Delibera della Giunta Regionale n. 34 del 02/02/2016

Dipartimento 51 - Dipartimento della Programmazione e dello Sviluppo Economico

Direzione Generale 2 - Direzione Generale Sviluppo Economico e le Attività Produttive

U.O.D. 5 - UOD Programmazione negoziata - Attrazione degli investimenti

Oggetto dell'Atto:

APPROVAZIONE DELLO SCHEMA DEL PROTOCOLLO DI INTESA TRA IL MINISTERO DELLO SVILUPPO ECONOMICO, LA REGIONE CAMPANIA, LA REGIONE PUGLIA, LA REGIONE PIEMONTE E AVIO AERO.

Alla stregua dell'istruttoria compiuta dalla Direzione Generale e delle risultanze e degli atti tutti richiamati nelle premesse che seguono, costituenti istruttoria a tutti gli effetti di legge, nonché dell'espressa dichiarazione di regolarità della stessa resa dal Direttore a mezzo di sottoscrizione della presente

PREMESSO che

a. la Commissione europea, con Decisione n. C(2015)8578 del 1 dicembre 2015, ha approvato il Programma Operativo Regionale Campania FESR 2014- 2020;
b. con deliberazione n. 720 del 16/12/2015 la Giunta Regionale ha preso atto della Decisione della Commissione europea C(2015) n. 8578 del 1 dicembre 2015 di approvazione del Programma Operativo Regionale FESR Campania 2014/2020;
c. nell'ambito del Programma Operativo Regionale FESR Campania 2014/2020 sono previsti, quali Assi Prioritari di intervento, l'Asse I "Ricerca e Innovazione", rivolto a rafforzare la ricerca, lo sviluppo tecnologico e l'innovazione, nonché l'Asse III "Competitività del Sistema Produttivo", finalizzato al rilancio della propensione agli investimenti del sistema produttivo;
d. il Programma Quadro europeo per la Ricerca e l'Innovazione 2014 – 2020 (Horizon 2020), in particolare il programma "Smart, green and integrated tran sport" (quarto obiettivo del Pillar "Societal challenge") individua, tra i suoi obiettivi, la realizzazione di un sistema di trasporto europeo efficiente sotto il profilo delle risorse, rispettoso dell'ambiente e sicuro per i cittadini;
e. l'industria aerospaziale è stata riconosciuta dalla Commissione Europea come settore manifatturiero con valenza strategica quale "fornitore di sicurezza" e come importante driver tecnologico ed economico per l'Europa, ed in particolare l'aeronautica, in tutte le sue componenti, inclusa l'elettronica ad alta tecnologia, rappresenta l'area a maggiore rilevanza del settore aerospaziale;
f. nel Piano strategico regionale allegato al Patto per il Sud, nel documento di Strategia regionale di innovazione per la specializzazione intelligente RIS3 CAMPANIA 2014-2020 che verrà precisato con il Piano di Azione, nonché nel citato Programma Operativo Regionale FESR 2014-2020, la Regione Campania ha individuato le traiettorie di sviluppo innovativo e trasferimento tecnologico che stanno emergendo a livello globale nell'ambito dell'aerospazio. Tali traiettorie avranno ad oggetto soluzioni ed applicazioni in grado di assicurare un adeguato livello di competizione sovraregionale in complementarietà con le catene del valore internazionale e con un'adeguata attenzione alla dimensione sociale ed economica;
g. obiettivo finale che la Regione Campania intende perseguire è il rafforzamento delle iniziative di sviluppo infrastrutturale per la ricerca industriale ed applicata nell'ambito del dominio tecnologico-produttivo della filiera aerospaziale, incentivando il tessuto imprenditoriale e qualificandone i lavoratori anche attraverso l'integrazione dei fondi comunitari, nazionali e regionali;
h. la Regione Campania ha altresì avviato, con legge regionale 14 ottobre 2015, n.11, un importante processo di semplificazione volto ad assicurare una maggiore tempestività ed efficienza nelle procedure dei programmi di spesa;

CONSIDERATO che

a. in data 11 gennaio 2016, è stato sottoscritto tra il Ministero dello Sviluppo Economico e la società GE Avio Srl (di seguito denominata Avio Aero), azienda leader nella progettazione e produzione di sottosistemi chiave per la propulsione di velivoli, presente, in Italia, con sei stabilimenti produttivi, un Memorandum of Undestanding concernente possibili investimenti, nel territorio italiano, in ambito di ricerca. sviluppo e innovazione dei processi produttivi, articolati in uno specifico Programma di interventi;
b. il Ministero per lo Sviluppo Economico – Direzione Generale per la Politica industriale, la Competitività e le PMI ha nel contempo coinvolto le amministrazioni regionali cointeressate, Regione Campania, Regione Puglia e Regione Piemonte, sottoponendo ed implementando con queste ultime uno schema di Protocollo d'Intesa, da sottoscriversi tra il Ministero medesimo, le Regioni ed Avio Aero;

RITENUTO

a. di dover procedere all'approvazione dello schema del Protocollo di Intesa tra il Ministero dello Sviluppo Economico, la Regione Campania, la Regione Puglia, la Regione Piemonte e Avio Aero che costituisce parte integrante e sostanziale del presente atto deliberativo;
b. di dover demandare alla Direzione Generale per lo Sviluppo economico e le Attività produttive gli adempimenti consequenziali;

ACQUISITI

a. con nota prot. 2015.0905962 del 30.12.2015 il parere dell'Avvocatura regionale;
b. con nota prot. 2016.0000102 del 04.01.2016 il parere del Capo di Gabinetto del Presidente della Giunta Regionale;

Propone e la Giunta, in conformità, a voto unanime

DELIBERA

per i motivi espressi in narrativa, che qui si intendono integralmente riportati:

1. di approvare lo schema del Protocollo di Intesa tra il Ministero dello Sviluppo Economico, la Regione Campania, la Regione Puglia, la Regione Piemonte e Avio Aero che costituisce parte integrante e sostanziale del presente atto deliberativo;
2. di demandare alla Direzione Generale per lo Sviluppo economico e le Attività produttive gli adempimenti consequenziali;
3. di trasmettere il presente atto, per quanto di competenza e per opportuna conoscenza:
    - al Presidente della Giunta Regionale;
    - al Capo di Gabinetto del Presidente della Giunta Regionale;
    - ai Capi Dipartimento della Giunta Regionale;
    - all'Autorità di Gestione del POR Campania FESR 2014/2020;
    - al Referente Regionale del Piano Azione e Coesione;
    - alla Direzione Generale Sviluppo Economico e Attività Produttive;
    - al Ministero per lo Sviluppo Economico;
    - al BURC per la pubblicazione.

PROTOCOLLO DI INTESA

fra

IL MINISTERO DELLO SVILUPPO ECONOMICO
LA REGIONE PIEMONTE
LA REGIONE PUGLIA
LA REGIONE CAMPANIA

e

GE Avio Srl

(di seguito "Avio Aero")

di seguito anche indicati collettivamente come le "Parti"

PREMESSO CHE

L'industria aerospaziale è stata riconosciuta dalla Commissione Europea come settore manifatturiero con valenza strategica quale "fornitore di sicurezza" e come significativo driver tecnologico ed economico per l'Europa, con significativi impatti sia sul settore civile che su quello della difesa. Il settore fornisce infatti benefici all'economia europea con tecnologie avanzate, applicazioni, sistemi e servizi, i cui investimenti generano effetti moltiplicatori nell'economia più elevati rispetto ad altri settori economici.

L'aeronautica, in tutte le sue componenti, inclusa l'elettronica ad alta tecnologia, rappresenta l'area a maggiore rilevanza del settore aerospaziale, rappresentandone in Italia il 70% del valore, con un fatturato pari circa a 10 miliardi di euro e circa 35.000 addetti diretti nel 2013. Nel ranking europeo dell'offerta aeronautica l'Italia ha la quarta posizione rispetto a Paesi con investimenti più elevati e "campioni nazionali" più numerosi e di dimensioni più ampie, oltre ad una *supply chain* composta da circa un centinaio di Piccole e Medie Imprese (PMI) attive nella produzione di componenti e sottosistemi per le aziende maggiori, e in alcuni casi anche protagonista in settori di nicchia, dalla ricerca all'ingegnerizzazione, dal supporto logistico alla produzione di materiali ed equipaggiamenti particolari, operanti sull'intero territorio nazionale.

fonte: http://burc.regione.campania.it

Il Programma Quadro europeo per la Ricerca e l'Innovazione 2014 – 2020 (Horizon 2020), in particolare il programma "Smart, green and integrated tran sport" (quarto obiettivo del Pillar "Societal challenge") individua, tra i suoi obiettivi, la realizzazione di un sistema di trasporto europeo efficiente sotto il profilo delle risorse, rispettoso dell'ambiente e sicuro per i cittadini. Le attività del programma di lavoro si basano su un approccio incentrato sulle sfide, riunendo risorse e conoscenze provenienti da una molteplicità di settori, tecnologie e discipline e intendono coprire attività che spaziano dalla ricerca alla commercializzazione, incentrandosi su quelle connesse all'innovazione, quali i progetti pilota, i dimostratori, i banchi di prova e il sostegno agli appalti pubblici anche precommerciali.

Il Ministero dello sviluppo economico, di concerto con il Ministero dell'istruzione, dell'università e della ricerca, in applicazione della normativa comunitaria riguardante la programmazione 2014-2020 dei fondi di sviluppo e di investimento europei (fondi SIE), ha definito, in materia di ricerca e innovazione, una Strategia nazionale di specializzazione intelligente, intesa come strategia di innovazione nazionale che individua specifiche aree tematiche prioritarie di intervento che riflettono un elevato potenziale imprenditoriale in termini di posizionamento competitivo, in grado di rispondere alle opportunità emergenti e ai futuri sviluppi del mercato. In particolare, tale strategia nazionale di specializzazione intelligente individua, tra le aree tematiche prioritarie di intervento, quella relativa a Industria intelligente e sostenibile, energia e ambiente, finalizzata a combinare lo sviluppo produttivo con la sostenibilità ambientale e l'innovazione tecnologica, con riferimento alla ricerca di soluzioni tecnologiche destinate a ottimizzare i processi produttivi, sviluppare metodi di produzione di prodotti realizzati con nuovi materiali, attraverso l'utilizzo della meccatronica, della robotica e di tecnologie ICT avanzate. Altra area tematica di intervento prevista nella strategia di specializzazione intelligente è quella dell'aerospazio e difesa in cui, tra le traiettorie tecnologiche di sviluppo a priorità nazionale, sono indicati: i green engine per la riduzione dell'impatto ambientale, gli UAV (Unmanned Aerial Veichles) a uso civile e gli ULM (Ultra Légere Motorisé).

Il Ministro dello sviluppo economico, con propria direttiva del 6 novembre 2013, ha individuato, tra le altre, quali aree tecnologiche prioritarie per accrescere la competitività, il posizionamento e i livelli occupazionali delle imprese del settore aeronautico, i

fonte: http://burc.regione.campania.it

componenti e i sistemi di propulsione, indicandoli quali domini tecnologici con elevato contenuto di innovazione.

La Regione Piemonte ha predisposto il documento di "Strategia per la specializzazione intelligente del Piemonte", presentato contestualmente al Programma Operativo Regionale FESR 2014/2020 e, attualmente, in fase di negoziazione tra Regione e Commissione Europea, quale quadro di riferimento per orientare le risposte della Regione alle nuove sfide per lo sviluppo di un percorso di innovazione che faccia leva su specializzazioni particolarmente promettenti per il territorio e le imprese locali, in relazione alle specificità esistenti e ai nuovi bisogni della società. Tra gli obiettivi di prioritaria importanza risultano l'innovazione nei settori della tradizione industriale piemontese (aerospazio, automotive, chimica verde, meccatronica e *made in*, che in Piemonte si traduce essenzialmente in agroalimentare e tessile) e l'uso dell'innovazione come strumento per disegnare nuove traiettorie e valorizzare nuove competenze, a cui si aggiungono ulteriori strumenti predisposti dalla Regione e volti a migliorare la competitività di ambiti tematici che rappresentano driver di sviluppo del territorio, nonchè a sostenere il finanziamento di progetti di grande dimensione che prevedano anche la compartecipazione di sistemi produttivi e di ricerca extra regionali (progetti nazionali, progetti interregionali, progetti europei) in settori e domini tecnologici di comune interesse e rilevanza.

La Regione Puglia ha predisposto il documento "SMART PUGLIA 2020 – Strategia regionale di specializzazione intelligente" quale proposta di visione prospettica di un nuovo modello di sviluppo economico responsabile, basato sul potenziamento progressivo e collettivo di capacità d'interconnessione e dialogo e un uso intelligente, inclusivo e sostenibile delle tecnologie. La Strategia regionale è finalizzata al rafforzamento delle capacità competitive del sistema produttivo regionale, alla valorizzazione dei talenti e delle competenze come fattore chiave del cambiamento, alla diffusione della digitalizzazione come acceleratore della "intelligenza". Il documento individua tre aree di innovazione prioritarie: la Manifattura Sostenibile (fabbrica intelligente, aerospazio, meccatronica), la Salute dell'Uomo e dell'Ambiente (benessere della persona, green e blu economy, agroalimentare e turismo) le Comunità Digitali, Creative e Inclusive (industria culturale e creativa, servizi, social innovation, design, innovazione non R&D). Il documento individua in maniera puntuale gli strumenti di gestione per le politiche di innovazione e le direttrici di intervento.

fonte: http://burc.regione.campania.it

Nell’area Manifattura sostenibile una specifica attenzione è posta al settore dell’Aereospazio. La Puglia è, infatti, una regione fortemente impegnata nello sviluppo del proprio sistema aerospaziale e può oggi vantare la presenza sul territorio di aziende molto all’avanguardia, grazie a varie forme di sostegno alla collaborazione pubblico privata che hanno consolidato in questo ambito un vero e proprio sistema industriale regionale competitivo a livello internazionale.

La Regione Campania, nel suo Piano strategico allegato al Patto per il Sud, nel suo documento di Strategia regionale di innovazione per la specializzazione intelligente RIS3 CAMPANIA 2014-2020, attualmente in fase di negoziazione con la Commissione Europea, che verrà precisato con il Piano di Azione, nonché nel Programma Operativo Regionale FESR 2014-2020 approvato il 1° dicembre 2015 con Decisione C(2015) 8578, ha individuato le traiettorie di sviluppo innovativo e trasferimento tecnologico che stanno emergendo a livello globale nell’ambito dell’aerospazio. Tali traiettorie avranno ad oggetto soluzioni ed applicazioni in grado assicurare un adeguato livello di competizione sovraregionale in complementarietà con le catene del valore internazionale, con una adeguata attenzione alla dimensione sociale oltreché economica.

L’obiettivo finale che la Regione Campania intende perseguire è quello di rafforzare le iniziative di ricerca e sviluppo e investimenti produttivi nell'industria aerea e spaziale, di sviluppo infrastrutturale per la ricerca industriale ed applicata nell’ambito del dominio tecnologico-produttivo della filiera aerospaziale, incentivarne il tessuto imprenditoriale, qualificarne i lavoratori interessati anche attraverso l’integrazione dei fondi.

In linea con la strategia di sviluppo sopra delineata, la Campania con l'approvazione delle Legge regionale n. 11 del 14 ottobre 2015, ha avviato un importante processo di semplificazione normativa e amministrativa in grado di razionalizzare i procedimenti e le azioni di propria competenza, rendendo più semplice e diretto il rapporto tra amministrazione, cittadino e imprese. Tale semplificazione, che per le attività di impresa ha previsto l'istituzione dello Sportello Unico Regionale per le Attività Produttive, consentirà, tra l'altro, il miglioramento della gestione degli interventi attraverso l’introduzione di una disciplina più rigida delle scadenze temporali dei procedimenti amministrativi, in grado di rendere più certi i programmi d’investimento proposti sul territorio.

In data 11 gennaio 2016 il Ministero dello Sviluppo Economico e Avio Aero hanno sottoscritto un Memorandum of Understanding in merito a possibili investimenti in ambito di ricerca e sviluppo e di innovazione dei processi produttivi.

fonte: http://burc.regione.campania.it

VISTO

- il Decreto 1 aprile 2015 del Ministro dello sviluppo economico, pubblicato nella Gazzetta Ufficiale della Repubblica Italiana del 13 maggio 2015, n. 109, recante "Intervento del Fondo per la crescita sostenibile a favore di progetti di ricerca e sviluppo realizzati nell'ambito di accordi tra il Ministero dello sviluppo economico, le Regioni e altre amministrazioni pubbliche per sostenere la competitività di imprese di rilevanti dimensioni e di specifici territori";

- in particolare l'art. 1, comma 2, del predetto decreto 1 aprile 2015 che prevede che i progetti sono realizzati nell'ambito di accordi di programma sottoscritti dal Ministero con le Regioni, finalizzati a favorire la competitività dei territori ovvero lo sviluppo, anche diretto alla salvaguardia dei livelli occupazionali, di singole imprese interessate da processi di riorganizzazione aziendale e produttiva;

- il Decreto del Ministro dello Sviluppo Economico del 9 dicembre 2014 che ha aggiornato, in conformità con le nuove disposizioni comunitarie (regolamento UE n. 651/2014) valide per il periodo 2014 – 2020, le regole di funzionamento dei contratti di sviluppo, strumento agevolativo "negoziale" dedicato al sostegno di investimenti strategici ed innovativi di grandi dimensioni, con l'obiettivo, tra gli altri, di favorire il riposizionamento competitivo di aziende operanti nei tradizionali settori di specializzazione (qual' è il settore aeronautico), anche attraverso la promozione di investimenti in ricerca industriale e sviluppo sperimentale;

- in particolare l'articolo 4, comma 6, del predetto decreto 9 dicembre 2014 che prevede che specifici accordi di programma, sottoscritti dal Ministero e dalle Regioni, dagli enti pubblici, dalle imprese interessate, possono destinare una quota parte delle risorse disponibili per l'attuazione degli interventi previsti dallo stesso decreto 9 dicembre 2014 al finanziamento di iniziative di rilevante e significativo impatto sulla competitività del sistema produttivo dei territori cui le iniziative stesse si riferiscono;

- la legge regionale n. 34/2004 in materia di "Interventi per lo sviluppo delle attività produttive" con la quale la Regione Piemonte persegue l'obiettivo di disciplinare gli interventi per lo sviluppo e la qualificazione delle attività produttive, per l'incremento della competitività e per la crescita del sistema produttivo e dell'occupazione in una prospettiva di sviluppo sostenibile e di contenimento dei consumi energetici;

fonte: http://burc.regione.campania.it

- la deliberazione n. 36-2237 del 22/6/2011, con cui la Giunta Regionale del Piemonte ha approvato il Programma 2011/2015 per "la competitività delle imprese, la ricerca, l'innovazione, la valorizzazione e la protezione degli intangibili", basato sulla sopra richiamata legge 34/2004 per le Attività Produttive, nella quale viene indicato che, in ossequio al principio di sussidiarietà, le misure dedicate a progetti e/o investimenti di consistenti dimensioni dovranno consentire la cooperazione operativa con iniziative di livello nazionale o sovra nazionale o con iniziative che coinvolgano più Regioni italiane e /o europee;
- la Misura 1.1 Piattaforme tecnologiche prevista nell'ambito dell'Asse 1 del sopra richiamato Programma pluriennale, che si propone di finanziare pochi e selezionati macroprogetti di ricerca industriale e sviluppo sperimentale afferenti ad ambiti tematici di prospettiva, ben definiti e circoscritti, relativamente ai quali siano presenti in Piemonte leader tecnologici, competenze qualificate nell'ambito del sistema produttivo e delle Università ed un significativo numero di piccole e medie imprese, che possano essere aggregate alle piattaforme e coinvolte nella realizzazione dei progetti. Le singole piattaforme dovranno essere focalizzate, tra gli altri, anche e in particolare sul settore dell'aerospazio;
- la Decisione C(2015) 922 della Commissione Europea in cui viene adottato il Programma Operativo Regionale FESR Piemonte per il periodo 2014-2020, nell'ambito dell'obiettivo "Investimenti in favore della crescita e dell'occupazione" attraverso il quale la regione intende concorrere alla spesa in particolare mediante ricorso agli strumenti a disposizione per il sostegno della ricerca industriale e sviluppo sperimentale promossi da soggetti in ambiti scientifici e produttivi ad alto contenuto di conoscenza e tecnologia nei settori produttivi dominanti;
- la L.R. n. 10/2004 recante "Disciplina dei regimi regionali di aiuto" con la quale la Regione Puglia disciplina le modalità di approvazione dei regolamenti attuativi;
- il Regolamento regionale n. 17/2014 "Regolamento della Puglia per gli aiuti compatibili con il mercato interno ai sensi del TFUE" che disciplina l'applicazione nella Regione Puglia dei regimi di aiuto e degli aiuti individuali, esentati dall'obbligo di notifica preventiva a norma del Regolamento (UE) 651/2014;

- la Decisione C(2015) 5854 del 13/8/2015 della Commissione Europea di approvazione del Programma Operativo FESR / FSE a titolarità della Regione Puglia per il ciclo di programmazione 2014-2020, nell'ambito del quale la Regione intende

fonte: http://burc.regione.campania.it

rafforzare la politica industriale regionale a sostegno della crescente domanda di investimenti industriali in Puglia, con riferimento anche alle imprese di grande dimensione mediante regimi di aiuto mirati e selettivi finalizzati a sostenere l'innovazione del sistema industriale regionale contribuendo ad elevare il contributo dell'industria manifatturiera sul totale del valore aggiunto regionale;
- la pubblicazione a giugno 2015 degli avvisi a sportello per la presentazione delle istanze a valere sui Contratti di Programma regionali per le grandi imprese e dei PIA (Programmi Integrati di Agevolazione) per le piccole e medie imprese;

- vista la Decisione C(2015) 8578 della Commissione Europea con la quale viene adottato il Programma Operativo Regionale FESR Campania 2014-2020 e, in particolare, gli obiettivi specifici previsti nell'ambito dell'Asse I "Ricerca e Innovazione" e dell'Asse III "Competitività del sistema produttivo", volti al rafforzamento del tessuto produttivo, al sostegno dei processi di evoluzione innovativa dei domini tecnologici-produttivi strategici per la competitività regionale e al potenziamento delle infrastrutture della ricerca e dell'innovazione del sistema regionale.

- la legge regionale della Campania n.11 del 14 ottobre 2015 recante "Misure urgenti per semplificare, razionalizzare e rendere più efficienti l'apparato amministrativo, migliorare i servizi ai cittadini e favorire l'attività di impresa. Legge annuale di semplificazione 2015".

CONSIDERATO CHE

- Avio Aero è da tempo un'azienda tecnologicamente all'avanguardia, leader nella progettazione e produzione di sottosistemi chiave per la propulsione di velivoli. Con l'acquisizione nel 2013 da parte della General Electric, la società è entrata a far parte del gruppo industriale più importanti nel settore dei propulsori aeronautici civili, con significative prospettive di sviluppo delle competenze e del proprio ruolo. Avio Aero è presente con sei stabilimenti produttivi in Italia: in Piemonte, in Campania, e in Puglia.

- Avio Aero, in presenza di agevolazioni a sostegno di nuovi investimenti, prevede di poter cogliere opportunità di sviluppo per i siti produttivi italiani, grazie alla possibilità di estendere il portafoglio ordini, investire in Ricerca e Sviluppo e

fonte: http://burc.regione.campania.it

innovare i processi. L'aumento dei volumi previsti potrà comportare ulteriori ricadute positive anche sulle piccole e medie imprese dell'indotto.

- Avio Aero ha presentato alle Amministrazioni sottoscrittrici del presente Protocollo un programma articolato di interventi (di seguito anche "Piano d'Impresa"), riportato in allegato al presente Protocollo, facendone parte integrante, che prevede investimenti produttivi e attività di ricerca industriale e sviluppo sperimentale nei siti produttivi di Rivalta di Torino (TO) (anche attraverso il coinvolgimento dei siti di Borgaretto di Torino (TO) e Cameri (NO), Pomigliano d'Arco (NA), Bari e Brindisi.

- Il Ministero dello sviluppo economico, la Regione Campania, la Regione Puglia e la Regione Piemonte giudicano gli interventi previsti dal documento progettuale presentato dalla Avio Aero pienamente coerenti con le finalità e gli obiettivi perseguiti nell'ambito delle rispettive linee programmatiche in materia di ricerca, innovazione e sviluppo locale individuate con le direttive e gli strumenti sopra citati.

Tutto ciò premesso, le Parti:

CONVENGONO E STIPULANO QUANTO SEGUE

ARTICOLO 1

Finalità e ambito di intervento

1. Le Premesse e le considerazioni formano parte integrante e sostanziale del presente Protocollo.

2. Il presente Protocollo si pone la finalità di perseguire gli obiettivi contenuti nelle singole iniziative territoriali previste dal Piano d'Impresa per la crescita delle competenze e maturazione delle piattaforme tecnologiche di Avio Aero, tra cui:

- tecnologie per la propulsione efficiente ed eco-compatibile a Rivalta di Torino, in Piemonte;
- sviluppo di un sistema di controllo per motori aeronautici e aero derivati a Bari, in Puglia;
- ricerca e sviluppo di trasmissioni meccaniche per motori aeronautici e tecnologie innovative di tipo additivo a Brindisi, in Puglia;

fonte: http://burc.regione.campania.it

- sviluppo tecnologico di combustori e componenti turbina a Pomigliano d'Arco, in Campania;

- innovazione dei processi per la produzione e riparazione dei componenti di motori aeronautici di nuova generazione e innovazione dei sistemi per l'erogazione di servizi e utenze di sito a Pomigliano d'Arco, in Campania;

- innovazione dei processi per la produzione e riparazione dei componenti di motori aeronautici di nuova generazione a Brindisi, in Puglia;

- innovazione dei sistemi in logica *smart factory* per l'erogazione di servizi e utenze di sito nell'ambito dei processi di progettazione, produzione e manutenzione di componenti di motori aeronautici di nuova generazione in Campania e Puglia.

Le nuove competenze e tecnologie saranno applicabili ai propulsori civili di nuova generazione per i segmenti: general aviation, trasporto a bassa capacità, velivoli a pilotaggio remoto, velivoli regionali, narrow body e wide body e alle turbine a gas aero-derivate.

ARTICOLO 2

Investimenti complessivi

1. Gli interventi che formeranno oggetto delle domande di agevolazione sono articolati sui singoli territori regionali e prevedono investimenti con i seguenti costi stimati dall'azienda:

- 40 milioni di euro presso i siti in Piemonte in attività di ricerca industriale e sviluppo sperimentale;
- 50 milioni di euro presso i siti in Puglia in attività di ricerca industriale e sviluppo sperimentale, cui si aggiungono 50 milioni di euro di innovazione di processi produttivi;
- 10 milioni di euro presso i siti in Campania in attività di ricerca industriale e sviluppo sperimentale, cui si aggiungono 50 milioni di euro di innovazione di processi produttivi.

ARTICOLO 3

Impegni delle parti pubbliche

fonte: http://burc.regione.campania.it

Le parti pubbliche si impegnano, ciascuna per le attività ed i programmi di propria competenza:

1. a sostenere la progettualità di Avio Aero, individuando congiuntamente le specifiche azioni e le più opportune modalità di attivazione degli strumenti di sostegno, anche attraverso eventuali accordi di programma per il cofinanziamento dei progetti individuati dal citato Decreto 1 aprile 2015, in coerenza con le normative nazionali ed europee applicabili e nel rispetto delle articolazioni in cui è definito il Piano d'Impresa;

2. ad assicurare le attività di monitoraggio e di coordinamento istituzionale per l'attuazione del presente Protocollo;

3. a garantire il necessario allineamento tra le Parti, nel caso in cui si renda necessario interfacciarsi con soggetti terzi, in merito al contenuto del presente Protocollo o degli investimenti contenuti nel Piano d'Impresa;

4. nel più breve tempo possibile, a valutare le domande di agevolazione che Avio Aero presenterà ai sensi dell'art. 4 in attuazione delle singole iniziative individuate nell'ambito del Piano di Impresa ed a concedere le agevolazioni spettanti, subordinatamente alla positiva valutazione dei soggetti gestori, sulla base della disciplina dei regimi di aiuto applicabili e delle risorse a tal fine disponibili. La valutazione dei soggetti gestori potrà tener conto dei possibili impatti industriali dei risultati dei progetti di ricerca e sviluppo indicati da Avio Aero nelle domande di agevolazione;

5. a procedere periodicamente alla verifica dell'adempimento del regolare svolgimento delle attività oggetto delle singole iniziative di investimento previste da Avio Aero e, se necessario, proporre eventuali aggiornamenti al Comitato Tecnico del Protocollo di cui al successivo art. 5.

ARTICOLO 4
Impegni della Avio Aero

Avio Aero si impegna:

1. nel contesto della normativa di riferimento di cui sopra, a perseguire le finalità di cui all'art. 1 attraverso la presentazione agli enti competenti per l'erogazione di finanziamenti e contributi di proposte definitive di ricerca e sviluppo e

fonte: http://burc.regione.campania.it

innovazione di processi (di seguito "Proposte Definitive") articolate sui territori delle Regioni firmatarie del presente Protocollo, già descritte nei loro contenuti generali nel Piano d'Impresa allegato al presente Protocollo e i cui costi stimati sono quelli indicati nell'art. 2;

2. a realizzare, fino al valore individuato nelle singole Proposte Definitive di cui al precedente punto 1), i progetti per i quali, a valle della positiva valutazione dei soggetti gestori e della determinazione dei costi ammissibili, verranno concesse, sulla base di quanto previsto dall'art. 3 comma 4, le agevolazioni da parte delle Regioni competenti e/o del Ministero dello sviluppo economico, finanziando con risorse proprie l'importo non coperto da fonti pubbliche fino all'importo massimo individuato per ciascun progetto nella relativa Proposta Definitiva;

3. porre in essere ogni iniziativa necessaria per assicurare il rispetto degli obblighi di trasparenza e delle verifiche previste dalla disciplina comunitaria.

ARTICOLO 5

Comitato Tecnico del Protocollo

1. Per il coordinamento, l'attuazione e il monitoraggio degli interventi di cui al presente Protocollo è istituito un Comitato Tecnico composto da cinque membri di cui due in rappresentanza del Ministero dello Sviluppo Economico e uno ciascuno in rappresentanza delle Regioni Piemonte, Puglia e Campania. Al Comitato potrà essere invitata a partecipare anche la Avio Aero.

2. Con decreto direttoriale il Ministero dello sviluppo economico, entro sessanta giorni dalla sottoscrizione del presente Protocollo, nomina i componenti del Comitato Tecnico su indicazione delle parti pubbliche e ne indica il Presidente.

3. Il Comitato Tecnico ha il compito di provvedere a:

- monitorare e coordinare le azioni necessarie per il raggiungimento degli obiettivi del presente Protocollo;
- valutare le eventuali variazioni del Protocollo, fermo restando che sono ammissibili solo le variazioni che siano approvate all'unanimità dalle Parti;
- verificare annualmente lo stato di attuazione delle attività indicate nel presente Protocollo, predisponendo un'apposita relazione.

4. Il Comitato Tecnico si riunisce almeno una volta all'anno e comunque tutte le volte che il Presidente lo riterrà opportuno e/o dietro richiesta di ciascuna Parte.

fonte: http://burc.regione.campania.it

ARTICOLO 6

Termine del Protocollo

1. Il presente Protocollo ha durata fino al 31 dicembre 2019, salva la facoltà per concorde volontà delle Parti, di prorogarne l'efficacia o di rinnovarlo in tutto o in parte per il pieno conseguimento dei suoi obiettivi.

ARTICOLO 7

Disposizioni generali e finali

1. Il presente Protocollo è vincolante per i soggetti sottoscrittori.

2. Per unanime volontà delle Parti possono aderire al Protocollo altri soggetti pubblici e privati la cui partecipazione ed azione sia necessaria o comunque opportuna per la compiuta realizzazione delle attività e degli interventi previsti dal presente Protocollo.

3. Il presente Protocollo potrà essere modificato solo mediante atto scritto firmato dalle Parti.

4. Le Parti si obbligano a compiere tutti gli atti necessari alla sua esecuzione.

Il presente Accordo è sottoscritto con firme digitali ai sensi del D. Lgs. n. 82 del 7 Marzo 2005 e successive modifiche.

Ministero dello Sviluppo Economico

_____

Regione Piemonte

_____

Regione Puglia

_____

Regione Campania

_____

fonte: http://burc.regione.campania.it

fonte: http://burc.regione.campania.it

Piano d'Impresa di GE Avio S.r.l.

Gennaio 2016

Documento soggetto a modifiche e integrazioni

Le informazioni contenute in questo Documento sono proprietà si GE Avio srl e non possono essere utilizzate, o rivelate ad altri, o riprodotte senza l'espresso consenso scritto di GE Avio srl.

fonte: http://burc.regione.campania.it

1. PROFILO AZIENDALE 4
1.1. Avio Aero dalle origini ad oggi 4
1.2. Struttura organizzativa e management 6
1.3. Settori di attività 7
1.4. Siti produttivi in Italia 8
1.5. Eccellenze tecnologiche 9
2. PIANO DI RICERCA E SVILUPPO 10
2.1. Integrazione di sistema motore 14
2.2. Sistemi di Monitoraggio e Controllo Motore 15
2.3. Trasmissioni Meccaniche 15
2.4. Turbine 15
2.5. Camere di Combustione 16
2.6. Additive Manufacturing 16
2.7. Tecnologie per il Repair 16
2.8. Hybrid Energy Management 17
3. PIANO INDUSTRIALE 17
3.1. Sito di Rivalta di Torino (TO) 18
3.2. Sito di Borgaretto di Torino (TO) 19
3.3. Sito di Pomigliano d'Arco (NA) 19
3.4. Sito di Brindisi 20
3.5. Sito di Cameri (NO) 20
4. INVESTIMENTI IN RICERCA INDUSTRIALE E SVILUPPO SPERIMENTALE 21
4.1. Maturazione tecnologica per l'integrazione di una architettura motore avanzata a Rivalta di Torino 22
4.2. Maturazione tecnologica e sviluppo per pale raffreddate di turbina di alta pressione a Rivalta di Torino 23
4.3. Maturazione tecnologica e sviluppo per sistema di combustione ultracompatto a basso costo a Rivalta di Torino 24
4.4. Maturazione tecnologica e sviluppo per sistema di monitoraggio e controllo di un motore aeronautico avanzato a Rivalta di Torino 25
4.5. Maturazione tecnologica e sviluppo per sistemi di trasmissione meccanica ad alta densità di potenza ed ingombro ridotto a Rivalta di Torino 25
4.6. Maturazione tecnologica e sviluppo di un sistema di monitoraggio e controllo per un motore aeronautico avanzato a Bari 26
4.7. Maturazione tecnologica e sviluppo di sistemi di controllo per turbine a gas aero-derivate a Brindisi 28
4.8. Sviluppo di sistemi di trasmissioni meccaniche a Brindisi 28
4.9. Sperimentazione e prova di un motore aeronautico turboelica a Brindisi 29
4.10. Maturazione tecnologica e sviluppo di riparazione e rigenerazione di componenti per motori aeronautici e aero-derivati a Brindisi 30
4.11. Maturazione tecnologica e sviluppo di rivestimento per pale turbina a Brindisi 31

Le informazioni contenute in questo Documento sono proprietà si GE Avio srl e non possono essere utilizzate, o rivelate ad altri, o riprodotte senza l'espresso consenso scritto di GE Avio srl.

fonte: http://burc.regione.campania.it

4.12. Sviluppo di tecnologie produttive avanzate a Brindisi 32

4.13. Maturazione tecnologica e sviluppo di un sistema di combustione per motori avanzati a Pomigliano d'Arco 33

4.14. Maturazione tecnologica e sviluppo di condotto di scarico e miscelatore di flusso per motore turbofan a Pomigliano d'Arco 33

4.15. Maturazione tecnologica a sviluppo di fresatura ad alta velocita ed elettro-chimica su pale rotoriche turbina a Pomigliano d'Arco 34

4.16. Sviluppo di metodologie di progettazione e verifica di componenti di turbine di bassa pressione per motori aeronautici a Pomigliano d'Arco 35

5. INVESTIMENTI IN INNOVAZIONE DEI PROCESSI PRODUTTIVI 36

5.1. Celle integrate ed automatizzate per la produzione di componenti di grandi dimensioni per motori aeronautici turbofan di nuova generazione a Brindisi 37

5.2. Impianti per tecnologie innovative di riparazione e rigenerazione di componenti di motori aeronautici e aero-derivati a Brindisi 39

5.3. Impianti per camere di combustione di motori aeronautici turbofan e turboelica di nuova generazione a Pomigliano d'Arco 39

5.4. Cella integrata ed automatizzata per componenti e moduli turbina a bassa pressione di motori aeronautici turbofan "wide body" di nuova generazione a Pomigliano d'Arco 40

5.5. Sviluppo di una linea di assemblaggio moduli turbina di bassa pressione e fan hub frame per un motore turbofan a Pomigliano d'Arco 41

Le informazioni contenute in questo Documento sono proprietà si GE Avio srl e non possono essere utilizzate, o rivelate ad altri, o riprodotte senza l'espresso consenso scritto di GE Avio srl.

fonte: http://burc.regione.campania.it

Il presente Piano d'Impresa descrive il posizionamento dell'azienda nel settore aerospaziale e ne delinea la strategia di crescita futura, sottolineando gli obiettivi di una serie di iniziative territoriali, le cui finalità sono oggetto di un Protocollo di Intesa fra il Ministero dello Sviluppo Economico, la Regione Piemonte, la Regione Puglia, la Regione Campania e l'azienda.

Le informazioni contenute in questo Piano d'Impresa sono proprietà si GE Avio s.r.l. e non possono essere utilizzate, o rivelate ad altri, o riprodotte senza l'espresso consenso scritto di GE Avio s.r.l..

1. PROFILO AZIENDALE

GE Avio S.r.l., di seguito denominata Avio Aero, è un business di GE Aviation che opera nella progettazione, produzione e manutenzione di componenti e sistemi per l'aeronautica civile e militare. L'azienda mette a disposizione dei suoi clienti soluzioni tecnologiche innovative per rispondere velocemente ai continui cambiamenti richiesti dal mercato.

Avio Aero ha la propria sede a Torino e importanti stabilimenti a Rivalta di Torino, Pomigliano d'Arco, Brindisi e in Polonia. Al 31 dicembre 2014, la società contava su 4.617 dipendenti, di cui 3.991 in Italia.

Attraverso continue attività di ricerca e sviluppo e grazie a una consolidata rete di relazioni con le principali università e centri di ricerca internazionali, Avio Aero ha sviluppato un'eccellenza tecnologica e manifatturiera riconosciuta a livello globale: un traguardo testimoniato dalle partnership siglate con i principali operatori mondiali del settore aeronautico.

La sfida di Avio Aero è di creare e sviluppare nuove architetture e tecnologie in grado di rendere i motori degli aerei sempre più ecocompatibili e consentire migliori performance.

1.1. Avio Aero dalle origini ad oggi

Le attività svolte dalla società hanno origine nel 1908 con lo sviluppo e la produzione del primo propulsore - l'SA 8/75 - derivato da un motore per auto da competizione, con cui Fiat debutta nel settore aeronautico.

Nel 1972, Il Gruppo Fiat cede l'attività velivolistica ad Aeritalia (Finmeccanica) focalizzandosi nuovamente sulla progettazione, sviluppo, produzione, manutenzione, revisione e riparazione dei motori aeronautici civili e militari e delle trasmissioni meccaniche per elicotteri.

A partire dai primi anni '70, Fiat Aviazione S.p.A. inizia la produzione "build to print" di componenti per la turbina a gas aeroderivata LM2500 per applicazioni navali e industriali per produzione di energia elettrica.

A partire dal 1977, Fiat Aviazione S.p.A. iniziato ad operare nel campo della progettazione, sviluppo e produzione di componenti per motori aeronautici civili (motore PW2037 per Boeing 757), attività ulteriormente sviluppata nel decennio successivo con la partecipazione ai programmi dei motori PW4000 e CF6-80 (Boeing 747 e 767) e V2500 (Airbus A320).

Le informazioni contenute in questo Documento sono proprietà si GE Avio srl e non possono essere utilizzate, o rivelate ad altri, o riprodotte senza l'espresso consenso scritto di GE Avio srl.

fonte: http://burc.regione.campania.it

A partire dagli anni ’80, Fiat Aviazione S.p.A. (dal 1989 FiatAvio S.p.A.) partecipa a numerosi programmi nel settore dei motori aeronautici militari, quali il programma di sviluppo del motore RB199 per il caccia Tornado, del motore Spey MK807 e dell’unità ausiliaria di potenza FA150 Argo, entrambi per il caccia tattico AMX. Successivamente, FiatAvio S.p.A. prosegue le attività nel settore militare, partecipando allo sviluppo di componenti e moduli per i programmi relativi allo sviluppo del motore EJ200 per il caccia europeo Eurofighter e del motore T700-C7 per elicotteri (Boeing Apache, Sikorsky Black Hawk, AgustaWestland AW101, NH90, AW189, Bell 525).


A partire dal 1990, FiatAvio S.p.A. allarga il portafoglio partecipando allo sviluppo e produzione di componenti e moduli dei motori GE90 (Boeing 777), Trent 500 (Airbus 340), PW308 (Dassault Falcon 2000) e PW150 (Bombardier Q400-8). FiatAvio sottoscrive inoltre accordi con General Electric per partecipare allo sviluppo delle turbine a gas LM2500 e LM6000.

Nel 2003, FiatAvio S.p.A esce dal Gruppo Fiat e diventa un attore indipendente. Ceduta al fondo di investimento private equity The Carlyle Group ed a Finmeccanica, acquisisce la ragione sociale Avio S.p.A..

Nel 2006, la maggioranza di Avio è acquistata dal fondo di investimento private equity Cinven, mentre Finmeccanica mantiene una quota pari al 15%.

Nel 2010, Avio e il Politecnico di Bari costituiscono Energy Factory Bari, un laboratorio di ricerca dedicato allo sviluppo di tecnologie innovative per i settori dell’aerospazio e dell’energia.

Nel 2013, il ramo d’azienda aero-motoristico è acquistato da General Electric e la nuova ragione sociale del gruppo diventa GE Avio S.r.l., mentre il brand, per continuità con il passato, diventa Avio Aero.

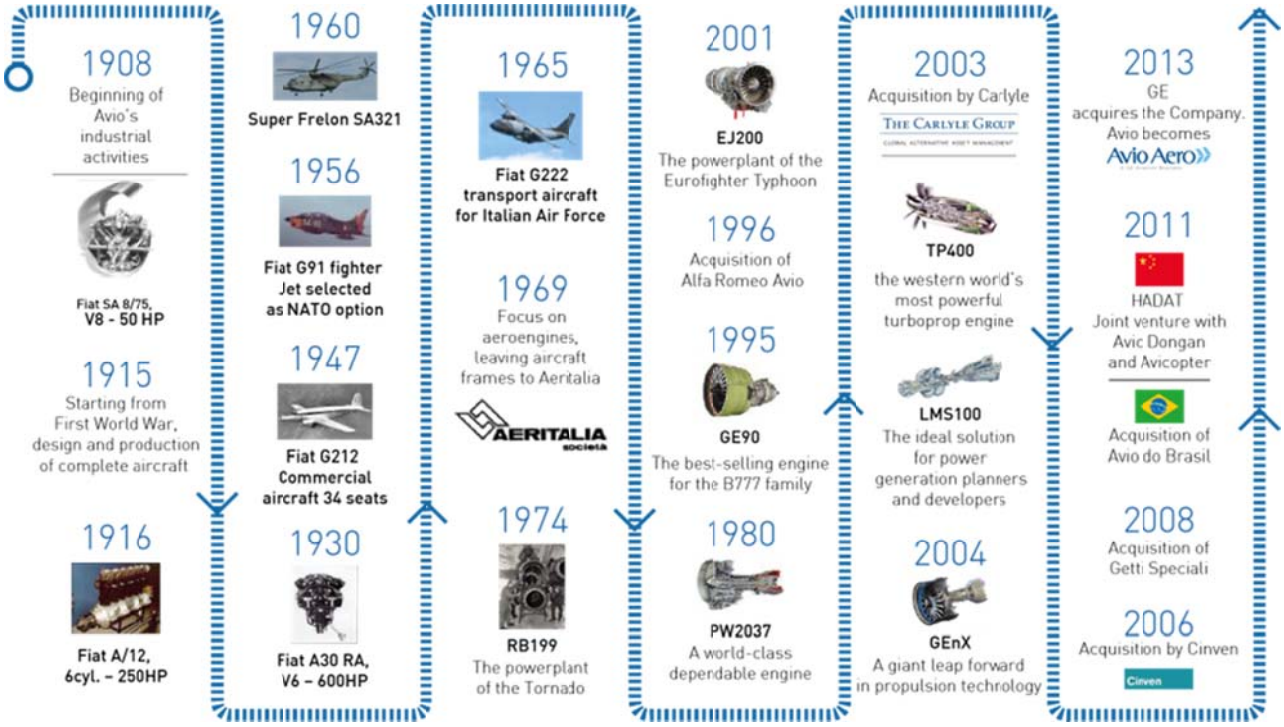

Documento soggetto a modifiche e integrazioni

Le informazioni contenute in questo Documento sono proprietà si GE Avio srl e non possono essere utilizzate, o rivelate ad altri, o riprodotte senza l’espresso consenso scritto di GE Avio srl.

fonte: http://burc.regione.campania.it

Figura 1: La Storia di Avio Aero

1.2. Struttura organizzativa e management

Avio Aero opera con la seguente struttura organizzativa:

Riccardo Procacci – Amministratore Delegato

Giorgio Abrate – Engineering, System Integration & Advanced Technology

Paola Mascaro - Communications & Public Affairs

Alessandra Ferrari - General Counsel

Maurizio Mattioli - Italian MOD Project Leader

Mike Sims - Global Supply Chain

Kristie West - Rivalta Plant

Serge Couture - Pomigliano Plant

Gioacchino Ficano – Brindisi Plant

Giacomo Vessia – Cameri Plant

Mara Palcisco - Global Quality Coordinator

Rosa Pisani – Quality Systems

Margherita Bertinotti – Simplification

Francesco Bortone – Compliance and Risk Management

Alfredo Marin – Civil & Military Commercial Operations

Pierfederico Scarpa – Program Management & Product Support

Barbara Preti - Human Resources

Tom Wygle – Sales

Riccardo Procacci (interim) – Strategy & Product Leadership

Alejandro Mayoral – Chief Information Officer

John Verkamp – Chief Financial Officer

Le informazioni contenute in questo Documento sono proprietà si GE Avio srl e non possono essere utilizzate, o rivelate ad altri, o riprodotte senza l'espresso consenso scritto di GE Avio srl.

fonte: http://burc.regione.campania.it



Figura 2: Struttura Organizzativa

1.3. Settori di attività

Nel corso degli ultimi quarant'anni, il ruolo di Avio Aero è evoluto da produttore di parti progettate da terzi ("build to print"), prevalentemente per il settore militare, a società tecnologicamente all'avanguardia, leader nella progettazione e produzione di sottosistemi chiave per la propulsione di velivoli militari e civili.

Con l'acquisizione da parte della General Electric, la società Avio Aero è entrata a fare parte del gruppo industriale leader mondiale nel settore dei propulsori aeronautici civili, con straordinarie prospettive di sviluppo delle competenze e del proprio ruolo.

MOTORI CIVILI

Avio Aero progetta, sviluppa, produce e ripara moduli e componenti per motori di velivoli commerciali. I principali programmi sono: il LEAP, la famiglia PW1000, il GE90, il GEnx, il CF6-80, il CFM56, il PW4000, il PW308, il PW2037, il Trent 900, il V2500, il PW800 e il PW150.

MOTORI MILITARI

Avio Aero progetta, sviluppa e produce moduli e componenti per motori di velivoli ed elicotteri militari, assembla e collauda motori completi, fornisce parti di ricambio, integra e installa sistemi di propulsione navale basati su turbine a gas. I principali programmi sono: F135, EJ200, T700, TP400 e LM2500.

Le informazioni contenute in questo Documento sono proprietà si GE Avio srl e non possono essere utilizzate, o rivelate ad altri, o riprodotte senza l'espresso consenso scritto di GE Avio srl.

fonte: http://burc.regione.campania.it

TURBINE AERODERIVATE
Avio Aero opera nel settore Energy and Industrial con la progettazione, sviluppo e produzione di moduli e componenti di turbine aero-derivate per la generazione di potenza e per la produzione di energia elettrica, con applicazione in campo industriale e navale. I programmi principali sono: LMS100, LM6000 e LM2500.

TRASMISSIONI ELICOTTERISTICHE
L'azienda vanta oltre 50 anni di successi nel settore della tecnologia delle trasmissioni, prodotto che rappresenta uno dei pilastri strategici. Avio Aero collabora con Sikorsky e Airbus Helicopters per la realizzazione delle trasmissioni degli elicotteri Super Stallion, Super Frelon, Puma e Dauphin. Recentemente, la collaborazione con Airbus è stata estesa agli elicotteri di nuova generazione, tra cui l'X4.

SERVIZI DI MANUTENZIONE
Avio Aero fornisce servizi di manutenzione, riparazione e revisione dei motori per velivoli militari, servizi di logistica, manutenzione di turbine aeroderivate per la produzione di energia elettrica e per usi industriali. Inoltre, in campo civile, fornisce di servizi di riparazione di moduli e componenti di motori per velivoli commerciali, prodotti dall'azienda.

SISTEMI ELETTRICI ED ELETTRONICI
L'azienda progetta, sviluppa e produce unità e sistemi elettrici ed elettronici per applicazioni aeronautiche e marine, quali il controllo guida e navigazione motori e piattaforme navali e subacquee e sistemi diagnostici. Al momento, i principali programmi di questa linea di business sono i sistemi elettronici installati sul motore EJ200, sul lanciatore Vega, sul sommergibile S80 e sulle navi Orizzonte, P15 e P71.

1.4. Siti produttivi in Italia

Attualmente, Avio Aero è presente su scala globale, con 6 insediamenti produttivi in Italia, 1 in Polonia e altre sedi e laboratori.

Gli insediamenti produttivi sono a loro volta suddivisi in Centri di Eccellenza, ovvero stabilimenti specializzati nella produzione di specifici componenti.

Il sito produttivo di Rivalta di Torino (Torino) comprende i Centri di Eccellenza dedicati alla produzione di Trasmissioni Meccaniche e Componenti Rotanti Turbina.

A Borgaretto (Torino) ha sede la fonderia Getti Speciali, dedicata alla produzione di fusioni in leghe di alluminio e in magnesio; a breve distanza da questa si trova il Centro Sperimentale del Sangone, dedicato ai test di sviluppo dei nuovi prodotti.

Il sito produttivo di Pomigliano d'Arco (NA) comprende i Centri di Eccellenza dedicati alla produzione di Combustori, Pale Turbina ad alto contenuto tecnologico e l'area revisione componenti di motori civili.

Il sito produttivo di Brindisi comprende il Centro di Eccellenza Frames, dedicato alla produzione di grandi parti strutturali Turbina, e l'area revisione e prova motori militari.

Le informazioni contenute in questo Documento sono proprietà si GE Avio srl e non possono essere utilizzate, o rivelate ad altri, o riprodotte senza l'espresso consenso scritto di GE Avio srl.

fonte: http://burc.regione.campania.it

A Cameri ha sede il Centro di Eccellenza Additive Manufacturing, dedicato alla stampa 3D di componenti motoristici in leghe intermetalliche attraverso l'uso di tecnologie laser od a fascio elettronico avanzate.

1.5. Eccellenze tecnologiche

TRASMISSIONI MECCANICHE

Avio Aero è uno dei principali fornitori a livello globale di tecnologie applicate alle trasmissioni meccaniche per il settore dei motori aeronautici. In particolare è leader nella progettazione e nella produzione di moduli completi per la trasmissione comando accessori: circa il 65% dei velivoli widebody ed il 20% dei velivoli narrowbody in servizio monta una scatola di trasmissione comando accessori di fabbricazione Avio Aero. Il successo in questo settore è legato alle competenze nella progettazione e nelle tecnologie dei processi produttivi. Avio Aero progetta e produce anche trasmissioni comando accessori per motori militari. La capacità tecnologica in questo settore è dimostrata dalla partecipazione ai programmi più sfidanti, quali il motore F119 di quinta generazione per l'aereo da combattimento Stealth F-22 Raptor degli Stati Uniti d'America, dove Avio Aero risulta essere l'unico fornitore non americano.

Avio Aero è anche fornitore indipendente di trasmissioni di potenza per i motori turboelica e per elicotteri, dove ha raggiunto livelli di assoluta eccellenza con la progettazione e la costruzione della trasmissione con la più alta densità di potenza mai realizzata nei paesi occidentali per il motore a turboelica TP400 (11.000 shp) per il velivolo da trasporto militare Airbus A400M.

Avio Aero è anche fornitore di Pratt & Whitney per la famiglia Pure Power® PW1000. Si tratta di un motore con architettura non convenzionale, in cui la ventola propulsiva frontale e la turbina di bassa pressione sono collegati da un sofisticato riduttore epicicloidale denominato "Fan Drive Gear System" che fa girare i due componenti a velocità diverse.

TURBINE DI BASSA PRESSIONE

Negli ultimi 20 anni, Avio Aero ha acquisito competenze nella progettazione e produzione di moduli completi di turbine di bassa pressione. Ad oggi, circa il 50% dei velivoli widebody ed il 65% dei velivoli narrowbody in servizio utilizza, per la turbina di bassa pressione, moduli o componenti di fabbricazione Avio Aero.

Il successo delle strategie aziendali è stato dimostrato dal progressivo incremento delle partecipazioni nei programmi aeromotoristici di nuova generazione. Avio Aero ha sviluppato un rilevante insieme di strumenti di progettazione multidisciplinari proprietari, che permette di ridurre i tempi di progettazione dei nuovi prodotti ottimizzando l'aerodinamica, l'acustica, il comportamento dinamico e il sistema di controllo.

L'evoluzione delle proprie competenze da fornitore di singoli componenti a quello di fornitore di moduli completi, posiziona Avio Aero come azienda competitiva nel ruolo di progettista dell'intera turbina di bassa pressione per motori di velivoli wide body o narrow body di nuova generazione.

CAMERE DI COMBUSTIONE

Le informazioni contenute in questo Documento sono proprietà si GE Avio srl e non possono essere utilizzate, o rivelate ad altri, o riprodotte senza l'espresso consenso scritto di GE Avio srl.

fonte: http://burc.regione.campania.it

Avio Aero vanta una comprovata esperienza nella progettazione e produzione di combustori, acquisita inizialmente grazie alla partecipazione al programma EJ200. Nell'ultimo decennio, avvalendosi di collaborazioni con i più prestigiosi centri di ricerca Europei, è stata tenacemente perseguita una strategia di sviluppo delle competenze progettative di camere di combustione per motori aeronautici caratterizzate da bassi consumi ed emissioni inquinanti. Questi sforzi si sono concretizzati con la realizzazione e la certificazione della camera di combustione per il motore SaM146. Un successo per nulla scontato se si considera che le barriere di ingresso nelle tecnologie delle camere di combustione sono elevate, essendo considerate dalle aziende del settore un asset competitivo fondamentale.

ADDITIVE MANUFACTURING

Avio Aero sviluppa da oltre 10 anni tecnologie e processi eco-compatibili di stampa 3D per applicazioni in campo aeronautico. Questa tecnologia consente di realizzare, partendo da un modello digitale, oggetti solidi di qualunque forma attraverso l'aggregazione di polveri di speciali leghe metalliche. L'azienda è all'avanguardia nel mondo per l'utilizzo delle tecnologie di fusione e-beam (Electron Beam Melting, di seguito "EBM") e laser (Direct Metal Laser Sintering, di seguito "DMLS") applicata a leghe intermetalliche gamma Titanio-Allumino, difficili da produrre con i processi di fusione tradizionali.

La proprietà di brevetti relativi ai processi produttivi, il know-how nella caratterizzazione dei materiali e la produzione in corso di componenti di serie, determinano un vantaggio competitivo per Avio Aero in questo settore in continua evolozione.

Grazie alle sue caratteristiche, l'additive manufacturing risponde appieno alle principali sfide dell'industria aeronautica del futuro come la riduzione dei pesi, finalizzata a conseguire un risparmio nei consumi e minori emissioni, e la riduzione dei tempi di produzione dei componenti che utilizzano leghe metalliche sempre più innovative e resistenti.

I vantaggi dell'additive manufacturing includono anche l'eliminazione delle emissioni durante il processo produttivo, il minor spreco di materiale ed energia e la possibilità di produrre direttamente in un unico pezzo componenti che con la tecnologia tradizionale comportano la saldatura di svariati componenti singoli, realizzati separatamente partendo da microfusioni (ad es. iniettori di un motore aeronautico).

REVISIONE MOTORI E RIPARAZIONE COMPONENTI

Da oltre 40 anni Avio Aero garantisce l'operatività delle flotte aeree delle Forze Armate italiane, operando la manutenzione e il supporto logistico dei motori dei principali sistemi d'arma, sia aeronautici, sia navali. I servizi di riparazione sono focalizzati sui componenti di propria progettazione e nell'ambito dei motori di maggior successo, al fine di poter realizzare il vantaggio competitivo intrinseco di competenza e i migliori fattori di scala.

2. PIANO DI RICERCA E SVILUPPO

Nell'industria aeronautica, l'innovazione è un fattore chiave per consentire ad un'azienda di consolidare la propria posizione competitiva.

Le informazioni contenute in questo Documento sono proprietà si GE Avio srl e non possono essere utilizzate, o rivelate ad altri, o riprodotte senza l'espresso consenso scritto di GE Avio srl.

fonte: http://burc.regione.campania.it

La leadership tecnologica e ingegneristica di Avio Aero, fondata sui metodi di calcolo e progettazione e sulle tecnologie di produzione, si può mantenere nel tempo solo grazie a continui investimenti dedicati alla ricerca e allo sviluppo di prodotto e di processo.

L'obiettivo della ricerca Avio Aero nel settore dei motori aeronautici dovrà essere quello di mettere l'azienda in grado di competere sul mercato dei prossimi decenni, disponendo a tempo di nuove tecnologie da applicare a configurazioni motore innovative, in relazione alle esigenze delle aerolinee e delle aziende velivolistiche.

Inoltre, se da un lato si cercano miglioramenti incrementali dei vari componenti motore per soddisfare le richieste delle compagnie aeree in termini di consumi, emissioni, costi, affidabilità, dall'altro, sulla spinta della Unione Europea, si punta alla collaborazione su nuove architetture motore che riescano a soddisfare quegli obiettivi di compatibilità ambientale che ormai vengono ritenuti inderogabili.

La notevole esperienza di Avio Aero in materia di trasmissioni e turbine si è rivelata di fondamentale importanza a livello Europeo nella concezione delle future architetture di motori, dal momento che entrambe le tecnologie di nuova concezione esplorate dai dimostratori dei programmi 'Clean Sky' (geared e open rotor) richiedono l'integrazione tra trasmissioni meccaniche di potenza e turbine veloci, secondo modalità innovative non impiegate sugli attuali motori.

Inoltre, è importante per Avio Aero lo sviluppo eco-compatibile delle sue attività e prodotti, prestando particolare attenzione alle problematiche di salvaguardia ambientale connesse all'esercizio delle produzioni industriali, nonché al miglioramento della sicurezza dei propri impianti produttivi e di tutela dei propri dipendenti.

Attualmente la rete di collaborazioni Avio Aero sul territorio nazionale coinvolge decine di soggetti tra dipartimenti universitari, istituti di ricerca e piccole e medie imprese con eccellenza tecnologica nel campo dell'ingegneria e metodi di simulazione avanzata, nei sistemi di fabbricazione innovativi e di misura, nei materiali, nei sistemi meccatronici con un elevato numero di impianti sperimentali.

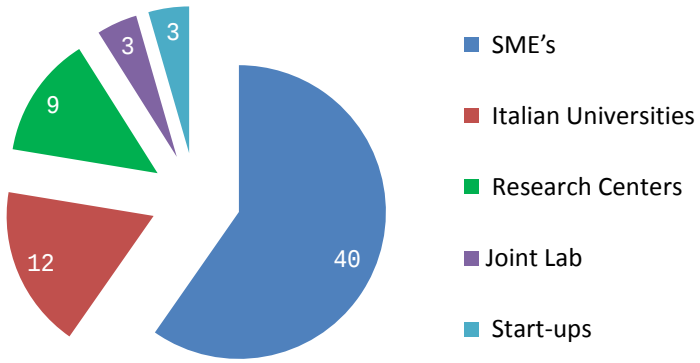


Figura 3: La rete di collaborazioni per R&S

Le informazioni contenute in questo Documento sono proprietà si GE Avio srl e non possono essere utilizzate, o rivelate ad altri, o riprodotte senza l'espresso consenso scritto di GE Avio srl.

fonte: http://burc.regione.campania.it

La rete si estende in tutta Italia, con maggior coinvolgimento sulle regioni dei Distretti, ma non presenta sovrapposizione sul terreno delle competenze ed eccellenze tecnologiche ed è in continua evoluzione sia dal punto di vista dell'innovazione che della formazione.

Le attività includono sia la ricerca di base, che coinvolge in modo significativo le università ed i centri di ricerca, sia lo sviluppo pre-competitivo in cui viene elevato il livello tecnologico dei risultati attraverso la realizzazione di banchi tecnologici e/o prove motore.

Nell'ambito dei programmi di collaborazione europea, Avio Aero partecipa ai programmi integrati in corso che hanno lo scopo di raggiungere un livello tecnologico medio-alto al fine di preparare il terreno per lo sviluppo delle tecnologie a livello più alto (dimostratori).

Le singole discipline di ricerca sono presidiate da specialisti di alto livello che operano trasversalmente sui programmi di ricerca.

La modalità di collaborazione con l'accademia è stato caratterizzata da principi di:

- selettività di eccellenza delle competenze
- stabilità della relazione negli anni
- partecipazione congiunta a programmi europei
- condivisione e sviluppo di risorse sperimentali (banchi sperimentali concessi in comodato)
- piani di sviluppo congiunti
- formazione mirata
- revisione periodica del partenariato

Per aumentare il livello di integrazione e di collaborazione sulle tecnologiche avanzate e sulla formazione delle giovani generazioni sono stati creati laboratori congiunti Avio Aero / Università insediati presso i campus accademici e regolati da partnership di lungo respiro.

I benefici di tale evoluzione si possono sintetizzare in:

- crescita del livello di attrattività e maturità tecnologica delle piccole imprese grazie alla maggiore interazione delle stesse con la comunità scientifica e la grande industria nella risoluzione di problemi complessi. Sono da citare esempi di riconosciuta eccellenza delle piccole imprese della rete nell'ambito dell'additive manufacturing, della caratterizzazione dei materiali di prossima generazione per applicazioni aeronautiche, dei sistemi di progettazione collaborativa e distribuita, degli algoritmi intelligenti per l'ottimizzazione e per la diagnostica di sistemi complessi;

- crescita della componente di multidisciplinarità dell'accademica grazie alle collaborazioni e contaminazioni tra diversi dipartimenti, spesso afferenti a differenti università, e tra università e impresa. Importante ricaduta è il conseguente riverbero sulla qualità della formazione delle nuove generazioni e sulle nuove opportunità che ne derivano, come le scuole di alta specializzazione sui sistemi di propulsione (Master) o la focalizzazione sulle tecnologie più innovative per i dottorati;

- realizzazione da parte della grande industria della massa critica orientata all'innovazione per affrontare con autorevolezza il break-through tecnologico richiesto dai mercati futuro e dagli scenari di evoluzione del prodotto aeronautico. Questo network di ricerca Avio Aero ha avuto un terreno di confronto e condivisione di piani strategici nazionali in ambito ACARE Italia nel Piano Nazionale di Ricerca che tratta ampiamente la

Le informazioni contenute in questo Documento sono proprietà si GE Avio srl e non possono essere utilizzate, o rivelate ad altri, o riprodotte senza l'espresso consenso scritto di GE Avio srl.

fonte: http://burc.regione.campania.it

parte propulsione. Con varie forma di collaborazione, regionali e nazionali, ha inoltre permesso negli anni di sviluppare tecnologie a bassi TRL[1] per poter poi più facilmente accedere ai progetti europei;

- per la rete, nuove opportunità di internazionalizzazione nel contesto dell'innovazione (partecipazione nell'ambito dei framework europei), del mercato (opportunità di business derivanti dall'aumento di livello tecnologico), di formazione e ricerca (maggiore mobilità per i giovani ricercatori e cross-fertilisation tecnologica per generazione di nuove idee imprenditoriali). Avio Aero ha partecipato ad un numero crescente di programmi nell'ambito del FW5, FW6, FW7. Come membro dell'ASD[2], dell'EIMG[3] e di ACARE Europa possiede credibilità in sede internazionale per proporre e sponsorizzare tematiche di ricerca in ambito motoristico. Essere inoltre "associate partner" di CleanSky ha guadagnato ad Avio Aero la presenza su due dimostratori con la responsabilità di Turbina e Trasmissione di Potenza per SAGE 2 e Trasmissione di Potenza per SAGE 4.

La visione strategica di Avio Aero persegue tutti i requisiti di alto livello della linea strategica definita da ACARE e dal programma Horizon2020, con particolare attenzione agli aspetti di eco-compatibilità e competitività.
In linea con gli obiettivi strategici aziendali, con le linee guida elaborate dall'Advisory Council for Aeronautics Research in Europe (ACARE) nella "Vision2020" e "Flightpath 2050" e con le roadmap dei motoristi, Avio Aero ha continuato a investire per lo sviluppo di tecnologie e prodotti più ecocompatibili, ad elevate prestazioni e alta competitività.
In Europa, Avio Aero ha confermato nel 2014 la propria posizione strategica nell'ambito delle architetture motore innovative (Open Rotor e Integral Drive System) attraverso l'attiva partecipazione ai progetti Europei JTI (Joint Technology Initiative) SAGE di Clean Sky e ha focalizzato ulteriormente l'attenzione allo sviluppo delle tecnologie innovative per l'evoluzione dei prodotti nel contesto dei progetti di ricerca collaborativa del Framework EU.

In Italia, Avio Aero continua a ottenere importanti successi sia a livello regionale, sia a livello nazionale, con il coordinamento di un progetto ("Greening the Propulsion") co-finanziato dal MIUR nell'ambito del Cluster Tecnologico Nazionale Aerospaziale (CTNA), dimostrando così una leadership sull'innovazione che fa leva su una rete di Centri di Ricerca e piccole e medie imprese distribuite sul territorio.

Nel seguito viene fornita una descrizione delle Piattaforme Tecnologiche di Avio Aero e, per ciascuna, è riassunta la prospettiva strategica per la Ricerca e Sviluppo.

[1] TRL: Technological Readiness Level
[2] ASD: AeroSpace and Defence
[3] EIMG: Engine Industry Management Group

Le informazioni contenute in questo Documento sono proprietà si GE Avio srl e non possono essere utilizzate, o rivelate ad altri, o riprodotte senza l'espresso consenso scritto di GE Avio srl.

fonte: http://burc.regione.campania.it

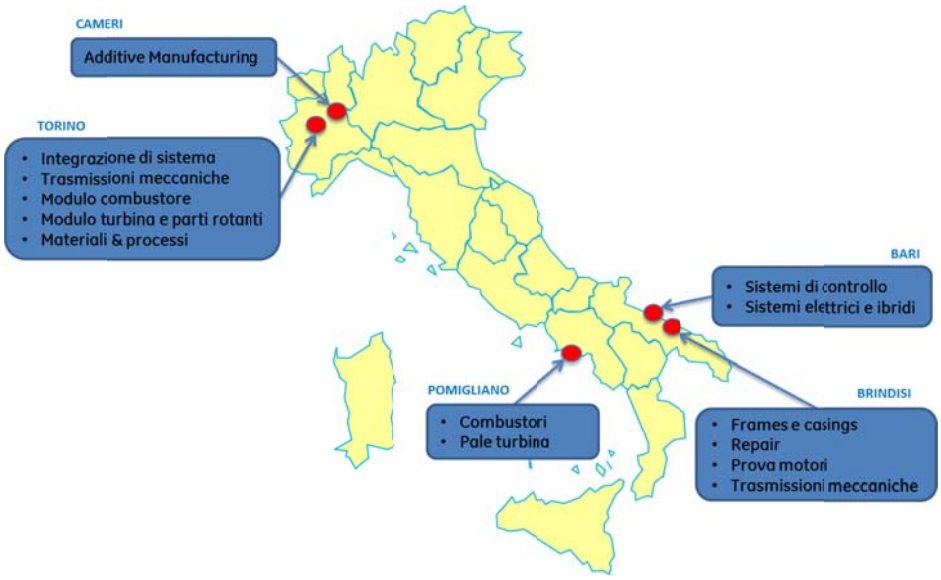


Figura 2: Piattaforme Tecnologiche

2.1. Integrazione di sistema motore

Le iniziative in questo ambito saranno orientate alla maturazione di competenze sistemistiche per realizzare l'integrazione di un sistema motore aeronautico, obbiettivo di elevata rilevanza strategica per la filiera aerospaziale italiana, e mireranno allo sviluppo della principale funzione di governo del motore, in grado di operare la gestione delle scelte, delle procedure applicabili, dei requisiti tecnici.

Nell'ambito delle attività dei dimostratori tecnologici Clean Sky europei, Avio Aero è leader del consorzio MAESTRO, indirizzato a dimostratori di propulsori turboelica ad elevata affidabilità ed efficienza, per la piattaforma velivolo a bassa capacità di trasporto, guidato da Piaggio Aero ed Evektor.

Parallelamente, a livello di ricerca industriale nazionale, Avio Aero intenderebbe innalzare il livello di maturità tecnologica delle metodologie di integrazione di sistema motore, puntando all'esecuzione di studi di trade-off per ottimizzare la configurazione, le prestazione, le emissioni e il costo sul ciclo di vita del prodotto, includendo la simulazione dei cicli termodinamici e dinamici dell'intero sistema, da cui dipende il disegno ottimale dei vari componenti ed in particolare del "core system" (compressore e combustore).

Lo sviluppo tecnologico del modello per la simulazione del ciclo termodinamico del motore al punto di progetto risulta necessario per la valutazione delle prestazioni, mentre lo sviluppo del modello per la simulazione dinamica del motore, in grado di riprodurre transitori di accelerazione e decelerazione, consente di ottimizzare il sistema di controllo e quindi di massimizzare l'utilizzo dell'inviluppo di funzionamento dei componenti e dei moduli.

Le informazioni contenute in questo Documento sono proprietà si GE Avio srl e non possono essere utilizzate, o rivelate ad altri, o riprodotte senza l'espresso consenso scritto di GE Avio srl.

fonte: http://burc.regione.campania.it

2.2. Sistemi di Monitoraggio e Controllo Motore

Le future attività di ricerca industriale nell'ambito dei sistemi di monitoraggio e controllo intenderebbero acquisire un insieme di nuove competenze multidisciplinari, non presenti ad oggi in Italia e di grande rilevanza strategica per la filiera aerospaziale italiana.

Le esperienze di progettazione pregresse e l'attuale produzione riguardano infatti dispositivi avionici, quali scatole di accensione motore e centraline di controllo, mentre la strategia di sviluppo tecnologico di Avio Aero per questa piattaforma è orientata a far crescere le conoscenze relative ad un sistema di controllo completo per motore aeronautico. In particolare, nell'ambito delle attività di ricerca industriale, saranno studiate e validate tutte le tecnologie utili alla progettazione dei sistemi di monitoraggio e controllo.

2.3. Trasmissioni Meccaniche

Le iniziative di sviluppo tecnologico promosse da Avio Aero nell'ambito dei framework europei e nazionali e l'attività di progetto dei dimostratori tecnologici Clean Sky orientati alle architetture motore "radicali" (Integral Drive System – SAGE 4 con MTU e Open Rotor Power Gearbox – SAGE 2 con Snecma) costituiscono un intenso programma di technology readiness per future architetture, sia in campo velivolistico, sia nel settore elicotteristico.

Avio Aero collabora con il consorzio GeT FuTuRe (Call for proposal in ambito SAGE4) finalizzata alla realizzazione di un banco prova in potenza, facility unica nel panorama europeo, a supporto delle attività di validazione dei moduli di trasmissione di potenza per architetture motore "integral driven" innovative.

Per quanto riguarda l'utilizzo di materiali innovativi ad alta resistenza già individuati nel piano di sviluppo di questa piattaforma tecnologica, occorrerebbe investire nuove risorse in attività dedicate a rendere i costi di produzione competitivi, ad esempio sviluppando nuovi processi industriali adeguati.

Presso il sito di Torino (Sangone), Avio Aero conduce attività sperimentali di prova e di certificazione aeronautica dei sistemi di trasmissione meccaniche, riproducendo le condizioni dell'istallazione. Questa attività richiederebbe la progettazione e la costruzione di banchi prova dedicati all'applicazione.

2.4. Turbine

L'innovazione e lo sviluppo tecnologico dovranno essere orientati alle competenze relative alle turbine di bassa pressione per future applicazioni wide body ad alto rapporto di by-pass. La maturazione di tecnologie abilitanti per le turbine di nuova generazione ad alta efficienza e a basso impatto ambientale rappresenteranno l'elemento chiave per creare un vantaggio distintivo in questa piattaforma tecnologica e consentirne la crescita futura.

Avio Aero è leader del progetto della turbina veloce e della Gearbox per la trasmissione di potenza ai propeller controrotanti nell'ambito del programma Clean Sky per architetture motore innovative, (dimostratore SAGE 2 per Open Rotor con Snecma). In parallelo, sarebbe importante poter investire in nuovi programmi tecnologici per consolidare le competenze di progettazione di un modulo integrato Turbina Veloce/Gearbox, elemento distintivo per architetture motore di tipo "integral driven".

Le informazioni contenute in questo Documento sono proprietà si GE Avio srl e non possono essere utilizzate, o rivelate ad altri, o riprodotte senza l'espresso consenso scritto di GE Avio srl.

fonte: http://burc.regione.campania.it

Inoltre, nell'ambito di altri programmi nazionali ed europei, si dovrebbe puntare ad innalzare il livello di maturità tecnologica delle metodologie di progettazione avanzata, come l'aerodinamica in stazionaria, la gestione dei fenomeni termici, il progetto strutturale e la riduzione delle emissioni acustiche di turbina.

2.5. Camere di Combustione

Il piano della ricerca sulla piattaforma combustori ha come obiettivo la realizzazione di dimostratori tecnologici e prove sperimentali che coniughino i requisiti di riduzione di emissioni, contribuendo al raggiungimento dei livelli di emissione fissati dalla Commissione Europea tramite la Strategic and Innovation Agenda (SRIA), ad alcune soluzioni di design atte a migliorare le problematiche di affidabilità riscontrate in esercizio (ad es. temperature di esercizio del combustibile e della camera di combustione, instabilità di fiamma). Lo sviluppo tecnologico dovrebbe essere orientato ai combustori avanzati e ultracompatti, funzionanti ad elevate temperature e pressioni dell'aria in ingresso, con la maturazione di tecnologie *double walled, impingement* ed *effusion cooled liners*, e producibili a costo ridotto. In questo ambito, lo sviluppo di tecnologie di Additive Manufacturing potrà consentire di ottimizzare il design e i costi di produzione.

2.6. Additive Manufacturing

Gli obbiettivi delle attività di ricerca industriale nell'ambito delle tecnologie di Additive Manufacturing sono molteplici. Innanzitutto, sarà fondamentale sviluppare le potenzialità della progettazione secondo i criteri "additive"; il che richiederà formazione di competenze specializzate. Le metodologie di "design to additive" consentiranno la progettazione di parti in grado di sfruttare interamente i vantaggi di questa tecnologia, tra cui la riduzione del peso a parità di prestazioni, la riduzione del numero di parti singole e l'integrazione di più funzioni nello stesso componente. D'altra parte, risulta fondamentale poter investire nelle attività di caratterizzazione dei materiali, tradizionali e di nuova generazione, rispetto all'applicazione dei processi di tipo additive, per verificare gli effetti delle differenti microstrutture e supportare la validazione e standardizzazione dei componenti critici motore. Inoltre, nel contesto dell'innovazione dei processi produttivi, Avio Aero ha identificato che la combinazione dei processi di Additive Manufacturing e "Hot Isostatic Processing" (HIP) fornisce grandi potenzialità per il miglioramento delle caratteristiche finali dei componenti, conferendo proprietà microstrutturali e meccaniche superiori.

Nel breve termine, si dovrebbero realizzare le attività necessarie ad innalzare il livello di maturità tecnologica delle leghe Titanio-Alluminio di seconda e terza generazione per applicazioni sulle turbine high speed e convenzionali, la definizione delle curve di design e la conduzione di test su componente. In seguito, occorrerà poter proseguire ulteriormente tale maturazione pianificando future attività e programmi tecnologici, al fine di mantenere il vantaggio competitivo acquisito.

2.7. Tecnologie per il Repair

Il piano delle attività di ricerca e sviluppo di nuove tecnologie è orientato ai processi di riparazione di casing e palette della turbina di bassa pressione, di recupero delle superfici usurate delle schiere e di repair dei principali componenti dei sistemi di trasmissione di comandi accessori e di potenza.

Le informazioni contenute in questo Documento sono proprietà si GE Avio srl e non possono essere utilizzate, o rivelate ad altri, o riprodotte senza l'espresso consenso scritto di GE Avio srl.

fonte: http://burc.regione.campania.it

Il futuro sviluppo di tecnologie di Additive Repair, distintive per la riparazione dei componenti di un motore aeronautico, potrebbe consentire un notevole salto di qualità e competitività delle attività di manutenzione e riparazione di Avio Aero.

2.8. Hybrid Energy Management

Il piano delle attività di sviluppo di architetture ibride innovative per l'ottimizzazione della gestione energetica a bordo velivolo ha lo scopo di sostituire sistemi pneumatici, idraulici e meccanici con sistemi elettrici. Gli sviluppi tecnologici di Avio Aero riguardano i motori a magneti permanenti in configurazione modulare, macchine sincrone a riluttanza, convertitori di energia in Silicon Carbide, algoritmi di controllo e procedure di identificazione per macchine elettriche alternate ad alta velocità.

3. PIANO INDUSTRIALE

L'attuale piano strategico industriale, redatto coerentemente con le previsioni di crescita dei programmi in portafoglio, ha identificato e selezionato opportunità di lavoro per passare dagli attuali 2,9 milioni di ore-uomo per anno a 3,4 milioni in 4 anni. L'aumento dei volumi produttivi dei siti italiani, legato alla disponibilità di risorse per gli investimenti necessari ad adeguare il livello tecnologico delle linee produttive, comporterà ulteriori ricadute positive verso le piccole-medie imprese dell'indotto locale già fornitrici di Avio Aero.

E' importante sottolineare come l'innovazione dei processi produttivi sarà realizzata sulla base dei requisiti dei nuovi e più avanzati programmi aero-motoristici globali nei segmenti narrow body e wide body, per i quali è prevista una vita operativa per almeno i prossimi 30 anni ed un raddoppio della flotta globale entro il 2034 (fonte: Boeing Market Outlook 2015). Questa circostanza garantirà la stabilità nel lungo periodo delle attività di Avio Aero.

All'unicità di queste opportunità di sviluppo corrispondono fondamentali esigenze di innovazione dei processi produttivi per soddisfare i requisiti qualitativi dei nuovi motori e per rendere possibili e competitive tali produzioni. I fattori determinanti per la crescita produttiva futura sono sia l'acquisizione di nuovi strumenti, macchinari ed impianti tecnologicamente avanzati, sia l'assunzione e formazione di personale ad alta professionalità e specializzazione.

Nel seguito viene fornita una descrizione dei siti produttivi, dei centri di eccellenza tecnologica in essi presenti e dei contenuti del piano industriale.

Le informazioni contenute in questo Documento sono proprietà si GE Avio srl e non possono essere utilizzate, o rivelate ad altri, o riprodotte senza l'espresso consenso scritto di GE Avio srl.

fonte: http://burc.regione.campania.it

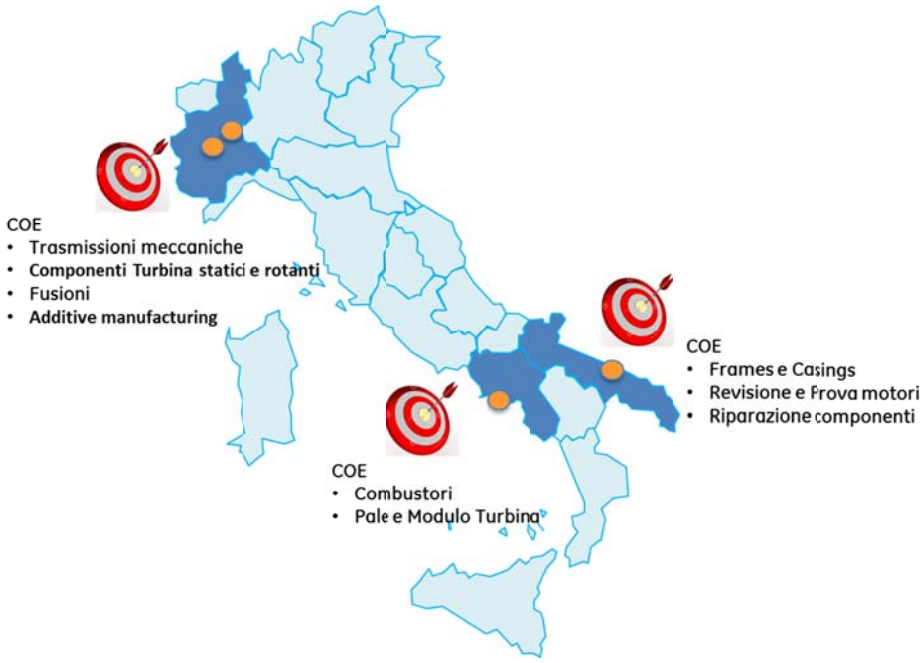


Figura 3: Centri di Eccellenza per Prodotto / Servizio

3.1. Sito di Rivalta di Torino (TO)

Attualmente il sito, che occupa un'area coperta di circa 125,000 mq coperti ed impiega circa 2500 risorse.

Le attività sono concentrate su due Centri di Eccellenza :

- Produzione di trasmissioni meccaniche (comando accessori di potenza)
- Produzione di componenti turbina statici e rotanti

Centro di Eccellenza Trasmissioni Meccaniche

Le tecnologie utilizzate comprendendo:

- la lavorazione di precisione di ingranaggi con piste di rotolamento dei cuscinetti integrali;
- trattamenti termici in grado di conferire ai particolari caratteristiche di resistenza e tenacità differenti in zone diverse;
- la superfinitura delle superfici mediante raffinati processi elettrochimici;
- il montaggio dei riduttori in 'sala bianca' secondo criteri derivate a quelle impiegate nell'assemblaggio di moduli spaziali.

Il piano strategico industriale richiede per il Centro di Eccellenza Trasmissioni Meccaniche la necessità di poter accrescere il livello tecnologico e l'efficienza, al fine di poter competere alla futura realizzazione di trasmissioni meccaniche di potenza elicotteristiche, riduttori epicicloidali per motori geared, moduli ingranaggi ('inlet gearbox') per motori di nuova generazione del segmento narrow body. Per raggiungere

Le informazioni contenute in questo Documento sono proprietà si GE Avio srl e non possono essere utilizzate, o rivelate ad altri, o riprodotte senza l'espresso consenso scritto di GE Avio srl.

fonte: http://burc.regione.campania.it

queste finalità, dovranno essere reperite risorse importanti e realizzati impianti caratterizzati da processi produttivi innovativi.

Centro di Eccellenza Componenti Turbina Statici e Rotanti

Le attività odierne risultano dalla sovrapposizione di una serie di programmi di lungo termine acquisiti negli ultimi 2-3 decenni e, salvo alcune eccezioni, riguardano prodotti ormai maturi o in fase di completamento del loro ciclo di vita. La tipologia di componenti prodotti è piuttosto diversificata, comprendendo sia componenti rotanti propriamente detti (dischi turbina, alberi motore, tenute interstadio), sia parti meccaniche di varia funzione (supporti cuscinetto, tenute statiche, elementi strutturali). Le tecnologie utilizzate sono generalmente di stato dell'arte ma solo in rare eccezioni di avanguardia.

Grazie alla recente acquisizione della produzione di parti per il motore F135 (propulsore del velivolo F35) ed al trasferimento di produzioni da General Electric Aviation, Avio Aero ha iniziato ad avviare attività produttive con contenuto tecnologico superiore e maggiormente distintivo rispetto al passato.

3.2. Sito di Borgaretto di Torino (TO)

La fonderia Getti Speciali, dedicata alla produzione di fusioni in leghe di alluminio e in magnesio, occupa un'area di circa 30.000 mq e impiega circa 280 persone.

Il piano strategico industriale prevede di mantenere e consolidare il livello di eccellenza delle tecnologie impiegate, incrementando ulteriormente i livelli produttivi grazie al coinvolgimento nei programmi di General Electric Aviation per fusioni in alluminio di medie dimensioni e l'espansione nel mercato elicotteristico per la linea di prodotto fusioni in magnesio.

3.3. Sito di Pomigliano d'Arco (NA)

Occupa un'area di circa 170.000 mq, di cui circa 80.000 coperti, impiega circa 1000 persone.

Le attività sono concentrate su 4 aree:

- Produzione di camere di combustione
- Produzione di pale turbina
- Revisione di moduli motore civili
- Sperimentazione e testing di motori aeronautici (sale prova e laboratori)

Il mix delle attività odierne del sito riguarda prodotti relativi a programmi maturi e solo poche eccezioni di nuovi programmi.

Avio Aero, ha l'opportunità di rilanciare le attività del sito di Pomigliano tramite investimenti in nuovi programmi per prodotti di nuova generazione quali il LEAP, il GEnx ed il GE9X. Questi nuovi programmi sono caratterizzati dall'utilizzo di tecnologie molto innovative, in continua evoluzione, e potrebbero proiettare il sito di Pomigliano su un percorso di crescita, garantendo quindi una significativa sostenibilità alle attività produttive nel lungo termine.

Le informazioni contenute in questo Documento sono proprietà si GE Avio srl e non possono essere utilizzate, o rivelate ad altri, o riprodotte senza l'espresso consenso scritto di GE Avio srl.

fonte: http://burc.regione.campania.it

In particolare, nel **Centro di Eccellenza Combustori** si realizzerebbero le camere di combustione del motore LEAP con la tecnologia innovativa degli "shaped holes", detenuta ad oggi solo da un altro centro produttivo GE nel mondo. Anche in questo caso il programma LEAP garantirà volumi elevatissimi e durevoli.

Nel **centro di prodotto delle pale turbina** si introdurrebbero per il programma GEnx e successivamente del GE9X due tecnologie estremamente avanzate di lavorazione chiamate "High Speed Milling" e "Electro-Chemical Milling" per la lavorazione di pale innovative in Titanio-Alluminio, che in futuro tenderanno progressivamente a sostituire i materiali tradizionali quali le leghe di Nichel.

Nel centro di revisione dei moduli motore si realizzerebbe una trasformazione delle attività per concentrarsi sui montaggi ed assemblaggi dell'intera turbina del GE9X che sarà il più grande ed avanzato motore per l'aviazione commerciale a partire dal 2019.

Le sale prova ed i laboratori saranno utilizzate per testare i motori di nuova generazione.

3.4. Sito di Brindisi

Il sito produttivo di Brindisi occupa un'area coperta di circa 80,000 mq, vi sono impiegate circa 700 persone. Comprende il **Centro di Eccellenza Frames**, dedicato alla produzione di grandi parti strutturali turbina, il **Centro di Revisione e Prova Motori e il Centro di Riparazione Componenti**.

Le future prospettive di sviluppo del Centro di Eccellenza Frames prevedono la produzione di "casing" (involucro esterno) della turbina del motore LEAP che si è pianificato di realizzare in una cella di lavorazione flessibile completamente automatizzata, una tipologia di impianto che, per livello tecnologico ed efficienza, conta pochissimi concorrenti nel settore aero-motoristico. Anche in questo caso il programma LEAP sarà garanzia di volumi elevati e durevoli.

Le prospettive del Centro di Revisione e Prova Motori e del Centro di Riparazione Componenti sono legate sia alle esigenze dei Clienti istituzionali di Avio Aero (Forze Armate Italiane e Aeronautica Brasiliana), sia all'avvio di un centro europeo di General Electric per la manutenzione di turbine aeroderivate ad uso industriale (modelli LM2500 ed LM6000), con volumi molto importanti per la realtà del sito. Questo progetto prevede la riorganizzazione delle aree produttive, la realizzazione di nuove infrastrutture di prova, l'acquisizione di impianti ed attrezzature di produzione, la formazione specifica delle maestranze.

3.5. Sito di Cameri (NO)

Inaugurato nel 2013, il centro è dedicato alla produzione di componenti motoristici in leghe intermetalliche attraverso l'uso di tecnologie di stampa 3D, tramite laser o fascio elettronico.

Le tecnologie estremamente avanzate utilizzate nel centro, in parte brevettate da Avio Aero, consentono di realizzare, partendo da un modello digitale, oggetti solidi di qualunque forma attraverso l'aggregazione di polveri di speciali leghe metalliche.

Con i suoi 2.400 mq, lo stabilimento di Cameri a ospita 12 macchine per la realizzazione di componenti in additive manufacturing e 1 gas-atomizzatore per la produzione diretta delle polveri di speciali leghe

Le informazioni contenute in questo Documento sono proprietà si GE Avio srl e non possono essere utilizzate, o rivelate ad altri, o riprodotte senza l'espresso consenso scritto di GE Avio srl.

fonte: http://burc.regione.campania.it

intermetalliche. Le aree consentirebbero una espansione fino a 60 macchine, 2 gas-atomizzatori e 2 impianti per sofisticati trattamenti termici, richiesti per completare l'integrazione verticale del processo di produzione di componenti aeronautici "grezzi" basati su additive manufacturing.

4. INVESTIMENTI IN RICERCA INDUSTRIALE E SVILUPPO SPERIMENTALE

Il piano della ricerca industriale e sviluppo sperimentale prevede il lancio di iniziative per un valore complessivo di circa 100 milioni di euro:

- 40 milioni di euro presso i siti in Piemonte;
- 50 milioni di euro presso i siti in Puglia;
- 10 milioni di euro presso i siti in Campania.

Tali iniziative, dettagliati qui di seguito, sono strategici per mantenere un vantaggio tecnologico distintivo sul mercato nell'ambito delle attuali piattaforme tecnologiche di prodotti e servizi, sia per accrescere le competenze di Avio Aero al livello di integratore di sistema.

Rif.	Piattaforma Tecnologica	Iniziativa	Regione	Valore (M€)
4.1	Integrazione di sistema motore	Maturazione tecnologica per l'integrazione di una architettura motore avanzata a Rivalta di Torino	Piemonte	9
4.2	Turbine	Maturazione tecnologica e sviluppo per pale raffreddate di turbina di alta pressione a Rivalta di Torino	Piemonte	8
4.3	Camere di Combustione	Maturazione tecnologica e sviluppo per sistema di combustione ultracompatto a basso costo a Rivalta di Torino	Piemonte	5
4.4	Sistemi di Monitoraggio e Controllo Motore	Maturazione tecnologica e sviluppo per sistema di monitoraggio e controllo di un motore aeronautico avanzato a Rivalta di Torino	Piemonte	7
4.5	Trasmissioni Meccaniche	Maturazione tecnologica e sviluppo per sistemi di trasmissione meccanica ad alta densità di potenza ed ingombro ridotto di un motore aeronautico a Rivalta di Torino	Piemonte	11
4.6	Sistemi di Monitoraggio e Controllo Motore	Maturazione tecnologica e sviluppo di un sistema di monitoraggio e controllo per un motore aeronautico avanzato a Bari	Puglia	28,4

Le informazioni contenute in questo Documento sono proprietà si GE Avio srl e non possono essere utilizzate, o rivelate ad altri, o riprodotte senza l'espresso consenso scritto di GE Avio srl.

fonte: http://burc.regione.campania.it

4.7	Sistemi di Monitoraggio e Controllo Motore	Maturazione tecnologica e sviluppo di sistemi di controllo per turbine a gas aero-derivate a Brindisi	Puglia	0,9
4.8	Trasmissioni Meccaniche	Sviluppo di sistemi di trasmissioni meccaniche a Brindisi	Puglia	8
4.9	Integrazione di sistema motore	Sperimentazione e prova di un motore aeronautico turboelica a Brindisi	Puglia	8,8
4.10	Tecnologie per il Repair	Maturazione tecnologica e sviluppo di riparazione e rigenerazione di componenti per motori aeronautici e aero-derivati a Brindisi	Puglia	3,4
4.11	Tecnologie per il Repair	Maturazione tecnologica e sviluppo di rivestimento per pale turbina a Brindisi	Puglia	0,4
4.12	Turbine	Sviluppo di tecnologie produttive avanzate a Brindisi	Puglia	0,1
4.13	Camere di Combustione	Maturazione tecnologica e sviluppo di un sistema di combustione per motori avanzati a Pomigliano d'Arco	Campania	5,7
4.14	Turbine	Maturazione tecnologica e sviluppo di condotto di scarico e miscelatore di flusso per motore turbofan a Pomigliano d'Arco	Campania	1
4.15	Turbine	Maturazione tecnologica a sviluppo di fresatura ad alta velocita ed elettro-chimica su pale rotoriche turbina a Pomigliano d'Arco	Campania	0,6
4.16	Turbine	Sviluppo di metodologie di progetto e verifica di componenti di turbine di bassa pressione per motori aeronautici a Pomigliano d'Arco	Campania	2,7

4.1. Maturazione tecnologica per l'integrazione di una architettura motore avanzata a Rivalta di Torino

COSTO

9 milioni di euro

DURATA

36-48 mesi

AMBITO TECNOLOGICO

Definizione dell'architettura e verifica delle prestazioni di un sistema motore aeronautico.

Le informazioni contenute in questo Documento sono proprietà si GE Avio srl e non possono essere utilizzate, o rivelate ad altri, o riprodotte senza l'espresso consenso scritto di GE Avio srl.

fonte: http://burc.regione.campania.it

SINTESI

La finalità generale si traduce nella maturazione di competenze multidisciplinari utili alla ideazione, integrazione, prototipazione e validazione di una architettura completa di un motore.

Tali competenze risulterebbero strategiche per la filiera aerospaziale italiana che, nell'ambito dei sistemi di propulsione aeronautici, detiene competenze distintive nella progettazione e la produzione di moduli e componenti, ma non ciò che attiene l'integrazione del sistema completo. Le attività di Avio Aero sono pienamente integrate nel territorio piemontese (430 fornitori e 132 milioni di euro di acquisti nel 2014) e, in ambito ricerca e sviluppo, l'azienda collabora da molti anni con successo con Università, Istituti di Ricerca e Piccole e Medie Imprese locali, soprattutto grazie a programmi regionali, nazionali ed europei. L'iniziativa proposta fornirà la possibilità di rivitalizzare la posizione dell'industria aero-motoristica piemontese, contribuendo alla sua crescita sostenibile per effetto di un miglioramento del know-how in un ambito tecnologico chiave e distintivo.

Gli obiettivi di alto livello includono la riduzione dei consumi di carburante, dei costi del prodotto e dell'impatto ambientale e il miglioramento dell'affidabilità.

La sfida tecnologica consisterà nel raggiungere i seguenti obiettivi tecnici:

- Incremento fino al 15% dell'efficienza termodinamica rispetto al propulsore di riferimento;
- Riduzione fino al 10% dei costi totali di funzionamento rispetto al propulsore di riferimento;
- Raggiungimento dei livelli SRIA 2050 di riduzione di NOx.

Le attività di ricerca industriale saranno orientate alle seguenti aree:

- Maturazione di tecnologie e competenze utili a progettare l'architettura di un propulsore di nuova generazione e ad ottimizzare l'integrazione dei singoli sottosistemi attraverso la definizione di un ciclo termodinamico basato su considerazioni multidisciplinari, da cui poi estrarre i requisiti di prestazione dei singoli componenti;

Lo sviluppo e la validazione di ciascuna tecnologia realizzerà i seguenti obiettivi:

- Validazione di un design aero completamente integrato che partendo dal combustore, incorpori tutti i moduli turbina al fine della completa ottimizzazione del sistema.

4.2. Maturazione tecnologica e sviluppo per pale raffreddate di turbina di alta pressione a Rivalta di Torino

COSTO

8 milioni di euro

DURATA

36-48 mesi

Le informazioni contenute in questo Documento sono proprietà si GE Avio srl e non possono essere utilizzate, o rivelate ad altri, o riprodotte senza l'espresso consenso scritto di GE Avio srl.

fonte: http://burc.regione.campania.it

AMBITO TECNOLOGICO

Tecnologie innovative per componenti di una turbina di alta pressione

SINTESI

La finalità generale si traduce nella maturazione di tecnologie innovative per alcuni componenti critici.

Gli obiettivi di alto livello includono la riduzione dei consumi di carburante, dei costi del prodotto e dell'impatto ambientale e il miglioramento dell'affidabilità.

Le attività di ricerca industriale, sviluppo e la validazione saranno orientate alle seguenti aree:

- Maturazione delle tecnologie e degli strumenti necessari al progetto aerodinamico e termico delle pale raffreddate della turbina di alta pressione. Questa tecnologia non trova attualmente applicazione su motori di piccola taglia ma è fondamentale per il raggiungimento degli obiettivi di consumo specifico richiesti alle nuove applicazioni e che solo un elevato livello di compressione (e conseguente temperatura di picco del ciclo termodinamico) richiedono.

4.3. Maturazione tecnologica e sviluppo per sistema di combustione ultracompatto a basso costo a Rivalta di Torino

COSTO

5 milioni di euro

DURATA

36-48 mesi

AMBITO TECNOLOGICO

Tecnologie innovative per sistema di combustione ultracompatto a basso costo.

SINTESI

La finalità generale si traduce nella maturazione di tecnologie innovative per alcuni sottosistemi critici e di competenze multidisciplinari utili alla ideazione, integrazione, prototipazione e validazione di una architettura completa di un motore.

Gli obiettivi di alto livello includono la riduzione dei consumi di carburante, dei costi del prodotto e dell'impatto ambientale e il miglioramento dell'affidabilità.

Le attività di ricerca industriale saranno orientate alle seguenti aree:

- Maturazione delle tecnologie utili alla progettazione di un sistema di combustione avanzato e ultracompatto, funzionante a elevate temperature e pressioni dell'aria in ingresso, in grado di contribuire al raggiungimento dei livelli di emissione fissati dalla Commissione Europea tramite la Strategic and Innovation Agenda (SRIA);

Le informazioni contenute in questo Documento sono proprietà si GE Avio srl e non possono essere utilizzate, o rivelate ad altri, o riprodotte senza l'espresso consenso scritto di GE Avio srl.

fonte: http://burc.regione.campania.it

- Maturazione delle tecnologie di additive manufacturing per la fabbricazione a basso costo di alcuni componenti a geometria complessa del sistema combustore.

Lo sviluppo e la validazione di ciascuna tecnologia realizzerà i seguenti obiettivi:

- Tecnologie per la progettazione e la realizzazione un sistema di combustione avanzato e ultracompatto, capace di contribuire al raggiungimento dei target di emissione;
- Tecnologie e processi di additive manufacturing per la fabbricazione di alcuni componenti dei sistemi di combustione, operanti a temperature elevate.

4.4. Maturazione tecnologica e sviluppo per sistema di monitoraggio e controllo di un motore aeronautico avanzato a Rivalta di Torino

COSTO

7 milioni di euro

DURATA

36-48 mesi

AMBITO TECNOLOGICO

Tecnologie innovative per sistema di monitoraggio e controllo del sistema motore.

SINTESI

La finalità generale si traduce nella maturazione di tecnologie innovative per alcuni sottosistemi critici e di competenze multidisciplinari utili alla ideazione, integrazione, prototipazione e validazione di una architettura completa di un motore.

Gli obiettivi di alto livello includono la riduzione dei consumi di carburante, dei costi del prodotto e dell'impatto ambientale e il miglioramento dell'affidabilità.

Le attività di ricerca industriale saranno orientate alle seguenti aree:

- Specifiche per la realizzazione del Full Authority Digital Engine Control e degli altri componenti elettrici di un motore aeronautico.

4.5. Maturazione tecnologica e sviluppo per sistemi di trasmissione meccanica ad alta densità di potenza ed ingombro ridotto a Rivalta di Torino

COSTO

11 milioni di euro

DURATA

Le informazioni contenute in questo Documento sono proprietà si GE Avio srl e non possono essere utilizzate, o rivelate ad altri, o riprodotte senza l'espresso consenso scritto di GE Avio srl.

fonte: http://burc.regione.campania.it

36-48 mesi

AMBITO TECNOLOGICO

Tecnologie innovative per riduttore ad elevata densità di potenza e ingombro geometrico frontale ridotto.

SINTESI

La finalità generale si traduce nella maturazione di tecnologie innovative per alcuni sottosistemi critici e di competenze multidisciplinari utili alla ideazione, integrazione, prototipazione e validazione di una architettura completa di un motore.

Gli obiettivi di alto livello includono la riduzione dei consumi di carburante, dei costi del prodotto e dell'impatto ambientale e il miglioramento dell'affidabilità.

Le attività di ricerca industriale saranno orientate alle seguenti aree:

- Maturazione delle tecnologie utili alla progettazione di un sistema di trasmissione meccanica per un riduttore di giri di nuova concezione, che ottimizzi il trasferimento di potenza dalla turbina all'elica motrice riducendo peso e ingombri, con un impatto notevole sul risparmio di carburante;
- Maturazione delle tecnologie di additive manufacturing per la fabbricazione a basso costo di alcuni componenti a geometria complessa del sistema di trasmissione.

Lo sviluppo e la validazione di ciascuna tecnologia realizzerà i seguenti obiettivi:

- Tecnologie utili alla progettazione e realizzazione di un sistema di trasmissione meccanica innovativo per il riduttore di giri, ma potenzialmente applicabili anche alla trasmissione comando accessori (AGB) nella stessa ottica di riduzione di peso, ingombri e consumi;
- Tecnologie e processi di additive manufacturing per la fabbricazione di alcuni componenti dei sistemi di trasmissione meccanica.

4.6. Maturazione tecnologica e sviluppo di un sistema di monitoraggio e controllo per un motore aeronautico avanzato a Bari

COSTO

28,4 milioni di euro

DURATA

36-48 mesi

AMBITO TECNOLOGICO

Tecnologie abilitanti per l'impiego di sistemi elettrici e di controllo nell'ambito della propulsione aeronautica. Metodologie di definizione, integrazione e verifica di un sistema di monitoraggio per un motore aeronautico.

Le informazioni contenute in questo Documento sono proprietà si GE Avio srl e non possono essere utilizzate, o rivelate ad altri, o riprodotte senza l'espresso consenso scritto di GE Avio srl.

fonte: http://burc.regione.campania.it

SINTESI

La finalità generale si traduce nella maturazione delle competenze multidisciplinari utili alla ideazione, progettazione, prototipazione e validazione di un sistema di controllo completo per motori aeronautici.

Queste competenze non sono presenti ad oggi né in Puglia né in Italia e risulterebbero nuove e di grande rilevanza strategica per la filiera aerospaziale italiana. Le attività saranno condotte anche con il coinvolgimento del Distretto Tecnologico Aerospaziale pugliese.

La sfida tecnologica consisterà nello sviluppo delle leggi di controllo, dei modelli di simulazione delle dinamiche del motore, dei sistemi elettrici e meccatronici e della loro integrazione per realizzare il sistema di governo del propulsore aeronautico composto da:

- Sistema FADEC per il controllo del motore
- Software di funzionamento con le leggi di controllo
- Sistema di controllo dell'elica
- Sistema di controllo del combustibile
- Sistema di controllo dell'olio, con pompa, filtro e scambiatore olio/combustibile
- Sistemi elettrici

Le attività di ricerca industriale saranno orientate alle seguenti aree:

- Software per la gestione e il controllo di motori turboelica di ultima generazione. Il software dovrà garantire un funzionamento del motore stabile e regolare evitando il rischio di stallo, di spegnimento del combustore, di condizioni di sovratemperatura, sovravelocità e sovrapressione. Deve inoltre adattarsi alle rapide modifiche dovute alle condizioni ambientali e alle manovre del velivolo garantendo prestazioni affidabili lungo tutto la vita operativa del motore;
- Specifiche per la realizzazione del sistema di gestione del carburante (FMU), del sistema di gestione dell'elica (PCU) e degli accessori per la lubrificazione;
- Banchi prova necessari a testare e validare il software di controllo per la gestione del motore e dei sistemi a fluido.

Lo sviluppo e la validazione di ciascuna tecnologia realizzerà tre obiettivi:

Nell'ambito delle attività di sviluppo sperimentale saranno integrate le tecnologie validate nella fase di ricerca industriale con le conoscenze esistenti in Avio Aero acquisite e strutturate le conoscenze utili a eseguire la certificazione di questi sistemi in ottemperanza alle normative aeronautiche sia europee (EASA) che americane (FAA), saranno realizzati dimostratori e prototipi e saranno riviste le specifiche di progettazione e i modelli sviluppati nella prima fase.

Le informazioni contenute in questo Documento sono proprietà si GE Avio srl e non possono essere utilizzate, o rivelate ad altri, o riprodotte senza l'espresso consenso scritto di GE Avio srl.

fonte: http://burc.regione.campania.it

4.7. Maturazione tecnologica e sviluppo di sistemi di controllo per turbine a gas aero-derivate a Brindisi

COSTO

900.000 euro

DURATA

36-48 mesi

AMBITO TECNOLOGICO

Sviluppo di un sistema elettronico per il monitoraggio e la diagnostica di una turbina a gas.

SINTESI

La finalità generale è lo sviluppo di un sistema che permetta il monitoraggio online, l'analisi offline e la diagnostica, sia dal punto di vista delle vibrazioni, sia delle prestazioni termodinamiche del motore, consentendo di minimizzare gli interventi di manutenzione correttiva non programmati ed evolvere verso un approccio manutentivo "Condition Based Maintenance".

La sfida tecnologica è quella di sviluppare un sistema di monitoraggio si pone il duplice obiettivo sia di monitorare in tempo reale lo stato del motore, che di evolvere successivamente verso un sistema di diagnostica delle avarie in anticipo rispetto all'intervento di livelli di pre-allarme o trip gestiti attualmente in modo separato dal sistema di controllo e protezione (early event detection), fornendo delle ipotesi di identificazione del componente interessato dal problema (partendo dalla relazione tra locazione della vibrazione, sua frequenza dominante e causa dinamica che la genera).

Tale approccio permetterà di ottimizzare la progettazione e la manutenzione delle parti del motore al fine di prolungarne la vita operativa e aumentarne la disponibilità, pur mantenendo alti i requisiti di efficienza termodinamica (ovvero alte temperature, velocità angolari, coppia trasmessa, quindi alte sollecitazioni dinamiche e strutturali).

Le attività saranno orientate alla selezionare un'architettura per il sistema di controllo che permetta la successiva evoluzione verso l'integrazione con il sistema di monitoraggio. Per la parte di monitoraggio e diagnostica la ricerca sarà focalizzata sui metodi in grado di definire la correlazione tra i dati di vibrazione e i dati di funzionamento provenienti dal motore (analisi online e offline) e la gestione di un database strutturato.

4.8. Sviluppo di sistemi di trasmissioni meccaniche a Brindisi

COSTO

8 milioni di euro

DURATA

36-48 mesi

Le informazioni contenute in questo Documento sono proprietà si GE Avio srl e non possono essere utilizzate, o rivelate ad altri, o riprodotte senza l'espresso consenso scritto di GE Avio srl.

fonte: http://burc.regione.campania.it

AMBITO TECNOLOGICO

Sviluppo di moduli di trasmissione meccanica di potenza ed accessori ad elevata densità e ingombro geometrico frontale ridotto e di sistemi di prova per la relativa validazione ingegneristica.

SINTESI

La finalità generale si traduce nella maturazione delle competenze multidisciplinari utili alla ideazione, progettazione e sviluppo di moduli di trasmissioni meccaniche di potenza ed accessori per motori aeronautici e di sistemi di prova per la validazione ingegneristica e la certificazione dei moduli stessi.

Queste competenze andrebbero ad arricchire quelle attualmente presenti nel territorio. Le attività saranno condotte anche con il coinvolgimento del Distretto Tecnologico Aerospaziale pugliese.

La sfida tecnologica consisterà nello sviluppo di moduli trasmissione con elevata densità di potenza e con caratteristiche geometriche tali da integrarsi nella geometria di un motore aeronautico turboelica di ultima generazione. Ulteriore sfida sarà quella del contenimento dei costi che dovranno essere adeguati all'applicazione e al settore di riferimento e per la quale occorrerà sviluppare tecnologie innovative, che permettano di ottenere competitività economica nonostante l'elevato contenuto tecnologico (e.g. additive manufacturing).

Le attività previste sono:

- Sviluppo di una trasmissione di potenza (propeller gearbox)
- Sviluppo di una trasmissione accessori integrante il serbatoio dell'olio
- Sviluppo di un banco a ricircolo di potenza per validare ingegneristicamente le soluzioni adottate
- Sviluppo di un banco per la validazione ingegneristica e per la certificazione della trasmissione accessori

Le attività di ricerca industriale saranno orientate alle seguenti aree:

- Sviluppo di tecnologie per ottenere la densità di potenza richiesta
- Sviluppo di tecnologie volte a ridurre i costi e a massimizzare l'affidabilità dei sistemi
- Sviluppo di sistemi di prova innovativi per validare i moduli progettati nei quali si ottenga un livello di simulazione molto spinto rispetto al reale funzionamento a motore

Lo sviluppo e la validazione di ciascuna tecnologia realizzerà un significativo ampliamento delle conoscenze oggi presenti in Avio Aero in materia di trasmissioni meccaniche, grazie allo sviluppo di tecnologie e know-how necessari all'introduzione di un nuovo prodotto nel segmento di mercato a cui appartiene il turboelica in oggetto.

4.9. Sperimentazione e prova di un motore aeronautico turboelica a Brindisi

COSTO

8,8 milioni di euro

Le informazioni contenute in questo Documento sono proprietà si GE Avio srl e non possono essere utilizzate, o rivelate ad altri, o riprodotte senza l'espresso consenso scritto di GE Avio srl.

fonte: http://burc.regione.campania.it

DURATA

36-48 mesi

AMBITO TECNOLOGICO

Prove sperimentali di un motore aeronautico

SINTESI

La validazione e la certificazione di un sistema motore turboelica prevedono una intensa campagna di test motore con l'impiego di una cella presso il sito di Brindisi. La cella sarà riconfigurata per poter accogliere il motore; si prevedono quindi modifiche alle interfacce cella ed agli equipaggiamenti delle stesse che coinvolgeranno anche il sistema di dissipazione della potenza. Quest'ultimo dovrà essere sostituito con uno adatto alle potenze e velocità adatte a provare la configurazione comprensiva di scatola di riduzione. Il sistema di acquisizione sarà ampliato per disporre di un numero di canali consono ad eseguire le prove del motore. Per gestire l'installazione in cella del motore si eseguirà il progetto e la costruzione dell'attrezzatura specifica, basata sulle caratteristiche del sistema, e della strumentazione dei vari moduli e componenti. Sarà verificata anche la fattibilità di installazione dell'elica per eseguire prove del sistema propulsivo completo.

Le campagne di prova previste sono finalizzate alla certificazione del motore ed in particolare verranno quindi eseguiti i test di durata del sistema.

4.10. Maturazione tecnologica e sviluppo di riparazione e rigenerazione di componenti per motori aeronautici e aero-derivati a Brindisi

COSTO

3,4 milioni di euro

DURATA

36-48 mesi

AMBITO TECNOLOGICO

Sviluppo di processi innovativi di riparazione di componenti di motori aeronautici basate su tecnologie additive

SINTESI

La finalità generale sono quelli di creare delle competenze distintive nel campo del repair.

I processi di riparazione basate su processi "additive" consentirà il recupero di componenti altrimenti da ritenere di scarto e l'allungamento del ciclo di vita dei motori aeronautici con conseguente diminuzione dell'impatto ambientale. Gli stessi processi potranno anche essere applicate per recuperare pezzi nuovi che presentano difetti derivanti dalle lavorazioni.

Le informazioni contenute in questo Documento sono proprietà si GE Avio srl e non possono essere utilizzate, o rivelate ad altri, o riprodotte senza l'espresso consenso scritto di GE Avio srl.

fonte: http://burc.regione.campania.it

Avio Aero, in collaborazione con il Politecnico di Bari, avvierà un nuovo laboratorio, Apulia RDC - Repair Development Center, per sviluppare procedure di riparazione per componenti di motori aeronautici mediante tecnologie innovative basate anche su sistemi laser.

La sfida tecnologica risiede nell'introduzione di procedure di riparazione innovative che consentano di riparare pezzi che attualmente non si possono riparare con le tecnologie esistenti o di sostituire altre procedure di riparazione meno efficaci dal punto di vista di tempi e costi di realizzazione.

Le attività di ricerca industriale saranno orientate al campo della tecnologia laser e cold spray, ma potranno anche introdurre elementi innovativi nelle tecnologie di riparazione più convenzionali, quali plasma ed HVOF, ma utilizzando delle polveri nuove quali per esempio quelle di materiali composti ceramico-metallici. Nel campo della tecnologia laser si vuole mettere in atto l'integrazione con altre metodologie quali il reverse engineering e il controllo di processo. Il reverse engineering sarà rivolto a riconoscere attraverso il confronto immagine reale/CAD nominale la zona da riparare e scegliere in maniera automatica la migliore strategia di deposizione. Inoltre il controllo di processo attraverso metodi ottici o di controllo di temperatura permetterà di controllare il bagno fuso e regolare il sistema per migliorare la qualità della deposizione in real time. La tecnologia Cold Spray è una tra le più innovative nel campo delle riparazioni delle leghe leggere. Le attività saranno rivolte soprattutto all'utilizzo di impianti Cold Spray di ultima generazione in grado di utilizzare temperature e pressioni al massimo rispetto allo stato dell'arte, in modo da estendere le riparazioni anche nel campo delle superleghe di nichel

Lo sviluppo e la validazione di ciascuna tecnologia realizzerà nuove procedure di riparazione basate su tecnologie innovative, o tecnologie più consolidate, grazie all'integrazione di altre metodologie come il reverse engineering o l'implementazione di controlli di processo.

4.11. Maturazione tecnologica e sviluppo di rivestimento per pale turbina a Brindisi

COSTO

400.000 euro

DURATA

36-48 mesi

AMBITO TECNOLOGICO

Processi di deposizione di rivestimento ad alte prestazioni su pale rotoriche basati su tecnologie laser cladding e HVOF.

SINTESI

La finalità generale riguarda il miglioramento delle prestazioni di resistenza all'usura e adesione al substrato delle pale di turbine a bassa pressione impiegate nei motori di nuova generazione con temperature di esercizio molto elevate.

Le informazioni contenute in questo Documento sono proprietà si GE Avio srl e non possono essere utilizzate, o rivelate ad altri, o riprodotte senza l'espresso consenso scritto di GE Avio srl.

fonte: http://burc.regione.campania.it

Le pale sono provviste di un rivestimento protettivo antiusura applicato nella zona denominata 'z-notch', dove le pale sono in contatto le une con le altre. Lo stato dell'arte di tale rivestimento è rappresentato dal Tribaloy T800 (Co-28Mo-17Cr-3Si), un rivestimento a base cobalto in grado di formare ossidi protettivi resistenti all'usura. Tali ossidi tuttavia hanno un campo di temperature limitato tra 600 e 900°C sia per quanto riguarda la loro formazione e il funzionamento ottimale.

La sfida tecnologica è quella di sviluppare un rivestimento in grado di resistere fino a 1050°C per tettuccio (z-notch) di pale rotoriche.

I processi di deposizione oggetto di studio saranno HVOF, in grado di depositare rivestimenti compatti ad elevata adesione, e laser cladding, che fornisce inoltre la possibilità di depositare spessori elevati (> 1mm), il che rappresenta un vantaggio in termini di durata del rivestimento.

Il piano di attività prevede uno studio di fattibilità su rivestimenti ad alta temperatura innovativi e una fase di realizzazione provini in superlega monocristallo. Sono previsti test di deposizione dei due rivestimenti con verifica delle proprietà microstrutturali (microporosità, particelle non fuse), dell'adesione al substrato e della resistenza all'usura.

4.12. Sviluppo di tecnologie produttive avanzate a Brindisi

COSTO

100.000 euro

DURATA

36-48 mesi

AMBITO TECNOLOGICO

Sviluppo di tecnologie abilitanti per la gestione integrata di dati e informazioni industriali.

SINTESI

La finalità generale è quella di conseguire una innovazione tecnologica nella gestione integrata di dati e informazioni necessarie alla fornitura, la disponibilità e l'utilizzo degli utensili nello stabilimento di Brindisi.

L'attività di sviluppo si propone di definire il modello di un parco utensili di una grande azienda metalmeccanica e realizzare strumenti software avanzati di gestione, in grado di avere una visione d'insieme del ciclo di vita di un utensile all'interno del ciclo produttivo di una fabbrica, che permettano di avere sempre a disposizione l'elemento necessario per eseguire una specifica lavorazione, contribuendo a migliorare la produttività dello stabilimento.

Le informazioni contenute in questo Documento sono proprietà si GE Avio srl e non possono essere utilizzate, o rivelate ad altri, o riprodotte senza l'espresso consenso scritto di GE Avio srl.

fonte: http://burc.regione.campania.it

4.13. Maturazione tecnologica e sviluppo di un sistema di combustione per motori avanzati a Pomigliano d'Arco

COSTO

5,7 milioni di euro

DURATA

36-48 mesi

AMBITO TECNOLOGICO

Tecnologie di progettazione e di sperimentazione di un sistema di combustione ultracompatto a basso costo.

SINTESI

La finalità generale è quella di consolidare tecnologia e competenze distintive nei sistemi di combustione attraverso la progettazione e sviluppo di un combustore FANN reverse flow per motore turboelica.

La sfida tecnologica consiste nello sviluppare un combustore di concezione avanzata, operante ad elevate temperature di uscita del gas (1800 - 2100 K) e pressioni dell'aria in ingresso, con la maturazione di tecnologie *double walled, impingement* ed *effusion cooled liners*.

Le attività di ricerca industriale saranno orientate ad ottimizzare e validare la configurazione di un combustore ultracompatto *Full Annular reverse flow, attraverso l'*applicazione di metodologie sofisticate di analisi CAE e l'analisi dettagliata dei risultati ottenuti da una serie articolata di prove sperimentali, in grado di contribuire al raggiungimento dei livelli di emissione fissati dalla Commissione Europea tramite la Strategic and Innovation Agenda (SRIA).

Lo sviluppo e la validazione delle tecnologie si estenderà fino alla conduzione di prove sperimentali, sia sui prototipi del combustore, sia sul motore completo (TRL 7) e alla verifica delle prestazioni raggiunte dal combustore.

4.14. Maturazione tecnologica e sviluppo di condotto di scarico e miscelatore di flusso per motore turbofan a Pomigliano d'Arco

COSTO

1 milione di euro

DURATA

36-48 mesi

AMBITO TECNOLOGICO

Metodologie di progettazione di sotto-sistemi di turbine di bassa pressione per motori aeronautici

Le informazioni contenute in questo Documento sono proprietà si GE Avio srl e non possono essere utilizzate, o rivelate ad altri, o riprodotte senza l'espresso consenso scritto di GE Avio srl.

fonte: http://burc.regione.campania.it

SINTESI

La finalità generale è quella di migliorarne l'affidabilità e la durata in servizio operativo del condotto di scarico (TEC) e del miscelatore di flusso (Mixer).
Il TEC ha lo scopo di raddrizzare il flusso all'uscita della turbina di bassa pressione e realizzare le necessarie condizioni di funzionamento previste dal ciclo termodinamico in tutto l'inviluppo di volo.
Il Mixer ha lo scopo di realizzare il miscelamento dei flussi all'uscita del fan e della turbina di bassa pressione minimizzando le perdite aerodinamiche e la rumorosità.
L'iniziativa avrà ricadute nell'ambito della partecipazione alla famiglia di nuovi motori turbofan, con classe di spinta 10000-20000 lbs, lanciata da Pratt & Whitney Canada per applicazione su velivoli del segmento "business jet".

La sfida tecnologica è quella di sviluppare competenze distintive per la progettazione dei sottosistemi costituiti dal condotto di scarico (TEC) e miscelatore di flusso (Mixer).

Le attività di ricerca industriale, lo sviluppo e la validazione di ciascuna tecnologia si estenderanno fino a TRL 9 e includeranno**:**

- Studio, progettazione e disegnazione di dettaglio fino a livello di componente
- Supporto alla realizzazione dei prototipi per prove di sviluppo e certificazione
- Supporto alle prove a livello componente e modulo e supporto tecnico alle prove motore e attività di certificazione
- Supporto all'avvio ed all'ottimizzazione dei processi produttivi

4.15. Maturazione tecnologica a sviluppo di fresatura ad alta velocita ed elettro-chimica su pale rotoriche turbina a Pomigliano d'Arco

COSTO

600.000 euro

DURATA

36-48 mesi

AMBITO TECNOLOGICO

Maturazione di nuove tecnologie e processi di lavorazione per pale turbina.

SINTESI

La finalità generale è l'innovazione dei processi di lavorazione, con vantaggi di efficienza, tempo di esecuzione e competitività, per pale turbina realizzate con leghe intermetalliche TiAl.

L'iniziativa rafforza le competenze ingegneristiche del sito di Pomigliano d'Arco, consolida un vantaggio competitivo distintivo per Avio Aero nella progettazione e di sviluppo di pale turbina e con ricadute attese nell'ambito della partecipazione alla turbina di bassa pressione dei motori di nuova generazione per il segmento wide body.

Le informazioni contenute in questo Documento sono proprietà si GE Avio srl e non possono essere utilizzate, o rivelate ad altri, o riprodotte senza l'espresso consenso scritto di GE Avio srl.

fonte: http://burc.regione.campania.it

La sfida tecnologica è quella di maturare due tecnologie innovative di costruzione delle pale in lega TiAl, denominate “High Speed Milling” (HSM) e “Electro-Chemical Milling” (ECM), che rispetto alla lavorazione tradizionale di fresatura e rettifica, promettono una riduzione dei tempi e un livello qualitativo accettabile, quando applicati a componenti in lega TiAl.

Le attività di ricerca industriale saranno orientate alla maturazione del livelli di Technology Readiness e Manufacturing Readiness, alla valutazione e confronto tra i due processi in termini di impatto sulle caratteristiche del prodotto finale (dimensionali, metallurgiche, etc.) e sugli indicatori di competitività.

Lo sviluppo e la validazione di ciascuna tecnologia realizzerà gli obiettivi di progettazione, disegnazione, calcolo, mirate alla validazione tecnologica e industrializzazione delle pale rotoriche per gli stadi finali della turbina.

4.16. Sviluppo di metodologie di progettazione e verifica di componenti di turbine di bassa pressione per motori aeronautici a Pomigliano d’Arco

COSTO

2,7 milioni di euro

DURATA

36-48 mesi

AMBITO TECNOLOGICO

Metodologie di ottimizzazione del progetto e di verifica di componenti di sistemi di turbina di bassa pressione per motori aeronautici.

SINTESI

Le finalità generali sono quelle di i) ridurre le difettosità (Defect Per Unit) ed aumentare il rateo di successo del ciclo produttivo standard (First Time Yield) e ii) ridurre gli scarti in fase di manutenzione, supportando l’evoluzione dei criteri di verifica ed accettazione.

L’iniziativa rafforza le competenze ingegneristiche del sito di Pomigliano d’Arco, consolida un vantaggio competitivo distintivo per Avio Aero nella progettazione e sviluppo di pale turbina, con ricadute attese nell’ambito della partecipazione alle future turbine di bassa pressione dei motori di nuova generazione.

Le sfide tecnologiche sono i) l’innovazione delle metodologie di progettazione, con applicazione dei criteri di ottimizzazione “Design For Six Sigma”, basati sulla ricerca del miglior compromesso tra intento di progetto e producibilità e ii) lo sviluppo di nuovi criteri per la verifica di accettabilità dei componenti sia durante il ciclo di produzione, sia di manutenzione, sulla base di calcoli e simulazioni numeriche.

Le informazioni contenute in questo Documento sono proprietà si GE Avio srl e non possono essere utilizzate, o rivelate ad altri, o riprodotte senza l’espresso consenso scritto di GE Avio srl.

fonte: http://burc.regione.campania.it

Le attività di sviluppo saranno orientate all'analisi dei dati di difettosità di produzione e valutazione del ciclo produttivo, ottimizzazione del progetto per massimizzare la producibilità nel rispetto dei vincoli e dei requisiti di progettazione, sviluppo di strumenti di ausilio al progettista nella valutazione delle non conformità e formulazione della valutazione dei componenti e, inoltre, in fase di manutenzione, aggiornamento del manuale in funzione dei *leading indicators,* eventi inattesi e *failures* derivanti dalle statistiche raccolte, calcoli, simulazioni numeriche e relativi rapporti tecnici a supporto delle modifiche da introdurre nel manuale motore.

5. INVESTIMENTI IN INNOVAZIONE DEI PROCESSI PRODUTTIVI

Il piano industriale prevede, per i siti in Puglia e Campania, l'avvio nel 2016 di investimenti per un ammontare di oltre 100 milioni di euro, di cui:

- 50 milioni di euro presso i siti in Puglia;
- 50 milioni di euro presso i siti in Campania.

L'obbiettivo è quello di realizzare una innovazione dei processi produttivi per adeguarli ai requisiti qualitativi, di stabilità e ripetitività richiesti dalle caratteristiche di nuovi prodotti tecnologicamente avanzati e per migliorare l'efficienza delle lavorazioni, la flessibilità rispetto a variazioni di volumi o prodotti e la competitività dell'impresa.

Nel sito di Pomigliano d'Arco, gli investimenti consentono anche di riconvertire le aree produttive e innovare i sistemi per l'erogazione di servizi e utenze. Infatti, attraverso un investimento pari a 7 milioni di euro, coordinato con i requisiti delle altre iniziative di innovazione dei processi produttivi per il sito, consente il rilancio delle attività e l'accesso a programmi per prodotti di nuova generazione.

Rif.	Centro di Eccellenza	Iniziative	Regione	Valore (M€)
5.1	Frames	Celle integrate ed automatizzate per la produzione di componenti di grandi dimensioni per motori aeronautici turbofan di nuova generazione a Brindisi	Puglia	41,7
5.2	Revisione e Prova Motori Militari	Impianti per tecnologie innovative di riparazione e rigenerazione di componenti di motori aeronautici e aero-derivati a Brindisi	Puglia	8,3
5.3	Camere di Combustione	Impianti per camere di combustione di motori aeronautici turbofan e turboelica di nuova generazione a Pomigliano d'Arco	Campania	20,5
5.4	Pale Turbina	Cella integrata ed automatizzata per componenti e moduli turbina a bassa pressione di motori aeronautici turbofan "wide body" di nuova generazione a Pomigliano d'Arco	Campania	18,5

Le informazioni contenute in questo Documento sono proprietà si GE Avio srl e non possono essere utilizzate, o rivelate ad altri, o riprodotte senza l'espresso consenso scritto di GE Avio srl.

fonte: http://burc.regione.campania.it

5.5	Turbina	Sviluppo di una linea di assemblaggio moduli turbina di bassa pressione e fan hub frame per un motore turbofan a Pomigliano d'Arco	Campania	4

5.1. Celle integrate ed automatizzate per la produzione di componenti di grandi dimensioni per motori aeronautici turbofan di nuova generazione a Brindisi

COSTO

41,7 milioni di euro

DURATA

36-48 mesi

AMBITO TECNOLOGICO

Innovazione dei processo per la produzione di componenti strutturali e involucri esterni per motori aeronautici.

SINTESI

L'iniziativa risponde ai requisiti dei componenti di grandi dimensioni dei motori aeronautici di nuova generazione, quali i 'casing' (involucri esterni) e i 'frames' (elementi strutturali) delle turbine a bassa pressione. Realizzati mediante lavorazione meccanica dal pieno di forgiati monolitici in superleghe a base nickel, i requisito di tali componenti sono evoluti verso standard qualitativi non più compatibili con i processi industriali e i macchinari presenti presso il sito di Brindisi.

Le principali nuove caratteristiche dei componenti con impatto sulla producibilità sono:

- Pareti con spessori minimo di 1,2 mm, con una riduzione del 30% rispetto alla produzione attuale;
- Scarichi di alleggerimento lungo le rotaie circonferenziali che tengono in posizione le pale statoriche;

L'iniziativa prevede la realizzazione di tre celle di lavorazione automatizzate, integrate e flessibili, con macchinari per operazioni di vari tipologia e soluzioni gestionali e organizzative risponderanno a criteri avanzati di 'SMART FACTORY', la fabbrica del futuro, intelligente, efficiente e connessa.

Tra i vantaggi derivanti dall'impiego di processi di lavorazione automatizzati e integrati, basati sulla filosofia "Flexible Manufacturing System" (FMS), vi sono il miglioramento della produttività e del tempo d'esecuzione, riduzione degli spazi necessari, flessibilità nell'utilizzo delle macchine, garanzia di qualità del prodotto, sicurezza per gli operatori, centralizzazione dei sistemi ausiliari, quali il convogliatore per la raccolta degli sfridi di lavorazione ed il sistema di gestione del lubro-refrigerante centralizzato.

La strategia di lavorazione adottata prevede una sequenza di operazioni e di controlli in-process in modo da monitorare ed adattare i parametri di lavorazione per provenire problematiche di qualità.

Le informazioni contenute in questo Documento sono proprietà si GE Avio srl e non possono essere utilizzate, o rivelate ad altri, o riprodotte senza l'espresso consenso scritto di GE Avio srl.

fonte: http://burc.regione.campania.it

Le principali sfide sono legate al fatto che operazioni similari di tornitura e fresatura devono essere eseguite in fasi separate del processo che non è possibile accorpare o bilanciare a causa di vincoli tecnologici e per questa ragione si è scelto di eseguire le principali operazioni del ciclo all'interno di celle di lavorazione automatizzate, in modo da aumentare producibilità, efficienza e produttività.

La tipologia di macchinari inseriti nelle celle automatizzate sarà costituita da torni verticali, centri di lavoro per forature/fresature, impianti di lavaggio. Il sistema di asservimento automatico sarà costituito da navetta traslatrice, supporti attrezzati per posizionamento e bloccaggio rapido, scambiatori tra navetta e macchine, magazzino adiacente.

Attraverso la realizzazione di questi impianti, il livello tecnologico e di efficienza dello stabilimento di Brindisi conseguirà un vantaggio distintivo del settore.

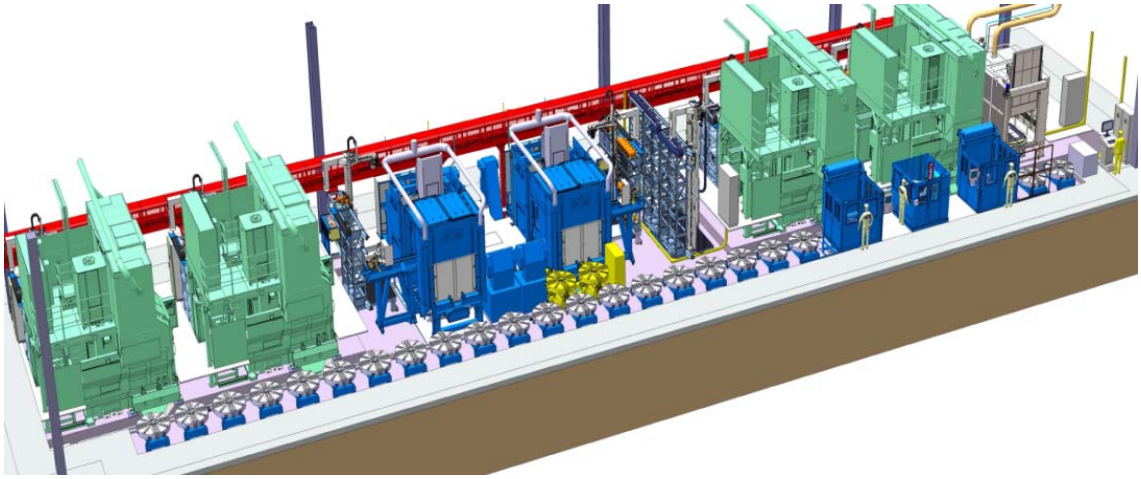


Figura 4: Vista virtuale della cella di lavorazione

Le informazioni contenute in questo Documento sono proprietà si GE Avio srl e non possono essere utilizzate, o rivelate ad altri, o riprodotte senza l'espresso consenso scritto di GE Avio srl.

fonte: http://burc.regione.campania.it

5.2. Impianti per tecnologie innovative di riparazione e rigenerazione di componenti di motori aeronautici e aero-derivati a Brindisi

COSTO

8,3 milioni di euro

DURATA

36-48 mesi

AMBITO TECNOLOGICO

Innovazione dei processi di riparazione di componenti aero-motoristici mediante tecnologie 'additive'

SINTESI

La finalità generale è quella di recuperare componenti già utilizzati in servizio che altrimenti verrebbero scartati, migliorando così la sostenibilità e l'impatto ambientale dei motori aeronautici.

In una prima fase, il Avio Aero e il Politecnico di Bari avvieranno un nuovo laboratorio presso il campus universitario - Apulia Repair Development Center – dedicato a sviluppare processi di riparazione per componenti di motori aeronautici basato su tecnologie 'additive'.

La seconda fase prevede l'acquisizione e la realizzazione di impianti e attrezzature, da installare presso nello Stabilimento di Brindisi, dedicati allo sviluppo e all'industrializzazione dei processi di riparazione di componenti aero-motoristici basati sull'applicazione di sofisticati rivestimenti protettivi mediate tecnologie 'additive' di tipo 'Powder Fed Laser Deposition' (deposizione mediante laser) e la 'cold spray' (applicazione di rivestimenti senza alterazioni termiche).

5.3. Impianti per camere di combustione di motori aeronautici turbofan e turboelica di nuova generazione a Pomigliano d'Arco

COSTO

20,5 milioni di euro

DURATA

36-48 mesi

AMBITO TECNOLOGICO

Innovazione di processo per camere di combustione di motori aeronautici

SINTESI

L'iniziativa fa parte della strategia di innovazione tecnologica del centro di eccellenza camere di combustione presso il sito di Pomigliano.

Le informazioni contenute in questo Documento sono proprietà si GE Avio srl e non possono essere utilizzate, o rivelate ad altri, o riprodotte senza l'espresso consenso scritto di GE Avio srl.

fonte: http://burc.regione.campania.it

• Nel **centro sperimentale per lo sviluppo dei combustori** si allestiranno i banchi prova per le verifiche ingegneristiche sui prodotti di nuova generazione, i cui prototipi saranno realizzati nel centro di prodotto delle camere di combustione.

• Nel **centro di prodotto delle camere di combustione** si realizzeranno le celle produttive per lo sviluppo sperimentale, l'industrializzazione e la produzione di camere di combustione di prossima generazione per i futuri motori del segmento narrow body, general aviation, trasporto a bassa capacità, velivoli a pilotaggio remoto e velivoli regionali.

Tali camere di combustione richiedono una ottimizzazione del peso, della complessità meccanica dei moduli e un'innovativa tecnologia laser per realizzazione di "shaped holes" (fori di raffreddamento aventi forma profilata complessa), detenuta ad oggi solo da centri produttivi statunitensi. Si tratta di un programma ad elevatissimi volumi, essendo i segmento in questione caratterizzati da elevatissimi volumi produttivi.

5.4. Cella integrata ed automatizzata per componenti e moduli turbina a bassa pressione di motori aeronautici turbofan "wide body" di nuova generazione a Pomigliano d'Arco

COSTO

18,5 milioni di euro

DURATA

36-48 mesi

AMBITO TECNOLOGICO

Innovazione di processo per pale turbina di motori aeronautici

SINTESI

L'iniziativa fa parte della strategia di innovazione tecnologica del centro di eccellenza pale turbina presso il sito di Pomigliano d'Arco.

La finalità è quella di consolidare un vantaggio competitivo distintivo per il sito di Pomigliano d'Arco nella produzione di pale turbina, con ricadute nell'ambito della partecipazione alla turbina di bassa pressione dei motori di nuova generazione per il segmento wide body.

• Nel **centro di prodotto delle pale turbina** si realizzeranno celle produttive automatizzate ed integrate per pale turbina destinate ai motori per velivoli "wide body" di nuova generazione.

L'iniziativa introdurrà processi di produzione di pale turbina in lega TiAl basati sulle tecnologie avanzate di lavorazione "High Speed Milling" (HSM) e "Electro-Chemical Milling" (ECM), le quali, in confronto alla lavorazione tradizionale di fresatura e rettifica, consentiranno una riduzione dei tempi e un livello qualitativo elevato del prodotto.

Le informazioni contenute in questo Documento sono proprietà si GE Avio srl e non possono essere utilizzate, o rivelate ad altri, o riprodotte senza l'espresso consenso scritto di GE Avio srl.

fonte: http://burc.regione.campania.it

Inoltre, le soluzioni gestionali e organizzative risponderanno a criteri avanzati di 'SMART FACTORY', la fabbrica del futuro, intelligente, efficiente e connessa, realizzando un processo specifico di automazione della cella produttiva attraverso l'integrazione tra robot industriali antropomorfi e sistemi produttivi ad alte prestazioni e modulari.

L'utilizzo sistemi di produzione riconfigurabili (RMS) consentirà di gestire agevolmente sia eventuali cambiamenti di produzione in maniera flessibile, sia l'introduzione di nuovi prodotti similari, mantenendo l'elevata qualità richiesta dai motori di nuova generazione.

Strumenti innovativi di progettazione e pianificazione consentiranno di modellare diverse configurazioni alternative e di simularne il funzionamento al fine di valutare la fattibilità e i principali indici di performance delle diverse alternative.

Le macchine per HSM e l'impianto per ECM saranno installate all'interno di celle produttive intelligenti ed altamente automatizzate asservite da robot e manipolatori, che garantiranno movimentazioni precise e a basso consumo energetico, connesse ad una rete informatica locale per ottimizzare il controllo della produzione e della logistica interna di stabilimento.

5.5. Sviluppo di una linea di assemblaggio moduli turbina di bassa pressione e fan hub frame per un motore turbofan a Pomigliano d'Arco

COSTO

4 milioni di euro

DURATA

36-48 mesi

AMBITO TECNOLOGICO

Sviluppo e industrializzazione di linee di assemblaggio di moduli di un motore aeronautico.

SINTESI

L'iniziativa prevede di realizzare una riconversione delle attività dell'attuale **centro di revisione dei moduli motore** per focalizzarsi sui montaggi ed assemblaggi di moderni moduli di propulsori aeronautici, in particolare dell'intera turbina e del fun hub frame dei motori di nuova generazione per il segmento wide body.

Le attività di allestimento delle aree produttive e l'industrializzazione delle linee di assemblaggio dei moduli turbina di bassa pressione e fan hub frame si svilupperanno in due fasi principali: supporto al programma di sviluppo e certificazione del motore con adeguamento aere e acquisizione macchinari e attrezzature, supporto alla produzione di serie con incremento delle aere e realizzazione di due linee produttive complete per il modulo turbina e una linea produttiva per il modulo fan hub frame.

Questa attività di assemblaggio presso il sito di Pomigliano d'Arco potrebbe sviluppare oltre 75.000 ore di manodopera annua.

Le informazioni contenute in questo Documento sono proprietà si GE Avio srl e non possono essere utilizzate, o rivelate ad altri, o riprodotte senza l'espresso consenso scritto di GE Avio srl.

fonte: http://burc.regione.campania.it

Le aree interessate ricoprono una superficie coperta pari a ca. 3000 mq., escluse le aree per la logistica lo stoccaggio delle parti motore e le attività accessorie, e verranno riallestite secondo moderni criteri gestionali secondo le logiche di lean-manufacturing ed ottimizzazione del turn-around time. Il nuovo layout permetterà anche di operare in modo più sicuro, ergonomico ed efficiente.

Le informazioni contenute in questo Documento sono proprietà si GE Avio srl e non possono essere utilizzate, o rivelate ad altri, o riprodotte senza l'espresso consenso scritto di GE Avio srl.

fonte: http://burc.regione.campania.it

Delibera della Giunta Regionale n. 43 del 15/02/2016

Dipartimento 52 - Dipartimento della Salute e delle Risorse Naturali

Direzione Generale 4 - Direzione Generale Tutela salute e coor.to del Sistema Sanitario Regionale

U.O.D. 1 - UOD. Affari giuridico-legali - Gestione risorse umane e strumentali (52/04)

Oggetto dell'Atto:

COMMISSIONE PER LA VALUTAZIONE DEI RISULTATI DI GESTIONE DEI DIRETTORI GENERALI DI AZIENDE ED ENTI DEL SERVIZIO SANITARIO REGIONALE.

Alla stregua dell'istruttoria compiuta dalla Direzione Generale e delle risultanze e degli atti tutti richiamati nelle premesse che seguono, costituenti istruttoria a tutti gli effetti di legge, nonché dell'espressa dichiarazione di regolarità della stessa resa dal Direttore a mezzo di sottoscrizione della presente

PREMESSO che

a. con Delibera n. 2745 del 14.06.2002 e s.m.i., la Giunta Regionale stabiliva di attribuire ad una Commissione esterna le competenze in ordine alle verifiche ed alla valutazione dell'operato dei Direttori Generali delle Aziende Sanitarie della Regione Campania, prevedendone altresì la composizione;

b. a tal fine, con Delibera di Giunta n. 854 del 3.12.2010 e successivo decreto presidenziale n. 7 del 17.1.2011 e s.m.i., la predetta Commissione veniva costituita con l'incarico di procedere, alla verifica ed alla valutazione dei risultati di gestione dei Direttori Generali delle Aziende Sanitarie;

c. con Delibera di Giunta Regionale n. 176 del 12.4.2012 si è provveduto ad una rimodulazione dei compiti della stessa, affidando le valutazioni dei Direttori Generali nominati ante 2009 ad un'altra Commissione costituita da professionalità interne;

d. con successiva Delibera di Giunta Regionale n. 609 del 20.12.2013, l'incarico di cui alla DGRC n. 854/2010 e ss.mm.ii. è stato prorogato al 31.12.2014 e risulta attualmente scaduto;

e. che le attività affidate alla Commissione con la citata DGRC n. 854/2010 e s.m.i., così come rimodulate, non sono state ultimate;

f. che con nota assunta al protocollo n. 0844514 del 4.12.2015 è pervenuto atto di diffida e messa in mora con il quale il Direttore Generale nominato con DGRC n. 1456 del 11.9.2009 ha invitato la Regione Campania a concludere le predette attività;

CONSIDERATO che

a. i Direttori Generali delle Aziende Sanitarie e degli Enti del SSR sono sottoposti annualmente a verifica al fine di controllare il raggiungimento degli obiettivi definiti nel quadro della programmazione regionale;

c. permane l'interesse dell'Amministrazione Regionale alla conclusione delle procedure di valutazione e di verifica dei risultati di gestione e delle competenze organizzative dei Direttori Generali delle Aziende Sanitarie e degli Enti del SSR, anche in ragione delle procedure di selezione per la nomina;

d. tali verifiche costituiscono obiettivo strategico dell'Ente finalizzato all'adozione di misure tese all'efficienza, efficacia e funzionalità dei servizi sanitari;

e. ragioni di celerità e snellimento delle procedure impongono la necessità, in analogia a quanto avvenuto per i Direttori Generali nominati ante 2009, di affidare le verifiche sui risultati di gestione ad una Commissione costituita da professionalità interne che nelle valutazioni terrà conto:

- del raggiungimento dell'equilibrio economico finanziario delle Aziende da esaminare;
- dei monitoraggi trimestrali effettuati dagli Uffici Regionali;
- delle risultanze dei lavori della Commissione precedente;
- delle previsioni di cui all'art. 8, comma 3, della legge regionale n. 28/2003;
- per gli Enti del SSR di quanto stabilito nel provvedimento di conferimento dell'incarico;

Per i motivi esposti in premessa e che si intendono integralmente riportati

DELIBERA

1. di **costituire,** sino al 31.12.2016 e salvo proroga**,** la Commissione per la verifica dei risultati di gestione dei Direttori Generali delle Aziende Sanitarie e degli Enti del SSR , composta dalle seguenti professionalità interne :

un Dirigente dell'Ufficio Speciale Avvocatura Regionale con funzioni di Presidente;
un Dirigente della Direzione Generale per le Risorse Finanziarie;
un Dirigente della Direzione Generale per la Tutela della Salute e Coordinamento del SSR;

2. di **precisare** che la stessa dovrà procedere ad effettuare:
a. le valutazioni non ancora concluse, con priorità per quelle in fase di contenzioso e pre contenzioso;
b. la attribuzione della percentuale di raggiungimento degli obiettivi per i Direttori Generali già valutati positivamente dalla precedente Commissione per il conseguente calcolo dell'indennità premiale spettante;
c. la verifica, per quelli valutati ai primi diciotto mesi, dei risultati di gestione per le annualità successive;

3. di **precisare**, altresì, che la stessa nello svolgimento delle attività di verifica dovrà tenere conto dei seguenti criteri:
a. raggiungimento dell'equilibrio economico finanziario delle Aziende da esaminare;
b. monitoraggi trimestrali effettuati dagli Uffici Regionali;
c. delle risultanze dei lavori della Commissione precedente;
d. previsioni di cui all'art. 8, comma 3, della legge regionale n. 28/2003;
e. per gli Enti del SSR di quanto stabilito nel provvedimento di conferimento dell'incarico;

4. di **stabilire** che la stessa sarà nominata con successivo provvedimento con il quale verrà individuata anche una Segreteria Tecnica di supporto;

5. di **prevedere** , che la Commissione opererà a titolo gratuito;

6. di **stabilire** che per lo svolgimento dei suoi compiti la Commissione ha accesso agli Uffici della Direzione Generale per la Tutela della Salute ed il Coordinamento del Servizio Sanitario Regionale, e può richiedere tutte le informazioni ed ogni documentazione amministrativa occorrente anche alle Aziende Sanitarie;

7. di **inviare** la presente deliberazione alla Dipartimento per la Salute e le Risorse Naturali, alla Direzione Generale per la Tutela della Salute ed il Coordinamento del Sistema Sanitario Regionale, agli Uffici di Diretta Collaborazione del Presidente, ed al BURC per la pubblicazione.

Delibera della Giunta Regionale n. 44 del 15/02/2016

Dipartimento 52 - Dipartimento della Salute e delle Risorse Naturali

Direzione Generale 4 - Direzione Generale Tutela salute e coor.to del Sistema Sanitario Regionale

Oggetto dell'Atto:

APPROVAZIONE SCHEMA DI CONVENZIONE TRA LA REGIONE CAMPANIA E LA REGIONE PUGLIA PER L'UTILIZZO DEL SISTEMA INFORMATIVO PER IL MONITORAGGIO DEL SUPERAMENTO DEGLI OSPEDALI PSICHIATRICI GIUDIZIARI (OPG) DENOMINATO "SMOP" - CON ALLEGATO.

Alla stregua dell'istruttoria compiuta dalla Direzione Generale e delle risultanze e degli atti tutti richiamati nelle premesse che seguono, costituenti istruttoria a tutti gli effetti di legge, nonché dell'espressa dichiarazione di regolarità della stessa resa dal Direttore a mezzo di sottoscrizione della presente

PREMESSO CHE:

a) che il Decreto Legislativo 22.6.99 n. 230, come modificato ed integrato dal Decreto Legislativo 22.12.2000 n. 433, ha introdotto il riordino della medicina penitenziaria sancendo il principio fondamentale della parità di trattamento, in tema di assistenza sanitaria, dei cittadini liberi e degli individui detenuti ed internati;
b) che il D.P.C.M. 01.04.2008, adottato ai sensi dell'art. 2, commi 283 e 284 della Legge 24 Dicembre 2007 n. 244 (legge Finanziaria 2008) stabilisce, al fine di dare completa attuazione al riordino della medicina penitenziaria di cui ai decreti legislativi sopra citati, il trasferimento al Servizio sanitario nazionale di tutte le funzioni sanitarie svolte dal Dipartimento dell'amministrazione penitenziaria e dal Dipartimento della giustizia minorile del Ministero della giustizia;
c) che con DGRC n. 1551 del 26.09.2008 è stato recepito il DPCM sopra citato;
d) che l'Allegato C al suddetto DPCM prevede specifiche implementazioni costituenti, nel loro complesso, il percorso di superamento degli attuali Ospedali Psichiatrici Giudiziari (OPG), per la cui attuazione è stato attivato, ai sensi dell'art. 5, comma 2, dello stesso DPCM un Comitato paritetico interistituzionale;
e) la legge 17 febbraio 2012 n. 9 di conversione del Decreto Legge 22 dicembre 2011 n. 211, pubblicata sulla Gazzetta Ufficiale del 20 febbraio 2012, recante: "Interventi urgenti per il contrasto della tensione detentiva determinata dal sovraffollamento delle carceri" e in particolare l'articolo 3-ter dal titolo "*Disposizioni per il definitivo superamento degli ospedali psichiatrici giudiziari*" stabilisce che le misure di sicurezza del ricovero in ospedale psichiatrico giudiziario e dell'assegnazione a casa di cura e custodia debbano essere eseguite esclusivamente all'interno di strutture sanitarie prevedendo uno specifico finanziamento per la loro realizzazione e riconversione;
f) il decreto-legge 31 marzo 2014, n.52, coordinato con la legge di conversione 30 maggio 2014, n.81, in Gazzetta Ufficiale Serie Generale n.125 del 31-5-2014, ha disposto significativi cambiamenti in tema di misure di sicurezza OPG e CCC esplicitamente finalizzati a evitare l'invio in Ospedale psichiatrico giudiziario, anche in relazione alla nuova offerta di servizi sanitari in ambito penitenziario, derivante dalla riforma recata dal D.P.C.M. 1° aprile 2008;
g) che la Giunta Regionale della Campania, con Decreto Dirigenziale n. 142 del 21.07.2011 ha istituito il "*Laboratorio Territoriale Sperimentale per la Sanità penitenziaria Eleonora Amato*", che - nell'ambito dei compiti specificamente assegnati, compresi quelli di cui al Programma Operativo Regionale approvato con Decreto Commissariale n. 108/2014 - per rispondere all'urgenza di supportare il definitivo e completo superamento degli Ospedali Psichiatrici Giudiziari, ha sviluppato il Sistema informativo per il monitoraggio del superamento degli OPG della Campania di seguito denominato "SMOP";
h) che la Giunta Regionale della Campania con la Deliberazione n. 654 del 06.12.2011 ("*Recepimento e provvedimenti attuativi dell'Accordo della Conferenza Unificata del 13 ottobre 2011 "Integrazioni agli indirizzi di carattere prioritario sugli interventi negli Ospedali Psichiatrici Giudiziari OPG e le Case di Cura e Custodia CCC di cui all'Allegato C al DPCM 1° Aprile 2008*") ha, tra l'altro, disposto l'istituzione dei gruppi di coordinamento per il superamento degli OPG - successivamente perfezionata e aggiornata con i Decreti Dirigenziali n. 195 del 16.10.2012 e n. 78 del 13.05.2015 - e approvato un Accordo di Programma art. 34 del T.U. EE.LL. per il coordinamento del bacino di afferenza degli OPG regionali - successivamente sottoscritto dai Presidenti delle Regioni Abruzzo, Campania, Lazio e Molise, e repertoriato al n. 2012.0000021 del 12.05.2012;
i) in attuazione del suddetto Accordo di programma, il Sistema informativo per il monitoraggio del superamento degli OPG della Campania "SMOP" - giusta Deliberazione ASL CE n. 261/2013 - è stato reso operativo in tutte le AASSLL delle Regioni Abruzzo, Campania, Lazio e Molise, ed

è stato reso disponibile alle diverse articolazioni, sanitarie e non, coinvolte nel processo di superamento degli OPG, compresi gli altri bacino macroregionali e le articolazioni governative, senza oneri per le stesse.

PRESO ATTO

a) che la Conferenza Unificata, nella seduta del 31 luglio 2008, ha deliberato (Rep. Atti n. 81/CU) la costituzione del Comitato paritetico interistituzionale, previsto dal citato articolo 5, comma 2, del D.P.C.M. 1° aprile 2008, a cui sono demandati la predisposizione degli indirizzi sugli adempimenti di cui al richiamato Allegato C al medesimo D.P.C.M., nonché degli strumenti per supportare il programma graduale di superamento degli O.P.G. e favorire le forme di collaborazione tra il Ministero della giustizia ed il Servizio sanitario nazionale a livello nazionale, regionale e locale;
b) il Comitato paritetico interistituzionale, nella riunione del 2 febbraio 2015, ha definito un documento successivamente approvato nella seduta della Conferenza Unificata nella seduta del 26 febbraio 2015 come "Accordo ai sensi del D.M. 1° ottobre 2012, Allegato A, concernente disposizioni per il definitivo superamento degli Ospedali Psichiatrici Giudiziari in attuazione al D.M. 1 ottobre 2012, emanato in applicazione dell'art. 3-ter, comma , del decreto-legge 22 dicembre 2011, convertito, con modificazioni, dalla legge 17 febbraio 2012, n. 9 e modificato dal decreto legge 31 marzo 2014 n. 52, convertito in legge 30 maggio 2014, n.81;
c) che il suddetto Accordo, ha impegnato, tra l'altro, le Regioni sede di Strutture residenziali extraospedaliere per le misure di sicurezza OPG e CCC (REMS) ad assicurare le procedure inerenti i procedimenti di ammissione alla REMS, la registrazione ai fini amministrativi-sanitari, la conservazione degli atti relativi alla posizione giuridica e rapporti con l'Autorità Giudiziaria, i rapporti e le comunicazioni alla Magistratura di sorveglianza o di cognizione e le comunicazioni delle Autorità Giudiziarie nei confronti dei ricoverati (a titolo di esempio: permessi, licenze, notifiche), nonché quelle all'Amministrazione Penitenziaria;

CONSIDERATO

a) che nella seduta del Comitato paritetico interistituzionale del 18 giugno 2014 il rappresentante designato della Regione Campania ha messo a disposizione delle altre amministrazioni, senza oneri, il predetto sistema informativo che, con procedura semplice, consente, ai soggetti autorizzati, un immediato utilizzo per la raccolta, la gestione e l'elaborazione dei dati essenziali - anagrafici, sanitari e giuridici - riguardanti anche le persone cui sono applicate le misure di sicurezza detentive OPG e CCC, nonché la collegata gestione documentale informatizzata e la dematerializzazione delle comunicazioni;
b) che la Regione Puglia - ritenendo il Sistema informativo "SMOP" idoneo a soddisfare anche i requisiti informativi richiesti per il funzionamento delle Residenze per l'esecuzione delle Misure di Sicurezza (REMS) - con Deliberazione di Giunta Regionale n. 2324 del 22.12.2015 ha approvato uno schema di convenzione condiviso con la Regione Campania (Allegato 1, parte integrante e sostanziale del presente atto) per l'utilizzo del Sistema informativo in parola;

DATO ATTO che la stipula della suddetta convenzione non genera alcun onere finanziario per Regione Campania;

ACQUISITO il parere sullo schema di convenzione in parola espresso dall'Ufficio Speciale Avvocatura della Giunta Regionale della Campania. n. PS/66-52-00/2015 del 21.09.2015;

RITENUTO pertanto opportuno di procedere a stipulare una convenzione (Allegato 1, parte integrante e sostanziale del presente atto) con la Regione Puglia per l'utilizzo del sistema informativo "SMOP", come meglio specificato in allegato;

DELIBERA

1. di approvare, per le motivazioni espresse in premessa, lo schema di convenzione tra la Regione Campania e la Regione Puglia riportato all'Allegato 1, parte integrante del presente provvedimento;
2. di demandare al Direttore Generale pro-tempore della Direzione Generale Tutela della Salute e Coordinamento del SSR la sottoscrizione della suddetta convenzione;
3. di precisare che all'attuazione della presente deliberazione si provvede senza oneri aggiuntivi a carico del bilancio regionale;
4. di trasmettere il presente atto, per quanto di competenza e per opportuna conoscenza, al Presidente della Giunta Regionale, al Capo di Gabinetto Presidente della Giunta Regionale, ai Capi Dipartimento della Giunta Regionale, alla Direzione Generale Tutela della Salute e Coordinamento del SSR, all'ARSAN, e al Settore Stampa, Documentazione ed Informazione per la pubblicazione sul BURC.

Allegato 1

CONVENZIONE

per la realizzazione di forme di collaborazione e di coordinamento e per il miglioramento e la valutazione dell'efficienza e dell'efficacia degli interventi mirati alla realizzazione del programma di superamento degli O.P.G., in attuazione di quanto previsto dalle Linee di Indirizzo sancite dagli Allegati A e C del DPCM 1 aprile 2008 e dagli Accordi sanciti in Conferenza Unificata il 13.10.2011 (Rep. Atti n. 95/C.U.) e il 26.02.2015 (Rep. Atti n. 17/C.U.)

TRA

La **REGIONE PUGLIA**, Codice Fiscale **80017210727**, rappresentata dal Direttore del Dipartimento Promozione della Salute del Benessere Sociale e dello Sport per tutti, Dott. Giovanni GORGONI

E

La **REGIONE CAMPANIA**, Codice Fiscale **80011990639**, rappresentata dal Direttore Generale della Direzione Generale Tutela della Salute e Coordinamento del Servizio Sanitario Regionale, dott. Mario Vasco.

PREMESSO CHE

- Il Sistema informativo per il monitoraggio del superamento degli OPG denominato "SMOP" è un sistema informatico su tecnologia web, che si articola su diversi tipi di postazioni di accesso, ampiamente configurabili e sempre gestibili nel rispetto della vigente normativa sul trattamento dei dati sensibili. E' finalizzato a realizzare un'omogenea base informativa, aggiornata continuamente, che consente di descrivere e valutare sia il percorso di superamento sancito dall'Allegato C al D.P.C.M. 01.04.2008, sia l'implementazione ed il funzionamento dei servizi e delle strutture che sostituiranno OPG e CCC, compresi i servizi regionali e/o aziendali coinvolti nella gestione dei pazienti in misura di sicurezza non detentiva sono standardizzate e gestite, per ciascuna persona entrata in predetti servizi, diverse informazioni raggruppabili nelle seguenti aree: anagrafica, informazioni sanitarie, informazioni giuridiche, presa in carico da parte del SSR. In particolare per le ultime due aree, sono implementate funzioni che consentono un attento monitoraggio longitudinale, permettendo di descrivere i percorsi di assistenza e di gestione attraverso il sistema penitenziario e quello sanitario.

- Tutti i servizi coinvolti sono inseriti in una rete che implementa procedure, nelle principali evenienze automatiche, di condivisione attiva delle informazioni e d'interrelazione operativa tra i SSR competenti territorialmente ed i Servizi e le Strutture per l'esecuzione delle misure di sicurezza e per la tutela della salute mentale negli Istituti Penitenziari ordinari (SSO: servizi di superamento OPG). Tra la documentazione prodotta per il singolo paziente dagli SSO e dai SSR - che viene così inserita, trasmessa e condivisa in forma digitale, con specifiche procedure di upload - sono comprese le relazioni periodiche cliniche, i documenti inerenti l'attribuzione di competenza territoriale, i progetti individuali terapeutico riabilitativi intramurali e di dimissione e le convocazioni delle riunioni di equipe e delle udienze di riesame.

SI CONVIENE QUANTO SEGUE

fonte: http://burc.regione.campania.it

Art. 1 - Finalità.

1. Con la presente convenzione le Regioni Puglia e Campania allineano le modalità di registrazione dei dati relativi ai pazienti delle REMS ed al loro monitoraggio, attraverso il Sistema informativo per il monitoraggio del superamento degli OPG "SMOP" e per il tramite si impegnano a:
   - provvedere alla gestione omogenea del soddisfacimento del debito informativo connesso al funzionamento delle REMS di cui al documento approvato nella riunione della Conferenza Unificata nella seduta del 26 febbraio 2015 come "Accordo concernente disposizioni per il definitivo superamento degli Ospedali Psichiatrici Giudiziari in attuazione al D.M. l ottobre 2012, emanato in applicazione dell'art. 3-ter, comma 2, del decreto legge 22 dicembre 201 1, n. 21 1 convertito, con modificazioni, dalla legge 17 febbraio 2012, n. 9 e modificato dal decreto legge 31 marzo 2014 n. 52. convertito in legge 30 maggio 2014, n. 81" (Rep. Atti n. 17/CU) e, in generale, dei servizi e delle strutture delle reti regionali che, nell'ambito del riordino della medicina penitenziaria di cui alle normative citate in premessa, configureranno, a regime, il completo e definitivo superamento degli Ospedali Psichiatrici Giudiziari;

Art. 2 – Impegni della Regione Campania.

1. La Regione Campania si impegna a rendere disponibile a titolo gratuito il Sistema Informativo per il Monitoraggio del superamento degli OPG (SMOP) "così com'è", a mantenere i dati dei residenti in Regione Puglia presso un proprio server in ottemperanza alla normativa in materia di sicurezza dei dati e privacy. Si impegna inoltre a fornire supporto tecnico gratuito per la fase di avvio del programma sul territorio lombardo.

2. Assicura la creazione di utenze abilitate all'accesso a SMOP per la Regione Puglia, comprese le articolazioni intra regionali sanitarie (per es., Aziende Sanitarie Locali, Aziende Ospedaliere ecc.) e non (per es., Amministrazione Penitenziaria, Autorità Giudiziaria), senza limitazione di numero di accessi;

3 Le credenziali di accesso a SMOP sono personali e non cedibili ed ogni accesso al sistema è tracciato. Il singolo utente abilitato può richiedere direttamente eventuali accessi aggiuntivi per propri collaboratori, che saranno attivati compatibilmente con la disponibilità del sistema, sulla base delle esclusive valutazioni degli Amministratori.
L'elenco degli utenti abilitati, comprensivo dei contatti comunicati, è costantemente disponibile e consultabile da chiunque acceda al sistema.

Art. 3 – Impegni della Regione Puglia.

1. La Regione Puglia da atto di avere visionato e valutato il Sistema Informativo per il Monitoraggio del superamento degli OPG (SMOP) e si impegna a inserire nel sistema SMOP i dati relativi ai propri residenti presenti presso le strutture OPG e REMS, ed a mantenere aggiornato il sistema relativamente agli ingressi e dimissioni.

2. Si conviene che in fase di prima applicazione della convenzione, la Regione Puglia designerà e comunicherà i nominativi dei propri utenti necessari ad assicurare l'operatività minima del sistema - completi di anagrafica, Amministrazione di appartenenza, contatti telefonici fissi e mobili, e-mail (ed eventuale PEC), copia di un documento di identità - per almeno ciascuna delle articolazioni di seguito specificate:

   - UO/Articolazione regionale di coordinamento;
   - REMS;
   - Articolazioni per la tutela della salute mentale in carcere ex Accordo CU 13.10.2011;

- Aziende Sanitarie competenti territorialmente (con elenco dei Comuni afferenti);

Analoga documentazione dovrà essere trasmessa per l'abilitazione di tutte le altre utenze del sistema.

Art. 4 - Funzioni e utilizzo.

1. La Regione Puglia ha facoltà di utilizzare liberamente l'applicativo e i dati dallo stesso gestiti e/o prodotti per le finalità di cui alla presente convenzione, laddove non si configuri un utilizzo commerciale e non si determini lucro, direttamente o indirettamente.

2. Con riferimento ad ogni utilizzo a fini scientifici e di ricerca, la Regione Puglia si impegna a favorire la partecipazione del Laboratorio territoriale sperimentale per la sanità penitenziaria della Regione Campania “Eleonora Amato”, titolare dei diritti dell'applicativo, giusta Deliberazione ASL Caserta n. 261 del 28/02/2013, e di altre articolazioni indicate dalla Direzione Generale Tutela della salute e Coordinamento del SSR della Giunta regionale della Campania , esplicitando comunque in ogni fase o esito dell'attività scientifica e di ricerca l'applicativo utilizzato e il titolare dei diritti.

3. Ogni altro utilizzo non previsto specificamente dal presente Accordo è subordinato alla preventiva autorizzazione del titolare dei diritti sull'applicativo SMOP.

4. Con riferimento alle informazioni relative a persone e/o attività non rientranti nella propria competenza territoriale, la Regione Puglia e la Regione Campania, attraverso i propri utenti accreditati a livello di UO/Articolazione regionale di coordinamento, potranno accedere a tutti i dati presenti nel sistema ed ai report dallo stesso prodotti, limitatamente a quanto presentato in forma aggregata e/o anonima e rispettosa della normativa sul trattamento dei dati sensibili.

5. La Regione Campania è esonerata da responsabilità conseguenti all'eventuale errato inserimento dei dati nel sistema informativo SMOP da parte degli utenti accreditati a livello di UO/articolazione regionale di coordinamento, nonché dall'improprio utilizzo da parte degli eventuali utenti abilitati ad accedere al sistema stesso, in virtù dei sopracitati accordi, su richiesta della Regione Puglia.

Art. 5 – Caratteristiche tecniche dell'applicazione, sicurezza e tutela dei dati.

1. L'accesso di tutti gli utenti, sia da Internet che da intranet, al sistema SMOP avviene solo ed esclusivamente su protocollo HTTPS. Il sistema è installato su un server fisico multiprocessore appositamente dedicato. Il sistema SMOP (applicazione e Database) è fisicamente allocato presso il CED dell'ASL di Caserta che prevede: accesso mediante badge a personale autorizzato; impianto di antintrusione; impianto di videosorveglianza; impianto antincendio; gruppo elettrogeno e di continuità a protezione dell'intero CED.

2. I dati gestiti da SMOP sono cifrati a livello applicativo e, a seconda del profilo e delle credenziali dell'utente che accede al sistema, sono mostrate via via maggiori informazioni a partire dal solo identificativo del paziente sino ai dati anagrafici completati da eventuali documenti allegati, caricati dai vari servizi sanitari e/o OPG/REMS.

3. Per assicurare la centralità e la condivisione anonima dei dati, nonché possibilità di statistiche complessive sugli stessi è usato un solo DB su cui confluiscono tutti i dati imputati dai diversi utenti (operatori sanitari, dell'OPG, regionali, di bacino, ecc. ecc.) e al quale accede, tramite il manager di MSSQL, per manutenzione solo l'Amministratore del sistema. Con periodicità minima mensile, mediante piani di manutenzione realizzati in MSSQL, sono eseguiti backup dei dati e dei transaction log su un NAS configurato in RAID5.

4. Il Laboratorio territoriale sperimentale per la sanità penitenziaria della Regione Campania “Eleonora Amato”, titolare dei diritti dell'applicativo, e la Direzione Generale Tutela della salute e

Coordinamento del SSR della Giunta regionale della Campania si riservano il diritto di modificare la sede fisica di allocazione del sistema SMOP (applicazione e Database), sempre assicurando il rispetto dei requisiti minimi di sicurezza e tutela dei dati previsti dal presente Accordo e dalla normativa pro tempore vigente.

Art. 6 – Manutenzione, amministrazione e ulteriori sviluppi del sistema.

1. La manutenzione e l'amministrazione del Sistema informativo per il monitoraggio del superamento degli OPG "SMOP" è di esclusiva competenza del titolare dei diritti e della Regione Campania, che ne copriranno gli oneri e ne assicureranno l'espletamento con efficacia ed efficienza e comunque nel rispetto delle normative nazionali pertinenti. Ogni sviluppo realizzato dalla Regione Campania sarà reso disponibile senza oneri alla Regione Puglia, ferma restando la garanzia del mantenimento del livello di compatibilità proprio dell'applicativo precedentemente a ciascuno sviluppo.

2. Per quanto inerente gli interventi di manutenzione e amministrazione necessari all'efficiente funzionamento del sistema, si conviene che gli stessi - analogamente a quanto avviene per le attività dei singoli utenti abilitati ad accedere al sistema - saranno costantemente tracciabili, rendendo anche disponibili, su richiesta, files di log idonei a consentire l'identificazione degli operatori intervenuti e il dettaglio delle attività svolte, comprensivo di ora e data dei singoli interventi.

Art. 7 – Formazione e aggiornamento degli utenti.

1. La Regione Campania, senza oneri aggiuntivi a proprio carico, prioritariamente attraverso il Laboratorio territoriale sperimentale per la sanità penitenziaria della Regione Campania “Eleonora Amato”, o in subordine per il tramite di altre articolazioni indicate dalla Direzione Generale Tutela della salute e Coordinamento del SSR della Giunta regionale, assicura la disponibilità di ogni opportuno intervento formativo per gli operatori della Regione Puglia e delle altre Amministrazioni alla stessa collegate per l'utilizzo del sistema. La Regione Campania e la Regione Puglia convengono di favorire gli scambi formativi interregionali in tema di superamento degli OPG e servizi agli stessi alternativi, rendendo disponibile l'accesso gratuito, in qualità di discente, agli eventi formativi organizzati per il proprio personale a numeri limitati di operatori dell'altra Regione.

Art. 8 –Strumenti di collaborazione interistituzionale.

1. La Regione Puglia provvederà a designare un proprio rappresentante che, insieme ai rappresentanti delle altre Regioni e Amministrazioni che utilizzano il sistema in parola, costituirà un Comitato tecnico-scientifico, da attivarsi nell'ambito del Laboratorio territoriale sperimentale per la sanità penitenziaria della Regione Campania “Eleonora Amato” della Regione Campania, ai fini dello specifico supporto e indirizzo all'aggiornamento e allo sviluppo del sistema.

Art.9 – Oneri.

1. Per tutto quanto previsto dalla presente convenzione, non sono previsti oneri per la Regione Puglia e per le sue articolazioni e per le Amministrazioni che, per il suo tramite, saranno abilitate all'accesso e all'utilizzo del sistema SMOP. Per la Regione Campania, analogamente, non sono previsti oneri aggiuntivi per tutto quanto previsto dalla presente convenzione.

Art. 10 – Monitoraggio, attuazione e verifica.

1. Tutte le attività, le implementazioni e le iniziative, elaborate e/o realizzate ai sensi del presente Accordo, così come la valutazione dell’efficienza e dell’efficacia di quanto allo stesso, sia sotto il profilo della qualità organizzativa che della qualità del processo, sono sottoposti all’indirizzo, al

monitoraggio ed alla valutazione del Comitato tecnico-scientifico di cui all'art. 8, anche in collegamento con le competenti articolazioni individuate dalle singole Regioni, in funzione delle diverse eventuali obbligazioni statutarie ed organizzative.

Art. 11 – Designazione di Regione Campania a responsabile esterno del trattamento dei dati personali

1. La Regione Campania, ai sensi e per gli effetti dell'art. 29 del D.Lgs. n. 196/2003, è designata responsabile esterno dei trattamenti di dati personali, di cui la Regione Puglia è titolare, che di seguito sono specificati:

- Gestione e manutenzione del Sistema informativo per il monitoraggio del superamento degli OPG "SMOP";
- Gestione dei profili autorizzativi degli utenti che accedono al Sistema informativo per il monitoraggio del superamento degli OPG "SMOP" e di quei trattamenti che eventualmente in futuro verranno affidati nell'ambito di questo stesso incarico per iscritto.

- Si sottolinea che i compiti e le funzioni conseguenti a tale individuazione sono indicati nel D.Lgs. n. 196/2003, e sono di seguito riportati:

- con riferimento al Sistema Informativo per il Monitoraggio del superamento degli OPG (SMOP), adottare idonee e preventive misure di sicurezza, con particolare riferimento a quanto stabilito dal D. Lgs. n. 196/2003, dall'Allegato B del D.Lgs. n. 196/2003;
- individuare gli incaricati del trattamento dei dati personali e fornire agli stessi istruzioni per il corretto trattamento dei dati, sovrintendendo e vigilando sull'attuazione delle istruzioni impartite;
- consentire al Titolare, dandogli piena collaborazione, verifiche periodiche in ordine alle misure di sicurezza adottate;
- conservare, poiché l'incarico ricomprende servizi di amministrazione di sistema, direttamente e specificamente, per ogni eventuale evenienza, gli estremi identificativi delle persone fisiche preposte quali amministratori di sistema;
- il Titolare attribuisce al Responsabile esterno delle attività di amministrazione di sistema espletate in esecuzione della presente Convenzione, il compito di dare attuazione alla prescrizione di cui al punto 2 lettera e) "Verifica delle attività" del Provvedimento del Garante per la protezione dei dati personali del 27 novembre 2008 "Misure e accorgimenti prescritti ai titolari dei trattamenti effettuati con strumenti elettronici relativamente alle attribuzioni delle funzioni di amministratore di sistema", limitatamente alle attività degli amministratori di sistema dipendenti dello stesso;
- attestare, in aderenza alla misura 25 dell'Allegato B del D.Lgs. n. 196/2003, la conformità dell'applicativo alle misure minime di sicurezza.

2. Relativamente al compito di cui alla lettera c), le relative verifiche consistono nell'invio di specifici report a cadenza temporale, in cui il responsabile esterno fornisce le seguenti attestazioni:

- di aver adottato tutte le misure minime di sicurezza di cui agli artt. 33 e ss. all'Allegato B) del Codice per la protezione dei dati personali;
- di aver implementato tutte le misure idonee di cui all'art. 31 del Codice, ai sensi e per gli effetti del combinato disposto dell'15 del Codice per la protezione dei dati personali e dell'art. 2050 c.c.;
- di aver effettuato l'individuazione degli incaricati;
- di aver effettuato la designazione ad amministratori di sistema dei soggetti preposti a tali funzioni nell'ambito dei servizi di amministrazione di sistema dell'applicativo fornito in concessione e di aver previamente attestato le conoscenze, l'esperienza, la capacità e l'affidabilità degli stessi soggetti, i quali devono fornire idonea garanzia del pieno rispetto delle vigenti disposizioni in materia di trattamento, ivi compreso il profilo relativo alla sicurezza;

- di aver adempiuto alla prescrizione di cui al punto 2 lettera e) “Verifica delle attività” del Provvedimento del Garante per la protezione dei dati personali del 27 novembre 2008 “Misure e accorgimenti prescritti ai titolari dei trattamenti effettuati con strumenti elettronici relativamente alle attribuzioni delle funzioni di amministratore di sistema”.

Per la Giunta Regionale
della Campania _____

Per la Giunta Regionale
della Puglia _____

Delibera della Giunta Regionale n. 55 del 15/02/2016

Dipartimento 52 - Dipartimento della Salute e delle Risorse Naturali

Direzione Generale 4 - Direzione Generale Tutela salute e coor.to del Sistema Sanitario Regionale

U.O.D. 1 - UOD. Affari giuridico-legali - Gestione risorse umane e strumentali (52/04)

Oggetto dell'Atto:

GESTIONE COMMISSARIALE AZIENDA OSPEDALIERA UNIVERSITARIA SAN GIOVANNI DI DIO E RUGGI D ARAGONA SCUOLA MEDICA SALERNITANA

Alla stregua dell'istruttoria compiuta dalla Direzione Generale e delle risultanze e degli atti tutti richiamati nelle premesse che seguono, costituenti istruttoria a tutti gli effetti di legge, nonché dell'espressa dichiarazione di regolarità della stessa resa dal Direttore a mezzo di sottoscrizione della presente

PREMESSO che

a) con Decreto del Presidente della Giunta Regionale n. 470 del 12.12.2013, è stato nominato, il Direttore Generale della Azienda Ospedaliera Universitaria San Giovanni di Dio Ruggi d'Aragona - Scuola Medica Salernitana nella persona del dott. Vincenzo Viggiani;

b) che l'incarico ha durata triennale;

c) che il predetto Direttore Generale con nota assunta al protocollo aziendale n. 2763 del 6.2.2016 ha rassegnato le proprie dimissioni;

d) nelle more dell'espletamento delle nuove procedure per la nomina del Direttore Generale occorre scongiurare soluzioni di continuità nella complessa e delicata gestione dell'Azienda;

RILEVATA, pertanto la necessità

a. di assicurare la continuità dell'azione amministrativa in essere presso l'Azienda Ospedaliera Universitaria San Giovanni di Dio Ruggi d'Aragona - Scuola Medica Salernitana, al fine di scongiurare interruzioni nell'erogazione delle prestazioni sanitarie e dei Livelli Essenziali di Assistenza, nonché l'integrazione dell'attività assistenziale, formativa e di ricerca tra il SSN e l'Università;

b. di garantire la piena attuazione delle azioni previste dal Piano di Rientro e degli specifici punti di intervento stabiliti dal Governo;

c. di garantire il conseguimento delle finalità di rientro dal disavanzo della spesa sanitaria, in considerazione anche delle gravi conseguenze previste dal vigente ordinamento giuridico a carico delle Regioni inadempienti;

RITENUTO, pertanto

a. di dover procedere alla sua sostituzione mediante la nomina di un Commissario Straordinario che dovrà assicurare oltre alla gestione dell'Azienda anche l'attuazione delle azioni previste dal Governo per il rientro dal disavanzo della spesa sanitaria;

b. che la nomina del predetto Organo di Vertice con funzioni Commissariali, determina la cessazione della gestione ordinaria e, quindi, anche degli incarichi di Direttore Amministrativo e/o Sanitario;

CONSIDERATO che

la particolare natura e la complessità gestionale dell'Azienda Ospedaliera Universitaria, in ragione dell'integrazione dell'attività assistenziale formativa e di ricerca, del previsto conseguimento di nuovi obiettivi di finanza programmata e di ulteriori azioni di supporto contabile, nonché per le implementate esigenze di raccordo con il mutato assetto della gestione commissariale stabilito per le Regioni in disavanzo, richiede che il Commissario sia coadiuvato da due Sub Commissari, l'uno con funzioni amministrative e l'altro con funzioni sanitarie;

VISTO

il *curriculum* professionale del Dott. Nicola Cantone, nato a Aversa (CE) il 30.03.1969, dal quale risulta il possesso di elevati requisiti professionali e di capacità organizzative specifiche;

VISTI

i *curricula* dei Dottori Oreste Florenzano, nato a Napoli il 18.07.1969, e Vincenzo Raiola nato a Angri (SA) il 4.5.1952, da cui si evince il possesso di elevata professionalità e comprovata esperienza maturata in campo amministrativo e sanitario;

VISTO

Il parere dell'Avvocatura Regionale PP49-52-00/2015 del 28.05.2015;

RITENUTO di poter individuare

il Dott. Nicola Cantone , nato a Aversa (CE) il 30.03.1969, quale Organo di Vertice con funzioni commissariali dell'Azienda Ospedaliera Universitaria San Giovanni di Dio Ruggi d'Aragona - Scuola Medica Salernitana per sessanta giorni e, comunque, fino alla nomina del Direttore Generale;

il Dott. Vincenzo Raiola nato a Angri (SA) il 4.5.1952, quale Sub Commissario con funzioni sanitarie dell'Azienda Ospedaliera Universitaria San Giovanni di Dio Ruggi d'Aragona - Scuola Medica Salernitana ;

il Dott. Oreste Florenzano, nato a Napoli il 18.07.1969, quale Sub Commissario con funzioni amministrative dell'Azienda Ospedaliera Universitaria San Giovanni di Dio Ruggi d'Aragona - Scuola Medica Salernitana ;

ACQUISITE

a) l'intesa con il Rettore dell'Università degli Studi di Salerno con nota assunta al prot. n. 0004170/UDCP/GAB del 12.02.2016;
b) le dichiarazioni di insussistenza di cause di incompatibilità e/o inconferibilità all'assunzione degli incarichi;

PROPONE

e la Giunta in conformità a voti unanimi

D E L I B E R A

Per i motivi di cui alle premesse che qui si intendono integralmente riportati:

1.di **NOMINARE** il Dott. Nicola Cantone, nato a Aversa (CE) il 30.03.1969, quale Commissario Straordinario dell'Azienda Ospedaliera Universitaria San Giovanni di Dio Ruggi d'Aragona - Scuola Medica Salernitana per sessanta giorni con decorrenza dalla data di notifica del presente provvedimento e, comunque, sino alla nomina del Direttore Generale;

2.di **NOMINARE** il Dott. Vincenzo Raiola, nato a Angri (SA) il 4.5.1952, quale Sub Commissario con funzioni Sanitarie dell'Azienda Ospedaliera Universitaria San Giovanni di Dio Ruggi d'Aragona -

Scuola Medica Salernitana con decorrenza dalla data di notifica del presente provvedimento e sino alla scadenza dell'incarico conferito al Commissario Straordinario;

3.di **NOMINARE** il Dott. Oreste Florenzano, nato a Napoli il 18.07.1969, quale Sub Commissario con funzioni Amministrative dell'Azienda Ospedaliera Universitaria San Giovanni di Dio Ruggi d'Aragona - Scuola Medica Salernitana , con decorrenza dalla data di notifica del presente provvedimento e sino alla scadenza dell'incarico conferito al Commissario Straordinario;

4.di **STABILIRE** che il predetto Commissario dovrà garantire, oltre alla gestione dell'Azienda, l'erogazione delle prestazioni sanitarie e dei Livelli Essenziali di assistenza, l'integrazione dell'attività assistenziale, formativa e di ricerca, nonché il conseguimento dei nuovi obiettivi di finanza programmata, le ulteriori azioni di supporto contabile e gestionale, l'attuazione degli acta previsti dal Governo per il rientro dal disavanzo della spesa sanitaria e le funzioni di raccordo con il nuovo assetto della gestione commissariale previsto per le Regioni in disavanzo, l'osservanza delle disposizioni contenute nei decreti del Commissario ad Acta e nelle specifiche direttive emanate per la realizzazione delle misure di razionalizzazione della spesa;

5.di **STABILIRE,** attesa la rilevanza strategica delle attività e dei compiti assegnati, anche in considerazione delle gravi conseguenze previste dal vigente ordinamento giuridico a carico delle Regioni inadempienti, che nel caso in cui ne venga accertata la mancata o incompleta esecuzione la Giunta Regionale potrà disporre la revoca dell'incarico commissariale;

6.di **ATTRIBUIRE** al Commissario Straordinario con decorrenza dalla data di insediamento nell'incarico, il compenso omnicomprensivo stabilito con Decreto Presidenziale n. 176 del 13.10.2010 con oneri a carico dell'Azienda, ed al Sub Commissario con funzioni amministrative per analogia, quello spettante al Direttore Amministrativo delle AA.SS.LL., ivi compresa per tutti i nominati l'applicazione dell'istituto dell'aspettativa senza assegni presso le amministrazioni di appartenenza, fatta salva l'ipotesi in cui siano lavoratori collocati in quiescenza nel qual caso l'incarico si intenderà conferito a titolo gratuito, con il solo rimborso delle spese sostenute, e per un periodo non superiore ad un anno;

7. di **ATTRIBUIRE** al Dott. Vincenzo Raiola – collocato in quiescenza – il sopra citato incarico a titolo gratuito, con il solo rimborso delle spese sostenute, e per un periodo non superiore ad un anno;

8.di **INVIARE** il presente provvedimento al Consiglio Regionale ai sensi e per gli effetti di quanto disposto dall'art. 48 del vigente Statuto Regionale;

9.di **INVIARE** la presente delibera al Dipartimento della Salute e delle Risorse Naturali, alla Direzione Generale per la Tutela della Salute ed il Coordinamento del Sistema Sanitario Regionale, agli Uffici di Diretta Collaborazione del Presidente della Giunta Regionale della Campania, all'Azienda Ospedaliera Universitaria San Giovanni di Dio Ruggi d'Aragona - Scuola Medica Salernitana, all'IRCCS Pascale di Napoli quale Amministrazione di appartenenza del nominato sub commissario amministrativo per gli adempimenti di competenza (aspettativa senza assegni, ecc.), al Responsabile per la Trasparenza e l'Anticorruzione della Regione Campania, ed al BURC per la pubblicazione.

Delibera della Giunta Regionale n. 42 del 15/02/2016

Dipartimento 52 - Dipartimento della Salute e delle Risorse Naturali

Direzione Generale 6 - Direzione Generale per le politiche agricole, alimentari e forestali

U.O.D. 6 - UOD Tutela, valor ter rurale,irrigaz infrastr rurali-consorzi bonific agric

Oggetto dell'Atto:

ART. 32, COMMA 2, L.R. N. 4/2003 - GESTIONE COMMISSARIALE DEL CONSORZIO AURUNCO DI BONIFICA.

Alla stregua dell'istruttoria compiuta dalla Direzione Generale e delle risultanze e degli atti tutti richiamati nelle premesse che seguono, costituenti istruttoria a tutti gli effetti di legge, nonché dell'espressa dichiarazione di regolarità della stessa resa dal Direttore a mezzo di sottoscrizione della presente

PREMESSO che

a. l'art. 32, comma 2, della Legge Regionale 25.02.2003 n. 4, "Nuove norme in materia di bonifica integrale", dispone che "Se nella gestione dei Consorzi sono riscontrate gravi irregolarità o inadempienze, il Presidente della Giunta Regionale, previa deliberazione della Giunta stessa, dispone lo scioglimento degli organi di amministrazione e la nomina di un Commissario straordinario";
b. con DGRC n. 692 del 06/12/2011 è stato disposto lo scioglimento degli organi di amministrazione del Consorzio Aurunco di Bonifica e la gestione commissariale dell'Ente;
c. con DPGR n.307 del 27/12/2011 è stato nominato il Commissario Straordinario del Consorzio Aurunco di Bonifica;
d. con successivi DPGR n.152 del 24/05/2012, n.137 del 27/06/2013 e n.127 del 27/05/2014 si è proceduto alla proroga del regime commissariale ed alla conferma del commissario straordinario;
e. l'art. 22, comma 13, della citata Legge Regionale 25.02.2003 n. 4, così come aggiunto dalla Legge Regionale 07/08/2014, art.1, comma 163, dispone che " Nelle more dell'approvazione della nuova disciplina regionale sui Consorzi di bonifica la durata in carica degli organi di amministrazione dei singoli Consorzi in scadenza entro il 2014 è prorogata fino alla data di entrata in vigore della nuova legge e comunque non oltre il 31 dicembre 2015";

RILEVATO che

a. con nota prot. n.880951 del 18/12/2015 la competente Direzione Generale per le Politiche Agricole e Forestali ha comunicato che il commissariamento, disposto con la citata DGR, risulta scaduto per superamento dell'arco temporale di durata del mandato conferito al suddetto Commissario e che, non risultando ricostituiti gli organi ordinari dell'Ente, occorre procedere al rinnovo del regime commissariale e alla nomina del Commissario Straordinario;

VISTO

a. il parere dell'Avvocatura Regionale del 04/08/2015, prot. n. 547236, con il quale, in ordine alla durata massima della carica commissariale si chiarisce che, ai sensi dell'art.32, comma 2, della L.R.n.4/03, come novellato dall'art. 52 – comma 10 – della L.R- 1/2012, *"la carica di Commissario straordinario non può avere una durata superiore a 360 giorni";*

CONSIDERATO che

a. al fine di consentire la ricostituzione degli organi ordinari del Consorzio e, nelle more, lo svolgimento delle attività dell'Ente, occorre disporre il rinnovo della gestione commissariale;

RITENUTO

a. di disporre, pertanto, il rinnovo della gestione commissariale per il tempo strettamente necessario alla ricostituzione degli organi ordinari salvo, in ogni caso, il limite di durata previsto dall'art. 32 – comma 2 – della L.R. 4/2003;

VISTA la legge regionale 25 febbraio 2003, n. 4;

PROPONE e la Giunta, in conformità a voto unanime

D E L I B E R A

per le motivazioni e considerazioni esposte in premessa, che si intendono integralmente trascritte ed approvate:

1. di prendere atto della persistenza, ad intervenuta scadenza della nomina commissariale di cui al DPGR n.127 del 27/05/2014, dell'interesse pubblico a disporre il rinnovo della gestione commissariale del Consorzio Aurunco di Bonifica, ai sensi dell'art.32, comma 2, della legge regionale n.4/2003, al fine di consentire la ricostituzione degli organi ordinari dell'Ente e lo svolgimento, nelle more, dell'amministrazione dell'Ente;
2. di demandare al Presidente della Giunta regionale la nomina, con proprio decreto, del Commissario straordinario ai sensi della succitata norma;
3. di affidare al Commissario straordinario il compito di provvedere sollecitamente alla convocazione dell'Assemblea dei consorziati per l'elezione del nuovo Consiglio dei Delegati al fine del ripristino della ordinaria gestione amministrativa nonché di assicurare, nelle more della ricostituzione degli organi consortili, il regolare funzionamento dell'ente, senza oneri aggiuntivi per l'Amministrazione regionale;
4. di precisare che il mandato commissariale non può avere durata superiore a 360 gg;
5. di trasmettere il presente provvedimento al Capo di Gabinetto del Presidente della Giunta Regionale, al Capo Dipartimento della Salute e delle Risorse Naturali, alla Direzione delle Politiche Agricole, Alimentari e Forestali, all'UDCP Ufficio XIII Affari Generali, Servizio di supporto e Burc per la relativa pubblicazione.

ERRATA CORRIGE (ai sensi dell'art. 10 comma 3 del Regolamento Giunta)

Si precisa che la Legge Regionale del 07/08/2014 richiamata alla lettera e) del "Premesso che" è la Legge Regionale n. 16 del 07/08/2014 "Interventi di rilancio e sviluppo dell'economia regionale, nonché di carattere ordinamentale ed organizzativo" (Collegato alla Legge di Stabilità regionale 2014).

fonte: http://burc.regione.campania.it

REGIONE CAMPANIA

Delibera della Giunta Regionale n. 48 del 15/02/2016

Dipartimento 52 - Dipartimento della Salute e delle Risorse Naturali

Direzione Generale 6 - Direzione Generale per le politiche agricole, alimentari e forestali

U.O.D. 9 - UOD Tutela qualità, tracciabil prod agricol e zootecnici serv di svil agric

Oggetto dell'Atto:

DGR N. 1332/2009 E DGR N. 912/2010 - PROSECUZIONE DEL PROGETTO "ENOTECA REGIONALE, SISTEMA DEI TERRITORI DEL GUSTO".

Alla stregua dell'istruttoria compiuta dalla Direzione Generale e delle risultanze e degli atti tutti richiamati nelle premesse che seguono, costituenti istruttoria a tutti gli effetti di legge, nonché dell'espressa dichiarazione di regolarità della stessa resa dal Direttore a mezzo di sottoscrizione della presente

PREMESSO che con le DGR n. 1332 del 31.07.09 e n. 912 del 17.12.10 la Giunta Regionale della Campania ha approvato il progetto di massima "Enoteca Regionale, Sistema dei Territori del Gusto", un articolato progetto pluriennale a sostegno del comparto enologico e delle risorse enogastronomiche del territorio campano, affidandone la progettazione esecutiva e la realizzazione alla società in house Città della Scienza SpA per un importo massimo di Euro 4.500.000,00 che trovava capienza sul capitolo di spesa 3504 correlato al capitolo di entrata 1232 inerente le risorse provenienti dal MIPAF per le attività delegate alle Regioni (finanziamento per interventi nei settori agricolo, agroalimentare, agro-industriale e forestale di cui all'articolo 3, comma 1, legge 499/99 e all'articolo 52 comma 10 legge 388/2000);

CONSIDERATO che ai sensi della DGR n. 177 del 29 aprile 2011 la denominazione della società in house è passata da Città della Scienza SpA a Campania Innovazione SpA;

CONSIDERATO che con Legge Regionale n. 15 del 30 ottobre 2013 inerente la razionalizzazione delle società partecipate dalla Regione Campania del Polo Sviluppo, Ricerca e I.C.T., la società Campania Innovazione SpA è stata inclusa tra gli organismi da liquidare e che con nota n. 0161128 del 06/03/2014 la società Campania Innovazione S.p.A. ha comunicato di essere in stato di liquidazione;

CONSIDERATO che, dopo la partecipazione della Regione Campania alla manifestazione internazionale Vinitaly 2014 per il tramite di Campania Innovazione SpA, è stata sospesa la prosecuzione del Progetto anche in considerazione della situazione finanziaria critica in cui versava la società in house ed è stato accertato un residuo non trasferito alla società e non speso pari a euro 1.859.161,47, (DRD n. 464 del 04/08/2009 con cui è stato impegnato l'importo di euro 4,5 meuro sul cap. 3504; DRD n°654 del 20/11/2009 di liquidazion e alla società di euro 1.350.000,00; DRD n. 284 del 30/07/2013 di liquidazione alla società di euro 735.777,73; DRD n. 148 del 15/05/2015 di liquidazione di euro 500.000,00 e nota n 0033057 del 18701/2016 di euro 55.060,80.);

RITENUTO necessario proseguire nel sostegno del comparto enologico e delle risorse enogastronomiche del territorio campano, in quanto settore importante dell' export regionale che negli ultimi 10 anni ha triplicato la propria quota e che in mancanza di un adeguato sostegno potrebbe arrestare questo positivo trend di crescita, attraverso la partecipazione alle principali fiere nazionali e internazionali tra cui sicuramente è inserita la manifestazione Vinitaly di Verona che più di ogni altra ha contribuito al buon posizionamento sul mercato italiano e sul più che positivo incremento dell'export delle aziende campane, insieme alle altre fiere di settore nazionali e internazionali;

RITENUTO:

- di approvare la prosecuzione del Progetto "Enoteca Regionale, sistema dei Territori del Gusto" per un importo di euro 1.859.161,47,
- di dare mandato alla Direzione Generale 06 Politiche Agricole, Alimentari e Forestali di porre in essere tutti gli atti, autorizzativi e dispositivi per la prosecuzione delle attività del progetto, in considerazione della rilevanza strategica a favore del comparto viti-vinicolo regionale e delle risorse enogastronomiche dei territori campani;

Propone e la Giunta in conformità a voti unanimi

DELIBERA

Per le motivazioni in premessa che di seguito si intendono trascritte ed approvate:

1. di approvare la prosecuzione del Progetto “Enoteca Regionale, sistema dei Territori del Gusto” per un importo di euro 1.859.161,47,
2. di dare mandato alla Direzione Generale 06 Politiche Agricole, Alimentari e Forestali di porre in essere tutti gli atti, autorizzativi e dispositivi per la prosecuzione delle attività del progetto, in considerazione della rilevanza strategica a favore del comparto viti-vinicolo regionale e delle risorse enogastronomiche dei territori campani;
3. di inviare telematicamente la presente delibera all’UDCP Segreteria di Giunta – Ufficio V-Bollettino Ufficiale BURC per la pubblicazione

ERRATA CORRIGE (ai sensi dell’art. 10 comma 3 del Regolamento Giunta)

Al punto 3) del deliberato si sostituisce il riferimento alla U.O.D. Segreteria di Giunta – Ufficio V - Bollettino Ufficiale con il riferimento all'U.D.C.P. – Ufficio XIII Affari Generali, Servizi di Supporto e B.U.R.C.

fonte: http://burc.regione.campania.it

Delibera della Giunta Regionale n. 57 del 15/02/2016

Dipartimento 52 - Dipartimento della Salute e delle Risorse Naturali

Direzione Generale 6 - Direzione Generale per le politiche agricole, alimentari e forestali

U.O.D. 6 - UOD Tutela, valor ter rurale,irrigaz infrastr rurali-consorzi bonific agric

Oggetto dell'Atto:

MODIFICA DGR N.30 DEL 02/02/2016 - L.R. N.4/2003 - ART.21 - DESIGNAZIONE DELEGATO REGIONALE NEL CONSIGLIO DEI DELEGATI DEL CONSORZIO DI BONIFICA DELL'UFITA

Alla stregua dell'istruttoria compiuta dalla Direzione Generale e delle risultanze e degli atti tutti richiamati nelle premesse che seguono, costituenti istruttoria a tutti gli effetti di legge, nonché dell'espressa dichiarazione di regolarità della stessa resa dal Direttore a mezzo di sottoscrizione della presente

PREMESSO che:

a. in data 29 novembre 2015 il Consorzio di Bonifica dell'Ufita ha svolto le elezioni per il rinnovo del Consiglio dei Delegati;
b. ai sensi dell'art. 21, comma 2, lett. b) e art.26, comma 3, della legge regionale 25 febbraio 2003, n.4, un delegato della Regione designato dalla Giunta Regionale faccia parte, in qualità di membro di diritto, del Consiglio dei Delegati e della Deputazione Amministrativa di ogni Consorzio di Bonifica;
c. alla nomina del delegato, designato dalla Giunta Regionale, provvede, con proprio decreto, ai sensi dell'art.25 comma 5 della citata legge regionale, il Presidente della Giunta Regionale;
d. con Deliberazione n.30 del 02/02/2016 la Giunta Regionale ha designato il sig. Ianniciello Giovanni, nato a Grottaminarda (AV), il 24/06/1955, ed ivi residente alla via Milano 52, quale rappresentante regionale in seno al Consiglio dei Delegati e della Deputazione Amministrativa del Consorzio di Bonifica dell'Ufita;

RILEVATO che, a seguito di un ulteriore approfondimento, il responsabile del Servizio Territoriale Provinciale di Avellino ha comunicato con nota del 15/02/2015, prot.n.104881, che il dipendente summenzionato è incardinato nei ruoli della Giunta Regionale quale istruttore amministrativo (categoria C) e non quale funzionario (categoria D);

ATTESO che con le precedenti designazioni si è proceduto ad individuare per la copertura del medesimo incarico dipendenti incardinati nei ruoli della Giunta Regionale con la qualifica di funzionario (categoria D) e la stessa Deliberazione n.30 del 02/02/2016 individua il menzionato dipendente quale funzionario;

RITENUTO opportuno, coerentemente con le precedenti designazioni e stante la valenza delle attività da svolgere, di designare un dipendente con la qualifica di Funzionario (categoria D) e quindi, di modificare la Deliberazione n.30 del 02/02/2016 sostituendo il dipendente sig. Ianniciello Giovanni con il dipendente Dott. Angelo Petretta, incardinato presso la stessa struttura provinciale della Direzione Generale per le Politiche Agricole, Alimentari e Forestali con la qualifica di funzionario;

VISTO il curriculum vitae del dott. Petretta Angelo, funzionario regionale in servizio presso la Direzione Generale per le Politiche Agricole, Alimentari e Forestali, nato il 21/03/1953, dal quale risultano i requisiti e la professionalità posseduta dallo stesso;

PRECISATO che il rimborso delle spese sostenute o eventuali compensi devoluti al Delegato regionale andranno a gravare sul bilancio consortile;

RITENUTO di dover, pertanto, procedere alla modifica della DGR n.30 del 02/02/2016, sostituendo il dipendente sig. Ianniciello Giovanni, nato a Grottaminarda (AV), il 24/06/1955, istruttore amministrativo, categoria C3, con il dipendente Angelo Petretta nato il 21/03/1953, funzionario, categoria D6, incardinato presso la stessa struttura provinciale della Direzione Generale per le Politiche Agricole, Alimentari e Forestali**,** quale delegato regionale in seno al Consiglio dei Delegati e della Deputazione Amministrativa del Consorzio di Bonifica dell'Ufita;

VISTI gli artt.16, 21, comma 2, lett.b) e 25, comma 5 della legge regionale 25 febbraio 2003, n.4;

PROPONE e la Giunta in conformità a voto unanime

DELIBERA

per le motivazioni ed i riferimenti espressi in narrativa, che qui si intendono integralmente riportati e trascritte:

1. di designare il dipendente Dott. Angelo Petretta, nato il 21/03/1953, funzionario, (categoria D) quale rappresentante regionale in seno al Consiglio dei Delegati e della Deputazione Amministrativa del Consorzio di Bonifica dell'Ufita;

2. di modificare, per l'effetto, la Deliberazione n.30 del 02/02/2016 sostituendo il dipendente sig. Ianniciello Giovanni, nato a Grottaminarda (AV), il 24/06/1955, istruttore amministrativo (categoria C), con il dipendente citato al punto 1 della presente deliberazione;

3. di demandare la relativa nomina al Presidente della Giunta Regionale ai sensi dell'art.25, comma 5, L.R.n.4/03;

4. di trasmettere copia della presente deliberazione per i successivi adempimenti di rispettiva competenza:
   - al Capo di Gabinetto del Presidente della Giunta Regionale;
   - al Capo Dipartimento della Salute e delle Risorse Naturali;
   - alla Direzione Generale per le Politiche Agricole, Alimentari e Forestali;
   - all'UOD 52-06-15 “Servizio Territoriale Provinciale di Avellino”;
   - all’UDCP– Ufficio XIII “Affari generali, Servizio di supporto e BURC” per la relativa pubblicazione.

Delibera della Giunta Regionale n. 35 del 02/02/2016

Dipartimento 53 - Dipartimento delle Politiche Territoriali

Direzione Generale 7 - Direzione Generale per la mobilità

U.O.D. 2 - UOD Trasporto su ferro

Oggetto dell'Atto:

SERVIZI FERROVIARI REGIONALI SU RETE STATALE - INDIRIZZI OPERATIVI.

Alla stregua dell'istruttoria compiuta dalla Direzione Generale e delle risultanze e degli atti tutti richiamati nelle premesse che seguono, costituenti istruttoria a tutti gli effetti di legge, nonché dell'espressa dichiarazione di regolarità della stessa resa dal Direttore a mezzo di sottoscrizione della presente

PREMESSO CHE

a. la soc. Trenitalia esercita i servizi di Trasporto Pubblico Locale su ferro sulla rete statale ricadente in ambito regionale;
b. il contratto di servizio è scaduto il 31/12/2014; l'art. 4 ne consente il rinnovo per ulteriori sei anni, ove ricorra la possibilità di verificare eventuali oggettivi reali benefici, derivanti da un piano di ammodernamento e potenziamento del parco rotabile assegnato ai servizi esercitati sul territorio regionale, ciò in attuazione dell'art. 18, comma 1, ult. periodo, D. Lgs. n. 422/1997;
c. con Delibera della Giunta Regionale n. 694 del 23 Dicembre 2014 si è stabilito di assicurare la continuità dei servizi di trasporto pubblico locale su ferro sino al 31 dicembre 2015 e comunque non oltre l'affidamento mediante le procedure di gara, nonché di farsi luogo alla temporanea prosecuzione dei servizi di trasporto pubblico locale espletati dalla soc. Trenitalia ed alla conseguente proroga del rapporto di servizio agli stessi patti e condizioni;
d. nel corso degli esercizi relativi alle annualità precedenti sono insorti fattori di criticità con l'impresa Trenitalia nella gestione del sopra citato contratto, sfociati anche in controversie giurisdizionali. Tra l'altro, tali criticità sono imputabili a dedotti debiti della Regione maturati per effetto di mancati trasferimenti statali o di vincoli finanziari di spesa ed altresì a contestazioni, nei confronti di Trenitalia, circa la mancata realizzazione di investimenti. Tali criticità sono tuttora pendenti;
e. con Delibere della Giunta Regionale n. 143 del 12/05/2014 (individuazione lotti di gara) e n. 189 del 05/06/2014 (linee guida per l'attuazione delle procedure), sono stati adottati gli atti di indirizzo propedeutici all'avvio delle procedure di evidenza pubblica per l'affidamento dei servizi minimi di Trasporto Pubblico Locale su ferro, tra cui quello relativo alla tratta gestita da Trenitalia; tali procedure sono state indette con Decreto dirigenziale n. 382 del 3 Novembre 2014 della Stazione Unica Appaltante della Regione Campania e, alla scadenza del termine fissato, per il Lotto di riferimento, è pervenuta la sola richiesta di Trenitalia. I detti atti sono stati poi sospesi con ordinanze del TAR Campania n. 42 e n. 66 del 14 Gennaio 2015;
f. con Delibere di Giunta regionale n. 426 del 24 Settembre 2015, n. 496 del 21 Ottobre 2015 e n. 714 del 10 Dicembre 2015, la Regione Campania ha dato avvio ad un rinnovato processo di razionalizzazione e miglioramento del materiale rotabile marciante sul territorio regionale;
g. con Delibera di Giunta Regionale n. 571 del 24 Novembre 2015 sono stati revocati in autotutela gli atti deliberativi di indirizzo propedeutici all'avvio delle procedure di evidenza pubblica per l'affidamento dei servizi minimi di Trasporto Pubblico Locale, sopra richiamati. Tra le motivazioni fondanti l'atto di ritiro vi è, in particolare, la necessità di rivedere le attività di programmazione prodromiche all'affidamento, al fine di renderle rispondenti ai mutati assetti istituzionali in virtù della Legge 7 aprile 2014, n. 56 ed alle funzioni attribuite alla Città Metropolitana in materia di mobilità e viabilità. Con la medesima delibera è stato conferito mandato alla Direzione Generale Mobilità di proporre, previa istruttoria con il supporto tecnico di A.Ca.M., gli atti di programmazione innanzi menzionati, assicurando comunque, nel contempo, la continuità dei servizi in conformità alla normativa vigente;
h. con Decreto del Direttore Generale Mobilità n. 1 del 5/1/2016 è stato istituito, in ottemperanza alla richiamata D.G.R. n. 571/2015, un gruppo di lavoro interdisciplinare per la definizione di ogni atto propedeutico alle procedure di evidenza pubblica per l'affidamento dei servizi minimi di TPL su gomma e ferro;
i. che l'intero iter per la selezione dell'aggiudicatario all'esito della gara, si presenta complesso e di non breve durata, tenuto conto anche delle esperienze di altre Regioni. Si richiama, al riguardo, la gara per l' affidamento dei servizi di TPL su ferro in regione Emilia Romagna, avviata con Delibera n. 1591 del 29 Ottobre 2012, con la quale è stato conferito mandato alla società regionale FER srl di svolgere le procedure concorsuali per l'affidamento dei servizi di trasporto ferroviario regionale; tali procedure si sono concluse con Delibera n. 1140 del 3 Agosto 2015; la normativa regionale (art. 13 comma 3 l. r. Emilia Romagna n. 2/98, come modificata con l. r. n. 9/2013), prevede, inoltre, il termine ulteriore di

30 mesi decorrenti dall'aggiudicazione per il cd. passaggio di cantiere e l'avvio dei servizi da parte dell'impresa subentrante;

PRESO ATTO CHE

a. con Delibera di Giunta regionale n. 462 del 24 Ottobre 2013 è stato approvato il Piano di riprogrammazione dei servizi di TPL ex art. 16 bis del Decreto Legge 6 Luglio 2012, n. 95 e s.m.i ;
b. l'Autorità di regolazione dei Trasporti, con Delibera n. 49 del 17 Giugno 2015, ha dettato, tra l'altro misure di regolazione per la redazione dei bandi e delle convenzioni relativi alle gare ed ai contratti di servizio affidati con modalità diverse dalla gara, tra cui le misure 13 e 14 degli allegati A e B della medesima Delibera;

RITENUTO CHE

a. è interesse dell'Amministrazione eliminare ogni fattore di criticità con l'impresa Trenitalia, come sopra descritti, compresi quelli sfociati in controversie pendenti, ostativi al migliore svolgimento dei servizi di TPL su ferro e all'ordinaria gestione finanziaria;
b. devono essere incaricati gli Uffici della Direzione Generale per le Risorse Finanziarie e della Direzione Generale per la Mobilità di porre in essere tutte le attività conseguenziali dirette alla definizione di dette criticità, verificatane la praticabilità legale, anche a mezzo di accordi negoziali con Trenitalia;
c. ricorre la necessità di porre in essere, nelle more dello svolgimento della procedura ad evidenza pubblica per la scelta del contraente, ogni condizione atta a garantire il buon esito del processo in atto di razionalizzazione e miglioramento del materiale rotabile marciante sul territorio regionale e la corretta gestione del servizio;
d. nel periodo necessario per l'aggiudicazione, all'esito della procedura di evidenza pubblica per l'affidamento dei servizi minimi di TPL su ferro, e per il subentro dell'aggiudicatario, occorre, in ogni caso, garantire la continuità dei servizi non interrompibili di Trasporto Pubblico Locale su ferro, in esercizio a Trenitalia, procedendo - tenuto conto dei principi unionistici (tra cui il regolamento (CE) n. 1370/2007) e nazionali (tra cui l'art. 18 del d. lgs. n. 422/1997 e s.m. e i. e l'art. 61 della L. 99/2009) - alla sottoscrizione di un nuovo contratto con Trenitalia per l'espletamento di detto servizio fino ad anni sei e con decorrenza dal 01.01.2016, nel rispetto degli atti di programmazione, della normativa in materia e nei limiti di capienza delle risorse finanziarie e di bilancio regionali;
e. devono essere incaricati gli Uffici della Direzione Generale per la Mobilità, con il supporto dell'Agenzia Campana per la Mobilità sostenibile, di procedere all'adozione degli atti consequenziali;

VISTI

- il Decreto Legislativo 19 novembre 1997, n. 422 e successive modificazioni ed integrazioni;
- l'art. 61 della Legge 23 luglio 2009, n. 99;
- il Regolamento (CE) N. 1370/2007 del Parlamento Europeo e del Consiglio del 23 ottobre 2007 relativo ai servizi pubblici di trasporto di passeggeri su strada e per ferrovia;
- la L. R. 28 marzo 2002 n. 3 e successive modificazioni ed integrazioni;
- la Delibera dell'Autorità di regolazione dei Trasporti n. 49 del 17 Giugno 2015;
- la Delibera di Giunta Regionale n. 462 del 24 Ottobre 2013;
- la Delibera di Giunta Regionale n. 694 del 23 Dicembre 2014;
- la Delibera di Giunta Regionale n. 571 del 24 Novembre 2015;
- la L. R. 18 gennaio 2016 n. 1 (legge di stabilità 2016);
- la L. R. 18 gennaio 2016, n. 2 "Bilancio di previsione finanziario per il triennio 2016-2018 della Regione Campania"

la Giunta, in conformità, a voto unanime

D E L I B E R A

per i motivi precedentemente formulati e che si intendono qui riportati integralmente:

1. di confermare la volontà di assegnare il servizio di trasporto pubblico locale ferroviario mediante procedura di gara ad evidenza pubblica;
2. di dover garantire, in ogni caso, la continuità dei servizi non interrompibili di Trasporto Pubblico Locale su ferro nel periodo necessario per l'aggiudicazione - all'esito della relativa procedura di evidenza pubblica - e per il subentro dell'aggiudicatario, procedendo, fermo restando quanto deliberato nel successivo punto 4, alla sottoscrizione di un nuovo contratto con Trenitalia per l'espletamento del servizio di TPL su ferro fino ad anni sei, con decorrenza dal 01.01.2016, nel rispetto degli atti di programmazione, della normativa in materia e nei limiti di capienza delle risorse finanziarie e di bilancio regionali;
3. di demandare agli Uffici della Direzione Generale per la Mobilità, con il supporto dell'Agenzia Campana per la Mobilità sostenibile, l'adozione degli atti consequenziali;
4. di incaricare gli Uffici della Direzione Generale per le Risorse Finanziarie e della Direzione Generale per la Mobilità di porre in essere, verificatane la praticabilità legale, tutte le attività necessarie alla definizione dei fattori di criticità incorsi tra la Regione e Trenitalia, compresi quelli sfociati in controversie pendenti, come descritti nelle premesse, in via prodromica, o coeva rispetto alla sottoscrizione del nuovo contratto di cui al punto 2 del presente deliberato;
5. di incaricare gli Uffici della Direzione Generale per le Risorse Finanziarie e della Direzione Generale per la Mobilità di relazionare alla Giunta, per il tramite dell'Assessore di riferimento, con cadenza trimestrale, in ordine alle vicende amministrative conseguenziali;
6. di inviare copia del presente atto al Capo Dipartimento Politiche Territoriali, alla Direzione Generale per la Mobilità, alla Direzione Generale delle Risorse Finanziarie, a Trenitalia s.p.a., ciascuno per quanto di competenza, all'Autorità di regolazione dei Trasporti e all'Autorità Garante della Concorrenza e del Mercato per opportuna conoscenza, nonché al BURC per la pubblicazione.

REGIONE CAMPANIA

Delibera della Giunta Regionale n. 47 del 15/02/2016

Dipartimento 53 - Dipartimento delle Politiche Territoriali

Direzione Generale 7 - Direzione Generale per la mobilità

U.O.D. 2 - UOD Trasporto su ferro

Oggetto dell'Atto:

RIPRISTINO DELLA TRATTA FERROVIARIA BENEVENTO - PIETRELCINA DELLA LINEA FERROVIARIA BENEVENTO - BOSCOREDOLE E RELATIVA ELETTRIFICAZIONE, AI FINI DEL COLLEGAMENTO CON IL POLO RELIGIOSO DI PIETRELCINA. RATIFICA DEL PROTOCOLLO D'INTESA SOTTOSCRITTO IL 13/02/2016 TRA REGIONE CAMPANIA, COMUNE DI PIETRELCINA ED RFI SPA (CON ALLEGATO).

Alla stregua dell'istruttoria compiuta dalla Direzione Generale e delle risultanze e degli atti tutti richiamati nelle premesse che seguono, costituenti istruttoria a tutti gli effetti di legge, nonché dell'espressa dichiarazione di regolarità della stessa resa dal Direttore a mezzo di sottoscrizione della presente

PREMESSO

a. che Pietrelcina è un importante centro di turismo religioso, grazie al flusso turistico nato a seguito della beatificazione (1999) e consolidatosi dopo la canonizzazione (2002) di Francesco Forgione, meglio conosciuto come Padre Pio da Pietrelcina, nato proprio nel centro storico del paese nel 1887, al numero civico 27 di vico Storto Valle;
b. che Pietrelcina è diventata, quindi, meta di visitatori da tutto il mondo: ha avuto negli anni pre-crisi fino a due milioni di pellegrini, oggi la visitano più di settecentomila persone all'anno, con una forte tendenza alla crescita;
c. che Pietrelcina è stata, proprio per questo, oggetto di una legge speciale del Parlamento - Legge 14 marzo 2001, n.80 e s.m.i. - ai fini della predisposizione di idonei servizi e di locali di accoglienza dei pellegrini, nonché del miglioramento delle strutture necessarie per l'accesso dei visitatori;
d. che Pietrelcina è stata insignita dal Presidente della Repubblica pro tempore Ciampi del titolo di "Città" e che con Legge Regionale 11 del 13 giugno 2003 il Consiglio Regionale ha equiparato Pietrelcina ai Comuni di 15.000 abitanti, pur avendone 3.000 circa;

CONSIDERATO

a. che la città di Pietrelcina, sita a circa dieci chilometri dal capoluogo, Benevento, può condividere le sue potenzialità con l'intero territorio sannita, valorizzando le caratteristiche di borgo originale, in grado di offrire al turista e al pellegrino suggestioni, emozioni e soprattutto un percorso spirituale per rivivere il periodo più importante per il santo sannita, che nacque e visse a Pietrelcina fino a circa trent'anni, e vi ritornò spesso anche durante il noviziato;
b. che in tal senso l'intera provincia può beneficiare di questo grande flusso di turisti e di pellegrini, con un progetto integrato di offerta che incoraggi la permanenza per più giorni dei visitatori (mettendo in rete i siti Unesco di Benevento, le risorse termali, il patrimonio culturale, paesaggistico ed enogastronomico dei Comuni dell'area, ecc.);
c. che Pietrelcina, tuttavia, per costituire compiutamente una risorsa duratura per il Sannio e per l'intera Regione Campania, necessita di interventi di sostegno affinché si sostanzi il suo modello di sviluppo orientato a consolidare il centro come polo spirituale, religioso e turistico, che sia improntato ai valori della tolleranza, della solidarietà, della pace e della valorizzazione del paesaggio e della cultura contadina;
d. che le prospettive di sviluppo anzidette devono essere sostenute da una adeguata rete di trasporto sostenibile, tra cui particolare importanza assume il miglioramento degli attuali collegamenti ferroviari con il polo religioso de quo, con la possibilità di realizzare servizi turistici di qualità dedicati;

DATO ATTO

a. che la Regione Campania ha proposto al Governo, nell'ambito del Patto per il Sud, ovvero dello strumento di programmazione condivisa per l'assegnazione delle risorse del Fondo Sviluppo e Coesione 2014-2020, il finanziamento dell'intervento di "Ripristino della tratta ferroviaria Benevento-Pietrelcina e relativa elettrificazione ai fini del collegamento con il polo religioso di Pietrelcina";

TENUTO CONTO

a. che l'intervento in argomento è relativo al ripristino del collegamento tra la stazione di Benevento e quella di Pietrelcina sulla linea attualmente chiusa al traffico commerciale Benevento – Boscoredole ed ha lo scopo di realizzare un collegamento ferroviario con il polo religioso di Pietrelcina, con possibilità di servizi diretti da Napoli;

b. che il tratto di linea di cui al punto che precede, di circa 13 Km, è in sospensione dal 2012 e necessita di sostanziali interventi sul corpo stradale e sull'armamento ferroviario con la previsione di un completo rinnovo secondo gli attuali standard ferroviari;
c. che l'intervento di potenziamento prevede, inoltre, anche l'elettrificazione del tratto di linea;

RILEVATO
a. che il ripristino della linea ferroviaria Benevento-Pietrelcina costituisce una condizione funzionale a:
- rendere più sostenibile l'accesso al polo religioso di Pietrelcina, con la possibilità di realizzare servizi dedicati (ad es. il progetto dell'UNITALSI teso a promuovere appositi pellegrinaggi rivolti, in particolare, alle persone disabili);
- ridurre l'impatto dei flussi di traffico sulla rete stradale, con connessa riduzione delle problematiche di incidentalità e di inquinamento ambientale;
- far crescere ulteriormente l'affluenza di fedeli e turisti al polo religioso di Pietrelcina, rilanciandone l'attrattività in Campania ed in tutto il Paese;

RITENUTO, pertanto,
a. di dover definire, attraverso la stipula di un apposito Protocollo d'Intesa, una sinergia interistituzionale tra i diversi Soggetti interessati a riattivare l'infrastruttura in parola;
b. di dover ratificare il Protocollo d'Intesa sottoscritto in data 13/02/2016 tra la Regione Campania, il Comune di Pietrelcina ed RFI S.p.A., allegato alla presente deliberazione;

VISTI
a. lo schema di proposta della Regione Campania al Governo, di Patto per il Sud;
b. il parere reso dall'Avvocatura regionale prot. n. 0091522 del 09/02/2016, cui l'allegato Protocollo di Intesa è conformato;
c. il parere favorevole reso dal Capo di Gabinetto del Presidente G.R. prot. n. 3911 del 10/02/16 circa la conformità della delibera con il programma di governo, cui l'allegato Protocollo di Intesa è conformato;

Tutto ciò premesso e considerato, la Giunta Regionale a voti unanimi

DELIBERA

1. di definire, attraverso la stipula di un apposito Protocollo d'Intesa, una sinergia interistituzionale tra i diversi Soggetti interessati a riattivare l'infrastruttura in parola;
2. di ratificare il Protocollo d'Intesa sottoscritto in data 13/02/2016 tra la Regione Campania, il Comune di Pietrelcina ed RFI S.p.A., allegato alla presente deliberazione;
3. di inviare la presente deliberazione:
- al Comune di Pietrelcina,
- ad RFI S.p.A.,
- al Responsabile della Programmazione Unitaria,
- alla Direzione Generale per la Mobilità,
- e al BURC per la pubblicazione.

PROTOCOLLO DI INTESA

TRA

REGIONE CAMPANIA

COMUNE DI PIETRELCINA

E

RETE FERROVIARIA ITALIANA S.p.A.

per il ripristino della tratta ferroviaria Benevento – Pietrelcina della linea ferroviaria Benevento- Boscoredole e la relativa elettrificazione, ai fini del collegamento con il polo religioso di Pietrelcina

Pietrelcina, 13 febbraio 2016

fonte: http://burc.regione.campania.it

Nell'anno duemilasedici, il giorno tredici del mese di febbraio, in Pietrelcina (BN)

il dott. Vincenzo De Luca, il quale interviene in questo atto in qualità di Presidente, ed agisce in nome, per conto e nell'interesse della Regione Campania;

il dott. Domenico Masone, il quale interviene in questo atto in qualità di Sindaco, ed agisce in nome, per conto e nell'interesse dell'Amministrazione Comunale di Pietrelcina;

l'ing. Maurizio Gentile, il quale interviene in questo atto in qualità di Amministratore Delegato di Rete Ferroviaria Italiana S.p.A., di seguito RFI, ed agisce in nome, per conto e nell'interesse della stessa Società;

intendono definire in forma coordinata le attività occorrenti per il ripristino della tratta Benevento – Pietrelcina della linea ferroviaria Benevento – Boscoredole e la relativa elettrificazione, ai fini del collegamento con il polo religioso di Pietrelcina,

PREMESSO

che Pietrelcina è un importante centro di turismo religioso, grazie al flusso turistico nato a seguito della beatificazione (1999) e consolidatosi dopo la canonizzazione (2002) di Francesco Forgione, meglio conosciuto come Padre Pio da Pietrelcina, nato proprio nel centro storico del paese nel 1887, al numero civico 27 di vico Storto Valle;

che Pietrelcina è diventata, quindi, meta di visitatori da tutto il mondo: ha avuto negli anni pre-crisi fino a due milioni di pellegrini, oggi la visitano più di settecentomila persone all'anno, con una forte tendenza alla crescita;

che Pietrelcina è stata, proprio per questo, oggetto di una legge speciale del Parlamento - Legge 14 marzo 2001, n.80 e s.m.i. - ai fini della predisposizione di idonei servizi e di locali di accoglienza dei pellegrini, nonché del miglioramento delle strutture necessarie per l'accesso dei visitatori;

che Pietrelcina è stata insignita dal Presidente della Repubblica *pro tempore* Ciampi del titolo di "Città" e che con Legge Regionale 11 del 13 giugno 2003 il Consiglio Regionale ha equiparato Pietrelcina ai Comuni di 15.000 abitanti, pur avendone 3.000 circa;

fonte: http://burc.regione.campania.it

CONSIDERATO

che la città di Pietrelcina, sita a circa dieci chilometri dal capoluogo, Benevento, può condividere le sue potenzialità con l'intero territorio sannita, valorizzando le caratteristiche di borgo originale, in grado di offrire al turista e al pellegrino suggestioni, emozioni e soprattutto un percorso spirituale per rivivere il periodo più importante per il santo sannita, che nacque e visse a Pietrelcina fino a circa trent'anni, e vi ritornò spesso anche durante il noviziato;

che in tal senso l'intera provincia può beneficiare di questo grande flusso di turisti e di pellegrini, con un progetto integrato di offerta che incoraggi la permanenza per più giorni dei visitatori (mettendo in rete i siti Unesco di Benevento, le risorse termali, il patrimonio culturale, paesaggistico ed enogastronomico dei Comuni dell'area, ecc.);

che Pietrelcina, tuttavia, per costituire compiutamente una risorsa duratura per il Sannio e per l'intera Regione Campania, necessita di interventi di sostegno affinché si sostanzi il suo modello di sviluppo orientato a consolidare il centro come polo spirituale, religioso e turistico, che sia improntato ai valori della tolleranza, della solidarietà, della pace e della valorizzazione del paesaggio e della cultura contadina;

che le prospettive di sviluppo anzidette devono essere sostenute da una adeguata rete di trasporto sostenibile, tra cui particolare importanza assume il miglioramento degli attuali collegamenti ferroviari con il polo religioso *de quo*, con la possibilità di realizzare servizi turistici di qualità dedicati;

DATO ATTO

che la Regione Campania ha proposto al Governo, nell'ambito del Patto per il Sud, ovvero dello strumento di programmazione condivisa per l'assegnazione delle risorse del Fondo Sviluppo e Coesione 2014-2020, il finanziamento dell'intervento di "Ripristino della tratta ferroviaria Benevento-Pietrelcina e relativa elettrificazione ai fini del collegamento con il polo religioso di Pietrelcina";

TENUTO CONTO

che l'intervento in argomento è relativo al ripristino del collegamento tra la stazione di Benevento e quella di Pietrelcina sulla linea attualmente chiusa al traffico commerciale Benevento – Boscoredole ed ha lo scopo di realizzare un collegamento ferroviario con il polo religioso di Pietrelcina, con possibilità di servizi diretti da Napoli;

che il tratto di linea di cui al punto che precede, di circa 13 Km, è in sospensione dal 2012 e necessita di sostanziali interventi sul corpo stradale e sull'armamento ferroviario con la previsione di un completo rinnovo secondo gli attuali standard ferroviari;

fonte: http://burc.regione.campania.it

che l'intervento di potenziamento prevede, inoltre, anche l'elettrificazione del tratto di linea;

RILEVATO

che il ripristino della tratta ferroviaria Benevento-Pietrelcina costituisce una condizione funzionale a:

- rendere più sostenibile l'accesso al polo religioso di Pietrelcina, con la possibilità di realizzare servizi dedicati (ad es. il progetto dell'UNITALSI teso a promuovere appositi pellegrinaggi rivolti, in particolare, alle persone disabili);
- ridurre l'impatto dei flussi di traffico sulla rete stradale, con connessa riduzione delle problematiche di incidentalità e di inquinamento ambientale;
- far crescere ulteriormente l'affluenza di fedeli e turisti al polo religioso di Pietrelcina, rilanciandone l'attrattività in Campania ed in tutto il Paese;

RITENUTO NECESSARIO

ripristinare l'infrastruttura in parola mediante l'azione coordinata ed integrata della Regione Campania, del Comune di Pietrelcina e di RFI,

CONSIDERATO

che, al fine di un migliore coordinamento e di una più semplice programmazione circa ogni attività inerente l'intervento summenzionato, è interesse delle Amministrazioni suddette stipulare il presente Protocollo d'Intesa,

DATO ATTO

che gli obblighi assunti con il presente Protocollo sono subordinati all'effettivo finanziamento del progetto, nella sua totalità,

SI CONVIENE QUANTO SEGUE

ARTICOLO 1
Premesse

Le premesse e il considerato di cui sopra sono parte integrante e sostanziale del presente Protocollo di Intesa.

ARTICOLO 2
Finalità del Protocollo di Intesa

Le Amministrazioni firmatarie intendono definire in forma coordinata le attività occorrenti per il ripristino della tratta ferroviaria Benevento-Pietrelcina e la relativa elettrificazione, ai fini del collegamento con il polo religioso di Pietrelcina.

fonte: http://burc.regione.campania.it

ARTICOLO 3
Soggetto Attuatore

Il Soggetto Attuatore della realizzazione dei lavori di ripristino della tratta ferroviaria Benevento - Pietrelcina e della relativa elettrificazione, nonché delle propedeutiche attività di progettazione è costituito da RFI, in quanto proprietaria dell'infrastruttura ferroviaria.

ARTICOLO 4
Impegni di RFI

RFI si impegna:

1. ad assicurare il completamento delle attività progettuali di redazione dello studio di fattibilità e della progettazione preliminare secondo il cronoprogramma allegato alla scheda redatta per la proposta di inserimento dell'intervento nel Patto per il Sud, utilizzando l'importo massimo di € 600.000,00, programmato a valere sulle risorse del Fondo Sviluppo e Coesione 2014-2020 (annualità 2016-2017), previa ufficializzazione del Patto stesso;
2. a procedere all'affidamento dei lavori solo a valle dell'assegnazione formale, nell'ambito del successivo avanzamento del Patto per il Sud, delle risorse necessarie, programmate - per l'importo stimato di 20 M€ - sempre a valere sulle risorse del Fondo Sviluppo e Coesione 2014-2020.

ARTICOLO 5
Impegni del Comune di Pietrelcina

Il Comune di Pietrelcina si impegna:

1. a promuovere ogni utile iniziativa per diventare sempre di più Città dello spirito, della misericordia, dell'accoglienza e dell'incontro delle diverse religioni e delle diverse culture, proponendosi quale luogo e meta della tolleranza, della solidarietà, dell'integrazione e della pace.
2. ad attivare, in tal senso, i necessari contatti internazionali per preparare appuntamenti di dialogo e di gemellaggio (ad es. Pietrelcina è già gemellata con Betlemme);
3. a dar vita ad una Fondazione che promuova questi obiettivi con appuntamenti periodici fortemente simbolici.

ARTICOLO 6
Impegni della Regione Campania

La Regione Campania si impegna:

1. ad adottare tempestivamente gli atti amministrativo – contabili di propria competenza, in favore di RFI, conseguenti alla sottoscrizione del Patto per il Sud;
2. a valorizzare il Polo di Pietrelcina nel calendario degli eventi turistico-culturali della Regione;

fonte: http://burc.regione.campania.it

3. ad attivare i servizi ferroviari connessi al ripristino della tratta ferroviaria Benevento – Pietrelcina valutando la possibilità di riattivare il Treno turistico-religioso da Napoli già sperimentato in passato con grande apprezzamento dell'utenza, prevedendo, fino all'ultimazione dell'intervento di elettrificazione della linea, il transito di treni diesel;
4. a definire, durante le fasi di progettazione dell'intervento e prima dell'avvio dei lavori, la programmazione del livello e della tipologia di servizio nonché a garantirne la sostenibilità inserendolo nell'Accordo Quadro RFI-Regione Campania sui servizi ferroviari.

ARTICOLO 7
Ulteriori impegni delle parti

Le parti si impegnano a sottoscrivere un separato accordo procedurale per la definizione delle competenze operative nell'ambito dell'attuazione del presente Protocollo d'Intesa.

ARTICOLO 8
Norme finali

Le parti danno atto che gli obblighi assunti con il presente Protocollo sono subordinati all'effettivo finanziamento del progetto, nella sua totalità.
Le parti danno altresì atto che, ai sensi dell'art. 2 comma 3 della Legge regionale 18 gennaio 2016, n. 1, i tempi di attuazione del presente Protocollo saranno previsti nello stipulando Patto per il Sud e negli atti delle relative procedure attuative e che il presente Atto è soggetto a decadenza automatica in caso di assenza di atti di impulso, attuativi o esecutivi nell'anno successivo alla sottoscrizione.

per la Regione Campania — **il Presidente**
dott. Vincenzo De Luca

_____

per il Comune di Pietrelcina — **il Sindaco**
dott. Domenico Masone

_____

per RFI S.p.A. — **l'Amministratore Delegato**
ing. Maurizio Gentile

_____

fonte: http://burc.regione.campania.it

Delibera della Giunta Regionale n. 26 del 26/01/2016

Dipartimento 53 - Dipartimento delle Politiche Territoriali

Direzione Generale 7 - Direzione Generale per la mobilità

U.O.D. 4 - UOD Trasporto aereo, merci, strutture logistiche,portuali e aeroportuali

Oggetto dell'Atto:

L.R. N. 1 DEL 18 GENNAIO 2016, ART.5 COMMA 7 - PRESA D'ATTO DELLA AUTORIZZAZIONE A PROSEGUIRE NELLA PARTECIPAZIONE AL CONSORZIO AEROPORTO SALERNO - PONTECAGNANO ED ASSUNZIONE ATTI CONSEGUENTI.

Alla stregua dell'istruttoria compiuta dalla Direzione Generale e delle risultanze e degli atti tutti richiamati nelle premesse che seguono, costituenti istruttoria a tutti gli effetti di legge, nonché dell'espressa dichiarazione di regolarità della stessa resa dal Direttore a mezzo di sottoscrizione della presente

PREMESSO CHE

a. Con Decreto 26/15 del 16 Giugno 1989 il Ministero dei Trasporti ha aperto all'attività Aerea ex art.788 del codice della navigazione come modificato dall'art. 2 della legge 862/80 (trasporto aereo non di linea, lavoro aereo e scuola di pilotaggio), l'Aeroporto di Salerno - Pontecagnano;
b. in data 2 Ottobre 1995 è stata costituita la società di gestione dei servizi aeroportuali Aeroporto di Salerno SpA, attuale Aeroporto di Salerno - Costa d'Amalfi S.p.A., con capitale interamente controllato dal Consorzio Aeroporto Salerno-Pontecagnano;
c. in data 14 Aprile 2008 l'ENAC (Ente Nazionale per l'Aviazione Civile) ha disposto con proprio provvedimento 0000012/DISPDG/DG l'apertura dell'Aeroporto al traffico aereo commerciale intracomunitario;
d. in data 2 Agosto 2008 l'Aeroporto di Salerno-Pontecagnano è stato aperto al traffico commerciale anche con collegamenti internazionali, a seguito della realizzazione di lavori di completamento infrastrutture, arredamenti aerostazione, apparecchiature di sicurezza e assistenza al volo;
e. sulla base del quadro conoscitivo prodotto di recente da ENAC nell'Atlante degli Aeroporti Italiani, è emersa la necessità di dare impulso al completamento del sistema degli aeroporti campani, mediante, tra l'altro, l'adeguamento della pista dello scalo di Pontecagnano, oltre al riassetto della rete dei collegamenti plurimodali tra territorio e aeroporti, ciò anche al fine di poter recepire la Direttiva Europea "Cielo Unico";

PREMESSO altresì che

a. in tale contesto, nell'ambito della Intesa Generale Quadro sottoscritta tra Regione Campania e il Governo nazionale ed approvata con D.G.R. n. 601/2011 per l'individuazione delle infrastrutture e opere interessanti il territorio campano che rivestono il carattere di "preminente interesse nazionale", la società di gestione Aeroporto di Salerno-Costa d'Amalfi è stata individuata soggetto attuatore degli interventi di ampliamento della struttura aeroportuale in argomento, per la cui realizzazione sono state allocate le opportune risorse finanziarie;
b. con D.G.R. n. 112/2014 la Giunta regionale ha approvato lo schema di Protocollo di intesa tra MIT, Regione Campania, Regione Basilicata e Consorzio Aeroporto di Salerno– Pontecagnano, volto ad istituzionalizzare la collaborazione tra i sottoscrittori per la realizzazione dei lavori di adeguamento strutturale ed allungamento della pista;
c. al fine di assicurare una partecipazione alla *governance* del processo di sviluppo aeroportuale ed in funzione della realizzazione degli impegni di cui predetto protocollo di intesa, con L.R. n. 16/2014 art. 1 comma 118 è stata disposta l'adesione della Regione Campania al Consorzio aeroporto di Salerno-Pontecagnano e stanziate le somme occorrenti mediante prelevamento sulla Missione 20 (Fondi e accantonamenti),Programma 01 (Fondo di riserva) del bilancio regionale di previsione per l'esercizio finanziario 2014;
d. con Delibera n. 393 del 12 settembre 2014 la Giunta Regionale ha demandato al Dipartimento della Programmazione e dello sviluppo economico e al Dipartimento delle Politiche Territoriali, per quanto di rispettiva competenza, supportati dalle Direzioni Generali competenti per materia, l'attuazione delle azioni e l'adozione degli atti necessari alla adesione della Regione Campania al Consorzio Aeroporto di Salerno - Pontecagnano scrl;

RILEVATO che

a. con il decreto-legge n. 133 del 12 settembre 2014 (cd "Sblocca Italia") come convertito dalla Legge 164/2014 il Governo ha assegnato all'Aeroporto di Salerno le risorse necessarie alla realizzazione degli interventi infrastrutturali volti a garantire le condizioni necessarie al suo rilancio e alla sua crescita nella misura di 40 Milioni di euro;
b. la bozza del Decreto del Presidente della Repubblica approvata in Consiglio dei Ministri il 27 agosto

2015 ha provveduto ad individuare ai sensi dell'art. 698 del Codice della Navigazione gli aeroporti ed i sistemi aeroportuali di interesse nazionale quali nodi essenziali per l'esercizio delle competenze esclusive dello Stato indicando in particolare nei bacini di traffico della Campania gli aeroporti di Napoli e Salerno;

c. con nota n. 203378/11°1 del 2 ottobre 2015 il Presidente della Regione Basilicata, nel comunicare la perfezionata partecipazione regionale alla compagine societaria, ha confermato l'impegno al sostegno, in ambito nazionale, di tutte le iniziative volte ad assicurare l'apporto delle risorse necessarie al completamento delle opere di riqualificazione per lo sviluppo dello scalo di Salerno;
d. con nota 1004/3 del 9/11/2015 prot. reg. 762711 del 10/1172015 la Società Salerno Costa d'Amalfi s.p.a. ha comunicato l'avvenuta approvazione in chiave tecnica, da parte di Enac, della revisione del Piano di Sviluppo Aeroportuale adeguato alle indicazioni emerse nel corso dell'iter di approvazione del progetto definitivo di potenziamento infrastrutturale dello scalo;
e. in tale progetto di investimento si evince che al termine del periodo transitorio sarà raggiunta la piena copertura dei costi per l'equilibrio finanziario con le risorse messe in campo;
f. con D.G.R. n. 507 del 27/10/2015 la Direzione generale per la Mobilità è stata incaricata quale struttura competente *ratione materiae*, in subentro e prosecuzione alle attività già avviate dalla Direzione Generale per i Lavori Pubblici e la Protezione Civile, di porre in essere tutte le attività per la gestione dei contributi di cui all'art. 17 co. 1 della legge regionale 11 agosto 2005, n. 15 per il completamento e l'avvio dell'attività dell'aeroporto di Pontecagnano (SA);

DATO ATTO CHE

a. con Delibera n. 554 del 17/11/2014 la Giunta Regionale ha approvato lo statuto del Consorzio aeroporto di Salerno – Pontecagnano scrl, attribuendone la competenza al Dipartimento delle Politiche territoriali;
b. tra gli altri, l'art. 26 del predetto Statuto prevede, al comma 4 secondo alinea, il diritto di recesso della Regione Campania successivamente al completamento della fase di privatizzazione anche parziale della partecipata Aeroporto di Salerno-Pontecagnano spa e comunque entro e non oltre il 30/05/2015;
c. la medesima delibera lascia ferma la facoltà, da parte della Regione, di proporre ulteriori modifiche statutarie ove ritenute necessarie;

CONSIDERATO che

a. il Presidente della Giunta regionale, con decreto n. 221/2015, ha approvato il Piano di razionalizzazione delle società e delle partecipazioni societarie direttamente o indirettamente possedute redatto in applicazione dell'articolo 1, comma 611, della legge 23 dicembre 2014, n. 190 concernente Disposizioni per la formazione del bilancio annuale e pluriennale dello Stato e la Giunta ne ha preso atto con DGR 530/2015;
b. in relazione al Consorzio Aeroporto di Pontecagnano il Piano di razionalizzazione prevede un approfondimento sulla opportunità di permanere nel Consorzio per sostenere con altre istituzioni lo sviluppo dello scalo in quanto funzionale al rafforzamento infrastrutturale e dell'economia connessa ai flussi turistici;
c. con L.R. 18 gennaio 2016, n. 1 (legge di stabilità regionale 2016) art. 5 comma 7, al fine di favorire lo sviluppo infrastrutturale, economico e sociale del territorio regionale e sostenere e concorrere, con le altre istituzioni interessate, al potenziamento e all'ampliamento dello scalo aeroportuale Salerno-Costa d'Amalfi riconosciuto di interesse nazionale, la Giunta regionale è stata autorizzata a proseguire la sua partecipazione al Consorzio Aeroporto Salerno - Pontecagnano e ad assumere gli atti conseguenti;

RITENUTO

a. di dover prendere atto di quanto disposto dalla L.R. n. 1 del 18 gennaio 2016 e per l'effetto proseguire nella partecipazione al Consorzio Aeroporto Salerno Pontecagnano disposta con L.R. n. 16/2014 sino al completamento della fase di privatizzazione anche parziale della partecipata Aeroporto di Salerno-Pontecagnano s.p.a.;
b. di poter confermare, pertanto, l'adesione al Consorzio Aeroporto Salerno Pontecagnano disposta con L.R. n. 16/2014 sino al completamento della fase di privatizzazione anche parziale della

partecipata Aeroporto di Salerno-Pontecagnano s.p.a., in ragione della valenza strategica essenziale rivestita dalla infrastruttura per le politiche di sviluppo infrastrutturale, economico e sociale del territorio campano;

b. di dover approvare la modifica all'art. 26 comma 4 del vigente Statuto del Consorzio Aeroporto Salerno – Pontecagnano, espungendo le parole "e comunque di quelle sorte successivamente al 30.05.2015" nella prima alinea ed espungendo altresì dal testo le parole "e comunque essa recede dal Consorzio entro e non oltre il 30/5/2015" nella seconda alinea;
c. di proporre le modifiche di cui al punto che precede in sede di Assemblea straordinaria dei Soci;
d. di dare atto che le eventuali risorse finanziarie necessarie a dare esecuzione alla presente delibera saranno individuate nell'ambito della Missione 10 – Programma 04 del Bilancio di Previsione della Regione Campania per l'Anno Finanziario 2016 approvato con la Legge Regionale n. 2 del 18/01/2016

VISTI

a. l'art. 51 comma 1, lett. "e" dello Statuto regionale;
b. la L.R.n. 16/2014;
c. il D.L. n. 133/2014 convertito dalla Legge 164/2014;
d. la D.G.R. n. 554/2015;
e. il D.P.G.R. n. 221/2015;
f. la L.R. n. 1/2016;
g. il parere dell'Ufficio speciale Avvocatura Regionale reso con notaro.76408/2016

PROPONE e la Giunta, in conformità, a voto unanime

DELIBERA

per le motivazioni espresse in premessa, che si intendono integralmente riportate nel seguente dispositivo:

1. di prendere atto che con L.R. n. 1 del 18 gennaio 2016, art. 5 comma 7, la Giunta regionale è stata autorizzata a proseguire la sua partecipazione al Consorzio Aeroporto Salerno - Pontecagnano e ad assumere gli atti conseguenti;
2. di confermare, pertanto, l'adesione al Consorzio Aeroporto Salerno Pontecagnano disposta con L.R. n. 16/2014 sino al completamento della fase di privatizzazione anche parziale della partecipata Aeroporto di Salerno-Pontecagnano s.p.a., in ragione della valenza strategica essenziale rivestita dalla infrastruttura per le politiche di sviluppo infrastrutturale, economico e sociale del territorio campano;
3. di approvare, fermi restando gli adempimenti di cui al successivo punto 4, la modifica all'art. 26 comma 4 del vigente Statuto del Consorzio Aeroporto Salerno – Pontecagnano, espungendo le parole "e comunque di quelle sorte successivamente al 30.05.2015" nella prima alinea ed espungendo altresì dal testo le parole "e comunque essa recede dal Consorzio entro e non oltre il 30/5/2015" nella seconda alinea;
4. di proporre le modifiche di cui al punto che precede in sede di Assemblea straordinaria dei Soci;
5. di dare atto che le eventuali risorse finanziarie necessarie a dare esecuzione alla presente delibera saranno individuate nell'ambito della Missione 10 – Programma 04 del Bilancio di Previsione della Regione Campania per l'Anno Finanziario 2016 approvato con la Legge Regionale n. 2 del 18/01/2016;
6. di trasmettere il presente provvedimento per quanto di rispettiva competenza:
   al Vicepresidente; all'Assessore delegato al Bilancio;al Gabinetto del Presidente della Giunta Regionale;ai Dipartimenti 51,53; al BURC per la pubblicazione

Deliberazione Giunta Regionale n.45 del 15/02/2016

Dipartimento 53 - Politiche territoriali

Direzione Generale 91 – Staff Affari Generali e controllo di Gestione

Oggetto dell'Atto:

Delibera n.45 del 15/02/2016 - Direttrice ferroviaria Napoli Bari: Progetto Definitivo "Raddoppio Cancello - Frasso Telesino". Presa d'atto del progetto definitivo. Modifica alle DGR 35/2013 e 103/2012.

Alla stregua dell'istruttoria compiuta dalla Direzione Generale e delle risultanze e degli atti tutti richiamati nelle premesse che seguono, costituenti istruttoria a tutti gli effetti di legge, nonché dell'espressa dichiarazione di regolarità della stessa resa dal Direttore a mezzo di sottoscrizione della presente

PREMESSO

a. che in data 31 ottobre 2002 la Regione Campania e il Ministero delle Infrastrutture e dei Trasporti hanno sottoscritto il Primo Accordo Attuativo della Intesa Generale Quadro, sottoscritta il 18 dicembre 2001, per la individuazione ed esecuzione delle opere inserite nei sottosistemi inclusi nel Primo Programma di Infrastrutture Strategiche, di cui alla legge 21 dicembre 2001, n.443, approvato dal CIPE con delibera n° 121 del 21 dicembre 2001;
b. che in data 1 agosto 2008 la Regione Campania, la Presidenza del Consiglio, il Ministero delle Infrastrutture e dei Trasporti, il Ministero dell'Ambiente e della Tutela del Territorio ed il Ministero per i rapporti con le Regioni hanno sottoscritto il 1° Atto Integrativo all'Intesa Generale Quadro del 18 dicembre 2001, al fine di aggiornare la citata Intesa Generale Quadro;
c. che nel 1° Atto Integrativo all'Intesa Generale Quadro, all'art 1, è previsto, in particolare, tra gli interventi della Legge n. 443 del 21 dicembre 2001, l'inserimento del potenziamento e della velocizzazione della linea ferroviaria Napoli - Bari con le caratteristiche di linea ad alta capacità, conformemente al progetto preliminare già predisposto da Rete Ferroviaria Italiana (RFI), per l'83,3% ricadente nel territorio campano, alla redazione del quale la Regione Campania ha contribuito con un proprio finanziamento;
d. che con propria deliberazione del 3 agosto 2011, n. 62, il CIPE ha approvato il Piano Nazionale per il Sud, nel quale sono confluite le principali opere localizzate nel Mezzogiorno con caratteristiche di preminente interesse nazionale, tra cui la Direttrice ferroviaria Napoli - Bari – Lecce – Taranto;
e. che con DGR n. 601 del 29 ottobre 2011 la Giunta Regionale ha confermato l'importanza della Direttrice ferroviaria Napoli - Bari – Lecce – Taranto tra le opere strategiche della nuova Intesa Generale Quadro da sottoscrivere con il Governo Centrale per condividere la programmazione delle opere di preminente interesse nazionale che interessano il territorio campano;

PREMESSO, inoltre

a. che, con deliberazione n. 87 del 6 marzo 2012, rettificata con DGR n. 366/2012 la Giunta Regionale ha approvato lo schema di Protocollo d'Intesa, sottoscritto in data 8 marzo 2012, con il Ministero delle Infrastrutture e dei Trasporti, il Ministero per la Coesione Territoriale ed RFI, per confermare la rilevanza strategica dell'infrastruttura ferroviaria AV/AC Napoli-Bari e condividere l'iter da seguire ai fini della realizzazione della direttrice ferroviaria;
b. che, con deliberazione n. 103 del 13 marzo 2012, la Giunta Regionale ha espresso il consenso ai sensi del comma 5 art. 165 del Dlgs 163/2006, ai fini della localizzazione, sulla Direttrice Ferroviaria Napoli/Bari progetto preliminare-raddoppio Cancello/Frasso Telesino subordinatamente all'ottemperanza della seguente prescrizione: *"Eliminare dal progetto in approvazione lo shunt di Maddaloni", studiando, al contempo, specifiche soluzioni planoaltimetriche dell'assetto infrastrutturale dell'opera in ambito urbano, anche al fine di mitigarne l'impatto e di razionalizzare il sistema della mobilità ai diversi livelli";*
c. che in data 2 agosto 2012, ai sensi della delibera CIPE n. 62/11, è stato sottoscritto il CIS (Contratto Istituzionale di Sviluppo), per la realizzazione della Direttrice ferroviaria "Napoli-Bari- Lecce-Taranto", tra il Ministro per la Coesione Territoriale, il Ministro delle Infrastrutture e dei Trasporti, la Regione Campania, la Regione Puglia, la Regione Basilicata, Ferrovie dello Stato Italiane S.P.A., Rete Ferroviaria Italiana S.P.A.;

TENUTO CONTO

a. che nel Protocollo d'Intesa, sottoscritto in data 8 marzo 2012, con il Ministero delle Infrastrutture e dei Trasporti, il Ministero per la Coesione Territoriale ed RFI, per confermare la rilevanza strategica dell'infrastruttura ferroviaria AV/AC Napoli-Bari e condividere l'iter da seguire ai fini della realizzazione della direttrice, in riferimento alla tratta Cancello – Frasso Telesino, la proposta della Regione Campania prevede di rivedere il progetto attuale eliminando il cosiddetto "shunt" di Maddaloni "*al fine di ridurre i costi di realizzazione";*
b. che il CIS del 2 agosto 2012, per la realizzazione della Direttrice ferroviaria "Napoli-Bari-Lecce- Taranto", all'art. 5, comma 2, lettera j prevedeva, tra l'altro, l'impegno di RFI a predisporre e a sottoporre all'esame del Comitato di attuazione e sorveglianza entro il 15 ottobre 2012, una relazione metodologica e entro il primo dicembre un documento tecnico economico - sdf relativo alla tratta Cancello - Frasso Telesino comparativo della soluzione originariamente proposta nella progettazione preliminare e di quella indicata dalla Regione Campania nella Delibera di Giunta 103/2012, al fine di procedere alla progettazione definitiva della suddetta tratta su un tracciato condiviso;

DATO ATTO

a. che con nota acquisita al prot. n.0030957 in data 14.01.2013 è stato trasmesso all'AGC 14 Trasporti e Viabilità il documento prodotto da RFI, denominato "*shunt di Maddaloni - Studio di fattibilità di compatibilizzazione in ambito urbano – Relazione tecnico descrittiva dell'intervento di interramento. Confronto tecnico economico tra progetto preliminare 2009 e la soluzione di interramento della linea ferroviaria*";
b. che in data 21.01.2013 il Comune di Maddaloni nel corso di un incontro appositamente convocato, ha consegnato all'Ufficio del gabinetto della Giunta Regionale della Regione Campania una proposta di ipotesi progettuale per la soluzione dell'interramento in ordine alla quale RFI, in data 24.01.2013, ha formulato le proprie osservazioni;
c. che in data 24.01.2013 e successivamente in data 04.02.2013 la Struttura Tecnica ex art. 6 LR 28.3.2002, n. 3 ha valutato il documento presentato da *RFI e* l'ipotesi progettuale del Comune di Maddaloni, ed ha espresso il proprio parere nel senso che segue: "*dall'esame della documentazione pervenuta, in merito all'intervento di cui all'oggetto, non si ravvisano elementi sufficienti sotto il profilo economico, amministrativo procedurale, della tempistica e soprattutto dell'efficacia trasportistica ed urbanistico-ambientale, tali da motivare l'abbandono del progetto preliminare del 2009 già dotato dei prescritti pareri di legge a favore della ipotesi progettuale sull'eliminazione del c.d. shunt di Maddaloni. È doveroso sottolineare altresì, anche sulla scorta anche dei dati forniti dall'ACAM, che l'ipotesi progettuale proposta dal Comune di Maddaloni prevede un'interruzione dell'esercizio ferroviario su una linea fondamentale, quale la Caserta-Cancello-Napoli, per una durata stimata di circa cinque anni che, pur prevedendo eventuali soluzioni provvisionali, risulta del tutto insostenibile per l'assetto dei servizi minimi di trasporto pubblico locale in Regione Campania";*
d. che con prot. n.143 del 06.02.2013 l'ACAM ha consegnato una relazione tecnica esplicativa dei dati forniti nel corso della suddetta riunione;
e. che in data 25.01.2013 e 01.02.2013 l'Assessore ai Trasporti e Viabilità pro tempore ha convocato e sentito tutti gli Enti locali coinvolti dall'intervento in oggetto, fornendo una serie di chiarimenti emersi durante gli incontri tecnici;
f. che in data 4.02.2013, convocata dal Ministero per la Coesione Territoriale, si è svolta la riunione con i rappresentanti del Comune di Maddaloni, i tecnici RFI, il Dipartimento Politiche Territoriali della Giunta Regionale della Campania, i rappresentanti del Ministero delle Infrastrutture e dei Trasporti per l'assunzione della decisione in merito alla approvazione del progetto della tratta "Raddoppio Cancello Frasso Telesino";
g. che in data 8.02.2013, convocata dal Dipartimento Politiche Territoriali della Giunta Regionale della Campania, si è tenuta una ulteriore riunione con i rappresentanti del Comune di Maddaloni, i tecnici RFI, i rappresentanti del Ministero della Coesione Territoriale, il Ministero dello Sviluppo Economico e il Ministero delle Infrastrutture e dei Trasporti nella quale sono state riportate le conclusioni per l'approvazione della realizzazione della direttrice ferroviaria Napoli Bari per la tratta "Raddoppio Cancello Frasso Telesino";
h. che con Deliberazione n. 35 del 08/02/2013 recante "Modifica della DGR 103/2012. Direttrice ferroviaria Napoli Bari: Progetto Preliminare "Raddoppio Cancello – Frasso Telesino". SHUNT di Maddaloni" la Giunta regionale ha determinato di modificare la DGR n. 103/12, in base alle risultanze del documento denominato "*shunt di Maddaloni - Studio di fattibilità di compatibilizzazione in ambito urbano – Relazione tecnico descrittiva dell'intervento di interramento. Confronto tecnico economico tra progetto preliminare 2009 e la soluzione di interramento della linea ferroviaria*", presentato da RFI, dell'ipotesi progettuale presentata dal Comune di Maddaloni e del parere reso dalla Struttura Tecnica con il supporto dell'ACAM, dal cui confronto la soluzione tecnico - economica più vantaggiosa è risultata essere quella di cui al progetto preliminare del 2009 in ordine al quale, nel medesimo atto, la Regione ha espresso il consenso, ai fini della localizzazione, ai sensi del comma 5, art. 165 del D.Lgs n. 163/2006;

RILEVATO

a. che con DL 133/2014, convertito con modificazioni nella L 164/2014, l'Amministratore delegato di Ferrovie dello Stato spa è stato nominato Commissario per la realizzazione delle opere relative alla Direttrice Napoli – Bari, di cui al Programma Infrastrutture strategiche di cui alla L 443/2001;
b. che con Ordinanza n. 7 del 31 marzo 2015 il Commissario ha approvato il progetto preliminare dell'intervento relativo al "Raddoppio Cancello – Frasso Telesino e Variante alla linea Roma – Napoli via Cassino nel Comune di Maddaloni";
c. che con successiva Ordinanza n.18/2015 il Commissario ha approvato il progetto definitivo dell'opera de quo ai fini dell'indizione della relativa Conferenza dei Servizi;

d. che in data 17 novembre 2015 è stata indetta la Conferenza di servizi di tipo decisorio, funzionale all'approvazione del progetto da parte del Commissario, il cui provvedimento sostituisce a tutti gli effetti ogni autorizzazione, concessione, nulla-osta o atto di assenso comunque denominato di competenza delle Amministrazioni partecipanti;
e. che nel corso dei lavori della predetta Conferenza sono state manifestate sostanziali criticità dalle Amministrazioni locali di Dugenta, S. Agata dei Goti, Maddaloni e Valle di Maddaloni, interessate territorialmente dall'intervento;
f. che a tal riguardo, per addivenire ad una soluzione concordata la Regione si è impegnata, nei termini temporali della Conferenza, a convocare dei tavoli tecnici con i singoli Comuni interessati;
g. che a partire dal 25 novembre 2015 sono stati effettuati più incontri, le cui risultanza possono così riassumersi:
--Comune di Maddaloni: a seguito del confronto anche con i rappresentanti di RFI, la netta contrarietà alla "Variante alla linea Roma – Napoli via Cassino" espressa dai rappresentanti del Comune, ha trovato soluzione con lo stralcio del cosiddetto "Shunt", tracciato alternativo alla linea storica, rimandando ad approfondimenti progettuali successivi l'adeguamento per l'idonea utilizzazione di quest'ultima. Questa soluzione ha trovato concordi i partecipanti atteso che essa non limita la realizzazione del tracciato dell'itinerario Napoli-Bari essendo la Variante localizzata sulla tratta Napoli-Roma. L'amministrazione comunale, quindi, in data 9 dicembre 2015, con deliberazione consiliare n. 33 ha approvato il progetto definitivo della tratta Cancello – Frasso Telesino condizionandola allo stralcio dello Shunt;
--Dugenta: le criticità manifestate, di limitata portata, sono state vagliate ed accolte dai rappresentanti di RFI;
--S. Agata dei Goti: a seguito del confronto, degli approfondimenti, delle precisazioni e delle aperture forniti da RFI nonchè della disponibilità della Regione a sottoscrivere un accordo di programma per la riqualificazione delle aree dismesse della linea "storica", il Commissario prefettizio con deliberazione n. 6 del 15 dicembre 2015 ha rivisto la posizione negativa precedentemente espressa fornendo il nulla osta all'approvazione del progetto della tratta Cancello – Frasso Telesino, condizionato al recepimento delle proposte riportate nel medesimo atto;
--Valle di Maddaloni: nonostante RFI abbia ribadito l'impossibilità della modifica del tracciato e fornito ampie assicurazioni in ordine alle previsione di idonee misure compensative il Comune, con nota sindacale prot. 7244 del 16.12.2015, ha riaffermato il parere negativo reso con delibera consiliare n. 15 del 16.11.2015;

PRESO ATTO

a. delle risultanze dei tavoli tecnici e delle consequenziali modificazioni determinatesi in merito al progetto presentato in conferenza dei servizi, relative sostanzialmente allo stralcio, in questa fase, del cosiddetto "Shunt di Maddaloni";

EVIDENZIATO

a. che RFI, con nota prot. RFI/DIN/A0011/P/2015/002311 del 22.12.2015 ha rappresentato al MATTM – Direzione Generale per le Valutazioni Ambientali nonché al MIBAC – Direzione Generale delle Arti e Paesaggio di escludere dalle proprie valutazioni la "Variante alla linea Roma – Napoli via Cassino – nel Comune di Maddaloni" limitando l'espressione del parere di competenza alla parte dell'intervento costituente la tratta "Cancello – Frasso Telesino", la cui funzionalità è comunque assicurata dall'opera opzionale già contenuta nel progetto presentato in Conferenza dei servizi;

CONSIDERATO

a. che lo stralcio, in questa fase, del cosiddetto "Shunt di Maddaloni" non incide sulla realizzabilità dell'itinerario della Napoli Bari per quanto concerne la Direttrice Napoli – Bari, tratta Cancello – Frasso Telesino;
b. che la soluzione alternativa conseguente alla eliminazione dello "Shunt", atta a garantire l'adeguato collegamento con la linea Napoli – Roma, sarà oggetto di specifica fase progettuale da sottoporre ad autonoma procedura di approvazione;
c. che, di conseguenza, occorre procedere alla modifica, limitatamente a quanto su esposto, delle DGR 35/2013 e 103/2012, confermandone l'ulteriore loro contenuto;
d. che in ogni caso occorre sensibilizzare ulteriormente RFI in ordine agli aspetti condizionanti i pareri delle Amministrazioni comunali di Maddaloni, S. Agata dei Goti e Dugenta oltre a proporre ogni idoneo intervento compensativo per il Comune di Valle di Maddaloni;

VISTA

a. la sentenza della Corte Costituzionale n. 7/2016 con la quale è stata dichiarata, tra l'altro, l'illegittimità costituzionale dei commi 2 e 4 dell'art. 1 del DL 133/2014, nella parte in cui non prevede che l'approvazione dei relativi progetti avvenga d'intesa con la Regione interessata;

RILEVATO

a. che la portata della richiamata sentenza della Corte Costituzionale non incide nello svolgimento di questa precisa fase procedurale;

VISTI

· l'Intesa Generale Quadro del 18.12.2001;
· la Legge 443 del 21.12.2001 "Legge Obiettivo";
· la delibera CIPE n. 121 del 21.12.2001;
· la Deliberazione di Giunta Regionale n. 1282 del 5 aprile 2002;
· il D.Lgs. n. 190 del 20 agosto 2002 e s.m.i.;
· il Primo Accordo Attuativo dell'Intesa Generale Quadro, sottoscritto il 31 ottobre 2002;
· il "Protocollo di legalità in materia di appalti" sottoscritto in data 1 agosto 2007
· il 1° Atto Integrativo dell'Intesa Generale Quadro del 1.8.2008;
· la delibera CIPE del 3 agosto 2011, n. 62;
· la Deliberazione di Giunta Regionale n. 601 del 29 ottobre 2011;
· il verbale di accordo del 14/12/2011 tra il Ministro per la Coesione Territoriale e la Regione Campania relativo al Piano di Azione Coesione;
· l'allegato n. 2 all'aggiornamento al Piano di Azione e Coesione;
· la Deliberazione di Giunta Regionale n. 87 del 6 marzo 2012;
· il Protocollo d'Intesa tra il Ministero delle Infrastrutture e dei Trasporti, il Ministero per la Coesione Territoriale, la Regione Campania ed RFI dell'8 marzo 2012;
· la Deliberazione di Giunta Regionale n. 103 del 13 marzo 2012;
· il CIS (Contratto Istituzionale di Sviluppo), per la realizzazione della Direttrice ferroviaria "Napoli-Bari-Lecce-Taranto", del 2 agosto 2012, con Allegati;
· la Deliberazione di Giunta Regionale n. 35 del 8 febbraio 2013;
· il DL 133/2014, convertito con modificazioni nella L 164/2014;
· l'Ordinanza commissariale n. 18/2015;
. la delibera di CC n. 33/2015 del Comune di Maddaloni;
. la deliberazione del Commissario Prefettizio del Comune di S. Agata dei Goti n. 6/2015;
. la nota del Sindaco del Comune di Valle di Maddaloni prot. 7244 del 16.12.2015;
. la nota prot. RFI/DIN/A0011/P/2015/002311 del 22.12.2015;
. la sentenza della Corte Costituzionale n. 7/2016, depositata in data 21.1.2016;

Propone e la Giunta, in conformità, a voti unanimi

DELIBERA

Per le motivazioni ed i riferimenti espressi in narrativa, che qui si intendono integralmente riportati e trascritti:

1. di ribadire la rilevanza strategica dell'infrastruttura ferroviaria AV/AC Napoli-Bari dando impulso all'iter procedurale-autorizzativo-approvativo dell'opera ottemperando a quanto previsto dalla L 443/2001 e dal D. Lgs 190/2002;
2. di prendere atto che l'eliminazione del cosiddetto "Shunt di Maddaloni" non incide sulla realizzabilità dell'itinerario della Napoli Bari per quanto concerne la Direttrice Napoli – Bari, tratta Cancello – Frasso Telesino;
3. di prendere atto che la soluzione alternativa conseguente alla eliminazione dello "Shunt", atta a garantire l'adeguato collegamento con la linea Napoli – Roma, sarà oggetto di specifica fase progettuale da sottoporre ad autonoma procedura di approvazione;
4. di prendere atto, altresì, della posizione del Comune di Valle di Maddaloni, ribadita con nota sindacale prot. 7244 del 16.12.2015;
5. di prendere atto, pertanto, del nuovo assetto del progetto definitivo, limitato al solo "Raddoppio Cancello – Frasso Telesino;
6. di procedere alla modifica, limitatamente a quanto su esposto, delle DGR 35/2013 e 103/2012, confermandone l'ulteriore loro contenuto;
7. di sensibilizzare ulteriormente RFI in ordine agli aspetti condizionanti i pareri delle Amministrazioni comunali di Maddaloni, S. Agata dei Goti e Dugenta oltre a proporre ogni idoneo intervento compensativo per il Comune di Valle di Maddaloni;

8. di trasmettere copia della presente deliberazione al Dipartimento delle Politiche territoriali, alla Direzione Generale per la Mobilità, al Gabinetto del Presidente, al Commissario ex DL 133/2014, convertito con modificazioni nella L 164/2014, al Ministero delle Infrastrutture e dei Trasporti, ad RFI, ai Comuni interessati;
9. di trasmettere altresì la presente deliberazione al BURC per la pubblicazione.

Delibera della Giunta Regionale n. 51 del 15/02/2016

Dipartimento 53 - Dipartimento delle Politiche Territoriali

Direzione Generale 9 - Direzione Generale per il governo del territorio

Oggetto dell'Atto:

ATTUAZIONE DEL COMMA 1, DELL'ARTICOLO 2 DELLA LEGGE REGIONALE N.1/2016. RICONFERMA COMMISSIONE PER LA FORMULAZIONE DELLE GRADUATORIE DI CUI ALL'ARTICOLO 6 DELLA LEGGE REGIONALE N. 18/1997

Alla stregua dell'istruttoria compiuta dalla Direzione Generale e delle risultanze e degli atti tutti richiamati nelle premesse che seguono, costituenti istruttoria a tutti gli effetti di legge, nonché dell'espressa dichiarazione di regolarità della stessa resa dal Direttore a mezzo di sottoscrizione della presente

PREMESSO:

a. CHE l'articolo 6 della legge regionale 2 luglio 1997, n. 18 - Nuova disciplina per l'assegnazione degli alloggi di edilizia residenziale pubblica - ha istituito, per ogni provincia, la commissione per la formulazione delle graduatorie per l'assegnazione degli alloggi di edilizia residenziale pubblica;
b. CHE allo stato operano n.7 commissioni in ambito regionale;
c. CHE il comma 1 dell'articolo 2 della legge regionale 18 gennaio 2016, n. 1 "Disposizioni per la formazione del bilancio di previsione finanziario per il triennio 2016- 2018 della Regione Campania - Legge di stabilità regionale 2016".ha previsto che "*Tutte le commissioni, comitati, osservatori, gruppi di lavoro istituiti con legge regionale ovvero con provvedimenti amministrativi nell'ambito delle strutture regionali sono soppressi a decorrere dalla data di entrata in vigore della presente legge, salva espressa riconferma motivata da adottare con delibera di Giunta entro i successivi sessanta giorni";*

CONSIDERATO:

a. CHE il comma 4 dell'articolo 3 della legge regionale n. 1/2016 prevede "*..la Giunta regionale è autorizzata a disciplinare con proprio regolamento il sistema regionale dell'intervento pubblico nel settore abitativo e a riordinare gli IACP…"* disponendo, peraltro, al successivo comma 6 che "*Dalla data di entrata in vigore del regolamento previsto al comma 4, sono abrogate le leggi regionali 2 luglio 1997, n. 18 (Nuova disciplina per l'assegnazione degli alloggi di Edilizia residenziale pubblica) e 14 agosto 1997, n. 19 (Nuova disciplina per la fissazione dei canoni di locazione degli alloggi di edilizia residenziale pubblica)"*
b. CHE, le suddette commissioni svolgono una attività amministrativa essenziale ai fini della assegnazione degli alloggi di edilizia residenziale pubblica;
c. CHE, pertanto, nelle more della riforma della materia relativa all'edilizia residenziale pubblica di cui sopra, è necessario riconfermare le commissioni provinciali per la formulazione delle graduatorie, come previsto dall'articolo 2 della legge regionale n.1/2016, onde evitare arresti procedimentali nell'iter amministrativo di assegnazione degli alloggi;

VISTI

a. lo statuto della Regione Campania;
b. la legge regionale n.18/1997;
c. la legge regionale n.1/2016;

PROPONE e la Giunta, in conformità, a voto unanime

DELIBERA

per i motivi espressi in narrativa che qui si intendono integralmente riportati e confermati

1. di riconfermare, in attuazione del comma 1, dell'articolo 2 della legge regionale n.1/2016, nelle more della riforma della materia relativa all'edilizia residenziale pubblica, tutte le commissioni provinciali per la formulazione delle graduatorie per l'assegnazione degli alloggi di edilizia

residenziale pubblica, onde evitare arresti procedimentali nell'iter amministrativo di assegnazione degli alloggi;

2. di inviare la presente deliberazione:

alla Segreteria di giunta – Ufficio V - per la pubblicazione sul BURC;
al Capo di Gabinetto per opportuna conoscenza;
alla DG 09 Governo del Territorio per gli adempimenti conseguenziali.

.

ERRATA CORRIGE (ai sensi dell’art. 10 comma 3 del Regolamento Giunta)

Al punto 3) del deliberato sostituire il riferimento all’UDCP Segreteria di Giunta – Ufficio V con il riferimento all'U.D.C.P. – Ufficio XIII Affari Generali, Servizi di Supporto e B.U.R.C..

fonte: http://burc.regione.campania.it

Delibera della Giunta Regionale n. 53 del 15/02/2016

Dipartimento 54 - Dipartimento Istr., Ric., Lav., Politiche Cult. e Soc.

Direzione Generale 11 - Direzione Generale Istruzione, Formazione,Lavoro e Politiche Giovanili

U.O.D. 2 - UOD Istruzione

Oggetto dell'Atto:

DGR N. 20 DEL 26/01/2016 "DIMENSIONAMENTO SCOLASTICO E PIANO DELL'OFFERTA FORMATIVA A. S. 2016/2017": MODIFICHE E INTEGRAZIONI.

Alla stregua dell'istruttoria compiuta dalla Direzione Generale e delle risultanze e degli atti tutti richiamati nelle premesse che seguono, costituenti istruttoria a tutti gli effetti di legge, nonché dell'espressa dichiarazione di regolarità della stessa resa dal Direttore a mezzo di sottoscrizione della presente

PREMESSO

a. che con Deliberazione di Giunta Regionale n. 20 del 26 gennaio 2016 è stata approvata la riorganizzazione della rete scolastica e il piano dell'offerta formativa per l'A.S. 2016/2017, ai sensi dell'art. 138 del d. lgs.112/98 il quale attribuisce alle Regioni la programmazione della rete scolastica regionale sulla base dei piani provinciali;

RILEVATO che

a. a seguito della pubblicazione della suddetta DGR n. 20/2016, sono pervenute all'Assessorato competente della Regione Campania, da parte delle Amministrazioni Provinciali e Comunali, nonchè da parte dei Dirigenti delle Istituzioni Scolastiche interessate, note contenenti osservazioni, precisazioni, richieste di integrazione;
b. che tali segnalazioni riguardano, nello specifico:

- modifiche e precisazioni alla organizzazione della rete scolastica per le scuole del primo o secondo ciclo site nei Comuni di Qualiano (NA), Santa Maria Capua Vetere (CE), Nocera Inferiore (SA) e Prata Principato Ultra (AV);
- modifiche, integrazioni, precisazioni riguardanti l'offerta formativa, ovvero l'attribuzione di indirizzi di studio;
- modifiche e precisazioni riguardanti i codici meccanografici erroneamente indicati nell'Allegato A alla citata DGR 20/2016;

RITENUTO

a. che, a seguito di approfondimento istruttorio, sono meritevoli di accoglimento:

- le modifiche riguardanti le scuole del primo o secondo ciclo, come riportate nell'allegato 1, parte integrante della presente deliberazione;
- l'ampliamento della offerta formativa, con l'attribuzione di nuovi indirizzi, articolazioni, opzioni presso le istituzioni scolastiche, ovvero presso sedi staccate delle stesse, come riportate nell'allegato 2, parte integrante della presente deliberazione, condizionandone l'attivazione al fatto che gli stessi risultino compatibili con le disponibilità di organico;

b. che, alla luce delle indicazioni pervenute, è necessario ripristinare la composizione degli Istituti Comprensivi della Provincia di Avellino "G. Tendindo" di Chiusano San Domenico e "Don Lorenzo Milani" di Manocalzati (composto dalle scuole con sede a Manocalzati, Montefredane, Candida, Parolise e San Potito Ultra), modificando nella parte de qua quanto approvato con la DGR n. 20 del 26 gennaio 2016;

c. che è necessario apportare, in riferimento ai codici meccanografici indicati, le necessarie correzioni all'Allegato A alla Deliberazione della Giunta regionale n. 20 del 26 gennaio 2015, trattandosi di meri errori materiali di trascrizione, riguardanti:

- istituzione di una Sede distaccata nel Comune di Teverola del Liceo Scientifico Siani di Aversa: il codice meccanografico del LS Siani è CEPS14000X ;
- istituzione nel Comune di Forio d'Ischia dell'IC Panza: il codice meccanografico del plesso di scuola secondaria di primo grado "D'Abundo" è NAMM8E0024;

- istituzione di una sezione staccata dell'IS "G. C. Glorioso" di Montecorvino Rovella nel Comune di Pontecagnano Faiano: il codice meccanografico dell'IS Glorioso è SAIS024004;

VISTO

- il D.lgs. 112/98;
- la DGR n. 20 del 26 gennaio 2016;

PROPONE e la Giunta in conformità a voti unanimi

D E L I B E R A

per le motivazioni e considerazioni svolte in premessa, che qui si intendono integralmente richiamate:

1. di accogliere
   - le modifiche riguardanti le scuole del primo o secondo ciclo, come riportate nell'allegato 1, parte integrante della presente deliberazione;
   - l'ampliamento della offerta formativa, con l'attribuzione di nuovi indirizzi, articolazioni, opzioni presso le istituzioni scolastiche, ovvero presso sedi staccate delle stesse, come riportate nell'allegato 2, parte integrante della presente deliberazione, condizionandone l'attivazione al fatto che gli stessi risultino compatibili con le disponibilità di organico;

2. di ripristinare la composizione degli Istituti Comprensivi della Provincia di Avellino "G. Tendindo" di Chiusano San Domenico e "Don Lorenzo Milani" di Manocalzati (composto dalle scuole con sede a Manocalzati, Montefredane, Candida, Parolise e San Potito Ultra), modificando nella parte de qua quanto approvato con la DGR n. 20 del 26 gennaio 2016;

3. di apportare, in riferimento ai codici meccanografici indicati, le necessarie correzioni all'Allegato A alla Deliberazione della Giunta regionale n. 20 del 26 gennaio 2015, trattandosi di meri errori materiali di trascrizione, riguardanti:

   - istituzione di una Sede distaccata nel Comune di Teverola del Liceo Scientifico Siani di Aversa: il codice meccanografico del LS Siani è CEPS14000X ;
   - istituzione nel Comune di Forio d'Ischia dell'IC Panza: il codice meccanografico del plesso di scuola secondaria di primo grado "D'Abundo" è NAMM8E0024;
   - istituzione di una sezione staccata dell'IS "G. C. Glorioso" di Montecorvino Rovella nel Comune di Pontecagnano Faiano: il codice meccanografico dell'IS Glorioso è SAIS024004;

4. di inviare il presente provvedimento alla Direzione Generale per l'Istruzione, la Formazione il Lavoro e le Politiche Giovanili e alla UOD Istruzione;
5. di incaricare l'UOD Istruzione di notificare il presente atto all'Ufficio Scolastico Regionale, per gli adempimenti di competenza;
6. di pubblicare il presente atto sul BURC e sul portale della Regione Campania www.regione.campania.it.

Allegato 1

Organizzazione rete scolastica A.S. 2016/2017

Prov.	Proposta di riorganizzazione	Comuni interessati	Estremi del Provvedimento Amministrativo
AV	Accorpamento alla Scuola Secondaria di 1° grado “E. Cocchia” di Avellino dell'IC “Alberto della Chiesa” di Prata Principato Ultra con trasformazione in Istituto Comprensivo della Scuola Secondaria di 1° grado “E. Cocchia	**Avellino Prata P.U.**	DGC del Comune di Prata P.U. n. 1 del 08/01/2016
NA	Riorganizzazione della rete scolastica attraverso la soppressione del 3° CD Santa Chiara e l'accorpamento dei plessi facenti parte di esso come di seguito indicato: a) accorpamento alla scuola secondaria di primo grado Di Giacomo del Plesso Santa Chiara (Infanzia – Primaria) con creazione di un Istituto Comprensivo; b) accorpamento al 1° CD della Scuola Primaria Migliaccio	**Qualiano**	DGC del Comune di Qualiano n. 208 del 13/11/2015
CE	Riorganizzazione della rete scolastica: a) Accorpamento all'I.C. “Mazzocchi” del plesso “Rione S.Andrea”: Infanzia e Primaria, facente parte dell'IC “Gallozzi”. b) Accorpamento all'I.C. “Uccella” del plesso “Matarazzo” (Infanzia e Primaria), facente parte dell'IC “Gallozzi”.	**S. Maria C.V.**	Delibera del Commissario Prefettizio n. 23 del 10/02/2016
SA	Istituzione di una sezione staccata del Liceo “Galizia” di Nocera Inferiore nel comune di Nocera Superiore presso Materdomini.	**Nocera Inferiore Nocera Superiore**	Decreto del Presidente della Provincia n. 184 del 02/12/2015

Allegato 2

Offerta formativa A.S. 2016/2017

prov.	Proposta di nuova Offerta Formativa	Istituto	Comune	Estremi del Provvedimento Amministrativo
CE	Liceo Linguistico	G.Siani	Aversa	Decreto n. 42 del 28/12/2015 del Presidente della Provincia di Caserta
CE	1) Istituzione dell'Indirizzo Agraria, Agroalimentare e Agoindustria (C8) articolazione: Produzioni e Trasformazioni – Gestione dell'Ambiente e del Territorio" - "Viticoltura ed Enologia" 2) Istituzione nell'ambito dell'Indirizzo Trasporti e Logistica articolazione navale	ITIS "A.Volta"	Aversa	Decreto n. 7 del 26/01/2016 del Presidente della Provincia di Caserta
CE	1) Arti ausiliarie delle professioni sanitarie - Odontotecnico IP03 2) Arti ausiliarie delle professioni sanitarie - Ottico IP04	ISISS "E. Mattei"	Caserta	Decreto n. 42 del 28/12/2015 del Presidente della Provincia di Caserta
CE	Indirizzo Produzioni Industriali e Artigianali – Articolazione Artigianato: Artigianato; 1° opzione: Produzioni Tessili – Sartoriali; 2° opzione: Produzione Artigianali del Territorio	Liceo Artistico "S.Leucio"	Caserta	Decreto n. 7 del 26/01/2016 del Presidente della Provincia di Caserta
CE	1) Settore tecnologico: Indirizzo: Agrario, Agroalimentare, agroindustria - articolazioni "gestione dell'ambiente e del territorio" e "Produzioni e trasformazioni"	ITS "C. Andreozzi"	Aversa	Decreto n. 42 del 28/12/2015 del Presidente della Provincia di Caserta
SA	1) Logica e Trasporti: Sezione ferroviaria 2) Elettronica, Elettrotecnica: opzione Elettromedicale	ITI Pacinotti	Scafati	Decreto n. 184 del 02/12/2015 del Presidente della Provincia di Salerno
AV	Istituzione per l' IPSC con sede ad AVELLA: 1) Indirizzo Produzioni industriali e artigianali (IPC1) - Articolazione ARTIGIANATO IPAG - Opzione Produzione tessili - sartoriali IPTS 2) Indirizzo "Arti ausiliarie delle professioni sanitarie – OTTICO"	ISIS "BAIANESE – LAURO"	BAIANESE – LAURO	Decreto n. 1 del 05/01/2016 del Presidente della Provincia di AVELLINO

fonte: http://burc.regione.campania.it

Delibera della Giunta Regionale n. 49 del 15/02/2016

Dipartimento 54 - Dipartimento Istr., Ric., Lav., Politiche Cult. e Soc.

Direzione Generale 12 - Direzione Generale politiche sociali,culturali,pari opportunità,tempo liber

U.O.D. 4 - UOD Promozione e valorizzazione di musei e biblioteche

Oggetto dell'Atto:

ATTRIBUZIONE DELLO "STATUS" DI MUSEO DI INTERESSE REGIONALE. LEGGE REGIONALE N° 12/2005 E REGOLAMENTO DI ATTUAZIONE N° 5/2006. "FOOF - MUSEO DEL CANE DI MONDRAGONE" E MUSEO ARCHEOLOGICO ETRUSCO "DE FEIS" DI NAPOLI.

Alla stregua dell'istruttoria compiuta dalla Direzione Generale e delle risultanze e degli atti tutti richiamati nelle premesse che seguono, costituenti istruttoria a tutti gli effetti di legge, nonché dell'espressa dichiarazione di regolarità della stessa resa dal Direttore a mezzo di sottoscrizione della presente

PREMESSO che:

a) l'art. 4 della L.R. n.12 del 23 febbraio 2005, concernente "Norme in materia di Musei e di Raccolte di Enti locali e di interesse locale", stabilisce, fra l'altro, che la Giunta Regionale, su richiesta dei soggetti proprietari e su proposta dell'Assessore competente, attribuisce, con atto deliberativo, lo "status" di interesse regionale ai musei, raccolte o collezioni, particolarmente significativi di proprietà degli enti locali o di soggetti giuridici diversi dagli enti locali;

b) il combinato disposto previsto dall'art. 4 della L.R. n. 12/05 e dagli artt. 4 e 5 del relativo Regolamento di attuazione n. 5/06, dettano i requisiti, le modalità di presentazione dell'istanza e la relativa documentazione a corredo, per ottenere l'autorizzazione all'istituzione ed il riconoscimento dello "status" di museo di interesse regionale;

c) con nota prot. n°645393 del 01/10/2014, ha present ato istanza per conseguire il riconoscimento dello "status" di museo di interesse regionale, il legale rappresentante dell'istituto museale *"FOOF – Museo del Cane"*, con sede in Via Caselle di Chianese a Mondragone (CE), di proprietà dell' Associazione "Vivi Mondo" di Mondragone;

d) con nota prot. n°423332 del 19/06/2015, ha present ato istanza per conseguire il riconoscimento dello "status" di museo di interesse regionale, il legale rappresentante del *Museo Archeologico Etrusco "De Feis"*, con sede in Via Discesa Coroglio n°9 nel Comune di Napoli (NA), di proprietà dell'Istituto Paritario "Collegio Francesco Denza" - Barnabiti di Napoli;

CONSIDERATO che

a) le istanze in parola sono corredate delle documentazioni/dichiarazioni, previste in tema di riconoscimento dello "status" di museo di interesse regionale, così come disciplinate dal combinato disposto, di cui all'art. 4 della L.R. n° 12/05 e all'art. 5 del relativo Regolamento di attuazione n°5/06.

b) a seguito dell'attività istruttoria effettuata dall'UOD 04 "Promozione e Valorizzazione di Musei e Biblioteche", si riscontra la sussistenza dei requisiti previsti dalle disposizioni regionali ai fini del riconoscimento dello "status" di interesse regionale;

RITENUTO di poter attribuire lo "status" di museo di interesse regionale ai sopraindicati istituti museali, in quanto provvisti dei requisiti richiesti;

VISTI
- il D.Lgs. 42/2004 e s.m.i.;
- la L.R. n. 12/05;
- il Regolamento di attuazione n. 5 del 18/12/2006;
- il DM 10 maggio 2001;

Propone e la Giunta in conformità, a voti unanime

D E L I B E R A

Per le motivazioni espresse in narrativa, che s'intendono integralmente riportate e trascritte nel presente dispositivo come parte integrante e sostanziale:

1. di attribuire lo "status" di museo di interesse regionale ai seguenti istituti museali:

   1.1 *FOOF – Museo del Cane*, con sede in Via Caselle di Chianese a Mondragone (CE), di proprietà dell' Associazione "Vivi Mondo" di Mondragone.

   1.2. *Museo Archeologico Etrusco "De Feis"*, con sede in Via Discesa Coroglio n°9 nel Comune di Napoli (NA), di proprietà dell'Istituto Paritario "Collegio Francesco Denza" - Barnabiti di Napoli.

2. di stabilire che:

   2.1. il mantenimento dello "status" di museo di interesse regionale è subordinato all'osservanza delle norme contenute nella L.R.12/05 e relativo regolamento di attuazione n.5/06, segnatamente per quanto attiene alla persistenza dei requisiti, al rispetto delle direttive emanate dalla Giunta Regionale, e al consenso all'esercizio delle funzioni di vigilanza e controllo da parte della competente UOD 04 "Promozione e Valorizzazione di Musei e Biblioteche".

   2.2. in caso di violazione della normativa sui musei o del venire meno della regolare sussistenza dei medesimi requisiti, la competente UOD 04 "Promozione e Valorizzazione di Musei e Biblioteche", valutata l'entità della violazione stessa, provvederà eventualmente ad attivare la procedura di revoca dello status di museo di interesse regionale, secondo quanto previsto dal comma 10 dell'art. 5 del Regolamento n. 5/06.

3. di inviare copia della presente deliberazione:
   a. al Capo Dipartimento dell'Istruzione, della Ricerca, del Lavoro, delle Politiche Culturali e delle Politiche Sociali.
   b. Al Presidente della Giunta Regionale in qualità di Assessore al ramo - Musei e Biblioteche.
   c. alla Direzione Generale 12 - Direzione Generale per le Politiche Sociali, le Politiche Culturali, le Pari Opportunità e il Tempo Libero e alla UOD 04 "Promozione e Valorizzazione di Musei e Biblioteche" per competenza.
   d. all'UOD – Segreteria di Giunta – Ufficio V – Bollettino Ufficiale, ai fini della pubblicazione sul B.U.R.C.

ERRATA CORRIGE (ai sensi dell’art. 10 comma 3 del Regolamento Giunta)

Al punto 3) del deliberato si sostituisce il riferimento alla U.O.D. Segreteria di Giunta – Ufficio V - Bollettino Ufficiale con il riferimento all'U.D.C.P. – Ufficio XIII Affari Generali, Servizi di Supporto e B.U.R.C.

fonte: http://burc.regione.campania.it

Delibera della Giunta Regionale n. 40 del 15/02/2016

Dipartimento 55 - Dipartimento delle Risorse Finanziarie,Umane e Strumentali

Direzione Generale 13 - Direzione Generale per le risorse finanziarie

U.O.D. 6 - UOD Rendicontazione - bilancio consolidato e indebitammento diretto

Oggetto dell'Atto:

VALUTAZIONE DI AFFIDABILITA' FINANZIARIA DELLA REGIONE CAMPANIA E ASSEGNAZIONE DEL RATING DI CONTROPARTE, OLTRE CHE DEL RATING ALLE EMISSIONI OBBLIGAZIONARIE. DETERMINAZIONI.

Alla stregua dell'istruttoria compiuta dalla Direzione Generale e delle risultanze e degli atti tutti richiamati nelle premesse che seguono, costituenti istruttoria a tutti gli effetti di legge, nonché dell'espressa dichiarazione di regolarità della stessa resa dal Direttore a mezzo di sottoscrizione della presente

PREMESSO che:
a. la Regione Campania, con la DGR n. 1361 del 2/4/2003, ha ritenuto conveniente dotarsi di tutte le opportunità di finanza alternativa, sia sul mercato dei capitali interno che sul mercato internazionale, per conseguire benefici di ordine economico finanziario derivanti da strumenti di finanza innovativa, ed ha ritenuto di utilizzare lo strumento dell'*Advisor* Finanziario con il compito di:
   a.1 consulente dell'Ente nel processo di preliminare valutazione sul merito di credito;
   a.2 scelta dell'agenzia incaricata di rilasciare il *rating*;
   a.3 preparazione della documentazione per l'analisi e di organizzazione di tutte le fasi procedurali volte all'ottenimento del rating (ruolo di "*Rating Advisor*").
b. l'incarico di *Advisor* Finanziario è stato affidato, mediante procedura ad evidenza pubblica, a Merrill Lynch ed UBS le quali, per la scelta dell'agenzia incaricata di rilasciare il *rating*, hanno indicato le società Moody's e Standard & Poor's quali agenzie internazionali specializzate vantanti la maggiore esperienza in termini di *rating* rilasciati a favore di regioni italiane;
c. con la DGR n. 783 del 3 giugno 2004, in considerazione che l'ottenimento del *rating* è condizione indispensabile sia per contenere i costi dell'indebitamento bancario sia per realizzare con successo eventuali emissioni di obbligazioni sui mercati internazionali dei capitali, è stato affidato l'incarico di rilascio del *rating* all'agenzia Moody's Investors service;
d. con DGR n. 2047 del 5 novembre 2004, ritenendo di poter aspirare ad un soddisfacente giudizio, è stato affidato anche all'Agenzia Internazionale Standard & Poor's l'incarico per l valutazione di affidabilità finanziaria della Regione Campania e assegnazione del *rating* di controparte, oltre che del *rating* alle emissioni obbligazionarie, con monitoraggio su base annuale;
e. Il contratto di conferimento incarico alla Standard & Poor's è stato stipulato il giorno 8 novembre 2004 ed è, da ultimo, scaduto il giorno 31/10/2015;

CONSIDERATO che:
a. la manutenzione del *rating* attraverso il monitoraggio permanente della situazione finanziaria della Regione costituisce presupposto per l'accesso ai mercati dei capitali in condizioni di maggior efficienza possibile;
b. il monitoraggio del rating è altresì obbligatorio in caso di emissioni obbligazionarie ed è espressamente previsto dal MTM *program* in base al quale sono stati emessi i titoli obbligazionari della Regione Campania, ed è previsto anche nell'ambito delle *confirmation* dei contratti derivati stipulati dalla Regione Campania attualmente vigenti;
c. il permanere della situazione di grave incertezza dei mercati finanziari rende necessario garantire la continuità del monitoraggio della valutazione dell'affidabilità finanziaria;

RITENUTO pertanto necessario:
a. assicurare la manutenzione del *rating* attraverso il monitoraggio permanente della situazione finanziaria della Regione da parte di almeno due Agenzie di Rating accreditate a livello internazionale, come previsto dal MTM *program* in base al quale sono stati emessi i titoli obbligazionari della Regione Campania, e come altresì previsto anche nell'ambito delle *confirmation* dei contratti derivati stipulati dalla Regione Campania attualmente vigenti;
b. autorizzare, conseguentemente, la Direzione Generale per le Risorse Finanziarie ad attuare tutte le misure necessarie per garantire la continuità nella manutenzione del rating, sia di controparte che del *MTM program*;
c. demandare altresì alla Direzione Generale per le Risorse Finanziarie l'adozione di tutti gli adempimenti gestionali, ivi compresa l'adozione di tutti gli atti gestionali consequenziali;

VISTO l'art. 19, comma 1, lett. d) del D.Lgs. 12 aprile 2006, n. 163;
VISTO la legge regionale n. 7/2002;

VISTO il D.lgs n. 118/2011;

Propone e la Giunta, in conformità all'unanimità dei voti espressi

DELIBERA

Per i motivi riportati in narrativa e che di seguito si intendono integralmente riportati:

1. di assicurare la manutenzione del *rating* attraverso il monitoraggio permanente della situazione finanziaria della Regione da parte di almeno due Agenzie di Rating accreditate a livello internazionale, come previsto dal MTM *program* in base al quale sono stati emessi i titoli obbligazionari della Regione Campania, e come altresì previsto anche nell'ambito delle *confirmation* dei contratti derivati stipulati dalla Regione Campania attualmente vigenti;
2. di autorizzare, conseguentemente, la Direzione Generale per le Risorse Finanziarie ad attuare tutte le misure necessarie per garantire la continuità nella manutenzione del rating, sia di controparte che del *MTM program*;
3. di demandare altresì alla Direzione Generale per le Risorse Finanziarie l'adozione di tutti gli adempimenti gestionali, ivi compresa l'adozione di tutti gli atti gestionali consequenziali;
4. di inviare il presente provvedimento, ad intervenuta esecutività:
   4.1 al Dipartimento "Risorse Finanziarie, Umane e Strumentali";
   4.2 alla Direzione Generale per le Risorse Finanziarie;
   4.3 al BURC per la pubblicazione.

Delibera della Giunta Regionale n. 52 del 15/02/2016

Dipartimento 55 - Dipartimento delle Risorse Finanziarie,Umane e Strumentali

Direzione Generale 13 - Direzione Generale per le risorse finanziarie

Oggetto dell'Atto:

APPROVAZIONE BILANCIO GESTIONALE PER GLI ANNI 2016, 2017 E 2018.

Alla stregua dell'istruttoria compiuta dalla Direzione Generale e delle risultanze e degli atti tutti richiamati nella premessa che precede, che qui si intendono integralmente trascritti quale parte integrante e sostanziale del presente provvedimento, ad unanimità di voti espressi nei modi di legge

DELIBERA

PREMESSO

a. che il Consiglio Regionale, con legge regionale n. 2 del 18 gennaio 2016, ha approvato il bilancio di previsione finanziario per il triennio 2016-2018 della Regione Campania, in conformità con le disposizioni di cui al decreto legislativo 23 giugno 2011, n. 118, così come modificato ed integrato dal decreto legislativo 10 agosto 2014, n. 126;

b. che la Giunta Regionale, con Deliberazione n. 17 del 26 gennaio 2016, ha approvato il documento tecnico di accompagnamento al bilancio di previsione finanziario per il triennio 2016-2018 della Regione Campania;

PREMESSO, altresì,

a. che, ai sensi dell'articolo 1, comma 710, della legge 28 dicembre 2015, n. 208, le regioni devono conseguire, nell'anno 2016 un saldo non negativo, in termini di competenza, tra le entrate finali e le spese finali**;**

b. che, ai sensi dell'articolo 1, comma 711, della 28 dicembre 2015, n. 208, ai fini dell'applicazione del precedente comma 710, le entrate finali sono quelle ascrivibili ai titoli 1, 2, 3, 4 e 5 dello schema di bilancio previsto dal decreto legislativo 23 giugno 2011, n. 118, e le spese finali sono quelle ascrivibili ai titoli 1, 2 e 3 del medesimo schema di bilancio; limitatamente all'anno 2016, nelle entrate e nelle spese finali in termini di competenza è considerato il fondo pluriennale vincolato, di entrata e di spesa, al netto della quota rinveniente dal ricorso all'indebitamento;

c. che, ai sensi dell'articolo 3, comma 8, della L.R. 30 aprile 2002, n. 7, la realizzazione delle spese finanziate dalle entrate generali di bilancio avviene nei limiti dei relativi stanziamenti di previsione e delle effettive disponibilità di cassa; nel caso di spese correlate ad entrate vincolate è possibile procedere all'assunzione di impegni solo dopo l'accertamento della relativa entrata quando la riscossione è prevista a seguito di rendicontazione della spesa e solo dopo l'avvenuta riscossione negli altri casi;

d. che, ai sensi dell'articolo 3, comma 8-bis, della L.R. 30 aprile 2002, n. 7, i dirigenti competenti per materia, nei decreti di impegno delle spese soggette a rendicontazione, verificano e danno atto dei tempi prevedibili della liquidazione delle spese impegnate e della loro effettiva riscossione sulla base delle risultanze documentali;

DATO ATTO,

a. che la Direzione Generale per la Mobilità presenta nei residui passivi iscritti nel presente bilancio gestionale un'esposizione debitoria rilevante nei confronti di Trenitalia S.p.A. per la cui riduzione appare opportuno pianificare un piano di rientro da contenere in un termine di 36 mesi, in coerenza con gli indirizzi operativi di cui alla D.G.R.C. n. 35 del 2 febbraio 2016;

b. che per quanto disposto al precedente punto a), al fine di non compromettere i pagamenti di competenza e per evitare l'accumulo di ulteriori ritardi, si ritiene di dover autorizzare la direzione Generale per la Mobilità a liquidare ogni mese in favore di Trenitalia S.p.A. una quota di residui passivi, per i quali sussistono i presupposti della liquidazione, non inferiore a 3 milioni di euro sino a concorrenza del debito;

CONSIDERATO

a. che appare opportuno recepire le disposizioni di cui alla DGRC n. 28 del 26 gennaio 2016 con conseguente attribuzione dei capitoli di entrata e di spesa agli uffici così come indicati nella stessa delibera;

b. che appare opportuno, altresì, recepire nel bilancio di previsione 2016/2018 gli impegni pluriennali assunti nell'anno 2015 a valere sugli esercizi 2016 e 2017, registrati successivamente all'approvazione del bilancio **(allegato n. 1)**;

c. che nella Missione 20 programma 3 è allocato il capitolo di spesa 1065 denominato "fondo per gli oneri futuri del contratto derivato o per l'estinzione anticipata dello stesso (principio 3.23 della contabilità finanziaria)"

che accoglie l'accantonamento previsto dal punto 3.23 del principio contabile applicato alla Contabilità l'allegato 4/2 al D. Lgs. n. 118/2011, come rettificato e integrato dal D. Lgs. n. 126/2014 secondo cui i flussi positivi derivanti dai contratti derivati devono essere accantonati per far fronte ad eventuali flussi futuri negativi o per, eventualmente, procedere all'estinzione anticipata di contratti derivati; a seguito dell'operazione di Riacquisto dei titoli obbligazionari ai sensi dell'art. 45 del D.L. n. 66/2014 e di contestuale estinzione anticipata di alcuni contratti derivati, le previsioni sul cap. di Entrata 2601 (che accoglie i flussi positivi) hanno subito una sostanziale modifica in riduzione. In sede di recepimento di tali modifiche, per mero errore materiale, è stato adeguato esclusivamente lo stanziamento del cap. di Entrata 2601, mentre lo stanziamento del capitolo di Uscita n. 1065 non è stato adeguato e pertanto, allo stato attuale, risulta sovrastimato, per cui si ritiene necessario ridurre lo stanziamento del capitolo di Uscita 1065 (allocato sulla missione 20, prog. 3) rendendolo coerente allo stanziamento del capitolo di Entrata 2601 e contestualmente spostare la dotazione delle previsioni di spesa sul Fondo di Riserva per Spese Impreviste, cap. 1010 della Spesa (allocato sulla Missione 20, Prog. 1) come da **allegato n. 2**;

d. che, ai sensi dell'articolo 39, comma 10, del decreto legislativo 23 giugno 2011, n. 118, occorre provvedere, per ciascun esercizio, a ripartire le categorie e i macroaggregati in capitoli ai fini della gestione e della rendicontazione, e ad assegnare ai dirigenti titolari dei centri responsabilità amministrativa le risorse necessarie al raggiungimento dei programmi finanziati nell'ambito dello stato di previsione delle spese, raccordando i capitoli di entrata e di spesa almeno al quarto livello del piano dei conti;

e. che ai sensi dell'articolo 5, comma 3, L.R. 18 gennaio 2016, n. 2, occorre adottare le variazioni al documento di accompagnamento al bilancio regionale 2016/2018, così come approvato con DGRC n. 17 del 26 gennaio 2016 ed analiticamente indicato nell'**allegato n. 3;**

f. che occorre provvedere al prelevamento dal fondo di riserva per le spese impreviste, ai sensi dell'art. 4, comma 2, lettera f), della L.R. 18 gennaio 2016, n. 2, per far fronte a spese impreviste, così come analiticamente indicato nell'**allegato 4**;

g. che occorre provvedere al prelevamento dal fondo di riserva per le spese obbligatorie, ai sensi dell'art. 5, comma 4, lettera d), della L.R. 18 gennaio 2016, n. 2, nelle more dell'adozione della delibera di Giunta di definizione delle modalità e dei limiti del prelievo con decreto dirigenziale, per far fronte a spese obbligatorie, così come analiticamente indicato nell'**allegato 5**;

h. che occorre provvedere al prelevamento dal fondo di riserva di cassa, ai sensi dell'articolo 5, comma 4, lettera e) della L.R. 18 gennaio 2016, n. 2, nelle more dell'adozione della delibera di Giunta di definizione delle modalità e dei limiti del prelievo con decreto dirigenziale, per far fronte a spese obbligatorie, così come analiticamente indicato nell'**allegato 6;**

i. che occorre autorizzare tutti gli uffici regionali competenti per materia a disporre provvedimenti contabili di accertamento, impegno, riscossione e liquidazione a valere sui capitoli non attribuibili ad un unico ufficio, così come elencati nell'**allegato n. 7**, in funzione delle scritture contabili collegate alle operazioni principali disposte come sopra specificato;

j. che, occorre recepire nel bilancio gestionale 2016/2018 la variazioni al bilancio regionale approvate dal Consiglio regionale con la L.R. n. 1 del 18 gennaio 2016, così come analiticamente indicate **nell'allegato n. 8**;

k. che occorre, inoltre, allegare i seguenti prospetti che formano parte integrante e sostanziale della presente deliberazione:

   k.1 sanità – entrata correlata alla relativa spesa **(allegato n. 9)**;

   k.2 entrata correlata alla relativa spesa al netto della sanità **(allegato 10);**

   k.3 piano dei conti finanziario relativo al bilancio di previsione 2016/2018 approvato dal Consiglio regionale **(allegato n. 11)**;

CONSIDERATO, altresì,

a. che ai fini del rispetto degli equilibri di bilancio introdotto con le disposizioni di cui all'articolo 1, commi da 710 a 736, della legge 28 dicembre 2015, n. 208, occorre limitare a scopo prudenziale la spesa libera, nelle more dell'approvazione di un apposito provvedimento che ne disciplini la gestione;

b. che nell'andamento della spesa occorre tener conto, in ogni caso, di quanto indicato dall'Assessore al [illegible] circolare prot. 63/SP del 18 gennaio 2016 rubricata "[illegible] *contabile della Regione Campania per l'esercizio 2016 – Linee Guida*";

RITENUTO, pertanto,

a. di dover recepire le disposizioni di cui alla DGRC n. 28 del 26 gennaio 2016 con conseguente attribuzione dei capitoli di entrata e di spesa agli uffici così come indicati nella stessa delibera;

b. di dover recepire nel bilancio di previsione 2016/2018 gli impegni pluriennali assunti nell'anno 2015 a valere sugli esercizi 2016 e 2017, registrati successivamente all'approvazione del bilancio **(allegato n. 1)**;

c. di dover incrementare la dotazione delle previsioni di spesa sul Fondo di Riserva per Spese Impreviste, cap. 1010 della Spesa (allocato sulla Missione 20, Prog. 1) come da **allegato n. 2;**

d. di dover provvedere, per ciascun esercizio, a ripartire le categorie e i macroaggregati in capitoli ai fini della gestione e della rendicontazione e ad assegnare ai dirigenti titolari dei centri responsabilità amministrativa le risorse necessarie al raggiungimento dei programmi finanziati nell'ambito dello stato di previsione delle spese, raccordando i capitoli di entrata e di spesa almeno al quarto livello del piano dei conti;

e. di dover adottare ai sensi dell'articolo 5, comma 3, della L.R. 18 gennaio 2016, n. 2, le variazioni al documento di accompagnamento al bilancio regionale 2016/2018, così come approvato con DGRC n. 17 del 26 gennaio 2016 così come analiticamente indicato nell'**allegato n. 3;**

f. di dover provvedere al prelevamento dal fondo di riserva per le spese impreviste, ai sensi dell'art. 6, comma 1, lettera f), della L.R. 5 gennaio 2015, n. 1, per far fronte a spese impreviste, così come analiticamente indicato nell'**allegato 4;**

g. di dover provvedere al prelevamento dal fondo di riserva per le spese obbligatorie, ai sensi dell'art. 5, comma 4, lettera d), della L.R. 18 gennaio 2016, n. 2, nelle more dell'adozione della delibera di Giunta di definizione delle modalità e dei limiti del prelievo con decreto dirigenziale, per far fronte a spese obbligatorie, così come analiticamente indicato nell'**allegato 5**;

h. di dover provvedere al prelevamento dal fondo di riserva di cassa, ai sensi dell'articolo 5, comma 4, lettera e) della L.R. 18 gennaio 2016, n. 2, nelle more dell'adozione della delibera di Giunta di definizione delle modalità e dei limiti del prelievo con decreto dirigenziale, per far fronte a spese obbligatorie, così come analiticamente indicato nell'**allegato 6;**

i. di dover autorizzare tutti gli uffici regionali competenti per materia a disporre provvedimenti contabili di accertamento, impegno, riscossione e liquidazione a valere sui capitoli non attribuibili ad un unico ufficio, così come elencati nell'**allegato n. 7**, in funzione delle scritture contabili collegate alle operazioni principali disposte come sopra specificato;

j. di dover recepire nel bilancio gestionale 2016/2018 la variazioni al bilancio regionale approvate dal Consiglio regionale con la L.R. n. 1 del 18 gennaio 2016, così come analiticamente indicate **nell'allegato n. 8**;

k. di dover provvedere ad allegare i seguenti prospetti che formano parte integrante e sostanziale della presente deliberazione:

   k.1 sanità – entrata correlata alla relativa spesa **(allegato n. 9)**;

   k.2 entrata correlata alla relativa spesa al netto della sanità **(allegato 10);**

   k.3 piano dei conti finanziario relativo al bilancio di previsione 2016/2018 approvato dal Consiglio regionale **(allegato n. 11)**;

l. di dover provvedere all'approvazione del bilancio gestionale per gli anni 2016, 2017 e 2018, così come [illegible] operazioni di cui alle lettere a), b), c), d), e), [illegible] documento riassuntivo di tutte le operazioni effettuate;

m. di dover approvare l'**allegato A** al presente provvedimento recante i dati della variazione adottata con il presente atto di interesse per il tesoriere;

n. di dover limitare per ogni struttura direttoriale o equiparata la spesa libera, relativa agli impegni da assumere ed ai pagamenti da effettuare, sia in c/residui che in c/competenza, in misura, rispettivamente per i suddetti impegni e pagamenti, non superiore ai quattro dodicesimi dell'importo indicato nella colonna rubricata *"competenza libera 2016"* del bilancio gestionale 2016/2018 inerente la stessa struttura, nelle more dell'approvazione di un apposito provvedimento che disciplini la gestione della entrata e della spesa in applicazione delle nuove disposizioni normative in materia di equilibri di bilancio e di attribuire ad ogni Direttore Generale o equiparato la responsabilità del rispetto di tali limiti nel rispetto, altresì, di quanto disposto dall'Assessore al Bilancio con nota circolare prot. 63/SP del 18 gennaio 2016 rubricata "*la gestione amministrativa e contabile della Regione Campania per l'esercizio 2016 – Linee Guida*";

o. di dover richiamare, per quanto riguarda la gestione della spesa vincolata, le disposizioni di cui all'articolo 3, commi 8 e 8-bis, della L.R. 30/4/2002, n. 7;

p. di dover autorizzare la direzione Generale per la Mobilità a liquidare ogni mese in favore di Trenitalia S.p.A. una quota di residui passivi, per i quali sussistono i presupposti della liquidazione, non inferiore a 3 milioni di euro sino a concorrenza del debito;

q. di dover demandare alla Direzione Generale per le Risorse Finanziarie il monitoraggio della spesa così come sopra disciplinata;

PROPONE, e la Giunta in conformità a voto unanime

DELIBERA

per i motivi di cui in premessa che si intendono di seguito integralmente riportati:

1. di recepire le disposizioni di cui alla DGRC n. 28 del 26 gennaio 2016 con conseguente attribuzione dei capitoli di entrata e di spesa agli uffici così come indicati nella stessa delibera;

2. di recepire nel bilancio di previsione 2016/2018 gli impegni pluriennali assunti nell'anno 2015 a valere sugli esercizi 2016 e 2017, registrati successivamente all'approvazione del bilancio **(allegato n. 1)**;

3. di incrementare la dotazione delle previsioni di spesa sul Fondo di Riserva per Spese Impreviste, cap. 1010 della Spesa (allocato sulla Missione 20, Prog. 1) come da **allegato n. 2;**

4. di provvedere, per ciascun esercizio, a ripartire le categorie e i macroaggregati in capitoli ai fini della gestione e della rendicontazione e ad assegnare ai dirigenti titolari dei centri responsabilità amministrativa le risorse necessarie al raggiungimento dei programmi finanziati nell'ambito dello stato di previsione delle spese, raccordando i capitoli di entrata e di spesa almeno al quarto livello del piano dei conti;

5. di adottare ai sensi dell'articolo 5, comma 3, della L.R. 18 gennaio 2016, n. 2, le variazioni al documento di accompagnamento al bilancio regionale 2016/2018, così come approvato con DGRC n. 17 del 26 gennaio 2016 così come analiticamente indicato nell'**allegato n. 3;**

6. di provvedere al prelevamento dal fondo di riserva per le spese impreviste, ai sensi dell'art. 6, comma 1, lettera f), della L.R. 5 gennaio 2015, n. 1, per far fronte a spese impreviste, così come analiticamente indicato nell'**allegato 4;**

7. di provvedere al prelevamento dal fondo di riserva per le spese obbligatorie, ai sensi dell'art. 5, comma 4, lettera d), della L.R. 18 gennaio 2016, n. 2, nelle more dell'adozione della delibera di Giunta di definizione

delle modalità e dei limiti del prelievo con decreto dirigenziale, per far fronte a spese obbligatorie, così come analiticamente indicato nell'**allegato 5;**

8. di provvedere al prelevamento dal fondo di riserva di cassa, ai sensi dell'articolo 5, comma 4, lettera e) della L.R. 18 gennaio 2016, n. 2, nelle more dell'adozione della delibera di Giunta di definizione delle modalità e dei limiti del prelievo con decreto dirigenziale, per far fronte a spese obbligatorie, così come analiticamente indicato nell'**allegato 6;**

9. di autorizzare tutti gli uffici regionali competenti per materia a disporre provvedimenti contabili di accertamento, impegno, riscossione e liquidazione a valere sui capitoli non attribuibili ad un unico ufficio, così come elencati nell'**allegato n. 7**, in funzione delle scritture contabili collegate alle operazioni principali disposte come sopra specificato;

10. di recepire nel bilancio gestionale 2016/2018 la variazioni al bilancio regionale approvate dal Consiglio regionale con la L.R. n. 1 del 18 gennaio 2016, così come analiticamente indicate **nell'allegato n. 8**;

11. di provvedere ad allegare i seguenti prospetti che formano parte integrante e sostanziale della presente deliberazione:
    - 11.1 sanità – entrata correlata alla relativa spesa **(allegato n. 9)**;
    - 11.2 entrata correlata alla relativa spesa al netto della sanità **(allegato 10);**
    - 11.3 piano dei conti finanziario relativo al bilancio di previsione 2016/2018 approvato dal Consiglio regionale **(allegato n. 11)**;

12. di provvedere all'approvazione del bilancio gestionale per gli anni 2016, 2017 e 2018, così come integrato dalle operazioni di cui ai punti n. 1, 2, 3, 4, 5, 6, 7, 8, 9 e 10 al fine di predisporre un documento riassuntivo di tutte le operazioni effettuate;

13. di approvare l'**allegato A** al presente provvedimento recanti i dati della variazione adottata con il presente atto di interesse per il tesoriere;

14. di limitare per ogni struttura direttoriale o equiparata la spesa libera, relativa agli impegni da assumere ed ai pagamenti da effettuare, sia in c/residui che in c/competenza, in misura, rispettivamente per i suddetti impegni e pagamenti, non superiore ai quattro dodicesimi dell'importo indicato nella colonna rubricata *"competenza libera 2016"* del bilancio gestionale 2016/2018 inerente la stessa struttura, nelle more dell'approvazione di un apposito provvedimento che disciplini la gestione della entrata e della spesa in applicazione delle nuove disposizioni normative in materia di equilibri di bilancio e di attribuire ad ogni Direttore Generale o equiparato la responsabilità del rispetto di tali limiti nel rispetto, altresì, di quanto disposto dall'Assessore al Bilancio con nota circolare prot. 63/SP del 18 gennaio 2016 rubricata "*la gestione amministrativa e contabile della Regione Campania per l'esercizio 2016 – Linee Guida*";

15. di richiamare, per quanto riguarda la gestione della spesa vincolata, le disposizioni di cui all'articolo 3, commi 8 e 8-bis, della L.R. 30/4/2002, n. 7;

16. di autorizzare la direzione Generale per la Mobilità a liquidare ogni mese in favore di Trenitalia S.p.A. una quota di residui passivi, per i quali sussistono i presupposti della liquidazione, non inferiore a 3 milioni di euro sino a concorrenza del debito;

17. di demandare alla Direzione Generale per le Risorse Finanziarie il monitoraggio della spesa così come sopra disciplinata;

18. di disporre la pubblicazione del presente provvedimento nel sito internet della Regione;

19. di inviare il presente provvedimento:
    - 19.1 al Consiglio Regionale;
    - 19.2 ai Dipartimenti;

19.3 alle Direzioni Generali, agli Uffici Speciali della Giunta Regionale, alle Strutture di Missione, alla [illegible] di Supporto tecnico Operativo, alla Segreteria [illegible] Dirigenti delle Unità Operative Dirigenziali;

19.4 all'ufficio competente per la pubblicazione sul BURC;

19.5 al Tesoriere Regionale.

DIP	DG	UOD	Cap 2016 E	Descrizione	Residui attivi	Competenza libera 2016	Competenza vincolata 2016	Competenza 2016	Cassa 2016	Competenza libera 2017	Competenza vincolata 2017	Competenza 2017	Competenza libera 2018	Competenza vincolata 2018	Competenza 2018	Correlazioni	Titolo	Tipologia	Categoria	IV Livello piano dei conti	Siope (codice bilancio)	Ricorrenti	Codice identificativo entrata UE	Perimetro sanita
55	13	07	A1	GIACENZA DI CASSA AL 1° GENNAIO 2015	0,00	0,00	0,00	0,00	800.000.000,00	0,00	0,00	0,00	0,00	0,00	0,00									
55	13	00	A2	ECONOMIE DERIVANTI DALLA MANCATA ASSUNZIONE DI IMPEGNI PER SPESE CORRELATE AD ENTRATE, GIA' ACCERTATE, CON VINCOLO DI DESTINAZIONE.	0,00	0,00	0,00	0,00	0,00	0,00	0,00	0,00	0,00	0,00	0,00									
55	13	00	A3	ECONOMIE AL 31/12/2015 PER LA REISCRIZIONE DI RESIDUI PERENTI.	0,00	0,00	0,00	0,00	0,00	0,00	0,00	0,00	0,00	0,00	0,00									
55	13	00	A4	ECONOMIE AL 31/12/2015 PER IL PAGAMENTO DEI DEBITI FUORI BILANCIO EX ART. 47, COMMA 3, L.R. N. 7/2002.	0,00	0,00	0,00	0,00	0,00	0,00	0,00	0,00	0,00	0,00	0,00									
55	13	00	A5	ECONOMIE EX ART. 41 C. 2 LETT. C) L. R. 7/2002.	0,00	0,00	0,00	0,00	0,00	0,00	0,00	0,00	0,00	0,00	0,00									
55	13	00	A6	FONDI SPECIALI (ART. 49 DEL D.LGS. 23 GIUGNO 2011, N. 118).	0,00	0,00	0,00	0,00	0,00	0,00	0,00	0,00	0,00	0,00	0,00									
55	13	00	A7	ECONOMIE AL 31/12/2015	0,00	0,00	0,00	0,00	0,00	0,00	0,00	0,00	0,00	0,00	0,00									
55	13	00	A8	FONDO PLURIENNALE VINCOLATO PER SPESE CORRENTI	0,00	0,00	0,00	0,00	0,00	0,00	0,00	0,00	0,00	0,00	0,00									
55	13	00	A9	FONDO PLURIENNALE VINCOLATO PER SPESE IN CONTO CAPITALE	0,00	0,00	63.541.097,36	63.541.097,36	0,00	0,00	21.668.940,00	21.668.940,00	0,00	0,00	0,00	2401,2443,2449, 2451,2455,2464, 2503,2505,2591, 2592,4188								
55	13	02	A10	FONDO PLURIENNALE VINCOLATO DA RIACCERTAMENTO RESIDUI DI PARTE CORRENTE	0,00	0,00	0,00	0,00	0,00	0,00	1.500.000,00	1.500.000,00	0,00	0,00	0,00	6502								
55	13	02	A11	FONDO PLURIENNALE VINCOLATO DA RIACCERTAMENTO RESIDUI DI PARTE CAPITALE	0,00	0,00	242.845.791,03	242.845.791,03	0,00	0,00	243.768.867,94	243.768.867,94	0,00	0,00	0,00	6504								
53	07	00	10	IMPOSTA REGIONALE SULLE CONCESSIONI STATALI DEI BENI DEL DEMANIO E DEL PATRIMONIO INDISPONIBILE (ARTICOLO 7 LEGGE REGIONALE 26 GENNAIO 1972, N.1)	0,00	0,00	1.400.000,00	1.400.000,00	1.400.000,00	0,00	1.400.000,00	1.400.000,00	0,00	1.400.000,00	1.400.000,00	2188,2314	1	101	1010142	1.01.01.42.000	1.01.05	1	2	1
55	13	09	11	TASSA DI ABILITAZIONE ALL'ESERCIZIO DELLE PROFESSIONI	129.545,54	550.000,00	0,00	550.000,00	679.545,54	500.000,00	0,00	500.000,00	450.000,00	0,00	450.000,00		1	101	1010155	1.01.01.55.000	1.02.05	1	2	1
55	13	09	12	PROVENTI DERIVANTI DALLE ATTIVITA' RESIDUE IN MATERIA DI TASSE SULLE CONCESSIONI REGIONALI (DECRETO LEGISLATIVO N. 230 DEL 22/06/91 E S.M.I.)	12.599,21	10.000,00	0,00	10.000,00	22.599,21	10.000,00	0,00	10.000,00	10.000,00	0,00	10.000,00		1	101	1010148	1.01.01.48.000	1.02.04	1	2	1
55	13	10	13	ASSEGNAZIONE DELLO STATO, SALVO CONGUAGLIO, A COMPENSAZIONE DELLE MINORI ENTRATE DELL'ANNO 2003 PER L'ESENZIONE DELLA TASSA AUTOMOBILISTICA E DELL'IMPOSTA DI BOLLO IN SEGUITO ALL'INTRODUZIONE DEGLI ECOINCENTIVI EX ART. 2 DEL DECRETO LEGGE N. 138/2002 CONVERTITO NELLA LEGGE 8/8/2002, N. 178	0,00	0,00	0,00	0,00	0,00	0,00	0,00	0,00	0,00	0,00	0,00		1	101	1010150	1.01.01.50.000	1.02.01	2	2	1
55	13	10	14	TASSA AUTOMOBILISTICA REGIONALE (LEGGE REGIONALE 18 GENNAIO 1991, N. 3, L.R. 7.12.93, N. 45 E L. 27/12/97 N. 449, ART. 17, COMMA 16).	0,00	325.000.000,00	0,00	325.000.000,00	325.000.000,00	330.000.000,00	0,00	330.000.000,00	335.000.000,00	0,00	335.000.000,00		1	101	1010150	1.01.01.50.000	1.02.01	1	2	1
55	13	09	15	PROVENTI DERIVANTI DA SANZIONI ED INTERESSI DI MORA RELATIVI AL RECUPERO DEL TRIBUTO SPECIALE PER IL DEPOSITO IN DISCARICA DEI RIFIUTI SOLIDI - ANNUALITÀ PREGRESSE (LEGGE 549/1995, ART. 3, COMMI DA 24 A 40 - L.R. 16/2010, ART. 13)	0,00	0,00	0,00	0,00	0,00	0,00	0,00	0,00	0,00	0,00	0,00		3	200	3020100	3.02.01.01.000	3.02.01	2	2	1
55	13	09	16	IMPOSTA REGIONALE SULLE EMISSIONI SONORE DEGLI AEROMOBILI (IRESA) - ART. 1, COMMI 169-177, L.R. 6 MAGGIO 2013, N. 6 E SS.MM.II.	0,00	0,00	300.000,00	300.000,00	300.000,00	0,00	350.000,00	350.000,00	0,00	400.000,00	400.000,00	1533,1531	1	101	1010144	1.01.01.44.000	1.01.07	1	2	1
52	06	08	18	TASSA CONCESSIONE REGIONALE TITOLO II DECRETO LEGISLATIVO 230/91, L.R. 44/93, L.R. 48/78 E L.R. 26/2012.	0,00	0,00	2.283.000,00	2.283.000,00	2.283.000,00	0,00	2.283.000,00	2.283.000,00	0,00	2.283.000,00	2.283.000,00	1424,1415,1407, 1430,1411,1419, 3212,1404,1426, 1417,1414,1432, 1420,3222,1406, 1428,1413,1418, 1434	1	101	1010147	1.01.01.47.000	1.02.03	1	2	1

DIP	DG	UOD	Cap 2016 E	Descrizione	Residui attivi	Competenza libera 2016	Competenza vincolata 2016	Competenza 2016	Cassa 2016	Competenza libera 2017	Competenza vincolata 2017	Competenza 2017	Competenza libera 2018	Competenza vincolata 2018	Competenza 2018	Correlazioni	Titolo	Tipologia	Categoria	IV Livello piano dei conti	Siope (codice bilancio)	Ricorrenti	Codice identificativo entrata UE	Perimetro sanita
51	02	03	19	SANZIONI PECUNIARIE PER INFRAZIONI ALLE DISCIPLINE PREVISTE DALL'ART. 37 DELLA L.R. 8 DEL 29/07/2008 E SS.MM.II, D.LVO 105/92 E SS.MM.II. E R.D. 1443/27 - FAMIGLIE	0,00	0,00	0,00	0,00	0,00	0,00	0,00	0,00	0,00	0,00	0,00		3	200	3020200	3.02.02.01.000	3.02.01	2	2	1
51	02	03	20	PROVENTI DA SANZIONI AMMINISTRATIVE IN MATERIA DI COMMERCIO COMMINATE AI SENSI DELLA LEGGE 689/81 E DELLA L.R. 13//83.	808.911,13	150.000,00	0,00	150.000,00	958.911,13	150.000,00	0,00	150.000,00	150.000,00	0,00	150.000,00		3	200	3020300	3.02.03.01.000	3.02.01	2	2	1
51	02	03	22	PROVENTI DERIVANTI DAL SISTEMA SANZIONATORIO DELLE NORME CHE PREVEDONO CONTRAVVENZIONI PUNIBILI CON L'AMMENDA (LEGGE 24 NOVEMBRE 1981, N.689 E LEGGE REGIONALE 10 GENNAIO 1983, N.13)	5.032,47	0,00	0,00	0,00	5.032,47	0,00	0,00	0,00	0,00	0,00	0,00		3	200	3020300	3.02.03.01.000	3.02.01	2	2	1
55	13	10	23	PROVENTI DERIVANTI DALL'INCREMENTO DEL 10% DELLA TASSA AUTOMOBILISTICA REGIONALE DESTINATO AL FINANZIAMENTO DI SPESA SANITARIA (ARTICOLO 5, COMMA 2-BIS, L.R. N. 1 DEL 27 GENNAIO 2012)	0,00	0,00	300.000,00	300.000,00	0,00	0,00	300.000,00	300.000,00	0,00	300.000,00	300.000,00	7849	1	101	1010150	1.01.01.50.000	1.02.01	1	2	2
53	07	00	24	PROVENTI PER TRASGRESSIONI ALLE NORME REGIONALI SUI TRASPORTI. IRREGOLARITA' A CARICO DELLE AZIENDE ESERCENTI IL TRASPORTO PUBBLICO LOCALE (L.R. N.3/2002). SANZIONI AMMINISTRATIVE.	0,00	0,00	0,00	0,00	0,00	0,00	0,00	0,00	0,00	0,00	0,00		3	200	3020300	3.02.03.99.000	3.02.01	2	2	1
55	13	10	25	PROVENTI DERIVANTI DALL'INCREMENTO DEL 10% DELLA TASSA AUTOMOBILISTICA REGIONALE DESTINATO AL FINANZIAMENTO DI SPESA NON SANITARIA (ARTICOLO 5, COMMA 2-BIS, LETTERE A) E B), L.R. N. 1 DEL 27 GENNAIO 2012)	0,00	0,00	32.200.000,00	32.200.000,00	31.700.000,00	0,00	32.200.000,00	32.200.000,00	0,00	32.200.000,00	32.200.000,00	5856,7894	1	101	1010150	1.01.01.50.000	1.02.01	1	2	1
55	13	09	26	PROVENTI DERIVANTI DALLE SANZIONI PECUNIARIE COMMINATE IN VIA AMMINISTRATIVA PER TRASGRESSIONI ALL'IMPOSTA SULLE CONCESSIONI STATALI DEI BENI DEL DEMANIO E DEL PATRIMONIO INDISPONIBILE DELLO STATO (LEGGE REGIONALE 7 MARZO 1973, N.9).	0,00	0,00	0,00	0,00	0,00	0,00	0,00	0,00	0,00	0,00	0,00		3	200	3020300	3.02.03.01.000	3.02.01	2	2	1
52	06	11	27	PROVENTI DERIVANTI DALL'APPLICAZIONE DELLA REGOLAMENTAZIONE COMUNITARIA E NAZIONALE NELL'AMBITO DELL'ORGANIZZAZIONE COMUNE DEL MERCATO VITIVINICOLO. REG. CEE 1493/99 E D.LGS 260 DEL 10/8/2000 (ART.28, L.R. N.15 DELL'11/8/2005).	0,00	0,00	0,00	0,00	0,00	0,00	0,00	0,00	0,00	0,00	0,00		3	100	3010200	3.01.02.01.000	3.02.04	2	2	1
52	06	11	28	SANZIONI DERIVANTI DALL'APPLICAZIONE DELLA REGOLAMENTAZIONE COMUNITARIA E NAZIONALE NELL'AMBITO DELL'ORGANIZZAZIONE COMUNE DEL MERCATO VITIVINICOLO. REG. CEE 1493/99 (D.LGS 260 DEL 10/8/2000).	0,00	0,00	0,00	0,00	0,00	0,00	0,00	0,00	0,00	0,00	0,00		3	200	3020300	3.02.03.01.000	3.02.01	2	2	1
55	13	09	29	PROVENTI DERIVANTI DAL RECUPERO DELL'IMPOSTA REGIONALE SULLE EMISSIONI SONORE DEGLI AREOMOBILI (IRESA) ANNUALITA' PREGRESSE ART 1 C. DA 169 A 177 L.R. N. 6/2013 SS.MM.II.	0,00	0,00	1.000.000,00	1.000.000,00	0,00	0,00	700.000,00	700.000,00	0,00	500.000,00	500.000,00	1531,1533	1	101	1010144	1.01.01.44.000	1.01.07	1	2	1
55	13	10	30	PROVENTI DERIVANTI DA RECUPERO PER OMESSI PAGAMENTI DELLA TASSA REGIONALE SULLA CIRCOLAZIONE A TUTTO IL 31/12/1998 (LEGGE 24 GENNAIO 1978, N. 27).	0,00	0,00	0,00	0,00	0,00	0,00	0,00	0,00	0,00	0,00	0,00		1	101	1010150	1.01.01.50.000	1.02.01	2	2	1

DIP	DG	UOD	Cap 2016 E	Descrizione	Residui attivi	Competenza libera 2016	Competenza vincolata 2016	Competenza 2016	Cassa 2016	Competenza libera 2017	Competenza vincolata 2017	Competenza 2017	Competenza libera 2018	Competenza vincolata 2018	Competenza 2018	Correlazioni	Titolo	Tipologia	Categoria	IV Livello piano dei conti	Siope (codice bilancio)	Ricorrenti	Codice identificativo entrata UE	Perimetro sanita
55	13	10	31	PROVENTI DERIVANTI DAL RECUPERO DELLA TASSA AUTOMOBILISTICA REGIONALE DOVUTA PER ANNUALITA' D'IMPOSTA PREGRESSE (ART. 17, COMMA 10, LEGGE 449/1997).	1.295.114,77	45.500.000,00	0,00	45.500.000,00	46.795.114,77	48.750.000,00	0,00	48.750.000,00	48.750.000,00	0,00	48.750.000,00		1	101	1010150	1.01.01.50.000	1.02.01	2	2	1
55	13	09	32	PROVENTI DERIVANTI DALLE SANZIONI AMMINISTRATIVE PER TRASGRESSIONI ALLA TASSA REGIONALE SULLE OCCUPAZIONI DI SPAZIO ED AREE PUBBLICHE E RECUPERO DELLE SPESE PER LA NOTIFICA DELLE SANZIONI MEDESIME (LEGGE REGIONALE 7 MARZO 1973, N. 9).	0,00	0,00	0,00	0,00	0,00	0,00	0,00	0,00	0,00	0,00	0,00		3	200	3020300	3.02.03.01.000	3.02.01	2	2	1
53	07	00	33	PROVENTI TARIFFE RACCOLTA SMALTIMENTO RIFIUTI PRODOTTI DALLE NAVI (D.L.GS. N. 182/03).	0,00	0,00	0,00	0,00	0,00	0,00	0,00	0,00	0,00	0,00	0,00		3	200	3020300	3.02.03.01.000	3.02.01	2	2	1
52	06	07	34	PENE PECUNIARIE PER TRASGRESSIONI ALLE DISPOSIZIONI CONCERNENTI IL DEMANIO ARMENTIZIO EX ALLEGATO D DELLA L.R. N.11/96, NONCHE' LA RACCOLTA E LA COMMERCIALIZZAZIONE DEI FUNGHI EPIGEI (LEGGE N.352/93).	0,00	0,00	3.000,00	3.000,00	3.000,00	0,00	3.000,00	3.000,00	0,00	3.000,00	3.000,00	1220	3	200	3020300	3.02.03.01.000	3.02.01	2	2	1
55	13	09	35	PROVENTI DERIVANTI DAL RECUPERO DEL TRIBUTO SPECIALE PER IL DEPOSITO IN DISCARICA DEI RIFIUTI SOLIDI ANNUALITA' PREGRESSE (L. 549/1995; L.R. 28/2003, ART. 3, COMMA 24; L.R. 16/2010 ARTT. 12 E 17).	5.163.811,49	34.200,00	15.800,00	50.000,00	5.213.811,49	0,00	0,00	0,00	0,00	0,00	0,00	1604,1655,1656	1	101	1010159	1.01.01.59.000	1.01.04	2	2	1
52	06	07	36	QUOTA PARTE DELLE ENTRATE PER PENE PECUNIARIE PER TRASGRESSIONI ALLE DISPOSIZIONI CONCERNENTI LA DIFESA E LA CONSERVAZIONE DEL PATRIMONIO BOSCHIVO DAGLI INCENDI DESTINATA AL FONDO DI ASSISTENZA E PREMI PER IL PERSONALE DEL CORPO FORESTALE DELLO STATO.	0,00	0,00	0,00	0,00	0,00	0,00	0,00	0,00	0,00	0,00	0,00		3	200	3020300	3.02.03.01.000	3.02.01	2	2	1
55	13	10	37	PROVENTI DA SANZIONI AMMINISTRATIVO/TRIBUTARIE DERIVANTI DALLE ATTIVITA' DI CONTROLLO DEI CORRETTI ADEMPIMENTI DEI CONTRIBUENTI IN APPLICAZIONE DELLA DISCIPLINA DEI TRIBUTI REGIONALI - DA IMPRESE	0,00	1.300.000,00	0,00	1.300.000,00	1.300.000,00	3.150.000,00	0,00	3.150.000,00	3.150.000,00	0,00	3.150.000,00		3	200	3020300	3.02.03.01.000	3.02.01	2	2	1
51	02	03	38	SANZIONI PECUNIARIE PER INFRAZIONI ALLE DISCIPLINE PREVISTE DALL'ART. 37 DELLA L.R. 8 DEL 29/07/2008 E SS.MM.II, D.LVO 105/92 E SS.MM.II. E R.D. 1443/27 - IMPRESE	4.170,60	25.000,00	0,00	25.000,00	29.170,60	25.000,00	0,00	25.000,00	25.000,00	0,00	25.000,00		3	200	3020300	3.02.03.01.000	3.02.01	2	2	1
55	13	10	39	INTERESSI DI MORA DERIVANTI DALLE ATTIVITA' DI RECUPERO DEI TRIBUTI REGIONALI RELATIVI AD ANNUALITA' PREGRESSE	0,00	2.925.000,00	0,00	2.925.000,00	2.925.000,00	1.650.000,00	0,00	1.650.000,00	1.650.000,00	0,00	1.650.000,00		3	300	3030300	3.03.03.02.000	3.02.04	2	2	1
53	07	00	40	SANZIONI AMMINISTRATIVE PER INFRAZIONI AL CODICE DELLA NAVIGAZIONE COMMINATE AI SENSI DELLA LEGGE N.689/81 E DELLA L.R. 13/83.	4.964,05	10.000,00	0,00	10.000,00	14.964,05	10.000,00	0,00	10.000,00	10.000,00	0,00	10.000,00		3	200	3020300	3.02.03.01.000	3.02.01	2	2	1
55	13	09	41	PROVENTI DERIVANTI DAL RECUPERO DELL'ADDIZIONALE SULL'IMPOSTA DI CONSUMO GAS METANO ANNUALITA' PREGRESSE (L. 398/90, L.R. 7/91)	233.231,54	10.000,00	0,00	10.000,00	243.231,54	10.000,00	0,00	10.000,00	10.000,00	0,00	10.000,00		1	101	1010130	1.01.01.30.000	1.01.03	2	2	1
55	13	09	42	ADDIZIONALE SULL'IMPOSTA DI CONSUMO GAS-METANO (LEGGE REGIONALE 3.4.1991, N. 7 E DECRETO LEGGE 20.1.1992, N.11)	15.892.049,41	26.000.000,00	0,00	26.000.000,00	41.892.049,41	26.000.000,00	0,00	26.000.000,00	26.000.000,00	0,00	26.000.000,00		1	101	1010130	1.01.01.30.000	1.01.03	1	2	1
55	13	09	43	TRIBUTO SPECIALE PER IL DEPOSITO IN DISCARICA DEI RIFIUTI SOLIDI (ART. 3, COMMI DA 24 A 40, L. 28/12/1995 N. 549 E L.R. 7/12/2010 N. 16, CAPO II, ARTT. DA 6 A 18)	20.860.642,93	34.200,00	15.800,00	50.000,00	20.910.642,93	0,00	0,00	0,00	0,00	0,00	0,00	1656,1655,1604	1	101	1010159	1.01.01.59.000	1.01.04	1	2	1
55	13	09	44	PROVENTI DERIVANTI DA ADDIZIONALE GAS METANO UTENZE ESENTI	838.642,59	0,00	0,00	0,00	838.642,59	0,00	0,00	0,00	0,00	0,00	0,00		1	101	1010130	1.01.01.30.000	1.01.03	2	2	1

DIP	DG	UOD	Cap 2016 E	Descrizione	Residui attivi	Competenza libera 2016	Competenza vincolata 2016	Competenza 2016	Cassa 2016	Competenza libera 2017	Competenza vincolata 2017	Competenza 2017	Competenza libera 2018	Competenza vincolata 2018	Competenza 2018	Correlazioni	Titolo	Tipologia	Categoria	IV Livello piano dei conti	Siope (codice bilancio)	Ricorrenti	Codice identificativo entrata UE	Perimetro sanita
55	13	09	45	TASSA REGIONALE PER IL DIRITTO ALLO STUDIO UNIVERSITARIO (ART. 3, COMMA 20, L.28.12.95, N. 549)	0,00	0,00	30.000.000,00	30.000.000,00	30.000.000,00	0,00	30.000.000,00	30.000.000,00	0,00	30.000.000,00	30.000.000,00	4810	1	101	1010146	1.01.01.46.000	1.02.02	1	2	1
53	08	00	46	SANZIONI PECUNIARIE PER INFRAZIONI ALLE NORME PER LA DISCIPLINA DELLA COLTIVAZIONE DEI MATERIALI DI CAVA (LEGGE REGIONALE 13 DICEMBRE 1985, N.54 E L.R.13 APRILE 1995, N.17) A CARICO DELLE IMPRESE	25.602,83	0,00	40.000,00	40.000,00	65.602,83	0,00	40.000,00	40.000,00	0,00	40.000,00	40.000,00	1100,1138	3	200	3020300	3.02.03.01.000	3.02.01	2	2	1
55	13	08	47	IMPOSTA REGIONALE SULLE ATTIVITA' PRODUTTIVE (DECRETO LEG.VO 15.12.97 N. 446) - IRAP SANITA' DA MANOVRE FISCALI	104.612.650,50	0,00	34.349.654,31	34.349.654,31	138.962.304,81	0,00	34.411.749,47	34.411.749,47	0,00	34.471.102,42	34.471.102,42	1036	1	102	1010202	1.01.02.02.000	1.01.01	1	2	2
53	09	07	48	L.R. 18/11/2004, N.10 - SOMME DERIVANTI DALL'INCREMENTO DELLA MISURA DELL'OBLAZIONE - DA FAMIGLIE	0,00	0,00	0,00	0,00	0,00	0,00	0,00	0,00	0,00	0,00	0,00		3	200	3020200	3.02.02.01.000	3.02.01	2	2	1
55	13	08	49	IMPOSTA REGIONALE SULLE ATTIVITA' PRODUTTIVE (DECRETO LEG.VO 15.12.97 N. 446) - IRAP NON SANITA'	0,00	559.839.278,61	0,00	559.839.278,61	559.839.278,61	559.839.278,61	0,00	559.839.278,61	559.839.278,61	0,00	559.839.278,61		1	101	1010120	1.01.01.20.000	1.01.01	1	2	1
51	02	03	50	PROVENTI PER MANCATA ISCRIZIONE DA PARTE DI IMPRESE ARTIGIANE AGLI ALBI PROVINCIALI DI CATEGORIA (ART.15, L.R. 28.2.87, N. 11 - ART. 10, LEGGE 5.2.92, 122 - ECC...) DERIVANTI DAL SISTEMA SANZIONATORIO PREVISTO DALLE LEGGI 24.11.81 N. 689, E L.R. 10.1.83, N. 13.	1.678.510,51	400.000,00	0,00	400.000,00	2.078.510,51	400.000,00	0,00	400.000,00	400.000,00	0,00	400.000,00		3	200	3020300	3.02.03.01.000	3.02.01	2	2	1
55	13	10	51	PROVENTI DA SANZIONI AMMINISTRATIVO/TRIBUTARIE DERIVANTI DALLE ATTIVITA' DI CONTROLLO DEI CORRETTI ADEMPIMENTI DEI CONTRIBUENTI IN APPLICAZIONE DELLA DISCIPLINA DEI TRIBUTI REGIONALI - DA FAMIGLIE	0,00	15.275.000,00	0,00	15.275.000,00	15.275.000,00	16.450.000,00	0,00	16.450.000,00	16.450.000,00	0,00	16.450.000,00		3	200	3020200	3.02.02.01.000	3.02.01	2	2	1
51	02	03	52	INTROITI DI DIRITTI SUGLI ATTI E SUI CERTIFICATI RILASCIATI DALLE SEGRETERIE DELLE COMMISSIONI PROVINCIALI PER L'ARTIGIANATO PRESSO LE CAMERE DI COMMERCIO (ART.19, L.R.28.2.87 N.11).	0,00	0,00	0,00	0,00	0,00	0,00	0,00	0,00	0,00	0,00	0,00		3	100	3010200	3.01.02.01.000	3.02.04	2	2	1
55	13	08	53	IRAP - IMPOSTA REGIONALE SULLE ATTIVITA' PRODUTTIVE (DECRETO LEG.VO 15.12.97 N. 446)	456.810.821,65	0,00	1.231.862.730,00	1.231.862.730,00	1.688.673.551,65	0,00	1.231.862.730,00	1.231.862.730,00	0,00	1.231.862.730,00	1.231.862.730,00	7000	1	102	1010201	1.01.02.01.000	1.01.01	1	2	2
55	13	09	54	CONTRIBUTI SANITARI (D.L. 30/12/1992, N. 502).	0,00	0,00	0,00	0,00	0,00	0,00	0,00	0,00	0,00	0,00	0,00		1	102	1010299	1.01.02.99.000	1.01.07	2	2	2
55	13	08	55	IRAP - IMPOSTA REGIONALE SULLE ATTIVITA' PRODUTTIVE (DECRETO LEG.VO 15.12.97 N. 446) - INCREMENTO AUTOMATICO DI 0,15 PUNTI PERCENTUALI.	0,00	0,00	0,00	0,00	0,00	0,00	0,00	0,00	0,00	0,00	0,00		1	102	1010202	1.01.02.02.000	1.01.01	2	2	2
55	13	09	56	MAGGIORI SOMME RELATIVE AD ANNUALITA' PRECEDENTI DESTINATE AL FINANZIAMENTO DEL SISTEMA SANITARIO. DECRETO COMMISSARIO AD ACTA N. 12/2011.	0,00	0,00	0,00	0,00	0,00	0,00	0,00	0,00	0,00	0,00	0,00		1	102	1010203	1.01.02.03.000	1.03.01	2	2	2
55	13	08	57	ADDIZIONALE REGIONALE ALL'IMPOSTA SUL REDDITO DELLE PERSONE FISICHE (ART. 50 DECRETO LEG.VO 15.12.97 N. 446)	0,00	0,00	538.660.000,00	538.660.000,00	538.660.000,00	0,00	538.660.000,00	538.660.000,00	0,00	538.660.000,00	538.660.000,00	7000	1	102	1010204	1.01.02.04.000	1.01.02	1	2	2
53	08	00	58	PROVENTI DERIVANTI DAGLI ADEMPIMENTI DI CONTROLLO PREVISTI DALL'ART.225 DEL R.D.11.12.1933 N.1775 RELATIVAMENTE AGLI IMPIANTI DI TRASMISSIONE E DISTRIBUZIONE DI ENERGIA ELETTRICA.	6.513,12	0,00	100.000,00	100.000,00	106.513,12	0,00	100.000,00	100.000,00	0,00	100.000,00	100.000,00	2154	3	100	3010200	3.01.02.01.000	3.02.04	1	2	1
55	13	08	59	ADDIZIONALE REGIONALE ALL'IMPOSTA SUL REDDITO DELLE PERSONE FISICHE (ART. 50 DECRETO LEG.VO 15.12.97 N. 446) - INCREMENTO AUTOMATICO DI 0,30 PUNTI PERCENTUALI.	0,00	0,00	0,00	0,00	0,00	0,00	0,00	0,00	0,00	0,00	0,00		1	102	1010205	1.01.02.05.000	1.01.02	2	2	2

DIP	DG	UOD	Cap 2016 E	Descrizione	Residui attivi	Competenza libera 2016	Competenza vincolata 2016	Competenza 2016	Cassa 2016	Competenza libera 2017	Competenza vincolata 2017	Competenza 2017	Competenza libera 2018	Competenza vincolata 2018	Competenza 2018	Correlazioni	Titolo	Tipologia	Categoria	IV Livello piano dei conti	Siope (codice bilancio)	Ricorrenti	Codice identificativo entrata UE	Perimetro sanita
55	13	09	60	QUOTA REGIONALE DELL'ACCISA SULLA BENZINA PER AUTOTRAZIONE (ART. 3, COMMA 12, L. 28.12.95, N. 549 E L. 27/12/97 N. 449, ART. 17 COMMA 22) - NON SANITA'	10.000,00	0,00	0,00	0,00	10.000,00	0,00	0,00	0,00	0,00	0,00	0,00		1	101	1010128	1.01.01.28.000	1.03.02	1	2	1
55	13	09	61	IMPOSTA REGIONALE SULLA BENZINA PER AUTOTRAZIONE (ART. 3 LEGGE REGIONALE 24 DICEMBRE 2003, N. 28).	3.077.232,99	17.000.000,00	0,00	17.000.000,00	20.077.232,99	17.000.000,00	0,00	17.000.000,00	17.000.000,00	0,00	17.000.000,00		1	101	1010131	1.01.01.31.000	1.01.06	1	2	1
55	13	09	63	PROVENTI DERIVANTI DAL RECUPERO DELL'IMPOSTA REGIONALE SULLA BENZINA PER AUTOTRAZIONE RELATIVA AD ANNUALITA' PREGRESSE - ART. 3, L.R. 24/12/2003 N. 28	502.154,93	0,00	0,00	0,00	502.154,93	0,00	0,00	0,00	0,00	0,00	0,00		1	101	1010131	1.01.01.31.000	1.01.06	2	2	1
52	06	10	64	PROVENTI DERIVANTI DALL'APPLICAZIONE DELLA TARIFFA FITOSANITARIA ISTITUITA CON D. LEG.VO 19/08/2005 N. 214	0,00	0,00	250.000,00	250.000,00	250.000,00	0,00	250.000,00	250.000,00	0,00	250.000,00	250.000,00	1221,1215,1223, 1219	3	100	3010200	3.01.02.01.000	3.02.04	1	2	1
53	08	00	65	PROVENTI DERIVANTI DA SANZIONI DI CUI AL D.LVO 624/96 E SS.MM.II. CONCERNENTI L'ATTUAZIONE DELLA DIRETTIVA 92/91 CEE RELATIVA ALLA SICUREZZA E SALUTE DEI LAVORATORI NELLE INDUSTRIE PER TRIVELLAZIONI ESTRATTIVE A CIELO APERTO O SOTTERRANEE.	0,00	0,00	0,00	0,00	0,00	0,00	0,00	0,00	0,00	0,00	0,00		3	200	3020300	3.02.03.01.000	3.02.01	2	2	1
55	13	09	66	QUOTA REGIONALE DELL'ACCISA SULLA BENZINA PER AUTOTRAZIONE (ART. 3, COMMA 12, L. 28.12.95, N. 549 E L. 27/12/97 N. 449, ART. 17 COMMA 22) - SANITA'	1.103.902,46	0,00	0,00	0,00	1.103.902,46	0,00	0,00	0,00	0,00	0,00	0,00	7000	1	102	1010206	1.01.02.06.000	1.03.02	1	2	2
55	13	09	67	QUOTA DELL'ACCISA SUL GASOLIO PER AUTOTRAZIONE EX ART. 1, COMMA 12, LEGGE 27 DICEMBRE 2006, N. 296.	0,00	0,00	0,00	0,00	0,00	0,00	0,00	0,00	0,00	0,00	0,00		1	101	1010129	1.01.01.29.000	1.03.03	2	2	1
53	07	00	68	FEDERALISMO AMMINISTRATIVO, PROVENTI DERIVANTI DAL RILASCIO DI CONCESSIONI, AUTORIZZAZIONI SULLE STRADE TRASFERITE EX ANAS E DALLA LOCAZIONE DI IMMOBILI PERTINENZIALI - D.L.VO 112/98 -.	50.639,67	0,00	800.000,00	800.000,00	850.639,67	0,00	800.000,00	800.000,00	0,00	800.000,00	800.000,00	2138	3	100	3010200	3.01.02.01.000	3.02.04	2	2	1
55	13	08	69	ADDIZIONALE REGIONALE ALL'IMPOSTA SUL REDDITO DELLE PERSONE FISICHE (ART. 50 DECRETO LEG.VO 15.12.97 N. 446) - ADDIZIONALE REGIONALE IRPEF SANITA' DA MANOVRE FISCALI	104.211.275,66	0,00	108.736.785,88	108.736.785,88	212.948.061,54	0,00	108.933.353,46	108.933.353,46	0,00	109.121.240,34	109.121.240,34	1036	1	102	1010205	1.01.02.05.000	1.01.02	1	2	2
52	05	13	70	INTROITI CORRELATI AI VERSAMENTI INERENTI IL RILASCIO DELLE AUTORIZZAZIONI E PARERI REGIONALI EX DPR 203/88 E SUCCESSIVE MODIFICHE ED INTEGRAZIONI.	364.865,39	50.000,00	0,00	50.000,00	414.865,39	50.000,00	0,00	50.000,00	50.000,00	0,00	50.000,00		3	100	3010200	3.01.02.01.000	3.02.04	2	2	1
53	08	00	71	SANZIONI PER LA VIOLAZIONE DELLE NORME IN MATERIA SISMICA (ART. 6 DELLA L.R. 9/83)	0,00	10.000,00	0,00	10.000,00	10.000,00	10.000,00	0,00	10.000,00	10.000,00	0,00	10.000,00		3	200	3020200	3.02.02.01.000	3.02.01	1	2	1
55	13	08	72	COMPARTECIPAZIONE AL GETTITO IVA (ART. 2, COMMA 4, LETT. A), D.LGS N. 56 DEL 18/2/2000).	0,00	0,00	4.000.000.000,00	4.000.000.000,00	4.000.000.000,00	0,00	4.000.000.000,00	4.000.000.000,00	0,00	4.000.000.000,00	4.000.000.000,00	7000	1	102	1010203	1.01.02.03.000	1.03.01	1	2	2
55	13	09	73	COMPARTECIPAZIONE AL GETTITO DELL'ACCISA SUL GASOLIO PER AUTOTRAZIONE (ART. 1, COMMI 295, 296 E 297, DELLA LEGGE 24/12/2007, N. 244)	0,00	0,00	0,00	0,00	0,00	0,00	0,00	0,00	0,00	0,00	0,00		1	104	1010404	1.01.04.04.000	1.03.03	1	2	1
54	11	08	74	AMMENDE E CONTRIBUTI DEI DATORI DI LAVORO UTILIZZATI PER L' ATTUAZIONE DEL DIRITTO AL LAVORO DEI DISABILI (L.68/99, ART. 14 III, COMMA).	0,00	0,00	0,00	0,00	0,00	0,00	0,00	0,00	0,00	0,00	0,00		3	200	3020300	3.02.03.01.000	3.02.01	1	2	1
55	13	09	75	QUOTA DELL'ACCISA SUL GASOLIO PER AUTOTRAZIONE (ART. 1, COMMI 298 E 299, DELLA LEGGE 24/12/2007, N. 244)	0,00	0,00	0,00	0,00	0,00	0,00	0,00	0,00	0,00	0,00	0,00		1	104	1010404	1.01.04.04.000	1.03.03	1	2	1
51	02	03	76	PROVENTI DERIVANTI DAI DIRITTI PROPORZIONALI ANNUI PREVISTI DALL'ART. 36 DELLA L.R. N.8 DEL 29/7/2008 E SS.MM.II.	431.102,72	0,00	400.000,00	400.000,00	831.102,72	0,00	400.000,00	400.000,00	0,00	400.000,00	400.000,00	4117	3	100	3010300	3.01.03.01.000	3.02.04	1	2	1

DIP	DG	UOD	Cap 2016 E	Descrizione	Residui attivi	Competenza libera 2016	Competenza vincolata 2016	Competenza 2016	Cassa 2016	Competenza libera 2017	Competenza vincolata 2017	Competenza 2017	Competenza libera 2018	Competenza vincolata 2018	Competenza 2018	Correlazioni	Titolo	Tipologia	Categoria	IV Livello piano dei conti	Siope (codice bilancio)	Ricorrenti	Codice identificativo entrata UE	Perimetro sanita
53	08	00	78	CONTRIBUTO REGIONALE DERIVANTE DALL'ESTRAZIONE DI MATERIALE DAI GIACIMENTI PER ATTIVITA' DI CAVA DI CUI ALLA LR. N.54/85 E SUCCESSIVE MODIFICAZIONI (ART.17, L.R. N.15 DELL'11/8/2005).	45.983,75	0,00	350.000,00	350.000,00	395.983,75	0,00	350.000,00	350.000,00	0,00	350.000,00	350.000,00	2373	3	100	3010300	3.01.03.01.000	3.02.04	2	2	1
55	13	08	79	IRAP - IMPOSTA REGIONALE SULLE ATTIVITA' PRODUTTIVE - MAGGIORAZIONI FISCALI DI CUI ALL'ARTICOLO 2, COMMA 86, DELLA LEGGE 23 DICEMBRE 2009, N. 191, PARI A 0,15 PUNTI PERCENTUALI, FINALIZZATE PRIORITARIAMENTE ALL'AMMORTAMENTO DEI PRESTITI DI CUI AGLI ARTICOLI 2 E 3 DEL DECRETO LEGGE 8 APRILE 2013, N. 35, CONVERTITO, CON MODIFICAZIONI, IN LEGGE 6 GIUGNO 2013, N. 64 E, IN VIA RESIDUALE, ALL'AMMORTAMENTO DEL PRESTITO PER LA COPERTURA DEL PIANO DI RIENTRO DI CUI ALL'ARTICOLO 16, COMMA 5, DEL DECRETO LEGGE 22 GIUGNO 2012, N. 83, CONVERTITO, CON MODIFICAZIONI, IN LEGGE 7 AGOSTO 2012, N. 134 (ARTICOLO 11, COMMA 15, D.L. 28 GIUGNO 2013, N. 76)	638.060,79	0,00	15.740.000,00	15.740.000,00	16.378.060,79	0,00	15.740.000,00	15.740.000,00	0,00	15.740.000,00	15.740.000,00	9008,9044,9014, 9026,9010,1055, 9016,9006,9042, 9012,9024	1	101	1010120	1.01.01.20.000	1.01.01	1	2	1
53	07	00	80	VERSAMENTI DA PARTE DI TERZI PER USURA DELLE STRADE DOVUTA AL PASSAGGIO DEI VEICOLI CON TRASPORTI ECCEZIONALI.	179.068,54	0,00	50.000,00	50.000,00	229.068,54	0,00	50.000,00	50.000,00	0,00	50.000,00	50.000,00	2119	3	500	3059900	3.05.99.99.000	3.02.04	2	2	1
53	08	00	81	SANZIONI PECUNIARIE PER INFRAZIONI ALLE NORME PER LA DISCIPLINA DELLA COLTIVAZIONE DEI MATERIALI DI CAVA (LEGGE REGIONALE 13 DICEMBRE 1985, N.54 E L.R.13 APRILE 1995, N.17) A CARICO DELLE FAMIGLIE	0,00	0,00	10.000,00	10.000,00	10.000,00	0,00	10.000,00	10.000,00	0,00	10.000,00	10.000,00	1138	3	200	3020200	3.02.02.01.000	3.02.01	2	2	1
52	04	02	82	FEDERALISMO AMMINISTRATIVO, PROVENTI DERIVANTI DAL RILASCIO DI AUTORIZZAZIONE O RICONOSCIMENTO DI STABILIMENTI E CENTRI DI CUI ALLA TAB.A) DEL D.P.C.M. 25/5/2000 IN MATERIA DI SALUTE UMANA E VETERINARIA. L.59/97 E D.L.GS. 112/98.	24.915,44	0,00	0,00	0,00	24.915,44	0,00	0,00	0,00	0,00	0,00	0,00		3	100	3010200	3.01.02.01.000	3.02.04	2	2	2
53	09	07	83	L.R. 18/11/2004, N.10 - SOMME DERIVANTI DALL'INCREMENTO DELLA MISURA DELL'OBLAZIONE - DA IMPRESE	0,00	0,00	0,00	0,00	0,00	0,00	0,00	0,00	0,00	0,00	0,00		3	200	3020300	3.02.03.01.000	3.02.01	2	2	1
55	13	09	84	PROVENTI DERIVANTI DAL RECUPERO DELL'IMPOSTA REGIONALE SULLA BENZINA ANNUALITA' PREGRESSE (L.R. 28/2003, ART. 3).	980.671,98	100.000,00	0,00	100.000,00	1.080.671,98	100.000,00	0,00	100.000,00	100.000,00	0,00	100.000,00		1	101	1010131	1.01.01.31.000	1.01.06	2	2	1
53	09	07	85	L.R. 18/11/2004, N.10 - SOMME DERIVANTI DALL'INCREMENTO DELLA MISURA DELL'OBLAZIONE - DA ISTITUZIONI SOCIALI PRIVATE	0,00	0,00	0,00	0,00	0,00	0,00	0,00	0,00	0,00	0,00	0,00		3	200	3020400	3.02.04.01.000	3.02.01	2	2	1
55	13	08	86	QUOTA NON SANITA' DELLA COMPARTECIPAZIONE IVA (DECRETO MINSTERO DELL'ECONOMIA E DELLE FINANZE N. 0096631 DEL 21/11/2012)	0,00	0,00	0,00	0,00	0,00	0,00	0,00	0,00	0,00	0,00	0,00		1	104	1010401	1.01.04.01.000	1.03.01	2	2	1
55	13	08	87	ADDIZIONALE REGIONALE IRPEF - RESIDUO GETTITO DELLE MAGGIORAZIONI FISCALI EX ART. 2, CO. 86, DELLA L. 191/2009 DESTINATO AL SOSTEGNO DELLE AZIONI DI STABILIZZAZIONE FINANZIARIA DELLA REGIONE (ART. 2, L.R. 4/2014)	81.202.740,89	20.603.907,06	0,00	20.603.907,06	101.806.647,95	0,00	0,00	0,00	0,00	0,00	0,00		1	101	1010117	1.01.01.17.000	1.01.02	2	2	1
53	08	00	88	PROVENTI DERIVANTI DA INCAMERAMENTO DEI DEPOSITI CAUZIONALI DI CUI ALL'ART. 6 DELLA L.R. N. 54/85 E SS.MM. II.	0,00	0,00	70.000,00	70.000,00	70.000,00	0,00	70.000,00	70.000,00	0,00	70.000,00	70.000,00	1114,1099	3	100	3010200	3.01.02.01.000	3.02.04	2	2	1

DIP	DG	UOD	Cap 2016 E	Descrizione	Residui attivi	Competenza libera 2016	Competenza vincolata 2016	Competenza 2016	Cassa 2016	Competenza libera 2017	Competenza vincolata 2017	Competenza 2017	Competenza libera 2018	Competenza vincolata 2018	Competenza 2018	Correlazioni	Titolo	Tipologia	Categoria	IV Livello piano dei conti	Siope (codice bilancio)	Ricorrenti	Codice identificativo entrata UE	Perimetro sanita
55	13	08	89	ADDIZIONALE REGIONALE ALL'IMPOSTA SUL REDDITO DELLE PERSONE FISICHE - MAGGIORAZIONI FISCALI DI CUI ALL'ARTICOLO 2, COMMA 86, DELLA LEGGE 23 DICEMBRE 2009, N. 191, PARI A 0,30 PUNTI PERCENTUALI, FINALIZZATE PRIORITARIAMENTE ALL'AMMORTAMENTO DEI PRESTITI DI CUI AGLI ARTICOLI 2 E 3 DEL DECRETO LEGGE 8 APRILE 2013, N. 35, CONVERTITO, CON MODIFICAZIONI, IN LEGGE 6 GIUGNO 2013, N. 64 E, IN VIA RESIDUALE, ALL'AMMORTAMENTO DEL PRESTITO PER LA COPERTURA DEL PIANO DI RIENTRO DI CUI ALL'ARTICOLO 16, COMMA 5, DEL DECRETO LEGGE 22 GIUGNO 2012, N. 83, CONVERTITO, CON MODIFICAZIONI, IN LEGGE 7 AGOSTO 2012, N. 134 (ARTICOLO 11, COMMA 15, D.L. 28 GIUGNO 2013, N. 76)	129.081.589,36	0,00	113.198.092,94	113.198.092,94	242.279.682,30	0,00	133.802.000,00	133.802.000,00	0,00	133.802.000,00	133.802.000,00	9014,9026,9010, 1055,9016,9006, 9042,9012,9024, 9008,9044	1	101	1010117	1.01.01.17.000	1.01.02	1	2	1
52	06	12	90	PROVENTI REGIONALI DERIVANTI DA SANZIONI AMMINISTRATIVE IRROGATE IN APPLICAZIONE DEL REGIME COMUNITARIO DELLE "QUOTE LATTE" EX LEGE 26/11/1992, N. 468 E SUCCESSIVE MODIFICAZIONI ED INTEGRAZIONI.	0,00	10.000,00	0,00	10.000,00	10.000,00	0,00	0,00	0,00	0,00	0,00	0,00		3	200	3020300	3.02.03.01.000	3.02.01	2	2	1
53	08	00	91	ENTRATE DESTINATE AL PAGAMENTO DELL'IRAP E DEI CONTRIBUTI SU COMPENSI PER INCARICHI AI SENSI DELL'ART. 92 DEL D.LGS. 163/2006	0,00	0,00	162.500,00	162.500,00	162.500,00	0,00	162.500,00	162.500,00	0,00	162.500,00	162.500,00	616,617	3	500	3059900	3.05.99.99.000	3.02.04	2	2	1
52	06	11	92	PROVENTI DERIVANTI DAL SISTEMA SANZIONATORIO IN MATERIA DI AIUTO COMUNITARIO ALLA PRODUZIONE DI OLIO DI OLIVA ED ALLA TRASFORMAZIONE DELLE OLIVE DA TAVOLA (D.LGS. 223 DEL 14/5/2001).	0,00	0,00	0,00	0,00	0,00	0,00	0,00	0,00	0,00	0,00	0,00		3	200	3020300	3.02.03.01.000	3.02.01	2	2	1
51	02	03	94	SANZIONI AMMINISTRATIVE RELATIVE AI CONTROLLI DI CONFORMITA' SUI PRODOTTI ORTOFRUTTICOLI (REG. CEE N.1148/2001 E D. LG.VO N. 306/2002) ED AI CONTROLLI SULLA CLASSIFICAZIONE E L'ETICHETTATURA DELLE CARNI BOVINE (REG. CEE N.344/1991 E D.LG.VO N.29/1997 - REG. N.1760/2000 E D.LG.VO N.58/2004).	183.867,66	0,00	0,00	0,00	183.867,66	0,00	0,00	0,00	0,00	0,00	0,00		3	200	3020300	3.02.03.01.000	3.02.01	2	2	1
55	13	08	95	IRAP - GETTITO DA MANOVRE FISCALI DESTINATO AL SOSTEGNO DELLE AZIONI DI STABILIZZAZIONE FINANZIARIA DELLA REGIONE (ART. 1, L.R. 4/2014)	27.086.365,02	50.998.421,69	0,00	50.998.421,69	78.084.786,71	50.998.421,69	0,00	50.998.421,69	50.998.421,69	0,00	50.998.421,69		1	101	1010120	1.01.01.20.000	1.01.01	2	2	1
55	13	08	96	IMPOSTA REGIONALE SULLE ATTIVITA' PRODUTTIVE DA RUOLI (D.LGS. N.446/1997)	0,00	37.000.000,00	0,00	37.000.000,00	37.000.000,00	37.000.000,00	0,00	37.000.000,00	37.000.000,00	0,00	37.000.000,00		1	101	1010120	1.01.01.20.000	1.01.01	2	2	1
55	13	08	97	ADDIZIONALE REGIONALE IRPEF - GETTITO DA MANOVRE FISCALI DESTINATO AL SOSTEGNO DELLE AZIONI DI STABILIZZAZIONE FINANZIARIA DELLA REGIONE (ART. 1, L.R. 4/2014)	118.573.657,09	98.328.578,31	0,00	98.328.578,31	216.902.235,40	98.328.578,31	0,00	98.328.578,31	98.328.578,31	0,00	98.328.578,31		1	101	1010117	1.01.01.17.000	1.01.02	2	2	1
55	13	03	98	QUOTA PARTE DEL CONTRIBUTO ATTRIBUITO IN ATTUAZIONE DELL'ART.16, COMMA 12 BIS, DEL D.L. 95/2012.	0,00	0,00	0,00	0,00	0,00	0,00	0,00	0,00	0,00	0,00	0,00		4	200	4020600	4.02.06.01.000	4.02.01	2	2	1
55	13	08	99	IRAP - RESIDUO GETTITO DELLE MAGGIORAZIONI FISCALI EX ART. 2, CO. 86, DELLA L. 191/2009 DESTINATO AL SOSTEGNO DELLE AZIONI DI STABILIZZAZIONE FINANZIARIA DELLA REGIONE (ART. 2, L.R. 4/2014)	1.535.675,99	0,00	0,00	0,00	1.535.675,99	0,00	0,00	0,00	0,00	0,00	0,00		1	101	1010120	1.01.01.20.000	1.01.01	2	2	1

DIP	DG	UOD	Cap 2016 E	Descrizione	Residui attivi	Competenza libera 2016	Competenza vincolata 2016	Competenza 2016	Cassa 2016	Competenza libera 2017	Competenza vincolata 2017	Competenza 2017	Competenza libera 2018	Competenza vincolata 2018	Competenza 2018	Correlazioni	Titolo	Tipologia	Categoria	IV Livello piano dei conti	Siope (codice bilancio)	Ricorrenti	Codice identificativo entrata UE	Perimetro sanita
55	13	08	101	IRAP - GETTITO DELLE MAGGIORAZIONI FISCALI EX ART. 2, CO. 86, DELLA LEGGE 191/2009 DESTINATO AL PIANO DI RIENTRO DI CUI ALL'ARTICOLO 16, COMMA 5, DEL DECRETO LEGGE 22 GIUGNO 2012, N. 83, CONVERTITO, CON MODIFICAZIONI, IN LEGGE 7 AGOSTO 2012, N. 134 (ART. 16, COMMA 9, D.L. 22 GIUGNO 2012, N. 83) - ANNUALITA' 2013	0,00	0,00	0,00	0,00	0,00	0,00	0,00	0,00	0,00	0,00	0,00		1	101	1010120	1.01.01.20.000	1.01.01	1	2	1
55	13	08	102	ADDIZIONALE REGIONALE AL REDDITO DELLE PERSONE FISICHE DA RUOLI (D.LGS. N. 446/1997).	0,00	7.000.000,00	0,00	7.000.000,00	7.000.000,00	7.000.000,00	0,00	7.000.000,00	7.000.000,00	0,00	7.000.000,00		1	101	1010117	1.01.01.17.000	1.01.02	2	2	1
55	13	08	103	IRPEF - GETTITO DELLE MAGGIORAZIONI FISCALI EX ART. 2, CO. 86, DELLA LEGGE 191/2009 DESTINATO AL PIANO DI RIENTRO DI CUI ALL'ARTICOLO 16, COMMA 5, DEL DECRETO LEGGE 22 GIUGNO 2012, N. 83, CONVERTITO, CON MODIFICAZIONI, IN LEGGE 7 AGOSTO 2012, N. 134 (ART. 16, COMMA 9, D.L. 22 GIUGNO 2012, N. 83) - ANNUALITA' 2013	0,00	0,00	0,00	0,00	0,00	0,00	0,00	0,00	0,00	0,00	0,00		1	101	1010117	1.01.01.17.000	1.01.02	1	2	1
51	02	03	104	PROVENTI DERIVANTI DAI DIRITTI PROPORZIONALI ANNUI DOVUTI PER IL RILASCIO DI CONCESSIONI MINERARIE DI MATERIALI DI PRIMA CATEGORIA (R.D. 1443/27), AD ESCLUSIONE DI QUELLI DISCIPLINATI DALLA L.R. 8/2008 E SS.MM.II., NONCHE' PER IL RILASCIO DI CONCESSIONI PER LA COLTIVAZIONE DI CAVE	0,00	50.000,00	0,00	50.000,00	50.000,00	50.000,00	0,00	50.000,00	50.000,00	0,00	50.000,00		3	100	3010300	3.01.03.01.000	3.02.04	1	2	1
55	13	08	105	IRAP NON SANITA', RISCOSSA A SEGUITO ATTIVITA' DI VERIFICA E CONTROLLO CON MODALITA' DIVERSA DALL'ISCRIZIONE A RUOLO – ART. 9 DEL D.LGS. N. 68/2011 E L.R. 16/2014, ART. 1, COMMI 226 E SS.	0,00	89.530.000,00	0,00	89.530.000,00	89.530.000,00	89.530.000,00	0,00	89.530.000,00	89.530.000,00	0,00	89.530.000,00		1	101	1010120	1.01.01.20.000	1.01.01	2	2	1
52	05	13	106	ONERI ATTIVITA' DI ISTRUTTORIA E CONTROLLO PER IL RILASCIO DELLA AUTORIZZAZIONE INTEGRATA AMBIENTALE (D.LGS. 3/4/2005 N. 152, ART. 33)	0,00	100.000,00	0,00	100.000,00	100.000,00	100.000,00	0,00	100.000,00	100.000,00	0,00	100.000,00		3	100	3010200	3.01.02.01.000	3.02.04	2	2	1
55	13	08	107	ADDIZIONALE REGIONALE IRPEF NON SANITA' RISCOSSA A SEGUITO ATTIVITA' DI VERIFICA E CONTROLLO CON MODALITA' DIVERSA DALL'ISCRIZIONE A RUOLO – ART. 9 DEL D.LGS. N. 68/2011 E L.R. 16/2014, ART. 1, COMMI 226 E SS.	0,00	20.153.000,00	0,00	20.153.000,00	20.153.000,00	20.153.000,00	0,00	20.153.000,00	20.153.000,00	0,00	20.153.000,00		1	101	1010117	1.01.01.17.000	1.01.02	2	2	1
54	11	00	108	VERSAMENTI TASSE E CONTRIBUTI	0,00	0,00	0,00	0,00	0,00	0,00	0,00	0,00	0,00	0,00	0,00		3	500	3059900	3.05.99.99.000	3.02.04	2	1	1
55	13	08	109	COMPARTECIPAZIONE IVA NON SANITA' 2013	0,00	0,00	0,00	0,00	0,00	0,00	0,00	0,00	0,00	0,00	0,00		1	104	1010401	1.01.04.01.000	1.03.01	2	2	1
53	07	00	110	SANZIONI AMMINISTRATIVE A IMPRESE ESERCENTI ATTIVITA' DI NOLEGGIO MEDIANTE AUTOBUS CON CONDUCENTE PER INFRAZIONI DI CUI ALL'ART. 6 LEGGE N. 218/2003.	0,00	3.000,00	0,00	3.000,00	3.000,00	3.000,00	0,00	3.000,00	3.000,00	0,00	3.000,00		3	200	3020300	3.02.03.01.000	3.02.01	2	2	1
55	13	00	112	RIDETERMINAZIONE FONDO COMUNE ANNO 1996.	0,00	0,00	0,00	0,00	0,00	0,00	0,00	0,00	0,00	0,00	0,00		2	101	2010101	2.01.01.01.000	2.01.01	2	2	1
55	13	08	113	IMPOSTA REGIONALE SULLE ATTIVITA' PRODUTTIVE (DECRETO LEG.VO 15.12.97 N. 446) - GETTITO DA MANOVRE FISCALI DESTINATO AL RIMBORSO ANTICIPAZIONE MEF SANITA'	0,00	0,00	10.974.924,00	10.974.924,00	10.974.924,00	0,00	10.912.828,84	10.912.828,84	0,00	10.853.475,89	10.853.475,89	1033	1	101	1010120	1.01.01.20.000	1.01.01	1	2	1
53	07	00	114	SOMME RINVENIENTI DAI VERSAMENTI PER L'ISCRIZIONE AL RUOLO DEI CONDUCENTI DEI VEICOLI O NATANTI PER L'ESERCIZIO DEI SERVIZI PUBBLICI NON DI LINEA (ART. 6, COMMA 1, L. N. 21 DEL 15/01/92)	0,00	20.000,00	0,00	20.000,00	20.000,00	20.000,00	0,00	20.000,00	20.000,00	0,00	20.000,00		3	100	3010200	3.01.02.01.000	3.02.04	2	2	1

DIP	DG	UOD	Cap 2016 E	Descrizione	Residui attivi	Competenza libera 2016	Competenza vincolata 2016	Competenza 2016	Cassa 2016	Competenza libera 2017	Competenza vincolata 2017	Competenza 2017	Competenza libera 2018	Competenza vincolata 2018	Competenza 2018	Correlazioni	Titolo	Tipologia	Categoria	IV Livello piano dei conti	Siope (codice bilancio)	Ricorrenti	Codice identificativo entrata UE	Perimetro sanita
55	13	08	115	ADDIZIONALE REGIONALE ALL'IMPOSTA SUL REDDITO DELLE PERSONE FISICHE (ART. 50 DECRETO LEG.VO 15.12.97 N. 446) - GETTITO DA MANOVRE FISCALI DESTINATO AL RIMBORSO ANTICIPAZIONE MEF SANITA'	0,00	0,00	15.938.635,81	15.938.635,81	15.938.635,81	0,00	15.742.068,23	15.742.068,23	0,00	15.554.181,35	15.554.181,35	1033	1	101	1010117	1.01.01.17.000	1.01.02	2	2	1
51	01	02	120	POR FSE 2007-2013 VERSAMENTI IRAP	16.200,00	0,00	0,00	0,00	16.200,00	0,00	0,00	0,00	0,00	0,00	0,00		3	500	3059900	3.05.99.99.000	3.02.04	2	1	1
51	01	04	122	IRAP PER COMPENSI AI COMPONENTI DEL GRUPPO DI LAVORO PER LA RICOSTRUZIONE NEI COMUNI DELLA REGIONE CAMPANIA.	0,00	0,00	0,00	0,00	0,00	0,00	0,00	0,00	0,00	0,00	0,00		3	500	3059900	3.05.99.99.000	3.02.04	2	2	1
55	13	08	123	IMPOSTA REGIONALE SULLE ATTIVITA' PRODUTTIVE (DECRETO LEG.VO 15.12.97 N. 446) - IRAP DA MANOVRE FISCALI DESTINATA AL SOSTEGNO DELLE AZIONI DI STABILIZZAZIONE FINANZIARIA DELLA REGIONE	0,00	0,00	0,00	0,00	0,00	0,00	0,00	0,00	0,00	0,00	0,00		1	102	1010202	1.01.02.02.000	1.01.01	1	2	2
55	13	08	124	ADDIZIONALE REGIONALE ALL'IMPOSTA SUL REDDITO DELLE PERSONE FISICHE (ART. 50 DECRETO LEG.VO 15.12.97 N. 446) - ADDIZIONALE REGIONALE IRPEF ' DA MANOVRE FISCALI DESTINATA AL SOSTEGNO DELLE AZIONI DI STABILIZZAZIONE FINANZIARIA DELLA REGIONE	0,00	0,00	0,00	0,00	0,00	0,00	0,00	0,00	0,00	0,00	0,00		1	102	1010205	1.01.02.05.000	1.01.02	1	2	2
51	00	00	126	ALIENAZIONE DI PARTECIPAZIONI SOCIETARIE DEL DIPARTIMENTO PROGRAMMAZIONE E SVILUPPO ECONOMICO	0,00	0,00	0,00	0,00	0,00	0,00	0,00	0,00	0,00	0,00	0,00		5	100	5010100	5.01.01.03.000	4.01.02	2	2	1
52	04	14	128	DISACCANTONAMENTO QUOTE PREMIALI	0,00	0,00	0,00	0,00	0,00	0,00	0,00	0,00	0,00	0,00	0,00		1	102	1010203	1.01.02.03.000	1.03.01	2	2	2
51	03	01	130	VERSAMENTI TASSE E CONTRIBUTI FONDI PER IL COORDINAMENTO NAZIONALE DEL PROGRAMMA OPERATIVO TRANSNAZIONALE MED 2007/13 - PRIORITÀ 5 - ASSISTENZA TECNICA	0,00	0,00	0,00	0,00	0,00	0,00	0,00	0,00	0,00	0,00	0,00		3	500	3059900	3.05.99.99.000	3.02.04	2	2	1
55	13	12	132	CREDITO IVA (D.P.R. 633/1972 E S.M.I.).	17.497.506,00	0,00	0,00	0,00	17.497.506,00	0,00	0,00	0,00	0,00	0,00	0,00		3	500	3050200	3.05.02.02.000	3.02.03	2	2	1
53	07	00	134	SOMME CONCERNENTI L'ATTUAZIONE DELL'ACCORDO DI PROGRAMMA DEL 17.12.02 E DEI SUCCESSIVI ACCORDI INTEGRATIVI	0,00	0,00	0,00	0,00	0,00	0,00	0,00	0,00	0,00	0,00	0,00		3	500	3059900	3.05.99.99.000	3.02.04	2	2	1
53	09	07	136	INTROITI DA REGOLARIZZAZIONE CONTABILE	0,00	0,00	0,00	0,00	0,00	0,00	0,00	0,00	0,00	0,00	0,00		3	500	3059900	3.05.99.99.000	3.02.01	1	2	1
55	13	12	138	ENTRATE DERIVANTI DALL'APPLICAZIONE DELLO SPLIT PAYMENT PER LE ATTIVITA' COMMERCIALI	0,00	44.500.000,00	0,00	44.500.000,00	44.500.000,00	44.500.000,00	0,00	44.500.000,00	44.500.000,00	0,00	44.500.000,00		3	500	3059900	3.05.99.99.000	3.02.04	1	2	1
52	05	12	140	ENTRATE PER PAGAMENTO INCENTIVO EX ART. 92 DEL DECRETO LEGISLATIVO 12 APRILE 2006 N. 163 E SS.MM.II. ED ALL'ART. 11 DELLA LEGGE REGIONALE 27 FEBBRAIO 2007 N. 3 E SS.MM.II	0,00	0,00	250.000,00	250.000,00	250.000,00	0,00	250.000,00	250.000,00	0,00	75.000,00	75.000,00	347,1688,345	3	500	3059900	3.05.99.02.000	3.02.03	2	2	1
55	13	12	142	RESTITUZIONE SOMME A TITOLO DI IRAP DA RIVERSARE ALL'ERARIO SU REDDITI EROGATI DAGLI UFFICI DELEGATI ALLA SPESA	0,00	0,00	1.200.000,00	1.200.000,00	1.200.000,00	0,00	1.200.000,00	1.200.000,00	0,00	1.200.000,00	1.200.000,00	996	3	500	3059900	3.05.99.99.000	3.02.04	1	2	1
52	04	14	150	FONDO SANITARIO NAZIONALE PARTE CORRENTE.	0,00	0,00	0,00	0,00	0,00	0,00	0,00	0,00	0,00	0,00	0,00		2	101	2010101	2.01.01.01.000	2.01.01	2	2	2
55	13	08	152	QUOTA CONTRIBUTO COMPENSAZIONE MINORI ENTRATE IRAP PER RIDUZIONE BASE IMPONIBILE DL 78/2015, ART 8, COMMA 10 DUODECIES. L 190/2014, ART 1 COMMI 20 E 21, FINALIZZATO PRIORITARIAMENTE ALL'AMMORTAMENTO DEI PRESTITI DI CUI AGLI ART 2 E 3 DEL DL 35/2013	0,00	0,00	0,00	0,00	0,00	0,00	5.003.000,00	5.003.000,00	0,00	5.003.000,00	5.003.000,00	1055	2	101	2010101	2.01.01.01.000	2.01.01	2	2	2
53	08	02	154	QUOTA PARTE DEL FONDO EX ART.9 L.16.5.70 N.281 PER INTERVENTI IN MATERIA DI PARCHEGGI DI CUI AGLI ARTT.3 E 6 LEGGE 24.3.89 N.122 (DECR. MIN. BILANCIO 6.6.94, L.537/93, ART.12)	0,00	0,00	0,00	0,00	0,00	0,00	0,00	0,00	0,00	0,00	0,00		4	200	4020100	4.02.01.01.000	4.02.01	2	2	1

DIP	DG	UOD	Cap 2016 E	Descrizione	Residui attivi	Competenza libera 2016	Competenza vincolata 2016	Competenza 2016	Cassa 2016	Competenza libera 2017	Competenza vincolata 2017	Competenza 2017	Competenza libera 2018	Competenza vincolata 2018	Competenza 2018	Correlazioni	Titolo	Tipologia	Categoria	IV Livello piano dei conti	Siope (codice bilancio)	Ricorrenti	Codice identificativo entrata UE	Perimetro sanita
55	13	08	156	QUOTA SANITA' COMPENSAZIONE MINORI ENTRATE IRAP PER RIDUZIONE BASE IMPONIBILE DL 78/2015, ART 8 COMMA 10 DUODEDIES, L 190/2014 ART 1, COMMI 20 E21	0,00	0,00	51.755.000,00	51.755.000,00	0,00	0,00	51.755.000,00	51.755.000,00	0,00	51.755.000,00	51.755.000,00	1038	2	101	2010101	2.01.01.01.000	2.01.01	2	2	2
52	04	14	158	FONDO TRANSITORIO DELLO STATO A SOSTEGNO DEL PIANO DI RIENTRO APPROVATO CON DGRC N. 460 DEL 20/3/07	0,00	0,00	0,00	0,00	0,00	0,00	0,00	0,00	0,00	0,00	0,00		2	101	2010101	2.01.01.01.000	2.01.01	2	2	2
55	13	08	160	TRASFERIMENTI DELLO STATO PER IL FONDO PEREQUATIVO DI CUI ALL'ART.3, COMMA 2, LEGGE 28 DICEMBRE 1995, N.549 E COMMI 150 E 151 DELL'ART. 1 DELLA LEGGE 23/12/1996 N. 662.	0,00	0,00	0,00	0,00	0,00	0,00	0,00	0,00	0,00	0,00	0,00		2	101	2010101	2.01.01.01.000	2.01.01	1	2	1
55	13	08	162	COMPENSAZIONE MINORI ENTRATE IRAP PER RIDUZIONE BASE IMPONIBILE. D.L. 78/2015, ART. 8 COMMA 13 DUODECIES. L. 190/2014, ART.1 , COMMA 20 E 21	0,00	3.503.000,00	0,00	3.503.000,00	3.503.000,00	0,00	0,00	0,00	0,00	0,00	0,00		2	101	2010101	2.01.01.01.000	2.01.01	2	2	2
55	13	08	164	FONDO DI COMPENSAZIONE INTERREGIONALE A COMPENSAZIONE PERDITA ENTRATA, AI SENSI DELL'ART. 42 DEL D.L.VO 15 DICEMBRE 1997, N. 446	0,00	0,00	0,00	0,00	0,00	0,00	0,00	0,00	0,00	0,00	0,00		2	101	2010101	2.01.01.01.000	2.01.01	1	2	1
55	13	08	166	FONDO PEREQUATIVO NAZIONALE SULLA COMPARTECIPAZIONE IVA (ART. 2, COMMA 4, LETT. C) E ART. 7 D.LGS 18/2/2000 N. 56).	648.168.412,82	0,00	4.194.520.899,00	4.194.520.899,00	4.842.689.311,82	0,00	4.194.520.899,00	4.194.520.899,00	0,00	4.194.520.899,00	4.194.520.899,00	7055,7020,7078, 7295,7125,7628, 7670,7161,7082, 7159,7342,7344, 7246,7234,7237, 7208,7057,7104, 7138,7606,7655, 7142,7008,7087, 7332,7224,7063, 7192,7340,7000, 7073,7293,7169, 7616,7661,7070, 7028,7157,7036, 7335,7312,7231, 7235,7191,7029, 7084,7298,7127, 7636,7076,7162,	1	301	1030102	1.03.01.02.000	1.05.01	1	2	2
52	05	09	168	SANZIONI AMMINISTRATIVE PREVISTE DALL'ART. 133, COMMA 1 DEL D. LGS. 152/06	7.126.331,79	0,00	1.000.000,00	1.000.000,00	8.126.331,79	0,00	1.000.000,00	1.000.000,00	0,00	1.000.000,00	1.000.000,00	1602	3	200	3020300	3.02.03.01.000	3.02.01	2	2	1
52	04	00	170	RISORSE EX ART. 1, COMMA 270, LEGGE 27 DICEMBRE 2006, N. 296 (COMPENSAZIONE MINORE GETTITO IRAP) QUOTE ANNI 2007, 2008 E 2009 - A SOSTEGNO DEL PIANO DI RIENTRO DAL DISAVANZO SANITARIO EX ART. 1, COMMA 180, LEGGE 30 DICEMBRE 2004, N. 311	0,00	0,00	0,00	0,00	0,00	0,00	0,00	0,00	0,00	0,00	0,00		2	101	2010101	2.01.01.01.000	2.01.01	2	2	2
52	04	03	172	TRASFERIMENTI STATALI PER LA PREDISPOSIZIONE DEL PIANO RELATIVO AI VACCINI PER LE MALATTIE INFETTIVE, DIFFUSIVE E QUARANTENARIE.	0,00	0,00	0,00	0,00	0,00	0,00	0,00	0,00	0,00	0,00	0,00		2	101	2010101	2.01.01.01.000	2.01.01	2	2	2
52	04	00	174	FONDI DESTINATI ALL'ATTUAZIONE DELL'ARTICOLO 5 DEL DECRETO LEGISLATIVO 25 GENNAIO 2010, N. 16 CONCERNENTE GLI ESAMI DI LABORATORIO A CUI DEVONO ESSERE SOTTOPOSTI I DONATORI DI TESSUTI E CELLULE.	0,00	0,00	0,00	0,00	0,00	0,00	0,00	0,00	0,00	0,00	0,00		2	101	2010101	2.01.01.01.000	2.01.01	2	2	2
52	04	03	176	ACCORDO DI COLLABORAZIONE TRA LA REGIONE CAMPANIA ED IL MINISTERO DELLA SALUTE PER LA REALIZZAZIONE DEL PROGETTO VIGILANZA SANITARIA RIFIUTI (VISARI).	0,00	0,00	0,00	0,00	0,00	0,00	0,00	0,00	0,00	0,00	0,00		2	101	2010101	2.01.01.01.000	2.01.01	2	2	2
52	04	14	178	QUOTA PREMIALE ART. 9, C. 2, D.LGS. 149/2011	0,00	0,00	0,00	0,00	0,00	0,00	0,00	0,00	0,00	0,00	0,00		1	301	1030102	1.03.01.02.000	1.05.01	1	2	2
52	04	00	180	SORVEGLIANZA EPIDEMIOLOGICA DI POPOLAZIONI RESIDENTI IN SITI CONTAMINATI	0,00	0,00	0,00	0,00	0,00	0,00	0,00	0,00	0,00	0,00	0,00		2	101	2010101	2.01.01.01.000	2.01.01	2	2	2

DIP	DG	UOD	Cap 2016 E	Descrizione	Residui attivi	Competenza libera 2016	Competenza vincolata 2016	Competenza 2016	Cassa 2016	Competenza libera 2017	Competenza vincolata 2017	Competenza 2017	Competenza libera 2018	Competenza vincolata 2018	Competenza 2018	Correlazioni	Titolo	Tipologia	Categoria	IV Livello piano dei conti	Siope (codice bilancio)	Ricorrenti	Codice identificativo entrata UE	Perimetro sanita
51	02	06	210	RESTITUZIONE DELLE SANZIONI AMMINISTRATIVE DA PARTE DELL'AGENZIA DELLE ENTRATE PER IL COFINANZIAMENTO DEL CREDITO DI IMPOSTA REGIONALE	0,00	266.817,48	0,00	266.817,48	266.817,48	0,00	0,00	0,00	0,00	0,00	0,00		3	500	3050200	3.05.02.03.000	3.02.03	1	2	1
51	01	11	211	SANZIONI AMMINISTRATIVE PROFESSIONI TURISTICHE (L.R. 11/1986 ART. 13)	0,00	0,00	0,00	0,00	0,00	0,00	0,00	0,00	0,00	0,00	0,00		3	200	3020200	3.02.02.01.000	3.02.01	1	2	1
51	01	11	212	SANZIONI AMMINISTRATIVE IMPRESE TURISTICHE (L.R. 11/1986 ART. 13)	0,00	0,00	0,00	0,00	0,00	0,00	0,00	0,00	0,00	0,00	0,00		3	200	3020300	3.02.03.01.000	3.02.01	1	2	1
52	06	09	244	ASSEGNAZIONE RISORSE U.E. PER LO SVOLGIMENTO DEL PROGETTO LIFE ENVIRONMENT POLICY AND GOVERNANCE - LIFE08 ENV/IT/000408	0,00	0,00	0,00	0,00	0,00	0,00	0,00	0,00	0,00	0,00	0,00		4	200	4020500	4.02.05.99.000	4.03.01	2	1	1
52	06	14	246	RISORSE EROGATE ALLA REGIONE CAMPANIA , IN QUALITA' DI BENEFICIARIO, AI SENSI DELL'ART.2 PAR.1 LETT.H DEL REG. CE 1698/2005, DALL'ORGANISMO PAGATORE AGEA PER LE MISURE DI INTERVENTO REGIONALE DEL P.S.R. CAMPANIA 2007/2013.	0,00	0,00	1.000.000,00	1.000.000,00	1.000.000,00	0,00	0,00	0,00	0,00	0,00	0,00	2514,2517,2516	4	200	4020100	4.02.01.01.000	4.02.01	2	1	1
51	01	01	248	OCOPOMO - OPEN COLLABORATION FOR POLICY MODELLING	0,00	0,00	0,00	0,00	0,00	0,00	0,00	0,00	0,00	0,00	0,00		4	200	4020500	4.02.05.99.000	4.03.01	2	1	1
52	06	05	250	FONDI DELL'AIMA PER INTERVENTI CONCERNENTI L'ATTUAZIONE DI REGOLAMENTI COMUNITARI	0,00	0,00	0,00	0,00	0,00	0,00	0,00	0,00	0,00	0,00	0,00		2	101	2010101	2.01.01.01.000	2.01.01	2	2	1
52	06	09	252	FONDI DELL' ISTITUTO CENTRALE DI STATISTICA PER LA COLLABORAZIONE FORNITA DALLA REGIONE NELL' INDAGINE SULLE STRUTTURE DELLE AZIENDE AGRICOLE E SULLA PRODUZIONE	0,00	0,00	150.000,00	150.000,00	150.000,00	0,00	0,00	0,00	0,00	0,00	0,00	3546,3549,3552, 3548	3	100	3010200	3.01.02.01.000	3.02.04	2	2	1
52	06	09	254	FONDI DA ENTI ED ISTITUZIONI DI RICERCA DELL'AMMINISTRAZIONE CENTRALE DELLO STATO PER LA COLLABORAZIONE FORNITA DALLA REGIONE NEL CAMPO DELLA RICERCA, SPERIMENTAZIONE, STUDI ED INDAGINI IN AGRICOLTURA	0,00	0,00	0,00	0,00	0,00	0,00	0,00	0,00	0,00	0,00	0,00		3	100	3010200	3.01.02.01.000	3.02.04	2	2	1
60	01	02	256	FONDO PER L'ATTIVITA' CONVENZIONATA GIUDIZIALE E STRAGIUDIZIALE DELL'AVVOCATURA DELLA REGIONE CAMPANIA EX ART.29 L.R. 1/2009	0,00	0,00	100.000,00	100.000,00	100.000,00	0,00	100.000,00	100.000,00	0,00	100.000,00	100.000,00	171,166	3	100	3010200	3.01.02.01.000	3.02.04	2	2	1
60	01	00	258	ART. 61, COMMA 9, DECRETO LEGGE 25 GIUGNO 2008, N. 112, CONVERTITO IN LEGGE, CON MODIFICAZIONI, DALLA LEGGE 6 AGOSTO 2008, N. 133.	0,00	0,00	100.000,00	100.000,00	100.000,00	0,00	100.000,00	100.000,00	0,00	100.000,00	100.000,00	173,176	3	100	3010200	3.01.02.01.000	3.02.04	2	2	1
60	01	02	260	RECUPERO SPESE LEGALI A CARICO DELLE CONTROPARTI DA RIPARTIRE EX ART. 27 DEL C.C.N.L. DEL 14/09/2014 E ART. 37 DEL C.C.N.L. DIRIGENZA REGIONALE 1998/2001.	0,00	0,00	500.000,00	500.000,00	500.000,00	0,00	500.000,00	500.000,00	0,00	500.000,00	500.000,00	177,181	3	100	3010200	3.01.02.01.000	3.02.04	2	2	1
52	06	09	266	FONDI COMUNITARI PER LO SVOLGIMENTO DI PROGETTI E PROGRAMMI FINANZIATI DALL'UNIONE EUROPEA - INVESTIMENTI	41.397,40	0,00	0,00	0,00	41.397,40	0,00	0,00	0,00	0,00	0,00	0,00		4	200	4020100	4.02.01.02.000	4.02.01	2	1	1
52	06	09	268	FONDI COMUNITARI PER LO SVOLGIMENTO DI PROGETTI E PROGRAMMI FINANZIATI DALL'UNIONE EUROPEA - CORRENTI	3.500,00	0,00	0,00	0,00	3.500,00	0,00	0,00	0,00	0,00	0,00	0,00		2	101	2010102	2.01.01.02.000	2.01.03	2	1	1
54	11	03	270	ENTRATE PER PROGETTI DI PARTENARIATI INTERNAZIONALI	0,00	0,00	0,00	0,00	0,00	0,00	0,00	0,00	0,00	0,00	0,00		2	103	2010302	2.01.03.02.000	2.03.01	2	1	1
53	08	02	300	CONTRIBUTI TRENTENNALI IN ANNUALITA', IN SEMESTRALITA' O IN RATE COSTANTI AI PROPRIETARI CHE PROVVEDONO ALLA RICOSTRUZIONE ED ALLA RIPARAZIONE DEI LORI FABBRICATI DISTRUTTI O DANNEGGIATI DALLA GUERRA PER DESTINARLI ALLE PERSONE SENZATETTO	0,00	0,00	156.486,44	156.486,44	156.486,44	0,00	156.486,44	156.486,44	0,00	156.486,44	156.486,44	606	4	200	4020100	4.02.01.01.000	4.02.01	2	2	1

DIP	DG	UOD	Cap 2016 E	Descrizione	Residui attivi	Competenza libera 2016	Competenza vincolata 2016	Competenza 2016	Cassa 2016	Competenza libera 2017	Competenza vincolata 2017	Competenza 2017	Competenza libera 2018	Competenza vincolata 2018	Competenza 2018	Correlazioni	Titolo	Tipologia	Categoria	IV Livello piano dei conti	Siope (codice bilancio)	Ricorrenti	Codice identificativo entrata UE	Perimetro sanita
53	09	02	400	CONTRIBUTI QUINDICENNALI PER L'ATTUAZIONE DELLA MOBILITA' CICLISTICA (L. 366 DEL 19/10/98)	0,00	0,00	44.444,44	44.444,44	44.444,44	0,00	44.444,44	44.444,44	0,00	0,00	0,00	2152	4	200	4020100	4.02.01.01.000	4.02.01	1	2	1
54	11	06	402	QUOTA NAZIONALE PER IL COFINANZIAMENTO DEL PIM - CAMPANIA. MISURE FORMAZIONE PROFESSIONALE (ART. 25 L. 21/12/78, N. 845).	517.324,55	0,00	0,00	0,00	517.324,55	0,00	0,00	0,00	0,00	0,00	0,00		4	200	4020100	4.02.01.01.000	4.02.01	2	2	1
51	03	01	404	FONDI DELLA CEE (FONDO DI SVILUPPO REGIONALE) PER IL COFINANZIAMENTO DEL PIM - CAMPANIA.	5.323.589,07	0,00	0,00	0,00	5.323.589,07	0,00	0,00	0,00	0,00	0,00	0,00		4	200	4020500	4.02.05.03.000	4.03.01	2	1	1
60	02	04	406	TRASFERIMENTI ERARIALI EX COMUNITA' MONTANA SERINESE SOLOFRANA- PARTE CAPITALE	0,00	0,00	0,00	0,00	0,00	0,00	0,00	0,00	0,00	0,00	0,00		4	200	4020100	4.02.01.01.000	4.02.01	2	2	1
52	06	09	408	FONDI DELLA CEE (FONDO DI ORIENTAMENTO IN AGRICOLTURA) PER IL COFINANZIAMENTO DEL PIM - CAMPANIA.	0,00	0,00	0,00	0,00	0,00	0,00	0,00	0,00	0,00	0,00	0,00		4	200	4020500	4.02.05.99.000	4.03.01	2	1	1
51	01	12	410	CONTRIBUTI IN CONTO CAPITALE PER PROGETTI A CARATTERE REGIONALE PER LA REALIZZAZIONE DI STRUTTURE TURISTICHE. (ART. 12 BIS, L. 19.7.93 N. 237 E ART. 4, D.P.C.M DEL 18.9.95).	936.336,36	0,00	0,00	0,00	936.336,36	0,00	0,00	0,00	0,00	0,00	0,00		4	200	4020100	4.02.01.01.000	4.02.01	2	2	1
54	11	06	412	FONDI DELLA CEE (FONDO SOCIALE EUROPEO) PER IL COFINANZIAMENTO DEL PIM - CAMPANIA.	748.759,21	0,00	0,00	0,00	748.759,21	0,00	0,00	0,00	0,00	0,00	0,00		4	200	4020500	4.02.05.04.000	4.03.01	2	1	1
52	06	06	414	ATTUAZIONE LEADER PLUS CAMPANIA - FONDI CEE - FEOGA	0,00	0,00	0,00	0,00	0,00	0,00	0,00	0,00	0,00	0,00	0,00		4	200	4020500	4.02.05.05.000	4.03.01	2	1	1
52	06	06	416	ATTUAZIONE LEADER PLUS CAMPANIA (FONDI DELLO STATO)	0,00	0,00	0,00	0,00	0,00	0,00	0,00	0,00	0,00	0,00	0,00		4	200	4020100	4.02.01.01.000	4.02.01	2	1	1
53	07	00	418	TRASFERIMENTI IN CONTO CAPITALE PER L'ACQUISTO DEI VEICOLI AI SENSI DELL'ART.1, COMMA 1031, DELLA L.27.12.2006 N.296	0,00	0,00	1.671.674,73	1.671.674,73	1.671.674,73	0,00	0,00	0,00	0,00	0,00	0,00	2330	4	200	4020100	4.02.01.01.000	4.02.01	2	2	1
53	07	00	420	ART. 1 COMMA 1044 DELLA L. N. 296 DEL 27/12/2006 (LEGGE FINANZIARIA 2007) - D.M. TRASPORTI N. 226/T DEL 28/12/07 - CONTRIBUTO STATALE PER L'ELIMINAZIONE DELLE CRITICITA' DEL SISTEMA LOGISTICO NAZIONALE ("COLLI DI BOTTIGLIA")	0,00	0,00	0,00	0,00	0,00	0,00	0,00	0,00	0,00	0,00	0,00		4	200	4020100	4.02.01.01.000	4.02.01	2	2	1
51	01	00	422	QUOTA NAZIONALE PER IL COFINANZIAMENTO DEL POP CAMPANIA 1994 - 1999 (ART.13 L. 1.3.86 N. 64)	28.411.326,83	0,00	0,00	0,00	28.411.326,83	0,00	0,00	0,00	0,00	0,00	0,00		4	200	4020100	4.02.01.01.000	4.02.01	2	1	1
52	05	09	424	L. 64/86. PROGETTI DI COMPETENZA REGIONALE INCLUSI NEL PIANO ANNUALE DI ATTUAZIONE (DELIBERA CIPE DEL 29/12/86).	41.425.468,57	0,00	0,00	0,00	41.425.468,57	0,00	0,00	0,00	0,00	0,00	0,00		4	200	4020100	4.02.01.01.000	4.02.01	2	2	1
51	01	08	426	LEGGE 64/86. PROGETTI DI COMPETENZA REGIONALE INCLUSI NEL SECONDO PIANO ANNUALE DI ATTUAZIONE (DELIBERA CIPE DEL 3/8/88).	0,00	0,00	0,00	0,00	0,00	0,00	0,00	0,00	0,00	0,00	0,00		4	200	4020100	4.02.01.01.000	4.02.01	2	2	1
51	01	08	428	L.64/86. PROGETTI DI COMPETENZA REGIONALE RIENTRANTI NELL'AZIONE ORGANICA 6.3 RELATIVI AL II ED AL III PIANO ANNUALE D'ATTUAZIONE (D.P.C.M. 12/09/2000).	0,00	0,00	0,00	0,00	0,00	0,00	0,00	0,00	0,00	0,00	0,00		4	200	4020100	4.02.01.01.000	4.02.01	2	2	1
52	04	02	430	INTERVENTI DI TUTELA DEGLI ANIMALI DA AFFEZIONE E DI PREVENZIONE DEL RANDAGISMO (LEGGE 14.8.1991, N.281)	5.750,00	0,00	50.000,00	50.000,00	55.750,00	0,00	50.000,00	50.000,00	0,00	50.000,00	50.000,00	7620	4	200	4020100	4.02.01.01.000	4.02.01	2	2	2
53	08	03	432	FONDI DI OPERE DI CONSOLIDAMENTO E DI RIPRISTINO EX ART. 1 LEGGE 28/10/86, N. 730	5.229.347,51	0,00	0,00	0,00	5.229.347,51	0,00	0,00	0,00	0,00	0,00	0,00		4	200	4020100	4.02.01.01.000	4.02.01	2	2	1
53	08	03	434	D.P.R. 27/7/99 ATTUAZIONE PROGRAMMA INTERVENTI STRATEGICI. L.183/89 ART.1 COMMA1	0,00	0,00	0,00	0,00	0,00	0,00	0,00	0,00	0,00	0,00	0,00		4	200	4020100	4.02.01.01.000	4.02.01	2	2	1
53	08	03	436	INTERVENTI URGENTI PER LA PROTEZIONE DALLE EROSIONI DELLE COSTE RICADENTI NEL PARCO NAZIONALE DEL CILENTO E VALLO DI DIANO	0,00	0,00	0,00	0,00	0,00	0,00	0,00	0,00	0,00	0,00	0,00		4	200	4020100	4.02.01.01.000	4.02.01	2	2	1

DIP	DG	UOD	Cap 2016 E	Descrizione	Residui attivi	Competenza libera 2016	Competenza vincolata 2016	Competenza 2016	Cassa 2016	Competenza libera 2017	Competenza vincolata 2017	Competenza 2017	Competenza libera 2018	Competenza vincolata 2018	Competenza 2018	Correlazioni	Titolo	Tipologia	Categoria	IV Livello piano dei conti	Siope (codice bilancio)	Ricorrenti	Codice identificativo entrata UE	Perimetro sanita
52	05	06	438	FONDI PER L'ATTUAZIONE DEL PROGRAMMA TRIENNALE DI TUTELA AMBIENTALE 1989/91, COMPRESI QUELLI PER LA REALIZZAZIONE DEL SISTEMA INFORMATIVO NAZIONALE AMBIENTALE DELLA REGIONE CAMPANIA (L.28.8.89, N.305)	13.274.497,58	0,00	0,00	0,00	13.274.497,58	0,00	0,00	0,00	0,00	0,00	0,00		4	200	4020100	4.02.01.01.000	4.02.01	2	2	1
53	08	03	440	INTERVENTI NEI BACINI IDROGRAFICI REGIONALI (LEGGE 18.5.89 N.183 - LEGGE 7.8.90 N. 253).	0,00	0,00	0,00	0,00	0,00	0,00	0,00	0,00	0,00	0,00	0,00		4	200	4020100	4.02.01.01.000	4.02.01	2	2	1
53	08	03	442	INTERVENTI IN BACINI IDROGRAFICI INTERREGIONALI SELE, OFANTO E FORTORE (L.18.5.89, N. 183 E LEGGE 7.8.90, N. 253).	0,00	0,00	0,00	0,00	0,00	0,00	0,00	0,00	0,00	0,00	0,00		4	200	4020100	4.02.01.01.000	4.02.01	2	2	1
52	05	08	444	FINANZIAMENTO DI PROGETTI DI RISANAMENTO E DI PROTEZIONE AMBIENTALE (ART.18 LETTERA B LEGGE 11.3.88 N. 67) DELIBERAZIONE CIPE 5.8.88	4.180.202,14	0,00	0,00	0,00	4.180.202,14	0,00	0,00	0,00	0,00	0,00	0,00		4	200	4020100	4.02.01.01.000	4.02.01	2	2	1
52	05	11	446	RILEVAMENTO STATISTICO DELLA PRODUZIONE DI RIFIUTI (ART. 18,LETT. F LEGGE 11.3.1988 N. 67) DELIBERAZIONE CIPE 5.8.88 PIANO DI SALVAGUARDIA AMBIENTALE 1988.	1.647.704,09	0,00	0,00	0,00	1.647.704,09	0,00	0,00	0,00	0,00	0,00	0,00		4	200	4020100	4.02.01.01.000	4.02.01	2	2	1
51	01	08	452	L.64/86. PROGETTI INCLUSI NEL PROGRAMMA REGIONALE DI SVILUPPO.	0,00	0,00	0,00	0,00	0,00	0,00	0,00	0,00	0,00	0,00	0,00		4	200	4020100	4.02.01.01.000	4.02.01	2	2	1
52	05	06	454	PROGETTO PER LA VALORIZZAZIONE AMBIENTALE E DI ADEGUAMENTO E FRUIZIONE PUBBLICA DELLA RISERVA FORESTALE DI PROTEZIONE TIRONE-ALTO VESUVIO (ART. 18, LETT. F LEGGE 11.3.1988 N. 67) DELIBERAZIONE CIPE 5.8.1988.	0,00	0,00	0,00	0,00	0,00	0,00	0,00	0,00	0,00	0,00	0,00		4	200	4020100	4.02.01.01.000	4.02.01	2	2	1
51	01	03	456	INTESA ISTITUZIONALE DI PROGRAMMA. APQ "AZIONI DI SISTEMA" - DELIBERA CIPE N. 35/2005	0,00	0,00	0,00	0,00	0,00	0,00	0,00	0,00	0,00	0,00	0,00		4	200	4020100	4.02.01.01.000	4.02.01	2	2	1
52	05	05	458	REALIZZAZIONE DEL SISTEMA INFORMATIVO REGIONALE AMBIENTALE CON FUNZIONI DI PFR SINANET.	0,00	0,00	0,00	0,00	0,00	0,00	0,00	0,00	0,00	0,00	0,00		4	200	4020100	4.02.01.01.000	4.02.01	2	2	1
52	05	10	460	COSTRUZIONE DELL' ACQUEDOTTO DELLA CAMPANIA OCCIDENTALE - 2. LOTTO (ART.5 LEGGE 1.3.1986, N.64)	344.602,36	0,00	0,00	0,00	344.602,36	0,00	0,00	0,00	0,00	0,00	0,00		4	200	4020100	4.02.01.01.000	4.02.01	2	2	1
52	05	10	462	COSTRUZIONE DELL'IMPIANTO DI DEPURAZIONE DI NAPOLI EST E DELLA RETE DI COLLETTORI (ART.5 LEGGE 1.3.1986, N.64)	18.791.230,96	0,00	0,00	0,00	18.791.230,96	0,00	0,00	0,00	0,00	0,00	0,00		4	200	4020100	4.02.01.01.000	4.02.01	2	2	1
52	05	10	464	COSTRUZIONE DELL'IMPIANTO DI DEPURAZIONE E DELLA RETE DI COLLETTORI ALLA FOCE DEL FIUME SARNO (ART.5 LEGGE 1.3.1986, N.64) PS 3/120 E PS 3/120B	52.477.991,14	0,00	0,00	0,00	52.477.991,14	0,00	0,00	0,00	0,00	0,00	0,00		4	200	4020100	4.02.01.01.000	4.02.01	2	2	1
60	02	04	467	FONDO NAZIONALE PER LA MONTAGNA (L. 31.1.94 N. 97)	0,00	0,00	0,00	0,00	0,00	0,00	0,00	0,00	0,00	0,00	0,00		4	200	4020100	4.02.01.01.000	4.02.01	1	2	1
52	05	10	468	GESTIONE DELL'IMPIANTO DI DEPURAZIONE DI SOLOFRA. D.L. 18/9/84, N. 581 CONVERTITO IN LEGGE 17/11/84, N. 775 (DELIBERAZIONE CIPE 20/12/84 - G.U. N. 39 DEL 14/2/85).	0,00	0,00	0,00	0,00	0,00	0,00	0,00	0,00	0,00	0,00	0,00		2	101	2010101	2.01.01.01.000	2.01.01	2	2	1
52	04	05	470	FONDI DELLO STATO PER IL MONITORAGGIO DELLE ALCOOLDIPENDENZE (LEGGE N.125 del 30/3/2001).	0,00	0,00	0,00	0,00	0,00	0,00	0,00	0,00	0,00	0,00	0,00		2	101	2010101	2.01.01.01.000	2.01.01	1	2	2
52	05	10	471	GESTIONE DELL'IMPIANTO DI DEPURAZIONE DEI REGI LAGNI. D.L. 18/9/84, N.581 CONVERTITO IN LEGGE 17/11/84, N.775 (DELIBERAZIONE CIPE 20/12/84 - G.U. N.39 DEL 14/2/85).	0,00	0,00	0,00	0,00	0,00	0,00	0,00	0,00	0,00	0,00	0,00		2	101	2010101	2.01.01.01.000	2.01.01	2	2	1
52	05	10	472	GESTIONE DELL' IMPIANTO DI DEPURAZIONE DELLA ZONA NOLANA. DECRETO LEGGE 18.9.84 N.581 CONVERTITO IN LEGGE 17.11.84, N.775 (DELIBERAZIONE CIPE 20.12.84 G.U. N.39 DEL 14.2.85)	0,00	0,00	0,00	0,00	0,00	0,00	0,00	0,00	0,00	0,00	0,00		2	101	2010101	2.01.01.01.000	2.01.01	2	2	1

DIP	DG	UOD	Cap 2016 E	Descrizione	Residui attivi	Competenza libera 2016	Competenza vincolata 2016	Competenza 2016	Cassa 2016	Competenza libera 2017	Competenza vincolata 2017	Competenza 2017	Competenza libera 2018	Competenza vincolata 2018	Competenza 2018	Correlazioni	Titolo	Tipologia	Categoria	IV Livello piano dei conti	Siope (codice bilancio)	Ricorrenti	Codice identificativo entrata UE	Perimetro sanita
52	04	14	476	FONDO SANITARIO NAZIONALE DI PARTE CORRENTE - QUOTA INDISTINTA.(L.23.12.78, N.833)	0,00	0,00	0,00	0,00	0,00	0,00	0,00	0,00	0,00	0,00	0,00		2	101	2010101	2.01.01.01.000	2.01.01	2	2	2
52	04	15	478	FSN PARTE CORRENTE. PROVVIDENZE A FAVORE DEGLI HANSENIANI E LORO FAMILIARI (L. 23/12/78, N. 833 E L. 24/01/86, N. 31)	562.678,05	0,00	0,00	0,00	562.678,05	0,00	0,00	0,00	0,00	0,00	0,00		2	101	2010101	2.01.01.01.000	2.01.01	1	2	2
51	03	01	480	FONDI DELL'UNIONE EUROPEA PER IL PROGETTO RIS BUCAREST ILFOV.	15.187,50	0,00	0,00	0,00	15.187,50	0,00	0,00	0,00	0,00	0,00	0,00		2	105	2010501	2.01.05.01.000	2.02.01	2	1	1
54	11	05	484	FONDI DELLO STATO PER IL POTENZIAMENTO DEI SERVIZI PER L'IMPIEGO E GLI UFFICI DI COLLOCAMENTO PER LE FINALITA' DI CUI ALL'ARTICOLO 117, COMMA 5 DELLA LEGGE N. 388/2000	0,00	0,00	0,00	0,00	0,00	0,00	0,00	0,00	0,00	0,00	0,00		2	101	2010101	2.01.01.01.000	2.01.01	2	2	1
52	04	12	488	FSN - PARTE IN CONTO CAPITALE. MANUTENZIONE STRAORDINARIA ED ACQUISTO DI ATTREZZATURE. AZIONI DI RIEQUILIBRIO PER LE CARENZE DELLE STRUTTURE SANITARIE PUBBLICHE (ART.12 COMMA 4 D. L.GVO 30.12.92 N. 502)	0,00	0,00	0,00	0,00	0,00	0,00	0,00	0,00	0,00	0,00	0,00		4	200	4020100	4.02.01.01.000	4.02.01	2	2	2
54	11	02	490	FONDI PER LA COSTRUZIONE E GESTIONE DEGLI ASILI NIDO E DEI MICRONIDI SUI LUOGHI DI LAVORO (ART.70 LEGGE 28/12/2001 N. 448).	0,00	0,00	0,00	0,00	0,00	0,00	0,00	0,00	0,00	0,00	0,00		4	200	4020100	4.02.01.01.000	4.02.01	2	2	1
54	11	06	491	FONDI DEL MINISTERO DEL LAVORO E DELLA PREVIDENZA SOCIALE - COFINANZIAMENTO DI PROGETTI DI FORMAZIONE PROFESSIONALE FINALIZZATI ALLA LOTTA CONTRO LA DISOCCUPAZIONE DI LUNGA DURATA E ALL'INSERIMENTO PROFESSIONALE DEI GIOVANI PREVISTI NEGLI OBIETTIVI 3 E 4 DEL REGOLAMENTO CEE 2052/88 E NELL'ART.2 , LETTERA A, DEL REGOLAMENTO CEE 5255/88 (ART.25 LEGGE 21/12/78, N.845).	10.014.771,14	0,00	0,00	0,00	10.014.771,14	0,00	0,00	0,00	0,00	0,00	0,00		4	200	4020100	4.02.01.01.000	4.02.01	2	2	1
53	08	05	492	FINANZIAMENTO U.E. PER LA REALIZZAZIONE DEL PROGETTO REWARD FP7-SEC-284845 (FONDI PER INVESTIMENTO)	0,00	0,00	0,00	0,00	0,00	0,00	0,00	0,00	0,00	0,00	0,00		4	200	4020500	4.02.05.99.000	4.03.01	2	1	1
54	11	06	494	FONDI DELLA CEE (FONDO SOCIALE EUROPEO) - COFINANZIAMENTO DI PROGETTI DI FORMAZIONE PROFESSIONALE FINALIZZATI ALLA LOTTA CONTRO LA DISOCCUPAZIONE DI LUNGA DURATA ED ALL'INSERIMENTO PROFESSIONALE DEI GIOVANI PREVISTI NEGLI OBIETTIVI 3 E 4 DEL REGOLAMENTO CEE 2052/88 E NELL'ART. 2, LETT. A DEL REGOLAMENTO CEE 5255/88.	11.226.869,40	0,00	0,00	0,00	11.226.869,40	0,00	0,00	0,00	0,00	0,00	0,00		2	105	2010501	2.01.05.01.000	2.02.01	2	1	1
54	11	06	496	FONDI DEL MINISTERO DEL LAVORO PER EFFETTUARE L'ACCERTAMENTO DELLA QUALIFICA PROFESSIONALE DI CUI ALL'ART. 14 DELLA LEGGE 28 FEBBRAIO 1987 N. 56	230.761,14	0,00	0,00	0,00	230.761,14	0,00	0,00	0,00	0,00	0,00	0,00		2	101	2010101	2.01.01.01.000	2.01.01	2	2	1
52	04	10	498	TRASFERIMENTO FONDI DALLO STATO PER L'ATTUAZIONE DEL PROGETTO SOL - SISTEMA D'INTERMEDIAZIONE DIGITALE A SUPPORTO DELLE CENTRALI DI ACQUISTO.	0,00	0,00	0,00	0,00	0,00	0,00	0,00	0,00	0,00	0,00	0,00		4	200	4020100	4.02.01.01.000	4.02.01	2	2	2
54	11	06	500	FINANZIAMENTI INTEGRATIVI DEI PROGETTI SPECIALI DI CUI ALL'ART.36 DEL D.P.R. 24.7.77, N.616 ESEGUITI DALLE REGIONI NELLE IPOTESI DI RILEVANTE SQUILIBRIO TRA DOMANDA ED OFFERTA DI LAVORO (ART.26 L.21.12.78, N.845)	7.148.050,01	0,00	0,00	0,00	7.148.050,01	0,00	0,00	0,00	0,00	0,00	0,00		2	101	2010101	2.01.01.01.000	2.01.01	2	2	1

DIP	DG	UOD	Cap 2016 E	Descrizione	Residui attivi	Competenza libera 2016	Competenza vincolata 2016	Competenza 2016	Cassa 2016	Competenza libera 2017	Competenza vincolata 2017	Competenza 2017	Competenza libera 2018	Competenza vincolata 2018	Competenza 2018	Correlazioni	Titolo	Tipologia	Categoria	IV Livello piano dei conti	Siope (codice bilancio)	Ricorrenti	Codice identificativo entrata UE	Perimetro sanita
54	11	06	502	FONDI DELLA CEE (FONDO SOCIALE EUROPEO) - PER L'ATTUAZIONE DI PROGETTI DI FORMAZIONE PROFESSIONALE IN ATTIVITA' PRODUTTIVE, VALORIZZAZIONE DELLE ATTIVITA' TURISTICHE, ATTIVITA' AGRICOLE E FORESTALI, SALVAGUARDIA DELL'AMBIENTE, MULTIASSIALE, APPRENDISTATO. OBIETTIVO 1 DEL PROGRAMMA OPERATIVO PLURIFONDO (REGOLAMENTO CEE 2052/88).	6.740.392,40	0,00	0,00	0,00	6.740.392,40	0,00	0,00	0,00	0,00	0,00	0,00		2	105	2010501	2.01.05.01.000	2.02.01	2	1	1
54	11	06	504	QUOTA NAZIONALE PER L'ATTUAZIONE DI PROGETTI DI FORMAZIONE PROFESSIONALE IN ATTIVITA' PRODUTTIVE, VALORIZZAZIONE DELLE ATTIVITA' TURISTICHE, SALVAGUARDIA DELL'AMBIENTE, MULTIASSIALE, ATTIVITA' AGRICOLE E FORESTALI, APPRENDISTATO. OBIETTIVO 1 DEL PROGRAMMA OPERATIVO PLURIFONDO (REGOLAMENTO CEE 2052/88 E ART. 25 LEGGE 21/12/78, N. 845)	3.953.982,87	0,00	0,00	0,00	3.953.982,87	0,00	0,00	0,00	0,00	0,00	0,00		2	101	2010101	2.01.01.01.000	2.01.01	2	2	1
52	06	09	506	ASSEGNAZIONE RISORSE MIPAAF PER L'ATTUAZIONE DEL PROGETTO AGRITRASFER-IN-SUD - CONSIGLIO RICERCA APPLICATA.	0,00	0,00	0,00	0,00	0,00	0,00	0,00	0,00	0,00	0,00	0,00		2	101	2010101	2.01.01.01.000	2.01.01	2	2	1
51	02	02	508	FINANZIAMENTO PER GLI INTERVENTI REGIONALI A FAVORE DEI BALCANI EX ART.7 DELLA LEGGE 84/2001 - PROGETTO RESET D.	0,00	0,00	0,00	0,00	0,00	0,00	0,00	0,00	0,00	0,00	0,00		4	200	4020100	4.02.01.01.000	4.02.01	2	2	1
52	05	08	510	FONDI DEL MINISTERO DELL'AMBIENTE PER L'ATTUAZIONE DEL PROGETTO COMUNITARIO WETLANDS SULLE ZONE UMIDE.	0,00	0,00	0,00	0,00	0,00	0,00	0,00	0,00	0,00	0,00	0,00		4	200	4020100	4.02.01.01.000	4.02.01	2	1	1
54	12	03	512	ATTIVITA' DEL PROGETTO A.G.I.R.E. - ATTIVAZIONE DI GEMELLAGGI PER L'INTERNAZIONALIZZAZIONE REGIONALE DI ESPERIENZE DI SUCCESSO	0,00	0,00	0,00	0,00	0,00	0,00	0,00	0,00	0,00	0,00	0,00		4	200	4020500	4.02.05.99.000	4.03.01	2	1	1
53	08	05	514	FINANZIAMENTO U.E. PER LA REALIZZAZIONE DEL PROGETTO REWARD FP7-SEC-284845 (FONDI PER FUNZIONAMENTO)	0,00	0,00	0,00	0,00	0,00	0,00	0,00	0,00	0,00	0,00	0,00		2	105	2010501	2.01.05.01.000	2.02.01	2	1	1
52	05	08	516	ENTRATE STATALI DI CUI ALLA CONVENZIONE DEL 6/12/2007 CON IL MINISTERO DELL'AMBIENTE E DELLA TUTELA DEL TERRITORIO E DEL MARE	1.500.000,00	0,00	3.000.000,00	3.000.000,00	3.000.000,00	0,00	1.500.000,00	1.500.000,00	0,00	1.500.000,00	1.500.000,00	6502,5356,5341, 5343,5345	2	101	2010101	2.01.01.01.000	2.01.01	2	2	1
55	15	07	518	TRATTENUTA AI DIPENDENTI PER CONVENZIONE TELECOM	0,00	0,00	10.000,00	10.000,00	10.000,00	0,00	10.000,00	10.000,00	0,00	10.000,00	10.000,00	264	3	500	3059900	3.05.99.99.000	3.02.04	2	2	1
54	12	02	522	FONDI PER IL FINANZIAMENTO DEL PROGETTO S.I.N.S.E	0,00	0,00	18.500,00	18.500,00	18.500,00	0,00	0,00	0,00	0,00	0,00	0,00	4422	2	101	2010102	2.01.01.02.000	2.01.03	1	2	1
54	11	06	524	FONDI DEL MINISTERO DEL LAVORO E DELLA PREVIDENZA SOCIALE PER L'ATTUAZIONE DI UN PROGETTO DI FORMAZIONE PROFESSIONALE PER N. 297 OPERATORI DELL'AZIENDA SOFER, DI POZZUOLI (L. 21.12.78, N. 845, ART. 26)	3.428.751,93	0,00	0,00	0,00	3.428.751,93	0,00	0,00	0,00	0,00	0,00	0,00		2	101	2010101	2.01.01.01.000	2.01.01	2	2	1
52	06	09	526	FONDI STATALI PER LA PROMOZIONE E LO SVILUPPO DELL'AGRICOLTURA BIOLOGICA (ART.123, LEGGE 23/12/2000, N.388).	0,00	0,00	0,00	0,00	0,00	0,00	0,00	0,00	0,00	0,00	0,00		4	200	4020100	4.02.01.01.000	4.02.01	2	2	1
52	06	09	528	FINANZIAMENTO DEL MAF PER L'ATTUAZIONE DI UN PROGRAMMA DI MIGLIORAMENTO DELLA PIATTAFORMA AMPELOGRAFICA NAZIONALE (ART.4, L.8.11.86, N.752)	0,00	0,00	0,00	0,00	0,00	0,00	0,00	0,00	0,00	0,00	0,00		2	101	2010101	2.01.01.01.000	2.01.01	2	2	1
52	06	10	530	INTERVENTI PER IL RISANAMENTO DELLE AREE COLPITE DA INFEZIONI ERWINIA AMYLOVORA (LEGGE 307/99)	0,00	0,00	0,00	0,00	0,00	0,00	0,00	0,00	0,00	0,00	0,00		2	101	2010101	2.01.01.01.000	2.01.01	2	2	1
52	06	05	532	FONDO NAZIONALE DI SOLIDARIETA' IN AGRICOLTURA (LEGGE 14.2.92, N.185 - D.LGS 29/3/04, N.102)	0,00	0,00	3.000.000,00	3.000.000,00	3.000.000,00	0,00	3.000.000,00	3.000.000,00	0,00	3.000.000,00	3.000.000,00	3024	4	200	4020100	4.02.01.01.000	4.02.01	2	2	1

DIP	DG	UOD	Cap 2016 E	Descrizione	Residui attivi	Competenza libera 2016	Competenza vincolata 2016	Competenza 2016	Cassa 2016	Competenza libera 2017	Competenza vincolata 2017	Competenza 2017	Competenza libera 2018	Competenza vincolata 2018	Competenza 2018	Correlazioni	Titolo	Tipologia	Categoria	IV Livello piano dei conti	Siope (codice bilancio)	Ricorrenti	Codice identificativo entrata UE	Perimetro sanita
53	09	04	533	FONDI PER LA CONCESSIONE DI CONTRIBUTI DI CUI AL D.P.C.M. 16 LUGLIO 2009. PIANO NAZIONALE DI EDILIZIA ABITATIVA ART. 1, COMMA 1, LETTERE b), c), d) ed e).	24.701.339,80	0,00	0,00	0,00	24.701.339,80	0,00	0,00	0,00	0,00	0,00	0,00	2443	4	200	4020100	4.02.01.01.000	4.02.01	2	2	1
52	06	11	534	FONDI PER LE FINALITA' DI CUI ALL'ART. 18 DELLA LEGGE 27 DICEMBRE 1977, N.984 (LEGGE 8.11.1986, N.752 E 12.7.1991, N.201)	0,00	0,00	0,00	0,00	0,00	0,00	0,00	0,00	0,00	0,00	0,00		4	200	4020600	4.02.06.01.000	4.02.01	2	2	1
53	09	04	535	COFINANZIAMENTO STATALE DELLO STUDIO DI FATTIBILITA' PER LA COSTITUZIONE DI UNA SOCIETA' O ENTE PER LA PROGETTAZIONE E LA GESTIONE DEL PROCESSO DI RICONVERSIONE DELLE AREE E DEGLI IMMOBILI RICADENTI NELLA ZONA ROSSA DELL'AREA VESUVIANA (A.P.Q. DEL 22/12/2003).	54.000,00	0,00	0,00	0,00	54.000,00	0,00	0,00	0,00	0,00	0,00	0,00		4	200	4020100	4.02.01.01.000	4.02.01	2	2	1
53	09	05	536	FONDI PER LA CONCESSIONE DI CONTRIBUTI IN CONTO INTERESSI PER LA EDILIZIA AGEVOLATA (L. 5.8.78 N. 457 E L. 25.3.82 N. 94, ART. 9 DECRETO LEGGE 15.12.79 N. 629 CONVERTITO NELLA LEGGE 15.2.80 N. 25)	7.050.133,60	0,00	41.365.671,59	41.365.671,59	48.415.805,19	0,00	25.190.452,58	25.190.452,58	0,00	23.422.442,46	23.422.442,46	2401,2464,2467	4	200	4020100	4.02.01.01.000	4.02.01	1	2	1
53	09	05	537	INTERVENTI PER L'EDILIZIA SOVVENZIONATA (ART.1, COMMA 1, LETT.A, L.5/8/78 N.457)	0,00	0,00	0,00	0,00	0,00	0,00	0,00	0,00	0,00	0,00	0,00		4	200	4020100	4.02.01.01.000	4.02.01	2	2	1
52	06	11	538	PIANO AGRICOLO NAZIONALE (LEGGE 8.11.1986, N.752 E LEGGE 12.7.1991, N.201, ART.3, D.L. 19.01.96 N.26)	0,00	0,00	0,00	0,00	0,00	0,00	0,00	0,00	0,00	0,00	0,00		2	101	2010101	2.01.01.01.000	2.01.01	2	2	1
52	06	05	540	FONDI DELLA CASSA PER IL MEZZOGIORNO PER LA ESECUZIONE DEI LAVORI A CARICO DEL PROGETTO SPECIALE 33	0,00	0,00	0,00	0,00	0,00	0,00	0,00	0,00	0,00	0,00	0,00		4	200	4020100	4.02.01.01.000	4.02.01	2	2	1
52	06	05	542	FONDI STATALI PER L'ATTUAZIONE DEI REGOLAMENTI COMUNITARI (ARTICOLO 5 LEGGE 8 NOVEMBRE 1986, N.752)	0,00	0,00	0,00	0,00	0,00	0,00	0,00	0,00	0,00	0,00	0,00		2	101	2010101	2.01.01.01.000	2.01.01	2	2	1
51	03	01	544	ATTUAZIONE DEL PROGRAMMA OPERATIVO INTEGRATO (POI) CAMPANIA - BASILICATA IN SERBIA FINANZIATO CON RISORSE EX LEGGE N.84 DEL 24/3/2001.	870.000,00	0,00	0,00	0,00	870.000,00	0,00	0,00	0,00	0,00	0,00	0,00		4	200	4020100	4.02.01.01.000	4.02.01	2	2	1
52	06	09	546	FONDI DELL'ISTITUTO NAZIONALE ECONOMIA AGRARIA PER LA COLLABORAZIONE FORNITA DALLA REGIONE PER LA RILEVAZIONE DEI DATI CONTABILI DELLA RETE INFORMAZIONE CONTABILE AGRICOLA (RICA)	0,00	0,00	0,00	0,00	0,00	0,00	0,00	0,00	0,00	0,00	0,00		3	100	3010200	3.01.02.01.000	3.02.04	2	2	1
53	09	05	548	RIMBORSO QUOTE CAPITALE ED INTERESSI AL FONDO DI ROTAZIONE PER LA REALIZZAZIONE DELLE POLITICHE DELLA CASA - IMPRESE	0,00	0,00	110.000,00	110.000,00	110.000,00	0,00	110.000,00	110.000,00	0,00	110.000,00	110.000,00	2405	5	200	5020300	5.02.03.99.000	4.05.02	1	2	1
52	04	02	550	FONDO SANITARIO NAZIONALE PER SPESE DI INVESTIMENTO DEGLI ISTITUTI ZOOPROFILATTICI SPERIMENTALI (DELIB. CIPE 30.6.99 N.125)	211.230,87	0,00	0,00	0,00	211.230,87	0,00	0,00	0,00	0,00	0,00	0,00		4	200	4020100	4.02.01.01.000	4.02.01	2	2	2
53	07	00	552	PROCEDURA DI PRIVATIZZAZIONE DELLA SOCIETA' CAREMAR SPA	0,00	0,00	0,00	0,00	0,00	0,00	0,00	0,00	0,00	0,00	0,00		5	100	5010100	5.01.01.03.000	4.01.02	2	2	1
53	09	05	558	RIMBORSO QUOTE CAPITALE ED INTERESSI AL FONDO DI ROTAZIONE PER LA REALIZZAZIONE DELLE POLITICHE DELLA CASA - FAMIGLIE	0,00	0,00	0,00	0,00	0,00	0,00	0,00	0,00	0,00	0,00	0,00		5	300	5030200	5.03.02.01.000	4.05.03	1	2	1
55	15	05	564	DEPOSITO CASSA DD.PP. DUE MENSILITA' FITTO FABBRICATO VIA S.LUCIA, 81	10.019,26	0,00	0,00	0,00	10.019,26	0,00	0,00	0,00	0,00	0,00	0,00		2	103	2010302	2.01.03.02.000	2.03.01	2	2	1

DIP	DG	UOD	Cap 2016 E	Descrizione	Residui attivi	Competenza libera 2016	Competenza vincolata 2016	Competenza 2016	Cassa 2016	Competenza libera 2017	Competenza vincolata 2017	Competenza 2017	Competenza libera 2018	Competenza vincolata 2018	Competenza 2018	Correlazioni	Titolo	Tipologia	Categoria	IV Livello piano dei conti	Siope (codice bilancio)	Ricorrenti	Codice identificativo entrata UE	Perimetro sanita
52	06	09	566	FONDI DEL MINISTERO DELL'AGRICOLTURA E FORESTE PER SPESE DI FUNZIONAMENTO DEL CENTRO INTERREGIONALE PER LA FORMAZIONE, IL PERFEZIONAMENTO E L'AGGIORNAMENTO DEI DIVULGATORI AGRICOLI PRESSO LA SCUOLA BORGO CIOFFI (REG. CEE 270/79 E SUCCESSIVE MODIFICAZIONI)	0,00	0,00	0,00	0,00	0,00	0,00	0,00	0,00	0,00	0,00	0,00		2	101	2010101	2.01.01.01.000	2.01.01	2	2	1
53	07	00	568	FONDO PER AMMODERNAMENTO E SICUREZZA DEGLI IMPIANTI A FUNE (ART. 8, LEGGE 11/5/1999, N. 140).	0,00	0,00	0,00	0,00	0,00	0,00	0,00	0,00	0,00	0,00	0,00		4	200	4020100	4.02.01.01.000	4.02.01	2	2	1
52	06	09	574	FONDI STATALI PER IL MIGLIORAMENTO GENETICO DEL BESTIAME (D.L.VO N.143/97 - D.P.C.M. 11 MAGGIO 2001).	0,00	0,00	705.039,70	705.039,70	705.039,70	0,00	705.039,70	705.039,70	0,00	705.039,70	705.039,70	3214	2	101	2010101	2.01.01.01.000	2.01.01	2	2	1
53	08	06	576	FONDI DEL MINISTERO DELLA PROTEZIONE CIVILE PER IL BRADISISMO DI POZZUOLI (ARTICOLO 24 LEGGE 19 GENNAIO 1979, N.17)	464.811,21	0,00	0,00	0,00	464.811,21	0,00	0,00	0,00	0,00	0,00	0,00		4	200	4020100	4.02.01.01.000	4.02.01	2	2	1
51	02	04	578	ENTRATE PER RIMBORSO FORFETTARIO EX ART. 16 L.R. N. 8/2013 A CARICO DEL TITOLARE DELL'AUTORIZZAZIONE	0,00	0,00	0,00	0,00	0,00	0,00	0,00	0,00	0,00	0,00	0,00		3	500	3059900	3.05.99.99.000	3.02.04	2	2	1
51	02	04	580	CONTRIBUTI IN CONTO CAPITALI A SOSTEGNO DELL'UTILIZZO DELLE FONTI DI ENERGIA RINNOVABILI (ARTT. 8, 10 E 13 LEGGE 9/1/91 N. 10)	1.214.809,92	0,00	0,00	0,00	1.214.809,92	0,00	0,00	0,00	0,00	0,00	0,00		4	200	4020100	4.02.01.01.000	4.02.01	2	2	1
52	06	12	582	ATTUAZIONE INTERVENTI STRUTTURALI E DI PREVENZIONE NEGLI ALLEVAMENTI OVINI COLPITI DALL'INFEZIONE LINGUA BLU (ART.129, L.388/2000)	0,00	0,00	0,00	0,00	0,00	0,00	0,00	0,00	0,00	0,00	0,00		4	200	4020100	4.02.01.01.000	4.02.01	2	2	1
51	02	04	583	PIANO ENERGETICO NAZIONALE - FONDI PER CONTRIBUTI IN CONTO CAPITALE PER INIZIATIVE FINALIZZATE AL RISPARMIO ENERGETICO ED ALLA UTILIZZAZIONE DI FONTI DI ENERGIA RINNOVABILI O ASSIMILATE (ART. 11, L. 9/1/1991 N. 10)	6.339.255,86	0,00	0,00	0,00	6.339.255,86	0,00	0,00	0,00	0,00	0,00	0,00		4	200	4020100	4.02.01.01.000	4.02.01	2	2	1
51	02	06	584	PROGRAMMA ATTUATIVO REGIONALE PER INTERVENTI NEL SETTORE COMMERCIO	0,00	0,00	0,00	0,00	0,00	0,00	0,00	0,00	0,00	0,00	0,00		4	200	4020100	4.02.01.02.000	4.02.03	2	2	1
54	11	06	586	ATTIVAZIONE DEI PROGETTI QUADRO REGIONALI DI FORMAZIONE PROFESSIONALE REALIZZATE NELL'ANNO 1989 CON CONTRIBUTI COMUNITARI (F.S.E.) E NAZIONALI (F.D.R.)	406.585,80	0,00	0,00	0,00	406.585,80	0,00	0,00	0,00	0,00	0,00	0,00		2	105	2010501	2.01.05.01.000	2.02.01	2	1	1
52	05	10	588	LAVORI DI CONSOLIDAMENTO DEL COLLETTORE DI CUMA, NEL TRATTO COMPRESO TRA GEROLOMINI 1^ E 2^, DANNEGGIATO DAL BRADISISMO DI POZZUOLI	142.218,29	0,00	0,00	0,00	142.218,29	0,00	0,00	0,00	0,00	0,00	0,00		4	200	4020100	4.02.01.01.000	4.02.01	2	2	1
51	03	00	592	FONDI DELLA CEE PER GLI INTERVENTI EFFETTUATI DA SOGGETTI PUBBLICI IN ATTUAZIONE DEL REGOLAMENTO FERS PRIMA DELLA RIFORMA DEI FONDI STRUTTURALI	0,00	0,00	0,00	0,00	0,00	0,00	0,00	0,00	0,00	0,00	0,00		4	200	4020500	4.02.05.03.000	4.03.01	2	1	1
53	08	06	594	FONDI PER LA MANUTENZIONE STRAORDINARIA DEI BENI MOBILI DEL DIPARTIMENTO DELLA PROTEZIONE CIVILE TRASFERITI ALLA REGIONE	100.000,00	0,00	0,00	0,00	100.000,00	0,00	0,00	0,00	0,00	0,00	0,00		4	200	4020100	4.02.01.01.000	4.02.01	2	2	1

DIP	DG	UOD	Cap 2016 E	Descrizione	Residui attivi	Competenza libera 2016	Competenza vincolata 2016	Competenza 2016	Cassa 2016	Competenza libera 2017	Competenza vincolata 2017	Competenza 2017	Competenza libera 2018	Competenza vincolata 2018	Competenza 2018	Correlazioni	Titolo	Tipologia	Categoria	IV Livello piano dei conti	Siope (codice bilancio)	Ricorrenti	Codice identificativo entrata UE	Perimetro sanita
51	03	00	596	FONDI DELLA CEE (FONDO DI SVILUPPO REGIONALE) PER IL COFINANZIAMENTO DEGLI ASSI PRIORITARI: COMUNICAZIONI, POTENZIAMENTO DELL'ARTIGIANATO, POTENZIAMENTO E QUALIFICAZIONE DELL'ATTIVITA' TURISTICA, MIGLIORAMENTO DELL'APPROVVIGIONAMENTO IDRICO, SALVAGUARDIA DELL'AMBIENTE, RICERCA SVILUPPO E INNOVAZIONE, ASSISTENZA TECNICA, PUBBLICITA' E MONITORAGGIO DEL PROGRAMMA OPERATIVO PLURIFONDO (REGOLAMENTO CEE 2052/88).	98.243.252,10	0,00	0,00	0,00	98.243.252,10	0,00	0,00	0,00	0,00	0,00	0,00		4	200	4020500	4.02.05.03.000	4.03.01	2	1	1
53	08	06	598	PROTEZIONE CIVILE. FORMAZIONE, ADDESTRAMENTO ED ESERCITAZIONI ED ENTI DI VOLONTARIATO CENSITI AI SENSI D.M. 12/6/90.	0,00	0,00	0,00	0,00	0,00	0,00	0,00	0,00	0,00	0,00	0,00		2	101	2010101	2.01.01.01.000	2.01.01	2	2	1
52	06	07	600	FONDI PER LA PROTEZIONE DELLE FORESTE DALL'INQUINAMENTO ATMOSFERICO CON IL CONCORSO FINANZIARIO COMUNITARIO NELLA MISURA DEL 50% (REG. CEE 270/79 E 3528/86 E SUCCESSIVE MODIFICHE ED INTEGRAZIONI)	0,00	0,00	0,00	0,00	0,00	0,00	0,00	0,00	0,00	0,00	0,00		2	101	2010101	2.01.01.01.000	2.01.01	2	1	1
52	06	09	608	FONDI PER RIMBORSO SPESE DIVULGATORI A.R.I.C.A. (REG. CEE 2052/88 - OB.1 - P.O. "SVILUPPO DIVULGAZIONE AGRICOLA. MISURA 2").	0,00	0,00	0,00	0,00	0,00	0,00	0,00	0,00	0,00	0,00	0,00		2	101	2010101	2.01.01.01.000	2.01.01	2	1	1
51	02	06	610	INCENTIVAZIONI FINANZIARIE ALLE IMPRESE ARTIGIANE (LEGGE 1 1 MARZO 1986,N.64)	0,00	0,00	0,00	0,00	0,00	0,00	0,00	0,00	0,00	0,00	0,00		4	200	4020100	4.02.01.01.000	4.02.01	2	2	1
52	06	05	614	FONDI STATALI PER L' ATTUAZIONE DI REGOLAMENTI COMUNITARI IN MATERIA AGRICOLA (L.16.4.87 N.183 ART.3).	0,00	0,00	0,00	0,00	0,00	0,00	0,00	0,00	0,00	0,00	0,00		4	200	4020100	4.02.01.01.000	4.02.01	2	1	1
52	06	11	616	PIANO AGRUMICOLO - INTERVENTI PER L'AGRUMICOLTURA DELLA CAMPANIA (LEGGE 423/98 - 488/99 E 388/2000).	0,00	0,00	0,00	0,00	0,00	0,00	0,00	0,00	0,00	0,00	0,00		4	200	4020100	4.02.01.01.000	4.02.01	2	2	1
52	06	00	617	FONDI DELLA CEE (FONDO DI ORIENTAMENTO IN AGRICOLTURA) PER IL COFINANZIAMENTO DEGLI ASSI PRIORITARI: INFRASTRUTTURE RURALI, QUALIFICAZIONE DELL'ATTIVITA' AGRICOLA, ZOOTECNIA, ATTIVITA' DI INTEGRAZIONE DEL REDDITO IN AGRICOLTURA, AMBIENTE E FORESTAZIONE DEL PROGRAMMA OPERATIVO PLURIFONDO - REGOLAMENTO CEE 2052/88.	0,00	0,00	0,00	0,00	0,00	0,00	0,00	0,00	0,00	0,00	0,00		4	200	4020500	4.02.05.05.000	4.03.01	2	1	1
52	06	12	618	FONDI DEL MINISTERO DELLE POLITICHE AGRICOLE E FORESTALI PER L'EMERGENZA CAUSATA DALL'INFLUENZA CATARRALE DEI RUMINANTI - BLUE TONGUE (ART.66, COMMA 2, LEGGE 28/12/2001, N.448).	0,00	0,00	0,00	0,00	0,00	0,00	0,00	0,00	0,00	0,00	0,00		4	200	4020100	4.02.01.01.000	4.02.01	2	2	1
52	06	12	620	INTERVENTI PER IL SOSTEGNO DEGLI ALLEVAMENTI INTENSIVI DA CARNE (PROGETTO SPECIALE N.4-ATTIVITA' STRALCIO ART.5 LEGGE 1/3/86 N.64 DELIBERA CIPE 8 APRILE 1987)	0,00	0,00	0,00	0,00	0,00	0,00	0,00	0,00	0,00	0,00	0,00		4	200	4020100	4.02.01.01.000	4.02.01	2	2	1
53	09	05	626	INTERVENTI DI EDILIZIA RESIDENZIALE PUBBLICA (ART.3 LETT.Q L.5 AGOSTO 1978 N. 457)	0,00	0,00	0,00	0,00	0,00	0,00	0,00	0,00	0,00	0,00	0,00		4	200	4020100	4.02.01.01.000	4.02.01	2	2	1
53	09	05	628	REALIZZAZIONE DELL'ANAGRAFE REGIONALE DEGLI ASSEGNATARI DI ALLOGGI DI EDILIZIA RESIDENZIALE (ART. 2 COMMA 1 LETTERA F LEGGE 5/8/78 N. 457 E SUCCESSIVE MODIFICHE ED INTEGRAZIONI DELIBERA CIPE 22/12/98 N. 152)	0,00	0,00	0,00	0,00	0,00	0,00	0,00	0,00	0,00	0,00	0,00		2	101	2010101	2.01.01.01.000	2.01.01	2	2	1

DIP	DG	UOD	Cap 2016 E	Descrizione	Residui attivi	Competenza libera 2016	Competenza vincolata 2016	Competenza 2016	Cassa 2016	Competenza libera 2017	Competenza vincolata 2017	Competenza 2017	Competenza libera 2018	Competenza vincolata 2018	Competenza 2018	Correlazioni	Titolo	Tipologia	Categoria	IV Livello piano dei conti	Siope (codice bilancio)	Ricorrenti	Codice identificativo entrata UE	Perimetro sanita
52	04	05	630	FONDI DEL MINISTERO DELLA SALUTE PER L'ATTUAZIONE DEL PROGETTO OBIETTIVO PER LA PREVENZIONE DELLA SALUTE MENTALE DEGLI ADOLESCENTI NELLE COMUNITA' SCOLASTICHE E LOCALI.	0,00	0,00	0,00	0,00	0,00	0,00	0,00	0,00	0,00	0,00	0,00		2	101	2010101	2.01.01.01.000	2.01.01	2	2	2
52	06	10	632	CONTRIBUTO COMUNITARIO PER L'ACQUISTO DI ATTREZZATURE IN ATTUAZIONE DEL PROGRAMMA DI RAFFORZAMENTO DELLE INFRASTRUTTURE DI ISPEZIONE PER I CONTROLLI FITOSANITARI (DECISIONE DELLA COMMISSIONE N.2004/331/CE DEL 5/4/2004).	0,00	0,00	0,00	0,00	0,00	0,00	0,00	0,00	0,00	0,00	0,00		4	200	4020500	4.02.05.99.000	4.03.01	2	1	1
52	06	10	634	FINANZIAMENTO DEI PROGRAMMI DI MONITORAGGIO COFINANZIATO DALLA UE IN MATERIA DI DIFESA FITOSANITARIA - PARTE CORRENTE	0,00	0,00	30.000,00	30.000,00	30.000,00	0,00	0,00	0,00	0,00	0,00	0,00	3541,3543,3539	2	101	2010101	2.01.01.01.000	2.01.01	1	2	1
51	01	12	650	FONDI DEL MINISTERO DEL TURISMO E DELLO SPETTACOLO PER LA CONCESSIONE DI CONTRIBUTI IN CONTO INTERESSI SUI MUTUI DECENNALI PER LA REALIZZAZIONE DI INIZIATIVE VOLTE ALLO SVILUPPO, RAZIONALIZZAZIONE, ADEGUAMENTO, AMMODERNAMENTO ED INFORMATIZZAZIONE DI STRUTTURE	460.101,12	0,00	0,00	0,00	460.101,12	0,00	0,00	0,00	0,00	0,00	0,00		4	200	4020600	4.02.06.01.000	4.02.01	2	2	1
52	05	09	658	FONDI DEL MINISTERO DELL'AMBIENTE PER UN PROGRAMMA DI RICERCA SUI FENOMENI DI INQUINAMENTO INDOTTI ALLA RISORSA IDRICA SOTTERRANEA CONSEGUENTI ALL'INTENSA ATTIVITA' AGRICOLA NELL'AREA DELLA PIANA DELL'AGRO SARNESE-NOCERINO.	0,00	0,00	0,00	0,00	0,00	0,00	0,00	0,00	0,00	0,00	0,00		4	200	4020100	4.02.01.01.000	4.02.01	2	2	1
52	05	10	662	FONDI DELL'AGENZIA PER LA PROMOZIONE DELLO SVILUPPO DEL MEZZOGIORNO PER LA CORRESPONSIONE AL CONSORZIO SIF DELLE SPESE SOSTENUTE PER LA GESTIONE DELL'IMPIANTO DI DEPURAZIONE FOCE REGI LAGNI. DELIB.2068 DEL 5.4.89. PS 3/123/G (ART.5, COMMA 5 DELLA LEGGE 1/3/86, N.64).	0,00	0,00	0,00	0,00	0,00	0,00	0,00	0,00	0,00	0,00	0,00		2	101	2010101	2.01.01.01.000	2.01.01	2	2	1
53	08	02	668	PROGETTI FIO ANNO 1983 N. 19, N. 20 E N. 21/55 (ART. 21 LEGGE 26/4/83 N. 130)	2.554.256,37	0,00	0,00	0,00	2.554.256,37	0,00	0,00	0,00	0,00	0,00	0,00		4	200	4020100	4.02.01.01.000	4.02.01	2	2	1
53	08	02	672	PROGETTI FIO ANNO 1985 N. 56	0,00	0,00	0,00	0,00	0,00	0,00	0,00	0,00	0,00	0,00	0,00		4	200	4020100	4.02.01.01.000	4.02.01	2	2	1
53	08	02	674	PROGETTI FIO ANNO 1986 N. 101, 107, 109, 280. (LEGGE 28/2/86 N. 41 ART. 17 COMMA 34 LEGGE 11/3/88 N .67)	270.260,61	0,00	0,00	0,00	270.260,61	0,00	0,00	0,00	0,00	0,00	0,00		4	200	4020100	4.02.01.01.000	4.02.01	2	2	1
53	08	02	676	FIO (FONDO INVESTIMENTI ED OCCUPAZIONE). PROGETTI N.43, 46, 47, 48. ANNO 1989	147.391,83	0,00	0,00	0,00	147.391,83	0,00	0,00	0,00	0,00	0,00	0,00		4	200	4020100	4.02.01.01.000	4.02.01	2	2	1
52	06	09	680	CONTRIBUTO DELLO STATO PER INIZIATIVE VOLTE ALLO SVILUPPO DELLA DIVULGAZIONE AGRICOLA E ATTIVITA' CONNESSE. REG.2052/88. OBIETTIVO 1. PROGRAMMA OPERATIVO MAF	0,00	0,00	0,00	0,00	0,00	0,00	0,00	0,00	0,00	0,00	0,00		2	101	2010101	2.01.01.01.000	2.01.01	2	2	1
53	08	03	684	INTERVENTI NEI BACINI IDROGRAFICI NAZIONALI VOLTURNO, LIRI - GARIGLIANO (L.18.5.89 N. 183, L. 7.8.90 N. 253)	0,00	0,00	0,00	0,00	0,00	0,00	0,00	0,00	0,00	0,00	0,00		4	200	4020100	4.02.01.01.000	4.02.01	2	2	1
53	08	06	692	ENTRATE DERIVANTI DALLA RIPARTIZIONE DELLE RISORSE FINANZIARIE DI CUI ALL'ART.1, COMMA 100, DELLA LEGGE 23 DICEMBRE 2005 N.266 (OPCM 3524 DEL 25 LUGLIO 2006)	0,00	0,00	0,00	0,00	0,00	0,00	0,00	0,00	0,00	0,00	0,00		4	200	4020100	4.02.01.01.000	4.02.01	2	2	1

DIP	DG	UOD	Cap 2016 E	Descrizione	Residui attivi	Competenza libera 2016	Competenza vincolata 2016	Competenza 2016	Cassa 2016	Competenza libera 2017	Competenza vincolata 2017	Competenza 2017	Competenza libera 2018	Competenza vincolata 2018	Competenza 2018	Correlazioni	Titolo	Tipologia	Categoria	IV Livello piano dei conti	Siope (codice bilancio)	Ricorrenti	Codice identificativo entrata UE	Perimetro sanita
52	05	09	698	FONDI DELLA DISCIOLTA AGENSUD - GESTIONE SEPARATA - PER L'ATTUAZIONE DA PARTE DELLA REGIONE DI PERIZIE E STUDI SULLE RISORSE IDRICHE. (PERIZIE STUDI 29/1057; 29/1075; 29/1080; L.1.3.86, N.64, ART.5; DELIBERA CIPE 8.4.87)	744.511,88	0,00	0,00	0,00	744.511,88	0,00	0,00	0,00	0,00	0,00	0,00		4	200	4020100	4.02.01.01.000	4.02.01	2	2	1
52	05	09	700	SISTEMA INFORMATIVO PER LA CREAZIONE DEL CATASTO DELLE ACQUE (SINA 1988) (ART, 18, LEGGE 11/3/1988, N. 67).893	1.032.913,80	0,00	0,00	0,00	1.032.913,80	0,00	0,00	0,00	0,00	0,00	0,00		2	101	2010101	2.01.01.01.000	2.01.01	2	2	1
52	04	02	702	INDENNITA' PER L'ABBATTIMENTO DEGLI ANIMALI INFETTI DA AFTA EPIZOOTICA. QUOTA A DESTINAZIONE VINCOLATA DEL F.S.N. (L.2.6.88, N.218; ART. 3)	0,00	0,00	150.000,00	150.000,00	150.000,00	0,00	130.000,00	130.000,00	0,00	110.000,00	110.000,00	7608,7638	2	101	2010101	2.01.01.01.000	2.01.01	1	2	2
53	08	07	704	D.L.GS. N.164//00, ART.4 - INCENTIVI PER RILIEVI GEOFISICI E PER ACCERTAMENTI MINERARI PER LO STOCCAGGIO DI GAS NATURALE.	0,00	0,00	0,00	0,00	0,00	0,00	0,00	0,00	0,00	0,00	0,00		4	200	4020100	4.02.01.01.000	4.02.01	2	2	1
52	04	14	705	MOBILITÀ ATTIVA ANNI PRECEDENTI ALL'ESERCIZIO FINANZIARIO 2012.	0,00	0,00	0,00	0,00	0,00	0,00	0,00	0,00	0,00	0,00	0,00		3	100	3010200	3.01.02.01.000	3.02.04	1	2	2
52	04	14	706	SERVIZIO SANITARIO NAZIONALE - MOBILITA' ATTIVA EXTRAREGIONALE	0,00	0,00	138.347.509,00	138.347.509,00	138.347.509,00	0,00	138.347.509,00	138.347.509,00	0,00	138.347.509,00	138.347.509,00	7007	3	100	3010200	3.01.02.01.000	3.02.04	1	2	2
53	08	06	708	ENTRATE DERIVANTI DAL RIMBORSO DEI COSTI SOSTENUTI PER L'EMERGENZA RELATIVA AL TERREMOTO IN ABRUZZO OPCM 3803 DEL 15 AGOSTO 2009 E DECRETO N. 7880 DELL'11 SETTEMBRE 2009.	0,00	0,00	0,00	0,00	0,00	0,00	0,00	0,00	0,00	0,00	0,00		3	500	3050200	3.05.02.03.000	3.02.03	2	2	1
52	05	09	710	FONDI DELL'ASMEZ PER PERIZIE STUDI E PER IL COMPLETAMENTO DEGLI ADDUTTORI A SERVIZIO DELL'AREA TRA GIUGLIANO E CASTELVOLTURNO - 1.LOTTO TRONCO MELITO MUGNANO. PROGETTO CASMEZ N. 29/304 DELIBERAZIONE CIPE 8.4.87, ART. 5 L. 1.3.86 N. 64	1.943.898,05	0,00	0,00	0,00	1.943.898,05	0,00	0,00	0,00	0,00	0,00	0,00		4	200	4020100	4.02.01.01.000	4.02.01	2	2	1
52	04	02	712	FONDI DELLA PROTEZIONE CIVILE PER FRONTEGGIARE NEL TERRITORIO DELLA PROVINCIA DI CASERTA E ZONE LIMITROFE IL RISCHIO SANITARIO CONNESSO ALLA ELEVATA DIFFUSIONE DELLA BRUCELLOSI NEGLI ALLEVAMENTI BUFALINI (O.P.C.M. N. 3634 DEL 21/12/2007, ART. 7, COMMA 1, LETTERA C)	0,00	0,00	0,00	0,00	0,00	0,00	0,00	0,00	0,00	0,00	0,00		2	101	2010101	2.01.01.01.000	2.01.01	1	2	2
52	05	10	714	FONDI DELL'ASMEZ PER IL COMPLETAMENTO DEGLI ADDUTTORI A SERVIZIO DELL'AREA TRA GIUGLIANO E CASTEL VOLTURNO PRIMO LOTTO TRONCO MELITO MUGNANO PROGETTO CASMEZ N. 29/304 DELIBERAZIONE CIPE 8/4/87 ART. 5 LEGGE 1/3/86 N. 64	181.166,88	0,00	0,00	0,00	181.166,88	0,00	0,00	0,00	0,00	0,00	0,00		4	200	4020100	4.02.01.01.000	4.02.01	2	2	1
52	05	10	716	FONDI PER L'APPROVVIGIONAMENTO IDRICO DELL'AREA METROPOLITANA DI NAPOLI E DEI COMUNI AGGLOMERATI INDUSTRIALI DELLE PROVINCE DI NAPOLI E CASERTA - 3. LOTTO (L.1.3.86, N.64, ART.5 - DELIB.CIPE 8.4.87)	1.417.683,35	0,00	0,00	0,00	1.417.683,35	0,00	0,00	0,00	0,00	0,00	0,00		4	200	4020100	4.02.01.01.000	4.02.01	2	2	1
54	12	02	718	FONDI PER LA REALIZZAZIONE DEL SISTEMA DI INTERVENTI PER FAVORIRE LA CONCILIAZIONE DEI TEMPI DI VITA E DI LAVORO - ART. 1 LETTERA A) DEL D.M. 12.05.2009.	0,00	0,00	0,00	0,00	0,00	0,00	0,00	0,00	0,00	0,00	0,00		2	101	2010101	2.01.01.01.000	2.01.01	2	2	1
52	04	05	722	PROGETTI DI RILIEVO NAZIONALE A VALENZA SOCIOSANITARIA	0,00	0,00	0,00	0,00	0,00	0,00	0,00	0,00	0,00	0,00	0,00		2	101	2010101	2.01.01.01.000	2.01.01	2	2	2
52	04	05	723	PROGETTO DI RILIEVO NAZIONALE, A REGIA REGIONALE, INTERREGIONALE E/O LOCALE, A VALENZA SOCIOSANITARIA	0,00	0,00	0,00	0,00	0,00	0,00	0,00	0,00	0,00	0,00	0,00		2	101	2010102	2.01.01.02.000	2.01.03	2	2	2

DIP	DG	UOD	Cap 2016 E	Descrizione	Residui attivi	Competenza libera 2016	Competenza vincolata 2016	Competenza 2016	Cassa 2016	Competenza libera 2017	Competenza vincolata 2017	Competenza 2017	Competenza libera 2018	Competenza vincolata 2018	Competenza 2018	Correlazioni	Titolo	Tipologia	Categoria	IV Livello piano dei conti	Siope (codice bilancio)	Ricorrenti	Codice identificativo entrata UE	Perimetro sanita
54	12	02	724	FONDI PER LA REALIZZAZIONE DI PROGETTI PER OSSERVATORI, LA RICERCA, LA SPERIMENTAZIONE DI LIVELLO INTERREGIONALE - COORDINAMENTO TECNICO IN SENO ALLA CONFERENZA DELLE REGIONI - LEGGE 6.12.2006, N. 296, ARTT. 1264 E 1265 - LEGGE 23 DICEMBRE 1997, N. 451 - LEGGE 8.11.2000, N. 328 E L.R. 11/2007	133.000,00	0,00	0,00	0,00	133.000,00	0,00	0,00	0,00	0,00	0,00	0,00		2	101	2010101	2.01.01.01.000	2.01.01	2	2	1
52	04	04	726	QUOTE DEL FINANZIAMENTO STATALE DELLA SPESA SANITARIA CORRENTE DESTINATE ALL'ASSISTENZA SANITARIA DEGLI STRANIERI IRREGOLARI: INTESE STATO-REGIONI N. 131 E N. 135 DEL 26/09/2013	40.790.561,12	0,00	4.831.202,00	4.831.202,00	45.621.763,12	0,00	4.831.202,00	4.831.202,00	0,00	4.831.202,00	4.831.202,00	7046	2	101	2010101	2.01.01.01.000	2.01.01	1	2	2
52	06	07	728	FONDI PER PROGETTI PER LA DIFESA DEI BOSCHI DAGLI INCENDI AI SENSI DEL REGOLAMENTO CEE N.3529 DEL 17.11.86 (ART.3 L.183/87, DELIBERAZIONI CIPE 15.3.90, 30.7.91 E 2.8.91)	0,00	0,00	0,00	0,00	0,00	0,00	0,00	0,00	0,00	0,00	0,00		4	200	4020100	4.02.01.01.000	4.02.01	2	2	1
52	04	03	730	PROGETTO - STATO DI ATTUAZIONE DEI MODELLI INNOVATIVI DI ASSISTENZA PRIMARIA NELLE REGIONI ITALIANE	0,00	0,00	0,00	0,00	0,00	0,00	0,00	0,00	0,00	0,00	0,00		2	101	2010102	2.01.01.02.000	2.01.03	1	2	2
52	04	06	732	FONDO DA RIPARTIRE PER PROVVEDERE A DOTARE LUOGHI, STRUTTURE E MEZZI DI TRASPORTO DI DEFIBRILLATORI SEMIAUTOMATICI E AUTOMATICI ESTERNI.	0,00	0,00	0,00	0,00	0,00	0,00	0,00	0,00	0,00	0,00	0,00		2	101	2010101	2.01.01.01.000	2.01.01	2	2	2
54	10	02	734	PRESTITI FIDUCIARI (ART. 4, COMMA 100, L. 350 DEL 24/12/2003)	0,00	0,00	0,00	0,00	0,00	0,00	0,00	0,00	0,00	0,00	0,00		2	101	2010101	2.01.01.01.000	2.01.01	2	2	1
52	04	00	736	CENTRO DI RIFERIMENTO PER L'ANALISI E LA COMUNICAZIONE DEL RISCHIO AMBIENTALE DI AREE CON ELEVATA CRITICITA' SOCIALE CON PARTICOLARE RIGUARDO AL PROBLEMA RIFIUTI	0,00	0,00	0,00	0,00	0,00	0,00	0,00	0,00	0,00	0,00	0,00		2	101	2010101	2.01.01.01.000	2.01.01	1	2	2
52	04	02	738	D.LGS. 194/2008 - DISCIPLINA DELLE MODALITA' DI RIFINANZIAMENTO DEI CONTROLLI SANITARI UFFICIALI IN ATTUAZIONE DEL REG. CE N. 882/2004	0,00	0,00	50.000,00	50.000,00	50.000,00	0,00	50.000,00	50.000,00	0,00	50.000,00	50.000,00	7338	2	101	2010101	2.01.01.01.000	2.01.01	1	2	2
52	04	14	740	SOMMA RESIDUA DEL F.S.N.1991 DI PARTE CORRENTE ATTRIBUITA DALLO STATO A TITOLO INDISTINTO PER SOPPERIRE ALLE ULTERIORI OCCORRENZE FINANZIARIE DI CUI ALL'ART.2 L.18.3.93, N.67 (DEL.CIPE 7.4.93)	6.455.711,24	0,00	0,00	0,00	6.455.711,24	0,00	0,00	0,00	0,00	0,00	0,00		2	101	2010101	2.01.01.01.000	2.01.01	2	2	2
54	12	02	741	PROGETTI SPERIMENTALI IN MATERIA DI VITA INDIPENDENTE ED INCLUSIONE NELLA SOCIETÀ DELLE PERSONE CON DISABILITÀ	0,00	0,00	1.100.000,00	1.100.000,00	1.100.000,00	0,00	0,00	0,00	0,00	0,00	0,00	7185	2	101	2010101	2.01.01.01.000	2.01.01	2	2	1
52	04	15	745	FONDI PER IL SUPERAMENTO DEGLI O.P.G.: INTESA STATO REGIONI DEL 7/2/2013 N. 19, DL 25/3/13, N. 24 E SMI.	14.825.723,00	0,00	5.468.662,00	5.468.662,00	20.294.385,00	0,00	5.468.662,00	5.468.662,00	0,00	5.468.662,00	5.468.662,00	7145	2	101	2010101	2.01.01.01.000	2.01.01	1	2	2
54	12	02	747	FONDI PER LA PREVENZIONE ED IL CONTRASTO DELLE MUTILAZIONI GENITALI FEMMINILI (ART. 3, LEGGE 7/2006)	0,00	0,00	0,00	0,00	0,00	0,00	0,00	0,00	0,00	0,00	0,00		2	101	2010101	2.01.01.01.000	2.01.01	2	2	1
52	04	06	748	FONDI PER L'ISTITUZIONE ED IL FUNZIONAMENTO DEL CENTRO REGIONALE DI RIFERIMENTO PER I TRAPIANTI D'ORGANO. INIZIATIVE EX ART. 10 - 8° COMMA, ART. 12 - 4° COMMA, ART. 16 - 3° COMMA ED ART. 17 - 2° COMMA - DELLA LEGGE N. 91 DELL'1/4/1999.	0,00	0,00	0,00	0,00	0,00	0,00	0,00	0,00	0,00	0,00	0,00		2	101	2010101	2.01.01.01.000	2.01.01	1	2	2
52	04	05	750	F.S.N.. PARTE CORRENTE ANNO 1992. FONDI A DESTINAZIONE VINCOLATA PER ASSISTENZA A TOSSICODIPENDENTI (L.26.6.90, N.162)	0,00	0,00	0,00	0,00	0,00	0,00	0,00	0,00	0,00	0,00	0,00		2	101	2010101	2.01.01.01.000	2.01.01	2	2	2

DIP	DG	UOD	Cap 2016 E	Descrizione	Residui attivi	Competenza libera 2016	Competenza vincolata 2016	Competenza 2016	Cassa 2016	Competenza libera 2017	Competenza vincolata 2017	Competenza 2017	Competenza libera 2018	Competenza vincolata 2018	Competenza 2018	Correlazioni	Titolo	Tipologia	Categoria	IV Livello piano dei conti	Siope (codice bilancio)	Ricorrenti	Codice identificativo entrata UE	Perimetro sanita
53	08	00	752	TRASFERIMENTO DI RISORSE ALLA REGIONE CAMPANIA DAL "SOGGETTO ATTUATORE IN REGIONE CAMPANIA PER L'EMERGENZA IMMIGRAZIONE DAL NORD-AFRICA EX OPCM 3933/2011" PER LA LIQUIDAZIONE ED IL PAGAMENTO DELLE INDENNITA' INTEGRATIVE AL PERSONALE LSU IN SERVIZIO PRESSO IL SETTORE PROGRAMMAZIONE INTERVENTI DI PROTEZIONE CIVILE SUL TERRITORIO - PERIODO APRILE-SETTEMBRE 2011	0,00	0,00	0,00	0,00	0,00	0,00	0,00	0,00	0,00	0,00	0,00		2	101	2010101	2.01.01.01.000	2.01.01	2	2	1
52	04	06	753	PROGETTO DI RICERCA CORRENTE 2012 - LA VALUTAZIONE DELLA QUALITA' DELLE STRUTTURE OSPEDALIERE SECONDO LA PROSPETTIVA DEL CITTADINO.	0,00	0,00	0,00	0,00	0,00	0,00	0,00	0,00	0,00	0,00	0,00		2	101	2010101	2.01.01.01.000	2.01.01	2	2	2
52	04	06	755	PROGETTO PILOTA SORVEGLIANZA DELLA MORTALITA' MATERNA NELLE REGIONI DEL NORD, CENTRO E SUD ITALIA.	11.000,00	0,00	0,00	0,00	11.000,00	0,00	0,00	0,00	0,00	0,00	0,00		2	101	2010101	2.01.01.01.000	2.01.01	2	2	2
52	04	02	756	F.S.N. PARTE CORRENTE. FINANZIAMENTO ALL'ISTITUTO ZOOPROFILATTICO DEL MEZZOGIORNO DI PORTICI (L.23.12.75, N.745 E L.23.12.78, N.833).	0,00	0,00	21.606.945,00	21.606.945,00	21.606.945,00	0,00	21.606.945,00	21.606.945,00	0,00	21.606.945,00	21.606.945,00	7602	2	101	2010101	2.01.01.01.000	2.01.01	1	2	2
52	04	00	758	ACCONTO DEL 50 % DEL FINANZIAMENTO PER IL PROGETTO DI RICERCA "DISUGUAGLIANZE SOCIO ECONOMICHE"	0,00	0,00	0,00	0,00	0,00	0,00	0,00	0,00	0,00	0,00	0,00		3	500	3059900	3.05.99.99.000	3.02.04	1	2	2
52	04	15	760	ASSISTENZA A FAVORE DEI CITTADINI AFFETTI DA TBC NON ASSISTITI DALL'INPS SALDO ANNO 1994 (ART. 5 LEGGE 88/1987)	0,00	0,00	0,00	0,00	0,00	0,00	0,00	0,00	0,00	0,00	0,00		2	101	2010101	2.01.01.01.000	2.01.01	1	2	2
52	04	16	762	FONDI CONCERNENTI LA PREVENZIONE ED IL DIVIETO DELLE PRATICHE DI MUTILAZIONE GENITALE FEMMINILE (LEGGE 9/1/2006, N. 7).	0,00	0,00	0,00	0,00	0,00	0,00	0,00	0,00	0,00	0,00	0,00		2	101	2010101	2.01.01.01.000	2.01.01	1	2	2
52	04	16	764	FONDI PER LA PREVENZIONE E CURA DELLA FIBROSI CISTITICA (L.548/93 E 362/99 - ANNI 2001 E 2002).	1.495.484,90	0,00	0,00	0,00	1.495.484,90	0,00	0,00	0,00	0,00	0,00	0,00		2	101	2010101	2.01.01.01.000	2.01.01	1	2	2
52	04	08	766	FONDI IN MATERIA DI RISCHIO CLINICO CONNESSO ALL'USO DI DISPOSITIVI MEDICI.	0,00	0,00	0,00	0,00	0,00	0,00	0,00	0,00	0,00	0,00	0,00		2	101	2010101	2.01.01.01.000	2.01.01	1	2	2
52	05	06	768	PIANO DI BONIFICA DELLE AREE CONTAMINATE DELLA REGIONE CAMPANIA (ART.5, COMMA 1., L.441/87)	0,00	0,00	0,00	0,00	0,00	0,00	0,00	0,00	0,00	0,00	0,00		4	200	4020100	4.02.01.01.000	4.02.01	2	2	1
52	04	06	770	SIRES 118 CONSULENZE	0,00	0,00	0,00	0,00	0,00	0,00	0,00	0,00	0,00	0,00	0,00		3	500	3059900	3.05.99.99.000	3.02.04	2	1	1
52	04	00	772	PROGETTO CCM BUONE PRATICHE PER LA SORVEGLIANZA E IL CONTROLLO DELL'ANTIBIOTICORESISTENZA	0,00	0,00	0,00	0,00	0,00	0,00	0,00	0,00	0,00	0,00	0,00		2	101	2010101	2.01.01.01.000	2.01.01	2	2	2
52	04	03	774	INTEGRAZIONE COMMISSIONI MEDICHE PER L'ACCERTAMENTO DELL'HANDICAP (ART.4 L.5.2.92, N.104)	197.259,09	0,00	0,00	0,00	197.259,09	0,00	0,00	0,00	0,00	0,00	0,00		2	101	2010101	2.01.01.01.000	2.01.01	1	2	2
52	04	03	775	FINANZIAMENTO PER L'ATTUAZIONE DELLA L. 296/2006, ART. 1 COMMA 808 PER IL PROSIEGUO DELL'INTERVENTO SPECIALE PER LA DIFFUSIONE DEGLI SCREENING DI CUI ALLA L. 138/2004	0,00	0,00	0,00	0,00	0,00	0,00	0,00	0,00	0,00	0,00	0,00		2	101	2010101	2.01.01.01.000	2.01.01	1	2	2
52	04	00	776	PROGETTI - PROGRAMMA GUADAGNA SALUTE	0,00	0,00	0,00	0,00	0,00	0,00	0,00	0,00	0,00	0,00	0,00		2	101	2010101	2.01.01.01.000	2.01.01	1	2	2
52	04	15	777	RISORSE PER ACCERTAMENTI MEDICO - LEGALI SUI DIPENDENTI ASSENTI PER MALATTIA EFFETTUATI DALLE AZIENDE SANITARIE LOCALI EX D.L. 95/2012 MODIFICATO DALLA L. 135/2012, ART. 14, COMMA 27, E INTEGRATO DALLA L. 147/2013, ART. 1 COMMA 339.	0,00	0,00	0,00	0,00	0,00	0,00	0,00	0,00	0,00	0,00	0,00		2	101	2010101	2.01.01.01.000	2.01.01	1	2	2

DIP	DG	UOD	Cap 2016 E	Descrizione	Residui attivi	Competenza libera 2016	Competenza vincolata 2016	Competenza 2016	Cassa 2016	Competenza libera 2017	Competenza vincolata 2017	Competenza 2017	Competenza libera 2018	Competenza vincolata 2018	Competenza 2018	Correlazioni	Titolo	Tipologia	Categoria	IV Livello piano dei conti	Siope (codice bilancio)	Ricorrenti	Codice identificativo entrata UE	Perimetro sanita
54	11	00	778	QUOTE DI CONTRIBUTO EX ART.26 LEGGE 845/78 PER IL FINANZIAMENTO DEL PROGETTO TRIENNALE IN AFFIDAMENTO ALL'AMMINISTRAZIONE PROVINCIALE DI NAPOLI PER LA FORMAZIONE PROFESSIONALE DI SECONDO LIVELLO DI 600 GIOVANI LAUREATI E/O DIPLOMATI.	0,00	0,00	0,00	0,00	0,00	0,00	0,00	0,00	0,00	0,00	0,00		4	200	4020100	4.02.01.01.000	4.02.01	2	2	1
52	04	00	780	FSN PARTE CORRENTE. INTERVENTI PER LA LOTTA ALL'AIDS. CORSI DI FORMAZIONE ED AGGIORNAMENTO PROFESSIONALE DEL PERSONALE E TRATTAMENTO DOMICILIARE DEI SOGGETTI AFFETTI DA AIDS. (LEGGE 5/6/90 N. 135; DELIBERA CIPE 21/12/1999)	11.192.764,62	0,00	0,00	0,00	11.192.764,62	0,00	0,00	0,00	0,00	0,00	0,00		2	101	2010101	2.01.01.01.000	2.01.01	1	2	2
52	04	14	781	FONDO SANITARIO NAZIONALE 2003. QUOTA RIEQUILIBRIO TRA LE REGIONI	0,00	0,00	0,00	0,00	0,00	0,00	0,00	0,00	0,00	0,00	0,00		1	301	1030102	1.03.01.02.000	1.05.01	2	2	2
52	04	00	782	FINANZIAMENTO PER ASSISTENZA MALATI A.I.D.S.	0,00	0,00	0,00	0,00	0,00	0,00	0,00	0,00	0,00	0,00	0,00		2	101	2010101	2.01.01.01.000	2.01.01	1	2	2
52	04	14	783	RISORSE EROGATE DALLO STATO PER LA COPERTURA DEL DEBITO SANITARIO RESIDUO AL 31/12/2005, IN APPLICAZIONE DELL'ACCORDO STATO-REGIONE AI SENSI DELL'ART. 1, COMMA 180, LEGGE N. 311/2004	0,00	0,00	0,00	0,00	0,00	0,00	0,00	0,00	0,00	0,00	0,00		2	101	2010101	2.01.01.01.000	2.01.01	2	2	2
55	13	09	784	QUOTA PREVISTA PER L'ANNO 2010 DALL'ART. 2, COMMA 4, D.LGS. N. 56/2000, COME DA INTESA CONFERENZA STATO REGIONI DEL 22 NOVEMBRE 2012	0,00	0,00	0,00	0,00	0,00	0,00	0,00	0,00	0,00	0,00	0,00		1	301	1030102	1.03.01.02.000	1.05.01	2	2	2
52	04	00	786	FONDI LEGGE N. 138/2004, ART. 2-TER, COMMA 3 - ATTIVITA' DI FORMAZIONE PER LA DONAZIONE	0,00	0,00	0,00	0,00	0,00	0,00	0,00	0,00	0,00	0,00	0,00		2	101	2010101	2.01.01.01.000	2.01.01	1	2	2
54	11	06	788	FONDI DEL MLPS PER L'ATTUAZIONE DI UN PROGETTO DI F.P. PER N.310 LAVORATORI DELLA SOCIETA' SOFER DI POZZUOLI (ART.26, L.845/78)	1.446.305,79	0,00	0,00	0,00	1.446.305,79	0,00	0,00	0,00	0,00	0,00	0,00		2	101	2010101	2.01.01.01.000	2.01.01	2	2	1
52	04	00	790	FONDI PER L'ATTUAZIONE DEL PROGETTO MATTONI: ASSISTENZA SANITARIA COLLETTIVA.	0,00	0,00	0,00	0,00	0,00	0,00	0,00	0,00	0,00	0,00	0,00		2	101	2010101	2.01.01.01.000	2.01.01	1	2	2
52	04	03	791	EMERGENZE AMBIENTALI ART. 2, C. 4 OCTIES DL 136/2013	0,00	0,00	0,00	0,00	0,00	0,00	0,00	0,00	0,00	0,00	0,00		2	101	2010101	2.01.01.01.000	2.01.01	1	2	2
52	04	16	792	FONDI DEL MINISTERO DELLA SALUTE PER LE TECNICHE DI PROCREAZIONE ASSISTITA (LEGGE 19/2/2004, N. 40)	0,00	0,00	0,00	0,00	0,00	0,00	0,00	0,00	0,00	0,00	0,00		2	101	2010101	2.01.01.01.000	2.01.01	1	2	2
52	04	03	794	REGISTRO NAZIONALE MALATTIE RARE	0,00	0,00	0,00	0,00	0,00	0,00	0,00	0,00	0,00	0,00	0,00		2	101	2010101	2.01.01.01.000	2.01.01	1	2	2
52	04	08	795	FARMACI INNOVATIVI ART. 1, C. 593 L. 190/2014	0,00	0,00	0,00	0,00	0,00	0,00	0,00	0,00	0,00	0,00	0,00		2	101	2010101	2.01.01.01.000	2.01.01	1	2	2
52	04	00	796	SISTEMA NAZIONALE INFORMATIZZATO - PROGETTO SINP	0,00	0,00	0,00	0,00	0,00	0,00	0,00	0,00	0,00	0,00	0,00		2	101	2010102	2.01.01.02.000	2.01.03	1	2	2
52	04	13	798	F.S.N. - PARTE CORRENTE. BORSE DI STUDIO PER LA FORMAZIONE SPECIFICA DI MEDICINA GENERALE - DIRETTIVA CEE 86/457 - DELIBERA CIPE N.61/2004 - CORSO D.M. 11/9/2003.	6.990.786,50	0,00	3.626.965,00	3.626.965,00	10.617.751,50	0,00	3.626.965,00	3.626.965,00	0,00	3.626.965,00	3.626.965,00	7022	2	101	2010101	2.01.01.01.000	2.01.01	1	2	2
54	11	06	800	FONDI DELLO STATO PER L'ATTUAZIONE DI UN PROGETTO DI FORMAZIONE PROFESSIONALE PER N.220 DISOCCUPATI DELLA CITTA' DI ACERRA (ART.26, L.21.12.78, N.845; D.I. N.3/CA26/845/93)	413.002,02	0,00	0,00	0,00	413.002,02	0,00	0,00	0,00	0,00	0,00	0,00		2	101	2010101	2.01.01.01.000	2.01.01	2	2	1
54	11	06	802	FONDI DELLO STATO PER L'ATTUAZIONE DI UN PROGETTO DI FORMAZIONE PROFESSIONALE PER N.1000 DISOCCUPATI DELLA CITTA' DI NAPOLI (ART.26, L.21.12.78, N.845; D.I. N.1/CA/26/845/93)	448.289,87	0,00	0,00	0,00	448.289,87	0,00	0,00	0,00	0,00	0,00	0,00		2	101	2010101	2.01.01.01.000	2.01.01	2	2	1

DIP	DG	UOD	Cap 2016 E	Descrizione	Residui attivi	Competenza libera 2016	Competenza vincolata 2016	Competenza 2016	Cassa 2016	Competenza libera 2017	Competenza vincolata 2017	Competenza 2017	Competenza libera 2018	Competenza vincolata 2018	Competenza 2018	Correlazioni	Titolo	Tipologia	Categoria	IV Livello piano dei conti	Siope (codice bilancio)	Ricorrenti	Codice identificativo entrata UE	Perimetro sanita
54	11	06	804	PROROGA DELL'INTERVENTO RIVOLTO A DISOCCUPATI DELLA CITTA' DI NAPOLI E DI ACERRA - CONTRIBUTI DELLO STATO DI CUI AL FONDO PREVISTO DAL COMMA 7 ART. 1 D.L. 148/93 CONVERTITO, CON MODIFICAZIONI IN LEGGE DEL 19.07.93 N. 236	3.363.167,33	0,00	0,00	0,00	3.363.167,33	0,00	0,00	0,00	0,00	0,00	0,00		2	101	2010101	2.01.01.01.000	2.01.01	2	2	1
54	11	08	806	FINANZIAMENTO DI PROGETTI PER LA TUTELA DELLE MINORANZE STORICO - LINGUISTICHE (ART. 9 e 15 LEGGE 15.12.1999 n° 482)	0,00	0,00	0,00	0,00	0,00	0,00	0,00	0,00	0,00	0,00	0,00		2	101	2010101	2.01.01.01.000	2.01.01	2	2	1
54	11	06	808	PROGRAMMA COMUNITARIO DI APPRENDIMENTO PERMANENTE 2007 - 13 SOTTOPROGRAMMA L. DA VINCI - PROGETTO RECOGNITION IN TOURISM - 308	0,00	0,00	0,00	0,00	0,00	0,00	0,00	0,00	0,00	0,00	0,00		4	200	4020500	4.02.05.99.000	4.03.01	2	1	1
52	05	10	810	ACQUEDOTTO CAMPANIA OCCIDENTALE. FONDI PER I SERBATOI DI S.PRISCO - PROGETTO ESECUTIVO OPERE DI COMPLETAMENTO PER L'ATTIVAZIONE, 5. LOTTO (PROG. SPECIALE 29/108/5; ATTO DI TRASFERIIMENTO N.83 SERIE 1. DEL 18.2.9; L.1.3.86, N.64).	1.878.532,72	0,00	0,00	0,00	1.878.532,72	0,00	0,00	0,00	0,00	0,00	0,00		4	200	4020100	4.02.01.01.000	4.02.01	2	2	1
54	11	02	812	TRASFERIMENTO FONDI DALLO STATO PER INTERVENTI DI ADEGUAMENTO SISMICO E STRUTTURALE DI EDIFICI SCOLASTICI (DPCM 12/01/2010 - OPCM 3728/2008)	0,00	0,00	0,00	0,00	0,00	0,00	0,00	0,00	0,00	0,00	0,00		4	200	4020100	4.02.01.01.000	4.02.01	2	2	1
53	08	02	814	ASSEGNAZIONE STATALE PER INTERVENTI DI CUI ALL'ART.4, LEGGE 24.7.93, N.250	0,00	0,00	0,00	0,00	0,00	0,00	0,00	0,00	0,00	0,00	0,00		2	101	2010101	2.01.01.01.000	2.01.01	1	2	1
53	08	02	816	ASSEGNAZIONE STATALE PER GLI INTERVENTI DI CUI AGLI ARTT. 1 BIS E 3 DELLA LEGGE 24.7.93, N.250	0,00	0,00	0,00	0,00	0,00	0,00	0,00	0,00	0,00	0,00	0,00		2	101	2010101	2.01.01.01.000	2.01.01	1	2	1
54	11	06	818	PROGRAMMA COMUNITARIO DI APPRENDIMENTO PERMANENTE 2007 - 13 SOTTOPROGRAMMA L. DA VINCI - PROGETTO FOR ITE INTEGRATION - 403	1.985,81	0,00	0,00	0,00	1.985,81	0,00	0,00	0,00	0,00	0,00	0,00		4	200	4020500	4.02.05.99.000	4.03.01	2	1	1
52	06	07	820	FONDI STATALI PER L'ATTUAZIONE DEL PROGETTO "RAMSES - RISORSE AGROFORESTALI - ENERGETICHE PER IL MEZZOGIORNO E LO SVILUPPO ECONOMICO SOSTENIBILE".	58.952,08	0,00	135.000,00	135.000,00	193.952,08	0,00	0,00	0,00	0,00	0,00	0,00	1206	4	200	4020100	4.02.01.01.000	4.02.01	2	2	1
52	06	06	822	FONDI DELLA CEE (FESR-FEOGA-FSE) PER IL COFINANZIAMENTO DEL LEADER II CAMPANIA	0,00	0,00	0,00	0,00	0,00	0,00	0,00	0,00	0,00	0,00	0,00		4	200	4020500	4.02.05.05.000	4.03.01	2	1	1
52	06	06	824	QUOTA NAZIONALE PER IL COFINANZIAMENTO DEL LEADER II CAMPANIA - FONDO DI ROTAZIONE - LEGGE 183/87	0,00	0,00	0,00	0,00	0,00	0,00	0,00	0,00	0,00	0,00	0,00		4	200	4020100	4.02.01.01.000	4.02.01	2	1	1
52	06	07	826	CONTRIBUTO COMUNITARIO FEOGA PER IL PROGRAMMA NAZIONALE PER LA PROTEZIONE DELLE FORESTE CONTRO GLI INCENDI (REG CEE 2158/92 E SUCCESSIVE MODIFICAZIONI).	0,00	0,00	0,00	0,00	0,00	0,00	0,00	0,00	0,00	0,00	0,00		4	200	4020500	4.02.05.99.000	4.03.01	2	1	1
52	06	07	828	CONTRIBUTO DELLO STATO PER IL PROGRAMMA NAZIONALE PER LA PROTEZIONE DELLE FORESTE CONTRO GLI INCENDI (REG. CEE 2158/92) E SUCCESSIVE MODIFICAZIONI).	0,00	0,00	0,00	0,00	0,00	0,00	0,00	0,00	0,00	0,00	0,00		4	200	4020100	4.02.01.01.000	4.02.01	2	2	1
52	06	07	830	FINANZIAMENTO NAZIONALE PER LO SVOLGIMENTO DELLE FUNZIONI CONFERITE ALLE REGIONI AI FINI DELLA CONSERVAZIONE E DELLA DIFESA DAGLI INCENDI DEL PATRIMONIO BOSCHIVO NAZIONALE (ART. 12 COMMA 2, L. 353/2000).	0,00	0,00	200.000,00	200.000,00	200.000,00	0,00	200.000,00	200.000,00	0,00	200.000,00	200.000,00	1252	4	200	4020100	4.02.01.01.000	4.02.01	2	2	1
53	07	00	832	FONDI DESTINATI ALL'EDILIZIA SANITARIA IN CORSO DI SVINCOLO DA PARTE DELLO STATO DA RIASSEGNARE AD INTERVENTI NEL SETTORE DEL TRASPORTO PUBBLICO LOCALE	0,00	0,00	0,00	0,00	0,00	0,00	0,00	0,00	0,00	0,00	0,00		2	101	2010101	2.01.01.01.000	2.01.01	2	2	1

DIP	DG	UOD	Cap 2016 E	Descrizione	Residui attivi	Competenza libera 2016	Competenza vincolata 2016	Competenza 2016	Cassa 2016	Competenza libera 2017	Competenza vincolata 2017	Competenza 2017	Competenza libera 2018	Competenza vincolata 2018	Competenza 2018	Correlazioni	Titolo	Tipologia	Categoria	IV Livello piano dei conti	Siope (codice bilancio)	Ricorrenti	Codice identificativo entrata UE	Perimetro sanita
52	06	00	834	FONDI CEE (FEOGA) PER IL COFINANZIAMENTO DEI SOTTOPROGRAMMI DEL POP 1994-1999 SUB ASSI 4.1, 4.2, 4.3, 4.4	0,00	0,00	0,00	0,00	0,00	0,00	0,00	0,00	0,00	0,00	0,00		4	200	4020500	4.02.05.05.000	4.03.01	2	1	1
52	06	00	836	QUOTA NAZIONALE PER IL COFINANZIAMENTO "FEOGA" POP CAMPANIA 1994-1999, SUB ASSI 4.1, 4.2, 4.3, 4.4, (LEGGE 183/77)	0,00	0,00	0,00	0,00	0,00	0,00	0,00	0,00	0,00	0,00	0,00		4	200	4020100	4.02.01.01.000	4.02.01	2	1	1
54	11	06	838	FONDO CEE (FSE) PER IL COFINANZIAMENTO OBIETTIVO, 1, 3 E 4 (FORMAZIONE PROFESSIONALE POP 1994 - 1999).	98.817.171,58	0,00	0,00	0,00	98.817.171,58	0,00	0,00	0,00	0,00	0,00	0,00		2	105	2010501	2.01.05.01.000	2.02.01	2	1	1
54	11	06	840	QUOTA NAZIONALE PER IL COFINANZIAMENTO OBIETTIVO, 1, 3 E 4 (FORMAZIONE PROFESSIONEIONALE POP 1994 - 1999).	46.487.679,93	0,00	0,00	0,00	46.487.679,93	0,00	0,00	0,00	0,00	0,00	0,00		2	101	2010101	2.01.01.01.000	2.01.01	2	2	1
55	14	12	842	FONDI PER L' EROGAZIONE E LIQUIDAZIONE DELLE DICHIARAZIONI ANNUALI DEI REDDITI PRESENTATE DAI DIPENDENTI REGIONALI (ART.78, L.30.12.91, N.413 - DPR 4.9.92, N.395)	0,00	0,00	0,00	0,00	0,00	0,00	0,00	0,00	0,00	0,00	0,00		2	101	2010101	2.01.01.01.000	2.01.01	1	2	1
52	06	12	844	PROGRAMMI REGIONALI DI MIGLIORAMENTO DELLE TECNICHE DI ALLEVAMENTO E DI RICERCHE SPECIFICHE DEL SETTORE IPPICO (ART. 3, COMMA 2, D.LGS. 29/10/1999, N. 499)	0,00	0,00	0,00	0,00	0,00	0,00	0,00	0,00	0,00	0,00	0,00		4	200	4020100	4.02.01.01.000	4.02.01	2	2	1
52	04	03	846	STRATEGIE PER IL MIGLIORAMENTO DELLA COPERTURA VACCINALE NEI BAMBINI CON PATOLOGIA CRONICA	0,00	0,00	0,00	0,00	0,00	0,00	0,00	0,00	0,00	0,00	0,00		2	101	2010102	2.01.01.02.000	2.01.03	1	2	2
53	07	00	848	CONCORSO DELLO STATO ALLA COPERTURA DEI DISAVANZI DELLE AZIENDE DI TRASPORTO PUBBLICHE E PRIVATE PER IL PERIODO 1987 - 1993 (ART.1, COMMA 2 D.L. 1.4.95, N.98, CONVERTITO IN LEGGE 30.5.95, N.204)	0,00	0,00	0,00	0,00	0,00	0,00	0,00	0,00	0,00	0,00	0,00		2	101	2010101	2.01.01.01.000	2.01.01	2	2	1
54	11	08	851	FONDO FEI - AZIONE 9/2013 CAPACITY BUILDING - CONTRIBUTO COMUNITARIO	10.760,00	0,00	0,00	0,00	10.760,00	0,00	0,00	0,00	0,00	0,00	0,00		4	200	4020500	4.02.05.99.000	4.03.01	2	1	1
52	05	09	852	PROGRAMMA COMUNITARIO ENVIREG. COMPLETAMENTO E RIFUNZIONALIZZAZIONE DEGLI SCARICHI SOTTOMARINI DI PROCIDA. (L.16.4.87, N.183, DECISIONE CEE (91)-1504/2 DEL 25.7.91, D.M.7.7.93)	0,00	0,00	0,00	0,00	0,00	0,00	0,00	0,00	0,00	0,00	0,00		4	200	4020500	4.02.05.99.000	4.03.01	2	1	1
54	11	08	853	FONDO FEI - AZIONE 9/2013 CAPACITY BUILDING - CONTRIBUTO NAZIONALE	0,00	0,00	0,00	0,00	0,00	0,00	0,00	0,00	0,00	0,00	0,00		4	200	4020100	4.02.01.01.000	4.02.01	2	1	1
52	05	10	854	PROGRAMMA COMUNITARIO ENVIREG. SOMMA DEL FONDO DI ROTAZIONE PER LA SISTEMAZIONE IGIENICO SANITARIA DEL COMUNE DI ANACAPRI. AMPLIAMENTO DEL SISTEMA FOGNARIO E REALIZZAZIONE DI NUOVE OPERE. (L.16.4.87, N.183, DECISIONE CEE (91)-1504/2 DEL 25..07.91)	122.164,17	0,00	0,00	0,00	122.164,17	0,00	0,00	0,00	0,00	0,00	0,00		4	200	4020500	4.02.05.99.000	4.03.01	2	1	1
54	11	08	855	ENTRATE PER RIMBORSI DI IMPOSTE	0,00	0,00	0,00	0,00	0,00	0,00	0,00	0,00	0,00	0,00	0,00		3	500	3059900	3.05.99.99.000	3.02.04	2	1	1
52	06	09	856	FONDI PER LE ATTIVITA' DI ORIENTAMENTO DEI CONSUMI ED AZIONI DI INFORMAZIONE - REG. CE N. 814 DEL 17/04/2000	0,00	0,00	0,00	0,00	0,00	0,00	0,00	0,00	0,00	0,00	0,00		4	200	4020500	4.02.05.99.000	4.03.01	2	1	1
52	05	08	858	PROGRAMMA BIOITALY - VERIFICA DEI PERIMETRI DEI PSIC E DELLE ZPS, PER LA DIGITALIZZAZIONE DELLE CARTOGRAFIE	0,00	0,00	500.000,00	500.000,00	500.000,00	0,00	350.000,00	350.000,00	0,00	200.000,00	200.000,00	1362	2	101	2010101	2.01.01.01.000	2.01.01	2	2	1
52	05	08	862	PROGRAMMA COMUNITARIO HABITAT.FONDI DELLA C.E.E. PER L'ATTUAZIONE DEL PROGETTO BIOITALY (DIRETTIVA CEE 92/93; L.6.12.91, N.394; CONTRATTO N.1135/SCN/P.95 DEL 31.1.95).	0,00	0,00	0,00	0,00	0,00	0,00	0,00	0,00	0,00	0,00	0,00		2	105	2010501	2.01.05.01.000	2.02.01	2	1	1

DIP	DG	UOD	Cap 2016 E	Descrizione	Residui attivi	Competenza libera 2016	Competenza vincolata 2016	Competenza 2016	Cassa 2016	Competenza libera 2017	Competenza vincolata 2017	Competenza 2017	Competenza libera 2018	Competenza vincolata 2018	Competenza 2018	Correlazioni	Titolo	Tipologia	Categoria	IV Livello piano dei conti	Siope (codice bilancio)	Ricorrenti	Codice identificativo entrata UE	Perimetro sanita
51	02	06	864	QUOTA RESIDUA DEL FONDO DI GARANZIA A FAVORE DELLE PMI ED IMPRESE ARTIGIANE OPERANTI IN CAMPANIA A VALERE SULLE RISORSE FESR DEL QCS OBIETTIVO 1 ITALIA - SOTTOQUADRO CAMPANIA 1989 - 1993.	0,00	0,00	0,00	0,00	0,00	0,00	0,00	0,00	0,00	0,00	0,00		4	200	4020500	4.02.05.03.000	4.03.01	2	1	1
54	11	06	866	PROGR. COMUNITARIO DI APPRENDIMENTO PERMANENTE 2007-13 SOTTOPROGR. L.DA VINCI - AZIONE PARTENARIATI MULTILATERALI PROGETTO "ART FOR LIFE" LLP-LDV-PA-09-IT-0319 - "CLP"	0,00	0,00	0,00	0,00	0,00	0,00	0,00	0,00	0,00	0,00	0,00		4	200	4020500	4.02.05.99.000	4.03.01	2	1	1
51	02	06	868	RISORSE CEE PER L'ATTUAZIONE DEL PROGRAMMA OPERATIVO PRISMA (DECISIONE COMMISSIONE CEE N. 9105 10007 DEL 16.12.91)	142.025,65	0,00	0,00	0,00	142.025,65	0,00	0,00	0,00	0,00	0,00	0,00		4	200	4020500	4.02.05.99.000	4.03.01	2	1	1
51	02	06	870	CONTRIBUTO COMUNITARIO FESR PER L'ATTUAZIONE DEL PROGRAMMA RETEX. ARINCO N.93.IT.16.005 (N.1/95 - D.P.475)	3.804.716,80	0,00	0,00	0,00	3.804.716,80	0,00	0,00	0,00	0,00	0,00	0,00		4	200	4020500	4.02.05.03.000	4.03.01	2	1	1
53	07	00	872	OPERE DI RINFORZO, ADEGUAMENTO E MANUTENZIONE DOVUTE ALL'USURA DELLE INFRASTRUTTURE STRADALI DA PARTE DEI MEZZI D'OPERA (ART. 34 D.LGVO 30.04.92 N. 285 - NUOVO CODICE DELLA STRADA	0,00	0,00	0,00	0,00	0,00	0,00	0,00	0,00	0,00	0,00	0,00		4	200	4020100	4.02.01.01.000	4.02.01	2	2	1
52	05	06	874	FONDI DELLO STATO PER LA REALIZZAZIONE DEI PIANI DI PROTEZIONE DELL'AMBIENTE, DI DECONTAMINAZIONE, DI SMALTIMENTO E DI BONIFICA AI FINI DELLA DIFESA DAI PERICOLI DERIVANTI DALL'AMIANTO. ANNO 1994 (ART.10, L.27.3.92, N.257)	277.408,11	0,00	0,00	0,00	277.408,11	0,00	0,00	0,00	0,00	0,00	0,00		4	200	4020100	4.02.01.01.000	4.02.01	2	2	1
53	09	04	876	PROGRAMMA DI RIQUALIFICAZIONE URBANA PER ALLOGGI A CANONE SOSTENIBILE (D.M. 26 MARZO 2008)	8.310.939,86	0,00	4.156.318,86	4.156.318,86	12.467.258,72	923.076,91	0,00	923.076,91	0,00	0,00	0,00	2443,6504	4	200	4020100	4.02.01.01.000	4.02.01	2	2	1
51	03	00	878	PROGRAMMA OPERATIVO 1995/1999. FONDI PROVENIENTI DALLA CEE A VALERE SUL FONDO EUROPEO DI SVILUPPO REGIONALE. (REGOLAMENTO CEE 2081/93)	11.083.188,71	0,00	0,00	0,00	11.083.188,71	0,00	0,00	0,00	0,00	0,00	0,00		4	200	4020500	4.02.05.03.000	4.03.01	2	1	1
51	03	00	880	PROGRAMMA OPERATIVO 1995-1999. QUOTA NAZIONALE PER LE AZIONI COFINANZIATE DAL FESR. (ART. 5 LEGGE 16/04/87 N.183)	0,00	0,00	0,00	0,00	0,00	0,00	0,00	0,00	0,00	0,00	0,00		4	200	4020100	4.02.01.01.000	4.02.01	2	1	1
51	03	00	882	PROGRAMMA OPERATIVO 1995-1999. QUOTA NAZIONALE PER LE AZIONI COFINANZIATE DAL FESR. (L. 488/92 E L. 641/96)	36.311.779,38	0,00	0,00	0,00	36.311.779,38	0,00	0,00	0,00	0,00	0,00	0,00		4	200	4020100	4.02.01.01.000	4.02.01	2	1	1
54	11	06	884	CONTRIBUTO CEE-FSE PER LA REALIZZAZIONE DEL SOTTOPROGRAMMA FORMAZIONE DEI FORMATORI NEL MEZZOGIORNO P.O. MULTIREGIONALE 940022/I-1	537.115,17	0,00	0,00	0,00	537.115,17	0,00	0,00	0,00	0,00	0,00	0,00		2	105	2010501	2.01.05.01.000	2.02.01	2	1	1
51	02	06	886	FONDI NAZIONALI PER L'ATTUAZIONE DEL PROGRAMMA COMUNITARIO RETEX. (DECISIONE CEE (93) 2155 DEL 27.7.93 - ARINCO N. 93 IT16.005 N. 1/95) DELIBERA CIPE 21.12.93	3.057.399,60	0,00	0,00	0,00	3.057.399,60	0,00	0,00	0,00	0,00	0,00	0,00		4	200	4020100	4.02.01.01.000	4.02.01	2	1	1
52	05	06	888	FONDI DEL MINISTERO DELL'AMBIENTE PER L'ATTUAZIONE DEL PROGRAMMA TRIENNALE PER LA TUTELA DELL'AMBIENTE 1994/96. AREA PROGRAMMATA "B" - AREE URBANE - (L.28/8/89,N.305) DELIBERA CIPE 21.12.93 E SUCCESSIVE MODIFICHE ED INTEGRAZIONI	3.369.054,94	0,00	0,00	0,00	3.369.054,94	0,00	0,00	0,00	0,00	0,00	0,00		4	200	4020100	4.02.01.01.000	4.02.01	2	2	1

DIP	DG	UOD	Cap 2016 E	Descrizione	Residui attivi	Competenza libera 2016	Competenza vincolata 2016	Competenza 2016	Cassa 2016	Competenza libera 2017	Competenza vincolata 2017	Competenza 2017	Competenza libera 2018	Competenza vincolata 2018	Competenza 2018	Correlazioni	Titolo	Tipologia	Categoria	IV Livello piano dei conti	Siope (codice bilancio)	Ricorrenti	Codice identificativo entrata UE	Perimetro sanita
52	05	09	890	FONDI DEL MINISTERO DELL'AMBIENTE PER L'ATTUAZIONE DEL PROGRAMMA TRIENNALE PER LA TUTELA DELL'AMBIENTE 1994/96. AREA PROGRAMMATA A. INTERVENTI DELL'AUTORITA' DI BACINO INTERREGIONALE LIRI - GARIGLIANO - VOLTURNO (ART. 8 L. 28.8.89 N. 305) DELIBERA CIPE 21/12/1993.	1.712.592,51	0,00	0,00	0,00	1.712.592,51	0,00	0,00	0,00	0,00	0,00	0,00		4	200	4020100	4.02.01.01.000	4.02.01	2	2	1
52	05	09	891	PIANO STRAORDINARIO DELLE ACQUE REFLUE. IMPIANTI DI DEPURAZIONE DEI REFLUI URBANI. (LEGGE 23.5.1997, N. 135; DECRETO MINISTERO DELL'AMBIENTE 29.7.1997)	0,00	0,00	0,00	0,00	0,00	0,00	0,00	0,00	0,00	0,00	0,00		4	200	4020100	4.02.01.01.000	4.02.01	2	2	1
54	11	02	893	FONDI DELLO STATO PER L'ATTIVAZIONE DI INTERVENTI E DI OPERE DI EDILIZIA SCOLASTICA DI CUI ALLA LEGGE 11/1/96, N. 23.	0,00	0,00	0,00	0,00	0,00	0,00	0,00	0,00	0,00	0,00	0,00		4	200	4020100	4.02.01.01.000	4.02.01	1	2	1
52	05	08	894	FONDI FESR PER IL PROGRAMMA DI INIZIATIVA COMUNITARIA INTERREGIONALE II (DECISIONE CEE 1998, 2254 DEL 5/8/98) PER IL PROGETTO "PROBLEMATICHE DELLA FORESTA MEDITERRANEA"	13.386,00	0,00	0,00	0,00	13.386,00	0,00	0,00	0,00	0,00	0,00	0,00		4	200	4020500	4.02.05.01.000	4.03.01	2	1	1
52	05	08	896	FONDI DELLO STATO PER IL PROGRAMMA DI INIZIATIVA COMUNITARIA INTERREGIONALE II (DECISIONE CEE/C 1998, 2254 DEL 5/8/98) PER IL PROGETTO "PROBLEMATICHE DELLA FORESTA MEDITERRANEA".	4.462,00	0,00	0,00	0,00	4.462,00	0,00	0,00	0,00	0,00	0,00	0,00		4	200	4020100	4.02.01.01.000	4.02.01	2	1	1
52	04	12	898	FONDI PER LA RIORGANIZZAZIONE E RIQUALIFICAZIONE DELL'ASSISTENZA SANITARIA NEI GRANDI CENTRI URBANI (ART. 71 LEGGE 448/98).	0,00	0,00	0,00	0,00	0,00	0,00	0,00	0,00	0,00	0,00	0,00		4	200	4020100	4.02.01.01.000	4.02.01	2	2	2
53	08	03	900	FONDI DELLO STATO PER IL COMPLETAMENTO DELLE OPERE DI CUI AL TITOLO VIII DELLA LEGGE 14 MAGGIO 1981 N. 219 E SUCCESSIVE MODIFICAZIONI. (ART. 22, L. 8/8/95 N. 341)	0,00	0,00	0,00	0,00	0,00	0,00	0,00	0,00	0,00	0,00	0,00		4	200	4020100	4.02.01.01.000	4.02.01	2	2	1
55	14	07	902	FONDI DELLO STATO PER LA RILIQUIDAZIONE DELL'I.I.S. AL PERSONALE TRANSITATO NEI RUOLI SPECIALI DELLA REGIONE AI SENSI DELLE LL.RR. 4/90, 8/90 E 1/91 (ART. 12 LEGGE 730/86, LEGGE 87/94)	0,00	0,00	0,00	0,00	0,00	0,00	0,00	0,00	0,00	0,00	0,00		2	101	2010101	2.01.01.01.000	2.01.01	2	2	1
52	05	08	904	FONDI DELLO STATO PER L'ATTUAZIONE DEL PROGRAMMA DI MONITORAGGIO DELL'AMBIENTE MARINO COSTIERO. (L. 31.12.82 N. 979, D.M 25.9.95, CONVENZ. REP. N. 54 DEL 28.12.95)	158.965,40	0,00	0,00	0,00	158.965,40	0,00	0,00	0,00	0,00	0,00	0,00		2	101	2010101	2.01.01.01.000	2.01.01	2	2	1
51	02	00	906	TRASFERIMENTI STATALI AI FINI DELLA REINDUSTRIALIZZAZIONE E DELLO SVILUPPO ECONOMICO ED OCCUPAZIONALE DELL'AREA TORRESE-STABIESE E DELL'AREA DI AIROLA AI SENSI DELLA L. 236/93.	0,00	0,00	0,00	0,00	0,00	0,00	0,00	0,00	0,00	0,00	0,00		4	200	4020100	4.02.01.01.000	4.02.01	2	2	1
52	05	08	907	FONDI DELLO STATO PER L'ATTUAZIONE DEL PROGETTO AREA DORSALE APPENINICA: PREDISPOSIZONE DEL DOCUMENTO CARTOGRAFICO PER LA PIANIFICAZIONE DELL'ASSETTO CARTOGRAFICO PER LA PIANIFICAZIONE DELL'ASSETTO NATURALISTICO DEL TERRITORIO (LEGGE 6/12/91, N. 394).	0,00	500.000,00	0,00	500.000,00	500.000,00	350.000,00	0,00	350.000,00	250.000,00	0,00	250.000,00		2	101	2010101	2.01.01.01.000	2.01.01	2	2	1
51	02	06	908	PIC - FONDI DELLO STATO PER IL PROGRAMMA PMI DI INIZIATIVA COMUNITARIA PER LE PICCOLE E MEDIE IMPRESE (DECISIONE CEE/96 N.1333 DEL 24.6.96, DELIBERA CIPE 8.8.96)	11.405.511,63	0,00	0,00	0,00	11.405.511,63	0,00	0,00	0,00	0,00	0,00	0,00		4	200	4020100	4.02.01.01.000	4.02.01	2	1	1

DIP	DG	UOD	Cap 2016 E	Descrizione	Residui attivi	Competenza libera 2016	Competenza vincolata 2016	Competenza 2016	Cassa 2016	Competenza libera 2017	Competenza vincolata 2017	Competenza 2017	Competenza libera 2018	Competenza vincolata 2018	Competenza 2018	Correlazioni	Titolo	Tipologia	Categoria	IV Livello piano dei conti	Siope (codice bilancio)	Ricorrenti	Codice identificativo entrata UE	Perimetro sanita
51	02	06	910	PIC - FONDI FESR PER I PROGRAMMI PMI DI INIZIATIVA COMUNITARIA PER LE PICCOLE E MEDIE IMPRESE (DECISIONE CEE/96 1333 DEL 24.6.96)	0,00	0,00	0,00	0,00	0,00	0,00	0,00	0,00	0,00	0,00	0,00		4	200	4020500	4.02.05.03.000	4.03.01	2	1	1
51	02	06	912	PIC - FONDI FESR PER IL PROGRAMMA RESIDER 2 DI INIZIATIVA COMUNITARIA RELATIVO ALLA RICONVERSIONE DI ZONE SIDERURGICHE CON PROBLEMI DI ORDINE OCCUPAZIONALE ED ECONOMICO. ANNUALITA' 1996 E 1997 - DEC. CEE/96 N. 859 DEL 16.4.1996	6.516.213,99	0,00	0,00	0,00	6.516.213,99	0,00	0,00	0,00	0,00	0,00	0,00		4	200	4020500	4.02.05.03.000	4.03.01	2	1	1
51	02	06	914	PIC - FONDI DELLO STATO PER IL PROGRAMMA RESIDER 2 DI INIZIATIVA COMUNITARIA RELATIVO ALLA RICONVERSIONE DI ZONE SIDERURGICHE CON PROBLEMI DI ORDINE OCCUPAZIONALE ED ECONOMICO. ANNUALITA' 1996/97 - DELIBERAZIONE CIPE 12.7.96 (G.U. N. 213 DELL'11.9.96)	4.782.390,89	0,00	0,00	0,00	4.782.390,89	0,00	0,00	0,00	0,00	0,00	0,00		4	200	4020100	4.02.01.01.000	4.02.01	2	1	1
51	02	08	915	TRASFERIMENTI DAL MISE PER LA SESSIONE PROGRAMMATICA 2013 DEL CONSIGLIO NAZIONALE DEI CONSUMATORI E DEGLI UTENTI (CNCU).	0,00	0,00	0,00	0,00	0,00	0,00	0,00	0,00	0,00	0,00	0,00		2	101	2010101	2.01.01.01.000	2.01.01	2	2	1
51	02	00	916	FONDO UNICO PER LE ATTIVITA' PRODUTTIVE CONFERITE ALLA REGIONE IN MATERIA DI INDUSTRIA, ARTIGIANATO, ENERGIA E COMMERCIO (ART. 19 , COMMA 6, D.LGS 112/98), COMPRESA LA PROMOZIONE DELLO SPORTELLO UNICO PER LE ATTIVITA' PRODUTTIVE.	0,00	0,00	0,00	0,00	0,00	0,00	0,00	0,00	0,00	0,00	0,00		4	200	4020100	4.02.01.01.000	4.02.01	2	2	1
54	11	06	917	STRATEGIE LOCLALI PER L'OCCUPAZIONE E L'INNOVAZIONE: COMMENT	1.209.505,86	0,00	0,00	0,00	1.209.505,86	0,00	0,00	0,00	0,00	0,00	0,00		2	101	2010101	2.01.01.01.000	2.01.01	2	2	1
51	02	06	918	FONDO UNICO INCENTIVI ALLE IMPRESE.	0,00	0,00	0,00	0,00	0,00	0,00	0,00	0,00	0,00	0,00	0,00		2	101	2010101	2.01.01.01.000	2.01.01	1	2	1
54	11	06	920	PROGRAMMA EUROPEO DI FORMAZIONE ED ORIENTAMENTO LEONARDO DA VINCI 2000-2006. PROGETTO LAB.OR. NR. I/03/B/F/PP-154069	343.195,00	0,00	0,00	0,00	343.195,00	0,00	0,00	0,00	0,00	0,00	0,00		4	200	4020500	4.02.05.99.000	4.03.01	2	1	1
54	11	06	921	RESTITUZIONE SOMME PROGRAMMA LEONARDO DA VINCI - PROGETTO LAB.OR. NR. 1/03/B/F/FP-154069	0,00	0,00	0,00	0,00	0,00	0,00	0,00	0,00	0,00	0,00	0,00		3	500	3050200	3.05.02.03.000	3.02.03	2	1	1
54	11	06	922	PROGRAMMA EUROPEO DI FORMAZIONE ED ORIENTAMENTO LEONARDO DA VINCI 2000-2006; PROGETTO LALIMIP.	11.520,00	0,00	0,00	0,00	11.520,00	0,00	0,00	0,00	0,00	0,00	0,00		4	200	4020500	4.02.05.99.000	4.03.01	2	1	1
52	06	11	926	INTERVENTO QUALITA' OLIO D'OLIVA (REG. CEE 2131/96)	0,00	0,00	0,00	0,00	0,00	0,00	0,00	0,00	0,00	0,00	0,00		2	101	2010101	2.01.01.01.000	2.01.01	2	2	1
54	11	05	928	CONTRIBUTO DEL F.S.E. EX ART. 9 DELLA LEGGE N. 236/93 PER IL COFINANZIAMENTO DEL PROGETTO " P.AR.CU.AM." TESO ALLA FORMAZIONE DI N. 200 DISOCCUPATI PER LO SVILUPPO IN CAMPANIA DELL'ATTIVITA' TURISTICA (D.L. N. 78/96/ FR DEL 14.11.96; ART. 26 LEGGE 21.12).	464.811,21	0,00	0,00	0,00	464.811,21	0,00	0,00	0,00	0,00	0,00	0,00		4	200	4020500	4.02.05.04.000	4.03.01	2	1	1
54	11	06	930	PROGRAMMA COMUNITARIO "L. DA VINCI" 2000-2006. PROGETTO ACCADEMIA 2000 PER LA VALORIZZAZIONE E SVILUPPO PROFESSIONALE DEGLI OPERATORI DI ORIENTAMENTO E FORMAZIONE PROFESSIONALE (DECISIONE 1999/382/CE)	10.800,00	0,00	0,00	0,00	10.800,00	0,00	0,00	0,00	0,00	0,00	0,00		4	200	4020500	4.02.05.99.000	4.03.01	2	1	1
54	11	06	932	PROGETTO COMUNITARIO LEONARDO DA VINCI. CONTRIBUTO COMUNITARIO F.S.E. PER L'ATTUAZIONE DEL PROGETTO TESS: TELEWORK EDUCATION SYSTEM (DECISIONE 1999/381/CE).	23.148,00	0,00	0,00	0,00	23.148,00	0,00	0,00	0,00	0,00	0,00	0,00		4	200	4020500	4.02.05.99.000	4.03.01	2	1	1

DIP	DG	UOD	Cap 2016 E	Descrizione	Residui attivi	Competenza libera 2016	Competenza vincolata 2016	Competenza 2016	Cassa 2016	Competenza libera 2017	Competenza vincolata 2017	Competenza 2017	Competenza libera 2018	Competenza vincolata 2018	Competenza 2018	Correlazioni	Titolo	Tipologia	Categoria	IV Livello piano dei conti	Siope (codice bilancio)	Ricorrenti	Codice identificativo entrata UE	Perimetro sanita
54	11	06	933	PROGETTO COMUNITARIO LEONARDO DA VINCI. CONTRIBUTO COMUNITARIO F.S.E. PER L'ATTUAZIONE DEL PROGETTO DILATT: DISTANCE LEARNING FOR ACCESSIBLE TOURISM TECNICIANS (DECISIONE 1999/382/CE).	11.701,00	0,00	0,00	0,00	11.701,00	0,00	0,00	0,00	0,00	0,00	0,00		4	200	4020500	4.02.05.99.000	4.03.01	2	1	1
54	11	06	934	PROGRAMMA COMUNITARIO LEONARDO DA VINCI FONDI CEE PER L'ATTUAZIONE DEL PROGETTO DI FORMAZIONE A DISTANZA DEL SETTORE AGRICOLO ED AGROALIMENTARE DI QUALITA' (AGRI-ECOFORM) DI CUI AL PROGETTO CEE N. 465/96 DIREZ XXII.	71.907,33	0,00	0,00	0,00	71.907,33	0,00	0,00	0,00	0,00	0,00	0,00		2	105	2010501	2.01.05.01.000	2.02.01	2	1	1
54	11	05	936	PROGRAMMA COMUNITARIO LEONARDO DA VINCI FONDI CEE PER L'ATTUAZIONE DELL'INDAGINE SUI BISOGNI FORMATIVI E ORIENTATIVI IN TRE CONTESTI TERRITORIALI DI CUI AL PROGETTO EUREKA (PROGETTO N. 543/96 DIREZ XXII)	102.051,88	0,00	0,00	0,00	102.051,88	0,00	0,00	0,00	0,00	0,00	0,00		2	105	2010501	2.01.05.01.000	2.02.01	2	1	1
54	11	06	938	FONDI DELLO STATO E DEL F.S.E. PER LE AZIONI DI INFORMAZIONE SUL F.S.E. NELLE REGIONI NELL'AMBITO DEL RAFFORZAMENTO DEI SISTEMI INFORMATIVI (LEGGE 16/4/87 N. 183; DECRETO MIN. LAV. N. D. DIR - 60/II/96 DEL 18/12/1996)	78.966,27	0,00	0,00	0,00	78.966,27	0,00	0,00	0,00	0,00	0,00	0,00		2	101	2010101	2.01.01.01.000	2.01.01	2	2	1
52	04	03	940	SOSTEGNO ALLE FUNZIONI DI INTERFACCIA TRA LE REGIONI E LE PROVINCE AUTONOME ED IL CENTRO NAZIONALE PER LA PREVENZIONE ED IL CONTROLLO DELLE MALATTIE (CCM)	0,00	0,00	0,00	0,00	0,00	0,00	0,00	0,00	0,00	0,00	0,00		2	101	2010101	2.01.01.01.000	2.01.01	1	2	2
52	04	02	941	VALUTAZIONE DEL RISCHIO SANITARIO DI INFEZIONI DA AGENTI ZOONOSICI ATTRAVERSO PRODOTTI VEGETALI OTTENUTI IN AREE AD ELEVATA PRESSIONE ZOOTECNICA - PROGETTO DEL CENTRO NAZIONALE PER LA PREVENZIONE E IL CONTROLLO DELLE MALATTIE (CCM)	0,00	0,00	0,00	0,00	0,00	0,00	0,00	0,00	0,00	0,00	0,00		2	101	2010102	2.01.01.02.000	2.01.03	1	2	2
52	04	00	942	FONDI DEL MINISTERO DELLA SANITA' PER L'ATTUAZIONE DEL PROTOCOLLO TERAPEUTICO DIAGNOSTICO IN DAY SURGERY.	0,00	0,00	0,00	0,00	0,00	0,00	0,00	0,00	0,00	0,00	0,00		2	101	2010101	2.01.01.01.000	2.01.01	2	2	2
52	04	11	944	FONDI DEL MINISTERO DELLA SALUTE PER PROGRAMMI SPECIALI DI INTERESSE E RILIEVO INTERREGIONALE O NAZIONALE EX ART.12, COMMA 2, LETT.B, D.L.VO N.502 DEL 30/12/92	1.233.213,11	0,00	0,00	0,00	1.233.213,11	0,00	0,00	0,00	0,00	0,00	0,00		2	101	2010101	2.01.01.01.000	2.01.01	1	2	2
54	11	06	946	AZIONI FORMATIVE AZIENDALI DI CUI AL PUNTO 1), COMMA C, DELLA CIRCOLARE DEL MINISTERO DEL LAVORO N. 174/96. CONTRIBUTO DELLO STATO EX ART. 25 L. 845/78 PER L'ATTUAZIONE DEGLI INTERVENTI DI FORMAZIONE CONTINUA AI SENSI DELL'ART. 9, COMMA 3, DELLA LEGGE 236/93, NONCHE' ATTUAZIONE DI INTERVENTI E PROMOZIONE DEI PIANI FORMATIVI AZIENDALI, SETTORIALI, TERRITORIALI E DI SVILUPPO - FORMAZIONE CONTINUA DI CUI ALL'ART. 118 DELLA LEGGE 388/2000. FINANZIAMENTI MINISTERIALI EROGATI IN ESECUZIONE DELL'ART. 6 COMMA 4 DELLA LEGGE 08/03/2000 N. 53.	57.021.398,69	0,00	0,00	0,00	57.021.398,69	0,00	0,00	0,00	0,00	0,00	0,00		4	200	4020100	4.02.01.01.000	4.02.01	1	2	1

DIP	DG	UOD	Cap 2016 E	Descrizione	Residui attivi	Competenza libera 2016	Competenza vincolata 2016	Competenza 2016	Cassa 2016	Competenza libera 2017	Competenza vincolata 2017	Competenza 2017	Competenza libera 2018	Competenza vincolata 2018	Competenza 2018	Correlazioni	Titolo	Tipologia	Categoria	IV Livello piano dei conti	Siope (codice bilancio)	Ricorrenti	Codice identificativo entrata UE	Perimetro sanita
54	11	06	947	FONDI DELLO STATO EX ART. 25 LEGGE N. 845/78 PER INTERVENTI DI FORMAZIONE CONTINUA DI CUI ALL'ART. 9 DELLA LEGGE N. 236/93. AZIONI FORMATIVE DI SISTEMA EX. 1/A CIRC. MIN. LAV. N. 174/96. (ART. 25 L. N. 845/78 E ART. 9 L. N. 236/93; DEC. MIN. LAV. N. 289/V	1.868.943,90	0,00	0,00	0,00	1.868.943,90	0,00	0,00	0,00	0,00	0,00	0,00		2	101	2010101	2.01.01.01.000	2.01.01	2	2	1
54	11	05	948	SPESA CON FONDI DELLO STATO PER L'ATTUAZIONE DI UN PROGETTO DI FORMAZIONE PROFESSIONALE PER N. 362 DISOCCUPATI DELLA CITTA' DI NAPOLI. (ART. 26 L. 21.12.78 N. 845; D.I. DEL 30.05.1997)	586.929,88	0,00	0,00	0,00	586.929,88	0,00	0,00	0,00	0,00	0,00	0,00		2	101	2010101	2.01.01.01.000	2.01.01	2	2	1
52	04	03	950	STRATEGIA PER L'OFFERTA ATTIVA DEL VACCINO E STUDIO MULTICENTRICO SU INFEZIONI DA HPV IN ITALIA	0,00	0,00	0,00	0,00	0,00	0,00	0,00	0,00	0,00	0,00	0,00		2	101	2010101	2.01.01.01.000	2.01.01	1	2	2
51	02	06	951	FONDI FESR PER L'ATTUAZIONE DELL'INIZIATIVA COMUNITARIA KONVER 1994 - 1999 (LEGGE N. 183/87; DELIB. CIPE 21.3.97 - ANNI 1996 - 1997).	647.636,95	0,00	0,00	0,00	647.636,95	0,00	0,00	0,00	0,00	0,00	0,00		4	200	4020500	4.02.05.03.000	4.03.01	2	1	1
52	04	01	952	FONDI DEL MINISTERO DELLA SANITA' PER L'ATTUAZIONE DEL PROGRAMMA SPERIMENTALE BIENNALE DELLA REGIONE SULLA SPECIFICITA' DEL GOVERNO DEL SSR NELLA GESTIONE DEL CAMBIAMENTO. (ART. 12, COMMA 2, LETT.B, D.LEGS. N. 502/92 DELIBERA G.R. N. 3487/97)	0,00	0,00	0,00	0,00	0,00	0,00	0,00	0,00	0,00	0,00	0,00		2	101	2010101	2.01.01.01.000	2.01.01	1	2	2
52	06	09	954	FONDI PER LA REALIZZAZIONE DI PROGRAMMI INTERREGIONALI (L.5/11/96 N. 578 ART. 1 II COMMA LETTERA B)	0,00	0,00	0,00	0,00	0,00	0,00	0,00	0,00	0,00	0,00	0,00		4	200	4020100	4.02.01.01.000	4.02.01	2	2	1
51	02	02	956	TRASFERIMENTI STATALI PER LE MISURE IN FAVORE DELL'INTERNAZIONALIZZAZIONE DELLE IMPRESE ARTIGIANE - L. 24 DICEMBRE 2004, N. 350 E DECRETO DEL MINISTERO PER IL COMMERCIO INTERNAZIONALE DEL 12 FEBBRAIO 2008	0,00	0,00	0,00	0,00	0,00	0,00	0,00	0,00	0,00	0,00	0,00		4	200	4020100	4.02.01.01.000	4.02.01	2	2	1
51	01	12	958	FONDI DELLO STATO PER LA RIQUALIFICAZIONE DELL'OFFERTA TURISTICA ITALIANA (LEGGE 30/5/1995, N.203)	0,00	0,00	0,00	0,00	0,00	0,00	0,00	0,00	0,00	0,00	0,00		4	200	4020100	4.02.01.01.000	4.02.01	2	2	1
54	10	02	960	FONDO INTEGRATIVO DELLO STATO PER LA CONCESSIONE DI PRESTITI D'ONORE E BORSE DI STUDIO (ART. 16 COMMA 4 LEGGE 2.12.1991 N. 390, ART. 1, COMMA 89, LEGGE N.662/96).	0,00	0,00	2.250.000,00	2.250.000,00	2.250.000,00	0,00	2.250.000,00	2.250.000,00	0,00	2.250.000,00	2.250.000,00	4816	2	101	2010101	2.01.01.01.000	2.01.01	1	2	1
52	04	12	962	FONDI PROVENIENTI DA MUTUI DELLO STATO (QUOTA 95%) CON LA CASSA DD.PP. PER INTERVENTI DI EDILIZIA SANITARIA E REALIZZAZIONE DI RESIDENZE PER ANZIANI. (L. 11.08.88 N. 67 ART. 20)	867.798.554,35	0,00	0,00	0,00	867.798.554,35	0,00	0,00	0,00	0,00	0,00	0,00		4	200	4020600	4.02.06.01.000	4.02.01	2	2	2
52	04	16	963	FONDI PER IL COMPLETAMENTO ED IL POTENZIAMENTO DELLA RETE CONSULTORIALE DEL SETTORE MATERNO-INFANTILE "ART. 20 LEGGE 11/8/88 N. 67"	16.381.147,93	0,00	0,00	0,00	16.381.147,93	0,00	0,00	0,00	0,00	0,00	0,00		4	200	4020100	4.02.01.01.000	4.02.01	2	2	2
51	03	00	964	RISORSE FINANZIARIE RESIDUE SU SOVVENZIONI GLOBALI (QUADRO COMUNITARIO DI SOSTEGNO 1994/99).	25.822.844,95	0,00	0,00	0,00	25.822.844,95	0,00	0,00	0,00	0,00	0,00	0,00		4	200	4020100	4.02.01.01.000	4.02.01	2	1	1
51	02	05	966	TRASFERIMENTI STATALI PER I PROGETTI A FAVORE DEI DISTRETTI INDUSTRIALI. LEGGE 27 DICEMBRE 2006, N.296 E DECRETO DEL MINISTERO PER LO SVILUPPO ECONOMICO 28 DICEMBRE 2007	0,00	0,00	0,00	0,00	0,00	0,00	0,00	0,00	0,00	0,00	0,00		4	200	4020100	4.02.01.01.000	4.02.01	2	2	1
51	02	08	968	FINANZIAMENTI CONCESSI DAL MINISTERO DELLO SVILUPPO ECONOMICO AI SENSI DELL'ART. 148 DELLA LEGGE 23.12.2000, N. 388 PER LA REALIZZAZIONE DI INIZIATIVE A VANTAGGIO DEI CONSUMATORI.	655.965,26	0,00	1.000.000,00	1.000.000,00	1.655.965,26	0,00	1.000.000,00	1.000.000,00	0,00	1.000.000,00	1.000.000,00	4378,4345,4374, 4380,4358,4376, 4344,4382,4364	2	101	2010101	2.01.01.01.000	2.01.01	1	2	1

DIP	DG	UOD	Cap 2016 E	Descrizione	Residui attivi	Competenza libera 2016	Competenza vincolata 2016	Competenza 2016	Cassa 2016	Competenza libera 2017	Competenza vincolata 2017	Competenza 2017	Competenza libera 2018	Competenza vincolata 2018	Competenza 2018	Correlazioni	Titolo	Tipologia	Categoria	IV Livello piano dei conti	Siope (codice bilancio)	Ricorrenti	Codice identificativo entrata UE	Perimetro sanita
51	02	08	970	COFINANZIAMENTO STATALE DEL PROGETTO PER L'ATTIVAZIONE DELLO SPORTELLO DEL CONSUMATORE UTENTE. D.M. ATTIVITA' PRODUTTIVE DEL 17/11/2003	500.000,00	0,00	0,00	0,00	500.000,00	0,00	0,00	0,00	0,00	0,00	0,00		2	101	2010101	2.01.01.01.000	2.01.01	2	2	1
60	02	00	972	FONDI STATALI PER LA CONCESSIONE ALLE PMI DELLE AGEVOLAZIONI DI CUI ALL'ART.74 DELLA LEGGE 289/2002. PROGRAMMI REGIONALI DI INVESTIMENTO PER LA RIQUALIFICAZIONE ED IL POTENZIAMENTO DEI SISTEMI ED APPARATI DI SICUREZZA.	0,00	0,00	0,00	0,00	0,00	0,00	0,00	0,00	0,00	0,00	0,00		4	200	4020100	4.02.01.01.000	4.02.01	2	2	1
52	04	05	974	FONDI DEL MINISTERO DELLA SALUTE PER L'ATTUAZIONE DEL PROGETTO OBIETTIVO PER LA PREVENZIONE DELLA SALUTE MENTALE DEGLI ADOLESCENTI NELLE COMUNITA' SCOLASTICHE E LOCALI.	0,00	0,00	0,00	0,00	0,00	0,00	0,00	0,00	0,00	0,00	0,00		2	101	2010101	2.01.01.01.000	2.01.01	2	2	2
54	11	06	976	PROGRAMMA COMUNITARIO LEONARDO DA VINCI - PROGETTO ORAO FINANZIAMENTO DEL FSE PER UN PROGRAMMA DI COLLOCAMENTI NELL'AMBITO DELL'UNIONE EUROPEA (DECISIONE CEE N. 94/819/CEE DEL 6.12.94).	39.276,55	0,00	0,00	0,00	39.276,55	0,00	0,00	0,00	0,00	0,00	0,00		2	105	2010501	2.01.05.01.000	2.02.01	2	1	1
54	11	06	978	PROGETTO "AGAPE". FINANZIAMENTO DEL FSE PER LA PREDISPOSIZIONE DI UN PRODOTTO MULTIMEDIALE A LIVELLO EUROPEO	147.468,33	0,00	0,00	0,00	147.468,33	0,00	0,00	0,00	0,00	0,00	0,00		2	105	2010501	2.01.05.01.000	2.02.01	2	1	1
52	05	10	980	COMPLETAMENTO SCHEMA DELL'ACQUEDOTTO CAMPANIA OCCIDENTALE. (CAM 08. DECRETO MIN. LL.PP. N. 9 DEL 9.12.96) "ADDUTRICE PRESENZANO - TEANO"	8.758.848,73	0,00	0,00	0,00	8.758.848,73	0,00	0,00	0,00	0,00	0,00	0,00		4	200	4020100	4.02.01.01.000	4.02.01	2	2	1
52	05	10	982	SISTEMA ADDUTTORE ACQUEDOTTO VESUVIANO POTENZIAMENTO E ADEGUAMENTO ALIMENTAZIONE SISTEMA ALTO (CAM 102) E ADEGUAMENTO AGLI STANDARD DEL P.R.G.A. (CAM 300) (DECRETI MINISTERIALI L.L. P.P. N. 3 DEL 3/7/97 E N. 153 DEL 21/5/99).	7.884.565,79	0,00	0,00	0,00	7.884.565,79	0,00	0,00	0,00	0,00	0,00	0,00		4	200	4020100	4.02.01.01.000	4.02.01	2	2	1
52	05	10	984	ALIMENTAZIONE DELL'AREA LITORANEA DOMIZIANA NORD E MASSICCIA.(CAM 105 - DECRETO MIN. LL.PP. N. 37 DEL 2/10/97 E N. 213 DEL 18/6/99)	5.268.882,65	0,00	0,00	0,00	5.268.882,65	0,00	0,00	0,00	0,00	0,00	0,00		4	200	4020100	4.02.01.01.000	4.02.01	2	2	1
51	02	04	986	FONDI PER LE FINALITA' DI CUI ALL'ART. 8, COMMA 10, LETT. F, DELLA LEGGE 23/12/1998, N. 448	0,00	0,00	0,00	0,00	0,00	0,00	0,00	0,00	0,00	0,00	0,00		4	200	4020100	4.02.01.01.000	4.02.01	2	2	1
52	05	10	988	POTENZIAMENTO ACQUEDOTTISTICO DI CANCELLO E MIGLIORAMENTO ALIMENTAZIONE IDROPOTABILE AREA NOLANA CAM 108/A (DECRETO MIN. LL.PP. N. 22 DEL 25/2/98).	9.040.490,32	0,00	0,00	0,00	9.040.490,32	0,00	0,00	0,00	0,00	0,00	0,00		4	200	4020100	4.02.01.01.000	4.02.01	2	2	1
52	04	05	1004	POTENZIAMENTO DEI CENTRI ESISTENTI NONCHE' REALIZZAZIONE DI NUOVI CENTRI SPECIALIZZATI PER LA PREVENZIONE DELLA CECITA', EDUCAZIONE E RIABILITAZIONE VISIVA (ART. 2 LEGGE 28/08/97, N. 284).	0,00	0,00	0,00	0,00	0,00	0,00	0,00	0,00	0,00	0,00	0,00		2	101	2010101	2.01.01.01.000	2.01.01	1	2	2
54	12	05	1005	TRASFERIMENTO DI FONDI MINISTERIALI PER PROGETTI INTERREGIONALI DELLO SPETTACOLO.	0,00	0,00	0,00	0,00	0,00	0,00	0,00	0,00	0,00	0,00	0,00		2	101	2010101	2.01.01.01.000	2.01.01	2	2	1
52	06	09	1008	PROGRAMMA OPERATIVO MULTIREGIONALE (POM) ATTIVITA' DI SOSTEGNO AI SERVIZI DI SVILUPPO PER L'AGRICOLTURA. MISURA 2 - INNOVAZIONI TECNOLOGICHE E TRASFERIMENTO DEI RISULTATI DI RICERCA.	0,00	0,00	0,00	0,00	0,00	0,00	0,00	0,00	0,00	0,00	0,00		4	200	4020100	4.02.01.02.000	4.02.03	2	2	1

DIP	DG	UOD	Cap 2016 E	Descrizione	Residui attivi	Competenza libera 2016	Competenza vincolata 2016	Competenza 2016	Cassa 2016	Competenza libera 2017	Competenza vincolata 2017	Competenza 2017	Competenza libera 2018	Competenza vincolata 2018	Competenza 2018	Correlazioni	Titolo	Tipologia	Categoria	IV Livello piano dei conti	Siope (codice bilancio)	Ricorrenti	Codice identificativo entrata UE	Perimetro sanita
52	05	09	1010	PIANO STRAORDINARIO DELLE ACQUE REFLUE. PREDISPOSIZIONE DEI PROGETTI PRELIMINARI E INTERVENTI DI RISANAMENTO DELLA COLLINA DEI CAMALDOLI - COMUNI DI NAPOLI E MARANO.(LEGGE 23.5.1997 N. 135; DECRETO MINISTERO DELL'AMBIENTE 29.7.1997)	5.311.242,75	0,00	0,00	0,00	5.311.242,75	0,00	0,00	0,00	0,00	0,00	0,00		4	200	4020100	4.02.01.01.000	4.02.01	2	2	1
54	11	06	1012	CONTRIBUTO DELLO STATO EX ART. 26 L. 845/78 PER IL COFINANZIAMENTO INTERVENTI COMPLEMENTARI ED AGGIUNTIVI AL PIANO ORDINARIO DI FORMAZIONE PROFESSIONALE.	6.568.624,95	0,00	0,00	0,00	6.568.624,95	0,00	0,00	0,00	0,00	0,00	0,00		2	101	2010101	2.01.01.01.000	2.01.01	2	2	1
55	13	00	1014	DECRETO LEGISLATIVO N.112/1998 - SPESE DI FUNZIONAMENTO - ANNI 2004/2008 (QUOTA PARTE)	0,00	0,00	0,00	0,00	0,00	0,00	0,00	0,00	0,00	0,00	0,00		2	101	2010101	2.01.01.01.000	2.01.01	2	2	1
52	05	10	1016	COMUNE DI CASTEL VOLTURNO FOGNATURA IN DX DEL FIUME VOLTURNO E DEPURATORE. ATTUAZIONE DEGLI INTERVENTI FINANZIATI CON DECRETO DEL MINISTERO DELL'AMBIENTE 20/10/97 (L. 8/7/86 N. 349, D.L. 25/3/97 N. 67 CONVERTITO IN LEGGE 23/5/97 N. 135 ARTT. 1 E 6)	0,00	0,00	0,00	0,00	0,00	0,00	0,00	0,00	0,00	0,00	0,00		4	200	4020100	4.02.01.01.000	4.02.01	2	2	1
54	11	06	1018	CONTRIBUTO DELLO STATO EX ART. 18 LETT. H L. 845/78 PER IL COFINANZIAMENTO DI INTERVENTI SPECIALI DI FORMAZIONE PROFESSIONALE.	1.082.766,21	0,00	0,00	0,00	1.082.766,21	0,00	0,00	0,00	0,00	0,00	0,00		2	101	2010101	2.01.01.01.000	2.01.01	2	2	1
52	05	06	1020	FONDI A DESTINAZIONE VINCOLATA DEL MINISTERO DELL'AMBIENTE PER L'ATTUAZIONE DEGLI INTERVENTI RELATIVI ALL'AREA PROGRAMMATA "E" AREA DI SVILUPPO OCCUPAZIONALE DEL MEZZOGIORNO	3.894.988,83	0,00	0,00	0,00	3.894.988,83	0,00	0,00	0,00	0,00	0,00	0,00		2	101	2010101	2.01.01.01.000	2.01.01	2	2	1
51	02	04	1021	ASSEGNAZIONE FONDI DELLO STATO FINALIZZATI AI SERVIZI DI ASSISTENZA TECNICA DEL PROGRAMMA OPERATIVO INTERREGIONALE "ENERGIA RINNOVABILI E RISPARMIO ENERGETICO"	0,00	0,00	0,00	0,00	0,00	0,00	0,00	0,00	0,00	0,00	0,00		4	200	4020100	4.02.01.01.000	4.02.01	2	1	1
54	11	06	1022	CONTRIBUTO DELLO STATO EX L. 183 DEL 16.4.87 PER IL COFINANZIAMENTO DI ATTIVITA' FORMATIVE RIENTRANTI NEL P.O.M. 970033.I. 1 "PARCO PROGETTI"	221.995,15	0,00	0,00	0,00	221.995,15	0,00	0,00	0,00	0,00	0,00	0,00		2	101	2010101	2.01.01.01.000	2.01.01	2	2	1
51	02	04	1023	ASSEGNAZIONE FONDI DELLA UE FINALIZZATI AI SERVIZI DI ASSISTENZA TECNICA DEL PROGRAMMA OPERATIVO INTERREGIONALE "ENERGIA RINNOVABILI E RISPARMIO ENERGETICO"	0,00	0,00	0,00	0,00	0,00	0,00	0,00	0,00	0,00	0,00	0,00		4	200	4020500	4.02.05.03.000	4.03.01	2	1	1
54	11	06	1024	CONTRIBUTO DEL F.S.E. PER IL COFINANZIAMENTO DI ATTIVITA' FORMATIVE RIENTRANTI NEL P.O.M. 970033.I. 1 "PARCO PROGETTI"	832.484,01	0,00	0,00	0,00	832.484,01	0,00	0,00	0,00	0,00	0,00	0,00		2	105	2010501	2.01.05.01.000	2.02.01	2	1	1
54	11	08	1025	FONDO POLITICHE MIGRATORIE - CONTRIBUTO STATALE	0,00	0,00	0,00	0,00	0,00	0,00	0,00	0,00	0,00	0,00	0,00		4	200	4020100	4.02.01.01.000	4.02.01	2	1	1
54	11	08	1026	FONDO NAZIONALE - INTERVENTI A FAVORE DEGLI IMMIGRATI STRANIERI IN CAMPANIA (LEGGE 6.3.98, N. 40; ART. 45, D.L.VO 25.7.98, N. 286 E ART. 20, L. 328/2000).	376.622,26	0,00	0,00	0,00	376.622,26	0,00	0,00	0,00	0,00	0,00	0,00		2	101	2010101	2.01.01.01.000	2.01.01	2	2	1
54	11	08	1027	ENTRATE PER RIMBORSI DI IMPOSTE	0,00	0,00	0,00	0,00	0,00	0,00	0,00	0,00	0,00	0,00	0,00		3	500	3059900	3.05.99.99.000	3.02.04	2	1	1
52	04	12	1028	FONDI PER ADEGUARE LE STRUTTURE E LE TECNOLOGIE SANITARIE ALLA NORMATIVA VIGENTE IN MATERIA DI SICUREZZA - DELOCALIZZAZIONE DEL PRESIDIO OSPEDALIERO VILLA MALTA DI SARNO. (ART. 20 LEGGE 11.03.1988 N. 67; DELIBERA CIPE 21.03.97; ART. 32, COMMA 4, LEGGE 27.12.97 N. 449)	22.751,37	0,00	0,00	0,00	22.751,37	0,00	0,00	0,00	0,00	0,00	0,00		4	200	4020100	4.02.01.01.000	4.02.01	2	2	2

DIP	DG	UOD	Cap 2016 E	Descrizione	Residui attivi	Competenza libera 2016	Competenza vincolata 2016	Competenza 2016	Cassa 2016	Competenza libera 2017	Competenza vincolata 2017	Competenza 2017	Competenza libera 2018	Competenza vincolata 2018	Competenza 2018	Correlazioni	Titolo	Tipologia	Categoria	IV Livello piano dei conti	Siope (codice bilancio)	Ricorrenti	Codice identificativo entrata UE	Perimetro sanita
52	05	08	1030	FINANZIAMENTO STATALE PER IL PATTO PER LA CAMPANIA SOSTENIBILE DI EUROPA E DEL MEDITERRANEO	0,00	0,00	0,00	0,00	0,00	0,00	0,00	0,00	0,00	0,00	0,00		4	200	4020100	4.02.01.01.000	4.02.01	2	2	1
54	11	00	1032	PROGETTO DEMIURGO - CONTRIBUTO DEL FSE PER AZIONI FORMATIVE A FAVORE DEGLI OPERATORI DELL'ORIENTAMENTO E DELLA FORMAZIONE PROFESSIONALE. (P.O. N. 940022/I/1)	0,00	0,00	0,00	0,00	0,00	0,00	0,00	0,00	0,00	0,00	0,00		2	105	2010501	2.01.05.01.000	2.02.01	2	1	1
53	07	00	1034	TRASFERIMENTO ALLE REGIONI DELLE RISORSE PER L'ESERCIZIO DELLE FUNZIONI E COMPITI CONFERITI AI SENSI DEGLI ARTICOLI 8 E 12 DEL D.LGS 422/97 IN MATERIA DI TRASPORTO PUBBLICO LOCALE. COPERTURA DEL MAGGIORE FABBISOGNO	0,00	0,00	0,00	0,00	0,00	0,00	0,00	0,00	0,00	0,00	0,00		2	101	2010101	2.01.01.01.000	2.01.01	1	2	1
55	13	05	1035	ASSEGNAZIONE STATALE PER L'ATTUAZIONE DEL PATTO VERTICALE INCENTIVATO	0,00	0,00	0,00	0,00	0,00	0,00	0,00	0,00	0,00	0,00	0,00		2	101	2010101	2.01.01.01.000	2.01.01	1	2	1
54	11	06	1036	PROGETTO ESTELLA - CONTRIBUTO DEL FSE PER L'ATTUAZIONE DI UN PROGETTO DI SPERIMENTAZIONE MODELLO DI ORIENTAMENTO E FORMAZIONE A FAVORE DI PERSONE PORTATRICI DI HANDICAP O SOCIALMENTE SVANTAGGIATE	11.395,00	0,00	0,00	0,00	11.395,00	0,00	0,00	0,00	0,00	0,00	0,00		2	105	2010501	2.01.05.01.000	2.02.01	2	1	1
54	11	06	1038	PROGETTO QUADRO DI INTERVENTI FORMATIVI PER LE AZIONI INNOVATIVE E L'ASSISTENZA TECNICA (P.O. N. 940028/I/1)	1.764.915,59	0,00	0,00	0,00	1.764.915,59	0,00	0,00	0,00	0,00	0,00	0,00		2	101	2010101	2.01.01.01.000	2.01.01	2	2	1
54	11	06	1039	POM N. 940028/I/1. COFINANZIAMENTO DEL FONDO DI ROTAZIONE PER L'ATTUAZIONE DEL PROGETTO QUADRO DI INTERVENTI FORMATIVI PER LE AZIONI INNOVATIVE E L'ASSISTENZA TECNICA (ART. 5 LEGGE N. 183/87)	216.998,77	0,00	0,00	0,00	216.998,77	0,00	0,00	0,00	0,00	0,00	0,00		2	101	2010101	2.01.01.01.000	2.01.01	2	2	1
55	13	06	1040	CONTRIBUTO DEL DIPARTIMENTO DELLA PROTEZIONE CIVILE PER IL PAGAMENTO DEI RATEI RELATIVI AL MUTUO ACCESO DALLA REGIONE PER FRONTEGGIARE I DANNI DERIVANTI DALLE AVVERSITA' ATMOSFERICHE DEL MAGGIO 1998 PER LE ANNUALITA' 1998/2017	3.873.426,74	0,00	7.746.853,49	7.746.853,49	11.620.280,23	0,00	7.746.853,49	7.746.853,49	0,00	0,00	0,00	9020,9022	4	200	4020600	4.02.06.01.000	4.02.01	1	2	1
53	08	06	1042	CONTRIBUTO DEL DIPARTIMENTO DELLA PROTEZIONE CIVILE PER IL PAGAMENTO DEI RATEI RELATIVI AL MUTUO ACCESO DALLA REGIONE PER FRONTEGGIARE I DANNI DERIVANTI DALLE AVVERSITA' ATMOSFERICHE DEL MAGGIO 1998 PER LE ANNUALITA' 1998/2007.	0,00	0,00	0,00	0,00	0,00	0,00	0,00	0,00	0,00	0,00	0,00		4	200	4020600	4.02.06.01.000	4.02.01	2	2	1
53	07	00	1045	CONTRIBUTO STATALE PER IL RIPIANO DEI DISAVANZI D'ESERCIZIO DELLE AZIENDE PUBBLICHE E PRIVATE DI T.P.L. PER L'ANNO 1997	0,06	0,00	0,00	0,00	0,06	0,00	0,00	0,00	0,00	0,00	0,00		2	101	2010101	2.01.01.01.000	2.01.01	1	2	1
54	11	06	1047	PROGRAMMA OPERATIVO MULTIREGIONALE N.940028/I/1: AZIONI INNOVATIVE ED ASSISTENZA TECNICA (DECISIONE CEE /94/ 3492 DEL 16/12/94 - ARINCO N.94IT05021) - QUOTA FSE.	2.599.148,10	0,00	0,00	0,00	2.599.148,10	0,00	0,00	0,00	0,00	0,00	0,00		4	200	4020500	4.02.05.04.000	4.03.01	2	1	1
53	07	00	1048	CONTRIBUTI QUINDICENNALI DELLO STATO DAL 2003 AL 2017 PER GLI INVESTIMENTI NEL SETTORE DEI TRASPORTI (ART.13 COMMA 2 LEGGE 166/2002 ED ART. 2, COMMA 5, LEGGE 194/98).	0,00	0,00	0,00	0,00	0,00	0,00	0,00	0,00	0,00	0,00	0,00		4	200	4020100	4.02.01.01.000	4.02.01	2	2	1

DIP	DG	UOD	Cap 2016 E	Descrizione	Residui attivi	Competenza libera 2016	Competenza vincolata 2016	Competenza 2016	Cassa 2016	Competenza libera 2017	Competenza vincolata 2017	Competenza 2017	Competenza libera 2018	Competenza vincolata 2018	Competenza 2018	Correlazioni	Titolo	Tipologia	Categoria	IV Livello piano dei conti	Siope (codice bilancio)	Ricorrenti	Codice identificativo entrata UE	Perimetro sanita
53	07	00	1049	CONTRIBUTI QUIDICENNALI DELLO STATO DAL 2004 AL 2018 PER INVESTIMENTI NEL SETTORE DEI TRASPORTI (ART.13, COMMA 2, LEGGE 166/2002 E ART. 2, COMMA 5, LEGGE 194/98).	0,00	0,00	0,00	0,00	0,00	0,00	0,00	0,00	0,00	0,00	0,00		4	200	4020100	4.02.01.01.000	4.02.01	2	2	1
52	05	10	1054	QCS 94/99 P.O. RISORSE IDRICHE SOTTOPROGRAMMA 2/A PROGRAMMA MA/CM/NA/15. RIORDINO COLLETTORI FOGNARI PRINCIPALI ZONA ORIENTALE DELLA CITTA' DI NAPOLI, STRALCIO INVIO LIQUAMI DALLA DARSENA MARINELLA ALL'IMPIANTO DEPURATIVO DI CUMA .	5.627.470,48	0,00	0,00	0,00	5.627.470,48	0,00	0,00	0,00	0,00	0,00	0,00		4	200	4020100	4.02.01.01.000	4.02.01	2	1	1
53	07	00	1055	SOMME A DISPOSIZIONE DELLA REGIONE PER EVENTUALI ONERI DISCENDENTI DAL PAGAMENTO DELL'IRAP PER LE FERROVIE IN CONCESSIONE O IN GESTIONE COMMISSARIALE GOVERNATIVA DA DESTINARE ANCHE AL CONGUAGLIO DELLE OCCORRENZE FINANZIARIE DEL SERVIZIO TPL NEGLI ANNI SUCCESSIVI	0,00	0,00	0,00	0,00	0,00	0,00	0,00	0,00	0,00	0,00	0,00		2	101	2010101	2.01.01.01.000	2.01.01	2	2	1
53	07	00	1056	TRASPORTO PUBBLICO LOCALE. SERVIZI FERROVIARI DI INTERESSE REGIONALE IN CONCESSIONE ALLE F.S. SPA IVI COMPRESI QUELLI SOSTITUTIVI SU GOMMA (LEGGE 15/3/97 N. 59; ART. 9; D.LGVO 19/11/97 N. 422)	0,00	0,00	0,00	0,00	0,00	0,00	0,00	0,00	0,00	0,00	0,00		2	101	2010101	2.01.01.01.000	2.01.01	1	2	1
53	07	00	1057	TRASFERIMENTI CORRENTI ALLA REGIONE PER INTERVENTI E FUNZIONAMENTO CONNESSI AI COMPITI DI PROGRAMMAZIONE ED AMMINISTRAZIONE DELLE LINEE FERROVIARIE IN CONCESSIONE ED IN GESTIONE COMMISSARIALE GOVERNATIVA (ART. 8 D.LGVO 19/11/1997, N. 422).	133.019.991,56	0,00	0,00	0,00	133.019.991,56	0,00	0,00	0,00	0,00	0,00	0,00		2	101	2010101	2.01.01.01.000	2.01.01	1	2	1
53	07	00	1058	CONTRIBUTI QUINDICENNALI DELLO STATO PER LA SOSTITUZIONE DI AUTOBUS ADIBITI AL T.P.L. DA OLTRE 15 ANNI NONCHE' ACQUISTO DI ALTRI MEZZI DA DESTINARE AL TRASPORTO PUBBLICO LOCALE (ART. 2, COMMA 5, LEGGE 18.06.1998 N. 194)	0,00	0,00	0,00	0,00	0,00	0,00	0,00	0,00	0,00	0,00	0,00		4	200	4020600	4.02.06.01.000	4.02.01	1	2	1
53	07	00	1059	FINANZIAMENTO PER LA SOSTITUZIONE DI AUTOBUS PER IL T.P.L. IN ESERCIZIO DA OLTRE 15 ANNI ED ACQUISTO DI MEZZI DI TRASPORTO PUBBLICO A TRAZIONE ELETTRICA PER I CENTRI STORICI E LE ISOLE PEDONALI	0,00	0,00	0,00	0,00	0,00	0,00	0,00	0,00	0,00	0,00	0,00		4	200	4020100	4.02.01.01.000	4.02.01	2	2	1
54	11	02	1060	P.O.M. AMBIENTE - MISURA 4,2. POTENZIAMENTO DEL CENTRO DI EDUCAZIONE AMBIENTALE CRATERE DEGLI ASTRONI	0,00	0,00	0,00	0,00	0,00	0,00	0,00	0,00	0,00	0,00	0,00		2	101	2010101	2.01.01.01.000	2.01.01	2	2	1
53	07	00	1061	CONTRIBUTI QUINDICENNALI DELLO STATO PER LA SOSTITUZIONE DI AUTOBUS ADIBITI A TPL DA OLTRE 15 ANNI NONCHE' ACQUISTO DI ALTRI MEZZI DA DESTINARE AL TPL (ART.2, COMMA 5, LEGGE 194/98 RIFINANZIATO CON LEGGE 488/99, ART.54, COMMA 1 - TRASFERIMENTO RISORSE DA 2002 AL 2016).	0,00	0,00	0,00	0,00	0,00	0,00	0,00	0,00	0,00	0,00	0,00		4	200	4020100	4.02.01.01.000	4.02.01	2	2	1
53	08	03	1062	ATTIVITA' DI INDIVIDUAZIONE E PERIMETRAZIONE DELLE AREE A RISCHIO NEI BACINI INTERREGIONALI AI SENSI DELL'ART. 1, COMMA 1 D.L. 180/98 CONVERTITO IN LEGGE 3/8/98 N. 267 DPCM 12/1/99-DIFESA SUOLO.	0,00	0,00	0,00	0,00	0,00	0,00	0,00	0,00	0,00	0,00	0,00		4	200	4020100	4.02.01.01.000	4.02.01	2	2	1

DIP	DG	UOD	Cap 2016 E	Descrizione	Residui attivi	Competenza libera 2016	Competenza vincolata 2016	Competenza 2016	Cassa 2016	Competenza libera 2017	Competenza vincolata 2017	Competenza 2017	Competenza libera 2018	Competenza vincolata 2018	Competenza 2018	Correlazioni	Titolo	Tipologia	Categoria	IV Livello piano dei conti	Siope (codice bilancio)	Ricorrenti	Codice identificativo entrata UE	Perimetro sanita
53	07	00	1063	CONTRIBUTI QUINDICINNALI DELLO STATO PER LA SOSTITUZIONE DI AUTOBUS ADIBITI A T.P.L. DA OLTRE 15 ANNI (ART.2, COMMA 5, L.194/98 RIFINANZIATO CON LEGGE 488/99 ART.54, COMMA 1 - TRASFERIMENTO FONDI DAL 2003 AL 2017).	0,00	0,00	0,00	0,00	0,00	0,00	0,00	0,00	0,00	0,00	0,00		4	200	4020100	4.02.01.01.000	4.02.01	2	2	1
53	08	03	1064	ATTIVITA' DI INDIVIDUAZIONE E PERIMETRAZIONE DELLE AREE A RISCHIO NEI BACINI REGIONALI AI SENSI DELL'ART. 1, COMMA 1 D.L. 180/98 CONVERTITO IN LEGGE 3/8/98 N. 267 DPCM 12/1/99 DIFESA SUOLO.	0,00	0,00	0,00	0,00	0,00	0,00	0,00	0,00	0,00	0,00	0,00		4	200	4020100	4.02.01.01.000	4.02.01	2	2	1
53	07	00	1065	CONTRIBUTI QUINDICINNALI DELLO STATO PER LA SOSTITUZIONE DI AUTOBUS ADIBITI A T.P.L. DA OLTRE 15 ANNI (ART.2, COMMA 6, L.194/98 RIFINANZIATO CON LEGGE 488/99 ART.54, COMMA 1 - TRASFERIMENTO FONDI DAL 2003 AL 2016).	0,00	0,00	0,00	0,00	0,00	0,00	0,00	0,00	0,00	0,00	0,00		4	200	4020100	4.02.01.01.000	4.02.01	2	2	1
53	07	00	1066	RIMBORSO PER PAGAMENTO 10% IVA PER LA STIPULA DEI CONTRATTI DI SERVIZIO CONCERNENTI IL TRASPORTO PUBBLICO LOCALE IN CAMPANIA. QUOTA A CARICO DELLO STATO PER IL 61,45% (DECRETO MINISTRO INTERNO 22/12/2000 G.U. N. 3 DEL 4/1/2001)	774.684,04	0,00	0,00	0,00	774.684,04	0,00	0,00	0,00	0,00	0,00	0,00		2	101	2010101	2.01.01.01.000	2.01.01	2	2	1
53	08	03	1067	DIFESA SUOLO. ATTUAZIONE DEL PROGRAMMA DI INTERVENTI URGENTI NELLE AREE A RISCHIO IDROGEOLOGICO EX ART. 1, COMMA 2, DEL D.L. 11/6/98 N. 180 (ART. 8, COMMA 2, D.L. 180/98 CONVERTITO IN LEGGE 3/8/98 N. 267) QUOTE ANNI 1999/2000 E SEGUENTI.	0,00	0,00	0,00	0,00	0,00	0,00	0,00	0,00	0,00	0,00	0,00		4	200	4020100	4.02.01.01.000	4.02.01	2	2	1
52	04	00	1068	QUOTA F.S.N. PER GLI OBIETTIVI PRIORITARI E DI RILIEVO NAZIONALE EX ART.1, COMMI 34 E 34/BIS, LEGGE 662/96.	246.073.312,24	0,00	153.497.324,00	153.497.324,00	399.570.636,24	0,00	153.497.324,00	153.497.324,00	0,00	153.497.324,00	153.497.324,00	7114,7072	2	101	2010101	2.01.01.01.000	2.01.01	1	2	2
53	07	00	1069	FONDI PER L'ATTUAZIONE DELL'INTESA ISTITUZIONALE DI PROGRAMMA ED ACCORDO DI PROGRAMMA QUADRO DEL 30/10/2002. INFRASTRUTTURE PER LA VIABILITA' NELLA REGIONE CAMPANIA E SUCCESSIVI PROTOCOLLI AGGIUNTIVI.	400.772.744,67	0,00	0,00	0,00	400.772.744,67	0,00	0,00	0,00	0,00	0,00	0,00		4	200	4020100	4.02.01.01.000	4.02.01	2	2	1
53	07	00	1070	FONDI PER L'ATTUAZIONE DELL'INTESA ISTITUZIONALE DI PROGRAMMA ED ACCORDO DI PROGRAMMA QUADRO DEL 30/10/2002. SVILUPPO DELLA MOBILITA' NELLA REGIONE CAMPANIA	0,00	0,00	0,00	0,00	0,00	0,00	0,00	0,00	0,00	0,00	0,00		4	200	4020100	4.02.01.01.000	4.02.01	2	2	1
53	07	00	1073	RIMBORSO DELLE SOMME DETRATTE A TITOLO DI COMPARTECIPAZIONE IVA SUI CONTRIBUTI STATALI EROGATI NEGLI ANNI 2001, 2002 E 2003 A FRONTE DEI MAGGIORI ONERI DERIVANTI DALL'ESECUZIONE DEI CONTRATTI DI SERVIZIO STIPULATI PER LA GESTIONE DEI SERVIZI DI TRASPORTO PUBBLICO LOCALE IN CAMAPNIA (ART.3, COMMA 25, LEGGE 24/12/2003, N.350)	0,00	0,00	0,00	0,00	0,00	0,00	0,00	0,00	0,00	0,00	0,00		2	101	2010101	2.01.01.01.000	2.01.01	2	2	1
54	12	02	1074	ATTUAZIONE IN VARI COMUNI DI PROGETTI SPERIMENTALI FINANZIATI DAL MINISTERO PER LA SOLIDARIETA' SOCIALE EX ART. 41TER DELLA LEGGE 5/2/92, N. 104 E DELL'ART. 1, COMMA 1, LETT. D) , DELLA LEGGE 21/5/98 N. 162.	586.075,30	0,00	0,00	0,00	586.075,30	0,00	0,00	0,00	0,00	0,00	0,00		2	101	2010101	2.01.01.01.000	2.01.01	2	2	1
51	03	01	1076	PROGRAMMA COMUNITARIO INTERREG II - FONDI FESR (DECISIONE CEE/C 1998 2275 DEL 5/1/98) - PROGETTO MEDAIR.	27.000,00	0,00	0,00	0,00	27.000,00	0,00	0,00	0,00	0,00	0,00	0,00		4	200	4020500	4.02.05.03.000	4.03.01	2	1	1

DIP	DG	UOD	Cap 2016 E	Descrizione	Residui attivi	Competenza libera 2016	Competenza vincolata 2016	Competenza 2016	Cassa 2016	Competenza libera 2017	Competenza vincolata 2017	Competenza 2017	Competenza libera 2018	Competenza vincolata 2018	Competenza 2018	Correlazioni	Titolo	Tipologia	Categoria	IV Livello piano dei conti	Siope (codice bilancio)	Ricorrenti	Codice identificativo entrata UE	Perimetro sanita
51	03	01	1077	PROGRAMMA COMUNITARIO INTERREG II - FONDI DELLO STATO (DECISIONE CEE/C 1998 2275 DEL 5/1/98) - PROGETTO MEDAIR.	9.000,03	0,00	0,00	0,00	9.000,03	0,00	0,00	0,00	0,00	0,00	0,00		4	200	4020100	4.02.01.01.000	4.02.01	2	1	1
51	01	03	1078	ASSEGNAZIONE DI RISORSE PREMIALI IN ATTUAZIONE PER LA DELIBERA CIPE 20/2004 (PUNTO 1,2 LETT. A) e B))	0,00	0,00	0,00	0,00	0,00	0,00	0,00	0,00	0,00	0,00	0,00		4	200	4020100	4.02.01.01.000	4.02.01	2	2	1
52	05	06	1080	APQ PER LA DEFINIZIONE DEGLI INTERVENTI DI MESSA IN SICUREZZA E BONIFICA DELLE AREE COMPRESE NEL SITO DI INTERESSE NAZIONALE DI NAPOLI ORIENTALE STIPULATO IN ROMA IL 15 NOVEMBRE 2007.	0,00	0,00	0,00	0,00	0,00	0,00	0,00	0,00	0,00	0,00	0,00		4	200	4020100	4.02.01.01.000	4.02.01	2	2	1
54	11	06	1082	FONDI DELLO STATO PER L'ATTUAZIONE DEI PROGETTI SPECIALI EX ART. 26 L. 845/78	0,00	0,00	0,00	0,00	0,00	0,00	0,00	0,00	0,00	0,00	0,00		4	200	4020100	4.02.01.01.000	4.02.01	2	2	1
52	05	08	1084	PROGRAMMA OPERATIVO INTERREGIONALE II C MISURA 4.1 RETE SOVRANAZIONALE DI LABORATORI AMBIENTALI MULTIFUNZIONALI (QUOTA CEE)	0,00	0,00	0,00	0,00	0,00	0,00	0,00	0,00	0,00	0,00	0,00		4	200	4020500	4.02.05.99.000	4.03.01	2	1	1
52	05	08	1086	PROGRAMMA OPERATIVO INTERREGIONALE II C MISURA 4.1 RETE SOVRANAZIONALE DI LABORATORI AMBIENTALI MULTIFUNZIONALI (QUOTA NAZIONALE)	0,00	0,00	0,00	0,00	0,00	0,00	0,00	0,00	0,00	0,00	0,00		4	200	4020100	4.02.01.01.000	4.02.01	2	1	1
60	02	04	1088	TRASFERIMENTI ERARIALI EX COMUNITA' MONTANA SERINESE SOLOFRANA - PARTE CORRENTE	0,00	0,00	0,00	0,00	0,00	0,00	0,00	0,00	0,00	0,00	0,00		2	101	2010101	2.01.01.01.000	2.01.01	2	2	1
60	02	00	1090	FINANZIAMENTO COMUNITARIO LEONARDO DA VINCI - PROGETTI STOA (CONVENZIONE I/04/A/EX 154456 - SCF) E POLIS (CONVENZIONE I/05/A EX 154527 SCF)	0,00	0,00	0,00	0,00	0,00	0,00	0,00	0,00	0,00	0,00	0,00		4	200	4020500	4.02.05.99.000	4.03.01	2	1	1
60	02	06	1092	PROGETTI I COMUNITARI LEONARDO DA VINCI IN MATERIA DI POLIZIA LOCALE.	0,00	0,00	100.000,00	100.000,00	100.000,00	0,00	100.000,00	100.000,00	0,00	100.000,00	100.000,00	5442	4	200	4020500	4.02.05.99.000	4.03.01	2	1	1
52	05	12	1094	RIENTRI DELLE RESIDUE RISORSE FINANZIARIE PROVENIENTI DAL COMMISSARIATO PER L'EMERGENZA RIFIUTI	0,00	0,00	0,00	0,00	0,00	0,00	0,00	0,00	0,00	0,00	0,00		3	500	3059900	3.05.99.99.000	3.02.04	2	1	1
54	11	06	1096	CONTRIBUTO DELLO STATO EX LEGE 183/87 PER COFINANZIAMENTO DELLE ATTIVITA' FORMATIVE RIENTRANTI NEL POM 940026-I-1 FORMAZIONE APPRENDISTI ARTIGIANI E FORMAZIONE APPRENDISTI SETTORE TESSILE ABBIGLIAMENTO	64.059,26	0,00	0,00	0,00	64.059,26	0,00	0,00	0,00	0,00	0,00	0,00		4	200	4020100	4.02.01.01.000	4.02.01	2	2	1
54	11	06	1098	CONTRIBUTO FSE PER COFINANZIAMENTO PER DELLE ATTIVITA' FORMATIVE RIENTRANTI NEL POM 940026-I-1 FORMAZIONE APPRENDISTI ARTIGIANI E FORMAZIONE APPRENDISTI SETTORE TESSILE ABBIGLIAMENTO	743.349,33	0,00	0,00	0,00	743.349,33	0,00	0,00	0,00	0,00	0,00	0,00		4	200	4020500	4.02.05.99.000	4.03.01	2	1	1
54	11	06	1100	P.O. 940022-I-1 SOTTOPROGRAMMA FORMAZIONE FORMATORI ANNUALITA' 1998	497.029,55	0,00	0,00	0,00	497.029,55	0,00	0,00	0,00	0,00	0,00	0,00		2	101	2010101	2.01.01.01.000	2.01.01	2	2	1
54	11	06	1102	QUOTA CEE-FSE PROGETTO QUADRO MISURE A SOSTEGNO DELL'IMPIEGO E DELL'IMPRENDITORIALITA' FEMMINILE PROGETTO DONNA E LAVORO REGIONE CAMPANIA POM 940026/I/1. DECISIONE C(94) 3244 DEL 6/12/94.	46.151,98	0,00	0,00	0,00	46.151,98	0,00	0,00	0,00	0,00	0,00	0,00		4	200	4020500	4.02.05.99.000	4.03.01	2	1	1
54	11	06	1103	QUOTA STATO - FDR. PROGETTO QUADRO MISURE A SOSTEGNO DELL'IMPIEGO E DELLA IMPRENDITORIALITA' FEMMINILE. PROGETTO "DONNA E LAVORO" REGIONE CAMPANIA POM 940026/I/1 - DECISIONE C (94) N. 3244 DEL 6/12/94.	15.383,99	0,00	0,00	0,00	15.383,99	0,00	0,00	0,00	0,00	0,00	0,00		4	200	4020100	4.02.01.01.000	4.02.01	2	1	1

DIP	DG	UOD	Cap 2016 E	Descrizione	Residui attivi	Competenza libera 2016	Competenza vincolata 2016	Competenza 2016	Cassa 2016	Competenza libera 2017	Competenza vincolata 2017	Competenza 2017	Competenza libera 2018	Competenza vincolata 2018	Competenza 2018	Correlazioni	Titolo	Tipologia	Categoria	IV Livello piano dei conti	Siope (codice bilancio)	Ricorrenti	Codice identificativo entrata UE	Perimetro sanita
54	11	06	1104	PROGRAMMA COMUNITARIO LEONARDO DA VINCI PROGETTO DI SCAMBI "ODI" ORIENTAMENTO DINAMICO IN AMBIENTI EDUCATIVI ED ORGANIZZATIVI. FONDI CEE (CONV. INC. ISFOL N. I/99/169644/PL/I12C/FPC	26.000,00	0,00	0,00	0,00	26.000,00	0,00	0,00	0,00	0,00	0,00	0,00		4	200	4020500	4.02.05.99.000	4.03.01	2	1	1
51	01	09	1106	LEGGE 135/01 - TRASFERIMENTI REGIONALI - AZIONI COMUNI	0,00	0,00	0,00	0,00	0,00	0,00	0,00	0,00	0,00	0,00	0,00		4	200	4020100	4.02.01.02.000	4.02.03	2	2	1
52	06	09	1108	PROGRAMMA NAZIONALE - BIODIVERSITA' E RISORSE GENETICHE ANIMALI E VEGETALI (DECRETO L.GVO 30/4/98 N. 173, ART. 10 COMMA 4)	0,00	0,00	0,00	0,00	0,00	0,00	0,00	0,00	0,00	0,00	0,00		4	200	4020100	4.02.01.01.000	4.02.01	2	2	1
51	01	03	1110	INTESE ISTITUZIONALI DI PROGRAMMA. FONDI DESTINATI AL FINANZIAMENTO DEGLI STUDI DI FATTIBILITA' PER INTERVENTI DI COMPETENZA REGIONALE (L. 30/6/98 N. 208; L. 23/12/98 N. 449; DELIBERA CIPE 30/6/99 N. 106).	0,00	0,00	0,00	0,00	0,00	0,00	0,00	0,00	0,00	0,00	0,00		4	200	4020100	4.02.01.01.000	4.02.01	2	2	1
53	09	05	1112	FONDO NAZIONALE PER IL SOSTEGNO ALL'ACCESSO ALLE ABITAZIONI IN LOCAZIONE. CONTRIBUTI INTEGRATIVI AI CANONI DI LOCAZIONE EX ART. 11 LEGGE 9/12/1998 N. 431. ANNO 2002.	0,00	0,00	0,00	0,00	0,00	0,00	0,00	0,00	0,00	0,00	0,00		2	101	2010101	2.01.01.01.000	2.01.01	1	2	1
54	11	06	1113	FONDI DEL MINISTERO DEL LAVORO PER IL PROGRAMMA " STAFFETTA GENERAZIONALE" (D.D. 807/2012-DD 481/2012)	0,00	0,00	0,00	0,00	0,00	0,00	0,00	0,00	0,00	0,00	0,00		2	101	2010101	2.01.01.01.000	2.01.01	2	2	1
54	11	08	1114	FINANZIAMENTO DELLE ATTIVITA' DI FORMAZIONE NELL'ESERCIZIO DELL'APPRENDISTATO PROFESSIONALIZZANTE, ANCHE SE SVOLTO OLTRE IL 18° ANNO DI ETA' (ART. 68, COMMA 5, LEGGE 17/5/99 N. 144 E D.LGS. 14/9/2011 N. 167).	4.231.356,18	0,00	0,00	0,00	4.231.356,18	0,00	0,00	0,00	0,00	0,00	0,00		4	200	4020100	4.02.01.01.000	4.02.01	1	2	1
51	03	00	1116	FONDI DELLO STATO F.D.R. PER L'ASSISTENZA TECNICA E GLI INTERVENTI PREVISTI DAGLI ASSI PRIORITARI DEL POR CAMPANIA 2000/2006 COFINANZIATO DAL FESR	100.448.446,02	0,00	0,00	0,00	100.448.446,02	0,00	0,00	0,00	0,00	0,00	0,00		4	200	4020100	4.02.01.01.000	4.02.01	2	1	1
51	03	00	1118	COFINANZIAMENTO DELLA CEE-FESR PER L'ASSISTENZA TECNICA E GLI INTERVENTI PREVISTI DAGLI ASSI PRIORITARI DEL POR CAMPANIA ANNI 2000/2006	174.313.208,03	0,00	0,00	0,00	174.313.208,03	0,00	0,00	0,00	0,00	0,00	0,00		4	200	4020500	4.02.05.03.000	4.03.01	2	1	1
54	11	06	1120	FONDI DELLA CEE - FSE PER GLI INTERVENTI PREVISTI DAGLI ASSI PRIORITARI DEL POR CAMPANIA 2000 - 2006	57.331.973,87	0,00	0,00	0,00	57.331.973,87	0,00	0,00	0,00	0,00	0,00	0,00		4	200	4020500	4.02.05.04.000	4.03.01	2	1	1
54	11	00	1121	RESTITUZIONE SOMME RELATIVE AL PROGRAMMA CARTA DI CREDITO FORMATIVO - FONDO RISCHI	0,00	0,00	0,00	0,00	0,00	0,00	0,00	0,00	0,00	0,00	0,00		3	500	3050200	3.05.02.03.000	3.02.03	2	1	1
54	11	06	1122	COFINANZIAMENTO DELLO STATO FDR PER GLI INTERVENTI PREVISTI DAGLI ASSI PRIORITARI DEL POR CAMPANIA 2000/2006 COFINANZIATO DAL FSE	14.015.085,56	0,00	0,00	0,00	14.015.085,56	0,00	0,00	0,00	0,00	0,00	0,00		4	200	4020100	4.02.01.01.000	4.02.01	2	1	1
54	11	06	1123	FINANZIAMENTO DELL'ASSISTENZA TECNICA PER L'ATTUAZIONE DEL PIC EQUAL. QUOTA COMUNITARIA FSE.	80.611,33	0,00	0,00	0,00	80.611,33	0,00	0,00	0,00	0,00	0,00	0,00		2	105	2010501	2.01.05.01.000	2.02.01	2	1	1
54	11	06	1124	QUOTA FSE - PIC EQUAL PER LA LOTTA CONTRO LA DISCRIMINAZIONE E LE DISEGUAGLIANZE IN RELAZIONE AL MERCATO DEL LAVORO (DECISIONE C(2001) 43 DEL 26/3/2001).	944.539,20	0,00	0,00	0,00	944.539,20	0,00	0,00	0,00	0,00	0,00	0,00		4	200	4020500	4.02.05.04.000	4.03.01	2	1	1
54	11	06	1125	FINANZIAMENTO DELL'ASSISTENZA TECNICA PER L'ATTUAZIONE DEL PIC EQUAL. QUOTA STATALE FSE.	46.343,64	0,00	0,00	0,00	46.343,64	0,00	0,00	0,00	0,00	0,00	0,00		2	105	2010501	2.01.05.01.000	2.02.01	2	1	1
54	11	06	1126	QUOTA STATO - PIC EQUAL PER LA LOTTA CONTRO LA DISCRIMINAZIONE E LE DISEGUAGLIANZE IN RELAZIONE AL MERCATO DEL LAVORO (DECISIONE C(2001) 43 DEL 26/3/2001 - DELIBERAZIONE CIPE 67 DEL 22/6/2000).	963.966,18	0,00	0,00	0,00	963.966,18	0,00	0,00	0,00	0,00	0,00	0,00		4	200	4020100	4.02.01.01.000	4.02.01	2	1	1

DIP	DG	UOD	Cap 2016 E	Descrizione	Residui attivi	Competenza libera 2016	Competenza vincolata 2016	Competenza 2016	Cassa 2016	Competenza libera 2017	Competenza vincolata 2017	Competenza 2017	Competenza libera 2018	Competenza vincolata 2018	Competenza 2018	Correlazioni	Titolo	Tipologia	Categoria	IV Livello piano dei conti	Siope (codice bilancio)	Ricorrenti	Codice identificativo entrata UE	Perimetro sanita
55	13	00	1127	DECRETO LEGISLATIVO N.112/1998 SPESE DI FUNZIONAMENTO - ANNI 2004/2009 (QUOTA PARTE).	0,00	0,00	0,00	0,00	0,00	0,00	0,00	0,00	0,00	0,00	0,00		2	101	2010101	2.01.01.01.000	2.01.01	2	2	1
51	03	00	1128	LINEA DI CREDITO BEI 2000-2006. L.R. 26/7/2002 ART.7.	545,00	0,00	0,00	0,00	545,00	0,00	0,00	0,00	0,00	0,00	0,00		6	300	6030100	6.03.01.06.000	5.03.01	2	1	1
51	03	00	1130	RISERVA DI PREMIALITA' 6% PER IL P.O.R. CAMPANIA 2000-2006	0,00	0,00	0,00	0,00	0,00	0,00	0,00	0,00	0,00	0,00	0,00		4	200	4020500	4.02.05.03.000	4.03.01	2	1	1
52	05	08	1131	ACCORDO DI PROGRAMMA MULTIREGIONALE PER LA TUTELA DELLA BIODIVERSITA'- RISTRUTTURAZIONE E RESTAURO MURO DI CINTA BORBONICO DEL CRATERE DEGLI ASTRONI IN NAPOLI - DELIBERA CIPE 19/2004	0,00	0,00	0,00	0,00	0,00	0,00	0,00	0,00	0,00	0,00	0,00		4	200	4020100	4.02.01.01.000	4.02.01	2	2	1
52	06	00	1132	FONDI DELLO STATO-FDR PER GLI INTERVENTI PREVISTI DAGLI ASSI PRIORITARI DEL POR CAMPANIA 2000/2006 COFINANZIATI DAL FEOGA ANNO 2000 (ASSI I E IV)	0,00	0,00	0,00	0,00	0,00	0,00	0,00	0,00	0,00	0,00	0,00		4	200	4020100	4.02.01.01.000	4.02.01	2	1	1
52	06	00	1133	RISERVA DI PREMIALITA' 6% PER IL P.O.R. CAMPANIA 2000-2006- FONDO EUROPEO PESCA (FEP)	0,00	0,00	0,00	0,00	0,00	0,00	0,00	0,00	0,00	0,00	0,00		4	200	4020500	4.02.05.04.000	4.03.01	2	1	1
52	06	00	1134	COFINANZIAMENTO DELLA CEE-FEOGA PER GLI INTERVENTI PREVISTI DAGLI ASSI PRIORITARI DEL POR CAMPANIA. ANNI 2000/2006	0,00	0,00	0,00	0,00	0,00	0,00	0,00	0,00	0,00	0,00	0,00		4	200	4020500	4.02.05.05.000	4.03.01	2	1	1
52	06	00	1135	RISERVA DI PREMIALITA' 6% PER IL P.O.R. CAMPANIA 2000-2006 - FONDO EUROPEO AGRICOLO DI ORIENTAMENTO E GARANZIA	0,00	0,00	0,00	0,00	0,00	0,00	0,00	0,00	0,00	0,00	0,00		4	200	4020500	4.02.05.05.000	4.03.01	2	1	1
52	06	08	1136	FONDI DELLO STATO-FDR PER GLI INTERVENTI PREVISTI DALL' ASSE PRIORITARIO DEL POR CAMPANIA 2000/2006 COFINANZIATO DALLO SFOP	0,00	0,00	0,00	0,00	0,00	0,00	0,00	0,00	0,00	0,00	0,00		4	200	4020100	4.02.01.01.000	4.02.01	2	1	1
52	06	00	1137	RISERVA DI PREMIALITA' 6% PER IL P.O.R. CAMPANIA 2000-2006- STRUMENTO FINANZIARIO DI ORIENTAMENTO DELLA PESCA (SFOP).	0,00	0,00	0,00	0,00	0,00	0,00	0,00	0,00	0,00	0,00	0,00		4	200	4020500	4.02.05.06.000	4.03.01	2	1	1
52	06	08	1138	COFINANZIAMENTO DELLA CEE-SFOP PER GLI INTERVENTI DELL' ASSE PRIORITARIO DEL POR CAMPANIA. ANNI 2000/2006	0,00	0,00	0,00	0,00	0,00	0,00	0,00	0,00	0,00	0,00	0,00		4	200	4020500	4.02.05.06.000	4.03.01	2	1	1
52	06	05	1139	PROGRAMMI REGIONALI IN ATTUAZIONE DEL D.LVO.30/4/98 N.173, ART.13, COMMA 1	0,00	0,00	0,00	0,00	0,00	0,00	0,00	0,00	0,00	0,00	0,00		4	200	4020100	4.02.01.01.000	4.02.01	2	2	1
54	11	05	1140	FUNZIONI E COMPITI IN MATERIA DI MERCATO DI LAVORO CONFERITI ALLA REGIONE A NORMA DELL'ART. 1 DELLA LEGGE 15/3/1997 N. 59 (D.LGVO 23/12/1997 N. 469).	47.284,78	0,00	0,00	0,00	47.284,78	0,00	0,00	0,00	0,00	0,00	0,00		2	101	2010101	2.01.01.01.000	2.01.01	1	2	1
53	08	03	1142	FEDERALISMO - RISORSE UMANE - SPESE DI FUNZIONAMENTO PER LE PROCEDURE DI MOBILITA' VOLONTARIE ED OBBLIGATORIE E PER IL PERSONALE TRASFERITO TRANSITATO E NON TRANSITATO (PROTEZIONE CIVILE) - ANNI 2004/2009.	0,00	0,00	0,00	0,00	0,00	0,00	0,00	0,00	0,00	0,00	0,00		2	101	2010101	2.01.01.01.000	2.01.01	2	2	1
54	11	05	1144	AZIONI DI POLITICA ATTIVA PER IL LAVORO SOCIALMENTE UTILE (ART.45 LEGGE 17/5/1999 N.144 (CONVENZIONE MINISTERO DEL LAVORO- REGIONE CAMPANIA DEL 30/12/1999 E ART.9 CONVENZIONE DEL 24/10/2002).	2.500.000,00	0,00	14.000.000,00	14.000.000,00	16.500.000,00	0,00	1.500.000,00	1.500.000,00	0,00	1.500.000,00	1.500.000,00	5826,5596	2	101	2010101	2.01.01.01.000	2.01.01	1	2	1
54	11	05	1145	POLITICHE ATTIVE PER IL LAVORO. STABILIZZAZIONE DEI LAVORATORI SOCIALMENTE UTILI L.S.U. RISORSE ASSEGNATE PER EFFETTO DEL PROTOCOLLO AGGIUNTIVO DEL 29/5/2001 ALLA CONVENZIONE DEL 22/5/2001 TRA MINISTERO DEL LAVORO MINISTERO AMBIENTE, COMMISSARIO GOVERNATIVO EMERGENZA RIFIUTI E REGIONE CAMPANIA.	0,00	0,00	0,00	0,00	0,00	0,00	0,00	0,00	0,00	0,00	0,00		2	101	2010101	2.01.01.01.000	2.01.01	2	2	1
60	03	00	1146	COSTITUZIONE DELL'UNITA' TECNICA REGIONALE DI VALUTAZIONE E VERIFICA DEGLI INVESTIMENTI PUBBLICI. (ART. 1, COMMA 7, LEGGE N. 144/99)	0,00	0,00	0,00	0,00	0,00	0,00	0,00	0,00	0,00	0,00	0,00		2	101	2010101	2.01.01.01.000	2.01.01	2	2	1

DIP	DG	UOD	Cap 2016 E	Descrizione	Residui attivi	Competenza libera 2016	Competenza vincolata 2016	Competenza 2016	Cassa 2016	Competenza libera 2017	Competenza vincolata 2017	Competenza 2017	Competenza libera 2018	Competenza vincolata 2018	Competenza 2018	Correlazioni	Titolo	Tipologia	Categoria	IV Livello piano dei conti	Siope (codice bilancio)	Ricorrenti	Codice identificativo entrata UE	Perimetro sanita
54	11	05	1148	POM 970037/I/3 FINANZIAMENTO DEL PROGRAMMA DI FORMAZIONE DI MANODOPERA QUALIFICATA PER IL SETTORE METALMECCANICO. PROGETTO "CREAIMPRESA" (ART. 7, COMMA 1, L. 30/11/98 N. 413)	0,00	0,00	0,00	0,00	0,00	0,00	0,00	0,00	0,00	0,00	0,00		4	200	4020100	4.02.01.01.000	4.02.01	2	2	1
54	11	06	1150	FONDO PER L'OCCUPAZIONE. RISORSE PER LE AREE DEPRESSE DESTINATE AD ATTIVITA' FORMATIVE ED ALL'EMERSIONE DEL SOMMERSO NEL TRIENNIO 2001/2003 (LEGGE 236 DEL 19/7/1993 - DELIBERE CIPE N.138 DEL 21/12/2000 E N.48 DEL 4/4/2001).	7.424.073,33	0,00	0,00	0,00	7.424.073,33	0,00	0,00	0,00	0,00	0,00	0,00		4	200	4020100	4.02.01.01.000	4.02.01	2	2	1
52	05	12	1151	DECRETO LEGGE N. 185 DEL 25 NOVEMBRE 2015 - PIANO STRALCIO OPERATIVO PER LO SMALTIMENTO DELLE ECOBALLE	0,00	0,00	0,00	0,00	0,00	0,00	0,00	0,00	0,00	0,00	0,00		2	101	2010101	2.01.01.01.000	2.01.01	2	2	1
52	05	08	1152	FINANZIAMENTO STATALE DEL PROGRAMMA DI INFORMAZIONE, FORMAZIONE ED EDUCAZIONE AMBIENTALE - INFEA.	0,00	0,00	0,00	0,00	0,00	0,00	0,00	0,00	0,00	0,00	0,00		2	101	2010101	2.01.01.01.000	2.01.01	2	2	1
52	05	08	1153	FINANZIAMENTO DEL PROGRAMMA APPENNINO PARCO D'EUROPA (A.P.E.)	173.228,26	0,00	0,00	0,00	173.228,26	0,00	0,00	0,00	0,00	0,00	0,00		4	200	4020100	4.02.01.01.000	4.02.01	2	2	1
51	01	07	1154	INTESA ISTITUZIONALE DI PROGRAMMA. ASSISTENZA TECNICA E SUPPORTO PER IL RAFFORZAMENTO DEL SISTEMA DI MONITORAGGIO (DELIBERA CIPE N.17/2003 - PUNTO 1,2,3).	0,00	0,00	0,00	0,00	0,00	0,00	0,00	0,00	0,00	0,00	0,00		4	200	4020100	4.02.01.01.000	4.02.01	2	2	1
53	08	06	1155	ASSEGNAZIONE DI RISORSE STATALI EX ART. 23, COMMA 9, DEL D.L. 95/2012 COSI' COME RIPARTITE CON DPCM 28/9/2012 (EMERGENZA NEVE 2012)	0,00	0,00	0,00	0,00	0,00	0,00	0,00	0,00	0,00	0,00	0,00		2	101	2010101	2.01.01.01.000	2.01.01	2	2	1
53	08	13	1156	CONTRIBUTO VENTENNALE (2000 - 2019) DELLO STATO PER IL PAGAMENTO DEI RATEI DEL MUTUO ACCESO PER LA RICOSTRUZIONE DELLE ZONE COLPITE DAL SISMA DEL 9/9/1998. (ART. 4 LEGGE 13/7/99 N. 226).	516.456,89	0,00	263.637,76	263.637,76	780.094,65	0,00	263.637,76	263.637,76	0,00	263.637,76	263.637,76	9030	4	200	4020600	4.02.06.01.000	4.02.01	2	2	1
52	05	08	1157	ATTUAZIONE DELLA DIRETTIVA CE/56/2008 - QUADRO PER L'AZIONE COMUNITARIA NEL CAMPO DELLA POLITICA DELL'AMBIENTE MARINO E PER LE ATTIVITA' CONNESSE	150.000,00	0,00	0,00	0,00	150.000,00	0,00	0,00	0,00	0,00	0,00	0,00		2	101	2010101	2.01.01.01.000	2.01.01	2	2	1
52	04	08	1158	FINANZIAMENTO DELLE INIZIATIVE DI FARMACOVIGILANZA E DI INFORMAZIONE DEGLI OPERATORI SANITARI SULLE PROPRIETA' E GLI EFFETTI DEI MEDICINALI E CAMPAGNE DI EDUCAZIONE SANITARIA TRAMITE LE AA.SS.LL.	2.179.000,00	0,00	1.438.387,44	1.438.387,44	3.617.387,44	0,00	1.440.000,00	1.440.000,00	0,00	1.440.000,00	1.440.000,00	7290	2	101	2010101	2.01.01.01.000	2.01.01	1	2	2
53	08	06	1159	FINANZIAMENTO DELL'INTERVENTO DI RIPRISTINO, SALVAGUARDIA E RIQUALIFICAZIONE DEL LITORALE DEI MARONTI NEL COMUNE DI BARANO NELL'ISOLA DI ISCHIA.	0,00	0,00	0,00	0,00	0,00	0,00	0,00	0,00	0,00	0,00	0,00		4	200	4020100	4.02.01.01.000	4.02.01	2	2	1
51	01	03	1160	INTESA ISTITUZIONALE DI PROGRAMMA. APQ "INFRASTRUTTURE PER I SISTEMI URBANI - TERZO PROTOCOLLO AGGIUNTIVO" (LEGGE 208/98 - DEL. CIPE N. 20/2004).	29.924.878,29	0,00	0,00	0,00	29.924.878,29	0,00	0,00	0,00	0,00	0,00	0,00		4	200	4020100	4.02.01.01.000	4.02.01	2	2	1
54	11	08	1161	ENTRATE PER RIMBORSI DI IMPOSTE	0,00	0,00	0,00	0,00	0,00	0,00	0,00	0,00	0,00	0,00	0,00		3	500	3059900	3.05.99.99.000	3.02.04	2	1	1
54	11	08	1162	FONDO FEI - AZIONE 2/2013- PROGETTO 1X900 - CONTRIBUTO COMUNITARIO	0,00	0,00	0,00	0,00	0,00	0,00	0,00	0,00	0,00	0,00	0,00		4	200	4020500	4.02.05.99.000	4.03.01	2	1	1
54	11	08	1164	FONDO FEI - AZIONE 2/2013- PROGETTO 1X900 - CONTRIBUTO NAZIONALE	0,00	0,00	0,00	0,00	0,00	0,00	0,00	0,00	0,00	0,00	0,00		4	200	4020100	4.02.01.01.000	4.02.01	2	1	1

DIP	DG	UOD	Cap 2016 E	Descrizione	Residui attivi	Competenza libera 2016	Competenza vincolata 2016	Competenza 2016	Cassa 2016	Competenza libera 2017	Competenza vincolata 2017	Competenza 2017	Competenza libera 2018	Competenza vincolata 2018	Competenza 2018	Correlazioni	Titolo	Tipologia	Categoria	IV Livello piano dei conti	Siope (codice bilancio)	Ricorrenti	Codice identificativo entrata UE	Perimetro sanita
54	11	02	1166	FONDO STATALE PER MISURE URGENTI IN MATERIA DI ISTRUZIONE DESTINATE ALLA ATTRIBUZIONE DI CONTRIBUTI E BENEFICI A FAVORE DEGLI STUDENTI (ART. 1, DEL DECRETO LEGGE 12 SETTEMBRE 2013, N. 104, CONVERTITO CON MODIFICAZIONE DALLA LEGGE 8 NOVEMBRE 2013, N. 128)	0,00	0,00	0,00	0,00	0,00	0,00	0,00	0,00	0,00	0,00	0,00		2	101	2010101	2.01.01.01.000	2.01.01	2	2	1
54	11	08	1167	FONDI DELLO STATO PER IL FINANZIAMENTO DEL FONDO REGIONALE PER L'OCCUPAZIONE AI DISABILI. (L. 68/99, ART. 14, COMMA 3)	0,00	0,00	0,00	0,00	0,00	0,00	0,00	0,00	0,00	0,00	0,00		2	101	2010101	2.01.01.01.000	2.01.01	1	2	1
52	06	05	1168	AIUTI PER LA DIFFUSIONE E L'UTILIZZO DELLE FONTI ENERGETICHE RINNOVABILI NEL SETTORE AGRICOLO ED AGROINDUSTRIALE (ART. 1 COMMI 3 E 4 D.LVO 30/4/98 N. 173)	0,00	0,00	0,00	0,00	0,00	0,00	0,00	0,00	0,00	0,00	0,00		4	200	4020100	4.02.01.01.000	4.02.01	2	2	1
51	02	06	1169	ATTUAZIONE DELLA L.266/97 E DELLE DELIBERE CIPE 100/98 E 125/07	9.616.906,50	0,00	0,00	0,00	9.616.906,50	0,00	0,00	0,00	0,00	0,00	0,00		4	200	4020100	4.02.01.01.000	4.02.01	2	2	1
54	11	02	1170	FORNITURA DEI LIBRI DI TESTO PER LA SCUOLA DELL'OBBLIGO (L. 23/12/2000 N. 388 - TAB. D).	15.909.701,14	0,00	15.500.000,00	15.500.000,00	31.409.701,14	0,00	15.500.000,00	15.500.000,00	0,00	15.500.000,00	15.500.000,00	4820	2	101	2010101	2.01.01.01.000	2.01.01	1	2	1
54	11	02	1172	FORNITURA DEI LIBRI DI TESTO PER LA SCUOLA SUPERIORE PER L'ANNO 2001. (L. 23/12/2000 N. 388 - TAB. D)	5.221.828,91	0,00	5.000.000,00	5.000.000,00	10.221.828,91	0,00	5.000.000,00	5.000.000,00	0,00	5.000.000,00	5.000.000,00	4822	2	101	2010101	2.01.01.01.000	2.01.01	1	2	1
52	04	12	1174	FONDI DELLO STATO PER LA REALIZZAZIONE DI STRUTTURE DA DESTINARE ALL'ASSISTENZA PALLIATIVA E DI SUPPORTO PER I PAZIENTI AFFETTI DA PATOLOGIA NEOPLASTICA TERMINALE ED AI LORO FAMILIARI AL FINE DI ASSICURARE UNA MIGLIORE QUALITA' DELLA VITA.	0,00	0,00	0,00	0,00	0,00	0,00	0,00	0,00	0,00	0,00	0,00		4	200	4020100	4.02.01.01.000	4.02.01	2	2	2
51	01	03	1176	ACCORDO DI PROGRAMMA QUADRO PER I SISTEMI URBANI. ATTO INTEGRATIVO PER IL RAFFORZAMENTO DELL'ARMATURA URBANA REGIONALE, PER LA RIQUALIFICAZIONE DELLE PERIFERIE ED IL RILANCIO DEI CENTRI URBANI E RURALI MINORI (C.I.P.E. N.35 DEL 27.05.2005).	49.740.020,45	0,00	0,00	0,00	49.740.020,45	0,00	0,00	0,00	0,00	0,00	0,00		4	200	4020100	4.02.01.01.000	4.02.01	2	2	1
54	11	03	1178	FONDO DELLO STATO PER LE POLITICHE GIOVANILI (INTESA DELLA CONFERENZA UNIFICATA DEL 14 GIUGNO 2007 E D.M. 21 GIUGNO 2007 DEL MINISTRO PER LE POLITICHE GIOVANILI).	1.868.088,80	0,00	0,00	0,00	1.868.088,80	0,00	0,00	0,00	0,00	0,00	0,00		2	101	2010101	2.01.01.01.000	2.01.01	1	2	1
40	03	91	1180	FONDI DELLO STATO PER L'ACCESSO A MEZZI DI INFORMAZIONE DURANTE LE CAMPAGNE ELETTORALI REFERENDARIE E PER LA COMUNICAZIONE POLITICA (ART. 4, COMMA 5, LEGGE 28/2000)	0,00	0,00	0,00	0,00	0,00	0,00	0,00	0,00	0,00	0,00	0,00		2	101	2010101	2.01.01.01.000	2.01.01	1	2	1
54	10	03	1182	FONDI DELLA C.E.E.-F.S.E. PER L'ATTUAZIONE DEL PIANO OPERATIVO RICERCA, SVILUPPO TECNOLOGICO ED ALTA FORMAZIONE 1994/1999. FASCICOLO P.O. N.940023/I/1 (ARINCO 94.IT.16.028)	0,00	0,00	0,00	0,00	0,00	0,00	0,00	0,00	0,00	0,00	0,00		4	200	4020500	4.02.05.04.000	4.03.01	2	1	1
53	08	08	1184	INTERVENTI DI PROTEZIONE CIVILE SUGLI ALVEI DEL RETICOLO IDROGRAFICO DI CUI ALL'ATTO DI INDIRIZZO DEL P.C.M. DEL 29.09.2005 E O.P.C.M. N. 3485 DEL 22.12.2005	0,00	0,00	0,00	0,00	0,00	0,00	0,00	0,00	0,00	0,00	0,00		4	200	4020100	4.02.01.01.000	4.02.01	2	2	1
51	03	00	1186	FONDI DELLA CEE - FESR PER L'ASSISTENZA TECNICA, SUPPORTO OPERATIVO ALLA PROGETTAZIONE, ANALISI DI PREFATTIBILITA' E FATTIBILITA' DEGLI INTERVENTI AMMISSIBILI AL FINANZIAMENTO (DECISIONE C (98) 1207 DEL 3 GIUGNO 1998)	95.535,23	0,00	0,00	0,00	95.535,23	0,00	0,00	0,00	0,00	0,00	0,00		4	200	4020500	4.02.05.03.000	4.03.01	2	1	1

DIP	DG	UOD	Cap 2016 E	Descrizione	Residui attivi	Competenza libera 2016	Competenza vincolata 2016	Competenza 2016	Cassa 2016	Competenza libera 2017	Competenza vincolata 2017	Competenza 2017	Competenza libera 2018	Competenza vincolata 2018	Competenza 2018	Correlazioni	Titolo	Tipologia	Categoria	IV Livello piano dei conti	Siope (codice bilancio)	Ricorrenti	Codice identificativo entrata UE	Perimetro sanita
51	03	00	1188	FONDI DELLO STATO PER L'ASSISTENZA TECNICA, SUPPORTO OPERATIVO ALLA PROGETTAZIONE, ANALISI DI PREFATTIBILITA' E FATTIBILITA' DEGLI INTERVENTI AMMISSIBILI AL FINANZIAMENTO (DECISIONE C (98) 1207 DEL 3 GIUGNO 1998).	40.943,67	0,00	0,00	0,00	40.943,67	0,00	0,00	0,00	0,00	0,00	0,00		4	200	4020100	4.02.01.01.000	4.02.01	2	1	1
53	08	03	1190	ATTUAZIONE DEL PROGETTO NAZIONALE IFFI: INVENTARIO DEI FENOMENI FRANOSI IN ITALIA (DELIB. 6390 DEL 12/12/2000)	0,00	0,00	0,00	0,00	0,00	0,00	0,00	0,00	0,00	0,00	0,00		2	101	2010101	2.01.01.01.000	2.01.01	2	2	1
52	06	06	1192	FEDERALISMO - RISORSE UMANE - SPESE DI FUNZIONAMENTO PER LE PROCEDURE DI MOBILITA' VOLONTARIE ED OBBLIGATORIE E PER IL PERSONALE TRASFERITO TRANSITATO E NON TRANSITATO (OPERE PUBBLICHE) - ANNI 2004/2009.	0,00	0,00	0,00	0,00	0,00	0,00	0,00	0,00	0,00	0,00	0,00		2	101	2010101	2.01.01.01.000	2.01.01	2	2	1
53	08	03	1194	DIFESA SUOLO. FINANZIAMENTO DELLO STATO DEL PROGETTO GARG. CARTOGRAFIA GEOLOGICA NAZIONALE (DELIBERA G.R. 9516 DEL 30/12/99).	0,00	0,00	0,00	0,00	0,00	0,00	0,00	0,00	0,00	0,00	0,00		4	200	4020100	4.02.01.01.000	4.02.01	2	2	1
53	07	00	1196	RISORSE TRASFERITE DALLO STATO PER IL MANTENIMENTO IN EFFICIENZA (FONDO COMUNE LEGGE 297/78).	0,00	0,00	0,00	0,00	0,00	0,00	0,00	0,00	0,00	0,00	0,00		4	200	4020100	4.02.01.01.000	4.02.01	2	2	1
53	08	09	1198	FONDI DELLO STATO, A FAVORE DEI PRIVATI, RELATIVI ALLA DEFINIZIONE DELLE PROCEDURE ESPROPRIATIVE DEI SUOLI, PER L'ESECUZIONE DEI LAVORI DI SISTEMAZIONE IDROGEOLOGICA DEL TERRITORIO NEI COMUNI DI CERVINARA E SAN MARTINO VALLE CAUDINA, DI CUI ALLE ORDINANZE DEL MINISTERO DEGLI INTERNI N. 3029 DEL 18.12.1999 E N.3036 DEL 09.02.2000	0,00	0,00	0,00	0,00	0,00	0,00	0,00	0,00	0,00	0,00	0,00		4	200	4020100	4.02.01.01.000	4.02.01	2	2	1
53	07	00	1200	CONTRIBUTO DELLO STATO PER LE SPESE DEL PERSONALE E DI FUNZIONAMENTO RELATIVE AI CONTRATTI DI SERVIZIO (ART. 8 E 9, D.LGVO 422/97, D.P.C.M. DEL 16/11/2000)	101.403,79	0,00	0,00	0,00	101.403,79	0,00	0,00	0,00	0,00	0,00	0,00		2	101	2010101	2.01.01.01.000	2.01.01	1	2	1
53	08	02	1202	TRASFERIMENTO UNA TANTUM ALLA REGIONE IN MATERIA DI OPERE PUBBLICHE - FONDI DELLO STATO PER L'EDILIZIA STATALE (D.LGVO 31/033/1998, N. 112).	0,00	0,00	0,00	0,00	0,00	0,00	0,00	0,00	0,00	0,00	0,00		4	200	4020100	4.02.01.01.000	4.02.01	2	2	1
51	01	03	1204	INTESA ISTITUZIONALE DI PROGRAMMA. APQ "INFRASTRUTTURE PER I SISSTEMI URBANI - IV ATTO INTEGRATIVO" - PROGETTI DI QUALITA' EX DELIBERA CIPE 20/2004 PUNTO 1.2.B	0,00	0,00	0,00	0,00	0,00	0,00	0,00	0,00	0,00	0,00	0,00		4	200	4020100	4.02.01.01.000	4.02.01	2	2	1
51	03	01	1206	FONDI DELLO STATO 2007/2013 PER IL COORDINAMENTO NAZIONALE DEL PROGRAMMA OPERATIVO TRANSNAZIONALE MEDITERRANEO 2007/2013 PRIORITA' 5 - ASSISTENZA TECNICA	224.302,11	0,00	0,00	0,00	224.302,11	0,00	0,00	0,00	0,00	0,00	0,00		4	200	4020100	4.02.01.01.000	4.02.01	2	1	1
51	03	01	1207	FONDI U.E. 2007/2013 PER IL COORDINAMENTO NAZIONALE DEL PROGRAMMA OPERATIVO TRANSNAZIONALE MEDITERRANEO 2007/2013 PRIORITA' 5 - ASSISTENZA TECNICA	143.819,74	0,00	0,00	0,00	143.819,74	0,00	0,00	0,00	0,00	0,00	0,00		4	200	4020500	4.02.05.03.000	4.03.01	2	1	1
52	06	12	1208	INTERVENTI ADEGUAMENTO ALLA NORMATIVA COMUNITARIA DELLE STRUTTURE E DELLE ATTREZZATURE DELLE AZIENDE DI PRODUZIONE LATTE (LEGGE 423/98, ART. 1 COMMA 2)	0,00	0,00	0,00	0,00	0,00	0,00	0,00	0,00	0,00	0,00	0,00		4	200	4020100	4.02.01.01.000	4.02.01	2	2	1
51	02	07	1209	INTROITI DA REGOLARIZZAZIONE CONTABILE PER PAGAMENTO AI CENTRI COMMERCIALI NATURALI	0,00	0,00	0,00	0,00	0,00	0,00	0,00	0,00	0,00	0,00	0,00		3	500	3059900	3.05.99.99.000	3.02.04	1	2	1

DIP	DG	UOD	Cap 2016 E	Descrizione	Residui attivi	Competenza libera 2016	Competenza vincolata 2016	Competenza 2016	Cassa 2016	Competenza libera 2017	Competenza vincolata 2017	Competenza 2017	Competenza libera 2018	Competenza vincolata 2018	Competenza 2018	Correlazioni	Titolo	Tipologia	Categoria	IV Livello piano dei conti	Siope (codice bilancio)	Ricorrenti	Codice identificativo entrata UE	Perimetro sanita
52	06	08	1210	ATTUAZIONE CREDITO PESCHERECCIO VI PIANO NAZIONALE 2000/2002(LEGGE 17/2/82 N. 41)	0,00	0,00	0,00	0,00	0,00	0,00	0,00	0,00	0,00	0,00	0,00		4	200	4020100	4.02.01.01.000	4.02.01	2	2	1
51	02	07	1211	TRASFERIMENTI STATALI EX ART. 16, COMMA 1, DELLA L. 266/97 - FONDO NAZIONALE PER IL COFINANZIAMENTO DI INTERVENTI REGIONALI NEL SETTORE DEL COMMERCIO E DEL TURISMO	2.030.500,00	0,00	0,00	0,00	2.030.500,00	0,00	0,00	0,00	0,00	0,00	0,00		4	200	4020100	4.02.01.01.000	4.02.01	2	2	1
51	03	01	1212	FONDI FESR PER L'ATTUAZIONE DEI PROGRAMMI DI INIZIATIVA COMUNITARIA 2000 - 2006: INTERREG II, INTERREG III ED ALTRI.	1.443.534,86	0,00	0,00	0,00	1.443.534,86	0,00	0,00	0,00	0,00	0,00	0,00		4	200	4020500	4.02.05.03.000	4.03.01	2	1	1
51	03	01	1213	FONDI DELLO STATO PER L'ATTUAZIONE DEI PROGRAMMI DI INIZIATIVA COMUNITARIA 2000/2006(INTERREG II, INTERREG III, URBAN) DELLE AZIONI INNOVATIVE	1.153.778,78	0,00	0,00	0,00	1.153.778,78	0,00	0,00	0,00	0,00	0,00	0,00		4	200	4020100	4.02.01.01.000	4.02.01	2	1	1
54	12	02	1214	FONDI PER LA REALIZZAZIONE DI UN SISTEMA INFORMATICO DI COMUNICAZIONE PER LE ADOZIONI INTERNAZIONALI ED ATTIVITA' DI FORMAZIONE ED INFORMAZIONE. (LEGGE 476/98)	0,00	0,00	0,00	0,00	0,00	0,00	0,00	0,00	0,00	0,00	0,00		4	200	4020100	4.02.01.01.000	4.02.01	2	2	1
54	12	02	1215	FONDI DESTINATI AL FINANZIAMENTO DEI CENTRI ANTIVIOLENZA/CASE DI ACCOGLIENZA	0,00	0,00	0,00	0,00	0,00	0,00	0,00	0,00	0,00	0,00	0,00		2	101	2010101	2.01.01.01.000	2.01.01	2	2	1
54	11	02	1216	FONDI DEL MINISTERO DEL LAVORO PER L'ATTUAZIONE DEI PROGETTI PER L'OBBLIGO FORMATIVO (LEGGE N. 144/99).	3.161.113,55	0,00	0,00	0,00	3.161.113,55	0,00	0,00	0,00	0,00	0,00	0,00		4	200	4020100	4.02.01.01.000	4.02.01	2	2	1
52	04	03	1217	RISORSE FINANZIARIE PER FUNZIONI E COMPITI AMMINISTRATIVI CONFERITI DALLO STATO IN MATERIA DI INDENNITA' AI SOGGETTI DANNEGGIATI DA VACCINAZIONI OBBLIGATORIE, TRASFUSIONI ED EMODERIVATI (L. 15/3/97 N. 59; D.LGVO 31/3/98 N. 112; L. 210/92 E L. 238/97). SALVO CONGUAGLIO	149.460,91	0,00	22.468.237,00	22.468.237,00	22.617.697,91	0,00	32.446.602,47	32.446.602,47	0,00	16.401.813,01	16.401.813,01	7060	2	101	2010101	2.01.01.01.000	2.01.01	1	2	2
53	07	00	1218	TRASFERIMENTO ALLA REGIONE DI RISORSE STATALI PER FUNZIONI E COMPITI AMMINISTRATIVI CONFERITI EX LEGE 15/3/97 N. 59 E D.LGVO 31/3/98 N. 112; (D.P.C.M. DEL 22/12/2000)	0,00	0,00	0,00	0,00	0,00	0,00	0,00	0,00	0,00	0,00	0,00		4	200	4020100	4.02.01.01.000	4.02.01	2	2	1
54	12	02	1219	PROGRAMMA DI INTERVENTO PER LA PREVENZIONE DELL'ISTITUZIONALIZZAZIONE. P.I.P.P.I.	250.000,00	0,00	250.000,00	250.000,00	500.000,00	0,00	0,00	0,00	0,00	0,00	0,00	7810	2	101	2010101	2.01.01.01.000	2.01.01	2	2	1
53	07	00	1220	FONDO DI ROTAZIONE PREVISTO DALL'ART. 1, COMMA 9-BIS, D.L. 174/2012	0,00	0,00	0,00	0,00	0,00	0,00	0,00	0,00	0,00	0,00	0,00		6	200	6020100	6.02.01.01.000	5.05.01	2	2	1
53	08	05	1221	FINANZIAMENTO U.E. PER LA REALIZZAZIONE DEL PROGETTO FP7 "SUPER" - G.A. N. 606853 ¿ FONDI SPESE DI FUNZIONAMENTO	0,00	0,00	0,00	0,00	0,00	0,00	0,00	0,00	0,00	0,00	0,00		2	105	2010501	2.01.05.01.000	2.02.01	2	1	1
52	05	09	1222	FINANZIAMENTO DEGLI INTERVENTI PER IL RISPARMIO IDRICO ED IL RIUTILIZZO DELLE ACQUE REFLUE PER LA SUCCESSIVA RIPARTIZIONE (ART.18, COMMA 3, LEGGE 5/1/94 N. 36)	0,00	0,00	0,00	0,00	0,00	0,00	0,00	0,00	0,00	0,00	0,00		4	200	4020100	4.02.01.01.000	4.02.01	2	2	1
53	08	05	1223	FINANZIAMENTO U.E. PER LA REALIZZAZIONE DEL PROGETTO FP7 "SUPER" - G.A. N. 606853 ¿ FONDI PER INVESTIMENTO	0,00	0,00	0,00	0,00	0,00	0,00	0,00	0,00	0,00	0,00	0,00		4	200	4020500	4.02.05.99.000	4.03.01	2	1	1
52	05	09	1224	FINANZIAMENTO DEI PROGRAMMI DI TUTELA AMBIENTALE, BONIFICA E RIPRISTINO AMBIENTALE DEI SITI INQUINATI, ATTIVITA' DI MONITORAGGIO E STUDIO (L. 23/12/99 N. 488 E ART. 24, COMMA1, LETTERA E), D.LGVO 258 DEL 18/8/2000)	652.105,16	0,00	0,00	0,00	652.105,16	0,00	0,00	0,00	0,00	0,00	0,00		4	200	4020100	4.02.01.01.000	4.02.01	2	2	1

DIP	DG	UOD	Cap 2016 E	Descrizione	Residui attivi	Competenza libera 2016	Competenza vincolata 2016	Competenza 2016	Cassa 2016	Competenza libera 2017	Competenza vincolata 2017	Competenza 2017	Competenza libera 2018	Competenza vincolata 2018	Competenza 2018	Correlazioni	Titolo	Tipologia	Categoria	IV Livello piano dei conti	Siope (codice bilancio)	Ricorrenti	Codice identificativo entrata UE	Perimetro sanita
51	03	01	1225	FONDI FESR PER LA REALIZZAZIONE DI INIZIATIVE DI "COOPERAZIONE TERRITORIALEEUROPEA E ALTRE AZIONI DI COOPERAZIONE INTERNAZIONALE 2007/2013"	1.195.152,00	0,00	0,00	0,00	1.195.152,00	0,00	0,00	0,00	0,00	0,00	0,00		4	200	4020500	4.02.05.03.000	4.03.01	2	1	1
54	11	02	1226	FONDI PER L'ASSEGNAZIONE DI BORSE DI STUDIO A SOSTEGNO DELLA SPESA DELLE FAMIGLIE PER L'ISTRUZIONE. (ART. 1, COMMA 9. L. 10/3/2000 N. 62; D.P.C.M. N. 106 DEL 14/2/2001).	381.508,21	0,00	0,00	0,00	381.508,21	0,00	0,00	0,00	0,00	0,00	0,00		2	101	2010101	2.01.01.01.000	2.01.01	1	2	1
51	03	01	1227	FONDI DELLO STATO PER LA REALIZZAZIONE DI INIZIATIVE DI "COOPERAZIONE TERRITORIALEEUROPEA E ALTRE AZIONI DI COOPERAZIONE INTERNAZIONALE 2007/2013"	78.909,75	0,00	0,00	0,00	78.909,75	0,00	0,00	0,00	0,00	0,00	0,00		4	200	4020100	4.02.01.01.000	4.02.01	2	1	1
60	02	04	1228	FINANZIAMENTO DELLE INIZIATIVE INSERITE NEL DOCUMENTO UNICO DI PROGRAMMAZIONE ISOLE MINORI	0,00	0,00	0,00	0,00	0,00	0,00	0,00	0,00	0,00	0,00	0,00		4	200	4020100	4.02.01.01.000	4.02.01	2	2	1
54	12	02	1230	FONDO PER LE POLITICHE SOCIALI PER LA REALIZZAZIONE DEL SISTEMA INTEGRATO DI INTERVENTI E SERVIZI SOCIALI (L.27/12/97, N.449, ART.59, COMMA 44 E SUCC. MOD. ED INTEGRAZIONI - L.328/2000)	0,00	0,00	33.111.000,00	33.111.000,00	33.111.000,00	0,00	0,00	0,00	0,00	0,00	0,00	7870	2	101	2010101	2.01.01.01.000	2.01.01	1	2	1
54	12	06	1231	ATTIVITA' DI COMUNICAZIONE ISTITUZIONALE DI FORMAZIONE, DI FUNZIONAMENTO E GESTIONE IN MATERIA DI SERVIZIO CIVILE (LEGGE 6/3/2001, N.64, D.LGS. 5/4/2002 N. 77 E SS.MM.II.)	0,00	0,00	0,00	0,00	0,00	0,00	0,00	0,00	0,00	0,00	0,00		2	101	2010101	2.01.01.01.000	2.01.01	1	2	1
52	06	14	1232	FINANZIAMENTO PER INTERVENTI NEI SETTORI AGRICOLO, AGRO-ALIMENTARE, AGRO-INDUSTRIALE E FORESTALE (ART.3, COMMA 1, LEGGE 499/99 E ART.52, COMMA 10, LEGGE 388/2000) - CONTO CAPITALE	0,00	0,00	0,00	0,00	0,00	0,00	0,00	0,00	0,00	0,00	0,00		4	200	4020100	4.02.01.01.000	4.02.01	2	2	1
52	06	14	1233	FINANZIAMENTO PER INTERVENTI NEI SETTORI AGRICOLO, AGRO-ALIMENTARE, AGRO-INDUSTRIALE E FORESTALE (ART.3, COMMA 1, LEGGE 499/99 E ART.52, COMMA 10, LEGGE 388/2000) - PARTE CORRENTE	0,00	0,00	0,00	0,00	0,00	0,00	0,00	0,00	0,00	0,00	0,00		2	101	2010101	2.01.01.01.000	2.01.01	2	2	1
52	06	09	1234	PROGRAMMI INTERREGIONALI - QUOTA NAZIONALE (L. 499/99 E DM N. 51629 DEL 7/8/01).	0,00	0,00	0,00	0,00	0,00	0,00	0,00	0,00	0,00	0,00	0,00		4	200	4020100	4.02.01.01.000	4.02.01	2	2	1
52	06	07	1235	PROVENTI DERIVANTI DALLE ATTIVITA' SVOLTE PRESSO IL CENTRO REGIONALE SPERIMENTALE DI MOLTIPLICAZIONE E CERTIFICAZIONE DEI MATERIALI VEGETALI E DAI VIVAI E FORESTE DEMANIALI (REG. 11/201 DI ATTUAZIONE ART. 67 DELLA L.R. 3/2007)	0,00	0,00	200.000,00	200.000,00	200.000,00	0,00	200.000,00	200.000,00	0,00	200.000,00	200.000,00	1286,1288,1290	3	100	3010100	3.01.01.01.000	3.02.04	2	2	1
54	11	06	1236	FINANZIAMENTO RISTRUTTURAZIONE ENTI DI FORMAZIONE (ART.18, L.388/2000)	1.416.666,83	0,00	0,00	0,00	1.416.666,83	0,00	0,00	0,00	0,00	0,00	0,00		4	200	4020100	4.02.01.01.000	4.02.01	2	2	1
54	11	02	1237	FONDO STATALE PER SOSTEGNO ALLE SCUOLE PARITARIE	0,00	0,00	0,00	0,00	0,00	0,00	0,00	0,00	0,00	0,00	0,00		2	101	2010101	2.01.01.01.000	2.01.01	2	2	1
52	06	08	1238	CONTRIBUTI A FONDO PERDUTO PER INIZIATIVE DI RISTRUTTURAZIONE AZIENDALE PER L'ACQUACOLTURA E PER GLI SPACCI COOPERATIVI	0,00	0,00	0,00	0,00	0,00	0,00	0,00	0,00	0,00	0,00	0,00		4	200	4020100	4.02.01.01.000	4.02.01	2	2	1
52	06	09	1240	ASSEGNAZIONE DELLO STATO PER FRONTEGGIARE L'INQUINAMENTO DA DIOSSINA NELLA REGIONE CAMPANIA.	0,00	0,00	0,00	0,00	0,00	0,00	0,00	0,00	0,00	0,00	0,00		2	101	2010101	2.01.01.01.000	2.01.01	2	2	1
52	06	09	1242	FONDI DEL MIPAAF PER LA REALIZZAZIONE DI UNA CAMPAGNA INFORMATIVA PER IL CONTENIMENTO E L'ERADICAZIONE DELLA BRUCELLOSI (LEGGE 292/2002 - LEGGE 296/2006, COMMA 1073 - L.R. 1/2/2005, N.3).	0,00	0,00	0,00	0,00	0,00	0,00	0,00	0,00	0,00	0,00	0,00		2	101	2010101	2.01.01.01.000	2.01.01	2	2	1

DIP	DG	UOD	Cap 2016 E	Descrizione	Residui attivi	Competenza libera 2016	Competenza vincolata 2016	Competenza 2016	Cassa 2016	Competenza libera 2017	Competenza vincolata 2017	Competenza 2017	Competenza libera 2018	Competenza vincolata 2018	Competenza 2018	Correlazioni	Titolo	Tipologia	Categoria	IV Livello piano dei conti	Siope (codice bilancio)	Ricorrenti	Codice identificativo entrata UE	Perimetro sanita
53	07	00	1244	CONTRIBUTO ALLE AZIENDE DI TRASPORTO PUBBLICO E PRIVATO PER IL RIPIANO DEI DISAVANZI DI ESERCIZIO PER L'ANNO 1999 (ART.145, COMMA 30 L.23.12.2000 N.388)	0,00	0,00	0,00	0,00	0,00	0,00	0,00	0,00	0,00	0,00	0,00		2	101	2010101	2.01.01.01.000	2.01.01	2	2	1
51	02	04	1246	PROGRAMMA SOLARE TERMICO QUOTA STATO.	988.844,39	0,00	0,00	0,00	988.844,39	0,00	0,00	0,00	0,00	0,00	0,00		4	200	4020100	4.02.01.01.000	4.02.01	2	2	1
51	02	04	1248	PROGRAMMA TETTI FOTOVOLTAICI SOTTOPROGRAMMA REGIONI QUOTA STATO	1.417.975,70	0,00	0,00	0,00	1.417.975,70	0,00	0,00	0,00	0,00	0,00	0,00		4	200	4020100	4.02.01.01.000	4.02.01	2	2	1
51	02	06	1249	RESTITUZIONE DELLE SOMME A SEGUITO DELLE INTERVENUTE REVOCHE DELLE AGEVOLAZIONI CONCESSE AI SENSI DELL'ART. 25 DELLA L.R. N. 24/2005 - REGIME REGIONALE DI AIUTO A FAVORE DELLE IMPRENDITORIA E DEL LAVORO AUTONOMO DELLE DONNE	0,00	34.573,18	0,00	34.573,18	34.573,18	0,00	0,00	0,00	0,00	0,00	0,00		3	500	3050200	3.05.02.03.000	3.02.03	1	2	1
51	02	06	1250	IMPRENDITORIA FEMMINILE (L.215/92, ART.21). PROGRAMMI REGIONALI DI PROMOZIONE. COFINANZIAMENTO STATALE DEI PROGRAMMI ANNUALI APPROVATI.	1.037.385,05	0,00	0,00	0,00	1.037.385,05	0,00	0,00	0,00	0,00	0,00	0,00		4	200	4020100	4.02.01.01.000	4.02.01	2	2	1
51	02	06	1251	IMPRENDITORIA FEMMINILE. FONDI STATALI PER CONTRIBUTI ALLE IMPRESE DI CUI ALLA LEGGE 215/92 5° BANDO -	0,00	0,00	0,00	0,00	0,00	0,00	0,00	0,00	0,00	0,00	0,00		4	200	4020100	4.02.01.01.000	4.02.01	2	2	1
52	04	16	1252	ATTUAZIONE DEL PROGETTO SINDIS 521 E/9 PER L'IDENTIFICAZIONE DI UN SET DI INDICATORI DI SALUTE PER L'EFFICACIA E L'APPROPRIATEZZA DELLE CURE PERINATALI	0,00	0,00	0,00	0,00	0,00	0,00	0,00	0,00	0,00	0,00	0,00		2	101	2010101	2.01.01.01.000	2.01.01	1	2	2
52	04	02	1254	DPR. 30/4/96 N.317 E SUCCESSIVE MODIFICAZIONI. IDENTIFICAZIONE REGISTRAZIONE PATRIMONIO BOVINO. GESTIONE BANCA DATI REGIONALE E NAZIONALE.	0,00	0,00	30.000,00	30.000,00	30.000,00	0,00	30.000,00	30.000,00	0,00	30.000,00	30.000,00	7640	2	101	2010101	2.01.01.01.000	2.01.01	1	2	2
51	01	03	1256	INTESA ISTITUZIONALE DI PROGRAMMA. APQ "STUDI DI FATTIBILITA'" - DELIBERA CIPE N. 35/2005	0,00	0,00	0,00	0,00	0,00	0,00	0,00	0,00	0,00	0,00	0,00		4	200	4020100	4.02.01.01.000	4.02.01	2	2	1
53	08	02	1258	COFINANZIAMENTO OSSERVATORIO REGIONALE DA PARTE DELL'AUTORITA' PER LA VIGILANZA SUI LAVORI PUBBLICI PER SPESE DI FUNZIONAMENTO.	0,00	0,00	0,00	0,00	0,00	0,00	0,00	0,00	0,00	0,00	0,00		2	101	2010101	2.01.01.01.000	2.01.01	2	2	1
52	04	12	1260	STRUTTURE SANITARIE PER L'ATTIVITA' LIBERO-PROFESSIONALE INTRAMURARIA AI SENSI DEL D.M. SANITA' 8/6/2001.	58.089.649,28	0,00	0,00	0,00	58.089.649,28	0,00	0,00	0,00	0,00	0,00	0,00		4	200	4020100	4.02.01.01.000	4.02.01	2	2	2
52	04	13	1261	FONDI PER L'ESCLUSIVITA' DI RAPPORTO DEI DIRIGENTI DEL RUOLO SANITARIO (ART. 72, COMMA 6, LEGGE 448/98)	6.479.646,39	0,00	3.192.424,00	3.192.424,00	9.672.070,39	0,00	3.192.424,00	3.192.424,00	0,00	3.192.424,00	3.192.424,00	7306	2	101	2010101	2.01.01.01.000	2.01.01	1	2	2
52	05	05	1262	CONTRIBUTI DELLO STATO PER PIANI DI RISANAMENTO CATASTO REGIONALE E ATTIVITA' DI CONTROLLO IN MATERIA DI PROTEZIONE DALLE ESPOSIZIONI A CAMPI ELETTRICI, MAGNETICI ED ELETTROMAGNETICI	180.759,91	0,00	0,00	0,00	180.759,91	0,00	0,00	0,00	0,00	0,00	0,00		2	101	2010101	2.01.01.01.000	2.01.01	2	2	1
53	08	08	1264	CONTRIBUTO QUINDICENNALE DELLO STATO PER IL COMPLETAMENTO DEGLI INTERVENTI DI RICOSTRUZIONE E RINASCITA DELLE ZONE COLPITE DAL TERREMOTO DELL'AGOSTO 1992. FONDI INTEGRATIVI AI SENSI DELL'ART.144, COMMA 6 L.23/12/2000 N.388 - QUOTA ANNUALE.	0,00	0,00	0,00	0,00	0,00	0,00	0,00	0,00	0,00	0,00	0,00		4	200	4020100	4.02.01.01.000	4.02.01	2	2	1
53	07	00	1265	TRASFERIMENTI IN CONTO CAPITALE PER L'ACQUISTO DEI VEICOLI AI SENSI DELL'ART. 1 DEL DECRETO LEGGE 21 FEBBRAIO 2005, N. 16 CONVERTITO IN LEGGE 22 APRILE 2005, N. 58	0,00	0,00	6.198.981,77	6.198.981,77	6.198.981,77	0,00	0,00	0,00	0,00	0,00	0,00	2365	4	200	4020100	4.02.01.01.000	4.02.01	2	2	1

DIP	DG	UOD	Cap 2016 E	Descrizione	Residui attivi	Competenza libera 2016	Competenza vincolata 2016	Competenza 2016	Cassa 2016	Competenza libera 2017	Competenza vincolata 2017	Competenza 2017	Competenza libera 2018	Competenza vincolata 2018	Competenza 2018	Correlazioni	Titolo	Tipologia	Categoria	IV Livello piano dei conti	Siope (codice bilancio)	Ricorrenti	Codice identificativo entrata UE	Perimetro sanita
53	09	04	1266	ENTRATE STATALI DI EDILIZIA SOVVENZIONATA - ART. 12 ACCORDO DI PROGRAMMA DEL 5/3/2001.	0,00	0,00	0,00	0,00	0,00	0,00	0,00	0,00	0,00	0,00	0,00		4	200	4020100	4.02.01.01.000	4.02.01	2	2	1
53	08	03	1268	CONSULENZE LIBERO PROFESSIONALI DA RETRIBUIRE A VACAZIONE PER ATTIVITA' STRAORDINARIA DI POLIZIA IDRAULICA E DI CONTROLLO DEL TERRITORIO (ART.2, COMMI 4 E 8, D.L.279 DEL 12/10/2000 CONVERITO IN LEGGE 11/12/2000 N.365; DECR. MIN. AMBIENTE N.8360 DEL 15/10/2001)	0,00	0,00	0,00	0,00	0,00	0,00	0,00	0,00	0,00	0,00	0,00		2	101	2010101	2.01.01.01.000	2.01.01	2	2	1
52	05	10	1270	FONDI MINISTERO LL.PP. PER IL COMPLETAMENTO E LA DEFINIZIONE DEI RAPPORTI TECNICO-GIURIDICI, AMMINISTRATIVI E CONTABILI DEI PROGETTI CONDOTTI IN GESTIONE DIRETTA DALL'EX AGENSUD E TRASFERITI ALLA REGIONE PER EFFETTO DEL D. LGS. 3/4/93, N.96.	258.228,45	0,00	0,00	0,00	258.228,45	0,00	0,00	0,00	0,00	0,00	0,00		4	200	4020100	4.02.01.01.000	4.02.01	2	2	1
51	02	02	1271	TRASFERIMENTI U.E. PER PROGRAMMI EUROPEI A GESTIONE DIRETTA, DI COOPERAZIONE TERRITORIALE, STRUMENTI FINANZIARI EUROPEI: ALTRI CONTRIBUTI AGLI INVESTIMENTI DALL'UNIONE EUROPEA	0,00	0,00	63.417,64	63.417,64	63.417,64	0,00	0,00	0,00	0,00	0,00	0,00	4041	4	200	4020500	4.02.05.99.000	4.03.01	2	1	1
54	12	03	1272	INTESA ISTITUZIONALE DI PROGRAMMA TRA IL GOVERNO E LA REGIONE. ACCORDO DI PROGRAMMA QUADRO IN MATERIA DI BENI E ATTIVITA' CULTURALI DEL 2/3/2001, PRIMO ATTO INTEGRATIVO DEL 20/9/2004 E SECONDO ATTO INTEGRATIVO DEL 18/11/2004 E TERZO ATTO INTEGRATIVO DEL 30.11.2005 (LEGGE L. 208/98 - DELIBERE CIPE 84/2000, 36/2002, 17/2003 E 20/2004)	0,00	0,00	0,00	0,00	0,00	0,00	0,00	0,00	0,00	0,00	0,00		4	200	4020100	4.02.01.01.000	4.02.01	2	2	1
51	02	02	1273	TRASFERIMENTI U.E. PER PROGRAMMI EUROPEI A GESTIONE DIRETTA, DI COOPERAZIONE TERRITORIALE, STRUMENTI FINANZIARI EUROPEI: FONDO EUROPEO DI SVILUPPO REGIONALE (FESR)	0,00	0,00	0,00	0,00	0,00	0,00	0,00	0,00	0,00	0,00	0,00		4	200	4020500	4.02.05.03.000	4.03.01	2	1	1
51	02	06	1274	FONDI PER L'EROGAZIONE DI INCENTIVI A FAVORE DELLE IMPRESE DEL COMMERCIO IN ATTUAZIONE DEL DECRETO LEGISLATIVO 31/3/1998, N.112.	0,00	0,00	0,00	0,00	0,00	0,00	0,00	0,00	0,00	0,00	0,00		4	200	4020100	4.02.01.01.000	4.02.01	2	2	1
53	08	03	1275	FEDERALISMO AMMINISTRATIVO. FINANZIAMENTO DELLE SPESE DI INTERVENTO IN MATERIA DI OPERE PUBBLICHE.	0,00	0,00	0,00	0,00	0,00	0,00	0,00	0,00	0,00	0,00	0,00		4	200	4020100	4.02.01.01.000	4.02.01	2	2	1
54	12	02	1276	PROGETTO SPERIMENTALE PER L'INTEGRAZIONE SOCIALE DEGLI IMMIGRATI EXTRACOMUNITARI E DEI LAVORATORI IMMIGRATI NAZIONALI (ACCORDO DI PROGRAMMA DEL 20.12.2001 TRA MINISTERO DEL LAVORO E DELLE POLITICHE SOCIALI)	1.518.424,67	0,00	0,00	0,00	1.518.424,67	0,00	0,00	0,00	0,00	0,00	0,00		2	101	2010101	2.01.01.01.000	2.01.01	2	2	1
51	02	02	1277	TRASFERIMENTI U.E. PER PROGRAMMI EUROPEI A GESTIONE DIRETTA, DI COOPERAZIONE TERRITORIALE, STRUMENTI FINANZIARI EUROPEI: RIMBORSO SPESE PERSONALE	0,00	0,00	0,00	0,00	0,00	0,00	0,00	0,00	0,00	0,00	0,00		2	105	2010501	2.01.05.01.000	2.02.01	2	1	1
54	12	03	1278	FONDI PER IL FINANZIAMENTO DEL PON GAT FESR 2007-2013 - OBIETTIVO OPERATIVO II.3 - AZIONI DI GEMELLAGGIO - AGIRE POR 2007-2013 - PROGETTO "TRASFERIMENTO DI BUONE PRATICHE FINALIZZATO ALL'INDIVIDUAZIONE DELLE PIÙ EFFICACI MODALITÀ DI GESTIONE E VALORIZZAZIONE DEI SITI UNESCO".	0,00	0,00	0,00	0,00	0,00	0,00	0,00	0,00	0,00	0,00	0,00		2	101	2010101	2.01.01.01.000	2.01.01	2	2	1

DIP	DG	UOD	Cap 2016 E	Descrizione	Residui attivi	Competenza libera 2016	Competenza vincolata 2016	Competenza 2016	Cassa 2016	Competenza libera 2017	Competenza vincolata 2017	Competenza 2017	Competenza libera 2018	Competenza vincolata 2018	Competenza 2018	Correlazioni	Titolo	Tipologia	Categoria	IV Livello piano dei conti	Siope (codice bilancio)	Ricorrenti	Codice identificativo entrata UE	Perimetro sanita
53	08	06	1279	FONDI DELLO STATO PER LA MANUTENZIONE ORDINARIA E STRAORDINARIA DELLE RETI RADAR E PLUVIOMETRICHE (DECRETO P.C.M. DEL 14/11/2003).	0,00	0,00	0,00	0,00	0,00	0,00	0,00	0,00	0,00	0,00	0,00		2	101	2010101	2.01.01.01.000	2.01.01	2	2	1
53	08	02	1280	FEDERALISMO AMMINISTRATIVO VIABILITA', FINANZIAMENTO DELLE SPESE DI INTERVENTO (ARTT. 99 E 101, D. LGS. 112/98) - COMPENSAZIONE DEMANIO IDRICO, ART.7, COMMA 2, LETT.C DEL D.LGS. 112/98	101.031,28	0,00	0,00	0,00	101.031,28	0,00	0,00	0,00	0,00	0,00	0,00		4	200	4020100	4.02.01.01.000	4.02.01	2	2	1
53	08	05	1281	FEDERALISMO AMMINISTRATIVO EX D.LGS. 112/98 E DPCM 24/07/02. FONDI CORRENTI PER IL FUNZIONAMENTO DELL'EX SERVIZIO IDROGRAFICO E MAREOGRAFICO DI NAPOLI, CONFLUITO NEL CENTRO FUNZIONALE REGIONALE.	0,00	0,00	0,00	0,00	0,00	0,00	0,00	0,00	0,00	0,00	0,00		2	101	2010101	2.01.01.01.000	2.01.01	2	2	1
52	04	12	1282	FONDI PER IL POTENZIAMENTO DELLE STRUTTURE DI RADIOTERAPIA ART.28, COMMA 12, LEGGE 488 DEL 23/12/1999. DM SALUTE DEL 28/12/2001.	1.631.924,33	0,00	0,00	0,00	1.631.924,33	0,00	0,00	0,00	0,00	0,00	0,00		4	200	4020100	4.02.01.01.000	4.02.01	2	2	2
53	08	05	1283	FEDERALISMO AMMINISTRATIVO EX D.LGS. 112/98 E DPCM 24/07/02. FONDI DI INVESTIMENTO PER IL FUNZIONAMENTO DELL'EX SERVIZIO IDROGRAFICO E MAREOGRAFICO DI NAPOLI, CONFLUITO NEL CENTRO FUNZIONALE REGIONALE.	0,00	0,00	0,00	0,00	0,00	0,00	0,00	0,00	0,00	0,00	0,00		4	200	4020100	4.02.01.01.000	4.02.01	2	2	1
53	07	00	1284	FEDERALISMO AMMINISTRATIVO TRASPORTI - ESCAVAZIONE PORTI. FINANZIAMENTO DELLE SPESE DI INTERVENTO (ART. 105 DEL D. LGS. 112/98).	0,00	0,00	0,00	0,00	0,00	0,00	0,00	0,00	0,00	0,00	0,00		4	200	4020100	4.02.01.01.000	4.02.01	2	2	1
54	12	02	1285	FONDO EUROPEO INTEGRAZIONE - QUOTA UE.	0,00	0,00	0,00	0,00	0,00	0,00	0,00	0,00	0,00	0,00	0,00		2	105	2010501	2.01.05.01.000	2.02.01	2	1	1
53	07	00	1286	FEDERALISMO AMMINISTRATIVO VIABILITA', FINANZIAMENTO DELLE SPESE DI INTERVENTO (ART. 99 E 101 D.LGS. 112/98) - COMPENSAZIONE DEMANIO IDRICO, ART. 7, COMMA 2, LETT. C, D.LGS. 112/98	0,00	0,00	0,00	0,00	0,00	0,00	0,00	0,00	0,00	0,00	0,00		4	200	4020100	4.02.01.01.000	4.02.01	2	2	1
54	12	02	1287	FONDO EUROPEO INTEGRAZIONE - QUOTA NAZIONALE.	0,00	0,00	0,00	0,00	0,00	0,00	0,00	0,00	0,00	0,00	0,00		2	101	2010101	2.01.01.01.000	2.01.01	2	2	1
52	05	05	1288	FEDERALISMO AMMINISTRATIVO AMBIENTE. FINANZIAMENTO DELLE SPESE ANNUALI DI INTERVENTO. (D.LGS. 112/98)	2.410.764,72	0,00	0,00	0,00	2.410.764,72	0,00	0,00	0,00	0,00	0,00	0,00		4	200	4020100	4.02.01.01.000	4.02.01	2	2	1
54	12	02	1289	FUORI TRATTA: AZIONI DI PROTEZIONE SOCIALE E PROMOZIONE DELLE OPPORTUNITÀ RIVOLTE ALLE VITTIME DI TRATTA O GRAVE SFRUTTAMENTO.	0,00	0,00	0,00	0,00	0,00	0,00	0,00	0,00	0,00	0,00	0,00		2	101	2010101	2.01.01.01.000	2.01.01	2	2	1
53	07	00	1290	FEDERALISMO AMMINISTRATIVO RISORSE STATALI UNA TANTUM PER ATTIVITA' DI ESCAVAZIONE PORTI.(D. LGS. 112/98)	0,00	0,00	0,00	0,00	0,00	0,00	0,00	0,00	0,00	0,00	0,00		4	200	4020100	4.02.01.01.000	4.02.01	2	2	1
51	02	02	1291	TRASFERIMENTI STATALI PER PROGRAMMI EUROPEI A GESTIONE DIRETTA, DI COOPERAZIONE TERRITORIALE, STRUMENTI FINANZIARI EUROPEI	46.635,00	0,00	0,00	0,00	46.635,00	0,00	0,00	0,00	0,00	0,00	0,00		4	200	4020100	4.02.01.01.000	4.02.01	2	2	1
53	07	00	1292	FEDERALISMO AMMINISTRATIVO IN MATERIA DI VIABILITA'. SPESE DI FUNZIONAMENTO.	0,00	0,00	0,00	0,00	0,00	0,00	0,00	0,00	0,00	0,00	0,00		2	101	2010101	2.01.01.01.000	2.01.01	2	2	1
51	02	06	1294	CONCORSO DELLO STATO PER IL PAGAMENTO DEGLI ONERI ASSICURATIVI PER GLI APPRENDISTI ARTIGIANI (ART.48 LEGGE 449/97)	12.793.670,30	0,00	0,00	0,00	12.793.670,30	0,00	0,00	0,00	0,00	0,00	0,00		2	101	2010101	2.01.01.01.000	2.01.01	2	2	1
51	01	09	1295	FONDI STATALI PER IL FINANZIAMENTO DEGLI INTERVENTI PREVISTI DALL¿ART. 1, COMMA 1228, DELLA LEGGE 27.12.2006, N. 296, COME MODIFICATO DALLA LEGGE18.06.2009, N. 69	0,00	0,00	5.097.155,85	5.097.155,85	5.097.155,85	0,00	0,00	0,00	0,00	0,00	0,00	4130	4	200	4020100	4.02.01.01.000	4.02.01	2	2	1

DIP	DG	UOD	Cap 2016 E	Descrizione	Residui attivi	Competenza libera 2016	Competenza vincolata 2016	Competenza 2016	Cassa 2016	Competenza libera 2017	Competenza vincolata 2017	Competenza 2017	Competenza libera 2018	Competenza vincolata 2018	Competenza 2018	Correlazioni	Titolo	Tipologia	Categoria	IV Livello piano dei conti	Siope (codice bilancio)	Ricorrenti	Codice identificativo entrata UE	Perimetro sanita
54	10	03	1296	COFINANZIAMENTO STATALE PER IL PROGRAMMA SOVVENZIONI GLOBALI PER AZIONI INNOVATIVE S.T.A.R.T. (LEGGE 183/87; DELIBERA CIPE 66/2002).	501.900,00	0,00	0,00	0,00	501.900,00	0,00	0,00	0,00	0,00	0,00	0,00		4	200	4020100	4.02.01.01.000	4.02.01	2	2	1
54	10	03	1297	COFINANZIAMENTO CEE-FESR PER IL PROGRAMMA SOVVENZIONI GLOBALI PER AZIONI INNOVATIVE S.T.A.R.T. (LEGGE 183/87; DELIBERA CIPE 66/2002).	1.293.000,00	0,00	0,00	0,00	1.293.000,00	0,00	0,00	0,00	0,00	0,00	0,00		4	200	4020500	4.02.05.03.000	4.03.01	2	1	1
51	01	09	1298	Fondi statali per il finanziamento degli interventi previsti dalla Legge 29.03.2001 n. 135 e dall¿art. 1, comma 1227, della Legge 27.12.2006, n. 296, come modificato dalla Legge18.06.2009, n. 69	115.382,90	0,00	0,00	0,00	115.382,90	0,00	0,00	0,00	0,00	0,00	0,00		4	200	4020100	4.02.01.01.000	4.02.01	2	2	1
54	11	08	1300	FONDO PER ATTIVITA' DI RIDEFINIZIONE E POTENZIAMENTO DELLE FUNZIONI, DEL REGIME GIURIDICO E DELLE DOTAZIONI STRUMENTALI DEI CONSIGLIERI DI PARITA'	0,00	0,00	0,00	0,00	0,00	0,00	0,00	0,00	0,00	0,00	0,00		2	101	2010101	2.01.01.01.000	2.01.01	1	2	1
53	08	02	1302	OPERE EX AGENSUD - TRASFERIMENTO DI RISORSE FINANZIARIE PER LE SPESE DI FUNZIONAMENTO - D.P.C.M. 12.09.00 - D.M. 3 OTTOBRE 2002.	0,00	0,00	0,00	0,00	0,00	0,00	0,00	0,00	0,00	0,00	0,00		2	101	2010101	2.01.01.01.000	2.01.01	2	2	1
53	08	02	1304	OPERE EX AGENSUD - TRASFERIMENTO RISORSE FINANZIARIE PER IL COMPLETAMENTO DELLE OPERE - D.P.C.M. 12/09/2000 - D.M. 3 OTTOBRE 2002.	0,00	0,00	0,00	0,00	0,00	0,00	0,00	0,00	0,00	0,00	0,00		4	200	4020100	4.02.01.01.000	4.02.01	2	2	1
51	01	03	1306	INTESA ISTITUZIONALE DI PROGRAMMA DEL 16/2/2000. APQ-ATTO INTEGRATIVO - INFRASTRUTTURE A SUPPORTO DELLE ATTIVITA' ECONOMICHE: PATTI TERRITORIALI AGRICOLI E PATTO TERRITORIALE GENERALISTA BUSSENTO-VALLO DI DIANO (DELIBERA CIPE 84/2000).	0,00	0,00	0,00	0,00	0,00	0,00	0,00	0,00	0,00	0,00	0,00		4	200	4020100	4.02.01.01.000	4.02.01	2	2	1
51	02	07	1308	INTESA ISTITUZIONALE DI PROGRAMMA DEL 16/2/2000 . APQ N.1: INTERVENTI INFRASTRUTTURALI POLI E FILIERE PRODUTTIVE (LEGGE 488/99; DELIBERE CIPE 205/99 E 14/2000).	0,00	0,00	0,00	0,00	0,00	0,00	0,00	0,00	0,00	0,00	0,00		4	200	4020100	4.02.01.01.000	4.02.01	2	2	1
53	08	08	1310	FONDI PER L'ATTUAZIONE DEL PROGRAMMA DEGLI INTERVENTI DI MITIGAZIONE SISMICA E PER VERIFICHE STRUTTURALI DI EDIFICI PUBBLICI STRATEGICI AI FINI DI PROTEZIONE CIVILE (ORDINANZE PRESIDENZA CONSIGLO MINISTRI N.3274 DEL 20/3/2003 E N.3362 DELL'8/7/2004).	6.589,17	0,00	0,00	0,00	6.589,17	0,00	0,00	0,00	0,00	0,00	0,00		4	200	4020100	4.02.01.01.000	4.02.01	2	2	1
52	04	16	1312	PROGETTO MINISTERO DELLA SALUTE CCM 2009 - PREVENZIONE DELLE IVG TRA LE DONNE STRANIERE	0,00	0,00	0,00	0,00	0,00	0,00	0,00	0,00	0,00	0,00	0,00		2	101	2010102	2.01.01.02.000	2.01.03	1	2	2
40	03	91	1314	RISORSE AREE DEPRESSE PER LA PREMIALITA' FINALIZZATA ALL'ATTUAZIONE DEL PROGETTO CONTI PUBBLICI TERRITORIALI.	408.569,30	0,00	0,00	0,00	408.569,30	0,00	0,00	0,00	0,00	0,00	0,00		2	101	2010101	2.01.01.01.000	2.01.01	1	2	1
53	08	06	1316	FONDI PER LA REALIZZAZIONE DELLA SALA OPERATIVA REGIONALE DI PROTEZIONE CIVILE	0,00	0,00	0,00	0,00	0,00	0,00	0,00	0,00	0,00	0,00	0,00		4	200	4020100	4.02.01.01.000	4.02.01	2	2	1
53	08	06	1318	FINANZIAMENTO DELL'U.E. PER L'ESERCITAZIONE EUROPEA DI PROTEZIONE CIVILE "SOMMA VESUVIO MESIMECS".	0,00	0,00	0,00	0,00	0,00	0,00	0,00	0,00	0,00	0,00	0,00		2	105	2010501	2.01.05.01.000	2.02.01	2	1	1
53	08	06	1320	FINANZIAMENTO DELL'ASSOCIAZIONE MEDITERRANEA PER LO SVILUPPO DEL SERVIZIO CIVILE (AMESCI) PER L'ESERCITAZIONE EUROPEA DI PROTEZIONE CIVILE "SOMMA VESUVIO MESIMECS".	0,00	0,00	0,00	0,00	0,00	0,00	0,00	0,00	0,00	0,00	0,00		2	101	2010101	2.01.01.01.000	2.01.01	2	2	1

DIP	DG	UOD	Cap 2016 E	Descrizione	Residui attivi	Competenza libera 2016	Competenza vincolata 2016	Competenza 2016	Cassa 2016	Competenza libera 2017	Competenza vincolata 2017	Competenza 2017	Competenza libera 2018	Competenza vincolata 2018	Competenza 2018	Correlazioni	Titolo	Tipologia	Categoria	IV Livello piano dei conti	Siope (codice bilancio)	Ricorrenti	Codice identificativo entrata UE	Perimetro sanita
53	08	06	1322	FONDO REGIONLE DI PROTEZIONE CIVILE ANNO 2004 E SUCCESSIVI. (EX ART.138 LEGGE 388/2000 - EX ART. 23 SEPTIES LEGGE 47/2000 - EX ART. 19 SEXIES LEGGE 306/2004).	6.685.320,83	0,00	0,00	0,00	6.685.320,83	0,00	0,00	0,00	0,00	0,00	0,00		4	200	4020100	4.02.01.01.000	4.02.01	2	2	1
52	06	08	1324	PROGRAMMI DI GESTIONE FAUNISTICO AMBIENTALE E COMPITI DELEGATI PER LA RICOSTRUZIONE DEL PATRIMONIO FAUNISTICO ART. 66 L. 388/2000 L.157/92	0,00	0,00	0,00	0,00	0,00	0,00	0,00	0,00	0,00	0,00	0,00		4	200	4020100	4.02.01.01.000	4.02.01	2	2	1
53	08	08	1326	TRASFERIMENTO FONDI DI CUI ALL'ART. 11 DELLA LEGGE 24.06.09, N. 77 - O.P.C.M. 3907/2010.	0,00	0,00	25.154.251,12	25.154.251,12	25.154.251,12	0,00	20.000.000,00	20.000.000,00	0,00	3.667.557,30	3.667.557,30	1230	4	200	4020100	4.02.01.01.000	4.02.01	2	2	1
51	02	06	1330	RISORSE RESIDUE EX LEGGE N. 59/1997 PER CONFERIMENTO DI FUNZIONI E COMPITI AMMINISTRATIVI DALLO STATO ALLE REGIONI ED AGLI ENTI LOCALI (DECRETI DEL MINISTERO DELL'ECONOMIA E DELLE FINANZE N. 0084754/2009, N. 0122663/2009 E N. 0095500/2010).	0,00	0,00	0,00	0,00	0,00	0,00	0,00	0,00	0,00	0,00	0,00		2	101	2010101	2.01.01.01.000	2.01.01	2	2	1
53	07	00	1332	FONDI PER L'ATTUAZIONE DELL'ACCORDO DI PROGRAMMA QUADRO DEL 17/12/2002 E DEI SUCCESSIVI ACCORDI INTEGRATIVI, TRA REGIONE CAMPANIA E MINISTERO DELLE INFRASTRUTTURE E DEI TRASPORTI IN MATERIA DI INVESTIMENTI NEL SETTORE DEI TRASPORTI AI SENSI DELL'ART.15 DEL D.LVO 422/97.	0,00	0,00	0,00	0,00	0,00	0,00	0,00	0,00	0,00	0,00	0,00		4	200	4020100	4.02.01.01.000	4.02.01	2	2	1
52	05	09	1334	CONTRIBUTO QUINDICENNALE DELLO STATO PER L'ATTUAZIONE DEL SERVIZIO IDRICO INTEGRATO (ART. 144, COMMA 17, LEGGE 23/12/2000, N.388).	0,00	0,00	945.345,71	945.345,71	945.345,71	0,00	945.345,71	945.345,71	0,00	945.345,71	945.345,71	1510	4	200	4020100	4.02.01.01.000	4.02.01	2	2	1
53	08	06	1336	CONTRIBUTO QUINDICENNALE DELLO STATO PER INTERVENTI INFRASTRUTTURALI DI EMERGENZA A SEGUITO DEGLI EVENTI CALAMITOSI DEL NOVEMBRE E DICEMBRE 1996 E GENNAIO 1997 (ART. 144 COMMA 4, LEGGE 388/2000).	0,00	0,00	0,00	0,00	0,00	0,00	0,00	0,00	0,00	0,00	0,00		4	200	4020100	4.02.01.01.000	4.02.01	2	2	1
52	06	09	1338	PROVENTI E CONTRIBUTI DERIVANTI DALLE ATTIVITA' SVOLTE PRESSO L'AZIENDA AGRICOLA SPERIMENTALE REGIONALE "IMPROSTA" - EBOLI (ART.52, COMMA 2, L.R. 27 GENNAIO 2012, N.1)	0,00	0,00	0,00	0,00	0,00	0,00	0,00	0,00	0,00	0,00	0,00		3	100	3010200	3.01.02.01.000	3.02.04	2	2	1
51	01	03	1340	INTESA ISTITUZIONALE DI PROGRAMMA. APQ "MUSEO PER L'ARTE CONTEMPORANEA" (DELIBERA CIPE N.17/2003).	0,00	0,00	0,00	0,00	0,00	0,00	0,00	0,00	0,00	0,00	0,00		4	200	4020100	4.02.01.01.000	4.02.01	2	2	1
54	12	03	1344	FONDI PER IL FINANZIAMENTO PROGRAMMA EUROPEO INTERREG IIIB MEDOCC - PROGETTO "ARCHEOMED: PATRIMONIO MARITTIMO DEL MEDITERRANEO" - CONVENZIONE N.2005-05-4.1-I-149. QUOTA U.E.	0,00	0,00	0,00	0,00	0,00	0,00	0,00	0,00	0,00	0,00	0,00		2	105	2010501	2.01.05.01.000	2.02.01	2	1	1
54	12	03	1346	FONDI PER IL FINANZIAMENTO PROGRAMMA EUROPEO INTERREG IIIB MEDOCC - PROGETTO "ARCHEOMED: PATRIMONIO MARITTIMO DEL MEDITERRANEO" - CONVENZIONE N.2005-05-4.1-I-149. QUOTA STATO.	0,00	0,00	0,00	0,00	0,00	0,00	0,00	0,00	0,00	0,00	0,00		2	101	2010101	2.01.01.01.000	2.01.01	2	2	1
53	07	00	1348	FONDO NAZIONALE PER IL CONCORSO FINANZIARIO DELLO STATO, AGLI ONERI DEL TRASPORTO PUBBLICO LOCALE, ANCHE FERROVIARIO, NELLE REGIONI A STATUTO ORDINARIO (ART. 16-BIS, D.L. 6 LUGLIO 2012, N. 95, CONVERTITO IN LEGGE, CON MODIFICAZIONI, DALL'ART. 1, COMMA 1, L. 7 AGOSTO 2012, N. 135.	219.355.913,21	0,00	545.034.652,98	545.034.652,98	764.390.566,19	0,00	545.034.652,98	545.034.652,98	0,00	545.034.652,98	545.034.652,98	2269,2263,2394, 2265,2183,2181	2	101	2010101	2.01.01.01.000	2.01.01	1	2	1

DIP	DG	UOD	Cap 2016 E	Descrizione	Residui attivi	Competenza libera 2016	Competenza vincolata 2016	Competenza 2016	Cassa 2016	Competenza libera 2017	Competenza vincolata 2017	Competenza 2017	Competenza libera 2018	Competenza vincolata 2018	Competenza 2018	Correlazioni	Titolo	Tipologia	Categoria	IV Livello piano dei conti	Siope (codice bilancio)	Ricorrenti	Codice identificativo entrata UE	Perimetro sanita
53	07	00	1354	CONTRIBUTO QUINDICENNALE DELLO STATO EX LEGGI 472/99, 488/99 E 211/92 RIFINANZIATA CON LA LEGGE 488/99 A TUTTO IL 2018 PER INVESTIMENTI NEL SETTORE DEI TRASPORTI PER L'ATTUAZIONE DELL'APQ DEL 17/12/2002 TRA IL MINISTERO DELLE INFRASTRUTTURE E DEI TRASPORTI E LA REGIONE CAMPANIA	0,00	0,00	16.379.512,78	16.379.512,78	16.379.512,78	0,00	16.379.512,78	16.379.512,78	0,00	16.379.512,78	16.379.512,78	9071,9072	4	200	4020600	4.02.06.01.000	4.02.01	2	2	1
53	07	00	1356	RISORSE DELLO STATO PER LA REALIZZAZIONE DELLA PRIMA FASE DEL PROGETTO ULISSE NELL'AMBITO DELLA MISURA III DEL PON TRASPORTI 2000-2006	2.500.000,00	0,00	0,00	0,00	2.500.000,00	0,00	0,00	0,00	0,00	0,00	0,00		4	200	4020100	4.02.01.01.000	4.02.01	2	1	1
53	07	00	1358	RISORSE FERS PER LA REALIZZAZIONE DELLA PRIMA FASE DEL PROGETTO ULISSE NELL'AMBITO DELLA MISURA III DEL PON TRASPORTI 2000-2006	2.500.000,00	0,00	0,00	0,00	2.500.000,00	0,00	0,00	0,00	0,00	0,00	0,00		4	200	4020100	4.02.01.01.000	4.02.01	2	1	1
53	08	00	1359	SOMME TRASFERITE A SEGUITO CESSAZIONE COMMISSARIO DELEGATO EX OPCM 3908/2010	0,00	0,00	25.000.000,00	25.000.000,00	25.000.000,00	0,00	0,00	0,00	0,00	0,00	0,00	370,371,369	4	300	4031000	4.03.10.01.000	4.02.01	1	2	1
53	08	00	1360	ENTRATE DERIVANTI DAL TRASFERIMENTO CONSEGUENTE ALLA CHIUSURA DELLE CONTABILITA' SPECIALI A SEGUITO DELLA CESSAZIONE DELLE ATTIVITA' COMMISSARIALI	0,00	0,00	0,00	0,00	0,00	0,00	0,00	0,00	0,00	0,00	0,00		4	300	4031000	4.03.10.01.000	4.02.01	2	2	1
53	08	00	1361	SOMME TRASFERITE A SEGUITO CESSAZIONE COMMISSARIO DELEGATO EX OPCM 3920/2011	0,00	0,00	18.500.000,00	18.500.000,00	18.500.000,00	0,00	0,00	0,00	0,00	0,00	0,00	374,372,373	4	300	4031000	4.03.10.01.000	4.02.01	1	2	1
54	10	03	1364	APQ DEL 16 APRILE 2004 TRA IL MIUR E LA REGIONE CAMPANIA. FINANZIAMENTO DEGLI INTERVENTI OGGETTO DEI PROGRAMMI DELLA CITTA' DELLA SCIENZA E DELL'ISTITUTO PER GLI STUDI FILOSOFICI.	0,00	0,00	0,00	0,00	0,00	0,00	0,00	0,00	0,00	0,00	0,00		4	200	4020100	4.02.01.01.000	4.02.01	2	2	1
52	04	15	1366	ACCANTONAMENTO DEL FSN PER GLI ONERI ASSISTENZIALI DEL PERSONALE DEGLI ISTITUTI PENITENZIARI TRASFERITI AL SSN EX ART.2, COMMA 1, D.M. 10/4/2000.	43.184.947,00	0,00	22.267.602,00	22.267.602,00	65.452.549,00	0,00	22.267.602,00	22.267.602,00	0,00	22.267.602,00	22.267.602,00	7140	2	101	2010101	2.01.01.01.000	2.01.01	1	2	2
53	07	00	1368	TRASFERIMENTI STATALI CON VINCOLO DI DESTINAZIONE PER L'ATTUAZIONE DEI PROGRAMMI ANNUALI DEL PIANO NAZIONALE DELLA SICUREZZA STRADALE	0,00	0,00	1.190.512,47	1.190.512,47	1.190.512,47	0,00	530.088,89	530.088,89	0,00	0,00	0,00	2328	4	200	4020100	4.02.01.01.000	4.02.01	2	2	1
52	05	10	1370	CONTRIBUTO EX ART. 12, COMMA 9, D.L. 2/03/2012, N. 16, CONVERTITO CON MODIFICAZIONE DALLA L. 26/04/2012, N. 44 (PERIODO 2010/2013) FINALIZZATO AL PAGAMENTO DELLE SPESE CONNESSE AL CICLO INTEGRATO DELLE ACQUE (ART 1, COMMA 103, L.R. N. 5 DEL 6 MAGGIO 2013).	112.046,00	0,00	18.332.140,00	18.332.140,00	18.444.186,00	0,00	18.332.140,00	18.332.140,00	0,00	18.332.140,00	18.332.140,00	1523,1521	2	101	2010101	2.01.01.01.000	2.01.01	1	2	1
51	01	09	1372	FONDI PER IL FINANZIAMENTO DEL PROGRAMMA OPERATIVO INTERREGIONALE (POIN) "ATTRATTORI CULTURALI, NATURALI E TURISMO" - QUOTA U.E.	0,00	0,00	0,00	0,00	0,00	0,00	0,00	0,00	0,00	0,00	0,00		4	200	4020500	4.02.05.99.000	4.03.01	2	1	1
52	04	00	1373	PROGETTO SISTEMA DI SORVEGLIANZA SUGLI OTTO DETERMINANTI DI SALUTE DEL BAMBINO, DAL CONCEPIMENTO AI 2 ANNI DI VITA, INCLUSI NEL PROGRAMMA GENITORIPIÙ	36.960,00	0,00	0,00	0,00	36.960,00	0,00	0,00	0,00	0,00	0,00	0,00		2	101	2010101	2.01.01.01.000	2.01.01	2	2	2
51	01	09	1374	FONDI PER IL FINANZIAMENTO DEL PROGRAMMA OPERATIVO INTERREGIONALE (POIN) "ATTRATTORI CULTURALI, NATURALI E TURISMO" - QUOTA STATO	0,00	0,00	0,00	0,00	0,00	0,00	0,00	0,00	0,00	0,00	0,00		4	200	4020100	4.02.01.01.000	4.02.01	2	1	1
52	04	16	1376	LEGGE 2.2.2006, N.31 ART.2 - DISCIPLINA DEL RISCONTRO SULLE VITTIME DELLA SINDROME DELLA MORTE IMPROVVISA DEL LATTANTE (SIDS) E DI MORTE INASPETTATA DEL FETO	0,00	0,00	0,00	0,00	0,00	0,00	0,00	0,00	0,00	0,00	0,00		2	101	2010101	2.01.01.01.000	2.01.01	1	2	2

DIP	DG	UOD	Cap 2016 E	Descrizione	Residui attivi	Competenza libera 2016	Competenza vincolata 2016	Competenza 2016	Cassa 2016	Competenza libera 2017	Competenza vincolata 2017	Competenza 2017	Competenza libera 2018	Competenza vincolata 2018	Competenza 2018	Correlazioni	Titolo	Tipologia	Categoria	IV Livello piano dei conti	Siope (codice bilancio)	Ricorrenti	Codice identificativo entrata UE	Perimetro sanita
52	05	06	1377	FONDI DEL MINISTERO DELL'AMBIENTE PER L'ATTUAZIONE DELL'ACCORDO DI PROGRAMMA "PRIMI INTERVENTI URGENTI PER IL RISANAMENTO AMBIENTALE DELL'AREA EX DEPOSITO FITOFARMACI AGRIMONDA NEL COMUNE DI MARIGLIANELLA (NA)"	0,00	0,00	0,00	0,00	0,00	0,00	0,00	0,00	0,00	0,00	0,00		2	101	2010101	2.01.01.01.000	2.01.01	2	2	1
53	09	05	1378	CONTRIBUTO QUINDICENNALE DELLO STATO PER L'ATTUAZIONE DEL PROGRAMMA SPERIMENTALE DI EDILIZIA RESIDENZIALE "20.000 ABITAZIONI IN AFFITTO" (LEGGE 388/00 E LEGGE 21/2001) - ANNI 2003 - 2017.	0,00	0,00	1.642.200,00	1.642.200,00	1.642.200,00	0,00	1.642.200,00	1.642.200,00	0,00	1.642.200,00	1.642.200,00	2398	4	200	4020100	4.02.01.01.000	4.02.01	1	2	1
51	01	12	1380	INTESA ISTITUZIONALE DI PROGRAMMA. ATTO INTEGRATIVO ALL'APQ "SVILUPPO LOCALE" - PIT FILIERA TERMALE (DELIBERA CIPE N. 17/2003).	0,00	0,00	0,00	0,00	0,00	0,00	0,00	0,00	0,00	0,00	0,00		4	200	4020100	4.02.01.01.000	4.02.01	2	2	1
51	02	07	1382	INTESA ISTITUZIONALE DI PROGRAMMA. ATTO INTEGRATIVO ALL'APQ "SVILUPPO LOCALE" - PIT DISTRETTI INDUSTRIALI E DI DVILUPPO LOCALE (DELIBERE CIPE NN.36/2002 E 17/2003) - IV ATTO INTEGRATIVO ALL'ACCORDO DI PROGRAMMA QUADRO "SVILUPPO LOCALE".	59.999.960,00	0,00	0,00	0,00	59.999.960,00	0,00	0,00	0,00	0,00	0,00	0,00		4	200	4020100	4.02.01.01.000	4.02.01	2	2	1
52	05	09	1384	INTESA ISTITUZIONALE DI PROGRAMMA - ACCORDO DI PROGRAMMA QUADRO "TUTELA DELLE ACQUE E GESTIONE INTEGRATA DELLE RISORSE IDRICHE" (DELIBERA CIPE 138/00 - LEGGE 208/98).	0,00	0,00	0,00	0,00	0,00	0,00	0,00	0,00	0,00	0,00	0,00		4	200	4020100	4.02.01.01.000	4.02.01	2	2	1
52	05	09	1385	INTESA ISTITUZIONALE DI PROGRAMMA - ACCORDO DI PROGRAMMA QUADRO "TUTELA DELLE ACQUE E GESTIONE INTEGRATA DELLE RISORSE IDRICHE" - ENTRATE PER PAGAMENTO INCENTIVO EX ART.92 DEL DECRETO LEGISLATIVO 12 APRILE 2006 N. 163 E SS.MM.II.E DELL'ART.11 DELLA L	0,00	0,00	133.500,00	133.500,00	133.500,00	0,00	133.500,00	133.500,00	0,00	133.500,00	133.500,00	1476,1478,1474	3	500	3059900	3.05.99.02.000	3.02.03	2	2	1
52	05	09	1386	INTESA ISTITUZIONALE DI PROGRAMMA - ACCORDO DI PROGRAMMA QUADRO "TUTELA DELLE ACQUE E GESTIONE INTEGRATA DELLE RISORSE IDRICHE" (DELIBERA CIPE 36/02 QUOTA E.4 - LEGGE 208/98).	0,00	0,00	0,00	0,00	0,00	0,00	0,00	0,00	0,00	0,00	0,00		4	200	4020100	4.02.01.01.000	4.02.01	2	2	1
52	05	06	1387	ADP "AREE DEL LITORALE VESUVIANO" SOTTOSCRITTO IN DATA 12/11/2014	0,00	0,00	0,00	0,00	0,00	0,00	0,00	0,00	0,00	0,00	0,00		4	200	4020100	4.02.01.01.000	4.02.01	2	2	1
52	05	09	1388	INTESA ISTITUZIONALE DI PROGRAMMA - ACCORDO DI PROGRAMMA QUADRO "TUTELA DELLE ACQUE E GESTIONE INTEGRATA DELLE RISORSE IDRICHE" (DELIBERA CIPE 17/03QUOTA F.4 - LEGGE 208/98).	0,00	0,00	0,00	0,00	0,00	0,00	0,00	0,00	0,00	0,00	0,00		4	200	4020100	4.02.01.01.000	4.02.01	2	2	1
52	05	09	1390	INTESA ISTITUZIONALE DI PROGRAMMA - ACCORDO DI PROGRAMMA QUADRO "TUTELA DELLE ACQUE E GESTIONE INTEGRATA DELLE RISORSE IDRICHE" - FONDI MINISTERO AMBIENTE E TUTELA DEL TERRITORIO - LEGGE 426/98.	0,00	0,00	0,00	0,00	0,00	0,00	0,00	0,00	0,00	0,00	0,00		4	200	4020100	4.02.01.01.000	4.02.01	2	2	1
54	10	05	1392	IINTESA ISTITUZIONALE DI PROGRAMMA. A.P.Q. IN MATERIA E-GOVERNEMENT E SOCIETA' DELL'INFORMAZIONE NELLA REGIONE CAMPANIA (L.EGGE N.208/98 - QUOTA M.I.T. DELIBERA CIPE N.17/2003 QUOTA E.1.1.2).	14.683.523,93	0,00	0,00	0,00	14.683.523,93	0,00	0,00	0,00	0,00	0,00	0,00		4	200	4020100	4.02.01.01.000	4.02.01	2	2	1

DIP	DG	UOD	Cap 2016 E	Descrizione	Residui attivi	Competenza libera 2016	Competenza vincolata 2016	Competenza 2016	Cassa 2016	Competenza libera 2017	Competenza vincolata 2017	Competenza 2017	Competenza libera 2018	Competenza vincolata 2018	Competenza 2018	Correlazioni	Titolo	Tipologia	Categoria	IV Livello piano dei conti	Siope (codice bilancio)	Ricorrenti	Codice identificativo entrata UE	Perimetro sanita
52	04	02	1393	CONTRIBUTO STATALE CONTRATTO DIPENDENTI ISTITUTO ZOOPROFILATTICO SPERIMENTALE (ART.3, COMMA 52, LEGGE N.350/2003 - DELIBERA CIPE N.26 DEL 29/9/2004).	0,00	0,00	538.912,00	538.912,00	538.912,00	0,00	538.912,00	538.912,00	0,00	538.912,00	538.912,00	7604	2	101	2010101	2.01.01.01.000	2.01.01	1	2	2
54	10	05	1394	INTESA ISTITUZIONALE DI PROGRAMMA. A.P.Q. IN MATERIA E-GOVERNEMENT E SOCIETA' DELL'INFORMAZIONE NELLA REGIONE CAMPANIA (L.EGGE N.208/98 - QUOTA REGIONE CAMPANIA DELIBERA CIPE N.17/2003 QUOTA F4).	1.600.000,00	0,00	0,00	0,00	1.600.000,00	0,00	0,00	0,00	0,00	0,00	0,00		4	200	4020100	4.02.01.01.000	4.02.01	2	2	1
54	10	05	1396	INTESA ISTITUZIONALE PROGRAMMA. A.P.Q. IN MATERIA E-GOVERNMENT E SOCIETA' DELL'INFORMAZIONE NELLA REGIONE CAMPANIA. ATTO INTEGRATIVO I DEL 5/8/2005 (DELIBERA CIPE N.20/2004 QUOTA E.4; DELIBERA CIPE N.83/2003 - QUOTA DIT E CNIPA; DELIBERA CIPE 17/2003 - QUOTA E.1.2.2 - LEGGE 388/2000 - FONDI CNIPA UMTS).	45.021.424,54	0,00	0,00	0,00	45.021.424,54	0,00	0,00	0,00	0,00	0,00	0,00		4	200	4020100	4.02.01.01.000	4.02.01	2	2	1
54	10	03	1398	INTESA ISTITUZIONALE DI PROGRAMMA. APQ IN MATERIA DI RICERCA SCIENTIFICA ED INNOVAZIONE TECNOLOGICA (LEGGE 208/98 - DELIBERA CIPE N. 17/2003 - MIUR E.1.2.1; LEGGE 208/98 - DELIBERA CIPE N. 17/2003 QUOTA F4; LEGGE 208/98 - DELIBERA CIPE 20/2004 - QUOTA D.1.1.2).	51.861.568,07	0,00	0,00	0,00	51.861.568,07	0,00	0,00	0,00	0,00	0,00	0,00		4	200	4020100	4.02.01.01.000	4.02.01	2	2	1
51	01	03	1400	INTESA ISTITUZIONALE DI PROGRAMMA. APQ "SVILUPPO LOCALE" 5° ATTO INTEGRATIVO - INFRASTRUTTURE PER IL TURISMO - (LEGGE 208/98 - DELIBERA CIPE N. 20/2004)	0,00	0,00	0,00	0,00	0,00	0,00	0,00	0,00	0,00	0,00	0,00		4	200	4020100	4.02.01.01.000	4.02.01	2	2	1
51	01	03	1402	INTESA ISTITUZIONALE DI PROGRAMMA. ACCORDO DI PROGRAMMA QUADRO "SVILUPPO LOCALE" III ATTO INTEGRATIVO - INFRASTRUTTURE DEI PATTI TERRITORIALI - (LEGGE 208/98 - DELIBERA CIPE N. 17/2003 - CIPE 34/2003 - CIPE 16/2003).	0,00	0,00	0,00	0,00	0,00	0,00	0,00	0,00	0,00	0,00	0,00		4	200	4020100	4.02.01.01.000	4.02.01	2	2	1
52	06	08	1404	TRASFERIMENTO QUOTA UE SU FEAMP (FONDO EUROPEO AFFARI MARITTIMI E DELLA PESCA) 2014-2020	0,00	0,00	6.000.000,00	6.000.000,00	6.000.000,00	0,00	6.000.000,00	6.000.000,00	0,00	6.000.000,00	6.000.000,00	2272,2523,2527, 2521,2525	4	200	4020500	4.02.05.02.000	4.03.01	2	1	1
52	06	08	1405	F.E.A.M.P. CAMPANIA 2014/2020 ENTRATE DESTINATE A PAGAMENTI IRAP E CONTRIBUTI PER SERVIZI DI ASSISTENZA TECNICA	0,00	0,00	5.000,00	5.000,00	5.000,00	0,00	5.000,00	5.000,00	0,00	5.000,00	5.000,00	2276,2274	3	500	3059900	3.05.99.99.000	3.02.04	1	2	1
52	06	08	1406	TRASFERIMENTO QUOTA FDR SU FEAMP (FONDO EUROPEO AFFARI MARITTIMI E DELLA PESCA) 2014-2020	0,00	0,00	4.800.000,00	4.800.000,00	4.800.000,00	0,00	4.800.000,00	4.800.000,00	0,00	4.800.000,00	4.800.000,00	2527,2521,2525, 2272,2523	4	200	4020100	4.02.01.01.000	4.02.01	2	1	1
52	05	09	1408	INTESA ISTITUZIONALE DI PROGRAMMA - APQ "TUTELA DELLE ACQUE E GESTIONE INTEGRATA DELLE RISORSE IDRICHE" - ATTO INTEGRATIVO SOTTOSCRITTO IL 21/12/2007 - DELIBERA CIPE 36/02 - DELIBERA CIPE 35/05 - L. 426/98.	0,00	0,00	0,00	0,00	0,00	0,00	0,00	0,00	0,00	0,00	0,00		4	200	4020100	4.02.01.01.000	4.02.01	2	2	1
53	08	05	1410	FONDI DELLA PRESIDENZA DEL CONSIGLIO DEI MINISTRI - DIPARTIMENTO DELLA PROTEZIONE CIVILE PER IL FINANZIAMENTO DEGLI INTERVENTI DI OTTIMIZZAZIONE E MANUTENZIONE DELLE RETI DI RILEVAMENTO METEOIDROPLUVIOMETRICHE A SERVIZIO DEL SISTEMA DI ALLERTAMENTO NAZIONALE OPCM 3260/2002 E SUCC	0,00	0,00	0,00	0,00	0,00	0,00	0,00	0,00	0,00	0,00	0,00		2	101	2010101	2.01.01.01.000	2.01.01	2	2	1

DIP	DG	UOD	Cap 2016 E	Descrizione	Residui attivi	Competenza libera 2016	Competenza vincolata 2016	Competenza 2016	Cassa 2016	Competenza libera 2017	Competenza vincolata 2017	Competenza 2017	Competenza libera 2018	Competenza vincolata 2018	Competenza 2018	Correlazioni	Titolo	Tipologia	Categoria	IV Livello piano dei conti	Siope (codice bilancio)	Ricorrenti	Codice identificativo entrata UE	Perimetro sanita
53	07	00	1412	FONDI DELLO STATO PER L'ATTUAZIONE DELLE NORME IN MATERIA DI SICUREZZA NELLA PRATICA DEGLI SPORT INVERNALI DA DISCESA E DA FONDO (LEGGE 24/12/2003, N.363).	0,00	0,00	0,00	0,00	0,00	0,00	0,00	0,00	0,00	0,00	0,00		4	200	4020100	4.02.01.01.000	4.02.01	2	2	1
52	05	09	1414	PROGETTO OPERATIVO RISORSE IDRICHE II STRALCIO NELL'AMBITO DELLA MISURA 1.2 DEL PON ATAS, QCS OB. 1, 2000/2006	0,00	0,00	0,00	0,00	0,00	0,00	0,00	0,00	0,00	0,00	0,00		4	200	4020100	4.02.01.01.000	4.02.01	2	1	1
53	08	03	1416	INTESA ISTITUZIONALE DI PROGRAMMA - ACCORDO DI PROGRAMMA QUADRO " DIFESA DEL SUOLO" (DELIBERA CIPE 17/2003 QUOTA F.4 QUOTA E.4 - LEGGE 208/98).	0,00	0,00	0,00	0,00	0,00	0,00	0,00	0,00	0,00	0,00	0,00		4	200	4020100	4.02.01.01.000	4.02.01	2	2	1
54	11	08	1418	DIRITTO ALLO STUDIO DEI CITTADINI EXTRA COMUNITARI. PROGRAMMA PER L'APPRENDIMENTO DELLA LINGUA ITALIANA	610.329,49	0,00	0,00	0,00	610.329,49	0,00	0,00	0,00	0,00	0,00	0,00		2	101	2010101	2.01.01.01.000	2.01.01	2	2	1
53	07	00	1424	RISORSE DELLO STATO PER LA COPERTURA ONERI CCNL AUTOFERROTRANVIERI BIENNIO 2004/05.	0,00	0,00	0,00	0,00	0,00	0,00	0,00	0,00	0,00	0,00	0,00		2	101	2010101	2.01.01.01.000	2.01.01	2	2	1
53	08	08	1426	SISMA DEL 7 E 11 MAGGIO 1984. FONDI DELLA PROTEZIONE CIVILE REVOCATI AI COMUNI E RIASSEGNATI ALLA REGIONE PER IL COMPLETAMENTO DEGLI INTERVENTI DI CUI ALL'ORDINANZA N.905 DEL 17.02.1987 (ORDINANZE P.C.M. N.3444 DEL 27.06.2005 E N.3480 DEL 14.12.2005)	5.652.629,37	0,00	0,00	0,00	5.652.629,37	0,00	0,00	0,00	0,00	0,00	0,00		4	200	4020100	4.02.01.01.000	4.02.01	2	2	1
54	11	06	1428	FONDI DEL MINISTERO DEL LAVORO E DELLA PREVIDENZA SOCIALE PER L'ATTUAZIONE DEGLI INTERVENTI PREVISTI DAL PROGRAMMA I.SO.LA. (CONVENZIONE ISTITUZIONALE DEL 22/6/2006)	0,00	0,00	0,00	0,00	0,00	0,00	0,00	0,00	0,00	0,00	0,00		4	200	4020100	4.02.01.01.000	4.02.01	2	2	1
52	04	08	1430	FONDI PER L'ATTUAZIONE DEL PROGETTO EUROMED SAT PER L'APPROPRIATEZZA DELLE PRESCRIZIONI FARMACEUTICHE.	7.250,00	0,00	0,00	0,00	7.250,00	0,00	0,00	0,00	0,00	0,00	0,00		2	101	2010101	2.01.01.01.000	2.01.01	1	2	2
60	02	03	1432	RISORSE ERARIALI EX DECR. MIN. N.318 DEL 01.09.2000 DESTINATE AL FINANZIAMENTO DELL'ESERCIZIO ASSOCIATO DI FUNZIONI E SERVIZI COMUNALI (INTESA CONFERENZA UNIFICATA REP. N. 936 DEL 01.03.2006)	0,00	0,00	0,00	0,00	0,00	0,00	0,00	0,00	0,00	0,00	0,00		2	101	2010101	2.01.01.01.000	2.01.01	2	2	1
70	01	00	1435	POR FESR 2007/2013 - RESTITUZIONI DA BENEFICIARI GP	0,00	0,00	0,00	0,00	0,00	0,00	0,00	0,00	0,00	0,00	0,00		3	500	3050200	3.05.02.03.000	3.02.03	1	2	1
51	03	00	1436	ASSEGNAZIONI DI FONDI DELLO STATO PER L' ATTUAZIONE DEL P.O. FESR 2007/2013.	0,00	0,00	0,00	0,00	0,00	0,00	0,00	0,00	0,00	0,00	0,00		4	200	4020100	4.02.01.01.000	4.02.01	2	1	1
51	01	03	1438	F.A.S. - DELIBERA C.I.P.E. N.3/2006	154.654.585,66	0,00	0,00	0,00	154.654.585,66	0,00	0,00	0,00	0,00	0,00	0,00		4	200	4020100	4.02.01.01.000	4.02.01	2	2	1
51	03	00	1440	ASSEGNAZIONI DI FONDI DELLA U.E. PER L' ATTUAZIONE DEL P.O. FESR 2007/2013.	1.100.075.286,30	0,00	0,00	0,00	1.100.075.286,30	0,00	0,00	0,00	0,00	0,00	0,00		4	200	4020500	4.02.05.03.000	4.03.01	2	1	1
54	11	08	1442	INTERVENTI IN MATERIA DI INTEGRAZIONE SOCIALE DESTINATI AI CITTADINI EXTRA COMUNITARI REGOLARMENTE PRESENTI IN ITALIA. ACCORDO DI PROGRAMMA DEL 29.12.2005	0,00	0,00	0,00	0,00	0,00	0,00	0,00	0,00	0,00	0,00	0,00		2	101	2010101	2.01.01.01.000	2.01.01	1	2	1
51	02	02	1444	FONDI DELLO STATO PER L'ATTIVITA' DEL PROGETTO ITACA "COLLETTIVITA' ITALO-CANADESI PER L'INTERNAZIONALIZZAZIONE DEI DISCTRETTI".	0,00	0,00	0,00	0,00	0,00	0,00	0,00	0,00	0,00	0,00	0,00		2	101	2010101	2.01.01.01.000	2.01.01	2	2	1
52	06	12	1446	FONDI DEL MIPAF PER L'INCENTIVAZIONE E AMMODERNAMENTO DELLE AZIENDE APISTICHE (LEGGE 24/12/2004 N. 313)	0,00	0,00	0,00	0,00	0,00	0,00	0,00	0,00	0,00	0,00	0,00		2	101	2010101	2.01.01.01.000	2.01.01	2	2	1

DIP	DG	UOD	Cap 2016 E	Descrizione	Residui attivi	Competenza libera 2016	Competenza vincolata 2016	Competenza 2016	Cassa 2016	Competenza libera 2017	Competenza vincolata 2017	Competenza 2017	Competenza libera 2018	Competenza vincolata 2018	Competenza 2018	Correlazioni	Titolo	Tipologia	Categoria	IV Livello piano dei conti	Siope (codice bilancio)	Ricorrenti	Codice identificativo entrata UE	Perimetro sanita
52	04	06	1450	FONDI EX LEGE 219 DEL 21/10/2005 PER SUPPORTARE ONERI DI IMPIANTO DELLE STRUTTURE E DEGLI STRUMENTI NECESSARI PER GARANTIRE IL COORDINAMENTO INTRAREGIONALE ED INTERREGIONALE DELLE ATTIVITA' TRASFUSIONALI, DEI FLUSSI DI SCAMBIO E DI COMPENSAZIONE, NONCHE' IL MONITORAGGIO DEL RAGGIUNGIMENTO DEGLI OBIETTIVI DI CUI AGLI ARTT. 1 ED 11 EX LEGE 219 DEL 21/10/2005.	0,00	0,00	0,00	0,00	0,00	0,00	0,00	0,00	0,00	0,00	0,00		4	200	4020100	4.02.01.01.000	4.02.01	2	2	2
52	04	08	1454	ART. 4 E ART. 5 L. 123 DEL 4 LUGLIO 2005 - EROGAZIONE DEI PRODOTTI SENZA GLUTINE MALATI DI CELIACHIA E ATTIVITA' DI FORMAZIONE E AGGIORNAMENTO.	236.236,99	0,00	0,00	0,00	236.236,99	0,00	0,00	0,00	0,00	0,00	0,00		2	101	2010101	2.01.01.01.000	2.01.01	1	2	2
52	04	06	1456	FONDI EX LEGE 219 DEL 21/10/2005 PER SUPPORTARE ONERI DI FUNZIONAMENTO DELLE STRUTTURE E DEGLI STRUMENTI NECESSARI PER GARANTIRE IL COORDINAMENTO INTRAREGIONALE ED INTERREGIONALE DELLE ATTIVITA' TRASFUSIONALI, DEI FLUSSI DI SCAMBIO E DI COMPENSAZIONE, NONCHE' IL MONITORAGGIO DEL RAGGIUNGIMENTO DEGLI OBIETTIVI DI CUI AGLI ARTT. 1 ED 11 EX LEGE 219 DEL 21/10/2005.	0,00	0,00	0,00	0,00	0,00	0,00	0,00	0,00	0,00	0,00	0,00		2	101	2010101	2.01.01.01.000	2.01.01	1	2	2
51	03	00	1458	FONDI DELIBERA CIPE 15/6/2007 DA DESTINARE AL COFINANZIAMENTO DEL PROGRAMMA OPERATIVO FESR 2007/2013.	103.769.577,74	0,00	0,00	0,00	103.769.577,74	0,00	0,00	0,00	0,00	0,00	0,00		4	200	4020100	4.02.01.01.000	4.02.01	2	1	1
51	01	03	1460	FONDO PER LO SVILUPPO E LA COESIONE 2014-2020	0,00	0,00	0,00	0,00	0,00	0,00	0,00	0,00	0,00	0,00	0,00		4	200	4020100	4.02.01.01.000	4.02.01	2	2	1
51	01	02	1462	FONDI DELIBERA CIPE 15/6/2007 DA DESTINARE AL COFINANZIAMENTO DEL PROGRAMMA OPERATIVO FSE 2007/2013.	0,00	0,00	0,00	0,00	0,00	0,00	0,00	0,00	0,00	0,00	0,00		4	200	4020100	4.02.01.01.000	4.02.01	2	1	1
51	01	03	1464	FONDO PER LO SVILUPPO E LA COESIONE (FSC) 2007-2013. D.LGS N. 88/2011	0,00	0,00	0,00	0,00	0,00	0,00	0,00	0,00	0,00	0,00	0,00		4	200	4020100	4.02.01.01.000	4.02.01	2	2	1
51	01	03	1466	INTESA ISTITUZIONALE DI PROGRAMMA . APQ "ACCELERAZIONE DELLA SPESA NELLE AREE URBANE - I ATTO INTEGRATIVO" (LEGGE 208/98 - DELIBERE CIPE N. 20/2004 E N. 35/2005.	15.419.381,82	0,00	0,00	0,00	15.419.381,82	0,00	0,00	0,00	0,00	0,00	0,00		4	200	4020100	4.02.01.01.000	4.02.01	2	2	1
52	04	08	1468	FONDI TRASFERITI DALLO STATO RIDUZIONE DELLE PERCENTUALI DI SCONTO A CARICO DELLE FARMACIE PER L'ANNO 2006 E SUCCESSIVI.	0,00	0,00	0,00	0,00	0,00	0,00	0,00	0,00	0,00	0,00	0,00		2	101	2010101	2.01.01.01.000	2.01.01	1	2	2
52	06	08	1470	COFINANZIAMENTO DELL'U.E. PER GLI INTERVENTI PREVISTI DAL P.O. NAZIONALE PESCA 2007/2013 - FONDO FEP.	12.525.243,68	0,00	0,00	0,00	12.525.243,68	0,00	0,00	0,00	0,00	0,00	0,00		4	200	4020500	4.02.05.02.000	4.03.01	2	1	1
52	06	08	1472	FONDI DELLO STATO PER GLI INTERVENTI PREVISTI DAL P.O. NAZIONALE PESCA 2007/2013 - COFINANZIATO DAL FEP.	24.045.892,42	0,00	0,00	0,00	24.045.892,42	0,00	0,00	0,00	0,00	0,00	0,00		4	200	4020100	4.02.01.01.000	4.02.01	2	1	1
51	02	04	1474	ENTRATE DA SOGGETTI AUTORIZZATI PROPONENTI NUOVE INFRASTRUTTURE ENERGETICHE O POTENZIAMENTO/TRASFORMAZION E DELLE INFRASTRUTTURE ESISTENTI (L. 55/02 E ART. 1, COMMA 5, L. 239/04)	0,00	0,00	0,00	0,00	0,00	0,00	0,00	0,00	0,00	0,00	0,00		3	100	3010200	3.01.02.01.000	3.02.04	2	2	1
51	02	04	1476	PROGRAMMA DI MISURE ED INTERVENTI DI UTENZE ENERGETICHE PUBBLICHE AI SENSI DELL' ART. 13 DEL DECRETO DEL MINISTRO DELLE ATTIVITA' PRODUTTIVE DEL 20/7/2004	721.913,22	0,00	0,00	0,00	721.913,22	0,00	0,00	0,00	0,00	0,00	0,00		4	200	4020100	4.02.01.01.000	4.02.01	2	2	1

DIP	DG	UOD	Cap 2016 E	Descrizione	Residui attivi	Competenza libera 2016	Competenza vincolata 2016	Competenza 2016	Cassa 2016	Competenza libera 2017	Competenza vincolata 2017	Competenza 2017	Competenza libera 2018	Competenza vincolata 2018	Competenza 2018	Correlazioni	Titolo	Tipologia	Categoria	IV Livello piano dei conti	Siope (codice bilancio)	Ricorrenti	Codice identificativo entrata UE	Perimetro sanita
54	10	02	1478	INTESA ISTITUZIONALE DI PROGRAMMA. APQ INFRASTRUTTURE PER I SISTEMI URBANI V ATTO INTEGRATIVO (DELIBERA CIPENR. 35/2005)	23.300.000,00	0,00	0,00	0,00	23.300.000,00	0,00	0,00	0,00	0,00	0,00	0,00		4	200	4020100	4.02.01.01.000	4.02.01	2	2	1
54	12	02	1480	FONDO PER LE POLITICHE DELLA FAMIGLIA DI CUI ALL'ART. 19, COMMA 1, DEL D.L. 4/7/2006, N. 223 CONVERTITO , CON MODIFICAZIONI, IN L.EGGE 4 AGOSTO 2006, N. 248 E FONDI PER INTERVENTI DI CUI ALLA LEGGE 27 DICEMBRE 2006, N. 296, ART. 1, COMMI 1250, 1251, 1252, 1254, 1255, 1256, 1259 E 1260	0,00	0,00	998.000,00	998.000,00	998.000,00	0,00	0,00	0,00	0,00	0,00	0,00	7858	2	101	2010101	2.01.01.01.000	2.01.01	1	2	1
53	07	00	1482	TRASFERIMENTI IN CONTO CAPITALE ANNI 2008-2009-2010 PER L'ACQUISTO DEI VEICOLI AI SENSI DELL'ART.1, COMMA 1031, DELLA L.27.12.2006 N.296 E DELL'ART.1, COMMA 304, DELLA L.24.12.2007, N.244	5.034.519,73	0,00	5.658.265,54	5.658.265,54	10.692.785,27	0,00	0,00	0,00	0,00	0,00	0,00	2322	4	200	4020100	4.02.01.01.000	4.02.01	2	2	1
54	11	08	1484	SICUREZZA SUI LUOGHI DI LAVORO PER LE FINALITA' DI CUI ALL'ARTICOLO 11, COMMA 7 DEL D.LGS. 9 APRILE 2008 N. 81.	0,00	0,00	0,00	0,00	0,00	0,00	0,00	0,00	0,00	0,00	0,00		2	101	2010101	2.01.01.01.000	2.01.01	1	2	1
51	01	02	1486	ASSEGNAZIONI DI FONDI DELLO STATO PER L' ATTUAZIONE DEL P.O. FSE 2007/2013.	0,00	0,00	0,00	0,00	0,00	0,00	0,00	0,00	0,00	0,00	0,00		4	200	4020100	4.02.01.01.000	4.02.01	2	1	1
54	11	06	1488	FONDI DEL MINISTERO DEL LAVORO PER L'ATTUAZIONE DEL PROGETTO B.R.O.S.	0,00	0,00	0,00	0,00	0,00	0,00	0,00	0,00	0,00	0,00	0,00		4	200	4020100	4.02.01.01.000	4.02.01	2	2	1
51	01	02	1490	ASSEGNAZIONI DI FONDI DELLA U.E. PER L' ATTUAZIONE DEL P.O. FSE 2007/2013.	88.506.919,49	0,00	0,00	0,00	88.506.919,49	0,00	0,00	0,00	0,00	0,00	0,00		4	200	4020500	4.02.05.04.000	4.03.01	2	1	1
53	07	00	1492	FONDI PREVISTI DALL'ACCORDO DI PROGRAMMA PER LA REGOLAMENTAZIONE DEL SERVIZIO PUBBLICO DI CABOTAGGIO MARITTIMO REGIONALE TRA IL MINISTERO DELLE INFRASTRUTTURE E DEI TRASPORTI, IL MINISTERO DELL'ECONOMIA E DELLE FINANZE, LA REGIONE CAMPANIA E LA REGIONE LAZIO.	0,00	0,00	11.856.786,70	11.856.786,70	11.856.786,70	0,00	11.856.786,70	11.856.786,70	0,00	11.856.786,70	11.856.786,70	2392	2	101	2010101	2.01.01.01.000	2.01.01	1	2	1
51	03	00	1494	RISORSE RINVENIENTI DALLA MISURA 3 DEL PIANO DI AZIONE E COESIONE (PAC). RIPROGRAMMAZIONE COME DA INTESE DELL'11.12.2012.	0,00	0,00	0,00	0,00	0,00	0,00	0,00	0,00	0,00	0,00	0,00		4	200	4020100	4.02.01.01.000	4.02.01	2	2	1
52	04	06	1496	FONDI EX D.LGS. N. 207 DEL 9/11/2007: RINTRACCIABILITÀ DEL SANGUE E DEGLI EMOCOMPONENTI DESTINATI A TRASFUSIONI - NOTIFICA DEGLI EFFETTI INDESIDERATI ED INCIDENTI GRAVI	0,00	0,00	0,00	0,00	0,00	0,00	0,00	0,00	0,00	0,00	0,00		2	101	2010101	2.01.01.01.000	2.01.01	1	2	2
52	04	06	1498	FONDI EX D.LGS. N. 208 DEL 9/11/2007: IMPLEMENTO DELLE NORME E SPECIFICHE COMUNITARIE AD UN SISTEMA DI QUALITÀ PER I SERVIZI TRASFUSIONALI	0,00	0,00	0,00	0,00	0,00	0,00	0,00	0,00	0,00	0,00	0,00		2	101	2010101	2.01.01.01.000	2.01.01	1	2	2
52	04	08	1500	LEGGE N. 326/2003 ART. 48 COMMA 19 - FONDO AIFA	0,00	0,00	0,00	0,00	0,00	0,00	0,00	0,00	0,00	0,00	0,00		2	101	2010101	2.01.01.01.000	2.01.01	1	2	2
52	04	03	1501	OKKIO ALLA RISTORAZIONE: PROGETTO C.C.M. INTERREGIONALE IN RETE PER LA SORVEGLIANZA, IL MONITORAGGIO E LA PROMOZIONE DELLA SALUTE NELLA RISTORAZIONE COLLETTIVA.	0,00	0,00	0,00	0,00	0,00	0,00	0,00	0,00	0,00	0,00	0,00		2	101	2010102	2.01.01.02.000	2.01.03	1	2	2
52	04	08	1502	SVILUPPO DI UNA CAMPAGNA DI INFORMAZIONE VIA WEB SULL'USO CONSAPEVOLE DEI COSMETICI, RISPETTO AL RISCHIO DI CONTRAFFAZIONE PER QUELLI ACQUISTATI FUORI DAI CANALI LEGALI.	0,00	0,00	0,00	0,00	0,00	0,00	0,00	0,00	0,00	0,00	0,00		2	101	2010101	2.01.01.01.000	2.01.01	2	2	2

DIP	DG	UOD	Cap 2016 E	Descrizione	Residui attivi	Competenza libera 2016	Competenza vincolata 2016	Competenza 2016	Cassa 2016	Competenza libera 2017	Competenza vincolata 2017	Competenza 2017	Competenza libera 2018	Competenza vincolata 2018	Competenza 2018	Correlazioni	Titolo	Tipologia	Categoria	IV Livello piano dei conti	Siope (codice bilancio)	Ricorrenti	Codice identificativo entrata UE	Perimetro sanita
52	06	07	1504	FONDI PER L'ATTUAZIONE DELLA LEGGE N. 10/2013 ART. 7 " DISPOSIZIONI PER LA TUTELA E LA SALVAGUARDIA DEGLI ALBERI MONUMENTALI , DEI FILARI E DELLE ALBERATURE DI PARTICOLARE PREGIO PAESAGGISTICO , NATURALISTICO, MONUMENTALE , STORICO E CULTURALE."	0,00	0,00	67.000,00	67.000,00	67.000,00	0,00	67.000,00	67.000,00	0,00	67.000,00	67.000,00	1442	2	101	2010101	2.01.01.01.000	2.01.01	2	2	1
52	06	08	1506	TASSE E SOPRATTASSE PER IL RILASCIO DI LICENZE DI PESCA ACQUE INTERNE - L.R. 17 DEL 23/11/2013	0,00	0,00	300.000,00	300.000,00	300.000,00	0,00	315.000,00	315.000,00	0,00	345.000,00	345.000,00	1401,1403,1399	1	101	1010147	1.01.01.47.000	1.02.03	2	2	1
52	06	08	1508	SANZIONI DERIVANTI DALL'APPLICAZIONE DELLE NORME PER L'ESERCIZIO DELLA PESCA NELLE ACQUE INTERNE - L.R. N. 17 DEL 23/11/2013- IMPRESE	0,00	0,00	50.000,00	50.000,00	50.000,00	0,00	47.500,00	47.500,00	0,00	45.000,00	45.000,00	1405	3	200	3020300	3.02.03.01.000	3.02.01	2	2	1
52	06	08	1510	SANZIONI DERIVANTI DALL'APPLICAZIONE DELLE NORME PER L'ESERCIZIO DELLA PESCA NELLE ACQUE INTERNE - L.R. N. 17 DEL 23/11/2013- SOGGETTI PRIVATI	0,00	0,00	70.000,00	70.000,00	70.000,00	0,00	65.000,00	65.000,00	0,00	60.000,00	60.000,00	1405	3	200	3020200	3.02.02.01.000	3.02.01	2	2	1
51	03	00	1512	ASSEGNAZIONE DI FONDI DELLA U.E. PER L'ATTUAZIONE DEL P.O. FESR 2014/2020	0,00	0,00	0,00	0,00	0,00	0,00	0,00	0,00	0,00	0,00	0,00		4	200	4020500	4.02.05.03.000	4.03.01	2	1	1
51	03	00	1514	ASSEGNAZIONE DI FONDI DELLO STATO PER L'ATTUAZIONE DEL P.O. FESR 2014/2020	0,00	0,00	0,00	0,00	0,00	0,00	0,00	0,00	0,00	0,00	0,00		4	200	4020100	4.02.01.01.000	4.02.01	2	1	1
51	03	00	1516	FONDI DELIBERA CIPE 18/1/2015, N.10 DA DESTINARE AL COFINANZIAMENTO DEL PROGRAMMA OPERATIVO FESR 2014/2020	0,00	0,00	0,00	0,00	0,00	0,00	0,00	0,00	0,00	0,00	0,00		4	200	4020100	4.02.01.01.000	4.02.01	2	1	1
55	13	06	1520	QUOTA NON AMORTIZING UNWIND DERIVATI 2006	0,00	0,00	0,00	0,00	0,00	0,00	0,00	0,00	0,00	0,00	0,00		3	300	3030200	3.03.03.01.000	3.02.04	2	2	1
55	13	06	1522	BUY BACK TITOLI OBBLIGAZIONARI. CONTRIBUTO MEF (ART. 45, COMMA 2, DL N. 66/2014)	0,00	0,00	0,00	0,00	0,00	0,00	0,00	0,00	0,00	0,00	0,00		4	200	4020100	4.02.06.01.000	4.02.01	2	2	1
55	13	06	1524	QUOTA AMORTIZING UNWIND DERIVATI 2006	0,00	0,00	0,00	0,00	0,00	0,00	0,00	0,00	0,00	0,00	0,00		5	400	5040700	5.04.08.01.000	4.05.02	2	2	1
55	13	06	1526	BUY BACK TITOLI OBBLIGAZIONARI. PRESTITO MEF (ART. 45 DEL DL N. 66/2014)	0,00	0,00	0,00	0,00	0,00	0,00	0,00	0,00	0,00	0,00	0,00		6	300	6030100	6.03.01.01.000	5.03.01	2	2	1
51	01	07	1564	PIANO DI AZIONE. OBIETTIVI DI SERVIZI (DELIBERA CIPE N. 82/2007 E N. 79/2012)	0,00	0,00	0,00	0,00	0,00	0,00	0,00	0,00	0,00	0,00	0,00		4	200	4020100	4.02.01.01.000	4.02.01	2	2	1
51	01	09	1572	POIN "ATTRATTORI CULTURALI, NATURALI E TURISMO" - LINEA DI INTERVENTO II.2.1 "AZIONI ISTITUZIONALI DI PROMOZIONE INTEGRATA A LIVELLO INTERREGIONALE, NAZIONALE E INTERNAZIONALE, DELL'OFFERTA CULTURALE, NATURALE E TURISTICA DELLE REGIONI CONVERGENZA"	3.490.860,00	0,00	0,00	0,00	3.490.860,00	0,00	0,00	0,00	0,00	0,00	0,00		4	200	4020100	4.02.01.01.000	4.02.01	2	1	1
51	01	09	1576	POIN (FESR) 2007-2013 "ATTRATTORI CULTURALI, NATURALI E TURISMO" - ASSE III	1.036.413,15	0,00	0,00	0,00	1.036.413,15	0,00	0,00	0,00	0,00	0,00	0,00		4	200	4020100	4.02.01.01.000	4.02.01	2	1	1
51	01	09	1578	POIN (FESR) 2007-2013 "ATTRATTORI CULTURALI, NATURALI E TURISMO" VERSAMENTI TASSE E CONTRIBUTI	0,00	0,00	0,00	0,00	0,00	0,00	0,00	0,00	0,00	0,00	0,00		3	500	3059900	3.05.99.99.000	3.02.04	2	1	1
55	15	02	1996	ENTRATE DERIVANTI DALLA GESTIONE DEI BENI DEMANIALI REGIONALI	0,00	152.000,00	0,00	152.000,00	152.000,00	155.000,00	0,00	155.000,00	155.000,00	0,00	155.000,00		3	100	3010300	3.01.03.01.000	3.01.03	1	2	1
52	04	03	1998	ATTUAZIONE DEL REGOLAMENTO (CE) N. 1907/2006 DEL PARLAMENTO EUROPEO E DEL CONSIGLIO CONCERNENTE LA REGISTRAZIONE, LA VALUTAZIONE, L'AUTORIZZAZIONE E LA RESTRIZIONE DELLE SOSTANZE CHIMICHE (REACH)	0,00	0,00	0,00	0,00	0,00	0,00	0,00	0,00	0,00	0,00	0,00		2	101	2010101	2.01.01.01.000	2.01.01	1	2	2
55	15	00	2000	PROVENTI DERIVANTI DALLA GESTIONE DEI BENI DEMANIALI E PATRIMONIALI DELLA REGIONE CAMPANIA	10.294.373,68	1.426.562,40	0,00	1.426.562,40	11.720.936,08	0,00	0,00	0,00	0,00	0,00	0,00		3	100	3010300	3.01.03.02.000	3.01.03	1	2	1
52	04	00	2001	INTERESSI ATTIVI SULLE GIACENZE DI CASSA DEL CONTO SANITA'	0,00	0,00	0,00	0,00	0,00	0,00	0,00	0,00	0,00	0,00	0,00		3	300	3030300	3.03.03.03.000	3.01.01	1	2	2

DIP	DG	UOD	Cap 2016 E	Descrizione	Residui attivi	Competenza libera 2016	Competenza vincolata 2016	Competenza 2016	Cassa 2016	Competenza libera 2017	Competenza vincolata 2017	Competenza 2017	Competenza libera 2018	Competenza vincolata 2018	Competenza 2018	Correlazioni	Titolo	Tipologia	Categoria	IV Livello piano dei conti	Siope (codice bilancio)	Ricorrenti	Codice identificativo entrata UE	Perimetro sanita
55	13	07	2002	INTERESSI ATTIVI SULLE GIACENZE DI CASSA	346,12	5.000.000,00	0,00	5.000.000,00	5.000.346,12	5.000.000,00	0,00	5.000.000,00	5.000.000,00	0,00	5.000.000,00		3	300	3030300	3.03.03.03.000	3.01.01	2	2	1
52	05	10	2004	SISTEMI ACQUEDOTTISTICI EX CASMEZ (LEGGE 183/76)	763.010.915,82	62.837.496,36	0,00	62.837.496,36	825.848.412,18	62.837.496,36	0,00	62.837.496,36	62.837.496,36	0,00	62.837.496,36		3	100	3010300	3.01.03.01.000	3.01.03	1	2	1
52	04	00	2007	INTERESSI ATTIVI VERSATI DA SORESA (EX DGR 1653/2009)	0,00	0,00	0,00	0,00	0,00	0,00	0,00	0,00	0,00	0,00	0,00		3	300	3030300	3.03.03.99.000	3.02.04	1	2	2
53	08	03	2010	L.R. 9/83 E S.M.I. - CONTRIBUTI PER L'ISTRUTTORIA E LA CONSERVAZIONE DEI PROGETTI DI SBARRAMENTI ED OPERE DI RITENUTA DI COMPETENZA REGIONALE	0,00	0,00	0,00	0,00	0,00	0,00	0,00	0,00	0,00	0,00	0,00		3	100	3010200	3.01.02.01.000	3.02.04	2	2	1
52	05	10	2012	IMPIANTI DI DEPURAZIONE REGIONALI.	572.492.314,22	72.390.550,32	0,00	72.390.550,32	644.882.864,54	72.390.550,32	0,00	72.390.550,32	72.390.550,32	0,00	72.390.550,32		3	100	3010300	3.01.03.01.000	3.01.03	1	2	1
52	05	10	2014	RISORSE FINANZIARIE MESSE A DISPOSIZIONE DELLA REGIONE DAL CONCESSIONARIO ENIACQUA CAMPANIA S.P.A. (ART. 7 E SEGUENTI CONVENZIONE REP. 4951 DELL'1/2/93)	149.250.533,53	0,00	0,00	0,00	149.250.533,53	0,00	0,00	0,00	0,00	0,00	0,00		3	100	3010300	3.01.03.01.000	3.02.04	1	2	1
52	05	10	2016	CANONI DI DEPURAZIONE NON VERSATI ANNI 2006/2007 DAL CONCESSIONARIO REGIONALE AL COMMISSARIO DI GOVERNO DELEGATO EX O.P.C.M. N.2425/96.	0,00	0,00	0,00	0,00	0,00	0,00	0,00	0,00	0,00	0,00	0,00		3	500	3059900	3.05.99.99.000	3.02.04	2	2	1
52	05	10	2018	FONDI PROVENIENTI DALLA GESTIONE UNITARIA DEL COMPLESSO DEPURATIVO ALTO SARNO	0,00	0,00	0,00	0,00	0,00	0,00	0,00	0,00	0,00	0,00	0,00		3	100	3010300	3.01.03.01.000	3.01.03	1	2	1
52	05	10	2020	ENTRATE PER PAGAMENTO INCENTIVO EX ART. 92 DEL DECRETO LEGISLATIVO 12 APRILE 2006 N. 163 E SS.MM.II. ED ART. 11 DELLA LEGGE REGIONALE 27 FEBBRAIO 2007 N. 3 E SS.MM.II	0,00	0,00	133.500,00	133.500,00	133.500,00	0,00	133.500,00	133.500,00	0,00	133.500,00	133.500,00	1492,1490,1491	3	500	3059900	3.05.99.02.000	3.02.03	2	2	1
52	05	06	2022	ENTRATE PER PAGAMENTO GETTONI DI PRESENZA PER LE ATTIVITA' RELATIVE AI FONDI MINISTERO DELL'AMBIENTE PER L'ATTUAZIONE DEGLI INTERVENTI RELATIVI ALL'AREA PROGRAMMA "E" - AREA DI SVILUPPO OCCUPAZIONALE DEL MEZZOGIORNO (DELIBERA G.R. N. 3311/2003).	0,00	0,00	0,00	0,00	0,00	0,00	0,00	0,00	0,00	0,00	0,00		3	500	3059900	3.05.99.02.000	3.02.03	2	2	1
51	03	00	2064	FONDO SVILUPPO E COESIONE. PIANO AZIONE E COESIONE I E III FASE.	540.894.086,29	0,00	96.788.289,69	96.788.289,69	540.894.086,29	0,00	0,00	0,00	0,00	0,00	0,00	8220,8274,8204, 8262,8287,8210, 8268,8293,8224, 8285,8206,8264, 8288,8212,8270, 8202,8256,8286, 8208,8266,8290	4	200	4020100	4.02.01.01.000	4.02.01	2	2	1
55	15	03	2200	PROVENTI DERIVANTI DALL'AMMINISTRAZIONE DEI PATRIMONI DEGLI ENTI DI CUI ALLA TABELLA B ALLEGATA AL D.P.R. 24 LUGLIO 1977 N.616, AI SENSI DELL'ARTICOLO 117,COMMA V DELLO STESSO DECRETO	177.899,49	0,00	0,00	0,00	177.899,49	0,00	0,00	0,00	0,00	0,00	0,00		3	100	3010300	3.01.03.02.000	3.01.03	2	2	1
55	15	03	2202	PROVENTI DERIVANTI DALLA GESTIONE PATRIMONIALE DEI BENI DEL SOPPRESSO PATRONATO REGINA MARGHERITA PRO-CIECHI - ISTITUTO PAOLO COLOSIMO DI NAPOLI (D.P.R. 24 LUGLIO 1977,N.616, LEGGE N.641/1978 E D.P.R. 31 MARZO 1979).	3.841.997,94	44.301,87	0,00	44.301,87	3.886.299,81	0,00	0,00	0,00	0,00	0,00	0,00		3	100	3010300	3.01.03.01.000	3.01.03	1	2	1
55	15	03	2203	PROVENTI DERIVANTI DALLA GESTIONE PATRIMONIALE DEI BENI DEL SOPPRESSO PATRONATO REGINA MARGHERITA PRO-CIECHI - ISTITUTO PAOLO COLOSIMO DI NAPOLI (D.P.R. 24 LUGLIO 1977, N. 616, LEGGE N. 641/1978 E D.P.R. 31 MARZO 1979). TRASFERIMENTI AGEA PER AZIENDE DI MONTECORIOLANO E PASSERANO	0,00	0,00	0,00	0,00	0,00	0,00	0,00	0,00	0,00	0,00	0,00		2	101	2010101	2.01.01.01.000	2.01.01	1	2	1
54	12	02	2204	ATTIVITA' ISTITUTO PRO-CIECHI "PAOLO COLOSIMO" DI NAPOLI - RETTE DI MANTENIMENTO IN ISTITUTO CONVITTUALI E SEMI CONVITTUALI (D.P.R. 24.7.1977, N. 616 - L. 21.10.1978, N.641)	650.688,28	0,00	0,00	0,00	650.688,28	0,00	0,00	0,00	0,00	0,00	0,00		3	100	3010200	3.01.02.01.000	3.02.04	1	2	1

DIP	DG	UOD	Cap 2016 E	Descrizione	Residui attivi	Competenza libera 2016	Competenza vincolata 2016	Competenza 2016	Cassa 2016	Competenza libera 2017	Competenza vincolata 2017	Competenza 2017	Competenza libera 2018	Competenza vincolata 2018	Competenza 2018	Correlazioni	Titolo	Tipologia	Categoria	IV Livello piano dei conti	Siope (codice bilancio)	Ricorrenti	Codice identificativo entrata UE	Perimetro sanita
52	04	12	2206	RESTITUZIONE DI FONDI STATALI NON UTILIZZATI DA PARTE DELLE AA.OO. PER IL PROGRAMMA DI REALIZZAZIONE DI STRUTTURE DI HOSPICE NELLA REGIONE CAMPANIA AI SENSI DELLA LEGGE 26 FEBBRAIO 1999, N. 39.	0,00	0,00	0,00	0,00	0,00	0,00	0,00	0,00	0,00	0,00	0,00		3	500	3050200	3.05.02.03.000	3.02.03	2	2	2
40	03	91	2226	TRATTENUTE SULLA INDENNITA' DI CARICA DEI CONSIGLIERI REGIONALI (L.R. N. 13/1996, ART. 3 E L.R. N. 2/2010, ART. 1, COMMA 83)	0,00	0,00	0,00	0,00	0,00	0,00	0,00	0,00	0,00	0,00	0,00		3	500	3059900	3.05.99.99.000	3.02.04	1	2	1
51	03	00	2236	RIENTRI FINANZIARI PER LA CERTIFICAZIONE DI INTERVENTI COERENTI CON IL PON ATAS 2000 - 2006	0,00	0,00	0,00	0,00	0,00	0,00	0,00	0,00	0,00	0,00	0,00		3	500	3050200	3.05.02.03.000	3.02.03	2	1	1
54	11	06	2238	ENTRATE PER CONTRIBUTI PER SPESE ISTRUTTORIE PROVENIENTI DA ENTI AUTOFINANZIATI ACCREDITATI D.G.R. N. 315/2011	0,00	0,00	0,00	0,00	0,00	0,00	0,00	0,00	0,00	0,00	0,00		3	100	3010200	3.01.02.01.000	3.02.04	1	2	1
55	15	05	2400	PROVENTI PER LA VENDITA ED ABBONAMENTI AL BOLLETTINO UFFICIALE DELLA REGIONE COMPRESI QUELLI CONCERNENTI AVVISI SUL BOLLETTINO STESSO	1.210.871,25	0,00	0,00	0,00	1.210.871,25	0,00	0,00	0,00	0,00	0,00	0,00		3	100	3010200	3.01.02.01.000	3.02.04	2	2	1
51	02	04	2402	CONTRIBUTO AMBIENTALE PER RILASCIO AUTORIZZAZIONE ISTITUZIONE IMPIANTI DISTRIBUTIVI (ART. 1, COMMA 262, L.R. 15.03.2011, N. 4)	0,00	7.500,00	0,00	7.500,00	7.500,00	7.500,00	0,00	7.500,00	7.500,00	0,00	7.500,00		3	100	3010200	3.01.02.01.000	3.02.04	1	2	1
55	13	00	2404	PROVENTI E DIRITTI PER PRESTAZIONI RESE DA UFFICI E SERVIZI REGIONALI A RICHIESTA E NELL'INTERESSE DI PRIVATI E DI ENTI PUBBLICI E PRIVATI	0,00	0,00	0,00	0,00	0,00	0,00	0,00	0,00	0,00	0,00	0,00		3	100	3010200	3.01.02.01.000	3.02.04	2	2	1
53	08	07	2406	PROVENTI DERIVANTI DA VERSAMENTI PER LE SPESE DI ISTRUTTORIA DELLE DOMANDE DI AUTORIZZAZIONE, CONCESSIONE O PER QUALSIASI ALTRO INTERVENTO DELLA REGIONE NELL'INTERESSE DEL PRIVATO (ART. 21 L.R. 54/85 E SS.MM.II)	0,00	0,00	0,00	0,00	0,00	0,00	0,00	0,00	0,00	0,00	0,00		3	100	3010200	3.01.02.01.000	3.02.04	2	2	1
53	09	06	2408	PROVENTI CONCESSIONI SUB LICENZE ORTOFOTOCARTA E CESSIONI MATERIALI AEROFOTOGRAFICO E CARTOGRAFICO REGIONALE, CESSIONE DI DATI ED INFORMAZIONI TERRITORIALI.	90.532,94	7.000,00	0,00	7.000,00	97.532,94	7.000,00	0,00	7.000,00	7.000,00	0,00	7.000,00		3	100	3010200	3.01.02.01.000	3.02.04	1	2	1
52	04	02	2410	CONTRIBUTI ALLA REGIONE PER LE SPESE RELATIVE ALLE ISPEZIONI E AI CONTROLLI VETERINARI GRUPPO NORV. (DIRETTIVE CEE 93/118 E 96/43; D.LVO 19/11/2008, N.194).	228.294,14	0,00	50.000,00	50.000,00	278.294,14	0,00	50.000,00	50.000,00	0,00	50.000,00	50.000,00	7622	3	500	3059900	3.05.99.99.000	3.02.04	1	2	2
51	02	04	2411	GESTIONE COMMISSARIALE ATEM GIUSTA D.D. DIP51DIG/02 N. 493/2015	0,00	0,00	787.081,93	787.081,93	787.081,93	0,00	87.453,55	87.453,55	0,00	0,00	0,00	4228	3	500	3059900	3.05.99.99.000	3.02.04	1	2	1
52	05	07	2412	ONERI CONNESSI ALLE PROCEDURE DI VALUTAZIONE AMBIENTALE VAS (D.LGS. 152/2006 E DPGR 17/2009), VIA (D.LGS. 152/2006 E REG. REG. 2/2010), VI (DPR 357/1997 E REG. REG. 1/2010)	0,00	400.000,00	0,00	400.000,00	400.000,00	400.000,00	0,00	400.000,00	400.000,00	0,00	400.000,00		3	100	3010200	3.01.02.01.000	3.02.04	1	2	1
51	02	04	2414	INTROITI REGIONALI PER LA VIGILANZA, CONTROLLO E COLLAUDO DELLE OPERE DI TRASMISSIONE E DISTRIBUZIONE DI ENERGIA ELETTRICA (R.D. 11/12/1933 N. 1775)	0,00	0,00	0,00	0,00	0,00	0,00	0,00	0,00	0,00	0,00	0,00		3	100	3010200	3.01.02.01.000	3.02.04	2	2	1
52	05	09	2415	GESTIONE DEL DEMANIO IDRICO - DERIVAZIONE DI ACQUA PUBBLICA - CANONI DI CONCESSIONE. (D. LGS. 112/98, ART. 89, COMMA 1, LETTERA I, E D. LGS. 96/99).	2.490.365,61	2.000.000,00	0,00	2.000.000,00	4.490.365,61	2.000.000,00	0,00	2.000.000,00	2.000.000,00	0,00	2.000.000,00		3	100	3010300	3.01.03.01.000	3.01.03	1	2	1
52	04	02	2416	SANITA' - VETERINARIA DIRITTI PER IL RILASCIO AUTORIZZAZIONE E RICONOSCIMENTO DI CUI AL DPCM 26/5/2000 IN APPLICAZIONE DEL DL.VO 31/3/1998 N. 112	100.156,27	0,00	0,00	0,00	100.156,27	0,00	0,00	0,00	0,00	0,00	0,00		3	100	3010200	3.01.02.01.000	3.02.04	1	2	2

DIP	DG	UOD	Cap 2016 E	Descrizione	Residui attivi	Competenza libera 2016	Competenza vincolata 2016	Competenza 2016	Cassa 2016	Competenza libera 2017	Competenza vincolata 2017	Competenza 2017	Competenza libera 2018	Competenza vincolata 2018	Competenza 2018	Correlazioni	Titolo	Tipologia	Categoria	IV Livello piano dei conti	Siope (codice bilancio)	Ricorrenti	Codice identificativo entrata UE	Perimetro sanita
53	08	00	2417	GESTIONE DEL DEMANIO IDRICO - OCCUPAZIONE ED UTILIZZAZIONE DI AREE DEL DEMANIO IDRICO - CANONI DI CONCESSIONE (D.LGS. 112/98, ART. 89, COMMA 1, LETT. D, E - D.LGS. 96/99)	0,00	0,00	2.000.000,00	2.000.000,00	2.000.000,00	0,00	2.000.000,00	2.000.000,00	0,00	2.000.000,00	2.000.000,00	1119,1120,1115, 1121	3	100	3010300	3.01.03.01.000	3.01.03	1	2	1
40	03	91	2418	ENTRATE CONNESSE A REGISTRAZIONE DI ATTI E CONTRATTI	0,00	0,00	0,00	0,00	0,00	0,00	0,00	0,00	0,00	0,00	0,00		3	100	3010200	3.01.02.01.000	3.02.04	2	2	1
52	05	10	2419	INTROITI DERIVANTI DA CONTRIBUTI PER ATTIVITA' DI ISTRUTTORIA E DI VIGILANZA PER LE GRANDI DERIVAZIONI DI ACQUA PUBBLICA ART.16 R.D. 1285/1920	0,00	0,00	0,00	0,00	0,00	0,00	0,00	0,00	0,00	0,00	0,00		3	100	3010200	3.01.02.01.000	3.02.04	2	2	1
53	08	00	2420	CONTRIBUTO AMBIENTALE (ARTICOLO 19, L.R. N.1/2008).	252.582,80	0,00	600.000,00	600.000,00	852.582,80	0,00	600.000,00	600.000,00	0,00	600.000,00	600.000,00	1107,1093,1109, 1111	3	100	3010300	3.01.03.01.000	3.02.04	1	2	1
53	08	00	2421	CONTRIBUTO PER LA COPERTURA DELLE SPESE DI ISTRUTTORIA E DI PROCEDURA PER LA PARTECIPAZIONE ALLE PROCEDURE DI AFFIDAMENTO DEI CONTRATTI PUBBLICI (L.R. N. 5 DEL 6 MAGGIO 2013 ART. 1, COMMA 53)	0,00	10.000,00	0,00	10.000,00	10.000,00	10.000,00	0,00	10.000,00	10.000,00	0,00	10.000,00		3	200	3020200	3.02.02.01.000	3.02.01	1	2	1
53	08	00	2422	CONTRIBUTI PER L' ISTRUTTORIA E LA CONSERVAZIONE DEI PROGETTI DI LAVORI DA DENUNCIARE AI SENSI DELL'ARTICOLO 2 DELLA LEGGE REGIONALE 7 GENNAIO 1983, N. 9 E SS.MM.II.	4.976,84	0,00	200.000,00	200.000,00	204.976,84	0,00	100.000,00	100.000,00	0,00	100.000,00	100.000,00	2453	3	100	3010200	3.01.02.01.000	3.02.04	1	2	1
53	08	00	2423	RIMBORSO PER SPESE DI RIPRODUZIONE DOCUMENTI, DIRITTI DI LICENZA E VISURA DERIVANTI DALLE RICHIESTE DI ACCESSO AGLI ATTI	0,00	5.000,00	0,00	5.000,00	5.000,00	5.000,00	0,00	5.000,00	5.000,00	0,00	5.000,00		3	100	3010200	3.01.02.01.000	3.02.04	1	2	1
53	07	00	2424	AGEVOLAZIONI TARIFFARIE DI LIBERO PERCORSO - L.R. 15/2002 - ART. 7 - RECUPERO SOMME.	0,00	6.000,00	0,00	6.000,00	6.000,00	6.000,00	0,00	6.000,00	6.000,00	0,00	6.000,00		3	500	3050200	3.05.02.03.000	3.02.03	2	2	1
52	04	03	2425	PROVENTI DERIVANTI DAL SISTEMA SANZIONATORIO DELLE NORME IN MATERIA DI SICUREZZA E PREVENZIONE IN AMBIENTI DI LAVORO - D.LGS N. 81/2008	0,00	0,00	0,00	0,00	0,00	0,00	0,00	0,00	0,00	0,00	0,00		3	500	3059900	3.05.99.99.000	3.02.04	2	2	2
52	04	03	2426	PROVENTI DERIVANTI DAL SISTEMA SANZIONATORIO DELLE NORME IN MATERIA DI SICUREZZA E PREVENZIONE IN AMBIENTI DI LAVORO	0,00	0,00	2.630.974,85	2.630.974,85	2.630.974,85	0,00	2.630.974,85	2.630.974,85	0,00	2.630.974,85	2.630.974,85	7196	3	200	3020300	3.02.03.01.000	3.02.01	2	2	2
53	08	07	2430	PROVENTI DERIVANTI DAI DIRITTI PROPORZIONALI ANNUI DOVUTI PER IL RILASCIO DI CONCESSIONI MINERARIE DI MATERIALI DI PRIMA CATEGORIA (R.D. 1443/27), DI COMPETENZA DELLA D.G. 53-08	0,00	0,00	0,00	0,00	0,00	0,00	0,00	0,00	0,00	0,00	0,00		3	100	3010300	3.01.03.01.000	3.02.04	2	2	1
52	04	02	2454	PROVENTI DERIVANTI DAL SISTEMA SANZIONATORIO DELLE NORME IN MATERIA DI SICUREZZA ALIMENTARE E SANITÀ PUBBLICA VETERINARIA - DGRC 623/2014	17.110,20	0,00	200.000,00	200.000,00	217.110,20	0,00	200.000,00	200.000,00	0,00	200.000,00	200.000,00	7354	3	200	3020300	3.02.03.01.000	3.02.01	2	2	2
53	09	05	2461	FONDO PER LA RIDUZIONE DEI COSTI DELLA FORNITURA DI ENERGIA PER FINALITA' SOCIALI (ART. 1, COMMI 362 E SS - L. 296/2006).	0,00	0,00	0,00	0,00	0,00	0,00	0,00	0,00	0,00	0,00	0,00		4	200	4020100	4.02.01.01.000	4.02.01	2	2	1
53	09	05	2463	FONDO NAZIONALE DESTINATO AGLI INQUILINI MOROSI INCOLPEVOLI (L. 124/2013 E L. 80/2014).	0,00	0,00	4.597.693,05	4.597.693,05	4.597.693,05	0,00	2.805.373,22	2.805.373,22	0,00	2.805.373,22	2.805.373,22	623	2	101	2010101	2.01.01.01.000	2.01.01	1	2	1
40	03	91	2562	RISTORO CONTRIBUTI SOCIALI OBBLIGATORI DA COLLABORAZIONI UDCP	0,00	0,00	0,00	0,00	0,00	0,00	0,00	0,00	0,00	0,00	0,00		3	500	3059900	3.05.99.99.000	3.02.04	1	2	1
55	14	10	2570	RIMBORSI INAIL	0,00	50.000,00	0,00	50.000,00	50.000,00	49.000,00	0,00	49.000,00	48.020,00	0,00	48.020,00		3	500	3050200	3.05.02.01.000	3.02.03	1	2	1
55	14	07	2572	ENTRATE EX ART. 61 COMMA 9 D.L. 112/2008	0,00	20.000,00	0,00	20.000,00	20.000,00	19.400,00	0,00	19.400,00	18.818,00	0,00	18.818,00		3	500	3050200	3.05.02.01.000	3.02.03	1	2	1
55	13	03	2574	INCASSO DI ENTRATE IN CONTO CAPITALE, RELATIVE AL CONTO ORDINARIO, GIACENTI PRESSO IL CONTO DI TESORERIA REGIONALE, NON IDENTIFICATE NÉ IMPUTATE AL BILANCIO DA ALCUN UFFICIO REGIONALE.	0,00	0,00	0,00	0,00	0,00	0,00	0,00	0,00	0,00	0,00	0,00		4	500	4050400	4.05.04.99.000	4.02.01	1	2	1

DIP	DG	UOD	Cap 2016 E	Descrizione	Residui attivi	Competenza libera 2016	Competenza vincolata 2016	Competenza 2016	Cassa 2016	Competenza libera 2017	Competenza vincolata 2017	Competenza 2017	Competenza libera 2018	Competenza vincolata 2018	Competenza 2018	Correlazioni	Titolo	Tipologia	Categoria	IV Livello piano dei conti	Siope (codice bilancio)	Ricorrenti	Codice identificativo entrata UE	Perimetro sanita
55	13	03	2576	INCASSO DI ENTRATE IN CONTO CAPITALE, RELATIVE AL CONTO ORDINARIO, GIACENTI PRESSO IL CONTO DI TESORERIA PROVINCIALE DELLO STATO INTESTATO ALLA REGIONE CAMPANIA, NON IDENTIFICATE NÉ IMPUTATE AL BILANCIO DA ALCUN UFFICIO REGIONALE.	0,00	0,00	0,00	0,00	0,00	0,00	0,00	0,00	0,00	0,00	0,00		4	500	4050400	4.05.04.99.000	4.02.01	1	2	1
55	13	03	2578	INCASSO DI ENTRATE IN CONTO CAPITALE, RELATIVE AL CONTO SANITÀ, GIACENTI PRESSO IL CONTO DI TESORERIA REGIONALE O PRESSO IL CONTO DI TESORERIA PROVINCIALE DELLO STATO INTESTATO ALLA REGIONE CAMPANIA NON IDENTIFICATE NÉ IMPUTATE AL BILANCIO DA ALCUN UFFICI	0,00	0,00	0,00	0,00	0,00	0,00	0,00	0,00	0,00	0,00	0,00		4	500	4050400	4.05.04.99.000	4.02.01	1	2	1
55	13	03	2580	INCASSO DI ENTRATE DI PARTE CORRENTE, RELATIVE AL CONTO ORDINARIO, GIACENTI PRESSO IL CONTO DI TESORERIA REGIONALE, NON IDENTIFICATE NÉ IMPUTATE AL BILANCIO DA ALCUN UFFICIO REGIONALE.	0,00	0,00	0,00	0,00	0,00	0,00	0,00	0,00	0,00	0,00	0,00		3	500	3059900	3.05.99.99.000	3.02.04	1	2	1
55	13	03	2582	INCASSO DI ENTRATE DI PARTE CORRENTE, RELATIVE AL CONTO ORDINARIO, GIACENTI PRESSO IL CONTO DI TESORERIA PROVINCIALE DELLO STATO INTESTATO ALLA REGIONE CAMPANIA, NON IDENTIFICATE NÉ IMPUTATE AL BILANCIO DA ALCUN UFFICIO REGIONALE.	0,00	0,00	0,00	0,00	0,00	0,00	0,00	0,00	0,00	0,00	0,00		3	500	3059900	3.05.99.99.000	3.02.04	1	2	1
55	13	03	2584	INCASSO DI ENTRATE DI PARTE CORRENTE, RELATIVE AL CONTO SANITÀ, GIACENTI PRESSO IL CONTO DI TESORERIA REGIONALE O PRESSO IL CONTO DI TESORERIA PROVINCIALE DELLO STATO INTESTATO ALLA REGIONE CAMPANIA, NON IDENTIFICATE NÉ IMPUTATE AL BILANCIO DA ALCUN UFFIC	0,00	0,00	0,00	0,00	0,00	0,00	0,00	0,00	0,00	0,00	0,00		3	500	3059900	3.05.99.99.000	3.02.04	1	2	1
55	14	05	2586	VERSAMENTI DEL PERSONALE DIPENDENTE PER PRESTAZIONI RESE IN ASSENZA DI AUTORIZZAZIONE	0,00	50.000,00	0,00	50.000,00	50.000,00	49.000,00	0,00	49.000,00	48.020,00	0,00	48.020,00		3	200	3020200	3.02.02.01.000	3.02.01	1	2	1
51	01	02	2588	RESTITUZIONE DI SOMME A FAVORE DEL PRESIDENTE DELLA GIUNTA REGIONALE DELLA CAMPANIA PREPOSTO ALL'ATTUAZIONE DELL'ART. 4 LEGGE 80/84	0,00	0,00	0,00	0,00	0,00	0,00	0,00	0,00	0,00	0,00	0,00		3	500	3050200	3.05.02.03.000	3.02.03	2	2	1
51	02	06	2590	RISORSE RESTITUITE DALL'ERSVA PER CHIUSURA DEI CONTI BNL N. 201125 E N. 201126 PER EFFETTO DELLA SOPPRESSIONE DELL'ENTE AI SENSI DELL'ARTICOLO 37 DELLA L.R. N. 1 DEL 19.01.2007.	0,00	0,00	0,00	0,00	0,00	0,00	0,00	0,00	0,00	0,00	0,00		3	500	3050200	3.05.02.03.000	3.02.03	2	2	1
53	09	07	2592	RESTITUZIONE SOMME DERIVANTI DAL FONDO PER LA REPRESSIONE DEGLI ABUSI EDILIZI AI SENSI DELLA L.R. 10/04 (ART. 1, COMMA 43, L.R. N. 2 DEL 21.01.2010)	0,00	0,00	200.000,00	200.000,00	200.000,00	0,00	200.000,00	200.000,00	0,00	200.000,00	200.000,00	5334	3	500	3050200	3.05.02.03.000	3.02.03	2	2	1
51	03	00	2594	RECUPERO E RESTITUZIONE DI SOMME RELATIVE ALLA QUOTA CEE FESR DEL POR CAMPANIA 2000-2006	0,00	0,00	0,00	0,00	0,00	0,00	0,00	0,00	0,00	0,00	0,00		3	500	3050200	3.05.02.03.000	3.02.03	2	1	1
51	03	00	2596	RECUPERO E RESTITUZIONE DI SOMME RELATIVE ALLA QUOTA STATO - FESR DEL POR CAMPANIA 2000-2006	0,00	0,00	0,00	0,00	0,00	0,00	0,00	0,00	0,00	0,00	0,00		3	500	3050200	3.05.02.03.000	3.02.03	2	1	1
51	03	00	2598	RECUPERO E RESTITUZIONE DI SOMME RELATIVE ALLA QUOTA REGIONE - FESR DEL POR CAMPANIA 2000-2006	0,00	0,00	0,00	0,00	0,00	0,00	0,00	0,00	0,00	0,00	0,00		3	500	3050200	3.05.02.03.000	3.02.03	2	1	1
55	13	03	2600	INTROITI DIVERSI, RIMBORSI E RECUPERI	482.972,57	8.700.000,00	0,00	8.700.000,00	9.182.972,57	8.700.000,00	0,00	8.700.000,00	8.700.000,00	0,00	8.700.000,00		3	500	3050200	3.05.02.03.000	3.02.03	2	2	1
55	13	06	2601	INTERESSI ATTIVI NETTI SU OPERAZIONI IN DERIVATI	0,00	4.373.949,80	0,00	4.373.949,80	4.373.949,80	5.127.384,24	0,00	5.127.384,24	5.984.628,65	0,00	5.984.628,65		3	300	3030300	3.03.03.01.000	3.01.01	1	2	1
55	14	07	2602	RECUPERO INDENNITA' ACCESSORIE PERSONALE DIPENDENTE COMPRESI ONERI RIFLESSI	0,00	70.000,00	0,00	70.000,00	70.000,00	68.600,00	0,00	68.600,00	67.228,00	0,00	67.228,00		3	500	3050200	3.05.02.01.000	3.02.03	1	2	1

DIP	DG	UOD	Cap 2016 E	Descrizione	Residui attivi	Competenza libera 2016	Competenza vincolata 2016	Competenza 2016	Cassa 2016	Competenza libera 2017	Competenza vincolata 2017	Competenza 2017	Competenza libera 2018	Competenza vincolata 2018	Competenza 2018	Correlazioni	Titolo	Tipologia	Categoria	IV Livello piano dei conti	Siope (codice bilancio)	Ricorrenti	Codice identificativo entrata UE	Perimetro sanita
55	15	04	2603	INTROITI DA REGOLARIZZAZIONE CONTABILE PER PAGAMENTI INCENTIVO AL PERSONALE (EX LEGGE MERLONI)	0,00	0,00	0,00	0,00	0,00	0,00	0,00	0,00	0,00	0,00	0,00		3	500	3059900	3.05.99.02.000	3.02.01	1	2	1
51	01	12	2604	FONDI PROVENIENTI DAI RIENTRI DEL CONCORSO REGIONALE SUI CREDITI CONCESSI AI SENSI DELLA LEGGE REGIONALE 7 FEBBRAIO 1979,N.14 (DELIBERA N.6188 DEL 15/11/2001).	0,00	0,00	0,00	0,00	0,00	0,00	0,00	0,00	0,00	0,00	0,00		3	500	3050200	3.05.02.03.000	3.02.03	2	2	1
55	13	12	2605	CREDITO RISULTANTE DALLA DICHIARAZIONE ANNUALE DEL SOSTITUTO DI IMPOSTA	37.557,67	0,00	0,00	0,00	37.557,67	0,00	0,00	0,00	0,00	0,00	0,00		3	500	3050200	3.05.02.02.000	3.02.03	2	2	1
52	04	05	2606	RISORSE TRASFERITE DA AMMINISTRAZIONI LOCALI PER LA LOTTA ALLE DIPENDENZE PATOLOGICHE.	171.030,36	0,00	0,00	0,00	171.030,36	0,00	0,00	0,00	0,00	0,00	0,00		2	101	2010102	2.01.01.02.000	2.01.03	1	2	2
52	04	05	2607	RISORSE TRASFERITE DA AMMINISTRAZIONI CENTRALI PER PROGETTI SULLA LOTTA ALLA DROGA.	0,00	0,00	0,00	0,00	0,00	0,00	0,00	0,00	0,00	0,00	0,00		2	101	2010101	2.01.01.01.000	2.01.01	1	2	2
51	02	06	2609	RESTITUZIONI DA PARTE DELL'AGENZIA DELLE ENTRATE DELLE SOMME NON UTILIZZATE PER IL COFINANZIAMENTO DEL CREDITO DI IMPOSTA REGIONALE PER NUOVI INVESTIMENTI PRODUTTIVI EX ART. 3 L. 12/2007	0,00	0,00	0,00	0,00	0,00	0,00	0,00	0,00	0,00	0,00	0,00		3	500	3050200	3.05.02.03.000	3.02.03	2	2	1
53	08	03	2610	RESTITUZIONE DA PARTE DEI COMUNI DI FONDI ASSEGNATI NEGLI ESERCIZI PRECEDENTI PER LA RICOSTRUZIONE E LA RINASCITA DELLE ZONE COLPITE DAL SISMA DELL'AGOSTO 1962 (L. 5/10/62 N. 1431, L. 26/5/75 N. 183).	0,00	0,00	0,00	0,00	0,00	0,00	0,00	0,00	0,00	0,00	0,00		3	500	3050200	3.05.02.03.000	3.02.03	2	2	1
51	02	06	2611	RIENTRI AFFERENTI ALLA GESTIONE DEL FONDO DI GARANZIA MISURA 4.2 LETTERA G DEL POR CAMPANIA 2000-2006	0,00	0,00	0,00	0,00	0,00	0,00	0,00	0,00	0,00	0,00	0,00		3	500	3050200	3.05.02.03.000	3.02.03	2	1	1
51	03	00	2612	VERSAMENTO TASSE E CONTRIBUTI - POR FESR 2007/2013.	722,50	0,00	0,00	0,00	722,50	0,00	0,00	0,00	0,00	0,00	0,00		3	500	3059900	3.05.99.99.000	3.02.04	2	1	1
52	04	13	2614	RESTITUZIONE DI FONDI STATALI NON UTILIZZATI PER I CORSI BIENNALI DI FORMAZIONE SPECIFICA IN MEDICINA GENERALE.	98.198,37	0,00	0,00	0,00	98.198,37	0,00	0,00	0,00	0,00	0,00	0,00		3	500	3050200	3.05.02.03.000	3.02.03	2	2	2
52	04	14	2615	RESTITUZIONE SOMME DI PARTE CORRENTE	0,00	0,00	0,00	0,00	0,00	0,00	0,00	0,00	0,00	0,00	0,00		3	500	3050200	3.05.02.03.000	3.02.03	2	2	2
53	07	00	2616	PROVENTI REGIONALI DERIVANTI DAGLI INDENNIZZI DOVUTI DALLE AZIENDE DI TRASPORTI ECCEZIONALI E VEICOLI ECCEZIONALI (L. 10/2/1982, N.38 E SUCCESSIVE MODIFICHE ED INTEGRAZIONI D.M. 14 DICEMBRE 1984, ART. 18, D.P.R. 495/92 E ART.16 D.P.R. 610/96)	0,00	0,00	0,00	0,00	0,00	0,00	0,00	0,00	0,00	0,00	0,00		3	500	3059900	3.05.99.99.000	3.02.04	2	2	1
52	05	13	2617	DIRITTI AMMINISTRATIVI PER LE PROCEDURE DI NOTIFICA, SORVEGLIANZA E CONTROLLO DELLE SPEDIZIONI TRANSFRONTALIERE DEI RIFIUTI (REG. CEE N. 1013/2006; ART. 194 D.LGS. 152/2006 E SS.MM.II.; DECRETO MINISTERO AMBIENTE 3/9/98 N. 370)	1.291,06	50.000,00	0,00	50.000,00	51.291,06	50.000,00	0,00	50.000,00	50.000,00	0,00	50.000,00		3	100	3010200	3.01.02.01.000	3.02.04	1	2	1
53	08	03	2618	RESTITUZIONE DA PARTE DEI COMUNI DI FONDI NON UTILIZZATI PER INTERVENTI DI DIFESA SUOLO AI SENSI DELLA LEGGE 183/89 E LEGGE 267/98	0,00	0,00	80.000,00	80.000,00	80.000,00	0,00	80.000,00	80.000,00	0,00	80.000,00	80.000,00	1180	3	500	3050200	3.05.02.03.000	3.02.03	2	2	1
52	05	13	2619	DIRITTI AMMINISTRATIVI PER LE PROCEDURE DI RILASCIO DELL'AUTORIZZAZIONE UNICA PER GLI IMPIANTI DI SMALTIMENTO E RECUPERO RIFIUTI - ART. 208 D.LGS. 152/2006 E SS.MM.II.	0,00	25.000,00	0,00	25.000,00	25.000,00	25.000,00	0,00	25.000,00	25.000,00	0,00	25.000,00		3	100	3010200	3.01.02.01.000	3.02.04	1	2	1

DIP	DG	UOD	Cap 2016 E	Descrizione	Residui attivi	Competenza libera 2016	Competenza vincolata 2016	Competenza 2016	Cassa 2016	Competenza libera 2017	Competenza vincolata 2017	Competenza 2017	Competenza libera 2018	Competenza vincolata 2018	Competenza 2018	Correlazioni	Titolo	Tipologia	Categoria	IV Livello piano dei conti	Siope (codice bilancio)	Ricorrenti	Codice identificativo entrata UE	Perimetro sanita
52	04	00	2620	RESTITUZIONE DI SOMME DA PARTE DELLE DELEGAZIONI REGIONALI DEI SOPPRESSI ENTI MUTUALISTICI DI ASSISTENZA SANITARIA COMPRESI INTERESSI LEGALI E RIVALUTAZIONE MONETARIA (L. 8/8/80 N. 441)	0,00	0,00	0,00	0,00	0,00	0,00	0,00	0,00	0,00	0,00	0,00		3	500	3050200	3.05.02.03.000	3.02.03	2	2	2
52	06	08	2621	FEP CAMPANIA 2007/2013 ENTRATE DESTINATE A PAGAMENTI IRAP E CONTRIBUTI PER SERVIZI DI ASSISTENZA TECNICA	0,00	0,00	0,00	0,00	0,00	0,00	0,00	0,00	0,00	0,00	0,00		3	500	3059900	3.05.99.99.000	3.02.04	2	2	1
60	02	06	2622	RIMBORSO FONDI DEL FUNZIONARIO DELEGATO ALLA SPESA SCUOLA REGIONALE DI POLIZIA LOCALE	137.612,00	0,00	75.000,00	75.000,00	212.612,00	0,00	75.000,00	75.000,00	0,00	75.000,00	75.000,00	322	9	100	9019900	9.01.99.99.000	6.03.01	2	2	1
52	05	12	2624	RESTITUZIONE ANTICIPAZIONE AL COMMISSARIO DI GOVERNO EX OO.P.C.M. 2425 E SUCCESSIVE DELLE SOMME NECESSARIE PER CONSENTIRE IL DEFINITIVO SMALTIMENTO DELLE QUOTE DI STOCCAGGIO DI RIFIUTI ANCORA PRESENTI SUL TERRITORIO REGIONALE EFFETTUATA NELL'ANNO 2002	29.610.282,69	0,00	0,00	0,00	29.610.282,69	0,00	0,00	0,00	0,00	0,00	0,00		3	500	3050200	3.05.02.03.000	3.02.04	2	2	1
52	06	08	2625	RESTITUZIONE E RECUPERI DI SOMME NON UTILIZZATE PER GLI INTERVENTI PREVISTI DAL FEP CAMPANIA 2007/2013	0,00	0,00	0,00	0,00	0,00	0,00	0,00	0,00	0,00	0,00	0,00		3	500	3050200	3.05.02.03.000	3.02.03	2	1	1
53	09	05	2626	RESTITUZIONE DA PARTE DEI COMUNI DEI FONDI EROGATI AI SENSI DELLA LEGGE 431/98 - ART.11 - E NON UTILIZZATI	0,00	0,00	0,00	0,00	0,00	0,00	0,00	0,00	0,00	0,00	0,00		3	500	3050200	3.05.02.03.000	3.02.03	2	2	1
53	07	00	2627	INTROITI PER SISTEMAZIONE CONTABILE COMPENSI COMMISSARI AD ACTA.	0,00	0,00	0,00	0,00	0,00	0,00	0,00	0,00	0,00	0,00	0,00		3	500	3059900	3.05.99.99.000	3.02.04	2	2	1
52	06	05	2628	RECUPERO DI SOMME DA PARTE DELLE COMUNITA' MONTANE E DELLE AMMINISTRAZIONI PROVINCIALI ASSEGNATE PER GLI INTERVENTI DI CUI ALLA L.R. 3.8.81, N.55, E NON UTILIZZATE.	0,00	0,00	0,00	0,00	0,00	0,00	0,00	0,00	0,00	0,00	0,00		3	500	3050200	3.05.02.03.000	3.02.03	2	2	1
53	07	00	2629	SPESE ISTRUTTORIE PROCEDIMENTI AMMINISTRATIVI SU DEMANIO MARITTIMO (ART. 1, COMMA 129, L.R. 5/2013)	0,00	0,00	10.000,00	10.000,00	10.000,00	0,00	10.000,00	10.000,00	0,00	10.000,00	10.000,00	2319	3	100	3010200	3.01.02.01.000	3.02.04	2	2	1
52	06	14	2630	RECUPERO DI SOMME ASSEGNATE PER INTERVENTI IN AGRICOLTURA E NON UTILIZZATE (L.R. 3/8/82, N.42)	0,00	0,00	0,00	0,00	0,00	0,00	0,00	0,00	0,00	0,00	0,00		3	500	3050200	3.05.02.03.000	3.02.03	2	2	1
52	06	14	2631	FONDI PER L'ATTUAZIONE DEGLI NTERVENTI COMUNITARI PREVISTI DALLE CONVENZIONI AGEA-REGIONE CAMPANIA DEL 29/9/2004 (D.G.R. N.1425 DEL 16/7/2004) E DELL'8/10/2009 (D.G.R. N. 1519 DEL 2/10/2009)	0,00	0,00	0,00	0,00	0,00	0,00	0,00	0,00	0,00	0,00	0,00		3	500	3059900	3.05.99.99.000	3.02.04	2	2	1
54	12	02	2632	RECUPERO DA PARTE DEI COMUNI DI SOMME NON UTILIZZATE A FAVORE DEGLI EXTRACOMUNITARI (L.28.2.90 N. 39)	35.693,63	0,00	0,00	0,00	35.693,63	0,00	0,00	0,00	0,00	0,00	0,00		3	500	3050200	3.05.02.03.000	3.02.03	2	2	1
52	06	08	2633	RECUPERO DI SOMME RELATIVE ALLA QUOTA CEE - SFOP DEL POR CAMPANIA 2000 - 2006	0,00	0,00	0,00	0,00	0,00	0,00	0,00	0,00	0,00	0,00	0,00		3	500	3050200	3.05.02.03.000	3.02.03	2	1	1
55	13	03	2634	INTROITI PER VERSAMENTI DA PARTE DEI COMUNI (ART. 75 L. 392/78)	5.719.132,07	0,00	0,00	0,00	5.719.132,07	0,00	0,00	0,00	0,00	0,00	0,00		3	500	3050200	3.05.02.03.000	3.02.03	2	2	1
52	06	08	2635	RESTITUZIONE DEGLI INTERESSI PER REVOCA DEI CONTRIBUTI PER GLI INTERVENTI SFOP POR 2000 - 2006. QUOTA CEE	0,00	0,00	0,00	0,00	0,00	0,00	0,00	0,00	0,00	0,00	0,00		3	300	3030300	3.03.03.99.000	3.02.03	2	2	1
52	06	14	2636	RECUPERO DA ENTI LOCALI DI SOMME TRASFERITE PER INFRASTRUTTURE RURALI E NON UTILIZZATE	0,00	0,00	0,00	0,00	0,00	0,00	0,00	0,00	0,00	0,00	0,00		3	500	3050200	3.05.02.03.000	3.02.03	2	2	1
52	06	08	2637	RECUPERO DI SOMME RELATIVE ALLA QUOTA STATO DI COFINANZIAMENTO DEL POR CAMPANIA 2000 - 2006 LINEA SFOP.	0,00	0,00	0,00	0,00	0,00	0,00	0,00	0,00	0,00	0,00	0,00		3	500	3050200	3.05.02.03.000	3.02.03	2	1	1
52	06	09	2638	RESTITUZIONE DI CONTRIBUTI VERSATI E NON UTILIZZATI PER LA FITOPATIA DEL POMODORO DALL'UNIVERSITA' DI NAPOLI FEDERICO II.	0,00	0,00	0,00	0,00	0,00	0,00	0,00	0,00	0,00	0,00	0,00		3	500	3050200	3.05.02.03.000	3.02.03	2	2	1

DIP	DG	UOD	Cap 2016 E	Descrizione	Residui attivi	Competenza libera 2016	Competenza vincolata 2016	Competenza 2016	Cassa 2016	Competenza libera 2017	Competenza vincolata 2017	Competenza 2017	Competenza libera 2018	Competenza vincolata 2018	Competenza 2018	Correlazioni	Titolo	Tipologia	Categoria	IV Livello piano dei conti	Siope (codice bilancio)	Ricorrenti	Codice identificativo entrata UE	Perimetro sanita
52	06	08	2639	RESTITUZIONE DEGLI INTERESSI PER REVOCA DEI CONTRIBUTI PER GLI INTERVENTI SFOP POR 2000 - 2006. QUOTA STATO	0,00	0,00	0,00	0,00	0,00	0,00	0,00	0,00	0,00	0,00	0,00		3	300	3030300	3.03.03.99.000	3.02.03	2	2	1
52	04	00	2640	RECUPERO DI SOMME DI PARTE CORRENTE NON UTILIZZATE DALLE EX UU.SS.LL. PER ATTIVITA' DI ASSISTENZA SANITARIA ED OSPEDALIERA RIFERITE ALL'ESERCIZIO FINANZIARIO 1994 E PRECEDENTI	0,00	0,00	0,00	0,00	0,00	0,00	0,00	0,00	0,00	0,00	0,00		3	500	3050200	3.05.02.03.000	3.02.03	2	2	2
52	06	08	2641	RECUPERO DI SOMME RELATIVE ALLA QUOTA REGIONALE DI COFINANZIAMENTO DEL POR CAMPANIA 2000 - 2006 LINEA SFOP	0,00	0,00	0,00	0,00	0,00	0,00	0,00	0,00	0,00	0,00	0,00		3	500	3050200	3.05.02.03.000	3.02.03	2	1	1
52	06	00	2642	RECUPERO DI SOMME RELATIVE ALLA QUOTA CEE-FEOGA DI COFINANZIAMENTO DEL POP CAMPANIA 1994/99.	0,00	0,00	0,00	0,00	0,00	0,00	0,00	0,00	0,00	0,00	0,00		3	500	3050200	3.05.02.03.000	3.02.03	2	1	1
52	06	08	2643	RESTITUZIONE DEGLI INTERESSI PER REVOCA DEI CONTRIBUTI REGIONALI PER IL COFINANZIAMENTO DEL POR 2000 - 2006. LINEA SFOP.	0,00	0,00	0,00	0,00	0,00	0,00	0,00	0,00	0,00	0,00	0,00		3	300	3030300	3.03.03.99.000	3.02.03	2	2	1
52	06	00	2644	RECUPERO DI SOMME RELATIVE ALLA QUOTA STATO DI COFINANZIAMENTO DEL POP CAMPANIA 1994/99	0,00	0,00	0,00	0,00	0,00	0,00	0,00	0,00	0,00	0,00	0,00		3	500	3050200	3.05.02.03.000	3.02.03	2	1	1
51	03	00	2645	RINVENIENZE DI FONDI DERIVANTI DA PROGETTI RICONOSCIUTI AMMISSIBILI DALLA U.E RELATIVAMENTE AL POR 2000/2006.	0,00	0,00	0,00	0,00	0,00	0,00	0,00	0,00	0,00	0,00	0,00		3	500	3050200	3.05.02.03.000	3.02.03	2	1	1
52	06	00	2646	RECUPERO DI SOMME RELATIVE ALLA QUOTA CEE - FEOGA DEL POR CAMPANIA 2000 - 2006	0,00	0,00	0,00	0,00	0,00	0,00	0,00	0,00	0,00	0,00	0,00		3	500	3050200	3.05.02.03.000	3.02.03	2	1	1
52	06	00	2647	RESTITUZIONE DEGLI INTERESSI PER REVOCA DEI CONTRIBUTI RELATIVI ALLA QUOTA CEE - FEOGA DEL POR 2000 - 2006	0,00	0,00	0,00	0,00	0,00	0,00	0,00	0,00	0,00	0,00	0,00		3	300	3030300	3.03.03.99.000	3.02.03	2	2	1
52	06	00	2648	RECUPERO DI SOMME RELATIVE ALLA QUOTA STATO DI COFINANZIAMENTO DEL P.O.R. CAMPANIA 2000-2006 - LINEA FEOGA	0,00	0,00	0,00	0,00	0,00	0,00	0,00	0,00	0,00	0,00	0,00		3	500	3050200	3.05.02.03.000	3.02.03	2	1	1
52	06	00	2649	RESTITUZIONE DEGLI INTERESSI PER REVOCA DEI CONTRIBUTI RELATIVI ALLA QUOTA STATO - FEOGA DEL POR 2000 - 2006	0,00	0,00	0,00	0,00	0,00	0,00	0,00	0,00	0,00	0,00	0,00		3	300	3030300	3.03.03.99.000	3.02.03	2	2	1
52	06	00	2650	RECUPERO DI SOMME RELATIVE ALLA QUOTA REGIONALE DI COFINANZIAMENTO DEL P.O.R. CAMPANIA 2000-2006 - LINEA FEOGA	0,00	0,00	0,00	0,00	0,00	0,00	0,00	0,00	0,00	0,00	0,00		3	500	3050200	3.05.02.03.000	3.02.03	2	1	1
52	06	00	2651	RESTITUZIONE DEGLI INTERESSI PER REVOCA DEI CONTRIBUTI RELATIVI ALLA QUOTA REGIONE - FEOGA DEL POR 2000 - 2006.	0,00	0,00	0,00	0,00	0,00	0,00	0,00	0,00	0,00	0,00	0,00		3	300	3030300	3.03.03.99.000	3.02.03	2	2	1
51	03	00	2652	RECUPERO DI SOMME ERRONEAMENTE VERSATE AGLI ENTI LOCALI ED AI BENEFICIARI FINALI DEGLI INTERVENTI DA REALIZZARSI COL P.O.P. 1990-1993 COFINANZIATI DAL FESR	0,00	0,00	0,00	0,00	0,00	0,00	0,00	0,00	0,00	0,00	0,00		3	500	3050200	3.05.02.03.000	3.02.03	2	1	1
51	03	00	2654	ENTRATE PER RIMBORSI SPESE DI MISSIONE AI DIPENDENTI - OBIETTIVI OPERATIVI POR FESR 2007/2013	0,00	0,00	0,00	0,00	0,00	0,00	0,00	0,00	0,00	0,00	0,00		3	500	3059900	3.05.99.99.000	3.02.04	2	2	1
55	13	12	2655	CREDITO RISULTANTE DALLA DICHIARAZIONE ANNUALE IRAP.	2.596,51	0,00	0,00	0,00	2.596,51	0,00	0,00	0,00	0,00	0,00	0,00		3	500	3050200	3.05.02.02.000	3.02.03	2	2	1
54	11	05	2656	RESTITUZIONE DI SOMME NON UTILIZZATE PER RINUNCIA DI LAVORATORI IMPEGNATI NELLE ATTIVITA' DEGLI L.S.U.	0,00	0,00	0,00	0,00	0,00	0,00	0,00	0,00	0,00	0,00	0,00		3	500	3050200	3.05.02.03.000	3.02.03	2	2	1
52	04	05	2658	LOTTA ALLA DROGA. RESTITUZIONE SOMME NON UTILIZZATE PER L'ATTUAZIONE DI PROGRAMMI O PROGETTI PER LA LOTTA ALLA DROGA	0,00	0,00	0,00	0,00	0,00	0,00	0,00	0,00	0,00	0,00	0,00		3	500	3050200	3.05.02.03.000	3.02.03	2	2	2
51	02	06	2660	RESTITUZIONE DI FONDI EROGATI NEGLI ESERCIZI FINANZIARI PRECEDENTI AI SENSI DELLA LEGGE 64/86 ART. 9, COMMA 14 E NON UTILIZZATI	0,00	0,00	0,00	0,00	0,00	0,00	0,00	0,00	0,00	0,00	0,00		3	500	3050200	3.05.02.03.000	3.02.03	2	2	1
53	08	03	2661	RECUPERO DI SOMME EROGATE E NON UTILIZZATE PER INTERVENTI NEI BACINI IDROGRAFICI REGIONALI	0,00	0,00	0,00	0,00	0,00	0,00	0,00	0,00	0,00	0,00	0,00		3	500	3050200	3.05.02.03.000	3.02.03	2	2	1

DIP	DG	UOD	Cap 2016 E	Descrizione	Residui attivi	Competenza libera 2016	Competenza vincolata 2016	Competenza 2016	Cassa 2016	Competenza libera 2017	Competenza vincolata 2017	Competenza 2017	Competenza libera 2018	Competenza vincolata 2018	Competenza 2018	Correlazioni	Titolo	Tipologia	Categoria	IV Livello piano dei conti	Siope (codice bilancio)	Ricorrenti	Codice identificativo entrata UE	Perimetro sanita
51	02	06	2662	INTROITI DERIVANTI DA RESTITUZIONE O RECUPERI DI SOMME PER REVOCHE DISPOSTE NEI CONFRONTI DI PMI BENEFICIARIE DEL POP 1994/99 MISURA 2.1	0,00	0,00	0,00	0,00	0,00	0,00	0,00	0,00	0,00	0,00	0,00		3	500	3050200	3.05.02.03.000	3.02.03	2	2	1
51	02	06	2663	RECUPERO DI SOMME NON UTILIZZATE DAI BENEFICIARI PER GLI INTERVENTI DEL PIC PER LE PMI	1.108,30	0,00	0,00	0,00	1.108,30	0,00	0,00	0,00	0,00	0,00	0,00		3	500	3050200	3.05.02.03.000	3.02.03	2	2	1
51	03	00	2664	PIM CAMPANIA: FONDI COMUNITARI (FESR) RECUPERO DI SOMME NON UTILIZZATE DAGLI ENTI ATTUATORI NELLA REALIZZAZIONE DI OPERE DEL SOTTOPROGRAMMA 1 (MISURE 1 - 2 - 4)	0,00	0,00	0,00	0,00	0,00	0,00	0,00	0,00	0,00	0,00	0,00		3	500	3050200	3.05.02.03.000	3.02.03	2	1	1
51	02	04	2665	RECUPERO DI SOMME NON UTILIZZATE DAI BENEFICIARI PER GLI INTERVENTI IN MATERIA DI ENERGIA	8.365,28	0,00	0,00	0,00	8.365,28	0,00	0,00	0,00	0,00	0,00	0,00		3	500	3050200	3.05.02.03.000	3.02.03	2	2	1
51	03	00	2666	PIM CAMPANIA: FONDI NAZIONALI - RECUPERO DI SOMME NON UTILIZZATE DAGLI ENTI ATTUATORI NELLA REALIZZAZIONE DI OPERE DEL SOTTOPROGRAMMA 1 (MISURE 1 - 2 - 4)	0,00	0,00	0,00	0,00	0,00	0,00	0,00	0,00	0,00	0,00	0,00		3	500	3050200	3.05.02.03.000	3.02.03	2	2	1
52	04	02	2668	FONDI DELL'AGEA A TITOLO DI RIMBORSO DELLE SOMME ANTICIPATE NEL 2003 DALLA REGIONE PER L'EMERGENZA DIOSSINA	0,00	0,00	0,00	0,00	0,00	0,00	0,00	0,00	0,00	0,00	0,00		3	500	3050200	3.05.02.03.000	3.02.03	2	2	2
51	03	00	2670	RECUPERO DI SOMME RELATIVE ALLA QUOTA CEE - LINEA 551 PER IL COFINANZIAMENTO DEL PIM-CAMPANIA ASSEGNATE AD AMMINISTRAZIONI LOCALI E NON UTILIZZATE NELLA REALIZZAZIONE DEL SOTTOPROGRAMMA 4 (MISURA 1).	0,00	0,00	0,00	0,00	0,00	0,00	0,00	0,00	0,00	0,00	0,00		3	500	3050200	3.05.02.03.000	3.02.03	2	1	1
51	03	00	2672	RECUPERO DI SOMME RELATIVE ALLA QUOTA CEE-FESR PER IL COFINANZIAMENTO DEL PIM CAMPANIA ASSEGNATE AD AMMINISTRAZIONI LOCALI E NON UTILIZZATE NELLA REALIZZAZIONE DEL SOTTOPROGRAMMA 4MISURA 1)	0,00	0,00	0,00	0,00	0,00	0,00	0,00	0,00	0,00	0,00	0,00		3	500	3050200	3.05.02.03.000	3.02.03	2	1	1
51	03	00	2674	RECUPERO DI SOMME RELATIVE ALLA QUOTA STATALE PER IL COFINANZIAMENTO DEL PIM CAMPANIA ASSEGNATE AD AMMINISTRAZIONI LOCALI E NON UTILIZZATE NELLA REALIZZAZIONE DEL SOTTOPROGRAMMA 4(MISURA 1) (ART.13 L.1.3.86, N.64)	0,00	0,00	0,00	0,00	0,00	0,00	0,00	0,00	0,00	0,00	0,00		3	500	3050200	3.05.02.03.000	3.02.03	2	2	1
51	02	06	2676	RESTITUZIONE E RECUPERO DI SOMME DA PARTE DEI DESTINATARI DI CONTRIBUTI EX ART. 22 LEGGE 14/5/81, N. 219 PER IMMOBILI ADIBITI AD ATTIVITA' ARTIGIANE ED INDUSTRIALI.	448.439,10	0,00	0,00	0,00	448.439,10	0,00	0,00	0,00	0,00	0,00	0,00		3	500	3050200	3.05.02.03.000	3.02.03	2	2	1
52	04	05	2678	RESTITUZIONE E RECUPERO DI SOMME NON UTILIZZATE DAGLI ENTI BENEFICIARI DI ASSEGNAZIONI PER LA LOTTA ALLA DROGA	0,00	0,00	0,00	0,00	0,00	0,00	0,00	0,00	0,00	0,00	0,00		3	500	3050200	3.05.02.03.000	3.02.03	2	2	2
53	09	05	2680	ENTRATE PER RESTITUZIONE CONTRIBUTI EX LEGE 457/78 E 179/92 DA PARTE DEI BENEFICIARI.	0,00	0,00	0,00	0,00	0,00	0,00	0,00	0,00	0,00	0,00	0,00		3	500	3050200	3.05.02.03.000	3.02.03	2	2	1
51	01	02	2682	AZIONI DI SVILUPPO AI SENSI DEL D.L. N. 548/96 CONVERTITO IN LEGGE N. 641/96 (DELIBERAZIONE CIPE DEL 18/12/96) - RESTITUZIONE SOMME NON UTILIZZATE DAGLI ENTI ATTUATORI DEGLI INTERVENTI.	0,00	0,00	0,00	0,00	0,00	0,00	0,00	0,00	0,00	0,00	0,00		4	200	4020100	4.02.01.01.000	4.02.01	2	2	1
51	03	00	2684	RESTITUZIONE DI SOMME NON SPETTANTI AI BENEFICIARI FINALI PER LA REALIZZAZIONE DI INTERVENTI RIENTRANTI NEL Q.C.S. 1990-1993,COFINANZIATI DAL FESR	0,00	0,00	0,00	0,00	0,00	0,00	0,00	0,00	0,00	0,00	0,00		3	500	3050200	3.05.02.03.000	3.02.03	2	1	1

DIP	DG	UOD	Cap 2016 E	Descrizione	Residui attivi	Competenza libera 2016	Competenza vincolata 2016	Competenza 2016	Cassa 2016	Competenza libera 2017	Competenza vincolata 2017	Competenza 2017	Competenza libera 2018	Competenza vincolata 2018	Competenza 2018	Correlazioni	Titolo	Tipologia	Categoria	IV Livello piano dei conti	Siope (codice bilancio)	Ricorrenti	Codice identificativo entrata UE	Perimetro sanita
52	04	03	2686	RESTITUZIONE DI SOMME PER INDENNIZZI DI VACCINAZIONI E TRASFUSIONI DI SANGUE ED EMODERIVATI NON UTILIZZATE DAI BENEFICIARI DELLA LEGGE 210/92	0,00	0,00	0,00	0,00	0,00	0,00	0,00	0,00	0,00	0,00	0,00		3	500	3050200	3.05.02.03.000	3.02.03	2	2	2
51	02	06	2688	RECUPERO DI FONDI STATALI ASSEGNATI PER L'IMPRENDITORIA FEMMINILE EX LEGGE 215/92 PER REVOCHE O RINUNCIE DEI BENEFICIARI.	237.467,69	0,00	0,00	0,00	237.467,69	0,00	0,00	0,00	0,00	0,00	0,00		3	500	3050200	3.05.02.03.000	3.02.03	2	2	1
55	14	07	2689	RIMBORSO DELLO STATO ALLA REGIONE CAMPANIA DEGLI ONERI DERIVANTI DALL'IMMISSIONE IN RUOLI SPECIALI AD ESAURIMENTO DEL PERSONALE ASSUNTO AI SENSI DELL'ART.60 LEGGE 219/81 (ART.12 L. 23.10.86, N. 730 E L. 8.8.96, N. 419) - ANNUALITA' PREGRESSE.	0,00	0,00	0,00	0,00	0,00	0,00	0,00	0,00	0,00	0,00	0,00		3	500	3050200	3.05.02.01.000	3.02.03	2	2	1
53	07	00	2690	SOMME VERSATE DALLE AZIENDE DI T.P.L. A SEGUITO DI ALIENAZIONI DI AUTOBUS ACQUISTATI CON IL CONTRIBUTO DELLA REGIONE E CANONI CONCESSORI PER USUFRUTTO ONEROSO.	1.200,00	0,00	9.035.477,00	9.035.477,00	9.036.677,00	0,00	9.035.477,00	9.035.477,00	0,00	9.035.477,00	9.035.477,00	2370	3	500	3059900	3.05.99.99.000	3.02.04	1	2	1
55	14	07	2692	RIMBORSO DELLO STATO ALLA REGIONE CAMPANIA DEGLI ONERI DERIVANTI DALL'IMMISSIONE IN RUOLI SPECIALI AD ESAURIMENTO DEL PERSONALE ASSUNTO AI SENSI DELL'ART.60 LEGGE 219/81 (ART.12 L. 23.10.86, N. 730 E L. 8.8.96, N. 419)	0,00	14.000.000,00	0,00	14.000.000,00	14.000.000,00	13.720.000,00	0,00	13.720.000,00	13.445.000,00	0,00	13.445.000,00		3	500	3050200	3.05.02.01.000	3.02.03	1	2	1
55	13	03	2694	ACQUISIZIONE DEI FONDI DELL' E.R.T. GIACENTI PRESSO LA TESORERIA DELL'ENTE, BANCO NAPOLI	238.940,97	0,00	0,00	0,00	238.940,97	0,00	0,00	0,00	0,00	0,00	0,00		3	500	3059900	3.05.99.99.000	3.02.04	2	2	1
55	13	05	2695	REGOLARIZZAZIONE DELLE ENTRATE DI TESORERIA REGIONALE INCASSATE NEL PERIODO 1996-2005 NELLE CONTABILITA SPECIALI IN ATTESA DI IMPUTAZIONE- LEGGE REGIONALE N. 16 DEL 4 DICEMBRE 2015	0,00	0,00	0,00	0,00	0,00	0,00	0,00	0,00	0,00	0,00	0,00		3	500	3059900	3.05.99.99.000	3.02.04	2	2	1
55	14	07	2696	RECUPERO SOMME ANTICIPATE DALLA REGIONE PER IL TRATTAMENTO ECONOMICO DEL PERSONALE EX FIME - EX ETI - C.F.S.	163.569,34	1.050.000,00	0,00	1.050.000,00	1.213.569,34	1.029.000,00	0,00	1.029.000,00	1.008.420,00	0,00	1.008.420,00		3	500	3050200	3.05.02.01.000	3.02.03	1	2	1
55	13	02	2698	RISTORO DEL BILANCIO ORDINARIO PER SOMME PAGATE PER PIGNORAMENTI RIFERIBILI AL SERVIZIO SANITARIO REGIONALE	0,00	0,00	0,00	0,00	0,00	0,00	0,00	0,00	0,00	0,00	0,00		3	500	3059900	3.05.99.99.000	3.02.03	2	2	1
53	08	02	2700	RECUPERO E RESTITUZIONE DI SOMME ATTRIBUITE AI SENSI DELLA LEGGE 13/89 E NON UTILIZZATE DAI COMUNI PER L'ABBATTIMENTO DELLE BARRIERE ARCHITETTONICHE.	0,00	0,00	0,00	0,00	0,00	0,00	0,00	0,00	0,00	0,00	0,00		3	500	3050200	3.05.02.03.000	3.02.03	2	2	1
53	08	02	2702	RECUPERO E RESTITUZIONE DI SOMME ATTRIBUITE AI COMUNI AI SENSI DELLA L. 122/89 IN MATERIA DI PARCHEGGI	0,00	0,00	0,00	0,00	0,00	0,00	0,00	0,00	0,00	0,00	0,00		3	500	3050200	3.05.02.03.000	3.02.03	2	2	1
54	11	08	2704	RECUPERO E/O RESTITUZIONE DI FONDI STATALI PER INTERVENTI A FAVORE DEGLI EXTRACOMUNITARI.	25.306,40	0,00	0,00	0,00	25.306,40	0,00	0,00	0,00	0,00	0,00	0,00		3	500	3050200	3.05.02.03.000	3.02.03	2	2	1
52	06	06	2706	RECUPERO DI RISORSE FINANZIARIE ASSEGNATE DALLO STATO E NON UTILIZZATE PER IL CONCORSO NEI MUTUI CONTRATTI DAI CONSORZI DI BONIFICA.	0,00	0,00	0,00	0,00	0,00	0,00	0,00	0,00	0,00	0,00	0,00		3	500	3050200	3.05.02.03.000	3.02.03	2	2	1
52	06	09	2708	RIMBORSO DA PARTE DEL CIFDA - ACM (CONSORZIO INTERREGIONALE PER LA FORMAZIONE DEI DIVULGATORI AGRICOLI -ABRUZZO, CAMPANIA E MOLISE) DELLE SOMME ASSEGNATE EX REG. CEE 270/79 - REG. CEE 2052/88 E L.R.7/85 E NON UTILIZZATE	0,00	0,00	0,00	0,00	0,00	0,00	0,00	0,00	0,00	0,00	0,00		3	500	3050200	3.05.02.03.000	3.02.03	2	2	1
55	13	03	2710	RESTITUZIONE FONDI REGIONALI DA PARTE DELLA CASSA DD.PP.	0,00	1.600.000,00	0,00	1.600.000,00	1.600.000,00	1.600.000,00	0,00	1.600.000,00	1.600.000,00	0,00	1.600.000,00		3	500	3050200	3.05.02.03.000	3.02.03	2	2	1

DIP	DG	UOD	Cap 2016 E	Descrizione	Residui attivi	Competenza libera 2016	Competenza vincolata 2016	Competenza 2016	Cassa 2016	Competenza libera 2017	Competenza vincolata 2017	Competenza 2017	Competenza libera 2018	Competenza vincolata 2018	Competenza 2018	Correlazioni	Titolo	Tipologia	Categoria	IV Livello piano dei conti	Siope (codice bilancio)	Ricorrenti	Codice identificativo entrata UE	Perimetro sanita
52	06	14	2712	RECUPERO E RESTITUZIONI DI RISORSE FINANZIARIE ASSEGNATE DALLO STATO PER LE FUNZIONI AMMINISTRATIVE CONFERITE ALLA REGIONE IN MATERIA DI AGRICOLTURA E PESCA (D.l.VO N. 143 DEL 4/6/97)	0,00	0,00	0,00	0,00	0,00	0,00	0,00	0,00	0,00	0,00	0,00		3	500	3050200	3.05.02.03.000	3.02.03	2	2	1
51	01	02	2714	RESTITUZIONE DI SOMME NON UTILIZZATE PER L'ATTUAZIONE DEGLI AA.PP.QQ	0,00	0,00	0,00	0,00	0,00	0,00	0,00	0,00	0,00	0,00	0,00		3	500	3050200	3.05.02.03.000	3.02.03	2	2	1
55	14	07	2715	REINTEGRO SU TRATTAMENTI ECONOMICI FISSI DEL PERSONALE	140.768,98	160.000,00	0,00	160.000,00	300.768,98	156.800,00	0,00	156.800,00	153.664,00	0,00	153.664,00		3	500	3050200	3.05.02.01.000	3.02.03	1	2	1
51	02	06	2716	RESTITUZIONE E RECUPERO SOMME DA PARTE DEI DESTINATARI DI CONTRIBUTI EX ART.22 LEGGE N.219/81 PER IMMOBILI DESTINATI AD ATTIVITA' COMMERCIALI.	0,00	0,00	0,00	0,00	0,00	0,00	0,00	0,00	0,00	0,00	0,00		3	500	3050200	3.05.02.03.000	3.02.03	2	2	1
51	02	04	2717	ENTRATA PER RIMBORSO SPESE DI TRASPORTO SOSTENUTE DAL PERSONALE INCARICATO DELLE AZIONI DI ISPEZIONE, VERIFICA E CONTROLLO DEGLI IMPIANTI AUTORIZZATI EX D.LGS. N. 387/2003, D.LGS. N. 163/2007 E D.P.R. N. 327/2001.	0,00	0,00	30.000,00	30.000,00	30.000,00	0,00	30.000,00	30.000,00	0,00	30.000,00	30.000,00	4057	3	500	3059900	3.05.99.99.000	3.02.04	2	2	1
55	14	07	2718	RIMBORSO COMPETENZE ACCESSORIE ED ONERI RIFLESSI AL PERSONALE COMANDATO PRESSO ALTRI ENTI.	0,00	0,00	0,00	0,00	0,00	0,00	0,00	0,00	0,00	0,00	0,00		3	500	3050200	3.05.02.01.000	3.02.02	1	2	1
51	02	06	2722	RESTITUZIONE DA PARTE DELL'AGENZIA DELLE ENTRATE DELLE SOMME NON UTILIZZATE PER IL COFINANZIAMENTO DEL CREDITO DI IMPOSTA EX ART. 8 L. 388/2000	0,00	0,00	0,00	0,00	0,00	0,00	0,00	0,00	0,00	0,00	0,00		3	500	3050200	3.05.02.03.000	3.02.03	2	2	1
53	08	02	2724	RECUPERO E RESTITUZIONE DI SOMME NON UTILIZZATE PER LA GESTIONE DELLE CONVENZIONI EX AGENSUD (D.LGS.VO N.112/98)	0,00	0,00	0,00	0,00	0,00	0,00	0,00	0,00	0,00	0,00	0,00		3	500	3050200	3.05.02.03.000	3.02.03	2	2	1
52	05	09	2726	TRASFERIMENTI FONDI PER LE ATTIVITA' DI MONITORAGGIO E STUDIO DI CUI ALL'ART. 4, COMMA 176, LEGGE 350/2003.	0,00	0,00	122.500,00	122.500,00	122.500,00	0,00	122.500,00	122.500,00	0,00	122.500,00	122.500,00	1551	4	200	4020100	4.02.01.01.000	4.02.01	2	2	1
52	05	09	2728	RECUPERO DEI FONDI VERSO I CONSORZI ACQUEDOTTISTICI DELLA REGIONE IN RELAZIONE ALLA CONCESSIONE DI PRESTITI SENZA INTERESSI (LEGGE REGIONALE 17/3/1981,N.20)	1.704.307,77	0,00	0,00	0,00	1.704.307,77	0,00	0,00	0,00	0,00	0,00	0,00		3	500	3050200	3.05.02.03.000	3.02.03	2	2	1
52	05	10	2730	FONDI DEL MINISTERO DELLA PROTEZIONE CIVILE PER IL COMPLETAMENTO DELL' ACQUEDOTTO DELLA CAMPANIA OCCIDENTALE AI FINI DELLA RISOLUZIONE DELL'EMERGENZA IDRICA NELLA REGIONE CAMPANIA (ORDINANZE N.1929/FPC DEL 4.6.90 E NUMERO 1950/FPC	1.027.182,75	0,00	0,00	0,00	1.027.182,75	0,00	0,00	0,00	0,00	0,00	0,00		4	200	4020100	4.02.01.01.000	4.02.01	2	2	1
52	05	10	2732	FONDI DELLA PRESIDENZA DEL CONSIGLIO DEI MINISTRI - DIPARTIMENTO DELLA PROTEZIONE CIVILE - PER OPERE DI POTABILIZZAZIONE E ADDUZIONE DELLE ACQUE NELL'INVASO CARMINE E PER IL POTENZIAMENTO DEL CAMPO POZZI DI GRAGNANO (ORDINANZA N.1992/FPC DEL 30.7.90 G.U. N.194 DEL 21/8/90).	1.271.315,94	0,00	0,00	0,00	1.271.315,94	0,00	0,00	0,00	0,00	0,00	0,00		4	200	4020100	4.02.01.01.000	4.02.01	2	2	1
53	08	03	2734	FONDI PER GLI INTERVENTI URGENTI PER FRONTEGGIARE I DANNI CONSEGUENTI ALLE AVVERSITA' ATMOSFERICHE ED AI DISSESTI IDROGEOLOGICI VERIFICATISI NEI MESI DI NOVEMBRE E DICEMBRE 1996 E GENNAIO 1997.	673.737,84	0,00	0,00	0,00	673.737,84	0,00	0,00	0,00	0,00	0,00	0,00		4	200	4020100	4.02.01.01.000	4.02.01	2	2	1
51	01	02	2736	L. 64/86. II E III PIANO ANNUALE DI ATTUAZIONE. PROGRAMMA REGIONALE DI SVILUPPO RESTITUZIONE DELLE SOMME NON UTILIZZATE DA PARTE DEGLI ENTI ATTUATORI DEGLI INTERVENTI.	0,00	0,00	0,00	0,00	0,00	0,00	0,00	0,00	0,00	0,00	0,00		3	500	3050200	3.05.02.03.000	3.02.03	2	2	1

DIP	DG	UOD	Cap 2016 E	Descrizione	Residui attivi	Competenza libera 2016	Competenza vincolata 2016	Competenza 2016	Cassa 2016	Competenza libera 2017	Competenza vincolata 2017	Competenza 2017	Competenza libera 2018	Competenza vincolata 2018	Competenza 2018	Correlazioni	Titolo	Tipologia	Categoria	IV Livello piano dei conti	Siope (codice bilancio)	Ricorrenti	Codice identificativo entrata UE	Perimetro sanita
55	13	07	2738	INTERESSI ATTIVI MATURATI SULLE RISORSE FINANZIARIE EX LEGE 64/86 - II P.A.A. E P.R.S.	70.477,38	0,00	0,00	0,00	70.477,38	0,00	0,00	0,00	0,00	0,00	0,00		3	300	3030300	3.03.03.04.000	3.01.01	2	2	1
52	04	02	2740	RESTITUZIONE DA PARTE DELLE CC.MM. E DEGLI EE.LL. SINGOLARMENTE O ASSOCIATI DI SOMME DESTINATE ALLA COSTRUZIONE DI CANILI EX LEGE 281/91	0,00	0,00	0,00	0,00	0,00	0,00	0,00	0,00	0,00	0,00	0,00		3	500	3050200	3.05.02.03.000	3.02.03	2	2	2
54	11	05	2742	QUOTA RIFERITA AL 30% LSU A DISPOSIZIONE DELLA REGIONE CAMPANIA PER MISURE VOLTE ALL'OCCUPAZIONE	2.737.089,22	0,00	0,00	0,00	2.737.089,22	0,00	0,00	0,00	0,00	0,00	0,00		2	101	2010101	2.01.01.01.000	2.01.01	2	2	1
54	11	00	2744	RECUPERO DI SOMME NON SPETTANTI DAGLI ENTI BENEFICIARI DELLE QUOTE FSE-POP 94/99 E DELLE AZIONI EX ART. 26 LEGGE 845/78	0,00	0,00	0,00	0,00	0,00	0,00	0,00	0,00	0,00	0,00	0,00		3	500	3050200	3.05.02.03.000	3.02.03	2	1	1
54	11	00	2746	RECUPERO DI SOMME NON SPETTANTI DAGLI ENTI BENEFICIARI DELLE QUOTE STATALI FONDO DI ROTAZIONE POP- FSE 94/99	0,00	0,00	0,00	0,00	0,00	0,00	0,00	0,00	0,00	0,00	0,00		3	500	3050200	3.05.02.03.000	3.02.03	2	1	1
54	11	06	2748	RECUPERO DI SOMME NON SPETTANTI DAGLI ENTI BENEFICIARI DELLE QUOTE FSE-POP 94/99 E DELLE AZIONI EX ART. 26 LEGGE 845/78.	80.000,00	0,00	0,00	0,00	80.000,00	0,00	0,00	0,00	0,00	0,00	0,00		3	500	3050200	3.05.02.03.000	3.02.03	2	1	1
54	11	00	2750	RECUPERO DI SOMME NON SPETTANTI DAGLI ENTI BENEFICIARI DELLE QUOTE FSE PER IL POM PARCO PROGETTI	0,00	0,00	0,00	0,00	0,00	0,00	0,00	0,00	0,00	0,00	0,00		3	500	3050200	3.05.02.03.000	3.02.03	2	1	1
54	11	00	2752	RECUPERO DI SOMME NON SPETTANTI DAGLI ENTI BENEFICIARI DELLE QUOTE STATALI FONDO DI ROTAZIONE POM PARCO PROGETTI	0,00	0,00	0,00	0,00	0,00	0,00	0,00	0,00	0,00	0,00	0,00		3	500	3050200	3.05.02.03.000	3.02.03	2	2	1
54	11	00	2754	RECUPERO DI SOMME NON SPETTANTI DAGLI ENTI BENEFICIARI DELLE QUOTE FSE PER IL PROGETTO SPECIALE APPRENDISTATO DEL SETTORE ARTIGIANO.	0,00	0,00	0,00	0,00	0,00	0,00	0,00	0,00	0,00	0,00	0,00		3	500	3050200	3.05.02.03.000	3.02.03	2	1	1
54	11	06	2756	RECUPERO DI SOMME NON SPETTANTI DAGLI ENTI BENEFICIARI DELLE QUOTE STATALI FONDO DI ROTAZIONE PER IL PROGETTO SPECIALE APPRENDISTATO DEL SETTORE ARTIGIANO.	0,00	0,00	0,00	0,00	0,00	0,00	0,00	0,00	0,00	0,00	0,00		3	500	3050200	3.05.02.03.000	3.02.03	2	2	1
52	05	06	2757	FONDI DEL MINISTERO DELL'AMBIENTE PER LA BONIFICA DEL SITO LITORALE DOMIZIO FLEGREO	309.874,14	0,00	309.874,14	309.874,14	619.748,28	0,00	309.874,14	309.874,14	0,00	309.874,14	309.874,14	1232	2	101	2010101	2.01.01.01.000	2.01.01	2	2	1
51	03	00	2758	RECUPERO DI SOMME NON SPETTANTI DAGLI ENTI BENEFICIARI DELLE QUOTE REGIONALI PER IL POP FSE 94/99 E PER LE AZIONI EX ART.26 L.845/78.	0,00	0,00	0,00	0,00	0,00	0,00	0,00	0,00	0,00	0,00	0,00		3	500	3050200	3.05.02.03.000	3.02.03	2	2	1
51	03	00	2760	RECUPERO DI SOMME NON SPETTANTI DAGLI ENTI BENEFICIARI DELLE QUOTE REGIONALI PER IL POM PARCO PROGETTI	0,00	0,00	0,00	0,00	0,00	0,00	0,00	0,00	0,00	0,00	0,00		3	500	3050200	3.05.02.03.000	3.02.03	2	2	1
40	03	91	2762	INTROITI DERIVANTI DALLA TRATTENUTA OBBLIGATORIA SULL'INDENNITA' DI CARICA CORRISPOSTA AGLI ASSESSORI REGIONALI NON CONSIGLIERI PER IL RICONOSCIMENTO AGLI STESSI, EX ART. 53 DELLA LR. N. 15/2002, DEL DIRITTO ALLA CORRESPONSIONE DELL'ASSEGNO VITALIZIO DI CUI ALL'ART. 11 DELLA LR. N. 13/96.	0,00	0,00	300.000,00	300.000,00	300.000,00	0,00	300.000,00	300.000,00	0,00	300.000,00	300.000,00	28	3	500	3059900	3.05.99.99.000	3.02.04	1	2	1
40	03	91	2763	INTROITI DERIVANTI DALL'APPLICAZIONE DELLA L.R. N. 13/1996 E DELL'ART. 3, L.R. N. 38/2012	0,00	0,00	185.000,00	185.000,00	185.000,00	0,00	185.000,00	185.000,00	0,00	185.000,00	185.000,00	43	3	500	3059900	3.05.99.99.000	3.02.04	1	2	1
53	08	03	2764	COFINANZIAMENTO DELLE AUTORITA' DI BACINO REGIONALI, INTERREGIONALI E NAZIONALI PER L'ATTUAZIONE DEL PROGETTO CARG PIANO STRALCIO DELL'EROSIONE COSTIERA	0,00	0,00	0,00	0,00	0,00	0,00	0,00	0,00	0,00	0,00	0,00		3	500	3059900	3.05.99.99.000	3.02.04	2	2	1

DIP	DG	UOD	Cap 2016 E	Descrizione	Residui attivi	Competenza libera 2016	Competenza vincolata 2016	Competenza 2016	Cassa 2016	Competenza libera 2017	Competenza vincolata 2017	Competenza 2017	Competenza libera 2018	Competenza vincolata 2018	Competenza 2018	Correlazioni	Titolo	Tipologia	Categoria	IV Livello piano dei conti	Siope (codice bilancio)	Ricorrenti	Codice identificativo entrata UE	Perimetro sanita
52	06	06	2766	RECUPERO E RESTITUZIONE DI SOMME NON UTILIZZATE DAI BENEFICIARI PER GLI INTERVENTI PREVISTI DAL PROGRAMMA PIC LEADER II - QUOTA C.E.E.	0,00	0,00	0,00	0,00	0,00	0,00	0,00	0,00	0,00	0,00	0,00		3	500	3050200	3.05.02.03.000	3.02.03	2	1	1
52	06	06	2768	RECUPERO E RESTITUZIONE DI SOMME NON UTILIZZATE DAI BENEFICIARI PER GLI INTERVENTI PREVISTI DAL PROGRAMMA PIC LEADER II - QUOTA STATO.	0,00	0,00	0,00	0,00	0,00	0,00	0,00	0,00	0,00	0,00	0,00		3	500	3050200	3.05.02.03.000	3.02.03	2	1	1
52	06	06	2770	RECUPERO E RESTITUZIONE DI SOMME NON UTILIZZATE DAI BENEFICIARI PER GLI INTERVENTI PREVISTI DAL PROGRAMMA LEADER PLUS 2000/2006 - QUOTA CEE	0,00	0,00	0,00	0,00	0,00	0,00	0,00	0,00	0,00	0,00	0,00		3	500	3050200	3.05.02.03.000	3.02.03	2	1	1
52	06	06	2772	RECUPERO E RESTITUZIONE DI SOMME NON UTILIZZATE DAI BENEFICIARI PER GLI INTERVENTI PREVISTI DAL PROGRAMMA LEADER PLUS 2000/2006 - QUOTA STATO	0,00	0,00	0,00	0,00	0,00	0,00	0,00	0,00	0,00	0,00	0,00		3	500	3050200	3.05.02.03.000	3.02.03	2	1	1
52	06	06	2774	RECUPERO E RESTITUZIONE DI SOMME NON UTILIZZATE DAI BENEFICIARI PER GLI INTERVENTI PREVISTI DAL PROGRAMMA LEADER PLUS 2000/2006 - QUOTA REGIONE	0,00	0,00	0,00	0,00	0,00	0,00	0,00	0,00	0,00	0,00	0,00		3	500	3050200	3.05.02.03.000	3.02.03	2	1	1
52	05	06	2776	RESTITUZIONE ECONOMIE FINANZIAMENTO FONDI EX LEGGE 27/2/1992, N.257 PER ATTIVITA' DI DECONTAMINAZIONE, SMALTIMENTO E BONIFICA DELL'AMBIENTE DALL'AMIANTO	0,00	0,00	0,00	0,00	0,00	0,00	0,00	0,00	0,00	0,00	0,00		3	500	3050200	3.05.02.03.000	3.02.03	2	2	1
51	02	06	2778	SOMME ERRONEAMENTE VERSATE DALL'EX GESTORE DEL "FONDO DI GARANZIA PER IL FINANZIAMENTO A MEDIO E LUNGO TERMINE DEGLI INVESTIMENTI DELLE PMI CAMPANE"	0,00	0,00	0,00	0,00	0,00	0,00	0,00	0,00	0,00	0,00	0,00		3	500	3050200	3.05.02.03.000	3.02.03	2	2	1
53	07	00	2780	RINVENIENZE DERIVANTI DALLA GESTIONE COMMISSARIALE DELLE AUTOLINEE SOSTITUTIVE DELLA SEGGIOVIA DEL VESUVIO.	0,00	0,00	0,00	0,00	0,00	0,00	0,00	0,00	0,00	0,00	0,00		3	500	3059900	3.05.99.99.000	3.02.04	2	2	1
55	14	14	2782	RESTITUZIONE SOMME NON UTILIZZATE DAI BENEFICIARI PER INTERVENTI PREVISTI DAL POR 2000/2006 LINEA FSE - QUOTA C.E.E.	0,00	0,00	0,00	0,00	0,00	0,00	0,00	0,00	0,00	0,00	0,00		3	500	3050200	3.05.02.03.000	3.02.03	2	1	1
55	14	14	2784	RESTITUZIONE SOMME NON UTILIZZATE DAI BENEFICIARI PER INTERVENTI PREVISTI DAL POR 2000/2006 QUOTA PUBBLICA REGIONALE E STATALE	0,00	0,00	0,00	0,00	0,00	0,00	0,00	0,00	0,00	0,00	0,00		3	500	3050200	3.05.02.03.000	3.02.03	2	1	1
54	11	06	2786	RIENTRI PER RESTITUZIONI E RECUPERI DI SOMME PER SORTA CAPITALE E INTERESSI NON SPETTANTI AI BENEFICIARI FINALI EROGATE PER LA GESTIONE DI PROGETTI FORMATIVI COLLEGATI ALLA FORMAZIONE CONTINUA (LEGGE N. 236/93 E LEGGE N. 53/2000).	0,00	0,00	0,00	0,00	0,00	0,00	0,00	0,00	0,00	0,00	0,00		3	500	3050200	3.05.02.03.000	3.02.03	2	2	1
54	11	02	2788	RIENTRI PER RESTITUZIONI E RECUPERI DI SOMME PER SORTA CAPITALE E INTERESSI NON SPETTANTI AI BENEFICIARI FINALI EROGATE PER LA GESTIONE DI PROGETTI FORMATIVI COLLEGATI ALL'OBBLIGO FORMATIVO (LEGGE N. 144/99)	0,00	0,00	0,00	0,00	0,00	0,00	0,00	0,00	0,00	0,00	0,00		3	500	3050200	3.05.02.03.000	3.02.03	2	2	1
54	11	06	2790	RIENTRI PER RESTITUZIONI E RECUPERI DI SOMME PER SORTA CAPITALE E INTERESSI NON SPETTANTI AI BENEFICIARI FINALI EROGATE PER LA GESTIONE DI PROGETTI FORMATIVI COLLEGATI ALLE ATTIVITA' CONNESSE ALLA RISTRUTTURAZIONE DEGLI ENTI DI FORMAZIONE.	0,00	0,00	0,00	0,00	0,00	0,00	0,00	0,00	0,00	0,00	0,00		3	500	3050200	3.05.02.03.000	3.02.03	2	2	1

DIP	DG	UOD	Cap 2016 E	Descrizione	Residui attivi	Competenza libera 2016	Competenza vincolata 2016	Competenza 2016	Cassa 2016	Competenza libera 2017	Competenza vincolata 2017	Competenza 2017	Competenza libera 2018	Competenza vincolata 2018	Competenza 2018	Correlazioni	Titolo	Tipologia	Categoria	IV Livello piano dei conti	Siope (codice bilancio)	Ricorrenti	Codice identificativo entrata UE	Perimetro sanita
54	11	00	2792	RIENTRI PER RESTITUZIONI E RECUPERI DI SOMME PER SORTA CAPITALE E INTERESSI NON SPETTANTI AI BENEFICIARI FINALI EROGATE PER LA GESTIONE DI PROGETTI FORMATIVI COLLEGATI ALL'ASSE III LINEA FSE DEL POR CAMPANIA 2000/2006. QUOTA FSE.	0,00	0,00	0,00	0,00	0,00	0,00	0,00	0,00	0,00	0,00	0,00		3	500	3050200	3.05.02.03.000	3.02.03	2	1	1
54	11	00	2794	RIENTRI PER RESTITUZIONI E RECUPERI DI SOMME PER SORTA CAPITALE E INTERESSI NON SPETTANTI AI BENEFICIARI FINALI EROGATE PER LA GESTIONE DI PROGETTI FORMATIVI COLLEGATI ALL'ASSE III LINEA FSE DEL POR CAMPANIA 2000/2006. QUOTA STATO.	0,00	0,00	0,00	0,00	0,00	0,00	0,00	0,00	0,00	0,00	0,00		3	500	3050200	3.05.02.03.000	3.02.03	2	1	1
54	11	00	2796	RIENTRI PER RESTITUZIONI E RECUPERI DI SOMME PER SORTA CAPITALE E INTERESSI NON SPETTANTI AI BENEFICIARI FINALI EROGATE PER LA GESTIONE DI PROGETTI FORMATIVI COLLEGATI ALL'ASSE III LINEA FSE DEL POR CAMPANIA 2000/2006. QUOTA REGIONE.	0,00	0,00	0,00	0,00	0,00	0,00	0,00	0,00	0,00	0,00	0,00		3	500	3050200	3.05.02.03.000	3.02.03	2	1	1
52	04	14	2798	INTROITI PER VERSAMENTI IN PAY BACK DELLE AZIENDE FARMACEUTICHE IN ATTUAZIONE DELL'ART. 1, COMMA 796, LETTERA G) DELLA LEGGE 296/2006	22.378.582,90	0,00	0,00	0,00	22.378.582,90	0,00	0,00	0,00	0,00	0,00	0,00		2	103	2010302	2.01.03.02.000	2.03.01	1	2	2
55	13	06	2800	ENTRATA DA CONTRATTO DI DERIVATI EX LEGGE 448/2001 SUL PRESTITO OBBLIGAZIONARIO IN DOLLARI	25.048.000,00	0,00	15.149.030,42	15.149.030,42	40.197.030,42	0,00	14.427.648,02	14.427.648,02	0,00	14.427.648,02	14.427.648,02	9110	9	200	9020300	9.02.03.02.000	6.03.01	1	2	1
52	05	12	2802	RESTITUZIONE DI SOMME NON UTILIZZATE DAI BENEFICIARI PER INTERVENTI PREVISTI DAL POR 2000/2006 - SPESE NON CERTIFICATE LINEA FESR - MISURA 1.7 QUOTA U.E.	0,00	0,00	0,00	0,00	0,00	0,00	0,00	0,00	0,00	0,00	0,00		3	500	3050200	3.05.02.03.000	3.02.03	2	1	1
52	05	12	2804	RESTITUZIONE DI SOMME NON UTILIZZATE DAI BENEFICIARI PER INTERVENTI PREVISTI DAL POR 2000/2006 - SPESE NON CERTIFICATE LINEA FESR - MISURA 1.7 QUOTA STATO.	0,00	0,00	0,00	0,00	0,00	0,00	0,00	0,00	0,00	0,00	0,00		3	500	3050200	3.05.02.03.000	3.02.03	2	1	1
52	05	12	2806	RESTITUZIONE DI SOMME NON UTILIZZATE DAI BENEFICIARI PER INTERVENTI PREVISTI DAL POR 2000/2006 - SPESE NON CERTIFICATE LINEA FESR - MISURA 1.7 QUOTA REGIONE.	0,00	0,00	0,00	0,00	0,00	0,00	0,00	0,00	0,00	0,00	0,00		3	500	3050200	3.05.02.03.000	3.02.03	2	1	1
52	05	09	2808	RESTITUZIONE SOMME NON UTILIZZATE DAI BENEFICIARI PER INTERVENTI PREVISTI DALL'APQ "TUTELA DELLE ACQUE E GESTIONE INTEGRATA DELLE RISORSE IDRICHE E SUOI ATTI INTEGRATIVI"	3.195,00	0,00	0,00	0,00	3.195,00	0,00	0,00	0,00	0,00	0,00	0,00		3	500	3050200	3.05.02.03.000	3.02.03	2	2	1
52	05	08	2810	RESTITUZIONE SOMME NON UTILIZZATE DAI BENEFICIARI PER INTERVENTI PREVISTI DAL POR 2000/2006 - SPESE NON CERTIFICATE- LINEA FESR - MIS. 1.10- QUOTA CEE	0,00	0,00	0,00	0,00	0,00	0,00	0,00	0,00	0,00	0,00	0,00		3	500	3050200	3.05.02.03.000	3.02.03	2	1	1
52	05	08	2812	RESTITUZIONE SOMME NON UTILIZZATE DAI BENEFICIARI PER INTERVENTI PREVISTI DAL POR 2000/2006 - SPESE NON CERTIFICATE- LINEA FESR - MIS. 1.10- QUOTA STATO	0,00	0,00	0,00	0,00	0,00	0,00	0,00	0,00	0,00	0,00	0,00		3	500	3050200	3.05.02.03.000	3.02.03	2	1	1
52	05	08	2814	RESTITUZIONE SOMME NON UTILIZZATE DAI BENEFICIARI PER INTERVENTI PREVISTI DAL POR 2000/2006 - SPESE NON CERTIFICATE- LINEA FESR - MIS. 1.10- QUOTA REGIONE	0,00	0,00	0,00	0,00	0,00	0,00	0,00	0,00	0,00	0,00	0,00		3	500	3050200	3.05.02.03.000	3.02.03	2	1	1
54	11	06	2816	RIENTRI PER RESTITUZIONI E RECUPERI DI SOMME NON SPETTANTI AI BENEFICIARI FINALI EROGATI PER LA GESTIONE DEI PROGETTI EQUAL - QUOTA U.E.	83.166,82	0,00	0,00	0,00	83.166,82	0,00	0,00	0,00	0,00	0,00	0,00		3	500	3050200	3.05.02.03.000	3.02.03	2	1	1

DIP	DG	UOD	Cap 2016 E	Descrizione	Residui attivi	Competenza libera 2016	Competenza vincolata 2016	Competenza 2016	Cassa 2016	Competenza libera 2017	Competenza vincolata 2017	Competenza 2017	Competenza libera 2018	Competenza vincolata 2018	Competenza 2018	Correlazioni	Titolo	Tipologia	Categoria	IV Livello piano dei conti	Siope (codice bilancio)	Ricorrenti	Codice identificativo entrata UE	Perimetro sanita
54	10	04	2817	RECUPERO DEGLI INTERESSI COMPENSATIVI PER RESTITUZIONE DI SOMME NON UTILIZZATE DAI BENEFICIARI PER INTERVENTI PREVISTI DAL POR 2000-2006- SPESE CERTIFICATE- LINEA FESR MISURA 6.3 E POR FESR 2007-2013 OBIETTIVO OPERATIVO 5.2 - QUOTA U.E.	0,00	0,00	0,00	0,00	0,00	0,00	0,00	0,00	0,00	0,00	0,00		3	300	3030300	3.03.03.99.000	3.02.03	2	2	1
54	11	06	2818	RIENTRI PER RESTITUZIONI E RECUPERI DI SOMME NON SPETTANTI AI BENEFICIARI FINALI EROGATI PER LA GESTIONE DEI PROGETTI EQUAL - QUOTA STATO	58.216,77	0,00	0,00	0,00	58.216,77	0,00	0,00	0,00	0,00	0,00	0,00		3	500	3050200	3.05.02.03.000	3.02.03	2	1	1
54	10	04	2819	RECUPERO DEGLI INTERESSI COMPENSATIVI PER RESTITUZIONE DI SOMME NON UTILIZZATE DAI BENEFICIARI PER INTERVENTI PREVISTI DAL POR 2000-2006- SPESE CERTIFICATE- LINEA FESR MISURA 6.3 E POR FESR 2007-2013 OBIETTIVO OPERATIVO 5.2 - QUOTA STATO	0,00	0,00	0,00	0,00	0,00	0,00	0,00	0,00	0,00	0,00	0,00		3	300	3030300	3.03.03.99.000	3.02.03	2	2	1
54	11	06	2820	RIENTRI PER RESTITUZIONI E RECUPERI DI SOMME NON SPETTANTI AI BENEFICIARI FINALI EROGATI PER LA GESTIONE DEI PROGETTI EQUAL - QUOTA REGIONE	37.560,27	0,00	0,00	0,00	37.560,27	0,00	0,00	0,00	0,00	0,00	0,00		3	500	3050200	3.05.02.03.000	3.02.03	2	1	1
52	05	09	2822	RESTITUZIONE SOMME PRELEVATE DALLE RINVENIENZE FINANZIARIE DERIVANTI DA PROGETTI COERENTI MIS. 1.2 - DELIBERA CIPE 35/05	0,00	0,00	0,00	0,00	0,00	0,00	0,00	0,00	0,00	0,00	0,00		3	500	3050200	3.05.02.03.000	3.02.03	2	1	1
54	10	04	2824	RESTITUZIONE DI SOMME NON UTILIZZATE DAI BENEFICIARI PER INTERVENTI PREVISTI DAL POR 2000-2006 - SPESE CERTIFICATE - LINEA FESR MISURA 6.3 E POR FESR 2007-2013 OBIETTIVO OPERATIVO 5.2 - QUOTA CEE	0,00	0,00	0,00	0,00	0,00	0,00	0,00	0,00	0,00	0,00	0,00		3	500	3050200	3.05.02.03.000	3.02.03	2	1	1
54	10	04	2826	RESTITUZIONE DI SOMME NON UTILIZZATE DAI BENEFICIARI PER INTERVENTI PREVISTI DAL POR 2000-2006 - SPESE CERTIFICATE - LINEA FESR MISURA 6.3 E POR FESR 2007-2013 OBIETTIVO OPERATIVO 5.2- QUOTA STATO	0,00	0,00	0,00	0,00	0,00	0,00	0,00	0,00	0,00	0,00	0,00		3	500	3050200	3.05.02.03.000	3.02.03	2	1	1
54	10	04	2828	RESTITUZIONE DI SOMME NON UTILIZZATE DAI BENEFICIARI PER INTERVENTI PREVISTI DAL POR 2000-2006 - SPESE CERTIFICATE - LINEA FESR MISURA 6.3 E POR FESR 2007-2013 OBIETTIVO OPERATIVO 5.2 - QUOTA REGIONE	0,00	0,00	0,00	0,00	0,00	0,00	0,00	0,00	0,00	0,00	0,00		3	500	3050200	3.05.02.03.000	3.02.03	2	1	1
51	02	07	2830	RIMBORSO RISORSE ANTICIPATE AL CONSORZIO ASI DI CASERTA PER ACQUISIZIONE DI AREE (SENTENZA TAR CAMPANIA N. 6882/02), IN APPLICAZIONE DELL'ART. 1, COMMA 85, L.R. N. 5 DEL 6 MAGGIO 2013.	0,00	0,00	0,00	0,00	0,00	0,00	0,00	0,00	0,00	0,00	0,00		3	500	3050200	3.05.02.03.000	3.02.03	2	2	1
51	03	00	2842	RESTITUZIONE SOMME NON UTILIZZATE DAI BENEFICIARI PER INTERVENTI PREVISTI DAL POR 2000/2006- SPESE NON CERTIFICATE- LINEA FESR- MISURA 7.2- QUOTA UE	0,00	0,00	0,00	0,00	0,00	0,00	0,00	0,00	0,00	0,00	0,00		3	500	3050200	3.05.02.03.000	3.02.03	2	1	1
51	03	00	2844	RESTITUZIONE SOMME NON UTILIZZATE DAI BENEFICIARI PER INTERVENTI PREVISTI DAL POR 2000/2006- SPESE NON CERTIFICATE- LINEA FESR- MISURA 7.2- QUOTA STATO	0,00	0,00	0,00	0,00	0,00	0,00	0,00	0,00	0,00	0,00	0,00		3	500	3050200	3.05.02.03.000	3.02.03	2	1	1
51	03	00	2846	RESTITUZIONE SOMME NON UTILIZZATE DAI BENEFICIARI PER INTERVENTI PREVISTI DAL POR 2000/2006- SPESE NON CERTIFICATE- LINEA FESR- MISURA 7.2- QUOTA REGIONE	0,00	0,00	0,00	0,00	0,00	0,00	0,00	0,00	0,00	0,00	0,00		3	500	3050200	3.05.02.03.000	3.02.03	2	1	1
54	12	03	2860	RESTITUZIONE DI SOMME NON UTILIZZATE DAI BENEFICIARI PER INTERVENTI PREVISTI DAL POR 2000-2006 - SPESE NON CERTIFICATE - LINEA F.E.S.R. MISURA 2.2 QUOTA U.E.	0,00	0,00	0,00	0,00	0,00	0,00	0,00	0,00	0,00	0,00	0,00		3	500	3050200	3.05.02.03.000	3.02.03	2	1	1

DIP	DG	UOD	Cap 2016 E	Descrizione	Residui attivi	Competenza libera 2016	Competenza vincolata 2016	Competenza 2016	Cassa 2016	Competenza libera 2017	Competenza vincolata 2017	Competenza 2017	Competenza libera 2018	Competenza vincolata 2018	Competenza 2018	Correlazioni	Titolo	Tipologia	Categoria	IV Livello piano dei conti	Siope (codice bilancio)	Ricorrenti	Codice identificativo entrata UE	Perimetro sanita
54	12	03	2862	RESTITUZIONE DI SOMME NON UTILIZZATE DAI BENEFICIARI PER INTERVENTI PREVISTI DAL POR 2000-2006 - SPESE NON CERTIFICATE - LINEA F.E.S.R. MISURA 2.2 QUOTA STATO	0,00	0,00	0,00	0,00	0,00	0,00	0,00	0,00	0,00	0,00	0,00		3	500	3050200	3.05.02.03.000	3.02.03	2	1	1
54	12	03	2864	RESTITUZIONE DI SOMME NON UTILIZZATE DAI BENEFICIARI PER INTERVENTI PREVISTI DAL POR 2000-2006 - SPESE NON CERTIFICATE - LINEA F.E.S.R. MISURA 2.2 QUOTA REGIONE	0,00	0,00	0,00	0,00	0,00	0,00	0,00	0,00	0,00	0,00	0,00		3	500	3050200	3.05.02.03.000	3.02.03	2	1	1
54	12	06	2866	RECUPERO DI SOMME ECONOMIZZATE SU MUTUI CON ONERI A CARICO DELLA REGIONE, CONTRATTI DAI COMUNI PER LA REALIZZAZIONE DI OPERE PUBBLICHE	0,00	0,00	0,00	0,00	0,00	0,00	0,00	0,00	0,00	0,00	0,00		3	500	3050200	3.05.02.03.000	3.02.03	2	2	1
52	06	05	2868	RECUPERO DI RISORSE FINANZIARIE ASSEGNATE DALLA REGIONE E NON UTILIZZATE DALLA COMUNITA' MONTANA DELLA PENISOLA SORRENTINA	0,00	0,00	0,00	0,00	0,00	0,00	0,00	0,00	0,00	0,00	0,00		3	500	3050200	3.05.02.03.000	3.02.03	2	2	1
60	02	06	2870	INTROITI PER ATTIVITA' FORMATIVA A PAGAMENTO PER LA POLIZIA LOCALE DI ALTRE REGIONI	0,00	0,00	30.000,00	30.000,00	30.000,00	0,00	30.000,00	30.000,00	0,00	30.000,00	30.000,00	332	3	100	3010200	3.01.02.01.000	3.02.04	2	2	1
52	05	08	2890	RESTITUZIONE DI SOMME NON UTILIZZATE DAI BENEFICIARI PER INTERVENTI PREVISTI DAL POR 2000/2006 - SPESE NON CERTIFICATE - LINEA FESR MISURA 1.9 QUOTA CEE	0,00	0,00	0,00	0,00	0,00	0,00	0,00	0,00	0,00	0,00	0,00		3	500	3050200	3.05.02.03.000	3.02.03	2	1	1
52	05	08	2892	RESTITUZIONE DI SOMME NON UTILIZZATE DAI BENEFICIARI PER INTERVENTI PREVISTI DAL POR 2000/2006 - SPESE NON CERTIFICATE - LINEA FESR MISURA 1.9 QUOTA STATO	0,00	0,00	0,00	0,00	0,00	0,00	0,00	0,00	0,00	0,00	0,00		3	500	3050200	3.05.02.03.000	3.02.03	2	1	1
52	05	08	2894	RESTITUZIONE DI SOMME NON UTILIZZATE DAI BENEFICIARI PER INTERVENTI PREVISTI DAL POR 2000/2006 - SPESE NON CERTIFICATE - LINEA FESR MISURA 1.9 QUOTA REGIONE	0,00	0,00	0,00	0,00	0,00	0,00	0,00	0,00	0,00	0,00	0,00		3	500	3050200	3.05.02.03.000	3.02.03	2	1	1
60	02	00	2896	RESTITUZIONE DI SOMME NON UTILIZZATE DAI BENEFICIARI PER INTERVENTI PREVISTI DAL POR 2000/2006 - SPESE CERTIFICATE - LINEA FSE MISURA 3.23 QUOTA U.E	0,00	0,00	0,00	0,00	0,00	0,00	0,00	0,00	0,00	0,00	0,00		3	500	3050200	3.05.02.03.000	3.02.03	2	1	1
60	02	00	2898	RESTITUZIONE DI SOMME NON UTILIZZATE DAI BENEFICIARI PER INTERVENTI PREVISTI DAL POR 2000/2006 - SPESE CERTIFICATE - LINEA FSE MISURA 3.23 QUOTA STATO	0,00	0,00	0,00	0,00	0,00	0,00	0,00	0,00	0,00	0,00	0,00		3	500	3050200	3.05.02.03.000	3.02.03	2	1	1
60	02	00	2900	RESTITUZIONE DI SOMME NON UTILIZZATE DAI BENEFICIARI PER INTERVENTI PREVISTI DAL POR 2000/2006 - SPESE CERTIFICATE - LINEA FSE MISURA 3.23 QUOTA REGIONE	0,00	0,00	0,00	0,00	0,00	0,00	0,00	0,00	0,00	0,00	0,00		3	500	3050200	3.05.02.03.000	3.02.03	2	1	1
52	05	08	2902	RESTITUZIONE DI SOMME NON UTILIZZATE DAI BENEFICIARI PER INTERVENTI PREVISTI DAL POR 2000/2006 - SPESE NON CERTIFICATE - LINEA FSE MISURA 3.18 QUOTA UE	0,00	0,00	0,00	0,00	0,00	0,00	0,00	0,00	0,00	0,00	0,00		3	500	3050200	3.05.02.03.000	3.02.03	2	1	1
52	05	08	2904	RESTITUZIONE DI SOMME NON UTILIZZATE DAI BENEFICIARI PER INTERVENTI PREVISTI DAL POR 2000/2006 - SPESE NON CERTIFICATE - LINEA FSE MISURA 3.18 QUOTA STATO	0,00	0,00	0,00	0,00	0,00	0,00	0,00	0,00	0,00	0,00	0,00		3	500	3050200	3.05.02.03.000	3.02.03	2	1	1
52	05	08	2906	RESTITUZIONE DI SOMME NON UTILIZZATE DAI BENEFICIARI PER INTERVENTI PREVISTI DAL POR 2000/2006 - SPESE NON CERTIFICATE - LINEA FSE MISURA 3.18 QUOTA REGIONE	0,00	0,00	0,00	0,00	0,00	0,00	0,00	0,00	0,00	0,00	0,00		3	500	3050200	3.05.02.03.000	3.02.03	2	1	1
60	02	00	2908	RESTITUZIONE DI SOMME NON UTILIZZATE DAI BENEFICIARI PER INTERVENTI PREVISTI DAL POR 2000-2006 - SPESE NON CERTIFICATE - LINEA FSE MISURA 3.23 - QUOTA U.E.	0,00	0,00	0,00	0,00	0,00	0,00	0,00	0,00	0,00	0,00	0,00		3	500	3050200	3.05.02.03.000	3.02.03	2	1	1

DIP	DG	UOD	Cap 2016 E	Descrizione	Residui attivi	Competenza libera 2016	Competenza vincolata 2016	Competenza 2016	Cassa 2016	Competenza libera 2017	Competenza vincolata 2017	Competenza 2017	Competenza libera 2018	Competenza vincolata 2018	Competenza 2018	Correlazioni	Titolo	Tipologia	Categoria	IV Livello piano dei conti	Siope (codice bilancio)	Ricorrenti	Codice identificativo entrata UE	Perimetro sanita
60	02	00	2910	RESTITUZIONE DI SOMME NON UTILIZZATE DAI BENEFICIARI PER INTERVENTI PREVISTI DAL POR 2000-2006 - SPESE NON CERTIFICATE - LINEA FSE MISURA 3.23 - QUOTA STATO	0,00	0,00	0,00	0,00	0,00	0,00	0,00	0,00	0,00	0,00	0,00		3	500	3050200	3.05.02.03.000	3.02.03	2	1	1
60	02	00	2912	RESTITUZIONE DI SOMME NON UTILIZZATE DAI BENEFICIARI PER INTERVENTI PREVISTI DAL POR 2000-2006 - SPESE NON CERTIFICATE - LINEA FSE MISURA 3.23 - QUOTA REGIONE	0,00	0,00	0,00	0,00	0,00	0,00	0,00	0,00	0,00	0,00	0,00		3	500	3050200	3.05.02.03.000	3.02.03	2	1	1
54	10	04	2914	RESTITUZIONE DI SOMME NON UTILIZZATE DAI BENEFICIARI PER INTERVENTI PREVISTI DAL POR 2000-2006 SPESE NON CERTIFICATE - LINEA FESR MISURA 6.3 E POR FESR 2007-2013 OBIETTIVO OPERATIVO 5.2 - QUOTA CEE	0,00	0,00	0,00	0,00	0,00	0,00	0,00	0,00	0,00	0,00	0,00		3	500	3050200	3.05.02.03.000	3.02.03	2	1	1
54	10	04	2916	RESTITUZIONE DI SOMME NON UTILIZZATE DAI BENEFICIARI PER INTERVENTI PREVISTI DAL POR 2000-2006 SPESE NON CERTIFICATE - LINEA FESR MISURA 6.3 E POR FESR 2007-2013 OBIETTIVO OPERATIVO 5.2 - QUOTA STATO	0,00	0,00	0,00	0,00	0,00	0,00	0,00	0,00	0,00	0,00	0,00		3	500	3050200	3.05.02.03.000	3.02.03	2	1	1
54	10	04	2918	RESTITUZIONE DI SOMME NON UTILIZZATE DAI BENEFICIARI PER INTERVENTI PREVISTI DAL POR 2000-2006 SPESE NON CERTIFICATE - LINEA FESR MISURA 6.3 E POR FESR 2007-2013 OBIETTIVO OPERATIVO 5.2 - QUOTA REGIONE	0,00	0,00	0,00	0,00	0,00	0,00	0,00	0,00	0,00	0,00	0,00		3	500	3050200	3.05.02.03.000	3.02.03	2	1	1
51	01	10	2920	RESTITUZIONE DI SOMME NON UTILIZZATE DAI BENEFICIARI PER INTERVENTI PREVISTI DAL POR 2000-2006 - SPESE NON CERTIFICATE- LINEA FESR MISURA 4.7 QUOTA CEE	0,00	0,00	0,00	0,00	0,00	0,00	0,00	0,00	0,00	0,00	0,00		3	500	3050200	3.05.02.03.000	3.02.03	2	1	1
51	01	10	2922	RESTITUZIONE DI SOMME NON UTILIZZATE DAI BENEFICIARI PER INTERVENTI PREVISTI DAL POR 2000-2006 - SPESE NON CERTIFICATE- LINEA FESR MISURA 4.7 QUOTA STATO	0,00	0,00	0,00	0,00	0,00	0,00	0,00	0,00	0,00	0,00	0,00		3	500	3050200	3.05.02.03.000	3.02.03	2	1	1
51	01	10	2924	RESTITUZIONE DI SOMME NON UTILIZZATE DAI BENEFICIARI PER INTERVENTI PREVISTI DAL POR 2000-2006 - SPESE NON CERTIFICATE- LINEA FESR MISURA 4.7 QUOTA REGIONE	0,00	0,00	0,00	0,00	0,00	0,00	0,00	0,00	0,00	0,00	0,00		3	500	3050200	3.05.02.03.000	3.02.03	2	1	1
55	14	14	2926	RESTITUZIONE DI SOMME NON UTILIZZATE DAI BENEFICIARI PER INTERVENTI PREVISTI DAL POR 2000-2006 - SPESE NON CERTIFICATE - LINEA FSE MISURA 3.10 QUOTA UE	0,00	0,00	0,00	0,00	0,00	0,00	0,00	0,00	0,00	0,00	0,00		3	500	3050200	3.05.02.03.000	3.02.03	2	1	1
55	14	14	2928	RESTITUZIONE DI SOMME NON UTILIZZATE DAI BENEFICIARI PER INTERVENTI PREVISTI DAL POR 2000-2006 SPESE NON CERTIFICATE - LINEA FSE MISURA 3.10 QUOTA STATO	0,00	0,00	0,00	0,00	0,00	0,00	0,00	0,00	0,00	0,00	0,00		3	500	3050200	3.05.02.03.000	3.02.03	2	1	1
55	14	14	2930	RESTITUZIONE DI SOMME NON UTILIZZATE DAI BENEFICIARI PER INTERVENTI PREVISTI DAL POR 2000-2006 SPESE NON CERTIFICATE - LINEA FSE MISURA 3.10 QUOTA REGIONE	0,00	0,00	0,00	0,00	0,00	0,00	0,00	0,00	0,00	0,00	0,00		3	500	3050200	3.05.02.03.000	3.02.03	2	1	1
51	01	10	2932	RESTITUZIONE SOMME NON UTILIZZATE PER INTERVENTI PREVISTI DAL POR 2007/2013 - SPESE NON CERTIFICATE - LINEA F.E.S.R. OBIETTIVO OPERATIVO 1.12 - QUOTA U.E.	0,00	0,00	0,00	0,00	0,00	0,00	0,00	0,00	0,00	0,00	0,00		3	500	3050200	3.05.02.03.000	3.02.03	2	1	1
51	01	10	2934	RESTITUZIONE SOMME NON UTILIZZATE PER INTERVENTI PREVISTI DAL POR 2007/2013 - SPESE NON CERTIFICATE - LINEA F.E.S.R. OBIETTIVO OPERATIVO 1.12 - QUOTA STATO	0,00	0,00	0,00	0,00	0,00	0,00	0,00	0,00	0,00	0,00	0,00		3	500	3050200	3.05.02.03.000	3.02.03	2	1	1
51	01	10	2936	RESTITUZIONE SOMME NON UTILIZZATE PER INTERVENTI PREVISTI DAL POR 2007/2013 - SPESE NON CERTIFICATE - LINEA F.E.S.R. OBIETTIVO OPERATIVO 1.12. - QUOTA REGIONE	0,00	0,00	0,00	0,00	0,00	0,00	0,00	0,00	0,00	0,00	0,00		3	500	3050200	3.05.02.03.000	3.02.03	2	1	1

DIP	DG	UOD	Cap 2016 E	Descrizione	Residui attivi	Competenza libera 2016	Competenza vincolata 2016	Competenza 2016	Cassa 2016	Competenza libera 2017	Competenza vincolata 2017	Competenza 2017	Competenza libera 2018	Competenza vincolata 2018	Competenza 2018	Correlazioni	Titolo	Tipologia	Categoria	IV Livello piano dei conti	Siope (codice bilancio)	Ricorrenti	Codice identificativo entrata UE	Perimetro sanita
54	10	04	2938	RESTITUZIONE DI SOMME NON UTILIZZATE DAI BENEFICIARI PER INTERVENTI PREVISTI DAL POR 2007-2013 - SPESE NON CERTIFICATE - LINEA F.E.S.R. EX MISURA 3.17 E POR FESR 2007-2013 OBIETTIVO OPERATIVO 5.2 - QUOTA CEE	0,00	0,00	0,00	0,00	0,00	0,00	0,00	0,00	0,00	0,00	0,00		3	500	3050200	3.05.02.03.000	3.02.03	2	1	1
54	10	04	2940	RESTITUZIONE DI SOMME NON UTILIZZATE DAI BENEFICIARI PER INTERVENTI PREVISTI DAL POR 2007-2013 - SPESE NON CERTIFICATE - LINEA F.E.S.R. EX MISURA3.17 QUOTA STATO	0,00	0,00	0,00	0,00	0,00	0,00	0,00	0,00	0,00	0,00	0,00		3	500	3050200	3.05.02.03.000	3.02.03	2	1	1
54	10	04	2942	RESTITUZIONE DI SOMME NON UTILIZZATE DAI BENEFICIARI PER INTERVENTI PREVISTI DAL POR 2007-2013 - SPESE NON CERTIFICATE - LINEA F.E.S.R. EX MISURA 3.17 QUOTA REGIONE	0,00	0,00	0,00	0,00	0,00	0,00	0,00	0,00	0,00	0,00	0,00		3	500	3050200	3.05.02.03.000	3.02.03	2	1	1
54	12	03	2944	RECUPERO DEGLI INTERESSI COMPENSATIVI PER RESTITUZIONE DI SOMME NON UTILIZZATE DAI BENEFICIARI PER INTERVENTI PREVISTI DAL POR 2000-2006 - SPESE NON CERTIFICATE - LINEA F.E.S.R. MISURA 2.2	0,00	0,00	0,00	0,00	0,00	0,00	0,00	0,00	0,00	0,00	0,00		3	300	3030300	3.03.03.99.000	3.02.04	2	1	1
54	12	03	2946	RECUPERO DEGLI INTERESSI MORATORI PER RESTITUZIONE DI SOMME NON UTILIZZATE DAI BENEFICIARI PER INTERVENTI PREVISTI DAL POR 2000-2006 - SPESE NON CERTIFICATE - LINEA F.E.S.R. MISURA 2.2	0,00	0,00	0,00	0,00	0,00	0,00	0,00	0,00	0,00	0,00	0,00		3	300	3030300	3.03.03.02.000	3.02.04	2	1	1
54	12	03	2948	POR CAMPANIA 2000-2006 - MISURA 2.2 - RECUPERO QUOTA CAPITALE SU RIENTRI FINANZIARI UTILIZZATI PER LA REALIZZAZIONE DI INTERVENTI COERENTI ALL'ASSE II DELLA LINEA FESR - QUOTA U.E.	0,00	0,00	0,00	0,00	0,00	0,00	0,00	0,00	0,00	0,00	0,00		3	500	3050200	3.05.02.03.000	3.02.03	2	1	1
54	12	03	2950	POR CAMPANIA 2000-2006 - MISURA 2.2 - RECUPERO QUOTA CAPITALE SU RIENTRI FINANZIARI UTILIZZATI PER LA REALIZZAZIONE DI INTERVENTI COERENTI ALL'ASSE II DELLA LINEA FESR - QUOTA STATO	0,00	0,00	0,00	0,00	0,00	0,00	0,00	0,00	0,00	0,00	0,00		3	500	3050200	3.05.02.03.000	3.02.03	2	1	1
54	12	03	2952	POR CAMPANIA 2000-2006 RECUPERO DEGLI INTERESSI COMPENSATIVI SU RIENTRI FINANZIARI UTILIZZATI PER LA REALIZZAZIONE DI INTERVENTI COERENTI ALL'ASSE 2 DELLA LINEA FESR	0,00	0,00	0,00	0,00	0,00	0,00	0,00	0,00	0,00	0,00	0,00		3	300	3030300	3.03.03.99.000	3.02.04	2	1	1
54	12	03	2954	POR CAMPANIA 2000-2006 RECUPERO DEGLI INTERESSI MORATORI SU RIENTRI FINANZIARI UTILIZZATI PER LA REALIZZAZIONE DI INTERVENTI COERENTI ALL'ASSE 2 DELLA LINEA FESR	0,00	0,00	0,00	0,00	0,00	0,00	0,00	0,00	0,00	0,00	0,00		3	300	3030300	3.03.03.02.000	3.02.04	2	1	1
60	02	07	2956	RESTITUZIONE SOMME NON UTILIZZATE PER ATTUAZIONE DI PROGETTI RELATIVI ALL'APQ "SICUREZZA PER LO SVILUPPO DELLA REGIONE CAMPANIA G.SIANI. I ATTO INTEGRATIVO"	0,00	0,00	0,00	0,00	0,00	0,00	0,00	0,00	0,00	0,00	0,00		3	500	3050200	3.05.02.03.000	3.02.03	2	1	1
52	04	03	2960	RESTITUZIONE SOMMA NON RENDICONTATA A.O.U. S.U.N.	0,00	0,00	0,00	0,00	0,00	0,00	0,00	0,00	0,00	0,00	0,00		3	500	3050200	3.05.02.03.000	3.02.03	2	2	2
52	05	12	2970	INTROITI DA GESTIONE TERMOVALORIZZATORE DI ACERRA COSTO DA CONFERIMENTO DA RIFIUTI AL TERMOVALORIZZATORE - quota libera.	0,00	6.639.335,68	0,00	6.639.335,68	6.639.335,68	6.639.335,68	0,00	6.639.335,68	4.000.000,00	0,00	4.000.000,00		3	100	3010200	3.01.02.01.000	3.02.04	1	2	1
52	05	12	2972	INTROITI DA GESTIONE TERMOVALORIZZATORE DI ACERRA - quota libera	0,00	13.530.664,32	0,00	13.530.664,32	13.530.664,32	13.530.664,32	0,00	13.530.664,32	0,00	0,00	0,00		3	100	3010100	3.01.01.01.000	3.02.04	1	2	1
52	05	12	2990	INTROITI DA GESTIONE TERMOVALORIZZATORE DI ACERRA COSTO DA CONFERIMENTO DA RIFIUTI AL TERMOVALORIZZATORE.	0,00	0,00	37.360.664,32	37.360.664,32	37.360.664,32	0,00	37.360.664,32	37.360.664,32	0,00	40.000.000,00	40.000.000,00	1253,1241,1236, 1233,1244,1623, 1225,1238,1624, 1674,1625,1234, 1231,1240,1626	3	100	3010200	3.01.02.01.000	3.02.04	1	2	1
52	05	12	2992	INTROITI DA GESTIONE TERMOVALORIZZATORE DI ACERRA. ANNI PREGRESSI	0,00	0,00	0,00	0,00	0,00	0,00	0,00	0,00	0,00	0,00	0,00		3	100	3010100	3.01.01.01.000	3.02.04	2	2	1

DIP	DG	UOD	Cap 2016 E	Descrizione	Residui attivi	Competenza libera 2016	Competenza vincolata 2016	Competenza 2016	Cassa 2016	Competenza libera 2017	Competenza vincolata 2017	Competenza 2017	Competenza libera 2018	Competenza vincolata 2018	Competenza 2018	Correlazioni	Titolo	Tipologia	Categoria	IV Livello piano dei conti	Siope (codice bilancio)	Ricorrenti	Codice identificativo entrata UE	Perimetro sanita
52	05	12	2998	INTROITI DA GESTIONE TERMOVALORIZZATORE DI ACERRA	10.367.050,30	0,00	76.139.335,68	76.139.335,68	86.506.385,98	0,00	76.139.335,68	76.139.335,68	0,00	0,00	0,00	1253,1241,1236, 1233,1244,1623, 1225,1238,1624, 1674,1625,1234, 1231,1240,1626	3	100	3010100	3.01.01.01.000	3.02.04	2	2	1
51	01	02	3002	RESTITUZIONE DI SOMME NON UTILIZZATE DAI BENEFICIARI DEGLI INTERVENTI PREVISTI DAL POR CAMPANIA FSE 2007-2013 - QUOTA UE	0,00	0,00	0,00	0,00	0,00	0,00	0,00	0,00	0,00	0,00	0,00		3	500	3050200	3.05.02.03.000	3.02.03	2	1	1
51	01	02	3004	RESTITUZIONE DI SOMME NON UTILIZZATE DAI BENEFICIARI DEGLI INTERVENTI PREVISTI DAL POR CAMPANIA FSE 2007-2013 - QUOTA STATO	0,00	0,00	0,00	0,00	0,00	0,00	0,00	0,00	0,00	0,00	0,00		3	500	3050200	3.05.02.03.000	3.02.03	2	1	1
51	01	02	3006	RESTITUZIONE DI SOMME NON UTILIZZATE DAI BENEFICIARI DEGLI INTERVENTI PREVISTI DAL POR CAMPANIA FSE 2007-2013 - QUOTA REGIONE	0,00	0,00	0,00	0,00	0,00	0,00	0,00	0,00	0,00	0,00	0,00		3	500	3050200	3.05.02.03.000	3.02.03	2	1	1
55	15	03	4100	INTROITI DERIVANTI DALLA ALIENAZIONE DI BENI IMMOBILI DISPONIBILI DI PROPRIETA' DELLA REGIONE.	0,00	0,00	0,00	0,00	0,00	0,00	0,00	0,00	0,00	0,00	0,00		4	400	4040100	4.04.01.08.000	4.01.01	2	2	1
53	07	00	4102	FONDI PROVENIENTI DALL'ALIENAZIONE DI BENI DEMANIALI DISMESSI - LEGGE 385/90 - ART. 3, COMMA 7.	0,00	0,00	0,00	0,00	0,00	0,00	0,00	0,00	0,00	0,00	0,00		4	400	4040200	4.04.02.02.000	4.01.01	2	2	1
52	04	14	5000	MUTUO CON ONERI A CARICO DELLO STATO PER IL RIPIANO DELLA MAGGIORE SPESA SANITARIA 1984. (D.L.29.9.1984, N.528 CONVERTITO IN LEGGE 31 OTTOBRE 1984,N.733)	0,00	0,00	0,00	0,00	0,00	0,00	0,00	0,00	0,00	0,00	0,00		6	300	6030100	6.03.01.04.000	5.01.01	2	2	2
55	13	06	5002	MUTUO CON ONERI A CARICO DELLA REGIONE PER IL FINANZIAMENTO DI SPESE PER INVESTIMENTO E POLITICHE DI SOSTEGNO PER GLI INVESTIMENTI.	0,00	0,00	0,00	0,00	0,00	0,00	0,00	0,00	0,00	0,00	0,00		6	300	6030100	6.03.01.04.000	5.03.01	2	2	1
52	04	14	5004	QUOTA DEL 25% DEL MUTUO CON ONERI DI AMMORTAMENTO A CARICO DELLA REGIONE PER IL RIPIANO DELLA SPESA SANITARIA AUTORIZZATA PER L'ESERCIZIO FINANZIARIO 1990 (ART.3 D.L.15.9.1990, N.262 CONVERTITO CON MODIFICAZIONI IN LEGGE 19.11.1990, N.334)	0,00	0,00	0,00	0,00	0,00	0,00	0,00	0,00	0,00	0,00	0,00		6	300	6030100	6.03.01.04.000	5.01.01	2	2	2
52	06	00	5006	ASSUNZIONE DI MUTUO CON ONERI A CARICO DELLA REGIONE PER OPERE ED INFRASTRUTTURE A SOSTEGNO DEL SETTORE PRIMARIO.	0,00	0,00	0,00	0,00	0,00	0,00	0,00	0,00	0,00	0,00	0,00		6	300	6030100	6.03.01.04.000	5.03.01	2	2	1
52	04	14	5008	MUTUO CON ONERI A CARICO DELLO STATO PER IL RIPIANO DELLA SPESA SANITARIA PER GLI ANNI 1987-1988 (D.L.25.11.1989, N.382 CONVERTITO IN LEGGE 25.1.1990, N.8)	0,00	0,00	0,00	0,00	0,00	0,00	0,00	0,00	0,00	0,00	0,00		6	300	6030100	6.03.01.04.000	5.01.01	2	2	2
52	05	09	5010	MUTUO CASSA DEPOSITI E PRESTITI PER IL PROGRAMMA STRAORDINARIO DI OPERE ACQUEDOTTISTICHE (ART.17 COMMA 38 LEGGE 11.3.1988, N.67)	7.275.984,25	0,00	0,00	0,00	7.275.984,25	0,00	0,00	0,00	0,00	0,00	0,00		6	300	6030100	6.03.01.04.000	5.01.01	2	2	1
51	01	04	5012	MUTUI CON ONERI A CARICO DELLO STATO DESTINATI ALLA PROSECUZIONE DEGLI INTERVENTI DI CUI ALLA LEGGE N.32/92. LEGGI FINANZIARIE PER GLI ANNI 2000, 2002 E 2004 (N.488 DEL 23/12/99, N.448 DEL 28/12/2001 E N.350 DEL 24/12/2003).	0,00	0,00	0,00	0,00	0,00	0,00	0,00	0,00	0,00	0,00	0,00		6	300	6030100	6.03.01.01.000	5.03.01	2	2	1
53	08	09	5014	MUTUO DELLA CASSA DEPOSITI E PRESTITI PER IL RIPRISTINO DI OPERE PUBBLICHE DANNEGGIATE DALLE AVVERSITA' ATMOSFERICHE DEL GENNAIO 1987 (ART.10 DECRETO LEGGE 26.1.1987,CONVERTITO IN LEGGE 26.3.1987, N.120) .	3.839.259,01	0,00	0,00	0,00	3.839.259,01	0,00	0,00	0,00	0,00	0,00	0,00		6	300	6030100	6.03.01.04.000	5.01.01	2	2	1

DIP	DG	UOD	Cap 2016 E	Descrizione	Residui attivi	Competenza libera 2016	Competenza vincolata 2016	Competenza 2016	Cassa 2016	Competenza libera 2017	Competenza vincolata 2017	Competenza 2017	Competenza libera 2018	Competenza vincolata 2018	Competenza 2018	Correlazioni	Titolo	Tipologia	Categoria	IV Livello piano dei conti	Siope (codice bilancio)	Ricorrenti	Codice identificativo entrata UE	Perimetro sanita
55	13	06	5015	ANTICIPAZIONE DI LIQUIDITA' DI CUI ALL'ARTICOLO 2 DEL D.L. 8 APRILE 2013, N.35, CONVERTITO, CON MODIFICAZIONI, IN LEGGE 6 GIUGNO 2013, N. 64	0,00	0,00	0,00	0,00	0,00	0,00	0,00	0,00	0,00	0,00	0,00		6	200	6020100	6.02.01.01.000	5.05.01	2	2	1
53	07	00	5016	MUTUO DELLA CASSA DEPOSITI E PRESTITI PER IL RIPRISTINO DI OPERE MARITTIME E PORTUALI DANNEGGIATE DALLE MAREGGIATE DEL GENNAIO 1987 (ART.10 DECRETO LEGGE 26.1.1987, N.8 CONVERTITO IN LEGGE 26.3.1987, N.120)	2.287.265,91	0,00	0,00	0,00	2.287.265,91	0,00	0,00	0,00	0,00	0,00	0,00		6	300	6030100	6.03.01.04.000	5.01.01	2	2	1
53	07	00	5022	TRASPORTO PUBBLICO LOCALE. MUTUO CONTRATTO PER LA COPERTURA DEI DEFICIT DI ESERCIZIO NON RIPIANATI RELATIVI AL PERIODO 1994/1996 (ART. 2, COMMA 1, LEGGE 18/6/1998 N. 194)	0,00	0,00	0,00	0,00	0,00	0,00	0,00	0,00	0,00	0,00	0,00		6	300	6030100	6.03.01.01.000	5.01.01	2	2	1
53	07	00	5023	MUTUO CONTRATTO PER LA COPERTURA DEI DEFICIT DI ESERCIZIO NON RIPIANATI RELATIVI ALL'ANNO 1997 (LEGGE 472/99, D.M. DEL 7/1/98)	0,00	0,00	0,00	0,00	0,00	0,00	0,00	0,00	0,00	0,00	0,00		6	300	6030100	6.03.01.01.000	5.01.01	2	2	1
53	07	00	5024	TRASPORTO PUBBLICO LOCALE. MUTUO CONTRATTO PER LA SOSTITUZIONE DI AUTOBUS IN ESERCIZIO DA OLTRE 15 ANNI, ACQUISTO DI MEZZI A TRAZIONE ELETTRICA E MEZZI DI TRASPORTO A FUNE (ART. 2, COMMA 5, LEGGE 18/6/98 N. 194)	0,00	0,00	0,00	0,00	0,00	0,00	0,00	0,00	0,00	0,00	0,00		6	300	6030100	6.03.01.01.000	5.01.01	2	2	1
52	04	14	5025	ANTICIPAZIONE DI LIQUIDITA' DI CUI ALL'ARTICOLO 3 DEL D.L. 8 APRILE 2013, N. 35, CONVERTITO, CON MODIFICAZIONI, IN LEGGE 6 GIUGNO 2013, N. 64	0,00	0,00	0,00	0,00	0,00	0,00	0,00	0,00	0,00	0,00	0,00		6	200	6020100	6.02.01.01.000	5.05.01	2	2	2
55	13	06	5028	FONDI PROVENIENTI DALLA RISTRUTTURAZIONE-RINEGOZIAZIONE PARZIALE DEL MUTUO DI ORIGINARI EURO 850 MILIONI REPERTORIO 66787 DEL 30/12/2002 E DALLA RISTRUTTURAZIONE-RINEGOZIAZIONE DELL'APERCREDITO 2004 DI ORIGINARI EURO 450 MILIONI REPERTORIO 2563 DEL 29 APRILE 2005 E DELL'APERCREDITO 2005 DI ORIGINARI EURO 693,9 MILIONI REPERTORIO 3425 DEL 19 LUGLIO 2006	0,00	0,00	0,00	0,00	0,00	0,00	0,00	0,00	0,00	0,00	0,00		6	300	6030100	6.03.01.04.000	5.03.01	2	2	1
53	08	13	5030	SISMA DEL 9/9/98. MUTUO CON ONERI A CARICO DELLO STATO DESTINATO AGLI INTERVENTI DI RICOSTRUZIONE. (D.L. 13 MAGGIO 1999 N. 132 CONVERTITO IN LEGGE 13/7/1999 N. 226).	0,00	0,00	0,00	0,00	0,00	0,00	0,00	0,00	0,00	0,00	0,00		6	300	6030100	6.03.01.04.000	5.01.01	2	2	1
55	13	07	5032	ANTICIPAZIONE DI CASSA DA PARTE DEL TESORIERE REGIONALE EX ART. 10 L.R. 7/2002	0,00	0,00	1.000.000.000,00	1.000.000.000,00	1.000.000.000,00	0,00	1.000.000.000,00	1.000.000.000,00	0,00	1.000.000.000,00	1.000.000.000,00	9034	7	100	7010100	7.01.01.01.000	5.06.01	2	2	1
53	08	08	5034	MUTUO CON ONERI A CARICO DELLO STATO PER IL COMPLETAMENTO DEGLI INTERVENTI DI RICOSTRUZIONE E RINASCITA DELLE ZONE COLPITE DAL TERREMOTO DELL'AGOSTO 1962. FONDI INTEGRATIVI AI SENSI DELLA LEGGE 116/80 E DELL'ART.144, COMMA 6 L.23/12/2000 N.388 - QUOTA ANNUALE	0,00	0,00	0,00	0,00	0,00	0,00	0,00	0,00	0,00	0,00	0,00		6	300	6030100	6.03.01.01.000	5.01.01	2	2	1
52	04	14	5035	ANTICIPAZIONE DI LIQUIDITA', IN APPLICAZIONE DELL'ART. 13, CO. 6, DL 31 AGOSTO 2013, N. 102.	0,00	0,00	0,00	0,00	0,00	0,00	0,00	0,00	0,00	0,00	0,00		6	200	6020100	6.02.01.01.000	5.05.01	2	2	2
52	04	12	5036	INTERVENTI URGENTI DI EDILIZIA SANITARIA OSPEDALE COTUGNO DI NAPOLI. (ART.2 LEGGE 05/06/90 N° 135; LEGGE 23/05/97 N° 135; DELIBERA CIPE 06/05/98 N.55 6/8/99 N.136 E 21/12/93)	38.830.611,35	0,00	0,00	0,00	38.830.611,35	0,00	0,00	0,00	0,00	0,00	0,00		4	200	4020100	4.02.01.01.000	4.02.01	2	2	2

DIP	DG	UOD	Cap 2016 E	Descrizione	Residui attivi	Competenza libera 2016	Competenza vincolata 2016	Competenza 2016	Cassa 2016	Competenza libera 2017	Competenza vincolata 2017	Competenza 2017	Competenza libera 2018	Competenza vincolata 2018	Competenza 2018	Correlazioni	Titolo	Tipologia	Categoria	IV Livello piano dei conti	Siope (codice bilancio)	Ricorrenti	Codice identificativo entrata UE	Perimetro sanita
55	13	06	5040	RISTRUTTURAZIONE DELL'INDEBITAMENTO REGIONALE MEDIANTE ATTI DI RINEGOZIAZIONE DEGLI ORIGINARI CONTRATTI DI MUTUO	0,00	0,00	0,00	0,00	0,00	0,00	0,00	0,00	0,00	0,00	0,00		3	500	3059900	3.05.99.99.000	3.02.04	2	2	1
53	08	06	5044	MUTUO CON ONERI A CARICO DELLO STATO PER INTERVENTI INFRASTRUTTURALI DI EMERGENZA A SEGUITO DEGLI EVENTI CALAMITOSI DEL NOVEMBRE - DICEMBRE 1996 E GENNAIO 1997 (ART. 144, COMMA 4, LEGGE 388/2000).	0,00	0,00	0,00	0,00	0,00	0,00	0,00	0,00	0,00	0,00	0,00		6	300	6030100	6.03.01.01.000	5.01.01	2	2	1
52	04	14	5045	ANTICIPAZIONE DI LIQUIDITA' ANNO 2014, DI CUI ALL'ART. 3 DEL DL 8 APRILE 2013, N. 35, CONVERTITO, CON MODIFICAZIONI, IN LEGGE 6 GIUGNO 2013, N. 64.	0,00	0,00	0,00	0,00	0,00	0,00	0,00	0,00	0,00	0,00	0,00		6	200	6020100	6.02.01.01.000	5.05.01	2	2	2
53	07	00	5046	LOTTI 1, 2 E 3 DEL MUTUO CON ONERI A CARICO DELLO STATO ACCESO DALLA REGIONE PER GLI INTERVENTI PREVISTI DALL'ACCORDO DI PROGRAMMA - ALL. 3 - DEL 17/12/2002 TRA IL MINISTERO DELLE INFRASTRUTTURE E DEI TRASPORTI E LA REGIONE CAMPANIA.	0,00	0,00	0,00	0,00	0,00	0,00	0,00	0,00	0,00	0,00	0,00		6	300	6030100	6.03.01.01.000	5.01.01	2	2	1
51	02	06	5050	MUTUO A CARICO DELLA REGIONE PER IL FINANZIAMENTO DEL CONTRATTO DI SVILUPPO PER SOSTENERE NUOVE ATTIVITA' ARTIGIANALI, CULTURALI ED INDUSTRIALI.	0,00	0,00	0,00	0,00	0,00	0,00	0,00	0,00	0,00	0,00	0,00		6	300	6030100	6.03.01.01.000	5.01.01	2	2	1
52	05	10	5052	MUTUO CON ONERE DI AMMORTAMENTO A CARICO DELLO STATO PER LA REALIZZAZIONE DELLE OPERE DI FOGNATURE, COLLETTAMENTO, RIMOZIONE E BONIFICA DEI SEDIMENTI, DEPURAZIONE E RIUTILIZZO DELLE ACQUE REFLUE DEPURATE O.P.C.M. 3348 DEL 2/4/2004.	0,00	0,00	0,00	0,00	0,00	0,00	0,00	0,00	0,00	0,00	0,00		6	300	6030100	6.03.01.04.000	5.01.01	2	2	1
51	01	04	5056	FONDI TRASFERITI DALLA PRESIDENZA DEL CONSIGLIO DEI MINISTRI - DIPARTIMENTO DELLA PROTEZIONE CIVILE - ALLA REGIONE CAMPANIA, DI CUI AL D.P.C.M. 3967/2010 E S.M.I., PER LA PROSECUZIONE DEGLI INTERVENTI DI RICOSTRUZIONE NELLE ZONE DELLA CAMPANIA INTERESSATE DAGLI EVENTI SISMICI DEL 1980, 1981 E 1982, IN ATTUAZIONE DELLA DELIBERA CIPE 37/2006.	0,00	0,00	0,00	0,00	0,00	0,00	0,00	0,00	0,00	0,00	0,00		6	300	6030100	6.03.01.01.000	5.03.01	2	2	1
51	01	04	5057	FONDI TRASFERITI DALLA PRESIDENZA DEL CONSIGLIO DEI MINISTRI - DIPARTIMENTO DELLA PROTEZIONE CIVILE - ALLA REGIONE CAMPANIA, DI CUI AL D.P.CM. N. 2720 DEL 7/APRILE/2010 PER LA PROSECUZIONE DEGLI INTERVENTI DI RICOSTRUZIONE NELLE ZONE DELLA CAMPANIA ITERESS	0,00	0,00	0,00	0,00	0,00	0,00	0,00	0,00	0,00	0,00	0,00		4	200	4020100	4.02.01.01.000	4.02.01	2	2	1
51	01	04	5058	PROSECUZIONE DEGLI INTERVENTI DI RICOSTRUZIONE NELLE ZONE DELLA CAMPANIA INTERESSATA AGLI EVENTI SISMICI DEL 1980,1981 E 1982 (D.M. 13333/1 DEL 30/12/2008 E D.I. N. 334 E 335 DEL 23/09/2011	0,00	0,00	0,00	0,00	0,00	0,00	0,00	0,00	0,00	0,00	0,00		4	200	4020100	4.02.01.01.000	4.02.01	1	2	1
52	04	12	5062	PRESTITO DELLA CASSA DD.PP. CON ONERI A CARICO DELLO STATO PER L'ATTUAZIONE DEL PROGRAMMA DI INVESTIMENTI PER LA PREVENZIONE E LA LOTTA ALL'A.I.D.S. LEGGE N. 135 DEL 5/6/1990, DELIB. CIPE N. 64/2004	357.054,70	0,00	0,00	0,00	357.054,70	0,00	0,00	0,00	0,00	0,00	0,00		6	300	6030100	6.03.01.04.000	5.01.01	2	2	2
55	15	06	6998	ENTRATE RELATIVE A DEPOSITI CAUZIONALI PER PROCEDURE DI SELEZIONE BENEFICIARI EX D.LGS. 163/2006	0,00	0,00	20.000,00	20.000,00	20.000,00	0,00	20.000,00	20.000,00	0,00	20.000,00	20.000,00	9201	9	200	9020400	9.02.04.01.000	6.03.01	1	2	1

DIP	DG	UOD	Cap 2016 E	Descrizione	Residui attivi	Competenza libera 2016	Competenza vincolata 2016	Competenza 2016	Cassa 2016	Competenza libera 2017	Competenza vincolata 2017	Competenza 2017	Competenza libera 2018	Competenza vincolata 2018	Competenza 2018	Correlazioni	Titolo	Tipologia	Categoria	IV Livello piano dei conti	Siope (codice bilancio)	Ricorrenti	Codice identificativo entrata UE	Perimetro sanita
55	15	05	7000	RIMBORSO DELLE SOMME ANTICIPATE DALL'ECONOMO PER SPESE ECONOMALI	4.443.434,76	0,00	2.000.000,00	2.000.000,00	6.443.434,76	0,00	2.000.000,00	2.000.000,00	0,00	2.000.000,00	2.000.000,00	9200	9	100	9019900	9.01.99.03.000	6.03.01	1	2	1
55	13	03	7002	RITENUTE PER CONTO TERZI E PARTITE DI GIRO VARIE	67.197,77	0,00	20.000.000,00	20.000.000,00	20.067.197,77	0,00	20.000.000,00	20.000.000,00	0,00	20.000.000,00	20.000.000,00	9202	9	100	9019900	9.01.99.99.000	6.01.01	1	2	1
55	15	02	7003	DEPOSITI CAUZIONALI - DEMANIO	0,00	0,00	20.000,00	20.000,00	20.000,00	0,00	20.000,00	20.000,00	0,00	20.000,00	20.000,00	9203	9	200	9020400	9.02.04.01.000	6.03.01	1	2	1
55	15	00	7004	DEPOSITI CAUZIONALI.	290.480,56	0,00	40.000,00	40.000,00	330.480,56	0,00	40.000,00	40.000,00	0,00	40.000,00	40.000,00	9204	9	200	9020400	9.02.04.01.000	6.03.01	1	2	1
55	15	03	7005	DEPOSITI CAUZIONALI - PATRIMONIO	0,00	0,00	40.000,00	40.000,00	40.000,00	0,00	40.000,00	40.000,00	0,00	40.000,00	40.000,00	9205	9	200	9020400	9.02.04.01.000	6.03.01	1	2	1
55	13	12	7006	RITENUTE ERARIALI SU COMPETENZE ED ASSEGNI VARI CORRISPOSTI DALLA REGIONE AL PERSONALE DIPENDENTE E AD ESTRANEI	3.218.113,96	0,00	0,00	0,00	3.218.113,96	0,00	0,00	0,00	0,00	0,00	0,00		9	100	9010200	9.01.02.01.000	6.01.01	1	2	1
55	13	03	7008	ALTRE ENTRATE PER CONTO TERZI	39.422.918,81	0,00	25.000.000,00	25.000.000,00	64.422.918,81	0,00	25.000.000,00	25.000.000,00	0,00	25.000.000,00	25.000.000,00	9208	9	200	9029900	9.02.99.99.000	6.03.01	1	2	1
55	13	04	7010	ENTRATE PER SPESE NON ANDATE A BUON FINE	55.434,94	0,00	5.500.000,00	5.500.000,00	5.555.434,94	0,00	5.500.000,00	5.500.000,00	0,00	5.500.000,00	5.500.000,00	9214	9	100	9019900	9.01.99.01.000	6.03.01	1	2	1
55	13	03	7014	RECUPERO DI SOMME PER SPESE RELATIVE A CONTRATTI A CARICO DEI CONTRAENTI A NORMA DELL'ARTICOLO 16/BIS DEL REGIO DECRETO 18 NOVEMBRE 1923, N. 2440(ARTICOLO 1, LEGGE 27 DICEMBRE 1975 N. 790)	0,00	0,00	0,00	0,00	0,00	0,00	0,00	0,00	0,00	0,00	0,00		9	200	9020100	9.02.01.01.000	6.03.01	1	2	1
55	13	03	7016	RECUPERO DI SOMME EROGATE AL PERSONALE IN QUIESCENZA A TITOLO DI ACCONTO SUL TRATTAMENTO PREVIDENZIALE DI CUI ALL'ART. 4 DELLA L.R. 19.1.74, N. 7	2.384.383,54	0,00	0,00	0,00	2.384.383,54	0,00	0,00	0,00	0,00	0,00	0,00		9	200	9029900	9.02.99.99.000	6.03.01	1	2	1
60	01	09	7018	RIMBORSO SOMME EROGATE A TITOLO DI IMPOSTA DI REGISTRO NON A CARICO DELL'ENTE	0,00	300.000,00	0,00	300.000,00	300.000,00	300.000,00	0,00	300.000,00	300.000,00	0,00	300.000,00		3	500	3050200	3.05.02.02.000	3.02.03	1	2	1
52	06	07	7020	ACCANTONAMENTO INDENNITA' DI FINE RAPPORTO DI LAVORO A TEMPO INDETERMINATO SPETTANTE AGLI OPERAI IDRAULICO-FORESTALI IMPIEGATI IN LAVORI CONDOTTI IN AMMINISTRAZIONE DIRETTA DAGLI ISPETTORATI RIPARTIMENTALI DELLE FORESTE E DAGLI ENTI DELEGATI.	523.303,12	0,00	1.500.000,00	1.500.000,00	2.023.303,12	0,00	1.500.000,00	1.500.000,00	0,00	1.500.000,00	1.500.000,00	9218	9	200	9020200	9.02.02.02.000	6.03.01	2	2	1
55	13	03	7022	ANTICIPAZIONE PER SPESA COLLEGI PERITALI PER LA VALUTAZIONE DELLE SANZIONI PECUNARIE AI SENSI DELLA LEGGE 29 GIUGNO 1939, N. 1497.	0,00	0,00	0,00	0,00	0,00	0,00	0,00	0,00	0,00	0,00	0,00		9	200	9020100	9.02.01.02.000	6.03.01	1	2	1
55	13	03	7024	RIMBORSO DA PARTE DEI DIPENDENTI DEGLI ENTI SOPPRESSI DI CUI ALLA LEGGE 461/1978 DI PRESTITI CONCESSI DALLA REGIONE (ARTICOLO 59 D.P.R. 16 OTTOBRE 1979, N. 509).	0,00	0,00	0,00	0,00	0,00	0,00	0,00	0,00	0,00	0,00	0,00		9	200	9020300	9.02.03.01.000	6.03.01	1	2	1
40	03	91	7026	ENTRATE PER CONTO TERZI PER L'IMPOSTA DI REGISTRO E L'IMPOSTA DI BOLLO PER LA REGISTRAZIONE DEI CONTRATTI STIPULATI DALL'UFFICIALE ROGANTE DELLA GIUNTA REGIONALE.	0,00	0,00	10.000,00	10.000,00	10.000,00	0,00	10.000,00	10.000,00	0,00	10.000,00	10.000,00	9227	9	200	9020500	9.02.05.01.000	6.03.01	1	2	1
53	08	00	7027	INTROITI PER REGOLARIZZAZIONI CONTABILI DELLA DG 53.08	0,00	0,00	0,00	0,00	0,00	0,00	0,00	0,00	0,00	0,00	0,00		3	500	3059900	3.05.99.99.000	3.02.04	2	2	1
53	08	01	7029	RIMBORSO DA ALTRI ENTI PER LAVORO STRAORDINARIO PRESTATO IN SITUAZIONI DI EMERGENZA	0,00	0,00	5.400,00	5.400,00	5.400,00	0,00	0,00	0,00	0,00	0,00	0,00	1267	3	500	3059900	3.05.99.99.000	3.02.04	1	2	1
52	05	00	7030	RIMBORSO ANTICIPAZIONE ASTIR S.P.A.	35.715.193,23	0,00	0,00	0,00	35.715.193,23	0,00	0,00	0,00	0,00	0,00	0,00		9	100	9019900	9.01.99.99.000	6.03.01	2	2	1
53	08	08	7032	PROVENTI RIMBORSO SPESE PER PARCELLE COLLAUDATORI STATICI AI SENSI L.R. 9/83.	1.461.478,17	0,00	250.000,00	250.000,00	1.711.478,17	0,00	250.000,00	250.000,00	0,00	250.000,00	250.000,00	9229,9228	9	200	9020100	9.02.01.02.000	6.03.01	1	2	1
55	13	07	7036	FONDI PRELEVATI DAI CONTI CORRENTI DIVERSI DA QUELLO DI TESORERIA TENUTI PRESSO IL TESORIERE.	0,00	0,00	6.000.000,00	6.000.000,00	6.000.000,00	0,00	6.000.000,00	6.000.000,00	0,00	6.000.000,00	6.000.000,00	9256	9	100	9019900	9.01.99.99.000	6.03.01	2	2	1
52	06	07	7038	ANTICIPAZIONE PER LA REALIZZAZIONE DI INTERVENTI URGENTI ED INDIFFERIBILI IN MATERIA FORESTALE	0,00	0,00	0,00	0,00	0,00	0,00	0,00	0,00	0,00	0,00	0,00		9	100	9019900	9.01.99.99.000	6.03.01	2	2	1

DIP	DG	UOD	Cap 2016 E	Descrizione	Residui attivi	Competenza libera 2016	Competenza vincolata 2016	Competenza 2016	Cassa 2016	Competenza libera 2017	Competenza vincolata 2017	Competenza 2017	Competenza libera 2018	Competenza vincolata 2018	Competenza 2018	Correlazioni	Titolo	Tipologia	Categoria	IV Livello piano dei conti	Siope (codice bilancio)	Ricorrenti	Codice identificativo entrata UE	Perimetro sanita
55	13	03	7040	RECUPERO DI SOMME DAI COMUNI PER LE OPERAZIONI DEMANIALI SU TERRENI DI USO CIVICO (LEGGE 16.6.1927, N. 1766)	455.675,49	0,00	0,00	0,00	455.675,49	0,00	0,00	0,00	0,00	0,00	0,00		9	200	9020200	9.02.02.02.000	6.03.01	1	2	1
55	14	09	7044	RITENUTE PREVIDENZIALI ED ASSISTENZIALI A CARICO DEI DIPENDENTI REGIONALI	4.977,28	0,00	22.000.000,00	22.000.000,00	22.004.977,28	0,00	21.560.000,00	21.560.000,00	0,00	21.128.800,00	21.128.800,00	9240	9	100	9010200	9.01.02.02.000	6.01.01	1	2	1
55	14	09	7046	RITENUTE PREVIDENZIALI ED ASSISTENZIALI A CARICO DEI DIPENDENTI COMANDATI	0,00	0,00	250.000,00	250.000,00	250.000,00	0,00	245.000,00	245.000,00	0,00	240.100,00	240.100,00	9242	9	100	9010200	9.01.02.02.000	6.01.01	1	2	1
60	01	00	7050	FONDO DI PEREQUAZIONE EX ART. 61, COMMA 9 LEGGE 25 GIUGNO 2008, N. 112, CONVERTITO IN LEGGE, CON MODIFICAZIONI, DALLA LEGGE 6 AGOSTO 2008, N. 133	12.132,69	0,00	0,00	0,00	12.132,69	0,00	0,00	0,00	0,00	0,00	0,00		9	100	9019900	9.01.99.99.000	6.03.01	1	2	1
55	13	03	7052	RISCOSSIONE PER RIVALSA DELLA REGIONE NEI CONFRONTI DEI CONDANNATI CON SENTENZA IRREVOCABILE DEL PRETORE PER OPERE DIFFORMI ALLE NORME DELLA LEGGE 2.2.74, N. 64	0,00	0,00	0,00	0,00	0,00	0,00	0,00	0,00	0,00	0,00	0,00		9	200	9020100	9.02.01.02.000	6.03.01	1	2	1
55	13	03	7056	PRELIEVO DI SOMME GIACENTI PRESSO IL CONTO DI TESORERIA REGIONALE IN ATTESA DI IMPUTAZIONE	0,00	0,00	0,00	0,00	0,00	0,00	0,00	0,00	0,00	0,00	0,00		9	100	9019900	9.01.99.99.000	6.03.01	1	2	1
55	13	04	7060	RITENUTE CONTRIBUTIVE PREVIDENZIALI 10% PRO INPS OPERATE A CARICO DEI SOGGETTI OBBLIGATI AI SENSI DELL'ART. 2 DELLA L. N. 335 DELL'8.8.1995 E SUCCESSIVE MODIFICAZIONI ED INTEGRAZIONI	5.039,67	0,00	30.000,00	30.000,00	35.039,67	0,00	30.000,00	30.000,00	0,00	30.000,00	30.000,00	9254	9	100	9010200	9.01.02.01.000	6.01.01	1	2	1
55	13	03	7068	RIACQUISIZIONE DEI FONDI GIACENTI ALLA DATA DEL 13/6/97 SUI CONTI CORRENTI DI CUI ALL'ART. 11 DELLA L.R. N. 51/78 INTESTATI AI COMUNI DELLA PROVINCIA DI AVELLINO IN ATTUAZIONE DELL'ART. 22 DELLA L.R. N. 15/97	56,94	0,00	0,00	0,00	56,94	0,00	0,00	0,00	0,00	0,00	0,00		9	200	9020200	9.02.02.02.000	6.03.01	1	2	1
55	13	03	7077	RECUPERO DI SPESE, AI SENSI DEGLI ARTT. 23 E 28 DELLA L.R. 54/85 MODIFICATI ED INTEGRATI DAGLI ARTT. 18 E 20 DELLA L.R. 17/95 E ARTT.24 E 27 DELLA L.R. 54/85, PER LAVORI ESEGUITI IN DANNO DEGLI INADEMPIENTI PER IL RECUPERO AMBIENTALE DELLE CAVE.	0,00	0,00	0,00	0,00	0,00	0,00	0,00	0,00	0,00	0,00	0,00		9	200	9020300	9.02.03.02.000	6.03.01	1	2	1
55	13	07	7080	PARTITE SOSPESE RELATIVE A SOMME PRELEVATE SUI CONTI CORRENTI POSTALI DI TESORERIA REGIONALE A SEGUITO DI PROCEDURE PIGNORATIZIE	0,00	0,00	10.000.000,00	10.000.000,00	10.000.000,00	0,00	10.000.000,00	10.000.000,00	0,00	10.000.000,00	10.000.000,00	9274	9	100	9019900	9.01.99.99.000	6.03.01	1	2	1
55	13	07	7082	PRELIEVO DI SOMME DAL CONTO "RISORSE CEE-COFINANZ. N. 22914 ACCESO PRESSO LA TESORERIA CENTRALE DELLO STATO	0,00	0,00	0,00	0,00	0,00	0,00	0,00	0,00	0,00	0,00	0,00		9	100	9019900	9.01.99.99.000	6.03.01	1	2	1
55	13	03	7084	PRELIEVO DI SOMME DAL CONTO "RISORSE CEE-COFINANZ.N. 22914 ACCESO PRESSO LA TESORERIA CENTRALE DELLO STATO IN ATTESA DI IMPUTAZIONE	0,00	0,00	0,00	0,00	0,00	0,00	0,00	0,00	0,00	0,00	0,00		9	100	9019900	9.01.99.99.000	6.03.01	1	2	1
55	13	07	7086	PRELIEVO DAL CONTO DI CONTABILITA' SPECIALE ACCESO PRESSO LA TESORERIA PROVINCIALE DELLO STATO	0,00	0,00	0,00	0,00	0,00	0,00	0,00	0,00	0,00	0,00	0,00		9	100	9019900	9.01.99.99.000	6.03.01	1	2	1
55	13	03	7088	PRELIEVO DI SOMME DAL CONTO DI CONTABILITA' SPECIALE ACCESO PRESSO LA TESORERIA PROVINCIALE DELLO STATO DI NAPOLI IN ATTESA DI IMPUTAZIONE	0,00	0,00	0,00	0,00	0,00	0,00	0,00	0,00	0,00	0,00	0,00		9	100	9019900	9.01.99.99.000	6.03.01	1	2	1
55	13	07	7089	CONTO N. 22936 DENOMINATO "REGIONE CAMPANIA - CONTO SANITA' " ACCESO PRESSO LA TESORERIA CENTRALE DELLO STATO IN CORSO DI CHIUSURA: SALDO DI CASSA AL 31/12/2000 DA RISCUOTERE.	343.727,76	0,00	0,00	0,00	343.727,76	0,00	0,00	0,00	0,00	0,00	0,00		9	100	9019900	9.01.99.99.000	6.03.01	1	2	1

DIP	DG	UOD	Cap 2016 E	Descrizione	Residui attivi	Competenza libera 2016	Competenza vincolata 2016	Competenza 2016	Cassa 2016	Competenza libera 2017	Competenza vincolata 2017	Competenza 2017	Competenza libera 2018	Competenza vincolata 2018	Competenza 2018	Correlazioni	Titolo	Tipologia	Categoria	IV Livello piano dei conti	Siope (codice bilancio)	Ricorrenti	Codice identificativo entrata UE	Perimetro sanita
55	13	03	7090	RIMBORSO DELLE QUOTE DI IVA A CARICO DELLO STATO (70%) PER I CONTRATTI DI SERVIZIO PER LE LINEE FERROVIARIE DI INTERESSE REGIONALE E PER IL TRASPORTO PUBBLICO LOCALE (D.MIN. INTERNI 22/12/2000 PUBBLICATO SULLA G.U. N. 3 DEL 4/1/2001).	4.280.543,83	0,00	0,00	0,00	4.280.543,83	0,00	0,00	0,00	0,00	0,00	0,00		9	200	9020500	9.02.05.01.000	6.03.01	1	2	1
55	13	12	7092	IRAP VERSATA DAGLI UFFICI PERIFERICI E DAI DELEGATI REGIONALI ALLA SPESA.	2.998.155,63	0,00	0,00	0,00	2.998.155,63	0,00	0,00	0,00	0,00	0,00	0,00		9	100	9019900	9.01.99.99.000	6.03.01	1	2	1
55	13	03	7094	ART. 2 COMMA 84 LEGGE 662/96 IACP NAPOLI - APPROVAZIONE PIANO DI RISAMENTO FINANZIARIO CONCESSIONE MUTUO CASSA DEPOSITI E PRESTITI - GARANZIA REGIONALE DECRETO PRESIDENTE GIUNTA REGIONALE CAMPANIA N. 1376 DEL 12/6/2001	0,00	0,00	0,00	0,00	0,00	0,00	0,00	0,00	0,00	0,00	0,00		9	100	9019900	9.01.99.99.000	6.03.01	1	2	1
55	13	03	7096	GARANZIA CONCESSIONE MUTUO FONDAZIONE TEATRO S.CARLO NAPOLI	0,00	0,00	0,00	0,00	0,00	0,00	0,00	0,00	0,00	0,00	0,00		9	100	9019900	9.01.99.99.000	6.03.01	2	2	1
55	13	03	7098	RITENUTE A TITOLO DI COMPARTECIPAZIONE AL FONDO PER LA RETRIBUZIONE DI RISULTATO AREA DIRIGENZA	871.759,85	0,00	1.000.000,00	1.000.000,00	1.871.759,85	0,00	1.000.000,00	1.000.000,00	0,00	1.000.000,00	1.000.000,00	9292	9	100	9010200	9.01.02.99.000	6.01.01	1	2	1
55	13	03	7100	VERSAMENTO RISORSE IN APPLICAZIONE DELL'ART. 61, COMMA 9 DEL DECRETO LEGGE 25 GIUGNO 2008, N. 112, CONVERTITO IN LEGGE 6 AGOSTO 2008, N. 133.	0,00	0,00	0,00	0,00	0,00	0,00	0,00	0,00	0,00	0,00	0,00		9	100	9019900	9.01.99.99.000	6.03.01	1	2	1
55	13	07	7102	COSTITUZIONE FONDO DI CASSA INIZIALE CONTO SANITA'	0,00	0,00	1.500.000.000,00	1.500.000.000,00	1.500.000.000,00	0,00	1.500.000.000,00	1.500.000.000,00	0,00	1.500.000.000,00	1.500.000.000,00	9192	9	100	9019900	9.01.99.05.000	6.02.01	1	2	1
55	13	07	7104	ANTICIPAZIONE E REINTEGRO TRASFERIMENTO TEMPORANEO AL CONTO SANITA'	0,00	0,00	500.000.000,00	500.000.000,00	500.000.000,00	0,00	500.000.000,00	500.000.000,00	0,00	500.000.000,00	500.000.000,00	9194	9	100	9019900	9.01.99.05.000	6.02.01	1	2	1
55	13	07	7106	ANTICIPAZIONE E REINTEGRO TRASFERIMENTO TEMPORANEO AL CONTO NON SANITA'	0,00	0,00	500.000.000,00	500.000.000,00	500.000.000,00	0,00	500.000.000,00	500.000.000,00	0,00	500.000.000,00	500.000.000,00	9196	9	100	9019900	9.01.99.04.000	6.02.01	1	2	1
53	07	00	7108	RECUPERO ANTICIPAZIONI SOCIETA' FERROVIARIE REGIONALI.	23.879.363,67	0,00	0,00	0,00	23.879.363,67	0,00	0,00	0,00	0,00	0,00	0,00		9	100	9019900	9.01.99.99.000	6.03.01	2	2	1
55	13	07	7110	REINTEGRO CONTO DI TESORERIA ACCESO ALLA GESTIONE ORDINARIA	0,00	0,00	400.000.000,00	400.000.000,00	400.000.000,00	0,00	400.000.000,00	400.000.000,00	0,00	400.000.000,00	400.000.000,00	9100	9	100	9019900	9.01.99.04.000	6.02.01	1	2	1
55	13	00	7112	INTROITO SUL CONTO SANITA' DELLE MANOVRE ED ALTRO INCASSATO SUL CONTO GESTIONE ORDINARIA	0,00	0,00	1.000.000.000,00	1.000.000.000,00	1.000.000.000,00	0,00	1.000.000.000,00	1.000.000.000,00	0,00	1.000.000.000,00	1.000.000.000,00	9198	9	100	9010400	9.01.04.02.000	6.03.01	1	2	1
55	13	03	7114	REGOLARIZZAZIONE SOMME INCASSATE SUL CONTO DI TESORERIA ACCESO ALLA GESTIONE SANITARIA IN ATTESA DI IMPUTAZIONE	0,00	0,00	100.000.000,00	100.000.000,00	0,00	0,00	100.000.000,00	100.000.000,00	0,00	100.000.000,00	100.000.000,00	9114	9	100	9019900	9.01.99.99.000	6.03.01	2	2	1
55	13	03	7116	ALTRE RITENUTE SU EMOLUMENTI STIPENDIALI (PRESTITI, CESSIONI, ASSEGNI ALIMENTARI, PIGNORAMENTI)	0,00	0,00	35.000.000,00	35.000.000,00	35.000.000,00	0,00	35.000.000,00	35.000.000,00	0,00	35.000.000,00	35.000.000,00	9316	9	100	9010200	9.01.02.99.000	6.01.01	1	2	1
55	13	12	7118	RITENUTA DEL 4% SUI CONTRIBUTI PUBBLICI	1.083,49	0,00	1.500.000,00	1.500.000,00	1.501.083,49	0,00	1.500.000,00	1.500.000,00	0,00	1.500.000,00	1.500.000,00	9318	9	100	9010100	9.01.01.01.000	6.03.01	1	2	1
55	13	04	7120	TRATTENUTA SOMME IN QUALITA' DI TERZO PIGNORATO	0,00	0,00	10.000.000,00	10.000.000,00	10.000.000,00	0,00	10.000.000,00	10.000.000,00	0,00	10.000.000,00	10.000.000,00	9320	9	100	9019900	9.01.99.99.000	6.03.01	1	2	1
55	13	12	7122	RITENUTE ERARIALI SU REDDITI DA LAVORO DIPENDENTE	0,00	0,00	61.000.000,00	61.000.000,00	61.000.000,00	0,00	61.000.000,00	61.000.000,00	0,00	61.000.000,00	61.000.000,00	9322	9	100	9010200	9.01.02.01.000	6.01.01	1	2	1
55	13	12	7124	RITENUTE ERARIALI SU REDDITI ASSIMILATI A LAVORO DIPENDENTE	0,00	0,00	7.500.000,00	7.500.000,00	7.500.000,00	0,00	7.500.000,00	7.500.000,00	0,00	7.500.000,00	7.500.000,00	9324	9	100	9010200	9.01.02.01.000	6.03.01	1	2	1
55	13	12	7126	RITENUTE ERARIALI SU REDDITI DA LAVORO AUTONOMO	0,00	0,00	3.000.000,00	3.000.000,00	2.988.396,55	0,00	3.000.000,00	3.000.000,00	0,00	3.000.000,00	3.000.000,00	9326	9	100	9010300	9.01.03.01.000	6.03.01	1	2	1
55	13	12	7128	CREDITO DA UTILIZZARE IN COMPENSAZIONE PER RITENUTE FISCALI VERSATE IN ECCESSO AGLI UFFICI PERIFERICI.	16.425,69	0,00	100.000,00	100.000,00	116.425,69	0,00	100.000,00	100.000,00	0,00	100.000,00	100.000,00	9328	9	200	9029900	9.02.99.99.000	6.03.01	1	2	1
55	13	04	7130	RITENUTE PREVIDENZIALI ED ASSISTENZIALI SU REDDITI ASSIMILATI A LAVORO DIPENDENTE	0,00	0,00	5.000.000,00	5.000.000,00	5.000.000,00	0,00	5.000.000,00	5.000.000,00	0,00	5.000.000,00	5.000.000,00	9330	9	100	9010200	9.01.02.02.000	6.01.01	1	2	1
55	13	04	7132	RITENUTE PREVIDENZIALI ED ASSISTENZIALI SU REDDITI DA LAVORO AUTONOMO	0,00	0,00	0,00	0,00	0,00	0,00	0,00	0,00	0,00	0,00	0,00		9	100	9010300	9.01.03.02.000	6.01.01	1	2	1
55	13	03	7134	ALTRE ENTRATE PER PARTITE DI GIRO	130.380,22	0,00	10.000.000,00	10.000.000,00	10.130.380,22	0,00	10.000.000,00	10.000.000,00	0,00	10.000.000,00	10.000.000,00	9334	9	100	9019900	9.01.99.99.000	6.03.01	1	2	1
55	13	04	7140	RIMBORSO SOMME DA PARTE DEL CONSIGLIO REGIONALE PER REGOLARIZZAZIONE PROVVISORI DI USCITA	0,00	0,00	0,00	0,00	0,00	0,00	0,00	0,00	0,00	0,00	0,00		9	200	9029900	9.02.99.99.000	6.03.01	1	2	1

DIP	DG	UOD	Cap 2016 E	Descrizione	Residui attivi	Competenza libera 2016	Competenza vincolata 2016	Competenza 2016	Cassa 2016	Competenza libera 2017	Competenza vincolata 2017	Competenza 2017	Competenza libera 2018	Competenza vincolata 2018	Competenza 2018	Correlazioni	Titolo	Tipologia	Categoria	IV Livello piano dei conti	Siope (codice bilancio)	Ricorrenti	Codice identificativo entrata UE	Perimetro sanita
55	13	12	7142	IVA TRATTENUTA AI SENSI DELL'ART. 1, COMMA 629, LETT. B) DELLA LEGGE N. 190/2014 - ATTIVITA' ISTITUZIONALE	0,00	0,00	40.000.000,00	40.000.000,00	40.000.000,00	0,00	40.000.000,00	40.000.000,00	0,00	40.000.000,00	40.000.000,00	9342	9	100	9019900	9.01.99.99.000	6.03.01	1	2	1
55	13	04	7144	TRATTENUTE EXTRAFISCALI PER VITALIZI EX CONSIGLIERI REGIONALI	0,00	0,00	130.000,00	130.000,00	130.000,00	0,00	130.000,00	130.000,00	0,00	130.000,00	130.000,00	9344	9	100	9019900	9.01.99.99.000	6.03.01	1	2	1
55	13	12	7146	RITENUTE FISCALI OPERATE IN QUALITÀ DI SOGGETTO TERZO PIGNORATO	0,00	0,00	150.000,00	150.000,00	150.000,00	0,00	150.000,00	150.000,00	0,00	150.000,00	150.000,00	9340	9	100	9010100	9.01.01.99.000	6.03.01	1	2	1
60	01	02	7147	RECUPERO SPESE LEGALI A CARICO DELLE CONTROPARTI DA RIPARTIRE EX ART. 27 DEL C.C.N.L. DEL 14/09/2014 E ART. 37 DEL C.C.N.L. DIRIGENZA REGIONALE 1998/2001	0,00	0,00	0,00	0,00	0,00	0,00	0,00	0,00	0,00	0,00	0,00		9	100	9019900	9.01.99.99.000	6.03.01	1	2	1
55	13	12	7148	IVA TRATTENUTA AI SENSI DELL'ART. 1, COMMA 629, LETT. B) DELLA LEGGE N. 190/2014 - ATTIVITA' RILEVANTE AI FINI IVA	0,00	0,00	25.000.000,00	25.000.000,00	25.000.000,00	0,00	25.000.000,00	25.000.000,00	0,00	25.000.000,00	25.000.000,00	9348	9	100	9019900	9.01.99.99.000	6.03.01	1	2	1
52	04	14	7150	COMPENSAZIONE PAGAMENTI CASSA ORDINARIA/CASSA SANITA'	0,00	0,00	1.000.000.000,00	1.000.000.000,00	1.000.000.000,00	0,00	1.000.000.000,00	1.000.000.000,00	0,00	1.000.000.000,00	1.000.000.000,00	9224	9	100	9019900	9.01.99.05.000	6.02.01	1	2	1
55	13	12	7152	IVA TRATTENUTA AI SENSI DELL'ART. 1, COMMA 629, LETT. B) DELLA LEGGE N. 190/2014 - PO FESR	0,00	0,00	1.000.000,00	1.000.000,00	1.000.000,00	0,00	0,00	0,00	0,00	0,00	0,00	9352	9	100	9019900	9.01.99.99.000	6.03.01	1	2	1
55	13	12	7154	IVA TRATTENUTA AI SENSI DELL'ART. 1, COMMA 629, LETT. B) DELLA LEGGE N. 190/2014 - PO FSE	0,00	0,00	1.000.000,00	1.000.000,00	1.000.000,00	0,00	0,00	0,00	0,00	0,00	0,00	9354	9	100	9019900	9.01.99.99.000	6.03.01	1	2	1
53	08	00	7196	DEPOSITI CAUZIONALI	0,00	0,00	100.000,00	100.000,00	100.000,00	0,00	100.000,00	100.000,00	0,00	100.000,00	100.000,00	9296	9	200	9020400	9.02.04.01.000	6.03.01	2	2	1
				Totale generale	9.152.553.041,39	1.561.729.337,08	18.443.999.050,42	20.005.728.387,50	29.400.039.647,36	1.546.943.086,44	18.198.012.526,66	19.744.955.613,10	1.535.254.623,94	17.814.112.036,07	19.349.366.660,01									

DIP	DG	UOD	Cap 2016 S	Descrizione	Residui passivi	Competenza libera 2016	Competenza vincolata 2016	Competenza 2016	Cassa 2016	di cui già impegnato su competenza 2016	Competenza libera 2017	Competenza vincolata 2017	Competenza 2017	di cui già impegnato su competenza 2017	Competenza libera 2018	Competenza vincolata 2018	Competenza 2018	Obbligatoria	Correlazioni	Missione	Programma	Titolo	macroaggregato	IV livello	Cofog	Codice identificativo spesa UE	Siope	Ricorrenti	Perimetro sanita
55	13	00	D1	COPERTURA DISAVANZO TECNICO DA RIACCERTAMENTO STRAORDINARIO DEI RESIDUI	0,00	54.068.073,75	0,00	54.068.073,75	0,00	0,00	54.068.073,75	0,00	54.068.073,75	0,00	54.068.073,75	0,00	54.068.073,75	NON OBBL												
40	03	91	6	ANAGRAFE PUBBLICA DEGLI ELETTI. DISPOSIZIONI SULLA TRASPARENZA E L'INFORMAZIONE.	0,00	20.000,00	0,00	20.000,00	20.000,00	0,00	20.000,00	0,00	20.000,00	0,00	20.000,00	0,00	20.000,00	OBBL		1	1	1	104	1.04.01.04.000	01.1	8		1.05.03	4	3
40	03	91	7	PROMOZIONE E ORGANIZZAZIONE DA PARTE DELLA PRESIDENZA DELLE ASSOCIAZIONI, FONDAZIONI E ISTITUZIONI SOCIALI PRIVATE DELLA REGIONE CAMPANIA DI MOSTRE, ESPOSIZIONI, RASSEGNE, FATTI ED EVENTI DI ALTO VALORE CULTURALE NAZIONALE ED INTERNAZIONALE NEI CAMPI DELL'ARTE, DELLA CULTURA, DELLA MUSICA, DELLA SCIENZA DELL'ATTIVITÀ DELL'INGEGNO UMANO	73.436,07	0,00	0,00	0,00	73.436,07	0,00	0,00	0,00	0,00	0,00	0,00	0,00	0,00	NON OBBL		1	1	1	104	1.04.04.01.000	01.1	8		1.06.03	4	3
40	03	91	8	AUTONOMIA CONTABILE DEL CONSIGLIO REGIONALE (ART. 4 L.R. 7/2002).	31.313.689,62	50.675.000,00	0,00	50.675.000,00	81.988.689,62	0,00	50.675.000,00	0,00	50.675.000,00	0,00	50.675.000,00	0,00	50.675.000,00	OBBL		1	1	1	104	1.04.01.04.000	01.1	8		1.05.03	3	3
40	03	91	9	PROMOZIONE E ORGANIZZAZIONE DA PARTE DELLA PRESIDENZA DELLE IMPRESE DELLA REGIONE CAMPANIA DI MOSTRE, ESPOSIZIONI, RASSEGNE, FATTI ED EVENTI DI ALTO VALORE CULTURALE NAZIONALE ED INTERNAZIONALE NEI CAMPI DELL'ARTE, DELLA CULTURA, DELLA MUSICA, DELLA SCIENZA DELL'ATTIVITÀ DELL'INGEGNO UMANO.	0,00	0,00	0,00	0,00	0,00	0,00	0,00	0,00	0,00	0,00	0,00	0,00	0,00	NON OBBL		1	1	1	104	1.04.03.99.000	01.1	8		1.06.02	4	3
40	03	91	10	PROMOZIONE E ORGANIZZAZIONE DA PARTE DELLA PRESIDENZA DELLA REGIONE CAMPANIA, DELLE UNIVERSITÀ E DEGLI ENTI LOCALI DI MOSTRE, ESPOSIZIONI, RASSEGNE, FATTI ED EVENTI DI ALTO VALORE CULTURALE NAZIONALE ED INTERNAZIONALE NEI CAMPI DELL'ARTE, DELLA CULTURA, DELLA MUSICA, DELLA SCIENZA DELL'ATTIVITÀ DELL'INGEGNO UMANO.	15.000,00	0,00	0,00	0,00	15.000,00	0,00	0,00	0,00	0,00	0,00	0,00	0,00	0,00	NON OBBL		5	2	1	104	1.04.01.02.000	08.2	8		1.05.03	4	3
40	03	91	11	SPESE RELATIVE ALLA GESTIONE DELLE ATTIVITA' DI RAPPRESENTANZA DELLA SEGRETERIA DI GIUNTA ED ONERI CONNESSI.	1.988,50	2.000,00	0,00	2.000,00	3.988,50	0,00	2.000,00	0,00	2.000,00	0,00	2.000,00	0,00	2.000,00	NON OBBL		1	1	1	103	1.03.02.02.000	01.1	8		1.03.01	3	3
40	03	91	12	SPESE DI RAPPRESENTANZA PER IL PRESIDENTE DELLA GIUNTA REGIONALE.	149.337,27	123.696,00	0,00	123.696,00	273.033,27	0,00	125.115,00	0,00	125.115,00	0,00	125.115,00	0,00	125.115,00	OBBL		1	1	1	103	1.03.02.02.000	01.1	8		1.03.01	3	3
60	02	04	13	SPESE PER L' ELEZIONE DEGLI ORGANI ISTITUZIONALI EX LEGGE 22/2/1995, N.43 E L.R. 27/3/2009, N.4.	3.465.064,16	3.866.476,51	0,00	3.866.476,51	7.331.540,67	0,00	1.987.900,00	0,00	1.987.900,00	0,00	0,00	0,00	0,00	OBBL		1	7	1	104	1.04.01.02.000	01.6	8		1.05.03	4	3
40	03	91	14	SPESA PER LA CONSULENZA IN MATERIE GIURIDICHE ED ECONOMICHE RESA DA ESPERTI AL PRESIDENTE DELLA GIUNTA REGIONALE E SPESE PER I CONSULENTI PREVISTI IN SENO AL SEGRETARIATO DELLA GIUNTA REGIONALE (ART.25, L.R. 4.7.1991, N.11 E D.P.G.R. N.583 DEL 26/7/2002)	0,00	240.000,00	0,00	240.000,00	240.000,00	0,00	240.000,00	0,00	240.000,00	0,00	240.000,00	0,00	240.000,00	OBBL		1	1	1	103	1.03.02.01.000	01.1	8		1.01.01	4	3
40	03	91	15	INDENNITA' PER TRATTAMENTO DI MISSIONE DEGLI ASSESSORI REGIONALI NON CONSIGLIERI REGIONALI.	67.455,56	42.707,00	0,00	42.707,00	110.162,56	0,00	43.196,00	0,00	43.196,00	0,00	43.196,00	0,00	43.196,00	OBBL		1	1	1	103	1.03.02.02.000	01.1	8		1.01.01	3	3
40	03	91	16	TRATTAMENTO INDENNITARIO DEGLI ASSESSORI NON CONSIGLIERI REGIONALI (LEGGE COSTITUZIONALE 22/11/99 N. 1 ED ART. 21 DELLA L.R. N.18 DEL 6/12/2000).	21.925,26	1.560.000,00	0,00	1.560.000,00	1.581.925,26	0,00	1.960.000,00	0,00	1.960.000,00	0,00	1.960.000,00	0,00	1.960.000,00	OBBL		1	1	1	103	1.03.02.01.000	01.1	8		1.01.01	3	3
40	03	91	17	ACQUISTO DI ALTRI BENI DI CONSUMO PER LA GESTIONE DELLE ATTIVITA' DI RAPPRESENTANZA DELLA SEGRETERIA DI GIUNTA.	1.754,19	2.000,00	0,00	2.000,00	3.754,19	0,00	2.000,00	0,00	2.000,00	0,00	2.000,00	0,00	2.000,00	NON OBBL		1	1	1	103	1.03.01.02.000	01.1	8		1.03.01	3	3
40	03	91	18	IRAP - SETTORE CERIMONIALE	200,00	813,00	0,00	813,00	1.013,00	0,00	822,00	0,00	822,00	0,00	822,00	0,00	822,00	OBBL		1	1	1	102	1.02.01.01.000	01.1	8		1.08.01	3	3
40	03	91	19	IMPOSTA REGIONALE SULLE ATTIVITA' PRODUTTIVE (IRAP) A CARICO DELL'ENTE PER IL TRATTAMENTO INDENNITARIO DEI CONSIGLIERI REGIONALI	0,00	935.000,00	0,00	935.000,00	935.000,00	0,00	935.000,00	0,00	935.000,00	0,00	935.000,00	0,00	935.000,00	OBBL		1	1	1	102	1.02.01.01.000	01.1	8		1.08.01	3	3
55	14	15	20	MANUTENZIONE E ADEGUAMENTO DEI SISTEMI INFORMATIVI DELLE RISORSE UMANE	29.036,00	78.600,00	0,00	78.600,00	107.636,00	0,00	77.000,00	0,00	77.000,00	0,00	76.000,00	0,00	76.000,00	OBBL		1	10	1	103	1.03.02.09.000	01.3	8		1.03.01	3	3
40	03	91	21	ACQUISTO ALTRI BENI DI CONSUMO PER ATTIVITA' DI RAPPRESENTANZA.	0,00	14.537,00	0,00	14.537,00	14.537,00	0,00	14.703,00	0,00	14.703,00	0,00	14.703,00	0,00	14.703,00	OBBL		1	1	1	103	1.03.01.02.000	01.1	8		1.03.01	3	3
40	03	91	22	SPESE GENERALI PER LA SEGRETERIA DI GIUNTA.	0,00	0,00	0,00	0,00	0,00	0,00	0,00	0,00	0,00	0,00	0,00	0,00	0,00	NON OBBL		1	2	1	103	1.03.02.02.000	01.1	8		1.01.01	3	3
40	03	91	23	SPESE PER L'ATTUAZIONE DEGLI ISTITUTI DI CUI AGLI ARTICOLI 11 E 12 DELLA LEGGE REGIONALE 5 GIUGNO 1996, N .13 - QUOTA PARTE (ART.52 COMMA 26, L.R. 27 GENNAIO 2012, N.1) (TRASFERIMENTO AL CONSIGLIO REGIONALE PER PAGAMENTO ONERI RIFLESSI, FISCALI ED EXTRAFISCALI)	348.843,26	0,00	0,00	0,00	348.843,26	0,00	0,00	0,00	0,00	0,00	0,00	0,00	0,00	OBBL		1	1	1	104	1.04.01.04.000	01.1	8		1.05.03	3	3
40	03	91	25	SPESE PER L'ATTUAZIONE DEGLI ISTITUTI DI CUI AGLI ARTICOLI 11 E 12 DELLA LEGGE REGIONALE 5 GIUGNO 1996 N. 13 - QUOTA PARTE (ART.52 COMMA 26 L.R. 27 GENNAIO 2012 N.1)	17.928,00	11.000.000,00	0,00	11.000.000,00	11.017.928,00	0,00	11.000.000,00	0,00	11.000.000,00	0,00	11.000.000,00	0,00	11.000.000,00	OBBL		1	1	1	103	1.03.02.01.000	01.1	8		1.01.01	3	3
55	14	14	26	BORSE DI STUDIO IN FAVORE DEI FIGLI DEI DIPENDENTI DELLA GIUNTA REGIONALE.	0,00	0,00	0,00	0,00	0,00	0,00	70.000,00	0,00	70.000,00	0,00	70.000,00	0,00	70.000,00	NON OBBL		1	10	1	101	1.01.01.02.000	01.3	8		1.02.03	3	3

DIP	DG	UOD	Cap 2016 S	Descrizione	Residui passivi	Competenza libera 2016	Competenza vincolata 2016	Competenza 2016	Cassa 2016	di cui già impegnato su competenza 2016	Competenza libera 2017	Competenza vincolata 2017	Competenza 2017	di cui già impegnato su competenza 2017	Competenza libera 2018	Competenza vincolata 2018	Competenza 2018	Obbligatoria	Correlazioni	Missione	Programma	Titolo	macroaggregato	IV livello	Cofog	Codice identificativo spesa UE	Siope	Ricorrenti	Perimetro sanita
40	03	91	27	CONTRIBUTI SOCIALI A CARICO DELL'ENTE PER IL TRATTAMENTO INDENNITARIO DEGLI ASSESSORI NON CONSIGLIERI E PER LE SPESE DI CONSULENZA IN MATERIE GIURIDICHE ED ECONOMICHE RESE DA ESPERTI AL PRESIDENTE DELLA GIUNTA (ONERI RIFLESSI)	0,00	200.000,00	0,00	200.000,00	200.000,00	0,00	200.000,00	0,00	200.000,00	0,00	200.000,00	0,00	200.000,00	OBBL		1	1	1	101	1.01.02.01.000	01.1	8	1.02.02	3	3
40	03	91	28	ASSEGNO VITALIZIO AGLI ASSESSORI NON CONSIGLIERI (ART. 53 L.R. N. 15/2002).	0,00	380.000,00	300.000,00	680.000,00	680.000,00	0,00	380.000,00	300.000,00	680.000,00	0,00	380.000,00	300.000,00	680.000,00	OBBL	2762	1	1	1	103	1.03.02.01.000	01.1	8	1.01.01	3	3
40	03	91	29	RIMBORSO SPESE PER I CONSULENTI IN MATERIE GIURIDICHE ED ECONOMICHE RESA DA ESPERTI AL PRESIDENTE DELLA GIUNTA REGIONALE E SPESE PER I CONSULENTI PREVISTI IN SENO AL SEGRETARIATO DELLA GIUNTA REGIONALE (ART.25, L.R. 4.7.1991, N.11 E D.P.G.R. N.583 DEL 26/7/2002)	0,00	5.000,00	0,00	5.000,00	5.000,00	0,00	5.000,00	0,00	5.000,00	0,00	5.000,00	0,00	5.000,00	OBBL		1	1	1	103	1.03.02.02.000	01.1	8	1.02.05	4	3
55	14	07	30	STIPENDI ED ALTRI ASSEGNI FISSI AL PERSONALE NON DIRIGENTE.	3.296.040,97	130.575.000,00	0,00	130.575.000,00	133.871.040,97	0,00	128.044.600,00	0,00	128.044.600,00	0,00	125.564.808,00	0,00	125.564.808,00	OBBL		1	10	1	101	1.01.01.01.000	01.3	8	1.02.01	3	3
55	14	09	31	CONTRIBUTI SOCIALI A CARICO DELL'ENTE - PERSONALE NON DIRIGENTE.	1.003.812,71	39.125.000,00	0,00	39.125.000,00	40.128.812,71	0,00	38.365.880,00	0,00	38.365.880,00	0,00	37.621.942,40	0,00	37.621.942,40	OBBL		1	10	1	101	1.01.02.01.000	01.3	8	1.02.02	3	3
55	14	02	32	ATTIVITA' EX ART. 14 C.C.D.I. CONNESSE ALLA GESTIONE DEL PERSONALE.	0,00	0,00	0,00	0,00	0,00	0,00	0,00	0,00	0,00	0,00	0,00	0,00	0,00	NON OBBL		1	10	1	101	1.01.01.01.000	01.3	8	1.02.01	3	3
55	14	07	33	IMPOSTA REGIONALE SULLE ATTIVITA' PRODUTTIVE (IRAP) - PERSONALE NON DIRIGENTE.	398.256,15	11.249.200,00	0,00	11.249.200,00	11.647.456,15	0,00	11.034.116,00	0,00	11.034.116,00	0,00	10.823.333,68	0,00	10.823.333,68	OBBL		1	10	1	102	1.02.01.01.000	01.3	8	1.08.01	3	3
55	14	07	34	STAMPA E DISTRIBUZIONE DELLE CEDOLE PAGA AI DIPENDENTI DELLA GIUNTA REGIONALE.	0,00	0,00	0,00	0,00	0,00	0,00	0,00	0,00	0,00	0,00	0,00	0,00	0,00	OBBL		1	10	1	103	1.03.02.16.000	01.3	8	1.03.01	3	3
55	14	06	36	SPESA PER ATTIVITA' DI RICERCA, STUDIO E CONSULENZA PER IL SUPPORTO DELL'ASSESSORATO RELATIVAMENTE AI TEMI ISTITUZIONALI E ALLE MATERIE OGGETTO DELLA CONFERENZA DEI PRESIDENTI DELLE REGIONI, DELLA CONFERENZA STATO-REGIONI, DELLA CONFERENZA UNIFICATA E DEL COMITATO DI SETTORE COMPARTO REGIONI EE.LL.	0,00	0,00	0,00	0,00	0,00	0,00	0,00	0,00	0,00	0,00	0,00	0,00	0,00	OBBL		1	10	1	103	1.03.02.10.000	01.3	8	1.03.01	4	3
55	14	09	37	ONERI PER ASSEGNI FAMILIARI PERSONALE NON DIRIGENTE.	165.027,54	750.000,00	0,00	750.000,00	915.027,54	0,00	736.000,00	0,00	736.000,00	0,00	722.280,00	0,00	722.280,00	OBBL		1	10	1	101	1.01.02.02.000	01.3	8	1.02.01	3	3
55	14	07	38	RISORSE AL NETTO DEL FINANZIAMENTO ALL'A.R.L.A.V. PER FUNZIONI E COMPITI IN MATERIA DI MERCATO DI LAVORO CONFERITI ALLA REGIONE A NORMA DELL'ART. 1 DELLA LEGGE 15/3/1997 N. 59 (D.LGVO 23/12/1997 N. 469).	0,00	0,00	0,00	0,00	0,00	0,00	0,00	0,00	0,00	0,00	0,00	0,00	0,00	NON OBBL		1	10	1	101	1.01.01.01.000	01.3	8	1.02.01	3	3
40	03	91	39	IMPOSTA REGIONALE SULLE ATTIVITA' PRODUTTIVE (IRAP) A CARICO DELL'ENTE PER IL TRATTAMENTO INDENNITARIO DEGLI ASSESSORI NON CONSIGLIERI E PER LE SPESE DI CONSULENZA IN MATERIE GIURIDICHE ED ECONOMICHE RESE DA ESPERTI AL PRESIDENTE DELLA GIUNTA	10.795,87	135.000,00	0,00	135.000,00	145.795,87	0,00	185.000,00	0,00	185.000,00	0,00	185.000,00	0,00	185.000,00	OBBL		1	1	1	102	1.02.01.01.000	01.1	8	1.08.01	3	3
55	14	07	40	COMPENSO UNA-TANTUM A TITOLO DI INCENTIVAZIONE PER LA MOBILITA' DEL PERSONALE DELLA REGIONE AGLI ENTI LOCALI IN APPLICAZIONE DEL D.LGVO 469/97.	0,00	0,00	0,00	0,00	0,00	0,00	0,00	0,00	0,00	0,00	0,00	0,00	0,00	NON OBBL		1	10	1	101	1.01.01.01.000	01.3	8	1.02.01	4	3
40	03	91	41	ONERI PER PRESTAZIONI DEL PERSONALE REGIONALE IMPIEGATO NELL'UFFICIO ELETTORALE	35.334,63	0,00	0,00	0,00	35.334,63	0,00	0,00	0,00	0,00	0,00	0,00	0,00	0,00	OBBL		1	10	1	101	1.01.01.01.000	01.3	8	1.02.01	4	3
55	14	01	42	ACCERTAMENTI SANITARI: PAGAMENTO PARCELLE VISITE MEDICO-FISCALI EX ART.5 DELLA LEGGE 300/70 E PAGAMENTO VISITE PER L'ACCERTAMENTO DELL'IDONEITA' SUL LAVORO. DL.VO N°626/94 E 242/96 (SPESA OBBLIGATORIA).	261.025,18	20.000,00	0,00	20.000,00	281.025,18	0,00	18.000,00	0,00	18.000,00	0,00	18.000,00	0,00	18.000,00	OBBL		1	10	1	103	1.03.02.18.000	01.3	8	1.02.05	3	3
40	03	91	43	TRASFERIMENTO AL CONSIGLIO REGIONALE PER L'ATTUAZIONE DEGLI ISTITUTI PREVISTI DALLA L.R. N. 13/1996 E DALL'ART. 3, L.R. N. 38/2012.	2.366.582,69	315.000,00	185.000,00	500.000,00	2.866.582,69	0,00	315.000,00	185.000,00	500.000,00	0,00	315.000,00	185.000,00	500.000,00	NON OBBL	2763	1	1	1	104	1.04.01.04.000	01.1	8	1.05.03	3	3
55	14	14	44	ATTIVITA' DI SOSTEGNO A FAVORE DEL PERSONALE IN SERVIZIO DI QUELLO CESSATO E RELATIVE FAMIGLIE. CONTRIBUTO ALLE ASSOCIAZIONI DI DIPENDENTI DELLA GIUNTA REGIONALE.	0,00	0,00	0,00	0,00	0,00	0,00	0,00	0,00	0,00	0,00	0,00	0,00	0,00	NON OBBL		1	10	1	101	1.01.01.02.000	01.3	8	1.02.03	3	3
40	03	91	45	IRAP SU COMPENSI EROGATI AL PERSONALE	3.003,43	0,00	0,00	0,00	3.003,43	0,00	0,00	0,00	0,00	0,00	0,00	0,00	0,00	OBBL		1	10	1	102	1.02.01.01.000	01.3	8	1.08.01	4	3
55	14	14	46	ACQUISTO DI SERVIZI FORMATIVI E STRUMENTALI ALLA FORMAZIONE AGGIORNAMENTO E RICONVERSIONE ANCHE NEI PROCESSI DI DECENTRAMENTO DEL PERSONALE DELLA GIUNTA REGIONALE.	193.195,71	430.000,00	0,00	430.000,00	623.195,71	0,00	430.000,00	0,00	430.000,00	0,00	430.000,00	0,00	430.000,00	OBBL		1	10	1	103	1.03.02.04.000	01.3	8	1.02.05	4	3
55	14	14	47	COMPENSI PER COMPONENTI DI COMMISSIONI DI GARA D'APPALTO	0,00	5.000,00	0,00	5.000,00	5.000,00	0,00	5.000,00	0,00	5.000,00	0,00	5.000,00	0,00	5.000,00	OBBL		1	10	1	103	1.03.02.10.000	01.3	8	1.02.01	4	3
55	14	07	48	FONDO PER LE ALTE PROFESSIONALITA'.	873.823,91	907.000,00	0,00	907.000,00	1.780.823,91	0,00	888.860,00	0,00	888.860,00	0,00	871.082,80	0,00	871.082,80	OBBL		1	10	1	101	1.01.01.01.000	01.3	8	1.02.01	3	3
55	14	14	49	IRAP A CARICO DELL'ENTE PER INCARICHI IN COMMISSIONI DI GARE D'APPALTO	0,00	425,00	0,00	425,00	425,00	0,00	425,00	0,00	425,00	0,00	425,00	0,00	425,00	OBBL		1	10	1	102	1.02.01.01.000	01.3	8	1.08.01	4	3
55	14	11	50	PAGAMENTO PREMI ASSICURATIVI PER IL PERSONALE IN SERVIZIO PRESSO LA GIUNTA REGIONALE (ART.1 D.P.R. N. 1124/65 E SUCCESSIVE INTEGRAZIONI E MODIFICAZIONI).	246.348,40	1.750.000,00	0,00	1.750.000,00	1.996.348,40	0,00	1.750.000,00	0,00	1.750.000,00	0,00	1.750.000,00	0,00	1.750.000,00	OBBL		1	10	1	101	1.01.02.01.000	01.3	8	1.02.02	3	3

DIP	DG	UOD	Cap 2016 S	Descrizione	Residui passivi	Competenza libera 2016	Competenza vincolata 2016	Competenza 2016	Cassa 2016	di cui già impegnato su competenza 2016	Competenza libera 2017	Competenza vincolata 2017	Competenza 2017	di cui già impegnato su competenza 2017	Competenza libera 2018	Competenza vincolata 2018	Competenza 2018	Obbligatoria	Correlazioni	Missione	Programma	Titolo	macroaggregato	IV livello	Cofog	Codice identificativo spesa UE	Siope	Ricorrenti	Perimetro sanita
55	14	14	51	CONTRIBUTI DA VERSARE ALL'AUTORITÀ DI VIGILANZA DEI CONTRATTI PUBBLICI ED ALTRI ENTI PER ESPLETAMENTO ATTIVITÀ DEL SETTORE	0,00	100,00	0,00	100,00	100,00	0,00	100,00	0,00	100,00	0,00	100,00	0,00	100,00	OBBL		1	10	1	103	1.03.02.16.000	01.3	8	1.03.01	4	3
55	15	05	52	FORNITURA DI DIVISA ED EFFETTI DI VESTIARIO O INDENNITA' RELATIVE AL PERSONALE AVENTE DIRITTO.	0,00	14.500,00	0,00	14.500,00	14.500,00	0,00	14.500,00	0,00	14.500,00	0,00	14.500,00	0,00	14.500,00	OBBL		1	10	1	103	1.03.01.02.000	01.3	8	1.03.01	4	3
55	14	07	53	TRASFERIMENTO AGLI ENTI LOCALI TERRITORIALI DI RISORSE PER IL PAGAMENTO DEGLI EMOLUMENTI STIPENDIALI FISSI AL PERSONALE TRASFERITO AI SENSI DELLA L.R. 5/2013.	0,00	5.560.000,00	0,00	5.560.000,00	5.560.000,00	1.293.311,30	5.840.800,00	0,00	5.840.800,00	0,00	5.723.984,00	0,00	5.723.984,00	OBBL		1	10	1	104	1.04.01.02.000	01.3	8	1.05.03	3	3
54	12	02	54	INTERVENTI PER LA PROMOZIONE DI PARI OPPORTUNITA' . (CONTRATTO CC.LL. 98/2001 DELIB. G.R. N. 6960 DEL 22/12/2000	0,00	0,00	0,00	0,00	0,00	0,00	0,00	0,00	0,00	0,00	0,00	0,00	0,00	OBBL		15	1	1	103	1.03.02.04.000	04.1	8	1.02.05	4	3
54	12	02	55	INTERVENTI PER LA PROMOZIONE DI PARI OPPORTUNITA'. CONTRATTO CC.LL. 98/2001 DELIB. G.R. N. 6960 DEL 22/12/2000 - TRASFERIMENTI A FONDAZIONI	0,00	0,00	0,00	0,00	0,00	0,00	0,00	0,00	0,00	0,00	0,00	0,00	0,00	OBBL		15	1	1	104	1.04.01.02.000	04.1	8	1.05.03	4	3
55	14	07	56	COMPETENZE PERSONALE COMANDATO PRESSO IL COMMISSARIATO PER L'EMERGENZA BRUCELLOSI (O.P.C.M. N. 3634 DEL 21/12/2007).	20.000,00	20.000,00	0,00	20.000,00	40.000,00	0,00	19.600,00	0,00	19.600,00	0,00	19.208,00	0,00	19.208,00	OBBL		1	10	1	101	1.01.01.01.000	01.3	8	1.02.01	3	3
54	12	02	57	INTERVENTI PER LA PROMOZIONE DI PARI OPPORTUNITA'. CONTRATTO CC.LL. 98/2001 DELIB. G.R. N. 6960 DEL 22/12/2000 - TRASFERIMENTI AD ASSOCIAZIONI	0,00	300.000,00	0,00	300.000,00	300.000,00	0,00	0,00	0,00	0,00	0,00	0,00	0,00	0,00	OBBL		15	1	1	104	1.04.04.01.000	04.1	8	1.06.03	4	3
55	14	07	58	RIMBORSO AGLI ENTI DI PROVENIENZA DEGLI EMOLUMENTI E RELATIVI ONERI RIFLESSI CORRISPOSTI AL PERSONALE COMANDATO PRESSO LA REGIONE CAMPANIA	2.145.924,60	1.800.000,00	0,00	1.800.000,00	3.945.924,60	0,00	1.323.000,00	0,00	1.323.000,00	0,00	1.296.540,00	0,00	1.296.540,00	OBBL		1	10	1	109	1.09.01.01.000	01.3	8	1.02.05	4	3
55	14	09	59	CONTRIBUTI SOCIALI A CARICO DELL'ENTE - PERSONALE DIRIGENTE.	2.400.316,45	7.812.200,00	0,00	7.812.200,00	10.212.516,45	0,00	7.656.876,00	0,00	7.656.876,00	0,00	7.504.658,48	0,00	7.504.658,48	OBBL		1	10	1	101	1.01.02.01.000	01.3	8	1.02.02	3	3
55	14	07	60	SPESE, E RIMBORSI AI COMUNI DELLE COMPETENZE PER IL PERSONALE PROVENIENTE DALL' ENAOLI, ONPI E ANMIL.(D.P.R. 24/07/77 N.616,L. 21/10/78 N.641,L.R. 23/05/86 N.14).	696.665,41	300.000,00	0,00	300.000,00	996.665,41	0,00	294.000,00	0,00	294.000,00	0,00	288.120,00	0,00	288.120,00	OBBL		1	10	1	104	1.04.01.02.000	01.3	8	1.05.03	3	3
55	14	07	61	IMPOSTA REGIONALE SULLE ATTIVITA' PRODUTTIVE (IRAP) - PERSONALE DIRIGENTE.	689.460,95	2.553.950,00	0,00	2.553.950,00	3.243.410,95	0,00	2.503.171,00	0,00	2.503.171,00	0,00	2.453.407,58	0,00	2.453.407,58	OBBL		1	10	1	102	1.02.01.01.000	01.3	8	1.08.01	3	3
55	14	16	62	EQUO INDENNIZZO AL PERSONALE DIPENDENTE PER RICONOSCIMENTO DI INFERMITA' DOVUTE A CAUSA DI SERVIZIO.(L.R. 28/08/81 N.61)	0,00	100.000,00	0,00	100.000,00	100.000,00	0,00	30.000,00	0,00	30.000,00	0,00	20.000,00	0,00	20.000,00	OBBL		1	10	1	101	1.01.02.02.000	01.3	8	1.02.03	3	3
55	14	09	63	ONERI PER ASSEGNI FAMILIARI PERSONALE DIRIGENTE.	0,00	5.000,00	0,00	5.000,00	5.000,00	0,00	4.900,00	0,00	4.900,00	0,00	4.802,00	0,00	4.802,00	OBBL		1	10	1	101	1.01.02.02.000	01.3	8	1.02.01	3	3
55	14	07	64	STABILIZZAZIONE RISORSE PER PROCESSI ORGANIZZATIVI.	0,00	0,00	0,00	0,00	0,00	0,00	0,00	0,00	0,00	0,00	0,00	0,00	0,00	OBBL		1	10	1	101	1.01.01.01.000	01.3	8	1.02.01	3	3
51	02	00	65	SUCCESSIONE NEI DEBITI DELL' ISVE	123.358,71	0,00	0,00	0,00	123.358,71	0,00	0,00	0,00	0,00	0,00	0,00	0,00	0,00	OBBL		14	1	2	204	2.04.01.02.000	04.4	8	2.02.03	4	3
55	14	07	66	FONDO PER IL FINANZIAMENTO DELLA RETRIBUZIONE DI POSIZIONE E DI RISULTATO PER IL PERSONALE DI CATEGORIA D COMPRESI GLI ONERI RIFLESSI	2.284.897,11	18.522.413,83	0,00	18.522.413,83	20.807.310,94	0,00	18.151.965,55	0,00	18.151.965,55	0,00	17.788.926,24	0,00	17.788.926,24	OBBL		1	10	1	101	1.01.01.01.000	01.3	8	1.02.01	3	3
55	14	07	67	IMPOSTA REGIONALE SULLE ATTIVITA' PRODUTTIVE (IRAP) - PERSONALE NON DIRIGENTE - TRATTAMENTO ACCESSORIO.	374.543,60	4.205.534,70	0,00	4.205.534,70	4.580.078,30	0,00	4.121.424,00	0,00	4.121.424,00	0,00	4.038.995,52	0,00	4.038.995,52	OBBL		1	10	1	102	1.02.01.01.000	01.3	8	1.08.01	3	3
55	14	07	68	SPESA PER IL PERSONALE ACQUEDOTTISTICO EX CASMEZ TRASFERITO ALLA REGIONE. TRATTAMENTO ECONOMICO PROVVISORIO. ACCONTI. ONERI PREGRESSI (L.183/76 ART.6). SPESA OBBLIGATORIA (RISORSE PROPRIE)	0,00	0,00	0,00	0,00	0,00	0,00	0,00	0,00	0,00	0,00	0,00	0,00	0,00	OBBL		1	10	1	101	1.01.02.02.000	01.3	8	1.02.01	3	3
55	14	09	69	CONTRIBUTI SOCIALI A CARICO DELL'ENTE - PERSONALE NON DIRIGENTE. TRATTAMENTO ACCESSORIO	1.665.578,79	12.189.807,93	0,00	12.189.807,93	13.855.386,72	0,00	11.946.011,77	0,00	11.946.011,77	0,00	11.707.091,53	0,00	11.707.091,53	OBBL		1	10	1	101	1.01.02.01.000	01.3	8	1.02.02	3	3
55	14	07	70	FONDO PER LE POLITICHE DI SVILUPPO DELLE RISORSE UMANE E PER LA PRODUTTIVITA' (ARTT. 14 15 CCNL)	7.113.674,20	26.597.586,00	0,00	26.597.586,00	33.711.260,20	0,00	26.065.634,28	0,00	26.065.634,28	0,00	25.544.321,59	0,00	25.544.321,59	OBBL		1	10	1	101	1.01.01.01.000	01.3	8	1.02.01	3	3
55	14	07	71	SERVIZIO SOSTITUTIVO DELLA MENSA AL PERSONALE DIPENDENTE (SPESA OBBLIGATORIA)	0,00	6.460.000,00	0,00	6.460.000,00	6.460.000,00	0,00	6.330.800,00	0,00	6.330.800,00	0,00	6.204.184,00	0,00	6.204.184,00	OBBL		1	10	1	101	1.01.02.02.000	01.3	8	1.02.05	3	3
55	14	11	72	INDENNITA' DI PREMIO AL PERSONALE DIPENDENTE (L.R. 15.3.1981 N. 15 E L.R. 12.6.1986, N. 15), ESECUZIONE PRONUNCE GIURISDIZIONALI IN MATERIA PREVIDENZIALE, NONCHE' ONERI EVENTUALI RIVALSE INPDAP PER PRATICHE PREVIDENZIALI E PENSIONISTICHE, RIDETERMINAZIONI DI PENSIONI, TRATTAMENTI DI FINE SERVIZIO (EX ART. 18, L.R. N. 1 DEL 19/1/2007 - D.G.R. N. 1089 DEL 22/6/2007, ART. 57 L.R. 1/2008 E SUCCESSIVE NORAMTIVE ESODO INCENTIVATO DEL PERSONALE).	6.066.685,52	3.500.000,00	0,00	3.500.000,00	9.566.685,52	0,00	3.000.000,00	0,00	3.000.000,00	0,00	3.000.000,00	0,00	3.000.000,00	OBBL		1	10	1	101	1.01.02.02.000	01.3	8	1.02.04	3	3
55	14	07	73	RIMBORSO SPESE DI MISSIONE DEL PERSONALE REGIONALE	1.146.256,37	550.000,00	0,00	550.000,00	1.696.256,37	0,00	539.000,00	0,00	539.000,00	0,00	528.220,00	0,00	528.220,00	OBBL		1	10	1	103	1.03.02.02.000	01.3	8	1.02.05	3	3
55	14	05	74	SPESA PER LA COPERTURA ASSICURATIVA DEI DIPENDENTI INVIATI IN MISSIONE DI SERVIZIO UTILIZZANDO SIA MEZZI PROPRI CHE MEZZI DI TRASPORTO DI PROPRIETA' DELLA REGIONE (ART.23 L.R.4.7.91 N.12)	0,00	300.000,00	0,00	300.000,00	300.000,00	0,00	300.000,00	0,00	300.000,00	0,00	300.000,00	0,00	300.000,00	OBBL		1	10	1	110	1.10.04.01.000	01.3	8	1.03.01	3	3
55	14	04	75	INTERESSI E RIVALUTAZIONE PER PERSONALE REGIONALE.	317,07	15.000,00	0,00	15.000,00	15.317,07	0,00	15.000,00	0,00	15.000,00	0,00	15.000,00	0,00	15.000,00	OBBL		1	10	1	101	1.01.01.01.000	01.3	8	1.02.01	3	3

DIP	DG	UOD	Cap 2016 S	Descrizione	Residui passivi	Competenza libera 2016	Competenza vincolata 2016	Competenza 2016	Cassa 2016	di cui già impegnato su competenza 2016	Competenza libera 2017	Competenza vincolata 2017	Competenza 2017	di cui già impegnato su competenza 2017	Competenza libera 2018	Competenza vincolata 2018	Competenza 2018	Obbligatoria	Correlazioni	Missione	Programma	Titolo	macroaggregato	IV livello	Cofog	Codice identificativo spesa UE	Siope	Ricorrenti	Perimetro sanita
55	14	07	76	COMPENSI AL PERSONALE COMANDATO PRESSO LA REGIONE CAMPANIA PER LAVORO STRAORDINARIO INDENNITA' E SPESE DI TRASPORTO PER MISSIONI SVOLTE NELL'INTERESSE DELL'AMMINISTRAZIONE REGIONALE; PREMI PER IL MIGLIORAMENTO DELL'EFFICIENZA DEI SERVIZI	0,00	0,00	0,00	0,00	0,00	0,00	0,00	0,00	0,00	0,00	0,00	0,00	0,00	0,00	OBBL		1	10	1	101	1.01.01.01.000	01.3	8	1.02.01	3	3
53	08	01	77	PAGAMENTO DI COMPETENZE ACCESSORIE O INTEGRATIVE, INDENNITA' DI MISSIONE E CONNESSI RIMBORSI SPESE PER PRESTAZIONI RESE DAI LAVORATORI SOCIALMENTE UTILI (L.S.U.), NELL'AMBITO DEL SISTEMA REGIONALE DI PROTEZIONE CIVILE.	13.960,79	400.000,00	0,00	400.000,00	413.960,79	0,00	400.000,00	0,00	400.000,00	0,00	400.000,00	0,00	400.000,00	OBBL		11	1	1	103	1.03.02.12.000	03.2	8	1.02.01	4	3
55	14	14	78	RIMBORSO SPESE RELATIVE ALLE TRASFERTE DEL PERSONALE REGIONALE DESIGNATO A PARTECIPARE AD INTERVENTI DI FORMAZIONE/AGGIORNAMENTO	34.288,54	20.000,00	0,00	20.000,00	54.288,54	0,00	20.000,00	0,00	20.000,00	0,00	20.000,00	0,00	20.000,00	OBBL		1	10	1	103	1.03.02.02.000	01.3	8	1.02.05	3	3
55	14	04	79	SPESE PER IL COMPENSO COMMISSARI AD ACTA PER L'ESECUZIONE DI SENTENZE RELATIVE AI DIPENDENTI DI RUOLO DELLA G.R.	0,00	10.000,00	0,00	10.000,00	10.000,00	0,00	10.000,00	0,00	10.000,00	0,00	10.000,00	0,00	10.000,00	OBBL		1	11	1	103	1.03.02.01.000	01.3	8	1.03.01	4	3
55	14	12	80	FUNZIONAMENTO DEL SERVIZIO REGIONALE DI ASSISTENZA FISCALE REGIONALE (ART. 78, L. 30.12.91, N. 413 - DPR 4.9.92, N. 395).	3.770,93	10.000,00	0,00	10.000,00	13.770,93	0,00	10.000,00	0,00	10.000,00	0,00	10.000,00	0,00	10.000,00	NON OBBL		1	10	1	103	1.03.02.16.000	01.3	8	1.03.01	3	3
60	03	00	81	COMPETENZE AI COMPONENTI DELLA COMMISSIONE PER LA SELEZIONE DEI COMPETENTI DEL N.V.V.I.P.	0,00	0,00	0,00	0,00	0,00	0,00	0,00	0,00	0,00	0,00	0,00	0,00	0,00	OBBL		1	11	1	103	1.03.02.10.000	01.3	8	1.03.01	4	3
55	14	07	82	STIPENDI ED ALTRI ASSEGNI FISSI E RETRIBUZIONE ACCESSORIA AL PERSONALE DELL'AREA DELLA DIRIGENZA .	11.341.326,63	29.240.000,00	0,00	29.240.000,00	40.581.326,63	0,00	29.442.600,00	0,00	29.442.600,00	0,00	28.857.148,00	0,00	28.857.148,00	OBBL		1	10	1	101	1.01.01.01.000	01.3	8	1.02.01	3	3
60	01	02	83	SPESA PER LA COPERTURA DEGLI ONERI DI DIFESA DEI DIPENDENTI IN PROCEDIMENTI DI RESPONSABILITA' CIVILE, PENALE O AMMINISTRATIVA PER FATTI O ATTI CONNESSI DIRETTAMENTE ALL'ESPLETAMENTO DEL SERVIZIO E ALL'ADEMPIMENTO DI COMPITI D'UFFICIO (ART.12 CCNL PER IL PERSONALE DIRIGENTE ANNO 2000/05 E ART.28 CCNL 14/9/2000 CODE CONTRATTUALI)	0,00	600.000,00	0,00	600.000,00	600.000,00	0,00	600.000,00	0,00	600.000,00	0,00	600.000,00	0,00	600.000,00	OBBL		1	10	1	103	1.03.02.99.000	01.3	8	1.03.01	4	3
51	03	02	84	D.LVO 27/02/1998 N. 62 - DISCIPLINA DEL TRATTAMENTO ECONOMICO PER I DIPENDENTI DELLE PUBBLICHE AMMINISTRAZIONI IN SERVIZIO ALL'ESTERO A NORMA DELL'ART. 1 COMMI DA 138 A 142 DELLA LEGGE 23/12/1996 N. 662	196.723,27	0,00	0,00	0,00	196.723,27	0,00	0,00	0,00	0,00	0,00	0,00	0,00	0,00	OBBL		1	10	1	101	1.01.01.01.000	01.3	8	1.02.01	3	3
55	14	04	85	SPESE PER IL COMPENSO CTU PER LE CONTROVERSIE DI COMPETENZA DEL SETTORE	0,00	10.000,00	0,00	10.000,00	10.000,00	0,00	10.000,00	0,00	10.000,00	0,00	10.000,00	0,00	10.000,00	OBBL		1	11	1	103	1.03.02.10.000	01.3	8	1.03.01	4	3
55	14	07	86	FEDERALISMO AMMINISTRATIVO - TRATTAMENTO ECONOMICO DEL PERSONALE NON DIRIGENTE E DIRIGENTE TRASFERITO AI SENSI DEL DECRETO LEGISLATIVO N.112/98.	0,00	0,00	0,00	0,00	0,00	0,00	0,00	0,00	0,00	0,00	0,00	0,00	0,00	NON OBBL		1	10	1	101	1.01.01.01.000	01.3	8	1.02.01	4	3
53	08	01	87	PAGAMENTO DI LAVORO STRAORDINARIO EFFETTUATO DAL PERSONALE A TEMPO INDETERMINATO NELL'AMBITO DEL SISTEMA REGIONALE DI PROTEZIONE CIVILE (DGR N. 6932/2001 E N. 854/2003) IMPEGNATO IN ATTIVITA' DI PROTEZIONE CIVILE DI PRESIDIO IN ATTIVITA' DI PREEMERGENZA E/O EMERGENZA FINALIZZATO A GARANTIRE E ASSICURARE IL SERVIZIO.	50.383,51	100.000,00	0,00	100.000,00	150.383,51	0,00	100.000,00	0,00	100.000,00	0,00	100.000,00	0,00	100.000,00	OBBL		11	1	1	101	1.01.01.01.000	03.2	8	1.02.01	3	3
55	14	02	88	RISORSE PER L'ESPLETAMENTO DELLE PROCEDURE E ATTIVITA' CONNESSE ALLA PROGRAMMAZIONE TRIENNALE DEL FABBISOGNO DEL PERSONALE.	0,00	50.000,00	0,00	50.000,00	50.000,00	0,00	400.000,00	0,00	400.000,00	0,00	400.000,00	0,00	400.000,00	OBBL		1	10	1	103	1.03.02.16.000	01.3	8	1.03.01	4	3
51	03	02	89	D.LVO 27/02/1998 N. 62 - DISCIPLINA DEL TRATTAMENTO ECONOMICO PER I DIPENDENTI DELLE PP.AA. IN SERVIZIO ALL'ESTERO A NORMA DELL'ART. 1 COMMI DA 138 A 142 DELLA LEGGE 23/12/1996 N. 662 - ONERI.	22.403,42	0,00	0,00	0,00	22.403,42	0,00	0,00	0,00	0,00	0,00	0,00	0,00	0,00	OBBL		1	10	1	101	1.01.02.01.000	01.3	8	1.02.02	3	3
55	14	06	90	INDENNITA' COMPONENTI NUCLEO DI VALUTAZIONE PERSONALE DIRIGENTE. (ART. 20 DECRETO LEGISLATIVO 29/93)	0,00	75.000,00	0,00	75.000,00	75.000,00	0,00	83.500,00	0,00	83.500,00	0,00	72.030,00	0,00	72.030,00	OBBL		1	10	1	103	1.03.02.10.000	01.3	8	1.03.01	4	3
51	03	02	91	D.LVO 27/02/1998 N. 62 - DISCIPLINA DEL TRATTAMENTO ECONOMICO PER I DIPENDENTI DELLE PP.AA. IN SERVIZIO ALL'ESTERO A NORMA DELL'ART. 1 COMMI DA 138 A 142 DELLA LEGGE 23/12/1996 N. 662 - IRAP.	12.297,61	0,00	0,00	0,00	12.297,61	0,00	0,00	0,00	0,00	0,00	0,00	0,00	0,00	OBBL		1	10	1	102	1.02.01.01.000	01.3	8	1.08.01	3	3
55	14	06	92	CONTRIBUTI SOCIALI RELATIVI AI COMPENSI COMPONENTI ORGANISMO INDIPENDENTE DI VALUTAZIONE.	0,00	18.750,00	0,00	18.750,00	18.750,00	0,00	18.375,00	0,00	18.375,00	0,00	18.007,50	0,00	18.007,50	OBBL		1	10	1	101	1.01.02.01.000	01.3	8	1.02.04	4	3
55	14	06	93	IRAP A CARICO DELL'ENTE PER INCARICHI DI RICERCA STUDIO E CONSULENZA E ORGANISMO DI VALUTAZIONE.	0,00	6.375,00	0,00	6.375,00	6.375,00	0,00	6.247,50	0,00	6.247,50	0,00	6.122,55	0,00	6.122,55	OBBL		1	10	1	102	1.02.01.01.000	01.3	8	1.08.01	4	3
55	14	05	94	CONTRIBUTI ARAN AI SENSI DELL'ART 46 COMMA 8 E 9 DEL D.LGS 30.03.2001 N. 165.	0,00	27.000,00	0,00	27.000,00	27.000,00	0,00	27.000,00	0,00	27.000,00	0,00	27.000,00	0,00	27.000,00	OBBL		1	10	1	104	1.04.01.01.000	01.3	8	1.05.01	3	3
55	14	16	95	RIMBORSO SPESE VIAGGIO PER I COMPONENTI ESTERNI DEL COLLEGIO MEDICO REGIONALE	0,00	0,00	0,00	0,00	0,00	0,00	0,00	0,00	0,00	0,00	0,00	0,00	0,00	OBBL		1	11	1	103	1.03.02.02.000	01.3	8	1.02.05	3	3

DIP	DG	UOD	Cap 2016 S	Descrizione	Residui passivi	Competenza libera 2016	Competenza vincolata 2016	Competenza 2016	Cassa 2016	di cui già impegnato su competenza 2016	Competenza libera 2017	Competenza vincolata 2017	Competenza 2017	di cui già impegnato su competenza 2017	Competenza libera 2018	Competenza vincolata 2018	Competenza 2018	Obbligatoria	Correlazioni	Missione	Programma	Titolo	macroaggregato	IV livello	Cofog	Codice identificativo spesa UE	Siope	Ricorrenti	Perimetro sanita
55	14	05	96	STIPULA DI POLIZZE ASSICURATIVE PER LA DIRIGENZA AI SENSI DELL'ARTICOLO 38 DEL CCNL 1998/2001 E PER IL PERSONALE COLLOCATO IN POSIZIONE ORGANIZZATIVA ART.43 DEL CCNL 14/9/2000 SUCCESSIVO A QUELLO DELL'1/4/2000 DEL PERSONALE DIVERSO DA QUELLO CON QUALIFICHE DIRIGENZIALI	0,00	500.000,00	0,00	500.000,00	500.000,00	0,00	500.000,00	0,00	500.000,00	0,00	500.000,00	0,00	500.000,00	OBBL		1	10	1	110	1.10.04.01.000	01.3	8	1.03.01	3	3
55	14	16	97	IRAP A CARICO DELL'ENTE PER INCARICHI E CONSULENZE	0,00	255,00	0,00	255,00	255,00	0,00	255,00	0,00	255,00	0,00	255,00	0,00	255,00	OBBL		1	11	1	102	1.02.01.01.000	01.3	8	1.08.01	4	3
55	14	16	98	SPESE RELATIVE AL FUNZIONAMENTO DEL COLLEGIO MEDICO REGIONALE	0,01	3.000,00	0,00	3.000,00	3.000,01	0,00	1.000,00	0,00	1.000,00	0,00	1.000,00	0,00	1.000,00	OBBL		1	11	1	103	1.03.02.01.000	01.3	8	1.03.01	3	3
54	11	06	99	TRATTAMENTO DI FINE RAPPORTO LAVORO PERSONALE EX L.R. N. 57/85 RELATIVAMENTE AL PERIODO PRE-RUOLO 1979/1987.	0,00	0,00	0,00	0,00	0,00	0,00	0,00	0,00	0,00	0,00	0,00	0,00	0,00	NON OBBL		1	10	1	101	1.01.02.02.000	01.3	8	1.02.02	3	3
60	01	02	100	SPESE CONTENZIOSO CIVILE PENALE AMMINISTRATIVO E TRIBUTARIO IVI COMPRESI GLI ONERI CONNESSI ALL'ATTIVITA' LEGALE.	224.226,09	400.000,00	0,00	400.000,00	624.226,09	0,00	400.000,00	0,00	400.000,00	0,00	400.000,00	0,00	400.000,00	OBBL		1	11	1	103	1.03.02.99.000	01.3	8	1.03.01	3	3
60	01	02	101	SPESE CONTENZIOSO CIVILE E PENALE IVI COMPRESI GLI ONERI CONNESSI ALL'ATTIVITA' LEGALE GIUDIZI CIVILI PENALI AMMINISTRATIVI E TRIBUTARI PER LA REGIONE CAMPANIA E PER GLI ENTI EX ART.29 L.R. N. 1/2009.	248.604,71	0,00	0,00	0,00	248.604,71	0,00	0,00	0,00	0,00	0,00	0,00	0,00	0,00	OBBL		1	11	1	103	1.03.02.99.000	01.3	8	1.03.01	3	3
54	11	00	102	IRAP	0,00	0,00	0,00	0,00	0,00	0,00	0,00	0,00	0,00	0,00	0,00	0,00	0,00	NON OBBL		15	4	1	102	1.02.01.01.000	04.1	3	1.08.01	4	3
55	15	05	104	ONERI PER LA PARTECIPAZIONE DELLA REGIONE A MANIFESTAZIONI E CELEBRAZIONI.	17.370,96	19.300,00	0,00	19.300,00	36.670,96	0,00	19.300,00	0,00	19.300,00	0,00	19.300,00	0,00	19.300,00	OBBL		1	11	1	103	1.03.01.02.000	01.3	8	1.03.01	4	3
60	01	00	105	SPESE PER INCARICHI DI RAPPRESENTANZA E DIFESA	0,00	800.000,00	0,00	800.000,00	800.000,00	0,00	800.000,00	0,00	800.000,00	0,00	800.000,00	0,00	800.000,00	OBBL		1	11	1	103	1.03.02.10.000	01.3	8	1.03.01	4	3
55	15	05	106	SOMME DA RESTITUIRE ALL'UTENZA PER VERSAMENTI SU ABBONAMENTI ED INSERZIONI NON PIU' DOVUTI AL BOLLETTINO UFFICIALE DELLA REGIONE CAMPANIA.	0,00	3.000,00	0,00	3.000,00	3.000,00	0,00	3.000,00	0,00	3.000,00	0,00	3.000,00	0,00	3.000,00	OBBL		1	5	1	109	1.09.99.02.000	01.3	8	1.09.01	4	3
60	01	02	107	ART. 27 DEL C.C.N.L. del 14.09.2000 E ART. 37 del C.C.N.L. DIRIGENZA REGIONALE 1998/2001	158.485,89	2.000.000,00	0,00	2.000.000,00	2.158.485,89	0,00	2.000.000,00	0,00	2.000.000,00	0,00	2.000.000,00	0,00	2.000.000,00	OBBL		1	11	1	101	1.01.01.01.000	01.3	8	1.02.01	3	3
55	14	02	108	FUNZIONAMENTO, COMPRESI GETTONI DI PRESENZA EROGATI AI COMPONENTI DI COMITATI, COLLEGI, COMMISSIONI, COMPRESE QUELLE PER PUBBLICI CONCORSI.	386,25	20.000,00	0,00	20.000,00	20.386,25	0,00	100.000,00	0,00	100.000,00	0,00	100.000,00	0,00	100.000,00	OBBL		1	10	1	103	1.03.02.10.000	01.3	8	3.02.04	4	3
60	01	02	109	IRAP	16.624,61	170.000,00	0,00	170.000,00	186.624,61	0,00	170.000,00	0,00	170.000,00	0,00	170.000,00	0,00	170.000,00	OBBL		1	11	1	102	1.02.01.01.000	01.3	8	1.08.01	4	3
55	14	02	110	IRAP A CARICO DELL'ENTE IN RELAZIONE AI COMPENSI PROPRI DEL CAPITOLO 108	0,00	1.700,00	0,00	1.700,00	1.700,00	0,00	8.500,00	0,00	8.500,00	0,00	8.500,00	0,00	8.500,00	OBBL		1	10	1	102	1.02.01.01.000	01.3	8	1.08.01	4	3
60	01	02	111	CONTRIBUTI PREVIDENZIALI OBBLIGATORI	37.867,97	477.860,00	0,00	477.860,00	515.727,97	0,00	477.860,00	0,00	477.860,00	0,00	477.860,00	0,00	477.860,00	OBBL		1	11	1	101	1.01.02.01.000	01.3	8	1.02.02	3	3
40	03	91	112	SPESE PER LA REGISTRAZIONE DI ATTI E CONTRATTI.	0,00	0,00	0,00	0,00	0,00	0,00	0,00	0,00	0,00	0,00	0,00	0,00	0,00	NON OBBL		1	11	1	103	1.03.02.16.000	01.3	8	1.03.01	4	3
55	14	07	113	TRATTAMENTO ECONOMICO DEL PERSONALE PRESSO LE SEGRETERIE DEL PRESIDENTE E DEGLI ASSESORI	0,00	245.000,00	0,00	245.000,00	245.000,00	0,00	240.100,00	0,00	240.100,00	0,00	235.298,00	0,00	235.298,00	OBBL		1	10	1	101	1.01.01.01.000	01.3	8	1.02.01	3	3
55	13	07	114	RIMBORSO SPESE ANTICIPATE DAL TESORIERE REGIONALE PER BOLLI, SPESE POSTALI, COMMISSIONI BANCARIE E VALUTARIE.	146.654,25	20.000,00	0,00	20.000,00	166.654,25	0,00	0,00	0,00	0,00	0,00	0,00	0,00	0,00	OBBL		1	3	1	103	1.03.02.16.000	01.1/01.	8	1.03.01	4	3
55	14	09	115	CONTRIBUTI SOCIALI A CARICO DELL'ENTE - PERSONALE PRESSO LE SEGRETERIE DEL PRESIDENTE E DEGLI ASSESSORI	0,00	68.600,00	0,00	68.600,00	68.600,00	0,00	67.228,00	0,00	67.228,00	0,00	65.883,44	0,00	65.883,44	OBBL		1	10	1	101	1.01.02.01.000	01.3	8	1.02.02	3	3
55	15	05	116	SPESE POSTALI E DI SPEDIZIONE.	277.392,77	490.000,00	0,00	490.000,00	767.392,77	0,00	580.000,00	0,00	580.000,00	0,00	580.000,00	0,00	580.000,00	OBBL		1	3	1	103	1.03.02.16.000	01.1/01.	8	1.03.01	3	3
55	14	07	117	IMPOSTA REGIONALE SULLE ATTIVITA' PRODUTTIVE (IRAP) - PERSONALE PRESSO LE SEGRETERIE DEL PRESIDENTE E DEGLI ASSESSORI	0,00	29.400,00	0,00	29.400,00	29.400,00	0,00	28.812,00	0,00	28.812,00	0,00	28.235,76	0,00	28.235,76	OBBL		1	10	1	102	1.02.01.01.000	01.3	8	1.08.01	3	3
55	15	05	118	ACQUISTO DI AUTOMEZZI.	0,00	0,00	0,00	0,00	0,00	0,00	0,00	0,00	0,00	0,00	0,00	0,00	0,00	NON OBBL		1	3	2	202	2.02.01.01.000	01.1/01.	8	2.01.03	4	3
55	14	07	119	TRATTAMENTO ACCESSORIO DEL PERSONALE PRESSO I DIPARTIMENTI	0,00	245.000,00	0,00	245.000,00	245.000,00	0,00	240.100,00	0,00	240.100,00	0,00	235.298,00	0,00	235.298,00	OBBL		1	10	1	101	1.01.01.01.000	01.3	8	1.02.01	3	3
55	15	05	120	SPESA PER L'ACQUISTO E MANUTENZIONE DI ARREDI E COMPLEMENTI DI ARREDO.	124.957,78	150.000,00	0,00	150.000,00	274.957,78	26.840,00	150.000,00	0,00	150.000,00	0,00	150.000,00	0,00	150.000,00	OBBL		1	3	2	202	2.02.01.03.000	01.1/01.	8	2.01.03	4	3
55	14	09	121	CONTRIBUTI SOCIALI A CARICO DELL'ENTE - PERSONALE PRESSO I DIPARTIMENTI - TRATTAMENTO ACCESSORIO	0,00	68.600,00	0,00	68.600,00	68.600,00	0,00	67.228,00	0,00	67.228,00	0,00	65.883,44	0,00	65.883,44	OBBL		1	10	1	101	1.01.02.01.000	01.3	8	1.02.02	3	3
55	15	04	122	ONERI PER LA MANUTENZIONE DEGLI IMPIANTI TECNOLOGICI DEGLI IMMOBILI DI PROPRIETA' REGIONALE E DELLE SEDI DELLA REGIONE CAMPANIA.	240.647,80	2.600.000,00	0,00	2.600.000,00	2.840.647,80	22.903,46	2.600.000,00	0,00	2.600.000,00	6.177,27	2.600.000,00	0,00	2.600.000,00	OBBL		1	6	1	103	1.03.02.09.000	01.3	8	1.03.01	3	3
55	14	07	123	IMPOSTA REGIONALE SULLE ATTIVITA' PRODUTTIVE (IRAP) - PERSONALE PRESSO I DIPARTIMENTI - TRATTAMENTO ECONOMICO	0,00	29.400,00	0,00	29.400,00	29.400,00	0,00	28.812,00	0,00	28.812,00	0,00	28.235,76	0,00	28.235,76	OBBL		1	10	1	102	1.02.01.01.000	01.3	8	1.08.01	3	3
55	13	00	124	PAGAMENTO DEBITI FUORI BILANCIO.	0,00	0,00	0,00	0,00	0,00	0,00	0,00	0,00	0,00	0,00	0,00	0,00	0,00	OBBL		20	3	1	110	1.10.01.01.000	01.1	8	1.10.01	4	3
40	03	91	125	CONTRIBUTI SOCIALI A CARICO DELL'AMMINISTRAZIONE SU COMPENSI EROGATI AL PERSONALE	8.063,78	0,00	0,00	0,00	8.063,78	0,00	0,00	0,00	0,00	0,00	0,00	0,00	0,00	OBBL		1	10	1	101	1.01.02.01.000	01.3	8	1.02.02	4	3
55	13	00	126	FONDO PER IL PAGAMENTO DEI RESIDUI PASSIVI VINCOLATI COLPITI DA PERENZIONE AMMINISTRATIVA.	0,00	0,00	0,00	0,00	0,00	0,00	0,00	0,00	0,00	0,00	0,00	0,00	0,00	NON OBBL		20	1	1	110	1.10.01.01.000	01.1	8	1.10.01	4	3
55	13	00	127	FONDO PER IL PAGAMENTO DEI RESIDUI PASSIVI NON VINCOLATI COLPITI DA PERENZIONE AMMINISTRATIVA RECLAMATI DAI CREDITORI.	0,00	0,00	0,00	0,00	0,00	0,00	0,00	0,00	0,00	0,00	0,00	0,00	0,00	NON OBBL		20	1	1	110	1.10.01.01.000	01.1	8	1.10.01	4	3
55	13	00	128	SPESA OBBLIGATORIA DERIVANTE DALLA DEFINIZIONE DI POSIZIONI DEBITORIE RICONOSCIUTE CON PROVVEDIMENTI GIURISDIZIONALI O LODI ARBITRALI AVENTI EFFICACIA ESECUTIVA.	0,00	0,00	0,00	0,00	0,00	0,00	0,00	0,00	0,00	0,00	0,00	0,00	0,00	OBBL		1	11	1	110	1.10.05.04.000	01.3	8	1.09.01	4	3

DIP	DG	UOD	Cap 2016 S	Descrizione	Residui passivi	Competenza libera 2016	Competenza vincolata 2016	Competenza 2016	Cassa 2016	di cui già impegnato su competenza 2016	Competenza libera 2017	Competenza vincolata 2017	Competenza 2017	di cui già impegnato su competenza 2017	Competenza libera 2018	Competenza vincolata 2018	Competenza 2018	Obbligatoria	Correlazioni	Missione	Programma	Titolo	macroaggregato	IV livello	Cofog	Codice identificativo spesa UE	Siope	Ricorrenti	Perimetro sanita
55	15	04	129	SPESE EROGATE AL PERSONALE COME INDENNIZZO PER LE ATTIVITA' DI PROGETTAZIONE FINALIZZATE AD UN INVESTIMENTO DIRETTO.	5.093,60	0,00	0,00	0,00	5.093,60	0,00	0,00	0,00	0,00	0,00	0,00	0,00	0,00	NON OBBL		1	6	2	202	2.02.03.05.000	01.3	8	2.08.01	4	3
55	15	04	130	ONERI PER LAVORI DI ADEGUAMENTO DEGLI IMPIANTI TECNOLOGICI DEI FABBRICATI DI PROPRIETA' REGIONALE ALLA NORMATIVA VIGENTE (L. 818/84 E SUCCESSIVE MODIFICAZIONI E INTEGRAZIONI - L. 46/90).	470.809,72	0,00	0,00	0,00	470.809,72	0,00	0,00	0,00	0,00	0,00	0,00	0,00	0,00	NON OBBL		1	6	2	202	2.02.01.09.000	01.3	8	2.01.01	4	3
55	81	00	131	SOMME A DISPOSIZIONE DEL DATORE DI LAVORO PER GLI INTERVENTI URGENTI SUGLI IMMOBILI ADIBITI AD UFFICI DELLA G.R.C. AL FINE DI GARANTIRE LA TUTELA DELL'INCOLUMITÀ FISICA DEI LAVORATORI E LA SICUREZZA DEI LUOGHI DI LAVORO.	522.503,59	1.100.000,00	0,00	1.100.000,00	1.622.503,59	90.000,00	1.500.000,00	0,00	1.500.000,00	0,00	1.500.000,00	0,00	1.500.000,00	OBBL		1	10	2	205	2.05.99.99.000	01.3	8	2.01.01	4	3
55	81	00	132	FONDO A DISPOSIZIONE DEL DATORE DI LAVORO PER LA REALIZZAZIONE DI INTERVENTI PER IL MANTENIMENTO IN EFFICIENZA DI STRUTTURE E MPIANTI TECNOLOGICI FINALIZZATI A GARANTIRE LA TUTELA DELL'INCOLUMITÀ FISICA DEI LAVORATORI E LA SICUREZZA DEI LUOGHI DI LAVORO.	2.202.699,19	2.000.000,00	0,00	2.000.000,00	4.202.699,19	700.000,00	2.500.000,00	0,00	2.500.000,00	0,00	2.500.000,00	0,00	2.500.000,00	OBBL		1	10	2	202	2.02.01.04.000	01.3	8	2.01.01	4	3
55	81	01	133	ACQUISTO DI MOBILI E ARREDI PER LO SVOLGIMENTO DELLE ATTIVITA' DI SORVEGLIANZA SANITARIA, DI AUSILI SPECIALI, SU INDICAZIONE DEL MEDICO COMPETENTE, PER IL RISPETTO DEGLI OBBLIGHI DI ERGONOMICITA' DELLE POSTAZIONI DI LAVORO IMPOSTI DALLA NORMATIVA VIGENTE IN MATERIA DI IGIENE E SICUREZZA SUL LAVORO	8,73	18.750,00	0,00	18.750,00	18.758,73	0,00	25.000,00	0,00	25.000,00	0,00	25.000,00	0,00	25.000,00	OBBL		1	10	2	202	2.02.01.03.000	01.3	8	2.01.03	4	3
55	15	05	134	SPESE DI TRASLOCHI TRASPORTI FACCHINAGGIO E SMALTIMENTO.	558.919,23	600.000,00	0,00	600.000,00	1.158.919,23	331.300,00	430.000,00	0,00	430.000,00	0,00	430.000,00	0,00	430.000,00	OBBL		1	3	1	103	1.03.02.13.000	01.1/01.	8	1.03.01	4	3
55	81	00	135	FONDI A DISPOSIZIONE DEL DATORE DI LAVORO PER L'ACQUISTO DI MACCHINE PER UFFICIO NECESSARIE ALL'ESPLETAMENTO DELLE ATTIVITÀ DI PROGETTAZIONE ED ESECUZIONE DEGLI INTERVENTI IN MATERIA DI SICUREZZA E SALUTE NEI LUOGHI DI LAVORO	0,00	15.000,00	0,00	15.000,00	15.000,00	0,00	20.000,00	0,00	20.000,00	0,00	20.000,00	0,00	20.000,00	OBBL		1	10	2	202	2.02.01.06.000	01.3	8	2.01.02	4	3
55	15	05	136	SPESE DI GESTIONE DEL PARCO AUTOMEZZI.	201.424,44	1.600.000,00	0,00	1.600.000,00	1.801.424,44	0,00	1.700.000,00	0,00	1.700.000,00	0,00	1.700.000,00	0,00	1.700.000,00	OBBL		1	3	1	103	1.03.02.09.000	01.1/01.	8	1.03.01	3	3
55	81	00	137	ACQUISTO DI SOFTWARE PER LA GESTIONE DELLE ATTIVITÀ IN MATERIA DI SICUREZZA E SALUTE NEI LUOGHI DI LAVORO	0,00	6.000,00	0,00	6.000,00	6.000,00	0,00	4.500,00	0,00	4.500,00	0,00	4.500,00	0,00	4.500,00	OBBL		1	10	2	202	2.02.03.02.000	01.3	8	2.01.02	4	3
55	15	03	138	ONERI CONNESSI ALLA ACQUISIZIONE DI IMMOBILI AL DEMANIO E AL PATRIMONIO REGIONALE.	819,00	0,00	0,00	0,00	819,00	0,00	0,00	0,00	0,00	0,00	0,00	0,00	0,00	NON OBBL		1	5	2	201	2.01.01.01.000	01.3	8	2.01.01	4	3
55	13	07	139	SPESE INERENTI AL CONTRATTO DI TESORERIA	1.623.450,00	2.500.000,00	0,00	2.500.000,00	4.123.450,00	1.500.000,00	2.500.000,00	0,00	2.500.000,00	1.500.000,00	2.500.000,00	0,00	2.500.000,00	OBBL		1	3	1	103	1.03.02.17.000	01.3	8	1.03.01	3	3
55	15	03	140	ONERI CONNESSI A FITTO LOCALI PER SEDI ISTITUZIONALI	358.269,90	10.965.000,00	0,00	10.965.000,00	11.323.269,90	0,00	10.965.000,00	0,00	10.965.000,00	0,00	10.965.000,00	0,00	10.965.000,00	OBBL		1	5	1	103	1.03.02.07.000	01.3	8	1.04.01	3	3
55	15	05	141	SPESE PER PEDAGGI E PERMESSI DEL PARCO AUTOMEZZI.	46.509,60	33.800,00	0,00	33.800,00	80.309,60	0,00	33.500,00	0,00	33.500,00	0,00	33.000,00	0,00	33.000,00	OBBL		1	3	1	103	1.03.02.15.000	01.1/01.	8	1.03.01	3	3
55	15	05	142	SPESA PER LA CUSTODIA E LA VIGILANZA DEI LOCALI.	3.541.779,30	7.150.000,00	0,00	7.150.000,00	10.691.779,30	6.846.000,73	7.050.000,00	0,00	7.050.000,00	0,00	7.000.000,00	0,00	7.000.000,00	OBBL		1	3	1	103	1.03.02.13.000	01.1/01.	8	1.03.01	3	3
55	15	05	143	SPESE PER LA FORNITURA DI TITOLI CARBURANTI PER IL PARCO AUTOMEZZI	137.069,44	135.300,00	0,00	135.300,00	272.369,44	0,00	135.300,00	0,00	135.300,00	0,00	135.300,00	0,00	135.300,00	OBBL		1	3	1	103	1.03.01.02.000	01.1/01.	8	1.03.01	3	3
55	15	04	144	ONERI PER LA MANUTENZIONE ORDINARIA DEGLI IMMOBILI DI PROPRIETA' REGIONALE E DELLE SEDI ISTITUZIONALI.	569.067,72	1.450.000,00	0,00	1.450.000,00	2.019.067,72	0,00	1.450.000,00	0,00	1.450.000,00	0,00	1.450.000,00	0,00	1.450.000,00	OBBL		1	6	1	103	1.03.02.09.000	01.3	8	1.03.01	3	3
55	15	05	145	SPESE PER L'ASSICURAZIONE DEL PARCO AUTOMEZZI.	0,00	175.000,00	0,00	175.000,00	175.000,00	0,00	175.000,00	0,00	175.000,00	0,00	175.000,00	0,00	175.000,00	OBBL		1	3	1	110	1.10.04.01.000	01.1/01.	8	1.03.01	3	3
53	08	02	146	LAVORI DI ADEGUAMENTO A NORMA RISTRUTTURAZIONE E RIEDIFICAZIONE DI IMMOBILI PER SEDI DI UFFICI REGIONALI NONCHE' SPESE TECNICHE E ONERI CONNESSI	0,00	0,00	0,00	0,00	0,00	0,00	0,00	0,00	0,00	0,00	0,00	0,00	0,00	NON OBBL		1	5	2	202	2.02.01.09.000	01.3	8	2.01.01	4	3
55	15	04	147	IRAP SU INDENNIZZO PER LE ATTIVITÀ DI PROGETTAZIONE.	14.987,12	9.500,00	0,00	9.500,00	24.487,12	0,00	9.500,00	0,00	9.500,00	0,00	9.500,00	0,00	9.500,00	OBBL		1	6	1	102	1.02.01.01.000	01.3	8	1.08.01	4	3
55	13	02	148	FONDO DI RIEQUILIBRIO DEL BILANCIO REGIONALE	0,00	0,00	0,00	0,00	0,00	0,00	0,00	0,00	0,00	0,00	0,00	0,00	0,00	NON OBBL		1	3	1	110	1.10.99.99.000	01.3	8	1.09.01	4	3
55	15	04	149	ONERI PER LA RIMOZIONE LO SMALTIMENTO DI RIFIUTI ABBANDONATI SUI BENI REGIONALI IN OTTEMPERANZA ALLE ORDINANZE EX ART. 192 DLGS. 152/2006	49.094,76	0,00	0,00	0,00	49.094,76	0,00	0,00	0,00	0,00	0,00	0,00	0,00	0,00	OBBL		1	6	1	103	1.03.02.09.000	01.3	8	1.03.01	4	3
55	15	03	150	RISCATTI DERIVANTI DA LOCAZIONI FINANZIARIE PER ACQUISTO DI IMMOBILI.	0,00	2.657.068,33	0,00	2.657.068,33	2.657.068,33	0,00	2.657.068,33	0,00	2.657.068,33	0,00	2.657.068,33	0,00	2.657.068,33	OBBL		1	5	2	202	2.02.04.09.000	01.3	8	2.01.01	4	3
55	15	04	151	ONERI PER INTERVENTI DI RIMOZIONE E SMALTIMENTO SU AREE DI PROPRIETA' REGIONALE DI MATERIALI CONTENENTI AMIANTO DI RIFIUTI SPECIALI E PERICOLOSI.	627,01	450.000,00	0,00	450.000,00	450.627,01	0,00	450.000,00	0,00	450.000,00	0,00	450.000,00	0,00	450.000,00	OBBL		1	6	1	103	1.03.02.09.000	01.3	8	1.03.01	4	3
55	15	04	152	LAVORI DI RISTRUTTURAZIONE DELLA SEDE REGIONALE SITA IN NAPOLI ALLA VIA S.LUCIA N.81 ED ALTRE SEDI DI PROPRIETA' REGIONALE..	0,00	0,00	0,00	0,00	0,00	0,00	0,00	0,00	0,00	0,00	0,00	0,00	0,00	OBBL		1	6	2	202	2.02.01.09.000	01.3	8	2.01.01	4	3
55	15	04	153	SPESE PER PAGAMENTO INCENTIVO AL PERSONALE (EX LEGGE MERLONI)	21.650,49	0,00	0,00	0,00	21.650,49	0,00	0,00	0,00	0,00	0,00	0,00	0,00	0,00	NON OBBL		1	6	1	101	1.01.01.01.000	01.3	8	1.02.01	3	3
55	15	05	154	SPESE PER LA PULIZIA E LA DERATTIZZAZIONE DEI LOCALI.	123.097,59	6.000.000,00	0,00	6.000.000,00	6.123.097,59	0,00	5.983.000,00	0,00	5.983.000,00	0,00	5.983.000,00	0,00	5.983.000,00	OBBL		1	3	1	103	1.03.02.13.000	01.1/01.	8	1.03.01	3	3
55	15	04	155	CONTRIBUTI SOCIALI A CARICO DELL'ENTE SU PAGAMENTO INCENTIVO (EX LEGGE MERLONI)	5.172,92	0,00	0,00	0,00	5.172,92	0,00	0,00	0,00	0,00	0,00	0,00	0,00	0,00	NON OBBL		1	6	1	101	1.01.02.01.000	01.3	8	1.02.02	3	3

DIP	DG	UOD	Cap 2016 S	Descrizione	Residui passivi	Competenza libera 2016	Competenza vincolata 2016	Competenza 2016	Cassa 2016	di cui già impegnato su competenza 2016	Competenza libera 2017	Competenza vincolata 2017	Competenza 2017	di cui già impegnato su competenza 2017	Competenza libera 2018	Competenza vincolata 2018	Competenza 2018	Obbligatoria	Correlazioni	Missione	Programma	Titolo	macroaggregato	IV livello	Cofog	Codice identificativo spesa UE	Siope	Ricorrenti	Perimetro sanita
55	15	05	156	SPESE PER LA GESTIONE DEGLI AUTOMEZZI DI CUI ALLA CONVENZIONE CON IL CORPO FORESTALE STATALE IN ATTUAZIONE DELL'ACCORDO QUADRO NAZIONALE ART.4 COMMA 1 DELLA L. 36/2004	12.021,86	800.000,00	0,00	800.000,00	812.021,86	0,00	800.000,00	0,00	800.000,00	0,00	800.000,00	0,00	800.000,00	OBBL		1	3	1	103	1.03.02.09.000	01.1/01.	8	1.03.01	3	3
55	15	04	157	IRAP A CARICO DELL'ENTE SU PAGAMENTO INCENTIVO AL PERSONALE(EX LEGGE MERLONI)	1.840,30	0,00	0,00	0,00	1.840,30	0,00	0,00	0,00	0,00	0,00	0,00	0,00	0,00	NON OBBL		1	6	1	102	1.02.01.01.000	01.3	8	1.08.01	3	3
55	14	07	158	INCENTIVI PER LA PROGETTAZIONE LA CONDUZIONE E LA COLLAUDAZIONE DI OPERE E LAVORI ESEGUITI DALLA REGIONE (ART.18 COMMI 1 E 1 BIS LEGGE 109/94)	0,00	0,00	0,00	0,00	0,00	0,00	0,00	0,00	0,00	0,00	0,00	0,00	0,00	OBBL		1	10	2	202	2.02.03.05.000	01.3	8	2.08.01	4	3
55	13	00	159	PAGAMENTO IRAP SU COMPENSI LIQUIDATI A COMMISSARI AD ACTA	0,00	0,00	0,00	0,00	0,00	0,00	0,00	0,00	0,00	0,00	0,00	0,00	0,00	OBBL		8	1	1	102	1.02.01.01.000	06.2	8	1.08.01	4	3
53	08	00	160	PAGAMENTO DEBITI FUORI BILANCIO DI CUI ALL'ART. 47 DELLA L.R. N. 7/2002 DI COMPETENZA DELLA DG 53-08.	1.304.952,55	0,00	0,00	0,00	1.304.952,55	0,00	0,00	0,00	0,00	0,00	0,00	0,00	0,00	OBBL		8	1	1	110	1.10.05.04.000	06.2	8	1.09.01	4	3
53	08	03	161	TELERILEVAMENTO SATELLITARE DEL PATRIMONIO IMMOBILIARE REGIONALE E DELLE AREE A RISCHIO IDROGEOLOGICO (LEGGE N. 179/2002)	0,00	0,00	0,00	0,00	0,00	0,00	0,00	0,00	0,00	0,00	0,00	0,00	0,00	NON OBBL		9	1	2	202	2.02.03.99.000	05.3	8	2.01.01	4	3
53	08	03	162	SPESA PER LE ATTIVITA DEL SETTORE CONNESSE AL CENSIMENTO DI GEOSITI E GEOTOPI E CARTOGRAFIA DEGLI ITINERARI GEOLOGICO - AMBIENTALI DELLA CAMPANIA.	0,00	0,00	0,00	0,00	0,00	0,00	0,00	0,00	0,00	0,00	0,00	0,00	0,00	NON OBBL		9	1	1	103	1.03.02.10.000	05.3	8	1.03.01	4	3
53	09	02	163	MONITORAGGIO DEL TERRITORIO. PIANO DI SICUREZZA URBANO.	0,00	0,00	0,00	0,00	0,00	0,00	0,00	0,00	0,00	0,00	0,00	0,00	0,00	NON OBBL		8	1	1	103	1.03.02.10.000	06.2	8	1.03.01	4	3
53	08	03	164	ACCORDI BONARI PER IL RISARCIMENTO DEI DANNI CAUSATI DA MANCATA MANUTENZIONE DEL RETICOLO IDROGRAFICO REGIONALE.	0,00	1.000.000,00	0,00	1.000.000,00	1.000.000,00	0,00	1.000.000,00	0,00	1.000.000,00	0,00	1.000.000,00	0,00	1.000.000,00	OBBL		9	1	1	110	1.10.05.02.000	05.3	8	1.09.01	4	3
55	15	04	165	SPESE PER PAGAMENTO INCENTIVO AL PERSONALE PER L'ATTIVITÀ DI PROGETTAZIONE	72.550,37	145.000,00	0,00	145.000,00	217.550,37	0,00	145.000,00	0,00	145.000,00	0,00	145.000,00	0,00	145.000,00	OBBL		1	6	1	101	1.01.01.01.000	01.3	8	1.02.01	3	3
60	01	00	166	COMPENSI ALL'AVVOCATURA DELLA REGIONE CAMPANIA PER L'ATTIVITA' GIUDIZIALE E STRAGIUDIZIALE CONVENZIONATA EX ART. 29 L.R. 1/2009	0,00	0,00	80.714,81	80.714,81	80.714,81	0,00	0,00	80.714,81	80.714,81	0,00	0,00	80.714,81	80.714,81	NON OBBL	256	1	11	1	103	1.03.02.99.000	01.3	8	1.03.01	4	3
55	14	04	167	IMPOSTA REGIONALE SULLE ATTIVITA' PRODUTTIVE (IRAP) COLLEGATA A COMPENSI RELATIVI A DEBITI FUORI BILANCIO RIGUARDANTI TITOLI ESECUTIVI DELL'AUTORITA' GIUDIZIARIA.	0,00	3.000,00	0,00	3.000,00	3.000,00	0,00	3.000,00	0,00	3.000,00	0,00	3.000,00	0,00	3.000,00	OBBL		1	10	1	102	1.02.01.01.000	01.3	8	1.08.01	3	3
60	01	09	168	PAGAMENTO IMPOSTA DI REGISTRO TITOLI ESECUTIVI.	600.319,74	800.000,00	0,00	800.000,00	1.400.319,74	0,00	800.000,00	0,00	800.000,00	0,00	800.000,00	0,00	800.000,00	OBBL		1	11	1	102	1.02.01.02.000	01.3	8	1.08.01	3	3
60	01	09	169	RIMBORSO ANTICIPAZIONE PAGAMENTO IMPOSTA DI REGISTRO	0,00	200.000,00	0,00	200.000,00	200.000,00	0,00	200.000,00	0,00	200.000,00	0,00	200.000,00	0,00	200.000,00	OBBL		1	11	1	110	1.10.99.99.000	01.3	8	1.09.01	4	3
60	01	00	170	IRAP (COMPENSI ALL'AVVOCATURA DELLA REGIONE CAMPANIA PER L'ATTIVITA' GIUDIZIALE E STRAGIUDIZIALE CONVENZIONATA)	0,00	20.582,28	0,00	20.582,28	20.582,28	0,00	20.582,28	0,00	20.582,28	0,00	20.582,28	0,00	20.582,28	OBBL		1	11	1	102	1.02.01.01.000	01.3	8	1.08.01	4	3
60	01	00	171	CONTRIBUTI PREVIDENZIALI OBBLIGATORI (COMPENSI ALL'AVVOCATURA DELLA REGIONE CAMPANIA PER L'ATTIVITA' GIUDIZIALE E STRAGIUDIZIALE CONVENZIONATA)	0,00	0,00	19.285,19	19.285,19	19.285,19	0,00	0,00	19.285,19	19.285,19	0,00	0,00	19.285,19	19.285,19	NON OBBL	256	1	11	1	101	1.01.02.01.000	01.3	8	1.02.02	4	3
54	12	03	172	INDENNITA' AI COMPONENTI DEL COMITATO ED UFFICIO SPECIALE PER IL GIUBILEO PER LA VALUTAZIONE DELLE INIZIATIVE AMMISSIBILI AGLI INCENTIVI PER IL GIUBILEO (LEGGE REGIONALE 11/98)	0,00	0,00	0,00	0,00	0,00	0,00	0,00	0,00	0,00	0,00	0,00	0,00	0,00	NON OBBL		5	2	1	103	1.03.02.10.000	08.2	8	1.03.01	4	3
60	01	00	173	COMPENSI PROFESSIONALI PER L'ATTIVITA' DI COMPONENTE DI COLLEGIO ARBITRALE EX ART. 61 COMMA 9 DECRETO LEGGE 25 GIUGNO 2008 N. 112 CONVERTITO IN LEGGE CON MODIFICAZIONI DALLA LEGGE 6 AGOSTO 2008 N. 133.	0,00	0,00	80.714,81	80.714,81	80.714,81	0,00	0,00	80.714,81	80.714,81	0,00	0,00	80.714,81	80.714,81	NON OBBL	258	1	11	1	101	1.01.01.01.000	01.3	8	1.02.01	4	3
54	11	00	174	INDENNITA' AI COMPONENTI DEI COMITATI DI COORDINAMENTO DELLE ATTIVITA' INSERITE NEI PROGETTI CONCERNENTI LA RACCOLTA DIFFERENZIATA DEI RIFIUTI SOLIDI URBANI E GLI INTERVENTI NEI PARCHI REGIONALI E NELLE AREE PROTETTE (DELIBERAZIONI GIUNTA REGIONALE N. 8204/95, N.2036/96, N.2037/96 E 4828/97).	0,00	0,00	0,00	0,00	0,00	0,00	0,00	0,00	0,00	0,00	0,00	0,00	0,00	NON OBBL		15	2	1	103	1.03.02.10.000	09.3	8	1.03.01	4	3
60	01	00	175	IRAP (COMPENSI PROFESSIONALI PER L'ATTIVITA' DI COMPONENTE DI COLLEGIO ARBITRALE)	0,00	13.721,52	0,00	13.721,52	13.721,52	0,00	13.721,52	0,00	13.721,52	0,00	13.721,52	0,00	13.721,52	OBBL		1	11	1	102	1.02.01.01.000	01.3	8	1.08.01	4	3
60	01	00	176	CONTRIBUTI PREVIDENZIALI OBBLIGATORI (COMPENSI PROFESSIONALI PER L'ATTIVITA' DI COMPONENTE DI COLLEGIO ARBITRALE)	0,00	0,00	19.285,19	19.285,19	19.285,19	0,00	0,00	19.285,19	19.285,19	0,00	0,00	19.285,19	19.285,19	NON OBBL	258	1	11	1	101	1.01.02.01.000	01.3	8	1.02.02	4	3
60	01	02	177	RIPARTO SPESE LEGALI A CARICO DELLE CONTROPARTI EX ART. 27 DEL C.C.N.L. DEL 14/09/2014 E ART. 37 DEL C.C.N.L. DIRIGENZA REGIONALE 1998/2001.	0,00	0,00	403.574,05	403.574,05	403.574,05	0,00	0,00	403.574,05	403.574,05	0,00	0,00	403.574,05	403.574,05	NON OBBL	260	1	11	1	101	1.01.01.01.000	01.3	8	1.02.01	4	3
60	02	00	178	SPESE DI GIUDIZIO SENTENZE TAR E DECISIONI CONSIGLIO DEI CO.RE.CO.. ATTI PROVINCE E SEZIONI PROVINCIALI.	0,00	0,00	0,00	0,00	0,00	0,00	0,00	0,00	0,00	0,00	0,00	0,00	0,00	NON OBBL		1	11	1	110	1.10.05.04.000	01.3	8	1.09.01	4	3
60	01	02	179	IRAP (RIPARTO SPESE LEGALI A CARICO DELLE CONTROPARTI)	0,00	34.303,79	0,00	34.303,79	34.303,79	0,00	34.303,79	0,00	34.303,79	0,00	34.303,79	0,00	34.303,79	OBBL		1	11	1	102	1.02.01.01.000	01.3	8	1.08.01	4	3

DIP	DG	UOD	Cap 2016 S	Descrizione	Residui passivi	Competenza libera 2016	Competenza vincolata 2016	Competenza 2016	Cassa 2016	di cui già impegnato su competenza 2016	Competenza libera 2017	Competenza vincolata 2017	Competenza 2017	di cui già impegnato su competenza 2017	Competenza libera 2018	Competenza vincolata 2018	Competenza 2018	Obbligatoria	Correlazioni	Missione	Programma	Titolo	macroaggregato	IV livello	Cofog	Codice identificativo spesa UE	Siope	Ricorrenti	Perimetro sanita
55	15	00	180	FITTO LOCALI, MOBILI ED ARREDI, SPESE GENERALI, ACCESSORIE E MANUTENTORIE, SPESE STUDI E CONSULENZE. ORGANIZZAZIONE VISITE ISTITUZIONALI. SPESE PER LE ATTIVITA' E/O AZIONI DI CUI ALLA L.R. N. 18 DELL'11 DICEMBRE 2008, ALLA D.G.R. N. 122/2009 E AL D.P.G.R. N. 21/2009.	0,00	588.000,00	0,00	588.000,00	588.000,00	0,00	588.000,00	0,00	588.000,00	0,00	588.000,00	0,00	588.000,00	OBBL		1	3	1	103	1.03.02.07.000	01.1/01.	8	1.03.01	3	3
60	01	02	181	CONTRIBUTI PREVIDENZIALI OBBLIGATORI (RIPARTO SPESE LEGALI A CARICO DELLE CONTROPARTI)	0,00	0,00	96.425,95	96.425,95	96.425,95	0,00	0,00	96.425,95	96.425,95	0,00	0,00	96.425,95	96.425,95	NON OBBL	260	1	11	1	101	1.01.02.01.000	01.3	8	1.02.02	4	3
53	08	00	182	RISARCIMENTO DANNI E RIMBORSO SPESE DERIVANTI DA SENTENZE SFAVOREVOLI	1.333.155,86	0,00	0,00	0,00	1.333.155,86	0,00	0,00	0,00	0,00	0,00	0,00	0,00	0,00	NON OBBL		8	1	1	110	1.10.05.02.000	06.2	8	1.09.01	4	3
53	08	00	183	INTERESSI PASSIVI DERIVANTI DA SENTENZE SFAVOREVOLI	130.972,21	0,00	0,00	0,00	130.972,21	0,00	0,00	0,00	0,00	0,00	0,00	0,00	0,00	NON OBBL		8	1	1	107	1.07.06.99.000	06.2	8	1.09.01	4	3
55	15	04	184	ONERI RELATIVI ALL'ESPLETAMENTO DELLE GARE D'APPALTO - ONERI PER COMMISSIONI DI GARA	0,00	0,00	0,00	0,00	0,00	0,00	0,00	0,00	0,00	0,00	0,00	0,00	0,00	OBBL		1	3	1	103	1.03.02.10.000	01.3	8	1.03.01	4	3
53	08	00	185	SPESE PER CONSULENZE TECNICHE DISPOSTE DALL' AUTORITÀ GIUDIZIARIA	0,00	7.417,77	0,00	7.417,77	0,00	0,00	7.417,77	0,00	7.417,77	0,00	7.417,77	0,00	7.417,77	NON OBBL		8	1	1	103	1.03.02.11.000	06.2	8	1.03.01	4	3
51	02	06	186	SPESE PER INTERESSI CONNESSI ALLA RESTITUZIONE DI RISORSE STATALI E COMUNITARIE.	0,00	0,00	0,00	0,00	0,00	0,00	0,00	0,00	0,00	0,00	0,00	0,00	0,00	NON OBBL		14	1	1	107	1.07.06.99.000	04.4	8	1.07.04	4	3
55	15	00	187	ONERI PER CONSULENZE PERIZIE FRAZIONAMENTO ED AGGIORNAMENTI CATASTALI DI IMMOBILI REGIONALI.	0,00	0,00	0,00	0,00	0,00	0,00	0,00	0,00	0,00	0,00	0,00	0,00	0,00	NON OBBL		1	5	1	103	1.03.02.11.000	01.3	8	1.03.01	4	3
55	15	00	188	SPESE PER IL FUNZIONAMENTO DI ORGANI COLLEGIALI DI COMMISSIONI. PROGETTI FINALIZZATI AL MIGLIORAMENTO DELLE PROCEDURE DELLE PRESTAZIONI E DELLE BANCHE DATI.	2.813,75	70.000,00	0,00	70.000,00	72.813,75	0,00	70.000,00	0,00	70.000,00	0,00	70.000,00	0,00	70.000,00	OBBL		1	5	1	103	1.03.02.99.000	01.3	8	1.03.01	3	3
55	15	00	189	IRAP SU INDENNIZZO PER GLI ORGANI COLLEGIALI E GRUPPI DI PROGETTAZIONE	170,00	8.000,00	0,00	8.000,00	8.170,00	0,00	8.000,00	0,00	8.000,00	0,00	8.000,00	0,00	8.000,00	OBBL		1	5	1	102	1.02.01.01.000	01.3	8	1.08.01	4	3
55	15	04	190	ONERI PER LA MANUTENZIONE STRAORDINARIA DEGLI IMMOBILI DI PROPRIETA' REGIONALE E DELLE SEDI ISTITUZIONALI.	0,00	0,00	0,00	0,00	0,00	0,00	0,00	0,00	0,00	0,00	0,00	0,00	0,00	NON OBBL		1	6	2	202	2.02.01.09.000	01.3	8	2.01.01	4	3
53	08	00	191	IRAP PER SPESE DI CONSULENZE TECNICHE DISPOSTE DALL'AUTORITÀ GIUDIZIARIA	0,00	156,68	0,00	156,68	0,00	0,00	156,68	0,00	156,68	0,00	156,68	0,00	156,68	NON OBBL		8	1	1	102	1.02.01.01.000	06.2	8	1.08.01	4	3
55	15	04	192	SPESE PER LA COSTRUZIONE ED IL RESTAURO DI IMMOBILI DESTINATI A SEDI DI UFFICI E SERVIZI PUBBLICI.	0,00	0,00	0,00	0,00	0,00	0,00	0,00	0,00	0,00	0,00	0,00	0,00	0,00	NON OBBL		1	6	2	202	2.02.01.09.000	01.3	8	2.01.01	4	3
55	15	03	193	SPESE PER L'ACQUISTO DI IMMOBILI DESTINATI A SEDI DI UFFICI E SERVIZI PUBBLICI.	0,00	0,00	0,00	0,00	0,00	0,00	0,00	0,00	0,00	0,00	0,00	0,00	0,00	NON OBBL		1	6	2	202	2.02.01.09.000	01.3	8	2.01.01	4	3
55	15	00	194	ONERI PER SPESE LEGALI	0,00	50.000,00	0,00	50.000,00	50.000,00	0,00	50.000,00	0,00	50.000,00	0,00	50.000,00	0,00	50.000,00	OBBL		1	5	1	103	1.03.02.99.000	01.3	8	1.03.01	4	3
53	08	00	195	SPESE PER BOLLI SPESE POSTALI E COMMISSIONI BANCARIE E VALUTARIE RELATIVE A DEBITI FUORI BILANCIO	0,00	0,00	0,00	0,00	0,00	0,00	0,00	0,00	0,00	0,00	0,00	0,00	0,00	NON OBBL		8	1	1	103	1.03.02.17.000	06.2	8	1.03.01	4	3
55	15	07	196	SPESE PER CANONI E TRAFFICO TELEFONIA FISSA MOBILE E MANUTENZIONE IMPIANTI TELEFONICI.	414.726,92	1.355.000,00	0,00	1.355.000,00	1.769.726,92	152.166,29	1.500.000,00	0,00	1.500.000,00	61.024,15	1.500.000,00	0,00	1.500.000,00	OBBL		1	3	1	103	1.03.02.05.000	01.1/01.	8	1.03.01	3	3
54	11	06	197	PAGAMENTO IRAP PER COMPENSI LIQUIDATI DALLA DG 54 11 06.	0,00	0,00	0,00	0,00	0,00	0,00	0,00	0,00	0,00	0,00	0,00	0,00	0,00	NON OBBL		15	2	1	102	1.02.01.01.000	09.3	8	1.08.01	4	3
55	15	08	198	SPESE PER L'ACQUISTO, ASSISTENZA E MANUTENZIONE HARDWARE, E APPARECCHIATURE VARIE.	211.730,77	290.000,00	0,00	290.000,00	501.730,77	0,00	290.000,00	0,00	290.000,00	0,00	290.000,00	0,00	290.000,00	OBBL		1	3	2	202	2.02.01.07.000	01.1/01.	8	2.01.02	4	3
55	15	08	199	SPESE PER L'ACQUISTO ASSISTENZA E MANUTENZIONE SOFTWARE.	37.144,93	250.000,00	0,00	250.000,00	287.144,93	48.312,00	290.000,00	0,00	290.000,00	24.156,00	290.000,00	0,00	290.000,00	OBBL		1	3	2	202	2.02.03.02.000	01.1/01.	8	2.01.02	4	3
55	15	05	200	SPESE PER L'ACQUISTO DI STAMPATI MODULISTICA E MATERIALE DI CANCELLERIA PER PUBBLICAZIONI E RIPRODUZIONI GRAFICHE PER RILEGATURA E MATERIALE AUDIOVISIVO E PER ALTRE VARIE DI UFFICIO.	217.309,57	576.400,00	0,00	576.400,00	793.709,57	0,00	483.400,00	0,00	483.400,00	0,00	483.400,00	0,00	483.400,00	OBBL		1	3	1	103	1.03.01.02.000	01.1/01.	8	1.03.01	3	3
55	81	00	201	ACQUISTO DI BENI AI FINI DELL'ADEMPIMENTO DEGLI OBBLIGHI PREVISTI DALLA NORMATIVA VIGENTE IN MATERIA DI SALUTE SUL LAVORO	2.751,47	0,00	0,00	0,00	2.751,47	0,00	0,00	0,00	0,00	0,00	0,00	0,00	0,00	OBBL		1	10	1	103	1.03.01.02.000	01.3	8	1.03.01	3	3
55	15	01	202	SPESE PER L'ACQUISTO DI LIBRI, RIVISTE, GIORNALI E PUBBLICAZIONI ANCHE MULTIMEDIALI	149.205,80	100.000,00	0,00	100.000,00	249.205,80	0,00	70.000,00	0,00	70.000,00	0,00	70.000,00	0,00	70.000,00	OBBL		1	3	1	103	1.03.01.01.000	01.1/01.	8	1.03.01	3	3
55	81	00	203	ATTIVITA' DI FORMAZIONE, INFORMAZIONE E ADDESTRAMENTO, IN MATERIA DI IGIENE, PREVENZIONE, PROTEZIONE E PROMOZIONE DELLA SALUTE DEI LAVORATORI E PREVENZIONE DEGLI INFORTUNI, AI SENSI DELLA NORMATIVA VIGENTE IN MATERIA E DI ATTUAZIONE DI TIROCINI FORMATIVI E DI ORIENTAMENTO IN MATERIA (REG. ATTUATIVO N. 9/2010 DELLA L.R. N. 14/2009)	3.600,00	100.000,00	0,00	100.000,00	103.600,00	0,00	220.000,00	0,00	220.000,00	0,00	220.000,00	0,00	220.000,00	OBBL		1	10	1	103	1.03.02.04.000	01.3	8	1.02.05	4	3
55	15	05	204	SPESE PER NOLEGGIO E MANUTENZIONE ATTREZZATURE TECNOLOGICHE ED ESECUZIONI DI LAVORI IN SERVICE.	1.441,89	525.000,00	0,00	525.000,00	526.441,89	0,00	525.000,00	0,00	525.000,00	0,00	525.000,00	0,00	525.000,00	OBBL		1	3	1	103	1.03.02.07.000	01.1/01.	8	1.04.01	4	3
55	81	01	205	ACQUISTO DI MEDICINALI DI BENI DI CONSUMO SANITARIO E DI STRUMENTAZIONE TECNICA PER ATTIVITA' DI SORVEGLIANZA SANITARIA	0,00	15.000,00	0,00	15.000,00	15.000,00	0,00	20.000,00	0,00	20.000,00	0,00	20.000,00	0,00	20.000,00	OBBL		1	10	1	103	1.03.01.05.000	01.3	8	1.03.01	4	3
55	15	03	206	SPESE PER ASSICURAZIONI DIVERSE.	41.331,86	250.000,00	0,00	250.000,00	291.331,86	0,00	250.000,00	0,00	250.000,00	0,00	250.000,00	0,00	250.000,00	OBBL		1	5	1	110	1.10.04.01.000	01.3	8	1.03.01	4	3
55	81	00	207	PRESTAZIONI PROFESSIONALI E SPECIALISTICHE NECESSARIE AI FINI DELL'ADEMPIMENTO DEGLI OBBLIGHI PREVISTI DAL D.LGS. 81/08 E SS.MM.II.	4.135,80	48.300,00	0,00	48.300,00	52.435,80	0,00	75.000,00	0,00	75.000,00	0,00	75.000,00	0,00	75.000,00	OBBL		1	10	1	103	1.03.02.11.000	01.3	8	1.03.01	4	3
55	15	05	208	SPESE PER NOLEGGIO MEZZI DI TRASPORTO.	4.597,24	0,00	0,00	0,00	4.597,24	0,00	0,00	0,00	0,00	0,00	0,00	0,00	0,00	OBBL		1	3	1	103	1.03.02.07.000	01.1/01.	8	1.04.01	4	3

DIP	DG	UOD	Cap 2016 S	Descrizione	Residui passivi	Competenza libera 2016	Competenza vincolata 2016	Competenza 2016	Cassa 2016	di cui già impegnato su competenza 2016	Competenza libera 2017	Competenza vincolata 2017	Competenza 2017	di cui già impegnato su competenza 2017	Competenza libera 2018	Competenza vincolata 2018	Competenza 2018	Obbligatoria	Correlazioni	Missione	Programma	Titolo	macroaggregato	IV livello	Cofog	Codice identificativo spesa UE	Siope	Ricorrenti	Perimetro sanita
55	81	00	209	ATTIVITA' DI FORMAZIONE INFORMAZIONE E ADDESTARMENTO IN MATERIA DI IGIENE PREVENZIONE PROTEZIONE E PROMOZIONE DELLA SALUTE DEI LAVORATORI E PREVENZIONE DEGLI INFORTUNI AI SENSI DELLA NORMATIVA VIGENTE IN MATERIA E DI ATTUAZIONE DI TIROCINI FORM	319,36	112.500,00	0,00	112.500,00	112.819,36	0,00	150.000,00	0,00	150.000,00	0,00	150.000,00	0,00	150.000,00	OBBL		1	10	1	103	1.03.02.13.000	01.3	8	1.03.01	3	3
55	15	03	210	ONERI PER LA GESTIONE ORDINARIA DEI BENI DEMANIALI E PATRIMONIALI DELLA REGIONE	277.387,24	395.000,00	0,00	395.000,00	672.387,24	0,00	395.000,00	0,00	395.000,00	0,00	395.000,00	0,00	395.000,00	OBBL		1	5	1	103	1.03.02.99.000	01.3	8	1.03.01	3	3
55	81	00	211	SPESE RELATIVE AI SERVIZI AMMINISTRATIVI CONNESSI ALLE ATTIVITÀ ESPLETATE DALL'UFFICIO DEL DATORE DI LAVORO	0,00	3.375,00	0,00	3.375,00	3.375,00	0,00	4.500,00	0,00	4.500,00	0,00	4.500,00	0,00	4.500,00	OBBL		1	10	1	103	1.03.02.16.000	01.3	8	1.03.01	3	3
55	15	06	212	ONERI RELATIVI ALL'ESPLETAMENTO DELLE GARE D'APPALTO - SPESE DI PUBBLICITA'	272.578,66	200.000,00	0,00	200.000,00	472.578,66	0,00	100.000,00	0,00	100.000,00	0,00	100.000,00	0,00	100.000,00	OBBL		1	3	1	103	1.03.02.16.000	01.1/01.	8	1.03.01	4	3
55	81	00	213	SOMME DOVUTE A QUALSIASI TITOLO DAL DATORE DI LAVORO A SEGUITO DI PROVVEDIMENTI EMESSI DAGLI ORGANI DI VIGILANZA O GIURISDIZIONALI IN MATERIA DI SALUTE E SICUREZZA DEI LUOGHI DI LAVORO.	0,00	22.500,00	0,00	22.500,00	22.500,00	0,00	30.000,00	0,00	30.000,00	0,00	30.000,00	0,00	30.000,00	OBBL		1	10	1	110	1.10.05.01.000	01.3	8	1.09.01	4	3
55	15	04	214	ONERI PER LA GESTIONE STRAORDINARIA DEI BENI DEMANIALI E PATRIMONIALI DELLA REGIONE E DEI BENI IN USO ALLA REGIONE.	0,00	0,00	0,00	0,00	0,00	0,00	0,00	0,00	0,00	0,00	0,00	0,00	0,00	NON OBBL		1	6	2	202	2.02.01.09.000	01.3	8	2.01.01	4	3
55	81	00	215	SPESE RELATIVE ALL'ORGANIZZAZIONE DI EVENTI E CONVEGNI AI RIMBORSI DELLE SPESE DI VIAGGIO E ALLE INDENNITÀ DI MISSIONE E TRASFERTA	702,51	20.000,00	0,00	20.000,00	20.702,51	0,00	20.000,00	0,00	20.000,00	0,00	20.000,00	0,00	20.000,00	OBBL		1	10	1	103	1.03.02.02.000	01.3	8	1.03.01	4	3
40	03	91	216	SOSTEGNO A PROGETTI E PROGRAMMI NEI PAESI IN VIA DI SVILUPPO IN COLLABORAZIONE CON UNIVERSITÀ ED ENTI LOCALI.	0,00	0,00	0,00	0,00	0,00	0,00	0,00	0,00	0,00	0,00	0,00	0,00	0,00	NON OBBL		19	1	1	104	1.04.01.02.000	01.2	8	1.05.03	4	3
55	15	07	218	POTENZIAMENTO DELLE INFRASTRUTTURE AD IMPIANTI DI RETE E DI SALA ELABORAZIONE DATI	0,00	0,00	0,00	0,00	0,00	0,00	0,00	0,00	0,00	0,00	0,00	0,00	0,00	OBBL		1	8	2	202	2.02.01.07.000	01.3	8	2.01.02	4	3
55	81	00	219	COMPENSI PER COMPONENTI COMMISSIONI DI GARA E PER EROGAZIONE INCENTIVI PER LA PROGETTAZIONE	9.247,04	32.000,00	0,00	32.000,00	41.247,04	0,00	40.000,00	0,00	40.000,00	0,00	40.000,00	0,00	40.000,00	OBBL		1	10	1	103	1.03.02.10.000	01.3	8	1.02.01	4	3
54	10	00	220	SPESE CONNESSE ALL'ACQUISTO, SVILUPPO E MANUTENZIONE SOFTWARE PER LA FATTURAZIONE ELETTRONICA	150.000,00	0,00	0,00	0,00	150.000,00	0,00	0,00	0,00	0,00	0,00	0,00	0,00	0,00	OBBL		1	3	2	202	2.02.03.02.000	01.1	8	2.01.02	4	3
55	81	00	221	IRAP A CARICO DELL'ENTE PER INCARICHI IN COMMISSIONE DI GARA E PER EROGAZIONE INCENTIVI PER LA PROGETTAZIONE	786,00	2.720,00	0,00	2.720,00	3.506,00	0,00	3.400,00	0,00	3.400,00	0,00	3.400,00	0,00	3.400,00	OBBL		1	10	1	102	1.02.01.01.000	01.3	8	1.08.01	4	3
55	81	00	223	CONTRIBUTI SOCIALI A CARICO DELL'ENTE DERIVANTI DA INCARICHI DI PROGETTAZIONE.	2.209,19	8.000,00	0,00	8.000,00	10.209,19	0,00	10.000,00	0,00	10.000,00	0,00	10.000,00	0,00	10.000,00	OBBL		1	10	1	101	1.01.02.01.000	01.3	8	1.02.04	4	3
54	10	03	224	AZIONI PER SERVIZI E INFRASTRUTTURE DI INTERESSE UNIVERSITARIO	1.500.000,00	0,00	0,00	0,00	1.500.000,00	0,00	0,00	0,00	0,00	0,00	0,00	0,00	0,00	NON OBBL		4	4	2	202	2.02.01.05.000	09.4	8	2.02.03	4	3
55	14	07	225	RIMBORSO ALLA BEI DEGLI EMOLUMENTI E RELATIVI ONERI RIFLESSI CORRISPOSTI AL PERSONALE DISTACCATO PRESSO LA REGIONE CAMPANIA AI SENSI DELL'ART.32 DEL D.LGS. 165/2001.	0,00	0,00	0,00	0,00	0,00	0,00	0,00	0,00	0,00	0,00	0,00	0,00	0,00	OBBL		1	10	1	109	1.09.01.01.000	01.3	8	1.02.05	4	3
55	81	01	226	SPESE OCCORRENTI PER L'ATTIVITA' DI PROMOZIONE DELLA SALUTE E DEL BENESSERE LAVORATIVO, SORVEGLIANZA SANITARIA E PER LE PRESTAZIONI COMPLEMENTARI PREVISTE DAI PROTOCOLLI DIAGNOSTICI PER L'ACCERTAMENTO DELL'IDONEITA' ALLE MANSIONI DEI DIPENDENTI, AI SENSI DEL D.LGS. 81/08 E SS.MM.II.	613.943,09	180.000,00	0,00	180.000,00	793.943,09	0,00	182.649,00	0,00	182.649,00	0,00	250.000,00	0,00	250.000,00	OBBL		1	10	1	103	1.03.02.18.000	01.3	8	1.02.05	4	3
55	81	01	227	ACQUISTO DI BENI AI FINI DELL'ADEMPIMENTO DEGLI OBBLIGHI PREVISTI DALLA NORMATIVA VIGENTE IN MATERIA DI SALUTE SUL LAVORO	1.464,00	125.000,00	0,00	125.000,00	126.464,00	0,00	200.000,00	0,00	200.000,00	0,00	200.000,00	0,00	200.000,00	OBBL		1	10	1	103	1.03.01.02.000	01.3	8	1.03.01	3	3
54	10	03	228	CONTRIBUTO ALL'ORTO BOTANICO DI NAPOLI	0,00	0,00	0,00	0,00	0,00	0,00	0,00	0,00	0,00	0,00	0,00	0,00	0,00	NON OBBL		9	2	1	104	1.04.01.02.000	05.1/05.	8	1.05.03	4	3
55	81	00	229	ACQUISTO DI BENI AI FINI DELL'ADEMPIMENTO DEGLI OBBLIGHI PREVISTI DALLA NORMATIVA VIGENTE IN MATERIA DI SICUREZZA SUL LAVORO	4.529,04	150.000,00	0,00	150.000,00	154.529,04	0,00	250.000,00	0,00	250.000,00	0,00	250.000,00	0,00	250.000,00	OBBL		1	10	1	103	1.03.01.02.000	01.3	8	1.03.01	3	3
55	13	00	230	INTERNAZIONALIZZAZIONE	0,00	0,00	0,00	0,00	0,00	0,00	0,00	0,00	0,00	0,00	0,00	0,00	0,00	NON OBBL		19	1	1	104	1.04.04.01.000	01.2	8	1.06.03	4	3
55	15	05	231	ACQUISTO DI BENI IN USO AI DIPARTIMENTI	0,00	0,00	0,00	0,00	0,00	0,00	0,00	0,00	0,00	0,00	0,00	0,00	0,00	OBBL		1	3	1	103	1.03.01.02.000	01.1/01.	8	1.03.01	4	3
54	10	03	232	DIVULGAZIONE E SUPPORTO ALLA CONOSCENZA SCIENTIFICA, ALL'INNOVAZIONE E ALLA SOCIETA' DELL'INFORMAZIONE ATTRAVERSO LA PROGRAMMAZIONE DELLE ATTIVITA' E DEI SERVIZI DEL PALAZZO DELL'INNOVAZIONE E DELLA CONOSCENZA NONCHE' LE ATTIVITA' EX ART. 14 DEL CCDI CONNESSE.	5.467,09	0,00	0,00	0,00	5.467,09	0,00	0,00	0,00	0,00	0,00	0,00	0,00	0,00	OBBL		1	11	1	104	1.04.01.02.000	01.3	8	1.05.03	4	3
54	10	05	233	CONVENZIONE CISIS - SPESE PER I SISTEMI INFORMATIVI	0,00	15.000,00	0,00	15.000,00	15.000,00	0,00	15.000,00	0,00	15.000,00	0,00	15.000,00	0,00	15.000,00	OBBL		1	8	1	103	1.03.02.05.000	01.3	8	1.03.01	4	3
54	10	03	234	SPESA DI INVESTIMENTO IN FAVORE DELL'ISTITUTO NAZIONALE PER LO STUDIO E LA CURA DEI TUMORI FONDAZIONE G. PASCALE.	0,00	0,00	0,00	0,00	0,00	0,00	0,00	0,00	0,00	0,00	0,00	0,00	0,00	NON OBBL		13	5	2	203	2.03.01.02.000	07.1/07.	8	2.02.03	4	4
54	10	02	235	COMITATO REGIONALE PER LA VALUTAZIONE DELLA QUALITÀ DELL'EFFICACIA DELLA VALIDITÀ E DELLA COERENZA DELLE AZIONI RISPETTO ALLE FINALITÀ E AGLI OBIETTIVI DELLA L.R. 13/2004	0,00	20.000,00	0,00	20.000,00	20.000,00	0,00	20.000,00	0,00	20.000,00	0,00	20.000,00	0,00	20.000,00	OBBL		4	4	1	103	1.03.02.10.000	09.4	8	1.03.01	4	3

DIP	DG	UOD	Cap 2016 S	Descrizione	Residui passivi	Competenza libera 2016	Competenza vincolata 2016	Competenza 2016	Cassa 2016	di cui già impegnato su competenza 2016	Competenza libera 2017	Competenza vincolata 2017	Competenza 2017	di cui già impegnato su competenza 2017	Competenza libera 2018	Competenza vincolata 2018	Competenza 2018	Obbligatoria	Correlazioni	Missione	Programma	Titolo	macroaggregato	IV livello	Cofog	Codice identificativo spesa UE	Siope	Ricorrenti	Perimetro sanita
54	10	03	236	SPESE PER LA RICERCA SCIENTIFICA IN CAMPANIA (L.R. N. 5/2002)	0,00	0,00	0,00	0,00	0,00	0,00	0,00	0,00	0,00	0,00	0,00	0,00	0,00	NON OBBL		4	4	2	202	2.02.01.05.000	09.4	8	2.02.03	4	3
54	11	06	237	INTERESSI PASSIVI DERIVANTI DA SENTENZE SFAVOREVOLI.	0,00	0,00	0,00	0,00	0,00	0,00	0,00	0,00	0,00	0,00	0,00	0,00	0,00	NON OBBL		15	2	1	107	1.07.06.99.000	09.3	8	1.09.01	4	3
54	10	03	238	CONTRIBUTO PER SPESE DI FUNZIONAMENTO AGLI ENTI DI RICERCA E ALLE ACCADEMIE DI ALTA CULTURA IN CAMPANIA.	0,00	0,00	0,00	0,00	0,00	0,00	0,00	0,00	0,00	0,00	0,00	0,00	0,00	NON OBBL		4	4	1	104	1.04.01.02.000	09.4	8	1.05.03	4	3
54	11	06	239	SPESE PER IL PAGAMENTO DEI COMMISSARI AD ACTA.	0,00	0,00	0,00	0,00	0,00	0,00	0,00	0,00	0,00	0,00	0,00	0,00	0,00	NON OBBL		15	2	1	103	1.03.02.01.000	09.3	8	1.03.01	4	3
54	10	03	240	CONVEGNI MANIFESTAZIONI PROMOZIONE INTERNAZIONALIZZAZIONE E SPESE GENERALI PER L'APPLICAZIONE DELLA L.R. N. 5/2002.	0,00	0,00	0,00	0,00	0,00	0,00	0,00	0,00	0,00	0,00	0,00	0,00	0,00	NON OBBL		4	4	1	104	1.04.01.02.000	09.4	8	1.05.03	4	3
54	10	02	241	ONERI RIFLESSI PER COMMISSIONI DI VALUTAZIONE DI PERTINENZA DELLA DG 54-10 UOD 02	0,00	4.800,00	0,00	4.800,00	4.800,00	0,00	4.800,00	0,00	4.800,00	0,00	4.800,00	0,00	4.800,00	OBBL		4	4	1	101	1.01.02.01.000	09.4	8	1.02.02	3	3
54	10	03	242	INTESA ISTITUZIONALE DI PROGRAMMA. APQ IN MATERIA DI RICERCA SCIENTIFICA ED INNOVAZIONE TECNOLOGICA (LEGGE 208/98 - DELIBERA CIPE N. 17/2003 - MIUR E.1.2.1; LEGGE 208/98 - DELIBERA CIPE N. 17/2003 QUOTA F4; LEGGE 208/98 - DELIBERA CIPE 20/2004 - QUOTA D.1.1.2).	6.093.161,45	0,00	0,00	0,00	6.093.161,45	0,00	0,00	0,00	0,00	0,00	0,00	0,00	0,00	NON OBBL		14	5	2	203	2.03.03.03.000	04.9	8	2.03.02	4	3
54	10	02	243	IRAP PER COMMISSIONI DI VALUTAZIONE DI PERTINENZA DELLA DG 54-10 UOD 02	0,00	1.700,00	0,00	1.700,00	1.700,00	0,00	1.700,00	0,00	1.700,00	0,00	1.700,00	0,00	1.700,00	OBBL		4	4	1	102	1.02.01.01.000	09.4	8	1.08.01	4	3
54	10	05	244	INTESA ISTITUZIONALE PROGRAMMA. A.P.Q. IN MATERIA E-GOVERNMENT E SOCIETA' DELL'INFORMAZIONE NELLA REGIONE CAMPANIA. ATTO INTEGRATIVO I DEL 5/8/2005 (DELIBERA CIPE N.20/2004 QUOTA E.4; DELIBERA CIPE N.83/2003 - QUOTA DI/T E CNIPA; DELIBERA CIPE 17/2003 - QUOTA E.1.2.2 E QUOTA F 4 - LEGGE 388/2000 - FONDI CNIPA UMTS).	45.058,82	0,00	0,00	0,00	45.058,82	0,00	0,00	0,00	0,00	0,00	0,00	0,00	0,00	NON OBBL		14	5	2	202	2.02.01.07.000	04.9	8	2.01.02	4	3
54	10	03	245	COMMISSIONE DI VALUTAZIONE INERENTE L.R. 5/2002	0,00	0,00	0,00	0,00	0,00	0,00	0,00	0,00	0,00	0,00	0,00	0,00	0,00	OBBL		4	4	1	103	1.03.02.10.000	09.4	8	1.03.01	4	3
54	10	05	246	INTESA ISTITUZIONALE DI PROGRAMMA. A.P.Q. IN MATERIA E-GOVERNEMENT E SOCIETA' DELL'INFORMAZIONE NELLA REGIONE CAMPANIA (L.EGGE N.208/98 - QUOTA REGIONE CAMPANIA DELIBERA CIPE N.17/2003 QUOTA F4).	0,00	0,00	0,00	0,00	0,00	0,00	0,00	0,00	0,00	0,00	0,00	0,00	0,00	NON OBBL		14	5	2	202	2.02.01.07.000	04.9	8	2.01.02	4	3
54	10	03	247	ONERI RIFLESSI PER COMMISSIONI DI VALUTAZIONE DI PERTINENZA DELLA DG 54-10 UOD 03	0,00	0,00	0,00	0,00	0,00	0,00	0,00	0,00	0,00	0,00	0,00	0,00	0,00	OBBL		4	4	1	101	1.01.02.01.000	09.4	8	1.02.02	3	3
54	10	05	248	INTESA ISTITUZIONALE DI PROGRAMMA. A.P.Q. IN MATERIA E-GOVERNEMENT E SOCIETA' DELL'INFORMAZIONE NELLA REGIONE CAMPANIA (L.EGGE N.208/98 - QUOTA M.I.T. DELIBERA CIPE N.17/2003 QUOTA E.1.1.2).	0,00	0,00	0,00	0,00	0,00	0,00	0,00	0,00	0,00	0,00	0,00	0,00	0,00	NON OBBL		14	5	2	202	2.02.01.07.000	04.9	8	2.01.02	4	3
54	10	03	249	IRAP A COMMISSIONI DI VALUTAZIONE DI PERTINENZA DELLA DG 54-10 UOD 03	680,03	0,00	0,00	0,00	680,03	0,00	0,00	0,00	0,00	0,00	0,00	0,00	0,00	OBBL		4	4	1	102	1.02.01.01.000	09.4	8	1.08.01	4	3
54	10	03	250	COFINANZIAMENTO STATALE PER IL PROGRAMMA SOVVENZIONI GLOBALI PER AZIONI INNOVATIVE S.T.A.R.T. (LEGGE 183/87; DELIBERA CIPE 66/2002).	0,00	0,00	0,00	0,00	0,00	0,00	0,00	0,00	0,00	0,00	0,00	0,00	0,00	NON OBBL		14	3	2	203	2.03.03.03.000	04.8	8	2.03.02	4	3
55	15	08	251	ORGANIZZAZIONE E GESTIONE DEL C.R.E.D.	2.400.343,58	3.000.000,00	0,00	3.000.000,00	2.400.343,58	0,00	3.000.000,00	0,00	3.000.000,00	0,00	3.000.000,00	0,00	3.000.000,00	OBBL		1	8	1	103	1.03.02.09.000	01.3	8	1.03.01	3	3
54	10	03	252	PROMOZIONE DELLA RICERCA SCIENTIFICA IN CAMPANIA (L.R. N.5/2002).	5.232.750,00	0,00	0,00	0,00	5.232.750,00	0,00	0,00	0,00	0,00	0,00	0,00	0,00	0,00	NON OBBL		4	4	2	202	2.02.01.05.000	09.4	8	2.02.03	4	3
54	10	02	253	INTERVENTI DI SOSTEGNO AL RIENTRO DI GIOVANI STUDIOSI STRANIERI E ITALIANI IMPEGNATI ALL'ESTERO FINALIZZATI ALL'ATTIVITA' DIDATTICA E DI RICERCA NELLE UNIVERSITA' CAMPANE (L.R. N.13/2004 COME MODIFICATA DALL'ART. 1 COMMI 21 E 22 L.R. N.14/2011)	0,00	0,00	0,00	0,00	0,00	0,00	0,00	0,00	0,00	0,00	0,00	0,00	0,00	NON OBBL		4	4	1	104	1.04.01.02.000	09.4	8	1.05.03	4	3
54	10	03	254	FINANZIAMENTO DELLE AGEVOLAZIONI IN MATERIA DI RICERCA E SVILUPPO (LEGGE 598/94 E DELIBERA G.R. 3894 DEL 2/8/2002)	0,00	0,00	0,00	0,00	0,00	0,00	0,00	0,00	0,00	0,00	0,00	0,00	0,00	NON OBBL		14	3	2	203	2.03.03.03.000	04.8	8	2.03.02	4	3
54	10	02	255	FINANZIAMENTO DEL SISTEMA UNIVERSITARIO CAMPANO E DELLE AGEVOLAZIONI IN MATERIA DI RICERCA E SVILUPPO (L.R.13/04)	0,00	0,00	0,00	0,00	0,00	0,00	0,00	0,00	0,00	0,00	0,00	0,00	0,00	NON OBBL		4	4	2	203	2.03.01.02.000	09.4	8	2.02.03	4	3
55	15	07	256	ORGANIZZAZIONE E GESTIONE DEL CENTRO ELABORAZIONE DATI. GESTIONE DEI SERVIZI DELLA RETE INTRANET/INTERNET. GESTIONE DELLE INFRASTRUTTURE TRASMISSIVE DI TRASPORTO (LAN, RUPA-CAMPANIA)	1.113.554,38	1.389.000,00	0,00	1.389.000,00	2.502.554,38	661.682,50	1.389.000,00	0,00	1.389.000,00	261.917,05	1.389.000,00	0,00	1.389.000,00	OBBL		1	8	1	103	1.03.02.19.000	01.3	8	1.03.01	3	3
54	10	03	257	CONTRIBUTI ALL'ASSOCIAZIONE HOUSE HOSPITAL ONLUS CON SEDE IN NAPOLI PER PROGETTI DI RICERCA	100.000,00	0,00	0,00	0,00	100.000,00	0,00	0,00	0,00	0,00	0,00	0,00	0,00	0,00	NON OBBL		13	7	1	104	1.04.04.01.000	07.1/07.	8	1.06.03	4	4
54	10	06	258	ANALISI PROGETTAZIONE E GESTIONE DEI SISTEMI INFORMATIVI IVI COMPRESE LE ATTIVITA' EX ART.14 DEL CCDI CONNESSE.	898.770,26	1.850.000,00	0,00	1.850.000,00	2.748.770,26	1.603.600,00	1.533.647,77	0,00	1.533.647,77	1.424.662,00	1.550.590,88	0,00	1.550.590,88	OBBL		1	8	1	103	1.03.02.09.000	01.3	8	1.03.01	4	3
54	10	02	259	FINANZIAMENTO DEL SISTEMA UNIVERSITARIO CAMPANO E DELLE AGEVOLAZIONI IN MATERIA DI RICERCA E SVILUPPO (L.R. 13/04) - SPESA CORRENTE	0,00	0,00	0,00	0,00	0,00	0,00	0,00	0,00	0,00	0,00	0,00	0,00	0,00	NON OBBL		4	4	1	104	1.04.01.02.000	09.4	8	1.05.03	4	3
54	10	03	260	CONTRIBUTO ALLA FONDAZIONE TELETHON PER IL CENTRO DI RICERCHE GENETICHE (L.R. N.8/2006).	0,00	0,00	0,00	0,00	0,00	0,00	0,00	0,00	0,00	0,00	0,00	0,00	0,00	NON OBBL		13	7	1	104	1.04.04.01.000	07.1/07.	8	1.06.03	4	4

DIP	DG	UOD	Cap 2016 S	Descrizione	Residui passivi	Competenza libera 2016	Competenza vincolata 2016	Competenza 2016	Cassa 2016	di cui già impegnato su competenza 2016	Competenza libera 2017	Competenza vincolata 2017	Competenza 2017	di cui già impegnato su competenza 2017	Competenza libera 2018	Competenza vincolata 2018	Competenza 2018	Obbligatoria	Correlazioni	Missione	Programma	Titolo	macroaggregato	IV livello	Cofog	Codice identificativo spesa UE	Siope	Ricorrenti	Perimetro sanita
54	10	03	261	CONTRIBUTI PER IL FINANZIAMENTO DI PROGETTI DI RICERCA DA ATTUARE NELL'AMBITO DEL SISTEMA UNIVERSITARIO CAMPANO.	0,00	0,00	0,00	0,00	0,00	0,00	0,00	0,00	0,00	0,00	0,00	0,00	0,00	NON OBBL		4	4	1	104	1.04.01.02.000	09.4	8	1.05.03	4	3
54	10	03	262	CONTRIBUTO IN CONTO CAPITALE IN FAVORE DELL'ORTO BOTANICO DI NAPOLI	200.000,00	0,00	0,00	0,00	200.000,00	0,00	0,00	0,00	0,00	0,00	0,00	0,00	0,00	NON OBBL		4	4	2	203	2.03.01.02.000	09.4	8	2.02.03	4	3
40	03	91	263	CONTRIBUTO IN FAVORE DELLA FONDAZIONE IFEL - ISTITUTO PER LA FINANZA E L'ECONOMIA LOCALE DELLA CAMPANIA- IFEL CAMPANIA	0,00	100.000,00	0,00	100.000,00	100.000,00	0,00	100.000,00	0,00	100.000,00	0,00	100.000,00	0,00	100.000,00	OBBL		1	11	1	104	1.04.04.01.000	01.3	8	1.06.03	4	3
55	15	07	264	CONVENZIONE TELECOM CON TRATTENUTA A CARICO DEI DIPENDENTI REGIONALI.	8.300,00	0,00	10.000,00	10.000,00	18.300,00	0,00	0,00	10.000,00	10.000,00	0,00	0,00	10.000,00	10.000,00	NON OBBL	518	1	3	1	103	1.03.02.05.000	01.1/01.	8	1.03.01	4	3
54	10	02	266	SPESE PER INVESTIMENTO A FAVORE DELLE UNIVERSITA' CAMPANE	0,00	0,00	0,00	0,00	0,00	0,00	0,00	0,00	0,00	0,00	0,00	0,00	0,00	NON OBBL		4	4	2	203	2.03.01.02.000	09.4	8	2.02.03	4	3
60	02	04	268	TRASFERIMENTI ERARIALI EX COMUNITA' MONTANA SERINESE SOLOFRANA - PARTE CORRENTE.	0,00	0,00	0,00	0,00	0,00	0,00	0,00	0,00	0,00	0,00	0,00	0,00	0,00	NON OBBL		18	1	1	104	1.04.01.02.000	01.8	8	1.05.03	4	3
54	11	06	269	PAGAMENTO DEI DEBITI FUORI BILANCIO - SORTA CAPITALE.	0,00	0,00	0,00	0,00	0,00	0,00	0,00	0,00	0,00	0,00	0,00	0,00	0,00	NON OBBL		15	2	1	110	1.10.05.04.000	09.3	8	1.09.01	4	3
54	10	02	270	SPESE PER DIRITTO ALLO STUDIO (RESIDENZE TRASPORTO STUDENTI SERVIZI AGLI STUDENTI).	0,00	0,00	0,00	0,00	0,00	0,00	0,00	0,00	0,00	0,00	0,00	0,00	0,00	NON OBBL		4	4	1	104	1.04.01.02.000	09.4	8	1.05.03	4	3
53	08	00	271	SPESE PER COMPENSI A COMMISSARI AD ACTA	0,00	0,00	0,00	0,00	0,00	0,00	0,00	0,00	0,00	0,00	0,00	0,00	0,00	NON OBBL		8	1	1	103	1.03.02.01.000	06.2	8	1.03.01	4	3
40	03	91	272	SPESE PER IL SISTEMA STATISTICO REGIONALE.	0,00	80.000,00	0,00	80.000,00	80.000,00	0,00	80.000,00	0,00	80.000,00	0,00	80.000,00	0,00	80.000,00	OBBL		1	8	1	103	1.03.02.05.000	01.3	8	1.03.01	3	3
54	10	03	274	APQ DEL 16 APRILE 2004 TRA IL MIUR E LA REGIONE CAMPANIA. FINANZIAMENTO DEGLI INTERVENTI OGGETTO DEI PROGRAMMI DELLA CITTA' DELLA SCIENZA E DELL'ISTITUTO PER GLI STUDI FILOSOFICI.	0,00	0,00	0,00	0,00	0,00	0,00	0,00	0,00	0,00	0,00	0,00	0,00	0,00	NON OBBL		4	5	2	203	2.03.04.01.000	09.3	8	2.02.03	4	3
54	10	00	275	FSC 2007-2013-APQ RICOSTRUZIONE CITTÀ DELLA SCIENZA	0,00	0,00	0,00	0,00	0,00	0,00	0,00	0,00	0,00	0,00	0,00	0,00	0,00	NON OBBL		14	3	2	203	2.03.04.01.000	04.8	8	2.03.03	3	4
55	15	06	276	ONERI RELATIVI ALL'ESPLETAMENTO DELLE GARE D'APPALTO - ONERI PER COMMISSIONI DI GARA	750,00	5.000,00	0,00	5.000,00	5.750,00	0,00	5.000,00	0,00	5.000,00	0,00	5.000,00	0,00	5.000,00	OBBL		1	3	1	103	1.03.02.10.000	01.1/01.	8	1.03.01	4	3
55	15	06	277	IRAP SU INDENNITA' COMMISSIONI DI GARA.	63,75	2.000,00	0,00	2.000,00	2.063,75	0,00	2.000,00	0,00	2.000,00	0,00	2.000,00	0,00	2.000,00	OBBL		1	3	1	102	1.02.01.01.000	01.3	8	1.08.01	4	3
54	10	03	278	CONTRIBUTO PER LE SPESE DI FUNZIONAMENTO DEL PARCO SCIENTIFICO E TECNOLOGICO DI SALERNO.	0,00	0,00	0,00	0,00	0,00	0,00	0,00	0,00	0,00	0,00	0,00	0,00	0,00	NON OBBL		4	5	1	104	1.04.01.02.000	09.3	8	1.06.02	4	3
54	10	03	279	FINANZIAMENTO ALLA BIOGEM PER ATTIVITA' DI ALTA FORMAZIONE NEL SETTORE DELLA BIOLOGIA GENETICA.	0,00	0,00	0,00	0,00	0,00	0,00	0,00	0,00	0,00	0,00	0,00	0,00	0,00	NON OBBL		14	3	1	104	1.04.01.02.000	04.8	8	1.05.03	4	3
54	10	03	280	FINANZIAMENTO AL DIPARTIMENTO DI GERONTOLOGIA GERIATRICA E MALATTIE DEL METABOLISMO - SECONDA UMIVERSITA' DI NAPOLI PER IL PROGETTO "MACROALBUMINURICO: RUOLO DELL'APPORTO DIETETICO PROTEICO".	0,00	0,00	0,00	0,00	0,00	0,00	0,00	0,00	0,00	0,00	0,00	0,00	0,00	NON OBBL		13	7	1	104	1.04.01.02.000	07.1/07.	8	1.05.03	4	4
40	03	91	281	BENI PER LE CONSULTAZIONI ELETTORALI 2015	0,00	0,00	0,00	0,00	0,00	0,00	0,00	0,00	0,00	0,00	0,00	0,00	0,00	NON OBBL		1	3	1	103	1.03.01.02.000	01.3	8	1.03.01	4	3
54	10	03	282	FINANZIAMENTO DEL CENTRO DI RICERCA "AMRA" PER L'ANALISI ED IL MONITORAGGIO DEL RISCHIO AMBIENTALE DEL COMUNE DI S. ANGELO DEI LOMBARDI.	0,00	0,00	0,00	0,00	0,00	0,00	0,00	0,00	0,00	0,00	0,00	0,00	0,00	NON OBBL		9	2	1	104	1.04.03.99.000	05.1/05.	8	1.05.03	4	3
40	03	91	283	ALTRE SPESE PER CONSULTAZIONI ELETTORALI	0,00	0,00	0,00	0,00	0,00	0,00	0,00	0,00	0,00	0,00	0,00	0,00	0,00	NON OBBL		1	3	1	103	1.03.02.99.000	01.3	8	1.03.01	4	3
54	10	03	284	FINANZIAMENTO DELLE ATTIVITA' E AZIONI DI ALTA FORMAZIONE TESE ALLA REALIZZAZIONE DI DOCUMENTAZIONI DI ELEVATO CARATTERE SCIENTIFICO.	0,00	0,00	0,00	0,00	0,00	0,00	0,00	0,00	0,00	0,00	0,00	0,00	0,00	NON OBBL		15	2	1	104	1.04.01.02.000	09.3	8	1.05.03	4	3
40	03	91	285	ALTRE SPESE PER CONSULTAZIONI ELETTORALI DELL'ENTE	162.128,15	0,00	0,00	0,00	162.128,15	0,00	0,00	0,00	0,00	0,00	0,00	0,00	0,00	OBBL		1	3	1	103	1.03.02.99.000	01.3	8	1.03.01	4	3
54	10	03	286	CONTRIBUTO REGIONALE PER SPESE DI MANUTENZIONE DELLE APPARECCHIATURE DELLA RETE DI SPETTROMETRIA DELLA CAMPANIA "RESMAC".	0,00	0,00	0,00	0,00	0,00	0,00	0,00	0,00	0,00	0,00	0,00	0,00	0,00	NON OBBL		4	4	1	104	1.04.01.02.000	09.4	8	1.05.03	4	3
40	03	91	287	TRASFERIMENTI ALLE PREFETTURE PER ONERI LEGATI ALLE ELEZIONI REGIONALI	106.779,48	0,00	0,00	0,00	106.779,48	0,00	0,00	0,00	0,00	0,00	0,00	0,00	0,00	OBBL		1	4	1	104	1.04.01.01.000	01.1	8	1.05.01	4	3
54	10	03	288	FINANZIAMENTO IN FAVORE DELL'A.S.L. CE 2 - U-O.C. GASTROENTEROLOGIA PER IL PROGETTO DI RICERCA "LA STORIA NATURALE DELLA MALATTIA EPATICA CRONICA POST VIRALE NEL TERRITORIO AGRO-AVERSANO".	0,00	0,00	0,00	0,00	0,00	0,00	0,00	0,00	0,00	0,00	0,00	0,00	0,00	NON OBBL		13	7	1	104	1.04.01.02.000	07.1/07.	8	1.05.03	4	4
40	03	91	289	ACQUISTO ARREDI E COMPLEMENTI DI ARREDO PER ALLESTIMENTO UFFICIO ELETTORALE	10.000,00	0,00	0,00	0,00	10.000,00	0,00	0,00	0,00	0,00	0,00	0,00	0,00	0,00	OBBL		1	3	2	202	2.02.01.03.000	01.3	8	2.01.03	4	3
60	02	00	290	RIMBORSO AI COMUNI DELLE SPESE POSTALI E DI SPEDIZIONE DEGLI AVVISI AGLI ELETTORI RESIDENTI ALL'ESTERO PER LE ELEZIONI REGIONALI DEL 31 MAGGIO 2015	0,00	0,00	0,00	0,00	0,00	0,00	0,00	0,00	0,00	0,00	0,00	0,00	0,00	NON OBBL		1	3	1	103	1.03.02.16.000	01.3	8	1.03.01	4	3
40	03	91	291	SPESE PER ACQUISTO HARDWARE, POSTAZIONI LAVORO E ATTREZZATURE VARIE PER ALLESTIMENTO UFFICIO ELETTORALE	6.498,43	0,00	0,00	0,00	6.498,43	0,00	0,00	0,00	0,00	0,00	0,00	0,00	0,00	OBBL		1	3	2	202	2.02.01.07.000	01.3	8	2.01.02	4	3
54	10	03	292	CONTRIBUTO IN FAVORE DELLA SOCIETA' CONSORTILE A R.L. SENZA SCOPO DI LUCRO "CEINGE" - SPESE DI INVESTIMENTO.	0,00	0,00	0,00	0,00	0,00	0,00	0,00	0,00	0,00	0,00	0,00	0,00	0,00	NON OBBL		14	3	2	204	2.04.21.02.000	04.8	8	2.03.02	4	3
40	03	91	293	SPESE POSTALI E DI SPEDIZIONE	400.000,00	0,00	0,00	0,00	400.000,00	0,00	0,00	0,00	0,00	0,00	0,00	0,00	0,00	OBBL		1	3	1	103	1.03.02.16.000	01.3	8	1.03.01	4	3
54	10	03	294	CONTRIBUTO REGIONALE A FAVORE DELLA SOCIETA' CONSORTILE A R.L. SENZA SCOPO DI LUCRO "CEINGE".	0,00	0,00	0,00	0,00	0,00	0,00	0,00	0,00	0,00	0,00	0,00	0,00	0,00	NON OBBL		14	3	1	104	1.04.01.02.000	04.8	8	1.05.03	4	3
40	03	91	295	SPESE PER ACQUISITO E MANUTENZIONE SOFTWARE PER FUNZIONAMENTO UFFICIO ELETTORALE, TRATTAMENTO DATI E DIFFUSIONE DELLE INFORMAZIONI	0,00	0,00	0,00	0,00	0,00	0,00	0,00	0,00	0,00	0,00	0,00	0,00	0,00	OBBL		1	3	2	202	2.02.03.02.000	01.3	8	2.01.02	4	3

DIP	DG	UOD	Cap 2016 S	Descrizione	Residui passivi	Competenza libera 2016	Competenza vincolata 2016	Competenza 2016	Cassa 2016	di cui già impegnato su competenza 2016	Competenza libera 2017	Competenza vincolata 2017	Competenza 2017	di cui già impegnato su competenza 2017	Competenza libera 2018	Competenza vincolata 2018	Competenza 2018	Obbligatoria	Correlazioni	Missione	Programma	Titolo	macroaggregato	IV livello	Cofog	Codice identificativo spesa UE	Siope	Ricorrenti	Perimetro sanita
54	10	03	296	FINANZIAMENTO IN FAVORE DELLA FACOLTA' UNIVERSITARIA DI PORTICI - DIPARTIMENTO SCIENZA DEGLI ALIMENTI - PER UNO STUDIO DI FATTIBILITA' PER LA VALUTAZIONE DELL'EFFICACIA NI VIVO DI NUOVI ALIMENTI FUNZIONALI.	0,00	0,00	0,00	0,00	0,00	0,00	0,00	0,00	0,00	0,00	0,00	0,00	0,00	0,00	NON OBBL		4	4	1	104	1.04.01.02.000	09.4	8	1.05.03	4	3
40	03	91	297	SPESE PER TRASPORTO E FACCHINAGGIO	37.059,90	0,00	0,00	0,00	37.059,90	0,00	0,00	0,00	0,00	0,00	0,00	0,00	0,00	OBBL		1	3	1	103	1.03.02.13.000	01.3	8	1.03.01	4	3
60	02	07	298	SPESE DI INVESTIMENTO IN MATERIA DI SICUREZZA URBANA.	0,00	0,00	0,00	0,00	0,00	0,00	0,00	0,00	0,00	0,00	0,00	0,00	0,00	NON OBBL		3	2	2	203	2.03.01.02.000	03.6	8	2.02.03	4	3
40	03	91	299	SPESE PER STAMPA SCHEDE ELETTORALI, ISTRUZIONI, MANIFESTI E STAMPATI VARI	212.753,99	0,00	0,00	0,00	212.753,99	0,00	0,00	0,00	0,00	0,00	0,00	0,00	0,00	OBBL		1	3	1	103	1.03.01.02.000	01.3	8	1.03.01	4	3
60	02	05	300	REFERENDUM REGIONALI - SPESE ANTICIPATE DAI COMUNI	58.413,81	0,00	0,00	0,00	58.413,81	0,00	0,00	0,00	0,00	0,00	0,00	0,00	0,00	OBBL		1	7	1	104	1.04.01.02.000	01.6	8	1.05.03	4	3
60	02	05	301	REFERENDUM REGIONALI - RIMBORSO SPESE AMMINISTRAZIONI DELLO STATO	13.191,79	0,00	0,00	0,00	13.191,79	0,00	0,00	0,00	0,00	0,00	0,00	0,00	0,00	OBBL		1	7	1	104	1.04.01.01.000	01.6	8	1.05.01	4	3
60	02	03	302	CONTRIBUTI AGLI ENTI LOCALI PER L''ESERCIZIO ASSOCIATO DI FUNZIONI E SERVIZI COMUNALI E ASSISTENZA ALLA PROGETTAZIONE INTEGRATA.	0,00	0,00	0,00	0,00	0,00	0,00	0,00	0,00	0,00	0,00	0,00	0,00	0,00	NON OBBL		1	9	1	104	1.04.01.02.000	01.3	8	1.05.03	4	3
60	02	05	303	REFERENDUM REGIONALI - SPESE PER TRIBUNALI E CORTI D'APPELLO	0,00	0,00	0,00	0,00	0,00	0,00	0,00	0,00	0,00	0,00	0,00	0,00	0,00	OBBL		1	7	1	103	1.03.02.99.000	01.6	8	1.03.01	4	3
60	02	03	304	CONTRIBUTI ORDINARI A SOSTEGNO DELL'ESERCIZIO ASSOCIATO DI FUNZIONI E SERVIZI COMUNALI DA PARTE DI COMUNITA' MONTANE E UNIONI DI COMUNI DA DISTRIBUIRE AI SENSI DELLA DISCIPLINA REGIONALE PER L'EROGAZIONE DI CONTRIBUTI A FAVORE DELL'ASSOCIAZIONISMO COMUNALE.	582.373,13	0,00	0,00	0,00	582.373,13	0,00	0,00	0,00	0,00	0,00	0,00	0,00	0,00	NON OBBL		1	9	1	104	1.04.01.02.000	01.3	8	1.05.03	3	3
60	02	05	305	REFERENDUM REGIONALI - ACQUISTO BENI E SERVIZI	0,00	0,00	0,00	0,00	0,00	0,00	0,00	0,00	0,00	0,00	0,00	0,00	0,00	OBBL		1	7	1	103	1.03.01.02.000	01.6	8	1.03.01	4	3
60	02	07	306	FONDO DI PROSSIMITA' PER LE AZIONI DI SOLIDARIETA' A FAVORE DELLE VITTIME DELLA CRIMINALITA' - CONTRIBUTI AD ENTI LOCALI (L.R. N.11/2004).	147.910,00	0,00	0,00	0,00	147.910,00	0,00	0,00	0,00	0,00	0,00	0,00	0,00	0,00	NON OBBL		3	2	1	104	1.04.01.02.000	03.6	8	1.05.03	4	3
60	02	07	307	INDENNITA' COMMISSARIO ANTIUSURA E ANTIESTORSIONE (ART. 8 BIS L.R. 11/04).	0,00	0,00	0,00	0,00	0,00	0,00	0,00	0,00	0,00	0,00	0,00	0,00	0,00	OBBL		1	1	1	103	1.03.02.01.000	01.1	8	1.01.01	4	3
60	02	06	308	SPESE PER L'ATTIVITA' DI FORMAZIONE SVOLTA DALLA DG 60.02 (ART. 8 COMMA 1 E 1 BIS DELLA L.R.C. 12/2003)	55.693,54	0,00	0,00	0,00	55.693,54	0,00	0,00	0,00	0,00	0,00	0,00	0,00	0,00	OBBL		3	1	1	103	1.03.02.04.000	03.1	8	1.03.01	3	3
60	02	05	309	REFERENDUM REGIONALI - STRAORDINARIO ELETTORALE	0,00	0,00	0,00	0,00	0,00	0,00	0,00	0,00	0,00	0,00	0,00	0,00	0,00	OBBL		1	7	1	101	1.01.01.01.000	01.6	8	1.02.01	4	3
53	08	02	310	GETTONI DI PRESENZA, INDENNITA' DI MISSIONI E RIMBORSO SPESE PER SOGGETTI ESTERNI NOMINATI PER COMITATI, COLLEGI, COMMISSIONI E NONCHE' COMMISSIONI REGIONALI E PROVINCIALI PER LA DETERMINAZIONE DEI VALORI AGRICOLI MEDI DELLE INDENNITA' DI ESPROPRIO, COMPRESI ONERI PREGRESSI.	14.326,67	100.000,00	0,00	100.000,00	114.326,67	0,00	100.000,00	0,00	100.000,00	0,00	100.000,00	0,00	100.000,00	OBBL		8	1	1	103	1.03.02.10.000	06.2	8	1.03.01	4	3
53	08	02	311	SPESE DI FUNZIONAMENTO (SPESE POSTALI) PER COMMISSIONI REGIONALI E PROVINCIALI PER LA DETERMINAZIONE DEI VAORI AGRICOLI MEDI DELLEINDENNITA' DI ESPROPRIO COMPRESI ONERI PREGRESSI.	0,00	10.000,00	0,00	10.000,00	10.000,00	0,00	10.000,00	0,00	10.000,00	0,00	10.000,00	0,00	10.000,00	OBBL		8	1	1	103	1.03.02.16.000	06.2	8	1.03.01	4	3
60	02	07	312	SPESE IN MATERIA DI SICUREZZA URBANA E POLIZIA AMMINISTRATIVA REGIONALE E LOCALE.	416.873,05	0,00	0,00	0,00	416.873,05	0,00	0,00	0,00	0,00	0,00	0,00	0,00	0,00	OBBL		3	2	1	104	1.04.01.02.000	03.6	8	1.05.03	3	3
53	08	02	313	SPESE DI FUNZIONAMENTO (ALTRE SPESE) PER COMMISSIONI REGIONALI E PROVINCIALI PER LA DETERMINAZIONE DEI VAORI AGRICOLI MEDI DELLEINDENNITA' DI ESPROPRIO COMPRESI ONERI PREGRESSI.	0,00	10.000,00	0,00	10.000,00	10.000,00	0,00	10.000,00	0,00	10.000,00	0,00	10.000,00	0,00	10.000,00	OBBL		8	1	1	103	1.03.01.02.000	06.2	8	1.03.01	4	3
60	02	03	314	CONTRIBUTI E QUOTE ASSOCIATIVE ALLE ASSOCIAZIONI NAZIONALI ED INTERNAZIONALI DELLE AUTONOMIE LOCALI (ANCI - UPI - UNCEM- AICCRE - LEGA NAZIONALE DELLE AUTONOMIE E POTERI LOCALI).	0,00	0,00	0,00	0,00	0,00	0,00	0,00	0,00	0,00	0,00	0,00	0,00	0,00	OBBL		1	11	1	104	1.04.01.01.000	01.3	8	1.05.01	3	3
60	02	05	315	REFERENDUM REGIONALI - CONTRIBUTI PREVIDENZIALI A CARICO REGIONE	0,00	0,00	0,00	0,00	0,00	0,00	0,00	0,00	0,00	0,00	0,00	0,00	0,00	OBBL		1	7	1	101	1.01.02.01.000	01.6	8	1.02.02	3	3
60	02	03	316	SPESE DI AFFIANCAMENTO AI PICCOLI COMUNI PER ASSOCIAZIONISMO ED ORGANIZZAZIONE DI CONVEGNI	0,00	0,00	0,00	0,00	0,00	0,00	0,00	0,00	0,00	0,00	0,00	0,00	0,00	NON OBBL		1	9	1	103	1.03.02.02.000	01.3	8	1.03.01	4	3
60	02	05	317	REFERENDUM REGIONALI - IRAP	0,00	0,00	0,00	0,00	0,00	0,00	0,00	0,00	0,00	0,00	0,00	0,00	0,00	OBBL		1	7	1	102	1.02.01.01.000	01.6	8	1.08.01	4	3
60	02	06	318	SPESE PER ATTIVITA' FORMATIVA A PAGAMENTO PER LA POLIZIA LOCALE DI ALTRE REGIONI.	0,00	0,00	0,00	0,00	0,00	0,00	0,00	0,00	0,00	0,00	0,00	0,00	0,00	NON OBBL		3	1	1	103	1.03.02.04.000	03.1	8	1.03.01	4	3
60	02	06	319	SPESE DI FUNZIONAMENTO SCUOLA REGIONALE DI POLIZIA LOCALE: ACQUISTO BENI DI CONSUMO NECESSARI ALLO SVOLGIMENTO DELL'ATTIVITA' DIDATTICA	0,00	41.000,00	0,00	41.000,00	41.000,00	0,00	41.000,00	0,00	41.000,00	0,00	41.000,00	0,00	41.000,00	OBBL		3	1	1	103	1.03.01.02.000	03.1	8	1.03.01	3	3
51	03	01	320	PARTECIPAZIONE AD ORGANISMI ISTITUZIONALI TRANSNAZIONALI: ASSEMBLEA DELLE REGIONI D'EUROPA CONFERENZA DELLE REGIONI PERIFERICHE E MARITTIME D'EUROPA E COMM. INTERMEDITERRANEA COMITATO DELLE REGIONI CONGRESSO DEI POTERI LOCALI E REGIONI D'EUROPA.	0,00	0,00	0,00	0,00	0,00	0,00	0,00	0,00	0,00	0,00	0,00	0,00	0,00	NON OBBL		19	1	1	103	1.03.02.02.000	01.2	3	1.03.01	4	3

DIP	DG	UOD	Cap 2016 S	Descrizione	Residui passivi	Competenza libera 2016	Competenza vincolata 2016	Competenza 2016	Cassa 2016	di cui già impegnato su competenza 2016	Competenza libera 2017	Competenza vincolata 2017	Competenza 2017	di cui già impegnato su competenza 2017	Competenza libera 2018	Competenza vincolata 2018	Competenza 2018	Obbligatoria	Correlazioni	Missione	Programma	Titolo	macroaggregato	IV livello	Cofog	Codice identificativo spesa UE	Siope	Ricorrenti	Perimetro sanita
60	02	06	321	SPESE DI FUNZIONAMENTO SCUOLA REGIONALE DI POLIZIA LOCALE: SPESE PER ORGANIZZAZIONE DELLE GIORNATE DI STUDIO CONVEGNI ED ALTRE SPESE DI RAPPRESENTANZA	0,00	30.000,00	0,00	30.000,00	30.000,00	0,00	30.000,00	0,00	30.000,00	0,00	30.000,00	0,00	30.000,00	OBBL		3	1	1	103	1.03.02.02.000	03.1	8	1.03.01	3	3
60	02	06	322	ANTICIPAZIONE AL FUNZIONARIO DELEGATO ALLA SPESA SCUOLA REGIONALE DI POLIZIA LOCALE (ART. 37 L.R. 7/2002)	2.440,00	0,00	75.000,00	75.000,00	77.440,00	0,00	0,00	75.000,00	75.000,00	0,00	0,00	75.000,00	75.000,00	NON OBBL	2622	99	1	7	701	7.01.99.99.000	01.1	8	4.03.01	4	3
60	02	06	323	SPESE DI FUNZIONAMENTO SCUOLA REGIONALE DI POLIZIA LOCALE: UTENZE E CANONI (TELEFONICHE ACCESSO A BANCHE DATI UTENZE E CANONI PER ALTRI SERVIZI)	172,00	35.000,00	0,00	35.000,00	35.172,00	0,00	35.000,00	0,00	35.000,00	0,00	35.000,00	0,00	35.000,00	OBBL		3	1	1	103	1.03.02.05.000	03.1	8	1.03.01	3	3
51	03	01	324	ATTUAZIONE DEL PROGRAMMA REGIONALE PER L'INTERNAZIONALIZZAZIONE E LA COOPERAZIONE NORD SUD.	0,00	0,00	0,00	0,00	0,00	0,00	0,00	0,00	0,00	0,00	0,00	0,00	0,00	NON OBBL		19	1	1	103	1.03.02.02.000	01.2	3	1.03.01	4	3
60	02	06	325	SPESE DI FUNZIONAMENTO SCUOLA REGIONALE DI POLIZIA LOCALE: SPESE PER LICENZE D'USO SOFTWARE ED ALTRE SPESE CONNESSE ALL'UTILIZZO BENI DEI TERZI	0,00	30.000,00	0,00	30.000,00	30.000,00	0,00	30.000,00	0,00	30.000,00	0,00	30.000,00	0,00	30.000,00	OBBL		3	1	1	103	1.03.02.07.000	03.1	8	1.04.01	3	3
51	03	01	326	ATTUAZIONE DEL PROGRAMMA OPERATIVO INTEGRATO (POI) CAMPANIA - BASILICATA IN SERBIA FINANZIATO CON RISORSE EX LEGGE N.84 DEL 24/3/2001.	0,00	0,00	0,00	0,00	0,00	0,00	0,00	0,00	0,00	0,00	0,00	0,00	0,00	NON OBBL		19	1	2	203	2.03.03.03.000	01.2	3	2.03.02	4	3
60	02	07	327	IRAP SU INDENNITA' COMMISSARIO ANTIUSURA E ANTIESTORSIONE (ART.8 BIS L.R. 11/04)	1.912,50	0,00	0,00	0,00	1.912,50	0,00	0,00	0,00	0,00	0,00	0,00	0,00	0,00	OBBL		1	1	1	102	1.02.01.01.000	01.1	8	1.08.01	4	3
60	02	06	328	SPESE DI FUNZIONAMENTO SCUOLA REGIONALE DI POLIZIA LOCALE: SPESE PER L'ATTIVITÀ DIDATTICA DELLA POLIZIA LOCALE DELLA REGIONE	0,00	420.000,00	0,00	420.000,00	420.000,00	0,00	420.000,00	0,00	420.000,00	0,00	420.000,00	0,00	420.000,00	OBBL		3	1	1	103	1.03.02.11.000	03.1	8	1.03.01	4	3
60	02	06	329	SPESE DI FUNZIONAMENTO SCUOLA REGIONALE DI POLIZIA LOCALE: IMPOSTA REGIONALE SULLE ATTIVITA' PRODUTTIVE PER L'ATTIVITA' FORMATIVA SVOLTA AI SENSI DELL'ART. 8, L.R.C. 12/2003	0,00	36.000,00	0,00	36.000,00	36.000,00	0,00	36.000,00	0,00	36.000,00	0,00	36.000,00	0,00	36.000,00	OBBL		3	1	1	102	1.02.01.01.000	03.1	8	1.08.01	3	3
60	02	06	331	SPESE DI FUNZIONAMENTO SCUOLA REGIONALE DI POLIZIA LOCALE: ACQUISTO TESTI ED ALTRE PUBBLICAZIONI PER LO SVOLGIMENTO DELL'ATTIVITA' DIDATTICA	0,00	60.000,00	0,00	60.000,00	60.000,00	0,00	60.000,00	0,00	60.000,00	0,00	60.000,00	0,00	60.000,00	OBBL		3	1	1	103	1.03.01.01.000	03.1	8	1.03.01	4	3
60	02	06	332	SCUOLA REGIONALE DI POLIZIA LOCALE: SPESE PER LA FORMAZIONE DELLA POLIZIA LOCALE DI ALTRE REGIONI SVOLTA A TITOLO ONEROSO .	0,00	0,00	30.000,00	30.000,00	30.000,00	0,00	0,00	30.000,00	30.000,00	0,00	0,00	30.000,00	30.000,00	NON OBBL	2870	3	1	1	103	1.03.02.11.000	03.1	8	1.03.01	4	3
60	02	06	333	SPESE DI FUNZIONAMENTO SCUOLA REGIONALE DI POLIZIA LOCALE: SPESE PER ACQUISTO HARDWARE ED ALTRI APPARATI DI TELECOMUNICAZIONE	0,00	30.000,00	0,00	30.000,00	30.000,00	0,00	30.000,00	0,00	30.000,00	0,00	30.000,00	0,00	30.000,00	OBBL		3	1	2	202	2.02.01.07.000	03.1	8	2.01.02	4	3
55	13	00	335	PAGAMENTO DEBITI FUORI BILANCIO - COMMISSIONI PERCEPITE DAL TESORIERE	0,00	0,00	0,00	0,00	0,00	0,00	0,00	0,00	0,00	0,00	0,00	0,00	0,00	NON OBBL		1	3	1	103	1.03.02.17.000	01.3	8	1.03.01	4	3
54	10	02	338	FINANZIAMENTO DEL SISTEMA UNIVERSITARIO CAMPANO E DELLE AGEVOLAZIONI IN MATERIA DI RICERCA E SVILUPPO (L.R. 13/04) INTEGRAZIONE FONDI -SPESA CORRENTE	0,00	0,00	0,00	0,00	0,00	0,00	0,00	0,00	0,00	0,00	0,00	0,00	0,00	NON OBBL		4	4	1	104	1.04.01.02.000	09.4	8	1.05.03	4	3
40	03	91	339	PAGAMENTO DI PRESTAZIONI PROFESSIONALI DI INTERPRETARIATO E TRADUZIONI NECESSARI PER GLI IMPEGNI ISTITUZIONALI DEL PRESIDENTE	0,00	2.709,00	0,00	2.709,00	2.709,00	0,00	2.740,00	0,00	2.740,00	0,00	2.740,00	0,00	2.740,00	OBBL		1	1	1	103	1.03.02.11.000	01.1	8	1.03.01	4	3
54	10	03	340	PROMOZIONE DELLA RICERCA SCIENTIFICA IN CAMPANIA (L.R. N. 5/2002) SPESA CORRENTE	0,00	0,00	0,00	0,00	0,00	0,00	0,00	0,00	0,00	0,00	0,00	0,00	0,00	NON OBBL		4	4	1	104	1.04.01.02.000	09.4	8	1.05.03	4	3
55	15	01	341	SPESE PER IL COLLEGAMENTO INFOCAMERE	15.250,00	30.000,00	0,00	30.000,00	45.250,00	0,00	30.000,00	0,00	30.000,00	0,00	30.000,00	0,00	30.000,00	OBBL		1	3	1	103	1.03.02.05.000	01.3	8	1.03.01	3	3
54	12	02	342	FONDAZIONE POLI.S. - POLITICHE INTEGRATE PER LA SICUREZZA EX ART.16 L.R. N.1/09.	74.977,00	0,00	0,00	0,00	74.977,00	0,00	0,00	0,00	0,00	0,00	0,00	0,00	0,00	NON OBBL		3	2	1	104	1.04.04.01.000	03.6	8	1.06.03	3	3
55	15	05	343	SOMME DA RESTITUIRE ALL'UTENZA PER VERSAMENTI SU ABBONAMENTI ED INSERZIONI NON PIÙ DOVUTI AL BOLLETTINO UFFICIALE DELLA REGIONE CAMPANIA.	0,00	3.000,00	0,00	3.000,00	3.000,00	0,00	3.000,00	0,00	3.000,00	0,00	3.000,00	0,00	3.000,00	OBBL		1	5	1	109	1.09.99.04.000	01.3	8	1.09.01	4	3
52	05	12	345	CONTRIBUTI SOCIALI A CARICO DELL'ENTE PER LE ATTIVITÀ DELLA MISSIONE 09 PROGRAMMA 09	13.764,19	0,00	43.000,00	43.000,00	56.764,19	0,00	0,00	43.000,00	43.000,00	0,00	0,00	13.000,00	13.000,00	NON OBBL	140	9	9	1	101	1.01.02.01.000	05.6	8	1.02.02	4	3
55	13	00	346	CONTRIBUTO IN FAVORE DELL'UNIVERSITA' DEGLI STUDI DI NAPOLI FEDERICO II - DIPARTIMENTO DI DIRITTO DELL'ECONOMIA PER ATTIVITA' DI ANALISI, STUDIO E RICERCA RELATIVAMENTE ALL'ATTUAZIONE DEL FEDERALISMO FISCALE NELLA REGIONE CAMPANIA - IPOTESI E PROSPETTIVE	0,00	0,00	0,00	0,00	0,00	0,00	0,00	0,00	0,00	0,00	0,00	0,00	0,00	NON OBBL		1	3	1	104	1.04.01.02.000	01.1/01.	8	1.05.03	4	3
52	05	12	347	IMPOSTA REGIONALE SULLE ATTIVITÀ PRODUTTIVE (I.R.A.P.) PER LE ATTIVITÀ DELLA MISSIONE 09 PROGRAMMA 09	4.896,64	0,00	20.000,00	20.000,00	24.896,64	0,00	0,00	20.000,00	20.000,00	0,00	0,00	6.000,00	6.000,00	NON OBBL	140	9	9	1	102	1.02.01.01.000	05.6	8	1.08.01	4	3
51	02	00	348	CONTRIBUTO IN FAVORE DELL'I.S.V.E. PER UNO STUDIO DI MARKETING RELATIVAMENTE AI COMUNI A NORD DI NAPOLI	0,00	0,00	0,00	0,00	0,00	0,00	0,00	0,00	0,00	0,00	0,00	0,00	0,00	NON OBBL		14	1	1	104	1.04.01.02.000	04.4	8	1.05.03	4	3
52	05	05	349	IRAP PER AGGIORNAMENTO DEL PIANO REGIONALE DI RISANAMENTO E MANTENIMENTO DELLA QUALITA' DELL'ARIA AI SENSI DEL D.LGS. N. 155/2010 E SS.MM.II.	0,00	0,00	0,00	0,00	0,00	0,00	0,00	0,00	0,00	0,00	0,00	0,00	0,00	NON OBBL		9	8	1	102	1.02.01.01.000	05.3	8	1.08.01	4	3
60	02	05	350	SPESE PER ASSISTENZA AL SISTEMA DELLE AUTONOMIE LOCALI.	0,00	0,00	0,00	0,00	0,00	0,00	0,00	0,00	0,00	0,00	0,00	0,00	0,00	NON OBBL		1	9	1	103	1.03.02.99.000	01.3	8	1.03.01	4	3

DIP	DG	UOD	Cap 2016 S	Descrizione	Residui passivi	Competenza libera 2016	Competenza vincolata 2016	Competenza 2016	Cassa 2016	di cui già impegnato su competenza 2016	Competenza libera 2017	Competenza vincolata 2017	Competenza 2017	di cui già impegnato su competenza 2017	Competenza libera 2018	Competenza vincolata 2018	Competenza 2018	Obbligatoria	Correlazioni	Missione	Programma	Titolo	macroaggregato	IV livello	Cofog	Codice identificativo spesa UE	Siope	Ricorrenti	Perimetro sanita
51	02	06	351	ONERI RIFLESSI - CONTRIBUTI SOCIALI A CARICO DELL'ENTE PER COMPENSI LIQUIDATI DALLA DIREZIONE GENERALE 02 - UOD 06	0,00	0,00	0,00	0,00	0,00	0,00	0,00	0,00	0,00	0,00	0,00	0,00	0,00	OBBL		14	1	1	101	1.01.02.01.000	04.4	8	1.02.02	4	3
60	02	02	352	SPESE PER STUDI E RICERCHE NELL'AMBITO DELL'ATTIVITÀ DI ASSISTENZA ALLE AA.LL.	0,00	0,00	0,00	0,00	0,00	0,00	0,00	0,00	0,00	0,00	0,00	0,00	0,00	NON OBBL		1	9	1	103	1.03.02.10.000	01.3	8	1.03.01	4	3
51	02	03	353	RIMBORSO SPESE AL PERSONALE DIPENDENTE INCARICATO DELL'UOD 03.	0,00	10.000,00	0,00	10.000,00	10.000,00	0,00	10.000,00	0,00	10.000,00	0,00	10.000,00	0,00	10.000,00	OBBL		14	1	1	103	1.03.02.02.000	04.4	8	1.02.05	4	3
51	02	02	355	RIMBORSO SPESE AL PERSONALE DIPENDENTE INCARICATO - UOD 02	0,00	500,00	0,00	500,00	500,00	0,00	500,00	0,00	500,00	0,00	500,00	0,00	500,00	OBBL		14	1	1	103	1.03.02.02.000	04.4	8	1.02.05	4	3
51	02	06	357	RIMBORSO SPESE AL PERSONALE DIPENDENTE INCARICATO. UOD 06	0,00	0,00	0,00	0,00	0,00	0,00	0,00	0,00	0,00	0,00	0,00	0,00	0,00	OBBL		14	1	1	103	1.03.02.02.000	04.4	8	1.02.05	4	3
51	02	03	359	PAGAMENTO IRAP PER COMPENSI LIQUIDATI DALL'UOD 03	119,62	6.000,00	0,00	6.000,00	6.119,62	0,00	6.000,00	0,00	6.000,00	0,00	6.000,00	0,00	6.000,00	OBBL		14	1	1	102	1.02.01.01.000	04.4	8	1.08.01	4	3
53	08	00	360	IRAP SU COMPENSI LIQUIDATI A COMMISSARI AD ACTA	0,00	0,00	0,00	0,00	0,00	0,00	0,00	0,00	0,00	0,00	0,00	0,00	0,00	NON OBBL		8	1	1	102	1.02.01.01.000	06.2	8	1.08.01	4	3
51	02	02	361	PAGAMENTO IRAP PER COMPENSI LIQUIDATI DALLA DIREZIONE GENERALE 02 - UOD 02	0,00	2.000,00	0,00	2.000,00	2.000,00	0,00	2.000,00	0,00	2.000,00	0,00	2.000,00	0,00	2.000,00	OBBL		14	1	1	102	1.02.01.01.000	04.4	8	1.08.01	4	3
51	01	03	362	POR FESR 2007/2013. OBIETTIVO OPERATIVO 1.12 - RIMBORSI SPESE DI MISSIONE AI DIPENDENTI	0,00	0,00	0,00	0,00	0,00	0,00	0,00	0,00	0,00	0,00	0,00	0,00	0,00	NON OBBL		7	2	1	103	1.03.02.02.000	04.7	3	1.02.05	4	3
51	02	06	363	PAGAMENTO IRAP PER COMPENSI LIQUIDATI DALLA DIREZIONE GENERALE 02 - UOD 06	0,00	0,00	0,00	0,00	0,00	0,00	0,00	0,00	0,00	0,00	0,00	0,00	0,00	OBBL		14	1	1	102	1.02.01.01.000	04.4	8	1.08.01	4	3
51	03	00	364	POR FESR 2007/2013. OBIETTIVO OPERATIVO 7.1 - RIMBORSI SPESE DI MISSIONE AI DIPENDENTI	0,00	0,00	0,00	0,00	0,00	0,00	0,00	0,00	0,00	0,00	0,00	0,00	0,00	NON OBBL		1	12	1	103	1.03.02.02.000	01.3	3	1.02.05	4	3
51	02	02	365	ONERI RIFLESSI - CONTRIBUTI SOCIALI A CARICO DELL'ENTE PER COMPENSI LIQUIDATI DALLA DIREZIONE GENERALE 02 - UOD 02	0,00	2.000,00	0,00	2.000,00	2.000,00	0,00	2.000,00	0,00	2.000,00	0,00	2.000,00	0,00	2.000,00	OBBL		14	1	1	101	1.01.02.01.000	04.4	8	1.02.02	4	3
54	10	03	366	CONTRIBUTO STRAORDINARIO PER ASSEGNI DI RICERCA AL DIPARTIMENTO DI CONFIGURAZIONE ED ATTTUAZIONE DELL'ARCHITETTURA FEDERICO II NAPOLI	50.000,00	0,00	0,00	0,00	50.000,00	0,00	0,00	0,00	0,00	0,00	0,00	0,00	0,00	NON OBBL		4	4	1	104	1.04.01.02.000	09.4	8	1.05.03	4	3
55	13	06	367	SPESE PER LA GESTIONE DEL GLOBAL MEDIUM TERM NOTE PROGRAMME	0,00	12.000,00	0,00	12.000,00	12.000,00	0,00	3.000,00	0,00	3.000,00	0,00	3.000,00	0,00	3.000,00	NON OBBL		1	3	1	103	1.03.02.17.000	01.1	8	1.03.01	3	3
60	02	00	368	FINANZIAMENTO IN FAVORE DEI COMUNI AL DI SOTTO DEI 15.000 ABITANTI PER LA REALIZZAZIONE DI UN SISTEMA DI IMPLEMENTAZIONE DELLA COPERTURA WIFI GRATUITA DELLE AREE PUBBLICHE (ART. 1 COMMA 125 L.R. 15/03/2011 N. 4).	0,00	0,00	0,00	0,00	0,00	0,00	0,00	0,00	0,00	0,00	0,00	0,00	0,00	NON OBBL		14	4	2	203	2.03.01.02.000	04.6	8	2.02.03	4	3
53	08	00	369	ULTIMAZIONE INTERVENTI EX COMMISSARIO DELEGATO EX OPCM 3908/2010	0,00	0,00	5.000.000,00	5.000.000,00	5.000.000,00	0,00	0,00	0,00	0,00	0,00	0,00	0,00	0,00	NON OBBL	1359	9	1	2	202	2.02.01.09.000	05.3	8	2.01.01	3	3
53	08	00	370	ULTIMAZIONI INTERVENTI EX OPCM 3908/2010 AMMINISTRAZIONI LOCALI	0,00	0,00	19.000.000,00	19.000.000,00	19.000.000,00	0,00	0,00	0,00	0,00	0,00	0,00	0,00	0,00	NON OBBL	1359	9	1	2	203	2.03.01.02.000	05.3	8	2.02.03	3	3
53	08	00	371	COMPETENZE PROFESSIONALI PER REALIZZAZIONE INTERVENTI EX OPCM 3908/2010	0,00	0,00	1.000.000,00	1.000.000,00	1.000.000,00	0,00	0,00	0,00	0,00	0,00	0,00	0,00	0,00	NON OBBL	1359	9	1	2	202	2.02.03.05.000	05.3	8	2.08.01	3	3
53	08	00	372	ULTIMAZIONE INTERVENTI EX COMMISSARIO DELEGATO EX OPCM 3920/2011	0,00	0,00	915.000,00	915.000,00	915.000,00	0,00	0,00	0,00	0,00	0,00	0,00	0,00	0,00	NON OBBL	1361	9	1	2	202	2.02.01.09.000	05.3	8	2.01.01	3	3
53	08	00	373	ULTIMAZIONI INTERVENTI EX OPCM 3920/2011 AMMINISTRAZIONI LOCALI	0,00	0,00	17.385.000,00	17.385.000,00	17.385.000,00	0,00	0,00	0,00	0,00	0,00	0,00	0,00	0,00	NON OBBL	1361	9	1	2	203	2.03.01.02.000	05.3	8	2.02.03	3	3
53	08	00	374	COMPETENZE PROFESSIONALI PER REALIZZAZIONE INTERVENTI EX OPCM 3920/2011	0,00	0,00	200.000,00	200.000,00	200.000,00	0,00	0,00	0,00	0,00	0,00	0,00	0,00	0,00	NON OBBL	1361	9	1	2	202	2.02.03.05.000	05.3	8	2.08.01	3	3
53	08	04	379	ACQUISTO DI BENI DI CONSUMO - SCUOLA DI PROTEZIONE CIVILE	0,00	5.000,00	0,00	5.000,00	5.000,00	0,00	5.000,00	0,00	5.000,00	0,00	5.000,00	0,00	5.000,00	NON OBBL		11	1	1	103	1.03.01.02.000	03.2	8	1.03.01	4	3
53	08	04	380	INCARICHI PROFESSIONALI - SCUOLA DI PROTEZIONE CIVILE	0,00	72.540,00	0,00	72.540,00	72.540,00	0,00	72.540,00	0,00	72.540,00	0,00	72.540,00	0,00	72.540,00	NON OBBL		11	1	1	103	1.03.02.10.000	03.2	8	1.03.01	4	3
52	05	12	381	INCARICHI LIBERO PROFESSIONALI	0,00	0,00	0,00	0,00	0,00	0,00	0,00	0,00	0,00	0,00	0,00	0,00	0,00	NON OBBL		9	3	1	103	1.03.02.10.000	05.1	8	1.03.01	4	3
52	05	12	382	INTERESSI PASSIVI	0,00	0,00	0,00	0,00	0,00	0,00	0,00	0,00	0,00	0,00	0,00	0,00	0,00	NON OBBL		9	3	1	107	1.07.06.99.000	05.1	8	1.09.01	4	3
52	05	12	383	ONERI DA CONTENZIOSO	0,00	0,00	0,00	0,00	0,00	0,00	0,00	0,00	0,00	0,00	0,00	0,00	0,00	NON OBBL		9	3	1	110	1.10.05.04.000	05.1	8	1.09.01	4	3
52	05	00	384	SPESE PER RISARCIMENTO DANNI	0,00	0,00	0,00	0,00	0,00	0,00	0,00	0,00	0,00	0,00	0,00	0,00	0,00	NON OBBL		9	2	1	110	1.10.05.02.000	05.4	8	1.09.01	4	3
52	05	00	385	IRAP	0,00	0,00	0,00	0,00	0,00	0,00	0,00	0,00	0,00	0,00	0,00	0,00	0,00	NON OBBL		9	2	1	102	1.02.01.01.000	05.4	8	1.08.01	4	3
54	10	03	386	FONDO STRAORDINARIO IN FAVORE DELLA SEZIONE DI NAPOLI DELL'ISTITUTO NAZIONALE DI GEOFISICA E VULCANOLOGIA PER IL PROGETTO ESECUTIVO DEL MUSEO DELL'OSSERVATORIO VESUVIANO POLO DI ATTRAZIONE TURISTICO-CULTURALE SU SCALA GLOBALE.	70.000,00	0,00	0,00	0,00	70.000,00	0,00	0,00	0,00	0,00	0,00	0,00	0,00	0,00	NON OBBL		5	2	1	104	1.04.01.02.000	08.2	8	1.05.03	4	3
55	14	04	387	PAGAMENTO DI DEBITI FUORI BILANCIO EX ART. 47 LR 7/2002 DERIVANTI DA SENTENZE PASSATE IN GIUDICATO IN MATERIA DI PERSONALE RELATIVE A COMPENSI RICONOSCIUTI RIVALUTAZIONI E SPESE LEGALI DI COMPETENZA DELLA D.G. 55.14	0,00	1.570.000,00	0,00	1.570.000,00	1.570.000,00	0,00	1.000.000,00	0,00	1.000.000,00	0,00	1.000.000,00	0,00	1.000.000,00	NON OBBL		1	10	1	101	1.01.01.01.000	01.3	8	1.02.01	4	3
55	14	04	388	PAGAMENTO DI DEBITI FUORI BILANCIO EX ART. 47 LR 7/2002 DERIVANTI DA SENTENZE PASSATE IN GIUDICATO IN MATERIA DI PERSONALE RELATIVE A ONERI RIFLESSI DI COMPETENZA DELLA D.G. 55.14	0,00	300.000,00	0,00	300.000,00	300.000,00	0,00	100.000,00	0,00	100.000,00	0,00	100.000,00	0,00	100.000,00	NON OBBL		1	10	1	101	1.01.02.01.000	01.3	8	1.02.02	4	3
55	14	04	389	PAGAMENTO DI DEBITI FUORI BILANCIO EX ART. 47 LR 7/2002 DERIVANTI DA SENTENZE PASSATE IN GIUDICATO IN MATERIA DI PERSONALE RELATIVE AD INTERESSI DI COMPETENZA DELLA D.G. 55.14	0,00	200.000,00	0,00	200.000,00	200.000,00	0,00	100.000,00	0,00	100.000,00	0,00	100.000,00	0,00	100.000,00	NON OBBL		1	10	1	107	1.07.06.99.000	01.3	8	1.09.01	4	3
55	13	00	390	PAGAMENTO INTERESSI SU DEBITI FUORI BILANCIO	0,00	0,00	0,00	0,00	0,00	0,00	0,00	0,00	0,00	0,00	0,00	0,00	0,00	NON OBBL		1	3	1	107	1.07.06.99.000	01.3	8	1.09.01	4	3
55	15	03	391	RESTITUZIONE A FAMIGLIE DI SOMME VERSATE A TITOLO DI ACCONTO PER L'ACQUISTO DI BENI IMMOBILI REGIONALI.	0,00	0,00	0,00	0,00	0,00	0,00	0,00	0,00	0,00	0,00	0,00	0,00	0,00	NON OBBL		1	5	2	205	2.05.04.04.000	01.3	8	2.03.03	4	3

DIP	DG	UOD	Cap 2016 S	Descrizione	Residui passivi	Competenza libera 2016	Competenza vincolata 2016	Competenza 2016	Cassa 2016	di cui già impegnato su competenza 2016	Competenza libera 2017	Competenza vincolata 2017	Competenza 2017	di cui già impegnato su competenza 2017	Competenza libera 2018	Competenza vincolata 2018	Competenza 2018	Obbligatoria	Correlazioni	Missione	Programma	Titolo	macroaggregato	IV livello	Cofog	Codice identificativo spesa UE	Siope	Ricorrenti	Perimetro sanita
55	15	03	392	RESTITUZIONE AD IMPRESE DI SOMME VERSATE A TITOLO DI ACCONTO PER L'ACQUISTO DI BENI IMMOBILI REGIONALI.	0,00	0,00	0,00	0,00	0,00	0,00	0,00	0,00	0,00	0,00	0,00	0,00	0,00	NON OBBL		1	5	2	205	2.05.04.05.000	01.3	8	2.03.03	4	3
52	05	00	393	CONSULENZE ED INCARICHI LIBERO PROFESSIONALI	0,00	0,00	0,00	0,00	0,00	0,00	0,00	0,00	0,00	0,00	0,00	0,00	0,00	NON OBBL		9	2	1	103	1.03.02.10.000	05.4	8	1.03.01	4	3
52	05	00	394	INTERESSI DI MORA	0,00	0,00	0,00	0,00	0,00	0,00	0,00	0,00	0,00	0,00	0,00	0,00	0,00	NON OBBL		9	2	1	107	1.07.06.02.000	05.4	8	1.09.01	4	3
52	05	00	395	ONERI DA CONTENZIOSO	0,00	0,00	0,00	0,00	0,00	0,00	0,00	0,00	0,00	0,00	0,00	0,00	0,00	NON OBBL		9	2	1	110	1.10.05.04.000	05.4	8	1.09.01	4	3
52	04	00	396	RIMBORSI AD AMMINISTRAZIONI CENTRALI DI SOMME A QUALSIASI TITOLO INDEBITAMENTE INTROITATE	0,00	0,00	0,00	0,00	0,00	0,00	0,00	0,00	0,00	0,00	0,00	0,00	0,00	NON OBBL		13	7	1	109	1.09.99.01.000	07.4	8	1.09.01	4	4
52	06	07	397	PAGAMENTO INTERESSI DEBITI FUORI BILANCIO DI CUI ALL'ART 47 COMMA 3 DELLA L.R. 7/2002	0,00	11.138,30	0,00	11.138,30	11.138,30	0,00	11.138,30	0,00	11.138,30	0,00	11.138,30	0,00	11.138,30	NON OBBL		9	5	1	107	1.07.06.99.000	04.2	8	1.09.01	4	3
52	05	09	398	PAGAMENTO DEI DEBITI FUORI BILANCIO DI CUI ALL'ART. 47 DELLA L.R. N. 7/2002 DI COMPETENZA DELLA UOD 09	0,00	0,00	0,00	0,00	0,00	0,00	0,00	0,00	0,00	0,00	0,00	0,00	0,00	OBBL		9	4	1	110	1.10.05.04.000	05.2/06.	8	1.09.01	4	3
55	15	03	399	SPESE PER CANONI RAI.	0,00	15.000,00	0,00	15.000,00	15.000,00	0,00	15.000,00	0,00	15.000,00	0,00	15.000,00	0,00	15.000,00	OBBL		1	5	1	102	1.02.01.99.000	01.3	8	1.08.01	3	3
55	15	05	400	UTENZE VARIE.	869.176,66	4.400.000,00	0,00	4.400.000,00	5.269.176,66	0,00	4.540.000,00	0,00	4.540.000,00	0,00	4.540.000,00	0,00	4.540.000,00	OBBL		1	3	1	103	1.03.02.05.000	01.1/01.	8	1.03.01	3	3
55	13	00	401	ONERI RESIDUI DOVUTI ALL'AGENTE DELLA RISCOSSIONE PER SOMME ISCRITTE A RUOLO	0,00	0,00	0,00	0,00	0,00	0,00	0,00	0,00	0,00	0,00	0,00	0,00	0,00	OBBL		1	3	1	110	1.10.99.99.000	01.1	8	1.09.01	4	3
55	15	04	402	SPESA ED ONERI ACCESSORI PER LA GESTIONE DEI BENI IMMOBILI DI PROPRIETA' REGIONALE E DELLE SEDI ISTITUZIONALI.	41.398,05	0,00	0,00	0,00	41.398,05	0,00	0,00	0,00	0,00	0,00	0,00	0,00	0,00	OBBL		1	5	1	103	1.03.02.99.000	01.3	8	1.03.01	3	3
55	15	04	403	SPESA ED ONERI ACCESSORI PER LA GESTIONE DEI BENI IMMOBILI DI PROPRIETA' REGIONALE E DELLE SEDI ISTITUZIONALI.	14.573,07	200.000,00	0,00	200.000,00	214.573,07	0,00	200.000,00	0,00	200.000,00	0,00	200.000,00	0,00	200.000,00	OBBL		1	5	1	103	1.03.02.09.000	01.3	8	1.03.01	3	3
55	15	05	404	ONERI PER LA GESTIONE ORDINARIA DELL'EX ISTITUTO P. COLOSIMO E DEI PATRIMONI DEGLI ENTI SOPPRESSI DI CUI AI COMMI 4 E 5 DELL'ART. 117 DEL D.P.R. 24 LUGLIO 1977, N.616-UTENZE E CANONI	1.385,88	100.000,00	0,00	100.000,00	101.385,88	0,00	100.000,00	0,00	100.000,00	0,00	100.000,00	0,00	100.000,00	OBBL		1	5	1	103	1.03.02.05.000	01.3	8	1.03.01	3	3
55	13	10	405	RIMBORSI DI PARTE CORRENTE A IMPRESE DI SOMME NON DOVUTE O INCASSATE IN ECCESSO	0,00	0,00	0,00	0,00	0,00	0,00	0,00	0,00	0,00	0,00	0,00	0,00	0,00	OBBL		1	4	1	109	1.09.99.05.000	01.1	8	1.09.01	4	3
55	15	03	406	ONERI PER LA GESTIONE ORDINARIA DEL PATRIMONIO PROVENIENTE DAL SOPPRESSO PATRONATO REGINA MARGHERITA PRO-CIECHI ISTITUTO PAOLO COLOSIMO DI NAPOLI. D.G.R. 341/2014	0,00	300.000,00	0,00	300.000,00	300.000,00	0,00	300.000,00	0,00	300.000,00	0,00	300.000,00	0,00	300.000,00	OBBL		1	5	1	104	1.04.03.02.000	01.3	8	1.06.02	3	3
55	13	12	407	ONERI PER IL RILASCIO DELLA POLIZZA FIDEIUSSORIA A GARANZIA DEL RIMBORSO DEL CREDITO IVA	0,00	0,00	0,00	0,00	0,00	0,00	0,00	0,00	0,00	0,00	0,00	0,00	0,00	OBBL		1	3	1	103	1.03.02.17.000	01.1	8	1.03.01	4	3
52	05	05	409	PAGAMENTO DEI DEBITI FUORI BILANCIO DI CUI ALL'ART. 47 DELLA LR 7/2002 DI COMPETENZA DELLA UOD 05.	0,00	0,00	0,00	0,00	0,00	0,00	0,00	0,00	0,00	0,00	0,00	0,00	0,00	OBBL		9	8	1	110	1.10.05.04.000	05.3	8	1.09.01	4	3
52	05	06	411	PAGAMENTO DEI DEBITI FUORI BILANCIO DI CUI ALL'ART. 47 DELLA LR 7/2002 DI COMPETENZA DELLA UOD 06.	0,00	0,00	0,00	0,00	0,00	0,00	0,00	0,00	0,00	0,00	0,00	0,00	0,00	OBBL		9	2	1	110	1.10.05.04.000	05.1/05.	8	1.09.01	4	3
55	15	05	412	ONERI PER LA GESTIONE ORDINARIA DELL'EX ISTITUTO P. COLOSIMO E DEI PATRIMONI DEGLI ENTI SOPPRESSI DI CUI AI COMMI 4 E 5 DELL'ART. 117 DEL D.P.R. 24 LUGLIO 1977, N. 616 - SERVIZI AUSILIARI	53.436,77	450.000,00	0,00	450.000,00	503.436,77	353.195,17	450.000,00	0,00	450.000,00	0,00	450.000,00	0,00	450.000,00	OBBL		1	5	1	103	1.03.02.13.000	01.3	8	1.03.01	4	3
52	05	07	413	PAGAMENTO DEI DEBITI FUORI BILANCIO DI CUI ALL'ART. 47 DELLA LR 7/2002 DI COMPETENZA DELLA UOD 07.	0,00	0,00	0,00	0,00	0,00	0,00	0,00	0,00	0,00	0,00	0,00	0,00	0,00	OBBL		9	2	1	110	1.10.05.04.000	05.1/05.	8	1.09.01	4	3
55	15	03	414	ONERI PER INTERESSI MATURATI SUI DEPOSITI CAUZIONALI RILASCIATI DAI CONDUTTORI DEL PATRIMONIO IMMOBILIARE DELLA REGIONE CAMPANIA.	26.112,09	10.000,00	0,00	10.000,00	36.112,09	0,00	10.000,00	0,00	10.000,00	0,00	10.000,00	0,00	10.000,00	OBBL		1	5	1	110	1.10.99.99.000	01.3	8	1.09.01	4	3
52	05	08	415	PAGAMENTO DEI DEBITI FUORI BILANCIO DI CUI ALL'ART. 47 DELLA LR 7/2002 DI COMPETENZA DELLA UOD 08.	0,00	0,00	0,00	0,00	0,00	0,00	0,00	0,00	0,00	0,00	0,00	0,00	0,00	OBBL		9	5	1	110	1.10.05.04.000	05.4	8	1.09.01	4	3
55	15	03	416	SPESA PER L'ALIENAZIONE IMMOBILI DEL PATRIMONIO DISPONIBILE E ONERI CONNESSI IVI COMPRESO PROGETTO FINALIZZATO E SPESA DERIVANTE DAL FUNZIONAMENTO DELLA COMMISSIONE.	9.577,09	60.000,00	0,00	60.000,00	69.577,09	0,00	60.000,00	0,00	60.000,00	0,00	60.000,00	0,00	60.000,00	OBBL		1	5	1	103	1.03.02.11.000	01.3	8	1.03.01	4	3
52	05	11	417	PAGAMENTO DEI DEBITI FUORI BILANCIO DI CUI ALL'ART. 47 DELLA LR 7/2002 DI COMPETENZA DELLA UOD 11.	0,00	0,00	0,00	0,00	0,00	0,00	0,00	0,00	0,00	0,00	0,00	0,00	0,00	OBBL		9	3	1	110	1.10.05.04.000	05.1	8	1.09.01	4	3
55	15	00	418	RIMBORSI AD AMMINISTRAZIONI LOCALI DI SOMME A QUALSIASI TITOLO INDEBITAMENTE INTROITATE DALLA REGIONE CAMPANIA RELATIVAMENTE A VOCI DI ENTRATA DI PERTINENZA DELLE UOD DELLA DIREZIONE GENERALE PER LE RISORSE STRUMENTALI.	0,00	5.000,00	0,00	5.000,00	5.000,00	0,00	5.000,00	0,00	5.000,00	0,00	5.000,00	0,00	5.000,00	OBBL		1	5	1	109	1.09.99.02.000	01.3	8	1.09.01	4	3
52	05	13	419	PAGAMENTO DEI DEBITI FUORI BILANCIO DI CUI ALL'ART. 47 DELLA LR 7/2002 DI COMPETENZA DELLA UOD 13.	0,00	0,00	0,00	0,00	0,00	0,00	0,00	0,00	0,00	0,00	0,00	0,00	0,00	OBBL		9	2	1	110	1.10.05.04.000	05.1/05.	8	1.09.01	4	3
55	15	03	420	ONERI PER LA GESTIONE ORDINARIA DEI BENI DEMANIALI E PATRIMONIALI IN USO ALLA REGIONE.	159.677,37	1.000.000,00	0,00	1.000.000,00	1.159.677,37	0,00	1.000.000,00	0,00	1.000.000,00	0,00	1.000.000,00	0,00	1.000.000,00	OBBL		1	5	1	103	1.03.02.07.000	01.3	8	1.04.01	3	3
55	15	03	422	RESTITUZIONE AD AMMINISTRAZIONI LOCALI DI SOMME VERSATE A TITOLO DI ACCONTO PER L'ACQUISTO DI BENI IMMOBILI REGIONALI.	100.000,00	0,00	0,00	0,00	100.000,00	0,00	0,00	0,00	0,00	0,00	0,00	0,00	0,00	NON OBBL		1	5	2	205	2.05.04.02.000	01.3	8	2.02.03	4	3
55	13	06	423	ASSISTENZA TECNICA PER ATTUAZIONE D.LGS. 118/2011 - UOD 55 13 06	0,00	0,00	0,00	0,00	0,00	0,00	0,00	0,00	0,00	0,00	0,00	0,00	0,00	OBBL		1	3	1	103	1.03.02.99.000	01.1/01.	8	1.03.01	4	3

DIP	DG	UOD	Cap 2016 S	Descrizione	Residui passivi	Competenza libera 2016	Competenza vincolata 2016	Competenza 2016	Cassa 2016	di cui già impegnato su competenza 2016	Competenza libera 2017	Competenza vincolata 2017	Competenza 2017	di cui già impegnato su competenza 2017	Competenza libera 2018	Competenza vincolata 2018	Competenza 2018	Obbligatoria	Correlazioni	Missione	Programma	Titolo	macroaggregato	IV livello	Cofog	Codice identificativo spesa UE	Siope	Ricorrenti	Perimetro sanita
55	15	00	424	RIMBORSI AD IMPRESE DI SOMME A QUALSIASI TITOLO INDEBITAMENTE INTROITATE DALLA REGIONE CAMPANIA RELATIVAMENTE A VOCI DI ENTRATA DI PERTINENZA DELLE UOD DELLA DIREZIONE GENERALE PER LE RISORSE STRUMENTALI.	0,00	5.000,00	0,00	5.000,00	5.000,00	0,00	5.000,00	0,00	5.000,00	0,00	5.000,00	0,00	5.000,00	OBBL		1	5	1	109	1.09.99.05.000	01.3	8	1.09.01	4	3
55	13	02	425	ASSISTENZA TECNICA PER ATTUAZIONE D.LGS. 118/2011 - UOD 55 13 02	0,00	0,00	0,00	0,00	0,00	0,00	0,00	0,00	0,00	0,00	0,00	0,00	0,00	OBBL		1	3	1	103	1.03.02.99.000	01.1/01.	8	1.03.01	4	3
55	15	00	426	ONERI PER IL RISARCIMENTO DANNI A TERZI .	0,00	20.000,00	0,00	20.000,00	20.000,00	0,00	20.000,00	0,00	20.000,00	0,00	20.000,00	0,00	20.000,00	OBBL		1	5	1	110	1.10.05.02.000	01.3	8	1.09.01	4	3
55	13	09	427	SPESE CONNESSE ALLA GESTIONE DEI TRIBUTI REGIONALI IVI COMPRESI ONERI DI CONVENZIONE (SPESE SERVIZI AMMINISTRATIVI - TRA CUI SPESE POSTALI ALTRE SPESE PER SERVIZI AMM.VI) - ALTRI TRIBUTI REGIONALI	0,00	30.000,00	0,00	30.000,00	30.000,00	0,00	30.000,00	0,00	30.000,00	0,00	30.000,00	0,00	30.000,00	OBBL		1	4	1	103	1.03.02.16.000	01.1	8	1.03.01	3	3
54	10	03	428	FONDO PER IL FINANZIAMENTO DI ATTIVITA' DI RICERCA NEL CAMPO SANITARIO.	0,00	0,00	0,00	0,00	0,00	0,00	0,00	0,00	0,00	0,00	0,00	0,00	0,00	NON OBBL		4	4	1	104	1.04.01.02.000	09.4	8	1.05.03	4	3
55	13	09	429	ACQUISIZIONE SUPPORTI HARDWARE ED ALTRI SUPPORTI INFORMATICI PER LA GESTIONE DEI TRIBUTI REGIONALI - QUOTE INESIGIBILI EQUITALIA	0,00	20.000,00	0,00	20.000,00	20.000,00	0,00	20.000,00	0,00	20.000,00	0,00	20.000,00	0,00	20.000,00	OBBL		1	4	2	202	2.02.01.07.000	01.1	8	2.01.02	4	3
54	10	03	430	FONDO STRAORDINARIO A FAVORE DELLA S.C.A.R.L. BIOGEM DI ARIANO IRPINO (ART. 1 COMMA 193 L.R. 15/03/2011 N. 4)	350.000,00	0,00	0,00	0,00	350.000,00	0,00	0,00	0,00	0,00	0,00	0,00	0,00	0,00	NON OBBL		14	3	1	104	1.04.01.02.000	04.8	8	1.05.03	4	3
55	13	09	431	SPESE CONNESSE ALLA MANUTENZIONE E FUNZIONAMENTO DI HARDWARE E SOFTWARE - ALTRI TRIBUTI REGIONALI	0,00	80.000,00	0,00	80.000,00	80.000,00	0,00	200.000,00	0,00	200.000,00	0,00	200.000,00	0,00	200.000,00	OBBL		1	4	1	103	1.03.02.09.000	01.1	8	1.03.01	3	3
40	03	91	432	RIMBORSI DI SOMME A QUALSIASI TITOLO INDEBITAMENTE INTROITATE DALLA REGIONE CAMPANIA RELATIVAMENTE A VOCI DI ENTRATA DI PERTINENZA DELLA SEGRETERIA DI GIUNTA	0,00	0,00	0,00	0,00	0,00	0,00	0,00	0,00	0,00	0,00	0,00	0,00	0,00	OBBL		1	11	1	109	1.09.99.04.000	01.3	8	1.09.01	4	3
55	13	08	433	ACQUISIZIONE SOFTWARE PER LA GESTIONE DEI RAPPORTI CON EQUITALIA	0,00	30.000,00	0,00	30.000,00	30.000,00	0,00	30.000,00	0,00	30.000,00	0,00	30.000,00	0,00	30.000,00	OBBL		1	4	2	202	2.02.03.02.000	01.1	8	2.01.02	4	3
40	03	91	434	RIMBORSI DI SOMME A QUALSIASI TITOLO INDEBITAMENTE INTROITATE DALLA REGIONE CAMPANIA RELATIVAMENTE A VOCI DI ENTRATA DI PERTINENZA DELLA SEGRETERIA DI GIUNTA	0,00	0,00	0,00	0,00	0,00	0,00	0,00	0,00	0,00	0,00	0,00	0,00	0,00	OBBL		1	11	1	109	1.09.99.01.000	01.3	8	1.09.01	4	3
55	13	08	435	RIMBORSI DI IMPOSTE E TASSE DI COMPETENZA DELLA REGIONE - IRAP E IRPEF	0,00	25.000,00	0,00	25.000,00	25.000,00	0,00	25.000,00	0,00	25.000,00	0,00	25.000,00	0,00	25.000,00	OBBL		1	4	1	109	1.09.02.01.000	01.1	8	1.09.01	4	3
51	01	00	436	RIMBORSI DI SOMME A QUALSIASI TITOLO INDEBITAMENTE INTROITATE DALLA REGIONE CAMPANIA RELATIVAMENTE A VOCI DI ENTRATA DI PERTINENZA DELLA DG 51-01	0,00	0,00	0,00	0,00	0,00	0,00	0,00	0,00	0,00	0,00	0,00	0,00	0,00	OBBL		1	11	1	109	1.09.99.05.000	01.3	8	1.09.01	4	3
55	13	09	437	RIMBORSI DI IMPOSTE E TASSE DI COMPETENZA DELLA REGIONE - ALTRI TRIBUTI REGIONALI	0,00	340.000,00	0,00	340.000,00	340.000,00	0,00	350.000,00	0,00	350.000,00	0,00	350.000,00	0,00	350.000,00	OBBL		1	4	1	109	1.09.02.01.000	01.1	8	1.09.01	4	3
60	01	00	438	RIMBORSI DI SOMME A QUALSIASI TITOLO INDEBITAMENTE INTROITATE DALLA REGIONE CAMPANIA RELATIVAMENTE A VOCI DI ENTRATA DI PERTINENZA DELL'AVVOCATURA.	0,00	0,00	0,00	0,00	0,00	0,00	0,00	0,00	0,00	0,00	0,00	0,00	0,00	OBBL		1	11	1	109	1.09.99.04.000	01.3	8	1.09.01	4	3
52	05	13	439	RIMBORSI DI SOMME A QUALSIASI TITOLO INDEBITAMENTE INTROITATE DALLA REGIONE CAMPANIA RELATIVAMENTE A VOCI DI ENTRATA DI PERTINENZA DELLA UOD 13	0,00	5.000,00	0,00	5.000,00	5.000,00	0,00	5.000,00	0,00	5.000,00	0,00	5.000,00	0,00	5.000,00	OBBL		9	2	1	109	1.09.99.05.000	05.1/05.	8	1.09.01	4	3
52	05	07	440	RIMBORSI DI SOMME A QUALSIASI TITOLO INDEBITAMENTE INTROITATE DALLA REGIONE CAMPANIA RELATIVAMENTE A VOCI DI ENTRATA DI PERTINENZA DELLA UOD 07.	6.838,28	19.300,00	0,00	19.300,00	26.138,28	0,00	19.300,00	0,00	19.300,00	0,00	19.300,00	0,00	19.300,00	OBBL		9	2	1	109	1.09.99.05.000	05.1/05.	8	1.09.01	4	3
52	05	09	441	RIMBORSI DI SOMME A QUALSIASI TITOLO INDEBITAMENTE INTROITATE DALLA REGIONE CAMPANIA RELATIVAMENTE A VOCI DI ENTRATA DI PERTINENZA DELLA UOD 09	0,00	20.000,00	0,00	20.000,00	20.000,00	0,00	20.000,00	0,00	20.000,00	0,00	20.000,00	0,00	20.000,00	OBBL		9	6	1	109	1.09.99.05.000	05.3/05.	8	1.09.01	4	3
54	10	00	442	RIMBORSI DI SOMME A QUALSIASI TITOLO INDEBITAMENTE INTROITATE DALLA REGIONE CAMPANIA RELATIVAMENTE A VOCI DI ENTRATA DI PERTINENZA DELLA DIREZIONE GENERALE 54-10	0,00	0,00	0,00	0,00	0,00	0,00	0,00	0,00	0,00	0,00	0,00	0,00	0,00	OBBL		1	8	1	109	1.09.99.05.000	01.3	8	1.09.01	4	3
40	03	91	443	PAGAMENTO TASSA-CONTRIBUTO DI ISCRIZIONE ALL'ELENCO SPECIALE PRESSO L'ORDINE DEI GIORNALISTI DELLA CAMPANIA (ART. 9, COMMA 4, REGOLAMNENTO N. 15/2009) E CONTRIBUTO DELLA STAZIONE APPALTANTE PER REGISTRAZIONE PRESSO IL PORTALE ANAC A FRONTE DI AFFIDAMENTI INDIVIDUATI.	765,00	650,00	0,00	650,00	1.415,00	0,00	650,00	0,00	650,00	0,00	650,00	0,00	650,00	OBBL		1	1	1	102	1.02.01.99.000	01.1	8	1.08.01	4	3
55	14	00	444	RIMBORSI DI SOMME A QUALSIASI TITOLO INDEBITAMENTE INTROITATE DALLA REGIONE CAMPANIA RELATIVAMENTE A VOCI DI ENTRATA DI PERTINENZA DELLA DG 55-14	0,00	1.000,00	0,00	1.000,00	1.000,00	0,00	1.000,00	0,00	1.000,00	0,00	1.000,00	0,00	1.000,00	OBBL		1	10	1	109	1.09.99.05.000	01.3	8	1.09.01	4	3
40	03	91	445	SPESE PER I COMPENSI AI COMMISSARI AD ACTA.	0,00	40.000,00	0,00	40.000,00	40.000,00	0,00	40.000,00	0,00	40.000,00	0,00	40.000,00	0,00	40.000,00	OBBL		1	1	1	103	1.03.02.01.000	01.1	8	1.01.01	4	3
51	03	00	446	RIMBORSI DI SOMME A QUALSIASI TITOLO INDEBITAMENTE INTROITATE DALLA REGIONE CAMPANIA RELATIVAMENTE A VOCI DI ENTRATA DI PERTINENZA DELLA DG 51-03	0,00	0,00	0,00	0,00	0,00	0,00	0,00	0,00	0,00	0,00	0,00	0,00	0,00	OBBL		1	11	1	109	1.09.99.02.000	01.3	8	1.09.01	4	3
55	13	06	447	SPESA PER ATTIVITA' CONNESSE ALL'OPERAZIONE DI RIACQUISTO DEI TITOLI OBBLIGAZIONARI (ART. 45 D.L. 66/2014)	4.829.920,00	0,00	0,00	0,00	4.829.920,00	0,00	0,00	0,00	0,00	0,00	0,00	0,00	0,00	OBBL		1	3	1	103	1.03.02.17.000	01.1	8	1.03.01	4	3

DIP	DG	UOD	Cap 2016 S	Descrizione	Residui passivi	Competenza libera 2016	Competenza vincolata 2016	Competenza 2016	Cassa 2016	di cui già impegnato su competenza 2016	Competenza libera 2017	Competenza vincolata 2017	Competenza 2017	di cui già impegnato su competenza 2017	Competenza libera 2018	Competenza vincolata 2018	Competenza 2018	Obbligatoria	Correlazioni	Missione	Programma	Titolo	macroaggregato	IV livello	Cofog	Codice identificativo spesa UE	Siope	Ricorrenti	Perimetro sanita
55	15	00	448	RIMBORSI A PRIVATI DI SOMME A QUALSIASI TITOLO INDEBITAMENTE INTROITATE DALLA REGIONE CAMPANIA RELATIVAMENTE A VOCI DI ENTRATA DI PERTINENZA DELLE UOD DELLA DIREZIONE GENERALE PER LE RISORSE STRUMENTALI.	0,00	3.000,00	0,00	3.000,00	3.000,00	0,00	3.000,00	0,00	3.000,00	0,00	3.000,00	0,00	3.000,00	OBBL		1	5	1	109	1.09.99.04.000	01.3	8	1.09.01	4	3
55	13	00	449	SPESE PER ATTIVITA' CONNESSE ALLA GESTIONE FINANZIARIA E CONTABILE RELATIVE ALLA DG 55 13	67.144,90	500.000,00	0,00	500.000,00	567.144,90	0,00	500.000,00	0,00	500.000,00	0,00	500.000,00	0,00	500.000,00	OBBL		1	3	1	103	1.03.02.99.000	01.1/01.	8	1.03.01	3	3
52	06	00	450	RIMBORSI DI SOMME A QUALSIASI TITOLO INDEBITAMENTE INTROITATE DALLA REGIONE CAMPANIA RELATIVAMENTE A VOCI DI ENTRATA DI PERTINENZA DELLA DIREZIONE GENERALE 52-06	10.262,81	5.000,00	0,00	5.000,00	15.262,81	0,00	5.000,00	0,00	5.000,00	0,00	5.000,00	0,00	5.000,00	OBBL		16	1	1	109	1.09.99.04.000	04.2	8	1.06.03	4	3
51	02	00	451	CONTRIBUTO FUNZIONAMENTO SOCIETA' IN HOUSE.	0,00	0,00	0,00	0,00	0,00	0,00	0,00	0,00	0,00	0,00	0,00	0,00	0,00	OBBL		1	3	1	104	1.04.03.02.000	01.1	8	1.06.02	4	3
51	02	00	452	RIMBORSI DI SOMME (A FAVORE DI IMPRESE) A QUALSIASI TITOLO INDEBITAMENTE INTROITATE DALLA REGIONE CAMPANIA RELATIVAMENTE A VOCI DI ENTRATA DI PERTINENZA DELLE UOD DELLA DIREZIONE GENERALE PER LO SVILUPPO ECONOMICO E LE ATTIVITA' PRODUTTIVE.	0,00	500,00	0,00	500,00	500,00	0,00	500,00	0,00	500,00	0,00	500,00	0,00	500,00	OBBL		14	1	1	109	1.09.99.05.000	04.4	8	1.09.01	4	3
51	02	00	453	RIMBORSI DI SOMME (A FAVORE DI AMMINISTRAZIONI CENTRALI) A QUALSIASI TITOLO INDEBITAMENTE INTROITATE DALLA REGIONE CAMPANIA RELATIVAMENTE A VOCI DI ENTRATA DI PERTINENZA DELLE UOD DELLA DIREZIONE GENERALE PER LO SVILUPPO ECONOMICO E LE ATTIVITA' PRODUTTIVE.	0,00	500,00	0,00	500,00	500,00	0,00	500,00	0,00	500,00	0,00	500,00	0,00	500,00	OBBL		14	1	1	109	1.09.99.01.000	04.4	8	1.09.01	4	3
52	06	07	455	INTERVENTO DI RAFFORZAMENTO PATRIMONIALE SMA CAMPANIA SPA.	0,00	0,00	0,00	0,00	0,00	0,00	0,00	0,00	0,00	0,00	0,00	0,00	0,00	OBBL		1	3	3	301	3.01.01.03.000	01.1	8	2.04.01	4	3
53	07	01	456	RIMBORSI DI SOMME A QUALSIASI TITOLO INDEBITAMENTE INTROITATE DALLA REGIONE CAMPANIA RELATIVAMENTE A VOCI DI ENTRATA DI PERTINENZA DELLA DIREZIONE GENERALE 53 07	6.340,77	1.000,00	0,00	1.000,00	7.340,77	0,00	1.000,00	0,00	1.000,00	0,00	1.000,00	0,00	1.000,00	OBBL		10	2	1	109	1.09.99.04.000	04.5	8	1.09.01	4	3
55	13	06	457	ACQUISTO LICENZE PER L'ACCESSO A SERVIZI DI GESTIONE E MONITORAGGIO DELL'INDEBITAMENTO	16.104,00	16.140,00	0,00	16.140,00	32.244,00	16.104,00	16.140,00	0,00	16.140,00	16.104,00	17.000,00	0,00	17.000,00	OBBL		1	3	1	103	1.03.02.07.000	01.1	8	1.04.01	4	3
53	08	00	458	RIMBORSI DI SOMME A QUALSIASI TITOLO INDEBITAMENTE INTROITATE DALLA REGIONE CAMPANIA RELATIVAMENTE A VOCI DI ENTRATA DI PERTINENZA DELLA DG 53-08	500,00	5.000,00	0,00	5.000,00	5.500,00	0,00	5.000,00	0,00	5.000,00	0,00	5.000,00	0,00	5.000,00	OBBL		9	1	1	109	1.09.99.04.000	05.3	8	1.09.01	4	3
54	12	05	459	SPESE PER ATTIVITA' ISTITUZIONALI - TRASFERIMENTI CORRENTI AD AMMINISTRAZIONI LOCALI	0,00	0,00	0,00	0,00	0,00	0,00	0,00	0,00	0,00	0,00	0,00	0,00	0,00	OBBL		5	2	1	104	1.04.01.02.000	08.2	8	1.05.03	4	3
53	09	00	460	RIMBORSI DI SOMME A QUALSIASI TITOLO INDEBITAMENTE INTROITATE DALLA REGIONE CAMPANIA RELATIVAMENTE A VOCI DI ENTRATA DI PERTINENZA DELLE UOD DELLA DIREZIONE GENERALE 53-09.	0,00	0,00	0,00	0,00	0,00	0,00	0,00	0,00	0,00	0,00	0,00	0,00	0,00	OBBL		8	1	1	109	1.09.99.02.000	06.2	8	1.09.01	4	3
54	12	00	461	IMPOSTA REGIONALE SULLE ATTIVITA' PRODUTTIVE PER LE ATTIVITA' DELLA DIREZIONE GENERALE 54-12.	2.401,25	10.000,00	0,00	10.000,00	12.401,25	0,00	10.000,00	0,00	10.000,00	0,00	10.000,00	0,00	10.000,00	OBBL		12	7	1	102	1.02.01.01.000	10.9	8	1.08.01	3	3
54	11	00	462	RIMBORSI DI SOMME A QUALSIASI TITOLO INDEBITAMENTE INTROITATE DALLA REGIONE CAMPANIA RELATIVAMENTE A VOCI DI ENTRATA DI PERTINENZA DELLA DG 54-11	0,00	0,00	0,00	0,00	0,00	0,00	0,00	0,00	0,00	0,00	0,00	0,00	0,00	OBBL		4	2	1	109	1.09.99.01.000	09.1/09.	8	1.09.01	4	3
54	12	00	463	CONTRIBUTI SOCIALI EFFETTIVI A CARICO DELL'ENTE PER LE ATTIVITA' DELLA DIREZIONE GENERALE 54-12.	0,00	5.000,00	0,00	5.000,00	5.000,00	0,00	5.000,00	0,00	5.000,00	0,00	5.000,00	0,00	5.000,00	OBBL		12	7	1	101	1.01.02.01.000	10.9	8	1.02.02	4	3
54	12	00	464	RIMBORSI DI SOMME A QUALSIASI TITOLO INDEBITAMENTE INTROITATE DALLA REGIONE CAMPANIA RELATIVAMENTE A VOCI DI ENTRATA DI PERTINENZA DELLA DIREZIONE GENERALE 54-12.	0,00	0,00	0,00	0,00	0,00	0,00	0,00	0,00	0,00	0,00	0,00	0,00	0,00	OBBL		12	7	1	109	1.09.99.01.000	10.9	8	1.09.01	4	3
55	13	06	465	SPESE PER L'ACQUISTO DEI SERVIZI DI MONITORAGGIO DEL RATING FINANZIARIO	76.080,00	200.000,00	0,00	200.000,00	276.080,00	0,00	200.000,00	0,00	200.000,00	0,00	200.000,00	0,00	200.000,00	OBBL		1	3	1	103	1.03.02.17.000	01.1	8	1.03.01	3	3
52	04	00	466	RIMBORSI A ISTITUZIONI SOCIALI PRIVATE DI SOMME A QUALSIASI TITOLO INDEBITAMENTE INTROITATE	0,00	0,00	0,00	0,00	0,00	0,00	0,00	0,00	0,00	0,00	0,00	0,00	0,00	OBBL		13	7	1	109	1.09.99.06.000	07.1/07.	8	1.09.01	4	4
55	13	12	467	ONERI PER L'ACQUISTO DI SOFTWARE E SERVIZI INFORMATICI PER LA GESTIONE DEGLI ADEMPIMENTI FISCALI A CARICO DELLA REGIONE	1.622,60	25.000,00	0,00	25.000,00	26.622,60	0,00	25.000,00	0,00	25.000,00	0,00	25.000,00	0,00	25.000,00	OBBL		1	3	1	103	1.03.02.07.000	01.1	8	1.04.01	4	3
52	04	00	468	RIMBORSI A IMPRESE DI SOMME A QUALSIASI TITOLO INDEBITAMENTE INTROITATE DALLA REGIONE CAMPANIA	1.500,00	0,00	0,00	0,00	1.500,00	0,00	0,00	0,00	0,00	0,00	0,00	0,00	0,00	OBBL		13	7	1	109	1.09.99.05.000	07.1/07.	8	1.09.01	4	4
54	12	05	469	SPESE PER ATTIVITA' ISTITUZIONALI - TRASFERIMENTI CORRENTI AD IMPRESE	0,00	0,00	0,00	0,00	0,00	0,00	0,00	0,00	0,00	0,00	0,00	0,00	0,00	OBBL		5	2	1	104	1.04.03.99.000	08.2	8	1.06.02	4	3
52	05	12	470	RIMBORSI DI SOMME A QUALSIASI TITOLO INDEBITAMENTE INTROITATE DALLA REGIONE CAMPANIA RELATIVAMENTE A VOCI DI ENTRATA DI PERTINENZA DELLA UOD 12	0,00	5.000,00	0,00	5.000,00	5.000,00	0,00	5.000,00	0,00	5.000,00	0,00	5.000,00	0,00	5.000,00	OBBL		9	3	1	109	1.09.99.05.000	05.1	8	1.09.01	4	3
40	03	91	471	CONTRIBUTI SOCIALI A CARICO DELL'ENTE PER IL FUNZIONAMENTO DEGLI UFFICI DI DIRETTA COLLABORAZIONE DEL PRESIDENTE DELLA GIUNTA REGIONALE (ONERI RIFLESSI PER PAGAMENTO COLLABORAZIONI)	17.319,53	150.000,00	0,00	150.000,00	167.319,53	0,00	150.000,00	0,00	150.000,00	0,00	150.000,00	0,00	150.000,00	OBBL		1	1	1	101	1.01.02.01.000	01.1	8	1.02.02	3	3

DIP	DG	UOD	Cap 2016 S	Descrizione	Residui passivi	Competenza libera 2016	Competenza vincolata 2016	Competenza 2016	Cassa 2016	di cui già impegnato su competenza 2016	Competenza libera 2017	Competenza vincolata 2017	Competenza 2017	di cui già impegnato su competenza 2017	Competenza libera 2018	Competenza vincolata 2018	Competenza 2018	Obbligatoria	Correlazioni	Missione	Programma	Titolo	macroaggregato	IV livello	Cofog	Codice identificativo spesa UE	Siope	Ricorrenti	Perimetro sanita
40	03	91	472	IMPOSTA REGIONALE SULLE ATTIVITA' PRODUTTIVE (IRAP) A CARICO DELL'ENTE PER IL FUNZIONAMENTO DEGLI UFFICI DI DIRETTA COLLABORAZIONE DEL PRESIDENTE DELLA GIUNTA REGIONALE (IRAP PER PAGAMENTO COLLABORAZIONI)	10.303,17	60.000,00	0,00	60.000,00	70.303,17	0,00	60.000,00	0,00	60.000,00	0,00	60.000,00	0,00	60.000,00	OBBL		1	1	1	102	1.02.01.01.000	01.1	8	1.08.01	3	3
40	03	91	473	RIMBORSO SPESE PER COLLABORAZIONI AGLI UFFICI DI DIRETTA COLLABORAZIONE DEL PRESIDENTE DELLA GIUNTA REGIONALE	2.283,50	50.000,00	0,00	50.000,00	52.283,50	0,00	50.000,00	0,00	50.000,00	0,00	50.000,00	0,00	50.000,00	OBBL		1	1	1	103	1.03.02.02.000	01.1	8	1.02.05	4	3
55	14	10	474	LIQUIDAZIONE DEGLI ONERI CONTRIBUTIVI CHE LA LEGGE PONE A CARICO DEL DATORE DI LAVORO RELATIVI AI RECUPERI DEL VALORE CAPITALE DEI BENEFICI CONCESSI IN SEDE DI PENSIONE E DI TFS/TFR DAGLI ENTI PREVIDENZIALI AGLI EX DIPENDENTI DEL RUOLO DELLA GIUNTA REGIONALE DELLA CAMPANIA	1.742.766,34	1.500.000,00	0,00	1.500.000,00	3.242.766,34	0,00	1.500.000,00	0,00	1.500.000,00	0,00	1.500.000,00	0,00	1.500.000,00	OBBL		1	10	1	101	1.01.02.02.000	01.3	8	1.02.04	3	3
40	03	91	475	SPESA PER COMPENSI AI COMMISSARI AD ACTA PER L'ATTUAZIONE DELLE MISURE PREVISTE DAL PIANO DI STABILIZZAZIONE FINANZIARIA DELLA REGIONE CAMPANIA (DECRETO MINISTERO DELL' ECONOMIA E DELLE FINANZE N. 34626 DEL 18/04/2013).	0,00	60.000,00	0,00	60.000,00	60.000,00	0,00	60.000,00	0,00	60.000,00	0,00	60.000,00	0,00	60.000,00	OBBL		1	1	1	103	1.03.02.01.000	01.1	8	1.01.01	4	3
55	13	06	476	SPESA PER LA COPERTURA DEGLI ONERI DI DIFESA DELLA REGIONE IN MATERIA DI CONTRATTI FINANZIARI.	1.797.704,41	1.000.000,00	0,00	1.000.000,00	2.797.704,41	0,00	0,00	0,00	0,00	0,00	0,00	0,00	0,00	OBBL		1	3	1	103	1.03.02.99.000	01.1	8	1.03.01	4	3
40	03	91	477	CONTRIBUTI SOCIALI A CARICO DELL'ENTE PER COMPENSI AI COMMISSARI AD ACTA PER L'ATTUAZIONE DELLE MISURE PREVISTE DAL PIANO DI STABILIZZAZIONE FINANZIARIA DELLA REGIONE CAMPANIA (DECRETO MINISTERO DELL' ECONOMIA E DELLE FINANZE N. 34626 DEL 18/04/2013).	0,00	0,00	0,00	0,00	0,00	0,00	0,00	0,00	0,00	0,00	0,00	0,00	0,00	OBBL		1	1	1	101	1.01.02.01.000	01.1	8	1.02.02	4	3
55	13	06	478	SPESE PER PRESTAZIONI PROFESSIONALI CONNESSE ALLA GESTIONE FINANZIARIA E CONTABILE	0,00	0,00	0,00	0,00	0,00	0,00	0,00	0,00	0,00	0,00	0,00	0,00	0,00	OBBL		1	3	1	103	1.03.02.11.000	01.1	8	1.03.01	4	3
40	03	91	479	RIMBORSO SPESE A CARICO DELL'ENTE PER COMPENSI AI COMMISSARI AD ACTA PER L'ATTUAZIONE DELLE MISURE PREVISTE DAL PIANO DI STABILIZZAZIONE FINANZIARIA DELLA REGIONE CAMPANIA (DECRETO MINISTERO DELL' ECONOMIA E DELLE FINANZE N. 34626 DEL 18/04/2013).	0,00	22.000,00	0,00	22.000,00	22.000,00	0,00	22.000,00	0,00	22.000,00	0,00	22.000,00	0,00	22.000,00	OBBL		1	1	1	103	1.03.02.02.000	01.1	8	1.02.05	4	3
55	15	04	480	ONERI PER LA GESTIONE ORDINARIA DELL'EX ISTITUTO P. COLOSIMO E DEI PATRIMONI DEGLI ENTI SOPPRESSI DI CUI AI COMMI 4 E 5 DELL'ART. 117 DEL D.P.R. 24 LUGLIO 1977, N. 616 - SERVIZI DI MANUTENZIONE IMPIANTI E TECNICO GESTIONALI AI LOCALI DELL'ISTITUTO	36.978,18	300.000,00	0,00	300.000,00	336.978,18	0,00	300.000,00	0,00	300.000,00	0,00	300.000,00	0,00	300.000,00	OBBL		1	5	1	103	1.03.02.09.000	01.3	8	1.03.01	3	3
40	03	91	481	IMPOSTA REGIONALE SULLE ATTIVITA' PRODUTTIVE (IRAP) A CARICO DELL'ENTE PER COMPENSI AI COMMISSARI AD ACTA PER L'ATTUAZIONE DELLE MISURE PREVISTE DAL PIANO DI STABILIZZAZIONE FINANZIARIA DELLA REGIONE CAMPANIA (DECRETO MINISTERO DELL' ECONOMIA E DELLE FINANZE N. 34626 DEL 18/04/2013).	918,94	5.100,00	0,00	5.100,00	6.018,94	0,00	5.100,00	0,00	5.100,00	0,00	5.100,00	0,00	5.100,00	OBBL		1	1	1	102	1.02.01.01.000	01.1	8	1.08.01	4	3
53	08	00	482	RESTITUZIONE AL SOGGETTO ATTUATORE IN REGIONE CAMPANIA PER L'EMERGENZA IMMIGRAZIONE DAL NORD-AFRICA EX OPCM 3933/2011 DELLE RISORSE NON UTILIZZATE PER LA LIQUIDAZIONE ED IL PAGAMENTO DELLE INDENNITA' INTEGRATIVE AL PERSONALE LSU IN SERVIZIO PRESSO IL SETTORE PROGRAMMAZIONE INTERVENTI DI PROTEZIONE CIVILE SUL TERRITORIO - PERIODO APRILE-SETTEMBRE 2011	0,00	0,00	0,00	0,00	0,00	0,00	0,00	0,00	0,00	0,00	0,00	0,00	0,00	NON OBBL		11	1	1	109	1.09.99.01.000	03.2	8	1.09.01	4	3
40	03	91	483	TRASFERIMENTO ALLO STATO DEI FONDI PER COMPENSO PER IL COMMISSARIO AD ACTA PER L'ATTUAZIONE DELLE MISURE PREVISTE DAL PIANO DI STABILIZZAZIONE FINANZIARIA DELLA REGIONE CAMPANIA (DECRETO MINISTERO DELL'ECONOMIA E DELLE FINANZE N. 34626 DEL 18/04/2013 E DECRETO MINISTERO DELL'ECONOMIA E DELLE FINANZE N. 13182 DEL 13/02/2014).	0,00	90.000,00	0,00	90.000,00	90.000,00	0,00	90.000,00	0,00	90.000,00	0,00	90.000,00	0,00	90.000,00	OBBL		1	1	1	104	1.04.01.01.000	01.1	8	1.05.01	4	3
53	08	08	484	RICOSTRUZIONE E RINASCITA DELLE ZONE COLPITE DAL TERREMOTO DELL'AGOSTO '62 (L. 5.10.1962 N. 1431)	0,00	0,00	0,00	0,00	0,00	0,00	0,00	0,00	0,00	0,00	0,00	0,00	0,00	NON OBBL		8	1	2	203	2.03.01.02.000	06.2	8	2.02.03	4	3
53	08	02	485	CONTRIBUTO QUINDICENNALE DELLO STATO PER IL COMPLETAMENTO DEGLI INTERVENTI DI RICOSTRUZIONE E RINASCITA DELLE ZONE COLPITE DAL TERREMOTO DELL'AGOSTO 1962. FONDI INTEGRATIVI AI SENSI DELL'ART. 144 COMMA 6 L.23/12/2000 N. 388 - QUOTA ANNUALE.	0,00	0,00	0,00	0,00	0,00	0,00	0,00	0,00	0,00	0,00	0,00	0,00	0,00	NON OBBL		8	1	2	203	2.03.02.01.000	06.2	8	2.03.03	4	3

DIP	DG	UOD	Cap 2016 S	Descrizione	Residui passivi	Competenza libera 2016	Competenza vincolata 2016	Competenza 2016	Cassa 2016	di cui già impegnato su competenza 2016	Competenza libera 2017	Competenza vincolata 2017	Competenza 2017	di cui già impegnato su competenza 2017	Competenza libera 2018	Competenza vincolata 2018	Competenza 2018	Obbligatoria	Correlazioni	Missione	Programma	Titolo	macroaggregato	IV livello	Cofog	Codice identificativo spesa UE	Siope	Ricorrenti	Perimetro sanita
53	08	02	486	MUTUO CON ONERI A CARICO DELLO STATO PER IL COMPLETAMENTO DEGLI INTERVENTI DI RICOSTRUZIONE E RINASCITA DELLE ZONE COLPITE DAL TERREMOTO DELL'AGOSTO 1962. FONDI INTEGRATIVI AI SENSI DELLA LEGGE 116/80 E DELL'ART.144, COMMA 6 L.23/12/2000 N.388 - QUOTA ANNUALITA' 2004.	0,00	0,00	0,00	0,00	0,00	0,00	0,00	0,00	0,00	0,00	0,00	0,00	0,00	0,00	NON OBBL		50	2	4	403	4.03.01.04.000	01.7	8	3.05.01	4	3
40	03	91	487	IMPOSTA REGIONALE SULLE ATTIVITA' PRODUTTIVE (IRAP) A CARICO DELL'ENTE PER IL FUNZIONAMENTO DEGLI UFFICI DI DIRETTA COLLABORAZIONE DEL PRESIDENTE DELLA GIUNTA REGIONALE (IRAP PER PAGAMENTO INDENNITA' DIRIGENTI E PERSONALE REGIONALE)	144.837,79	170.000,00	0,00	170.000,00	314.837,79	0,00	225.000,00	0,00	225.000,00	0,00	225.000,00	0,00	225.000,00	OBBL		1	1	1	102	1.02.01.01.000	01.1	8	1.08.01	3	3
51	03	00	488	CONTRIBUTI CEE-FESR RELATIVI A PROGETTI APPROVATI DALLA COMMISSIONE PRIMA DELLA RIFORMA STRUTTURALE	0,00	0,00	0,00	0,00	0,00	0,00	0,00	0,00	0,00	0,00	0,00	0,00	0,00	NON OBBL		1	12	2	203	2.03.01.02.000	01.3	3	2.02.03	4	3
40	03	91	489	CONTRIBUTI SOCIALI A CARICO DELL'ENTE PER IL FUNZIONAMENTO DEGLI UFFICI DI DIRETTA COLLABORAZIONE DEL PRESIDENTE DELLA GIUNTA REGIONALE (ONERI RIFLESSI PER PAGAMENTO INDENNITA' DIRIGENTI E PERSONALE REGIONALE)	509.339,18	600.000,00	0,00	600.000,00	1.109.339,18	0,00	780.000,00	0,00	780.000,00	0,00	780.000,00	0,00	780.000,00	OBBL		1	1	1	101	1.01.02.01.000	01.1	8	1.02.02	3	3
53	08	02	490	INTERVENTI DI EDILIZIA OSPEDALIERA EX ART. 14 D.L. 376/75 CONVERTITO IN LEGGE 492/75	0,00	0,00	0,00	0,00	0,00	0,00	0,00	0,00	0,00	0,00	0,00	0,00	0,00	NON OBBL		13	5	2	203	2.03.01.02.000	07.1/07.	8	2.02.03	4	4
40	03	91	491	ONERI PER IL FUNZIONAMENTO DEGLI UFFICI DI DIRETTA COLLABORAZIONE DEL PRESIDENTE DELLA GIUNTA REGIONALE (RIMBORSO AGLI ENTI DI PROVENIENZA DEGLI EMOLUMENTI E RELATIVI ONERI RIFLESSI)	0,00	100.000,00	0,00	100.000,00	100.000,00	0,00	100.000,00	0,00	100.000,00	0,00	100.000,00	0,00	100.000,00	OBBL		1	1	1	109	1.09.01.01.000	01.1	8	1.02.05	4	3
55	13	00	492	ONERI PER ATTIVITA' CONNESSE CON L'ATTUAZIONE DELLA RIFORMA CONTABILE: RICOGNIZIONE TECNICA, AMMINISTRATIVA E CONTABILE DELLE SOMME PIGNORATE	0,00	0,00	0,00	0,00	0,00	0,00	0,00	0,00	0,00	0,00	0,00	0,00	0,00	NON OBBL		1	3	1	103	1.03.02.10.000	01.1/01.	8	1.03.01	4	3
40	03	91	493	RIMBORSO SPESE DI MISSIONE DEGLI ORGANI ISTITUZIONALI DEGLI UFFICI DI DIRETTA COLLABORAZIONE DEL PRESIDENTE DELLA GIUNTA REGIONALE	61.408,07	90.000,00	0,00	90.000,00	151.408,07	0,00	90.000,00	0,00	90.000,00	0,00	90.000,00	0,00	90.000,00	OBBL		1	1	1	103	1.03.02.02.000	01.1	8	1.02.05	3	3
55	13	00	494	SPESA CONNESSA ALLA PROCEDURA DI ACQUISIZIONE DEL CODICE IDENTIFICATIVO DI GARA "CIG" (ART. 6 D.L. N. 187/2010 CONVERTITO CON L. N. 217/2010)	0,00	0,00	0,00	0,00	0,00	0,00	0,00	0,00	0,00	0,00	0,00	0,00	0,00	OBBL		1	3	1	103	1.03.02.16.000	01.1/01.	8	1.03.01	4	3
40	03	91	495	SERVIZIO SOSTITUTIVO DELLA MENSA PER GLI UFFICI DI DIRETTA COLLABORAZIONE DEL PRESIDENTE DELLA GIUNTA REGIONALE (SPESA OBBLIGATORIA)	21.464,46	30.000,00	0,00	30.000,00	51.464,46	30.000,00	30.000,00	0,00	30.000,00	30.000,00	30.000,00	0,00	30.000,00	OBBL		1	1	1	101	1.01.01.02.000	01.1	8	1.02.05	3	3
54	12	07	496	SPESE PER IL COMPENSO DEI COMMISSARI NOMINATI DAL TRIBUNALE PER LE ATTIVITA' CONNESSE ALL'ESTINZIONE DI FONDAZIONI O ASSOCIAZIONI ISCRITTE NELL'APPOSITO REGISTRO REGIONALE.	30.000,00	30.000,00	0,00	30.000,00	60.000,00	0,00	15.000,00	0,00	15.000,00	0,00	15.000,00	0,00	15.000,00	OBBL		1	11	1	103	1.03.02.99.000	01.3	8	1.03.01	4	3
40	03	91	497	IMPOSTA REGIONALE SULLE ATTIVITA' PRODUTTIVE (IRAP) A CARICO DELL'ENTE PER IL FUNZIONAMENTO DEGLI UFFICI DI DIRETTA COLLABORAZIONE DEL PRESIDENTE DELLA GIUNTA REGIONALE (IRAP PER PAGAMENTO INDENNITA' ORGANI ISTITUZIONALI)	44.402,71	136.000,00	0,00	136.000,00	180.402,71	116.900,00	136.000,00	0,00	136.000,00	129.300,00	136.000,00	0,00	136.000,00	OBBL		1	1	1	102	1.02.01.01.000	01.1	8	1.08.01	3	3
52	04	00	498	RIMBORSI A FAMIGLIE DI SOMME A QUALSIASI TITOLO INDEBITAMENTE INTROITATE	0,00	0,00	0,00	0,00	0,00	0,00	0,00	0,00	0,00	0,00	0,00	0,00	0,00	NON OBBL		13	7	1	109	1.09.99.04.000	07.1/07.	8	1.09.01	4	4
40	03	91	499	CONTRIBUTI SOCIALI A CARICO DELL'ENTE PER IL FUNZIONAMENTO DEGLI UFFICI DI DIRETTA COLLABORAZIONE DEL PRESIDENTE DELLA GIUNTA REGIONALE (ONERI RIFLESSI PER PAGAMENTO INDENNITA' ORGANI ISTITUZIONALI)	151.553,97	480.000,00	0,00	480.000,00	631.553,97	384.700,00	480.000,00	0,00	480.000,00	384.700,00	480.000,00	0,00	480.000,00	OBBL		1	1	1	101	1.01.02.01.000	01.1	8	1.02.02	3	3
55	13	10	500	SPESE CONNESSE ALLA GESTIONE DEI TRIBUTI REGIONALI IVI COMPRESI ONERI DI CONVENZIONE (SPESE SERVIZI AMMINISTRATIVI - TRA CUI SPESE POSTALI ALTRE SPESE PER SERVIZI AMM.VI) - TASSE AUTOMOBILISTICHE	2.120.700,93	9.500.000,00	0,00	9.500.000,00	11.620.700,93	0,00	9.500.000,00	0,00	9.500.000,00	0,00	9.500.000,00	0,00	9.500.000,00	OBBL		1	4	1	103	1.03.02.16.000	01.1	8	1.03.01	3	3
55	13	00	501	SPESE RELATIVE ALL'APPLICAZIONE DELL'ART.23 DELLA L.R. N.1/2009, NONCHE' ATTIVITA' EX ART. 14 DEL CCDI AL PERSONALE IMPEGNATO NELLE ATTIVITA' CONNESSE AL RECUPERO PER OMESSI PAGAMENTI, SANZIONI PECUNIARIE COMMINATE IN VIA AMMINISTRATIVA PER TRASGRESSIONI ALLA TASSA REGIONALE SULLA CIRCOLAZIONE A DECORRERE DAL 1/1/1999 (ART. 17, COMMA 10, LEGGE 449/1997).	0,00	480.000,00	0,00	480.000,00	480.000,00	0,00	430.000,00	0,00	430.000,00	0,00	430.000,00	0,00	430.000,00	OBBL		1	4	1	101	1.01.01.01.000	01.1	8	1.02.01	3	3
55	15	03	502	SPESE PER TASSE RIFIUTI SOLIDI URBANI E SERVIZI INDIVISIBILI TARES TARI.	705.291,06	2.200.000,00	0,00	2.200.000,00	2.905.291,06	0,00	2.200.000,00	0,00	2.200.000,00	0,00	2.200.000,00	0,00	2.200.000,00	OBBL		1	5	1	102	1.02.01.06.000	01.3	8	1.08.01	3	3
55	13	00	503	INIZIATIVE ISTITUZIONALI DA REALIZZARE ATTRAVERSO LE ATTIVITA' DELLA FONDAZIONE L'ANNUNZIATA - MEDITERRANEO	0,00	0,00	0,00	0,00	0,00	0,00	0,00	0,00	0,00	0,00	0,00	0,00	0,00	NON OBBL		19	1	1	104	1.04.04.01.000	01.2	8	1.06.03	4	3

DIP	DG	UOD	Cap 2016 S	Descrizione	Residui passivi	Competenza libera 2016	Competenza vincolata 2016	Competenza 2016	Cassa 2016	di cui già impegnato su competenza 2016	Competenza libera 2017	Competenza vincolata 2017	Competenza 2017	di cui già impegnato su competenza 2017	Competenza libera 2018	Competenza vincolata 2018	Competenza 2018	Obbligatoria	Correlazioni	Missione	Programma	Titolo	macroaggregato	IV livello	Cofog	Codice identificativo spesa UE	Siope	Ricorrenti	Perimetro sanita
55	13	10	504	RIMBORSI DI IMPOSTE E TASSE DI COMPETENZA DELLA REGIONE - TASSE AUTOMOBILISTICHE E ONERI ACCESSORI	15.192,64	900.000,00	0,00	900.000,00	915.192,64	0,00	850.000,00	0,00	850.000,00	0,00	830.000,00	0,00	830.000,00	OBBL		1	4	1	109	1.09.02.01.000	01.1	8	1.09.01	4	3
55	13	00	505	ATTIVITA' CONNESSE A PROTOCOLLI DI INTESA FINALIZZATI AL CONTENIMENTO DEI COSTI.	0,00	0,00	0,00	0,00	0,00	0,00	0,00	0,00	0,00	0,00	0,00	0,00	0,00	OBBL		1	3	1	103	1.03.02.10.000	01.1/01.	8	1.03.01	4	3
51	03	01	506	EVENTI PROMOZIONALI INTERNAZIONALI	0,00	0,00	0,00	0,00	0,00	0,00	0,00	0,00	0,00	0,00	0,00	0,00	0,00	NON OBBL		19	1	1	103	1.03.02.02.000	01.2	3	1.03.01	4	3
55	13	08	507	ACQUISIZIONE SUPPORTI HARDWARE ED ALTRI SUPPORTI INFORMATICI PER LA GESTIONE DEI TRIBUTI REGIONALI - TRIBUTI VARI	0,00	0,00	0,00	0,00	0,00	0,00	0,00	0,00	0,00	0,00	0,00	0,00	0,00	OBBL		1	4	2	202	2.02.01.07.000	01.1	8	2.01.02	4	3
40	03	91	508	PATROCINIO AD UNIVERSITÀ ED ENTI LOCALI PER MANIFESTAZIONI ED INIZIATIVE VOLTE A PROMUOVERE E SVILUPPARE ATTIVITÀ DI PARTICOLARE RILEVANZA NEL CAMPO ECONOMICO, SOCIALE, SCIENTIFICO, CULTURALE E SPORTIVO (DPGRC N. 215/2003).	1.573.030,25	0,00	0,00	0,00	1.573.030,25	0,00	0,00	0,00	0,00	0,00	0,00	0,00	0,00	NON OBBL		1	1	1	104	1.04.01.02.000	01.1	8	1.05.03	4	3
55	13	00	509	CONVEGNI, CONGRESSI, STUDI E RICERCHE, COLLABORAZIONI MANIFESTAZIONI ED INIZIATIVE VARIE PER L'ATTIVITA' CONNESSA AI RAPPORTI CON I PAESI DEL MEDITERRANEO, IVI COMPRESE QUELLE AD INIZIATIVE INTERNAZIONALI	0,00	0,00	0,00	0,00	0,00	0,00	0,00	0,00	0,00	0,00	0,00	0,00	0,00	NON OBBL		19	1	1	103	1.03.02.02.000	01.2	8	1.03.01	4	3
55	13	00	510	INTERVENTI ED ATTIVITA' DI COOPERAZIONE CON I PAESI DEL MEDITERRANEO E CON GLI ORGANISMI, LE FONDAZIONI E GLI ENTI SPECIFICATAMENTE ISTITUITI ALLO SCOPO, REGIONALI, NAZIONALI ED INTERNAZIONALI, IVI COMPRESA L'ACCADEMIA DEL MEDITERRANEO - MAISON DE LA MEDITERANEE.	0,00	0,00	0,00	0,00	0,00	0,00	0,00	0,00	0,00	0,00	0,00	0,00	0,00	NON OBBL		19	1	1	104	1.04.04.01.000	01.2	8	1.06.03	4	3
51	02	00	511	ACQUISIZIONI DI PARTECIPAZIONI AZIONI E CONFERIMENTI DI CAPITALI IN ALTRE IMPRESE.	19.000,00	0,00	0,00	0,00	19.000,00	0,00	0,00	0,00	0,00	0,00	0,00	0,00	0,00	NON OBBL		1	3	3	301	3.01.01.03.000	01.1/01.	8	2.04.01	4	3
40	03	91	512	COMUNICAZIONE ISTITUZIONALE DELL'ENTE REGIONE.	0,06	1.475.000,00	0,00	1.475.000,00	1.475.000,06	0,00	40.000,00	0,00	40.000,00	0,00	40.000,00	0,00	40.000,00	OBBL		1	1	1	110	1.10.99.99.000	01.1	8	1.03.01	3	3
40	03	91	513	ONERI PER IL FUNZIONAMENTO DEGLI UFFICI DI DIRETTA COLLABORAZIONE DEL PRESIDENTE DELLA GIUNTA REGIONALE (PAGAMENTO INDENNITA' DIRIGENTI E PERSONALE REGIONALE).	1.647.738,70	2.000.000,00	0,00	2.000.000,00	3.647.738,70	0,00	2.650.000,00	0,00	2.650.000,00	0,00	2.650.000,00	0,00	2.650.000,00	OBBL		1	1	1	101	1.01.01.01.000	01.1	8	1.02.01	3	3
40	03	91	514	ATTIVITA' DI INFORMAZIONE E COMUNICAZIONE MEDIANTE PUBBLICITA' ATTIVITA' PROMOZIONALE AFFISSIONE ORGANIZZAZIONE DI MANIFESTAZIONI PARTECIPAZIONE A RASSEGNE SPECIALISTICHE FIERE CONGRESSI.	0,00	0,00	0,00	0,00	0,00	0,00	0,00	0,00	0,00	0,00	0,00	0,00	0,00	NON OBBL		1	1	1	110	1.10.99.99.000	01.1	8	1.03.01	4	3
51	00	00	515	ATTUAZIONE L.R. N. 15 DEL 30 OTTOBRE 2013 - SPESA DI INVESTIMENTO	50.000,00	0,00	0,00	0,00	50.000,00	0,00	0,00	0,00	0,00	0,00	0,00	0,00	0,00	OBBL		1	3	3	301	3.01.01.03.000	01.1	8	2.04.01	4	3
40	03	91	516	PIANO PROGETTI E PROGRAMMI DI COMUNICAZIONE PER CAMPAGNE DI SENSIBILIZZAZIONE FINALIZZATE A GARANTIRE L'ATTUAZIONE DEI PRINCIPI DI TRASPARENZA ED EFFICACIA DELL'AZIONE AMMINISTRATIVA.	0,00	0,00	0,00	0,00	0,00	0,00	0,00	0,00	0,00	0,00	0,00	0,00	0,00	NON OBBL		1	1	1	110	1.10.99.99.000	01.1	8	1.03.01	4	3
54	12	05	517	ACQUISIZIONE AL PATRIMONIO REGIONALE DI BENI ARTISTICI STORICI DI RILEVANTE INTERESSE PER LA STORIA LA CULTURA LA TRADIZIONE E L'ARTE DELLA REGIONE CAMPANIA	0,00	0,00	0,00	0,00	0,00	0,00	0,00	0,00	0,00	0,00	0,00	0,00	0,00	NON OBBL		5	2	2	202	2.02.01.10.000	08.2	8	2.01.01	4	3
40	03	91	518	SPESE PER IL FUNZIONAMENTO DELL'UFFICIO RELAZIONI CON IL PUBBLICO.	0,00	0,00	0,00	0,00	0,00	0,00	0,00	0,00	0,00	0,00	0,00	0,00	0,00	NON OBBL		1	1	1	110	1.10.99.99.000	01.1	8	1.03.01	3	3
54	12	05	519	FONDO PER MANIFESTAZIONI TURISTICHE ED ADESIONE AD ATTIVITA' CON FINALITA' SOCIO-CULTURALI.	0,00	0,00	0,00	0,00	0,00	0,00	0,00	0,00	0,00	0,00	0,00	0,00	0,00	NON OBBL		5	2	1	104	1.04.04.01.000	08.2	8	1.06.03	4	3
60	02	00	520	FONDI DELLO STATO PER L'ACCESSO A MEZZI DI INFORMAZIONE DURANTE LE CAMPAGNE ELETTORALI REFERENDARIE E PER LA COMUNICAZIONE POLITICA (ART. 4 COMMA 5 LEGGE 28/2000).	42.096,75	0,00	0,00	0,00	42.096,75	0,00	0,00	0,00	0,00	0,00	0,00	0,00	0,00	NON OBBL		1	7	1	103	1.03.02.99.000	01.3/01.	8	1.03.01	4	3
40	03	91	521	FONDO PER LA MANUTENZIONE ORDINARIA DEGLI EDIFICI DI CULTO	0,00	0,00	0,00	0,00	0,00	0,00	0,00	0,00	0,00	0,00	0,00	0,00	0,00	NON OBBL		5	1	1	104	1.04.04.01.000	08.2	8	1.06.03	4	3
40	03	91	522	CONVENZIONI CON L'AGENZIA STAMPA (ANSA). SERVIZI DI ALTRE AGENZIE DI STAMPA SERVIZIO DI TELEVIDEO.	296.947,51	616.410,00	0,00	616.410,00	913.357,51	0,00	616.410,00	0,00	616.410,00	0,00	616.410,00	0,00	616.410,00	OBBL		1	1	1	110	1.10.99.99.000	01.1	8	1.03.01	3	3
51	02	00	523	TRASFERIMENTI CORRENTI A SOCIETA' CONTROLLATE.	250.970,50	0,00	0,00	0,00	250.970,50	0,00	0,00	0,00	0,00	0,00	0,00	0,00	0,00	NON OBBL		1	3	1	104	1.04.03.01.000	01.1/01.	8	1.06.02	4	3
40	03	91	524	QUOTE ASSOCIATIVE AL CINSEDO ALL'OSSERVATORIO INTERREGIONALE SULLA COOPERAZIONE E AD ALTRI ORGANISMI ASSOCIATIVI ISTITUZIONALI.	0,00	400.000,00	0,00	400.000,00	400.000,00	0,00	400.000,00	0,00	400.000,00	0,00	400.000,00	0,00	400.000,00	OBBL		1	11	1	103	1.03.02.99.000	01.3	8	1.06.03	3	3
51	00	00	525	ATTUAZIONE L.R. N. 15 DEL 30 OTTOBRE 2013 - SPESA CORRENTE - ONERI STRAORDINARI	0,00	0,00	0,00	0,00	0,00	0,00	0,00	0,00	0,00	0,00	0,00	0,00	0,00	OBBL		1	3	1	110	1.10.99.99.000	01.1	8	1.09.01	4	3
51	02	08	526	SPESE PER IL FUNZIONAMENTO DELLA CONSULTA REGIONALE DEI CONSUMATORI E DEGLI UTENTI (ART.84 L.R. N.1/08).	0,00	0,00	0,00	0,00	0,00	0,00	0,00	0,00	0,00	0,00	0,00	0,00	0,00	NON OBBL		14	2	1	103	1.03.02.10.000	04.7	8	1.03.01	4	3

DIP	DG	UOD	Cap 2016 S	Descrizione	Residui passivi	Competenza libera 2016	Competenza vincolata 2016	Competenza 2016	Cassa 2016	di cui già impegnato su competenza 2016	Competenza libera 2017	Competenza vincolata 2017	Competenza 2017	di cui già impegnato su competenza 2017	Competenza libera 2018	Competenza vincolata 2018	Competenza 2018	Obbligatoria	Correlazioni	Missione	Programma	Titolo	macroaggregato	IV livello	Cofog	Codice identificativo spesa UE	Siope	Ricorrenti	Perimetro sanita
40	03	91	527	PATROCINIO AD ASSOCIAZIONI E FONDAZIONI CULTURALI PER MANIFESTAZIONI ED INIZIATIVE VOLTE A PROMUOVERE E SVILUPPARE ATTIVITÀ DI PARTICOLARE RILEVANZA NEL CAMPO ECONOMICO, SOCIALE, SCIENTIFICO, CULTURALE E SPORTIVO (DPGRC N. 215/2003).	643.000,00	0,00	0,00	0,00	643.000,00	0,00	0,00	0,00	0,00	0,00	0,00	0,00	0,00	NON OBBL		1	1	1	104	1.04.04.01.000	01.1	8	1.06.03	4	3
55	13	08	528	ONERI CONVENZIONE CON L'AGENZIA DELLE ENTRATE IN APPLICAZIONE DEGLI ARTT. 24, C. 4, 26, E 50 DEL D. LGS 447/1997, E DELLA L.R. 3/ 2003.	7.961.753,70	3.500.000,00	0,00	3.500.000,00	11.461.753,70	0,00	3.500.000,00	0,00	3.500.000,00	0,00	3.500.000,00	0,00	3.500.000,00	OBBL		1	4	1	103	1.03.02.16.000	01.1	8	1.03.01	3	3
55	13	09	529	RECUPERO DA PARTE DELLO STATO EX ART.13 COMMA 4 D. LGS. 18/2/2000 N. 56 DEL GETTITO COMPLESSIVO DELL'IRAP E DELL'ADDIZIONALE REGIONALE ALL'IRPEF COMMISURATA ALLO 0 5% SUPERIORE A QUELLO PREVISTO.	0,00	0,00	0,00	0,00	0,00	0,00	0,00	0,00	0,00	0,00	0,00	0,00	0,00	NON OBBL		1	4	1	109	1.09.99.01.000	01.1	8	1.09.01	4	3
55	15	05	530	ONERI PER SANZIONI AMMINISTRATIVE	3.442,53	5.000,00	0,00	5.000,00	8.442,53	0,00	5.000,00	0,00	5.000,00	0,00	5.000,00	0,00	5.000,00	OBBL		1	3	1	110	1.10.05.01.000	01.3	8	1.09.01	4	3
40	03	91	531	PATROCINIO A SOCIETÀ COSTITUITE AI SENSI DEL TITOLO V DEL C.C., PER MANIFESTAZIONI ED INIZIATIVE VOLTE A PROMUOVERE E SVILUPPARE ATTIVITÀ DI PARTICOLARE RILEVANZA NEL CAMPO ECONOMICO, SOCIALE, SCIENTIFICO, CULTURALE E SPORTIVO (DPGRC N. 215/2003).	368.000,00	0,00	0,00	0,00	368.000,00	0,00	0,00	0,00	0,00	0,00	0,00	0,00	0,00	NON OBBL		1	1	1	104	1.04.03.99.000	01.1	8	1.06.02	4	3
55	13	06	532	IMPOSTA DI BOLLO SU CONTRATTI IN STRUMENTI FINANZIARI DERIVATI.	1.200,00	1.200,00	0,00	1.200,00	1.200,00	0,00	1.200,00	0,00	1.200,00	0,00	1.200,00	0,00	1.200,00	OBBL		50	1	1	102	1.02.01.02.000	01.7	8	1.08.01	3	3
40	03	91	533	SPESA PER LE ATTIVITA' DI SUPPORTO FORNITE DALLA FONDAZIONE IFEL - ISTITUTO PER LA FINANZA E L'ECONOMIA LOCALE DELLA CAMPANIA - IFEL CAMPANIA	71.307,57	0,00	0,00	0,00	71.307,57	0,00	0,00	0,00	0,00	0,00	0,00	0,00	0,00	OBBL		1	11	1	103	1.03.02.99.000	01.3	8	1.06.03	4	3
53	09	04	534	CONTRIBUTO AI COMUNI CON MENO DI 10.000 ABITANTI PER LA PROGETTAZIONE DI OPERE PUBBLICHE INSERITE IN PROGRAMMI DI RIQUALIFICAZIONE URBANA.	0,00	0,00	0,00	0,00	0,00	0,00	0,00	0,00	0,00	0,00	0,00	0,00	0,00	NON OBBL		8	1	2	203	2.03.01.02.000	06.2	8	2.02.03	4	3
40	03	91	535	ONERI PER IL FUNZIONAMENTO DEGLI UFFICI DI DIRETTA COLLABORAZIONE DEL PRESIDENTE DELLA GIUNTA REGIONALE (PAGAMENTO TRATTAMENTO ECONOMICO ORGANI ISTITUZIONALI).	440.676,80	1.600.000,00	0,00	1.600.000,00	2.040.676,80	1.366.512,62	1.600.000,00	0,00	1.600.000,00	1.512.167,09	1.600.000,00	0,00	1.600.000,00	OBBL		1	1	1	103	1.03.02.01.000	01.1	8	1.01.01	3	3
55	13	00	536	SPESE PER ATTIVITA' CONNESSE ALLA GESTIONE FINANZIARIA E CONTABILE.	77.389,51	0,00	0,00	0,00	77.389,51	0,00	0,00	0,00	0,00	0,00	0,00	0,00	0,00	OBBL		1	3	1	103	1.03.02.19.000	01.1/01.	8	1.03.01	3	3
55	13	10	537	SPESE CONNESSE ALLA MANUTENZIONE E FUNZIONAMENTO DI HARDWARE E SOFTWARE - TASSE AUTOMOBILISTICHE	0,00	75.000,00	0,00	75.000,00	75.000,00	0,00	50.000,00	0,00	50.000,00	0,00	50.000,00	0,00	50.000,00	OBBL		1	4	1	103	1.03.02.09.000	01.1	8	1.03.01	3	3
55	13	12	538	ADEMPIMENTI LEGATI ALLE LIQUIDAZIONI PERIODICHE ED ALLE RISULTANZE DELLA DICHIARAZIONE RELATIVE ALL'IMPOSTA SUL VALORE AGGIUNTO	0,00	0,00	0,00	0,00	0,00	0,00	0,00	0,00	0,00	0,00	0,00	0,00	0,00	OBBL		1	3	1	103	1.03.02.17.000	01.1/01.	8	1.03.01	3	3
55	13	08	539	AGGI DI RISCOSSIONE E SPESE PROCEDURE ESECUTIVE EQUITALIA - UOD 08	2.452.687,60	2.000.000,00	0,00	2.000.000,00	4.452.687,60	0,00	2.000.000,00	0,00	2.000.000,00	0,00	2.000.000,00	0,00	2.000.000,00	OBBL		1	4	1	103	1.03.02.03.000	01.1	8	1.03.01	4	3
60	02	03	540	FONDO PER IL FINANZIAMENTO DI INIZIATIVE DEGLI ENTI LOCALI E DELL'ASSOCIAZIONISMO.	0,00	0,00	0,00	0,00	0,00	0,00	0,00	0,00	0,00	0,00	0,00	0,00	0,00	NON OBBL		1	9	1	104	1.04.01.02.000	01.3	8	1.05.03	4	3
40	03	91	541	ONERI PER IL FUNZIONAMENTO DEGLI UFFICI DI DIRETTA COLLABORAZIONE DEL PRESIDENTE DELLA GIUNTA REGIONALE (CONSULENTI UDCP).	43.157,19	150.000,00	0,00	150.000,00	193.157,19	0,00	150.000,00	0,00	150.000,00	0,00	150.000,00	0,00	150.000,00	OBBL		1	1	1	103	1.03.02.10.000	01.1	8	1.03.01	4	3
54	12	05	542	SPESE PER ATTIVITA' ED INIZIATIVE ISTITUZIONALI E CULTURALI	3.764.072,33	9.600.000,00	0,00	9.600.000,00	13.364.072,33	0,00	13.600.000,00	0,00	13.600.000,00	0,00	13.600.000,00	0,00	13.600.000,00	OBBL		5	2	1	104	1.04.04.01.000	08.2	8	1.06.03	4	3
51	02	00	543	TRASFERIMENTI CORRENTI A SOCIETA' PARTECIPATE.	20.000,00	0,00	0,00	0,00	20.000,00	0,00	0,00	0,00	0,00	0,00	0,00	0,00	0,00	NON OBBL		1	3	1	104	1.04.03.02.000	01.1/01.	8	1.06.02	4	3
52	05	00	544	INTERVENTO DI CAPITALIZZAZIONE CAMPANIA AMBIENTE E SERVIZI SPA.	0,00	0,00	0,00	0,00	0,00	0,00	0,00	0,00	0,00	0,00	0,00	0,00	0,00	OBBL		1	3	3	301	3.01.01.03.000	01.1	8	2.04.01	4	3
55	13	10	545	ONERI PER ACCESSI A BANCHE DATI UTENZE E CANONI.	352.065,99	250.000,00	0,00	250.000,00	602.065,99	0,00	200.000,00	0,00	200.000,00	0,00	200.000,00	0,00	200.000,00	OBBL		1	4	1	103	1.03.02.05.000	01.1	8	1.03.01	3	3
54	12	05	546	ACQUISIZIONE DI BENI DI RILEVANTE INTERESSE ARTISTICO.	0,00	0,00	0,00	0,00	0,00	0,00	0,00	0,00	0,00	0,00	0,00	0,00	0,00	NON OBBL		5	1	2	202	2.02.01.10.000	08.2	8	2.01.01	4	3
55	13	09	547	COMMISSIONI PER SERVIZI FINANZIARI BANCARI E POSTALI PER LA RISCOSSIONE DEI TRIBUTI REGIONALI.	55.368,50	30.000,00	0,00	30.000,00	85.368,50	0,00	0,00	0,00	0,00	0,00	0,00	0,00	0,00	OBBL		1	4	1	103	1.03.02.17.000	01.1	8	1.03.01	3	3
40	03	91	548	CONTRIBUTO A FAVORE DELLA FONDAZIONE "CIVES".	100.000,00	0,00	0,00	0,00	100.000,00	0,00	0,00	0,00	0,00	0,00	0,00	0,00	0,00	NON OBBL		1	11	1	104	1.04.04.01.000	01.3	8	1.06.03	4	3
55	13	09	549	COMMISSIONI PER SERVIZI PER IL CONTO CORRENTE POSTALE UNICO DEDICATO ALLE ENTRATE REGIONALI.	0,00	90.000,00	0,00	90.000,00	90.000,00	0,00	0,00	0,00	0,00	0,00	0,00	0,00	0,00	OBBL		1	4	1	103	1.03.02.17.000	01.1	8	1.03.01	3	3
51	03	01	550	ATTUAZIONE DEL PROGETTO "RIS BUCAREST ILFOV"	0,00	0,00	0,00	0,00	0,00	0,00	0,00	0,00	0,00	0,00	0,00	0,00	0,00	NON OBBL		19	1	1	103	1.03.02.10.000	01.2	3	1.03.01	4	3
54	12	05	551	CONTRIBUTI AGLI INVESTIMENTI A ISTITUZIONI SOCIALI PRIVATE.	0,00	0,00	0,00	0,00	0,00	0,00	0,00	0,00	0,00	0,00	0,00	0,00	0,00	NON OBBL		5	2	2	203	2.03.04.01.000	08.2	8	2.03.03	4	3
53	07	04	552	INTERVENTO DI CAPITALIZZAZIONE LOGICA SRL.	0,00	0,00	0,00	0,00	0,00	0,00	0,00	0,00	0,00	0,00	0,00	0,00	0,00	OBBL		1	3	3	301	3.01.01.03.000	01.1	8	2.04.01	4	3
54	12	05	553	TRASFERIMENTI CORRENTI A ISTITUZIONI SOCIALI PRIVATE.	130.000,00	0,00	0,00	0,00	130.000,00	0,00	70.000,00	0,00	70.000,00	0,00	70.000,00	0,00	70.000,00	NON OBBL		5	2	1	104	1.04.04.01.000	08.2	8	1.06.03	4	3
54	10	03	554	CONTRIBUTO IN FAVORE DELLA FONDAZIONE IDIS - CITTÀ DELLA SCIENZA.	0,00	2.000.000,00	0,00	2.000.000,00	2.000.000,00	0,00	0,00	0,00	0,00	0,00	0,00	0,00	0,00	NON OBBL		5	2	1	104	1.04.04.01.000	08.2	8	1.06.03	3	3
55	15	03	555	SPESE PER IMPOSTE SUGLI IMMOBILI REGIONALI - IMU - TASI - IUC.	665.343,48	1.850.000,00	0,00	1.850.000,00	2.515.343,48	0,00	1.850.000,00	0,00	1.850.000,00	0,00	1.850.000,00	0,00	1.850.000,00	OBBL		1	5	1	102	1.02.01.11.000	01.3	8	1.08.01	3	3
51	02	00	556	CONTRIBUTO ALL'ISVE PER LE ATTIVITÀ DI FUNZIONAMENTO (ART. 1 COMMA 134 L.R. 15/03/2011 N. 4).	350.000,00	0,00	0,00	0,00	350.000,00	0,00	0,00	0,00	0,00	0,00	0,00	0,00	0,00	OBBL		14	1	1	104	1.04.01.02.000	04.4	8	1.05.03	3	3
55	15	03	557	SPESE PER IMPOSTE DI REGISTRAZIONE CONTRATTI DI FITTO E BOLLO.	116.632,92	150.000,00	0,00	150.000,00	266.632,92	0,00	150.000,00	0,00	150.000,00	0,00	150.000,00	0,00	150.000,00	OBBL		1	5	1	102	1.02.01.02.000	01.3	8	1.08.01	3	3
54	10	06	558	SPESA PER LA REALIZZAZIONE DI UN SISTEMA ON-LINE DI MONITORAGGIO E COMUNICAZIONE CON LE SOCIETA' PARTECIPATE.	0,00	0,00	0,00	0,00	0,00	0,00	0,00	0,00	0,00	0,00	0,00	0,00	0,00	NON OBBL		1	11	1	103	1.03.02.16.000	01.3	8	1.03.01	4	3
55	15	03	559	SPESE PER COSAP.	10.633,70	35.000,00	0,00	35.000,00	45.633,70	0,00	35.000,00	0,00	35.000,00	0,00	35.000,00	0,00	35.000,00	OBBL		1	5	1	102	1.02.01.07.000	01.3	8	1.08.01	3	3

DIP	DG	UOD	Cap 2016 S	Descrizione	Residui passivi	Competenza libera 2016	Competenza vincolata 2016	Competenza 2016	Cassa 2016	di cui già impegnato su competenza 2016	Competenza libera 2017	Competenza vincolata 2017	Competenza 2017	di cui già impegnato su competenza 2017	Competenza libera 2018	Competenza vincolata 2018	Competenza 2018	Obbligatoria	Correlazioni	Missione	Programma	Titolo	macroaggregato	IV livello	Cofog	Codice identificativo spesa UE	Siope	Ricorrenti	Perimetro sanita
40	03	91	560	PROTOCOLLO DI INTESA TRA IL MINISTRO PER LA PUBBLICA AMMINISTRAZIONE E L'INNOVAZIONE ED IL PRESIDENTE DELLA REGIONE CAMPANIA PER LA REALIZZAZIONE DI UN PROGRAMMA DI INNOVAZIONE PER L'AZIONE AMMINISTRATIVA - ONERI DI MISSIONE PER I COMPONENTI REGIONALI DEL COMITATO TECNICO.	5.000,00	0,00	0,00	0,00	5.000,00	0,00	0,00	0,00	0,00	0,00	0,00	0,00	0,00	NON OBBL		1	1	1	103	1.03.02.02.000	01.1	8	1.02.05	4	3
55	15	02	561	SPESE PER CONTIRBUTI DI BONIFICA.	327.022,89	250.000,00	0,00	250.000,00	577.022,89	0,00	250.000,00	0,00	250.000,00	0,00	250.000,00	0,00	250.000,00	OBBL		1	5	1	102	1.02.01.99.000	01.3	8	1.08.01	3	3
55	13	10	562	RIVERSAMENTO ALLO STATO DEL MAGGIOR GETTITO DELLA TASSA AUTOMOBILISTICA EX ART. 1 COMMI 235 E 322 LEGGE N. 296/2006	65.262.132,09	0,00	0,00	0,00	65.262.132,09	0,00	0,00	0,00	0,00	0,00	0,00	0,00	0,00	OBBL		1	4	1	109	1.09.99.01.000	01.1	8	1.09.01	4	3
40	03	91	563	ONERI PER IL FUNZIONAMENTO DEGLI UFFICI DI DIRETTA COLLABORAZIONE DEL PRESIDENTE DELLA GIUNTA REGIONALE (ACQUISTO BENI E SERVIZI).	0,00	50.000,00	0,00	50.000,00	50.000,00	0,00	150.000,00	0,00	150.000,00	0,00	150.000,00	0,00	150.000,00	OBBL		1	1	1	103	1.03.02.99.000	01.1	8	1.03.01	3	3
51	02	01	564	SPESE DI NOTIFICA ATTI GIUDIZIARI - L.R. N. 11/87, ART. 15.	0,00	20.000,00	0,00	20.000,00	20.000,00	0,00	20.000,00	0,00	20.000,00	0,00	20.000,00	0,00	20.000,00	OBBL		1	11	1	103	1.03.02.16.000	01.3	8	1.03.01	4	3
55	13	00	565	ONERI STRAORDINARI DELLA GESTIONE FINANZIARIA E FISCALE	0,00	0,00	0,00	0,00	0,00	0,00	0,00	0,00	0,00	0,00	0,00	0,00	0,00	OBBL		1	3	1	110	1.10.99.99.000	01.1	8	1.09.01	4	3
55	13	12	566	IMPOSTE INTERESSI E SANZIONI DOVUTE A SEGUITO DI ACCERTAMENTI TRIBUTARI DEFINITI AI SENSI DEL D.LGS. N.218/97 OVVERO DELLA CONCILIAZIONE GIUDIZIALE EX D.LGS. N.546/92.	0,00	0,00	0,00	0,00	0,00	0,00	0,00	0,00	0,00	0,00	0,00	0,00	0,00	NON OBBL		1	3	1	110	1.10.05.01.000	01.1	8	1.09.01	4	3
55	13	00	567	ADEGUAMENTO SOFTWARE CONTABILITA'.	0,00	0,00	0,00	0,00	0,00	0,00	0,00	0,00	0,00	0,00	0,00	0,00	0,00	OBBL		1	3	2	202	2.02.03.02.000	01.1	8	2.01.02	4	3
54	12	05	568	CONTRIBUTO AL TEATRO TRIANON	193.880,59	300.000,00	0,00	300.000,00	493.880,59	0,00	300.000,00	0,00	300.000,00	0,00	300.000,00	0,00	300.000,00	NON OBBL		5	2	2	203	2.03.03.02.000	08.2	8	2.03.02	4	3
55	14	00	569	SPESE IN ESECUZIONE DI GIUDIZI DI OTTEMPERANZA IN MATERIA DI PERSONALE	0,00	10.000,00	0,00	10.000,00	10.000,00	0,00	10.000,00	0,00	10.000,00	0,00	10.000,00	0,00	10.000,00	OBBL		1	10	1	110	1.10.05.04.000	01.3	8	1.09.01	4	3
40	03	91	570	PAGAMENTO DEI DEBITI FUORI BILANCIO DI CUI ALL'ART. 47 DELLA L.R. N. 7/2002 DI COMPETENZA DELLA SEGRETERIA DI GIUNTA	12.652,12	0,00	0,00	0,00	12.652,12	0,00	0,00	0,00	0,00	0,00	0,00	0,00	0,00	OBBL		1	11	1	110	1.10.05.04.000	01.3	8	1.09.01	4	3
40	03	91	571	PAGAMENTO DEI DEBITI FUORI BILANCIO DI CUI ALL'ART. 47 DELLA L.R. N. 7/2002 DI COMPETENZA DELLA SEGRETERIA DI GIUNTA	0,00	0,00	0,00	0,00	0,00	0,00	0,00	0,00	0,00	0,00	0,00	0,00	0,00	OBBL		1	11	1	110	1.10.05.04.000	01.3	8	1.09.01	4	3
51	01	00	572	PAGAMENTO DEI DEBITI FUORI BILANCIO DI CUI ALL'ART. 47 DELLA L.R. N. 7/2002 DI COMPETENZA DELLA DG 51-01	14.033,56	0,00	0,00	0,00	14.033,56	0,00	0,00	0,00	0,00	0,00	0,00	0,00	0,00	OBBL		1	11	1	110	1.10.05.04.000	01.3	8	1.09.01	4	3
60	01	00	573	PAGAMENTO DEI DEBITI FUORI BILANCIO DI CUI ALL'ART. 47 DELLA L.R. N. 7/2002 DI COMPETENZA DELL'AVVOCATURA	0,00	0,00	0,00	0,00	0,00	0,00	0,00	0,00	0,00	0,00	0,00	0,00	0,00	OBBL		1	11	1	110	1.10.05.04.000	01.3	8	1.09.01	4	3
52	05	10	574	PAGAMENTO DEI DEBITI FUORI BILANCIO DI CUI ALL'ART. 47 DELLA L.R. N. 7/2002 DI COMPETENZA DELLA UOD 10	35.065.781,07	0,00	0,00	0,00	35.065.781,07	0,00	0,00	0,00	0,00	0,00	0,00	0,00	0,00	OBBL		9	2	1	110	1.10.05.04.000	05.1/05.	8	1.09.01	4	3
54	10	00	575	PAGAMENTO DEI DEBITI FUORI BILANCIO DI CUI ALL'ART. 47 DELLA L.R. N. 7/2002 DI COMPETENZA DELLA UOD 10	280,22	0,00	0,00	0,00	280,22	0,00	0,00	0,00	0,00	0,00	0,00	0,00	0,00	OBBL		1	8	1	110	1.10.05.04.000	01.3	8	1.09.01	4	3
54	10	00	575	PAGAMENTO DEI DEBITI FUORI BILANCIO DI CUI ALL'ART. 47 DELLA L.R. N. 7/2002 DI COMPETENZA DELLA DIREZIONE GENERALE 54-10	280,22	0,00	0,00	0,00	280,22	0,00	0,00	0,00	0,00	0,00	0,00	0,00	0,00	OBBL		1	8	1	110	1.10.05.04.000	01.3	8	1.09.01	4	3
55	14	04	576	PAGAMENTO DEI DEBITI FUORI BILANCIO DI CUI ALL'ART. 47 DELLA L.R. N. 7/2002 DI COMPETENZA DELLA DG 55-14	1.066.876,64	0,00	0,00	0,00	1.066.876,64	0,00	0,00	0,00	0,00	0,00	0,00	0,00	0,00	OBBL		1	10	1	110	1.10.05.04.000	01.3	8	1.09.01	4	3
55	13	00	577	PAGAMENTO DEI DEBITI FUORI BILANCIO DI CUI ALL'ART. 47 DELLA L.R. N. 7/2002 DI COMPETENZA DELLA DIREZIONE GENERALE 55-13	0,00	0,00	0,00	0,00	0,00	0,00	0,00	0,00	0,00	0,00	0,00	0,00	0,00	OBBL		1	3	1	110	1.10.05.04.000	01.1/01.	8	1.09.01	4	3
51	03	00	578	PAGAMENTO DEI DEBITI FUORI BILANCIO DI CUI ALL'ART. 47 DELLA L.R. N. 7/2002 DI COMPETENZA DELLA DG 51-03	0,00	0,00	0,00	0,00	0,00	0,00	0,00	0,00	0,00	0,00	0,00	0,00	0,00	OBBL		1	11	1	110	1.10.05.04.000	01.3	8	1.09.01	4	3
55	15	00	579	PAGAMENTO DEI DEBITI FUORI BILANCIO DI CUI ALL'ART. 47 DELLA L.R. N. 7/2002 DI COMPETENZA DELLE UOD DELLA DIREZIONE GENERALE PER LE RISORSE STRUMENTALI.	3.054,84	0,00	0,00	0,00	3.054,84	0,00	0,00	0,00	0,00	0,00	0,00	0,00	0,00	OBBL		1	5	1	110	1.10.05.04.000	01.3	8	1.09.01	4	3
52	06	00	580	PAGAMENTO DEI DEBITI FUORI BILANCIO DI CUI ALL'ART. 47 DELLA L.R. N. 7/2002 DI COMPETENZA DELLA DIREZIONE GENERALE 52-06	56.314,61	0,00	0,00	0,00	56.314,61	0,00	0,00	0,00	0,00	0,00	0,00	0,00	0,00	OBBL		16	1	1	110	1.10.05.04.000	04.2	8	1.09.01	4	3
51	02	00	581	PAGAMENTO DEI DEBITI FUORI BILANCIO DI CUI ALL'ART. 47 DELLA L.R. N. 7/2002 DELLE UOD DELLA DIREZIONE GENERALE PER LO SVILUPPO ECONOMICO E LE ATTIVITA' PRODUTTIVE.	644,94	0,00	0,00	0,00	644,94	0,00	0,00	0,00	0,00	0,00	0,00	0,00	0,00	OBBL		14	1	1	110	1.10.05.04.000	04.4	8	1.09.01	4	3
51	01	00	582	PAGAMENTO DEI DEBITI FUORI BILANCIO DI CUI ALL 'ART. N. 47 DELLA L.R. N. 7/2002 DI COMPETENZA DELL'A.G.C. 13.	1.097.000,00	0,00	0,00	0,00	1.097.000,00	0,00	0,00	0,00	0,00	0,00	0,00	0,00	0,00	OBBL		7	1	1	110	1.10.05.04.000	04.7	8	1.09.01	4	3
53	07	00	583	PAGAMENTO DEI DEBITI FUORI BILANCIO DI CUI ALL'ART. 47 DELLA L.R. N. 7/2002 DI COMPETENZA DELLA DIREZIONE GENERALE 53 07	5.233,78	0,00	0,00	0,00	5.233,78	0,00	0,00	0,00	0,00	0,00	0,00	0,00	0,00	OBBL		10	2	1	110	1.10.05.04.000	04.5	8	1.09.01	4	3
54	12	05	584	CONTRIBUTO ALL'ASSOCIAZIONE AMBIENTALISTA MAREVIVO CON SEDE IN ROMA PER IL CONVEGNO A CAPRI SULLE NUOVE TECNOLOGIE NEL CAMPO DELLE ENERGIE RINNOVABILI	0,00	0,00	0,00	0,00	0,00	0,00	0,00	0,00	0,00	0,00	0,00	0,00	0,00	NON OBBL		5	2	1	104	1.04.04.01.000	08.2	8	1.06.03	4	3
53	09	00	585	PAGAMENTO DEI DEBITI FUORI BILANCIO DI CUI ALL'ART. 47 DELLA L.R. N. 7/2002 DI COMPETENZA DELLE UOD DELLA DIREZIONE GENERALE 53-09	38.837,34	0,00	0,00	0,00	38.837,34	0,00	0,00	0,00	0,00	0,00	0,00	0,00	0,00	OBBL		8	1	1	110	1.10.05.04.000	06.2	8	1.09.01	4	3
54	11	00	586	PAGAMENTO DEI DEBITI FUORI BILANCIO DI CUI ALL'ART. 47 DELLA L.R. N. 7/2002 DI COMPETENZA DELLA DG 54-11	500,00	0,00	0,00	0,00	500,00	0,00	0,00	0,00	0,00	0,00	0,00	0,00	0,00	OBBL		4	2	1	110	1.10.05.04.000	09.1/09.	8	1.09.01	4	3

DIP	DG	UOD	Cap 2016 S	Descrizione	Residui passivi	Competenza libera 2016	Competenza vincolata 2016	Competenza 2016	Cassa 2016	di cui già impegnato su competenza 2016	Competenza libera 2017	Competenza vincolata 2017	Competenza 2017	di cui già impegnato su competenza 2017	Competenza libera 2018	Competenza vincolata 2018	Competenza 2018	Obbligatoria	Correlazioni	Missione	Programma	Titolo	macroaggregato	IV livello	Cofog	Codice identificativo spesa UE	Siope	Ricorrenti	Perimetro sanita
54	12	00	587	PAGAMENTO DEI DEBITI FUORI BILANCIO DI CUI ALL'ART. 47 DELLA L.R. N. 7/2002 DI COMPETENZA DELLA DIREZIONE GENERALE 54-12.	1.784.553,98	0,00	0,00	0,00	1.784.553,98	0,00	0,00	0,00	0,00	0,00	0,00	0,00	0,00	OBBL		12	7	1	110	1.10.05.04.000	10.9	8	1.09.01	4	3
52	04	00	588	PAGAMENTO DEI DEBITI FUORI BILANCIO DI CUI ALL'ART. 47 DELLA L.R. N. 7/2002 DI COMPETENZA DELLA DG 52.04	1.489,39	0,00	0,00	0,00	1.489,39	0,00	0,00	0,00	0,00	0,00	0,00	0,00	0,00	OBBL		13	7	1	110	1.10.05.04.000	07.1/07.	8	1.09.01	4	4
52	04	00	589	PAGAMENTO DEI DEBITI FUORI BILANCIO DI CUI ALL 'ART. N. 47 DELLA L.R. N. 7/2002 DI COMPETENZA DELL'A.G.C. 20.	0,00	0,00	0,00	0,00	0,00	0,00	0,00	0,00	0,00	0,00	0,00	0,00	0,00	OBBL		13	7	1	110	1.10.05.04.000	07.1/07.	8	1.09.01	4	4
52	04	00	590	PAGAMENTO DEI DEBITI FUORI BILANCIO EREDITATI DALLE DISCIOLTE UU.SS.LL.	733,52	0,00	0,00	0,00	733,52	0,00	0,00	0,00	0,00	0,00	0,00	0,00	0,00	OBBL		13	7	1	110	1.10.05.04.000	07.1/07.	8	1.09.01	4	4
52	05	12	591	PAGAMENTO DEI DEBITI FUORI BILANCIO DI CUI ALL'ART. 47 DELLA L.R. N. 7/2002 DI COMPETENZA DELLA UOD 12	0,00	0,00	0,00	0,00	0,00	0,00	0,00	0,00	0,00	0,00	0,00	0,00	0,00	OBBL		9	3	1	110	1.10.05.04.000	05.1	8	1.09.01	4	3
54	12	05	592	CONTRIBUTO ALL'ISTITUTO DI STUDI FILOSOFICI DI NAPOLI	80.818,00	150.000,00	0,00	150.000,00	230.818,00	0,00	150.000,00	0,00	150.000,00	0,00	150.000,00	0,00	150.000,00	NON OBBL		5	2	1	104	1.04.04.01.000	08.2	8	1.06.03	4	3
55	13	11	593	SPESE DI GIUDIZIO DERIVANTI DA SENTENZE PRONUNCIATE DALLE AA.GG. ADITE IN MATERIA DI TRIBUTI REGIONALI (ONERI DA CONTEZIOSO).	11.950,41	80.000,00	0,00	80.000,00	91.950,41	0,00	80.000,00	0,00	80.000,00	0,00	80.000,00	0,00	80.000,00	OBBL		1	4	1	110	1.10.05.04.000	01.1	8	1.09.01	4	3
40	03	91	594	MANUTENZIONE SOFTWARE PER L'ATTUAZIONE DEGLI ISTITUTI DI CUI AGLI ARTT. 11 E 12 DELLA L.R. N. 13/1996 (ART. 52 COMMA 26 L.R. 1/2012)	0,00	15.000,00	0,00	15.000,00	15.000,00	0,00	15.000,00	0,00	15.000,00	0,00	15.000,00	0,00	15.000,00	OBBL		1	11	1	103	1.03.01.02.000	01.3	8	1.03.01	3	3
51	00	00	595	ATTUAZIONE L.R. N. 15 DEL 30 OTTOBRE 2013 - SPESA CORRENTE - ONERI ORDINARI	0,00	0,00	0,00	0,00	0,00	0,00	0,00	0,00	0,00	0,00	0,00	0,00	0,00	OBBL		1	3	1	104	1.04.03.02.000	01.1	8	1.06.02	4	3
53	07	05	596	FINANZIAMENTO PER L'ISTITUZIONE DELLA COMPAGNIA REGIONALE MARITTIMA S.P.A. - CO.RE.MA S.P.A (ART.15, L.R. 19/1/2009 N.1) E ATTUZIONE ART.19 TER DEL D.L. 25.09.2009, N.135, CONVERTITO CON LEGGE 20.11.2009, N.166.	0,00	0,00	0,00	0,00	0,00	0,00	0,00	0,00	0,00	0,00	0,00	0,00	0,00	NON OBBL		10	3	1	103	1.03.02.15.000	04.5	8	1.03.01	3	3
55	13	09	597	ACQUISIZIONE SOFTWARE PER LA GESTIONE DI TRIBUTI REGIONALI VARI	0,00	50.000,00	0,00	50.000,00	50.000,00	0,00	0,00	0,00	0,00	0,00	0,00	0,00	0,00	OBBL		1	4	2	202	2.02.03.02.000	01.1	8	2.01.02	4	3
60	02	02	598	FONDO PER LA RIQUALIFICAZIONE DEL PERSONALE DEI COMUNI (ART. 21 L.R. N. 19/1/2009 n.1).	0,00	0,00	0,00	0,00	0,00	0,00	0,00	0,00	0,00	0,00	0,00	0,00	0,00	NON OBBL		1	9	1	103	1.03.02.04.000	01.3	8	1.03.01	4	3
40	03	91	599	MANUTENZIONE SOFTWARE PER LA GESTIONE DEL TRATTAMENTO INDENNITARIO DEGLI ASSESSORI NON CONSIGLIERI REGIONALI (LEGGE COSTITUZIONALE 2/11/99 N.1 ED ART.21 DELLA L. R. N.18 DEL 6/12/2000).	0,00	2.000,00	0,00	2.000,00	2.000,00	0,00	2.000,00	0,00	2.000,00	0,00	2.000,00	0,00	2.000,00	OBBL		1	11	1	103	1.03.01.02.000	01.3	8	1.03.01	3	3
55	13	04	600	CONTRIBUTI SUI MUTUI CONTRATTI DA ENTI LOCALI PER LA REALIZZAZIONE DI OPERE PUBBLICHE.	0,00	165.000.000,00	0,00	165.000.000,00	165.000.000,00	0,00	163.000.000,00	0,00	163.000.000,00	0,00	158.000.000,00	0,00	158.000.000,00	OBBL		18	1	2	203	2.03.01.02.000	01.8	8	2.02.03	3	3
51	02	00	601	PAGAMENTO IRAP PER COMPENSI LIQUIDATI DALLA DIREZIONE GENERALE 02.	0,00	5.000,00	0,00	5.000,00	5.000,00	0,00	4.000,00	0,00	4.000,00	0,00	4.000,00	0,00	4.000,00	OBBL		14	1	1	102	1.02.01.01.000	04.4	8	1.08.01	4	3
51	02	00	602	ONERI RIFLESSI - CONTRIBUTI SOCIALI A CARICO DELL'ENTE PER COMPENSI LIQUIDATI DALLA DIREZIONE GENERALE 02.	40,43	4.500,00	0,00	4.500,00	4.540,43	0,00	4.500,00	0,00	4.500,00	0,00	4.500,00	0,00	4.500,00	OBBL		14	1	1	101	1.01.02.01.000	04.4	8	1.02.02	4	3
51	02	00	603	RIMBORSO SPESE AL PERSONALE DIPENDENTE INCARICATO.	0,00	8.500,00	0,00	8.500,00	8.500,00	0,00	8.500,00	0,00	8.500,00	0,00	8.500,00	0,00	8.500,00	OBBL		14	1	1	103	1.03.02.02.000	04.4	8	1.02.05	4	3
53	09	05	604	CONCORSO NEGLI INTERESSI SUI MUTUI DESTINATI ALL' ACQUISTO ED ALLA COSTRUZIONE DI ABITAZIONI PER LE CATEGORIE MENO ABBIENTI	0,00	0,00	0,00	0,00	0,00	0,00	0,00	0,00	0,00	0,00	0,00	0,00	0,00	NON OBBL		8	2	1	110	1.10.99.99.000	06.1	8	1.06.02	3	3
52	05	10	605	PAGAMENTO DEI DEBITI FUORI BILANCIO DI CUI ALL'ART. 47 DELLA L.R. N. 7/2002 DI COMPETENZA DELLA UOD 10 PROGRAMMA 04	0,00	0,00	0,00	0,00	0,00	0,00	0,00	0,00	0,00	0,00	0,00	0,00	0,00	OBBL		9	4	1	110	1.10.05.04.000	05.2/06.	8	1.09.01	4	3
53	08	02	606	CONTRIBUTI TRENTENNALI IN ANNUALITA' IN SEMESTRALITA' O IN RATE COSTANTI AI PROPRIETARI CHE PROVVEDONO ALLA RICOSTRUZIONE ED ALLA RIPARAZIONE DEI LORO FABBRICATI DISTRUTTI O DANNEGGIATI DALLA GUERRA PER DESTINARLI ALLE PERSONE RIMASTE SENZA TETTO NONCHE' CONTRIBUTI AI PRIVATI STESSI SULLE ANNUALIATA' DEGLI AMMORTAMENTI SUI MUTUI CONTRATTI	11.642,06	0,00	156.486,44	156.486,44	168.128,50	0,00	0,00	156.486,44	156.486,44	0,00	0,00	156.486,44	156.486,44	NON OBBL	300	8	2	2	203	2.03.02.01.000	06.1	8	2.03.03	4	3
51	01	00	607	PAGAMENTI INTERESSI DEBITI FUORI BILANCIO AI SENSI DELL'ART. 47 CO 3 DELLE LR N. 7/2002	0,00	0,00	0,00	0,00	0,00	0,00	0,00	0,00	0,00	0,00	0,00	0,00	0,00	NON OBBL		7	1	1	107	1.07.06.99.000	04.7	8	1.09.01	4	3
53	09	05	608	CONCORSO NEGLI INTERESSI SUI MUTUI PER LA REALIZZAZIONE DEI PROGRAMMI DI EDILIZIA PUBBLICA	0,00	0,00	0,00	0,00	0,00	0,00	0,00	0,00	0,00	0,00	0,00	0,00	0,00	NON OBBL		8	2	1	110	1.10.99.99.000	06.1	8	1.06.02	3	3
51	01	00	609	IRAP PER COMPENSI AD ESPERTI, CONSULENTI E A COMPONENTI DEI GRUPPI DI LAVORO E DELLE COMMISSIONI COSTITUITE NELL'AMBITO DELLA DG 51-01 PER ATTIVITA' EX ART. 14 C.C.D.I.	841,27	10.000,00	0,00	10.000,00	10.841,27	0,00	0,00	0,00	0,00	0,00	0,00	0,00	0,00	OBBL		7	1	1	102	1.02.01.01.000	04.7	8	1.08.01	4	3
52	06	05	610	CONTRIBUTI NEGLI INTERESSI SUI MUTUI VENTENNALI PER OPERE DI MIGLIORAMENTO FONDIARIO (ARTICOLO 3 DECRETO -LEGGE 24 FEBBRAIO 1975 N. 26 CONVERTITO IN LEGGE 23.4.75 N. 125)	0,00	0,00	0,00	0,00	0,00	0,00	0,00	0,00	0,00	0,00	0,00	0,00	0,00	OBBL		16	1	2	203	2.03.03.03.000	04.2	8	2.03.02	4	3
52	06	05	611	CONTRIBUTI NEGLI INTERESSI SUI MUTUI VENTENNALI PER OPERE DI MIGLIORAMENTO FONDIARIO (ART. 3 DECRETO LEGGE 24/2/75 N. 26 CONVERTITO IN LEGGE 23/4/75 N. 125) - (RISORSE VINCOLATE)	0,00	0,00	0,00	0,00	0,00	0,00	0,00	0,00	0,00	0,00	0,00	0,00	0,00	OBBL		16	1	2	203	2.03.03.03.000	04.2	8	2.03.02	4	3
52	06	07	612	ONERI ACCESSORI PER L'ESPLETAMENTO DELL'ATTIVITA' ANTINCENDIO BOSCHIVO - IRAP.	174,53	29.000,00	0,00	29.000,00	29.174,53	0,00	29.000,00	0,00	29.000,00	0,00	29.000,00	0,00	29.000,00	OBBL		9	5	1	102	1.02.01.01.000	04.2	8	1.08.01	3	3

DIP	DG	UOD	Cap 2016 S	Descrizione	Residui passivi	Competenza libera 2016	Competenza vincolata 2016	Competenza 2016	Cassa 2016	di cui già impegnato su competenza 2016	Competenza libera 2017	Competenza vincolata 2017	Competenza 2017	di cui già impegnato su competenza 2017	Competenza libera 2018	Competenza vincolata 2018	Competenza 2018	Obbligatoria	Correlazioni	Missione	Programma	Titolo	macroaggregato	IV livello	Cofog	Codice identificativo spesa UE	Siope	Ricorrenti	Perimetro sanita
52	06	07	613	ONERI ACCESSORI PER L'ESPLETAMENTO DELL'ATTIVITA' ANTINCENDIO BOSCHIVO - ONERI PREVIDENZIALI.	490,64	81.000,00	0,00	81.000,00	81.490,64	0,00	81.000,00	0,00	81.000,00	0,00	81.000,00	0,00	81.000,00	OBBL		9	5	1	101	1.01.02.01.000	04.2	8	1.02.02	3	3
55	15	04	614	CONTRIBUTI SOCIALI A CARICO DELL'ENTE PER LE ATTIVITA' DI PROGETTAZIONE (ONERI RIFLESSI).	18.651,59	26.200,00	0,00	26.200,00	44.851,59	0,00	26.200,00	0,00	26.200,00	0,00	26.200,00	0,00	26.200,00	OBBL		1	6	1	101	1.01.02.01.000	01.3	8	1.02.02	4	3
55	15	00	615	CONTRIBUTI SOCIALI A CARICO DELL'ENTE PER GLI ORGANI COLLEGIALI E GRUPPI DI PROGETTAZIONE (ONERI RIFLESSI)	0,00	15.000,00	0,00	15.000,00	15.000,00	0,00	15.000,00	0,00	15.000,00	0,00	15.000,00	0,00	15.000,00	OBBL		1	5	1	101	1.01.02.01.000	01.3	8	1.02.02	4	3
53	08	00	616	IRAP SU COMPENSI PER INCARICHI AI SENSI DELL'ART. 92 DEL D.LGS. 163/2006	0,00	0,00	42.500,00	42.500,00	17.000,00	0,00	0,00	42.500,00	42.500,00	0,00	0,00	42.500,00	42.500,00	NON OBBL	91	9	1	1	102	1.02.01.01.000	05.3	8	1.08.01	4	3
53	08	00	617	CONTRIBUTI PREVIDENZIALI SU COMPENSI PER INCARICHI AI SENSI DELL'ART. 92 DEL D. LGS. 163/2006	0,00	0,00	120.000,00	120.000,00	48.000,00	0,00	0,00	120.000,00	120.000,00	0,00	0,00	120.000,00	120.000,00	NON OBBL	91	9	1	1	101	1.01.02.01.000	05.3	8	1.02.02	4	3
53	08	02	618	IRAP SU COMPENSI PER COMMISSIONI REGIONALI E PROVINCIALI PER LA DETERMINAZIONE DEI VALORI AGRICOLI MEDI DELLE INDENNITA' DI ESPROPRIO	0,00	15.000,00	0,00	15.000,00	15.000,00	0,00	15.000,00	0,00	15.000,00	0,00	15.000,00	0,00	15.000,00	OBBL		8	1	1	102	1.02.01.01.000	06.2	8	1.08.01	4	3
53	08	00	619	CONTRIBUTI PREVIDENZIALI SU COMPENSI PROFESSIONALI E AL PERSONALE	0,00	0,00	0,00	0,00	0,00	0,00	0,00	0,00	0,00	0,00	0,00	0,00	0,00	NON OBBL		9	1	1	101	1.01.02.01.000	05.3	8	1.02.02	4	3
52	06	05	620	CONCORSO NEGLI INTERESSI CON ABBUONO DI QUOTA PARTE DEL CAPITALE SUI PRESTITI PER LA RICOSTITUZIONE DEI CAPITALI DI CONDUZIONE CONCESSI AD AZIENDE AGRICOLE DANNEGGIATE DA CALAMITA' NATURALI O DA ECCEZIONALI AVVERSITA' ATMOSFERICHE (L.R. 3/8/81, N.55 E LEGGE 14/2/1992, N. 185 - D. L.VO N. 102 DEL 29/3/2004)	0,00	0,00	0,00	0,00	0,00	0,00	0,00	0,00	0,00	0,00	0,00	0,00	0,00	NON OBBL		16	1	2	203	2.03.03.03.000	04.2	8	2.03.02	4	3
53	09	05	621	SPESE PER LA RIDUZIONE DEI COSTI DELLA FORNITURA DI ENERGIA PER FINALITA' SOCIALI (ART. 1 COMMI 362 E SS - L. 296/2006). CONTRIBUTI AGLI INVESTIMENTI ALLE AMMINISTRAZIONI LOCALI.	0,00	0,00	0,00	0,00	0,00	0,00	0,00	0,00	0,00	0,00	0,00	0,00	0,00	NON OBBL		8	2	2	203	2.03.01.02.000	06.1	8	2.02.03	4	3
53	08	00	622	IRAP SU COMPENSI DERIVANTI DALLE ATTIVITA' DI CUI ALLA L.R. N. 9/83	0,00	0,00	0,00	0,00	0,00	0,00	0,00	0,00	0,00	0,00	0,00	0,00	0,00	NON OBBL		9	1	1	102	1.02.01.01.000	05.3	8	1.08.01	4	3
53	09	05	623	SPESE DI CUI AL FONDO NAZIONALE DESTINATO AGLI INQUILINI MOROSI INCOLPEVOLI (L. 124/2013 E L. 80/2014).	3.228.642,68	0,00	4.597.693,05	4.597.693,05	7.826.335,73	0,00	0,00	2.805.373,22	2.805.373,22	0,00	0,00	2.805.373,22	2.805.373,22	NON OBBL	2463	12	6	1	104	1.04.01.02.000	10.6	8	1.05.03	3	3
52	06	06	624	CONCORSO NEGLI INTERESSI SUI MUTUI CONTRATTI DAI CONSORZI DI BONIFICA INTEGRALE PER IL RIPIANAMENTO DELLE SITUAZIONI DEBITORIE (ART.28 L.R.11/4/85 N.23) RISORSE VINCOLATE.	23.767,00	61.000,00	0,00	61.000,00	84.767,00	0,00	61.000,00	0,00	61.000,00	0,00	61.000,00	0,00	61.000,00	OBBL		16	1	2	203	2.03.03.03.000	04.2	8	2.03.02	4	3
55	13	02	625	FONDO VINCOLATO SOCIETA'. (ART.1 COMMA 551 LEGGE 147/2013)	0,00	0,00	0,00	0,00	0,00	0,00	0,00	0,00	0,00	0,00	0,00	0,00	0,00	NON OBBL		1	3	2	205	2.05.01.99.000	01.3	8	2.07.01	4	3
51	91	00	626	FONDO ATTUAZIONE PIANO DI STABILIZZAZIONE	3.133.400,00	0,00	0,00	0,00	3.133.400,00	0,00	0,00	0,00	0,00	0,00	0,00	0,00	0,00	NON OBBL		1	3	1	104	1.04.03.01.000	01.3	8	1.06.02	4	3
51	03	00	627	PAGAMENTO DEBITI FUORI BILANCIO PER RISARCIMENTO DANNI DERIVANTI DA SENTENZE SFAVOREVOLI	0,00	0,00	0,00	0,00	0,00	0,00	0,00	0,00	0,00	0,00	0,00	0,00	0,00	NON OBBL		1	12	1	110	1.10.05.04.000	01.3	8	1.09.01	4	3
51	03	00	628	PAGAMENTO DEBITI FUORI BILANCIO PER INTERESSI PASSIVI PER RISARCIMENTO DANNI DERIVANTI DA SENTENZE SFAVOREVOLI	0,00	0,00	0,00	0,00	0,00	0,00	0,00	0,00	0,00	0,00	0,00	0,00	0,00	NON OBBL		1	12	1	107	1.07.06.99.000	01.3	8	1.09.01	4	3
51	03	00	629	PAGAMENTO DEBITI FUORI BILANCIO PER CONSULENZE TECNICHE DISPOSTE DALL'AUTORITÀ GIUDIZIARIA	0,00	0,00	0,00	0,00	0,00	0,00	0,00	0,00	0,00	0,00	0,00	0,00	0,00	NON OBBL		1	12	1	103	1.03.02.11.000	01.3	8	1.03.01	4	3
52	05	09	630	CONTRIBUTI SUI MUTUI CONTRATTI DA ENTI LOCALI PER LA REALIZZAZIONE DI OPERE PUBBLICHE.	2.374.865,26	3.904.646,92	0,00	3.904.646,92	6.279.512,18	0,00	3.904.646,92	0,00	3.904.646,92	0,00	3.904.646,92	0,00	3.904.646,92	OBBL		18	1	2	203	2.03.01.02.000	01.8	8	2.02.03	3	3
52	05	09	631	FONDO PLURIENNALE VINCOLATO CONCERNENTE I CONTRIBUTI SUI MUTUI CONTRATTI DA ENTI LOCALI PER LA REALIZZAZIONE DI OPERE PUBBLICHE (CAP 630).	0,00	0,00	0,00	0,00	0,00	0,00	0,00	0,00	0,00	0,00	0,00	0,00	0,00	NON OBBL		18	1	2	205	2.05.02.01.000	01.8	8	2.07.01	4	3
52	06	06	632	CONTRIBUTI SUI MUTUI CONTRATTI DA ENTI LOCALI PER LA REALIZZAZIONE DI OPERE PUBBLICHE.	35.727,38	67.184,15	0,00	67.184,15	102.911,53	0,00	67.184,15	0,00	67.184,15	0,00	67.184,15	0,00	67.184,15	OBBL		18	1	2	203	2.03.01.02.000	01.8	8	2.02.03	3	3
52	06	06	633	FONDO PLURIENNALE VINCOLATO CONCERNENTE I CONTRIBUTI SUI MUTUI CONTRATTI DA ENTI LOCALI PER LA REALIZZAZIONE DI OPERE PUBBLICHE (CAP 632).	0,00	0,00	0,00	0,00	0,00	0,00	0,00	0,00	0,00	0,00	0,00	0,00	0,00	NON OBBL		18	1	2	205	2.05.02.01.000	01.8	8	2.07.01	4	3
51	02	07	634	CONTRIBUTI SUI MUTUI CONTRATTI DA ENTI LOCALI PER LA REALIZZAZIONE DI OPERE PUBBLICHE.	2.877.794,94	2.156.311,74	0,00	2.156.311,74	5.034.106,68	0,00	2.156.311,74	0,00	2.156.311,74	0,00	2.156.311,74	0,00	2.156.311,74	OBBL		18	1	2	203	2.03.01.02.000	01.8	8	2.02.03	3	3
51	02	07	635	FONDO PLURIENNALE VINCOLATO CONCERNENTE I CONTRIBUTI SUI MUTUI CONTRATTI DA ENTI LOCALI PER LA REALIZZAZIONE DI OPERE PUBBLICHE (CAP 634).	0,00	0,00	0,00	0,00	0,00	0,00	0,00	0,00	0,00	0,00	0,00	0,00	0,00	NON OBBL		18	1	2	205	2.05.02.01.000	01.8	8	2.07.01	4	3
54	12	03	636	CONTRIBUTI SUI MUTUI CONTRATTI DA ENTI LOCALI PER LA REALIZZAZIONE DI OPERE PUBBLICHE.	0,00	730.317,55	0,00	730.317,55	730.317,55	0,00	0,00	0,00	0,00	0,00	0,00	0,00	0,00	OBBL		18	1	2	203	2.03.01.02.000	01.8	8	2.02.03	3	3
54	12	03	637	FONDO PLURIENNALE VINCOLATO CONCERNENTE I CONTRIBUTI SUI MUTUI CONTRATTI DA ENTI LOCALI PER LA REALIZZAZIONE DI OPERE PUBBLICHE (CAP 636)	0,00	0,00	0,00	0,00	0,00	0,00	0,00	0,00	0,00	0,00	0,00	0,00	0,00	NON OBBL		18	1	2	205	2.05.02.01.000	01.8	8	2.07.01	4	3
53	08	02	638	CONTRIBUTI SUI MUTUI CONTRATTI DA ENTI LOCALI PER LA REALIZZAZIONE DI OPERE PUBBLICHE.	15.396.173,19	32.046.010,42	0,00	32.046.010,42	47.442.183,61	0,00	32.046.010,42	0,00	32.046.010,42	0,00	32.046.010,42	0,00	32.046.010,42	OBBL		18	1	2	203	2.03.01.02.000	01.8	8	2.02.03	3	3
53	08	02	639	FONDO PLURIENNALE VINCOLATO CONCERNENTE I CONTRIBUTI SUI MUTUI CONTRATTI DA ENTI LOCALI PER LA REALIZZAZIONE DI OPERE PUBBLICHE (CAP 638).	0,00	0,00	0,00	0,00	0,00	0,00	0,00	0,00	0,00	0,00	0,00	0,00	0,00	NON OBBL		18	1	2	205	2.05.02.01.000	01.8	8	2.07.01	4	3
54	11	02	640	CONTRIBUTI SUI MUTUI CONTRATTI DA ENTI LOCALI PER LA REALIZZAZIONE DI OPERE PUBBLICHE.	5.610.313,16	2.691.006,32	0,00	2.691.006,32	8.301.319,48	1.349.708,11	0,00	0,00	0,00	0,00	0,00	0,00	0,00	OBBL		18	1	2	203	2.03.01.02.000	01.8	8	2.02.03	3	3

DIP	DG	UOD	Cap 2016 S	Descrizione	Residui passivi	Competenza libera 2016	Competenza vincolata 2016	Competenza 2016	Cassa 2016	di cui già impegnato su competenza 2016	Competenza libera 2017	Competenza vincolata 2017	Competenza 2017	di cui già impegnato su competenza 2017	Competenza libera 2018	Competenza vincolata 2018	Competenza 2018	Obbligatoria	Correlazioni	Missione	Programma	Titolo	macroaggregato	IV livello	Cofog	Codice identificativo spesa UE	Siope	Ricorrenti	Perimetro sanita
54	11	02	641	FONDO PLURIENNALE VINCOLATO CONCERNENTE I CONTRIBUTI SUI MUTUI CONTRATTI DA ENTI LOCALI PER LA REALIZZAZIONE DI OPERE PUBBLICHE (CAP 640).	0,00	0,00	0,00	0,00	0,00	0,00	0,00	0,00	0,00	0,00	0,00	0,00	0,00	NON OBBL		18	1	2	205	2.05.02.01.000	01.8	8	2.07.01	4	3
54	12	06	642	CONTRIBUTI SUI MUTUI CONTRATTI DA ENTI LOCALI PER LA REALIZZAZIONE DI OPERE PUBBLICHE.	6.135.167,66	4.663.218,00	0,00	4.663.218,00	10.798.385,66	0,00	4.663.218,00	0,00	4.663.218,00	0,00	4.663.218,00	0,00	4.663.218,00	OBBL		18	1	2	203	2.03.01.02.000	01.8	8	2.02.03	3	3
54	12	06	643	FONDO PLURIENNALE VINCOLATO CONCERNENTE I CONTRIBUTI SUI MUTUI CONTRATTI DA ENTI LOCALI PER LA REALIZZAZIONE DI OPERE PUBBLICHE (CAP 642).	0,00	0,00	0,00	0,00	0,00	0,00	0,00	0,00	0,00	0,00	0,00	0,00	0,00	NON OBBL		18	1	2	205	2.05.02.01.000	01.8	8	2.07.01	4	3
54	12	05	644	ACQUISIZIONE AL PATRIMONIO REGIONALE DI BENI ARTISTICI STORICI DI RILEVANTE INTERESSE PER LA STORIA LA CULTURA LA TRADIZIONE E L'ARTE DELLA REGIONE CAMPANIA CONTRIBUTI AGLI INVESTIMENTI AD AMMINISTRAZIONI LOCALI	0,00	0,00	0,00	0,00	0,00	0,00	0,00	0,00	0,00	0,00	0,00	0,00	0,00	NON OBBL		5	2	2	203	2.03.01.02.000	08.2	8	2.02.03	4	3
54	12	05	645	ACQUISIZIONE AL PATRIMONIO REGIONALE DI BENI ARTISTICI STORICI DI RILEVANTE INTERESSE PER LA STORIA LA CULTURA LA TRADIZIONE E L'ARTE DELLA REGIONE CAMPANIA. CONTRIBUTI AGLI INVESTIMENTI AD ISTITUZIONI SOCIALI PRIVATE.	0,00	0,00	0,00	0,00	0,00	0,00	0,00	0,00	0,00	0,00	0,00	0,00	0,00	NON OBBL		5	2	2	203	2.03.04.01.000	08.2	8	2.03.03	4	3
54	12	05	646	ACQUISIZIONI DI BENI DI RILEVANTE INTERESSE ARTISTICO - CONTRIBUTI AGLI INVESTIMENTI AD AMMINISTRAZIONI LOCALI	0,00	0,00	0,00	0,00	0,00	0,00	0,00	0,00	0,00	0,00	0,00	0,00	0,00	NON OBBL		5	2	2	203	2.03.01.02.000	08.2	8	2.02.03	4	3
54	12	05	647	ACQUISIZIONI DI BENI DI RILEVANTE INTERESSE ARTISTICO - CONTRIBUTI AGLI INVESTIMENTI AD ISTITUZIONI SOCIALI PRIVATE.	0,00	0,00	0,00	0,00	0,00	0,00	0,00	0,00	0,00	0,00	0,00	0,00	0,00	NON OBBL		5	2	2	203	2.03.04.01.000	08.2	8	2.03.03	4	3
54	12	05	648	FONDO PER MANIFESTAZIONI TURISTICHE ED ADESIONE AD ATTIVITA' CON FINALITA' SOCIO-CULTURALI.TRASFERIMENTI CORRENTI AD AMMINISTRAZIONI LOCALI.	0,00	0,00	0,00	0,00	0,00	0,00	0,00	0,00	0,00	0,00	0,00	0,00	0,00	NON OBBL		5	2	1	104	1.04.01.02.000	08.2	8	1.05.03	4	3
54	12	05	649	FONDO PER MANIFESTAZIONI TURISTICHE ED ADESIONE AD ATTIVITA' CON FINALITA' SOCIO-CULTURALI.TRASFERIMENTI CORRENTI AD ALTRE IMPRESE.	0,00	0,00	0,00	0,00	0,00	0,00	0,00	0,00	0,00	0,00	0,00	0,00	0,00	NON OBBL		5	2	1	104	1.04.03.99.000	08.2	8	1.06.02	4	3
52	06	05	650	CONCORSO NEGLI INTERESSI SUI MUTUI QUINDICENNALI PER IL CONSOLIDAMENTO DI ESPOSIZIONI DEBITORIE DELLE AZIENDE AGRICOLE IN ATTUAZIONE DEGLI ARTT. 3 E 4 DELLA L.R. 25/8/89 N. 18. ANNUALITA' SUCCESSIVE	0,00	0,00	0,00	0,00	0,00	0,00	0,00	0,00	0,00	0,00	0,00	0,00	0,00	OBBL		16	1	2	203	2.03.03.03.000	04.2	8	2.03.02	4	3
55	14	07	651	FONDO PER IL COMPENSO PER IL LAVORO STRAORDINARIO PERSONALE DIPENDENTE ART. 14 CCNL 01/04/1999	0,00	1.332.231,88	0,00	1.332.231,88	1.332.231,88	0,00	1.292.264,92	0,00	1.292.264,92	0,00	1.253.496,98	0,00	1.253.496,98	NON OBBL		1	10	1	101	1.01.01.01.000	01.3	8	1.02.01	3	3
52	06	05	652	CONCORSO NEGLI INTERESSI SUI MUTUI AGEVOLATI PER IL POTENZIAMENTO DELLE STRUTTURE AGRARIE E FONDIARIE (ART. 19 E ART. 43 LEGGE REGIONALE 2 AGOSTO 1982 N. 42)	0,00	2.000,00	0,00	2.000,00	2.000,00	0,00	2.000,00	0,00	2.000,00	0,00	2.000,00	0,00	2.000,00	OBBL		16	1	2	203	2.03.01.02.000	04.2	8	2.02.03	4	3
52	06	05	653	CONCORSO NEGLI INTERESSI SUI MUTUI AGEVOLATI PER IL POTENZIAMENTO DELLE STRUTTURE AGRARIE E FONDIARIE (ART. 19 L.R. 2/8/82 N. 42).	0,00	0,00	0,00	0,00	0,00	0,00	0,00	0,00	0,00	0,00	0,00	0,00	0,00	NON OBBL		16	1	2	203	2.03.03.03.000	04.2	8	2.03.02	4	3
53	08	02	654	CONTRIBUTO PER LA REALIZZAZIONE DEL PROGRAMMA DI MANUTENZIONE STRAORDINARIA DELLA STRUTTURA MONUMENTALE E RESTAURO DELLE TELE E DELLE SUPERFICI DECORATE DELLA PARROCCHIA CATTEDRALE DI SAN PAOLO DI AVERSA (CE).	0,00	0,00	0,00	0,00	0,00	0,00	0,00	0,00	0,00	0,00	0,00	0,00	0,00	NON OBBL		5	1	2	203	2.03.04.01.000	08.2	8	2.03.03	4	3
53	08	02	661	CONTRIBUTO PER INTERVENTI STRAORDINARI DI RESTAURO E MANUTENZIONE DEL SANTUARIO MADONNA DEI MIRACOLI DI NOCERA INFERIORE - LOCALITA' MONTALVINO.	0,00	0,00	0,00	0,00	0,00	0,00	0,00	0,00	0,00	0,00	0,00	0,00	0,00	NON OBBL		5	1	2	203	2.03.04.01.000	08.2	8	2.03.03	4	3
53	08	02	667	CONTRIBUTO STRAORDINARIO PER OPERE DI SISTEMAZIONE E RISTRUTTURAZIONE EDIFICI DI CULTO.	1.148.370,22	0,00	0,00	0,00	1.148.370,22	0,00	0,00	0,00	0,00	0,00	0,00	0,00	0,00	NON OBBL		5	1	2	203	2.03.04.01.000	08.2	8	2.03.03	4	3
54	11	00	668	CONTRIBUTO PER LA PROMOZIONE DI MANIFESTAZIONI CULTURALI DA EFFETTUARE NEL COMUNE DI CARDITO (NA).	0,00	0,00	0,00	0,00	0,00	0,00	0,00	0,00	0,00	0,00	0,00	0,00	0,00	NON OBBL		5	2	1	104	1.04.01.02.000	08.2	8	1.05.03	4	3
40	03	91	669	FONDO PER LA MANUTENZIONE ORDINARIA DEGLI EDIFICI DI CULTO E PER LE ATTIVITA' CULTURALI ED INTERVENTI DIVERSI	0,00	0,00	0,00	0,00	0,00	0,00	0,00	0,00	0,00	0,00	0,00	0,00	0,00	NON OBBL		5	2	1	104	1.04.04.01.000	08.2	8	1.06.03	3	3
53	08	02	671	CONTRIBUTO PER INTERVENTI STRAORDINARI DI RESTAURO E MANUTENZIONE DELLA CHIESA MADONNA DI BRIANO NEL COMUNE DI VILLA DI BRIANO (CE).	0,00	0,00	0,00	0,00	0,00	0,00	0,00	0,00	0,00	0,00	0,00	0,00	0,00	NON OBBL		5	1	2	203	2.03.04.01.000	08.2	8	2.03.03	4	3
53	08	02	672	CONTRIBUTO PER INTERVENTO DI RECUPERO CONSERVATIVO DELLA CHIESA DELLA SS. ANNUNZIATA SITA NEL COMUNE DI BAIA E LATINA (CE).	0,00	0,00	0,00	0,00	0,00	0,00	0,00	0,00	0,00	0,00	0,00	0,00	0,00	NON OBBL		5	1	2	203	2.03.04.01.000	08.2	8	2.03.03	4	3
54	12	03	673	CONTRIBUTO IN FAVORE DELLE CHIESE SAN GIACOMO E DEL CARMINE DELLA CURIA VESCOVILE DI SESSA AURUNCA PER IL RIPRISTINO DEI DANNI DERIVANTI DAGLI EVENTI SISMICI DEL 1981 E DEL 1984.	0,00	0,00	0,00	0,00	0,00	0,00	0,00	0,00	0,00	0,00	0,00	0,00	0,00	NON OBBL		5	1	2	203	2.03.04.01.000	08.2	8	2.03.03	4	3
53	08	02	675	CONTRIBUTO PER LAVORI DI RISTRUTTURAZIONE E RESTAURO DELLA CHIESA DELL'IMMACOLATA SITA NEL COMUNE DI AGEROLA - CONTRADA MONTE DEI MORTI.	0,00	0,00	0,00	0,00	0,00	0,00	0,00	0,00	0,00	0,00	0,00	0,00	0,00	NON OBBL		5	1	2	203	2.03.04.01.000	08.2	8	2.03.03	4	3

DIP	DG	UOD	Cap 2016 S	Descrizione	Residui passivi	Competenza libera 2016	Competenza vincolata 2016	Competenza 2016	Cassa 2016	di cui già impegnato su competenza 2016	Competenza libera 2017	Competenza vincolata 2017	Competenza 2017	di cui già impegnato su competenza 2017	Competenza libera 2018	Competenza vincolata 2018	Competenza 2018	Obbligatoria	Correlazioni	Missione	Programma	Titolo	macroaggregato	IV livello	Cofog	Codice identificativo spesa UE	Siope	Ricorrenti	Perimetro sanita
53	08	02	676	CONTRIBUTO PER LA COSTRUZIONE DELLA PISCINA COMUNALE DI VIA NICOLARDI - NAPOLI.	3.000.000,00	0,00	0,00	0,00	3.000.000,00	0,00	0,00	0,00	0,00	0,00	0,00	0,00	0,00	NON OBBL		6	1	2	203	2.03.01.02.000	08.1	8	2.02.03	4	3
54	12	03	677	FONDO DESTINATO AD ATTIVITA' CONNESSE AL RESTAURO DELL'ARTE SACRA.	3.700,80	0,00	0,00	0,00	3.700,80	0,00	0,00	0,00	0,00	0,00	0,00	0,00	0,00	NON OBBL		5	1	2	203	2.03.04.01.000	08.2	8	2.03.03	4	3
53	08	02	678	FONDO PER LA REALIZZAZIONE DI OPERE PUBBLICHE.	7.960.600,10	0,00	0,00	0,00	7.960.600,10	0,00	0,00	0,00	0,00	0,00	0,00	0,00	0,00	NON OBBL		18	1	2	203	2.03.01.02.000	01.8	8	2.02.03	4	3
53	08	02	680	CONTRIBUTO AL COMUNE DI CASANDRINO PER IL PROGETTO "RECUPERO AMBIENTALE DELL'ALVEO LAVINAIO"	0,00	0,00	0,00	0,00	0,00	0,00	0,00	0,00	0,00	0,00	0,00	0,00	0,00	NON OBBL		9	2	2	203	2.03.01.02.000	05.1/05.	8	2.03.03	4	3
53	08	02	681	FONDO PER LA MANUTENZIONE STRAORDINARIA DEGLI EDIFICI DI CULTO.	335.721,83	0,00	0,00	0,00	335.721,83	0,00	0,00	0,00	0,00	0,00	0,00	0,00	0,00	NON OBBL		5	1	2	203	2.03.04.01.000	08.2	8	2.03.03	4	3
53	08	02	682	CONTRIBUTO AL COMUNE DI RECALE PER LA RIQUALIFICAZIONE DEL CENTRO URBANO	0,00	0,00	0,00	0,00	0,00	0,00	0,00	0,00	0,00	0,00	0,00	0,00	0,00	NON OBBL		8	1	2	203	2.03.01.02.000	06.2	8	2.02.03	4	3
54	12	05	683	CONTRIBUTO AL COMUNE DI CAVA DE' TIRRENI (SA) PER LE CELEBRAZIONI DEL MILLENIUM.	0,00	0,00	0,00	0,00	0,00	0,00	0,00	0,00	0,00	0,00	0,00	0,00	0,00	NON OBBL		5	2	1	104	1.04.01.02.000	08.2	8	1.05.03	4	3
53	08	02	684	CONTRIBUTO AL COMUNE DI MERCATO SAN SEVERINO PER IL COMPLETAMENTO DELLO STUDIO DI FATTIBILITA' E DELLA PROGETTAZIONE RELATIVA ALLA PIATTAFORMA LOGISTICA DI MERCATO SAN SEVERINO	0,00	0,00	0,00	0,00	0,00	0,00	0,00	0,00	0,00	0,00	0,00	0,00	0,00	NON OBBL		8	1	2	203	2.03.01.02.000	06.2	8	2.02.03	4	3
40	03	91	685	CONTRIBUTO ALLA CURIA ARCIVESCOVILE DI NAPOLI PER LA VISITA DI SUA SANTITA' PAPA FRANCESCO NELLA CITTA' DI NAPOLI (L.R. 5 GENNAIO 2015 N. 2)	8.200,40	0,00	0,00	0,00	8.200,40	0,00	0,00	0,00	0,00	0,00	0,00	0,00	0,00	NON OBBL		1	1	1	104	1.04.04.01.000	01.1	8	1.06.03	4	3
53	08	02	686	CONTRIBUTI PER INTERVENTI DI MANUTENZIONE PER LA PARROCCHIA DI SAN GIUSEPPE ARTIGIANO SITA NEL COMUNE DI MONDRAGONE	42.238,72	0,00	0,00	0,00	42.238,72	0,00	0,00	0,00	0,00	0,00	0,00	0,00	0,00	NON OBBL		5	1	2	203	2.03.04.01.000	08.2	8	2.03.03	4	3
53	08	02	688	CONTRIBUTO PER LAVORI DI RESTAURO ALLA CHIESA MADRE SANTA CROCE SITA NEL COMUNE DI BAIANO	200.000,00	0,00	0,00	0,00	200.000,00	0,00	0,00	0,00	0,00	0,00	0,00	0,00	0,00	NON OBBL		5	1	2	203	2.03.04.01.000	08.2	8	2.03.03	4	3
53	08	02	690	CONTRIBUTO IN FAVORE DELLA CHIESA S.MARIA DEGLI ANGELI ALLE CROCI	10.000,00	0,00	0,00	0,00	10.000,00	0,00	0,00	0,00	0,00	0,00	0,00	0,00	0,00	NON OBBL		5	1	1	104	1.04.04.01.000	08.2	8	1.06.03	4	3
53	08	02	692	CONTRIBUTO IN FAVORE DELLA PARROCCHIA IMMACOLATA DI SAVIANO PER LAVORI DI SISTEMAZIONE E MANUTENZIONE	30.000,00	0,00	0,00	0,00	30.000,00	0,00	0,00	0,00	0,00	0,00	0,00	0,00	0,00	NON OBBL		5	1	1	104	1.04.04.01.000	08.2	8	1.06.03	4	3
53	08	02	694	CONTRIBUTO IN FAVORE DEL CONVENTO FRATI MINORI DI SAN GENNARO VESUVIANO PER LAVORI DI MANUTENZIONE	30.000,00	0,00	0,00	0,00	30.000,00	0,00	0,00	0,00	0,00	0,00	0,00	0,00	0,00	NON OBBL		5	1	1	104	1.04.04.01.000	08.2	8	1.06.03	4	3
53	08	02	696	CONTRIBUTO IN FAVORE DELLA CHIESA DEL CARMINE DI TORRE ANNUNZIATA PER LAVORI DI MANUTENZIONE	20.000,00	0,00	0,00	0,00	20.000,00	0,00	0,00	0,00	0,00	0,00	0,00	0,00	0,00	NON OBBL		5	1	1	104	1.04.04.01.000	08.2	8	1.06.03	4	3
53	08	02	698	CONTRIBUTO IN FAVORE DELLA SANTISSIMA TRINITÀ DI TORRE ANNUNZIATA PER LAVORI DI MANUTENZIONE	20.000,00	0,00	0,00	0,00	20.000,00	0,00	0,00	0,00	0,00	0,00	0,00	0,00	0,00	NON OBBL		5	1	1	104	1.04.04.01.000	08.2	8	1.06.03	4	3
53	08	02	700	CONTRIBUTO IN FAVORE DELLA CHIESA SANTA EUFEMIA DI CARDITO PER LAVORI DI MANUTENZIONE	10.000,00	0,00	0,00	0,00	10.000,00	0,00	0,00	0,00	0,00	0,00	0,00	0,00	0,00	NON OBBL		5	1	1	104	1.04.04.01.000	08.2	8	1.06.03	4	3
53	08	02	702	CONTRIBUTO IN FAVORE DELLA PARROCCHIA SANTA VENERANDA FRAZIONE ANGELLARA VALLO DELLA LUCANIA (SA) PER LAVORI DI MANUTENZIONE STRAORDINARIA	10.000,00	0,00	0,00	0,00	10.000,00	0,00	0,00	0,00	0,00	0,00	0,00	0,00	0,00	NON OBBL		5	1	1	104	1.04.04.01.000	08.2	8	1.06.03	4	3
53	08	02	704	CONTRIBUTO IN FAVORE DELLA PARROCCHIA SAN MARTINO FRAZIONE MASSASCUSA CERASO (SA) PER LAVORI DI MANUTENZIONE STRAORDINARIA	10.000,00	0,00	0,00	0,00	10.000,00	0,00	0,00	0,00	0,00	0,00	0,00	0,00	0,00	NON OBBL		5	1	1	104	1.04.04.01.000	08.2	8	1.06.03	4	3
53	08	02	706	CONTRIBUTO IN FAVORE DELLA PARROCCHIA DI GALLUCCIO PER INTERVENTI DI RIFACIMENTO E RESTAURO	15.000,00	0,00	0,00	0,00	15.000,00	0,00	0,00	0,00	0,00	0,00	0,00	0,00	0,00	NON OBBL		5	1	2	203	2.03.04.01.000	08.2	8	2.03.03	4	3
53	08	02	708	CONTRIBUTO IN FAVORE DELLA CHIESA DI GESÙ CRISTO LAVORATORE IN CASAVATORE PER LA RISTRUTTURAZIONE DELLA CASA PARROCCHIALE	40.000,00	0,00	0,00	0,00	40.000,00	0,00	0,00	0,00	0,00	0,00	0,00	0,00	0,00	NON OBBL		5	1	2	203	2.03.04.01.000	08.2	8	2.03.03	4	3
53	08	02	710	CONTRIBUTO IN FAVORE DELLA CHIESA SAN GIOVANNI BATTISTA IN CASAVATORE PER LA RISTRUTTURAZIONE DELLA CASA PARROCCHIALE	40.000,00	0,00	0,00	0,00	40.000,00	0,00	0,00	0,00	0,00	0,00	0,00	0,00	0,00	NON OBBL		5	1	2	203	2.03.04.01.000	08.2	8	2.03.03	4	3
53	08	02	712	CONTRIBUTO IN FAVORE DELLA CHIESA MADONNA DELLE GRAZIE DI SAN SALVATORE IN VICO EQUENSE PER LAVORI DI RISTRUTTURAZIONE	50.000,00	0,00	0,00	0,00	50.000,00	0,00	0,00	0,00	0,00	0,00	0,00	0,00	0,00	NON OBBL		5	1	2	203	2.03.04.01.000	08.2	8	2.03.03	4	3
53	08	02	714	CONTRIBUTO ALLA CHIESA MARIA SANTISSIMA DEL ROSARIO IN CEPPALONI - FRAZIONE BELTIGLIO- PER LAVORI DI RISTRUTTURAZIONE	0,00	0,00	0,00	0,00	0,00	0,00	0,00	0,00	0,00	0,00	0,00	0,00	0,00	NON OBBL		5	1	2	203	2.03.04.01.000	08.2	8	2.03.03	4	3
53	07	03	715	COLLEGAMENTI STRADALI E VIABILITÀ - ONERI DERIVANTI DA SENTENZE E CONTENZIOSI	0,00	0,00	0,00	0,00	0,00	0,00	0,00	0,00	0,00	0,00	0,00	0,00	0,00	NON OBBL		10	5	1	110	1.10.05.04.000	06.4/04.	8	1.09.01	4	3
53	08	02	716	CONTRIBUTO IN FAVORE DELLA PARROCCHIA DI SAN CIRO S. MARIA ALLA NATIVITÀ IN PORTICI PER LAVORI DI RISTRUTTURAZIONE E RESTAURO	103.943,86	0,00	0,00	0,00	103.943,86	0,00	0,00	0,00	0,00	0,00	0,00	0,00	0,00	NON OBBL		5	1	2	203	2.03.04.01.000	08.2	8	2.03.03	4	3
53	08	02	718	CONTRIBUTO IN FAVORE DELLA CHIESA SAN MICHELE ARCANGELO DI SAVIANO PER LA SISTEMAZIONE DEL CAMPETTO PARROCCHIALE E PER LAVORI DI RISTRUTTURAZIONE DELLA CHIESA	33.600,00	0,00	0,00	0,00	33.600,00	0,00	0,00	0,00	0,00	0,00	0,00	0,00	0,00	NON OBBL		5	1	2	203	2.03.04.01.000	08.2	8	2.03.03	4	3

DIP	DG	UOD	Cap 2016 S	Descrizione	Residui passivi	Competenza libera 2016	Competenza vincolata 2016	Competenza 2016	Cassa 2016	di cui già impegnato su competenza 2016	Competenza libera 2017	Competenza vincolata 2017	Competenza 2017	di cui già impegnato su competenza 2017	Competenza libera 2018	Competenza vincolata 2018	Competenza 2018	Obbligatoria	Correlazioni	Missione	Programma	Titolo	macroaggregato	IV livello	Cofog	Codice identificativo spesa UE	Siope	Ricorrenti	Perimetro sanita
53	07	03	719	SERVIZI DI TPL - ONERI DERIVANTI DA SENTENZE SCATURITE DA CONTENZIOSI IN MATERIA DI TRASPORTO PUBBLICO LOCALE.	0,00	0,00	0,00	0,00	0,00	0,00	0,00	0,00	0,00	0,00	0,00	0,00	0,00	NON OBBL		10	2	1	110	1.10.05.04.000	04.5	8	1.09.01	4	3
53	07	03	720	COLLEGAMENTI STRADALI E VIABILITÀ - ONERI DERIVANTI DA SENTENZE E CONTENZIOSI - SPESE PER INTERESSI	0,00	0,00	0,00	0,00	0,00	0,00	0,00	0,00	0,00	0,00	0,00	0,00	0,00	NON OBBL		10	5	1	107	1.07.06.99.000	06.4/04.	8	1.09.01	4	3
53	07	03	721	SERVIZI DI TPL - ONERI DERIVANTI DA SENTENZE SCATURITE DA CONTENZIOSI IN MATERIA DI TRASPORTO PUBBLICO LOCALE - SPESE LEGALI.	0,00	0,00	0,00	0,00	0,00	0,00	0,00	0,00	0,00	0,00	0,00	0,00	0,00	NON OBBL		10	2	1	103	1.03.02.99.000	04.5	8	1.03.01	4	3
53	08	02	722	CONTRIBUTO IN FAVORE DELLA PARROCCHIA SAN NICOLA FRAZIONE MONTE CICERALE - CICERALE (SA) PER LAVORI DI MANUTENZIONE STRAORDINARIA	15.000,00	0,00	0,00	0,00	15.000,00	0,00	0,00	0,00	0,00	0,00	0,00	0,00	0,00	NON OBBL		5	1	1	104	1.04.04.01.000	08.2	8	1.06.03	4	3
53	07	03	723	SERVIZI DI TPL - SENTENZE SCATURITE DA CONTENZIOSO - COMPENSI A COMMISSARI AD ACTA.	0,00	0,00	0,00	0,00	0,00	0,00	0,00	0,00	0,00	0,00	0,00	0,00	0,00	NON OBBL		10	2	1	103	1.03.02.01.000	04.5	8	1.03.01	4	3
53	08	02	724	CONTRIBUTO IN FAVORE DELLA PARROCCHIA S. MARIA DELLE GRAZIE CAPPELLA DI SAN NICOLA - VALLO DELLA LUCANIA (SA) PER LAVORI DI MANUTENZIONE STRAORDINARIA	7.862,47	0,00	0,00	0,00	7.862,47	0,00	0,00	0,00	0,00	0,00	0,00	0,00	0,00	NON OBBL		5	1	1	104	1.04.04.01.000	08.2	8	1.06.03	4	3
53	07	03	725	SERVIZI DI TPL - SENTENZE SCATURITE DA CONTENZIOSO - ONERI IRAP PER COMMISSARI AD ACTA.	0,00	0,00	0,00	0,00	0,00	0,00	0,00	0,00	0,00	0,00	0,00	0,00	0,00	NON OBBL		10	2	1	102	1.02.01.01.000	04.5	8	1.08.01	4	3
53	08	02	726	CONTRIBUTO IN FAVORE DELLA PARROCCHIA S. ALFONSO M. DE LIGUORI - S. FELICE A CANCELLO (CE) PER LAVORI DI MANUTENZIONE STRAORDINARIA	30.000,00	0,00	0,00	0,00	30.000,00	0,00	0,00	0,00	0,00	0,00	0,00	0,00	0,00	NON OBBL		5	1	1	104	1.04.04.01.000	08.2	8	1.06.03	4	3
53	08	02	727	CONTRIBUTO STRAORDINARIO AL COMUNE DI PALOMONTE (SA) PER IL RIMBORSO PER I LAVORI DI MANUTENZIONE STRADA COMUNALE ARIGLIULO - SCORZO L.R. 51/78 E L.R. 3/2007 PER RATA RIDUZIONE DEL MUTUO CASSA DD.PP. N. 44457718/01	0,00	0,00	0,00	0,00	0,00	0,00	0,00	0,00	0,00	0,00	0,00	0,00	0,00	NON OBBL		10	5	2	203	2.03.01.02.000	04.5	8	2.02.03	3	3
53	08	02	728	CONTRIBUTO IN FAVORE DELLA CHIESA S. NICOLA E ANTONINO - GESUALDO (AV) PER LAVORI DI MANUTENZIONE STRAORDINARIA	55.000,00	0,00	0,00	0,00	55.000,00	0,00	0,00	0,00	0,00	0,00	0,00	0,00	0,00	NON OBBL		5	1	1	104	1.04.04.01.000	08.2	8	1.06.03	4	3
53	08	02	730	CONTRIBUTO IN FAVORE DELLA CHIESA S. MARIA DEL POZZO - SOMMA VESUVIANA (NA) PER LAVORI DI RECUPERO COMPLESSO MONUMENTALE	25.000,00	0,00	0,00	0,00	25.000,00	0,00	0,00	0,00	0,00	0,00	0,00	0,00	0,00	NON OBBL		5	1	1	104	1.04.04.01.000	08.2	8	1.06.03	4	3
53	08	02	732	CONTRIBUTO IN FAVORE DELLA PARROCCHIA S. LUDOVICO D'ANGIÒ - MARANO (NA) PER LAVORI DI MANUTENZIONE STRAORDINARIA	0,00	0,00	0,00	0,00	0,00	0,00	0,00	0,00	0,00	0,00	0,00	0,00	0,00	NON OBBL		5	1	1	104	1.04.04.01.000	08.2	8	1.06.03	4	3
53	08	02	734	CONTRIBUTO IN FAVORE DELLA CHIESA S. MARIA DELLE GRAZIE - GROTTOLELLA (AV) PER LAVORI DI MANUTENZIONE STRAORDINARIA	35.000,00	0,00	0,00	0,00	35.000,00	0,00	0,00	0,00	0,00	0,00	0,00	0,00	0,00	NON OBBL		5	1	1	104	1.04.04.01.000	08.2	8	1.06.03	4	3
53	08	02	736	CONTRIBUTO IN FAVORE DELLA CHIESA DI S. EUFEMIA - CARINARO (CE) PER PROGETTO DI RESTAURO CON ADEGUAMENTO FUNZIONALE DELLA CASA CANONICA E DEL SAGRATO DELLA PARROCCHIA DI S. EUFEMIA	35.952,58	0,00	0,00	0,00	35.952,58	0,00	0,00	0,00	0,00	0,00	0,00	0,00	0,00	NON OBBL		5	1	1	104	1.04.04.01.000	08.2	8	1.06.03	4	3
53	08	02	738	CONTRIBUTO IN FAVORE DELLA PARROCCHIA S. SISTO II - CARINOLA (CE) PER LA RISTRUTTURAZIONE ED IL RESTAURO DEGLI AFFRESCHI MURARI E DEL DIPINTO SU TAVOLA DELLA MADONNA DEL ROSARIO XVI SEC.	32.500,00	0,00	0,00	0,00	32.500,00	0,00	0,00	0,00	0,00	0,00	0,00	0,00	0,00	NON OBBL		5	1	1	104	1.04.04.01.000	08.2	8	1.06.03	4	3
53	08	02	740	CONTRIBUTO IN FAVORE DELLA CHIESA DI S. MARCO EVANGELISTA VIA CAMPOSCINO - GIUGLIANO (NA) PER LAVORI DI MANUTENZIONE STRAORDINARIA	35.000,00	0,00	0,00	0,00	35.000,00	0,00	0,00	0,00	0,00	0,00	0,00	0,00	0,00	NON OBBL		5	1	1	104	1.04.04.01.000	08.2	8	1.06.03	4	3
40	03	91	741	ONERI PER IL FUNZIONAMENTO DEGLI UFFICI DI DIRETTA COLLABORAZIONE DEL PRESIDENTE DELLA GIUNTA REGIONALE (COLLABORAZIONI UDCP)	106.242,65	700.000,00	0,00	700.000,00	806.242,65	0,00	700.000,00	0,00	700.000,00	0,00	700.000,00	0,00	700.000,00	NON OBBL		1	1	1	103	1.03.02.12.000	01.1	8	1.03.01	4	3
53	08	02	742	CONTRIBUTO IN FAVORE DELLA CHIESA DI S. PIO X VIA LIMITONE - GIUGLIANO (NA) PER LAVORI DI MANUTENZIONE STRAORDINARIA	17.603,97	0,00	0,00	0,00	17.603,97	0,00	0,00	0,00	0,00	0,00	0,00	0,00	0,00	NON OBBL		5	1	1	104	1.04.04.01.000	08.2	8	1.06.03	4	3
53	08	02	744	CONTRIBUTO IN FAVORE DELLA CATTEDRALE SAN MICHELE ARCANGELO IN PIAZZA DUOMO - CASERTA	10.000,00	0,00	0,00	0,00	10.000,00	0,00	0,00	0,00	0,00	0,00	0,00	0,00	0,00	NON OBBL		5	1	1	104	1.04.04.01.000	08.2	8	1.06.03	4	3
53	08	02	745	CONTRIBUTO IN FAVORE DELLA CHIESA DIVIN MAESTRO IN QUARTO PER RESTAURO ARCHITETTONICO	60.861,24	0,00	0,00	0,00	60.861,24	0,00	0,00	0,00	0,00	0,00	0,00	0,00	0,00	NON OBBL		5	1	2	203	2.03.04.01.000	08.2	8	2.03.03	4	3
53	08	02	746	CONTRIBUTO IN FAVORE DELLA PARROCCHIA SANTA MARIA DEGLI ANGELI IN PIAZZA PARROCCHIA - SAN NICOLA LA STRADA (CE)	0,00	0,00	0,00	0,00	0,00	0,00	0,00	0,00	0,00	0,00	0,00	0,00	0,00	NON OBBL		5	1	1	104	1.04.04.01.000	08.2	8	1.06.03	4	3
53	08	02	747	CONTRIBUTO IN FAVORE DELLA CHIESA SANTA MARIA DEL CARMINE IN MONTEFREDANE (AV) PER RESTAURO ARCHITETTONICO	85.000,00	0,00	0,00	0,00	85.000,00	0,00	0,00	0,00	0,00	0,00	0,00	0,00	0,00	NON OBBL		5	1	1	104	1.04.04.01.000	08.2	8	1.06.03	4	3
53	08	02	748	CONTRIBUTO IN FAVORE DELLA PARROCCHIA SANTA MARIA DELLA PIETÀ IN LARGO ROTONDA - SAN NICOLA LA STRADA (CE)	10.000,00	0,00	0,00	0,00	10.000,00	0,00	0,00	0,00	0,00	0,00	0,00	0,00	0,00	NON OBBL		5	1	1	104	1.04.04.01.000	08.2	8	1.06.03	4	3
53	08	02	749	CONTRIBUTO IN FAVORE DELLA CHIESA S. GIUSEPPE E MADONNA DI LOURDES IN P.ZZA CAPRI 1 - NAPOLI	23.632,86	0,00	0,00	0,00	23.632,86	0,00	0,00	0,00	0,00	0,00	0,00	0,00	0,00	NON OBBL		5	1	1	104	1.04.04.01.000	08.2	8	1.06.03	4	3
51	01	12	750	CONCORSO NEGLI INTERESSI SUI MUTUI CONTRATTI PER IL POTENZIAMENTO DELLA INDUSTRIA ALBERGHIERA E DEGLI IMPIANTI TURISTICI COMPLEMENTARI (L.R. N.40/84 N.6/86 E N.23/87)	0,00	0,00	0,00	0,00	0,00	0,00	0,00	0,00	0,00	0,00	0,00	0,00	0,00	OBBL		7	1	2	203	2.03.03.03.000	04.7	8	2.03.02	4	3

DIP	DG	UOD	Cap 2016 S	Descrizione	Residui passivi	Competenza libera 2016	Competenza vincolata 2016	Competenza 2016	Cassa 2016	di cui già impegnato su competenza 2016	Competenza libera 2017	Competenza vincolata 2017	Competenza 2017	di cui già impegnato su competenza 2017	Competenza libera 2018	Competenza vincolata 2018	Competenza 2018	Obbligatoria	Correlazioni	Missione	Programma	Titolo	macroaggregato	IV livello	Cofog	Codice identificativo spesa UE	Siope	Ricorrenti	Perimetro sanita
51	01	12	751	CONCORSO NEGLI INTERESSI SUI MUTUI CONTRATTI PER IL POTENZIAMENTO DELL'INDUSTRIA ALBERGHIERA (LL.RR. N. 40/84 E N. 23/87 E LEGGE 556/88).	0,00	0,00	0,00	0,00	0,00	0,00	0,00	0,00	0,00	0,00	0,00	0,00	0,00	NON OBBL		7	1	2	203	2.03.03.03.000	04.7	8	2.03.02	4	3
53	08	02	752	CONTRIBUTO IN FAVORE DELLA PARROCCHIA SAN NICOLA IN LARGO CAPPELLI - AULETTA (SA)	20.000,00	0,00	0,00	0,00	20.000,00	0,00	0,00	0,00	0,00	0,00	0,00	0,00	0,00	NON OBBL		5	1	1	104	1.04.04.01.000	08.2	8	1.06.03	4	3
53	08	02	753	CONTRIBUTO IN FAVORE DELLA CHIESA S. MARIA DELLA LIBERA IN CORSO GARIBALDI 294 - PORTICI (NA)	50.000,00	0,00	0,00	0,00	50.000,00	0,00	0,00	0,00	0,00	0,00	0,00	0,00	0,00	NON OBBL		5	1	1	104	1.04.04.01.000	08.2	8	1.06.03	4	3
53	08	02	754	CONTRIBUTO IN FAVORE DELLA PARROCCHIA MARIA SS. DEL CARMINE IN VIA CLARIZIA 9 - BATTIPAGLIA (SA)	10.000,00	0,00	0,00	0,00	10.000,00	0,00	0,00	0,00	0,00	0,00	0,00	0,00	0,00	NON OBBL		5	1	1	104	1.04.04.01.000	08.2	8	1.06.03	4	3
53	08	02	755	CONTRIBUTO IN FAVORE DELLA CHIESA S. ROCCO IN VIA S. ROCCO - NAPOLI	7.705,45	0,00	0,00	0,00	7.705,45	0,00	0,00	0,00	0,00	0,00	0,00	0,00	0,00	NON OBBL		5	1	1	104	1.04.04.01.000	08.2	8	1.06.03	4	3
51	01	12	756	CONCORSO NEGLI INTERESSI PER I MUTUI DECENNALI PREVISTI DALL'ART.1 DEL D.L. 4/1/1988, N.465 CONVERTITO NELLA LEGGE 30/12/1988, N.556.	0,00	0,00	0,00	0,00	0,00	0,00	0,00	0,00	0,00	0,00	0,00	0,00	0,00	NON OBBL		7	1	2	203	2.03.03.03.000	04.7	8	2.03.02	4	3
53	08	02	757	CONTRIBUTO IN FAVORE DELLA PARROCCHIA S. GIOVANNI BATTISTA IN VIA CHIESA 6 - NAPOLI	0,00	0,00	0,00	0,00	0,00	0,00	0,00	0,00	0,00	0,00	0,00	0,00	0,00	NON OBBL		5	1	1	104	1.04.04.01.000	08.2	8	1.06.03	4	3
53	08	02	758	CONTRIBUTO IN FAVORE DELLA PARROCCHIA SAN MICHELE ARCANGELO IN PIAZZA CLEMENTE 4 - PADULA (SA)	10.000,00	0,00	0,00	0,00	10.000,00	0,00	0,00	0,00	0,00	0,00	0,00	0,00	0,00	NON OBBL		5	1	1	104	1.04.04.01.000	08.2	8	1.06.03	4	3
53	08	02	759	CONTRIBUTO IN FAVORE DELLA PARROCCHIA SANTISSIMA ANNUNZIATA IN VIA ANNUNZIATA 22 - MARANO DI NAPOLI (NA)	20.000,00	0,00	0,00	0,00	20.000,00	0,00	0,00	0,00	0,00	0,00	0,00	0,00	0,00	NON OBBL		5	1	1	104	1.04.04.01.000	08.2	8	1.06.03	4	3
53	08	02	760	CONTRIBUTO IN FAVORE DELLA PARROCCHIA SAN GIOVANNI EVANGELISTA IN VIA NAPOLI - SASSANO (SA)	10.000,00	0,00	0,00	0,00	10.000,00	0,00	0,00	0,00	0,00	0,00	0,00	0,00	0,00	NON OBBL		5	1	1	104	1.04.04.01.000	08.2	8	1.06.03	4	3
53	08	02	761	CONTRIBUTO IN FAVORE DELLA PARROCCHIA S. FRANCESCO IN VIA S. FRANCESCO D'ASSISI - VILLARICCA (NA)	20.000,00	0,00	0,00	0,00	20.000,00	0,00	0,00	0,00	0,00	0,00	0,00	0,00	0,00	NON OBBL		5	1	1	104	1.04.04.01.000	08.2	8	1.06.03	4	3
53	08	02	762	CONTRIBUTO IN FAVORE DELLA PARROCCHIA SAN MATTEO APOSTOLO IN PIAZZA PAOLO CAPASSO - AGEROLA (NA)	20.000,00	0,00	0,00	0,00	20.000,00	0,00	0,00	0,00	0,00	0,00	0,00	0,00	0,00	NON OBBL		5	1	1	104	1.04.04.01.000	08.2	8	1.06.03	4	3
53	08	02	763	CONTRIBUTO IN FAVORE DELLA PARROCCHIA BEATO VINCENZO ROMANO IN VIA LAVINAI - MELITO (NA)	20.000,00	0,00	0,00	0,00	20.000,00	0,00	0,00	0,00	0,00	0,00	0,00	0,00	0,00	NON OBBL		5	1	1	104	1.04.04.01.000	08.2	8	1.06.03	4	3
53	08	02	764	CONTRIBUTO IN FAVORE DELLA BASILICA PONTIFICIA MARIA SS. DELLA NEVE IN PIAZZA GIOVANNI XXIII - TORRE ANNUNZIATA (NA)	20.000,00	0,00	0,00	0,00	20.000,00	0,00	0,00	0,00	0,00	0,00	0,00	0,00	0,00	NON OBBL		5	1	1	104	1.04.04.01.000	08.2	8	1.06.03	4	3
53	08	02	765	CONTRIBUTO IN FAVORE DELLA CARITAS DIOCESANA IN PIAZZA ORSINI - BENEVENTO	50.000,00	0,00	0,00	0,00	50.000,00	0,00	0,00	0,00	0,00	0,00	0,00	0,00	0,00	NON OBBL		5	1	1	104	1.04.04.01.000	08.2	8	1.06.03	4	3
53	08	02	766	CONTRIBUTO IN FAVORE DELLA PARROCCHIA SANTA MARIA DEL SOCCORSO IN LARGO SOCCORSO - NAPOLI	10.000,00	0,00	0,00	0,00	10.000,00	0,00	0,00	0,00	0,00	0,00	0,00	0,00	0,00	NON OBBL		5	1	1	104	1.04.04.01.000	08.2	8	1.06.03	4	3
53	08	02	767	CONTRIBUTO IN FAVORE DELLA PARROCCHIA SAN MASSIMO VESCOVO IN VIA CHIESA - ORTA DI ATELLA (CE)	30.000,00	0,00	0,00	0,00	30.000,00	0,00	0,00	0,00	0,00	0,00	0,00	0,00	0,00	NON OBBL		5	1	1	104	1.04.04.01.000	08.2	8	1.06.03	4	3
53	08	02	768	CONTRIBUTO IN FAVORE DELLA PARROCCHIA SANTA MARIA ASSUNTA IN PIAZZA DELLA VITTORIA - LIONI (AV)	0,00	0,00	0,00	0,00	0,00	0,00	0,00	0,00	0,00	0,00	0,00	0,00	0,00	NON OBBL		5	1	1	104	1.04.04.01.000	08.2	8	1.06.03	4	3
53	08	02	769	CONTRIBUTO IN FAVORE DEL CONVENTO DELLE SUORE ANGELICHE IN TERRA MURATA VIA ANNUNZIATA 17 - ARIENZO (CE)	51.161,93	0,00	0,00	0,00	51.161,93	0,00	0,00	0,00	0,00	0,00	0,00	0,00	0,00	NON OBBL		5	1	1	104	1.04.04.01.000	08.2	8	1.06.03	4	3
53	08	02	770	CONTRIBUTO IN FAVORE DELLA PARROCCHIA SANTA MARIA DI MONTEVERGINE - RIONE MAZZINI - AVELLINO	25.000,00	0,00	0,00	0,00	25.000,00	0,00	0,00	0,00	0,00	0,00	0,00	0,00	0,00	NON OBBL		5	1	1	104	1.04.04.01.000	08.2	8	1.06.03	4	3
53	08	02	771	CONTRIBUTO IN FAVORE DELLA PARROCCHIA SAN SOSSIO IN PIAZZA UMBERTO I - FRATTAMAGGIORE (NA)	160.000,00	0,00	0,00	0,00	160.000,00	0,00	0,00	0,00	0,00	0,00	0,00	0,00	0,00	NON OBBL		5	1	1	104	1.04.04.01.000	08.2	8	1.06.03	4	3
53	08	02	772	CONTRIBUTO IN FAVORE DEL SANTUARIO S. FRANCESCO A FOLLONI IN VIA S. FRANCESCO - MONTELLA (AV)	20.000,00	0,00	0,00	0,00	20.000,00	0,00	0,00	0,00	0,00	0,00	0,00	0,00	0,00	NON OBBL		5	1	1	104	1.04.04.01.000	08.2	8	1.06.03	4	3
53	08	02	773	CONTRIBUTO IN FAVORE DELLA CHIESA SANT'ANNA IN VIA SANT'ANNA - GIUGLIANO IN CAMPANIA (NA)	20.000,00	0,00	0,00	0,00	20.000,00	0,00	0,00	0,00	0,00	0,00	0,00	0,00	0,00	NON OBBL		5	1	1	104	1.04.04.01.000	08.2	8	1.06.03	4	3
53	08	02	774	CONTRIBUTO IN FAVORE DELLA CHIESA S. MARIA DELLA SANITÀ BASILICA S. VINCENZO IN PIAZZA SANITÀ 14 - NAPOLI	1.548,20	0,00	0,00	0,00	1.548,20	0,00	0,00	0,00	0,00	0,00	0,00	0,00	0,00	NON OBBL		5	1	1	104	1.04.04.01.000	08.2	8	1.06.03	4	3
53	08	02	775	CONTRIBUTO IN FAVORE DELLA PARROCCHIA SAN PANTALEONE MARTIRE IN VIA S. PANTALEONE - VALLO DELLA LUCANIA	10.000,00	0,00	0,00	0,00	10.000,00	0,00	0,00	0,00	0,00	0,00	0,00	0,00	0,00	NON OBBL		5	1	1	104	1.04.04.01.000	08.2	8	1.06.03	4	3
53	08	02	776	CONTRIBUTO IN FAVORE DELLA PARROCCHIA S. GREGORIO MAGNO IN VIA LUTRARIO ALBERTO 56 - CRISPANO (NA)	12.500,00	0,00	0,00	0,00	12.500,00	0,00	0,00	0,00	0,00	0,00	0,00	0,00	0,00	NON OBBL		5	1	1	104	1.04.04.01.000	08.2	8	1.06.03	4	3
53	08	02	777	CONTRIBUTO IN FAVORE DELLA PARROCCHIA NATIVITÀ BEATA MARIA VERGINE - ROCCADASPIDE	10.000,00	0,00	0,00	0,00	10.000,00	0,00	0,00	0,00	0,00	0,00	0,00	0,00	0,00	NON OBBL		5	1	1	104	1.04.04.01.000	08.2	8	1.06.03	4	3
53	08	02	778	CONTRIBUTO IN FAVORE DELLA PARROCCHIA S. FILIPPO NERI IN VIA TRIPOLI, 21 - FRATTAMAGGIORE (NA)	0,00	0,00	0,00	0,00	0,00	0,00	0,00	0,00	0,00	0,00	0,00	0,00	0,00	NON OBBL		5	1	1	104	1.04.04.01.000	08.2	8	1.06.03	4	3
53	08	02	779	CONTRIBUTO IN FAVORE DELLA PARROCCHIA SANTA TERESA DEL BAMBINO GESÙ IN VIA CONVENTO - CUCCARO VETERE	5.000,00	0,00	0,00	0,00	5.000,00	0,00	0,00	0,00	0,00	0,00	0,00	0,00	0,00	NON OBBL		5	1	1	104	1.04.04.01.000	08.2	8	1.06.03	4	3

DIP	DG	UOD	Cap 2016 S	Descrizione	Residui passivi	Competenza libera 2016	Competenza vincolata 2016	Competenza 2016	Cassa 2016	di cui già impegnato su competenza 2016	Competenza libera 2017	Competenza vincolata 2017	Competenza 2017	di cui già impegnato su competenza 2017	Competenza libera 2018	Competenza vincolata 2018	Competenza 2018	Obbligatoria	Correlazioni	Missione	Programma	Titolo	macroaggregato	IV livello	Cofog	Codice identificativo spesa UE	Siope	Ricorrenti	Perimetro sanita
53	08	02	780	CONTRIBUTO IN FAVORE DELLA PARROCCHIA S. GIACOMO APOSTOLO CHIESA SS. DELLE GRAZIE IN PIAZZA UMBERTO I - CALVIZZANO (NA)	25.000,00	0,00	0,00	0,00	25.000,00	0,00	0,00	0,00	0,00	0,00	0,00	0,00	0,00	NON OBBL		5	1	1	104	1.04.04.01.000	08.2	8	1.06.03	4	3
53	08	02	781	CONTRIBUTO IN FAVORE DELLA PARROCCHIA SANT' EGIDIO IN VIA S. EGIDIO 25 - ALTAVILLA SILENTINA	0,00	0,00	0,00	0,00	0,00	0,00	0,00	0,00	0,00	0,00	0,00	0,00	0,00	NON OBBL		5	1	1	104	1.04.04.01.000	08.2	8	1.06.03	4	3
53	08	02	782	CONTRIBUTO IN FAVORE DELLA CHIESA DELL'ANNUNZIATA IN PIAZZA ANNUNZIATA - GIUGLIANO (NA)	130.000,00	0,00	0,00	0,00	130.000,00	0,00	0,00	0,00	0,00	0,00	0,00	0,00	0,00	NON OBBL		5	1	1	104	1.04.04.01.000	08.2	8	1.06.03	4	3
53	08	02	783	CONTRIBUTO IN FAVORE DELLA PARROCCHIA SANT'ALFONSO IN VIA NAZIONALE 263 - PADULA (SA)	5.000,00	0,00	0,00	0,00	5.000,00	0,00	0,00	0,00	0,00	0,00	0,00	0,00	0,00	NON OBBL		5	1	1	104	1.04.04.01.000	08.2	8	1.06.03	4	3
53	08	02	784	CONTRIBUTO IN FAVORE DELLA PARROCCHIA MARIA SS. DELL'ARCO IN PIAZZA GIOVANNI XXIII - VILLARICCA (NA)	39.714,05	0,00	0,00	0,00	39.714,05	0,00	0,00	0,00	0,00	0,00	0,00	0,00	0,00	NON OBBL		5	1	1	104	1.04.04.01.000	08.2	8	1.06.03	4	3
53	08	02	785	CONTRIBUTO IN FAVORE DELLA PARROCCHIA SANTA MARIA ASSUNTA IN VIA PISACANE - TORTORELLA (SA)	10.000,00	0,00	0,00	0,00	10.000,00	0,00	0,00	0,00	0,00	0,00	0,00	0,00	0,00	NON OBBL		5	1	1	104	1.04.04.01.000	08.2	8	1.06.03	4	3
53	08	02	786	CONTRIBUTO IN FAVORE DELLA PARROCCHIA SAN SEBASTIANO MARTIRE IN VIA DE RUGGIERO - BRUSCIANO (NA)	25.000,00	0,00	0,00	0,00	25.000,00	0,00	0,00	0,00	0,00	0,00	0,00	0,00	0,00	NON OBBL		5	1	1	104	1.04.04.01.000	08.2	8	1.06.03	4	3
53	08	02	787	CONTRIBUTO IN FAVORE DELLA PARROCCHIA S. NICOLA DI BARI IN VIA VELINA - CERASO (SA)	10.000,00	0,00	0,00	0,00	10.000,00	0,00	0,00	0,00	0,00	0,00	0,00	0,00	0,00	NON OBBL		5	1	1	104	1.04.04.01.000	08.2	8	1.06.03	4	3
53	08	02	788	CONTRIBUTO IN FAVORE DELLA PARROCCHIA SS. ANNUNZIATA IN VIA PECCHIA, 7 - ARZANO (NA)	100.000,00	0,00	0,00	0,00	100.000,00	0,00	0,00	0,00	0,00	0,00	0,00	0,00	0,00	NON OBBL		5	1	1	104	1.04.04.01.000	08.2	8	1.06.03	4	3
53	08	02	789	CONTRIBUTO IN FAVORE DELLA CHIESA MADRE S. ELENA IN VIA S. ELENA - LAURINO (SA)	25.642,34	0,00	0,00	0,00	25.642,34	0,00	0,00	0,00	0,00	0,00	0,00	0,00	0,00	NON OBBL		5	1	1	104	1.04.04.01.000	08.2	8	1.06.03	4	3
53	08	02	790	CONTRIBUTO IN FAVORE DELLA PARROCCHIA S. SIMONE PROFETA IN PIAZZA UMBERTO I - FRATTAMINORE (NA)	25.000,00	0,00	0,00	0,00	25.000,00	0,00	0,00	0,00	0,00	0,00	0,00	0,00	0,00	NON OBBL		5	1	1	104	1.04.04.01.000	08.2	8	1.06.03	4	3
53	08	02	791	CONTRIBUTO IN FAVORE DELLA CHIESA DEL SANTISSIMO ROSARIO E SAN VINCENZO FERRERI IN VIA G. MATTEOTTI, 2 - POZZUOLI (NA)	16,20	0,00	0,00	0,00	16,20	0,00	0,00	0,00	0,00	0,00	0,00	0,00	0,00	NON OBBL		5	1	1	104	1.04.04.01.000	08.2	8	1.06.03	4	3
53	08	02	792	CONTRIBUTO IN FAVORE DELLA PARROCCHIA MARIA ASSUNTA IN CIELO IN PIAZZA UMBERTO I - CASANDRINO (NA)	25.000,00	0,00	0,00	0,00	25.000,00	0,00	0,00	0,00	0,00	0,00	0,00	0,00	0,00	NON OBBL		5	1	1	104	1.04.04.01.000	08.2	8	1.06.03	4	3
53	08	02	793	CONTRIBUTO IN FAVORE DELLA CHIESA DEL SACRO CUORE AI GEROLOMINI IN VIA GIUSEPPE CHIARO 6 - POZZUOLI (NA)	0,00	0,00	0,00	0,00	0,00	0,00	0,00	0,00	0,00	0,00	0,00	0,00	0,00	NON OBBL		5	1	1	104	1.04.04.01.000	08.2	8	1.06.03	4	3
53	08	02	794	CONTRIBUTO IN FAVORE DELLA PARROCCHIA S. M. ASSUNTA IN CATTEDRALE DEL SANTUARIO DI SAN GIOVANNI GIUSEPPE DELLA CROCE IN VIA LUIGI MAZZELLA - ISCHIA PONTE	25.000,00	0,00	0,00	0,00	25.000,00	0,00	0,00	0,00	0,00	0,00	0,00	0,00	0,00	NON OBBL		5	1	1	104	1.04.04.01.000	08.2	8	1.06.03	4	3
53	08	02	795	CONTRIBUTO IN FAVORE DELLA PARROCCHIA S. ANTONIO IN PIAZZA RISCATTO - FRATTAMAGGIORE (NA)	12.805,99	0,00	0,00	0,00	12.805,99	0,00	0,00	0,00	0,00	0,00	0,00	0,00	0,00	NON OBBL		5	1	1	104	1.04.04.01.000	08.2	8	1.06.03	4	3
53	08	02	796	CONTRIBUTO IN FAVORE DELLA PARROCCHIA S. CIRO IN VIA DELLE TERME - ISCHIA PONTE	12.744,50	0,00	0,00	0,00	12.744,50	0,00	0,00	0,00	0,00	0,00	0,00	0,00	0,00	NON OBBL		5	1	1	104	1.04.04.01.000	08.2	8	1.06.03	4	3
53	08	02	797	CONTRIBUTO IN FAVORE DELLA CHIESA SS. COSMA E DAMIANO IN P.ZZA NOLANA 18 - NAPOLI	45.000,00	0,00	0,00	0,00	45.000,00	0,00	0,00	0,00	0,00	0,00	0,00	0,00	0,00	NON OBBL		5	1	1	104	1.04.04.01.000	08.2	8	1.06.03	4	3
40	03	91	798	SPESE PER L'ACQUISTO DI BENI DUREVOLI PER L'ATTUAZIONE DEL PROGETTO CONTI PUBBLICI TERRITORIALI.	161.081,01	0,00	0,00	0,00	161.081,01	0,00	0,00	0,00	0,00	0,00	0,00	0,00	0,00	NON OBBL		1	11	2	202	2.02.01.07.000	01.3	8	2.01.02	4	3
40	03	91	799	ACQUISTO DI BENI NON DUREVOLI E SERVIZI IN SENSO STRETTO PER L'ATTUAZIONE DEL PROGETTO CONTI PUBBLICI TERRITORIALI.	131.900,50	0,00	0,00	0,00	131.900,50	0,00	0,00	0,00	0,00	0,00	0,00	0,00	0,00	NON OBBL		1	11	1	103	1.03.01.02.000	01.3	8	1.03.01	3	3
40	03	91	800	SPESE PER LA FORMAZIONE, CONSULENZA TECNICA, REPORT E PUBBLICAZIONI PER L'ATTUAZIONE DEL PROGETTO CONTI PUBBLICI TERRITORIALI.	196.236,00	0,00	0,00	0,00	196.236,00	0,00	0,00	0,00	0,00	0,00	0,00	0,00	0,00	NON OBBL		1	11	1	103	1.03.02.02.000	01.3	8	1.03.01	3	3
40	03	91	801	CONTRIBUTI SOCIALI A CARICO DELL'ENTE PER L'ATTUAZIONE DEL PROGETTO CONTI PUBBLICI TERRITORIALI (ONERI RIFLESSI).	183.803,91	0,00	0,00	0,00	183.803,91	0,00	0,00	0,00	0,00	0,00	0,00	0,00	0,00	NON OBBL		1	11	1	101	1.01.02.01.000	01.3	8	1.02.02	3	3
40	03	91	802	SPESE GENERALI IVI COMPRESI GETTONI DI PRESENZA RIMBORSI E MISSIONI PER L'ATTUAZIONE DEL PROGETTO CONTI PUBBLICI TERRITORIALI.	593.970,04	0,00	0,00	0,00	593.970,04	0,00	0,00	0,00	0,00	0,00	0,00	0,00	0,00	NON OBBL		1	11	1	101	1.01.01.01.000	01.3	8	1.02.01	3	3
40	03	91	803	IMPOSTA REGIONALE SULLE ATTIVITA' PRODUTTIVE (IRAP) A CARICO DELL'ENTE PER L'ATTUAZIONE DEL PROGETTO CONTI PUBBLICI TERRITORIALI.	66.823,95	0,00	0,00	0,00	66.823,95	0,00	0,00	0,00	0,00	0,00	0,00	0,00	0,00	NON OBBL		1	11	1	102	1.02.01.01.000	01.3	8	1.08.01	3	3
53	09	02	804	CONTRIBUTI AI COMUNI SINGOLI O ASSOCIATI PER FAVORIRE L'ATTIVITA' DI PIANIFICAZIONE TERRITORIALE ED URBANISTICA E SPESE CONNESSE ALL'ATTUAZIONE DELL'ART. 40 DELLA L.R. N. 16/2004.	0,00	2.000.000,00	0,00	2.000.000,00	2.000.000,00	0,00	2.000.000,00	0,00	2.000.000,00	0,00	2.000.000,00	0,00	2.000.000,00	OBBL		8	1	2	203	2.03.01.02.000	06.2	8	2.02.03	4	3
55	15	04	805	ONERI PER LA MANUTENZIONE STRAORDINARIA DEGLI IMPIANTI TECNOLOGICI DEGLI IMMOBILI DI PROPRIETÀ REGIONALE E DELLE SEDI DELLA REGIONE CAMPANIA.	203.314,31	800.000,00	0,00	800.000,00	1.003.314,31	0,00	800.000,00	0,00	800.000,00	0,00	800.000,00	0,00	800.000,00	OBBL		1	6	2	202	2.02.01.09.000	01.3	8	2.01.01	4	3

DIP	DG	UOD	Cap 2016 S	Descrizione	Residui passivi	Competenza libera 2016	Competenza vincolata 2016	Competenza 2016	Cassa 2016	di cui già impegnato su competenza 2016	Competenza libera 2017	Competenza vincolata 2017	Competenza 2017	di cui già impegnato su competenza 2017	Competenza libera 2018	Competenza vincolata 2018	Competenza 2018	Obbligatoria	Correlazioni	Missione	Programma	Titolo	macroaggregato	IV livello	Cofog	Codice identificativo spesa UE	Siope	Ricorrenti	Perimetro sanita
53	09	06	806	SPESA PER IL CONTROLLO E LA DOCUMENTAZIONE DEL TERRITORIO, FORMAZIONE, AGGIORNAMENTO E INFORMATIZZAZIONE DELLA CARTOGRAFIA REGIONALE (LEGGE N.47/1985). PAGAMENTO DELLE QUOTE DI ADESIONE AL CENTRO INTERREGIONALE E DELLE QUOTE DI PARTECIPAZIONE ALLE SUE ATTIVITA'. PAGAMENTO DELLA QUOTA DI ADESIONE AL PARTENARIATO SIGMATER E DELLE QUOTE DI PARTECIPAZIONE DELLE SUE ATTIVITA' (ARTICOLO 17, L.R. N.16/2004 E ARTICOLO 9, L.R. N.13/2008).	0,00	67.807,00	0,00	67.807,00	67.807,00	20.102,86	68.585,00	0,00	68.585,00	0,00	70.000,00	0,00	70.000,00	OBBL		8	1	1	103	1.03.02.06.000	06.2	8	1.03.01	4	3
55	15	04	807	ONERI PER LA REALIZZAZIONE DI OPERE DI PROTEZIONE ED INTERVENTI DI VIDEOSORVEGLIANZA RELATIVAMENTE AI BENI IMMOBILI REGIONALI.	0,00	200.000,00	0,00	200.000,00	200.000,00	0,00	200.000,00	0,00	200.000,00	0,00	200.000,00	0,00	200.000,00	OBBL		1	6	2	202	2.02.01.09.000	01.3	8	2.01.01	4	3
55	81	00	808	CONTRIBUTI PREVIDENZIALI A CARICO DELL'ENTE PER PRESTAZIONI PROFESSIONALI E SPECIALISTICHE NECESSARIE AI FINI DELL'ADEMPIMENTO DEGLI OBBLIGHI PREVISTI DAL D.LGS. 81/08 E SS.MM.II.	0,00	3.300,00	0,00	3.300,00	3.300,00	0,00	4.400,00	0,00	4.400,00	0,00	4.400,00	0,00	4.400,00	OBBL		1	10	1	101	1.01.02.01.000	01.3	8	1.02.04	3	3
52	05	08	809	CONTRIBUTO AL PARCO METROPOLITANO DELLE COLLINE DI NAPOLI (L.R. 17/2003)	0,00	40.000,00	0,00	40.000,00	40.000,00	0,00	40.000,00	0,00	40.000,00	0,00	40.000,00	0,00	40.000,00	OBBL		9	5	1	104	1.04.01.02.000	05.4	8	1.05.03	4	3
53	09	02	810	SPESA PER COMPENSI AD ESPERTI PER ASSISTENZA E/O CONSULENZA TECNICA IN MATERIA DI GOVERNO DEL TERRITORIO. COMMA 6 ART.7 D.LVO 165/2001	0,00	0,00	0,00	0,00	0,00	0,00	0,00	0,00	0,00	0,00	0,00	0,00	0,00	NON OBBL		8	1	1	103	1.03.02.10.000	06.2	8	1.03.01	4	3
52	05	08	811	CONTRIBUTI PER L'ISTITUZIONE E LA VALORIZZAZIONE DEI PARCHI URBANI DI INTERESSE REGIONALE (L.R. 17/03)	40.000,00	40.000,00	0,00	40.000,00	80.000,00	0,00	36.530,00	0,00	36.530,00	0,00	36.116,00	0,00	36.116,00	NON OBBL		9	5	2	203	2.03.01.02.000	05.4	8	2.02.03	4	3
53	09	06	812	ACQUISTO DI DOCUMENTI, CARTOGRAFIE STORICHE E DOCUMENTAZIONI TERRITORIALI PER LA REALIZZAZIONE DELL'ARCHIVIO CARTOGRAFICO REGIONALE E ADEGUAMENTO TECNOLOGICO PER IL SISTEMA INFORMATIVO TERRITORIALE (ARTICOLO 17, L.R. N.16/2004 E ARTICOLO 9, L.R. N.13/2008)	0,00	0,00	0,00	0,00	0,00	0,00	0,00	0,00	0,00	0,00	0,00	0,00	0,00	NON OBBL		8	1	2	202	2.02.01.99.000	06.2	8	2.01.03	4	3
53	09	02	813	SPESE DI FUNZIONAMENTO COMITATI TECNICI DI AUDITING TERRITORIALE	0,00	0,00	0,00	0,00	0,00	0,00	0,00	0,00	0,00	0,00	0,00	0,00	0,00	OBBL		8	1	1	103	1.03.02.10.000	06.2	8	1.03.01	4	3
53	09	07	814	SPESE DI FUNZIONAMENTO DEL COMITATO TECNICO MONITORAGGIO ANTIABUSIVISMO.	0,00	0,00	0,00	0,00	0,00	0,00	0,00	0,00	0,00	0,00	0,00	0,00	0,00	OBBL		8	1	1	103	1.03.02.10.000	06.2	8	1.03.01	4	3
53	09	06	815	ACQUISTO DI MACCHINE PER UFFICIO PER L' ADEGUAMENTO TECNOLOGICO DEL SISTEMA INFORMATIVO TERRITORIALE (ARTICOLO 17 L.R. N.16/2004 E ARTICOLO 9 L.R. N. 13/2008)	0,00	0,00	0,00	0,00	0,00	0,00	0,00	0,00	0,00	0,00	0,00	0,00	0,00	NON OBBL		8	1	2	202	2.02.01.06.000	06.2	8	2.01.03	4	3
53	09	06	816	APQ IN MATERIA DI E-GOVERNMENT E SOCIETÀ DELL'INFORMAZIONE NELLA REGIONE CAMPANIA - ATTO INTEGRATIVO I - INTERVENTO SD 02/D "ESTENSIONE DEI SERVIZI INFORMATIVI INTEGRATI PER LA GESTIONE DEL TERRITORIO"	0,00	0,00	0,00	0,00	0,00	0,00	0,00	0,00	0,00	0,00	0,00	0,00	0,00	NON OBBL		8	3	2	203	2.03.03.03.000	06.6	8	2.03.02	4	3
53	09	07	817	SPESE DI FUNZIONAMENTO DEL COMITATO TECNICO MONITORAGGIO ANTIABUSIVISMO - PAGAMENTO QUOTA IRAP	0,00	0,00	0,00	0,00	0,00	0,00	0,00	0,00	0,00	0,00	0,00	0,00	0,00	OBBL		8	1	1	102	1.02.01.01.000	06.2	8	1.08.01	4	3
53	09	02	818	FINANZIAMENTO EX ART. 7 COMMA 6 D. L.VO N. 165/2001.	0,00	0,00	0,00	0,00	0,00	0,00	0,00	0,00	0,00	0,00	0,00	0,00	0,00	NON OBBL		8	1	1	103	1.03.02.10.000	06.2	8	1.03.01	4	3
53	09	06	819	ACQUISTO DI HARDWARE PER L'ADEGUAMENTO TECNOLOGICO DEL SISTEMA INFORMATIVO TERRITORIALE (ARTICOLO 17 L.R. N. 16/2004 E ARTICOLO 9 L.R. N. 13/2008)	0,00	0,00	0,00	0,00	0,00	0,00	0,00	0,00	0,00	0,00	0,00	0,00	0,00	NON OBBL		8	1	2	202	2.02.01.07.000	06.2	8	2.01.02	4	3
53	09	06	821	ACQUISTO DI SOFTWARE PER L' ADEGUAMENTO TECNOLOGICO DEIL SISTEMA INFORMATIVO TERRITORIALE (ARTICOLO 17 L.R. N. 16/2004 E ARTICOLO 9 L.R. N. 13/2008)	0,00	0,00	0,00	0,00	0,00	0,00	0,00	0,00	0,00	0,00	0,00	0,00	0,00	NON OBBL		8	1	2	202	2.02.03.02.000	06.2	8	2.01.02	4	3
53	09	02	822	SPESE PER L'ISTITUZIONE DEL CENTRO REGIONALE DI DOCUMENTAZIONE E PROGETTAZIONE PER LA RIQUALIFICAZIONE DELLE PERIFERIE URBANE E DEL PAESAGGIO CAMPANO FINALIZZATI ALLA PIANIFICAZIONE, PROGETTAZIONE, DOCUMENTAZIONE DEGLI INVESTIMENTI PER LE PERIFERIE ED IL PAESAGGIO IN CAMPANIA.	0,00	0,00	0,00	0,00	0,00	0,00	0,00	0,00	0,00	0,00	0,00	0,00	0,00	NON OBBL		9	1	1	103	1.03.02.10.000	05.3	8	1.03.01	4	3
55	13	09	823	AGGI DI RISCOSSIONE E SPESE PROCEDURE ESECUTIVE EQUITALIA - UOD 09	0,00	17.000,00	0,00	17.000,00	17.000,00	0,00	17.000,00	0,00	17.000,00	0,00	17.000,00	0,00	17.000,00	OBBL		1	4	1	103	1.03.02.03.000	01.1	8	1.03.01	4	3
53	09	02	824	ATTIVITA' CONNESSE ALL'ATTUAZIONE DEL PIANO TERRITORIALE REGIONALE (PTR)	0,00	0,00	0,00	0,00	0,00	0,00	0,00	0,00	0,00	0,00	0,00	0,00	0,00	NON OBBL		8	1	1	103	1.03.02.10.000	06.2	8	1.03.01	4	3
55	13	10	825	AGGI DI RISCOSSIONE E SPESE PROCEDURE ESECUTIVE EQUITALIA - UOD 10	520.000,00	3.500.000,00	0,00	3.500.000,00	4.020.000,00	0,00	3.000.000,00	0,00	3.000.000,00	0,00	3.000.000,00	0,00	3.000.000,00	OBBL		1	4	1	103	1.03.02.03.000	01.1	8	1.03.01	4	3
53	09	03	826	SPESE PER L'OSSERVATORIO REGIONALE PER LA QUALITA' DEL PAESAGGIO	0,00	0,00	0,00	0,00	0,00	0,00	0,00	0,00	0,00	0,00	0,00	0,00	0,00	NON OBBL		8	1	2	202	2.02.03.05.000	06.2	8	2.08.01	4	3
40	03	91	827	SPESE CONNESSE ALL'ATTIVITA' DEL NUCLEO PER IL SUPPORTO E L'ANALISI DELLA REGOLAMENTAZIONE (NUSAR) ART . 8 L.R. N. 11 DEL 14 OTTOBRE 2015.	0,00	160.000,00	0,00	160.000,00	160.000,00	0,00	160.000,00	0,00	160.000,00	0,00	160.000,00	0,00	160.000,00	NON OBBL		1	1	1	101	1.01.01.01.000	01.1	8	1.02.01	3	3

DIP	DG	UOD	Cap 2016 S	Descrizione	Residui passivi	Competenza libera 2016	Competenza vincolata 2016	Competenza 2016	Cassa 2016	di cui già impegnato su competenza 2016	Competenza libera 2017	Competenza vincolata 2017	Competenza 2017	di cui già impegnato su competenza 2017	Competenza libera 2018	Competenza vincolata 2018	Competenza 2018	Obbligatoria	Correlazioni	Missione	Programma	Titolo	macroaggregato	IV livello	Cofog	Codice identificativo spesa UE	Siope	Ricorrenti	Perimetro sanita
53	08	02	828	CONTRIBUTO IN FAVORE DELLA PARROCCHIA SS ANNUNZIATA - GRAZZANISE (CE) - PER LA REALIZZAZIONE DELL'AUDITORIUM PARROCCHIALE ED ANNESSE AREE SPORTIVE.	45.000,00	0,00	0,00	0,00	45.000,00	0,00	0,00	0,00	0,00	0,00	0,00	0,00	0,00	NON OBBL		5	1	2	203	2.03.04.01.000	08.2	8	2.03.03	4	3
54	10	00	829	LA REGIONE IN UN CLICK. ART .12 L.R. N. 11 DEL 14 OTTOBRE 2015.	0,00	30.000,00	0,00	30.000,00	30.000,00	0,00	30.000,00	0,00	30.000,00	0,00	30.000,00	0,00	30.000,00	NON OBBL		1	8	1	103	1.03.02.19.000	01.3	8	1.03.01	3	3
53	08	02	830	CONTRIBUTO IN FAVORE DELLA DIOCESI DI SESSA AURUNCA PER LAVORI DI CONSOLIDAMENTO STATICO E RESTAURO DELLA CHIESA DI SAN LEO SITA IN SESSA AURUNCA.	90.000,00	0,00	0,00	0,00	90.000,00	0,00	0,00	0,00	0,00	0,00	0,00	0,00	0,00	NON OBBL		5	1	2	203	2.03.04.01.000	08.2	8	2.03.03	4	3
51	02	09	831	SPORTELLO UNICO PER LE ATTIVITA' PRODUTTIVE (SURAP) . ART 19 DELLA L.R. N. 11 DEL 14 OTTOBRE 2015- SPESE CORRENTI	0,00	15.000,00	0,00	15.000,00	15.000,00	0,00	15.000,00	0,00	15.000,00	0,00	15.000,00	0,00	15.000,00	NON OBBL		1	8	1	103	1.03.02.19.000	01.3	8	1.03.01	3	3
53	08	02	832	CONTRIBUTO ALLA CHIESA DI SAN RENATO - FRAZIONE MOIANO - VICO EQUENSE PER LAVORI DI SISTEMAZIONE DEL SAGRATO.	25.389,14	0,00	0,00	0,00	25.389,14	0,00	0,00	0,00	0,00	0,00	0,00	0,00	0,00	NON OBBL		5	1	2	203	2.03.04.01.000	08.2	8	2.03.03	4	3
51	02	09	833	SPORTELLO UNICO PER LE ATTIVITA' PRODUTTIVE (SURAP) . ART 19 DELLA L.R. N. 11 DEL 14 OTTOBRE 2015- SPESE INVESTIMENTO	0,00	80.000,00	0,00	80.000,00	80.000,00	0,00	80.000,00	0,00	80.000,00	0,00	80.000,00	0,00	80.000,00	NON OBBL		1	8	2	202	2.02.03.02.000	01.3	8	2.01.02	3	3
54	12	02	834	CONTRIBUTO IN FAVORE DELLA CURIA VESCOVILE DI AVELLINO PER LA REALIZZAZIONE DEL PROGETTO CARITAS.	70.000,00	0,00	0,00	0,00	70.000,00	0,00	0,00	0,00	0,00	0,00	0,00	0,00	0,00	NON OBBL		12	4	1	104	1.04.04.01.000	10.7	8	1.06.03	4	3
52	05	00	835	COMPENSO PER COMMISSARIO AD ACTA	0,00	0,00	0,00	0,00	0,00	0,00	0,00	0,00	0,00	0,00	0,00	0,00	0,00	NON OBBL		9	2	1	103	1.03.02.01.000	05.4	8	1.03.01	4	3
53	08	02	836	CONTRIBUTO IN FAVORE DELLA PARROCCHIA SAN GENNARO ALLA SOLFATARA DI POZZUOLI PER LAVORI DI RISTRUTTURAZIONE DELLE FACCIATE INTERNE ED ESTERNE DELLA PARROCCHIA.	0,00	0,00	0,00	0,00	0,00	0,00	0,00	0,00	0,00	0,00	0,00	0,00	0,00	NON OBBL		5	1	1	104	1.04.04.01.000	08.2	8	1.06.03	4	3
40	03	91	837	CONTRIBUTI SOCIALI A CARICO DELL'ENTE PER IL FUNZIONAMENTO DEL NUSAR PRESSO L'UFFICIO LEGISLATIVO DI CUI ALL'ART. 8 COMMA 1 DELLA L.R. 11/2015	0,00	26.000,00	0,00	26.000,00	26.000,00	0,00	26.000,00	0,00	26.000,00	0,00	26.000,00	0,00	26.000,00	NON OBBL		1	1	1	101	1.01.02.01.000	01.1	8	1.02.02	4	3
53	08	02	838	CONTRIBUTO IN FAVORE DELLA PARROCCHIA SAN MICHELE ARCANGELO E SAN NICOLA DI BARI SITA NEL COMUNE DI SAN PIETRO INFINE (CE) PER LAVORI DI RISTRUTTURAZIONE DELL'EDIFICIO DI CULTO.	25.000,00	0,00	0,00	0,00	25.000,00	0,00	0,00	0,00	0,00	0,00	0,00	0,00	0,00	NON OBBL		5	1	1	104	1.04.04.01.000	08.2	8	1.06.03	4	3
40	03	91	839	IMPOSTA REGIONALE SULLE ATTIVITA' PRODUTTIVE (IRAP) A CARICO DELL'ENTE PER IL FUNZIONAMENTO DEL NUSAR PRESSO L'UFFICIO LEGISLATIVO DI CUI ALL'ART. 8 COMMA 1 DELLA L.R. 11/2015.	0,00	14.000,00	0,00	14.000,00	14.000,00	0,00	14.000,00	0,00	14.000,00	0,00	14.000,00	0,00	14.000,00	NON OBBL		1	1	1	102	1.02.01.01.000	01.1	8	1.08.01	3	3
53	08	02	840	CONTRIBUTO IN FAVORE DELLA CHIESA DI SAN TAMMARO SITA NEL COMUNE DI SAN TAMMARO (CE) PER LAVORI DI SISTEMAZIONE DELL'EDIFICIO DI CULTO.	25.000,00	0,00	0,00	0,00	25.000,00	0,00	0,00	0,00	0,00	0,00	0,00	0,00	0,00	NON OBBL		5	1	1	104	1.04.04.01.000	08.2	8	1.06.03	4	3
55	13	09	841	RESTITUZIONE DI SOMME ERRONEAMENTE VERSATE DA PARTE DI SOGGETTI PASSIVI DEI TRIBUTI DI COMPETENZA DELLA UOD 55 13 09	0,00	10.000,00	0,00	10.000,00	10.000,00	0,00	0,00	0,00	0,00	0,00	0,00	0,00	0,00	NON OBBL		1	4	1	109	1.09.99.04.000	01.1	8	1.09.01	4	3
53	08	02	842	CONTRIBUTO IN FAVORE DELLA PARROCCHIA SAN NICOLA DI BARI LOCALITÀ PREGIATO - CAVA DEI TIRRENI (SA) PER LAVORI DI RESTAURO DELL'ORGANO A CANNE.	20.000,00	0,00	0,00	0,00	20.000,00	0,00	0,00	0,00	0,00	0,00	0,00	0,00	0,00	NON OBBL		5	1	1	104	1.04.04.01.000	08.2	8	1.06.03	4	3
53	08	07	844	REDAZIONE E AGGIORNAMENTO DEL PIANO REGIONALE DELLE ATTIVITA' ESTRATTIVE E SPESE CONNESSE ALL'APPLICAZIONE DELL'ARTICOLO 2 DELLA L.R. 13/12/85, N. 54 E SS.MM.II., NONCHE' SPESE PER IL FUNZIONAMENTO DELLA COMMISSIONE DI CUI ALLA L.R. N. 13/83.	12.627,46	0,00	0,00	0,00	12.627,46	0,00	0,00	0,00	0,00	0,00	0,00	0,00	0,00	OBBL		9	2	1	103	1.03.02.10.000	05.1/05.	8	1.03.01	4	3
53	08	02	846	CONTRIBUTO IN FAVORE DELLA PARROCCHIA DI SANTA LUCIA V.M. SITA NEL COMUNE DI CAVA DEi TIRRENI (SA) PER LAVORI DI RISTRUTTURAZIONE DEL MUSEO E DELLA SCUOLA MATERNA PARROCCHIALE.	38.000,00	0,00	0,00	0,00	38.000,00	0,00	0,00	0,00	0,00	0,00	0,00	0,00	0,00	NON OBBL		5	1	1	104	1.04.04.01.000	08.2	8	1.06.03	4	3
54	12	05	847	SPESE PER ATTIVITA' CULTURALI ED INIZIATIVE PER LA VALORIZZAZIONE DEL TERRITORIO	0,00	0,00	0,00	0,00	0,00	0,00	0,00	0,00	0,00	0,00	0,00	0,00	0,00	NON OBBL		5	2	1	104	1.04.04.01.000	08.2	8	1.06.03	4	3
53	08	02	848	CONTRIBUTO IN FAVORE DELLA CONGREGA DI SANT'ANNA E DI SAN ROCCO - LACCO AMENO (NA) - PER LAVORI DI MANUTENZIONE.	20.000,00	0,00	0,00	0,00	20.000,00	0,00	0,00	0,00	0,00	0,00	0,00	0,00	0,00	NON OBBL		5	1	1	104	1.04.04.01.000	08.2	8	1.06.03	4	3
52	05	09	849	MISURE PER LA CITTADINANZA ATTIVA - REALIZZAZIONE DI UN SITO INTERNET INTERATTIVO CON GLI UTENTI . ART. 7 L.R. N. 1 DEL 18 GENNAIO 2016.	0,00	20.000,00	0,00	20.000,00	20.000,00	0,00	20.000,00	0,00	20.000,00	0,00	20.000,00	0,00	20.000,00	NON OBBL		1	8	1	104	1.04.04.01.000	01.3	8	1.06.03	3	3
53	08	02	850	CONTRIBUTO IN FAVORE DELLA CHIESA DELLA MADONNA DEL SOCCORSO DI FORIO D'ISCHIA PER LAVORI DI MANUTENZIONE.	20.000,00	0,00	0,00	0,00	20.000,00	0,00	0,00	0,00	0,00	0,00	0,00	0,00	0,00	NON OBBL		5	1	1	104	1.04.04.01.000	08.2	8	1.06.03	4	3
53	09	06	852	MANUTENZIONE HARDWARE E SOFTWARE PER LA REALIZZAZIONE DEL SISTEMA INFORMATIVO TERRITORIALE (ART. 17 L.R. N. 16 DEL 22.12.2004) E DI TUTTE LE ATTIVITA' RELATIVE	16.998,80	47.919,00	0,00	47.919,00	64.917,80	10.573,59	48.468,00	0,00	48.468,00	0,00	50.000,00	0,00	50.000,00	OBBL		8	1	1	103	1.03.02.99.000	06.2	8	1.03.01	3	3
53	09	06	853	MANUTENZIONE SOFTWARE PER LA REALIZZAZIONE DEL SISTEMA INFORMATIVO TERRITORIALE (ART. 17 L.R. N. 16 DEL 22/12/2004) E DI TUTTE LE ATTIVITA' RELATIVE	0,00	10.000,00	0,00	10.000,00	10.000,00	0,00	35.000,00	0,00	35.000,00	0,00	35.000,00	0,00	35.000,00	NON OBBL		8	1	1	103	1.03.02.19.000	06.2	8	1.03.01	3	3

DIP	DG	UOD	Cap 2016 S	Descrizione	Residui passivi	Competenza libera 2016	Competenza vincolata 2016	Competenza 2016	Cassa 2016	di cui già impegnato su competenza 2016	Competenza libera 2017	Competenza vincolata 2017	Competenza 2017	di cui già impegnato su competenza 2017	Competenza libera 2018	Competenza vincolata 2018	Competenza 2018	Obbligatoria	Correlazioni	Missione	Programma	Titolo	macroaggregato	IV livello	Cofog	Codice identificativo spesa UE	Siope	Ricorrenti	Perimetro sanita
53	09	06	854	SPESA PER LA REALIZZAZIONE E LA GESTIONE DEL SISTEMA INFORMATIVO TERRITORIALE (ART.17, L.R. N.16 DEL 22/12/2004). INDENNITA' DI MISSIONE E DI TRASFERTA A FAVORE DEI DIPENDENTI	2.000,00	1.806,00	0,00	1.806,00	3.806,00	0,00	1.826,00	0,00	1.826,00	0,00	2.000,00	0,00	2.000,00	OBBL		8	1	1	103	1.03.02.02.000	06.2	8	1.02.05	4	3
54	10	02	855	SPESE PER IL DIRITTO ALLO STUDIO - RESIDENZE UNIVERSITARIE DI POZZUOLI	0,00	1.200.000,00	0,00	1.200.000,00	1.200.000,00	0,00	1.200.000,00	0,00	1.200.000,00	0,00	1.200.000,00	0,00	1.200.000,00	NON OBBL		4	4	1	104	1.04.04.01.000	09.4	8	1.06.03	3	3
53	09	06	856	ALTRI SERVIZI PER LA REALIZZAZIONE E MANUTENZIONE DEL SISTEMA CARTOGRAFICO DI RIFERIMENTO	0,00	0,00	0,00	0,00	0,00	0,00	0,00	0,00	0,00	0,00	0,00	0,00	0,00	NON OBBL		8	1	1	103	1.03.02.99.000	06.2	8	1.03.01	4	3
53	09	00	857	SPESE PER INCENTIVI E/O COMPENSI AI DIPENDENTI REGIONALI IMPEGNATI NELLA REDAZIONE DEL PIANO PAESAGGISTICO E/O PUT REGIONALE E/O PIANO TERRITORIALE REGIONALE E/O PIANI E PROGRAMMI PER LA SALVAGUARDIA E VALORIZZAZIONE DEI BENI PAESISTICI E AMBIENTALI	0,00	50.000,00	0,00	50.000,00	50.000,00	0,00	50.000,00	0,00	50.000,00	0,00	50.000,00	0,00	50.000,00	NON OBBL		9	2	1	101	1.01.01.01.000	05.4	8	1.02.01	3	3
53	09	06	858	SPESA PER LA REALIZZAZIONE DEL SISTEMA INFORMATIVO TERRITORIALE (ART. 17, L.R. N.16 DEL 22/12/2004).	15.148,34	39.391,00	0,00	39.391,00	54.539,34	0,00	39.842,00	0,00	39.842,00	0,00	40.000,00	0,00	40.000,00	OBBL		8	1	1	103	1.03.02.10.000	06.2	8	1.03.01	4	3
53	09	02	859	ATTIVITA' CONNESSE AGLI ACCORDI DI PROGRAMMA EX ART.12 LEGGE REGIONALE N.16/2004.	0,00	0,00	0,00	0,00	0,00	0,00	0,00	0,00	0,00	0,00	0,00	0,00	0,00	NON OBBL		8	1	1	103	1.03.02.99.000	06.2	8	1.03.01	4	3
53	09	00	860	SPESE PER INCENTIVI E/O COMPENSI AI CONSULENTI ESTERNI ED AI DIPENDENTI REGIONALI IMPEGNATI NELLA REDAZIONE DEI PIANI PAESISTICI E/O PUT REGIONALE E/O PIANO TERRITORIALE REGIONALE E/O PIANI E PROGRAMMI PER LA SALVAGUARDIA E VALORIZZAZIONE DEI BENI PAESISTICI E AMBIENTALI NONCHE' PER LE RELATIVE SPESE DI REDAZIONE, PUBBLICAZIONE E DIFFUSIONE.	0,00	256.421,00	0,00	256.421,00	256.421,00	0,00	263.015,00	0,00	263.015,00	0,00	270.000,00	0,00	270.000,00	OBBL		9	2	1	103	1.03.02.10.000	05.4	8	1.03.01	4	3
53	09	00	861	INDENNITA' DI MISSIONE E TRASFERTA A FAVORE DEI DIPENDENTI REGIONALI IMPEGNATI NELLA REDAZIONE DEI PIANI PAESISTICI E/O PUT REGIONALE E/O PIANO TERRITORIALE REGIONALE E/O PIANI E PROGRAMMI PER LA SALVAGUARDIA E VALORIZZAZIONE DEI BENI PAESISTICI E AMBIENTALI RELATIVE A SPESE PER L'ORGANIZZAZIONE DI MANIFESTAZIONI E CONVEGNI.	0,00	4.244,00	0,00	4.244,00	4.244,00	0,00	4.292,00	0,00	4.292,00	0,00	4.500,00	0,00	4.500,00	OBBL		9	2	1	103	1.03.02.02.000	05.4	8	1.02.05	4	3
53	08	03	862	ATTUAZIONE DEL PROGETTO NAZIONALE IFFI: INVENTARIO DEI FENOMENI FRANOSI IN ITALIA (DELIB. 6390 DEL 12/12/2000)	0,00	0,00	0,00	0,00	0,00	0,00	0,00	0,00	0,00	0,00	0,00	0,00	0,00	NON OBBL		9	1	1	103	1.03.02.99.000	05.3	8	1.03.01	4	3
53	09	00	863	SPESE PER LA PUBBLICAZIONE DEI BANDI DI GARA RELATIVI AI PIANI PAESISTICI E/O PUT REGIONALE E/O PIANO TERRITORIALE REGIONALE E/O PIANI E PROGRAMMI PER LA SALVAGUARDIA E VALORIZZAZIONE DEI BENI PAESISTICI E AMBIENTALI .	0,00	1.806,00	0,00	1.806,00	1.806,00	0,00	1.826,00	0,00	1.826,00	0,00	2.000,00	0,00	2.000,00	OBBL		9	2	1	103	1.03.02.16.000	05.4	8	1.03.01	4	3
53	08	03	864	DIFESA SUOLO. FINANZIAMENTO DELLO STATO DEL PROGETTO CARG. CARTOGRAFIA GEOLOGICA NAZIONALE (DELIBERA G.R. 9516 DEL 30/12/99)	3.098,00	0,00	0,00	0,00	3.098,00	0,00	0,00	0,00	0,00	0,00	0,00	0,00	0,00	NON OBBL		9	1	1	103	1.03.02.99.000	05.3	8	1.03.01	4	3
53	09	06	865	SPESA PER L'ACQUISTO DI BENI DI CONSUMO PER L'AGGIORNAMENTO DELLE CARTOGRAFIE RELATIVE ALLA PIANIFICAZIONE TERRITORIALE REGIONALE PER LA VALORIZZAZIONE E LA SALVAGUARDIA DEL TERRITORIO (ART 9 L.R. N. 13/2008).	0,00	2.709,00	0,00	2.709,00	2.709,00	0,00	2.740,00	0,00	2.740,00	0,00	3.000,00	0,00	3.000,00	OBBL		9	2	1	103	1.03.01.02.000	05.4	8	1.03.01	4	3
53	08	03	866	COFINANZIAMENTO REGIONE CAMPANIA PROGETTO CARG REALIZZAZIONE DELLA CARTOGRAFIA GEOLOGICA NAZIONALE IN SCALA 1:50.000	0,00	0,00	0,00	0,00	0,00	0,00	0,00	0,00	0,00	0,00	0,00	0,00	0,00	NON OBBL		9	1	1	103	1.03.02.99.000	05.3	8	1.03.01	4	3
53	09	06	867	SPESA PER CANONI PER L'AGGIORNAMENTO DELLE CARTOGRAFIE RELATIVE ALLA PIANIFICAZIONE TERRITORIALE REGIONALE PER LA VALORIZZAZIONE E LA SALVAGUARDIA DEL TERRITORIO (ART 9 L.R. N. 13/2008).	0,00	1.806,00	0,00	1.806,00	1.806,00	0,00	1.826,00	0,00	1.826,00	0,00	2.000,00	0,00	2.000,00	OBBL		9	2	1	103	1.03.02.05.000	05.4	8	1.03.01	4	3
53	08	03	868	SPESE PER ONERI REGIONALI PER LA REALIZZAZIONE DEL PROGETTO IFFI E PROGETTO CARG. (ART. 9 CONVENZIONE) CARTOGRAFIA (G.M.)	0,00	0,00	0,00	0,00	0,00	0,00	0,00	0,00	0,00	0,00	0,00	0,00	0,00	NON OBBL		9	1	1	103	1.03.02.99.000	05.3	8	1.03.01	4	3
53	09	06	869	UTILIZZO DI LICENZE D'USO PER SOFTWARE PER L'AGGIORNAMENTO DELLE CARTOGRAFIE RELATIVE ALLA PIANIFICAZIONE TERRITORIALE REGIONALE PER LA VALORIZZAZIONE E LA SALVAGUARDIA DEL TERRITORIO (ART 9 L.R. N. 13/2008).	0,00	36.116,00	0,00	36.116,00	36.116,00	0,00	36.530,00	0,00	36.530,00	0,00	40.000,00	0,00	40.000,00	OBBL		9	2	1	103	1.03.02.07.000	05.4	8	1.04.01	4	3
52	05	08	870	CONTRIBUTI PER COMMISSIONI ISTITUZIONALI CONSULENZE E STUDI IN MATERIE DI AREE PROTETTE REGIONALI (L.R. N. 33/93 L.R. N. 17/03) E DI BENI PAESAGGISTICI (D.LGS. N. 42/04).	0,00	9.700,00	0,00	9.700,00	9.700,00	0,00	8.500,00	0,00	8.500,00	0,00	8.500,00	0,00	8.500,00	OBBL		9	5	1	103	1.03.02.10.000	05.4	8	1.03.01	4	3
53	09	06	871	SPESE PER SERVIZI DI MANUTENZIONE HARDWARE E SOFTWARE PER L'AGGIORNAMENTO DELLE CARTOGRAFIE RELATIVE ALLA PIANIFICAZIONE TERRITORIALE REGIONALE PER LA VALORIZZAZIONE E LA SALVAGUARDIA DEL TERRITORIO (ART 9 L.R. N. 13/2008).	0,00	54.173,00	0,00	54.173,00	54.173,00	0,00	54.795,00	0,00	54.795,00	0,00	60.000,00	0,00	60.000,00	OBBL		9	2	1	103	1.03.02.09.000	05.4	8	1.03.01	3	3

DIP	DG	UOD	Cap 2016 S	Descrizione	Residui passivi	Competenza libera 2016	Competenza vincolata 2016	Competenza 2016	Cassa 2016	di cui già impegnato su competenza 2016	Competenza libera 2017	Competenza vincolata 2017	Competenza 2017	di cui già impegnato su competenza 2017	Competenza libera 2018	Competenza vincolata 2018	Competenza 2018	Obbligatoria	Correlazioni	Missione	Programma	Titolo	macroaggregato	IV livello	Cofog	Codice identificativo spesa UE	Siope	Ricorrenti	Perimetro sanita
53	08	02	872	CONTRIBUTO IN FAVORE DELLA CHIESA SANTA MARIA DELLE GRAZIE SITA NEL COMUNE DI POZZUOLI PER LAVORI DI RISTRUTTURAZIONE DELLA CASA CANONICA.	40.000,00	0,00	0,00	0,00	40.000,00	0,00	0,00	0,00	0,00	0,00	0,00	0,00	0,00	NON OBBL		5	1	1	104	1.04.04.01.000	08.2	8	1.06.03	4	3
53	09	06	873	SPESE PER LA STAMPA E RILEGATURA DEI DOCUMENTI PER L'AGGIORNAMENTO DELLE CARTOGRAFIE RELATIVE ALLA PIANIFICAZIONE TERRITORIALE REGIONALE PER LA VALORIZZAZIONE E LA SALVAGUARDIA DEL TERRITORIO (ART 9 L.R. N. 13/2008).	0,00	4.514,00	0,00	4.514,00	4.514,00	0,00	4.566,00	0,00	4.566,00	0,00	5.000,00	0,00	5.000,00	OBBL		9	2	1	103	1.03.02.13.000	05.4	8	1.03.01	4	3
53	08	02	874	CONTRIBUTO IN FAVORE DELLA CHIESA DI SAN MASSIMO PIAZZA SITA NEL COMUNE DI POZZUOLI PER LAVORI DI RISTRUTTURAZIONE DELLA MENSA DEI POVERI.	35.000,00	0,00	0,00	0,00	35.000,00	0,00	0,00	0,00	0,00	0,00	0,00	0,00	0,00	NON OBBL		5	1	1	104	1.04.04.01.000	08.2	8	1.06.03	4	3
53	09	00	875	SPESE PER LA REDAZIONE, LA PUBBLICAZIONE E DIFFUSIONE DEI PIANI PAESISTICI E/O PUT REGIONALI E/O PIANI TERRITORIALI REGIONALI E/O PIANI E PROGRAMMI PER LA SALVAGUARDIA E VALORIZZAZIONE DEI BENI PAESISTICI E AMBIENTALI.	0,00	10.000,00	0,00	10.000,00	10.000,00	0,00	10.000,00	0,00	10.000,00	0,00	10.000,00	0,00	10.000,00	OBBL		9	2	1	103	1.03.01.01.000	05.4	8	1.03.01	4	3
53	08	02	876	CONTRIBUTO IN FAVORE DELLA CHIESA DI SANTA MARIA DELLE GRAZIE SITA NEL COMUNE DI FRATTAMAGGIORE PER LAVORI DI MANUTENZIONE.	10.497,64	0,00	0,00	0,00	10.497,64	0,00	0,00	0,00	0,00	0,00	0,00	0,00	0,00	NON OBBL		5	1	1	104	1.04.04.01.000	08.2	8	1.06.03	4	3
53	09	06	877	SPESE PER SERVIZI DI MANUTENZIONE DI ATTREZZATURE MOBILI E MACCHINE PER UFFICIO PER L'AGGIORNAMENTO DELLE CARTOGRAFIE RELATIVE ALLA PIANIFICAZIONE TERRITORIALE REGIONALE PER LA VALORIZZAZIONE E LA SALVAGUARDIA DEL TERRITORIO (ART 9 L.R. N. 13/2008).	0,00	4.514,00	0,00	4.514,00	4.514,00	0,00	4.566,00	0,00	4.566,00	0,00	5.000,00	0,00	5.000,00	OBBL		9	2	1	103	1.03.02.09.000	05.4	8	1.03.01	3	3
53	08	02	878	CONTRIBUTO IN FAVORE DELLA CHIESA GESU' REDENTORE SITA NEL COMUNE DI SANT'ANTONIO ABATE PER LAVORI DI MANUTENZIONE.	5.000,00	0,00	0,00	0,00	5.000,00	0,00	0,00	0,00	0,00	0,00	0,00	0,00	0,00	NON OBBL		5	1	1	104	1.04.04.01.000	08.2	8	1.06.03	4	3
53	09	00	879	SPESE PER INCENTIVI E/O COMPENSI AI CONSULENTI ESTERNI ED AI DIPENDENTI REGIONALI IMPEGNATI NELLA REDAZIONE DEI PIANI PAESISTICI E/O PUT REGIONALE E/O PIANO TERRITORIALE REGIONALE E/O PIANI E PROGRAMMI PER LA SALVAGUARDIA E VALORIZZAZIONE DEI BENI PAESISTICI E AMBIENTALI NONCHE' PER LE RELATIVE SPESE DI REDAZIONE, PUBBLICAZIONE E DIFFUSIONE. - PAGAMENTO CONTRIBUTI SOCIALI A CARICO DELL'ENTE	0,00	20.000,00	0,00	20.000,00	20.000,00	0,00	20.000,00	0,00	20.000,00	0,00	20.000,00	0,00	20.000,00	OBBL		9	2	1	101	1.01.02.01.000	05.4	8	1.02.02	4	3
53	09	04	880	LEGGE REGIONALE N. 26 18/10/02 ART. 9. FONDO DI ROTAZIONE PER LA CONCESSIONE DI CONTRIBUTI A FAVORE DI SOGGETTI PUBBLICI E PRIVATI PER LA VALORIZZAZIONE DEI CENTRI STORICI	0,00	0,00	0,00	0,00	0,00	0,00	0,00	0,00	0,00	0,00	0,00	0,00	0,00	NON OBBL		5	1	3	302	3.02.01.02.000	08.2	8	2.05.01	4	3
53	09	00	881	SPESE PER INCENTIVI E/O COMPENSI AI CONSULENTI ESTERNI ED AI DIPENDENTI REGIONALI IMPEGNATI NELLA REDAZIONE DEI PIANI PAESISTICI E/O PUT REGIONALE E/O PIANO TERRITORIALE REGIONALE E/O PIANI E PROGRAMMI PER LA SALVAGUARDIA E VALORIZZAZIONE DEI BENI PAESISTICI E AMBIENTALI NONCHE' PER LE RELATIVE SPESE DI REDAZIONE, PUBBLICAZIONE E DIFFUSIONE. - PAGAMENTO IRAP	0,00	10.000,00	0,00	10.000,00	10.000,00	0,00	10.000,00	0,00	10.000,00	0,00	10.000,00	0,00	10.000,00	OBBL		9	2	1	102	1.02.01.01.000	05.4	8	1.08.01	4	3
53	09	04	882	LEGGE REGIONALE N. 27 DEL 22/10/02. CONTRIBUTI PER L'ISTITUZIONE DEL REGISTRO STORICO-TECNICO-URBANISTICO DEI FABBRICATI.	0,00	0,00	0,00	0,00	0,00	0,00	0,00	0,00	0,00	0,00	0,00	0,00	0,00	NON OBBL		8	2	2	203	2.03.01.02.000	06.1	8	2.02.03	4	3
55	81	00	883	IRAP A CARICO DELL'ENTE PER PRESTAZIONI PROFESSIONALI E SPECIALISTICHE NECESSARIE AI FINI DELL'ADEMPIMENTO DEGLI OBBLIGHI PREVISTI DAL D.LGS. 81/08 E SS.MM.II.	306,00	4.875,00	0,00	4.875,00	5.181,00	0,00	6.500,00	0,00	6.500,00	0,00	6.500,00	0,00	6.500,00	OBBL		1	10	1	102	1.02.01.01.000	01.3	8	1.08.01	4	3
53	08	02	884	CONTRIBUTO IN FAVORE DELLA CHIESA SANTO STRATO SITA NEL COMUNE DI NAPOLI PER LAVORI DI RIPRISTINO DEI LOCALI ADIBITI AD ORATORIO.	10.000,00	0,00	0,00	0,00	10.000,00	0,00	0,00	0,00	0,00	0,00	0,00	0,00	0,00	NON OBBL		5	1	1	104	1.04.04.01.000	08.2	8	1.06.03	4	3
55	15	04	885	SPESE PER LA MANUTENZIONE STRAORDINARIA DEGLI IMMOBILI DI PROPRIETÀ REGIONALE E DELLE SEDI ISTITUZIONALI.	402.895,10	800.000,00	0,00	800.000,00	1.202.895,10	610.000,00	800.000,00	0,00	800.000,00	610.000,00	800.000,00	0,00	800.000,00	OBBL		1	6	2	202	2.02.01.09.000	01.3	8	2.01.01	4	3
53	08	02	886	CONTRIBUTO IN FAVORE DELLA CHIESA DI SANTA MARIA DELLE GRAZIE SITA NEL COMUNE DI MELITO DI NAPOLI PER LAVORI DI MANUTENZIONE.	20.000,00	0,00	0,00	0,00	20.000,00	0,00	0,00	0,00	0,00	0,00	0,00	0,00	0,00	NON OBBL		5	1	1	104	1.04.04.01.000	08.2	8	1.06.03	4	3
55	15	02	887	ONERI PER LA RIMOZIONE, LO SMALTIMENTO DI RIFIUTI ABBANDONATI SUI BENI REGIONALI ANCHE IN OTTEMPERANZA ALLE ORDINANZE EX ART. 192, DLGS. 152/2006	453.000,00	0,00	0,00	0,00	453.000,00	0,00	0,00	0,00	0,00	0,00	0,00	0,00	0,00	NON OBBL		9	3	1	103	1.03.02.09.000	05.1	8	1.03.01	4	3
53	08	02	888	CONTRIBUTO IN FAVORE DELLA CHIESA DELLA VERGINE DI LOURDES SITA IN PONTICELLI - NAPOLI PER LAVORI DI MANUTENZIONE.	10.000,00	0,00	0,00	0,00	10.000,00	0,00	0,00	0,00	0,00	0,00	0,00	0,00	0,00	NON OBBL		5	1	1	104	1.04.04.01.000	08.2	8	1.06.03	4	3
55	13	04	889	SPESA PER SERVIZI DI GESTIONE DOCUMENTALE	0,00	50.000,00	0,00	50.000,00	50.000,00	0,00	50.000,00	0,00	50.000,00	0,00	50.000,00	0,00	50.000,00	OBBL		1	3	1	103	1.03.02.19.000	01.1/01.	8	1.03.01	3	3

DIP	DG	UOD	Cap 2016 S	Descrizione	Residui passivi	Competenza libera 2016	Competenza vincolata 2016	Competenza 2016	Cassa 2016	di cui già impegnato su competenza 2016	Competenza libera 2017	Competenza vincolata 2017	Competenza 2017	di cui già impegnato su competenza 2017	Competenza libera 2018	Competenza vincolata 2018	Competenza 2018	Obbligatoria	Correlazioni	Missione	Programma	Titolo	macroaggregato	IV livello	Cofog	Codice identificativo spesa UE	Siope	Ricorrenti	Perimetro sanita
53	08	02	890	CONTRIBUTO IN FAVORE DEL SANTUARIO MARIA SS. DELLA LIBERA SITA IN CARANO DI SESSA AURUNCA (CE) PER LAVORI.	30.000,00	0,00	0,00	0,00	30.000,00	0,00	0,00	0,00	0,00	0,00	0,00	0,00	0,00	NON OBBL		5	1	2	203	2.03.04.01.000	08.2	8	2.03.03	4	3
55	15	02	891	ONERI PER LA RIMOZIONE DEI RIFIUTI ABBANDONATI SUI BENI REGIONALI ANCHE IN OTTEMPERANZA DELLE ORDINANZE EX ART. 192 D.LGS. 152/2006 E IN COLLABORAZIONE CON LE AMMINISTRAZIONI LOCALI INTERESSATE	0,00	0,00	0,00	0,00	0,00	0,00	0,00	0,00	0,00	0,00	0,00	0,00	0,00	NON OBBL		9	3	1	104	1.04.01.02.000	05.1	8	1.05.03	4	3
53	08	02	892	CONTRIBUTO IN FAVORE DELLA CHIESA SANTA MARIA ASSUNTA DI BELLAVISTA SITA NEL COMUNE DI NAPOLI PER LAVORI DI RIFACIMENTO DELLA FACCIATA.	90.000,00	0,00	0,00	0,00	90.000,00	0,00	0,00	0,00	0,00	0,00	0,00	0,00	0,00	NON OBBL		5	1	2	203	2.03.04.01.000	08.2	8	2.03.03	4	3
55	15	02	893	ONERI PER LA GESTIONE ORDINARIA DEI BENI DEMANIALI DELLA REGIONE	0,00	5.000,00	0,00	5.000,00	5.000,00	0,00	5.000,00	0,00	5.000,00	0,00	5.000,00	0,00	5.000,00	NON OBBL		1	5	1	103	1.03.02.99.000	01.3	8	1.03.01	3	3
55	13	06	894	INDENNIZZO DI ANTICIPATA ESTINZIONE DI PARTE DEL MUTUO DI ORIGINARI EURO 850 MILIONI REPERTORIO 66787 DEL 30/12/2002 E DELL'APERCREDITO 2005 DI ORIGINARI EURO 693 9 MILIONI REPERTORIO 3425 DEL 19 LUGLIO 2006	0,00	0,00	0,00	0,00	0,00	0,00	0,00	0,00	0,00	0,00	0,00	0,00	0,00	NON OBBL		1	3	1	103	1.03.02.17.000	01.1/01.	8	1.03.01	4	3
60	01	09	895	IMPOSTA DI REGISTRO ED ALTRI ONERI ISCRITTI A RUOLO OGGETTO DI COMPENSAZIONE IN ESECUZIONE DELLA DGR N. 665/2015	0,00	0,00	0,00	0,00	0,00	0,00	0,00	0,00	0,00	0,00	0,00	0,00	0,00	NON OBBL		1	11	1	102	1.02.01.02.000	01.3	8	1.08.01	3	3
54	12	03	896	CONTRIBUTI IN FAVORE DELLA FONDAZIONE CARDITELLO AI SENSI DELL'ART. 52 COMMA 33 L.R. N. 1/2012.	0,00	0,00	0,00	0,00	0,00	0,00	0,00	0,00	0,00	0,00	0,00	0,00	0,00	NON OBBL		5	1	1	104	1.04.04.01.000	08.2	8	1.06.03	4	3
55	15	03	897	TRIBUTI LOCALI ED ALTRI ONERI ISCRITTI A RUOLO OGGETTO DI COMPENSAZIONE IN ESECUZIONE DELLA DGR N. 665/2015	0,00	0,00	0,00	0,00	0,00	0,00	0,00	0,00	0,00	0,00	0,00	0,00	0,00	NON OBBL		1	11	1	102	1.02.01.11.000	01.3	8	1.08.01	3	3
60	02	05	898	CONTRIBUTO IN FAVORE DELL'ANCI CAMPANIA PER SERVIZI DI ASSISTENZA AI COMUNI DELLA CAMPANIA.	6.021,30	0,00	0,00	0,00	6.021,30	0,00	0,00	0,00	0,00	0,00	0,00	0,00	0,00	NON OBBL		1	9	1	104	1.04.01.01.000	01.3	8	1.05.01	3	3
53	08	00	899	SOMME ISCRITTE A RUOLO A SEGUITO DEL DPCM 20/02/2012 OGGETTO DI COMPENSAZIONE IN ESECUZIONE DELLA DGRC N. 665/2015	0,00	0,00	0,00	0,00	0,00	0,00	0,00	0,00	0,00	0,00	0,00	0,00	0,00	NON OBBL		1	11	1	110	1.10.05.02.000	01.3	8	1.09.01	3	3
53	08	02	900	CONTRIBUTO IN FAVORE DELLA PARROCCHIA S. MARCO E S. VITO SITA NEL COMUNE DI CELLOLE (CE) PER LAVORI DI RISTRUTTURAZIONE DEL CAMPANILE.	16.000,00	0,00	0,00	0,00	16.000,00	0,00	0,00	0,00	0,00	0,00	0,00	0,00	0,00	NON OBBL		5	1	1	104	1.04.04.01.000	08.2	8	1.06.03	4	3
53	08	02	902	CONTRIBUTO IN FAVORE DELLA CHIESA SANTA BARBARA - LOCALITÀ CESE - COMUNE DI LIBERI (CE) PER LAVORI DI MANUTENZIONE.	20.000,00	0,00	0,00	0,00	20.000,00	0,00	0,00	0,00	0,00	0,00	0,00	0,00	0,00	NON OBBL		5	1	1	104	1.04.04.01.000	08.2	8	1.06.03	4	3
53	08	02	904	CONTRIBUTO IN FAVORE DELLA CHIESA SANTI GIOVANNI E PAOLO SITA NEL COMUNE DI CAIAZZO (CE) PER LAVORI DI MANUTENZIONE.	20.000,00	0,00	0,00	0,00	20.000,00	0,00	0,00	0,00	0,00	0,00	0,00	0,00	0,00	NON OBBL		5	1	1	104	1.04.04.01.000	08.2	8	1.06.03	4	3
53	08	02	906	CONTRIBUTO IN FAVORE DELLA CHIESA SAN CASTO SITA NEL COMUNE DI CALVI RISORTA (CE) PER LAVORI DI MANUTENZIONE.	10.000,00	0,00	0,00	0,00	10.000,00	0,00	0,00	0,00	0,00	0,00	0,00	0,00	0,00	NON OBBL		5	1	1	104	1.04.04.01.000	08.2	8	1.06.03	4	3
53	08	02	908	CONTRIBUTO IN FAVORE DELLA PARROCCHIA SALESIANA SACRI CUORI DI GESÙ E MARIA SITA NEL COMUNE DI PORTICI PER LAVORI DI TRASFORMAZIONE DEL CAMPO DI CALCIO DA TERRA BATTUTA IN ERBA SINTETICA IN ATTUAZIONE DEL PROGETTO "CENTRO DI TUTELA DELL'ETÀ ADOLESCENZIALE".	50.000,00	0,00	0,00	0,00	50.000,00	0,00	0,00	0,00	0,00	0,00	0,00	0,00	0,00	NON OBBL		5	1	2	203	2.03.04.01.000	08.2	8	2.03.03	4	3
54	12	03	910	INTERVENTI PER LA VALORIZZAZIONE DI BENI DI INTERESSE STORICO	0,00	0,00	0,00	0,00	0,00	0,00	0,00	0,00	0,00	0,00	0,00	0,00	0,00	NON OBBL		5	1	1	104	1.04.04.01.000	08.2	8	1.06.03	4	3
52	05	00	911	REISCRIZIONE PER PAGAMENTO SOMME COLPITE DA PERENZIONE AMMINISTRATIVA AI SENSI DELL'ART. 42 LR 7/2002. PARTE CAPITALE - INCARICHI PROFESSIONALI PER LA REALIZZAZIONE DI INVESTIMENTI.	0,00	0,00	0,00	0,00	0,00	0,00	0,00	0,00	0,00	0,00	0,00	0,00	0,00	NON OBBL		9	6	2	202	2.02.03.05.000	05.3/05.	8	2.08.01	4	3
52	05	00	912	REISCRIZIONE PER PAGAMENTO SOMME COLPITE DA PERENZIONE AMMINISTRAZTIVA AI SENSI DELL'ART.42 LEGGE REGIONALE 7/2002 PARTE CORRENTE	0,00	0,00	0,00	0,00	0,00	0,00	0,00	0,00	0,00	0,00	0,00	0,00	0,00	NON OBBL		9	3	1	110	1.10.99.99.000	05.1	8	1.09.01	4	3
52	05	00	914	REISCRIZIONE PER PAGAMENTI SU RIENTRI FINANZIARI POR 2000/2006 CADUTI IN PERENZIONE AMMINISTRATIVA AI SENSI DELL'ART.42 DELLA L.R. 7/2002	0,00	0,00	0,00	0,00	0,00	0,00	0,00	0,00	0,00	0,00	0,00	0,00	0,00	NON OBBL		9	9	2	205	2.05.99.99.000	05.6	8	2.06.03	4	3
52	05	00	915	REISCRIZIONE PER PAGAMENTO SOMME COLPITE DA PERENZIONE AMMINISTRAZTIVA AI SENSI DELL'ART.42 LEGGE REGIONALE 7/2002 PARTE CAPITALE	0,00	0,00	0,00	0,00	0,00	0,00	0,00	0,00	0,00	0,00	0,00	0,00	0,00	NON OBBL		9	3	2	205	2.05.99.99.000	05.1	8	2.06.03	4	3
54	12	00	916	REISCRIZIONE PER PAGAMENTI SU RIENTRI FINANZIARI POR 2000/2006 CADUTI IN PERENZIONE AMMINISTRATIVA AI SENSI DELL'ART.42 DELLA L.R. 7/2002	0,00	0,00	0,00	0,00	0,00	0,00	0,00	0,00	0,00	0,00	0,00	0,00	0,00	NON OBBL		12	10	2	205	2.05.99.99.000	10.9	8	2.06.03	4	3
54	11	00	918	REISCRIZIONE PER PAGAMENTI SU RIENTRI FINANZIARI POR 2000/2006 CADUTI IN PERENZIONE AMMINISTRATIVA AI SENSI DELL'ART.42 DELLA L.R. 7/2002	0,00	0,00	0,00	0,00	0,00	0,00	0,00	0,00	0,00	0,00	0,00	0,00	0,00	NON OBBL		4	8	2	205	2.05.99.99.000	09.8	8	2.06.03	4	3
53	07	06	920	REISCRIZIONE PER PAGAMENTI SU RIENTRI FINANZIARI POR 2000/2006 CADUTI IN PERENZIONE AMMINISTRATIVA AI SENSI DELL'ART.42 DELLA L.R. 7/2002	0,00	0,00	0,00	0,00	0,00	0,00	0,00	0,00	0,00	0,00	0,00	0,00	0,00	NON OBBL		10	6	2	205	2.05.99.99.000	04.5	3	2.06.03	4	3

DIP	DG	UOD	Cap 2016 S	Descrizione	Residui passivi	Competenza libera 2016	Competenza vincolata 2016	Competenza 2016	Cassa 2016	di cui già impegnato su competenza 2016	Competenza libera 2017	Competenza vincolata 2017	Competenza 2017	di cui già impegnato su competenza 2017	Competenza libera 2018	Competenza vincolata 2018	Competenza 2018	Obbligatoria	Correlazioni	Missione	Programma	Titolo	macroaggregato	IV livello	Cofog	Codice identificativo spesa UE	Siope	Ricorrenti	Perimetro sanita
51	01	00	922	REISCRIZIONE PER PAGAMENTI SU RIENTRI FINANZIARI POR 2000/2006 CADUTI IN PERENZIONE AMMINISTRATIVA AI SENSI DELL'ART.42 DELLA L.R. 7/2002	0,00	0,00	0,00	0,00	0,00	0,00	0,00	0,00	0,00	0,00	0,00	0,00	0,00	NON OBBL		7	2	2	205	2.05.99.99.000	04.7	8	2.06.03	4	3
51	02	00	924	REISCRIZIONE PER PAGAMENTI SU RIENTRI FINANZIARI POR 2000/2006 CADUTI IN PERENZIONE AMMINISTRATIVA AI SENSI DELL'ART.42 DELLA L.R. 7/2002	0,00	0,00	0,00	0,00	0,00	0,00	0,00	0,00	0,00	0,00	0,00	0,00	0,00	NON OBBL		14	5	2	205	2.05.99.99.000	04.9	8	2.06.03	4	3
52	06	00	926	REISCRIZIONE PER PAGAMENTI SU RIENTRI FINANZIARI POR 2000/2006 CADUTI IN PERENZIONE AMMINISTRATIVA AI SENSI DELL'ART. 42 DELLA L.R. 7/2002	0,00	0,00	0,00	0,00	0,00	0,00	0,00	0,00	0,00	0,00	0,00	0,00	0,00	NON OBBL		16	3	2	205	2.05.99.99.000	04.2	3	2.06.03	4	3
55	15	04	928	REISCRIZIONE PER PAGAMENTI SU RIENTRI FINANZIARI POR 2000/2006 CADUTI IN PERENZIONE AMMINISTRATIVA AI SENSI DELL'ART.42 DELLA L.R. 7/2002	276.280,57	0,00	0,00	0,00	276.280,57	0,00	0,00	0,00	0,00	0,00	0,00	0,00	0,00	NON OBBL		1	12	2	205	2.05.99.99.000	01.3	8	2.06.03	4	3
51	03	00	930	REISCRIZIONE PER PAGAMENTI SU RIENTRI FINANZIARI POR 2000/2006 CADUTI IN PERENZIONE AMMINISTRATIVA AI SENSI DELL'ART.42 DELLA L.R. 7/2002	0,00	0,00	0,00	0,00	0,00	0,00	0,00	0,00	0,00	0,00	0,00	0,00	0,00	NON OBBL		1	12	2	205	2.05.99.99.000	01.3	3	2.06.03	4	3
54	10	00	932	REISCRIZIONE PER PAGAMENTI SU RIENTRI FINANZIARI POR 2000/2006 CADUTI IN PERENZIONE AMMINISTRATIVA AI SENSI DELL'ART.42 DELLA L.R. 7/2002	0,00	0,00	0,00	0,00	0,00	0,00	0,00	0,00	0,00	0,00	0,00	0,00	0,00	NON OBBL		1	12	2	205	2.05.99.99.000	01.3	3	2.06.03	4	3
52	05	00	934	REISCRIZIONE PER PAGAMENTI SU RIENTRI FINANZIARI POR 2000/2006 CADUTI IN PERENZIONE AMMINISTRATIVA AI SENSI DELL'ART.42 DELLA L.R. 7/2002	0,00	0,00	0,00	0,00	0,00	0,00	0,00	0,00	0,00	0,00	0,00	0,00	0,00	NON OBBL		9	9	2	205	2.05.99.99.000	05.6	8	2.06.03	4	3
40	03	91	936	REISCRIZIONE PER PAGAMENTI SU RIENTRI FINANZIARI POR 2000/2006 CADUTI IN PERENZIONE AMMINISTRATIVA AI SENSI DELL'ART.42 DELLA L.R. 7/2002	0,00	0,00	0,00	0,00	0,00	0,00	0,00	0,00	0,00	0,00	0,00	0,00	0,00	NON OBBL		1	12	2	205	2.05.99.99.000	01.3	3	2.06.03	4	3
40	03	91	938	REISCRIZIONE PER PAGAMENTO FONDI POR 2000/2006 CADUTI IN PERENZIONE AMMINISTRATIVA AI SENSI DELL'ART. 42 DELLA L.R. N. 7/2002	0,00	0,00	0,00	0,00	0,00	0,00	0,00	0,00	0,00	0,00	0,00	0,00	0,00	NON OBBL		1	12	2	205	2.05.99.99.000	01.3	3	2.06.03	4	3
52	05	00	939	REISCRIZIONE PER PAGAMENTO FONDI POR 2000/2006 CADUTI IN PERENZIONE AMMINISTRATIVA AI SENSI DELL'ART. 42 DELLA L.R. N. 7/2002	0,00	0,00	0,00	0,00	0,00	0,00	0,00	0,00	0,00	0,00	0,00	0,00	0,00	NON OBBL		9	9	2	205	2.05.99.99.000	05.6	8	2.06.03	4	3
54	10	00	940	REISCRIZIONE PER PAGAMENTO FONDI POR 2000/2006 CADUTI IN PERENZIONE AMMINISTRATIVA AI SENSI DELL'ART. 42 DELLA L.R. N. 7/2002	0,00	0,00	0,00	0,00	0,00	0,00	0,00	0,00	0,00	0,00	0,00	0,00	0,00	NON OBBL		1	12	2	205	2.05.99.99.000	01.3	3	2.06.03	4	3
55	14	00	941	REISCRIZIONE PER PAGAMENTO FONDI POR 2000/2006 CADUTI IN PERENZIONE AMMINISTRATIVA AI SENSI DELL'ART. 42 DELLA L.R. N. 7/2002	0,00	0,00	0,00	0,00	0,00	0,00	0,00	0,00	0,00	0,00	0,00	0,00	0,00	NON OBBL		1	12	2	205	2.05.99.99.000	01.3	8	2.06.03	4	3
51	03	00	942	REISCRIZIONE PER PAGAMENTO FONDI POR 2000/2006 CADUTI IN PERENZIONE AMMINISTRATIVA AI SENSI DELL'ART. 42 DELLA L.R. N. 7/2002	0,00	0,00	0,00	0,00	0,00	0,00	0,00	0,00	0,00	0,00	0,00	0,00	0,00	NON OBBL		1	12	2	205	2.05.99.99.000	01.3	3	2.06.03	4	3
52	06	00	943	REISCRIZIONE PER PAGAMENTO FONDI POR 2000/2006 CADUTI IN PERENZIONE AMMINISTRATIVA AI SENSI DELL'ART. 42 DELLA L.R. N. 7/2002	0,00	0,00	0,00	0,00	0,00	0,00	0,00	0,00	0,00	0,00	0,00	0,00	0,00	NON OBBL		16	3	2	205	2.05.99.99.000	04.2	3	2.06.03	4	3
51	02	00	944	REISCRIZIONE PER PAGAMENTO FONDI POR 2000/2006 CADUTI IN PERENZIONE AMMINISTRATIVA AI SENSI DELL'ART. 42 DELLA L.R. N. 7/2002	0,00	0,00	0,00	0,00	0,00	0,00	0,00	0,00	0,00	0,00	0,00	0,00	0,00	NON OBBL		14	5	2	205	2.05.99.99.000	04.9	8	2.03.03	4	3
53	07	00	946	REISCRIZIONE PER PAGAMENTO FONDI POR 2000/2006 CADUTI IN PERENZIONE AMMINISTRATIVA AI SENSI DELL'ART. 42 DELLA L.R. N. 7/2002	0,00	0,00	0,00	0,00	0,00	0,00	0,00	0,00	0,00	0,00	0,00	0,00	0,00	NON OBBL		10	6	2	205	2.05.99.99.000	04.5	3	2.03.03	4	3
53	09	00	947	REISCRIZIONE PER PAGAMENTO FONDI POR 2000/2006 CADUTI IN PERENZIONE AMMINISTRATIVA AI SENSI DELL'ART. 42 DELLA L.R. N. 7/2002	0,00	0,00	0,00	0,00	0,00	0,00	0,00	0,00	0,00	0,00	0,00	0,00	0,00	NON OBBL		8	3	2	205	2.05.99.99.000	06.6	8	2.03.03	4	3
54	11	00	948	REISCRIZIONE PER PAGAMENTO FONDI POR 2000/2006 CADUTI IN PERENZIONE AMMINISTRATIVA AI SENSI DELL'ART. 42 DELLA L.R. N. 7/2002	0,00	0,00	0,00	0,00	0,00	0,00	0,00	0,00	0,00	0,00	0,00	0,00	0,00	NON OBBL		4	8	2	205	2.05.99.99.000	09.8	8	2.06.03	4	3
54	12	00	949	REISCRIZIONE PER PAGAMENTO FONDI POR 2000/2006 CADUTI IN PERENZIONE AMMINISTRATIVA AI SENSI DELL'ART. 42 DELLA L.R. N. 7/2002	0,00	0,00	0,00	0,00	0,00	0,00	0,00	0,00	0,00	0,00	0,00	0,00	0,00	NON OBBL		12	10	2	205	2.05.99.99.000	10.9	8	2.03.03	4	3
40	03	91	950	REISCRIZIONE PER PAGAMENTO SOMME COLPITE DA PERENZIONE AMMINISTRATIVA AI SENSI DELL'ART.42 LEGGE REGIONALE 7/2002.PARTE CORRENTE	0,00	0,00	0,00	0,00	0,00	0,00	0,00	0,00	0,00	0,00	0,00	0,00	0,00	NON OBBL		1	11	1	110	1.10.99.99.000	01.3	8	1.09.01	4	3
40	03	91	951	REISCRIZIONE PER PAGAMENTO SOMME COLPITE DA PERENZIONE AMMINISTRATIVA AI SENSI DELL'ART.42 LEGGE REGIONALE 7/2002. PARTE CAPITALE	0,00	0,00	0,00	0,00	0,00	0,00	0,00	0,00	0,00	0,00	0,00	0,00	0,00	NON OBBL		1	11	2	205	2.05.99.99.000	01.3	8	2.06.03	4	3
51	01	00	952	REISCRIZIONE PER PAGAMENTO SOMME COLPITE DA PERENZIONE AMMINISTRATIVA AI SENSI DELL'ART.42 LEGGE REGIONALE 7/2002.PARTE CORRENTE.	0,00	0,00	0,00	0,00	0,00	0,00	0,00	0,00	0,00	0,00	0,00	0,00	0,00	NON OBBL		1	11	1	110	1.10.99.99.000	01.3	8	1.09.01	4	3

DIP	DG	UOD	Cap 2016 S	Descrizione	Residui passivi	Competenza libera 2016	Competenza vincolata 2016	Competenza 2016	Cassa 2016	di cui già impegnato su competenza 2016	Competenza libera 2017	Competenza vincolata 2017	Competenza 2017	di cui già impegnato su competenza 2017	Competenza libera 2018	Competenza vincolata 2018	Competenza 2018	Obbligatoria	Correlazioni	Missione	Programma	Titolo	macroaggregato	IV livello	Cofog	Codice identificativo spesa UE	Siope	Ricorrenti	Perimetro sanita
51	01	00	953	REISCRIZIONE PER PAGAMENTO SOMME COLPITE DA PERENZIONE AMMINISTRATIVA AI SENSI DELL'ART.42 LEGGE REGIONALE 7/2002.PARTE CAPITALE.	0,00	0,00	0,00	0,00	0,00	0,00	0,00	0,00	0,00	0,00	0,00	0,00	0,00	NON OBBL		1	11	2	205	2.05.99.99.000	01.3	8	2.06.03	4	3
60	01	00	954	REISCRIZIONE PER PAGAMENTO SOMME COLPITE DA PERENZIONE AMMINISTRATIVA AI SENSI DELL'ART.42 LEGGE REGIONALE 7/2002.PARTE CORRENTE	0,00	0,00	0,00	0,00	0,00	0,00	0,00	0,00	0,00	0,00	0,00	0,00	0,00	NON OBBL		1	11	1	110	1.10.99.99.000	01.3	8	1.09.01	4	3
60	01	00	955	REISCRIZIONE PER PAGAMENTO SOMME COLPITE DA PERENZIONE AMMINISTRATIVA AI SENSI DELL'ART.42 LEGGE REGIONALE 7/2002.PARTE CAPITALE	0,00	0,00	0,00	0,00	0,00	0,00	0,00	0,00	0,00	0,00	0,00	0,00	0,00	NON OBBL		1	11	2	205	2.05.99.99.000	01.3	8	2.06.03	4	3
52	05	00	956	REISCRIZIONE PER PAGAMENTO SOMME COLPITE DA PERENZIONE AMMINISTRATIVA AI SENSI DELL'ART. 42 LEGGE REGIONALE 7/2002. PARTE CORRENTE.	47.340,43	0,00	0,00	0,00	47.340,43	0,00	0,00	0,00	0,00	0,00	0,00	0,00	0,00	NON OBBL		9	2	1	110	1.10.99.99.000	05.1/05.	8	1.10.03	4	3
52	05	00	957	REISCRIZIONE PER PAGAMENTO SOMME COLPITE DA PERENZIONE AMMINISTRATIVA AI SENSI DELL'ART. 42 LEGGE REGIONALE 7/2002. PARTE CAPITALE.	0,00	0,00	0,00	0,00	0,00	0,00	0,00	0,00	0,00	0,00	0,00	0,00	0,00	NON OBBL		9	2	2	205	2.05.99.99.000	05.1/05.	8	2.06.03	4	3
54	10	00	958	REISCRIZIONE PER PAGAMENTO SOMME COLPITE DA PERENZIONE AMMINISTRATIVA AI SENSI DELL'ART.42 LEGGE REGIONALE 7/2002.PARTE CORRENTE	247.136,88	0,00	0,00	0,00	247.136,88	0,00	0,00	0,00	0,00	0,00	0,00	0,00	0,00	NON OBBL		1	8	1	110	1.10.99.99.000	01.3	8	1.03.01	4	3
54	10	00	959	REISCRIZIONE PER PAGAMENTO SOMME COLPITE DA PERENZIONE AMMINISTRATIVA AI SENSI DELL'ART.42 LEGGE REGIONALE 7/2002.PARTE CAPITALE	32.448,27	0,00	0,00	0,00	32.448,27	0,00	0,00	0,00	0,00	0,00	0,00	0,00	0,00	NON OBBL		14	3	2	205	2.05.99.99.000	04.8	8	2.02.03	4	3
55	14	00	960	REISCRIZIONE PER PAGAMENTO SOMME COLPITE DA PERENZIONE AMMINISTRATIVA AI SENSI DELL'ART.42 LEGGE REGIONALE 7/2002.PARTE CORRENTE	0,00	0,00	0,00	0,00	0,00	0,00	0,00	0,00	0,00	0,00	0,00	0,00	0,00	NON OBBL		1	10	1	110	1.10.99.99.000	01.3	8	1.09.01	4	3
55	14	00	961	REISCRIZIONE PER PAGAMENTO SOMME COLPITE DA PERENZIONE AMMINISTRATIVA AI SENSI DELL'ART.42 LEGGE REGIONALE 7/2002.PARTE CAPITALE	0,00	0,00	0,00	0,00	0,00	0,00	0,00	0,00	0,00	0,00	0,00	0,00	0,00	NON OBBL		1	10	2	205	2.05.99.99.000	01.3	8	2.06.03	4	3
55	13	00	962	REISCRIZIONE PER PAGAMENTO SOMME COLPITE DA PERENZIONE AMMINISTRATIVA AI SENSI DELL'ART.42 LEGGE REGIONALE 7/2002.PARTE CORRENTE.	0,00	0,00	0,00	0,00	0,00	0,00	0,00	0,00	0,00	0,00	0,00	0,00	0,00	NON OBBL		1	3	1	110	1.10.99.99.000	01.1/01.	8	1.06.03	4	3
55	13	00	963	REISCRIZIONE PER PAGAMENTO SOMME COLPITE DA PERENZIONE AMMINISTRATIVA AI SENSI DELL'ART.42 LEGGE REGIONALE 7/2002.PARTE CAPITALE.	0,00	0,00	0,00	0,00	0,00	0,00	0,00	0,00	0,00	0,00	0,00	0,00	0,00	NON OBBL		1	3	2	205	2.05.99.99.000	01.1/01.	8	2.06.03	4	3
51	03	01	964	REISCRIZIONE PER PAGAMENTO SOMME COLPITE DA PERENZIONE AMMINISTRATIVA AI SENSI DELL'ART.42 LEGGE REGIONALE 7/2002.PARTE CORRENTE	0,00	0,00	0,00	0,00	0,00	0,00	0,00	0,00	0,00	0,00	0,00	0,00	0,00	NON OBBL		1	11	1	110	1.10.99.99.000	01.3	8	1.09.01	4	3
51	03	01	965	REISCRIZIONE PER PAGAMENTO SOMME COLPITE DA PERENZIONE AMMINISTRATIVA AI SENSI DELL'ART.42 LEGGE REGIONALE 7/2002.PARTE CAPITALE	0,00	0,00	0,00	0,00	0,00	0,00	0,00	0,00	0,00	0,00	0,00	0,00	0,00	NON OBBL		1	11	2	205	2.05.99.99.000	01.3	8	2.06.03	4	3
55	15	00	966	REISCRIZIONE PER PAGAMENTO SOMME COLPITE DA PERENZIONE AMMINISTRATIVA AI SENSI DELL'ART.42 LEGGE REGIONALE 7/2002.PARTE CORRENTE	0,00	0,00	0,00	0,00	0,00	0,00	0,00	0,00	0,00	0,00	0,00	0,00	0,00	NON OBBL		1	5	1	110	1.10.99.99.000	01.3	8	1.09.01	4	3
55	15	00	967	REISCRIZIONE PER PAGAMENTO SOMME COLPITE DA PERENZIONE AMMINISTRATIVA AI SENSI DELL'ART.42 LEGGE REGIONALE 7/2002.PARTE CAPITALE	54,00	0,00	0,00	0,00	54,00	0,00	0,00	0,00	0,00	0,00	0,00	0,00	0,00	NON OBBL		1	5	2	205	2.05.99.99.000	01.3	8	2.06.03	4	3
52	06	00	968	REISCRIZIONE PER PAGAMENTO SOMME COLPITE DA PERENZIONE AMMINISTRATIVA AI SENSI DELL'ART. 42 LEGGE REGIONALE 7/2002.PARTE CORRENTE	0,00	0,00	0,00	0,00	0,00	0,00	0,00	0,00	0,00	0,00	0,00	0,00	0,00	NON OBBL		16	1	1	110	1.10.99.99.000	04.2	8	1.10.03	4	3
52	06	00	969	REISCRIZIONE PER PAGAMENTO SOMME COLPITE DA PERENZIONE AMMINISTRATIVA AI SENSI DELL'ART. 42 LEGGE REGIONALE 7/2002.PARTE CAPITALE	0,00	0,00	0,00	0,00	0,00	0,00	0,00	0,00	0,00	0,00	0,00	0,00	0,00	NON OBBL		16	1	2	205	2.05.99.99.000	04.2	8	2.06.03	4	3
51	02	00	970	REISCRIZIONE PER PAGAMENTO SOMME COLPITE DA PERENZIONE AMMINISTRATIVA AI SENSI DELL'ART.42 LEGGE REGIONALE 7/2002.PARTE CORRENTE	0,00	0,00	0,00	0,00	0,00	0,00	0,00	0,00	0,00	0,00	0,00	0,00	0,00	NON OBBL		14	1	1	110	1.10.99.99.000	04.4	8	1.10.03	4	3
51	02	00	971	REISCRIZIONE PER PAGAMENTO SOMME COLPITE DA PERENZIONE AMMINISTRATIVA AI SENSI DELL'ART.42 LEGGE REGIONALE 7/2002.PARTE CAPITALE	2.625.221,72	0,00	0,00	0,00	2.625.221,72	0,00	0,00	0,00	0,00	0,00	0,00	0,00	0,00	NON OBBL		14	1	2	205	2.05.99.99.000	04.4	8	2.06.03	4	3
53	07	00	974	REISCRIZIONE PER PAGAMENTO SOMME COLPITE DA PERENZIONE AMMINISTRATIVA AI SENSI DELL'ART.42 LEGGE REGIONALE 7/2002.PARTE CORRENTE	0,00	0,00	0,00	0,00	0,00	0,00	0,00	0,00	0,00	0,00	0,00	0,00	0,00	NON OBBL		10	2	1	110	1.10.99.99.000	04.5	8	1.09.01	4	3
53	07	00	975	REISCRIZIONE PER PAGAMENTO SOMME COLPITE DA PERENZIONE AMMINISTRATIVA AI SENSI DELL'ART.42 LEGGE REGIONALE 7/2002.PARTE CAPITALE	5.134.048,17	0,00	0,00	0,00	5.134.048,17	0,00	0,00	0,00	0,00	0,00	0,00	0,00	0,00	NON OBBL		10	2	2	205	2.05.99.99.000	04.5	8	2.06.03	4	3
53	08	00	976	REISCRIZIONE PER PAGAMENTO SOMME COLPITE DA PERENZIONE AMMINISTRATIVA AI SENSI DELL'ART.42 LEGGE REGIONALE 7/2002.PARTE CORRENTE	0,00	0,00	0,00	0,00	0,00	0,00	0,00	0,00	0,00	0,00	0,00	0,00	0,00	NON OBBL		8	1	1	110	1.10.99.99.000	06.2	8	1.09.01	4	3

DIP	DG	UOD	Cap 2016 S	Descrizione	Residui passivi	Competenza libera 2016	Competenza vincolata 2016	Competenza 2016	Cassa 2016	di cui già impegnato su competenza 2016	Competenza libera 2017	Competenza vincolata 2017	Competenza 2017	di cui già impegnato su competenza 2017	Competenza libera 2018	Competenza vincolata 2018	Competenza 2018	Obbligatoria	Correlazioni	Missione	Programma	Titolo	macroaggregato	IV livello	Cofog	Codice identificativo spesa UE	Siope	Ricorrenti	Perimetro sanita
53	08	00	977	REISCRIZIONE PER PAGAMENTO SOMME COLPITE DA PERENZIONE AMMINISTRATIVA AI SENSI DELL'ART.42 LEGGE REGIONALE 7/2002.PARTE CAPITALE	7.244,65	0,00	0,00	0,00	7.244,65	0,00	0,00	0,00	0,00	0,00	0,00	0,00	0,00	NON OBBL		8	1	2	205	2.05.99.99.000	06.2	8	2.06.03	4	3
53	09	00	978	REISCRIZIONE PER PAGAMENTO SOMME COLPITE DA PERENZIONE AMMINISTRATIVA AI SENSI DELL'ART.42 LEGGE REGIONALE 7/2002.PARTE CORRENTE	0,00	0,00	0,00	0,00	0,00	0,00	0,00	0,00	0,00	0,00	0,00	0,00	0,00	NON OBBL		8	1	1	110	1.10.99.99.000	06.2	8	1.09.01	4	3
53	09	00	979	REISCRIZIONE PER PAGAMENTO SOMME COLPITE DA PERENZIONE AMMINISTRATIVA AI SENSI DELL'ART.42 LEGGE REGIONALE 7/2002.PARTE CAPITALE	0,00	0,00	0,00	0,00	0,00	0,00	0,00	0,00	0,00	0,00	0,00	0,00	0,00	NON OBBL		8	1	2	205	2.05.99.99.000	06.2	8	2.06.03	4	3
54	11	00	980	REISCRIZIONE PER PAGAMENTO SOMME COLPITE DA PERENZIONE AMMINISTRATIVA AI SENSI DELL'ART.42 LEGGE REGIONALE 7/2002.PARTE CORRENTE	0,00	0,00	0,00	0,00	0,00	0,00	0,00	0,00	0,00	0,00	0,00	0,00	0,00	NON OBBL		4	2	1	110	1.10.99.99.000	09.1/09.	8	1.09.01	4	3
54	11	00	981	REISCRIZIONE PER PAGAMENTO SOMME COLPITE DA PERENZIONE AMMINISTRATIVA AI SENSI DELL'ART.42 LEGGE REGIONALE 7/2002.PARTE CAPITALE	107.750,13	0,00	0,00	0,00	107.750,13	0,00	0,00	0,00	0,00	0,00	0,00	0,00	0,00	NON OBBL		4	2	2	205	2.05.99.99.000	09.1/09.	8	2.06.03	4	3
54	12	00	982	REISCRIZIONE PER PAGAMENTO SOMME COLPITE DA PERENZIONE AMMINISTRATIVA AI SENSI DELL'ART.42 LEGGE REGIONALE 7/2002.PARTE CORRENTE	0,00	0,00	0,00	0,00	0,00	0,00	0,00	0,00	0,00	0,00	0,00	0,00	0,00	NON OBBL		12	7	1	110	1.10.99.99.000	10.9	8	1.09.01	4	3
54	12	00	983	REISCRIZIONE PER PAGAMENTO SOMME COLPITE DA PERENZIONE AMMINISTRATIVA AI SENSI DELL'ART.42 LEGGE REGIONALE 7/2002.PARTE CAPITALE	0,00	0,00	0,00	0,00	0,00	0,00	0,00	0,00	0,00	0,00	0,00	0,00	0,00	NON OBBL		12	7	2	205	2.05.99.99.000	10.9	8	2.06.03	4	3
52	04	00	984	REISCRIZIONE PER PAGAMENTO SOMME COLPITE DA PERENZIONE AMMINISTRATIVA AI SENSI DELL'ART.42 LEGGE REGIONALE 7/2002.PARTE CORRENTE	6.425.389,01	0,00	0,00	0,00	6.425.389,01	0,00	0,00	0,00	0,00	0,00	0,00	0,00	0,00	NON OBBL		13	7	1	110	1.10.99.99.000	07.1/07.	8	1.09.01	4	4
52	04	00	985	REISCRIZIONE PER PAGAMENTO SOMME COLPITE DA PERENZIONE AMMINISTRATIVA AI SENSI DELL'ART.42 LEGGE REGIONALE 7/2002.PARTE CAPITALE	0,00	0,00	0,00	0,00	0,00	0,00	0,00	0,00	0,00	0,00	0,00	0,00	0,00	NON OBBL		13	7	2	205	2.05.99.99.000	07.1/07.	8	2.06.03	4	4
52	04	00	986	REISCRIZIONE PER PAGAMENTO SOMME COLPITE DA PERENZIONE AMMINISTRATIVA AI SENSI DELL'ART.42 LEGGE REGIONALE 7/2002.PARTE CORRENTE	1.600,00	0,00	0,00	0,00	1.600,00	0,00	0,00	0,00	0,00	0,00	0,00	0,00	0,00	NON OBBL		13	7	1	110	1.10.99.99.000	07.1/07.	8	1.09.01	4	4
52	04	00	987	REISCRIZIONE PER PAGAMENTO SOMME COLPITE DA PERENZIONE AMMINISTRATIVA AI SENSI DELL'ART.42 LEGGE REGIONALE 7/2002.PARTE CAPITALE	83.247,63	0,00	0,00	0,00	83.247,63	0,00	0,00	0,00	0,00	0,00	0,00	0,00	0,00	NON OBBL		13	7	2	205	2.05.99.99.000	07.1/07.	8	2.06.03	4	4
51	01	02	988	REISCRIZIONE PER PAGAMENTI SU FONDI POR FSE 2007/2013 CADUTI IN PERENZIONE AMMINISTRATIVA AI SENSI DELL'ART. 42 DELLA L.R. 7/2002.	0,00	0,00	0,00	0,00	0,00	0,00	0,00	0,00	0,00	0,00	0,00	0,00	0,00	NON OBBL		1	12	2	205	2.05.99.99.000	01.3	3	2.06.03	4	3
54	91	00	990	REISCRIZIONE PER PAGAMENTI SU FONDI POR 2007/2013 CADUTI IN PERENZIONE AMMINISTRATIVA AI SENSI DELL'ART.42 DELLA L.R. 7/2001	853,99	0,00	0,00	0,00	853,99	0,00	0,00	0,00	0,00	0,00	0,00	0,00	0,00	NON OBBL		1	12	2	205	2.05.99.99.000	01.3	3	2.06.03	4	3
60	02	00	991	REISCRIZIONE PER PAGAMENTO SOMME COLPITE DA PERENZIONE AMMINISTRATIVA AI SENSI DELL'ART. 42 LEGGE REGIONALE 7/2002. PARTE CAPITALE	0,00	0,00	0,00	0,00	0,00	0,00	0,00	0,00	0,00	0,00	0,00	0,00	0,00	NON OBBL		1	11	2	205	2.05.99.99.000	01.3	8	2.06.03	4	3
53	08	02	994	RIMBORSO SPESE PER SOGGETTI ESTERNI NOMINATI PER COMITATI COLLEGI COMMISSIONI E NONCHE' COMMISSIONI REGIONALI E PROVINCIALI PER LA DETERMINAZIONE DEI VALORI AGRICOLI MEDI DELLE INDENNITA' DI ESPROPRIO COMPRESI ONERI PREGRESSI	0,00	0,00	0,00	0,00	0,00	0,00	0,00	0,00	0,00	0,00	0,00	0,00	0,00	NON OBBL		8	1	1	103	1.03.02.02.000	06.2	8	1.03.01	3	3
55	13	12	995	IMPOSTA DI BOLLO SU LIBRI REGISTRI ED ALTRI DOCUMENTI RILEVANTI AI FINI TRIBUTARI- DM MINISTREO ECONOMIA E FINANZE 17/06/2014	0,00	25.000,00	0,00	25.000,00	25.000,00	0,00	25.000,00	0,00	25.000,00	0,00	25.000,00	0,00	25.000,00	NON OBBL		1	3	1	102	1.02.01.02.000	01.1	8	1.08.01	3	3
55	13	12	996	IRAP DA RIVERSARE ALL'ERARIO SUI REDDITI EROGATI AGLI UFFICI DELEGATI ALLA SPESA	0,00	0,00	1.200.000,00	1.200.000,00	1.200.000,00	0,00	0,00	1.200.000,00	1.200.000,00	0,00	0,00	1.200.000,00	1.200.000,00	NON OBBL	142	1	3	1	102	1.02.01.01.000	01.1	8	1.08.01	3	3
55	13	12	997	IVA A DEBITO SUGLI ACQUISTI INTRACOMUNITARI E ACQUISTI DI CUI ALL'ART. 7 TER DEL DPR N. 663/1972 EFFETTUATI NELL'AMBITO DELLE ATTIVITA ISTITUZIONALI	0,00	50.000,00	0,00	50.000,00	50.000,00	0,00	50.000,00	0,00	50.000,00	0,00	50.000,00	0,00	50.000,00	NON OBBL		1	3	1	110	1.10.03.01.000	01.1	8	1.08.01	3	3
55	13	12	998	IVA A DEBITO PER LE ATTIVITA' COMMERCIALI	0,00	1.189.171,18	0,00	1.189.171,18	1.189.171,18	0,00	445.000,00	0,00	445.000,00	0,00	445.000,00	0,00	445.000,00	NON OBBL		1	3	1	110	1.10.03.01.000	01.1	8	1.08.01	3	3
55	13	12	999	SOMME DOVUTE A SEGUITO DI RAVVEDIMENTO OPEROSO AI SENSI DELL'ART 13 DEL DLGS N. 471/1997	0,00	5.000,00	0,00	5.000,00	0,00	0,00	5.000,00	0,00	5.000,00	0,00	5.000,00	0,00	5.000,00	NON OBBL		1	3	1	110	1.10.05.01.000	01.1	8	1.08.01	3	3
55	13	02	1000	FONDO PER SPESE OBBLIGATORIE. (ART. 28 L.R. 30/04/2002 N. 7)	0,00	2.956.800,00	0,00	2.956.800,00	2.956.800,00	0,00	2.956.800,00	0,00	2.956.800,00	0,00	2.956.800,00	0,00	2.956.800,00	OBBL		20	1	1	110	1.10.01.01.000	01.1	8	1.10.01	4	3
55	15	03	1002	FONDO SPECIALE PER GLI ONERI RELATIVI A SPESE CORRENTI DERIVANTI DALL'ATTUAZIONE DELLA LEGGE DELRI0 L.R. N.14 DEL 9 NOVEMBRE 2015	0,00	4.000.000,00	0,00	4.000.000,00	4.000.000,00	0,00	4.000.000,00	0,00	4.000.000,00	0,00	4.000.000,00	0,00	4.000.000,00	NON OBBL		20	3	1	110	1.10.01.99.000	01.1	8	1.11.01	3	3
55	13	03	1008	FONDO PER LA REGOLARIZZAZIONE DELLE ENTRATE DI TESORERIA REGIONALE INCASSATE NEL PERIODO 1996-2005 NELLE CONTABILITA SPECIALI IN ATTESA DI IMPUTAZIONE. LEGGE REGIONALE N. 16 DEL 4 DICEMBRE 2015	0,00	0,00	0,00	0,00	0,00	0,00	0,00	0,00	0,00	0,00	0,00	0,00	0,00	NON OBBL		20	3	1	110	1.10.01.99.000	01.1	8	1.11.01	4	3
55	13	02	1010	FONDO SPESE IMPREVISTE (ART. 28, L.R. 30/04/2002 N. 7).	0,00	3.578.333,51	0,00	3.578.333,51	3.578.333,51	0,00	46.374.956,56	0,00	46.374.956,56	0,00	44.327.884,21	0,00	44.327.884,21	NON OBBL		20	1	1	110	1.10.01.01.000	01.1	8	1.10.02	4	3
55	13	02	1012	FONDO DI RISERVA DI CASSA.	0,00	0,00	0,00	0,00	1.498.332.900,00	0,00	0,00	0,00	0,00	0,00	0,00	0,00	0,00	NON OBBL		20	1	1	110	1.10.01.01.000	01.1	8	1.10.04	3	3

DIP	DG	UOD	Cap 2016 S	Descrizione	Residui passivi	Competenza libera 2016	Competenza vincolata 2016	Competenza 2016	Cassa 2016	di cui già impegnato su competenza 2016	Competenza libera 2017	Competenza vincolata 2017	Competenza 2017	di cui già impegnato su competenza 2017	Competenza libera 2018	Competenza vincolata 2018	Competenza 2018	Obbligatoria	Correlazioni	Missione	Programma	Titolo	macroaggregato	IV livello	Cofog	Codice identificativo spesa UE	Siope	Ricorrenti	Perimetro sanita
55	13	06	1015	FONDO ANTICIPAZIONE DI LIQUIDITA' DI CUI ALL'ARTICOLO 2 DEL D.L. 8 APRILE 2013 N. 35 CONVERTITO CON MODIFICAZIONI IN LEGGE 6 GIUGNO 2013 N. 64	0,00	0,00	0,00	0,00	0,00	0,00	0,00	0,00	0,00	0,00	0,00	0,00	0,00	NON OBBL		50	2	4	402	4.02.01.01.000	01.7	8	3.08.01	4	3
55	13	02	1020	FONDO CREDITI DI DUBBIA ESIGIBILITA'	0,00	22.338.347,45	0,00	22.338.347,45	22.338.347,45	0,00	22.344.949,13	0,00	22.344.949,13	0,00	22.455.781,06	0,00	22.455.781,06	OBBL		20	2	1	110	1.10.01.03.000	01.1	8	1.10.01	3	3
52	04	14	1025	FONDO ANTICIPAZIONE DI LIQUIDITA' IN APPLICAZIONE DELL'ART. 13 CO. 6 DL 31/08/2013 N. 102.	0,00	0,00	0,00	0,00	0,00	0,00	0,00	0,00	0,00	0,00	0,00	0,00	0,00	NON OBBL		50	2	4	402	4.02.01.01.000	01.7	8	3.08.01	4	3
55	13	02	1030	FONDO PER SPESE CORRENTI DERIVANTI DA PROVVEDIMENTI LEGISLATIVI IN CORSO ED ATTINENTI A FUNZIONI NORMALI DELLA REGIONE	0,00	500.000,00	0,00	500.000,00	500.000,00	0,00	500.000,00	0,00	500.000,00	0,00	500.000,00	0,00	500.000,00	OBBL		20	1	1	110	1.10.99.99.000	01.1	8	1.09.01	4	3
52	04	14	1033	FONDO PER I PROGRAMMI DI RIPIANO DI EVENTUALI DISAVANZI DI GESTIONE PRODOTTI DAL SISTEMA SANITARIO REGIONALE DA ATTUARSI ANCHE CON LE MODALITA' E GLI STRUMENTI PREVISTI DALL'ART. 6 DELLA L.R. N. 28/2003 - QUOTA INTERESSI ANTICIPAZIONE MEF (ART. 44, L.R. N. 1/2012)	0,00	0,00	26.913.559,81	26.913.559,81	26.913.559,81	0,00	0,00	26.654.897,07	26.654.897,07	0,00	0,00	26.407.657,24	26.407.657,24	NON OBBL	113,115	50	1	1	107	1.07.05.01.000	01.7	8	1.07.02	3	3
55	13	00	1035	FONDO DA RIPARTIRE AI SENSI DELL' ART. 1 DELLA LEGGE REGIONALE 24/12/2003, N. 28.	0,00	0,00	0,00	0,00	0,00	0,00	0,00	0,00	0,00	0,00	0,00	0,00	0,00	NON OBBL		13	7	1	104	1.04.01.02.000	07.1/07.	8	1.05.03	4	4
52	04	14	1036	FONDO PER I PROGRAMMI DI RIPIANO DI EVENTUALI DISAVANZI DI GESTIONE PRODOTTI DAL SISTEMA SANITARIO REGIONALE DA ATTUARSI ANCHE CON LE MODALITA' E GLI STRUMENTI PREVISTI DALL'ART. 6 DELLA L.R. N. 28/2003 - RATA CARTOLARIZZAZIONE	27.384.281,55	0,00	143.086.440,19	143.086.440,19	170.470.721,74	0,00	0,00	143.345.102,93	143.345.102,93	0,00	0,00	143.592.342,76	143.592.342,76	NON OBBL	69,47	13	4	2	204	2.04.16.02.000	07.1/07.	8	2.02.03	3	4
52	04	14	1037	FONDO DESTINATO AL SOSTEGNO DEGLI IMPEGNI DI RISANAMENTO DEL SERVIZIO SANITARIO REGIONALE PER L'ANNO 2005 AI FINI DELLA SOTTOSCRIZIONE TRA LA REGIONE CAMPANIA ED I MINISTRI DELLA SALUTE E DELL'ECONOMIA E DELLE FINANZE DELL'ACCORDO PREVISTO DALL'ART. 1, COMMA 180, DELLA LEGGE N. 311/2004	0,00	0,00	0,00	0,00	0,00	0,00	0,00	0,00	0,00	0,00	0,00	0,00	0,00	NON OBBL		13	4	2	204	2.04.21.02.000	07.1/07.	8	2.02.03	4	4
52	04	14	1038	FONDO COPERTURA DISAVANZI SANITA'	98.000,00	0,00	51.755.000,00	51.755.000,00	98.000,00	0,00	0,00	51.755.000,00	51.755.000,00	0,00	0,00	51.755.000,00	51.755.000,00	NON OBBL	156	13	4	2	204	2.04.16.02.000	07.1/07.	8	2.02.03	3	4
52	04	14	1039	FONDO DESTINATO AL RIMBORSO DELLA SOMMA EROGATA DALLO STATO PER LA COPERTURA DEL DEBITO SANITARIO RESIDUO AL 31/12/2005, COSI' COME PREVISTO DALL'ACCORDO CON LO STATO AI SENSI DELL'ART. 1, COMMA 180, LEGGE 311/2004 (ART. 2, L.R. N. 5/2007 E ART. 44, L.R. N. 1/2012) - QUOTA CAPITALE	0,00	17.780.334,16	0,00	17.780.334,16	17.780.334,16	0,00	18.411.536,02	0,00	18.411.536,02	0,00	19.065.145,55	0,00	19.065.145,55	OBBL		50	2	4	403	4.03.01.01.000	01.7	8	3.06.01	3	3
55	13	02	1040	FONDO PER SPESE DI INVESTIMENTO DERIVANTI DA PROVVEDIMENTI LEGISLATIVI IN CORSO ED ATTINENTI A FUNZIONI NORMALI DELLA REGIONE.	0,00	500.000,00	0,00	500.000,00	500.000,00	0,00	500.000,00	0,00	500.000,00	0,00	500.000,00	0,00	500.000,00	OBBL		20	1	2	205	2.05.99.99.000	01.1	8	2.06.03	4	3
52	04	14	1041	FONDO PER LA RICAPITALIZZAZIONE DELLE AA.SS. PER MAGGIORI COSTI 2001 - 2011 DERIVANTI DAGLI AMMORTAMENTI NON STERILIZZATI ANTECEDENTI ALL'APPLICAZIONE DEL DECRETO LEGISLATIVO 26 GIUGNO 2011, N.118 DI CUI ALL'ARTICOLO 3, LETTERA A), D.L. 8 APRILE 2013, N. 35, CONVERTITO, CON MODIFICAZIONI, IN LEGGE 6 GIUGNO 2013, N.64	0,00	0,00	0,00	0,00	0,00	0,00	0,00	0,00	0,00	0,00	0,00	0,00	0,00	NON OBBL		13	4	2	204	2.04.21.02.000	07.1/07.	8	2.02.03	3	4
52	06	00	1042	FINANZIAMENTO A CARICO DELLA REGIONE DI INTERVENTI PREVISTI DAL POP - CAMPANIA 1994/99 SOTTOMISURA 4.2.1./A E MISURA 4.2.2. E 4.4.2.	0,00	0,00	0,00	0,00	0,00	0,00	0,00	0,00	0,00	0,00	0,00	0,00	0,00	NON OBBL		16	3	2	203	2.03.03.03.000	04.2	3	2.03.02	4	3
52	04	14	1043	FONDO DESTINATO AL RIMBORSO DELLA SOMMA EROGATA DALLO STATO PER LA COPERTURA DEL DEBITO SANITARIO RESIDUO AL 31/12/2005, COSI' COME PREVISTO DALL'ACCORDO CON LO STATO AI SENSI DELL'ART. 1, COMMA 180, LEGGE 311/2004 (ART. 2, L.R. N. 5/2007 E ART. 44, L.R. N. 1/2012) - QUOTA INTERESSI	0,00	4.204.310,51	0,00	4.204.310,51	4.204.310,51	0,00	3.831.771,39	0,00	3.831.771,39	0,00	3.425.401,69	0,00	3.425.401,69	OBBL		50	1	1	107	1.07.05.01.000	01.7	8	1.07.02	3	3
52	06	00	1044	ATTUAZIONE DEL SUB-ASSE 4.1 - RISORSE AGRICOLE ED INFRASTRUTTURE DI SUPPORTO - P.O. CAMPANIA 1994/1999 (FONDI CEE-FEOGA).	0,00	0,00	0,00	0,00	0,00	0,00	0,00	0,00	0,00	0,00	0,00	0,00	0,00	NON OBBL		16	3	2	203	2.03.03.03.000	04.2	3	2.03.02	4	3
52	06	00	1045	ATTUAZIONE DEL SUB-ASSE 4.1 - RISORSE AGRICOLE ED INFRASTRUTTURE DI SUPPORTO - P.O. CAMPANIA 1994/1999 (FONDI NAZIONALI)	0,00	0,00	0,00	0,00	0,00	0,00	0,00	0,00	0,00	0,00	0,00	0,00	0,00	NON OBBL		16	3	2	203	2.03.03.03.000	04.2	3	2.03.02	4	3
52	06	00	1050	EROGAZIONE DEGLI INCENTIVI PREVISTI DAL POP FEOGA CAMPANIA 1994/1999 ALLE DITTE LE CUI ISTANZE SONO STATE ISTRUITE E/O APPROVATE ENTRO IL 31/12/1999 E NON SONO STATE FINANZIATE PER ESAURIMENTO DEL RELATIVO STANZIAMENTO POP. RISORSE VINCOLATE	0,00	0,00	0,00	0,00	0,00	0,00	0,00	0,00	0,00	0,00	0,00	0,00	0,00	NON OBBL		16	3	2	203	2.03.03.03.000	04.2	3	2.03.02	4	3

DIP	DG	UOD	Cap 2016 S	Descrizione	Residui passivi	Competenza libera 2016	Competenza vincolata 2016	Competenza 2016	Cassa 2016	di cui già impegnato su competenza 2016	Competenza libera 2017	Competenza vincolata 2017	Competenza 2017	di cui già impegnato su competenza 2017	Competenza libera 2018	Competenza vincolata 2018	Competenza 2018	Obbligatoria	Correlazioni	Missione	Programma	Titolo	macroaggregato	IV livello	Cofog	Codice identificativo spesa UE	Siope	Ricorrenti	Perimetro sanita
52	04	14	1051	FONDO PER LA RICAPITALIZZAZIONE DELLE AA.SS. PER I MAGGIORI COSTI 2001-2011 DERIVANTI DAGLI AMMORTAMENTI NON STERILIZZATI ANTECEDENTI ALL'APPLICAZIONE DEL DLGS 26/06/2011, N. 118 DI CUI ALL'ART. 3, LETT. A), DL 8/04/2013, N. 35, CONVERTITO, CON MODIFICAZIONI, IN L 6/06/2013, N. 64, IN APPLICAZIONE DELL'ART. 13, CO. 6, DL 31/08/2013, N. 102.	0,00	0,00	0,00	0,00	0,00	0,00	0,00	0,00	0,00	0,00	0,00	0,00	0,00	NON OBBL		13	4	2	204	2.04.21.02.000	07.1/07.	8	2.02.03	4	4
55	13	10	1052	COMPENSAZIONE DI CUI ALL'ART. 1, COMMA 62, DELLA LEGGE 30/12/2004 N. 311 PER RECUPERO EFFETTUATO DALLO STATO DELLA POSIZIONE DI DEBITO DELLA REGIONE CAMPANIA CONNESSA ALLA PERDITA DI ENTRATA REALIZZATA PER EFFETTO DELLE DISPOSIZIONI DI CUI ALL'ART. 17, COMMA 22, LEGGE 27/12/1997, N. 449. (QUOTA ANNO 2006).	0,00	0,00	0,00	0,00	0,00	0,00	0,00	0,00	0,00	0,00	0,00	0,00	0,00	NON OBBL		1	3	1	109	1.09.99.01.000	01.1/01.	8	1.05.01	4	3
55	13	06	1055	FONDO ACCANTONAMENTO RISORSE FINALIZZATE PRIORITARIAMENTE ALL'AMMORTAMENTO DEI PRESTITI DI CUI AGLI ARTICOLI 2 E 3 DEL DECRETO LEGGE 8 APRILE 2013, N. 35, CONVERTITO, CON MODIFICAZIONI, IN LEGGE 6 GIUGNO 2013, N. 64 E, IN VIA RESIDUALE, ALL'AMMORTAMENTO DEL PRESTITO PER LA COPERTURA DEL PIANO DI RIENTRO DI CUI ALL'ARTICOLO 16, COMMA 5, DEL DECRETO LEGGE 22 GIUGNO 2012, N. 83, CONVERTITO, CON MODIFICAZIONI, IN LEGGE 7 AGOSTO 2012, N. 134 (ARTICOLO 11, COMMA 15, D.L. 28 GIUGNO	0,00	0,00	0,00	0,00	0,00	0,00	0,00	25.807.407,07	25.807.407,07	0,00	0,00	25.806.907,07	25.806.907,07	NON OBBL	89,79,152	20	3	1	110	1.10.01.99.000	01.1	8	3.06.01	4	3
52	04	14	1056	FONDO ANTICIPAZIONE DI LIQUIDITA' ANNO 2014 DI CUI ALL'ART. 3 DEL DL 8 APRILE 2013 N. 35 CONVERTITO CON MODIFICAZIONI IN LEGGE 6 GIUGNO 2013 N. 64.	0,00	0,00	0,00	0,00	0,00	0,00	0,00	0,00	0,00	0,00	0,00	0,00	0,00	NON OBBL		50	2	4	402	4.02.01.01.000	01.7	8	3.08.01	4	3
52	06	00	1058	SOMME RESIDUE RELATIVE ALLA QUOTA CEE-FEOGA DI COFINANZIAMENTO DEL POP CAMPANIA 1994-1999.	0,00	0,00	0,00	0,00	0,00	0,00	0,00	0,00	0,00	0,00	0,00	0,00	0,00	NON OBBL		16	3	2	203	2.03.03.03.000	04.2	3	2.03.02	4	3
52	06	00	1060	SOMME RESIDUE RELATIVE ALLA QUOTA CEE-FEOGA FINANZIAMENTO STATALE DEL POP CAMPANIA 1994-1999.	0,00	0,00	0,00	0,00	0,00	0,00	0,00	0,00	0,00	0,00	0,00	0,00	0,00	NON OBBL		16	3	2	203	2.03.03.03.000	04.2	3	2.03.02	4	3
52	06	00	1062	INTERVENTI RIENTRANTI NELLA RIPROGRAMMAZIONE FINANZIARIA DEGLI INTERVENTI DEL Q.C.S. 1994/99 (DETERMINAZIONI DEL COMITATO DI SORVEGLIANZA DEL 10/3/99 E 23/7/99; DELIBERA CIPE 6/8/ 99 N. 150) FONDI CEE-FEOGA	0,00	0,00	0,00	0,00	0,00	0,00	0,00	0,00	0,00	0,00	0,00	0,00	0,00	NON OBBL		16	3	2	203	2.03.03.03.000	04.2	3	2.03.02	4	3
52	06	00	1064	INTERVENTI RIENTRANTI NELLA RIPROGRAMMAZIONE FINANZIARIA DEGLI INTERVENTI DEL Q.C.S. 1994/99 (DETERMINAZIONI DEL COMITATO DI SORVEGLIANZA DEL 10/3/99 E 23/7/99; DELIBERA CIPE 6/8/99, N. 150; LEGGE N. 183/87) FONDI DELLO STATO	0,00	0,00	0,00	0,00	0,00	0,00	0,00	0,00	0,00	0,00	0,00	0,00	0,00	NON OBBL		16	3	2	203	2.03.03.03.000	04.2	3	2.03.02	4	3
55	13	06	1065	FONDO PER GLI ONERI FUTURI DEL CONTRATTO DERIVATO O PER L'ESTINZIONE ANTICIPATA DELLO STESSO (PRINCIPIO 3.23 DELLA CONTABILITA' FINANZIARIA)	0,00	4.373.949,80	0,00	4.373.949,80	4.373.949,80	0,00	5.127.384,24	0,00	5.127.384,24	0,00	5.984.628,65	0,00	5.984.628,65	NON OBBL		20	3	1	110	1.10.01.99.000	01.1	8	1.11.01	4	3
52	06	00	1066	EROGAZIONE DEGLI INCENTIVI PREVISTI DAL POP FEOGA CAMPANIA 1994/1999 ALLE DITTE LE CUI ISTANZE SONO STATE ISTRUITE E/O APPROVATE ENTRO IL 31/12/1999 E NON SONO STATE FINANZIATE PER ESAURIMENTO DEL RELATIVO STANZIAMENTO POP. RISORSE PROPRIE	0,00	0,00	0,00	0,00	0,00	0,00	0,00	0,00	0,00	0,00	0,00	0,00	0,00	NON OBBL		16	3	2	203	2.03.03.03.000	04.2	3	2.03.02	4	3
51	03	00	1068	PROGRAMMA OPERATIVO 1995-1999. FONDI PROVENIENTI DALLA CEE A VALERE SUL FONDO EUROPEO DI SVILUPPO REGIONALE (REGOLAMENTO CEE 081/93)	0,00	0,00	0,00	0,00	0,00	0,00	0,00	0,00	0,00	0,00	0,00	0,00	0,00	NON OBBL		1	12	2	203	2.03.01.02.000	01.3	3	2.02.03	4	3
51	03	00	1069	PROGRAMMA OPERATIVO PLURIFONDO 1994/1999. QUOTA REGIONALE DI COFINANZIAMENTO AL POP-FESR 94/99	0,00	0,00	0,00	0,00	0,00	0,00	0,00	0,00	0,00	0,00	0,00	0,00	0,00	NON OBBL		1	12	2	203	2.03.01.02.000	01.3	8	2.02.03	4	3
51	03	00	1070	PROGRAMMA OPERATIVO 1995-1999. QUOTA NAZIONALE (ART.- 5 L. 16.4.87 N. 183)	0,00	0,00	0,00	0,00	0,00	0,00	0,00	0,00	0,00	0,00	0,00	0,00	0,00	NON OBBL		1	12	2	203	2.03.03.03.000	01.3	8	2.03.02	4	3
51	03	00	1072	PROGRAMMA OPERATIVO 1995-1999. QUOTA NAZIONALE (L. 488/92 E L. 641/96)	0,00	0,00	0,00	0,00	0,00	0,00	0,00	0,00	0,00	0,00	0,00	0,00	0,00	NON OBBL		1	12	2	203	2.03.03.03.000	01.3	8	2.03.02	4	3
51	03	00	1073	RIUTILIZZO DI RISORSE NON SPETTANTI AI BENEFICIARI FINALI NELLA REALIZZAZIONE DEGLI INTERVENTI RIENTRANTI NEL Q.C.S. CAMPANIA 1990-1993 E 1994-1999 (DELIBERA CIPE 189/97)	0,00	0,00	0,00	0,00	0,00	0,00	0,00	0,00	0,00	0,00	0,00	0,00	0,00	NON OBBL		1	12	2	203	2.03.01.02.000	01.3	8	2.02.03	4	3
51	03	00	1074	FONDI DELLA CEE - FESR PER L'ASSISTENZA TECNICA, SUPPORTO OPERATIVO ALLA PROGETTAZIONE, ANALISI DI PREFATTIBILITA' E FATTIBILITA' DEGLI INTERVENTI AMMISSIBILI AL FINANZIAMENTO (DECISIONE C (98) 1207 DEL 3 GIUGNO 1998)	0,00	0,00	0,00	0,00	0,00	0,00	0,00	0,00	0,00	0,00	0,00	0,00	0,00	NON OBBL		1	12	2	203	2.03.03.03.000	01.3	3	2.03.02	4	3
55	13	05	1075	ATTUAZIONE DEL PATTO INCENTIVATO VERTICALE LEGGE 190/2014	0,00	0,00	0,00	0,00	0,00	0,00	0,00	0,00	0,00	0,00	0,00	0,00	0,00	NON OBBL		1	3	1	110	1.10.99.99.000	01.1	8	1.05.03	4	3

DIP	DG	UOD	Cap 2016 S	Descrizione	Residui passivi	Competenza libera 2016	Competenza vincolata 2016	Competenza 2016	Cassa 2016	di cui già impegnato su competenza 2016	Competenza libera 2017	Competenza vincolata 2017	Competenza 2017	di cui già impegnato su competenza 2017	Competenza libera 2018	Competenza vincolata 2018	Competenza 2018	Obbligatoria	Correlazioni	Missione	Programma	Titolo	macroaggregato	IV livello	Cofog	Codice identificativo spesa UE	Siope	Ricorrenti	Perimetro sanita
51	03	00	1076	FONDI DELLO STATO PER L'ASSISTENZA TECNICA SUPPORTO OPERATIVO ALLA PROGETTAZIONE ANALISI DI PREFATTIBILITA' E FATTIBILITA' DEGLI INTERVENTI AMMISSIBILI AL FINANZIAMENTO (DECISIONE C (98) 1207 DEL 3 GIUGNO 1998)	0,00	0,00	0,00	0,00	0,00	0,00	0,00	0,00	0,00	0,00	0,00	0,00	0,00	0,00	NON OBBL		1	12	2	203	2.03.03.03.000	01.3	8	2.03.02	4	3
54	11	08	1078	FONDO REGIONALE PER IL SOSTEGNO SOCIOEDUCATIVO SCOLASTICO E FORMATIVO DEI FIGLI DELLE VITTIME DI INCIDENTI MORTALI SUL LAVORO. LEGGE REGIONALE N. 13 DEL 9 NOVEMBRE 2015.	0,00	0,00	0,00	0,00	0,00	0,00	0,00	0,00	0,00	0,00	0,00	0,00	0,00	0,00	NON OBBL		12	5	1	104	1.04.02.05.000	10.4	8	1.06.03	4	3
54	11	00	1080	AZIONI DI FORMAZIONE PROFESSIONALE COFINANZIATE DAL FONDO SOCIALE EUROPEO. POP-FSE 1994/99. OBIETTIVI 1 - 3 E 4 FONDI CEE - FSE	0,00	0,00	0,00	0,00	0,00	0,00	0,00	0,00	0,00	0,00	0,00	0,00	0,00	0,00	NON OBBL		15	4	2	203	2.03.04.01.000	04.1	3	2.03.03	4	3
53	08	04	1081	CONTRIBUTI SOCIALI EFFETTIVI A CARICO DELL'ENTE- SCUOLA DI PROTEZIONE CIVILE	0,00	7.440,00	0,00	7.440,00	7.440,00	0,00	7.440,00	0,00	7.440,00	0,00	7.440,00	0,00	7.440,00	OBBL		11	1	1	101	1.01.02.01.000	03.2	8	1.02.02	3	3
54	11	00	1082	QUOTA NAZIONALE PER AZIONI DI FORMAZIONE PROFESSIONALE COFINANZIATE DAL FONDO SOCIALE EUROPEO. POP - FSE 1994/99. OBIETTIVI 1-3 E 4 (ART. 25 LEGGE 845/78)	0,00	0,00	0,00	0,00	0,00	0,00	0,00	0,00	0,00	0,00	0,00	0,00	0,00	0,00	NON OBBL		15	4	2	203	2.03.04.01.000	04.1	3	2.03.03	4	3
53	08	04	1083	IMPOSTA REGIONALE SULLE ATTIVITA' PRODUTTIVE (IRAP) - SCUOLA DI PROTEZIONE CIVILE	0,00	13.020,00	0,00	13.020,00	13.020,00	0,00	13.020,00	0,00	13.020,00	0,00	13.020,00	0,00	13.020,00	OBBL		11	1	1	102	1.02.01.01.000	03.2	8	1.08.01	3	3
54	11	06	1084	RIENTRI FINANZIARI DEL POP 1994 - 1999 PER LA REALIZZAZIONE DEI PROGETTI COERENTI ALLA LINEA FSE	703.305,82	0,00	0,00	0,00	703.305,82	0,00	0,00	0,00	0,00	0,00	0,00	0,00	0,00	NON OBBL		15	4	2	203	2.03.04.01.000	04.1	3	2.03.03	4	3
51	01	04	1085	PROSECUZIONE DEGLI INTERVENTI DI RICOSTRUZIONE NELLE ZONE DELLA CAMPANIA INTERESSATA AGLI EVENTI SISMICI DEL 1980 1981 E 1982 (D.M. 13333/1 DEL 30/12/2008 E D.I. N. 334 E 335 DEL 23/09/2011)	0,00	0,00	0,00	0,00	0,00	0,00	0,00	0,00	0,00	0,00	0,00	0,00	0,00	0,00	NON OBBL		8	1	2	203	2.03.01.02.000	06.2	8	2.02.03	3	3
51	01	04	1086	TRASFERIMENTI AI COMUNI ELENCATI NELLA DELIBERA CIPE 37/2006 DELLE RISORSE DI CUI AL D.P.C.M 3967/2010 E S.M.I. PER LA PROSECUZIONE DEGLI INTERVENTI DI RICOSTRUZIONE NELLE ZONE DELLA CAMPANIA INTERESSATE DAGLI EVENTI SISMICI DEL 1980 1981 E 1982.	1.212.765,97	0,00	0,00	0,00	1.212.765,97	0,00	0,00	0,00	0,00	0,00	0,00	0,00	0,00	NON OBBL		8	1	2	203	2.03.01.02.000	06.2	8	2.02.03	4	3
51	01	04	1087	FONDI TRASFERITI DALLA PRESIDENZA DEL CONSIGLIO DEI MINISTRI - DIPARTIMENTO DELLA PROTEZIONE CIVILE - ALLA REGIONE CAMPANIA, DI CUI AL D.P.CM. N. 2720 DEL 7/APRILE/2010 PER LA PROSECUZIONE DEGLI INTERVENTI DI RICOSTRUZIONE NELLE ZONE DELLA CAMPANIA ITERESSATE DAGLI EVENTI SISMICI DEL 1980-1981-1982	0,00	0,00	0,00	0,00	0,00	0,00	0,00	0,00	0,00	0,00	0,00	0,00	0,00	NON OBBL		8	1	2	203	2.03.01.02.000	06.2	8	2.02.03	4	3
52	05	06	1088	INTERVENTI DI BONIFICA ANCHE IN DANNO DELLE AREE INQUINATE (ART. 250 d.Lgs 03/04/2006 n. 152).	0,00	0,00	0,00	0,00	0,00	0,00	0,00	0,00	0,00	0,00	0,00	0,00	0,00	OBBL		9	8	2	202	2.02.02.01.000	05.3	8	2.01.01	4	3
53	08	05	1092	SPESE PER L'ATTUAZIONE DEL PROGETTO REWARD FP7-SEC-284845.QUOTA SERVIZI	0,00	0,00	0,00	0,00	0,00	0,00	0,00	0,00	0,00	0,00	0,00	0,00	0,00	NON OBBL		11	3	1	103	1.03.02.99.000	03.2	3	1.03.01	4	3
53	08	07	1093	RIMBORSO SPESE PER ATTIVITA' DI VIGILANZA IN MATERIA DI CAVE	0,00	0,00	25.000,00	25.000,00	25.000,00	0,00	0,00	25.000,00	25.000,00	0,00	0,00	25.000,00	25.000,00	NON OBBL	2420	11	2	1	103	1.03.02.02.000	03.2	8	1.03.01	3	3
53	08	05	1094	SPESE PER L'ATTUAZIONE DEL PROGETTO REWARD FP7-SEC-284845. QUOTA RIMBORSO SPESE MISSIONI	1.621,40	0,00	0,00	0,00	1.621,40	0,00	0,00	0,00	0,00	0,00	0,00	0,00	0,00	NON OBBL		11	3	1	103	1.03.02.02.000	03.2	3	1.02.05	4	3
53	08	00	1095	FONDO INCENTIVANTE PER IL PERSONALE DELLA DG 53.08	0,00	0,00	0,00	0,00	0,00	0,00	0,00	0,00	0,00	0,00	0,00	0,00	0,00	NON OBBL		9	1	1	101	1.01.01.01.000	05.3	8	1.02.01	4	3
53	08	05	1096	SPESE PER L'ATTUAZIONE DEL PROGETTO REWARD FP7-SEC-284845. QUOTA CONTRATTI CO.CO.CO.	0,00	0,00	0,00	0,00	0,00	0,00	0,00	0,00	0,00	0,00	0,00	0,00	0,00	NON OBBL		11	3	1	103	1.03.02.12.000	03.2	3	1.02.01	4	3
53	08	00	1097	RIMBORSO SPESE DI MISSIONE DEL PERSONALE PER LA DG 53.08	0,00	0,00	0,00	0,00	0,00	0,00	0,00	0,00	0,00	0,00	0,00	0,00	0,00	NON OBBL		9	1	1	103	1.03.02.02.000	05.3	8	1.02.05	4	3
53	08	07	1099	RISTORO ONERI DI CONVENZIONE AI COMUNI (ART. 18 COMMA 5 DELLA L.R. 54/85 E SS.MM.II.)	0,00	0,00	20.000,00	20.000,00	20.000,00	0,00	0,00	20.000,00	20.000,00	0,00	0,00	20.000,00	20.000,00	NON OBBL	88	9	2	2	204	2.04.21.02.000	05.1/05.	8	2.02.03	4	3
53	08	07	1100	SOMME SPETTANTI AGLI AGENTI SCOPRITORI PER LE SANZIONI AMMINISTRATIVE PECUNIARIE DERIVANTI DALL'APPLICAZIONE DELLA NORMATIVA REGIONALE IN MATERIA MINERARIA (ART. 17 DELLA L.R. 13/1983).	0,00	0,00	10.000,00	10.000,00	10.000,00	0,00	0,00	10.000,00	10.000,00	0,00	0,00	10.000,00	10.000,00	NON OBBL	46	9	2	1	103	1.03.02.99.000	05.1/05.	8	1.03.01	4	3
53	08	04	1101	ACQUISTO DI GIORNALI RIVISTE E PUBBLICAZIONI PER ATTIVITA' DI PROTEZIONE CIVILE	17.955,00	0,00	0,00	0,00	17.955,00	0,00	0,00	0,00	0,00	0,00	0,00	0,00	0,00	OBBL		11	1	1	103	1.03.01.01.000	03.2	8	1.03.01	4	3
53	08	03	1102	INTERVENTI NEI BACINI IDROGRAFICI REGIONALI.(L. 18.5.89 N. 183 ARTT. 21 23 E 31; L. 7.8.90 N. 253 ART. 9)	386.492,96	0,00	0,00	0,00	386.492,96	0,00	0,00	0,00	0,00	0,00	0,00	0,00	0,00	NON OBBL		9	1	2	203	2.03.01.02.000	05.3	8	2.02.03	4	3
53	08	03	1103	LEGGE N. 183/89 ART. 10 COMMA 4 (D.L.GVO N. 152/2006 ART. 61 COMMA 3) - SPESE ISTRUTTORIE E DI VIGILANZA IN MATERIA DI SBARRAMENTI ED OPERE DI RITENUTA DI COMPETENZA REGIONALE.	0,00	0,00	0,00	0,00	0,00	0,00	0,00	0,00	0,00	0,00	0,00	0,00	0,00	NON OBBL		9	2	1	103	1.03.02.99.000	05.1/05.	8	1.03.01	4	3
53	08	03	1104	INTERVENTI NEI BACINI IDROGRAFICI INTERREGIONALI SELE FORTORE ED OFANTO (L. 18.5.1989, N.183 ART.31 - LEGGE 7.8.1990, N.253 ART.9)	0,00	0,00	0,00	0,00	0,00	0,00	0,00	0,00	0,00	0,00	0,00	0,00	0,00	NON OBBL		9	1	2	203	2.03.01.02.000	05.3	8	2.02.03	4	3

DIP	DG	UOD	Cap 2016 S	Descrizione	Residui passivi	Competenza libera 2016	Competenza vincolata 2016	Competenza 2016	Cassa 2016	di cui già impegnato su competenza 2016	Competenza libera 2017	Competenza vincolata 2017	Competenza 2017	di cui già impegnato su competenza 2017	Competenza libera 2018	Competenza vincolata 2018	Competenza 2018	Obbligatoria	Correlazioni	Missione	Programma	Titolo	macroaggregato	IV livello	Cofog	Codice identificativo spesa UE	Siope	Ricorrenti	Perimetro sanita
53	08	01	1105	PAGAMENTO INDENNITA' DI MISSIONE E TRASFERTA AL PERSONALE A TEMPO INDETERMINATO NELL'AMBITO DEL SISTEMA REGIONALE DI PROTEZIONE CIVILE (DGR N. 6932/2001 E N. 854/2003) IMPEGNATO IN ATTIVITA' DI PROTEZIONE CIVILE DI PRESIDIO IN ATTIVITA' DI PREEMERGENZA E/O EMERGENZA FINALIZZATA A GARANTIRE E ASSICURARE IL SERVIZIO.	5.200,00	15.000,00	0,00	15.000,00	20.200,00	0,00	15.000,00	0,00	15.000,00	0,00	15.000,00	0,00	15.000,00	OBBL		11	1	1	103	1.03.02.02.000	03.2	8	1.02.05	4	3
53	08	03	1106	D.P.R. 27/7/99 ATTUAZIONE PROGRAMMA INTERVENTI STRATEGICI. L.183/89 ART.1 COMMA 1	1.635,22	0,00	0,00	0,00	1.635,22	0,00	0,00	0,00	0,00	0,00	0,00	0,00	0,00	NON OBBL		9	1	2	203	2.03.01.02.000	05.3	8	2.02.03	4	3
52	05	11	1107	FONDO REGIONALE PER L'ECOSOSTENIBILITA' (ART. 15 L.R. N. 1/2008).	855.606,96	0,00	300.000,00	300.000,00	1.155.606,96	0,00	0,00	300.000,00	300.000,00	0,00	0,00	300.000,00	300.000,00	NON OBBL	2420	9	3	1	104	1.04.01.02.000	05.1	8	1.05.03	3	3
53	08	03	1108	L. N.183/89 ART.10 COMMA 4 (D.L.GVO N.152/2006 ART.61 COMMA 3)- CONSULENZE INDAGINI CONOSCITIVE RICERCHE E VIGILANZA IN MATERIA DI SBARRAMENTI ED OPERE DI RITENUTA DI COMPETENZA REGIONALE.	0,00	0,00	0,00	0,00	0,00	0,00	0,00	0,00	0,00	0,00	0,00	0,00	0,00	NON OBBL		9	2	1	103	1.03.02.10.000	05.1/05.	8	1.03.01	4	3
53	08	07	1109	LAVORI DI RECUPERO E RICOMPOSIZIONE AMBIENTALE - REDAZIONE DEL PROGETTO UNITARIO DI GESTIONE DEL COMPARTO SE LO STESSO NON E' REDATTO DAI TITOLARI DI ATTIVITA' ESTRATTIVA - (ART. 19 L.R. N. 1/2008)	0,00	0,00	250.000,00	250.000,00	250.000,00	0,00	0,00	250.000,00	250.000,00	0,00	0,00	250.000,00	250.000,00	NON OBBL	2420	9	2	2	202	2.02.01.09.000	05.1/05.	8	2.01.01	4	3
53	08	02	1110	CONTRIBUTO PER LA MANUTENZIONE STRAORDINARIA DELLE OPERE INSISTENTI SULL'ASTA VALLIVA DEI REGI LAGNI.	0,00	0,00	0,00	0,00	0,00	0,00	0,00	0,00	0,00	0,00	0,00	0,00	0,00	NON OBBL		9	1	2	203	2.03.01.02.000	05.3	8	2.02.03	4	3
53	08	07	1111	FINANZIAMENTO DELLE ATTIVITA' DI CONTROLLO DELL'ORGANO DI VIGILANZA IN MATERIA DI CAVE (ART. 19 L.R. N. 1/2008)	0,00	0,00	25.000,00	25.000,00	25.000,00	0,00	0,00	25.000,00	25.000,00	0,00	0,00	25.000,00	25.000,00	NON OBBL	2420	9	2	1	103	1.03.02.01.000	05.1/05.	8	1.03.01	4	3
53	08	03	1112	SPESE PER LE FUNZIONI REGIONALI IN MATERIA DI INTERVENTI DI TUTELA DELLA FASCIA COSTIERA (LEGGE 179/02, ART.21 - D.G.R. N.67/04).	0,00	0,00	0,00	0,00	0,00	0,00	0,00	0,00	0,00	0,00	0,00	0,00	0,00	NON OBBL		9	1	1	110	1.10.99.99.000	05.3	8	1.09.01	4	3
53	08	06	1113	SPESE PER SERVIZI AUSILIARI PER ATTIVITA' DI PROTEZIONE CIVILE (SERVIZI DI SORVEGLIANZA E CUSTODIA TRASPORTI TRASLOCHI E FACCHINAGGIO STAMPA E RILEGATURA).	1.349,14	15.000,00	0,00	15.000,00	16.349,14	0,00	15.000,00	0,00	15.000,00	0,00	15.000,00	0,00	15.000,00	OBBL		11	1	1	103	1.03.02.13.000	03.2	8	1.03.01	4	3
53	08	07	1114	RECUPERO E RICOMPOSIZIONE AMBIENTALE DI CAVE PER INADEMPIENZE DA PARTE DEGLI IMPRENDITORI ESTRATTIVI AUTORIZZATI (ART. 18 COMMA 5; ART. 23 COMMA 4 E ART. 6 COMMA 4 DELLA L.R. 54/85 E SS.MM. E II.)	0,00	0,00	50.000,00	50.000,00	50.000,00	0,00	0,00	50.000,00	50.000,00	0,00	0,00	50.000,00	50.000,00	NON OBBL	88	9	2	2	202	2.02.01.09.000	05.1/05.	8	2.01.01	4	3
53	08	03	1115	TRASFERIMENTI AD ENTI PER MANUTENZIONE STRAORDINARIA DEI CORSI D'ACQUA DI COMPETENZA REGIONALE. TESTO UNICO 523/1904.	0,00	0,00	500.000,00	500.000,00	500.000,00	0,00	0,00	500.000,00	500.000,00	0,00	0,00	500.000,00	500.000,00	NON OBBL	2417	9	1	2	203	2.03.01.02.000	05.3	8	2.02.03	4	3
53	08	03	1116	ATTUAZIONE DEL PROGETTO "GIS CAMPANIA - SISTEMA INFORMATIVO TERRITORIALE PER LA DIFESA DEL SUOLO". COMPLEMENTO TEMATICO SPECIALISTICO AL SISTEMA INFORMATIVO TERRITORIALE REGIONALE (ART. 17 L.R. N. 16/2004). SPESE DI INVESTIMENTO	46.800,00	0,00	0,00	0,00	46.800,00	0,00	0,00	0,00	0,00	0,00	0,00	0,00	0,00	NON OBBL		9	1	2	202	2.02.01.05.000	05.3	8	2.01.02	4	3
53	08	00	1117	SPESE PER SERVIZI AMMINISTRATIVI PER ATTIVITA' DI PROTEZIONE CIVILE (PUBBLICAZIONI BANDI DI GARA, SPESE POSTALI E VALORI BOLLATI, ALTRE SPESE PER SERVIZI AMMINISTRATIVI).	0,00	9.000,00	0,00	9.000,00	9.000,00	0,00	9.000,00	0,00	9.000,00	0,00	9.000,00	0,00	9.000,00	OBBL		11	1	1	103	1.03.02.16.000	03.2	8	1.03.01	4	3
53	08	02	1118	FONDO REGIONALE PER IL SOSTEGNO ALLA ATTIVITA' DI PROGETTAZIONE DELLE OPERE PUBBLICHE. (L.R. 51/78, L. 109/94)	0,00	0,00	0,00	0,00	0,00	0,00	0,00	0,00	0,00	0,00	0,00	0,00	0,00	NON OBBL		8	1	2	203	2.03.01.02.000	06.2	8	2.02.03	4	3
53	08	03	1119	TRASFERIMENTI AD ENTI PER MANUTENZIONE ORDINARIA DEI CORSI D'ACQUA DI COMPETENZA REGIONALE. TESTO UNICO 523/1904.	0,00	0,00	500.000,00	500.000,00	500.000,00	0,00	0,00	500.000,00	500.000,00	0,00	0,00	500.000,00	500.000,00	NON OBBL	2417	9	1	1	104	1.04.01.02.000	05.3	8	1.05.03	3	3
53	08	03	1120	MANUTENZIONE STRAORDINARIA DEI CORSI D'ACQUA DI COMPETENZA REGIONALE. TESTO UNICO 523/1904 DECRETO LEGISLATIVO 112/98 DECRETO LEGISLATIVO 96/99	1.920.645,90	0,00	500.000,00	500.000,00	2.420.645,90	0,00	0,00	500.000,00	500.000,00	0,00	0,00	500.000,00	500.000,00	NON OBBL	2417	9	2	2	202	2.02.01.09.000	05.1/05.	8	2.01.01	4	3
53	08	03	1121	MANUTENZIONE ORDINARIA DEI CORSI D'ACQUA DI COMPETENZA REGIONALE. TESTO UNICO 523/1904 DECRETO LEGISLATIVO 112/98 DECRETO LEGISLATIVO 96/99	0,00	0,00	500.000,00	500.000,00	500.000,00	0,00	0,00	500.000,00	500.000,00	0,00	0,00	500.000,00	500.000,00	NON OBBL	2417	9	1	1	103	1.03.02.09.000	05.3	8	1.03.01	3	3
53	08	00	1122	UTENZE ECANONI (TELEFONIA FISSA E MOBILE, RETI DI TRASMISSIONE UTENZE E CANONI PER ALTRI SERVIZI N.A.C).	678.640,24	1.300.000,00	0,00	1.300.000,00	1.978.640,24	0,00	1.300.000,00	0,00	1.300.000,00	0,00	1.300.000,00	0,00	1.300.000,00	OBBL		11	1	1	103	1.03.02.05.000	03.2	8	1.03.01	3	3
53	08	00	1123	ALTRI BENI DI CONSUMO (MATERIALE INFORMATICO ALTRI BENI MATERIALI E DI CONSUMO N.A.C).	0,00	50.000,00	0,00	50.000,00	50.000,00	0,00	50.000,00	0,00	50.000,00	0,00	50.000,00	0,00	50.000,00	OBBL		11	1	1	103	1.03.01.02.000	03.2	8	1.03.01	4	3
53	08	02	1124	OPERE EX AGENSUD - RISORSE FINANZIARIE TRASFERITE PER LE SPESE DI FUNZIONAMENTO - D.P.C.M. 12.09.00 - D.M. 3 OTTOBRE 2002.	0,00	0,00	0,00	0,00	0,00	0,00	0,00	0,00	0,00	0,00	0,00	0,00	0,00	NON OBBL		8	1	1	103	1.03.02.02.000	06.2	8	1.03.01	4	3
53	08	05	1125	ATTREZZATURE SCIENTIFICHE (APPARATI PER LE TELECOMUNICAZIONI).	0,00	0,00	0,00	0,00	0,00	0,00	0,00	0,00	0,00	0,00	0,00	0,00	0,00	OBBL		11	1	2	202	2.02.01.05.000	03.2	8	2.01.03	4	3
53	08	02	1126	OPERE EX AGENSUD - RISORSE FINANZIARIE PER IL COMPLETAMENTO DELLE OPERE - D.P.C.M. 12.09.00 - 3 OTTOBRE 2002. RICERCHE E STUDIO	3.856.820,79	0,00	0,00	0,00	3.856.820,79	0,00	0,00	0,00	0,00	0,00	0,00	0,00	0,00	NON OBBL		8	1	2	203	2.03.01.02.000	06.2	8	2.02.03	4	3

DIP	DG	UOD	Cap 2016 S	Descrizione	Residui passivi	Competenza libera 2016	Competenza vincolata 2016	Competenza 2016	Cassa 2016	di cui già impegnato su competenza 2016	Competenza libera 2017	Competenza vincolata 2017	Competenza 2017	di cui già impegnato su competenza 2017	Competenza libera 2018	Competenza vincolata 2018	Competenza 2018	Obbligatoria	Correlazioni	Missione	Programma	Titolo	macroaggregato	IV livello	Cofog	Codice identificativo spesa UE	Siope	Ricorrenti	Perimetro sanita
53	08	03	1127	COMPLETAMENTO DELLE OPERE DI CUI AL TITOLO VIII DELLA LEGGE 14 MAGGIO 1981 N. 219 E SUCCESSIVE MODIFICAZIONI (ART. 22 L.8/8/95 N. 341)	0,00	0,00	0,00	0,00	0,00	0,00	0,00	0,00	0,00	0,00	0,00	0,00	0,00	NON OBBL		9	1	2	203	2.03.01.02.000	05.3	8	2.02.03	4	3
53	08	03	1128	RISANAMENTO IDROGEOLOGICO DEL TERRITORIO REGIONALE A SEGUITO DEL SISMA DEL 23.11.80.	0,00	0,00	0,00	0,00	0,00	0,00	0,00	0,00	0,00	0,00	0,00	0,00	0,00	NON OBBL		9	1	2	203	2.03.01.02.000	05.3	8	2.02.03	4	3
53	08	05	1129	HARDWARE	0,00	0,00	0,00	0,00	0,00	0,00	0,00	0,00	0,00	0,00	0,00	0,00	0,00	OBBL		11	1	2	202	2.02.01.07.000	03.2	8	2.01.02	4	3
53	08	03	1130	INTERVENTI DI MANUTENZIONE IDRAULICA E FORESTALE NEI BACINI IDROGRAFICI REGIONALI(L.236/93)	0,00	0,00	0,00	0,00	0,00	0,00	0,00	0,00	0,00	0,00	0,00	0,00	0,00	NON OBBL		9	1	2	203	2.03.01.02.000	05.3	8	2.02.03	4	3
53	08	05	1131	SOFTWARE	0,00	0,00	0,00	0,00	0,00	0,00	0,00	0,00	0,00	0,00	0,00	0,00	0,00	OBBL		11	1	2	202	2.02.03.02.000	03.2	8	2.01.02	4	3
53	08	03	1132	INTERVENTI DI MANUTENZIONE IDRAULICA E FORESTALE NEI BACINI IDROGRAFICI INTERREGIONALI (L.236/93)	0,00	0,00	0,00	0,00	0,00	0,00	0,00	0,00	0,00	0,00	0,00	0,00	0,00	NON OBBL		9	1	2	203	2.03.01.02.000	05.3	8	2.02.03	4	3
51	02	04	1133	ONERI PER LA DELOCALIZZAZIONE DELLA CABINA ELETTRICA ENEL SITA NEL COMUNE DI TORRACA.	0,00	0,00	0,00	0,00	0,00	0,00	0,00	0,00	0,00	0,00	0,00	0,00	0,00	NON OBBL		9	1	2	203	2.03.03.03.000	05.3	8	2.03.02	4	3
53	08	03	1134	INTERVENTI DI MANUTENZIONE IDRAULICA E FORESTALE NEI BACINI IDROGRAFICI NAZIONALI (L.236/93)	0,00	0,00	0,00	0,00	0,00	0,00	0,00	0,00	0,00	0,00	0,00	0,00	0,00	NON OBBL		9	1	2	203	2.03.01.02.000	05.3	8	2.02.03	4	3
53	08	01	1135	PAGAMENTI COMPENSI CO.CO.CO.	104.493,44	320.000,00	0,00	320.000,00	424.493,44	0,00	320.000,00	0,00	320.000,00	0,00	320.000,00	0,00	320.000,00	OBBL		11	1	1	103	1.03.02.12.000	03.2	8	1.02.01	4	3
53	08	03	1136	INTERVENTI NEI BACINI IDROGRAFICI NAZIONALI VOLTURNO LIRI-GARIGLIANO (ART.31 L.18.5.89 N.183 ART.9 L.7.8.90 N.253)	0,00	0,00	0,00	0,00	0,00	0,00	0,00	0,00	0,00	0,00	0,00	0,00	0,00	NON OBBL		9	1	2	203	2.03.01.02.000	05.3	8	2.02.03	4	3
53	08	03	1137	FEDERALISMO AMMINISTRATIVO. FINANZIAMENTO DELLE SPESE DI INTERVENTO IN MATERIA DI OPERE PUBBLICHE.	0,00	0,00	0,00	0,00	0,00	0,00	0,00	0,00	0,00	0,00	0,00	0,00	0,00	NON OBBL		9	1	2	203	2.03.01.01.000	05.3	8	2.02.01	4	3
53	08	07	1138	FINANZIAMENTI PER IL RECUPERO AMBIENTALE DI CAVE ABBANDONATE (ART. 32 L.R. 54/85 MODIFICATO ED INTEGRATO DALL'ART. 21 DELLA L.R. 17/95)	0,00	0,00	40.000,00	40.000,00	40.000,00	0,00	0,00	40.000,00	40.000,00	0,00	0,00	40.000,00	40.000,00	NON OBBL	81,46	9	2	2	203	2.03.01.02.000	05.1/05.	8	2.02.03	4	3
53	08	07	1139	RISORSE DA DESTINARE AL COFINANZIAMENTO PER STUDI DI FATTIBILITA' PER IL RECUPERO AMBIENTALE DI CAVE ABBANDONATE, FINANZIATI DAL CIPE AL 50% E COFINANZIATI CONGIUNTAMENTE DA REGIONE E SOPRINTENDENZA BB.AA.SS. DI CASERTA PER LA PARTE RIMANENTE.	0,00	0,00	0,00	0,00	0,00	0,00	0,00	0,00	0,00	0,00	0,00	0,00	0,00	NON OBBL		9	2	2	203	2.03.01.02.000	05.1/05.	8	2.02.03	4	3
53	08	13	1140	MUTUO CON ONERI A CARICO DELLO STATO DESTINATO AGLI INTERVENTI DI RICOSTRUZIONE. (D.L. 13 MAGGIO 1999 N. 132 CONVERTITO IN LEGGE 13/7/1999 N. 226).SISMA DEL 9/9/98.	0,00	0,00	0,00	0,00	0,00	0,00	0,00	0,00	0,00	0,00	0,00	0,00	0,00	NON OBBL		9	1	2	203	2.03.01.02.000	05.3	8	2.02.03	4	3
53	08	03	1141	COPERTURA DELLA CAVAIOLA DI NOCERA SUPERIORE.	0,00	0,00	0,00	0,00	0,00	0,00	0,00	0,00	0,00	0,00	0,00	0,00	0,00	NON OBBL		9	1	2	203	2.03.01.01.000	05.3	8	2.02.01	4	3
53	08	06	1142	INTERVENTI INFRASTRUTTURALI DI PREVENZIONE, PREVISIONE, EMERGENZA E POSTEMERGENZA E PER IL RIPRISTINO DEI DANNI SUBITI DALLE POPOLAZIONI E DALLE ATTIVITA' PRODUTTIVE IN CASO DI CALAMITA', COMPRESA L'ELIMINAZIONE DEL PERICOLO INCOMBENTE, INTERVENTI INFRASTRUTTURE CONNESSI ALLA REALIZZAZIONE DELLA RETE NAZIONALE DI RADAR METEOROLOGICI E DELLE RETI DI MONITORAGGIO.	0,00	0,00	0,00	0,00	0,00	0,00	0,00	0,00	0,00	0,00	0,00	0,00	0,00	NON OBBL		11	1	2	202	2.02.01.09.000	03.2	8	2.01.01	4	3
53	08	06	1143	SPESE IMPREVISTE DI PROTEZIONE CIVILE PER FRONTEGGIARE SITUAZIONI DI EMERGENZA DI CUI ALLA L.24/2/92 N.225 E/O EMERGENZA O GRANDI EVENTI DA UTILIZZARE CON LE FINALITA' E CON MODALITA' ART.63 DELLA L.R. 11/8/01 N.10	0,00	0,00	0,00	0,00	0,00	0,00	0,00	0,00	0,00	0,00	0,00	0,00	0,00	OBBL		11	1	2	202	2.02.01.09.000	03.2	8	2.01.01	4	3
53	08	06	1144	SPESE PER LA REALIZZAZIONE DELLA SALA OPERATIVA REGIONALE DI PROTEZIONE CIVILE	0,00	0,00	0,00	0,00	0,00	0,00	0,00	0,00	0,00	0,00	0,00	0,00	0,00	NON OBBL		11	1	2	202	2.02.01.09.000	03.2	8	2.01.01	4	3
53	08	05	1145	FEDERALISMO AMMINISTRATIVO IN MATERIA DI PROTEZIONE CIVILE. ATTUAZIONE INTERVENTI URGENTI DI PRE-EMERGENZA ED EMERGENZA.	528.915,91	0,00	0,00	0,00	528.915,91	0,00	0,00	0,00	0,00	0,00	0,00	0,00	0,00	NON OBBL		11	1	2	202	2.02.01.09.000	03.2	8	2.01.01	4	3
53	08	06	1146	PROTEZIONE CIVILE. FORMAZIONE, ADDESTRAMENTO ED ESERCITAZIONI DI ASSOCIAZIONI ED ENTI DI VOLONTARIATO CENSITI AI SENSI DEL D.M. 12/6/90	0,00	0,00	0,00	0,00	0,00	0,00	0,00	0,00	0,00	0,00	0,00	0,00	0,00	NON OBBL		11	1	1	103	1.03.02.04.000	03.2	8	1.03.01	4	3
53	08	04	1147	DIVULGAZIONE ANCHE MEDIANTE ORGANIZZAZIONE DI APPOSITI CORSI O CONVEGNI DI INFORMAZIONI UTILI AI FINI DELLA PROTEZIONE E PER LA FORMAZIONE DI PERSONALE REGIONALE, DELLA PUBBLICA AMMINISTRAZIONE E DELLA SCUOLA IMPEGNATO IN COMPITI DI PROTEZIONE CIVILE. (L. 225/92) SPESE DI COSTITUZIONE E FINANZIAMENTO DELLA SCUOLA DI PROTEZIONE CIVILE.	306.546,04	100.000,00	0,00	100.000,00	308.546,04	0,00	100.000,00	0,00	100.000,00	0,00	100.000,00	0,00	100.000,00	OBBL		11	1	1	103	1.03.02.04.000	03.2	8	1.03.01	4	3
53	08	06	1148	SPESE PER ACQUISTO DI BENI E SERVIZI PER ATTIVITA' DI PROTEZIONE CIVILE IN ATTUAZIONE DI LEGISLAZIONE STATALE E REGIONALE: CARBURANTI,COMBUSTIBILI E LUBRIFICANTI, EQUIPAGGIAMENTO., VESTIARIO, CANCELLERIA E MATERIALE INFORMATICO GENERI ALIMENTARI IN EMERGENZA MATERIALEI E STRUMENTI TECNICO-SPECIALISTICI.	392.383,02	160.000,00	0,00	160.000,00	552.383,02	1.220,00	160.000,00	0,00	160.000,00	0,00	160.000,00	0,00	160.000,00	OBBL		11	1	1	103	1.03.01.02.000	03.2	8	1.03.01	4	3

DIP	DG	UOD	Cap 2016 S	Descrizione	Residui passivi	Competenza libera 2016	Competenza vincolata 2016	Competenza 2016	Cassa 2016	di cui già impegnato su competenza 2016	Competenza libera 2017	Competenza vincolata 2017	Competenza 2017	di cui già impegnato su competenza 2017	Competenza libera 2018	Competenza vincolata 2018	Competenza 2018	Obbligatoria	Correlazioni	Missione	Programma	Titolo	macroaggregato	IV livello	Cofog	Codice identificativo spesa UE	Siope	Ricorrenti	Perimetro sanita
53	08	06	1149	SPESE PER ATTIVITA' DI SOCCORSO E DI GESTIONE DELLA EMERGENZA DI COMPETENZA REGIONALE COMPRESA LA STIPULA DI APPOSITA CONVENZIONE, CONSULENZA, CONTRIBUTI VARI A SOGGETTI, IMPEGNATI IN ATTIVITA' DI PROTEZIONE CIVILE, CONTRIBUTI E RIMBORSI ALLE STRUTTURE REGIONALI, AGLI ENTI LOCALI, ALLE ORGANIZZAZIONI DI VOLONTARIATO, SPESE PER LE ESERCITAZIONI. CONTRIBUTI ALLE STRUTTURE REGIONALI, ENTI LOCALI, ALLE COMUNITA' MONTANE	330.193,89	200.000,00	0,00	200.000,00	530.193,89	0,00	200.000,00	0,00	200.000,00	0,00	200.000,00	0,00	200.000,00	OBBL		11	1	1	103	1.03.02.13.000	03.2	8	1.03.01	4	3
53	08	03	1150	FUNZIONAMENTO DELLE AUTORITA' DI BACINO DI RILIEVO REGIONALE CAMPANIA CENTRALE (L.R. 27.01.2012 N.1 ART .52 COMMA 3 LETTERA E).	503.901,52	940.926,26	0,00	940.926,26	1.444.827,78	0,00	940.926,26	0,00	940.926,26	0,00	940.926,26	0,00	940.926,26	OBBL		9	1	1	104	1.04.01.02.000	05.3	8	1.05.03	3	3
53	08	06	1151	FONDO REGIONALE DI PROTEZIONE CIVILE ANNUALITA' 2003 E SEGUENTI - SPESE PER INVESTIMENTI (EX ART.138 LEGGE 388/2000 - EX ART.23 SEPTIES LEGGE 47/2004 - EX ART.19 SEXIES LEGGE 306/2004) - ALTRE AMMINISTRAZIONI	0,00	0,00	0,00	0,00	0,00	0,00	0,00	0,00	0,00	0,00	0,00	0,00	0,00	NON OBBL		11	1	2	203	2.03.01.02.000	03.2	8	2.02.03	4	3
53	08	03	1152	SPESA DANNI AMBIENTALI PER L'ABUSIVISMO EDILIZIO E DISSESTO IDROGEOLOGICO.	3.703,58	0,00	0,00	0,00	3.703,58	0,00	0,00	0,00	0,00	0,00	0,00	0,00	0,00	NON OBBL		9	1	2	203	2.03.01.02.000	05.3	8	2.02.03	4	3
53	08	00	1153	CONTRIBUTO AL SINDACO DI NAPOLI PER GLI INTERVENTI PREVISTI DALL'ART.5, COMMA 5, DELL'ORDINANZA N.3293/2003 DEL PRESIDENTE DEL CONSIGLIO DEI MINISTRI ED AL COMUNE DI NAPOLI PER GLI INTERVENTI PREVISTI DALL'ORDINANZA N.3142/2001 DEL MINISTRO DELL'INTERNO.	0,00	0,00	0,00	0,00	0,00	0,00	0,00	0,00	0,00	0,00	0,00	0,00	0,00	NON OBBL		11	1	2	202	2.02.01.09.000	03.2	8	2.01.01	4	3
52	05	05	1154	FEDERALISMO AMMINISTRATIVO AMBIENTE. FINANZIAMENTO DELLE SPESE DI INTERVENTO. D.LGS. 112/98.	2.039.535,46	0,00	0,00	0,00	2.039.535,46	0,00	0,00	0,00	0,00	0,00	0,00	0,00	0,00	NON OBBL		9	2	2	203	2.03.01.02.000	05.1/05.	8	2.02.03	4	3
53	08	00	1155	FINANZIAMENTO PER LA COSTITUZIONE DELLA AGENZIA REGIONALE CAMPANA PER LA DIFESA DEL SUOLO (ARCADIS).	0,00	0,00	0,00	0,00	0,00	0,00	0,00	0,00	0,00	0,00	0,00	0,00	0,00	NON OBBL		9	1	2	203	2.03.01.02.000	05.3	8	2.02.03	4	3
53	08	05	1156	MANUTENZIONE ORDINARIA E RIPARAZIONE DI IMPIANTI, MACCHINARI E ATTREZZATURE.	590.244,34	450.000,00	0,00	450.000,00	1.040.244,34	0,00	450.000,00	0,00	450.000,00	0,00	450.000,00	0,00	450.000,00	OBBL		11	1	1	103	1.03.02.09.000	03.2	8	1.03.01	3	3
53	08	05	1157	FONDI PER INVESTIMENTI DEL CENTRO FUNZIONALE REGIONALE DECENTRATO DI PROTEZIONE CIVILE DELLA REGIONE CAMPANIA.	0,00	0,00	0,00	0,00	0,00	0,00	0,00	0,00	0,00	0,00	0,00	0,00	0,00	OBBL		11	1	2	202	2.02.01.04.000	03.2	8	2.01.01	4	3
53	08	07	1158	ACQUISTO DI STRUMENTI PER LA VALUTAZIONE GESTIONALE E DI MEZZI PER LA VALUTAZIONE DELLA PERICOLOSITA' DELL'ESERCIZIO DELLE CAVE. (ART. 25 DELLA L.R. 13/12/85 N. 54 MODIFICATO ED INTEGRATO DALL'ART. 19, I E II COMMA DELLA L.R. 17/95), IVI COMPRESE ATTIVITA' DI AGGIORNAMENTO E SPECIALIZZAZIONE DEL PERSONALE ADDETTO ALLA RICERCA E ALLA VALORIZZAZIONE DELLE RISORSE GEOTERMICHE.	6.124,00	0,00	0,00	0,00	6.124,00	0,00	0,00	0,00	0,00	0,00	0,00	0,00	0,00	NON OBBL		9	2	2	202	2.02.03.99.000	05.1/05.	8	2.01.03	4	3
53	08	01	1159	PROGETTO MITIGAZIONE RISCHIO SISMICO ATTIVITA' DI SUPPORTO ALLE STRUTTURE REGIONALI DA PARTE DEL PERSONALE LSU DELIBERA DI GIUNTA REGIONALE N.1536 DEL 6/8/2004.	0,00	0,00	0,00	0,00	0,00	0,00	0,00	0,00	0,00	0,00	0,00	0,00	0,00	OBBL		9	1	1	103	1.03.02.12.000	05.3	8	1.02.01	4	3
53	08	00	1160	INDAGINI GEOGNOSTICHE E GEOTECNICHE, INTERVENTI DI URGENZA E DI SOMMA URGENZA (ART. 18 L.R. 3/2007; ARTT. 146 E147 D.P.R. N. 554/1999).	2.749.614,26	1.400.000,00	0,00	1.400.000,00	4.149.614,26	0,00	1.400.000,00	0,00	1.400.000,00	0,00	1.400.000,00	0,00	1.400.000,00	OBBL		9	1	2	202	2.02.01.09.000	05.3	8	2.01.01	4	3
53	08	06	1161	FONDO REGIONALE PER LA COPERTURA DI DANNI NON DERIVANTI DA COMPORTAMENTI COLPOSI O DOLOSI A SEGUITO DI EVENTI STRAORDINARI DERIVANTI DA SITUAZIONI EMERGENZIALI DI NATURA CONTINGENTE ED ECCEZIONALE (ART.24, L.R. N.15 DELL'11/8/2005) .	0,00	0,00	0,00	0,00	0,00	0,00	0,00	0,00	0,00	0,00	0,00	0,00	0,00	NON OBBL		11	1	1	103	1.03.02.09.000	03.2	8	1.03.01	4	3
53	08	03	1162	INTERVENTI URGENTI PER LA PROTEZIONE DALLE EROSIONI DELLE COSTE RICADENTI NEL PARCO NAZIONALE DEL CILENTO E VALLO DI DIANO.	0,00	0,00	0,00	0,00	0,00	0,00	0,00	0,00	0,00	0,00	0,00	0,00	0,00	NON OBBL		9	1	2	203	2.03.01.02.000	05.3	8	2.02.03	4	3
53	08	00	1163	SPESE PER IL FUNZIONAMENTO DELL'AGENZIA REGIONALE CAMPANIA PER LA DIFESA DEL SUOLO (ARCADIS)	2.000.000,00	7.225.666,28	0,00	7.225.666,28	9.225.666,28	0,00	7.225.666,28	0,00	7.225.666,28	0,00	7.225.666,28	0,00	7.225.666,28	OBBL		9	1	1	104	1.04.01.02.000	05.3	8	1.05.03	3	3
53	08	03	1164	FUNZIONAMENTO DELL'AUTORITA' DI BACINO REGIONALE CAMPANIA SUD ED INTERREGIONALE PER IL BACINO IDROGRAFICO DEL FIUME SELE (L.R. 15.03.2011 N.4 ART .1 COMMA 255 E 256).	1.472.080,02	1.289.396,06	0,00	1.289.396,06	2.761.476,08	0,00	1.289.396,06	0,00	1.289.396,06	0,00	1.289.396,06	0,00	1.289.396,06	OBBL		9	1	1	104	1.04.01.02.000	05.3	8	1.05.03	3	3
53	08	00	1165	TRASFERIMENTI AD ALTRE AMMINISTRAZIONI PER INDAGINI GEOGNOSTICHE E GEOTECNICHE, INTERVENTI DI URGENZA E DI SOMMA URGENZA (ART. 18 L.R. 3/2007; ARTT. 146 E 147 D.P.R. N. 554/1999).	0,00	0,00	0,00	0,00	0,00	0,00	0,00	0,00	0,00	0,00	0,00	0,00	0,00	OBBL		9	1	2	203	2.03.01.02.000	05.3	8	2.02.03	4	3
53	08	03	1166	ATTIVITA' DI INDIVIDUAZIONE E PERIMETRAZIONE DELLE AREE A RISCHIO NEI BACINI INTERREGIONALI AI SENSI DELL'ART. 1 COMMA 1 D.L. 180/98 CONVERTITO IN LEGGE 3/8/98 N. 267 - DPCM 12/01/99	0,00	0,00	0,00	0,00	0,00	0,00	0,00	0,00	0,00	0,00	0,00	0,00	0,00	NON OBBL		9	1	2	203	2.03.01.02.000	05.3	8	2.02.03	4	3

DIP	DG	UOD	Cap 2016 S	Descrizione	Residui passivi	Competenza libera 2016	Competenza vincolata 2016	Competenza 2016	Cassa 2016	di cui già impegnato su competenza 2016	Competenza libera 2017	Competenza vincolata 2017	Competenza 2017	di cui già impegnato su competenza 2017	Competenza libera 2018	Competenza vincolata 2018	Competenza 2018	Obbligatoria	Correlazioni	Missione	Programma	Titolo	macroaggregato	IV livello	Cofog	Codice identificativo spesa UE	Siope	Ricorrenti	Perimetro sanita
53	08	00	1167	INCARICHI PROFESSIONALI PER LA REALIZZAZIONE DI INVESTIMENTI ED INCENTIVO ALLA PROGETTAZIONE ART. 92 D.LGS. 163/2006	22.191,43	100.000,00	0,00	100.000,00	122.191,43	0,00	100.000,00	0,00	100.000,00	0,00	100.000,00	0,00	100.000,00	OBBL		9	1	2	202	2.02.03.05.000	05.3	8	2.08.01	4	3
53	08	03	1168	ATTIVITA' DI INDIVIDUAZIONE DELLE AREE A RISCHIO NEI BACINI REGIONALI AI SENSI DELL'ART. 1 COMMA 1 D.L. 180/98 CONVERTITO IN LEGGE 3/8/98 N. 267 - DPCM 12.01.99	0,00	0,00	0,00	0,00	0,00	0,00	0,00	0,00	0,00	0,00	0,00	0,00	0,00	NON OBBL		9	1	2	203	2.03.01.02.000	05.3	8	2.02.03	4	3
53	08	02	1169	OPERE EX AGENSUD - RISORSE FINANZIARIE PER IL COMPLETAMENTO DELLE OPERE - D.P.C.M. 12.09.00 - 3 OTTOBRE 2002. ACQUEDOTTI -FOGNATURE - DEPURATORI.	0,00	0,00	0,00	0,00	0,00	0,00	0,00	0,00	0,00	0,00	0,00	0,00	0,00	NON OBBL		9	4	2	203	2.03.01.02.000	05.2/06.	8	2.02.03	4	3
53	08	06	1170	INTERVENTI INFRASTRUTTURALI DI EMERGENZA A SEGUITO DEGLI EVENTI CALAMITOSI DEL NOVEMBRE - DICEMBRE 1996 E GENNAIO 1997 (ART 144 COMMA 4 LEGGE 388/2000).	0,00	0,00	0,00	0,00	0,00	0,00	0,00	0,00	0,00	0,00	0,00	0,00	0,00	NON OBBL		11	2	2	202	2.02.01.09.000	03.2	8	2.01.01	4	3
53	07	03	1171	OPERE EX AGENSUD - RISORSE FINANZIARIE PER IL COMPLETAMENTO DELLE OPERE - D.P.C.M. 12.09.00 - 3 OTTOBRE 2002. VIABILITA' E STRUTTURE VIARIE.	0,00	0,00	0,00	0,00	0,00	0,00	0,00	0,00	0,00	0,00	0,00	0,00	0,00	NON OBBL		10	5	2	203	2.03.01.02.000	04.5	8	2.02.03	4	3
53	08	06	1172	SPESA PER L'ATTUAZIONE DELL'ESERCITAZIONE EUROPEA DI PROTEZIONE CIVILE SOMMA VESUVIO MESIMECS.	0,00	0,00	0,00	0,00	0,00	0,00	0,00	0,00	0,00	0,00	0,00	0,00	0,00	NON OBBL		11	1	1	103	1.03.02.04.000	03.2	8	1.03.01	4	3
53	08	03	1173	FUNZIONAMENTO DELL'AUTORITA' DI BACINO INTERREGIONALE OFANTO-CALAGGIO-CERVARO (L.R. 8/94)	100.000,00	50.000,00	0,00	50.000,00	150.000,00	0,00	50.000,00	0,00	50.000,00	0,00	50.000,00	0,00	50.000,00	OBBL		9	1	1	104	1.04.01.02.000	05.3	8	1.05.03	3	3
53	08	06	1174	FONDO REGIONALE DI PROTEZIONE CIVILE ANNUALITA' 2003 E SEGUENTI - SPESE PER INVESTIMENTI (EX ART.138 LEGGE 388/2000 - EX ART.23 SEPTIES LEGGE 47/2004 - EX ART.19 SEXIES LEGGE 306/2004).	6.427.768,10	0,00	0,00	0,00	6.427.768,10	0,00	0,00	0,00	0,00	0,00	0,00	0,00	0,00	NON OBBL		11	1	2	202	2.02.01.09.000	03.2	8	2.01.01	4	3
53	08	03	1175	FUNZIONAMENTO DELL'AUTORITA' DI BACINO INTERREGGIONALE DEL FORTORE (L.R. 11 DEL 25 LUGLIO 2002)	31.922,00	15.000,00	0,00	15.000,00	46.922,00	0,00	15.000,00	0,00	15.000,00	0,00	15.000,00	0,00	15.000,00	OBBL		9	1	1	104	1.04.01.02.000	05.3	8	1.05.03	3	3
53	08	06	1176	FONDO REGIONALE DI PROTEZIONE CIVILE ANNUALITA' 2004 E SEGUENTI - SPESE CORRENTI (EX ART.138 LEGGE 388/2000 - EX ART.23 SEPTIES LEGGE 47/2004 - EX ART.19 SEXIES LEGGE 306/2004).	80.832,29	0,00	0,00	0,00	80.832,29	0,00	0,00	0,00	0,00	0,00	0,00	0,00	0,00	OBBL		11	1	1	103	1.03.01.02.000	03.2	8	1.03.01	4	3
53	08	02	1177	OPERE EX AGENSUD - RISORSE FINANZIARIE PER IL COMPLETAMENTO DELLE OPERE - D.P.C.M. 12.09.00 - 3 OTTOBRE 2002. INFRASTRUTTURE FERROVIARIE.	0,00	0,00	0,00	0,00	0,00	0,00	0,00	0,00	0,00	0,00	0,00	0,00	0,00	NON OBBL		10	1	2	203	2.03.01.02.000	04.5	8	2.02.03	4	3
53	08	08	1178	FONDI PER L'ATTUAZIONE DEL PROGRAMMA DEGLI INTERVENTI DI MITIGAZIONE SISMICA E PER VERIFICHE STRUTTURALI DI EDIFICI PUBBLICI STRATEGICI AI FINI DI PROTEZIONE CIVILE (ORDINANZE PRESIDENZA CONSIGLO MINISTRI N.3274 DEL 20/3/2003 E N.3362 DELL'8/7/2004).	18.629.950,02	0,00	0,00	0,00	18.629.950,02	0,00	0,00	0,00	0,00	0,00	0,00	0,00	0,00	NON OBBL		11	1	2	202	2.02.01.10.000	03.2	8	2.01.01	4	3
53	08	02	1179	OPERE EX AGENSUD - RISORSE FINANZIARIE PER IL COMPLETAMENTO DELLE OPERE - D.P.C.M. 12.09.00 - 3 OTTOBRE 2002. INFRASTRUTTURE MARITTIME.	0,00	0,00	0,00	0,00	0,00	0,00	0,00	0,00	0,00	0,00	0,00	0,00	0,00	NON OBBL		10	3	2	203	2.03.01.02.000	04.5	8	2.02.03	4	3
53	08	03	1180	DIFESA SUOLO. ATTUAZIONE DEL PROGRAMMA DI INTERVENTI URGENTI NELLE AREE A RISCHIO IDROGEOLOGICO EX ART. 1, COMMA 2, DEL D.L. 11/6/98 N. 180 (ART. 8, COMMA 2, D.L. 180/98 CONVERTITO IN LEGGE 3/8/98 N. 267). QUOTE ANNI 1999/2000	5.118.603,02	0,00	80.000,00	80.000,00	5.198.603,02	0,00	0,00	80.000,00	80.000,00	0,00	0,00	80.000,00	80.000,00	NON OBBL	2618	9	1	2	203	2.03.01.02.000	05.3	8	2.02.03	4	3
52	05	09	1181	CONTRIBUTO AL COMUNE DI CONCA DELLA CAMPANIA (CE) PER LAVORI DISMISSIONE CONDOTTA OBSOLETA CAVE CATAILLI ED ALLACCIAMENTO ALLA NUOVA CONDOTTA	0,00	0,00	0,00	0,00	0,00	0,00	0,00	0,00	0,00	0,00	0,00	0,00	0,00	NON OBBL		9	4	2	203	2.03.01.02.000	05.2/06.	8	2.02.03	4	3
53	08	03	1182	CONSULENZE LIBERO PROFESSIONALI DA RETRIBUIRE A VACAZIONE PER ATTIVITA' STRAORDINARIA DI POLIZIA IDRAULICA E DI CONTROLLO DEL TERRITORIO (ART.2, COMMI 4 E 8, D.L.279 DEL 12/10/2000 CONVERITO IN LEGGE 11/12/2000 N.365; DECR. MIN. AMBIENTE N.8360 DEL 15/10/2001)	0,00	0,00	0,00	0,00	0,00	0,00	0,00	0,00	0,00	0,00	0,00	0,00	0,00	NON OBBL		9	1	1	103	1.03.02.10.000	05.3	8	1.03.01	4	3
53	08	03	1183	INTERVENTI PER FRONTEGGIARE IL DISSESTO IDRAULICO E IDROGEOLOGICO DEL TERRITORIO REGIONALE (ART. 1 COMMA 246 L.R. 15/03/2011 N. 4)	584.648,14	0,00	0,00	0,00	584.648,14	0,00	0,00	0,00	0,00	0,00	0,00	0,00	0,00	OBBL		9	1	2	203	2.03.01.02.000	05.3	8	2.02.03	4	3
53	08	03	1184	COFINANZIAMENTO DELLE AUTORITA' DI BACINO REGIONALI INTERREGIONALI E NAZIONALI PER L'ATTUAZIONE DEL PROGETTO CARG - PIANO STRALCIO DELL'EROSIONE COSTIERA.	0,00	0,00	0,00	0,00	0,00	0,00	0,00	0,00	0,00	0,00	0,00	0,00	0,00	NON OBBL		9	1	1	104	1.04.01.02.000	05.3	8	1.05.03	4	3
53	08	03	1185	CONTRIBUTO AL COMUNE DI AGEROLA PER DISSESTO IDROGEOLOGICO	0,00	0,00	0,00	0,00	0,00	0,00	0,00	0,00	0,00	0,00	0,00	0,00	0,00	NON OBBL		9	1	2	203	2.03.01.02.000	05.3	8	2.02.03	4	3
53	08	02	1187	OPERE EX AGENSUD - RISORSE FINANZIARIE PER IL COMPLETAMENTO DELLE OPERE - D.P.C.M. 12.09.00 - 3 OTTOBRE 2002. EDIFICI DI INTERESSE COLLETTIVO.	0,00	0,00	0,00	0,00	0,00	0,00	0,00	0,00	0,00	0,00	0,00	0,00	0,00	NON OBBL		1	6	2	203	2.03.01.02.000	01.3	8	2.02.03	4	3

DIP	DG	UOD	Cap 2016 S	Descrizione	Residui passivi	Competenza libera 2016	Competenza vincolata 2016	Competenza 2016	Cassa 2016	di cui già impegnato su competenza 2016	Competenza libera 2017	Competenza vincolata 2017	Competenza 2017	di cui già impegnato su competenza 2017	Competenza libera 2018	Competenza vincolata 2018	Competenza 2018	Obbligatoria	Correlazioni	Missione	Programma	Titolo	macroaggregato	IV livello	Cofog	Codice identificativo spesa UE	Siope	Ricorrenti	Perimetro sanita
53	08	08	1188	SISMA DEL 7 E 11 MAGGIO 1984. FONDI DELLA PROTEZIONE CIVILE REVOCATI AI COMUNI E RIASSEGNATI ALLA REGIONE PER IL COMPLETAMENTO DEGLI INTERVENTI DI CUI ALL'ORDINANZA N. 905 DEL 17/02/1987 (ORDINANZE PCM N. 3444 DEL 27/6/2005 E N. 3480 DEL 14/12/2005)	0,00	0,00	0,00	0,00	0,00	0,00	0,00	0,00	0,00	0,00	0,00	0,00	0,00	NON OBBL		11	1	2	202	2.02.01.09.000	03.2	8	2.01.01	4	3
53	08	02	1189	OPERE EX AGENSUD - RISORSE FINANZIARIE PER IL COMPLETAMENTO DELLE OPERE - D.P.C.M. 12.09.00 - 3 OTTOBRE 2002. INTERVENTI DI RISANAMENTO E BONIFICA IDRAULICA	0,00	0,00	0,00	0,00	0,00	0,00	0,00	0,00	0,00	0,00	0,00	0,00	0,00	NON OBBL		9	1	2	203	2.03.01.02.000	05.3	8	2.02.03	4	3
53	08	03	1190	INTESA ISTITUZIONALE DI PROGRAMMA - ACCORDO DI PROGRAMMA QUADRO " DIFESA DEL SUOLO" (DELIBERA CIPE 17/2003 - QUOTA F.4 E QUOTA E.4 - LEGGE 208/98).AMMINISTRAZIONI LOCALI.	10.552.512,31	0,00	0,00	0,00	10.552.512,31	0,00	0,00	0,00	0,00	0,00	0,00	0,00	0,00	NON OBBL		9	1	2	203	2.03.01.02.000	05.3	8	2.02.03	4	3
53	08	02	1191	OPERE EX AGENSUD - RISORSE FINANZIARIE PER IL COMPLETAMENTO DELLE OPERE - D.P.C.M. 12.09.00 - 3 OTTOBRE 2002. RESTAURI E RISTRUTTURAZIONI.	0,00	0,00	0,00	0,00	0,00	0,00	0,00	0,00	0,00	0,00	0,00	0,00	0,00	NON OBBL		5	1	2	203	2.03.01.02.000	08.2	8	2.02.03	4	3
53	08	08	1192	MUTUO CON ONERE DI AMMORTAMENTO A CARICO DEL DIPARTIMENTO DELLA PROTEZIONE CIVILE DELLA PRESIDENZA DEL CONSIGLIO DEI MINISTRI PER LA PROSECUZIONE DEGLI INTERVENTI E DELL'OPERA DI RICOSTRUZIONE DEI TERRITORI COLPITI DA CALAMITA' NATURALI (O.P.C.M. 3464/2005 E 3444/2005).	0,00	0,00	0,00	0,00	0,00	0,00	0,00	0,00	0,00	0,00	0,00	0,00	0,00	NON OBBL		11	2	2	203	2.03.01.02.000	03.2	8	2.02.03	4	3
53	08	03	1193	INTESA ISTITUZIONALE DI PROGRAMMA - ACCORDO DI PROGRAMMA QUADRO " DIFESA DEL SUOLO" (DELIBERA CIPE 17/2003 - QUOTA F.4 E QUOTA E.4 - LEGGE 208/98).REGIONE CAMPANIA	0,00	0,00	0,00	0,00	0,00	0,00	0,00	0,00	0,00	0,00	0,00	0,00	0,00	NON OBBL		9	1	2	202	2.02.01.09.000	05.3	8	2.01.01	4	3
53	08	06	1194	FONDI PER LA MANUTENZIONE STRAORDINARIA DEI BENI MOBILI DEL DIPARTIMENTO DELLA PROTEZIONE CIVILE TRASFERITI ALLA REGIONE .	0,00	0,00	0,00	0,00	0,00	0,00	0,00	0,00	0,00	0,00	0,00	0,00	0,00	NON OBBL		11	1	2	202	2.02.01.09.000	03.2	8	2.01.01	4	3
53	08	02	1195	OPERE EX AGENSUD - RISORSE FINANZIARIE PER IL COMPLETAMENTO DELLE OPERE - D.P.C.M. 12.09.00 - 3 OTTOBRE 2002. GASDOTTI.	0,00	0,00	0,00	0,00	0,00	0,00	0,00	0,00	0,00	0,00	0,00	0,00	0,00	NON OBBL		17	1	2	203	2.03.01.02.000	04.3	8	2.02.03	4	3
53	08	06	1196	INTERVENTI DI PROTEZIONE CIVILE SUGLI ALVEI DEL RETICOLO IDROGRAFICO DI CUI ALL'ATTO DI INDIRIZZO DEL PCM DEL 29/9/2005 E OPCM N. 3485 DEL 22/12/2005	0,00	0,00	0,00	0,00	0,00	0,00	0,00	0,00	0,00	0,00	0,00	0,00	0,00	NON OBBL		11	1	2	202	2.02.01.09.000	03.2	8	2.01.01	4	3
53	08	06	1197	FEDERALISMO AMMINISTRATIVO IN MATERIA DI PROTEZIONE CIVILE. INTERVENTI NECESSARI A FAVORIRE IL RITORNO ALLE NORMALI CONDIZIONI DI VITA IN CASO DI EMERGENZA MEDIANTE ACQUISTO DI BENI DI CONSUMO E PRESTAZIONI DI SERVIZI.	0,00	0,00	0,00	0,00	0,00	0,00	0,00	0,00	0,00	0,00	0,00	0,00	0,00	NON OBBL		11	1	1	103	1.03.01.02.000	03.2	8	1.03.01	4	3
53	08	01	1198	FEDERALISMO AMMINISTRATIVO IN MATERIA DI PROTEZIONE CIVILE. SPESE PER IL PERSONALE COMANDATO.	0,00	0,00	0,00	0,00	0,00	0,00	0,00	0,00	0,00	0,00	0,00	0,00	0,00	NON OBBL		11	1	1	103	1.03.02.12.000	03.2	8	1.02.05	4	3
53	08	00	1199	FEDERALISMO AMMINISTRATIVO IN MATERIA DI PROTEZIONE CIVILE. TRASFERIMENTI CORRENTI AD ALTRI SOGGETTI.	0,00	0,00	0,00	0,00	0,00	0,00	0,00	0,00	0,00	0,00	0,00	0,00	0,00	NON OBBL		11	1	1	104	1.04.01.02.000	03.2	8	1.05.03	4	3
52	06	07	1200	BONIFICA MONTANA E FORESTAZIONE (L.R. 7/5/96, N. 11). ATTIVITA' EE.DD.	42.157,21	860.419,18	0,00	860.419,18	902.576,39	0,00	860.419,18	0,00	860.419,18	0,00	860.419,18	0,00	860.419,18	OBBL		9	5	2	203	2.03.01.02.000	04.2	8	2.02.03	4	3
53	08	01	1201	IMPOSTA REGIONALE SULLE ATTIVITA' PRODUTTIVE (IRAP)	21.706,15	41.000,00	0,00	41.000,00	62.706,15	0,00	41.000,00	0,00	41.000,00	0,00	41.000,00	0,00	41.000,00	OBBL		11	1	1	102	1.02.01.01.000	03.2	8	1.08.01	3	3
52	06	07	1202	RISORSE PER ATTIVITA' DELEGATE DI CUI ALL'ART. 3 DELLA L.R. 7/5/96, N.11.	0,00	0,00	0,00	0,00	0,00	0,00	0,00	0,00	0,00	0,00	0,00	0,00	0,00	OBBL		9	5	1	104	1.04.01.02.000	04.2	8	1.05.03	4	3
53	08	01	1203	CONTRIBUTI SOCIALI EFFETTIVI A CARICO DELL'ENTE	40.476,13	90.000,00	0,00	90.000,00	130.476,13	0,00	90.000,00	0,00	90.000,00	0,00	90.000,00	0,00	90.000,00	OBBL		11	1	1	101	1.01.02.01.000	03.2	8	1.02.02	3	3
53	08	06	1204	INTERVENTI URGENTI PER FRONTEGGIARE L'EMERGENZA NEL COMUNE DI CASAMICCIOLA TERME A SEGUITO DELL'EVENTO ALLUVIONALE DEL 10/11/2009	0,00	0,00	0,00	0,00	0,00	0,00	0,00	0,00	0,00	0,00	0,00	0,00	0,00	NON OBBL		11	2	2	203	2.03.01.02.000	03.2	8	2.02.03	4	3
53	08	05	1205	SPESE PER L'ATTUAZIONE DEL PROGETTO SUPER FP7-SEC-606853. QUOTA SERVIZI	0,00	0,00	0,00	0,00	0,00	0,00	0,00	0,00	0,00	0,00	0,00	0,00	0,00	NON OBBL		11	3	1	103	1.03.02.99.000	03.2	3	1.03.01	4	3
52	06	07	1206	ATTIVITA' DIMOSTRATIVE FORMATIVE E DIVULGATIVE IN MATERIA FORESTALE - ATTUAZIONE LEGGE 2/12/98 N.423 ED ATTUAZIONE D.L.GS. 18/5/2001 N.227.	116.685,42	0,00	135.000,00	135.000,00	251.685,42	0,00	0,00	0,00	0,00	0,00	0,00	0,00	0,00	NON OBBL	820	9	5	2	203	2.03.01.02.000	04.2	8	2.02.03	4	3
53	08	05	1207	SPESE PER L'ATTUAZIONE DEL PROGETTO SUPER FP7-SEC-606853. QUOTA RIMBORSO SPESE MISSIONI	0,00	0,00	0,00	0,00	0,00	0,00	0,00	0,00	0,00	0,00	0,00	0,00	0,00	NON OBBL		11	3	1	103	1.03.02.02.000	03.2	3	1.02.05	4	3
53	08	06	1208	INTERVENTI URGENTI PER FRONTEGGIARE L'EMERGENZA NEL COMUNE DI CASAMICCIOLA TERME A SEGUITO DELL'EVENTO ALLUVIONALE DEL 10/11/2009	493.161,05	0,00	0,00	0,00	493.161,05	0,00	0,00	0,00	0,00	0,00	0,00	0,00	0,00	NON OBBL		11	2	2	202	2.02.01.09.000	03.2	8	2.01.01	4	3
53	08	05	1209	SPESE PER L'ATTUAZIONE DEL PROGETTO PROGETTO SUPER FP7-SEC-606853. QUOTA CONTRATTI CO.CO.CO.	0,00	0,00	0,00	0,00	0,00	0,00	0,00	0,00	0,00	0,00	0,00	0,00	0,00	NON OBBL		11	3	1	103	1.03.02.12.000	03.2	3	1.02.01	4	3
52	05	00	1210	PROGETTO NOC - RECUPERO E VALORIZZAZIONE AMBIENTALE DELLA C.M. FORTORE.	0,00	0,00	0,00	0,00	0,00	0,00	0,00	0,00	0,00	0,00	0,00	0,00	0,00	NON OBBL		9	5	2	203	2.03.01.02.000	04.2/05.	8	2.02.03	4	3
53	08	00	1212	FONDI PER L'ATTUAZIONE DEL PROGRAMMA DEGLI INTERVENTI AI SENSI DELL'OMI 3158/2001 E OPCM 3322/2003.	3.487.555,51	0,00	0,00	0,00	3.487.555,51	0,00	0,00	0,00	0,00	0,00	0,00	0,00	0,00	NON OBBL		11	2	2	202	2.02.01.09.000	03.2	8	2.01.01	4	3

DIP	DG	UOD	Cap 2016 S	Descrizione	Residui passivi	Competenza libera 2016	Competenza vincolata 2016	Competenza 2016	Cassa 2016	di cui già impegnato su competenza 2016	Competenza libera 2017	Competenza vincolata 2017	Competenza 2017	di cui già impegnato su competenza 2017	Competenza libera 2018	Competenza vincolata 2018	Competenza 2018	Obbligatoria	Correlazioni	Missione	Programma	Titolo	macroaggregato	IV livello	Cofog	Codice identificativo spesa UE	Siope	Ricorrenti	Perimetro sanita
53	08	00	1213	COFINANZIAMENTO REGIONALE DEL GRANDE PROGETTO DI "COMPLETAMENTO DELLA RIQUALIFICAZIONE E RECUPERO DEL FIUME SARNO" DEL POR CAMPANIA FESR 2007-2013.	1.500.000,00	0,00	0,00	0,00	1.500.000,00	0,00	0,00	0,00	0,00	0,00	0,00	0,00	0,00	NON OBBL		9	1	2	203	2.03.01.02.000	05.3	8	2.02.03	4	3
60	02	04	1214	TRASFERIMENTI A FAVORE DELLE COMUNITA' MONTANE DI CUI ALLA L.R. N. 12/08 PER LA REALIZZAZIONE DI OPERE PER LA DIFESA DEL SUOLO E PER GLI INTERVENTI A TUTELA DELL'AMBIENTE NONCHE' IN MATERIA DI BONIFICA MONTANA (ART. 4, COMMA 1, L.R. N. 12/08 E ART. 1, COMMA 95, L.R. N.2 DEL 21.01.2010).	0,00	0,00	0,00	0,00	0,00	0,00	0,00	0,00	0,00	0,00	0,00	0,00	0,00	NON OBBL		9	1	1	104	1.04.01.02.000	05.3	8	1.05.03	4	3
52	06	10	1215	PROGRAMMA DI RAFFORZAMENTO PER IL SUPPORTO TECNICO SPECIALISTICO A SOSTEGNO DEL SERVIZIO FITOSANITARIO REGIONALE E SPESE PER I COMPITI DI ISTITUTO DEGLI ISPETTORI FITOSANITARI (D.LVO 19/08/2005 N. 214)	70.814,86	0,00	100.000,00	100.000,00	170.814,86	0,00	0,00	100.000,00	100.000,00	0,00	0,00	100.000,00	100.000,00	NON OBBL	64	16	1	1	103	1.03.02.02.000	04.2	8	1.02.05	3	3
52	06	07	1216	UN ALBERO PER OGNI NEONATO E/O MINORE ADOTTATO E DIVULGAZIONE FORESTALE (LEGGE 29/1/1992 N.113; L.R. 28/12/1992 N.14 ; L.R. 15/03/2011 N.4)	92.459,92	0,00	0,00	0,00	92.459,92	0,00	0,00	0,00	0,00	0,00	0,00	0,00	0,00	NON OBBL		9	5	2	203	2.03.01.04.000	04.2	8	2.02.03	4	3
53	08	06	1218	FONDI PER IL RICONDIZIONAMENTO IL REINTEGRO LA SOSTITUZIONE E LA MANUTENZIONE STRAORDINARIA DEI MEZZI DELLE ATTREZZATURE E DEI MATERIALI DI PROTEZIONE CIVILE EX OPCM 3803 DEL 15 AGOSTO 2009 E DECRETO N. 7880 DELL'11 SETTEMBRE 2009.	0,00	0,00	0,00	0,00	0,00	0,00	0,00	0,00	0,00	0,00	0,00	0,00	0,00	NON OBBL		11	1	2	202	2.02.01.04.000	03.2	8	2.01.03	4	3
52	06	10	1219	SPESE A SOSTEGNO DEL SERVIZIO FITOSANITARIO REGIONALE (D.LVO 19/08/2005 N. 214).	75.677,73	0,00	100.000,00	100.000,00	175.677,73	0,00	0,00	100.000,00	100.000,00	0,00	0,00	100.000,00	100.000,00	NON OBBL	64	16	1	1	103	1.03.01.02.000	04.2	8	1.03.01	3	3
52	06	07	1220	QUOTA PARTE DELLE ENTRATE PER PENE PECUNIARIE PER TRASGRESSIONE DELLE DISPOSIZIONI CONCERNENTI IL DEMANIO ARMENTIZIO E LA COMMERCIALIZZAZIONE DI FUNGHI EPIGEI DESTINATA AL FONDO DI ASSISTENZA E PREMI PER IL PERSONALE CHE HA ELEVATO IL VERBALE DI CONTRAVVENZIONE (L.R. N.11/96 ALL.D; LEGGE N.352/93).	0,00	0,00	3.000,00	3.000,00	3.000,00	0,00	0,00	3.000,00	3.000,00	0,00	0,00	3.000,00	3.000,00	NON OBBL	34	16	1	1	104	1.04.01.01.000	04.2	8	1.05.01	4	3
52	06	10	1221	SPESE A SOSTEGNO DEL SERVIZIO FITOSANITARIO REGIONALE (D.LVO 19/08/2005 N. 214). ATTIVITA' SPECIALISTICA CON ENTI CENTRALI DELLO STATO.	0,00	0,00	25.000,00	25.000,00	25.000,00	0,00	0,00	25.000,00	25.000,00	0,00	0,00	25.000,00	25.000,00	NON OBBL	64	16	1	1	104	1.04.01.01.000	04.2	8	1.05.01	3	3
52	06	07	1222	SPESE PER L'ATTUAZIONE DELLA L.R. N. 13/2006 - DISCIPLINA DELLA RACCOLTA COLTIVAZIONE E COMMERCIO DEI TARTUFI FRESCHI O CONSERVATI DESTINATI AL CONSUMO E TUTELA DEGLI ECOSISTEMI TARTUFIGENI	0,00	0,00	0,00	0,00	0,00	0,00	0,00	0,00	0,00	0,00	0,00	0,00	0,00	NON OBBL		16	1	1	104	1.04.01.02.000	04.2	8	1.05.03	4	3
52	06	10	1223	SPESE A SOSTEGNO DEL SERVIZIO FITOSANITARIO REGIONALE (D.LVO 19/08/2005 N. 214). ATTIVITA' SPECIALISTICA CON LE AMMINISTRAZIONI LOCALI.	20.000,00	0,00	25.000,00	25.000,00	45.000,00	0,00	0,00	25.000,00	25.000,00	0,00	0,00	25.000,00	25.000,00	NON OBBL	64	16	1	1	104	1.04.01.02.000	04.2	8	1.05.03	3	3
53	08	03	1224	INTESA ISTITUZIONALE DI PROGRAMMA - APQ DIFESA SUOLO - I ATTO INTEGRATIVO	913.925,67	0,00	0,00	0,00	913.925,67	0,00	0,00	0,00	0,00	0,00	0,00	0,00	0,00	NON OBBL		9	1	2	203	2.03.01.02.000	05.3	8	2.02.03	4	3
52	05	12	1225	INCENTIVO PER ATTIVITÀ DI PROGETTAZIONE DI LAVORI, SERVIZI E FORNITURE NONCHÉ ATTIVITÀ TECNICO-AMMINISTRATIVE AD ESSE CONNESSE DI CUI ALL'ART. 92 DECRETO LEGISLATIVO 12 APRILE 2006 N. 163 E SS.MM.II. AD ALL'ART. 11 DELLA LEGGE REGIONALE 27 FEBBRAIO 2007 N. 3 E SS.MM.II.	0,00	0,00	150.000,00	150.000,00	150.000,00	0,00	0,00	150.000,00	150.000,00	0,00	0,00	0,00	0,00	OBBL	2990,2998	9	3	1	101	1.01.01.01.000	05.1	8	1.02.01	4	3
53	08	03	1226	INTESA ISTITUZIONALE DI PROGRAMMA - ACCORDO DI PROGRAMMA QUADRO DIFESA DEL SUOLO - II ATTO INTEGRATIVO - AMMINISTRAZIONI LOCALI	4.726.608,48	0,00	0,00	0,00	4.726.608,48	0,00	0,00	0,00	0,00	0,00	0,00	0,00	0,00	NON OBBL		9	1	2	203	2.03.01.02.000	05.3	8	2.02.03	4	3
53	08	03	1227	INTESA ISTITUZIONALE DI PROGRAMMA - ACCORDO DI PROGRAMMA QUADRO DIFESA DEL SUOLO - II ATTO INTEGRATIVO.	0,00	0,00	0,00	0,00	0,00	0,00	0,00	0,00	0,00	0,00	0,00	0,00	0,00	NON OBBL		9	1	2	202	2.02.01.09.000	05.3	8	2.01.01	4	3
52	06	07	1228	BONIFICA MONTANA E FORESTAZIONE (L.R. 7/5/96 N. 11) - ATTIVITA' REGIONE.	247.256,83	6.300.000,00	0,00	6.300.000,00	6.547.256,83	0,00	6.300.000,00	0,00	6.300.000,00	0,00	6.300.000,00	0,00	6.300.000,00	OBBL		9	5	1	101	1.01.01.01.000	04.2	8	1.02.01	3	3
52	06	07	1229	BONIFICA MONTANA E FORESTAZIONE (L.R. 7/5/96 N. 11) - ATTIVITA' DELLA REGIONE - ACQUISIZIONE BENI E SERVIZI	57.542,00	400.000,00	0,00	400.000,00	457.542,00	0,00	500.000,00	0,00	500.000,00	0,00	500.000,00	0,00	500.000,00	OBBL		9	5	1	103	1.03.01.02.000	04.2	8	1.03.01	3	3
53	08	08	1230	REALIZZAZIONE DI INTERVENTI PER LA MITIGAZIONE DEL RISCHIO SISMICO E MICROZONAZIONE SISMICA.	3.442.757,30	0,00	25.154.251,12	25.154.251,12	28.597.008,42	0,00	0,00	20.000.000,00	20.000.000,00	0,00	0,00	3.667.557,30	3.667.557,30	NON OBBL	1326	11	1	2	203	2.03.01.02.000	03.2	8	2.02.03	4	3
52	05	12	1231	IMPOSTA REGIONALE SULLE ATTIVITÀ PRODUTTIVE (I.R.A.P) PER LE ATTIVITÀ DELLA MISSIONE 09 PROGRAMMA 03.	0,00	0,00	12.750,00	12.750,00	12.750,00	0,00	0,00	12.750,00	12.750,00	0,00	0,00	0,00	0,00	OBBL	2990,2998	9	3	1	102	1.02.01.01.000	05.1	8	1.08.01	3	3
52	05	06	1232	FONDI DEL MINISTERO DELL'AMBIENTE PER LA BONIFICA DEL SITO LITORALE DOMIZIO FLEGREO - TRASFERIMENTI CORRENTI A AMMINISTRAZIONI LOCALI	0,00	0,00	309.874,14	309.874,14	309.874,14	0,00	0,00	309.874,14	309.874,14	0,00	0,00	309.874,14	309.874,14	NON OBBL	2757	9	1	1	104	1.04.01.02.000	05.3	8	1.05.03	4	3
52	05	12	1233	CONTRIBUTI SOCIALI A CARICO DELL'ENTE PER LE ATTIVITÀ DELLA MISSIONE 09 PROGRAMMA 03.	0,00	0,00	45.000,00	45.000,00	45.000,00	0,00	0,00	45.000,00	45.000,00	0,00	0,00	0,00	0,00	OBBL	2990,2998	9	3	1	101	1.01.02.01.000	05.1	8	1.02.02	4	3
52	05	12	1234	SPESE DI MANUTENZIONE STRAORDINARIA DEL TERMOVALORIZZATORE DI ACERRA.	3.042.149,81	0,00	8.000.000,00	8.000.000,00	11.042.149,81	0,00	0,00	7.500.000,00	7.500.000,00	0,00	0,00	0,00	0,00	NON OBBL	2990,2998	9	3	2	202	2.02.01.09.000	05.1	8	2.01.01	4	3

DIP	DG	UOD	Cap 2016 S	Descrizione	Residui passivi	Competenza libera 2016	Competenza vincolata 2016	Competenza 2016	Cassa 2016	di cui già impegnato su competenza 2016	Competenza libera 2017	Competenza vincolata 2017	Competenza 2017	di cui già impegnato su competenza 2017	Competenza libera 2018	Competenza vincolata 2018	Competenza 2018	Obbligatoria	Correlazioni	Missione	Programma	Titolo	macroaggregato	IV livello	Cofog	Codice identificativo spesa UE	Siope	Ricorrenti	Perimetro sanita
52	06	07	1235	PREVENZIONE E LOTTA AGLI INCENDI BOSCHIVI (LEGGE 353/00 E L.R.7.5.96, N.11). GESTIONE ELISUPERFICI	15.000,00	5.000,00	0,00	5.000,00	20.000,00	0,00	5.000,00	0,00	5.000,00	0,00	5.000,00	0,00	5.000,00	OBBL		9	5	1	104	1.04.01.02.000	04.2	8	1.05.03	3	3
52	05	12	1236	SPESE CORRENTI INERENTI ALLA GESTIONE DEL TERMOVALIZZATORE DI ACERRA - ASSICURAZIONE.	0,00	0,00	2.600.000,00	2.600.000,00	2.600.000,00	0,00	0,00	2.600.000,00	2.600.000,00	0,00	0,00	0,00	0,00	NON OBBL	2990,2998	9	3	1	110	1.10.04.01.000	05.1	8	1.03.01	3	3
52	06	07	1237	PREVENZIONE E LOTTA AGLI INCENDI BOSCHIVI (LEGGE 353/00 E L.R.7.5.96, N.11). UTENZE E CANONI	18.000,00	100.000,00	0,00	100.000,00	118.000,00	0,00	100.000,00	0,00	100.000,00	0,00	100.000,00	0,00	100.000,00	OBBL		9	5	1	103	1.03.02.05.000	04.2	8	1.03.01	3	3
52	05	12	1238	SPESE CORRENTI INERENTI ALLA GESTIONE DEL TERMOVALIZZATORE DI ACERRA.	0,00	0,00	2.000.000,00	2.000.000,00	2.000.000,00	0,00	0,00	2.500.000,00	2.500.000,00	0,00	0,00	0,00	0,00	NON OBBL	2990,2998	9	3	1	103	1.03.02.13.000	05.1	8	1.03.01	3	3
52	06	07	1239	PREVENZIONE E LOTTA AGLI INCENDI BOSCHIVI (LEGGE 353/00 E L.R.7.5.96, N.11).MANUTENZIONE INFRASTRUTTURE	0,00	239.790,00	0,00	239.790,00	239.790,00	0,00	239.790,00	0,00	239.790,00	0,00	239.790,00	0,00	239.790,00	OBBL		9	5	1	103	1.03.02.09.000	04.2	8	1.03.01	3	3
52	05	12	1240	IMPOSTE E TASSE - IMU	0,00	0,00	3.000.000,00	3.000.000,00	3.000.000,00	0,00	0,00	3.000.000,00	3.000.000,00	0,00	0,00	0,00	0,00	NON OBBL	2990,2998	9	3	1	102	1.02.01.11.000	05.1	8	1.08.01	3	3
55	13	12	1241	IVA SU INTROITI DERIVANTI DALLA GESTIONE DEL TERMOVALORIZZATORE DI ACERRRA	0,00	0,00	20.170.000,00	20.170.000,00	20.170.000,00	0,00	0,00	20.170.000,00	20.170.000,00	0,00	0,00	0,00	0,00	NON OBBL	2990,2998	9	3	1	110	1.10.03.01.000	05.1	8	1.08.01	3	3
52	06	07	1242	PIANO REGIONALE ATTIVITÀ PREVISIONE PREVENZIONE E LOTTA CONTRO GLI INCENDI BOSCHIVI - ENTI DELEGATI.	2.250.000,00	4.500.000,00	0,00	4.500.000,00	6.750.000,00	0,00	4.500.000,00	0,00	4.500.000,00	0,00	4.500.000,00	0,00	4.500.000,00	OBBL		9	5	1	104	1.04.01.02.000	04.2	8	1.05.03	3	3
52	06	07	1243	PREVENZIONE E LOTTA AGLI INCENDI BOSCHIVI (LEGGE 353/00 E L.R.7.5.96, N.11). BENI STRUMENTALI	21.622,41	180.000,00	0,00	180.000,00	201.622,41	0,00	180.000,00	0,00	180.000,00	0,00	180.000,00	0,00	180.000,00	OBBL		9	5	1	103	1.03.01.02.000	04.2	8	1.03.01	3	3
52	05	12	1244	CONTRIBUTO PER IL RISTORO AMBIENTALE AL COMUNE DI ACERRA	0,00	0,00	3.000.000,00	3.000.000,00	3.000.000,00	0,00	0,00	3.000.000,00	3.000.000,00	0,00	0,00	0,00	0,00	NON OBBL	2990,2998	9	3	1	104	1.04.01.02.000	05.1	8	1.05.03	4	3
52	06	07	1245	PREVENZIONE E LOTTA AGLI INCENDI BOSCHIVI (LEGGE 353/00 E L.R.7.5.96, N.11). CONVENZIONE CON LE AMMINISTRAZIONI CENTRALI.	4.000,00	600.000,00	0,00	600.000,00	604.000,00	0,00	600.000,00	0,00	600.000,00	0,00	600.000,00	0,00	600.000,00	OBBL		9	5	1	104	1.04.01.01.000	04.2	8	1.05.01	3	3
52	05	12	1246	SPESE CORRENTI LA GESTIONE DEL TMV DI ACERRA. ANNI PREGRESSI	0,00	0,00	0,00	0,00	0,00	0,00	0,00	0,00	0,00	0,00	0,00	0,00	0,00	NON OBBL		9	3	1	103	1.03.02.13.000	05.1	8	1.03.01	4	3
52	06	07	1247	PREVENZIONE E LOTTA AGLI INCENDI BOSCHIVI (LEGGE 353/00 E L.R.7.5.96, N.11). ACQUISIZIONE SERVIZI.	0,00	4.200.000,00	0,00	4.200.000,00	4.200.000,00	3.792.137,00	4.200.000,00	0,00	4.200.000,00	3.835.628,00	4.200.000,00	0,00	4.200.000,00	OBBL		9	5	1	103	1.03.02.15.000	04.2	8	1.03.01	3	3
52	06	07	1248	PREVENZIONE E LOTTA AGLI INCENDI BOSCHIVI (LEGGE 353/00 E L.R. 7.5.96, N.11).	147.048,34	50.000,00	0,00	50.000,00	197.048,34	0,00	50.000,00	0,00	50.000,00	0,00	50.000,00	0,00	50.000,00	OBBL		9	5	2	202	2.02.02.02.000	04.2	8	2.01.01	4	3
52	06	07	1249	REALIZZAZIONE DI PROGETTI DI DIFESA DEI BOSCHI DAGLI INCENDI REG. CEE 3529 DEL 17/1/86 E L.R.11/76 - RISORSE VINCOLATE	0,00	0,00	0,00	0,00	0,00	0,00	0,00	0,00	0,00	0,00	0,00	0,00	0,00	NON OBBL		9	5	2	202	2.02.01.09.000	04.2	8	2.01.01	4	3
52	06	07	1250	ONERI ACCESSORI PER L'ESPLETAMENTO DELL'ATTIVITA' ANTINCENDIO BOSCHIVO. L.R.11/96	123.603,30	170.000,00	0,00	170.000,00	293.603,30	0,00	170.000,00	0,00	170.000,00	0,00	170.000,00	0,00	170.000,00	OBBL		9	5	1	101	1.01.01.01.000	04.2	8	1.02.01	3	3
52	05	12	1251	AZIONI DI INFORMAZIONE IN TEMA DI RIFIUTI.	0,00	0,00	0,00	0,00	0,00	0,00	0,00	0,00	0,00	0,00	0,00	0,00	0,00	OBBL		9	3	1	103	1.03.02.02.000	05.1	8	1.03.01	4	3
52	06	07	1252	FINANZIAMENTO NAZIONALE PER LO SVOLGIMENTO DELLE FUNZIONI CONFERITE ALLE REGIONI AI FINI DELLA CONSERVAZIONE E DELLA DIFESA DAGLI INCENDI DEL PATRIMONIO BOSCHIVO NAZIONALE ART. 12 COMMA 2 L. 353/2000	0,00	0,00	200.000,00	200.000,00	200.000,00	0,00	0,00	200.000,00	200.000,00	0,00	0,00	200.000,00	200.000,00	NON OBBL	830	9	5	2	202	2.02.02.02.000	04.2	8	2.01.01	4	3
52	05	12	1253	SPESE CORRENTI INERENTI ALLA GESTIONE DEL TERMOVALORIZZATORE DI ACERRA - INCARICHI PROFESSIONALI PER SERVIZI TECNICI AI SENSI DEL DLGS N. 163/2006.	0,00	0,00	80.000,00	80.000,00	80.000,00	0,00	0,00	80.000,00	80.000,00	0,00	0,00	0,00	0,00	NON OBBL	2990,2998	9	3	2	202	2.02.03.05.000	05.1	8	2.08.01	4	3
52	06	07	1254	PROGRAMMA NAZIONALE PER LA PROTEZIONE DELLE FORESTE CONTRO GLI INCENDI (REG. CEE 2158/92) E SUCCESSIVE MODIFICAZIONI	0,00	0,00	0,00	0,00	0,00	0,00	0,00	0,00	0,00	0,00	0,00	0,00	0,00	NON OBBL		9	5	2	202	2.02.02.02.000	04.2	8	2.01.01	4	3
53	08	03	1255	DIFESA SUOLO. ATTUAZIONE DEL PROGRAMMA DI INTERVENTI URGENTI NELLE AREE A RISCHIO IDROGEOLOGICO EX ART. 1 COMMA 2 DEL D.L.11/6/98 N. 180 (ART. 8 COMMA 2 D.L. 180/98 CONVERTITO IN LEGGE 3/8/98 N. 267). QUOTE ANNI 1999/200 - IMPRESE	0,00	0,00	0,00	0,00	0,00	0,00	0,00	0,00	0,00	0,00	0,00	0,00	0,00	NON OBBL		9	1	2	202	2.02.01.09.000	05.3	8	2.01.01	4	3
52	06	07	1256	FORMAZIONE ED AGGIORNAMENTO TECNICO DEL PERSONALE COMUNQUE ADDETTO AL SERVIZIO ANTINCENDIO FORESTAZIONE VIVAISMO ED INGEGNERIA NATURALISTICA.	162.485,22	0,00	0,00	0,00	162.485,22	0,00	0,00	0,00	0,00	0,00	0,00	0,00	0,00	NON OBBL		9	5	1	103	1.03.02.04.000	04.2	8	1.03.01	4	3
52	05	06	1257	FONDI DEL MINISTERO DELL'AMBIENTE PER LA BONIFICA DEL SITO LITORALE DOMIZIO FLEGREO	0,00	0,00	0,00	0,00	0,00	0,00	0,00	0,00	0,00	0,00	0,00	0,00	0,00	NON OBBL		9	1	1	103	1.03.02.15.000	05.3	8	1.03.01	4	3
53	08	08	1258	FONDI PER L'ATTUAZIONE DEL PROGRAMMA DEGLI INTERVENTI DI MITIGAZIONE SISMICA E PER VERIFICHE STRUTTURALI DI EDIFICI PUBBLICI STRATEGICI AI FINI DI PROTEZIONE CIVILE (O.P.C.M. N.3274 DEL 20/3/2003 E N.3362 DELL'8/7/2004). AMMINISTRAZIONI LOCALI	0,00	0,00	0,00	0,00	0,00	0,00	0,00	0,00	0,00	0,00	0,00	0,00	0,00	NON OBBL		11	1	2	203	2.03.01.02.000	03.2	8	2.02.03	4	3
52	05	11	1261	INCENTIVO PER ATTIVITÀ DI PROGETTAZIONE DI LAVORI, SERVIZI E FORNITURE NONCHÉ ATTIVITÀ TECNICO-AMMINISTRATIVE AD ESSE CONNESSE DI CUI ALL'ART. 92 DEL DECRETO LEGISLATIVO 12 APRILE 2006 N. 163 E SS.MM.II. ED ALL'ART. 11 DELLA LEGGE REGIONALE 27 FEBBRAIO 2007 N. 3 E SS.MM.II.	0,00	0,00	0,00	0,00	0,00	0,00	0,00	0,00	0,00	0,00	0,00	0,00	0,00	NON OBBL		9	3	1	101	1.01.01.01.000	05.1	8	1.02.01	4	3
53	08	08	1262	COMPETENZE PROFESSIONALI PER VERIFICHE STRUTTURALI DI EDIFICI PUBBLICI	0,00	0,00	0,00	0,00	0,00	0,00	0,00	0,00	0,00	0,00	0,00	0,00	0,00	NON OBBL		11	1	2	202	2.02.03.05.000	03.2	8	2.08.01	4	3
52	05	11	1263	IMPOSTA REGIONALE SULLE ATTIVITÀ PRODUTTIVE (I.R.A.P.) PER LE ATTIVITÀ DELLA MISSIONE 09 PROGRAMMA 03	0,00	0,00	0,00	0,00	0,00	0,00	0,00	0,00	0,00	0,00	0,00	0,00	0,00	NON OBBL		9	3	1	102	1.02.01.01.000	05.1	8	1.08.01	3	3
52	05	11	1265	CONTRIBUTI SOCIALI A CARICO DELL'ENTE PER LE ATTIVITÀ DELLA MISSIONE 09 PROGRAMMA 03	0,00	0,00	0,00	0,00	0,00	0,00	0,00	0,00	0,00	0,00	0,00	0,00	0,00	NON OBBL		9	3	1	101	1.01.02.01.000	05.1	8	1.02.02	4	3

DIP	DG	UOD	Cap 2016 S	Descrizione	Residui passivi	Competenza libera 2016	Competenza vincolata 2016	Competenza 2016	Cassa 2016	di cui già impegnato su competenza 2016	Competenza libera 2017	Competenza vincolata 2017	Competenza 2017	di cui già impegnato su competenza 2017	Competenza libera 2018	Competenza vincolata 2018	Competenza 2018	Obbligatoria	Correlazioni	Missione	Programma	Titolo	macroaggregato	IV livello	Cofog	Codice identificativo spesa UE	Siope	Ricorrenti	Perimetro sanita
53	08	05	1266	SPESE PER L'ATTUAZIONE DEL PROGETTO SUPER FP7-SEC-606853. HARDWARE	0,00	0,00	0,00	0,00	0,00	0,00	0,00	0,00	0,00	0,00	0,00	0,00	0,00	NON OBBL		11	3	2	202	2.02.01.07.000	03.2	3	2.01.02	4	3
53	08	01	1267	COMPENSO RIMBORSATO DA ALTRI ENTI PER LAVORO STRAORDINARIO SVOLTO DAL PERSONALE DELLA PROTEZIONE CIVILE PRESTATO IN SITUAZIONI DI EMERGENZA	0,00	0,00	5.400,00	5.400,00	5.400,00	0,00	0,00	0,00	0,00	0,00	0,00	0,00	0,00	NON OBBL	7029	11	1	1	110	1.10.99.99.000	03.2	8	1.09.01	3	3
52	05	06	1268	FONDI DEL MINISTERO DELL'AMBIENTE PER LA BONIFICA DEL SITO LITORALE DOMITIO FLEGREO - INCENTIVO EX ART. 92 DEL D.LGS. N. 12/04/2006 N. 163 SS.MM.II. E ART. 11 DELLA L.R. 27/02/2007 N. 3 SS.MM.II.	0,00	0,00	0,00	0,00	0,00	0,00	0,00	0,00	0,00	0,00	0,00	0,00	0,00	NON OBBL		9	1	1	101	1.01.01.01.000	05.3	8	1.02.01	4	3
52	05	06	1269	FONDI DEL MINISTERO DELL'AMBIENTE PER LA BONIFICA DEL SITO LITORALE DOMITIO FLEGREO - I.R.A.P.	0,01	0,00	0,00	0,00	0,01	0,00	0,00	0,00	0,00	0,00	0,00	0,00	0,00	NON OBBL		9	1	1	102	1.02.01.01.000	05.3	8	1.08.01	3	3
52	05	06	1270	FONDI DEL MINISTERO DELL'AMBIENTE PER LA BONIFICA DEL SITO LITORALE DOMITIO FLEGREO - CONTRIBUTI PREVIDENZIALI	0,01	0,00	0,00	0,00	0,01	0,00	0,00	0,00	0,00	0,00	0,00	0,00	0,00	NON OBBL		9	1	1	101	1.01.02.01.000	05.3	8	1.02.02	4	3
52	05	06	1271	FONDI DEL MINISTERO DELL'AMBIENTE PER LA BONIFICA DEL SITO LITORALE DOMITIO FLEGREO - INCARICHI LIBERO PROFESSIONALI PER SERVIZI TECNICI	0,00	0,00	0,00	0,00	0,00	0,00	0,00	0,00	0,00	0,00	0,00	0,00	0,00	NON OBBL		9	1	1	103	1.03.02.10.000	05.3	8	1.03.01	3	3
52	05	06	1272	FONDI DEL MINISTERO DELL'AMBIENTE PER LA BONIFICA DEL SITO LITORALE DOMITIO FLEGREO - UTENZE E CANONI	0,00	0,00	0,00	0,00	0,00	0,00	0,00	0,00	0,00	0,00	0,00	0,00	0,00	NON OBBL		9	1	1	103	1.03.02.05.000	05.3	8	1.03.01	3	3
52	05	06	1273	FONDI DEL MINISTERO DELL'AMBIENTE PER LA BONIFICA DEL SITO LITORALE DOMITIO FLEGREO - PUBBLICAZIONI	0,00	0,00	0,00	0,00	0,00	0,00	0,00	0,00	0,00	0,00	0,00	0,00	0,00	NON OBBL		9	1	1	103	1.03.01.01.000	05.3	8	1.03.01	3	3
52	06	08	1280	SPESE DERIVANTI DA DEBITI FUORI BILANCIO DI PERTINENZA DELLA UOD 52-06-08 PER RIMBORSI A FAVORE DI SOGGETTI PRIVATI	0,00	0,00	0,00	0,00	0,00	0,00	0,00	0,00	0,00	0,00	0,00	0,00	0,00	NON OBBL		16	2	1	110	1.10.05.04.000	04.2	8	1.09.01	4	3
53	08	06	1284	PAGAMENTO SPESE DI ASSICURAZIONE PER AUTOMEZZI DI PROTEZIONE CIVILE	0,00	0,00	0,00	0,00	0,00	0,00	0,00	0,00	0,00	0,00	0,00	0,00	0,00	NON OBBL		11	1	1	103	1.03.02.13.000	03.2	8	1.03.01	3	3
53	08	06	1285	PAGAMENTO TASSA AUTOMOBILISTICA PER AUTOMEZZI DI PROTEZIONE CIVILE	0,00	0,00	0,00	0,00	0,00	0,00	0,00	0,00	0,00	0,00	0,00	0,00	0,00	NON OBBL		11	1	1	102	1.02.01.09.000	03.2	8	1.08.01	3	3
52	06	07	1286	ATTIVITA' SVOLTE PRESSO IL CENTRO REGIONALE SPERIMENTALE DI MOLTIPLICAZIONE E CERTIFICAZIONE DEI MATERIALI VEGETALI E DAI VIVAI E FORESTE DEMANIALI	0,00	0,00	20.000,00	20.000,00	20.000,00	0,00	0,00	20.000,00	20.000,00	0,00	0,00	20.000,00	20.000,00	NON OBBL	1235	9	5	1	103	1.03.01.02.000	04.2	8	1.03.01	3	3
52	06	07	1288	ACQUISTO IMPIANTI E MACCHINARI PER LE ATTIVITA' DA SVOLGERE PRESSO IL CENTRO REGIONALE SPERIMENTALE DI MOLTIPLICAZIONE E CERTIFICAZIONE DEI MATERIALI VEGETALI E DAI VIVAI E FORESTE DEMANIALI	0,00	0,00	100.000,00	100.000,00	100.000,00	0,00	0,00	100.000,00	100.000,00	0,00	0,00	100.000,00	100.000,00	NON OBBL	1235	9	5	2	202	2.02.01.04.000	04.2	8	2.01.03	3	3
52	06	07	1290	SPESE PER FABBRICATI APPRESTAMENTI PROTETTIVI INFRASTRUTTURE IDRAULICHE ED OPERE PER LA SISTEMAZIONE DEL SUOLO PER LE ATTIVITA' DA SVOLGERE PRESSO IL CENTRO REGIONALE SPERIMENTALE DI MOLTIPLICAZIONE E CERTIFICAZIONE DEI MATERIALI VEGETALI E DAI VIVA	0,00	0,00	80.000,00	80.000,00	80.000,00	0,00	0,00	80.000,00	80.000,00	0,00	0,00	80.000,00	80.000,00	NON OBBL	1235	9	5	2	202	2.02.01.09.000	04.2	8	2.01.01	3	3
52	06	07	1292	SPESA PER L'ORGANIZZAZIONE E LA REALIZZAZIONE DELLA GIORNATA REGIONALE DELLA MONTAGNA. LEGGE REGIONALE 7/7/1996 N.11.	0,00	0,00	0,00	0,00	0,00	0,00	0,00	0,00	0,00	0,00	0,00	0,00	0,00	NON OBBL		9	5	1	103	1.03.02.02.000	04.2	8	1.03.01	4	3
52	06	07	1294	SPESA PER LA REDAZIONE DEL PIANO FORESTALE GENERALE PER LA REDAZIONE DEI PIANI DI ASSESTAMENTO DEI BOSCHI, PER L'INVENTARIO FORESTALE REGIONALE, PER LA GIORNATA DELLA MONTAGNA, PER LA VALORIZZAZIONE DELLE FORESTE DEMANIALI, PER STUDI ED INDAGINI IN MATERIA FORESTALE E PER ULTERIORI ADEMPIMENTI DERIVANTI DALLA L.R. 11/96	145.217,25	0,00	0,00	0,00	145.217,25	0,00	0,00	0,00	0,00	0,00	0,00	0,00	0,00	NON OBBL		9	5	2	204	2.04.21.02.000	04.2	8	2.02.03	4	3
40	03	91	1300	"ACCERTAMENTI SANITARI: PAGAMENTO PARCELLE VISITE MEDICO-FISCALI EX ART.5 DELLA LEGGE 300/70 E PAGAMENTO VISITE PER L'ACCERTAMENTO DELL'IDONEITÀ SUL LAVORO. D.LGS. N°626/94 E 242/96 (SPESA OBBLIGATORIA)" - SEGRETERIA DI GIUNTA	0,00	6.500,00	0,00	6.500,00	6.500,00	0,00	6.500,00	0,00	6.500,00	0,00	6.500,00	0,00	6.500,00	NON OBBL		1	10	1	103	1.03.02.18.000	01.3	8	1.02.05	3	3
51	00	00	1301	"ACCERTAMENTI SANITARI: PAGAMENTO PARCELLE VISITE MEDICO-FISCALI EX ART.5 DELLA LEGGE 300/70 E PAGAMENTO VISITE PER L'ACCERTAMENTO DELL'IDONEITÀ SUL LAVORO. D.LGS. N°626/94 E 242/96 (SPESA OBBLIGATORIA)" - DIPARTIMENTO DELLA PROGRAMMAZIONE E DELLO SVILUPPO ECONOMICO	0,00	1.000,00	0,00	1.000,00	1.000,00	0,00	1.000,00	0,00	1.000,00	0,00	1.000,00	0,00	1.000,00	NON OBBL		1	10	1	103	1.03.02.18.000	01.3	8	1.02.05	3	3
51	01	01	1302	"ACCERTAMENTI SANITARI: PAGAMENTO PARCELLE VISITE MEDICO-FISCALI EX ART.5 DELLA LEGGE 300/70 E PAGAMENTO VISITE PER L'ACCERTAMENTO DELL'IDONEITÀ SUL LAVORO. D.LGS. N°626/94 E 242/96 (SPESA OBBLIGATORIA)" - DIREZIONE GENERALE PER LA PROGRAMMAZIONE ECONOMICA E IL TURISMO	0,00	8.000,00	0,00	8.000,00	8.000,00	0,00	8.000,00	0,00	8.000,00	0,00	8.000,00	0,00	8.000,00	NON OBBL		1	10	1	103	1.03.02.18.000	01.3	8	1.02.05	3	3

DIP	DG	UOD	Cap 2016 S	Descrizione	Residui passivi	Competenza libera 2016	Competenza vincolata 2016	Competenza 2016	Cassa 2016	di cui già impegnato su competenza 2016	Competenza libera 2017	Competenza vincolata 2017	Competenza 2017	di cui già impegnato su competenza 2017	Competenza libera 2018	Competenza vincolata 2018	Competenza 2018	Obbligatoria	Correlazioni	Missione	Programma	Titolo	macroaggregato	IV livello	Cofog	Codice identificativo spesa UE	Siope	Ricorrenti	Perimetro sanita
51	02	01	1303	"ACCERTAMENTI SANITARI: PAGAMENTO PARCELLE VISITE MEDICO-FISCALI EX ART.5 DELLA LEGGE 300/70 E PAGAMENTO VISITE PER L'ACCERTAMENTO DELL'IDONEITÀ SUL LAVORO. D.LGS. N°626/94 E 242/96 (SPESA OBBLIGATORIA)" - DIREZIONE GENERALE PER LO SVILUPPO ECONOMICO E LE ATTIVITÀ PRODUTTIVE	0,00	2.000,00	0,00	2.000,00	2.000,00	0,00	2.000,00	0,00	2.000,00	0,00	2.000,00	0,00	2.000,00	NON OBBL		1	10	1	103	1.03.02.18.000	01.3	8	1.02.05	3	3
51	03	00	1304	"ACCERTAMENTI SANITARI: PAGAMENTO PARCELLE VISITE MEDICO-FISCALI EX ART.5 DELLA LEGGE 300/70 E PAGAMENTO VISITE PER L'ACCERTAMENTO DELL'IDONEITÀ SUL LAVORO. D.LGS. N°626/94 E 242/96 (SPESA OBBLIGATORIA)" - DIREZIONE GENERALE PER L'INTERNAZIONALIZZAZIONE E I RAPPORTI CON L'UNIONE EUROPEA DEL SISTEMA REGIONALE	0,00	1.800,00	0,00	1.800,00	1.800,00	0,00	1.800,00	0,00	1.800,00	0,00	1.800,00	0,00	1.800,00	NON OBBL		1	10	1	103	1.03.02.18.000	01.3	8	1.02.05	3	3
52	00	00	1305	"ACCERTAMENTI SANITARI: PAGAMENTO PARCELLE VISITE MEDICO-FISCALI EX ART.5 DELLA LEGGE 300/70 E PAGAMENTO VISITE PER L'ACCERTAMENTO DELL'IDONEITÀ SUL LAVORO. D.LGS. N°626/94 E 242/96 (SPESA OBBLIGATORIA)" - DIPARTIMENTO DELLA SALUTE E DELLE RISORSE NATURALI	0,00	1.000,00	0,00	1.000,00	1.000,00	0,00	1.000,00	0,00	1.000,00	0,00	1.000,00	0,00	1.000,00	NON OBBL		1	10	1	103	1.03.02.18.000	01.3	8	1.02.05	3	3
52	04	01	1306	"ACCERTAMENTI SANITARI: PAGAMENTO PARCELLE VISITE MEDICO-FISCALI EX ART.5 DELLA LEGGE 300/70 E PAGAMENTO VISITE PER L'ACCERTAMENTO DELL'IDONEITÀ SUL LAVORO. D.LGS. N°626/94 E 242/96 (SPESA OBBLIGATORIA)" - DIREZIONE GENERALE PER LA TUTELA DELLA SALUTE E IL COORDINAMENTO DEL SISTEMA SANITARIO REGIONALE	0,00	4.800,00	0,00	4.800,00	4.800,00	0,00	4.800,00	0,00	4.800,00	0,00	4.800,00	0,00	4.800,00	NON OBBL		1	10	1	103	1.03.02.18.000	01.3	8	1.02.05	3	3
52	05	01	1307	"ACCERTAMENTI SANITARI: PAGAMENTO PARCELLE VISITE MEDICO-FISCALI EX ART.5 DELLA LEGGE 300/70 E PAGAMENTO VISITE PER L'ACCERTAMENTO DELL'IDONEITÀ SUL LAVORO. D.LGS. N°626/94 E 242/96 (SPESA OBBLIGATORIA)" - DIREZIONE GENERALE PER L'AMBIENTE E L'ECOSISTEMA	0,00	4.600,00	0,00	4.600,00	4.600,00	0,00	4.600,00	0,00	4.600,00	0,00	4.600,00	0,00	4.600,00	NON OBBL		1	10	1	103	1.03.02.18.000	01.3	8	1.02.05	3	3
52	06	01	1308	"ACCERTAMENTI SANITARI: PAGAMENTO PARCELLE VISITE MEDICO-FISCALI EX ART.5 DELLA LEGGE 300/70 E PAGAMENTO VISITE PER L'ACCERTAMENTO DELL'IDONEITÀ SUL LAVORO. D.LGS. N°626/94 E 242/96 (SPESA OBBLIGATORIA)" - DIREZIONE GENERALE PER LE POLITICHE AGRICOLE, ALIMENTARI E FORESTALI	0,00	14.300,00	0,00	14.300,00	14.300,00	0,00	14.300,00	0,00	14.300,00	0,00	14.300,00	0,00	14.300,00	NON OBBL		1	10	1	103	1.03.02.18.000	01.3	8	1.02.05	3	3
53	00	00	1309	"ACCERTAMENTI SANITARI: PAGAMENTO PARCELLE VISITE MEDICO-FISCALI EX ART.5 DELLA LEGGE 300/70 E PAGAMENTO VISITE PER L'ACCERTAMENTO DELL'IDONEITÀ SUL LAVORO. D.LGS. N°626/94 E 242/96 (SPESA OBBLIGATORIA)" - DIPARTIMENTO DELLE POLITICHE TERRITORIALI	0,00	1.000,00	0,00	1.000,00	1.000,00	0,00	1.000,00	0,00	1.000,00	0,00	1.000,00	0,00	1.000,00	NON OBBL		1	10	1	103	1.03.02.18.000	01.3	8	1.02.05	3	3
53	07	01	1310	"ACCERTAMENTI SANITARI: PAGAMENTO PARCELLE VISITE MEDICO-FISCALI EX ART.5 DELLA LEGGE 300/70 E PAGAMENTO VISITE PER L'ACCERTAMENTO DELL'IDONEITÀ SUL LAVORO. D.LGS. N°626/94 E 242/96 (SPESA OBBLIGATORIA)" - DIREZIONE GENERALE PER LA MOBILITÀ	0,00	2.000,00	0,00	2.000,00	2.000,00	0,00	2.000,00	0,00	2.000,00	0,00	2.000,00	0,00	2.000,00	NON OBBL		1	10	1	103	1.03.02.18.000	01.3	8	1.02.05	3	3
53	08	01	1311	"ACCERTAMENTI SANITARI: PAGAMENTO PARCELLE VISITE MEDICO-FISCALI EX ART.5 DELLA LEGGE 300/70 E PAGAMENTO VISITE PER L'ACCERTAMENTO DELL'IDONEITÀ SUL LAVORO. D.LGS. N°626/94 E 242/96 (SPESA OBBLIGATORIA)" - DIREZIONE GENERALE PER I LAVORI PUBBLICI E LA PROTEZIONE CIVILE	0,00	9.100,00	0,00	9.100,00	9.100,00	0,00	9.100,00	0,00	9.100,00	0,00	9.100,00	0,00	9.100,00	NON OBBL		1	10	1	103	1.03.02.18.000	01.3	8	1.02.05	3	3
53	09	01	1312	"ACCERTAMENTI SANITARI: PAGAMENTO PARCELLE VISITE MEDICO-FISCALI EX ART.5 DELLA LEGGE 300/70 E PAGAMENTO VISITE PER L'ACCERTAMENTO DELL'IDONEITÀ SUL LAVORO. D.LGS. N°626/94 E 242/96 (SPESA OBBLIGATORIA)" - DIREZIONE GENERALE PER IL GOVERNO DEL TERRITORIO	0,00	5.000,00	0,00	5.000,00	5.000,00	0,00	5.000,00	0,00	5.000,00	0,00	5.000,00	0,00	5.000,00	NON OBBL		1	10	1	103	1.03.02.18.000	01.3	8	1.02.05	3	3
54	00	00	1313	"ACCERTAMENTI SANITARI: PAGAMENTO PARCELLE VISITE MEDICO-FISCALI EX ART.5 DELLA LEGGE 300/70 E PAGAMENTO VISITE PER L'ACCERTAMENTO DELL'IDONEITÀ SUL LAVORO. D.LGS. N°626/94 E 242/96 (SPESA OBBLIGATORIA)" - DIPARTIMENTO DELL'ISTRUZIONE, DELLA RICERCA, DEL LAVORO, DELLE POLITICHE CULTURALI E DELLE POLITICHE SOCIALI	0,00	1.000,00	0,00	1.000,00	1.000,00	0,00	1.000,00	0,00	1.000,00	0,00	1.000,00	0,00	1.000,00	NON OBBL		1	10	1	103	1.03.02.18.000	01.3	8	1.02.05	3	3

DIP	DG	UOD	Cap 2016 S	Descrizione	Residui passivi	Competenza libera 2016	Competenza vincolata 2016	Competenza 2016	Cassa 2016	di cui già impegnato su competenza 2016	Competenza libera 2017	Competenza vincolata 2017	Competenza 2017	di cui già impegnato su competenza 2017	Competenza libera 2018	Competenza vincolata 2018	Competenza 2018	Obbligatoria	Correlazioni	Missione	Programma	Titolo	macroaggregato	IV livello	Cofog	Codice identificativo spesa UE	Siope	Ricorrenti	Perimetro sanita
54	10	01	1314	"ACCERTAMENTI SANITARI: PAGAMENTO PARCELLE VISITE MEDICO-FISCALI EX ART.5 DELLA LEGGE 300/70 E PAGAMENTO VISITE PER L'ACCERTAMENTO DELL'IDONEITÀ SUL LAVORO. D.LGS. N°626/94 E 242/96 (SPESA OBBLIGATORIA)" - DIREZIONE GENERALE PER L'UNIVERSITÀ, LA RICERCA E L'INNOVAZIONE	0,00	1.800,00	0,00	1.800,00	1.800,00	0,00	1.800,00	0,00	1.800,00	0,00	1.800,00	0,00	1.800,00	NON OBBL		1	10	1	103	1.03.02.18.000	01.3	8	1.02.05	3	3
54	11	01	1315	"ACCERTAMENTI SANITARI: PAGAMENTO PARCELLE VISITE MEDICO-FISCALI EX ART.5 DELLA LEGGE 300/70 E PAGAMENTO VISITE PER L'ACCERTAMENTO DELL'IDONEITÀ SUL LAVORO. D.LGS. N°626/94 E 242/96 (SPESA OBBLIGATORIA)" - DIREZIONE GENERALE PER L'ISTRUZIONE, LA FORMAZIONE, IL LAVORO E LE POLITICHE GIOVANILI	0,00	10.600,00	0,00	10.600,00	10.600,00	0,00	10.600,00	0,00	10.600,00	0,00	10.600,00	0,00	10.600,00	NON OBBL		1	10	1	103	1.03.02.18.000	01.3	8	1.02.05	3	3
54	12	01	1316	"ACCERTAMENTI SANITARI: PAGAMENTO PARCELLE VISITE MEDICO-FISCALI EX ART.5 DELLA LEGGE 300/70 E PAGAMENTO VISITE PER L'ACCERTAMENTO DELL'IDONEITÀ SUL LAVORO. D.LGS. N°626/94 E 242/96 (SPESA OBBLIGATORIA)" - DIREZIONE GENERALE PER LE POLITICHE SOCIALI, LE POLITICHE CULTURALI, LE PARI OPPORTUNITÀ E IL TEMPO LIBERO	0,00	2.800,00	0,00	2.800,00	2.800,00	0,00	2.800,00	0,00	2.800,00	0,00	2.800,00	0,00	2.800,00	NON OBBL		1	10	1	103	1.03.02.18.000	01.3	8	1.02.05	3	3
55	00	00	1317	"ACCERTAMENTI SANITARI: PAGAMENTO PARCELLE VISITE MEDICO-FISCALI EX ART.5 DELLA LEGGE 300/70 E PAGAMENTO VISITE PER L'ACCERTAMENTO DELL'IDONEITÀ SUL LAVORO. D.LGS. N°626/94 E 242/96 (SPESA OBBLIGATORIA)" - DIPARTIMENTO DELLE RISORSE FINANZIARIE, UMANE E STRUMENTALI	0,00	1.000,00	0,00	1.000,00	1.000,00	0,00	1.000,00	0,00	1.000,00	0,00	1.000,00	0,00	1.000,00	NON OBBL		1	10	1	103	1.03.02.18.000	01.3	8	1.02.05	3	3
55	13	01	1318	"ACCERTAMENTI SANITARI: PAGAMENTO PARCELLE VISITE MEDICO-FISCALI EX ART.5 DELLA LEGGE 300/70 E PAGAMENTO VISITE PER L'ACCERTAMENTO DELL'IDONEITÀ SUL LAVORO. D.LGS. N°626/94 E 242/96 (SPESA OBBLIGATORIA)" - DIREZIONE GENERALE PER LE RISORSE FINANZIARIE	3.414,32	5.000,00	0,00	5.000,00	8.414,32	0,00	5.500,00	0,00	5.500,00	0,00	6.000,00	0,00	6.000,00	NON OBBL		1	10	1	103	1.03.02.18.000	01.3	8	1.02.05	3	3
55	15	01	1319	"ACCERTAMENTI SANITARI: PAGAMENTO PARCELLE VISITE MEDICO-FISCALI EX ART.5 DELLA LEGGE 300/70 E PAGAMENTO VISITE PER L'ACCERTAMENTO DELL'IDONEITÀ SUL LAVORO. D.LGS. N°626/94 E 242/96 (SPESA OBBLIGATORIA)" - DIREZIONE GENERALE PER LE RISORSE STRUMENTALI	5.142,80	5.300,00	0,00	5.300,00	10.442,80	0,00	5.300,00	0,00	5.300,00	0,00	5.300,00	0,00	5.300,00	NON OBBL		1	10	1	103	1.03.02.18.000	01.3	8	1.02.05	3	3
60	01	02	1320	"ACCERTAMENTI SANITARI: PAGAMENTO PARCELLE VISITE MEDICO-FISCALI EX ART.5 DELLA LEGGE 300/70 E PAGAMENTO VISITE PER L'ACCERTAMENTO DELL'IDONEITÀ SUL LAVORO. D.LGS. N°626/94 E 242/96 (SPESA OBBLIGATORIA)" - AVVOCATURA REGIONALE	0,00	2.300,00	0,00	2.300,00	2.300,00	0,00	2.300,00	0,00	2.300,00	0,00	2.300,00	0,00	2.300,00	NON OBBL		1	10	1	103	1.03.02.18.000	01.3	8	1.02.05	3	3
60	02	01	1321	"ACCERTAMENTI SANITARI: PAGAMENTO PARCELLE VISITE MEDICO-FISCALI EX ART.5 DELLA LEGGE 300/70 E PAGAMENTO VISITE PER L'ACCERTAMENTO DELL'IDONEITÀ SUL LAVORO. D.LGS. N°626/94 E 242/96 (SPESA OBBLIGATORIA)" - UFFICIO PER IL FEDERALISMO	0,00	3.000,00	0,00	3.000,00	3.000,00	0,00	3.000,00	0,00	3.000,00	0,00	3.000,00	0,00	3.000,00	NON OBBL		1	10	1	103	1.03.02.18.000	01.3	8	1.02.05	3	3
60	03	00	1322	"ACCERTAMENTI SANITARI: PAGAMENTO PARCELLE VISITE MEDICO-FISCALI EX ART.5 DELLA LEGGE 300/70 E PAGAMENTO VISITE PER L'ACCERTAMENTO DELL'IDONEITÀ SUL LAVORO. D.LGS. N°626/94 E 242/96 (SPESA OBBLIGATORIA)" - NUCLEO PER LA VALUTAZIONE E LA VERIFICA DEGLI INVESTIMENTI PUBBLICI	0,00	2.100,00	0,00	2.100,00	2.100,00	0,00	2.100,00	0,00	2.100,00	0,00	2.100,00	0,00	2.100,00	NON OBBL		1	10	1	103	1.03.02.18.000	01.3	8	1.02.05	3	3
55	81	00	1323	"ACCERTAMENTI SANITARI: PAGAMENTO PARCELLE VISITE MEDICO-FISCALI EX ART.5 DELLA LEGGE 300/70 E PAGAMENTO VISITE PER L'ACCERTAMENTO DELL'IDONEITÀ SUL LAVORO. D.LGS. N°626/94 E 242/96 (SPESA OBBLIGATORIA)" - DATORE DI LAVORO	0,00	2.000,00	0,00	2.000,00	2.000,00	0,00	2.000,00	0,00	2.000,00	0,00	2.000,00	0,00	2.000,00	NON OBBL		1	10	1	103	1.03.02.18.000	01.3	8	1.02.05	3	3
52	05	08	1324	"ACCERTAMENTI SANITARI: PAGAMENTO PARCELLE VISITE MEDICO-FISCALI EX ART.5 DELLA LEGGE 300/70 E PAGAMENTO VISITE PER L'ACCERTAMENTO DELL'IDONEITÀ SUL LAVORO. D.LGS. N°626/94 E 242/96 (SPESA OBBLIGATORIA)" - UFFICIO PER I PARCHI, LE RISERVE E I SITI UNESCO	0,00	1.500,00	0,00	1.500,00	1.500,00	0,00	1.500,00	0,00	1.500,00	0,00	1.500,00	0,00	1.500,00	NON OBBL		1	10	1	103	1.03.02.18.000	01.3	8	1.02.05	3	3
70	01	02	1325	"ACCERTAMENTI SANITARI: PAGAMENTO PARCELLE VISITE MEDICO-FISCALI EX ART.5 DELLA LEGGE 300/70 E PAGAMENTO VISITE PER L'ACCERTAMENTO DELL'IDONEITÀ SUL LAVORO. D.LGS. N°626/94 E 242/96 (SPESA OBBLIGATORIA)" - UNITÀ OPERATIVA GRANDI PROGETTI	0,00	1.500,00	0,00	1.500,00	1.500,00	0,00	1.500,00	0,00	1.500,00	0,00	1.500,00	0,00	1.500,00	NON OBBL		1	10	1	103	1.03.02.18.000	01.3	8	1.02.05	3	3

DIP	DG	UOD	Cap 2016 S	Descrizione	Residui passivi	Competenza libera 2016	Competenza vincolata 2016	Competenza 2016	Cassa 2016	di cui già impegnato su competenza 2016	Competenza libera 2017	Competenza vincolata 2017	Competenza 2017	di cui già impegnato su competenza 2017	Competenza libera 2018	Competenza vincolata 2018	Competenza 2018	Obbligatoria	Correlazioni	Missione	Programma	Titolo	macroaggregato	IV livello	Cofog	Codice identificativo spesa UE	Siope	Ricorrenti	Perimetro sanita
52	05	00	1326	"ACCERTAMENTI SANITARI: PAGAMENTO PARCELLE VISITE MEDICO-FISCALI EX ART.5 DELLA LEGGE 300/70 E PAGAMENTO VISITE PER L'ACCERTAMENTO DELL'IDONEITÀ SUL LAVORO. D.LGS. N°626/94 E 242/96 (SPESA OBBLIGATORIA)" - PROGRAMMAZIONE E GESTIONE DELLE RISORSE IDRICHE	0,00	0,00	0,00	0,00	0,00	0,00	0,00	0,00	0,00	0,00	0,00	0,00	0,00	NON OBBL		1	10	1	103	1.03.02.18.000	01.3	8	1.02.05	3	3
52	05	08	1348	TRATTAMENTO ECONOMICO DEI DIRETTORI DEGLI ENTI PARCO PREVISTI DALLE LL.RR. N. 33/1993 E N. 17/2003.	392.684,36	193.300,00	0,00	193.300,00	585.984,36	0,00	172.877,00	0,00	172.877,00	0,00	170.917,00	0,00	170.917,00	OBBL		9	5	1	104	1.04.01.02.000	04.2/05.	8	1.05.03	3	3
52	05	08	1350	ATTUAZIONE DEL PROGETTO COMUNITARIO WETLANDS SULLE ZONE UMIDE.	0,00	0,00	0,00	0,00	0,00	0,00	0,00	0,00	0,00	0,00	0,00	0,00	0,00	NON OBBL		9	2	2	203	2.03.01.02.000	05.1/05.	3	2.02.03	4	3
52	05	08	1354	AREE PROTETTE E PARCHI. LEGGE 394/91 E L.R. 1/9/93 N. 33. ONERI CONNESSI.	200.000,00	0,00	0,00	0,00	200.000,00	0,00	0,00	0,00	0,00	0,00	0,00	0,00	0,00	NON OBBL		9	5	2	203	2.03.01.02.000	04.2/05.	8	2.02.03	4	3
52	05	08	1355	FONDI PER L'ISTITUZIONE DEL PARCO ARCHEOLOGICO-FLUVIALE E DELLA RETE ARCHEOLOGICO-MUSEALE DELLA VALLE DEL SARNO E DEL PARCO NATURALE ARCHEOLOGICO REGIONALE DEL CASTELLO DEI SANSEVERINO NEL COMUNE DI MERCATO SANSEVERINO.	0,00	0,00	0,00	0,00	0,00	0,00	0,00	0,00	0,00	0,00	0,00	0,00	0,00	NON OBBL		9	5	2	203	2.03.01.02.000	04.2/05.	8	2.02.03	4	3
52	05	11	1356	PIANO ANNUALE PER LA SALVAGUARDIA AMBIENTALE. RILEVAZIONE STATISTICA DELLA PRODUZIONE RIFIUTI (L.11/3/88 N. 67, ART. 18, LETT. F - DELIB. CIPE 5/8/98)	0,00	0,00	0,00	0,00	0,00	0,00	0,00	0,00	0,00	0,00	0,00	0,00	0,00	NON OBBL		9	2	1	104	1.04.01.02.000	05.1/05.	8	1.05.03	4	3
52	05	08	1358	ISTITUZIONE PARCO NATURALE DIECIMARE NEL COMUNE DI CAVA DEI TIRRENI IN PROVINCIA DI SALERNO. (ART. 14 L.R. 45/80).	0,00	0,00	0,00	0,00	0,00	0,00	0,00	0,00	0,00	0,00	0,00	0,00	0,00	NON OBBL		9	5	2	203	2.03.01.02.000	04.2/05.	8	2.02.03	4	3
52	05	08	1360	ATTUAZIONE DEL PROGRAMMA DI MONITORAGGIO DELL'AMBIENTE MARINO COSTIERO. (L. 31.12.82 N.979,D.M. 25.9.95, CONV.REP. N.54 DEL 28.12.95 ED ATTO AGGIUNTIVO N. 61 DEL 22/12/97; DECRET. L.GVO 31/3/98, N. 112, D.M. 26/7/2000).TRIENNIO 2001-2003 E SUCCESSIVE PROROGHE.	0,00	0,00	0,00	0,00	0,00	0,00	0,00	0,00	0,00	0,00	0,00	0,00	0,00	NON OBBL		9	5	1	103	1.03.02.01.000	04.2/05.	8	1.03.01	4	3
52	05	08	1361	ATTUAZIONE DEL PROGRAMMA DI MONITORAGGIO DELL'AMBIENTE MARINO COSTIERO (L. 31.12.82 N. 979, D.M. 25.9.95, CONV.REP. N. 54 DEL 28.12.95 ED ATTO AGGIUNTIVO N. 61 DEL 22/12/97; D.LGS. 31/3/98, N. 112, D.M. 26/7/2000). TRIENNIO 2001-2003 E SUCCESSIVE PROROGHE.	0,00	0,00	0,00	0,00	0,00	0,00	0,00	0,00	0,00	0,00	0,00	0,00	0,00	NON OBBL		9	5	1	103	1.03.02.15.000	04.2/05.	8	1.03.01	4	3
52	05	08	1362	PROGRAMMA BIOITALY - VERIFICA DEI PERIMETRI DEI PSIC E DELLE ZPS PER LA DIGITALIZZAZIONE DELLE CARTOGRAFIE	0,00	0,00	500.000,00	500.000,00	500.000,00	0,00	0,00	350.000,00	350.000,00	0,00	0,00	200.000,00	200.000,00	NON OBBL	858	9	2	1	103	1.03.02.99.000	05.1/05.	8	1.03.01	4	3
52	05	09	1363	INTESA ISTITUZIONALE DI PROGRAMMA - ACCORDO DI PROGRAMMA QUADRO "TUTELA DELLE ACQUE E GESTIONE INTEGRATA DELLE RISORSE IDRICHE" (DELIBERE CIPE 138/00 - 36/02 QUOTA E4 - DELIBERA CIPE 17/03 QUOTA F4 - LEGGE 208/98 - LEGGE 426/98) - CONTRIBUTI AGLI INVESTIMENTI A ALTRE IMPRESE	0,00	0,00	0,00	0,00	0,00	0,00	0,00	0,00	0,00	0,00	0,00	0,00	0,00	NON OBBL		9	6	2	203	2.03.03.03.000	05.3/05.	8	2.03.01	4	3
52	05	08	1364	ACCORDO DI PROGRAMMA MULTIREGIONALE PER LA TUTELA DELLA BIODIVERSITA'-RISTRUTTURAZIONE E RESTAURO MURO DI CINTA BORBONICO DEL CRATERE DEGLI ASTRONI IN NAPOLI - DELIBERA CIPE 19/2004	0,00	0,00	0,00	0,00	0,00	0,00	0,00	0,00	0,00	0,00	0,00	0,00	0,00	NON OBBL		9	2	2	203	2.03.01.02.000	05.1/05.	8	2.02.03	4	3
52	05	05	1365	AGGIORNAMENTO DEL PIANO REGIONALE DI RISANAMENTO E MANTENIMENTO DELLA QUALITA' DELL'ARIA AI SENSI DEL D.LGS. N. 155/2010 E SS.MM.II.	0,00	0,00	0,00	0,00	0,00	0,00	0,00	0,00	0,00	0,00	0,00	0,00	0,00	NON OBBL		9	8	1	103	1.03.02.99.000	05.3	8	1.03.01	4	3
52	05	08	1366	ACCORDO DI PROGRAMMA MULTIREGIONALE PER LA TUTELA DELLA BIODIVERSITA' - RISTRUTTURAZIONE E RESTAURO MURO DI CINTA BORBONICO DEL CRATERE DEGLI ASTRONI IN NAPOLI - DELIBERA CIPE 19/2004 - BENI IMMOBILI	0,00	0,00	0,00	0,00	0,00	0,00	0,00	0,00	0,00	0,00	0,00	0,00	0,00	NON OBBL		9	2	2	202	2.02.01.09.000	05.1/05.	8	2.01.01	4	3
52	05	06	1367	ACQUISIZIONE DI SERVIZI E CONSULENZE SPECILISTICHE IN MATERIA DI BONIFICA	0,00	0,00	0,00	0,00	0,00	0,00	0,00	0,00	0,00	0,00	0,00	0,00	0,00	NON OBBL		9	8	1	103	1.03.02.99.000	05.3	8	1.03.01	4	3
53	09	03	1368	INDAGINE TERRITORIALE SUL SISTEMA DELLE AREE PROTETTE E DELLA RETE ECOLOGICA REGIONALE (L.R. 33/93).	0,00	0,00	0,00	0,00	0,00	0,00	0,00	0,00	0,00	0,00	0,00	0,00	0,00	NON OBBL		9	5	1	103	1.03.02.10.000	05.4	8	1.03.01	4	3
52	05	09	1369	INTESA ISTITUZIONALE DI PROGRAMMA - ACCORDO DI PROGRAMMA QUADRO "TUTELA DELLE ACQUE E GESTIONE INTEGRATA DELLE RISORSE IDRICHE" (DELIBERE CIPE 138/00 - 36/02 QUOTA E4 - DELIBERA CIPE 17/03 QUOTA F4 - LEGGE 208/98 - LEGGE 426/98) - INCARICHI PROFESSIONALI PER LA REALIZZAZIONE DI INVESTIMENTI	0,00	0,00	0,00	0,00	0,00	0,00	0,00	0,00	0,00	0,00	0,00	0,00	0,00	NON OBBL		9	6	2	202	2.02.03.05.000	05.3/05.	8	2.08.01	4	3
52	05	08	1370	ISTITUZIONE DEL SERVIZIO VOLONTARIO DI VIGILANZA AMBIENTALE (L.R. 23/2/2005, N. 10).	0,00	0,00	0,00	0,00	0,00	0,00	0,00	0,00	0,00	0,00	0,00	0,00	0,00	NON OBBL		9	5	1	104	1.04.01.02.000	04.2/05.	8	1.05.03	4	3

DIP	DG	UOD	Cap 2016 S	Descrizione	Residui passivi	Competenza libera 2016	Competenza vincolata 2016	Competenza 2016	Cassa 2016	di cui già impegnato su competenza 2016	Competenza libera 2017	Competenza vincolata 2017	Competenza 2017	di cui già impegnato su competenza 2017	Competenza libera 2018	Competenza vincolata 2018	Competenza 2018	Obbligatoria	Correlazioni	Missione	Programma	Titolo	macroaggregato	IV livello	Cofog	Codice identificativo spesa UE	Siope	Ricorrenti	Perimetro sanita
52	05	06	1371	IMPOSTA REGIONALE SULLE ATTIVITA' PRODUTTIVE (I.R.A.P.) PER LE ATTIVITA' RELATIVE AI FONDI MINISTERO DELL'AMBIENTE PER L'ATTUAZIONE DEGLI INTERVENTI RELATIVI ALL'AREA PROGRAMMA "E" - AREA DI SVILUPPO OCCUPAZIONALE DEL MEZZOGIORNO (DELIBERA G.R. N. 3311/2003).	0,00	0,00	0,00	0,00	0,00	0,00	0,00	0,00	0,00	0,00	0,00	0,00	0,00	NON OBBL		9	8	1	102	1.02.01.01.000	05.3	8	1.08.01	4	3
52	05	06	1372	FONDI MINISTERO DELL'AMBIENTE PER L'ATTUAZIONE DEGLI INTERVENTI RELATIVI ALL'AREA PROGRAMMA "E" - AREA DI SVILUPPO OCCUPAZIONALE DEL MEZZOGIORNO (DELIBERA G.R. N. 3311/2003). ORGANI E INCARICHI ISTITUZIONALI DELL'AMMINISTRAZIONE	0,00	0,00	0,00	0,00	0,00	0,00	0,00	0,00	0,00	0,00	0,00	0,00	0,00	NON OBBL		9	8	1	103	1.03.02.01.000	05.3	8	1.03.01	4	3
52	05	06	1373	FONDI MINISTERO DELL'AMBIENTE PER L'ATTUAZIONE DEGLI INTERVENTI RELATIVI ALL'AREA PROGRAMMA "E" - AREA DI SVILUPPO OCCUPAZIONALE DEL MEZZOGIORNO (DELIBERA G.R. N. 3311/2003). INCARICHI PROFESSIONALI PER LA REALIZZAZIONE DI INVESTIMENTI	0,00	0,00	0,00	0,00	0,00	0,00	0,00	0,00	0,00	0,00	0,00	0,00	0,00	OBBL		9	8	2	202	2.02.03.05.000	05.3	8	2.08.01	4	3
52	05	08	1374	PIANO TRIENNALE AREE PROTETTE NATURALI 1994/96. SPESA PER IL PERSEGUIMENTO DEGLI SCOPI ISTITUTIVI DELLE AREE PROTETTE REGIONALI. (ART. 4 COMMA 6 L. 6/12/91 N. 394)	0,00	0,00	0,00	0,00	0,00	0,00	0,00	0,00	0,00	0,00	0,00	0,00	0,00	NON OBBL		9	5	1	104	1.04.01.02.000	04.2/05.	8	1.05.03	4	3
52	05	08	1376	ATTUAZIONE DEL PROGETTO AREA DORSALE APPENNINICA: PREDISPOSIZIONE DEL DOCUMENTO CARTOGRAFICO PER LA PIANIFICAZIONE DELL'ASSETTO NATURALISTICO DEL TERRITORIO. (L. 6.12.91 N.394)	0,00	0,00	0,00	0,00	0,00	0,00	0,00	0,00	0,00	0,00	0,00	0,00	0,00	NON OBBL		9	5	1	103	1.03.02.99.000	04.2/05.	8	1.03.01	4	3
51	02	03	1378	SPESE PER L'ISTITUZIONE DEI PARCHI DELLE ACQUE MINERALI CON FINALITA' DI TUTELA AMBIENTALE E PAESISTICA CON PARTICOLARE RIFERIMENTO ALLA TUTELA E PROMOZIONE DELLE ACQUE (ART. 2, L.R. N. 8 DEL 22/7/2009 E ART. 1, COMMA 49, L.R. N.2 DEL 21.01.2010).	0,00	0,00	0,00	0,00	0,00	0,00	0,00	0,00	0,00	0,00	0,00	0,00	0,00	NON OBBL		9	6	1	104	1.04.01.02.000	05.3/05.	8	1.05.03	4	3
52	05	08	1382	BIODIVERSITA' - LIFE - GPP - SVILUPPO SOSTENIBILE	0,00	0,00	0,00	0,00	0,00	0,00	0,00	0,00	0,00	0,00	0,00	0,00	0,00	NON OBBL		9	2	1	103	1.03.02.99.000	05.1/05.	8	1.03.01	4	3
52	05	08	1384	ATTUAZIONE DELLE DIRETTIVE COMUNITARIE HABITAT 92/43/CEE E UCCELLI 79/409/CEE.	0,00	0,00	0,00	0,00	0,00	0,00	0,00	0,00	0,00	0,00	0,00	0,00	0,00	NON OBBL		9	5	1	103	1.03.02.99.000	04.2/05.	8	1.03.01	4	3
52	05	08	1385	ATTIVITA' CONNESSE ALL'ATTUAZIONE DELLA L.R. N.33/1993.	0,00	120.000,00	0,00	120.000,00	120.000,00	0,00	109.589,00	0,00	109.589,00	0,00	108.347,00	0,00	108.347,00	OBBL		9	5	1	103	1.03.02.99.000	04.2/05.	8	1.03.01	3	3
52	05	08	1386	AREE PROTETTE E PARCHI. LEGGE 394/91 E L.R. 1/9/93 N. 33. ONERI CONNESSI - SPESA CORRENTE	0,00	880.000,00	0,00	880.000,00	880.000,00	0,00	880.000,00	0,00	880.000,00	0,00	880.000,00	0,00	880.000,00	OBBL		9	5	1	104	1.04.01.02.000	04.2/05.	8	1.05.03	3	3
52	05	13	1387	CONVENZIONI STIPULATE CON LE UNIVERSITA' CAMPANE PER LA PROCEDURA DI AIA (D.LGS. 152/2006)	33.106,00	127.500,00	0,00	127.500,00	160.606,00	0,00	127.500,00	0,00	127.500,00	0,00	127.500,00	0,00	127.500,00	OBBL		9	2	1	103	1.03.02.10.000	05.1/05.	8	1.03.01	4	3
52	05	01	1388	ATTIVITA' CONNESSE ALLE PROCEDURE DI VALUTAZIONE AMBIENTALE VAS (D.LGS. 152/2006 E DPGR 17/2009) VIA (D.LGS. 152/2006 E REG.REG . 2/2010) VI (DPR 357/1997 E REG. REG. 1/2010).	186.538,66	400.000,00	0,00	400.000,00	586.538,66	0,00	400.000,00	0,00	400.000,00	0,00	400.000,00	0,00	400.000,00	OBBL		9	2	1	103	1.03.02.99.000	05.1/05.	8	1.03.01	3	3
52	05	07	1389	STUDI DI FATTIBILITA', PROGETTAZIONE PER ATTIVITA' CONNESSE ALLA VALUTAZIONE DI IMPATTO AMBIENTALE EX D.P.R. 12/4/96 E SEGUENTI ART. 6, L. 349/86. DELIBERA G.R. 4793 DEL 28/1/2000.	0,00	0,00	0,00	0,00	0,00	0,00	0,00	0,00	0,00	0,00	0,00	0,00	0,00	NON OBBL		9	2	2	202	2.02.03.05.000	05.1/05.	8	2.08.01	4	3
52	05	01	1390	IMPOSTA REGIONALE SULLE ATTIVITA' PRODUTTIVE (I.R.A.P) PER LE ATTIVITA' CONNESSE ALLE PROCEDURE DI VALUTAZIONE AMBIENTALE VAS (D.LGS. 152/2006 E DPGR 17/2009) VIA (D.LGS. 152/2006 E REG.REG . 2/2010) VI (DPR 357/1997 E REG. REG. 1/2010).	11.951,00	41.700,00	0,00	41.700,00	53.651,00	0,00	40.800,00	0,00	40.800,00	0,00	40.800,00	0,00	40.800,00	OBBL		9	2	1	102	1.02.01.01.000	05.1/05.	8	1.08.01	3	3
52	05	07	1391	ACQUISTO MATERIALE INFORMATICO ED ALTRI MATERIALI TECNICO-SPECIALISTICI PER IL FUNZIONAMENTO DELLA COMMISSIONE VIA/VAS/VI.	0,00	0,00	0,00	0,00	0,00	0,00	0,00	0,00	0,00	0,00	0,00	0,00	0,00	OBBL		9	2	1	103	1.03.01.02.000	05.4	8	1.03.01	4	3
52	05	01	1392	CONTRIBUTI SOCIALI A CARICO DELL'ENTE PER LE ATTIVITÀ DELLA MISSIONE 09 PROGRAMMA 02	0,00	0,00	0,00	0,00	0,00	0,00	0,00	0,00	0,00	0,00	0,00	0,00	0,00	NON OBBL		9	2	1	101	1.01.02.01.000	05.4	8	1.02.02	4	3
52	06	08	1399	TRASFERIMENTO RISORSE ALLE AMMINISTRAZIONI PROVINCIALI PER LE ATTIVITA' DERIVANTI DALLE NORME PER L'ESERCIZIO DELLA PESCA DELLE ACQUE INTERNE . L.R. N. 17 DEL 23/11/2013 ART. 2 COMMA 5 ART 9 COMMA 30	0,00	0,00	210.000,00	210.000,00	210.000,00	0,00	0,00	220.500,00	220.500,00	0,00	0,00	241.500,00	241.500,00	NON OBBL	1506	16	2	1	104	1.04.01.02.000	04.2	8	1.05.03	3	3
52	06	08	1400	DISCIPLINA DELLA PESCA ED INDAGINI SULLE ACQUE UTILIZZATE PER LA PISCICOLTURA E LA PESCA. SPESA PER IL RIPOPOLAMENTO DELLE ACQUE PUBBLICHE (ARTICOLO 16, LEGGE 8 OTTOBRE 1931, N.1604)	0,00	19.300,00	0,00	19.300,00	19.300,00	0,00	19.300,00	0,00	19.300,00	0,00	19.300,00	0,00	19.300,00	OBBL		16	2	2	203	2.03.01.02.000	04.2	8	2.02.03	4	3
52	06	08	1401	SPESE PER LE ATTIVITA' DERIVANTI DALLE NORME PER L'ESERCIZIO DELLA PESCA DELLE ACQUE INTERNE . L.R. N. 17 DEL 23/11/2013 ART 30 COMMA 3- ASSOCIAZIONI PESCA SPORTIVA E DI PROTEZIONE AMBIENTALE	0,00	0,00	60.000,00	60.000,00	60.000,00	0,00	0,00	63.000,00	63.000,00	0,00	0,00	69.000,00	69.000,00	NON OBBL	1506	16	2	1	104	1.04.04.01.000	04.2	8	1.06.03	3	3

DIP	DG	UOD	Cap 2016 S	Descrizione	Residui passivi	Competenza libera 2016	Competenza vincolata 2016	Competenza 2016	Cassa 2016	di cui già impegnato su competenza 2016	Competenza libera 2017	Competenza vincolata 2017	Competenza 2017	di cui già impegnato su competenza 2017	Competenza libera 2018	Competenza vincolata 2018	Competenza 2018	Obbligatoria	Correlazioni	Missione	Programma	Titolo	macroaggregato	IV livello	Cofog	Codice identificativo spesa UE	Siope	Ricorrenti	Perimetro sanita
52	06	08	1402	CONTRIBUTI ALLE AMMINISTRAZIONI PROVINCIALI PER COMPITI ISTITUZIONALI E RIPARTIZIONE PROVENTI LICENZE DI PESCA TRA AMMINISTRAZIONI PROVINCIALI, FEDERAZIONI ITALIANA PESCA SPORTIVA ED AGENTI ADDETTI AL SERVIZIO DI VIGILANZA. LEGGE 31/7/1954, N. 652 E LEGGE 23/3/1961, N. 121	0,00	0,00	0,00	0,00	0,00	0,00	0,00	0,00	0,00	0,00	0,00	0,00	0,00	NON OBBL		16	2	1	104	1.04.01.02.000	04.2	8	1.05.03	4	3
52	06	08	1403	SPESE PER LE ATTIVITA' DELLA REGIONE DERIVANTI DALLE NORME PER L'ESERCIZIO DELLA PESCA DELLE ACQUE INTERNE . L.R. N. 17 DEL 23/11/2013	0,00	0,00	30.000,00	30.000,00	30.000,00	0,00	0,00	31.500,00	31.500,00	0,00	0,00	34.500,00	34.500,00	NON OBBL	1506	16	2	1	103	1.03.01.02.000	04.2	8	1.03.01	3	3
52	06	08	1404	SPESE PER COMMISSIONI E COMITATI DI CUI ALLA L. N. 26/2012. ATTIVITA' REGIONALI	264.560,70	0,00	22.000,00	22.000,00	286.560,70	0,00	0,00	22.000,00	22.000,00	0,00	0,00	22.000,00	22.000,00	NON OBBL	18	16	2	1	103	1.03.02.02.000	04.2	8	1.02.05	3	3
52	06	08	1405	SPESE PER IL POTENZIAMENTO DEL SERVIZIO DI SORVEGLIANZA DELLE GUARDIE VOLONTARIE E PER IL RIPRISTINO DEGLI ECOSISTEMI FLUVIALI - L-R- N.17 DEL 23/11/2013 ART .30 COMMA 4 - AMMINISTRAZIONI PROVINCIALI	0,00	0,00	120.000,00	120.000,00	120.000,00	0,00	0,00	112.500,00	112.500,00	0,00	0,00	105.000,00	105.000,00	NON OBBL	1508,151	16	2	1	104	1.04.01.02.000	04.2	8	1.05.03	3	3
52	06	08	1406	IMPLEMENTAZIONE E AGGIORNAMENTO DEL SISTEMA INFORMATIVO REGIONALE PER L'ANAGRAFICA DEI CACCIATORI E PER LA ISCRIZIONE AGLI ATC.	135.379,78	0,00	40.000,00	40.000,00	175.379,78	0,00	0,00	40.000,00	40.000,00	0,00	0,00	40.000,00	40.000,00	NON OBBL	18	16	2	2	202	2.02.03.99.000	04.2	8	2.01.02	4	3
52	06	08	1407	STAMPATI CONNESSI ALLE ATTIVITA' DI TUTELA DELLA FAUNA E ALLA GESTIONE DELLA CACCIA.	0,00	0,00	20.000,00	20.000,00	20.000,00	0,00	0,00	20.000,00	20.000,00	0,00	0,00	20.000,00	20.000,00	NON OBBL	18	16	2	1	103	1.03.02.13.000	04.2	8	1.03.01	4	3
52	06	08	1408	ATTUAZIONE FUNZIONI AMMINISTRATIVE TRASFERITE ALLA REGIONE IN MATERIA DI PESCA E ACQUACOLTURA - CREDITO PESCHERECCIO VI PIANO NAZIONALE 2000/2002 (LEGGE 17/2/1982 N. 41 E L.21/5/98 N.164)	0,00	0,00	0,00	0,00	0,00	0,00	0,00	0,00	0,00	0,00	0,00	0,00	0,00	NON OBBL		16	2	2	203	2.03.03.03.000	04.2	8	2.03.02	4	3
52	06	08	1410	CONTRIBUTI A FONDO PERDUTO PER INIZIATIVE DI RISTRUTTURAZIONE AZIENDALE PER L'ACQUACOLTURA E PER GLI SPACCI COOPERATIVI	0,00	0,00	0,00	0,00	0,00	0,00	0,00	0,00	0,00	0,00	0,00	0,00	0,00	NON OBBL		16	2	2	203	2.03.03.03.000	04.2	8	2.03.02	4	3
52	06	08	1411	CONTRIBUTI A FAVORE DI ENTI DI RICERCA E/O DI ALTRI ORGANISMI PUBBLICI OPERANTI IN AMBITO VENATORIO AI SENSI DEGLI ART. 8 COMMA 4 DELLA L.R. 26/2012 E SMI- CONTRIBUTI AMMINISTRAZIONI CENTRALI	0,00	0,00	10.000,00	10.000,00	10.000,00	0,00	0,00	10.000,00	10.000,00	0,00	0,00	10.000,00	10.000,00	NON OBBL	18	16	2	2	203	2.03.01.01.000	04.2	8	2.02.01	3	3
52	06	08	1412	INTERVENTI PER EVENTI STRAORDINARI NEL SETTORE DELLA PESCA.	0,00	0,00	0,00	0,00	0,00	0,00	0,00	0,00	0,00	0,00	0,00	0,00	0,00	NON OBBL		16	2	1	104	1.04.03.99.000	04.2	8	1.06.02	4	3
52	06	08	1413	CONTRIBUTI A FAVORE DI ORGANISMI PUBBLICI OPERANTI IN AMBITO VENATORIO AI SENSI DEGLI ART. 8 COMMA 4 DELLA L.R. 26/2012 E SMI- CONTRIBUTI AMMINISTRAZIONI LOCALI	0,00	0,00	90.000,00	90.000,00	90.000,00	0,00	0,00	90.000,00	90.000,00	0,00	0,00	90.000,00	90.000,00	NON OBBL	18	16	2	2	203	2.03.01.02.000	04.2	8	2.02.03	3	3
52	06	08	1414	INVESTIMENTI PROVINCIALI PER LA TUTELA DELLA FAUNA SELVATICA PER LAGESTIONE DELL'ATTIVITA' VENATORIA E PER LA PAINIFICAZIONE FAUNISTICO-VENATORIA.	969.000,00	0,00	500.000,00	500.000,00	1.469.000,00	0,00	0,00	500.000,00	500.000,00	0,00	0,00	500.000,00	500.000,00	NON OBBL	18	16	2	2	203	2.03.01.02.000	04.2	8	2.02.03	4	3
52	06	08	1415	INVESTIMENTI PROVINCIALI PER IL FINANZIAMENTO DI CENTRI DI SOSTA O CASA DI CACCIA PER LA SELVAGGINA ABBATTUTA IN APPLICAZIONE DEL REG. (CE) N.853/2004	0,00	0,00	500.000,00	500.000,00	500.000,00	0,00	0,00	500.000,00	500.000,00	0,00	0,00	500.000,00	500.000,00	NON OBBL	18	16	2	2	203	2.03.01.02.000	04.2	8	2.02.03	3	3
52	06	08	1416	FONDO DI GARANZIA PER LA PESCA E L'ACQUACOLTURA AL FINE DI PROMUOVERE INTERVENTI DI PREVENZIONE PER FAR FRONTE AI DANNI ALLA PRODUZIONE E ALLE STRUTTURE PRODUTTIVE DEL SETTORE PESCA, PROVOCATE DA CALAMITA' NATURALI ED AVVERSITA' METEOROLOGICHE O METEO-MARINE DI CARATTERE ECCEZIONALE. (ART. 1, COMMA 9, L.R. N.2 DEL 21.01.2010)	0,00	0,00	0,00	0,00	0,00	0,00	0,00	0,00	0,00	0,00	0,00	0,00	0,00	NON OBBL		16	2	1	104	1.04.03.99.000	04.2	8	1.06.02	4	3
52	06	08	1417	CONTRIBUTI A FAVORE DELLE ASSOCIAZIONI VENATORIE DI PROTEZIONE AMBIENTALE PER L'ESPLETAMENTO DI COMPITI E/O INIZIATIVE NELL'AMBITO DELLA CACCIA AI SENSI DEGLI ART. 8 COMMA 4 E ART. 28 COMMA 10 DELLA L.R. 26/2012 E SMI	0,00	0,00	150.000,00	150.000,00	150.000,00	0,00	0,00	150.000,00	150.000,00	0,00	0,00	150.000,00	150.000,00	NON OBBL	18	16	2	2	203	2.03.04.01.000	04.2	8	2.03.02	3	3
52	06	08	1418	CONTRIBUTI AGLI INVESTIMENTI DI AMMINISTRAZIONI LOCALI PER LA RETE DEI CRAS E PER LA TUTELA E LA CURA DELLA FAUNA SELVATICA FERITA	70.000,00	0,00	40.000,00	40.000,00	110.000,00	0,00	0,00	40.000,00	40.000,00	0,00	0,00	40.000,00	40.000,00	NON OBBL	18	16	2	2	203	2.03.01.02.000	04.2	8	2.02.03	4	3
52	06	08	1419	CONTRIBUTO AI CRAS PER LA TUTELA E LA CURA DELLA FAUNA SELVATICA	20.000,00	0,00	60.000,00	60.000,00	80.000,00	0,00	0,00	60.000,00	60.000,00	0,00	0,00	60.000,00	60.000,00	NON OBBL	18	16	2	2	203	2.03.04.01.000	04.2	8	2.03.03	4	3
52	06	08	1420	CONVENZIONE CON IL CORPO FORESTALE DELLO STATO PER IL CONTROLLO DEL BRACCONAGGIO.	30.000,00	0,00	50.000,00	50.000,00	80.000,00	0,00	0,00	50.000,00	50.000,00	0,00	0,00	50.000,00	50.000,00	NON OBBL	18	16	2	2	203	2.03.01.01.000	04.2	8	2.02.01	4	3
52	06	08	1422	INVESTIMENTI REGIONALI A TUTELA DELLA FAUNA SELVATICA NELL'AMBITO DELLE SUPERFICI GESTITE DAI SERVIZI TERRITORIALI PROVINCIALI DELLA DIREZIONE GENERALE 52-06.	0,00	0,00	0,00	0,00	0,00	0,00	0,00	0,00	0,00	0,00	0,00	0,00	0,00	NON OBBL		16	2	2	202	2.02.01.09.000	04.2	8	2.01.01	4	3
52	06	08	1424	SPESE PER COMMISSIONI E COMITATI DI CUI ALLA L. N. 26/2012. TRASFERIMENTI AD AMMINISTRAZIONI LOCALI.	150.000,00	0,00	150.000,00	150.000,00	300.000,00	0,00	0,00	150.000,00	150.000,00	0,00	0,00	150.000,00	150.000,00	NON OBBL	18	16	2	1	104	1.04.01.02.000	04.2	8	1.05.03	3	3

DIP	DG	UOD	Cap 2016 S	Descrizione	Residui passivi	Competenza libera 2016	Competenza vincolata 2016	Competenza 2016	Cassa 2016	di cui già impegnato su competenza 2016	Competenza libera 2017	Competenza vincolata 2017	Competenza 2017	di cui già impegnato su competenza 2017	Competenza libera 2018	Competenza vincolata 2018	Competenza 2018	Obbligatoria	Correlazioni	Missione	Programma	Titolo	macroaggregato	IV livello	Cofog	Codice identificativo spesa UE	Siope	Ricorrenti	Perimetro sanita
52	06	08	1426	STUDIO MONITORAGGIO E CONTROLLO DELLE SPECIE SELVATICHE PER LA PROGRAMMAZIONE DI AZIONI DI TUTELA E SALVAGUARDIA -PIANIFICAZIONE FAUNISTICO VENATORIA.	50.000,00	0,00	100.000,00	100.000,00	150.000,00	0,00	0,00	100.000,00	100.000,00	0,00	0,00	100.000,00	100.000,00	NON OBBL	18	16	2	2	203	2.03.01.02.000	04.2	8	2.02.03	4	3
52	06	08	1428	SPESE PER ATTIVITA' DI FORMAZIONE NORMATIVA ED AMBIENTALE.	0,00	0,00	10.000,00	10.000,00	10.000,00	0,00	0,00	10.000,00	10.000,00	0,00	0,00	10.000,00	10.000,00	NON OBBL	18	16	2	1	103	1.03.02.04.000	04.2	8	1.03.01	3	3
52	06	08	1430	INVESTIMENTI REGIONALI PER L'INCREMENTO E LA TUTELA DELLA FAUNA SELVATICA.	0,00	0,00	50.000,00	50.000,00	50.000,00	0,00	0,00	50.000,00	50.000,00	0,00	0,00	50.000,00	50.000,00	NON OBBL	18	16	2	2	202	2.02.01.99.000	04.2	8	2.01.03	4	3
52	06	08	1432	RIMBORSI DI SOMME NON DOVUTE RELATIVE ALLA L.R. N. 26/2012.	0,00	0,00	75.000,00	75.000,00	75.000,00	0,00	0,00	75.000,00	75.000,00	0,00	0,00	75.000,00	75.000,00	NON OBBL	18	16	2	1	109	1.09.99.04.000	04.2	8	1.06.03	4	3
52	06	08	1434	RIMBORSI PER CONTROLLI RELATIVI ALLE AUTORIZZAZIONI E CONCESSIONI ED ALLE ATTIVITA' DELEGATE AD ALTRI ENTI DI CUI ALLA LEGGE REGIONALE 26/2012.	0,00	0,00	16.000,00	16.000,00	16.000,00	0,00	0,00	16.000,00	16.000,00	0,00	0,00	16.000,00	16.000,00	NON OBBL	18	16	2	1	103	1.03.02.02.000	04.2	8	1.02.05	3	3
53	09	02	1436	PAGAMENTO DEGLI ONERI DA CONTENZIOSO DELLA UOD 02 DELLA DIREZIONE GENERALE 53-09	0,00	0,00	0,00	0,00	0,00	0,00	0,00	0,00	0,00	0,00	0,00	0,00	0,00	NON OBBL		8	1	1	110	1.10.05.04.000	06.2	8	1.09.01	4	3
53	09	05	1438	PAGAMENTO DEGLI ONERI DA CONTENZIOSO DELLA UOD 05 DELLA DIREZIONE GENERALE 53-09	0,00	0,00	0,00	0,00	0,00	0,00	0,00	0,00	0,00	0,00	0,00	0,00	0,00	NON OBBL		8	2	1	110	1.10.05.04.000	06.1	8	1.09.01	3	3
53	09	05	1439	SPESE PER INTERESSI DA CONTENZIOSO DELLA UOD 05 DELLA DIREZIONE GENERALE 53-09	0,00	0,00	0,00	0,00	0,00	0,00	0,00	0,00	0,00	0,00	0,00	0,00	0,00	NON OBBL		8	2	1	107	1.07.06.99.000	06.1	8	1.09.01	4	3
52	06	07	1442	SPESA PER LE ATTIVITA DERIVANTI DALL'ATTUAZIONE DELLA LEGGE N.10/2013 ART. 7 - DISPOSIZIONI PER LA TUTELA E LA SALVAGUARDIA DEGLI ALBERI MONUMENTALI, DEI FILARI E DELLE ALBERATURE DI PARTICOLARE PREGIO PAESAGGISTICO, NATURALISTICO, MONUMENTALE, STORICO E CULTURALE	0,00	0,00	67.000,00	67.000,00	67.000,00	0,00	0,00	67.000,00	67.000,00	0,00	0,00	67.000,00	67.000,00	NON OBBL	1504	9	5	1	103	1.03.01.02.000	04.2	8	1.03.01	4	3
55	14	07	1450	TRASFERIMENTO AGLI ENTI DI AREA VASTA DEGLI ONERI DELLE FUNZIONI RIALLOCATE AI SENSI DEL COMMA 1 DELL'ART. 3 L.R. N. 14 DEL 9 NOVEMBRE 2015 E DI QUELLE CONFERMATE AI SENSI DEL SUCCESSIVO COMMA 2.	0,00	6.000.000,00	0,00	6.000.000,00	6.000.000,00	0,00	6.000.000,00	0,00	6.000.000,00	0,00	6.000.000,00	0,00	6.000.000,00	NON OBBL		1	10	1	101	1.01.01.01.000	01.3	8	1.02.01	3	3
60	02	03	1452	SPESE PER IL FUNZIONAMENTO DELLA CONFERENZA PERMANENTE REGIONE-AA.LL. E PER IL CAL	0,00	50.000,00	0,00	50.000,00	50.000,00	0,00	0,00	0,00	0,00	0,00	0,00	0,00	0,00	NON OBBL		1	9	1	103	1.03.02.13.000	01.3	8	1.03.01	3	3
55	15	00	1456	ACQUISIZIONE DI SERVIZI A SUPPORTO DELLA GESTIONE TECNICO AMMINISTRATIVA DEGLI IMMOBILI DI PROPRIETA' DELL'ENTE	0,00	600.000,00	0,00	600.000,00	600.000,00	0,00	600.000,00	0,00	600.000,00	0,00	600.000,00	0,00	600.000,00	NON OBBL		1	5	1	103	1.03.02.99.000	01.3	8	1.03.01	3	3
55	15	04	1458	ONERI PER INTERVENTI RELATIVI ALL'ATTIVITA' DELL'UFFICIO DELL'ENERGY MANAGER	0,00	200.000,00	0,00	200.000,00	200.000,00	0,00	200.000,00	0,00	200.000,00	0,00	200.000,00	0,00	200.000,00	NON OBBL		1	6	2	202	2.02.01.09.000	01.3	8	2.01.01	3	3
55	15	06	1460	SPESE PER ADEMPIMENTI VERSO L'ANAC	0,00	15.000,00	0,00	15.000,00	15.000,00	0,00	0,00	0,00	0,00	0,00	0,00	0,00	0,00	NON OBBL		1	3	1	103	1.03.02.16.000	01.3	8	1.03.01	3	3
55	15	08	1462	GESTIONE E MANUTENZIONE DEL DATA CENTER	0,00	3.000.000,00	0,00	3.000.000,00	3.000.000,00	0,00	3.000.000,00	0,00	3.000.000,00	0,00	3.000.000,00	0,00	3.000.000,00	NON OBBL		1	8	1	103	1.03.02.19.000	01.3	8	1.03.01	3	3
52	05	10	1464	MANUTENZIONE ORDINARIA DEI SISTEMI ACQUEDOTTISTICI - SOMME URGENZE (SPESA OBBLIGATORIA)	0,00	0,00	0,00	0,00	0,00	0,00	0,00	0,00	0,00	0,00	0,00	0,00	0,00	NON OBBL		9	4	1	103	1.03.02.09.000	05.2	8	1.03.01	3	3
52	05	10	1465	GESTIONE DEI COMPLESSI DEPURATIVI REGIONALI - COMMISSARIATO EX O.P.C.M. 4022/2012	0,00	0,00	0,00	0,00	0,00	0,00	0,00	0,00	0,00	0,00	0,00	0,00	0,00	NON OBBL		9	4	1	103	1.03.02.15.000	05.2	8	1.03.01	3	3
52	05	10	1466	CONTRIBUTO FUNZIONAMENTO AEEGSI (SERVIZIO DI DEPURAZIONE)	0,00	0,00	0,00	0,00	0,00	0,00	0,00	0,00	0,00	0,00	0,00	0,00	0,00	NON OBBL		9	4	1	103	1.03.02.99.000	05.2	8	1.03.01	3	3
52	05	10	1467	ACQUISTO DI BENI E SERVIZI PER LA GESTIONE DEI SISTEMI ACQUEDOTTISTICI REGIONALI - FORNITURA REAGENTI CHIMICI	0,00	0,00	0,00	0,00	0,00	0,00	0,00	0,00	0,00	0,00	0,00	0,00	0,00	NON OBBL		9	4	1	103	1.03.01.02.000	06.3	8	1.03.01	3	3
52	05	10	1468	ACQUISTO DI BENI E SERVIZI PER LA GESTIONE DEI SISTEMI ACQUEDOTTISTICI REGIONALI - ANALISI DI LABORATORIO	0,00	0,00	0,00	0,00	0,00	0,00	0,00	0,00	0,00	0,00	0,00	0,00	0,00	NON OBBL		9	4	1	103	1.03.02.99.000	06.3	8	1.03.01	3	3
52	05	10	1469	ACQUISTO DI BENI E SERVIZI PER LA GESTIONE DEI SISTEMI ACQUEDOTTISTICI REGIONALI - NOLEGGIO MEZZI DI TRASPORTO	0,00	0,00	0,00	0,00	0,00	0,00	0,00	0,00	0,00	0,00	0,00	0,00	0,00	NON OBBL		9	4	1	103	1.03.02.07.000	06.3	8	1.03.01	3	3
52	05	10	1470	ACQUISTO DI BENI E SERVIZI PER LA GESTIONE DEI SISTEMI ACQUEDOTTISTICI REGIONALI - ACQUISTO ACQUA ALL'INGROSSO	0,00	0,00	0,00	0,00	0,00	0,00	0,00	0,00	0,00	0,00	0,00	0,00	0,00	NON OBBL		9	4	1	103	1.03.02.99.000	06.3	8	1.03.01	3	3
52	05	10	1471	ACQUISTO DI BENI E SERVIZI PER LA GESTIONE DEI SISTEMI ACQUEDOTTISTICI REGIONALI - SERVIZIO DI TELECONTROLLO	0,00	0,00	0,00	0,00	0,00	0,00	0,00	0,00	0,00	0,00	0,00	0,00	0,00	NON OBBL		9	4	1	103	1.03.02.19.000	06.3	8	1.03.01	3	3
52	05	10	1472	ACQUISTO DI BENI E SERVIZI PER LA GESTIONE DEI SISTEMI ACQUEDOTTISTICI REGIONALI - CANONE DI ATTRAVERSAMENTO	0,00	0,00	0,00	0,00	0,00	0,00	0,00	0,00	0,00	0,00	0,00	0,00	0,00	NON OBBL		9	4	1	103	1.03.02.07.000	06.3	8	1.03.01	3	3
52	05	10	1473	CONTRIBUTO FUNZIONAMENTO AEEGSI (VENDITA ALL'INGROSSO DI ACQUA)	0,00	0,00	0,00	0,00	0,00	0,00	0,00	0,00	0,00	0,00	0,00	0,00	0,00	NON OBBL		9	4	1	103	1.03.02.99.000	06.3	8	1.03.01	3	3
52	05	09	1474	INTESA ISTITUZIONALE DI PROGRAMMA - ACCORDO DI PROGRAMMA QUADRO "TUTELA DELLE ACQUE E GESTIONE INTEGRATA DELLE RISORSE IDRICHE" - INCENTIVO PER LE ATTIVITA' DI PROGETTAZIONE DI LAVORI SERVIZI E FORNITURE NONCHE' ATTIVITA' TECNO-AMMINISTRATIVE AD ESSE	0,00	0,00	100.000,00	100.000,00	100.000,00	0,00	0,00	100.000,00	100.000,00	0,00	0,00	100.000,00	100.000,00	NON OBBL	1385	9	6	1	101	1.01.01.01.000	05.3/05.	8	1.02.01	3	3
52	05	09	1476	INTESA ISTITUZIONALE DI PROGRAMMA - ACCORDO DI PROGRAMMA QUADRO "TUTELA DELLE ACQUE E GESTIONE INTEGRATA DELLE RISORSE IDRICHE" IMPOSTA REGIONALE SULLE ATTIVITA' PRODUTTIVE (I.R.A.P.)	0,00	0,00	8.500,00	8.500,00	8.500,00	0,00	0,00	8.500,00	8.500,00	0,00	0,00	8.500,00	8.500,00	NON OBBL	1385	9	6	1	102	1.02.01.01.000	05.3/05.	8	1.08.01	3	3

DIP	DG	UOD	Cap 2016 S	Descrizione	Residui passivi	Competenza libera 2016	Competenza vincolata 2016	Competenza 2016	Cassa 2016	di cui già impegnato su competenza 2016	Competenza libera 2017	Competenza vincolata 2017	Competenza 2017	di cui già impegnato su competenza 2017	Competenza libera 2018	Competenza vincolata 2018	Competenza 2018	Obbligatoria	Correlazioni	Missione	Programma	Titolo	macroaggregato	IV livello	Cofog	Codice identificativo spesa UE	Siope	Ricorrenti	Perimetro sanita
52	05	09	1478	INTESA ISTITUZIONALE DI PROGRAMMA - ACCORDO DI PROGRAMMA QUADRO "TUTELA DELLE ACQUE E GESTIONE INTEGRATA DELLE RISORSE IDRICHE" .CONTRIBUTI SOCIALI A CARICO DELL'ENTE	0,00	0,00	25.000,00	25.000,00	25.000,00	0,00	0,00	25.000,00	25.000,00	0,00	0,00	25.000,00	25.000,00	NON OBBL	1385	9	6	1	101	1.01.02.01.000	05.3/05.	8	1.02.02	3	3
52	06	08	1480	SPESE PER INTERESSI MATURATI SU SOMME DOVUTE PER DEBITI FUORI BILANCIO DI PERTINENZA DELLA UOD 52-06-08	0,00	0,00	0,00	0,00	0,00	0,00	0,00	0,00	0,00	0,00	0,00	0,00	0,00	NON OBBL		16	2	1	107	1.07.06.99.000	04.2	8	1.09.01	4	3
52	06	05	1484	RIMBORSI A FAVORE DI SOGGETTI PRIVATI PER SPESE DERIVANTI DA RICONOSCIMENTO DI DEBITI FUORI BILANCIO DI PERTINENZA DELLA UOD 52-06-05	0,00	0,00	0,00	0,00	0,00	0,00	0,00	0,00	0,00	0,00	0,00	0,00	0,00	NON OBBL		16	1	1	110	1.10.05.04.000	04.2	8	1.06.03	4	3
52	06	05	1486	SPESE PER IL COMPENSO COMMISSARI AD ACTA PER L'ESECUZIONE DI SENTENZE ESECUTIVE DERIVANTI DA DEBITI FUORI BILANCIO DI PERTINENZA DELLA UOD 52-06-05	0,00	0,00	0,00	0,00	0,00	0,00	0,00	0,00	0,00	0,00	0,00	0,00	0,00	NON OBBL		16	1	1	103	1.03.02.01.000	04.2	8	1.03.01	4	3
52	06	05	1488	SPESE PER QUOTA IRAP SU SOMME DOVUTE PER DEBITI FUORI BILANCIO DI PERTINENZA DELLA UOD 52-06-05	0,00	0,00	0,00	0,00	0,00	0,00	0,00	0,00	0,00	0,00	0,00	0,00	0,00	NON OBBL		16	1	1	102	1.02.01.01.000	04.2	8	1.08.01	4	3
52	05	10	1490	INCENTIVO PER ATTIVITA' DI PROGETTAZIONE DI LAVORI SERVIZI E FORNITURE NONCHE' ATTIVITA' TECNICO-AMMINISTRATIVE AD ESSE CONNESSE DI CUI ALL'ART. 92 DEL D.LGS. 12.04.2006 N. 163 ESS.MM.II. ED ALL'ART. 11 DELLA L.R. 27.02.2007 N. 3 E SS.MM.II.	0,00	0,00	100.000,00	100.000,00	100.000,00	0,00	0,00	100.000,00	100.000,00	0,00	0,00	100.000,00	100.000,00	NON OBBL	2020	9	9	1	101	1.01.01.01.000	05.6	8	1.02.01	4	3
52	05	10	1491	IMPOSTA REGIONALE SULLE ATTIVITÀ PRODUTTIVE (I.R.A.P.) PER LE ATTIVITÀ DELLA MISSIONE 09 PROGRAMMA 09	0,00	0,00	8.500,00	8.500,00	8.500,00	0,00	0,00	8.500,00	8.500,00	0,00	0,00	8.500,00	8.500,00	NON OBBL	2020	9	9	1	102	1.02.01.01.000	05.6	8	1.08.01	4	3
52	05	10	1492	CONTRIBUTI SOCIALI A CARICO DELL'ENTE PER LE ATTIVITÀ DELLA MISSIONE 09 PROGRAMMA 09	0,00	0,00	25.000,00	25.000,00	25.000,00	0,00	0,00	25.000,00	25.000,00	0,00	0,00	25.000,00	25.000,00	NON OBBL	2020	9	9	1	101	1.01.02.01.000	05.6	8	1.02.02	4	3
52	05	10	1493	FSC 2007-2013 DELIBERA CIPE 60/2012 - DEPURAZIONE DELLE ACQUE. INCARICHI PROFESSIONALI PER LA REALIZZAZIONE DI INVESTIMENTI.	0,00	0,00	0,00	0,00	0,00	0,00	0,00	0,00	0,00	0,00	0,00	0,00	0,00	OBBL		9	9	2	202	2.02.03.05.000	05.6	8	2.08.01	4	3
52	05	10	1494	ALTRI BENI DI CONSUMO PER LA GESTIONE DEI SISTEMI ACQUEDOTTISTICI REGIONALI.	3.000,00	29.700,00	0,00	29.700,00	32.700,00	0,00	29.700,00	0,00	29.700,00	0,00	29.700,00	0,00	29.700,00	OBBL		9	4	1	103	1.03.01.02.000	06.3	8	1.03.01	3	3
52	05	10	1495	UTENZE E CANONI PER LA GESTIONE DEI SISTEMI ACQUEDOTTISTICI REGIONALI.	0,00	34.770.000,00	0,00	34.770.000,00	34.770.000,00	34.770.000,00	0,00	0,00	0,00	0,00	0,00	0,00	0,00	OBBL		9	4	1	103	1.03.02.05.000	06.3	8	1.03.01	3	3
52	05	10	1496	ALTRI BENI DI CONSUMO PER LA GESTIONE DEI COMPLESSI DEPURATIVI REGIONALI.	0,00	0,00	0,00	0,00	0,00	0,00	0,00	0,00	0,00	0,00	0,00	0,00	0,00	OBBL		9	4	1	103	1.03.01.02.000	05.2	8	1.03.01	3	3
52	05	10	1497	UTENZE E CANONI PER LA GESTIONE DEI COMPLESSI DEPURATIVI REGIONALI.	0,00	12.444.000,00	0,00	12.444.000,00	12.444.000,00	12.444.000,00	0,00	0,00	0,00	0,00	0,00	0,00	0,00	OBBL		9	4	1	103	1.03.02.05.000	05.2	8	1.03.01	3	3
52	05	09	1500	CONCORSO NELLE RATE DI AMMORTAMENTO DEI MUTUI CONTRATTI DAGLI EE.LL. PER RETI IDRICHE, FOGNANTI E IMPIANTI CONNESSI. L.R. 31/10/78 N. 51 E L.R. 21/5/97 N. 14. PRIMA ANNUALITA' E LIMITE DI IMPEGNO	0,00	0,00	0,00	0,00	0,00	0,00	0,00	0,00	0,00	0,00	0,00	0,00	0,00	NON OBBL		9	4	2	203	2.03.01.02.000	05.2/06.	8	2.02.03	4	3
52	05	10	1502	FONDI MINISTERO LL.PP. PER IL COMPLETAMENTO E LA DEFINIZIONE DEI RAPPORTI TECNICO-GIURIDICI AMMINISTRATIVI E CONTABILI DEI PROGETTI CONDOTTI IN GESTIONE DIRETTA DALL'EX AGENSUD E TRASFERITI ALLA REGIONE PER EFFETTO DEL D. LGS. 3/4/93 N.96.	0,00	0,00	0,00	0,00	0,00	0,00	0,00	0,00	0,00	0,00	0,00	0,00	0,00	NON OBBL		9	4	2	202	2.02.03.99.000	05.2/06.	8	2.02.03	4	3
52	05	10	1504	FONDI REGIONALI PER IL COMPLETAMENTO E LA DEFINIZIONE DEI RAPPORTI TECNICO GIURIDICI ED AMMINISTRATIVI E CONTABILE DEI PROGETTI CONDOTTI IN GESTIONE DIRETTA DALL'EX AGENSUD E TRASFERITI ALLA REGIONE PER EFFETTO DEL D. LGS. 3/4/93 N.96	0,00	0,00	0,00	0,00	0,00	0,00	0,00	0,00	0,00	0,00	0,00	0,00	0,00	NON OBBL		9	4	1	103	1.03.02.99.000	05.2/06.	8	1.03.01	4	3
52	05	10	1505	GESTIONE E MANUTENZIONE ORDINARIA DEI SISTEMI ACQUEDOTTISTICI EX CASMEZ TRASFERITI ALLA REGIONE AI SENSI DELL'ART. 6 DELLA LEGGE 2.5.1976, N.183. INTEGRAZIONE FONDI.	1.744.189,86	0,00	0,00	0,00	1.744.189,86	0,00	0,00	0,00	0,00	0,00	0,00	0,00	0,00	OBBL		9	4	1	103	1.03.02.09.000	05.2/06.	8	1.03.01	4	3
52	05	10	1506	GESTIONE E MANUTENZIONE ORDINARIA DEI SISTEMI ACQUEDOTTISTICI EX CASMEZ TRASFERITI ALLA REGIONE AI SENSI DELL'ART. 6 DELLA LEGGE 2.5.1976, N.183. (SPESA OBBLIGATORIA)	10.063.244,06	18.732.755,44	0,00	18.732.755,44	28.795.999,50	144.752,15	18.732.755,44	0,00	18.732.755,44	0,00	18.732.755,44	0,00	18.732.755,44	OBBL		9	4	1	103	1.03.02.09.000	05.2/06.	8	1.03.01	3	3
52	05	10	1507	MANUTENZIONE STRAORDINARIA, TENUTA IN EFFICIENZA DEI SISTEMI ACQUEDOTTISTICI EX CASMEZ TRASFERITI ALLA REGIONE AI SENSI DELL'ART. 6 DELLA LEGGE 2.5.1976, N.183.	23.417.518,45	5.000.000,00	0,00	5.000.000,00	28.417.518,45	0,00	5.000.000,00	0,00	5.000.000,00	0,00	5.000.000,00	0,00	5.000.000,00	OBBL		9	4	2	202	2.02.01.09.000	05.2/06.	8	2.01.01	4	3
52	05	09	1508	ATTIVITA' DI MONITORAGGIO E STUDIO DI CUI ALL'ART. 4 COMMA 176 LEGGE 350/2003	122.500,00	0,00	0,00	0,00	122.500,00	0,00	0,00	0,00	0,00	0,00	0,00	0,00	0,00	NON OBBL		9	4	2	202	2.02.03.05.000	05.2/06.	8	2.08.01	4	3
52	05	09	1510	CONTRIBUTO QUIDICENNALE DELLO STATO PER L'ATTUAZIONE DEL SERVIZIO IDRICO INTEGRATO ART. 144 COMMA 17 LEGGE 388/2000	4.642.588,23	0,00	945.345,71	945.345,71	5.587.933,94	0,00	0,00	945.345,71	945.345,71	0,00	0,00	945.345,71	945.345,71	NON OBBL	1334	9	4	2	202	2.02.01.09.000	05.2/06.	8	2.01.01	4	3
52	05	10	1512	FONDI DESTINATI AL FINANZIAMENTO DI INTERVENTI IDRAULICO - DEPURATIVI (ART. 1 COMMA 38 L.R. N.2 DEL 21.01.2010).	0,00	0,00	0,00	0,00	0,00	0,00	0,00	0,00	0,00	0,00	0,00	0,00	0,00	NON OBBL		9	4	2	202	2.02.01.09.000	05.2/06.	8	2.01.01	4	3
53	08	02	1514	DISINQUINAMENTO DELLE ZONE COSTIERE TRA LE FOCI DEL FIUME SELE E FIUME SOLOFRONE (L.11.3.88 N.67) PROGETTO FIO 1989 N.45.	0,00	0,00	0,00	0,00	0,00	0,00	0,00	0,00	0,00	0,00	0,00	0,00	0,00	NON OBBL		9	8	2	203	2.03.01.02.000	05.3	8	2.02.03	4	3

DIP	DG	UOD	Cap 2016 S	Descrizione	Residui passivi	Competenza libera 2016	Competenza vincolata 2016	Competenza 2016	Cassa 2016	di cui già impegnato su competenza 2016	Competenza libera 2017	Competenza vincolata 2017	Competenza 2017	di cui già impegnato su competenza 2017	Competenza libera 2018	Competenza vincolata 2018	Competenza 2018	Obbligatoria	Correlazioni	Missione	Programma	Titolo	macroaggregato	IV livello	Cofog	Codice identificativo spesa UE	Siope	Ricorrenti	Perimetro sanita
52	05	10	1515	GESTIONE DEI SISTEMI ACQUEDOTTISTICI REGIONALI	278.034,71	5.997.244,56	0,00	5.997.244,56	6.275.279,27	5.431.319,72	40.767.244,56	0,00	40.767.244,56	0,00	40.767.244,56	0,00	40.767.244,56	OBBL		9	4	1	103	1.03.02.15.000	05.2/06.	8	1.03.01	3	3
53	08	02	1516	DISINQUINAMENTO DEL BACINO DEL FIUME ISCLERO - IMPIANTO E COLLETTORI DI DUGENTA (L.11.3.88 N.67) PROGETTO FIO 1989 N.46	0,00	0,00	0,00	0,00	0,00	0,00	0,00	0,00	0,00	0,00	0,00	0,00	0,00	NON OBBL		9	8	2	203	2.03.01.02.000	05.3	8	2.02.03	4	3
52	06	10	1517	SPESE PER IL MIGLIORAMENTO E POTENZIAMENTO DEL SERVIZIO FITOSANITARIO REGIONALE PER LE FINALITA' PREVISTE DAL D.LGS. 19 AGOSTO 2005 N. 214.	0,00	0,00	0,00	0,00	0,00	0,00	0,00	0,00	0,00	0,00	0,00	0,00	0,00	NON OBBL		16	1	2	202	2.02.03.99.000	04.2	8	2.01.03	4	3
53	08	02	1518	DISINQUINAMENTO DELLA ZONA COSTIERA TRA LE FOCI DEL FIUME TUSCIANO E DEL SELE(LEGGE 11.3.88 N.67) PROGETTO FIO 1989 N.47	0,00	0,00	0,00	0,00	0,00	0,00	0,00	0,00	0,00	0,00	0,00	0,00	0,00	NON OBBL		9	8	2	203	2.03.01.02.000	05.3	8	2.02.03	4	3
52	05	10	1519	GESTIONE DEI COMPLESSI DEPURATIVI REGIONALI	2.272.611,48	6.359.529,61	0,00	6.359.529,61	8.632.141,09	0,00	24.708.843,69	0,00	24.708.843,69	0,00	24.708.843,69	0,00	24.708.843,69	OBBL		9	4	1	103	1.03.02.15.000	05.2/06.	8	1.03.01	3	3
53	08	02	1520	COSTRUZIONE DELLA RETE IDRICA E FOGNARIA DI TORRE ANNUNZIATA(L.11.3.88 N.67) PROGETTO FIO 1989 N.51	0,00	0,00	0,00	0,00	0,00	0,00	0,00	0,00	0,00	0,00	0,00	0,00	0,00	NON OBBL		8	1	2	203	2.03.01.02.000	06.2	8	2.02.03	4	3
52	05	10	1521	GESTIONE DEI SISTEMI ACQUEDOTTISTICI REGIONALI FINANZIATA CON QUOTA PARTE DEL CONTRIBUTO EX ART. 12 COMMA 9 D.L. 2/03/2012 N. 16 CONVERTITO CON MODIFICAZIONE DALLA L. 26/04/2012 N. 44 (ART. 1 COMMA 103 L.R. N. 5 DEL 6 MAGGIO 2013)	0,00	0,00	9.166.070,00	9.166.070,00	9.166.070,00	0,00	0,00	9.166.070,00	9.166.070,00	0,00	0,00	9.166.070,00	9.166.070,00	NON OBBL	1370	9	4	1	103	1.03.02.15.000	05.2/06.	8	1.03.01	3	3
53	08	02	1522	CONTRIBUTO STRAORDINARIO AL COMUNE DI VICO EQUENSE (NA) PER LA MESSA IN SICUREZZA DELLA STRADA COMUNALE RAFFAELE BOSCO - TRATTO SEIANO-MOIANO	250.000,00	0,00	0,00	0,00	250.000,00	0,00	0,00	0,00	0,00	0,00	0,00	0,00	0,00	NON OBBL		9	1	2	203	2.03.01.02.000	05.3	8	2.02.03	4	3
52	05	10	1523	GESTIONE DEI COMPLESSI DEPURATIVI REGIONALI FINANZIATA CON QUOTA PARTE DEL CONTRIBUTO EX ART. 12, COMMA 9, D.L. 2/03/2012, N. 16 CONVERTITO CON MODIFICAZIONE DALLA L. 26/04/2012, N. 44 (ART. 1, COMMA 103, L.R. N. 5 DEL 6 MAGGIO 2013)	0,00	0,00	9.166.070,00	9.166.070,00	9.166.070,00	0,00	0,00	9.166.070,00	9.166.070,00	0,00	0,00	9.166.070,00	9.166.070,00	NON OBBL	1370	9	4	1	103	1.03.02.15.000	05.2/06.	8	1.03.01	3	3
52	05	10	1524	REALIZZAZIONE DEL COLLETTORE 1. LOTTO E CONDOTTA SOTTOMARINA NEL MEDIO SARNO -PROGETTO N.1860- (CONVENZIONE N.666/87 TRA L'AGENZIA PER LA PROMOZIONE DELLO SVILUPPO DEL MEZZOGIORNO E LA REGIONE CAMPANIA (LEGGE 1.3.86, N.64)	0,00	0,00	0,00	0,00	0,00	0,00	0,00	0,00	0,00	0,00	0,00	0,00	0,00	NON OBBL		9	4	2	202	2.02.01.09.000	05.2/06.	8	2.01.01	4	3
52	05	10	1526	OPERE DI DISINQUINAMENTO DELLA COSTIERA SORRENTINA E AMALFITANA (CONVENZIONE N.667/87 TRA L'AGENZIA PER LA PROMOZIONE DELLO SVILUPPO DEL MEZZOGIORNO E LA REGIONE CAMPANIA (LEGGE 1.3.86, N.64)	0,00	0,00	0,00	0,00	0,00	0,00	0,00	0,00	0,00	0,00	0,00	0,00	0,00	NON OBBL		9	4	2	202	2.02.01.09.000	05.2/06.	8	2.01.01	4	3
52	05	10	1530	COSTRUZIONE DEL COLLETTORE VALLO DI LAURO - AREA NOLANA CONVENZIONE N.669/87 TRA L'AGENZIA PER LA PROMOZIONE DELLO SVILUPPO DEL MEZZOGIORNO E LA REGIONE CAMPANIA (LEGGE 1.3.86, N.64) CONVENZIONE 669/87.	0,00	0,00	0,00	0,00	0,00	0,00	0,00	0,00	0,00	0,00	0,00	0,00	0,00	NON OBBL		9	4	2	202	2.02.01.09.000	05.2/06.	8	2.01.01	4	3
52	05	05	1531	IRESA - GETTITO (51%) DESTINATO AL COMPLETAMENTO DEI SISTEMI DI MONITORAGGIO ACUSTICO AL DISINQUINAMENTO ACUSTICO E ALL¿EVENTUALE INDENNIZZO DELLE POPOLAZIONI RESIDENTI (ART. 7 CO. 1 LETT E L.R. 4/2014)	0,00	0,00	663.000,00	663.000,00	663.000,00	0,00	0,00	535.500,00	535.500,00	0,00	0,00	459.000,00	459.000,00	NON OBBL	29,16	9	8	2	203	2.03.01.02.000	05.3	8	2.02.03	4	3
52	05	10	1532	REALIZZAZIONE DEL COLLETTORE DI TORRE DEL GRECO - AREA NAPOLI EST (CONVENZIONE N.664/87 TRA ASMEZ E REGIONE CAMPANIA) RICONOSCIMENTO DI ONERI AFFERENTI LA LEGGE 1/3/86, N. 64	0,00	0,00	0,00	0,00	0,00	0,00	0,00	0,00	0,00	0,00	0,00	0,00	0,00	NON OBBL		9	4	2	202	2.02.01.09.000	05.2/06.	8	2.01.01	4	3
52	05	05	1533	IRESA - GETTITO (49%) DESTINATO ALLE POLITICHE DI TUTELA DELL'AMBIENTE (ART. 7 CO. 1 LETT E L.R. 4/2014)	0,00	0,00	637.000,00	637.000,00	637.000,00	0,00	0,00	514.500,00	514.500,00	0,00	0,00	441.000,00	441.000,00	NON OBBL	29,16	9	8	2	203	2.03.01.02.000	05.3	8	2.02.03	4	3
52	05	08	1534	PATTO PER LA CAMPANIA SOSTENIBILE DI EUROPA E DEL MEDITERRANEO	547.285,18	0,00	0,00	0,00	547.285,18	0,00	0,00	0,00	0,00	0,00	0,00	0,00	0,00	NON OBBL		9	2	2	203	2.03.01.02.000	05.1/05.	8	2.02.03	4	3
53	08	06	1536	CAMPAGNA A.I.B. - CONVENZIONE CON MINISTERO DELL'INTERNO - DIREZIONE REGIONALE VV.F. CAMPANIA	140.000,00	600.000,00	0,00	600.000,00	740.000,00	0,00	600.000,00	0,00	600.000,00	0,00	600.000,00	0,00	600.000,00	OBBL		11	1	1	104	1.04.01.01.000	03.2	8	1.05.01	3	3
53	08	06	1537	RIMBORSO ALLA PREFETTURA DI AVELLINO DELLE SPESE SOSTENUTE PER IL CAMPO BASE DI LAURO TRASFERITO ALLA REGIONE CAMPANIA AI SENSI DELL'ART. 8 DELL'OPCM 17.04.2008 N. 3669	0,00	0,00	0,00	0,00	0,00	0,00	0,00	0,00	0,00	0,00	0,00	0,00	0,00	OBBL		11	1	1	104	1.04.01.01.000	03.2	8	1.05.01	4	3
52	05	09	1538	SPESE PER ATTIVITA' DI SORVEGLIANZA COLLAUDO ED ALTRE ANALOGHE PER GRANDI DERIVAZIONI DI ACQUE PUBBLICHE - ART.16 R.D. 1285/1920.	0,00	0,00	0,00	0,00	0,00	0,00	0,00	0,00	0,00	0,00	0,00	0,00	0,00	NON OBBL		9	4	1	103	1.03.02.01.000	05.2/06.	8	1.03.01	4	3
52	05	09	1540	INTESA ISTITUZIONALE DI PROGRAMMA - ACCORDO DI PROGRAMMA QUADRO "TUTELA DELLE ACQUE E GESTIONE INTEGRATA DELLE RISORSE IDRICHE" (DELIBERA CIPE 138/00 - LEGGE 208/98).	0,00	0,00	0,00	0,00	0,00	0,00	0,00	0,00	0,00	0,00	0,00	0,00	0,00	NON OBBL		9	6	2	203	2.03.01.02.000	05.3/05.	8	2.02.03	4	3
52	05	09	1542	INTESA ISTITUZIONALE DI PROGRAMMA - ACCORDO DI PROGRAMMA QUADRO "TUTELA DELLE ACQUE E GESTIONE INTEGRATA DELLE RISORSE IDRICHE" (DELIBERA CIPE 36/02 QUOTA E.4 - LEGGE 208/98).	0,00	0,00	0,00	0,00	0,00	0,00	0,00	0,00	0,00	0,00	0,00	0,00	0,00	NON OBBL		9	6	2	203	2.03.01.02.000	05.3/05.	8	2.02.03	4	3

DIP	DG	UOD	Cap 2016 S	Descrizione	Residui passivi	Competenza libera 2016	Competenza vincolata 2016	Competenza 2016	Cassa 2016	di cui già impegnato su competenza 2016	Competenza libera 2017	Competenza vincolata 2017	Competenza 2017	di cui già impegnato su competenza 2017	Competenza libera 2018	Competenza vincolata 2018	Competenza 2018	Obbligatoria	Correlazioni	Missione	Programma	Titolo	macroaggregato	IV livello	Cofog	Codice identificativo spesa UE	Siope	Ricorrenti	Perimetro sanita
52	05	09	1544	INTESA ISTITUZIONALE DI PROGRAMMA - ACCORDO DI PROGRAMMA QUADRO "TUTELA DELLE ACQUE E GESTIONE INTEGRATA DELLE RISORSE IDRICHE" (DELIBERA CIPE 17/03 QUOTA F.4 -LEGGE 208/98).	0,00	0,00	0,00	0,00	0,00	0,00	0,00	0,00	0,00	0,00	0,00	0,00	0,00	0,00	NON OBBL		9	6	2	203	2.03.01.02.000	05.3/05.	8	2.02.03	4	3
52	05	09	1545	INTESA ISTITUZIONALE DI PROGRAMMA - ACCORDO DI PROGRAMMA QUADRO "TUTELA DELLE ACQUE E GESTIONE INTEGRATA DELLE RISORSE IDRICHE" SOTTOSCRITTO IL 30/12/2003- INCARICHI PROFESSIONALI PER SERVIZI TECNICI	0,00	0,00	0,00	0,00	0,00	0,00	0,00	0,00	0,00	0,00	0,00	0,00	0,00	0,00	NON OBBL		9	6	2	202	2.02.03.05.000	05.3/05.	8	2.08.01	4	3
52	05	09	1546	INTESA ISTITUZIONALE DI PROGRAMMA - ACCORDO DI PROGRAMMA QUADRO "TUTELA DELLE ACQUE E GESTIONE INTEGRATA DELLE RISORSE IDRICHE" - FONDI MINISTERO AMBIENTE E TUTELA DEL TERRITORIO - LEGGE 426/98.	0,00	0,00	0,00	0,00	0,00	0,00	0,00	0,00	0,00	0,00	0,00	0,00	0,00	0,00	NON OBBL		9	6	2	203	2.03.01.02.000	05.3/05.	8	2.02.03	4	3
52	05	09	1547	INTESA ISTITUZIONALE DI PROGRAMMA - ACCORDO DI PROGRAMMA QUADRO "TUTELA DELLE ACQUE E GESTIONE INTEGRATA DELLE RISORSE IDRICHE" SOTTOSCRITTO IL 30/12/2003 - INFRASTRUTTURE IDRAULICHE	0,00	0,00	0,00	0,00	0,00	0,00	0,00	0,00	0,00	0,00	0,00	0,00	0,00	0,00	NON OBBL		9	6	2	202	2.02.01.09.000	05.3/05.	8	2.01.01	4	3
52	05	10	1548	CONTRIBUTO PER LA REALIZZAZIONE DELLA CONDOTTA FOGNARIA SITA IN LOCALITA' "FIANO" DI NOCERA INFERIORE.	0,00	0,00	0,00	0,00	0,00	0,00	0,00	0,00	0,00	0,00	0,00	0,00	0,00	0,00	NON OBBL		9	4	2	203	2.03.01.02.000	05.2/06.	8	2.02.03	4	3
52	05	09	1549	INTESA ISTITUZIONALE DI PROGRAMMA - APQ "TUTELA DELLE ACQUE E GESTIONE INTEGRATA DELLE RISORSE IDRICHE" - ATTO INTEGRATIVO SOTTOSCRITTO IL 21/12/2007 - DELIBERA CIPE 36/02 - DELIBERA CIPE 35/05 - L. 426/98. CONTRIBUTI AGLI INVESTIMENTI A ALTRE IMPRESE.	0,00	0,00	0,00	0,00	0,00	0,00	0,00	0,00	0,00	0,00	0,00	0,00	0,00	0,00	NON OBBL		9	6	2	202	2.02.01.99.000	05.3/05.	8	2.03.01	4	3
52	05	10	1550	CONTRIBUTO PER LA REALIZZAZIONE DELLA CONDOTTA FOGNARIA PROVINCIALE NOCERA-SARNO IN NOCERA INFERIORE.	0,00	0,00	0,00	0,00	0,00	0,00	0,00	0,00	0,00	0,00	0,00	0,00	0,00	0,00	NON OBBL		9	4	2	203	2.03.01.02.000	05.2/06.	8	2.02.03	4	3
52	05	09	1551	ATTIVITA' DI MONITORAGGIO E STUDIO DI CUI ALL'ART. 4 COMMA 176 LEGGE 350/2003 - SPESE DI INVESTIMENTO PER BENI IMMATERIALI	0,00	0,00	122.500,00	122.500,00	122.500,00	0,00	0,00	122.500,00	122.500,00	0,00	0,00	122.500,00	122.500,00	NON OBBL	2726	9	4	2	202	2.02.03.99.000	05.2/06.	8	2.02.03	4	3
53	08	06	1552	CONTRIBUTI PER LA PROSECUZIONE DEGLI INTERVENTI E DELL'OPERA DI RICOSTRUZIONE NEI TERRITORI COLPITI DA CALAMITA' NATURALI - (DPCM 9/5/98 11/3/2005 E 28/12/2004)	0,00	0,00	0,00	0,00	0,00	0,00	0,00	0,00	0,00	0,00	0,00	0,00	0,00	0,00	NON OBBL		11	2	2	203	2.03.01.02.000	03.2	8	2.02.03	4	3
52	05	09	1553	INTESA ISTITUZIONALE DI PROGRAMMA - APQ "TUTELA DELLE ACQUE E GESTIONE INTEGRATA DELLE RISORSE IDRICHE" - ATTO INTEGRATIVO SOTTOSCRITTO IL 21/12/2007 - DELIBERA CIPE 36/02 - DELIBERA CIPE 35/05 - L. 426/98. - INCARICHI PROFESSIONALI PER LA REALIZZAZIONE DI INVESTIMENTI	0,00	0,00	0,00	0,00	0,00	0,00	0,00	0,00	0,00	0,00	0,00	0,00	0,00	0,00	NON OBBL		9	6	2	202	2.02.03.05.000	05.3/05.	8	2.08.01	4	3
52	05	09	1554	ATTUAZIONE DEL PON ATAS QCS OBIETTIVO 1 2000/2006 MISURA 1.2	0,00	0,00	0,00	0,00	0,00	0,00	0,00	0,00	0,00	0,00	0,00	0,00	0,00	0,00	NON OBBL		9	4	2	202	2.02.01.09.000	05.2/06.	8	2.01.01	4	3
52	05	06	1556	RIUTILIZZO ECONOMIE APQ TUTELA DELLE ACQUE E GESTIONE INTEGRATA DELLE RISORSE IDRICHE PER INTERVENTI DI RISANAMENTO AMBIENTALE SUL TERRITORIO REGIONALE	0,00	0,00	0,00	0,00	0,00	0,00	0,00	0,00	0,00	0,00	0,00	0,00	0,00	0,00	NON OBBL		9	2	2	203	2.03.01.02.000	05.1/05.	8	2.02.03	4	3
52	05	09	1558	INTESA ISTITUZIONALE DI PROGRAMMA - APQ "TUTELA DELLE ACQUE E GESTIONE INTEGRATA DELLE RISORSE IDRICHE" - ATTO INTEGRATIVO SOTTOSCRITTO IL 21/12/2007 - DELIBERA CIPE 36/02 - DELIBERA CIPE 35/05 - L. 426/98.	0,00	0,00	0,00	0,00	0,00	0,00	0,00	0,00	0,00	0,00	0,00	0,00	0,00	0,00	NON OBBL		9	6	2	203	2.03.01.02.000	05.3/05.	8	2.02.03	4	3
53	08	02	1560	PROGETTO FIO 1986 N. 109. SMALTIMENTO DEI RIFIUTI SOLIDI E DEI FANGHI PRODOTTI NELL'ISOLA D'ISCHIA (L.28/2/1986. N. 41)	0,00	0,00	0,00	0,00	0,00	0,00	0,00	0,00	0,00	0,00	0,00	0,00	0,00	0,00	NON OBBL		9	3	2	203	2.03.01.02.000	05.1	8	2.02.03	4	3
53	08	06	1562	CONTRIBUTI PER LA PROSECUZIONE DEGLI INTERVENTI E DELL'OPERA DI RICOSTRUZIONE NEI TERRITORI COLPITI DA CALAMITA' NATURALI - (DPCM 21/9/2001 31/1/2003 E 3/10/2003)	0,00	0,00	0,00	0,00	0,00	0,00	0,00	0,00	0,00	0,00	0,00	0,00	0,00	0,00	NON OBBL		11	2	2	203	2.03.01.02.000	03.2	8	2.02.03	4	3
53	08	04	1564	FONDO PER LE POLITICHE DI INVESTIMENTO PER LA DIFESA DEL SUOLO (ART.31 L.R. N. 15 DELL'11/8/2005).	0,00	0,00	0,00	0,00	0,00	0,00	0,00	0,00	0,00	0,00	0,00	0,00	0,00	0,00	NON OBBL		9	1	2	202	2.02.01.09.000	05.3	8	2.01.01	4	3
52	05	10	1566	IMPIANTI DI DEPURAZIONE REGIONALI. ONERI FINANZIARI DERIVANTI DALL'ORDINANZA N.99 DEL 28.04.2008 DEL COMMISSARIO DI GOVERNO DELEGATO EX O.P.C.M. N. 2425/96 E S.M.I. E DALLA D.G.R.C. N.932 DEL 26.05.2008.	0,00	0,00	0,00	0,00	0,00	0,00	0,00	0,00	0,00	0,00	0,00	0,00	0,00	0,00	NON OBBL		9	4	1	110	1.10.99.99.000	05.2/06.	8	1.03.01	4	3
53	08	02	1568	SISTEMA INTEGRATO PER IL TRATTAMENTO DEI PRODOTTI AERIFORMI DALLA DEPURAZIONE DELL'IMPIANTO DI CUMA: OPERE INDICATE IN ZONA 1 2 E 3 (LEGGE 28.2.86 N.41) PROGETTO FIO 1986 N.110	0,00	0,00	0,00	0,00	0,00	0,00	0,00	0,00	0,00	0,00	0,00	0,00	0,00	0,00	NON OBBL		9	8	2	203	2.03.01.02.000	05.3	8	2.02.03	4	3

DIP	DG	UOD	Cap 2016 S	Descrizione	Residui passivi	Competenza libera 2016	Competenza vincolata 2016	Competenza 2016	Cassa 2016	di cui già impegnato su competenza 2016	Competenza libera 2017	Competenza vincolata 2017	Competenza 2017	di cui già impegnato su competenza 2017	Competenza libera 2018	Competenza vincolata 2018	Competenza 2018	Obbligatoria	Correlazioni	Missione	Programma	Titolo	macroaggregato	IV livello	Cofog	Codice identificativo spesa UE	Siope	Ricorrenti	Perimetro sanita
53	08	02	1570	DISINQUINAMENTO DEL BACINO DEL FIUME TUSCIANO E DEI TERRITORI A DESTRA DEL TRATTO VALLIVO DEL FIUME SELE MEDIANTE IL POTENZIAMENTO DELLE STRUTTURE ESISTENTI E LA REALIZZAZIONE DI NUOVE OPERE (L. 28.2.86 N.41) PROGETTO FIO 1986 N.107	0,00	0,00	0,00	0,00	0,00	0,00	0,00	0,00	0,00	0,00	0,00	0,00	0,00	0,00	NON OBBL		9	8	2	203	2.03.01.02.000	05.3	8	2.02.03	4	3
53	08	06	1574	INTERVENTI PER FRONTEGGIARE LA SITUAZIONE DI EMERGENZA PRESENTE SUL TERRITORIO REGIONALE DETERMINATA DALLE AVVERSE E PERSISTENTI CONDIZIONI METEREOLOGICHE	94.000,93	0,00	0,00	0,00	94.000,93	0,00	0,00	0,00	0,00	0,00	0,00	0,00	0,00	0,00	OBBL		11	2	1	103	1.03.01.02.000	03.2	8	1.03.01	4	3
53	08	02	1576	PROGETTO FIO 1983 N. 20. OPERE IRRIGUE SX REGI LAGNI. COMPLETAMENTO RETE DI DISTRIBUZIONE NELLA ZONA MEDIA. DISTRETTI 18 E 19 (DELIB. CIPE 18/12/96)	0,00	0,00	0,00	0,00	0,00	0,00	0,00	0,00	0,00	0,00	0,00	0,00	0,00	0,00	NON OBBL		8	1	2	203	2.03.01.02.000	06.2	8	2.02.03	4	3
52	05	10	1578	IMPOSTA REGIONALE SULLE ATTIVITÀ PRODUTTIVE (I.R.A.P) PER LE ATTIVITÀ DELLA MISSIONE 09 PROGRAMMA 04.	6.282,01	5.000,00	0,00	5.000,00	11.282,01	0,00	5.000,00	0,00	5.000,00	0,00	5.000,00	0,00	5.000,00	OBBL		9	4	1	102	1.02.01.01.000	05.2/06.	8	1.08.01	3	3
52	05	10	1579	INCENTIVO PER ATTIVITÀ DI PROGETTAZIONE DI LAVORI, SERVIZI E FORNITURE NONCHÉ ATTIVITÀ TECNICO-AMMINISTRATIVE AD ESSE CONNESSE DI CUI ALL'ART. 92 DECRETO LEGISLATIVO 12 APRILE 2006 N. 163 E SS.MM.II. ED ALL'ART. 11 DELLA LEGGE REGIONALE 27 FEBBRAIO 2007 N. 3 E SS.MM.II.	73.905,95	50.000,00	0,00	50.000,00	123.905,95	0,00	50.000,00	0,00	50.000,00	0,00	50.000,00	0,00	50.000,00	OBBL		9	4	1	101	1.01.01.01.000	05.2/06.	8	1.02.01	4	3
52	05	09	1580	FONDI EX DECRETO 112/98 - QUOTA PARTE ANNI PREGRESSI PER LA MANUTENZIONE DEGLI IMPIANTI ACQUEDOTTISTICI E DEGLI IMPIANTI DI DEPURAZIONE (SPESA CORRENTE)	0,00	0,00	0,00	0,00	0,00	0,00	0,00	0,00	0,00	0,00	0,00	0,00	0,00	NON OBBL		9	4	1	103	1.03.02.09.000	05.2/06.	8	1.03.01	4	3
52	05	10	1581	INCENTIVO AL PERSONALE ADDETTO ALLA RISCOSSIONE DIRETTA DEI CANONI DI DEPURAZIONE E FOGNATURA DAGLI UTENTI DEGLI IMPIANTI DI DEPURAZIONE REGIONALE AI SENSI DELL'ART.1 COMMA 178 DELLA L.R. N.5/2013.	0,00	0,00	0,00	0,00	0,00	0,00	0,00	0,00	0,00	0,00	0,00	0,00	0,00	OBBL		9	4	1	101	1.01.01.01.000	05.2/06.	8	1.02.01	3	3
52	05	10	1583	CONTRIBUTI SOCIALI A CARICO DELL'ENTE PER LE ATTIVITÀ DELLA MISSIONE 09 PROGRAMMA 04.	17.659,07	20.000,00	0,00	20.000,00	37.659,07	0,00	20.000,00	0,00	20.000,00	0,00	20.000,00	0,00	20.000,00	OBBL		9	4	1	101	1.01.02.01.000	05.2/06.	8	1.02.02	4	3
53	08	06	1584	SPESE SOSTENUTE PER IL COORDINAMENTO DEGLI INTERVENTI E DI TUTTE LE INIZIATIVE PER FRONTEGGIARE LA SITUAZIONE EMERGENZIALE DELLE ECCEZIONALI AVVERSITA' ATMOSFERICHE	547.974,68	0,00	0,00	0,00	547.974,68	0,00	0,00	0,00	0,00	0,00	0,00	0,00	0,00	NON OBBL		11	1	1	104	1.04.01.02.000	03.2	8	1.05.03	4	3
53	08	06	1585	SPESE SOSTENUTE PER IL COORDINAMENTO DEGLI INTERVENTI E DI TUTTE LE INIZIATIVE PER FRONTEGGIARE LA SITUAZIONE EMERGENZIALE DELLE ECCEZIONALI AVVERSITA' - IMPRESE	0,00	0,00	0,00	0,00	0,00	0,00	0,00	0,00	0,00	0,00	0,00	0,00	0,00	NON OBBL		11	1	1	103	1.03.01.02.000	03.2	8	1.03.01	4	3
52	05	09	1588	FONDI EX DECRETO 112/98 - QUOTA PARTE ANNI PREGRESSI PER LA MANUTENZIONE DEGLI IMPIANTI ACQUEDOTTISTICI E DEGLI IMPIANTI DI DEPURAZIONE (SPESA DI INVESTIMENTO)	2.148.681,14	0,00	0,00	0,00	2.148.681,14	0,00	0,00	0,00	0,00	0,00	0,00	0,00	0,00	NON OBBL		9	4	2	202	2.02.01.09.000	05.2/06.	8	2.01.01	4	3
52	05	10	1590	GESTIONE E MANUTENZIONE ORDINARIA DEI SISTEMI ACQUEDOTTISTICI REGIONALI FINANZIATA CON QUOTA PARTE DEL CONTRIBUTO EX ART. 12, COMMA 9, D.L. 2/03/2012, N. 16. CONVERTITO CON MODIFICAZIONE DALLA L. 26/04/2012, N. 44. (ART 1, COMMA 103, L.R. N. 5 DEL 6 MAGGIO 2013).	116.396,21	0,00	0,00	0,00	116.396,21	0,00	0,00	0,00	0,00	0,00	0,00	0,00	0,00	NON OBBL		9	4	1	103	1.03.02.09.000	06.3	8	1.03.01	3	3
52	05	08	1591	ATTUAZIONE DELLA STRATEGIA MARINA DI CUI AL D.LGS. 190/2010 ATTIVITÀ DI INDAGINE INFORMAZIONI TECNICO-SCIENTIFICHE A SALVAGUARDIA DELLA BIODIVERSITÀ ED ECOSISTEMA MARINO - INCARICHI LIBERO PROFESSIONALI PER SERVIZI TECNICI	0,00	0,00	0,00	0,00	0,00	0,00	0,00	0,00	0,00	0,00	0,00	0,00	0,00	NON OBBL		9	2	1	103	1.03.02.10.000	05.4	8	1.03.01	3	3
52	05	08	1592	ATTUAZIONE DELLA STRATEGIA MARINA DI CUI AL D.LGS. 190/2010 ATTIVITA' DI INDAGINE INFORMAZIONI TECNICO-SCIENTIFICHE A SALVAGUARDIA DELLA BIODIVERSITA' ED ECOSISTEMA MARINO	139.150,00	0,00	0,00	0,00	139.150,00	0,00	0,00	0,00	0,00	0,00	0,00	0,00	0,00	NON OBBL		9	2	1	103	1.03.02.99.000	05.4	8	1.03.01	4	3
52	05	08	1593	ATTUAZIONE DELLA STRATEGIA MARINA DI CUI AL D.LGS. 190/2010 ATTIVITÀ DI INDAGINE INFORMAZIONI TECNICO-SCIENTIFICHE A SALVAGUARDIA DELLA BIODIVERSITÀ ED ECOSISTEMA MARINO - I.R.A.P.	0,00	0,00	0,00	0,00	0,00	0,00	0,00	0,00	0,00	0,00	0,00	0,00	0,00	NON OBBL		9	2	1	102	1.02.01.01.000	05.4	8	1.08.01	3	3
53	08	06	1594	INTERVENTO DI RIPRISTINO SALVAGUARDIA E RIQUALIFICAZIONE DEL LITORALE DEI MARONTI NEL COMUNE DI BARANO NELL'ISOLA DI ISCHIA.	0,00	0,00	0,00	0,00	0,00	0,00	0,00	0,00	0,00	0,00	0,00	0,00	0,00	NON OBBL		9	1	2	202	2.02.01.09.000	05.3	8	2.01.01	4	3
54	11	06	1596	FONDO PER ASSEGNAZIONI ALLE AMMINISTRAZIONI PROVINCIALI DI QUOTA PARTE (50%) DEL CONTRIBUTO PER SPESE ISTRUTTORIE PROVENIENTI DA ENTI AUTOFINANZIATI ACCREDITATI D.G.R. N. 315/2011	0,00	0,00	0,00	0,00	0,00	0,00	0,00	0,00	0,00	0,00	0,00	0,00	0,00	NON OBBL		15	2	1	104	1.04.01.02.000	09.3	8	1.05.03	4	3
52	05	12	1597	DECRETO LEGGE N. 185 DEL 25 NOVEMBRE 2015 - D.G.R. N. 608 DEL 26/11/2015 - PIANO STRALCIO OPERATIVO PER LO SMALTIMENTO DELLE ECOBALLE - SERVIZI TECNICI	0,00	0,00	0,00	0,00	0,00	0,00	0,00	0,00	0,00	0,00	0,00	0,00	0,00	NON OBBL		9	3	1	103	1.03.02.10.000	05.1	8	1.03.01	4	3

DIP	DG	UOD	Cap 2016 S	Descrizione	Residui passivi	Competenza libera 2016	Competenza vincolata 2016	Competenza 2016	Cassa 2016	di cui già impegnato su competenza 2016	Competenza libera 2017	Competenza vincolata 2017	Competenza 2017	di cui già impegnato su competenza 2017	Competenza libera 2018	Competenza vincolata 2018	Competenza 2018	Obbligatoria	Correlazioni	Missione	Programma	Titolo	macroaggregato	IV livello	Cofog	Codice identificativo spesa UE	Siope	Ricorrenti	Perimetro sanita
54	11	06	1598	FONDO PER L'ACQUISIZIONE DI BENI SERVIZI E MATERIALI COLLEGATI AL FUNZIONAMENTO E GESTIONE DELLE ATTIVITA' FORMATIVE AUTOFINANZIATE D.G.R. N. 315/2011	0,00	0,00	0,00	0,00	0,00	0,00	0,00	0,00	0,00	0,00	0,00	0,00	0,00	NON OBBL		15	2	1	103	1.03.01.02.000	09.3	8	1.03.01	4	3
52	05	12	1599	DECRETO LEGGE N. 185 DEL 25 NOVEMBRE 2015 - D.G.R. N. 608 DEL 26/11/2015 - PIANO STRALCIO OPERATIVO PER LO SMALTIMENTO DELLE ECOBALLE - PUBBLICAZIONI.	0,00	0,00	0,00	0,00	0,00	0,00	0,00	0,00	0,00	0,00	0,00	0,00	0,00	NON OBBL		9	3	1	103	1.03.01.01.000	05.1	8	1.03.01	4	3
52	05	12	1600	DECRETO LEGGE N. 185 DEL 25 NOVEMBRE 2015 - D.G.R. N. 608 DEL 26/11/2015 - PIANO STRALCIO OPERATIVO PER LO SMALTIMENTO DELLE ECOBALLE	0,00	0,00	0,00	0,00	0,00	0,00	0,00	0,00	0,00	0,00	0,00	0,00	0,00	NON OBBL		9	3	1	103	1.03.02.15.000	05.1	8	1.03.01	4	3
52	05	12	1601	FONDO PLURIENNALE VINCOLATO CONCERNENTE GLI INTERVENTI DI BONIFICA DELL'EX SIN AREE DEL LITORALE VESUVIANO DI CUI ALL'ACCORDO DI PROGRAMMA DELL'8/4/2009 (CAP. DI SPESA 1600)	0,00	0,00	0,00	0,00	0,00	0,00	0,00	0,00	0,00	0,00	0,00	0,00	0,00	NON OBBL		9	3	1	110	1.10.02.01.000	05.1	8	1.11.01	4	3
52	05	09	1602	INTERVENTI DI PREVENZIONE E RISANAMENTO DELL'INQUINAMENTO DEI CORPI IDRICI EX ART. 136 CO. 1 DEL D.LGS. N. 152/06.	100.000,00	0,00	1.000.000,00	1.000.000,00	1.100.000,00	0,00	0,00	1.000.000,00	1.000.000,00	0,00	0,00	1.000.000,00	1.000.000,00	NON OBBL	168	9	6	1	103	1.03.02.99.000	05.3	8	1.03.01	4	3
52	05	12	1604	TRASFERIMENTO ALLE PROVINCE DELLA QUOTA PARI AL CINQUE PER CENTO DEL GETTITO DEL TRIBUTO SPECIALE PER IL DEPOSITO IN DISCARICA DEI RIFIUTI SOLIDI, AL NETTO DELLE QUOTE DI CUI ALL'ART 17, COMMI 2 E 3, DELLA L.R. N. 16 DEL 7/12/2010, PER L'ESERCIZIO DELLE FUNZIONI DI CUI ALL'ART. 12, COMMA 1, DELLA L.R. N. 16 DEL 7/12/2010 (ART. 17, COMMA 4, L.R. N. 16 DEL 7/12/2010)	108.000,00	0,00	3.600,00	3.600,00	111.600,00	0,00	0,00	0,00	0,00	0,00	0,00	0,00	0,00	NON OBBL	43,35	9	2	1	105	1.05.02.05.000	05.1/05.	8	1.05.03	3	3
52	05	00	1606	FONDO EX ART. 3 COMMA 27 L. 28/12/95 N. 549 DESTINATO AL FINANZIAMENTO DI INTERVENTI IN MATERIA DI TUTELA AMBIENTALE REALIZZATI DA ENTI PUBBLICI	447.223,22	0,00	0,00	0,00	447.223,22	0,00	0,00	0,00	0,00	0,00	0,00	0,00	0,00	NON OBBL		9	2	1	105	1.05.02.05.000	05.1/05.	8	1.05.03	4	3
52	05	04	1608	PROGRAMMA TRIENNALE DI TUTELA AMBIENTALE 1989/91. REALIZZAZIONE DEL SISTEMA INFORMATIVO NAZIONALE AMBIENTALE DELLA REGIONE CAMPANIA (LEGGE 28.08.89 N. 305)	0,00	0,00	0,00	0,00	0,00	0,00	0,00	0,00	0,00	0,00	0,00	0,00	0,00	NON OBBL		9	2	2	202	2.02.03.02.000	05.1/05.	8	2.01.02	4	3
52	05	06	1610	PROGRAMMA TRIENNALE DI TUTELA AMBIENTALE 1989/91. REALIZZAZIONE DEGLI INTERVENTI DEAC10 DEAC11 DEAC12 E DEAC14 (LEGGE 28.08.89 n° 305)	194.971,25	0,00	0,00	0,00	194.971,25	0,00	0,00	0,00	0,00	0,00	0,00	0,00	0,00	OBBL		9	2	2	203	2.03.01.02.000	05.1/05.	8	2.02.03	4	3
52	05	08	1611	FINANZIAMENTO REGIONALE DEL PROGRAMMA DI INFORMAZIONE FORMAZIONE ED EDUCAZIONE AMBIENTALE - INFEA -TRASFERIMENTI AD AMMINISTRAZIONI LOCALI	0,00	20.000,00	0,00	20.000,00	20.000,00	0,00	20.000,00	0,00	20.000,00	0,00	20.000,00	0,00	20.000,00	NON OBBL		9	2	1	104	1.04.01.02.000	05.4	8	1.05.03	3	3
52	05	08	1612	FINANZIAMENTO REGIONALE DEL PROGRAMMA DI INFORMAZIONE FORMAZIONE ED EDUCAZIONE AMBIENTALE - INFEA	293.515,15	64.300,00	0,00	64.300,00	357.815,15	0,00	62.100,00	0,00	62.100,00	0,00	62.100,00	0,00	62.100,00	OBBL		9	2	1	104	1.04.04.01.000	05.1/05.	8	1.06.03	4	3
52	05	08	1613	FINANZIAMENTO REGIONALE DEL PROGRAMMA DI INFORMAZIONE FORMAZIONE ED EDUCAZIONE AMBIENTALE - INFEA -TRASFERIMENTI AD AMMINISTRAZIONI CENTRALI	0,00	20.000,00	0,00	20.000,00	20.000,00	0,00	20.000,00	0,00	20.000,00	0,00	20.000,00	0,00	20.000,00	NON OBBL		9	2	1	104	1.04.01.01.000	05.4	8	1.05.01	3	3
52	05	08	1614	FINANZIAMENTO STATALE DEL PROGRAMMA DI INFORMAZIONE, FORMAZIONE ED EDUCAZIONE AMBIENTALE - INFEA.	105.688,09	0,00	0,00	0,00	105.688,09	0,00	0,00	0,00	0,00	0,00	0,00	0,00	0,00	NON OBBL		9	2	1	104	1.04.04.01.000	05.1/05.	8	1.06.03	4	3
52	05	08	1616	FINANZIAMENTO DEL PROGRAMMA APPENNINO PARCO D'EUROPA (A.P.E.)	0,00	0,00	0,00	0,00	0,00	0,00	0,00	0,00	0,00	0,00	0,00	0,00	0,00	NON OBBL		9	5	2	203	2.03.01.02.000	04.2/05.	8	2.02.03	4	3
52	05	10	1618	REALIZZAZIONE DELLE OPERE DI FOGNATURE COLLETTAMENTO RIMOZIONE E BONIFICA DEI SEDIMENTI DEPURAZIONE E RIUTILIZZO DELLE ACQUE REFLUE DEPURATE O.P.C.M. 3348 DEL 2/4/2004	0,00	0,00	0,00	0,00	0,00	0,00	0,00	0,00	0,00	0,00	0,00	0,00	0,00	NON OBBL		9	4	2	203	2.03.01.02.000	05.2/06.	8	2.02.03	4	3
52	05	06	1620	APQ PER LA DEFINIZIONE DGLI INTERVENTI DI MESSA IN SICUREZZA E BONIFICA DELLE AREE COMPRESE NEL SITO DI INTERESSE NAZIONALE DI NAPOLI ORIENTALE STIPULATO IN ROMA IL 15 NOVEMBRE 2007.	0,00	0,00	0,00	0,00	0,00	0,00	0,00	0,00	0,00	0,00	0,00	0,00	0,00	NON OBBL		9	2	2	203	2.03.01.02.000	05.1/05.	8	2.02.03	4	3
52	05	11	1622	FONDI PER IL FINANZIAMENTO DI INIZIATIVE REGIONALI PER LA RIDUZIONE DELLA PRODUZIONE DEI RIFIUTI E PER IL LORO RECUPERO (L.R. N. 4 DEL 28/03/2007) ¿ TRASFERIMENTO AD AMMINISTRAZIONI LOCALI	0,00	0,00	0,00	0,00	0,00	0,00	0,00	0,00	0,00	0,00	0,00	0,00	0,00	NON OBBL		9	3	1	104	1.04.01.02.000	05.1	8	1.05.03	4	3
52	05	12	1623	SPESE PER IL FUNZIONAMENTO DELL'OSSERVATORIO AMBIENTALE REGIONALE DEL TERMOVALORIZZATORE DI ACERRA.	0,00	0,00	50.000,00	50.000,00	50.000,00	0,00	0,00	50.000,00	50.000,00	0,00	0,00	0,00	0,00	NON OBBL	2998,2990	9	3	1	103	1.03.02.99.000	05.1	8	1.03.01	3	3
52	05	12	1624	FONDO ACCANTONAMENTO PER DISMISSIONE TERMOVALIZZATORE	0,00	0,00	3.200.000,00	3.200.000,00	3.200.000,00	0,00	0,00	3.200.000,00	3.200.000,00	0,00	0,00	0,00	0,00	NON OBBL	2998,2990	9	3	1	110	1.10.01.99.000	05.1	8	1.11.01	4	3
52	05	12	1625	FONDO RISCHI SU CREDITI PER TERMOVALORIZZATORE DI ACERRA.	0,00	0,00	40.000.000,00	40.000.000,00	40.000.000,00	0,00	0,00	40.000.000,00	40.000.000,00	0,00	0,00	40.000.000,00	40.000.000,00	NON OBBL	2998,2990	20	2	1	110	1.10.01.03.000	01.1	8	1.10.01	3	3
52	05	12	1626	FONDO AMMORTAMENTO TERMOVALORIZZATORE	0,00	0,00	1.087.000,00	1.087.000,00	1.087.000,00	0,00	0,00	1.087.000,00	1.087.000,00	0,00	0,00	0,00	0,00	NON OBBL	2998,2990	9	3	1	110	1.10.01.99.000	05.1	8	1.11.01	4	3
52	05	05	1628	REALIZZAZIONE DEL SISTEMA INFORMATIVO REGIONALE AMBIENTALE CON FUNZIONI DI PFR SINANET	0,00	0,00	0,00	0,00	0,00	0,00	0,00	0,00	0,00	0,00	0,00	0,00	0,00	NON OBBL		9	2	2	202	2.02.03.02.000	05.1/05.	8	2.01.02	4	3

DIP	DG	UOD	Cap 2016 S	Descrizione	Residui passivi	Competenza libera 2016	Competenza vincolata 2016	Competenza 2016	Cassa 2016	di cui già impegnato su competenza 2016	Competenza libera 2017	Competenza vincolata 2017	Competenza 2017	di cui già impegnato su competenza 2017	Competenza libera 2018	Competenza vincolata 2018	Competenza 2018	Obbligatoria	Correlazioni	Missione	Programma	Titolo	macroaggregato	IV livello	Cofog	Codice identificativo spesa UE	Siope	Ricorrenti	Perimetro sanita
52	05	10	1630	GESTIONE E MANUTENZIONE ORDINARIA DEGLI IMPIANTI DI DEPURAZIONE REGIONALI FINANZIATI CON QUOTA PARTE DEL CONTRIBUTO EX ART. 12, COMMA 9, D.L. 2/03/2012, N. 16. CONVERTITO CON MODIFICAZIONE DALLA L. 26/04/2012, N. 44. (ART 1, COMMA 103, L.R. N. 5 DEL 6 MAGGIO 2013).	4.505.130,81	0,00	0,00	0,00	4.505.130,81	0,00	0,00	0,00	0,00	0,00	0,00	0,00	0,00	NON OBBL		9	4	1	103	1.03.02.09.000	05.2	8	1.03.01	3	3
52	05	11	1634	ATTIVITÀ CONNESSE ALLA PROGRAMMAZIONE DEI RIFIUTI (L.R. N. 4 DEL 28.03.2007) ¿ CONSULENZE	0,00	0,00	0,00	0,00	0,00	0,00	0,00	0,00	0,00	0,00	0,00	0,00	0,00	NON OBBL		9	3	1	103	1.03.02.10.000	05.1	8	1.03.01	4	3
52	05	10	1636	PROGRAMMA COMUNITARIO ENVIREG. COMPLETAMENTO E RIFUNZIONALIZZAZIONE DEGLI SCARICHI SOTTOMARINI DI PROCIDA (L.16.4.87 N.183 DECISIONE CEE (91)-1504/2 DEL 25.7.91 D.M.7.7.93	0,00	0,00	0,00	0,00	0,00	0,00	0,00	0,00	0,00	0,00	0,00	0,00	0,00	NON OBBL		9	4	2	203	2.03.01:02.000	05.2/06.	8	2.02.03	4	3
52	05	10	1638	PROGRAMMA COMUNITARIO ENVIREG. SPESE PER LA SISTEMAZIONE IGIENICO SANITARIA DEL COMUNE DI ANACAPRI. AMPLIAMENTO DEL SISTEMA FOGNARIO E REALIZZAZIONE DI NUOVE OPERE. (FONDO DI ROTAZIONE - L.16.4.87, N.183, DECISIONE CE(91)-1504/2 DEL 25.7.91) FONDI CEE	0,00	0,00	0,00	0,00	0,00	0,00	0,00	0,00	0,00	0,00	0,00	0,00	0,00	NON OBBL		9	4	3	302	3.02.01.02.000	05.2/06.	3	2.05.01	4	3
52	05	12	1640	REALIZZAZIONE DEL PROGETTO TRACCIABILITÀ DEI RIFIUTI SITRA (ARTICOLO 189, COMMA 3-BIS, DECRETO LEGISLATIVO 3 APRILE 2006, N. 152, ART. 2, COMMA 2-BIS, DECRETO-LEGGE 6 NOVEMBRE 2008 N. 172, CONVERTITO, CON MODIFICAZIONI, DALLA LEGGE 30 DICEMBRE 2008, N. 210 E ART. 1 DELL' OPCM 3746 DEL 12/03/09) E PER L'INTERCONNESSIONE COL SISTRI (DECRETO MINISTERO DELL'AMBIENTE DEL 17/12/2009).	0,00	0,00	0,00	0,00	0,00	0,00	0,00	0,00	0,00	0,00	0,00	0,00	0,00	NON OBBL		9	3	2	202	2.02.03.99.000	05.1	8	2.01.03	4	3
52	05	10	1642	VIGILANZA E CONTROLLO DELLE OPERE DI TRASMISSIONE E DISTRIBUZIONE DI ENERGIA ELETTRICA (ART.225 R.D.11.12.1933 N. 1775)	0,00	0,00	0,00	0,00	0,00	0,00	0,00	0,00	0,00	0,00	0,00	0,00	0,00	NON OBBL		9	4	1	103	1.03.02.01.000	05.2/06.	8	1.03.01	4	3
52	05	05	1644	TRASFERIMENTO AI COMUNI CAMPANI PER L'ACQUISTO DI CENTRALINE ATTE AL RILEVAMENTO DI CONCENTRAZIONE DI EMISSIONI INQUINANTI NELL'ARIA (ART 13 COMMA 1 L.R. N.1 DEL 18 GENNAIO 2016)	0,00	100.000,00	0,00	100.000,00	100.000,00	0,00	100.000,00	0,00	100.000,00	0,00	100.000,00	0,00	100.000,00	NON OBBL		9	8	1	104	1.04.01.02.000	05.3	8	1.05.03	3	3
52	05	11	1646	ATTIVITA' CONNESSE ALLA PROGRAMMAZIONE DEI RIFIUTI (L.R. N. 4 DEL 28.03.2007)	0,00	0,00	0,00	0,00	0,00	0,00	0,00	0,00	0,00	0,00	0,00	0,00	0,00	NON OBBL		9	3	1	103	1.03.02.01.000	05.1	8	1.03.01	4	3
52	05	12	1648	ATTIVITA' CONNESSE AL MONITORAGGIO L'INFORMAZIONE E LA VALUTAZIONE IN MATERIA DI RIFIUTI (L.R. N. 4 DEL 28.03.2007)	0,00	0,00	0,00	0,00	0,00	0,00	0,00	0,00	0,00	0,00	0,00	0,00	0,00	NON OBBL		9	3	1	103	1.03.02.01.000	05.1	8	1.03.01	4	3
52	05	11	1650	FONDI PER IL FINANZIAMENTO DI INIZIATIVE REGIONALI PER LA RIDUZIONE DELLA PRODUZIONE DEI RIFIUTI E PER IL LORO RECUPERO (L.R. N.4 DEL 28.03.2007)	0,00	0,00	0,00	0,00	0,00	0,00	0,00	0,00	0,00	0,00	0,00	0,00	0,00	NON OBBL		9	3	1	103	1.03.02.01.000	05.1	8	1.03.01	4	3
52	05	05	1651	PROGETTO SPECIALE PER IL MONITORAGGIO DELL'INQUINAMENTO ATMOSFERICO MEDIANTE L'UTILIZZO DEI LAVORATORI SOCIALMENTE UTILI	0,00	0,00	0,00	0,00	0,00	0,00	0,00	0,00	0,00	0,00	0,00	0,00	0,00	NON OBBL		9	8	1	103	1.03.02.12.000	05.3	8	1.02.01	4	3
52	05	00	1652	A.R.P.A.C. ONERI DI GESTIONE (L.R. N.10 DEL 29/7/1998).	1.000.000,00	0,00	0,00	0,00	1.000.000,00	0,00	0,00	0,00	0,00	0,00	0,00	0,00	0,00	OBBL		9	2	1	104	1.04.01.02.000	05.1/05.	8	1.05.03	3	3
52	05	00	1653	A.R.P.A.C. FONDO PER IL FINANZIAMENTO DI SPESE DI INVESTIMENTO.	0,00	0,00	0,00	0,00	0,00	0,00	0,00	0,00	0,00	0,00	0,00	0,00	0,00	NON OBBL		9	2	2	203	2.03.01.02.000	05.1/05.	8	2.02.03	4	3
52	05	06	1654	AZIONI PREVISTE DALL'ART. 3, COMMA 27 LEGGE 28.12.1995 N.549, L.R. 29/7/1988 N. 10, PER LA BONIFICA DEI SUOLI INQUINATI. ATTUAZIONE NUOVA PROGRAMMAZIONE CONCERTATA TRA LO STATO, LE REGIONI E LE PROVINCE AUTONOME DI TRENTO E BOLZANO IN MATERIA DI INFORMAZIONE, FORMAZIONE ED EDUCAZIONE AMBIENTALE (IN.F.E.A.)	41.095,07	0,00	0,00	0,00	41.095,07	0,00	0,00	0,00	0,00	0,00	0,00	0,00	0,00	NON OBBL		9	8	2	203	2.03.01.02.000	05.3	8	2.02.03	4	3
52	05	00	1655	REALIZZAZIONE DI INTERVENTI DI TUTELA AMBIENTALE DI CUI ALL'ART. 3 COMMA 27 L. 28/12/95 N. 549	0,00	0,00	18.000,00	18.000,00	18.000,00	0,00	0,00	0,00	0,00	0,00	0,00	0,00	0,00	NON OBBL	35,43	9	2	1	103	1.03.02.99.000	05.1/05.	8	1.03.01	3	3
52	05	12	1656	TRASFERIMENTI ALLE PROVINCE DELLA QUOTA DEL DIECI PER CENTO DEL TRIBUTO SPECIALE PER IL DEPOSITO IN DISCARICA DEI RIFIUTI SOLIDI (ART. 3 COMMA 27 L. 28.12.95 N. 549 E ART. 17 COMMA 2 L.R. 7/12/2010 N. 16)	1.132.653,61	0,00	10.000,00	10.000,00	1.142.653,61	0,00	0,00	0,00	0,00	0,00	0,00	0,00	0,00	NON OBBL	43,35	9	2	1	105	1.05.02.05.000	05.1/05.	8	1.05.03	3	3
52	05	10	1657	GESTIONE E MANUTENZIONE ORDINARIA DEGLI IMPIANTI DI DEPURAZIONE REGIONALI. INTEGRAZIONE FONDI.	2.215.038,90	0,00	0,00	0,00	2.215.038,90	0,00	0,00	0,00	0,00	0,00	0,00	0,00	0,00	OBBL		9	4	1	103	1.03.02.09.000	05.2/06.	8	1.03.01	4	3
52	05	06	1658	PIANI DI PROTEZIONE DELL'AMBIENTE, DI DECONTAMINAZIONE, DI SMALTIMENTO E DI BONIFICA AI FINI DELLA DIFESA DAI PERICOLI DERIVANTI DALL'AMIANTO. ANNO 1994 (ART.10, L. 27/3/92, N.257)	0,00	0,00	0,00	0,00	0,00	0,00	0,00	0,00	0,00	0,00	0,00	0,00	0,00	NON OBBL		9	8	1	103	1.03.02.15.000	05.3	8	1.03.01	3	3
52	05	10	1659	INTERVENTI PER LA REALIZZAZIONE DEL SISTEMA DEPURATIVO DI SOLOFRA E MERCATO S..SEVERINO.	0,00	0,00	0,00	0,00	0,00	0,00	0,00	0,00	0,00	0,00	0,00	0,00	0,00	NON OBBL		9	4	2	202	2.02.01.09.000	05.2/06.	8	2.01.01	4	3
52	05	10	1660	IMPIANTI DI DEPURAZIONE DI ACERRA AREA CASERTANA NAPOLI NORD FOCE REGI LAGNI E RETE DEI COLLETTORI DI FOCE DEI REGI LAGNI - ONERI PREGRESSI.	0,00	0,00	0,00	0,00	0,00	0,00	0,00	0,00	0,00	0,00	0,00	0,00	0,00	NON OBBL		9	4	2	202	2.02.01.09.000	05.2/06.	8	2.01.01	4	3

DIP	DG	UOD	Cap 2016 S	Descrizione	Residui passivi	Competenza libera 2016	Competenza vincolata 2016	Competenza 2016	Cassa 2016	di cui già impegnato su competenza 2016	Competenza libera 2017	Competenza vincolata 2017	Competenza 2017	di cui già impegnato su competenza 2017	Competenza libera 2018	Competenza vincolata 2018	Competenza 2018	Obbligatoria	Correlazioni	Missione	Programma	Titolo	macroaggregato	IV livello	Cofog	Codice identificativo spesa UE	Siope	Ricorrenti	Perimetro sanita
52	05	10	1661	LAVORI AL SISTEMA ACQUEDOTTISTICO EX ARTT. 7 E 13 DELLA CONVENZIONE 9562 DEL 16/11/1998 CON ENIACQUA S.P.A.	0,00	0,00	0,00	0,00	0,00	0,00	0,00	0,00	0,00	0,00	0,00	0,00	0,00	NON OBBL		9	4	2	202	2.02.01.09.000	05.2/06.	8	2.01.01	4	3
52	05	10	1662	GESTIONE E MANUTENZIONE ORDINARIA DEGLI IMPIANTI DI DEPURAZIONE REGIONALI. (SPESA OBBLIGATORIA)	1.770.616,95	40.696.470,39	0,00	40.696.470,39	42.467.087,34	40.696.407,39	34.791.156,31	0,00	34.791.156,31	0,00	34.791.156,31	0,00	34.791.156,31	OBBL		9	4	1	103	1.03.02.09.000	05.2/06.	8	1.03.01	3	3
52	05	10	1663	INVESTIMENTI MANUTENZIONE STRAORDINARIA E TENUTA IN EFFICIENZA DEGLI IMPIANTI DI DEPURAZIONE REGIONALI IVI COMPRESO I MAGGIORI ONERI PER LA RIFUNZIONALIZZAZIONE DEI CITATI IMPIANTI.	28.026.578,61	5.000.000,00	0,00	5.000.000,00	33.026.578,61	0,00	5.000.000,00	0,00	5.000.000,00	0,00	5.000.000,00	0,00	5.000.000,00	OBBL		9	4	2	202	2.02.01.09.000	05.2/06.	8	2.01.01	4	3
52	05	09	1664	PROGRAMMA TRIENNALE PER LA TUTELA DELL'AMBIENTE 1994/96. AREA PROGRAMMATA "A". INTERVENTI DELL'AUTORITA' DI BACINO NAZIONALE LIRI - GARIGLIANO - VOLTURNO (ART.8 LEGGE 28.8.89 N.305 E DELIBERA CIPE 21.12.93)	0,00	0,00	0,00	0,00	0,00	0,00	0,00	0,00	0,00	0,00	0,00	0,00	0,00	NON OBBL		9	6	2	202	2.02.01.09.000	05.3/05.	8	2.01.01	4	3
52	05	06	1665	PROGRAMMA TRIENNALE PER LA TUTELA DELL'AMBIENTE. AREA PROGRAMMATA B). AREE URBANE. LEGGE N. 305/89. (FONDI REGIONALI)	0,00	0,00	0,00	0,00	0,00	0,00	0,00	0,00	0,00	0,00	0,00	0,00	0,00	OBBL		9	8	2	203	2.03.01.02.000	05.3	8	2.02.03	4	3
52	05	06	1666	FONDI DEL MINISTERO DELL'AMBIENTE PER L'ATTUAZIONE DEL PROGRAMMA TRIENNALE PER LA TUTELA DELL'AMBIENTE 1994/96. AREA PROGRAMMATA "B" - AREE URBANE (L. 28/8/89 N.305) DELIB. CIPE 21.12.93 E SUCCESSIVE MODIFICHE ED INTEGRAZIONI	0,00	0,00	0,00	0,00	0,00	0,00	0,00	0,00	0,00	0,00	0,00	0,00	0,00	OBBL		9	8	2	203	2.03.01.02.000	05.3	8	2.02.03	4	3
52	05	09	1667	PIANO STRAORDINARIO DELLE ACQUE REFLUE. IMPIANTI DI DEPURAZONE DEI REFLUI URBANI.(LEGGE 23.5.97 N. 135 DECRET. MIN. DELL'AMBIENTE 29.7.1997)	0,00	0,00	0,00	0,00	0,00	0,00	0,00	0,00	0,00	0,00	0,00	0,00	0,00	NON OBBL		9	4	2	202	2.02.03.99.000	05.2/06.	8	2.02.03	4	3
52	05	11	1668	INTERVENTI URGENTI A SOSTEGNO DELLO SVILUPPO DELLA RACCOLTA DIFFERENZIATA DEI RIFIUTI SOLIDI URBANI E SUPERAMENTO DELL'EMERGENZA.	9.892.868,70	0,00	0,00	0,00	9.892.868,70	0,00	0,00	0,00	0,00	0,00	0,00	0,00	0,00	NON OBBL		9	3	2	203	2.03.01.02.000	05.1	8	2.02.03	4	3
52	05	10	1669	LAVORI AL SISTEMA ACQUEDOTTISTICO FOGNARIO E DI DEPURAZIONE REGIONALE	0,00	0,00	0,00	0,00	0,00	0,00	0,00	0,00	0,00	0,00	0,00	0,00	0,00	NON OBBL		9	4	2	202	2.02.01.09.000	05.2/06.	8	2.01.01	4	3
52	05	05	1670	CONTRIBUTI DELLO STATO PER PIANI DI RISANAMENTO CATASTO REGIONALE E ATTIVITA' DI CONTROLLO IN MATERIA DI PROTEZIONE DALLE ESPOSIZIONI A CAMPI ELETTRICI MAGNETICI ED ELETTROMAGNETICI	0,00	0,00	0,00	0,00	0,00	0,00	0,00	0,00	0,00	0,00	0,00	0,00	0,00	NON OBBL		9	8	1	104	1.04.01.02.000	05.3	8	1.05.03	4	3
53	08	02	1672	FINANZIAMENTO IN FAVORE DEL COMUNE DI GIOIA SANNITICA (CE) PER INTERVENTI DI SOMMA URGENZA PER RISOLUZIONE FRANE SULLE STRADE LOC. PETRITO	75.000,00	0,00	0,00	0,00	75.000,00	0,00	0,00	0,00	0,00	0,00	0,00	0,00	0,00	NON OBBL		9	1	2	203	2.03.01.02.000	05.3	8	2.02.03	4	3
52	05	13	1673	ONERI PER L'ISTRUTTORIA DELLE PRATICHE INERENTI IL RILASCIO DELLE AUTORIZZAZIONI E PARERI REGIONALI EX DPR 203/88 E SUCCESSIVE MODIFICHE ED INTEGRAZIONI.	0,00	0,00	0,00	0,00	0,00	0,00	0,00	0,00	0,00	0,00	0,00	0,00	0,00	NON OBBL		9	8	1	103	1.03.02.99.000	05.3	8	1.03.01	4	3
52	05	12	1674	SPESE PER LO SMALTIMENTO DELLE SCORIE E DELLE POLVERI GENERATE DAGLI IMPIANTI DI TRATTAMENTO DEI RIFIUTI DI ACERRA E CAIVANO	0,00	0,00	30.105.250,00	30.105.250,00	30.105.250,00	0,00	0,00	30.105.250,00	30.105.250,00	0,00	0,00	0,00	0,00	NON OBBL	2990,2998	9	3	1	103	1.03.02.99.000	05.1	8	1.03.01	4	3
52	05	12	1675	FINANZIAMENTO IN FAVORE DELL'ARPAC PER UNO STUDIO DI FATTIBILITA' IN MERITO ALLE PROBLEMATICHE CONNESSE ALLA GESTIONE DEI FLUSSI DEI RIFIUTI DI APPARECCHIATURE ELETTRICHE ED ELETTRONICHE (RAEE).	0,00	0,00	0,00	0,00	0,00	0,00	0,00	0,00	0,00	0,00	0,00	0,00	0,00	NON OBBL		9	3	1	103	1.03.02.10.000	05.1	8	1.03.01	4	3
52	05	05	1676	FINANZIAMENTO IN FAVORE DELL'ARPAC PER UNO STUDIO DI FATTIBILITA' SUI RISCHI DERIVANTI DAL SUPERAMENTO DEI VALORI DI SOGLIA DI CONCENTRAZIONE DEL GAS RADON.	0,00	50.000,00	0,00	50.000,00	50.000,00	0,00	50.000,00	0,00	50.000,00	0,00	50.000,00	0,00	50.000,00	OBBL		9	8	1	104	1.04.01.02.000	05.3	8	1.05.03	4	3
52	05	05	1677	RETE REGIONALE DI SORVEGLIANZA DELLA RADIOATTIVITÀ AMBIENTALE (ART 104 D.LGS. N. 230/95)	0,00	50.000,00	0,00	50.000,00	0,00	0,00	50.000,00	0,00	50.000,00	0,00	50.000,00	0,00	50.000,00	OBBL		9	8	1	103	1.03.02.01.000	05.3	8	1.03.01	3	3
52	05	05	1678	FINANZIAMENTO IN FAVORE DI ARPAC PER LA REALIZZAZIONE DI UNA RETE REGIONALE DI SORVEGLIANZA DELLA RADIOATTIVITÀ AMBIENTALE (ART 104. D.LGS. N. 230/95)	0,00	0,00	0,00	0,00	0,00	0,00	0,00	0,00	0,00	0,00	0,00	0,00	0,00	OBBL		9	8	1	104	1.04.01.02.000	05.3	8	1.05.03	4	3
52	05	13	1679	TRASFERIMENTO AD ARPAC DELLA TARIFFA ATTIVITA' DI CONTROLLO A.I.A. EX ART. 3 D.M. 24.04.08	0,00	0,00	0,00	0,00	0,00	0,00	0,00	0,00	0,00	0,00	0,00	0,00	0,00	NON OBBL		9	2	1	104	1.04.01.02.000	05.1	8	1.05.03	3	3
52	05	05	1680	CONTRIBUTI DELLO STATO PER PIANI DI RISANAMENTO CATASTO REGIONALE E ATTIVITA' DI CONTROLLO IN MATERIA DI PROTEZIONE DALLE ESPOSIZIONI A CAMPI ELETTRICI MAGNETICI ED ELETTROMAGNETICI - TRASFERIMENTI CORRENTI AD ALTRE IMPRESE	0,00	0,00	0,00	0,00	0,00	0,00	0,00	0,00	0,00	0,00	0,00	0,00	0,00	NON OBBL		9	8	1	104	1.04.03.99.000	05.3	8	1.05.03	4	3
52	05	10	1682	COMPLESSO DEPURATIVO ALTO SARNO - IMPIANTI DI MERCATO SAN SEVERINO E SOLOFRA - ESECUZIONE OPCM N. 3494 DELL'11/02/2006 - ART. 1 CO. 9.	0,00	0,00	0,00	0,00	0,00	0,00	0,00	0,00	0,00	0,00	0,00	0,00	0,00	OBBL		9	4	1	104	1.04.01.02.000	05.2/06.	8	1.05.03	4	3

DIP	DG	UOD	Cap 2016 S	Descrizione	Residui passivi	Competenza libera 2016	Competenza vincolata 2016	Competenza 2016	Cassa 2016	di cui già impegnato su competenza 2016	Competenza libera 2017	Competenza vincolata 2017	Competenza 2017	di cui già impegnato su competenza 2017	Competenza libera 2018	Competenza vincolata 2018	Competenza 2018	Obbligatoria	Correlazioni	Missione	Programma	Titolo	macroaggregato	IV livello	Cofog	Codice identificativo spesa UE	Siope	Ricorrenti	Perimetro sanita
52	05	09	1683	PIANO STRAORDINARIO DELLE ACQUE REFLUE. PREDISPOSIZIONE DEI PROGETTI PRELIMINARI E INTERVENTI DI RISANAMENTO DELLA COLLINA DEI CAMALDOLI- COMUNI DI NAPOLI E MARANO.(LEGGE 23.5.1997 N. 135; DECRETO MINISTERO DELL'AMBIENTE 29.7.1997)	0,00	0,00	0,00	0,00	0,00	0,00	0,00	0,00	0,00	0,00	0,00	0,00	0,00	0,00	NON OBBL		9	4	2	202	2.02.03.99.000	05.2/06.	8	2.02.03	4	3
52	05	10	1684	COMUNE DI CASTEL VOLTURNO. FOGNATURA IN DX DEL FIUME VOLTURNO E DEPURATORE. INTERVENTI FINANZIATI CON DECRETO DEL MINISTERO DELL'AMBIENTE DEL 20/10/1997.(L. 8/7/86 N. 349; D.L. 25/3/97 N. 67 CONVERTITO IN LEGGE 23/5/97 N. 135 ARTT. 1 E 6)	0,00	0,00	0,00	0,00	0,00	0,00	0,00	0,00	0,00	0,00	0,00	0,00	0,00	0,00	NON OBBL		9	4	2	202	2.02.01.09.000	05.2/06.	8	2.01.01	4	3
52	05	06	1686	SPESA DEI FONDI A DESTINAZIONE VINCOLATA DEL MINISTERO DELL'AMBIENTE PER L'ATTUAZIONE DEGLI INTERVENTI RELATIVI ALL'AREA PROGRAMMATA "E" - AREA DI SVILUPPO OCCUPAZIONALE DEL MEZZOGIORNO (DELIBERA G.R. N. 3311/2003).	0,00	0,00	0,00	0,00	0,00	0,00	0,00	0,00	0,00	0,00	0,00	0,00	0,00	0,00	OBBL		9	8	2	203	2.03.01.02.000	05.3	8	2.02.03	4	3
52	05	12	1688	INCENTIVO PER ATTIVITÀ DI PROGETTAZIONE DI LAVORI, SERVIZI E FORNITURE NONCHÉ ATTIVITÀ TECNICO-AMMINISTRATIVE AD ESSE CONNESSE DI CUI ALL'ART. 92 DEL DECRETO LEGISLATIVO 12 APRILE 2006 N. 163 E SS.MM.II. ED ALL'ART. 11 DELLA LEGGE REGIONALE 27 FEBBRAIO 2007 N. 3 E SS.MM.II. DELLA MISSIONE 09 PROGRAMMA 09	57.607,60	0,00	187.000,00	187.000,00	244.607,60	0,00	0,00	187.000,00	187.000,00	0,00	0,00	56.000,00	56.000,00	NON OBBL	140	9	9	1	101	1.01.01.01.000	05.6	8	1.02.01	4	3
52	05	06	1690	CONTRIBUTI PER INTERVENTI FINALIZZATI ALLA DECONTAMINAZIONE DA AMIANTO	0,00	0,00	0,00	0,00	0,00	0,00	0,00	0,00	0,00	0,00	0,00	0,00	0,00	NON OBBL		9	8	2	202	2.02.02.01.000	05.3	8	2.01.01	4	3
52	05	06	1692	MESSA IN SICUREZZA BONIFICA E MONITORAGGIO AREA INDUSTRIALE EX ISOCHIMICA NEL COMUNE DI AVELLINO	0,00	0,00	0,00	0,00	0,00	0,00	0,00	0,00	0,00	0,00	0,00	0,00	0,00	OBBL		9	8	2	203	2.03.01.02.000	05.3	8	2.02.03	4	3
52	05	06	1694	AZIONI PREVISTE DALL'ART. 3, COMMA 27 LEGGE 28.12.1995 N.549, L.R. 29/7/1988 N. 10, PER LA BONIFICA DEI SUOLI INQUINATI. ATTUAZIONE NUOVA PROGRAMMAZIONE CONCERTATA TRA LO STATO, LE REGIONI E LE PROVINCE AUTONOME DI TRENTO E BOLZANO IN MATERIA DI INFORMAZIONE, FORMAZIONE ED EDUCAZIONE AMBIENTALE (IN.F.E.A.) - CONTRIBUTI AGLI INVESTIMENTI A ALTRE IMPRESE	0,00	0,00	0,00	0,00	0,00	0,00	0,00	0,00	0,00	0,00	0,00	0,00	0,00	NON OBBL		9	8	2	203	2.03.03.03.000	05.3	8	2.03.02	4	3
52	05	10	1696	IMPIANTI DI DEPURAZIONE DI NAPOLI OVEST (CUMA), AREA CASERTANA, AREA NOLANA, ACERRA, NAPOLI NORD, FOCE REGI LAGNI ED ANNESSE RETI COLLETTORI, FOCE SARNO E NAPOLI EST - AGGIO DEL 4% PER IL CONCESSIONARIO PER LA RISCOSSIONE DEI CANONI DI DEPURAZIONE	0,00	0,00	0,00	0,00	0,00	0,00	0,00	0,00	0,00	0,00	0,00	0,00	0,00	OBBL		9	4	1	104	1.04.03.99.000	05.2/06.	8	1.06.02	4	3
52	05	09	1698	CAMPAGNA DI MONITORAGGIO PER INDIVIDUARE GLI SCARICHI ABUSIVI DI CARATTERE CIVILE E INDUSTRIALI CHE SI VERIFICANO LUNGO IL RETICOLO DI CANALI DEI REGNI LAGNI (ART. 13 COMMA 2 L.R. N. 1 DEL 18 GENNAIO 2016)	0,00	50.000,00	0,00	50.000,00	50.000,00	0,00	50.000,00	0,00	50.000,00	0,00	50.000,00	0,00	50.000,00	NON OBBL		9	8	1	104	1.04.03.02.000	05.3	8	1.06.02	3	3
52	06	11	1699	ATTIVITÀ CONNESSE AL PROGRAMMA NAZIONALE DI SOSTEGNO (PSN) VINO NELL'AMBITO DEL REG. (UE) N.1308/2013	0,00	0,00	0,00	0,00	0,00	0,00	0,00	0,00	0,00	0,00	0,00	0,00	0,00	NON OBBL		16	1	1	104	1.04.01.01.000	04.2	8	1.05.01	4	3
52	05	09	1700	FINANZIAMENTO DEGLI INTERVENTI PER IL RISPARMIO IDRICO ED IL RIUTILIZZO DELLE ACQUE REFLUE PER LA SUCCESSIVA RIPARTIZIONE (ART. 18 COMMA 3 LEGGE 5/1/94 N. 36)	0,00	0,00	0,00	0,00	0,00	0,00	0,00	0,00	0,00	0,00	0,00	0,00	0,00	NON OBBL		9	4	2	202	2.02.01.09.000	05.2/06.	8	2.01.01	4	3
52	05	09	1702	FINANZIAMENTO DEI PROGRAMMI DI TUTELA AMBIENTALE, BONIFICA E RIPRISTINO AMBIENTALE DEI SITI INQUINATI, ATTIVITA' DI MONITORAGGIO E STUDIO (L. 23/12/99, N. 488 E ART. 24, COMMA 1, LETTERA E), D.LGVO 258 DEL 18/8/2000)	0,00	0,00	0,00	0,00	0,00	0,00	0,00	0,00	0,00	0,00	0,00	0,00	0,00	NON OBBL		9	8	2	202	2.02.03.99.000	05.3	8	2.02.03	4	3
52	05	09	1704	SPESE CONNESSE A SEGUITO DI IRROGAZIONE DI SANZIONI AMMINISTRATIVE PREVISTE DALL'ART.133 ,COMMA 1 , DEL D. LGS. 152/2006.	0,00	19.300,00	0,00	19.300,00	19.300,00	0,00	19.300,00	0,00	19.300,00	0,00	19.300,00	0,00	19.300,00	OBBL		9	4	1	103	1.03.02.01.000	05.2/06.	8	1.03.01	4	3
54	11	06	1706	INTERVENTO STRAORDINARIO IN FAVORE DELLA SOCIETA' ASTIR SPA (L.R. 14/4/09 N. 5)	0,00	0,00	0,00	0,00	0,00	0,00	0,00	0,00	0,00	0,00	0,00	0,00	0,00	NON OBBL		9	8	1	104	1.04.03.99.000	05.3	8	1.06.02	4	3
51	02	02	1708	SPESE STABILITE DALLA CONFERENZA STATO REGIONI PER LA PUBBLICAZIONE DEL CALENDARIO DELLE MANIFESTAZIONI FIERISTICHE INTERNAZIONALI	0,00	2.000,00	0,00	2.000,00	2.000,00	0,00	2.000,00	0,00	2.000,00	0,00	2.000,00	0,00	2.000,00	OBBL		14	1	1	103	1.03.02.02.000	04.4	8	1.03.01	4	3
52	05	06	1710	ADP "AREE DEL LITORALE VESUVIANO" - STUDI INDAGINI E REDAZIONE DI PIANI DI INDAGINI PRELIMINARI E DI CARATTERIZZAZIONE	0,00	0,00	0,00	0,00	0,00	0,00	0,00	0,00	0,00	0,00	0,00	0,00	0,00	NON OBBL		9	9	2	202	2.02.03.99.000	05.6	8	2.01.03	4	3
52	05	06	1712	ADP "AREE DEL LITORALE VESUVIANO" - ESECUZIONE DEI PIANI DI INDAGINI DEI PIANI DI CARATTERIZZAZIONE E DI ANALISI	0,00	0,00	0,00	0,00	0,00	0,00	0,00	0,00	0,00	0,00	0,00	0,00	0,00	NON OBBL		9	9	2	202	2.02.01.09.000	05.6	8	2.01.01	4	3
52	05	06	1714	ADP "AREE DEL LITORALE VESUVIANO" - INCARICHI LIBERO PROFESSIONALI PER SERVIZI TECNICI	0,00	0,00	0,00	0,00	0,00	0,00	0,00	0,00	0,00	0,00	0,00	0,00	0,00	NON OBBL		9	9	2	202	2.02.03.05.000	05.6	8	2.08.01	4	3

DIP	DG	UOD	Cap 2016 S	Descrizione	Residui passivi	Competenza libera 2016	Competenza vincolata 2016	Competenza 2016	Cassa 2016	di cui già impegnato su competenza 2016	Competenza libera 2017	Competenza vincolata 2017	Competenza 2017	di cui già impegnato su competenza 2017	Competenza libera 2018	Competenza vincolata 2018	Competenza 2018	Obbligatoria	Correlazioni	Missione	Programma	Titolo	macroaggregato	IV livello	Cofog	Codice identificativo spesa UE	Siope	Ricorrenti	Perimetro sanita
52	05	06	1716	ADP "AREE DEL LITORALE VESUVIANO" - MESSA IN SICUREZZA E BONIFICA DI AREE CONTAMINATE	0,00	0,00	0,00	0,00	0,00	0,00	0,00	0,00	0,00	0,00	0,00	0,00	0,00	NON OBBL		9	9	2	202	2.02.01.09.000	05.6	8	2.01.01	4	3
52	05	06	1718	FONDO PLURIENNALE VINCOLATO CONCERNENTE GLI INTERVENTI DI BONIFICA DELL'EX SIN AREE DEL LITORALE VESUVIANO DI CUI ALL'ACCORDO DI PROGRAMMA DELL'8/4/2009 (CAP. DI SPESA 1710-1712-1714-1716)	0,00	0,00	0,00	0,00	0,00	0,00	0,00	0,00	0,00	0,00	0,00	0,00	0,00	NON OBBL		9	9	2	205	2.05.02.01.000	05.6	8	2.07.01	4	3
55	13	06	1820	ART. 45 DEL DL N. 66/2014. BUY BACK TITOLI OBBLIGAZIONARI. QUOTA ONERI LEGALI A CARICO REGIONE	0,00	0,00	0,00	0,00	0,00	0,00	0,00	0,00	0,00	0,00	0,00	0,00	0,00	NON OBBL		1	3	1	103	1.03.02.99.000	01.1	8	1.03.01	4	3
55	13	06	1822	ART. 45 DEL DL N. 66/2014. BUY BACK TITOLI OBBLIGAZIONARI. QUOTA ONERI FINANZIARI A CARICO REGIONE	0,00	0,00	0,00	0,00	0,00	0,00	0,00	0,00	0,00	0,00	0,00	0,00	0,00	NON OBBL		1	3	1	103	1.03.02.17.000	01.1	8	1.03.01	4	3
55	13	06	1824	ART. 45 DEL DL N. 66/2014. BUY BACK TITOLI OBBLIGAZIONARI. RATEO INTERESSI SU BOND EURO	0,00	0,00	0,00	0,00	0,00	0,00	0,00	0,00	0,00	0,00	0,00	0,00	0,00	NON OBBL		50	1	1	107	1.07.02.01.000	01.7	8	1.07.04	4	3
55	13	06	1826	ART. 45 DEL DL N. 66/2014. BUY BACK TITOLI OBBLIGAZIONARI. RATEO INTERESSI SU BOND DOLLARI	0,00	0,00	0,00	0,00	0,00	0,00	0,00	0,00	0,00	0,00	0,00	0,00	0,00	NON OBBL		50	1	1	107	1.07.02.02.000	01.7	8	1.07.04	4	3
55	13	06	1828	ART. 45 DEL DL N. 66/2014. BUY BACK TITOLI OBBLIGAZIONARI IN EURO	0,00	0,00	0,00	0,00	0,00	0,00	0,00	0,00	0,00	0,00	0,00	0,00	0,00	NON OBBL		50	2	4	401	4.01.02.01.000	01.7	8	3.04.01	4	3
55	13	06	1830	ART. 45 DEL DL N. 66/2014. BUY BACK TITOLI OBBLIGAZIONARI IN DOLLARI	0,00	0,00	0,00	0,00	0,00	0,00	0,00	0,00	0,00	0,00	0,00	0,00	0,00	NON OBBL		50	2	4	401	4.01.02.02.000	01.7	8	3.04.01	4	3
53	08	00	1906	ONERI DERIVANTI DA SENTENZE ESECUTIVE	0,00	0,00	0,00	0,00	0,00	0,00	0,00	0,00	0,00	0,00	0,00	0,00	0,00	NON OBBL		8	1	1	110	1.10.05.02.000	06.2	8	1.09.01	4	3
53	08	02	1908	CONTRIBUTO AL COMUNE DI MARZANO APPIO (CE) PER LAVORI DI RIQUALIFICAZIONE STRADALE.	25.000,00	0,00	0,00	0,00	25.000,00	0,00	0,00	0,00	0,00	0,00	0,00	0,00	0,00	NON OBBL		10	5	2	203	2.03.01.02.000	04.5/06.	8	2.02.03	4	3
53	08	02	1910	CONTRIBUTO AL COMUNE DI GALLUCCIO (CE) PER LAVORI DI SISTEMAZIONE ALLA STRADA COMUNALE VIA CINQUE PIETRE.	30.229,21	0,00	0,00	0,00	30.229,21	0,00	0,00	0,00	0,00	0,00	0,00	0,00	0,00	NON OBBL		10	5	2	203	2.03.01.02.000	04.5/06.	8	2.02.03	4	3
53	08	02	1912	CONTRIBUTO AL COMUNE DI POGGIOMARINO (NA) PER LAVORI DI RIQUALIFICAZIONE DELLA VIA CIMITERO.	100.000,00	0,00	0,00	0,00	100.000,00	0,00	0,00	0,00	0,00	0,00	0,00	0,00	0,00	NON OBBL		10	5	2	203	2.03.01.02.000	04.5/06.	8	2.02.03	4	3
53	08	02	1914	CONTRIBUTO AL COMUNE DI ISCHIA PER LAVORI DI MESSA IN SICUREZZA DELLA RETE VIARIA.	100.000,00	0,00	0,00	0,00	100.000,00	0,00	0,00	0,00	0,00	0,00	0,00	0,00	0,00	NON OBBL		10	5	2	203	2.03.01.02.000	04.5/06.	8	2.02.03	4	3
53	08	02	1920	CONTRIBUTO AL COMUNE DI LACCO AMENO PER IL RIFACIMENTO DELLA RETE STRADALE	150.000,00	0,00	0,00	0,00	150.000,00	0,00	0,00	0,00	0,00	0,00	0,00	0,00	0,00	NON OBBL		10	5	2	203	2.03.01.02.000	04.5/06.	8	2.02.03	4	3
53	08	02	1922	CONTRIBUTO AL COMUNE DI CENTOLA (SA) PER LA RIQUALIFICAZIONE DELL'ARREDO URBANO	50.000,00	0,00	0,00	0,00	50.000,00	0,00	0,00	0,00	0,00	0,00	0,00	0,00	0,00	NON OBBL		8	1	2	203	2.03.01.02.000	06.2	8	2.02.03	4	3
53	08	02	1924	CONTRIBUTO AL COMUNE DI CASTELVENERE SUL CALORE (AV) PER LA REALIZZAZIONE DELLA RETE FOGNARIA RURALE	198.000,00	0,00	0,00	0,00	198.000,00	0,00	0,00	0,00	0,00	0,00	0,00	0,00	0,00	NON OBBL		8	1	2	203	2.03.01.02.000	06.2	8	2.02.03	4	3
53	08	02	1926	CONTRIBUTO AL COMUNE DI SANTA PAOLINA (AV) PER LA REALIZZAZIONE DEI COLLETTORI FOGNARI	198.000,00	0,00	0,00	0,00	198.000,00	0,00	0,00	0,00	0,00	0,00	0,00	0,00	0,00	NON OBBL		8	1	2	203	2.03.01.02.000	06.2	8	2.02.03	4	3
53	08	02	1930	CONTRIBUTO AL COMUNE DI SANT'ANASTASIA (NA) PER LA RIQUALIFICAZIONE DEI MARCIAPIEDI DI VIA MARCONI IN CUBETTI IN PIETRA VULCANICA E PER IL RIFACIMENTO DELLA SEDE STRADALE IN CONGLOMERATO BITUMINOSO	90.000,00	0,00	0,00	0,00	90.000,00	0,00	0,00	0,00	0,00	0,00	0,00	0,00	0,00	NON OBBL		8	1	2	203	2.03.01.02.000	06.2	8	2.02.03	4	3
53	08	02	1934	CONTRIBUTO AL COMUNE DI CALVIZZANO (NA) PER LAVORI STRADALI	65.000,00	0,00	0,00	0,00	65.000,00	0,00	0,00	0,00	0,00	0,00	0,00	0,00	0,00	NON OBBL		8	1	2	203	2.03.01.02.000	06.2	8	2.02.03	4	3
53	08	02	1936	CONTRIBUTO AL COMUNE DI OTTAVIANO (NA) PER LAVORI ALLA CASA COMUNALE	65.000,00	0,00	0,00	0,00	65.000,00	0,00	0,00	0,00	0,00	0,00	0,00	0,00	0,00	NON OBBL		8	1	2	203	2.03.01.02.000	06.2	8	2.02.03	4	3
53	08	02	1938	CONTRIBUTO AL COMUNE DI VILLARICCA (NA) PER LA REALIZZAZIONE DEL PARCO GIOCHI DELL'ARREDO URBANO DELLE STRUTTURE POLIFUNZIONALI E PER LAVORI ALLA CASA COMUNALE	180.000,00	0,00	0,00	0,00	180.000,00	0,00	0,00	0,00	0,00	0,00	0,00	0,00	0,00	NON OBBL		8	1	2	203	2.03.01.02.000	06.2	8	2.02.03	4	3
53	08	02	1940	CONTRIBUTO AL COMUNE DI CRISPANO (NA) PER LA REALIZZAZIONE DEL PARCO GIOCHI DELL' ARREDO URBANO E DELLE STRUTTURE POLIFUNZIONALI	0,00	0,00	0,00	0,00	0,00	0,00	0,00	0,00	0,00	0,00	0,00	0,00	0,00	NON OBBL		18	1	2	203	2.03.01.02.000	01.8	8	2.02.03	4	3
53	08	02	1942	CONTRIBUTO AL COMUNE DI OTTAVIANO PER LAVORI DI COMPLETAMENTO DELLA STRADA DENOMINATA VIA ZABATTA	100.000,00	0,00	0,00	0,00	100.000,00	0,00	0,00	0,00	0,00	0,00	0,00	0,00	0,00	NON OBBL		8	1	2	203	2.03.01.02.000	06.2	8	2.02.03	4	3
53	08	02	1946	CONTRIBUTO AL COMUNE DI PASTORANO PER LAVORI DI SISTEMAZIONE DELLA STRADA COMUNALE G. MATTEOTTI	490,00	0,00	0,00	0,00	490,00	0,00	0,00	0,00	0,00	0,00	0,00	0,00	0,00	NON OBBL		8	1	2	203	2.03.01.02.000	06.2	8	2.02.03	4	3
53	08	02	1948	CONTRIBUTO AL COMUNE DI FRATTAMINORE PER LAVORI DI RIQUALIFICAZIONE DELLA RETE STRADALE	180.000,00	0,00	0,00	0,00	180.000,00	0,00	0,00	0,00	0,00	0,00	0,00	0,00	0,00	NON OBBL		8	1	2	203	2.03.01.02.000	06.2	8	2.02.03	4	3
53	08	02	1950	CONTRIBUTO AL COMUNE DI CASORIA PER LAVORI DI RIQUALIFICAZIONE DEL MERCATO RIONALE SITO IN VIA CALVANESE	100.000,00	0,00	0,00	0,00	100.000,00	0,00	0,00	0,00	0,00	0,00	0,00	0,00	0,00	NON OBBL		8	1	2	203	2.03.01.02.000	06.2	8	2.02.03	4	3
53	08	02	1952	CONTRIBUTO AL COMUNE DI VILLA LITERNO (CE) PER LAVORI DI RISTRUTTURAZIONE E COMPLETAMENTO CASA COMUNALE	0,00	0,00	0,00	0,00	0,00	0,00	0,00	0,00	0,00	0,00	0,00	0,00	0,00	NON OBBL		8	1	2	203	2.03.01.02.000	06.2	8	2.02.03	4	3
53	08	02	1954	CONTRIBUTO AL COMUNE DI MELITO PER LAVORI DI RIQUALIFICAZIONE DELLA PIAZZA SANTO STEFANO E PER LA REALIZZAZIONE DI UN'ISOLA PEDONALE	250.000,00	0,00	0,00	0,00	250.000,00	0,00	0,00	0,00	0,00	0,00	0,00	0,00	0,00	NON OBBL		8	1	2	203	2.03.01.02.000	06.2	8	2.02.03	4	3
53	08	02	1956	CONTRIBUTO AL COMUNE DI PRATA SANNITA PER LAVORI DI RISTRUTTURAZIONE E MANUTENZIONE DELLA CAPPELLA SAN SEBASTIANO	100.000,00	0,00	0,00	0,00	100.000,00	0,00	0,00	0,00	0,00	0,00	0,00	0,00	0,00	NON OBBL		5	1	2	203	2.03.01.02.000	08.2	8	2.02.03	4	3

DIP	DG	UOD	Cap 2016 S	Descrizione	Residui passivi	Competenza libera 2016	Competenza vincolata 2016	Competenza 2016	Cassa 2016	di cui già impegnato su competenza 2016	Competenza libera 2017	Competenza vincolata 2017	Competenza 2017	di cui già impegnato su competenza 2017	Competenza libera 2018	Competenza vincolata 2018	Competenza 2018	Obbligatoria	Correlazioni	Missione	Programma	Titolo	macroaggregato	IV livello	Cofog	Codice identificativo spesa UE	Siope	Ricorrenti	Perimetro sanita
53	08	02	1958	CONTRIBUTO AL COMUNE DI LIBERI PER LA REALIZZAZIONE DI UN POZZO NEL TENIMENTO DEL COMUNE	200.000,00	0,00	0,00	0,00	200.000,00	0,00	0,00	0,00	0,00	0,00	0,00	0,00	0,00	NON OBBL		9	4	2	203	2.03.01.02.000	05.2/06.	8	2.02.03	4	3
53	08	02	1960	CONTRIBUTO AL COMUNE DI CASTEL MORRONE PER LAVORI DI RIQUALIFICAZIONE DELLA RETE STRADALE E DELL'ARREDO URBANO	59.960,37	0,00	0,00	0,00	59.960,37	0,00	0,00	0,00	0,00	0,00	0,00	0,00	0,00	NON OBBL		8	1	2	203	2.03.01.02.000	06.2	8	2.02.03	4	3
53	08	02	1962	CONTRIBUTO AL COMUNE DI CASAGIOVE PER LAVORI DI RIQUALIFICAZIONE DELLA RETE STRADALE E DELL'ARREDO URBANO	65.808,61	0,00	0,00	0,00	65.808,61	0,00	0,00	0,00	0,00	0,00	0,00	0,00	0,00	NON OBBL		8	1	2	203	2.03.01.02.000	06.2	8	2.02.03	4	3
53	08	02	1964	CONTRIBUTO AL COMUNE DI MARZANO APPIO PER I LAVORI DI RIQUALIFICAZIONE DELLA VILLA COMUNALE SITA IN VIA ANNUNZIATA	100.000,00	0,00	0,00	0,00	100.000,00	0,00	0,00	0,00	0,00	0,00	0,00	0,00	0,00	NON OBBL		8	1	2	203	2.03.01.02.000	06.2	8	2.02.03	4	3
53	08	02	1965	CONTRIBUTO AL COMUNE DI CONCA DELLA CAMPANIA PER LAVORI DI ARREDI E SPAZI RICREATIVI NELLA VILLA COMUNALE	10.000,00	0,00	0,00	0,00	10.000,00	0,00	0,00	0,00	0,00	0,00	0,00	0,00	0,00	NON OBBL		8	1	2	203	2.03.01.02.000	06.2	8	2.02.03	4	3
52	05	11	1966	CONTRIBUTO AL COMUNE DI CAIANELLO PER LAVORI DI REALIZZAZIONE DI UN'ISOLA ECOLOGICA	150.000,00	0,00	0,00	0,00	150.000,00	0,00	0,00	0,00	0,00	0,00	0,00	0,00	0,00	NON OBBL		9	2	2	203	2.03.01.02.000	05.1/05.	8	2.02.03	4	3
53	08	02	1968	CONTRIBUTO AL COMUNE DI CONCA DELLA CAMPANIA PER LAVORI DI RIFACIMENTO DELLA CONDOTTA OBSOLETA DELLA FRAZIONE CAVE CATAILLI	190.000,00	0,00	0,00	0,00	190.000,00	0,00	0,00	0,00	0,00	0,00	0,00	0,00	0,00	NON OBBL		9	4	2	203	2.03.01.02.000	05.2/06.	8	2.02.03	4	3
53	08	02	1970	CONTRIBUTO AL COMUNE DI PONTELATONE PER LA PROGETTAZIONE E LA COSTRUZIONE DELL'IMPIANTO DI FITODEPURAZIONE	180.000,00	0,00	0,00	0,00	180.000,00	0,00	0,00	0,00	0,00	0,00	0,00	0,00	0,00	NON OBBL		9	4	2	203	2.03.01.02.000	05.2/06.	8	2.02.03	4	3
53	08	02	1974	CONTRIBUTO AL COMUNE DI CARINOLA PER LAVORI DI RIQUALIFICAZIONE ED ARREDO URBANO DELLA RETE STRADALE	550.000,00	0,00	0,00	0,00	550.000,00	0,00	0,00	0,00	0,00	0,00	0,00	0,00	0,00	NON OBBL		8	1	2	203	2.03.01.02.000	06.2	8	2.02.03	4	3
53	08	02	1976	CONTRIBUTO AL COMUNE DI ROCCAMONFINA PER LAVORI DI RIQUALIFICAZIONE ED ARREDO URBANO DELLA RETE STRADALE	280.000,00	0,00	0,00	0,00	280.000,00	0,00	0,00	0,00	0,00	0,00	0,00	0,00	0,00	NON OBBL		8	1	2	203	2.03.01.02.000	06.2	8	2.02.03	4	3
53	08	02	1979	CONTRIBUTO AL COMUNE DI MONTEMILETTO (AV) PER LAVORI DI SISTEMAZIONE VIALE DEGLI ASTRONAUTI E STRADE DI COLLEGAMENTO	110.000,00	0,00	0,00	0,00	110.000,00	0,00	0,00	0,00	0,00	0,00	0,00	0,00	0,00	NON OBBL		8	1	2	203	2.03.01.02.000	06.2	8	2.02.03	4	3
53	08	02	1980	CONTRIBUTO AL COMUNE DI SAN PAOLO BEL SITO PER LAVORI DI SISTEMAZIONE DELLA VIA MADONNA DEL PORTO E PER LAVORI DI AMMODERNAMENTO DELLA PUBBLICA ILLUMINAZIONE DI VIA SAN GIACOMO	70.000,00	0,00	0,00	0,00	70.000,00	0,00	0,00	0,00	0,00	0,00	0,00	0,00	0,00	NON OBBL		8	1	2	203	2.03.01.02.000	06.2	8	2.02.03	4	3
53	08	02	1982	CONTRIBUTO AL COMUNE DI QUALIANO PER LAVORI DI RIFACIMENTO STRADE	245.000,00	0,00	0,00	0,00	245.000,00	0,00	0,00	0,00	0,00	0,00	0,00	0,00	0,00	NON OBBL		8	1	2	203	2.03.01.02.000	06.2	8	2.02.03	4	3
53	08	02	1984	CONTRIBUTO AL COMUNE DI QUALIANO PER LAVORI DI RECUPERO DELLA PIAZZETTA S. MARIA DELLE GRAZIE	50.000,00	0,00	0,00	0,00	50.000,00	0,00	0,00	0,00	0,00	0,00	0,00	0,00	0,00	NON OBBL		8	1	2	203	2.03.01.02.000	06.2	8	2.02.03	4	3
53	08	02	1986	CONTRIBUTO AL COMUNE DI OTTATI PER LAVORI DI RESTAURO AL CHIOSTRO DELLA CHIESA CATTEDRALE	75.000,00	0,00	0,00	0,00	75.000,00	0,00	0,00	0,00	0,00	0,00	0,00	0,00	0,00	NON OBBL		5	1	2	203	2.03.01.02.000	08.2	8	2.02.03	4	3
53	08	02	1988	CONTRIBUTO AL COMUNE DI SCAFATI PER LAVORI DI MANUTENZIONE STRADALE	150.000,00	0,00	0,00	0,00	150.000,00	0,00	0,00	0,00	0,00	0,00	0,00	0,00	0,00	NON OBBL		8	1	2	203	2.03.01.02.000	06.2	8	2.02.03	4	3
53	08	02	1990	CONTRIBUTO AL COMUNE DI MONDRAGONE (CE) PER LA RIQUALIFICAZIONE URBANA	100.000,00	0,00	0,00	0,00	100.000,00	0,00	0,00	0,00	0,00	0,00	0,00	0,00	0,00	NON OBBL		8	1	2	203	2.03.01.02.000	06.2	8	2.02.03	4	3
53	08	02	1992	CONTRIBUTO AL COMUNE DI SANTA MARIA LA FOSSA - FRAZIONE LA TORRE PER LAVORI AGLI IMPIANTI DI PUBBLICA ILLUMINAZIONE	95.000,00	0,00	0,00	0,00	95.000,00	0,00	0,00	0,00	0,00	0,00	0,00	0,00	0,00	NON OBBL		8	1	2	203	2.03.01.02.000	06.2	8	2.02.03	4	3
53	08	02	1994	CONTRIBUTO AL COMUNE DI MANOCALZATI PER IL COMPLETAMENTO DELL'ARREDO URBANO DELLA PIAZZA JOHN CIARDI	50.000,00	0,00	0,00	0,00	50.000,00	0,00	0,00	0,00	0,00	0,00	0,00	0,00	0,00	NON OBBL		8	1	2	203	2.03.01.02.000	06.2	8	2.02.03	4	3
53	08	02	1996	CONTRIBUTO AL COMUNE DI SAN POTITO SANNITICO PER LAVORI DI REALIZZAZIONE DELLA VILLA COMUNALE	50.000,00	0,00	0,00	0,00	50.000,00	0,00	0,00	0,00	0,00	0,00	0,00	0,00	0,00	NON OBBL		8	1	2	203	2.03.01.02.000	06.2	8	2.02.03	4	3
53	08	02	2002	CONTRIBUTO AL COMUNE DI DOMICELLA PER LAVORI DI ADEGUAMENTO DELLA RETE FOGNARIA	550.000,00	0,00	0,00	0,00	550.000,00	0,00	0,00	0,00	0,00	0,00	0,00	0,00	0,00	NON OBBL		9	4	2	203	2.03.01.02.000	05.2/06.	8	2.02.03	4	3
53	08	02	2004	CONTRIBUTO AL COMUNE DI CASSANO IRPINO PER LA SISTEMAZIONE DELLA SEDE DEL MUNICIPIO	100.000,00	0,00	0,00	0,00	100.000,00	0,00	0,00	0,00	0,00	0,00	0,00	0,00	0,00	NON OBBL		8	1	2	203	2.03.01.02.000	06.2	8	2.02.03	4	3
53	08	02	2006	CONTRIBUTO AL COMUNE DI CAPUA PER IL RIPRISTINO DELLA STATICITA' DEL PONTE NUOVO SUL VOLTURNO	600.000,00	0,00	0,00	0,00	600.000,00	0,00	0,00	0,00	0,00	0,00	0,00	0,00	0,00	NON OBBL		8	1	2	203	2.03.01.02.000	06.2	8	2.02.03	4	3
53	08	02	2012	CONTRIBUTO AL COMUNE DI CERCOLA PER INTERVENTO DI SABBIATURA DELLA VASCA REGI LAGNI	250.000,00	0,00	0,00	0,00	250.000,00	0,00	0,00	0,00	0,00	0,00	0,00	0,00	0,00	NON OBBL		9	4	2	203	2.03.01.02.000	05.2/06.	8	2.02.03	4	3
55	15	05	2015	ONERI PER ATTREZZATURE PER L'ARCHIVIAZIONE DEI DOCUMENTI.	24.334,50	178.000,00	0,00	178.000,00	194.334,50	0,00	178.000,00	0,00	178.000,00	0,00	178.000,00	0,00	178.000,00	OBBL		1	3	2	202	2.02.01.05.000	01.3	8	2.01.03	4	3
53	08	02	2016	CONTRIBUTO AL COMUNE DI BACOLI PER INTERVENTI URGENTI DI RECUPERO E FUNZIONALIZZAZIONE DEL "COLOMBARIO" E DEL PLESSO "GROTTA DELL'ACQUA"	100.000,00	0,00	0,00	0,00	100.000,00	0,00	0,00	0,00	0,00	0,00	0,00	0,00	0,00	NON OBBL		5	1	2	203	2.03.01.02.000	08.2	8	2.02.03	4	3
53	08	02	2018	CONTRIBUTO AL COMUNE DI ARZANO PER LAVORI ALLA RETE FOGNARIA	150.000,00	0,00	0,00	0,00	150.000,00	0,00	0,00	0,00	0,00	0,00	0,00	0,00	0,00	NON OBBL		9	4	2	203	2.03.01.02.000	05.2/06.	8	2.02.03	4	3
53	08	02	2020	CONTRIBUTO AL COMUNE DI GRUMO NEVANO PER LAVORI ALLA RETE FOGNARIA	150.000,00	0,00	0,00	0,00	150.000,00	0,00	0,00	0,00	0,00	0,00	0,00	0,00	0,00	NON OBBL		9	4	2	203	2.03.01.02.000	05.2/06.	8	2.02.03	4	3
53	08	02	2024	CONTRIBUTO AL COMUNE DI AQUILONIA PER INTERVENTI DI MANUTENZIONE STRADALE	0,00	0,00	0,00	0,00	0,00	0,00	0,00	0,00	0,00	0,00	0,00	0,00	0,00	NON OBBL		8	1	2	203	2.03.01.02.000	06.2	8	2.02.03	4	3
53	08	02	2026	CONTRIBUTO AL COMUNE DI LIVERI PER LA RIDUZIONE DEL RISCHIO IDROGEOLOGICO	95.000,00	0,00	0,00	0,00	95.000,00	0,00	0,00	0,00	0,00	0,00	0,00	0,00	0,00	NON OBBL		9	1	2	203	2.03.01.02.000	05.3	8	2.02.03	4	3

DIP	DG	UOD	Cap 2016 S	Descrizione	Residui passivi	Competenza libera 2016	Competenza vincolata 2016	Competenza 2016	Cassa 2016	di cui già impegnato su competenza 2016	Competenza libera 2017	Competenza vincolata 2017	Competenza 2017	di cui già impegnato su competenza 2017	Competenza libera 2018	Competenza vincolata 2018	Competenza 2018	Obbligatoria	Correlazioni	Missione	Programma	Titolo	macroaggregato	IV livello	Cofog	Codice identificativo spesa UE	Siope	Ricorrenti	Perimetro sanita
53	08	02	2028	CONTRIBUTO AL COMUNE DI FRIGNANO PER IL POTENZIAMENTO DEL COLLETTORE FOGNARIO	75.000,00	0,00	0,00	0,00	75.000,00	0,00	0,00	0,00	0,00	0,00	0,00	0,00	0,00	NON OBBL		9	4	2	203	2.03.01.02.000	05.2/06.	8	2.02.03	4	3
53	08	02	2030	CONTRIBUTO AL COMUNE DI SESSA AURUNCA PER LA RIQUALIFICAZIONE DELLE AREE URBANE LITORANEE	75.000,00	0,00	0,00	0,00	75.000,00	0,00	0,00	0,00	0,00	0,00	0,00	0,00	0,00	NON OBBL		8	1	2	203	2.03.01.02.000	06.2	8	2.02.03	4	3
53	08	02	2032	CONTRIBUTO AL COMUNE DI TRENTOLA DUCENTA PER IL COMPLETAMENTO DELLA RETE FOGNARIA	47.169,93	0,00	0,00	0,00	47.169,93	0,00	0,00	0,00	0,00	0,00	0,00	0,00	0,00	NON OBBL		9	4	2	203	2.03.01.02.000	05.2/06.	8	2.02.03	4	3
53	07	06	2033	PROGRAMMAZIONE FSC 2007-2013: METROPOLITANA DI NAPOLI LINEA 1 - TRONCO DI VITTORIO - CAPODICHINO AEROPORTO - CENTRO DIREZIONALE 1.o LOTTO	84.397.066,26	0,00	0,00	0,00	84.397.066,26	0,00	0,00	0,00	0,00	0,00	0,00	0,00	0,00	NON OBBL		10	6	2	203	2.03.01.02.000	04.5	8	2.02.03	4	3
53	08	02	2034	CONTRIBUTO AL COMUNE DI SANTA MARIA A VICO PER LA RIQUALIFICAZIONE DELLA VILLA COMUNALE	70.552,66	0,00	0,00	0,00	70.552,66	0,00	0,00	0,00	0,00	0,00	0,00	0,00	0,00	NON OBBL		8	1	2	203	2.03.01.02.000	06.2	8	2.02.03	4	3
53	07	06	2035	PROGRAMMAZIONE FSC 2007-2013 : ACCORDO DI PROGRAMMA QUADRO "SISTEMI DI MOBILITÀ" SOTTOSCRITTO IL 18.07.2014 TRA IL MINISTERO DELLO SVILUPPO ECONOMICO, IL MINISTERO DELLE INFRASTRUTTURE E DEI TRASPORTI E LA REGIONE CAMPANIA, AI SENSI DELLA DELIBERA CIPE N. 62 DEL 03.08.2011	39.170.238,63	0,00	0,00	0,00	39.170.238,63	0,00	0,00	0,00	0,00	0,00	0,00	0,00	0,00	NON OBBL		10	6	2	203	2.03.01.02.000	04.5	8	2.02.03	4	3
52	05	11	2036	CONTRIBUTO AL COMUNE DI SAN TAMMARO PER LA REALIZZAZIONE DI UN'ISOLA ECOLOGICA	128.000,00	0,00	0,00	0,00	128.000,00	0,00	0,00	0,00	0,00	0,00	0,00	0,00	0,00	NON OBBL		9	2	2	203	2.03.01.02.000	05.1/05.	8	2.02.03	4	3
53	07	06	2037	FSC 2007-2013: ACCORDO DI PROGRAMMA QUADRO "SISTEMI DI MOBILITA'" ATTO AGGIUNTIVO SOTTOSCRITTO IL 30.12.2014 TRA IL MINISTERO DELLO SVILUPPO ECONOMICO, IL MINISTERO DELLE INFRASTRUTTURE E DEI TRASPORTI E LA REGIONE CAMPANIA. INTERVENTO ASSE NORD/SUD TIRRENICO ADRIATICO: LAURIA-CONTURSI-GROTTAMINARDA-TERMOLI-CANDELA. TRATTA LIONI-GROTTAMINARDA. 1° LOTTO - DELIBERA CIPE N. 62 DEL 03.08.2011.	60.000.000,00	0,00	0,00	0,00	40.000.000,00	0,00	0,00	0,00	0,00	0,00	0,00	0,00	0,00	NON OBBL		10	6	2	203	2.03.01.02.000	04.5	8	2.02.03	4	3
54	12	06	2040	CONTRIBUTO AL COMUNE DI CARINOLA (CE) PER LA REALIZZAZIONE DI IMPIANTI SPORTIVI	282.391,26	0,00	0,00	0,00	282.391,26	0,00	0,00	0,00	0,00	0,00	0,00	0,00	0,00	NON OBBL		6	1	2	203	2.03.01.02.000	08.1	8	2.02.03	4	3
53	08	02	2044	CONTRIBUTO AL COMUNE DI SANTA MARINA (SA) PER LA MESSA IN SICUREZZA DEL CASTELLO COMUNALE E DEL SERBATOIO IDRICO IN POLICASTRO BUSSENTINO	0,00	0,00	0,00	0,00	0,00	0,00	0,00	0,00	0,00	0,00	0,00	0,00	0,00	NON OBBL		5	1	2	203	2.03.01.02.000	08.2	8	2.02.03	4	3
53	08	02	2048	CONTRIBUTO AL COMUNE DI SANTA MARINA (SA) PER L'ACQUISTO E LA MESSA IN SICUREZZA DEL CONVENTO DI SAN FRANCESCO DI POLICASTRO BUSSENTINO	127.000,00	0,00	0,00	0,00	127.000,00	0,00	0,00	0,00	0,00	0,00	0,00	0,00	0,00	NON OBBL		5	1	2	203	2.03.01.02.000	08.2	8	2.02.03	4	3
53	08	02	2050	CONTRIBUTO AL COMUNE DI SORRENTO PER LA RIQUALIFICAZIONE DELLA PIAZZA S. ANTONINO	200.000,00	0,00	0,00	0,00	200.000,00	0,00	0,00	0,00	0,00	0,00	0,00	0,00	0,00	NON OBBL		8	1	2	203	2.03.01.02.000	06.2	8	2.02.03	4	3
53	07	06	2051	FONDO PER LO SVILUPPO E LA COESIONE 2007-2013 - DELIBERA CIPE N. 25 DEL 20.02.2015 - AMMINISTRAZIONI LOCALI	22.243.685,00	0,00	0,00	0,00	22.243.685,00	0,00	0,00	0,00	0,00	0,00	0,00	0,00	0,00	NON OBBL		10	6	2	203	2.03.01.02.000	04.5	8	2.02.03	4	3
53	07	06	2052	FONDO PER LO SVILUPPO E LA COESIONE 2007-2013 - DELIBERA CIPE N. 25 DEL 20.02.2015 - AMMINISTRAZIONI CENTRALI	10.000.000,00	0,00	0,00	0,00	10.000.000,00	0,00	0,00	0,00	0,00	0,00	0,00	0,00	0,00	NON OBBL		10	6	2	203	2.03.01.01.000	04.5	8	2.02.03	4	3
53	07	06	2053	FONDO PER LO SVILUPPO E LA COESIONE 2007-2013 - DELIBERA CIPE N. 25 DEL 20.02.2015 - BENI IMMOBILI	0,00	0,00	0,00	0,00	0,00	0,00	0,00	0,00	0,00	0,00	0,00	0,00	0,00	NON OBBL		10	6	2	202	2.02.01.09.000	04.5	8	2.01.01	4	3
53	08	02	2054	CONTRIBUTO STRAORDINARIO AL COMUNE DI S. CIPRIANO DI AVERSA PER LA COSTRUZIONE DELLA CASERMA DEI CARABINIERI (ART. 1 COMMA 204 L.R. 15/03/2011 N. 4)	450.000,00	0,00	0,00	0,00	450.000,00	0,00	0,00	0,00	0,00	0,00	0,00	0,00	0,00	NON OBBL		8	1	2	203	2.03.01.02.000	06.2	8	2.02.03	4	3
54	12	03	2060	CONTRIBUTO AL COMUNE DI SOMMA VESUVIANA PER GLI SCAVI ARCHEOLOGICI DI VILLA VESUVIANA	0,00	0,00	0,00	0,00	0,00	0,00	0,00	0,00	0,00	0,00	0,00	0,00	0,00	NON OBBL		5	1	2	203	2.03.04.01.000	08.2	8	2.03.03	4	3
53	08	02	2062	CONTRIBUTO AL COMUNE DI CASANDRINO PER LA REALIZZAZIONE DI UNA TENDO-STRUTTURA POLIVALENTE	100.000,00	0,00	0,00	0,00	100.000,00	0,00	0,00	0,00	0,00	0,00	0,00	0,00	0,00	NON OBBL		6	1	2	203	2.03.01.02.000	08.1	8	2.02.03	4	3
53	08	02	2064	CONTRIBUTO AL COMUNE DI SESSA AURUNCA PER IL RESTAURO DELL'ARCO DEI CAPPUCCINI	150.000,00	0,00	0,00	0,00	150.000,00	0,00	0,00	0,00	0,00	0,00	0,00	0,00	0,00	NON OBBL		5	1	2	203	2.03.01.02.000	08.2	8	2.02.03	4	3
40	03	91	2066	EVENTI DI CALAMITA' NATURALI, MISURE SOLIDARISTICHE IN FAVORE DELLA REGIONE ABRUZZO. L.R. N. 13 DEL 19 OTTOBRE 2009.	0,00	0,00	0,00	0,00	0,00	0,00	0,00	0,00	0,00	0,00	0,00	0,00	0,00	NON OBBL		1	1	2	203	2.03.01.02.000	01.1	8	2.02.03	4	3
53	08	02	2068	CONTRIBUTO STRAORDINARIO IN FAVORE DEL COMUNE DI VOLLA (NA) PER LA REALIZZAZIONE DEI LAVORI DI COMPLETAMENTO DELLE OPERE DI URBANIZZAZIONE PRIMARIA	50.000,00	0,00	0,00	0,00	50.000,00	0,00	0,00	0,00	0,00	0,00	0,00	0,00	0,00	NON OBBL		8	1	2	203	2.03.01.02.000	06.2	8	2.02.03	4	3
53	08	02	2070	CONTRIBUTO IN FAVORE DEL COMUNE DI CALVIZZANO (NA) PER LA REALIZZAZIONE DI UNA PISTA DI PATTINAGGIO	50.000,00	0,00	0,00	0,00	50.000,00	0,00	0,00	0,00	0,00	0,00	0,00	0,00	0,00	NON OBBL		6	1	2	203	2.03.01.02.000	08.1	8	2.02.03	4	3
53	08	02	2074	CONTRIBUTO IN FAVORE DEL COMUNE DI GALLUCCIO (CE) PER LAVORI DI COMPLETAMENTO DELLA VIA E DEGLI INVASI SPAZIALI DELLA FRAZIONE DI SAN CLEMENTE	507.949,32	0,00	0,00	0,00	507.949,32	0,00	0,00	0,00	0,00	0,00	0,00	0,00	0,00	NON OBBL		8	1	2	203	2.03.01.02.000	06.2	8	2.02.03	4	3
53	08	02	2076	CONTRIBUTO IN FAVORE DEL COMUNE DI CASANDRINO (NA) PER LAVORI DI RIQUALIFICAZIONE URBANA	266.584,16	0,00	0,00	0,00	266.584,16	0,00	0,00	0,00	0,00	0,00	0,00	0,00	0,00	NON OBBL		8	1	2	203	2.03.01.02.000	06.2	8	2.02.03	4	3

DIP	DG	UOD	Cap 2016 S	Descrizione	Residui passivi	Competenza libera 2016	Competenza vincolata 2016	Competenza 2016	Cassa 2016	di cui già impegnato su competenza 2016	Competenza libera 2017	Competenza vincolata 2017	Competenza 2017	di cui già impegnato su competenza 2017	Competenza libera 2018	Competenza vincolata 2018	Competenza 2018	Obbligatoria	Correlazioni	Missione	Programma	Titolo	macroaggregato	IV livello	Cofog	Codice identificativo spesa UE	Siope	Ricorrenti	Perimetro sanita
53	08	02	2078	CONTRIBUTO IN FAVORE DEL COMUNE DI FRATTAMAGGIORE (NA) PER LAVORI DI RIQUALIFICAZIONE URBANA	315.146,40	0,00	0,00	0,00	315.146,40	0,00	0,00	0,00	0,00	0,00	0,00	0,00	0,00	NON OBBL		8	1	2	203	2.03.01.02.000	06.2	8	2.02.03	4	3
53	08	02	2080	CONTRIBUTO IN FAVORE DEL COMUNE DI CRISPANO (NA) PER LAVORI DI RIQUALIFICAZIONE DELLA ZONA P.I.P. - CENTRO SERVIZI	155.843,40	0,00	0,00	0,00	155.843,40	0,00	0,00	0,00	0,00	0,00	0,00	0,00	0,00	NON OBBL		8	1	2	203	2.03.01.02.000	06.2	8	2.02.03	4	3
53	08	02	2082	CONTRIBUTO IN FAVORE DEL COMUNE DI RECALE (CE) PER LAVORI DI COMPLETAMENTO DELLA CASA COMUNALE	218,98	0,00	0,00	0,00	218,98	0,00	0,00	0,00	0,00	0,00	0,00	0,00	0,00	NON OBBL		8	1	2	203	2.03.01.02.000	06.2	8	2.02.03	4	3
53	08	02	2092	FONDI PER LA REALIZZAZIONE DI UN TEATRO/SALA CONVEGNI A SERVIZIO DEL COMUNE DI SAN LUPO (BN).	0,00	0,00	0,00	0,00	0,00	0,00	0,00	0,00	0,00	0,00	0,00	0,00	0,00	NON OBBL		5	2	2	203	2.03.01.02.000	08.2	8	2.02.03	4	3
53	08	02	2094	FONDI PER LA COSTRUZIONE DI UN SERBATOIO IDRICO DA LOCALIZZARE NELLA LOCALITA' IARDINO NEL COMUNE DI FORANO DI VALFORTORE (BN).	0,00	0,00	0,00	0,00	0,00	0,00	0,00	0,00	0,00	0,00	0,00	0,00	0,00	NON OBBL		9	4	2	203	2.03.01.02.000	05.2/06.	8	2.02.03	4	3
53	08	02	2098	FONDI PER L'ADEGUAMENTO STATICO E FUNZIONALE DELLA PALESTRA DELL'ISTITUTO "G.C. BARICELLI" UBICATO NEL COMUNE DI S. MARCO DEI CAVOTI (BN).	0,00	0,00	0,00	0,00	0,00	0,00	0,00	0,00	0,00	0,00	0,00	0,00	0,00	NON OBBL		4	3	2	203	2.03.01.02.000	09.8	8	2.02.03	4	3
53	08	08	2100	SPESE PER GLI ADEMPIMENTI CONNESSI ALLA ESECUZIONE IN DANNO DEI LAVORI PER IL COMITATO DI CONSULENZA GEOLOGICA E PER LA SORVEGLIANZA GEOLOGICA E GEOFISICA SUL TERRITORIO, PER LA PROGETTAZIONE ED ESECUZIONE E DEGLI INTERVENTI REGIONALI (L.R. 7/1/83, N.9).	0,00	0,00	0,00	0,00	0,00	0,00	0,00	0,00	0,00	0,00	0,00	0,00	0,00	NON OBBL		9	1	2	202	2.02.01.09.000	05.3	8	2.01.01	4	3
53	08	02	2102	PROGETTO FIO 1983 N. 21/55. INTERRAMENTO FERROVIE NEL CENTRO DIREZIONALE DI NAPOLI (ART. 21 L. 26/4/83 N. 130)	0,00	0,00	0,00	0,00	0,00	0,00	0,00	0,00	0,00	0,00	0,00	0,00	0,00	NON OBBL		10	1	2	203	2.03.01.02.000	04.5	8	2.02.03	4	3
53	08	08	2103	MITIGAZIONE DEL RISCHIO SISMICO IN CAMPANIA.	0,00	0,00	0,00	0,00	0,00	0,00	0,00	0,00	0,00	0,00	0,00	0,00	0,00	NON OBBL		8	1	1	103	1.03.02.10.000	06.2	8	1.03.01	4	3
53	07	03	2104	SEGNALETICA STRADALE (ART. 37 D.LGVO 285/92 COMMA 1 L.R. 6/12/2000 N. 18 ART. 54)	0,00	0,00	0,00	0,00	0,00	0,00	0,00	0,00	0,00	0,00	0,00	0,00	0,00	NON OBBL		8	1	2	203	2.03.01.02.000	06.2	8	2.02.03	4	3
53	08	11	2106	RIPRISTINO DI OPERE PUBBLICHE DANNEGGIATE DAGLI EVENTI SISMICI DEL 7 E 11 MAGGIO 1984,ARTICOLI 1 E 2 (LEGGE 24 LUGLIO 1984,N.363, ART. 30 E 54 L.R. 31/10/78 N. 51)	0,00	0,00	0,00	0,00	0,00	0,00	0,00	0,00	0,00	0,00	0,00	0,00	0,00	NON OBBL		11	2	2	203	2.03.01.02.000	03.2	8	2.02.03	4	3
53	08	02	2107	CONTRIBUTO STRAORDINARIO AL COMUNE DI CASTELLAMMARE DI STABIA PER LA MESSA IN SICUREZZA DEL COMPLESSO TERME DI STABIA.	440.529,78	0,00	0,00	0,00	440.529,78	0,00	0,00	0,00	0,00	0,00	0,00	0,00	0,00	NON OBBL		8	1	2	203	2.03.01.02.000	06.2	8	2.02.03	4	3
53	08	02	2108	PROGETTO FIO 1985 N. 56. COSTRUZIONE MANUFATTI EDILIZI PER L'INTERRAMENTO DELLE FERROVIE NEL CENTRO DIREZIONALE DI NAPOLI (L. 22/12/84 N. 887)	0,00	0,00	0,00	0,00	0,00	0,00	0,00	0,00	0,00	0,00	0,00	0,00	0,00	NON OBBL		10	1	2	203	2.03.01.02.000	04.5	8	2.02.03	4	3
53	08	02	2109	SPESE PER QUOTE ANNUALI ED ATTIVITA' CONNESSE DELLA REGIONE CAMPANIA NELL'AMBITO DELL'ISTITUTO PER L'INNOVAZIONE E LA TRASPARENZA DEGLI APPALTI E LA COMPATIBILITA' AMBIENTALE (ITACA)	0,00	0,00	0,00	0,00	0,00	0,00	0,00	0,00	0,00	0,00	0,00	0,00	0,00	NON OBBL		18	1	1	104	1.04.01.02.000	01.8	8	1.05.03	3	3
53	07	03	2110	FONDO PER L'ISTITUZIONE DEL CATASTO DELLA VIABILITA' (ART.13 COMMA 6 D.L.vo 285/92)	0,00	0,00	0,00	0,00	0,00	0,00	0,00	0,00	0,00	0,00	0,00	0,00	0,00	OBBL		10	5	2	202	2.02.01.07.000	04.5/06.	8	2.01.02	4	3
53	08	02	2111	CONTRIBUTI AGLI ENTI LOCALI CON POPOLAZIONE NON SUPERIORE A 5000 ABITANTI PER INVESTIMENTI ED OPERE PUBBLICHE EX L.R. N. 51/78.	0,00	0,00	0,00	0,00	0,00	0,00	0,00	0,00	0,00	0,00	0,00	0,00	0,00	OBBL		8	1	2	203	2.03.01.02.000	06.2	8	2.02.03	3	3
53	08	02	2112	CONCORSO NELLE RATE DI AMMORTAMENTO DEI MUTUI CONTRATTI DAGLI ENTI LOCALI PER OPERE PUBBLICHE (L.R. 31.10.78 N. 51, ART. 9 L.R. 16.6.92 N. 3 ART. 11 L.R. 7.6.93 N. 20 E L.R. 14.8.96 N. 19).	0,00	0,00	0,00	0,00	0,00	0,00	0,00	0,00	0,00	0,00	0,00	0,00	0,00	OBBL		8	1	2	203	2.03.01.02.000	06.2	8	2.02.03	4	3
53	08	02	2114	SPESA DI FUNZIONAMENTO OSSERVATORIO REGIONALE - COFINANZIATA DALL'AUTORITA' PER LA VIGILANZA SUI LAVORI PUBBLICI	0,00	0,00	0,00	0,00	0,00	0,00	0,00	0,00	0,00	0,00	0,00	0,00	0,00	NON OBBL		1	11	1	103	1.03.02.02.000	01.3	8	1.02.05	4	3
53	08	02	2115	INTEGRAZIONE CONCORSO NELLE RATE DI AMMORTAMENTO DEI MUTUI CONTRATTI DAGLI ENTI LOCALI PER OPERE PUBBLICHE (L.R. 31.10.78 N. 51, ART. 9 L.R. 16.6.92 N. 3 ART. 11 L.R. 7.6.93 N. 20 E L.R. 14.8.96 N. 19)	0,00	0,00	0,00	0,00	0,00	0,00	0,00	0,00	0,00	0,00	0,00	0,00	0,00	NON OBBL		8	1	2	203	2.03.01.02.000	06.2	8	2.02.03	4	3
53	08	02	2116	OSSERVATORIO REGIONALE SUI LL.PP. (ARTT. 4 E 5, L. 109/94)	0,00	0,00	0,00	0,00	0,00	0,00	0,00	0,00	0,00	0,00	0,00	0,00	0,00	NON OBBL		1	11	1	103	1.03.02.02.000	01.3	8	1.03.01	4	3
53	08	02	2117	CONTRIBUTO AGLI ENTI LOCALI PER INVESTIMENTI ED OPERE PUBBLICHE CON POPOLAZIONE NON SUPERIORE AI 15.000 ABITANTI	0,00	0,00	0,00	0,00	0,00	0,00	0,00	0,00	0,00	0,00	0,00	0,00	0,00	NON OBBL		8	1	2	203	2.03.01.02.000	06.2	8	2.02.03	3	3
53	08	02	2118	PROGETTO FIO 1986 N. 101. COSTRUZIONE DEL CENTRO POLIFUNZIONALE DI ISCHIA (NA) (L. 28/2/86 N. 41)	0,00	0,00	0,00	0,00	0,00	0,00	0,00	0,00	0,00	0,00	0,00	0,00	0,00	NON OBBL		8	1	2	203	2.03.01.02.000	06.2	8	2.02.03	4	3
53	07	03	2119	INTERVENTI REGIONALI DI MANUTENZIONE E USURA DELLE STRADE DOVUTA AL PASSAGGIO DEI VEICOLI CON TRASPORTI ECCEZIONALI, NONCHE' PER SPESE ISTRUTTORIE E SOPRALLUOGHI. (L. 10/2/82, N. 38 E SUCCESSIVE MODIFICHE ED INTEGRAZIONI D.M. 14/12/1984	0,00	0,00	50.000,00	50.000,00	50.000,00	0,00	0,00	50.000,00	50.000,00	0,00	0,00	50.000,00	50.000,00	NON OBBL	80	10	5	2	203	2.03.01.02.000	04.5/06.	8	2.02.03	4	3

DIP	DG	UOD	Cap 2016 S	Descrizione	Residui passivi	Competenza libera 2016	Competenza vincolata 2016	Competenza 2016	Cassa 2016	di cui già impegnato su competenza 2016	Competenza libera 2017	Competenza vincolata 2017	Competenza 2017	di cui già impegnato su competenza 2017	Competenza libera 2018	Competenza vincolata 2018	Competenza 2018	Obbligatoria	Correlazioni	Missione	Programma	Titolo	macroaggregato	IV livello	Cofog	Codice identificativo spesa UE	Siope	Ricorrenti	Perimetro sanita
53	07	03	2120	MANUTENZIONE DI STRADE COMUNALI E PROVINCIALI SOGGETTE AD USURA DOVUTA A TRASPORTI ECCEZIONALI E VEICOLI ECCEZIONALI (ART. 34 D.LGVO 30.04.92 N. 285 - NUOVO CODICE DELLA STRADA)	0,00	0,00	0,00	0,00	0,00	0,00	0,00	0,00	0,00	0,00	0,00	0,00	0,00	0,00	NON OBBL		10	5	2	203	2.03.01.02.000	04.5/06.	8	2.02.03	4	3
53	08	02	2121	PROVVEDIMENTI ECONOMICI CONNESSI ALLA FUNZIONE DI INGEGNERE DELEGATO DI CUI EX DPCM 7.02.03.	0,00	0,00	0,00	0,00	0,00	0,00	0,00	0,00	0,00	0,00	0,00	0,00	0,00	NON OBBL		9	1	1	103	1.03.02.11.000	05.3	8	1.03.01	4	3
53	08	08	2122	CONTROLLO A CAMPIONE EX ART.4 L.R. N. 9/83 - CONVENZIONI CON STRUTTURE UNIVERSITARIE E VARIE - VULNERABILITA' EDIFICI PUBBLICI	0,00	0,00	0,00	0,00	0,00	0,00	0,00	0,00	0,00	0,00	0,00	0,00	0,00	OBBL		8	1	1	103	1.03.02.10.000	06.2	8	1.03.01	4	3
53	08	03	2123	CONTRIBUTO PER INTERVENTO DI MESSA IN SICUREZZA E RISANAMENTO DELLA CAVITA' DI VIA NICOLARDI IN NAPOLI.	0,00	0,00	0,00	0,00	0,00	0,00	0,00	0,00	0,00	0,00	0,00	0,00	0,00	NON OBBL		9	1	2	203	2.03.01.02.000	05.3	8	2.02.03	4	3
53	08	02	2124	OSSERVATORIO REGIONALE PREZZI.	0,00	0,00	0,00	0,00	0,00	0,00	0,00	0,00	0,00	0,00	0,00	0,00	0,00	NON OBBL		8	1	1	103	1.03.02.10.000	06.2	8	1.03.01	4	3
53	08	02	2125	CONTRIBUTO PER LAVORI DA EFFETTUARE NEL COMUNE DI RECALE.	0,00	0,00	0,00	0,00	0,00	0,00	0,00	0,00	0,00	0,00	0,00	0,00	0,00	NON OBBL		8	1	2	203	2.03.01.02.000	06.2	8	2.02.03	4	3
53	08	00	2126	SPESE CHE NON TOLLERANO RINVIO O DIPENDENTI DA EVENTI CALAMITOSI O DI SOMMA URGENZA .	2.870.909,55	2.500.000,00	0,00	2.500.000,00	5.370.909,55	0,00	2.500.000,00	0,00	2.500.000,00	0,00	2.500.000,00	0,00	2.500.000,00	OBBL		9	1	2	203	2.03.01.02.000	05.3	8	2.02.03	4	3
53	08	02	2127	CONTRIBUTO PER LAVORI DA EFFETTUARE NEL COMUNE DI CASANDRINO (NA) .	0,00	0,00	0,00	0,00	0,00	0,00	0,00	0,00	0,00	0,00	0,00	0,00	0,00	NON OBBL		8	1	2	203	2.03.01.02.000	06.2	8	2.02.03	4	3
51	02	07	2128	FONDO IMMOBILIARE DI SUPPORTO ED AL SERVIZIO DEI SOGGETTI ISTITUZIONALMENTE COMPETENTI SUL TERRITORIO PER OTTIMIZZARE LE PROCEDURE DI ACQUISIZIONE E DI FINANZIAMENTO DELLE AREE DESTINATE AD INSEDIAMENTI PRODUTTIVI (ART.8 L.R. N.15 DELL'11/8/2005).	0,00	0,00	0,00	0,00	0,00	0,00	0,00	0,00	0,00	0,00	0,00	0,00	0,00	NON OBBL		14	1	1	104	1.04.01.02.000	04.4	3	1.05.03	4	3
53	08	02	2129	CONTRIBUTO PER LAVORI DA EFFETTUARE NEL COMUNE DI CARDITO (NA).	0,00	0,00	0,00	0,00	0,00	0,00	0,00	0,00	0,00	0,00	0,00	0,00	0,00	NON OBBL		8	1	2	203	2.03.01.02.000	06.2	8	2.02.03	4	3
53	08	02	2130	PROGETTO FIO 1983 N. 19. COSTRUZIONE DELLO SVINCOLO "VOMERO" DELLA TANGENZIALE DI NAPOLI (ART. 21 L. 26/4/83 N. 130)	0,00	0,00	0,00	0,00	0,00	0,00	0,00	0,00	0,00	0,00	0,00	0,00	0,00	NON OBBL		10	5	2	203	2.03.01.02.000	04.5/06.	8	2.02.03	4	3
53	08	02	2131	CONTRIBUTO PER LAVORI DA EFFETTUARE NEL COMUNE DI FRATTAMINORE (NA).	0,00	0,00	0,00	0,00	0,00	0,00	0,00	0,00	0,00	0,00	0,00	0,00	0,00	NON OBBL		8	1	2	203	2.03.01.02.000	06.2	8	2.02.03	4	3
53	08	02	2132	FEDERALISMO AMMINISTRATIVO. FONDI DELLO STATO PER L'EDILIZIA STATALE (D.LGVO 31/3/98 N. 112).	0,00	0,00	0,00	0,00	0,00	0,00	0,00	0,00	0,00	0,00	0,00	0,00	0,00	NON OBBL		8	2	2	203	2.03.01.02.000	06.1	8	2.02.03	4	3
53	08	02	2133	CONTRIBUTO PER LAVORI DA EFFETTUARE NEL COMUNE DI GRUMO NEVANO (NA).	0,00	0,00	0,00	0,00	0,00	0,00	0,00	0,00	0,00	0,00	0,00	0,00	0,00	NON OBBL		8	1	2	203	2.03.01.02.000	06.2	8	2.02.03	4	3
53	07	03	2134	FEDERALISMO AMMINISTRATIVO. FONDI DELLO STATO PER LE SPESE DI INTERVENTO E PROGRAMMAZIONE IN MATERIA DI VIABILITA' EX ANAS ANNO 2001 (D.LGVO 31/3/98 N. 112 E ART. 54 DELLA L.R. N.18 DEL 6/12/2000).	0,00	0,00	0,00	0,00	0,00	0,00	0,00	0,00	0,00	0,00	0,00	0,00	0,00	NON OBBL		10	5	2	203	2.03.01.02.000	04.5/06.	8	2.02.03	4	3
54	12	06	2135	CONTRIBUTO PER LA RISTRUTTURAZIONE DELLA PISCINA COMUNALE COPERTA DEL COMUNE DI MELITO (NA).	0,00	0,00	0,00	0,00	0,00	0,00	0,00	0,00	0,00	0,00	0,00	0,00	0,00	NON OBBL		6	1	2	203	2.03.01.02.000	08.1	8	2.02.03	4	3
53	07	03	2136	FEDERALISMO AMMINISTRATIVO. FONDI DELLO STATO PER LE SPESE DI FUNZIONAMENTO IN MATERIA DI VIABILITA' (D.LGVO 31/3/98 N. 112).	0,00	0,00	0,00	0,00	0,00	0,00	0,00	0,00	0,00	0,00	0,00	0,00	0,00	NON OBBL		10	5	1	103	1.03.02.02.000	04.5/06.	8	1.02.05	4	3
53	08	02	2137	CONTRIBUTO PER LA RISTRUTTURAZIONE DI LOCALI AD USO BIBLIOTECA PRESSO L'ISTITUTO SCOLASTICO "SCUOLA SAN GIOVANNI BOSCO" SITO NEL COMUNE DI PORTICO DI CASERTA .	0,00	0,00	0,00	0,00	0,00	0,00	0,00	0,00	0,00	0,00	0,00	0,00	0,00	NON OBBL		4	3	2	203	2.03.01.02.000	09.8	8	2.02.03	4	3
53	07	03	2138	FEDERALISMO AMMINISTRATIVO. FONDI DELLO STATO IN MATERIA DI VIABILITA' EX ART. 99 DEL D.LGS. 112/98.	406.303,75	0,00	800.000,00	800.000,00	1.206.303,75	0,00	0,00	800.000,00	800.000,00	0,00	0,00	800.000,00	800.000,00	NON OBBL	68	10	5	2	203	2.03.01.02.000	04.5/06.	8	2.02.03	4	3
53	08	02	2139	CONTRIBUTO AL COMUNE DI BATTIPAGLIA PERLAVORI DI RIFACIMENTO DELLA STRADA COMUNALE DI COLLEGAMENTO TRA IL COMUNE DI BATTIPAGLIA ED IL COMUNE DI BELLIZZI (ART.42 COMMA 12 L.R. N1/08).	0,00	0,00	0,00	0,00	0,00	0,00	0,00	0,00	0,00	0,00	0,00	0,00	0,00	NON OBBL		10	5	2	203	2.03.01.02.000	04.5/06.	8	2.02.03	4	3
54	12	03	2140	RISORSE PER L'ATTUAZIONE DI COMPITI E FUNZIONI AMMINISTRATIVE CONFERITI DALLO STATO IVI COMPRESE QUELLE DA TRASFERIRE ALLE PROVINCE ED AI COMUNI.	0,00	0,00	0,00	0,00	0,00	0,00	0,00	0,00	0,00	0,00	0,00	0,00	0,00	NON OBBL		1	9	1	104	1.04.01.02.000	01.3	8	1.05.03	4	3
53	08	02	2141	CONTRIBUTO STRAORDINARIO AL COMUNE DI CANCELLO ARNONE (CE) PER OPERE DI SISTEMAZIONE E RISTRUTTURAZIONE DELLA CASA COMUNALE (ART.42 COMMA 4 LETTERA A L.R. N.01/08).	0,00	0,00	0,00	0,00	0,00	0,00	0,00	0,00	0,00	0,00	0,00	0,00	0,00	NON OBBL		8	1	2	203	2.03.01.02.000	06.2	8	2.02.03	4	3
53	08	02	2142	CONTRIBUTI EX ART. 64, COMMA 1, LETTERA B), L.R. 27 FEBBRAIO 2007 N. 3.	8.132.717,32	0,00	0,00	0,00	8.132.717,32	0,00	0,00	0,00	0,00	0,00	0,00	0,00	0,00	OBBL		8	1	2	203	2.03.01.02.000	06.2	8	2.02.03	4	3
53	08	02	2143	INTEGRAZIONE DELLA REGIONE PER L'ATTUAZIONE DEL PIANO PARCHEGGI DI CUI ALL'ART. 3 L. 24/3/89 N. 122.	0,00	0,00	0,00	0,00	0,00	0,00	0,00	0,00	0,00	0,00	0,00	0,00	0,00	NON OBBL		10	5	2	203	2.03.01.02.000	04.5/06.	8	2.02.03	4	3
53	08	02	2144	INTERVENTI IN MATERIA DI PARCHEGGI (ART.3 L.24.3.89 N.122)	0,00	0,00	0,00	0,00	0,00	0,00	0,00	0,00	0,00	0,00	0,00	0,00	0,00	NON OBBL		10	5	2	203	2.03.01.02.000	04.5/06.	8	2.02.03	4	3
53	08	02	2145	CONTRIBUTO STRAORDINARIO AL COMUNE DI SPARANISE (CE) PER LA RISTRUTTURAZIONE ED IL RESTAURO DEL MONUMENTO STORICO "CASINO REALE" (ART. 42, COMMA 4, LETTERA B, L.R. N. 01/08).	0,00	0,00	0,00	0,00	0,00	0,00	0,00	0,00	0,00	0,00	0,00	0,00	0,00	NON OBBL		5	1	2	203	2.03.01.02.000	08.2	8	2.02.03	4	3

DIP	DG	UOD	Cap 2016 S	Descrizione	Residui passivi	Competenza libera 2016	Competenza vincolata 2016	Competenza 2016	Cassa 2016	di cui già impegnato su competenza 2016	Competenza libera 2017	Competenza vincolata 2017	Competenza 2017	di cui già impegnato su competenza 2017	Competenza libera 2018	Competenza vincolata 2018	Competenza 2018	Obbligatoria	Correlazioni	Missione	Programma	Titolo	macroaggregato	IV livello	Cofog	Codice identificativo spesa UE	Siope	Ricorrenti	Perimetro sanita
53	08	02	2146	INTERVENTI IN MATERIA DI PARCHEGGI NEI COMUNI AD ALTA TENSIONE DI TRAFFICO (ART.6 L.24.3.89 N.122)	0,00	0,00	0,00	0,00	0,00	0,00	0,00	0,00	0,00	0,00	0,00	0,00	0,00	NON OBBL		10	5	2	203	2.03.01.02.000	04.5/06.	8	2.02.03	4	3
53	09	02	2148	REALIZZAZIONE DI ITINERARI CICLABILI E PEDONALI NELLE AREE URBANE (ART. 2 L. 28/6/91 N. 208)	0,00	0,00	0,00	0,00	0,00	0,00	0,00	0,00	0,00	0,00	0,00	0,00	0,00	NON OBBL		8	1	2	203	2.03.01.02.000	06.2	8	2.02.03	4	3
53	09	02	2150	CONTRIBUTI REGIONALI PER LA REALIZZAZIONE DI ITINERARI CICLABILI E PEDONABILI NELLE AREE URBANE	0,00	0,00	0,00	0,00	0,00	0,00	0,00	0,00	0,00	0,00	0,00	0,00	0,00	NON OBBL		8	1	2	203	2.03.01.02.000	06.2	8	2.02.03	4	3
53	09	02	2152	CONTRIBUTI QUINDICENNALI PER L'ATTUAZIONE DELLA MOBILITA' CICLISTICA (L. 366 DEL 19/10/98)	0,00	0,00	44.444,44	44.444,44	44.444,44	0,00	0,00	44.444,44	44.444,44	0,00	0,00	0,00	0,00	NON OBBL	400	8	1	2	203	2.03.01.02.000	06.2	8	2.02.03	3	3
53	08	00	2154	SPESE PER LA VIGILANZA, CONTROLLO E COLLAUDO DELLE OPERE DI TRASMISSIONE E DISTRIBUZIONE DI ENERGIA ELETTRICA (ART.225 R.D. 11/12/1933, N.1775; D.P.R. N.616/77).	0,00	0,00	100.000,00	100.000,00	100.000,00	0,00	0,00	100.000,00	100.000,00	0,00	0,00	100.000,00	100.000,00	NON OBBL	58	8	1	1	103	1.03.02.02.000	06.2	8	1.02.05	3	3
54	12	03	2156	CONTRIBUTI A FAVORE DEI COMUNI SEDE DI PELLEGRINAGGI PER OPERE FINALIZZATE ALLA RAZIONALIZZAZIONE DELL'AFFLUSSO DEI PELLEGRINI	0,00	0,00	0,00	0,00	0,00	0,00	0,00	0,00	0,00	0,00	0,00	0,00	0,00	NON OBBL		5	2	2	203	2.03.01.02.000	08.2	8	2.02.03	4	3
53	08	02	2158	CONTRIBUTO REGIONALE PER LA SISTEMAZIONE E RIQUALIFICAZIONE DELLA PAVIMENTAZIONE STRADALE DEL COMUNE DI CASANDRINO.	0,00	0,00	0,00	0,00	0,00	0,00	0,00	0,00	0,00	0,00	0,00	0,00	0,00	NON OBBL		10	5	2	203	2.03.01.02.000	04.5/06.	8	2.02.03	4	3
53	07	02	2160	ATTUAZIONE DELLE MISURE RELATIVE AL FONDO DI ROTAZIONE PREVISTO DALL'ART. 1 COMMA 9-BIS D.L. 174/2012	0,00	0,00	0,00	0,00	0,00	0,00	0,00	0,00	0,00	0,00	0,00	0,00	0,00	NON OBBL		10	6	1	103	1.03.02.15.000	04.5	8	1.03.01	4	3
53	09	02	2162	CONTRIBUTO PER ADEGUAMENTO STRUMENTAZIONE URBANISTICA DEI COMUNI SISMICI DI CUI ALLA DELIBERA DI GIUNTA REGIONALE N. 5447 DEL 7 NOVENBRE 2002 .	0,00	0,00	0,00	0,00	0,00	0,00	0,00	0,00	0,00	0,00	0,00	0,00	0,00	NON OBBL		8	1	2	203	2.03.01.02.000	06.2	8	2.02.03	4	3
53	08	09	2164	FONDI DELLO STATO, A FAVORE DEI PRIVATI, RELATIVI ALLA DEFINIZIONE DELLE PROCEDURE ESPROPRIATIVE DEI SUOLI, PER L'ESECUZIONE DEI LAVORI DI SISTEMAZIONE IDROGEOLOGICA DEL TERRITORIO NEI COMUNI DI CERVINARA E SAN MARTINO VALLE CAUDINA, DI CUI ALLE ORDINANZE DEL MINISTERO DEGLI INTERNI N. 3029 DEL 18/12/1999 E N. 3036 DEL 9/2/2000	0,00	0,00	0,00	0,00	0,00	0,00	0,00	0,00	0,00	0,00	0,00	0,00	0,00	NON OBBL		8	1	2	203	2.03.02.01.000	06.2	8	2.03.03	4	3
53	08	02	2166	CONTRIBUTO REGIONALE PER INTERVENTI INFRASTRUTTURALI PER LA GIOVENTU' (ART. 20 COMMA 2 L.R. 23/2005).	156.007,55	0,00	0,00	0,00	156.007,55	0,00	0,00	0,00	0,00	0,00	0,00	0,00	0,00	NON OBBL		6	2	2	203	2.03.01.02.000	08.1	8	2.02.03	4	3
53	08	02	2168	FONDO DI ROTAZIONE PER LE SPESE DI PROGETTAZIONE DI OPERE PUBBLICHE INFRASTRUTTURALI A FAVORE DELLE AMMINISTRAZIONI PUBBLICHE LOCALI E DEGLI ENTI PUBBLICI ECONOMICI (ART. 1 COMMA 16 L.R. 24/2005).	0,00	0,00	0,00	0,00	0,00	0,00	0,00	0,00	0,00	0,00	0,00	0,00	0,00	NON OBBL		8	1	3	302	3.02.01.02.000	06.2	8	2.05.01	4	3
53	09	03	2170	REALIZZAZIONE DEL PIANO DI RIQUALIFICAZIONE PAESISTICO AMBIENTALE INTORNO ALL'ANTICA CITTA' DI VELIA SITA NEI COMUNI DI ASCEA E CASALVELINO (L.R. 8/2/2005 N. 5 E ART. 27 COMMA 4 L.R. N. 23/2005).	0,00	0,00	0,00	0,00	0,00	0,00	0,00	0,00	0,00	0,00	0,00	0,00	0,00	NON OBBL		8	1	2	203	2.03.01.02.000	06.2	8	2.02.03	4	3
53	07	08	2171	SPESE AFFERENTI LE ATTIVITA' ISPETTIVE PER LA VIGILANZA IL CONTROLLO ED IL MONITORAGGIO PER LA GESTIONE DEI CONTRATTI DI SERVIZIO REGOLANTI IL TRASPORTO PUBBLICO LOCALE MARITTIMO.	0,00	5.000,00	0,00	5.000,00	5.000,00	0,00	5.000,00	0,00	5.000,00	0,00	5.000,00	0,00	5.000,00	NON OBBL		10	3	1	103	1.03.02.02.000	04.5	8	1.03.01	3	3
60	02	07	2172	CONTRIBUTI AI COMUNI CON POPOLAZIONE NON SUPERIORE A 5000 ABITANTI PER FINANZIARE POLITICHE DI SOSTEGNO DI ATTIVITA' ECONOMICHE DA UTILIZZARE CON I CRITERI DELLA L.R. N.51/78 (ART. 1, COMMA 18, L.R. N. 23/2005).	0,00	0,00	0,00	0,00	0,00	0,00	0,00	0,00	0,00	0,00	0,00	0,00	0,00	NON OBBL		18	1	2	203	2.03.01.02.000	01.8	8	2.02.03	4	3
53	07	05	2173	TRASFERIMENTO FONDI ALLA CAREMAR IN ATTUAZIONE D.G.R.C. N. 444/2011	0,00	0,00	0,00	0,00	0,00	0,00	0,00	0,00	0,00	0,00	0,00	0,00	0,00	NON OBBL		10	3	2	204	2.04.23.01.000	04.5	8	2.03.02	3	3
53	07	05	2174	FONDI DESTINATI AL TRASPORTO PUBBLICO LOCALE PER SERVIZI PUBBLICI ESSENZIALI DI TRASPORTO MARITTIMO	0,00	0,00	0,00	0,00	0,00	0,00	0,00	0,00	0,00	0,00	0,00	0,00	0,00	NON OBBL		10	3	1	103	1.03.02.15.000	04.5	8	1.03.01	3	3
53	08	02	2176	CONTRIBUTO REGIONALE PER LA RIQUALIFICAZIONE URBANA DEL COMUNE DI FRATTAMAGGIORE.	0,00	0,00	0,00	0,00	0,00	0,00	0,00	0,00	0,00	0,00	0,00	0,00	0,00	NON OBBL		8	1	2	203	2.03.01.02.000	06.2	8	2.02.03	4	3
53	07	05	2177	MANUTENZIONE ORDINARIA SUI SISTEMI DI VIDEOSORVEGLIANZA IMPIANTI DI ILLUMINAZIONE ED ANTINCENDIO E PULIZIE DELLE AREE PORTUALI	0,00	800.000,00	0,00	800.000,00	800.000,00	0,00	800.000,00	0,00	800.000,00	0,00	800.000,00	0,00	800.000,00	NON OBBL		10	4	1	103	1.03.02.09.000	04.5	8	1.03.01	3	3
53	08	02	2178	FINANZIAMENTO DELLO STUDIO DI MARKETING TERRITORIALE PER LA REALIZZAZIONE DEL LABORATORIO DISTRETTUALE AL SERVIZIO DELL'AREA NORD DI NAPOLI.	0,00	0,00	0,00	0,00	0,00	0,00	0,00	0,00	0,00	0,00	0,00	0,00	0,00	NON OBBL		8	1	2	203	2.03.01.02.000	06.2	8	2.02.03	4	3
51	03	00	2179	RIENTRI FINANZIARI DEL POR 2000-2006 PER LA REALIZZAZIONE DI INTERVENTI COERENTI ALL'ASSE I DELLA LINEA FESR - SOCIETA' CONTROLLATE - ACQUISIZIONE SERVIZI.	121.716,96	0,00	0,00	0,00	121.716,96	0,00	0,00	0,00	0,00	0,00	0,00	0,00	0,00	NON OBBL		9	9	2	202	2.02.01.09.000	05.6	8	2.01.01	4	3
53	07	02	2180	PIANO DI SVILUPPO PER I COMUNI DELL'AREA NORD DI NAPOLI: FINANZIAMENTO DELLO STUDIO DI FATTIBILITA' PER IL COMPLETAMENTO DEI PROGRAMMI DELL'ALTA VELOCITA' FERROVIARIA.	875.000,00	0,00	0,00	0,00	875.000,00	0,00	0,00	0,00	0,00	0,00	0,00	0,00	0,00	NON OBBL		10	1	2	202	2.02.03.99.000	04.5	8	2.01.01	4	3
53	07	02	2181	FONDI DESTINATI AL TRASPORTO PUBBLICO LOCALE PER SERVIZI MINIMI SU FERRO. QUOTA VINCOLATA	77.407.586,55	0,00	278.897.599,78	278.897.599,78	356.305.186,33	0,00	0,00	278.897.599,78	278.897.599,78	0,00	0,00	278.897.599,78	278.897.599,78	NON OBBL	1348	10	1	1	103	1.03.02.15.000	04.5	8	1.03.01	3	3

DIP	DG	UOD	Cap 2016 S	Descrizione	Residui passivi	Competenza libera 2016	Competenza vincolata 2016	Competenza 2016	Cassa 2016	di cui già impegnato su competenza 2016	Competenza libera 2017	Competenza vincolata 2017	Competenza 2017	di cui già impegnato su competenza 2017	Competenza libera 2018	Competenza vincolata 2018	Competenza 2018	Obbligatoria	Correlazioni	Missione	Programma	Titolo	macroaggregato	IV livello	Cofog	Codice identificativo spesa UE	Siope	Ricorrenti	Perimetro sanita
53	07	04	2182	SPESE PER IL SERVIZIO DI TRASPORTO E MOVIMENTAZIONE DELLE MERCI PERICOLOSE E DEI RIFIUTI DELLE ISOLE DEL GOLFO DI NAPOLI.	0,00	0,00	0,00	0,00	0,00	0,00	0,00	0,00	0,00	0,00	0,00	0,00	0,00	NON OBBL		10	3	1	104	1.04.01.02.000	04.5	8	1.05.03	4	3
53	07	03	2183	FONDI DESTINATI AL TRASPORTO PUBBLICO LOCALE PER SERVIZI MINIMI SU GOMMA. QUOTA VINCOLATA.	62.640.960,74	0,00	255.759.853,20	255.759.853,20	318.400.813,94	0,00	0,00	255.759.853,20	255.759.853,20	0,00	0,00	255.759.853,20	255.759.853,20	NON OBBL	1348	10	2	1	103	1.03.02.15.000	04.5	8	1.03.01	3	3
53	08	02	2184	CONTRIBUTO REGIONALE ALL'ASSOCIAZIONE GUARDIE AMBIENTALI VOLONTARIE "CAMPANIA FELIX" PER L'ATTUAZIONE DI UN PROGETTO DI TUTELA AMBIENTALE DELLE PIAZZE SAN VITALE E ITALIA DELLA CITTA' DI NAPOLI.	0,00	0,00	0,00	0,00	0,00	0,00	0,00	0,00	0,00	0,00	0,00	0,00	0,00	NON OBBL		9	2	1	104	1.04.04.01.000	05.1/05.	8	1.06.03	4	3
51	03	00	2185	FINANZIAMENTO DEGLI INTERVENTI DALL'ASSE PRIORITARIO I "RISORSE NATURALI" DEL POR CAMPANIA LINEA FESR. 2000/2006	31.895.256,91	0,00	0,00	0,00	31.895.256,91	0,00	0,00	0,00	0,00	0,00	0,00	0,00	0,00	NON OBBL		9	9	2	203	2.03.01.02.000	05.6	8	2.02.03	4	3
51	03	00	2186	RIENTRI FINANZIARI DEL POR 2000 - 2006 PER LA REALIZZAZIONE DI INTERVENTI COERENTI ALL'ASSE I DELLA LINEA FESR	14.029.195,55	0,00	0,00	0,00	14.029.195,55	0,00	0,00	0,00	0,00	0,00	0,00	0,00	0,00	NON OBBL		9	9	2	203	2.03.01.02.000	05.6	8	2.02.03	4	3
51	03	00	2187	RIENTRI FINANZIARI DEL POR 2000-2006 PER LA REALIZZAZIONE DI INTERVENTI COERENTI ALL'ASSE I DELLA LINEA FESR - SOCIETA' CONTROLLATE	74.532,77	0,00	0,00	0,00	74.532,77	0,00	0,00	0,00	0,00	0,00	0,00	0,00	0,00	NON OBBL		9	9	2	203	2.03.03.01.000	05.6	8	2.03.02	4	3
53	07	05	2188	ASSEGNAZIONE AI COMUNI TERRITORIALMENTE COMPETENTI DEL 50 PER CENTO DELL'IMPOSTA REGIONALE RISCOSSA IN MATERIA DI CONCESSIONI SUL DEMANIO MARITTIMO (ART.12 L.R.27/01/2012 N.1)	0,00	0,00	700.000,00	700.000,00	700.000,00	0,00	0,00	700.000,00	700.000,00	0,00	0,00	700.000,00	700.000,00	NON OBBL	10	10	4	1	105	1.05.01.14.000	04.5	8	1.05.03	3	3
53	08	02	2190	SPESA PER INTERVENTO CONSERVATIVO DELLA CHIESA DI CONCA DELLA CAMPANIA.	0,00	0,00	0,00	0,00	0,00	0,00	0,00	0,00	0,00	0,00	0,00	0,00	0,00	NON OBBL		5	1	2	203	2.03.04.01.000	08.2	8	2.03.03	4	3
51	03	00	2191	FINANZIAMENTO DEGLI INTERVENTI DALL'ASSE PRIORITARIO II "RISORSE CULTURALI" DEL POR CAMPANIA LINEA FESR. 2000/2006	14.915,18	0,00	0,00	0,00	14.915,18	0,00	0,00	0,00	0,00	0,00	0,00	0,00	0,00	NON OBBL		5	3	2	203	2.03.01.02.000	08.2	3	2.02.03	4	3
51	03	00	2192	RIENTRI FINANZIARI DEL POR 2000 - 2006 PER LA REALIZZAZIONE DI INTERVENTI COERENTI ALL'ASSE II DELLA LINEA FESR.	2.297.782,16	0,00	0,00	0,00	2.297.782,16	0,00	0,00	0,00	0,00	0,00	0,00	0,00	0,00	NON OBBL		5	3	2	203	2.03.01.02.000	08.2	8	2.02.03	4	3
51	03	00	2193	RIENTRI FINANZIARI DEL POR 2000 - 2006 PER LA REALIZZAZIONE DI INTERVENTI COERENTI ALL'ASSE I DELLA LINEA FESR - CONTRIBUTI AGLI INVESTIMENTI A IMPRESE	0,00	0,00	0,00	0,00	0,00	0,00	0,00	0,00	0,00	0,00	0,00	0,00	0,00	NON OBBL		9	9	2	203	2.03.03.03.000	05.6	8	2.02.03	4	3
53	08	02	2196	CONTRIBUTO REGIONALE AL COMUNE DI SESSA AURUNCA PER LA REALIZZAZIONE DELLA PIAZZA VALOGNO.	0,00	0,00	0,00	0,00	0,00	0,00	0,00	0,00	0,00	0,00	0,00	0,00	0,00	NON OBBL		8	1	2	203	2.03.01.02.000	06.2	8	2.02.03	4	3
51	03	00	2197	FINANZIAMENTO DEGLI INTERVENTI DALL'ASSE PRIORITARIO III "RISORSE UMANE" DEL POR CAMPANIA LINEA FESR. 2000/2006	1.472.705,44	0,00	0,00	0,00	1.472.705,44	0,00	0,00	0,00	0,00	0,00	0,00	0,00	0,00	NON OBBL		15	4	2	203	2.03.01.02.000	04.1	3	2.02.03	4	3
51	03	00	2198	RIENTRI FINANZIARI DEL POR 2000 - 2006 PER LA REALIZZAZIONE DI INTERVENTI COERENTI ALL'ASSE III DELLA LINEA FESR	0,00	0,00	0,00	0,00	0,00	0,00	0,00	0,00	0,00	0,00	0,00	0,00	0,00	NON OBBL		15	4	2	203	2.03.01.01.000	04.1	8	2.02.01	4	3
53	08	03	2200	SPESA PER LO STUDIO DI FATTIBILITA' SULL'EROSIONE E SUL RISCHIO DI INONDAZIONE COSTIERA AFFIDATO ALL'ARPAC.	0,00	0,00	0,00	0,00	0,00	0,00	0,00	0,00	0,00	0,00	0,00	0,00	0,00	NON OBBL		9	1	2	203	2.03.01.02.000	05.3	8	2.02.03	4	3
53	08	02	2202	INTERVENTI PER IL FINANZIAMENTO DI PROGETTI DEI COMUNI DELLA CAMPANIA AI SENSI DELL'ART. 18 COMMA 1 DELLA L.R. N. 1 DEL 19/1/2009	87.095.670,03	0,00	0,00	0,00	87.095.670,03	0,00	0,00	0,00	0,00	0,00	0,00	0,00	0,00	NON OBBL		8	3	2	203	2.03.01.02.000	06.6	3	2.02.03	4	3
51	03	00	2203	FINANZIAMENTO DEGLI INTERVENTI DALL'ASSE PRIORITARIO IV "SISTEMI LOCALI DI SVILUPPO'" DEL POR CAMPANIA LINEA FESR. 2000/2006	0,00	0,00	0,00	0,00	0,00	0,00	0,00	0,00	0,00	0,00	0,00	0,00	0,00	OBBL		7	2	2	203	2.03.03.03.000	04.7	8	2.03.02	4	3
51	03	00	2204	RIENTRI FINANZIARI DEL POR 2000 - 2006 PER LA REALIZZAZIONE DI INTERVENTI COERENTI ALL'ASSE IV DELLA LINEA FESR	40.580.564,30	0,00	0,00	0,00	40.580.564,30	0,00	0,00	0,00	0,00	0,00	0,00	0,00	0,00	NON OBBL		7	2	2	203	2.03.03.03.000	04.7	8	2.03.02	4	3
51	02	06	2205	RESTITUZIONE COMPETENZE ALL'EX GESTORE DEL "FONDO DI GARANZIA PER IL FINANZIAMENTO A MEDIO E LUNGO TERMINE DEGLI INVESTIMENTI DELLE PMI CAMPANE"	0,00	0,00	0,00	0,00	0,00	0,00	0,00	0,00	0,00	0,00	0,00	0,00	0,00	NON OBBL		14	1	2	205	2.05.99.99.000	04.4	8	2.03.02	4	3
51	03	00	2206	FINANZIAMENTO A FAVORE DELL'EPT DI NAPOLI (ART. 1 CO. 165 LR 5/2013).	442.000,00	0,00	0,00	0,00	442.000,00	0,00	0,00	0,00	0,00	0,00	0,00	0,00	0,00	NON OBBL		7	2	2	203	2.03.01.02.000	04.7	8	2.02.03	4	3
53	09	02	2208	CONTRIBUTO IN FAVORE DEL COMUNE DI ROCCAMONFINA PER LA REDAZIONE DEL PIANO REGOLATORE GENERALE	0,00	0,00	0,00	0,00	0,00	0,00	0,00	0,00	0,00	0,00	0,00	0,00	0,00	NON OBBL		8	1	1	104	1.04.01.02.000	06.2	8	1.05.03	4	3
51	03	00	2209	FINANZIAMENTO DEGLI INTERVENTI DALL'ASSE PRIORITARIO V "CITTA'" DEL POR CAMPANIA LINEA FESR. 2000/2006	0,00	0,00	0,00	0,00	0,00	0,00	0,00	0,00	0,00	0,00	0,00	0,00	0,00	OBBL		14	5	2	203	2.03.01.02.000	04.9	8	2.02.03	4	3
51	03	00	2210	RIENTRI FINANZIARI DEL POR 2000 - 2006 PER LA REALIZZAZIONE DI INTERVENTI COERENTI ALL'ASSE V DELLA LINEA FESR	0,00	0,00	0,00	0,00	0,00	0,00	0,00	0,00	0,00	0,00	0,00	0,00	0,00	NON OBBL		14	5	2	203	2.03.01.02.000	04.9	8	2.02.03	4	3
51	02	06	2211	RESTITUZIONE RISORSE STATALI E COMUNITARIE NON CERTIFICATE SUL POR 2000-2006.	0,00	0,00	0,00	0,00	0,00	0,00	0,00	0,00	0,00	0,00	0,00	0,00	0,00	NON OBBL		14	1	1	104	1.04.01.01.000	04.4	3	1.05.01	4	3
53	08	02	2212	CONTRIBUTO PER LA REALIZZAZIONE DEL PROGETTO DI INTERRAMENTO DELLA CABINA ENEL SITA NEL COMUNE DI CESA (CE) CON RELATIVA RIQUALIFICAZIONE URBANISTICA DI ZONA TRIVIO.	0,00	0,00	0,00	0,00	0,00	0,00	0,00	0,00	0,00	0,00	0,00	0,00	0,00	NON OBBL		8	1	2	203	2.03.01.02.000	06.2	8	2.02.03	4	3

DIP	DG	UOD	Cap 2016 S	Descrizione	Residui passivi	Competenza libera 2016	Competenza vincolata 2016	Competenza 2016	Cassa 2016	di cui già impegnato su competenza 2016	Competenza libera 2017	Competenza vincolata 2017	Competenza 2017	di cui già impegnato su competenza 2017	Competenza libera 2018	Competenza vincolata 2018	Competenza 2018	Obbligatoria	Correlazioni	Missione	Programma	Titolo	macroaggregato	IV livello	Cofog	Codice identificativo spesa UE	Siope	Ricorrenti	Perimetro sanita
51	03	00	2214	RINVENIENZE FINANZIARIE DEL POR 2000 - 2006 PER LA REALIZZAZIONE DI INTERVENTI COERENTI ALL'ASSE VI DELLA LINEA FESR.	96.416.069,05	0,00	0,00	0,00	96.416.069,05	0,00	0,00	0,00	0,00	0,00	0,00	0,00	0,00	NON OBBL		10	6	2	203	2.03.01.02.000	04.5	8	2.02.03	4	3
51	03	00	2215	FINANZIAMENTO DEGLI INTERVENTI DALL'ASSE PRIORITARIO VI "RETI E NODI DI SERVIZI" DEL POR CAMPANIA LINEA FESR 2000/2006	159.382,55	0,00	0,00	0,00	159.382,55	0,00	0,00	0,00	0,00	0,00	0,00	0,00	0,00	OBBL		10	6	2	203	2.03.01.02.000	04.5	8	2.02.03	4	3
53	08	02	2216	CONTRIBUTO PER LA MANUTENZIONE STRAORDINARIA DEL MANTO STRADALE E PER LA SISTEMAZIONE DEL VERDE PUBBLICO ZONA ASI - AVERSA NORD.	0,00	0,00	0,00	0,00	0,00	0,00	0,00	0,00	0,00	0,00	0,00	0,00	0,00	NON OBBL		8	1	2	203	2.03.01.02.000	06.2	8	2.02.03	4	3
51	03	00	2217	RIENTRI FINANZIARI POR CAMPANIA 2000-2006 PER LA REALIZZAZIONE DI INTERVENTI COERENTI ALL'ASSE VI DELLA LINEA FESR - SOCIETA' PARTECIPATE	0,00	0,00	0,00	0,00	0,00	0,00	0,00	0,00	0,00	0,00	0,00	0,00	0,00	NON OBBL		10	6	2	203	2.03.03.02.000	04.5	8	2.03.02	4	3
53	08	02	2218	LAVORI DI RISTRUTTURAZIONE E COMPLETAMENTO DELLA RETE IDRICA E FOGNIARIA NEL COMUNE DI S. MAURO CILENTO.	614.796,75	0,00	0,00	0,00	614.796,75	0,00	0,00	0,00	0,00	0,00	0,00	0,00	0,00	OBBL		9	4	2	203	2.03.01.02.000	05.2/06.	8	2.02.03	4	3
51	02	06	2219	ONERI PER L'ESCUSSIONE DI GARANZIE ED INTERVENTI DI SOSTEGNO AL CREDITO PER LE PMI CAMPANE CORRELATI AL FONDO DI GARANZIA MISURA 4.2 LETTERA G DEL POR CAMPANIA 2000-2006	0,00	0,00	0,00	0,00	0,00	0,00	0,00	0,00	0,00	0,00	0,00	0,00	0,00	NON OBBL		14	1	2	205	2.05.99.99.000	04.4	8	2.03.02	4	3
51	03	00	2220	RINVENIENZE FINANZIARIE DEL POR 2000 - 2006 PER LA REALIZZAZIONE DI INTERVENTI COERENTI ALL'ASSE VII DELLA LINEA FESR	169.920,07	0,00	0,00	0,00	169.920,07	0,00	0,00	0,00	0,00	0,00	0,00	0,00	0,00	NON OBBL		1	12	2	205	2.05.99.99.000	01.3	8	2.03.03	4	3
51	03	00	2221	FINANZIAMENTO PER L'ASSISTENZA TECNICA DEL POR CAMPANIA LINEA FESR 2000/2006	0,00	0,00	0,00	0,00	0,00	0,00	0,00	0,00	0,00	0,00	0,00	0,00	0,00	OBBL		1	12	2	205	2.05.99.99.000	01.3	8	2.03.03	4	3
51	03	01	2222	FONDI FESR PER L'ATTUAZIONE DEI PROGRAMMI DI INIZIATIVA COMUNITARIA 2000/2006: INTERREG II INTERREG III ED ALTRI.	0,00	0,00	0,00	0,00	0,00	0,00	0,00	0,00	0,00	0,00	0,00	0,00	0,00	NON OBBL		19	1	2	203	2.03.01.02.000	01.2	3	2.02.03	4	3
51	03	01	2224	FONDI REGIONALI PER L'ATTUAZIONE DEI PROGRAMMI DI INIZIATIVA COMUNITARIA 2000/2006 (INTERREG II, INTERREG III, URBAN) DELLE AZIONI INNOVATIVE; COFINANZIAMENTO DI PROGETTI DI PARTENARIATO INTERNAZIONALE REALIZZATI CON ALTRI STRUMENTI FINANZIARI COMUNITARI.	0,00	0,00	0,00	0,00	0,00	0,00	0,00	0,00	0,00	0,00	0,00	0,00	0,00	OBBL		19	1	2	203	2.03.01.02.000	01.2	8	2.02.03	4	3
51	03	01	2225	FONDI FESR PER LA REALIZZAZIONE DI INIZIATIVE DI "COOPERAZIONE TERRITORIALE EUROPEA E ALTRE AZIONI DI COOPERAZIONE INTERNAZIONALE 2007/2013"	362,70	0,00	0,00	0,00	362,70	0,00	0,00	0,00	0,00	0,00	0,00	0,00	0,00	NON OBBL		19	1	2	203	2.03.01.02.000	01.2	3	2.02.03	4	3
51	03	01	2226	FONDI DELLO STATO DI COFINANZIAMENTO FESR PER L'ATTUAZIONE DEI PROGRAMMI DI INIZIATIVA COMUNITARIA 2000/2006(INTERREG II, INTERREG III, URBAN) DELLE AZIONI INNOVATIVE; COFINANZIAMENTO DI PROGETTI DI PARTENARIATO INTERNAZIONALE REALIZZATI CON ALTRI STRUMENTI FINANZIARI COMUNITARI.	0,00	0,00	0,00	0,00	0,00	0,00	0,00	0,00	0,00	0,00	0,00	0,00	0,00	NON OBBL		19	1	2	203	2.03.01.02.000	01.2	8	2.02.03	4	3
51	03	01	2227	FONDI DELLO STATO PER LA REALIZZAZIONE DI INIZIATIVE DI "COOPERAZIONE TERRITORIALE EUROPEA E ALTRE AZIONI DI COOPERAZIONE INTERNAZIONALE 2007/2013"	0,00	0,00	0,00	0,00	0,00	0,00	0,00	0,00	0,00	0,00	0,00	0,00	0,00	NON OBBL		19	1	2	203	2.03.01.02.000	01.2	8	2.02.03	4	3
51	03	00	2228	FINANZIAMENTO DEGLI INTERVENTI E DELLE AZIONI DEL P.O.R. CAMPANIA 2000-2006 ASSICURATO DALLA RISERVA DI PREMIALITA' 6%.	0,00	0,00	0,00	0,00	0,00	0,00	0,00	0,00	0,00	0,00	0,00	0,00	0,00	NON OBBL		1	12	2	203	2.03.01.02.000	01.3	3	2.02.03	4	3
51	03	01	2230	FONDI PER IL COORDINAMENTO NAZIONALE DEL PROGRAMMA OPERATIVO TRANSNAZIONALE MEDITERRANEO 2007/2013 PRIORITA' 5 - ASSISTENZA TECNICA	44.650,84	0,00	0,00	0,00	44.650,84	0,00	0,00	0,00	0,00	0,00	0,00	0,00	0,00	NON OBBL		19	1	2	203	2.03.03.03.000	01.2	3	2.03.02	4	3
51	03	01	2231	FONDI PER IL COORDINAMENTO NAZIONALE DEL PROGRAMMA OPERATIVO TRANSNAZIONALE MED 2007/13 - PRIORITÀ 5 - ASSISTENZA TECNICA - AMMINISTRAZIONI LOCALI	0,00	0,00	0,00	0,00	0,00	0,00	0,00	0,00	0,00	0,00	0,00	0,00	0,00	NON OBBL		19	1	2	203	2.03.01.02.000	01.2	3	2.02.03	4	3
53	08	02	2232	INTERVENTI PER OPERE DI EDILIZIA SCOLASTICA.	2.000.000,00	0,00	0,00	0,00	2.000.000,00	0,00	0,00	0,00	0,00	0,00	0,00	0,00	0,00	NON OBBL		4	3	2	203	2.03.01.02.000	09.8	8	2.02.03	4	3
51	03	01	2233	FONDI PER IL COORDINAMENTO NAZIONALE DEL PROGRAMMA OPERATIVO TRANSNAZIONALE MED 2007/13 - PRIORITÀ 5 - ASSISTENZA TECNICA - INCARICHI PROFESSIONALI	0,00	0,00	0,00	0,00	0,00	0,00	0,00	0,00	0,00	0,00	0,00	0,00	0,00	NON OBBL		19	1	2	202	2.02.03.05.000	01.2	3	2.08.01	4	3
51	03	00	2234	UTILIZZAZIONE INTERESSI COMPENSATIVI - LINEA FESR - SPESE CERTIFICATE MISURA 6.3 - QUOTA U.E.	0,00	0,00	0,00	0,00	0,00	0,00	0,00	0,00	0,00	0,00	0,00	0,00	0,00	NON OBBL		14	5	2	203	2.03.03.02.000	04.9	3	2.02.03	4	3
51	03	00	2235	UTILIZZAZIONE INTERESSI COMPENSATIVI LINEA FESR - SPESE CERTIFICATE MISURA 6.3 - QUOTA STATO	0,00	0,00	0,00	0,00	0,00	0,00	0,00	0,00	0,00	0,00	0,00	0,00	0,00	NON OBBL		14	5	2	203	2.03.03.02.000	04.9	8	2.02.03	4	3
51	03	01	2237	FONDI PER IL COORDINAMENTO NAZIONALE DEL PROGRAMMA OPERATIVO TRANSNAZIONALE MED 2007/13 - PRIORITÀ 5 - ASSISTENZA TECNICA - ALTRE SPESE	0,00	0,00	0,00	0,00	0,00	0,00	0,00	0,00	0,00	0,00	0,00	0,00	0,00	NON OBBL		19	1	2	205	2.05.99.99.000	01.2	3	1.02.05	4	3
51	03	01	2239	FONDI PER IL COORDINAMENTO NAZIONALE DEL PROGRAMMA OPERATIVO TRANSNAZIONALE MED 2007/13 - PRIORITÀ 5 - ASSISTENZA TECNICA - IMPOSTA REGIONALE SULLE ATTIVITÀ PRODUTTIVE (IRAP)	0,00	0,00	0,00	0,00	0,00	0,00	0,00	0,00	0,00	0,00	0,00	0,00	0,00	NON OBBL		19	1	1	102	1.02.01.01.000	01.2	3	1.08.01	4	3
53	08	02	2240	MISURE PER LA MESSA IN SICUREZZA DEGLI EDIFICI SCOLASTICI.	5.967.977,60	0,00	0,00	0,00	5.967.977,60	0,00	0,00	0,00	0,00	0,00	0,00	0,00	0,00	NON OBBL		4	3	2	203	2.03.01.02.000	09.8	8	2.02.03	4	3

DIP	DG	UOD	Cap 2016 S	Descrizione	Residui passivi	Competenza libera 2016	Competenza vincolata 2016	Competenza 2016	Cassa 2016	di cui già impegnato su competenza 2016	Competenza libera 2017	Competenza vincolata 2017	Competenza 2017	di cui già impegnato su competenza 2017	Competenza libera 2018	Competenza vincolata 2018	Competenza 2018	Obbligatoria	Correlazioni	Missione	Programma	Titolo	macroaggregato	IV livello	Cofog	Codice identificativo spesa UE	Siope	Ricorrenti	Perimetro sanita
51	03	01	2241	FONDI PER IL COORDINAMENTO NAZIONALE DEL PROGRAMMA OPERATIVO TRANSNAZIONALE MED 2007/13 - PRIORITÀ 5 - ASSISTENZA TECNICA - CONTRIBUTI SOCIALI EFFETTIVI A CARICO DELL'ENTE	0,00	0,00	0,00	0,00	0,00	0,00	0,00	0,00	0,00	0,00	0,00	0,00	0,00	0,00	NON OBBL		19	1	1	101	1.01.02.01.000	01.2	3	1.02.02	4	3
53	07	00	2248	SPESE PER LA GESTIONE E L'AMMORDENAMENTO DELLE FUNICOLARI DI MONTE FAITO E MONTEVERGINE. ART . 5 L.R. N. 1 DEL 18 GENNAIO 2016	0,00	1.000.000,00	0,00	1.000.000,00	1.000.000,00	0,00	1.000.000,00	0,00	1.000.000,00	0,00	1.000.000,00	0,00	1.000.000,00	NON OBBL		10	2	1	104	1.04.03.01.000	04.5	8	1.06.01	3	3
52	06	14	2250	PROGRAMMA PER LO SVILUPPO RURALE 2014/2020 - FEASR - ACQUISTO SERVIZI PER ASSISTENZA TECNICA - IMPRESE	0,00	0,00	0,00	0,00	0,00	0,00	0,00	0,00	0,00	0,00	0,00	0,00	0,00	NON OBBL		16	3	2	202	2.02.03.99.000	04.2	7	2.01.03	4	3
52	06	14	2252	PROGRAMMA PER LO SVILUPPO RURALE 2014/2020 - FEASR - INCARICHI PROFESSIONALI A SOGGETTI PRIVATI	0,00	0,00	0,00	0,00	0,00	0,00	0,00	0,00	0,00	0,00	0,00	0,00	0,00	NON OBBL		16	3	2	202	2.02.03.05.000	04.2	7	2.08.01	4	3
52	06	14	2254	PROGRAMMA PER LO SVILUPPO RURALE 2014/2020 - FEASR - AFFIDAMENTI A IMPRESE CONTROLLATE	0,00	0,00	0,00	0,00	0,00	0,00	0,00	0,00	0,00	0,00	0,00	0,00	0,00	NON OBBL		16	3	2	203	2.03.03.01.000	04.2	7	2.03.02	4	3
52	06	14	2256	PROGRAMMA PER LO SVILUPPO RURALE 2014/2020 - FEASR - CONTRIBUTI AGLI INVESTIMENTI ALLE AMMINISTRAZIONI LOCALI	0,00	0,00	0,00	0,00	0,00	0,00	0,00	0,00	0,00	0,00	0,00	0,00	0,00	NON OBBL		16	3	2	203	2.03.01.02.000	04.2	7	2.02.03	4	3
52	06	14	2258	PROGRAMMA PER LO SVILUPPO RURALE 2014/2020 - FEASR - ACQUISTO SERVIZI PER IL PIANO DI COMUNICAZIONE	0,00	0,00	0,00	0,00	0,00	0,00	0,00	0,00	0,00	0,00	0,00	0,00	0,00	NON OBBL		16	3	1	103	1.03.02.02.000	04.2	7	1.03.01	4	3
53	07	06	2260	COMPENSI IN FAVORE DI SOGGETTI ESTERNI PER SPESE E CONSULENZE TECNICHE PER L'ATTUAZIONE E LA REALIZZAZIONE DEGLI INTERVENTI DI CUI ALL'ACCORDO DI PROGRAMMA DEL 17.12.02 E DEI SUCCESSIVI ACCORDI INTEGRATIVI	0,00	0,00	0,00	0,00	0,00	0,00	0,00	0,00	0,00	0,00	0,00	0,00	0,00	NON OBBL		10	1	1	103	1.03.02.10.000	04.5	8	1.03.01	4	3
53	07	06	2262	COMPENSI IN FAVORE DI PERSONALE INTERNO PER SPESE E CONSULENZE TECNICHE PER L'ATTUAZIONE E LA REALIZZAZIONE DEGLI INTERVENTI DI CUI ALL'ACCORDO DI PROGRAMMA DEL 17.12.02 E DEI SUCCESSIVI ACCORDI INTEGRATIVI	0,00	0,00	0,00	0,00	0,00	0,00	0,00	0,00	0,00	0,00	0,00	0,00	0,00	NON OBBL		10	1	1	101	1.01.01.01.000	04.5	8	1.02.01	4	3
53	07	08	2263	SPESE AFFERENTI LE ATTIVITA' ISPETTIVE PER LA VIGILANZA IL CONTROLLO ED IL MONITORAGGIO PER LA GESTIONE DEI CONTRATTI DI SERVIZIO REGOLANTI IL TRASPORTO PUBBLICO LOCALE SU GOMMA	0,00	0,00	182.400,00	182.400,00	182.400,00	0,00	0,00	182.400,00	182.400,00	0,00	0,00	182.400,00	182.400,00	NON OBBL	1348	10	2	1	103	1.03.02.02.000	04.5	8	1.02.05	3	3
53	07	06	2264	ONERI RIFLESSI E CONTRIBUTIVI SU COMPENSI PER L'ATTUAZIONE E LA REALIZZAZIONE DEGLI INTERVENTI DI CUI ALL'ACCORDO DI PROGRAMMA DEL 17.12.02 E DEI SUCCESSIVI ACCORDI INTEGRATIVI	0,00	0,00	0,00	0,00	0,00	0,00	0,00	0,00	0,00	0,00	0,00	0,00	0,00	NON OBBL		10	1	1	101	1.01.02.01.000	04.5	8	1.02.02	4	3
53	07	08	2265	SPESE AFFERENTI LE ATTIVITA' ISPETTIVE PER LA VIGILANZA IL CONTROLLO E IL MONITORAGGIO PER LA GESTIONE DEI CONTRATTI DI SERVIZIO REGOLANTI IL TRASPORTO PUBBLICO LOCALE FERROVIARIO	0,00	0,00	192.800,00	192.800,00	192.800,00	0,00	0,00	192.800,00	192.800,00	0,00	0,00	192.800,00	192.800,00	NON OBBL	1348	10	1	1	103	1.03.02.02.000	04.5	8	1.02.05	3	3
53	07	06	2266	ONERI IRAP SU COMPENSI PER L'ATTUAZIONE E LA REALIZZAZIONE DEGLI INTERVENTI DI CUI ALL'ACCORDO DI PROGRAMMA DEL 17.12.02 E DEI SUCCESSIVI ACCORDI INTEGRATIVI	0,00	0,00	0,00	0,00	0,00	0,00	0,00	0,00	0,00	0,00	0,00	0,00	0,00	NON OBBL		10	1	1	102	1.02.01.01.000	04.5	8	1.08.01	4	3
53	08	02	2268	CONTRIBUTO IN FAVORE DEL COMUNE DI CARINOLA (CE) PER LAVORI DI EDILIZIA SCOLASTICA CONCERNENTI LA REALIZZAZIONE DEL POLO SCOLASTICO PRINCIPALE	0,00	0,00	0,00	0,00	0,00	0,00	0,00	0,00	0,00	0,00	0,00	0,00	0,00	NON OBBL		4	3	2	203	2.03.01.02.000	09.8	8	2.02.03	4	3
53	07	08	2269	SPESE AFFERENTI LE ATTIVITA' ISPETTIVE PER LA VIGILANZA IL CONTROLLO ED IL MONITORAGGIO EFFETTUATI DAGLI ENTI LOCALI PER LA GESTIONE DEI CONTRATTI DI SERVIZIO REGOLANTI IL TRASPORTO PUBBLICO LOCALE	0,00	0,00	2.000,00	2.000,00	2.000,00	0,00	0,00	2.000,00	2.000,00	0,00	0,00	2.000,00	2.000,00	NON OBBL	1348	10	2	1	104	1.04.01.02.000	04.5	8	1.05.03	3	3
54	12	02	2270	CONTRIBUTI IN CONTO CAPITALE AI COMUNI PER IL COMPLETAMENTO DI COMUNITA' ALLOGGIO CASE ALBERGO CENTRI SOCIALI POLIVALENTI PER ANZIANI OVVERO PER LA REALIZZAZIONE DI OPERE DI PUBBLICA UTILITA'	0,00	0,00	0,00	0,00	0,00	0,00	0,00	0,00	0,00	0,00	0,00	0,00	0,00	NON OBBL		12	7	2	203	2.03.01.02.000	10.9	8	2.02.03	4	3
52	06	08	2272	F.E.A.M.P. CAMPANIA 2014/2020 SPESE PER SERVIZI DI CONSULENZA E DI ASSISTENZA TECNICA	0,00	0,00	450.000,00	450.000,00	450.000,00	0,00	0,00	450.000,00	450.000,00	0,00	0,00	450.000,00	450.000,00	NON OBBL	1404,1406	16	3	2	202	2.02.03.05.000	04.2	3	2.08.01	3	3
52	06	08	2274	F.E.A.M.P. CAMPANIA 2014/2020 SPESE PER IRAP CORRELATA AI SERVIZI DI CONSULENZA E DI ASSISTENZA TECNICA	0,00	0,00	2.000,00	2.000,00	2.000,00	0,00	0,00	2.000,00	2.000,00	0,00	0,00	2.000,00	2.000,00	NON OBBL	1405	16	3	1	102	1.02.01.01.000	04.2	3	1.08.01	3	3
52	06	08	2276	F.E.A.M.P. CAMPANIA 2014/2020 SPESE PER CONTRIBUTI CORRELATI AI SERVIZI DI CONSULENZA E DI ASSISTENZA TECNICA	0,00	0,00	3.000,00	3.000,00	3.000,00	0,00	0,00	3.000,00	3.000,00	0,00	0,00	3.000,00	3.000,00	NON OBBL	1405	16	3	1	101	1.01.02.01.000	04.2	3	1.02.02	3	3
53	07	06	2277	ATTO AGGIUNTIVO ALL'APQ "SISTEMI DI MOBILITÀ"- DELIBERA CIPE 21/2014 - FONDI RINVENIENTI DA ECONOMIE SULLA PROGRAMMAZIONE FSC 2000/2006 - AMMINISTRAZIONI LOCALI	0,00	0,00	0,00	0,00	0,00	0,00	0,00	0,00	0,00	0,00	0,00	0,00	0,00	NON OBBL		10	5	2	203	2.03.01.02.000	04.5	8	2.02.03	4	3
52	06	06	2278	CONTRIBUTO IN FAVORE DEL CONSORZIO DI BONIFICA DELLA CONCA DI AGNANO E DEI BACINI FLEGREI PER INTERVENTI CONNESSI AL DISSESTO IDRAULICO - IDROGEOLOGICO.	0,00	0,00	0,00	0,00	0,00	0,00	0,00	0,00	0,00	0,00	0,00	0,00	0,00	NON OBBL		9	1	2	203	2.03.01.02.000	05.3	8	2.02.03	4	3

DIP	DG	UOD	Cap 2016 S	Descrizione	Residui passivi	Competenza libera 2016	Competenza vincolata 2016	Competenza 2016	Cassa 2016	di cui già impegnato su competenza 2016	Competenza libera 2017	Competenza vincolata 2017	Competenza 2017	di cui già impegnato su competenza 2017	Competenza libera 2018	Competenza vincolata 2018	Competenza 2018	Obbligatoria	Correlazioni	Missione	Programma	Titolo	macroaggregato	IV livello	Cofog	Codice identificativo spesa UE	Siope	Ricorrenti	Perimetro sanita
53	08	02	2280	FONDI PER LA RISTRUTTURAZIONE DELL'IMMOBILE "POLO DELL'INFANZIA" UBICATO NEL COMUNE DI BOSCOTRECASE.	100.000,00	0,00	0,00	0,00	100.000,00	0,00	0,00	0,00	0,00	0,00	0,00	0,00	0,00	NON OBBL		12	1	2	203	2.03.01.02.000	10.4	8	2.02.03	4	3
53	07	03	2281	INTERVENTI PER L'EFFICIENTAMENTO TPL SU GOMMA	0,00	0,00	0,00	0,00	0,00	0,00	0,00	0,00	0,00	0,00	0,00	0,00	0,00	NON OBBL		10	2	2	203	2.03.03.03.000	04.5	8	2.03.02	4	3
53	08	02	2282	FONDI PER LA RISTRUTTURAZIONE DELL'IMMOBILE "ASSOCIAZIONE VILLA DELLE ROSE - OPERA SANTO LONGO" UBICATO NEL COMUNE DI GIUGLIANO.	0,00	0,00	0,00	0,00	0,00	0,00	0,00	0,00	0,00	0,00	0,00	0,00	0,00	NON OBBL		12	2	2	203	2.03.01.02.000	10.1	8	2.02.03	4	3
53	07	04	2283	INTERVENTI REGIONALI A SOSTEGNO DEL TRASPORTO COMBINATO STRADA-ROTAIA DI MERCI.	0,00	0,00	0,00	0,00	0,00	0,00	0,00	0,00	0,00	0,00	0,00	0,00	0,00	NON OBBL		10	4	1	104	1.04.03.99.000	04.5	8	1.06.02	3	3
53	08	02	2284	CONTRIBUTO AL COMUNE DI VICO EQUENSE - PER LA REALIZZAZIONE DEI NUOVI IMPIANTI DI ILLUMINAZIONE PUBBLICA LOCALITÀ FAITO.	150.000,00	0,00	0,00	0,00	150.000,00	0,00	0,00	0,00	0,00	0,00	0,00	0,00	0,00	NON OBBL		10	5	2	203	2.03.01.02.000	04.5/06.	8	2.02.03	4	3
53	08	02	2286	CONTRIBUTO AL COMUNE DI SORRENTO PER LAVORI DI REALIZZAZIONE DEI PONTILI DI MARINA GRANDE.	100.000,00	0,00	0,00	0,00	100.000,00	0,00	0,00	0,00	0,00	0,00	0,00	0,00	0,00	NON OBBL		10	3	2	203	2.03.01.02.000	04.5	8	2.02.03	4	3
53	08	02	2288	CONTRIBUTO AL COMUNE DI CALSALBORE (AV) PER LAVORI DI MESSA IN SICUREZZA DELLE STRADE COMUNALI.	25.842,85	0,00	0,00	0,00	25.842,85	0,00	0,00	0,00	0,00	0,00	0,00	0,00	0,00	NON OBBL		10	5	2	203	2.03.01.02.000	04.5/06.	8	2.02.03	4	3
53	07	00	2289	CONSULENZE E COMMISSIONI PER L¿ATTUAZIONE DELLA RIFORMA DEL TRASPORTO PUBBLICO LOCALE. COMPENSI PER PERSONALE INTERNO	15.256,32	0,00	0,00	0,00	15.256,32	0,00	0,00	0,00	0,00	0,00	0,00	0,00	0,00	OBBL		10	2	1	101	1.01.01.01.000	04.5	8	1.02.01	4	3
53	08	02	2290	CONTRIBUTO AL COMUNE DI BACOLI PER LAVORI DI RIFACIMENTO STRADE (FRAZIONE MISENO).	100.000,00	0,00	0,00	0,00	100.000,00	0,00	0,00	0,00	0,00	0,00	0,00	0,00	0,00	NON OBBL		10	5	2	203	2.03.01.02.000	04.5/06.	8	2.02.03	4	3
53	07	00	2291	ONERI IRAP SU COMPENSI PER CONSULENZE E COMMISSIONI PER L'ATTUAZIONE DELLA RIFORMA DEL TRASPORTO PUBBLICO LOCALE	2.713,23	0,00	0,00	0,00	2.713,23	0,00	0,00	0,00	0,00	0,00	0,00	0,00	0,00	OBBL		10	2	1	102	1.02.01.01.000	04.5	8	1.08.01	4	3
53	08	02	2292	CONCESSIONE DI CONTRIBUTI IN FAVORE DI COMUNI SINGOLI O ASSOCIATI PER LA REALIZZAZIONE DI IMPIANTI DI CREMAZIONE (ART. 31, COMMA 13 L.R. 19/1/2007, N. 1)	0,00	0,00	0,00	0,00	0,00	0,00	0,00	0,00	0,00	0,00	0,00	0,00	0,00	NON OBBL		12	9	2	203	2.03.01.02.000	06.2	8	2.02.03	4	3
53	07	00	2293	ONERI RIFLESSI E CONTRIBUTIVI SU COMPENSI PER CONSULENZE E COMMISSIONI PER L'ATTUAZIONE DELLA RIFORMA DEL TRASPORTO PUBBLICO LOCALE	3.624,66	0,00	0,00	0,00	3.624,66	0,00	0,00	0,00	0,00	0,00	0,00	0,00	0,00	OBBL		10	2	1	101	1.01.02.01.000	04.5	8	1.02.02	4	3
53	08	02	2294	CONTRIBUTO STRAORDINARIO AL COMUNE DI MIGNANO MONTELUNGO (CE) PER LAVORI DI RIQUALIFICAZIONE DELLA VIA S. MARIA DELL'ACQUA.	20.000,00	0,00	0,00	0,00	20.000,00	0,00	0,00	0,00	0,00	0,00	0,00	0,00	0,00	NON OBBL		10	5	2	203	2.03.01.02.000	04.5/06.	8	2.02.03	4	3
53	07	07	2295	COMPENSI AL PERSONALE REGIONALE SULLE SPESE DI PROGETTAZIONE AI SENSI DEL D.LGS. 163/06 E DELLA L.R. 3/07.	15.201,67	85.000,00	0,00	85.000,00	100.201,67	0,00	85.000,00	0,00	85.000,00	0,00	85.000,00	0,00	85.000,00	OBBL		10	4	1	101	1.01.01.01.000	04.5	8	1.02.01	4	3
53	08	02	2296	CONTRIBUTO STRAORDINARIO AL COMUNE DI FALCIANO DEL MASSICO PER LAVORI STRADA COMUNALE COLLEGAMENTO VIA VELLARIA CON STRADA PROVINCIALE PER CASANOVA.	0,00	0,00	0,00	0,00	0,00	0,00	0,00	0,00	0,00	0,00	0,00	0,00	0,00	NON OBBL		10	5	2	203	2.03.01.02.000	04.5/06.	8	2.02.03	4	3
53	07	07	2297	ONERI RIFLESSI E CONTRIBUTIVI PER COMPENSI AL PERSONALE REGIONALE SULLE SPESE DI PROGETTAZIONE AI SENSI DEL D. LGS. 163/06 E DELLA L.R. 3/07.	4.134,94	20.000,00	0,00	20.000,00	24.134,94	0,00	20.000,00	0,00	20.000,00	0,00	20.000,00	0,00	20.000,00	OBBL		10	4	1	101	1.01.02.01.000	04.5	8	1.02.02	4	3
53	08	02	2298	CONTRIBUTO AL COMUNE DI ARIANO IRPINO PER LAVORI DI RISTRUTTURAZIONE STRADALE.	40.000,00	0,00	0,00	0,00	40.000,00	0,00	0,00	0,00	0,00	0,00	0,00	0,00	0,00	NON OBBL		10	5	2	203	2.03.01.02.000	04.5/06.	8	2.02.03	4	3
53	07	07	2299	ONERI IRAP PER COMPENSI AL PERSONALE REGIONALE SULLE SPESE DI PROGETTAZIONE AI SENSI DEL D.LGS. 163/06 E DELLA L.R. 3/07.	1.470,72	8.000,00	0,00	8.000,00	9.470,72	0,00	8.000,00	0,00	8.000,00	0,00	8.000,00	0,00	8.000,00	OBBL		10	4	1	102	1.02.01.01.000	04.5	8	1.08.01	4	3
53	07	05	2300	GESTIONE NUOVI COMPITI AMMINISTRATIVI E TECNICI NEL SETTORE DELLA PORTUALITA'. FORNITURA ENERGIA ELETTRICA E APPROVVIGIONAMENTO IDRICO.	214.949,16	200.000,00	0,00	200.000,00	414.949,16	0,00	200.000,00	0,00	200.000,00	0,00	200.000,00	0,00	200.000,00	OBBL		10	4	1	103	1.03.02.05.000	04.5	8	1.03.01	3	3
53	07	03	2301	SPESA PER PAGAMENTO IVA PER LA STIPULA DEI CONTRATTI DI SERVIZIO CONCERNENTI IL TRASPORTO PUBBLICO LOCALE SU STRADA IN CAMPANIA. ONERI A CARICO DELLO STATO (DECRETO MINISTERO DELL'INTERNO DEL 22/12/2000 - G.U. N. 3 DEL 4/1/01).	0,00	0,00	0,00	0,00	0,00	0,00	0,00	0,00	0,00	0,00	0,00	0,00	0,00	NON OBBL		10	2	1	103	1.03.02.15.000	04.5	8	1.03.01	4	3
53	07	07	2302	MANUTENZIONE ORDINARIA E STRAORDINARIA SU PORTI DI COMPETENZA REGIONALE.	2.788.576,42	3.062.000,00	0,00	3.062.000,00	5.850.576,42	0,00	3.062.000,00	0,00	3.062.000,00	0,00	3.062.000,00	0,00	3.062.000,00	OBBL		10	4	1	103	1.03.02.09.000	04.5	8	1.03.01	3	3
53	07	04	2304	COSTRUZIONE ADEGUAMENTO RIQUALIFICAZIONE CONSOLIDAMENTO DEI PORTI DI COMPETENZA REGIONALE.	387.942,60	0,00	0,00	0,00	387.942,60	0,00	0,00	0,00	0,00	0,00	0,00	0,00	0,00	OBBL		10	4	2	202	2.02.01.09.000	04.5	8	2.01.01	4	3
53	07	05	2305	CONTRIBUTO ALLE AUTORITA' PORTUALE DI NAPOLI E SALERNO AI SENSI DELLA LEGGE 26.1.1994, N. 84.	0,00	0,00	0,00	0,00	0,00	0,00	0,00	0,00	0,00	0,00	0,00	0,00	0,00	NON OBBL		10	4	1	104	1.04.01.04.000	04.5	8	1.05.03	4	3
53	07	05	2306	IMPIANTI PORTUALI RACCOLTA SMALTIMENTO RIFIUTI PRODOTTI DALLE NAVI (D.Lgs. N. 182/03).	0,00	0,00	0,00	0,00	0,00	0,00	0,00	0,00	0,00	0,00	0,00	0,00	0,00	OBBL		10	4	1	104	1.04.03.99.000	04.5	8	1.06.02	4	3
53	07	03	2307	FONDI DESTINATI AL TRASPORTO PUBBLICO LOCALE PER SERVIZI MINIMI SU GOMMA. QUOTA REGIONALE.	6.223.734,41	62.698.445,42	0,00	62.698.445,42	68.922.179,83	0,00	62.698.445,42	0,00	62.698.445,42	0,00	62.698.445,42	0,00	62.698.445,42	OBBL		10	2	1	103	1.03.02.15.000	04.5	8	1.03.01	3	3
53	07	05	2309	FONDI DESTINATI AL TRASPORTO PUBBLICO LACALE PER SERVIZI MINIMI VIA MARE. QUOTA REGIONALE.	838.066,32	1.995.000,00	0,00	1.995.000,00	2.833.066,32	850.297,15	1.995.000,00	0,00	1.995.000,00	0,00	1.995.000,00	0,00	1.995.000,00	OBBL		10	3	1	103	1.03.02.15.000	04.5	8	1.03.01	3	3
53	07	05	2310	FEDERALISMO AMMINISTRATIVO TRASPORTI - ESCAVAZIONE PORTI. FINANZIAMENTO DELLE SPESE DI INTERVENTO (ART. 105 DEL D. LGS. 112/98).	0,00	0,00	0,00	0,00	0,00	0,00	0,00	0,00	0,00	0,00	0,00	0,00	0,00	NON OBBL		10	4	2	203	2.03.03.03.000	04.5	8	2.03.02	4	3

DIP	DG	UOD	Cap 2016 S	Descrizione	Residui passivi	Competenza libera 2016	Competenza vincolata 2016	Competenza 2016	Cassa 2016	di cui già impegnato su competenza 2016	Competenza libera 2017	Competenza vincolata 2017	Competenza 2017	di cui già impegnato su competenza 2017	Competenza libera 2018	Competenza vincolata 2018	Competenza 2018	Obbligatoria	Correlazioni	Missione	Programma	Titolo	macroaggregato	IV livello	Cofog	Codice identificativo spesa UE	Siope	Ricorrenti	Perimetro sanita
53	07	05	2314	SPESE DI MANUTENZIONE E GESTIONE DEI PORTI DI COMPETENZA REGIONALE - INTERVENTI DI URGENZA E SOMMA URGENZA EX ART. 18 L.R. N. 3/07; SPESE DI PROGETTAZIONE E CONTRIBUZIONI AI SENSI DEL D.LGS 163/06 E DELLA L.R. 3/07 - QUOTA VINCOLATA (ARTICOLO 12, L.R. 27/01/2012, N.1)	0,00	0,00	700.000,00	700.000,00	700.000,00	0,00	0,00	700.000,00	700.000,00	0,00	0,00	700.000,00	700.000,00	NON OBBL	10	10	4	1	103	1.03.02.09.000	04.5	8	1.03.01	3	3
53	07	03	2315	FONDI DESTINATI AL TRASPORTO PUBBLICO LOCALE SU STRADA (ART. 1 COMMI 298 E 299 DELLA LEGGE 24/12/2007 N. 244)	0,00	0,00	0,00	0,00	0,00	0,00	0,00	0,00	0,00	0,00	0,00	0,00	0,00	NON OBBL		10	2	1	103	1.03.02.15.000	04.5	8	1.03.01	3	3
53	07	05	2316	RIPRISTINO DELLE OPERE MARITTIME E PORTUALI DANNEGGIATE DALLE AVVERSITA' ATMOSFERICHE DEL GENNAIO 1987 (ART.10 D.L. 26.1.87, N.8, CONVERTITO IN LEGGE 26.3.1987, N.120).	0,00	0,00	0,00	0,00	0,00	0,00	0,00	0,00	0,00	0,00	0,00	0,00	0,00	NON OBBL		10	4	2	203	2.03.03.03.000	04.5	8	2.03.02	4	3
53	07	05	2317	FONDI DESTINATI AL TRASPORTO PUBBLICO LOCALE SERVIZI COLLEGAMENTI MARITTIMI (ART. 1, COMMI 298 E 299, DELLA LEGGE 24/12/2007, N. 244)	0,00	0,00	0,00	0,00	0,00	0,00	0,00	0,00	0,00	0,00	0,00	0,00	0,00	NON OBBL		10	3	1	103	1.03.02.15.000	04.5	8	1.03.01	3	3
53	07	05	2318	SUPERAMENTO DELL'EMERGENZA DETERMINATA DALLE MAREGGIATE DEL 27 E 28 DICEMBRE 1999 (LEGGE 24/2/1992 N. 225; OPCM - DIPARTIMENTO PROTEZIONE CIVILE N. 3055 DEL 21/4/2000).	0,00	0,00	0,00	0,00	0,00	0,00	0,00	0,00	0,00	0,00	0,00	0,00	0,00	NON OBBL		10	4	2	203	2.03.03.03.000	04.5	8	2.03.02	4	3
53	07	05	2319	SPESE PER ATTIVITA' ISPETTIVE E DI VIGILANZA SUI PORTI REGIONALI AD OPERA DELLA DIREZIONE GENERALE 53 07 (ART. 1 COMMA 129 L.R. N. 5/2013).	2.285,70	0,00	10.000,00	10.000,00	12.285,70	0,00	0,00	10.000,00	10.000,00	0,00	0,00	10.000,00	10.000,00	NON OBBL	2629	10	4	1	103	1.03.02.02.000	04.5	8	1.02.05	4	3
53	07	02	2320	FONDI PER LA COPERTURA DEL MAGGIORE FABBISOGNO DELLE REGIONI PER L'ESERCIZIO DELLE FUNZIONI E COMPITI CONFERITI AI SENSI DEGLI ARTICOLI 8 E 12 DEL D.LGS 422/97 IN MATERIA DI TRASPORTO PUBBLICO LOCALE	23.879.363,67	0,00	0,00	0,00	23.879.363,67	0,00	0,00	0,00	0,00	0,00	0,00	0,00	0,00	NON OBBL		10	1	1	103	1.03.02.15.000	04.5	8	1.03.01	3	3
53	07	05	2321	SPESA PER PAGAMENTO IVA PER LA STIPULA DEI CONTRATTI DI SERVIZIO CONCERNENTI IL TRASPORTO PUBBLICO LOCALE COLLEGAMENTI MARITTIMI IN CAMPANIA. ONERI A CARICO DELLO STATO (DECRETO MINISTERO DELL'INTERNO DEL 22/12/2000 - G.U. N. 3 DEL 4/1/01).	0,00	0,00	0,00	0,00	0,00	0,00	0,00	0,00	0,00	0,00	0,00	0,00	0,00	NON OBBL		10	3	1	103	1.03.02.15.000	04.5	8	1.03.01	4	3
53	07	02	2322	SPESE DI INVESTIMENTO DESTINATE ALL'ACQUISTO DEI VEICOLI FERROVIARI AI SENSI DELL'ART.1 COMMA 1031 DELLA L.27.12.2006 N.296 E DELL'ART.1 COMMA 304 DELLA L. 24.12.2007N.244	0,00	0,00	5.658.265,54	5.658.265,54	5.658.265,54	0,00	0,00	0,00	0,00	0,00	0,00	0,00	0,00	NON OBBL	1482	10	1	2	203	2.03.03.01.000	04.5	8	2.03.02	4	3
53	07	03	2323	SPESE DI INVESTIMENTO DESTINATE ALL'ACQUISTO DI AUTOBUS AI SENSI DELL'ART. 1, COMMA 1031, DELLA L. 27.12.2006 N. 296 E DELL'ART. 1, COMMA 304, DELLA L. 24.12.2007 N. 244	0,00	0,00	0,00	0,00	0,00	0,00	0,00	0,00	0,00	0,00	0,00	0,00	0,00	NON OBBL		10	2	2	203	2.03.03.01.000	04.5	8	2.03.02	4	3
53	07	05	2324	FEDERALISMO AMMINISTRATIVO RISORSE STATALI UNA TANTUM PER ATTIVITA' DI ESCAVAZIONE PORTI.(D. LGS. 112/98)	0,00	0,00	0,00	0,00	0,00	0,00	0,00	0,00	0,00	0,00	0,00	0,00	0,00	NON OBBL		10	4	2	203	2.03.03.03.000	04.5	8	2.03.02	4	3
53	07	04	2326	FONDO PER LO SVILUPPO DEL SISTEMA DEL TRASPORTO AEREO.	0,00	0,00	0,00	0,00	0,00	0,00	0,00	0,00	0,00	0,00	0,00	0,00	0,00	OBBL		10	4	1	104	1.04.03.99.000	04.5	8	1.06.02	4	3
53	07	03	2327	ATTUAZIONE DEL PROCESSO DI RIFORMA DEL SETTORE TPL SU STRADA (COMMI 295 - 297 LEGGE 244/2007)	31.966.414,10	0,00	0,00	0,00	31.966.414,10	0,00	0,00	0,00	0,00	0,00	0,00	0,00	0,00	NON OBBL		10	2	1	103	1.03.02.15.000	04.5	8	1.03.01	3	3
53	07	03	2328	PROGRAMMI ANNUALI DEL PIANO NAZIONALE DELLA SICUREZZA STRADALE	80.991,57	0,00	1.190.512,47	1.190.512,47	1.271.504,04	0,00	0,00	530.088,89	530.088,89	0,00	0,00	0,00	0,00	NON OBBL	1368	10	5	2	203	2.03.01.02.000	04.5	8	2.02.03	4	3
53	07	05	2329	ATTUAZIONE DEL PROCESSO DI RIFORMA DEL SETTORE TPL SERVIZI COLLEGAMENTI MARITTIMI (COMMI 295 - 297 LEGGE 244/2007)	0,00	0,00	0,00	0,00	0,00	0,00	0,00	0,00	0,00	0,00	0,00	0,00	0,00	NON OBBL		10	3	1	103	1.03.02.15.000	04.5	8	1.03.01	3	3
53	07	03	2330	SPESE DI INVESTIMENTO DESTINATE ALL'ACQUISTO DEI VEICOLI AI SENSI DELL'ART.1 COMMA 1031 DELLA L.27.12.2006 N.296	0,00	0,00	1.671.674,73	1.671.674,73	1.671.674,73	0,00	0,00	0,00	0,00	0,00	0,00	0,00	0,00	NON OBBL	418	10	2	2	203	2.03.03.01.000	04.5	8	2.03.02	4	3
53	07	03	2331	FONDI DESTINATI AL TRASPORTO PUBBLICO LOCALE SU STRADA (ART. 1 COMMI 295 296 E 297 DELLA LEGGE 24.12.2007 N. 244)	0,00	0,00	0,00	0,00	0,00	0,00	0,00	0,00	0,00	0,00	0,00	0,00	0,00	NON OBBL		10	2	1	103	1.03.02.15.000	04.5	8	1.03.01	3	3
53	07	07	2332	FONDO IN FAVORE DELL'AGENZIA REGIONALE DELLA MOBILITA' PER L'ATTUAZIONE DELLA RIFORMA DEL T.P.L.	100.000,00	2.500.000,00	0,00	2.500.000,00	2.600.000,00	0,00	0,00	0,00	0,00	0,00	0,00	0,00	0,00	OBBL		10	6	1	104	1.04.01.04.000	04.5	8	1.05.03	3	3
53	07	03	2333	INTERVENTI IN MATERIA DI SERVIZIO DI PUBBLICO TRASPORTO LOCALE PER VIAGGIATORI E DELEGHE ALLE AMMINISTRAZIONI PROVINCIALI, COLLEGAMENTI MARITTIMI DI INTERESSE REGIONALE (D.LVO 19/11/97 N. 422 E D.LVO N. 345/98) - INTEGRAZIONE FONDI	1.805.486,00	0,00	0,00	0,00	1.805.486,00	0,00	0,00	0,00	0,00	0,00	0,00	0,00	0,00	NON OBBL		10	2	1	103	1.03.02.15.000	04.5	8	1.03.01	4	3
53	07	02	2334	FONDI DESTINATI AL TRASPORTO PUBBLICO LOCALE SU FERROVIA (ART. 1 COMMI 295 296 E 297 DELLA LEGGE 24.12.2007 N. 244)	4.535.491,40	0,00	0,00	0,00	4.535.491,40	0,00	0,00	0,00	0,00	0,00	0,00	0,00	0,00	NON OBBL		10	1	1	103	1.03.02.15.000	04.5	8	1.03.01	3	3
60	02	07	2335	REALIZZAZIONE DEL PROGETTO SPERIMENTALE DENOMINATO "AUSILIARI PER LA SICUREZZA".	0,00	0,00	0,00	0,00	0,00	0,00	0,00	0,00	0,00	0,00	0,00	0,00	0,00	OBBL		3	2	1	104	1.04.01.02.000	03.6	8	1.05.03	4	3
53	07	03	2336	SPESE DI MANUTENZIONE DELL'ASSE STRADALE STRADA SCORRIMENTO VELOCE PER IL COLLEGAMENTO DEL VALLO DI LAURO CON L'AUTOSTRADA CASERTA-SALERNO (A30)	20.000,00	0,00	0,00	0,00	20.000,00	0,00	0,00	0,00	0,00	0,00	0,00	0,00	0,00	OBBL		10	5	1	103	1.03.02.09.000	04.5/06.	8	1.03.01	4	3

DIP	DG	UOD	Cap 2016 S	Descrizione	Residui passivi	Competenza libera 2016	Competenza vincolata 2016	Competenza 2016	Cassa 2016	di cui già impegnato su competenza 2016	Competenza libera 2017	Competenza vincolata 2017	Competenza 2017	di cui già impegnato su competenza 2017	Competenza libera 2018	Competenza vincolata 2018	Competenza 2018	Obbligatoria	Correlazioni	Missione	Programma	Titolo	macroaggregato	IV livello	Cofog	Codice identificativo spesa UE	Siope	Ricorrenti	Perimetro sanita
53	07	03	2337	CONTRIBUTI QUIDICENNALI DELLO STATO DAL 2004 AL 2018 PER INVESTIMENTI NEL SETTORE DEI TRASPORTI (ART. 13 COMMA 2 LEGGE 166/2002 ED ART. 2 COMMA 5 LEGGE 194/98)	2.836.074,00	0,00	0,00	0,00	2.836.074,00	0,00	0,00	0,00	0,00	0,00	0,00	0,00	0,00	NON OBBL		10	2	2	203	2.03.03.03.000	04.5	8	2.03.02	4	3
53	07	00	2338	RATEI DEL MUTUO ACCESO PER LA COPERTURA PARZIALE DEI DISAVANZI DI ESERCIZIO DEL TPL PER L'ANNO 1997 CONTRATTO CON CASSA DD.PP. AI SENSI DELL'ART.12 DELLA L.472/99 PER IL PERIODO 2001-2013.	0,00	0,00	0,00	0,00	0,00	0,00	0,00	0,00	0,00	0,00	0,00	0,00	0,00	NON OBBL		50	2	4	403	4.03.01.04.000	01.7	8	3.01.01	3	3
53	07	03	2339	CONTRIBUTO ALLE AZIENDE DI TRASPORTO PUBBLICO E PRIVATO PER IL RIPIANO DEI DISAVANZI DI ESERCIZIO PER L'ANNO 1999 (ART.145 COMMA 30 L.23.12.2000 N. 388)	0,00	0,00	0,00	0,00	0,00	0,00	0,00	0,00	0,00	0,00	0,00	0,00	0,00	NON OBBL		10	2	1	104	1.04.03.99.000	04.5	8	1.06.02	4	3
53	07	04	2341	GESTIONE CENTRALIZZATA DELLE MERCI PERICOLOSE.	0,00	0,00	0,00	0,00	0,00	0,00	0,00	0,00	0,00	0,00	0,00	0,00	0,00	OBBL		10	6	1	104	1.04.03.99.000	04.5	8	1.06.02	4	3
53	07	00	2342	RATEI DEL MUTUO ACCESO PER RINNOVO MATERIALE ROTABILE E ACQUISIZIONE DI TECNOLOGIE DI CONTROLLO PER LO SVILUPPO DEL TPL CONTRATTO CON LA CASSA DD.PP. AI SENSI DELL'ART 2 COMMA 5 DELLA L.194/98 PER IL PERIODO 2001/2011.	0,00	0,00	0,00	0,00	0,00	0,00	0,00	0,00	0,00	0,00	0,00	0,00	0,00	OBBL		50	2	4	403	4.03.01.04.000	01.7	8	3.01.01	3	3
53	07	03	2343	CONTRIBUTI QUINDICENNALI DELLO STATO PER LA SOSTITUZIONE DI AUTOBUS ADIBITI AL T.P.L. DA OLTRE 15 ANNI NONCHE' ACQUISTO DI ALTRI MEZZI DA DESTINARE AL TRASPORTO PUBBLICO LOCALE (ART. 2, COMMA 5, LEGGE 18.06.1998 N. 194. RIFINANZIATO CON L.488/99, ART. 54, COMMA 1). ANNI 2001-2013	275.293,00	0,00	0,00	0,00	275.293,00	0,00	0,00	0,00	0,00	0,00	0,00	0,00	0,00	NON OBBL		10	2	2	203	2.03.03.03.000	04.5	8	2.03.02	4	3
53	07	02	2344	TRASPORTO PUBBLICO LOCALE. SERVIZI FERROVIARI DI INTERESSE REGIONALE OPERANTI SULLA RETE F.S. R.F.I (LEGGE 15/3/97 N. 59; ART. 9 D.L.GVO 19/11/97, N. 422).	83.350.554,54	0,00	0,00	0,00	83.350.554,54	0,00	0,00	0,00	0,00	0,00	0,00	0,00	0,00	NON OBBL		10	1	1	103	1.03.02.15.000	04.5	8	1.03.01	3	3
53	07	02	2345	INTERVENTO REGIONALE SUL TRASPORTO PUBBLICO LOCALE - SERVIZI FERROVIARI DI INTERESSE REGIONALE IVI COMPRESI QUELLI IN CONCESSIONE ALLE FF.SS. COMPRESI QUELLI SOSTITUTIVI SU GOMMA. (SPESA OBBLIGATORIA)	0,00	0,00	0,00	0,00	0,00	0,00	0,00	0,00	0,00	0,00	0,00	0,00	0,00	OBBL		10	1	1	103	1.03.02.15.000	04.5	8	1.03.01	3	3
53	07	02	2346	INTERVENTO REGIONALE SUL TRASPORTO PUBBLICO LOCALE - SERVIZI FERROVIARI DI INTERESSE REGIONALE IVI COMPRESI QUELLI IN CONCESSIONE ALLE FF.SS. COMPRESI QUELLI SOSTITUTIVI SU GOMMA. INTEGRAZIONE FONDI.	0,00	0,00	0,00	0,00	0,00	0,00	0,00	0,00	0,00	0,00	0,00	0,00	0,00	NON OBBL		10	1	1	103	1.03.02.15.000	04.5	8	1.03.01	3	3
53	07	03	2347	CONTRIBUTI QUINDICENNALI DELLO STATO DAL 2003 AL 2017 PER GLI INVESTIMENTI NEL SETTORE DEI TRASPORTI ART. 13 COMMA 2 LEGGE 166/2002 ED ART. 2 COMMA 5 LEGGE 194/98.	358.694,00	0,00	0,00	0,00	358.694,00	0,00	0,00	0,00	0,00	0,00	0,00	0,00	0,00	NON OBBL		10	2	2	203	2.03.03.03.000	04.5	8	2.03.02	4	3
53	07	02	2348	RISORSE TRASFERITE DALLO STATO PER IL MANTENIMENTO IN EFFICIENZA (FONDO COMUNE LEGGE 297/78).	16.992.719,77	0,00	0,00	0,00	16.992.719,77	0,00	0,00	0,00	0,00	0,00	0,00	0,00	0,00	NON OBBL		10	1	2	203	2.03.03.01.000	04.5	8	2.03.02	4	3
53	07	03	2349	CONTRIBUTI QUINDICENNALI DELLO STATO PER LA SOSTITUZIONE DI AUTOBUS ADIBITI A T.P.L. DA OLTRE 15 ANNI NONCHE' ACQUISTO DI ALTRI MEZZI DA DESTINARE AL TRASPORTO PUBBLICO LOCALE (ART. 2, COMMA 5, LEGGE 194/98. RIFINANZIATO CON L. 488/99, ART. 54, COMMA 1) TRASFERIMENTO RISORSA DAL 2002 AL 2016.	582.621,00	0,00	0,00	0,00	582.621,00	0,00	0,00	0,00	0,00	0,00	0,00	0,00	0,00	NON OBBL		10	2	2	203	2.03.03.03.000	04.5	8	2.03.02	4	3
53	07	03	2350	CONTRIBUTI QUINDICENNALI DELLO STATO PER LA SOSTITUZIONE DI AUTOBUS ADIBITI AL TPL DA OLTRE 15 ANNI NONCHE' ALL'ACQUISTO DI ALTRI MEZZI DA DESTINARE AL TRASPORTO PUBBLICO LOCALE ART. 2 COMMA 5, L. 194/98 RIFINANZIATO CON L.488/99, ART. 54, COMMA 1) TRASFERIMENTO RISORSE DAL 2003 AL 2017.	306.012,00	0,00	0,00	0,00	306.012,00	0,00	0,00	0,00	0,00	0,00	0,00	0,00	0,00	NON OBBL		10	2	2	203	2.03.03.03.000	04.5	8	2.03.02	4	3
53	07	03	2351	CONTRIBUTI QUINDICENNALI DELLO STATO PER LA SOSTITUZIONE DI AUTOBUS ADIBITI AL TPL DA OLTRE 15 ANNI NONCHE' ACQUISTO DI ALTRI MEZZI DA DESTINARE AL TRASPORTO PUBBLICO LOCALE (ART. 2 COMMA 6 L. 194/98 RIFINANZIATA DALLA L. 388/00) TRASFERIMENTO RISORSE DAL 2002 AL 2016.	0,00	0,00	0,00	0,00	0,00	0,00	0,00	0,00	0,00	0,00	0,00	0,00	0,00	NON OBBL		10	2	2	203	2.03.03.03.000	04.5	8	2.03.02	4	3
53	07	00	2352	CONSULENZE E COMMISSIONI PER L'ATTUAZIONE DELLA RIFORMA DEL TRASPORTO PUBBLICO LOCALE. COMPENSI PER SOGGETTI ESTERNI.	11.750,00	0,00	0,00	0,00	11.750,00	0,00	0,00	0,00	0,00	0,00	0,00	0,00	0,00	OBBL		10	2	1	103	1.03.02.10.000	04.5	8	1.03.01	4	3
53	07	03	2353	INTERVENTI IN MATERIA DI SERVIZIO DI PUBBLICO TRASPORTO LOCALE PER VIAGGIATORI E DELEGHE ALLE AMMINISTRAZIONI PROVINCIALI, COLLEGAMENTI MARITTIMI DI INTERESSE REGIONALE (D.LVO 19/11/97 N. 422 E D.LVO N. 345/98) - SPESA OBBLIGATORIA	29.872.296,38	0,00	0,00	0,00	29.872.296,38	0,00	0,00	0,00	0,00	0,00	0,00	0,00	0,00	OBBL		10	2	1	103	1.03.02.15.000	04.5	8	1.03.01	3	3
53	07	05	2354	SPESA COLLEGAMENTI MARITTIMI DI INTERESSE REGIONALE (L.R. N. 4/84 COME MODIFICATA DALL'ART. 1 COMMI 24 E 25 L.R. N. 14/2011)	200.000,00	0,00	0,00	0,00	200.000,00	0,00	0,00	0,00	0,00	0,00	0,00	0,00	0,00	OBBL		10	3	1	103	1.03.02.15.000	04.5	8	1.03.01	3	3

DIP	DG	UOD	Cap 2016 S	Descrizione	Residui passivi	Competenza libera 2016	Competenza vincolata 2016	Competenza 2016	Cassa 2016	di cui già impegnato su competenza 2016	Competenza libera 2017	Competenza vincolata 2017	Competenza 2017	di cui già impegnato su competenza 2017	Competenza libera 2018	Competenza vincolata 2018	Competenza 2018	Obbligatoria	Correlazioni	Missione	Programma	Titolo	macroaggregato	IV livello	Cofog	Codice identificativo spesa UE	Siope	Ricorrenti	Perimetro sanita
53	07	03	2355	PIANI DI SICUREZZA E TECNOLOGIE PER LA SICUREZZA DEI VIAGGIATORI E PER LA TELELOCALIZZAZIONE DEI VEICOLI DI TPL SULLE RETI EXTRAURBANE.	0,00	0,00	0,00	0,00	0,00	0,00	0,00	0,00	0,00	0,00	0,00	0,00	0,00	NON OBBL		10	6	2	203	2.03.03.03.000	04.5	8	2.03.02	4	3
53	07	02	2356	ATTUAZIONE DELLE MISURE RELATIVE ALLA RAZIONALIZZAZIONE ED AL RIORDINO DELLE SOCIETA' PARTECIPATE REGIONALI NEL SETTORE DEL TRASPORTO PUBBLICO (ART. 16 D.L. 22/6/2012 N. 83 CONV. DALLA L. 134/2012)	0,00	0,00	0,00	0,00	0,00	0,00	0,00	0,00	0,00	0,00	0,00	0,00	0,00	NON OBBL		10	6	1	103	1.03.02.15.000	04.5	8	1.03.01	4	3
53	07	01	2357	AGEVOLAZIONI TARIFFARIE.	2.913.106,50	13.150.000,00	0,00	13.150.000,00	16.063.106,50	0,00	15.650.000,00	0,00	15.650.000,00	0,00	15.650.000,00	0,00	15.650.000,00	OBBL		10	6	1	104	1.04.03.99.000	04.5	8	1.06.02	4	3
53	07	00	2358	FONDO PER LE SPESE RIGUARDANTI STUDI E CONSULENZE PER PIANI E PROGRAMMI REGIONALI GESTIONE DI INTESE ISTITUZIONALI	0,00	0,00	0,00	0,00	0,00	0,00	0,00	0,00	0,00	0,00	0,00	0,00	0,00	OBBL		10	6	1	103	1.03.02.10.000	04.5	8	1.03.01	4	3
53	07	02	2359	INTERVENTI DI MANUTENZIONE ORDINARIA E STRAORDINARIA NEL SETTORE DEL TRASPORTO PUBBLICO LOCALE SU FERRO.	0,00	0,00	0,00	0,00	0,00	0,00	0,00	0,00	0,00	0,00	0,00	0,00	0,00	NON OBBL		10	1	2	203	2.03.03.01.000	04.5	8	2.03.02	4	3
53	07	03	2360	COPERTURA DEI DISAVANZI DI BILANCIO DELLE AZIENDE DI TRASPORTO RELATIVI AGLI ANNI 1987-1993. (ART.1 COMMA 2 E 4 D.L.1.4.95 N.98 CONVERTITO IN LEGGE 30.5.95 N. 204).	0,00	0,00	0,00	0,00	0,00	0,00	0,00	0,00	0,00	0,00	0,00	0,00	0,00	NON OBBL		10	2	1	104	1.04.03.99.000	04.5	8	1.06.02	4	3
53	07	07	2361	STUDI DI FATTIBILITA' E PROGETTAZIONE.	0,00	0,00	0,00	0,00	0,00	0,00	0,00	0,00	0,00	0,00	0,00	0,00	0,00	OBBL		10	6	2	203	2.03.01.02.000	04.5	8	2.02.03	4	3
53	07	03	2362	INTERVENTI DI MANUTENZIONE ORDINARIA E STRAORDINARIA NEL SETTORE DEL TRASPORTO PUBBLICO LOCALE SU GOMMA.	0,00	0,00	0,00	0,00	0,00	0,00	0,00	0,00	0,00	0,00	0,00	0,00	0,00	OBBL		10	2	2	203	2.03.03.03.000	04.5	8	2.03.02	4	3
53	07	02	2363	ATTUAZIONE DELL'ACCORDO DI PROGRAMMA QUADRO DEL 17/12/02 E DEI SUCCESSIVI ACCORDI INTEGRATIVI, TRA REGIONE CAMPANIA E MINISTERO DELLE INFRASTRUTTURE E DEI TRASPORTI IN MATERIA DI INVESTIMENTI NEL SETTORE DEI TRASPORTI AI SENSI DELL'ART.15 DEL DEC. LGS. 422/97.	58.995.841,87	0,00	0,00	0,00	38.995.841,87	0,00	0,00	0,00	0,00	0,00	0,00	0,00	0,00	NON OBBL		10	1	2	203	2.03.03.01.000	04.5	8	2.03.02	4	3
51	02	07	2364	CONTRIBUTO PER LA REALIZZAZIONE DEL DISTRETTO INDUSTRIALE "CAIANELLO CAPUA" (ART. 1 COMMA 263 L.R. 15/03/2011 N. 4)	0,00	0,00	0,00	0,00	0,00	0,00	0,00	0,00	0,00	0,00	0,00	0,00	0,00	NON OBBL		14	1	1	104	1.04.01.02.000	04.4	8	1.05.03	4	3
53	07	03	2365	SPESE DI INVESTIMENTO DESTINATE ALL'ACQUISTO DEI VEICOLI AI SENSI DELL'ART.1 DEL DECRETO LEGGE 21 FEBBRAIO 2005 N. 16 CONVERTITO IN LEGGE 22 APRILE 2005 N. 58.	6.733.632,16	0,00	6.198.981,77	6.198.981,77	12.932.613,93	0,00	0,00	0,00	0,00	0,00	0,00	0,00	0,00	NON OBBL	1265	10	2	2	203	2.03.03.03.000	04.5	8	2.03.02	4	3
53	07	03	2366	TRASPORTO PUBBLICO LOCALE. RISORSE DEL MUTUO ACCESO DALLA REGIONE PER IL RIPIANO DEI DISAVANZI DI ESERCIZIO 1987-1993 DELLE AZIENDE PRIVATE, GESTIONI COMMISSARIALI GOVERNATIVE E REGIONALI (ARTT. 2 E 8 L.R. 28 MARZO 2000, N. 7)	0,00	0,00	0,00	0,00	0,00	0,00	0,00	0,00	0,00	0,00	0,00	0,00	0,00	NON OBBL		10	2	2	203	2.03.03.03.000	04.5	8	2.03.02	4	3
53	07	00	2367	MONITORAGGIO DELLA MOBILITA' REGIONALE.	0,00	0,00	0,00	0,00	0,00	0,00	0,00	0,00	0,00	0,00	0,00	0,00	0,00	NON OBBL		10	4	1	103	1.03.02.10.000	04.5	8	1.03.01	4	3
53	07	00	2368	SPESA IN CONTO CAPITALE PER L'ACQUISIZIONE DI PARTECIPAZIONE IN SOCIETA' DI GESTIONE DI SERVIZI E INFRASTRUTTURE DI TRASPORTO DI INTERESSE REGIONALE, RICAPITALIZZAZIONE E INCENTIVAZIONE DELL'ASSETTO ORGANIZZATIVO DELLE AZIENDE DI TPL ED INVESTIMENTO PER IL RISANAMENTO. RIMBORSI ONERI FINANZIARI ALLE SOCIETA' FERROVIARIE REGIONALI	6.000,00	0,00	0,00	0,00	6.000,00	0,00	0,00	0,00	0,00	0,00	0,00	0,00	0,00	OBBL		10	1	3	301	3.01.01.03.000	04.5	8	2.04.01	4	3
53	07	02	2369	INTERVENTI PER LO SVILUPPO DELLA RETE DI TRASPORTO NELL'AREA VESUVIANA E RIPRISTINO AREA DI SEDIME SEGGIOVIE E FUNIVIE DEL VESUVIO.	0,00	0,00	0,00	0,00	0,00	0,00	0,00	0,00	0,00	0,00	0,00	0,00	0,00	NON OBBL		10	2	2	203	2.03.03.03.000	04.5	8	2.03.02	4	3
53	07	03	2370	PROGRAMMA DI INVESTIMENTO NEL SETTORE DEL TRASPORTO PUBBLICO LOCALE (ART.18 D.L.13.5.91 N.151 CONVERTITO IN L. 12.7.91 N. 202) E PER L'ACQUISTO LA GESTIONE E LA VALORIZZAZIONE DEL MATERIALE ROTABILE AUTOMOBILISTICO (L. 194/98)	0,00	0,00	9.035.477,00	9.035.477,00	9.035.477,00	0,00	0,00	9.035.477,00	9.035.477,00	0,00	0,00	9.035.477,00	9.035.477,00	NON OBBL	2690	10	2	2	203	2.03.03.03.000	04.5	8	2.03.02	4	3
53	07	03	2372	TRASPORTO PUBBLICO LOCALE RISORSE DEL MUTUO CONTRATTO PER LA SOSTITUZIONE DI AUTOBUS IN ESERCIZIO DA OLTRE 15 ANNI ACQUISTO DI MEZZI A TRAZIONE ELETTRICA E MEZZI DI TRASPORTO A FUNE (ART. 2 COMMA 5 LEGGE 18/6/98 N. 194)	300.000,00	0,00	0,00	0,00	300.000,00	0,00	0,00	0,00	0,00	0,00	0,00	0,00	0,00	NON OBBL		10	2	2	203	2.03.03.03.000	04.5	8	2.03.02	4	3
53	07	04	2373	FINANZIAMENTO DEI LAVORI DI COMPLETAMENTO E DI AVVIO DELL'ATTIVITA' DELL'AEROPORTO DI PONTECAGNANO - SA (ART.17, L.R. N.15 DELL'11/8/2005).	0,00	0,00	350.000,00	350.000,00	350.000,00	0,00	0,00	350.000,00	350.000,00	0,00	0,00	350.000,00	350.000,00	NON OBBL	78	10	4	2	203	2.03.01.02.000	04.5	8	2.02.03	4	3
53	07	03	2374	TRASPORTO PUBBLICO LOCALE RISORSE PROVENIENTI DAL MUTUO CONTRATTO PER LA COPERTURA DEI DEFICIT DI ESERCIZIO NON RIPIANATI RELATIVI AL PERIODO 1994-1996 (ART. 2 COMMA 1 LEGGE 18/6/1998 N. 194)	0,00	0,00	0,00	0,00	0,00	0,00	0,00	0,00	0,00	0,00	0,00	0,00	0,00	NON OBBL		10	2	2	203	2.03.03.03.000	04.5	8	2.03.02	4	3
53	07	03	2375	FONDI RIVENIENTI DAL MUTUO CONTRATTO PER LA COPERTURA DEI DEFICIT DI ESERCIZIO NON RIPIANATI RELATIVI ALL'ANNO 1997.(LEGGE 472/99 D.M. DEL 7/1/98)	0,00	0,00	0,00	0,00	0,00	0,00	0,00	0,00	0,00	0,00	0,00	0,00	0,00	NON OBBL		10	2	2	203	2.03.03.03.000	04.5	8	2.03.02	4	3

DIP	DG	UOD	Cap 2016 S	Descrizione	Residui passivi	Competenza libera 2016	Competenza vincolata 2016	Competenza 2016	Cassa 2016	di cui già impegnato su competenza 2016	Competenza libera 2017	Competenza vincolata 2017	Competenza 2017	di cui già impegnato su competenza 2017	Competenza libera 2018	Competenza vincolata 2018	Competenza 2018	Obbligatoria	Correlazioni	Missione	Programma	Titolo	macroaggregato	IV livello	Cofog	Codice identificativo spesa UE	Siope	Ricorrenti	Perimetro sanita
53	07	07	2376	SISTEMI DI INFORMAZIONE AI CITTADINI SUL TPL - SERVIZIO MUOVERSI IN CAMPANIA.	3.800.000,00	0,00	0,00	0,00	3.800.000,00	0,00	0,00	0,00	0,00	0,00	0,00	0,00	0,00	NON OBBL		10	6	1	103	1.03.01.01.000	04.5	8	1.03.01	4	3
51	01	03	2377	INTESA ISTITUZIONALE DI PROGRAMMA. ACCORDO DI PROGRAMMA QUADRO MUSEO PER L'ARTE CONTEMPORANEA (DELIBERA CIPE N.17/2003).	0,00	0,00	0,00	0,00	0,00	0,00	0,00	0,00	0,00	0,00	0,00	0,00	0,00	NON OBBL		5	3	2	202	2.02.01.10.000	08.2	8	2.03.03	4	3
53	07	04	2378	REALIZZAZIONE DELLA PRIMA FASE DEL PROGETTO ULISSE NELL'AMBITO DELLA MISURA III DEL PON TRASPORTI 2000-2006.	0,00	0,00	0,00	0,00	0,00	0,00	0,00	0,00	0,00	0,00	0,00	0,00	0,00	NON OBBL		10	2	2	203	2.03.03.01.000	04.5	8	2.03.02	4	3
53	07	02	2379	ATTUAZIONE DEL PROCESSO DI RIFORMA DEL SETTORE TPL SU FERROVIA (COMMI 295 - 297 LEGGE 244/2007)	17.087.979,36	0,00	0,00	0,00	17.087.979,36	0,00	0,00	0,00	0,00	0,00	0,00	0,00	0,00	NON OBBL		10	1	1	103	1.03.02.15.000	04.5	8	1.03.01	3	3
53	07	04	2380	ART. 1 COMMA 1044 DELLA L. N. 296 DEL 27/12/2006 (LEGGE FINANZIARIA 2007) - D.M. TRASPORTI N. 226/T DEL 28/12/07 - ELIMINAZIONE DELLE CRITICITA' DEL SISTEMA LOGISTICO NAZIONALE ("COLLI DI BOTTIGLIA") PER IL TRASPORTO SU FERRO.	4.700.000,00	0,00	0,00	0,00	4.700.000,00	0,00	0,00	0,00	0,00	0,00	0,00	0,00	0,00	NON OBBL		10	1	2	203	2.03.03.03.000	04.5	8	2.03.02	4	3
53	07	02	2381	COPERTURA ONERI CCNL AUTOFERROTRANVIERI ADDETTI AI SERVIZI FERROVIARI DELLE SOCIETA' REGIONALI.	0,00	0,00	0,00	0,00	0,00	0,00	0,00	0,00	0,00	0,00	0,00	0,00	0,00	OBBL		10	1	1	103	1.03.02.15.000	04.5	8	1.03.01	3	3
53	07	01	2382	CONTRIBUTO ALLE AZIENDE DI TRASPORTO NELLA SPESA PER LA CONCESSIONE DI AGEVOLAZIONI TARIFFARIE A CATEGORIE DI CITTADINI IN CONDIZIONI PARTICOLARI (L.L.R.R. 9/97, 21/89, 10/90, 7/2000) I BENEFICI DI CUI ALLE LL.RR. SONO ESTESI ANCHE AGLI INVALIDI CIVILI CON UNA PERCENTUALE DI INVALIDITA' NON INFERIORE AL 74%.	0,00	0,00	0,00	0,00	0,00	0,00	0,00	0,00	0,00	0,00	0,00	0,00	0,00	NON OBBL		10	6	1	104	1.04.03.99.000	04.5	8	1.06.02	4	3
53	07	03	2383	INTERVENTI IN MATERIA DI SERVIZIO DI PUBBLICO TRASPORTO LOCALE PER VIAGGIATORI E DELEGHE ALLE AMMINISTRAZIONI PROVINCIALI, COLLEGAMENTI MARITTIMI DI INTERESSE REGIONALE. (D.LVO 19/11/97 N. 422 E D.LVO N. 345/98). INTEGRAZIONE FONDI.	404.653,00	0,00	0,00	0,00	404.653,00	0,00	0,00	0,00	0,00	0,00	0,00	0,00	0,00	OBBL		10	2	1	103	1.03.02.15.000	04.5	8	1.03.01	3	3
53	07	02	2384	TRASFERIMENTI CORRENTI ALLA REGIONE PER INTERVENTI E FUNZIONAMENTO CONNESSI AI COMPITI DI PROGRAMMAZIONE ED AMMINISTRAZIONE DELLE LINEE FERROVIARIE IN CONCESSIONE ED IN GESTIONE COMMISSARIALE GOVERNATIVA. ART. 8 D.LGVO 19/11/1997 N. 422.	27.577.733,60	0,00	0,00	0,00	27.577.733,60	0,00	0,00	0,00	0,00	0,00	0,00	0,00	0,00	NON OBBL		10	1	1	103	1.03.02.15.000	04.5	8	1.03.01	3	3
53	07	06	2385	ADESIONE AL CONSORZIO AEROPORTO DI SALERNO-PONTECAGNANO-SA (ART. 17 LR N. 15 DELL'11/8/2005).	0,00	0,00	0,00	0,00	0,00	0,00	0,00	0,00	0,00	0,00	0,00	0,00	0,00	OBBL		10	4	3	301	3.01.01.02.000	04.5	8	2.04.01	4	3
53	07	02	2386	SOMME A DISPOSIZIONE DELLA REGIONE PER EVENTUALI ONERI DISCENDENTI DAL PAGAMENTO DELL'IRAP PER LE FERROVIE IN CONCESSIONE O IN GESTIONE COMMISSARIALE GOVERNATIVA DA DESTINARE ANCHE AL CONGUAGLIO DELLE OCCORRENZE FINANZIARIE DEL SERVIZIO TPL NEGLI ANNI SUCCESSIVI.	1.695.139,78	0,00	0,00	0,00	1.695.139,78	0,00	0,00	0,00	0,00	0,00	0,00	0,00	0,00	NON OBBL		10	1	1	103	1.03.02.15.000	04.5	8	1.03.01	4	3
53	07	01	2387	AZIONI DI SOSTEGNO ALLO SVILUPPO DELLA MOBILITA' FACILITAZIONE ALL'ACCESSO AI SERVIZI, CONTRIBUZIONI TARIFFARIE INTEGRATIVE ED AGEVOLAZIONI A PARTICOLARI CATEGORIE DI CITTADINI, CONSULENZE E COMMISSIONI PER L'ATTUAZIONE DELLA RIFORMA DEL TRASPORTO PUBBLICO LOCALE, INFORMAZIONE E CAMPAGNE DI SENSIBILIZAZIONE SULLA SICUREZZA, INTERVENTI FINANZIARI CONNESSI AL SISTEMA TARIFFARIO INTEGRATO. INTEGRAZIONE FONDI.	0,00	0,00	0,00	0,00	0,00	0,00	0,00	0,00	0,00	0,00	0,00	0,00	0,00	NON OBBL		10	6	1	104	1.04.03.99.000	04.5	8	1.06.02	4	3
53	07	02	2388	COMPARTECIPAZIONE ALL'ATTUAZIONE ACCORDO QUADRO E DI PROGRAMMA EX ART. 8 D.LGS 422/97.	0,00	0,00	0,00	0,00	0,00	0,00	0,00	0,00	0,00	0,00	0,00	0,00	0,00	NON OBBL		10	1	2	203	2.03.03.01.000	04.5	8	2.03.02	4	3
53	07	02	2390	FONDI DESTINATI AL TRASPORTO PUBBLICO LOCALE PER SERVIZI MINIMI SU FERRO. QUOTA REGIONALE.	4.844.631,88	30.000.000,00	0,00	30.000.000,00	34.844.631,88	0,00	30.000.000,00	0,00	30.000.000,00	0,00	30.000.000,00	0,00	30.000.000,00	OBBL		10	1	1	103	1.03.02.15.000	04.5	8	1.03.01	3	3
53	07	02	2391	SPESA PER PAGAMENTO IVA PER LA STIPULA DEI CONTRATTI DI SERVIZIO CONCERNENTI IL TRASPORTO PUBBLICO LOCALE SU FERROVIA IN CAMPANIA. ONERI A CARICO DELLO STATO (DECRETO MINISTERO DELL'INTERNO DEL 22/12/2000 - G.U. N.3 DEL 4/1/01).	0,00	0,00	0,00	0,00	0,00	0,00	0,00	0,00	0,00	0,00	0,00	0,00	0,00	NON OBBL		10	1	1	103	1.03.02.15.000	04.5	8	1.03.01	4	3
53	07	05	2392	FONDI DESTINATI AL TRASPORTO PUBBLICO LOCALE PER SERVIZI MINIMI VIA MARE. QUOTA VINCOLATA.	1.403.002,20	0,00	11.856.786,70	11.856.786,70	13.259.788,90	0,00	0,00	11.856.786,70	11.856.786,70	0,00	0,00	11.856.786,70	11.856.786,70	NON OBBL	1492	10	3	1	103	1.03.02.15.000	04.5	8	1.03.01	3	3
53	07	04	2393	ART. 1 COMMA 1044 DELLA L. N. 296 DEL 27/12/2006 (LEGGE FINANZIARIA 2007) - D.M. TRASPORTI N. 226/T DEL 28/12/07 - ELIMINAZIONE DELLE CRITICITA' DEL SISTEMA LOGISTICO NAZIONALE ("COLLI DI BOTTIGLIA") PER IL TRASPORTO SU STRADA.	0,00	0,00	0,00	0,00	0,00	0,00	0,00	0,00	0,00	0,00	0,00	0,00	0,00	NON OBBL		10	2	2	203	2.03.03.03.000	04.5	8	2.03.02	4	3
53	07	02	2394	FONDI DESTINATI AL TRASPORTO PUBBLICO LOCALE SU FERROVIA (ART. 1 COMMI 298 E 299 DELLA LEGGE 24/12/2007 N. 244)	5.763.055,52	0,00	10.000.000,00	10.000.000,00	15.763.055,52	0,00	0,00	10.000.000,00	10.000.000,00	0,00	0,00	10.000.000,00	10.000.000,00	NON OBBL	1348	10	1	1	103	1.03.02.15.000	04.5	8	1.03.01	3	3

DIP	DG	UOD	Cap 2016 S	Descrizione	Residui passivi	Competenza libera 2016	Competenza vincolata 2016	Competenza 2016	Cassa 2016	di cui già impegnato su competenza 2016	Competenza libera 2017	Competenza vincolata 2017	Competenza 2017	di cui già impegnato su competenza 2017	Competenza libera 2018	Competenza vincolata 2018	Competenza 2018	Obbligatoria	Correlazioni	Missione	Programma	Titolo	macroaggregato	IV livello	Cofog	Codice identificativo spesa UE	Siope	Ricorrenti	Perimetro sanita
53	07	02	2395	SPESE DEL PERSONALE E DI FUNZIONAMENTO RELATIVE AI CONTRATTI DI SERVIZIO, IVI COMPRESE LE ATTIVITA' EX ART. 14 CCDI (ART. 8, D.LGVO 422/97, D.P.C.M. DEL 16/11/2000).	0,00	0,00	0,00	0,00	0,00	0,00	0,00	0,00	0,00	0,00	0,00	0,00	0,00	0,00	NON OBBL		10	1	1	101	1.01.01.02.000	04.5	8	1.02.05	3	3
53	07	02	2396	CONTRIBUTO DELLO STATO PER LE SPESE DEL PERSONALE E DI FUNZIONAMENTO RELATIVE AI CONTRATTI DI SERVIZIO, IVI COMPRESE LE ATTIVITA' EX ART. 14 CCDI (ART. 9, D.LGVO 422/97, D.P.C.M. DEL 16/11/2000).	0,00	0,00	0,00	0,00	0,00	0,00	0,00	0,00	0,00	0,00	0,00	0,00	0,00	0,00	NON OBBL		10	1	1	101	1.01.01.02.000	04.5	8	1.02.05	3	3
53	07	06	2397	LEGGE 208/98 - PROSECUZIONE DEGLI INTERVENTI NELLE AREE DEPRESSE - A.P.Q. "INFRASTRUTTURE PER LA VIABILITA' NELLA REGIONE CAMPANIA " STIPULATA IL 30.12.2002" E SUCCESSIVI PROTOCOLLI AGGIUNTIVI .	113.273.785,13	0,00	0,00	0,00	113.273.785,13	0,00	0,00	0,00	0,00	0,00	0,00	0,00	0,00	0,00	NON OBBL		10	5	2	203	2.03.01.02.000	04.5/06.	8	2.02.03	4	3
53	09	05	2398	ATTUAZIONE DEL PROGRAMMA SPERIMENTALE DI EDILIZIA RESIDENZIALE "20 000 ABITAZIONI IN AFFITTO" (LEGGE 388/2000 E LEGGE 21/2001) - ANNI 2003 - 2017.	0,01	0,00	1.642.200,00	1.642.200,00	1.642.200,01	0,00	0,00	1.642.200,00	1.642.200,00	0,00	0,00	1.642.200,00	1.642.200,00	NON OBBL	1378	8	2	2	203	2.03.03.03.000	06.1	8	2.03.02	3	3
53	09	07	2400	RIMBORSO INCREMENTO DEL 10 % DELL'OBLAZIONE DI CUI AL COMMA 1 ART. 6 L.R. N. 10/2004 ABROGATO DALLA CORTE COSTITUZIONALE CON SENTENZA N. 49/06.	0,00	0,00	0,00	0,00	0,00	0,00	0,00	0,00	0,00	0,00	0,00	0,00	0,00	NON OBBL		8	1	1	109	1.09.99.04.000	06.2	8	1.09.01	4	3
53	09	05	2401	FONDO REGIONALE PER LE POLITICHE DELLA CASA - CONTRIBUTI AGLI INVESTIMENTI AMMINISTRAZIONI LOCALI.	19.546.137,66	0,00	41.187.593,00	41.187.593,00	45.733.730,66	0,00	0,00	29.674.016,00	29.674.016,00	0,00	0,00	15.374.922,00	15.374.922,00	NON OBBL	A9	8	2	2	203	2.03.01.02.000	06.1	8	2.02.03	4	3
53	09	05	2402	INTERVENTI PER L'EDILIZIA AGEVOLATA (I COMMA,LETT. B),ART.1,LEGGE 5 AGOSTO 1978,N.457 E L.R. 27.2.84 E ART.1, COMMA 4, L.94/82) BIENNI DAL 1° AL 7° E RELATIVE INTEGRAZIONI	0,00	0,00	0,00	0,00	0,00	0,00	0,00	0,00	0,00	0,00	0,00	0,00	0,00	NON OBBL		8	2	2	203	2.03.01.02.000	06.1	8	2.02.03	4	3
53	09	05	2403	INTERVENTI PER L'EDILIZIA SOVVENZIONATA (ART.1 COMMA 1 LETTERA A LEGGE 05.08.1978 N. 457)	0,00	0,00	0,00	0,00	0,00	0,00	0,00	0,00	0,00	0,00	0,00	0,00	0,00	NON OBBL		8	2	2	203	2.03.01.02.000	06.1	8	2.02.03	4	3
53	08	02	2404	CONTRIBUTO STRAORDINARIO IN FAVORE DEL COMUNE DI VICO EQUENSE (NA) PER IL COMPLETAMENTO DEGLI INTERVENTI PER LA RIMOZIONE DELLE BARRIERE ARCHITETTONICHE E PER IL MIGLIORAMENTO DELLE AREE DESTINATE AD ATTIVITA' DI SOCIALIZZAZIONE ED AGGREGAZIONE IN LOCALITA' MONTE FAITO	2.996,66	0,00	0,00	0,00	2.996,66	0,00	0,00	0,00	0,00	0,00	0,00	0,00	0,00	NON OBBL		8	1	2	203	2.03.01.02.000	06.2	8	2.02.03	4	3
53	09	05	2405	FONDO DI ROTAZIONE PER LA REALIZZAZIONE DELLE POLITICHE DELLA CASA - IMPRESE	2.926.638,51	0,00	110.000,00	110.000,00	3.036.638,51	0,00	0,00	110.000,00	110.000,00	0,00	0,00	110.000,00	110.000,00	NON OBBL	548	8	2	3	303	3.03.03.04.000	06.1	8	2.05.02	4	3
53	09	05	2406	CONTRIBUTI DI PARTE CORRENTE PER LE POLITICHE ABITATIVE.	0,00	0,00	0,00	0,00	0,00	0,00	0,00	0,00	0,00	0,00	0,00	0,00	0,00	NON OBBL		8	2	1	110	1.10.99.99.000	06.1	8	1.06.02	4	3
53	09	05	2407	FONDO REGIONALE IN SOSTEGNO ALL'ACCESSO DELLE ABITAZIONI IN LOCAZIONE	0,00	0,00	0,00	0,00	0,00	0,00	0,00	0,00	0,00	0,00	0,00	0,00	0,00	NON OBBL		12	6	1	104	1.04.01.02.000	10.6	8	1.05.03	4	3
51	02	08	2408	FINANZIAMENTO AL CENTRO INTERDIPARTIMENTALE DI RICERCA L.U.P.T. DELL'UNIVERSITA' DI NAPOLI "FEDERICO II" PER L'ATTUAZIONE DEL PROGETTO "S.A.M. - SAFETY ASSESSMENT MODEL ANALYSIS".	0,00	0,00	0,00	0,00	0,00	0,00	0,00	0,00	0,00	0,00	0,00	0,00	0,00	OBBL		14	1	1	104	1.04.01.02.000	04.4	8	1.05.03	4	3
53	09	05	2409	FONDO REGIONALE PER LE POLITICHE DELLA CASA - CONTRIBUTI AGLI INVESTIMENTI A FAMIGLIE	0,00	0,00	0,00	0,00	0,00	0,00	0,00	0,00	0,00	0,00	0,00	0,00	0,00	NON OBBL		8	2	2	203	2.03.02.01.000	06.1	8	2.03.03	4	3
53	09	05	2410	SPESE PER LA COSTITUZIONE E IL FUNZIONAMENTO DELLA SOCIETA' DI TRASFORMAZIONE TERRITORIALE DELL'AREA VESUVIANA.	0,00	0,00	0,00	0,00	0,00	0,00	0,00	0,00	0,00	0,00	0,00	0,00	0,00	NON OBBL		8	2	1	103	1.03.02.10.000	06.1	8	1.03.01	4	3
53	09	05	2411	FONDO REGIONALE PER LE POLITICHE DELLA CASA - CONTRIBUTI AGLI INVESTIMENTI A SOCIETA' PARTECIPATE.	0,00	0,00	0,00	0,00	0,00	0,00	0,00	0,00	0,00	0,00	0,00	0,00	0,00	NON OBBL		8	2	2	203	2.03.03.02.000	06.1	8	2.02.03	4	3
53	09	05	2412	CONCORSO NELLE RATE DI AMMORTAMENTO DEI MUTUI CONTRATTI DAI COMUNI PER L'ACQUISIZIONE E L'URBANIZZAZIONE DI AREE DESTINATE AGLI INSEDIAMENTI ABITATIVI PREVISTI DALLA LEGGE 5.8.1978 N. 457, ART. 9,L.R. 16.6.92 N. 3, ART. 11, L.R. 7/6/93 N. 20	0,00	0,00	0,00	0,00	0,00	0,00	0,00	0,00	0,00	0,00	0,00	0,00	0,00	OBBL		8	2	2	203	2.03.01.02.000	06.1	8	2.02.03	4	3
53	09	05	2413	FONDO REGIONALE PER LE POLITICHE DELLA CASA - CONTRIBUTI AGLI INVESTIMENTI AD ALTRE IMPRESE	0,00	0,00	0,00	0,00	0,00	0,00	0,00	0,00	0,00	0,00	0,00	0,00	0,00	NON OBBL		8	2	2	203	2.03.03.03.000	06.1	8	2.03.02	4	3
53	09	05	2414	INCENTIVI AI SOGGETTI CHE TRASFERISCONO LA LORO RESIDENZA NEI COMUNI MONTANI DI CUI ALLA LEGGE 25/7/1952 N. 991 (ART. 8,L.R. 4/11/1998 N. 17; ART. 2 PUNTO 4 DEL DECRETO MINISTERO LL.PP. DEL 5/8/94)	0,00	0,00	0,00	0,00	0,00	0,00	0,00	0,00	0,00	0,00	0,00	0,00	0,00	NON OBBL		12	6	2	203	2.03.02.01.000	10.6	8	2.03.03	4	3
53	08	02	2415	ART. 9 L.R. 3/2007 - ELIMINAZIONE DELLE BARRIERE ARCHITETTONICHE	2.000.000,00	0,00	0,00	0,00	2.000.000,00	0,00	0,00	0,00	0,00	0,00	0,00	0,00	0,00	NON OBBL		8	1	2	203	2.03.01.02.000	06.2	8	2.02.03	4	3
53	09	05	2416	BUONI CASA (D.L.7.2.1985 N.12 CONVERTITO IN LEGGE 5.4.85 N.118 E ART. 9 L.15.2.1980. N. 25)	0,00	0,00	0,00	0,00	0,00	0,00	0,00	0,00	0,00	0,00	0,00	0,00	0,00	NON OBBL		12	6	2	203	2.03.01.02.000	10.6	8	2.02.03	4	3
53	09	05	2417	FONDO REGIONALE PER LE POLITICHE DELLA CASA - CONTRIBUTI SOCIALI A CARICO DELL'ENTE	0,00	0,00	0,00	0,00	0,00	0,00	0,00	0,00	0,00	0,00	0,00	0,00	0,00	NON OBBL		8	2	1	101	1.01.02.01.000	06.1	8	1.02.02	3	3
53	08	02	2418	ELIMINAZIONE DELLE BARRIERE ARCHITETTONICHE (L. 9.1.89 N. 13 MODIFICATA DALLA LEGGE 27.2.89 N. 62).	0,00	0,00	0,00	0,00	0,00	0,00	0,00	0,00	0,00	0,00	0,00	0,00	0,00	NON OBBL		8	1	2	203	2.03.01.02.000	06.2	8	2.02.03	4	3

DIP	DG	UOD	Cap 2016 S	Descrizione	Residui passivi	Competenza libera 2016	Competenza vincolata 2016	Competenza 2016	Cassa 2016	di cui già impegnato su competenza 2016	Competenza libera 2017	Competenza vincolata 2017	Competenza 2017	di cui già impegnato su competenza 2017	Competenza libera 2018	Competenza vincolata 2018	Competenza 2018	Obbligatoria	Correlazioni	Missione	Programma	Titolo	macroaggregato	IV livello	Cofog	Codice identificativo spesa UE	Siope	Ricorrenti	Perimetro sanita
53	08	02	2419	FONDO REGIONALE INTEGRATIVO PER LA ELIMINAZIONE DELLE BARRIERE ARCHITETTONICHE (ART.18 L.R. 11/84 E L.R.62/89)	0,00	0,00	0,00	0,00	0,00	0,00	0,00	0,00	0,00	0,00	0,00	0,00	0,00	NON OBBL		8	1	2	203	2.03.01.02.000	06.2	8	2.02.03	4	3
53	08	00	2420	FONDO PER LO SVOLGIMENTO DELLE ATTIVITA' DI CUI ALLA LEGGE REGIONALE 7 GENNAIO 1983, N. 9 E SS.MM.II. RIMBORSO SPESE	335.050,23	0,00	0,00	0,00	335.050,23	0,00	0,00	0,00	0,00	0,00	0,00	0,00	0,00	NON OBBL		9	1	1	103	1.03.02.02.000	05.3	8	1.03.01	4	3
53	08	00	2421	FONDO PER LO SVOLGIMENTO DELLE ATTIVITA' DI CUI ALLA LEGGE REGIONALE 7 GENNAIO 1983, N. 9 E SS.MM.II. SPESE PER COMMISSIONI.	0,00	0,00	0,00	0,00	0,00	0,00	0,00	0,00	0,00	0,00	0,00	0,00	0,00	NON OBBL		9	1	1	103	1.03.02.99.000	05.3	8	1.03.01	4	3
53	09	07	2422	CONVENZIONI UNIVERSITARIE PER ESAMI A CAMPIONE SUL TERRITORIO REGIONALE IN MATERIA DI LL.PP. PER L'AGGIORNAMENTO DELLE TARIFFE PREZZO D.G.R. N. 6255 DEL 31/7/97)	0,00	0,00	0,00	0,00	0,00	0,00	0,00	0,00	0,00	0,00	0,00	0,00	0,00	NON OBBL		8	2	1	103	1.03.02.10.000	06.1	8	1.03.01	4	3
53	08	00	2423	FONDO PER LO SVOLGIMENTO DELLE ATTIVITA' DI CUI ALLA LEGGE REGIONALE 7 GENNAIO 1983, N. 9 E SS.MM.II. PRESTAZIONI PROFESSIONALI.	0,00	0,00	0,00	0,00	0,00	0,00	0,00	0,00	0,00	0,00	0,00	0,00	0,00	NON OBBL		9	1	1	103	1.03.02.11.000	05.3	8	1.03.01	4	3
51	01	12	2424	INTESA ISTITUZIONALE DI PROGRAMMA. APQ "SVILUPPO LOCALE" 5° ATTO INTEGRATIVO - INFRASTRUTTURE PER IL TURISMO - (LEGGE 208/98 - DELIBERA CIPE N. 20/2004)	624.181,54	0,00	0,00	0,00	624.181,54	0,00	0,00	0,00	0,00	0,00	0,00	0,00	0,00	NON OBBL		7	1	2	203	2.03.01.02.000	04.7	8	2.02.03	4	3
53	08	00	2425	FONDO PER LO SVOLGIMENTO DELLE ATTIVITA' DI CUI ALLA LEGGE REGIONALE 7 GENNAIO 1983, N. 9 E SS.MM.II. ACQUISTI DI BENI E SERVIZI	0,00	0,00	0,00	0,00	0,00	0,00	0,00	0,00	0,00	0,00	0,00	0,00	0,00	NON OBBL		9	1	1	103	1.03.01.02.000	05.3	8	1.03.01	4	3
51	01	03	2426	INTESA ISTITUZIONALE DI PROGRAMMA. ACCORDO DI PROGRAMMA QUADRO "SVILUPPO LOCALE" III ATTO INTEGRATIVO - INFRASTRUTTURE DEI PATTI TERRITORIALI - (LEGGE 208/98 - DELIBERA CIPE N. 17/2003 CIPE 34/03 CIPE 16/03).	674.433,38	0,00	0,00	0,00	674.433,38	0,00	0,00	0,00	0,00	0,00	0,00	0,00	0,00	NON OBBL		14	5	2	203	2.03.01.02.000	04.9	8	2.02.03	4	3
53	09	05	2427	FONDO REGIONALE PER LE POLITICHE DELLA CASA - IMPOSTE E TASSE A CARICO DELL'ENTE-IRAP.	0,00	0,00	0,00	0,00	0,00	0,00	0,00	0,00	0,00	0,00	0,00	0,00	0,00	NON OBBL		8	2	1	102	1.02.01.01.000	06.1	8	1.08.01	3	3
51	01	03	2428	INTESA ISTITUZIONALE DI PROGRAMMA. ACCORDO DI PROGRAMMA QUADRO "SVILUPPO LOCALE" II ATTO INTEGRATIVO - INTERVENTI PER LO SVILUPPO NELL'AGRO NOCERINO-SARNESE - (LEGGE 208/98 - DELIBERA CIPE N. 17/2003).	24.604,32	0,00	0,00	0,00	24.604,32	0,00	0,00	0,00	0,00	0,00	0,00	0,00	0,00	NON OBBL		14	5	2	203	2.03.01.02.000	04.9	8	2.02.03	4	3
53	09	05	2429	FONDO REGIONALE PER LE POLITICHE DELLA CASA - GIORNALI RIVISTE E PUBBLICAZIONI.	0,00	0,00	0,00	0,00	0,00	0,00	0,00	0,00	0,00	0,00	0,00	0,00	0,00	NON OBBL		8	2	1	103	1.03.01.01.000	06.1	8	1.03.01	4	3
51	01	03	2430	INTESA ISTITUZIONALE DI PROGRAMMA. ACCORDO DI PROGRAMMA QUADRO "ACCELERAZIONE DELLA SPESA NELLE AREE URBANE" (LEGGE 208/98 - DELIBERA CIPE N. 20/2004).	887.837,82	0,00	0,00	0,00	887.837,82	0,00	0,00	0,00	0,00	0,00	0,00	0,00	0,00	NON OBBL		8	3	2	203	2.03.01.02.000	06.6	8	2.02.03	4	3
53	09	05	2431	FONDO REGIONALE PER LE POLITICHE DELLA CASA - RAPPRESENTANZA, ORGANIZZAZIONE EVENTI, PUBBLICITA' E SERVIZI PER TRASFERTA.	0,00	0,00	0,00	0,00	0,00	0,00	0,00	0,00	0,00	0,00	0,00	0,00	0,00	NON OBBL		8	2	1	103	1.03.02.02.000	06.1	8	1.03.01	4	3
53	09	04	2432	FONDO DESTINATO AL FINANZIAMENTO DI SERVIZI, ATTREZZATURE E ALLOGGI TEMPORANEI NELL'AMBITO DEI PROGRAMMI DI EDILIZIA RESIDENZIALE SOCIALE NEI COMUNI AD ALTA TENSIONE ABITATIVA DI CUI ALLA DELIBERA CIPE N. 87/2003 - CONTRIBUTI AGLI INVESTIMENTI ALLE AMMINISTRAZIONI LOCALI (ART 10 - L. 23 MAGGIO 2014 N. 80)	0,00	0,00	0,00	0,00	0,00	0,00	0,00	0,00	0,00	0,00	0,00	0,00	0,00	NON OBBL		8	2	2	203	2.03.01.02.000	06.1	8	2.02.03	4	3
53	09	05	2433	FONDO REGIONALE PER LE POLITICHE DELLA CASA - STUDI CONSULENZE INDAGINI E GETTONI DI PRESENZA	0,00	0,00	0,00	0,00	0,00	0,00	0,00	0,00	0,00	0,00	0,00	0,00	0,00	NON OBBL		8	2	1	103	1.03.02.10.000	06.1	8	1.03.01	4	3
51	01	03	2434	INTESA ISTITUZIONALE DI PROGRAMMA . APQ "ACCELERAZIONE DELLA SPESA NELLE AREE URBANE - I ATTO INTEGRATIVO" (LEGGE 208/98 - DELIBERE CIPE N. 20/2004 E N. 35/2005.	1.662.206,19	0,00	0,00	0,00	1.662.206,19	0,00	0,00	0,00	0,00	0,00	0,00	0,00	0,00	NON OBBL		14	5	2	203	2.03.01.02.000	04.9	8	2.02.03	4	3
53	09	05	2435	FONDO REGIONALE PER LE POLITICHE DELLA CASA - SPESE PER ASSISTENZA TECNICO INFORMATICA.	0,00	0,00	0,00	0,00	0,00	0,00	0,00	0,00	0,00	0,00	0,00	0,00	0,00	NON OBBL		8	2	1	103	1.03.02.11.000	06.1	8	1.03.01	4	3
53	09	05	2436	FONDO PER L'ASSISTENZA AGLI INQUILINI CHE PER CAUSE INVOLONTARIE HANNO UNA LESIONE AL COSIDDETTO DIRITTO DI USO DI ABITAZIONE	0,00	0,00	0,00	0,00	0,00	0,00	0,00	0,00	0,00	0,00	0,00	0,00	0,00	NON OBBL		12	6	1	104	1.04.01.02.000	10.6	8	1.05.03	4	3
53	09	05	2437	FONDO REGIONALE PER LE POLITICHE DELLA CASA - ALTRE SPESE PER SEVIZI AMMINISTRATIVI - PUBBLICAZIONE BANDI DI GARA.	0,00	0,00	0,00	0,00	0,00	0,00	0,00	0,00	0,00	0,00	0,00	0,00	0,00	NON OBBL		8	2	1	103	1.03.02.16.000	06.1	8	1.03.01	4	3
53	09	05	2438	FONDO NAZIONALE PER IL SOSTEGNO ALL'ACCESSO ALLE ABITAZIONI IN LOCAZIONE. CONTRIBUTI INTEGRATIVI AI CANONI DI LOCAZIONE EX ART. 11 LEGGE 9/12/1988 N. 431.	21.894.572,97	0,00	0,00	0,00	21.894.572,97	0,00	0,00	0,00	0,00	0,00	0,00	0,00	0,00	NON OBBL		12	6	1	104	1.04.01.02.000	10.6	8	1.05.03	3	3
53	09	05	2439	FONDI INTEGRATIVI A SOSTEGNO DELLE ABITAZIONI IN LOCAZIONE .	0,00	0,00	0,00	0,00	0,00	0,00	0,00	0,00	0,00	0,00	0,00	0,00	0,00	NON OBBL		12	6	1	104	1.04.01.02.000	10.6	8	1.05.03	4	3
53	09	05	2440	FONDI INTEGRATIVI DELLA REGIONE PER IL SOSTEGNO ALL'ACCESSO ALLE ABITAZIONI IN LOCAZIONE.	0,00	0,00	0,00	0,00	0,00	0,00	0,00	0,00	0,00	0,00	0,00	0,00	0,00	NON OBBL		12	6	1	104	1.04.01.02.000	10.6	8	1.05.03	4	3
53	09	05	2441	FONDO REGIONALE PER LE POLITICHE DELLA CASA - CONTRIBUTI ASSISTENZIALI E PREVIDENZIALI.	0,00	0,00	0,00	0,00	0,00	0,00	0,00	0,00	0,00	0,00	0,00	0,00	0,00	NON OBBL		8	2	1	104	1.04.01.03.000	06.1	8	1.05.02	4	3

DIP	DG	UOD	Cap 2016 S	Descrizione	Residui passivi	Competenza libera 2016	Competenza vincolata 2016	Competenza 2016	Cassa 2016	di cui già impegnato su competenza 2016	Competenza libera 2017	Competenza vincolata 2017	Competenza 2017	di cui già impegnato su competenza 2017	Competenza libera 2018	Competenza vincolata 2018	Competenza 2018	Obbligatoria	Correlazioni	Missione	Programma	Titolo	macroaggregato	IV livello	Cofog	Codice identificativo spesa UE	Siope	Ricorrenti	Perimetro sanita
53	09	05	2442	ART. 29 L.R. 10/2001. COMPENSI AI COMPONENTI DELL'OSSERVATORIO REGIONALE SULLA CASA E INDENNITA' PER ATTIVITA' DI ASSISTENZA TECNICA E DI CONSULENZA ANCHE AI SENSI DELL'ART. 7 DELLA L. 165/2001	0,01	8.000,00	0,00	8.000,00	8.000,01	0,00	8.000,00	0,00	8.000,00	0,00	8.000,00	0,00	8.000,00	OBBL		8	2	1	103	1.03.02.10.000	06.1	8	1.03.01	4	3
53	09	04	2443	PROGRAMMI DI RIQUALIFICAZIONE URBANA E/O AMBIENTALE - CONTIRBUTI AGLI INVESTIMENTI ALLE AMMINISTRAZIONI LOCALI	10.590.069,50	923.076,91	6.398.873,63	7.321.950,54	14.746.388,36	0,00	0,00	0,00	0,00	0,00	0,00	0,00	0,00	NON OBBL	533,A9	8	2	2	203	2.03.01.02.000	06.1	8	2.02.03	4	3
54	12	03	2444	APQ SVILUPPO LOCALE - INFRASTRUTTURE PER IL TURISMO - VI ATTO INTEGRATIVO	0,00	0,00	0,00	0,00	0,00	0,00	0,00	0,00	0,00	0,00	0,00	0,00	0,00	NON OBBL		7	1	2	203	2.03.01.02.000	04.7	8	2.02.03	4	3
53	09	05	2445	FONDO DI ROTAZIONE PER LA REALIZZAZIONE DELLE POLITICHE DELLA CASA - FAMIGLIE	0,00	0,00	0,00	0,00	0,00	0,00	0,00	0,00	0,00	0,00	0,00	0,00	0,00	NON OBBL		8	2	3	303	3.03.02.01.000	06.1	8	2.05.03	4	3
51	01	03	2446	APQ "INFRASTRUTTURE PER I SISTEMI URBANI" VII ATTO INTEGRATIVO	1.165.851,68	0,00	0,00	0,00	1.165.851,68	0,00	0,00	0,00	0,00	0,00	0,00	0,00	0,00	NON OBBL		8	3	2	203	2.03.01.02.000	06.6	8	2.02.03	4	3
51	01	03	2448	PREMIALITA' IN ATTUAZIONE DELLA DELIBERA CIPE 20/2004 (PUNTO 1 2 LETT. A) e B))	0,00	0,00	0,00	0,00	0,00	0,00	0,00	0,00	0,00	0,00	0,00	0,00	0,00	NON OBBL		1	12	2	203	2.03.01.02.000	01.3	8	2.02.03	4	3
53	09	04	2449	PROGRAMMI DI RIQUALIFICAZIONE URBANA E/O AMBIENTALE - CONTRIBUTI AGLI INVESTIMENTI AD ALTRE IMPRESE.	0,00	0,00	3.165.631,68	3.165.631,68	0,00	0,00	0,00	0,00	0,00	0,00	0,00	0,00	0,00	NON OBBL	A9	8	2	2	203	2.03.03.03.000	06.1	8	2.03.02	4	3
53	08	02	2450	SPESA PER IL FUNZIONAMENTO DELL'UNITA' DI FINANZA DI PROGETTO REGIONALE (DELIBERA N.1460 DEL 30/3/2001)	0,00	0,00	0,00	0,00	0,00	0,00	0,00	0,00	0,00	0,00	0,00	0,00	0,00	OBBL		14	4	1	103	1.03.02.02.000	04.6/04.	8	1.03.01	4	3
53	09	05	2451	FONDO PLURIENNALE VINCOLATO CONCERNENTE IL FONDO REGIONALE PER LE POLITICHE DELLA CASA (CAP 2401).	0,00	0,00	10.103.940,00	10.103.940,00	0,00	0,00	0,00	0,00	0,00	0,00	0,00	0,00	0,00	NON OBBL	A9	8	2	2	205	2.05.02.01.000	06.1	8	2.07.01	4	3
51	01	03	2452	DISPONIBILITA' RESIDUE DEL FINANZIAMENTO DELLE AZIONI DI SVILUPPO PER LE ZONE INTERNE (LEGGE 18/4/1984 N. 80; PROGRAMMA 1985/1987; CIPE 13/4/94; CIPE 21/12/99 N. 205).	903.799,57	0,00	0,00	0,00	903.799,57	0,00	0,00	0,00	0,00	0,00	0,00	0,00	0,00	NON OBBL		8	1	2	203	2.03.01.04.000	06.2	8	2.02.03	4	3
53	08	00	2453	RIMBORSO SOMME INDEBITAMENTE INTROITATE PER LO SVOLGIMENTO DELLE ATTIVITA' DI CUI ALLA LEGGE REGIONALE 7 GENNAIO 1983 N. 9 E SS.MM.II.	3.800,00	0,00	200.000,00	200.000,00	203.800,00	0,00	0,00	100.000,00	100.000,00	0,00	0,00	100.000,00	100.000,00	NON OBBL	2422	9	1	1	109	1.09.99.04.000	05.3	8	1.09.01	4	3
53	07	00	2454	FEDERALISMO AMMINISTRATIVO. FONDI DELLO STATO IN MATERIA DI VIABILITA' EX ART. 99 DEL DLGS 112/98. COMMISSARI AD ACTA GIUDIZI SENTENZE TAR.	0,00	0,00	0,00	0,00	0,00	0,00	0,00	0,00	0,00	0,00	0,00	0,00	0,00	NON OBBL		10	5	2	202	2.02.01.09.000	04.5/06.	8	2.01.03	4	3
53	09	05	2455	FONDO PLURIENNALE VINCOLATO CONCERNENTE IL FONDO PER GLI INTERVENTI DI MANUTENZIONE E DI RECUPERO DI ALLOGGI ABITATIVI PRIVI DI SOGGETTI ASSEGNATARI. CONTRIBUTI AGLI INVESTIMENTI ALLE AMMINISTRAZIONI LOCALI (ART 4 L. 23 MAGGIO 2014 N. 80) (CAP 2464)	0,00	0,00	7.000.000,00	7.000.000,00	0,00	0,00	0,00	0,00	0,00	0,00	0,00	0,00	0,00	NON OBBL	A9	8	2	2	205	2.05.02.01.000	06.1	8	2.07.01	4	3
51	01	08	2456	L. 64/86. PROGETTI DI COMPETENZA REGIONALE RIENTRANTI NELL'AZIONE ORGANICA 6.3 DEL SECONDO PIANO ANNUALE D'ATTUAZIONE (DELIBERA CIPE DEL 3.8.88) PIANO TRIENNALE 1987/89.	6.718.108,46	0,00	0,00	0,00	6.718.108,46	0,00	0,00	0,00	0,00	0,00	0,00	0,00	0,00	NON OBBL		8	1	2	203	2.03.01.02.000	06.2	8	2.02.03	4	3
53	07	00	2457	COMPENSI A COMMISSARI AD ACTA TRASPORTI.	0,00	0,00	0,00	0,00	0,00	0,00	0,00	0,00	0,00	0,00	0,00	0,00	0,00	NON OBBL		10	5	1	103	1.03.02.01.000	04.5/06.	8	1.03.01	4	3
51	01	08	2458	L. 64/86. PROGETTI DI COMPETENZA REGIONALE RIENTRANTI NELL'AZIONE ORGANICA 6.3 RELATIVI AL TERZO PIANO ANNUALE D'ATTUAZIONE (DELIBERA CIPE DEL 21.12.89) PIANO TRIENNALE 1987/89.	0,17	0,00	0,00	0,00	0,17	0,00	0,00	0,00	0,00	0,00	0,00	0,00	0,00	NON OBBL		8	1	2	203	2.03.01.02.000	06.2	8	2.02.03	4	3
53	07	00	2459	IRAP COMMISSARI AD ACTA TRASPORTI.	0,00	0,00	0,00	0,00	0,00	0,00	0,00	0,00	0,00	0,00	0,00	0,00	0,00	NON OBBL		10	5	1	102	1.02.01.01.000	04.5/06.	8	1.08.01	4	3
51	01	08	2460	L. 64/86. PROGETTI INCLUSI NEL PROGRAMMA REGIONALE DI SVILUPPO.	60.000,00	0,00	0,00	0,00	60.000,00	0,00	0,00	0,00	0,00	0,00	0,00	0,00	0,00	NON OBBL		8	1	2	203	2.03.01.02.000	06.2	8	2.02.03	4	3
51	01	03	2462	INTESA ISTITUZIONALE DI PROGRAMMA. APQ "AZIONI DI SISTEMA" - DELIBERA CIPE N. 35/2005. SOCIETA' PARTECIPATE.	924.000,00	0,00	0,00	0,00	924.000,00	0,00	0,00	0,00	0,00	0,00	0,00	0,00	0,00	NON OBBL		1	12	2	203	2.03.03.02.000	01.3	8	2.03.02	4	3
53	09	05	2464	FONDO PER GLI INTERVENTI DI MANUTENZIONE E DI RECUPERO DI ALLOGGI ABITATIVI PRIVI DI SOGGETTI ASSEGNATARI. CONTRIBUTI AGLI INVESTIMENTI ALLE AMMINISTRAZIONI LOCALI (ART 4 L. 23 MAGGIO 2014 N. 80)	0,00	0,00	21.284.767,47	21.284.767,47	11.284.767,47	0,00	0,00	11.178.700,38	11.178.700,38	0,00	0,00	5.983.260,44	5.983.260,44	NON OBBL	A9	8	2	2	203	2.03.01.02.000	06.1	8	2.02.03	4	3
53	09	04	2465	FONDO PLURIENNALE VINCOLATO CONCERNENTE IL PROGRAMMI DI RIQUALIFICAZIONE URBANA E/O AMBIENTALE - CONTIRBUTI AGLI INVESTIMENTI ALLE AMMINISTRAZIONI LOCALI (CAP 2443)	0,00	0,00	0,00	0,00	0,00	0,00	0,00	0,00	0,00	0,00	0,00	0,00	0,00	NON OBBL		8	2	2	205	2.05.02.01.000	06.1	8	2.07.01	4	3
51	02	07	2466	INTESA ISTITUZIONALE DI PROGRAMMA DEL 16/2/2000. ACCORDO DI PROGRAMMA QUADRO N. 1 PER INTERVENTI INFRASTRUTTURALI IN POLI E FILIERE PRODUTTIVE (LEGGE 23/12/99 N. 488 - TAB. D; CIPE 21/12/99 N. 205; CIPE 15/2/2000 N. 14)	0,00	0,00	0,00	0,00	0,00	0,00	0,00	0,00	0,00	0,00	0,00	0,00	0,00	NON OBBL		14	2	2	203	2.03.03.03.000	04.7	8	2.03.02	4	3
53	09	05	2467	FONDO PER GLI INTERVENTI DI MANUTENZIONE E DI RECUPERO DI ALLOGGI ABITATIVI PRIVI DI SOGGETTI ASSEGNATARI. CONTRIBUTI AGLI INVESTIMENTI AD ALTRE IMPRESE (ART 4 L. 23 MAGGIO 2014 N. 80)	0,00	0,00	3.893.311,12	3.893.311,12	3.893.311,12	0,00	0,00	1.441.676,20	1.441.676,20	0,00	0,00	2.064.260,02	2.064.260,02	NON OBBL	536	8	2	2	203	2.03.03.03.000	06.1	8	2.03.02	4	3

DIP	DG	UOD	Cap 2016 S	Descrizione	Residui passivi	Competenza libera 2016	Competenza vincolata 2016	Competenza 2016	Cassa 2016	di cui già impegnato su competenza 2016	Competenza libera 2017	Competenza vincolata 2017	Competenza 2017	di cui già impegnato su competenza 2017	Competenza libera 2018	Competenza vincolata 2018	Competenza 2018	Obbligatoria	Correlazioni	Missione	Programma	Titolo	macroaggregato	IV livello	Cofog	Codice identificativo spesa UE	Siope	Ricorrenti	Perimetro sanita
51	01	03	2468	INTESA ISTITUZIONALE DI PROGRAMMA DEL 16/2/2000. ACCORDO DI PROGRAMMA QUADRO N. 2 PER INTERVENTI INFRASTRUTTURALI DI SUPPORTO ALLE ATTIVITA' ECONOMICHE (LEGGE 23/12/98 N. 449 - TAB. C; CIPE 21/12/99 N. 205; CIPE 15/2/2000 N. 14; CIPE 6/8/99 N. 142).	535.908,38	0,00	0,00	0,00	535.908,38	0,00	0,00	0,00	0,00	0,00	0,00	0,00	0,00	NON OBBL		14	5	2	203	2.03.01.02.000	04.9	8	2.02.03	4	3
53	09	04	2469	FONDO PLURIENNALE VINCOLATO CONCERNENTE I PROGRAMMI DI RIQUALIFICAZIONE URBANA E/O AMBIENTALE - CONTRIBUTI AGLI INVESTIMENTI AD ALTRE IMPRESE (CAP 2449)	0,00	0,00	0,00	0,00	0,00	0,00	0,00	0,00	0,00	0,00	0,00	0,00	0,00	NON OBBL		8	2	2	205	2.05.02.01.000	06.1	8	2.07.01	4	3
51	01	03	2470	INTESA ISTITUZIONALE DI PROGRAMMA DEL 16/2/2000. ACCORDO DI PROGRAMMA QUADRO N. 3 PER IL COMPLETAMENTO DELLE INFRASTRUTTURE DEI SISTEMI URBANI (LEGGE 23/12/98 N. 449 - TAB. C; LEGGE 23/12/99 N. 488 TAB. D; CIPE 15/2/2000 N. 14; CIPE 6/8/99 N. 142).	0,00	0,00	0,00	0,00	0,00	0,00	0,00	0,00	0,00	0,00	0,00	0,00	0,00	NON OBBL		8	3	2	203	2.03.01.02.000	06.6	8	2.02.03	4	3
54	12	06	2471	CONTRIBUTI AGLI INVESTIMENTI PER LE AMMINISTRAZIONI LOCALI - CONTRIBUTI IN CONTO CAPITALE PER LA COSTRUZIONE, COMPLETAMENTO, RISTRUTTURAZIONE, ABBATTIMENTO DELLE BARRIERE ARCHITETTONICHE E RIUTILIZZO DI IMPIANTI SPORTIVI DESTINATI AD USO PUBBLICO (L.R. 18/2013 ART. 12 LETT. A) A FAVORE DI EE.LL. SINGOLI ED ASSOCIATI, CONSORZI DI EE.LL., COMUNITÀ MONTANE, UNIVERSITÀ PUBBLICHE-PRIVATE	0,00	0,00	0,00	0,00	0,00	0,00	0,00	0,00	0,00	0,00	0,00	0,00	0,00	NON OBBL		6	1	2	203	2.03.01.02.000	08.1	8	2.02.03	4	3
51	01	03	2472	INTESA ISTITUZIONALE DI PROGRAMMA DEL 16/2/2000. ACCORDO DI PROGRAMMA QUADRO N. 3/B PER LE OPERE INFRASTRUTTURALI DEI SISTEMI URBANI (LEGGE 30/6/98 N. 208; LEGGE 23/12/98 N. 449 - TAB. C; LEGGE 23/12/99 N. 488 TAB. D; CIPE 15/2/2000 N. 14; CIPE 6/8/99 N. 142).	1.098.760,81	0,00	0,00	0,00	1.098.760,81	0,00	0,00	0,00	0,00	0,00	0,00	0,00	0,00	NON OBBL		8	3	2	203	2.03.01.02.000	06.6	8	2.02.03	4	3
54	12	06	2473	CONTRIBUTI AGLI INVESTIMENTI PER LE AMMINISTRAZIONI CENTRALI - CONTRIBUTI IN CONTO CAPITALE PER LA COSTRUZIONE, COMPLETAMENTO, RISTRUTTURAZIONE, ABBATTIMENTO DELLE BARRIERE ARCHITETTONICHE E RIUTILIZZO DI IMPIANTI SPORTIVI DESTINATI AD USO PUBBLICO (L.R. 18/2013 ART. 12 LETT. A) A FAVORE DI COMITATI REGIONALI E PROVINCIALI DEL CONI-CIP, COMITATI REGIONALI DELLE FEDERAZIONI SPORTIVE NAZIONALI, ENTI DI PROMOZIONE SPORTIVA	0,00	0,00	0,00	0,00	0,00	0,00	0,00	0,00	0,00	0,00	0,00	0,00	0,00	NON OBBL		6	1	2	203	2.03.01.01.000	08.1	8	2.02.01	4	3
51	02	08	2474	OSSERVATORIO ECONOMICO REGIONALE E TAVOLO DI CONCERTAZIONE REGIONALE - SPESA DI FUNZIONAMENTO.	0,00	0,00	0,00	0,00	0,00	0,00	0,00	0,00	0,00	0,00	0,00	0,00	0,00	NON OBBL		14	4	1	103	1.03.02.10.000	04.6/04.	8	1.03.01	4	3
54	12	06	2475	CONTRIBUTI AGLI INVESTIMENTI PER LE ISTITUZIONI SOCIALI PRIVATE - CONTRIBUTI IN CONTO CAPITALE PER LA COSTRUZIONE, COMPLETAMENTO, RISTRUTTURAZIONE, ABBATTIMENTO DELLE BARRIERE ARCHITETTONICHE E RIUTILIZZO DI IMPIANTI SPORTIVI DESTINATI AD USO PUBBLICO (L.R. 18/2013 ART. 12 LETT. A) A FAVORE DI ASSOCIAZIONI O SOCIETÀ SPORTIVE A CARATTERE DILETTANTISTICO, ORATORI PARROCCHIALI	0,00	0,00	0,00	0,00	0,00	0,00	0,00	0,00	0,00	0,00	0,00	0,00	0,00	NON OBBL		6	1	2	203	2.03.04.01.000	08.1	8	2.03.03	4	3
60	03	00	2476	NUCLEO DI VALUTAZIONE DEGLI INVESTIMENTI PUBBLICI DELLA REGIONE CAMPANIA - SPESE DI FUNZIONAMENTO.	164.457,33	0,00	0,00	0,00	164.457,33	0,00	560.000,00	0,00	560.000,00	0,00	560.000,00	0,00	560.000,00	OBBL		1	11	1	103	1.03.02.01.000	01.3	8	1.03.01	4	3
54	12	06	2477	CONTRIBUTI AGLI INVESTIMENTI PER LE AMMINISTRAZIONI LOCALI - CONTRIBUTI IN CONTO INTERESSE PER LA CONTRAZIONE DI MUTUI PER LAVORI DI COMPLETAMENTO, AMPLIAMENTO,MIGLIORAMENTO, ADEGUAMENTO ED ABBATTIMENTO DELLE BARRIERE ARCHITETTONICHE DEGLI IMPIANTI SPORTIVI (L.R. 18/2013 ART. 12 LETT. B) A FAVORE DI EE.LL. SINGOLI ED ASSOCIATI, CONSORZI DI EE.LL., COMUNITÀ MONTANE, UNIVERSITÀ PUBBLICHE-PRIVATE	0,00	0,00	0,00	0,00	0,00	0,00	0,00	0,00	0,00	0,00	0,00	0,00	0,00	NON OBBL		6	1	2	203	2.03.01.02.000	08.1	8	2.02.03	4	3
51	01	00	2478	COORDINAMENTO DI PROGRAMMI ED INTERVENTI PER LO SVILUPPO DELL'AREA VESUVIANA.	0,00	0,00	0,00	0,00	0,00	0,00	0,00	0,00	0,00	0,00	0,00	0,00	0,00	NON OBBL		14	1	2	203	2.03.03.02.000	04.4	8	2.03.02	4	3
54	12	06	2479	CONTRIBUTI AGLI INVESTIMENTI PER LE AMMINISTRAZIONI CENTRALI - CONTRIBUTI IN CONTO INTERESSE PER LA CONTRAZIONE DI MUTUI PER LAVORI DI COMPLETAMENTO, AMPLIAMENTO, MIGLIORAMENTO, ADEGUAMENTO ED ABBATTIMENTO DELLE BARRIERE ARCHITETTONICHE DEGLI IMPIANTI SPORTIVI (L.R. 18/2013 ART. 12 LETT. B) A FAVORE DI COMITATI REGIONALI E PROVINCIALI DEL CONI-CIP, COMITATI REGIONALI DELLE FEDERAZIONI SPORTIVE NAZIONALI, ENTI DI PROMOZIONE SPORTIVA	0,00	0,00	0,00	0,00	0,00	0,00	0,00	0,00	0,00	0,00	0,00	0,00	0,00	NON OBBL		6	1	2	203	2.03.01.01.000	08.1	8	2.02.01	4	3

DIP	DG	UOD	Cap 2016 S	Descrizione	Residui passivi	Competenza libera 2016	Competenza vincolata 2016	Competenza 2016	Cassa 2016	di cui già impegnato su competenza 2016	Competenza libera 2017	Competenza vincolata 2017	Competenza 2017	di cui già impegnato su competenza 2017	Competenza libera 2018	Competenza vincolata 2018	Competenza 2018	Obbligatoria	Correlazioni	Missione	Programma	Titolo	macroaggregato	IV livello	Cofog	Codice identificativo spesa UE	Siope	Ricorrenti	Perimetro sanita
51	01	03	2480	INTESA ISTITUZIONALE DI PROGRAMMA DEL 16/2/2000. APQ- ATTO INTEGRATIVO - INFRASTRUTTURE A SUPPORTO DELLE ATTIVITA' ECONOMICHE: PATTI TERRITORIALI AGRICOLI E PATTO TERRITORIALE GENERALISTA BUSSENTO-VALLO DI DIANO (DELIBERA CIPE 84/2000).	806.695,69	0,00	0,00	0,00	806.695,69	0,00	0,00	0,00	0,00	0,00	0,00	0,00	0,00	NON OBBL		16	3	2	203	2.03.01.02.000	04.2	8	2.02.03	4	3
54	12	06	2481	CONTRIBUTI AGLI INVESTIMENTI PER LE ISTITUZIONI SOCIALI PRIVATE - CONTRIBUTI IN CONTO INTERESSE PER LA CONTRAZIONE DI MUTUI PER LAVORI DI COMPLETAMENTO, AMPLIAMENTO,MIGLIORAMENTO, ADEGUAMENTO ED ABBATTIMENTO DELLE BARRIERE ARCHITETTONICHE DEGLI IMPIANTI SPORTIVI (L.R. 18/2013 ART. 12 LETT. B) A FAVORE DI ASSOCIAZIONI O SOCIETÀ SPORTIVE A CARATTERE DILETTANTISTICO, ORATORI PARROCCHIALI	0,00	0,00	0,00	0,00	0,00	0,00	0,00	0,00	0,00	0,00	0,00	0,00	0,00	NON OBBL		6	1	2	203	2.03.04.01.000	08.1	8	2.03.03	4	3
51	01	03	2482	INTESA ISTITUZIONALE DI PROGRAMMA. APQ "AZIONI DI SISTEMA" - DELIBERA CIPE N. 35/2005. ALTRE IMPRESE.	0,00	0,00	0,00	0,00	0,00	0,00	0,00	0,00	0,00	0,00	0,00	0,00	0,00	NON OBBL		1	12	2	203	2.03.03.03.000	01.3	8	2.03.02	4	3
51	01	03	2483	INTESA ISTITUZIONALE DI PROGRAMMA. APQ "INFRASTRUTTURE PER I SISTEMI URBANI - TERZO PROTOCOLLO AGGIUNTIVO" (LEGGE 208/98 - DEL. CIPE N. 20/2004). AMMINISTRAZIONI CENTRALI	629.664,80	0,00	0,00	0,00	629.664,80	0,00	0,00	0,00	0,00	0,00	0,00	0,00	0,00	NON OBBL		8	3	2	203	2.03.01.01.000	06.6	8	2.02.01	3	3
51	01	03	2484	INTESA ISTITUZIONALE DI PROGRAMMA. APQ "INFRASTRUTTURE PER I SISTEMI URBANI - TERZO PROTOCOLLO AGGIUNTIVO" (LEGGE 208/98 - DEL. CIPE N. 20/2004	4.499.593,95	0,00	0,00	0,00	4.499.593,95	0,00	0,00	0,00	0,00	0,00	0,00	0,00	0,00	NON OBBL		8	3	2	203	2.03.01.02.000	06.6	8	2.02.03	4	3
51	01	03	2485	INTESA ISTITUZIONALE DI PROGRAMMA. APQ "INFRASTRUTTURE PER I SISTEMI URBANI - IV ATTO INTEGRATIVO" PROGETTI DI QUALITA' EX DELIBERA CIPE 20/2004 PUNTO 1.2.B. IMPRESE	0,00	0,00	0,00	0,00	0,00	0,00	0,00	0,00	0,00	0,00	0,00	0,00	0,00	NON OBBL		8	3	2	203	2.03.03.03.000	06.6	8	2.03.02	3	3
51	01	03	2486	INTESA ISRTITUZIONALE DI PROGRAMMA. APQ " INFRASTRUTTURE PER I SISTEMI URBANI - IV ATTO INTEGRATIVO" PROGETTI DI QUALITA' EX DELIBERA CIPE 20/2004 PUNTO 1.2.B	0,00	0,00	0,00	0,00	0,00	0,00	0,00	0,00	0,00	0,00	0,00	0,00	0,00	NON OBBL		8	3	2	203	2.03.01.02.000	06.6	8	2.02.03	4	3
51	01	03	2487	ACCORDO DI PROGRAMMA QUADRO PER I SISTEMI URBANI. ATTO INTEGRATIVO PER IL RAFFORZAMENTO DELL'ARMATURA URBANA REGIONALE PER LA RIQUALIFICAZIONE DELLE PERIFERIE ED IL RILANCIO DEI CENTRI URBANI E RURALI MINORI (C.I.P.E. N.35 DEL 27.05.2005). IMPRESE	0,00	0,00	0,00	0,00	0,00	0,00	0,00	0,00	0,00	0,00	0,00	0,00	0,00	NON OBBL		8	3	2	203	2.03.03.03.000	06.6	8	2.03.02	3	3
51	01	03	2488	ACCORDO DI PROGRAMMA QUADRO PER I SISTEMI URBANI. ATTO INTEGRATIVO PER IL RAFFORZAMENTO DELL'ARMATURA URBANA REGIONALE PER LA RIQUALIFICAZIONE DELLE PERIFERIE ED IL RILANCIO DEI CENTRI URBANI E RURALI MINORI (C.I.P.E. N.35 DEL 27.05.2005)	3.398.298,24	0,00	0,00	0,00	3.398.298,24	0,00	0,00	0,00	0,00	0,00	0,00	0,00	0,00	NON OBBL		8	3	2	203	2.03.01.02.000	06.6	8	2.02.03	4	3
55	13	02	2489	FONDO COPERTURA QUOTE REGIONALI PROGRAMMI COFINANZIATI	0,00	0,00	0,00	0,00	0,00	0,00	0,00	0,00	0,00	0,00	0,00	0,00	0,00	NON OBBL		1	3	2	203	2.03.03.03.000	01.3	8	2.03.02	4	3
51	03	00	2490	2007/2013 - FONDO UNICO UE/STATO/REGIONE PER SPESE DI INVESTIMENTO.	0,00	0,00	0,00	0,00	0,00	0,00	0,00	0,00	0,00	0,00	0,00	0,00	0,00	NON OBBL		1	12	2	203	2.03.01.02.000	01.3	3	2.02.03	4	3
52	06	14	2491	PROGRAMMA PER LO SVILUPPO RURALE 2007/2013 - FEARS - QUOTA REGIONALE. INTEGRAZIONE IMPOSTA VALORE AGGIUNTO PER INCARICHI PROFESSIONALI A SOGGETTI PRIVATI.	37.964,00	10.000,00	0,00	10.000,00	47.964,00	0,00	0,00	0,00	0,00	0,00	0,00	0,00	0,00	OBBL		16	3	2	202	2.02.03.05.000	04.2	7	2.08.01	4	3
52	06	14	2492	PROGRAMMA PER LO SVILUPPO RURALE 2007/2013 - FEASR - QUOTA REGIONALE.	15.495.675,03	9.850.000,00	0,00	9.850.000,00	25.345.675,03	0,00	0,00	0,00	0,00	0,00	0,00	0,00	0,00	OBBL		16	3	2	203	2.03.01.02.000	04.2	7	2.02.03	4	3
52	06	14	2493	PROGRAMMA PER LO SVILUPPO RURALE 2007/2013 - FEASR - QUOTA REGIONALE. CONTRIBUTI PER INVESTIMENTI ALLE IMPRESE	9.398,23	140.000,00	0,00	140.000,00	149.398,23	0,00	0,00	0,00	0,00	0,00	0,00	0,00	0,00	NON OBBL		16	3	2	203	2.03.03.03.000	04.2	7	2.03.02	4	3
52	06	14	2495	PROGRAMMA PER LO SVILUPPO RURALE 2014/2020 - FEASR - QUOTA REGIONALE.	0,00	0,00	0,00	0,00	0,00	0,00	0,00	0,00	0,00	0,00	0,00	0,00	0,00	OBBL		16	3	2	203	2.03.01.01.000	04.2	7	2.02.01	4	3
53	07	06	2496	RETI E NODI DI SERVIZIO	6.230.819,60	0,00	0,00	0,00	6.230.819,60	0,00	0,00	0,00	0,00	0,00	0,00	0,00	0,00	NON OBBL		10	6	2	203	2.03.01.02.000	04.5	8	2.02.03	4	3
51	01	03	2497	INTESA ISTITUZIONALE DI PROGRAMMA DEL 16/02/2000. A.P.Q. N.2 PER INTERVENTI INFRASTRUTTURALI DI SUPPORTO ALLE ATTIVITA' ECONOMICHE (LEGGE 23/12/98 N.449 - TAB. C; CIPE 21/12/99 N. 205; CIPE 12/02/2000 N. 14; CIPE 06/08/99 N. 142) IMPRESE.	0,00	0,00	0,00	0,00	0,00	0,00	0,00	0,00	0,00	0,00	0,00	0,00	0,00	NON OBBL		14	5	2	203	2.03.03.03.000	04.9	8	2.03.02	4	3
60	02	07	2498	APQ SICUREZZA PER LO SVILUPPO DELLA REGIONE CAMPANIA - GIANCARLO SIANI. I ATTO INTEGRATIVO.	0,00	0,00	0,00	0,00	0,00	0,00	0,00	0,00	0,00	0,00	0,00	0,00	0,00	NON OBBL		3	3	2	203	2.03.01.02.000	03.6	8	2.02.03	4	3
52	06	14	2499	PROGRAMMA PER LO SVILUPPO RURALE 2007/2013 - FEARS - QUOTA REGIONALE. CONTRIBUTI A ENTI DELLO STATO ED AMMINISTRAZIONI CENTRALI.	3.038.123,23	4.500.000,00	0,00	4.500.000,00	7.538.123,23	0,00	0,00	0,00	0,00	0,00	0,00	0,00	0,00	OBBL		16	3	2	203	2.03.01.01.000	04.2	7	2.02.01	4	3
52	06	08	2500	FINANZIAMENTO DEGLI INTERVENTI PREVISTI DAL P.O. NAZIONALE PESCA 2007/2013	5.402.596,83	0,00	0,00	0,00	5.402.596,83	0,00	0,00	0,00	0,00	0,00	0,00	0,00	0,00	NON OBBL		16	3	2	203	2.03.03.03.000	04.2	3	2.03.02	4	3

DIP	DG	UOD	Cap 2016 S	Descrizione	Residui passivi	Competenza libera 2016	Competenza vincolata 2016	Competenza 2016	Cassa 2016	di cui già impegnato su competenza 2016	Competenza libera 2017	Competenza vincolata 2017	Competenza 2017	di cui già impegnato su competenza 2017	Competenza libera 2018	Competenza vincolata 2018	Competenza 2018	Obbligatoria	Correlazioni	Missione	Programma	Titolo	macroaggregato	IV livello	Cofog	Codice identificativo spesa UE	Siope	Ricorrenti	Perimetro sanita
52	06	08	2501	FONDO IVA FEP CAMPANIA PER LA PESCA (ART. 1 COMMA 157 L. R. N. 5 DEL 6 MAGGIO 2013).	195.958,72	500.000,00	0,00	500.000,00	695.958,72	0,00	0,00	0,00	0,00	0,00	0,00	0,00	0,00	OBBL		16	3	2	203	2.03.03.03.000	04.2	7	2.03.02	4	3
51	03	01	2502	FSC 2000-2006: ATTUAZIONE DEGLI INTERVENTI PREVISTI DALL'ACCORDO DI PROGRAMMA QUADRO "EXPO E TERRITORI" AI SENSI DELLA DELIBERA CIPE N.49 DEL 10.11.2014	0,00	0,00	0,00	0,00	0,00	0,00	0,00	0,00	0,00	0,00	0,00	0,00	0,00	NON OBBL		18	2	2	203	2.03.03.03.000	01.8	8	2.03.02	4	3
52	05	12	2503	A.P.Q. "OPERE DI RISANAMENTO AMBIENTALE" DEL 29/01/2014 - DELIBERA CIPE 156 DEL 21 DICEMBRE 2012 - MESSA IN SICUREZZA DEL TERRITORIO MEDIANTE MITIGAZIONE DEI RISCHI AMBIENTALI E IGIENICO- SANITARIO.	9.247.587,97	0,00	2.000.000,00	2.000.000,00	11.247.587,97	1.991.012,64	0,00	0,00	0,00	0,00	0,00	0,00	0,00	NON OBBL	A9	9	9	2	203	2.03.03.02.000	05.6	8	2.03.02	4	3
51	01	03	2504	APQ " STUDI FATTIBILITA'" - DELIBERA CIPE N. 3/2006. STUDIO N. 30.	0,00	0,00	0,00	0,00	0,00	0,00	0,00	0,00	0,00	0,00	0,00	0,00	0,00	NON OBBL		10	6	2	203	2.03.03.02.000	04.5	8	2.03.02	4	3
52	05	12	2505	A.P.Q. DEL 29/01/14 - DELIBERA CIPE 156 DEL 21 DICEMBRE 2012 - RIQUALIFICAZIONE AMBIENTALE FINALIZZATA ALLA FRUIZIONE ED AL RIUTILIZZO DELLE AREE LITORALI E DEL PATRIMONIO DELLA REGIONE CAMPANIA CON INCLUSIONE DELLE AREE CONFISCATE ALLA CAMORRA.	3.207.106,63	0,00	1.000.000,00	1.000.000,00	3.207.106,63	579.637,73	0,00	0,00	0,00	0,00	0,00	0,00	0,00	NON OBBL	A9	9	9	2	203	2.03.03.02.000	05.6	8	2.03.02	4	3
51	01	03	2506	APQ " INFRASTRUTTURE PER I SISTEMI URBANI " - IV ATTO INTEGRATIVO - DELIBERA CIPE N. 3/2006	4.614.663,35	0,00	0,00	0,00	4.614.663,35	0,00	0,00	0,00	0,00	0,00	0,00	0,00	0,00	NON OBBL		8	3	2	203	2.03.01.02.000	06.6	8	2.02.03	4	3
51	01	03	2507	FSC 2007-2013 ASSISTENZA TECNICA E AZIONI DI SISTEMA(DELIBERA CIPE N. 90 DEL 3 AGOSTO 2012)	2.878.433,02	0,00	0,00	0,00	2.878.433,02	0,00	0,00	0,00	0,00	0,00	0,00	0,00	0,00	NON OBBL		1	12	2	203	2.03.03.03.000	01.3	8	2.03.02	4	3
51	01	03	2508	FONDO PER LO SVILUPPO E LA COESIONE (FSC) 2007-2013 - D.LGS N.88/2011.	0,00	0,00	0,00	0,00	0,00	0,00	0,00	0,00	0,00	0,00	0,00	0,00	0,00	NON OBBL		1	12	2	203	2.03.03.02.000	01.3	8	2.03.02	4	3
52	06	07	2509	INTERVENTO STRAORDINARIO DELL'INFRASTRUTTURA FORESTALE	12.865.839,68	0,00	0,00	0,00	12.865.839,68	0,00	0,00	0,00	0,00	0,00	0,00	0,00	0,00	NON OBBL		16	3	2	203	2.03.01.02.000	04.2	8	2.02.03	4	3
51	01	03	2510	INTESA ISTITUZIONALE DI PROGRAMMA. APQ "AZIONI DI SISTEMA" - DELIBERA CIPE N. 3/2006.	0,00	0,00	0,00	0,00	0,00	0,00	0,00	0,00	0,00	0,00	0,00	0,00	0,00	NON OBBL		1	12	2	203	2.03.03.02.000	01.3	8	2.03.02	4	3
51	01	03	2511	APQ " INFRASTRUTTURE PER I SISTEMI URBANI " - IV ATTO INTEGRATIVO - DELIBERA CIPE N. 3/2006. AMMINISTRAZIONI CENTRALI	0,00	0,00	0,00	0,00	0,00	0,00	0,00	0,00	0,00	0,00	0,00	0,00	0,00	NON OBBL		8	3	2	203	2.03.01.01.000	06.6	8	2.02.01	3	3
51	01	03	2512	INTESA ISTITUZIONALE DI PROGRAMMA. APQ "INFRASTRUTTURE PER I SISTEMI URBANI" VI ATTO INTEGRATIVO " PREMIALITA' PER LA RACCOLTA DIFFERENZIATA" -(DELIBERA CIPE N. 3/2006)	10.963.227,25	0,00	0,00	0,00	10.963.227,25	0,00	0,00	0,00	0,00	0,00	0,00	0,00	0,00	NON OBBL		8	3	2	203	2.03.01.02.000	06.6	8	2.02.03	4	3
52	05	12	2513	FONDO PLURIENNALE VINCOLATO CONCERNENTE L' A.P.Q. "OPERE DI RISANAMENTO AMBIENTALE" DEL 29/01/2014 - DELIBERA CIPE 156 DEL 21 DICEMBRE 2012 - MESSA IN SICUREZZA DEL TERRITORIO MEDIANTE MITIGAZIONE DEI RISCHI AMBIENTALI E IGIENICO- SANITARIO (CAP 2503)	0,00	0,00	0,00	0,00	0,00	0,00	0,00	0,00	0,00	0,00	0,00	0,00	0,00	NON OBBL		9	9	2	205	2.05.02.01.000	05.6	8	2.07.01	4	3
52	06	14	2514	INTERVENTI NEL SETTORE DELLO SVILUPPO RURALE DA ATTUARE CON LE PROCEDURE ED I CRITERI PREVISTI DAL PROGRAMMA DI SVILUPPO RURUALE DELLA CAMPANIA.	20.000,00	0,00	600.000,00	600.000,00	620.000,00	0,00	0,00	0,00	0,00	0,00	0,00	0,00	0,00	NON OBBL	246	16	3	2	202	2.02.03.99.000	04.2	3	2.01.03	4	3
52	05	12	2515	FONDO PLURIENNALE VINCOLATO CONCERNENTE L' A.P.Q. DEL 29/01/14 - DELIBERA CIPE 156 DEL 21 DICEMBRE 2012 - RIQUALIFICAZIONE AMBIENTALE FINALIZZATA ALLA FRUIZIONE ED AL RIUTILIZZO DELLE AREE LITORALI E DEL PATRIMONIO DELLA REGIONE CAMPANIA CON INCLUSIONE DELLE AREE CONFISCATE ALLA CAMORRA (CAP 2505)	0,00	0,00	0,00	0,00	0,00	0,00	0,00	0,00	0,00	0,00	0,00	0,00	0,00	NON OBBL		9	9	2	205	2.05.02.01.000	05.6	8	2.07.01	4	3
52	06	14	2516	SPESE PER LE MISURE DI INTERVENTO REGIONALE PREVISTE DAL P.S.R. CAMPANIA 2007/2013.	926.083,63	0,00	200.000,00	200.000,00	1.126.083,63	0,00	0,00	0,00	0,00	0,00	0,00	0,00	0,00	NON OBBL	246	16	3	2	203	2.03.03.03.000	04.2	3	2.03.02	4	3
52	06	14	2517	SPESE PER LE MISURE DEL P.S.R. CAMPANIA 2007/2013 - INTERVENTI DELLA REGIONE.	233.302,00	0,00	200.000,00	200.000,00	433.302,00	0,00	0,00	0,00	0,00	0,00	0,00	0,00	0,00	NON OBBL	246	16	3	2	202	2.02.03.05.000	04.2	3	2.08.01	4	3
54	10	02	2518	INTESA ISTITUZIONALE DI PROGRAMMA . APQ INFRASTRUTTURE PER I SISTEMI URBANI V ATTO INTEGRATIVO (DELIBERA CIPE NR. 3/2006)	7.000.000,00	0,00	0,00	0,00	7.000.000,00	0,00	0,00	0,00	0,00	0,00	0,00	0,00	0,00	NON OBBL		4	4	2	203	2.03.01.02.000	09.4	8	2.02.03	4	3
51	01	03	2519	APQ " INFRASTRUTTURE PER I SISTEMI URBANI " - IV ATTO INTEGRATIVO - DELIBERA CIPE N. 3/2006. IMPRESE	0,00	0,00	0,00	0,00	0,00	0,00	0,00	0,00	0,00	0,00	0,00	0,00	0,00	NON OBBL		8	3	2	203	2.03.03.03.000	06.6	8	2.03.02	3	3
52	05	10	2520	COMPLETAMENTO DELLA RETE DEI COLLETTORI ED IMPIANTO DI DEPURAZIONE AREA SALERNITANA. 2 PIANO ANNUALE DEL PROGRAMMA TRIENNALE 1987-1989 (LEGGE 1.3.1986, N.64)	0,00	0,00	0,00	0,00	0,00	0,00	0,00	0,00	0,00	0,00	0,00	0,00	0,00	NON OBBL		9	4	2	202	2.02.01.09.000	05.2/06.	8	2.01.01	4	3
52	06	08	2521	FINANZIAMENTO DEGLI INTERVENTI PREVISTI DAL P.O. NAZIONALE PESCA FEAMP 2014/2020 - CONTRIBUTI A FAVORE DI SOGGETTI PRIVATI DIVERSI DA IMPRESE	0,00	0,00	2.250.000,00	2.250.000,00	2.250.000,00	0,00	0,00	2.250.000,00	2.250.000,00	0,00	0,00	2.250.000,00	2.250.000,00	NON OBBL	1404,1406	16	3	2	203	2.03.02.01.000	04.2	3	2.03.03	4	3
54	10	03	2522	INTESA ISTITUZIONALE DI PROGRAMMA, APQ IN MATERIA DI RICERCA SCIENTIFICA E INNOVAZIONE TECNOLOGICA II ATTO INTEGRATIVO (DELIBERA CIPE N. 3/2006)	2.628.491,12	0,00	0,00	0,00	2.628.491,12	0,00	0,00	0,00	0,00	0,00	0,00	0,00	0,00	NON OBBL		14	5	2	203	2.03.01.02.000	04.9	8	2.02.03	4	3
52	06	08	2523	FINANZIAMENTO DEGLI INTERVENTI PREVISTI DAL P.O. NAZIONALE PESCA FEAMP 2014/2020	0,00	0,00	4.050.000,00	4.050.000,00	4.050.000,00	0,00	0,00	4.050.000,00	4.050.000,00	0,00	0,00	4.050.000,00	4.050.000,00	NON OBBL	1404,1406	16	3	2	203	2.03.03.03.000	04.2	3	2.03.02	4	3
52	06	08	2525	FINANZIAMENTO DEGLI INTERVENTI PREVISTI DAL P.O. NAZIONALE PESCA FEAMP 2014/2020 - CONTRIBUTI ALLE AMMINISTRAZIONI PUBBLICHE LOCALI	0,00	0,00	3.600.000,00	3.600.000,00	3.600.000,00	0,00	0,00	3.600.000,00	3.600.000,00	0,00	0,00	3.600.000,00	3.600.000,00	NON OBBL	1404,1406	16	3	2	203	2.03.01.02.000	04.2	3	2.02.03	4	3

DIP	DG	UOD	Cap 2016 S	Descrizione	Residui passivi	Competenza libera 2016	Competenza vincolata 2016	Competenza 2016	Cassa 2016	di cui già impegnato su competenza 2016	Competenza libera 2017	Competenza vincolata 2017	Competenza 2017	di cui già impegnato su competenza 2017	Competenza libera 2018	Competenza vincolata 2018	Competenza 2018	Obbligatoria	Correlazioni	Missione	Programma	Titolo	macroaggregato	IV livello	Cofog	Codice identificativo spesa UE	Siope	Ricorrenti	Perimetro sanita
51	01	08	2526	RISORSE PER ECONOMIE REALIZZATE IN SEDE DI ATTUAZIONE DI PROGRAMMI FINANZIATI CON FONDI EX LEGGE 64/86.	0,00	0,00	0,00	0,00	0,00	0,00	0,00	0,00	0,00	0,00	0,00	0,00	0,00	NON OBBL		8	1	2	203	2.03.01.02.000	06.2	8	2.02.03	4	3
52	06	08	2527	FINANZIAMENTO DEGLI INTERVENTI PREVISTI DAL P.O. NAZIONALE PESCA FEAMP 2014/2020 - CONTRIBUTI ALLE AMMINISTRAZIONI PUBBLICHE CENTRALI - ALTRI ENTI PUBBLICI NAZIONALI	0,00	0,00	450.000,00	450.000,00	450.000,00	0,00	0,00	450.000,00	450.000,00	0,00	0,00	450.000,00	450.000,00	NON OBBL	1404,1406	16	3	2	203	2.03.01.01.000	04.2	3	2.02.01	4	3
54	10	02	2528	INTESA ISTITUZIONALE DI PROGRAMMA. APQ.INFRASTRUTTURE PER I SISTEMI URBANI V ATTO INTEGRATIVO (DELIBERA CIPENR. 35/2005)	4.142.156,44	0,00	0,00	0,00	4.142.156,44	0,00	0,00	0,00	0,00	0,00	0,00	0,00	0,00	NON OBBL		4	4	2	203	2.03.01.02.000	09.4	8	2.02.03	4	3
52	06	08	2529	FONDO IVA FEAMP CAMPANIA PER LA PESCA (ART. 1 COMMA 157 L. R. N. 5 DEL 6 MAGGIO 2013).	0,00	0,00	0,00	0,00	0,00	0,00	0,00	0,00	0,00	0,00	0,00	0,00	0,00	OBBL		16	3	2	203	2.03.03.03.000	04.2	7	2.03.02	4	3
51	01	08	2530	AZIONI DI SVILUPPO AI SENSI DEL D.L. 548/96 CONVERTITO IN L. 641/96 (DELIBERAZIONE CIPE 18.12.1996).	212.091,28	0,00	0,00	0,00	212.091,28	0,00	0,00	0,00	0,00	0,00	0,00	0,00	0,00	NON OBBL		8	1	2	203	2.03.01.02.000	06.2	8	2.02.03	4	3
52	06	08	2531	FEP CAMPANIA 2007/2013 SPESE PER IRAP CORRELATA AI SERVIZI DI CONSULENZA E ASSISTENZA TECNICA	0,00	0,00	0,00	0,00	0,00	0,00	0,00	0,00	0,00	0,00	0,00	0,00	0,00	NON OBBL		16	3	1	102	1.02.01.01.000	04.2	8	1.08.01	4	3
52	06	08	2533	P.O. NAZIONALE PESCA 2007/2013 - FINANZIAMENTO INTERVENTI FEP CAMPANIA	0,00	0,00	0,00	0,00	0,00	0,00	0,00	0,00	0,00	0,00	0,00	0,00	0,00	NON OBBL		16	3	2	203	2.03.03.03.000	04.2	7	2.03.02	4	3
51	01	08	2534	SPESA PER LA REALIZZAZIONE DI INTERVENTI INFRASTRUTTURALI CON FONDI EX LEGGE 208/98 DESTINATI ALLE REGIONI MERIDIONALI (DELIB. CIPE N. 70 DEL 9/7/98 PUNTO 2.2.1).	352.796,00	0,00	0,00	0,00	352.796,00	0,00	0,00	0,00	0,00	0,00	0,00	0,00	0,00	NON OBBL		8	1	2	203	2.03.01.02.000	06.2	8	2.02.03	4	3
51	01	08	2535	SPESA PER LA REALIZZAZIONE DI INTERVENTI INFRASTRUTTURALI CON FONDI EX LEGGE 208/98 DESTINATI ALLE REGIONI MERIDIONALI (DELIB. CIPE N. 70 DEL 9/7/98, PUNTO 2.2.1). IMPRESE	447.729,64	0,00	0,00	0,00	447.729,64	0,00	0,00	0,00	0,00	0,00	0,00	0,00	0,00	NON OBBL		8	1	2	203	2.03.03.03.000	06.2	8	2.03.02	3	3
51	01	03	2536	INTESA ISTITUZIONALE DI PROGRAMMA 2° PROTOCOLLO AGGIUNTIVO ALL'ACCORDO DI PROGRAMMA QUADRO PER INFRASTRUTTURE DEI SISTEMI URBANI DELL'1/8/2003.	360.485,04	0,00	0,00	0,00	360.485,04	0,00	0,00	0,00	0,00	0,00	0,00	0,00	0,00	NON OBBL		8	3	2	203	2.03.01.02.000	06.6	8	2.02.03	4	3
53	09	05	2537	ART. 29 L.R. 10/2001. COMPENSI AI COMPONENTI DELL'OSSERVATORIO REGIONALE SULLA CASA E INDENNITA' PER ATTIVITA' DI ASSISTENZA TECNICA E DI CONSULENZA ANCHE AI SENSI DELL'ART. 7 DELLA L. 165/2001 - IMPOSTE E TASSE A CARICO DELL'ENTE-IRAP.	0,00	2.000,00	0,00	2.000,00	2.000,00	0,00	2.000,00	0,00	2.000,00	0,00	2.000,00	0,00	2.000,00	NON OBBL		8	2	1	102	1.02.01.01.000	06.1	8	1.08.01	3	3
51	01	08	2538	FONDI EX LEGGE 449/98. PROSECUZIONE INTERVENTI NELLE AREE DEPRESSE. PROGETTO "CITTA' DELLA SCIENZA". (DELIB. CIPE N. 142 DEL 6/8/1999; G.U.R.I. N. 266 DEL 12/11/1999).	0,00	0,00	0,00	0,00	0,00	0,00	0,00	0,00	0,00	0,00	0,00	0,00	0,00	NON OBBL		8	1	2	203	2.03.03.03.000	06.2	8	2.03.02	4	3
51	01	08	2540	REALIZZAZIONE DI OPERE COMMISSARIATE EX ART. 13 LEGGE 135/97; P.S./31/11 CENTRALE ORTOFRUTTICOLA DI NOCERA (SA). RECUPERO FUNZIONALE PISCINA OLIMPICA DI NAPOLI; AUTOSTAZIONE DI AVELLINO (LEGGE 208/98 DELIB. CIPE 21/4/99)	0,00	0,00	0,00	0,00	0,00	0,00	0,00	0,00	0,00	0,00	0,00	0,00	0,00	NON OBBL		8	1	2	203	2.03.01.02.000	06.2	8	2.02.03	4	3
52	06	08	2541	FEP CAMPANIA 2007/2013 SPESE PER CONTRIBUTI CORRELATI AL SERVIZIO DI CONSULENZA E ASSISTENZA TECNICA	0,00	0,00	0,00	0,00	0,00	0,00	0,00	0,00	0,00	0,00	0,00	0,00	0,00	NON OBBL		16	3	1	101	1.01.02.01.000	04.2	8	1.02.02	4	3
52	06	08	2543	FEP CAMPANIA 2007/2013 SPESE PER SERVIZI DI CONSULENZA E ASSISTENZA TECNICA	0,00	0,00	0,00	0,00	0,00	0,00	0,00	0,00	0,00	0,00	0,00	0,00	0,00	NON OBBL		16	3	2	202	2.02.03.05.000	04.2	8	2.08.01	4	3
54	10	00	2545	FONDO PER LO SVILUPPO E LA COESIONE (FSC) 2007-2013 - D.LGS N.88/2011. APQ INNOVAZIONE RICERCA COMPETITIVITA	0,00	0,00	0,00	0,00	0,00	0,00	0,00	0,00	0,00	0,00	0,00	0,00	0,00	NON OBBL		14	3	2	203	2.03.01.02.000	04.8	8	2.02.03	4	3
51	01	08	2546	FUNZIONI E COMPITI CONFERITI ALLA REGIONE PER IL COMPLETAMENTO DELLE OPERE RIENTRANTI NELL'INTERVENTO STRAORDINARIO NEL MEZZOGIORNO EX LEGE 64/86. (D.LGVO 3/4/1993; D.L. 32/95 E LEGGE 7/4/95 N. 104).	0,00	0,00	0,00	0,00	0,00	0,00	0,00	0,00	0,00	0,00	0,00	0,00	0,00	NON OBBL		8	1	2	203	2.03.01.02.000	06.2	8	2.02.03	4	3
60	03	00	2547	IMPOSTA REGIONALE SULLE ATTIVITA' PRODUTTIVE (IRAP) A CARICO DELL' AMMINISTRAZIONE PER IL FUNZIONAMENTO DEL N.V.V.I.P. DELLA REGIONE CAMPANIA	12.159,56	49.000,00	0,00	49.000,00	61.159,56	0,00	49.000,00	0,00	49.000,00	0,00	49.000,00	0,00	49.000,00	OBBL		1	11	1	102	1.02.01.01.000	01.3	8	1.08.01	4	3
60	03	00	2548	COSTITUZIONE DELL'UNITA' TECNICA REGIONALE DI VALUTAZIONE E VERIFICA DEGLI INVESTIMENTI PUBBLICI. (ART. 1 COMMA 7 LEGGE N. 144/99).	0,10	0,00	0,00	0,00	0,10	0,00	0,00	0,00	0,00	0,00	0,00	0,00	0,00	NON OBBL		1	11	1	103	1.03.02.01.000	01.3	8	1.03.01	4	3
60	03	00	2549	CONTRIBUTI SOCIALI EFFETTIVI A CARICO DELL'AMMINISTRAZIONE PER IL FUNZIONAMENTO DEL N.V.V.I.P. DELLA REGIONE CAMPANIA	13.065,41	110.000,00	0,00	110.000,00	123.065,41	0,00	110.000,00	0,00	110.000,00	0,00	110.000,00	0,00	110.000,00	OBBL		1	11	1	101	1.01.02.01.000	01.3	8	1.02.02	4	3
51	01	03	2550	PIANO TRIENNALE DI SVILUPPO. REALIZZAZIONE DI OPERE E PROGETTI CON LE PROCEDURE STRAORDINARIE DI CUI ALL'ART.4 LEGGE 80/84 (DELIBERA CIPE 2 MAGGIO 1985)	3.932.127,43	0,00	0,00	0,00	3.932.127,43	0,00	0,00	0,00	0,00	0,00	0,00	0,00	0,00	NON OBBL		8	1	2	203	2.03.01.04.000	06.2	8	2.02.03	4	3
51	01	04	2551	FONDI AI COMUNI PER LA PROSECUZIONE DEGLI INTERVENTI DI CUI ALLA LEGGE N. 32/92. LEGGI FINANZIARIE PER GLI ANNI 2000, 2001, 2002 E 2004 (N. 488 DEL 23/12/99, N. 388 DEL 23/12/2000, N. 448 DEL 28/12/2001 E N. 350 DEL 24/12/2003).	4.822,65	0,00	0,00	0,00	4.822,65	0,00	0,00	0,00	0,00	0,00	0,00	0,00	0,00	NON OBBL		8	1	2	203	2.03.01.02.000	06.2	8	2.02.03	4	3

DIP	DG	UOD	Cap 2016 S	Descrizione	Residui passivi	Competenza libera 2016	Competenza vincolata 2016	Competenza 2016	Cassa 2016	di cui già impegnato su competenza 2016	Competenza libera 2017	Competenza vincolata 2017	Competenza 2017	di cui già impegnato su competenza 2017	Competenza libera 2018	Competenza vincolata 2018	Competenza 2018	Obbligatoria	Correlazioni	Missione	Programma	Titolo	macroaggregato	IV livello	Cofog	Codice identificativo spesa UE	Siope	Ricorrenti	Perimetro sanita
51	01	03	2552	INTESA ISTITUZIONALE DI PROGRAMMA DEL 16/2/2000 - ACCORDO DI PROGRAMMA QUADRO - PROTOCOLLO AGGIUNTIVO DEL 23/4/2001: INFRASTRUTTURE PER I SISTEMI URBANI DA REALIZZARE CON RISORSE DELLE LEGGI N. 64/86 E N. 641/96.	0,00	0,00	0,00	0,00	0,00	0,00	0,00	0,00	0,00	0,00	0,00	0,00	0,00	0,00	NON OBBL		8	3	2	203	2.03.01.02.000	06.6	8	2.02.03	4	3
51	01	04	2553	FONDI AI COMUNI PER LA PROSECUZIONE DEGLI INTERVENTI DI CUI ALLA LEGGE N. 32/92. LEGGI FINANZIARIE PER GLI ANNI 2000, 2001, 2002 E 2004 (N. 488 DEL 23/12/99, N. 388 DEL 23/12/2000, N. 448 DEL 28/12/2001 E N. 350 DEL 24/12/2003). FAMIGLIE.	0,00	0,00	0,00	0,00	0,00	0,00	0,00	0,00	0,00	0,00	0,00	0,00	0,00	0,00	NON OBBL		8	1	2	203	2.03.02.01.000	06.2	8	2.03.03	4	3
60	02	04	2554	FINANZIAMENTO DELLE INIZIATIVE INSERITE NEL DOCUMENTO UNICO DI PROGRAMMAZIONE ISOLE MINORI.	0,00	0,00	0,00	0,00	0,00	0,00	0,00	0,00	0,00	0,00	0,00	0,00	0,00	NON OBBL		7	1	2	203	2.03.01.02.000	04.7	8	2.02.03	4	3
60	03	00	2555	RIMBORSI SPESE PER I COMPONENTI DEL NUCLEO DI VALUTAZIONE E VERIFICA DEGLI INVESTIMENTI PUBBLICI.	0,00	10.000,00	0,00	10.000,00	10.000,00	0,00	10.000,00	0,00	10.000,00	0,00	10.000,00	0,00	10.000,00	OBBL		1	11	1	103	1.03.02.02.000	01.3	8	1.02.05	4	3
53	08	02	2556	INTERVENTI PER IL FINANZIAMENTO DEI PROGETTI DEI COMUNI DELLA CAMPANIA PRESENTATI AI SENSI DELL'ART.18 COMMA 1 DELLA L.R. N. 1 DEL 19.01.2009 E UTILMENTE COLLOCATI IN GRADUATORIA (ART. 1 COMMA 39 L.R. N. 2/2010)	59.974.479,83	0,00	0,00	0,00	59.974.479,83	0,00	0,00	0,00	0,00	0,00	0,00	0,00	0,00	NON OBBL		8	3	2	203	2.03.01.02.000	06.6	8	2.02.03	4	3
51	01	03	2557	INTESA ISTITUZIONALE DI PROGRAMMA DEL 16/02/2000. A.P.Q.PROTOCOLLO AGGIUNTIVO DEL 23/04/2001: INFRASTRUTTURE PER I SIOSTEMI URBANI DA REALIZZARE CON RISORSE DELLE LEGGI N. 64/86 E N. 641/96. INCARICHI PROFESSIONALI.	0,00	0,00	0,00	0,00	0,00	0,00	0,00	0,00	0,00	0,00	0,00	0,00	0,00	NON OBBL		8	3	2	202	2.02.03.05.000	06.6	8	2.08.01	4	3
52	05	12	2558	INTERVENTI INERENTI IL MONITORAGGIO DEL CICLO INTEGRATO DEI RIFIUTI	0,00	0,00	0,00	0,00	0,00	0,00	0,00	0,00	0,00	0,00	0,00	0,00	0,00	NON OBBL		9	3	1	103	1.03.02.01.000	05.1	8	1.03.01	4	3
51	01	03	2559	INTESA ISTITUZIONALE DI PROGRAMMA. APQ "STUDI DI FATTIBILITA'" - DELIBERA CIPE N. 35/2005. STUDIO N. 4.	0,00	0,00	0,00	0,00	0,00	0,00	0,00	0,00	0,00	0,00	0,00	0,00	0,00	NON OBBL		9	9	2	203	2.03.01.02.000	05.6	8	2.02.03	4	3
51	01	07	2560	INTESA ISTITUZIONALE DI PROGRAMMA. SPESA PER ASSISTENZA TECNICA E SUPPORTO PER IL RAFFORZAMENTO DEL SISTEMA DI MONITORAGGIO (DELIBERA CIPE N.17/2003 - PUNTO 1.2.3).	0,00	0,00	0,00	0,00	0,00	0,00	0,00	0,00	0,00	0,00	0,00	0,00	0,00	NON OBBL		1	12	2	203	2.03.03.03.000	01.3	8	2.03.02	4	3
51	01	03	2561	INTESA ISTITUZIONALE DI PROGRAMMA. APQ "STUDI DI FATTIBILITA'" - DELIBERA CIPE N. 35/2005. STUDIO N. 17.	0,00	0,00	0,00	0,00	0,00	0,00	0,00	0,00	0,00	0,00	0,00	0,00	0,00	NON OBBL		8	3	2	203	2.03.01.02.000	06.6	8	2.02.03	4	3
51	01	03	2562	INTESA ISTITUZIONALE DI PROGRAMMA. APQ "STUDI DI FATTIBILITA'" - DELIBERA CIPE N. 35/2005. STUDI NN. 1 14 15 16.	0,00	0,00	0,00	0,00	0,00	0,00	0,00	0,00	0,00	0,00	0,00	0,00	0,00	NON OBBL		10	6	2	203	2.03.03.02.000	04.5	8	2.03.02	4	3
53	08	02	2564	FONDO PER IL FINANZIAMENTO DI UN PROGRAMMA DI OPERE PUBBLICHE IN CAMPANIA A FAVORE DEGLI ENTI LOCALI (ART.1 COMMA 38 L.R. N.2 del 21.01.2010)	0,00	0,00	0,00	0,00	0,00	0,00	0,00	0,00	0,00	0,00	0,00	0,00	0,00	NON OBBL		8	1	2	203	2.03.01.02.000	06.2	8	2.02.03	4	3
53	08	02	2566	CONTRIBUTO STRAORDINARIO AL COMUNE DI MARINA DI CAMEROTA PER LA MESSA IN SICUREZZA DELLE GROTTE NATURALI TRA PALINURO E MARINA DI CAMEROTA	300.000,00	0,00	0,00	0,00	300.000,00	0,00	0,00	0,00	0,00	0,00	0,00	0,00	0,00	NON OBBL		9	1	2	203	2.03.01.02.000	05.3	8	2.02.03	4	3
53	08	02	2568	CONTRIBUTO STRAORDINARIO AL COMUNE DI SANT'ANTIMO PER LA MANUTENZIONE STRADALE	225.000,00	0,00	0,00	0,00	225.000,00	0,00	0,00	0,00	0,00	0,00	0,00	0,00	0,00	NON OBBL		8	1	2	203	2.03.01.02.000	06.2	8	2.02.03	4	3
52	05	06	2569	PRIMI INTERVENTI PER LA MESSA IN SICUREZZA E BONIFICA DELL'AREA INDUSTRIALE EX ISOCHIMICA NEL COMUNE DI AVELLINO - D.LGS. N. 152/2006 E SS.MM.II. E D.M. 14/05/1996 - MEDIANTE RIMOZIONE E SMALTIMENTO DEI RIFIUTI CONTENENTI AMIANTO	0,00	0,00	0,00	0,00	0,00	0,00	0,00	0,00	0,00	0,00	0,00	0,00	0,00	NON OBBL		9	3	1	104	1.04.01.02.000	05.1	8	1.05.03	4	3
52	06	06	2570	PAR-FAS 2007-2013 - PROGRAMMAZIONE INTERVENTI DELLA DIREZIONE GENERALE 52-06.	0,00	0,00	0,00	0,00	0,00	0,00	0,00	0,00	0,00	0,00	0,00	0,00	0,00	NON OBBL		16	3	2	203	2.03.03.03.000	04.2	8	2.03.02	4	3
52	05	06	2571	PRIMI INTERVENTI PER LA MESSA IN SICUREZZA E BONIFICA DELL'AREA INDUSTRIALE EX ISOCHIMICA NEL COMUNE DI AVELLINO - CARATTERIZZAZIONE INTEGRATIVA AI SENSI DEL D.LGS. N. 152/2006 E SS.MM.II.	0,00	0,00	0,00	0,00	0,00	0,00	0,00	0,00	0,00	0,00	0,00	0,00	0,00	NON OBBL		9	3	1	104	1.04.01.02.000	05.1	8	1.05.03	4	3
53	07	06	2572	PAR-FAS 2007-2013 - PROGRAMMAZIONE INTERVENTI DIREZIONE GENERALE 53 07	0,00	0,00	0,00	0,00	0,00	0,00	0,00	0,00	0,00	0,00	0,00	0,00	0,00	NON OBBL		10	6	2	203	2.03.01.02.000	04.5	8	2.02.03	4	3
52	05	11	2576	MISURE FINANZIARIE DI SOSTEGNO AL CICLO DEI RIFIUTI E DI COMPENSAZIONE AMBIENTALE (ART. 3 D.L. 26.11.2010 N. 196 CONVERTITO IN L. 24.01.2011 N. 1) ¿ CONTRIBUTI ALLE AMMINISTRAZIONI LOCALI	0,00	0,00	0,00	0,00	0,00	0,00	0,00	0,00	0,00	0,00	0,00	0,00	0,00	NON OBBL		9	3	2	203	2.03.01.02.000	05.1	8	2.02.03	4	3
52	05	09	2578	FSC 2007-2013. DELIBERA CIPE 60/2012. DEPURAZIONE DELLE ACQUE	136.362,72	0,00	0,00	0,00	136.362,72	0,00	0,00	0,00	0,00	0,00	0,00	0,00	0,00	NON OBBL		9	9	2	202	2.02.01.09.000	05.6	8	2.01.01	4	3
53	08	02	2580	REALIZZAZIONE INTERVENTI DI RIQUALIFICAZIONE AREE URBANE (ART. 1 COMMA 246 L.R. 4/2011)	0,00	0,00	0,00	0,00	0,00	0,00	0,00	0,00	0,00	0,00	0,00	0,00	0,00	NON OBBL		8	3	2	203	2.03.01.02.000	06.6	8	2.02.03	4	3
52	05	11	2582	MISURE FINANZIARIE DI SOSTEGNO AL CICLO DEI RIFIUTI E DI COMPENSAZIONE AMBIENTALE (ART. 3 D.L. 26.11.2010 N.196 CONVERITO IN L. 24.01.2011 N. 1)	27.271.935,62	0,00	0,00	0,00	27.271.935,62	0,00	0,00	0,00	0,00	0,00	0,00	0,00	0,00	NON OBBL		9	9	2	202	2.02.03.99.000	05.6	8	2.01.03	4	3
51	01	00	2584	OCOPOMO - OPEN COLLABORATION FOR POLICY MODELLING	0,00	0,00	0,00	0,00	0,00	0,00	0,00	0,00	0,00	0,00	0,00	0,00	0,00	NON OBBL		1	11	2	203	2.03.01.02.000	01.3	8	2.02.03	4	3

DIP	DG	UOD	Cap 2016 S	Descrizione	Residui passivi	Competenza libera 2016	Competenza vincolata 2016	Competenza 2016	Cassa 2016	di cui già impegnato su competenza 2016	Competenza libera 2017	Competenza vincolata 2017	Competenza 2017	di cui già impegnato su competenza 2017	Competenza libera 2018	Competenza vincolata 2018	Competenza 2018	Obbligatoria	Correlazioni	Missione	Programma	Titolo	macroaggregato	IV livello	Cofog	Codice identificativo spesa UE	Siope	Ricorrenti	Perimetro sanita
51	01	03	2585	APQ INFRASTRUTTURE PER I SISTEMI URBANI - VIII ATTO INTEGRATIVO.	356.217,19	0,00	0,00	0,00	356.217,19	0,00	0,00	0,00	0,00	0,00	0,00	0,00	0,00	NON OBBL		5	3	2	203	2.03.01.04.000	08.2	8	2.02.03	4	3
51	03	00	2586	UTILIZZO RIENTRI FINANZIARI DEL PON ATAS 2000 - 2006	0,00	0,00	0,00	0,00	0,00	0,00	0,00	0,00	0,00	0,00	0,00	0,00	0,00	NON OBBL		1	12	2	203	2.03.03.03.000	01.3	8	2.03.02	4	3
51	01	03	2587	APQ INFRASTRUTTURE PER I SISTEMI URBANI - VIII ATTO INTEGRATIVO. AMMINISTRAZIONI LOCALI	4.020.224,00	0,00	0,00	0,00	4.020.224,00	0,00	0,00	0,00	0,00	0,00	0,00	0,00	0,00	NON OBBL		8	3	2	203	2.03.01.02.000	06.6	8	2.02.03	4	3
40	03	91	2588	SPESE DI INVESTIMENTO PER ATTIVITA' ED INIZIATIVE ISTITUZIONALI	0,00	0,00	0,00	0,00	0,00	0,00	0,00	0,00	0,00	0,00	0,00	0,00	0,00	NON OBBL		1	11	2	202	2.02.01.99.000	01.3	8	2.01.03	4	3
51	01	03	2589	APQ INFRASTRUTTURE PER I SISTEMI URBANI - VIII ATTO INTEGRATIVO. ALTRE IMPRESE.	0,00	0,00	0,00	0,00	0,00	0,00	0,00	0,00	0,00	0,00	0,00	0,00	0,00	NON OBBL		8	3	2	203	2.03.03.03.000	06.6	8	2.03.02	4	3
53	07	02	2590	CONTRIBUTO STRAORDINARIO ALLA CIRCUMVESUVIANA PER MANUTENZIONE CARROZZE	0,00	0,00	0,00	0,00	0,00	0,00	0,00	0,00	0,00	0,00	0,00	0,00	0,00	NON OBBL		10	1	2	203	2.03.03.01.000	04.5	8	2.03.02	4	3
52	05	06	2591	FONDO PLURIENNALE VINCOLATO CONCERNENTE GLI INTERVENTI DI COMPENSAZIONE AMBIENTALE E BONIFICA DI CUI ALL'ACCORDO DI PROGRAMMA DELL'8/4/2009 (CAP. DI SPESA 2592)	0,00	0,00	4.565.000,00	4.565.000,00	0,00	0,00	0,00	0,00	0,00	0,00	0,00	0,00	0,00	NON OBBL	A9	9	9	2	205	2.05.02.01.000	05.6	8	2.07.01	4	3
52	05	06	2592	INTERVENTI DI COMPENSAZIONE AMBIENTALE E BONIFICA DI CUI ALL'ACCORDO DI PROGRAMMA DELL'8/4/2009 (ART.3 COMMA 2 DECRETO LEGGE N.196/2010 CONV. IN LEGGE 1/2011)	35.817.728,39	0,00	6.087.000,00	6.087.000,00	41.904.728,39	4.616.000,00	0,00	4.565.000,00	4.565.000,00	2.040.000,00	0,00	0,00	0,00	NON OBBL	A9	9	9	2	203	2.03.01.02.000	05.6	8	2.02.03	4	3
52	06	08	2593	FEP CAMPANIA 2007/2013 - CONTRIBUTI A FAVORE DI ENTI ISTITUTI E AMMINISTRAZIONI CENTRALI.	304.000,00	0,00	0,00	0,00	304.000,00	0,00	0,00	0,00	0,00	0,00	0,00	0,00	0,00	NON OBBL		16	3	2	203	2.03.01.01.000	04.2	3	2.02.01	4	3
53	08	03	2594	FSC 2007 - 2013. DELIBERA CIPE 8/2012. MITIGAZIONE DEL RISCHIO IDROGEOLOGICO	0,00	0,00	0,00	0,00	0,00	0,00	0,00	0,00	0,00	0,00	0,00	0,00	0,00	NON OBBL		9	1	2	203	2.03.01.01.000	05.3	8	2.02.01	4	3
52	06	08	2595	FEP CAMPANIA 2007/2013 CONTRIBUTI A FAVORE DI PERSONE FISICHE.	360.648,17	0,00	0,00	0,00	360.648,17	0,00	0,00	0,00	0,00	0,00	0,00	0,00	0,00	NON OBBL		16	3	2	203	2.03.02.01.000	04.2	3	2.03.03	4	3
52	06	08	2596	FINANZIAMENTO DEGLI INTERVENTI PREVISTI DAL P.O. NAZIONALE PESCA 2007/2013 - CONTRIBUTI ALLE AMMINISTRAZIONI PUBBLICHE LOCALI	6.751.136,92	0,00	0,00	0,00	6.751.136,92	0,00	0,00	0,00	0,00	0,00	0,00	0,00	0,00	NON OBBL		16	3	2	203	2.03.01.02.000	04.2	3	2.02.03	4	3
52	05	06	2597	FONDI DEL MINISTERO DELL'AMBIENTE PER L'ATTUAZIONE DELL'ACCORDO DI PROGRAMMA "PRIMI INTERVENTI URGENTI PER IL RISANAMENTO AMBIENTALE DELL'AREA EX DEPOSITO FITOFARMACI AGRIMONDA NEL COMUNE DI MARIGLIANELLA (NA)"	962.090,90	0,00	0,00	0,00	962.090,90	0,00	0,00	0,00	0,00	0,00	0,00	0,00	0,00	NON OBBL		9	1	1	103	1.03.02.15.000	05.3	8	1.03.01	4	3
52	05	12	2598	ONERI DI GESTIONE DEL SISTEMA INFORMATIVO EMERGENZA RIFIUTI NETWORK E TECNOLOGIA AMBIENTALE "S.I.R.E.NET.T.A."	0,00	0,00	0,00	0,00	0,00	0,00	0,00	0,00	0,00	0,00	0,00	0,00	0,00	OBBL		9	3	1	103	1.03.02.01.000	05.1	8	1.03.01	4	3
54	10	00	2599	5.1 - OB. OP E-GOVERNMENT ED INCLUSION - DG 54.10 - PO FESR 2007/2013 ACQUISTO SOFTWARE.	0,00	0,00	0,00	0,00	0,00	0,00	0,00	0,00	0,00	0,00	0,00	0,00	0,00	NON OBBL		14	5	2	202	2.02.03.02.000	04.9	3	2.01.02	4	3
52	05	00	2600	1.1 - OB. OP. GESTIONE INTEGRATA DEL CICLO DEI RIFIUTI PO FESR 2007-2013 - AMMINISTRAZIONI LOCALI.	37.425.708,85	0,00	0,00	0,00	27.425.708,85	0,00	0,00	0,00	0,00	0,00	0,00	0,00	0,00	NON OBBL		9	9	2	203	2.03.01.02.000	05.6	3	2.02.03	4	3
52	05	00	2601	1.1 - OB. OP. GESTIONE INTEGRATA DEL CICLO DEI RIFIUTI PO FESR 2007-2013 - SOCIETAÿ CONTROLLATE.	0,00	0,00	0,00	0,00	0,00	0,00	0,00	0,00	0,00	0,00	0,00	0,00	0,00	NON OBBL		9	9	2	203	2.03.03.01.000	05.6	3	2.03.02	4	3
52	05	00	2602	1.2 - OB.OP. MIGLIORARE LA SALUBRITA' DELL'AMBIENTE PO FESR 2007/2013 - AMMINISTRAZIONI LOCALI.	42.670.466,22	0,00	0,00	0,00	42.670.466,22	0,00	0,00	0,00	0,00	0,00	0,00	0,00	0,00	NON OBBL		9	9	2	203	2.03.01.02.000	05.6	3	2.02.03	4	3
52	05	00	2603	1.1 - OB. OP. GESTIONE INTEGRATA DEL CICLO DEI RIFIUTI PO FESR 2007-2013 - SOCIETA' PARTECIPATE.	0,00	0,00	0,00	0,00	0,00	0,00	0,00	0,00	0,00	0,00	0,00	0,00	0,00	NON OBBL		9	9	2	203	2.03.03.02.000	05.6	3	2.03.02	4	3
52	05	00	2604	1.3 - OB. OP. MIGLIORARE LO STATO DEI CORPI IDRICI SUPERFICIALI - PO FESR 2007/2013 - AMMINISTRAZIONI LOCALI.	6.102.059,14	0,00	0,00	0,00	6.102.059,14	0,00	0,00	0,00	0,00	0,00	0,00	0,00	0,00	NON OBBL		9	9	2	203	2.03.01.02.000	05.6	3	2.02.03	4	3
52	05	00	2605	1.1 - OB. OP. GESTIONE INTEGRATA DEL CICLO DEI RIFIUTI PO FESR 2007-2013 - ALTRE IMPRESE.	0,00	0,00	0,00	0,00	0,00	0,00	0,00	0,00	0,00	0,00	0,00	0,00	0,00	NON OBBL		9	9	2	203	2.03.03.03.000	05.6	3	2.03.02	4	3
52	05	00	2606	1.4 - OB. OP. MIGLIORARE LA GESTIONE INTEGRATA DELLE RISORSE IDRICHE - PO FESR 2007/2013 - AMMINISTRAZIONI LOCALI.	81.721.362,04	0,00	0,00	0,00	81.721.362,04	0,00	0,00	0,00	0,00	0,00	0,00	0,00	0,00	NON OBBL		9	9	2	203	2.03.01.02.000	05.6	3	2.02.03	4	3
52	05	00	2607	1.2 - OB.OP. MIGLIORARE LA SALUBRITA' DELL'AMBIENTE PO FESR 2007/2013 - SOCIETA' CONTROLLATE.	0,00	0,00	0,00	0,00	0,00	0,00	0,00	0,00	0,00	0,00	0,00	0,00	0,00	NON OBBL		9	9	2	203	2.03.03.01.000	05.6	3	2.03.02	4	3
53	08	00	2608	1.5 - OB. OP. MESSA IN SICUREZZA DEI TERRITORI ESPOSTI A RISCHI NATURALI - PO FESR 2007/2013 - AMMINISTRAZIONI LOCALI.	16.471.876,45	0,00	0,00	0,00	16.471.876,45	0,00	0,00	0,00	0,00	0,00	0,00	0,00	0,00	NON OBBL		9	9	2	203	2.03.01.02.000	05.6	3	2.02.03	4	3
52	05	00	2609	1.2 - OB.OP. MIGLIORARE LA SALUBRITA' DELL'AMBIENTE PO FESR 2007/2013 - SOCIETA' PARTECIPATE.	0,00	0,00	0,00	0,00	0,00	0,00	0,00	0,00	0,00	0,00	0,00	0,00	0,00	NON OBBL		9	9	2	203	2.03.03.02.000	05.6	3	2.03.02	4	3
53	08	00	2610	1.6 - OB. OP. PREVENZIONE DEI RISCHI NATURALI ED ANTROPICI - PO FESR 2007/2013 - AMMINISTRAZIONI LOCALI.	35.892.886,00	0,00	0,00	0,00	25.892.886,00	0,00	0,00	0,00	0,00	0,00	0,00	0,00	0,00	NON OBBL		11	3	2	203	2.03.01.02.000	03.2	3	2.02.03	4	3
52	05	00	2611	1.2 - OB.OP. MIGLIORARE LA SALUBRITA' DELL'AMBIENTE PO FESR 2007/2013 - ALTRE IMPRESE.	0,00	0,00	0,00	0,00	0,00	0,00	0,00	0,00	0,00	0,00	0,00	0,00	0,00	NON OBBL		9	9	2	203	2.03.03.03.000	05.6	3	2.03.02	4	3
53	08	00	2612	1.7 - OB. OP. EDIFICI PUBBLICI SICURI -PO FESR 2007/2013	38.513.376,24	0,00	0,00	0,00	28.513.376,24	0,00	0,00	0,00	0,00	0,00	0,00	0,00	0,00	NON OBBL		8	3	2	203	2.03.01.02.000	06.6	3	2.02.03	4	3
53	08	00	2613	POR CAMPANIA FESR 2007-2013 - PROGETTO INTERSETTORIALE DI TELERILEVAMENTO S.I.S.TE.M.A. - AMMINISTRAZIONI LOCALI.	365.420,00	0,00	0,00	0,00	365.420,00	0,00	0,00	0,00	0,00	0,00	0,00	0,00	0,00	NON OBBL		9	9	2	203	2.03.01.02.000	05.6	3	2.02.03	4	3
52	05	00	2614	1.8 - OB. OP. PARCHI ED AREE PROTETTE PO FESR 2007/2013 - AMMINISTRAZIONI LOCALI.	2.216.192,13	0,00	0,00	0,00	2.216.192,13	0,00	0,00	0,00	0,00	0,00	0,00	0,00	0,00	NON OBBL		9	9	2	203	2.03.01.02.000	05.6	3	2.02.03	4	3
52	05	00	2615	1.3 - OB. OP. MIGLIORARE LO STATO DEI CORPI IDRICI SUPERFICIALI - PO FESR 2007/2013 - SOCIETAÿ CONTROLLATE.	0,00	0,00	0,00	0,00	0,00	0,00	0,00	0,00	0,00	0,00	0,00	0,00	0,00	NON OBBL		9	9	2	203	2.03.03.01.000	05.6	3	2.03.02	4	3

DIP	DG	UOD	Cap 2016 S	Descrizione	Residui passivi	Competenza libera 2016	Competenza vincolata 2016	Competenza 2016	Cassa 2016	di cui già impegnato su competenza 2016	Competenza libera 2017	Competenza vincolata 2017	Competenza 2017	di cui già impegnato su competenza 2017	Competenza libera 2018	Competenza vincolata 2018	Competenza 2018	Obbligatoria	Correlazioni	Missione	Programma	Titolo	macroaggregato	IV livello	Cofog	Codice identificativo spesa UE	Siope	Ricorrenti	Perimetro sanita
54	12	00	2616	1.9 - OB. OP. BENI E SITI CULTURALI PO FESR 2007/2013 - CULTURA - AMMINISTRAZIONI LOCALI.	56.314.688,66	0,00	0,00	0,00	36.314.688,66	0,00	0,00	0,00	0,00	0,00	0,00	0,00	0,00	NON OBBL		5	3	2	203	2.03.01.02.000	08.2	3	2.02.03	4	3
52	05	00	2617	1.3 - OB. OP. MIGLIORARE LO STATO DEI CORPI IDRICI SUPERFICIALI - PO FESR 2007/2013 - SOCIETA' PARTECIPATE.	0,00	0,00	0,00	0,00	0,00	0,00	0,00	0,00	0,00	0,00	0,00	0,00	0,00	NON OBBL		9	9	2	203	2.03.03.02.000	05.6	3	2.03.02	4	3
54	12	00	2618	1.10 - OB. OP. LA CULTURA COME RISORSA - PO FESR 2007/2013 - CULTURA - AMMINISTRAZIONI LOCALI.	18.925.380,54	0,00	0,00	0,00	18.925.380,54	0,00	0,00	0,00	0,00	0,00	0,00	0,00	0,00	NON OBBL		5	3	2	203	2.03.01.02.000	08.2	3	2.02.03	4	3
52	05	00	2619	1.3 - OB. OP. MIGLIORARE LO STATO DEI CORPI IDRICI SUPERFICIALI - PO FESR 2007/2013 - ALTRE IMPRESE.	0,00	0,00	0,00	0,00	0,00	0,00	0,00	0,00	0,00	0,00	0,00	0,00	0,00	NON OBBL		9	9	2	203	2.03.03.03.000	05.6	3	2.03.02	4	3
51	01	91	2620	1.11 - OB. OP. DESTINAZIONE CAMPANIA PO FESR 2007/2013 - AMMINISTRAZIONI LOCALI.	6.615.661,60	0,00	0,00	0,00	6.615.661,60	0,00	0,00	0,00	0,00	0,00	0,00	0,00	0,00	NON OBBL		7	2	2	203	2.03.01.02.000	04.7	3	2.02.03	4	3
52	05	00	2621	1.4 - OB. OP. MIGLIORARE LA GESTIONE INTEGRATA DELLE RISORSE IDRICHE - PO FESR 2007/2013 - SOCIETA' CONTROLLATE.	0,00	0,00	0,00	0,00	0,00	0,00	0,00	0,00	0,00	0,00	0,00	0,00	0,00	NON OBBL		9	9	2	203	2.03.03.01.000	05.6	3	2.03.02	4	3
51	01	03	2622	1.12 - OB. OP. PROMUOVERE LA CONOSCENZA DELLA CAMPANIA - PO FESR 2007/2013 - AMMINISTRAZIONI LOCALI.	25.070.466,01	0,00	0,00	0,00	25.070.466,01	0,00	0,00	0,00	0,00	0,00	0,00	0,00	0,00	NON OBBL		7	2	2	203	2.03.01.02.000	04.7	3	2.02.03	4	3
52	05	00	2623	1.4 - OB. OP. MIGLIORARE LA GESTIONE INTEGRATA DELLE RISORSE IDRICHE - PO FESR 2007/2013 - SOCIETA' PARTECIPATE.	0,00	0,00	0,00	0,00	0,00	0,00	0,00	0,00	0,00	0,00	0,00	0,00	0,00	NON OBBL		9	9	2	203	2.03.03.02.000	05.6	3	2.03.02	4	3
54	91	00	2624	2.1 - OB. OP. INTERVENTI SU AREE SCIENTIFICHE DI RILEVANZA STRATEGICHE PO FESR 2007/2013 - AMMINISTRAZIONI CENTRALI.	31.209.264,31	0,00	0,00	0,00	21.209.264,31	0,00	0,00	0,00	0,00	0,00	0,00	0,00	0,00	NON OBBL		14	5	2	203	2.03.01.01.000	04.9	3	2.02.01	4	3
52	05	00	2625	1.4 - OB. OP. MIGLIORARE LA GESTIONE INTEGRATA DELLE RISORSE IDRICHE - PO FESR 2007/2013 - ALTRE IMPRESE.	0,00	0,00	0,00	0,00	0,00	0,00	0,00	0,00	0,00	0,00	0,00	0,00	0,00	NON OBBL		9	9	2	203	2.03.03.03.000	05.6	3	2.03.02	4	3
54	91	00	2626	2.2 - OB. OP. INTERVENTI DI POTENZIAMENTO DI SISTEMA E DI FILIERA DELLA R & S - PO FESR 2007/2013 - AMMINISTRAZIONI CENTRALI.	87.103.488,64	0,00	0,00	0,00	57.103.488,64	0,00	0,00	0,00	0,00	0,00	0,00	0,00	0,00	NON OBBL		14	5	2	203	2.03.01.01.000	04.9	3	2.02.01	4	3
53	08	00	2627	1.5 - OB. OP. MESSA IN SICUREZZA DEI TERRITORI ESPOSTI A RISCHI NATURALI - PO FESR 2007/2013 - SOCIETA' CONTROLLATE.	0,00	0,00	0,00	0,00	0,00	0,00	0,00	0,00	0,00	0,00	0,00	0,00	0,00	NON OBBL		9	9	2	203	2.03.03.01.000	05.6	3	2.03.02	4	3
51	02	00	2628	2.3 - OB. OP. SISTEMI E FILIERE PRODUTTIVI - PO FESR 2007/2013 - AMMINISTRAZIONI CENTRALI.	37.042.777,91	0,00	0,00	0,00	27.042.777,91	0,00	0,00	0,00	0,00	0,00	0,00	0,00	0,00	NON OBBL		14	5	2	203	2.03.01.01.000	04.9	3	2.02.01	4	3
53	08	00	2629	1.5 - OB. OP. MESSA IN SICUREZZA DEI TERRITORI ESPOSTI A RISCHI NATURALI - PO FESR 2007/2013 - SOCIETA' PARTECIPATE.	0,00	0,00	0,00	0,00	0,00	0,00	0,00	0,00	0,00	0,00	0,00	0,00	0,00	NON OBBL		9	9	2	203	2.03.03.02.000	05.6	3	2.03.02	4	3
51	02	00	2630	2.4 - OB. OP. CREDITO E FINANZA INNOVATIVA - PO FESR 2007/2013 - ISTITUZIONI SOCIALI PRIVATE.	0,00	0,00	0,00	0,00	0,00	0,00	0,00	0,00	0,00	0,00	0,00	0,00	0,00	NON OBBL		14	5	2	203	2.03.04.01.000	04.9	3	2.03.03	4	3
53	08	00	2631	1.5 - OB. OP. MESSA IN SICUREZZA DEI TERRITORI ESPOSTI A RISCHI NATURALI - PO FESR 2007/2013 - ALTRE IMPRESE.	0,00	0,00	0,00	0,00	0,00	0,00	0,00	0,00	0,00	0,00	0,00	0,00	0,00	NON OBBL		9	9	2	203	2.03.03.03.000	05.6	3	2.03.02	4	3
51	02	00	2632	2.5 - OB. OP. INFRASTRUTTURE INDUSTRIALI ED ECONOMICHE - PO FESR 2007/2013 - AMMINISTRAZIONI CENTRALI.	19.382.193,30	0,00	0,00	0,00	19.382.193,30	0,00	0,00	0,00	0,00	0,00	0,00	0,00	0,00	NON OBBL		14	5	2	203	2.03.01.01.000	04.9	3	2.02.01	4	3
53	08	00	2633	1.6 - OB. OP. PREVENZIONE DEI RISCHI NATURALI ED ANTROPICI - PO FESR 2007/2013 - SOCIETAÍ CONTROLLATE.	0,00	0,00	0,00	0,00	0,00	0,00	0,00	0,00	0,00	0,00	0,00	0,00	0,00	NON OBBL		11	3	2	203	2.03.03.01.000	03.2	3	2.03.02	4	3
51	02	00	2634	2.6 - OB. OP. APERTURA INTERNAZIONALE - FESR 2007/2013 - AMMINISTRAZIONI LOCALI.	2.576.331,20	0,00	0,00	0,00	2.576.331,20	0,00	0,00	0,00	0,00	0,00	0,00	0,00	0,00	NON OBBL		14	5	2	203	2.03.01.02.000	04.9	3	2.02.03	4	3
53	08	00	2635	1.6 - OB. OP. PREVENZIONE DEI RISCHI NATURALI ED ANTROPICI - PO FESR 2007/2013 - SOCIETA' PARTECIPATE.	0,00	0,00	0,00	0,00	0,00	0,00	0,00	0,00	0,00	0,00	0,00	0,00	0,00	NON OBBL		11	3	2	203	2.03.03.02.000	03.2	3	2.03.02	4	3
51	02	00	2636	3.1 - OB- OP- OFFERTE ENERGETICA DA FONTE RINNOVABILE - PO FESR 2007/2013 - AMMINISTRAZIONI CENTRALI.	293.689,51	0,00	0,00	0,00	293.689,51	0,00	0,00	0,00	0,00	0,00	0,00	0,00	0,00	NON OBBL		17	2	2	203	2.03.01.01.000	04.3	3	2.02.01	4	3
53	08	00	2637	1.6 - OB. OP. PREVENZIONE DEI RISCHI NATURALI ED ANTROPICI - PO FESR 2007/2013 - ALTRE IMPRESE.	0,00	0,00	0,00	0,00	0,00	0,00	0,00	0,00	0,00	0,00	0,00	0,00	0,00	NON OBBL		11	3	2	203	2.03.03.03.000	03.2	3	2.03.02	4	3
51	02	00	2638	3.2 - OB. OP. EFFICIENZA DEL SISTEMA E POTENZIAMENTO RETI - PO FESR 2007/2013 - AMMINISTRAZIONI CENTRALI.	0,00	0,00	0,00	0,00	0,00	0,00	0,00	0,00	0,00	0,00	0,00	0,00	0,00	NON OBBL		17	2	2	203	2.03.01.01.000	04.3	3	2.02.01	4	3
53	08	00	2639	1.6 - OB. OP. PREVENZIONE DEI RISCHI NATURALI ED ANTROPICI - PO FESR 2007/2013 - INCARICHI PROFESSIONALI	3.660,00	0,00	0,00	0,00	3.660,00	0,00	0,00	0,00	0,00	0,00	0,00	0,00	0,00	NON OBBL		11	3	2	202	2.02.03.05.000	03.2	3	2.08.01	4	3
51	02	00	2640	3.3 - OB. OP. CONTENIMENTO ED EFFICIENZA DELLA DOMANDA - PO FESR 2007/2013 - AMMINISTRAZIONI CENTRALI.	3.382.043,03	0,00	0,00	0,00	3.382.043,03	0,00	0,00	0,00	0,00	0,00	0,00	0,00	0,00	NON OBBL		17	2	2	203	2.03.01.01.000	04.3	3	2.02.01	4	3
53	08	00	2641	1.6 - OB. OP. PREVENZIONE DEI RISCHI NATURALI ED ANTROPICI - PO FESR 2007/2013 - ALTRE SPESE	0,00	0,00	0,00	0,00	0,00	0,00	0,00	0,00	0,00	0,00	0,00	0,00	0,00	NON OBBL		11	3	2	205	2.05.99.99.000	03.2	3	2.03.03	4	3
53	07	00	2642	4.1 - OB. OP. COLLEGAMENTI TRASVERSALI E LONGITUDINALI - PO FESR 2007/2013 - AMMINISTRAZIONI LOCALI.	0,00	0,00	0,00	0,00	0,00	0,00	0,00	0,00	0,00	0,00	0,00	0,00	0,00	NON OBBL		10	6	2	203	2.03.01.02.000	04.5	3	2.02.03	4	3
53	08	00	2643	POR CAMPANIA FESR 2007-2013 - PROGETTO INTERSETTORIALE DI TELERILEVAMENTO S.I.S.TE.M.A. - ATTREZZATURE SCIENTIFICHE.	0,00	0,00	0,00	0,00	0,00	0,00	0,00	0,00	0,00	0,00	0,00	0,00	0,00	NON OBBL		9	9	2	202	2.02.01.05.000	05.6	3	2.01.02	4	3
53	07	00	2644	4.2 - OB. OP. COLLEGAMENTI AEREI - PO FESR 2007/2013 - AMMINISTRAZIONI LOCALI.	0,00	0,00	0,00	0,00	0,00	0,00	0,00	0,00	0,00	0,00	0,00	0,00	0,00	NON OBBL		10	6	2	203	2.03.01.02.000	04.5	3	2.02.03	4	3
53	08	00	2645	POR CAMPANIA FESR 2007-2013 - PROGETTO INTERSETTORIALE DI TELERILEVAMENTO S.I.S.TE.M.A. - INCARICHI PROFESSIONALI.	0,00	0,00	0,00	0,00	0,00	0,00	0,00	0,00	0,00	0,00	0,00	0,00	0,00	NON OBBL		9	9	2	202	2.02.03.05.000	05.6	3	2.08.01	4	3

DIP	DG	UOD	Cap 2016 S	Descrizione	Residui passivi	Competenza libera 2016	Competenza vincolata 2016	Competenza 2016	Cassa 2016	di cui già impegnato su competenza 2016	Competenza libera 2017	Competenza vincolata 2017	Competenza 2017	di cui già impegnato su competenza 2017	Competenza libera 2018	Competenza vincolata 2018	Competenza 2018	Obbligatoria	Correlazioni	Missione	Programma	Titolo	macroaggregato	IV livello	Cofog	Codice identificativo spesa UE	Siope	Ricorrenti	Perimetro sanita
53	07	00	2646	4.3 - OB. OP. INTERPORTI - PO FESR 2007/2013 - AMMINISTRAZIONI LOCALI.	0,00	0,00	0,00	0,00	0,00	0,00	0,00	0,00	0,00	0,00	0,00	0,00	0,00	NON OBBL		10	6	2	203	2.03.01.02.000	04.5	3	2.02.03	4	3
53	08	00	2647	POR CAMPANIA FESR 2007-2013 - PROGETTO INTERSETTORIALE DI TELERILEVAMENTO S.I.S.TE.M.A. - ALTRE SPESE.	0,00	0,00	0,00	0,00	0,00	0,00	0,00	0,00	0,00	0,00	0,00	0,00	0,00	NON OBBL		9	9	2	205	2.05.99.99.000	05.6	3	2.03.03	4	3
53	07	00	2648	4.4 - OB. OP. SVILUPPO DEL SISTEMA DELLA LOGISTICA - PO FESR 2007/2013 - AMMINISTRAZIONI LOCALI.	0,00	0,00	0,00	0,00	0,00	0,00	0,00	0,00	0,00	0,00	0,00	0,00	0,00	NON OBBL		10	6	2	203	2.03.01.02.000	04.5	3	2.02.03	4	3
52	05	00	2649	1.8 - OB. OP. PARCHI ED AREE PROTETTE PO FESR 2007/2013 - AMMINISTRAZIONI CENTRALI.	0,00	0,00	0,00	0,00	0,00	0,00	0,00	0,00	0,00	0,00	0,00	0,00	0,00	NON OBBL		9	9	2	203	2.03.01.01.000	05.6	3	2.02.01	4	3
53	07	00	2650	4.5 - OB. OP. STRADE EFERROVIE NELLE AREE INTERNE E PERIFERICHE - PO FESR 2007/2013 - AMMINISTRAZIONI LOCALI.	29.681.219,88	0,00	0,00	0,00	29.681.219,88	0,00	0,00	0,00	0,00	0,00	0,00	0,00	0,00	NON OBBL		10	6	2	203	2.03.01.02.000	04.5	3	2.02.03	4	3
52	05	00	2651	1.8 - OB. OP. PARCHI ED AREE PROTETTE PO FESR 2007/2013 - SOCIETA¿ CONTROLLATE.	0,00	0,00	0,00	0,00	0,00	0,00	0,00	0,00	0,00	0,00	0,00	0,00	0,00	NON OBBL		9	9	2	203	2.03.03.01.000	05.6	3	2.03.02	4	3
53	07	00	2652	4.6 - OB. OP. SISTEMA DELLA METROPOLITANA REGIONALE - PO FESR 2007/2013 - AMMINISTRAZIONI LOCALI.	1.840.077,18	0,00	0,00	0,00	1.840.077,18	0,00	0,00	0,00	0,00	0,00	0,00	0,00	0,00	NON OBBL		10	6	2	203	2.03.01.02.000	04.5	3	2.02.03	4	3
52	05	00	2653	1.8 - OB. OP. PARCHI ED AREE PROTETTE PO FESR 2007/2013 - SOCIETA¿ PARTECIPATE.	0,00	0,00	0,00	0,00	0,00	0,00	0,00	0,00	0,00	0,00	0,00	0,00	0,00	NON OBBL		9	9	2	203	2.03.03.02.000	05.6	3	2.03.02	4	3
53	07	00	2654	4.7 - OB. OP. SICUREZZA STRADALE - PO FESR 2007/2013 - AMMINISTRAZIONI LOCALI.	39.469.338,46	0,00	0,00	0,00	39.469.338,46	0,00	0,00	0,00	0,00	0,00	0,00	0,00	0,00	NON OBBL		10	6	2	203	2.03.01.02.000	04.5	3	2.02.03	4	3
52	05	00	2655	1.8 - OB. OP. PARCHI ED AREE PROTETTE PO FESR 2007/2013 - ALTRE IMPRESE.	0,00	0,00	0,00	0,00	0,00	0,00	0,00	0,00	0,00	0,00	0,00	0,00	0,00	NON OBBL		9	9	2	203	2.03.03.03.000	05.6	3	2.03.02	4	3
53	07	00	2656	4.8 - OB. OP. LA REGIONE IN PORTO - PO FESR 2007/2013 - AMMINISTRAZIONI LOCALI.	3.428.782,41	0,00	0,00	0,00	3.428.782,41	0,00	0,00	0,00	0,00	0,00	0,00	0,00	0,00	NON OBBL		10	6	2	203	2.03.01.02.000	04.5	3	2.02.03	4	3
54	12	00	2657	1.9 - OB. OP. BENI E SITI CULTURALI PO FESR 2007/2013 - CULTURA - AMMINISTRAZIONI CENTRALI.	4.204.892,89	0,00	0,00	0,00	4.204.892,89	0,00	0,00	0,00	0,00	0,00	0,00	0,00	0,00	NON OBBL		5	3	2	203	2.03.01.01.000	08.2	3	2.02.01	4	3
54	10	00	2658	5.1 - OB. OP. E-GOVERNMENT ED E-INCLUSION - DG 54.10 - PO FESR 2007/2013 AMMINISTRAZIONI LOCALI.	3.836.451,69	0,00	0,00	0,00	3.836.451,69	0,00	0,00	0,00	0,00	0,00	0,00	0,00	0,00	NON OBBL		14	5	2	203	2.03.01.02.000	04.9	3	2.02.03	4	3
54	12	00	2659	1.9 - OB. OP. BENI E SITI CULTURALI PO FESR 2007/2013 - CULTURA - ALTRE IMPRESE	0,00	0,00	0,00	0,00	0,00	0,00	0,00	0,00	0,00	0,00	0,00	0,00	0,00	NON OBBL		5	3	2	203	2.03.03.03.000	08.2	3	2.03.02	4	3
54	10	00	2660	5.1 - OB. OP. E-GOVERNMENT ED E-INCLUSION - DG 54.10 - PO FESR 2007/2013 AMMINISTRAZIONI LOCALI.	20.566.240,32	0,00	0,00	0,00	20.566.240,32	0,00	0,00	0,00	0,00	0,00	0,00	0,00	0,00	NON OBBL		14	5	2	203	2.03.01.02.000	04.9	3	2.02.03	4	3
54	12	00	2661	1.9 - OB. OP. BENI E SITI CULTURALI PO FESR 2007/2013 - CULTURA - SOCIETA' PARTECIPATE	0,00	0,00	0,00	0,00	0,00	0,00	0,00	0,00	0,00	0,00	0,00	0,00	0,00	NON OBBL		5	3	2	203	2.03.03.02.000	08.2	3	2.03.02	4	3
54	10	00	2662	5.2 - OB. OP. SVILUPPO DELLA SOCIETA' DELL'INFORMAZIONE NEL TESSUTO PRODUTTIVO - PO FESR 2007/2013 - AMMINISTRAZIONI LOCALI.	21.203.900,37	0,00	0,00	0,00	21.203.900,37	0,00	0,00	0,00	0,00	0,00	0,00	0,00	0,00	NON OBBL		14	5	2	203	2.03.01.02.000	04.9	3	2.02.03	4	3
54	12	00	2663	1.9 - OB. OP. BENI E SITI CULTURALI PO FESR 2007/2013 - CULTURA - SOCIETA' CONTROLLATE.	0,00	0,00	0,00	0,00	0,00	0,00	0,00	0,00	0,00	0,00	0,00	0,00	0,00	NON OBBL		5	3	2	203	2.03.03.01.000	08.2	3	2.03.02	4	3
52	04	00	2664	5.3 - OB. OP. SANITA' - PO FESR 2007/2013 - AMMINISTRAZIONI LOCALI.	0,00	0,00	0,00	0,00	0,00	0,00	0,00	0,00	0,00	0,00	0,00	0,00	0,00	NON OBBL		13	8	2	203	2.03.01.02.000	07.6	3	2.02.03	4	4
54	12	00	2665	1.9 - OB. OP. BENI E SITI CULTURALI PO FESR 2007/2013 - CULTURA - ISTITUZIONI SOCIALI PRIVATE.	0,00	0,00	0,00	0,00	0,00	0,00	0,00	0,00	0,00	0,00	0,00	0,00	0,00	NON OBBL		5	3	2	203	2.03.04.01.000	08.2	3	2.03.03	4	3
53	09	92	2666	6.1 - OB. OP. CITTA' MEDIE - DG 53.09 - PO FESR 2007/2013	0,00	0,00	0,00	0,00	0,00	0,00	0,00	0,00	0,00	0,00	0,00	0,00	0,00	NON OBBL		3	3	2	203	2.03.01.02.000	03.6	3	2.02.03	4	3
54	12	00	2667	1.9 - OB. OP. BENI E SITI CULTURALI PO FESR 2007/2013 - CULTURA - RESTO DEL MONDO.	0,00	0,00	0,00	0,00	0,00	0,00	0,00	0,00	0,00	0,00	0,00	0,00	0,00	NON OBBL		5	3	2	203	2.03.05.02.000	08.2	3	2.03.01	4	3
53	09	92	2668	6.1 - OB. OP. CITTA MEDIE - DG 53.09 - PO FESR 2007/2013 - AMMINISTRAZIONI LOCALI.	2.696.410,13	0,00	0,00	0,00	2.696.410,13	0,00	0,00	0,00	0,00	0,00	0,00	0,00	0,00	NON OBBL		8	3	2	203	2.03.01.02.000	06.6	3	2.02.03	4	3
54	12	00	2669	1.9 - OB. OP. BENI E SITI CULTURALI PO FESR 2007/2013 -TURISMO - AMMINISTRAZIONI LOCALI.	0,00	0,00	0,00	0,00	0,00	0,00	0,00	0,00	0,00	0,00	0,00	0,00	0,00	NON OBBL		7	2	2	203	2.03.01.02.000	04.7	3	2.02.03	4	3
53	09	92	2670	6.2 - OB. OP. NAPOLI E AREA METROPOLITANA - DG 53.09 - PO FESR 2007/2013 - AMMINISTRAZIONI LOCALI.	68.116.968,11	0,00	0,00	0,00	48.116.968,11	0,00	0,00	0,00	0,00	0,00	0,00	0,00	0,00	NON OBBL		8	3	2	203	2.03.01.02.000	06.6	3	2.02.03	4	3
54	12	00	2671	1.9 - OB. OP. BENI E SITI CULTURALI PO FESR 2007/2013 -TURISMO - AMMINISTRAZIONI CENTRALI.	0,00	0,00	0,00	0,00	0,00	0,00	0,00	0,00	0,00	0,00	0,00	0,00	0,00	NON OBBL		7	2	2	203	2.03.01.01.000	04.7	3	2.02.01	4	3
53	09	92	2672	6.2 - OB. OP. NAPOLI E AREA METROPOLITANA - DG 53.09 - PO FESR 2007/2013	0,00	0,00	0,00	0,00	0,00	0,00	0,00	0,00	0,00	0,00	0,00	0,00	0,00	NON OBBL		3	3	2	203	2.03.01.02.000	03.6	3	2.02.03	4	3
54	12	00	2673	1.9 - OB. OP. BENI E SITI CULTURALI PO FESR 2007/2013 -TURISMO - ALTRE IMPRESE.	0,00	0,00	0,00	0,00	0,00	0,00	0,00	0,00	0,00	0,00	0,00	0,00	0,00	NON OBBL		7	2	2	203	2.03.03.03.000	04.7	3	2.03.02	4	3
54	11	00	2674	6.3 - OB. OP. CITTA' SOLIDALI E SCUOLE APERTE - DG 54.11 - PO FESR 2007/2013 - ISTRUZIONE E DIRITTO ALLO STUDIO	10.474.691,20	0,00	0,00	0,00	10.474.691,20	0,00	0,00	0,00	0,00	0,00	0,00	0,00	0,00	NON OBBL		4	8	2	203	2.03.01.01.000	09.8	3	2.02.01	4	3
54	12	00	2675	1.9 - OB. OP. BENI E SITI CULTURALI PO FESR 2007/2013 -TURISMO - SOCIETA' PARTECIPATE.	0,00	0,00	0,00	0,00	0,00	0,00	0,00	0,00	0,00	0,00	0,00	0,00	0,00	NON OBBL		7	2	2	203	2.03.03.02.000	04.7	3	2.03.02	4	3
54	12	00	2676	6.3 - OB. OP. CITTA SOLIDALI E SCUOLE APERTE - DG 54.12 - PO FESR 2007/2013 - AMMINISTRAZIONI LOCALI.	27.443.802,63	0,00	0,00	0,00	27.443.802,63	0,00	0,00	0,00	0,00	0,00	0,00	0,00	0,00	NON OBBL		12	10	2	203	2.03.01.02.000	10.9	3	2.02.03	4	3
54	12	00	2677	1.9 - OB. OP. BENI E SITI CULTURALI PO FESR 2007/2013 -TURISMO - SOCIETA' CONTROLLATE.	0,00	0,00	0,00	0,00	0,00	0,00	0,00	0,00	0,00	0,00	0,00	0,00	0,00	NON OBBL		7	2	2	203	2.03.03.01.000	04.7	3	2.03.02	4	3
54	12	00	2678	6.3 - OB. OP. CITTA' SOLIDALI E SCUOLE APERTE - DG 54.12 - PO FESR 2007/2013 - AMMINISTRAZIONI LOCALI.	22.736.768,84	0,00	0,00	0,00	22.736.768,84	0,00	0,00	0,00	0,00	0,00	0,00	0,00	0,00	NON OBBL		6	3	2	203	2.03.01.02.000	08.1	3	2.02.03	4	3

DIP	DG	UOD	Cap 2016 S	Descrizione	Residui passivi	Competenza libera 2016	Competenza vincolata 2016	Competenza 2016	Cassa 2016	di cui già impegnato su competenza 2016	Competenza libera 2017	Competenza vincolata 2017	Competenza 2017	di cui già impegnato su competenza 2017	Competenza libera 2018	Competenza vincolata 2018	Competenza 2018	Obbligatoria	Correlazioni	Missione	Programma	Titolo	macroaggregato	IV livello	Cofog	Codice identificativo spesa UE	Siope	Ricorrenti	Perimetro sanita
54	12	00	2679	1.9 - OB. OP. BENI E SITI CULTURALI PO FESR 2007/2013 -TURISMO -ISTITUZIONI SOCIALI PRIVATE.	0,00	0,00	0,00	0,00	0,00	0,00	0,00	0,00	0,00	0,00	0,00	0,00	0,00	NON OBBL		7	2	2	203	2.03.04.01.000	04.7	3	2.03.03	4	3
51	03	00	2680	7.1 OB. OP. ASSISTENZA TECNICA - PO FESR 2007/2013 - SOCIETA' CONTROLLATE	5.362.771,08	0,00	0,00	0,00	5.362.771,08	0,00	0,00	0,00	0,00	0,00	0,00	0,00	0,00	NON OBBL		1	12	2	203	2.03.03.01.000	01.3	3	2.03.02	4	3
54	12	00	2681	1.9 - OB. OP. BENI E SITI CULTURALI PO FESR 2007/2013 -TURISMO - RESTO DEL MONDO.	0,00	0,00	0,00	0,00	0,00	0,00	0,00	0,00	0,00	0,00	0,00	0,00	0,00	NON OBBL		7	2	2	203	2.03.05.02.000	04.7	3	2.03.01	4	3
51	03	00	2682	7.2 - OB. OP. CAMPANIA REGIONE APERTA - DG 51.03 - PO FESR 2007/2013 - AMMINISTRAZIONI LOCALI.	62.050,63	0,00	0,00	0,00	62.050,63	0,00	0,00	0,00	0,00	0,00	0,00	0,00	0,00	NON OBBL		19	2	2	203	2.03.01.02.000	01.2	3	2.02.03	4	3
54	12	00	2683	1.10 - OB. OP. LA CULTURA COME RISORSA - PO FESR 2007/2013 - CULTURA - ALTRE IMPRESE.	0,00	0,00	0,00	0,00	0,00	0,00	0,00	0,00	0,00	0,00	0,00	0,00	0,00	NON OBBL		5	3	2	203	2.03.03.03.000	08.2	3	2.03.02	4	3
51	03	00	2684	7.2 - OB. OP. CAMPANIA REGIONE APERTA - DG 51.03 - PO FESR 2007/2013 - AMMINISTRAZIONI LOCALI.	0,00	0,00	0,00	0,00	0,00	0,00	0,00	0,00	0,00	0,00	0,00	0,00	0,00	NON OBBL		19	2	2	203	2.03.01.02.000	01.2	3	2.02.03	4	3
54	12	00	2685	1.10 - OB. OP. LA CULTURA COME RISORSA - PO FESR 2007/2013 - CULTURA - SOCIETA ' PARTECIPATE.	0,00	0,00	0,00	0,00	0,00	0,00	0,00	0,00	0,00	0,00	0,00	0,00	0,00	NON OBBL		5	3	2	203	2.03.03.02.000	08.2	3	2.03.02	4	3
53	09	92	2686	7.1 - OBIETTIVO OPERATIVO ASSISTENZA TECNICA ALLE CITTA' MEDIE	0,01	0,00	0,00	0,00	0,01	0,00	0,00	0,00	0,00	0,00	0,00	0,00	0,00	NON OBBL		1	12	2	203	2.03.01.02.000	01.3	3	2.02.03	4	3
54	12	00	2687	1.10 - OB. OP. LA CULTURA COME RISORSA - PO FESR 2007/2013 - CULTURA - SOCIETA¿ CONTROLLATE.	0,00	0,00	0,00	0,00	0,00	0,00	0,00	0,00	0,00	0,00	0,00	0,00	0,00	NON OBBL		5	3	2	203	2.03.03.01.000	08.2	3	2.03.02	4	3
54	12	00	2689	1.10 - OB. OP. LA CULTURA COME RISORSA - PO FESR 2007/2013 - CULTURA - ISTITUZIONI SOCIALI PRIVATE.	1.795.518,88	0,00	0,00	0,00	1.795.518,88	0,00	0,00	0,00	0,00	0,00	0,00	0,00	0,00	NON OBBL		5	3	2	203	2.03.04.01.000	08.2	3	2.03.03	4	3
70	01	00	2690	FINANZIAMENTO GRANDI PROGETTI POR FESR 2007/2013 - AMBIENTE - AMMINISTRAZIONI LOCALI	104.238.295,11	0,00	0,00	0,00	104.238.295,11	0,00	0,00	0,00	0,00	0,00	0,00	0,00	0,00	NON OBBL		9	9	2	203	2.03.01.02.000	05.6	3	2.02.03	4	3
54	12	00	2691	1.10 - OB. OP. LA CULTURA COME RISORSA - PO FESR 2007/2013 - CULTURA - ALTRI ENTI.	233.982,01	0,00	0,00	0,00	233.982,01	0,00	0,00	0,00	0,00	0,00	0,00	0,00	0,00	NON OBBL		5	3	2	203	2.03.04.01.000	08.2	3	2.03.03	4	3
51	01	07	2692	PIANO DI AZIONE. OBIETTIVI DI SERVIZI. (DELIBERE CIPE N.82/2007 E N. 79/2012).	0,00	0,00	0,00	0,00	0,00	0,00	0,00	0,00	0,00	0,00	0,00	0,00	0,00	NON OBBL		9	9	2	203	2.03.01.02.000	05.6	8	2.02.03	4	3
51	01	91	2693	1.11 - OB. OP. DESTINAZIONE CAMPANIA PO FESR 2007/2013 - AMMINISTRAZIONI CENTRALI.	0,00	0,00	0,00	0,00	0,00	0,00	0,00	0,00	0,00	0,00	0,00	0,00	0,00	NON OBBL		7	2	2	203	2.03.01.01.000	04.7	3	2.02.01	4	3
51	03	00	2694	INAIL INPS ED ALTRI ENTI PREVIDENZIALI	2.322,11	0,00	0,00	0,00	2.322,11	0,00	0,00	0,00	0,00	0,00	0,00	0,00	0,00	NON OBBL		1	12	1	101	1.01.02.01.000	01.3	3	1.02.02	4	3
51	01	91	2695	1.11 - OB. OP. DESTINAZIONE CAMPANIA PO FESR 2007/2013 - RESTO DEL MONDO.	0,00	0,00	0,00	0,00	0,00	0,00	0,00	0,00	0,00	0,00	0,00	0,00	0,00	NON OBBL		7	2	2	203	2.03.05.02.000	04.7	3	2.03.01	4	3
51	03	00	2696	IRAP	17.043,65	0,00	0,00	0,00	17.043,65	0,00	0,00	0,00	0,00	0,00	0,00	0,00	0,00	NON OBBL		1	12	1	102	1.02.01.01.000	01.3	3	1.08.01	4	3
51	01	91	2697	1.11 - OB. OP. DESTINAZIONE CAMPANIA PO FESR 2007/2013 - ALTRE IMPRESE.	12.846.897,98	0,00	0,00	0,00	12.846.897,98	0,00	0,00	0,00	0,00	0,00	0,00	0,00	0,00	NON OBBL		7	2	2	203	2.03.03.03.000	04.7	3	2.03.02	4	3
53	09	92	2698	6.1 - OB. OP. CITTA MEDIE - DG 53.09 - PO FESR 2007/2013 - ALTRE IMPRESE.	0,00	0,00	0,00	0,00	0,00	0,00	0,00	0,00	0,00	0,00	0,00	0,00	0,00	NON OBBL		8	3	2	203	2.03.03.03.000	06.6	3	2.03.02	4	3
53	07	00	2699	VERSAMENTI INAIL INPS ED ALTRI ENTI PREVIDENZIALI PER ATTIVITÀ CONNESSE ALL'OB. OP. 4.8 - POR FESR 07/13.	0,01	0,00	0,00	0,00	0,01	0,00	0,00	0,00	0,00	0,00	0,00	0,00	0,00	NON OBBL		10	6	1	101	1.01.02.01.000	04.5	3	1.02.02	4	3
53	09	92	2700	FONDO UNICO FESR 2007-2013	109.732.906,23	0,00	0,00	0,00	109.732.906,23	0,00	0,00	0,00	0,00	0,00	0,00	0,00	0,00	NON OBBL		1	12	2	203	2.03.01.02.000	01.3	3	2.02.03	4	3
51	01	91	2701	1.11 - OB. OP. DESTINAZIONE CAMPANIA PO FESR 2007/2013 - SOCIETA' PARTECIPATE.	0,00	0,00	0,00	0,00	0,00	0,00	0,00	0,00	0,00	0,00	0,00	0,00	0,00	NON OBBL		7	2	2	203	2.03.03.02.000	04.7	3	2.03.02	4	3
51	01	03	2702	1.12 - OB. OP. PROMUOVERE LA CONOSCENZA DELLA CAMPANIA - PO FESR 2007/2013 - ALTRE IMPRESE.	121.768,20	0,00	0,00	0,00	121.768,20	0,00	0,00	0,00	0,00	0,00	0,00	0,00	0,00	NON OBBL		7	2	2	203	2.03.03.03.000	04.7	3	2.03.02	4	3
51	01	03	2703	1.12 - OB. OP. PROMUOVERE LA CONOSCENZA DELLA CAMPANIA - PO FESR 2007/2013 - AMMINISTRAZIONI CENTRALI.	185.745,00	0,00	0,00	0,00	185.745,00	0,00	0,00	0,00	0,00	0,00	0,00	0,00	0,00	NON OBBL		7	2	2	203	2.03.01.01.000	04.7	3	2.02.01	4	3
51	01	03	2704	1.12 - OB. OP. PROMUOVERE LA CONOSCENZA DELLA CAMPANIA - PO FESR 2007/2013 - SOCIETA¿ CONTROLLATE.	455.773,39	0,00	0,00	0,00	455.773,39	0,00	0,00	0,00	0,00	0,00	0,00	0,00	0,00	NON OBBL		7	2	2	203	2.03.03.01.000	04.7	3	2.03.02	4	3
51	01	03	2705	1.12 - OB. OP. PROMUOVERE LA CONOSCENZA DELLA CAMPANIA - PO FESR 2007/2013 - SOCIETA¿ PARTECIPATE.	0,00	0,00	0,00	0,00	0,00	0,00	0,00	0,00	0,00	0,00	0,00	0,00	0,00	NON OBBL		7	2	2	203	2.03.03.02.000	04.7	3	2.03.02	4	3
51	01	03	2706	1.12 - OB. OP. PROMUOVERE LA CONOSCENZA DELLA CAMPANIA - PO FESR 2007/2013 - INCARICHI PROFESSIONALI.	0,00	0,00	0,00	0,00	0,00	0,00	0,00	0,00	0,00	0,00	0,00	0,00	0,00	NON OBBL		7	2	2	202	2.02.03.05.000	04.7	3	2.08.01	4	3
51	01	03	2707	1.12 - OB. OP. PROMUOVERE LA CONOSCENZA DELLA CAMPANIA - PO FESR 2007/2013 - ALTRE SPESE.	0,01	0,00	0,00	0,00	0,01	0,00	0,00	0,00	0,00	0,00	0,00	0,00	0,00	NON OBBL		7	2	2	205	2.05.99.99.000	04.7	3	2.03.03	4	3
54	91	00	2708	2.1 - OB. OP. INTERVENTI SU AREE SCIENTIFICHE DI RILEVANZA STRATEGICHE PO FESR 2007/2013 - ALTRE IMPRESE.	19.014.080,00	0,00	0,00	0,00	19.014.080,00	0,00	0,00	0,00	0,00	0,00	0,00	0,00	0,00	NON OBBL		14	5	2	203	2.03.03.03.000	04.9	3	2.03.02	4	3
54	91	00	2709	2.1 - OB. OP. INTERVENTI SU AREE SCIENTIFICHE DI RILEVANZA STRATEGICHE PO FESR 2007/2013 - AMMINISTRAZIONI LOCALI.	0,00	0,00	0,00	0,00	0,00	0,00	0,00	0,00	0,00	0,00	0,00	0,00	0,00	NON OBBL		14	5	2	203	2.03.01.02.000	04.9	3	2.02.03	4	3
54	91	00	2710	2.1 - OB. OP. INTERVENTI SU AREE SCIENTIFICHE DI RILEVANZA STRATEGICHE PO FESR 2007/2013 - SOCIETA' PARTECIPATE.	0,00	0,00	0,00	0,00	0,00	0,00	0,00	0,00	0,00	0,00	0,00	0,00	0,00	NON OBBL		14	5	2	203	2.03.03.02.000	04.9	3	2.03.02	4	3
54	91	00	2711	2.1 - OB. OP. INTERVENTI SU AREE SCIENTIFICHE DI RILEVANZA STRATEGICHE PO FESR 2007/2013 - SOCIETA' CONTROLLATE.	6.792.987,98	0,00	0,00	0,00	6.792.987,98	0,00	0,00	0,00	0,00	0,00	0,00	0,00	0,00	NON OBBL		14	5	2	203	2.03.03.01.000	04.9	3	2.03.02	4	3
54	91	00	2712	2.2 - OB. OP. INTERVENTI DI POTENZIAMENTO DI SISTEMA E DI FILIERA DELLA R & S - PO FESR 2007/2013 - SOCIETA' PARTECIPATE.	0,00	0,00	0,00	0,00	0,00	0,00	0,00	0,00	0,00	0,00	0,00	0,00	0,00	NON OBBL		14	5	2	203	2.03.03.02.000	04.9	3	2.03.02	4	3
54	91	00	2713	2.2 - OB. OP. INTERVENTI DI POTENZIAMENTO DI SISTEMA E DI FILIERA DELLA R & S - PO FESR 2007/2013 - ALTRE IMPRESE.	3.308.102,81	0,00	0,00	0,00	3.308.102,81	0,00	0,00	0,00	0,00	0,00	0,00	0,00	0,00	NON OBBL		14	5	2	203	2.03.03.03.000	04.9	3	2.03.02	4	3

DIP	DG	UOD	Cap 2016 S	Descrizione	Residui passivi	Competenza libera 2016	Competenza vincolata 2016	Competenza 2016	Cassa 2016	di cui già impegnato su competenza 2016	Competenza libera 2017	Competenza vincolata 2017	Competenza 2017	di cui già impegnato su competenza 2017	Competenza libera 2018	Competenza vincolata 2018	Competenza 2018	Obbligatoria	Correlazioni	Missione	Programma	Titolo	macroaggregato	IV livello	Cofog	Codice identificativo spesa UE	Siope	Ricorrenti	Perimetro sanita
54	91	00	2714	2.2 - OB. OP. INTERVENTI DI POTENZIAMENTO DI SISTEMA E DI FILIERA DELLA R & S - PO FESR 2007/2013 - AMMINISTRAZIONI LOCALI.	0,00	0,00	0,00	0,00	0,00	0,00	0,00	0,00	0,00	0,00	0,00	0,00	0,00	NON OBBL		14	5	2	203	2.03.01.02.000	04.9	3	2.02.03	4	3
54	91	00	2715	2.2 - OB. OP. INTERVENTI DI POTENZIAMENTO DI SISTEMA E DI FILIERA DELLA R & S - PO FESR 2007/2013 - SOCIETA' CONTROLLATE.	0,00	0,00	0,00	0,00	0,00	0,00	0,00	0,00	0,00	0,00	0,00	0,00	0,00	NON OBBL		14	5	2	203	2.03.03.01.000	04.9	3	2.03.02	4	3
51	02	00	2716	2.3 - OB. OP. SISTEMI E FILIERE PRODUTTIVI - PO FESR 2007/2013 - AMMINISTRAZIONI LOCALI.	0,00	0,00	0,00	0,00	0,00	0,00	0,00	0,00	0,00	0,00	0,00	0,00	0,00	NON OBBL		14	5	2	203	2.03.01.02.000	04.9	3	2.02.03	4	3
51	02	00	2717	2.3 - OB. OP. SISTEMI E FILIERE PRODUTTIVI - PO FESR 2007/2013 - SOCIETA' CONTROLLATE.	0,00	0,00	0,00	0,00	0,00	0,00	0,00	0,00	0,00	0,00	0,00	0,00	0,00	NON OBBL		14	5	2	203	2.03.03.01.000	04.9	3	2.03.02	4	3
51	02	00	2718	2.3 - OB. OP. SISTEMI E FILIERE PRODUTTIVI - PO FESR 2007/2013 - SOCIETA' PARTECIPATE.	0,00	0,00	0,00	0,00	0,00	0,00	0,00	0,00	0,00	0,00	0,00	0,00	0,00	NON OBBL		14	5	2	203	2.03.03.02.000	04.9	3	2.03.02	4	3
51	02	00	2719	2.3 - OB. OP. SISTEMI E FILIERE PRODUTTIVI - PO FESR 2007/2013 - ALTRE IMPRESE.	92.794.979,12	0,00	0,00	0,00	52.794.979,12	0,00	0,00	0,00	0,00	0,00	0,00	0,00	0,00	NON OBBL		14	5	2	203	2.03.03.03.000	04.9	3	2.03.02	4	3
51	02	00	2720	2.4 - OB. OP. CREDITO E FINANZA INNOVATIVA - PO FESR 2007/2013 - SOCIETA' CONTROLLATE.	0,00	0,00	0,00	0,00	0,00	0,00	0,00	0,00	0,00	0,00	0,00	0,00	0,00	NON OBBL		14	5	2	203	2.03.03.01.000	04.9	3	2.03.02	4	3
51	02	00	2721	2.4 - OB. OP. CREDITO E FINANZA INNOVATIVA - PO FESR 2007/2013 - SOCIETA' PARTECIPATE.	0,00	0,00	0,00	0,00	0,00	0,00	0,00	0,00	0,00	0,00	0,00	0,00	0,00	NON OBBL		14	5	2	203	2.03.03.02.000	04.9	3	2.03.02	4	3
51	02	00	2722	2.4 - OB. OP. CREDITO E FINANZA INNOVATIVA - PO FESR 2007/2013 - ALTRE IMPRESE.	0,00	0,00	0,00	0,00	0,00	0,00	0,00	0,00	0,00	0,00	0,00	0,00	0,00	NON OBBL		14	5	2	203	2.03.03.03.000	04.9	3	2.03.02	4	3
51	02	00	2723	2.4 - OB. OP. CREDITO E FINANZA INNOVATIVA - PO FESR 2007/2013 - AMMINISTRAZIONI LOCALI.	0,00	0,00	0,00	0,00	0,00	0,00	0,00	0,00	0,00	0,00	0,00	0,00	0,00	NON OBBL		14	5	2	203	2.03.01.02.000	04.9	3	2.02.03	4	3
51	02	00	2724	2.5 - OB. OP. INFRASTRUTTURE INDUSTRIALI ED ECONOMICHE - PO FESR 2007/2013 - SOCIETA' CONTROLLATE.	0,00	0,00	0,00	0,00	0,00	0,00	0,00	0,00	0,00	0,00	0,00	0,00	0,00	NON OBBL		14	5	2	203	2.03.03.01.000	04.9	3	2.03.02	4	3
51	02	00	2725	2.5 - OB. OP. INFRASTRUTTURE INDUSTRIALI ED ECONOMICHE - PO FESR 2007/2013 - SOCIETA' PARTECIPATE.	0,00	0,00	0,00	0,00	0,00	0,00	0,00	0,00	0,00	0,00	0,00	0,00	0,00	NON OBBL		14	5	2	203	2.03.03.02.000	04.9	3	2.03.02	4	3
51	02	00	2726	2.5 - OB. OP. INFRASTRUTTURE INDUSTRIALI ED ECONOMICHE - PO FESR 2007/2013 - ALTRE IMPRESE.	0,00	0,00	0,00	0,00	0,00	0,00	0,00	0,00	0,00	0,00	0,00	0,00	0,00	NON OBBL		14	5	2	203	2.03.03.03.000	04.9	3	2.03.02	4	3
51	02	00	2727	2.5 - OB. OP. INFRASTRUTTURE INDUSTRIALI ED ECONOMICHE - PO FESR 2007/2013 - AMMINISTRAZIONI LOCALI.	18.749.912,29	0,00	0,00	0,00	18.749.912,29	0,00	0,00	0,00	0,00	0,00	0,00	0,00	0,00	NON OBBL		14	5	2	203	2.03.01.02.000	04.9	3	2.02.03	4	3
51	02	00	2728	2.6 - OB. OP. APERTURA INTERNAZIONALE - FESR 2007/2013 - SOCIETA' CONTROLLATE.	0,00	0,00	0,00	0,00	0,00	0,00	0,00	0,00	0,00	0,00	0,00	0,00	0,00	NON OBBL		14	5	2	203	2.03.03.01.000	04.9	3	2.03.02	4	3
51	02	00	2729	2.6 - OB. OP. APERTURA INTERNAZIONALE - FESR 2007/2013 - SOCIETA' PARTECIPATE.	0,00	0,00	0,00	0,00	0,00	0,00	0,00	0,00	0,00	0,00	0,00	0,00	0,00	NON OBBL		14	5	2	203	2.03.03.02.000	04.9	3	2.03.02	4	3
51	02	00	2730	2.6 - OB. OP. APERTURA INTERNAZIONALE - FESR 2007/2013 - ALTRE IMPRESE.	1.155.642,17	0,00	0,00	0,00	1.155.642,17	0,00	0,00	0,00	0,00	0,00	0,00	0,00	0,00	NON OBBL		14	5	2	203	2.03.03.03.000	04.9	3	2.03.02	4	3
51	02	00	2731	2.6 - OB. OP. APERTURA INTERNAZIONALE - FESR 2007/2013 - ALTRE SPESE.	0,00	0,00	0,00	0,00	0,00	0,00	0,00	0,00	0,00	0,00	0,00	0,00	0,00	NON OBBL		14	5	2	205	2.05.99.99.000	04.9	3	2.03.03	4	3
51	02	00	2732	3.1 - OB- OP- OFFERTE ENERGETICA DA FONTE RINNOVABILE - PO FESR 2007/2013 - AMMINISTRAZIONI LOCALI.	449.304,88	0,00	0,00	0,00	449.304,88	0,00	0,00	0,00	0,00	0,00	0,00	0,00	0,00	NON OBBL		17	2	2	203	2.03.01.02.000	04.3	3	2.02.03	4	3
51	02	00	2733	3.1 - OB- OP- OFFERTE ENERGETICA DA FONTE RINNOVABILE - PO FESR 2007/2013 - SOCIETA' CONTROLLATE.	0,00	0,00	0,00	0,00	0,00	0,00	0,00	0,00	0,00	0,00	0,00	0,00	0,00	NON OBBL		17	2	2	203	2.03.03.01.000	04.3	3	2.03.02	4	3
51	02	00	2734	3.1 - OB- OP- OFFERTE ENERGETICA DA FONTE RINNOVABILE - PO FESR 2007/2013 - SOCIETA' PARTECIPATE.	0,00	0,00	0,00	0,00	0,00	0,00	0,00	0,00	0,00	0,00	0,00	0,00	0,00	NON OBBL		17	2	2	203	2.03.03.02.000	04.3	3	2.03.02	4	3
51	02	00	2735	3.1 - OB- OP- OFFERTE ENERGETICA DA FONTE RINNOVABILE - PO FESR 2007/2013 ALTRE IMPRESE.	192.065,33	0,00	0,00	0,00	192.065,33	0,00	0,00	0,00	0,00	0,00	0,00	0,00	0,00	NON OBBL		17	2	2	203	2.03.03.03.000	04.3	3	2.03.02	4	3
51	02	00	2736	3.2 - OB. OP. EFFICIENZA DEL SISTEMA E POTENZIAMENTO RETI - PO FESR 2007/2013 - AMMINISTRAZIONI LOCALI.	0,00	0,00	0,00	0,00	0,00	0,00	0,00	0,00	0,00	0,00	0,00	0,00	0,00	NON OBBL		17	2	2	203	2.03.01.02.000	04.3	3	2.02.03	4	3
51	02	00	2737	3.2 - OB. OP. EFFICIENZA DEL SISTEMA E POTENZIAMENTO RETI - PO FESR 2007/2013 - SOCIETA' CONTROLLATE.	0,00	0,00	0,00	0,00	0,00	0,00	0,00	0,00	0,00	0,00	0,00	0,00	0,00	NON OBBL		17	2	2	203	2.03.03.01.000	04.3	3	2.03.02	4	3
51	02	00	2738	3.2 - OB. OP. EFFICIENZA DEL SISTEMA E POTENZIAMENTO RETI - PO FESR 2007/2013 - SOCIETA' PARTECIPATE.	0,00	0,00	0,00	0,00	0,00	0,00	0,00	0,00	0,00	0,00	0,00	0,00	0,00	NON OBBL		17	2	2	203	2.03.03.02.000	04.3	3	2.03.02	4	3
51	02	00	2739	3.2 - OB. OP. EFFICIENZA DEL SISTEMA E POTENZIAMENTO RETI - PO FESR 2007/2013 - ALTRE IMPRESE.	0,00	0,00	0,00	0,00	0,00	0,00	0,00	0,00	0,00	0,00	0,00	0,00	0,00	NON OBBL		17	2	2	203	2.03.03.03.000	04.3	3	2.03.02	4	3
51	02	00	2740	3.3 - OB. OP. CONTENIMENTO ED EFFICIENZA DELLA DOMANDA - PO FESR 2007/2013 - AMMINISTRAZIONI LOCALI.	21.539.982,42	0,00	0,00	0,00	21.539.982,42	0,00	0,00	0,00	0,00	0,00	0,00	0,00	0,00	NON OBBL		17	2	2	203	2.03.01.02.000	04.3	3	2.02.03	4	3
51	02	00	2741	3.3 - OB. OP. CONTENIMENTO ED EFFICIENZA DELLA DOMANDA - PO FESR 2007/2013 - SOCIETA' CONTROLLATE.	0,00	0,00	0,00	0,00	0,00	0,00	0,00	0,00	0,00	0,00	0,00	0,00	0,00	NON OBBL		17	2	2	203	2.03.03.01.000	04.3	3	2.03.02	4	3
51	02	00	2742	3.3 - OB. OP. CONTENIMENTO ED EFFICIENZA DELLA DOMANDA - PO FESR 2007/2013 - SOCIETA' PARTECIPATE.	0,00	0,00	0,00	0,00	0,00	0,00	0,00	0,00	0,00	0,00	0,00	0,00	0,00	NON OBBL		17	2	2	203	2.03.03.02.000	04.3	3	2.03.02	4	3
51	02	00	2743	3.3 - OB. OP. CONTENIMENTO ED EFFICIENZA DELLA DOMANDA - PO FESR 2007/2013 - ALTRE IMPRESE.	3.057.002,26	0,00	0,00	0,00	3.057.002,26	0,00	0,00	0,00	0,00	0,00	0,00	0,00	0,00	NON OBBL		17	2	2	203	2.03.03.03.000	04.3	3	2.03.02	4	3
53	07	00	2744	4.1 - OB. OP. COLLEGAMENTI TRASVERSALI E LONGITUDINALI - PO FESR 2007/2013 - AMMINISTRAZIONI CENTRALI.	0,00	0,00	0,00	0,00	0,00	0,00	0,00	0,00	0,00	0,00	0,00	0,00	0,00	NON OBBL		10	6	2	203	2.03.01.01.000	04.5	3	2.02.01	4	3
53	07	00	2745	4.1 - OB. OP. COLLEGAMENTI TRASVERSALI E LONGITUDINALI - PO FESR 2007/2013 SOCIETA¿ CONTROLLATE.	0,00	0,00	0,00	0,00	0,00	0,00	0,00	0,00	0,00	0,00	0,00	0,00	0,00	NON OBBL		10	6	2	203	2.03.03.01.000	04.5	3	2.03.02	4	3

DIP	DG	UOD	Cap 2016 S	Descrizione	Residui passivi	Competenza libera 2016	Competenza vincolata 2016	Competenza 2016	Cassa 2016	di cui già impegnato su competenza 2016	Competenza libera 2017	Competenza vincolata 2017	Competenza 2017	di cui già impegnato su competenza 2017	Competenza libera 2018	Competenza vincolata 2018	Competenza 2018	Obbligatoria	Correlazioni	Missione	Programma	Titolo	macroaggregato	IV livello	Cofog	Codice identificativo spesa UE	Siope	Ricorrenti	Perimetro sanita
53	07	00	2746	4.1 - OB. OP. COLLEGAMENTI TRASVERSALI E LONGITUDINALI - PO FESR 2007/2013 - SOCIETA' PARTECIPATE.	0,00	0,00	0,00	0,00	0,00	0,00	0,00	0,00	0,00	0,00	0,00	0,00	0,00	NON OBBL		10	6	2	203	2.03.03.02.000	04.5	3	2.03.02	4	3
53	07	00	2747	4.1 - OB. OP. COLLEGAMENTI TRASVERSALI E LONGITUDINALI - PO FESR 2007/2013 - ALTRE IMPRESE.	0,00	0,00	0,00	0,00	0,00	0,00	0,00	0,00	0,00	0,00	0,00	0,00	0,00	NON OBBL		10	6	2	203	2.03.03.03.000	04.5	3	2.03.02	4	3
53	07	00	2748	4.2 - OB. OP. COLLEGAMENTI AEREI - PO FESR 2007/2013 - AMMINISTRAZIONI CENTRALI.	0,00	0,00	0,00	0,00	0,00	0,00	0,00	0,00	0,00	0,00	0,00	0,00	0,00	NON OBBL		10	6	2	203	2.03.01.01.000	04.5	3	2.02.01	4	3
53	07	00	2749	4.2 - OB. OP. COLLEGAMENTI AEREI - PO FESR 2007/2013 - SOCIETA¿ CONTROLLATE.	0,00	0,00	0,00	0,00	0,00	0,00	0,00	0,00	0,00	0,00	0,00	0,00	0,00	NON OBBL		10	6	2	203	2.03.03.01.000	04.5	3	2.03.02	4	3
53	07	00	2750	4.2 - OB. OP. COLLEGAMENTI AEREI - PO FESR 2007/2013 - SOCIETA' PARTECIPATE.	0,00	0,00	0,00	0,00	0,00	0,00	0,00	0,00	0,00	0,00	0,00	0,00	0,00	NON OBBL		10	6	2	203	2.03.03.02.000	04.5	3	2.03.02	4	3
53	07	00	2751	4.2 - OB. OP. COLLEGAMENTI AEREI - PO FESR 2007/2013 - ALTRE IMPRESE.	0,00	0,00	0,00	0,00	0,00	0,00	0,00	0,00	0,00	0,00	0,00	0,00	0,00	NON OBBL		10	6	2	203	2.03.03.03.000	04.5	3	2.03.02	4	3
53	07	00	2752	4.3 - OB. OP. INTERPORTI - PO FESR 2007/2013 - AMMINISTRAZIONI CENTRALI.	0,00	0,00	0,00	0,00	0,00	0,00	0,00	0,00	0,00	0,00	0,00	0,00	0,00	NON OBBL		10	6	2	203	2.03.01.01.000	04.5	3	2.02.01	4	3
53	07	00	2753	4.3 - OB. OP. INTERPORTI - PO FESR 2007/2013 - SOCIETA' CONTROLLATE.	0,00	0,00	0,00	0,00	0,00	0,00	0,00	0,00	0,00	0,00	0,00	0,00	0,00	NON OBBL		10	6	2	203	2.03.03.01.000	04.5	3	2.03.02	4	3
53	07	00	2754	4.3 - OB. OP. INTERPORTI - PO FESR 2007/2013 - SOCIETA' PARTECIPATE.	0,00	0,00	0,00	0,00	0,00	0,00	0,00	0,00	0,00	0,00	0,00	0,00	0,00	NON OBBL		10	6	2	203	2.03.03.02.000	04.5	3	2.03.02	4	3
53	07	00	2755	4.3 - OB. OP. INTERPORTI - PO FESR 2007/2013 - ALTRE IMPRESE.	0,00	0,00	0,00	0,00	0,00	0,00	0,00	0,00	0,00	0,00	0,00	0,00	0,00	NON OBBL		10	6	2	203	2.03.03.03.000	04.5	3	2.03.02	4	3
53	07	00	2756	4.4 - OB. OP. SVILUPPO DEL SISTEMA DELLA LOGISTICA - PO FESR 2007/2013 - AMMINISTRAZIONI CENTRALI.	0,00	0,00	0,00	0,00	0,00	0,00	0,00	0,00	0,00	0,00	0,00	0,00	0,00	NON OBBL		10	6	2	203	2.03.01.01.000	04.5	3	2.02.01	4	3
53	07	00	2757	4.4 - OB. OP. SVILUPPO DEL SISTEMA DELLA LOGISTICA - PO FESR 2007/2013 - SOCIETA' CONTROLLATE.	0,00	0,00	0,00	0,00	0,00	0,00	0,00	0,00	0,00	0,00	0,00	0,00	0,00	NON OBBL		10	6	2	203	2.03.03.01.000	04.5	3	2.03.02	4	3
53	07	00	2758	4.4 - OB. OP. SVILUPPO DEL SISTEMA DELLA LOGISTICA - PO FESR 2007/2013 - SOCIETA' PARTECIPATE.	0,00	0,00	0,00	0,00	0,00	0,00	0,00	0,00	0,00	0,00	0,00	0,00	0,00	NON OBBL		10	6	2	203	2.03.03.02.000	04.5	3	2.03.02	4	3
53	07	00	2759	4.4 - OB. OP. SVILUPPO DEL SISTEMA DELLA LOGISTICA - PO FESR 2007/2013 - ALTRE IMPRESE.	0,00	0,00	0,00	0,00	0,00	0,00	0,00	0,00	0,00	0,00	0,00	0,00	0,00	NON OBBL		10	6	2	203	2.03.03.03.000	04.5	3	2.03.02	4	3
53	07	00	2760	4.5 - OB. OP. STRADE EFERROVIE NELLE AREE INTERNE E PERIFERICHE - PO FESR 2007/2013 - AMMINISTRAZIONI CENTRALI.	0,00	0,00	0,00	0,00	0,00	0,00	0,00	0,00	0,00	0,00	0,00	0,00	0,00	NON OBBL		10	6	2	203	2.03.01.01.000	04.5	3	2.02.01	4	3
53	07	00	2761	4.5 - OB. OP. STRADE EFERROVIE NELLE AREE INTERNE E PERIFERICHE - PO FESR 2007/2013 - SOCIETA' CONTROLLATE.	0,00	0,00	0,00	0,00	0,00	0,00	0,00	0,00	0,00	0,00	0,00	0,00	0,00	NON OBBL		10	6	2	203	2.03.03.01.000	04.5	3	2.03.02	4	3
53	07	00	2762	4.5 - OB. OP. STRADE EFERROVIE NELLE AREE INTERNE E PERIFERICHE - PO FESR 2007/2013 - SOCIETA' PARTECIPATE.	0,00	0,00	0,00	0,00	0,00	0,00	0,00	0,00	0,00	0,00	0,00	0,00	0,00	NON OBBL		10	6	2	203	2.03.03.02.000	04.5	3	2.03.02	4	3
53	07	00	2763	4.5 - OB. OP. STRADE EFERROVIE NELLE AREE INTERNE E PERIFERICHE - PO FESR 2007/2013 - ALTRE IMPRESE.	0,00	0,00	0,00	0,00	0,00	0,00	0,00	0,00	0,00	0,00	0,00	0,00	0,00	NON OBBL		10	6	2	203	2.03.03.03.000	04.5	3	2.03.02	4	3
53	07	00	2764	4.6 - OB. OP. SISTEMA DELLA METROPOLITANA REGIONALE - PO FESR 2007/2013 - AMMINISTRAZIONI CENTRALI.	0,00	0,00	0,00	0,00	0,00	0,00	0,00	0,00	0,00	0,00	0,00	0,00	0,00	NON OBBL		10	6	2	203	2.03.01.01.000	04.5	3	2.02.01	4	3
53	07	00	2765	4.6 - OB. OP. SISTEMA DELLA METROPOLITANA REGIONALE - PO FESR 2007/2013 - SOCIETA' CONTROLLATE.	81.318.098,59	0,00	0,00	0,00	51.318.098,59	0,00	0,00	0,00	0,00	0,00	0,00	0,00	0,00	NON OBBL		10	6	2	203	2.03.03.01.000	04.5	3	2.03.02	4	3
53	07	00	2766	4.6 - OB. OP. SISTEMA DELLA METROPOLITANA REGIONALE - PO FESR 2007/2013 - SOCIETA' PARTECIPATE.	0,00	0,00	0,00	0,00	0,00	0,00	0,00	0,00	0,00	0,00	0,00	0,00	0,00	NON OBBL		10	6	2	203	2.03.03.02.000	04.5	3	2.03.02	4	3
53	07	00	2767	4.6 - OB. OP. SISTEMA DELLA METROPOLITANA REGIONALE - PO FESR 2007/2013 - ALTRE IMPRESE.	0,00	0,00	0,00	0,00	0,00	0,00	0,00	0,00	0,00	0,00	0,00	0,00	0,00	NON OBBL		10	6	2	203	2.03.03.03.000	04.5	3	2.03.02	4	3
53	07	00	2768	4.7 - OB. OP. SICUREZZA STRADALE - PO FESR 2007/2013 - AMMINISTRAZIONI CENTRALI.	0,00	0,00	0,00	0,00	0,00	0,00	0,00	0,00	0,00	0,00	0,00	0,00	0,00	NON OBBL		10	6	2	203	2.03.01.01.000	04.5	3	2.02.01	4	3
53	07	00	2769	4.7 - OB. OP. SICUREZZA STRADALE - PO FESR 2007/2013 - SOCIETA' CONTROLLATE.	0,00	0,00	0,00	0,00	0,00	0,00	0,00	0,00	0,00	0,00	0,00	0,00	0,00	NON OBBL		10	6	2	203	2.03.03.01.000	04.5	3	2.03.02	4	3
53	07	00	2770	4.7 - OB. OP. SICUREZZA STRADALE - PO FESR 2007/2013 - SOCIETA' PARTECIPATE.	0,00	0,00	0,00	0,00	0,00	0,00	0,00	0,00	0,00	0,00	0,00	0,00	0,00	NON OBBL		10	6	2	203	2.03.03.02.000	04.5	3	2.03.02	4	3
53	07	00	2771	4.7 - OB. OP. SICUREZZA STRADALE - PO FESR 2007/2013 - ALTRE IMPRESE.	0,00	0,00	0,00	0,00	0,00	0,00	0,00	0,00	0,00	0,00	0,00	0,00	0,00	NON OBBL		10	6	2	203	2.03.03.03.000	04.5	3	2.03.02	4	3
53	07	00	2772	4.8 - OB. OP. LA REGIONE IN PORTO - PO FESR 2007/2013 - AMMINISTRAZIONI CENTRALI.	0,00	0,00	0,00	0,00	0,00	0,00	0,00	0,00	0,00	0,00	0,00	0,00	0,00	NON OBBL		10	6	2	203	2.03.01.01.000	04.5	3	2.02.01	4	3
53	07	00	2773	4.8 - OB. OP. LA REGIONE IN PORTO - PO FESR 2007/2013 - SOCIETA' CONTROLLATE.	0,00	0,00	0,00	0,00	0,00	0,00	0,00	0,00	0,00	0,00	0,00	0,00	0,00	NON OBBL		10	6	2	203	2.03.03.01.000	04.5	3	2.03.02	4	3
53	07	00	2774	4.8 - OB. OP. LA REGIONE IN PORTO - PO FESR 2007/2013 - SOCIETA' PARTECIPATE.	0,00	0,00	0,00	0,00	0,00	0,00	0,00	0,00	0,00	0,00	0,00	0,00	0,00	NON OBBL		10	6	2	203	2.03.03.02.000	04.5	3	2.03.02	4	3
53	07	00	2775	4.8 - OB. OP. LA REGIONE IN PORTO - PO FESR 2007/2013 - ALTRE IMPRESE.	0,00	0,00	0,00	0,00	0,00	0,00	0,00	0,00	0,00	0,00	0,00	0,00	0,00	NON OBBL		10	6	2	203	2.03.03.03.000	04.5	3	2.03.02	4	3
54	10	00	2776	5.1 - OB. OP. E-GOVERNMENT ED E-INCLUSION - DG 54.10 - PO FESR 2007/2013 AMMINISTRAZIONI CENTRALI.	0,00	0,00	0,00	0,00	0,00	0,00	0,00	0,00	0,00	0,00	0,00	0,00	0,00	NON OBBL		14	5	2	203	2.03.01.01.000	04.9	3	2.02.01	4	3
54	10	00	2777	5.1 - OB. OP. E-GOVERNMENT ED E-INCLUSION - DG 54.10 - PO FESR 2007/2013 SOCIETA' CONTROLLATE.	0,00	0,00	0,00	0,00	0,00	0,00	0,00	0,00	0,00	0,00	0,00	0,00	0,00	NON OBBL		14	5	2	203	2.03.03.01.000	04.9	3	2.03.02	4	3
54	10	00	2778	5.1 - OB. OP. E-GOVERNMENT ED E-INCLUSION - DG 54.10 - PO FESR 2007/2013 SOCIETA' PARTECIPATE.	0,00	0,00	0,00	0,00	0,00	0,00	0,00	0,00	0,00	0,00	0,00	0,00	0,00	NON OBBL		14	5	2	203	2.03.03.02.000	04.9	3	2.03.02	4	3
54	10	00	2779	5.1 - OB. OP. E-GOVERNMENT ED E-INCLUSION - DG 54.10 - PO FESR 2007/2013 ALTRE IMPRESE.	0,00	0,00	0,00	0,00	0,00	0,00	0,00	0,00	0,00	0,00	0,00	0,00	0,00	NON OBBL		14	5	2	203	2.03.03.03.000	04.9	3	2.03.02	4	3
54	10	00	2780	5.1 - OB. OP. E-GOVERNMENT ED E-INCLUSION - DG 54.10 - PO FESR 2007/2013 INCARICHI PROFESSIONALI.	0,00	0,00	0,00	0,00	0,00	0,00	0,00	0,00	0,00	0,00	0,00	0,00	0,00	NON OBBL		14	5	2	202	2.02.03.05.000	04.9	3	2.08.01	4	3
54	10	00	2781	5.1 - OB. OP. E-GOVERNMENT ED E-INCLUSION - DG 54.10 - PO FESR 2007/2013 ALTRE SPESE.	722,50	0,00	0,00	0,00	722,50	0,00	0,00	0,00	0,00	0,00	0,00	0,00	0,00	NON OBBL		14	5	2	205	2.05.99.99.000	04.9	3	2.03.03	4	3

DIP	DG	UOD	Cap 2016 S	Descrizione	Residui passivi	Competenza libera 2016	Competenza vincolata 2016	Competenza 2016	Cassa 2016	di cui già impegnato su competenza 2016	Competenza libera 2017	Competenza vincolata 2017	Competenza 2017	di cui già impegnato su competenza 2017	Competenza libera 2018	Competenza vincolata 2018	Competenza 2018	Obbligatoria	Correlazioni	Missione	Programma	Titolo	macroaggregato	IV livello	Cofog	Codice identificativo spesa UE	Siope	Ricorrenti	Perimetro sanita
54	10	00	2782	5.1 - OB. OP. E-GOVERNMENT ED E-INCLUSION - DG 54.10 - PO FESR 2007/2013 AMMINISTRAZIONI CENTRALI.	0,00	0,00	0,00	0,00	0,00	0,00	0,00	0,00	0,00	0,00	0,00	0,00	0,00	NON OBBL		14	5	2	203	2.03.01.01.000	04.9	3	2.02.01	4	3
54	10	00	2783	5.1 - OB. OP. E-GOVERNMENT ED E-INCLUSION - DG 54.10 - PO FESR 2007/2013 SOCIETA' CONTROLLATE.	0,00	0,00	0,00	0,00	0,00	0,00	0,00	0,00	0,00	0,00	0,00	0,00	0,00	NON OBBL		14	5	2	203	2.03.03.01.000	04.9	3	2.03.02	4	3
54	10	00	2784	5.1 - OB. OP. E-GOVERNMENT ED E-INCLUSION - DG 54.10 - PO FESR 2007/2013 SOCIETA' PARTECIPATE.	0,00	0,00	0,00	0,00	0,00	0,00	0,00	0,00	0,00	0,00	0,00	0,00	0,00	NON OBBL		14	5	2	203	2.03.03.02.000	04.9	3	2.03.02	4	3
54	10	00	2785	5.1 - OB. OP. E-GOVERNMENT ED E-INCLUSION - DG 54.10 - PO FESR 2007/2013 ALTRE IMPRESE.	0,00	0,00	0,00	0,00	0,00	0,00	0,00	0,00	0,00	0,00	0,00	0,00	0,00	NON OBBL		14	5	2	203	2.03.03.03.000	04.9	3	2.03.02	4	3
54	10	00	2786	5.1 - OB. OP. E-GOVERNMENT ED E-INCLUSION - DG 54.10 - PO FESR 2007/2013 INCARICHI PROFESSIONALI.	0,00	0,00	0,00	0,00	0,00	0,00	0,00	0,00	0,00	0,00	0,00	0,00	0,00	NON OBBL		14	5	2	202	2.02.03.05.000	04.9	3	2.08.01	4	3
54	10	00	2787	5.1 - OB. OP. E-GOVERNMENT ED E-INCLUSION - DG 54.10 - PO FESR 2007/2013 ALTRE SPESE.	0,00	0,00	0,00	0,00	0,00	0,00	0,00	0,00	0,00	0,00	0,00	0,00	0,00	NON OBBL		14	5	2	205	2.05.99.99.000	04.9	3	2.03.03	4	3
54	10	00	2788	5.2 - OB. OP. SVILUPPO DELLA SOCIETA' DELL'INFORMAZIONE NEL TESSUTO PRODUTTIVO - PO FESR 2007/2013 - ALTRE IMPRESE.	19.207.503,90	0,00	0,00	0,00	19.207.503,90	0,00	0,00	0,00	0,00	0,00	0,00	0,00	0,00	NON OBBL		14	5	2	203	2.03.03.03.000	04.9	3	2.03.02	4	3
54	10	00	2789	5.2 - OB. OP. SVILUPPO DELLA SOCIETA' DELL'INFORMAZIONE NEL TESSUTO PRODUTTIVO - PO FESR 2007/2013 - SOCIETA' CONTROLLATE.	0,00	0,00	0,00	0,00	0,00	0,00	0,00	0,00	0,00	0,00	0,00	0,00	0,00	NON OBBL		14	5	2	203	2.03.03.01.000	04.9	3	2.03.02	4	3
54	10	00	2790	5.2 - OB. OP. SVILUPPO DELLA SOCIETA' DELL'INFORMAZIONE NEL TESSUTO PRODUTTIVO - PO FESR 2007/2013 - SOCIETA' PARTECIPATE.	0,00	0,00	0,00	0,00	0,00	0,00	0,00	0,00	0,00	0,00	0,00	0,00	0,00	NON OBBL		14	5	2	203	2.03.03.02.000	04.9	3	2.03.02	4	3
54	10	00	2791	5.2 - OB. OP. SVILUPPO DELLA SOCIETA' DELL'INFORMAZIONE NEL TESSUTO PRODUTTIVO - PO FESR 2007/2013 - AMMINISTRAZIONI CENTRALI.	0,00	0,00	0,00	0,00	0,00	0,00	0,00	0,00	0,00	0,00	0,00	0,00	0,00	NON OBBL		14	5	2	203	2.03.01.01.000	04.9	3	2.02.01	4	3
54	10	00	2792	5.2 - OB. OP. SVILUPPO DELLA SOCIETA' DELL'INFORMAZIONE NEL TESSUTO PRODUTTIVO - PO FESR 2007/2013 - INCARICHI PROFESSIONALI.	0,00	0,00	0,00	0,00	0,00	0,00	0,00	0,00	0,00	0,00	0,00	0,00	0,00	NON OBBL		14	5	2	202	2.02.03.05.000	04.9	3	2.08.01	4	3
54	10	00	2793	5.2 - OB. OP. SVILUPPO DELLA SOCIETA' DELL'INFORMAZIONE NEL TESSUTO PRODUTTIVO - PO FESR 2007/2013 - ALTRE SPESE.	0,00	0,00	0,00	0,00	0,00	0,00	0,00	0,00	0,00	0,00	0,00	0,00	0,00	NON OBBL		14	5	2	205	2.05.99.99.000	04.9	3	2.03.03	4	3
52	04	00	2794	5.3 - OB. OP. SANITA' - PO FESR 2007/2013 - ALTRE IMPRESE.	0,00	0,00	0,00	0,00	0,00	0,00	0,00	0,00	0,00	0,00	0,00	0,00	0,00	NON OBBL		13	8	2	203	2.03.03.03.000	07.6	3	2.03.02	4	4
52	04	00	2795	5.3 - OB. OP. SANITA' - PO FESR 2007/2013 - SOCIETA¿ CONTROLLATE.	1.905.809,70	0,00	0,00	0,00	1.905.809,70	0,00	0,00	0,00	0,00	0,00	0,00	0,00	0,00	NON OBBL		13	8	2	203	2.03.03.01.000	07.6	3	2.03.02	4	4
52	04	00	2796	5.3 - OB. OP. SANITA' - PO FESR 2007/2013 - SOCIETA' PARTECIPATE.	0,00	0,00	0,00	0,00	0,00	0,00	0,00	0,00	0,00	0,00	0,00	0,00	0,00	NON OBBL		13	8	2	203	2.03.03.02.000	07.6	3	2.03.02	4	4
52	04	00	2797	5.3 - OB. OP. SANITA' - PO FESR 2007/2013 - ISTITUZIONI SOCIALI PRIVATE.	0,00	0,00	0,00	0,00	0,00	0,00	0,00	0,00	0,00	0,00	0,00	0,00	0,00	NON OBBL		13	8	2	203	2.03.04.01.000	07.6	3	2.03.03	4	4
53	08	02	2798	CONTRIBUTO STRAORDINARIO ALL'AMMINISTRAZIONE PROVINCIALE DI NAPOLI PER LA MESSA IN SICUREZZA DELLA STRADA REGIONALE STRADA "RAFFAELE BOSCO" - TRATTO VICO EQUENSE-MOIANO.	0,00	0,00	0,00	0,00	0,00	0,00	0,00	0,00	0,00	0,00	0,00	0,00	0,00	NON OBBL		10	5	2	203	2.03.01.02.000	04.5/06.	8	2.02.03	4	3
53	09	92	2799	6.1 - OB. OP. CITTA MEDIE - DG 53.09 - PO FESR 2007/2013 - RESTO DEL MONDO.	0,00	0,00	0,00	0,00	0,00	0,00	0,00	0,00	0,00	0,00	0,00	0,00	0,00	NON OBBL		8	3	2	203	2.03.05.02.000	06.6	3	2.03.01	4	3
53	07	00	2800	VERSAMENTI IRAP PER ATTIVITÀ CONNESSE ALL'OB. OP. 4.8 - POR FESR 07/13.	0,00	0,00	0,00	0,00	0,00	0,00	0,00	0,00	0,00	0,00	0,00	0,00	0,00	NON OBBL		10	6	1	102	1.02.01.01.000	04.5	3	1.08.01	4	3
53	09	92	2801	6.1 - OB. OP. CITTA MEDIE - DG 53.09 - PO FESR 2007/2013 - SOCIETA' CONTROLLATE.	0,00	0,00	0,00	0,00	0,00	0,00	0,00	0,00	0,00	0,00	0,00	0,00	0,00	NON OBBL		8	3	2	203	2.03.03.01.000	06.6	3	2.03.02	4	3
60	02	04	2802	FONDO PER LA MONTAGNA (LEGGE 31.01.1994 N. 97; L.R. 17/98).	4.977.689,99	0,00	0,00	0,00	4.977.689,99	0,00	0,00	0,00	0,00	0,00	0,00	0,00	0,00	NON OBBL		18	1	2	203	2.03.01.02.000	01.8	8	2.02.03	4	3
60	02	04	2803	FONDO REGIONALE PER LA MONTAGNA. RISORSE REGIONALI (L. 31/1/94 N. 97, L.R. 4/11/98 N. 17, ART. 2, COMMA 2, LETT. B).	76.742,06	0,00	0,00	0,00	76.742,06	0,00	0,00	0,00	0,00	0,00	0,00	0,00	0,00	NON OBBL		18	1	2	203	2.03.01.02.000	01.8	8	2.02.03	4	3
60	02	04	2804	CONTRIBUTO ALLE COMUNITA' MONTANE PER LA RIDETERMINAZIONE DELLE DOTAZIONI ORGANICHE.	0,00	17.389.841,42	0,00	17.389.841,42	17.389.841,42	0,00	17.389.841,42	0,00	17.389.841,42	0,00	17.389.841,42	0,00	17.389.841,42	OBBL		18	1	1	104	1.04.01.02.000	01.8	8	1.05.03	4	3
53	09	92	2805	6.1 - OB. OP. CITTA MEDIE - DG 53.09 - PO FESR 2007/2013 - SOCIETA' PARTECIPATE.	0,00	0,00	0,00	0,00	0,00	0,00	0,00	0,00	0,00	0,00	0,00	0,00	0,00	NON OBBL		8	3	2	203	2.03.03.02.000	06.6	3	2.03.02	4	3
60	02	04	2806	TRASFERIMENTI ERARIALI EX COMUNITA' MONTANA SERINESE SOLOFRANA - PARTE CAPITALE	12.435,88	0,00	0,00	0,00	12.435,88	0,00	0,00	0,00	0,00	0,00	0,00	0,00	0,00	NON OBBL		18	1	2	203	2.03.01.02.000	01.8	8	2.02.03	4	3
53	09	92	2807	6.2 - OB. OP. NAPOLI E AREA METROPOLITANA - DG 53.09 - PO FESR 2007/2013 - ALTRE IMPRESE.	0,00	0,00	0,00	0,00	0,00	0,00	0,00	0,00	0,00	0,00	0,00	0,00	0,00	NON OBBL		8	3	2	203	2.03.03.03.000	06.6	3	2.03.02	4	3
52	06	07	2808	FONDO REGIONALE PER IL RISANAMENTO FINANZIARIO DELLE COMUNITA' MONTANE.	0,00	43.014,27	0,00	43.014,27	43.014,27	0,00	43.014,27	0,00	43.014,27	0,00	43.014,27	0,00	43.014,27	OBBL		18	1	2	203	2.03.01.02.000	01.8	8	2.02.03	4	3
53	09	00	2809	6.2 - OB. OP. NAPOLI E AREA METROPOLITANA - DG 53.09 - PO FESR 2007/2013 - RESTO DEL MONDO.	0,00	0,00	0,00	0,00	0,00	0,00	0,00	0,00	0,00	0,00	0,00	0,00	0,00	NON OBBL		8	3	2	203	2.03.05.02.000	06.6	3	2.03.01	4	3
52	06	07	2810	FINANZIAMENTO ALLE COMUNITA' MONTANE DI NUOVA ISTITUZIONE AI SENSI DELL'ART.37, COMMA 1, DELLA L.R. 15/2002 PER LA DEFINIZIONE DELLE DOMANDE GIACENTI AL 31/12/1999 RELATIVE ALL'ART.19 DELLA LEGGE 42/82.	0,00	0,00	0,00	0,00	0,00	0,00	0,00	0,00	0,00	0,00	0,00	0,00	0,00	NON OBBL		18	1	2	203	2.03.01.02.000	01.8	8	2.02.03	4	3
53	09	92	2811	6.2 - OB. OP. NAPOLI E AREA METROPOLITANA - DG 53.09 - PO FESR 2007/2013 - SOCIETA' CONTROLLATE.	0,00	0,00	0,00	0,00	0,00	0,00	0,00	0,00	0,00	0,00	0,00	0,00	0,00	NON OBBL		8	3	2	203	2.03.03.01.000	06.6	3	2.03.02	4	3
60	02	04	2812	INTERVENTI DI SOSTEGNO ALLE ATTIVITA' DI PRESIDIO DEI TERRITORI MONTANI.	0,00	0,00	0,00	0,00	0,00	0,00	0,00	0,00	0,00	0,00	0,00	0,00	0,00	OBBL		18	1	1	104	1.04.01.02.000	01.8	8	1.05.03	3	3
53	09	92	2813	6.2 - OB. OP. NAPOLI E AREA METROPOLITANA - DG 53.09 - PO FESR 2007/2013 - SOCIETA' PARTECIPATE.	0,00	0,00	0,00	0,00	0,00	0,00	0,00	0,00	0,00	0,00	0,00	0,00	0,00	NON OBBL		8	3	2	203	2.03.03.02.000	06.6	3	2.03.02	4	3

DIP	DG	UOD	Cap 2016 S	Descrizione	Residui passivi	Competenza libera 2016	Competenza vincolata 2016	Competenza 2016	Cassa 2016	di cui già impegnato su competenza 2016	Competenza libera 2017	Competenza vincolata 2017	Competenza 2017	di cui già impegnato su competenza 2017	Competenza libera 2018	Competenza vincolata 2018	Competenza 2018	Obbligatoria	Correlazioni	Missione	Programma	Titolo	macroaggregato	IV livello	Cofog	Codice identificativo spesa UE	Siope	Ricorrenti	Perimetro sanita
54	12	00	2814	6.3 - OB. OP. CITTA SOLIDALI E SCUOLE APERTE - DG 54.12 - PO FESR 2007/2013 - ALTRE IMPRESE.	0,00	0,00	0,00	0,00	0,00	0,00	0,00	0,00	0,00	0,00	0,00	0,00	0,00	NON OBBL		12	10	2	203	2.03.03.03.000	10.9	3	2.03.02	4	3
54	12	00	2815	6.3 - OB. OP. CITTA SOLIDALI E SCUOLE APERTE - DG 54.12 - PO FESR 2007/2013 - SOCIETA' CONTROLLATE.	0,00	0,00	0,00	0,00	0,00	0,00	0,00	0,00	0,00	0,00	0,00	0,00	0,00	NON OBBL		12	10	2	203	2.03.03.01.000	10.9	3	2.03.02	4	3
54	12	00	2816	6.3 - OB. OP. CITTA SOLIDALI E SCUOLE APERTE - DG 54.12 - PO FESR 2007/2013 - SOCIETA' PARTECIPATE.	0,00	0,00	0,00	0,00	0,00	0,00	0,00	0,00	0,00	0,00	0,00	0,00	0,00	NON OBBL		12	10	2	203	2.03.03.02.000	10.9	3	2.03.02	4	3
54	12	00	2817	6.3 - OB. OP. CITTA SOLIDALI E SCUOLE APERTE - DG 54.12 - PO FESR 2007/2013 - RESTO DEL MONDO.	0,00	0,00	0,00	0,00	0,00	0,00	0,00	0,00	0,00	0,00	0,00	0,00	0,00	NON OBBL		12	10	2	203	2.03.05.02.000	10.9	3	2.03.01	4	3
54	12	00	2818	6.3 - OB. OP. CITTA' SOLIDALI E SCUOLE APERTE - DG 54.12 - PO FESR 2007/2013 - ALTRE IMPRESE.	0,00	0,00	0,00	0,00	0,00	0,00	0,00	0,00	0,00	0,00	0,00	0,00	0,00	NON OBBL		6	3	2	203	2.03.03.03.000	08.1	3	2.03.02	4	3
54	12	00	2819	6.3 - OB. OP. CITTA' SOLIDALI E SCUOLE APERTE - DG 54.12 - PO FESR 2007/2013 - SOCIETA' CONTROLLATE.	0,00	0,00	0,00	0,00	0,00	0,00	0,00	0,00	0,00	0,00	0,00	0,00	0,00	NON OBBL		6	3	2	203	2.03.03.01.000	08.1	3	2.03.02	4	3
54	12	00	2820	6.3 - OB. OP. CITTA' SOLIDALI E SCUOLE APERTE - DG 54.12- PO FESR 2007/2013 - SOCIETA' PARTECIPATE.	0,00	0,00	0,00	0,00	0,00	0,00	0,00	0,00	0,00	0,00	0,00	0,00	0,00	NON OBBL		6	3	2	203	2.03.03.02.000	08.1	3	2.03.02	4	3
54	12	00	2821	6.3 - OB. OP. CITTA¿ SOLIDALI E SCUOLE APERTE - DG 54.12 - PO FESR 2007/2013 - RESTO DEL MONDO.	0,00	0,00	0,00	0,00	0,00	0,00	0,00	0,00	0,00	0,00	0,00	0,00	0,00	NON OBBL		6	3	2	203	2.03.05.02.000	08.1	3	2.03.01	4	3
51	03	00	2822	7.1 OB. OP. ASSISTENZA TECNICA - PO FESR 2007/2013 - SOCIETA' PARTECIPATE	0,00	0,00	0,00	0,00	0,00	0,00	0,00	0,00	0,00	0,00	0,00	0,00	0,00	NON OBBL		1	12	2	203	2.03.03.02.000	01.3	3	2.03.02	4	3
51	03	00	2823	7.1 OB. OP. ASSISTENZA TECNICA - PO FESR 2007/2013 - ALTRE IMPRESE	2.916.262,56	0,00	0,00	0,00	2.916.262,56	0,00	0,00	0,00	0,00	0,00	0,00	0,00	0,00	NON OBBL		1	12	2	203	2.03.03.03.000	01.3	3	2.03.02	4	3
51	03	00	2824	7.1 OB. OP. ASSISTENZA TECNICA - PO FESR 2007/2013 - AMMINISTRAZIONI LOCALI	1.890.000,00	0,00	0,00	0,00	1.890.000,00	0,00	0,00	0,00	0,00	0,00	0,00	0,00	0,00	NON OBBL		1	12	2	203	2.03.01.02.000	01.3	3	2.02.03	4	3
51	03	00	2825	7.1 OB. OP. ASSISTENZA TECNICA - PO FESR 2007/2013 - INCARICHI PROFESSIONALI	1.922.188,86	0,00	0,00	0,00	1.922.188,86	0,00	0,00	0,00	0,00	0,00	0,00	0,00	0,00	NON OBBL		1	12	2	202	2.02.03.05.000	01.3	3	2.08.01	4	3
51	03	00	2826	7.1 OB. OP. ASSISTENZA TECNICA - PO FESR 2007/2013 - ALTRE SPESE	16.855,89	0,00	0,00	0,00	16.855,89	0,00	0,00	0,00	0,00	0,00	0,00	0,00	0,00	NON OBBL		1	12	2	205	2.05.99.99.000	01.3	3	2.03.03	4	3
51	03	00	2827	7.2 - OB. OP. CAMPANIA REGIONE APERTA - DG 51.03 - PO FESR 2007/2013 - ISTITUZIONI SOCIALI PRIVATE.	0,00	0,00	0,00	0,00	0,00	0,00	0,00	0,00	0,00	0,00	0,00	0,00	0,00	NON OBBL		19	2	2	203	2.03.04.01.000	01.2	3	2.03.03	4	3
51	03	00	2828	7.2 - OB. OP. CAMPANIA REGIONE APERTA - DG 51.03 - PO FESR 2007/2013 - RESTO DEL MONDO.	0,00	0,00	0,00	0,00	0,00	0,00	0,00	0,00	0,00	0,00	0,00	0,00	0,00	NON OBBL		19	2	2	203	2.03.05.02.000	01.2	3	2.03.01	4	3
51	03	00	2829	7.2 - OB. OP. CAMPANIA REGIONE APERTA - DG 51.03 - PO FESR 2007/2013 ALTRE IMPRESE.	0,00	0,00	0,00	0,00	0,00	0,00	0,00	0,00	0,00	0,00	0,00	0,00	0,00	NON OBBL		19	2	2	203	2.03.03.03.000	01.2	3	2.03.02	4	3
51	03	00	2830	7.2 - OB. OP. CAMPANIA REGIONE APERTA - DG 51.03 - PO FESR 2007/2013 - SOCIETA' CONTROLLATE.	0,00	0,00	0,00	0,00	0,00	0,00	0,00	0,00	0,00	0,00	0,00	0,00	0,00	NON OBBL		19	2	2	203	2.03.03.01.000	01.2	3	2.03.02	4	3
51	03	00	2831	7.2 - OB. OP. CAMPANIA REGIONE APERTA - DG 51.03 - PO FESR 2007/2013 - SOCIETA' PARTECIPATE.	0,00	0,00	0,00	0,00	0,00	0,00	0,00	0,00	0,00	0,00	0,00	0,00	0,00	NON OBBL		19	2	2	203	2.03.03.02.000	01.2	3	2.03.02	4	3
51	03	00	2832	7.2 - OB. OP. CAMPANIA REGIONE APERTA - DG 51.03 - PO FESR 2007/2013 ISTITUZIONI SOCIALI PRIVATE.	0,00	0,00	0,00	0,00	0,00	0,00	0,00	0,00	0,00	0,00	0,00	0,00	0,00	NON OBBL		19	2	2	203	2.03.04.01.000	01.2	3	2.03.03	4	3
51	03	00	2833	7.2 - OB. OP. CAMPANIA REGIONE APERTA - DG 51.03 - PO FESR 2007/2013 - RESTO DEL MONDO.	0,00	0,00	0,00	0,00	0,00	0,00	0,00	0,00	0,00	0,00	0,00	0,00	0,00	NON OBBL		19	2	2	203	2.03.05.02.000	01.2	3	2.03.01	4	3
51	03	00	2834	7.2 - OB. OP. CAMPANIA REGIONE APERTA - DG 51.03 - PO FESR 2007/2013 - ALTRE IMPRESE.	0,00	0,00	0,00	0,00	0,00	0,00	0,00	0,00	0,00	0,00	0,00	0,00	0,00	NON OBBL		19	2	2	203	2.03.03.03.000	01.2	3	2.03.02	4	3
51	03	00	2835	7.2 - OB. OP. CAMPANIA REGIONE APERTA - DG 51.03 - PO FESR 2007/2013 - SOCIETA' CONTROLLATE.	0,00	0,00	0,00	0,00	0,00	0,00	0,00	0,00	0,00	0,00	0,00	0,00	0,00	NON OBBL		19	2	2	203	2.03.03.01.000	01.2	3	2.03.02	4	3
51	03	00	2836	7.2 - OB. OP. CAMPANIA REGIONE APERTA - DG 51.03 - PO FESR 2007/2013 - SOCIETA' PARTECIPATE.	0,00	0,00	0,00	0,00	0,00	0,00	0,00	0,00	0,00	0,00	0,00	0,00	0,00	NON OBBL		19	2	2	203	2.03.03.02.000	01.2	3	2.03.02	4	3
70	01	00	2837	FINANZIAMENTO GRANDI PROGETTI POR FESR 2007/2013 - TRASPORTI - AMMINISTRAZIONI CENTRALI	0,00	0,00	0,00	0,00	0,00	0,00	0,00	0,00	0,00	0,00	0,00	0,00	0,00	NON OBBL		10	6	2	203	2.03.01.01.000	04.5	3	2.02.01	4	3
70	01	00	2838	FINANZIAMENTO GRANDI PROGETTI POR FESR 2007/2013 - TRASPORTI - AMMINISTRAZIONI LOCALI	0,00	0,00	0,00	0,00	0,00	0,00	0,00	0,00	0,00	0,00	0,00	0,00	0,00	NON OBBL		10	6	2	203	2.03.01.02.000	04.5	3	2.02.03	4	3
70	01	00	2839	FINANZIAMENTO GRANDI PROGETTI POR FESR 2007/2013 - TRASPORTI - SOCIETA' PARTECIPATE	0,00	0,00	0,00	0,00	0,00	0,00	0,00	0,00	0,00	0,00	0,00	0,00	0,00	NON OBBL		10	6	2	203	2.03.03.02.000	04.5	3	2.03.02	4	3
70	01	00	2840	FINANZIAMENTO GRANDI PROGETTI POR FESR 2007/2013 - SVILUPPO ECONOMICO - AMMINISTRAZIONI LOCALI	0,00	0,00	0,00	0,00	0,00	0,00	0,00	0,00	0,00	0,00	0,00	0,00	0,00	NON OBBL		14	5	2	203	2.03.01.02.000	04.9	3	2.02.03	4	3
70	01	00	2841	FINANZIAMENTO GRANDI PROGETTI POR FESR 2007/2013 - SVILUPPO ECONOMICO - AMMINISTRAZIONI CENTRALI	0,00	0,00	0,00	0,00	0,00	0,00	0,00	0,00	0,00	0,00	0,00	0,00	0,00	NON OBBL		14	5	2	203	2.03.01.01.000	04.9	3	2.02.01	4	3
70	01	00	2842	FINANZIAMENTO GRANDI PROGETTI POR FESR 2007/2013 - ASSETTO DEL TERRITORIO - AMMINISTRAZIONI LOCALI	0,00	0,00	0,00	0,00	0,00	0,00	0,00	0,00	0,00	0,00	0,00	0,00	0,00	NON OBBL		8	3	2	203	2.03.01.02.000	06.6	3	2.02.03	4	3
70	01	00	2843	FINANZIAMENTO GRANDI PROGETTI POR FESR 2007/2013 - ASSETTO DEL TERRITORIO - SOCIETA' PARTECIPATE	0,00	0,00	0,00	0,00	0,00	0,00	0,00	0,00	0,00	0,00	0,00	0,00	0,00	NON OBBL		8	3	2	203	2.03.03.02.000	06.6	3	2.03.02	4	3
54	10	00	2844	5.1 - OB. OP. E-GOVERNMENT ED E-INCLUSION - DG 54.10 - PO FESR 2007/2013 ACQUISTO SOFTWARE.	5.755.800,84	0,00	0,00	0,00	5.755.800,84	0,00	0,00	0,00	0,00	0,00	0,00	0,00	0,00	NON OBBL		14	5	2	202	2.02.03.02.000	04.9	3	2.01.02	4	3
51	01	91	2845	1.11 - OB. OP. DESTINAZIONE CAMPANIA PO FESR 2007/2013 - SOCIETA' CONTROLLATE.	0,00	0,00	0,00	0,00	0,00	0,00	0,00	0,00	0,00	0,00	0,00	0,00	0,00	NON OBBL		7	2	2	203	2.03.03.01.000	04.7	3	2.03.02	4	3
70	01	00	2846	FINANZIAMENTO GRANDI PROGETTI POR FESR 2007/2013 - INFRASTRUTTURE.	0,00	0,00	0,00	0,00	0,00	0,00	0,00	0,00	0,00	0,00	0,00	0,00	0,00	NON OBBL		9	9	2	203	2.03.01.04.000	05.6	3	2.01.01	4	3
70	01	00	2847	FINANZIAMENTO GRANDI PROGETTI POR FESR 2007/2013 - D.LGS. 163/2006.	0,00	0,00	0,00	0,00	0,00	0,00	0,00	0,00	0,00	0,00	0,00	0,00	0,00	NON OBBL		9	9	2	203	2.03.01.03.000	05.6	3	2.08.01	4	3
51	02	00	2848	2.4 - OB. OP. CEREDITO E FINANZA INNOVATIVA - PO FESR 2007/2013 - AMMINISTRAZIONI CENTRALI	0,00	0,00	0,00	0,00	0,00	0,00	0,00	0,00	0,00	0,00	0,00	0,00	0,00	NON OBBL		14	5	2	203	2.03.01.01.000	04.9	3	2.02.01	4	3

DIP	DG	UOD	Cap 2016 S	Descrizione	Residui passivi	Competenza libera 2016	Competenza vincolata 2016	Competenza 2016	Cassa 2016	di cui già impegnato su competenza 2016	Competenza libera 2017	Competenza vincolata 2017	Competenza 2017	di cui già impegnato su competenza 2017	Competenza libera 2018	Competenza vincolata 2018	Competenza 2018	Obbligatoria	Correlazioni	Missione	Programma	Titolo	macroaggregato	IV livello	Cofog	Codice identificativo spesa UE	Siope	Ricorrenti	Perimetro sanita
53	08	00	2849	1.5 - OB. OP. MESSA IN SICUREZZA DEI TERRITORI ESPOSTI A RISCHI NATURALI - PO FESR 2007/2013 - REALIZZAZIONE LAVORI E INFRASTRUTTURE.	2.780.751,54	0,00	0,00	0,00	2.780.751,54	0,00	0,00	0,00	0,00	0,00	0,00	0,00	0,00	NON OBBL		9	9	2	202	2.02.01.09.000	05.6	3	2.01.01	4	3
70	01	00	2850	FINANZIAMENTO GRANDI PROGETTI POR FESR 2007/2013 - AMBIENTE - OPERE INFRASTRUTTURALI	0,00	0,00	0,00	0,00	0,00	0,00	0,00	0,00	0,00	0,00	0,00	0,00	0,00	NON OBBL		9	9	2	202	2.02.01.09.000	05.6	3	2.01.01	4	3
70	01	00	2851	FINANZIAMENTO GRANDI PROGETTI POR FESR 2007/2013 - BANDA ULTRALARGA - AMMINISTRAZIONI CENTRALI	0,00	0,00	0,00	0,00	0,00	0,00	0,00	0,00	0,00	0,00	0,00	0,00	0,00	NON OBBL		14	5	2	203	2.03.01.01.000	04.9	3	2.02.01	4	3
54	10	00	2852	VERSAMENTI INAIL INPS ED ALTRI ENTI PREVIDENZIALI PER ATTIVITÀ CONNESSE ALL'OB. OP. 5.1 - POR FESR 07/13.	0,00	0,00	0,00	0,00	0,00	0,00	0,00	0,00	0,00	0,00	0,00	0,00	0,00	NON OBBL		14	5	1	101	1.01.02.01.000	04.9	3	1.02.02	4	3
70	01	00	2853	FINANZIAMENTO GRANDI PROGETTI POR FESR 2007/2013 - TUTELA BENI CULTURALI - AMMINISTRAZIONI LOCALI.	0,00	0,00	0,00	0,00	0,00	0,00	0,00	0,00	0,00	0,00	0,00	0,00	0,00	NON OBBL		5	3	2	203	2.03.01.02.000	08.2	3	2.02.03	4	3
54	10	00	2854	VERSAMENTI IRAP PER ATTIVITÀ CONNESSE ALL'OB. OP. 5.1 - POR FESR 07/13.	0,00	0,00	0,00	0,00	0,00	0,00	0,00	0,00	0,00	0,00	0,00	0,00	0,00	NON OBBL		14	5	1	102	1.02.01.01.000	04.9	3	1.08.01	4	3
51	03	00	2855	FINANZIAMENTO GRANDI PROGETTI POR FESR 2007/2013 DI NATURA AMBIENTALE - ALTRE SPESE.	0,00	0,00	0,00	0,00	0,00	0,00	0,00	0,00	0,00	0,00	0,00	0,00	0,00	NON OBBL		9	9	2	205	2.05.99.99.000	05.6	3	2.03.03	4	3
53	08	00	2856	VERSAMENTI INAIL INPS ED ALTRI ENTI PREVIDENZIALI PER ATTIVITÀ CONNESSE ALL'OB. OP. 1.5 - POR FESR 07/13.	0,00	0,00	0,00	0,00	0,00	0,00	0,00	0,00	0,00	0,00	0,00	0,00	0,00	NON OBBL		9	9	1	101	1.01.02.01.000	05.6	3	1.02.02	4	3
51	03	00	2857	VERSAMENTI INAIL INPS ED ALTRI ENTI PREVIDENZIALI PER ATTIVITÀ CONNESSE ALL'ATTUAZIONE DI G.P. DI NATURA AMBIENTALE - POR FESR 07/13	0,00	0,00	0,00	0,00	0,00	0,00	0,00	0,00	0,00	0,00	0,00	0,00	0,00	NON OBBL		9	9	1	101	1.01.02.01.000	05.6	3	1.02.02	3	3
53	08	00	2858	VERSAMENTI IRAP PER ATTIVITÀ CONNESSE ALL'OB. OP. 1.5 - POR FESR 07/13.	0,00	0,00	0,00	0,00	0,00	0,00	0,00	0,00	0,00	0,00	0,00	0,00	0,00	NON OBBL		9	9	1	102	1.02.01.01.000	05.6	3	1.08.01	4	3
51	03	00	2859	VERSAMENTI IRAP PER ATTIVITÀ CONNESSE ALL'ATTUAZIONE DI G.P. DI NATURA AMBIENTALE - POR FESR 07/13	0,00	0,00	0,00	0,00	0,00	0,00	0,00	0,00	0,00	0,00	0,00	0,00	0,00	NON OBBL		9	9	1	102	1.02.01.01.000	05.6	3	1.08.01	4	3
53	08	00	2860	1.5 - OB. OP. MESSA IN SICUREZZA DEI TERRITORI ESPOSTI A RISCHI NATURALI - PO FESR 2007/2013 - ALTRE SPESE.	45.108,46	0,00	0,00	0,00	45.108,46	0,00	0,00	0,00	0,00	0,00	0,00	0,00	0,00	NON OBBL		9	9	2	205	2.05.99.99.000	05.6	3	2.03.03	4	3
52	05	00	2862	POR FESR 2007/2013 - MISURE DI ACCELERAZIONE DELLA SPESA (DGR N. 148/2013 E N. 496/2013) - INTERVENTI EX FAS	4.712.870,98	0,00	0,00	0,00	4.712.870,98	0,00	0,00	0,00	0,00	0,00	0,00	0,00	0,00	NON OBBL		1	12	2	203	2.03.01.02.000	01.3	3	2.02.03	4	3
52	05	00	2863	1.2 - OB.OP. MIGLIORARE LA SALUBRITA' DELL'AMBIENTE PO FESR 2007/2013 - BENI IMMOBILI.	2.667.696,40	0,00	0,00	0,00	2.667.696,40	0,00	0,00	0,00	0,00	0,00	0,00	0,00	0,00	NON OBBL		9	9	2	202	2.02.01.09.000	05.6	3	2.01.01	4	3
53	08	00	2864	POR FESR 2007/2013 - MISURE DI ACCELERAZIONE DELLA SPESA (DGR N. 148/2013 E N. 496/2013) - INTERVENTI EX L.R. N. 1/2009	45.597.781,84	0,00	0,00	0,00	35.597.781,84	0,00	0,00	0,00	0,00	0,00	0,00	0,00	0,00	NON OBBL		1	12	2	203	2.03.01.02.000	01.3	3	2.02.03	4	3
52	05	00	2865	1.2 - OB.OP. MIGLIORARE LA SALUBRITA' DELL'AMBIENTE PO FESR 2007/2013 - ALTRE SPESE.	0,00	0,00	0,00	0,00	0,00	0,00	0,00	0,00	0,00	0,00	0,00	0,00	0,00	NON OBBL		9	9	2	205	2.05.99.99.000	05.6	3	2.03.03	4	3
70	01	00	2866	FINANZIAMENTO GRANDI PROGETTI POR FESR 2007/2013 DI NATURA AMBIENTALE - INCARICHI PROFESSIONALI.	0,00	0,00	0,00	0,00	0,00	0,00	0,00	0,00	0,00	0,00	0,00	0,00	0,00	NON OBBL		9	9	2	202	2.02.03.05.000	05.6	3	2.08.01	4	3
52	05	00	2867	VERSAMENTI INAIL INPS ED ALTRI ENTI PREVIDENZIALI PER ATTIVITÀ CONNESSE ALL'OB. OP. 1.2 - POR FESR 07/13	0,00	0,00	0,00	0,00	0,00	0,00	0,00	0,00	0,00	0,00	0,00	0,00	0,00	NON OBBL		9	9	1	101	1.01.02.01.000	05.6	3	1.02.02	3	3
53	07	00	2868	4.8 - OB. OP. LA REGIONE IN PORTO - PO FESR 2007/2013 - REALIZZAZIONE LAVORI E INFRASTRUTTURE.	0,00	0,00	0,00	0,00	0,00	0,00	0,00	0,00	0,00	0,00	0,00	0,00	0,00	NON OBBL		10	6	2	202	2.02.01.09.000	04.5	3	2.01.01	4	3
52	05	00	2869	VERSAMENTI IRAP PER ATTIVITÀ CONNESSE ALL'OB. OP. 1.2 - POR FESR 07/13	0,00	0,00	0,00	0,00	0,00	0,00	0,00	0,00	0,00	0,00	0,00	0,00	0,00	NON OBBL		9	9	1	102	1.02.01.01.000	05.6	3	1.08.01	4	3
53	07	00	2870	4.8 - OB. OP. LA REGIONE IN PORTO - PO FESR 2007/2013 - ALTRE SPESE	0,00	0,00	0,00	0,00	0,00	0,00	0,00	0,00	0,00	0,00	0,00	0,00	0,00	NON OBBL		10	6	2	205	2.05.99.99.000	04.5	3	2.03.03	4	3
52	05	00	2871	1.2 - OB.OP. MIGLIORARE LA SALUBRITA' DELL'AMBIENTE PO FESR 2007/2013 - INCARICHI PROFESSIONALI.	15.000,00	0,00	0,00	0,00	15.000,00	0,00	0,00	0,00	0,00	0,00	0,00	0,00	0,00	NON OBBL		9	9	2	202	2.02.03.05.000	05.6	3	2.08.01	4	3
54	12	00	2873	1.10 - OB. OP. LA CULTURA COME RISORSA - PO FESR 2007/2013 - CULTURA - PROGETTI CULTURALI A TITOLARITÀ REGIONALE	0,00	0,00	0,00	0,00	0,00	0,00	0,00	0,00	0,00	0,00	0,00	0,00	0,00	NON OBBL		5	3	2	202	2.02.03.99.000	08.2	3	2.01.03	4	3
54	12	00	2874	6.3 - OB. OP. CITTA' SOLIDALI E SCUOLE APERTE - PO FESR 2007/2013 - CONTRIBUTI AGLI INVESTIMENTI AD ISTITUZIONI SOCIALI PRIVATE	0,00	0,00	0,00	0,00	0,00	0,00	0,00	0,00	0,00	0,00	0,00	0,00	0,00	NON OBBL		12	10	2	203	2.03.04.01.000	10.9	3	2.03.03	4	3
51	02	00	2880	POR FESR 2007/2013 - PAGAMENTO CONTRIBUTI AVCP.	785,00	0,00	0,00	0,00	785,00	0,00	0,00	0,00	0,00	0,00	0,00	0,00	0,00	NON OBBL		1	12	1	103	1.03.02.16.000	01.3	3	1.03.01	4	3
52	05	00	2881	1.2 - OB. OP. MIGLIORARE LA SALUBRITÀ DELL'AMBIENTE - PO FESR 2007/2013 - BENI IMMATERIALI	0,00	0,00	0,00	0,00	0,00	0,00	0,00	0,00	0,00	0,00	0,00	0,00	0,00	NON OBBL		9	9	2	202	2.02.03.99.000	05.6	3	2.01.03	4	3
53	08	00	2882	1.6 - OB. OP. PREVENZIONE DEI RISCHI NATURALI ED ANTROPICI - PO FESR 2007/2013 - AMMINISTRAZIONI CENTRALI.	2.250.403,00	0,00	0,00	0,00	2.250.403,00	0,00	0,00	0,00	0,00	0,00	0,00	0,00	0,00	NON OBBL		11	3	2	203	2.03.01.01.000	03.2	3	2.02.01	4	3
54	91	00	2883	6.3 - OB. OP. CITTA' SOLIDALI E SCUOLE APERTE - ACQUISTO DI ATTREZZATURE	0,00	0,00	0,00	0,00	0,00	0,00	0,00	0,00	0,00	0,00	0,00	0,00	0,00	NON OBBL		4	8	2	202	2.02.01.05.000	09.8	3	2.01.03	4	3
53	09	92	2888	POR FESR 200/2013 -GOVERNO DE TERRITORIO - CONTRIBUTI AGLI INVESTIMENTI AD ISTITUZIONI SOCIALI PRIVATE	0,00	0,00	0,00	0,00	0,00	0,00	0,00	0,00	0,00	0,00	0,00	0,00	0,00	NON OBBL		1	12	2	203	2.03.04.01.000	01.3	3	2.03.03	4	3
51	01	03	2890	POR FESR 2007/2013 - PAGAMENTO CONTRIBUTI ANAC (EX AVCP) - O.O. 1.12	0,00	0,00	0,00	0,00	0,00	0,00	0,00	0,00	0,00	0,00	0,00	0,00	0,00	NON OBBL		1	12	2	202	2.02.03.99.000	01.3	3	2.01.03	4	3
53	09	92	2899	6.1 - OB. OP. CITTA' MEDIE. COMPENSAZIONI	0,00	0,00	0,00	0,00	0,00	0,00	0,00	0,00	0,00	0,00	0,00	0,00	0,00	NON OBBL		8	3	2	203	2.03.01.02.000	06.6	3	2.02.03	4	3

DIP	DG	UOD	Cap 2016 S	Descrizione	Residui passivi	Competenza libera 2016	Competenza vincolata 2016	Competenza 2016	Cassa 2016	di cui già impegnato su competenza 2016	Competenza libera 2017	Competenza vincolata 2017	Competenza 2017	di cui già impegnato su competenza 2017	Competenza libera 2018	Competenza vincolata 2018	Competenza 2018	Obbligatoria	Correlazioni	Missione	Programma	Titolo	macroaggregato	IV livello	Cofog	Codice identificativo spesa UE	Siope	Ricorrenti	Perimetro sanita
54	12	00	2900	POR FESR 2014/2020 - OBIETTIVO TEMATICO 9 - PROMUOVERE L'INCLUSIONE SOCIALE E COMBATTERE LA POVERTÀ E OGNI DISCRIMINAZIONE - ALTRE IMPRESE	0,00	0,00	0,00	0,00	0,00	0,00	0,00	0,00	0,00	0,00	0,00	0,00	0,00	NON OBBL		1	12	2	203	2.03.03.03.000	01.3	3	2.03.02	4	3
70	01	00	2901	POR FESR 2014/2020 - OBIETTIVO TEMATICO 2 - MIGLIORARE L'ACCESSO ALLE TECNOLOGIE DELL'INFORMAZIONE E DELLA COMUNICAZIONE NONCHE' L'IMPEGO E LA QUALITA' DELLE MEDESIME - AMMINISTRAZIONI CENTRALI	0,00	0,00	0,00	0,00	0,00	0,00	0,00	0,00	0,00	0,00	0,00	0,00	0,00	NON OBBL		1	12	2	203	2.03.01.01.000	01.3	3	2.02.01	4	3
51	02	00	2902	POR FESR 2014/2020 - OBIETTIVO TEMATICO 3 - PROMUOVERE LA COMPETITIVITÀ DELLE PICCOLE E MEDIE IMPRESE DEL SETTORE AGRICOLO E DEL SETTORE DELLA PESCA E DELL'ACQUACOLTURA - AMMINISTRAZIONI LOCALI	0,00	0,00	0,00	0,00	0,00	0,00	0,00	0,00	0,00	0,00	0,00	0,00	0,00	NON OBBL		1	12	2	203	2.03.01.02.000	01.3	3	2.02.03	4	3
51	02	00	2903	POR FESR 2014/2020 - OBIETTIVO TEMATICO 4 - SOSTENERE LA TRANSIZIONE VERSO UN'ECONOMIA A BASSE EMISSIONI DI CARBONIO IN TUTTI I SETTORI - AMMINISTRAZIONI LOCALI	0,00	0,00	0,00	0,00	0,00	0,00	0,00	0,00	0,00	0,00	0,00	0,00	0,00	NON OBBL		1	12	2	203	2.03.01.02.000	01.3	3	2.02.03	4	3
53	08	00	2904	POR FESR 2014/2020 - OBIETTIVO TEMATICO 5 - PROMUOVERE L'ADATTAMENTO AL CAMBIAMENTO CLIMATICO LA PREVENZIONE E LA GESTIONE DEI RISCHI - AMMINISTRAZIONI LOCALI	0,00	0,00	0,00	0,00	0,00	0,00	0,00	0,00	0,00	0,00	0,00	0,00	0,00	NON OBBL		1	12	2	203	2.03.01.02.000	01.3	3	2.02.03	4	3
52	05	00	2905	POR FESR 2014/2020 - OBIETTIVO TEMATICO 6 - PRESERVARE E TUTELARE L'AMBIENTE E PROMUOVERE L'USO EFFICIENTE DELLE RISORSE - AMMINISTRAZIONI LOCALI	0,00	0,00	0,00	0,00	0,00	0,00	0,00	0,00	0,00	0,00	0,00	0,00	0,00	NON OBBL		1	12	2	203	2.03.01.02.000	01.3	3	2.02.03	4	3
53	07	00	2906	POR FESR 2014/2020 - OBIETTIVO TEMATICO 4 - SOSTENERE LA TRANSIZIONE VERSO UN'ECONOMIA A BASSE EMISSIONI DI CARBONIO IN TUTTI I SETTORI - SOCIETA' CONTROLLATE	0,00	0,00	0,00	0,00	0,00	0,00	0,00	0,00	0,00	0,00	0,00	0,00	0,00	NON OBBL		1	12	2	203	2.03.03.01.000	01.3	3	2.03.02	4	3
52	04	00	2907	POR FESR 2014/2020 - OBIETTIVO TEMATICO 1 - RAFFORZARE LA RICERCA LO SVILUPPO TECNOLOGICO E L'INNOVAZIONE AMMINISTRAZIONI LOCALI	0,00	0,00	0,00	0,00	0,00	0,00	0,00	0,00	0,00	0,00	0,00	0,00	0,00	NON OBBL		1	12	2	203	2.03.01.02.000	01.3	3	2.02.03	4	3
54	12	00	2908	POR FESR 2014/2020 - OBIETTIVO TEMATICO 9 - PROMUOVERE L'INCLUSIONE SOCIALE E COMBATTERE LA POVERTÀ E OGNI DISCRIMINAZIONE - AMMINISTRAZIONI LOCALI	0,00	0,00	0,00	0,00	0,00	0,00	0,00	0,00	0,00	0,00	0,00	0,00	0,00	NON OBBL		1	12	2	203	2.03.01.02.000	01.3	3	2.02.03	4	3
54	12	00	2909	POR FESR 2014/2020 - OBIETTIVO TEMATICO 9 - PROMUOVERE L'INCLUSIONE SOCIALE E COMBATTERE LA POVERTÀ E OGNI DISCRIMINAZIONE - ISTITUZIONI SOCIALI PRIVATE	0,00	0,00	0,00	0,00	0,00	0,00	0,00	0,00	0,00	0,00	0,00	0,00	0,00	NON OBBL		1	12	2	203	2.03.04.01.000	01.3	3	2.03.03	4	3
53	09	92	2910	POR FESR 2014/2020 - SVILUPPO URBANO - AMMINISTRAZIONI LOCALI	0,00	0,00	0,00	0,00	0,00	0,00	0,00	0,00	0,00	0,00	0,00	0,00	0,00	NON OBBL		1	12	2	203	2.03.01.02.000	01.3	3	2.02.03	4	3
51	02	00	2911	POR FESR 2014/2020 - OBIETTIVO TEMATICO 4 - SOSTENERE LA TRANSIZIONE VERSO UN'ECONOMIA A BASSE EMISSIONI DI CARBONIO IN TUTTI I SETTORI - AMMINISTRAZIONI LOCALI - ALTRE IMPRESE	0,00	0,00	0,00	0,00	0,00	0,00	0,00	0,00	0,00	0,00	0,00	0,00	0,00	NON OBBL		1	12	2	203	2.03.03.03.000	01.3	3	2.03.02	4	3
52	06	05	3004	ESERCIZIO DELLA DELEGA IN MATERIA DI INTERVENTI IN AGRICOLTURA A SEGUITO DI ECCEZIONALI CALAMITA' NATURALI DA PARTE DELLE COMUNITA' MONTANE E DELLE PROVINCE (LEGGE REGIONALE 3.8.1981, N.55)	0,00	100.000,00	0,00	100.000,00	100.000,00	0,00	100.000,00	0,00	100.000,00	0,00	100.000,00	0,00	100.000,00	OBBL		16	1	2	203	2.03.01.02.000	04.2	8	2.02.03	4	3
52	06	05	3007	TRASFERIMENTI ALLE PROVINCE PER ONERI DI CARATTERE GENERALE CONNESSI ALL'ESERCIZIO DELLE FUNZIONI DELEGATE PREVISTE DAL POR CAMPANIA 2000/2006 PER LE MISURE COFINANZIATE DAL FEOGA E DALLO SFOP.	0,00	0,00	0,00	0,00	0,00	0,00	0,00	0,00	0,00	0,00	0,00	0,00	0,00	NON OBBL		16	1	2	203	2.03.01.02.000	04.2	8	2.02.03	4	3
52	06	01	3008	CONTRIBUTI ALLE ASSOCIAZIONI PROFESSIONALI DEI COLTIVATORI DIRETTI E DEI LORO PATRONATI (L. R. 25/1/1977, N. 11 E 2/8/1982, N. 41)	150.000,00	390.000,00	0,00	390.000,00	540.000,00	0,00	390.000,00	0,00	390.000,00	0,00	390.000,00	0,00	390.000,00	OBBL		16	1	1	104	1.04.04.01.000	04.2	8	1.06.03	4	3
52	06	07	3010	SPESE CONNESSE ALLO SVOLGIMENTO DELLE OPERAZIONI DEMANIALI SU TERRENI DI USO CIVICO (LEGGE 16/6/1927 N. 1766 - L.R. 17/3/1981 N.11).	0,00	20.000,00	0,00	20.000,00	20.000,00	0,00	20.000,00	0,00	20.000,00	0,00	20.000,00	0,00	20.000,00	NON OBBL		16	1	1	103	1.03.02.11.000	04.2	8	1.03.01	4	3
52	06	09	3011	PIANO DI VALORIZZAZIONE DELLE PRODUZIONI TIPICHE AGRO-ALIMENTARI DELLA CAMPANIA: "ECCELLENZE CAMPANE-CAMPANIA CIBO PER L'ANIMA" .ART. 10 COMMA 4 L.R. N. 1 DEL 18 GENNAIO 2016-TRASFERIMENTO AMMINISTRAZIONI LOCALI	0,00	20.000,00	0,00	20.000,00	20.000,00	0,00	20.000,00	0,00	20.000,00	0,00	20.000,00	0,00	20.000,00	NON OBBL		16	1	1	104	1.04.01.02.000	04.2	8	1.05.03	3	3
52	06	09	3012	PIANO DI VALORIZZAZIONE DELLE PRODUZIONI TIPICHE AGRO-ALIMENTARI DELLA CAMPANIA: "ECCELLENZE CAMPANE-CAMPANIA CIBO PER L'ANIMA" .ART. 10 COMMA 4 L.R. N. 1 DEL 18 GENNAIO 2016-RAPPRESENTANZA E ORGANIZZAZIONE EVENTI	0,00	430.000,00	0,00	430.000,00	430.000,00	0,00	430.000,00	0,00	430.000,00	0,00	430.000,00	0,00	430.000,00	NON OBBL		16	1	1	103	1.03.02.02.000	04.2	8	1.03.01	3	3

DIP	DG	UOD	Cap 2016 S	Descrizione	Residui passivi	Competenza libera 2016	Competenza vincolata 2016	Competenza 2016	Cassa 2016	di cui già impegnato su competenza 2016	Competenza libera 2017	Competenza vincolata 2017	Competenza 2017	di cui già impegnato su competenza 2017	Competenza libera 2018	Competenza vincolata 2018	Competenza 2018	Obbligatoria	Correlazioni	Missione	Programma	Titolo	macroaggregato	IV livello	Cofog	Codice identificativo spesa UE	Siope	Ricorrenti	Perimetro sanita
52	06	09	3013	PIANO DI VALORIZZAZIONE DELLE PRODUZIONI TIPICHE AGRO-ALIMENTARI DELLA CAMPANIA: "ECCELLENZE CAMPANE-CAMPANIA CIBO PER L'ANIMA" .ART. 10 COMMA 4 L.R. N. 1 DEL 18 GENNAIO 2016 - TRASFERIMENTI CORRENTI ALTRE IMPRESE	0,00	50.000,00	0,00	50.000,00	50.000,00	0,00	50.000,00	0,00	50.000,00	0,00	50.000,00	0,00	50.000,00	NON OBBL		16	1	1	104	1.04.03.99.000	04.2	8	1.06.03	3	3
52	06	09	3014	SPESE PER SERVIZI TECNICI DI SUPPORTO ALLE ATTIVITA' DI SPERIMENTAZIONE INFORMAZIONE E CONSULENZA IN AGRICOLTURA E MIGLIORAMENTO DELLA QUALITA' DEI SERVIZI OFFERTI (L.R. 3.1.85 N. 7 ARTT. 6 11 E 18).	0,00	0,00	0,00	0,00	0,00	0,00	0,00	0,00	0,00	0,00	0,00	0,00	0,00	NON OBBL		16	1	1	103	1.03.02.05.000	04.2	8	1.03.01	4	3
52	06	09	3015	SPESE PER SERVIZI TECNICI DI SUPPORTO ALLE ATTIVITA' DI SPERIMENTAZIONE, INFORMAZIONE E CONSULENZA IN AGRICOLTURA E MIGLIORAMENTO DELLA QUALITA' DEI SERVIZI OFFERTI (L.R. 3.1.85, N. 7, ARTT. 6, 11 E 18). RISORSE VINCOLATE.	0,00	0,00	0,00	0,00	0,00	0,00	0,00	0,00	0,00	0,00	0,00	0,00	0,00	NON OBBL		16	1	1	103	1.03.02.09.000	04.2	8	1.03.01	4	3
52	06	09	3016	SPESE PER IL FUNZIONAMENTO DEL CONSORZIO PER LA SPERIMENTAZIONE DIVULGAZIONE ED APPLICAZIONE DI BIOTECNICHE INNOVATIVE (CONSDABI).	0,00	0,00	0,00	0,00	0,00	0,00	0,00	0,00	0,00	0,00	0,00	0,00	0,00	NON OBBL		16	1	1	104	1.04.03.99.000	04.2	8	1.06.02	4	3
52	06	05	3020	COFINANZIAMENTO REGIONALE AI MUTUI AGEVOLATI DELLE AZIENDE AGRICOLE PER I DANNI DELLA SICCITA' DAL 2000 AL 2002 (DECRETO LEGGE N.138/2002 E LEGGE 178/2002).	0,00	0,00	0,00	0,00	0,00	0,00	0,00	0,00	0,00	0,00	0,00	0,00	0,00	OBBL		16	1	2	203	2.03.03.03.000	04.2	8	2.03.02	4	3
52	06	05	3024	FONDO DI SOLIDARIETA' IN AGRICOLTURA PER LE CALAMITA' NATURALI	0,00	0,00	3.000.000,00	3.000.000,00	3.000.000,00	0,00	0,00	3.000.000,00	3.000.000,00	0,00	0,00	3.000.000,00	3.000.000,00	NON OBBL	532	16	1	2	203	2.03.01.02.000	04.2	8	2.02.03	4	3
52	06	01	3042	ONERI PER LA GESTIONE STRALCIO EX ERSAC ART. 37 L.R. N. 1 DEL 19/1/2007.	262,92	500.000,00	0,00	500.000,00	500.262,92	0,00	500.000,00	0,00	500.000,00	0,00	500.000,00	0,00	500.000,00	OBBL		16	1	1	110	1.10.99.999.000	04.2	8	1.09.01	4	3
52	06	09	3044	SPESE PER L'ESLPETAMENTO DEI COMPITI DI ISTITUTO CONNESSI ALLO SVILUPPO TUTELA VALORIZZAZIONE E MARKETING DEI PRODOTTI AGRICOLI DELLA CAMPANIA	117.392,04	200.000,00	0,00	200.000,00	317.392,04	0,00	200.000,00	0,00	200.000,00	0,00	200.000,00	0,00	200.000,00	OBBL		16	1	1	103	1.03.02.02.000	04.2	8	1.02.05	4	3
52	06	00	3045	COMPENSI PER COMMISSIONI, ONERI ACCESSORI, INCARICHI PROFESSIONALI RELATIVI AD INTERVENTI TECNO-STRUTTURALI PRESSO LE AZIENDE REGIONALI DELLA DIREZIONE GENERALE 52-06	0,00	0,00	0,00	0,00	0,00	0,00	0,00	0,00	0,00	0,00	0,00	0,00	0,00	OBBL		16	1	1	103	1.03.02.10.000	04.2	8	1.02.01	4	3
52	06	00	3046	IRAP - IMPOSTA REGIONALE SULLE ATTIVITA' PRODUTTIVE SU COMPENSI PER COMMISSIONI, ONERI ACCESSORI, INCARICHI PROFESSIONALI RELATIVI AD INTERVENTI TECNO-STRUTTURALI PRESSO LE AZIENDE REGIONALI DELLA DIREZIONE GENERALE 52-06	0,00	0,00	0,00	0,00	0,00	0,00	0,00	0,00	0,00	0,00	0,00	0,00	0,00	OBBL		16	1	1	102	1.02.01.01.000	04.2	8	1.08.01	4	3
52	06	00	3047	CONTRIBUTI PREVIDENZIALI SU COMPENSI A DIPENDENTI PER COMMISSIONI, ONERI ACCESSORI, INCARICHI PROFESSIONALI RELATIVI AD INTERVENTI TECNO-STRUTTURALI PRESSO LE AZIENDE REGIONALI DELLA DIREZIONE GENERALE 52-06	0,00	0,00	0,00	0,00	0,00	0,00	0,00	0,00	0,00	0,00	0,00	0,00	0,00	OBBL		16	1	1	101	1.01.02.01.000	04.2	8	1.02.02	4	3
52	06	01	3048	SPESE RELATIVE AI SERVIZI AMMINISTRATIVI CONNESSI ALLE ATTIVITÀ ESPLETATE DALLA DIREZIONE GENERALE 52-06	22,36	3.000,00	0,00	3.000,00	3.022,36	0,00	3.000,00	0,00	3.000,00	0,00	3.000,00	0,00	3.000,00	OBBL		16	1	1	103	1.03.02.16.000	04.2	8	1.03.01	3	3
52	06	07	3050	COMPENSI E RIMBORSI AI COMPONENTI ESTERNI DELLA COMMISSIONE REGIONALE TECNICO CONSULTIVA PER LE ATTIVITA' VIVAISTICHE E I MATERIALI DI BASE EX D.LVO 386/2003 E D.G.R. 938/2006	0,00	0,00	0,00	0,00	0,00	0,00	0,00	0,00	0,00	0,00	0,00	0,00	0,00	NON OBBL		9	5	1	103	1.03.02.10.000	04.2	8	1.03.01	3	3
52	06	07	3052	COMPENSI E RIMBORSI AI COMPONENTI ESTERNI DELLA COMMISSIONE REGIONALE TECNICO CONSULTIVA PER LE ATTIVITA' VIVAISTICHE E I MATERIALI DI BASE EX D.LVO 386/2003 E D.G.R. 938/2006 - IRAP	0,00	0,00	0,00	0,00	0,00	0,00	0,00	0,00	0,00	0,00	0,00	0,00	0,00	NON OBBL		9	5	1	102	1.02.01.01.000	04.2	8	1.08.01	3	3
52	06	11	3054	SPESE PER INTERVENTI NELL'AMBITO DELL'OCM VITIVINICOLO	0,00	0,00	0,00	0,00	0,00	0,00	0,00	0,00	0,00	0,00	0,00	0,00	0,00	OBBL		16	1	1	104	1.04.01.01.000	04.2	8	1.05.01	4	3
52	06	06	3100	MANUTENZIONE DELLE OPERE PUBBLICHE DI BONIFICA INTEGRALE LEGGE REGIONALE 25/2/2003 N. 4.	1.317.310,26	0,00	0,00	0,00	1.317.310,26	0,00	0,00	0,00	0,00	0,00	0,00	0,00	0,00	NON OBBL		16	1	2	203	2.03.03.03.000	04.2	8	2.03.02	4	3
52	06	06	3101	ONERI RELATIVI AI CONTRIBUTI SPETTANTI AI CONSORZI DI BONIFICA PER LA GESTIONE DEI SERVIZI PREVISTI DALL'ART. 31 L.R. 26/7/2002 N. 15	0,00	0,00	0,00	0,00	0,00	0,00	0,00	0,00	0,00	0,00	0,00	0,00	0,00	NON OBBL		16	1	1	104	1.04.03.99.000	04.2	8	1.06.02	4	3
52	06	06	3102	CONTRIBUTO AI CONSORZI DI 2° LIVELLO - ART. 34 COMMA 6 L.R. 25.02.2003 N. 4	0,00	0,00	0,00	0,00	0,00	0,00	0,00	0,00	0,00	0,00	0,00	0,00	0,00	NON OBBL		16	1	1	104	1.04.03.99.000	04.2	8	1.06.02	4	3
52	06	06	3103	CONTRIBUTI STRAORDINARI IN FAVORE DEI CONSORZI DI BONIFICA IN GESTIONE COMMISSARIALE	231.143,84	0,00	0,00	0,00	231.143,84	0,00	0,00	0,00	0,00	0,00	0,00	0,00	0,00	OBBL		9	1	1	104	1.04.03.99.000	05.3	8	1.06.02	4	3
52	06	06	3104	RIMBORSO COMPETENZE E ONERI RIFLESSI AI CONSORZI DI BONIFICA DELLA REGIONE CAMPANIA PER IL PERSONALE EX L. 285/77 IN SERVIZIO (ART. 7 COMMA 1 LETT. C L.138/84)	0,00	0,00	0,00	0,00	0,00	0,00	0,00	0,00	0,00	0,00	0,00	0,00	0,00	OBBL		16	1	1	104	1.04.03.99.000	04.2	8	1.06.02	4	3
52	06	06	3105	INTERVENTI DI BONIFICA INTEGRALE - CONTRIBUTI - L.R. 25/02/2003 N. 4	1.100.000,00	0,00	0,00	0,00	1.100.000,00	0,00	0,00	0,00	0,00	0,00	0,00	0,00	0,00	OBBL		9	2	1	104	1.04.03.99.000	05.4	8	1.06.02	4	3
52	06	06	3106	INTERVENTI DI BONIFICA INTEGRALE.	0,00	720.000,00	0,00	720.000,00	720.000,00	0,00	720.000,00	0,00	720.000,00	0,00	720.000,00	0,00	720.000,00	OBBL		9	5	1	104	1.04.03.99.000	05.4	8	1.06.02	4	3
52	06	06	3108	ONERI PER IL PERSONALE IN SERVIZIO PRESSO IL CONSORZIO DI BONIFICA VALLE TELESINA.	60.544,05	0,00	0,00	0,00	60.544,05	0,00	0,00	0,00	0,00	0,00	0,00	0,00	0,00	OBBL		16	1	1	104	1.04.03.99.000	04.2	8	1.06.02	4	3
52	06	06	3110	CONTRIBUTI PER ELETTRODOTTI E RETI TELEFONICHE RURALI ART. 14 COMMA 1 LETT. C E D L.R. 42/82	0,00	0,00	0,00	0,00	0,00	0,00	0,00	0,00	0,00	0,00	0,00	0,00	0,00	NON OBBL		16	1	2	203	2.03.03.03.000	04.2	8	2.03.02	4	3

DIP	DG	UOD	Cap 2016 S	Descrizione	Residui passivi	Competenza libera 2016	Competenza vincolata 2016	Competenza 2016	Cassa 2016	di cui già impegnato su competenza 2016	Competenza libera 2017	Competenza vincolata 2017	Competenza 2017	di cui già impegnato su competenza 2017	Competenza libera 2018	Competenza vincolata 2018	Competenza 2018	Obbligatoria	Correlazioni	Missione	Programma	Titolo	macroaggregato	IV livello	Cofog	Codice identificativo spesa UE	Siope	Ricorrenti	Perimetro sanita
52	06	06	3112	ONERI PER IL PERSONALE DELL'EX CONSORZIO VALLE TELESINA - ESECUZIONE ORDINANZA CONSIGLIO DI STATO N. 4482/2012.	667.264,59	800.000,00	0,00	800.000,00	1.467.264,59	0,00	800.000,00	0,00	800.000,00	0,00	800.000,00	0,00	800.000,00	OBBL		16	1	1	104	1.04.03.99.000	04.2	8	1.06.02	4	3
52	06	06	3114	CONTRIBUTO AL CONSORZIO DI BONIFICA SANNIO ALIFANO PER GLI ONERI DEL PERSONALE TRASFERITO DALL'EX-CONSORZIO DI BONIFICA VALLE TELESINA - ART. 3 L.R. N. 11 DEL 10/05/2012.	0,00	0,00	0,00	0,00	0,00	0,00	0,00	0,00	0,00	0,00	0,00	0,00	0,00	OBBL		16	1	1	104	1.04.03.99.000	04.2	8	1.06.02	4	3
52	06	06	3116	ONERI AI CONSORZI DI BONIFICA PER LA MANUTENZIONE DELLE OPERE PUBBLICHE DI BONIFICA DI PREMINENTE INTERESSE REGIONALE (L.R. 25/02/2003 N. 4 ART. 2, COMMA 3, E ART. 12 COMMA 3)	0,00	0,00	0,00	0,00	0,00	0,00	0,00	0,00	0,00	0,00	0,00	0,00	0,00	NON OBBL		16	1	1	104	1.04.03.99.000	04.2	8	1.06.02	4	3
52	06	06	3118	PIANO PER IL RISANAMENTO FINANZIARIO DEI CONSORZI DI BONIFICA (L.R. 25.02.2003 N. 4 ART. 37)	0,00	0,00	0,00	0,00	0,00	0,00	0,00	0,00	0,00	0,00	0,00	0,00	0,00	NON OBBL		16	1	1	104	1.04.03.99.000	04.2	8	1.06.02	4	3
52	06	06	3120	GESTIONE LIQUIDATORIA CONSORZIO BONIFICA VALLE TELESINA. DELIBERA GIUNTA REGIONALE N. 62 DEL 18/1/2002.	200.000,00	0,00	0,00	0,00	200.000,00	0,00	0,00	0,00	0,00	0,00	0,00	0,00	0,00	OBBL		16	1	2	203	2.03.03.03.000	04.2	8	2.03.02	4	3
53	08	02	3124	IRRIGAZIONE DELLE VALLI DEL PECCIA E DEL GARIGLIANO (ART.17 COMMA 34, LEGGE 11.3.88 N.67) PROGETTO FIO 1986 N.280	0,00	0,00	0,00	0,00	0,00	0,00	0,00	0,00	0,00	0,00	0,00	0,00	0,00	NON OBBL		16	1	2	203	2.03.01.02.000	04.2	8	2.02.03	4	3
52	06	06	3126	FINANZIAMENTO INTERVENTI PREVISTI DALL'ART. 31, COMMA 8, DELLA LEGGE REGIONALE 26/7/2002, N. 15	0,00	0,00	0,00	0,00	0,00	0,00	0,00	0,00	0,00	0,00	0,00	0,00	0,00	NON OBBL		16	1	1	104	1.04.03.99.000	04.2	8	1.06.02	4	3
52	06	06	3128	FINANZIAMENTO SPESE ATTUAZIONE ART.8 COMMA 6 E ART. 13 COMMA 5 LEGGE REGIONALE 25/2/2003 N.4.	8.935.646,67	11.000.000,00	0,00	11.000.000,00	19.935.646,67	0,00	11.000.000,00	0,00	11.000.000,00	0,00	11.000.000,00	0,00	11.000.000,00	OBBL		16	1	1	104	1.04.03.99.000	04.2	8	1.06.02	4	3
53	08	02	3130	AMMODERNAMENTO ED ESTENDIMENTO DELLA RETE IRRIGUA A SERVIZIO DEL COMPRENSORIO GROMOLA SEUDE (L.28.2.86 N.41) PROGETTO FIO 1986 N.100 COME DA DELIBERA CIPE 18/12/96.	0,00	0,00	0,00	0,00	0,00	0,00	0,00	0,00	0,00	0,00	0,00	0,00	0,00	NON OBBL		16	1	2	203	2.03.01.02.000	04.2	8	2.02.03	4	3
53	08	02	3132	IRRIGAZIONE DESTRA FIUME VOLTURNO 1 E 2 LOTTO (LEGGE 11.3.88, N.67) - PROGETTO FIO 1989 N.43 (DELIBERA CIPE 18/12/96).	0,00	0,00	0,00	0,00	0,00	0,00	0,00	0,00	0,00	0,00	0,00	0,00	0,00	NON OBBL		16	1	2	203	2.03.01.02.000	04.2	8	2.02.03	4	3
53	08	02	3134	IMPIANTO IRRIGUO DI CELLOLE (LEGGE 11.3.88 N.67) PROGETTO FIO 1989 N.48	0,00	0,00	0,00	0,00	0,00	0,00	0,00	0,00	0,00	0,00	0,00	0,00	0,00	NON OBBL		16	1	2	203	2.03.01.02.000	04.2	8	2.02.03	4	3
52	06	06	3136	CONCORSO NELLE RATE DI AMMORTAMENTO DEI MUTUI VENTENNALI CONTRATTI DAI COMUNI PER STRADE ED ACQUEDOTTI RURALI (ART. 9, L.R. 16.6.92, N.3 - ART. 11, L.R. 7.6.93, N. 20 - L.R. 14.8.96, N. 19 - ART. 21, L.R. 23.12.96, N.27).	0,00	0,00	0,00	0,00	0,00	0,00	0,00	0,00	0,00	0,00	0,00	0,00	0,00	OBBL		18	1	2	203	2.03.01.02.000	01.8	8	2.02.03	3	3
52	06	06	3138	FINANZIAMENTO SPESE ATTUAZIONE ART.8 COMMA 6 LEGGE REGIONALE 25/2/2003 N.4	0,00	0,00	0,00	0,00	0,00	0,00	0,00	0,00	0,00	0,00	0,00	0,00	0,00	NON OBBL		16	1	1	104	1.04.03.99.000	04.2	8	1.06.02	4	3
52	06	09	3170	PROGRAMMI REGIONALI IN ATTUAZIONE DEL D.LVO.30/4/98 N.173, ART.13, COMMA 1 (AIUTI A FAVORE DELLE IMPRESE CHE OPERANO NEL SETTORE AGROALIMENTARE, COMPRESE LE COOPERATIVE, LE ORGANIZZAZIONI DEI PRODUTTORI E LE INDUSTRIE DI TRASFORMAZIONE AGROALIMENTARE).	420.000,00	0,00	0,00	0,00	420.000,00	0,00	0,00	0,00	0,00	0,00	0,00	0,00	0,00	NON OBBL		16	1	2	203	2.03.03.03.000	04.2	8	2.03.02	4	3
52	06	05	3174	AIUTI PER LA DIFFUSIONE E L'UTILIZZO DELLE FONTI ENERGETICHE RINNOVABILI NEL SETTORE AGRICOLO E AGRINDUSTRIALE (ART. 1 COMMI 3 E 4 D.LVO 30/4/98 N. 173)	0,00	0,00	0,00	0,00	0,00	0,00	0,00	0,00	0,00	0,00	0,00	0,00	0,00	NON OBBL		16	1	2	203	2.03.03.03.000	04.2	8	2.03.02	4	3
52	06	12	3200	INDENNIZZO ALLE AZIENDE DI ALLEVAMENTO PER I DANNI DALLA INFLUENZA CATARRALE DEI RUMINANTI (BLUE TONGUE) - ART. 66 COMMA 2 L.28/12/01 N448 - ART. 1 SEXIES L. 11/11/2005 N. 231	0,00	0,00	0,00	0,00	0,00	0,00	0,00	0,00	0,00	0,00	0,00	0,00	0,00	NON OBBL		16	1	2	203	2.03.03.03.000	04.2	8	2.03.02	4	3
52	06	10	3202	INCENTIVAZIONE DI INTERVENTI A CARATTERE TERRITORIALE PER LE EMERGENZE FITOSANITARIE CONCLAMATE (L.R. N. 4 DEL 28/3/2002).	199.875,07	50.000,00	0,00	50.000,00	249.875,07	0,00	50.000,00	0,00	50.000,00	0,00	50.000,00	0,00	50.000,00	OBBL		16	1	2	203	2.03.01.02.000	04.2	8	2.02.03	4	3
52	06	12	3206	PROGRAMMI REGIONALI DI MIGLIORAMENTO DELLE TECNICHE DI ALLEVAMENTO E DI RICERCHE SPECIFICHE DEL SETTORE IPPICO (ART. 3 COMMA 2 D.LGS. 29/10/1999 N. 499)	131.518,39	5.300,70	0,00	5.300,70	136.819,09	0,00	0,00	0,00	0,00	0,00	0,00	0,00	0,00	NON OBBL		16	1	2	203	2.03.03.03.000	04.2	8	2.01.03	4	3
52	06	12	3208	INTERVENTI PER LA PROTEZIONE E L'INCREMENTO DELL'APICOLTURA - L.R. 29/3/06 N. 7 - RISORSE PROPRIE	0,00	100.000,00	0,00	100.000,00	100.000,00	0,00	100.000,00	0,00	100.000,00	0,00	100.000,00	0,00	100.000,00	NON OBBL		16	1	2	203	2.03.03.03.000	04.2	8	2.03.02	4	3
52	06	12	3209	INTERVENTI PER LA PROTEZIONE E L'INCREMENTO DELL'APICOLTURA - L.R. 29/3/06 N. 7 - RISORSE VINCOLATE.	120.000,00	0,00	0,00	0,00	120.000,00	0,00	0,00	0,00	0,00	0,00	0,00	0,00	0,00	NON OBBL		16	1	2	203	2.03.03.03.000	04.2	8	2.03.02	4	3
52	06	12	3210	ATTUAZIONE PROGRAMMA DI INCREMENTO IPPICO - L.R.2/8/82 N.42 ART.62	251.949,23	300.000,00	0,00	300.000,00	551.949,23	0,00	300.000,00	0,00	300.000,00	0,00	300.000,00	0,00	300.000,00	OBBL		16	1	2	202	2.02.03.99.000	04.2	8	2.01.03	4	3
52	06	08	3212	RISARCIMENTO DEI DANNI CAUSATI DA SPECIE PROTETTE O IN VIA DI ESTINZIONE, DA FAUNA SELVATICA IN STRUTTURE FAUNISTICHE PROTETTE (L.R. N. 8/96).	300.000,00	0,00	100.000,00	100.000,00	400.000,00	0,00	0,00	100.000,00	100.000,00	0,00	0,00	100.000,00	100.000,00	NON OBBL	18	16	2	2	203	2.03.03.03.000	04.2	8	2.02.03	4	3
52	06	09	3214	SPESE CONNESSE AL MIGLIORAMENTO GENETICO DEL BESTIAME (D.L.VO N. 143/97 - D.P.C.M. 11 MAGGIO 2001).	438.618,47	0,00	705.039,70	705.039,70	1.143.658,17	0,00	0,00	705.039,70	705.039,70	0,00	0,00	705.039,70	705.039,70	NON OBBL	574	16	1	2	203	2.03.03.03.000	04.2	8	2.03.03	4	3

DIP	DG	UOD	Cap 2016 S	Descrizione	Residui passivi	Competenza libera 2016	Competenza vincolata 2016	Competenza 2016	Cassa 2016	di cui già impegnato su competenza 2016	Competenza libera 2017	Competenza vincolata 2017	Competenza 2017	di cui già impegnato su competenza 2017	Competenza libera 2018	Competenza vincolata 2018	Competenza 2018	Obbligatoria	Correlazioni	Missione	Programma	Titolo	macroaggregato	IV livello	Cofog	Codice identificativo spesa UE	Siope	Ricorrenti	Perimetro sanita
52	06	12	3216	RISANAMENTO CONSERVATIVO E RECUPERO FUNZIONALE DELLE STRUTTURE DEL CENTRO REGIONALE INCREMENTO IPPICO DI S. MARIA C.V. (ART. 1 COMMA 11 L.R. N.2 DEL 21.01.2010)	28.997,58	0,00	0,00	0,00	28.997,58	0,00	0,00	0,00	0,00	0,00	0,00	0,00	0,00	NON OBBL		16	1	2	202	2.02.01.09.000	04.2	8	2.01.01	4	3
52	06	08	3220	STUDI ED INDAGINI IN MATERIA DI ACQUACOLTURA (ART.51-SECONDO COMMA L.R.2/8/82 N.42)	0,00	0,00	0,00	0,00	0,00	0,00	0,00	0,00	0,00	0,00	0,00	0,00	0,00	NON OBBL		16	2	2	203	2.03.03.03.000	04.2	8	2.03.02	4	3
52	06	08	3221	STUDI ED INDAGINI IN MATERIA DI ACQUACOLTURA (ART.51-SECONDO COMMA L.R.2/8/82 N.42) (RISORSE VINCOLATE)	0,00	0,00	0,00	0,00	0,00	0,00	0,00	0,00	0,00	0,00	0,00	0,00	0,00	NON OBBL		16	2	1	103	1.03.02.02.000	04.2	8	1.03.01	4	3
52	06	08	3222	TRASFERMENTI PER INDENNIZZI DANNI DA FAUNA SELVATICA A PERSONE, MEZZI E PRODUZIONI AGRICOLE.	200.000,00	0,00	300.000,00	300.000,00	500.000,00	0,00	0,00	300.000,00	300.000,00	0,00	0,00	300.000,00	300.000,00	NON OBBL	18	16	2	1	104	1.04.01.02.000	04.2	8	1.05.03	4	3
52	06	12	3224	INTERVENTI PER ADEGUAMENTO ALLA NORMATIVA COMUNITARIA DELLE STRUTTURE E DELLE ATTREZZATURE DELLE AZIENDE DI PRODUZIONE LATTE. (LEGGE 423/98, ART. 1, COMMA 2).	0,00	0,00	0,00	0,00	0,00	0,00	0,00	0,00	0,00	0,00	0,00	0,00	0,00	NON OBBL		16	1	2	203	2.03.03.03.000	04.2	8	2.03.02	4	3
52	06	09	3226	PROMOZIONE DELLA CARNE CAMPANA.	18.038,99	0,00	0,00	0,00	18.038,99	0,00	0,00	0,00	0,00	0,00	0,00	0,00	0,00	NON OBBL		16	1	2	203	2.03.03.03.000	04.2	8	2.03.02	4	3
52	06	12	3228	ATTUAZIONE INTERVENTI STRUTTURALI E DI PREVENZIONE NEGLI ALLEVAMENTI OVINI COLPITI DALL'INFEZIONE LINGUA BLU (ART. 129 L. 388/2000).	0,00	0,00	0,00	0,00	0,00	0,00	0,00	0,00	0,00	0,00	0,00	0,00	0,00	NON OBBL		16	1	2	203	2.03.03.03.000	04.2	8	2.03.02	4	3
52	06	12	3230	INCENTIVAZIONE E AMMODERNAMENTO DELLE AZIENDE APISTICHE (LEGGE 24/12/2004 N. 313)	0,00	0,00	0,00	0,00	0,00	0,00	0,00	0,00	0,00	0,00	0,00	0,00	0,00	NON OBBL		16	1	2	203	2.03.03.03.000	04.2	8	2.03.02	4	3
52	06	09	3232	SPESE PER LE ATTIVITA' DI ORIENTAMENTO DEI CONSUMI ED AZIONI DI INFORMAZIONE - REG. CE N. 814 DEL 17/04/2000	104.925,10	0,00	0,00	0,00	104.925,10	0,00	0,00	0,00	0,00	0,00	0,00	0,00	0,00	NON OBBL		16	1	2	202	2.02.03.99.000	04.2	8	2.01.03	4	3
52	06	09	3236	SPESE CONNESSE ALLA GESTIONE DELLE ATTIVITA' DI ORIENTAMENTO DEI CONSUMI ED AZIONI DI INFORMAZIONE - REG. CE N. 814 DEL 17/04/2000	2.430,68	0,00	0,00	0,00	2.430,68	0,00	0,00	0,00	0,00	0,00	0,00	0,00	0,00	NON OBBL		16	1	1	103	1.03.02.02.000	04.2	8	1.02.05	4	3
52	06	10	3242	INCENTIVAZIONE DI INTERVENTI A CARATTERE TERRITORIALE PER LE EMERGENZE FITOSANITARIE CONCLAMATE (L.R. N.4 DEL 28.03.2002) - CONTRIBUTI ALLE IMPRESE-	117.748,40	0,00	0,00	0,00	117.748,40	0,00	0,00	0,00	0,00	0,00	0,00	0,00	0,00	OBBL		16	1	2	203	2.03.03.03.000	04.2	8	2.03.02	4	3
52	06	10	3354	INTERVENTI PER IL RISANAMENTO DELLE AREE COLPITE DA INFEZIONI ERWINIA AMYLOVORA E SOARKA (LEGGE 307/99)	0,00	0,00	0,00	0,00	0,00	0,00	0,00	0,00	0,00	0,00	0,00	0,00	0,00	NON OBBL		16	1	1	104	1.04.03.99.000	04.2	8	1.06.02	4	3
52	06	10	3355	LOTTA ALLA FITOPATIA DENOMINATA "TRISTEZA DEGLI AGRUMI" (LEGGE 423/98 E LEGGE 289/02). QUOTA ANNO 2003.	0,00	0,00	0,00	0,00	0,00	0,00	0,00	0,00	0,00	0,00	0,00	0,00	0,00	NON OBBL		16	1	2	202	2.02.03.99.000	04.2	8	2.01.03	4	3
52	06	09	3356	CONCORSO NAZIONALE DEGLI OLI D.O.P.	0,00	0,00	0,00	0,00	0,00	0,00	0,00	0,00	0,00	0,00	0,00	0,00	0,00	NON OBBL		16	1	1	103	1.03.02.02.000	04.2	8	1.03.01	4	3
52	06	09	3358	INTERVENTI NEL SETTORE AGROALIMENTARE CAMPANO AI FINI DELLA SICUREZZA ALIMENTARE.	0,00	0,00	0,00	0,00	0,00	0,00	100.000,00	0,00	100.000,00	0,00	100.000,00	0,00	100.000,00	NON OBBL		16	1	2	202	2.02.03.99.000	04.2	8	2.01.03	4	3
52	06	09	3360	PROMOZIONE E VALORIZZAZIONE DELL'AGRICOLTURA INTEGRATA IN CAMPANIA. L.R. N. 9/2006	0,00	0,00	0,00	0,00	0,00	0,00	50.000,00	0,00	50.000,00	0,00	50.000,00	0,00	50.000,00	NON OBBL		16	1	1	103	1.03.02.02.000	04.2	8	1.03.01	4	3
52	06	11	3392	SPESE PER L'APPLICAZIONE DEL REG. CEE 1493/99 PER L'ORGANIZZAZIONE DEL MERCATO COMUNE VITIVINICOLO, IVI COMPRESE SPESE PER STUDI, INDAGINI E ACQUISTI ATTREZZATURE PER SUPPORTI TECNICI E PER CONTROLLI SUL POTENZIALE VITICOLO (ART. 28, L.R. N. 15 DELL'11/8/05) .	0,00	0,00	0,00	0,00	0,00	0,00	0,00	0,00	0,00	0,00	0,00	0,00	0,00	NON OBBL		16	1	1	103	1.03.01.02.000	04.2	3	1.03.01	4	3
52	06	05	3500	CONCORSO SUI PRESTITI A TASSO AGEVOLATO PER LA CORRESPONSIONE DI ACCONTI AI SOCI CONFERENTI (LEGGE REGIONALE 21 NOVEMBRE 1979, N.38 E LEGGE REGIONALE 2 AGOSTO 1982, N.42 - ARTICOLO 33 LETTERA C)	0,00	0,00	0,00	0,00	0,00	0,00	0,00	0,00	0,00	0,00	0,00	0,00	0,00	NON OBBL		16	1	2	203	2.03.03.03.000	04.2	8	2.03.02	4	3
52	06	09	3502	AIUTI PER LA TUTELA E LA VALORIZZAZIONE DELLE BIODIVERSITA' E DELLE RISORSE GENETICHE (DECRETO L.GVO 30/4/98 N. 173 ART. 10 COMMA 4 LEGGE N. 449/97).	0,00	0,00	0,00	0,00	0,00	0,00	0,00	0,00	0,00	0,00	0,00	0,00	0,00	NON OBBL		16	1	2	202	2.02.03.99.000	04.2	8	2.01.03	4	3
52	06	09	3503	ISTITUZIONE DELLA ENOTECA REGIONALE DI TAURASI (ART. 3 L.R. N. 8 DEL 12/11/2004)	0,00	0,00	0,00	0,00	0,00	0,00	0,00	0,00	0,00	0,00	0,00	0,00	0,00	NON OBBL		16	1	2	203	2.03.03.03.000	04.2	8	2.03.02	4	3
52	06	09	3504	REALIZZAZIONE ENOTECA REGIONALE (L.R. N. 15 DEL 26/07/2002 - DGR N. 497 DEL 31/03/2004).	1.914.222,27	0,00	0,00	0,00	1.914.222,27	0,00	0,00	0,00	0,00	0,00	0,00	0,00	0,00	NON OBBL		16	1	2	203	2.03.03.03.000	04.2	8	2.03.02	4	3
52	06	09	3506	SPESE PER L'ATTUAZIONE DEL PROGETTO AGRITRASFER-IN-SUD - CONSIGLIO RICERCA APPLICATA.	14.778,92	0,00	0,00	0,00	14.778,92	0,00	0,00	0,00	0,00	0,00	0,00	0,00	0,00	NON OBBL		16	1	1	103	1.03.02.02.000	04.2	8	1.03.01	4	3
52	06	09	3508	FINANZIAMENTO DELLE ATTIVITA' RELATIVE AI CONTROLLI FUNZIONALI IN CAMPO ZOOTECNICO ESERCITATE DA ASSOCIAZIONI DI ALLEVATORI OPERANTI A LIVELLO TERRITORIALE E REGIONALE	0,00	350.000,00	0,00	350.000,00	350.000,00	0,00	350.000,00	0,00	350.000,00	0,00	350.000,00	0,00	350.000,00	NON OBBL		16	1	2	203	2.03.04.01.000	04.2	8	2.03.03	4	3
52	06	05	3510	REG. (CE) N. 1535/2007 - AIUTI DE MINIMIS - CONCESSIONE CONTRIBUTI ALLE IMPRESE OPERANTI NEL SETTORE AGRICOLO	0,00	0,00	0,00	0,00	0,00	0,00	0,00	0,00	0,00	0,00	0,00	0,00	0,00	NON OBBL		16	1	2	203	2.03.03.03.000	04.2	8	2.03.02	4	3
52	06	11	3514	PIANO AGRUMICOLO - INTERVENTI PER L'AGRUMICULTURA DELLA CAMPANIA (LEGGI 423/98 488/99 E 388/2000).	124.984,93	0,00	0,00	0,00	124.984,93	0,00	0,00	0,00	0,00	0,00	0,00	0,00	0,00	NON OBBL		16	1	2	203	2.03.03.03.000	04.2	8	2.03.02	4	3

DIP	DG	UOD	Cap 2016 S	Descrizione	Residui passivi	Competenza libera 2016	Competenza vincolata 2016	Competenza 2016	Cassa 2016	di cui già impegnato su competenza 2016	Competenza libera 2017	Competenza vincolata 2017	Competenza 2017	di cui già impegnato su competenza 2017	Competenza libera 2018	Competenza vincolata 2018	Competenza 2018	Obbligatoria	Correlazioni	Missione	Programma	Titolo	macroaggregato	IV livello	Cofog	Codice identificativo spesa UE	Siope	Ricorrenti	Perimetro sanita
52	06	11	3519	CONTRIBUTI IN CONTO CAPITALE PER IL POTENZIAMENTO DELLE STRUTTURE COLLETTIVE DI VALORIZZAZIONE DEI PRODOTTI AGRICOLI E ZOOTECNICI (ART. 28 L.R. 2/8/1982 N. 42)	0,00	0,00	0,00	0,00	0,00	0,00	0,00	0,00	0,00	0,00	0,00	0,00	0,00	0,00	NON OBBL		16	1	2	203	2.03.03.03.000	04.2	8	2.03.02	4	3
52	06	05	3520	CONTRIBUTI A FAVORE DEI CONSORZI DELLE COOPERATIVE DI GARANZIA COLLETTIVA FIDI PER L'INTEGRAZIONE DEL FONDO RISCHI (LR 25.7.2002 N. 13)	0,00	0,00	0,00	0,00	0,00	0,00	0,00	0,00	0,00	0,00	0,00	0,00	0,00	NON OBBL		16	1	2	203	2.03.03.03.000	04.2	8	2.03.02	4	3
52	06	05	3522	CONTRIBUTI A FAVORE DEI CONSORZI DELLE COOPERATIVE DI GARANZIA COLLETTIVA FIDI PER LA REALIZZAZIONE DEI PROGRAMMI DI SVILUPPO DI SERVIZI FINANZIARI E DI ATTIVITA' DI INFORMAZIONE, CONSULENZA ED ASSISTENZA FINANZIARIA ALLE IMPRESE ASSOCIATE. LEGGE REGIONALE 25/7/2002, N. 13.	0,00	0,00	0,00	0,00	0,00	0,00	0,00	0,00	0,00	0,00	0,00	0,00	0,00	NON OBBL		16	1	2	203	2.03.03.03.000	04.2	8	2.03.02	4	3
52	06	00	3524	REALIZZAZIONE DI OPERE ED INFRASTRUTTURE A SOSTEGNO DEL SETTORE PRIMARIO.	0,00	0,00	0,00	0,00	0,00	0,00	0,00	0,00	0,00	0,00	0,00	0,00	0,00	NON OBBL		16	1	2	203	2.03.03.03.000	04.2	8	2.02.03	4	3
52	06	14	3525	INDENNITA' ACCESSORIE AL PERSONALE IMPEGNATO NELLO SVOLGIMENTO DI ISPEZIONI ED ACCERTAMENTI (L.R. 2/8/82, N.42 ART.76 LETTERA A) PER APPLICAZIONE LEGISLAZIONE AGRARIA, PER LA STAMPA DI MODULI E DOCUMENTI	185.655,50	420.000,00	0,00	420.000,00	605.655,50	0,00	420.000,00	0,00	420.000,00	0,00	420.000,00	0,00	420.000,00	NON OBBL		16	1	1	103	1.03.02.02.000	04.2	8	1.02.05	4	3
52	06	14	3526	SPESE CONNESSE APPLICAZIONE LEGISLAZIONE AGRARIA, IVI COMPRESE QUELLE PER STUDI E RICERCHE PRELIMINARI ALLA PROGRAMMAZIONE O ATTUAZIONE DEGLI INTERVENTI, PER LA DIVULGAZIONE DELLA NORMATIVA, PER LA STAMPA DI MODULI E DOCUMENTI, PERL'ACQUISTO DI ATTREZZATURE E SUPPORTI TECNICI, NONCHE' PER INDENNITA' ACCESSORIE AL PERSONALE IMPEGNATO NELLO SVOLGIMENTO DI ISPEZIONI ED ACCERTAMENTI (L.R. 2/8/82, N.42 ART.76 LETTERA A).	0,00	0,00	0,00	0,00	0,00	0,00	0,00	0,00	0,00	0,00	0,00	0,00	0,00	NON OBBL		16	1	1	103	1.03.02.02.000	04.2	8	1.02.05	4	3
52	06	14	3527	SPESE CONNESSE APPLICAZIONE LEGISLAZIONE AGRARIA, IVI COMPRESE QUELLE PER STUDI E RICERCHE PRELIMINARI ALLA PROGRAMMAZIONE O ATTUAZIONE DEGLI INTERVENTI, PER LA DIVULGAZIONE DELLA NORMATIVA PER L'ACQUISTO DI ATTREZZATURE E SUPPORTI TECNICI.	769.511,05	0,00	0,00	0,00	769.511,05	0,00	0,00	0,00	0,00	0,00	0,00	0,00	0,00	NON OBBL		16	1	2	202	2.02.03.99.000	04.2	8	2.01.03	4	3
52	06	14	3529	SPESE CONNESSE ALLA LEGISLAZIONE AGRARIA REGIONALE STATALE ED EUROPEA PER SUPPORTI TECNICI SPECIALISTICI.	394.017,13	0,00	0,00	0,00	394.017,13	0,00	0,00	0,00	0,00	0,00	0,00	0,00	0,00	NON OBBL		16	1	2	203	2.03.01.01.000	04.2	8	2.02.01	4	3
52	06	01	3530	ATTIVITA' CONFERITE ALLE PROVINCE IN MATERIA DI AGRICOLTURA IVI COMPRESI GLI ATTI STRUMENTALI ED ORGANIZZATIVI DI STRETTA CONNESSIONE PREVISTE DALLA LEGISLAZIONE REGIONALE VIGENTE	0,00	0,00	0,00	0,00	0,00	0,00	0,00	0,00	0,00	0,00	0,00	0,00	0,00	NON OBBL		16	1	1	104	1.04.01.02.000	04.2	8	1.05.03	4	3
52	06	09	3534	SPESE PER L'ATTUAZIONE DEL PROGETTO LIFE ENVIRONMENT POLICY AND GOVERNANCE - LIFE08 ENV/IT/000408	193.797,25	0,00	0,00	0,00	193.797,25	0,00	0,00	0,00	0,00	0,00	0,00	0,00	0,00	NON OBBL		9	5	2	202	2.02.03.99.000	04.2	3	2.01.03	4	3
52	06	12	3535	SPESE PER L'APPLICAZIONE DEL REGIME QUOTE LATTE - LEGGE 30 MAGGIO 2003 N. 119.	0,00	0,00	0,00	0,00	0,00	0,00	0,00	0,00	0,00	0,00	0,00	0,00	0,00	NON OBBL		16	1	1	104	1.04.01.01.000	04.2	8	1.05.01	4	3
52	06	09	3536	SPESE PER LE ATTIVITA' DI RICERCA E SPERIMENTAZIONE SOSTEGNO DEL COMPARTO AGROALIMENTARE INTERVENTI DI INFORMAZIONE CONSULENZA E DI ASSISTENZA TECNICA IN AGRICOLTURA (L.R. 3/1/85 N. 7 L.R. 4/7/91 N. 11).	0,00	0,00	0,00	0,00	0,00	0,00	0,00	0,00	0,00	0,00	0,00	0,00	0,00	OBBL		16	1	2	203	2.03.01.02.000	04.2	8	2.02.03	4	3
52	06	09	3538	SPESE PER LA RICERCA E SPERIMENTAZIONE, SERVIZI SPECIALISTICI, ASSISTENZA TECNICA (L.R. 3/1/85 N. 7, L.R. 4/7/91, N. 11).	28.902,67	29.000,00	0,00	29.000,00	57.902,67	0,00	29.000,00	0,00	29.000,00	0,00	29.000,00	0,00	29.000,00	OBBL		16	1	2	203	2.03.03.03.000	04.2	8	2.03.02	4	3
52	06	10	3539	SPESE PER COMPITI DI ISTITUTO DEGLI ISPETTORI FITOSANITARI PER L'ATTUAZIONE DEI PROGRAMMI DI MONITORAGGIO COFINANZIATO DALLA UE IN MATERIA DI DIFESA FITOSANITARIA	0,00	0,00	18.000,00	18.000,00	18.000,00	0,00	0,00	0,00	0,00	0,00	0,00	0,00	0,00	NON OBBL	634	16	1	1	103	1.03.02.02.000	04.2	8	1.03.01	3	3
52	06	10	3540	SPESE PER L'ACQUISTO DI ATTREZZATURE IN ATTUAZIONE DEL PROGRAMMA DI RAFFORZAMENTO DELLE INFRASTRUTTURE DI ISPEZIONE PERI CONTROLLI FITOSANITARI (DECISIONE DELLA COMMISSIONE 2004/331/CE DEL 5/4/2004).	0,00	0,00	0,00	0,00	0,00	0,00	0,00	0,00	0,00	0,00	0,00	0,00	0,00	NON OBBL		16	1	2	202	2.02.01.05.000	04.2	8	2.01.03	4	3
52	06	10	3541	SPESE PER BENI E SERVIZI DERIVANTI DALL' ATTUAZIONE DEI PROGRAMMI DI MONITORAGGIO COFINANZIATO DALLA UE IN MATERIA DI DIFESA FITOSANITARIA	0,00	0,00	3.000,00	3.000,00	3.000,00	0,00	0,00	0,00	0,00	0,00	0,00	0,00	0,00	NON OBBL	634	16	1	1	103	1.03.01.02.000	04.2	8	1.03.01	3	3
52	06	10	3542	SPESE PER LABORATORIO FITOPATOLOGICO REGIONALE E DELLE SUE PERTINENZE. D. LGS. 536/92 E DEL CENTRO AGROMETEOROLOGICO.	35.567,35	50.000,00	0,00	50.000,00	85.567,35	0,00	50.000,00	0,00	50.000,00	0,00	50.000,00	0,00	50.000,00	OBBL		16	1	1	103	1.03.01.02.000	04.2	8	1.03.01	4	3
52	06	10	3543	ATTIVITA' SPECIALISTICA CON LE AMM.NI LOCALI O ALTRI ENTI - PROGRAMMI DI MONITORAGGIO COFINANZIATO DALLA UE IN MATERIA DI DIFESA FITOSANITARIA	0,00	0,00	9.000,00	9.000,00	9.000,00	0,00	0,00	0,00	0,00	0,00	0,00	0,00	0,00	NON OBBL	634	16	1	1	104	1.04.01.02.000	04.2	8	1.05.03	3	3

DIP	DG	UOD	Cap 2016 S	Descrizione	Residui passivi	Competenza libera 2016	Competenza vincolata 2016	Competenza 2016	Cassa 2016	di cui già impegnato su competenza 2016	Competenza libera 2017	Competenza vincolata 2017	Competenza 2017	di cui già impegnato su competenza 2017	Competenza libera 2018	Competenza vincolata 2018	Competenza 2018	Obbligatoria	Correlazioni	Missione	Programma	Titolo	macroaggregato	IV livello	Cofog	Codice identificativo spesa UE	Siope	Ricorrenti	Perimetro sanita
52	06	10	3544	FINANZIAMENTO AL LABORATORIO FITOPATOLOGICO REGIONALE E DELLE SUE PERTINENZE (D.LGS N. 536/92) E DEL CENTRO AGROMETEOROLOGICO.	14.622,25	50.000,00	0,00	50.000,00	64.622,25	0,00	50.000,00	0,00	50.000,00	0,00	50.000,00	0,00	50.000,00	OBBL		16	1	2	202	2.02.01.05.000	04.2	8	2.01.03	4	3
52	06	09	3546	SVOLGIMENTO STUDI RILEVAZIONI INDAGINI STATISTICHE E RILEVAZIONI DI MERCATO CORRELATI ALLA L.R. 7/85 ED ALL'ART. 57 L.R. 42/82.	149.582,20	0,00	120.000,00	120.000,00	269.582,20	0,00	0,00	0,00	0,00	0,00	0,00	0,00	0,00	NON OBBL	252	16	1	1	103	1.03.02.02.000	04.2	8	1.02.05	4	3
52	06	09	3547	SVOLGIMENTO STUDI, RILEVAZIONI, INDAGINI E RILEVAZIONI DI MERCATO CORRELATI ALLA L.R. 7/85 ED ALL'ART. 57, L.R. 42/82.	0,00	0,00	0,00	0,00	0,00	0,00	0,00	0,00	0,00	0,00	0,00	0,00	0,00	NON OBBL		16	1	1	103	1.03.02.02.000	04.2	8	1.02.05	4	3
52	06	09	3548	INDAGINI STATISTICHE RILEVAZIONI DI MERCATO E IN AZIENDE AGRICOLE STUDI - COMPENSI A DIPENDENTI PER LAVORO STRAORDINARIO. L.R. N. 7/85 E SMI ART. 57 L.R. N. 42/82	0,00	0,00	22.659,81	22.659,81	22.659,81	0,00	0,00	0,00	0,00	0,00	0,00	0,00	0,00	NON OBBL	252	16	1	1	101	1.01.01.01.000	04.2	8	1.02.01	3	3
52	06	09	3549	INDAGINI STATISTICHE RILEVAZIONI DI MERCATO E IN AZIENDE AGRICOLE STUDI - L.R. N. 7/85 E SMI ART. 57 L.R. N. 42/82 - ONERI PRVIDENZIALI E ASSISTENZIALI PER LAVORO STRAORDINARIO A DIPENDENTI	0,00	0,00	5.414,11	5.414,11	5.414,11	0,00	0,00	0,00	0,00	0,00	0,00	0,00	0,00	NON OBBL	252	16	1	1	101	1.01.02.01.000	04.2	8	1.02.02	3	3
52	06	09	3550	ATTIVITA' DI RICERCA E SPERIMENTAZIONE A CARATTERE REGIONALE, INFORMAZIONE, ASSISTENZA TECNICA IN AGRICOLTURA (L.R. 3.1.85 N. 7, L.R. 4.7.91, N. 11)	0,00	0,00	0,00	0,00	0,00	0,00	0,00	0,00	0,00	0,00	0,00	0,00	0,00	NON OBBL		16	1	2	203	2.03.01.02.000	04.2	8	2.02.03	4	3
52	06	09	3551	ATTIVITA' DI RICERCA E SPERIMENTAZIONE A CARATTERE REGIONALE ,INTERVENTI A SOSTEGNO DEL COMPARTO AGROALIMENTARE, A CARATTERE REGIONALE ,INTERVENTI A CARATTERE TERRITORIALE , INFORMAZIONE, CONSULENZA E IN GENERE DI ASSISTENZA TECNICA IN AGRICOLTURA (L.R. 3/1/85 N. 7, L.R. 4/7/91, N. 11).	979.672,33	937.391,83	0,00	937.391,83	1.917.064,16	140.000,00	937.391,83	0,00	937.391,83	10.000,00	937.391,83	0,00	937.391,83	OBBL		16	1	2	202	2.02.03.99.000	04.2	8	2.01.03	4	3
52	06	09	3552	INDAGINI STATISTICHE RILEVAZIONI DI MERCATO E IN AZIENDE AGRICOLE STUDI - L.R. N. 7/85 E SMI ART. 57 L.R. N. 42/82 - IRAP A CARICO DELL'ENTE PER COMPENSI STRAORDINARI A DIPENDENTI	0,00	0,00	1.926,08	1.926,08	1.926,08	0,00	0,00	0,00	0,00	0,00	0,00	0,00	0,00	NON OBBL	252	16	1	1	102	1.02.01.01.000	04.2	8	1.08.01	3	3
52	06	05	3553	CONTRIBUTO ALL'ASSOCIAZIONE NAZIONALE INDUSTRIALI CONSERVE ALIMENTARI VEGETALI PER LO SVOLGIMENTO DI STUDI, RILEVAZIONI, INDAGINI ANCHE STATISTICHE E RICERCHE DI MERCATO CORRELATI ALLA RIFORMA DELL'OCM DEGLI ORTOFRUTTICOLI TRASFORMATI DA PARTE DELLA COMUNITA' EUROPEA PER LA VALUTAZIONE DEGLI EFFETTI SULL'INDUSTRIA REGIONALE.	0,00	0,00	0,00	0,00	0,00	0,00	0,00	0,00	0,00	0,00	0,00	0,00	0,00	NON OBBL		16	1	1	104	1.04.03.99.000	04.2	8	1.06.02	4	3
52	06	09	3554	FINANZIAMENTO AZIENDE AGRICOLE SPERIMENTALI.	24.400,00	136.700,00	0,00	136.700,00	161.100,00	0,00	136.700,00	0,00	136.700,00	0,00	136.700,00	0,00	136.700,00	OBBL		16	1	2	203	2.03.01.02.000	04.2	8	2.02.03	4	3
52	06	09	3555	GESTIONE AZIENDE AGRICOLE SPERIMENTALI E CENTRI REGIONALI DI SPERIMENTAZIONE (L.R. 4/7/91, N. 11, ALL. A)	359.071,45	270.000,00	0,00	270.000,00	629.071,45	0,00	300.000,00	0,00	300.000,00	0,00	300.000,00	0,00	300.000,00	OBBL		16	1	1	104	1.04.01.02.000	04.2	8	1.05.03	3	3
52	06	09	3556	INTERVENTI PER IL SOSTEGNO DELLA RICERCA E DELLA SPERIMENTAZIONE IN CAMPO AGROFORESTALE ED AGROALIMENTARE - (L.R. 03/01/1985 N. 7 L.R. 04/07/1991 N.11)	7.059,15	0,00	0,00	0,00	7.059,15	0,00	0,00	0,00	0,00	0,00	0,00	0,00	0,00	OBBL		16	1	2	203	2.03.01.02.000	04.2	8	2.02.03	4	3
52	06	09	3557	SPESE PER LE ATTIVITA' SVOLTE PRESSO L'AZIENDA AGRICOLA SPERIMENTALE REGIONALE "IMPROSTA" - EBOLI (ART.52, COMMA 2, L.R. 27 GENNAIO 2012, N.1)	0,00	0,00	0,00	0,00	0,00	0,00	0,00	0,00	0,00	0,00	0,00	0,00	0,00	NON OBBL		16	1	1	104	1.04.01.02.000	04.2	8	1.05.03	4	3
52	06	09	3558	GESTIONE AZIENDE AGRICOLE SPERIMENTALI E CENTRI REGIONALI DI SPERIMENTAZIONE (L.R. 4/7/91 N. 11 ALL. A)	966.700,00	966.700,00	0,00	966.700,00	1.933.400,00	946.600,00	966.700,00	0,00	966.700,00	0,00	966.700,00	0,00	966.700,00	OBBL		16	1	2	203	2.03.01.02.000	04.2	8	2.02.03	4	3
52	06	09	3559	ATTUAZIONE DI PROGRAMMI DI PROMOZIONE E DI SVILUPPO DELL'AGRICOLTURA BIOLOGICA (ART. 123 LEGGE 23/12/2000 N. 388).	38.375,00	0,00	0,00	0,00	38.375,00	0,00	0,00	0,00	0,00	0,00	0,00	0,00	0,00	NON OBBL		16	1	2	202	2.02.03.99.000	04.2	8	2.01.03	4	3
52	06	09	3560	INTERVENTI PER FRONTEGGIARE EMERGENZE NEL SETTORE AGRICOLO LEGGE REGIONALE 14/3/2003 N. 6.	0,00	0,00	0,00	0,00	0,00	0,00	0,00	0,00	0,00	0,00	0,00	0,00	0,00	NON OBBL		16	1	1	104	1.04.03.99.000	04.2	8	1.06.02	4	3
52	06	09	3561	SPESE PER LA PROMOZIONE E LO SVILUPPO DELL'AGRICOLTURA BIOLOGICA.	0,00	0,00	0,00	0,00	0,00	0,00	0,00	0,00	0,00	0,00	0,00	0,00	0,00	NON OBBL		16	1	2	203	2.03.01.02.000	04.2	8	2.02.03	4	3
52	06	09	3562	FONDI DEL MIPAAF PER LA REALIZZAZIONE DI UNA CAMPAGNA INFORMATIVA PER IL CONTENIMENTO E L'ERADICAZIONE DELLA BRUCELLOSI (LEGGE 292/2002 - LEGGE 296/2006, COMMA 1073 - L.R. 1/2/2005, N. 3).	0,00	0,00	0,00	0,00	0,00	0,00	0,00	0,00	0,00	0,00	0,00	0,00	0,00	NON OBBL		16	1	1	103	1.03.02.02.000	04.2	8	1.03.01	4	3
52	06	09	3564	PROGRAMMA OPERATIVO MULTIREGIONALE (POM) ATTIVITA' DI SOSTEGNO AI SERVIZI DI SVILUPPO PER L'AGRICOLTURA - MISURA 2 - INNOVAZIONI TECNOLOGICHE E TRASFERIMENTO DEI RISULTATI DI RICERCA	0,00	0,00	0,00	0,00	0,00	0,00	0,00	0,00	0,00	0,00	0,00	0,00	0,00	NON OBBL		16	1	1	103	1.03.02.02.000	04.2	8	1.03.01	4	3
52	06	09	3566	SPESE DI INVESTIMENTO PER LO SVOLGIMENTO DI PROGETTI E PROGRAMMI FINANZIATI DALL'UNIONE EUROPEA	24.398,06	0,00	0,00	0,00	24.398,06	0,00	0,00	0,00	0,00	0,00	0,00	0,00	0,00	NON OBBL		9	5	2	202	2.02.03.99.000	04.2	3	2.01.03	4	3
52	06	09	3568	SPESE CORRENTI PER LO SVOLGIMENTO DI PROGETTI E PROGRAMMI FINANZIATI DALL'UNIONE EUROPEA	1.260,08	0,00	0,00	0,00	1.260,08	0,00	0,00	0,00	0,00	0,00	0,00	0,00	0,00	NON OBBL		9	5	1	103	1.03.02.02.000	04.2	3	1.02.05	4	3

DIP	DG	UOD	Cap 2016 S	Descrizione	Residui passivi	Competenza libera 2016	Competenza vincolata 2016	Competenza 2016	Cassa 2016	di cui già impegnato su competenza 2016	Competenza libera 2017	Competenza vincolata 2017	Competenza 2017	di cui già impegnato su competenza 2017	Competenza libera 2018	Competenza vincolata 2018	Competenza 2018	Obbligatoria	Correlazioni	Missione	Programma	Titolo	macroaggregato	IV livello	Cofog	Codice identificativo spesa UE	Siope	Ricorrenti	Perimetro sanita
52	06	11	3576	COSTITUZIONE FUNZIONAMENTO AMMINISTRATIVO E PROGRAMMI DI ATTIVITA' DELLE ASSOCIAZIONI DEI PRODUTTORI AGRICOLI (D. L.VO 102/2005 E ARTT. 10 E 11 DEL REG. CE 1182/2007 E REG. CE 1580/2007)-PROGRAMMI COLLETTIVI E DI FILIERA	0,00	0,00	0,00	0,00	0,00	0,00	0,00	0,00	0,00	0,00	0,00	0,00	0,00	0,00	NON OBBL		16	1	2	203	2.03.03.03.000	04.2	3	2.03.02	4	3
52	06	11	3580	SPESE CONNESSE ALLO SVILUPPO E ALLA VALORIZZAZIONE DELLA PRODUZIONE AGRICOLA ED AGROALIMENTARE. MERCATI AGRICOLI E CONSULENZE MERCANTILI	0,00	0,00	0,00	0,00	0,00	0,00	0,00	0,00	0,00	0,00	0,00	0,00	0,00	0,00	NON OBBL		16	1	2	203	2.03.03.03.000	04.2	8	2.03.02	4	3
52	06	09	3582	SPESA PER L'AGGIORNAMENTO DEI TECNICI OPERANTI IN AGRICOLTURA (DELIBERAZIONE CONSIGLIO REGIONALE N. 47/2 DEL 28.07.1998)(RISORSE PROPRIE)	0,00	0,00	0,00	0,00	0,00	0,00	0,00	0,00	0,00	0,00	0,00	0,00	0,00	0,00	NON OBBL		16	1	1	103	1.03.02.04.000	04.2	8	1.03.01	4	3
52	06	09	3583	SPESA PER L'AGGIORNAMENTO DEI TECNICI OPERANTI IN AGRICOLTURA (DELIB. CONS. REG.LE N. 47/2 DEL 28/7/88). QUOTA STATO	0,00	0,00	0,00	0,00	0,00	0,00	0,00	0,00	0,00	0,00	0,00	0,00	0,00	0,00	NON OBBL		16	1	1	103	1.03.02.02.000	04.2	8	1.03.01	4	3
52	06	14	3584	SPESE PER I CONTROLLI CONNESSI ALLA REALIZZAZIONE DEGLI INTERVENTI DELLA POLITICA COMUNITARIA	917.594,33	763.700,00	0,00	763.700,00	1.681.294,33	0,00	763.700,00	0,00	763.700,00	0,00	763.700,00	0,00	763.700,00	OBBL		16	1	1	103	1.03.02.02.000	04.2	8	1.02.05	3	3
52	06	14	3585	SPESA PER L'ATTUAZIONE DEGLI NTERVENTI COMUNITARI PREVISTI DALLE CONVENZIONI AGEA-REGIONE CAMPANIA DEL 29/9/2004 (D.G.R. N.1425 DEL 16/7/2004) E DELL' 8/10/2009 (D.G.R. N. 1519 DEL 2/10/2009)	0,00	0,00	0,00	0,00	0,00	0,00	0,00	0,00	0,00	0,00	0,00	0,00	0,00	NON OBBL		16	1	1	103	1.03.02.02.000	04.2	8	1.02.05	4	3
52	06	01	3586	ATTUAZIONE DEGLI INTERVENTI NELL'AMBITO DEL POR 2000/2006. L.R.11/8/2001 N. 10, ART. 67. ONERI CONVENZIONE TECNICI A SUPPORTO DELLE ATTIVITA' TECNICHE AMMINISTRATIVE	0,00	0,00	0,00	0,00	0,00	0,00	0,00	0,00	0,00	0,00	0,00	0,00	0,00	OBBL		16	1	2	205	2.05.99.99.000	04.2	8	2.08.01	4	3
52	06	05	3588	ASSISTENZA TECNICA DELLA SOVAGRI AI FINI DELL'ATTUAZIONE DELLE MISURE DEL P.O.R. CAMPANIA 2000-2006. ART. 67 LEGGE REGIONALE 11/8/2001 N. 10 COMMI 3 E 4.	0,00	0,00	0,00	0,00	0,00	0,00	0,00	0,00	0,00	0,00	0,00	0,00	0,00	OBBL		16	1	2	203	2.03.03.03.000	04.2	8	2.03.02	4	3
52	06	00	3590	COFINANZIAMENTO REGIONALE DELLA MISURA VALUTAZIONE PREVISTA NEL PIANO DI SVILUPPO RURALE 2000-2006	0,00	0,00	0,00	0,00	0,00	0,00	0,00	0,00	0,00	0,00	0,00	0,00	0,00	NON OBBL		16	1	2	203	2.03.03.03.000	04.2	8	2.03.02	4	3
52	06	01	3592	SPESE PER CONVENZIONE TECNICI A SUPPORTO DELLE ATTIVITA' TECNICHE AMMINISTRATIVE (L.R. 11/8/2001 N. 10, ART. 67).	0,00	50.000,00	0,00	50.000,00	50.000,00	0,00	50.000,00	0,00	50.000,00	0,00	50.000,00	0,00	50.000,00	OBBL		16	1	1	103	1.03.02.12.000	04.2	8	1.03.01	4	3
52	06	01	3593	IRAP - IMPOSTA REGIONALE SULLE ATTIVITA' PRODUTTIVE DELLA DIREZIONE GENERALE 52-06.	95,63	15.000,00	0,00	15.000,00	15.095,63	0,00	15.000,00	0,00	15.000,00	0,00	15.000,00	0,00	15.000,00	OBBL		16	1	1	102	1.02.01.01.000	04.2	8	1.08.01	4	3
52	06	09	3594	INTERVENTI DI VALORIZZAZIONE TIPICITA' PRODOTTI AGRICOLI, ATTIVITA' DI SICUREZZA ALIMENTARE, TUTELA, MARKETING DEI PRODOTTI ZOOTECNICI, AGRICOLI, DELLA PESCA E DELLE AREE DI PRODUZIONE DELLA CAMPANIA, AZIONI PROMOZIONALI PER L'ADESIONE AI PROGRAMMI DI FINANZIAMENTO EUROPEI.	366.193,17	700.000,00	0,00	700.000,00	1.066.193,17	180.000,00	700.000,00	0,00	700.000,00	0,00	700.000,00	0,00	700.000,00	OBBL		16	1	2	202	2.02.03.99.000	04.2	8	2.01.03	4	3
52	06	01	3595	INPS E INAIL - CONTRIBUTI PREVIDENZIALI EFFETTUATI DALLA DIREZIONE GENERALE 52-06.	1.500,00	35.000,00	0,00	35.000,00	36.500,00	0,00	35.000,00	0,00	35.000,00	0,00	35.000,00	0,00	35.000,00	OBBL		16	1	1	101	1.01.02.01.000	04.2	8	1.02.02	4	3
52	06	09	3596	SPESE PER LA VALORIZZAZIONE TIPICITA' PRODOTTI AGRICOLI DELLA PESCA E DELLE AREE DI PRODUZIONE DELLA CAMPANIA SICUREZZA ALIMENTARE.	11.500,00	96.700,00	0,00	96.700,00	108.200,00	0,00	96.700,00	0,00	96.700,00	0,00	96.700,00	0,00	96.700,00	OBBL		16	1	2	203	2.03.01.02.000	04.2	8	2.02.03	4	3
52	06	01	3597	RIMBORSI SPESE COLLABORATORI ESTERNI DELLA DIREZIONE GENERALE 52-06.	2.200,00	5.000,00	0,00	5.000,00	7.200,00	0,00	5.000,00	0,00	5.000,00	0,00	5.000,00	0,00	5.000,00	OBBL		16	1	1	103	1.03.02.02.000	04.2	8	1.02.05	4	3
52	06	09	3598	SPESE PER INTERVENTI SPECIALISTICI NEL CAMPO DELLA VALORIZZAZIONE E TIPICITA' PRODOTTI AGRICOLI, DELLA SICUREZZA ALIMENTARE, TUTELA, MARKETING DEI PRODOTTI ZOOTECNICI, AGRICOLI, DELLA PESCA.	33.000,00	96.700,00	0,00	96.700,00	129.700,00	0,00	96.700,00	0,00	96.700,00	0,00	96.700,00	0,00	96.700,00	OBBL		16	1	2	203	2.03.03.03.000	04.2	8	2.03.02	4	3
52	06	05	3700	CONCORSO NEGLI INTERESSI CON ABBUONO DI QUOTA PARTE DEL CAPITALE SUI PRESTITI PER LA RICOSTITUZIONE DEI CAPITALI DI CONDUZIONE CONCESSI AD AZIENDE AGRICOLE DANNEGGIATE DA CALAMITA' NATURALI E DA ECCEZIONALI AVVERSITA' ATMOSFERICHE (L.R. 3/8/81, N.55 - LEGGE 14/2/92, N. 185 - D. L.VO N. 102 DEL 29/3/2004)	0,00	0,00	0,00	0,00	0,00	0,00	0,00	0,00	0,00	0,00	0,00	0,00	0,00	NON OBBL		16	1	2	203	2.03.03.03.000	04.2	8	2.03.02	4	3
52	06	05	3732	RESTITUZIONE ALLO STATO DELLE SOMME ASSEGNATE DAL FONDO DI SOLIDARIETA' IN AGRICOLTURA E NON UTILIZZATE (L.R. 03.08.81 N. 55)	0,00	0,00	0,00	0,00	0,00	0,00	0,00	0,00	0,00	0,00	0,00	0,00	0,00	NON OBBL		16	1	2	204	2.04.21.01.000	04.2	8	2.02.01	4	3
52	06	14	3734	RIMBORSO AL MINISTERO DELLE POLITICHE AGRICOLE DI SOMME ASSEGNATE CON VINCOLO DI DESTINAZIONE E NON UTILIZZABILI.	0,00	0,00	0,00	0,00	0,00	0,00	0,00	0,00	0,00	0,00	0,00	0,00	0,00	NON OBBL		16	1	2	204	2.04.21.01.000	04.2	8	2.02.01	4	3
52	06	06	3736	ATTUAZIONE LEADER PLUS CAMPANIA - FONDI CEE - FEOGA.	0,00	0,00	0,00	0,00	0,00	0,00	0,00	0,00	0,00	0,00	0,00	0,00	0,00	NON OBBL		16	3	2	203	2.03.03.03.000	04.2	3	2.03.03	4	3
52	06	06	3738	ATTUAZIONE LEADER PLUS CAMPANIA (FONDI DELLO STATO)	0,00	0,00	0,00	0,00	0,00	0,00	0,00	0,00	0,00	0,00	0,00	0,00	0,00	NON OBBL		16	3	2	203	2.03.03.03.000	04.2	3	2.03.03	4	3
52	06	06	3740	ATTUAZIONE LEADER PLUS CAMPANIA. - FONDI REGIONE (DECISIONE COMUNITARIA C(2000) 1220 DEL 12/5/2000)	0,00	0,00	0,00	0,00	0,00	0,00	0,00	0,00	0,00	0,00	0,00	0,00	0,00	OBBL		16	3	2	203	2.03.03.03.000	04.2	3	2.03.03	4	3
52	06	06	3742	RISORSE RESIDUE DI SOMME NON UTILIZZATE DAI BENEFICIARI PER GLI INTERVENTI PREVISTI DAL PROGRAMMA PIC LEADER II	0,00	0,00	0,00	0,00	0,00	0,00	0,00	0,00	0,00	0,00	0,00	0,00	0,00	NON OBBL		16	3	2	203	2.03.03.03.000	04.2	3	2.03.03	4	3

DIP	DG	UOD	Cap 2016 S	Descrizione	Residui passivi	Competenza libera 2016	Competenza vincolata 2016	Competenza 2016	Cassa 2016	di cui già impegnato su competenza 2016	Competenza libera 2017	Competenza vincolata 2017	Competenza 2017	di cui già impegnato su competenza 2017	Competenza libera 2018	Competenza vincolata 2018	Competenza 2018	Obbligatoria	Correlazioni	Missione	Programma	Titolo	macroaggregato	IV livello	Cofog	Codice identificativo spesa UE	Siope	Ricorrenti	Perimetro sanita
52	06	00	3800	INTERVENTI NEL SETTORE DELL'AGRICOLTURA DELLE FORESTE E DELLO SVILUPPO RURALE DA ATTUARE CON LE PROCEDURE ED I CRITERI PREVISTI DAL POR CAMPANIA 2000/2006.	0,00	0,00	0,00	0,00	0,00	0,00	0,00	0,00	0,00	0,00	0,00	0,00	0,00	NON OBBL		16	3	2	203	2.03.03.03.000	04.2	3	2.03.02	4	3
52	06	00	3802	INTERVENTI NEL SETTORE DELL'AGRICOLTURA DELLE FORESTE DELLO SVILUPPO RURALE E DELLA PESCA DA ATTUARE CON LE PROCEDURE ED I CRITERI PREVISTI DAL POR CAMPANIA 2000/2006.	0,00	0,00	0,00	0,00	0,00	0,00	0,00	0,00	0,00	0,00	0,00	0,00	0,00	NON OBBL		16	3	2	203	2.03.03.03.000	04.2	3	2.03.02	4	3
52	06	10	3826	PROMOZIONE DELL'AGRICOLTURA A BASSO IMPATTO AMBIENTALE (REG. CE 1698/2005 E REG. CE 1783/2003).	14.178,57	0,00	0,00	0,00	14.178,57	0,00	0,00	0,00	0,00	0,00	0,00	0,00	0,00	NON OBBL		16	1	1	103	1.03.01.02.000	04.2	3	1.03.01	4	3
52	06	09	3827	SPESE E CONTRIBUTI PER L'ATTUAZIONE DEI PROGRAMMI INTERREGIONALI (LEGGE 5/11/1996, N. 578, ART. 1)	0,00	0,00	0,00	0,00	0,00	0,00	0,00	0,00	0,00	0,00	0,00	0,00	0,00	NON OBBL		16	1	2	202	2.02.03.99.000	04.2	8	2.01.03	4	3
52	06	09	3828	PROGRAMMI INTERREGIONALI QUOTA NAZIONALE (L. 499/99) DM 51629 DEL 7/8/01	6.578,49	8.006,31	0,00	8.006,31	14.584,80	0,00	8.006,31	0,00	8.006,31	0,00	8.006,31	0,00	8.006,31	NON OBBL		16	1	2	202	2.02.03.99.000	04.2	8	2.01.03	4	3
52	06	09	3830	PROGRAMMI INTERREGIONALI - QUOTA REGIONALE (L. 499/99) DM 51629 DEL 7/8/01.	0,00	0,00	0,00	0,00	0,00	0,00	0,00	0,00	0,00	0,00	0,00	0,00	0,00	OBBL		16	1	2	202	2.02.03.99.000	04.2	8	2.01.03	4	3
52	06	00	3854	RESTITUZIONE DEGLI INTERESSI PER REVOCA DEI CONTRIBUTI DEGLI INTERVENTI STATO E CEE - FEOGA - POR 2000 - 2006	0,00	0,00	0,00	0,00	0,00	0,00	0,00	0,00	0,00	0,00	0,00	0,00	0,00	NON OBBL		16	3	2	204	2.04.21.01.000	04.2	3	2.02.01	4	3
52	06	00	3855	FINANZIAMENTO DEGLI INTERVENTI PREVISTI DALL'ASSE PRIORITARIO I "RISORSE NATURALI" DEL POR CAMPANIA LINEA FEOGA.	0,00	0,00	0,00	0,00	0,00	0,00	0,00	0,00	0,00	0,00	0,00	0,00	0,00	OBBL		16	3	2	203	2.03.03.03.000	04.2	3	2.03.02	4	3
52	06	06	3856	RIENTRI FINANZIARI DEL POR 2000 - 2006 PER LA REALIZZAZIONE DI INTERVENTI COERENTI ALL'ASSE I DELLA LINEA FEOGA	1.666.787,57	0,00	0,00	0,00	1.666.787,57	0,00	0,00	0,00	0,00	0,00	0,00	0,00	0,00	NON OBBL		16	3	2	203	2.03.03.03.000	04.2	3	2.03.02	4	3
52	06	00	3861	FINANZIAMENTO DEGLI INTERVENTI PREVISTI DALL'ASSE PRIORITARIO IV "SISTEMI LOCALI" DEL POR CAMPANIA LINEA FEOGA. ANNO 2000.	0,00	0,00	0,00	0,00	0,00	0,00	0,00	0,00	0,00	0,00	0,00	0,00	0,00	OBBL		16	3	2	203	2.03.03.03.000	04.2	3	2.03.02	4	3
52	06	00	3862	RIENTRI FINANZIARI DEL POR 2000 - 2006 PER LA REALIZZAZIONE DI INTERVENTI COERENTI ALL'ASSE IV DELLA LINEA FEOGA	0,00	0,00	0,00	0,00	0,00	0,00	0,00	0,00	0,00	0,00	0,00	0,00	0,00	NON OBBL		16	3	2	203	2.03.03.03.000	04.2	3	2.03.02	4	3
55	15	04	3864	UTILIZZO RINVENIENZE P.O.R. - DIREZIONE GENERALE PER LE RISORSE STRUMENTALI.	0,00	0,00	0,00	0,00	0,00	0,00	0,00	0,00	0,00	0,00	0,00	0,00	0,00	NON OBBL		1	12	2	202	2.02.01.10.000	01.3	8	2.01.01	4	3
52	06	08	3883	RESTITUZIONE DEGLI INTERESSI PER REVOCA DEI CONTRIBUTI PER GLI INTERVENTI SFOP POR 2000 - 2006	0,00	0,00	0,00	0,00	0,00	0,00	0,00	0,00	0,00	0,00	0,00	0,00	0,00	NON OBBL		16	3	2	204	2.04.21.01.000	04.2	3	2.02.01	4	3
52	06	08	3884	RIENTRI FINANZIARI DEL POR 2000 - 2006 PER LA REALIZZAZIONE DI INTERVENTI COERENTI ALL'ASSE IV DELLA LINEA SFOP.	0,00	0,00	0,00	0,00	0,00	0,00	0,00	0,00	0,00	0,00	0,00	0,00	0,00	NON OBBL		16	3	2	203	2.03.03.03.000	04.2	3	2.03.02	4	3
52	06	08	3885	FINANZIAMENTO DEGLI INTERVENTI PREVISTI DALL'ASSE PRIORITARIO IV "SISTEMI LOCALI" DEL POR CAMPANIA LINEA. SFOP..ANNO 2000	0,00	0,00	0,00	0,00	0,00	0,00	0,00	0,00	0,00	0,00	0,00	0,00	0,00	OBBL		16	3	2	203	2.03.03.03.000	04.2	3	2.03.02	4	3
52	06	00	3888	INTERVENTI PER L'AMMODERNAMENTO STRUTTURALE DELL AZIENDE AGRICOLE PREVISTI DALLA MISURA 4.8 DELL'ASSE IV DEL POR CAMPANIA 2000/2006.	0,00	0,00	0,00	0,00	0,00	0,00	0,00	0,00	0,00	0,00	0,00	0,00	0,00	NON OBBL		16	3	2	203	2.03.03.03.000	04.2	3	2.03.02	4	3
51	02	06	4000	FINANZIAMENTO ALL'ERSVA (ENTE REGIONALE PER LO SVILUPPO E LA VALORIZZAZIONE DELL'ARTIGIANATO) PER LA REALIZZAZIONE DELLE FINALITA' ISTITUZIONALI (LEGGE REGIONALE 9 AGOSTO 1974 N.39 ARTICOLO 21 E LEGGE REGIONALE 3 GENNAIO 1985 N.1)	0,00	0,00	0,00	0,00	0,00	0,00	0,00	0,00	0,00	0,00	0,00	0,00	0,00	OBBL		14	1	2	203	2.03.01.02.000	04.4	8	2.02.03	4	3
51	02	06	4002	INDENNITA' DI PRESENZA E TRATTAMENTO DI MISSIONE SPETTANTE AI COMPONENTI IL COMITATO TECNICO REGIONALE DI CUI ALL'ART. 1 DELLA L. 07 AGOSTO 1971 N.685 (L.R. N. 39 DEL 02.08.82)	0,00	0,00	0,00	0,00	0,00	0,00	0,00	0,00	0,00	0,00	0,00	0,00	0,00	OBBL		14	1	1	103	1.03.02.10.000	04.4	8	1.03.01	4	3
51	02	06	4004	FONDO DI GARANZIA DELLA REGIONE CAMPANIA PER IL SOSTEGNO ALLE PICCOLE E MEDIE IMPRESE (PMI) CAMPANE OPERANTI NEL COMPARTO AEREOSPAZIALE E DELLE ALTE TECNOLOGIE (ART. 13 L.R. N. 1 DEL 19/1/2009).	0,00	0,00	0,00	0,00	0,00	0,00	0,00	0,00	0,00	0,00	0,00	0,00	0,00	NON OBBL		14	3	2	203	2.03.03.03.000	04.8	8	2.03.02	4	3
51	02	06	4005	FONDO PER LA INTERNAZIONALIZZAZIONE DELLE PICCOLE E MEDIE IMPRESE CAMPANE (ART. 1 COMMA 131 L.R. 15/03/2011 N. 4)	0,00	0,00	0,00	0,00	0,00	0,00	0,00	0,00	0,00	0,00	0,00	0,00	0,00	NON OBBL		19	1	1	103	1.03.02.10.000	01.2	8	1.03.01	4	3
51	02	06	4006	PROVVIDENZE A FAVORE DELLE ASSOCIAZIONI DI CATEGORIA DELLE PICCOLE E MEDIE IMPRESE COMMERCIALI E DEI LORO ISTITUTI DI PATRONATO (LR 29/5/1980 N. 49).	800.000,00	0,00	0,00	0,00	800.000,00	0,00	0,00	0,00	0,00	0,00	0,00	0,00	0,00	NON OBBL		14	1	1	104	1.04.04.01.000	04.4	8	1.06.03	4	3
51	02	06	4007	FINANZA ETICA - GARANZIE IN FAVORE DI BENEFICIARI DI MICROCREDITO (ART. 1 COMMA 140 L.R. 15/03/2011 N. 4)	0,00	0,00	0,00	0,00	0,00	0,00	0,00	0,00	0,00	0,00	0,00	0,00	0,00	NON OBBL		14	1	1	110	1.10.99.99.000	04.4	8	1.06.02	4	3
51	02	07	4008	CONTRIBUTO REGIONALE AI CONSORZI ASI PER LE ATTIVITA' ESPROPRIATIVE E LE ATTIVITA' DI GESTIONE E MANUTENZIONE DELLE INFRASTRUTTURE (L.R. 19/2013)	0,00	0,00	0,00	0,00	0,00	0,00	0,00	0,00	0,00	0,00	0,00	0,00	0,00	NON OBBL		14	1	2	203	2.03.01.02.000	04.4	8	2.02.03	4	3
51	02	06	4009	PASER - AIUTO ALLE IMPRESE E SVILUPPO DEGLI INSEDIAMENTI PRODUTTIVI. ASSISTENZA TECNICA	375.000,00	0,00	0,00	0,00	375.000,00	0,00	0,00	0,00	0,00	0,00	0,00	0,00	0,00	NON OBBL		14	1	2	202	2.02.03.99.000	04.4	8	2.01.03	4	3

DIP	DG	UOD	Cap 2016 S	Descrizione	Residui passivi	Competenza libera 2016	Competenza vincolata 2016	Competenza 2016	Cassa 2016	di cui già impegnato su competenza 2016	Competenza libera 2017	Competenza vincolata 2017	Competenza 2017	di cui già impegnato su competenza 2017	Competenza libera 2018	Competenza vincolata 2018	Competenza 2018	Obbligatoria	Correlazioni	Missione	Programma	Titolo	macroaggregato	IV livello	Cofog	Codice identificativo spesa UE	Siope	Ricorrenti	Perimetro sanita
51	02	06	4010	VERSAMENTO ALL'ENTRATA DEL BILANCIO DELLO STATO DELLE PENDENZE DEBITORIE PER LE ASSICURAZIONI OBBLIGATORIE DEGLI APPRENDISTI ARTIGIANI (ART. 48 COMMA 8 L. 449/97).	0,00	0,00	0,00	0,00	0,00	0,00	0,00	0,00	0,00	0,00	0,00	0,00	0,00	0,00	OBBL		14	1	2	204	2.04.21.01.000	04.4	8	2.02.01	4	3
52	06	09	4011	PASER - LINEA D'AZIONE 5 - INTERVENTI DI PROMOZIONE E COMUNICAZIONE DEL COMPARTO AGROALIMENTARE (ART.1 COMMA 25 L.R. N.2 DEL 21/1/2010)	80.628,84	0,00	0,00	0,00	80.628,84	0,00	0,00	0,00	0,00	0,00	0,00	0,00	0,00	NON OBBL		16	1	2	202	2.02.03.99.000	04.2	8	2.01.03	4	3
51	02	02	4012	PASER - STUDI PROGETTI ANALISI E ASSISTENZA A SUPPORTO DELLA PROGRAMMAZIONE DELLA GESTIONE E DEL MONITORAGGIO DEL PIANO	1.062.890,97	0,00	0,00	0,00	1.062.890,97	0,00	0,00	0,00	0,00	0,00	0,00	0,00	0,00	NON OBBL		14	1	2	202	2.02.03.99.000	04.4	8	2.01.03	4	3
52	06	14	4013	FONDO DI PROMOZIONE ECONOMICA E SOCIALE (FOPES) PER LO SVILUPPO RURALE (ART. 9, L.R. N. 1 DEL 19/01/2009).	476.452,03	0,00	0,00	0,00	476.452,03	0,00	0,00	0,00	0,00	0,00	0,00	0,00	0,00	NON OBBL		16	1	1	104	1.04.01.02.000	04.2	8	1.05.03	3	3
51	02	02	4014	PASER - UNITA' TECNICA ALLE DIRETTE DIPENDENZE DEL COORDINATORE DELLA DG PER LO SVILUPPO ECONOMICO E LE ATTIVITÀ PRODUTTIVE.	0,00	0,00	0,00	0,00	0,00	0,00	0,00	0,00	0,00	0,00	0,00	0,00	0,00	NON OBBL		14	1	2	202	2.02.03.05.000	04.4	8	2.08.01	4	3
52	06	09	4015	MISURE PER LA PROMOZIONE E L'INTERNAZIONALIZZAZIONE DELLE PMI PER IL TRAMITE DEI CONSORZI DI TUTELA DI VALORIZZAZIONE DELLE PRODUZIONI ARTIGIANALI E DEI CONSORZI EXPORT (ART. 10 COMMA 5 L.R. N. 1 DEL 19/01/2009).	0,00	0,00	0,00	0,00	0,00	0,00	0,00	0,00	0,00	0,00	0,00	0,00	0,00	NON OBBL		16	1	1	104	1.04.03.99.000	04.2	8	1.06.02	3	3
51	02	02	4016	PASER - SPESE CORRENTI PER L'ATTUAZIONE E LA GESTIONE DEL PIANO.	0,00	0,00	0,00	0,00	0,00	0,00	0,00	0,00	0,00	0,00	0,00	0,00	0,00	NON OBBL		14	1	1	103	1.03.02.10.000	04.4	8	1.03.01	3	3
51	02	06	4018	FONDO PER MISURE DI AGEVOLAZIONE PER I CONSORZI FIDI.	0,00	0,00	0,00	0,00	0,00	0,00	0,00	0,00	0,00	0,00	0,00	0,00	0,00	NON OBBL		14	1	2	204	2.04.23.03.000	04.4	8	2.03.02	4	3
51	02	07	4019	INTESA ISTITUZIONALE DI PROGRAMMA. ATTO INTEGRATIVO ALL'APQ "SVILUPPO LOCALE" PIT DISTRETTI INDUSTRIALI E DI SVILUPPO LOCALE (DELIBERE CIPE NN. 36/2002 E N. 17/2003) - IV ATTO INTEGRATIVO ALL'ACCORDO DI PROGRAMMA QUADRO "SVILUPPO LOCALE": INTERVENTI INFRASTRUTTURALI, FONDO IMMOBILIARE E AZIONI DI SUPPORTO ALLA STRATEGIA DI SVILUPPO LOCALE. CONTRIBUTI AGLI INVESTIMENTI A SOCIETA' PARTECIPATE - ASSISTENZA TECNICA.	0,00	0,00	0,00	0,00	0,00	0,00	0,00	0,00	0,00	0,00	0,00	0,00	0,00	NON OBBL		14	1	2	203	2.03.03.02.000	04.4	8	2.03.02	4	3
51	02	07	4020	INTESA ISTITUZIONALE DI PROGRAMMA. ATTO INTEGRATIVO ALL'APQ "SVILUPPO LOCALE" PIT DISTRETTI INDUSTRIALI E DI SVILUPPO LOCALE (DELIBERE CIPE NN.36/2002 E N.17/2003) - IV ATTO INTEGRATIVO ALL'ACCORDO DI PROGRAMMA QUADRO "SVILUPPO LOCALE": INTERVENTI INFRASTRUTTURALI, FONDO IMMOBILIARE E AZIONI DI SUPPORTO ALLA STRATEGIA DI SVILUPPO LOCALE. CONTRIBUTI AGLI INVESTIMENTI A AMMINISTRAZIONI LOCALI - ASSISTENZA TECNICA.	4.248.209,83	0,00	0,00	0,00	4.248.209,83	0,00	0,00	0,00	0,00	0,00	0,00	0,00	0,00	NON OBBL		14	1	2	203	2.03.01.02.000	04.4	8	2.02.03	4	3
51	02	07	4021	PROGRAMMA STRATEGICO REGIONALE DI INTERVENTI NEL SETTORE DEL COMMERCIO E DEL TURISMO - TRASFERIMENTI STATALI	3.428.042,04	0,00	0,00	0,00	3.428.042,04	0,00	0,00	0,00	0,00	0,00	0,00	0,00	0,00	NON OBBL		14	2	2	203	2.03.03.02.000	04.7	8	2.03.02	4	3
51	02	02	4022	INTESA ISTITUZIONALE DI PROGRAMMA - IV ATTO INTEGRATIVO ALL'APQ "SVILUPPO LOCALE" INTERVENTI DI INTERNAZIONALIZZAZIONE E COOPERAZIONE. CONTRIBUTI I AD AMMINISTRAZIONI CENTRALI	100.000,00	0,00	0,00	0,00	100.000,00	0,00	0,00	0,00	0,00	0,00	0,00	0,00	0,00	NON OBBL		19	1	2	203	2.03.01.01.000	01.2	8	2.02.01	4	3
51	02	02	4023	INTESA ISTITUZIONALE DI PROGRAMMA - IV ATTO INTEGRATIVO ALL'APQ "SVILUPPO LOCALE" INTERVENTI DI INTERNAZIONALIZZAZIONE E COOPERAZIONE. CONTRIBUTI AD ISTITUZIONI SOCIALI PRIVATE	0,00	0,00	0,00	0,00	0,00	0,00	0,00	0,00	0,00	0,00	0,00	0,00	0,00	NON OBBL		19	1	2	203	2.03.04.01.000	01.2	8	2.03.03	4	3
51	02	02	4024	SPESE PER L'ESPLETAMENTO DEI CONTROLLI E PER LE ATTIVITA' VALUTATIVE DI PERTINENZA DELLA DIREZIONE GENERALE PER LO SVILUPPO ECONOMICO E LE ATTIVITA' PRODUTTIVE SUGLI INTERVENTI OGGETTO DI AGEVOLAZIONI.	73.149,58	0,00	0,00	0,00	73.149,58	0,00	0,00	0,00	0,00	0,00	0,00	0,00	0,00	OBBL		14	1	1	103	1.03.02.10.000	04.4	8	1.03.01	3	3
51	02	02	4025	INTESA ISTITUZIONALE DI PROGRAMMA - IV ATTO INTEGRATIVO ALL'APQ "SVILUPPO LOCALE" INTERVENTI DI INTERNAZIONALIZZAZIONE E COOPERAZIONE. CONTRIBUTI I A SOCIETA' CONTROLLATE	0,00	0,00	0,00	0,00	0,00	0,00	0,00	0,00	0,00	0,00	0,00	0,00	0,00	NON OBBL		19	1	2	203	2.03.03.01.000	01.2	8	2.03.02	4	3
51	02	02	4026	SPESE PER SERVIZI TECNICI E DI SUPPORTO PER LE ATTIVITA' DI GESTIONE DEGLI INCENTIVI DI PERTINENZA DELLA DIREZIONE GENERALE PER LO SVILUPPO ECONOMICO E LE ATTIVITA' PRODUTTIVE .	82.848,05	0,00	0,00	0,00	82.848,05	0,00	0,00	0,00	0,00	0,00	0,00	0,00	0,00	OBBL		14	1	1	103	1.03.02.10.000	04.4	8	1.03.01	4	3
51	02	02	4027	INTESA ISTITUZIONALE DI PROGRAMMA - IV ATTO INTEGRATIVO ALL'APQ "SVILUPPO LOCALE" INTERVENTI DI INTERNAZIONALIZZAZIONE E COOPERAZIONE. CONTRIBUTI I AD AMMINISTRAZIONI LOCALI.	0,00	0,00	0,00	0,00	0,00	0,00	0,00	0,00	0,00	0,00	0,00	0,00	0,00	NON OBBL		19	1	2	203	2.03.01.02.000	01.2	8	2.02.03	4	3

DIP	DG	UOD	Cap 2016 S	Descrizione	Residui passivi	Competenza libera 2016	Competenza vincolata 2016	Competenza 2016	Cassa 2016	di cui già impegnato su competenza 2016	Competenza libera 2017	Competenza vincolata 2017	Competenza 2017	di cui già impegnato su competenza 2017	Competenza libera 2018	Competenza vincolata 2018	Competenza 2018	Obbligatoria	Correlazioni	Missione	Programma	Titolo	macroaggregato	IV livello	Cofog	Codice identificativo spesa UE	Siope	Ricorrenti	Perimetro sanita
51	02	06	4028	ATTIVITA' DI SOSTEGNO A FAVORE DELLE IMPRESE	686.233,73	0,00	0,00	0,00	686.233,73	0,00	0,00	0,00	0,00	0,00	0,00	0,00	0,00	NON OBBL		14	1	1	104	1.04.03.99.000	04.4	8	1.06.02	3	3
51	02	00	4029	ASSISTENZA TECNICA E SUPPORTO PER LE ATTIVITA' DI GESTIONE DEGLI INCENTIVI DI PERTINENZA DELLA DIREZIONE GENERALE PER LO SVILUPPO ECONOMICO E LE ATTIVITA'' PRODUTTIVE.	357.919,66	300.000,00	0,00	300.000,00	657.919,66	0,00	300.000,00	0,00	300.000,00	0,00	300.000,00	0,00	300.000,00	OBBL		14	1	1	103	1.03.02.99.000	04.4	8	1.03.01	3	3
51	02	02	4030	SPESE PER L'ESPLETAMENTO DEI CONTROLLI E PER LE ATTIVITA' VALUTATIVE DI PERTINENZA DELLA DIREZIONE GENERALE PER LO SVILUPPO ECONOMICO E LE ATTIVITA'' PRODUTTIVE SUGLI INTERVENTI OGGETTO DI AGEVOLAZIONI.	0,00	14.500,00	0,00	14.500,00	14.500,00	0,00	14.500,00	0,00	14.500,00	0,00	14.500,00	0,00	14.500,00	OBBL		14	1	1	101	1.01.01.01.000	04.4	8	1.02.01	3	3
51	02	06	4031	PASER - AIUTO ALLE IMPRESE E SVILUPPO DEGLI INSEDIAMENTI PRODUTTIVI. CONTRIBUTI AGLI I INVESTIMENTI A IMPRESE.	38.436.167,80	0,00	0,00	0,00	28.436.167,80	0,00	0,00	0,00	0,00	0,00	0,00	0,00	0,00	NON OBBL		14	1	2	203	2.03.03.03.000	04.4	8	2.03.02	4	3
51	02	06	4032	SPESE CORRENTI PER LA GESTIONE A STRALCIO EX ERSVA ART. 37 L.R. N. 1 DEL 19/1/2007.	0,00	0,00	0,00	0,00	0,00	0,00	0,00	0,00	0,00	0,00	0,00	0,00	0,00	OBBL		14	1	1	104	1.04.01.02.000	04.4	8	1.05.03	4	3
51	02	06	4033	PASER - AIUTO ALLE IMPRESE E SVILUPPO DEGLI INSEDIAMENTI PRODUTTIVI. CONTRIBUTI AGLI I INVESTIMENTI A AMMINISTRAZIONI CENTRALI.	0,00	0,00	0,00	0,00	0,00	0,00	0,00	0,00	0,00	0,00	0,00	0,00	0,00	NON OBBL		14	1	2	203	2.03.01.01.000	04.4	8	2.02.01	4	3
51	02	06	4034	SPESE DI INVESTIMENTO PER LA GESTIONE A STRALCIO EX ERSVA ART. 37 L.R. N. 1 DEL 19/1/2007.	0,00	0,00	0,00	0,00	0,00	0,00	0,00	0,00	0,00	0,00	0,00	0,00	0,00	NON OBBL		14	1	2	203	2.03.01.02.000	04.4	8	2.02.03	4	3
51	02	06	4035	PASER - AIUTO ALLE IMPRESE E SVILUPPO DEGLI INSEDIAMENTI PRODUTTIVI. CONTRIBUTI AGLI I INVESTIMENTI A AMMINISTRAZIONI LOCALI	0,00	0,00	0,00	0,00	0,00	0,00	0,00	0,00	0,00	0,00	0,00	0,00	0,00	NON OBBL		14	1	2	203	2.03.01.02.000	04.4	8	2.02.03	4	3
51	02	06	4036	INTERVENTI A FAVORE DEI CONFIDI TRA LE PICCOLE E MEDIE IMPRESE OPERANTI IN CAMPANIA.	0,00	0,00	0,00	0,00	0,00	0,00	0,00	0,00	0,00	0,00	0,00	0,00	0,00	NON OBBL		14	1	2	204	2.04.03.03.000	04.4	8	2.03.02	4	3
51	02	06	4037	PASER - AIUTO ALLE IMPRESE E SVILUPPO DEGLI INSEDIAMENTI PRODUTTIVI. CONTRIBUTI AGLI I INVESTIMENTI A SOCIETA' PARTECIPATE	0,00	0,00	0,00	0,00	0,00	0,00	0,00	0,00	0,00	0,00	0,00	0,00	0,00	NON OBBL		14	1	2	203	2.03.03.02.000	04.4	8	2.03.02	4	3
51	02	02	4038	CAMPANIA AEROSPACE E ATTIVITA' PROMOZIONALI DEL SISTEMA PRODUTTIVO REGIONALE.	0,00	0,00	0,00	0,00	0,00	0,00	0,00	0,00	0,00	0,00	0,00	0,00	0,00	NON OBBL		14	1	2	203	2.03.03.02.000	04.4	8	2.03.02	4	3
51	02	06	4039	CREAZIONE SVILUPPO E CONSOLIDAMENTO DI RETI DI IMPRESE (ART. 1 COMMA 75 L.R. N. 5 DEL 6 MAGGIO 2013).	60.000,00	0,00	0,00	0,00	60.000,00	0,00	0,00	0,00	0,00	0,00	0,00	0,00	0,00	NON OBBL		14	1	1	104	1.04.03.99.000	04.4	8	1.06.02	4	3
51	02	02	4040	PASER - SPESE DI INVESTIMENTO PER L'ATTUAZIONE E LA GESTIONE DEL PIANO.	0,00	0,00	0,00	0,00	0,00	0,00	0,00	0,00	0,00	0,00	0,00	0,00	0,00	NON OBBL		14	1	2	202	2.02.03.05.000	04.4	8	2.08.01	4	3
51	02	02	4041	ATTUAZIONE PROGRAMMI EUROPEI A GESTIONE DIRETTA, DI COOPERAZIONE TERRITORIALE, DI STRUMENTI FINANZIARI EUROPEI FINANZIATI DA TRASFERIMENTI U.E.:CONTRIBUTI AD AMMINISTRAZIONI LOCALI	103.563,08	0,00	63.417,64	63.417,64	166.980,72	0,00	0,00	0,00	0,00	0,00	0,00	0,00	0,00	NON OBBL	1271	19	1	2	203	2.03.01.02.000	01.2	3	2.02.03	4	3
51	02	02	4042	CONTRIBUTO ALL'ASSOCIAZIONE "DONNE E TURISMO" PER LA REALIZZAZIONE DI MANIFESTAZIONI CULTURALI .	0,00	0,00	0,00	0,00	0,00	0,00	0,00	0,00	0,00	0,00	0,00	0,00	0,00	NON OBBL		5	2	1	104	1.04.04.01.000	08.2	8	1.06.03	4	3
51	02	02	4043	ATTUAZIONE PROGRAMMI EUROPEI A GESTIONE DIRETTA, DI COOPERAZIONE TERRITORIALE, DI STRUMENTI FINANZIARI EUROPEI FINANZIATI DA TRASFERIMENTI U.E.: CONTRIBUTI A IMPRESE	0,00	0,00	0,00	0,00	0,00	0,00	0,00	0,00	0,00	0,00	0,00	0,00	0,00	NON OBBL		19	1	2	203	2.03.03.03.000	01.2	3	2.03.02	4	3
51	02	02	4044	CONTRIBUTO ALLA SOCIETA' REGIONALE A.S.C. S.P.A. PER UNO STUDIO DI MARKETING TERRITORIALE PER DEFINIRE LE LINEE DI SVILUPPO DEL DISTRETTO INDUSTRIALE GRUMO NEVANO-AVERSA (ART. 27 COMMA 7 L.R. N. 23/2005).	0,00	0,00	0,00	0,00	0,00	0,00	0,00	0,00	0,00	0,00	0,00	0,00	0,00	NON OBBL		14	1	1	104	1.04.03.02.000	04.4	8	1.06.02	4	3
51	02	02	4045	ATTUAZIONE PROGRAMMI EUROPEI A GESTIONE DIRETTA, DI COOPERAZIONE TERRITORIALE, DI STRUMENTI FINANZIARI EUROPEI FINANZIATI DA TRASFERIMENTI U.E.: CONTRIBUTI AL RESTO DEL MONDO	0,00	0,00	0,00	0,00	0,00	0,00	0,00	0,00	0,00	0,00	0,00	0,00	0,00	NON OBBL		19	1	2	203	2.03.05.02.000	01.2	3	2.03.01	4	3
51	02	02	4046	CONTRIBUTO AL CENTRO INTERDIPARTIMENTALE DI RICERCA AUDIO VISIVA PER LO STUDIO DELLA CULTURA POPOLARE - UNIVERSITA' DI NAPOLI FEDERICO II.	20.000,00	0,00	0,00	0,00	20.000,00	0,00	0,00	0,00	0,00	0,00	0,00	0,00	0,00	NON OBBL		5	2	1	104	1.04.01.02.000	08.2	8	1.05.03	4	3
51	02	02	4047	ATTUAZIONE PROGRAMMI EUROPEI A GESTIONE DIRETTA DI COOPERAZIONE TERRITORIALE DI STRUMENTI FINANZIARI EUROPEI FINANZIATI DA TRASFERIMENTI U.E.: RIMBORSO SPESE AL PERSONALE	20.668,40	0,00	0,00	0,00	20.668,40	0,00	0,00	0,00	0,00	0,00	0,00	0,00	0,00	NON OBBL		19	1	1	103	1.03.02.02.000	01.2	3	1.02.05	4	3
51	02	02	4048	CONTRIBUTO ALLA FONDAZIONE BIAGIO AGNES PER LA PROMOZIONE DI INIZIATIVE NEL CAMPO DELLA CULTURA, DELL'INFORMAZIONE E DELLA COMUNICAZIONE.	0,00	0,00	0,00	0,00	0,00	0,00	0,00	0,00	0,00	0,00	0,00	0,00	0,00	NON OBBL		5	2	1	104	1.04.04.01.000	08.2	8	1.06.03	4	3
51	02	02	4049	ATTUAZIONE DI PROGRAMMI EUROPEI A GESTIONE DIRETTA DI COOPERAZIONE TERRITORIALE DI STRUMENTI FINANZIARI EUROPEI FINANZIATI DA TRASFERIMENTI STATALI: CONTRIBUTI AD AMMINISTRAZIONI LOCALI	0,00	0,00	0,00	0,00	0,00	0,00	0,00	0,00	0,00	0,00	0,00	0,00	0,00	NON OBBL		19	1	2	203	2.03.01.02.000	01.2	3	2.02.03	4	3

DIP	DG	UOD	Cap 2016 S	Descrizione	Residui passivi	Competenza libera 2016	Competenza vincolata 2016	Competenza 2016	Cassa 2016	di cui già impegnato su competenza 2016	Competenza libera 2017	Competenza vincolata 2017	Competenza 2017	di cui già impegnato su competenza 2017	Competenza libera 2018	Competenza vincolata 2018	Competenza 2018	Obbligatoria	Correlazioni	Missione	Programma	Titolo	macroaggregato	IV livello	Cofog	Codice identificativo spesa UE	Siope	Ricorrenti	Perimetro sanita
51	02	06	4050	FONDO NAZIONALE PER L'ARTIGIANATO. SPESE PER LE FINALITA' DI CUI AL TITOLO 1 2 3 DELLA L.R.4.5.87 N.28 (ART.3 D.L. 31/8/87 CONVERTITO IN L.3.10.87 N.399)	0,00	0,00	0,00	0,00	0,00	0,00	0,00	0,00	0,00	0,00	0,00	0,00	0,00	0,00	NON OBBL		14	1	2	203	2.03.03.03.000	04.4	8	2.03.02	4	3
51	02	02	4051	ATTUAZIONE PROGRAMMI EUROPEI A GESTIONE DIRETTA DI COOPERAZIONE TERRITORIALE DI STRUMENTI FINANZIARI EUROPEI FINANZIATI DA TRASFERIMENTI STATALI: CONTRIBUTI A IMPRESE	0,00	0,00	0,00	0,00	0,00	0,00	0,00	0,00	0,00	0,00	0,00	0,00	0,00	0,00	NON OBBL		19	1	2	203	2.03.03.03.000	01.2	3	2.03.02	4	3
51	02	02	4052	CONTRIBUTO IN FAVORE DEL COLLEGIO DEL MONDO UNITO DELL'ADRIATICO O.N.L.U.S PER ATTIVITA' CULTURALI.	25.000,00	0,00	0,00	0,00	25.000,00	0,00	0,00	0,00	0,00	0,00	0,00	0,00	0,00	0,00	NON OBBL		5	2	1	104	1.04.04.01.000	08.2	8	1.06.03	4	3
51	02	02	4053	CONTRIBUTO ALL' ASSOCIAZIONE CULTURALE "AUREA A" PER LA REALIZZAZIONE DELLA MANIFESTAZIONE CAPRICINEGALA'.	7.000,00	0,00	0,00	0,00	7.000,00	0,00	0,00	0,00	0,00	0,00	0,00	0,00	0,00	0,00	NON OBBL		5	2	1	104	1.04.04.01.000	08.2	8	1.06.03	4	3
51	02	06	4054	CONTRIBUTI IN CONTO CAPITALE ALLE COOPERATIVE ARTIGIANE DI GARANZIA PER LA INTEGRAZIONE DEL PATRIMONIO SOCIALE (ART.1 COMMA 1. LETTERA A E ART.5 L.R. 3.1.1985 N.2)	0,00	0,00	0,00	0,00	0,00	0,00	0,00	0,00	0,00	0,00	0,00	0,00	0,00	0,00	NON OBBL		14	1	2	203	2.03.03.03.000	04.4	8	2.03.02	4	3
51	02	06	4055	SPESE PER CREAZIONE SVILUPPO E CONSOLIDAMENTO DI RETI DI IMPRESE (ART. 1 COMMA 75 L.R. N. 5 DEL 6 MAGGIO 2013).	0,00	0,00	0,00	0,00	0,00	0,00	0,00	0,00	0,00	0,00	0,00	0,00	0,00	0,00	OBBL		14	1	1	103	1.03.02.99.000	04.4	8	1.03.01	4	3
51	02	03	4056	RIMBORSI DOVUTI ALLE CAMERE DI COMMERCIO DELLA REGIONE DERIVANTI DALLA TENUTA DEGLI ALBI DELLE IMPRESE ARTIGIANE E DAL FUNZIONAMENTO DELLE COMMISSIONI PROVINCIALI PER L'ARTIGIANATO AI SENSI DELLA LEGGE 8.8.85, N.443 E DELLA L.R. 28.2.87, N.11, NONCHE' CONVENZIONI DEL 3/11/94.	3.628.231,52	980.000,00	0,00	980.000,00	4.608.231,52	0,00	980.000,00	0,00	980.000,00	0,00	980.000,00	0,00	980.000,00	OBBL		14	1	1	104	1.04.01.02.000	04.4	8	1.05.03	4	3
51	02	04	4057	RIMBORSO SPESE DI TRASPORTO SOSTENUTE DAL PERSONALE INCARICATO DELLE AZIONI DI ISPEZIONE, VERIFICA E CONTROLLO DEGLI IMPIANTI AUTORIZZATI EX D.LGS. N. 387/2003, D.LGS. N. 163/2007 E D.P.R. N. 327/2001.	0,00	0,00	30.000,00	30.000,00	30.000,00	0,00	0,00	30.000,00	30.000,00	0,00	0,00	30.000,00	30.000,00	NON OBBL	2717	17	1	1	103	1.03.02.02.000	04.3	8	1.02.05	4	3
51	02	06	4058	CONCESSIONE AI CONSORZI DI SECONDO GRADO TRA LE COOPERATIVE ARTIGIANE DI GARANZIA RELATIVAMENTE ALL'ATTIVITA' DI COORDINAMENTO E DI ASSISTENZA ALL'ESERCIZIO DELLE COOPERATIVE STESSE (ART.7 L.R. 3.1.85 N.2 MODIFICATO DALL'ART.30 L.R.28/87)	0,00	0,00	0,00	0,00	0,00	0,00	0,00	0,00	0,00	0,00	0,00	0,00	0,00	NON OBBL		14	1	2	203	2.03.03.03.000	04.4	8	2.03.02	4	3
51	02	03	4059	ONERI DERIVANTI DAL COMMA 239 DELLA L.R. 16/2014 PER RIMBORSI DOVUTI NEL 2014 ALLE CAMERE DI COMMERCIO DELLA REGIONE DERIVANTI DALLA TENUTA DEGLI ALBI DELLE IMPRESE ARTIGIANE E DAL FUNZIONAMENTO DELLE COMMISSIONI PROVINCIALI PER L'ARTIGIANATO AI SENSI DELLA LEGGE 8.8.85, N. 443 E DELLA L.R. 28.2.87, N. 11, NONCHÉ CONVENZIONI DEL 3/11/94.	0,00	0,00	0,00	0,00	0,00	0,00	0,00	0,00	0,00	0,00	0,00	0,00	0,00	OBBL		14	1	1	104	1.04.01.02.000	04.4	8	1.03.01	4	3
51	02	06	4060	CONCESSIONE AI CONSORZI DI COOPERATIVE ARTIGIANE DI GARANZIA E A SOCIETA' DI UN CONTRIBUTO STRAORDINARIO AD INTEGRAZIONE DEL FONDO RISCHI COSTITUITO PER AGEVOLARE L'ACCESSO AL CREDITO DA PARTE DELLE IMPRESE ARTIGIANE ASSOCIATE (ART.7 BIS L.R.3.1.85, N.2)	0,00	0,00	0,00	0,00	0,00	0,00	0,00	0,00	0,00	0,00	0,00	0,00	0,00	NON OBBL		14	1	2	203	2.03.03.03.000	04.4	8	2.03.02	4	3
51	02	06	4061	PASER - AIUTO ALLE IMPRESE E SVILUPPO DEGLI INSEDIAMENTI PRODUTTIVI. SPESE DI VERIFICA E CONTROLLO IN LOCO DEGLI INVESTIMENTI FINALI DA PARTE DEI DIPENDENTI REGIONALI INCARICATI.	0,00	0,00	0,00	0,00	0,00	0,00	0,00	0,00	0,00	0,00	0,00	0,00	0,00	NON OBBL		14	1	2	202	2.02.03.05.000	04.4	8	2.08.01	4	3
51	02	07	4062	CONCORSO NELLE RATE DI AMMORTAMENTO DEI MUTUI VENTENNALI CONTRATTI DAI COMUNI PER ACQUISIZIONE ED INFRASTRUTTURAZIONE DELLE AREE PER INSEDIAMENTI PRODUTTIVI PREVISTI DALL'ART. 27 DELLA LEGGE 865/71 (ART. 9, L.R. 16/6/92, N. 3, ART. 11, L.R. 7/6/93, N. 20. L.R. 14/8/96, N.19) - PRIMA ANNUALITA' E LIMITE DI IMPEGNO.	0,00	0,00	0,00	0,00	0,00	0,00	0,00	0,00	0,00	0,00	0,00	0,00	0,00	NON OBBL		14	1	2	203	2.03.01.02.000	04.4	8	2.02.03	4	3
51	02	07	4063	CONCORSO NELLE RATE DI AMMORTAMENTO DEI MUTUI VENTENNALI CONTRATTI DAI COMUNI PER ACQUISIZIONE ED INFRASTRUTTURAZIONE DELLE AREE PER INSEDIAMENTI PRODUTTVI PREVISTI DALL'ART. 27 LEGGE 865/71 (ART.9, L.R. 16/6/92, N.3, ART.11, L.R. 7/6/93, N.20, L.R. 14/8/96, N.19) - PRIMA ANNUALITA' E LIMITE DI IMPEGNO. SPESA DI INVESTIMENTO VINCOLATA.	0,00	0,00	0,00	0,00	0,00	0,00	0,00	0,00	0,00	0,00	0,00	0,00	0,00	NON OBBL		18	1	2	203	2.03.01.02.000	01.8	8	2.02.03	4	3
51	02	02	4064	INIZIATIVE A SOSTEGNO DELL'IMMAGINE DELLA CAMPANIA NEL MONDO.	0,00	0,00	0,00	0,00	0,00	0,00	0,00	0,00	0,00	0,00	0,00	0,00	0,00	NON OBBL		14	1	1	103	1.03.02.02.000	04.4	8	1.03.01	4	3

DIP	DG	UOD	Cap 2016 S	Descrizione	Residui passivi	Competenza libera 2016	Competenza vincolata 2016	Competenza 2016	Cassa 2016	di cui già impegnato su competenza 2016	Competenza libera 2017	Competenza vincolata 2017	Competenza 2017	di cui già impegnato su competenza 2017	Competenza libera 2018	Competenza vincolata 2018	Competenza 2018	Obbligatoria	Correlazioni	Missione	Programma	Titolo	macroaggregato	IV livello	Cofog	Codice identificativo spesa UE	Siope	Ricorrenti	Perimetro sanita
51	02	06	4065	BANDO PER IL SOSTEGNO ALLO SVILUPPO ED ALL'INNOVAZIONE DELLE IMPRESE ARTIGIANE. PASER LINEA D'AZIONE 3 - ATTIVITA' 4. SPESA DI VERIFICA E CONTROLLO "IN LOCO" DEGLI INVESTIMENTI FINALI DA PARTE DEI DIPENDENTI REGIONALI INCARICATI	0,00	0,00	0,00	0,00	0,00	0,00	0,00	0,00	0,00	0,00	0,00	0,00	0,00	OBBL		14	1	1	101	1.01.01.01.000	04.4	8	1.02.01	3	3
51	02	04	4066	COFINANZIAMENTO E PROMOZIONE DELLA TECNOLOGIA FOTOVOLTAICA IN ATTUAZIONE DEL DECRETO DEL MINISTERO DELL'AMBIENTE DEL 16 MARZO 2001	0,00	0,00	0,00	0,00	0,00	0,00	0,00	0,00	0,00	0,00	0,00	0,00	0,00	OBBL		17	1	2	203	2.03.01.02.000	04.3	8	2.02.03	4	3
51	02	07	4067	PROGRAMMA STRATEGICO REGIONALE DI INTERVENTI NEL SETTORE DEL COMMERCIO E DEL TURISMO - TRASFERIMENTI STATALI - LINEA A - COMUNI	5.178.005,00	0,00	0,00	0,00	5.178.005,00	0,00	0,00	0,00	0,00	0,00	0,00	0,00	0,00	NON OBBL		14	2	2	203	2.03.01.02.000	04.7	8	2.02.03	4	3
52	06	05	4068	CONTRIBUTO A FAVORE DELLE AZIENDE AGRICOLE IN STATO DI GRAVE EMERGENZA ECONOMICA E DI MERCATO, CON PARTICOLARE RIFERIMENTO AI COMPARTI DI RILEVANZA REGIONALE INTERESSATI ALLA RIFORMA DELLE ORGANIZZAZIONI COMUNI DI MERCATO (OCM) (ART. 1, COMMA 18, L.R. N. 2 DEL 21.01.2010).	0,00	0,00	0,00	0,00	0,00	0,00	0,00	0,00	0,00	0,00	0,00	0,00	0,00	NON OBBL		16	1	1	104	1.04.03.99.000	04.2	8	1.06.02	3	3
51	02	07	4069	PROGRAMMA STRATEGICO REGIONALE DI INTERVENTI NEL SETTORE DEL COMMERCIO E DEL TURISMO - TRASFERIMENTI STATALI - LINEA B - CONSORZI	90.000,00	0,00	0,00	0,00	90.000,00	0,00	0,00	0,00	0,00	0,00	0,00	0,00	0,00	NON OBBL		14	2	2	203	2.03.03.03.000	04.7	8	2.03.02	4	3
51	02	02	4070	SVILUPPO E PROMOZIONE DEL SISTEMA PRODUTTIVO E DISTRIBUTIVO DELLA REGIONE; ANALISI, STUDI, INDAGINI, RICERCHE, MONITORAGGIO, PUBBLICAZIONI, CONVEGNI E SEMINARI. VALUTAZIONE DEGLI INTERVENTI ANCHE IN RIFERIMENTO A NUOVI REGIMI DI AIUTO (ART. 3 L.R. 10/2001)	0,00	0,00	0,00	0,00	0,00	0,00	0,00	0,00	0,00	0,00	0,00	0,00	0,00	NON OBBL		14	2	1	103	1.03.02.10.000	04.7	8	1.03.01	4	3
51	02	02	4071	PASER - BANDO PER IL SOSTEGNO ALLO SVILUPPO ED ALL'INNOVAZIONE DELLE IMPRESE ARTIGIANE	0,00	0,00	0,00	0,00	0,00	0,00	0,00	0,00	0,00	0,00	0,00	0,00	0,00	NON OBBL		14	1	2	203	2.03.03.03.000	04.4	8	2.03.02	4	3
51	01	02	4072	INTERVENTI EX ART.1, COMMA 6, DELLA L.R. N. 2/2010 A SOSTEGNO DEL CREDITO D'IMPOSTA. QUOTA PARTE PO FSE 2007/2013 ASSE I OB SP B) OB. OP. 2 E OB. OP. 3 NONCHE' ASSE II OB SP. E) OB. OP. 3 E OB. OP. 6	0,00	0,00	0,00	0,00	0,00	0,00	0,00	0,00	0,00	0,00	0,00	0,00	0,00	NON OBBL		14	5	2	203	2.03.03.03.000	04.9	3	2.03.02	4	3
51	02	03	4074	ATTIVITA' DI VIGILANZA E CONTROLLO SUGLI ADEMPIMENTI PREVISTI IN MATERIA DI CLASSIFICAZIONE, PRESENTAZIONE ED ETICHETTATURA DEI PRODOTTI ALIMENTARI DAI REGOLAMENTI COMUNITARI N. 394/91, N. 1760/00 E N. 1148/01 E DALLA DIRETTIVA 2000/13/CE - ATTIVITA' DI INFORMAZIONE, COMUNICAZIONE E PROMOZIONE IN MATERIA DI RINTRACCIABILITA' DEI PRODOTTI ALIMENTARI EX REG. (CE) N. 178/02	39.839,50	50.000,00	0,00	50.000,00	89.839,50	0,00	50.000,00	0,00	50.000,00	0,00	50.000,00	0,00	50.000,00	OBBL		14	2	1	103	1.03.02.02.000	04.7	8	1.02.05	4	3
51	02	06	4076	INCENTIVO ALL'OCCUPAZIONE A FAVORE DELLE IMPRESE (ART.1 COMMA 4 L.R. N.2 DEL 21/01/2010)	0,00	0,00	0,00	0,00	0,00	0,00	0,00	0,00	0,00	0,00	0,00	0,00	0,00	NON OBBL		14	1	2	203	2.03.03.03.000	04.4	8	2.03.02	4	3
51	02	03	4078	SPESE PER IL FINANZIAMENTO DEL PIANO REGIONALE DI SETTORE DELLE ACQUE MINERALI NATURALI E TERMALI, DI SORGENTE E DELLE PICCOLE UTILIZZAZIONI LOCALI - SPESE PER IL FINANZIAMENTO DI PROGRAMMI DI RICERCA TECNICO-SCIENTIFICI FINALIZZATI ALLA CONOSCENZA E TUTELA DELLA RISORSA IDROTERMOMINERALE (ART. 38, COMMI 1, 2, 4 DELLA L.R. 8/2008 E SS.MM.II.)	0,00	0,00	0,00	0,00	0,00	0,00	0,00	0,00	0,00	0,00	0,00	0,00	0,00	NON OBBL		9	6	1	103	1.03.02.10.000	05.3/05.	8	1.03.01	4	3
51	02	02	4080	CONSULTA REGIONALE PER LO SVILUPPO E LA PROMOZIONE DELLA COOPERAZIONE IN CAMPANIA (ARTT. 1, 2, 3 E 4 DELLA L.R. 32/1977).	0,00	0,00	0,00	0,00	0,00	0,00	0,00	0,00	0,00	0,00	0,00	0,00	0,00	NON OBBL		14	1	1	104	1.04.01.02.000	04.4	8	1.05.03	3	3
51	02	02	4081	PASER - PROMOZIONE E INTERNALIZZAZIONE DEL SISTEMA PRODUTTIVO - FINANZA PER L'IMPRESA E LO SVILUPPO PRODUTTIVO - ASSISTENZA TECNICA.	679.637,45	0,00	0,00	0,00	679.637,45	0,00	0,00	0,00	0,00	0,00	0,00	0,00	0,00	NON OBBL		19	1	2	203	2.03.03.03.000	01.2	8	2.03.02	4	3
51	02	02	4082	PASER - LINEA D'AZIONE 5 "PROMUOVERE IL SISTEMA PRODUTTIVO SU SCALA NAZIONALE ED INTERNAZIONALE" - INTERVENTI PER LA PROMOZIONE IN ITALIA E ALL'ESTERO DEL SETTORE COMMERCIALE CAMPANO	0,00	0,00	0,00	0,00	0,00	0,00	0,00	0,00	0,00	0,00	0,00	0,00	0,00	NON OBBL		14	2	2	203	2.03.03.03.000	04.7	8	2.03.02	4	3
51	02	03	4083	PASER - LINEA D'AZIONE 5 "PROMUOVERE IL SISTEMA PRODUTTIVO SU SCALA NAZIONALE ED INTERNAZIONALE" - INTERVENTI PER LA PROMOZIONE IN ITALIA E ALL'ESTERO DELLE ATTIVITA' TERMO-MINERALI DELLA REGIONE CAMPANIA.	0,00	0,00	0,00	0,00	0,00	0,00	0,00	0,00	0,00	0,00	0,00	0,00	0,00	NON OBBL		9	6	2	203	2.03.03.03.000	05.3/05.	8	2.03.02	4	3
51	02	06	4084	CREDITO D'IMPOSTA A FAVORE DELLE IMPRESE PER L'INCREMENTO DELL'OCCUPAZIONE (ART.4 L.R. N. 12 DEL 28/11/2007 E ART. 1 COMMA 6 L.R. N.2 DEL 21/1/2010)	0,00	0,00	0,00	0,00	0,00	0,00	0,00	0,00	0,00	0,00	0,00	0,00	0,00	NON OBBL		14	1	2	203	2.03.03.03.000	04.4	8	2.03.02	4	3

DIP	DG	UOD	Cap 2016 S	Descrizione	Residui passivi	Competenza libera 2016	Competenza vincolata 2016	Competenza 2016	Cassa 2016	di cui già impegnato su competenza 2016	Competenza libera 2017	Competenza vincolata 2017	Competenza 2017	di cui già impegnato su competenza 2017	Competenza libera 2018	Competenza vincolata 2018	Competenza 2018	Obbligatoria	Correlazioni	Missione	Programma	Titolo	macroaggregato	IV livello	Cofog	Codice identificativo spesa UE	Siope	Ricorrenti	Perimetro sanita
51	02	06	4086	MISURE DI GARANZIA PRESTATE DAI CONFIDI PER FAVORIRE L'ACCESSO AL CREDITO DELLE COOPERATIVE SOCIALI DI CUI ALLA LEGGE N.381/1991 (ART.1 COMMA 17 L.R. N.2 DEL 21/1/2010)	0,00	0,00	0,00	0,00	0,00	0,00	0,00	0,00	0,00	0,00	0,00	0,00	0,00	0,00	NON OBBL		14	1	2	204	2.04.03.03.000	04.4	8	2.03.02	4	3
52	06	01	4088	SPESE PER L'ISTITUZIONE ED IL FUNZIONAMENTO DELL' AGENZIA REGIONALE PER I PAGAMENTI IN AGRICOLTURA (ART. 1 COMMA 20 L.R. N.2 DEL 21.01.2010).	0,00	0,00	0,00	0,00	0,00	0,00	0,00	0,00	0,00	0,00	0,00	0,00	0,00	NON OBBL		16	1	1	104	1.04.01.02.000	04.2	8	1.05.03	4	3
51	02	05	4089	PROGETTI A FAVORE DEI DISTRETTI INDUSTRIALI - L.27 DICEMBRE 2006 N. 296 E DECRETO DEL MINISTERO PER LO SVILUPPO ECONOMICO 28 DICEMBRE 2007. RESTITUZIONE FONDI AL MINISTERO	0,00	0,00	0,00	0,00	0,00	0,00	0,00	0,00	0,00	0,00	0,00	0,00	0,00	NON OBBL		14	1	2	203	2.03.01.01.000	04.4	8	2.02.01	4	3
51	02	05	4090	PROGETTI A FAVORE DEI DISTRETTI INDUSTRIALI - L. 27 DICEMBRE 2006 N. 296 E DECRETO DEL MINISTERO PER LO SVILUPPO ECONOMICO 28 DICEMBRE 2007	0,00	0,00	0,00	0,00	0,00	0,00	0,00	0,00	0,00	0,00	0,00	0,00	0,00	NON OBBL		14	1	2	203	2.03.03.03.000	04.4	8	2.03.02	4	3
51	02	02	4091	CONTRIBUTO AL COMUNE DI LACCO AMENO PER INTERVENTI CULTURALI E ATTIVITA' DI ANIMAZIONE TERRITORIALE.	15.000,00	0,00	0,00	0,00	15.000,00	0,00	0,00	0,00	0,00	0,00	0,00	0,00	0,00	NON OBBL		5	2	1	104	1.04.01.02.000	08.2	8	1.05.03	4	3
52	06	09	4092	ISTITUTO REGIONALE DELLA VITE E DEL VINO DELLA CAMPANIA - IRVVC (ART. 1 COMMA 23 L.R. N. 2 DEL 21/1/2010)	0,00	0,00	0,00	0,00	0,00	0,00	0,00	0,00	0,00	0,00	0,00	0,00	0,00	NON OBBL		16	1	2	203	2.03.01.02.000	04.2	8	2.02.03	4	3
52	06	09	4093	SPESE DI AVVIO DELL'ISTITUTO REGIONALE DELLA VITE E DEL VINO DELLA CAMPANIA - IRVVC (ART. 1 COMMA 23 L.R. N. 2 DEL 21/1/2010 E ART. 51 COMMA 3 L.R. N. 1 DEL 27/1/2012)	0,00	0,00	0,00	0,00	0,00	0,00	0,00	0,00	0,00	0,00	0,00	0,00	0,00	NON OBBL		16	1	1	104	1.04.01.02.000	04.2	8	1.05.03	4	3
52	06	09	4094	ISTITUZIONE E FUNZIONAMENTO DEL DISTRETTO VITIVINICOLO RICADENTE NELLE AREE DOC E DOCG DELLA REGIONE CAMPANIA (ART. 1 COMMA 24 L.R. N. 2 DEL 21/1/2010)	0,00	0,00	0,00	0,00	0,00	0,00	0,00	0,00	0,00	0,00	0,00	0,00	0,00	NON OBBL		16	1	2	203	2.03.01.02.000	04.2	8	2.02.03	4	3
51	02	02	4095	CONTRIBUTO AL COMUNE DI CASAMICCIOLA PER INTERVENTI CULTURALI E ATTIVITA' DI ANIMAZIONE TERRITORIALE.	10.000,00	0,00	0,00	0,00	10.000,00	0,00	0,00	0,00	0,00	0,00	0,00	0,00	0,00	NON OBBL		5	2	1	104	1.04.01.02.000	08.2	8	1.05.03	4	3
51	02	06	4096	MISURE IN FAVORE DELL'INTERNAZIONALIZZAZIONE DELLE IMPRESE ARTIGIANE - L. 24 DICEMBRE 2004 N. 350 E DECRETO DEL MINISTERO PER IL COMMERCIO INTERNAZIONALE DEL 12 FEBBRAIO 2008	0,00	0,00	0,00	0,00	0,00	0,00	0,00	0,00	0,00	0,00	0,00	0,00	0,00	NON OBBL		19	1	2	203	2.03.03.03.000	01.2	8	2.03.02	4	3
51	02	03	4098	PARTECIPAZIONE E SOSTEGNO A MANIFESTAZIONI FIERISTICHE NAZIONALI ED INTERNAZIONALI INERENTI LE RISORSE IDROTERMOMINERALI (ART. 38 L.R. 8/2008 E SS.MM.II.)	0,00	0,00	0,00	0,00	0,00	0,00	0,00	0,00	0,00	0,00	0,00	0,00	0,00	NON OBBL		9	6	2	203	2.03.03.03.000	05.3/05.	8	2.03.02	4	3
53	08	07	4099	MESSA IN SICUREZZA DEI POZZI MINERARI E AREE CIRCOSTANTI PER CESSAZIONE DI ATTIVITA' CON RECUPERO DELLE SPESE IN DANNO DEGLI IMPIANTI.	19.200,00	0,00	0,00	0,00	19.200,00	0,00	0,00	0,00	0,00	0,00	0,00	0,00	0,00	NON OBBL		9	2	2	202	2.02.01.09.000	05.1/05.	8	2.01.01	4	3
51	02	05	4100	ATTIVITA' DI MONITORAGGIO PER LA VERIFICA DELLE CONDIZIONI STRUTTURALI E CONGIUNTURALI DEI DISTRETTI PRODUTTIVI CAMPANI (ART. 1, COMMA 81, L.R. N. 5 DEL 6 MAGGIO 2013).	150.000,00	0,00	0,00	0,00	150.000,00	0,00	0,00	0,00	0,00	0,00	0,00	0,00	0,00	NON OBBL		14	1	1	104	1.04.03.02.000	04.4	8	1.06.02	4	3
51	02	06	4101	PROGRAMMA DI RILANCIO PER LE IMPRESE DANNEGGIATE DAL CROLLO DELL'EDIFICIO DELLA RIVIERA DI CHIAIA.	0,00	0,00	0,00	0,00	0,00	0,00	0,00	0,00	0,00	0,00	0,00	0,00	0,00	NON OBBL		14	1	1	104	1.04.03.99.000	04.4	8	1.06.02	4	3
51	02	06	4102	TRASFERIMENTO AL CONSORZIO PER LO SVILUPPO DELLE AZIENDE AERONAUTICHE (CONSAER)-D.G.R.2063/2007.	0,00	0,00	0,00	0,00	0,00	0,00	0,00	0,00	0,00	0,00	0,00	0,00	0,00	NON OBBL		14	1	1	104	1.04.03.99.000	04.4	8	1.06.02	4	3
51	02	06	4103	START UP ISTITUTO REGIONALE DEL VINO E DELL'OLIO DELLA CAMPANIA. L.R. N. 2/2010 E L.R. N. 5/2013 (ART.1 COMMA 97).	0,00	0,00	0,00	0,00	0,00	0,00	0,00	0,00	0,00	0,00	0,00	0,00	0,00	NON OBBL		14	1	1	104	1.04.03.02.000	04.4	8	1.06.02	4	3
51	02	06	4104	JOB LEARNING - GIOVANI APPRENDISTI NEI LUOGHI DI LAVORO.	24.000,00	0,00	0,00	0,00	24.000,00	0,00	0,00	0,00	0,00	0,00	0,00	0,00	0,00	NON OBBL		14	1	1	104	1.04.01.02.000	04.4	8	1.05.03	4	3
51	02	05	4105	UFFICIO REGIONALE DEL DESK ITALIA - SPORTELLO ATTRAZIONE INVESTIMENTI ESTERI.	30.000,00	0,00	0,00	0,00	30.000,00	0,00	0,00	0,00	0,00	0,00	0,00	0,00	0,00	OBBL		14	1	1	104	1.04.03.02.000	04.4	8	1.06.02	4	3
51	02	05	4106	RETE REGIONALE DEGLI INCUBATORI. PREDISPOSIZIONE DEL PIANO VOLTO ALL'ADEGUAMENTO DELLE INFRASTRUTTURE TECNOLOGICHE ED ALLA FACILITAZIONE DELLO SVILUPPO COMPETITIVO DELLA RETE. (ART. 1, COMMA 71, L.R. N. 5 DEL 6 MAGGIO 2013).	60.000,00	0,00	0,00	0,00	60.000,00	0,00	0,00	0,00	0,00	0,00	0,00	0,00	0,00	OBBL		14	3	2	203	2.03.03.02.000	04.8	8	2.03.02	4	3
51	02	06	4107	CAMERA REGIONALE DELLA MODA E DESIGN - L.R. 5/2013 ART.1 COMMA 68.	100.000,00	0,00	0,00	0,00	100.000,00	0,00	0,00	0,00	0,00	0,00	0,00	0,00	0,00	NON OBBL		14	1	1	104	1.04.03.02.000	04.4	8	1.06.02	4	3
51	02	06	4108	FONDO DI SVILUPPO PER LE IMPRESE (ART. 1 COMMA 76 L.R. N. 5 DEL 6 MAGGIO 2013).	0,00	0,00	0,00	0,00	0,00	0,00	0,00	0,00	0,00	0,00	0,00	0,00	0,00	NON OBBL		14	1	2	203	2.03.03.03.000	04.4	8	2.03.02	4	3
51	02	05	4109	SPESE PER LE ATTIVITA' DI MONITORAGGIO PER LA VERIFICA DELLE CONDIZIONI STRUTTURALI E CONGIUNTURALI DEI DISTRETTI PRODUTTIVI CAMPANI (ART. 1 COMMA 81 L.R. N. 5 DEL 6 MAGGIO 2013).	0,00	0,00	0,00	0,00	0,00	0,00	0,00	0,00	0,00	0,00	0,00	0,00	0,00	OBBL		14	1	1	103	1.03.02.99.000	04.4	8	1.03.01	4	3
51	02	06	4110	INTERVENTI A FAVORE DELLE IMPRESE ARTIGIANE E DEI SOGGETTI DELLA COOPERAZIONE DI PRODUZIONE-LAVORO E SOCIALE	0,00	0,00	0,00	0,00	0,00	0,00	0,00	0,00	0,00	0,00	0,00	0,00	0,00	NON OBBL		14	1	2	203	2.03.03.03.000	04.4	8	2.03.02	4	3

DIP	DG	UOD	Cap 2016 S	Descrizione	Residui passivi	Competenza libera 2016	Competenza vincolata 2016	Competenza 2016	Cassa 2016	di cui già impegnato su competenza 2016	Competenza libera 2017	Competenza vincolata 2017	Competenza 2017	di cui già impegnato su competenza 2017	Competenza libera 2018	Competenza vincolata 2018	Competenza 2018	Obbligatoria	Correlazioni	Missione	Programma	Titolo	macroaggregato	IV livello	Cofog	Codice identificativo spesa UE	Siope	Ricorrenti	Perimetro sanita
51	02	02	4111	PASER - PROMOZIONE E INTERNAZIONALIZZAZIONE DEL SISTEMA PRODUTTIVO - FINANZA PER L'IMPRESA E LO SVILUPPO PRODUTTIVO -SOCIETA' PARTECIPATE	0,00	0,00	0,00	0,00	0,00	0,00	0,00	0,00	0,00	0,00	0,00	0,00	0,00	NON OBBL		19	1	2	203	2.03.03.02.000	01.2	8	2.03.02	4	3
51	02	03	4112	SPESA PER LA TENUTA DEGLI ALBI DELLE IMPRESE ARTIGIANE E PER L'ELEZIONE, IL FUNZIONAMENTO E L'ATTIVITA' DELLE COMMISSIONI PROVINCIALI E REGIONALI PER L'ARTIGIANATO - COMPENSI AI COMPONENTI ESTERNI (LEGGE REGIONALE 28.2.87, N. 11), NONCHE' SENTENZE PASSATE IN GIUDICATO.	133.803,56	85.000,00	0,00	85.000,00	218.803,56	0,00	85.000,00	0,00	85.000,00	0,00	85.000,00	0,00	85.000,00	OBBL		14	1	1	103	1.03.02.10.000	04.4	8	1.03.01	4	3
51	02	01	4113	ASSESSORATO AA.PP. - PARTECIPAZIONE ALLE CONFERENZE STATO REGIONE E AGLI EVENTI ISTITUZIONALI.	0,00	0,00	0,00	0,00	0,00	0,00	0,00	0,00	0,00	0,00	0,00	0,00	0,00	NON OBBL		14	1	1	103	1.03.02.02.000	04.4	8	1.03.01	4	3
51	02	06	4114	AGEVOLAZIONI PROMOZIONE E SVILUPPO DI SOCIETA',COOPERATIVE E LORO CONSORZI DI CUI ALL'ART.24 L.219/81,ART.12 L. 80/84,L.119/86 E L.240/81,NONCHE' INCENTIVI A FAVORE DELLE ATTIVITA' PRODUTTIVE DELL'ARTIGIANATO E DELLE PICCOLE E MEDIE IMPRESE (ARTT.17, 23 ,27, 34, L.317/91)	0,00	0,00	0,00	0,00	0,00	0,00	0,00	0,00	0,00	0,00	0,00	0,00	0,00	NON OBBL		14	1	2	203	2.03.03.03.000	04.4	8	2.03.02	4	3
51	02	06	4115	AGEVOLAZIONI PROMOZIONE E SVILUPPO DI SOCIETA', COOPERATIVE E LORO CONSORZI DI CUI ALL'ART. 24 LEGGE 219/81, ART. 12 LEGGE 80/84, LEGGE 119/86 E LEGGE 240/81 NONCHE' INCENTIVI IN FAVORE DELLE ATTIVITA' PRODUTTIVE DELL'ARTIGIANATO E DELLE PMI (ARTT. 17, 23, 27, 34, L.317/91)	0,00	0,00	0,00	0,00	0,00	0,00	0,00	0,00	0,00	0,00	0,00	0,00	0,00	NON OBBL		14	1	2	203	2.03.03.03.000	04.4	8	2.03.02	4	3
51	02	02	4116	PROMOZIONE DEL SISTEMA PRODUTTIVO REGIONALE. COMUNICAZIONE, PROGETTAZIONE, VALUTAZIONE E MONITORAGGIO DEGLI INTERVENTI. INDAGINI, RICERCHE E STUDI PER LO SVILUPPO DELLE PMI (ARTT.3 E 85, L.R.10/2001).	0,00	0,00	0,00	0,00	0,00	0,00	0,00	0,00	0,00	0,00	0,00	0,00	0,00	NON OBBL		14	1	2	202	2.02.03.05.000	04.4	8	2.08.01	4	3
51	02	03	4117	SPESE PER LA REDAZIONE DEL PIANO REGIONALE DI SETTORE DELLE ACQUE MINERALI NATURALI E TERMALI, DI SORGENTE E DELLE PICCOLE UTILIZZAZIONI LOCALI - SPESE PER IL FINANZIAMENTO DI PROGRAMMI DI RICERCA TECNICO-SCIENTIFICI FINALIZZATI ALLA CONOSCENZA E TUTELA DELLA RISORSA IDROTERMOMINERALE (ART. 38, COMMI 1, 2, 4 DELLA L.R. 8/2008 E SS.MM.II.)	274.500,00	0,00	400.000,00	400.000,00	674.500,00	0,00	0,00	400.000,00	400.000,00	0,00	0,00	400.000,00	400.000,00	NON OBBL	76	9	6	1	103	1.03.02.99.000	05.3/05.	8	1.05.03	4	3
51	02	03	4118	SPESA PER LA TENUTA DEGLI ALBI DELLE IMPRESE ARTIGIANE E PER L'ELEZIONE, IL FUNZIONAMENTO E L'ATTIVITA' DELLE COMMISSIONI PROVINCIALI E REGIONALI PER L'ARTIGIANATO (LEGGE REGIONALE 28.2.87, N. 11), NONCHE' SENTENZE PASSATE IN GIUDICATO (RIMBORSI SPESE AI COMPONENTI REGIONALI)	14.402,80	15.000,00	0,00	15.000,00	29.402,80	0,00	15.000,00	0,00	15.000,00	0,00	15.000,00	0,00	15.000,00	OBBL		14	1	1	103	1.03.02.02.000	04.4	8	1.02.05	4	3
51	02	03	4122	SPESA PER LA TENUTA DEGLI ALBI DELLE IMPRESE ARTIGIANE E PER L'ELEZIONE IL FUNZIONAMENTO E L'ATTIVITÀ DELLE COMMISSIONI PROVINCIALI E REGIONALI PER L'ARTIGIANATO - RIMBORSI SPESE AI COMPONENTI ESTERNI (L.R. N. 11/87)	4.767,16	20.000,00	0,00	20.000,00	24.767,16	0,00	20.000,00	0,00	20.000,00	0,00	20.000,00	0,00	20.000,00	OBBL		14	1	1	103	1.03.02.02.000	04.4	8	1.03.01	4	3
51	02	06	4124	SPESE DI VERIFICA E CONTROLLO IN LOCO DEGLI INVESTIMENTI FINALI DA PARTE DEI DIPENDENTI PER INTERVENTI A FAVORE DELLE IMPRESE ARTIGIANE E DEI SOGGETTI DELLA COOPERAZIONE DI PRODUZIONELAVORO E SOCIALE.	0,00	0,00	0,00	0,00	0,00	0,00	0,00	0,00	0,00	0,00	0,00	0,00	0,00	OBBL		14	1	1	101	1.01.01.01.000	04.4	8	1.02.01	3	3
51	02	06	4126	INTERVENTI A FAVORE DELLE IMPRESE ARTIGIANE E DEI SOGGETTI DELLA COOPERAZIONE DI PRODUZIONE-LAVORO E SOCIALE. SPESE DI VERIFICA E CONTROLLO IN LOCO DEGLI INVESTIMENTI FINALI DA PARTE DEI DIPENDENTI REGIONALI INCARICATI.	0,00	0,00	0,00	0,00	0,00	0,00	0,00	0,00	0,00	0,00	0,00	0,00	0,00	NON OBBL		14	1	2	202	2.02.03.05.000	04.4	8	2.08.01	4	3
51	02	02	4127	SPESE PER SERVIZIO DI ACCESSO ALLA BANCA DATI DEL REGISTRO DELLE IMPRESE - UOD 02	0,00	5.000,00	0,00	5.000,00	5.000,00	0,00	5.000,00	0,00	5.000,00	0,00	5.000,00	0,00	5.000,00	OBBL		14	1	1	103	1.03.02.05.000	04.4	8	1.03.01	3	3
51	02	06	4128	ASSICURAZIONE DEGLI APPRENDISTI DIPENDENTI DA IMPRESE ARTIGIANE (LEGGE 449/97 ART.48).	0,00	0,00	0,00	0,00	0,00	0,00	0,00	0,00	0,00	0,00	0,00	0,00	0,00	OBBL		14	1	1	104	1.04.03.99.000	04.4	8	1.06.02	4	3
51	02	06	4129	SPESE PER CAMERA REGIONALE DELLA MODA E DESIGN - L.R. 5/2013 ART.1 COMMA 68.	0,00	0,00	0,00	0,00	0,00	0,00	0,00	0,00	0,00	0,00	0,00	0,00	0,00	OBBL		14	1	1	103	1.03.02.99.000	04.4	8	1.03.01	4	3
51	01	09	4130	FONDI STATALI PER IL FINANZIAMENTO DEGLI INTERVENTI PREVISTI DALL¿ART. 1 COMMA 1228 DELLA LEGGE 27.12.2006 N. 296 COME MODIFICATO DALLA LEGGE18.06.2009 N. 69	0,00	0,00	5.097.155,85	5.097.155,85	5.097.155,85	0,00	0,00	0,00	0,00	0,00	0,00	0,00	0,00	NON OBBL	1295	7	1	2	203	2.03.01.02.000	04.7	8	2.02.03	4	3
51	02	03	4132	SPESE DI NOTIFICA ATTI GIUDIZIARI - L.R. N. 11/87 ART. 15.	0,00	4.000,00	0,00	4.000,00	4.000,00	0,00	4.000,00	0,00	4.000,00	0,00	4.000,00	0,00	4.000,00	OBBL		1	11	1	103	1.03.02.16.000	01.3	8	1.03.01	4	3
51	02	06	4134	FINANZIAMENTI ALLE IMPRESE ARTIGIANE PER L'INCENTIVAZIONE DELL'APPRENDISTATO (L.R. 28/87 - TITOLO II - ART. 13 E SUCC. E ART. 48, COMMA 9, L. 449/97)	0,00	0,00	0,00	0,00	0,00	0,00	0,00	0,00	0,00	0,00	0,00	0,00	0,00	NON OBBL		14	1	2	203	2.03.03.03.000	04.4	8	2.03.02	4	3

DIP	DG	UOD	Cap 2016 S	Descrizione	Residui passivi	Competenza libera 2016	Competenza vincolata 2016	Competenza 2016	Cassa 2016	di cui già impegnato su competenza 2016	Competenza libera 2017	Competenza vincolata 2017	Competenza 2017	di cui già impegnato su competenza 2017	Competenza libera 2018	Competenza vincolata 2018	Competenza 2018	Obbligatoria	Correlazioni	Missione	Programma	Titolo	macroaggregato	IV livello	Cofog	Codice identificativo spesa UE	Siope	Ricorrenti	Perimetro sanita
51	02	02	4136	INTERVENTI PER LA PROMOZIONE IN ITALIA E ALL'ESTERO DEI PRODOTTI DELL'ARTIGIANATO E DELLA PICCOLA E MEDIA IMPRESA (ART.19 LEGGE REGIONALE 4/5/1987 N.28)	0,00	0,00	0,00	0,00	0,00	0,00	0,00	0,00	0,00	0,00	0,00	0,00	0,00	NON OBBL		14	1	2	203	2.03.03.03.000	04.4	8	2.03.02	4	3
51	02	06	4138	partecipazione al capitale di rischio delle piccole e medie imprese impegnate in programmi di	0,00	0,00	0,00	0,00	0,00	0,00	0,00	0,00	0,00	0,00	0,00	0,00	0,00	NON OBBL		14	1	1	104	1.04.01.02.000	04.4	8	1.05.03	4	3
51	02	06	4140	SPESA NOTIFICA ATTI AMMINISTRATIVI - UOD 06	0,00	10.000,00	0,00	10.000,00	10.000,00	0,00	10.000,00	0,00	10.000,00	0,00	10.000,00	0,00	10.000,00	NON OBBL		1	11	1	103	1.03.02.16.000	01.3	8	1.03.01	4	3
51	02	06	4146	INTERVENTI PER LA RICOSTRUZIONE E LA RIPARAZIONE DEGLI IMMOBILI E DELLE ATTREZZATURE ARTIGIANALI DANNEGGIATE DAGLI EVENTI SISMICI DEL 23 NOVEMBRE 1980 E 14 FEBBRAIO 1981 COMPRESE LE SPESE PER LE VERIFICHE ED I COLLAUDI DEGLI INTERVENTI (ART.11 DELLA L.R. 21/83 E ART.2 DELLA L.R. 10/94).	0,00	0,00	0,00	0,00	0,00	0,00	0,00	0,00	0,00	0,00	0,00	0,00	0,00	NON OBBL		14	1	2	203	2.03.03.03.000	04.4	8	2.03.02	4	3
51	02	06	4148	NUOVO REGIME DI AGEVOLAZIONE A FAVORE DELL'IMPRENDITORIA E DEL LAVORO AUTONOMO DELLE DONNE	121.300,00	0,00	0,00	0,00	121.300,00	0,00	0,00	0,00	0,00	0,00	0,00	0,00	0,00	NON OBBL		14	1	2	203	2.03.03.03.000	04.4	8	2.03.02	4	3
51	02	06	4152	CONTRIBUTI PER L'ASSOCIAZIONISMO PROFESSIONALE E DELLA COOPERAZIONE CAMPANA DEGLI ARTIGIANI (LEGGE REGIONALE 5 GIUGNO 1975, N.51)	0,00	0,00	0,00	0,00	0,00	0,00	0,00	0,00	0,00	0,00	0,00	0,00	0,00	NON OBBL		14	1	2	203	2.03.03.03.000	04.4	8	2.03.02	4	3
51	02	06	4156	IMPRENDITORIA FEMMINILE (L.215/92 ART.21). PROGRAMMA REGIONALE DI PROMOZIONE. COFINANZIAMENTO STATALE DEI PROGRAMMI ANNUALI APPROVATI.	0,00	0,00	0,00	0,00	0,00	0,00	0,00	0,00	0,00	0,00	0,00	0,00	0,00	NON OBBL		14	1	2	203	2.03.03.03.000	04.4	8	2.03.02	4	3
51	02	06	4158	AZIONI POSITIVE PER LA IMPRENDITORIA FEMMINILE (L.25.2.92 N.215)	0,00	0,00	0,00	0,00	0,00	0,00	0,00	0,00	0,00	0,00	0,00	0,00	0,00	NON OBBL		14	1	2	203	2.03.03.03.000	04.4	8	2.03.02	4	3
51	02	06	4159	IMPRENDITORIA FEMMINILE - FONDI STATALI PER CONTRIBUTI ALLE IMPRESE DI CUI ALLA LEGGE 215/92 - 4° E 5° BANDO -	0,00	0,00	0,00	0,00	0,00	0,00	0,00	0,00	0,00	0,00	0,00	0,00	0,00	NON OBBL		14	1	2	203	2.03.03.03.000	04.4	8	2.03.02	4	3
51	02	06	4160	IMPRENDITORIA FEMMINILE (L.215/92 ART.21). PROGRAMMI REGIONALE DI PROMOZIONE. COFINANZIAMENTO QUOTA REGIONALE DEI PROGRAMMI ANNUALI APPROVATI	0,00	0,00	0,00	0,00	0,00	0,00	0,00	0,00	0,00	0,00	0,00	0,00	0,00	OBBL		14	1	2	203	2.03.03.03.000	04.4	8	2.03.02	4	3
51	02	06	4161	RESTITUZIONE ALLO STATO DI FONDI ASSEGNATI PER L'IMPRENDITORIA FEMMINILE EX LEGGE 215/92 PER REVOCHE O RINUNCE DEI BENEFICIARI.	0,00	0,00	0,00	0,00	0,00	0,00	0,00	0,00	0,00	0,00	0,00	0,00	0,00	NON OBBL		14	1	2	204	2.04.21.01.000	04.4	8	2.02.01	4	3
51	02	00	4164	sviluppo o rafforzamento necessari al mantenimento di un vantaggio competitivo.	1.543.135,53	0,00	0,00	0,00	1.543.135,53	0,00	0,00	0,00	0,00	0,00	0,00	0,00	0,00	NON OBBL		14	1	2	203	2.03.03.02.000	04.4	8	2.03.02	4	3
53	08	07	4165	EROGAZIONE DI INCENTIVI PER RILIEVI GEOFISICI E PER ACCERTAMENTI MINERARI PER LO STOCCAGGIO DI GAS NATURALE AI SENSI DEL D.L.GS. N.164/2000.	0,00	0,00	0,00	0,00	0,00	0,00	0,00	0,00	0,00	0,00	0,00	0,00	0,00	NON OBBL		9	2	2	205	2.05.99.99.000	05.1/05.	8	2.01.03	4	3
51	02	07	4167	CONCORSO NELLE RATE DI AMMORTAMENTO DEI MUTUI VENTENNALI CONTRATTI DAI CONSORZI PER LO SVILUPPO INDUSTRIALE PER LA REALIZZAZIONE DI INFRASTRUTTURE INDUSTRIALI E PER L'ACQUISIZIONE DI AREE E DI IMMOBILI DA DESTINARE AGLI INSEDIAMENTI PRODUTTIVI	0,00	0,00	0,00	0,00	0,00	0,00	0,00	0,00	0,00	0,00	0,00	0,00	0,00	NON OBBL		14	1	2	203	2.03.03.03.000	04.4	8	2.03.02	4	3
51	02	06	4168	CONTRIBUTI PER LA VALORIZZAZIONE DELLE LAVORAZIONI ARTIGIANE (L.R.5.4.93 N.18).	0,00	0,00	0,00	0,00	0,00	0,00	0,00	0,00	0,00	0,00	0,00	0,00	0,00	NON OBBL		14	1	2	203	2.03.03.03.000	04.4	8	2.03.02	4	3
53	07	02	4170	FONDO PER L'INNOVAZIONE TECNOLOGICA L'AMMODERNAMENTO ED IL MIGLIORAMENTO DEI LIVELLI DI SICUREZZA DEGLI IMPIANTI A FUNE (ART. 8 LEGGE11 MAGGIO 1999 N. 140).	0,00	0,00	0,00	0,00	0,00	0,00	0,00	0,00	0,00	0,00	0,00	0,00	0,00	NON OBBL		10	4	2	203	2.03.03.03.000	04.5	8	2.03.02	4	3
51	02	06	4171	INCENTIVI ALLA IMPRENDITORIA GIOVANILE (ART. 3, L.R. 10/2001)	0,00	0,00	0,00	0,00	0,00	0,00	0,00	0,00	0,00	0,00	0,00	0,00	0,00	NON OBBL		14	1	2	203	2.03.03.03.000	04.4	8	2.03.02	4	3
51	02	05	4173	INCENTIVI A FAVORE DELLE INIZIATIVE INDUSTRIALI RICADENTI NELLE AREE DI CUI ALL'ART. 3 COMMA 8 DELLA L.R. 10/2001: CONTRATTO DI PROGRAMMA REGIONALE E INCENTIVI PER L'INNOVAZIONE E LO SVILUPPO	0,00	0,00	0,00	0,00	0,00	0,00	0,00	0,00	0,00	0,00	0,00	0,00	0,00	NON OBBL		14	1	2	203	2.03.03.03.000	04.4	8	2.03.02	4	3
51	02	06	4178	CONTRIBUTI PER ULTERIORI INTERVENTI A FAVORE DELLE ZONE ALLUVIONATE PER DANNI SUBITI DALLE IMPRESE INDUSTRIALI PER GLI ANNI 1993-94 (ART.2 BIS L. N.265/95 DI CONVERSIONE DEL D.L. N.154/95).	0,00	0,00	0,00	0,00	0,00	0,00	0,00	0,00	0,00	0,00	0,00	0,00	0,00	NON OBBL		14	1	2	203	2.03.03.03.000	04.4	8	2.03.02	4	3
53	07	02	4180	LEGGE DEL 24 DICEMBRE 2003 N. 363 - INTERVENTI PER LA MESSA IN SICUREZZA DELLE AREE SCIABILI DA GARANTIRE ANCHE ATTRAVERSO CONDIZIONI DI ADEGUATO INNEVAMENTO DELLE PISTE.	0,00	0,00	0,00	0,00	0,00	0,00	0,00	0,00	0,00	0,00	0,00	0,00	0,00	NON OBBL		10	4	2	203	2.03.03.03.000	04.5	8	2.03.02	4	3
51	02	06	4182	RESTITUZIONE RISORSE STATALI E COMUNITARIE NON RICONOSCIUTE DALLA COMMISSIONE SULLA MISURA CAMPANIA.	0,00	0,00	0,00	0,00	0,00	0,00	0,00	0,00	0,00	0,00	0,00	0,00	0,00	NON OBBL		14	1	1	104	1.04.01.01.000	04.4	8	1.05.01	4	3

DIP	DG	UOD	Cap 2016 S	Descrizione	Residui passivi	Competenza libera 2016	Competenza vincolata 2016	Competenza 2016	Cassa 2016	di cui già impegnato su competenza 2016	Competenza libera 2017	Competenza vincolata 2017	Competenza 2017	di cui già impegnato su competenza 2017	Competenza libera 2018	Competenza vincolata 2018	Competenza 2018	Obbligatoria	Correlazioni	Missione	Programma	Titolo	macroaggregato	IV livello	Cofog	Codice identificativo spesa UE	Siope	Ricorrenti	Perimetro sanita
51	02	00	4188	FONDO UNICO PER LE ATTIVITA' PRODUTTIVE CONFERITE ALLA REGIONE IN MATERIA DI INDUSTRIA, ARTIGIANATO ED ENERGIA (ART. 19 COMMA 6 D.LGS. 112/98), COMPRESI IL FUNZIONAMENTO DELLA ISTITUENDA AGENZIA PER LA PROMOZIONE DELLE PMI E LA PROMOZIONE DELLO SPORTELLO UNICO PER LE ATTIVITA' PRODUTTIVE, NONCHE' IL FINANZIAMENTO DI ATTIVITA' DERIVANTI DALL'APPLICAZIONE DELLE PROCEDURE DI CUI ALL'ART.3 DELLA L.R. 11/8/01, N.10- ASSISTENZA TECNICA	195.461,15	0,00	1.453.894,00	1.453.894,00	1.649.355,15	453.894,00	0,00	0,00	0,00	0,00	0,00	0,00	0,00	NON OBBL	A9	14	1	2	202	2.02.03.99.000	04.4	8	2.01.03	4	3
51	02	00	4189	FONDO PLURIENNALE VINCOLATO CONCERNENTE IL FONDO UNICO PER LE ATTIVITÀ PRODUTTIVE CONFERITE A REGIONE IN MATERIA DI INDUSTRIA, ARTIGIANATO ED ENERGIA (ART. 19 CO. 6 D.LGS. 112/98), COMPRESI IL FUNZIONAMENTO DELLA ISTITUENDA AGENZIA PER LA PROMOZIONE DELLE PMI E LA PROMOZIONE DELLO SPORTELLO UNICO PER LE ATTIVITÀ PRODUTTIVE, NONCHÉ IL FINANZIAMENTO DI ATTIVITÀ DERIVANTI DALL'APPLICAZIONE DELLE PROCEDURE DI CUI ALL'ART.3 DELLA L.R. 11/8/01, N.10- ASSISTENZA TECNICA (CAP.4188)	0,00	0,00	0,00	0,00	0,00	0,00	0,00	0,00	0,00	0,00	0,00	0,00	0,00	NON OBBL		14	1	2	205	2.05.02.01.000	04.4	8	2.07.01	4	3
51	02	02	4195	FONDO UNICO PER LE ATTIVITA' PRODUTTIVE CONFERITE ALLA REGIONE IN MATERIA DI COMMERCIO: PROMOZIONE E INTERNAZIONALIZZAZIONE DEL SISTEMA PRODUTTIVO	0,00	0,00	0,00	0,00	0,00	0,00	0,00	0,00	0,00	0,00	0,00	0,00	0,00	NON OBBL		14	2	2	203	2.03.01.02.000	04.7	8	2.02.03	4	3
51	02	04	4196	SCORRIMENTO GRADUATORIE IN MATERIA DI ENERGIA PER REVOCHE O RINUNCE DEI BENEFICIARI	0,00	0,00	0,00	0,00	0,00	0,00	0,00	0,00	0,00	0,00	0,00	0,00	0,00	NON OBBL		17	1	2	203	2.03.03.03.000	04.3	8	2.03.02	4	3
51	02	06	4197	FONDO UNICO PER LE ATTIVITA' PRODUTTIVE CONFERITE ALLA REGIONE IN MATERIA DI COMMERCIO : AIUTI ALLE IMPRESE E SVILUPPO DEGLI INSEDIAMENTI PRODUTTIVI	0,00	0,00	0,00	0,00	0,00	0,00	0,00	0,00	0,00	0,00	0,00	0,00	0,00	NON OBBL		14	1	2	203	2.03.03.03.000	04.4	8	2.03.02	4	3
51	02	00	4198	FONDO UNICO PER LE ATTIVITA' PRODUTTIVE CONFERITE ALLA REGIONE IN MATERIA DI INDUSTRIA, ARTIGIANATO ED ENERGIA (ART. 19 COMMA 6 D.LGS. 112/98), COMPRESI IL FUNZIONAMENTO DELLA ISTITUENDA AGENZIA PER LA PROMOZIONE DELLE PMI E LA PROMOZIONE DELLO SPORTELLO UNICO PER LE ATTIVITA' PRODUTTIVE, NONCHE' IL FINANZIAMENTO DI ATTIVITA' DERIVANTI DALL'APPLICAZIONE DELLE PROCEDURE DI CUI ALL'ART.3 DELLA L.R. 11/8/01, N.10	1.509.854,69	0,00	0,00	0,00	1.509.854,69	0,00	0,00	0,00	0,00	0,00	0,00	0,00	0,00	NON OBBL		14	1	2	203	2.03.03.03.000	04.4	8	2.03.02	4	3
51	02	02	4199	SPORTELLO PER L'INTERNAZIONALIZZAZIONE (ART. 2, DPR N. 161/2001 - D.G.R.N. 6844/2001).	0,00	0,00	0,00	0,00	0,00	0,00	0,00	0,00	0,00	0,00	0,00	0,00	0,00	NON OBBL		19	1	2	203	2.03.03.03.000	01.2	8	2.03.02	4	3
51	02	04	4200	FINANZIAMENTO IN CONTO CAPITALE PER INTERVENTI DI RISPARMIO ENERGETICO ED INCENTIVAZIONE ALL'USO DI ENERGIE RINNOVABILI PROMOSSI DALLE PROVINCE (LEGGE N. 10/91 - D.LGS N. 112/98, ART. 31 - D.G.R. N. 3532/03). COFINANZIAMENTO DI PROGRAMMI NAZIONALI.	0,00	0,00	0,00	0,00	0,00	0,00	0,00	0,00	0,00	0,00	0,00	0,00	0,00	NON OBBL		17	1	2	203	2.03.01.02.000	04.3	8	2.02.03	4	3
51	02	04	4201	COFINANZIAMENTO E PROMOZIONE DELLE FONTI RINNOVABILI COME DEFINITE DALL'ART. 2 DEL D.LGS N. 387/03 - (ART. 11 D.LGS N. 79/99 - D.G.R. N. 4818/02 E N. 3533/03).	0,00	0,00	0,00	0,00	0,00	0,00	0,00	0,00	0,00	0,00	0,00	0,00	0,00	NON OBBL		17	1	2	203	2.03.03.03.000	04.3	8	2.03.02	4	3
51	02	04	4204	PROGRAMMA DI MISURE ED INTERVENTI DI UTENZE ENERGETICHE PUBBLICHE AI SENSI DELL'ART. 13 DEL DECRETO DEL MINISTRO DELLE ATTIVITA' PRODUTTIVE DEL 20/7/2004	0,00	0,00	0,00	0,00	0,00	0,00	0,00	0,00	0,00	0,00	0,00	0,00	0,00	NON OBBL		17	1	2	203	2.03.01.02.000	04.3	8	2.02.03	4	3
51	02	04	4206	ATTIVITA' DI RICERCA TECNOLOGICA SCIENTIFICA E DI FORMAZIONE NEL SETTORE ENERGETICO. INTERVENTI A SOSTEGNO DELL'IMPLEMENTO TECNOLOGICO DEL CAMPO EOLICO DI BISACCIA (LEGGI NN. 55/2002 E 239/2004; DELIB. G.R. N. 1514/2004)	0,00	0,00	0,00	0,00	0,00	0,00	0,00	0,00	0,00	0,00	0,00	0,00	0,00	NON OBBL		17	1	1	103	1.03.02.10.000	04.3	8	1.03.01	4	3
51	02	04	4208	SPESE PER LA RAZIONALIZZAZIONE E L'AMMODERNAMENTO DELLA RETE DISTRIBUTIVA DEI CARBURANTI (L.R. N. 6 DEL 29/3/2006)	0,00	0,00	0,00	0,00	0,00	0,00	0,00	0,00	0,00	0,00	0,00	0,00	0,00	NON OBBL		17	1	1	103	1.03.02.10.000	04.3	8	1.03.01	4	3
51	02	04	4210	FINANZIAMENTO DEGLI INTERVENTI RIENTRANTI NELLE AZIONI E NEI PROGRAMMI FINALIZZATI ALLA RIDUZIONE DELLE EMISSIONI DEI GAS SERRA, ALLA PROMOZIONE DELL'EFFICIENZA ENERGETICA E ALLA DIFFUSIONE DELLE FONTI RINNOVABILI DI ENERGIA L. 448/98	0,00	0,00	0,00	0,00	0,00	0,00	0,00	0,00	0,00	0,00	0,00	0,00	0,00	NON OBBL		17	1	2	203	2.03.03.03.000	04.3	8	2.03.02	4	3
51	02	04	4212	PROGRAMMA SOLARE TERMICO QUOTA STATO	0,00	0,00	0,00	0,00	0,00	0,00	0,00	0,00	0,00	0,00	0,00	0,00	0,00	NON OBBL		17	1	2	203	2.03.03.03.000	04.3	8	2.03.02	4	3
51	02	04	4213	PROGRAMMA SOLARE TERMICO QUOTA REGIONALE.	0,00	0,00	0,00	0,00	0,00	0,00	0,00	0,00	0,00	0,00	0,00	0,00	0,00	OBBL		17	1	2	203	2.03.03.03.000	04.3	8	2.03.02	4	3
51	02	04	4214	PROGRAMMA TETTI FOTOVOLTAICI SOTTOPROGRAMMA REGIONI QUOTA STATO.	0,00	0,00	0,00	0,00	0,00	0,00	0,00	0,00	0,00	0,00	0,00	0,00	0,00	NON OBBL		17	1	2	203	2.03.03.03.000	04.3	8	2.03.02	4	3

DIP	DG	UOD	Cap 2016 S	Descrizione	Residui passivi	Competenza libera 2016	Competenza vincolata 2016	Competenza 2016	Cassa 2016	di cui già impegnato su competenza 2016	Competenza libera 2017	Competenza vincolata 2017	Competenza 2017	di cui già impegnato su competenza 2017	Competenza libera 2018	Competenza vincolata 2018	Competenza 2018	Obbligatoria	Correlazioni	Missione	Programma	Titolo	macroaggregato	IV livello	Cofog	Codice identificativo spesa UE	Siope	Ricorrenti	Perimetro sanita
51	02	04	4216	SPESA RELATIVA ALLE ATTIVITA' DELEGATE ALLA REGIONE PER L'ESERCIZIO DELLE FUNZIONI IN TEMA DI ENERGIA, IVI COMPRESE QUELLE RELATIVE ALLE FONTI RINNOVABILI, AL RISPARMIO ENERGETICO, ALLA CERTIFICAZIONE ENERGETICA DEGLI EDIFICI, ALL'ELETTRICITA', ALL'ENERGIA NUCLEARE, AL PETROLIO ED AL GAS. (ART. 30 DEL D.LGS N. 112/98 - D.LGS N. 164/00 - ART. 3, L.C. 3/01 - DM 20 LUGLIO 2004 - D.LGS N. 387/03 - D.LGS N. 192/05).	0,00	0,00	0,00	0,00	0,00	0,00	0,00	0,00	0,00	0,00	0,00	0,00	0,00	0,00	NON OBBL		17	1	2	202	2.02.03.05.000	04.3	8	2.08.01	4	3
51	02	04	4218	REVOCHE O RINUNCE DEI BENEFICIARI IN MATERIA DI ENERGIA - SCORRIMENTO GRADUATORIE	0,00	0,00	0,00	0,00	0,00	0,00	0,00	0,00	0,00	0,00	0,00	0,00	0,00	NON OBBL		17	1	2	203	2.03.03.03.000	04.3	8	2.03.02	4	3
51	02	04	4220	INTERVENTI PROMOZIONALI DI COMUNICAZIONE E DI RAFFORZAMENTO DEI SERVIZI A FAVORE DELLE ATTIVITA' PRODUTTIVE PER LA DIFFUSIONE DELLE FONTI RINNOVABILI L'USO RAZIONALE DELL'ENERGIA ED IL MIGLIORAMENTO DELL'EFFICIENZA ENERGETICA	0,00	0,00	0,00	0,00	0,00	0,00	0,00	0,00	0,00	0,00	0,00	0,00	0,00	NON OBBL		17	1	2	203	2.03.01.02.000	04.3	8	2.02.03	4	3
51	02	01	4222	ACCORDI BONARI REGIONE CAMPANIA DIREZIONE GENERALE PER LO SVILUPPO ECONOMICO E LE ATTIVITA' PRODUTTIVE	0,00	0,00	0,00	0,00	0,00	0,00	0,00	0,00	0,00	0,00	0,00	0,00	0,00	OBBL		14	1	1	110	1.10.05.04.000	04.4	8	1.06.03	4	3
51	02	03	4224	ONERI A CARICO DELL'UOD 03 DERIVANTI DAL CONTENZIOSO LEGALE	0,00	300.000,00	0,00	300.000,00	300.000,00	0,00	300.000,00	0,00	300.000,00	0,00	300.000,00	0,00	300.000,00	OBBL		14	1	1	110	1.10.05.04.000	04.4	8	1.09.01	4	3
51	02	04	4226	ONERI A CARICO DELL'UOD 04 DERIVANTI DAL CONTENZIOSO LEGALE	0,00	300.000,00	0,00	300.000,00	300.000,00	0,00	300.000,00	0,00	300.000,00	0,00	300.000,00	0,00	300.000,00	OBBL		17	1	1	110	1.10.05.04.000	04.3	8	1.09.01	4	3
51	02	04	4228	GESTIONE COMMISSARIALE ATEM GIUSTA D.D. DIP51DIG/02 N. 493/2015	0,00	0,00	787.081,93	787.081,93	787.081,93	0,00	0,00	87.453,55	87.453,55	0,00	0,00	0,00	0,00	NON OBBL	2411	14	4	1	103	1.03.02.99.000	04.6	8	1.03.01	3	3
51	02	06	4230	SPESE PER IL PAGAMENTO DI SANZIONI E PENALITA'.	0,00	0,00	0,00	0,00	0,00	0,00	0,00	0,00	0,00	0,00	0,00	0,00	0,00	NON OBBL		14	1	1	110	1.10.05.01.000	04.4	8	1.09.01	4	3
51	02	06	4232	SPESE PER IL PAGAMENTO DEI COMMISSARI AD ACTA.	0,00	0,00	0,00	0,00	0,00	0,00	0,00	0,00	0,00	0,00	0,00	0,00	0,00	NON OBBL		14	1	1	103	1.03.02.01.000	04.4	8	1.03.01	4	3
51	02	06	4234	SPESE PER IL PAGAMENTO DI ONERI ACCERTATI DA SENTENZE ESECUTIVE.	0,00	0,00	0,00	0,00	0,00	0,00	0,00	0,00	0,00	0,00	0,00	0,00	0,00	NON OBBL		14	1	1	110	1.10.05.04.000	04.4	8	1.09.01	4	3
51	02	04	4236	RIMBORSO SPESE EX ART. 16 L.R. N. 8/2013	0,00	0,00	0,00	0,00	0,00	0,00	0,00	0,00	0,00	0,00	0,00	0,00	0,00	NON OBBL		17	1	1	103	1.03.02.02.000	04.3	8	1.03.01	3	3
51	02	03	4300	INTERVENTI PER LA RIORGANIZZAZIONE DI MERCATI ALL'INGROSSO (L.R. 1/4/75 N. 13).	0,00	0,00	0,00	0,00	0,00	0,00	0,00	0,00	0,00	0,00	0,00	0,00	0,00	NON OBBL		14	2	1	104	1.04.01.02.000	04.7	8	1.05.03	4	3
51	02	02	4302	ONERI PER COMMISSIONI ATTIVITA' OSSERVATORI E TAVOLI DI LAVORO - CONVENZIONI PER CONSULENZE. ANALISI STUDI RICERCHE INFORMAZIONE PROMOZIONE PIANIFICAZIONE PER IMPRESE COMMERCIALI E PMI	0,00	0,00	0,00	0,00	0,00	0,00	0,00	0,00	0,00	0,00	0,00	0,00	0,00	NON OBBL		14	2	1	103	1.03.02.10.000	04.7	8	1.03.01	4	3
54	12	05	4303	CONTRIBUTO AL CONSERVATORIO DI MUSICA S. PIETRO A MAJELLA.	50.000,00	0,00	0,00	0,00	50.000,00	0,00	50.000,00	0,00	50.000,00	0,00	50.000,00	0,00	50.000,00	NON OBBL		5	2	1	104	1.04.04.01.000	08.2	8	1.06.03	4	3
54	12	05	4304	CONTRIBUTO ORDINARIO IN C/GESTIONE ALLA FONDAZIONE MIDA CON SEDE LEGALE IN PERTOSA (SA).	25.000,00	0,00	0,00	0,00	25.000,00	0,00	50.000,00	0,00	50.000,00	0,00	50.000,00	0,00	50.000,00	NON OBBL		5	2	1	104	1.04.04.01.000	08.2	8	1.06.03	4	3
51	02	06	4306	INTERVENTI PER LO SVILUPPO E LA PROMOZIONE DELLA COOPERAZIONE IN CAMPANIA. CONSULTA REGIONALE DELLA COOPERAZIONE (L.R. 7 LUGLIO 1977 N.32).	0,00	0,00	0,00	0,00	0,00	0,00	0,00	0,00	0,00	0,00	0,00	0,00	0,00	NON OBBL		14	1	2	203	2.03.01.02.000	04.4	8	2.02.03	4	3
51	02	06	4308	INTERVENTI FINANZIARI PER LA RAZIONALIZZAZIONE DEL SETTORE DISTRIBUTIVO E SVILUPPO DELL'ASSOCIAZIONISMO ECONOMICO TRA OPERATORI COMMERCIALI (L.R. 4/5/81 N. 34 L.R.15/97)	0,00	0,00	0,00	0,00	0,00	0,00	0,00	0,00	0,00	0,00	0,00	0,00	0,00	NON OBBL		14	2	2	203	2.03.03.03.000	04.7	8	2.03.02	4	3
51	02	02	4310	QUOTA ASSOCIATIVA IDIMER	0,00	0,00	0,00	0,00	0,00	0,00	0,00	0,00	0,00	0,00	0,00	0,00	0,00	NON OBBL		14	2	2	204	2.04.24.01.000	04.7	8	2.03.03	4	3
51	02	08	4312	ATTIVAZIONE DELLO SPORTELLO DEL CONSUMATORE UTENTE (D.M. ATTIVITA' PRODUTTIVE DEL 17/11/2003).	0,00	0,00	0,00	0,00	0,00	0,00	0,00	0,00	0,00	0,00	0,00	0,00	0,00	NON OBBL		14	2	1	103	1.03.02.10.000	04.7	8	1.03.01	4	3
51	02	06	4314	PROVVIDENZE E SOVVENZIONI ALLE ASSOCIAZIONI DELLE PICCOLE E MEDIE IMPRESE COMMERCIALI DEL TURISMO E DEI SERVIZI (L.R. 29 MAGGIO 1980 N. 49).	0,00	0,00	0,00	0,00	0,00	0,00	0,00	0,00	0,00	0,00	0,00	0,00	0,00	NON OBBL		14	2	2	203	2.03.03.03.000	04.7	8	2.03.02	4	3
51	02	06	4315	PROMOZIONE ANALISI E DIVULGAZIONE DEI RISULTATI	0,00	0,00	0,00	0,00	0,00	0,00	0,00	0,00	0,00	0,00	0,00	0,00	0,00	NON OBBL		14	2	1	103	1.03.01.01.000	04.7	8	1.03.01	4	3
51	02	02	4316	INTERVENTI PER LA RICOSTRUZIONE DEGLI IMMOBILI E DELLE ATTREZZATURE COMMERCIALI DANNEGGIATE DAGLI EVENTI SISMICI DEL 23 NOVEMBRE 1980 E DEL 14 FEBBRAIO 1981 (ARTICOLO 22 LEGGE 14 MAGGIO 1981 N.219).	0,00	0,00	0,00	0,00	0,00	0,00	0,00	0,00	0,00	0,00	0,00	0,00	0,00	NON OBBL		14	2	2	203	2.03.03.03.000	04.7	8	2.03.02	4	3
51	02	02	4318	ATTIVITA' DI COMUNICAZIONE INFORMAZIONE MONITORAGGIO DEGLI INTERVENTI.	0,00	0,00	0,00	0,00	0,00	0,00	0,00	0,00	0,00	0,00	0,00	0,00	0,00	NON OBBL		14	2	2	202	2.02.03.99.000	04.7	8	2.01.03	4	3
51	02	02	4320	FINANZIAMENTO DEGLI INTERVENTI REGIONALI A FAVORE DEI BALCANI EX AR.7 DELLA LEGGE N.84/2001 - PROGETTO RESET D.	0,00	0,00	0,00	0,00	0,00	0,00	0,00	0,00	0,00	0,00	0,00	0,00	0,00	NON OBBL		19	1	2	203	2.03.01.02.000	01.2	8	2.02.03	4	3
51	02	06	4322	INTERVENTI PER FAVORIRE L'ACCESSO AL CREDITO ALLE PICCOLE IMPRESE COMMERCIALI E DI SERVIZI. L.R. 4 APRILE 1995 N.9	0,00	0,00	0,00	0,00	0,00	0,00	0,00	0,00	0,00	0,00	0,00	0,00	0,00	NON OBBL		14	2	2	204	2.04.03.03.000	04.7	8	2.03.02	4	3
51	02	02	4324	PARTECIPAZIONE A MANIFESTAZIONI FIERISTICHE NAZIONALI ED ESTERE (LETT. B COMMA 2 ART. 9 L.R. N. 11/1995).	0,00	0,00	0,00	0,00	0,00	0,00	0,00	0,00	0,00	0,00	0,00	0,00	0,00	NON OBBL		14	2	2	203	2.03.03.03.000	04.7	8	2.03.02	4	3
60	02	07	4326	CONCESSIONE ALLE PMI COMMERCIALI DELLE AGEVOLAZIONI DI CUI ALL'ART.74 DELLA LEGGE 289/2002. PROGRAMMI REGIONALI DI INVESTIMENTO PER LA RIQUALIFICAZIONE ED IL POTENZIAMENTO DEI SISTEMI ED APPARATI DI SICUREZZA.	0,00	0,00	0,00	0,00	0,00	0,00	0,00	0,00	0,00	0,00	0,00	0,00	0,00	NON OBBL		3	2	2	203	2.03.03.03.000	03.6	8	2.03.02	4	3

DIP	DG	UOD	Cap 2016 S	Descrizione	Residui passivi	Competenza libera 2016	Competenza vincolata 2016	Competenza 2016	Cassa 2016	di cui già impegnato su competenza 2016	Competenza libera 2017	Competenza vincolata 2017	Competenza 2017	di cui già impegnato su competenza 2017	Competenza libera 2018	Competenza vincolata 2018	Competenza 2018	Obbligatoria	Correlazioni	Missione	Programma	Titolo	macroaggregato	IV livello	Cofog	Codice identificativo spesa UE	Siope	Ricorrenti	Perimetro sanita
51	02	06	4328	CONCESSIONE ALLE IMPRESE DEL COMMERCIO DELLE AGEVOLAZIONI DI CUI ALL'ART. 2 COMMA 42 LEGGE 28/12/95 N. 549 - DELIBERA CIPE 8/8/96.	44.069,50	0,00	0,00	0,00	44.069,50	0,00	0,00	0,00	0,00	0,00	0,00	0,00	0,00	NON OBBL		14	2	2	203	2.03.03.03.000	04.7	8	2.03.02	4	3
51	02	03	4329	CONTRIBUTI IN CONTO INTERESSI PER OPERAZIONI DI CREDITO DEGLI OPERATORI COMMERCIALI AL DETTAGLIO E ALL'INGROSSO DEL COMPARTO CARNI (ART.72 L.R.11/8/01 N.10).	0,00	0,00	0,00	0,00	0,00	0,00	0,00	0,00	0,00	0,00	0,00	0,00	0,00	NON OBBL		14	2	2	203	2.03.03.03.000	04.7	8	2.03.02	4	3
51	02	08	4330	ATTIVITA' TAVOLO DI LAVORO INTERVENTI A TUTELA CONSUMATORI/UTENTI	0,00	0,00	0,00	0,00	0,00	0,00	0,00	0,00	0,00	0,00	0,00	0,00	0,00	NON OBBL		14	2	1	103	1.03.02.10.000	04.7	8	1.03.01	4	3
51	02	03	4331	SPESE E RESTITUZIONI DI SOMME INDEBITAMENTE INTROITATE PER SANZIONI AMMINISTRATIVE IN MATERIA DI COMMERCIO COMMINATE AI SENSI DELLA LEGGE 689/81 E DELLA L.R. 13/83.	0,00	10.000,00	0,00	10.000,00	10.000,00	0,00	10.000,00	0,00	10.000,00	0,00	10.000,00	0,00	10.000,00	OBBL		14	2	1	109	1.09.99.05.000	04.7	8	1.06.01	4	3
51	02	06	4332	INTERVENTI FINANZIARI PER IL COMMERCIO CONNESSI AI BANDI REGIONALI DI ATTUAZIONE DELLA L.266/97 E DELLE DELIBERE CIPE 100/98 E 125/07	0,00	0,00	0,00	0,00	0,00	0,00	0,00	0,00	0,00	0,00	0,00	0,00	0,00	NON OBBL		14	2	1	104	1.04.03.99.000	04.7	8	1.06.02	4	3
51	02	03	4333	SPESE PER SERVIZIO DI ACCESSO ALLA BANCA DATI DEL REGISTRO DELLE IMPRESE - UOD 03	0,00	5.000,00	0,00	5.000,00	5.000,00	0,00	5.000,00	0,00	5.000,00	0,00	5.000,00	0,00	5.000,00	OBBL		14	1	1	103	1.03.02.05.000	04.4	8	1.03.01	3	3
51	02	01	4334	SPESE PER SERVIZIO DI ACCESSO ALLA BANCA DATI DEL REGISTRO DELLE IMPRESE	0,00	10.000,00	0,00	10.000,00	10.000,00	0,00	10.000,00	0,00	10.000,00	0,00	10.000,00	0,00	10.000,00	NON OBBL		14	1	1	103	1.03.02.05.000	04.4	8	1.03.01	3	3
51	02	06	4337	SPESE PER L'ATTUAZIONE DEL CONTRATTO DI SVILUPPO PER LA REALIZZAZIONE DI NUOVE ATTIVITA' ARTIGIANALI CULTURALI ED INDUSTRIALI.	0,00	0,00	0,00	0,00	0,00	0,00	0,00	0,00	0,00	0,00	0,00	0,00	0,00	NON OBBL		14	1	2	203	2.03.03.03.000	04.4	8	2.03.02	4	3
51	02	06	4338	QUOTA INTERESSI PER IL PAGAMENTO DEI RATEI DEL MUTUO CON ONERI A CARICO DELLA REGIONE PER IL FINANZIAMENTO DEL CONTRATTO DI SVILUPPO A SOSTEGNO DI NUOVE ATTIVITA' ARTIGIANALI, CULTURALI ED INDUSTRIALI.	0,00	0,00	0,00	0,00	0,00	0,00	0,00	0,00	0,00	0,00	0,00	0,00	0,00	NON OBBL		50	1	1	107	1.07.05.04.000	01.7	8	1.07.04	3	3
51	02	06	4340	QUOTA CAPITALE PER IL PAGAMENTO DEI RATEI DEL MUTUO CON ONERI A CARICO DELLA REGIONE PER IL FINANZIAMENTO DEL CONTRATTO DI SVILUPPO A SOSTEGNO DI NUOVE ATTIVITA' ARTIGIANALI, CULTURALI ED INDUSTRIALI.	0,00	0,00	0,00	0,00	0,00	0,00	0,00	0,00	0,00	0,00	0,00	0,00	0,00	NON OBBL		50	2	4	403	4.03.01.04.000	01.7	8	3.06.01	3	3
51	02	06	4342	CONTRIBUTI FINANZIARI AI CONSORZI EXPORT (LEGGE 83/89)	0,00	0,00	0,00	0,00	0,00	0,00	0,00	0,00	0,00	0,00	0,00	0,00	0,00	NON OBBL		14	2	2	203	2.03.03.03.000	04.7	8	2.03.02	4	3
51	02	08	4344	FINANZIAMENTI CONCESSI DAL MINISTERO DELLO SVILUPPO ECONOMICO AI SENSI DELL'ART. 148 DELLA LEGGE 23/12/2000 N. 388 PER LA REALIZZAZIONE DI INIZIATIVE A VANTAGGIO DEI CONSUMATORI. TRASFERIMENTI ALLE ASSOCIAZIONI DEI CONSUMATORI.	279.116,11	0,00	825.000,00	825.000,00	1.104.116,11	0,00	0,00	825.000,00	825.000,00	0,00	0,00	825.000,00	825.000,00	NON OBBL	968	14	2	1	104	1.04.03.99.000	04.7	8	1.06.02	3	3
51	02	08	4345	FINANZIAMENTI CONCESSI DAL MINISTERO DELLO SVILUPPO ECONOMICO AI SENSI DELL'ART. 148 DELLA LEGGE 23/12/2000 N. 388 PER LA REALIZZAZIONE DI INIZIATIVE A VANTAGGIO DEI CONSUMATORI. SPESE PER MACCHINARI E ATTREZZATURE.	0,00	0,00	35.000,00	35.000,00	35.000,00	0,00	0,00	35.000,00	35.000,00	0,00	0,00	35.000,00	35.000,00	NON OBBL	968	14	2	2	202	2.02.01.06.000	04.7	8	2.01.03	4	3
51	02	00	4346	CONTRIBUTO ALLA SOCIETA' "TESS - COSTA DEL VESUVIO S.P.A." - PER IL PROGETTO "A.M.O."	0,00	0,00	0,00	0,00	0,00	0,00	0,00	0,00	0,00	0,00	0,00	0,00	0,00	NON OBBL		14	1	1	104	1.04.03.02.000	04.4	3	1.06.02	4	3
51	02	00	4348	CONTRIBUTO ALL' ISVE - ISTITUTO DI STUDI PER LO SVILUPPO ECONOMICO - PER IL PROGETTO "FORMAZIONE FUNZIONARI DELLA PUBBLICA AMMINISTRAZIONE"	0,00	0,00	0,00	0,00	0,00	0,00	0,00	0,00	0,00	0,00	0,00	0,00	0,00	NON OBBL		14	1	1	104	1.04.01.02.000	04.4	8	1.05.03	4	3
51	02	06	4350	UTILIZZAZIONE QUOTA RESIDUA DEL FONDO DI GARANZIA A FAVORE DELLE PMI ED IMPRESE ARTIGIANE OPERANTI IN CAMPANIA A VALERE SULLE RISORSE FESR DEL QCS OBIETTIVO 1 ITALIA - SOTTOQUADRO CAMPANIA 1989 - 1993.	0,00	0,00	0,00	0,00	0,00	0,00	0,00	0,00	0,00	0,00	0,00	0,00	0,00	NON OBBL		14	2	2	203	2.03.03.03.000	04.7	8	2.03.02	4	3
51	02	02	4352	ATTIVITA' DEL PROGETTO ITACA "COLLETTIVITA' ITALO-CANADESI PER L'INTERNAZIONALIZZAZIONE DEI DSITRETTI".	0,00	0,00	0,00	0,00	0,00	0,00	0,00	0,00	0,00	0,00	0,00	0,00	0,00	NON OBBL		19	1	1	104	1.04.01.02.000	01.2	8	1.05.03	4	3
54	11	06	4354	QUOTE ASSOCIATIVE ALLA TECNOSTRUTTURA E AD ALTRI ORGANISMI ASSOCIATIVI ISTITUZIONALI.	0,00	0,00	0,00	0,00	0,00	0,00	0,00	0,00	0,00	0,00	0,00	0,00	0,00	OBBL		15	2	1	104	1.04.01.02.000	09.3	3	1.05.03	4	3
51	02	02	4356	ATTIVITA' DEL PROGETTO A.G.I.R.E. - ATTIVAZIONE DI GEMELLAGGI PER L'INTERNAZIONALIZZAZIONE REGIONALE DI ESPERIENZE DI SUCCESSO.	0,00	0,00	0,00	0,00	0,00	0,00	0,00	0,00	0,00	0,00	0,00	0,00	0,00	NON OBBL		19	1	1	104	1.04.01.02.000	01.2	8	1.05.03	4	3
51	02	08	4358	FINANZIAMENTI CONCESSI DAL MINISTERO DELLO SVILUPPO ECONOMICO AI SENSI DELL'ART. 148 DELLA LEGGE 23/12/2000 N. 388 PER LA REALIZZAZIONE DI INIZIATIVE A VANTAGGIO DEI CONSUMATORI. SPESE PER PUBBLICITA'	0,00	0,00	25.000,00	25.000,00	25.000,00	0,00	0,00	25.000,00	25.000,00	0,00	0,00	25.000,00	25.000,00	NON OBBL	968	14	2	1	103	1.03.01.01.000	04.7	8	1.03.01	3	3
51	02	08	4360	FINANZIAMENTI CONCESSI DAL MINISTERO DELLO SVILUPPO ECONOMICO AI SENSI DELL'ART. 148 DELLA LEGGE 23/12/2000 N. 388 PER LA REALIZZAZIONE DI INIZIATIVE A VANTAGGIO DEI CONSUMATORI. SPESE PER CONSULENZE	0,00	0,00	0,00	0,00	0,00	0,00	0,00	0,00	0,00	0,00	0,00	0,00	0,00	NON OBBL		14	2	1	103	1.03.02.10.000	04.7	8	1.03.01	4	3

DIP	DG	UOD	Cap 2016 S	Descrizione	Residui passivi	Competenza libera 2016	Competenza vincolata 2016	Competenza 2016	Cassa 2016	di cui già impegnato su competenza 2016	Competenza libera 2017	Competenza vincolata 2017	Competenza 2017	di cui già impegnato su competenza 2017	Competenza libera 2018	Competenza vincolata 2018	Competenza 2018	Obbligatoria	Correlazioni	Missione	Programma	Titolo	macroaggregato	IV livello	Cofog	Codice identificativo spesa UE	Siope	Ricorrenti	Perimetro sanita
51	02	08	4364	FINANZIAMENTI CONCESSI DAL MINISTERO DELLO SVILUPPO ECONOMICO AI SENSI DELL'ART. 148 DELLA LEGGE 23/12/2000 N. 388 PER LA REALIZZAZIONE DI INIZIATIVE A VANTAGGIO DEI CONSUMATORI. SPESE GENERALI	0,00	0,00	5.000,00	5.000,00	5.000,00	0,00	0,00	5.000,00	5.000,00	0,00	0,00	5.000,00	5.000,00	NON OBBL	968	14	2	1	110	1.10.99.99.000	04.7	8	1.03.01	3	3
51	02	05	4365	UFFICIO REGIONALE DEL DESK ITALIA - SPESE PER SPORTELLO ATTRAZIONE INVESTIMENTI ESTERI.	0,00	0,00	0,00	0,00	0,00	0,00	0,00	0,00	0,00	0,00	0,00	0,00	0,00	OBBL		14	1	1	103	1.03.02.99.000	04.4	8	1.03.01	4	3
51	02	07	4366	CONSORZIO ASI DI CASERTA: ACQUISIZIONE DI AREE (SENTENZA TAR CAMPANIA N. 6882/02). (ART. 1 COMMA 85 L.R. N. 5 DEL 6 MAGGIO 2013).	5.279.539,43	0,00	0,00	0,00	5.279.539,43	0,00	0,00	0,00	0,00	0,00	0,00	0,00	0,00	NON OBBL		1	11	1	104	1.04.03.99.000	01.3	8	1.06.02	4	3
51	02	08	4367	SESSIONE PROGRAMMATICA DEL CONSIGLIO NAZIONALE DEI CONSUMATORI E DEGLI UTENTI (CNCU).	25.560,80	0,00	0,00	0,00	25.560,80	0,00	0,00	0,00	0,00	0,00	0,00	0,00	0,00	NON OBBL		14	2	1	104	1.04.03.02.000	04.7	8	1.06.02	4	3
51	02	08	4368	SESSIONE PROGRAMMATICA DEL CONSIGLIO NAZIONALE DEI CONSUMATORI E DEGLI UTENTI (CNCU): COFINANZIAMENTO REGIONALE PER LA CONTRIBUZIONE ALLE SPESE (ART. 1 COMMA 80 L. R. N. 5 DEL 6 MAGGIO 2013).	0,00	0,00	0,00	0,00	0,00	0,00	0,00	0,00	0,00	0,00	0,00	0,00	0,00	NON OBBL		14	2	1	104	1.04.01.01.000	04.7	8	1.05.03	4	3
51	02	00	4369	ONERI DERIVANTI DALLA LIQUIDAZIONE DELL'ISVE PER STORNO O SUCCESSIONE NEI RAPPORTI DELL'ENTE	0,00	650.000,00	0,00	650.000,00	650.000,00	0,00	650.000,00	0,00	650.000,00	0,00	650.000,00	0,00	650.000,00	OBBL		14	1	1	104	1.04.01.02.000	04.4	8	1.05.03	4	3
51	02	07	4370	CONSORZIO ASI DI CASERTA: ACQUISIZIONE DI AREE (SENTENZA TAR CAMPANIA N. 6882/02). (ART. 1 COMMA 85 L.R. N. 5 DEL 6 MAGGIO 2013). FAMIGLIE	0,00	0,00	0,00	0,00	0,00	0,00	0,00	0,00	0,00	0,00	0,00	0,00	0,00	OBBL		1	11	1	104	1.04.02.05.000	01.3	8	1.06.03	4	3
51	02	07	4372	CONSORZIO ASI DI CASERTA: ACQUISIZIONE DI AREE (SENTENZA TAR CAMPANIA N. 6882/02). (ART. 1 COMMA 85 L.R. N. 5 DEL 6 MAGGIO 2013). ENTI LOCALI	0,00	0,00	0,00	0,00	0,00	0,00	0,00	0,00	0,00	0,00	0,00	0,00	0,00	OBBL		1	11	1	104	1.04.01.02.000	01.3	8	1.05.03	4	3
51	02	07	4373	CONSORZIO ASI DI CASERTA : ACQUISIZIONE DI AREE (SENTENZA TAR CAMPANIA N. 6882/02) . (ART.1 COMMA 85 L.R. N. 5 DEL 6 MAGGIO 2013) INTERESSI	0,00	400.000,00	0,00	400.000,00	400.000,00	0,00	0,00	0,00	0,00	0,00	0,00	0,00	0,00	NON OBBL		1	11	1	107	1.07.06.02.000	01.3	8	1.09.01	4	3
51	02	08	4374	FINANZIAMENTI CONCESSI DAL MINISTERO DELLO SVILUPPO ECONOMICO AI SENSI DELL'ART. 148 DELLA LEGGE 23/12/2000 N. 388 PER LA REALIZZAZIONE DI INIZIATIVE A VANTAGGIO DEI CONSUMATORI. SPESE PER COMPONENTI INTERNI COMMISSIONE DI VERIFICA .	0,00	0,00	4.925,00	4.925,00	4.925,00	0,00	0,00	4.925,00	4.925,00	0,00	0,00	4.925,00	4.925,00	NON OBBL	968	14	2	1	101	1.01.01.01.000	04.7	8	1.02.01	4	3
51	02	08	4376	FINANZIAMENTI CONCESSI DAL MINISTERO DELLO SVILUPPO ECONOMICO AI SENSI DELL'ART. 148 DELLA LEGGE 23/12/2000 N. 388 PER LA REALIZZAZIONE DI INIZIATIVE A VANTAGGIO DEI CONSUMATORI. SPESE PER IRAP COMMISSIONE DI VERIFICA .	0,00	0,00	4.925,00	4.925,00	4.925,00	0,00	0,00	4.925,00	4.925,00	0,00	0,00	4.925,00	4.925,00	NON OBBL	968	14	2	1	102	1.02.01.01.000	04.7	8	1.08.01	4	3
51	02	08	4378	FINANZIAMENTI CONCESSI DAL MINISTERO DELLO SVILUPPO ECONOMICO AI SENSI DELL'ART. 148 DELLA LEGGE 23/12/2000, N. 388 PER LA REALIZZAZIONE DI INIZIATIVE A VANTAGGIO DEI CONSUMATORI. SPESE PER COMPONENTI ESTERNI COMMISSIONE DI VERIFICA	0,00	0,00	150,00	150,00	150,00	0,00	0,00	150,00	150,00	0,00	0,00	150,00	150,00	NON OBBL	968	14	2	1	103	1.03.02.10.000	04.7	8	1.03.01	4	3
51	02	08	4380	FINANZIAMENTI CONCESSI DAL MINISTERO DELLO SVILUPPO ECONOMICO AI SENSI DELL'ART. 148 DELLA LEGGE 23/12/2000, N. 388 PER LA REALIZZAZIONE DI INIZIATIVE A VANTAGGIO DEI CONSUMATORI. SPESE TELEFONICHE FISSE.	0,00	0,00	70.000,00	70.000,00	70.000,00	0,00	0,00	70.000,00	70.000,00	0,00	0,00	70.000,00	70.000,00	NON OBBL	968	14	2	1	103	1.03.02.05.000	04.7	8	1.03.01	3	3
51	02	08	4382	FINANZIAMENTI CONCESSI DAL MINISTERO DELLO SVILUPPO ECONOMICO AI SENSI DELL'ART. 148 DELLA LEGGE 23/12/2000 N. 388 PER LA REALIZZAZIONE DI INIZIATIVE A VANTAGGIO DEI CONSUMATORI. SERVIZI INFORMATICI E TELECOMUNICAZIONI.	0,00	0,00	30.000,00	30.000,00	30.000,00	0,00	0,00	30.000,00	30.000,00	0,00	0,00	30.000,00	30.000,00	NON OBBL	968	14	2	1	103	1.03.02.19.000	04.7	8	1.03.01	3	3
51	02	08	4384	SPESE PER SESSIONE PROGRAMMATICA DEL CONSIGLIO NAZIONALE DEI CONSUMATORI E DEGLI UTENTI (CNCU): COFINANZIAMENTO STATALE	0,00	0,00	0,00	0,00	0,00	0,00	0,00	0,00	0,00	0,00	0,00	0,00	0,00	NON OBBL		14	2	1	103	1.03.02.99.000	04.7	8	1.03.01	4	3
51	02	05	4386	RETE REGIONALE DEGLI INCUBATORI. SPESE PER PREDISPOSIZIONE DEL PIANO VOLTO ALL'ADEGUAMENTO DELLE INFRASTRUTTURE TECNOLOGICHE ED ALLA FACILITAZIONE DELLO SVILUPPO COMPETITIVO DELLARETE. (ART. 1, COMMA 71, L.R. N. 5 DEL 6 MAGGIO 2013)	0,00	0,00	0,00	0,00	0,00	0,00	0,00	0,00	0,00	0,00	0,00	0,00	0,00	OBBL		14	3	2	202	2.02.03.99.000	04.8	8	2.01.03	4	3
51	02	04	4388	RIMBORSO SPESE AL PERSONALE DIPENDENTE INCARICATO DELL'UOD 04.	0,00	10.000,00	0,00	10.000,00	10.000,00	0,00	10.000,00	0,00	10.000,00	0,00	10.000,00	0,00	10.000,00	OBBL		17	1	1	103	1.03.02.02.000	04.3	8	1.02.05	4	3
51	02	04	4390	SPESA PER L'ACQUISTO DI STRUMENTAZIONE NECESSARIA PER LE AZIONI DI VERIFICA E CONTROLLO DI CUI ALL'ART. 1 COMMA 186 DELLA LR 5/13. dgr 325/2013	0,00	2.000,00	0,00	2.000,00	2.000,00	0,00	0,00	0,00	0,00	0,00	0,00	0,00	0,00	NON OBBL		17	1	2	202	2.02.01.05.000	04.3	8	2.01.03	3	3

DIP	DG	UOD	Cap 2016 S	Descrizione	Residui passivi	Competenza libera 2016	Competenza vincolata 2016	Competenza 2016	Cassa 2016	di cui già impegnato su competenza 2016	Competenza libera 2017	Competenza vincolata 2017	Competenza 2017	di cui già impegnato su competenza 2017	Competenza libera 2018	Competenza vincolata 2018	Competenza 2018	Obbligatoria	Correlazioni	Missione	Programma	Titolo	macroaggregato	IV livello	Cofog	Codice identificativo spesa UE	Siope	Ricorrenti	Perimetro sanita
51	01	10	4400	SPESA OBBLIGATORIA PER IL FUNZIONAMENTO (PAGAMENTO STIPENDI AL PERSONALE, UTENZE, LOCAZIONI, ETC.) DEGLI ENTI PROVINCIALI PER IL TURISMO E DELLE AZIENDE AUTONOME DI CURA, SOGGIORNO E TURISMO (LEGGE 4/03/1958, N. 174,D.L. 28/08/1995, N. 361, LEGGE DI CONVERSIONE 27/10/1995, N. 437).	6.498,01	10.000.000,00	0,00	10.000.000,00	10.006.498,01	0,00	0,00	0,00	0,00	0,00	0,00	0,00	0,00	0,00	OBBL		7	1	1	104	1.04.01.02.000	04.7	8	1.05.03	3	3
51	01	10	4401	EVENTI ED INIZIATIVE DI RICHIAMO TURISTICO NAZIONALE ED INTERNAZIONALE	0,00	0,00	0,00	0,00	0,00	0,00	0,00	0,00	0,00	0,00	0,00	0,00	0,00	NON OBBL		7	1	2	203	2.03.01.02.000	04.7	8	2.02.03	4	3
51	01	10	4402	PROMOZIONE TURISTICA (LL.RR. 29.3.1984 N. 24 E 17.3.1995 N.13 ART. 21 E REGOLAMENTO APPLICATIVO DGR N.6830 DEL 13/12/2001).	368.706,50	0,00	0,00	0,00	368.706,50	0,00	0,00	0,00	0,00	0,00	0,00	0,00	0,00	NON OBBL		7	1	2	203	2.03.01.02.000	04.7	8	2.02.03	4	3
51	01	00	4403	COMPENSI AD ESPERTI CONSULENTI E A COMPONENTI DEI GRUPPI DI LAVORO E DELLE COMMISSIONI COSTITUITE NELL'AMBITO DELLA DG 51-01 PER ATTIVITA' EX ART. 14 C.C.D.I.	1.700,00	100.000,00	0,00	100.000,00	101.700,00	0,00	0,00	0,00	0,00	0,00	0,00	0,00	0,00	OBBL		7	1	1	103	1.03.02.10.000	04.7	8	1.03.01	4	3
51	01	11	4405	FONDO PER LA PARTECIPAZIONE A PRODUZIONI E COPRODUZIONI CINEMATOGRAFICHE, TELEVISIVE, TEATRALI, MUSICALI CON ENTI PUBBLICI, ASSOCIAZIONI PRIVATE, SOCIETA' DI PRODUZIONI, TV PUBBLICHE E PRIVATE (ART. 40, L.R. 26/7/2002, N.15): SERVIZI ED INTERVENTI FINALIZZATI ALLA PROMOZIONE DEL TERRITORIO ATTRAVERSO IL COMPARTO AUDIO-VISIVO ED ALLA PROMOZIONE DELLA CULTURA E DELL'IMMAGINE CINEMATOGRAFICA IN CAMPANIA.	0,00	0,00	0,00	0,00	0,00	0,00	0,00	0,00	0,00	0,00	0,00	0,00	0,00	NON OBBL		7	1	2	203	2.03.03.03.000	04.7	8	2.03.02	4	3
51	01	11	4406	TURISMO SOCIALE	0,00	0,00	0,00	0,00	0,00	0,00	0,00	0,00	0,00	0,00	0,00	0,00	0,00	NON OBBL		7	1	2	203	2.03.01.02.000	04.7	8	2.02.03	4	3
51	01	11	4408	PARTECIPAZIONE DELLA REGIONE A FONDAZIONI ASSOCIAZIONI PROGRAMMI PLURIENNALI.	18.114,11	0,00	0,00	0,00	18.114,11	0,00	0,00	0,00	0,00	0,00	0,00	0,00	0,00	NON OBBL		7	1	2	204	2.04.24.01.000	04.7	8	2.03.03	4	3
54	12	05	4409	FUNZIONAMENTO FONDAZIONE DONNAREGINA E GESTIONE MUSEO DI ARTE CONTEMPORANEA (MADRE).	0,00	0,00	0,00	0,00	0,00	0,00	0,00	0,00	0,00	0,00	0,00	0,00	0,00	NON OBBL		5	2	1	104	1.04.04.01.000	08.2	8	1.06.03	4	3
51	01	10	4410	FONDI PER LA VALORIZZAZIONE DELLE GROTTE DI PERTOSA - AULETTA CASTELCIVITA S.ANGELO A FASANELLO E PALINURO DI CENTOLA (L.R.11/08/2001 N.10 ART.82)	0,00	0,00	0,00	0,00	0,00	0,00	0,00	0,00	0,00	0,00	0,00	0,00	0,00	NON OBBL		5	2	2	203	2.03.01.02.000	08.2	8	2.02.03	4	3
54	12	05	4412	CONTRIBUTO ALL'ASSOCIAZIONE "NUOVA ORCHESTRA ALESSANDRO SCARLATTI".	50.000,00	0,00	0,00	0,00	50.000,00	0,00	0,00	0,00	0,00	0,00	0,00	0,00	0,00	NON OBBL		5	2	1	104	1.04.04.01.000	08.2	8	1.06.03	4	3
51	02	06	4413	SOMME NON UTILIZZATE PER IL COFINANZIAMENTO DEL CREDITO DI IMPOSTA EX ART. 3 L. 12/2007	0,00	0,00	0,00	0,00	0,00	0,00	0,00	0,00	0,00	0,00	0,00	0,00	0,00	NON OBBL		14	1	1	109	1.09.03.01.000	04.4	8	1.09.01	4	3
54	12	05	4414	FONDAZIONE DONNAREGINA - MUSEO DI ARTE CONTEMPORANEA - MADRE - (ART.92, COMMA 2, L.R. N.1 DEL 30/1/2008).	232.594,40	0,00	0,00	0,00	232.594,40	0,00	116.297,00	0,00	116.297,00	0,00	116.297,00	0,00	116.297,00	NON OBBL		5	2	2	203	2.03.04.01.000	08.2	8	2.03.03	4	3
51	01	10	4415	PROMOZIONE TURISTICA (LL.RR. 29.3.1984 N. 24 E 17.3.1995 N.13 ART. 21 E REGOLAMENTO APPLICATIVO DGR N.6830 DEL 13/12/2001) - SPESE CORRENTI	1.502.470,00	0,00	0,00	0,00	1.502.470,00	0,00	0,00	0,00	0,00	0,00	0,00	0,00	0,00	NON OBBL		7	1	1	104	1.04.01.02.000	04.7	8	1.05.03	3	3
51	01	12	4416	INTESA ISTITUZIONALE DI PROGRAMMA. ATTO INTEGRATIVO ALL'APQ "SVILUPPO LOCALE" - PIT FILIERA TERMALE (DELIBERA CIPE N.17/2003).	1.606.177,39	0,00	0,00	0,00	1.606.177,39	0,00	0,00	0,00	0,00	0,00	0,00	0,00	0,00	NON OBBL		7	1	2	203	2.03.01.02.000	04.7	8	2.02.03	4	3
51	01	10	4417	FINANZIAMENTI PER LE ATTIVITA' DELLE PRO-LOCO (L.R. 9/11/1974 N.61 E L.R. 15/2/05 N.7) - SPESE CORRENTI	61.627,44	600.000,00	0,00	600.000,00	661.627,44	0,00	0,00	0,00	0,00	0,00	0,00	0,00	0,00	NON OBBL		7	1	1	104	1.04.01.02.000	04.7	8	1.05.03	4	3
51	01	12	4418	AZIONI A SOSTEGNO DELLE PERSONE DIVERSAMENTE ABILI - PROMOZIONE TURISTICA.	0,00	0,00	0,00	0,00	0,00	0,00	0,00	0,00	0,00	0,00	0,00	0,00	0,00	NON OBBL		7	1	1	104	1.04.01.02.000	04.7	8	1.05.03	4	3
51	01	11	4419	TURISMO SCOLASTICO - PROTOCOLLO INTEGRATIVO REGIONE CAMPANIA/UFFICIO SCOLASTICO REGIONALE PER LA CAMPANIA	0,00	700.000,00	0,00	700.000,00	700.000,00	0,00	0,00	0,00	0,00	0,00	0,00	0,00	0,00	OBBL		7	1	1	104	1.04.01.02.000	04.7	8	1.05.03	4	3
54	12	05	4421	CONTRIBUTO ALL'AZIENDA AUTONOMA DI CURA E SOGGIORNO DI CAPRI PER LA PROMOZIONE DI EVENTI CULTURALI	0,00	0,00	0,00	0,00	0,00	0,00	0,00	0,00	0,00	0,00	0,00	0,00	0,00	NON OBBL		5	2	1	104	1.04.01.02.000	08.2	8	1.05.03	4	3
54	12	02	4422	FONDI PER IL FINANZIAMENTO DEL PROGETTO S.I.N.S.E	0,00	0,00	18.500,00	18.500,00	18.500,00	0,00	0,00	0,00	0,00	0,00	0,00	0,00	0,00	NON OBBL	522	12	5	1	104	1.04.04.01.000	10.4	8	1.06.03	3	3
54	12	05	4423	CONTRIBUTO ALLA ASSOCIAZIONE AMALFI MEDIA AWARD PER LA REALIZZAZIONE DELLA PUBBLICAZIONE UFFICIALE DEL PREMIO BIAGIO AGNES	0,00	0,00	0,00	0,00	0,00	0,00	0,00	0,00	0,00	0,00	0,00	0,00	0,00	NON OBBL		5	2	1	104	1.04.04.01.000	08.2	8	1.06.03	4	3
54	12	05	4424	FONDO DI INVESTIMENTO PER LA PROMOZIONE DELLO SPETTACOLO.	0,00	0,00	0,00	0,00	0,00	0,00	0,00	0,00	0,00	0,00	0,00	0,00	0,00	NON OBBL		5	2	2	203	2.03.04.01.000	08.2	8	2.03.03	4	3
54	12	05	4425	FONDO DI INVESTIMENTO PER LA PROMOZIONE DELLO SPETTACOLO. CONTRIBUTI AGLI INVESTIMENTI AD ALTRE IMPRESE.	0,00	0,00	0,00	0,00	0,00	0,00	0,00	0,00	0,00	0,00	0,00	0,00	0,00	NON OBBL		5	2	2	203	2.03.03.03.000	08.2	8	2.03.02	4	3
51	01	11	4426	FINANZIAMENTO DEL CENTRO CINEMATOGRAFICO ED AUDIO - VISIVO REGIONALE (L.R. 27/05/1982 N. 31)	0,00	0,00	0,00	0,00	0,00	0,00	0,00	0,00	0,00	0,00	0,00	0,00	0,00	NON OBBL		5	2	2	203	2.03.04.01.000	08.2	8	2.03.03	4	3
54	12	05	4427	FONDO DI INVESTIMENTO PER LA PROMOZIONE DELLO SPETTACOLO. CONTRIBUTI AGLI INVESTIMENTI AD AMMINISTRAZIONI LOCALI.	0,00	0,00	0,00	0,00	0,00	0,00	0,00	0,00	0,00	0,00	0,00	0,00	0,00	NON OBBL		5	2	2	203	2.03.01.02.000	08.2	8	2.02.03	4	3
54	12	05	4428	ATTIVITA' DELLA FILM COMMISSION REGIONE CAMPANIA S. C. a R.L. - INTERAMENTE PARTECIPATA DALLA REGIONE CAMPANIA.	0,00	0,00	0,00	0,00	0,00	0,00	0,00	0,00	0,00	0,00	0,00	0,00	0,00	NON OBBL		5	2	2	203	2.03.03.02.000	08.2	8	2.03.02	4	3
54	12	05	4430	ATTIVITA' FILM COMMISSION REGIONE CAMPANIA.	0,00	150.000,00	0,00	150.000,00	150.000,00	0,00	500.000,00	0,00	500.000,00	0,00	500.000,00	0,00	500.000,00	NON OBBL		5	2	1	104	1.04.04.01.000	08.2	8	1.06.03	4	3
51	01	00	4433	SPESE PER SERVIZI, ATTIVITA', AVVISI E CONVENZIONI	1.107,00	100.000,00	0,00	100.000,00	101.107,00	0,00	0,00	0,00	0,00	0,00	0,00	0,00	0,00	OBBL		7	1	1	103	1.03.02.15.000	04.7	8	1.03.01	3	3

DIP	DG	UOD	Cap 2016 S	Descrizione	Residui passivi	Competenza libera 2016	Competenza vincolata 2016	Competenza 2016	Cassa 2016	di cui già impegnato su competenza 2016	Competenza libera 2017	Competenza vincolata 2017	Competenza 2017	di cui già impegnato su competenza 2017	Competenza libera 2018	Competenza vincolata 2018	Competenza 2018	Obbligatoria	Correlazioni	Missione	Programma	Titolo	macroaggregato	IV livello	Cofog	Codice identificativo spesa UE	Siope	Ricorrenti	Perimetro sanita
51	01	10	4434	CONTRIBUTO ALL'E.P.T. DI SALERNO.	0,00	0,00	0,00	0,00	0,00	0,00	0,00	0,00	0,00	0,00	0,00	0,00	0,00	NON OBBL		7	1	1	104	1.04.01.02.000	04.7	8	1.05.03	4	3
54	12	05	4436	ATTIVITA' FILM COMMISSION REGIONE CAMPANIA.	237.192,32	0,00	0,00	0,00	237.192,32	0,00	0,00	0,00	0,00	0,00	0,00	0,00	0,00	NON OBBL		5	2	1	104	1.04.03.02.000	08.2	8	1.06.02	4	3
51	02	06	4438	RIQUALIFICAZIONE ANTICHI POLI ARTIGIANI	0,00	0,00	0,00	0,00	0,00	0,00	0,00	0,00	0,00	0,00	0,00	0,00	0,00	NON OBBL		14	1	2	203	2.03.03.03.000	04.4	8	2.03.02	4	3
51	02	02	4440	SVILUPPO MARCHIO "CAMPANIA DESIGN"	0,00	0,00	0,00	0,00	0,00	0,00	0,00	0,00	0,00	0,00	0,00	0,00	0,00	NON OBBL		14	1	2	203	2.03.03.03.000	04.4	8	2.03.02	4	3
51	02	06	4442	SOVVENZIONI A FAVORE DGLI ISTITUTI DI PATRONATO EMANAZIONE DIRETTA DELLE ASSOCIAZIONI E DELLE IMPRESE DEL SETTORE COMMERCIO TURISMO SERVIZI (ART. 5 L.R. 49/80)	0,00	0,00	0,00	0,00	0,00	0,00	0,00	0,00	0,00	0,00	0,00	0,00	0,00	NON OBBL		14	2	1	104	1.04.03.99.000	04.7	8	1.06.02	4	3
51	02	06	4446	EROGAZIONE DI INCENTIVI A FAVORE DELLE IMPRESE DEL COMMERCIO IN ATTUAZIONE D.LGS 31/3/98 N.112	0,00	0,00	0,00	0,00	0,00	0,00	0,00	0,00	0,00	0,00	0,00	0,00	0,00	NON OBBL		14	2	2	203	2.03.03.03.000	04.7	8	2.03.02	4	3
51	02	06	4448	CONTRIBUTI FINANZIARI AI CONSORZI EXPORT LEGGE 21/2/1989 N.83. INTERVENTI INTERNAZIONALIZZAZIONE PMI.	0,00	0,00	0,00	0,00	0,00	0,00	0,00	0,00	0,00	0,00	0,00	0,00	0,00	NON OBBL		19	1	2	203	2.03.03.03.000	01.2	8	2.03.02	4	3
54	12	03	4452	FONDAZIONE REAL SITO DI CARDITELLO: CONTRIBUTO IN C/GESTIONE	0,00	0,00	0,00	0,00	0,00	0,00	0,00	0,00	0,00	0,00	0,00	0,00	0,00	NON OBBL		5	2	1	104	1.04.04.01.000	08.2	8	1.06.03	4	3
54	12	05	4453	FONDO DI INVESTIMENTO E PROGRAMMI DI PROMOZIONE DELLO SPETTACOLO. CONTRIBUTI AGLI INVESTIMENTI AD ALTRE IMPRESE.	0,00	0,00	0,00	0,00	0,00	0,00	0,00	0,00	0,00	0,00	0,00	0,00	0,00	NON OBBL		5	2	2	203	2.03.03.03.000	08.2	8	2.03.02	4	3
54	12	05	4454	FONDO PER INVESTIMENTI E PROGRAMMI DI PROMOZIONE DELLO SPETTACOLO.	2.165.699,72	1.875.000,00	0,00	1.875.000,00	4.040.699,72	0,00	0,00	0,00	0,00	0,00	0,00	0,00	0,00	NON OBBL		5	2	2	203	2.03.03.03.000	08.2	8	2.03.02	4	3
54	12	05	4456	SOSTEGNO AI TEATRI STABILI AD INIZIATIVA PUBBLICA.	1.664.554,20	1.875.000,00	0,00	1.875.000,00	3.539.554,20	0,00	0,00	0,00	0,00	0,00	0,00	0,00	0,00	NON OBBL		5	2	1	104	1.04.04.01.000	08.2	8	1.06.03	4	3
54	12	05	4458	FUNZIONAMENTO DELL'OSSERVATORIO REGIONALE E DEGLI ORGANI DI VALUTAZIONE E VIGILANZA.	48.987,60	75.000,00	0,00	75.000,00	123.987,60	0,00	75.000,00	0,00	75.000,00	0,00	75.000,00	0,00	75.000,00	OBBL		12	7	1	103	1.03.02.10.000	10.9	8	1.03.01	4	3
54	12	05	4459	SOSTEGNO REGIONALE ORDINARIO ALLE ATTIVITA' DI SPETTACOLO. TRASFERIMENTI CORRENTI AD ALTRE IMPRESE.	0,00	0,00	0,00	0,00	0,00	0,00	0,00	0,00	0,00	0,00	0,00	0,00	0,00	NON OBBL		5	2	1	104	1.04.03.99.000	08.2	8	1.06.02	4	3
54	12	05	4460	SOSTEGNO REGIONALE ORDINARIO ALLE ATTIVITA' DI SPETTACOLO.	4.239.763,62	4.275.000,00	0,00	4.275.000,00	8.514.763,62	0,00	0,00	0,00	0,00	0,00	0,00	0,00	0,00	NON OBBL		5	2	1	104	1.04.04.01.000	08.2	8	1.06.03	4	3
54	12	05	4461	SOSTEGNO ALLE ATTIVITA' DEI SOGGETTI DI CUI ALL'ART. 12 COMMA 11 LETTERE D) E) F) G) H) I) L) M) L.R. 6/2007. TRASFERIMENTI CORRENTI AD AMMINISTRAZIONI LOCALI.	0,00	0,00	0,00	0,00	0,00	0,00	0,00	0,00	0,00	0,00	0,00	0,00	0,00	NON OBBL		5	2	1	104	1.04.01.02.000	08.2	8	1.05.03	4	3
54	12	05	4462	SOSTEGNO ALLE ATTIVITA' DEI SOGGETTI DI CUI ALL'ART. 12 COMMA 1 - LETTERE D) E) F) G) H) I) L) M) L.R. N.6/2007.	5.498.271,98	6.900.000,00	0,00	6.900.000,00	12.398.271,98	0,00	2.500.000,00	0,00	2.500.000,00	0,00	2.500.000,00	0,00	2.500.000,00	NON OBBL		5	2	1	104	1.04.04.01.000	08.2	8	1.06.03	4	3
51	01	10	4464	AZIONI DI SOSTEGNO ALLA PROMOZIONE TURISTICA	0,00	0,00	0,00	0,00	0,00	0,00	0,00	0,00	0,00	0,00	0,00	0,00	0,00	NON OBBL		7	1	1	104	1.04.01.02.000	04.7	8	1.05.03	4	3
51	01	12	4466	ONERI FINANZIARI CONNESSI AL REGIME DI AIUTI CONCESSI AGLI STABILIMENTI BALNEARI DEL LITORALE DOMIZIO/FLEGREO PER IL PERIODO DALL'1/5/09 AL 31/8/09 (ART. 1 COMMA 13 L.R. N.2 DEL 21.01.2010).	0,00	0,00	0,00	0,00	0,00	0,00	0,00	0,00	0,00	0,00	0,00	0,00	0,00	NON OBBL		7	1	1	104	1.04.03.99.000	04.7	8	1.06.02	4	3
51	01	10	4468	CONTRIBUTO AL COMUNE DI ISCHIA PER LE CELEBRAZIONI DEL 26 LUGLIO	0,00	0,00	0,00	0,00	0,00	0,00	0,00	0,00	0,00	0,00	0,00	0,00	0,00	NON OBBL		7	1	1	104	1.04.01.02.000	04.7	8	1.05.03	4	3
51	01	10	4470	CONTRIBUTO AL COMUNE DI SAVIANO PER LE CELEBRAZIONI DEL CARNEVALE	0,00	0,00	0,00	0,00	0,00	0,00	0,00	0,00	0,00	0,00	0,00	0,00	0,00	NON OBBL		7	1	1	104	1.04.01.02.000	04.7	8	1.05.03	4	3
51	01	10	4472	CONTRIBUTO AL COMUNE DI POSITANO (SA) PER LA REALIZZAZIONE DI EVENTI DI PROMOZIONE TURISTICA	0,00	0,00	0,00	0,00	0,00	0,00	0,00	0,00	0,00	0,00	0,00	0,00	0,00	NON OBBL		7	1	1	104	1.04.01.02.000	04.7	8	1.05.03	4	3
54	12	05	4474	PARTECIPAZIONE DELLA REGIONE CAMPANIA A FONDAZIONI ASSOCIAZIONI PROGRAMMI PLURIENNALI (SPESA CORRENTE)	189.000,00	0,00	0,00	0,00	189.000,00	0,00	0,00	0,00	0,00	0,00	0,00	0,00	0,00	NON OBBL		7	1	1	104	1.04.04.01.000	04.7	8	1.05.03	4	3
51	01	09	4476	L. 135/01 - CONFERIMENTO RISORSE DA ALTRE REGIONI - AZIONI COMUNI	0,00	0,00	0,00	0,00	0,00	0,00	0,00	0,00	0,00	0,00	0,00	0,00	0,00	NON OBBL		7	1	2	203	2.03.03.03.000	04.7	8	2.03.02	4	3
51	01	10	4478	CONTRIBUTO ALL'AMMINISTRAZIONE PROVINCIALE DI SALERNO PER "LA BORSA MEDITERRANEA DEL TURISMO ARCHEOLOGICO"	0,00	0,00	0,00	0,00	0,00	0,00	0,00	0,00	0,00	0,00	0,00	0,00	0,00	NON OBBL		7	1	1	104	1.04.01.02.000	04.7	8	1.05.03	4	3
54	12	05	4480	CONTRIBUTO AL COMUNE DI QUARTO PER IL FESTIVAL DELLA MUSICA ELETTRONICA	75.000,00	0,00	0,00	0,00	75.000,00	0,00	0,00	0,00	0,00	0,00	0,00	0,00	0,00	NON OBBL		5	2	1	104	1.04.01.02.000	08.2	8	1.05.03	4	3
54	12	05	4482	RILANCIO E SOSTEGNO DELLA GESTIONE DELLE ATTIVITÀ CULTURALI DELLA FONDAZIONE DONNAREGINA.	950.000,00	500.000,00	0,00	500.000,00	1.450.000,00	0,00	900.000,00	0,00	900.000,00	0,00	900.000,00	0,00	900.000,00	NON OBBL		5	2	1	104	1.04.04.01.000	08.2	8	1.06.03	4	3
54	12	05	4484	CONTRIBUTO AL CIRCOLO DEL TENNIS DI NAPOLI PER L'ORGANIZZAZIONE DI EVENTI SPORTIVI INTERNAZIONALI.	15.000,00	0,00	0,00	0,00	15.000,00	0,00	0,00	0,00	0,00	0,00	0,00	0,00	0,00	NON OBBL		6	1	1	104	1.04.04.01.000	08.1	8	1.06.03	4	3
54	11	02	4486	CONTRIBUTO ALLA SOROPTIMIST INTERNATIONAL ITALIA PER LA REALIZZAZIONE DI UNA CAMERA DI ASCOLTO PRESSO IL TRIBUNALE DI NAPOLI.	0,00	0,00	0,00	0,00	0,00	0,00	0,00	0,00	0,00	0,00	0,00	0,00	0,00	NON OBBL		12	1	1	104	1.04.04.01.000	10.4	8	1.06.03	4	3
54	12	05	4488	CONTRIBUTO AL COMUNE DI LACCO AMENO (NA) PER LA REALIZZAZIONE DI MANIFESTAZIONI NATALIZIE.	30.000,00	0,00	0,00	0,00	30.000,00	0,00	0,00	0,00	0,00	0,00	0,00	0,00	0,00	NON OBBL		5	2	1	104	1.04.01.02.000	08.2	8	1.05.03	4	3
53	08	02	4490	CONTRIBUTO AL COMUNE DI VICO EQUENSE (NA) - PER IL RESTAURO DEL COMPLESSO MONUMENTALE ASTA PIANA.	79.000,00	0,00	0,00	0,00	79.000,00	0,00	0,00	0,00	0,00	0,00	0,00	0,00	0,00	NON OBBL		5	1	2	203	2.03.01.02.000	08.2	8	2.02.03	4	3
54	12	05	4492	CONTRIBUTO ALL'ENTE AUTONOMO TEATRO SAN CARLO FINALIZZATO AL CONSOLIDAMENTO DEL PIANO DI RIEQUILIBRIO (ART. 1 COMMA 87 L.R. 6/5/2013 N. 5)	1.885.000,00	3.770.000,00	0,00	3.770.000,00	5.655.000,00	0,00	3.770.000,00	0,00	3.770.000,00	0,00	3.770.000,00	0,00	3.770.000,00	OBBL		5	2	1	104	1.04.01.02.000	08.2	8	1.05.03	4	3
51	02	04	4494	EROGAZIONE DI INCENTIVI A FAVORE DELLE IMPRESE DEL COMMERCIO - SPESE DI VERIFICA E CONTROLLO IN LOCO DEGLI INVESTIMENTI FINALI DA PARTE DEI DIPENDENTI REGIONALI INCARICATI.	0,00	0,00	0,00	0,00	0,00	0,00	0,00	0,00	0,00	0,00	0,00	0,00	0,00	NON OBBL		14	2	2	202	2.02.03.05.000	04.7	8	2.08.01	4	3

DIP	DG	UOD	Cap 2016 S	Descrizione	Residui passivi	Competenza libera 2016	Competenza vincolata 2016	Competenza 2016	Cassa 2016	di cui già impegnato su competenza 2016	Competenza libera 2017	Competenza vincolata 2017	Competenza 2017	di cui già impegnato su competenza 2017	Competenza libera 2018	Competenza vincolata 2018	Competenza 2018	Obbligatoria	Correlazioni	Missione	Programma	Titolo	macroaggregato	IV livello	Cofog	Codice identificativo spesa UE	Siope	Ricorrenti	Perimetro sanita
51	01	09	4500	QUOTA REGIONALE PER IL FINANZIAMENTO DEGLI INTERVENTI PREVISTI DALL'ART. 5 DELLA LEGGE N. 135/2001 E DALL'ART.1,COMMI 1227E 1228, DELLA LEGGE N.296/2006, COME MODIFICATO DALLA LEGGE N.69/2009.	4.000,00	592.395,00	0,00	592.395,00	596.395,00	0,00	0,00	0,00	0,00	0,00	0,00	0,00	0,00	OBBL		7	1	2	203	2.03.01.02.000	04.7	8	2.02.03	4	3
51	01	12	4504	CONTRIBUTI IN CONTO CAPITALE PER PROGETTI A CARATTERE REGIONALE PER LA REALIZZAZIONE DI STRUTTURE TURISTICHE. (ART. 12 BIS L.19.7.93 N. 237 L.556/88 E ART. 4 D.P.C.M. DEL 18.9.95)	0,00	0,00	0,00	0,00	0,00	0,00	0,00	0,00	0,00	0,00	0,00	0,00	0,00	NON OBBL		7	1	2	203	2.03.03.03.000	04.7	8	2.03.02	4	3
51	01	00	4506	CONTRIBUTO AVCP (ANAC)	0,00	0,00	0,00	0,00	0,00	0,00	0,00	0,00	0,00	0,00	0,00	0,00	0,00	NON OBBL		7	1	1	103	1.03.02.16.000	04.7	8	1.03.01	3	3
51	01	12	4507	CONTRIBUTI IN CONTO CAPITALE PER IL POTENZIAMENTO DELL'INDUSTRIA ALBERGHIERA E DEGLI IMPIANTI TURISTICI COMPLEMENTARI (L.R. 28/8/84, N. 40).	0,00	0,00	0,00	0,00	0,00	0,00	0,00	0,00	0,00	0,00	0,00	0,00	0,00	NON OBBL		7	1	2	203	2.03.03.03.000	04.7	8	2.03.02	4	3
51	01	11	4508	MANIFESTAZIONI FIERISTICHE. ALTRE IMPRESE	0,00	0,00	0,00	0,00	0,00	0,00	0,00	0,00	0,00	0,00	0,00	0,00	0,00	NON OBBL		7	1	1	104	1.04.03.99.000	04.7	8	1.06.02	3	3
51	01	11	4509	MANIFESTAZIONI FIERISTICHE. AMMINISTRAZIONI CENTRALI	0,00	0,00	0,00	0,00	0,00	0,00	0,00	0,00	0,00	0,00	0,00	0,00	0,00	NON OBBL		7	1	1	104	1.04.01.01.000	04.7	8	1.05.01	3	3
51	01	11	4510	MANIFESTAZIONI FIERISTICHE. SOCIETA' CONTROLLATE	0,00	0,00	0,00	0,00	0,00	0,00	0,00	0,00	0,00	0,00	0,00	0,00	0,00	NON OBBL		7	1	1	104	1.04.03.01.000	04.7	8	1.06.02	3	3
51	01	11	4511	RIMBORSO SPESE AL PERSONALE	0,00	0,00	0,00	0,00	0,00	0,00	0,00	0,00	0,00	0,00	0,00	0,00	0,00	NON OBBL		7	1	1	103	1.03.02.02.000	04.7	8	1.02.05	3	3
51	01	12	4512	SPESA PER ATTIVITA' SVOLTE DAI DIPENDENTI REGIONALI IMPEGNATI IN GRUPPI DI LAVORO E COMMISSIONI PER LA VALUTAZIONE DEGLI INTERVENTI E/O DEI PROGRAMMI DI PROMOZIONE E VALORIZZAZIONE DEL SETTORE STRUTTURE RICETTIVE ED INFRASTRUTTURE TURISTICHE, NONCHE' IMPEGNATI IN FUNZIONE DI ESPERTI/CONSULENTI TECNICI DI PARTE. ATTIVITA' EX ART. 14 C.C.D.I.	0,00	0,00	0,00	0,00	0,00	0,00	0,00	0,00	0,00	0,00	0,00	0,00	0,00	NON OBBL		7	1	1	103	1.03.02.10.000	04.7	8	1.03.01	4	3
51	01	12	4532	INTERVENTI PER LA RICOSTRUZIONE E LA RIPARAZIONE DEGLI IMMOBILI E DELLE ATTREZZATURE TURISTICHE DANNEGGIATE DAGLI EVENTI SISMICI DEL 23 NOVEMBRE 1980 E DEL 14 FEBBRAIO 1981 (ARTICOLO 22 LEGGE 14 MAGGIO 1981 N.219).	0,00	0,00	0,00	0,00	0,00	0,00	0,00	0,00	0,00	0,00	0,00	0,00	0,00	NON OBBL		7	1	2	203	2.03.03.03.000	04.7	8	2.03.02	4	3
51	01	12	4542	INTERVENTI A SEGUITO DELLA MAREGGIATA DEL 28 E 29 DICEMBRE 1999. (L.R. 23 FEBBRAIO 2000 N. 6) - INTERVENTI A SEGUITO DEGLI EVENTI ATMOSFERICI DEI GIORNI 25-26-27 DICEMBRE 2004.	0,00	0,00	0,00	0,00	0,00	0,00	0,00	0,00	0,00	0,00	0,00	0,00	0,00	NON OBBL		7	1	2	203	2.03.03.03.000	04.7	8	2.03.02	4	3
51	01	09	4544	FONDI STATALI PER IL FINANZIAMENTO DEGLI INTERVENTI PREVISTI DALLA LEGGE 29.03.2001 N.135 E DALL'ART. 1 COMMA 1227 DELLA LEGGE 27.12.2006 N. 296 COME MODIFICATO DALLA LEGGE 18.06.2009 N. 69	34.417,28	0,00	0,00	0,00	34.417,28	0,00	0,00	0,00	0,00	0,00	0,00	0,00	0,00	NON OBBL		7	1	2	203	2.03.01.02.000	04.7	8	2.02.03	4	3
51	01	09	4546	FONDI STATALI PER IL FINANZIAMENTO DEGLI INTERVENTI DI CUI ALL' ART. 6 DELLA LEGGE N.135/01.	0,00	0,00	0,00	0,00	0,00	0,00	0,00	0,00	0,00	0,00	0,00	0,00	0,00	NON OBBL		7	1	2	203	2.03.01.02.000	04.7	8	2.02.03	4	3
54	12	05	4558	FUNZIONAMENTO DELL'OSSERVATORIO REGIONALE E DEGLI ORGANI DI VALUTAZIONE E VIGILANZA.	0,00	0,00	0,00	0,00	0,00	0,00	35.348,00	0,00	35.348,00	0,00	35.348,00	0,00	35.348,00	OBBL		5	2	1	103	1.03.02.10.000	08.2	8	1.03.01	4	3
51	01	04	4594	IRAP PER COMPENSI AI COMPONENTI DEL GRUPPO DI LAVORO PER LA RICOSTRUZIONE NEI COMUNI DELLA REGIONE CAMPANIA.	0,00	0,00	0,00	0,00	0,00	0,00	0,00	0,00	0,00	0,00	0,00	0,00	0,00	NON OBBL		1	12	1	102	1.02.01.01.000	01.3	8	1.08.01	4	3
51	01	00	4596	INPS PER COMPENSI AD ESPERTI CONSULENTI E A COMPONENTI DEI GRUPPI DI LAVORO E DELLE COMMISSIONI COSTITUITE NELL'AMBITO DELLA DG 51- 01 PER ATTIVITA' EX ART. 14 C.C.D.I.	0,00	5.000,00	0,00	5.000,00	5.000,00	0,00	0,00	0,00	0,00	0,00	0,00	0,00	0,00	OBBL		7	1	1	101	1.01.02.01.000	04.7	8	1.02.02	4	3
51	01	02	4598	POR FSE 2007-2013 VERSAMENTI IRAP.	607,75	0,00	0,00	0,00	607,75	0,00	0,00	0,00	0,00	0,00	0,00	0,00	0,00	NON OBBL		1	12	1	102	1.02.01.01.000	01.3	3	1.08.01	4	3
51	01	02	4600	FONDO UNICO FSE 2007-2013	0,00	0,00	0,00	0,00	0,00	0,00	0,00	0,00	0,00	0,00	0,00	0,00	0,00	NON OBBL		1	12	2	205	2.05.01.99.000	01.3	3	2.07.01	4	3
51	01	02	4601	PO FSE 2007/2013 ASSE I OB. SP. A) OB. OP. 1 RAFFORZAMENTO DEL SISTEMA DI FORMAZIONE CONTINUA. INCARICHI PROFESSIONALI	0,00	0,00	0,00	0,00	0,00	0,00	0,00	0,00	0,00	0,00	0,00	0,00	0,00	NON OBBL		15	4	2	202	2.02.03.05.000	04.1	3	2.08.01	4	3
51	01	02	4602	PO FSE 2007/2013 ASSE I OB. SP. A) OB. OP. 1 RAFFORZAMENTO DEL SISTEMA DI FORMAZIONE CONTINUA	6.012.709,96	0,00	0,00	0,00	6.012.709,96	0,00	0,00	0,00	0,00	0,00	0,00	0,00	0,00	NON OBBL		15	4	2	203	2.03.03.03.000	04.1	3	2.03.02	4	3
51	01	02	4603	PO FSE 2007/2013 ASSE I OB. SP. A) OB. OP. 1 RAFFORZAMENTO DEL SISTEMA DI FORMAZIONE CONTINUA. ISTITUZIONI SOCIALI PRIVATE.	0,00	0,00	0,00	0,00	0,00	0,00	0,00	0,00	0,00	0,00	0,00	0,00	0,00	NON OBBL		15	4	2	203	2.03.04.01.000	04.1	3	2.03.03	4	3
51	01	02	4604	PO FSE 2007/2013 ASSE I OB SP A) OB. OP. 2 ATTUAZIONE NUOVE TIPOLOGIE DI APPRENDISTATO	15.492,50	0,00	0,00	0,00	15.492,50	0,00	0,00	0,00	0,00	0,00	0,00	0,00	0,00	NON OBBL		15	4	2	203	2.03.03.03.000	04.1	3	2.03.02	4	3
51	01	02	4605	PO FSE 2007/2013 ASSE II OB SP. E) OB. OP. 1 RAFFORZAMENTO DELL'INSERIMENTO/REINSERIMENTO LAVORATORIVO DI LAVORATORI ADULTI. ISTITUZIONI SOCIALI PRIVATE.	635.564,48	0,00	0,00	0,00	635.564,48	0,00	0,00	0,00	0,00	0,00	0,00	0,00	0,00	NON OBBL		15	4	2	203	2.03.04.01.000	04.1	3	2.03.03	4	3
51	01	02	4606	PO FSE 2007/2013 ASSE I OB SP A) OB. OP.3 MIGLIORAMENTO DELL'ADATTABILITA' DEI LAVORATORI ALLE INNOVAZIONI TECNOLOGICHE - ALTRE IMPRESE.	0,00	0,00	0,00	0,00	0,00	0,00	0,00	0,00	0,00	0,00	0,00	0,00	0,00	NON OBBL		15	4	2	203	2.03.03.03.000	04.1	3	2.03.02	4	3
51	01	02	4607	PO FSE 2007/2013 ASSE I OB SP A) OB. OP.3 MIGLIORAMENTO DELL'ADATTABILITA' DEI LAVORATORI ALLE INNOVAZIONI TECNOLOGICHE - AMMINISTRAZIONI LOCALI	0,00	0,00	0,00	0,00	0,00	0,00	0,00	0,00	0,00	0,00	0,00	0,00	0,00	NON OBBL		15	4	2	203	2.03.01.02.000	04.1	3	2.02.03	4	3
51	01	02	4608	PO FSE 2007/2013 ASSE I OB SP B) OB. OP.1 CONTRASTO ALLA PRECARIZZAZIONE DEI LAVORATORI.	360.586,06	0,00	0,00	0,00	360.586,06	0,00	0,00	0,00	0,00	0,00	0,00	0,00	0,00	NON OBBL		15	4	2	203	2.03.03.03.000	04.1	3	2.03.02	4	3

DIP	DG	UOD	Cap 2016 S	Descrizione	Residui passivi	Competenza libera 2016	Competenza vincolata 2016	Competenza 2016	Cassa 2016	di cui già impegnato su competenza 2016	Competenza libera 2017	Competenza vincolata 2017	Competenza 2017	di cui già impegnato su competenza 2017	Competenza libera 2018	Competenza vincolata 2018	Competenza 2018	Obbligatoria	Correlazioni	Missione	Programma	Titolo	macroaggregato	IV livello	Cofog	Codice identificativo spesa UE	Siope	Ricorrenti	Perimetro sanita
51	01	02	4609	PO FSE 2007/2013 ASSE I OB SP B) OB. OP.1 CONTRASTO ALLA PRECARIZZAZIONE DEI LAVORATORI. INCARICHI PROFESSIONALI	5.650,00	0,00	0,00	0,00	5.650,00	0,00	0,00	0,00	0,00	0,00	0,00	0,00	0,00	NON OBBL		15	4	2	202	2.02.03.05.000	04.1	3	2.08.01	4	3
51	01	02	4610	PO FSE 2007/2013 ASSE I OB SP B) OB. OP. 2 CRESCITA DELLA RESPONSABILITA' SOCIALE DELLE IMPRESE E RAFFORZAMENTO DELL'IMPEGNO A FAVORE DELLA SICUREZZA E DELL'EMERSIONE IRREGOLARE.	0,00	0,00	0,00	0,00	0,00	0,00	0,00	0,00	0,00	0,00	0,00	0,00	0,00	NON OBBL		15	4	2	203	2.03.03.03.000	04.1	3	2.03.02	4	3
51	01	02	4611	PO FSE 2007/2013 ASSE I OB SP B) OB. OP.1 CONTRASTO ALLA PRECARIZZAZIONE DEI LAVORATORI. AMMINISTRAZIONI LOCALI	0,00	0,00	0,00	0,00	0,00	0,00	0,00	0,00	0,00	0,00	0,00	0,00	0,00	NON OBBL		15	4	2	203	2.03.01.02.000	04.1	3	2.02.03	4	3
51	01	02	4612	PO FSE 2007/2013 ASSE I OB SP B) OB. OP. 3 DIFFUSIONE DI MODELLI ORGANIZZATIVI FLESSIBILI.	0,00	0,00	0,00	0,00	0,00	0,00	0,00	0,00	0,00	0,00	0,00	0,00	0,00	NON OBBL		15	4	2	203	2.03.03.03.000	04.1	3	2.03.02	4	3
51	01	02	4613	PO FSE 2007/2013 ASSE III OB SP. G) OB. OP. 1 PROMOZIONE DELL'INSERIMENTO LAVORATIVO E SOCIALE DELLE CATEGORIE IN CONDIZIONE DI SVANTAGGIO OCCUPAZIONALE. ISTITUZIONI SOCIALI PRIVATE	0,00	0,00	0,00	0,00	0,00	0,00	0,00	0,00	0,00	0,00	0,00	0,00	0,00	NON OBBL		15	4	2	203	2.03.04.01.000	04.1	3	2.03.03	4	3
51	01	02	4614	PO FSE 2007/2013 ASSE I OB SPC) OB. OP. 1 INNOVAZIONE DEL TESSUTO PRODUTTIVO	0,00	0,00	0,00	0,00	0,00	0,00	0,00	0,00	0,00	0,00	0,00	0,00	0,00	NON OBBL		15	4	2	203	2.03.03.03.000	04.1	3	2.03.02	4	3
51	01	02	4615	PO FSE 2007/2013 ASSE III OB SP. G) OB. OP. 1 PROMOZIONE DELL'INSERIMENTO LAVORATIVO E SOCIALE DELLE CATEGORIE IN CONDIZIONE DI SVANTAGGIO OCCUPAZIONALE. AMMINISTRAZIONI CENTRALI	0,00	0,00	0,00	0,00	0,00	0,00	0,00	0,00	0,00	0,00	0,00	0,00	0,00	NON OBBL		15	4	2	203	2.03.03.01.000	04.1	3	2.02.01	4	3
51	01	02	4616	PO FSE 2007/2013 ASSE I OB SP C) OB. OP. 2 SVILUPPO DI SPIN OFF DI IMPRESA	0,00	0,00	0,00	0,00	0,00	0,00	0,00	0,00	0,00	0,00	0,00	0,00	0,00	NON OBBL		15	4	2	203	2.03.03.03.000	04.1	3	2.03.02	4	3
51	01	02	4617	PO FSE 2007/2013 ASSE I OB SP C) OB. OP. 2 SVILUPPO DI SPIN OFF DI IMPRESA. SOCIETA' CONTROLLATE	0,00	0,00	0,00	0,00	0,00	0,00	0,00	0,00	0,00	0,00	0,00	0,00	0,00	NON OBBL		14	5	2	203	2.03.03.01.000	04.9	3	2.03.02	4	3
51	01	02	4618	PO FSE 2007/2013 ASSE I OB SP C) OB. OP.3 CONTRASTO ALLA FUGA DEI TALENTI	0,00	0,00	0,00	0,00	0,00	0,00	0,00	0,00	0,00	0,00	0,00	0,00	0,00	NON OBBL		15	4	2	203	2.03.03.03.000	04.1	3	2.03.02	4	3
51	01	02	4619	PO FSE 2007/2013 ASSE II OB SP. E) OB. OP. 2 DIFFUSIONE DI AZIONI FORMATIVE INTEGRATE. AMMINISTRAZIONI CENTRALI	0,00	0,00	0,00	0,00	0,00	0,00	0,00	0,00	0,00	0,00	0,00	0,00	0,00	NON OBBL		15	4	2	203	2.03.03.01.000	04.1	3	2.02.01	4	3
51	01	02	4620	PO FSE 2007/2013 ASSE I OB SPC) OB. OP.4 CONTRASTO AI RISCHI DI DISOCCUPAZIONE	2.228.723,28	0,00	0,00	0,00	2.228.723,28	0,00	0,00	0,00	0,00	0,00	0,00	0,00	0,00	NON OBBL		15	4	2	203	2.03.03.03.000	04.1	3	2.03.02	4	3
51	01	02	4621	PO FSE 2007/2013 ASSE II OB SP. E) OB. OP. 3 CONSOLIDAMENTO ED AMPLIAMENTO DEL SISTEMA DI INCENTIVI RIVOLTI AI SEGMENTI DEBOLI DEL MERCATO. ENTI DI PREVIDENZA	0,00	0,00	0,00	0,00	0,00	0,00	0,00	0,00	0,00	0,00	0,00	0,00	0,00	NON OBBL		15	4	2	203	2.03.01.03.000	04.1	3	2.02.02	4	3
51	01	02	4622	PO FSE 2007/2013 ASSE I OB SP C) OB. OP. 5 PREVENZIONE AL RISCHIO DI DIGITAL DIVIDE	0,00	0,00	0,00	0,00	0,00	0,00	0,00	0,00	0,00	0,00	0,00	0,00	0,00	NON OBBL		14	5	2	203	2.03.01.02.000	04.9	3	2.02.03	4	3
51	01	02	4623	PO FSE 2007/2013 ASSE II OB SP. E) OB. OP. 3 CONSOLIDAMENTO ED AMPLIAMENTO DEL SISTEMA DI INCENTIVI RIVOLTI AI SEGMENTI DEBOLI DEL MERCATO. AMMINISTRAZIONI CENTRALI	0,00	0,00	0,00	0,00	0,00	0,00	0,00	0,00	0,00	0,00	0,00	0,00	0,00	NON OBBL		15	4	2	203	2.03.01.01.000	04.1	3	2.02.01	4	3
51	01	02	4624	PO FSE 2007/2013 ASSE II OB SP D) OB. OP. 1 RAFFORZAMENTO DELLA QUALITA' DEI CENTRI PER L'IMPIEGO	0,00	0,00	0,00	0,00	0,00	0,00	0,00	0,00	0,00	0,00	0,00	0,00	0,00	NON OBBL		15	4	2	203	2.03.03.03.000	04.1	3	2.03.02	4	3
51	01	02	4625	PO FSE 2007/2013 ASSE II OB. SP. D) OB. OP. 1 RAFFORZAMENTO DELLA QUALITA' DEI CENTRI PER L'IMPIEGO. AMMINISTRAZIONI LOCALI.	0,00	0,00	0,00	0,00	0,00	0,00	0,00	0,00	0,00	0,00	0,00	0,00	0,00	NON OBBL		15	4	2	203	2.03.01.02.000	04.1	3	2.02.03	4	3
51	01	02	4626	PO FSE 2007/2013 ASSE II OB SP D) OB. OP. 2 POTENZIAMENTO ED INNOVAZIONE DEI SERVIZI DI ORIENTAMENTO DEI CENTRI PER L'IMPIEGO E DELLA FORMAZIONE	240.000,00	0,00	0,00	0,00	240.000,00	0,00	0,00	0,00	0,00	0,00	0,00	0,00	0,00	NON OBBL		15	4	2	203	2.03.03.03.000	04.1	3	2.03.02	4	3
51	01	02	4627	PO FSE 2007/2013 ASSE II OB SP. E) OB. OP. 1 RAFFORZAMENTO DELL'INSERIMENTO/REINSERIMENTO LAVORATIVO DI LAVORATORI ADULTI. AMMINISTRAZIONI LOCALI.	1.313.160,00	0,00	0,00	0,00	1.313.160,00	0,00	0,00	0,00	0,00	0,00	0,00	0,00	0,00	NON OBBL		15	4	2	203	2.03.01.02.000	04.1	3	2.02.03	4	3
51	01	02	4628	PO FSE 2007/2013 ASSE II OB SP. E) OB. OP. 1 RAFFORZAMENTO DELL'INSERIMENTO/REINSERIMENTO LAVORATORIVO DI LAVORATORI ADULTI	3.274.798,84	0,00	0,00	0,00	3.274.798,84	0,00	0,00	0,00	0,00	0,00	0,00	0,00	0,00	NON OBBL		15	4	2	203	2.03.03.03.000	04.1	3	2.03.02	4	3
51	01	02	4629	PO FSE 2007/2013 ASSE II OB SP. E) OB. OP. 1 RAFFORZAMENTO DELL'INSERIMENTO/REINSERIMENTO LAVORATIVO DI LAVORATORI ADULTI. INCARICHI PROFESSIONALI.	0,00	0,00	0,00	0,00	0,00	0,00	0,00	0,00	0,00	0,00	0,00	0,00	0,00	NON OBBL		15	4	2	202	2.02.03.05.000	04.1	3	2.08.01	4	3
51	01	02	4630	PO FSE 2007/2013 ASSE II OB SP. E) OB. OP. 2 DIFFUSIONE DI AZIONI FORMATIVE INTEGRATE	6.261,31	0,00	0,00	0,00	6.261,31	0,00	0,00	0,00	0,00	0,00	0,00	0,00	0,00	NON OBBL		15	4	2	203	2.03.03.03.000	04.1	3	2.03.02	4	3
51	01	02	4631	PO FSE 2007/2013 ASSE II OB SP. E) OB. OP. 2 DIFFUSIONE DI AZIONI FORMATIVE INTEGRATE. ISTITUZIONI SOCIALI PRIVATE.	0,00	0,00	0,00	0,00	0,00	0,00	0,00	0,00	0,00	0,00	0,00	0,00	0,00	NON OBBL		15	4	2	203	2.03.04.01.000	04.1	3	2.03.03	4	3
51	01	02	4632	PO FSE 2007/2013 ASSE II OB SP. E) OB. OP. 3 CONSOLIDAMENTO ED AMPLIAMENTO DEL SISTEMA DI INCENTIVI RIVOLTI AI SEGMENTI DEBOLI DEL MERCATO	6.806.519,88	0,00	0,00	0,00	6.806.519,88	0,00	0,00	0,00	0,00	0,00	0,00	0,00	0,00	NON OBBL		15	4	2	203	2.03.03.03.000	04.1	3	2.03.02	4	3
51	01	02	4633	PO FSE 2007/2013 ASSE II OB SP. E) OB. OP. 4 SOSTEGNO ALLA CREAZIONE DI IMPRESA - CONTRIBUTI AGLI INVESTIMENTI ALLE SOCIETA' CONTROLLATE	0,00	0,00	0,00	0,00	0,00	0,00	0,00	0,00	0,00	0,00	0,00	0,00	0,00	NON OBBL		14	5	2	203	2.03.03.01.000	04.9	3	2.03.02	4	3

DIP	DG	UOD	Cap 2016 S	Descrizione	Residui passivi	Competenza libera 2016	Competenza vincolata 2016	Competenza 2016	Cassa 2016	di cui già impegnato su competenza 2016	Competenza libera 2017	Competenza vincolata 2017	Competenza 2017	di cui già impegnato su competenza 2017	Competenza libera 2018	Competenza vincolata 2018	Competenza 2018	Obbligatoria	Correlazioni	Missione	Programma	Titolo	macroaggregato	IV livello	Cofog	Codice identificativo spesa UE	Siope	Ricorrenti	Perimetro sanita
51	01	02	4634	PO FSE 2007/2013 ASSE II OB SP. E) OB. OP. 4 SOSTEGNO ALLA CREAZIONE DI IMPRESA - CONTRIBUTI AGLI INVESTIMENTI ALLE AMMINISTRAZIONI LOCALI.	0,00	0,00	0,00	0,00	0,00	0,00	0,00	0,00	0,00	0,00	0,00	0,00	0,00	NON OBBL		14	5	2	203	2.03.01.02.000	04.9	3	2.02.03	4	3
51	01	02	4635	PO FSE 2007/2013 ASSE II OB SP. E) OB. OP. 4 SOSTEGNO ALLA CREAZIONE DI IMPRESA - CONTRIBUTI AGLI INVESTIMENTI ALLE IMPRESE	0,00	0,00	0,00	0,00	0,00	0,00	0,00	0,00	0,00	0,00	0,00	0,00	0,00	NON OBBL		14	5	2	203	2.03.03.03.000	04.9	3	2.03.02	4	3
51	01	02	4636	PO FSE 2007/2013 ASSE II OB SP. E) OB. OP. 5 PROMOZIONE DELL'INSERIMENTO LAVORATIVO STABILE DA PARTE DEI MIGRANTI - CONTRIBUTI AGLI INVESTIMENTI ALLE IMPRESE	0,00	0,00	0,00	0,00	0,00	0,00	0,00	0,00	0,00	0,00	0,00	0,00	0,00	NON OBBL		15	4	2	203	2.03.03.03.000	04.1	3	2.03.02	4	3
51	01	02	4637	PO FSE 2007/2013 ASSE II OB SP. E) OB. OP. 5 PROMOZIONE DELL'INSERIMENTO LAVORATIVO STABILE DA PARTE DEI MIGRANTI - CONTRIBUTI AD AMMINISTRAZIONI LOCALI.	0,00	0,00	0,00	0,00	0,00	0,00	0,00	0,00	0,00	0,00	0,00	0,00	0,00	NON OBBL		15	4	2	203	2.03.01.02.000	04.1	3	2.02.03	4	3
51	01	02	4638	PO FSE 2007/2013 ASSE II OB SP. E) OB. OP. 6 RAFFORZAMENTO DELLE POLITICHE PREVENTIVE E CURATIVE DELLA DISOCCUPAZIONE - CONTRIBUTI AGLI INVESTIMENTI ALLE IMPRESE	0,00	0,00	0,00	0,00	0,00	0,00	0,00	0,00	0,00	0,00	0,00	0,00	0,00	NON OBBL		15	4	2	203	2.03.03.03.000	04.1	3	2.03.02	4	3
51	01	02	4639	PO FSE 2007/2013 ASSE II OB SP. E) OB. OP. 6 RAFFORZAMENTO DELLE POLITICHE PREVENTIVE E CURATIVE DELLA DISOCCUPAZIONE - CONTRIBUTI AGLI INVESTIMENTI ALLE AMMINISTRAZIONI LOCALI	0,00	0,00	0,00	0,00	0,00	0,00	0,00	0,00	0,00	0,00	0,00	0,00	0,00	NON OBBL		15	4	2	203	2.03.01.02.000	04.1	3	2.02.03	4	3
51	01	02	4640	PO FSE 2007/2013 ASSE II OB SP. E) OB. OP. 7 SOSTEGNO AI PROCESSI DI WORKER BY OUT	0,00	0,00	0,00	0,00	0,00	0,00	0,00	0,00	0,00	0,00	0,00	0,00	0,00	NON OBBL		15	4	2	203	2.03.03.03.000	04.1	3	2.03.02	4	3
51	01	02	4641	PO FSE 2007/2013 ASSE II OB SP. F) OB. OP. 2 PROMOZIONE DI AZIONI DI SUPPORTO CHE MIGLIORINO LA CONDIZIONE FEMMINILE NEL MERCATO DEL LAVORO. AMMINISTRAZIONI LOCALI.	3.085.859,98	0,00	0,00	0,00	3.085.859,98	0,00	0,00	0,00	0,00	0,00	0,00	0,00	0,00	NON OBBL		15	4	2	203	2.03.01.02.000	04.1	3	2.02.03	4	3
51	01	02	4642	PO FSE 2007/2013 ASSE II OB SP. E) OB. OP. 8 INNOVAZIONE DEL SISTEMA DI ORIENTAMENTO AL LAVORO	0,00	0,00	0,00	0,00	0,00	0,00	0,00	0,00	0,00	0,00	0,00	0,00	0,00	NON OBBL		15	4	2	203	2.03.03.03.000	04.1	3	2.03.02	4	3
51	01	02	4643	PO FSE 2007/2013 ASSE IV OB SP. I2) OB. OP. 1 PROMOZIONE DEL PROCESSO DI COSTRUZIONE DI UNA OFFERTA FORMATIVA INIZIALE, PROFESSIONALE UNIVERSITARIA E POST UNIVERSITARIA DI QUALITA'. AMMINISTRAZIONI CENTRALI.	664.869,83	0,00	0,00	0,00	664.869,83	0,00	0,00	0,00	0,00	0,00	0,00	0,00	0,00	NON OBBL		15	4	2	203	2.03.01.01.000	04.1	3	2.02.01	4	3
51	01	02	4644	PO FSE 2007/2013 ASSE II OB SP. F) OB. OP. 1 CONSOLIDAMENTO E DIFFUSIONE DEGLI STRUMENTI DI CONCILIAZIONE E DEI SERVIZI PER L'OCCUPABILITA' E PER L'OCCUPAZIONE FEMMINILE - CONTRIBUTI AGLI INVESTIMENTI ALLE AMMINISTRAZIONI LOCALI	1.251.163,01	0,00	0,00	0,00	1.251.163,01	0,00	0,00	0,00	0,00	0,00	0,00	0,00	0,00	NON OBBL		15	4	2	203	2.03.01.02.000	04.1	3	2.02.03	4	3
51	01	02	4645	PO FSE 2007/2013 ASSE II OB SP. F) OB. OP. 1 CONSOLIDAMENTO E DIFFUSIONE DEGLI STRUMENTI DI CONCILIAZIONE E DEI SERVIZI PER L'OCCUPABILITA' E PER L'OCCUPAZIONE FEMMINILE - CONTRIBUTI AGLI INVESTIMENTI ALLE IMPRESE	0,00	0,00	0,00	0,00	0,00	0,00	0,00	0,00	0,00	0,00	0,00	0,00	0,00	NON OBBL		15	4	2	203	2.03.03.03.000	04.1	3	2.03.02	4	3
51	01	02	4646	PO FSE 2007/2013 ASSE II OB SP. F) OB. OP. 2 PROMOZIONE DI AZIONI DI SUPPORTO CHE MIGLIORINO LA CONDIZIONE FEMMINILE NEL MERCATO DEL LAVORO	1.244.700,74	0,00	0,00	0,00	1.244.700,74	0,00	0,00	0,00	0,00	0,00	0,00	0,00	0,00	NON OBBL		15	4	2	203	2.03.03.03.000	04.1	3	2.03.02	4	3
51	01	02	4647	PO FSE 2007/2013 ASSE II OB SP. F) OB. OP. 2 PROMOZIONE DI AZIONI DI SUPPORTO CHE MIGLIORINO LA CONDIZIONE FEMMINILE NEL MERCATO DEL LAVORO. AMMINISTRAZIONI CENTRALI.	17.809,62	0,00	0,00	0,00	17.809,62	0,00	0,00	0,00	0,00	0,00	0,00	0,00	0,00	NON OBBL		15	4	2	203	2.03.01.01.000	04.1	3	2.02.01	4	3
51	01	02	4648	PO FSE 2007/2013 ASSE III OB SP. G) OB. OP. 1 PROMOZIONE DELL'INSERIMENTO LAVORATIVO E SOCIALE DELLE CATEGORIE IN CONDIZIONE DI SVANTAGGIO OCCUPAZIONALE	583.304,79	0,00	0,00	0,00	583.304,79	0,00	0,00	0,00	0,00	0,00	0,00	0,00	0,00	NON OBBL		15	4	2	203	2.03.03.03.000	04.1	3	2.03.02	4	3
51	01	02	4649	PO FSE 2007/2013 ASSE II OB SP. F) OB. OP. 2 PROMOZIONE DI AZIONI DI SUPPORTO CHE MIGLIORINO LA CONDIZIONE FEMMINILE NEL MERCATO DEL LAVORO. ISTITUZIONI SOCIALI PRIVATE.	692.109,56	0,00	0,00	0,00	692.109,56	0,00	0,00	0,00	0,00	0,00	0,00	0,00	0,00	NON OBBL		15	4	2	203	2.03.04.01.000	04.1	3	2.03.03	4	3
51	01	02	4650	PO FSE 2007/2013 ASSE III OB SP. G) OB. OP. 2 SOSTEGNO ALLE AZIONI NELLE AREE URBANE DEGRADATE DEI CENTRI MULTIFUNZIONALI	1.368.552,11	0,00	0,00	0,00	1.368.552,11	0,00	0,00	0,00	0,00	0,00	0,00	0,00	0,00	NON OBBL		12	10	2	203	2.03.03.03.000	10.9	3	2.03.02	4	3
51	01	02	4651	PO FSE 2007/2013 ASSE III OB SP. G) OB. OP. 2 SOSTEGNO ALLE AZIONI NELLE AREE URBANE DEGRADATE DEI CENTRI MULTIFUNZIONALI. AMMINISTRAZIONI LOCALI.	0,00	0,00	0,00	0,00	0,00	0,00	0,00	0,00	0,00	0,00	0,00	0,00	0,00	NON OBBL		12	10	2	203	2.03.01.02.000	10.9	3	2.02.03	4	3
51	01	02	4652	PO FSE 2007/2013 ASSE III OB SP. G) OB. OP. 3 SOSTEGNO ALL'USCITA DA CONDIZIONI DI VECCHIE E NUOVE POVERTA'	0,00	0,00	0,00	0,00	0,00	0,00	0,00	0,00	0,00	0,00	0,00	0,00	0,00	NON OBBL		12	10	2	203	2.03.03.03.000	10.9	3	2.03.02	4	3
51	01	02	4653	PO FSE 2007/2013 ASSE III OB SP. G) OB. OP. 3 SOSTEGNO ALL'USCITA DA CONDIZIONI DI VECCHIE E NUOVE POVERTA'.SOCIETA' CONTROLLATE.	0,00	0,00	0,00	0,00	0,00	0,00	0,00	0,00	0,00	0,00	0,00	0,00	0,00	NON OBBL		14	5	2	203	2.03.03.01.000	04.9	3	2.03.02	4	3

DIP	DG	UOD	Cap 2016 S	Descrizione	Residui passivi	Competenza libera 2016	Competenza vincolata 2016	Competenza 2016	Cassa 2016	di cui già impegnato su competenza 2016	Competenza libera 2017	Competenza vincolata 2017	Competenza 2017	di cui già impegnato su competenza 2017	Competenza libera 2018	Competenza vincolata 2018	Competenza 2018	Obbligatoria	Correlazioni	Missione	Programma	Titolo	macroaggregato	IV livello	Cofog	Codice identificativo spesa UE	Siope	Ricorrenti	Perimetro sanita
51	01	02	4654	PO FSE 2007/2013 ASSE III OB SP. G) OB. OP. 4 CONTRASTO AD OGNI FORMA DI DISCRIMINAZIONE VERSO LA POPOLAZIONE IMMIGRATA	856.425,36	0,00	0,00	0,00	856.425,36	0,00	0,00	0,00	0,00	0,00	0,00	0,00	0,00	NON OBBL		12	10	2	203	2.03.03.03.000	10.9	3	2.03.02	4	3
51	01	02	4655	PO FSE 2007/2013 ASSE III OB SP. G) OB. OP. 2 SOSTEGNO ALLE AZIONI NELLE AREE URBANE DEGRADATE DEI CENTRI MULTIFUNZIONALI. INCARICHI PROFESSIONALI.	0,00	0,00	0,00	0,00	0,00	0,00	0,00	0,00	0,00	0,00	0,00	0,00	0,00	NON OBBL		12	10	2	202	2.02.03.05.000	10.9	3	2.08.01	4	3
51	01	02	4656	PO FSE 2007/2013 ASSE III OB SP. G) OB. OP. 5 RAFFORZAMENTO DELLA CULTURA DELLE PARI OPPORTUNITA'	1.464.937,77	0,00	0,00	0,00	1.464.937,77	0,00	0,00	0,00	0,00	0,00	0,00	0,00	0,00	NON OBBL		15	4	2	203	2.03.03.03.000	04.1	3	2.03.02	4	3
51	01	02	4657	PO FSE 2007/2013 ASSE II OB. SP. D) OB. OP. 2 POTENZIAMENTO ED INNOVAZIONE DEI SERVIZI DI ORIENTAMENTO DEI CENTRI PER L'IMPIEGO E DELLA FORMAZIONE. AMMIINISTRAZIONI LOCALI.	0,00	0,00	0,00	0,00	0,00	0,00	0,00	0,00	0,00	0,00	0,00	0,00	0,00	NON OBBL		15	4	2	203	2.03.01.02.000	04.1	3	2.02.03	4	3
51	01	02	4658	PO FSE 2007/2013 ASSE III OB SP. G) OB. OP. 6 DIMINUZIONE DELL'ABBANDONO SCOLASTICO E FORMATIVO	0,00	0,00	0,00	0,00	0,00	0,00	0,00	0,00	0,00	0,00	0,00	0,00	0,00	NON OBBL		4	8	2	203	2.03.03.03.000	09.8	3	2.03.02	4	3
51	01	02	4659	PO FSE 2007/2013 ASSE III OB SP. G) OB. OP. 1 PROMOZIONE DELL'INSERIMENTO LAVORATIVO E SOCIALE DELLE CATEGORIE IN CONDIZIONE DI SVANTAGGIO OCCUPAZIONALE. INCARICHI PROFESSIONALI.	0,00	0,00	0,00	0,00	0,00	0,00	0,00	0,00	0,00	0,00	0,00	0,00	0,00	NON OBBL		15	4	2	202	2.02.03.05.000	04.1	3	2.08.01	4	3
51	01	02	4660	PO FSE 2007/2013 ASSE III OB SP. G) OB. OP. 7 GARANZIA DI PARI OPPORTUNITA' DI ACCESSO E DI PERMANENZA NELLA SCUOLA E NELLA FORMAZIONE DA PARTE DEI FIGLI DEI MIGRANTI	300.000,00	0,00	0,00	0,00	300.000,00	0,00	0,00	0,00	0,00	0,00	0,00	0,00	0,00	NON OBBL		12	10	2	203	2.03.03.03.000	10.9	3	2.03.02	4	3
51	01	02	4661	PO FSE 2007/2013 ASSE IV OB SP. I2) OB. OP. 1 PROMOZIONE DEL PROCESSO DI COSTRUZIONE DI UNA OFFERTA FORMATIVA INIZIALE PROFESSIONALE UNIVERSITARIA E POST UNIVERSITARIA DI QUALITA'. CONTRIBUTI AGLI INVESTIMENTI A FAMIGLIE.	0,00	0,00	0,00	0,00	0,00	0,00	0,00	0,00	0,00	0,00	0,00	0,00	0,00	NON OBBL		15	4	2	203	2.03.02.01.000	04.1	3	2.03.03	4	3
51	01	02	4662	PO FSE 2007/2013 ASSE III OB SP. G) OB. OP. 8 SOSTEGNO E PROMOZIONE DI SERVIZI PER IL MIGLIORAMENTO DELLE CONDIZIONI DI SICUREZZA - CONTRIBUTI AGLI INVESTIMENTI AD AMMINISTRAZIONI LOCALI.	1.656.911,74	0,00	0,00	0,00	1.656.911,74	0,00	0,00	0,00	0,00	0,00	0,00	0,00	0,00	NON OBBL		3	3	2	203	2.03.01.02.000	03.6	3	2.02.03	4	3
51	01	02	4663	PO FSE 2007/2013 ASSE III OB SP. G) OB. OP. 8 SOSTEGNO E PROMOZIONE DI SERVIZI PER IL MIGLIORAMENTO DELLE CONDIZIONI DI SICUREZZA - CONTRIBUTI AGLI INVESTIMENTI A SOCIETA' PARTECIPATE.	673,27	0,00	0,00	0,00	673,27	0,00	0,00	0,00	0,00	0,00	0,00	0,00	0,00	NON OBBL		3	3	2	203	2.03.03.02.000	03.6	3	2.03.02	4	3
51	01	02	4664	PO FSE 2007/2013 ASSE III OB SP. G) OB. OP. 9 SOSTEGNO AI PROCESSI DI MIGLIORAMENTO DELLA QUALITA' DELLA VITA	0,00	0,00	0,00	0,00	0,00	0,00	0,00	0,00	0,00	0,00	0,00	0,00	0,00	NON OBBL		12	10	2	203	2.03.01.02.000	10.9	3	2.02.03	4	3
51	01	02	4665	PO FSE 2007/2013 ASSE IV OB SP. I2) OB. OP. 1 PROMOZIONE DEL PROCESSO DI COSTRUZIONE DI UNA OFFERTA FORMATIVA INIZIALE PROFESSIONALE UNIVERSITARIA E POST UNIVERSITARIA DI QUALITA'. AMMINISTRAZIONI LOCALI.	0,00	0,00	0,00	0,00	0,00	0,00	0,00	0,00	0,00	0,00	0,00	0,00	0,00	NON OBBL		15	4	2	203	2.03.01.02.000	04.1	3	2.02.03	4	3
51	01	02	4666	PO FSE 2007/2013 ASSE III OB SP. G) OB. OP. 10 PROMOZIONE DI FORME DI CITTADINANZA CONSAPEVOLE E PARTECIPATIVA	1.093.711,80	0,00	0,00	0,00	1.093.711,80	0,00	0,00	0,00	0,00	0,00	0,00	0,00	0,00	NON OBBL		12	10	2	203	2.03.01.02.000	10.9	3	2.02.03	4	3
51	01	02	4667	PO FSE 2007/2013 ASSE III OB SP. G) OB. OP. 10 PROMOZIONE DI FORME DI CITTADINANZA CONSAPEVOLE E PARTECIPATIVA. INCARICHI PROFESSIONALI.	1.500,00	0,00	0,00	0,00	1.500,00	0,00	0,00	0,00	0,00	0,00	0,00	0,00	0,00	NON OBBL		12	10	2	202	2.02.03.05.000	10.9	3	2.08.01	4	3
51	01	02	4668	PO FSE 2007/2013 ASSE III OB SP. G) OB. OP. 11 PROMOZIONE DELL'INSERIMENTO LAVORATIVO DEI DETENUTI MINORI E ADULTI E DEGLI EX DETENUTI	1.667.252,07	0,00	0,00	0,00	1.667.252,07	0,00	0,00	0,00	0,00	0,00	0,00	0,00	0,00	NON OBBL		15	4	2	203	2.03.03.03.000	04.1	3	2.03.02	4	3
51	01	02	4669	PO FSE 2007/2013 ASSE III OB SP. G) OB. OP. 1 PROMOZIONE DELL'INSERIMENTO LAVORATIVO E SOCIALE DELLE CATEGORIE IN CONDIZIONE DI SVANTAGGIO OCCUPAZIONALE. CONTRIBUTI AGLI INVESTIMENTI A FAMIGLIE.	0,00	0,00	0,00	0,00	0,00	0,00	0,00	0,00	0,00	0,00	0,00	0,00	0,00	NON OBBL		15	4	2	203	2.03.02.01.000	04.1	3	2.03.03	4	3
51	01	02	4670	PO FSE 2007/2013 ASSE III OB SP. G) OB. OP. 12 PROMOZIONE DELL'INCLUSIONE SOCIALE DEI GIOVANI	0,00	0,00	0,00	0,00	0,00	0,00	0,00	0,00	0,00	0,00	0,00	0,00	0,00	NON OBBL		12	10	2	203	2.03.03.03.000	10.9	3	2.03.02	4	3
51	01	02	4671	PO FSE 2007/2013 ASSE III OB SP. G) OB. OP. 5 RAFFORZAMENTO DELLA CULTURA DELLE PARI OPPORTUNITA'. AMMINISTRAZIONI LOCALI	0,00	0,00	0,00	0,00	0,00	0,00	0,00	0,00	0,00	0,00	0,00	0,00	0,00	NON OBBL		15	4	2	203	2.03.01.02.000	04.1	3	2.02.03	4	3
51	01	02	4672	PO FSE 2007/2013 ASSE IV OB SP. H) ELABORAZIONE, INTRODUZIONE E ATTUAZIONE DELLE RIFORME DEI SISTEMI DI ISTRUZIONE, FORMAZIONE E LAVORO	151.609,22	0,00	0,00	0,00	151.609,22	0,00	0,00	0,00	0,00	0,00	0,00	0,00	0,00	NON OBBL		15	4	2	203	2.03.03.03.000	04.1	3	2.03.02	4	3
51	01	02	4673	PO FSE 2007/2013 ASSE III OB SP. G) OB. OP. 9 SOSTEGNO AI PROCESSI DI MIGLIORAMENTO DELLA QUALITA' DELLA VITA. SOCIETA' PARTECIPATE	0,00	0,00	0,00	0,00	0,00	0,00	0,00	0,00	0,00	0,00	0,00	0,00	0,00	NON OBBL		12	10	2	203	2.03.03.02.000	10.9	3	2.03.02	4	3
51	01	02	4674	PO FSE 2007/2013 ASSE IV OB SP. I1) AUMENTARE LA PARTECIPAZIONE ALL'APPRENDIMENTO PERMANENTE OB. OP. 1-2-3-4	3.883.695,36	0,00	0,00	0,00	3.883.695,36	0,00	0,00	0,00	0,00	0,00	0,00	0,00	0,00	NON OBBL		15	4	2	203	2.03.01.01.000	04.1	3	2.02.01	4	3

DIP	DG	UOD	Cap 2016 S	Descrizione	Residui passivi	Competenza libera 2016	Competenza vincolata 2016	Competenza 2016	Cassa 2016	di cui già impegnato su competenza 2016	Competenza libera 2017	Competenza vincolata 2017	Competenza 2017	di cui già impegnato su competenza 2017	Competenza libera 2018	Competenza vincolata 2018	Competenza 2018	Obbligatoria	Correlazioni	Missione	Programma	Titolo	macroaggregato	IV livello	Cofog	Codice identificativo spesa UE	Siope	Ricorrenti	Perimetro sanita
51	01	02	4675	PO FSE 2007/2013 ASSE III OB SP. G) OB. OP. 7 GARANZIA DI PARI OPPORTUNITA' DI ACCESSO E DI PERMANENZA NELLA SCUOLA E NELLA FORMAZIONE DA PARTE DEI FIGLI DEI MIGRANTI. AMMINISTRAZIONI LOCALI	0,00	0,00	0,00	0,00	0,00	0,00	0,00	0,00	0,00	0,00	0,00	0,00	0,00	0,00	NON OBBL		12	10	2	203	2.03.01.02.000	10.9	3	2.02.03	4	3
51	01	02	4676	PO FSE 2007/2013 ASSE IV OB SP. I1) OB. OP. 5 PROMOZIONE DELLA PRESENZA FEMMINILE NEI PERCORSI FORMATIVI	82.067,77	0,00	0,00	0,00	82.067,77	0,00	0,00	0,00	0,00	0,00	0,00	0,00	0,00	NON OBBL		12	10	2	203	2.03.03.03.000	10.9	3	2.03.02	4	3
51	01	02	4677	PO FSE 2007/2013 ASSE IV OB SP. I1) OB. OP. 5 PROMOZIONE DELLA PRESENZA FEMMINILE NEI PERCORSI FORMATIVI. AMMINISTRAZIONI LOCALI	0,00	0,00	0,00	0,00	0,00	0,00	0,00	0,00	0,00	0,00	0,00	0,00	0,00	NON OBBL		12	10	2	203	2.03.01.02.000	10.9	3	2.02.03	4	3
51	01	02	4678	PO FSE 2007/2013 ASSE IV OB SP. I2) OB. OP. 1 PROMOZIONE DEL PROCESSO DI COSTRUZIONE DI UNA OFFERTA FORMATIVA INIZIALE PROFESSIONALE UNIVERSITARIA E POST UNIVERSITARIA DI QUALITA'	6.034.594,92	0,00	0,00	0,00	6.034.594,92	0,00	0,00	0,00	0,00	0,00	0,00	0,00	0,00	NON OBBL		15	4	2	203	2.03.03.03.000	04.1	3	2.03.02	4	3
51	01	02	4679	PO FSE 2007/2013 ASSE IV OB SP. I2) OB. OP. 1 PROMOZIONE DEL PROCESSO DI COSTRUZIONE DI UNA OFFERTA FORMATIVA INIZIALE PROFESSIONALE UNIVERSITARIA E POST UNIVERSITARIA DI QUALITA'. INCARICHI PROFESSIONALI.	0,00	0,00	0,00	0,00	0,00	0,00	0,00	0,00	0,00	0,00	0,00	0,00	0,00	NON OBBL		15	4	2	202	2.02.03.05.000	04.1	3	2.08.01	4	3
51	01	02	4680	PO FSE 2007/2013 ASSE IV OB SP. I2) OB. OP. 2 MIGLIORAMENTO DELLE CARATTERISTICHE, DELL'ATTRATIVITA' E DELL'ACCESSIBILITA' DELL'OFFERTA DI FORMAZIONE PER GLI ADULTI IN FAVORE DELLE UNIVERSITA'	2.212.109,34	0,00	0,00	0,00	2.212.109,34	0,00	0,00	0,00	0,00	0,00	0,00	0,00	0,00	NON OBBL		15	4	2	203	2.03.01.02.000	04.1	3	2.02.03	4	3
51	01	02	4681	PO FSE 2007/2013 ASSE IV OB SP. I2) OB. OP. 2 MIGLIORAMENTO DELLE CARATTERISTICHE DELL'ATTRATIVITA' E DELL'ACCESSIBILITA' DELL'OFFERTA DI FORMAZIONE PER GLI ADULTI IN FAVORE DELLE SCUOLE	122.481,63	0,00	0,00	0,00	122.481,63	0,00	0,00	0,00	0,00	0,00	0,00	0,00	0,00	NON OBBL		15	4	2	203	2.03.01.01.000	04.1	3	2.02.01	4	3
51	01	02	4682	PO FSE 2007/2013 ASSE IV OB SP. I2) OB. OP. 3 INVESTIMENTO NELL'ISTRUZIONE SUPERIORE UNIVERSITARIA E POST UNIVERSITARIA	764.650,07	0,00	0,00	0,00	764.650,07	0,00	0,00	0,00	0,00	0,00	0,00	0,00	0,00	NON OBBL		4	8	2	203	2.03.01.02.000	09.8	3	2.02.03	4	3
51	01	02	4683	PO FSE 2007/2013 ASSE IV OB SP. I2) OB. OP. 2 MIGLIORAMENTO DELLE CARATTERISTICHE DELL'ATTRATIVITA' E DELL'ACCESSIBILITA' DELL'OFFERTA DI FORMAZIONE PER GLI ADULTI IN FAVORE DEI CENTRI DI FORMAZIONE PROFESSIONALE.	0,00	0,00	0,00	0,00	0,00	0,00	0,00	0,00	0,00	0,00	0,00	0,00	0,00	NON OBBL		15	4	2	203	2.03.03.03.000	04.1	3	2.03.02	4	3
51	01	02	4684	PO FSE 2007/2013 ASSE IV OB SP. L) CREAZIONE DI RETI TRA UNIVERSITA' CENTRI TECNOLOGICI DI RICERCA MONDO PRODUTTIVO E ISTITUZIONALE	10.641.142,78	0,00	0,00	0,00	10.641.142,78	0,00	0,00	0,00	0,00	0,00	0,00	0,00	0,00	NON OBBL		4	8	2	203	2.03.03.03.000	09.8	3	2.03.02	4	3
51	01	02	4685	PO FSE 2007/2013 ASSE IV OB SP. L) CREAZIONE DI RETI TRA UNIVERSITA' CENTRI TECNOLOGICI DI RICERCA MONDO PRODUTTIVO E ISTITUZIONALE. SCUOLA PUBBLICA	0,00	0,00	0,00	0,00	0,00	0,00	0,00	0,00	0,00	0,00	0,00	0,00	0,00	NON OBBL		4	8	2	203	2.03.01.01.000	09.8	3	2.02.01	4	3
51	01	08	4686	PO FSE 2007/2013 ASSE V OB. SP. M) OB. OP. 1 E 2 - SOSTEGNO ALLA MOBILITA' NAZIONALE E TRANSNAZIONALE NEI PERCORSI DI STUDIO E DI RICERCA - VALORIZZAZIONE DEI PERCORSI FORMATIVI ANCHE DI TIROCINIO IN CONTESTI ESTERNI AL TERRITORIO CAMPANO.	0,00	0,00	0,00	0,00	0,00	0,00	0,00	0,00	0,00	0,00	0,00	0,00	0,00	NON OBBL		4	8	2	203	2.03.01.01.000	09.8	3	2.02.01	4	3
51	01	02	4687	PO FSE 2007/2013 ASSE IV OB SP. L) CREAZIONE DI RETI TRA UNIVERSITA' CENTRI TECNOLOGICI DI RICERCA MONDO PRODUTTIVO E ISTITUZIONALE. ASSOCIAZIONI.	0,00	0,00	0,00	0,00	0,00	0,00	0,00	0,00	0,00	0,00	0,00	0,00	0,00	NON OBBL		4	8	2	203	2.03.04.01.000	09.8	3	2.03.03	4	3
51	01	02	4688	PO FSE 2007/2013 ASSE IV OB SP I) OB. OP. 1-2-3-4. AUMENTARE LA PARTECIPAZIONE ALL'APPRENDIMENTO PERMANENTE.. AMMINISTRAZIONI LOCALI	210.000,00	0,00	0,00	0,00	210.000,00	0,00	0,00	0,00	0,00	0,00	0,00	0,00	0,00	NON OBBL		15	4	2	203	2.03.01.02.000	04.1	3	2.02.03	4	3
51	01	02	4689	PO FSE 2007/2013 ASSE IV OB SP. L) CREAZIONE DI RETI TRA UNIVERSITA' CENTRI TECNOLOGICI DI RICERCA MONDO PRODUTTIVO E ISTITUZIONALE. UNIVERSITA'.	8.573.931,47	0,00	0,00	0,00	8.573.931,47	0,00	0,00	0,00	0,00	0,00	0,00	0,00	0,00	NON OBBL		4	8	2	203	2.03.01.02.000	09.8	3	2.02.03	4	3
51	01	02	4690	PO FSE 2007/2013 ASSE V OB SP. M) OB. OP.3 CONSOLIDAMENTO DELLE RETI NAZIONALI E INTERNAZIONALI FRA CENTRI DI RICERCA	9.270.245,14	0,00	0,00	0,00	9.270.245,14	0,00	0,00	0,00	0,00	0,00	0,00	0,00	0,00	NON OBBL		14	5	2	203	2.03.03.03.000	04.9	3	2.03.02	4	3
51	01	02	4691	PO FSE 2007/2013 ASSE IV OB SP. I2) OB. OP. 1 PROMOZIONE DEL PROCESSO DI COSTRUZIONE DI UNA OFFERTA FORMATIVA INIZIALE PROFESSIONALE UNIVERSITARIA E POST UNIVERSITARIA DI QUALITA'. ISTITUZIONI SOCIALI PRIVATE	807.095,80	0,00	0,00	0,00	807.095,80	0,00	0,00	0,00	0,00	0,00	0,00	0,00	0,00	NON OBBL		15	4	2	203	2.03.04.01.000	04.1	3	2.03.03	4	3
51	01	02	4692	PO FSE 2007/2013 ASSE V OB SP. M) OB. OP.3 ATTUAZIONE DI INZIATIVE PER IL RITORNO IN CAMPANIA DEI TALENTI ITALIANI ALL'ESTERO	0,00	0,00	0,00	0,00	0,00	0,00	0,00	0,00	0,00	0,00	0,00	0,00	0,00	NON OBBL		15	4	2	203	2.03.03.03.000	04.1	3	2.03.02	4	3
51	01	02	4693	PO FSE 2007/2013 ASSE IV OB SP. I2) OB. OP. 1 PROMOZIONE DEL PROCESSO DI COSTRUZIONE DI UNA OFFERTA FORMATIVA INIZIALE PROFESSIONALE UNIVERSITARIA E POST UNIVERSITARIA DI QUALITA'. AMMINISTRAZIONI CENTRALI	0,00	0,00	0,00	0,00	0,00	0,00	0,00	0,00	0,00	0,00	0,00	0,00	0,00	NON OBBL		15	4	2	203	2.03.03.01.000	04.1	3	2.02.01	4	3

DIP	DG	UOD	Cap 2016 S	Descrizione	Residui passivi	Competenza libera 2016	Competenza vincolata 2016	Competenza 2016	Cassa 2016	di cui già impegnato su competenza 2016	Competenza libera 2017	Competenza vincolata 2017	Competenza 2017	di cui già impegnato su competenza 2017	Competenza libera 2018	Competenza vincolata 2018	Competenza 2018	Obbligatoria	Correlazioni	Missione	Programma	Titolo	macroaggregato	IV livello	Cofog	Codice identificativo spesa UE	Siope	Ricorrenti	Perimetro sanita
51	01	06	4694	PO FSE 2007/2013 ASSE V OB SP. M) OB. OP. 5 RAFFORZAMENTO DELLA FILIERA FORMATIVA INTEGRATA CON SOGGETTI ESTERNI AL TERRITORIO REGIONALE	0,00	0,00	0,00	0,00	0,00	0,00	0,00	0,00	0,00	0,00	0,00	0,00	0,00	NON OBBL		15	4	2	203	2.03.03.03.000	04.1	3	2.03.02	4	3
51	01	02	4695	PO FSE 2007/2013 ASSE IV OB SP. H) ELABORAZIONE, INTRODUZIONE E ATTUAZIONE DELLE RIFORME DEI SISTEMI DI ISTRUZIONE, FORMAZIONE E LAVORO. AMMINISTRAZIONI CENTRALI	0,00	0,00	0,00	0,00	0,00	0,00	0,00	0,00	0,00	0,00	0,00	0,00	0,00	NON OBBL		15	4	2	203	2.03.01.01.000	04.1	3	2.02.01	4	3
51	01	06	4696	PO FSE 2007/2013 ASSE V OB SP. M) OB. OP.6 MIGLIORAMENTO DELLE CAPACITA' DI PENETRAZIONE DELLE IMPRESE CAMPANE NEI MERCATI INTERNAZIONALI	0,00	0,00	0,00	0,00	0,00	0,00	0,00	0,00	0,00	0,00	0,00	0,00	0,00	NON OBBL		19	2	2	203	2.03.03.03.000	01.2	3	2.03.02	4	3
51	01	02	4697	PO FSE 2007/2013 ASSE III OB SP. G) OB. OP. 11 PROMOZIONE DELL'INSERIMENTO LAVORATIVO DEI DETENUTI MINORI E ADULTI E DEGLI EX DETENUTI. ISTITUZIONI SOCIALI PRIVATE.	770.424,00	0,00	0,00	0,00	770.424,00	0,00	0,00	0,00	0,00	0,00	0,00	0,00	0,00	NON OBBL		15	4	2	203	2.03.04.01.000	04.1	3	2.03.03	4	3
51	01	06	4698	PO FSE 2007/2013 ASSE V OB SP. M) OB. OP.7 PROMOZIONE DI UNA CULTURA DELL'INTERNAZIONALIZZAZIONE DEL CAPITALE UMANO	0,00	0,00	0,00	0,00	0,00	0,00	0,00	0,00	0,00	0,00	0,00	0,00	0,00	NON OBBL		19	2	2	203	2.03.03.03.000	01.2	3	2.03.02	4	3
51	01	02	4699	POR CAMPANIA FSE 2007-2013. SPESE DI RAPPRESENTANZA EVENTI PUBBLICITA' E TRASFERTE.	0,00	0,00	0,00	0,00	0,00	0,00	0,00	0,00	0,00	0,00	0,00	0,00	0,00	NON OBBL		1	12	1	103	1.03.02.02.000	01.3	3	1.02.05	3	3
51	01	08	4700	PO FSE 2007/2013 ASSE VI OB SP. N) OB. OP.1 SOSTEGNO ALL'ESECUZIONE DEL PROGRAMMA OPERATIVO. ALTRE IMPRESE	2.072.358,83	0,00	0,00	0,00	2.072.358,83	0,00	0,00	0,00	0,00	0,00	0,00	0,00	0,00	NON OBBL		1	12	2	203	2.03.03.03.000	01.3	3	2.03.02	4	3
51	01	08	4701	PO FSE 2007/2013 ASSE VI OB SP. N) OB. OP.1 SOSTEGNO ALL'ESECUZIONE DEL PROGRAMMA OPERATIVO. SOCIETA' CONTROLLATE	424.820,10	0,00	0,00	0,00	424.820,10	0,00	0,00	0,00	0,00	0,00	0,00	0,00	0,00	NON OBBL		1	12	2	203	2.03.03.01.000	01.3	3	2.03.02	4	3
51	01	06	4702	PO FSE 2007/2013 ASSE VI OB SP. N) OB. OP.2 RAFFORZAMENTO DELLE CAPACITA' AMMINISTRATIVE CONNESSE ALL'ATTUAZIONE DELLE POLITICHE FINANZIATE DAL PROGRAMMA OPERATIVO	0,00	0,00	0,00	0,00	0,00	0,00	0,00	0,00	0,00	0,00	0,00	0,00	0,00	NON OBBL		1	12	2	203	2.03.03.03.000	01.3	3	2.03.02	4	3
51	01	08	4703	PO FSE 2007/2013 ASSE VI OB SP. N) OB. OP.1 SOSTEGNO ALL'ESECUZIONE DEL PROGRAMMA OPERATIVO. SOCIETA' PARTECIPATE	0,00	0,00	0,00	0,00	0,00	0,00	0,00	0,00	0,00	0,00	0,00	0,00	0,00	NON OBBL		1	12	2	203	2.03.03.02.000	01.3	3	2.03.02	4	3
51	01	08	4704	PO FSE 2007/2013 ASSE VI OB SP. N) OB. OP.3 VALUTAZIONI STRATEGICHE E/O OPERATIVE DELL'INTERVENTO	0,00	0,00	0,00	0,00	0,00	0,00	0,00	0,00	0,00	0,00	0,00	0,00	0,00	NON OBBL		1	12	2	203	2.03.03.03.000	01.3	3	2.03.02	4	3
51	01	08	4705	PO FSE 2007/2013 ASSE VI OB SP. N) OB. OP.1 SOSTEGNO ALL'ESECUZIONE DEL PROGRAMMA OPERATIVO. FAMIGLIE.	0,00	0,00	0,00	0,00	0,00	0,00	0,00	0,00	0,00	0,00	0,00	0,00	0,00	NON OBBL		1	12	2	203	2.03.02.01.000	01.3	3	2.03.03	4	3
51	01	06	4706	PO FSE 2007/2013 ASSE VI OB SP. N) OB. OP.4 AMPIA VISIBILITA' AL PROGRAMMA CON ADEGUATI INTERVENTI DI INFORMAZIONE E COMUNICAZIONE	1.733.914,83	0,00	0,00	0,00	1.733.914,83	0,00	0,00	0,00	0,00	0,00	0,00	0,00	0,00	NON OBBL		1	12	2	203	2.03.03.01.000	01.3	3	2.03.02	4	3
51	01	08	4708	PO FSE 2007/2013 ASSE VII OB SP.O) OB. OP.1 RAFFORZAMENTO DELLA COMPETENZA DEI FUNZIONARI DELLA REGIONE E DEGLI ENTI LOCALI	5.885.532,06	0,00	0,00	0,00	5.885.532,06	0,00	0,00	0,00	0,00	0,00	0,00	0,00	0,00	NON OBBL		1	12	2	203	2.03.03.02.000	01.3	3	2.03.02	4	3
51	01	02	4710	PO FSE 2007/2013 ASSE VII OB SP.O) OB. OP.2 SOSTENERE LE AUTONOMIE LOCALI NEL MIGLIORAMENTO DEI SERVIZI E DELLE FUNZIONI DI PROGRAMMAZIONE MONITORAGGIO E VALUTAZIONE E PER LA SEMPLIFICAZIONE DEI PROCESSI AMMINISTRATIVI	408.765,00	0,00	0,00	0,00	408.765,00	0,00	0,00	0,00	0,00	0,00	0,00	0,00	0,00	NON OBBL		1	12	2	203	2.03.03.03.000	01.3	3	2.03.02	4	3
51	01	02	4711	PO FSE 2007/2013 ASSE VII OB. SP. O) OB. OP. 2 SOSTENERE LE AUTONOMIE LOCALI NEL MIGLIORAMENTO DEI SERVIZI E DELLE FUNZIONI DI PROGRAMMAZIONE MONITORAGGIO E VALUTAZIONE E PER LA SEMPLIFICAZIONE DEI PROCESSI AMMINISTRATIVI. AMMINISTRAZIONI LOCALI.	216.000,00	0,00	0,00	0,00	216.000,00	0,00	0,00	0,00	0,00	0,00	0,00	0,00	0,00	NON OBBL		1	12	2	203	2.03.01.02.000	01.3	3	2.02.03	4	3
51	01	02	4712	PO FSE 2007/2013 ASSE VII OB SP.O) OB. OP.3 CONSOLIDAMENTO DEI PROCESSI DI SUSSIDIARIETA' TRA AMMINISTRAZIONE REGIONALE E LOCALI	0,00	0,00	0,00	0,00	0,00	0,00	0,00	0,00	0,00	0,00	0,00	0,00	0,00	NON OBBL		1	12	2	203	2.03.03.03.000	01.3	3	2.03.02	4	3
51	01	02	4713	PO FSE 2007/2013 ASSE VII OB SP.O) OB. OP.3 CONSOLIDAMENTO DEI PROCESSI DI SUSSIDIARIETA' TRA AMMINISTRAZIONE REGIONALE E LOCALI. AMMINISTRAZIONI LOCALI.	0,00	0,00	0,00	0,00	0,00	0,00	0,00	0,00	0,00	0,00	0,00	0,00	0,00	NON OBBL		1	12	2	203	2.03.01.02.000	01.3	3	2.02.03	4	3
51	01	06	4714	PO FSE 2007/2013 ASSE VII OB SP.O) OB. OP.3 REALIZZAZIONE DI UN PORTALE DELLE AMMINISTRAZIONI LOCALI	0,00	0,00	0,00	0,00	0,00	0,00	0,00	0,00	0,00	0,00	0,00	0,00	0,00	NON OBBL		1	12	2	203	2.03.03.03.000	01.3	3	2.03.02	4	3
51	01	02	4715	PO FSE 2007/2013 ASSE I OB SPC) OB. OP.4 CONTRASTO AI RISCHI DI DISOCCUPAZIONE. AMMINISTRAZIONI LOCALI.	0,00	0,00	0,00	0,00	0,00	0,00	0,00	0,00	0,00	0,00	0,00	0,00	0,00	NON OBBL		15	4	2	203	2.03.01.02.000	04.1	3	2.02.03	4	3
51	01	06	4716	PO FSE 2007/2013 ASSE VII OB SP.P) OB. OP.1 DIFFUSIONE ED IMPLEMENTAZIONE DI BUONE PRATICHE IN MATERIA DI MISURAZIONE DELLA QUALITA' DEI SERVIZI PUBBLICI. ALTRE IMPRESE	800.050,15	0,00	0,00	0,00	800.050,15	0,00	0,00	0,00	0,00	0,00	0,00	0,00	0,00	NON OBBL		1	12	2	203	2.03.03.03.000	01.3	3	2.03.02	4	3

DIP	DG	UOD	Cap 2016 S	Descrizione	Residui passivi	Competenza libera 2016	Competenza vincolata 2016	Competenza 2016	Cassa 2016	di cui già impegnato su competenza 2016	Competenza libera 2017	Competenza vincolata 2017	Competenza 2017	di cui già impegnato su competenza 2017	Competenza libera 2018	Competenza vincolata 2018	Competenza 2018	Obbligatoria	Correlazioni	Missione	Programma	Titolo	macroaggregato	IV livello	Cofog	Codice identificativo spesa UE	Siope	Ricorrenti	Perimetro sanita
51	01	06	4717	PO FSE 2007/2013 ASSE VII OB SP.P) OB. OP.1 DIFFUSIONE ED IMPLEMENTAZIONE DI BUONE PRATICHE IN MATERIA DI MISURAZIONE DELLA QUALITA' DEI SERVIZI PUBBLICI. SOCIETA' CONTROLLATE	0,00	0,00	0,00	0,00	0,00	0,00	0,00	0,00	0,00	0,00	0,00	0,00	0,00	0,00	NON OBBL		1	12	2	203	2.03.03.01.000	01.3	3	2.03.02	4	3
51	01	02	4718	PO FSE 2007/2013 ASSE VII OB SP.P) OB. OP.2 AZIONI DI MONITORAGGIO E FORMAZIONE DEL PERSONALE IMPEGNATO SUI TEMI DELLA SICUREZZA E DELLA LEGALITA'	0,00	0,00	0,00	0,00	0,00	0,00	0,00	0,00	0,00	0,00	0,00	0,00	0,00	0,00	NON OBBL		3	3	2	203	2.03.01.02.000	03.6	3	2.02.03	4	3
51	01	06	4719	PO FSE 2007/2013 ASSE VII OB SP.P) OB. OP.1 DIFFUSIONE ED IMPLEMENTAZIONE DI BUONE PRATICHE IN MATERIA DI MISURAZIONE DELLA QUALITA' DEI SERVIZI PUBBLICI. SOCIETA' PARTECIPATE	0,00	0,00	0,00	0,00	0,00	0,00	0,00	0,00	0,00	0,00	0,00	0,00	0,00	0,00	NON OBBL		1	12	2	203	2.03.03.02.000	01.3	3	2.03.02	4	3
51	01	02	4720	PACCHETTO MISURE ANTICRISI (D.G.R.C. N. 256 DEL 13.02.2009).	4.892.691,77	0,00	0,00	0,00	4.892.691,77	0,00	0,00	0,00	0,00	0,00	0,00	0,00	0,00	0,00	NON OBBL		15	4	2	203	2.03.03.03.000	04.1	3	2.03.02	4	3
51	01	02	4721	PACCHETTO MISURE ANTICRISI (D.G.R.C. N. 256 DEL 13/02/2009). CONTRIBUTI AGLI INVESTIMENTI A FAMIGLIE.	0,00	0,00	0,00	0,00	0,00	0,00	0,00	0,00	0,00	0,00	0,00	0,00	0,00	0,00	NON OBBL		15	4	2	203	2.03.02.01.000	04.1	3	2.03.03	4	3
51	01	02	4722	PACCHETTO MISURE ANTICRISI (D.G.R.C. N. 256 DEL 13.02.2009).ALTRI TRSFERIMENTI IN CONTO CAPITALE AD ENTI DI PREVIDENZA.	0,00	0,00	0,00	0,00	0,00	0,00	0,00	0,00	0,00	0,00	0,00	0,00	0,00	0,00	NON OBBL		15	4	2	204	2.04.21.03.000	04.1	3	2.02.02	4	3
51	01	02	4723	PACCHETTO MISURE ANTICRISI (D.G.R.C. N. 256 DEL 13.02.2009). ISTITUZIONI SOCIALI PRIVATE	0,00	0,00	0,00	0,00	0,00	0,00	0,00	0,00	0,00	0,00	0,00	0,00	0,00	0,00	NON OBBL		15	4	2	203	2.03.04.01.000	04.1	3	2.03.03	4	3
51	01	02	4724	PO FSE 2007/2013 ASSE I OB SP A) OB. OP. 2 ATTUAZIONE NUOVE TIPOLOGIE DI APPRENDISTATO INCARICHI PROFESSIONALI	0,00	0,00	0,00	0,00	0,00	0,00	0,00	0,00	0,00	0,00	0,00	0,00	0,00	0,00	NON OBBL		15	4	2	202	2.02.03.05.000	04.1	3	2.08.01	4	3
51	01	08	4726	PO FSE 2007/2013 ASSE VI OB SP. N) OB. OP.1 SOSTEGNO ALL'ESECUZIONE DEL PROGRAMMA OPERATIVO. INCARICHI PROFESSIONALI	0,00	0,00	0,00	0,00	0,00	0,00	0,00	0,00	0,00	0,00	0,00	0,00	0,00	0,00	NON OBBL		1	12	2	202	2.02.03.05.000	01.3	3	2.08.01	4	3
51	01	02	4730	PO FSE 2007/2013 ASSE I OB SP C) OB. OP. 4 CONTRASTO AI RISCHI DI DISOCCUPAZIONE. ISTITUZIONI SOCIALI PRIVATE.	1.650.804,44	0,00	0,00	0,00	1.650.804,44	0,00	0,00	0,00	0,00	0,00	0,00	0,00	0,00	0,00	NON OBBL		15	4	2	203	2.03.04.01.000	04.1	3	2.03.03	4	3
51	01	02	4732	PO FSE 2007/2013 ASSE I OB SP C) OB. OP. 4 CONTRASTO AI RISCHI DI DISOCCUPAZIONE. INCARICHI PROFESSIONALI.	0,00	0,00	0,00	0,00	0,00	0,00	0,00	0,00	0,00	0,00	0,00	0,00	0,00	0,00	NON OBBL		15	4	2	202	2.02.03.05.000	04.1	3	2.08.01	4	3
51	01	06	4734	PO FSE 2007/2013 ASSE VI OB SP P) OB. OP. 1 DIFFUSIONE E IMPLEMENTAZIONE DI BUONE PRATICHE IN MATERIA DI MISURAZIONE DELLA QUALITÀ DEI SERVIZI PUBBLICI. INCARICHI PROFESSIONALI.	0,00	0,00	0,00	0,00	0,00	0,00	0,00	0,00	0,00	0,00	0,00	0,00	0,00	0,00	NON OBBL		1	12	2	202	2.02.03.05.000	01.3	3	2.08.01	4	3
51	01	06	4736	PO FSE 2007/2013 ASSE VI OB SP P) OB. OP. 1 DIFFUSIONE E IMPLEMENTAZIONE DI BUONE PRATICHE IN MATERIA DI MISURAZIONE DELLA QUALITÀ DEI SERVIZI PUBBLICI. AMMINISTRAZIONI LOCALI.	378.653,73	0,00	0,00	0,00	378.653,73	0,00	0,00	0,00	0,00	0,00	0,00	0,00	0,00	0,00	NON OBBL		1	12	2	203	2.03.01.02.000	01.3	3	2.02.03	4	3
54	10	00	4798	RIMBORSO SPESE PER COMPONENTI GRUPPO DI LAVORO EX ART. 12 L.R. N. 11.2015	0,00	0,00	0,00	0,00	0,00	0,00	0,00	0,00	0,00	0,00	0,00	0,00	0,00	0,00	NON OBBL		1	8	1	103	1.03.02.02.000	01.3	8	1.03.01	4	3
54	11	02	4800	DIRITTO ALLO STUDIO ISTRUZIONE PRIMARIA E SECONDARIA (L.R. 1/2/2005, N.4).	540.000,00	0,00	0,00	0,00	540.000,00	0,00	0,00	0,00	0,00	0,00	0,00	0,00	0,00	0,00	NON OBBL		4	7	1	104	1.04.01.02.000	09.6	8	1.05.03	4	3
54	11	02	4802	FINANZIAMENTO AGLI ENTI LOCALI PER L'ACQUISTO DI SCUOLA BUS.	0,00	0,00	0,00	0,00	0,00	0,00	0,00	0,00	0,00	0,00	0,00	0,00	0,00	0,00	NON OBBL		4	6	2	203	2.03.01.02.000	09.6	8	2.02.03	4	3
54	10	02	4804	DIRITTO ALLO STUDIO UNIVERSITARIO (L.R. 21/02).	12.721.036,72	7.000.000,00	0,00	7.000.000,00	19.721.036,72	0,00	8.000.000,00	0,00	8.000.000,00	0,00	8.000.000,00	0,00	8.000.000,00	OBBL		4	4	1	104	1.04.01.02.000	09.4	8	1.05.03	3	3
54	10	02	4806	SPESE PER IL PERSONALE E GLI ORGANI DI GESTIONE E CONTROLLO DEGLI ENTI E DELLE AZIENDE PER IL DIRITTO ALLO STUDIO UNIVERSITARIO (ARTT. 20, 24 E 28 L.R. 21/2002)	20.186.922,49	10.000.000,00	0,00	10.000.000,00	30.186.922,49	0,00	11.500.000,00	0,00	11.500.000,00	0,00	11.500.000,00	0,00	11.500.000,00	OBBL		4	4	1	104	1.04.01.02.000	09.4	8	1.05.03	3	3
54	10	02	4807	TRASFERIMENTO DI FONDI A IMPRESE PER BORSE DI STUDIO	0,00	0,00	0,00	0,00	0,00	0,00	0,00	0,00	0,00	0,00	0,00	0,00	0,00	NON OBBL		4	4	1	104	1.04.03.99.000	09.4	8	1.06.02	4	3
54	11	02	4808	LIQUIDAZIONE PREMIO DI FINE RAPPORTO DI LAVORO PRE-RUOLO PERSONALE. L.R. 57/85	384.288,50	248.204,00	0,00	248.204,00	632.492,50	0,00	251.051,00	0,00	251.051,00	0,00	251.051,00	0,00	251.051,00	OBBL		1	10	1	101	1.01.02.02.000	01.3	8	1.02.04	3	3
54	10	02	4810	PRESTITI D'ONORE E BORSE DI STUDIO AGLI STUDENTI UNIVERSITARI (ART.3 COMMA 23 LEGGE 549 DEL 28/12/95).	21.105.892,35	0,00	30.000.000,00	30.000.000,00	41.105.892,35	0,00	0,00	30.000.000,00	30.000.000,00	0,00	0,00	30.000.000,00	30.000.000,00	NON OBBL	45	4	4	1	104	1.04.01.02.000	09.4	8	1.05.03	3	3
54	11	02	4812	MISURE DI SOSTEGNO ALLA SCUOLA (ART.2, L.R. N.1 DEL 9/1/2009).	7.320.359,07	0,00	0,00	0,00	7.320.359,07	0,00	0,00	0,00	0,00	0,00	0,00	0,00	0,00	NON OBBL		4	2	2	203	2.03.01.02.000	09.1/09.	8	2.02.03	4	3
54	10	02	4814	FINANZIAMENTO PER SPESE DI INVESTIMENTO AGLI ENTI ED AZIENDE PER IL DIRITTO ALLO STUDIO UNIVERSITARIO (L.R.21/02)	0,00	0,00	0,00	0,00	0,00	0,00	0,00	0,00	0,00	0,00	0,00	0,00	0,00	NON OBBL		4	4	2	203	2.03.01.02.000	09.4	8	2.02.03	4	3
54	10	02	4816	PRESTITI D'ONORE E BORSE DI STUDIO (ART.16 COMMA 4 LEGGE 2.12.1991 N. 390) ART 1 COMMA 89 LEGGE N. 662/96.	893.457,00	0,00	2.250.000,00	2.250.000,00	3.143.457,00	0,00	0,00	2.250.000,00	2.250.000,00	0,00	0,00	2.250.000,00	2.250.000,00	NON OBBL	960	4	4	1	104	1.04.01.02.000	09.4	8	1.05.03	3	3
54	11	02	4817	CONTRIBUTI IN MATERIA DI ISTRUZIONE A SOSTEGNO DELLE SCUOLE PARITARIE GESTITE DA IMPRESE	30.943,08	0,00	0,00	0,00	30.943,08	0,00	0,00	0,00	0,00	0,00	0,00	0,00	0,00	NON OBBL		4	2	1	104	1.04.03.99.000	09.1/09.	8	1.06.02	4	3
54	10	02	4818	FONDO DI FINANZIAMENTO ALLE UNIVERSITA' CAMPANE PER IL SOSTEGNO ALLA FUNZIONE PUBBLICA SVOLTA DALLE STESSE NELL'AMBITO DEL SISTEMA UNIVERSITARIO REGIONALE (ART. 50 L.R. N. 1 DEL 27 GENNAIO 2012) SPESA CORRENTE.	0,00	0,00	0,00	0,00	0,00	0,00	0,00	0,00	0,00	0,00	0,00	0,00	0,00	NON OBBL		4	4	1	104	1.04.01.02.000	09.4	8	1.05.03	4	3
54	11	02	4819	CONTRIBUTI IN MATERIA DI ISTRUZIONE A SOSTEGNO DELLE SCUOLE PARITARIE GESTITE DA ISTITUZIONI SOCIALI PRIVATE	37.431,92	0,00	0,00	0,00	37.431,92	0,00	0,00	0,00	0,00	0,00	0,00	0,00	0,00	NON OBBL		4	2	1	104	1.04.04.01.000	09.1/09.	8	1.06.03	4	3

DIP	DG	UOD	Cap 2016 S	Descrizione	Residui passivi	Competenza libera 2016	Competenza vincolata 2016	Competenza 2016	Cassa 2016	di cui già impegnato su competenza 2016	Competenza libera 2017	Competenza vincolata 2017	Competenza 2017	di cui già impegnato su competenza 2017	Competenza libera 2018	Competenza vincolata 2018	Competenza 2018	Obbligatoria	Correlazioni	Missione	Programma	Titolo	macroaggregato	IV livello	Cofog	Codice identificativo spesa UE	Siope	Ricorrenti	Perimetro sanita
54	11	02	4820	FORNITURA DEI LIBRI DI TESTO PER LA SCUOLA D'OBBLIGO (DPCM 4/7/2000, N. 226).	15.302.104,00	0,00	15.500.000,00	15.500.000,00	30.802.104,00	0,00	0,00	15.500.000,00	15.500.000,00	0,00	0,00	15.500.000,00	15.500.000,00	NON OBBL	1170	4	2	1	104	1.04.01.02.000	09.1/09.8		1.05.03	3	3
54	11	02	4822	FORNITURA DEI LIBRI DI TESTO PER LA SCUOLA SUPERIORE (DPCM 4/7/2000, N. 226)	5.031.434,12	0,00	5.000.000,00	5.000.000,00	10.031.434,12	0,00	0,00	5.000.000,00	5.000.000,00	0,00	0,00	5.000.000,00	5.000.000,00	NON OBBL	1172	4	2	1	104	1.04.01.02.000	09.1/09.8		1.05.03	3	3
54	10	03	4824	COMMISSIONI DI VALUTAZIONE INTERVENTI APQ SU FONDI FAS DI PERTINENZA DELLA DIREZIONE GENERALE 54-10	4.162,47	0,00	0,00	0,00	4.162,47	0,00	0,00	0,00	0,00	0,00	0,00	0,00	0,00	NON OBBL		4	4	1	103	1.03.02.10.000	09.4	8		1.03.01	4	3
54	11	02	4826	FONDI PER L'ASSEGNAZIONE DI BORSE DI STUDIO A SOSTEGNO DELLA SPESA DELLE FAMIGLIE PER L'ISTRUZIONE. (ART. 1 COMMA 9 L.10/3/2000 N. 62; D.P.C.M. N. 106 DEL 14/2/2001)	0,00	0,00	0,00	0,00	0,00	0,00	0,00	0,00	0,00	0,00	0,00	0,00	0,00	NON OBBL		4	2	1	104	1.04.01.02.000	09.1/09.8			1.05.03	4	3
54	11	02	4828	SPESA DI INVESTIMENTO PER IL SISTEMA SCOLASTICO REGIONALE.	0,00	0,00	0,00	0,00	0,00	0,00	0,00	0,00	0,00	0,00	0,00	0,00	0,00	NON OBBL		4	2	2	203	2.03.01.02.000	09.1/09.8			2.02.03	4	3
54	11	02	4830	ASSOCIAZIONE DELLA REGIONE CAMPANIA AL CELE/OECD ED AL CISEM PER GLI INTERVENTI REGIONALI IN MATERIA DI EDILIZIA SCOLASTICA	0,00	0,00	0,00	0,00	0,00	0,00	0,00	0,00	0,00	0,00	0,00	0,00	0,00	NON OBBL		4	6	1	103	1.03.02.02.000	09.6	8		1.03.01	4	3
54	11	02	4832	MISURE DI SOSTEGNO ALLA SCUOLA (ART. 2, L.R. N.1 DEL 9/1/2009)	0,00	0,00	0,00	0,00	0,00	0,00	0,00	0,00	0,00	0,00	0,00	0,00	0,00	NON OBBL		4	6	1	104	1.04.01.02.000	09.6	8		1.05.03	4	3
54	10	02	4834	BORSE DI STUDIO AGLI STUDENTI UNIVERSITARI (ART. 18 COMMA 6 DLGS n.68/2012)	0,00	0,00	0,00	0,00	0,00	0,00	0,00	0,00	0,00	0,00	0,00	0,00	0,00	NON OBBL		4	4	1	104	1.04.01.02.000	09.4	8		1.05.03	4	3
54	10	02	4836	COFINANZIAMENTO REGIONALE BORSE DI STUDIO (DLGS. 68 DEL 2012 ART. 18 COMMA 1 LETTERA C)	0,00	900.000,00	0,00	900.000,00	900.000,00	0,00	900.000,00	0,00	900.000,00	0,00	900.000,00	0,00	900.000,00	OBBL		4	4	1	104	1.04.01.02.000	09.4	8		1.05.03	4	3
54	10	02	4838	FONDO DI FINANZIAMENTO ALLE UNIVERSITA' CAMPANE PER IL SOSTEGNO ALLA FUNZIONE PUBBLICA SVOLTA DALLE STESSE NELL'AMBITO DEL SISTEMA UNIVERSITARIO REGIONALE (ART. 50 L.R. N. 1 DEL 27 GENNAIO 2012) SPESA PER INVESTIMENTI	0,00	0,00	0,00	0,00	0,00	0,00	0,00	0,00	0,00	0,00	0,00	0,00	0,00	NON OBBL		4	4	2	203	2.03.01.02.000	09.4	8		2.02.03	4	3
54	11	02	4842	SPESE PER INTERVENTI DI ADEGUAMENTO SISMICO E STRUTTURALE DI EDIFICI SCOLASTICI (DPCM 12/1/2010 - OCPM 3728/2008)	1.331.571,55	0,00	0,00	0,00	1.331.571,55	0,00	0,00	0,00	0,00	0,00	0,00	0,00	0,00	NON OBBL		4	3	2	203	2.03.01.02.000	09.8	8		2.02.03	4	3
53	08	02	4844	CONTRIBUTO AL COMUNE DI ROCCAMONFINA PER LA RISTRUTTURAZIONE DELLA SCUOLA MEDIA STATALE.	100.000,00	0,00	0,00	0,00	100.000,00	0,00	0,00	0,00	0,00	0,00	0,00	0,00	0,00	NON OBBL		4	2	2	203	2.03.01.02.000	09.1/09.8			2.02.03	4	3
54	11	02	4846	MISURE URGENTI IN MATERIA DI ISTRUZIONE DESTINATE ALLA ATTRIBUZIONE DI CONTRIBUTI E BENEFICI A FAVORE DEGLI STUDENTI (ART. 1 DEL DECRETO LEGGE 12 SETTEMBRE 2013 N. 104 CONVERTITO CON MODIFICAZIONE DALLA LEGGE 8 NOVEMBRE 2013 N. 128)	0,00	0,00	0,00	0,00	0,00	0,00	0,00	0,00	0,00	0,00	0,00	0,00	0,00	NON OBBL		4	6	1	104	1.04.01.02.000	09.6	8		1.05.03	4	3
54	11	02	4848	MISURE DI SOSTEGNO ALLA SCUOLA (ART. 2, L.R. N. 1 DEL 9/1/2009). COFINANZIAMENTO REGIONALE PER LA COSTITUZIONE DI ISTITUTI TECNICI SUPERIORI	0,00	0,00	0,00	0,00	0,00	0,00	0,00	0,00	0,00	0,00	0,00	0,00	0,00	NON OBBL		4	5	2	203	2.03.01.01.000	09.3	8		2.02.01	4	3
54	11	02	4850	CONCORSO NELLE RATE DI AMMORTAMENTO DEI MUTUI CONTRATTI DAGLI ENTI LOCALI PER OPERE DI EDILIZIA SCOLASTICA E PER L'ACQUISTO DI ARREDAMENTO ED ATTREZZATURE (ARTT. 2, 3 L.R. 6.5.85, N. 50, ART. 9 L.R. 16.6.92, N. 3 E ART. 11 L.R. 7.6.93, N. 20 E L.R. 14.8.96, N.19)	0,00	0,00	0,00	0,00	0,00	0,00	0,00	0,00	0,00	0,00	0,00	0,00	0,00	NON OBBL		4	3	2	203	2.03.01.02.000	09.8	8		2.02.03	4	3
54	11	02	4852	PROGETTO PER L'ATTIVAZIONE DELL'ANAGRAFE NAZIONALE DELL'EDILIZIA SCOLASTICA. (ART. 7 LEGGE 11/1/1996 N. 23)	35.900,00	0,00	0,00	0,00	35.900,00	0,00	0,00	0,00	0,00	0,00	0,00	0,00	0,00	NON OBBL		4	6	1	103	1.03.02.02.000	09.6	8		1.03.01	4	3
54	11	02	4856	FONDI PER L'ATTIVAZIONE DI INTERVENTI E DI OPERE DI EDILIZIA SCOLASTICA DI CUI ALLA LEGGE 11/1/96 N 23.	8.356.002,32	0,00	0,00	0,00	8.356.002,32	0,00	0,00	0,00	0,00	0,00	0,00	0,00	0,00	NON OBBL		4	3	2	203	2.03.01.02.000	09.8	8		2.02.03	4	3
53	08	02	4858	CONTRIBUTO AL COMUNE DI SESSA AURUNCA (CE) PER LAVORI DI EDILIZIA SCOLASTICA PER IL POLO DELLA ZONA TORRAGLIE - FRAZIONE S. CARLO.	0,00	0,00	0,00	0,00	0,00	0,00	0,00	0,00	0,00	0,00	0,00	0,00	0,00	NON OBBL		4	3	2	203	2.03.01.02.000	09.8	8		2.02.03	4	3
53	08	02	4862	CONTRIBUTO AL COMUNE DI CASTEL DI SASSO PER IL COMPLETAMENTO DELL'ASILO NIDO COMUNALE	30.000,00	0,00	0,00	0,00	30.000,00	0,00	0,00	0,00	0,00	0,00	0,00	0,00	0,00	NON OBBL		4	1	2	203	2.03.01.02.000	09.1	8		2.02.03	4	3
53	08	02	4866	CONTRIBUTO AL COMUNE DI PIETRAMELARA PER IL COMPLETAMENTO DEL PLESSO SCOLASTICO NUOVA SCUOLA ELEMENTARE SITA IN VIA SAN GIOVANNI	87.120,63	0,00	0,00	0,00	87.120,63	0,00	0,00	0,00	0,00	0,00	0,00	0,00	0,00	NON OBBL		4	3	2	203	2.03.01.02.000	09.8	8		2.02.03	4	3
53	08	02	4870	CONTRIBUTO AL COMUNE DI SAN NICOLA BARONIA PER LAVORI DI RISTRUTTURAZIONE DELLA SCUOLA MEDIA ED ELEMENTARE DELL'ISTITUTO COMPRENSIVO PADRE PIO SITA IN SAN NICOLA BARONIA ALLA VIA S. GIUSEPPE	140.000,00	0,00	0,00	0,00	140.000,00	0,00	0,00	0,00	0,00	0,00	0,00	0,00	0,00	NON OBBL		4	2	2	203	2.03.01.02.000	09.1/09.8			2.02.03	4	3
53	08	02	4872	CONTRIBUTO AL COMUNE DI CASORIA PER LAVORI DI RECUPERO FUNZIONALE DEGLI SPAZI ASSOCIATIVI DELLA SCUOLA MEDIA M. L. KING	90.000,00	0,00	0,00	0,00	90.000,00	0,00	0,00	0,00	0,00	0,00	0,00	0,00	0,00	NON OBBL		4	2	2	203	2.03.01.02.000	09.1/09.8			2.02.03	4	3
53	08	02	4874	CONTRIBUTO AL COMUNE DI PORTICO DI CASERTA PER LAVORI DI RISTRUTTURAZIONE E AMPLIAMENTO DELLA SCUOLA COMUNALE DI VIA COLLODI E PER LA REALIZZAZIONE DI AULE PER L'ASILO NIDO	60.000,00	0,00	0,00	0,00	60.000,00	0,00	0,00	0,00	0,00	0,00	0,00	0,00	0,00	NON OBBL		4	3	2	203	2.03.01.02.000	09.8	8		2.02.03	4	3

DIP	DG	UOD	Cap 2016 S	Descrizione	Residui passivi	Competenza libera 2016	Competenza vincolata 2016	Competenza 2016	Cassa 2016	di cui già impegnato su competenza 2016	Competenza libera 2017	Competenza vincolata 2017	Competenza 2017	di cui già impegnato su competenza 2017	Competenza libera 2018	Competenza vincolata 2018	Competenza 2018	Obbligatoria	Correlazioni	Missione	Programma	Titolo	macroaggregato	IV livello	Cofog	Codice identificativo spesa UE	Siope	Ricorrenti	Perimetro sanita
53	08	02	4876	CONTRIBUTO AL COMUNE DI SERRARA FONTANA (NA) PER LAVORI DI MANUTENZIONE STRAORDINARIA ED ADEGUAMENTO SCUOLA ELEMENTARE SERRARA	120.000,00	0,00	0,00	0,00	120.000,00	0,00	0,00	0,00	0,00	0,00	0,00	0,00	0,00	NON OBBL		4	3	2	203	2.03.01.02.000	09.8	8	2.02.03	4	3
54	12	04	5000	SPESE CORRENTI PER IL SOSTEGNO DI INIZIATIVE ED ATTIVITÀ FINALIZZATE ALLA PROMOZIONE E VALORIZZAZIONE DELLE BIBLIOTECHE E DEL PATRIMONIO BIBLIOTECARIO CAMPANO - ISTITUZIONE DI BIBLIOTECHE DI ENTI DI AMMINISTRAZIONI LOCALI E ATTIVITA' INDICATE NEGLI ARTT. 5, 6, 7, 8, 9, 10 DELLA L.R. 4/83 E L.R. 49/74.	187.500,00	95.000,00	0,00	95.000,00	282.500,00	0,00	270.000,00	0,00	270.000,00	0,00	270.000,00	0,00	270.000,00	NON OBBL		5	2	1	104	1.04.01.02.000	08.2	8	1.05.03	4	3
54	12	04	5001	SPESE CORRENTI PER IL SOSTEGNO DI INIZIATIVE ED ATTIVITÀ FINALIZZATE ALLA PROMOZIONE E VALORIZZAZIONE DELLE BIBLIOTECHE E DEL PATRIMONIO BIBLIOTECARIO CAMPANO - ATTIVITA' DI BIBLIOTECHE DI ENTI DELL'AMMINISTRAZIONE CENTRALE INDICATE NEGLI ARTT. 5, 6, 7, 8, 9, 10 DELLA L.R. 4/83 E L.R. 49/74.	40.000,00	20.000,00	0,00	20.000,00	60.000,00	0,00	30.000,00	0,00	30.000,00	0,00	30.000,00	0,00	30.000,00	NON OBBL		5	2	1	104	1.04.01.01.000	08.2	8	1.05.01	4	3
54	12	04	5003	SPESE CORRENTI PER IL SOSTEGNO DI INIZIATIVE ED ATTIVITÀ FINALIZZATE ALLA PROMOZIONE E VALORIZZAZIONE DELLE BIBLIOTECHE E DEL PATRIMONIO BIBLIOTECARIO CAMPANO- ISTITUZIONE DI BIBLIOTECHE DI ISTITUZIONI SOCIALI PRIVATE E ATTIVITA' INDICATE NEGLI ARTT. 5, 6, 7, 8, 9, 10 DELLA L.R. 4/83 E L.R. 49/74.	70.000,00	40.000,00	0,00	40.000,00	110.000,00	0,00	60.000,00	0,00	60.000,00	0,00	60.000,00	0,00	60.000,00	NON OBBL		5	2	1	104	1.04.04.01.000	08.2	8	1.06.03	4	3
54	12	04	5004	REALIZZAZIONE DI MOSTRE DI MATERIALE STORICO ED ARTISTICO. PROGETTI DI ANIMAZIONE BIBLIOTECARIA E PROMOZIONE DI INIZIATIVE PER LO SVILUPPO DEI SERVIZI ALL'UTENZA DELLE BIBLIOTECHE DEGLI ENTI DI AMMINISTRAZIONI LOCALI. COMMISSIONI E CONVEGNI DI STUDIO IN MATERIA DI BIBLIOTECHE E DI MUSEI (LL.RR. 49/74 E 4/83).	160.746,00	80.000,00	0,00	80.000,00	240.746,00	0,00	100.000,00	0,00	100.000,00	0,00	100.000,00	0,00	100.000,00	NON OBBL		5	2	1	104	1.04.01.02.000	08.2	8	1.05.03	4	3
54	12	04	5005	SPESE CORRENTI PER IL SOSTEGNO DI INIZIATIVE ED ATTIVITÀ FINALIZZATE ALLA PROMOZIONE E VALORIZZAZIONE DELLE BIBLIOTECHE E DEL PATRIMONIO BIBLIOTECARIO CAMPANO - ASISTENZA INFORMATICA PER LE ATTIVITA' INDICATE NEGLI ARTT. 5, 6, 7, 8, 9, 10 DELLA L.R. 4/83 E L.R. 49/74.	16.004,20	40.000,00	0,00	40.000,00	56.004,20	0,00	40.000,00	0,00	40.000,00	0,00	40.000,00	0,00	40.000,00	NON OBBL		5	2	1	103	1.03.02.11.000	08.2	8	1.03.01	4	3
54	12	04	5006	SPESE CORRENTI PER IL SOSTEGNO DI INIZIATIVE ED ATTIVITÀ FINALIZZATE ALLA PROMOZIONE E VALORIZZAZIONE DEI MUSEI E DEL PATRIMONIO MUSEALE CAMPANO DI ENTI DELLE AMMINISTRAZIONI LOCALI - COMMISSIONI STUDI E RICERCHE. (L.R. N. 12/05).	168.930,85	150.000,00	0,00	150.000,00	318.930,85	0,00	300.000,00	0,00	300.000,00	0,00	300.000,00	0,00	300.000,00	NON OBBL		5	2	1	104	1.04.01.02.000	08.2	8	1.05.03	4	3
54	12	04	5007	REALIZZAZIONE DI MOSTRE DI MATERIALE STORICO ED ARTISTICO. PROGETTI DI ANIMAZIONE BIBLIOTECARIA E PROMOZIONE DI INIZIATIVE PER LO SVILUPPO DEI SERVIZI ALL'UTENZA DI BIBLIOTECHE DI ENTI DELL' AMMINISTRAZIONE CENTRALE. COMMISSIONI E CONVEGNI DI STUDIO IN MATERIA DI BIBLIOTECHE E DI MUSEI (LL.RR. 49/74 E 4/83).	25.500,00	20.000,00	0,00	20.000,00	45.500,00	0,00	30.000,00	0,00	30.000,00	0,00	30.000,00	0,00	30.000,00	NON OBBL		5	2	1	104	1.04.01.01.000	08.2	8	1.05.01	4	3
54	12	04	5008	SPESE PER LA REALIZZAZIONE DI INTERVENTI DI COMPETENZA DELLA SOVRINTENDENZA REGIONALE AI BENI LIBRARI. PROGETTI DI PROMOZIONE E VALORIZZAZIONE DEL PATRIMONIO BIBLIOTECARIO DI PREGIO.BIBLIOTECHE DI ENTI DI AMMINISTRAZIONI LOCALI (D.LGS 112/98, D.LGS 42/04 E L.R. 4/83).	101.875,93	20.000,00	0,00	20.000,00	121.875,93	0,00	30.000,00	0,00	30.000,00	0,00	300.000,00	0,00	300.000,00	NON OBBL		5	2	1	104	1.04.01.02.000	08.2	8	1.05.03	4	3
54	12	04	5009	REALIZZAZIONE DI MOSTRE DI MATERIALE STORICO ED ARTISTICO. PROGETTI DI ANIMAZIONE BIBLIOTECARIA E PROMOZIONE DI INIZIATIVE PER LO SVILUPPO DEI SERVIZI ALL'UTENZA DI BIBLIOTECHE DI ISTITUZIONI SOCIALI PRIVATE. COMMISSIONI E CONVEGNI DI STUDIO IN MATERIA DI BIBLIOTECHE E DI MUSEI (LL.RR. 49/74 E 4/83).	90.000,00	75.000,00	0,00	75.000,00	165.000,00	0,00	100.000,00	0,00	100.000,00	0,00	100.000,00	0,00	100.000,00	NON OBBL		5	2	1	104	1.04.04.01.000	08.2	8	1.06.03	4	3
54	12	04	5010	SPESE DI INVESTIMENTO PER INTERVENTI DI SOSTEGNO E VALORIZZAZIONE DEI MUSEI APPARTENENTI A ENTI DI AMMINISTRAZIONI LOCALI (L.R. 12/05).	307.138,12	300.000,00	0,00	300.000,00	607.138,12	0,00	500.000,00	0,00	500.000,00	0,00	500.000,00	0,00	500.000,00	NON OBBL		5	2	2	203	2.03.01.02.000	08.2	8	2.02.03	4	3
54	12	04	5011	SPESE CORRENTI PER IL SOSTEGNO DI INIZIATIVE ED ATTIVITÀ FINALIZZATE ALLA PROMOZIONE E VALORIZZAZIONE DEI MUSEI E DEL PATRIMONIO MUSEALE CAMPANO DI ENTI DELL' AMMINISTRAZIONE CENTRALE - COMMISSIONI STUDI E RICERCHE. (L.R. N. 12/05).	22.000,00	30.000,00	0,00	30.000,00	52.000,00	0,00	30.000,00	0,00	30.000,00	0,00	30.000,00	0,00	30.000,00	NON OBBL		5	2	1	104	1.04.01.01.000	08.2	8	1.05.01	4	3

DIP	DG	UOD	Cap 2016 S	Descrizione	Residui passivi	Competenza libera 2016	Competenza vincolata 2016	Competenza 2016	Cassa 2016	di cui già impegnato su competenza 2016	Competenza libera 2017	Competenza vincolata 2017	Competenza 2017	di cui già impegnato su competenza 2017	Competenza libera 2018	Competenza vincolata 2018	Competenza 2018	Obbligatoria	Correlazioni	Missione	Programma	Titolo	macroaggregato	IV livello	Cofog	Codice identificativo spesa UE	Siope	Ricorrenti	Perimetro sanita
54	12	04	5013	SPESE CORRENTI PER IL SOSTEGNO DI INIZIATIVE ED ATTIVITÀ FINALIZZATE ALLA PROMOZIONE E VALORIZZAZIONE DEI MUSEI E DEL PATRIMONIO MUSEALE CAMPANO DI ISTITUZIONI SOCIALI PRIVATE SENZA SCOPO DI LUCRO - COMMISSIONI STUDI E RICERCHE. (L.R. N. 12/05).	194.000,00	170.000,00	0,00	170.000,00	364.000,00	0,00	320.000,00	0,00	320.000,00	0,00	320.000,00	0,00	320.000,00	NON OBBL		5	2	1	104	1.04.04.01.000	08.2	8	1.06.03	4	3
54	12	04	5015	ATTIVITÀ DI GESTIONE E ASSISTENZA INFORMATICA AL POLO SBN	0,00	0,00	0,00	0,00	0,00	0,00	0,00	0,00	0,00	0,00	0,00	0,00	0,00	NON OBBL		5	2	1	103	1.03.02.19.000	08.2	4	1.03.01	3	3
54	12	04	5016	SPESE DI INVESTIMENTO PER INTERVENTI DI SOSTEGNO ALLE BIBLIOTECHE DI ENTI DI AMMINISTRAZIONI LOCALI E DI TUTELA E VALORIZZAZIONE DEL PATRIMONIO BIBLIOGRAFICO DI COMPETENZA DELLA SOVRINTENDENZA AI BENI LIBRARI. (L.R. 49/74; L.R. 4/83; D.LGS. 42/04).	41.360,02	70.000,00	0,00	70.000,00	111.360,02	0,00	70.000,00	0,00	70.000,00	0,00	70.000,00	0,00	70.000,00	NON OBBL		5	2	2	203	2.03.01.02.000	08.2	8	2.02.03	4	3
54	12	04	5018	FONDO ANNUALE IN FAVORE DEL MUSEO CIVICO FILANGIERI DI NAPOLI (ART. 6 L.R. N. 19/1//2009).	79.920,05	0,00	0,00	0,00	79.920,05	0,00	0,00	0,00	0,00	0,00	0,00	0,00	0,00	NON OBBL		5	2	2	203	2.03.04.01.000	08.2	8	2.03.03	4	3
54	10	03	5020	CONTRIBUTO IN FAVORE DELLA FONDAZIONE IDIS - CITTÀ DELLA SCIENZA.	500.000,00	0,00	0,00	0,00	500.000,00	0,00	0,00	0,00	0,00	0,00	0,00	0,00	0,00	NON OBBL		5	1	1	104	1.04.04.01.000	08.2	8	1.06.03	4	3
51	01	10	5036	FONDO STRAORDINARIO IN FAVORE DELL?ENTE VILLE VESUVIANE (ART. 1 COMMA 172 L.R. 15/03/2011 N. 4)	0,00	0,00	0,00	0,00	0,00	0,00	0,00	0,00	0,00	0,00	0,00	0,00	0,00	NON OBBL		5	2	1	104	1.04.04.01.000	08.2	8	1.06.03	4	3
54	12	04	5056	SPESE DI INVESTIMENTO PER INTERVENTI DI SOSTEGNO ALLE BIBLIOTECHE DI ENTI DELL'AMMINISTRAZIONE CENTRALE E DI TUTELA E VALORIZZAZIONE DEL PATRIMONIO BIBLIOGRAFICO DI COMPETENZA DELLA SOVRINTENDENZA AI BENI LIBRARI. (L.R. 49/74; L.R. 4/83; D.LGS. 42/04).	9.225,00	50.000,00	0,00	50.000,00	59.225,00	0,00	50.000,00	0,00	50.000,00	0,00	50.000,00	0,00	50.000,00	NON OBBL		5	2	2	203	2.03.01.01.000	08.2	8	2.02.01	4	3
52	06	07	5058	CONTRIBUTO AL CONSORZIO OSSERVATORIO DELL'APPENNINO MERIDIONALE CON SEDE PRESSO L'UNIVERSITA' DI FISCIANO.	94.937,07	170.000,00	0,00	170.000,00	264.937,07	0,00	170.000,00	0,00	170.000,00	0,00	170.000,00	0,00	170.000,00	NON OBBL		16	1	1	104	1.04.01.02.000	04.2	8	1.05.03	4	3
54	11	00	5062	CONTRIBUTO IN FAVORE DELL'ASSOCIAZIONE "LA GOCCIA" CON SEDE IN CASAVATORE (NA) PER LA PROMOZIONE DI ATTIVITA' VOLTE A TUTELARE IL CITTADINO L'AMBIENTE ED IL TERRITORIO	0,00	0,00	0,00	0,00	0,00	0,00	0,00	0,00	0,00	0,00	0,00	0,00	0,00	NON OBBL		5	2	1	104	1.04.04.01.000	08.2	8	1.06.03	4	3
54	12	04	5070	SPESE DI INVESTIMENTO PER INTERVENTI DI SOSTEGNO E VALORIZZAZIONE DEI MUSEI DI ENTI DELL' AMMINISTRAZIONE CENTRALE (L.R. 12/05).	10.000,00	50.000,00	0,00	50.000,00	60.000,00	0,00	50.000,00	0,00	50.000,00	0,00	50.000,00	0,00	50.000,00	NON OBBL		5	2	2	203	2.03.01.01.000	08.2	8	2.02.01	4	3
54	12	04	5076	SPESE DI INVESTIMENTO PER INTERVENTI DI SOSTEGNO ALLE BIBLIOTECHE DI ISTITUZIONI SOCIALI PRIVATE E DI TUTELA E VALORIZZAZIONE DEL PATRIMONIO BIBLIOGRAFICO DI COMPETENZA DELLA SOVRINTENDENZA AI BENI LIBRARI. (L.R. 49/74; L.R. 4/83; D.LGS. 42/04).	26.235,62	110.000,00	0,00	110.000,00	136.235,62	0,00	110.000,00	0,00	110.000,00	0,00	110.000,00	0,00	110.000,00	NON OBBL		5	2	2	203	2.03.04.01.000	08.2	8	2.03.03	4	3
54	12	04	5078	SPESE PER LA REALIZZAZIONE DI INTERVENTI DI COMPETENZA DELLA SOVRINTENDENZA REGIONALE AI BENI LIBRARI. PROGETTI DI PROMOZIONE E VALORIZZAZIONE DEL PATRIMONIO BIBLIOTECARIO DI PREGIO.BIBLIOTECHE DI ENTI DELL' AMMINISTRAZIONE CENTRALE. (D.LGS 112/98, D.LGS 42/04 E L.R. 4/83).	35.000,00	40.000,00	0,00	40.000,00	75.000,00	0,00	40.000,00	0,00	40.000,00	0,00	40.000,00	0,00	40.000,00	NON OBBL		5	2	1	104	1.04.01.01.000	08.2	8	1.05.01	4	3
54	12	04	5080	SPESE DI INVESTIMENTO PER INTERVENTI DI SOSTEGNO E VALORIZZAZIONE DEI MUSEI DI ISTITUZIONI SOCIALI PRIVATE E DEL PATRIMONIO MUSEALE CAMPANO (L.R. 12/05).	145.000,00	200.000,00	0,00	200.000,00	345.000,00	0,00	300.000,00	0,00	300.000,00	0,00	300.000,00	0,00	300.000,00	NON OBBL		5	2	2	203	2.03.04.01.000	08.2	8	2.03.03	4	3
54	12	04	5082	SPESE PER LA REALIZZAZIONE DI INTERVENTI DI COMPETENZA DELLA SOVRINTENDENZA REGIONALE AI BENI LIBRARI. PROGETTI DI PROMOZIONE E VALORIZZAZIONE DEL PATRIMONIO BIBLIOTECARIO DI PREGIO. ISTITUZIONI SOCIALI PRIVATE (D.LGS 112/98, D.LGS 42/04 E L.R. 4/84).	54.150,00	70.000,00	0,00	70.000,00	124.150,00	0,00	70.000,00	0,00	70.000,00	0,00	70.000,00	0,00	70.000,00	NON OBBL		5	2	1	104	1.04.04.01.000	08.2	8	1.06.03	4	3
54	12	05	5088	CONTRIBUTI RELATIVI A MUSEI, PINACOTECHE REGIONALI, ENTI TEATRALI E LIRICI, FONDAZIONI E TEATRI STABILI BENEFICIARI DI FINANZIAMENTI REGIONALI (ART.6, L.R. N.1/2009)	0,00	0,00	0,00	0,00	0,00	0,00	0,00	0,00	0,00	0,00	0,00	0,00	0,00	NON OBBL		5	2	1	104	1.04.04.01.000	08.2	8	1.06.03	4	3
54	12	05	5090	CONTRIBUTO IN FAVORE DELLA FONDAZIONE CERPS CON SEDE IN NOCERA INFERIORE (SA) PER L'ISTITUZIONE DI BORSE DI STUDIO IN RICORDO DI SERGIO PIRO	0,00	0,00	0,00	0,00	0,00	0,00	0,00	0,00	0,00	0,00	0,00	0,00	0,00	NON OBBL		5	2	1	104	1.04.04.01.000	08.2	8	1.06.03	4	3
54	12	05	5098	SPESA PER L'ORGANIZZAZIONE E LO SVOLGIMENTO DELLA MANIFESTAZIONE ""TEATRO FESTIVAL ITALIA" (D.G.R.C. N.1195 DEL 03.07.2007)	540.531,54	500.000,00	0,00	500.000,00	1.040.531,54	0,00	700.000,00	0,00	700.000,00	0,00	700.000,00	0,00	700.000,00	NON OBBL		5	2	1	104	1.04.04.01.000	08.2	8	1.06.03	4	3
54	12	05	5100	ENTE AUTONOMO FESTIVAL INTERNAZIONALE DEL CINEMA PER RAGAZZI DI GIFFONI VALLE PIANA - SPESE DI INVESTIMENTO	33.840,24	100.000,00	0,00	100.000,00	133.840,24	0,00	100.000,00	0,00	100.000,00	0,00	100.000,00	0,00	100.000,00	NON OBBL		5	2	2	203	2.03.04.01.000	08.2	8	2.03.03	4	3
54	12	05	5102	CONTRIBUTO ALL'ASSOCIAZIONE TEATRO STABILE DI NAPOLI.	0,00	0,00	0,00	0,00	0,00	0,00	0,00	0,00	0,00	0,00	0,00	0,00	0,00	NON OBBL		5	2	1	104	1.04.04.01.000	08.2	8	1.06.03	4	3
54	12	05	5103	ATTIVITA' DI PROMOZIONE CULTURALE L.R. 14/03/2003 N. 7. TRASFERIMENTI CORRENTI AD ALTRE IMPRESE.	0,00	0,00	0,00	0,00	0,00	0,00	0,00	0,00	0,00	0,00	0,00	0,00	0,00	NON OBBL		5	2	1	104	1.04.03.99.000	08.2	8	1.06.02	4	3

DIP	DG	UOD	Cap 2016 S	Descrizione	Residui passivi	Competenza libera 2016	Competenza vincolata 2016	Competenza 2016	Cassa 2016	di cui già impegnato su competenza 2016	Competenza libera 2017	Competenza vincolata 2017	Competenza 2017	di cui già impegnato su competenza 2017	Competenza libera 2018	Competenza vincolata 2018	Competenza 2018	Obbligatoria	Correlazioni	Missione	Programma	Titolo	macroaggregato	IV livello	Cofog	Codice identificativo spesa UE	Siope	Ricorrenti	Perimetro sanita
54	12	05	5104	ATTIVITA' DI PROMOZIONE CULTURALE (L.R. 14.3.2003 N. 7).	2.059.417,04	1.500.000,00	0,00	1.500.000,00	3.559.417,04	0,00	0,00	0,00	0,00	0,00	0,00	0,00	0,00	NON OBBL		5	2	1	104	1.04.04.01.000	08.2	8	1.06.03	4	3
54	12	05	5105	ATTIVITA' ISTITUZIONALI DELLO SPETTACOLO DI RILIEVO NAZIONALE.	0,00	0,00	0,00	0,00	0,00	0,00	0,00	0,00	0,00	0,00	0,00	0,00	0,00	NON OBBL		5	2	1	104	1.04.04.01.000	08.2	8	1.06.03	4	3
54	12	05	5106	CONTRIBUTI IN CONTO CAPITALE PER LA RISTRUTTURAZIONE, L'ADATTAMENTO E L'AMMODERNAMENTO DI IMMOBILI DI PROPRIETA' PUBBLICA DESTINATI AD ATTIVITA' TEATRALI E MUSICALI; NONCHE' PER IL RECUPERO E LA RIATTIVAZIONE DI TEATRI E SPAZI ANCHE PRIVATI (ARTT. 5 E 6 L.R.6/5/85, N.48)	0,00	0,00	0,00	0,00	0,00	0,00	0,00	0,00	0,00	0,00	0,00	0,00	0,00	NON OBBL		5	2	2	203	2.03.03.03.000	08.2	8	2.03.02	4	3
54	12	05	5107	ATTIVITA' DI PROMOZIONE CULTURALE L.R. 14/03/2003 N. 7. TRASFERIMENTI CORRENTI AD AMMINISTRAZIONI LOCALI	0,00	0,00	0,00	0,00	0,00	0,00	0,00	0,00	0,00	0,00	0,00	0,00	0,00	NON OBBL		5	2	1	104	1.04.01.02.000	08.2	8	1.05.03	4	3
54	12	05	5108	CONTRIBUTI DELLA REGIONE CAMPANIA A FONDAZIONI E ASSOCIAZIONI (SPESA CORRENTE).	199.000,00	350.000,00	0,00	350.000,00	549.000,00	0,00	250.000,00	0,00	250.000,00	0,00	250.000,00	0,00	250.000,00	NON OBBL		5	2	1	104	1.04.04.01.000	08.2	8	1.06.03	4	3
54	12	05	5109	ATTIVITA' DI PROMOZIONE CULTURALE L.R. 14/03/2003 N. 7. TRASFERIMENTI CORRENTI AD ORGANI ED INCARICHI ISTITUZIONALI DELL'ENTE.	0,00	0,00	0,00	0,00	0,00	0,00	0,00	0,00	0,00	0,00	0,00	0,00	0,00	NON OBBL		5	2	1	103	1.03.02.01.000	08.2	8	1.03.01	4	3
54	12	05	5110	PREMIO DI DESIGN "MASSIMO VIGNELLI" ART. 10 COMMA 5 L.R. N. 1 DEL 18 GENNAIO 2016.	0,00	200.000,00	0,00	200.000,00	200.000,00	0,00	0,00	0,00	0,00	0,00	0,00	0,00	0,00	NON OBBL		5	2	1	104	1.04.04.01.000	08.2	8	1.06.03	3	3
54	12	05	5111	CONTRIBUTI IN CONTO CAPITALE PER LA RISTRUTTURAZIONE, L'ADATTAMENTO E L'AMMODERNAMENTO DI IMMOBILI DI PROPRIETA' PUBBLICA DESTINATI AD ATTIVITA' TEATRALI E MUSICALI; NONCHE' PER IL RECUPERO E LA RIATTIVAZIONE DI TEATRI E SPAZI ANCHE PRIVATI (ARTT. 5 E 6 L.R. 6/5/85, N. 48). CONTRIBUTI AGLI INVESTIMENTI AD ISTITUZIONI SOCIALI PRIVATE.	0,00	0,00	0,00	0,00	0,00	0,00	0,00	0,00	0,00	0,00	0,00	0,00	0,00	NON OBBL		5	2	2	203	2.03.04.01.000	08.2	8	2.03.03	4	3
54	12	05	5112	FINANZIAMENTO PREMIO ELSA MORANTE.	0,00	0,00	0,00	0,00	0,00	0,00	0,00	0,00	0,00	0,00	0,00	0,00	0,00	NON OBBL		5	2	1	104	1.04.04.01.000	08.2	8	1.06.03	4	3
54	12	05	5113	CONTRIBUTO REGIONALE AL MUSEO CIVICOVILLA ARBUSTO DI LACCO AMENO (L.R. 15/02/2005 N.8)	25.000,00	0,00	0,00	0,00	25.000,00	0,00	0,00	0,00	0,00	0,00	0,00	0,00	0,00	NON OBBL		5	2	1	104	1.04.01.02.000	08.2	8	1.05.03	4	3
54	11	02	5114	PROMOZIONE CULTURALE E DIFFUSIONE DELLA INFORMAZIONE ATTRAVERSO LA LETTURA DEL GIORNALE NELLE SCUOLE DELLA CAMPANIA (L.R. 23 LUGLIO 1981 N.47)	0,00	0,00	0,00	0,00	0,00	0,00	0,00	0,00	0,00	0,00	0,00	0,00	0,00	NON OBBL		4	2	1	104	1.04.01.01.000	09.1/09.	8	1.05.01	4	3
54	12	05	5116	PROMOZIONE E SOSTEGNO ATTIVITA' CULTURALI E TEATRALI IN AREE METROPOLITANE E NEI COMUNI PARTICOLARMENTE DISAGIATI E SEGNATI DA FENOMENI DI VIOLENZA E CRIMINALITA' (ART.1, COMMA 7, L.R. N.15 DELL'11/8/2005).	0,00	0,00	0,00	0,00	0,00	0,00	0,00	0,00	0,00	0,00	0,00	0,00	0,00	NON OBBL		5	2	1	104	1.04.03.99.000	08.2	8	1.06.02	4	3
54	12	05	5118	CONTRIBUTO ALL'ENTE AUTONOMO FESTIVAL INTERNAZIONALE DEL CINEMA PER RAGAZZI DI GIFFONI VALLE PIANA (LEGGE REGIONALE 27 AGOSTO 1984 N. 35).	66.663,28	300.000,00	0,00	300.000,00	366.663,28	0,00	300.000,00	0,00	300.000,00	0,00	300.000,00	0,00	300.000,00	OBBL		5	2	1	104	1.04.04.01.000	08.2	8	1.06.03	4	3
54	12	05	5120	TUTELA DELLA MINORANZA ALLOGLOTTA E DEL PATRIMONIO STORICO, CULTURALE E FOLCLORISTICO DELLA COMUNITA ' ALBANOFONA DEL COMUNE DI GRECI IN PROVINCIA DI AVELLINO (L.R. 20 DICEMBRE 2004, N.14).	0,00	0,00	0,00	0,00	0,00	0,00	0,00	0,00	0,00	0,00	0,00	0,00	0,00	NON OBBL		5	2	1	104	1.04.01.02.000	08.2	8	1.05.03	4	3
54	12	05	5122	CONTRIBUTO IN FAVORE DEL TEATRO TRIANON VIVIANI	0,00	0,00	0,00	0,00	0,00	0,00	0,00	0,00	0,00	0,00	0,00	0,00	0,00	NON OBBL		5	2	1	104	1.04.04.01.000	08.2	8	1.06.03	4	3
54	11	02	5124	EDUCAZIONE ALLA LEGALITA' (L.R. 6.5.1985 N.39)	0,00	0,00	0,00	0,00	0,00	0,00	0,00	0,00	0,00	0,00	0,00	0,00	0,00	NON OBBL		4	2	1	104	1.04.01.01.000	09.1/09.	8	1.05.01	4	3
54	11	02	5128	INIZIATIVE CULTURALI PER I GIOVANI ATTRAVERSO SCAMBI CON PAESI ESTERI (L.R.13 AGOSTO 1986 N.22)CONTIBUTI A FAVORE DEGLI ISTITUTI SCOLASTICI.	0,00	0,00	0,00	0,00	0,00	0,00	0,00	0,00	0,00	0,00	0,00	0,00	0,00	NON OBBL		4	2	1	104	1.04.01.01.000	09.1/09.	8	1.05.01	4	3
54	12	05	5130	FINANZIAMENTO DEL PREMIO "NICOLA ROMEO" (ART. 27 COMMA 6 L.R. N. 23/2005).	100.000,00	0,00	0,00	0,00	100.000,00	0,00	0,00	0,00	0,00	0,00	0,00	0,00	0,00	NON OBBL		5	2	1	104	1.04.01.02.000	08.2	8	1.05.03	4	3
54	11	02	5132	ATTUAZIONE DELLA CONSULTA REGIONALE PER I PROBLEMI DELLA UNIFICAZIONE EUROPEA (L.R. 25.8.1989 N.13)	0,00	0,00	0,00	0,00	0,00	0,00	0,00	0,00	0,00	0,00	0,00	0,00	0,00	NON OBBL		4	6	1	104	1.04.01.04.000	09.6	8	1.05.03	4	3
54	11	02	5134	EDUCAZIONE ALLA PACE (L.R. 7/4/2000 N. 12)	0,00	0,00	0,00	0,00	0,00	0,00	0,00	0,00	0,00	0,00	0,00	0,00	0,00	NON OBBL		4	2	1	104	1.04.01.01.000	09.1/09.	8	1.05.01	4	3
54	11	02	5136	L.R. 12/2000 EDUCAZIONE ALLA PACE E AI DIRITTI UMANI - ATTIVITA' DI SOSTEGNO E DI AIUTO IN FAVORE DI GIOVANI E DI POPOLAZIONI DI PAESI STRANIERI OVE OCCORRE RIAFFERMARE VALORI DI PACE E DI TOLLERANZA	0,00	0,00	0,00	0,00	0,00	0,00	0,00	0,00	0,00	0,00	0,00	0,00	0,00	NON OBBL		4	6	1	104	1.04.04.01.000	09.6	8	1.06.03	4	3
54	12	05	5138	CONTRIBUTO IN FAVORE DELLA FONDAZIONE FILIBERTO MENNA - CENTRO STUDI PER L'ARTE CONTEMPORANEA.	0,00	0,00	0,00	0,00	0,00	0,00	0,00	0,00	0,00	0,00	0,00	0,00	0,00	NON OBBL		5	2	1	104	1.04.04.01.000	08.2	8	1.06.03	4	3
54	11	02	5140	L.R.39/85 PROVVEDIMENTI A FAVORE DELLE SCUOLE CAMPANE PER CONTRIBUIRE ALLO SVILUPPO DI UNA COSCIENZA CIVILE CONTRO LA CRIMINALITA' CAMORRISTICA. ATTIVITA' DEL CENTRO DI DOCUMENTAZIONE REGIONALE CONTRO LA CAMORRA.	324.870,78	0,00	0,00	0,00	324.870,78	0,00	0,00	0,00	0,00	0,00	0,00	0,00	0,00	NON OBBL		4	6	1	104	1.04.01.01.000	09.6	8	1.05.01	4	3
54	12	05	5141	PROMOZIONE E SOSTEGNO DELL'EDITORIA LIBRARIA REGIONALE E DELL'INFORMAZIONE LOCALE EX L.R. N. 13 DEL 6/9/2013	396.378,85	800.000,00	0,00	800.000,00	1.196.378,85	0,00	800.000,00	0,00	800.000,00	0,00	800.000,00	0,00	800.000,00	NON OBBL		5	2	1	104	1.04.03.99.000	08.2	8	1.06.02	4	3

DIP	DG	UOD	Cap 2016 S	Descrizione	Residui passivi	Competenza libera 2016	Competenza vincolata 2016	Competenza 2016	Cassa 2016	di cui già impegnato su competenza 2016	Competenza libera 2017	Competenza vincolata 2017	Competenza 2017	di cui già impegnato su competenza 2017	Competenza libera 2018	Competenza vincolata 2018	Competenza 2018	Obbligatoria	Correlazioni	Missione	Programma	Titolo	macroaggregato	IV livello	Cofog	Codice identificativo spesa UE	Siope	Ricorrenti	Perimetro sanita
54	12	05	5142	PROMOZIONE CULTURALE NELL'AMBITO DELL'EDITORIA CAMPANA (L.R. 27.4.90, N. 30).	27.422,79	0,00	0,00	0,00	27.422,79	0,00	0,00	0,00	0,00	0,00	0,00	0,00	0,00	NON OBBL		5	2	1	104	1.04.03.99.000	08.2	8	1.06.02	4	3
54	11	00	5144	ATTIVITA' DEL CENTRO REGIONALE MULTIMEDIALE DI MERCOGLIANO (AV)	0,00	0,00	0,00	0,00	0,00	0,00	0,00	0,00	0,00	0,00	0,00	0,00	0,00	NON OBBL		5	2	1	104	1.04.01.04.000	08.2	8	1.05.03	4	3
54	11	02	5148	CONTRIBUTI AGLI ISTITUTI SCOLASTICI PER SOSTENERE INIZIATIVE E CAMPAGNE DI SENSIBILIZZAZIONE CONTRO LA CRIMINALITA' ORGANIZZATA.	0,00	0,00	0,00	0,00	0,00	0,00	0,00	0,00	0,00	0,00	0,00	0,00	0,00	NON OBBL		4	6	1	104	1.04.01.01.000	09.6	8	1.05.01	4	3
54	12	05	5150	CONTRIBUTO PER L'ISTITUZIONE DEL MUSEO DELLA CANZONE NAPOLETANA.	0,00	0,00	0,00	0,00	0,00	0,00	0,00	0,00	0,00	0,00	0,00	0,00	0,00	NON OBBL		5	2	2	203	2.03.04.01.000	08.2	8	2.03.03	4	3
54	11	02	5151	ATTIVITA' CONNESSE ALLA SICUREZZA PREVENZIONE DEI RISCHI E REALIZZAZIONE DEI PROGRAMMI DI INVESTIMENTO PER LA EDILIZIA SCOLASTICA	0,00	0,00	0,00	0,00	0,00	0,00	0,00	0,00	0,00	0,00	0,00	0,00	0,00	OBBL		4	3	1	103	1.03.02.10.000	09.8	8	1.03.01	4	3
54	12	04	5152	CONTRIBUTO IN FAVORE DEL COMUNE DI CAMPAGNA (SA) PER L'ISTITUZIONE DEL MUSEO DELLA MEMORIA E PROMOZIONE DELLA PACE TRA I POPOLI "GIOVANNI PALATUCCI" (ART.42 L.R. N. 1/2008)	0,00	0,00	0,00	0,00	0,00	0,00	0,00	0,00	0,00	0,00	0,00	0,00	0,00	NON OBBL		5	2	1	104	1.04.01.02.000	08.2	8	1.05.03	4	3
54	11	03	5154	PROMOZIONE ED INCENTIVAZIONE DEI SERVIZI INFORMAGIOVANI E ISTITUZIONE DELLA RETE TERRITORIALE DELLE STRUTTURE - CONTRIBUTO AGLI EE.LL. (L.R. 14/4/2000 N. 14)	499.500,00	0,00	0,00	0,00	499.500,00	0,00	0,00	0,00	0,00	0,00	0,00	0,00	0,00	NON OBBL		6	2	1	104	1.04.01.02.000	08.1	8	1.05.03	4	3
54	11	03	5156	COORDINAMENTO REGIONALE DELLA RETE TERRITORIALE DELLE STRUTTURE INFORMAGIOVANI. (L.R. 14 APRILE 2000 N. 14)	0,00	0,00	0,00	0,00	0,00	0,00	0,00	0,00	0,00	0,00	0,00	0,00	0,00	NON OBBL		6	2	1	103	1.03.02.02.000	08.1	8	1.03.01	4	3
54	11	03	5158	FINANZIAMENTO PER L'ATTUAZIONE DELLA L.R. 14/89. ISTITUZIONE DEL SERVIZIO PER LE POLITICHE GIOVANILI E DEL FORUM REGIONALE DELLA GIOVENTU'	0,00	0,00	0,00	0,00	0,00	0,00	0,00	0,00	0,00	0,00	0,00	0,00	0,00	NON OBBL		6	2	1	104	1.04.01.02.000	08.1	8	1.05.03	4	3
54	12	05	5160	CONTRIBUTO ANNUALE AL TEATRO MUNICIPALE GIUSEPPE VERDI DI SALERNO. ART. 10 COMMA 6 L.R. N. 1 DEL 18 GENNAIO 2016.	0,00	1.500.000,00	0,00	1.500.000,00	1.500.000,00	0,00	1.500.000,00	0,00	1.500.000,00	0,00	1.500.000,00	0,00	1.500.000,00	NON OBBL		5	2	1	104	1.04.01.02.000	08.2	8	1.05.03	3	3
54	12	05	5162	INTERVENTI PER INIZIATIVE ED ATTIVITA' IN CAMPO TEATRALE.	0,00	0,00	0,00	0,00	0,00	0,00	0,00	0,00	0,00	0,00	0,00	0,00	0,00	NON OBBL		5	2	1	104	1.04.04.01.000	08.2	8	1.06.03	4	3
54	12	05	5164	CONTRIBUTO IN FAVORE DELL'EMEROTECA BIBLIOTECA TUCCI (NA).	0,00	0,00	0,00	0,00	0,00	0,00	0,00	0,00	0,00	0,00	0,00	0,00	0,00	NON OBBL		5	2	1	104	1.04.04.01.000	08.2	8	1.06.03	4	3
54	12	05	5166	CONTRIBUTO AL COMUNE DI QUALIANO (NA) PER LA REALIZZAZIONE DI EVENTI PER LA VALORIZZAZIONE DEL TERRITORIO	100.000,00	0,00	0,00	0,00	100.000,00	0,00	0,00	0,00	0,00	0,00	0,00	0,00	0,00	NON OBBL		5	2	1	104	1.04.01.02.000	08.2	8	1.05.03	4	3
54	12	05	5168	CONTRIBUTO ALL'ISTITUTO FEMMINILE MONDRAGONE DI NAPOLI (ART. 44, L.R. 18 DEL 6/12/2000)	174.114,00	258.228,00	0,00	258.228,00	432.342,00	0,00	258.228,00	0,00	258.228,00	0,00	258.228,00	0,00	258.228,00	OBBL		5	2	1	104	1.04.04.01.000	08.2	8	1.06.03	4	3
54	12	05	5170	CONTRIBUTO AL COMUNE DI GIUGLIANO (NA) PER LA REALIZZAZIONE DEL PROGETTO "R...ESTATE A GIUGLIANO"	130.000,00	0,00	0,00	0,00	130.000,00	0,00	0,00	0,00	0,00	0,00	0,00	0,00	0,00	NON OBBL		5	2	1	104	1.04.01.02.000	08.2	8	1.05.03	4	3
54	11	02	5172	CONTRIBUTO AL GARANTE DEI DETENUTI DELLA CAMPANIA PER L'ATTUAZIONE DI UN PROGETTO SULLE CARCERI	300.000,00	0,00	0,00	0,00	300.000,00	0,00	0,00	0,00	0,00	0,00	0,00	0,00	0,00	NON OBBL		12	4	1	104	1.04.01.04.000	10.7	8	1.05.03	4	3
54	12	05	5174	ADESIONE ALLA ISTITUZIONE COMUNALE DI SAN GIORGIO A CREMANO. PREMIO "MASSIMO TROISI". L.R. 25/7/2002 N.14	15.000,00	0,00	0,00	0,00	15.000,00	0,00	0,00	0,00	0,00	0,00	0,00	0,00	0,00	NON OBBL		5	2	1	104	1.04.01.02.000	08.2	8	1.05.03	4	3
54	12	05	5176	CONTRIBUTO STRAORDINARIO ALL'ASSOCIAZIONE "DONNE E TURISMO" PER LA MANIFESTAZIONE "GALA' DELLA FICTION"	60.000,00	0,00	0,00	0,00	60.000,00	0,00	0,00	0,00	0,00	0,00	0,00	0,00	0,00	NON OBBL		5	2	1	104	1.04.04.01.000	08.2	8	1.06.03	4	3
54	11	03	5178	INIZIATIVE CULTURALI PER I GIOVANI ATTRAVERSO SCAMBI CON PAESI ESTERI (L.R. 13 AGOSTO 1986 N. 22). CONTRIBUTI A FAVORE DELLE ASSOCIAZIONI CULTURALI.	0,00	0,00	0,00	0,00	0,00	0,00	0,00	0,00	0,00	0,00	0,00	0,00	0,00	NON OBBL		4	2	1	104	1.04.04.01.000	09.1/09.	8	1.06.03	4	3
54	12	05	5180	CONTRIBUTO ALLA FONDAZIONE CORTESE.	0,00	0,00	0,00	0,00	0,00	0,00	0,00	0,00	0,00	0,00	0,00	0,00	0,00	NON OBBL		5	2	1	104	1.04.04.01.000	08.2	8	1.06.03	4	3
54	11	08	5181	FONDO FEI - AZIONE 9/2013 CAPACITY BUILDING AMMINISTRAZIONI LOCALI	0,00	0,00	0,00	0,00	0,00	0,00	0,00	0,00	0,00	0,00	0,00	0,00	0,00	NON OBBL		12	4	2	203	2.03.01.02.000	10.7	3	2.02.03	4	3
54	12	05	5182	FONDO DI INVESTIMENTO PER LA FONDAZIONE TEATRO S. CARLO (LEGGE REGIONALE 18 DICEMBRE 1984 N. 44).	0,00	0,00	0,00	0,00	0,00	0,00	0,00	0,00	0,00	0,00	0,00	0,00	0,00	NON OBBL		5	2	2	203	2.03.04.01.000	08.2	8	2.03.03	4	3
54	11	08	5183	FONDO FEI - AZIONE 9/2013 CAPACITY BUILDING ALTRE IMPRESE	0,00	0,00	0,00	0,00	0,00	0,00	0,00	0,00	0,00	0,00	0,00	0,00	0,00	NON OBBL		12	4	2	203	2.03.04.01.000	10.7	3	2.03.03	4	3
54	11	02	5184	CONTRIBUTO ALLA FONDAZIONE CULTURALE EZIO DE FELICE (ART. 77 L.R. N. 01/2008).	0,00	0,00	0,00	0,00	0,00	0,00	0,00	0,00	0,00	0,00	0,00	0,00	0,00	NON OBBL		5	2	1	104	1.04.04.01.000	08.2	8	1.06.03	4	3
54	11	08	5185	FONDO FEI - AZIONE 9/2013 CAPACITY BUILDING CONTRIBUTI SOCIALI EFFETTIVI A CARICO DELL'ENTE	0,00	0,00	0,00	0,00	0,00	0,00	0,00	0,00	0,00	0,00	0,00	0,00	0,00	NON OBBL		12	4	1	101	1.01.02.01.000	10.7	3	1.02.01	4	3
54	11	08	5187	FONDO FEI - AZIONE 9/2013 CAPACITY BUILDING INCARICHI PROFESSIONALI	0,00	0,00	0,00	0,00	0,00	0,00	0,00	0,00	0,00	0,00	0,00	0,00	0,00	NON OBBL		12	4	2	202	2.02.03.05.000	10.7	3	2.08.01	4	3
53	08	02	5188	CONTRIBUTO AL COMUNE DI PELLEZZANO PER AMMODERNAMENTO DELLA RETE SCOLASTICA	70.000,00	0,00	0,00	0,00	70.000,00	0,00	0,00	0,00	0,00	0,00	0,00	0,00	0,00	NON OBBL		4	3	2	203	2.03.01.02.000	09.8	8	2.02.03	4	3
54	11	08	5189	FONDO FEI - AZIONE 9/2013 IMPOSTE E TASSE A CARICO DELL'ENTE	0,00	0,00	0,00	0,00	0,00	0,00	0,00	0,00	0,00	0,00	0,00	0,00	0,00	NON OBBL		12	4	1	102	1.02.01.01.000	10.7	3	1.08.01	4	3
54	11	02	5190	L.R. 39/85. ATTIVITA' DEL CENTRO DI DOCUMENTAZIONE REGIONALE CONTRO LA CAMORRA. CONTRIBUTO PER BORSE DI STUDIO IN FAVORE DEGLI ALUNNI DELLE SCUOLE DELLA CAMPANIA.	0,00	0,00	0,00	0,00	0,00	0,00	0,00	0,00	0,00	0,00	0,00	0,00	0,00	NON OBBL		4	6	1	104	1.04.02.03.000	09.6	8	1.06.03	4	3

DIP	DG	UOD	Cap 2016 S	Descrizione	Residui passivi	Competenza libera 2016	Competenza vincolata 2016	Competenza 2016	Cassa 2016	di cui già impegnato su competenza 2016	Competenza libera 2017	Competenza vincolata 2017	Competenza 2017	di cui già impegnato su competenza 2017	Competenza libera 2018	Competenza vincolata 2018	Competenza 2018	Obbligatoria	Correlazioni	Missione	Programma	Titolo	macroaggregato	IV livello	Cofog	Codice identificativo spesa UE	Siope	Ricorrenti	Perimetro sanita
54	11	02	5193	L.R. 39/85. ATTIVITA' DEL CENTRO DI DOCUMENTAZIONE REGIONALE CONTRO LA CAMORRA .CONTRIBUTI ALLE ASSOCIAZIONI PER PROGETTI DI EDUCAZIONE ALLA LEGALITA' E ALLA CITTADINANZA ATTIVA.	0,00	0,00	0,00	0,00	0,00	0,00	0,00	0,00	0,00	0,00	0,00	0,00	0,00	0,00	NON OBBL		4	6	1	104	1.04.04.01.000	09.6	8	1.06.03	4	3
54	12	05	5194	FORUM DELLE CULTURE 2013	0,00	0,00	0,00	0,00	0,00	0,00	0,00	0,00	0,00	0,00	0,00	0,00	0,00	NON OBBL		5	2	1	104	1.04.04.01.000	08.2	8	1.06.03	4	3
54	11	02	5195	L.R. 39/85. ATTIVITA' DEL CENTRO DI DOCUMENTAZIONE REGIONALE CONTRO LA CAMORRA. CONTRIBUTO ALLE UNIVERSITA' PER PROGETTI DI EDUCAZIONE ALLA LEGALITA' E ALLA CITTADINANZA ATTIVA.	0,00	0,00	0,00	0,00	0,00	0,00	0,00	0,00	0,00	0,00	0,00	0,00	0,00	NON OBBL		4	6	1	104	1.04.01.02.000	09.6	8	1.05.03	4	3
54	11	02	5196	PROTOCOLLO D'INTESA REGIONE CAMPANIA-UNIVERSITA' DEGLI STUDI DI NAPOLI - PER CONTRIBUTO IN FAVORE DELL'ORTO BOTANICO DI VIA FORIA - NAPOLI.	0,00	0,00	0,00	0,00	0,00	0,00	0,00	0,00	0,00	0,00	0,00	0,00	0,00	NON OBBL		4	4	1	104	1.04.01.02.000	09.4	8	1.05.03	4	3
54	12	05	5198	CONTRIBUTO STRAORDINARIO AL TEATRO COMUNALE "GIUSEPPE VERDI" DI SALERNO	0,00	0,00	0,00	0,00	0,00	0,00	0,00	0,00	0,00	0,00	0,00	0,00	0,00	NON OBBL		5	2	1	104	1.04.01.02.000	08.2	8	1.05.03	4	3
54	12	05	5200	CONTRIBUTO STRAORDINARIO ALL'ASSOCIAZIONE "GIFFONI TEATRO" DI GIFFONI VALLE PIANA (SA)	0,00	0,00	0,00	0,00	0,00	0,00	0,00	0,00	0,00	0,00	0,00	0,00	0,00	NON OBBL		5	2	1	104	1.04.04.01.000	08.2	8	1.06.03	4	3
53	08	02	5202	CONTRIBUTO PER LAVORI DI RISTRUTTURAZIONE ALLA CHIESA SAN GREGORIO MAGNO DI CRISPANO (NA)	25.000,00	0,00	0,00	0,00	25.000,00	0,00	0,00	0,00	0,00	0,00	0,00	0,00	0,00	NON OBBL		5	1	2	203	2.03.04.01.000	08.2	8	2.03.03	4	3
53	08	02	5204	CONTRIBUTO PER LAVORI DI RISTRUTTURAZIONE ALLA PARROCCHIA SAN MARTINO - LOCALITA' L'ABBAZIA - POZZUOLI	0,00	0,00	0,00	0,00	0,00	0,00	0,00	0,00	0,00	0,00	0,00	0,00	0,00	NON OBBL		5	1	2	203	2.03.04.01.000	08.2	8	2.03.03	4	3
53	08	02	5206	CONTRIBUTO PER LAVORI DI RISTRUTTURAZIONE DELLA PARROCCHIA SACRO CUORE EUCARISTICO DI CARDITO (NA)	0,00	0,00	0,00	0,00	0,00	0,00	0,00	0,00	0,00	0,00	0,00	0,00	0,00	NON OBBL		5	1	2	203	2.03.04.01.000	08.2	8	2.03.03	4	3
54	12	05	5208	CONTRIBUTO AL COMUNE DI PELLEZZANO (SA) PER IL COMPLETAMENTO DELLA RETE DELLA CULTURA - SPETTACOLO DEI TRE TEATRI	2.890,05	0,00	0,00	0,00	2.890,05	0,00	0,00	0,00	0,00	0,00	0,00	0,00	0,00	NON OBBL		5	2	1	104	1.04.01.02.000	08.2	8	1.05.03	4	3
54	12	05	5210	CONTRIBUTO AL COMUNE DI CAVA DE? TIRRENI (SA) PER LE CELEBRAZIONI DEL MILLENNIO DELL?ABBAZIA BENEDETTINA	26.000,00	0,00	0,00	0,00	26.000,00	0,00	0,00	0,00	0,00	0,00	0,00	0,00	0,00	NON OBBL		5	2	1	104	1.04.01.02.000	08.2	8	1.05.03	4	3
51	01	10	5212	FINANZIAMENTO ATTIVITA' PRO-LOCO EX ART. 25 L.R. N. 18 DEL 08/08/2014	0,00	0,00	0,00	0,00	0,00	0,00	0,00	0,00	0,00	0,00	0,00	0,00	0,00	NON OBBL		7	1	1	104	1.04.04.01.000	04.7	8	1.06.03	4	3
51	01	10	5214	FINANZIAMENTO AGENZIA REGIONALE PER LA PROMOZIONE DEL TURISMIO E DEI BENI CULTURALI DELLA CAMPANIA.	0,00	0,00	0,00	0,00	0,00	0,00	0,00	0,00	0,00	0,00	0,00	0,00	0,00	NON OBBL		7	1	1	104	1.04.01.02.000	04.7	8	1.05.03	4	3
51	01	10	5216	TRASFERIMENTO RISORSE A SOSTEGNO DEL PIANO ESECUTIVO DELLE ATTIVITA' DELL' AGENZIA REGIONALE PER LA PROMOZIONE DEL TURISMIO E DEI BENI CULTURALI DELLA CAMPANIA, DEI PROGRAMMI ANNUALI DEI SERVIZI E DELLE ATTIVITA' DEI PTL.	0,00	0,00	0,00	0,00	0,00	0,00	0,00	0,00	0,00	0,00	0,00	0,00	0,00	NON OBBL		7	1	1	104	1.04.01.02.000	04.7	8	1.05.03	4	3
54	12	05	5222	CONTRIBUTO STRAORDINARIO ALLA CURIA DI NAPOLI PER SVILUPPARE E FAVORIRE LA PASTORALE DEGLI UNIVERSITARI. (ART. 1 COMMA 14 L.R. N.2 DEL 21.01.2010).	150.000,00	0,00	0,00	0,00	150.000,00	0,00	0,00	0,00	0,00	0,00	0,00	0,00	0,00	NON OBBL		5	2	1	104	1.04.01.02.000	08.2	8	1.05.03	4	3
53	08	02	5224	CONTRIBUTO STRAORDINARIO ALLA DIOCESI DI ACERRA PER LAVORI DI RESTAURO E RISANAMENTO CONSERVATIVO DI CHIESE IN PROVINCIA DI NAPOLI E CASERTA. (ART. 1 COMMA 28 L.R. N. 2 DEL 21.01.2010)	131.250,00	0,00	0,00	0,00	131.250,00	0,00	0,00	0,00	0,00	0,00	0,00	0,00	0,00	NON OBBL		5	1	2	203	2.03.04.01.000	08.2	8	2.03.03	4	3
53	08	02	5226	CONTRIBUTO ALLA DIOCESI DI TEANO - CALVI PER IL RIFACIMENTO ED IL RESTAURO DI EDIFICI DI CULTO. (ART. 1 COMMA 42 L.R. N. 2 DEL 21.01.2010)	2.446,12	0,00	0,00	0,00	2.446,12	0,00	0,00	0,00	0,00	0,00	0,00	0,00	0,00	NON OBBL		5	1	2	203	2.03.04.01.000	08.2	8	2.03.03	4	3
54	12	05	5228	CONTRIBUTO AL COMUNE DI SCAFATI (SA) PER LA PROMOZIONE E LA REALIZZAZIONE DI EVENTI CULTURALI	180.000,00	0,00	0,00	0,00	180.000,00	0,00	0,00	0,00	0,00	0,00	0,00	0,00	0,00	NON OBBL		5	2	1	104	1.04.01.02.000	08.2	8	1.05.03	4	3
54	12	05	5230	CONTRIBUTO AL COMUNE DI MONTEVERDE (AV) PER LA REALIZZAZIONE DEL PROGETTO BORGO DELLA SOLIDARIETÀ"	4.371,38	0,00	0,00	0,00	4.371,38	0,00	0,00	0,00	0,00	0,00	0,00	0,00	0,00	NON OBBL		5	2	1	104	1.04.01.02.000	08.2	8	1.05.03	4	3
54	12	05	5236	CONTRIBUTO AL TEATRO SAN CARLO	1.500.000,00	1.500.000,00	0,00	1.500.000,00	3.000.000,00	0,00	1.500.000,00	0,00	1.500.000,00	0,00	1.500.000,00	0,00	1.500.000,00	NON OBBL		5	2	1	104	1.04.03.99.000	08.2	8	1.06.02	4	3
54	12	05	5238	CONTRIBUTI TEATRI VARI	0,00	0,00	0,00	0,00	0,00	0,00	0,00	0,00	0,00	0,00	0,00	0,00	0,00	NON OBBL		5	2	1	104	1.04.03.99.000	08.2	8	1.06.02	4	3
54	12	05	5240	VALORIZZAZIONE DEI LUOGHI AD ALTA IMPORTANZA STORICA PER L?UNITA? D?ITALIA E LA MEMORIA DELLA GUERRA DI LIBERAZIONE NEL TERRITORIO DI TERRA DI LAVORO (L.R. 29/12/2010 N. 19)	50.000,00	0,00	0,00	0,00	50.000,00	0,00	0,00	0,00	0,00	0,00	0,00	0,00	0,00	NON OBBL		5	2	1	104	1.04.01.02.000	08.2	8	1.05.03	4	3
54	12	05	5242	CONTRIBUTO AL TEATRO MERCADANTE	541.951,03	300.000,00	0,00	300.000,00	841.951,03	0,00	300.000,00	0,00	300.000,00	0,00	300.000,00	0,00	300.000,00	NON OBBL		5	2	1	104	1.04.03.99.000	08.2	8	1.06.02	4	3
51	01	10	5244	CONTRIBUTO STRAORDINARIO ALL'AZIENDA AUTONOMA DI CURA E SOGGIORNO DI CAPRI PER LA PROMOZIONE DI EVENTI PRIMAVERA A CAPRI	0,00	0,00	0,00	0,00	0,00	0,00	0,00	0,00	0,00	0,00	0,00	0,00	0,00	NON OBBL		7	1	1	104	1.04.01.02.000	04.7	8	1.05.03	4	3
54	12	05	5246	SCABEC SPA - SERVIZI IN FAVORE DELLA FONDAZIONE DONNAREGINA PER LE ARTI CONTEMPORANEE E MUSEO MADRE.	0,00	1.221.080,36	0,00	1.221.080,36	1.221.080,36	0,00	1.221.080,36	0,00	1.221.080,36	0,00	1.221.080,36	0,00	1.221.080,36	NON OBBL		5	2	1	104	1.04.03.02.000	08.2	8	1.06.02	4	3
54	12	05	5248	CONTRIBUTO IN FAVORE DELLA FONDAZIONE RAVELLO.	250.000,00	100.000,00	0,00	100.000,00	350.000,00	0,00	250.000,00	0,00	250.000,00	0,00	250.000,00	0,00	250.000,00	NON OBBL		5	2	1	104	1.04.03.02.000	08.2	8	1.06.02	4	3
54	12	05	5262	INTERVENTI NEL SETTORE CULTURALE	0,00	0,00	0,00	0,00	0,00	0,00	0,00	0,00	0,00	0,00	0,00	0,00	0,00	NON OBBL		5	2	1	104	1.04.04.01.000	08.2	8	1.06.03	4	3
54	12	05	5270	CONTRIBUTO IN FAVORE DEL TEATRO TRIANON VIVIANI.	172.670,64	300.000,00	0,00	300.000,00	472.670,64	0,00	300.000,00	0,00	300.000,00	0,00	300.000,00	0,00	300.000,00	NON OBBL		5	2	1	104	1.04.03.99.000	08.2	8	1.06.02	4	3
54	12	05	5272	CONTRIBUTO AL MUSEO ARCHEOLOGICO VIRTUALE MAV PER LA REALIZZAZIONE DI UN PROGETTO INTERNAZIONALE.	0,00	100.000,00	0,00	100.000,00	100.000,00	0,00	200.000,00	0,00	200.000,00	0,00	200.000,00	0,00	200.000,00	NON OBBL		5	2	1	104	1.04.04.01.000	08.2	8	1.06.03	4	3

DIP	DG	UOD	Cap 2016 S	Descrizione	Residui passivi	Competenza libera 2016	Competenza vincolata 2016	Competenza 2016	Cassa 2016	di cui già impegnato su competenza 2016	Competenza libera 2017	Competenza vincolata 2017	Competenza 2017	di cui già impegnato su competenza 2017	Competenza libera 2018	Competenza vincolata 2018	Competenza 2018	Obbligatoria	Correlazioni	Missione	Programma	Titolo	macroaggregato	IV livello	Cofog	Codice identificativo spesa UE	Siope	Ricorrenti	Perimetro sanita
54	12	05	5274	CONTRIBUTO ALL'ASSOCIAZIONE NAPOLI CAPITALE EUROPEA DELLA MUSICA (ANCEM) PER LA REALIZZAZIONE DI STAGIONI MOZARTIANE.	0,00	0,00	0,00	0,00	0,00	0,00	0,00	0,00	0,00	0,00	0,00	0,00	0,00	NON OBBL		5	2	1	104	1.04.04.01.000	08.2	8	1.06.03	4	3
54	12	05	5276	CONTRIBUTO ALL' ASSOCIAZIONE "AMICI DELLO SPETTACOLO" DI NAPOLI PER LA REALIZZAZIONE DI EVENTI TEATRALI.	19.500,00	0,00	0,00	0,00	19.500,00	0,00	0,00	0,00	0,00	0,00	0,00	0,00	0,00	NON OBBL		5	2	1	104	1.04.04.01.000	08.2	8	1.06.03	4	3
54	12	03	5278	CONTRIBUTO AL COMUNE DI SAN PAOLO BELSITO PER LA VALORIZZAZIONE DI BENI CULTURALI	0,00	0,00	0,00	0,00	0,00	0,00	0,00	0,00	0,00	0,00	0,00	0,00	0,00	NON OBBL		5	2	2	203	2.03.01.02.000	08.2	8	2.02.03	4	3
54	12	03	5284	CONTRIBUTO STRAORDINARIO AL COMUNE DI AVERSA PER IL RIFACIMENTO DEL CHIOSTRO DI SAN FRANCESCO	0,00	0,00	0,00	0,00	0,00	0,00	0,00	0,00	0,00	0,00	0,00	0,00	0,00	NON OBBL		5	1	1	104	1.04.01.02.000	08.2	8	1.05.03	4	3
54	12	03	5286	CONTRIBUTO ALLA CURIA VESCOVILE DI NOLA PER LA SALVAGUARDIA E LA PROMOZIONE CULTURALE DEL PATRIMONIO ARCHEOLOGICO DELL'AREA NOLANA	0,00	0,00	0,00	0,00	0,00	0,00	0,00	0,00	0,00	0,00	0,00	0,00	0,00	NON OBBL		5	1	1	104	1.04.04.01.000	08.2	8	1.06.03	4	3
53	08	02	5290	CONTRIBUTO STRAORDINARIO ALLA CHIESA MADRE NEL COMUNE DI BAIANO (AV)	200.000,00	0,00	0,00	0,00	200.000,00	0,00	0,00	0,00	0,00	0,00	0,00	0,00	0,00	NON OBBL		5	1	2	203	2.03.04.01.000	08.2	8	2.03.03	4	3
53	08	02	5296	CONTRIBUTO PER IL PROGETTO DI RIQUALIFICAZIONE E RESTAURO DELLA CHIESA ANNUNZIATA NEL COMUNE DI CARINOLA (CE)	0,00	0,00	0,00	0,00	0,00	0,00	0,00	0,00	0,00	0,00	0,00	0,00	0,00	NON OBBL		5	1	2	203	2.03.04.01.000	08.2	8	2.03.03	4	3
53	08	02	5298	CONTRIBUTO PER IL PROGETTO DI RIQUALIFICAZIONE E RESTAURO DEL COMPLESSO FUNZIONALE PARROCCHIA S. SISTO II NEL COMUNE DI CARINOLA (CE)	0,00	0,00	0,00	0,00	0,00	0,00	0,00	0,00	0,00	0,00	0,00	0,00	0,00	NON OBBL		5	1	2	203	2.03.04.01.000	08.2	8	2.03.03	4	3
54	12	03	5300	SPESA PER LA VALORIZZAZIONE DEI BENI CULTURALI DELLA CAMPANIA (ART.2 L.R.9.11.74, N.58; ART. 3 LEGGE 28.12.95 N. 549, LEGGE N. 292/68, ART. 21 L.R. 25/95).	0,00	0,00	0,00	0,00	0,00	0,00	0,00	0,00	0,00	0,00	0,00	0,00	0,00	NON OBBL		5	2	2	203	2.03.01.02.000	08.2	8	2.02.03	4	3
54	12	03	5302	CONTRIBUTI ALL'ENTE PER LE VILLE VESUVIANE PER LA CONSERVAZIONE,IL RESTAURO E LA VALORIZZAZIONE DELLE MEDESIME (L.R.4 APRILE 1981, N. 25 E L.R. 13 AGOSTO 1986, N. 25, ART. 21 L.R. N. 5/95)	0,00	0,00	0,00	0,00	0,00	0,00	0,00	0,00	0,00	0,00	0,00	0,00	0,00	NON OBBL		5	1	2	203	2.03.04.01.000	08.2	8	2.02.03	4	3
54	12	05	5304	CONTRIBUTO REGIONALE ALLA FONDAZIONE "LA COLOMBAIA" DI LUCHINO VISCONTI DI FORIO (L.R. 15 FEBBRAIO 2005 N. 8).	148.564,03	0,00	0,00	0,00	148.564,03	0,00	0,00	0,00	0,00	0,00	0,00	0,00	0,00	NON OBBL		5	1	1	104	1.04.04.01.000	08.2	8	1.06.03	4	3
53	09	07	5305	SPESE PER PAGAMENTO INCENTIVO AL PERSONALE	0,00	0,00	0,00	0,00	0,00	0,00	0,00	0,00	0,00	0,00	0,00	0,00	0,00	NON OBBL		8	1	1	101	1.01.01.01.000	06.2	8	1.02.01	3	3
53	09	07	5306	CONTRIBUTI SOCIALI A CARICO DELL'ENTE SU PAGAMENTO INCENTIVO	0,00	0,00	0,00	0,00	0,00	0,00	0,00	0,00	0,00	0,00	0,00	0,00	0,00	NON OBBL		8	1	1	101	1.01.02.01.000	06.2	8	1.02.02	3	3
53	09	07	5307	IRAP A CARICO DELL'ENTE SU PAGAMENTO INCENTIVO AL PERSONALE INTERNO ED AL PERSONALE ESTERNO	0,00	0,00	0,00	0,00	0,00	0,00	0,00	0,00	0,00	0,00	0,00	0,00	0,00	NON OBBL		8	1	1	102	1.02.01.01.000	06.2	8	1.08.01	3	3
54	12	03	5308	FINANZIAMENTO DEGLI INTERVENTI DI CONSOLIDAMENTO E RESTAURO DI BENI IMMOBILIARI DI IMPORTANZA STORICO - ARTISTICA DANNEGGIATI DAL SISMA 1980 (LEGGE 14.05.1981 N. 219).	0,00	0,00	0,00	0,00	0,00	0,00	0,00	0,00	0,00	0,00	0,00	0,00	0,00	NON OBBL		5	1	2	203	2.03.01.02.000	08.2	8	2.02.03	4	3
54	12	03	5310	INTERVENTI DI CUI ALL'ART.1 L.14.3.68 N.292 PER IL RESTAURO E LA MANUTENZIONE STRAORDINARIA DEGLI IMMOBILI INTERESSANTI IL PATRIMONIO STORICO ARTISTICO DELLA REGIONE (ART.9 L.16.5.70 N.281).	0,00	0,00	0,00	0,00	0,00	0,00	0,00	0,00	0,00	0,00	0,00	0,00	0,00	NON OBBL		5	1	2	203	2.03.01.02.000	08.2	8	2.02.03	4	3
54	12	03	5312	CONTRIBUTO STRAORDINARIO AL COMUNE DI SANT'ANGELO DI ALIFE PER LA RISTRUTTURAZIONE DELL'IMMOBILE DI EPOCA ROMANA DENOMINATO "TAVERNA DI GERACE" (ART. 29 COMMA 2 L.R. N. 23/2005).	0,00	0,00	0,00	0,00	0,00	0,00	0,00	0,00	0,00	0,00	0,00	0,00	0,00	NON OBBL		5	1	2	203	2.03.01.02.000	08.2	8	2.02.03	4	3
54	12	03	5314	INTERVENTI DI COMPETENZA REGIONALE PER ITINERARI TURISTICO CULTURALI INDIVIDUATI DAL CIPE CON DELIBERAZIONE 13/5/82. PROGRAMMA STRALCIO 1982 (DELIBERA CIPE 22/12/1982)	0,00	0,00	0,00	0,00	0,00	0,00	0,00	0,00	0,00	0,00	0,00	0,00	0,00	NON OBBL		5	2	2	202	2.02.03.99.000	08.2	8	2.02.03	4	3
53	08	02	5317	CONTRIBUTO PER L' ACQUISTO DEL PALAZZO DUCALE E RELATIVO RECUPERO FUNZIONALE SITO NEL COMUNE DI PIETRAMELARA (CE).	0,00	0,00	0,00	0,00	0,00	0,00	0,00	0,00	0,00	0,00	0,00	0,00	0,00	NON OBBL		5	1	2	203	2.03.01.02.000	08.2	8	2.02.03	4	3
54	12	03	5318	CONCORSO NELLE RATE DI AMMORTAMENTO DEI MUTUI CONTRATTI DAI COMUNI PER IL RECUPERO ED IL RESTAURO CONSERVATIVO DI IMMOBILI DI PROPRIETÀ PUBBLICA SOTTOPOSTI ALLA DISPOZIONE DEL D.LGS.42/04 (LL.RR. 31/92 20/93 19/96)	0,00	0,00	0,00	0,00	0,00	0,00	0,00	0,00	0,00	0,00	0,00	0,00	0,00	NON OBBL		5	1	2	203	2.03.01.02.000	08.2	8	2.02.03	4	3
53	09	03	5320	VALORIZZAZIONE E PROMOZIONE DELLA RETE ECOLOGICA E DEI BENI PAESAGGISTICI REGIONALI: CONSULENZE STUDI RICERCHE MONITORAGGIO PUBBLICAZIONI E MANIFESTAZIONI.	0,00	0,00	0,00	0,00	0,00	0,00	0,00	0,00	0,00	0,00	0,00	0,00	0,00	NON OBBL		9	5	1	103	1.03.02.10.000	05.4	8	1.03.01	4	3
53	09	03	5323	COMPENSI AL PERSONALE PER MONITORAGGIO AREE NATURALI PROTETTE E BENI PAESAGGISTICI (L.R. 33/93 L.R. 17/03 E D.LGS. N.42/04).	0,00	10.000,00	0,00	10.000,00	10.000,00	0,00	10.000,00	0,00	10.000,00	0,00	10.000,00	0,00	10.000,00	OBBL		9	5	1	103	1.03.02.10.000	05.4	8	1.02.01	4	3
53	09	03	5324	FINANZIAMENTO INTERVENTI DI VALORIZZAZIONE DEI BENI PAESAGGISTICI (D.LGS. N.42/04).	0,00	0,00	0,00	0,00	0,00	0,00	0,00	0,00	0,00	0,00	0,00	0,00	0,00	NON OBBL		9	5	2	203	2.03.01.02.000	05.4	8	2.02.03	4	3

DIP	DG	UOD	Cap 2016 S	Descrizione	Residui passivi	Competenza libera 2016	Competenza vincolata 2016	Competenza 2016	Cassa 2016	di cui già impegnato su competenza 2016	Competenza libera 2017	Competenza vincolata 2017	Competenza 2017	di cui già impegnato su competenza 2017	Competenza libera 2018	Competenza vincolata 2018	Competenza 2018	Obbligatoria	Correlazioni	Missione	Programma	Titolo	macroaggregato	IV livello	Cofog	Codice identificativo spesa UE	Siope	Ricorrenti	Perimetro sanita
53	09	03	5325	ATTIVITA' DI STUDIO VALORIZZAZIONE MONITORAGGIO E VIGILANZA BENI PAESISTICI ED AMBIENTALI.	0,00	9.029,00	0,00	9.029,00	9.029,00	0,00	9.132,00	0,00	9.132,00	0,00	10.000,00	0,00	10.000,00	OBBL		9	5	1	103	1.03.02.02.000	05.4	8	1.03.01	4	3
54	12	03	5326	SPESE PER INDAGINI SU DANNI AMBIENTALI E CULTURALI - CREAZIONE BANCA DATI - ARTT. 118 119 133 153 164 165; D.L.GVO 490/99.	0,00	0,00	0,00	0,00	0,00	0,00	0,00	0,00	0,00	0,00	0,00	0,00	0,00	NON OBBL		5	2	1	103	1.03.02.11.000	08.2	8	1.03.01	4	3
54	12	03	5328	CONTRIBUTI PER AZIONI ORGANICHE IN MATERIA DI BENI CULTURALI (D.LGS. 42/04)	0,00	0,00	0,00	0,00	0,00	0,00	0,00	0,00	0,00	0,00	0,00	0,00	0,00	NON OBBL		5	2	2	203	2.03.01.02.000	08.2	8	2.02.03	4	3
54	12	03	5330	INTERVENTI DI URGENZA O SOMMA URGENZA PER LA CONSERVAZIONE DI BENI CULTURALI DI PROPRIETA' PUBBLICA (ART.9, L.R.11/8/2001, N.10).	0,00	0,00	0,00	0,00	0,00	0,00	0,00	0,00	0,00	0,00	0,00	0,00	0,00	NON OBBL		5	2	2	203	2.03.01.02.000	08.2	3	2.02.03	4	3
54	12	03	5332	ONERE PER IL FINANZIAMENTO DELLA LEGGE REGIONALE 58/74.	0,00	0,00	0,00	0,00	0,00	0,00	0,00	0,00	0,00	0,00	0,00	0,00	0,00	NON OBBL		5	2	2	203	2.03.01.02.000	08.2	8	2.02.03	4	3
53	09	07	5334	FONDO PER IL CONTRASTO ALL'ABUSIVISMO EDILIZIO E PER LA RIQUALIFICAZIONE DEI TERRITORI COMPROMESSI E DEGRADATI DAGLI ABUSI - ATTIVITA' DI DEMOLIZIONE DA PARTE DELLE IMPRESE.	184.104,62	0,00	200.000,00	200.000,00	384.104,62	0,00	0,00	200.000,00	200.000,00	0,00	0,00	200.000,00	200.000,00	OBBL	2592	8	1	2	205	2.05.99.99.000	06.2	8	2.05.02	4	3
53	09	07	5335	FONDO PER IL CONTRASTO ALL'ABUSIVISMO EDILIZIO E PER LA RIQUALIFICAZIONE DEI TERRITORI COMPROMESSI E DEGRADATI DAGLI ABUSI - SPESE PER PAGAMENTO COMMISSARI AD ACTA E PROFESSIONISTI ESTERNI ALL'AMMINISTRAZIONE	0,00	27.087,00	0,00	27.087,00	27.087,00	0,00	27.397,00	0,00	27.397,00	0,00	27.397,00	0,00	27.397,00	OBBL		8	1	1	103	1.03.02.10.000	06.2	8	1.03.01	4	3
54	12	03	5336	INTESA ISTITUZIONALE DI PROGRAMMA TRA IL GOVERNO E LA REGIONE. ACCORDO DI PROGRAMMA QUADRO IN MATERIA DI BENI E ATTIVITÀ CULTURALI DEL 2/3/2001 - PRIMO ATTO INTEGRATIVO DEL 20/9/2004 - SECONDO ATTO INTEGRATIVO DEL 18/11/2004 - TERZO ATTO INTEGRATIVO DEL 30/11/2005 (L.208/98 - DELIBERE CIPE 84/2000, 36/2002, 17/2003 E 20/2004)	0,00	0,00	0,00	0,00	0,00	0,00	0,00	0,00	0,00	0,00	0,00	0,00	0,00	NON OBBL		5	2	2	203	2.03.01.02.000	08.2	8	2.02.03	4	3
53	09	07	5337	FONDO PER IL CONTRASTO ALL'ABUSIVISMO EDILIZIO E PER LA RIQUALIFICAZIONE DEI TERRITORI COMPROMESSI E DEGRADATI DAGLI ABUSI - ALTRE SPESE CORRENTI	0,00	0,00	0,00	0,00	0,00	0,00	0,00	0,00	0,00	0,00	0,00	0,00	0,00	OBBL		8	1	1	110	1.10.99.99.000	06.2	8	1.03.01	4	3
54	12	03	5338	PROGETTAZIONE E FUNZIONAMENTO DELL'INIZIATIVA ART-CARD.	1.000.000,00	1.000.000,00	0,00	1.000.000,00	2.000.000,00	0,00	1.000.000,00	0,00	1.000.000,00	0,00	1.000.000,00	0,00	1.000.000,00	OBBL		5	2	1	103	1.03.02.99.000	08.2	8	1.03.01	4	3
53	09	07	5339	FONDO PER IL CONTRASTO ALL'ABUSIVISMO EDILIZIO E PER LA RIQUALIFICAZIONE DEI TERRITORI COMPROMESSI E DEGRADATI DAGLI ABUSI - SPESE DI RAPPRESENTANZA ORGANIZZAZIONE EVENTI PUBBLICITA' E SERVIZI PER TRASFERTA.	0,00	0,00	0,00	0,00	0,00	0,00	0,00	0,00	0,00	0,00	0,00	0,00	0,00	OBBL		8	1	1	103	1.03.02.02.000	06.2	8	1.02.05	4	3
54	12	03	5340	ESERCIZIO DEL DIRITTO DI PRELAZIONE DELLA REGIONE PER L'ACQUISIZIONE DI BENI CULTURALI ALIENATI AI SENSI DELL'ART.61 DEL D.LGS. 42/04	0,00	0,00	0,00	0,00	0,00	0,00	0,00	0,00	0,00	0,00	0,00	0,00	0,00	NON OBBL		5	2	2	202	2.02.01.10.000	08.2	8	2.01.01	4	3
52	05	08	5341	ATTUAZIONE DEL PROGRAMMA SPECIALE DENOMINATO LAGHETTI DI CASTELVOLTURNO - TRASFERIMENTI CORRENTI A FAMIGLIE	0,00	0,00	350.000,00	350.000,00	350.000,00	0,00	0,00	350.000,00	350.000,00	0,00	0,00	350.000,00	350.000,00	NON OBBL	516	9	5	1	104	1.04.02.05.000	05.4	8	1.06.03	4	3
54	12	03	5342	CONTRIBUTI ALLA SCABEC PER ATTIVITÀ DI PROMOZIONE CULTURALE NONCHÉ PER INVESTIMENTI RELATIVI ALL'APERTURA DI NUOVI SITI (DGR 2387/04 APPROVAZIONE CONTRATTO DI SERVIZIO QUADRO REGIONE/SCABEC)	0,00	0,00	0,00	0,00	0,00	0,00	0,00	0,00	0,00	0,00	0,00	0,00	0,00	NON OBBL		5	2	2	203	2.03.03.01.000	08.2	8	2.03.02	4	3
52	05	08	5343	ATTUAZIONE DEL PROGRAMMA SPECIALE DENOMINATO LAGHETTI DI CASTELVOLTURNO - SPESE GENERALI (CONSULENZE E SPESE TECNICHE)	0,00	0,00	130.000,00	130.000,00	130.000,00	0,00	0,00	130.000,00	130.000,00	0,00	0,00	130.000,00	130.000,00	NON OBBL	516	9	5	1	103	1.03.02.10.000	05.4	8	1.03.01	4	3
54	12	03	5344	INTERVENTI DI PROMOZIONE E VALORIZZAZIONE DEI SITI CULTURALI NONCHÉ INTERVENTI PER IL MIGLIORAMENTO DEL SISTEMA DI ACCOGLIENZA E DI SICUREZZA PER LA LORO FRUIZIONE	0,00	0,00	0,00	0,00	0,00	0,00	0,00	0,00	0,00	0,00	0,00	0,00	0,00	NON OBBL		5	2	2	203	2.03.01.02.000	08.2	8	2.02.03	4	3
52	05	08	5345	ATTUAZIONE DEL PROGRAMMA SPECIALE DENOMINATO LAGHETTI DI CASTELVOLTURNO - INDENNITA' DI MISSIONE	0,00	0,00	20.000,00	20.000,00	20.000,00	0,00	0,00	20.000,00	20.000,00	0,00	0,00	20.000,00	20.000,00	NON OBBL	516	9	5	1	103	1.03.02.02.000	05.4	8	1.02.05	4	3
54	12	03	5346	SPESA PER AVVISI SERVIZI E COMPENSI AI COMPONENTI DEI GRUPPI DI LAVORO E COMMISSIONI PER LA VALUTAZIONE DEGLI INTERVENTI E/O DEI PROGRAMMI DI PROMOZIONE E VALORIZZAZIONE DEI BENI CULTURALI.	0,00	0,00	0,00	0,00	0,00	0,00	0,00	0,00	0,00	0,00	0,00	0,00	0,00	NON OBBL		5	2	1	103	1.03.02.10.000	08.2	8	1.02.05	4	3
51	02	04	5347	ASSISTENZA TECNICA REGIONALE - POI - ENERGIA 2007/20013 - SOCIETA' CONTROLLATE	0,00	0,00	0,00	0,00	0,00	0,00	0,00	0,00	0,00	0,00	0,00	0,00	0,00	NON OBBL		17	2	2	203	2.03.03.01.000	04.3	4	2.03.02	4	3
54	12	03	5348	SPESA PER PUBBLICAZIONE DI BANDI DI GARA ED ELABORAZIONE PUBBLICAZIONE E DIFFUSIONE DI MATERIALE PROMOZIONALE DELLE ATTIVITA' DI SETTORE NONCHE' PER L'ACQUISTO DEI RELATIVI BENI STRUMENTALI.	0,00	0,00	0,00	0,00	0,00	0,00	0,00	0,00	0,00	0,00	0,00	0,00	0,00	NON OBBL		5	2	1	103	1.03.02.16.000	08.2	8	1.03.01	4	3
51	02	04	5349	ASSISTENZA TECNICA REGIONALE - POI - ENERGIA 2007/20013 - SOCIETA' PARTECIPATE.	0,00	0,00	0,00	0,00	0,00	0,00	0,00	0,00	0,00	0,00	0,00	0,00	0,00	NON OBBL		17	2	2	203	2.03.03.02.000	04.3	4	2.03.02	4	3
54	12	03	5350	CONTRIBUTO A FAVORE DEL PARCO ARCHEOLOGICO "ANTICA VOLCEI".	0,00	0,00	0,00	0,00	0,00	0,00	0,00	0,00	0,00	0,00	0,00	0,00	0,00	NON OBBL		5	1	1	104	1.04.01.02.000	08.2	8	1.05.03	4	3
51	02	04	5351	ASSISTENZA TECNICA REGIONALE - POI - ENERGIA 2007/20013 - ALTRE IMPRESE.	0,00	0,00	0,00	0,00	0,00	0,00	0,00	0,00	0,00	0,00	0,00	0,00	0,00	NON OBBL		17	2	2	203	2.03.03.03.000	04.3	4	2.03.02	4	3

DIP	DG	UOD	Cap 2016 S	Descrizione	Residui passivi	Competenza libera 2016	Competenza vincolata 2016	Competenza 2016	Cassa 2016	di cui già impegnato su competenza 2016	Competenza libera 2017	Competenza vincolata 2017	Competenza 2017	di cui già impegnato su competenza 2017	Competenza libera 2018	Competenza vincolata 2018	Competenza 2018	Obbligatoria	Correlazioni	Missione	Programma	Titolo	macroaggregato	IV livello	Cofog	Codice identificativo spesa UE	Siope	Ricorrenti	Perimetro sanita
54	12	03	5352	CONTRIBUTO REGIONALE AL COMUNE DI SESSA AURUNCA PER IL FINANZIAMENTO DEL PROGETTO PER LA DIVULGAZIONE E LA CONOSCENZA DEL TERRITORIO DELLA SOCIETA' COOPERATIVA "ALKIMIA".	0,00	0,00	0,00	0,00	0,00	0,00	0,00	0,00	0,00	0,00	0,00	0,00	0,00	NON OBBL		5	2	1	104	1.04.01.02.000	08.2	3	1.05.03	4	3
51	02	04	5353	ASSISTENZA TECNICA REGIONALE - POI - ENERGIA 2007/20013 - AMMINISTRAZIONI LOCALI.	0,00	0,00	0,00	0,00	0,00	0,00	0,00	0,00	0,00	0,00	0,00	0,00	0,00	NON OBBL		17	2	2	203	2.03.01.02.000	04.3	4	2.02.03	4	3
54	12	03	5354	FINANZIAMENTO PROGRAMMA EUROPEO INTERREG IIIB MEDOCC - PROGETTO "ARCHEOMED: PATRIMONIO MARITTIMO DEL MEDITERRANEO" - CONVENZIONE N.2005-05-4.1-I-149.	0,00	0,00	0,00	0,00	0,00	0,00	0,00	0,00	0,00	0,00	0,00	0,00	0,00	NON OBBL		5	2	1	103	1.03.02.11.000	08.2	8	1.03.01	4	3
51	02	04	5355	ASSISTENZA TECNICA REGIONALE - POI - ENERGIA 2007/20013 - INCARICHI PROFESSIONALI.	0,00	0,00	0,00	0,00	0,00	0,00	0,00	0,00	0,00	0,00	0,00	0,00	0,00	NON OBBL		17	2	2	202	2.02.03.05.000	04.3	4	2.08.01	4	3
52	05	08	5356	ATTUAZIONE DEL PROGRAMMA SPECIALE DENOMINATO LAGHETTI DI CASTELVOLTURNO - TRASFERIMENTI CORRENTI AI COMUNI	534.939,86	0,00	1.000.000,00	1.000.000,00	1.534.939,86	0,00	0,00	1.000.000,00	1.000.000,00	0,00	0,00	1.000.000,00	1.000.000,00	NON OBBL	516	9	5	1	104	1.04.01.02.000	05.4	8	1.05.03	4	3
51	02	04	5357	ASSISTENZA TECNICA REGIONALE - POI - ENERGIA 2007/20013 - ALTRE SPESE.	0,00	0,00	0,00	0,00	0,00	0,00	0,00	0,00	0,00	0,00	0,00	0,00	0,00	NON OBBL		17	2	2	205	2.05.99.99.000	04.3	4	2.03.03	4	3
54	12	03	5358	CONTRIBUTO ALL'ISTITUTO UNIVERSITARIO SUOR ORSOLA BENINCASA DI NAPOLI PER LA REALIZZAZIONE DEL PROGETTO RELATIVO AGLI SCAVI ARCHEOLOGICI DI VILLA AUGUSTEA SITA NEL COMUNE DI SOMMA VESUVIANA	0,00	0,00	0,00	0,00	0,00	0,00	0,00	0,00	0,00	0,00	0,00	0,00	0,00	NON OBBL		5	1	1	104	1.04.01.02.000	08.2	8	1.05.02	4	3
54	12	03	5360	INTERVENTI PER LA TUTELA LA SALVAGUARDIA E LA VALORIZZAZIONE DELL'ARCHITETTURA RURALE (L.R. N. 22 DEL 12/12/2006)	0,00	0,00	0,00	0,00	0,00	0,00	0,00	0,00	0,00	0,00	0,00	0,00	0,00	NON OBBL		5	2	2	203	2.03.01.02.000	08.2	8	2.02.03	4	3
54	12	03	5362	GESTIONE SITI CULTURALI	0,00	0,00	0,00	0,00	0,00	0,00	0,00	0,00	0,00	0,00	0,00	0,00	0,00	NON OBBL		5	1	1	104	1.04.01.01.000	08.2	8	1.05.01	4	3
51	01	09	5363	POIN (FESR 2007/2013) "ATTRATTORI CULTURALI NATURALI E TURISMO" RIMBORSO SPESE DI MISSIONE AL PERSONALE.	0,00	0,00	0,00	0,00	0,00	0,00	0,00	0,00	0,00	0,00	0,00	0,00	0,00	NON OBBL		7	2	1	103	1.03.02.02.000	04.7	3	1.02.05	4	3
53	08	02	5364	FONDO PER LA REALIZZAZIONE LA RISTRUTTURAZIONE E LA MANUTENZIONE DEGLI EDIFICI DI CULTO. (ART. 1 COMMA 52 L.R. N.2 DEL 21.01.2010)	0,00	0,00	0,00	0,00	0,00	0,00	0,00	0,00	0,00	0,00	0,00	0,00	0,00	NON OBBL		5	1	2	203	2.03.04.01.000	08.2	8	2.03.03	4	3
54	12	03	5365	FINANZIAMENTO DEL PON GAT FESR 2007-2013 - OBIETTIVO OPERATIVO II.3 - AZIONI DI GEMELLAGGIO - AGIRE POR 2007-2013 - PROGETTO ¿TRASFERIMENTO DI BUONE PRATICHE FINALIZZATO ALL¿INDIVIDUAZIONE DELLE PIÙ EFFICACI MODALITÀ DI GESTIONE E VALORIZZAZIONE DEI SITI UNESCO¿.	0,00	0,00	0,00	0,00	0,00	0,00	0,00	0,00	0,00	0,00	0,00	0,00	0,00	NON OBBL		5	2	1	103	1.03.02.11.000	08.2	8	1.03.01	4	3
54	12	05	5366	CONTRIBUTO AL COMUNE DI PIANA DI MONTE VERNA PER MANIFESTAZIONI CULTURALI	1.328,33	0,00	0,00	0,00	1.328,33	0,00	0,00	0,00	0,00	0,00	0,00	0,00	0,00	NON OBBL		5	2	1	104	1.04.01.02.000	08.2	8	1.05.03	4	3
51	02	04	5367	ASSISTENZA TECNICA REGIONALE - POI - ENERGIA 2007/2013.	130.000,00	0,00	0,00	0,00	130.000,00	0,00	0,00	0,00	0,00	0,00	0,00	0,00	0,00	NON OBBL		17	2	2	202	2.02.03.99.000	04.3	4	2.01.03	4	3
54	12	03	5368	SPESE PER LA COSTITUZIONE ED IL FUNZIONAMENTO DI FORME ASSOCIATIVE E DI COOPERAZIONE TRA EE.LL. COSTITUITE AI SENSI DEL DECRETO N. 267/00 NON AVENTI SCOPO DI LUCRO FINALIZZATE ALLA PROMOZIONE E ALLA VALORIZZAZIONE DI STUDI E RICERCHE SUI BENI CULTURALI E PAESAGGISTICI PER LO SVILUPPO TURISTICO DI AREE TERRITORIALI DELLA REGIONE CAMPANIA (ART. 1, COMMA 48, L.R. N.2 DEL 21.01.2010).	0,00	0,00	0,00	0,00	0,00	0,00	0,00	0,00	0,00	0,00	0,00	0,00	0,00	NON OBBL		5	2	1	104	1.04.01.02.000	08.2	8	1.05.03	4	3
51	01	09	5369	POIN (FESR) 2007-2013 "ATTRATTORI CULTURALI NATURALI E TURISMO" - ASSE III	235.761,28	0,00	0,00	0,00	235.761,28	0,00	0,00	0,00	0,00	0,00	0,00	0,00	0,00	NON OBBL		7	1	2	202	2.02.03.05.000	04.7	4	2.08.01	4	3
51	01	09	5370	DECISIONE C (2008) 5527 DEL 6 OTTOBRE 2008 - FINANZIAMENTO PROGRAMMA OPERATIVO INTERREGIONALE (POIN) "ATTRATTORI CULTURALI NATURALI E TURISMO"	0,00	0,00	0,00	0,00	0,00	0,00	0,00	0,00	0,00	0,00	0,00	0,00	0,00	NON OBBL		7	1	2	203	2.03.03.03.000	04.7	4	2.03.02	4	3
51	01	09	5371	POIN (FESR) 2007-2013 "ATTRATTORI CULTURALI NATURALI E TURISMO" - IRAP	0,00	0,00	0,00	0,00	0,00	0,00	0,00	0,00	0,00	0,00	0,00	0,00	0,00	NON OBBL		7	1	1	102	1.02.01.01.000	04.7	4	1.08.01	4	3
54	12	03	5372	POIN (FESR) "ATTRATTORI CULTURALI NATURALI E TURISMO" - SPESE DG 54.12 PER L'ATTIVAZIONE DEI SERVIZI DI ASSISTENZA TECNICA TRANSITORIA	0,00	0,00	0,00	0,00	0,00	0,00	0,00	0,00	0,00	0,00	0,00	0,00	0,00	NON OBBL		7	1	2	203	2.03.01.04.000	04.7	4	2.08.01	4	3
51	01	09	5373	POIN (FESR) 2007-2013 "ATTRATTORI CULTURALI NATURALI E TURISMO" - INPS INAIL E ALTRI ONERI PREVIDENZIALI	280,84	0,00	0,00	0,00	280,84	0,00	0,00	0,00	0,00	0,00	0,00	0,00	0,00	NON OBBL		7	1	1	101	1.01.02.01.000	04.7	4	1.02.02	4	3
51	01	09	5375	POIN "ATTRATTORI CULTURALI, NATURALI E TURISMO" - LINEA DI INTERVENTO II.2.1 "AZIONI ISTITUZIONALI DI PROMOZIONE INTEGRATA A LIVELLO INTERREGIONALE, NAZIONALE E INTERNAZIONALE, DELL'OFFERTA CULTURALE, NATURALE E TURISTICA DELLE REGIONI CONVERGENZA"- TRASFERIMENTI IN CONTO CAPITALE A ENTI DELLE AMMINISTRAZIONI LOCALI.	31.069,94	0,00	0,00	0,00	31.069,94	0,00	0,00	0,00	0,00	0,00	0,00	0,00	0,00	NON OBBL		7	2	2	203	2.03.01.02.000	04.7	4	2.02.03	4	3

DIP	DG	UOD	Cap 2016 S	Descrizione	Residui passivi	Competenza libera 2016	Competenza vincolata 2016	Competenza 2016	Cassa 2016	di cui già impegnato su competenza 2016	Competenza libera 2017	Competenza vincolata 2017	Competenza 2017	di cui già impegnato su competenza 2017	Competenza libera 2018	Competenza vincolata 2018	Competenza 2018	Obbligatoria	Correlazioni	Missione	Programma	Titolo	macroaggregato	IV livello	Cofog	Codice identificativo spesa UE	Siope	Ricorrenti	Perimetro sanita
51	01	09	5377	POIN "ATTRATTORI CULTURALI, NATURALI E TURISMO" - LINEA DI INTERVENTO II.2.1 "AZIONI ISTITUZIONALI DI PROMOZIONE INTEGRATA A LIVELLO INTERREGIONALE, NAZIONALE E INTERNAZIONALE, DELL'OFFERTA CULTURALE, NATURALE E TURISTICA DELLE REGIONI CONVERGENZA"- TRASFERIMENTI IN CONTO CAPITALE A IMPRESE.	823.463,00	0,00	0,00	0,00	823.463,00	0,00	0,00	0,00	0,00	0,00	0,00	0,00	0,00	NON OBBL		7	2	2	203	2.03.03.01.000	04.7	4	2.03.02	4	3
60	02	07	5378	INFRASTRUTTURE TECNOLOGICHE PER LA SICUREZZA DELLA CITTA' DI NAPOLI E DEL SUO PATRIMONIO CULTURALE.	0,00	0,00	0,00	0,00	0,00	0,00	0,00	0,00	0,00	0,00	0,00	0,00	0,00	NON OBBL		3	2	2	203	2.03.01.02.000	03.6	8	2.02.03	4	3
51	01	09	5379	POIN "ATTRATTORI CULTURALI, NATURALI E TURISMO" - LINEA DI INTERVENTO II.2.1 "AZIONI ISTITUZIONALI DI PROMOZIONE INTEGRATA A LIVELLO INTERREGIONALE, NAZIONALE E INTERNAZIONALE, DELL'OFFERTA CULTURALE, NATURALE E TURISTICA DELLE REGIONI CONVERGENZA" - TRASFERIMENTI IN CONTO CAPITALE A ENTI DELL'AMMINISTRAZIONE CENTRALE.	0,00	0,00	0,00	0,00	0,00	0,00	0,00	0,00	0,00	0,00	0,00	0,00	0,00	NON OBBL		7	2	2	203	2.03.01.01.000	04.7	4	2.02.01	4	3
54	12	05	5380	CONTRIBUTO STRAORDINARIO ALL'AZIENDA AUTONOMA DI CURA E SOGGIORNO DI ISCHIA PER LA PROMOZIONE DI INIZIATIVE CULTURALI E PER VALORIZZARE LA TORRE DI GUEVARA	28.709,18	0,00	0,00	0,00	28.709,18	0,00	0,00	0,00	0,00	0,00	0,00	0,00	0,00	NON OBBL		5	2	1	104	1.04.01.02.000	08.2	8	1.05.03	4	3
54	12	05	5382	CONTRIBUTO STRAODINARIO AL COMUNE DI AQUILONIA PER PERCORSI CULTURALI	0,00	0,00	0,00	0,00	0,00	0,00	0,00	0,00	0,00	0,00	0,00	0,00	0,00	NON OBBL		5	2	1	104	1.04.01.02.000	08.2	8	1.05.03	4	3
54	12	05	5384	CONTRIBUTO ALLA FONDAZIONE "A VOCE D'E CREATURE" CON SEDE IN NAPOLI E POMPEI	0,00	0,00	0,00	0,00	0,00	0,00	25.000,00	0,00	25.000,00	0,00	25.000,00	0,00	25.000,00	NON OBBL		5	2	1	104	1.04.04.01.000	08.2	8	1.06.03	4	3
54	12	05	5386	CONTRIBUTO AL COMUNE DI CARINOLA PER I PREMI GIORNALISTICI LETTERARI	15.000,00	0,00	0,00	0,00	15.000,00	0,00	0,00	0,00	0,00	0,00	0,00	0,00	0,00	NON OBBL		5	2	1	104	1.04.04.01.000	08.2	8	1.06.03	4	3
54	12	03	5388	CONTRIBUTO ALLA PARROCCHIA SAN PIETRO APOSTOLO IN CONCA DELLA CAMPANIA PER IL RESTAURO DI OPERE SACRE	10.000,00	0,00	0,00	0,00	10.000,00	0,00	0,00	0,00	0,00	0,00	0,00	0,00	0,00	NON OBBL		5	1	1	104	1.04.04.01.000	08.2	8	1.06.03	4	3
54	12	03	5390	CONTRIBUTO ALLA DIOCESI DELLA BADIA DI CAVA DE' TIRRENI PER IL RESTAURO DELL'ORGANO A CANNE DELL'ABBAZIA BENEDETTINA	0,00	0,00	0,00	0,00	0,00	0,00	0,00	0,00	0,00	0,00	0,00	0,00	0,00	NON OBBL		5	1	2	203	2.03.04.01.000	08.2	8	2.03.03	4	3
53	08	02	5392	CONTRIBUTO AL COMUNE DI PELLEZZANO PER IL RIFACIMENTO DEL CAMPANILE	100.000,00	0,00	0,00	0,00	100.000,00	0,00	0,00	0,00	0,00	0,00	0,00	0,00	0,00	NON OBBL		5	1	2	203	2.03.04.01.000	08.2	8	2.03.03	4	3
54	12	05	5394	CONTRIBUTO ALLA FONDAZIONE ANNALI DELL'ARCHITETTURA E DELLE CITTÀ	81.076,14	0,00	0,00	0,00	81.076,14	0,00	0,00	0,00	0,00	0,00	0,00	0,00	0,00	NON OBBL		5	2	1	104	1.04.04.01.000	08.2	8	1.06.03	4	3
53	08	02	5398	CONTRIBUTO AL COMUNE DI MONDRAGONE (CE) PER LAVORI DI RESTAURO DEL PALAZZO DUCALE.	150.000,00	0,00	0,00	0,00	150.000,00	0,00	0,00	0,00	0,00	0,00	0,00	0,00	0,00	NON OBBL		5	1	2	203	2.03.01.02.000	08.2	8	2.02.03	4	3
54	11	06	5400	ATTIVITA' FORMATIVA PER CORSI BREVI REC L.204/85 E RAC LEGGE 287/91 - PROVE D'ARTE LEGGE 56/87	0,00	0,00	0,00	0,00	0,00	0,00	0,00	0,00	0,00	0,00	0,00	0,00	0,00	NON OBBL		15	2	1	104	1.04.01.02.000	09.3	8	1.05.03	4	3
54	11	06	5402	SPESE DI ISTRUZIONE GESTIONE E PUBBLICIZZAZIONE BANDI.	0,00	0,00	0,00	0,00	0,00	0,00	0,00	0,00	0,00	0,00	0,00	0,00	0,00	NON OBBL		15	2	1	103	1.03.02.16.000	09.3	8	1.03.01	4	3
54	11	06	5404	SPESE OBBLIGATORIE DELLA DG 54.11 PER PROVVEDIMENTI ATTUATIVI EX ART. 47 COMMA 3 DELLA LEGGE REGIONALE 7/2002.	0,00	0,00	0,00	0,00	0,00	0,00	0,00	0,00	0,00	0,00	0,00	0,00	0,00	OBBL		15	2	1	110	1.10.05.04.000	09.3	8	1.09.01	4	3
54	11	06	5406	SPESE PER ORIENTAMENTO PROFESSIONALE E CONSULENZA (LL.845/78 196/96 144/99 E LL.RR.40/77 9/85 11/91 E 14/98)	0,00	0,00	0,00	0,00	0,00	0,00	0,00	0,00	0,00	0,00	0,00	0,00	0,00	NON OBBL		15	2	1	103	1.03.02.01.000	09.3	3	1.03.01	4	3
54	11	06	5408	SPESE PER ATTIVITA' DI RICERCA E SPERIMENTAZIONE NELLA FORMAZIONE E NELL'ORIENTAMENTO PROFESSIONALE - SVILUPPO DELLA COMUNICAZIONE ISTITUZIONALE (LL. 845/78 E 492/88 LL.RR. 40/77 18/85 E 19/91 L.196/97 E D.L.VO 142/98).	0,00	0,00	0,00	0,00	0,00	0,00	0,00	0,00	0,00	0,00	0,00	0,00	0,00	NON OBBL		15	2	1	103	1.03.01.01.000	09.3	3	1.03.01	4	3
54	11	06	5410	PROGRAMMA EUROPEO DI FORMAZIONE ED ORIENTAMENTO LEONARDO DA VINCI 2000-2006. PROGETTO LAB.OR. NR. I/03/B/F/PP-154069.	0,00	0,00	0,00	0,00	0,00	0,00	0,00	0,00	0,00	0,00	0,00	0,00	0,00	NON OBBL		15	2	2	203	2.03.01.02.000	09.3	3	2.02.03	4	3
54	11	06	5414	FONDI DELLO STATO PER L'ATTUAZIONE DEI PROGETTI SPECIALI EX ART. 26 L. 845/78	10.071.734,00	0,00	0,00	0,00	10.071.734,00	0,00	0,00	0,00	0,00	0,00	0,00	0,00	0,00	NON OBBL		15	2	2	203	2.03.04.01.000	09.3	3	2.03.03	4	3
54	11	00	5416	CONTRIBUTO IN FAVORE DELLA SECONDA UNIVERSITA' DI NAPOLI PER INTERVENTI DI QUALIFICAZIONE E CONSOLIDAMENTO DELL'OFFERTA FORMATIVA IN RAPPORTO ALLE ESIGENZE DEL MERCATO DEL LAVORO E PER LA PROMOZIONE DI PROGETTI DI ALTA FORMAZIONE	0,00	0,00	0,00	0,00	0,00	0,00	0,00	0,00	0,00	0,00	0,00	0,00	0,00	NON OBBL		15	2	1	104	1.04.01.02.000	09.3	3	1.05.03	4	3
54	11	06	5418	PROGRAMMA COMUNITARIO DI APPRENDIMENTO PERMANENTE 2007 - 13 SOTTOPROGRAMMA L. DA VINCI - PROGETTO FOR ITE INTEGRATION - 403	14.952,62	0,00	0,00	0,00	14.952,62	0,00	0,00	0,00	0,00	0,00	0,00	0,00	0,00	NON OBBL		15	2	2	203	2.03.01.02.000	09.3	3	2.02.03	4	3
54	11	06	5420	PROGETTO COMUNITARIO LEONARDO DA VINCI. CONTRIBUTO COMUNITARIO FSE PER L'ATTUAZIONE DEL PROGETTO DYLATT: DISTANCE LEARNING FOR ACCESSIBLE TOURISM TECHNICIANS (DECISIONE 1999/382/CE)	0,00	0,00	0,00	0,00	0,00	0,00	0,00	0,00	0,00	0,00	0,00	0,00	0,00	NON OBBL		15	2	2	203	2.03.01.02.000	09.3	8	2.02.03	4	3
54	11	06	5422	PROGRAMMA EUROPEO DI FORMAZIONE ED ORIENTAMENTO LEONARDO DA VINCI 2000-2006; PROGETTO LALIMIP	0,00	0,00	0,00	0,00	0,00	0,00	0,00	0,00	0,00	0,00	0,00	0,00	0,00	NON OBBL		15	2	2	203	2.03.01.02.000	09.3	3	2.02.03	4	3

DIP	DG	UOD	Cap 2016 S	Descrizione	Residui passivi	Competenza libera 2016	Competenza vincolata 2016	Competenza 2016	Cassa 2016	di cui già impegnato su competenza 2016	Competenza libera 2017	Competenza vincolata 2017	Competenza 2017	di cui già impegnato su competenza 2017	Competenza libera 2018	Competenza vincolata 2018	Competenza 2018	Obbligatoria	Correlazioni	Missione	Programma	Titolo	macroagg regato	IV livello	Cofog	Codice identificativo spesa UE	Siope	Ricorrenti	Perimetro sanita
54	11	06	5423	PROGETTO COMUNITARIO LEONARDO DA VINCI. CONTRIBUTO COMUNITARIO FSE PER L'ATTUAZIONE DEL PROGETTO TESS: TELEWORK EDUCATION SYSTEM (DECISIONE 1999/381/CE)	0,00	0,00	0,00	0,00	0,00	0,00	0,00	0,00	0,00	0,00	0,00	0,00	0,00	NON OBBL		15	2	2	203	2.03.01.02.000	09.3	3	2.02.03	4	3
54	11	00	5424	PROGETTO IPSOS - CONTRIBUTO DEL FSE PER L'ATTUAZIONE DI UN PROGRAMMA DI SCAMBI NELL'AMBITO DELL'UE	0,00	0,00	0,00	0,00	0,00	0,00	0,00	0,00	0,00	0,00	0,00	0,00	0,00	NON OBBL		15	2	2	203	2.03.01.02.000	09.3	3	2.02.03	4	3
54	11	00	5426	PROGETTO ESTELLA - CONTRIBUTO DEL FSE PER L'ATTUAZIONE DI UN PROGETTO DI SPERIMENTAZIONE MODELLO DI ORIENTAMENTO E FORMAZIONE A FAVORE DI PERSONE PORTATRICI DI HANDICAP O SOCIALMENTE SVANTAGGIATE	0,00	0,00	0,00	0,00	0,00	0,00	0,00	0,00	0,00	0,00	0,00	0,00	0,00	NON OBBL		15	2	2	203	2.03.01.02.000	09.3	3	2.02.03	4	3
54	11	06	5428	PROGRAMMA COMUNITARIO DI APPRENDIMENTO PERMANENTE 2007 - 13 SOTTOPROGRAMMA L. DA VINCI - PROGETTO RECOGNITION IN TOURISM - 308	20.842,18	0,00	0,00	0,00	20.842,18	0,00	0,00	0,00	0,00	0,00	0,00	0,00	0,00	NON OBBL		15	2	2	203	2.03.01.02.000	09.3	3	2.02.03	4	3
54	11	00	5430	POM N. 940028/I/1. COFINANZIAMENTO DEL FONDO DI ROTAZIONE PER L'ATTUAZIONE DEL PROGETTO QUADRO DI INTERVENTI FORMATIVI PER LE AZIONI INNOVATIVE E L'ASSISTENZA TECNICA (ART. 5 L. 183/87)	0,00	0,00	0,00	0,00	0,00	0,00	0,00	0,00	0,00	0,00	0,00	0,00	0,00	NON OBBL		15	2	3	303	3.03.03.04.000	09.3	3	2.05.01	4	3
54	11	06	5432	PROGRAMMA COMUNITARIO LEONARDO DA VINCI. PROGETTO DI SCAMBI "ODI" - ORIENTAMENTO DINAMICO IN AMBIENTI EDUCATIVI ED ORGANIZZATIVI. FONDI CEE (CONV.INC.ISFOL, N. I/99/169644/PL/I12C/FPC).	0,00	0,00	0,00	0,00	0,00	0,00	0,00	0,00	0,00	0,00	0,00	0,00	0,00	NON OBBL		15	2	2	203	2.03.01.02.000	09.3	3	2.02.03	4	3
54	11	06	5434	PROGRAMMA COMUNITARIO "L. DA VINCI" 2000-2006. PROGETTO ACCADEMIA 2000 PER LA VALORIZZAZIONE E SVILUPPO PROFESSIONALE DEGLI OPERATORI DI ORIENTAMENTO E FORMAZIONE PROFESSIONALE (DECISIONE 1999/382/CE)	0,00	0,00	0,00	0,00	0,00	0,00	0,00	0,00	0,00	0,00	0,00	0,00	0,00	NON OBBL		15	2	2	203	2.03.01.02.000	09.3	3	2.02.03	4	3
54	11	02	5436	FONDI DEL MINISTERO PER L'ATTUAZIONE DEI PROGETTI PER L'OBBLIGO FORMATIVO (LEGGE N. 144/99) - CONTRIBUTI ALLE AMMINISTRAZIONI PROVINCIALI	11.768.946,10	0,00	0,00	0,00	11.768.946,10	0,00	0,00	0,00	0,00	0,00	0,00	0,00	0,00	NON OBBL		4	2	2	203	2.03.01.02.000	09.1/09.	8	2.02.03	4	3
54	11	06	5438	FINANZIAMENTO RISTRUTTURAZIONE ENTI DI FORMAZIONE (ART.18 L.388/2000).	0,00	0,00	0,00	0,00	0,00	0,00	0,00	0,00	0,00	0,00	0,00	0,00	0,00	NON OBBL		15	2	2	203	2.03.04.01.000	09.3	8	2.03.03	4	3
60	02	00	5440	FINANZIAMENTO COMUNITARIO LEONARDO DA VINCI - PROGETTI STOA (CONVENZIONE I/04/A/EX154456-SCF) E POLIS (CONVENZIONE I/05/A/EXI54527SCF).	0,00	0,00	0,00	0,00	0,00	0,00	0,00	0,00	0,00	0,00	0,00	0,00	0,00	NON OBBL		15	2	2	202	2.02.01.05.000	09.3	8	2.01.03	4	3
60	02	06	5442	ATTUAZIONE DEI PROGETTI COMUNITARI LEONARDO DA VINCI IN MATERIA DI POLIZIA LOCALE.	0,00	0,00	100.000,00	100.000,00	100.000,00	0,00	0,00	100.000,00	100.000,00	0,00	0,00	100.000,00	100.000,00	NON OBBL	1092	3	3	2	202	2.02.01.05.000	03.6	3	2.01.03	4	3
54	11	00	5444	CONTRIBUTO IN FAVORE DELL'ISTITUTO SUOR ORSOLA BENINCASA PER LA SCUOLA DI RESTAURO	0,00	0,00	0,00	0,00	0,00	0,00	0,00	0,00	0,00	0,00	0,00	0,00	0,00	NON OBBL		4	5	1	104	1.04.01.02.000	09.3	8	1.05.03	4	3
54	11	06	5446	PROGR. COMUNITARIO DI APPRENDIMENTO PERMANENTE 2007-13 SOTTOPROGR. L.DA VINCI - AZIONE PARTENARIATO MULTILATERALI PROGETTO "ART FOR LIFE" LLP-LDV-PA-09-IT-0319 - "CLP"	7.600,28	0,00	0,00	0,00	7.600,28	0,00	0,00	0,00	0,00	0,00	0,00	0,00	0,00	NON OBBL		15	2	2	203	2.03.01.02.000	09.3	3	2.02.03	4	3
54	11	02	5447	FONDO DEL MINISTERO PER L'ATTUAZIONE DEI PROGETTI PER L'OBBLIGO FORMATIVO (L. N. 144/99) PERCORSI DI ISTRUZIONE E FORMAZIONE PROFESSIONALE - IEFP - CONTRIBUTI A ISTITUZIONI SCOLASTICHE	0,00	0,00	0,00	0,00	0,00	0,00	0,00	0,00	0,00	0,00	0,00	0,00	0,00	NON OBBL		4	2	2	203	2.03.01.01.000	09.1/09.	8	2.02.01	4	3
54	11	06	5449	FONDO DEL MINISTERO PER L'ATTUAZIONE DEI PROGETTI PER L'OBBLIGO FORMATIVO (L. N. 144/99) PERCORSI DI ISTRUZIONE E FORMAZIONE PROFESSIONALE - IEFP - CONTRIBUTI A IMPRESE (AGENZIE FORMATIVE)	0,00	0,00	0,00	0,00	0,00	0,00	0,00	0,00	0,00	0,00	0,00	0,00	0,00	NON OBBL		4	2	2	203	2.03.03.03.000	09.1/09.	8	2.03.02	4	3
54	11	02	5452	FONDI DEL MINISTERO PER L'ATTUAZIONE DEI PROGETTI PER L'OBBLIGO FORMATIVO (LEGGE N. 144/99) - CONTRIBUTI A ISTITUZIONI SOCIALI PRIVATE	0,00	0,00	0,00	0,00	0,00	0,00	0,00	0,00	0,00	0,00	0,00	0,00	0,00	NON OBBL		4	2	2	203	2.03.04.01.000	09.1/09.	8	2.03.03	4	3
54	11	02	5454	FONDI DEL MINISTERO PER L'ATTUAZIONE DEI PROGETTI PER L'OBBLIGO FORMATIVO (LEGGE N. 144/99) - ASSISTENZA TECNICA - STUDI CONSULENZE INDAGINI E GETTONI DI PRESENZA	0,00	0,00	0,00	0,00	0,00	0,00	0,00	0,00	0,00	0,00	0,00	0,00	0,00	NON OBBL		4	2	1	103	1.03.02.10.000	09.1/09.	8	1.03.01	4	3
54	11	02	5456	FONDO PLURIENNALE VINCOLATO CONCERNENTE I FONDI DEL MINISTERO PER L'ATTUAZIONE DEI PROGETTI PER L'OBBLIGO FORMATIVO (LEGGE N. 144/99) - (CAP. 5436)	0,00	0,00	0,00	0,00	0,00	0,00	0,00	0,00	0,00	0,00	0,00	0,00	0,00	NON OBBL		4	2	2	205	2.05.02.01.000	09.1/09.	8	2.07.01	4	3
54	11	06	5458	SPESE PER ORIENTAMENTO PROFESSIONALE E CONSULENZA - STUDI CONSULENZE INDAGINI E GETTONI DI PRESENZA.	0,00	0,00	0,00	0,00	0,00	0,00	0,00	0,00	0,00	0,00	0,00	0,00	0,00	NON OBBL		15	2	1	103	1.03.02.10.000	09.3	3	1.03.01	4	3
54	11	06	5460	SPESE PER ORIENTAMENTO PROFESSIONALE E CONSULENZA. CONTRIBUTI SOCIALI A CARICO DELL'ENTE	0,00	0,00	0,00	0,00	0,00	0,00	0,00	0,00	0,00	0,00	0,00	0,00	0,00	NON OBBL		15	2	1	101	1.01.02.01.000	09.3	3	1.02.02	4	3

DIP	DG	UOD	Cap 2016 S	Descrizione	Residui passivi	Competenza libera 2016	Competenza vincolata 2016	Competenza 2016	Cassa 2016	di cui già impegnato su competenza 2016	Competenza libera 2017	Competenza vincolata 2017	Competenza 2017	di cui già impegnato su competenza 2017	Competenza libera 2018	Competenza vincolata 2018	Competenza 2018	Obbligatoria	Correlazioni	Missione	Programma	Titolo	macroaggregato	IV livello	Cofog	Codice identificativo spesa UE	Siope	Ricorrenti	Perimetro sanita
54	11	06	5462	SPESE PER ORIENTAMENTO PROFESSIONALE E CONSULENZA - IMPOSTE E TASSE A CARICO DELL'ENTE - IRAP	0,00	0,00	0,00	0,00	0,00	0,00	0,00	0,00	0,00	0,00	0,00	0,00	0,00	NON OBBL		15	2	1	102	1.02.01.01.000	09.3	3	1.08.01	4	3
54	11	06	5464	SPESE PER ORIENTAMENTO PROFESSIONALE E CONSULENZA - CONTRIBUTI PREVIDENZIALI E ASSISTENZIALI.	0,00	0,00	0,00	0,00	0,00	0,00	0,00	0,00	0,00	0,00	0,00	0,00	0,00	NON OBBL		15	2	1	104	1.04.01.03.000	09.3	3	1.05.02	4	3
54	11	06	5466	SPESE PER ORIENTAMENTO PROFESSIONALE E CONSULENZA - ASSISTENZA TECNICO INFORMATICA.	0,00	0,00	0,00	0,00	0,00	0,00	0,00	0,00	0,00	0,00	0,00	0,00	0,00	NON OBBL		15	2	1	103	1.03.02.11.000	09.3	3	1.03.01	4	3
54	11	06	5468	SPESE PER ORIENTAMENTO PROFESSIONALE E CONSULENZA - ORGANIZZAZIONE EVENTI PUBBLICITA' E SERVIZI PER TRASFERTA.	0,00	0,00	0,00	0,00	0,00	0,00	0,00	0,00	0,00	0,00	0,00	0,00	0,00	NON OBBL		15	2	1	103	1.03.02.02.000	09.3	3	1.03.01	4	3
54	11	06	5474	FONDO PLURIENNALE VINCOLATO CONCERNENTE I FONDI DELLO STATO PER L'ATTUAZIONE DEI PROGETTI SPECIALI EX ART. 26 L. 845/78 (CAP. 5414)	0,00	0,00	0,00	0,00	0,00	0,00	0,00	0,00	0,00	0,00	0,00	0,00	0,00	NON OBBL		15	2	2	205	2.05.02.01.000	09.3	8	2.07.01	4	3
54	11	08	5502	OSSERVATORIO REGIONALE DEL MERCATO DEL LAVORO (L.R.16/3/1986 N.10)	20.000,00	0,00	0,00	0,00	20.000,00	0,00	0,00	0,00	0,00	0,00	0,00	0,00	0,00	NON OBBL		15	1	1	103	1.03.02.02.000	04.1	8	1.03.01	4	3
53	08	02	5504	DISPOSIZIONI IN MATERIA DI SICUREZZA ART. 53 L.R. 3/2007	0,00	0,00	0,00	0,00	0,00	0,00	0,00	0,00	0,00	0,00	0,00	0,00	0,00	OBBL		15	1	1	103	1.03.02.10.000	04.1	8	1.03.01	4	3
54	11	06	5508	SVOLGIMENTO DEI CORSI PER CENTRALINISTI TELEFONICI CIECHI AFFIDATI ALLE SEZIONI PROVINCIALI DELL'UNIONE ITALIANA CIECHI (LEGGE REGIONALE 28.2.87,N.15)	26.000,00	0,00	0,00	0,00	26.000,00	0,00	0,00	0,00	0,00	0,00	0,00	0,00	0,00	NON OBBL		15	2	2	203	2.03.04.01.000	09.3	8	2.03.03	4	3
54	11	06	5534	QUOTE DI CONTRIBUTO EX ART.26 LEGGE 845/78 PER IL FINANZIAMENTO DEL PROGETTO TRIENNALE IN AFFIDAMENTO ALL'AMMINISTRAZIONE PROVINCIALE DI NAPOLI PER LA FORMAZIONE PROFESSIONALE DI SECONDO LIVELLO DI 600 GIOVANI LAUREATI E/O DIPLOMATI.	0,00	0,00	0,00	0,00	0,00	0,00	0,00	0,00	0,00	0,00	0,00	0,00	0,00	NON OBBL		15	2	2	203	2.03.04.01.000	09.3	8	2.03.03	4	3
54	11	00	5540	PROGRAMMA COMUNITARIO LEONARDO DA VINCI. SOMME RESIDUE DEI PROGETTI KOINE' E PASSEPARTOUT	0,00	0,00	0,00	0,00	0,00	0,00	0,00	0,00	0,00	0,00	0,00	0,00	0,00	NON OBBL		15	2	2	203	2.03.01.02.000	09.3	3	2.02.03	4	3
54	11	06	5552	CONTRIBUTI DELLO STATO PER INTERVENTI FORMATIVI COMPLEMENTARI ED AGGIUNTIVI AL PIANO ORDINARIO DI FORMAZIONE PROFESSIONALE. (ART. 26 L. 845/78)	0,00	0,00	0,00	0,00	0,00	0,00	0,00	0,00	0,00	0,00	0,00	0,00	0,00	NON OBBL		15	2	2	203	2.03.04.01.000	09.3	8	2.03.03	4	3
54	11	06	5568	SPESA PER L'INFORMATIZZAZIONE DEL SETTORE FORMAZIONE PROFESSIONALE (LEGGE 12/11/1988 N 492)	0,00	0,00	0,00	0,00	0,00	0,00	0,00	0,00	0,00	0,00	0,00	0,00	0,00	NON OBBL		15	2	2	202	2.02.01.07.000	09.3	8	2.01.02	4	3
54	11	03	5570	SPESE PER PROGETTI DI PARTENARIATI INTERNAZIONALI	0,00	0,00	0,00	0,00	0,00	0,00	0,00	0,00	0,00	0,00	0,00	0,00	0,00	NON OBBL		6	2	1	103	1.03.02.02.000	08.1	3	1.03.01	4	3
54	11	08	5574	ATTIVITA' DI FORMAZIONE NELL'ESERCIZIO DELL'APPRENDISTATO PROFESSIONALIZZANTE ANCHE SE SVOLTO OLTRE IL 18^ ANNO DI ETA' (ART. 68 COMMA 5 L. 17/5/1999 N. 144 D.LGS 14/09/2011 N. 167).	1.578.699,67	0,00	0,00	0,00	1.578.699,67	0,00	0,00	0,00	0,00	0,00	0,00	0,00	0,00	NON OBBL		15	2	2	203	2.03.03.03.000	09.3	8	2.03.02	3	3
54	11	08	5576	ATTIVITA' DI FORMAZIONE NELL'ESERCIZIO DELL'APPRENDISTATO PROFESSIONALIZZANTE, ANCHE SE SVOLTO OLTRE IL 18^ ANNO DI ETA' (ART. 68, COMMA 5, L. 17/5/1999 N. 144, D.LGS 14/09/2011 N. 167) - ASSISTENZA TECNICA, STUDI, CONSULENZE, INDAGINI E GETTONI DI PRESENZA	0,00	0,00	0,00	0,00	0,00	0,00	0,00	0,00	0,00	0,00	0,00	0,00	0,00	NON OBBL		15	2	1	103	1.03.02.10.000	09.3	8	1.03.01	4	3
54	11	08	5578	ATTIVITA' DI FORMAZIONE NELL'ESERCIZIO DELL'APPRENDISTATO PROFESSIONALIZZANTE ANCHE SE SVOLTO OLTRE IL 18^ ANNO DI ETA' (ART. 68 COMMA 5 L. 17/5/1999 N. 144 D.LGS 14/09/2011 N. 167) - CONTRIBUTI PREVIDENZIALI E ASSISTENZIALI	0,00	0,00	0,00	0,00	0,00	0,00	0,00	0,00	0,00	0,00	0,00	0,00	0,00	NON OBBL		15	2	1	104	1.04.01.03.000	09.3	8	1.05.02	4	3
54	11	08	5584	FONDO PLURIENNALE VINCOLATO CONCERNENTE LE ATTIVITA' DI FORMAZIONE NELL'ESERCIZIO DELL'APPRENDISTATO PROFESSIONALIZZANTE ANCHE SE SVOLTO OLTRE IL 18^ ANNO DI ETA' (ART. 68 COMMA 5 L. 17/5/1999 N. 144 D.LGS 14/09/2011 N. 167) - (CAP. 5574).	0,00	0,00	0,00	0,00	0,00	0,00	0,00	0,00	0,00	0,00	0,00	0,00	0,00	NON OBBL		15	2	2	205	2.05.02.01.000	09.3	8	2.07.01	4	3
54	11	06	5588	INCENTIVI PER LA CONTRIBUZIONE VOLONTARIA. FONDI DEL MINISTERO DEL LAVORO PER IL PROGRAMMA "STAFFETTA GENERAZIONALE" (D.D. 807/12 - DD 481/2012)	0,00	0,00	0,00	0,00	0,00	0,00	0,00	0,00	0,00	0,00	0,00	0,00	0,00	NON OBBL		15	1	1	104	1.04.01.03.000	04.1	8	1.05.02	4	3
54	11	05	5590	INTERVENTI DI POLITICHE ATTIVE PER L'OCCUPAZIONE (L.R. N. 14/98 - D. LGS. N.469/97) ATTIVITA' LSU A TITOLARITA' REGIONALE IN STRUTTURE NON REGIONALI.	0,00	0,00	0,00	0,00	0,00	0,00	0,00	0,00	0,00	0,00	0,00	0,00	0,00	NON OBBL		15	1	1	103	1.03.01.02.000	04.1	8	1.03.01	4	3
54	11	05	5592	INTERVENTI DI POLITICHE ATTIVE PER L'OCCUPAZIONE (L.R. N. 14/98 - D.LGS N. 469/97)	0,00	0,00	0,00	0,00	0,00	0,00	0,00	0,00	0,00	0,00	0,00	0,00	0,00	NON OBBL		15	1	1	103	1.03.02.02.000	04.1	8	1.03.01	4	3
54	11	05	5594	PAGAMENTO POLIZZA ASSICURATIVA RCT PER ATTIVITA' LSU A TITOLARITA' REGIONALE A CARICO FNO	0,00	2.000,00	0,00	2.000,00	2.000,00	0,00	2.000,00	0,00	2.000,00	0,00	2.000,00	0,00	2.000,00	OBBL		15	3	1	110	1.10.04.01.000	04.1/10.	8	1.03.01	3	3
54	11	05	5596	CONTRIBUTI AGLI ENTI LOCALI PER STABILIZZAZIONE DI LSU.	20.472.719,48	0,00	10.000.000,00	10.000.000,00	30.472.719,48	0,00	0,00	0,00	0,00	0,00	0,00	0,00	0,00	NON OBBL	1144	15	3	1	104	1.04.03.02.000	04.1/10.	8	1.05.03	4	3
54	11	05	5598	PAGAMENTO POLIZZA ASSICURATIVA RCT PER ATTIVITA' LSU A TITOLARITA' REGIONALE NON A CARICO FNO	0,00	1.000,00	0,00	1.000,00	1.000,00	0,00	1.000,00	0,00	1.000,00	0,00	1.000,00	0,00	1.000,00	NON OBBL		15	3	1	110	1.10.04.01.000	04.1/10.	8	1.03.01	3	3

DIP	DG	UOD	Cap 2016 S	Descrizione	Residui passivi	Competenza libera 2016	Competenza vincolata 2016	Competenza 2016	Cassa 2016	di cui già impegnato su competenza 2016	Competenza libera 2017	Competenza vincolata 2017	Competenza 2017	di cui già impegnato su competenza 2017	Competenza libera 2018	Competenza vincolata 2018	Competenza 2018	Obbligatoria	Correlazioni	Missione	Programma	Titolo	macroaggregato	IV livello	Cofog	Codice identificativo spesa UE	Siope	Ricorrenti	Perimetro sanita
54	11	06	5600	AZIONI FORMATIVE AZIENDALI DI CUI AL PUNTO 1), COMMA C, DELLA CIRCOLARE DEL MINISTERO DEL LAVORO N. 174/96. CONTRIBUTO DELLO STATO EX ART. 25 L. 845/78 PER L'ATTUAZIONE DEGLI INTERVENTI DI FORMAZIONE CONTINUA AI SENSI DELL'ART. 9, COMMA 3, DELLA LEGGE 236/93, NONCHE' ATTUAZIONE DI INTERVENTI E PROMOZIONE DEI PIANI FORMATIVI AZIENDALI, SETTORIALI, TERRITORIALI E DI SVILUPPO - FORMAZIONE CONTINUA DI CUI ALL'ART. 118 DELLA LEGGE 388/2000. FINANZIAMENTI EROGATI IN ESECUZIONE DEL	28.613.523,90	0,00	0,00	0,00	28.613.523,90	0,00	0,00	0,00	0,00	0,00	0,00	0,00	0,00	NON OBBL		15	2	2	203	2.03.03.03.000	09.3	8	2.03.02	4	3
54	11	06	5602	AZIONI FORMATIVE AZIENDALI DI CUI AL PUNTO 1), COMMA C, DELLA CIRCOLARE DEL MINISTERO DEL LAVORO N. 174/96. CONTRIBUTO DELLO STATO EX ART. 25 L. 845/78 PER L'ATTUAZIONE DEGLI INTERVENTI DI FORMAZIONE CONTINUA AI SENSI DELL'ART. 9, COMMA 3, DELLA LEGGE 236/93, NONCHE' ATTUAZIONE DI INTERVENTI E PROMOZIONE DEI PIANI FORMATIVI AZIENDALI, SETTORIALI, TERRITORIALI E DI SVILUPPO - FORMAZIONE CONTINUA DI CUI ALL'ART. 118 DELLA LEGGE 388/2000. FINANZIAMENTI EROGATI IN ESECUZIONE DEL	0,00	0,00	0,00	0,00	0,00	0,00	0,00	0,00	0,00	0,00	0,00	0,00	0,00	NON OBBL		15	2	1	103	1.03.02.10.000	09.3	3	1.03.01	4	3
54	11	00	5604	CONCORSO DEL FSE PER L'ASSISTENZA TECNICA AL P.O.M."PARCO PROGETTI: UNA RETE PER LO SVILUPPO LOCALE" ANNO 1997-(DECIS. C(97) 1992 DEL 30.07.97; FASCIC. P.O.M. - FSE N. 970033/I/1; DELIBERA CIPE 03.12.97)	0,00	0,00	0,00	0,00	0,00	0,00	0,00	0,00	0,00	0,00	0,00	0,00	0,00	NON OBBL		15	3	2	203	2.03.04.01.000	04.1/10.	8	2.03.03	4	3
54	11	00	5605	QUOTA DI COMPARTECIPAZIONE REGIONALE PER IL COFINANZIAMENTO DI INTERVENTI DI FORMAZIONE PROFESSIONALE RIENTRANTI NEL P.O. 970033/I - 1- PARCO PROGETTI "UNA RETE PER LO SVILUPPO LOCALE"	0,00	0,00	0,00	0,00	0,00	0,00	0,00	0,00	0,00	0,00	0,00	0,00	0,00	NON OBBL		15	2	2	203	2.03.04.01.000	09.3	8	2.03.03	4	3
54	11	00	5606	CONCORSO DEL FONDO DI ROTAZIONE PER L'ASSISTENZA TECNICA AL P.O.M."PARCO PROGETTI: UNA RETE PER LO SVILUPPO LOCALE" ANNO 1997 - (DECIS. C (97) 1992 DEL 30.07.97; FASCIC. P.O.M.-FSE N. 970033/I/1; DELIBERA CIPE 03.12.97)	0,00	0,00	0,00	0,00	0,00	0,00	0,00	0,00	0,00	0,00	0,00	0,00	0,00	NON OBBL		15	3	3	303	3.03.03.04.000	04.1/10.	8	2.05.01	4	3
54	11	06	5608	AZIONI FORMATIVE AZIENDALI DI CUI AL PUNTO 1), COMMA C, DELLA CIRCOLARE DEL MINISTERO DEL LAVORO N. 174/96. CONTRIBUTO DELLO STATO EX ART. 25 L. 845/78 PER L'ATTUAZIONE DEGLI INTERVENTI DI FORMAZIONE CONTINUA AI SENSI DELL'ART. 9, COMMA 3, DELLA LEGGE 236/93, NONCHE' ATTUAZIONE DI INTERVENTI E PROMOZIONE DEI PIANI FORMATIVI AZIENDALI, SETTORIALI, TERRITORIALI E DI SVILUPPO - FORMAZIONE CONTINUA DI CUI ALL'ART. 118 DELLA LEGGE 388/2000. FINANZIAMENTI EROGATI IN ESECUZIONE DEL	0,00	0,00	0,00	0,00	0,00	0,00	0,00	0,00	0,00	0,00	0,00	0,00	0,00	NON OBBL		15	2	1	104	1.04.01.03.000	09.3	3	1.05.02	4	3
54	11	00	5610	ATTIVITA' FORMATIVE RIENTRANTI NEL P.O.M. 970033 I.1. "PARCO PROGETTI" (LEGGE 183/87) FONDI NAZIONALI.	0,00	0,00	0,00	0,00	0,00	0,00	0,00	0,00	0,00	0,00	0,00	0,00	0,00	NON OBBL		15	3	2	203	2.03.04.01.000	04.1/10.	8	2.03.03	4	3
54	11	00	5612	ATTUAZIONE DI ATTIVITA' FORMATIVE RIENTRANTI NEL P.O.M. 970033.I.1 "PARCO PROGETTI" - FONDI CEE	0,00	0,00	0,00	0,00	0,00	0,00	0,00	0,00	0,00	0,00	0,00	0,00	0,00	NON OBBL		15	3	2	203	2.03.04.01.000	04.1/10.	8	2.03.03	4	3
54	11	06	5616	FONDO PLURIENNALE VINCOLATO CONCERNENTE LE AZIONI FORMATIVE AZIENDALI DI CUI AL PUNTO 1), COMMA C, DELLA CIRCOLARE DEL MINISTERO DEL LAVORO N. 174/96. CONTRIBUTO DELLO STATO EX ART. 25 L. 845/78 PER L'ATTUAZIONE DEGLI INTERVENTI DI FORMAZIONE CONTINUA AI SENSI DELL'ART. 9, COMMA 3, DELLA LEGGE 236/93, NONCHE' ATTUAZIONE DI INTERVENTI E PROMOZIONE DEI PIANI FORMATIVI AZIENDALI, SETTORIALI, TERRITORIALI E DI SVILUPPO - FORMAZIONE CONTINUA DI CUI ALL'ART. 118 DELLA LEGGE 388/200	0,00	0,00	0,00	0,00	0,00	0,00	0,00	0,00	0,00	0,00	0,00	0,00	0,00	NON OBBL		15	2	2	205	2.05.02.01.000	09.3	8	2.07.01	4	3
54	11	06	5620	SPESA CON FONDI DELLO STATO EX LEGE 183/87 PER COFINANZIAMENTO DELLE ATTIVITA' FORMATIVE RIENTRANTI NEL POM 940026/I/1 "FORMAZIONE APPRENDISTI ARTIGIANI"	0,00	0,00	0,00	0,00	0,00	0,00	0,00	0,00	0,00	0,00	0,00	0,00	0,00	NON OBBL		15	2	2	203	2.03.04.01.000	09.3	3	2.03.03	4	3
54	11	00	5622	SPESE CON RISORSE FSE PER L'ATTUAZIONE DELLE ATTIVITA' FORMATIVE RIENTRANTI NEL POM 940026/I/1 "FORMAZIONE APPRENDISTI ARTIGIANI"	0,00	0,00	0,00	0,00	0,00	0,00	0,00	0,00	0,00	0,00	0,00	0,00	0,00	NON OBBL		15	2	2	203	2.03.04.01.000	09.3	8	2.03.03	4	3
54	11	06	5624	SPESA DI INVESTIMENTO NEL SETTORE DELLA FORMAZIONE PROFESSIONALE PUBBLICA REGIONALE.	0,00	0,00	0,00	0,00	0,00	0,00	0,00	0,00	0,00	0,00	0,00	0,00	0,00	NON OBBL		15	2	2	202	2.02.03.02.000	09.3	8	2.03.02	4	3

DIP	DG	UOD	Cap 2016 S	Descrizione	Residui passivi	Competenza libera 2016	Competenza vincolata 2016	Competenza 2016	Cassa 2016	di cui già impegnato su competenza 2016	Competenza libera 2017	Competenza vincolata 2017	Competenza 2017	di cui già impegnato su competenza 2017	Competenza libera 2018	Competenza vincolata 2018	Competenza 2018	Obbligatoria	Correlazioni	Missione	Programma	Titolo	macroaggregato	IV livello	Cofog	Codice identificativo spesa UE	Siope	Ricorrenti	Perimetro sanita
54	11	00	5628	- QUOTA STATO - FDR. PROGETTO QUADRO MISURE A SOSTEGNO DELL' IMPIEGO E DELLA IMPRENDITORIALITA' FEMMINILE. PROGETTO "DONNA E LAVORO" REGIONE CAMPANIA POM 940026/I/1 - DECISIONE C(94) N. 3244 DEL 6/12/1994.	0,00	0,00	0,00	0,00	0,00	0,00	0,00	0,00	0,00	0,00	0,00	0,00	0,00	0,00	NON OBBL		15	3	2	203	2.03.03.03.000	04.1/10.	8	2.03.02	4	3
54	11	00	5630	FONDI PER IL PAGAMENTO DI DEBITI FUORI BILANCIO ACCERTATI DA SENTENZE ESECUTIVE E PER IL PAGAMENTO DI SPESE, INTERESSI, SVALUTAZIONE E MORA MATURATI COLLEGATI.	0,00	0,00	0,00	0,00	0,00	0,00	0,00	0,00	0,00	0,00	0,00	0,00	0,00	0,00	NON OBBL		15	2	1	110	1.10.05.04.000	09.3	8	1.09.01	4	3
54	11	06	5632	SPESA PER CONSULENZE GIURIDICHE E PER LA VALUTAZIONE DELLE PROPOSTE PROGETTUALI E DELLE DOMANDE DI CONTRIBUTO RELATIVE AI PIANI DI FORMAZIONE PROFESSIONALE PREVISTI DA LEGGI E FINANZIAMENTI CON RISORSE COMUNITARIE, NAZIONALI E REGIONALI. ATTIVITA' EX ART.14 CCDI.	0,00	0,00	0,00	0,00	0,00	0,00	0,00	0,00	0,00	0,00	0,00	0,00	0,00	0,00	NON OBBL		15	2	1	103	1.03.02.10.000	09.3	8	1.03.01	4	3
54	11	06	5634	FONDO PER L'OCCUPAZIONE. RISORSE PER LE AREE DEPRESSE DESTINATE AD ATTIVITA' FORMATIVE ED ALL'EMERSIONE DEL SOMMERSO NEL TRIENNIO 2001/2003. LEGGE 236 DEL 19/7/1993. DELIBERA CIPE N.138 DEL 21/12/2000 E N.48 DEL 4/4/2001.	0,00	0,00	0,00	0,00	0,00	0,00	0,00	0,00	0,00	0,00	0,00	0,00	0,00	0,00	NON OBBL		15	3	1	104	1.04.04.01.000	04.1/10.	8	1.06.03	4	3
51	03	00	5717	FINANZIAMENTO DEGLI INTERVENTI PREVISTI DALL'ASSE PRIORITARIO III "RISORSE UMANE" DEL POR CAMPANIA LINEA FSE. 2000/2006	5.830.289,02	0,00	0,00	0,00	5.830.289,02	0,00	0,00	0,00	0,00	0,00	0,00	0,00	0,00	0,00	NON OBBL		15	4	2	203	2.03.03.02.000	04.1	8	2.03.02	4	3
51	03	00	5718	RIENTRI FINANZIARI DEL POR 2000 - 2006 PER LA REALIZZAZIONE DI INTERVENTI COERENTI ALL'ASSE III DELLA LINEA FSE	18.909.585,47	0,00	0,00	0,00	18.909.585,47	0,00	0,00	0,00	0,00	0,00	0,00	0,00	0,00	0,00	NON OBBL		15	4	2	203	2.03.03.02.000	04.1	8	2.03.02	4	3
51	03	00	5719	FINANZIAMENTO DEGLI INTERVENTI PREVISTI DALL'ASSE PRIORITARIO III "RISORSE UMANE" DEL POR CAMPANIA LINEA FSE 2000/2006 - ALTRE IMPRESE	0,00	0,00	0,00	0,00	0,00	0,00	0,00	0,00	0,00	0,00	0,00	0,00	0,00	0,00	NON OBBL		15	4	2	203	2.03.03.03.000	04.1	8	2.03.02	4	3
54	11	00	5720	GESTIONE DEI RIENTRI FINANZIARI DERIVANTI DAI PROGETTI FORMATIVI COLLEGATI CON L'ASSE III LINEA FSE DEL POR CAMPANIA 2000/2006.	0,00	0,00	0,00	0,00	0,00	0,00	0,00	0,00	0,00	0,00	0,00	0,00	0,00	0,00	NON OBBL		15	4	2	203	2.03.04.01.000	04.1	3	2.03.03	4	3
54	11	06	5736	QUOTA FSE - PIC EQUAL PER LA LOTTA CONTRO LA DISCRIMINAZIONE E LE DISEGUAGLIANZE IN RELAZIONE AL MERCATO DEL LAVORO. DECISIONE C(2001) 43 DEL 26/3/2001.	0,00	0,00	0,00	0,00	0,00	0,00	0,00	0,00	0,00	0,00	0,00	0,00	0,00	0,00	NON OBBL		15	2	2	203	2.03.04.01.000	09.3	3	2.03.02	4	3
54	11	06	5738	QUOTA STATO - PIC EQUAL PER LA LOTTA CONTRO LA DISCRIMINAZIONE E LE DISEGUAGLIANZE IN RELAZIONE AL MERCATO DEL LAVORO. DECISIONE C(2001) 43 DEL 26/3/2001. DELIBERAZIONE CIPE 67 DEL 22/6/2000	0,00	0,00	0,00	0,00	0,00	0,00	0,00	0,00	0,00	0,00	0,00	0,00	0,00	0,00	NON OBBL		15	2	2	203	2.03.04.01.000	09.3	3	2.03.02	4	3
54	11	06	5740	QUOTA REGIONE - PIC EQUAL PER LA LOTTA CONTRO LA DISCRIMINAZIONE E LE DISEGUAGLIANZE IN RELAZIONE AL MERCATO DEL LAVORO. DECISIONE C(2001) 43 DEL 26/3/2001. DELIBERAZIONE CIPE 67 DEL 22/6/2000	0,00	0,00	0,00	0,00	0,00	0,00	0,00	0,00	0,00	0,00	0,00	0,00	0,00	0,00	OBBL		15	2	2	203	2.03.04.01.000	09.3	8	2.03.02	4	3
54	11	06	5742	FINANZIAMENTO DELL'ASSISTENZA TECNICA PER L'ATTUAZIONE DEL PIC EQUAL	0,00	0,00	0,00	0,00	0,00	0,00	0,00	0,00	0,00	0,00	0,00	0,00	0,00	0,00	NON OBBL		15	2	1	103	1.03.02.10.000	09.3	8	1.03.01	4	3
54	11	06	5746	GESTIONE DEI RIENTRI FINANZIARI DERIVANTI DA PROGETTI EQUAL	0,00	0,00	0,00	0,00	0,00	0,00	0,00	0,00	0,00	0,00	0,00	0,00	0,00	0,00	NON OBBL		15	2	2	203	2.03.03.03.000	09.3	8	2.03.02	4	3
54	11	03	5800	FONDO PER LE POLITICHE GIOVANILI	2.814.767,87	0,00	0,00	0,00	2.814.767,87	0,00	0,00	0,00	0,00	0,00	0,00	0,00	0,00	0,00	NON OBBL		6	2	1	104	1.04.01.02.000	08.1	8	1.05.03	3	3
54	11	03	5801	FONDO PLURIENNALE VINCOLATO CONCERNENTE IL FONDO PER LE POLITICHE GIOVANILI (CAP. 5800)	0,00	0,00	0,00	0,00	0,00	0,00	0,00	0,00	0,00	0,00	0,00	0,00	0,00	0,00	NON OBBL		6	2	1	110	1.10.02.01.000	08.1	8	1.11.01	4	3
54	11	03	5802	FONDO DI INVESTIMENTO PER LE POLITICHE GIOVANILI.	1.472.270,34	0,00	0,00	0,00	1.472.270,34	0,00	0,00	0,00	0,00	0,00	0,00	0,00	0,00	0,00	NON OBBL		6	2	2	203	2.03.01.02.000	08.1	8	2.02.03	4	3
54	11	03	5803	FONDO PER LE POLITICHE GIOVANILI - AZIONI DI SISTEMA	0,00	0,00	0,00	0,00	0,00	0,00	0,00	0,00	0,00	0,00	0,00	0,00	0,00	0,00	NON OBBL		6	2	1	103	1.03.02.99.000	08.1	8	1.03.01	3	3
54	11	03	5804	INTERVENTI PER LE POLITICHE GIOVANILI.	161.155,00	0,00	0,00	0,00	161.155,00	0,00	0,00	0,00	0,00	0,00	0,00	0,00	0,00	0,00	NON OBBL		6	2	1	104	1.04.01.02.000	08.1	8	1.05.03	3	3
54	11	03	5805	FONDO PLURIENNALE VINCOLATO CONCERNENTE IL FONDO PER LE POLITICHE GIOVANILI - AZIONI DI SISTEMA (CAP. 5803)	0,00	0,00	0,00	0,00	0,00	0,00	0,00	0,00	0,00	0,00	0,00	0,00	0,00	0,00	NON OBBL		6	2	1	110	1.10.02.01.000	08.1	8	1.11.01	4	3
54	11	00	5806	CONVENZIONE TRA REGIONE CAMPANIA ED ENTI ATTUATORI DI POLITICHE DI STABILIZZAZIONE.	0,00	0,00	0,00	0,00	0,00	0,00	0,00	0,00	0,00	0,00	0,00	0,00	0,00	0,00	NON OBBL		15	3	2	203	2.03.01.02.000	04.1/10.	8	2.02.03	4	3
51	02	06	5808	INCENTIVI A NUOVE INIZIATIVE PRODUTTIVE DI IMPRENDITORIALITA' GIOVANILE E RELATIVE SPESE CONNESSE.	0,00	0,00	0,00	0,00	0,00	0,00	0,00	0,00	0,00	0,00	0,00	0,00	0,00	0,00	NON OBBL		14	1	2	203	2.03.03.03.000	04.4	8	2.03.02	4	3
51	02	06	5810	FONDO DI GARANZIA A SOSTEGNO DELLE INIZIATIVE IMPRENDITORIALI PER L'OCCUPAZIONE DI CUI ALLE LEGGI REGIONALI N.28/93 E N. 23/96 E DEL RELATIVO REGOLAMENTO ATTUATIVO	0,00	0,00	0,00	0,00	0,00	0,00	0,00	0,00	0,00	0,00	0,00	0,00	0,00	0,00	NON OBBL		15	3	2	204	2.04.03.03.000	04.1/10.	8	2.03.02	4	3
54	11	00	5811	CONTRIBUTO PER ASSISTENZA TECNICA ITALIA LAVORO.	0,00	0,00	0,00	0,00	0,00	0,00	0,00	0,00	0,00	0,00	0,00	0,00	0,00	0,00	NON OBBL		15	1	1	103	1.03.02.10.000	04.1	8	1.03.01	4	3
54	11	00	5812	CONTRIBUTO AGLI ENTI LOCALI CHE UTILIZZANO EX L.S.U. IN ATTIVITA' AUTOFINANZIATE.	0,00	0,00	0,00	0,00	0,00	0,00	0,00	0,00	0,00	0,00	0,00	0,00	0,00	0,00	NON OBBL		15	3	1	104	1.04.01.02.000	04.1/10.	8	1.05.03	4	3
54	11	08	5814	ATTIVITA' PROMOZIONALI IN MATERIA DI SICUREZZA SUI LUOGHI DI LAVORO PER LE FINALITA' DI CUI ALL'ARTICOLO 11 COMMA 7 D.LGS 9 APRILE 2008 N. 81	0,00	55.950,00	0,00	55.950,00	55.950,00	0,00	55.950,00	0,00	55.950,00	0,00	55.950,00	0,00	55.950,00	NON OBBL		15	2	1	103	1.03.02.04.000	09.3	8	1.03.01	3	3
54	11	06	5816	FONDO PER LA GESTIONE DELLE CRISI OCCUPAZIONALI E DEI PROCESSI DI SVILUPPO (ART. 37 L.R. N. 1 DEL 27 GENNAIO 2012) - QUOTA LIBERA.	0,00	0,00	0,00	0,00	0,00	0,00	0,00	0,00	0,00	0,00	0,00	0,00	0,00	0,00	NON OBBL		15	3	1	104	1.04.02.05.000	04.1/10.	8	1.06.03	4	3

DIP	DG	UOD	Cap 2016 S	Descrizione	Residui passivi	Competenza libera 2016	Competenza vincolata 2016	Competenza 2016	Cassa 2016	di cui già impegnato su competenza 2016	Competenza libera 2017	Competenza vincolata 2017	Competenza 2017	di cui già impegnato su competenza 2017	Competenza libera 2018	Competenza vincolata 2018	Competenza 2018	Obbligatoria	Correlazioni	Missione	Programma	Titolo	macroaggregato	IV livello	Cofog	Codice identificativo spesa UE	Siope	Ricorrenti	Perimetro sanita
54	11	06	5818	INTERVENTI DESTINATI A MINORI O GIOVANI DAI DICIOTTO AI VENTICINQUE ANNI GIA' SOTTOPOSTI A MSURE DI RESTRIZIONE DELLA LIBERTA' O ALTERNATIVE ALLA DETENZIONE FINALIZZATI ALLA FORMAZIONE E ALL'INSERIMENTO LAVORATIVO ATTRAVERSO L'ESERCIZIO DI MESTIERI ARTIGIANI E DEI SERVIZI, (ART.2, L.R. N.1 DEL 19/1/2009).	0,00	0,00	0,00	0,00	0,00	0,00	0,00	0,00	0,00	0,00	0,00	0,00	0,00	0,00	NON OBBL		15	2	1	104	1.04.04.01.000	09.3	8	1.06.03	4	3
54	11	08	5820	FONDO REGIONALE PER L'OCCUPAZIONE DEI DISABILI (ART. 14, LEGGE N. 68/99, L.R. N. 18/2000)	24.000,00	0,00	0,00	0,00	24.000,00	0,00	0,00	0,00	0,00	0,00	0,00	0,00	0,00	NON OBBL		15	3	1	104	1.04.01.02.000	04.1/10.	8	1.05.03	3	3
54	11	05	5822	AGENZIA REGIONALE PER IL LAVORO SPESA FUNZIONAMENTO ISTITUZIONALE (L.R. 14/98).	925.600,95	1.563.000,00	0,00	1.563.000,00	2.488.600,95	0,00	1.563.000,00	0,00	1.563.000,00	0,00	1.563.000,00	0,00	1.563.000,00	OBBL		15	1	1	104	1.04.01.02.000	04.1	3	1.05.03	3	3
54	11	05	5823	AGENZIA REGIONALE PER IL LAVORO SPESE DI INVESTIMENTO (L.R. 14/98)	0,00	0,00	0,00	0,00	0,00	0,00	0,00	0,00	0,00	0,00	0,00	0,00	0,00	NON OBBL		15	1	2	203	2.03.01.02.000	04.1	3	2.02.03	4	3
54	11	08	5824	FUNZIONI E COMPITI IN MATERIA DI MERCATO DEL LAVORO CONFERITI ALLA REGIONE A NORMA DELL'ART. 1 DELLA LEGGE 15/3/97 N.59 (D.LGVO 23/12/97 N. 469)	0,00	0,00	0,00	0,00	0,00	0,00	0,00	0,00	0,00	0,00	0,00	0,00	0,00	NON OBBL		15	1	1	103	1.03.02.16.000	04.1	3	1.03.01	4	3
54	11	05	5826	CONVENZIONI CON IL MINISTERO DEL LAVORO PER LA REALIZZAZIONE DI MISURE DI POLITICA ATTIVA PER IL LAVORO SOCIALMENTE UTILE - RAFFORZAMENTO DELLE POLITICHE DI STABILIZZAZIONE	373.065,44	0,00	4.000.000,00	4.000.000,00	4.373.065,44	0,00	0,00	1.500.000,00	1.500.000,00	0,00	0,00	1.500.000,00	1.500.000,00	NON OBBL	1144	15	3	1	103	1.03.02.12.000	04.1/10.	8	1.02.01	4	3
54	11	00	5828	REALIZZAZIONE INTERVENTI COLLEGATI AI SERVIZI PER L'IMPIEGO. L.R.14/98: ADEMPIMENTI	0,00	0,00	0,00	0,00	0,00	0,00	0,00	0,00	0,00	0,00	0,00	0,00	0,00	NON OBBL		15	1	1	103	1.03.02.16.000	04.1	8	1.03.01	4	3
54	11	08	5830	FONDO PER IL DIRITTO AL LAVORO DEI DISABILI: AGEVOLAZIONI E SGRAVI FISCALI PER LE ASSUNZIONI (ART13 LEGGE 68/99).	0,00	0,00	0,00	0,00	0,00	0,00	0,00	0,00	0,00	0,00	0,00	0,00	0,00	NON OBBL		15	3	1	104	1.04.01.03.000	04.1/10.	8	1.05.02	3	3
54	11	00	5832	INCENTIVI E PREMIALITA' ALLE INIZIATIVE VOLTE ALLA CREAZIONE DI OCCUPAZIONE STABILE DI LSU (D.L. 81/2000).	0,00	0,00	0,00	0,00	0,00	0,00	0,00	0,00	0,00	0,00	0,00	0,00	0,00	NON OBBL		15	3	1	104	1.04.01.02.000	04.1/10.	8	1.05.03	4	3
54	11	00	5834	POLITICHE ATTIVE PER IL LAVORO. STABILIZZAZIONE DEI LAVORATORI SOCIALMENTE UTILI L.S.U. RISORSE ASSEGNATE PER EFFETTO DEL PROTOCOLLO AGGIUNTIVO DEL 29/5/2001 ALLA CONVENZIONE DEL 22/5/2001 TRA MINISTERO DEL LAVORO MINISTERO AMBIENTE, COMMISSARIO GOVERNATIVO EMERGENZA RIFIUTI E REGIONE CAMPANIA.	0,00	0,00	0,00	0,00	0,00	0,00	0,00	0,00	0,00	0,00	0,00	0,00	0,00	NON OBBL		15	3	1	104	1.04.01.02.000	04.1/10.	8	1.05.03	4	3
54	11	08	5836	FONDI PER L'ATTIVITA' DI RIDEFINIZIONE E POTENZIAMENTO DELLE FUNZIONI DEL REGIME GIURIDICO E DELLE DOTAZIONI STRUMENTALI DEI CONSIGLIERI DI PARITA'.	0,00	0,00	0,00	0,00	0,00	0,00	0,00	0,00	0,00	0,00	0,00	0,00	0,00	NON OBBL		15	1	1	104	1.04.01.02.000	04.1	8	1.05.03	3	3
54	11	05	5838	GESTIONE PROGETTI E POLITICHE PER INTERVENTI DI STABILIZZAZIONE E FUORIUSCITA DEI LAVORATORI SOCIALMENTE UTILI	0,00	0,00	0,00	0,00	0,00	0,00	0,00	0,00	0,00	0,00	0,00	0,00	0,00	NON OBBL		15	3	1	103	1.03.02.12.000	04.1/10.	8	1.02.01	4	3
54	11	00	5840	REDDITO DI CITTADINANZA: MISURE INTEGRATIVE A SOSTEGNO PER A) SCOLARITA' - B) FORMAZIONE CONTINUA - C) INCENTIVI ALL'OCCUPAZIONE.	0,00	0,00	0,00	0,00	0,00	0,00	0,00	0,00	0,00	0,00	0,00	0,00	0,00	NON OBBL		15	3	1	104	1.04.02.05.000	04.1/10.	8	1.06.03	4	3
54	11	06	5842	ATTUAZIONE DEGLI INTERVENTI PREVISTI DAL PROGRAMMA I.SO.LA. (CONVENZIONE ISTITUZIONALE DEL 22/6/2006)	0,00	0,00	0,00	0,00	0,00	0,00	0,00	0,00	0,00	0,00	0,00	0,00	0,00	NON OBBL		15	1	2	203	2.03.01.03.000	04.1	8	2.02.02	4	3
54	11	05	5844	RIPARTIZIONE FRA LE PROVINCE DELLA REGIONE DELLO STANZIAMENTO DEI FONDI DELLO STATO PER IL POTENZIAMENTO DEI SERVIZI PER L'IMPIEGO E GLI UFFICI DI COLLOCAMENTO PER LE FINALITA' DI CUI ALL'ARTICOLO 117 COMMA 5 DELLA LEGGE N. 388/2000	0,00	0,00	0,00	0,00	0,00	0,00	0,00	0,00	0,00	0,00	0,00	0,00	0,00	NON OBBL		15	1	1	104	1.04.01.02.000	04.1	8	1.05.03	4	3
54	11	06	5846	TESTO UNICO DELLA NORMATIVA DELLA REGIONE CAMPANIA IN MATERIA DI LAVORO E FORMAZIONE PROFESSIONALE PER LA PROMOZIONE DELLA QUALITA' DEL LAVORO (L.R. N. 14/2009)	0,00	0,00	0,00	0,00	0,00	0,00	0,00	0,00	0,00	0,00	0,00	0,00	0,00	NON OBBL		15	1	1	104	1.04.03.99.000	04.1	8	1.06.02	4	3
54	11	06	5848	AZIONI DIRETTE ALL'INSERIMENTO OCCUPAZIONALE DEI DISOCCUPATI INOCCUPATI E SOGGETTI IN CONDIZIONE DI SVANTAGGIO OCCUPAZIONALE DELLA REGIONE CAMPANIA PROGETTO B.R.O.S.	0,00	0,00	0,00	0,00	0,00	0,00	0,00	0,00	0,00	0,00	0,00	0,00	0,00	NON OBBL		15	1	2	203	2.03.01.03.000	04.1	8	2.02.02	4	3
54	11	06	5856	FONDO PER LA GESTIONE DELLE CRISI OCCUPAZIONALI E DEI PROCESSI DI SVILUPPO (ART. 37 L.R. N. 1 DEL 27 GENNAIO 2012) - QUOTA VINCOLATA AI SENSI DELL'ARTICOLO 5 DELLA L.R. N.1 DEL 27 GENNAIO 2012	253.528,36	0,00	16.100.000,00	16.100.000,00	16.353.528,36	0,00	0,00	16.100.000,00	16.100.000,00	0,00	0,00	16.100.000,00	16.100.000,00	NON OBBL	25	15	3	1	104	1.04.02.05.000	04.1/10.	8	1.05.03	4	3
54	11	06	5857	TRASFERIMENTI A SOCIETA' CONTROLLATE DALLA REGIONE CAMPANIA PER LA GESTIONE DI CRISI OCCUPAZIONALI	0,00	0,00	0,00	0,00	0,00	0,00	0,00	0,00	0,00	0,00	0,00	0,00	0,00	NON OBBL		15	3	1	104	1.04.03.01.000	04.1/10.	8	1.06.02	4	3
54	11	06	5858	ATTUAZIONE DELLA LEGGE REGIONALE " NORME PER IL COMPARTO DEL LAVORO AUTONOMO IN FAVORE DEI GIOVANI PROFESSIONISTI". (L.R. 6/7/2012, N.16).	0,00	0,00	0,00	0,00	0,00	0,00	0,00	0,00	0,00	0,00	0,00	0,00	0,00	NON OBBL		15	3	1	104	1.04.03.99.000	10.5	8	1.06.02	4	3

DIP	DG	UOD	Cap 2016 S	Descrizione	Residui passivi	Competenza libera 2016	Competenza vincolata 2016	Competenza 2016	Cassa 2016	di cui già impegnato su competenza 2016	Competenza libera 2017	Competenza vincolata 2017	Competenza 2017	di cui già impegnato su competenza 2017	Competenza libera 2018	Competenza vincolata 2018	Competenza 2018	Obbligatoria	Correlazioni	Missione	Programma	Titolo	macroaggregato	IV livello	Cofog	Codice identificativo spesa UE	Siope	Ricorrenti	Perimetro sanita
54	11	06	5860	FONDO PER LA GESTIONE DELLE CRISI OCCUPAZIONALI E DEI PROCESSI DI SVILUPPO (ART. 37 L.R. N. 1 DEL 27 GENNAIO 2012) - QUOTA VINCOLATA AI SENSI DELL'ARTICOLO 5 DELLA L.R. N.1 DEL 27 GENNAIO 2012. TRASFERIMENTI ALLE AMMINISTRAZIONI LOCALI.	8.726.596,50	0,00	0,00	0,00	8.726.596,50	0,00	0,00	0,00	0,00	0,00	0,00	0,00	0,00	NON OBBL		15	3	1	104	1.04.01.02.000	04.1/10.	8	1.05.03	4	3
54	11	06	5861	FONDO PER LA GESTIONE DELLE CRISI OCCUPAZIONALI E DEI PROCESSI DI SVILUPPO (ART. 37 L.R. N. 1 DEL 27 GENNAIO 2012) - QUOTA VINCOLATA AI SENSI DELL'ARTICOLO 5 DELLA L.R. N.1 DEL 27 GENNAIO 2012. TRASFERIMENTI ALLE SOCIETA' CONTROLLATE	0,00	0,00	0,00	0,00	0,00	0,00	0,00	0,00	0,00	0,00	0,00	0,00	0,00	NON OBBL		15	3	1	104	1.04.03.01.000	04.1/10.	8	1.06.02	4	3
54	12	06	6000	CONTRIBUTI PER ORGANIZZAZIONE DI MANIFESTAZIONI SPORTIVE REGIONALI, NAZIONALI O INTERNAZIONALI E PER LE ATTIVITÀ SPORTIVE PROMOSSE DA ASSOCIAZIONI E SOCIETÀ SPORTIVE DILETTANTISTICHE (L.R. N 18 DEL 25/11/2013 "INTERVENTI A FAVORE DELL'ASSOCIAZIONISMO SPORTIVO E RICREATIVO" ART.13 N. 1 LETT. A, B; N. 3 LETT. A).	449.529,00	0,00	0,00	0,00	449.529,00	0,00	0,00	0,00	0,00	0,00	0,00	0,00	0,00	NON OBBL		6	1	1	104	1.04.04.01.000	08.1	8	1.06.03	4	3
54	12	06	6002	CONTRIBUTO AL COMUNE DI MELITO (NA) PER LA REALIZZAZIONE DI CAMPI SPORTIVI.	110.000,00	0,00	0,00	0,00	110.000,00	0,00	0,00	0,00	0,00	0,00	0,00	0,00	0,00	NON OBBL		6	1	2	203	2.03.01.02.000	08.1	8	2.02.03	4	3
54	12	06	6004	CONTRIBUTI PER ORGANIZZAZIONE DI MANIFESTAZIONI SPORTIVE REGIONALI, NAZIONALI O INTERNAZIONALI E PER LE ATTIVITÀ SPORTIVE PROMOSSE DAI COMITATI REGIONALI E PROVINCIALI DEL CONI E DEL CIP, ENTI DI PROMOZIONE SPORTIVA, FEDERAZIONI SPORTIVE NAZIONALI (L.R. N 18 DEL 25/11/2013 "INTERVENTI A FAVORE DELL' ASSOCIAZIONISMO SPORTIVO E RICREATIVO" ART.13 N. 1 LETT. A, B; N.3 LETT. B).	49.054,00	0,00	0,00	0,00	49.054,00	0,00	0,00	0,00	0,00	0,00	0,00	0,00	0,00	NON OBBL		6	1	1	104	1.04.01.01.000	08.1	8	1.05.01	4	3
54	12	06	6006	CONTRIBUTI PER L'ACQUISTO DI ATTREZZATURE TECNICO - SPORTIVE IN CONTO CAPITALE ALLE ASSOCIAZIONI SPORTIVE, E AGLI ORATORI PARROCCHIALI (L.R. N. 18 DEL 25/11/2013 ART. 14 N.1).	208.280,00	0,00	0,00	0,00	208.280,00	0,00	0,00	0,00	0,00	0,00	0,00	0,00	0,00	NON OBBL		6	1	2	203	2.03.04.01.000	08.1	8	2.03.03	4	3
54	12	06	6008	CONTRIBUTI PER L'ACQUISTO DI ATTREZZATURE TECNICO - SPORTIVE IN CONTO CAPITALE ALLE ISTITUZIONI SCOLASTICHE(L.R. N. 18 DEL 25/11/2013 ART. 14 N.1).	599,00	0,00	0,00	0,00	599,00	0,00	0,00	0,00	0,00	0,00	0,00	0,00	0,00	NON OBBL		6	1	2	203	2.03.01.01.000	08.1	8	2.02.01	4	3
54	12	06	6010	CONTRIBUTI COSTANTI ANNUALI VENTENNALI AGLI ENTI LOCALI PER LA CONTRAZIONE DI MUTUI PER LAVORI DI IMPIANTISTICA SPORTIVA. PUBBLICA (ART. 2, LETT.C, L.R. 42/79 - L.R. 46/82)	0,00	0,00	0,00	0,00	0,00	0,00	0,00	0,00	0,00	0,00	0,00	0,00	0,00	NON OBBL		6	1	2	203	2.03.01.02.000	08.1	8	2.02.03	3	3
54	12	06	6012	FONDO PER ORGANIZZAZIONE CONVEGNI ACQUISTO PUBBLICAZIONI STIPULA CONVENZIONI PER STUDI E RICERCA IN MATERIA DI SPORT ONERI PER FUNZIONAMENTO COMMISSIONI E PER ACCERTAMENTI EX ART.2 DELLA L.R. 12/12/1979 N.42.	0,00	0,00	0,00	0,00	0,00	0,00	0,00	0,00	0,00	0,00	0,00	0,00	0,00	NON OBBL		6	1	1	104	1.04.04.01.000	08.1	8	1.06.03	4	3
54	12	06	6014	CONTRIBUTI A TUTELA DEL TALENTO SPORTIVO (L.R. N. 18/2013 ART.18)	0,00	0,00	0,00	0,00	0,00	0,00	0,00	0,00	0,00	0,00	0,00	0,00	0,00	NON OBBL		6	1	1	104	1.04.03.99.000	08.1	8	1.06.02	4	3
54	12	06	6018	CONTRIBUTO AL COMUNE DI NAPOLI PER LA RISTRUTTURAZIONE DELLA PISCINA F. DENNERLEIN DI NAPOLI	100.000,00	0,00	0,00	0,00	100.000,00	0,00	0,00	0,00	0,00	0,00	0,00	0,00	0,00	NON OBBL		6	1	2	203	2.03.01.02.000	08.1	8	2.02.03	4	3
54	12	06	6024	CONTRIBUTO AL COMUNE DI SANTA MARINA PER LA REALIZZAZIONE DI UN CAMPO DI CALCETTO E TENNIS	0,00	0,00	0,00	0,00	0,00	0,00	0,00	0,00	0,00	0,00	0,00	0,00	0,00	NON OBBL		6	1	2	203	2.03.01.02.000	08.1	8	2.02.03	4	3
54	12	06	6026	CONTRIBUTO AL COMUNE DI MONTEFORTE IRPINO PER LA REALIZZAZIONE DI UN CAMPO DI CALCETTO	0,00	0,00	0,00	0,00	0,00	0,00	0,00	0,00	0,00	0,00	0,00	0,00	0,00	NON OBBL		6	1	2	203	2.03.01.02.000	08.1	8	2.02.03	4	3
54	12	06	6028	CONTRIBUTO AL COMUNE DI FRANCOLISE PER LAVORI DI RISTRUTTURAZIONE E MANUTENZIONE STRAORDINARIA DEL CAMPETTO DI CALCIO SITO NELLA FRAZIONE S. ANDREA DEL PIZZONE	0,00	0,00	0,00	0,00	0,00	0,00	0,00	0,00	0,00	0,00	0,00	0,00	0,00	NON OBBL		6	1	2	203	2.03.01.02.000	08.1	8	2.02.03	4	3
54	12	06	6030	CONTRIBUTO AL COMUNE DI SESSA AURUNCA (CE) PER LAVORI DI COMPLETAMENTO DEL CAMPO SPORTIVO.	100.000,00	0,00	0,00	0,00	100.000,00	0,00	0,00	0,00	0,00	0,00	0,00	0,00	0,00	NON OBBL		6	1	2	203	2.03.01.02.000	08.1	8	2.02.03	4	3
54	12	06	6031	CONTRIBUTO STRAORDINARIO PER MANIFESTAZIONI SPORTIVE E GIOVANILI AL CONI - COMITATO REGIONALE DELLA CAMPANIA E AL MIUR - UFFICIO SCOLASTICO REGIONALE DELLA CAMPANIA	150.000,00	0,00	0,00	0,00	150.000,00	0,00	0,00	0,00	0,00	0,00	0,00	0,00	0,00	NON OBBL		6	1	1	104	1.04.01.01.000	08.1	8	1.05.01	4	3
54	12	06	6032	CONTRIBUTO AL COMUNE DI BELLONA (CE) PER LA REALIZZAZIONE DI UN IMPIANTO SPORTIVO POLIFUNZIONALE CON ANNESSI SPAZI DI AGGREGAZIONE.	200.000,00	0,00	0,00	0,00	200.000,00	0,00	0,00	0,00	0,00	0,00	0,00	0,00	0,00	NON OBBL		6	1	2	203	2.03.01.02.000	08.1	8	2.02.03	4	3
55	13	02	6502	FONDO PLURIENNALE VINCOLATO DI SPESA DA RIACCERTAMENTO RESIDUI DI PARTE CORRENTE	0,00	0,00	1.500.000,00	1.500.000,00	1.500.000,00	0,00	0,00	1.500.000,00	1.500.000,00	0,00	0,00	0,00	0,00	NON OBBL	A10,516	20	3	1	110	1.10.02.01.000	01.1	8	1.11.01	4	3
55	13	02	6504	FONDO PLURIENNALE VINCOLATO DI SPESA DA RIACCERTAMENTO RESIDUI DI PARTE CAPITALE	0,00	0,00	243.768.867,94	243.768.867,94	0,00	0,00	0,00	243.768.867,94	243.768.867,94	0,00	0,00	0,00	0,00	NON OBBL	A11	20	3	2	205	2.05.02.01.000	01.1	8	2.07.01	4	3
52	04	14	7000	SPESA SANITARIA REGIONALE DI PARTE CORRENTE (ART.28 L.R. 3.11.1994 N.32 ART. 1 COMMA 2 DECR. L.GS N. 56 DEL 18/2/2000).	787.301.862,24	0,00	9.185.250.273,97	9.185.250.273,97	9.462.557.136,21	0,00	0,00	9.186.542.112,17	9.186.542.112,17	0,00	0,00	9.185.042.112,17	9.185.042.112,17	NON OBBL	53,66,166,57,72	13	1	1	104	1.04.01.02.000	07.1/07.	8	1.05.03	3	4

DIP	DG	UOD	Cap 2016 S	Descrizione	Residui passivi	Competenza libera 2016	Competenza vincolata 2016	Competenza 2016	Cassa 2016	di cui già impegnato su competenza 2016	Competenza libera 2017	Competenza vincolata 2017	Competenza 2017	di cui già impegnato su competenza 2017	Competenza libera 2018	Competenza vincolata 2018	Competenza 2018	Obbligatoria	Correlazioni	Missione	Programma	Titolo	macroaggregato	IV livello	Cofog	Codice identificativo spesa UE	Siope	Ricorrenti	Perimetro sanita
52	04	03	7001	OKKIO ALLA RISTORAZIONE: PROGETTO C.C.M. INTERREGIONALE IN RETE PER LA SORVEGLIANZA IL MONITORAGGIO E LA PROMOZIONE DELLA SALUTE NELLA RISTORAZIONE COLLETTIVA.	0,00	0,00	0,00	0,00	0,00	0,00	0,00	0,00	0,00	0,00	0,00	0,00	0,00	NON OBBL		13	1	1	104	1.04.01.02.000	07.4	8	1.05.03	3	4
52	04	14	7002	FONDO PER L'ATTIVITA' DELL'AGENZIA SANITARIA REGIONALE (L.R. 18.11.96 N. 25)	0,00	0,00	0,00	0,00	0,00	0,00	0,00	0,00	0,00	0,00	0,00	0,00	0,00	NON OBBL		13	1	1	104	1.04.01.02.000	07.1/07.	8	1.05.03	3	4
52	04	03	7003	ATTIVITÀ DELLA CONSULTA REGIONALE PER LA SALUTE MENTALE.	20.000,00	0,00	0,00	0,00	20.000,00	0,00	0,00	0,00	0,00	0,00	0,00	0,00	0,00	NON OBBL		13	1	1	103	1.03.02.10.000	07.4	8	1.03.01	4	4
52	04	00	7004	RIMBORSI AD AMMINISTRAZIONI LOCALI DI SOMME A QUALSIASI TITOLO INDEBITAMENTE INTROITATE	6.000,00	0,00	0,00	0,00	6.000,00	0,00	0,00	0,00	0,00	0,00	0,00	0,00	0,00	OBBL		13	7	1	109	1.09.99.02.000	07.1/07.	8	1.09.01	4	4
54	12	02	7005	CONTRIBUTO ARCIDIOCESI DI NAPOLI PER INTERVENTI A SOSTEGNO E MIGLIORAMENTO DELLA QUALITA' DELLA VITA DI BAMBINI E ADOLESCENTI IN CONDIZIONI DI DISAGIO E POVERTA'.	225.000,00	0,00	0,00	0,00	225.000,00	0,00	0,00	0,00	0,00	0,00	0,00	0,00	0,00	NON OBBL		12	7	1	104	1.04.04.01.000	10.9	8	1.06.03	4	3
52	04	12	7006	FONDI PER LA RIORGANIZZAZIONE E LA RIQUALIFICAZIONE DELL'ASSISTENZA SANITARIA NELLA CITTA' DI NAPOLI. (ART. 71, LEGGE 448/98).	0,00	0,00	0,00	0,00	0,00	0,00	0,00	0,00	0,00	0,00	0,00	0,00	0,00	NON OBBL		13	5	2	203	2.03.01.02.000	07.1/07.	8	2.02.03	4	4
52	04	14	7007	SERVIZIO SANITARIO NAZIONALE - MOBILITA' PASSIVA ESTRAREGIONALE	0,00	0,00	432.672.013,00	432.672.013,00	432.672.013,00	0,00	0,00	432.672.013,00	432.672.013,00	0,00	0,00	432.672.013,00	432.672.013,00	NON OBBL	706,166	13	1	1	103	1.03.02.18.000	07.1/07.	8	1.03.01	3	4
52	04	06	7008	INTERVENTI SOCIO - ASSISTENZIALI A FAVORE DEI SOGGETTI TRAPIANTANDI E TRAPIANTATI D'ORGANO E DI INNESTO DI TESSUTO (MIDOLLO OSSEO CORNEA)	4.200.000,00	0,00	2.100.000,00	2.100.000,00	6.300.000,00	0,00	0,00	2.100.000,00	2.100.000,00	0,00	0,00	2.100.000,00	2.100.000,00	NON OBBL	166	13	1	1	104	1.04.01.02.000	07.1/07.	8	1.05.03	3	4
52	04	05	7010	POTENZIAMENTO DEI CENTRI ESISTENTI NONCHE' REALIZZAZIONE DI NUOVI CENTRI SPECIALIZZATI PER LA PREVENZIONE DELLA CECITA' EDUCAZIONE E RIABILITAZIONE VISIVA (ART. 2 LEGGE 28.08.97 N.284)	439.349,08	0,00	0,00	0,00	439.349,08	0,00	0,00	0,00	0,00	0,00	0,00	0,00	0,00	NON OBBL		13	1	1	104	1.04.01.02.000	07.1/07.	8	1.05.03	3	4
52	04	14	7011	FONDO TRANSITORIO DELLO STATO A SOSTEGNO DEL PIANO DI RIENTRO APPROVATO CON DGRC N. 460 DEL 20/3/07	0,00	0,00	0,00	0,00	0,00	0,00	0,00	0,00	0,00	0,00	0,00	0,00	0,00	NON OBBL		13	1	1	104	1.04.01.02.000	07.1/07.	8	1.05.03	4	4
52	04	05	7012	FONDI DEL MINISTERO DELLA SALUTE PER L'ATTUAZIONE DEL PROGETTO OBIETTIVO PER LA PREVENZIONE DELLA SALUTE MENTALE DEGLI ADOLESCENTI NELE COMUNITA' SCOLASTICHE E LOCALI.	0,00	0,00	0,00	0,00	0,00	0,00	0,00	0,00	0,00	0,00	0,00	0,00	0,00	NON OBBL		13	1	1	104	1.04.01.02.000	07.1/07.	8	1.05.03	4	4
52	04	06	7013	PROGETTO SPERIMENTALE DI ATTIVAZIONE SERVIZIO RADIOLOGIA DOMICILIARE E TERRITORIALE PRESSO L'AZIENDA OSPEDALIERA CARDARELLI	0,00	0,00	0,00	0,00	0,00	0,00	0,00	0,00	0,00	0,00	0,00	0,00	0,00	NON OBBL		13	1	1	104	1.04.01.02.000	07.1/07.	8	1.05.03	4	4
52	04	00	7014	CONSULTA REGIONALE DELLE ATTIVITA' FUNERARIE E CIMITERIALI - ART. 3 DELLA LR 12/2011 - ACQUISTO DI BENI E PRESTAZIONI DI SERVIZI.	1.622,87	0,00	0,00	0,00	1.622,87	0,00	0,00	0,00	0,00	0,00	0,00	0,00	0,00	NON OBBL		13	1	1	103	1.03.02.10.000	07.4	8	1.03.01	4	4
52	04	14	7015	RISORSE EROGATE DALLO STATO PER LA COPERTURA DEL DEBITO SANITARIO RESIDUO AL 31/12/2005 IN APPLICAZIONE DELL'ACCORDO STATO-REGIONE AI SENSI DELL'ART. 1 COMMA 180 LEGGE N. 311/2004	0,00	0,00	0,00	0,00	0,00	0,00	0,00	0,00	0,00	0,00	0,00	0,00	0,00	NON OBBL		13	1	1	104	1.04.01.02.000	07.1/07.	8	1.05.03	4	4
52	04	06	7016	FONDI PER L'ISTITUZIONE ED IL FUNZIONAMENTO DEL CENTRO REGIONALE DI RIFERIMENTO PER I TRAPIANTI D'ORGANO ED INIZIATIVE EX ART 10 - 8° COMMA ART. 12 - 4° COMMA ART. 16 - 3° COMMA ED ART 17 - 2° COMMA DELLA LEGGE N. 91 DEL 01/04/1999	127.515,55	0,00	0,00	0,00	127.515,55	0,00	0,00	0,00	0,00	0,00	0,00	0,00	0,00	NON OBBL		13	1	1	104	1.04.01.02.000	07.1/07.	8	1.05.03	3	4
52	04	06	7017	ISTITUZIONE PRESSO IL CTO DI NAPOLI DELL'UNITA' SPINALE.	150.000,00	0,00	150.000,00	150.000,00	300.000,00	0,00	0,00	150.000,00	150.000,00	0,00	0,00	150.000,00	150.000,00	NON OBBL	166	13	1	1	104	1.04.01.02.000	07.1/07.	8	1.05.03	3	4
52	04	06	7018	FINANZIAMENTO AL CENTRO REGIONALE DI RIFERIMENTO C/O A.O. MONALDI PER LE MALFORMAZIONI CONGENITE DEL CUORE IN ETA' ADULTA -GUCH (L.R. 26/2/1998 N.2)	1.200.000,00	0,00	600.000,00	600.000,00	1.800.000,00	0,00	0,00	600.000,00	600.000,00	0,00	0,00	600.000,00	600.000,00	NON OBBL	166	13	1	1	104	1.04.01.02.000	07.1/07.	8	1.05.03	3	4
52	04	13	7019	FINANZIAMENTO PER L'ALTA FORMAZIONE DEGLI OPERATORI DELL'ISTITUTO NAZIONALE PER LO STUDIO E LA CURA DEI TUMORI FONDAZIONE G.PASCALE.	0,00	0,00	0,00	0,00	0,00	0,00	0,00	0,00	0,00	0,00	0,00	0,00	0,00	NON OBBL		13	2	1	104	1.04.01.02.000	07.1/07.	8	1.05.03	4	4
52	04	14	7020	FONDI DELLE AA.SS.LL. TRASFERITI ALL'A.R.P.A.C. (ART. 22 L.R. 29 LUGLIO 1998 N.10).	140.164,38	0,00	47.560.000,00	47.560.000,00	47.700.164,38	0,00	0,00	47.560.000,00	47.560.000,00	0,00	0,00	47.560.000,00	47.560.000,00	NON OBBL	166	13	1	1	104	1.04.01.02.000	07.1/07.	8	1.05.03	3	4
52	04	03	7021	CONTRIBUTO ALLA FONDAZIONE PASCALE PER LA DIAGNOSI PRECOCE DEL CARCINOMA POLMONARE NEI SOGGETTI A RISCHIO	600.000,00	0,00	300.000,00	300.000,00	900.000,00	0,00	0,00	300.000,00	300.000,00	0,00	0,00	300.000,00	300.000,00	NON OBBL	166	13	1	1	104	1.04.01.02.000	07.1/07.	8	1.05.03	3	4
52	04	13	7022	F.S.N. - PARTE CORRENTE. BORSE DI STUDIO PER LA FORMAZIONE SPECIFICA DI MEDICINA GENERALE - DIRETTIVA CEE 86/457.	3.389.734,53	0,00	3.626.965,00	3.626.965,00	7.016.699,53	0,00	0,00	3.626.965,00	3.626.965,00	0,00	0,00	3.626.965,00	3.626.965,00	NON OBBL	798	13	1	1	104	1.04.01.02.000	07.1/07.	8	1.05.03	3	4
52	04	14	7023	CONTRIBUTO RIPIANO DISAVANZI AZIENDE SANITARIE AL 31/12/2009 MEDIANTE L'UTILIZZAZIONE DEI FONDI FAS, AI SENSI DELL'ART. 2, COMMA 90, LEGGE 23 DICEMBRE 2009, N. 191, GIUSTA AUTORIZZAZIONE DEL CIPE COMUNICATA CON NOTA PRESIDENZA DEL CONSIGLIO DEI MINISTRI DIPE 0001222 P-4.15,4,1 DEL 23/3/2011.	0,00	0,00	0,00	0,00	0,00	0,00	0,00	0,00	0,00	0,00	0,00	0,00	0,00	NON OBBL		13	4	2	204	2.04.21.02.000	07.1/07.	8	2.02.03	4	4
52	04	16	7024	ASSISTENZA E MIGLIORAMENTO DEL CIRCUITO DIAGNOSTICO ABILITATIVO - RIABILITATIVO DEI PAZIENTI PEDIATRICI CON SINDROME DI DOWN	800.000,00	0,00	0,00	0,00	800.000,00	0,00	0,00	0,00	0,00	0,00	0,00	0,00	0,00	NON OBBL		13	1	1	104	1.04.01.02.000	07.1/07.	8	1.05.03	3	4
52	04	03	7026	OSSERVATORIO EPIDEMIOLOGICO REGIONALE. ATTIVAZIONE DEL SISTEMA INFORMATIVO PER LA RACCOLTA DI DATI SUGLI INCIDENTI DOMESTICI (LEGGE 3/12/99 N. 493)	0,00	0,00	0,00	0,00	0,00	0,00	0,00	0,00	0,00	0,00	0,00	0,00	0,00	NON OBBL		13	1	1	104	1.04.01.02.000	07.1/07.	8	1.05.03	4	4

DIP	DG	UOD	Cap 2016 S	Descrizione	Residui passivi	Competenza libera 2016	Competenza vincolata 2016	Competenza 2016	Cassa 2016	di cui già impegnato su competenza 2016	Competenza libera 2017	Competenza vincolata 2017	Competenza 2017	di cui già impegnato su competenza 2017	Competenza libera 2018	Competenza vincolata 2018	Competenza 2018	Obbligatoria	Correlazioni	Missione	Programma	Titolo	macroaggregato	IV livello	Cofog	Codice identificativo spesa UE	Siope	Ricorrenti	Perimetro sanita
52	04	06	7028	CONTRIBUTO AL II POLICLINICO DELL'UNIVERSITA' DEGLI STUDI DI NAPOLI PER LO STUDIO DI BIOLOGIA MOLECOLARE PER I TUMORI DELLA TIROIDE (ART. 3, COMMA 8, L.R. 23/2005).	0,00	0,00	500.000,00	500.000,00	500.000,00	0,00	0,00	500.000,00	500.000,00	0,00	0,00	500.000,00	500.000,00	NON OBBL	166	13	1	1	104	1.04.01.02.000	07.1/07.	8	1.05.03	3	4
52	04	14	7029	SPESA SANITARIA REGIONALE DI PARTE CORRENTE. ACQUISTO PRESTAZIONI SANITARIE.	37.331.671,11	0,00	166.000.000,00	166.000.000,00	203.331.671,11	0,00	0,00	166.000.000,00	166.000.000,00	0,00	0,00	166.000.000,00	166.000.000,00	NON OBBL	166	13	1	1	103	1.03.02.18.000	07.1/07.	8	1.03.01	3	4
52	04	01	7030	FONDI DEL MINISTERO DELLA SANITA' PER L'ATTUAZIONE DEL PROGRAMMA SPERIMENTALE BIENNALE DELLA REGIONE SULLA SPECIFICITA' DEL GOVERNO DEL SSR NELLA GESTIONE DEL CAMBIAMENTO.(ART. 12 COMMA 2 LETT. B D.LEGS. N. 502/92 DELIBERA G.R. N. 3487/97)	0,00	0,00	0,00	0,00	0,00	0,00	0,00	0,00	0,00	0,00	0,00	0,00	0,00	NON OBBL		13	2	1	103	1.03.02.04.000	07.1/07.	8	1.03.01	4	4
52	04	14	7031	SERVIZIO SANITARIO NAZIONALE - MOBILITA' PASSIVA EXTRAREGIONALE	0,00	0,00	0,00	0,00	0,00	0,00	0,00	0,00	0,00	0,00	0,00	0,00	0,00	NON OBBL		13	1	1	104	1.04.01.02.000	07.1/07.	8	1.05.03	3	4
52	04	06	7032	FINANZIAMENTO DEL CENTRO REGIONALE DI RIFERIMENTO PER L'EPILESSIA PRESSO L'AZIENDA OSPEDALIERA UNIVERSITARIA FEDERICO II. (L.R. N.11 DEL 16 MAGGIO 2006)	260.000,00	0,00	200.000,00	200.000,00	460.000,00	0,00	0,00	200.000,00	200.000,00	0,00	0,00	200.000,00	200.000,00	NON OBBL	166	13	1	1	104	1.04.01.02.000	07.1/07.	8	1.05.03	3	4
52	04	13	7033	CONVENZIONE CONCORSO MEDICINA GENERALE E CONSULENZE.	15.757,04	0,00	0,00	0,00	15.757,04	0,00	0,00	0,00	0,00	0,00	0,00	0,00	0,00	NON OBBL		13	1	1	103	1.03.02.04.000	07.1/07.	8	1.03.01	4	4
54	12	02	7034	CONTRIBUTI PER INTERVENTI SOCIO-ASSISTENZIALI E SOCIO-SANITARI DA EFFETTUARE IN ISTITUTI PER MINORI A RISCHIO DI ESCLUSIONE.	0,00	0,00	0,00	0,00	0,00	0,00	0,00	0,00	0,00	0,00	0,00	0,00	0,00	NON OBBL		12	1	1	104	1.04.04.01.000	10.4	8	1.06.03	4	3
52	04	14	7035	FINANZIAMENTO DEL SERVIZIO SANITARIO NAZIONALE ANNI 2006-2011 - SPETTANZE RESIDUE	0,00	0,00	0,00	0,00	0,00	0,00	0,00	0,00	0,00	0,00	0,00	0,00	0,00	NON OBBL		13	1	1	104	1.04.01.02.000	07.1/07.	8	1.05.03	4	4
52	04	08	7036	EROGAZIONE DI FARMACI SPECIFICI PER LE MALATTIE RARE (ART. 6 DEL DECRETO MINISTERO DELLA SALUTE N.279 DEL 18/5//01).	4.000.000,00	0,00	2.000.000,00	2.000.000,00	6.000.000,00	0,00	0,00	2.000.000,00	2.000.000,00	0,00	0,00	2.000.000,00	2.000.000,00	NON OBBL	166	13	1	1	104	1.04.01.02.000	07.1/07.	8	1.05.03	3	4
52	04	13	7037	COMPETENZE PER COMPONENTI COMMISSIONI INTERNE ED ESTERNE PER CORSI DI FORMAZIONE SPECIFICA IN MEDICINA GENERALE E CONSULENZE.	14.000,00	0,00	0,00	0,00	14.000,00	0,00	0,00	0,00	0,00	0,00	0,00	0,00	0,00	NON OBBL		13	1	1	103	1.03.02.10.000	07.1/07.	8	1.03.01	4	4
52	04	05	7038	FONDI DELLO STATO PER IL MONITORAGGIO DELLE ALCOOLDIPENDENZE (LEGGE N.125 DEL 30/3/2001).	16.250,00	0,00	0,00	0,00	16.250,00	0,00	0,00	0,00	0,00	0,00	0,00	0,00	0,00	NON OBBL		13	1	1	104	1.04.04.01.000	07.1/07.	8	1.06.03	3	4
52	04	13	7039	IMPOSTE E TASSE PER COMPETENZE PER I COMPONENTI DI COMMISSIONI ESTERNE ED INTERNE PER CORSI DI FORMAZIONE SPECIFICA IN MEDICINA GENERALE E CONSULENZE.	1.500,00	0,00	0,00	0,00	1.500,00	0,00	0,00	0,00	0,00	0,00	0,00	0,00	0,00	NON OBBL		13	1	1	102	1.02.01.01.000	07.4	8	1.08.01	4	4
52	04	13	7041	CONTRIBUTI SOCIALI PER COMPETENZE PER I COMPONENTI DI COMMISSIONI ESTERNE ED INTERNE PER CORSI DI FORMAZIONE SPECIFICA IN MEDICINA GENERALE E CONSULENZE.	0,00	0,00	0,00	0,00	0,00	0,00	0,00	0,00	0,00	0,00	0,00	0,00	0,00	NON OBBL		13	1	1	101	1.01.02.01.000	07.4	8	1.02.02	4	4
52	04	00	7042	SPESE PER L'ATTUAZIONE DEL PROGETTO MATTONI: ASSISTENZA SANITARIA COLLETTIVA.	0,00	0,00	0,00	0,00	0,00	0,00	0,00	0,00	0,00	0,00	0,00	0,00	0,00	NON OBBL		13	1	1	104	1.04.01.02.000	07.1/07.	8	1.05.03	3	4
52	04	16	7044	FONDI DEL MINISTERO DELLA SALUTE PER LE TECNICHE DI PROCREAZIONE ASSISTITA EX LEGGE 19/2/2004 N.40	1.293.460,00	0,00	0,00	0,00	1.293.460,00	0,00	0,00	0,00	0,00	0,00	0,00	0,00	0,00	NON OBBL		13	1	1	104	1.04.01.02.000	07.1/07.	8	1.05.03	3	4
52	04	13	7045	TRASFERIMENTI ALL'AGENAS PER CORSI DI FORMAZIONE SPECIFICA IN MEDICINA GENERALE	2.000,00	0,00	0,00	0,00	2.000,00	0,00	0,00	0,00	0,00	0,00	0,00	0,00	0,00	NON OBBL		13	1	1	104	1.04.01.01.000	07.1/07.	8	1.05.01	3	4
52	04	04	7046	QUOTE DEL FINANZIAMENTO STATALE DELLA SPESA SANITARIA CORRENTE DESTINATE ALL'ASSISTENZA SANITARIA DEGLI STRANIERI IRREGOLARI: INTESE STATO-REGIONI N. 131 E N. 135 DEL 26/09/2013	40.891.593,12	0,00	4.831.202,00	4.831.202,00	45.722.795,12	0,00	0,00	4.831.202,00	4.831.202,00	0,00	0,00	4.831.202,00	4.831.202,00	NON OBBL	726	13	1	1	104	1.04.01.02.000	07.1/07.	8	1.05.03	3	4
52	04	15	7047	RIMBORSO SPESE PER VISITE FISCALI EFFETTUATE DALLE AZIENDE SANITARIE LOCALI EX D.L. 95/2012 MODIFICATO DALLA L. 135/2012 ART. 14 COMMA 27 E INTEGRATO DALLA L. 147/2013 ART. 1 COMMA 339.	0,00	0,00	0,00	0,00	0,00	0,00	0,00	0,00	0,00	0,00	0,00	0,00	0,00	NON OBBL		13	7	1	104	1.04.01.02.000	07.1/07.	8	1.05.03	3	4
52	04	08	7048	SPESA PER INTERVENTI DI INFORMAZIONE ED EDUCAZIONE IN MERITO AL RISCHIO CLINICO CONNESSO ALL'USO DI DISPOSITIVI MEDICI.	0,00	0,00	0,00	0,00	0,00	0,00	0,00	0,00	0,00	0,00	0,00	0,00	0,00	NON OBBL		13	1	1	104	1.04.01.02.000	07.1/07.	8	1.05.03	3	4
52	04	00	7049	ONERI PER CONTENZIOSI EX UU.SS.LL.	0,00	0,00	0,00	0,00	0,00	0,00	0,00	0,00	0,00	0,00	0,00	0,00	0,00	NON OBBL		13	7	1	110	1.10.05.04.000	07.1/07.	8	1.03.01	4	4
52	04	00	7050	EROGAZIONE DI FONDI ALLE AA.SS.LL. FINALIZZATI AL PAGAMENTO DI DEBITI DELLE EX UU.SS.LL. MATURATI AL 31/12/1994.	542.211,77	3.000.000,00	0,00	3.000.000,00	3.542.211,77	0,00	1.500.000,00	0,00	1.500.000,00	0,00	1.500.000,00	0,00	1.500.000,00	NON OBBL		13	7	1	104	1.04.01.02.000	07.1/07.	8	1.05.03	4	4
52	04	00	7051	PAGAMENTO DEI DEBITI EX UU.SS.LL. MATURATI AL 31/12/1994.	302.941,99	7.000.000,00	0,00	7.000.000,00	7.302.941,99	0,00	3.500.000,00	0,00	3.500.000,00	0,00	3.500.000,00	0,00	3.500.000,00	NON OBBL		13	7	1	103	1.03.02.99.000	07.1/07.	8	1.03.01	4	4
52	04	02	7052	DISCIPLINA DELLA RACCOLTA E COMMERCIALIZZAZIONE DEI FUNGHI FRESCHI E CONSERVATI (L.R. N. 8/2007)	400.000,00	0,00	0,00	0,00	400.000,00	0,00	0,00	0,00	0,00	0,00	0,00	0,00	0,00	NON OBBL		13	1	1	104	1.04.01.02.000	07.1/07.	8	1.05.03	3	4
52	04	00	7053	SPESE LEGALI E ALTRI ONERI DERIVANTI DA CONTENZIOSI IN MATERIA SANITARIA VERSO AZIENDE SANITARIE	0,00	0,00	10.000.000,00	10.000.000,00	10.000.000,00	0,00	0,00	10.000.000,00	10.000.000,00	0,00	0,00	10.000.000,00	10.000.000,00	NON OBBL	166	13	1	1	104	1.04.01.02.000	07.1/07.	8	1.05.03	3	4
52	04	00	7054	RIMBORSI AD AMMINISTRAZIONI CENTRALI DI SOMME A QUALSIASI TITOLO INDEBITAMENTE INTROITATE	0,00	0,00	0,00	0,00	0,00	0,00	0,00	0,00	0,00	0,00	0,00	0,00	0,00	NON OBBL		13	7	1	109	1.09.99.01.000	07.1/07.	8	1.09.01	4	3
52	04	14	7055	SPESA SANITARIA PER CONTRATTI DI SERVIZIO	0,00	0,00	10.200.000,00	10.200.000,00	10.200.000,00	0,00	0,00	10.200.000,00	10.200.000,00	0,00	0,00	10.200.000,00	10.200.000,00	NON OBBL	166	13	1	1	104	1.03.02.15.000	07.1	8	1.03.01	4	4
52	04	00	7057	SPESE LEGALI E ALTRI ONERI DERIVANTI DA CONTENZIOSI IN MATERIA SANITARIA VERSO PRIVATI	89.631.657,49	0,00	10.000.000,00	10.000.000,00	99.631.657,49	0,00	0,00	10.000.000,00	10.000.000,00	0,00	0,00	10.000.000,00	10.000.000,00	NON OBBL	166	13	1	1	103	1.03.02.99.000	07.1/07.	8	1.03.01	3	4

DIP	DG	UOD	Cap 2016 S	Descrizione	Residui passivi	Competenza libera 2016	Competenza vincolata 2016	Competenza 2016	Cassa 2016	di cui già impegnato su competenza 2016	Competenza libera 2017	Competenza vincolata 2017	Competenza 2017	di cui già impegnato su competenza 2017	Competenza libera 2018	Competenza vincolata 2018	Competenza 2018	Obbligatoria	Correlazioni	Missione	Programma	Titolo	macroaggregato	IV livello	Cofog	Codice identificativo spesa UE	Siope	Ricorrenti	Perimetro sanita
52	04	14	7058	FINANZIAMENTO ALLE AZIENDE SANITARIE LOCALI ED AZIENDE OSPEDALIERE PER LA RICAPITALIZZAZIONE EX ART.2 COMMA 1 DELLA LEGGE REGIONALE 27/8/2002 N.17. PIANO DECENNALE ULTIMA RATA: ANNUALITA' 2011	0,00	0,00	0,00	0,00	0,00	0,00	0,00	0,00	0,00	0,00	0,00	0,00	0,00	OBBL		13	4	2	204	2.04.21.02.000	07.1/07.	8	2.02.03	4	4
52	04	03	7060	RISORSE FINANZIARIE PER FUNZIONI E COMPITI AMMINISTRATIVI CONFERITI DALLO STATO IN MATERIA DI INDENNITA' AI SOGGETTI DANNEGGIATI DA VACCINAZIONI OBBLIGATORIE, TRASFUSIONI ED EMODERIVATI (L. 15/3/97 N. 59 D.LGVO 31/3/98 N. 112; L.210/92 E L.238/97)	12.745.710,43	0,00	22.468.237,00	22.468.237,00	35.213.947,43	0,00	0,00	32.446.602,47	32.446.602,47	0,00	0,00	16.401.813,01	16.401.813,01	NON OBBL	1217	13	1	1	104	1.04.02.05.000	07.1/07.	8	1.06.03	3	4
52	04	00	7061	CONTRIBUTI SOCIALI PER SPESA SANITARIA ACCENTRATA.	369.458,59	0,00	120.000,00	120.000,00	489.458,59	0,00	0,00	120.000,00	120.000,00	0,00	0,00	120.000,00	120.000,00	NON OBBL	166	13	1	1	101	1.01.02.01.000	07.4	8	1.02.02	3	4
52	04	14	7062	SPESA SANITARIA ACCENTRATA PIANO SANITARIO.	11.553.277,29	0,00	5.000.000,00	5.000.000,00	16.553.277,29	0,00	0,00	5.000.000,00	5.000.000,00	0,00	0,00	5.000.000,00	5.000.000,00	NON OBBL	166	13	1	1	104	1.04.01.02.000	07.1/07.	8	1.05.03	3	4
52	04	14	7063	SPESA SANITARIA ACCENTRATA PIANO SANITARIO. CONSULENZE SANITARIE E SOCIO SANITARIE DA PRIVATO.	4.633.300,00	0,00	6.000.000,00	6.000.000,00	10.633.300,00	0,00	0,00	6.000.000,00	6.000.000,00	0,00	0,00	6.000.000,00	6.000.000,00	NON OBBL	166	13	1	1	103	1.03.02.18.000	07.1/07.	8	1.03.01	4	4
52	04	14	7064	FINANZIAMENTO DELLE ATTIVITA' DI RICERCA ASSISTENZIALE APPLICATADELL'IRCCS FONDAZIONE PASCALE DI CUI ALL'ART. 8 COMMA 2 LETTERA B) DEL PROTOCOLLO D'INTESA DI CUI ALLA DGRC 1739/2007 ESERCIZI 2007/2009 E DEL PROTOCOLLO D'INTESA DI CUI ALLA DGRC 255/2010 ESERCIZI 2010 E 2011	2.000.000,00	0,00	10.000.000,00	10.000.000,00	12.000.000,00	0,00	0,00	10.000.000,00	10.000.000,00	0,00	0,00	10.000.000,00	10.000.000,00	NON OBBL	166	13	1	1	104	1.04.01.02.000	07.1/07.	8	1.05.03	3	4
52	04	14	7065	SPESA SANITARIA ACCENTRATA PIANO SANITARIO. CONSULENZE NON SANITARIE DA PRIVATO	10.382.612,64	0,00	3.000.000,00	3.000.000,00	13.382.612,64	0,00	0,00	3.000.000,00	3.000.000,00	0,00	0,00	3.000.000,00	3.000.000,00	NON OBBL	166	13	1	1	103	1.03.02.10.000	07.1/07.	8	1.03.01	4	4
52	04	01	7066	SERVIZI PER TRASFERTE	12.668,10	0,00	14.000,00	14.000,00	26.668,10	0,00	0,00	14.000,00	14.000,00	0,00	0,00	14.000,00	14.000,00	NON OBBL	166	13	1	1	103	1.03.02.02.000	07.2	8	1.02.05	3	4
52	04	00	7067	IMPOSTE E TASSE PER SPESA SANITARIA ACCENTRATA	473.779,39	0,00	2.000.000,00	2.000.000,00	2.473.779,39	0,00	0,00	2.000.000,00	2.000.000,00	0,00	0,00	2.000.000,00	2.000.000,00	NON OBBL	166	13	1	1	102	1.02.01.01.000	07.4	8	1.08.01	3	4
52	04	06	7068	CONTRIBUTO ALLA DIVISIONE DI MEDICINA INTERNA E PATOLOGIA - II UNIVERSITA' DI NAPOLI - PER IL FINANZIAMENTO DEL GRUPPO DI RICERCA NEL CAMPO DELLA FISIOPATOLOGIA E TRATTAMENTO DELLE MALATTIE DEL FEGATO.	0,00	0,00	0,00	0,00	0,00	0,00	0,00	0,00	0,00	0,00	0,00	0,00	0,00	NON OBBL		13	1	1	104	1.04.01.02.000	07.1/07.	8	1.05.03	3	4
52	04	00	7069	SPESE LEGALI ED ALTRI ONERI DERIVANTI DA CONTENZIOSI IN MATERIA SANITARIA VERSO PRIVATI : ALTRE FONTI	0,00	0,00	0,00	0,00	0,00	0,00	0,00	0,00	0,00	0,00	0,00	0,00	0,00	NON OBBL		13	1	1	103	1.03.02.99.000	07.1/07.	8	1.03.01	3	4
52	04	05	7070	CONTRIBUTO DEL 20% AI CITTADINI RICONOSCIUTI DISABILI TITOLARI DI PATENTE B PER LA MODIFICA DEGLI STRUMENTI DI GUIDA (LEGGE 5/2/92 N. 104 ART. 27)	114.719,67	0,00	100.000,00	100.000,00	214.719,67	0,00	0,00	100.000,00	100.000,00	0,00	0,00	100.000,00	100.000,00	NON OBBL	166	13	1	1	104	1.04.01.02.000	07.1/07.	8	1.05.03	3	4
52	04	00	7072	PIANO NAZIONALE DELLA PREVENZIONE EX ART. 4 C. 1, LETT. E) ACCORDO STATO-REGIONII DEL 23/03/05 REP. 2271.	94.143.576,89	0,00	24.978.846,00	24.978.846,00	119.122.422,89	0,00	0,00	24.978.846,00	24.978.846,00	0,00	0,00	24.978.846,00	24.978.846,00	NON OBBL	1068	13	1	1	104	1.04.01.02.000	07.1/07.	8	1.05.03	3	4
52	04	00	7073	PIANO NAZIONALE DELLA PREVENZIONE EX ART. 4 C. 1, LETT. E) ACCORDO STATO-REGIONII DEL 23/03/05 REP. 2271. QUOTA FONDO INDISTINTO	19.894.935,00	0,00	19.894.935,00	19.894.935,00	39.789.870,00	0,00	0,00	19.894.935,00	19.894.935,00	0,00	0,00	19.894.935,00	19.894.935,00	NON OBBL	166	13	1	1	104	1.04.01.02.000	07.1/07.	8	1.05.03	3	4
52	04	13	7074	PIANO NAZIONALE AGGIORNAMENTO PERSONALE SANITARIO EX ART. 4 C. 1 LETT. F) ACCORDO STATO REGIONI DEL 23/03/05 REP. 2271.	7.106.134,00	0,00	4.973.734,00	4.973.734,00	12.079.868,00	0,00	0,00	4.973.734,00	4.973.734,00	0,00	0,00	4.973.734,00	4.973.734,00	NON OBBL	166	13	1	1	104	1.04.01.02.000	07.1/07.	8	1.05.03	3	4
52	04	00	7075	SPESA SANITARIA CORRENTE PER LA FORNITURA DI BENI E SERVIZI.	31.364,36	0,00	50.000,00	50.000,00	81.364,36	0,00	0,00	50.000,00	50.000,00	0,00	0,00	50.000,00	50.000,00	NON OBBL	166	13	1	1	103	1.03.01.02.000	07.4	8	1.03.01	3	4
52	04	03	7076	CONTRIBUTO ALL'ASSOCIAZIONE HOUSE HOSPITAL ONLUS DI NAPOLI.	150.000,00	0,00	50.000,00	50.000,00	200.000,00	0,00	0,00	50.000,00	50.000,00	0,00	0,00	50.000,00	50.000,00	NON OBBL	166	13	1	1	104	1.04.04.01.000	07.1/07.	8	1.06.03	3	4
52	04	00	7078	SPESA SANITARIA REGIONALE CORRENTE (BASCO, SCREENING NEONATALE PER L'UDITO E PER I.C.E.P.K.U., TRASPORTO NEONATALE EMERGENZA, DIABETOLOGIA, RIORDINO ATTIVITA' TERMALI, REG. PATOL. E SISTEMI SORVEGLIANZA, MEDICINA DELLO SPORT, ED. SALUTE, IGIENE E MED. LAV., FORMAZIONE PERS. ASS. MALATI TERMINALI).	12.405.813,06	0,00	4.900.000,00	4.900.000,00	17.305.813,06	0,00	0,00	4.900.000,00	4.900.000,00	0,00	0,00	4.900.000,00	4.900.000,00	NON OBBL	166	13	1	1	104	1.04.01.02.000	07.1/07.	8	1.05.03	3	4
52	04	08	7080	CONVENZIONE CON L'ISTITUTO POLIGRAFICO E ZECCA DELLO STATO PER LA FORNITURA DI RICETTARI MEDICI ALLE AA.SS.LL. ED ALLE AA.OO. AI SENSI DELL'ART.50 DELLA LEGGE N.326/2003 E DEL DECRETO INTERMINISTERIALE DEL 18/5/2004.	520.246,60	0,00	0,00	0,00	520.246,60	0,00	0,00	0,00	0,00	0,00	0,00	0,00	0,00	NON OBBL		13	1	1	104	1.04.01.02.000	07.1/07.	8	1.05.03	3	4
52	04	08	7081	POLIGRAFICO E ZECCA DELLO STATO SPA	2.429.634,21	0,00	1.500.000,00	1.500.000,00	3.929.634,21	0,00	0,00	1.500.000,00	1.500.000,00	0,00	0,00	1.500.000,00	1.500.000,00	NON OBBL	166	13	1	1	103	1.03.01.02.000	07.1/07.	8	1.03.01	4	4
52	04	06	7082	SIRES 118- TRASFERIMENTI AD AMMINISTRAZIONI LOCALI.	57.185.314,22	0,00	30.000.000,00	30.000.000,00	87.185.314,22	0,00	0,00	30.000.000,00	30.000.000,00	0,00	0,00	30.000.000,00	30.000.000,00	NON OBBL	166	13	1	1	104	1.04.01.02.000	07.1/07.	8	1.05.03	3	4
52	04	06	7083	SIRES 118 - TRASFERIMENTI ALTRE IMPRESE	5.601.032,80	0,00	0,00	0,00	5.601.032,80	0,00	0,00	0,00	0,00	0,00	0,00	0,00	0,00	NON OBBL		13	1	1	104	1.04.03.99.000	07.1/07.	8	1.06.02	3	4
52	04	00	7084	ATTIVITA' DI TRAPIANTI E DI PRELIEVI DI ORGANI E DI INNESTI DI TESSUTI DEI CENTRI E DELLE UNITA' OPERATIVE DI RIANIMAZIONE.	21.426.210,69	0,00	10.350.000,00	10.350.000,00	31.776.210,69	0,00	0,00	10.350.000,00	10.350.000,00	0,00	0,00	10.350.000,00	10.350.000,00	NON OBBL	166	13	1	1	104	1.04.01.02.000	07.1/07.	8	1.05.03	3	4
52	04	06	7085	SIRES 118 - UTENZE E CANONI.	80.437,76	0,00	3.000.000,00	3.000.000,00	3.080.437,76	0,00	0,00	3.000.000,00	3.000.000,00	0,00	0,00	3.000.000,00	3.000.000,00	NON OBBL	166	13	1	1	103	1.03.02.05.000	07.1/07.	8	1.03.01	3	4
52	04	06	7086	FINANZIAMENTO DELLE ATTIVITA' TRASFUSIONALI. DELIBERA G.R. 6154 DEL 15/11/2001.	5.940.482,49	0,00	10.000.000,00	10.000.000,00	15.940.482,49	0,00	0,00	10.000.000,00	10.000.000,00	0,00	0,00	10.000.000,00	10.000.000,00	NON OBBL	166	13	1	1	104	1.04.01.02.000	07.1/07.	8	1.05.03	3	4
52	04	06	7087	SIRES 118 - CONSULENZE.	80.204,84	0,00	65.000,00	65.000,00	145.204,84	0,00	0,00	65.000,00	65.000,00	0,00	0,00	65.000,00	65.000,00	NON OBBL	166	13	1	1	103	1.03.02.10.000	07.1/07.	8	1.03.01	4	4

DIP	DG	UOD	Cap 2016 S	Descrizione	Residui passivi	Competenza libera 2016	Competenza vincolata 2016	Competenza 2016	Cassa 2016	di cui già impegnato su competenza 2016	Competenza libera 2017	Competenza vincolata 2017	Competenza 2017	di cui già impegnato su competenza 2017	Competenza libera 2018	Competenza vincolata 2018	Competenza 2018	Obbligatoria	Correlazioni	Missione	Programma	Titolo	macroaggregato	IV livello	Cofog	Codice identificativo spesa UE	Siope	Ricorrenti	Perimetro sanita
52	04	06	7090	REALIZZAZIONE PIANO REGIONALE SANGUE FINALIZZATO AL MIGLIORAMENTO DEI MODELLI FUNZIONALI - ORGANIZZATIVI ALL'ADEGUAMENTO TECNOLOGICO ALL'AUTOSUFFICIENZA E ALL'EFFICIENZA NONCHE' ALLA SICUREZZA	1.690.198,78	0,00	3.000.000,00	3.000.000,00	4.690.198,78	0,00	0,00	3.000.000,00	3.000.000,00	0,00	0,00	3.000.000,00	3.000.000,00	NON OBBL	166	13	1	1	104	1.04.01.02.000	07.1/07.	8		1.05.03	3	4
52	04	06	7091	SIRES 118 - MANUTENZIONE ORDINARIA E RIPARAZIONI.	3.392.517,12	0,00	2.000.000,00	2.000.000,00	5.392.517,12	0,00	0,00	2.000.000,00	2.000.000,00	0,00	0,00	2.000.000,00	2.000.000,00	NON OBBL	166	13	1	1	103	1.03.02.09.000	07.1/07.	8		1.03.01	3	4
52	04	00	7092	SPESA SANITARIA ACCENTRATA PER L'ASSISTENZA SANITARIA.	3.376.508,39	0,00	2.760.000,00	2.760.000,00	6.136.508,39	0,00	0,00	2.760.000,00	2.760.000,00	0,00	0,00	2.760.000,00	2.760.000,00	NON OBBL	166	13	1	1	104	1.04.01.02.000	07.1/07.	8		1.05.03	3	4
52	04	06	7093	SIRES 118 - SERVIZI SANITARI.	0,00	0,00	0,00	0,00	0,00	0,00	0,00	0,00	0,00	0,00	0,00	0,00	0,00	NON OBBL		13	1	1	103	1.03.02.18.000	07.1/07.	8		1.03.01	3	4
52	04	03	7094	ASSISTENZA PAZIENTI AFFETTI DA INSUFFICIENZA RENALE	0,00	0,00	0,00	0,00	0,00	0,00	0,00	0,00	0,00	0,00	0,00	0,00	0,00	NON OBBL		13	2	1	104	1.04.01.02.000	07.1/07.	8		1.05.03	3	4
52	04	06	7095	SIRES 118 - SERVIZI AUSILIARI.	0,00	0,00	0,00	0,00	0,00	0,00	0,00	0,00	0,00	0,00	0,00	0,00	0,00	NON OBBL		13	1	1	103	1.03.02.13.000	07.1/07.	8		1.03.01	3	4
52	04	03	7096	GESTIONE DEL REGISTRO REGIONALE MESOTELIOMI	500.000,00	0,00	300.000,00	300.000,00	800.000,00	0,00	0,00	300.000,00	300.000,00	0,00	0,00	300.000,00	300.000,00	NON OBBL	166	13	1	1	104	1.04.01.02.000	07.1/07.	8		1.05.03	3	4
52	04	06	7097	SERVIZIO 118 - SPESE DI RAPPRESENTANZA ORGANIZZAZIONE EVENTI	0,00	0,00	0,00	0,00	0,00	0,00	0,00	0,00	0,00	0,00	0,00	0,00	0,00	NON OBBL		13	1	1	103	1.03.02.02.000	07.1/07.	8		1.03.01	4	4
52	04	02	7098	DGRC N. 2401/2004 - RISORSE ALL'ISTITUTO SUPERIORE DI SANITÀ PER LO STUDIO SUI CONTAMINANTI ORGANICI PERSISTENTI NEL SANGUE E NEL LATTE MATERNO IN GRUPPI DI POPOLAZIONE A DIFFERENTE RISCHIO DI ESPOSIZIONE NELLA REGIONE CAMPANIA	0,00	0,00	0,00	0,00	0,00	0,00	0,00	0,00	0,00	0,00	0,00	0,00	0,00	NON OBBL		13	1	1	104	1.04.01.01.000	07.1/07.	4		1.05.01	3	4
52	04	02	7100	VALUTAZIONE DEL RISCHIO SANITARIO DI INFEZIONI DA AGENTI ZOONOSICI ATTRAVERSO PRODOTTI VEGETALI OTTENUTI IN AREE AD ELEVATA PRESSIONE ZOOTECNICA - PROGETTO DEL CENTRO NAZIONALE PER LA PREVENZIONE E IL CONTROLLO DELLE MALATTIE (CCM)	0,00	0,00	0,00	0,00	0,00	0,00	0,00	0,00	0,00	0,00	0,00	0,00	0,00	NON OBBL		13	1	1	104	1.04.01.02.000	07.4	8		1.05.03	3	4
52	04	16	7102	FSN - PARTE CORRENTE. PREVENZIONE E CURA DELLA FIBROSI CISTICA (L.23/12/93 N. 548)	1.429.619,10	0,00	0,00	0,00	1.429.619,10	0,00	0,00	0,00	0,00	0,00	0,00	0,00	0,00	NON OBBL		13	1	1	104	1.04.01.02.000	07.1/07.	8		1.05.03	3	4
52	04	00	7104	PROGETTI PER L'ESERCIZIO DELLE FUNZIONI IN MATERIA DI ASSISTENZA SANITARIA.	700.000,00	0,00	350.000,00	350.000,00	1.050.000,00	0,00	0,00	350.000,00	350.000,00	0,00	0,00	350.000,00	350.000,00	NON OBBL	166	13	7	1	101	1.01.01.01.000	07.1/07.	8		1.02.01	3	4
52	04	16	7106	ATTIVITA' CONCERNENTI LA PREVENZIONE ED IL DIVIETO DELLE PRATICHE DI MUTILAZIONE GENITALE FEMMINILE (LEGGE 9/1/2006 N. 7).	0,00	0,00	0,00	0,00	0,00	0,00	0,00	0,00	0,00	0,00	0,00	0,00	0,00	NON OBBL		13	1	1	104	1.04.01.02.000	07.1/07.	8		1.05.03	3	4
52	04	03	7108	SOSTEGNO ALLE FUNZIONI DI INTERFACCIA TRA LE REGIONI E LE PROVINCE AUTONOME ED IL CENTRO NAZIONALE PER LA PREVENZIONE ED IL CONTROLLO DELLE MALATTIE (CCM)	1.164.673,28	0,00	0,00	0,00	1.164.673,28	0,00	0,00	0,00	0,00	0,00	0,00	0,00	0,00	NON OBBL		13	1	1	104	1.04.01.02.000	07.1/07.	8		1.05.03	3	4
52	04	08	7110	FONDI PER L'ATTUAZIONE DEL PROGETTO EUROMED SAT PER L'APPROPRIATEZZA DELLE PRESCRIZIONI FARMACEUTICHE.	0,00	0,00	0,00	0,00	0,00	0,00	0,00	0,00	0,00	0,00	0,00	0,00	0,00	NON OBBL		13	1	1	104	1.04.01.02.000	07.1/07.	8		1.05.03	3	4
52	04	03	7111	EMERGENZE AMBIENTALI ART. 2 C. 4 OCTIES DL 136/2013	0,00	0,00	0,00	0,00	0,00	0,00	0,00	0,00	0,00	0,00	0,00	0,00	0,00	NON OBBL		13	1	1	104	1.04.01.02.000	07.1/07.	8		1.05.03	3	4
52	04	05	7113	PATOLOGIE DA DIPENDENZA DAL GIOCO D'AZZARDO ART. 1 C. 133 L. 190/2014	0,00	0,00	0,00	0,00	0,00	0,00	0,00	0,00	0,00	0,00	0,00	0,00	0,00	NON OBBL		13	1	1	104	1.04.01.02.000	07.1/07.	8		1.05.03	3	4
52	04	00	7114	OBIETTIVI PRIORITARI E DI RILIEVO NAZIONALE EX ART. 1 COMMI 34 E 34 BIS LEGGE 662/96	283.290.416,21	0,00	128.518.478,00	128.518.478,00	311.808.894,21	0,00	0,00	128.518.478,00	128.518.478,00	0,00	0,00	128.518.478,00	128.518.478,00	NON OBBL	1068	13	1	1	104	1.04.01.02.000	07.1/07.	8		1.05.03	3	4
52	04	08	7115	FARMACI INNOVATIVI ART. 1 C. 593 L. 190/2014	0,00	0,00	0,00	0,00	0,00	0,00	0,00	0,00	0,00	0,00	0,00	0,00	0,00	NON OBBL		13	1	1	104	1.04.01.02.000	07.1/07.	8		1.05.03	3	4
52	04	16	7116	LEGGE 02.02.2006 N.31 ART. 2 - DISCIPLINA DEL RISCONTRO SULLE VITTIME DELLA SINDROME DELLA MORTE IMPROVVISA DEL LATTANTE (SIDS) E DI MORTE INASPETTATA DEL FETO	0,00	0,00	0,00	0,00	0,00	0,00	0,00	0,00	0,00	0,00	0,00	0,00	0,00	NON OBBL		13	1	1	104	1.04.01.02.000	07.1/07.	8		1.05.03	3	4
52	04	00	7118	CONTRIBUTO IN FAVORE DELL'AZIENDA OSPEDALIERA S.ANNA E SAN SEBASTIANO DI CASERTA PER IL "PROGETTO SATTE" CONCERNENTE I TRAPIANTI DI FEGATO	0,00	0,00	0,00	0,00	0,00	0,00	0,00	0,00	0,00	0,00	0,00	0,00	0,00	NON OBBL		13	1	1	104	1.04.01.02.000	07.1/07.	8		1.05.03	4	4
52	04	00	7120	RESTITUZIONE ALLA REGIONE VALLE D'AOSTA DELL' ACCONTO DEL 50 % DEL FINANZIAMENTO PER IL PROGETTO DI RICERCA "DISUGUAGLIANZE SOCIO ECONOMICHE"	0,00	0,00	0,00	0,00	0,00	0,00	0,00	0,00	0,00	0,00	0,00	0,00	0,00	NON OBBL		13	7	1	109	1.09.99.02.000	07.1/07.	8		1.09.01	4	4
52	04	02	7122	FINANZIAMENTO ALL'ASL CE2 PER LE SPESE RELATIVE ALL'EMERGENZA DIOSSINA	0,00	0,00	0,00	0,00	0,00	0,00	0,00	0,00	0,00	0,00	0,00	0,00	0,00	NON OBBL		13	2	1	104	1.04.01.02.000	07.1/07.	8		1.05.03	4	4
52	04	02	7124	INCENTIVAZIONE AL PERSONALE IMPEGNATO NELLE ATTIVITA' CONNESSE ALLA GESTIONE DEL NODO REGIONALE PER LE ALLERTA ALIMENTARI E DEI MANGIMI (ART. 50 RE. CE 178/2002)	14.345,90	0,00	25.000,00	25.000,00	39.345,90	0,00	0,00	25.000,00	25.000,00	0,00	0,00	25.000,00	25.000,00	NON OBBL	166	13	7	1	101	1.01.01.01.000	07.1/07.	8		1.02.01	3	4
52	04	02	7125	IRAP - NODO REGIONALE ALLERTE.	2.307,74	0,00	4.000,00	4.000,00	6.307,74	0,00	0,00	4.000,00	4.000,00	0,00	0,00	4.000,00	4.000,00	NON OBBL	166	13	7	1	102	1.02.01.01.000	07.4	8		1.08.01	3	4
52	04	02	7127	ONERI ACCESSORI - NODO REGIONALE ALLERTE.	5.349,44	0,00	10.000,00	10.000,00	15.349,44	0,00	0,00	10.000,00	10.000,00	0,00	0,00	10.000,00	10.000,00	NON OBBL	166	13	7	1	101	1.01.02.01.000	07.4	8		1.02.02	3	4
52	04	13	7128	SPESE PER IL PROGRAMMA DI FORMAZIONE PROFESSIONALE PER OPERATORE SOCIO SANITARIO PER SOGGETTI NON DIPENDENTI DA STRUTTURE SANITARIE (L.R. N. 21 DEL 14/10/2006)	0,00	0,00	0,00	0,00	0,00	0,00	0,00	0,00	0,00	0,00	0,00	0,00	0,00	OBBL		13	2	1	104	1.04.01.02.000	07.1/07.	8		1.05.03	4	4
52	04	16	7130	SPESE PER LE ATTIVITA' CONNESSE ALL'ISTITUZIONE DELL'UNITA' DI SENOLOGIA PRESSO LE AZIENDE OSPEDALIERE DELLA REGIONE CAMPANIA (L.R. 9/11/2005 N. 20).	3.000.000,00	0,00	1.000.000,00	1.000.000,00	4.000.000,00	0,00	0,00	0,00	0,00	0,00	0,00	0,00	0,00	NON OBBL	166	13	1	1	104	1.04.01.02.000	07.1/07.	8		1.05.03	3	4
52	04	04	7132	CONTRIBUTO ALLA LEGA ITALIANA PER LA LOTTA CONTRO I TUMORI (L.R. 7.4.90, N. 15)	1.094.888,64	0,00	273.722,16	273.722,16	1.368.610,80	0,00	0,00	273.722,16	273.722,16	0,00	0,00	273.722,16	273.722,16	NON OBBL	166	13	1	1	104	1.04.04.01.000	07.1/07.	8		1.06.03	3	4
52	04	08	7134	CONCORSO PUBBLICO REGIONALE PER SEDI FARMACEUTICHE	259.970,00	150.000,00	0,00	150.000,00	409.970,00	0,00	10.000,00	0,00	10.000,00	0,00	10.000,00	0,00	10.000,00	OBBL		13	2	1	104	1.04.03.99.000	07.1/07.	8		1.06.02	4	4

DIP	DG	UOD	Cap 2016 S	Descrizione	Residui passivi	Competenza libera 2016	Competenza vincolata 2016	Competenza 2016	Cassa 2016	di cui già impegnato su competenza 2016	Competenza libera 2017	Competenza vincolata 2017	Competenza 2017	di cui già impegnato su competenza 2017	Competenza libera 2018	Competenza vincolata 2018	Competenza 2018	Obbligatoria	Correlazioni	Missione	Programma	Titolo	macroaggregato	IV livello	Cofog	Codice identificativo spesa UE	Siope	Ricorrenti	Perimetro sanita
52	04	00	7136	CENTRO DI RIFERIMENTO PER L'ANALISI E LA COMUNICAZIONE DEL RISCHIO AMBIENTALE DI AREE CON ELEVATA CRITICITA' SOCIALE CON PARTICOLARE RIGUARDO AL PROBLEMA RIFIUTI	0,03	0,00	0,00	0,00	0,03	0,00	0,00	0,00	0,00	0,00	0,00	0,00	0,00	NON OBBL		13	1	1	104	1.04.01.02.000	07.1/07.	8		1.05.03	3	4
52	04	01	7138	SPESE PER IL FUNZIONAMENTO DELLA STRUTTURA COMMISSARIALE DI CUI ALLA DELIBERAZIONE DEL CONSIGLIO DEI MINISTRI DEL 24/7/2009	680.835,02	0,00	200.000,00	200.000,00	880.835,02	0,00	0,00	200.000,00	200.000,00	0,00	0,00	200.000,00	200.000,00	NON OBBL	166	13	7	1	101	1.01.01.01.000	07.1/07.	8		1.02.01	4	4
52	04	01	7139	CONTRIBUTI SOCIALI A CARICO DELL'ENTE PER SPESA IN MATERIA SANITARIA	69.931,30	0,00	60.000,00	60.000,00	129.931,30	0,00	0,00	60.000,00	60.000,00	0,00	0,00	60.000,00	60.000,00	NON OBBL	166	13	7	1	101	1.01.02.01.000	07.4	8		1.02.02	3	4
52	04	15	7140	ACCANTONAMENTO DEL FSN PER GLI ONERI ASSSITENZIALI DEL PERSONALE DEGLI ISTITUTI PENITENZIARI TRASFERITI AL SSN EX ART2, COMMA 1, D.M. 10/4/2000.	43.184.947,01	0,00	22.267.602,00	22.267.602,00	65.452.549,01	0,00	0,00	22.267.602,00	22.267.602,00	0,00	0,00	22.267.602,00	22.267.602,00	NON OBBL	1366	13	1	1	104	1.04.01.02.000	07.1/07.	8		1.05.03	3	4
52	04	01	7141	IMPOSTE E TASSE A CARICO DELL'ENTE PER SPESE IN MATERIA SANITARIA	77.078,58	0,00	60.000,00	60.000,00	137.078,58	0,00	0,00	60.000,00	60.000,00	0,00	0,00	60.000,00	60.000,00	NON OBBL	166	13	7	1	102	1.02.01.01.000	07.4	8		1.08.01	3	4
52	04	03	7142	FINANZIAMENTO ALLE AA.SS.LL. RICADENTI NEL BACINO IDROGRAFICO DEL FIUME SARNO PER EFFETTUARE UNO STUDIO SULL'INCIDENZA DI NEOPLASIE NELLA PROPRIA AREA DI RIFERIMENTO (ART. 3, COMMA 6, L.R. N. 23/2005).	300.000,00	0,00	150.000,00	150.000,00	450.000,00	0,00	0,00	150.000,00	150.000,00	0,00	0,00	150.000,00	150.000,00	NON OBBL	166	13	1	1	104	1.04.01.02.000	07.1/07.	8		1.05.03	3	4
52	04	12	7144	CONTRIBUTO STRAORDINARIO ALLA A.S.L. SA/1 PER L'ACQUISTO DI ATTREZZATURE TECNICO-SANITARIE E DI ARREDI PER LA MESSA IN ESERCIZIO DELL'OSPEDALE "VILLA MALTA" DI SARNO (ART. 29 COMMA 6 L.R. N. 23/2005).	0,00	0,00	0,00	0,00	0,00	0,00	0,00	0,00	0,00	0,00	0,00	0,00	0,00	NON OBBL		13	5	2	203	2.03.01.02.000	07.1/07.	8		2.02.03	4	4
52	04	15	7145	FONDI PER IL SUPERAMENTO DEGLI O.P.G.: INTESA STATO REGIONI DEL 7/2/2013 N. 19 DL 25/3/2013 N. 24 E SMI.	5.468.661,81	0,00	5.468.662,00	5.468.662,00	10.937.323,81	0,00	0,00	5.468.662,00	5.468.662,00	0,00	0,00	5.468.662,00	5.468.662,00	NON OBBL	745	13	1	1	104	1.04.01.02.000	07.1/07.	8		1.05.03	3	4
52	04	16	7146	CONSULTORI FAMILIARI (L.29.7.1975, N.405 E DELIBERAZIONE CIPE 14.2.1990)	0,00	0,00	0,00	0,00	0,00	0,00	0,00	0,00	0,00	0,00	0,00	0,00	0,00	NON OBBL		13	1	1	104	1.04.01.02.000	07.1/07.	8		1.05.03	4	4
52	04	16	7148	NORME PER L'ORGANIZZAZIONE DELLA BANCA REGIONALE DI SANGUE DI CORDONE OMBELICALE (BASCO) L.R. N.3 DEL 05.02.2009	0,00	0,00	0,00	0,00	0,00	0,00	0,00	0,00	0,00	0,00	0,00	0,00	0,00	NON OBBL		13	2	1	104	1.04.01.02.000	07.1/07.	8		1.05.03	4	4
52	04	05	7150	PROGRAMMI ED INTERVENTI SOCIOSANITARI E SISTEMI INFORMATIVI SOCIOSANITARI.	1.490.000,00	0,00	300.000,00	300.000,00	1.790.000,00	0,00	0,00	300.000,00	300.000,00	0,00	0,00	300.000,00	300.000,00	NON OBBL	166	13	1	1	104	1.04.01.02.000	07.1/07.	8		1.05.03	3	4
52	04	00	7151	PROGRAMMI ED INTERVENTI SOCIOSANITARI. ORGANIZZAZIONE EVENTI E PUBBLICITA'	29.629,12	0,00	10.000,00	10.000,00	39.629,12	0,00	0,00	10.000,00	10.000,00	0,00	0,00	10.000,00	10.000,00	NON OBBL	166	13	1	1	103	1.03.02.02.000	07.1/07.	8		1.03.01	3	4
52	04	08	7152	LEGGE N. 326/2003 ART. 48 COMMA 19 - FONDO AIFA	0,00	0,00	0,00	0,00	0,00	0,00	0,00	0,00	0,00	0,00	0,00	0,00	0,00	NON OBBL		13	1	1	104	1.04.01.02.000	07.1/07.	8		1.05.03	3	4
52	04	03	7154	REGISTRO NAZIONALE MALATTIE RARE	0,00	0,00	0,00	0,00	0,00	0,00	0,00	0,00	0,00	0,00	0,00	0,00	0,00	NON OBBL		13	1	1	104	1.04.01.02.000	07.1/07.	8		1.05.03	3	4
52	04	06	7155	PROGRAMMA REGIONALE FINALIZZATO AL CONTROLLO DEL RISCHIO CLINICO ED AL CONTROLLO DELLE INFEZIONI OSPEDALIERE ASSOCIATE ALL'ASSISTENZA - CONSULENZE.	10.000,00	0,00	0,00	0,00	10.000,00	0,00	0,00	0,00	0,00	0,00	0,00	0,00	0,00	NON OBBL		13	1	1	103	1.03.02.10.000	07.1/07.	8		1.03.01	4	4
52	04	00	7156	LOTTA ALL'AIDS FINALIZZATA AL MIGLIORAMENTO DELLE MISURE DI CONTROLLO SULLE DONAZIONE DI SANGUE AL POTENZIAMENTO DEI LABORATORI DI ANALISI ALLE INIZIATIVE DI FORMAZIONE LOCALE ALLA CORRESPONSIONE DI CONTRIBUTI ALLE ASSOCIAZIONI DI VOLONTARIATO.	0,00	0,00	0,00	0,00	0,00	0,00	0,00	0,00	0,00	0,00	0,00	0,00	0,00	NON OBBL		13	1	1	104	1.04.01.02.000	07.1/07.	8		1.05.03	3	4
52	04	06	7157	PROGRAMMA REGIONALE FINALIZZATO AL CONTROLLO DEL RISCHIO CLINICO ED AL CONTROLLO DELLE INFEZIONI OSPEDALIERE ASSOCIATE ALL'ASSISTENZA - SERVIZI AUSILIARI	10.015,60	0,00	10.000,00	10.000,00	20.015,60	0,00	0,00	10.000,00	10.000,00	0,00	0,00	10.000,00	10.000,00	NON OBBL	166	13	1	1	103	1.03.02.13.000	07.1/07.	8		1.03.01	3	4
52	04	06	7158	PROGRAMMA REGIONALE FINALIZZATO AL CONTROLLO DEL RISCHIO CLINICO ED AL CONTROLLO DELLE INFEZIONI OSPEDALIERE ASSOCIATE ALL'ASSISTENZA-TRASFERIMENTI AMMINISTRAZIONI LOCALI.	488.328,68	0,00	280.000,00	280.000,00	768.328,68	0,00	0,00	280.000,00	280.000,00	0,00	0,00	280.000,00	280.000,00	NON OBBL	166	13	1	1	104	1.04.01.02.000	07.1/07.	8		1.05.03	3	4
52	04	06	7159	PROGRAMMA REGIONALE FINALIZZATO AL CONTROLLO DEL RISCHIO CLINICO ED AL CONTROLLO DELLE INFEZIONI OSPEDALIERE ASSOCIATE ALL'ASSISTENZA - SPESE DI RAPPRESENTANZA.	10.000,00	0,00	10.000,00	10.000,00	20.000,00	0,00	0,00	10.000,00	10.000,00	0,00	0,00	10.000,00	10.000,00	NON OBBL	166	13	1	1	103	1.03.02.02.000	07.1/07.	8		1.03.01	4	4
52	04	00	7160	SISTEMA NAZIONALE INFORMATIZZATO - PROGETTO SINP	0,00	0,00	0,00	0,00	0,00	0,00	0,00	0,00	0,00	0,00	0,00	0,00	0,00	NON OBBL		13	1	1	104	1.04.01.02.000	07.1/07.	8		1.05.03	3	4
52	04	05	7161	INTERVENTI DI CONTRASTO ALLE DIPENDENZE PATOLOGICHE SVOLTI DA ENTI DEL PRIVATO SOCIALE	2.222.141,13	0,00	500.000,00	500.000,00	2.722.141,13	0,00	0,00	500.000,00	500.000,00	0,00	0,00	1.000.000,00	1.000.000,00	NON OBBL	166	13	1	1	104	1.04.04.01.000	07.1/07.	8		1.06.03	3	4
52	04	05	7162	INTERVENTI DI CONTRASTO ALLE DIPENDENZE PATOLOGICHE SVOLTI DA AA.SS.LL. E ENTI LOCALI.	1.947.502,10	0,00	1.000.000,00	1.000.000,00	2.947.502,10	0,00	0,00	1.000.000,00	1.000.000,00	0,00	0,00	2.000.000,00	2.000.000,00	NON OBBL	166	13	1	1	104	1.04.01.02.000	07.1/07.	8		1.05.03	3	4
52	04	00	7163	SPESE DI GESTIONE RAPPRESENTANZA PUBBLICITA' E SERVIZI PER TRASFERTE.	42.541,26	0,00	18.000,00	18.000,00	60.541,26	0,00	0,00	18.000,00	18.000,00	0,00	0,00	18.000,00	18.000,00	NON OBBL	166	13	1	1	103	1.03.02.02.000	07.1/07.	8		1.02.05	4	4
52	04	05	7164	FONDO REGIONALE PER L'ASSISTENZA PSICHIATRICA E L'AUTISMO - ATTIVITA' SVOLTA DALLE AMMINISTRAZIONI LOCALI	1.600.000,00	0,00	2.500.000,00	2.500.000,00	4.100.000,00	0,00	0,00	2.500.000,00	2.500.000,00	0,00	0,00	2.500.000,00	2.500.000,00	NON OBBL	166	13	1	1	104	1.04.01.02.000	07.1/07.	8		1.05.03	3	4
52	04	05	7165	FONDI DELLO STATO PER L'ASSISTENZA PSICHIATRICA.	0,00	0,00	0,00	0,00	0,00	0,00	0,00	0,00	0,00	0,00	0,00	0,00	0,00	NON OBBL		13	1	1	104	1.04.01.02.000	07.1/07.	8		1.05.03	4	4

DIP	DG	UOD	Cap 2016 S	Descrizione	Residui passivi	Competenza libera 2016	Competenza vincolata 2016	Competenza 2016	Cassa 2016	di cui già impegnato su competenza 2016	Competenza libera 2017	Competenza vincolata 2017	Competenza 2017	di cui già impegnato su competenza 2017	Competenza libera 2018	Competenza vincolata 2018	Competenza 2018	Obbligatoria	Correlazioni	Missione	Programma	Titolo	macroaggregato	IV livello	Cofog	Codice identificativo spesa UE	Siope	Ricorrenti	Perimetro sanita
52	04	06	7166	ONERI PER GARANTIRE, ALL'INTERNO DELLE STRUTTURE TRASFUSIONALI, LA RINTRACCIABILITÀ DEL SANGUE E DEGLI EMOCOMPONENTI DESTINATI A TRASFUSIONI E LA NOTIFICA DEGLI EFFETTI INDESIDERATI ED INCIDENTI GRAVI (D.LGS. N. 207 DEL 9/11/2007)	72.135,50	0,00	0,00	0,00	72.135,50	0,00	0,00	0,00	0,00	0,00	0,00	0,00	0,00	NON OBBL		13	1	1	104	1.04.01.02.000	07.1/07.8		1.05.03	3	4
52	04	05	7167	FONDO REGIONALE PER L'ASSISTENZA PSICHIATRICA E L'AUTISMO - ATTIVITA' SVOLTA DA ENTI DEL PRIVATO SOCIALE	0,00	0,00	900.000,00	900.000,00	900.000,00	0,00	0,00	900.000,00	900.000,00	0,00	0,00	900.000,00	900.000,00	NON OBBL	166	13	1	1	104	1.04.04.01.000	07.1/07.8		1.06.03	3	4
52	04	06	7168	ONERI PER IMPLEMENTARE NORME E SPECIFICHE COMUNITARIE RELATIVE AD UN SISTEMA DI QUALITÀ PER I SERVIZI TRASFUSIONALI (D. LGS. N. 208 DEL 9/11/2007)	76.660,29	0,00	0,00	0,00	76.660,29	0,00	0,00	0,00	0,00	0,00	0,00	0,00	0,00	NON OBBL		13	1	1	104	1.04.01.02.000	07.1/07.8		1.05.03	3	4
52	04	01	7169	SPESE PER IL FUNZIONAMENTO DELLA STRUTTURA COMMISSARIALE DI CUI ALLA DELIBERAZIONE DEL CONSIGLIO DEI MINISTRI DEL 24/07/2009 - LIQUIDAZIONE DELLA RETRIBUZIONE ANNUA SUB-COMMISSARIO	160.260,44	0,00	500.000,00	500.000,00	660.260,44	0,00	0,00	500.000,00	500.000,00	0,00	0,00	500.000,00	500.000,00	NON OBBL	166	13	7	1	103	1.03.02.01.000	07.4	8	1.03.01	4	4
52	04	05	7171	SERVIZI INFORMATICI - GESTIONE E MANUTENZIONI APPLICAZIONI	26.352,00	0,00	0,00	0,00	26.352,00	0,00	0,00	0,00	0,00	0,00	0,00	0,00	0,00	NON OBBL		13	1	1	103	1.03.02.19.000	07.1	8	1.03.01	3	4
52	04	00	7174	LOTTA ALL'AIDS; CORSI DI FORMAZIONE ED AGGIORNAMENTO PROFESSIONALE DEL PERSONALE; POTENZIAMENTO DEI SERVIZI DI ASSISTENZA AI TOSSICODIPENDENTI;TRATTAMENTO A DOMICILIO DEI SOGGETTI AFFETTI DA AIDS - ASSUNZIONE PERS. MALATTIE INFETTIVE (L. 5/6/90 N.135). QUOTA ANNO 2002 DELIBERA CIPE 118/2002	10.046.629,71	0,00	0,00	0,00	10.046.629,71	0,00	0,00	0,00	0,00	0,00	0,00	0,00	0,00	NON OBBL		13	1	1	104	1.04.01.02.000	07.1/07.8		1.05.03	3	4
52	04	00	7175	RIMBORSO SPESE CORSO FORMAZIONE.	515,46	0,00	0,00	0,00	515,46	0,00	0,00	0,00	0,00	0,00	0,00	0,00	0,00	NON OBBL		13	1	1	103	1.03.02.02.000	07.4	8	1.02.05	4	4
52	04	00	7176	PROGETTI - PROGRAMMA GUADAGNA SALUTE	217,00	0,00	0,00	0,00	217,00	0,00	0,00	0,00	0,00	0,00	0,00	0,00	0,00	NON OBBL		13	1	1	104	1.04.01.02.000	07.1/07.8		1.05.03	3	4
52	04	00	7177	ORGANIZZAZIONE CORSI DI FORMAZIONE AIDS L. 135/90 ACQUISTO DI BENI E PRESTAZIONI DI SERVIZIO.	9.538,00	0,00	0,00	0,00	9.538,00	0,00	0,00	0,00	0,00	0,00	0,00	0,00	0,00	NON OBBL		13	1	1	103	1.03.02.04.000	07.4	8	1.03.01	4	4
52	04	08	7178	VALORIZZAZIONE DEL DIPARTIMENTO DI CHIMICA FARMACEUTICA E TOSSICOLOGICA PER IL PROGETTO "SVILUPPO DI NUOVE MOLECOLE ATTIVE SUI RECETTORI SEROTONINERGICI"	0,00	0,00	0,00	0,00	0,00	0,00	0,00	0,00	0,00	0,00	0,00	0,00	0,00	NON OBBL		13	2	1	104	1.04.01.01.000	07.1/07.8		1.05.01	4	4
52	04	00	7179	COMPETENZE E INDENNITÀ ACCESSORIE PER PERSONALE A TEMPO INDETERMINATO.	263,40	0,00	0,00	0,00	263,40	0,00	0,00	0,00	0,00	0,00	0,00	0,00	0,00	NON OBBL		13	1	1	101	1.01.01.01.000	07.4	8	1.02.01	3	4
52	04	00	7180	POTENZIAMENTO ORGANICI TRATTAMENTO DOMICILIARE MALATI AIDS. FORMAZIONE DEL PERSONALE. PREVENZIONE ED ASSISTENZA TOSSICODIPENDENTI (L.5.6.90 N.135 - DELIBERA CIPE 13.10.92)	0,00	0,00	0,00	0,00	0,00	0,00	0,00	0,00	0,00	0,00	0,00	0,00	0,00	NON OBBL		13	1	1	104	1.04.01.02.000	07.1/07.8		1.05.03	4	4
52	04	05	7182	POTENZIAMENTO DEI SERVIZI PUBBLICI PER LE TOSSICODIPENDENZE (SERT). ASSUNZIONI DI PERSONALE NEI SERT ISTITUITI E DA ISTITUIRE PRESSO CIASCUNA USL. INCREMENTO DEGLI ORGANICI IN RELAZIONE A ESIGENZE CONNESSE CON L'ATTIVITA' DI FORMAZIONE E PREVENZIONE (L.26/6/90 N.162).	0,00	0,00	0,00	0,00	0,00	0,00	0,00	0,00	0,00	0,00	0,00	0,00	0,00	NON OBBL		13	1	1	104	1.04.01.02.000	07.1/07.8		1.05.03	4	4
54	12	02	7183	INTERVENTI PER LA PROMOZIONE DI PARI OPPORTUNITA'. CONTRATTO CC.LL. 98/2001 DELIB. G.R. N. 6960 DEL 22/12/2000 - SERVIZI AUSILIARI PER IL FUNZIONAMENTO DELL'ENTE	0,00	0,00	0,00	0,00	0,00	0,00	0,00	0,00	0,00	0,00	0,00	0,00	0,00	NON OBBL		15	1	1	103	1.03.02.13.000	04.1	8	1.03.01	4	3
52	04	05	7184	CONTRIBUTO ALLA LEGA ITALIANA PER LA LOTTA CONTRO I TUMORI PER L'ASSISTENZA DOMICILIARE IN NAPOLI E PROVINCIA	0,00	0,00	0,00	0,00	0,00	0,00	0,00	0,00	0,00	0,00	0,00	0,00	0,00	NON OBBL		13	2	1	104	1.04.04.01.000	07.1/07.8		1.06.03	4	4
54	12	02	7185	PROGETTI SPERIMENTALI IN MATERIA DI VITA INDIPENDENTE ED INCLUSIONE NELLA SOCIETÀ DELLE PERSONE CON DISABILITÀ. TRASFERIMENTI CORRENTI AD AMMINISTRAZIONI LOCALI	0,00	0,00	1.100.000,00	1.100.000,00	1.100.000,00	0,00	0,00	0,00	0,00	0,00	0,00	0,00	0,00	NON OBBL	741	12	7	1	104	1.04.01.02.000	10.9	8	1.05.03	4	3
52	04	00	7186	ATTIVITA' DI FORMAZIONE PER LA DONAZIONE.	0,00	0,00	0,00	0,00	0,00	0,00	0,00	0,00	0,00	0,00	0,00	0,00	0,00	NON OBBL		13	1	1	104	1.04.01.02.000	07.1/07.8		1.05.03	4	4
54	12	02	7187	CONTRASTO E PREVENZIONE DELLE MUTILAZIONI GENITALI FEMMINILI (ART. 3 LEGGE 7/2006)	0,00	0,00	0,00	0,00	0,00	0,00	0,00	0,00	0,00	0,00	0,00	0,00	0,00	NON OBBL		12	7	1	104	1.04.01.02.000	10.9	8	1.05.03	4	3
52	04	15	7188	PROVVIDENZE A FAVORE DEGLI HANSENIANI E DEI LORO FAMILIARI (L. 24/1/86 N. 31).	1.961.802,41	0,00	0,00	0,00	1.961.802,41	0,00	0,00	0,00	0,00	0,00	0,00	0,00	0,00	NON OBBL		13	1	1	104	1.04.01.02.000	07.1/07.8		1.05.03	3	4
54	12	06	7189	VALORIZZAZIONE DEL VOLONTARIATO - SOSTEGNO ALLE ASSOCIAZIONI DI VOLONTARIATO (L.R. 11 DEL 23/10/2007 - ART. 14)	0,00	0,00	0,00	0,00	0,00	0,00	0,00	0,00	0,00	0,00	0,00	0,00	0,00	NON OBBL		12	8	1	104	1.04.04.01.000	10.7	8	1.06.03	4	3
52	04	16	7190	PROGETTO MINISTERO DELLA SALUTE CCM 2009 - PREVENZIONE DELLE IVG TRA LE DONNE STRANIERE	12.000,00	0,00	0,00	0,00	12.000,00	0,00	0,00	0,00	0,00	0,00	0,00	0,00	0,00	NON OBBL		13	1	1	104	1.04.01.02.000	07.1/07.8		1.05.03	3	4
52	04	05	7191	SISTEMI INFORMATIVI SOCIO-SANITARI	0,00	0,00	300.000,00	300.000,00	300.000,00	0,00	0,00	300.000,00	300.000,00	0,00	0,00	300.000,00	300.000,00	NON OBBL	166	13	1	1	103	1.03.02.19.000	07.1/07.8		1.03.01	3	4
52	04	15	7192	PROVVIDENZE A FAVORE DEGLI HANSENIANI E LORO FAMILIARI (L.R. 4.11.91 N.15 E LEGGE 24/1/86 N.31)	991.045,11	0,00	300.000,00	300.000,00	1.291.045,11	0,00	0,00	300.000,00	300.000,00	0,00	0,00	300.000,00	300.000,00	NON OBBL	166	13	1	1	104	1.04.01.02.000	07.1/07.8		1.05.03	3	4
54	12	06	7193	VALORIZZAZIONE DELLE ASSOCIAZIONI DI PROMOZIONE SOCIALE (L.R. 11 DEL 23/10/2007 - ART. 15)	0,00	0,00	0,00	0,00	0,00	0,00	0,00	0,00	0,00	0,00	0,00	0,00	0,00	NON OBBL		12	8	1	104	1.04.04.01.000	10.7	8	1.06.03	4	3
52	04	05	7194	INTERVENTI IN FAVORE DEI SOGGETTI STOMIZZATI DELLA REGIONE CAMPANIA (L.R. N. 10 DEL 29/3/2006)	100.000,00	0,00	0,00	0,00	100.000,00	0,00	0,00	0,00	0,00	0,00	0,00	0,00	0,00	NON OBBL		13	1	1	104	1.04.01.02.000	07.1/07.8		1.05.03	3	4

DIP	DG	UOD	Cap 2016 S	Descrizione	Residui passivi	Competenza libera 2016	Competenza vincolata 2016	Competenza 2016	Cassa 2016	di cui già impegnato su competenza 2016	Competenza libera 2017	Competenza vincolata 2017	Competenza 2017	di cui già impegnato su competenza 2017	Competenza libera 2018	Competenza vincolata 2018	Competenza 2018	Obbligatoria	Correlazioni	Missione	Programma	Titolo	macroaggregato	IV livello	Cofog	Codice identificativo spesa UE	Siope	Ricorrenti	Perimetro sanita
54	12	06	7195	VALORIZZAZIONE DEL VOLONTARIATO E DELLE ASSOCIAZIONI DI PROMOZIONE SOCIALE - ORGANIZZAZIONE MANIFESTAZIONI CONVEGNI STUDI (L.R. 11 DEL 23/10/2007)	0,00	0,00	0,00	0,00	0,00	0,00	0,00	0,00	0,00	0,00	0,00	0,00	0,00	NON OBBL		12	8	1	104	1.04.04.01.000	10.7	8	1.06.03	4	3
52	04	03	7196	ATTIVITA' DI PREVENZIONE IN MATERIA DI SALUTE E SICUREZZA SUI LUOGHI DI LAVORO AI SENSI DEL D.LGS. N. 81/2008	4.726.665,97	0,00	2.630.974,85	2.630.974,85	7.357.640,82	0,00	0,00	2.630.974,85	2.630.974,85	0,00	0,00	2.630.974,85	2.630.974,85	NON OBBL	2426	13	2	1	103	1.03.02.04.000	07.4	8	1.03.01	4	4
52	04	06	7197	PROGRAMMA UNICO REGIONALE PER LA DIFFUSIONE DEI DEFIBRILLATORI SEMIAUTOMATICI ESTERNI TRASFERIMENTI ALTRE IMPRESE	0,00	0,00	0,00	0,00	0,00	0,00	0,00	0,00	0,00	0,00	0,00	0,00	0,00	NON OBBL		13	1	1	104	1.04.03.99.000	07.1/07.	8	1.06.02	4	4
52	04	06	7198	PROGRAMMA UNICO REGIONALE PER LA DIFFUSIONE DEI DEFIBRILLATORI SEMIAUTOMATICI ESTERNI.	387.240,00	0,00	0,00	0,00	387.240,00	0,00	0,00	0,00	0,00	0,00	0,00	0,00	0,00	NON OBBL		13	1	1	104	1.04.01.02.000	07.1/07.	8	1.05.03	4	4
52	04	06	7199	PROGRAMMA UNICO REGIONALE PER LA DIFFUSIONE DEI DEFIBRILLATORI SEMIAUTOMATICI ESTERNI TRASFERIMENTI ALTRE IMPRESE. RAPPRESENTANZA ORGANIZZAZIONE EVENTI.	0,00	0,00	0,00	0,00	0,00	0,00	0,00	0,00	0,00	0,00	0,00	0,00	0,00	NON OBBL		13	1	1	103	1.03.02.02.000	07.1/07.	8	1.03.01	4	4
52	04	03	7200	SPESE PER LA PREDISPOSIZIONE DEL PIANO RELATIVO AI VACCINI PER LE MALATTIE INFETTIVE DIFFUSIVE E QUARANTENARIE.	0,00	0,00	0,00	0,00	0,00	0,00	0,00	0,00	0,00	0,00	0,00	0,00	0,00	NON OBBL		13	1	1	104	1.04.01.02.000	07.1/07.	8	1.05.03	4	4
52	04	03	7201	FINANZIAMENTO ALLE AA.SS.LL. PER L'ATTIVITÀ DI PREVENZIONE IN MATERIA DI SALUTE E SICUREZZA SUI LUOGHI DI LAVORO AI SENSI DE D.LGS. N 81/2008	0,00	0,00	0,00	0,00	0,00	0,00	0,00	0,00	0,00	0,00	0,00	0,00	0,00	NON OBBL		13	1	1	104	1.04.01.02.000	07.4	8	1.05.03	4	4
52	04	05	7202	PROGETTI DI RILIEVO NAZIONALE PER IL MIGLIORAMENTO DELLA QUALITA' DELL'ASSISTENZA SOCIOSANITARIA AI CITTADINI DELLA CAMPANIA APPARTENENTI ALLE COSIDDETTE FASCE DEBOLI	0,00	0,00	0,00	0,00	0,00	0,00	0,00	0,00	0,00	0,00	0,00	0,00	0,00	NON OBBL		13	1	1	104	1.04.01.02.000	07.1/07.	8	1.05.03	4	4
52	04	15	7203	ASSISTENZA A FAVORE DEI CITTADINI AFFETTI DA TBC NON ASSISTITI DALL' I.N.P.S. ED IN CONDIZIONI ECONOMICHE DISAGIATE (L. 4/3/87 N. 88 ART. 5 E L. 28/2/95 N. 549 - ART. 3 COMMA 1)	3.500.000,00	0,00	500.000,00	500.000,00	4.000.000,00	0,00	0,00	500.000,00	500.000,00	0,00	0,00	500.000,00	500.000,00	NON OBBL	166	13	1	1	104	1.04.01.02.000	07.1/07.	8	1.05.03	3	4
52	04	00	7204	SPESE PER GLI ESAMI DI LABORATORIO A CUI DEVONO ESSERE SOTTOPOSTI I DONATORI DI TESSUTI E CELLULE EX ART. 5 DEL D.LGS.VO 25 GENNAIO 2010 N. 16.	49.700,62	0,00	0,00	0,00	49.700,62	0,00	0,00	0,00	0,00	0,00	0,00	0,00	0,00	NON OBBL		13	1	1	104	1.04.01.02.000	07.1/07.	8	1.05.03	4	4
52	04	03	7206	ACCORDO DI COLLABORAZIONE TRA LA REGIONE CAMPANIA ED IL MINISTERO DELLA SALUTE PER LA REALIZZAZIONE DEL PROGETTO VIGILANZA SANITARIA RIFIUTI (VISARI).	0,00	0,00	0,00	0,00	0,00	0,00	0,00	0,00	0,00	0,00	0,00	0,00	0,00	NON OBBL		13	1	1	104	1.04.01.02.000	07.1/07.	8	1.05.03	4	4
52	04	00	7207	INTERESSI DI MORA	0,00	0,00	80.000,00	80.000,00	80.000,00	0,00	0,00	80.000,00	80.000,00	0,00	0,00	80.000,00	80.000,00	NON OBBL	166	13	1	1	107	1.07.06.02.000	07.4	8	1.09.01	4	4
52	04	00	7208	SPESE RELATIVE AI SERVIZI AMMINISTRATIVI CONNESSI ALLE ATTIVITA' ESPLETATE DALLA DIREZIONE GENERALE 04	0,00	0,00	10.000,00	10.000,00	10.000,00	0,00	0,00	10.000,00	10.000,00	0,00	0,00	10.000,00	10.000,00	NON OBBL	166	13	1	1	103	1.03.02.16.000	07.4	8	1.03.01	3	4
52	04	00	7209	TRASFERIMENTI CORRENTI AD AMMINISTRAZIONI CENTRALI	0,00	0,00	10.000,00	10.000,00	10.000,00	0,00	0,00	10.000,00	10.000,00	0,00	0,00	10.000,00	10.000,00	NON OBBL	166	13	1	1	104	1.04.01.01.000	07.2	8	1.05.01	3	4
52	04	03	7210	PROGETTO - STATO DI ATTUAZIONE DEI MODELLI INNOVATIVI DI ASSISTENZA PRIMARIA NELLE REGIONI ITALIANE	0,00	0,00	0,00	0,00	0,00	0,00	0,00	0,00	0,00	0,00	0,00	0,00	0,00	NON OBBL		13	1	1	104	1.04.01.02.000	07.1/07.	8	1.05.03	4	4
52	04	08	7218	CONTRIBUTO ALL'AMBULATORIO DI FARMACIA DELL'OSPEDALE COTUGNO DI NAPOLI PER LA REALIZZAZIONE DI UN PROGETTO CONCERNENTE L'EQUITÀ E ACCESSO ALLE CURE PER I PAZIENTI AFFETTI DA HIV.	0,00	0,00	0,00	0,00	0,00	0,00	0,00	0,00	0,00	0,00	0,00	0,00	0,00	NON OBBL		13	2	1	104	1.04.01.02.000	07.1/07.	8	1.05.03	4	4
52	04	06	7220	CONTRIBUTO IN FAVORE DEL CENTRO DI RIFERIMENTO PER LA TRAUMATOLOGIA CRANIO-MAXILLO-FACCIALE PRESSO L'AZIENDA OSPEDALIERA UNIVERSITARIA DI NAPOLI FEDERICO II.	0,00	0,00	0,00	0,00	0,00	0,00	0,00	0,00	0,00	0,00	0,00	0,00	0,00	NON OBBL		13	2	1	104	1.04.01.02.000	07.1/07.	8	1.05.03	4	4
52	04	13	7222	BORSE DI STUDIO A LAUREATI CAMPANI PER LA FREQUENTAZIONE DI SCUOLE DI SPECIALIZZAZIONE UNIVERSITARIA DI AREA SANITARIA	1.139.450,00	0,00	12.470.000,00	12.470.000,00	13.609.450,00	0,00	0,00	12.470.000,00	12.470.000,00	0,00	0,00	12.470.000,00	12.470.000,00	NON OBBL	166	13	1	1	104	1.04.01.02.000	07.1/07.	8	1.05.03	3	4
52	04	13	7224	FUNZIONAMENTO DELL'OSSERVATORIO REGIONALE PER LE SPECIALIZZAZIONI MEDICHE UNIVERSITARIE - COMPETENZE PER COMPONENTI COMMISSIONI	10.000,00	0,00	10.000,00	10.000,00	20.000,00	0,00	0,00	10.000,00	10.000,00	0,00	0,00	10.000,00	10.000,00	NON OBBL	166	13	1	1	103	1.03.02.10.000	07.1/07.	8	1.03.01	4	4
52	04	13	7226	IMPOSTE E TASSE PER IL FUNZIONAMENTO DELL'OSSERVATORIO REGIONALE PER LE SPECIALIZZAZIONI MEDICHE UNIVERSITARIE	15.000,00	0,00	15.000,00	15.000,00	30.000,00	0,00	0,00	15.000,00	15.000,00	0,00	0,00	15.000,00	15.000,00	NON OBBL	166	13	1	1	102	1.02.01.01.000	07.4	8	1.08.01	3	4
52	04	13	7228	CONTRIBUTI SOCIALI PER IL FUNZIONAMENTO DELL'OSSERVATORIO REGIONALE PER LE SPECIALIZZAZIONI MEDICHE UNIVERSITARIE	5.000,00	0,00	5.000,00	5.000,00	10.000,00	0,00	0,00	5.000,00	5.000,00	0,00	0,00	5.000,00	5.000,00	NON OBBL	166	13	1	1	101	1.01.02.01.000	07.4	8	1.02.02	3	4
52	04	05	7230	INIZIATIVE PER IL RAFFORZAMENTO DEI PERCORSI RIABILITATIVI E SOCIOSANITARI PER DISABILI ANCHE IN ETA' EVOLUTIVA	0,00	0,00	3.000.000,00	3.000.000,00	3.000.000,00	0,00	0,00	3.000.000,00	3.000.000,00	0,00	0,00	3.000.000,00	3.000.000,00	NON OBBL	166	13	1	1	104	1.04.01.02.000	07.1	8	1.05.03	3	4
52	04	05	7231	INIZIATIVE PER IL COINVOLGIMENTO DELLE ORGANIZZAZIONI DEL PRIVATO SOCIALE NEI PERCORSI RIABILITATIVI E SOCIOSANITARI PER DISABILI ANCHE IN ETA' EVOLUTIVA	0,00	0,00	1.500.000,00	1.500.000,00	1.500.000,00	0,00	0,00	1.500.000,00	1.500.000,00	0,00	0,00	1.500.000,00	1.500.000,00	NON OBBL	166	13	1	1	104	1.04.04.01.000	07.1	8	1.06.03	3	4
52	04	05	7232	RAFFORZAMENTO DELLE CURE DOMICILIARI	0,00	0,00	20.000.000,00	20.000.000,00	20.000.000,00	0,00	0,00	20.000.000,00	20.000.000,00	0,00	0,00	20.000.000,00	20.000.000,00	NON OBBL	166	13	1	1	104	1.04.01.02.000	07.1	8	1.05.03	3	4
52	04	14	7233	SOCIETà REGIONALE PER LA SANITA'-SO.RE.SA. SPA FINANZIAMENTO CONVENZIONE -QUADRO	0,00	0,00	8.000.000,00	8.000.000,00	8.000.000,00	0,00	0,00	8.000.000,00	8.000.000,00	0,00	0,00	8.000.000,00	8.000.000,00	NON OBBL	166	13	1	1	103	1.03.02.15.000	07.1	8	1.03.01	3	4

DIP	DG	UOD	Cap 2016 S	Descrizione	Residui passivi	Competenza libera 2016	Competenza vincolata 2016	Competenza 2016	Cassa 2016	di cui già impegnato su competenza 2016	Competenza libera 2017	Competenza vincolata 2017	Competenza 2017	di cui già impegnato su competenza 2017	Competenza libera 2018	Competenza vincolata 2018	Competenza 2018	Obbligatoria	Correlazioni	Missione	Programma	Titolo	macroaggregato	IV livello	Cofog	Codice identificativo spesa UE	Siope	Ricorrenti	Perimetro sanita
52	04	16	7234	SCREENENG NEONATALI OBBLIGATORI	0,00	0,00	2.000.000,00	2.000.000,00	2.000.000,00	0,00	0,00	2.000.000,00	2.000.000,00	0,00	0,00	2.000.000,00	2.000.000,00	NON OBBL	166	13	1	1	104	1.04.01.02.000	07.1	8	1.05.03	3	4
52	04	16	7235	TRASFERIMENTO AL CNT DI RISORSE PER ATTUAZIONE DELL'ACCORDO	0,00	0,00	12.000,00	12.000,00	12.000,00	0,00	0,00	12.000,00	12.000,00	0,00	0,00	12.000,00	12.000,00	NON OBBL	166	13	1	1	104	1.04.01.01.000	07.1	8	1.05.01	3	4
52	04	16	7236	ATTUAZIONE ART. 17 DELLA L.R. 9/2009 DI RECEPIMENTO DELLA LEGGE NAZIONALE 115/1987	0,00	0,00	200.000,00	200.000,00	200.000,00	0,00	0,00	200.000,00	200.000,00	0,00	0,00	200.000,00	200.000,00	NON OBBL	166	13	1	1	104	1.04.01.02.000	07.1	8	1.05.03	3	4
52	04	16	7237	PERCORSO NASCITA – PROMOZIONE DELLE ATTIVITA' CONSULTORIALI	0,00	0,00	4.000.000,00	4.000.000,00	4.000.000,00	0,00	0,00	4.000.000,00	4.000.000,00	0,00	0,00	4.000.000,00	4.000.000,00	NON OBBL	166	13	1	1	104	1.04.01.02.000	07.1	8	1.05.03	3	4
52	04	05	7238	LOTTA ALLA DROGA, SPESA PER I PROGETTI DEI SERVIZI PUBBLICI E DI ENTI ISCRITTI AGLI ALBI DI CUI AL T.U. 309/90; AZIONI DI VOLONTARIATO E ASSISTENZA SOCIO - SANITARIA AI TOSSICODIPENDENTI; ELABORAZIONE DEI SISTEMI DI VERIFICA E VALUTAZIONE DI COMPETENZA REGIONALE	0,00	0,00	0,00	0,00	0,00	0,00	0,00	0,00	0,00	0,00	0,00	0,00	0,00	NON OBBL		13	1	1	104	1.04.01.02.000	07.1/07.	8	1.05.03	4	4
52	04	05	7239	CONTRIBUTI PER INTERVENTI A FAVORE DI ONLUS E ASSOCIAZIONI DI VOLONTARIATO IN CAMPO SOCIO - SANITARIO	0,00	0,00	0,00	0,00	0,00	0,00	0,00	0,00	0,00	0,00	0,00	0,00	0,00	NON OBBL		13	1	1	104	1.04.04.01.000	07.1/07.	8	1.06.03	3	4
52	04	05	7240	QUOTA PARTE DEL FONDO NAZIONALE PER LE POLITICHE SOCIALI DESTINATA ALLA LOTTA ALLA DROGA. PROGETTO PER LA PREVENZIONE ED IL RECUPERO DELLE TOSSICODIPENDENZE E ALCOLISMO. CORRELATO REINSERIMENTO LAVORATIVO DEI TOSSICODIPENDENTI.	1.120.725,28	0,00	0,00	0,00	1.120.725,28	0,00	0,00	0,00	0,00	0,00	0,00	0,00	0,00	NON OBBL		13	1	1	104	1.04.01.02.000	07.1/07.	8	1.05.03	4	4
52	04	05	7242	ATTUAZIONE PROGETTI DI LOTTA ALLE DIPENDENZE PATOLOGICHE: ATTIVITA' SVOLTA DALLE AMMINISTRAZIONI LOCALI	24.788,85	0,00	0,00	0,00	24.788,85	0,00	0,00	0,00	0,00	0,00	0,00	0,00	0,00	NON OBBL		13	1	1	104	1.04.01.02.000	07.1/07.	8	1.05.03	3	4
52	04	15	7246	CONTRIBUTO AGLI ORGANI DI CUI AL COMMA 1 DELL'ART.10 DELLA L.R. 2 LUGLIO,1996 N.14 AVENTE PER OGGETTO "NORME PER LA MEDICINA DELLO SPORT E PER LA TUTELA SANITARIA DELLE ATTIVITA'SPORTIVE".	50.000,00	0,00	50.000,00	50.000,00	100.000,00	0,00	0,00	50.000,00	50.000,00	0,00	0,00	50.000,00	50.000,00	NON OBBL	166	13	1	1	104	1.04.01.02.000	07.1/07.	8	1.05.03	3	4
52	04	00	7250	CONTRIBUTO ALLA FONDAZIONE TELETHON PER IL CENTRO DI RICERCHE GENETICHE (L.R. N. 8/2006).	0,00	0,00	0,00	0,00	0,00	0,00	0,00	0,00	0,00	0,00	0,00	0,00	0,00	NON OBBL		13	1	1	104	1.04.04.01.000	07.1/07.	8	1.06.03	3	4
52	04	00	7252	FINANZIAMENTO ALLA BIOGEM PER ATTIVITA' DI ALTA FORMAZIONE NEL SETTORE DELLA BIOLOGIA GENETICA.	0,00	0,00	0,00	0,00	0,00	0,00	0,00	0,00	0,00	0,00	0,00	0,00	0,00	NON OBBL		13	1	1	104	1.04.01.02.000	07.1/07.	8	1.05.03	3	4
52	04	14	7254	CONTRIBUTO REGIONALE A FAVORE DELLA SOCIETA' CONSORTILE A R.L. SENZA SCOPO DI LUCRO "CEINGE".	6.500.000,00	0,00	0,00	0,00	6.500.000,00	0,00	0,00	0,00	0,00	0,00	0,00	0,00	0,00	NON OBBL		13	1	1	103	1.03.02.18.000	07.1/07.	8	1.03.01	3	4
52	04	14	7256	CONTRIBUTO IN FAVORE DELL'ISTITUTO NAZIONALE PER LO STUDIO E LA CURA DEI TUMORI FONDAZIONE G. PASCALE.	12.000.000,00	0,00	0,00	0,00	12.000.000,00	0,00	0,00	0,00	0,00	0,00	0,00	0,00	0,00	NON OBBL		13	1	1	104	1.04.01.02.000	07.1/07.	8	1.05.03	3	4
52	04	14	7258	CONTRIBUTO AL CENTRO DI RICERCA ONCOLOGICA DI MERCOGLIANO.	3.280.000,00	0,00	0,00	0,00	3.280.000,00	0,00	0,00	0,00	0,00	0,00	0,00	0,00	0,00	NON OBBL		13	1	1	104	1.04.01.02.000	07.1/07.	8	1.05.03	3	4
52	04	16	7282	OBIETTIVI EX ART.1 COMMI 34 E 34/BIS LEGG 662/96: PROGRAMMA DI SCREENING PER LA PREVENZIONE DEL TUMORE AL SENO.	462.996,63	0,00	0,00	0,00	462.996,63	0,00	0,00	0,00	0,00	0,00	0,00	0,00	0,00	NON OBBL		13	1	1	104	1.04.01.02.000	07.1/07.	8	1.05.03	3	4
52	04	03	7283	PROSIEGUO DELL'INTERVENTO SPECIALE PER LA DIFFUSIONE DEGLI SCREENING DI CUI ALLA L. 138/2004 IN ATTUAZIONE DELLA L. 296/2006 ART. 1 COMMA 808	1.677.970,16	0,00	0,00	0,00	1.677.970,16	0,00	0,00	0,00	0,00	0,00	0,00	0,00	0,00	NON OBBL		13	1	1	104	1.04.01.02.000	07.1/07.	8	1.05.03	3	4
52	04	05	7284	OBIETTIVI EX ART.1, COMMI 34 E 34/BIS, LEGGE 662/96: POTENZIAMENTO DEL SISTEMA DELLE CURE DOMICILIARI (ART. 1, COMMA 6, LEGGE 26/2/99, N. 39).	0,00	0,00	0,00	0,00	0,00	0,00	0,00	0,00	0,00	0,00	0,00	0,00	0,00	NON OBBL		13	1	1	104	1.04.01.02.000	07.1/07.	8	1.05.03	3	4
52	04	05	7286	OBIETTIVI EX ART.1 COMMI 34 E 34/BIS LEGGE 662/96: MIGLIORAMENTO DELL'ASSISTENZA AI SOGGETTI AFFETTI DA MALATTIE MENTALI.	0,00	0,00	0,00	0,00	0,00	0,00	0,00	0,00	0,00	0,00	0,00	0,00	0,00	NON OBBL		13	1	1	104	1.04.01.02.000	07.1/07.	8	1.05.03	3	4
52	04	16	7288	OBIETTIVI EX ART.1 COMMI 34 E 34/BIS LEGGE 662/96: PROGRAMMA DI SCREENING PER LA PREVENZIONE DEL TUMORE ALLA CERVICE UTERINA.	1.011.832,70	0,00	0,00	0,00	1.011.832,70	0,00	0,00	0,00	0,00	0,00	0,00	0,00	0,00	NON OBBL		13	1	1	104	1.04.01.02.000	07.1/07.	8	1.05.03	3	4
54	10	05	7289	OBIETTIVI EX ART.1, COMMI 34 E 34/BIS, LEGGE 662/96: D.G.R.C. N.3142/2003 (C.U.P.) E D.G.R.C. N.198/2004: QUALIFICAZIONE DELL'ASSISTENZA SANITARIA .	0,00	0,00	0,00	0,00	0,00	0,00	0,00	0,00	0,00	0,00	0,00	0,00	0,00	NON OBBL		13	1	1	103	1.03.02.18.000	07.1/07.	8	1.03.01	3	4
52	04	08	7290	INIZIATIVE DI FARMACOVIGILANZA E DI INFORMAZIONE DEGLI OPERATORI SANITARI SULLE PROPRIETA' ED EFFETTI DEI MEDICINALI. CAMPAGNA DI EDUCAZIONE SANITARIA TRAMITE LE AA.SS.LL.	3.259.076,36	0,00	1.438.387,44	1.438.387,44	4.697.463,80	0,00	0,00	1.440.000,00	1.440.000,00	0,00	0,00	1.440.000,00	1.440.000,00	NON OBBL	1158	13	1	1	104	1.04.01.02.000	07.1/07.	8	1.05.03	4	4
52	04	03	7291	OBIETTIVI EX ART.1 COMMI 34 E 34/BIS LEGGE N. 662/96: SCREENING CANCRO COLON RETTO - D.G.R.C. N.198/2004.	561.835,26	0,00	0,00	0,00	561.835,26	0,00	0,00	0,00	0,00	0,00	0,00	0,00	0,00	NON OBBL		13	1	1	104	1.04.01.02.000	07.1/07.	8	1.05.03	3	4
52	04	05	7292	OBIETTIVI EX ART.1 COMMI 34 E 34/BIS LEGGE N.662/96: RETE INTEGRATA DEI SERVIZI SANITARI PER LA NON AUTOSUFFICIENZA - D.G.R.C. N.198/2004.	0,00	0,00	0,00	0,00	0,00	0,00	0,00	0,00	0,00	0,00	0,00	0,00	0,00	NON OBBL		13	1	1	104	1.04.01.02.000	07.1/07.	8	1.05.03	3	4
52	04	00	7293	CONTRIBUTI SOCIALI PER ESPERTI PER COMMISSIONI COMITATI E CONSIGLI	6.269,52	0,00	15.000,00	15.000,00	21.269,52	0,00	0,00	15.000,00	15.000,00	0,00	0,00	15.000,00	15.000,00	NON OBBL	166	13	1	1	101	1.01.02.01.000	07.4	8	1.02.02	4	4
52	04	00	7294	ESPERTI PER COMMISSIONI COMITATI E CONSIGLI	30.523,25	0,00	125.000,00	125.000,00	155.523,25	0,00	0,00	125.000,00	125.000,00	0,00	0,00	125.000,00	125.000,00	NON OBBL	166	13	1	1	103	1.03.02.10.000	07.1/07.	8	1.03.01	4	4
52	04	00	7295	IMPOSTE E TASSE PER ESPERTI PER COMMISSIONI COMITATI E CONSIGLI	4.954,36	0,00	10.000,00	10.000,00	14.954,36	0,00	0,00	10.000,00	10.000,00	0,00	0,00	10.000,00	10.000,00	NON OBBL	166	13	1	1	102	1.02.01.01.000	07.4	8	1.08.01	4	4
52	04	16	7296	ONERI GESTIONALI DELLA BASCO DELLA REGIONE CAMPANIA (L.R. 18 DEL 6/12/2000, ART. 51)	1.000.000,00	0,00	500.000,00	500.000,00	1.500.000,00	0,00	0,00	500.000,00	500.000,00	0,00	0,00	500.000,00	500.000,00	NON OBBL	166	13	1	1	104	1.04.01.02.000	07.1/07.	8	1.05.03	3	4

DIP	DG	UOD	Cap 2016 S	Descrizione	Residui passivi	Competenza libera 2016	Competenza vincolata 2016	Competenza 2016	Cassa 2016	di cui già impegnato su competenza 2016	Competenza libera 2017	Competenza vincolata 2017	Competenza 2017	di cui già impegnato su competenza 2017	Competenza libera 2018	Competenza vincolata 2018	Competenza 2018	Obbligatoria	Correlazioni	Missione	Programma	Titolo	macroaggregato	IV livello	Cofog	Codice identificativo spesa UE	Siope	Ricorrenti	Perimetro sanita
52	04	00	7298	CONTRIBUTO ANNUALE A FAVORE DELLE SEZIONI CAMPANE DELL'AIRC (ASSOCIAZIONE ITALIANA RICERCA CANCRO) DELL'AIL (ASSOCIAZIONE ITALIANA LEUCEMICI) E DELLA FONDAZIONE ANT ITALIA ONLUS.	1.949.370,64	0,00	487.342,67	487.342,67	2.436.713,31	0,00	0,00	487.342,67	487.342,67	0,00	0,00	487.342,67	487.342,67	NON OBBL	166	13	1	1	104	1.04.04.01.000	07.1/07.	8		1.06.03	3	4
52	04	00	7300	PROGETTO CCM BUONE PRATICHE PER LA SORVEGLIANZA E IL CONTROLLO DELL'ANTIBIOTICORESISTENZA TRASFERIMENTI AMM LOCALI	0,00	0,00	0,00	0,00	0,00	0,00	0,00	0,00	0,00	0,00	0,00	0,00	0,00	NON OBBL		13	1	1	104	1.04.01.02.000	07.1/07.	8		1.05.03	4	4
52	04	00	7301	PROGETTO CCM BUONE PRATICHE PER LA SORVEGLIANZA E IL CONTROLLO DELL'ANTIBIOTICORESISTENZA SERVIZI AUSILIARI	0,00	0,00	0,00	0,00	0,00	0,00	0,00	0,00	0,00	0,00	0,00	0,00	0,00	NON OBBL		13	1	1	103	1.03.02.13.000	07.1/07.	8		1.03.01	3	4
52	04	00	7302	FONDI DEL MINISTERO DELLA SANITA' PER L'ATTUAZIONE DEL PROTOCOLLO TERAPEUTICO DIAGNOSTICO IN DAY SURGERY	0,00	0,00	0,00	0,00	0,00	0,00	0,00	0,00	0,00	0,00	0,00	0,00	0,00	NON OBBL		13	1	1	104	1.04.01.02.000	07.1/07.	8		1.05.03	4	4
52	04	11	7303	FONDI DEL MINISTERO DELLA SALUTE, EX ART. 1, COMMA 2, LETTERA B, DEL D. LGS. N. 502 DEL 30/12/92 - TRASFERIMENTI CORRENTI A ISTITUZIONI CENTRALI.	0,00	0,00	0,00	0,00	0,00	0,00	0,00	0,00	0,00	0,00	0,00	0,00	0,00	NON OBBL		13	7	1	104	1.04.01.01.000	07.1/07.	8		1.05.01	3	4
52	04	11	7304	FONDI DEL MINISTERO DELLA SALUTE PER PROGRAMMI SPECIALI DI INTERESSE E RILIEVO INTERREGIONALE O NAZIONALE EX ART.12 COMMA 2 LETT.B D.L.VO N.502 DEL 30/12/92	807.828,12	0,00	0,00	0,00	807.828,12	0,00	0,00	0,00	0,00	0,00	0,00	0,00	0,00	NON OBBL		13	7	1	104	1.04.01.02.000	07.1/07.	8		1.05.03	3	4
52	04	11	7305	FONDI DEL MINISTERO DELLA SALUTE PER PROGRAMMI SPECIALI DI INTERESSE E RILIEVO INTERREGIONALE O NAZIONALE EX ART.12 COMMA 2 LETT.B D.L.VO N.502 DEL 30/12/92. TRASFERIMENTI A ISTITUZIONI SOCIALI PRIVATE	0,00	0,00	0,00	0,00	0,00	0,00	0,00	0,00	0,00	0,00	0,00	0,00	0,00	NON OBBL		13	7	1	104	1.04.04.01.000	07.1/07.	8		1.06.03	3	4
52	04	13	7306	FONDI PER L'ESCLUSIVITA' DI RAPPORTO DEI DIRIGENTI DEL RUOLO SANITARIO (ART.72 COMMA 6 LEGGE 488/98).	9.831.434,39	0,00	3.192.424,00	3.192.424,00	13.023.858,39	0,00	0,00	3.192.424,00	3.192.424,00	0,00	0,00	3.192.424,00	3.192.424,00	NON OBBL	1261	13	1	1	104	1.04.01.02.000	07.1/07.	8		1.05.03	3	4
52	04	16	7308	ATTUAZIONE DEL PROGETTO SINDIS 521 E/9 PER L'IDENTIFICAZIONE DI UN SET DI INDICATORI DI SALUTE PER L'EFFICACIA E L'APPROPRIATEZZA DELLE CURE PERINATALI	0,00	0,00	0,00	0,00	0,00	0,00	0,00	0,00	0,00	0,00	0,00	0,00	0,00	NON OBBL		13	1	1	104	1.04.01.02.000	07.1/07.	8		1.05.03	3	4
52	04	06	7310	UNITA' DI CRISI REGIONALE (U.C.R.) AI FINI DELLA DELIBERA DI G.R. N.495 DEL 25.03.2004-UTENZE	109.299,53	0,00	50.000,00	50.000,00	159.299,53	0,00	0,00	50.000,00	50.000,00	0,00	0,00	50.000,00	50.000,00	NON OBBL	166	13	7	1	103	1.03.02.05.000	07.1/07.	8		1.03.01	3	4
52	04	06	7311	UNITA' DI CRISI REGIONALE (UCR) AI FINI DELLA DELIBERA DI G.R. N. 495 DEL 25.03.2004 - ASSICURAZIONE	15,03	0,00	50,00	50,00	65,03	0,00	0,00	50,00	50,00	0,00	0,00	50,00	50,00	NON OBBL	166	13	7	1	110	1.10.04.01.000	07.4	8		1.03.01	3	4
52	04	14	7312	CONTRIBUTO ACQUISTO FARMACI AD ALTO COSTO	50.000.000,00	0,00	40.000.000,00	40.000.000,00	70.000.000,00	0,00	0,00	40.000.000,00	40.000.000,00	0,00	0,00	40.000.000,00	40.000.000,00	NON OBBL	166	13	1	1	104	1.04.01.02.000	07.1/07.	8		1.05.03	3	4
52	04	08	7314	SVILUPPO DI UNA CAMPAGNA DI INFORMAZIONE VIA WEB SULL'USO CONSAPEVOLE DEI COSMETICI RISPETTO AL RISCHIO DI CONTRAFFAZIONE PER QUELLI ACQUISTATI FUORI DAI CANALI LEGALI.	54.432,00	0,00	0,00	0,00	54.432,00	0,00	0,00	0,00	0,00	0,00	0,00	0,00	0,00	NON OBBL		13	1	1	104	1.04.01.02.000	07.1/07.	8		1.05.03	4	4
52	04	03	7316	CONTRIBUTO STRAORDINARIO IN FAVORE DI VESSEL ONLUS - CASERTA PER IL PROGETTO "CURA E TRATTAMENTO DEL PIEDE DIABETICO.	0,00	0,00	0,00	0,00	0,00	0,00	0,00	0,00	0,00	0,00	0,00	0,00	0,00	NON OBBL		13	2	1	104	1.04.04.01.000	07.1/07.	8		1.06.03	4	4
52	04	03	7320	PIANO REGIONALE AMIANTO APPROVATO CON DELIBERA DI CONSIGLIO REGIONALE N. 64 DEL 2001 (ART. 28 COMMA 6 L.R. 29/12/2005 N. 24)	273.590,41	0,00	0,00	0,00	273.590,41	0,00	0,00	0,00	0,00	0,00	0,00	0,00	0,00	NON OBBL		13	1	1	104	1.04.01.02.000	07.1/07.	8		1.05.03	3	4
52	04	06	7321	PROGETTO DI RICERCA CORRENTE 2012 - LA VALUTAZIONE DELLA QUALITA' DELLE STRUTTURE OSPEDALIERE SECONDO LA PROSPETTIVA DEL CITTADINO. ORGANIZZAZIONE EVENTI.	30,00	0,00	0,00	0,00	30,00	0,00	0,00	0,00	0,00	0,00	0,00	0,00	0,00	NON OBBL		13	1	1	103	1.03.02.02.000	07.1/07.	8		1.03.01	4	4
52	04	08	7322	L. 123/2005 "NORME PER LA PROTEZIONE DEI SOGGETTI MALATI DI CELIACHIA " L.R. 2/2003 "INTOLLERANZE ALIMENTARI - RISTORAZIONE DIFFERENZIATAI NELLA PUBBLICA AMMINISTRAZIONE - ISTITUZIONE OSSERVATORIO REGIONALE" - CELIACHIA E INTOLLERANZE ALIMENTARI	566.100,00	0,00	0,00	0,00	566.100,00	0,00	0,00	0,00	0,00	0,00	0,00	0,00	0,00	NON OBBL		13	1	1	104	1.04.01.02.000	07.1/07.	8		1.05.03	3	4
52	04	06	7323	PROGETTO DI RICERCA CORRENTE 2012 - LA VALUTAZIONE DELLA QUALITÀ DELLE STRUTTURE OSPEDALIERE SECONDO LA PROSPETTIVA DEL CITTADINO. TRASFERIMENTI AD AMMINISTRAZIONI LOCALI.	77,85	0,00	0,00	0,00	77,85	0,00	0,00	0,00	0,00	0,00	0,00	0,00	0,00	NON OBBL		13	1	1	104	1.04.01.02.000	07.1/07.	8		1.05.03	4	4
52	04	14	7324	RIPIANO ECCEDENZA SPESA FARMACEUTICA AI SENSI DELL'ART. 1 COMMA 796 LETTERA G) DELLA LEGGE 296/2006	0,00	0,00	0,00	0,00	0,00	0,00	0,00	0,00	0,00	0,00	0,00	0,00	0,00	NON OBBL		13	1	1	104	1.04.01.02.000	07.1/07.	8		1.05.03	3	4
52	04	14	7325	RIPIANO ECCEDENZA SPESA FARMACEUTICA L. 296/2006. RIMBORSO ALLE CASE FARMACEUTICHE.	1.209,35	0,00	0,00	0,00	1.209,35	0,00	0,00	0,00	0,00	0,00	0,00	0,00	0,00	NON OBBL		13	1	1	104	1.04.03.99.000	07.1	8		1.06.02	3	4
40	03	91	7326	CAMPAGNA DI INFORMAZIONE E COMUNICAZIONE DEL NUMERO VERDE "INSIEME PER LA SANITA'".	0,00	0,00	0,00	0,00	0,00	0,00	0,00	0,00	0,00	0,00	0,00	0,00	0,00	NON OBBL		13	7	1	110	1.10.99.99.000	07.1/07.	8		1.03.01	4	4
52	04	06	7327	PROGETTO DI RICERCA CORRENTE 2012 - LA VALUTAZIONE DELLA QUALITÀ DELLE STRUTTURE OSPEDALIERE SECONDO LA PROSPETTIVA DEL CITTADINO. SERVIZI AUSILIARI.	0,00	0,00	0,00	0,00	0,00	0,00	0,00	0,00	0,00	0,00	0,00	0,00	0,00	NON OBBL		13	1	1	103	1.03.02.13.000	07.1/07.	8		1.03.01	4	4

DIP	DG	UOD	Cap 2016 S	Descrizione	Residui passivi	Competenza libera 2016	Competenza vincolata 2016	Competenza 2016	Cassa 2016	di cui già impegnato su competenza 2016	Competenza libera 2017	Competenza vincolata 2017	Competenza 2017	di cui già impegnato su competenza 2017	Competenza libera 2018	Competenza vincolata 2018	Competenza 2018	Obbligatoria	Correlazioni	Missione	Programma	Titolo	macroaggregato	IV livello	Cofog	Codice identificativo spesa UE	Siope	Ricorrenti	Perimetro sanita
52	04	03	7328	ATTUAZIONE DEL REGOLAMENTO (CE) N. 1907/2006 DEL PARLAMENTO EUROPEO E DEL CONSIGLIO CONCERNENTE LA REGISTRAZIONE LA VALUTAZIONE L'AUTORIZZAZIONE E LA RESTRIZIONE DELLE SOSTANZE CHIMICHE (REACH)	0,00	0,00	0,00	0,00	0,00	0,00	0,00	0,00	0,00	0,00	0,00	0,00	0,00	NON OBBL		13	1	1	104	1.04.01.02.000	07.1/07.	8		1.05.03	3	4
52	04	06	7330	ONERI DI FUNZIONAMENTO PER GARANTIRE IL COORDINAMENTO INTRAREGIONALE ED INTERREGIONALE DELLE ATTIVITA' TRASFUSIONALI, DEI FLUSSI DI SCAMBIO E DI COMPENSAZIONE, NONCHE' IL MONITORAGGIO DEL RAGGIUNGIMENTO DEGLI OBIETTIVI DI CUI AGLI ARTT. 1 ED 11 DELLA EX LEGE 219 DEL 21/10/2005	141.883,03	0,00	0,00	0,00	141.883,03	0,00	0,00	0,00	0,00	0,00	0,00	0,00	0,00	NON OBBL		13	1	1	104	1.04.01.02.000	07.1/07.	8		1.05.03	3	4
52	04	06	7332	STUDIO SPERIMENTALE PER TRATTAMENTO DI ANGIOPLASTICA CORONARICA CON STENT MEDICATI	4.000.000,00	0,00	2.000.000,00	2.000.000,00	6.000.000,00	0,00	0,00	2.000.000,00	2.000.000,00	0,00	0,00	2.000.000,00	2.000.000,00	NON OBBL	166	13	1	1	104	1.04.01.02.000	07.1/07.	8		1.05.03	3	4
52	04	13	7334	ARAN COMMISSIONI ED ALTRE SPESE CORRENTI DEL SETTORE	267.157,20	0,00	0,00	0,00	267.157,20	0,00	0,00	0,00	0,00	0,00	0,00	0,00	0,00	NON OBBL		13	1	1	104	1.04.01.02.000	07.1/07.	8		1.05.03	3	4
52	04	13	7335	RIMBORSI ALL'ARAN.	11.046,70	0,00	155.000,00	155.000,00	166.046,70	0,00	0,00	155.000,00	155.000,00	0,00	0,00	155.000,00	155.000,00	NON OBBL	166	13	1	1	104	1.04.01.01.000	07.2	8		1.05.01	3	4
52	04	08	7336	EROGAZIONE FONDI ALLE AZIENDE SANITARIE PER CONGUAGLI ALLE FARMACIE DOVUTI PER LA RIDUZIONE DI SCONTO AL SSN PER L'ANNO 2006 E SUCCESSIVI.	0,00	0,00	0,00	0,00	0,00	0,00	0,00	0,00	0,00	0,00	0,00	0,00	0,00	NON OBBL		13	1	1	104	1.04.01.02.000	07.1/07.	8		1.05.03	3	4
52	04	02	7338	ATTUAZIONE DEI PIANI DI MONITORAGGIO REGIONALE PREVISTI DAL PIANO REGIONALE INTEGRATO DEI CONTROLLI UFFICIALI (P.R.I.) IN MATERIA DI SICUREZZA ALIMENTARE E S.P.V. - REG. CE 882/2004, ART. 41 - DECRETO DEL COMMISSARIO AD ACTA PER IL PIANO DI RIENTRO N. 9 DELL'1 FEBBRAIO 2011	996.558,71	0,00	550.000,00	550.000,00	1.546.558,71	0,00	0,00	550.000,00	550.000,00	0,00	0,00	550.000,00	550.000,00	NON OBBL	738,166	13	1	1	104	1.04.01.01.000	07.1/07.	8		1.05.01	3	4
52	04	06	7340	IMPOSTE E TASSE SU CONSULENZE NON SANITARIE DA PRIVATO PER GETTONI PER COMMISSIONI INTERNE ED ESTERNE.	2.093,92	0,00	3.000,00	3.000,00	5.093,92	0,00	0,00	3.000,00	3.000,00	0,00	0,00	3.000,00	3.000,00	NON OBBL	166	13	1	1	102	1.02.01.01.000	07.4	8		1.08.01	4	4
52	04	06	7341	CONTRIBUTI SOCIALI SU CONSULENZE NON SANITARIE DA PRIVATO E GETTONI PER COMMISSIONI INTERNE ED ESTERNE.	3.554,44	0,00	3.000,00	3.000,00	6.554,44	0,00	0,00	3.000,00	3.000,00	0,00	0,00	3.000,00	3.000,00	NON OBBL	166	13	1	1	101	1.01.02.01.000	07.4	8		1.02.02	4	4
52	04	08	7342	ADEMPIMENTI DECRETO MINISTERO DELLA SALUTE 11.06.2010 - ISTITUZIONE DEL FLUSSO INFORMATIVO PER IL MONITORAGGIO DEI CONSUMI DEI DISPOSITIVI MEDICI DIRETTAMENTE ACQUISTATI DAL SERVIZIO SANITARIO NAZIONALE	200.000,00	0,00	100.000,00	100.000,00	300.000,00	0,00	0,00	100.000,00	100.000,00	0,00	0,00	100.000,00	100.000,00	NON OBBL	166	13	1	1	104	1.04.01.02.000	07.1/07.	8		1.05.03	3	4
52	04	13	7343	IMPOSTE E TASSE PER COMPETENZE PER COMPONENTI COMMISSIONI INTERNE ED ESTERNE MONITORAGGIO PERSONALE SSR	9.995,60	0,00	5.000,00	5.000,00	14.995,60	0,00	0,00	5.000,00	5.000,00	0,00	0,00	5.000,00	5.000,00	NON OBBL	166	13	1	1	102	1.02.01.01.000	07.4	8		1.08.01	4	4
52	04	13	7344	COMPETENZE PER COMPONENTI COMMISSIONI INTERNE ED ESTERNE MONITORAGGIO PERSONALE SSR	60.151,98	0,00	40.000,00	40.000,00	100.151,98	0,00	0,00	40.000,00	40.000,00	0,00	0,00	40.000,00	40.000,00	NON OBBL	166	13	1	1	103	1.03.02.10.000	07.1/07.	8		1.03.01	4	4
52	04	13	7345	CONTRIBUTI SOCIALI PER COMPETENZE PER COMPONENTI COMMISSIONI INTERNE ED ESTERNE MONITORAGGIO PERSONALE SSR	10.000,00	0,00	5.000,00	5.000,00	15.000,00	0,00	0,00	5.000,00	5.000,00	0,00	0,00	5.000,00	5.000,00	NON OBBL	166	13	1	1	101	1.01.02.01.000	07.4	8		1.02.02	3	4
52	04	03	7346	STRATEGIE PER IL MIGLIORAMENTO DELLA COPERTURA VACCINALE NEI BAMBINI CON PATOLOGIA CRONICA	0,00	0,00	0,00	0,00	0,00	0,00	0,00	0,00	0,00	0,00	0,00	0,00	0,00	NON OBBL		13	1	1	104	1.04.01.02.000	07.1/07.	8		1.05.03	3	4
52	04	08	7348	CONTRIBUTO AL DIPARTIMENTO DI CHIMICA FARMACEUTICA E TOSSICOLOGICA DELL'UNIVERSITÀ DEGLI STUDI DI NAPOLI FEDERICO II PER IL PROGETTO "SVILUPPO DI NUOVE MOLECOLE ATTIVE SUI RECETTORI SEROTONINERGICI".	0,00	0,00	0,00	0,00	0,00	0,00	0,00	0,00	0,00	0,00	0,00	0,00	0,00	NON OBBL		13	7	2	203	2.03.01.02.000	07.1/07.	8		2.02.03	4	4
52	04	03	7350	STRATEGIA PER L'OFFERTA ATTIVA DEL VACCINO E STUDIO MULTICENTRICO SU INFEZIONI DA HPV IN ITALIA	0,00	0,00	0,00	0,00	0,00	0,00	0,00	0,00	0,00	0,00	0,00	0,00	0,00	NON OBBL		13	1	1	104	1.04.01.02.000	07.1/07.	8		1.05.03	3	4
52	04	04	7352	CONTRIBUTO STRAORDINARIO A FAVORE DELLA SOCIETA' ITALIANA DI PEDIATRIA PREVENTIVA E SOCIALE (SIPP)	0,00	0,00	0,00	0,00	0,00	0,00	0,00	0,00	0,00	0,00	0,00	0,00	0,00	NON OBBL		13	2	1	104	1.04.04.01.000	07.1/07.	8		1.06.03	4	4
52	04	02	7354	FONDI PER INTERVENTI DI MIGLIORAMENTO EFFICIENZA E EFFICACIA DEI CONTROLLI UFFICIALI EFFETTUATI DAL SERVIZIO SANITARIO REGIONALE IN MATERIA DI SICUREZZA ALIMENTARE SANITÀ PUBBLICA VETERINARIA - DGRC 623/2014	0,00	0,00	200.000,00	200.000,00	200.000,00	0,00	0,00	200.000,00	200.000,00	0,00	0,00	200.000,00	200.000,00	NON OBBL	2454	13	2	1	104	1.04.01.02.000	07.4	8		1.05.03	4	4
52	04	02	7356	ISTITUZIONE OSSERVATORIO REGIONALE PER LA SICUREZZA ALIMENTARE - ORSA (ART. 1 COMMA 223 L.R. 15/03/2011 N. 4)	0,00	0,00	0,00	0,00	0,00	0,00	0,00	0,00	0,00	0,00	0,00	0,00	0,00	NON OBBL		13	1	1	104	1.04.01.02.000	07.1/07.	8		1.05.03	4	4
52	04	02	7358	FONDO STRAORDINARIO PER LE ATTIVITÀ DEL DIPARTIMENTO DI MEDICINA PUBBLICA, CLINICA E PREVENTIVA DELLA FACOLTÀ DI MEDICINA DELLA SECONDA UNIVERSITÀ DEGLI STUDI DI NAPOLI PER IL PROGETTO DI RICERCA STUDIO SUL RUOLO DI CEPPI CITOTOSSICI DEL BATTERIO ESCHERICHIA COLI NELLE MALATTIE INFIAMMATORIE CRONICHE INTESTINALI (MICI) (ART. 1, COMMA 187, L.R. 15/03/2011 N. 4)	0,00	0,00	0,00	0,00	0,00	0,00	0,00	0,00	0,00	0,00	0,00	0,00	0,00	NON OBBL		13	2	1	104	1.04.01.02.000	07.1/07.	8		1.05.03	4	4
52	04	08	7360	FONDO STRAORDINARIO CENTRO DI RIFERIMENTO REGIONALE IN FARMACO ECONOMIA E FARMACO UTILIZZAZIONE (CIRFF) DELLA UNIVERSITÀ DI NAPOLI FEDERICO II (ART. 1, COMMA 195, L.R. 15/03/2011, N. 4)	0,00	0,00	0,00	0,00	0,00	0,00	0,00	0,00	0,00	0,00	0,00	0,00	0,00	NON OBBL		13	2	1	104	1.04.01.02.000	07.1/07.	8		1.05.03	4	4

DIP	DG	UOD	Cap 2016 S	Descrizione	Residui passivi	Competenza libera 2016	Competenza vincolata 2016	Competenza 2016	Cassa 2016	di cui già impegnato su competenza 2016	Competenza libera 2017	Competenza vincolata 2017	Competenza 2017	di cui già impegnato su competenza 2017	Competenza libera 2018	Competenza vincolata 2018	Competenza 2018	Obbligatoria	Correlazioni	Missione	Programma	Titolo	macroaggregato	IV livello	Cofog	Codice identificativo spesa UE	Siope	Ricorrenti	Perimetro sanita
52	04	00	7362	FONDO STRAORDINARIO PER IL CENTRO SPECIALISTICO POLICLINICO UNIVERSITARIO FEDERICO II PER IL PROGETTO REGIONALE "CENTRO PILOTA-AMBULATORIO POLISPECIALISTICO SUL PAVIMENTO PELVICO	0,00	0,00	0,00	0,00	0,00	0,00	0,00	0,00	0,00	0,00	0,00	0,00	0,00	0,00	NON OBBL		13	2	1	104	1.04.01.02.000	07.1/07.	8	1.05.03	4	4
52	04	03	7364	FINANZIAMENTO STRAORDINARIO AL CENTRO REGIONALE PREVENZIONE ONCOLOGICA (CRPO) PRESSO L'UNIVERSITA' FEDERICO II (ART. 1 COMMA 199 L.R. 15/03/2011 N. 4)	0,00	0,00	0,00	0,00	0,00	0,00	0,00	0,00	0,00	0,00	0,00	0,00	0,00	0,00	NON OBBL		13	2	1	104	1.04.01.02.000	07.1/07.	8	1.05.03	4	4
54	10	03	7366	FONDO STRAORDINARIO PER LA VALUTAZIONE ED IL CONTROLLO PREVISTI DALLA L.R. 5/2002 (ART. 1, COMMA 202, L.R. 15/03/2011, N. 4)	0,00	0,00	0,00	0,00	0,00	0,00	0,00	0,00	0,00	0,00	0,00	0,00	0,00	0,00	NON OBBL		1	11	1	104	1.04.01.02.000	01.3	8	1.05.03	4	3
52	04	00	7368	FONDO PER L'ISTITUENDO CENTRO DI RIFERIMENTO PER LA TRAUMATOLOGIA CRANIO MAXILLO FACCIALE PRESSO L'AZIENDA UNIVERSITARIA POLICLINICO (ART. 1, COMMA 203, L.R. 15/03/2011, N. 4)	0,00	0,00	0,00	0,00	0,00	0,00	0,00	0,00	0,00	0,00	0,00	0,00	0,00	0,00	NON OBBL		13	2	1	104	1.04.01.02.000	07.1/07.	8	1.05.03	4	4
52	04	06	7370	UNITA' DI CRISI REGIONALE (U.C.R.) AI FINI DELLA DELIBERA DI G.R. N. 495 DEL 25.03.2004 - MANUTENZIONE	13.783,72	0,00	25.000,00	25.000,00	38.783,72	0,00	0,00	25.000,00	25.000,00	0,00	0,00	25.000,00	25.000,00	NON OBBL	166	13	7	1	103	1.03.02.09.000	07.1/07.	8	1.03.01	3	4
52	04	06	7372	UNITA' DI CRISI REGIONALE (U.C.R.) AI FINI DELLA DELIBERA DI G.R. N. 495 DEL 25.03.2004 - CONSULENZE	3.584,02	0,00	0,00	0,00	3.584,02	0,00	0,00	0,00	0,00	0,00	0,00	0,00	0,00	NON OBBL		13	7	1	103	1.03.02.10.000	07.1/07.	8	1.03.01	4	4
52	04	06	7374	UNITA' DI CRISI REGIONALE (U.C.R.) AI FINI DELLA DELIBERA DI G.R. N. 495 DEL 25.03.2004 - TRASFERIMENTO AD AMMINISTRAZIONI LOCALI.	25.000,00	0,00	15.000,00	15.000,00	40.000,00	0,00	0,00	15.000,00	15.000,00	0,00	0,00	15.000,00	15.000,00	NON OBBL	166	13	7	1	104	1.04.01.02.000	07.1/07.	8	1.05.03	3	4
52	04	06	7376	PROGETTO PILOTA SORVEGLIANZA DELLA MORTALITÀ MATERNA NELLE REGIONI DEL NORD CENTRO E SUD ITALIA. TRASFERIMENTI AD AMMINISTRAZIONI LOCALI.	3.700,00	0,00	0,00	0,00	3.700,00	0,00	0,00	0,00	0,00	0,00	0,00	0,00	0,00	NON OBBL		13	1	1	104	1.04.01.02.000	07.1/07.	8	1.05.03	4	4
52	04	06	7378	PROGETTO PILOTA SORVEGLIANZA DELLA MORTALITÀ MATERNA NELLE REGIONI DEL NORD CENTRO E SUD ITALIA. SPESE GENERALI.	0,00	0,00	0,00	0,00	0,00	0,00	0,00	0,00	0,00	0,00	0,00	0,00	0,00	NON OBBL		13	1	1	103	1.03.01.02.000	07.1/07.	8	1.03.01	4	4
52	04	06	7380	PROGETTO PILOTA SORVEGLIANZA DELLA MORTALITÀ MATERNA NELLE REGIONI DEL NORD CENTRO E SUD ITALIA. CONSULENZE.	0,00	0,00	0,00	0,00	0,00	0,00	0,00	0,00	0,00	0,00	0,00	0,00	0,00	NON OBBL		13	1	1	103	1.03.02.10.000	07.1/07.	8	1.03.01	4	4
52	04	06	7382	PROGETTO PILOTA SORVEGLIANZA DELLA MORTALITÀ MATERNA NELLE REGIONI DEL NORD CENTRO E SUD ITALIA. SERVIZI AUSILIARI.	0,00	0,00	0,00	0,00	0,00	0,00	0,00	0,00	0,00	0,00	0,00	0,00	0,00	NON OBBL		13	1	1	103	1.03.02.13.000	07.1/07.	8	1.03.01	4	4
52	04	06	7384	PROGETTO PILOTA SORVEGLIANZA DELLA MORTALITÀ MATERNA NELLE REGIONI DEL NORD CENTRO E SUD ITALIA. ORGANIZZAZIONE EVENTI.	1.386,60	0,00	0,00	0,00	1.386,60	0,00	0,00	0,00	0,00	0,00	0,00	0,00	0,00	NON OBBL		13	1	1	103	1.03.02.02.000	07.1/07.	8	1.03.01	4	4
52	04	06	7386	PROGETTO PILOTA SORVEGLIANZA DELLA MORTALITÀ MATERNA NELLE REGIONI DEL NORD CENTRO E SUD ITALIA. COMPENSI DESTINATI AL PERSONALE INTERNO.	4.000,00	0,00	0,00	0,00	4.000,00	0,00	0,00	0,00	0,00	0,00	0,00	0,00	0,00	NON OBBL		13	1	1	101	1.01.01.01.000	07.1/07.	8	1.02.01	4	4
52	04	00	7388	PROGETTO SISTEMA DI SORVEGLIANZA SUGLI OTTO DETERMINANTI DI SALUTE DEL BAMBINO DAL CONCEPIMENTO AI 2 ANNI DI VITA INCLUSI NEL PROGRAMMA GENITORIPIÙ - TRASFERIMENTI AMM LOCALI	29.960,00	0,00	0,00	0,00	29.960,00	0,00	0,00	0,00	0,00	0,00	0,00	0,00	0,00	NON OBBL		13	1	1	104	1.04.01.02.000	07.1/07.	8	1.05.03	4	4
52	04	00	7390	PROGETTO SISTEMA DI SORVEGLIANZA SUGLI OTTO DETERMINANTI DI SALUTE DEL BAMBINO DAL CONCEPIMENTO AI 2 ANNI DI VITA INCLUSI NEL PROGRAMMA GENITORIPIÙ - ORGANIZZAZIONE EVENTI	0,00	0,00	0,00	0,00	0,00	0,00	0,00	0,00	0,00	0,00	0,00	0,00	0,00	NON OBBL		13	1	1	103	1.03.02.02.000	07.1/07.	8	1.03.01	4	4
52	04	00	7392	PROGETTO SISTEMA DI SORVEGLIANZA SUGLI OTTO DETERMINANTI DI SALUTE DEL BAMBINO DAL CONCEPIMENTO AI 2 ANNI DI VITA INCLUSI NEL PROGRAMMA GENITORIPIÙ - PRODOTTI INFORMATICI	0,00	0,00	0,00	0,00	0,00	0,00	0,00	0,00	0,00	0,00	0,00	0,00	0,00	NON OBBL		13	1	2	202	2.02.01.07.000	07.1/07.	8	2.01.02	4	4
52	04	00	7394	PROGETTO SISTEMA DI SORVEGLIANZA SUGLI OTTO DETERMINANTI DI SALUTE DEL BAMBINO DAL CONCEPIMENTO AI 2 ANNI DI VITA INCLUSI NEL PROGRAMMA GENITORIPIÙ - COMPENSI DESTINATI A PERSONALE INTERNO	2.260,00	0,00	0,00	0,00	2.260,00	0,00	0,00	0,00	0,00	0,00	0,00	0,00	0,00	NON OBBL		13	1	1	101	1.01.01.01.000	07.1/07.	8	1.02.01	4	4
52	04	00	7396	CONTRIBUTI SOCIALI SU CONSULENZE NON SANITARIE DA PRIVATO E GETTONI PER COMMISSIONI INTERNE ED ESTERNE PROGETTO SISTEMA DI SORVEGLIANZA SUGLI OTTO DETERMINANTI DI SALUTE DEL BAMBINO, DAL CONCEPIMENTO AI 2 ANNI DI VITA, INCLUSI NEL PROGRAMMA GENITORIPIÙ	545,00	0,00	0,00	0,00	545,00	0,00	0,00	0,00	0,00	0,00	0,00	0,00	0,00	NON OBBL		13	1	1	101	1.01.02.01.000	07.4	8	1.02.02	4	4
52	04	00	7398	IMPOSTE E TASSE SU CONSULENZE NON SANITARIE DA PRIVATO E GETTONI PER COMMISSIONI INTERNE ED ESTERNE- PROGETTO SISTEMA DI SORVEGLIANZA SUGLI OTTO DETERMINANTI DI SALUTE DEL BAMBINO DAL CONCEPIMENTO AI 2 ANNI DI VITA INCLUSI NEL PROGRAMMA GENITORIPIÙ	195,00	0,00	0,00	0,00	195,00	0,00	0,00	0,00	0,00	0,00	0,00	0,00	0,00	NON OBBL		13	1	1	102	1.02.01.01.000	07.4	8	1.08.01	4	4

DIP	DG	UOD	Cap 2016 S	Descrizione	Residui passivi	Competenza libera 2016	Competenza vincolata 2016	Competenza 2016	Cassa 2016	di cui già impegnato su competenza 2016	Competenza libera 2017	Competenza vincolata 2017	Competenza 2017	di cui già impegnato su competenza 2017	Competenza libera 2018	Competenza vincolata 2018	Competenza 2018	Obbligatoria	Correlazioni	Missione	Programma	Titolo	macroaggregato	IV livello	Cofog	Codice identificativo spesa UE	Siope	Ricorrenti	Perimetro sanita
52	04	12	7500	FSN - PARTE IN CONTO CAPITALE. MANUTENZIONE STRAORDINARIA ED ACQUISTO DI ATTREZZATURE. AZIONI DI RIEQUILIBRIO PER LE CARENZE DELLE STRUTTURE SANITARIE PUBBLICHE (ART. 12, COMMA 4, D.L.GVO 30.12.1992, N. 502)	0,00	0,00	0,00	0,00	0,00	0,00	0,00	0,00	0,00	0,00	0,00	0,00	0,00	0,00	NON OBBL		13	5	2	203	2.03.01.02.000	07.1/07.	8	2.02.03	4	4
52	04	12	7502	COMPLETAMENTO DELL'OSPEDALE DEL MARE.	11.830.526,18	0,00	0,00	0,00	11.830.526,18	0,00	0,00	0,00	0,00	0,00	0,00	0,00	0,00	NON OBBL		13	8	2	203	2.03.01.02.000	07.6	8	2.02.03	4	4
52	04	10	7508	SPESE PER L'ATTUAZIONE DEL PROGETTO SOL - SISTEMA D'INTERMEDIAZIONE DIGITALE A SUPPORTO DELLE CENTRALI DI ACQUISTO.	2.422,82	0,00	0,00	0,00	2.422,82	0,00	0,00	0,00	0,00	0,00	0,00	0,00	0,00	NON OBBL		13	5	2	203	2.03.01.02.000	07.1/07.	8	2.02.03	4	4
52	04	12	7510	INTERVENTI URGENTI DI EDILIZIA SANITARIA OSPEDALE COTUGNO DI NAPOLI. (ART.2 LEGGE 05/06/90 N° 135; LEGGE 23/05/97 N° 135; DELIBERA CIPE 06/05/98 N.55 6/8/99 N.136 E 21/12/93)	0,00	0,00	0,00	0,00	0,00	0,00	0,00	0,00	0,00	0,00	0,00	0,00	0,00	NON OBBL		13	5	2	203	2.03.01.02.000	07.1/07.	8	2.02.03	4	4
52	04	12	7512	FONDI PER L'ATTUAZIONE PROGRAMMA DI INTERVENTI PER LA PREVENZIONE E LOTTA ALL'AIDS LEGGE N. 135 DEL 5/6/1990 - DELIB. CIPE N. 64/2004.	0,00	0,00	0,00	0,00	0,00	0,00	0,00	0,00	0,00	0,00	0,00	0,00	0,00	NON OBBL		13	5	2	203	2.03.01.02.000	07.1/07.	8	2.02.03	4	4
52	04	12	7520	FONDI PER IL POTENZIAMENTO DELLE STRUTTURE DI RADIOTERAPIA ART.28 COMMA 12 LEGGE 488 DEL 23/12/1999. DM SALUTE DEL 28/12/2001.	0,00	0,00	0,00	0,00	0,00	0,00	0,00	0,00	0,00	0,00	0,00	0,00	0,00	NON OBBL		13	5	2	203	2.03.01.02.000	07.1/07.	8	2.02.03	4	4
52	04	12	7530	STRUTTURE SANITARIE PER L'ATTIVITA' LIBERO-PROFESSIONALE INTRAMURARIA AI SENSI DEL D.M. SANITA' 8/6/2001	1.282.811,22	0,00	0,00	0,00	1.282.811,22	0,00	0,00	0,00	0,00	0,00	0,00	0,00	0,00	NON OBBL		13	5	2	203	2.03.01.02.000	07.1/07.	8	2.02.03	4	4
52	04	05	7534	PREVENZIONE E CURA DELL'HANDICAP (DELIBERAZIONE CIPE 28.6.90)	0,00	0,00	0,00	0,00	0,00	0,00	0,00	0,00	0,00	0,00	0,00	0,00	0,00	NON OBBL		13	1	1	104	1.04.01.02.000	07.1/07.	8	1.05.03	4	4
52	04	00	7536	PROGRAMMA AIDS - POTENZIAMENTO DEI SERVIZI DI ASSISTENZA AI TOSSICODIPENDENTI E DEI SERVIZI MULTIZONALI PER LE MALATTIE A TRASMISSIONE SESSUALE (DELIBERAZIONE CIPE 28.6.90)	0,00	0,00	0,00	0,00	0,00	0,00	0,00	0,00	0,00	0,00	0,00	0,00	0,00	NON OBBL		13	1	1	104	1.04.01.02.000	07.1/07.	8	1.05.03	4	4
52	04	12	7538	RISTRUTTURAZIONE DEL SISTEMA DELLE CUCINE DEGLI OSPEDALI RIUNITI S. GIOVANNI DI DIO E RUGGI D'ARAGONA	0,00	0,00	0,00	0,00	0,00	0,00	0,00	0,00	0,00	0,00	0,00	0,00	0,00	NON OBBL		13	5	2	203	2.03.01.02.000	07.1/07.	8	2.02.03	4	4
52	04	12	7540	COMPLETAMENTO OSPEDALE VILLA ELEONORA - ASL/SA 2.	0,00	0,00	0,00	0,00	0,00	0,00	0,00	0,00	0,00	0,00	0,00	0,00	0,00	NON OBBL		13	5	2	203	2.03.01.02.000	07.1/07.	8	2.02.03	4	4
52	04	12	7546	REALIZZAZIONE DI RESIDENZE PER ANZIANI E NON AUTOSUFFICIENTIED INTERVENTI DI EDILIZIA SANITARIA E AMMODERNAMENTO TECNOLOGICO CON FONDI PROVENIENTI DA MUTUI DELLO STATO (QUOTA 95%)CON LA CASSA DD.PP. (ART. 20 LEGGE 11.08.88 N.67) II E III TRIENNIO	2.372.110,66	0,00	0,00	0,00	2.372.110,66	0,00	0,00	0,00	0,00	0,00	0,00	0,00	0,00	NON OBBL		13	5	2	203	2.03.01.02.000	07.1/07.	8	2.02.03	4	4
52	04	12	7547	QUOTA REGIONALE DEL 5% ATTUAZIONE SECONDA FASE INTERVENTI PROGRAMMA DI INVESTIMENTI EDILIZIA SANITARIA (ART. 20 L. 11/8/1988 N. 67)	94.766,80	0,00	0,00	0,00	94.766,80	0,00	0,00	0,00	0,00	0,00	0,00	0,00	0,00	OBBL		13	5	2	203	2.03.01.02.000	07.1/07.	8	2.02.03	4	4
52	04	16	7548	COMPLETAMENTO E POTENZIAMENTO DELLA RETE CONSULTORIALE DEL SETTORE MATERNO INFANTILE (ART.20 L. 11/8/88 N. 67 DELIB. CIPE 5/6/98)	0,00	0,00	0,00	0,00	0,00	0,00	0,00	0,00	0,00	0,00	0,00	0,00	0,00	NON OBBL		13	5	2	203	2.03.01.02.000	07.1/07.	8	2.02.03	4	4
52	04	16	7549	FONDI DI PARTE CORRENTE PER L'ATTIVAZIONE E LA GESTIONE DI NUOVI CONSULTORI (ART. 3 COMMA 4 L. 31/1/96 N. 34) ANNUALITA' 1997/98	0,00	0,00	0,00	0,00	0,00	0,00	0,00	0,00	0,00	0,00	0,00	0,00	0,00	NON OBBL		13	1	1	104	1.04.01.02.000	07.1/07.	8	1.05.03	4	4
52	04	12	7550	INTERVENTI PER ADEGUARE LE STRUTTURE E LE TECNOLOGIE SANITARIE ALLA NORMATIVA VIGENTE IN MATERIA DI SICUREZZA. (ART. 20 LEGGE 11.03.1988 N. 67; DELIBERA CIPE 21.03.97; ART. 32, COMMA 4, LEGGE 27.12.97 N. 449). DELOCALIZZAZIONE DEL PRESIDIO OSPEDALIERO VILLA MALTA DI SARNO.	0,00	0,00	0,00	0,00	0,00	0,00	0,00	0,00	0,00	0,00	0,00	0,00	0,00	NON OBBL		13	5	2	203	2.03.01.02.000	07.1/07.	8	2.02.03	4	4
52	04	12	7552	FONDI DELLO STATO PER LA REALIZZAZIONE DI STRUTTURE DA DESTINARE ALL'ASSISTENZA PALLIATIVA E DI SUPPORTO PER I PAZIENTI AFFETTI DA PATOLOGIA NEOPLASTICA TERMINALE ED AI LORO FAMILIARI AL FINE DI ASSICURARE UNA MIGLIORE QUALITA' DELLA VITA.	2.184.538,30	0,00	0,00	0,00	2.184.538,30	0,00	0,00	0,00	0,00	0,00	0,00	0,00	0,00	NON OBBL		13	5	2	203	2.03.01.02.000	07.1/07.	8	2.02.03	4	4
52	04	06	7554	FONDO PER IL FINANZIAMENTO DEL CENTRO DI RIFERIMENTO PER L'ASSISTENZA AI PAZIENTI AFFETTI DA RARE PATOLOGIE NEOPLASTICHE PRESSO L'AZIENDA UNIVERSITARIA POLICLINICO "FEDERICO II". (ART.17 L.R. N.1 DEL 19/1/2009).	220.000,00	0,00	0,00	0,00	220.000,00	0,00	0,00	0,00	0,00	0,00	0,00	0,00	0,00	NON OBBL		13	5	2	203	2.03.01.02.000	07.1/07.	8	2.02.03	4	4
52	04	12	7556	FONDO PER IL POTENZIAMENTO, L'AMPLIAMENTO ED IL MIGLIORAMENTO DEL PRONTO SOCCORSO DELL'OSPEDALE A.CARDARELLI. (ART.17, L.R. N.1 DEL 19/1/2009).	250.000,00	0,00	0,00	0,00	250.000,00	0,00	0,00	0,00	0,00	0,00	0,00	0,00	0,00	NON OBBL		13	5	2	203	2.03.01.02.000	07.1/07.	8	2.02.03	4	4
52	04	12	7558	FONDO ALL'ASL NA/2 PER IL COMPLETAMENTO DELLA CAMERA IPERBARICA LIMITATAMENTE AL PRONTO SOCCORSO IPERBARICO DELL'OSPEDALE RIZZOLI DI ISCHIA. (ART.17 DEL 19/1/2009).	300.000,00	0,00	0,00	0,00	300.000,00	0,00	0,00	0,00	0,00	0,00	0,00	0,00	0,00	NON OBBL		13	5	2	203	2.03.01.02.000	07.1/07.	8	2.02.03	4	4
52	04	12	7560	CONTRIBUTO ALL'A.S.L. CE/2 PER LA RISTRUTTURAZIONE DELL'OSPEDALE MOSCATI DI AVERSA (CE).	1.800.000,00	0,00	0,00	0,00	1.800.000,00	0,00	0,00	0,00	0,00	0,00	0,00	0,00	0,00	NON OBBL		13	5	2	203	2.03.01.02.000	07.1/07.	8	2.02.03	4	4

DIP	DG	UOD	Cap 2016 S	Descrizione	Residui passivi	Competenza libera 2016	Competenza vincolata 2016	Competenza 2016	Cassa 2016	di cui già impegnato su competenza 2016	Competenza libera 2017	Competenza vincolata 2017	Competenza 2017	di cui già impegnato su competenza 2017	Competenza libera 2018	Competenza vincolata 2018	Competenza 2018	Obbligatoria	Correlazioni	Missione	Programma	Titolo	macroaggregato	IV livello	Cofog	Codice identificativo spesa UE	Siope	Ricorrenti	Perimetro sanita
52	04	12	7562	CONTRIBUTO PER GLI OSPEDALI DI COMUNITA' AI SENSI DELLA LEGGE REGIONALE N. 16/2008.	1.000.000,00	0,00	0,00	0,00	1.000.000,00	0,00	0,00	0,00	0,00	0,00	0,00	0,00	0,00	NON OBBL		13	5	2	203	2.03.01.02.000	07.1/07.	8	2.02.03	4	4
52	04	12	7564	CONTRIBUTO ALL'UNIVERSITA' DI SALERNO PER LA FACOLTA' DI MEDICINA.	0,00	0,00	0,00	0,00	0,00	0,00	0,00	0,00	0,00	0,00	0,00	0,00	0,00	NON OBBL		13	5	2	203	2.03.01.02.000	07.1/07.	8	2.02.03	4	4
52	04	06	7584	ONERI DI IMPIANTO PER GARANTIRE IL COORDINAMENTO INTRAREGIONALE ED INTERREGIONALE DELLE ATTIVITA' TRASFUSIONALI, DEI FLUSSI DI SCAMBIO E DI COMPENSAZIONE, NONCHE' IL MONITORAGGIO DEL RAGGIUNGIMENTO DEGLI OBIETTIVI DI CUI AGLI ARTT. 1 ED 11 DELLA EX LEGE 219 DEL 21/10/2005	0,00	0,00	0,00	0,00	0,00	0,00	0,00	0,00	0,00	0,00	0,00	0,00	0,00	NON OBBL		13	5	2	203	2.03.01.02.000	07.1/07.	8	2.02.03	4	4
52	04	02	7602	FSN PARTE CORRENTE.FUNZIONAMENTO DELL'ISTITUTO ZOOPROFILATTICO SPERIMENTALE DEL MEZZOGIORNO DI PORTICI(LEGGE 23/12/75 N.745, 1° COMMA, LETTERA A, ART. 9; L.833/78, ART. 51)	0,00	0,00	21.606.945,00	21.606.945,00	21.606.945,00	0,00	0,00	21.606.945,00	21.606.945,00	0,00	0,00	21.606.945,00	21.606.945,00	NON OBBL	756	13	1	1	104	1.04.01.02.000	07.1/07.	8	1.05.03	3	4
52	04	02	7604	CONTRIBUTO STATALE CONTRATTO DIPENDENTI ISTITUTO ZOOPROFILATTICO SPERIMENTALE (ART.3 COMMA 52 LEGGE N.350/2003 - DELIBERA CIPE N.26 DEL 29/9/2004).	0,00	0,00	538.912,00	538.912,00	538.912,00	0,00	0,00	538.912,00	538.912,00	0,00	0,00	538.912,00	538.912,00	NON OBBL	1393	13	1	1	104	1.04.01.02.000	07.1/07.	8	1.05.03	3	4
52	04	02	7606	CONTRIBUTO REGIONALE ALL'ISTITUTO ZOOPROFILATTICO SPERIMENTALE DEL MEZZOGIORNO NELLE SPESE DI FUNZIONAMENTO (L.R.23/1/1979 N. 7)	0,00	0,00	258.229,00	258.229,00	258.229,00	0,00	0,00	258.229,00	258.229,00	0,00	0,00	258.229,00	258.229,00	NON OBBL	166	13	1	1	104	1.04.01.02.000	07.1/07.	8	1.05.03	3	4
52	04	02	7608	ATTUAZIONE PIANI DI PROFILASSI DI RISANAMENTO DEGLI ALLEVAMENTI DALLA TUBERCOLOSI BOVINA. MISURE PER LA LOTTA CONTRO L'AFTA EPIZOOTICA ED ALTRE MALATTIE EPIZOOTICHE DEGLI ANIMALI (L.9.5.64, N.615 E L.2.6.88, N.218, ART. 3)	263.845,53	0,00	100.000,00	100.000,00	363.845,53	0,00	0,00	80.000,00	80.000,00	0,00	0,00	60.000,00	60.000,00	NON OBBL	702	13	1	1	104	1.04.03.99.000	07.1/07.	8	1.06.02	3	4
52	04	02	7609	TRASFERIMENTO RISORSE ALL'ISTITUTO ZOOPROFILATTICO DEL MEZZOGIORNO DI PORTICI PER LE ATTIVITA' CONNESSE ALL'EMERGENZA DERIVANTE DALL'INFLUENZA AVIARIA - SPESE DI INVESTIMENTO	15.000,00	0,00	0,00	0,00	15.000,00	0,00	0,00	0,00	0,00	0,00	0,00	0,00	0,00	NON OBBL		13	5	2	203	2.03.01.02.000	07.4	8	2.02.03	4	4
52	04	02	7610	TRASFERIMENTO RISORSE ALL'ISTITUTO ZOOPROFILATTICO DEL MEZZOGIORNO DI PORTICI PER LE ATTIVITA' CONNESSE ALL'EMERGENZA DERIVANTE DALL'INFLUENZA AVIARIA - SPESE CORRENTI	1.250.000,00	0,00	300.000,00	300.000,00	1.550.000,00	0,00	0,00	300.000,00	300.000,00	0,00	0,00	300.000,00	300.000,00	NON OBBL	166	13	1	1	104	1.04.01.02.000	07.1/07.	8	1.05.03	3	4
52	04	02	7611	SPESE PER STUDI CONSULENZE E INDAGINI CONNESSE ALL'EMERGENZA DERIVANTE DALL'INFLUENZA AVIARIA	0,00	0,00	0,00	0,00	0,00	0,00	0,00	0,00	0,00	0,00	0,00	0,00	0,00	NON OBBL		13	1	1	104	1.04.01.02.000	07.4	8	1.05.03	4	4
52	04	02	7612	INTERVENTI URGENTI DELLA PROTEZIONE CIVILE PER FRONTEGGIARE NEL TERRITORIO DELLA PROVINCIA DI CASERTA E ZONE LIMITROFE IL RISCHIO SANITARIO CONNESSO ALLA ELEVATA DIFFUSIONE DELLA BRUCELLOSI NEGLI ALLEVAMENTI BUFALINI (O.P.C.M. N. 3634/2007, ART. 7, COMMA 1, LETTERA A)	0,00	0,00	0,00	0,00	0,00	0,00	0,00	0,00	0,00	0,00	0,00	0,00	0,00	NON OBBL		13	1	1	104	1.04.01.02.000	07.1/07.	8	1.05.03	3	4
52	04	02	7614	FUNZIONAMENTO OSSERVATORIO EPIDEMIOLOGICO VETERINARIO	260.000,00	0,00	650.000,00	650.000,00	910.000,00	0,00	0,00	650.000,00	650.000,00	0,00	0,00	650.000,00	650.000,00	NON OBBL	166	13	1	1	104	1.04.01.02.000	07.1/07.	8	1.05.03	3	4
52	04	02	7616	PIANO DI SORVEGLIANZA REGIONALE PER LA B.S.E. E ALTRE MALATTIE VIRALI E BATTERICHE. CONVENZIONE CON L'ISTITUTO ZOOPROFILATTICO SPERIMENTALE DI PORTICI (DELIBERAZIONE G.R. N. 7235 DEL 23/12/2000).	107.756,00	0,00	1.300.000,00	1.300.000,00	1.407.756,00	0,00	0,00	1.300.000,00	1.300.000,00	0,00	0,00	1.300.000,00	1.300.000,00	NON OBBL	166	13	1	1	104	1.04.01.02.000	07.1/07.	8	1.05.03	3	4
52	04	02	7618	FONDO PER LA COSTRUZIONE E/O L'ACQUISTO DI STRUTTURE AVENTI FUNZIONE DI CUSTODIA DI CANI VAGANTI E DI GATTI MORSICATORI.	25.463,61	0,00	0,00	0,00	25.463,61	0,00	0,00	0,00	0,00	0,00	0,00	0,00	0,00	NON OBBL		13	7	1	104	1.04.01.02.000	07.1/07.	8	1.05.03	4	4
52	04	02	7619	TUTELA DEGLI ANIMALI DI AFFEZIONE E PREVENZIONE DEL RANDAGISMO COSTRUZIONE/RIATTAZIONE DI CANILI AVENTI FUNZIONE DI CUSTODIA DI CANI VAGANTI E/O MORSICATORI	0,00	0,00	0,00	0,00	0,00	0,00	0,00	0,00	0,00	0,00	0,00	0,00	0,00	NON OBBL		13	7	2	203	2.03.03.03.000	07.4	8	2.03.03	4	4
52	04	02	7620	TUTELA DEGLI ANIMALI DI AFFEZIONE E PREVENZIONE DEL RANDAGISMO (LEGGE 14.8.91 N.281)	24.573,84	0,00	50.000,00	50.000,00	74.573,84	0,00	0,00	50.000,00	50.000,00	0,00	0,00	50.000,00	50.000,00	NON OBBL	430	13	7	2	203	2.03.01.02.000	07.1/07.	8	2.02.03	4	4
52	04	02	7621	TUTELA DEGLI ANIMALI DI AFFEZIONE E PREVENZIONE DEL RANDAGISMO (L.R.24/11/2001 N.16)	511.893,91	0,00	691.838,20	691.838,20	1.203.732,11	0,00	0,00	400.000,00	400.000,00	0,00	0,00	400.000,00	400.000,00	NON OBBL	166	13	1	1	104	1.04.01.02.000	07.1/07.	8	1.05.03	3	4
52	04	02	7622	SPESE DI ISPEZIONI E CONTROLLI VETERINARI DI COMPETENZA REGIONALE E GRUPPO ISPETTIVO NORV.	100.000,00	0,00	50.000,00	50.000,00	150.000,00	0,00	0,00	50.000,00	50.000,00	0,00	0,00	50.000,00	50.000,00	OBBL	2410	13	2	1	104	1.04.01.01.000	07.1/07.	8	1.05.01	3	4
52	04	02	7628	PIANO STRAORDINARIO BRUCELLOSI BUFALINA E OVICAPRINA (L.R.6/99).	1.542.961,84	0,00	4.000.000,00	4.000.000,00	5.542.961,84	0,00	0,00	4.000.000,00	4.000.000,00	0,00	0,00	4.000.000,00	4.000.000,00	NON OBBL	166	13	1	1	104	1.04.01.02.000	07.1/07.	8	1.05.03	3	4
52	04	02	7629	PIANO STRAORDINARIO BRUCELLOSI BUFALINA ED OVICAPRINA - L.R.6/99 SMI - FORNITURA E PRESTAZIONI DI BENI E SERVIZI.	245.440,00	0,00	0,00	0,00	245.440,00	0,00	0,00	0,00	0,00	0,00	0,00	0,00	0,00	NON OBBL		13	1	1	103	1.03.02.18.000	07.4	8	1.03.01	4	4
52	04	02	7631	TUTELA DEGLI ANIMALI DI AFFEZIONE E PREVENZIONE DEL RANDAGISMO (L.R. 24/11/2001 N. 16) - PAGAMENTO ALLE AASSLL E COMUNI.	156.031,50	0,00	0,00	0,00	156.031,50	0,00	0,00	0,00	0,00	0,00	0,00	0,00	0,00	NON OBBL		13	1	1	104	1.04.01.02.000	07.1/07.	8	1.05.03	3	4
52	04	02	7636	GESTIONE INFORMATICA BANCA DATI REGIONALE VETERINARI	600.000,00	0,00	600.000,00	600.000,00	1.200.000,00	0,00	0,00	600.000,00	600.000,00	0,00	0,00	600.000,00	600.000,00	NON OBBL	166	13	1	1	104	1.04.01.02.000	07.1/07.	8	1.05.03	3	4

DIP	DG	UOD	Cap 2016 S	Descrizione	Residui passivi	Competenza libera 2016	Competenza vincolata 2016	Competenza 2016	Cassa 2016	di cui già impegnato su competenza 2016	Competenza libera 2017	Competenza vincolata 2017	Competenza 2017	di cui già impegnato su competenza 2017	Competenza libera 2018	Competenza vincolata 2018	Competenza 2018	Obbligatoria	Correlazioni	Missione	Programma	Titolo	macroaggregato	IV livello	Cofog	Codice identificativo spesa UE	Siope	Ricorrenti	Perimetro sanita
52	04	02	7638	ATTUAZIONE PIANI DI PROFILASSI DI RISANAMENTO DEGLI ALLEVAMENTI DALLA TUBERCOLOSI BOVINA. MISURE PER LA LOTTA CONTRO L'AFTA EPIZOOTICA ED ALTRE MALATTIE EPIZOOTICHE DEGLI ANIMALI (L. 9.5.64, N. 615 E L. 2.6.88, N. 218, ART. 3) PAGAMENTO ALL'IZS	0,00	0,00	50.000,00	50.000,00	50.000,00	0,00	0,00	50.000,00	50.000,00	0,00	0,00	50.000,00	50.000,00	NON OBBL	702	13	1	1	104	1.04.01.02.000	07.1/07.	8	1.05.03	3	4
52	04	02	7640	DPR. 30/4/96 N.317 E SUCCESSIVE MODIFICAZIONI. IDENTIFICAZIONE REGISTRAZIONE PATRIMONIO BOVINO. GESTIONE BANCA DATI REGIONALE E NAZIONALE	140.631,99	0,00	30.000,00	30.000,00	170.631,99	0,00	0,00	30.000,00	30.000,00	0,00	0,00	30.000,00	30.000,00	NON OBBL	1254	13	1	1	104	1.04.01.02.000	07.1/07.	8	1.05.03	3	4
52	04	02	7642	SPESE E PROGETTI PER L'ESERCIZIO DELLE FUNZIONI CONFERITE IN MATERIA DI SANITA' PUBBLICA VETERINARIA AI SENSI DELLA LEGGE 59/97 E DEL D.LGS.112/98.	0,00	0,00	0,00	0,00	0,00	0,00	0,00	0,00	0,00	0,00	0,00	0,00	0,00	NON OBBL		13	1	1	104	1.04.01.02.000	07.1/07.	8	1.05.03	4	4
52	04	02	7644	INDENNITA' DI ABBATTIMENTO ANIMALI PER COSTO SMALTIMENTO CARCASSE. EMERGENZA DIOSSINA	2.501.957,90	0,00	500.000,00	500.000,00	3.001.957,90	0,00	0,00	500.000,00	500.000,00	0,00	0,00	500.000,00	500.000,00	NON OBBL	166	13	1	1	104	1.04.01.02.000	07.1/07.	8	1.05.03	3	4
52	04	02	7650	FONDI DA EROGARE ALLE A.S.L. ED ALL'ISTITUTO ZOOPROFILATTICO DI PORTICI PER L'ESECUZIONE DI CONTROLLI SUI PRODOTTI DERIVATI DA LATTE DI BUFALA (ART.2 L.R. N.3/2005)	2.058.755,33	0,00	0,00	0,00	2.058.755,33	0,00	0,00	0,00	0,00	0,00	0,00	0,00	0,00	NON OBBL		13	1	1	104	1.04.01.02.000	07.1/07.	8	1.05.03	3	4
52	04	02	7652	ATTIVITA' DELLA TASK FORCE REGIONALE PER LA LOTTA ALLA "BRUCELLOSI".	0,00	0,00	0,00	0,00	0,00	0,00	0,00	0,00	0,00	0,00	0,00	0,00	0,00	NON OBBL		13	1	1	103	1.03.02.10.000	07.1/07.	8	1.02.05	4	4
52	04	02	7654	SPESE PER IL FUNZIONAMENTO DEL NUCLEO DI CONTROLLO UFFICIALE REGIONALE - REG. CE 882/04	210.696,37	0,00	0,00	0,00	210.696,37	0,00	0,00	0,00	0,00	0,00	0,00	0,00	0,00	NON OBBL		13	1	1	103	1.03.02.02.000	07.4	8	1.03.01	3	4
52	04	02	7655	SPESE PER IL FUNZIONAMENTO DEL NUCLEO DI CONTROLLO UFFICIALE REGIONALE - REG. CE 882/04 - LIQUIDAZIONE ALLE AA.SS.LL. UNIVERSITA' E ISTITUTO ZOOPROFILATTICO SPERIMENTALE DEL MEZZOGIORNO DI PORTICI	50.000,00	0,00	50.000,00	50.000,00	100.000,00	0,00	0,00	50.000,00	50.000,00	0,00	0,00	50.000,00	50.000,00	NON OBBL	166	13	1	1	104	1.04.01.02.000	07.4	8	1.05.03	3	4
52	04	02	7656	POLO INTEGRATO (P.I) PER LE PRESTAZIONI SANITARIE DI ELEVATA COMPLESSITA' LA DIDATTICA E LA RICERCA IN MATERIA DI SICUREZZA ALIMENTARE E SANITA' PUBBLICA VETERINARIA.-CENTRI DI RIFERIMENTO REGIONALI.	1.200.000,00	0,00	800.000,00	800.000,00	2.000.000,00	0,00	0,00	800.000,00	800.000,00	0,00	0,00	800.000,00	800.000,00	NON OBBL	166	13	1	1	104	1.04.01.02.000	07.1/07.	8	1.05.03	3	4
52	04	03	7658	RISORSE PER IL FUNZIONAMENTO DELL'OSSERVATORIO EPIDEMIOLOGICO REGIONALE E PER LE ATTIVITA' DEI REGISTRI.	4.940.000,00	0,00	1.500.000,00	1.500.000,00	6.440.000,00	0,00	0,00	1.500.000,00	1.500.000,00	0,00	0,00	1.500.000,00	1.500.000,00	NON OBBL	166	13	1	1	104	1.04.01.02.000	07.1/07.	8	1.05.03	3	4
52	04	02	7660	ADEMPIMENTI DI LIVELLO REGIONALE IN ATTUAZIONE DELLA NORMATIVA COMUNITARIA IN MATERIA DI SANITA' VETERINARIA E SICUREZZA ALIMENTARE-REG.CEE N.178/2002 E N. 882/2004.	796.802,50	0,00	700.000,00	700.000,00	1.496.802,50	0,00	0,00	700.000,00	700.000,00	0,00	0,00	700.000,00	700.000,00	NON OBBL	166	13	1	1	104	1.04.01.02.000	07.1/07.	8	1.05.03	3	4
52	04	02	7661	ADEMPIMENTI DI LIVELLO REGIONALE IN ATTUAZIONE DELLA NORMATIVA COMUNITARIA IN MATERIA DI SANITA' VETERINARIA E SICUREZZA ALIMENTARE-REG.CEE N.178/2002 E N. 882/2004 - PAGAMENTI AD AMMINISTRAZIONI CENTRALI	10.000,00	0,00	10.000,00	10.000,00	20.000,00	0,00	0,00	10.000,00	10.000,00	0,00	0,00	10.000,00	10.000,00	NON OBBL	166	13	1	1	104	1.04.01.01.000	07.1/07.	8	1.05.01	3	4
52	04	02	7662	OSSERVATORIO REGIONALE PER LA SICUREZZA ALIMENTARE - L.R. N.4/2011	264.000,00	0,00	660.000,00	660.000,00	924.000,00	0,00	0,00	660.000,00	660.000,00	0,00	0,00	660.000,00	660.000,00	NON OBBL	166	13	1	1	104	1.04.01.02.000	07.1/07.	8	1.05.03	3	4
52	04	02	7664	FONDI PER INVESTIMENTI ALL'ISTITUTO ZOOPROFILATTICO SPERIMENTALE DI PORTICI PER IL FUNZIONAMENTO DELL'OSSERVATORIO REGIONALE PER LA SICUREZZA ALIMENTARE (O.R.S.A.) - DOTAZIONE DI HARDWARE SOFTWARE ED ELABORAZIONE DATI	316.281,00	0,00	0,00	0,00	316.281,00	0,00	0,00	0,00	0,00	0,00	0,00	0,00	0,00	NON OBBL		13	5	2	203	2.03.01.02.000	07.4	8	2.02.03	4	4
52	04	02	7666	FONDI PER INVESTIMENTI ALL'ISTITUTO ZOOPROFILATTICO SPERIMENTALE DI PORTICI PER IL FUNZIONAMENTO DELL'OSSERVATORIO REGIONALE PER LA SICUREZZA ALIMENTARE (O.R.S.A.) - ALLESTIMENTO LABORATORIO ANALISI DIOSSINE E PCB.	0,00	0,00	0,00	0,00	0,00	0,00	0,00	0,00	0,00	0,00	0,00	0,00	0,00	NON OBBL		13	5	2	203	2.03.01.02.000	07.4	8	2.02.03	4	4
52	04	02	7668	INTERVENTI URGENTI DELLA PROTEZIONE CIVILE PER FRONTEGGIARE NEL TERRITORIO DELLA PROVINCIA DI CASERTA E ZONE LIMITROFE IL RISCHIO SANITARIO CONNESSO ALLA ELEVATA DIFFUSIONE DELLA BRUCELLOSI NEGLI ALLEVAMENTI BUFALINI O.P.C.M. N. 3634/2007, ART. 7, COMMA 1, LETT. A)	0,00	0,00	0,00	0,00	0,00	0,00	0,00	0,00	0,00	0,00	0,00	0,00	0,00	NON OBBL		13	1	1	104	1.04.01.02.000	07.1/07.	8	1.05.03	3	4
52	04	02	7670	ADEMPIMENTI DI LIVELLO REGIONALE IN ATTUAZIONE DELLA NORMATIVA COMUNITARIA IN MATERIA DI SANITA' VETERINARIA E SICUREZZA ALIMENTARE-REG.CEE N. 178/2002 E N. 882/2004. PIANO REGIONALE INTEGRATO (P.R.I.) SISTEMA INFORMATIVO REGIONALE GISA. NUCLEO REGIONALE CONTROLLI UFFICIALI (NU.RE.C.U.)	88.150,92	0,00	100.000,00	100.000,00	188.150,92	0,00	0,00	100.000,00	100.000,00	0,00	0,00	100.000,00	100.000,00	NON OBBL	166	13	1	1	103	1.03.02.02.000	07.1/07.	8	1.02.05	3	4
54	12	02	7798	CONTRIBUTO IN FAVORE DELLA FONDAZIONE VILLAGGIO DEI RAGAZZI DI MADDALONI. ART. 11 L.R. N. 1 DEL 18 GENNAIO 2016	0,00	3.000.000,00	0,00	3.000.000,00	3.000.000,00	0,00	3.000.000,00	0,00	3.000.000,00	0,00	3.000.000,00	0,00	3.000.000,00	NON OBBL		12	1	1	104	1.04.04.01.000	10.4	8	1.06.03	4	3
54	12	02	7800	AIUTI ALLE FAMIGLIE DELLE FORZE DELL'ORDINE CADUTI CONTRO LA CRIMINALITA' ORGANIZZATA E VITTIME DEL DOVERE DEL SENSO CIVICO.	0,00	0,00	0,00	0,00	0,00	0,00	0,00	0,00	0,00	0,00	0,00	0,00	0,00	NON OBBL		12	5	1	104	1.04.02.05.000	10.4	8	1.06.03	4	3

DIP	DG	UOD	Cap 2016 S	Descrizione	Residui passivi	Competenza libera 2016	Competenza vincolata 2016	Competenza 2016	Cassa 2016	di cui già impegnato su competenza 2016	Competenza libera 2017	Competenza vincolata 2017	Competenza 2017	di cui già impegnato su competenza 2017	Competenza libera 2018	Competenza vincolata 2018	Competenza 2018	Obbligatoria	Correlazioni	Missione	Programma	Titolo	macroaggregato	IV livello	Cofog	Codice identificativo spesa UE	Siope	Ricorrenti	Perimetro sanita
54	12	02	7801	CONTRIBUTO A FONDAZIONE VILLAGGIO DEI RAGAZZI DI MADDALONI. ALL'UNIONE ITALIANA CIECHI. ASSOCIAZIONI REGIONALI PER LA TUTELA DEI CITTADINI MUTILATI, INVALIDI, HANDICAPPATI (L.R. 28/4/75, N. 24, L.R. 2/8/82, N. 34 E L.R. 28/2/87 N. 12, L.R. 23/12/1986, N. 41 E L.R. 6/4/1995, N. 15).	0,00	0,00	0,00	0,00	0,00	0,00	0,00	0,00	0,00	0,00	0,00	0,00	0,00	NON OBBL		12	2	1	104	1.04.04.01.000	10.1	8	1.06.03	4	3
54	12	02	7803	FINANZIAMENTO DEI CENTRI ANTIVIOLENZA/CASE DI ACCOGLIENZA. TRASFERIMENTI CORRENTI AD AMM.NI LOCALI	1.874.219,41	0,00	0,00	0,00	1.874.219,41	0,00	0,00	0,00	0,00	0,00	0,00	0,00	0,00	NON OBBL		12	7	1	104	1.04.01.02.000	10.9	8	1.05.03	4	3
54	12	02	7804	CONTRIBUTO PER ATTIVITA' CULTURALI DEGLI ORATORI E DELLE PARROCCHIE DELLA CHIESA CATTOLICA, DI ALTRE CONFESSIONI E DI ALTRE ATTIVITA' SIMILARI (ART.7 DELLA L.R.12/11/2004, N. 8 - ART 1 DELLA L.R.11/08/2005, N. 15. L.R. N. 36/2012).	0,00	0,00	0,00	0,00	0,00	0,00	0,00	0,00	0,00	0,00	0,00	0,00	0,00	NON OBBL		12	8	1	104	1.04.04.01.000	10.7	8	1.06.03	4	3
54	12	02	7805	FONDO SOCIALE REGIONALE AI SENSI DELL'ART.50 COMMA 5 DELLA L.R. 11/2007 - INTEGRAZIONE ASSISTENZA DOMICILIARE DEI COMUNI (ART. 7 L.R. 12.11.2004 N.8 - ART.1 L.R. 11.08.2005 N.15 - L.R. 23.10.2007 N.11)	0,00	0,00	0,00	0,00	0,00	0,00	0,00	0,00	0,00	0,00	0,00	0,00	0,00	NON OBBL		12	7	1	104	1.04.01.02.000	10.9	8	1.05.03	4	3
54	12	02	7806	POLITICHE SOCIALI. FINANZIAMENTO DEL REDDITO DI CITTADINANZA (L.R. N. 2/04).	0,00	0,00	0,00	0,00	0,00	0,00	0,00	0,00	0,00	0,00	0,00	0,00	0,00	NON OBBL		12	4	1	104	1.04.01.02.000	10.7	8	1.05.03	4	3
54	12	02	7807	FINANZIAMENTO DEI CENTRI ANTIVIOLENZA/CASE DI ACCOGLIENZA. TRASFERIMENTI CORRENTI AD ALTRE IMPRESE	37.747,37	0,00	0,00	0,00	37.747,37	0,00	0,00	0,00	0,00	0,00	0,00	0,00	0,00	NON OBBL		12	7	1	104	1.04.03.99.000	10.9	8	1.06.02	4	3
54	12	02	7809	FINANZIAMENTO DEI CENTRI ANTIVIOLENZA/CASE DI ACCOGLIENZA. TRASFERIMENTI CORRENTI AD ISTITUZIONI SOCIALI PRIVATE	36.031,58	0,00	0,00	0,00	36.031,58	0,00	0,00	0,00	0,00	0,00	0,00	0,00	0,00	NON OBBL		12	7	1	104	1.04.04.01.000	10.9	8	1.06.03	4	3
54	12	02	7810	PROGRAMMA DI INTERVENTO PER LA PREVENZIONE DELL'ISTITUZIONALIZZAZIONE. P.I.P.P.I. TRASFERIMENTI CORRENTI A AMMNISTRAZIONI LOCALI.	175.000,00	0,00	250.000,00	250.000,00	425.000,00	0,00	0,00	0,00	0,00	0,00	0,00	0,00	0,00	NON OBBL	1219	12	7	1	104	1.04.01.02.000	10.9	8	1.05.03	4	3
54	12	06	7812	FINANZIAMENTO A FAVORE DEGLI ENTI DI SERVIZIO CIVILE ISCRITTI ALL'ALBO REGIONALE CHE CONTRIBUISCONO ALLO SVILUPPO DELLE POLITICHE REGIONALI CON PARTICOLARE RIGUARDO ALL'AMBITO SOCIO-ASSISTENZIALE E AD INTEGRAZIONE DEGLI INTERVENTI E DEI SERVIZI SOCIALI DI CUI ALLA L.R. N. 11/2007 (ART.11, L.R. N. 1 DEL 19/1/2009).	0,00	0,00	0,00	0,00	0,00	0,00	1.500.000,00	0,00	1.500.000,00	0,00	1.500.000,00	0,00	1.500.000,00	NON OBBL		12	7	1	104	1.04.01.01.000	10.9	8	1.05.01	4	3
54	12	02	7814	FONDI PER L'ATTIVAZIONE E LA REALIZZAZIONE DI ORATORI E DI SPAZI PARROCCHIALI. (ART. 1 COMMA 29 L.R. N.2 DEL 21.01.2010)	0,00	0,00	0,00	0,00	0,00	0,00	0,00	0,00	0,00	0,00	0,00	0,00	0,00	NON OBBL		12	8	1	104	1.04.04.01.000	10.7	8	1.06.03	4	3
54	12	02	7816	SPESE PER LE ATTIVITA' DELL'ISTITUTO PAOLO COLOSIMO DI NAPOLI (D.P.R. 24.07.1977 N.616 E LEGGE 21.10.1978 N.641).	0,00	1.600.000,00	0,00	1.600.000,00	1.600.000,00	0,00	1.600.000,00	0,00	1.600.000,00	0,00	1.600.000,00	0,00	1.600.000,00	OBBL		12	2	1	103	1.03.02.15.000	10.1	8	1.03.01	3	3
54	12	02	7818	CONTRIBUTO STRAORDINARIO PER L'ANNO 2010 IN FAVORE DEI NUCLEI FAMILIARI RESIDENTI CHE HANNO DIRITTO ALLE AGEVOLAZIONI SOCIALI PER ELETTRICITA' GAS ED ACQUA. (ART. 1 COMMA 34 L.R. N. 2 DEL 21.01.2010)	0,00	0,00	0,00	0,00	0,00	0,00	0,00	0,00	0,00	0,00	0,00	0,00	0,00	NON OBBL		12	5	1	104	1.04.01.02.000	10.4	8	1.05.03	4	3
60	02	07	7820	FONDO PER LA VALORIZZAZIONE DEI BENI CONFISCATI. ENTI TERRITORIALI.	250.000,00	250.000,00	0,00	250.000,00	500.000,00	0,00	250.000,00	0,00	250.000,00	0,00	250.000,00	0,00	250.000,00	NON OBBL		3	2	1	104	1.04.01.02.000	03.6	8	1.05.03	4	3
60	02	07	7821	FONDO PER LA VALORIZZAZIONE DEI BENI CONFISCATI. ISTITUZIONI SOCIALI PRIVATE.	0,00	0,00	0,00	0,00	0,00	0,00	0,00	0,00	0,00	0,00	0,00	0,00	0,00	NON OBBL		3	2	1	104	1.04.04.01.000	03.6	8	1.06.03	4	3
54	12	02	7822	SPESE PER RETTE DI MANTENIMENTO PER INTERNATI RISTRETTI IN OSPEDALI PSICHIATRICI GIUDIZIARI (D.P.R. 24/07/1977, N. 616).	0,00	0,00	0,00	0,00	0,00	0,00	0,00	0,00	0,00	0,00	0,00	0,00	0,00	NON OBBL		12	4	1	104	1.04.01.01.000	10.7	8	1.05.01	4	3
54	12	02	7824	SPESE PER LA REALIZZAZIONE DI PROGETTI PER OSSERVATORI, LA RICERCA, LA SPERIMENTAZIONE DI LIVELLO INTERREGIONALE - COORDINAMENTO TECNICO IN SENO ALLA CONFERENZA DELLE REGIONI - LEGGE 6.12.2006, N. 296, ARTT. 1264 E 1265 - LEGGE 23 DICEMBRE 1997, N. 451 - LEGGE 8.11.2000, N. 328 E L.R. 11/2007 TRASFERIMENTI CORRENTI A AMMINISTRAZIONI LOCALI	21.340,00	0,00	0,00	0,00	21.340,00	0,00	0,00	0,00	0,00	0,00	0,00	0,00	0,00	NON OBBL		12	7	1	104	1.04.01.02.000	10.9	8	1.05.03	4	3
54	12	02	7825	SPESE PER LA REALIZZAZIONE DI PROGETTI PER OSSERVATORI, LA RICERCA, LA SPERIMENTAZIONE DI LIVELLO INTERREGIONALE - COORDINAMENTO TECNICO IN SENO ALLA CONFERENZA DELLE REGIONI - LEGGE 6.12.2006, N. 296, ARTT. 1264 E 1265 - LEGGE 23 DICEMBRE 1997, N. 451 - LEGGE 8.11.2000, N. 328 E L.R. 11/2007. SPESE DI RAPPRESENTANZA, ORGANIZZAZIONE EVENTI, PUBBLICITÀ E SERVIZI PER TRASFERTA	0,00	0,00	0,00	0,00	0,00	0,00	0,00	0,00	0,00	0,00	0,00	0,00	0,00	NON OBBL		12	7	1	103	1.03.02.02.000	10.9	8	1.03.01	4	3
53	08	02	7826	FINANZIAMENTO PIANO EX ART. 18 L.R. N. 11/1984	225.000,00	0,00	0,00	0,00	225.000,00	0,00	0,00	0,00	0,00	0,00	0,00	0,00	0,00	OBBL		8	1	2	203	2.03.01.02.000	06.2	8	2.02.03	4	3

DIP	DG	UOD	Cap 2016 S	Descrizione	Residui passivi	Competenza libera 2016	Competenza vincolata 2016	Competenza 2016	Cassa 2016	di cui già impegnato su competenza 2016	Competenza libera 2017	Competenza vincolata 2017	Competenza 2017	di cui già impegnato su competenza 2017	Competenza libera 2018	Competenza vincolata 2018	Competenza 2018	Obbligatoria	Correlazioni	Missione	Programma	Titolo	macroaggregato	IV livello	Cofog	Codice identificativo spesa UE	Siope	Ricorrenti	Perimetro sanita
54	12	02	7827	SPESE PER LA REALIZZAZIONE DI PROGETTI PER OSSERVATORI, LA RICERCA, LA SPERIMENTAZIONE DI LIVELLO INTERREGIONALE - COORDINAMENTO TECNICO IN SENO ALLA CONFERENZA DELLE REGIONI - LEGGE 6.12.2006, N. 296, ARTT. 1264 E 1265 - LEGGE 23 DICEMBRE 1997, N. 451 - LEGGE 8.11.2000, N. 328 E L.R. 11/2007. ACQUISTO DI SERVIZI PER FORMAZIONE E ADDESTRAMENTO	0,00	0,00	0,00	0,00	0,00	0,00	0,00	0,00	0,00	0,00	0,00	0,00	0,00	NON OBBL		12	7	1	103	1.03.02.04.000	10.9	8	1.03.01	4	3
54	12	02	7828	MISURE DI SOSTEGNO ALLA FAMIGLIA (ART. 1 COMMA 79 L.R. 15/03/2011 N. 4)	0,00	0,00	0,00	0,00	0,00	0,00	0,00	0,00	0,00	0,00	0,00	0,00	0,00	NON OBBL		12	5	1	104	1.04.01.02.000	10.4	8	1.05.03	4	3
54	12	02	7829	SPESE PER LA REALIZZAZIONE DI PROGETTI PER OSSERVATORI, LA RICERCA, LA SPERIMENTAZIONE DI LIVELLO INTERREGIONALE - COORDINAMENTO TECNICO IN SENO ALLA CONFERENZA DELLE REGIONI - LEGGE 6.12.2006, N. 296, ARTT. 1264 E 1265 - LEGGE 23 DICEMBRE 1997, N. 451 - LEGGE 8.11.2000, N. 328 E L.R. 11/2007. CONSULENZE	0,00	0,00	0,00	0,00	0,00	0,00	0,00	0,00	0,00	0,00	0,00	0,00	0,00	NON OBBL		12	7	1	103	1.03.02.10.000	10.9	8	1.03.01	4	3
54	12	02	7830	COMPARTECIPAZIONE DEI COMUNI AGGREGATI IN AMBITI TERRITORIALI ALLA SPESA SOCIO - SANITARIA /NON AUTOSUFFICIENZA	0,00	0,00	0,00	0,00	0,00	0,00	0,00	0,00	0,00	0,00	0,00	0,00	0,00	NON OBBL		12	2	1	104	1.04.01.02.000	10.1	8	1.05.03	4	3
54	12	02	7831	SPESE PER LA REALIZZAZIONE DI PROGETTI PER OSSERVATORI, LA RICERCA, LA SPERIMENTAZIONE DI LIVELLO INTERREGIONALE - COORDINAMENTO TECNICO IN SENO ALLA CONFERENZA DELLE REGIONI - LEGGE 6.12.2006, N. 296, ARTT. 1264 E 1265 - LEGGE 23 DICEMBRE 1997, N. 451 - LEGGE 8.11.2000, N. 328 E L.R. 11/2007. PRESTAZIONI PROFESSIONALI E SPECIALISTICHE	0,00	0,00	0,00	0,00	0,00	0,00	0,00	0,00	0,00	0,00	0,00	0,00	0,00	NON OBBL		12	7	1	103	1.03.02.11.000	10.9	8	1.03.01	4	3
54	12	02	7833	SPESE PER LA REALIZZAZIONE DEL SISTEMA DI INTERVENTI PER FAVORIRE LA CONCILIAZIONE DEI TEMPI DI VITA E DI LAVORO - ART. 1 LETTERA A) DEL D.M. 12.05.2009. TRASFERIMENTI AD AMMINISTRAZIONI LOCALI	523.151,91	0,00	0,00	0,00	523.151,91	0,00	0,00	0,00	0,00	0,00	0,00	0,00	0,00	NON OBBL		12	5	1	104	1.04.01.02.000	10.4	8	1.05.03	4	3
54	12	02	7834	MISURE DI PREVENZIONE E DI CONTRASTO ALLA VIOLENZA DI GENERE (L.R. N. 2 DELL'11 FEBBRAIO 2011).	0,00	0,00	0,00	0,00	0,00	0,00	0,00	0,00	0,00	0,00	0,00	0,00	0,00	NON OBBL		12	7	1	104	1.04.01.02.000	10.9	8	1.05.03	4	3
54	12	02	7835	SPESE PER LA REALIZZAZIONE DEL SISTEMA DI INTERVENTI PER FAVORIRE LA CONCILIAZIONE DEI TEMPI DI VITA E DI LAVORO - ART. 1 LETTERA A) DEL D.M. 12.05.2009. ACQUISTO DI SERVIZI	49.807,34	0,00	0,00	0,00	49.807,34	0,00	0,00	0,00	0,00	0,00	0,00	0,00	0,00	NON OBBL		12	5	1	103	1.03.02.15.000	10.4	8	1.03.01	4	3
54	12	02	7836	SOSTEGNO AGLI ORATORI (ART. 1 COMMA 80 L.R. 15/03/2011 N. 4)	0,00	0,00	0,00	0,00	0,00	0,00	0,00	0,00	0,00	0,00	0,00	0,00	0,00	NON OBBL		12	8	1	104	1.04.04.01.000	10.7	8	1.06.03	4	3
54	12	02	7837	CONTRIBUTO A FAVORE DELLE ISTITUZIONI SOCIALI PRIVATE CHE SI OCCUPANO DELLE PERSONE CON DISABILITÀ VISIVA E PLURISENSORIALE	0,00	0,00	0,00	0,00	0,00	0,00	0,00	0,00	0,00	0,00	0,00	0,00	0,00	NON OBBL		12	7	1	104	1.04.04.01.000	10.9	8	1.06.03	4	3
54	12	02	7838	SOSTEGNO ALLE MADRI LAVORATRICI (ART. 1 COMMA 92 L.R. 15/03/2011 N. 4)	385,96	0,00	0,00	0,00	385,96	0,00	0,00	0,00	0,00	0,00	0,00	0,00	0,00	NON OBBL		12	5	1	104	1.04.01.02.000	10.4	8	1.05.03	4	3
60	02	07	7840	CONTRIBUTI PER L'UTILIZZAZIONE DEGLI IMMOBILI CONFISCATI ALLA CAMORRA (L.R. N.23/2003).	0,00	0,00	0,00	0,00	0,00	0,00	0,00	0,00	0,00	0,00	0,00	0,00	0,00	NON OBBL		3	2	2	203	2.03.01.02.000	03.6	8	2.02.03	4	3
54	12	02	7841	INTERVENTI IN MATERIA DI POLITICHE PER LA FAMIGLIA E DELLA LEGGE 27 DICEMBRE 2006 N. 296, ART 1, COMMI 1250, 1251, 1252, 1254, 1255, 1256, 1259 E 1260 TRASFERIMENTI CORRENTI A ISTITUZIONI SOCIALI PRIVATE.	1.277.825,06	0,00	0,00	0,00	1.277.825,06	0,00	0,00	0,00	0,00	0,00	0,00	0,00	0,00	NON OBBL		12	5	1	104	1.04.04.01.000	10.4	8	1.06.03	3	3
54	12	02	7842	INTERVENTI IN MATERIA DI POLITICHE PER LA FAMIGLIA E DELLA LEGGE 27 DICEMBRE 2006 N. 296, ART 1, COMMI 1250, 1251, 1252, 1254, 1255, 1256, 1259 E 1260 TRASFERIMENTI CORRENTI AD AMMINISTRAZIONI CENTRALI.	22.190,38	0,00	0,00	0,00	22.190,38	0,00	0,00	0,00	0,00	0,00	0,00	0,00	0,00	NON OBBL		12	5	1	104	1.04.01.01.000	10.4	8	1.05.01	3	3
54	12	02	7843	INTERVENTI IN MATERIA DI POLITICHE PER LA FAMIGLIA E DELLA LEGGE 27 DICEMBRE 2006 N. 296, ART 1, COMMI 1250, 1251, 1252, 1254, 1255, 1256, 1259 E 1260 TRASFERIMENTI CORRENTI AD IMPRESE PRIVATE.	1.975.366,26	0,00	0,00	0,00	1.975.366,26	0,00	0,00	0,00	0,00	0,00	0,00	0,00	0,00	NON OBBL		12	5	1	104	1.04.03.99.000	10.4	8	1.06.02	3	3
54	12	02	7845	CONTRIBUTO A FAVORE DELLE ISTITUZIONI SOCIALI PRIVATE CHE SI OCCUPANO DELLE PERSONE CON DISABILITA' - ENTE NAZIONALE SORSOMUTI	0,00	100.000,00	0,00	100.000,00	100.000,00	0,00	100.000,00	0,00	100.000,00	0,00	100.000,00	0,00	100.000,00	NON OBBL		12	2	1	104	1.04.04.01.000	10.1	8	1.06.03	3	3
54	12	02	7846	CONTRIBUTO STRAORDINARIO A FAVORE DEI FAMILIARI DELLE VITTIME DEL CROLLO DELLA PALAZZINA IN AFRAGOLA (L.R. N. 10 DEL 6/8/2010 ART. 1).	0,00	0,00	0,00	0,00	0,00	0,00	0,00	0,00	0,00	0,00	0,00	0,00	0,00	NON OBBL		12	5	1	104	1.04.01.02.000	10.4	8	1.05.03	4	3
54	12	06	7847	ATTIVITÀ DI COMUNICAZIONE ISTITUZIONALE DI FORMAZIONE FUNZIONAMENTO E GESTIONE IN MATERIA DI SERVIZIO CIVILE (LEGGE 6/3/2001 N. 64 E D.LGS. 5/4/02 N. 77 E S.M. E I.) - COMPENSI PER IL PERSONALE PER VALUTAZIONE PROGETTI	28.250,00	0,00	0,00	0,00	28.250,00	0,00	0,00	0,00	0,00	0,00	0,00	0,00	0,00	NON OBBL		12	7	1	101	1.01.01.01.000	10.9	8	1.02.05	3	3
54	12	02	7848	SPESE PER LA REALIZZAZIONE DEL SISTEMA DI INTERVENTI PER FAVORIRE LA CONCILIAZIONE DEI TEMPI DI VITA E DI LAVORO - ART. 1 LETTERA A) DEL D.M. 12.05.2009.	0,00	0,00	0,00	0,00	0,00	0,00	0,00	0,00	0,00	0,00	0,00	0,00	0,00	NON OBBL		12	5	1	104	1.04.02.05.000	10.4	8	1.06.03	4	3

DIP	DG	UOD	Cap 2016 S	Descrizione	Residui passivi	Competenza libera 2016	Competenza vincolata 2016	Competenza 2016	Cassa 2016	di cui già impegnato su competenza 2016	Competenza libera 2017	Competenza vincolata 2017	Competenza 2017	di cui già impegnato su competenza 2017	Competenza libera 2018	Competenza vincolata 2018	Competenza 2018	Obbligatoria	Correlazioni	Missione	Programma	Titolo	macroaggregato	IV livello	Cofog	Codice identificativo spesa UE	Siope	Ricorrenti	Perimetro sanita
52	04	05	7849	FINANZIAMENTO DELL'OSSERVATORIO REGIONALE SULLA DIPENDENZA DA GIOCO D'AZZARDO (ART. 5 , COMMA 2-BIS, L.R. N. 1/2012 COSÌ COME SOSTITUITO DALL' ART.1 , COMMA 49, LETTERA B, DELLA R. N.5 DEL 6 MAGGIO 2013).	0,00	0,00	300.000,00	300.000,00	300.000,00	0,00	0,00	300.000,00	300.000,00	0,00	0,00	300.000,00	300.000,00	NON OBBL	23	13	2	1	104	1.04.01.02.000	07.2	8	1.05.03	3	4
54	12	02	7850	SPESE PER L'OSSERVATORIO SULL'INFANZIA E L'ADOLESCENZA, NONCHE' PER L'ISTITUZIONE DELL'OSSERVATORIO REGIONALE SULLA POVERTA' (ART. 4, COMMA 3, LEGGE 23.12.1997 , N.451 E D.G.R.C. N.2040 DEL 5/11/2004).	0,00	0,00	0,00	0,00	0,00	0,00	0,00	0,00	0,00	0,00	0,00	0,00	0,00	NON OBBL		12	7	1	103	1.03.02.10.000	10.9	8	1.03.01	4	3
54	12	02	7851	CONTRIBUTO IN FAVORE DELLE SEZIONI PROVINCIALI DELL'UNIONE ITALIANA CIECHI DELLA CAMPANIA.	150.000,00	150.000,00	0,00	150.000,00	300.000,00	0,00	150.000,00	0,00	150.000,00	0,00	150.000,00	0,00	150.000,00	NON OBBL		12	2	1	104	1.04.04.01.000	10.1	8	1.06.03	4	3
54	12	02	7852	CONTRIBUTO STRAORDINARIO IN FAVORE DELLA COOPERATIVA SOCIALE MONDO IN CAMMINO CON SEDE IN NAPOLI PER LA PROMOZIONE E LA GESTIONE DI SERVIZI SOCIO EDUCATIVI FINALIZZATI ALLA PROMOZIONE UMANA ED ALLA INTEGRAZIONE SOCIALE DEI CITTADINI	0,00	0,00	0,00	0,00	0,00	0,00	0,00	0,00	0,00	0,00	0,00	0,00	0,00	NON OBBL		12	8	1	104	1.04.04.01.000	10.7	8	1.06.03	4	3
54	12	06	7853	ATTIVITÀ DI COMUNICAZIONE ISTITUZIONALE, DI FORMAZIONE, FUNZIONAMENTO E GESTIONE IN MATERIA DI SERVIZIO CIVILE (LEGGE 6/3/2001 N. 64 E D.LGS. 5/4/02 N. 77 E S.M. E I.) - COMPENSI PER SOGGETTI ESTERNI PER VALUTAZIONE PROGETTI	0,00	0,00	0,00	0,00	0,00	0,00	0,00	0,00	0,00	0,00	0,00	0,00	0,00	NON OBBL		12	7	1	103	1.03.02.99.000	10.9	8	1.03.01	3	3
54	12	02	7854	FONDO SOCIALE REGIONALE AI SENSI DELL'ART.50, COMMA 5, DELLA L.R. 23.10.2007, N.11 "LEGGE PER LA DIGNITA' E LA CITTADINANZA SOCIALE -ATTUAZIONE DELLA LEGGE 08.11.2000 N. 328" ATTUAZIONE DEGLI INTERVENTI DI CUI AL PIANO SOCIALE REGIONALE APPROVATO CON D.G.R. N.694 DEL 16.04.2009 AI SENSI DELLA LEGGE 8.11.2000, N.328 E L.R. 23.10.2007, N.11	0,00	0,00	0,00	0,00	0,00	0,00	0,00	0,00	0,00	0,00	0,00	0,00	0,00	NON OBBL		12	7	1	104	1.04.01.02.000	10.9	8	1.05.03	4	3
54	12	02	7855	SPESE PER LA TRASFORMAZIONE TECNICA DEI CENTRALINI TELEFONICI E FORNITURA DI STRUMENTI TECNICI INNOVATIVI FINALIZZATI ALLA POSSIBILITA' DI IMPIEGO DI CENTRALINISTI NON VEDENTI (LEGGE 29/3/1985, N.113 ARTT 6 E 8).	0,00	0,00	0,00	0,00	0,00	0,00	0,00	0,00	0,00	0,00	0,00	0,00	0,00	NON OBBL		12	2	2	203	2.03.04.01.000	10.1	8	2.03.03	4	3
54	12	02	7856	CONTRIBUTO AL COMUNE DI CAVA DE' TIRRENI PER ASSICURARE LA CONTINUITA' DELLE PRESTAZIONI SOCIALI DELLA CASA DI RIPOSO EX ONPI	910.000,00	0,00	0,00	0,00	910.000,00	0,00	0,00	0,00	0,00	0,00	0,00	0,00	0,00	NON OBBL		12	3	1	104	1.04.01.02.000	10.2	8	1.05.03	4	3
54	12	02	7857	FONDI AI COMUNI SINGOLI ED ASSOCIATI AI SENSI DELLA L.R. 41/87 ARTT. 4 E 5 E AI SENSI DELLA L.R. 22/89	0,00	0,00	0,00	0,00	0,00	0,00	0,00	0,00	0,00	0,00	0,00	0,00	0,00	NON OBBL		12	7	2	203	2.03.01.02.000	10.9	8	2.02.03	4	3
54	12	02	7858	INTERVENTI IN MATERIA DI POLITICHE PER LA FAMIGLIA E DELLA LEGGE 27 DICEMBRE 2006 N. 296 ART. 1 COMMI 1250 1251 1252 1254 1255 1256 1259 E 1260 TRASFERIMENTI CORRENTI A AMMINISTRAZIONI LOCALI	6.068.217,47	0,00	998.000,00	998.000,00	7.066.217,47	0,00	0,00	0,00	0,00	0,00	0,00	0,00	0,00	NON OBBL	1480	12	5	1	104	1.04.01.02.000	10.4	8	1.05.03	3	3
54	12	02	7859	INTERVENTI IN MATERIA DI POLITICHE PER LA FAMIGLIA E DELLA LEGGE 27 DICEMBRE 2006, N. 296, ART. 1, COMMI 1250, 1251, 1252, 1254, 1255, 1256, 1259, E 1260 SERVIZI SOCIO-ASSISTENZIALI	171.595,17	0,00	0,00	0,00	171.595,17	0,00	0,00	0,00	0,00	0,00	0,00	0,00	0,00	NON OBBL		12	5	1	103	1.03.02.15.000	10.4	8	1.03.01	3	3
54	12	06	7860	ATTIVITA' DI COMUNICAZIONE ISTITUZIONALE DI FORMAZIONE FUNZIONAMENTO E GESTIONE IN MATERIA DI SERVIZIO CIVILE (LEGGE 6/3/2001 N.64 E DEC LGS. 5/4/02 N. 77 E S.M. E I.) ACQUISTO DI SERVIZI PER FORMAZIONE E ADDESTRAMENTO	0,00	0,00	0,00	0,00	0,00	0,00	0,00	0,00	0,00	0,00	0,00	0,00	0,00	NON OBBL		12	7	1	103	1.03.02.04.000	10.9	8	1.03.01	3	3
54	12	06	7861	ATTIVITA' DI COMUNICAZIONE ISTITUZIONALE DI FORMAZIONE FUNZIONAMENTO E GESTIONE IN MATERIA DI SERVIZIO CIVILE (LEGGE 6/3/2001 N. 64 E DEC LGS. 5/4/02 N. 77 E S.M. E I.) - SERVIZI AUSILIARI	0,00	0,00	0,00	0,00	0,00	0,00	0,00	0,00	0,00	0,00	0,00	0,00	0,00	NON OBBL		12	7	1	103	1.03.02.13.000	10.9	8	1.03.01	4	3
54	12	02	7862	FONDO PER L'ADDESTRAMENTO DI CANI GUIDA PER NON VEDENTI (ART.42 L.R. N.1/2008)	0,00	0,00	0,00	0,00	0,00	0,00	0,00	0,00	0,00	0,00	0,00	0,00	0,00	NON OBBL		12	2	1	104	1.04.04.01.000	10.1	8	1.06.03	4	3
54	12	06	7863	ATTIVITA' DI COMUNICAZIONE ISTITUZIONALE DI FORMAZIONE FUNZIONAMENTO E GESTIONE IN MATERIA DI SERVIZIO CIVILE (LEGGE 6/3/2001 N. 64 E DEC LGS. 5/4/02 N. 77 E S.M. E I.) - ALTRE SPESE PER IL PERSONALE	0,00	0,00	0,00	0,00	0,00	0,00	0,00	0,00	0,00	0,00	0,00	0,00	0,00	NON OBBL		12	7	1	103	1.03.02.02.000	10.9	8	1.02.05	3	3
54	12	01	7864	CONTRIBUTI ALLE FAMIGLIE DEI PORTATORI DI HANDICAP. ATTUAZIONE ART. 26, L.R. 15/3/84, N. 11 E D.G.R. N. 3152 DEL 28/06/2002.	0,00	525.000,00	0,00	525.000,00	525.000,00	0,00	0,00	0,00	0,00	0,00	0,00	0,00	0,00	NON OBBL		12	2	1	104	1.04.01.02.000	10.1	8	1.05.03	3	3
54	12	02	7865	CONTRIBUTO ALLA COOPERATIVA SOCIALE A R.L. FORTURELLA SITA NEL COMUNE DI QUALIANO (NA) PER LE ATTIVITÀ DELLO SPORTELLO ANTIDISCRIMINATORIO DI GENERE E PER I SERVIZI DEL CENTRO SOCIALE.	80.000,00	0,00	0,00	0,00	80.000,00	0,00	0,00	0,00	0,00	0,00	0,00	0,00	0,00	NON OBBL		12	4	1	104	1.04.04.01.000	10.7	8	1.06.03	4	3
54	12	02	7866	FONDI PER LA REALIZZAZIONE DI UN SISTEMA INFORMATICO DI COMUNICAZIONE PER LE ADOZIONI INTERNAZIONALI ED ATTIVITA' DI FORMAZIONE ED INFORMAZIONE (LEGGE N. 476/98, DELIB. G.R. 1156 DEL 16/3/2001)	0,00	0,00	0,00	0,00	0,00	0,00	0,00	0,00	0,00	0,00	0,00	0,00	0,00	NON OBBL		12	7	2	202	2.02.01.07.000	10.9	8	2.01.02	4	3

DIP	DG	UOD	Cap 2016 S	Descrizione	Residui passivi	Competenza libera 2016	Competenza vincolata 2016	Competenza 2016	Cassa 2016	di cui già impegnato su competenza 2016	Competenza libera 2017	Competenza vincolata 2017	Competenza 2017	di cui già impegnato su competenza 2017	Competenza libera 2018	Competenza vincolata 2018	Competenza 2018	Obbligatoria	Correlazioni	Missione	Programma	Titolo	macroaggregato	IV livello	Cofog	Codice identificativo spesa UE	Siope	Ricorrenti	Perimetro sanita
54	12	06	7867	ATTIVITA' DI COMUNICAZIONE ISTITUZIONALE DI FORMAZIONE FUNZIONAMENTO E GESTIONE IN MATERIA DI SERVIZIO CIVILE (LEGGE 6/3/2001 N. 64 E DEC LGS. 5/4/02 N. 77 E S.M. E I.) - TRASFERIMENTI CORRENTI A ISTITUZIONI SOCIALI PRIVATE	0,00	0,00	0,00	0,00	0,00	0,00	0,00	0,00	0,00	0,00	0,00	0,00	0,00	0,00	NON OBBL		12	7	1	104	1.04.04.01.000	10.9	8	1.06.03	3	3
54	12	02	7868	FONDO PER LA REALIZZAZIONE DI CENTRI ONLUS DI PROMOZIONE UMANA E SOCIALE.	0,00	0,00	0,00	0,00	0,00	0,00	0,00	0,00	0,00	0,00	0,00	0,00	0,00	NON OBBL		12	8	1	104	1.04.04.01.000	10.7	8	1.06.03	4	3
54	12	02	7869	INTERVENTI IN FAVORE DI SOGGETTI A RISCHIO DI ESCLUSIONE SOCIALE	0,00	0,00	0,00	0,00	0,00	0,00	0,00	0,00	0,00	0,00	0,00	0,00	0,00	NON OBBL		12	4	1	104	1.04.04.01.000	10.7	8	1.06.03	4	3
54	12	02	7870	FONDO SOCIALE REGIONALE AI SENSI DELL'ART.50, COMMA 5, DELLA L.R. 23.10.2007, N.11- FONDO NAZIONALE PER LE POLITICHE SOCIALI PER LA REALIZZAZIONE DEL SISTEMA INTEGRATO DI INTERVENTI E SERVIZI SOCIALI E PER LE ATTIVITA' DI MONITORAGGIO, DI ANALISI DEI BISOGNI, DI VERIFICA E CONTROLLO DEI PIANI SOCIALI DI ZONA TRASFERIMENTI CORRENTI A AMMINISTRAZIONI LOCALI	16.604.025,45	0,00	33.111.000,00	33.111.000,00	49.715.025,45	0,00	0,00	0,00	0,00	0,00	0,00	0,00	0,00	NON OBBL	1230	12	7	1	104	1.04.01.02.000	10.9	8	1.05.03	3	3
54	12	02	7871	FONDO SOCIALE REGIONALE AI SENSI DELL'ART. 50, COMMA 5, DELLA L.R. 23.10.2007, N. 11- FONDO NAZIONALE PER LE POLITICHE SOCIALI PER LA REALIZZAZIONE DEL SISTEMA INTEGRATO DI INTERVENTI E SERVIZI SOCIALI E PER LE ATTIVITA' DI MONITORAGGIO, DI ANALISI DEI BISOGNI, DI VERIFICA E CONTROLLO DEI PIANI SOCIALI DI ZONA. SPESE DI RAPPRESENTANZA, ORGANIZZAZIONE EVENTI, PUBBLICITÀ E SERVIZI PER TRASFERTA	0,00	0,00	0,00	0,00	0,00	0,00	0,00	0,00	0,00	0,00	0,00	0,00	0,00	NON OBBL		12	7	1	103	1.03.02.02.000	10.9	8	1.03.01	4	3
54	12	02	7872	ATTIVITA' DI FORMAZIONE RICERCA ACCOMPAGNAMENTO ED ASSISTENZA TECNICA AGLI ENTI LOCALI, PROVINCE E COMUNI PER L'ATTUAZIONE DEL SISTEMA INTEGRATO DI INTERVENTI E SERVIZI SOCIALI AI SENSI DELLA L.328/2000	0,00	0,00	0,00	0,00	0,00	0,00	0,00	0,00	0,00	0,00	0,00	0,00	0,00	NON OBBL		12	7	2	203	2.03.04.01.000	10.9	8	2.03.03	4	3
54	12	02	7873	FONDO SOCIALE REGIONALE AI SENSI DELL'ART. 50, COMMA 5, DELLA L.R. 23.10.2007, N. 11- FONDO NAZIONALE PER LE POLITICHE SOCIALI PER LA REALIZZAZIONE DEL SISTEMA INTEGRATO DI INTERVENTI E SERVIZI SOCIALI E PER LE ATTIVITA' DI MONITORAGGIO, DI ANALISI DEI BISOGNI, DI VERIFICA E CONTROLLO DEI PIANI SOCIALI DI ZONA. SERVIZI AUSILIARI	0,00	0,00	0,00	0,00	0,00	0,00	0,00	0,00	0,00	0,00	0,00	0,00	0,00	NON OBBL		12	7	1	103	1.03.02.13.000	10.9	8	1.03.01	4	3
54	12	02	7874	INTERVENTI PER LA DIGNITA' E LA CITTADINANZA SOCIALE (L.R. 23/10/2007, N.11). TRASFERIMENTI CORRENTI AD AMMINISTRAZIONI LOCALI	557.440,00	0,00	0,00	0,00	557.440,00	0,00	0,00	0,00	0,00	0,00	0,00	0,00	0,00	NON OBBL		12	7	1	104	1.04.01.02.000	10.9	8	1.05.03	4	3
54	12	02	7875	FONDO SOCIALE REGIONALE AI SENSI DELL'ART. 50, COMMA 5, DELLA L.R. 23.10.2007, N. 11- FONDO NAZIONALE PER LE POLITICHE SOCIALI PER LA REALIZZAZIONE DEL SISTEMA INTEGRATO DI INTERVENTI E SERVIZI SOCIALI E PER LE ATTIVITA' DI MONITORAGGIO, DI ANALISI DEI BISOGNI, DI VERIFICA E CONTROLLO DEI PIANI SOCIALI DI ZONA. SPESE PER SERVIZI AMMINISTRATIVI.	0,00	0,00	0,00	0,00	0,00	0,00	0,00	0,00	0,00	0,00	0,00	0,00	0,00	NON OBBL		12	7	1	103	1.03.02.16.000	10.9	8	1.03.01	3	3
54	12	02	7876	FONDO SOCIALE REGIONALE AI SENSI DELL'ART.50, COMMA 5, DELLA L.R. 23.10.2007, N.11- INTERVENTI A FAVORE DEGLI ANZIANI IN RELAZIONE ALLA PROGRAMMAZIONE REGIONALE DI CUI AL PIANO SOCIALE REGIONALE APPROVATO CON DGR 694 DEL 16.04.2009 (LEGGE 8/11/2000, N.328 E LEGGE REGIONALE 23/10/2007, N.11).	0,00	0,00	0,00	0,00	0,00	0,00	0,00	0,00	0,00	0,00	0,00	0,00	0,00	NON OBBL		12	7	1	104	1.04.01.02.000	10.9	8	1.05.03	4	3
54	12	02	7877	FONDO SOCIALE REGIONALE AI SENSI DELL'ART. 50, COMMA 5, DELLA L.R. 23.10.2007, N. 11- FONDO NAZIONALE PER LE POLITICHE SOCIALI PER LA REALIZZAZIONE DEL SISTEMA INTEGRATO DI INTERVENTI E SERVIZI SOCIALI E PER LE ATTIVITA' DI MONITORAGGIO, DI ANALISI DEI BISOGNI, DI VERIFICA E CONTROLLO DEI PIANI SOCIALI DI ZONA. SERVIZI SOCIO-ASSISTENZIALI	0,00	0,00	0,00	0,00	0,00	0,00	0,00	0,00	0,00	0,00	0,00	0,00	0,00	NON OBBL		12	7	1	103	1.03.02.15.000	10.9	8	1.03.01	3	3
54	12	06	7878	VALORIZZAZIONE DEL VOLONTARIATO (L.R. 8.2.1993, N. 9 E S.M.I)	0,00	0,00	0,00	0,00	0,00	0,00	0,00	0,00	0,00	0,00	0,00	0,00	0,00	OBBL		12	8	1	104	1.04.04.01.000	10.7	8	1.06.03	4	3
54	12	02	7879	FONDO SOCIALE REGIONALE AI SENSI DELL'ART. 50, COMMA 5, DELLA L.R. 23.10.2007, N. 11- FONDO NAZIONALE PER LE POLITICHE SOCIALI PER LA REALIZZAZIONE DEL SISTEMA INTEGRATO DI INTERVENTI E SERVIZI SOCIALI E PER LE ATTIVITA' DI MONITORAGGIO, DI ANALISI DEI BISOGNI, DI VERIFICA E CONTROLLO DEI PIANI SOCIALI DI ZONA. TRASFERIMENTI CORRENTI A ORGANISMI INTERNI E/O UNITÀ LOCALI DELLA AMMINISTRAZIONE	0,00	0,00	0,00	0,00	0,00	0,00	0,00	0,00	0,00	0,00	0,00	0,00	0,00	NON OBBL		12	7	1	104	1.04.01.04.000	10.9	8	1.05.03	3	3

DIP	DG	UOD	Cap 2016 S	Descrizione	Residui passivi	Competenza libera 2016	Competenza vincolata 2016	Competenza 2016	Cassa 2016	di cui già impegnato su competenza 2016	Competenza libera 2017	Competenza vincolata 2017	Competenza 2017	di cui già impegnato su competenza 2017	Competenza libera 2018	Competenza vincolata 2018	Competenza 2018	Obbligatoria	Correlazioni	Missione	Programma	Titolo	macroaggregato	IV livello	Cofog	Codice identificativo spesa UE	Siope	Ricorrenti	Perimetro sanita
54	12	02	7880	FUNZIONI EX OMNI - ART. 56 L.R. 23/10/2007 N.11 - RIMBORSI AI COMUNI PER ASSISTENZA AI FANCIULLI RICONOSCIUTI DALLA SOLA MADRE (ARTICOLO 3 DEL R.D.L. N.798/1927 L. 23.12.1975 N. 698 E ARTICOLO 56 L.R. 23/10/2007 N.11)	1.610.476,42	3.200.000,00	0,00	3.200.000,00	4.810.476,42	0,00	0,00	0,00	0,00	0,00	0,00	0,00	0,00	0,00	OBBL		12	1	1	104	1.04.01.02.000	10.4	8	1.05.03	4	3
54	12	02	7881	CONTRIBUTO IN FAVORE DELLA COOPERATIVA SOCIALE EURICLEA SITA A NAPOLI PER LE ATTIVITÀ DEL CENTRO TELEMACO PROGETTO SOCIALE.	40.000,00	0,00	0,00	0,00	40.000,00	0,00	0,00	0,00	0,00	0,00	0,00	0,00	0,00	NON OBBL		12	2	1	104	1.04.04.01.000	10.1	8	1.06.03	4	3
54	11	06	7882	MISURE A FAVORE DEI FIGLI DELLE VITTIME DEI GRAVI INCIDENTI SUL LAVORO (ART.1 L.R. N.1 DEL 19/1/209).	0,00	0,00	0,00	0,00	0,00	0,00	0,00	0,00	0,00	0,00	0,00	0,00	0,00	NON OBBL		12	1	1	104	1.04.02.05.000	10.4	8	1.06.03	4	3
54	12	02	7883	FONDO SOCIALE REGIONALE AI SENSI DELL'ART. 50, COMMA 5, DELLA L.R. 23.10.2007, N. 11- FONDO NAZIONALE PER LE POLITICHE SOCIALI PER LA REALIZZAZIONE DEL SISTEMA INTEGRATO DI INTERVENTI E SERVIZI SOCIALI E PER LE ATTIVITA' DI MONITORAGGIO, DI ANALISI DEI BISOGNI, DI VERIFICA E CONTROLLO DEI PIANI SOCIALI DI ZONA. TRASFERIMENTI CORRENTI A ISTITUZIONI SOCIALI PRIVATE	566.206,22	0,00	0,00	0,00	566.206,22	0,00	0,00	0,00	0,00	0,00	0,00	0,00	0,00	NON OBBL		12	7	1	104	1.04.04.01.000	10.9	8	1.06.03	3	3
54	12	02	7885	INTERVENTI PER LA DIGNITA' E LA CITTADINANZA SOCIALE (L.R. 23/10/2007, N. 11). SPESE DI RAPPRESENTANZA, ORGANIZZAZIONE EVENTI, PUBBLICITÀ E SERVIZI PER TRASFERTA	0,00	0,00	0,00	0,00	0,00	0,00	0,00	0,00	0,00	0,00	0,00	0,00	0,00	NON OBBL		12	7	1	103	1.03.02.02.000	10.9	8	1.03.01	4	3
54	12	02	7886	INTERVENTI IN MATERIA DI ASSISTENZA DOMICILIARE INTEGRATA (ART. 5 L.R. N. 1 DEL 19/1/2009). CONTRIBUTI AGLI INVESTIMENTI ALLE AMMINISTRAZIONI LOCALI.	23.374,69	0,00	0,00	0,00	23.374,69	0,00	0,00	0,00	0,00	0,00	0,00	0,00	0,00	NON OBBL		12	4	2	203	2.03.03.03.000	10.7	8	2.03.02	4	3
54	12	02	7887	INTERVENTI PER LA DIGNITA' E LA CITTADINANZA SOCIALE (L.R. 23/10/2007 N. 11). SERVIZI AUSILIARI	0,00	0,00	0,00	0,00	0,00	0,00	0,00	0,00	0,00	0,00	0,00	0,00	0,00	NON OBBL		12	7	1	103	1.03.02.13.000	10.9	8	1.03.01	4	3
52	04	05	7888	FONDO PER ACCORDI INTEGRATIVI PER L'ESERCIZIO 2009 CON LE STRUTTURE PRIVATE PER ASSICURARE LA CONTINUITA' DELLE PRESTAZIONI RESE AI PAZIENTI IN CONDIZIONE DI NON AUTOSUFFICIENZA E CON ALTO BISOGNO ASSISTENZIALE	0,00	0,00	0,00	0,00	0,00	0,00	0,00	0,00	0,00	0,00	0,00	0,00	0,00	NON OBBL		13	1	1	104	1.04.01.02.000	07.1/07.	8	1.05.03	4	4
54	12	02	7889	INTERVENTI PER LA DIGNITA' E LA CITTADINANZA SOCIALE (L.R. 23/10/2007 N. 11). SPESE PER SERVIZI AMMINISTRATIVI	0,00	0,00	0,00	0,00	0,00	0,00	0,00	0,00	0,00	0,00	0,00	0,00	0,00	NON OBBL		12	7	1	103	1.03.02.16.000	10.9	8	1.03.01	4	3
54	12	05	7890	TUTELA DELLA MINORANZA ALLOGLOTTA E DEL PATRIMONIO STORICO, CULTURALE E FOLCLORISTICO DELLA COMUNITA ' ALBANOFONA DEL COMUNE DI GRECI IN PROVINCIA DI AVELLINO (L.R. 20 DICEMBRE 2004, N.14 E ART. 1, COMMA 31, L.R. N.2 DEL 21.01.2010).	40.995,00	0,00	0,00	0,00	40.995,00	0,00	30.000,00	0,00	30.000,00	0,00	30.000,00	0,00	30.000,00	NON OBBL		5	2	1	104	1.04.01.02.000	08.2	8	1.05.03	4	3
54	12	02	7891	INTERVENTI PER LA DIGNITA' E LA CITTADINANZA SOCIALE (L.R. 23/10/2007 N. 11). SERVIZI SOCIO-ASSISTENZIALI	0,00	0,00	0,00	0,00	0,00	0,00	0,00	0,00	0,00	0,00	0,00	0,00	0,00	NON OBBL		12	7	1	103	1.03.02.15.000	10.9	8	1.03.01	4	3
53	09	05	7892	FONDO SOCIALE REGIONALE - CONTRIBUTI PER L'ACQUISTO DELLA PRIMA CASA DA PARTE DI GIOVANI COPPIE	0,00	0,00	0,00	0,00	0,00	0,00	0,00	0,00	0,00	0,00	0,00	0,00	0,00	NON OBBL		8	2	1	110	1.10.99.99.000	06.1	8	1.06.02	4	3
54	12	02	7893	INTERVENTI PER LA DIGNITA' E LA CITTADINANZA SOCIALE (L.R. 23/10/2007 N. 11). TRASFERIMENTI CORRENTI A ORGANISMI INTERNI E/O UNITÀ LOCALI DELLA AMMINISTRAZIONE	0,00	0,00	0,00	0,00	0,00	0,00	0,00	0,00	0,00	0,00	0,00	0,00	0,00	NON OBBL		12	7	1	104	1.04.01.04.000	10.9	8	1.05.03	4	3
54	12	02	7894	INTERVENTI PER LA DIGNITA' E LA CITTADINANZA SOCIALE (L.R. 23/10/2007, N. 11) - QUOTA VINCOLATA AI SENSI DELL'ARTICOLO 5 DELLA L.R. N.1 DEL 27 GENNAIO 2012	13.902.749,72	0,00	16.100.000,00	16.100.000,00	30.002.749,72	0,00	0,00	16.100.000,00	16.100.000,00	0,00	0,00	16.100.000,00	16.100.000,00	NON OBBL	25	12	7	1	104	1.04.01.02.000	10.9	8	1.05.03	3	3
54	12	02	7895	INTERVENTI PER LA DIGNITA' E LA CITTADINANZA SOCIALE (L.R. 23/10/2007 N. 11). TRASFERIMENTI CORRENTI A ISTITUZIONI SOCIALI PRIVATE	3.153.584,20	0,00	0,00	0,00	3.153.584,20	0,00	0,00	0,00	0,00	0,00	0,00	0,00	0,00	NON OBBL		12	7	1	104	1.04.04.01.000	10.9	8	1.06.03	3	3
54	12	02	7896	CONTRIBUTO ALLA COOPERATIVA SOCIALE MOBILITY SITA IN SALERNO PER LE ATTIVITÀ DI INSERIMENTO DEI LAVORATORI APPARTENENTI ALLE FASCE DEBOLI.	0,00	0,00	0,00	0,00	0,00	0,00	0,00	0,00	0,00	0,00	0,00	0,00	0,00	NON OBBL		12	2	1	104	1.04.04.01.000	10.1	8	1.06.03	4	3
54	12	02	7897	INTERVENTI IN MATERIA DI ASSISTENZA DOMICILIARE INTEGRATA (ART. 5 L.R. N. 1 DEL 19/1/2009). CONTRIBUTI ALLE ISTTUZIONI SOCIALI PRIVATE.	0,00	0,00	0,00	0,00	0,00	0,00	0,00	0,00	0,00	0,00	0,00	0,00	0,00	NON OBBL		12	4	2	203	2.03.01.02.000	10.7	8	2.02.03	4	3
54	12	02	7898	CONTRIBUTO IN FAVORE DELL'ASSOCIAZIONE SPES NOVA SITA NEL COMUNE DI MUGNANO DI NAPOLI PER LA REALIZZAZIONE DEL PROGETTO DI PSICOMOTRICITÀ E DI INCLUSIONE DEI MINORI DISABILI.	40.000,00	0,00	0,00	0,00	40.000,00	0,00	0,00	0,00	0,00	0,00	0,00	0,00	0,00	NON OBBL		12	1	1	104	1.04.04.01.000	10.4	8	1.06.03	4	3
54	12	00	7899	SPESE DI RAPPRESENTANZA ORGANIZZAZIONE EVENTI PUBBLICITA' E SERVIZI PER LE ATTIVITA' AFFERENTI MATERIE DELLA DIREZIONE GENERALE	0,00	0,00	0,00	0,00	0,00	0,00	0,00	0,00	0,00	0,00	0,00	0,00	0,00	NON OBBL		12	7	1	103	1.03.02.02.000	10.9	8	1.03.01	4	3
54	12	00	7900	INTERVENTI REGIONALI DI RICONVERSIONE DELLE ECCEDENZE ALIMENTARI - LEGGE REGIONALE N. 5 DEL 6 MARZO 2015	0,00	0,00	0,00	0,00	0,00	0,00	0,00	0,00	0,00	0,00	0,00	0,00	0,00	NON OBBL		12	4	1	104	1.04.04.01.000	10.7	8	1.06.03	4	3

DIP	DG	UOD	Cap 2016 S	Descrizione	Residui passivi	Competenza libera 2016	Competenza vincolata 2016	Competenza 2016	Cassa 2016	di cui già impegnato su competenza 2016	Competenza libera 2017	Competenza vincolata 2017	Competenza 2017	di cui già impegnato su competenza 2017	Competenza libera 2018	Competenza vincolata 2018	Competenza 2018	Obbligatoria	Correlazioni	Missione	Programma	Titolo	macroaggregato	IV livello	Cofog	Codice identificativo spesa UE	Siope	Ricorrenti	Perimetro sanita
52	06	09	7901	SOSTEGNO DEI GRUPPI DI ACQUISTO SOLIDALE (GAS) E PER LA DISTRIBUZIONE DI PRODOTTI AGROALIMENTARI DA FILIERA CORTA E DI PRODOTTI DI QUALITA'. LEGGE REGIONALE N. 6 DEL 6 MARZO 2015	0,00	0,00	0,00	0,00	0,00	0,00	0,00	0,00	0,00	0,00	0,00	0,00	0,00	0,00	NON OBBL		16	1	1	104	1.04.04.01.000	04.2	8	1.06.03	4	3
54	11	08	8000	INTERVENTI IN FAVORE DEI LAVORATORI EMIGRATI E DELLE LORO FAMIGLIE. (L.R. 19/02/96 N.2, ART. 33) TRASFERIMENTI A FAMIGLIE	190.000,00	0,00	0,00	0,00	190.000,00	0,00	0,00	0,00	0,00	0,00	0,00	0,00	0,00	NON OBBL		12	5	1	104	1.04.02.05.000	10.4	8	1.06.03	4	3
54	11	08	8002	INTERVENTI IN FAVORE DEI LAVORATORI EMIGRATI E DELLE LORO FAMIGLIE (L.R. 19/02/96 N. 2 ART. 33). TRASFERIMENTI CORRENTI A ISTITUZIONI SOCIALI PRIVATE	0,00	0,00	0,00	0,00	0,00	0,00	0,00	0,00	0,00	0,00	0,00	0,00	0,00	NON OBBL		12	5	1	104	1.04.05.04.000	10.4	8	1.06.01	4	3
54	12	02	8004	FONDO EUROPEO INTEGRAZIONE CITTADINI PAESI TERZI - TRASFERIMENTI CORRENTI A IST. SOCIALI PRIVATE.	0,00	0,00	0,00	0,00	0,00	0,00	0,00	0,00	0,00	0,00	0,00	0,00	0,00	NON OBBL		12	4	1	104	1.04.04.01.000	10.7	3	1.06.03	4	3
54	12	02	8006	FONDO EUROPEO INTEGRAZIONE CITTADINI PAESI TERZI - TRASFERIMENTI CORRENTI A AMM.NI CENTRALI.	0,00	0,00	0,00	0,00	0,00	0,00	0,00	0,00	0,00	0,00	0,00	0,00	0,00	NON OBBL		12	4	1	104	1.04.01.01.000	10.7	3	1.05.01	4	3
54	12	02	8008	FUORI TRATTA: AZIONI DI PROTEZIONE SOCIALE E PROMOZIONE DELLE OPPORTUNITÀ RIVOLTE ALLE VITTIME DI TRATTA O GRAVE SFRUTTAMENTO. TRASFERIMENTI CORRENTI A IST. SOCIALI PRIVATE	0,00	0,00	0,00	0,00	0,00	0,00	0,00	0,00	0,00	0,00	0,00	0,00	0,00	NON OBBL		12	4	1	104	1.04.04.01.000	10.7	8	1.06.03	4	3
54	12	02	8010	FUORI TRATTA: AZIONI DI PROTEZIONE SOCIALE E PROMOZIONE DELLE OPPORTUNITÀ RIVOLTE ALLE VITTIME DI TRATTA O GRAVE SFRUTTAMENTO. TRASFERIMENTI CORRENTI A ENTI LOCALI.	0,00	0,00	0,00	0,00	0,00	0,00	0,00	0,00	0,00	0,00	0,00	0,00	0,00	NON OBBL		12	4	1	104	1.04.01.02.000	10.7	8	1.05.03	4	3
54	12	02	8012	FONDO EUROPEO INTEGRAZIONE CITTADINI PAESI TERZI - CONSULENZE	0,00	0,00	0,00	0,00	0,00	0,00	0,00	0,00	0,00	0,00	0,00	0,00	0,00	NON OBBL		12	4	1	103	1.03.02.10.000	10.7	3	1.03.01	4	3
54	12	02	8014	INTERVENTI A SOSTEGNO DEI DIRITTI DEGLI IMMIGRATI E DELLE IMMIGRATE PROVENIENTI DA PAESI EXTRACOMUNITARI (L.R.3.11.94 N.33; L.R. 16.1.1997 N. 3)	40.000,00	0,00	0,00	0,00	40.000,00	0,00	0,00	0,00	0,00	0,00	0,00	0,00	0,00	NON OBBL		12	4	1	104	1.04.01.02.000	10.7	8	1.05.03	4	3
54	11	08	8016	INTERVENTI IN FAVORE DELLE POPOLAZIONI NOMADI ROM E SINDI DA REALIZZARSI CON LE PROVINCE, GLI ENTI LOCALI ED ASSOCIAZIONI DI VOLONTARIATO (LL.RR. N.33/94 E N.9/93 - L. N.40/98 DL.VO N.286/98).	0,00	0,00	0,00	0,00	0,00	0,00	0,00	0,00	0,00	0,00	0,00	0,00	0,00	NON OBBL		12	4	1	104	1.04.01.02.000	10.7	8	1.05.03	4	3
54	12	02	8018	CONTRIBUTO STRAORDINARIO AL COMUNE DI GIUGLIANO PER IL PROGETTO A FAVORE DELLE COMUNITA' ROM	0,00	0,00	0,00	0,00	0,00	0,00	0,00	0,00	0,00	0,00	0,00	0,00	0,00	NON OBBL		12	4	1	104	1.04.01.02.000	10.7	8	1.05.03	4	3
54	11	08	8022	FONDO NAZIONALE - INTERVENTI A FAVORE DEGLI IMMIGRATI STRANIERI IN CAMPANIA (L.6.03.98 N.40, ART.45 D.L.VO 25/07/98, N.286 E ART. 20, L.EGGE N. 328/2000).	50.000,00	0,00	0,00	0,00	50.000,00	0,00	0,00	0,00	0,00	0,00	0,00	0,00	0,00	NON OBBL		12	4	1	104	1.04.01.02.000	10.7	8	1.05.03	4	3
54	12	02	8024	PROGETTO SPERIMENTALE PER L'INTEGRAZIONE SOCIALE DEGLI IMMIGRATI EXTRACOMUNITARI E DEI LAVORATORI IMMIGRATI NAZIONALI (ACCORDO DI PROGRAMMA DEL 20.12.2001 TRA MINISTERO DEL LAVORO E DELLE POLITICHE SOCIALI)	0,00	0,00	0,00	0,00	0,00	0,00	0,00	0,00	0,00	0,00	0,00	0,00	0,00	NON OBBL		12	4	1	104	1.04.01.02.000	10.7	8	1.05.03	4	3
54	11	08	8026	FINANZIAMENTO DI PROGETTI PER LA TUTELA DELLE MINORANZE STORICO - LINGUISTICHE (ART. 9 e 15 LEGGE 15.12.1999 N. 482)	0,00	0,00	0,00	0,00	0,00	0,00	0,00	0,00	0,00	0,00	0,00	0,00	0,00	NON OBBL		5	2	1	104	1.04.01.02.000	08.2	8	1.05.03	4	3
54	11	08	8028	FONDI DELLO STATO PER IL DIRITTO ALLO STUDIO DEI CITTADINI EXTRACOMUNITARI. PROGRAMMA PER L'APPRENDIMENTO DELLA LINGUA ITALIANA	11.514,00	0,00	0,00	0,00	11.514,00	0,00	0,00	0,00	0,00	0,00	0,00	0,00	0,00	NON OBBL		12	4	1	104	1.04.01.02.000	10.7	8	1.05.03	4	3
54	11	08	8030	INTERVENTI IN MATERIA DI INTEGRAZIONE SOCIALE DESTINATI AI CITTADINI EXTRACOMUNITARI REGOLARMENTE PRESENTI IN ITALIA. ACCORDO DI PROGRAMMA DEL 29/12/2005 "FONDI DI NATURA CORRENTI"	0,00	0,00	0,00	0,00	0,00	0,00	0,00	0,00	0,00	0,00	0,00	0,00	0,00	NON OBBL		12	4	1	104	1.04.01.02.000	10.7	8	1.05.03	3	3
54	11	08	8032	FONDO FEI - AZIONE 2/2013- PROGETTO 1X900 TRASFERIMENTO AMMINISTRAZIONI LOCALI	0,00	0,00	0,00	0,00	0,00	0,00	0,00	0,00	0,00	0,00	0,00	0,00	0,00	NON OBBL		12	4	2	203	2.03.01.02.000	10.7	3	2.02.03	4	3
54	11	08	8034	FONDO FEI - AZIONE 2/2013- PROGETTO 1X900 TRASFERIMENTO ISTITUZIONI PRIVATE	0,00	0,00	0,00	0,00	0,00	0,00	0,00	0,00	0,00	0,00	0,00	0,00	0,00	NON OBBL		12	4	2	203	2.03.04.01.000	10.7	3	2.03.03	4	3
54	11	08	8036	FONDO FEI - AZIONE 2/2013- PROGETTO 1X900 INCARICHI ESTERNI-CONSULENZE	0,00	0,00	0,00	0,00	0,00	0,00	0,00	0,00	0,00	0,00	0,00	0,00	0,00	NON OBBL		12	4	2	202	2.02.03.05.000	10.7	3	2.08.01	4	3
54	11	08	8038	FONDO FEI - AZIONE 2/2013- PROGETTO 1X900 REVISORE	0,00	0,00	0,00	0,00	0,00	0,00	0,00	0,00	0,00	0,00	0,00	0,00	0,00	NON OBBL		12	4	2	202	2.02.03.05.000	10.7	3	2.08.01	4	3
54	11	08	8040	FONDO FEI - AZIONE 2/2013- PROGETTO 1X900 PERSONALE-INDENNITÀ ED ALTRI COMPENSI	15.861,85	0,00	0,00	0,00	15.861,85	0,00	0,00	0,00	0,00	0,00	0,00	0,00	0,00	NON OBBL		12	4	1	101	1.01.01.01.000	10.7	3	1.02.01	4	3
54	11	08	8042	FONDO FEI - AZIONE 2/2013- PROGETTO 1X900 CONTRIBUTI A CARICO DELL'ENTE	3.789,87	0,00	0,00	0,00	3.789,87	0,00	0,00	0,00	0,00	0,00	0,00	0,00	0,00	NON OBBL		12	4	1	101	1.01.02.01.000	10.7	3	1.02.02	4	3
54	11	08	8044	FONDO FEI - AZIONE 2/2013- PROGETTO 1X900 IRAP	1.348,28	0,00	0,00	0,00	1.348,28	0,00	0,00	0,00	0,00	0,00	0,00	0,00	0,00	NON OBBL		12	4	1	102	1.02.01.01.000	10.7	3	1.08.01	4	3
54	11	08	8046	FONDO FEI - AZIONE 2/2013- PROGETTO 1X900 TRASFERIMENTO IMPRESE	0,00	0,00	0,00	0,00	0,00	0,00	0,00	0,00	0,00	0,00	0,00	0,00	0,00	NON OBBL		12	4	2	203	2.03.03.03.000	10.7	3	2.03.02	4	3
54	11	08	8048	FONDO FEI - AZIONE 2/2013- PROGETTO 1X900 TRASFERIMENTO FAMIGLIE	0,00	0,00	0,00	0,00	0,00	0,00	0,00	0,00	0,00	0,00	0,00	0,00	0,00	NON OBBL		12	4	2	203	2.03.02.01.000	10.7	3	2.03.03	4	3
54	11	08	8050	FONDO FEI - AZIONE 2/2013- PROGETTO 1X900 PERSONALE INDENNITÀ DI MISSIONE	8.058,86	0,00	0,00	0,00	8.058,86	0,00	0,00	0,00	0,00	0,00	0,00	0,00	0,00	NON OBBL		12	4	1	103	1.03.02.02.000	10.7	3	1.02.05	4	3

DIP	DG	UOD	Cap 2016 S	Descrizione	Residui passivi	Competenza libera 2016	Competenza vincolata 2016	Competenza 2016	Cassa 2016	di cui già impegnato su competenza 2016	Competenza libera 2017	Competenza vincolata 2017	Competenza 2017	di cui già impegnato su competenza 2017	Competenza libera 2018	Competenza vincolata 2018	Competenza 2018	Obbligatoria	Correlazioni	Missione	Programma	Titolo	macroaggregato	IV livello	Cofog	Codice identificativo spesa UE	Siope	Ricorrenti	Perimetro sanita
54	11	02	8100	CONCORSO NELLE RATE DI AMMORTAMENTO DEI MUTUI CONTRATTI DAI COMUNI PER LA COSTRUZIONE DI ASILI-NIDO.(ART.4 COMMA 2 L.R. 7 LUGLIO 1984 N.30 ART. 9 L.R. 16/6/92 N. 3 ART. 11 L.R. 7/6/93 N. 20 E L.R. 14/8/96 N. 19) 1^ ANNUALITA' E LIMITE D'IMPEGNO	0,00	0,00	0,00	0,00	0,00	0,00	0,00	0,00	0,00	0,00	0,00	0,00	0,00	0,00	OBBL		12	1	2	203	2.03.01.02.000	10.4	8	2.02.03	4	3
54	11	02	8102	CONTRIBUTI AI COMUNI NELLE SPESE DI GESTIONE, DI FUNZIONAMENTO E DI MANUTENZIONE DEGLI ASILI-NIDO (L.R. 7.7.84, N. 30)	200.000,00	0,00	0,00	0,00	200.000,00	0,00	0,00	0,00	0,00	0,00	0,00	0,00	0,00	0,00	NON OBBL		12	1	1	104	1.04.01.02.000	10.4	8	1.05.03	4	3
54	11	02	8104	FONDI PER LA COSTRUZIONE E GESTIONE DEGLI ASILI NIDO E DEI MICRONIDI SUI LUOGHI DI LAVORO ART.70 LEGGE 28/12/2001 N. 448.	0,00	0,00	0,00	0,00	0,00	0,00	0,00	0,00	0,00	0,00	0,00	0,00	0,00	0,00	NON OBBL		12	1	2	203	2.03.01.02.000	10.4	8	2.02.03	4	3
54	11	08	8106	FONDO POLITICHE MIGRATORIE - TRASFERIMENTO ISTITUZIONI PRIVATE	0,00	0,00	0,00	0,00	0,00	0,00	0,00	0,00	0,00	0,00	0,00	0,00	0,00	0,00	NON OBBL		12	4	2	203	2.03.04.01.000	10.7	3	2.03.03	4	3
54	11	08	8108	FONDO POLITICHE MIGRATORIE - TRASFERIMENTO A IMPRESE	0,00	0,00	0,00	0,00	0,00	0,00	0,00	0,00	0,00	0,00	0,00	0,00	0,00	0,00	NON OBBL		12	4	2	203	2.03.03.03.000	10.7	3	2.03.02	4	3
54	11	08	8110	FONDO POLITICHE MIGRATORIE - INCARICHI ESTERNI - CONSULENZE	0,00	0,00	0,00	0,00	0,00	0,00	0,00	0,00	0,00	0,00	0,00	0,00	0,00	0,00	NON OBBL		12	4	2	202	2.02.03.05.000	10.7	3	2.08.01	4	3
54	11	08	8112	FONDO POLITICHE MIGRATORIE - PERSONALE INDENNITA' E ALTRI COMPENSI	0,00	0,00	0,00	0,00	0,00	0,00	0,00	0,00	0,00	0,00	0,00	0,00	0,00	0,00	NON OBBL		12	4	1	101	1.01.01.01.000	10.7	3	1.02.01	4	3
54	11	08	8114	FONDO POLITICHE MIGRATORIE - PERSONALE INDENNITA' DI MISSIONE	0,00	0,00	0,00	0,00	0,00	0,00	0,00	0,00	0,00	0,00	0,00	0,00	0,00	0,00	NON OBBL		12	4	1	103	1.03.02.02.000	10.7	3	1.02.05	4	3
54	11	08	8116	FONDO POLITICHE MIGRATORIE - CONTRIBUTI A CARICO DELL'ENTE	0,00	0,00	0,00	0,00	0,00	0,00	0,00	0,00	0,00	0,00	0,00	0,00	0,00	0,00	NON OBBL		12	4	1	101	1.01.02.01.000	10.7	3	1.02.02	4	3
54	11	08	8118	FONDO POLITICHE MIGRATORIE - IRAP	0,00	0,00	0,00	0,00	0,00	0,00	0,00	0,00	0,00	0,00	0,00	0,00	0,00	0,00	NON OBBL		12	4	1	102	1.02.01.01.000	10.7	3	1.08.01	4	3
51	01	08	8200	PIANO AZIONE E COESIONE III - RIFINANZIAMENTO CREDITO DI IMPOSTA OCCUPATI SVANTAGGIATI.	0,00	0,00	0,00	0,00	0,00	0,00	0,00	0,00	0,00	0,00	0,00	0,00	0,00	0,00	NON OBBL		15	4	2	203	2.03.03.03.000	04.1	8	2.03.02	4	3
54	11	06	8201	PAC - III RIPROGRAMMAZIONE - MISURE ANTICICLICHE - INTERVENTI PER IL RILANCIO DELLE AREE DI CRISI INDUSTRIALE DELLA REGIONE CAMPANIA	0,00	0,00	0,00	0,00	0,00	0,00	0,00	0,00	0,00	0,00	0,00	0,00	0,00	0,00	NON OBBL		15	4	2	203	2.03.01.02.000	04.1	3	2.02.03	4	3
54	11	00	8202	PIANO AZIONE E COESIONE III - MISURE INNOVATIVE E SPERIMENTALI DI TUTELA DELL'OCCUPAZIONE E POLITICHE ATTIVE DEL LAVORO COLLEGATE AD AMMORTIZZATORI SOCIALI IN DEROGA.	0,00	0,00	16.100.000,00	16.100.000,00	0,00	0,00	0,00	0,00	0,00	0,00	0,00	0,00	0,00	0,00	NON OBBL	2064	15	4	2	204	2.04.21.03.000	04.1	8	2.02.02	4	3
54	11	00	8204	PIANO AZIONE E COESIONE III - POTENZIAMENTO ISTRUZIONE TECNICA E PROFESSIONALE DI QUALITA' - LO SPAZIO PER APPRENDERE.	0,00	0,00	2.500.000,00	2.500.000,00	2.500.000,00	0,00	0,00	0,00	0,00	0,00	0,00	0,00	0,00	0,00	NON OBBL	2064	15	4	2	203	2.03.03.03.000	04.1	8	2.03.02	4	3
54	11	00	8206	PIANO AZIONE E COESIONE III - POTENZIAMENTO ISTRUZIONE TECNICA E PROFESSIONALE DI QUALITA' - IL LAVORO IN PIAZZA.	0,00	0,00	500.000,00	500.000,00	500.000,00	0,00	0,00	0,00	0,00	0,00	0,00	0,00	0,00	0,00	NON OBBL	2064	15	4	2	203	2.03.03.03.000	04.1	8	2.03.02	4	3
54	11	00	8208	PIANO AZIONE E COESIONE III - POTENZIAMENTO ISTRUZIONE TECNICA E PROFESSIONALE DI QUALITA' - FORMANDO SI APPRENDE.	0,00	0,00	5.000.000,00	5.000.000,00	5.000.000,00	0,00	0,00	0,00	0,00	0,00	0,00	0,00	0,00	0,00	NON OBBL	2064	15	4	2	203	2.03.03.03.000	04.1	8	2.03.02	4	3
51	03	00	8209	PAC - MISURE DI SALVAGUARDIA POR FESR 2007/2013. ENTI E SOCIETÀ IN HOUSE	0,00	0,00	0,00	0,00	0,00	0,00	0,00	0,00	0,00	0,00	0,00	0,00	0,00	0,00	NON OBBL		1	12	2	202	2.02.03.99.000	01.3	8	2.01.01	4	3
54	11	00	8210	PIANO AZIONE E COESIONE III - POTENZIAMENTO ISTRUZIONE TECNICA E PROFESSIONALE DI QUALITA' - MAESTRI IN BOTTEGA.	0,00	0,00	2.500.000,00	2.500.000,00	2.500.000,00	0,00	0,00	0,00	0,00	0,00	0,00	0,00	0,00	0,00	NON OBBL	2064	15	4	2	203	2.03.03.03.000	04.1	8	2.03.02	4	3
51	03	00	8211	PAC - MISURE DI SALVAGUARDIA POR FESR 2007/2013. INCARICHI PROFESSIONALI ESTERNI	0,00	0,00	0,00	0,00	0,00	0,00	0,00	0,00	0,00	0,00	0,00	0,00	0,00	0,00	NON OBBL		1	12	2	202	2.02.03.05.000	01.3	8	2.08.01	4	3
54	11	00	8212	PIANO AZIONE E COESIONE III - POTENZIAMENTO ISTRUZIONE TECNICA E PROFESSIONALE DI QUALITA' - CAMPANI E ...	0,00	0,00	700.000,00	700.000,00	700.000,00	0,00	0,00	0,00	0,00	0,00	0,00	0,00	0,00	0,00	NON OBBL	2064	15	4	2	203	2.03.03.03.000	04.1	8	2.03.02	4	3
54	11	00	8214	PIANO AZIONE E COESIONE III - POTENZIAMENTO ISTRUZIONE TECNICA E PROFESSIONALE DI QUALITA' - VIAGGIANDO SI IMPARA.	0,00	0,00	0,00	0,00	0,00	0,00	0,00	0,00	0,00	0,00	0,00	0,00	0,00	0,00	NON OBBL		15	4	2	203	2.03.03.03.000	04.1	8	2.03.02	4	3
53	07	06	8216	PIANO AZIONE E COESIONE III - AZIONE I.4 DELLA LINEA I - MISURE ANTICICLICHE. PROMOZIONE SVILUPPO TURISTICO E COMMERCIALE: INTERPORTO DI NOLA.	0,00	0,00	0,00	0,00	0,00	0,00	0,00	0,00	0,00	0,00	0,00	0,00	0,00	0,00	NON OBBL		10	6	2	203	2.03.03.03.000	04.5	8	2.03.02	4	3
51	03	00	8218	PIANO AZIONE E COESIONE III - MISURE DI SALVAGUARDIA DEL POR FESR 2007/2013.	161.196.885,85	0,00	0,00	0,00	161.196.885,85	0,00	0,00	0,00	0,00	0,00	0,00	0,00	0,00	0,00	NON OBBL		1	12	2	203	2.03.01.02.000	01.3	8	2.02.03	4	3
51	01	10	8220	PIANO AZIONE E COESIONE III - PIANO STRATEGICO FORMAZIONE FILIERA TURISMO.	7.488.750,00	0,00	7.000.000,00	7.000.000,00	14.488.750,00	0,00	0,00	0,00	0,00	0,00	0,00	0,00	0,00	0,00	NON OBBL	2064	15	4	2	203	2.03.03.03.000	04.1	8	2.03.02	4	3
51	01	10	8221	PIANO AZIONE E COESIONE III - PIANO STRATEGICO FORMAZIONE FILIERA TURISMO. AMMINISTRAZIONI LOCALI.	720.200,00	0,00	0,00	0,00	720.200,00	0,00	0,00	0,00	0,00	0,00	0,00	0,00	0,00	0,00	NON OBBL		15	4	2	203	2.03.01.02.000	04.1	8	2.02.03	4	3
54	11	00	8222	PIANO AZIONE E COESIONE III - STRUMENTI DI VALUTAZIONE DELLE COMPETENZE NELLE AREE "LETTURA" E "LOGICO-MATEMATICA".	0,00	0,00	0,00	0,00	0,00	0,00	0,00	0,00	0,00	0,00	0,00	0,00	0,00	0,00	NON OBBL		4	8	2	203	2.03.01.02.000	09.8	8	2.02.03	4	3
51	03	00	8223	PAC - MISURE DI SALVAGUARDIA POR FESR 2007/2013. ASSISTENZA TECNICA	0,00	0,00	0,00	0,00	0,00	0,00	0,00	0,00	0,00	0,00	0,00	0,00	0,00	0,00	NON OBBL		1	12	2	203	2.03.03.03.000	01.3	8	2.03.02	4	3
53	08	02	8224	PIANO AZIONE E COESIONE III - INTERVENTI NEL RIONE TERRA POZZUOLI.	0,00	0,00	5.974.476,48	5.974.476,48	5.974.476,48	0,00	0,00	0,00	0,00	0,00	0,00	0,00	0,00	0,00	NON OBBL	2064	5	3	2	203	2.03.01.04.000	08.2	8	2.02.03	4	3
54	11	00	8226	PIANO AZIONE E COESIONE III - FORUM DELLE CULTURE COMUNE DI NAPOLI.	683.750,00	0,00	0,00	0,00	683.750,00	0,00	0,00	0,00	0,00	0,00	0,00	0,00	0,00	0,00	NON OBBL		5	3	2	203	2.03.01.02.000	08.2	8	2.02.03	4	3
54	11	00	8227	PIANO AZIONE E COESIONE III - FORUM DELLE CULTURE COMUNE DI NAPOLI. SOCIETÀ PARTECIPATE.	68.750,00	0,00	0,00	0,00	68.750,00	0,00	0,00	0,00	0,00	0,00	0,00	0,00	0,00	0,00	NON OBBL		5	3	2	203	2.03.03.02.000	08.2	8	2.03.02	4	3
54	11	00	8228	PIANO AZIONE E COESIONE III - FORUM DELLE CULTURE SITI UNESCO.	1.496.000,00	0,00	0,00	0,00	1.496.000,00	0,00	0,00	0,00	0,00	0,00	0,00	0,00	0,00	0,00	NON OBBL		5	3	2	203	2.03.01.02.000	08.2	8	2.02.03	4	3
54	11	00	8229	PIANO AZIONE E COESIONE III - FORUM DELLE CULTURE SITI UNESCO. SOCIETÀ PARTECIPATE.	31.250,00	0,00	0,00	0,00	31.250,00	0,00	0,00	0,00	0,00	0,00	0,00	0,00	0,00	0,00	NON OBBL		5	3	2	203	2.03.03.02.000	08.2	8	2.03.02	4	3
54	12	05	8230	PIANO AZIONE E COESIONE III - TEATRO SAN CARLO.	10.500.411,00	0,00	0,00	0,00	10.500.411,00	0,00	0,00	0,00	0,00	0,00	0,00	0,00	0,00	0,00	NON OBBL		5	3	2	203	2.03.01.02.000	08.2	8	2.02.03	4	3

DIP	DG	UOD	Cap 2016 S	Descrizione	Residui passivi	Competenza libera 2016	Competenza vincolata 2016	Competenza 2016	Cassa 2016	di cui già impegnato su competenza 2016	Competenza libera 2017	Competenza vincolata 2017	Competenza 2017	di cui già impegnato su competenza 2017	Competenza libera 2018	Competenza vincolata 2018	Competenza 2018	Obbligatoria	Correlazioni	Missione	Programma	Titolo	macroaggregato	IV livello	Cofog	Codice identificativo spesa UE	Siope	Ricorrenti	Perimetro sanita
54	12	05	8231	PIANO AZIONE E COESIONE III - COMUNI CAPOLUOGO SEDI DI TEATRI MUNICIPALI	1.200.000,00	0,00	0,00	0,00	1.200.000,00	0,00	0,00	0,00	0,00	0,00	0,00	0,00	0,00	NON OBBL		5	2	2	203	2.03.01.02.000	08.2	8	2.02.03	4	3
54	12	05	8232	PIANO AZIONE E COESIONE III - FONDAZIONE DONNA REGINA.	5.200.000,00	0,00	0,00	0,00	5.200.000,00	0,00	0,00	0,00	0,00	0,00	0,00	0,00	0,00	NON OBBL		5	3	2	203	2.03.04.01.000	08.2	8	2.03.03	4	3
54	12	05	8233	PIANO AZIONE E COESIONE III - FONDAZIONE CIVES DI ERCOLANO	700.000,00	0,00	0,00	0,00	700.000,00	0,00	0,00	0,00	0,00	0,00	0,00	0,00	0,00	NON OBBL		5	2	2	203	2.03.04.01.000	08.2	8	2.03.03	4	3
54	12	05	8234	PIANO AZIONE E COESIONE III - FONDAZIONE CAMPANIA DEI FESTIVAL.	10.647.096,75	0,00	0,00	0,00	10.647.096,75	0,00	0,00	0,00	0,00	0,00	0,00	0,00	0,00	NON OBBL		5	3	2	203	2.03.04.01.000	08.2	8	2.03.03	4	3
54	12	05	8235	PIANO AZIONE E COESIONE III - FONDAZIONE MONDRAGONE DI NAPOLI	280.000,00	0,00	0,00	0,00	280.000,00	0,00	0,00	0,00	0,00	0,00	0,00	0,00	0,00	NON OBBL		5	2	2	203	2.03.04.01.000	08.2	8	2.03.03	4	3
54	12	05	8236	PIANO AZIONE E COESIONE III - TEATRO STABILE MERCADANTE.	5.108.905,70	0,00	0,00	0,00	5.108.905,70	0,00	0,00	0,00	0,00	0,00	0,00	0,00	0,00	NON OBBL		5	3	2	203	2.03.01.02.000	08.2	8	2.02.03	4	3
54	12	03	8237	PIANO AZIONE E COESIONE III - SISTEMA INTEGRATO DI MOSTRE PER LA VALORIZZAZIONE DEI SITI MUSEALI DEL MIBACT IN CAMPANIA	0,00	0,00	0,00	0,00	0,00	0,00	0,00	0,00	0,00	0,00	0,00	0,00	0,00	NON OBBL		5	2	2	203	2.03.01.01.000	08.2	8	2.02.01	4	3
54	12	05	8238	PIANO AZIONE E COESIONE III - GIFFONI FILM FESTIVAL.	3.080.131,01	0,00	0,00	0,00	3.080.131,01	0,00	0,00	0,00	0,00	0,00	0,00	0,00	0,00	NON OBBL		5	3	2	203	2.03.04.01.000	08.2	8	2.03.03	4	3
54	12	03	8239	PIANO AZIONE E COESIONE III - ITINERARI CULTURALI PER LA PROMOZIONE DI BENI E SITI DELLA REGIONE SUL MODELLO DEL GRAND TOUR IN CORSO DI ATTUAZIONE NEL 2014 E DA REALIZZARSI PER LE ANNUALITÀ 2015/2016.	0,00	0,00	0,00	0,00	0,00	0,00	0,00	0,00	0,00	0,00	0,00	0,00	0,00	NON OBBL		5	2	2	203	2.03.03.01.000	08.2	8	2.03.02	4	3
54	12	05	8240	PIANO AZIONE E COESIONE III - FONDAZIONE RAVELLO.	4.400.000,00	0,00	0,00	0,00	4.400.000,00	0,00	0,00	0,00	0,00	0,00	0,00	0,00	0,00	NON OBBL		5	3	2	203	2.03.04.01.000	08.2	8	2.03.03	4	3
54	12	03	8241	PIANO AZIONE E COESIONE III - AZIONI DI PROMOZIONE E VALORIZZAZIONE DEL PALAZZO REALE DI NAPOLI E DEL REAL TEATRO DI SAN CARLO	0,00	0,00	0,00	0,00	0,00	0,00	0,00	0,00	0,00	0,00	0,00	0,00	0,00	NON OBBL		5	2	2	203	2.03.01.01.000	08.2	8	2.02.01	4	3
54	12	05	8242	PIANO AZIONE E COESIONE III - OPERAZIONI A TITOLARITA' EX LR 7/2003 A FAVORE DI IMPRESE.	0,00	0,00	0,00	0,00	0,00	0,00	0,00	0,00	0,00	0,00	0,00	0,00	0,00	NON OBBL		5	3	2	203	2.03.03.03.000	08.2	8	2.03.02	4	3
54	12	03	8243	PIANO AZIONE E COESIONE III - ATTIVITÀ DI IMPLEMENTAZIONE E GESTIONE DEL SITO WEB "INCAMPANIA" PER LA PROMOZIONE TURISTICO-CULTURALE DEL TERRITORIO REGIONALE.	0,00	0,00	0,00	0,00	0,00	0,00	0,00	0,00	0,00	0,00	0,00	0,00	0,00	NON OBBL		5	2	2	203	2.03.03.01.000	08.2	8	2.03.02	4	3
54	12	05	8244	PIANO AZIONE E COESIONE III - OPERAZIONI A TITOLARITA' EX LR 6/2007 A FAVORE DI IMPRESE.	503.760,00	0,00	0,00	0,00	503.760,00	0,00	0,00	0,00	0,00	0,00	0,00	0,00	0,00	NON OBBL		5	3	2	203	2.03.03.03.000	08.2	8	2.03.02	4	3
54	12	03	8245	PIANO AZIONE E COESIONE III - SOSTEGNO ALLO START-UP DELLA FONDAZIONE REGGIA DI CARDITELLO E ALL'AVVIO DELLE ATTIVITÀ ISTITUZIONALI DI REDAZIONE E ATTUAZIONE DEL PIANO STRATEGICO PER LA VALORIZZAZIONE DEL COMPENDIO REAL SITO DI CARDITELLO E PER LO SVILUPPO DEL PERCORSO TURISTICO-CULTURALE INTEGRATO DELLE RESIDENZE BORBONICHE	0,00	0,00	0,00	0,00	0,00	0,00	0,00	0,00	0,00	0,00	0,00	0,00	0,00	NON OBBL		5	2	2	203	2.03.04.01.000	08.2	8	2.03.03	4	3
51	01	11	8246	PIANO AZIONE E COESIONE III - FILM COMMISSION.	0,00	0,00	0,00	0,00	0,00	0,00	0,00	0,00	0,00	0,00	0,00	0,00	0,00	NON OBBL		5	3	2	203	2.03.03.03.000	08.2	8	2.03.02	4	3
54	12	03	8247	PIANO AZIONE E COESIONE III - ULTERIORI AZIONI DI PROMOZIONE DEI BENI E DEI SITI CULTURALI DELLA CAMPANIA IN COERENZA CON LE AZIONI DI VALORIZZAZIONE POSTE IN ESSERE CON L'ATTUAZIONE DELL'OBIETTIVO OPERATIVO 1.9 DEL POR CAMPANIA FESR 2007-2013.	6.982.792,76	0,00	0,00	0,00	6.982.792,76	0,00	0,00	0,00	0,00	0,00	0,00	0,00	0,00	NON OBBL		5	2	2	203	2.03.01.02.000	08.2	8	2.02.03	4	3
54	12	05	8248	PIANO AZIONE E COESIONE III - ENTE DELLE VILLE VESUVIANE PER FESTIVAL VILLE VESUVIANE.	690.000,00	0,00	0,00	0,00	690.000,00	0,00	0,00	0,00	0,00	0,00	0,00	0,00	0,00	NON OBBL		5	3	2	203	2.03.04.01.000	08.2	8	2.03.03	4	3
53	09	92	8249	PAC - MISURE DI SALVAGUARDIA POR FESR 07/13 EE.LL - GOVERNO DEL TERRITORIO	0,00	0,00	0,00	0,00	0,00	0,00	0,00	0,00	0,00	0,00	0,00	0,00	0,00	NON OBBL		1	12	2	203	2.03.01.02.000	01.3	8	2.02.03	4	3
54	12	03	8250	PIANO AZIONE E COESIONE III - OPERAZIONI DI VALORIZZAZIONE DEI BENI CULTURALI A FAVORE DI AMMINISTRAZIONI LOCALI.	720.000,00	0,00	0,00	0,00	720.000,00	0,00	0,00	0,00	0,00	0,00	0,00	0,00	0,00	NON OBBL		5	3	2	203	2.03.01.02.000	08.2	8	2.02.03	4	3
54	12	05	8252	PIANO AZIONE E COESIONE III - OPERAZIONI DI VALORIZZAZIONE DELLA MUSICA NEI LUOGHI SACRI.	798.127,06	0,00	0,00	0,00	798.127,06	0,00	0,00	0,00	0,00	0,00	0,00	0,00	0,00	NON OBBL		5	3	2	203	2.03.03.01.000	08.2	8	2.03.02	4	3
53	07	06	8254	PIANO AZIONE E COESIONE III - NUOVE AZIONI - AZIONE III.11 DELLA LINEA III - TRATTA PISCINOLA/SECONDIGLIANO/CAPODICHINO AEROPORTO CHIUSURA ANELLO LINEA 1 METROPOLITANA AVERSA-CAPODICHINO.	46.520.000,00	0,00	0,00	0,00	46.520.000,00	0,00	0,00	0,00	0,00	0,00	0,00	0,00	0,00	NON OBBL		10	6	2	203	2.03.01.02.000	04.5	8	2.02.03	4	3
54	10	00	8256	PIANO AZIONE E COESIONE III - 2007-2013 D.LGS N.88/2011 APQ INNOVAZIONE RICERCA COMPETITIVITA'	2.250.000,00	0,00	14.995.066,00	14.995.066,00	17.245.066,00	12.750.000,00	0,00	0,00	0,00	0,00	0,00	0,00	0,00	NON OBBL	2064	4	8	2	203	2.03.01.02.000	09.8	8	2.02.03	4	3
52	06	07	8258	PIANO AZIONE E COESIONE III - ATTUAZIONE PIANO REGIONALE FORESTAZIONE.	5.120.143,55	0,00	0,00	0,00	5.120.143,55	0,00	0,00	0,00	0,00	0,00	0,00	0,00	0,00	NON OBBL		9	9	2	203	2.03.01.02.000	05.6	8	2.02.03	4	3
53	07	06	8260	PIANO AZIONE E COESIONE III - ACQUISTO/RIFUNZIONALIZZAZIONE MATERIALE ROTABILE.	27.451.760,30	0,00	0,00	0,00	27.451.760,30	0,00	0,00	0,00	0,00	0,00	0,00	0,00	0,00	NON OBBL		10	6	2	203	2.03.03.03.000	04.5	8	2.03.02	4	3
53	07	06	8261	PIANO AZIONE E COESIONE III - ACQUISTO MATERIALE ROTABILE FERROVIARIO	4.918.311,47	0,00	0,00	0,00	4.918.311,47	0,00	0,00	0,00	0,00	0,00	0,00	0,00	0,00	NON OBBL		10	6	2	202	2.02.01.01.000	04.5	8	2.01.03	4	3
52	05	12	8262	CENSIMENTO E LOCALIZZAZIONE DI SITI OGGETTO DI ABBANDONO INCONTROLLATO DEI RIFIUTI SEPARAZIONE MERCEOLOGICA E CONFERIMENTO A CARICO DEI COMUNI.	1.609.480,84	0,00	559.000,00	559.000,00	2.168.480,84	0,00	0,00	0,00	0,00	0,00	0,00	0,00	0,00	NON OBBL	2064	9	9	2	203	2.03.03.02.000	05.6	8	2.03.02	4	3

DIP	DG	UOD	Cap 2016 S	Descrizione	Residui passivi	Competenza libera 2016	Competenza vincolata 2016	Competenza 2016	Cassa 2016	di cui già impegnato su competenza 2016	Competenza libera 2017	Competenza vincolata 2017	Competenza 2017	di cui già impegnato su competenza 2017	Competenza libera 2018	Competenza vincolata 2018	Competenza 2018	Obbligatoria	Correlazioni	Missione	Programma	Titolo	macroaggregato	IV livello	Cofog	Codice identificativo spesa UE	Siope	Ricorrenti	Perimetro sanita
53	08	03	8264	RISANAMENTO E DISINQUINAMENTO DEGLI ALVEI FLUVIALI: RIPRISTINO AMBIENTALE DEI REGI LAGNI E IN GENERALE DELL'INTERA AREA DEL BACINO IDROGRAFICO.	2.955.666,70	0,00	1.220.066,60	1.220.066,60	2.955.666,70	0,00	0,00	0,00	0,00	0,00	0,00	0,00	0,00	NON OBBL	2064	9	9	2	203	2.03.03.02.000	05.6	8	2.03.02	4	3
52	06	07	8266	INTERVENTI DI RIQUALIFICAZIONE DEL TERRITORIO FINALIZZATI AL RIPRISTINO DELLA QUALITA' AMBIENTALE CON INTERVENTI DI FUNZIONALIZZAZIONE DELLE AREE E RECUPERO DEGLI ECOSISTEMI E DELLA BIODIVERSITA' DEI SITI E RECUPERO E RIFUNZIONALIZZAZIONE DELLE AREE BOSCHIVE PERCORSE DAL FUOCO.	0,00	0,00	564.875,00	564.875,00	564.875,00	0,00	0,00	0,00	0,00	0,00	0,00	0,00	0,00	NON OBBL	2064	9	9	2	203	2.03.03.02.000	05.6	8	2.03.02	4	3
53	08	05	8268	SVILUPPO POTENZIAMENTO E MANUTENZIONE DEL SISTEMA DI MONITORAGGIO AMBIENTALE.	1.839.506,13	0,00	689.120,00	689.120,00	2.528.626,13	689.120,00	0,00	0,00	0,00	0,00	0,00	0,00	0,00	NON OBBL	2064	9	9	2	203	2.03.03.02.000	05.6	8	2.03.02	4	3
52	06	07	8270	DIFESA DEL TERRITORIO BOSCHIVO INTERVENTI DI MANUTENZIONE DEL TERRITORIO AI FINI DELLA MITIGAZIONE DEL RISCHIO IDROGEOLOGICO.	0,00	0,00	1.452.800,00	1.452.800,00	1.452.800,00	0,00	0,00	0,00	0,00	0,00	0,00	0,00	0,00	NON OBBL	2064	9	9	2	203	2.03.03.02.000	05.6	8	2.03.02	4	3
52	06	07	8272	SISTEMA INTEGRATO DI TUTELA DEL TERRITORIO E DI GESTIONE DELL'AMBIENTE ATTRAVERSO LO SVILUPPO DELLE INTERAZIONI DEL RISCHIO DI INCENDIO BOSCHIVO CON LE ALTRE TIPOLOGIE DI RISCHI (NATURALI E NON) E PERVENIRE AD UN POTENZIAMENTO DELL'ATTUALE SIAB (SISTEMA DI ANTINCENDIO BOSCHIVO).	0,00	0,00	0,00	0,00	0,00	0,00	0,00	0,00	0,00	0,00	0,00	0,00	0,00	NON OBBL		9	9	2	203	2.03.03.02.000	05.6	8	2.03.02	4	3
52	06	07	8274	TERRA DEI FUOCHI: ATTIVITÀ DI PREVENZIONE ED INTERVENTO SUI ROGHI TOSSICI NELLA TERRA DEI FUOCHI.	0,00	0,00	2.642.400,00	2.642.400,00	2.642.400,00	0,00	0,00	0,00	0,00	0,00	0,00	0,00	0,00	NON OBBL	2064	9	9	2	203	2.03.03.02.000	05.6	8	2.03.02	4	3
54	12	03	8276	PIANO AZIONE E COESIONE III - OPERAZIONI DI VALORIZZAZIONE DEI BENI CULTURALI.	15.596,36	0,00	0,00	0,00	15.596,36	0,00	0,00	0,00	0,00	0,00	0,00	0,00	0,00	NON OBBL		5	3	2	203	2.03.03.01.000	08.2	8	2.03.02	4	3
54	12	05	8278	PIANO AZIONE E COESIONE III - OPERAZIONI A TITOLARITA' EX LR 7/2003 A FAVORE DI ISTITUZIONI SOCIALI PRIVATE.	0,00	0,00	0,00	0,00	0,00	0,00	0,00	0,00	0,00	0,00	0,00	0,00	0,00	NON OBBL		5	3	2	203	2.03.04.01.000	08.2	8	2.03.03	4	3
54	12	05	8280	PIANO AZIONE E COESIONE III - OPERAZIONI A TITOLARITA' EX LR 6/2007 A FAVORE DI ISTITUZIONI SOCIALI PRIVATE.	0,00	0,00	0,00	0,00	0,00	0,00	0,00	0,00	0,00	0,00	0,00	0,00	0,00	NON OBBL		5	3	2	203	2.03.04.01.000	08.2	8	2.03.03	4	3
51	02	00	8282	PAC-FONDO IMPRESE	49.527.800,00	0,00	0,00	0,00	49.527.800,00	0,00	0,00	0,00	0,00	0,00	0,00	0,00	0,00	NON OBBL		14	1	2	203	2.03.03.02.000	04.4	8	2.03.02	4	3
51	01	10	8283	PIANO AZIONE E COESIONE III - PIANO STRATEGICO PR IL TURISMO. PROGRAMMA DI EVENTI PROMOZIONALI	6.605.737,30	0,00	0,00	0,00	6.605.737,30	0,00	0,00	0,00	0,00	0,00	0,00	0,00	0,00	NON OBBL		7	2	2	203	2.03.01.02.000	04.7	8	2.02.03	4	3
51	01	00	8284	PIANO AZIONE E COESIONE - TIROCINI E STAGES (IN ITALIA E NEI PAESI EUROPEI) IN ETÀ SCOLARE	0,00	0,00	0,00	0,00	0,00	0,00	0,00	0,00	0,00	0,00	0,00	0,00	0,00	NON OBBL		15	4	2	203	2.03.01.01.000	04.1	8	2.02.01	4	3
54	11	06	8285	PIANO AZIONE E COESIONE - AZIONE FORMAZIONE E LAVORO PER LO SVILUPPO LOCALE - ISTITUZIONI SOCIALI PRIVATE.	1.176.000,00	0,00	1.000.000,00	1.000.000,00	2.176.000,00	0,00	0,00	0,00	0,00	0,00	0,00	0,00	0,00	NON OBBL	2064	15	4	2	203	2.03.04.01.000	04.1	3	2.03.03	4	3
54	11	06	8286	PIANO AZIONE E COESIONE - AZIONE FORMAZIONE E LAVORO PER LO SVILUPPO LOCALE - IMPRESE.	3.759.500,00	0,00	1.824.000,00	1.824.000,00	5.583.500,00	0,00	0,00	0,00	0,00	0,00	0,00	0,00	0,00	NON OBBL	2064	15	4	2	203	2.03.03.03.000	04.1	3	2.03.02	4	3
54	11	06	8287	PIANO AZIONE E COESIONE - PERCORSI FORMATIVI NEL SETTORE DELL'ENERGIA RINNOVABILE - ISTITUZIONI SOCIALI PRIVATE.	2.329.600,00	0,00	940.670,76	940.670,76	3.270.270,76	0,00	0,00	0,00	0,00	0,00	0,00	0,00	0,00	NON OBBL	2064	15	4	2	203	2.03.04.01.000	04.1	3	2.03.03	4	3
54	11	06	8288	PIANO AZIONE E COESIONE - PERCORSI FORMATIVI NEL SETTORE DELL'ENERGIA RINNOVABILE - IMPRESE.	5.383.783,39	0,00	1.345.945,85	1.345.945,85	6.729.729,24	0,00	0,00	0,00	0,00	0,00	0,00	0,00	0,00	NON OBBL	2064	15	4	2	203	2.03.03.03.000	04.1	3	2.03.02	4	3
54	11	06	8289	PIANO AZIONE E COESIONE - SISTEMI DELLE IMPRESE E QUALITA' DEL LAVORO - IMPRESE.	0,00	0,00	0,00	0,00	0,00	0,00	0,00	0,00	0,00	0,00	0,00	0,00	0,00	NON OBBL		15	4	2	203	2.03.03.03.000	04.1	3	2.03.02	4	3
54	11	06	8290	PIANO AZIONE E COESIONE - SISTEMI DELLE IMPRESE E QUALITA' DEL LAVORO - ISTITUZIONI SOCIALI PRIVATE.	3.036.518,78	0,00	1.279.869,00	1.279.869,00	4.316.387,78	0,00	0,00	0,00	0,00	0,00	0,00	0,00	0,00	NON OBBL	2064	15	4	2	203	2.03.04.01.000	04.1	3	2.03.03	4	3
54	11	06	8291	PIANO AZIONE E COESIONE - SISTEMI DELLE IMPRESE E QUALITA' DEL LAVORO - ISTITUZIONI PUBBLICHE (A.N.A.C. AUTORITA' NAZIONALE ANTI CORRUZIONE).	0,00	0,00	0,00	0,00	0,00	0,00	0,00	0,00	0,00	0,00	0,00	0,00	0,00	NON OBBL		15	4	2	203	2.03.01.01.000	04.1	3	2.02.01	4	3
54	11	06	8292	PIANO AZIONE E COESIONE - SISTEMI DELLE IMPRESE E QUALITA' DEL LAVORO - GETTONI COMMISSIONI DI VALUTAZIONE.	0,00	0,00	0,00	0,00	0,00	0,00	0,00	0,00	0,00	0,00	0,00	0,00	0,00	NON OBBL		15	4	2	202	2.02.03.05.000	04.1	3	2.08.01	4	3
54	11	08	8293	PIANO AZIONE E COESIONE - TIROCINI/IMPRESE.	0,00	0,00	28.000.000,00	28.000.000,00	28.000.000,00	0,00	0,00	0,00	0,00	0,00	0,00	0,00	0,00	NON OBBL	2064	15	4	2	203	2.03.03.03.000	04.1	3	2.03.02	4	3
54	00	00	8294	PIANO AZIONE E COESIONE III - MISURE DI SALVAGUARDIA DEL POR FESR 2007/2013 - RICERCA SCIENTIFICA - AMMINISTRAZIONI LOCALI	0,00	0,00	0,00	0,00	0,00	0,00	0,00	0,00	0,00	0,00	0,00	0,00	0,00	NON OBBL		14	5	2	203	2.03.01.02.000	04.9	8	2.02.03	4	3
54	00	00	8296	PIANO AZIONE E COESIONE III - MISURE DI SALVAGUARDIA DEL POR FESR 2007/2013 - RICERCA SCIENTIFICA - IMPRESE	0,00	0,00	0,00	0,00	0,00	0,00	0,00	0,00	0,00	0,00	0,00	0,00	0,00	NON OBBL		14	5	2	203	2.03.03.03.000	04.9	8	2.03.02	4	3
54	12	02	8502	CONCORSO NELLE RATE DI AMMORTAMENTO DEI MUTUI CONTRATTI DAI COMUNI PER LA COSTRUZIONE DI COMUNITA' ALLOGGIO, CASE ALBERGO, CENTRI SOCIALI, NONCHE' PER LA RICONVERSIONE, RISTRUTTURAZIONE, COMPLETAMENTO, ADATTAMENTO DI IMMOBILI DA DESTINARE A CENTRI POLIVALENTI (L.R.18/10/1989, N 21, ART 17, PUNTI 2 E 3).	0,00	0,00	0,00	0,00	0,00	0,00	0,00	0,00	0,00	0,00	0,00	0,00	0,00	OBBL		12	3	2	203	2.03.01.02.000	10.2	8	2.02.03	4	3

DIP	DG	UOD	Cap 2016 S	Descrizione	Residui passivi	Competenza libera 2016	Competenza vincolata 2016	Competenza 2016	Cassa 2016	di cui già impegnato su competenza 2016	Competenza libera 2017	Competenza vincolata 2017	Competenza 2017	di cui già impegnato su competenza 2017	Competenza libera 2018	Competenza vincolata 2018	Competenza 2018	Obbligatoria	Correlazioni	Missione	Programma	Titolo	macroaggregato	IV livello	Cofog	Codice identificativo spesa UE	Siope	Ricorrenti	Perimetro sanita
54	12	02	8504	CONTRIBUTO AGLI ENTI LOCALI PER LE SPESE SOCIO SANITARIE PER L'ATTUAZIONE DEI LIVELLI ESSENZIALI DI ASSISTENZA (D.P.C.M. 29/11/2001 - D.G.R. N. 3890 DEL 2/08/2002).	0,00	0,00	0,00	0,00	0,00	0,00	0,00	0,00	0,00	0,00	0,00	0,00	0,00	NON OBBL		12	7	1	104	1.04.01.02.000	10.9	8	1.05.03	4	3
55	13	06	9002	QUOTA CAPITALE PRESTITO MEF - ARTICOLO 45 D.L. N. 66/2014	0,00	31.579.201,39	0,00	31.579.201,39	31.579.201,39	0,00	32.292.891,34	0,00	32.292.891,34	0,00	33.022.710,68	0,00	33.022.710,68	NON OBBL		50	2	4	403	4.03.01.01.000	01.7	8	3.06.01	3	3
55	13	06	9004	QUOTA INTERESSI PRESTITO MEF ARTICOLO 45 D.L. N. 66/2014	0,00	31.000.000,00	0,00	31.000.000,00	31.000.000,00	0,00	29.448.270,05	0,00	29.448.270,05	0,00	28.718.450,70	0,00	28.718.450,70	NON OBBL		50	1	1	107	1.07.05.01.000	01.7	8	1.07.04	3	3
55	13	06	9006	RIMBORSO ANTICIPAZIONE DI LIQUIDITA' ANNO 2013 DI CUI ALL'ARTICOLO 2 DEL D.L. 8 APRILE 2013 N. 35 CONVERTITO CON MODIFICAZIONI IN LEGGE 6 GIUGNO 2013 N. 64 - QUOTA CAPITALE	0,00	0,00	11.794.617,20	11.794.617,20	11.794.617,20	0,00	0,00	12.080.043,47	12.080.043,47	0,00	0,00	12.425.049,51	12.425.049,51	NON OBBL	79,89	50	2	4	403	4.03.01.01.000	01.7	8	3.06.01	3	3
55	13	06	9008	RIMBORSO ANTICIPAZIONE DI LIQUIDITA' ANNO 2013 DI CUI ALL'ARTICOLO 2 DEL D.L. 8 APRILE 2013 N. 35 CONVERTITO CON MODIFICAZIONI IN LEGGE 6 GIUGNO 2013 N. 64 - QUOTA INTERESSI	0,00	0,00	14.143.956,17	14.143.956,17	14.143.956,17	0,00	0,00	13.758.529,90	13.758.529,90	0,00	0,00	13.413.523,86	13.413.523,86	NON OBBL	79,89	50	1	1	107	1.07.05.01.000	01.7	8	1.07.04	3	3
55	13	06	9010	RIMBORSO ANTICIPAZIONE DI LIQUIDITA' ANNO 2014 DI CUI ALL'ARTICOLO 2 DEL D.L. 8 APRILE 2013 N. 35 CONVERTITO CON MODIFICAZIONI IN LEGGE 6 GIUGNO 2013 N. 64 - QUOTA CAPITALE	0,00	0,00	5.879.550,85	5.879.550,85	5.879.550,85	0,00	0,00	5.962.930,97	5.962.930,97	0,00	0,00	6.099.362,83	6.099.362,83	NON OBBL	79,89	50	2	4	403	4.03.01.01.000	01.7	8	3.06.01	3	3
55	13	06	9012	RIMBORSO ANTICIPAZIONE DI LIQUIDITA' ANNO 2014 DI CUI ALL'ARTICOLO 2 DEL D.L. 8 APRILE 2013 N. 35 CONVERTITO CON MODIFICAZIONI IN LEGGE 6 GIUGNO 2013 N. 64 - QUOTA INTERESSI	0,00	0,00	5.454.878,58	5.454.878,58	5.454.878,58	0,00	0,00	5.271.498,45	5.271.498,45	0,00	0,00	5.135.066,59	5.135.066,59	NON OBBL	79,89	50	1	1	107	1.07.05.01.000	01.7	8	1.07.04	3	3
52	04	14	9014	RIMBORSO ANTICIPAZIONE DI LIQUIDITA' ANNO 2013 DI CUI ALL'ARTICOLO 3 DEL D.L. 8 APRILE 2013 N. 35 CONVERTITO CON MODIFICAZIONI IN LEGGE 6 GIUGNO 2013 N. 64 - QUOTA CAPITALE	0,00	0,00	11.635.850,22	11.635.850,22	11.635.850,22	0,00	0,00	12.000.634,13	12.000.634,13	0,00	0,00	12.376.854,01	12.376.854,01	NON OBBL	79,89	50	2	4	403	4.03.01.01.000	01.7	8	3.06.01	3	3
52	04	14	9016	RIMBORSO ANTICIPAZIONE DI LIQUIDITA' ANNO 2013 DI CUI ALL'ARTICOLO 3 DEL D.L. 8 APRILE 2013 N. 35 CONVERTITO CON MODIFICAZIONI IN LEGGE 6 GIUGNO 2013 N. 64 - QUOTA INTERESSI	0,00	0,00	15.980.619,71	15.980.619,71	15.980.619,71	0,00	0,00	15.615.835,80	15.615.835,80	0,00	0,00	15.239.615,92	15.239.615,92	NON OBBL	79,89	50	1	1	107	1.07.05.01.000	01.7	8	1.07.04	3	3
55	13	06	9020	QUOTA CAPITALE PER IL PAGAMENTO DEI RATEI CON ONERI A CARICO DEL DIPARTIMENTO DELLA PROTEZIONE CIVILE DEI MUTUI ACCESI DALLA REGIONE PER FRONTEGGIARE I DANNI DERIVANTI DALLE AVVERSITA' ATMOSFERICHE DEL MAGGIO 1998 PER LE ANNUALITA' 1998/2017	0,00	0,00	7.086.248,26	7.086.248,26	7.086.248,26	0,00	0,00	7.456.859,04	7.456.859,04	0,00	0,00	0,00	0,00	NON OBBL	1040	50	2	4	403	4.03.01.04.000	01.7	8	3.05.01	3	3
55	13	06	9022	QUOTA INTERESSI PER IL PAGAMENTO DEI RATEI CON ONERI A CARICO DEL DIPARTIMENTO DELLA PROTEZIONE CIVILE DEI MUTUI ACCESI DALLA REGIONE PER FRONTEGGIARE I DANNI DERIVANTI DALLE AVVERSITA' ATMOSFERICHE DEL MAGGIO 1998 PER LE ANNUALITA' 1998/2017 (D.L. 11.6.98, N.180 CONVERTITO IN LEGGE 3/8/98, N.267).	0,00	0,00	660.605,23	660.605,23	660.605,23	0,00	0,00	289.994,45	289.994,45	0,00	0,00	0,00	0,00	NON OBBL	1040	50	1	1	107	1.07.05.04.000	01.7	8	1.07.03	3	3
52	04	14	9024	RIMBORSO ANTICIPAZIONE DI LIQUIDITA' ANNO 2013 DI CUI ALL'ARTICOLO 13 COMMA 6 D.L. 31 AGOSTO 2013 N. 102 - QUOTA CAPITALE	0,00	0,00	9.132.545,11	9.132.545,11	9.132.545,11	0,00	0,00	9.411.818,34	9.411.818,34	0,00	0,00	9.699.631,74	9.699.631,74	NON OBBL	79,89	50	2	4	403	4.03.01.01.000	01.7	8	3.06.01	3	3
52	04	14	9026	RIMBORSO ANTICIPAZIONE DI LIQUIDITA' ANNO 2013 DI CUI ALL'ARTICOLO 13 COMMA 6 D.L. 31 AGOSTO 2013 N. 102 - QUOTA INTERESSI	0,00	0,00	12.743.127,61	12.743.127,61	12.743.127,61	0,00	0,00	12.463.854,38	12.463.854,38	0,00	0,00	12.176.040,98	12.176.040,98	NON OBBL	79,89	50	1	1	107	1.07.05.01.000	01.7	8	1.07.04	3	3
53	08	13	9030	CONTRIBUTO VENTENNALE (2000-2019) DELLO STATO PER IL PAGAMENTO DEI RATEI DEL MUTUO ACCESO PER LA RICOSTRUZIONE DELLE ZONE COLPITE DAL SISMA DEL 9/9/1998. (ART. 4, L. 13/7/99 N. 226).	0,00	0,00	263.637,76	263.637,76	263.637,76	0,00	0,00	263.637,76	263.637,76	0,00	0,00	263.637,76	263.637,76	NON OBBL	1156	50	2	4	403	4.03.01.01.000	01.7	8	3.05.01	3	3
55	13	07	9034	RIMBORSO AL TESORIERE REGIONALE DELL'ANTICIPAZIONE DI CASSA EX ART. 10 L.R. 7/2002	0,00	0,00	1.000.000.000,00	1.000.000.000,00	1.000.000.000,00	0,00	0,00	1.000.000.000,00	1.000.000.000,00	0,00	0,00	1.000.000.000,00	1.000.000.000,00	NON OBBL	5032	60	1	5	501	5.01.01.01.000	01.1	8	4.03.01	4	3
55	13	07	9040	INTERESSI PASSIVI SU ANTICIPAZIONI DI CASSA CONCESSE E DA CONCEDERE	0,00	1.000.000,00	0,00	1.000.000,00	1.000.000,00	0,00	1.000.000,00	0,00	1.000.000,00	0,00	1.000.000,00	0,00	1.000.000,00	OBBL		60	1	1	107	1.07.06.04.000	01.1	8	1.07.05	4	3
52	04	14	9042	RIMBORSO ANTICIPAZIONE DI LIQUIDITA' ANNO 2014 DI CUI ALL'ART. 3 DEL DL 8 APRILE 2013 N. 35 CONVERTITO CON MODIFICAZIONI IN LEGGE 6 GIUGNO 2013 N. 64 - QUOTA CAPITALE.	0,00	0,00	26.312.306,54	26.312.306,54	26.312.306,54	0,00	0,00	26.743.328,37	26.743.328,37	0,00	0,00	27.182.427,16	27.182.427,16	NON OBBL	79,89	50	2	4	403	4.03.01.01.000	01.7	8	3.06.01	3	3
52	04	14	9044	RIMBORSO ANTICIPAZIONE DI LIQUIDITA' ANNO 2014 DI CUI ALL'ART. 3 DEL DL 8 APRILE 2013 N. 35 CONVERTITO CON MODIFICAZIONI IN LEGGE 6 GIUGNO 2013 N. 64 - QUOTA INTERESSI.	0,00	0,00	15.860.640,95	15.860.640,95	15.860.640,95	0,00	0,00	15.429.119,12	15.429.119,12	0,00	0,00	14.990.520,33	14.990.520,33	NON OBBL	79,89	50	1	1	107	1.07.05.01.000	01.7	8	1.07.04	3	3
55	13	06	9052	RATEI DELLA REGIONE IN CONTO CAPITALE PER IL MUTUO ACCESO PER IL RIPIANO DELLA MAGGIORE SPESA SANITARIA 1995 - 1999 E ANNO 2000	0,00	33.055.542,77	0,00	33.055.542,77	33.055.542,77	0,00	34.676.448,38	0,00	34.676.448,38	0,00	36.431.943,58	0,00	36.431.943,58	OBBL		50	2	4	403	4.03.01.04.000	01.7	8	3.06.01	3	3
55	13	06	9054	RATEI DELLA REGIONE IN CONTO INTERESSI PER IL MUTUO ACCESO PER IL RIPIANO DELLA MAGGIORE SPESA SANITARIA 1995 - 1999 E ANNO 2000	0,00	2.739.452,58	0,00	2.739.452,58	2.739.452,58	0,00	3.031.937,47	0,00	3.031.937,47	0,00	4.144.113,01	0,00	4.144.113,01	OBBL		50	1	1	107	1.07.05.04.000	01.7	8	1.07.04	3	3
55	13	06	9062	AMMORTAMENTO MUTUI CON ONERI A CARICO DELLA REGIONE PER IL FINANZIAMENTO DI SPESE PER INVESTIMENTO E POLITICHE DI SOSTEGNO PER GLI INVESTIMENTI - QUOTA CAPITALE.	0,00	57.562.417,23	0,00	57.562.417,23	57.562.417,23	0,00	59.478.586,66	0,00	59.478.586,66	0,00	61.538.044,66	0,00	61.538.044,66	OBBL		50	2	4	403	4.03.01.04.000	01.7	8	3.06.01	3	3

DIP	DG	UOD	Cap 2016 S	Descrizione	Residui passivi	Competenza libera 2016	Competenza vincolata 2016	Competenza 2016	Cassa 2016	di cui già impegnato su competenza 2016	Competenza libera 2017	Competenza vincolata 2017	Competenza 2017	di cui già impegnato su competenza 2017	Competenza libera 2018	Competenza vincolata 2018	Competenza 2018	Obbligatoria	Correlazioni	Missione	Programma	Titolo	macroaggregato	IV livello	Cofog	Codice identificativo spesa UE	Siope	Ricorrenti	Perimetro sanita
55	13	06	9064	AMMORTAMENTO MUTUI CON ONERI A CARICO DELLA REGIONE PER IL FINANZIAMENTO DI SPESE PER INVESTIMENTO E POLITICHE DI SOSTEGNO PER GLI INVESTIMENTI - QUOTA INTERESSI.	0,00	64.743.400,98	0,00	64.743.400,98	64.743.400,98	0,00	65.870.474,35	0,00	65.870.474,35	0,00	65.480.542,34	0,00	65.480.542,34	OBBL		50	1	1	107	1.07.05.04.000	01.7	8	1.07.04	3	3
53	07	02	9071	AMMORTAMENTO A TUTTO IL 2018 DEL MUTUO LOTTO 3 CON ONERI EX LEGGE 472/99 , 488/99 E 211/92 RIFINANZIATA CON LEGGE 488/99 A CARICO DELLO STATO PER L'ATTUAZIONE DELL'APQ DEL 17.12.02 TRA IL MINISTERO DELLE INFRASTRUTTURE E LA REGIONE CAMPANIA. QUOTA INTERESSI	0,00	0,00	1.682.800,11	1.682.800,11	1.682.800,11	0,00	0,00	1.091.601,22	1.091.601,22	0,00	0,00	476.620,41	476.620,41	NON OBBL	1354	50	1	1	107	1.07.05.04.000	01.7	8	1.07.01	3	3
53	07	02	9072	AMMORTAMENTO A TUTTO IL 2018 DEL MUTUO LOTTO 3 CON ONERI EX LEGGI 472/99, 488/99 E 211/92 RIFINANZIATA CON LEGGE 488/99 A CARICO DELLO STATO PER L'ATTUAZIONE DELL'APQ DEL 17/12/02 TRA IL MINISTERO DELLE INFRASTRUTTURE E LA REGIONE CAMPANIA. QUOTA CAPITALE	0,00	0,00	14.696.712,67	14.696.712,67	14.696.712,67	0,00	0,00	15.287.911,56	15.287.911,56	0,00	0,00	15.902.892,37	15.902.892,37	NON OBBL	1354	50	2	4	403	4.03.01.04.000	01.7	8	3.05.01	3	3
55	13	04	9073	SISTEMAZIONE CARTE CONTABILI SPESA EX UU.SS.LL.	1.056.916,14	0,00	0,00	0,00	1.056.916,14	0,00	0,00	0,00	0,00	0,00	0,00	0,00	0,00	OBBL		13	7	1	110	1.10.99.99.000	07.1/07.	8	1.09.01	4	4
55	13	04	9074	SISTEMAZIONE CARTE CONTABILI SPESA CORRENTE.	378.235.859,73	0,00	0,00	0,00	378.235.859,73	0,00	0,00	0,00	0,00	0,00	0,00	0,00	0,00	OBBL		1	3	1	110	1.10.99.99.000	01.1/01.	8	1.09.01	4	3
55	13	04	9075	SISTEMAZIONE CARTE CONTABILI SPESA INVESTIMENTI.	0,00	0,00	0,00	0,00	0,00	0,00	0,00	0,00	0,00	0,00	0,00	0,00	0,00	OBBL		1	3	2	205	2.05.99.99.000	01.1/01.	8	2.06.03	4	3
55	13	04	9076	FONDO PLURIENNALE VINCOLATO CONCERNENTE SISTEMAZIONI CARTE CONTABILI SPESA CORRENTE (CAP 9074)	0,00	0,00	0,00	0,00	0,00	0,00	0,00	0,00	0,00	0,00	0,00	0,00	0,00	NON OBBL		1	3	1	110	1.10.02.01.000	01.3	8	1.11.01	4	3
55	13	06	9090	SPESE DI PREAMMORTAMENTO DEL MUTUO CON ONERI A CARICO DELLA REGIONE PER L'ACQUISTO DELLA SEDE DELLA GIUNTA REGIONALE DELLA CAMPANIA.	0,00	0,00	0,00	0,00	0,00	0,00	0,00	0,00	0,00	0,00	0,00	0,00	0,00	OBBL		50	1	1	107	1.07.05.04.000	01.7	8	1.07.04	3	3
55	15	03	9092	RATA AMMORTAMENTO MUTUO PER L' ACQUISTO DELLA SEDE DELLA REGIONE CAMPANIA - QUOTA CAPITALE.	0,00	2.231.200,00	0,00	2.231.200,00	2.231.200,00	0,00	2.231.200,00	0,00	2.231.200,00	0,00	2.231.200,00	0,00	2.231.200,00	OBBL		50	2	4	403	4.03.01.04.000	01.7	8	3.06.01	3	3
55	15	03	9094	RATA AMMORTAMENTO MUTUO PER L'ACQUISTO DELLA SEDE DELLA REGIONE CAMPANIA - QUOTA INTERESSI.	0,00	500.000,00	0,00	500.000,00	500.000,00	0,00	500.000,00	0,00	500.000,00	0,00	500.000,00	0,00	500.000,00	OBBL		50	1	1	107	1.07.05.04.000	01.7	8	1.07.04	3	3
55	13	06	9096	ONERI DERIVANTI DALLA RISTRUTTURAZIONE DELL'INDEBITAMENTO REGIONALE MEDIANTE L'UTILIZZO DI STRUMENTI CREDITIZI IN USO SUI MERCATI FINANZIARI.	0,00	24.374.934,10	0,00	24.374.934,10	24.374.934,10	0,00	19.786.237,80	0,00	19.786.237,80	0,00	16.143.456,19	0,00	16.143.456,19	OBBL		50	1	1	107	1.07.06.01.000	01.7	8	1.07.06	3	3
40	03	91	9098	ONERI DERIVANTI DA DILAZIONI DI PAGAMENTO DI DEBITI PREGRESSI.	0,00	0,00	0,00	0,00	0,00	0,00	0,00	0,00	0,00	0,00	0,00	0,00	0,00	OBBL		1	11	1	107	1.07.06.99.000	01.3	8	1.07.04	4	3
55	13	07	9100	TRASFERIMETNO AL CONTO DI TESORERIA ACCESO ALLA GESTIONE ORDINARIA PER REINTEGRO DELLA LIQUIDITA'	0,00	0,00	400.000.000,00	400.000.000,00	400.000.000,00	0,00	0,00	400.000.000,00	400.000.000,00	0,00	0,00	400.000.000,00	400.000.000,00	NON OBBL	7110	99	1	7	701	7.01.99.04.000	01.1	8	4.02.01	3	3
55	13	06	9102	RIMBORSO QUOTA CAPITALE EMISSIONE PRESTITO OBBLIGAZIONARIO SCADENZA ANNO 2026	0,00	15.689.004,68	0,00	15.689.004,68	15.689.004,68	0,00	16.420.393,79	0,00	16.420.393,79	0,00	17.191.357,54	0,00	17.191.357,54	OBBL		50	2	4	404	4.04.04.01.000	01.7	8	3.04.02	3	3
55	13	06	9104	RIMBORSO QUOTA INTERESSI EMISSIONE PRESTITO OBBLIGAZIONARIO SCADENZA ANNO 2026	0,00	16.547.212,50	0,00	16.547.212,50	16.547.212,50	0,00	15.759.250,00	0,00	15.759.250,00	0,00	15.759.250,00	0,00	15.759.250,00	OBBL		50	1	1	107	1.07.02.01.000	01.7	8	1.07.04	3	3
55	13	06	9106	RIMBORSO QUOTA CAPITALE EMISSIONE PRESTITO OBBLIGAZIONARIO SCADENZA ANNO 2036	0,00	4.933.489,56	0,00	4.933.489,56	4.933.489,56	0,00	5.151.534,50	0,00	5.151.534,50	0,00	5.385.344,38	0,00	5.385.344,38	OBBL		50	2	4	404	4.04.04.01.000	01.7	8	3.04.02	3	3
55	13	06	9108	SPESA DA CONTRATTO DI DERIVATI EX LEGGE 448/2001 SUL PRESTITO OBBLIGAZIONARIO IN DOLLARI.	0,00	10.425.755,31	0,00	10.425.755,31	10.425.755,31	0,00	9.662.058,93	0,00	9.662.058,93	0,00	9.412.395,53	0,00	9.412.395,53	OBBL		50	1	1	107	1.07.06.01.000	01.7	8	1.07.06	3	3
55	13	06	9110	RIMBORSO QUOTA INTERESSI EMISSIONE PRESTITO OBBLIGAZIONARIO SCADENZA 2036.	0,00	0,00	15.149.030,42	15.149.030,42	15.149.030,42	0,00	0,00	14.427.648,02	14.427.648,02	0,00	0,00	14.427.648,02	14.427.648,02	NON OBBL	2800	99	1	7	701	7.01.99.99.000	01.1	8	4.03.01	3	3
55	13	06	9112	SPESE PER LA ESTINZIONE PARZIALE DEL MUTUO DI ORIGINARI EURO 850 MILIONI REPERTORIO 66787 E PER LA ESTINZIONE DEI MUTUI DI CUI ALL'APERCREDITO 2004 DI ORIGINARI EURO 450 MILIONI REPERTORIO 2563 DEL 29 APRILE 2005 E DELL'APERCREDITO 2005 DI ORIGINARI EURO 693,9 MILIONI REPERTORIO 3425 DEL 19 LUGLIO 2006	0,00	0,00	0,00	0,00	0,00	0,00	0,00	0,00	0,00	0,00	0,00	0,00	0,00	NON OBBL		50	2	4	403	4.03.01.04.000	01.7	8	3.06.01	4	3
55	13	03	9114	SOMME INCASSATE SUL CONTO DI TESORERIA ACCESO ALLA GESTIONE SANITARIA IN ATTESA DI IMPUTAZIONE	871.733,54	0,00	100.000.000,00	100.000.000,00	100.871.733,54	0,00	0,00	100.000.000,00	100.000.000,00	0,00	0,00	100.000.000,00	100.000.000,00	NON OBBL	7114	99	1	7	701	7.01.99.99.000	01.1	8	4.03.01	4	3
55	13	06	9116	RESTITUZIONE DELL'ANTICIPAZIONE A VALERE SUL FONDO DI ROTAZIONE PER IL FINANZIAMENTO DEL PIANO DI RIENTRO DI CUI ALL'ART. 16 COMMA 5 DEL D.L. N. 83/2012 CONVERTITO CON MODIFICAZIONI CON LEGGE N. 134/2012	0,00	5.000.000,00	0,00	5.000.000,00	5.000.000,00	0,00	5.000.000,00	0,00	5.000.000,00	0,00	5.000.000,00	0,00	5.000.000,00	OBBL		50	2	4	403	4.03.01.01.000	01.7	8	3.06.01	3	3
55	13	07	9192	TRASFERIMENTO AL CONTO SANITA' PER COSTITUZIONE FONDO DI CASSA	0,00	0,00	1.500.000.000,00	1.500.000.000,00	1.500.000.000,00	0,00	0,00	1.500.000.000,00	1.500.000.000,00	0,00	0,00	1.500.000.000,00	1.500.000.000,00	NON OBBL	7102	99	1	7	701	7.01.99.05.000	01.1	8	4.02.01	3	3
55	13	07	9194	TRASFERIMENTO TEMPORANEO DAL CONTO SANITA' AL CONTO NON SANITA'	0,00	0,00	500.000.000,00	500.000.000,00	500.000.000,00	0,00	0,00	500.000.000,00	500.000.000,00	0,00	0,00	500.000.000,00	500.000.000,00	NON OBBL	7104	99	1	7	701	7.01.99.04.000	01.1	8	4.02.01	3	3
55	13	07	9196	TRASFERIMENTO TEMPORANEO DAL CONTO NON SANITA' AL CONTO SANITA'	0,00	0,00	500.000.000,00	500.000.000,00	500.000.000,00	0,00	0,00	500.000.000,00	500.000.000,00	0,00	0,00	500.000.000,00	500.000.000,00	NON OBBL	7106	99	1	7	701	7.01.99.05.000	01.1	8	4.02.01	3	3
55	13	08	9198	MANOVRE SANITA' ED ALTRO INCASSATE SUL CONTO GESTIONE ORDINARIA DA RIVERSARE AL CONTO SANITA'	0,00	0,00	1.000.000.000,00	1.000.000.000,00	1.000.000.000,00	0,00	0,00	1.000.000.000,00	1.000.000.000,00	0,00	0,00	1.000.000.000,00	1.000.000.000,00	NON OBBL	7112	99	1	7	701	7.01.04.02.000	01.1	8	4.03.01	3	3

DIP	DG	UOD	Cap 2016 S	Descrizione	Residui passivi	Competenza libera 2016	Competenza vincolata 2016	Competenza 2016	Cassa 2016	di cui già impegnato su competenza 2016	Competenza libera 2017	Competenza vincolata 2017	Competenza 2017	di cui già impegnato su competenza 2017	Competenza libera 2018	Competenza vincolata 2018	Competenza 2018	Obbligatoria	Correlazioni	Missione	Programma	Titolo	macroaggregato	IV livello	Cofog	Codice identificativo spesa UE	Siope	Ricorrenti	Perimetro sanita
55	15	05	9200	ANTICIPAZIONE DI FONDI ALL'ECONOMO PER SPESE ECONOMALI.	0,00	0,00	2.000.000,00	2.000.000,00	2.000.000,00	0,00	0,00	2.000.000,00	2.000.000,00	0,00	0,00	2.000.000,00	2.000.000,00	NON OBBL	7000	99	1	7	701	7.01.99.03.000	01.1	8	4.03.01	3	3
55	15	06	9201	RESTITUZIONE DEI DEPOSITI CAUZIONALI PER PROCEDURE DI SELEZIONE BENEFICIARI EX D.LGS. 163/2006	0,00	0,00	20.000,00	20.000,00	20.000,00	0,00	0,00	20.000,00	20.000,00	0,00	0,00	20.000,00	20.000,00	NON OBBL	6998	99	1	7	702	7.02.04.02.000	01.1	8	4.03.01	3	3
55	13	03	9202	VERSAMENTO RITENUTE PER CONTO TERZI E PARTITE DI GIRO	5.194.329,78	0,00	20.000.000,00	20.000.000,00	25.194.329,78	0,00	0,00	20.000.000,00	20.000.000,00	0,00	0,00	20.000.000,00	20.000.000,00	NON OBBL	7002	99	1	7	701	7.01.02.99.000	01.1	8	4.01.01	3	3
55	15	02	9203	DEPOSITI CAUZIONALI - DEMANIO	0,00	0,00	20.000,00	20.000,00	20.000,00	0,00	0,00	20.000,00	20.000,00	0,00	0,00	20.000,00	20.000,00	NON OBBL	7003	99	1	7	702	7.02.04.02.000	01.1	8	4.03.01	3	3
55	15	00	9204	DEPOSITI CAUZIONALI.	633.477,60	0,00	40.000,00	40.000,00	673.477,60	0,00	0,00	40.000,00	40.000,00	0,00	0,00	40.000,00	40.000,00	NON OBBL	7004	99	1	7	702	7.02.04.02.000	01.1	8	4.03.01	3	3
55	15	03	9205	DEPOSITI CAUZIONALI - PATRIMONIO.	0,00	0,00	40.000,00	40.000,00	40.000,00	0,00	0,00	40.000,00	40.000,00	0,00	0,00	40.000,00	40.000,00	NON OBBL	7005	99	1	7	702	7.02.04.02.000	01.1	8	4.03.01	3	3
55	13	12	9206	VERSAMENTO RITENUTE ERARIALI SU COMPETENZE ED ASSEGNI CORRISPOSTI DALLA REGIONE AL PERSONALE DIPENDENTE E AD ESTRANEI	136.570,26	0,00	0,00	0,00	136.570,26	0,00	0,00	0,00	0,00	0,00	0,00	0,00	0,00	NON OBBL		99	1	7	701	7.01.02.01.000	01.1	8	4.01.01	3	3
60	01	02	9207	RIPARTO DELLE SPESE LEGALI A CARICO DELLE CONTROPARTI EX ART. 27 DEL C.C.N.L. DEL 14.09.2000 E ART. 37 DEL C.C.N.L. DIRIGENZA REGIONALE 1998/2001	0,00	0,00	0,00	0,00	0,00	0,00	0,00	0,00	0,00	0,00	0,00	0,00	0,00	NON OBBL		99	1	7	701	7.01.99.99.000	01.1	8	4.03.01	3	3
55	13	03	9208	ALTRE USCITE PER CONTO DI TERZI	651.158,21	0,00	25.000.000,00	25.000.000,00	25.651.158,21	0,00	0,00	25.000.000,00	25.000.000,00	0,00	0,00	25.000.000,00	25.000.000,00	NON OBBL	7008	99	1	7	701	7.01.99.99.000	01.1	8	4.03.01	3	3
55	13	03	9212	SPESE RELATIVE A CONTRATTI A CARICO DEI CONTRAENTI A NORMA DELL'ART. 16/BIS DEL REGIO DECRETO 18/11/1923, N. 2440 (ART.1 LEGGE 27/12/75, N. 790)	0,00	0,00	0,00	0,00	0,00	0,00	0,00	0,00	0,00	0,00	0,00	0,00	0,00	NON OBBL		99	1	7	702	7.02.01.02.000	01.1	8	4.03.01	3	3
55	13	04	9214	RIEMISSIONE SPESE NON ANDATE A BUON FINE.	2.039.895,65	0,00	5.500.000,00	5.500.000,00	7.539.895,65	0,00	0,00	5.500.000,00	5.500.000,00	0,00	0,00	5.500.000,00	5.500.000,00	NON OBBL	7010	99	1	7	701	7.01.99.01.000	01.1	8	4.03.01	3	3
55	13	03	9216	ANTICIPAZIONE DI SOMME EROGATE PER CONTO DEL MINISTERO DEL TESORO - ISTITUTI DI PREVIDENZA - AL PERSONALE DIPENDENTE IN QUIESCENZA A TITOLO DI ACCONTI SUL TRATTAMENTO PREVIDENZIALE EX ART.4 DELLA L.R. 19.1.74, N.7 E SUCCESSIVE MODIFICHE ED INTEGRAZIONI	0,00	0,00	0,00	0,00	0,00	0,00	0,00	0,00	0,00	0,00	0,00	0,00	0,00	NON OBBL		99	1	7	702	7.02.02.01.000	01.1	8	4.03.01	3	3
52	06	07	9218	PAGAMENTO DI INDENNITA' DI FINE RAPPORTO DI LAVORO A TEMPO INDETERMINATO SPETTANTE AGLI OPERAI IDRAULICO FORESTALI IMPIEGATI IN LAVORI CONDOTTI IN AMMINISTRAZIONE DIRETTA DAI SERVIZI TERRITORIALI PROVINCIALI E DEGLI ENTI DELEGATI	1.650.517,39	0,00	1.500.000,00	1.500.000,00	3.150.517,39	0,00	0,00	1.500.000,00	1.500.000,00	0,00	0,00	1.500.000,00	1.500.000,00	NON OBBL	7020	99	1	7	702	7.02.99.99.000	01.1	8	4.03.01	4	3
55	13	03	9220	SPESA PER COLLEGI PERITALI PER LA VALUTAZIONE DELLE SANZIONI PECUNIARIE AI.SENSI DELLA LEGGE 29/6/39 N.1497	0,00	0,00	0,00	0,00	0,00	0,00	0,00	0,00	0,00	0,00	0,00	0,00	0,00	NON OBBL		99	1	7	702	7.02.02.02.000	01.1	8	4.03.01	3	3
55	13	03	9222	CONCESSIONE DI PRESTITI AI DIPENDENTI DEGLI ENTI SOPPRESSI DI CUI ALLA LEGGE 461/1978 (ART.59 D.P.R. 16/10/79, N.509)	0,00	0,00	0,00	0,00	0,00	0,00	0,00	0,00	0,00	0,00	0,00	0,00	0,00	NON OBBL		99	1	7	701	7.01.99.99.000	01.1	8	4.03.01	3	3
52	04	14	9224	COMPENSAZIONE PAGAMENTI CASSA ORDINARIA/CASSA SANITÀ	0,00	0,00	1.000.000.000,00	1.000.000.000,00	1.000.000.000,00	0,00	0,00	1.000.000.000,00	1.000.000.000,00	0,00	0,00	1.000.000.000,00	1.000.000.000,00	NON OBBL	7150	99	1	7	701	7.01.99.04.000	01.1	8	4.02.01	3	3
40	03	91	9227	SPESA PER CONTO TERZI PER L'IMPOSTA DI REGISTRO E L'IMPOSTA DI BOLLO PER LA REGISTRAZIONE DEI CONTRATTI STIPULATI DALL'UFFICIALE ROGANTE DELLA GIUNTA REGIONALE.	490,00	0,00	10.000,00	10.000,00	10.490,00	0,00	0,00	10.000,00	10.000,00	0,00	0,00	10.000,00	10.000,00	NON OBBL	7026	99	1	7	702	7.02.05.01.000	01.1	8	4.03.01	3	3
53	08	08	9228	LIQUIDAZIONE PARCELLE COLLAUDATORI AI SENSI DELLA L.R. 7.1.83 N. 9	1.064,03	0,00	240.000,00	240.000,00	241.064,03	0,00	0,00	240.000,00	240.000,00	0,00	0,00	240.000,00	240.000,00	NON OBBL	7032	99	1	7	701	7.01.99.99.000	01.1	8	4.03.01	3	3
53	08	08	9229	LIQUIDAZIONE PARCELLE COLLADAUTORI AI SENSI DELLA L.R. 07.01.83 N. 9 -IMPOSTE E TASSEA CARICO DELL'ENTE-IRAP	0,00	0,00	10.000,00	10.000,00	10.000,00	0,00	0,00	10.000,00	10.000,00	0,00	0,00	10.000,00	10.000,00	NON OBBL	7032	99	1	7	701	7.01.03.01.000	01.1	8	4.03.01	3	3
52	05	00	9230	ANTICIPAZIONE ASTIR SPA	1.430.894,39	0,00	0,00	0,00	1.430.894,39	0,00	0,00	0,00	0,00	0,00	0,00	0,00	0,00	NON OBBL		99	1	7	701	7.01.99.99.000	01.1	8	4.03.01	4	3
55	13	03	9236	ANTICIPAZIONI DI FONDI PER IL FINANZIAMENTO DI OPERAZIONI DEMANIALI SU TERRENI DI USO CIVICO (L.16.6.27 N.1766)	0,00	0,00	0,00	0,00	0,00	0,00	0,00	0,00	0,00	0,00	0,00	0,00	0,00	NON OBBL		99	1	7	701	7.01.99.99.000	01.1	8	4.03.01	3	3
52	06	07	9238	ANTICIPAZIONE PER LA REALIZZAZIONE DI INTERVENTI URGENTI ED INDIFFERIBILI IN MATERIA FORESTALE	0,00	0,00	0,00	0,00	0,00	0,00	0,00	0,00	0,00	0,00	0,00	0,00	0,00	NON OBBL		99	1	7	701	7.01.99.99.000	01.1	8	4.03.01	4	3
55	14	09	9240	ONERI PREVIDENZIALI ED ASSISTENZIALI A CARICO DEI DIPENDENTI REGIONALI	302.355,33	0,00	22.000.000,00	22.000.000,00	22.302.355,33	0,00	0,00	21.560.000,00	21.560.000,00	0,00	0,00	21.128.800,00	21.128.800,00	NON OBBL	7044	99	1	7	701	7.01.02.02.000	01.1	8	4.03.01	3	3
55	14	09	9242	ONERI PREVIDENZIALI ED ASSISTENZIALI A CARICO DEI DIPENDENTI COMANDATI (SPESA OBBLIGATORIA)	0,00	0,00	250.000,00	250.000,00	250.000,00	0,00	0,00	245.000,00	245.000,00	0,00	0,00	240.100,00	240.100,00	NON OBBL	7046	99	1	7	701	7.01.99.99.000	01.1	8	4.03.01	3	3
60	01	00	9246	COMPENSI PROFESSIONALI PER L'ATTIVITA' DI COMPONENTE DI COLLEGIO ARBITRALE EX ART. 61 COMMA 9 LEGGE 25 GIUGNO 2008 N. 112 CONVERTITO IN LEGGE CON MODIFICAZIONI DALLA LEGGE 6 AGOSTO 2008 N. 133	68.482,27	0,00	0,00	0,00	68.482,27	0,00	0,00	0,00	0,00	0,00	0,00	0,00	0,00	NON OBBL		99	1	7	701	7.01.99.99.000	01.1	8	4.03.01	3	3
55	13	03	9248	ANTICIPAZIONE DELLE SPESE DI DEMOLIZIONE A CARICO DEI CONDANNATI CON SENTENZA IRREVOCABILE DEL PRETORE PER OPERE DIFFORMI ALLE NORME DELLA LEGGE 2.2.74 N.64	0,00	0,00	0,00	0,00	0,00	0,00	0,00	0,00	0,00	0,00	0,00	0,00	0,00	NON OBBL		99	1	7	701	7.01.99.99.000	01.1	8	4.03.01	3	3
55	13	03	9250	SOMME PROVENIENTI DAL CONTO DI TESORERIA REGIONALE IN ATTESA DI IMPUTAZIONE	531.648.429,42	0,00	0,00	0,00	531.648.429,42	0,00	0,00	0,00	0,00	0,00	0,00	0,00	0,00	NON OBBL		99	1	7	701	7.01.99.99.000	01.1	8	4.03.01	3	3
55	13	04	9254	VERSAMENTO RITENUTE CONTRIBUTIVE PREVIDENZIALI 10% PRO INPS OPERATE A CARICO DEI SOGGETTI OBBLIGATI AI SENSI DELL'ART. 2 DELLA L. N. 335 DELL'8.8.1995 E SUCCESSIVE MODIFICAZIONI ED INTEGRAZIONI	0,00	0,00	30.000,00	30.000,00	30.000,00	0,00	0,00	30.000,00	30.000,00	0,00	0,00	30.000,00	30.000,00	NON OBBL	7060	99	1	7	701	7.01.02.02.000	01.1	8	4.03.01	3	3

DIP	DG	UOD	Cap 2016 S	Descrizione	Residui passivi	Competenza libera 2016	Competenza vincolata 2016	Competenza 2016	Cassa 2016	di cui già impegnato su competenza 2016	Competenza libera 2017	Competenza vincolata 2017	Competenza 2017	di cui già impegnato su competenza 2017	Competenza libera 2018	Competenza vincolata 2018	Competenza 2018	Obbligatoria	Correlazioni	Missione	Programma	Titolo	macroaggregato	IV livello	Cofog	Codice identificativo spesa UE	Siope	Ricorrenti	Perimetro sanita
55	13	07	9256	DEBITI PER FONDI PRELEVATI DAI CONTI CORRENTI DIVERSI DA QUELLO DI TESORERIA TENUTI PRESSO IL TESORIERE.	23.103.052,93	0,00	6.000.000,00	6.000.000,00	29.103.052,93	0,00	0,00	6.000.000,00	6.000.000,00	0,00	0,00	6.000.000,00	6.000.000,00	NON OBBL	7036	99	1	7	701	7.01.99.99.000	01.1	8	4.03.01	4	3
55	13	03	9257	RIACCREDITO DEI FONDI GIACENTI ALLA DATA DEL 13/6/1997 SUI C/C DI CUI ALL'ART. 11 DELLA L.R. N. 51/78 ALLE AMMINISTRAZIONI PROVINCIALI - ASSEGNATARIE ORIGINARIE - IN ATTUAZIONE DELL'ART. 22 DELLA L.R. N. 15/97	0,00	0,00	0,00	0,00	0,00	0,00	0,00	0,00	0,00	0,00	0,00	0,00	0,00	NON OBBL		99	1	7	701	7.01.99.99.000	01.1	8	4.03.01	3	3
55	13	03	9258	RIACCREDITO DEI FONDI GIACENTI ALLA DATA DEL 13/6/97 SUI C/C DI CUI ALL'ART. 11 DELLA L.R. N. 51/78 ALLE COMUNITA' MONTANE - ASSEGNATARIE ORIGINARIE - IN ATTUAZIONE DELL'ART. 22 DELLA L.R. N. 15/97	0,00	0,00	0,00	0,00	0,00	0,00	0,00	0,00	0,00	0,00	0,00	0,00	0,00	NON OBBL		99	1	7	701	7.01.99.99.000	01.1	8	4.03.01	3	3
55	13	03	9260	RIACCREDITO DEI FONDI GIACENTI ALLA DATA DEL 13/6/97 SUI C/C DI CUI ALL'ART. 11 DELLA L.R N. 51/78 AI CONSORZI ED ENTI VARI - ASSEGNATARI ORIGINARI - IN ATTUAZIONE DELL'ART. 22 DELLA L.R. N. 15/97	0,00	0,00	0,00	0,00	0,00	0,00	0,00	0,00	0,00	0,00	0,00	0,00	0,00	NON OBBL		99	1	7	701	7.01.99.99.000	01.1	8	4.03.01	3	3
55	13	03	9262	RIACCREDITO DEI FONDI GIACENTI ALLA DATA DEL 13/6/97 SUI C/C DI CUI ALL'ART. 11 DELLA L.R. N. 51/78 AI COMUNI DELLA PROVINCIA DI AVELLINO - ASSEGNATARI ORIGINARI - IN ATTUAZIONE DELL'ART. 22 DELLA L.R. N. 15/97	0,00	0,00	0,00	0,00	0,00	0,00	0,00	0,00	0,00	0,00	0,00	0,00	0,00	NON OBBL		99	1	7	701	7.01.99.99.000	01.1	8	4.03.01	3	3
55	13	03	9264	RIACCREDITO DEI FONDI GIACENTI ALLA DATA DEL 13/6/97 SUI C/C DI CUI ALL'ART. 11 DELLA L.R. N. 51/78 AI COMUNI DELLA PROVINCIA DI BENEVENTO - ASSEGNATARI ORIGINARI - IN ATTUAZIONE DELL'ART. 22 DELLA L.R. N. 15/97	0,00	0,00	0,00	0,00	0,00	0,00	0,00	0,00	0,00	0,00	0,00	0,00	0,00	NON OBBL		99	1	7	701	7.01.99.99.000	01.1	8	4.03.01	3	3
55	13	03	9266	RIACCREDITO DEI FONDI GIACENTI ALLA DATA DEL 13/6/97 SUI C/C DI CUI ALL'ART. 11 DELLA L.R. N. 51/78 AI COMUNI DELLA PROVINCIA DI CASERTA - ASSEGNATARI ORIGINARI - IN ATTUAZIONE DELL'ART. 22 DELLA L.R. N. 15/97	0,00	0,00	0,00	0,00	0,00	0,00	0,00	0,00	0,00	0,00	0,00	0,00	0,00	NON OBBL		99	1	7	701	7.01.99.99.000	01.1	8	4.03.01	3	3
55	13	03	9268	RIACCREDITO DEI FONDI GIACENTI ALLA DATA DEL 13/6/97 SUI C/C DI CUI ALL'ART. 11 DELLA L.R. N. 51/78 AI COMUNI DELLA PROVINCIA DI NAPOLI - ASSEGNATARI ORIGINARI - IN ATTUAZIONE DELL'ART. 22 DELLA L.R. N. 15/97	0,00	0,00	0,00	0,00	0,00	0,00	0,00	0,00	0,00	0,00	0,00	0,00	0,00	NON OBBL		99	1	7	701	7.01.99.99.000	01.1	8	4.03.01	3	3
55	13	03	9270	RIACCREDITO DEI FONDI GIACENTI ALLA DATA DEL 13/6/97 SUI C/C DI CUI ALL'ART. 11 DELLA L.R. N. 51/78 AI COMUNI DELLA PROVINCIA DI SALERNO - ASSEGNATARI ORIGINARI - IN ATTUAZIONE DELL'ART. 22 DELLA L.R. N. 15/97	0,00	0,00	0,00	0,00	0,00	0,00	0,00	0,00	0,00	0,00	0,00	0,00	0,00	NON OBBL		99	1	7	701	7.01.99.99.000	01.1	8	4.03.01	3	3
55	13	03	9271	INTERVENTI SOSTITUTIVI PER IL RECUPERO AMBIENTALE DI CAVE. (ARTT. 23 E 28 DELLA L.R. 54/85 COME MODIFICATI ED INTEGRATI DAGLI ARTT. 18 E 20 DELLA L.R. 17/95)	0,00	0,00	0,00	0,00	0,00	0,00	0,00	0,00	0,00	0,00	0,00	0,00	0,00	NON OBBL		99	1	7	701	7.01.99.99.000	01.1	8	4.03.01	3	3
55	13	07	9274	REGOLARIZZAZIONE CONTABILE RELATIVE A SOMME PRELEVATE SUI CONTI CORRENTI POSTALI DI TESORERIA REGIONALE A SEGUITO DI PROCEDURE PIGNORATIZIE	0,00	0,00	10.000.000,00	10.000.000,00	10.000.000,00	0,00	0,00	10.000.000,00	10.000.000,00	0,00	0,00	10.000.000,00	10.000.000,00	NON OBBL	7080	99	1	7	701	7.01.99.99.000	01.1	8	4.03.01	3	3
55	13	07	9276	VERSAMENTO DI SOMME SUL CONTO "RISORSE CEE-COFINANZ. N. 22194 ACCESO PRESSO LA TESORERIA CENTRALE DELLO STATO	0,00	0,00	0,00	0,00	0,00	0,00	0,00	0,00	0,00	0,00	0,00	0,00	0,00	NON OBBL		99	1	7	701	7.01.99.99.000	01.1	8	4.03.01	3	3
55	13	03	9278	SOMME PROVENIENTI DAL CONTO "RISORSE CEE-COFINANZ. N. 22914 ACCESO PRESSO LA TESORERIA DELLO STATO IN ATTESA DI IMPUTAZIONE	0,00	0,00	0,00	0,00	0,00	0,00	0,00	0,00	0,00	0,00	0,00	0,00	0,00	NON OBBL		99	1	7	701	7.01.99.99.000	01.1	8	4.03.01	3	3
55	13	07	9280	DEPOSITO SUL CONTO DI CONTABILITA' SPECIALE ACCESO PRESSO LA TESORERIA PROVINCIALE DELLO STATO DI NAPOLI	0,00	0,00	0,00	0,00	0,00	0,00	0,00	0,00	0,00	0,00	0,00	0,00	0,00	NON OBBL		99	1	7	701	7.01.99.99.000	01.1	8	4.03.01	3	3
55	13	03	9282	SOMME PROVENIENTI DAL CONTO DI CONTABILITA' SPECIALE ACCESO PRESSO LA TESORERIA PROVINCIALE DELLO STATO DI NAPOLI IN ATTESA DI IMPUTAZIONE	109.926.504,45	0,00	0,00	0,00	109.926.504,45	0,00	0,00	0,00	0,00	0,00	0,00	0,00	0,00	NON OBBL		99	1	7	701	7.01.99.99.000	01.1	8	4.03.01	3	3
55	13	07	9283	CONTO N. 22936 DENOMINATO "REGIONE CAMPANIA - CONTO SANITA'" ACCESO PRESSO LA TESORERIA CENTRALE DELLO STATO IN CORSO DI CHIUSURA: RIVERSAMENTO SALDO DI CASSA AL 31/12/2000	0,00	0,00	0,00	0,00	0,00	0,00	0,00	0,00	0,00	0,00	0,00	0,00	0,00	NON OBBL		99	1	7	701	7.01.99.99.000	01.1	8	4.03.01	3	3
53	07	00	9284	ANTICIPAZIONI DELLA QUOTA DI IVA A CARICO DELLO STATO PER I CONTRATTI DI SERVIZIO PER LE LINEE FERROVIARIE DI INTERESSE REGIONALE E PER IL TRASPORTO PUBBLICO LOCALE (D. MIN. INTERNI 22/12/2000 PUBBLICATO SULLA G.U. N. 3 DEL 4/1/2001)	5.004.045,80	0,00	0,00	0,00	5.004.045,80	0,00	0,00	0,00	0,00	0,00	0,00	0,00	0,00	NON OBBL		99	1	7	701	7.01.99.99.000	01.1	8	4.03.01	3	3
55	13	12	9286	IRAP DA VERSARE SUL CONTO DI CONTABILITA' SPECIALE N. 4011 ACCESO PRESSO LA TESORERIA PROVINCIALE DELLO STATO DI NAPOLI.	0,00	0,00	0,00	0,00	0,00	0,00	0,00	0,00	0,00	0,00	0,00	0,00	0,00	NON OBBL		99	1	7	702	7.02.05.01.000	01.1	8	4.03.01	3	3

DIP	DG	UOD	Cap 2016 S	Descrizione	Residui passivi	Competenza libera 2016	Competenza vincolata 2016	Competenza 2016	Cassa 2016	di cui già impegnato su competenza 2016	Competenza libera 2017	Competenza vincolata 2017	Competenza 2017	di cui già impegnato su competenza 2017	Competenza libera 2018	Competenza vincolata 2018	Competenza 2018	Obbligatoria	Correlazioni	Missione	Programma	Titolo	macroaggregato	IV livello	Cofog	Codice identificativo spesa UE	Siope	Ricorrenti	Perimetro sanita
55	13	03	9288	ART 2 COMMA 84 LEGGE 662/96 I.A.C.P. DI NAPOLI - APPROVAZIONE PIANO DI RISANAMENTO FINANZIARIO. CONCESSIONE MUTUO CASSA DEPOSITO E PRESTITI - GARANZIA REGIONALE. DECRETO DEL PRESIDENTE DELLA GIUNTA REGIONALE DELLA CAMPANIA N.1376 12 GIUGNO 2001.	0,00	0,00	0,00	0,00	0,00	0,00	0,00	0,00	0,00	0,00	0,00	0,00	0,00	0,00	NON OBBL		99	1	7	701	7.01.99.99.000	01.1	8	4.03.01	3	3
55	13	03	9290	GARANZIA CONCESSIONE MUTUO FONDAZIONE TEATRO S.CARLO NAPOLI	0,00	0,00	0,00	0,00	0,00	0,00	0,00	0,00	0,00	0,00	0,00	0,00	0,00	NON OBBL		99	1	7	701	7.01.99.99.000	01.1	8	4.03.01	4	3
55	13	03	9292	COMPARTECIPAZIONE AL FONDO PER LA RETRIBUZIONE DI RISULTATO DELL'AREA DIRIGENZA.	342.898,65	0,00	1.000.000,00	1.000.000,00	1.342.898,65	0,00	0,00	1.000.000,00	1.000.000,00	0,00	0,00	1.000.000,00	1.000.000,00	NON OBBL	7098	99	1	7	701	7.01.02.99.000	01.1	8	4.01.01	3	3
55	13	03	9294	UTILIZZAZIONE RISORSE IN APPLICAZIONE DELL'ART.61 COMMA 9 DEL DECRETO LEGGE 25 GIUGNO 2008 N.112 CONVERTITO IN LEGGE 6 AGOSTO 2008 N.133.	8.367,16	0,00	0,00	0,00	8.367,16	0,00	0,00	0,00	0,00	0,00	0,00	0,00	0,00	NON OBBL		99	1	7	701	7.01.99.99.000	01.1	8	4.03.01	3	3
53	08	00	9296	RESTITUZIONE DEPOSITI CAUZIONALI	0,00	0,00	100.000,00	100.000,00	100.000,00	0,00	0,00	100.000,00	100.000,00	0,00	0,00	100.000,00	100.000,00	NON OBBL	7196	99	1	7	702	7.02.04.02.000	01.1	8	4.03.01	4	3
53	07	02	9298	ANTICIPAZIONI SOCIETA' FERROVIARIE REGIONALI.	0,00	0,00	0,00	0,00	0,00	0,00	0,00	0,00	0,00	0,00	0,00	0,00	0,00	NON OBBL		99	1	7	701	7.01.99.99.000	01.1	8	4.03.01	4	3
55	13	03	9316	VERSAMENTI ALTRE RITENUTE SU EMOLUMENTI STIPENDIALI (PRESTITI CESSIONI ASSEGNI ALIMENTARI PIGNORAMENTI).	191.900,40	0,00	35.000.000,00	35.000.000,00	35.191.900,40	0,00	0,00	35.000.000,00	35.000.000,00	0,00	0,00	35.000.000,00	35.000.000,00	NON OBBL	7116	99	1	7	701	7.01.02.99.000	01.1	8	4.01.01	3	3
55	13	12	9318	VERSAMENTO RITENUTE DEL 4% SUI CONTRIBUTI PUBBLICI.	8.552,41	0,00	1.500.000,00	1.500.000,00	1.508.552,41	0,00	0,00	1.500.000,00	1.500.000,00	0,00	0,00	1.500.000,00	1.500.000,00	NON OBBL	7118	99	1	7	701	7.01.01.01.000	01.1	8	4.03.01	3	3
55	13	04	9320	PAGAMENTO SOMME IN QUALITA' DI TERZO PIGNORATO.	3.126,69	0,00	10.000.000,00	10.000.000,00	10.003.126,69	0,00	0,00	10.000.000,00	10.000.000,00	0,00	0,00	10.000.000,00	10.000.000,00	NON OBBL	7120	99	1	7	701	7.01.99.99.000	01.1	8	4.03.01	3	3
55	13	12	9322	VERSAMENTO RITENUTE ERARIALI SU REDDITI DA LAVORO DIPENDENTE .	54.043,83	0,00	61.000.000,00	61.000.000,00	61.054.043,83	0,00	0,00	61.000.000,00	61.000.000,00	0,00	0,00	61.000.000,00	61.000.000,00	NON OBBL	7122	99	1	7	701	7.01.02.01.000	01.1	8	4.01.01	3	3
55	13	12	9324	VERSAMENTO RITENUTE ERARIALI SU REDDITI ASSIMILATI A LAVORO DIPENDENTE .	2.760,63	0,00	7.500.000,00	7.500.000,00	7.502.760,63	0,00	0,00	7.500.000,00	7.500.000,00	0,00	0,00	7.500.000,00	7.500.000,00	NON OBBL	7124	99	1	7	701	7.01.02.01.000	01.1	8	4.03.01	3	3
55	13	12	9326	VERSAMENTO RITENUTE ERARIALI SU REDDITI DA LAVORO AUTONOMO.	0,00	0,00	3.000.000,00	3.000.000,00	3.000.000,00	0,00	0,00	3.000.000,00	3.000.000,00	0,00	0,00	3.000.000,00	3.000.000,00	NON OBBL	7126	99	1	7	701	7.01.03.01.000	01.1	8	4.03.01	3	3
55	13	12	9328	RESTITUZIONE AGLI UFFICI PERIFERICI DI RITENUTE FISCALI VERSATE IN ECCESSO.	0,00	0,00	100.000,00	100.000,00	100.000,00	0,00	0,00	100.000,00	100.000,00	0,00	0,00	100.000,00	100.000,00	NON OBBL	7128	99	1	7	702	7.02.99.99.000	01.1	8	4.03.01	3	3
55	13	04	9330	VERSAMENTI RITENUTE PREVIDENZIALI ED ASSISTENZIALI SU REDDITI ASSIMILATI A LAVORO DIPENDENTE.	5.457,74	0,00	5.000.000,00	5.000.000,00	5.005.457,74	0,00	0,00	5.000.000,00	5.000.000,00	0,00	0,00	5.000.000,00	5.000.000,00	NON OBBL	7130	99	1	7	701	7.01.02.02.000	01.1	8	4.01.01	3	3
55	13	04	9332	VERSAMENTI RITENUTE PREVIDENZIALI ED ASSISTENZIALI SU REDDITI DA LAVORO AUTONOMO.	0,00	0,00	0,00	0,00	0,00	0,00	0,00	0,00	0,00	0,00	0,00	0,00	0,00	NON OBBL		99	1	7	701	7.01.03.02.000	01.1	8	4.01.01	3	3
55	13	03	9334	ALTRE USCITE PER PARTITE DI GIRO.	184.737,57	0,00	10.000.000,00	10.000.000,00	10.184.737,57	0,00	0,00	10.000.000,00	10.000.000,00	0,00	0,00	10.000.000,00	10.000.000,00	NON OBBL	7134	99	1	7	701	7.01.99.99.000	01.1	8	4.03.01	3	3
55	13	04	9336	CONSIGLIO REGIONALE DELLA CAMPANIA - REGOLARIZZAZIONE PROVVISORI DI USCITA ESEGUITI DA TESORIERE REGIONALE SU ORDINANZE DI ASSSEGNAZIONE.	0,00	0,00	0,00	0,00	0,00	0,00	0,00	0,00	0,00	0,00	0,00	0,00	0,00	NON OBBL		99	1	7	701	7.01.99.99.000	01.1	8	4.03.01	3	3
55	13	12	9338	IRAP DA VERSARE TRAMITE MODELLO F24EP SU RIVERSAMENTO UFFICI PERIFERICI E DELEGATI ALLA SPESA.	0,00	0,00	0,00	0,00	0,00	0,00	0,00	0,00	0,00	0,00	0,00	0,00	0,00	NON OBBL		99	1	7	701	7.01.99.99.000	01.1	8	4.03.01	3	3
55	13	12	9340	VERSAMENTO RITENUTE FISCALI OPERATE IN QUALITA' DI SOGGETTO TERZO PIGNORATO.	0,00	0,00	150.000,00	150.000,00	150.000,00	0,00	0,00	150.000,00	150.000,00	0,00	0,00	150.000,00	150.000,00	NON OBBL	7146	99	1	7	701	7.01.01.99.000	01.1	8	4.03.01	3	3
55	13	12	9342	VERSAMENTO IVA AI SENSI DELL'ART. 1 COMMA 629 LETT. B) DELLA LEGGE N. 190/2014 - ATTIVITA' ISTITUZIONALE	0,00	0,00	40.000.000,00	40.000.000,00	40.000.000,00	0,00	0,00	40.000.000,00	40.000.000,00	0,00	0,00	40.000.000,00	40.000.000,00	NON OBBL	7142	99	1	7	701	7.01.99.99.000	01.1	8	4.03.01	3	3
55	13	04	9344	PAGAMENTO DELLE TRATTENUTE EXTRAFISCALI PER VITALIZI EX CONSIGLIERI REGIONALI	0,00	0,00	130.000,00	130.000,00	130.000,00	0,00	0,00	130.000,00	130.000,00	0,00	0,00	130.000,00	130.000,00	NON OBBL	7144	99	1	7	701	7.01.99.99.000	01.1	8	4.03.01	3	3
55	13	12	9348	VERSAMENTO IVA AI SENSI DELL'ART. 1 COMMA 629 LETT. B) DELLA LEGGE N. 190/2014 - ATTIVITA' RILEVANTE AI FINI IVA	0,00	0,00	25.000.000,00	25.000.000,00	25.000.000,00	0,00	0,00	25.000.000,00	25.000.000,00	0,00	0,00	25.000.000,00	25.000.000,00	NON OBBL	7148	99	1	7	701	7.01.99.99.000	01.1	8	4.03.01	3	3
55	13	12	9352	VERSAMENTO IVA AI SENSI DELL'ART. 1 COMMA 629 LETT. B) DELLA LEGGE N. 190/2014 - PO FESR	581.239,06	0,00	1.000.000,00	1.000.000,00	1.581.239,06	0,00	0,00	0,00	0,00	0,00	0,00	0,00	0,00	NON OBBL	7152	99	1	7	701	7.01.99.99.000	01.1	8	4.03.01	3	3
55	13	12	9354	VERSAMENTO IVA AI SENSI DELL'ART. 1 COMMA 629 LETT. B) DELLA LEGGE N. 190/2014 - PO FSE	0,00	0,00	1.000.000,00	1.000.000,00	1.000.000,00	0,00	0,00	0,00	0,00	0,00	0,00	0,00	0,00	NON OBBL	7154	99	1	7	701	7.01.99.99.000	01.1	8	4.03.01	3	3
				Totale complessivo	7.059.505.401,98	1.561.729.337,08	18.443.999.050,42	20.005.728.387,50	27.249.392.203,38	138.010.310,41	1.546.943.086,44	18.198.012.526,66	19.744.955.613,10	11.845.835,56	1.535.254.623,94	17.814.112.036,07	19.349.366.660,01												

DIP	DG	UOD	Cap 2016 E	Descrizione	Residui attivi	Competenza libera 2016	Competenza vincolata 2016	Competenza 2016	Cassa 2016	Competenza libera 2017	Competenza vincolata 2017	Competenza 2017	Competenza libera 2018	Competenza vincolata 2018	Competenza 2018	Correlazioni	Titolo	Tipologia	Categoria	IV Livello piano dei conti	Siope (codice bilancio)	Ricorrenti	Codice identificativo entrata UE	Perimetro sanita
UFFICIO SPECIALE 40 - UFFICI DI DIRETTA COLLABORAZIONE DEL PRESIDENTE																								
US 40 03 - Segreteria di Giunta																								
US 40 03 91 - Struttura di supporto tecnico operativa alla Segreteria di Giunta																								
40	03	91	1180	FONDI DELLO STATO PER L'ACCESSO A MEZZI DI INFORMAZIONE DURANTE LE CAMPAGNE ELETTORALI REFERENDARIE E PER LA COMUNICAZIONE POLITICA (ART. 4, COMMA 5, LEGGE 28/2000)	0,00	0,00	0,00	0,00	0,00	0,00	0,00	0,00	0,00	0,00	0,00		2	101	2010101	2.01.01.01.000	2.01.01	1	2	1
40	03	91	1314	RISORSE AREE DEPRESSE PER LA PREMIALITA' FINALIZZATA ALL'ATTUAZIONE DEL PROGETTO CONTI PUBBLICI TERRITORIALI.	408.569,30	0,00	0,00	0,00	408.569,30	0,00	0,00	0,00	0,00	0,00	0,00		2	101	2010101	2.01.01.01.000	2.01.01	1	2	1
40	03	91	2226	TRATTENUTE SULLA INDENNITA' DI CARICA DEI CONSIGLIERI REGIONALI (L.R. N. 13/1996, ART. 3 E L.R. N. 2/2010, ART. 1, COMMA 83)	0,00	0,00	0,00	0,00	0,00	0,00	0,00	0,00	0,00	0,00	0,00		3	500	3059900	3.05.99.99.000	3.02.04	1	2	1
40	03	91	2418	ENTRATE CONNESSE A REGISTRAZIONE DI ATTI E CONTRATTI	0,00	0,00	0,00	0,00	0,00	0,00	0,00	0,00	0,00	0,00	0,00		3	100	3010200	3.01.02.01.000	3.02.04	2	2	1
40	03	91	2562	RISTORO CONTRIBUTI SOCIALI OBBLIGATORI DA COLLABORAZIONI UDCP	0,00	0,00	0,00	0,00	0,00	0,00	0,00	0,00	0,00	0,00	0,00		3	500	3059900	3.05.99.99.000	3.02.04	1	2	1
40	03	91	2762	INTROITI DERIVANTI DALLA TRATTENUTA OBBLIGATORIA SULL'INDENNITA' DI CARICA CORRISPOSTA AGLI ASSESSORI REGIONALI NON CONSIGLIERI PER IL RICONOSCIMENTO AGLI STESSI, EX ART. 53 DELLA LR. N. 15/2002, DEL DIRITTO ALLA CORRESPONSIONE DELL'ASSEGNO VITALIZIO DI CUI ALL'ART. 11 DELLA LR. N. 13/96.	0,00	0,00	300.000,00	300.000,00	300.000,00	0,00	300.000,00	300.000,00	0,00	300.000,00	300.000,00	28	3	500	3059900	3.05.99.99.000	3.02.04	1	2	1
40	03	91	2763	INTROITI DERIVANTI DALL'APPLICAZIONE DELLA L.R. N. 13/1996 E DELL'ART. 3, L.R. N. 38/2012	0,00	0,00	185.000,00	185.000,00	185.000,00	0,00	185.000,00	185.000,00	0,00	185.000,00	185.000,00	43	3	500	3059900	3.05.99.99.000	3.02.04	1	2	1
40	03	91	7026	ENTRATE PER CONTO TERZI PER L'IMPOSTA DI REGISTRO E L'IMPOSTA DI BOLLO PER LA REGISTRAZIONE DEI CONTRATTI STIPULATI DALL'UFFICIALE ROGANTE DELLA GIUNTA REGIONALE.	0,00	0,00	10.000,00	10.000,00	10.000,00	0,00	10.000,00	10.000,00	0,00	10.000,00	10.000,00	9227	9	200	9020500	9.02.05.01.000	6.03.01	1	2	1
		91 Totale			408.569,30	0,00	495.000,00	495.000,00	903.569,30	0,00	495.000,00	495.000,00	0,00	495.000,00	495.000,00									
	03 Totale				408.569,30	0,00	495.000,00	495.000,00	903.569,30	0,00	495.000,00	495.000,00	0,00	495.000,00	495.000,00									
40 Totale					408.569,30	0,00	495.000,00	495.000,00	903.569,30	0,00	495.000,00	495.000,00	0,00	495.000,00	495.000,00									
DIPARTIMENTO 51 - DIPARTIMENTO DELLA PROGRAMMAZIONE E DELLO SVILUPPO ECONOMICO																								
51	00	00	126	ALIENAZIONE DI PARTECIPAZIONI SOCIETARIE DEL DIPARTIMENTO PROGRAMMAZIONE E SVILUPPO ECONOMICO	0,00	0,00	0,00	0,00	0,00	0,00	0,00	0,00	0,00	0,00	0,00		5	100	5010100	5.01.01.03.000	4.01.02	2	2	1
		00 Totale			0,00	0,00	0,00	0,00	0,00	0,00	0,00	0,00	0,00	0,00	0,00									
	00 Totale				0,00	0,00	0,00	0,00	0,00	0,00	0,00	0,00	0,00	0,00	0,00									
DG 51 01 - DIREZIONE GENERALE PER LA PROGRAMMAZIONE ECONOMICA																								
51	01	00	422	QUOTA NAZIONALE PER IL COFINANZIAMENTO DEL POP CAMPANIA 1994 - 1999 (ART.13 L. 1.3.86 N. 64)	28.411.326,83	0,00	0,00	0,00	28.411.326,83	0,00	0,00	0,00	0,00	0,00	0,00		4	200	4020100	4.02.01.01.000	4.02.01	2	1	1
		00 Totale			28.411.326,83	0,00	0,00	0,00	28.411.326,83	0,00	0,00	0,00	0,00	0,00	0,00									
DG 51 01 01 - Affari generali - Affari giuridico-legali - Gestione risorse umane e strumentali																								
51	01	01	248	OCOPOMO - OPEN COLLABORATION FOR POLICY MODELLING	0,00	0,00	0,00	0,00	0,00	0,00	0,00	0,00	0,00	0,00	0,00		4	200	4020500	4.02.05.99.000	4.03.01	2	1	1
		01 Totale			0,00	0,00	0,00	0,00	0,00	0,00	0,00	0,00	0,00	0,00	0,00									
DG 51 01 02 - Gestione finanziaria del PO FSE Campania																								
51	01	02	120	POR FSE 2007-2013 VERSAMENTI IRAP	16.200,00	0,00	0,00	0,00	16.200,00	0,00	0,00	0,00	0,00	0,00	0,00		3	500	3059900	3.05.99.99.000	3.02.04	2	1	1
51	01	02	1462	FONDI DELIBERA CIPE 15/6/2007 DA DESTINARE AL COFINANZIAMENTO DEL PROGRAMMA OPERATIVO FSE 2007/2013.	0,00	0,00	0,00	0,00	0,00	0,00	0,00	0,00	0,00	0,00	0,00		4	200	4020100	4.02.01.01.000	4.02.01	2	1	1
51	01	02	1486	ASSEGNAZIONI DI FONDI DELLO STATO PER L' ATTUAZIONE DEL P.O. FSE 2007/2013.	0,00	0,00	0,00	0,00	0,00	0,00	0,00	0,00	0,00	0,00	0,00		4	200	4020100	4.02.01.01.000	4.02.01	2	1	1
51	01	02	1490	ASSEGNAZIONI DI FONDI DELLA U.E. PER L' ATTUAZIONE DEL P.O. FSE 2007/2013.	88.506.919,49	0,00	0,00	0,00	88.506.919,49	0,00	0,00	0,00	0,00	0,00	0,00		4	200	4020500	4.02.05.04.000	4.03.01	2	1	1
51	01	02	2588	RESTITUZIONE DI SOMME A FAVORE DEL PRESIDENTE DELLA GIUNTA REGIONALE DELLA CAMPANIA PREPOSTO ALL'ATTUAZIONE DELL'ART. 4 LEGGE 80/84	0,00	0,00	0,00	0,00	0,00	0,00	0,00	0,00	0,00	0,00	0,00		3	500	3050200	3.05.02.03.000	3.02.03	2	2	1

DIP	DG	UOD	Cap 2016 E	Descrizione	Residui attivi	Competenza libera 2016	Competenza vincolata 2016	Competenza 2016	Cassa 2016	Competenza libera 2017	Competenza vincolata 2017	Competenza 2017	Competenza libera 2018	Competenza vincolata 2018	Competenza 2018	Correlazioni	Titolo	Tipologia	Categoria	IV Livello piano dei conti	Siope (codice bilancio)	Ricorrenti	Codice identificativo entrata UE	Perimetro sanita
51	01	02	2682	AZIONI DI SVILUPPO AI SENSI DEL D.L. N. 548/96 CONVERTITO IN LEGGE N. 641/96 (DELIBERAZIONE CIPE DEL 18/12/96) - RESTITUZIONE SOMME NON UTILIZZATE DAGLI ENTI ATTUATORI DEGLI INTERVENTI.	0,00	0,00	0,00	0,00	0,00	0,00	0,00	0,00	0,00	0,00	0,00		4	200	4020100	4.02.01.01.000	4.02.01	2	2	1
51	01	02	2714	RESTITUZIONE DI SOMME NON UTILIZZATE PER L'ATTUAZIONE DEGLI AA.PP.QQ	0,00	0,00	0,00	0,00	0,00	0,00	0,00	0,00	0,00	0,00	0,00		3	500	3050200	3.05.02.03.000	3.02.03	2	2	1
51	01	02	2736	L. 64/86. II E III PIANO ANNUALE DI ATTUAZIONE. PROGRAMMA REGIONALE DI SVILUPPO RESTITUZIONE DELLE SOMME NON UTILIZZATE DA PARTE DEGLI ENTI ATTUATORI DEGLI INTERVENTI.	0,00	0,00	0,00	0,00	0,00	0,00	0,00	0,00	0,00	0,00	0,00		3	500	3050200	3.05.02.03.000	3.02.03	2	2	1
51	01	02	3002	RESTITUZIONE DI SOMME NON UTILIZZATE DAI BENEFICIARI DEGLI INTERVENTI PREVISTI DAL POR CAMPANIA FSE 2007-2013 - QUOTA UE	0,00	0,00	0,00	0,00	0,00	0,00	0,00	0,00	0,00	0,00	0,00		3	500	3050200	3.05.02.03.000	3.02.03	2	1	1
51	01	02	3004	RESTITUZIONE DI SOMME NON UTILIZZATE DAI BENEFICIARI DEGLI INTERVENTI PREVISTI DAL POR CAMPANIA FSE 2007-2013 - QUOTA STATO	0,00	0,00	0,00	0,00	0,00	0,00	0,00	0,00	0,00	0,00	0,00		3	500	3050200	3.05.02.03.000	3.02.03	2	1	1
51	01	02	3006	RESTITUZIONE DI SOMME NON UTILIZZATE DAI BENEFICIARI DEGLI INTERVENTI PREVISTI DAL POR CAMPANIA FSE 2007-2013 - QUOTA REGIONE	0,00	0,00	0,00	0,00	0,00	0,00	0,00	0,00	0,00	0,00	0,00		3	500	3050200	3.05.02.03.000	3.02.03	2	1	1
		02 Totale			88.523.119,49	0,00	0,00	0,00	88.523.119,49	0,00	0,00	0,00	0,00	0,00	0,00									
DG 51 01 03 - Supporto all'Autorità di Gestione FSC - Programmazione delle Politiche regionali di sviluppo																								
51	01	03	456	INTESA ISTITUZIONALE DI PROGRAMMA. APQ "AZIONI DI SISTEMA" - DELIBERA CIPE N. 35/2005	0,00	0,00	0,00	0,00	0,00	0,00	0,00	0,00	0,00	0,00	0,00		4	200	4020100	4.02.01.01.000	4.02.01	2	2	1
51	01	03	1078	ASSEGNAZIONE DI RISORSE PREMIALI IN ATTUAZIONE PER LA DELIBERA CIPE 20/2004 (PUNTO 1,2 LETT. A) e B))	0,00	0,00	0,00	0,00	0,00	0,00	0,00	0,00	0,00	0,00	0,00		4	200	4020100	4.02.01.01.000	4.02.01	2	2	1
51	01	03	1110	INTESE ISTITUZIONALI DI PROGRAMMA. FONDI DESTINATI AL FINANZIAMENTO DEGLI STUDI DI FATTIBILITA' PER INTERVENTI DI COMPETENZA REGIONALE (L. 30/6/98 N. 208; L. 23/12/98 N. 449; DELIBERA CIPE 30/6/99 N. 106).	0,00	0,00	0,00	0,00	0,00	0,00	0,00	0,00	0,00	0,00	0,00		4	200	4020100	4.02.01.01.000	4.02.01	2	2	1
51	01	03	1160	INTESA ISTITUZIONALE DI PROGRAMMA. APQ "INFRASTRUTTURE PER I SISTEMI URBANI - TERZO PROTOCOLLO AGGIUNTIVO" (LEGGE 208/98 - DEL. CIPE N. 20/2004).	29.924.878,29	0,00	0,00	0,00	29.924.878,29	0,00	0,00	0,00	0,00	0,00	0,00		4	200	4020100	4.02.01.01.000	4.02.01	2	2	1
51	01	03	1176	ACCORDO DI PROGRAMMA QUADRO PER I SISTEMI URBANI. ATTO INTEGRATIVO PER IL RAFFORZAMENTO DELL'ARMATURA URBANA REGIONALE, PER LA RIQUALIFICAZIONE DELLE PERIFERIE ED IL RILANCIO DEI CENTRI URBANI E RURALI MINORI (C.I.P.E. N.35 DEL 27.05.2005).	49.740.020,45	0,00	0,00	0,00	49.740.020,45	0,00	0,00	0,00	0,00	0,00	0,00		4	200	4020100	4.02.01.01.000	4.02.01	2	2	1
51	01	03	1204	INTESA ISTITUZIONALE DI PROGRAMMA. APQ "INFRASTRUTTURE PER I SISSTEMI URBANI - IV ATTO INTEGRATIVO" - PROGETTI DI QUALITA' EX DELIBERA CIPE 20/2004 PUNTO 1.2.B	0,00	0,00	0,00	0,00	0,00	0,00	0,00	0,00	0,00	0,00	0,00		4	200	4020100	4.02.01.01.000	4.02.01	2	2	1
51	01	03	1256	INTESA ISTITUZIONALE DI PROGRAMMA. APQ "STUDI DI FATTIBILITA'" - DELIBERA CIPE N. 35/2005	0,00	0,00	0,00	0,00	0,00	0,00	0,00	0,00	0,00	0,00	0,00		4	200	4020100	4.02.01.01.000	4.02.01	2	2	1
51	01	03	1306	INTESA ISTITUZIONALE DI PROGRAMMA DEL 16/2/2000. APQ- ATTO INTEGRATIVO - INFRASTRUTTURE A SUPPORTO DELLE ATTIVITA' ECONOMICHE: PATTI TERRITORIALI AGRICOLI E PATTO TERRITORIALE GENERALISTA BUSSENTO-VALLO DI DIANO (DELIBERA CIPE 84/2000).	0,00	0,00	0,00	0,00	0,00	0,00	0,00	0,00	0,00	0,00	0,00		4	200	4020100	4.02.01.01.000	4.02.01	2	2	1
51	01	03	1340	INTESA ISTITUZIONALE DI PROGRAMMA. APQ "MUSEO PER L'ARTE CONTEMPORANEA" (DELIBERA CIPE N.17/2003).	0,00	0,00	0,00	0,00	0,00	0,00	0,00	0,00	0,00	0,00	0,00		4	200	4020100	4.02.01.01.000	4.02.01	2	2	1

DIP	DG	UOD	Cap 2016 E	Descrizione	Residui attivi	Competenza libera 2016	Competenza vincolata 2016	Competenza 2016	Cassa 2016	Competenza libera 2017	Competenza vincolata 2017	Competenza 2017	Competenza libera 2018	Competenza vincolata 2018	Competenza 2018	Correlazioni	Titolo	Tipologia	Categoria	IV Livello piano dei conti	Siope (codice bilancio)	Ricorrenti	Codice identificativo entrata UE	Perimetro sanita
51	01	03	1400	INTESA ISTITUZIONALE DI PROGRAMMA. APQ "SVILUPPO LOCALE" 5° ATTO INTEGRATIVO - INFRASTRUTTURE PER IL TURISMO - (LEGGE 208/98 - DELIBERA CIPE N. 20/2004)	0,00	0,00	0,00	0,00	0,00	0,00	0,00	0,00	0,00	0,00	0,00		4	200	4020100	4.02.01.01.000	4.02.01	2	2	1
51	01	03	1402	INTESA ISTITUZIONALE DI PROGRAMMA. ACCORDO DI PROGRAMMA QUADRO "SVILUPPO LOCALE" III ATTO INTEGRATIVO - INFRASTRUTTURE DEI PATTI TERRITORIALI - (LEGGE 208/98 - DELIBERA CIPE N. 17/2003 - CIPE 34/2003 - CIPE 16/2003).	0,00	0,00	0,00	0,00	0,00	0,00	0,00	0,00	0,00	0,00	0,00		4	200	4020100	4.02.01.01.000	4.02.01	2	2	1
51	01	03	1438	F.A.S. - DELIBERA C.I.P.E. N.3/2006	154.654.585,66	0,00	0,00	0,00	154.654.585,66	0,00	0,00	0,00	0,00	0,00	0,00		4	200	4020100	4.02.01.01.000	4.02.01	2	2	1
51	01	03	1460	FONDO PER LO SVILUPPO E LA COESIONE 2014-2020	0,00	0,00	0,00	0,00	0,00	0,00	0,00	0,00	0,00	0,00	0,00		4	200	4020100	4.02.01.01.000	4.02.01	2	2	1
51	01	03	1464	FONDO PER LO SVILUPPO E LA COESIONE (FSC) 2007-2013. D.LGS N. 88/2011	0,00	0,00	0,00	0,00	0,00	0,00	0,00	0,00	0,00	0,00	0,00		4	200	4020100	4.02.01.01.000	4.02.01	2	2	1
51	01	03	1466	INTESA ISTITUZIONALE DI PROGRAMMA . APQ "ACCELERAZIONE DELLA SPESA NELLE AREE URBANE - I ATTO INTEGRATIVO" (LEGGE 208/98 - DELIBERE CIPE N. 20/2004 E N. 35/2005.	15.419.381,82	0,00	0,00	0,00	15.419.381,82	0,00	0,00	0,00	0,00	0,00	0,00		4	200	4020100	4.02.01.01.000	4.02.01	2	2	1
		03 Totale			249.738.866,22	0,00	0,00	0,00	249.738.866,22	0,00	0,00	0,00	0,00	0,00	0,00									
DG 51 01 04 - Programmazione di livello locale - Programmi di intervento regionele multisettoriale																								
51	01	04	122	IRAP PER COMPENSI AI COMPONENTI DEL GRUPPO DI LAVORO PER LA RICOSTRUZIONE NEI COMUNI DELLA REGIONE CAMPANIA.	0,00	0,00	0,00	0,00	0,00	0,00	0,00	0,00	0,00	0,00	0,00		3	500	3059900	3.05.99.99.000	3.02.04	2	2	1
51	01	04	5012	MUTUI CON ONERI A CARICO DELLO STATO DESTINATI ALLA PROSECUZIONE DEGLI INTERVENTI DI CUI ALLA LEGGE N.32/92. LEGGI FINANZIARIE PER GLI ANNI 2000, 2002 E 2004 (N.488 DEL 23/12/99, N.448 DEL 28/12/2001 E N.350 DEL 24/12/2003).	0,00	0,00	0,00	0,00	0,00	0,00	0,00	0,00	0,00	0,00	0,00		6	300	6030100	6.03.01.01.000	5.03.01	2	2	1
51	01	04	5056	FONDI TRASFERITI DALLA PRESIDENZA DEL CONSIGLIO DEI MINISTRI - DIPARTIMENTO DELLA PROTEZIONE CIVILE - ALLA REGIONE CAMPANIA, DI CUI AL D.P.C.M. 3967/2010 E S.M.I., PER LA PROSECUZIONE DEGLI INTERVENTI DI RICOSTRUZIONE NELLE ZONE DELLA CAMPANIA INTERESSATE DAGLI EVENTI SISMICI DEL 1980, 1981 E 1982, IN ATTUAZIONE DELLA DELIBERA CIPE 37/2006.	0,00	0,00	0,00	0,00	0,00	0,00	0,00	0,00	0,00	0,00	0,00		6	300	6030100	6.03.01.01.000	5.03.01	2	2	1
51	01	04	5057	FONDI TRASFERITI DALLA PRESIDENZA DEL CONSIGLIO DEI MINISTRI - DIPARTIMENTO DELLA PROTEZIONE CIVILE - ALLA REGIONE CAMPANIA, DI CUI AL D.P.CM. N. 2720 DEL 7/APRILE/2010 PER LA PROSECUZIONE DEGLI INTERVENTI DI RICOSTRUZIONE NELLE ZONE DELLA CAMPANIA ITERESS	0,00	0,00	0,00	0,00	0,00	0,00	0,00	0,00	0,00	0,00	0,00		4	200	4020100	4.02.01.01.000	4.02.01	2	2	1
51	01	04	5058	PROSECUZIONE DEGLI INTERVENTI DI RICOSTRUZIONE NELLE ZONE DELLA CAMPANIA INTERESSATA AGLI EVENTI SISMICI DEL 1980,1981 E 1982 (D.M. 13333/1 DEL 30/12/2008 E D.I. N. 334 E 335 DEL 23/09/2011	0,00	0,00	0,00	0,00	0,00	0,00	0,00	0,00	0,00	0,00	0,00		4	200	4020100	4.02.01.01.000	4.02.01	1	2	1
		04 Totale			0,00	0,00	0,00	0,00	0,00	0,00	0,00	0,00	0,00	0,00	0,00									
DG 51 01 07 - Reti infrastrutturali e grandi opere - Obiettivi di servizio e monitoraggio																								
51	01	07	1154	INTESA ISTITUZIONALE DI PROGRAMMA. ASSISTENZA TECNICA E SUPPORTO PER IL RAFFORZAMENTO DEL SISTEMA DI MONITORAGGIO (DELIBERA CIPE N.17/2003 - PUNTO 1,2,3).	0,00	0,00	0,00	0,00	0,00	0,00	0,00	0,00	0,00	0,00	0,00		4	200	4020100	4.02.01.01.000	4.02.01	2	2	1
51	01	07	1564	PIANO DI AZIONE. OBIETTIVI DI SERVIZI (DELIBERA CIPE N. 82/2007 E N. 79/2012)	0,00	0,00	0,00	0,00	0,00	0,00	0,00	0,00	0,00	0,00	0,00		4	200	4020100	4.02.01.01.000	4.02.01	2	2	1
		07 Totale			0,00	0,00	0,00	0,00	0,00	0,00	0,00	0,00	0,00	0,00	0,00									
DG 51 01 08 - Supporto all'AdG FSE - Programmazione Comunitaria																								

DIP	DG	UOD	Cap 2016 E	Descrizione	Residui attivi	Competenza libera 2016	Competenza vincolata 2016	Competenza 2016	Cassa 2016	Competenza libera 2017	Competenza vincolata 2017	Competenza 2017	Competenza libera 2018	Competenza vincolata 2018	Competenza 2018	Correlazioni	Titolo	Tipologia	Categoria	IV Livello piano dei conti	Siope (codice bilancio)	Ricorrenti	Codice identificativo entrata UE	Perimetro sanita
51	01	08	426	LEGGE 64/86. PROGETTI DI COMPETENZA REGIONALE INCLUSI NEL SECONDO PIANO ANNUALE DI ATTUAZIONE (DELIBERA CIPE DEL 3/8/88).	0,00	0,00	0,00	0,00	0,00	0,00	0,00	0,00	0,00	0,00	0,00		4	200	4020100	4.02.01.01.000	4.02.01	2	2	1
51	01	08	428	L.64/86. PROGETTI DI COMPETENZA REGIONALE RIENTRANTI NELL'AZIONE ORGANICA 6.3 RELATIVI AL II ED AL III PIANO ANNUALE D'ATTUAZIONE (D.P.C.M. 12/09/2000).	0,00	0,00	0,00	0,00	0,00	0,00	0,00	0,00	0,00	0,00	0,00		4	200	4020100	4.02.01.01.000	4.02.01	2	2	1
51	01	08	452	L.64/86. PROGETTI INCLUSI NEL PROGRAMMA REGIONALE DI SVILUPPO.	0,00	0,00	0,00	0,00	0,00	0,00	0,00	0,00	0,00	0,00	0,00		4	200	4020100	4.02.01.01.000	4.02.01	2	2	1
		08 Totale			0,00	0,00	0,00	0,00	0,00	0,00	0,00	0,00	0,00	0,00	0,00									
DG 51 01 09 - Cooperazione interistituzionale per la promozione e lo sviluppo del turismo																								
51	01	09	1106	LEGGE 135/01 - TRASFERIMENTI REGIONALI - AZIONI COMUNI	0,00	0,00	0,00	0,00	0,00	0,00	0,00	0,00	0,00	0,00	0,00		4	200	4020100	4.02.01.02.000	4.02.03	2	2	1
51	01	09	1295	FONDI STATALI PER IL FINANZIAMENTO DEGLI INTERVENTI PREVISTI DALL¿ART. 1, COMMA 1228, DELLA LEGGE 27.12.2006, N. 296, COME MODIFICATO DALLA LEGGE18.06.2009, N. 69	0,00	0,00	5.097.155,85	5.097.155,85	5.097.155,85	0,00	0,00	0,00	0,00	0,00	0,00	4130	4	200	4020100	4.02.01.01.000	4.02.01	2	2	1
51	01	09	1298	Fondi statali per il finanziamento degli interventi previsti dalla Legge 29.03.2001 n. 135 e dall¿art. 1, comma 1227, della Legge 27.12.2006, n. 296, come modificato dalla Legge18.06.2009, n. 69	115.382,90	0,00	0,00	0,00	115.382,90	0,00	0,00	0,00	0,00	0,00	0,00		4	200	4020100	4.02.01.01.000	4.02.01	2	2	1
51	01	09	1372	FONDI PER IL FINANZIAMENTO DEL PROGRAMMA OPERATIVO INTERREGIONALE (POIN) "ATTRATTORI CULTURALI, NATURALI E TURISMO" - QUOTA U.E.	0,00	0,00	0,00	0,00	0,00	0,00	0,00	0,00	0,00	0,00	0,00		4	200	4020500	4.02.05.99.000	4.03.01	2	1	1
51	01	09	1374	FONDI PER IL FINANZIAMENTO DEL PROGRAMMA OPERATIVO INTERREGIONALE (POIN) "ATTRATTORI CULTURALI, NATURALI E TURISMO" - QUOTA STATO	0,00	0,00	0,00	0,00	0,00	0,00	0,00	0,00	0,00	0,00	0,00		4	200	4020100	4.02.01.01.000	4.02.01	2	1	1
51	01	09	1572	POIN "ATTRATTORI CULTURALI, NATURALI E TURISMO" - LINEA DI INTERVENTO II.2.1 "AZIONI ISTITUZIONALI DI PROMOZIONE INTEGRATA A LIVELLO INTERREGIONALE, NAZIONALE E INTERNAZIONALE, DELL'OFFERTA CULTURALE, NATURALE E TURISTICA DELLE REGIONI CONVERGENZA"	3.490.860,00	0,00	0,00	0,00	3.490.860,00	0,00	0,00	0,00	0,00	0,00	0,00		4	200	4020100	4.02.01.01.000	4.02.01	2	1	1
51	01	09	1576	POIN (FESR) 2007-2013 "ATTRATTORI CULTURALI, NATURALI E TURISMO" - ASSE III	1.036.413,15	0,00	0,00	0,00	1.036.413,15	0,00	0,00	0,00	0,00	0,00	0,00		4	200	4020100	4.02.01.01.000	4.02.01	2	1	1
51	01	09	1578	POIN (FESR) 2007-2013 "ATTRATTORI CULTURALI, NATURALI E TURISMO" VERSAMENTI TASSE E CONTRIBUTI	0,00	0,00	0,00	0,00	0,00	0,00	0,00	0,00	0,00	0,00	0,00		3	500	3059900	3.05.99.99.000	3.02.04	2	1	1
		09 Totale			4.642.656,05	0,00	5.097.155,85	5.097.155,85	9.739.811,90	0,00	0,00	0,00	0,00	0,00	0,00									
DG 51 01 10 - Sviluppo e promozione del turismo																								
51	01	10	2920	RESTITUZIONE DI SOMME NON UTILIZZATE DAI BENEFICIARI PER INTERVENTI PREVISTI DAL POR 2000-2006 - SPESE NON CERTIFICATE-LINEA FESR MISURA 4.7 QUOTA CEE	0,00	0,00	0,00	0,00	0,00	0,00	0,00	0,00	0,00	0,00	0,00		3	500	3050200	3.05.02.03.000	3.02.03	2	1	1
51	01	10	2922	RESTITUZIONE DI SOMME NON UTILIZZATE DAI BENEFICIARI PER INTERVENTI PREVISTI DAL POR 2000-2006 - SPESE NON CERTIFICATE-LINEA FESR MISURA 4.7 QUOTA STATO	0,00	0,00	0,00	0,00	0,00	0,00	0,00	0,00	0,00	0,00	0,00		3	500	3050200	3.05.02.03.000	3.02.03	2	1	1
51	01	10	2924	RESTITUZIONE DI SOMME NON UTILIZZATE DAI BENEFICIARI PER INTERVENTI PREVISTI DAL POR 2000-2006 - SPESE NON CERTIFICATE-LINEA FESR MISURA 4.7 QUOTA REGIONE	0,00	0,00	0,00	0,00	0,00	0,00	0,00	0,00	0,00	0,00	0,00		3	500	3050200	3.05.02.03.000	3.02.03	2	1	1
51	01	10	2932	RESTITUZIONE SOMME NON UTILIZZATE PER INTERVENTI PREVISTI DAL POR 2007/2013 - SPESE NON CERTIFICATE - LINEA F.E.S.R. OBIETTIVO OPERATIVO 1.12 - QUOTA U.E.	0,00	0,00	0,00	0,00	0,00	0,00	0,00	0,00	0,00	0,00	0,00		3	500	3050200	3.05.02.03.000	3.02.03	2	1	1

DIP	DG	UOD	Cap 2016 E	Descrizione	Residui attivi	Competenza libera 2016	Competenza vincolata 2016	Competenza 2016	Cassa 2016	Competenza libera 2017	Competenza vincolata 2017	Competenza 2017	Competenza libera 2018	Competenza vincolata 2018	Competenza 2018	Correlazioni	Titolo	Tipologia	Categoria	IV Livello piano dei conti	Siope (codice bilancio)	Ricorrenti	Codice identificativo entrata UE	Perimetro sanita
51	01	10	2934	RESTITUZIONE SOMME NON UTILIZZATE PER INTERVENTI PREVISTI DAL POR 2007/2013 - SPESE NON CERTIFICATE - LINEA F.E.S.R. OBIETTIVO OPERATIVO 1.12 - QUOTA STATO	0,00	0,00	0,00	0,00	0,00	0,00	0,00	0,00	0,00	0,00	0,00		3	500	3050200	3.05.02.03.000	3.02.03	2	1	1
51	01	10	2936	RESTITUZIONE SOMME NON UTILIZZATE PER INTERVENTI PREVISTI DAL POR 2007/2013 - SPESE NON CERTIFICATE - LINEA F.E.S.R. OBIETTIVO OPERATIVO 1.12. - QUOTA REGIONE	0,00	0,00	0,00	0,00	0,00	0,00	0,00	0,00	0,00	0,00	0,00		3	500	3050200	3.05.02.03.000	3.02.03	2	1	1
		10 Totale			0,00	0,00	0,00	0,00	0,00	0,00	0,00	0,00	0,00	0,00	0,00									
DG 51 01 11 - Operatori turistici e sostegno ai nuovi turismi																								
51	01	11	211	SANZIONI AMMINISTRATIVE PROFESSIONI TURISTICHE (L.R. 11/1986 ART. 13)	0,00	0,00	0,00	0,00	0,00	0,00	0,00	0,00	0,00	0,00	0,00		3	200	3020200	3.02.02.01.000	3.02.01	1	2	1
51	01	11	212	SANZIONI AMMINISTRATIVE IMPRESE TURISTICHE (L.R. 11/1986 ART. 13)	0,00	0,00	0,00	0,00	0,00	0,00	0,00	0,00	0,00	0,00	0,00		3	200	3020300	3.02.03.01.000	3.02.01	1	2	1
		11 Totale			0,00	0,00	0,00	0,00	0,00	0,00	0,00	0,00	0,00	0,00	0,00									
DG 51 01 12 - Sviluppo dell'offerta turistica. Integrazione inter-dipartimentale per le politiche del Turismo																								
51	01	12	410	CONTRIBUTI IN CONTO CAPITALE PER PROGETTI A CARATTERE REGIONALE PER LA REALIZZAZIONE DI STRUTTURE TURISTICHE. (ART. 12 BIS, L. 19.7.93 N. 237 E ART. 4, D.P.C.M DEL 18.9.95).	936.336,36	0,00	0,00	0,00	936.336,36	0,00	0,00	0,00	0,00	0,00	0,00		4	200	4020100	4.02.01.01.000	4.02.01	2	2	1
51	01	12	650	FONDI DEL MINISTERO DEL TURISMO E DELLO SPETTACOLO PER LA CONCESSIONE DI CONTRIBUTI IN CONTO INTERESSI SUI MUTUI DECENNALI PER LA REALIZZAZIONE DI INIZIATIVE VOLTE ALLO SVILUPPO, RAZIONALIZZAZIONE, ADEGUAMENTO, AMMODERNAMENTO ED INFORMATIZZAZIONE DI STRUTTURE	460.101,12	0,00	0,00	0,00	460.101,12	0,00	0,00	0,00	0,00	0,00	0,00		4	200	4020600	4.02.06.01.000	4.02.01	2	2	1
51	01	12	958	FONDI DELLO STATO PER LA RIQUALIFICAZIONE DELL'OFFERTA TURISTICA ITALIANA (LEGGE 30/5/1995, N.203)	0,00	0,00	0,00	0,00	0,00	0,00	0,00	0,00	0,00	0,00	0,00		4	200	4020100	4.02.01.01.000	4.02.01	2	2	1
51	01	12	1380	INTESA ISTITUZIONALE DI PROGRAMMA. ATTO INTEGRATIVO ALL'APQ "SVILUPPO LOCALE" - PIT FILIERA TERMALE (DELIBERA CIPE N. 17/2003).	0,00	0,00	0,00	0,00	0,00	0,00	0,00	0,00	0,00	0,00	0,00		4	200	4020100	4.02.01.01.000	4.02.01	2	2	1
51	01	12	2604	FONDI PROVENIENTI DAI RIENTRI DEL CONCORSO REGIONALE SUI CREDITI CONCESSI AI SENSI DELLA LEGGE REGIONALE 7 FEBBRAIO 1979,N.14 (DELIBERA N.6188 DEL 15/11/2001).	0,00	0,00	0,00	0,00	0,00	0,00	0,00	0,00	0,00	0,00	0,00		3	500	3050200	3.05.02.03.000	3.02.03	2	2	1
		12 Totale			1.396.437,48	0,00	0,00	0,00	1.396.437,48	0,00	0,00	0,00	0,00	0,00	0,00									
	01 Totale				372.712.406,07	0,00	5.097.155,85	5.097.155,85	377.809.561,92	0,00	0,00	0,00	0,00	0,00	0,00									
DG 51 02 - DIREZIONE GENERALE PER LO SVILUPPO ECONOMICO E LE ATTIVITA' PRODUTTIVE																								
51	02	00	906	TRASFERIMENTI STATALI AI FINI DELLA REINDUSTRIALIZZAZIONE E DELLO SVILUPPO ECONOMICO ED OCCUPAZIONALE DELL'AREA TORRESE-STABIESE E DELL'AREA DI AIROLA AI SENSI DELLA L. 236/93.	0,00	0,00	0,00	0,00	0,00	0,00	0,00	0,00	0,00	0,00	0,00		4	200	4020100	4.02.01.01.000	4.02.01	2	2	1
51	02	00	916	FONDO UNICO PER LE ATTIVITA' PRODUTTIVE CONFERITE ALLA REGIONE IN MATERIA DI INDUSTRIA, ARTIGIANATO, ENERGIA E COMMERCIO (ART. 19 , COMMA 6, D.LGS 112/98), COMPRESA LA PROMOZIONE DELLO SPORTELLO UNICO PER LE ATTIVITA' PRODUTTIVE.	0,00	0,00	0,00	0,00	0,00	0,00	0,00	0,00	0,00	0,00	0,00		4	200	4020100	4.02.01.01.000	4.02.01	2	2	1
		00 Totale			0,00	0,00	0,00	0,00	0,00	0,00	0,00	0,00	0,00	0,00	0,00									
DG 51 02 02 - Programmazione e monitoraggio delle politiche per lo sviluppo economico - Promozione del Made in Campania																								
51	02	02	508	FINANZIAMENTO PER GLI INTERVENTI REGIONALI A FAVORE DEI BALCANI EX ART.7 DELLA LEGGE 84/2001 - PROGETTO RESET D.	0,00	0,00	0,00	0,00	0,00	0,00	0,00	0,00	0,00	0,00	0,00		4	200	4020100	4.02.01.01.000	4.02.01	2	2	1

DIP	DG	UOD	Cap 2016 E	Descrizione	Residui attivi	Competenza libera 2016	Competenza vincolata 2016	Competenza 2016	Cassa 2016	Competenza libera 2017	Competenza vincolata 2017	Competenza 2017	Competenza libera 2018	Competenza vincolata 2018	Competenza 2018	Correlazioni	Titolo	Tipologia	Categoria	IV Livello piano dei conti	Siope (codice bilancio)	Ricorrenti	Codice identificativo entrata UE	Perimetro sanita
51	02	02	956	TRASFERIMENTI STATALI PER LE MISURE IN FAVORE DELL'INTERNAZIONALIZZAZIONE DELLE IMPRESE ARTIGIANE - L. 24 DICEMBRE 2004, N. 350 E DECRETO DEL MINISTERO PER IL COMMERCIO INTERNAZIONALE DEL 12 FEBBRAIO 2008	0,00	0,00	0,00	0,00	0,00	0,00	0,00	0,00	0,00	0,00	0,00		4	200	4020100	4.02.01.01.000	4.02.01	2	2	1
51	02	02	1271	TRASFERIMENTI U.E. PER PROGRAMMI EUROPEI A GESTIONE DIRETTA, DI COOPERAZIONE TERRITORIALE, STRUMENTI FINANZIARI EUROPEI: ALTRI CONTRIBUTI AGLI INVESTIMENTI DALL'UNIONE EUROPEA	0,00	0,00	63.417,64	63.417,64	63.417,64	0,00	0,00	0,00	0,00	0,00	0,00	4041	4	200	4020500	4.02.05.99.000	4.03.01	2	1	1
51	02	02	1273	TRASFERIMENTI U.E. PER PROGRAMMI EUROPEI A GESTIONE DIRETTA, DI COOPERAZIONE TERRITORIALE, STRUMENTI FINANZIARI EUROPEI: FONDO EUROPEO DI SVILUPPO REGIONALE (FESR)	0,00	0,00	0,00	0,00	0,00	0,00	0,00	0,00	0,00	0,00	0,00		4	200	4020500	4.02.05.03.000	4.03.01	2	1	1
51	02	02	1277	TRASFERIMENTI U.E. PER PROGRAMMI EUROPEI A GESTIONE DIRETTA, DI COOPERAZIONE TERRITORIALE, STRUMENTI FINANZIARI EUROPEI: RIMBORSO SPESE PERSONALE	0,00	0,00	0,00	0,00	0,00	0,00	0,00	0,00	0,00	0,00	0,00		2	105	2010501	2.01.05.01.000	2.02.01	2	1	1
51	02	02	1291	TRASFERIMENTI STATALI PER PROGRAMMI EUROPEI A GESTIONE DIRETTA, DI COOPERAZIONE TERRITORIALE, STRUMENTI FINANZIARI EUROPEI	46.635,00	0,00	0,00	0,00	46.635,00	0,00	0,00	0,00	0,00	0,00	0,00		4	200	4020100	4.02.01.01.000	4.02.01	2	2	1
51	02	02	1444	FONDI DELLO STATO PER L'ATTIVITA' DEL PROGETTO ITACA "COLLETTIVITA' ITALO-CANADESI PER L'INTERNAZIONALIZZAZIONE DEI DISCTRETTI".	0,00	0,00	0,00	0,00	0,00	0,00	0,00	0,00	0,00	0,00	0,00		2	101	2010101	2.01.01.01.000	2.01.01	2	2	1
		02 Totale			46.635,00	0,00	63.417,64	63.417,64	110.052,64	0,00	0,00	0,00	0,00	0,00	0,00									
DG 51 02 03 - Regimi regolatori specifici e riduzione oneri burocratici																								
51	02	03	19	SANZIONI PECUNIARIE PER INFRAZIONI ALLE DISCIPLINE PREVISTE DALL'ART. 37 DELLA L.R. 8 DEL 29/07/2008 E SS.MM.II, D.LVO 105/92 E SS.MM.II. E R.D. 1443/27 - FAMIGLIE	0,00	0,00	0,00	0,00	0,00	0,00	0,00	0,00	0,00	0,00	0,00		3	200	3020200	3.02.02.01.000	3.02.01	2	2	1
51	02	03	20	PROVENTI DA SANZIONI AMMINISTRATIVE IN MATERIA DI COMMERCIO COMMINATE AI SENSI DELLA LEGGE 689/81 E DELLA L.R. 13//83.	808.911,13	150.000,00	0,00	150.000,00	958.911,13	150.000,00	0,00	150.000,00	150.000,00	0,00	150.000,00		3	200	3020300	3.02.03.01.000	3.02.01	2	2	1
51	02	03	22	PROVENTI DERIVANTI DAL SISTEMA SANZIONATORIO DELLE NORME CHE PREVEDONO CONTRAVVENZIONI PUNIBILI CON L'AMMENDA (LEGGE 24 NOVEMBRE 1981, N.689 E LEGGE REGIONALE 10 GENNAIO 1983, N.13)	5.032,47	0,00	0,00	0,00	5.032,47	0,00	0,00	0,00	0,00	0,00	0,00		3	200	3020300	3.02.03.01.000	3.02.01	2	2	1
51	02	03	38	SANZIONI PECUNIARIE PER INFRAZIONI ALLE DISCIPLINE PREVISTE DALL'ART. 37 DELLA L.R. 8 DEL 29/07/2008 E SS.MM.II, D.LVO 105/92 E SS.MM.II. E R.D. 1443/27 - IMPRESE	4.170,60	25.000,00	0,00	25.000,00	29.170,60	25.000,00	0,00	25.000,00	25.000,00	0,00	25.000,00		3	200	3020300	3.02.03.01.000	3.02.01	2	2	1
51	02	03	50	PROVENTI PER MANCATA ISCRIZIONE DA PARTE DI IMPRESE ARTIGIANE AGLI ALBI PROVINCIALI DI CATEGORIA (ART.15, L.R. 28.2.87, N. 11 - ART. 10, LEGGE 5.2.92, 122 - ECC...) DERIVANTI DAL SISTEMA SANZIONATORIO PREVISTO DALLE LEGGI 24.11.81 N. 689, E L.R. 10.1.83, N. 13.	1.678.510,51	400.000,00	0,00	400.000,00	2.078.510,51	400.000,00	0,00	400.000,00	400.000,00	0,00	400.000,00		3	200	3020300	3.02.03.01.000	3.02.01	2	2	1
51	02	03	52	INTROITI DI DIRITTI SUGLI ATTI E SUI CERTIFICATI RILASCIATI DALLE SEGRETERIE DELLE COMMISSIONI PROVINCIALI PER L'ARTIGIANATO PRESSO LE CAMERE DI COMMERCIO (ART.19, L.R.28.2.87 N.11).	0,00	0,00	0,00	0,00	0,00	0,00	0,00	0,00	0,00	0,00	0,00		3	100	3010200	3.01.02.01.000	3.02.04	2	2	1
51	02	03	76	PROVENTI DERIVANTI DAI DIRITTI PROPORZIONALI ANNUI PREVISTI DALL'ART. 36 DELLA L.R. N.8 DEL 29/7/2008 E SS.MM.II.	431.102,72	0,00	400.000,00	400.000,00	831.102,72	0,00	400.000,00	400.000,00	0,00	400.000,00	400.000,00	4117	3	100	3010300	3.01.03.01.000	3.02.04	1	2	1

DIP	DG	UOD	Cap 2016 E	Descrizione	Residui attivi	Competenza libera 2016	Competenza vincolata 2016	Competenza 2016	Cassa 2016	Competenza libera 2017	Competenza vincolata 2017	Competenza 2017	Competenza libera 2018	Competenza vincolata 2018	Competenza 2018	Correlazioni	Titolo	Tipologia	Categoria	IV Livello piano dei conti	Siope (codice bilancio)	Ricorrenti	Codice identificativo entrata UE	Perimetro sanita
51	02	03	94	SANZIONI AMMINISTRATIVE RELATIVE AI CONTROLLI DI CONFORMITA' SUI PRODOTTI ORTOFRUTTICOLI (REG. CEE N.1148/2001 E D. LG.VO N. 306/2002) ED AI CONTROLLI SULLA CLASSIFICAZIONE E L'ETICHETTATURA DELLE CARNI BOVINE (REG. CEE N.344/1991 E D.LG.VO N.29/1997 - REG. N.1760/2000 E D.LG.VO N.58/2004).	183.867,66	0,00	0,00	0,00	183.867,66	0,00	0,00	0,00	0,00	0,00	0,00		3	200	3020300	3.02.03.01.000	3.02.01	2	2	1
51	02	03	104	PROVENTI DERIVANTI DAI DIRITTI PROPORZIONALI ANNUI DOVUTI PER IL RILASCIO DI CONCESSIONI MINERARIE DI MATERIALI DI PRIMA CATEGORIA (R.D. 1443/27), AD ESCLUSIONE DI QUELLI DISCIPLINATI DALLA L.R. 8/2008 E SS.MM.II., NONCHE' PER IL RILASCIO DI CONCESSIONI PER LA COLTIVAZIONE DI CAVE	0,00	50.000,00	0,00	50.000,00	50.000,00	50.000,00	0,00	50.000,00	50.000,00	0,00	50.000,00		3	100	3010300	3.01.03.01.000	3.02.04	1	2	1
		03 Totale			3.111.595,09	625.000,00	400.000,00	1.025.000,00	4.136.595,09	625.000,00	400.000,00	1.025.000,00	625.000,00	400.000,00	1.025.000,00									
DG 51 02 04 - Energia e carburanti																								
51	02	04	578	ENTRATE PER RIMBORSO FORFETTARIO EX ART. 16 L.R. N. 8/2013 A CARICO DEL TITOLARE DELL'AUTORIZZAZIONE	0,00	0,00	0,00	0,00	0,00	0,00	0,00	0,00	0,00	0,00	0,00		3	500	3059900	3.05.99.99.000	3.02.04	2	2	1
51	02	04	580	CONTRIBUTI IN CONTO CAPITALI A SOSTEGNO DELL'UTILIZZO DELLE FONTI DI ENERGIA RINNOVABILI (ARTT. 8, 10 E 13 LEGGE 9/1/91 N. 10)	1.214.809,92	0,00	0,00	0,00	1.214.809,92	0,00	0,00	0,00	0,00	0,00	0,00		4	200	4020100	4.02.01.01.000	4.02.01	2	2	1
51	02	04	583	PIANO ENERGETICO NAZIONALE - FONDI PER CONTRIBUTI IN CONTO CAPITALE PER INIZIATIVE FINALIZZATE AL RISPARMIO ENERGETICO ED ALLA UTILIZZAZIONE DI FONTI DI ENERGIA RINNOVABILI O ASSIMILATE (ART. 11, L. 9/1/1991 N. 10)	6.339.255,86	0,00	0,00	0,00	6.339.255,86	0,00	0,00	0,00	0,00	0,00	0,00		4	200	4020100	4.02.01.01.000	4.02.01	2	2	1
51	02	04	986	FONDI PER LE FINALITA' DI CUI ALL'ART. 8, COMMA 10, LETT. F, DELLA LEGGE 23/12/1998, N. 448	0,00	0,00	0,00	0,00	0,00	0,00	0,00	0,00	0,00	0,00	0,00		4	200	4020100	4.02.01.01.000	4.02.01	2	2	1
51	02	04	1021	ASSEGNAZIONE FONDI DELLO STATO FINALIZZATI AI SERVIZI DI ASSISTENZA TECNICA DEL PROGRAMMA OPERATIVO INTERREGIONALE "ENERGIA RINNOVABILI E RISPARMIO ENERGETICO"	0,00	0,00	0,00	0,00	0,00	0,00	0,00	0,00	0,00	0,00	0,00		4	200	4020100	4.02.01.01.000	4.02.01	2	1	1
51	02	04	1023	ASSEGNAZIONE FONDI DELLA UE FINALIZZATI AI SERVIZI DI ASSISTENZA TECNICA DEL PROGRAMMA OPERATIVO INTERREGIONALE "ENERGIA RINNOVABILI E RISPARMIO ENERGETICO"	0,00	0,00	0,00	0,00	0,00	0,00	0,00	0,00	0,00	0,00	0,00		4	200	4020500	4.02.05.03.000	4.03.01	2	1	1
51	02	04	1246	PROGRAMMA SOLARE TERMICO QUOTA STATO.	988.844,39	0,00	0,00	0,00	988.844,39	0,00	0,00	0,00	0,00	0,00	0,00		4	200	4020100	4.02.01.01.000	4.02.01	2	2	1
51	02	04	1248	PROGRAMMA TETTI FOTOVOLTAICI SOTTOPROGRAMMA REGIONI QUOTA STATO	1.417.975,70	0,00	0,00	0,00	1.417.975,70	0,00	0,00	0,00	0,00	0,00	0,00		4	200	4020100	4.02.01.01.000	4.02.01	2	2	1
51	02	04	1474	ENTRATE DA SOGGETTI AUTORIZZATI PROPONENTI NUOVE INFRASTRUTTURE ENERGETICHE O POTENZIAMENTO/TRASFORMAZIONE DELLE INFRASTRUTTURE ESISTENTI (L. 55/02 E ART. 1, COMMA 5, L. 239/04)	0,00	0,00	0,00	0,00	0,00	0,00	0,00	0,00	0,00	0,00	0,00		3	100	3010200	3.01.02.01.000	3.02.04	2	2	1
51	02	04	1476	PROGRAMMA DI MISURE ED INTERVENTI DI UTENZE ENERGETICHE PUBBLICHE AI SENSI DELL' ART. 13 DEL DECRETO DEL MINISTRO DELLE ATTIVITA' PRODUTTIVE DEL 20/7/2004	721.913,22	0,00	0,00	0,00	721.913,22	0,00	0,00	0,00	0,00	0,00	0,00		4	200	4020100	4.02.01.01.000	4.02.01	2	2	1
51	02	04	2402	CONTRIBUTO AMBIENTALE PER RILASCIO AUTORIZZAZIONE ISTITUZIONE IMPIANTI DISTRIBUTIVI (ART. 1, COMMA 262, L.R. 15.03.2011, N. 4)	0,00	7.500,00	0,00	7.500,00	7.500,00	7.500,00	0,00	7.500,00	7.500,00	0,00	7.500,00		3	100	3010200	3.01.02.01.000	3.02.04	1	2	1
51	02	04	2411	GESTIONE COMMISSARIALE ATEM GIUSTA D.D. DIP51DIG/02 N. 493/2015	0,00	0,00	787.081,93	787.081,93	787.081,93	0,00	87.453,55	87.453,55	0,00	0,00	0,00	4228	3	500	3059900	3.05.99.99.000	3.02.04	1	2	1

DIP	DG	UOD	Cap 2016 E	Descrizione	Residui attivi	Competenza libera 2016	Competenza vincolata 2016	Competenza 2016	Cassa 2016	Competenza libera 2017	Competenza vincolata 2017	Competenza 2017	Competenza libera 2018	Competenza vincolata 2018	Competenza 2018	Correlazioni	Titolo	Tipologia	Categoria	IV Livello piano dei conti	Siope (codice bilancio)	Ricorrenti	Codice identificativo entrata UE	Perimetro sanita
51	02	04	2414	INTROITI REGIONALI PER LA VIGILANZA, CONTROLLO E COLLAUDO DELLE OPERE DI TRASMISSIONE E DISTRIBUZIONE DI ENERGIA ELETTRICA (R.D. 11/12/1933 N. 1775)	0,00	0,00	0,00	0,00	0,00	0,00	0,00	0,00	0,00	0,00	0,00		3	100	3010200	3.01.02.01.000	3.02.04	2	2	1
51	02	04	2665	RECUPERO DI SOMME NON UTILIZZATE DAI BENEFICIARI PER GLI INTERVENTI IN MATERIA DI ENERGIA	8.365,28	0,00	0,00	0,00	8.365,28	0,00	0,00	0,00	0,00	0,00	0,00		3	500	3050200	3.05.02.03.000	3.02.03	2	2	1
51	02	04	2717	ENTRATA PER RIMBORSO SPESE DI TRASPORTO SOSTENUTE DAL PERSONALE INCARICATO DELLE AZIONI DI ISPEZIONE, VERIFICA E CONTROLLO DEGLI IMPIANTI AUTORIZZATI EX D.LGS. N. 387/2003, D.LGS. N. 163/2007 E D.P.R. N. 327/2001.	0,00	0,00	30.000,00	30.000,00	30.000,00	0,00	30.000,00	30.000,00	0,00	30.000,00	30.000,00	4057	3	500	3059900	3.05.99.99.000	3.02.04	2	2	1
		04 Totale			10.691.164,37	7.500,00	817.081,93	824.581,93	11.515.746,30	7.500,00	117.453,55	124.953,55	7.500,00	30.000,00	37.500,00									
DG 51 02 05 - Programmazione negoziata - Attrazione degli investimenti																								
51	02	05	966	TRASFERIMENTI STATALI PER I PROGETTI A FAVORE DEI DISTRETTI INDUSTRIALI. LEGGE 27 DICEMBRE 2006, N.296 E DECRETO DEL MINISTERO PER LO SVILUPPO ECONOMICO 28 DICEMBRE 2007	0,00	0,00	0,00	0,00	0,00	0,00	0,00	0,00	0,00	0,00	0,00		4	200	4020100	4.02.01.01.000	4.02.01	2	2	1
		05 Totale			0,00	0,00	0,00	0,00	0,00	0,00	0,00	0,00	0,00	0,00	0,00									
51 02 06 - PMI Start up e Made in Campania - Accesso al credito. Patrimonializzazione delle imprese. Cooperative e associazioni imprenditoriali.																								
51	02	06	210	RESTITUZIONE DELLE SANZIONI AMMINISTRATIVE DA PARTE DELL'AGENZIA DELLE ENTRATE PER IL COFINANZIAMENTO DEL CREDITO DI IMPOSTA REGIONALE	0,00	266.817,48	0,00	266.817,48	266.817,48	0,00	0,00	0,00	0,00	0,00	0,00		3	500	3050200	3.05.02.03.000	3.02.03	1	2	1
51	02	06	584	PROGRAMMA ATTUATIVO REGIONALE PER INTERVENTI NEL SETTORE COMMERCIO	0,00	0,00	0,00	0,00	0,00	0,00	0,00	0,00	0,00	0,00	0,00		4	200	4020100	4.02.01.02.000	4.02.03	2	2	1
51	02	06	610	INCENTIVAZIONI FINANZIARIE ALLE IMPRESE ARTIGIANE (LEGGE 1 1 MARZO 1986,N.64)	0,00	0,00	0,00	0,00	0,00	0,00	0,00	0,00	0,00	0,00	0,00		4	200	4020100	4.02.01.01.000	4.02.01	2	2	1
51	02	06	864	QUOTA RESIDUA DEL FONDO DI GARANZIA A FAVORE DELLE PMI ED IMPRESE ARTIGIANE OPERANTI IN CAMPANIA A VALERE SULLE RISORSE FESR DEL QCS OBIETTIVO 1 ITALIA - SOTTOQUADRO CAMPANIA 1989 - 1993.	0,00	0,00	0,00	0,00	0,00	0,00	0,00	0,00	0,00	0,00	0,00		4	200	4020500	4.02.05.03.000	4.03.01	2	1	1
51	02	06	868	RISORSE CEE PER L'ATTUAZIONE DEL PROGRAMMA OPERATIVO PRISMA (DECISIONE COMMISSIONE CEE N. 9105 10007 DEL 16.12.91)	142.025,65	0,00	0,00	0,00	142.025,65	0,00	0,00	0,00	0,00	0,00	0,00		4	200	4020500	4.02.05.99.000	4.03.01	2	1	1
51	02	06	870	CONTRIBUTO COMUNITARIO FESR PER L'ATTUAZIONE DEL PROGRAMMA RETEX. ARINCO N.93.IT.16.005 (N.1/95 - D.P.475)	3.804.716,80	0,00	0,00	0,00	3.804.716,80	0,00	0,00	0,00	0,00	0,00	0,00		4	200	4020500	4.02.05.03.000	4.03.01	2	1	1
51	02	06	886	FONDI NAZIONALI PER L'ATTUAZIONE DEL PROGRAMMA COMUNITARIO RETEX. (DECISIONE CEE (93) 2155 DEL 27.7.93 - ARINCO N. 93 IT16.005 N. 1/95) DELIBERA CIPE 21.12.93	3.057.399,60	0,00	0,00	0,00	3.057.399,60	0,00	0,00	0,00	0,00	0,00	0,00		4	200	4020100	4.02.01.01.000	4.02.01	2	1	1
51	02	06	908	PIC - FONDI DELLO STATO PER IL PROGRAMMA PMI DI INIZIATIVA COMUNITARIA PER LE PICCOLE E MEDIE IMPRESE (DECISIONE CEE/96 N.1333 DEL 24.6.96, DELIBERA CIPE 8.8.96)	11.405.511,63	0,00	0,00	0,00	11.405.511,63	0,00	0,00	0,00	0,00	0,00	0,00		4	200	4020100	4.02.01.01.000	4.02.01	2	1	1
51	02	06	910	PIC - FONDI FESR PER I PROGRAMMI PMI DI INIZIATIVA COMUNITARIA PER LE PICCOLE E MEDIE IMPRESE (DECISIONE CEE/96 1333 DEL 24.6.96)	0,00	0,00	0,00	0,00	0,00	0,00	0,00	0,00	0,00	0,00	0,00		4	200	4020500	4.02.05.03.000	4.03.01	2	1	1
51	02	06	912	PIC - FONDI FESR PER IL PROGRAMMA RESIDER 2 DI INIZIATIVA COMUNITARIA RELATIVO ALLA RICONVERSIONE DI ZONE SIDERURGICHE CON PROBLEMI DI ORDINE OCCUPAZIONALE ED ECONOMICO. ANNUALITA' 1996 E 1997 - DEC. CEE/96 N. 859 DEL 16.4.1996	6.516.213,99	0,00	0,00	0,00	6.516.213,99	0,00	0,00	0,00	0,00	0,00	0,00		4	200	4020500	4.02.05.03.000	4.03.01	2	1	1

DIP	DG	UOD	Cap 2016 E	Descrizione	Residui attivi	Competenza libera 2016	Competenza vincolata 2016	Competenza 2016	Cassa 2016	Competenza libera 2017	Competenza vincolata 2017	Competenza 2017	Competenza libera 2018	Competenza vincolata 2018	Competenza 2018	Correlazioni	Titolo	Tipologia	Categoria	IV Livello piano dei conti	Siope (codice bilancio)	Ricorrenti	Codice identificativo entrata UE	Perimetro sanita
51	02	06	914	PIC - FONDI DELLO STATO PER IL PROGRAMMA RESIDER 2 DI INIZIATIVA COMUNITARIA RELATIVO ALLA RICONVERSIONE DI ZONE SIDERURGICHE CON PROBLEMI DI ORDINE OCCUPAZIONALE ED ECONOMICO. ANNUALITA' 1996/97 - DELIBERAZIONE CIPE 12.7.96 (G.U. N. 213 DELL'11.9.96)	4.782.390,89	0,00	0,00	0,00	4.782.390,89	0,00	0,00	0,00	0,00	0,00	0,00		4	200	4020100	4.02.01.01.000	4.02.01	2	1	1
51	02	06	918	FONDO UNICO INCENTIVI ALLE IMPRESE.	0,00	0,00	0,00	0,00	0,00	0,00	0,00	0,00	0,00	0,00	0,00		2	101	2010101	2.01.01.01.000	2.01.01	1	2	1
51	02	06	951	FONDI FESR PER L'ATTUAZIONE DELL'INIZIATIVA COMUNITARIA KONVER 1994 - 1999 (LEGGE N. 183/87; DELIB. CIPE 21.3.97 - ANNI 1996 - 1997).	647.636,95	0,00	0,00	0,00	647.636,95	0,00	0,00	0,00	0,00	0,00	0,00		4	200	4020500	4.02.05.03.000	4.03.01	2	1	1
51	02	06	1169	ATTUAZIONE DELLA L.266/97 E DELLE DELIBERE CIPE 100/98 E 125/07	9.616.906,50	0,00	0,00	0,00	9.616.906,50	0,00	0,00	0,00	0,00	0,00	0,00		4	200	4020100	4.02.01.01.000	4.02.01	2	2	1
51	02	06	1249	RESTITUZIONE DELLE SOMME A SEGUITO DELLE INTERVENUTE REVOCHE DELLE AGEVOLAZIONI CONCESSE AI SENSI DELL'ART. 25 DELLA L.R. N. 24/2005 - REGIME REGIONALE DI AIUTO A FAVORE DELLE IMPRENDITORIA E DEL LAVORO AUTONOMO DELLE DONNE	0,00	34.573,18	0,00	34.573,18	34.573,18	0,00	0,00	0,00	0,00	0,00	0,00		3	500	3050200	3.05.02.03.000	3.02.03	1	2	1
51	02	06	1250	IMPRENDITORIA FEMMINILE (L.215/92, ART.21). PROGRAMMI REGIONALI DI PROMOZIONE. COFINANZIAMENTO STATALE DEI PROGRAMMI ANNUALI APPROVATI.	1.037.385,05	0,00	0,00	0,00	1.037.385,05	0,00	0,00	0,00	0,00	0,00	0,00		4	200	4020100	4.02.01.01.000	4.02.01	2	2	1
51	02	06	1251	IMPRENDITORIA FEMMINILE. FONDI STATALI PER CONTRIBUTI ALLE IMPRESE DI CUI ALLA LEGGE 215/92 - 5° BANDO -	0,00	0,00	0,00	0,00	0,00	0,00	0,00	0,00	0,00	0,00	0,00		4	200	4020100	4.02.01.01.000	4.02.01	2	2	1
51	02	06	1274	FONDI PER L'EROGAZIONE DI INCENTIVI A FAVORE DELLE IMPRESE DEL COMMERCIO IN ATTUAZIONE DEL DECRETO LEGISLATIVO 31/3/1998, N.112.	0,00	0,00	0,00	0,00	0,00	0,00	0,00	0,00	0,00	0,00	0,00		4	200	4020100	4.02.01.01.000	4.02.01	2	2	1
51	02	06	1294	CONCORSO DELLO STATO PER IL PAGAMENTO DEGLI ONERI ASSICURATIVI PER GLI APPRENDISTI ARTIGIANI (ART.48 LEGGE 449/97)	12.793.670,30	0,00	0,00	0,00	12.793.670,30	0,00	0,00	0,00	0,00	0,00	0,00		2	101	2010101	2.01.01.01.000	2.01.01	2	2	1
51	02	06	1330	RISORSE RESIDUE EX LEGGE N. 59/1997 PER CONFERIMENTO DI FUNZIONI E COMPITI AMMINISTRATIVI DALLO STATO ALLE REGIONI ED AGLI ENTI LOCALI (DECRETI DEL MINISTERO DELL'ECONOMIA E DELLE FINANZE N. 0084754/2009, N. 0122663/2009 E N. 0095500/2010).	0,00	0,00	0,00	0,00	0,00	0,00	0,00	0,00	0,00	0,00	0,00		2	101	2010101	2.01.01.01.000	2.01.01	2	2	1
51	02	06	2590	RISORSE RESTITUITE DALL'ERSVA PER CHIUSURA DEI CONTI BNL N. 201125 E N. 201126 PER EFFETTO DELLA SOPPRESSIONE DELL'ENTE AI SENSI DELL'ARTICOLO 37 DELLA L.R. N. 1 DEL 19.01.2007.	0,00	0,00	0,00	0,00	0,00	0,00	0,00	0,00	0,00	0,00	0,00		3	500	3050200	3.05.02.03.000	3.02.03	2	2	1
51	02	06	2609	RESTITUZIONI DA PARTE DELL'AGENZIA DELLE ENTRATE DELLE SOMME NON UTILIZZATE PER IL COFINANZIAMENTO DEL CREDITO DI IMPOSTA REGIONALE PER NUOVI INVESTIMENTI PRODUTTIVI EX ART. 3 L. 12/2007	0,00	0,00	0,00	0,00	0,00	0,00	0,00	0,00	0,00	0,00	0,00		3	500	3050200	3.05.02.03.000	3.02.03	2	2	1
51	02	06	2611	RIENTRI AFFERENTI ALLA GESTIONE DEL FONDO DI GARANZIA MISURA 4.2 LETTERA G DEL POR CAMPANIA 2000-2006	0,00	0,00	0,00	0,00	0,00	0,00	0,00	0,00	0,00	0,00	0,00		3	500	3050200	3.05.02.03.000	3.02.03	2	1	1
51	02	06	2660	RESTITUZIONE DI FONDI EROGATI NEGLI ESERCIZI FINANZIARI PRECEDENTI AI SENSI DELLA LEGGE 64/86 ART. 9, COMMA 14 E NON UTILIZZATI	0,00	0,00	0,00	0,00	0,00	0,00	0,00	0,00	0,00	0,00	0,00		3	500	3050200	3.05.02.03.000	3.02.03	2	2	1
51	02	06	2662	INTROITI DERIVANTI DA RESTITUZIONE O RECUPERI DI SOMME PER REVOCHE DISPOSTE NEI CONFRONTI DI PMI BENEFICIARIE DEL POP 1994/99 MISURA 2.1	0,00	0,00	0,00	0,00	0,00	0,00	0,00	0,00	0,00	0,00	0,00		3	500	3050200	3.05.02.03.000	3.02.03	2	2	1

DIP	DG	UOD	Cap 2016 E	Descrizione	Residui attivi	Competenza libera 2016	Competenza vincolata 2016	Competenza 2016	Cassa 2016	Competenza libera 2017	Competenza vincolata 2017	Competenza 2017	Competenza libera 2018	Competenza vincolata 2018	Competenza 2018	Correlazioni	Titolo	Tipologia	Categoria	IV Livello piano dei conti	Siope (codice bilancio)	Ricorrenti	Codice identificativo entrata UE	Perimetro sanita
51	02	06	2663	RECUPERO DI SOMME NON UTILIZZATE DAI BENEFICIARI PER GLI INTERVENTI DEL PIC PER LE PMI	1.108,30	0,00	0,00	0,00	1.108,30	0,00	0,00	0,00	0,00	0,00	0,00		3	500	3050200	3.05.02.03.000	3.02.03	2	2	1
51	02	06	2676	RESTITUZIONE E RECUPERO DI SOMME DA PARTE DEI DESTINATARI DI CONTRIBUTI EX ART. 22 LEGGE 14/5/81, N. 219 PER IMMOBILI ADIBITI AD ATTIVITA' ARTIGIANE ED INDUSTRIALI.	448.439,10	0,00	0,00	0,00	448.439,10	0,00	0,00	0,00	0,00	0,00	0,00		3	500	3050200	3.05.02.03.000	3.02.03	2	2	1
51	02	06	2688	RECUPERO DI FONDI STATALI ASSEGNATI PER L'IMPRENDITORIA FEMMINILE EX LEGGE 215/92 PER REVOCHE O RINUNCIE DEI BENEFICIARI.	237.467,69	0,00	0,00	0,00	237.467,69	0,00	0,00	0,00	0,00	0,00	0,00		3	500	3050200	3.05.02.03.000	3.02.03	2	2	1
51	02	06	2716	RESTITUZIONE E RECUPERO SOMME DA PARTE DEI DESTINATARI DI CONTRIBUTI EX ART.22 LEGGE N.219/81 PER IMMOBILI DESTINATI AD ATTIVITA' COMMERCIALI.	0,00	0,00	0,00	0,00	0,00	0,00	0,00	0,00	0,00	0,00	0,00		3	500	3050200	3.05.02.03.000	3.02.03	2	2	1
51	02	06	2722	RESTITUZIONE DA PARTE DELL'AGENZIA DELLE ENTRATE DELLE SOMME NON UTILIZZATE PER IL COFINANZIAMENTO DEL CREDITO DI IMPOSTA EX ART. 8 L. 388/2000	0,00	0,00	0,00	0,00	0,00	0,00	0,00	0,00	0,00	0,00	0,00		3	500	3050200	3.05.02.03.000	3.02.03	2	2	1
51	02	06	2778	SOMME ERRONEAMENTE VERSATE DALL'EX GESTORE DEL "FONDO DI GARANZIA PER IL FINANZIAMENTO A MEDIO E LUNGO TERMINE DEGLI INVESTIMENTI DELLE PMI CAMPANE"	0,00	0,00	0,00	0,00	0,00	0,00	0,00	0,00	0,00	0,00	0,00		3	500	3050200	3.05.02.03.000	3.02.03	2	2	1
51	02	06	5050	MUTUO A CARICO DELLA REGIONE PER IL FINANZIAMENTO DEL CONTRATTO DI SVILUPPO PER SOSTENERE NUOVE ATTIVITA' ARTIGIANALI, CULTURALI ED INDUSTRIALI.	0,00	0,00	0,00	0,00	0,00	0,00	0,00	0,00	0,00	0,00	0,00		6	300	6030100	6.03.01.01.000	5.01.01	2	2	1
		06 Totale			54.490.872,45	301.390,66	0,00	301.390,66	54.792.263,11	0,00	0,00	0,00	0,00	0,00	0,00									
DG 51 02 07 - Infrastrutturazione e insediamenti produttivi - Aree di crisi e risanamento aziendale																								
51	02	07	1209	INTROITI DA REGOLARIZZAZIONE CONTABILE PER PAGAMENTO AI CENTRI COMMERCIALI NATURALI	0,00	0,00	0,00	0,00	0,00	0,00	0,00	0,00	0,00	0,00	0,00		3	500	3059900	3.05.99.99.000	3.02.04	1	2	1
51	02	07	1211	TRASFERIMENTI STATALI EX ART. 16, COMMA 1, DELLA L. 266/97 - FONDO NAZIONALE PER IL COFINANZIAMENTO DI INTERVENTI REGIONALI NEL SETTORE DEL COMMERCIO E DEL TURISMO	2.030.500,00	0,00	0,00	0,00	2.030.500,00	0,00	0,00	0,00	0,00	0,00	0,00		4	200	4020100	4.02.01.01.000	4.02.01	2	2	1
51	02	07	1308	INTESA ISTITUZIONALE DI PROGRAMMA DEL 16/2/2000 . APQ N.1: INTERVENTI INFRASTRUTTURALI POLI E FILIERE PRODUTTIVE (LEGGE 488/99; DELIBERE CIPE 205/99 E 14/2000).	0,00	0,00	0,00	0,00	0,00	0,00	0,00	0,00	0,00	0,00	0,00		4	200	4020100	4.02.01.01.000	4.02.01	2	2	1
51	02	07	1382	INTESA ISTITUZIONALE DI PROGRAMMA. ATTO INTEGRATIVO ALL'APQ "SVILUPPO LOCALE" - PIT DISTRETTI INDUSTRIALI E DI DVILUPPO LOCALE (DELIBERE CIPE NN.36/2002 E 17/2003) - IV ATTO INTEGRATIVO ALL'ACCORDO DI PROGRAMMA QUADRO "SVILUPPO LOCALE".	59.999.960,00	0,00	0,00	0,00	59.999.960,00	0,00	0,00	0,00	0,00	0,00	0,00		4	200	4020100	4.02.01.01.000	4.02.01	2	2	1
51	02	07	2830	RIMBORSO RISORSE ANTICIPATE AL CONSORZIO ASI DI CASERTA PER ACQUISIZIONE DI AREE (SENTENZA TAR CAMPANIA N. 6882/02), IN APPLICAZIONE DELL'ART. 1, COMMA 85, L.R. N. 5 DEL 6 MAGGIO 2013.	0,00	0,00	0,00	0,00	0,00	0,00	0,00	0,00	0,00	0,00	0,00		3	500	3050200	3.05.02.03.000	3.02.03	2	2	1
		07 Totale			62.030.460,00	0,00	0,00	0,00	62.030.460,00	0,00	0,00	0,00	0,00	0,00	0,00									
DG 51 02 08 - Concorrenza e aiuti di Stato - Tutela del consumatore																								
51	02	08	915	TRASFERIMENTI DAL MISE PER LA SESSIONE PROGRAMMATICA 2013 DEL CONSIGLIO NAZIONALE DEI CONSUMATORI E DEGLI UTENTI (CNCU).	0,00	0,00	0,00	0,00	0,00	0,00	0,00	0,00	0,00	0,00	0,00		2	101	2010101	2.01.01.01.000	2.01.01	2	2	1
51	02	08	968	FINANZIAMENTI CONCESSI DAL MINISTERO DELLO SVILUPPO ECONOMICO AI SENSI DELL'ART. 148 DELLA LEGGE 23.12.2000, N. 388 PER LA REALIZZAZIONE DI INIZIATIVE A VANTAGGIO DEI CONSUMATORI.	655.965,26	0,00	1.000.000,00	1.000.000,00	1.655.965,26	0,00	1.000.000,00	1.000.000,00	0,00	1.000.000,00	1.000.000,00	4378,4345,4374, 4380,4358,4376, 4344,4382,4364	2	101	2010101	2.01.01.01.000	2.01.01	1	2	1

DIP	DG	UOD	Cap 2016 E	Descrizione	Residui attivi	Competenza libera 2016	Competenza vincolata 2016	Competenza 2016	Cassa 2016	Competenza libera 2017	Competenza vincolata 2017	Competenza 2017	Competenza libera 2018	Competenza vincolata 2018	Competenza 2018	Correlazioni	Titolo	Tipologia	Categoria	IV Livello piano dei conti	Siope (codice bilancio)	Ricorrenti	Codice identificativo entrata UE	Perimetro sanita
51	02	08	970	COFINANZIAMENTO STATALE DEL PROGETTO PER L'ATTIVAZIONE DELLO SPORTELLO DEL CONSUMATORE UTENTE. D.M. ATTIVITA' PRODUTTIVE DEL 17/11/2003	500.000,00	0,00	0,00	0,00	500.000,00	0,00	0,00	0,00	0,00	0,00	0,00		2	101	2010101	2.01.01.01.000	2.01.01	2	2	1
		08 Totale			1.155.965,26	0,00	1.000.000,00	1.000.000,00	2.155.965,26	0,00	1.000.000,00	1.000.000,00	0,00	1.000.000,00	1.000.000,00									
	02 Totale				131.526.692,17	933.890,66	2.280.499,57	3.214.390,23	134.741.082,40	632.500,00	1.517.453,55	2.149.953,55	632.500,00	1.430.000,00	2.062.500,00									
DG 51 03 - DIREZIONE GENERALE PER L'INTERNAZIONALIZZAZIONE E I RAPPORTI CON L'UNIONE EUROPEA DEL SISTEMA REGIONALE																								
51	03	00	592	FONDI DELLA CEE PER GLI INTERVENTI EFFETTUATI DA SOGGETTI PUBBLICI IN ATTUAZIONE DEL REGOLAMENTO FERS PRIMA DELLA RIFORMA DEI FONDI STRUTTURALI	0,00	0,00	0,00	0,00	0,00	0,00	0,00	0,00	0,00	0,00	0,00		4	200	4020500	4.02.05.03.000	4.03.01	2	1	1
51	03	00	596	FONDI DELLA CEE (FONDO DI SVILUPPO REGIONALE) PER IL COFINANZIAMENTO DEGLI ASSI PRIORITARI: COMUNICAZIONI, POTENZIAMENTO DELL'ARTIGIANATO, POTENZIAMENTO E QUALIFICAZIONE DELL'ATTIVITA' TURISTICA, MIGLIORAMENTO DELL'APPROVVIGIONAMENTO IDRICO, SALVAGUARDIA DELL'AMBIENTE, RICERCA SVILUPPO E INNOVAZIONE, ASSISTENZA TECNICA, PUBBLICITA' E MONITORAGGIO DEL PROGRAMMA OPERATIVO PLURIFONDO (REGOLAMENTO CEE 2052/88).	98.243.252,10	0,00	0,00	0,00	98.243.252,10	0,00	0,00	0,00	0,00	0,00	0,00		4	200	4020500	4.02.05.03.000	4.03.01	2	1	1
51	03	00	878	PROGRAMMA OPERATIVO 1995/1999. FONDI PROVENIENTI DALLA CEE A VALERE SUL FONDO EUROPEO DI SVILUPPO REGIONALE. (REGOLAMENTO CEE 2081/93)	11.083.188,71	0,00	0,00	0,00	11.083.188,71	0,00	0,00	0,00	0,00	0,00	0,00		4	200	4020500	4.02.05.03.000	4.03.01	2	1	1
51	03	00	880	PROGRAMMA OPERATIVO 1995-1999. QUOTA NAZIONALE PER LE AZIONI COFINANZIATE DAL FESR. (ART. 5 LEGGE 16/04/87 N.183)	0,00	0,00	0,00	0,00	0,00	0,00	0,00	0,00	0,00	0,00	0,00		4	200	4020100	4.02.01.01.000	4.02.01	2	1	1
51	03	00	882	PROGRAMMA OPERATIVO 1995-1999. QUOTA NAZIONALE PER LE AZIONI COFINANZIATE DAL FESR. (L. 488/92 E L. 641/96)	36.311.779,38	0,00	0,00	0,00	36.311.779,38	0,00	0,00	0,00	0,00	0,00	0,00		4	200	4020100	4.02.01.01.000	4.02.01	2	1	1
51	03	00	964	RISORSE FINANZIARIE RESIDUE SU SOVVENZIONI GLOBALI (QUADRO COMUNITARIO DI SOSTEGNO 1994/99).	25.822.844,95	0,00	0,00	0,00	25.822.844,95	0,00	0,00	0,00	0,00	0,00	0,00		4	200	4020100	4.02.01.01.000	4.02.01	2	1	1
51	03	00	1116	FONDI DELLO STATO F.D.R. PER L'ASSISTENZA TECNICA E GLI INTERVENTI PREVISTI DAGLI ASSI PRIORITARI DEL POR CAMPANIA 2000/2006 COFINANZIATO DAL FESR	100.448.446,02	0,00	0,00	0,00	100.448.446,02	0,00	0,00	0,00	0,00	0,00	0,00		4	200	4020100	4.02.01.01.000	4.02.01	2	1	1
51	03	00	1118	COFINANZIAMENTO DELLA CEE-FESR PER L'ASSISTENZA TECNICA E GLI INTERVENTI PREVISTI DAGLI ASSI PRIORITARI DEL POR CAMPANIA ANNI 2000/2006	174.313.208,03	0,00	0,00	0,00	174.313.208,03	0,00	0,00	0,00	0,00	0,00	0,00		4	200	4020500	4.02.05.03.000	4.03.01	2	1	1
51	03	00	1128	LINEA DI CREDITO BEI 2000-2006. L.R. 26/7/2002 ART.7.	545,00	0,00	0,00	0,00	545,00	0,00	0,00	0,00	0,00	0,00	0,00		6	300	6030100	6.03.01.06.000	5.03.01	2	1	1
51	03	00	1130	RISERVA DI PREMIALITA' 6% PER IL P.O.R. CAMPANIA 2000-2006	0,00	0,00	0,00	0,00	0,00	0,00	0,00	0,00	0,00	0,00	0,00		4	200	4020500	4.02.05.03.000	4.03.01	2	1	1
51	03	00	1186	FONDI DELLA CEE - FESR PER L'ASSISTENZA TECNICA, SUPPORTO OPERATIVO ALLA PROGETTAZIONE, ANALISI DI PREFATTIBILITA' E FATTIBILITA' DEGLI INTERVENTI AMMISSIBILI AL FINANZIAMENTO (DECISIONE C (98) 1207 DEL 3 GIUGNO 1998)	95.535,23	0,00	0,00	0,00	95.535,23	0,00	0,00	0,00	0,00	0,00	0,00		4	200	4020500	4.02.05.03.000	4.03.01	2	1	1
51	03	00	1188	FONDI DELLO STATO PER L'ASSISTENZA TECNICA, SUPPORTO OPERATIVO ALLA PROGETTAZIONE, ANALISI DI PREFATTIBILITA' E FATTIBILITA' DEGLI INTERVENTI AMMISSIBILI AL FINANZIAMENTO (DECISIONE C (98) 1207 DEL 3 GIUGNO 1998).	40.943,67	0,00	0,00	0,00	40.943,67	0,00	0,00	0,00	0,00	0,00	0,00		4	200	4020100	4.02.01.01.000	4.02.01	2	1	1
51	03	00	1436	ASSEGNAZIONI DI FONDI DELLO STATO PER L' ATTUAZIONE DEL P.O. FESR 2007/2013.	0,00	0,00	0,00	0,00	0,00	0,00	0,00	0,00	0,00	0,00	0,00		4	200	4020100	4.02.01.01.000	4.02.01	2	1	1
51	03	00	1440	ASSEGNAZIONI DI FONDI DELLA U.E. PER L' ATTUAZIONE DEL P.O. FESR 2007/2013.	1.100.075.286,30	0,00	0,00	0,00	1.100.075.286,30	0,00	0,00	0,00	0,00	0,00	0,00		4	200	4020500	4.02.05.03.000	4.03.01	2	1	1

DIP	DG	UOD	Cap 2016 E	Descrizione	Residui attivi	Competenza libera 2016	Competenza vincolata 2016	Competenza 2016	Cassa 2016	Competenza libera 2017	Competenza vincolata 2017	Competenza 2017	Competenza libera 2018	Competenza vincolata 2018	Competenza 2018	Correlazioni	Titolo	Tipologia	Categoria	IV Livello piano dei conti	Siope (codice bilancio)	Ricorrenti	Codice identificativo entrata UE	Perimetro sanita
51	03	00	1458	FONDI DELIBERA CIPE 15/6/2007 DA DESTINARE AL COFINANZIAMENTO DEL PROGRAMMA OPERATIVO FESR 2007/2013.	103.769.577,74	0,00	0,00	0,00	103.769.577,74	0,00	0,00	0,00	0,00	0,00	0,00		4	200	4020100	4.02.01.01.000	4.02.01	2	1	1
51	03	00	1494	RISORSE RINVENIENTI DALLA MISURA 3 DEL PIANO DI AZIONE E COESIONE (PAC). RIPROGRAMMAZIONE COME DA INTESE DELL'11.12.2012.	0,00	0,00	0,00	0,00	0,00	0,00	0,00	0,00	0,00	0,00	0,00		4	200	4020100	4.02.01.01.000	4.02.01	2	2	1
51	03	00	1512	ASSEGNAZIONE DI FONDI DELLA U.E. PER L'ATTUAZIONE DEL P.O. FESR 2014/2020	0,00	0,00	0,00	0,00	0,00	0,00	0,00	0,00	0,00	0,00	0,00		4	200	4020500	4.02.05.03.000	4.03.01	2	1	1
51	03	00	1514	ASSEGNAZIONE DI FONDI DELLO STATO PER L'ATTUAZIONE DEL P.O. FESR 2014/2020	0,00	0,00	0,00	0,00	0,00	0,00	0,00	0,00	0,00	0,00	0,00		4	200	4020100	4.02.01.01.000	4.02.01	2	1	1
51	03	00	1516	FONDI DELIBERA CIPE 18/1/2015, N.10 DA DESTINARE AL COFINANZIAMENTO DEL PROGRAMMA OPERATIVO FESR 2014/2020	0,00	0,00	0,00	0,00	0,00	0,00	0,00	0,00	0,00	0,00	0,00		4	200	4020100	4.02.01.01.000	4.02.01	2	1	1
51	03	00	2064	FONDO SVILUPPO E COESIONE. PIANO AZIONE E COESIONE I E III FASE.	540.894.086,29	0,00	96.788.289,69	96.788.289,69	540.894.086,29	0,00	0,00	0,00	0,00	0,00	0,00	8220,8274,8204, 8262,8287,8210, 8268,8293,8224, 8285,8206,8264, 8288,8212,8270, 8202,8256,8286, 8208,8266,8290	4	200	4020100	4.02.01.01.000	4.02.01	2	2	1
51	03	00	2236	RIENTRI FINANZIARI PER LA CERTIFICAZIONE DI INTERVENTI COERENTI CON IL PON ATAS 2000 - 2006	0,00	0,00	0,00	0,00	0,00	0,00	0,00	0,00	0,00	0,00	0,00		3	500	3050200	3.05.02.03.000	3.02.03	2	1	1
51	03	00	2594	RECUPERO E RESTITUZIONE DI SOMME RELATIVE ALLA QUOTA CEE - FESR DEL POR CAMPANIA 2000-2006	0,00	0,00	0,00	0,00	0,00	0,00	0,00	0,00	0,00	0,00	0,00		3	500	3050200	3.05.02.03.000	3.02.03	2	1	1
51	03	00	2596	RECUPERO E RESTITUZIONE DI SOMME RELATIVE ALLA QUOTA STATO - FESR DEL POR CAMPANIA 2000-2006	0,00	0,00	0,00	0,00	0,00	0,00	0,00	0,00	0,00	0,00	0,00		3	500	3050200	3.05.02.03.000	3.02.03	2	1	1
51	03	00	2598	RECUPERO E RESTITUZIONE DI SOMME RELATIVE ALLA QUOTA REGIONE - FESR DEL POR CAMPANIA 2000-2006	0,00	0,00	0,00	0,00	0,00	0,00	0,00	0,00	0,00	0,00	0,00		3	500	3050200	3.05.02.03.000	3.02.03	2	1	1
51	03	00	2612	VERSAMENTO TASSE E CONTRIBUTI - POR FESR 2007/2013.	722,50	0,00	0,00	0,00	722,50	0,00	0,00	0,00	0,00	0,00	0,00		3	500	3059900	3.05.99.99.000	3.02.04	2	1	1
51	03	00	2645	RINVENIENZE DI FONDI DERIVANTI DA PROGETTI RICONOSCIUTI AMMISSIBILI DALLA U.E RELATIVAMENTE AL POR 2000/2006.	0,00	0,00	0,00	0,00	0,00	0,00	0,00	0,00	0,00	0,00	0,00		3	500	3050200	3.05.02.03.000	3.02.03	2	1	1
51	03	00	2652	RECUPERO DI SOMME ERRONEAMENTE VERSATE AGLI ENTI LOCALI ED AI BENEFICIARI FINALI DEGLI INTERVENTI DA REALIZZARSI COL P.O.P. 1990-1993 COFINANZIATI DAL FESR	0,00	0,00	0,00	0,00	0,00	0,00	0,00	0,00	0,00	0,00	0,00		3	500	3050200	3.05.02.03.000	3.02.03	2	1	1
51	03	00	2654	ENTRATE PER RIMBORSI SPESE DI MISSIONE AI DIPENDENTI - OBIETTIVI OPERATIVI POR FESR 2007/2013	0,00	0,00	0,00	0,00	0,00	0,00	0,00	0,00	0,00	0,00	0,00		3	500	3059900	3.05.99.99.000	3.02.04	2	2	1
51	03	00	2664	PIM CAMPANIA: FONDI COMUNITARI (FESR) RECUPERO DI SOMME NON UTILIZZATE DAGLI ENTI ATTUATORI NELLA REALIZZAZIONE DI OPERE DEL SOTTOPROGRAMMA 1 (MISURE 1 - 2 - 4)	0,00	0,00	0,00	0,00	0,00	0,00	0,00	0,00	0,00	0,00	0,00		3	500	3050200	3.05.02.03.000	3.02.03	2	1	1
51	03	00	2666	PIM CAMPANIA: FONDI NAZIONALI - RECUPERO DI SOMME NON UTILIZZATE DAGLI ENTI ATTUATORI NELLA REALIZZAZIONE DI OPERE DEL SOTTOPROGRAMMA 1 (MISURE 1 - 2 - 4)	0,00	0,00	0,00	0,00	0,00	0,00	0,00	0,00	0,00	0,00	0,00		3	500	3050200	3.05.02.03.000	3.02.03	2	2	1
51	03	00	2670	RECUPERO DI SOMME RELATIVE ALLA QUOTA CEE - LINEA 551 PER IL COFINANZIAMENTO DEL PIM-CAMPANIA ASSEGNATE AD AMMINISTRAZIONI LOCALI E NON UTILIZZATE NELLA REALIZZAZIONE DEL SOTTOPROGRAMMA 4 (MISURA 1).	0,00	0,00	0,00	0,00	0,00	0,00	0,00	0,00	0,00	0,00	0,00		3	500	3050200	3.05.02.03.000	3.02.03	2	1	1

DIP	DG	UOD	Cap 2016 E	Descrizione	Residui attivi	Competenza libera 2016	Competenza vincolata 2016	Competenza 2016	Cassa 2016	Competenza libera 2017	Competenza vincolata 2017	Competenza 2017	Competenza libera 2018	Competenza vincolata 2018	Competenza 2018	Correlazioni	Titolo	Tipologia	Categoria	IV Livello piano dei conti	Siope (codice bilancio)	Ricorrenti	Codice identificativo entrata UE	Perimetro sanita
51	03	00	2672	RECUPERO DI SOMME RELATIVE ALLA QUOTA CEE-FESR PER IL COFINANZIAMENTO DEL PIM CAMPANIA ASSEGNATE AD AMMINISTRAZIONI LOCALI E NON UTILIZZATE NELLA REALIZZAZIONE DEL SOTTOPROGRAMMA 4MISURA 1)	0,00	0,00	0,00	0,00	0,00	0,00	0,00	0,00	0,00	0,00	0,00		3	500	3050200	3.05.02.03.000	3.02.03	2	1	1
51	03	00	2674	RECUPERO DI SOMME RELATIVE ALLA QUOTA STATALE PER IL COFINANZIAMENTO DEL PIM CAMPANIA ASSEGNATE AD AMMINISTRAZIONI LOCALI E NON UTILIZZATE NELLA REALIZZAZIONE DEL SOTTOPROGRAMMA 4(MISURA 1) (ART.13 L.1.3.86, N.64)	0,00	0,00	0,00	0,00	0,00	0,00	0,00	0,00	0,00	0,00	0,00		3	500	3050200	3.05.02.03.000	3.02.03	2	2	1
51	03	00	2684	RESTITUZIONE DI SOMME NON SPETTANTI AI BENEFICIARI FINALI PER LA REALIZZAZIONE DI INTERVENTI RIENTRANTI NEL Q.C.S. 1990-1993,COFINANZIATI DAL FESR	0,00	0,00	0,00	0,00	0,00	0,00	0,00	0,00	0,00	0,00	0,00		3	500	3050200	3.05.02.03.000	3.02.03	2	1	1
51	03	00	2758	RECUPERO DI SOMME NON SPETTANTI DAGLI ENTI BENEFICIARI DELLE QUOTE REGIONALI PER IL POP FSE 94/99 E PER LE AZIONI EX ART.26 L.845/78.	0,00	0,00	0,00	0,00	0,00	0,00	0,00	0,00	0,00	0,00	0,00		3	500	3050200	3.05.02.03.000	3.02.03	2	2	1
51	03	00	2760	RECUPERO DI SOMME NON SPETTANTI DAGLI ENTI BENEFICIARI DELLE QUOTE REGIONALI PER IL POM PARCO PROGETTI	0,00	0,00	0,00	0,00	0,00	0,00	0,00	0,00	0,00	0,00	0,00		3	500	3050200	3.05.02.03.000	3.02.03	2	2	1
51	03	00	2842	RESTITUZIONE SOMME NON UTILIZZATE DAI BENEFICIARI PER INTERVENTI PREVISTI DAL POR 2000/2006- SPESE NON CERTIFICATE- LINEA FESR- MISURA 7.2- QUOTA UE	0,00	0,00	0,00	0,00	0,00	0,00	0,00	0,00	0,00	0,00	0,00		3	500	3050200	3.05.02.03.000	3.02.03	2	1	1
51	03	00	2844	RESTITUZIONE SOMME NON UTILIZZATE DAI BENEFICIARI PER INTERVENTI PREVISTI DAL POR 2000/2006- SPESE NON CERTIFICATE- LINEA FESR- MISURA 7.2- QUOTA STATO	0,00	0,00	0,00	0,00	0,00	0,00	0,00	0,00	0,00	0,00	0,00		3	500	3050200	3.05.02.03.000	3.02.03	2	1	1
51	03	00	2846	RESTITUZIONE SOMME NON UTILIZZATE DAI BENEFICIARI PER INTERVENTI PREVISTI DAL POR 2000/2006- SPESE NON CERTIFICATE- LINEA FESR- MISURA 7.2- QUOTA REGIONE	0,00	0,00	0,00	0,00	0,00	0,00	0,00	0,00	0,00	0,00	0,00		3	500	3050200	3.05.02.03.000	3.02.03	2	1	1
		00 Totale			2.191.099.415,92	0,00	96.788.289,69	96.788.289,69	2.191.099.415,92	0,00	0,00	0,00	0,00	0,00	0,00									
DG 51 03 01 - Internazionalizzazione del Sistema regionale - istituzione e rapporti amministrativi con le antenne regionali all'estero - gestione delle risorse finanziarie dedicate all'internazionalizzazione e alla cooperazione internazionale																								
51	03	01	130	VERSAMENTI TASSE E CONTRIBUTI FONDI PER IL COORDINAMENTO NAZIONALE DEL PROGRAMMA OPERATIVO TRANSNAZIONALE MED 2007/13 - PRIORITÀ 5 - ASSISTENZA TECNICA	0,00	0,00	0,00	0,00	0,00	0,00	0,00	0,00	0,00	0,00	0,00		3	500	3059900	3.05.99.99.000	3.02.04	2	2	1
51	03	01	404	FONDI DELLA CEE (FONDO DI SVILUPPO REGIONALE) PER IL COFINANZIAMENTO DEL PIM - CAMPANIA.	5.323.589,07	0,00	0,00	0,00	5.323.589,07	0,00	0,00	0,00	0,00	0,00	0,00		4	200	4020500	4.02.05.03.000	4.03.01	2	1	1
51	03	01	480	FONDI DELL'UNIONE EUROPEA PER IL PROGETTO RIS BUCAREST ILFOV.	15.187,50	0,00	0,00	0,00	15.187,50	0,00	0,00	0,00	0,00	0,00	0,00		2	105	2010501	2.01.05.01.000	2.02.01	2	1	1
51	03	01	544	ATTUAZIONE DEL PROGRAMMA OPERATIVO INTEGRATO (POI) CAMPANIA - BASILICATA IN SERBIA FINANZIATO CON RISORSE EX LEGGE N.84 DEL 24/3/2001.	870.000,00	0,00	0,00	0,00	870.000,00	0,00	0,00	0,00	0,00	0,00	0,00		4	200	4020100	4.02.01.01.000	4.02.01	2	2	1
51	03	01	1076	PROGRAMMA COMUNITARIO INTERREG II - FONDI FESR (DECISIONE CEE/C 1998 2275 DEL 5/1/98) - PROGETTO MEDAIR.	27.000,00	0,00	0,00	0,00	27.000,00	0,00	0,00	0,00	0,00	0,00	0,00		4	200	4020500	4.02.05.03.000	4.03.01	2	1	1
51	03	01	1077	PROGRAMMA COMUNITARIO INTERREG II - FONDI DELLO STATO (DECISIONE CEE/C 1998 2275 DEL 5/1/98) - PROGETTO MEDAIR.	9.000,03	0,00	0,00	0,00	9.000,03	0,00	0,00	0,00	0,00	0,00	0,00		4	200	4020100	4.02.01.01.000	4.02.01	2	1	1
51	03	01	1206	FONDI DELLO STATO 2007/2013 PER IL COORDINAMENTO NAZIONALE DEL PROGRAMMA OPERATIVO TRANSNAZIONALE MEDITERRANEO 2007/2013 PRIORITA' 5 - ASSISTENZA TECNICA	224.302,11	0,00	0,00	0,00	224.302,11	0,00	0,00	0,00	0,00	0,00	0,00		4	200	4020100	4.02.01.01.000	4.02.01	2	1	1

DIP	DG	UOD	Cap 2016 E	Descrizione	Residui attivi	Competenza libera 2016	Competenza vincolata 2016	Competenza 2016	Cassa 2016	Competenza libera 2017	Competenza vincolata 2017	Competenza 2017	Competenza libera 2018	Competenza vincolata 2018	Competenza 2018	Correlazioni	Titolo	Tipologia	Categoria	IV Livello piano dei conti	Siope (codice bilancio)	Ricorrenti	Codice identificativo entrata UE	Perimetro sanita
51	03	01	1207	FONDI U.E. 2007/2013 PER IL COORDINAMENTO NAZIONALE DEL PROGRAMMA OPERATIVO TRANSNAZIONALE MEDITERRANEO 2007/2013 PRIORITA' 5 - ASSISTENZA TECNICA	143.819,74	0,00	0,00	0,00	143.819,74	0,00	0,00	0,00	0,00	0,00	0,00		4	200	4020500	4.02.05.03.000	4.03.01	2	1	1
51	03	01	1212	FONDI FESR PER L'ATTUAZIONE DEI PROGRAMMI DI INIZIATIVA COMUNITARIA 2000 - 2006: INTERREG II, INTERREG III ED ALTRI.	1.443.534,86	0,00	0,00	0,00	1.443.534,86	0,00	0,00	0,00	0,00	0,00	0,00		4	200	4020500	4.02.05.03.000	4.03.01	2	1	1
51	03	01	1213	FONDI DELLO STATO PER L'ATTUAZIONE DEI PROGRAMMI DI INIZIATIVA COMUNITARIA 2000/2006(INTERREG II, INTERREG III, URBAN) DELLE AZIONI INNOVATIVE	1.153.778,78	0,00	0,00	0,00	1.153.778,78	0,00	0,00	0,00	0,00	0,00	0,00		4	200	4020100	4.02.01.01.000	4.02.01	2	1	1
51	03	01	1225	FONDI FESR PER LA REALIZZAZIONE DI INIZIATIVE DI "COOPERAZIONE TERRITORIALEEUROPEA E ALTRE AZIONI DI COOPERAZIONE INTERNAZIONALE 2007/2013"	1.195.152,00	0,00	0,00	0,00	1.195.152,00	0,00	0,00	0,00	0,00	0,00	0,00		4	200	4020500	4.02.05.03.000	4.03.01	2	1	1
51	03	01	1227	FONDI DELLO STATO PER LA REALIZZAZIONE DI INIZIATIVE DI "COOPERAZIONE TERRITORIALEEUROPEA E ALTRE AZIONI DI COOPERAZIONE INTERNAZIONALE 2007/2013"	78.909,75	0,00	0,00	0,00	78.909,75	0,00	0,00	0,00	0,00	0,00	0,00		4	200	4020100	4.02.01.01.000	4.02.01	2	1	1
		01 Totale			10.484.273,84	0,00	0,00	0,00	10.484.273,84	0,00	0,00	0,00	0,00	0,00	0,00									
	03 Totale				2.201.583.689,76	0,00	96.788.289,69	96.788.289,69	2.201.583.689,76	0,00	0,00	0,00	0,00	0,00	0,00									
51 Totale					2.705.822.788,00	933.890,66	7.377.655,42	8.311.546,08	512.550.644,32	632.500,00	1.517.453,55	2.149.953,55	632.500,00	1.430.000,00	2.062.500,00									
DIPARTIMENTO 52 - DIPARTIMENTO DELLA SALUTE E DELLE RISORSE NATURALI																								
DG 52 04 - DIREZIONE GENERALE PER LA TUTELA DELLA SALUTE E IL COORDINAMENTO DEL SISTEMA SANITARIO REGIONALE																								
52	04	00	170	RISORSE EX ART. 1, COMMA 270, LEGGE 27 DICEMBRE 2006, N. 296 (COMPENSAZIONE MINORE GETTITO IRAP) QUOTE ANNI 2007, 2008 E 2009 - A SOSTEGNO DEL PIANO DI RIENTRO DAL DISAVANZO SANITARIO EX ART. 1, COMMA 180, LEGGE 30 DICEMBRE 2004, N. 311	0,00	0,00	0,00	0,00	0,00	0,00	0,00	0,00	0,00	0,00	0,00		2	101	2010101	2.01.01.01.000	2.01.01	2	2	2
52	04	00	174	FONDI DESTINATI ALL'ATTUAZIONE DELL'ARTICOLO 5 DEL DECRETO LEGISLATIVO 25 GENNAIO 2010, N. 16 CONCERNENTE GLI ESAMI DI LABORATORIO A CUI DEVONO ESSERE SOTTOPOSTI I DONATORI DI TESSUTI E CELLULE.	0,00	0,00	0,00	0,00	0,00	0,00	0,00	0,00	0,00	0,00	0,00		2	101	2010101	2.01.01.01.000	2.01.01	2	2	2
52	04	00	180	SORVEGLIANZA EPIDEMIOLOGICA DI POPOLAZIONI RESIDENTI IN SITI CONTAMINATI	0,00	0,00	0,00	0,00	0,00	0,00	0,00	0,00	0,00	0,00	0,00		2	101	2010101	2.01.01.01.000	2.01.01	2	2	2
52	04	00	736	CENTRO DI RIFERIMENTO PER L'ANALISI E LA COMUNICAZIONE DEL RISCHIO AMBIENTALE DI AREE CON ELEVATA CRITICITA' SOCIALE CON PARTICOLARE RIGUARDO AL PROBLEMA RIFIUTI	0,00	0,00	0,00	0,00	0,00	0,00	0,00	0,00	0,00	0,00	0,00		2	101	2010101	2.01.01.01.000	2.01.01	1	2	2
52	04	00	758	ACCONTO DEL 50 % DEL FINANZIAMENTO PER IL PROGETTO DI RICERCA "DISUGUAGLIANZE SOCIO ECONOMICHE"	0,00	0,00	0,00	0,00	0,00	0,00	0,00	0,00	0,00	0,00	0,00		3	500	3059900	3.05.99.99.000	3.02.04	1	2	2
52	04	00	772	PROGETTO CCM BUONE PRATICHE PER LA SORVEGLIANZA E IL CONTROLLO DELL'ANTIBIOTICORESISTENZA	0,00	0,00	0,00	0,00	0,00	0,00	0,00	0,00	0,00	0,00	0,00		2	101	2010101	2.01.01.01.000	2.01.01	2	2	2
52	04	00	776	PROGETTI - PROGRAMMA GUADAGNA SALUTE	0,00	0,00	0,00	0,00	0,00	0,00	0,00	0,00	0,00	0,00	0,00		2	101	2010101	2.01.01.01.000	2.01.01	1	2	2
52	04	00	780	FSN PARTE CORRENTE. INTERVENTI PER LA LOTTA ALL'AIDS. CORSI DI FORMAZIONE ED AGGIORNAMENTO PROFESSIONALE DEL PERSONALE E TRATTAMENTO DOMICILIARE DEI SOGGETTI AFFETTI DA AIDS. (LEGGE 5/6/90 N. 135; DELIBERA CIPE 21/12/1999)	11.192.764,62	0,00	0,00	0,00	11.192.764,62	0,00	0,00	0,00	0,00	0,00	0,00		2	101	2010101	2.01.01.01.000	2.01.01	1	2	2
52	04	00	782	FINANZIAMENTO PER ASSISTENZA MALATI A.I.D.S.	0,00	0,00	0,00	0,00	0,00	0,00	0,00	0,00	0,00	0,00	0,00		2	101	2010101	2.01.01.01.000	2.01.01	1	2	2
52	04	00	786	FONDI LEGGE N. 138/2004, ART. 2-TER, COMMA 3 - ATTIVITA' DI FORMAZIONE PER LA DONAZIONE	0,00	0,00	0,00	0,00	0,00	0,00	0,00	0,00	0,00	0,00	0,00		2	101	2010101	2.01.01.01.000	2.01.01	1	2	2

DIP	DG	UOD	Cap 2016 E	Descrizione	Residui attivi	Competenza libera 2016	Competenza vincolata 2016	Competenza 2016	Cassa 2016	Competenza libera 2017	Competenza vincolata 2017	Competenza 2017	Competenza libera 2018	Competenza vincolata 2018	Competenza 2018	Correlazioni	Titolo	Tipologia	Categoria	IV Livello piano dei conti	Siope (codice bilancio)	Ricorrenti	Codice identificativo entrata UE	Perimetro sanita
52	04	00	790	FONDI PER L'ATTUAZIONE DEL PROGETTO MATTONI: ASSISTENZA SANITARIA COLLETTIVA.	0,00	0,00	0,00	0,00	0,00	0,00	0,00	0,00	0,00	0,00	0,00		2	101	2010101	2.01.01.01.000	2.01.01	1	2	2
52	04	00	796	SISTEMA NAZIONALE INFORMATIZZATO - PROGETTO SINP	0,00	0,00	0,00	0,00	0,00	0,00	0,00	0,00	0,00	0,00	0,00		2	101	2010102	2.01.01.02.000	2.01.03	1	2	2
52	04	00	942	FONDI DEL MINISTERO DELLA SANITA' PER L'ATTUAZIONE DEL PROTOCOLLO TERAPEUTICO DIAGNOSTICO IN DAY SURGERY.	0,00	0,00	0,00	0,00	0,00	0,00	0,00	0,00	0,00	0,00	0,00		2	101	2010101	2.01.01.01.000	2.01.01	2	2	2
52	04	00	1068	QUOTA F.S.N. PER GLI OBIETTIVI PRIORITARI E DI RILIEVO NAZIONALE EX ART.1, COMMI 34 E 34/BIS, LEGGE 662/96.	246.073.312,24	0,00	153.497.324,00	153.497.324,00	399.570.636,24	0,00	153.497.324,00	153.497.324,00	0,00	153.497.324,00	153.497.324,00	7114,7072	2	101	2010101	2.01.01.01.000	2.01.01	1	2	2
52	04	00	1373	PROGETTO SISTEMA DI SORVEGLIANZA SUGLI OTTO DETERMINANTI DI SALUTE DEL BAMBINO, DAL CONCEPIMENTO AI 2 ANNI DI VITA, INCLUSI NEL PROGRAMMA GENITORIPIÙ	36.960,00	0,00	0,00	0,00	36.960,00	0,00	0,00	0,00	0,00	0,00	0,00		2	101	2010101	2.01.01.01.000	2.01.01	2	2	2
52	04	00	2001	INTERESSI ATTIVI SULLE GIACENZE DI CASSA DEL CONTO SANITA'	0,00	0,00	0,00	0,00	0,00	0,00	0,00	0,00	0,00	0,00	0,00		3	300	3030300	3.03.03.03.000	3.01.01	1	2	2
52	04	00	2007	INTERESSI ATTIVI VERSATI DA SORESA (EX DGR 1653/2009)	0,00	0,00	0,00	0,00	0,00	0,00	0,00	0,00	0,00	0,00	0,00		3	300	3030300	3.03.03.99.000	3.02.04	1	2	2
52	04	00	2620	RESTITUZIONE DI SOMME DA PARTE DELLE DELEGAZIONI REGIONALI DEI SOPPRESSI ENTI MUTUALISTICI DI ASSISTENZA SANITARIA COMPRESI INTERESSI LEGALI E RIVALUTAZIONE MONETARIA (L. 8/8/80 N. 441)	0,00	0,00	0,00	0,00	0,00	0,00	0,00	0,00	0,00	0,00	0,00		3	500	3050200	3.05.02.03.000	3.02.03	2	2	2
52	04	00	2640	RECUPERO DI SOMME DI PARTE CORRENTE NON UTILIZZATE DALLE EX UU.SS.LL. PER ATTIVITA' DI ASSISTENZA SANITARIA ED OSPEDALIERA RIFERITE ALL'ESERCIZIO FINANZIARIO 1994 E PRECEDENTI	0,00	0,00	0,00	0,00	0,00	0,00	0,00	0,00	0,00	0,00	0,00		3	500	3050200	3.05.02.03.000	3.02.03	2	2	2
		00 Totale			257.303.036,86	0,00	153.497.324,00	153.497.324,00	410.800.360,86	0,00	153.497.324,00	153.497.324,00	0,00	153.497.324,00	153.497.324,00									
DG 52 04 01 - Aa.gg.- Affari giuridico-legali - Gestione risorse umane e strumentali																								
52	04	01	952	FONDI DEL MINISTERO DELLA SANITA' PER L'ATTUAZIONE DEL PROGRAMMA SPERIMENTALE BIENNALE DELLA REGIONE SULLA SPECIFICITA' DEL GOVERNO DEL SSR NELLA GESTIONE DEL CAMBIAMENTO. (ART. 12, COMMA 2, LETT.B, D.LEGS. N. 502/92 DELIBERA G.R. N. 3487/97)	0,00	0,00	0,00	0,00	0,00	0,00	0,00	0,00	0,00	0,00	0,00		2	101	2010101	2.01.01.01.000	2.01.01	1	2	2
		01 Totale			0,00	0,00	0,00	0,00	0,00	0,00	0,00	0,00	0,00	0,00	0,00									
DG 52 04 02 - Prevenzione e sanità pubblica veterinaria																								
52	04	02	82	FEDERALISMO AMMINISTRATIVO, PROVENTI DERIVANTI DAL RILASCIO DI AUTORIZZAZIONE O RICONOSCIMENTO DI STABILIMENTI E CENTRI DI CUI ALLA TAB.A) DEL D.P.C.M. 25/5/2000 IN MATERIA DI SALUTE UMANA E VETERINARIA. L.59/97 E D.L.GS. 112/98.	24.915,44	0,00	0,00	0,00	24.915,44	0,00	0,00	0,00	0,00	0,00	0,00		3	100	3010200	3.01.02.01.000	3.02.04	2	2	2
52	04	02	430	INTERVENTI DI TUTELA DEGLI ANIMALI DA AFFEZIONE E DI PREVENZIONE DEL RANDAGISMO (LEGGE 14.8.1991, N.281)	5.750,00	0,00	50.000,00	50.000,00	55.750,00	0,00	50.000,00	50.000,00	0,00	50.000,00	50.000,00	7620	4	200	4020100	4.02.01.01.000	4.02.01	2	2	2
52	04	02	550	FONDO SANITARIO NAZIONALE PER SPESE DI INVESTIMENTO DEGLI ISTITUTI ZOOPROFILATTICI SPERIMENTALI (DELIB. CIPE 30.6.99 N.125)	211.230,87	0,00	0,00	0,00	211.230,87	0,00	0,00	0,00	0,00	0,00	0,00		4	200	4020100	4.02.01.01.000	4.02.01	2	2	2
52	04	02	702	INDENNITA' PER L'ABBATTIMENTO DEGLI ANIMALI INFETTI DA AFTA EPIZOOTICA. QUOTA A DESTINAZIONE VINCOLATA DEL F.S.N. (L.2.6.88, N.218; ART. 3)	0,00	0,00	150.000,00	150.000,00	150.000,00	0,00	130.000,00	130.000,00	0,00	110.000,00	110.000,00	7608,7638	2	101	2010101	2.01.01.01.000	2.01.01	1	2	2

DIP	DG	UOD	Cap 2016 E	Descrizione	Residui attivi	Competenza libera 2016	Competenza vincolata 2016	Competenza 2016	Cassa 2016	Competenza libera 2017	Competenza vincolata 2017	Competenza 2017	Competenza libera 2018	Competenza vincolata 2018	Competenza 2018	Correlazioni	Titolo	Tipologia	Categoria	IV Livello piano dei conti	Siope (codice bilancio)	Ricorrenti	Codice identificativo entrata UE	Perimetro sanita
52	04	02	712	FONDI DELLA PROTEZIONE CIVILE PER FRONTEGGIARE NEL TERRITORIO DELLA PROVINCIA DI CASERTA E ZONE LIMITROFE IL RISCHIO SANITARIO CONNESSO ALLA ELEVATA DIFFUSIONE DELLA BRUCELLOSI NEGLI ALLEVAMENTI BUFALINI (O.P.C.M. N. 3634 DEL 21/12/2007, ART. 7, COMMA 1, LETTERA C)	0,00	0,00	0,00	0,00	0,00	0,00	0,00	0,00	0,00	0,00	0,00		2	101	2010101	2.01.01.01.000	2.01.01	1	2	2
52	04	02	738	D.LGS. 194/2008 - DISCIPLINA DELLE MODALITA' DI RIFINANZIAMENTO DEI CONTROLLI SANITARI UFFICIALI IN ATTUAZIONE DEL REG. CE N. 882/2004	0,00	0,00	50.000,00	50.000,00	50.000,00	0,00	50.000,00	50.000,00	0,00	50.000,00	50.000,00	7338	2	101	2010101	2.01.01.01.000	2.01.01	1	2	2
52	04	02	756	F.S.N. PARTE CORRENTE. FINANZIAMENTO ALL'ISTITUTO ZOOPROFILATTICO DEL MEZZOGIORNO DI PORTICI (L.23.12.75, N.745 E L.23.12.78, N.833).	0,00	0,00	21.606.945,00	21.606.945,00	21.606.945,00	0,00	21.606.945,00	21.606.945,00	0,00	21.606.945,00	21.606.945,00	7602	2	101	2010101	2.01.01.01.000	2.01.01	1	2	2
52	04	02	941	VALUTAZIONE DEL RISCHIO SANITARIO DI INFEZIONI DA AGENTI ZOONOSICI ATTRAVERSO PRODOTTI VEGETALI OTTENUTI IN AREE AD ELEVATA PRESSIONE ZOOTECNICA - PROGETTO DEL CENTRO NAZIONALE PER LA PREVENZIONE E IL CONTROLLO DELLE MALATTIE (CCM)	0,00	0,00	0,00	0,00	0,00	0,00	0,00	0,00	0,00	0,00	0,00		2	101	2010102	2.01.01.02.000	2.01.03	1	2	2
52	04	02	1254	DPR. 30/4/96 N.317 E SUCCESSIVE MODIFICAZIONI. IDENTIFICAZIONE REGISTRAZIONE PATRIMONIO BOVINO. GESTIONE BANCA DATI REGIONALE E NAZIONALE.	0,00	0,00	30.000,00	30.000,00	30.000,00	0,00	30.000,00	30.000,00	0,00	30.000,00	30.000,00	7640	2	101	2010101	2.01.01.01.000	2.01.01	1	2	2
52	04	02	1393	CONTRIBUTO STATALE CONTRATTO DIPENDENTI ISTITUTO ZOOPROFILATTICO SPERIMENTALE (ART.3, COMMA 52, LEGGE N.350/2003 - DELIBERA CIPE N.26 DEL 29/9/2004).	0,00	0,00	538.912,00	538.912,00	538.912,00	0,00	538.912,00	538.912,00	0,00	538.912,00	538.912,00	7604	2	101	2010101	2.01.01.01.000	2.01.01	1	2	2
52	04	02	2410	CONTRIBUTI ALLA REGIONE PER LE SPESE RELATIVE ALLE ISPEZIONI E AI CONTROLLI VETERINARI GRUPPO NORV. (DIRETTIVE CEE 93/118 E 96/43; D.LVO 19/11/2008, N.194).	228.294,14	0,00	50.000,00	50.000,00	278.294,14	0,00	50.000,00	50.000,00	0,00	50.000,00	50.000,00	7622	3	500	3059900	3.05.99.99.000	3.02.04	1	2	2
52	04	02	2416	SANITA' - VETERINARIA DIRITTI PER IL RILASCIO AUTORIZZAZIONE E RICONOSCIMENTO DI CUI AL DPCM 26/5/2000 IN APPLICAZIONE DEL DL.VO 31/3/1998 N. 112	100.156,27	0,00	0,00	0,00	100.156,27	0,00	0,00	0,00	0,00	0,00	0,00		3	100	3010200	3.01.02.01.000	3.02.04	1	2	2
52	04	02	2454	PROVENTI DERIVANTI DAL SISTEMA SANZIONATORIO DELLE NORME IN MATERIA DI SICUREZZA ALIMENTARE E SANITÀ PUBBLICA VETERINARIA - DGRC 623/2014	17.110,20	0,00	200.000,00	200.000,00	217.110,20	0,00	200.000,00	200.000,00	0,00	200.000,00	200.000,00	7354	3	200	3020300	3.02.03.01.000	3.02.01	2	2	2
52	04	02	2668	FONDI DELL'AGEA A TITOLO DI RIMBORSO DELLE SOMME ANTICIPATE NEL 2003 DALLA REGIONE PER L'EMERGENZA DIOSSINA	0,00	0,00	0,00	0,00	0,00	0,00	0,00	0,00	0,00	0,00	0,00		3	500	3050200	3.05.02.03.000	3.02.03	2	2	2
52	04	02	2740	RESTITUZIONE DA PARTE DELLE CC.MM. E DEGLI EE.LL. SINGOLARMENTE O ASSOCIATI DI SOMME DESTINATE ALLA COSTRUZIONE DI CANILI EX LEGE 281/91	0,00	0,00	0,00	0,00	0,00	0,00	0,00	0,00	0,00	0,00	0,00		3	500	3050200	3.05.02.03.000	3.02.03	2	2	2
		02 Totale			587.456,92	0,00	22.675.857,00	22.675.857,00	23.263.313,92	0,00	22.655.857,00	22.655.857,00	0,00	22.635.857,00	22.635.857,00									
DG 52 04 03 - Prevenzione e igiene sanitaria - prevenzione e tutela della salute e della sicurezza negli ambienti di vita e lavoro - O.E.R.																								
52	04	03	172	TRASFERIMENTI STATALI PER LA PREDISPOSIZIONE DEL PIANO RELATIVO AI VACCINI PER LE MALATTIE INFETTIVE, DIFFUSIVE E QUARANTENARIE.	0,00	0,00	0,00	0,00	0,00	0,00	0,00	0,00	0,00	0,00	0,00		2	101	2010101	2.01.01.01.000	2.01.01	2	2	2
52	04	03	176	ACCORDO DI COLLABORAZIONE TRA LA REGIONE CAMPANIA ED IL MINISTERO DELLA SALUTE PER LA REALIZZAZIONE DEL PROGETTO VIGILANZA SANITARIA RIFIUTI (VISARI).	0,00	0,00	0,00	0,00	0,00	0,00	0,00	0,00	0,00	0,00	0,00		2	101	2010101	2.01.01.01.000	2.01.01	2	2	2

DIP	DG	UOD	Cap 2016 E	Descrizione	Residui attivi	Competenza libera 2016	Competenza vincolata 2016	Competenza 2016	Cassa 2016	Competenza libera 2017	Competenza vincolata 2017	Competenza 2017	Competenza libera 2018	Competenza vincolata 2018	Competenza 2018	Correlazioni	Titolo	Tipologia	Categoria	IV Livello piano dei conti	Siope (codice bilancio)	Ricorrenti	Codice identificativo entrata UE	Perimetro sanita
52	04	03	730	PROGETTO - STATO DI ATTUAZIONE DEI MODELLI INNOVATIVI DI ASSISTENZA PRIMARIA NELLE REGIONI ITALIANE	0,00	0,00	0,00	0,00	0,00	0,00	0,00	0,00	0,00	0,00	0,00		2	101	2010102	2.01.01.02.000	2.01.03	1	2	2
52	04	03	774	INTEGRAZIONE COMMISSIONI MEDICHE PER L'ACCERTAMENTO DELL'HANDICAP (ART.4 L.5.2.92, N.104)	197.259,09	0,00	0,00	0,00	197.259,09	0,00	0,00	0,00	0,00	0,00	0,00		2	101	2010101	2.01.01.01.000	2.01.01	1	2	2
52	04	03	775	FINANZIAMENTO PER L'ATTUAZIONE DELLA L. 296/2006, ART. 1 COMMA 808 PER IL PROSIEGUO DELL'INTERVENTO SPECIALE PER LA DIFFUSIONE DEGLI SCREENING DI CUI ALLA L. 138/2004	0,00	0,00	0,00	0,00	0,00	0,00	0,00	0,00	0,00	0,00	0,00		2	101	2010101	2.01.01.01.000	2.01.01	1	2	2
52	04	03	791	EMERGENZE AMBIENTALI ART. 2, C. 4 OCTIES DL 136/2013	0,00	0,00	0,00	0,00	0,00	0,00	0,00	0,00	0,00	0,00	0,00		2	101	2010101	2.01.01.01.000	2.01.01	1	2	2
52	04	03	794	REGISTRO NAZIONALE MALATTIE RARE	0,00	0,00	0,00	0,00	0,00	0,00	0,00	0,00	0,00	0,00	0,00		2	101	2010101	2.01.01.01.000	2.01.01	1	2	2
52	04	03	846	STRATEGIE PER IL MIGLIORAMENTO DELLA COPERTURA VACCINALE NEI BAMBINI CON PATOLOGIA CRONICA	0,00	0,00	0,00	0,00	0,00	0,00	0,00	0,00	0,00	0,00	0,00		2	101	2010102	2.01.01.02.000	2.01.03	1	2	2
52	04	03	940	SOSTEGNO ALLE FUNZIONI DI INTERFACCIA TRA LE REGIONI E LE PROVINCE AUTONOME ED IL CENTRO NAZIONALE PER LA PREVENZIONE ED IL CONTROLLO DELLE MALATTIE (CCM)	0,00	0,00	0,00	0,00	0,00	0,00	0,00	0,00	0,00	0,00	0,00		2	101	2010101	2.01.01.01.000	2.01.01	1	2	2
52	04	03	950	STRATEGIA PER L'OFFERTA ATTIVA DEL VACCINO E STUDIO MULTICENTRICO SU INFEZIONI DA HPV IN ITALIA	0,00	0,00	0,00	0,00	0,00	0,00	0,00	0,00	0,00	0,00	0,00		2	101	2010101	2.01.01.01.000	2.01.01	1	2	2
52	04	03	1217	RISORSE FINANZIARIE PER FUNZIONI E COMPITI AMMINISTRATIVI CONFERITI DALLO STATO IN MATERIA DI INDENNITA' AI SOGGETTI DANNEGGIATI DA VACCINAZIONI OBBLIGATORIE, TRASFUSIONI ED EMODERIVATI (L. 15/3/97 N. 59; D.LGVO 31/3/98 N. 112; L. 210/92 E L. 238/97). SALVO CONGUAGLIO	149.460,91	0,00	22.468.237,00	22.468.237,00	22.617.697,91	0,00	32.446.602,47	32.446.602,47	0,00	16.401.813,01	16.401.813,01	7060	2	101	2010101	2.01.01.01.000	2.01.01	1	2	2
52	04	03	1501	OKKIO ALLA RISTORAZIONE: PROGETTO C.C.M. INTERREGIONALE IN RETE PER LA SORVEGLIANZA, IL MONITORAGGIO E LA PROMOZIONE DELLA SALUTE NELLA RISTORAZIONE COLLETTIVA.	0,00	0,00	0,00	0,00	0,00	0,00	0,00	0,00	0,00	0,00	0,00		2	101	2010102	2.01.01.02.000	2.01.03	1	2	2
52	04	03	1998	ATTUAZIONE DEL REGOLAMENTO (CE) N. 1907/2006 DEL PARLAMENTO EUROPEO E DEL CONSIGLIO CONCERNENTE LA REGISTRAZIONE, LA VALUTAZIONE, L'AUTORIZZAZIONE E LA RESTRIZIONE DELLE SOSTANZE CHIMICHE (REACH)	0,00	0,00	0,00	0,00	0,00	0,00	0,00	0,00	0,00	0,00	0,00		2	101	2010101	2.01.01.01.000	2.01.01	1	2	2
52	04	03	2425	PROVENTI DERIVANTI DAL SISTEMA SANZIONATORIO DELLE NORME IN MATERIA DI SICUREZZA E PREVENZIONE IN AMBIENTI DI LAVORO - D.LGS N. 81/2008	0,00	0,00	0,00	0,00	0,00	0,00	0,00	0,00	0,00	0,00	0,00		3	500	3059900	3.05.99.99.000	3.02.04	2	2	2
52	04	03	2426	PROVENTI DERIVANTI DAL SISTEMA SANZIONATORIO DELLE NORME IN MATERIA DI SICUREZZA E PREVENZIONE IN AMBIENTI DI LAVORO	0,00	0,00	2.630.974,85	2.630.974,85	2.630.974,85	0,00	2.630.974,85	2.630.974,85	0,00	2.630.974,85	2.630.974,85	7196	3	200	3020300	3.02.03.01.000	3.02.01	2	2	2
52	04	03	2686	RESTITUZIONE DI SOMME PER INDENNIZZI DI VACCINAZIONI E TRASFUSIONI DI SANGUE ED EMODERIVATI NON UTILIZZATE DAI BENEFICIARI DELLA LEGGE 210/92	0,00	0,00	0,00	0,00	0,00	0,00	0,00	0,00	0,00	0,00	0,00		3	500	3050200	3.05.02.03.000	3.02.03	2	2	2
52	04	03	2960	RESTITUZIONE SOMMA NON RENDICONTATA A.O.U. S.U.N.	0,00	0,00	0,00	0,00	0,00	0,00	0,00	0,00	0,00	0,00	0,00		3	500	3050200	3.05.02.03.000	3.02.03	2	2	2
		03 Totale			346.720,00	0,00	25.099.211,85	25.099.211,85	25.445.931,85	0,00	35.077.577,32	35.077.577,32	0,00	19.032.787,86	19.032.787,86									
DG 52 04 04 - Assistenza territoriale																								

DIP	DG	UOD	Cap 2016 E	Descrizione	Residui attivi	Competenza libera 2016	Competenza vincolata 2016	Competenza 2016	Cassa 2016	Competenza libera 2017	Competenza vincolata 2017	Competenza 2017	Competenza libera 2018	Competenza vincolata 2018	Competenza 2018	Correlazioni	Titolo	Tipologia	Categoria	IV Livello piano dei conti	Siope (codice bilancio)	Ricorrenti	Codice identificativo entrata UE	Perimetro sanita
52	04	04	726	QUOTE DEL FINANZIAMENTO STATALE DELLA SPESA SANITARIA CORRENTE DESTINATE ALL'ASSISTENZA SANITARIA DEGLI STRANIERI IRREGOLARI: INTESE STATO-REGIONI N. 131 E N. 135 DEL 26/09/2013	40.790.561,12	0,00	4.831.202,00	4.831.202,00	45.621.763,12	0,00	4.831.202,00	4.831.202,00	0,00	4.831.202,00	4.831.202,00	7046	2	101	2010101	2.01.01.01.000	2.01.01	1	2	2
		04 Totale			40.790.561,12	0,00	4.831.202,00	4.831.202,00	45.621.763,12	0,00	4.831.202,00	4.831.202,00	0,00	4.831.202,00	4.831.202,00									
DG 52 04 05 - Interventi socio-sanitari																								
52	04	05	470	FONDI DELLO STATO PER IL MONITORAGGIO DELLE ALCOOLDIPENDENZE (LEGGE N.125 del 30/3/2001).	0,00	0,00	0,00	0,00	0,00	0,00	0,00	0,00	0,00	0,00	0,00		2	101	2010101	2.01.01.01.000	2.01.01	1	2	2
52	04	05	630	FONDI DEL MINISTERO DELLA SALUTE PER L'ATTUAZIONE DEL PROGETTO OBIETTIVO PER LA PREVENZIONE DELLA SALUTE MENTALE DEGLI ADOLESCENTI NELLE COMUNITA' SCOLASTICHE E LOCALI.	0,00	0,00	0,00	0,00	0,00	0,00	0,00	0,00	0,00	0,00	0,00		2	101	2010101	2.01.01.01.000	2.01.01	2	2	2
52	04	05	722	PROGETTI DI RILIEVO NAZIONALE A VALENZA SOCIOSANITARIA	0,00	0,00	0,00	0,00	0,00	0,00	0,00	0,00	0,00	0,00	0,00		2	101	2010101	2.01.01.01.000	2.01.01	2	2	2
52	04	05	723	PROGETTO DI RILIEVO NAZIONALE, A REGIA REGIONALE, INTERREGIONALE E/O LOCALE, A VALENZA SOCIOSANITARIA	0,00	0,00	0,00	0,00	0,00	0,00	0,00	0,00	0,00	0,00	0,00		2	101	2010102	2.01.01.02.000	2.01.03	2	2	2
52	04	05	750	F.S.N.. PARTE CORRENTE ANNO 1992. FONDI A DESTINAZIONE VINCOLATA PER ASSISTENZA A TOSSICODIPENDENTI (L.26.6.90, N.162)	0,00	0,00	0,00	0,00	0,00	0,00	0,00	0,00	0,00	0,00	0,00		2	101	2010101	2.01.01.01.000	2.01.01	2	2	2
52	04	05	974	FONDI DEL MINISTERO DELLA SALUTE PER L'ATTUAZIONE DEL PROGETTO OBIETTIVO PER LA PREVENZIONE DELLA SALUTE MENTALE DEGLI ADOLESCENTI NELLE COMUNITA' SCOLASTICHE E LOCALI.	0,00	0,00	0,00	0,00	0,00	0,00	0,00	0,00	0,00	0,00	0,00		2	101	2010101	2.01.01.01.000	2.01.01	2	2	2
52	04	05	1004	POTENZIAMENTO DEI CENTRI ESISTENTI NONCHE' REALIZZAZIONE DI NUOVI CENTRI SPECIALIZZATI PER LA PREVENZIONE DELLA CECITA', EDUCAZIONE E RIABILITAZIONE VISIVA (ART. 2 LEGGE 28/08/97, N. 284).	0,00	0,00	0,00	0,00	0,00	0,00	0,00	0,00	0,00	0,00	0,00		2	101	2010101	2.01.01.01.000	2.01.01	1	2	2
52	04	05	2606	RISORSE TRASFERITE DA AMMINISTRAZIONI LOCALI PER LA LOTTA ALLE DIPENDENZE PATOLOGICHE.	171.030,36	0,00	0,00	0,00	171.030,36	0,00	0,00	0,00	0,00	0,00	0,00		2	101	2010102	2.01.01.02.000	2.01.03	1	2	2
52	04	05	2607	RISORSE TRASFERITE DA AMMINISTRAZIONI CENTRALI PER PROGETTI SULLA LOTTA ALLA DROGA.	0,00	0,00	0,00	0,00	0,00	0,00	0,00	0,00	0,00	0,00	0,00		2	101	2010101	2.01.01.01.000	2.01.01	1	2	2
52	04	05	2658	LOTTA ALLA DROGA. RESTITUZIONE SOMME NON UTILIZZATE PER L'ATTUAZIONE DI PROGRAMMI O PROGETTI PER LA LOTTA ALLA DROGA	0,00	0,00	0,00	0,00	0,00	0,00	0,00	0,00	0,00	0,00	0,00		3	500	3050200	3.05.02.03.000	3.02.03	2	2	2
52	04	05	2678	RESTITUZIONE E RECUPERO DI SOMME NON UTILIZZATE DAGLI ENTI BENEFICIARI DI ASSEGNAZIONI PER LA LOTTA ALLA DROGA	0,00	0,00	0,00	0,00	0,00	0,00	0,00	0,00	0,00	0,00	0,00		3	500	3050200	3.05.02.03.000	3.02.03	2	2	2
		05 Totale			171.030,36	0,00	0,00	0,00	171.030,36	0,00	0,00	0,00	0,00	0,00	0,00									
DG 52 04 06 - Assistenza ospedaliera																								
52	04	06	732	FONDO DA RIPARTIRE PER PROVVEDERE A DOTARE LUOGHI, STRUTTURE E MEZZI DI TRASPORTO DI DEFIBRILLATORI SEMIAUTOMATICI E AUTOMATICI ESTERNI.	0,00	0,00	0,00	0,00	0,00	0,00	0,00	0,00	0,00	0,00	0,00		2	101	2010101	2.01.01.01.000	2.01.01	2	2	2
52	04	06	748	FONDI PER L'ISTITUZIONE ED IL FUNZIONAMENTO DEL CENTRO REGIONALE DI RIFERIMENTO PER I TRAPIANTI D'ORGANO. INIZIATIVE EX ART. 10 - 8° COMMA, ART. 12 - 4° COMMA, ART. 16 - 3° COMMA ED ART. 17 - 2° COMMA - DELLA LEGGE N. 91 DELL'1/4/1999.	0,00	0,00	0,00	0,00	0,00	0,00	0,00	0,00	0,00	0,00	0,00		2	101	2010101	2.01.01.01.000	2.01.01	1	2	2
52	04	06	753	PROGETTO DI RICERCA CORRENTE 2012 - LA VALUTAZIONE DELLA QUALITA' DELLE STRUTTURE OSPEDALIERE SECONDO LA PROSPETTIVA DEL CITTADINO.	0,00	0,00	0,00	0,00	0,00	0,00	0,00	0,00	0,00	0,00	0,00		2	101	2010101	2.01.01.01.000	2.01.01	2	2	2

DIP	DG	UOD	Cap 2016 E	Descrizione	Residui attivi	Competenza libera 2016	Competenza vincolata 2016	Competenza 2016	Cassa 2016	Competenza libera 2017	Competenza vincolata 2017	Competenza 2017	Competenza libera 2018	Competenza vincolata 2018	Competenza 2018	Correlazioni	Titolo	Tipologia	Categoria	IV Livello piano dei conti	Siope (codice bilancio)	Ricorrenti	Codice identificativo entrata UE	Perimetro sanita
52	04	06	755	PROGETTO PILOTA SORVEGLIANZA DELLA MORTALITA' MATERNA NELLE REGIONI DEL NORD, CENTRO E SUD ITALIA.	11.000,00	0,00	0,00	0,00	11.000,00	0,00	0,00	0,00	0,00	0,00	0,00		2	101	2010101	2.01.01.01.000	2.01.01	2	2	2
52	04	06	770	SIRES 118 CONSULENZE	0,00	0,00	0,00	0,00	0,00	0,00	0,00	0,00	0,00	0,00	0,00		3	500	3059900	3.05.99.99.000	3.02.04	2	1	1
52	04	06	1450	FONDI EX LEGE 219 DEL 21/10/2005 PER SUPPORTARE ONERI DI IMPIANTO DELLE STRUTTURE E DEGLI STRUMENTI NECESSARI PER GARANTIRE IL COORDINAMENTO INTRAREGIONALE ED INTERREGIONALE DELLE ATTIVITA' TRASFUSIONALI, DEI FLUSSI DI SCAMBIO E DI COMPENSAZIONE, NONCHE' IL MONITORAGGIO DEL RAGGIUNGIMENTO DEGLI OBIETTIVI DI CUI AGLI ARTT. 1 ED 11 EX LEGE 219 DEL 21/10/2005.	0,00	0,00	0,00	0,00	0,00	0,00	0,00	0,00	0,00	0,00	0,00		4	200	4020100	4.02.01.01.000	4.02.01	2	2	2
52	04	06	1456	FONDI EX LEGE 219 DEL 21/10/2005 PER SUPPORTARE ONERI DI FUNZIONAMENTO DELLE STRUTTURE E DEGLI STRUMENTI NECESSARI PER GARANTIRE IL COORDINAMENTO INTRAREGIONALE ED INTERREGIONALE DELLE ATTIVITA' TRASFUSIONALI, DEI FLUSSI DI SCAMBIO E DI COMPENSAZIONE, NONCHE' IL MONITORAGGIO DEL RAGGIUNGIMENTO DEGLI OBIETTIVI DI CUI AGLI ARTT. 1 ED 11 EX LEGE 219 DEL 21/10/2005.	0,00	0,00	0,00	0,00	0,00	0,00	0,00	0,00	0,00	0,00	0,00		2	101	2010101	2.01.01.01.000	2.01.01	1	2	2
52	04	06	1496	FONDI EX D.LGS. N. 207 DEL 9/11/2007: RINTRACCIABILITÀ DEL SANGUE E DEGLI EMOCOMPONENTI DESTINATI A TRASFUSIONI - NOTIFICA DEGLI EFFETTI INDESIDERATI ED INCIDENTI GRAVI	0,00	0,00	0,00	0,00	0,00	0,00	0,00	0,00	0,00	0,00	0,00		2	101	2010101	2.01.01.01.000	2.01.01	1	2	2
52	04	06	1498	FONDI EX D.LGS. N. 208 DEL 9/11/2007: IMPLEMENTO DELLE NORME E SPECIFICHE COMUNITARIE AD UN SISTEMA DI QUALITÀ PER I SERVIZI TRASFUSIONALI	0,00	0,00	0,00	0,00	0,00	0,00	0,00	0,00	0,00	0,00	0,00		2	101	2010101	2.01.01.01.000	2.01.01	1	2	2
		06 Totale			11.000,00	0,00	0,00	0,00	11.000,00	0,00	0,00	0,00	0,00	0,00	0,00									
DG 52 04 08 - Politica del farmaco e dispositivi																								
52	04	08	766	FONDI IN MATERIA DI RISCHIO CLINICO CONNESSO ALL'USO DI DISPOSITIVI MEDICI.	0,00	0,00	0,00	0,00	0,00	0,00	0,00	0,00	0,00	0,00	0,00		2	101	2010101	2.01.01.01.000	2.01.01	1	2	2
52	04	08	795	FARMACI INNOVATIVI ART. 1, C. 593 L. 190/2014	0,00	0,00	0,00	0,00	0,00	0,00	0,00	0,00	0,00	0,00	0,00		2	101	2010101	2.01.01.01.000	2.01.01	1	2	2
52	04	08	1158	FINANZIAMENTO DELLE INIZIATIVE DI FARMACOVIGILANZA E DI INFORMAZIONE DEGLI OPERATORI SANITARI SULLE PROPRIETA' E GLI EFFETTI DEI MEDICINALI E CAMPAGNE DI EDUCAZIONE SANITARIA TRAMITE LE AA.SS.LL.	2.179.000,00	0,00	1.438.387,44	1.438.387,44	3.617.387,44	0,00	1.440.000,00	1.440.000,00	0,00	1.440.000,00	1.440.000,00	7290	2	101	2010101	2.01.01.01.000	2.01.01	1	2	2
52	04	08	1430	FONDI PER L'ATTUAZIONE DEL PROGETTO EUROMED SAT PER L'APPROPRIATEZZA DELLE PRESCRIZIONI FARMACEUTICHE.	7.250,00	0,00	0,00	0,00	7.250,00	0,00	0,00	0,00	0,00	0,00	0,00		2	101	2010101	2.01.01.01.000	2.01.01	1	2	2
52	04	08	1454	ART. 4 E ART. 5 L. 123 DEL 4 LUGLIO 2005 - EROGAZIONE DEI PRODOTTI SENZA GLUTINE MALATI DI CELIACHIA E ATTIVITA' DI FORMAZIONE E AGGIORNAMENTO.	236.236,99	0,00	0,00	0,00	236.236,99	0,00	0,00	0,00	0,00	0,00	0,00		2	101	2010101	2.01.01.01.000	2.01.01	1	2	2
52	04	08	1468	FONDI TRASFERITI DALLO STATO RIDUZIONE DELLE PERCENTUALI DI SCONTO A CARICO DELLE FARMACIE PER L'ANNO 2006 E SUCCESSIVI.	0,00	0,00	0,00	0,00	0,00	0,00	0,00	0,00	0,00	0,00	0,00		2	101	2010101	2.01.01.01.000	2.01.01	1	2	2
52	04	08	1500	LEGGE N. 326/2003 ART. 48 COMMA 19 - FONDO AIFA	0,00	0,00	0,00	0,00	0,00	0,00	0,00	0,00	0,00	0,00	0,00		2	101	2010101	2.01.01.01.000	2.01.01	1	2	2
52	04	08	1502	SVILUPPO DI UNA CAMPAGNA DI INFORMAZIONE VIA WEB SULL'USO CONSAPEVOLE DEI COSMETICI, RISPETTO AL RISCHIO DI CONTRAFFAZIONE PER QUELLI ACQUISTATI FUORI DAI CANALI LEGALI.	0,00	0,00	0,00	0,00	0,00	0,00	0,00	0,00	0,00	0,00	0,00		2	101	2010101	2.01.01.01.000	2.01.01	2	2	2
		08 Totale			2.422.486,99	0,00	1.438.387,44	1.438.387,44	3.860.874,43	0,00	1.440.000,00	1.440.000,00	0,00	1.440.000,00	1.440.000,00									

DIP	DG	UOD	Cap 2016 E	Descrizione	Residui attivi	Competenza libera 2016	Competenza vincolata 2016	Competenza 2016	Cassa 2016	Competenza libera 2017	Competenza vincolata 2017	Competenza 2017	Competenza libera 2018	Competenza vincolata 2018	Competenza 2018	Correlazioni	Titolo	Tipologia	Categoria	IV Livello piano dei conti	Siope (codice bilancio)	Ricorrenti	Codice identificativo entrata UE	Perimetro sanita
DG 52 04 10 - Sistema informativo sanitario e sanita' elettronica																								
52	04	10	498	TRASFERIMENTO FONDI DALLO STATO PER L'ATTUAZIONE DEL PROGETTO SOL - SISTEMA D'INTERMEDIAZIONE DIGITALE A SUPPORTO DELLE CENTRALI DI ACQUISTO.	0,00	0,00	0,00	0,00	0,00	0,00	0,00	0,00	0,00	0,00	0,00		4	200	4020100	4.02.01.01.000	4.02.01	2	2	2
		10 Totale			0,00	0,00	0,00	0,00	0,00	0,00	0,00	0,00	0,00	0,00	0,00									
DG 52 04 11 - Programmazione e pianificazione sanitaria																								
52	04	11	944	FONDI DEL MINISTERO DELLA SALUTE PER PROGRAMMI SPECIALI DI INTERESSE E RILIEVO INTERREGIONALE O NAZIONALE EX ART.12, COMMA 2, LETT.B, D.L.VO N.502 DEL 30/12/92	1.233.213,11	0,00	0,00	0,00	1.233.213,11	0,00	0,00	0,00	0,00	0,00	0,00		2	101	2010101	2.01.01.01.000	2.01.01	1	2	2
		11 Totale			1.233.213,11	0,00	0,00	0,00	1.233.213,11	0,00	0,00	0,00	0,00	0,00	0,00									
DG 52 04 12 - Edilizia sanitaria gestione por e accordi di programma valorizzazione e alienazione del patrimonio immobiliare del SSR																								
52	04	12	488	FSN - PARTE IN CONTO CAPITALE. MANUTENZIONE STRAORDINARIA ED ACQUISTO DI ATTREZZATURE. AZIONI DI RIEQUILIBRIO PER LE CARENZE DELLE STRUTTURE SANITARIE PUBBLICHE (ART.12 COMMA 4 D. L.GVO 30.12.92 N. 502)	0,00	0,00	0,00	0,00	0,00	0,00	0,00	0,00	0,00	0,00	0,00		4	200	4020100	4.02.01.01.000	4.02.01	2	2	2
52	04	12	898	FONDI PER LA RIORGANIZZAZIONE E RIQUALIFICAZIONE DELL'ASSISTENZA SANITARIA NEI GRANDI CENTRI URBANI (ART. 71 LEGGE 448/98).	0,00	0,00	0,00	0,00	0,00	0,00	0,00	0,00	0,00	0,00	0,00		4	200	4020100	4.02.01.01.000	4.02.01	2	2	2
52	04	12	962	FONDI PROVENIENTI DA MUTUI DELLO STATO (QUOTA 95%) CON LA CASSA DD.PP. PER INTERVENTI DI EDILIZIA SANITARIA E REALIZZAZIONE DI RESIDENZE PER ANZIANI. (L. 11.08.88 N. 67 ART. 20)	867.798.554,35	0,00	0,00	0,00	867.798.554,35	0,00	0,00	0,00	0,00	0,00	0,00		4	200	4020600	4.02.06.01.000	4.02.01	2	2	2
52	04	12	1028	FONDI PER ADEGUARE LE STRUTTURE E LE TECNOLOGIE SANITARIE ALLA NORMATIVA VIGENTE IN MATERIA DI SICUREZZA - DELOCALIZZAZIONE DEL PRESIDIO OSPEDALIERO VILLA MALTA DI SARNO. (ART. 20 LEGGE 11.03.1988 N. 67; DELIBERA CIPE 21.03.97; ART. 32, COMMA 4, LEGGE 27.12.97 N. 449)	22.751,37	0,00	0,00	0,00	22.751,37	0,00	0,00	0,00	0,00	0,00	0,00		4	200	4020100	4.02.01.01.000	4.02.01	2	2	2
52	04	12	1174	FONDI DELLO STATO PER LA REALIZZAZIONE DI STRUTTURE DA DESTINARE ALL'ASSISTENZA PALLIATIVA E DI SUPPORTO PER I PAZIENTI AFFETTI DA PATOLOGIA NEOPLASTICA TERMINALE ED AI LORO FAMILIARI AL FINE DI ASSICURARE UNA MIGLIORE QUALITA' DELLA VITA.	0,00	0,00	0,00	0,00	0,00	0,00	0,00	0,00	0,00	0,00	0,00		4	200	4020100	4.02.01.01.000	4.02.01	2	2	2
52	04	12	1260	STRUTTURE SANITARIE PER L'ATTIVITA' LIBERO-PROFESSIONALE INTRAMURARIA AI SENSI DEL D.M. SANITA' 8/6/2001.	58.089.649,28	0,00	0,00	0,00	58.089.649,28	0,00	0,00	0,00	0,00	0,00	0,00		4	200	4020100	4.02.01.01.000	4.02.01	2	2	2
52	04	12	1282	FONDI PER IL POTENZIAMENTO DELLE STRUTTURE DI RADIOTERAPIA ART.28, COMMA 12, LEGGE 488 DEL 23/12/1999. DM SALUTE DEL 28/12/2001.	1.631.924,33	0,00	0,00	0,00	1.631.924,33	0,00	0,00	0,00	0,00	0,00	0,00		4	200	4020100	4.02.01.01.000	4.02.01	2	2	2
52	04	12	2206	RESTITUZIONE DI FONDI STATALI NON UTILIZZATI DA PARTE DELLE AA.OO. PER IL PROGRAMMA DI REALIZZAZIONE DI STRUTTURE DI HOSPICE NELLA REGIONE CAMPANIA AI SENSI DELLA LEGGE 26 FEBBRAIO 1999, N. 39.	0,00	0,00	0,00	0,00	0,00	0,00	0,00	0,00	0,00	0,00	0,00		3	500	3050200	3.05.02.03.000	3.02.03	2	2	2
52	04	12	5036	INTERVENTI URGENTI DI EDILIZIA SANITARIA OSPEDALE COTUGNO DI NAPOLI. (ART.2 LEGGE 05/06/90 N° 135; LEGGE 23/05/97 N° 135; DELIBERA CIPE 06/05/98 N.55 6/8/99 N.136 E 21/12/93)	38.830.611,35	0,00	0,00	0,00	38.830.611,35	0,00	0,00	0,00	0,00	0,00	0,00		4	200	4020100	4.02.01.01.000	4.02.01	2	2	2
52	04	12	5062	PRESTITO DELLA CASSA DD.PP. CON ONERI A CARICO DELLO STATO PER L'ATTUAZIONE DEL PROGRAMMA DI INVESTIMENTI PER LA PREVENZIONE E LA LOTTA ALL'A.I.D.S. LEGGE N. 135 DEL 5/6/1990, DELIB. CIPE N. 64/2004	357.054,70	0,00	0,00	0,00	357.054,70	0,00	0,00	0,00	0,00	0,00	0,00		6	300	6030100	6.03.01.04.000	5.01.01	2	2	2
		12 Totale			966.730.545,38	0,00	0,00	0,00	966.730.545,38	0,00	0,00	0,00	0,00	0,00	0,00									

DIP	DG	UOD	Cap 2016 E	Descrizione	Residui attivi	Competenza libera 2016	Competenza vincolata 2016	Competenza 2016	Cassa 2016	Competenza libera 2017	Competenza vincolata 2017	Competenza 2017	Competenza libera 2018	Competenza vincolata 2018	Competenza 2018	Correlazioni	Titolo	Tipologia	Categoria	IV Livello piano dei conti	Siope (codice bilancio)	Ricorrenti	Codice identificativo entrata UE	Perimetro sanita
DG 52 04 13 - Personale del SSR																								
52	04	13	798	F.S.N. - PARTE CORRENTE. BORSE DI STUDIO PER LA FORMAZIONE SPECIFICA DI MEDICINA GENERALE - DIRETTIVA CEE 86/457 - DELIBERA CIPE N.61/2004 - CORSO D.M. 11/9/2003.	6.990.786,50	0,00	3.626.965,00	3.626.965,00	10.617.751,50	0,00	3.626.965,00	3.626.965,00	0,00	3.626.965,00	3.626.965,00	7022	2	101	2010101	2.01.01.01.000	2.01.01	1	2	2
52	04	13	1261	FONDI PER L'ESCLUSIVITA' DI RAPPORTO DEI DIRIGENTI DEL RUOLO SANITARIO (ART. 72, COMMA 6, LEGGE 448/98)	6.479.646,39	0,00	3.192.424,00	3.192.424,00	9.672.070,39	0,00	3.192.424,00	3.192.424,00	0,00	3.192.424,00	3.192.424,00	7306	2	101	2010101	2.01.01.01.000	2.01.01	1	2	2
52	04	13	2614	RESTITUZIONE DI FONDI STATALI NON UTILIZZATI PER I CORSI BIENNALI DI FORMAZIONE SPECIFICA IN MEDICINA GENERALE.	98.198,37	0,00	0,00	0,00	98.198,37	0,00	0,00	0,00	0,00	0,00	0,00		3	500	3050200	3.05.02.03.000	3.02.03	2	2	2
		13 Totale			13.568.631,26	0,00	6.819.389,00	6.819.389,00	20.388.020,26	0,00	6.819.389,00	6.819.389,00	0,00	6.819.389,00	6.819.389,00									
DG 52 04 14 - Governo economico finanziario in raccordo con la DG risorse finanziarie																								
52	04	14	128	DISACCANTONAMENTO QUOTE PREMIALI	0,00	0,00	0,00	0,00	0,00	0,00	0,00	0,00	0,00	0,00	0,00		1	102	1010203	1.01.02.03.000	1.03.01	2	2	2
52	04	14	150	FONDO SANITARIO NAZIONALE PARTE CORRENTE.	0,00	0,00	0,00	0,00	0,00	0,00	0,00	0,00	0,00	0,00	0,00		2	101	2010101	2.01.01.01.000	2.01.01	2	2	2
52	04	14	158	FONDO TRANSITORIO DELLO STATO A SOSTEGNO DEL PIANO DI RIENTRO APPROVATO CON DGRC N. 460 DEL 20/3/07	0,00	0,00	0,00	0,00	0,00	0,00	0,00	0,00	0,00	0,00	0,00		2	101	2010101	2.01.01.01.000	2.01.01	2	2	2
52	04	14	178	QUOTA PREMIALE ART. 9, C. 2, D.LGS. 149/2011	0,00	0,00	0,00	0,00	0,00	0,00	0,00	0,00	0,00	0,00	0,00		1	301	1030102	1.03.01.02.000	1.05.01	1	2	2
52	04	14	476	FONDO SANITARIO NAZIONALE DI PARTE CORRENTE - QUOTA INDISTINTA.(L.23.12.78, N.833)	0,00	0,00	0,00	0,00	0,00	0,00	0,00	0,00	0,00	0,00	0,00		2	101	2010101	2.01.01.01.000	2.01.01	2	2	2
52	04	14	705	MOBILITÀ ATTIVA ANNI PRECEDENTI ALL'ESERCIZIO FINANZIARIO 2012.	0,00	0,00	0,00	0,00	0,00	0,00	0,00	0,00	0,00	0,00	0,00		3	100	3010200	3.01.02.01.000	3.02.04	1	2	2
52	04	14	706	SERVIZIO SANITARIO NAZIONALE - MOBILITA' ATTIVA EXTRAREGIONALE	0,00	0,00	138.347.509,00	138.347.509,00	138.347.509,00	0,00	138.347.509,00	138.347.509,00	0,00	138.347.509,00	138.347.509,00	7007	3	100	3010200	3.01.02.01.000	3.02.04	1	2	2
52	04	14	740	SOMMA RESIDUA DEL F.S.N.1991 DI PARTE CORRENTE ATTRIBUITA DALLO STATO A TITOLO INDISTINTO PER SOPPERIRE ALLE ULTERIORI OCCORRENZE FINANZIARIE DI CUI ALL'ART.2 L.18.3.93, N.67 (DEL.CIPE 7.4.93)	6.455.711,24	0,00	0,00	0,00	6.455.711,24	0,00	0,00	0,00	0,00	0,00	0,00		2	101	2010101	2.01.01.01.000	2.01.01	2	2	2
52	04	14	781	FONDO SANITARIO NAZIONALE 2003. QUOTA RIEQUILIBRIO TRA LE REGIONI	0,00	0,00	0,00	0,00	0,00	0,00	0,00	0,00	0,00	0,00	0,00		1	301	1030102	1.03.01.02.000	1.05.01	2	2	2
52	04	14	783	RISORSE EROGATE DALLO STATO PER LA COPERTURA DEL DEBITO SANITARIO RESIDUO AL 31/12/2005, IN APPLICAZIONE DELL'ACCORDO STATO-REGIONE AI SENSI DELL'ART. 1, COMMA 180, LEGGE N. 311/2004	0,00	0,00	0,00	0,00	0,00	0,00	0,00	0,00	0,00	0,00	0,00		2	101	2010101	2.01.01.01.000	2.01.01	2	2	2
52	04	14	2615	RESTITUZIONE SOMME DI PARTE CORRENTE	0,00	0,00	0,00	0,00	0,00	0,00	0,00	0,00	0,00	0,00	0,00		3	500	3050200	3.05.02.03.000	3.02.03	2	2	2
52	04	14	2798	INTROITI PER VERSAMENTI IN PAY BACK DELLE AZIENDE FARMACEUTICHE IN ATTUAZIONE DELL'ART. 1, COMMA 796, LETTERA G) DELLA LEGGE 296/2006	22.378.582,90	0,00	0,00	0,00	22.378.582,90	0,00	0,00	0,00	0,00	0,00	0,00		2	103	2010302	2.01.03.02.000	2.03.01	1	2	2
52	04	14	5000	MUTUO CON ONERI A CARICO DELLO STATO PER IL RIPIANO DELLA MAGGIORE SPESA SANITARIA 1984. (D.L.29.9.1984, N.528 CONVERTITO IN LEGGE 31 OTTOBRE 1984,N.733)	0,00	0,00	0,00	0,00	0,00	0,00	0,00	0,00	0,00	0,00	0,00		6	300	6030100	6.03.01.04.000	5.01.01	2	2	2
52	04	14	5004	QUOTA DEL 25% DEL MUTUO CON ONERI DI AMMORTAMENTO A CARICO DELLA REGIONE PER IL RIPIANO DELLA SPESA SANITARIA AUTORIZZATA PER L'ESERCIZIO FINANZIARIO 1990 (ART.3 D.L.15.9.1990, N.262 CONVERTITO CON MODIFICAZIONI IN LEGGE 19.11.1990, N.334)	0,00	0,00	0,00	0,00	0,00	0,00	0,00	0,00	0,00	0,00	0,00		6	300	6030100	6.03.01.04.000	5.01.01	2	2	2
52	04	14	5008	MUTUO CON ONERI A CARICO DELLO STATO PER IL RIPIANO DELLA SPESA SANITARIA PER GLI ANNI 1987-1988 (D.L.25.11.1989, N.382 CONVERTITO IN LEGGE 25.1.1990, N.8)	0,00	0,00	0,00	0,00	0,00	0,00	0,00	0,00	0,00	0,00	0,00		6	300	6030100	6.03.01.04.000	5.01.01	2	2	2
52	04	14	5025	ANTICIPAZIONE DI LIQUIDITA' DI CUI ALL'ARTICOLO 3 DEL D.L. 8 APRILE 2013, N. 35, CONVERTITO, CON MODIFICAZIONI, IN LEGGE 6 GIUGNO 2013, N. 64	0,00	0,00	0,00	0,00	0,00	0,00	0,00	0,00	0,00	0,00	0,00		6	200	6020100	6.02.01.01.000	5.05.01	2	2	2

DIP	DG	UOD	Cap 2016 E	Descrizione	Residui attivi	Competenza libera 2016	Competenza vincolata 2016	Competenza 2016	Cassa 2016	Competenza libera 2017	Competenza vincolata 2017	Competenza 2017	Competenza libera 2018	Competenza vincolata 2018	Competenza 2018	Correlazioni	Titolo	Tipologia	Categoria	IV Livello piano dei conti	Siope (codice bilancio)	Ricorrenti	Codice identificativo entrata UE	Perimetro sanita
52	04	14	5035	ANTICIPAZIONE DI LIQUIDITA', IN APPLICAZIONE DELL'ART. 13, CO. 6, DL 31 AGOSTO 2013, N. 102.	0,00	0,00	0,00	0,00	0,00	0,00	0,00	0,00	0,00	0,00	0,00		6	200	6020100	6.02.01.01.000	5.05.01	2	2	2
52	04	14	5045	ANTICIPAZIONE DI LIQUIDITA' ANNO 2014, DI CUI ALL'ART. 3 DEL DL 8 APRILE 2013, N. 35, CONVERTITO, CON MODIFICAZIONI, IN LEGGE 6 GIUGNO 2013, N. 64.	0,00	0,00	0,00	0,00	0,00	0,00	0,00	0,00	0,00	0,00	0,00		6	200	6020100	6.02.01.01.000	5.05.01	2	2	2
52	04	14	7150	COMPENSAZIONE PAGAMENTI CASSA ORDINARIA/CASSA SANITA'	0,00	0,00	1.000.000.000,00	1.000.000.000,00	1.000.000.000,00	0,00	1.000.000.000,00	1.000.000.000,00	0,00	1.000.000.000,00	1.000.000.000,00	9224	9	100	9019900	9.01.99.05.000	6.02.01	1	2	1
		14 Totale			28.834.294,14	0,00	1.138.347.509,00	1.138.347.509,00	1.167.181.803,14	0,00	1.138.347.509,00	1.138.347.509,00	0,00	1.138.347.509,00	1.138.347.509,00									
DG 52 04 15 - Sanità penitenziaria- medicina scolastica - medicina dello sport - medicina legale e delle assicurazioni																								
52	04	15	478	FSN PARTE CORRENTE. PROVVIDENZE A FAVORE DEGLI HANSENIANI E LORO FAMILIARI (L. 23/12/78, N. 833 E L. 24/01/86, N. 31)	562.678,05	0,00	0,00	0,00	562.678,05	0,00	0,00	0,00	0,00	0,00	0,00		2	101	2010101	2.01.01.01.000	2.01.01	1	2	2
52	04	15	745	FONDI PER IL SUPERAMENTO DEGLI O.P.G.: INTESA STATO REGIONI DEL 7/2/2013 N. 19, DL 25/3/13, N. 24 E SMI.	14.825.723,00	0,00	5.468.662,00	5.468.662,00	20.294.385,00	0,00	5.468.662,00	5.468.662,00	0,00	5.468.662,00	5.468.662,00	7145	2	101	2010101	2.01.01.01.000	2.01.01	1	2	2
52	04	15	760	ASSISTENZA A FAVORE DEI CITTADINI AFFETTI DA TBC NON ASSISTITI DALL'INPS SALDO ANNO 1994 (ART. 5 LEGGE 88/1987)	0,00	0,00	0,00	0,00	0,00	0,00	0,00	0,00	0,00	0,00	0,00		2	101	2010101	2.01.01.01.000	2.01.01	1	2	2
52	04	15	777	RISORSE PER ACCERTAMENTI MEDICO - LEGALI SUI DIPENDENTI ASSENTI PER MALATTIA EFFETTUATI DALLE AZIENDE SANITARIE LOCALI EX D.L. 95/2012 MODIFICATO DALLA L. 135/2012, ART. 14, COMMA 27, E INTEGRATO DALLA L. 147/2013, ART. 1 COMMA 339.	0,00	0,00	0,00	0,00	0,00	0,00	0,00	0,00	0,00	0,00	0,00		2	101	2010101	2.01.01.01.000	2.01.01	1	2	2
52	04	15	1366	ACCANTONAMENTO DEL FSN PER GLI ONERI ASSISTENZIALI DEL PERSONALE DEGLI ISTITUTI PENITENZIARI TRASFERITI AL SSN EX ART.2, COMMA 1, D.M. 10/4/2000.	43.184.947,00	0,00	22.267.602,00	22.267.602,00	65.452.549,00	0,00	22.267.602,00	22.267.602,00	0,00	22.267.602,00	22.267.602,00	7140	2	101	2010101	2.01.01.01.000	2.01.01	1	2	2
		15 Totale			58.573.348,05	0,00	27.736.264,00	27.736.264,00	86.309.612,05	0,00	27.736.264,00	27.736.264,00	0,00	27.736.264,00	27.736.264,00									
DG 52 04 16 - Attività consultoriale e materno infantile																								
52	04	16	762	FONDI CONCERNENTI LA PREVENZIONE ED IL DIVIETO DELLE PRATICHE DI MUTILAZIONE GENITALE FEMMINILE (LEGGE 9/1/2006, N. 7).	0,00	0,00	0,00	0,00	0,00	0,00	0,00	0,00	0,00	0,00	0,00		2	101	2010101	2.01.01.01.000	2.01.01	1	2	2
52	04	16	764	FONDI PER LA PREVENZIONE E CURA DELLA FIBROSI CISTITICA (L.548/93 E 362/99 - ANNI 2001 E 2002).	1.495.484,90	0,00	0,00	0,00	1.495.484,90	0,00	0,00	0,00	0,00	0,00	0,00		2	101	2010101	2.01.01.01.000	2.01.01	1	2	2
52	04	16	792	FONDI DEL MINISTERO DELLA SALUTE PER LE TECNICHE DI PROCREAZIONE ASSISTITA (LEGGE 19/2/2004, N. 40)	0,00	0,00	0,00	0,00	0,00	0,00	0,00	0,00	0,00	0,00	0,00		2	101	2010101	2.01.01.01.000	2.01.01	1	2	2
52	04	16	963	FONDI PER IL COMPLETAMENTO ED IL POTENZIAMENTO DELLA RETE CONSULTORIALE DEL SETTORE MATERNO-INFANTILE "ART. 20 LEGGE 11/8/88 N. 67"	16.381.147,93	0,00	0,00	0,00	16.381.147,93	0,00	0,00	0,00	0,00	0,00	0,00		4	200	4020100	4.02.01.01.000	4.02.01	2	2	2
52	04	16	1252	ATTUAZIONE DEL PROGETTO SINDIS 521 E/9 PER L'IDENTIFICAZIONE DI UN SET DI INDICATORI DI SALUTE PER L'EFFICACIA E L'APPROPRIATEZZA DELLE CURE PERINATALI	0,00	0,00	0,00	0,00	0,00	0,00	0,00	0,00	0,00	0,00	0,00		2	101	2010101	2.01.01.01.000	2.01.01	1	2	2
52	04	16	1312	PROGETTO MINISTERO DELLA SALUTE CCM 2009 - PREVENZIONE DELLE IVG TRA LE DONNE STRANIERE	0,00	0,00	0,00	0,00	0,00	0,00	0,00	0,00	0,00	0,00	0,00		2	101	2010102	2.01.01.02.000	2.01.03	1	2	2
52	04	16	1376	LEGGE 2.2.2006, N.31 ART.2 - DISCIPLINA DEL RISCONTRO SULLE VITTIME DELLA SINDROME DELLA MORTE IMPROVVISA DEL LATTANTE (SIDS) E DI MORTE INASPETTATA DEL FETO	0,00	0,00	0,00	0,00	0,00	0,00	0,00	0,00	0,00	0,00	0,00		2	101	2010101	2.01.01.01.000	2.01.01	1	2	2
		16 Totale			17.876.632,83	0,00	0,00	0,00	17.876.632,83	0,00	0,00	0,00	0,00	0,00	0,00									
	04 Totale				1.388.448.957,02	0,00	1.380.445.144,29	1.380.445.144,29	2.768.894.101,31	0,00	1.390.405.122,32	1.390.405.122,32	0,00	1.374.340.332,86	1.374.340.332,86									
DG 52 05 - DIREZIONE GENERALE PER L'AMBIENTE E L'ECOSISTEMA																								
52	05	00	7030	RIMBORSO ANTICIPAZIONE ASTIR S.P.A.	35.715.193,23	0,00	0,00	0,00	35.715.193,23	0,00	0,00	0,00	0,00	0,00	0,00		9	100	9019900	9.01.99.99.000	6.03.01	2	2	1
		00 Totale			35.715.193,23	0,00	0,00	0,00	35.715.193,23	0,00	0,00	0,00	0,00	0,00	0,00									
DG 52 05 05 - Acustica, qualita' dell'aria e radiazioni - criticità ambientali in rapporto alla salute umana																								

DIP	DG	UOD	Cap 2016 E	Descrizione	Residui attivi	Competenza libera 2016	Competenza vincolata 2016	Competenza 2016	Cassa 2016	Competenza libera 2017	Competenza vincolata 2017	Competenza 2017	Competenza libera 2018	Competenza vincolata 2018	Competenza 2018	Correlazioni	Titolo	Tipologia	Categoria	IV Livello piano dei conti	Siope (codice bilancio)	Ricorrenti	Codice identificativo entrata UE	Perimetro sanita
52	05	05	458	REALIZZAZIONE DEL SISTEMA INFORMATIVO REGIONALE AMBIENTALE CON FUNZIONI DI PFR SINANET.	0,00	0,00	0,00	0,00	0,00	0,00	0,00	0,00	0,00	0,00	0,00		4	200	4020100	4.02.01.01.000	4.02.01	2	2	1
52	05	05	1262	CONTRIBUTI DELLO STATO PER PIANI DI RISANAMENTO CATASTO REGIONALE E ATTIVITA' DI CONTROLLO IN MATERIA DI PROTEZIONE DALLE ESPOSIZIONI A CAMPI ELETTRICI, MAGNETICI ED ELETTROMAGNETICI	180.759,91	0,00	0,00	0,00	180.759,91	0,00	0,00	0,00	0,00	0,00	0,00		2	101	2010101	2.01.01.01.000	2.01.01	2	2	1
52	05	05	1288	FEDERALISMO AMMINISTRATIVO AMBIENTE. FINANZIAMENTO DELLE SPESE ANNUALI DI INTERVENTO. (D.LGS. 112/98)	2.410.764,72	0,00	0,00	0,00	2.410.764,72	0,00	0,00	0,00	0,00	0,00	0,00		4	200	4020100	4.02.01.01.000	4.02.01	2	2	1
		05 Totale			2.591.524,63	0,00	0,00	0,00	2.591.524,63	0,00	0,00	0,00	0,00	0,00	0,00									
DG 52 05 06 - Bonifiche																								
52	05	06	438	FONDI PER L'ATTUAZIONE DEL PROGRAMMA TRIENNALE DI TUTELA AMBIENTALE 1989/91, COMPRESI QUELLI PER LA REALIZZAZIONE DEL SISTEMA INFORMATIVO NAZIONALE AMBIENTALE DELLA REGIONE CAMPANIA (L.28.8.89, N.305)	13.274.497,58	0,00	0,00	0,00	13.274.497,58	0,00	0,00	0,00	0,00	0,00	0,00		4	200	4020100	4.02.01.01.000	4.02.01	2	2	1
52	05	06	454	PROGETTO PER LA VALORIZZAZIONE AMBIENTALE E DI ADEGUAMENTO E FRUIZIONE PUBBLICA DELLA RISERVA FORESTALE DI PROTEZIONE TIRONE-ALTO VESUVIO (ART. 18, LETT. F LEGGE 11.3.1988 N. 67) DELIBERAZIONE CIPE 5.8.1988.	0,00	0,00	0,00	0,00	0,00	0,00	0,00	0,00	0,00	0,00	0,00		4	200	4020100	4.02.01.01.000	4.02.01	2	2	1
52	05	06	768	PIANO DI BONIFICA DELLE AREE CONTAMINATE DELLA REGIONE CAMPANIA (ART.5, COMMA 1., L.441/87)	0,00	0,00	0,00	0,00	0,00	0,00	0,00	0,00	0,00	0,00	0,00		4	200	4020100	4.02.01.01.000	4.02.01	2	2	1
52	05	06	874	FONDI DELLO STATO PER LA REALIZZAZIONE DEI PIANI DI PROTEZIONE DELL'AMBIENTE, DI DECONTAMINAZIONE, DI SMALTIMENTO E DI BONIFICA AI FINI DELLA DIFESA DAI PERICOLI DERIVANTI DALL'AMIANTO. ANNO 1994 (ART.10, L.27.3.92, N.257)	277.408,11	0,00	0,00	0,00	277.408,11	0,00	0,00	0,00	0,00	0,00	0,00		4	200	4020100	4.02.01.01.000	4.02.01	2	2	1
52	05	06	888	FONDI DEL MINISTERO DELL'AMBIENTE PER L'ATTUAZIONE DEL PROGRAMMA TRIENNALE PER LA TUTELA DELL'AMBIENTE 1994/96. AREA PROGRAMMATA "B" - AREE URBANE - (L.28/8/89,N.305) DELIBERA CIPE 21.12.93 E SUCCESSIVE MODIFICHE ED INTEGRAZIONI	3.369.054,94	0,00	0,00	0,00	3.369.054,94	0,00	0,00	0,00	0,00	0,00	0,00		4	200	4020100	4.02.01.01.000	4.02.01	2	2	1
52	05	06	1020	FONDI A DESTINAZIONE VINCOLATA DEL MINISTERO DELL'AMBIENTE PER L'ATTUAZIONE DEGLI INTERVENTI RELATIVI ALL'AREA PROGRAMMATA "E" AREA DI SVILUPPO OCCUPAZIONALE DEL MEZZOGIORNO	3.894.988,83	0,00	0,00	0,00	3.894.988,83	0,00	0,00	0,00	0,00	0,00	0,00		2	101	2010101	2.01.01.01.000	2.01.01	2	2	1
52	05	06	1080	APQ PER LA DEFINIZIONE DEGLI INTERVENTI DI MESSA IN SICUREZZA E BONIFICA DELLE AREE COMPRESE NEL SITO DI INTERESSE NAZIONALE DI NAPOLI ORIENTALE STIPULATO IN ROMA IL 15 NOVEMBRE 2007.	0,00	0,00	0,00	0,00	0,00	0,00	0,00	0,00	0,00	0,00	0,00		4	200	4020100	4.02.01.01.000	4.02.01	2	2	1
52	05	06	1377	FONDI DEL MINISTERO DELL'AMBIENTE PER L'ATTUAZIONE DELL'ACCORDO DI PROGRAMMA "PRIMI INTERVENTI URGENTI PER IL RISANAMENTO AMBIENTALE DELL'AREA EX DEPOSITO FITOFARMACI AGRIMONDA NEL COMUNE DI MARIGLIANELLA (NA)"	0,00	0,00	0,00	0,00	0,00	0,00	0,00	0,00	0,00	0,00	0,00		2	101	2010101	2.01.01.01.000	2.01.01	2	2	1
52	05	06	1387	ADP "AREE DEL LITORALE VESUVIANO" SOTTOSCRITTO IN DATA 12/11/2014	0,00	0,00	0,00	0,00	0,00	0,00	0,00	0,00	0,00	0,00	0,00		4	200	4020100	4.02.01.01.000	4.02.01	2	2	1

DIP	DG	UOD	Cap 2016 E	Descrizione	Residui attivi	Competenza libera 2016	Competenza vincolata 2016	Competenza 2016	Cassa 2016	Competenza libera 2017	Competenza vincolata 2017	Competenza 2017	Competenza libera 2018	Competenza vincolata 2018	Competenza 2018	Correlazioni	Titolo	Tipologia	Categoria	IV Livello piano dei conti	Siope (codice bilancio)	Ricorrenti	Codice identificativo entrata UE	Perimetro sanita
52	05	06	2022	ENTRATE PER PAGAMENTO GETTONI DI PRESENZA PER LE ATTIVITA' RELATIVE AI FONDI MINISTERO DELL'AMBIENTE PER L'ATTUAZIONE DEGLI INTERVENTI RELATIVI ALL'AREA PROGRAMMA "E" - AREA DI SVILUPPO OCCUPAZIONALE DEL MEZZOGIORNO (DELIBERA G.R. N. 3311/2003).	0,00	0,00	0,00	0,00	0,00	0,00	0,00	0,00	0,00	0,00	0,00		3	500	3059900	3.05.99.02.000	3.02.03	2	2	1
52	05	06	2757	FONDI DEL MINISTERO DELL'AMBIENTE PER LA BONIFICA DEL SITO LITORALE DOMIZIO FLEGREO	309.874,14	0,00	309.874,14	309.874,14	619.748,28	0,00	309.874,14	309.874,14	0,00	309.874,14	309.874,14	1232	2	101	2010101	2.01.01.01.000	2.01.01	2	2	1
52	05	06	2776	RESTITUZIONE ECONOMIE FINANZIAMENTO FONDI EX LEGGE 27/2/1992, N.257 PER ATTIVITA' DI DECONTAMINAZIONE, SMALTIMENTO E BONIFICA DELL'AMBIENTE DALL'AMIANTO	0,00	0,00	0,00	0,00	0,00	0,00	0,00	0,00	0,00	0,00	0,00		3	500	3050200	3.05.02.03.000	3.02.03	2	2	1
		06 Totale			21.125.823,60	0,00	309.874,14	309.874,14	21.435.697,74	0,00	309.874,14	309.874,14	0,00	309.874,14	309.874,14									
DG 52 05 07 - Valutazioni ambientali - Autorita' ambientale																								
52	05	07	2412	ONERI CONNESSI ALLE PROCEDURE DI VALUTAZIONE AMBIENTALE VAS (D.LGS. 152/2006 E DPGR 17/2009), VIA (D.LGS. 152/2006 E REG. REG. 2/2010), VI (DPR 357/1997 E REG. REG. 1/2010)	0,00	400.000,00	0,00	400.000,00	400.000,00	400.000,00	0,00	400.000,00	400.000,00	0,00	400.000,00		3	100	3010200	3.01.02.01.000	3.02.04	1	2	1
		07 Totale			0,00	400.000,00	0,00	400.000,00	400.000,00	400.000,00	0,00	400.000,00	400.000,00	0,00	400.000,00									
DG 52 05 08 - Gestione delle risorse naturali protette - Tutela e salvaguardia dell'habitat marino e costiero																								
52	05	08	444	FINANZIAMENTO DI PROGETTI DI RISANAMENTO E DI PROTEZIONE AMBIENTALE (ART.18 LETTERA B LEGGE 11.3.88 N. 67) DELIBERAZIONE CIPE 5.8.88	4.180.202,14	0,00	0,00	0,00	4.180.202,14	0,00	0,00	0,00	0,00	0,00	0,00		4	200	4020100	4.02.01.01.000	4.02.01	2	2	1
52	05	08	510	FONDI DEL MINISTERO DELL'AMBIENTE PER L'ATTUAZIONE DEL PROGETTO COMUNITARIO WETLANDS SULLE ZONE UMIDE.	0,00	0,00	0,00	0,00	0,00	0,00	0,00	0,00	0,00	0,00	0,00		4	200	4020100	4.02.01.01.000	4.02.01	2	1	1
52	05	08	516	ENTRATE STATALI DI CUI ALLA CONVENZIONE DEL 6/12/2007 CON IL MINISTERO DELL'AMBIENTE E DELLA TUTELA DEL TERRITORIO E DEL MARE	1.500.000,00	0,00	3.000.000,00	3.000.000,00	3.000.000,00	0,00	1.500.000,00	1.500.000,00	0,00	1.500.000,00	1.500.000,00	6502,5356,5341, 5343,5345	2	101	2010101	2.01.01.01.000	2.01.01	2	2	1
52	05	08	858	PROGRAMMA BIOITALY - VERIFICA DEI PERIMETRI DEI PSIC E DELLE ZPS, PER LA DIGITALIZZAZIONE DELLE CARTOGRAFIE	0,00	0,00	500.000,00	500.000,00	500.000,00	0,00	350.000,00	350.000,00	0,00	200.000,00	200.000,00	1362	2	101	2010101	2.01.01.01.000	2.01.01	2	2	1
52	05	08	862	PROGRAMMA COMUNITARIO HABITAT.FONDI DELLA C.E.E. PER L'ATTUAZIONE DEL PROGETTO BIOITALY (DIRETTIVA CEE 92/93; L.6.12.91, N.394; CONTRATTO N.1135/SCN/P.95 DEL 31.1.95).	0,00	0,00	0,00	0,00	0,00	0,00	0,00	0,00	0,00	0,00	0,00		2	105	2010501	2.01.05.01.000	2.02.01	2	1	1
52	05	08	894	FONDI FESR PER IL PROGRAMMA DI INIZIATIVA COMUNITARIA INTERREGIONALE II (DECISIONE CEE 1998, 2254 DEL 5/8/98) PER IL PROGETTO "PROBLEMATICHE DELLA FORESTA MEDITERRANEA"	13.386,00	0,00	0,00	0,00	13.386,00	0,00	0,00	0,00	0,00	0,00	0,00		4	200	4020500	4.02.05.01.000	4.03.01	2	1	1
52	05	08	896	FONDI DELLO STATO PER IL PROGRAMMA DI INIZIATIVA COMUNITARIA INTERREGIONALE II (DECISIONE CEE/C 1998, 2254 DEL 5/8/98) PER IL PROGETTO "PROBLEMATICHE DELLA FORESTA MEDITERRANEA".	4.462,00	0,00	0,00	0,00	4.462,00	0,00	0,00	0,00	0,00	0,00	0,00		4	200	4020100	4.02.01.01.000	4.02.01	2	1	1
52	05	08	904	FONDI DELLO STATO PER L'ATTUAZIONE DEL PROGRAMMA DI MONITORAGGIO DELL'AMBIENTE MARINO COSTIERO. (L. 31.12.82 N. 979, D.M 25.9.95, CONVENZ. REP. N. 54 DEL 28.12.95)	158.965,40	0,00	0,00	0,00	158.965,40	0,00	0,00	0,00	0,00	0,00	0,00		2	101	2010101	2.01.01.01.000	2.01.01	2	2	1
52	05	08	907	FONDI DELLO STATO PER L'ATTUAZIONE DEL PROGETTO AREA DORSALE APPENINICA: PREDISPOSIZONE DEL DOCUMENTO CARTOGRAFICO PER LA PIANIFICAZIONE DELL'ASSETTO CARTOGRAFICO PER LA PIANIFICAZIONE DELL'ASSETTO NATURALISTICO DEL TERRITORIO (LEGGE 6/12/91, N. 394).	0,00	500.000,00	0,00	500.000,00	500.000,00	350.000,00	0,00	350.000,00	250.000,00	0,00	250.000,00		2	101	2010101	2.01.01.01.000	2.01.01	2	2	1

DIP	DG	UOD	Cap 2016 E	Descrizione	Residui attivi	Competenza libera 2016	Competenza vincolata 2016	Competenza 2016	Cassa 2016	Competenza libera 2017	Competenza vincolata 2017	Competenza 2017	Competenza libera 2018	Competenza vincolata 2018	Competenza 2018	Correlazioni	Titolo	Tipologia	Categoria	IV Livello piano dei conti	Siope (codice bilancio)	Ricorrenti	Codice identificativo entrata UE	Perimetro sanita
52	05	08	1030	FINANZIAMENTO STATALE PER IL PATTO PER LA CAMPANIA SOSTENIBILE DI EUROPA E DEL MEDITERRANEO	0,00	0,00	0,00	0,00	0,00	0,00	0,00	0,00	0,00	0,00	0,00		4	200	4020100	4.02.01.01.000	4.02.01	2	2	1
52	05	08	1084	PROGRAMMA OPERATIVO INTERREGIONALE II C MISURA 4.1 RETE SOVRANAZIONALE DI LABORATORI AMBIENTALI MULTIFUNZIONALI (QUOTA CEE)	0,00	0,00	0,00	0,00	0,00	0,00	0,00	0,00	0,00	0,00	0,00		4	200	4020500	4.02.05.99.000	4.03.01	2	1	1
52	05	08	1086	PROGRAMMA OPERATIVO INTERREGIONALE II C MISURA 4.1 RETE SOVRANAZIONALE DI LABORATORI AMBIENTALI MULTIFUNZIONALI (QUOTA NAZIONALE)	0,00	0,00	0,00	0,00	0,00	0,00	0,00	0,00	0,00	0,00	0,00		4	200	4020100	4.02.01.01.000	4.02.01	2	1	1
52	05	08	1131	ACCORDO DI PROGRAMMA MULTIREGIONALE PER LA TUTELA DELLA BIODIVERSITA'- RISTRUTTURAZIONE E RESTAURO MURO DI CINTA BORBONICO DEL CRATERE DEGLI ASTRONI IN NAPOLI - DELIBERA CIPE 19/2004	0,00	0,00	0,00	0,00	0,00	0,00	0,00	0,00	0,00	0,00	0,00		4	200	4020100	4.02.01.01.000	4.02.01	2	2	1
52	05	08	1152	FINANZIAMENTO STATALE DEL PROGRAMMA DI INFORMAZIONE, FORMAZIONE ED EDUCAZIONE AMBIENTALE - INFEA.	0,00	0,00	0,00	0,00	0,00	0,00	0,00	0,00	0,00	0,00	0,00		2	101	2010101	2.01.01.01.000	2.01.01	2	2	1
52	05	08	1153	FINANZIAMENTO DEL PROGRAMMA APPENNINO PARCO D'EUROPA (A.P.E.)	173.228,26	0,00	0,00	0,00	173.228,26	0,00	0,00	0,00	0,00	0,00	0,00		4	200	4020100	4.02.01.01.000	4.02.01	2	2	1
52	05	08	1157	ATTUAZIONE DELLA DIRETTIVA CE/56/2008 - QUADRO PER L'AZIONE COMUNITARIA NEL CAMPO DELLA POLITICA DELL'AMBIENTE MARINO E PER LE ATTIVITA' CONNESSE	150.000,00	0,00	0,00	0,00	150.000,00	0,00	0,00	0,00	0,00	0,00	0,00		2	101	2010101	2.01.01.01.000	2.01.01	2	2	1
52	05	08	2810	RESTITUZIONE SOMME NON UTILIZZATE DAI BENEFICIARI PER INTERVENTI PREVISTI DAL POR 2000/2006 - SPESE NON CERTIFICATE- LINEA FESR - MIS. 1.10- QUOTA CEE	0,00	0,00	0,00	0,00	0,00	0,00	0,00	0,00	0,00	0,00	0,00		3	500	3050200	3.05.02.03.000	3.02.03	2	1	1
52	05	08	2812	RESTITUZIONE SOMME NON UTILIZZATE DAI BENEFICIARI PER INTERVENTI PREVISTI DAL POR 2000/2006 - SPESE NON CERTIFICATE- LINEA FESR - MIS. 1.10- QUOTA STATO	0,00	0,00	0,00	0,00	0,00	0,00	0,00	0,00	0,00	0,00	0,00		3	500	3050200	3.05.02.03.000	3.02.03	2	1	1
52	05	08	2814	RESTITUZIONE SOMME NON UTILIZZATE DAI BENEFICIARI PER INTERVENTI PREVISTI DAL POR 2000/2006 - SPESE NON CERTIFICATE- LINEA FESR - MIS. 1.10- QUOTA REGIONE	0,00	0,00	0,00	0,00	0,00	0,00	0,00	0,00	0,00	0,00	0,00		3	500	3050200	3.05.02.03.000	3.02.03	2	1	1
52	05	08	2890	RESTITUZIONE DI SOMME NON UTILIZZATE DAI BENEFICIARI PER INTERVENTI PREVISTI DAL POR 2000/2006 - SPESE NON CERTIFICATE - LINEA FESR MISURA 1.9 QUOTA CEE	0,00	0,00	0,00	0,00	0,00	0,00	0,00	0,00	0,00	0,00	0,00		3	500	3050200	3.05.02.03.000	3.02.03	2	1	1
52	05	08	2892	RESTITUZIONE DI SOMME NON UTILIZZATE DAI BENEFICIARI PER INTERVENTI PREVISTI DAL POR 2000/2006 - SPESE NON CERTIFICATE - LINEA FESR MISURA 1.9 QUOTA STATO	0,00	0,00	0,00	0,00	0,00	0,00	0,00	0,00	0,00	0,00	0,00		3	500	3050200	3.05.02.03.000	3.02.03	2	1	1
52	05	08	2894	RESTITUZIONE DI SOMME NON UTILIZZATE DAI BENEFICIARI PER INTERVENTI PREVISTI DAL POR 2000/2006 - SPESE NON CERTIFICATE - LINEA FESR MISURA 1.9 QUOTA REGIONE	0,00	0,00	0,00	0,00	0,00	0,00	0,00	0,00	0,00	0,00	0,00		3	500	3050200	3.05.02.03.000	3.02.03	2	1	1
52	05	08	2902	RESTITUZIONE DI SOMME NON UTILIZZATE DAI BENEFICIARI PER INTERVENTI PREVISTI DAL POR 2000/2006 - SPESE NON CERTIFICATE - LINEA FSE MISURA 3.18 QUOTA UE	0,00	0,00	0,00	0,00	0,00	0,00	0,00	0,00	0,00	0,00	0,00		3	500	3050200	3.05.02.03.000	3.02.03	2	1	1
52	05	08	2904	RESTITUZIONE DI SOMME NON UTILIZZATE DAI BENEFICIARI PER INTERVENTI PREVISTI DAL POR 2000/2006 - SPESE NON CERTIFICATE - LINEA FSE MISURA 3.18 QUOTA STATO	0,00	0,00	0,00	0,00	0,00	0,00	0,00	0,00	0,00	0,00	0,00		3	500	3050200	3.05.02.03.000	3.02.03	2	1	1
52	05	08	2906	RESTITUZIONE DI SOMME NON UTILIZZATE DAI BENEFICIARI PER INTERVENTI PREVISTI DAL POR 2000/2006 - SPESE NON CERTIFICATE - LINEA FSE MISURA 3.18 QUOTA REGIONE	0,00	0,00	0,00	0,00	0,00	0,00	0,00	0,00	0,00	0,00	0,00		3	500	3050200	3.05.02.03.000	3.02.03	2	1	1
		08 Totale			6.180.243,80	500.000,00	3.500.000,00	4.000.000,00	8.680.243,80	350.000,00	1.850.000,00	2.200.000,00	250.000,00	1.700.000,00	1.950.000,00									
DG 52 05 09 - Tutela dell'acqua e gestione della risorsa idrica																								

DIP	DG	UOD	Cap 2016 E	Descrizione	Residui attivi	Competenza libera 2016	Competenza vincolata 2016	Competenza 2016	Cassa 2016	Competenza libera 2017	Competenza vincolata 2017	Competenza 2017	Competenza libera 2018	Competenza vincolata 2018	Competenza 2018	Correlazioni	Titolo	Tipologia	Categoria	IV Livello piano dei conti	Siope (codice bilancio)	Ricorrenti	Codice identificativo entrata UE	Perimetro sanita
52	05	09	168	SANZIONI AMMINISTRATIVE PREVISTE DALL'ART. 133, COMMA 1 DEL D. LGS. 152/06	7.126.331,79	0,00	1.000.000,00	1.000.000,00	8.126.331,79	0,00	1.000.000,00	1.000.000,00	0,00	1.000.000,00	1.000.000,00	1602	3	200	3020300	3.02.03.01.000	3.02.01	2	2	1
52	05	09	424	L. 64/86. PROGETTI DI COMPETENZA REGIONALE INCLUSI NEL PIANO ANNUALE DI ATTUAZIONE (DELIBERA CIPE DEL 29/12/86).	41.425.468,57	0,00	0,00	0,00	41.425.468,57	0,00	0,00	0,00	0,00	0,00	0,00		4	200	4020100	4.02.01.01.000	4.02.01	2	2	1
52	05	09	658	FONDI DEL MINISTERO DELL'AMBIENTE PER UN PROGRAMMA DI RICERCA SUI FENOMENI DI INQUINAMENTO INDOTTI ALLA RISORSA IDRICA SOTTERRANEA CONSEGUENTI ALL'INTENSA ATTIVITA' AGRICOLA NELL'AREA DELLA PIANA DELL'AGRO SARNESE-NOCERINO.	0,00	0,00	0,00	0,00	0,00	0,00	0,00	0,00	0,00	0,00	0,00		4	200	4020100	4.02.01.01.000	4.02.01	2	2	1
52	05	09	698	FONDI DELLA DISCIOLTA AGENSUD - GESTIONE SEPARATA - PER L'ATTUAZIONE DA PARTE DELLA REGIONE DI PERIZIE E STUDI SULLE RISORSE IDRICHE. (PERIZIE STUDI 29/1057; 29/1075; 29/1080; L.1.3.86, N.64, ART.5; DELIBERA CIPE 8.4.87)	744.511,88	0,00	0,00	0,00	744.511,88	0,00	0,00	0,00	0,00	0,00	0,00		4	200	4020100	4.02.01.01.000	4.02.01	2	2	1
52	05	09	700	SISTEMA INFORMATIVO PER LA CREAZIONE DEL CATASTO DELLE ACQUE (SINA 1988) (ART, 18, LEGGE 11/3/1988, N. 67).893	1.032.913,80	0,00	0,00	0,00	1.032.913,80	0,00	0,00	0,00	0,00	0,00	0,00		2	101	2010101	2.01.01.01.000	2.01.01	2	2	1
52	05	09	710	FONDI DELL'ASMEZ PER PERIZIE STUDI E PER IL COMPLETAMENTO DEGLI ADDUTTORI A SERVIZIO DELL'AREA TRA GIUGLIANO E CASTELVOLTURNO - 1.LOTTO TRONCO MELITO MUGNANO. PROGETTO CASMEZ N. 29/304 DELIBERAZIONE CIPE 8.4.87, ART. 5 L. 1.3.86 N. 64	1.943.898,05	0,00	0,00	0,00	1.943.898,05	0,00	0,00	0,00	0,00	0,00	0,00		4	200	4020100	4.02.01.01.000	4.02.01	2	2	1
52	05	09	852	PROGRAMMA COMUNITARIO ENVIREG. COMPLETAMENTO E RIFUNZIONALIZZAZIONE DEGLI SCARICHI SOTTOMARINI DI PROCIDA. (L.16.4.87, N.183, DECISIONE CEE (91)-1504/2 DEL 25.7.91, D.M.7.7.93)	0,00	0,00	0,00	0,00	0,00	0,00	0,00	0,00	0,00	0,00	0,00		4	200	4020500	4.02.05.99.000	4.03.01	2	1	1
52	05	09	890	FONDI DEL MINISTERO DELL'AMBIENTE PER L'ATTUAZIONE DEL PROGRAMMA TRIENNALE PER LA TUTELA DELL'AMBIENTE 1994/96. AREA PROGRAMMATA A. INTERVENTI DELL'AUTORITA' DI BACINO INTERREGIONALE LIRI - GARIGLIANO - VOLTURNO (ART. 8 L. 28.8.89 N. 305) DELIBERA CIPE 21/12/1993.	1.712.592,51	0,00	0,00	0,00	1.712.592,51	0,00	0,00	0,00	0,00	0,00	0,00		4	200	4020100	4.02.01.01.000	4.02.01	2	2	1
52	05	09	891	PIANO STRAORDINARIO DELLE ACQUE REFLUE. IMPIANTI DI DEPURAZIONE DEI REFLUI URBANI. (LEGGE 23.5.1997, N. 135; DECRETO MINISTERO DELL'AMBIENTE 29.7.1997)	0,00	0,00	0,00	0,00	0,00	0,00	0,00	0,00	0,00	0,00	0,00		4	200	4020100	4.02.01.01.000	4.02.01	2	2	1
52	05	09	1010	PIANO STRAORDINARIO DELLE ACQUE REFLUE. PREDISPOSIZIONE DEI PROGETTI PRELIMINARI E INTERVENTI DI RISANAMENTO DELLA COLLINA DEI CAMALDOLI - COMUNI DI NAPOLI E MARANO.(LEGGE 23.5.1997 N. 135; DECRETO MINISTERO DELL'AMBIENTE 29.7.1997)	5.311.242,75	0,00	0,00	0,00	5.311.242,75	0,00	0,00	0,00	0,00	0,00	0,00		4	200	4020100	4.02.01.01.000	4.02.01	2	2	1
52	05	09	1222	FINANZIAMENTO DEGLI INTERVENTI PER IL RISPARMIO IDRICO ED IL RIUTILIZZO DELLE ACQUE REFLUE PER LA SUCCESSIVA RIPARTIZIONE (ART.18, COMMA 3, LEGGE 5/1/94 N. 36)	0,00	0,00	0,00	0,00	0,00	0,00	0,00	0,00	0,00	0,00	0,00		4	200	4020100	4.02.01.01.000	4.02.01	2	2	1
52	05	09	1224	FINANZIAMENTO DEI PROGRAMMI DI TUTELA AMBIENTALE, BONIFICA E RIPRISTINO AMBIENTALE DEI SITI INQUINATI, ATTIVITA' DI MONITORAGGIO E STUDIO (L. 23/12/99 N. 488 E ART. 24, COMMA1, LETTERA E), D.LGVO 258 DEL 18/8/2000)	652.105,16	0,00	0,00	0,00	652.105,16	0,00	0,00	0,00	0,00	0,00	0,00		4	200	4020100	4.02.01.01.000	4.02.01	2	2	1

DIP	DG	UOD	Cap 2016 E	Descrizione	Residui attivi	Competenza libera 2016	Competenza vincolata 2016	Competenza 2016	Cassa 2016	Competenza libera 2017	Competenza vincolata 2017	Competenza 2017	Competenza libera 2018	Competenza vincolata 2018	Competenza 2018	Correlazioni	Titolo	Tipologia	Categoria	IV Livello piano dei conti	Siope (codice bilancio)	Ricorrenti	Codice identificativo entrata UE	Perimetro sanita
52	05	09	1334	CONTRIBUTO QUINDICENNALE DELLO STATO PER L'ATTUAZIONE DEL SERVIZIO IDRICO INTEGRATO (ART. 144, COMMA 17, LEGGE 23/12/2000, N.388).	0,00	0,00	945.345,71	945.345,71	945.345,71	0,00	945.345,71	945.345,71	0,00	945.345,71	945.345,71	1510	4	200	4020100	4.02.01.01.000	4.02.01	2	2	1
52	05	09	1384	INTESA ISTITUZIONALE DI PROGRAMMA - ACCORDO DI PROGRAMMA QUADRO "TUTELA DELLE ACQUE E GESTIONE INTEGRATA DELLE RISORSE IDRICHE" (DELIBERA CIPE 138/00 - LEGGE 208/98).	0,00	0,00	0,00	0,00	0,00	0,00	0,00	0,00	0,00	0,00	0,00		4	200	4020100	4.02.01.01.000	4.02.01	2	2	1
52	05	09	1385	INTESA ISTITUZIONALE DI PROGRAMMA - ACCORDO DI PROGRAMMA QUADRO "TUTELA DELLE ACQUE E GESTIONE INTEGRATA DELLE RISORSE IDRICHE" - ENTRATE PER PAGAMENTO INCENTIVO EX ART.92 DEL DECRETO LEGISLATIVO 12 APRILE 2006 N. 163 E SS.MM.II.E DELL'ART.11 DELLA L	0,00	0,00	133.500,00	133.500,00	133.500,00	0,00	133.500,00	133.500,00	0,00	133.500,00	133.500,00	1476,1478,1474	3	500	3059900	3.05.99.02.000	3.02.03	2	2	1
52	05	09	1386	INTESA ISTITUZIONALE DI PROGRAMMA - ACCORDO DI PROGRAMMA QUADRO "TUTELA DELLE ACQUE E GESTIONE INTEGRATA DELLE RISORSE IDRICHE" (DELIBERA CIPE 36/02 QUOTA E.4 - LEGGE 208/98).	0,00	0,00	0,00	0,00	0,00	0,00	0,00	0,00	0,00	0,00	0,00		4	200	4020100	4.02.01.01.000	4.02.01	2	2	1
52	05	09	1388	INTESA ISTITUZIONALE DI PROGRAMMA - ACCORDO DI PROGRAMMA QUADRO "TUTELA DELLE ACQUE E GESTIONE INTEGRATA DELLE RISORSE IDRICHE" (DELIBERA CIPE 17/03QUOTA F.4 - LEGGE 208/98).	0,00	0,00	0,00	0,00	0,00	0,00	0,00	0,00	0,00	0,00	0,00		4	200	4020100	4.02.01.01.000	4.02.01	2	2	1
52	05	09	1390	INTESA ISTITUZIONALE DI PROGRAMMA - ACCORDO DI PROGRAMMA QUADRO "TUTELA DELLE ACQUE E GESTIONE INTEGRATA DELLE RISORSE IDRICHE" - FONDI MINISTERO AMBIENTE E TUTELA DEL TERRITORIO - LEGGE 426/98.	0,00	0,00	0,00	0,00	0,00	0,00	0,00	0,00	0,00	0,00	0,00		4	200	4020100	4.02.01.01.000	4.02.01	2	2	1
52	05	09	1408	INTESA ISTITUZIONALE DI PROGRAMMA - APQ "TUTELA DELLE ACQUE E GESTIONE INTEGRATA DELLE RISORSE IDRICHE" - ATTO INTEGRATIVO SOTTOSCRITTO IL 21/12/2007 - DELIBERA CIPE 36/02 - DELIBERA CIPE 35/05 - L. 426/98.	0,00	0,00	0,00	0,00	0,00	0,00	0,00	0,00	0,00	0,00	0,00		4	200	4020100	4.02.01.01.000	4.02.01	2	2	1
52	05	09	1414	PROGETTO OPERATIVO RISORSE IDRICHE II STRALCIO NELL'AMBITO DELLA MISURA 1.2 DEL PON ATAS, QCS OB. 1, 2000/2006	0,00	0,00	0,00	0,00	0,00	0,00	0,00	0,00	0,00	0,00	0,00		4	200	4020100	4.02.01.01.000	4.02.01	2	1	1
52	05	09	2415	GESTIONE DEL DEMANIO IDRICO - DERIVAZIONE DI ACQUA PUBBLICA - CANONI DI CONCESSIONE. (D. LGS. 112/98, ART. 89, COMMA 1, LETTERA I, E D. LGS. 96/99).	2.490.365,61	2.000.000,00	0,00	2.000.000,00	4.490.365,61	2.000.000,00	0,00	2.000.000,00	2.000.000,00	0,00	2.000.000,00		3	100	3010300	3.01.03.01.000	3.01.03	1	2	1
52	05	09	2726	TRASFERIMENTI FONDI PER LE ATTIVITA' DI MONITORAGGIO E STUDIO DI CUI ALL'ART. 4, COMMA 176, LEGGE 350/2003.	0,00	0,00	122.500,00	122.500,00	122.500,00	0,00	122.500,00	122.500,00	0,00	122.500,00	122.500,00	1551	4	200	4020100	4.02.01.01.000	4.02.01	2	2	1
52	05	09	2728	RECUPERO DEI FONDI VERSO I CONSORZI ACQUEDOTTISTICI DELLA REGIONE IN RELAZIONE ALLA CONCESSIONE DI PRESTITI SENZA INTERESSI (LEGGE REGIONALE 17/3/1981,N.20)	1.704.307,77	0,00	0,00	0,00	1.704.307,77	0,00	0,00	0,00	0,00	0,00	0,00		3	500	3050200	3.05.02.03.000	3.02.03	2	2	1
52	05	09	2808	RESTITUZIONE SOMME NON UTILIZZATE DAI BENEFICIARI PER INTERVENTI PREVISTI DALL'APQ "TUTELA DELLE ACQUE E GESTIONE INTEGRATA DELLE RISORSE IDRICHE E SUOI ATTI INTEGRATIVI"	3.195,00	0,00	0,00	0,00	3.195,00	0,00	0,00	0,00	0,00	0,00	0,00		3	500	3050200	3.05.02.03.000	3.02.03	2	2	1
52	05	09	2822	RESTITUZIONE SOMME PRELEVATE DALLE RINVENIENZE FINANZIARIE DERIVANTI DA PROGETTI COERENTI MIS. 1.2 - DELIBERA CIPE 35/05	0,00	0,00	0,00	0,00	0,00	0,00	0,00	0,00	0,00	0,00	0,00		3	500	3050200	3.05.02.03.000	3.02.03	2	1	1

DIP	DG	UOD	Cap 2016 E	Descrizione	Residui attivi	Competenza libera 2016	Competenza vincolata 2016	Competenza 2016	Cassa 2016	Competenza libera 2017	Competenza vincolata 2017	Competenza 2017	Competenza libera 2018	Competenza vincolata 2018	Competenza 2018	Correlazioni	Titolo	Tipologia	Categoria	IV Livello piano dei conti	Siope (codice bilancio)	Ricorrenti	Codice identificativo entrata UE	Perimetro sanita
52	05	09	5010	MUTUO CASSA DEPOSITI E PRESTITI PER IL PROGRAMMA STRAORDINARIO DI OPERE ACQUEDOTTISTICHE (ART.17 COMMA 38 LEGGE 11.3.1988, N.67)	7.275.984,25	0,00	0,00	0,00	7.275.984,25	0,00	0,00	0,00	0,00	0,00	0,00		6	300	6030100	6.03.01.04.000	5.01.01	2	2	1
		09 Totale			71.422.917,14	2.000.000,00	2.201.345,71	4.201.345,71	75.624.262,85	2.000.000,00	2.201.345,71	4.201.345,71	2.000.000,00	2.201.345,71	4.201.345,71									
DG 52 05 10 - Impianti e reti del ciclo integrato delle acque di rilevanza regionale																								
52	05	10	460	COSTRUZIONE DELL' ACQUEDOTTO DELLA CAMPANIA OCCIDENTALE - 2. LOTTO (ART.5 LEGGE 1.3.1986, N.64)	344.602,36	0,00	0,00	0,00	344.602,36	0,00	0,00	0,00	0,00	0,00	0,00		4	200	4020100	4.02.01.01.000	4.02.01	2	2	1
52	05	10	462	COSTRUZIONE DELL'IMPIANTO DI DEPURAZIONE DI NAPOLI EST E DELLA RETE DI COLLETTORI (ART.5 LEGGE 1.3.1986, N.64)	18.791.230,96	0,00	0,00	0,00	18.791.230,96	0,00	0,00	0,00	0,00	0,00	0,00		4	200	4020100	4.02.01.01.000	4.02.01	2	2	1
52	05	10	464	COSTRUZIONE DELL'IMPIANTO DI DEPURAZIONE E DELLA RETE DI COLLETTORI ALLA FOCE DEL FIUME SARNO (ART.5 LEGGE 1.3.1986, N.64) PS 3/120 E PS 3/120B	52.477.991,14	0,00	0,00	0,00	52.477.991,14	0,00	0,00	0,00	0,00	0,00	0,00		4	200	4020100	4.02.01.01.000	4.02.01	2	2	1
52	05	10	468	GESTIONE DELL'IMPIANTO DI DEPURAZIONE DI SOLOFRA. D.L. 18/9/84, N. 581 CONVERTITO IN LEGGE 17/11/84, N. 775 (DELIBERAZIONE CIPE 20/12/84 - G.U. N. 39 DEL 14/2/85).	0,00	0,00	0,00	0,00	0,00	0,00	0,00	0,00	0,00	0,00	0,00		2	101	2010101	2.01.01.01.000	2.01.01	2	2	1
52	05	10	471	GESTIONE DELL'IMPIANTO DI DEPURAZIONE DEI REGI LAGNI. D.L. 18/9/84, N.581 CONVERTITO IN LEGGE 17/11/84, N.775 (DELIBERAZIONE CIPE 20/12/84 - G.U. N.39 DEL 14/2/85).	0,00	0,00	0,00	0,00	0,00	0,00	0,00	0,00	0,00	0,00	0,00		2	101	2010101	2.01.01.01.000	2.01.01	2	2	1
52	05	10	472	GESTIONE DELL' IMPIANTO DI DEPURAZIONE DELLA ZONA NOLANA. DECRETO LEGGE 18.9.84 N.581 CONVERTITO IN LEGGE 17.11.84, N.775 (DELIBERAZIONE CIPE 20.12.84 G.U. N.39 DEL 14.2.85)	0,00	0,00	0,00	0,00	0,00	0,00	0,00	0,00	0,00	0,00	0,00		2	101	2010101	2.01.01.01.000	2.01.01	2	2	1
52	05	10	588	LAVORI DI CONSOLIDAMENTO DEL COLLETTORE DI CUMA, NEL TRATTO COMPRESO TRA GEROLOMINI 1^ E 2^, DANNEGGIATO DAL BRADISISMO DI POZZUOLI	142.218,29	0,00	0,00	0,00	142.218,29	0,00	0,00	0,00	0,00	0,00	0,00		4	200	4020100	4.02.01.01.000	4.02.01	2	2	1
52	05	10	662	FONDI DELL'AGENZIA PER LA PROMOZIONE DELLO SVILUPPO DEL MEZZOGIORNO PER LA CORRESPONSIONE AL CONSORZIO SIF DELLE SPESE SOSTENUTE PER LA GESTIONE DELL'IMPIANTO DI DEPURAZIONE FOCE REGI LAGNI. DELIB.2068 DEL 5.4.89. PS 3/123/G (ART.5, COMMA 5 DELLA LEGGE 1/3/86, N.64).	0,00	0,00	0,00	0,00	0,00	0,00	0,00	0,00	0,00	0,00	0,00		2	101	2010101	2.01.01.01.000	2.01.01	2	2	1
52	05	10	714	FONDI DELL'ASMEZ PER IL COMPLETAMENTO DEGLI ADDUTTORI A SERVIZIO DELL'AREA TRA GIUGLIANO E CASTEL VOLTURNO PRIMO LOTTO TRONCO MELITO MUGNANO PROGETTO CASMEZ N. 29/304 DELIBERAZIONE CIPE 8/4/87 ART. 5 LEGGE 1/3/86 N. 64	181.166,88	0,00	0,00	0,00	181.166,88	0,00	0,00	0,00	0,00	0,00	0,00		4	200	4020100	4.02.01.01.000	4.02.01	2	2	1
52	05	10	716	FONDI PER L'APPROVVIGIONAMENTO IDRICO DELL'AREA METROPOLITANA DI NAPOLI E DEI COMUNI AGGLOMERATI INDUSTRIALI DELLE PROVINCE DI NAPOLI E CASERTA - 3. LOTTO (L.1.3.86, N.64, ART.5 - DELIB.CIPE 8.4.87)	1.417.683,35	0,00	0,00	0,00	1.417.683,35	0,00	0,00	0,00	0,00	0,00	0,00		4	200	4020100	4.02.01.01.000	4.02.01	2	2	1
52	05	10	810	ACQUEDOTTO CAMPANIA OCCIDENTALE. FONDI PER I SERBATOI DI S.PRISCO - PROGETTO ESECUTIVO OPERE DI COMPLETAMENTO PER L'ATTIVAZIONE, 5. LOTTO (PROG. SPECIALE 29/108/5; ATTO DI TRASFERIIMENTO N.83 SERIE 1. DEL 18.2.9; L.1.3.86, N.64).	1.878.532,72	0,00	0,00	0,00	1.878.532,72	0,00	0,00	0,00	0,00	0,00	0,00		4	200	4020100	4.02.01.01.000	4.02.01	2	2	1

DIP	DG	UOD	Cap 2016 E	Descrizione	Residui attivi	Competenza libera 2016	Competenza vincolata 2016	Competenza 2016	Cassa 2016	Competenza libera 2017	Competenza vincolata 2017	Competenza 2017	Competenza libera 2018	Competenza vincolata 2018	Competenza 2018	Correlazioni	Titolo	Tipologia	Categoria	IV Livello piano dei conti	Siope (codice bilancio)	Ricorrenti	Codice identificativo entrata UE	Perimetro sanita
52	05	10	854	PROGRAMMA COMUNITARIO ENVIREG. SOMMA DEL FONDO DI ROTAZIONE PER LA SISTEMAZIONE IGIENICO SANITARIA DEL COMUNE DI ANACAPRI. AMPLIAMENTO DEL SISTEMA FOGNARIO E REALIZZAZIONE DI NUOVE OPERE. (L.16.4.87, N.183, DECISIONE CEE (91)-1504/2 DEL 25..07.91)	122.164,17	0,00	0,00	0,00	122.164,17	0,00	0,00	0,00	0,00	0,00	0,00		4	200	4020500	4.02.05.99.000	4.03.01	2	1	1
52	05	10	980	COMPLETAMENTO SCHEMA DELL'ACQUEDOTTO CAMPANIA OCCIDENTALE. (CAM 08. DECRETO MIN. LL.PP. N. 9 DEL 9.12.96) "ADDUTRICE PRESENZANO - TEANO"	8.758.848,73	0,00	0,00	0,00	8.758.848,73	0,00	0,00	0,00	0,00	0,00	0,00		4	200	4020100	4.02.01.01.000	4.02.01	2	2	1
52	05	10	982	SISTEMA ADDUTTORE ACQUEDOTTO VESUVIANO POTENZIAMENTO E ADEGUAMENTO ALIMENTAZIONE SISTEMA ALTO (CAM 102) E ADEGUAMENTO AGLI STANDARD DEL P.R.G.A. (CAM 300) (DECRETI MINISTERIALI L.L. P.P. N. 3 DEL 3/7/97 E N. 153 DEL 21/5/99).	7.884.565,79	0,00	0,00	0,00	7.884.565,79	0,00	0,00	0,00	0,00	0,00	0,00		4	200	4020100	4.02.01.01.000	4.02.01	2	2	1
52	05	10	984	ALIMENTAZIONE DELL'AREA LITORANEA DOMIZIANA NORD E MASSICCIA.(CAM 105 - DECRETO MIN. LL.PP. N. 37 DEL 2/10/97 E N. 213 DEL 18/6/99)	5.268.882,65	0,00	0,00	0,00	5.268.882,65	0,00	0,00	0,00	0,00	0,00	0,00		4	200	4020100	4.02.01.01.000	4.02.01	2	2	1
52	05	10	988	POTENZIAMENTO ACQUEDOTTISTICO DI CANCELLO E MIGLIORAMENTO ALIMENTAZIONE IDROPOTABILE AREA NOLANA CAM 108/A (DECRETO MIN. LL.PP. N. 22 DEL 25/2/98).	9.040.490,32	0,00	0,00	0,00	9.040.490,32	0,00	0,00	0,00	0,00	0,00	0,00		4	200	4020100	4.02.01.01.000	4.02.01	2	2	1
52	05	10	1016	COMUNE DI CASTEL VOLTURNO FOGNATURA IN DX DEL FIUME VOLTURNO E DEPURATORE. ATTUAZIONE DEGLI INTERVENTI FINANZIATI CON DECRETO DEL MINISTERO DELL'AMBIENTE 20/10/97 (L. 8/7/86 N. 349, D.L. 25/3/97 N. 67 CONVERTITO IN LEGGE 23/5/97 N. 135 ARTT. 1 E 6)	0,00	0,00	0,00	0,00	0,00	0,00	0,00	0,00	0,00	0,00	0,00		4	200	4020100	4.02.01.01.000	4.02.01	2	2	1
52	05	10	1054	QCS 94/99 P.O. RISORSE IDRICHE SOTTOPROGRAMMA 2/A PROGRAMMA MA/CM/NA/15. RIORDINO COLLETTORI FOGNARI PRINCIPALI ZONA ORIENTALE DELLA CITTA' DI NAPOLI, STRALCIO INVIO LIQUAMI DALLA DARSENA MARINELLA ALL'IMPIANTO DEPURATIVO DI CUMA .	5.627.470,48	0,00	0,00	0,00	5.627.470,48	0,00	0,00	0,00	0,00	0,00	0,00		4	200	4020100	4.02.01.01.000	4.02.01	2	1	1
52	05	10	1270	FONDI MINISTERO LL.PP. PER IL COMPLETAMENTO E LA DEFINIZIONE DEI RAPPORTI TECNICO-GIURIDICI, AMMINISTRATIVI E CONTABILI DEI PROGETTI CONDOTTI IN GESTIONE DIRETTA DALL'EX AGENSUD E TRASFERITI ALLA REGIONE PER EFFETTO DEL D. LGS. 3/4/93, N.96.	258.228,45	0,00	0,00	0,00	258.228,45	0,00	0,00	0,00	0,00	0,00	0,00		4	200	4020100	4.02.01.01.000	4.02.01	2	2	1
52	05	10	1370	CONTRIBUTO EX ART. 12, COMMA 9, D.L. 2/03/2012, N. 16, CONVERTITO CON MODIFICAZIONE DALLA L. 26/04/2012, N. 44 (PERIODO 2010/2013) FINALIZZATO AL PAGAMENTO DELLE SPESE CONNESSE AL CICLO INTEGRATO DELLE ACQUE (ART 1, COMMA 103, L.R. N. 5 DEL 6 MAGGIO 2013).	112.046,00	0,00	18.332.140,00	18.332.140,00	18.444.186,00	0,00	18.332.140,00	18.332.140,00	0,00	18.332.140,00	18.332.140,00	1523,1521	2	101	2010101	2.01.01.01.000	2.01.01	1	2	1
52	05	10	2004	SISTEMI ACQUEDOTTISTICI EX CASMEZ (LEGGE 183/76)	763.010.915,82	62.837.496,36	0,00	62.837.496,36	825.848.412,18	62.837.496,36	0,00	62.837.496,36	62.837.496,36	0,00	62.837.496,36		3	100	3010300	3.01.03.01.000	3.01.03	1	2	1
52	05	10	2012	IMPIANTI DI DEPURAZIONE REGIONALI.	572.492.314,22	72.390.550,32	0,00	72.390.550,32	644.882.864,54	72.390.550,32	0,00	72.390.550,32	72.390.550,32	0,00	72.390.550,32		3	100	3010300	3.01.03.01.000	3.01.03	1	2	1
52	05	10	2014	RISORSE FINANZIARIE MESSE A DISPOSIZIONE DELLA REGIONE DAL CONCESSIONARIO ENIACQUA CAMPANIA S.P.A. (ART. 7 E SEGUENTI CONVENZIONE REP. 4951 DELL'1/2/93)	149.250.533,53	0,00	0,00	0,00	149.250.533,53	0,00	0,00	0,00	0,00	0,00	0,00		3	100	3010300	3.01.03.01.000	3.02.04	1	2	1

DIP	DG	UOD	Cap 2016 E	Descrizione	Residui attivi	Competenza libera 2016	Competenza vincolata 2016	Competenza 2016	Cassa 2016	Competenza libera 2017	Competenza vincolata 2017	Competenza 2017	Competenza libera 2018	Competenza vincolata 2018	Competenza 2018	Correlazioni	Titolo	Tipologia	Categoria	IV Livello piano dei conti	Siope (codice bilancio)	Ricorrenti	Codice identificativo entrata UE	Perimetro sanita
52	05	10	2016	CANONI DI DEPURAZIONE NON VERSATI ANNI 2006/2007 DAL CONCESSIONARIO REGIONALE AL COMMISSARIO DI GOVERNO DELEGATO EX O.P.C.M. N.2425/96.	0,00	0,00	0,00	0,00	0,00	0,00	0,00	0,00	0,00	0,00	0,00		3	500	3059900	3.05.99.99.000	3.02.04	2	2	1
52	05	10	2018	FONDI PROVENIENTI DALLA GESTIONE UNITARIA DEL COMPLESSO DEPURATIVO ALTO SARNO	0,00	0,00	0,00	0,00	0,00	0,00	0,00	0,00	0,00	0,00	0,00		3	100	3010300	3.01.03.01.000	3.01.03	1	2	1
52	05	10	2020	ENTRATE PER PAGAMENTO INCENTIVO EX ART. 92 DEL DECRETO LEGISLATIVO 12 APRILE 2006 N. 163 E SS.MM.II. ED ART. 11 DELLA LEGGE REGIONALE 27 FEBBRAIO 2007 N. 3 E SS.MM.II	0,00	0,00	133.500,00	133.500,00	133.500,00	0,00	133.500,00	133.500,00	0,00	133.500,00	133.500,00	1492,1490,1491	3	500	3059900	3.05.99.02.000	3.02.03	2	2	1
52	05	10	2419	INTROITI DERIVANTI DA CONTRIBUTI PER ATTIVITA' DI ISTRUTTORIA E DI VIGILANZA PER LE GRANDI DERIVAZIONI DI ACQUA PUBBLICA ART.16 R.D. 1285/1920	0,00	0,00	0,00	0,00	0,00	0,00	0,00	0,00	0,00	0,00	0,00		3	100	3010200	3.01.02.01.000	3.02.04	2	2	1
52	05	10	2730	FONDI DEL MINISTERO DELLA PROTEZIONE CIVILE PER IL COMPLETAMENTO DELL' ACQUEDOTTO DELLA CAMPANIA OCCIDENTALE AI FINI DELLA RISOLUZIONE DELL'EMERGENZA IDRICA NELLA REGIONE CAMPANIA (ORDINANZE N.1929/FPC DEL 4.6.90 E NUMERO 1950/FPC	1.027.182,75	0,00	0,00	0,00	1.027.182,75	0,00	0,00	0,00	0,00	0,00	0,00		4	200	4020100	4.02.01.01.000	4.02.01	2	2	1
52	05	10	2732	FONDI DELLA PRESIDENZA DEL CONSIGLIO DEI MINISTRI - DIPARTIMENTO DELLA PROTEZIONE CIVILE - PER OPERE DI POTABILIZZAZIONE E ADDUZIONE DELLE ACQUE NELL'INVASO CARMINE E PER IL POTENZIAMENTO DEL CAMPO POZZI DI GRAGNANO (ORDINANZA N.1992/FPC DEL 30.7.90 G.U. N.194 DEL 21/8/90).	1.271.315,94	0,00	0,00	0,00	1.271.315,94	0,00	0,00	0,00	0,00	0,00	0,00		4	200	4020100	4.02.01.01.000	4.02.01	2	2	1
52	05	10	5052	MUTUO CON ONERE DI AMMORTAMENTO A CARICO DELLO STATO PER LA REALIZZAZIONE DELLE OPERE DI FOGNATURE, COLLETTAMENTO, RIMOZIONE E BONIFICA DEI SEDIMENTI, DEPURAZIONE E RIUTILIZZO DELLE ACQUE REFLUE DEPURATE O.P.C.M. 3348 DEL 2/4/2004.	0,00	0,00	0,00	0,00	0,00	0,00	0,00	0,00	0,00	0,00	0,00		6	300	6030100	6.03.01.04.000	5.01.01	2	2	1
		10 Totale			1.599.358.384,55	135.228.046,68	18.465.640,00	153.693.686,68	1.753.052.071,23	135.228.046,68	18.465.640,00	153.693.686,68	135.228.046,68	18.465.640,00	153.693.686,68									
DG 52 05 11 - Programmazione e pianificazione regionale delle attività per la gestione integrata dei rifiuti																								
52	05	11	446	RILEVAMENTO STATISTICO DELLA PRODUZIONE DI RIFIUTI (ART. 18,LETT. F LEGGE 11.3.1988 N. 67) DELIBERAZIONE CIPE 5.8.88 PIANO DI SALVAGUARDIA AMBIENTALE 1988.	1.647.704,09	0,00	0,00	0,00	1.647.704,09	0,00	0,00	0,00	0,00	0,00	0,00		4	200	4020100	4.02.01.01.000	4.02.01	2	2	1
		11 Totale			1.647.704,09	0,00	0,00	0,00	1.647.704,09	0,00	0,00	0,00	0,00	0,00	0,00									
DG 52 05 12 - Attuazione e monitoraggio degli interventi per il miglioramento e sostenibilità del ciclo dei rifiuti																								
52	05	12	140	ENTRATE PER PAGAMENTO INCENTIVO EX ART. 92 DEL DECRETO LEGISLATIVO 12 APRILE 2006 N. 163 E SS.MM.II. ED ALL'ART. 11 DELLA LEGGE REGIONALE 27 FEBBRAIO 2007 N. 3 E SS.MM.II	0,00	0,00	250.000,00	250.000,00	250.000,00	0,00	250.000,00	250.000,00	0,00	75.000,00	75.000,00	347,1688,345	3	500	3059900	3.05.99.02.000	3.02.03	2	2	1
52	05	12	1094	RIENTRI DELLE RESIDUE RISORSE FINANZIARIE PROVENIENTI DAL COMMISSARIATO PER L'EMERGENZA RIFIUTI	0,00	0,00	0,00	0,00	0,00	0,00	0,00	0,00	0,00	0,00	0,00		3	500	3059900	3.05.99.99.000	3.02.04	2	1	1
52	05	12	1151	DECRETO LEGGE N. 185 DEL 25 NOVEMBRE 2015 - PIANO STRALCIO OPERATIVO PER LO SMALTIMENTO DELLE ECOBALLE	0,00	0,00	0,00	0,00	0,00	0,00	0,00	0,00	0,00	0,00	0,00		2	101	2010101	2.01.01.01.000	2.01.01	2	2	1
52	05	12	2624	RESTITUZIONE ANTICIPAZIONE AL COMMISSARIO DI GOVERNO EX OO.P.C.M. 2425 E SUCCESSIVE DELLE SOMME NECESSARIE PER CONSENTIRE IL DEFINITIVO SMALTIMENTO DELLE QUOTE DI STOCCAGGIO DI RIFIUTI ANCORA PRESENTI SUL TERRITORIO REGIONALE EFFETTUATA NELL'ANNO 2002	29.610.282,69	0,00	0,00	0,00	29.610.282,69	0,00	0,00	0,00	0,00	0,00	0,00		3	500	3050200	3.05.02.03.000	3.02.04	2	2	1

DIP	DG	UOD	Cap 2016 E	Descrizione	Residui attivi	Competenza libera 2016	Competenza vincolata 2016	Competenza 2016	Cassa 2016	Competenza libera 2017	Competenza vincolata 2017	Competenza 2017	Competenza libera 2018	Competenza vincolata 2018	Competenza 2018	Correlazioni	Titolo	Tipologia	Categoria	IV Livello piano dei conti	Siope (codice bilancio)	Ricorrenti	Codice identificativo entrata UE	Perimetro sanita
52	05	12	2802	RESTITUZIONE DI SOMME NON UTILIZZATE DAI BENEFICIARI PER INTERVENTI PREVISTI DAL POR 2000/2006 - SPESE NON CERTIFICATE LINEA FESR - MISURA 1.7 QUOTA U.E.	0,00	0,00	0,00	0,00	0,00	0,00	0,00	0,00	0,00	0,00	0,00		3	500	3050200	3.05.02.03.000	3.02.03	2	1	1
52	05	12	2804	RESTITUZIONE DI SOMME NON UTILIZZATE DAI BENEFICIARI PER INTERVENTI PREVISTI DAL POR 2000/2006 - SPESE NON CERTIFICATE LINEA FESR - MISURA 1.7 QUOTA STATO.	0,00	0,00	0,00	0,00	0,00	0,00	0,00	0,00	0,00	0,00	0,00		3	500	3050200	3.05.02.03.000	3.02.03	2	1	1
52	05	12	2806	RESTITUZIONE DI SOMME NON UTILIZZATE DAI BENEFICIARI PER INTERVENTI PREVISTI DAL POR 2000/2006 - SPESE NON CERTIFICATE LINEA FESR - MISURA 1.7 QUOTA REGIONE.	0,00	0,00	0,00	0,00	0,00	0,00	0,00	0,00	0,00	0,00	0,00		3	500	3050200	3.05.02.03.000	3.02.03	2	1	1
52	05	12	2970	INTROITI DA GESTIONE TERMOVALORIZZATORE DI ACERRA COSTO DA CONFERIMENTO DA RIFIUTI AL TERMOVALORIZZATORE - quota libera.	0,00	6.639.335,68	0,00	6.639.335,68	6.639.335,68	6.639.335,68	0,00	6.639.335,68	4.000.000,00	0,00	4.000.000,00		3	100	3010200	3.01.02.01.000	3.02.04	1	2	1
52	05	12	2972	INTROITI DA GESTIONE TERMOVALORIZZATORE DI ACERRA - quota libera	0,00	13.530.664,32	0,00	13.530.664,32	13.530.664,32	13.530.664,32	0,00	13.530.664,32	0,00	0,00	0,00		3	100	3010100	3.01.01.01.000	3.02.04	1	2	1
52	05	12	2990	INTROITI DA GESTIONE TERMOVALORIZZATORE DI ACERRA COSTO DA CONFERIMENTO DA RIFIUTI AL TERMOVALORIZZATORE.	0,00	0,00	37.360.664,32	37.360.664,32	37.360.664,32	0,00	37.360.664,32	37.360.664,32	0,00	40.000.000,00	40.000.000,00	1253,1241,1236, 1233,1244,1623, 1225,1238,1624, 1674,1625,1234, 1231,1240,1626	3	100	3010200	3.01.02.01.000	3.02.04	1	2	1
52	05	12	2992	INTROITI DA GESTIONE TERMOVALORIZZATORE DI ACERRA. ANNI PREGRESSI	0,00	0,00	0,00	0,00	0,00	0,00	0,00	0,00	0,00	0,00	0,00		3	100	3010100	3.01.01.01.000	3.02.04	2	2	1
52	05	12	2998	INTROITI DA GESTIONE TERMOVALORIZZATORE DI ACERRA	10.367.050,30	0,00	76.139.335,68	76.139.335,68	86.506.385,98	0,00	76.139.335,68	76.139.335,68	0,00	0,00	0,00	1253,1241,1236, 1233,1244,1623, 1225,1238,1624, 1674,1625,1234, 1231,1240,1626	3	100	3010100	3.01.01.01.000	3.02.04	2	2	1
		12 Totale			39.977.332,99	20.170.000,00	113.750.000,00	133.920.000,00	173.897.332,99	20.170.000,00	113.750.000,00	133.920.000,00	4.000.000,00	40.075.000,00	44.075.000,00									
DG 52 05 13 - Autorizzazioni di competenza della Regione																								
52	05	13	70	INTROITI CORRELATI AI VERSAMENTI INERENTI IL RILASCIO DELLE AUTORIZZAZIONI E PARERI REGIONALI EX DPR 203/88 E SUCCESSIVE MODIFICHE ED INTEGRAZIONI.	364.865,39	50.000,00	0,00	50.000,00	414.865,39	50.000,00	0,00	50.000,00	50.000,00	0,00	50.000,00		3	100	3010200	3.01.02.01.000	3.02.04	2	2	1
52	05	13	106	ONERI ATTIVITA' DI ISTRUTTORIA E CONTROLLO PER IL RILASCIO DELLA AUTORIZZAZIONE INTEGRATA AMBIENTALE (D.LGS. 3/4/2005 N. 152, ART. 33)	0,00	100.000,00	0,00	100.000,00	100.000,00	100.000,00	0,00	100.000,00	100.000,00	0,00	100.000,00		3	100	3010200	3.01.02.01.000	3.02.04	2	2	1
52	05	13	2617	DIRITTI AMMINISTRATIVI PER LE PROCEDURE DI NOTIFICA, SORVEGLIANZA E CONTROLLO DELLE SPEDIZIONI TRANSFRONTALIERE DEI RIFIUTI (REG. CEE N. 1013/2006; ART. 194 D.LGS. 152/2006 E SS.MM.II.; DECRETO MINISTERO AMBIENTE 3/9/98 N. 370)	1.291,06	50.000,00	0,00	50.000,00	51.291,06	50.000,00	0,00	50.000,00	50.000,00	0,00	50.000,00		3	100	3010200	3.01.02.01.000	3.02.04	1	2	1
52	05	13	2619	DIRITTI AMMINISTRATIVI PER LE PROCEDURE DI RILASCIO DELL'AUTORIZZAZIONE UNICA PER GLI IMPIANTI DI SMALTIMENTO E RECUPERO RIFIUTI - ART. 208 D.LGS. 152/2006 E SS.MM.II.	0,00	25.000,00	0,00	25.000,00	25.000,00	25.000,00	0,00	25.000,00	25.000,00	0,00	25.000,00		3	100	3010200	3.01.02.01.000	3.02.04	1	2	1
		13 Totale			366.156,45	225.000,00	0,00	225.000,00	591.156,45	225.000,00	0,00	225.000,00	225.000,00	0,00	225.000,00									
	05 Totale				1.778.385.280,48	158.523.046,68	138.226.859,85	296.749.906,53	2.073.635.187,01	158.373.046,68	136.576.859,85	294.949.906,53	142.103.046,68	62.751.859,85	204.854.906,53									
DG 52 06 - DIREZIONE GENERALE PER LE POLITICHE AGRICOLE, ALIMENTARI E FORESTALI																								
52	06	00	617	FONDI DELLA CEE (FONDO DI ORIENTAMENTO IN AGRICOLTURA) PER IL COFINANZIAMENTO DEGLI ASSI PRIORITARI: INFRASTRUTTURE RURALI, QUALIFICAZIONE DELL'ATTIVITA' AGRICOLA, ZOOTECNIA, ATTIVITA' DI INTEGRAZIONE DEL REDDITO IN AGRICOLTURA, AMBIENTE E FORESTAZIONE DEL PROGRAMMA OPERATIVO PLURIFONDO - REGOLAMENTO CEE 2052/88.	0,00	0,00	0,00	0,00	0,00	0,00	0,00	0,00	0,00	0,00	0,00		4	200	4020500	4.02.05.05.000	4.03.01	2	1	1

DIP	DG	UOD	Cap 2016 E	Descrizione	Residui attivi	Competenza libera 2016	Competenza vincolata 2016	Competenza 2016	Cassa 2016	Competenza libera 2017	Competenza vincolata 2017	Competenza 2017	Competenza libera 2018	Competenza vincolata 2018	Competenza 2018	Correlazioni	Titolo	Tipologia	Categoria	IV Livello piano dei conti	Siope (codice bilancio)	Ricorrenti	Codice identificativo entrata UE	Perimetro sanita
52	06	00	834	FONDI CEE (FEOGA) PER IL COFINANZIAMENTO DEI SOTTOPROGRAMMI DEL POP 1994-1999 SUB ASSI 4.1, 4.2, 4.3, 4.4	0,00	0,00	0,00	0,00	0,00	0,00	0,00	0,00	0,00	0,00	0,00		4	200	4020500	4.02.05.05.000	4.03.01	2	1	1
52	06	00	836	QUOTA NAZIONALE PER IL COFINANZIAMENTO "FEOGA" POP CAMPANIA 1994-1999, SUB ASSI 4.1, 4.2, 4.3, 4.4, (LEGGE 183/77)	0,00	0,00	0,00	0,00	0,00	0,00	0,00	0,00	0,00	0,00	0,00		4	200	4020100	4.02.01.01.000	4.02.01	2	1	1
52	06	00	1132	FONDI DELLO STATO-FDR PER GLI INTERVENTI PREVISTI DAGLI ASSI PRIORITARI DEL POR CAMPANIA 2000/2006 COFINANZIATI DAL FEOGA ANNO 2000 (ASSI I E IV)	0,00	0,00	0,00	0,00	0,00	0,00	0,00	0,00	0,00	0,00	0,00		4	200	4020100	4.02.01.01.000	4.02.01	2	1	1
52	06	00	1133	RISERVA DI PREMIALITA' 6% PER IL P.O.R. CAMPANIA 2000-2006- FONDO EUROPEO PESCA (FEP)	0,00	0,00	0,00	0,00	0,00	0,00	0,00	0,00	0,00	0,00	0,00		4	200	4020500	4.02.05.04.000	4.03.01	2	1	1
52	06	00	1134	COFINANZIAMENTO DELLA CEE-FEOGA PER GLI INTERVENTI PREVISTI DAGLI ASSI PRIORITARI DEL POR CAMPANIA. ANNI 2000/2006	0,00	0,00	0,00	0,00	0,00	0,00	0,00	0,00	0,00	0,00	0,00		4	200	4020500	4.02.05.05.000	4.03.01	2	1	1
52	06	00	1135	RISERVA DI PREMIALITA' 6% PER IL P.O.R. CAMPANIA 2000-2006 - FONDO EUROPEO AGRICOLO DI ORIENTAMENTO E GARANZIA	0,00	0,00	0,00	0,00	0,00	0,00	0,00	0,00	0,00	0,00	0,00		4	200	4020500	4.02.05.05.000	4.03.01	2	1	1
52	06	00	1137	RISERVA DI PREMIALITA' 6% PER IL P.O.R. CAMPANIA 2000-2006- STRUMENTO FINANZIARIO DI ORIENTAMENTO DELLA PESCA (SFOP).	0,00	0,00	0,00	0,00	0,00	0,00	0,00	0,00	0,00	0,00	0,00		4	200	4020500	4.02.05.06.000	4.03.01	2	1	1
52	06	00	2642	RECUPERO DI SOMME RELATIVE ALLA QUOTA CEE-FEOGA DI COFINANZIAMENTO DEL POP CAMPANIA 1994/99.	0,00	0,00	0,00	0,00	0,00	0,00	0,00	0,00	0,00	0,00	0,00		3	500	3050200	3.05.02.03.000	3.02.03	2	1	1
52	06	00	2644	RECUPERO DI SOMME RELATIVE ALLA QUOTA STATO DI COFINANZIAMENTO DEL POP CAMPANIA 1994/99	0,00	0,00	0,00	0,00	0,00	0,00	0,00	0,00	0,00	0,00	0,00		3	500	3050200	3.05.02.03.000	3.02.03	2	1	1
52	06	00	2646	RECUPERO DI SOMME RELATIVE ALLA QUOTA CEE - FEOGA DEL POR CAMPANIA 2000 - 2006	0,00	0,00	0,00	0,00	0,00	0,00	0,00	0,00	0,00	0,00	0,00		3	500	3050200	3.05.02.03.000	3.02.03	2	1	1
52	06	00	2647	RESTITUZIONE DEGLI INTERESSI PER REVOCA DEI CONTRIBUTI RELATIVI ALLA QUOTA CEE - FEOGA DEL POR 2000 - 2006	0,00	0,00	0,00	0,00	0,00	0,00	0,00	0,00	0,00	0,00	0,00		3	300	3030300	3.03.03.99.000	3.02.03	2	2	1
52	06	00	2648	RECUPERO DI SOMME RELATIVE ALLA QUOTA STATO DI COFINANZIAMENTO DEL P.O.R. CAMPANIA 2000-2006 - LINEA FEOGA	0,00	0,00	0,00	0,00	0,00	0,00	0,00	0,00	0,00	0,00	0,00		3	500	3050200	3.05.02.03.000	3.02.03	2	1	1
52	06	00	2649	RESTITUZIONE DEGLI INTERESSI PER REVOCA DEI CONTRIBUTI RELATIVI ALLA QUOTA STATO - FEOGA DEL POR 2000 - 2006	0,00	0,00	0,00	0,00	0,00	0,00	0,00	0,00	0,00	0,00	0,00		3	300	3030300	3.03.03.99.000	3.02.03	2	2	1
52	06	00	2650	RECUPERO DI SOMME RELATIVE ALLA QUOTA REGIONALE DI COFINANZIAMENTO DEL P.O.R. CAMPANIA 2000-2006 - LINEA FEOGA	0,00	0,00	0,00	0,00	0,00	0,00	0,00	0,00	0,00	0,00	0,00		3	500	3050200	3.05.02.03.000	3.02.03	2	1	1
52	06	00	2651	RESTITUZIONE DEGLI INTERESSI PER REVOCA DEI CONTRIBUTI RELATIVI ALLA QUOTA REGIONE - FEOGA DEL POR 2000 - 2006.	0,00	0,00	0,00	0,00	0,00	0,00	0,00	0,00	0,00	0,00	0,00		3	300	3030300	3.03.03.99.000	3.02.03	2	2	1
52	06	00	5006	ASSUNZIONE DI MUTUO CON ONERI A CARICO DELLA REGIONE PER OPERE ED INFRASTRUTTURE A SOSTEGNO DEL SETTORE PRIMARIO.	0,00	0,00	0,00	0,00	0,00	0,00	0,00	0,00	0,00	0,00	0,00		6	300	6030100	6.03.01.04.000	5.03.01	2	2	1
		00 Totale			0,00	0,00	0,00	0,00	0,00	0,00	0,00	0,00	0,00	0,00	0,00									
DG 52 06 05 - Supporto alle imprese settore agroalimentare																								
52	06	05	250	FONDI DELL'AIMA PER INTERVENTI CONCERNENTI L'ATTUAZIONE DI REGOLAMENTI COMUNITARI	0,00	0,00	0,00	0,00	0,00	0,00	0,00	0,00	0,00	0,00	0,00		2	101	2010101	2.01.01.01.000	2.01.01	2	2	1
52	06	05	532	FONDO NAZIONALE DI SOLIDARIETA' IN AGRICOLTURA (LEGGE 14.2.92, N.185 - D.LGS 29/3/04, N.102)	0,00	0,00	3.000.000,00	3.000.000,00	3.000.000,00	0,00	3.000.000,00	3.000.000,00	0,00	3.000.000,00	3.000.000,00	3024	4	200	4020100	4.02.01.01.000	4.02.01	2	2	1
52	06	05	540	FONDI DELLA CASSA PER IL MEZZOGIORNO PER LA ESECUZIONE DEI LAVORI A CARICO DEL PROGETTO SPECIALE 33	0,00	0,00	0,00	0,00	0,00	0,00	0,00	0,00	0,00	0,00	0,00		4	200	4020100	4.02.01.01.000	4.02.01	2	2	1
52	06	05	542	FONDI STATALI PER L'ATTUAZIONE DEI REGOLAMENTI COMUNITARI (ARTICOLO 5 LEGGE 8 NOVEMBRE 1986, N.752)	0,00	0,00	0,00	0,00	0,00	0,00	0,00	0,00	0,00	0,00	0,00		2	101	2010101	2.01.01.01.000	2.01.01	2	2	1

DIP	DG	UOD	Cap 2016 E	Descrizione	Residui attivi	Competenza libera 2016	Competenza vincolata 2016	Competenza 2016	Cassa 2016	Competenza libera 2017	Competenza vincolata 2017	Competenza 2017	Competenza libera 2018	Competenza vincolata 2018	Competenza 2018	Correlazioni	Titolo	Tipologia	Categoria	IV Livello piano dei conti	Siope (codice bilancio)	Ricorrenti	Codice identificativo entrata UE	Perimetro sanita
52	06	05	614	FONDI STATALI PER L' ATTUAZIONE DI REGOLAMENTI COMUNITARI IN MATERIA AGRICOLA (L.16.4.87 N.183 ART.3).	0,00	0,00	0,00	0,00	0,00	0,00	0,00	0,00	0,00	0,00	0,00		4	200	4020100	4.02.01.01.000	4.02.01	2	1	1
52	06	05	1139	PROGRAMMI REGIONALI IN ATTUAZIONE DEL D.LVO.30/4/98 N.173, ART.13, COMMA 1	0,00	0,00	0,00	0,00	0,00	0,00	0,00	0,00	0,00	0,00	0,00		4	200	4020100	4.02.01.01.000	4.02.01	2	2	1
52	06	05	1168	AIUTI PER LA DIFFUSIONE E L'UTILIZZO DELLE FONTI ENERGETICHE RINNOVABILI NEL SETTORE AGRICOLO ED AGROINDUSTRIALE (ART. 1 COMMI 3 E 4 D.LVO 30/4/98 N. 173)	0,00	0,00	0,00	0,00	0,00	0,00	0,00	0,00	0,00	0,00	0,00		4	200	4020100	4.02.01.01.000	4.02.01	2	2	1
52	06	05	2628	RECUPERO DI SOMME DA PARTE DELLE COMUNITA' MONTANE E DELLE AMMINISTRAZIONI PROVINCIALI ASSEGNATE PER GLI INTERVENTI DI CUI ALLA L.R. 3.8.81, N.55, E NON UTILIZZATE.	0,00	0,00	0,00	0,00	0,00	0,00	0,00	0,00	0,00	0,00	0,00		3	500	3050200	3.05.02.03.000	3.02.03	2	2	1
52	06	05	2868	RECUPERO DI RISORSE FINANZIARIE ASSEGNATE DALLA REGIONE E NON UTILIZZATE DALLA COMUNITA' MONTANA DELLA PENISOLA SORRENTINA	0,00	0,00	0,00	0,00	0,00	0,00	0,00	0,00	0,00	0,00	0,00		3	500	3050200	3.05.02.03.000	3.02.03	2	2	1
		05 Totale			0,00	0,00	3.000.000,00	3.000.000,00	3.000.000,00	0,00	3.000.000,00	3.000.000,00	0,00	3.000.000,00	3.000.000,00									
DG 52 06 06 - Tutela, valorizzazione del territorio rurale, irrigazione e infrastrutture rurali - consorzi di bonifica in agricoltura																								
52	06	06	414	ATTUAZIONE LEADER PLUS CAMPANIA - FONDI CEE - FEOGA	0,00	0,00	0,00	0,00	0,00	0,00	0,00	0,00	0,00	0,00	0,00		4	200	4020500	4.02.05.05.000	4.03.01	2	1	1
52	06	06	416	ATTUAZIONE LEADER PLUS CAMPANIA (FONDI DELLO STATO)	0,00	0,00	0,00	0,00	0,00	0,00	0,00	0,00	0,00	0,00	0,00		4	200	4020100	4.02.01.01.000	4.02.01	2	1	1
52	06	06	822	FONDI DELLA CEE (FESR-FEOGA-FSE) PER IL COFINANZIAMENTO DEL LEADER II CAMPANIA	0,00	0,00	0,00	0,00	0,00	0,00	0,00	0,00	0,00	0,00	0,00		4	200	4020500	4.02.05.05.000	4.03.01	2	1	1
52	06	06	824	QUOTA NAZIONALE PER IL COFINANZIAMENTO DEL LEADER II CAMPANIA - FONDO DI ROTAZIONE - LEGGE 183/87	0,00	0,00	0,00	0,00	0,00	0,00	0,00	0,00	0,00	0,00	0,00		4	200	4020100	4.02.01.01.000	4.02.01	2	1	1
52	06	06	1192	FEDERALISMO - RISORSE UMANE - SPESE DI FUNZIONAMENTO PER LE PROCEDURE DI MOBILITA' VOLONTARIE ED OBBLIGATORIE E PER IL PERSONALE TRASFERITO TRANSITATO E NON TRANSITATO (OPERE PUBBLICHE) - ANNI 2004/2009.	0,00	0,00	0,00	0,00	0,00	0,00	0,00	0,00	0,00	0,00	0,00		2	101	2010101	2.01.01.01.000	2.01.01	2	2	1
52	06	06	2706	RECUPERO DI RISORSE FINANZIARIE ASSEGNATE DALLO STATO E NON UTILIZZATE PER IL CONCORSO NEI MUTUI CONTRATTI DAI CONSORZI DI BONIFICA.	0,00	0,00	0,00	0,00	0,00	0,00	0,00	0,00	0,00	0,00	0,00		3	500	3050200	3.05.02.03.000	3.02.03	2	2	1
52	06	06	2766	RECUPERO E RESTITUZIONE DI SOMME NON UTILIZZATE DAI BENEFICIARI PER GLI INTERVENTI PREVISTI DAL PROGRAMMA PIC LEADER II - QUOTA C.E.E.	0,00	0,00	0,00	0,00	0,00	0,00	0,00	0,00	0,00	0,00	0,00		3	500	3050200	3.05.02.03.000	3.02.03	2	1	1
52	06	06	2768	RECUPERO E RESTITUZIONE DI SOMME NON UTILIZZATE DAI BENEFICIARI PER GLI INTERVENTI PREVISTI DAL PROGRAMMA PIC LEADER II - QUOTA STATO.	0,00	0,00	0,00	0,00	0,00	0,00	0,00	0,00	0,00	0,00	0,00		3	500	3050200	3.05.02.03.000	3.02.03	2	1	1
52	06	06	2770	RECUPERO E RESTITUZIONE DI SOMME NON UTILIZZATE DAI BENEFICIARI PER GLI INTERVENTI PREVISTI DAL PROGRAMMA LEADER PLUS 2000/2006 - QUOTA CEE	0,00	0,00	0,00	0,00	0,00	0,00	0,00	0,00	0,00	0,00	0,00		3	500	3050200	3.05.02.03.000	3.02.03	2	1	1
52	06	06	2772	RECUPERO E RESTITUZIONE DI SOMME NON UTILIZZATE DAI BENEFICIARI PER GLI INTERVENTI PREVISTI DAL PROGRAMMA LEADER PLUS 2000/2006 - QUOTA STATO	0,00	0,00	0,00	0,00	0,00	0,00	0,00	0,00	0,00	0,00	0,00		3	500	3050200	3.05.02.03.000	3.02.03	2	1	1
52	06	06	2774	RECUPERO E RESTITUZIONE DI SOMME NON UTILIZZATE DAI BENEFICIARI PER GLI INTERVENTI PREVISTI DAL PROGRAMMA LEADER PLUS 2000/2006 - QUOTA REGIONE	0,00	0,00	0,00	0,00	0,00	0,00	0,00	0,00	0,00	0,00	0,00		3	500	3050200	3.05.02.03.000	3.02.03	2	1	1
		06 Totale			0,00	0,00	0,00	0,00	0,00	0,00	0,00	0,00	0,00	0,00	0,00									
DG 52 06 07 - Foreste																								

DIP	DG	UOD	Cap 2016 E	Descrizione	Residui attivi	Competenza libera 2016	Competenza vincolata 2016	Competenza 2016	Cassa 2016	Competenza libera 2017	Competenza vincolata 2017	Competenza 2017	Competenza libera 2018	Competenza vincolata 2018	Competenza 2018	Correlazioni	Titolo	Tipologia	Categoria	IV Livello piano dei conti	Siope (codice bilancio)	Ricorrenti	Codice identificativo entrata UE	Perimetro sanita
52	06	07	34	PENE PECUNIARIE PER TRASGRESSIONI ALLE DISPOSIZIONI CONCERNENTI IL DEMANIO ARMENTIZIO EX ALLEGATO D DELLA L.R. N.11/96, NONCHE' LA RACCOLTA E LA COMMERCIALIZZAZIONE DEI FUNGHI EPIGEI (LEGGE N.352/93).	0,00	0,00	3.000,00	3.000,00	3.000,00	0,00	3.000,00	3.000,00	0,00	3.000,00	3.000,00	1220	3	200	3020300	3.02.03.01.000	3.02.01	2	2	1
52	06	07	36	QUOTA PARTE DELLE ENTRATE PER PENE PECUNIARIE PER TRASGRESSIONI ALLE DISPOSIZIONI CONCERNENTI LA DIFESA E LA CONSERVAZIONE DEL PATRIMONIO BOSCHIVO DAGLI INCENDI DESTINATA AL FONDO DI ASSISTENZA E PREMI PER IL PERSONALE DEL CORPO FORESTALE DELLO STATO.	0,00	0,00	0,00	0,00	0,00	0,00	0,00	0,00	0,00	0,00	0,00		3	200	3020300	3.02.03.01.000	3.02.01	2	2	1
52	06	07	600	FONDI PER LA PROTEZIONE DELLE FORESTE DALL'INQUINAMENTO ATMOSFERICO CON IL CONCORSO FINANZIARIO COMUNITARIO NELLA MISURA DEL 50% (REG. CEE 270/79 E 3528/86 E SUCCESSIVE MODIFICHE ED INTEGRAZIONI)	0,00	0,00	0,00	0,00	0,00	0,00	0,00	0,00	0,00	0,00	0,00		2	101	2010101	2.01.01.01.000	2.01.01	2	1	1
52	06	07	728	FONDI PER PROGETTI PER LA DIFESA DEI BOSCHI DAGLI INCENDI AI SENSI DEL REGOLAMENTO CEE N.3529 DEL 17.11.86 (ART.3 L.183/87, DELIBERAZIONI CIPE 15.3.90, 30.7.91 E 2.8.91)	0,00	0,00	0,00	0,00	0,00	0,00	0,00	0,00	0,00	0,00	0,00		4	200	4020100	4.02.01.01.000	4.02.01	2	2	1
52	06	07	820	FONDI STATALI PER L'ATTUAZIONE DEL PROGETTO "RAMSES - RISORSE AGROFORESTALI - ENERGETICHE PER IL MEZZOGIORNO E LO SVILUPPO ECONOMICO SOSTENIBILE".	58.952,08	0,00	135.000,00	135.000,00	193.952,08	0,00	0,00	0,00	0,00	0,00	0,00	1206	4	200	4020100	4.02.01.01.000	4.02.01	2	2	1
52	06	07	826	CONTRIBUTO COMUNITARIO FEOGA PER IL PROGRAMMA NAZIONALE PER LA PROTEZIONE DELLE FORESTE CONTRO GLI INCENDI (REG CEE 2158/92 E SUCCESSIVE MODIFICAZIONI).	0,00	0,00	0,00	0,00	0,00	0,00	0,00	0,00	0,00	0,00	0,00		4	200	4020500	4.02.05.99.000	4.03.01	2	1	1
52	06	07	828	CONTRIBUTO DELLO STATO PER IL PROGRAMMA NAZIONALE PER LA PROTEZIONE DELLE FORESTE CONTRO GLI INCENDI (REG. CEE 2158/92) E SUCCESSIVE MODIFICAZIONI).	0,00	0,00	0,00	0,00	0,00	0,00	0,00	0,00	0,00	0,00	0,00		4	200	4020100	4.02.01.01.000	4.02.01	2	2	1
52	06	07	830	FINANZIAMENTO NAZIONALE PER LO SVOLGIMENTO DELLE FUNZIONI CONFERITE ALLE REGIONI AI FINI DELLA CONSERVAZIONE E DELLA DIFESA DAGLI INCENDI DEL PATRIMONIO BOSCHIVO NAZIONALE (ART. 12 COMMA 2, L. 353/2000).	0,00	0,00	200.000,00	200.000,00	200.000,00	0,00	200.000,00	200.000,00	0,00	200.000,00	200.000,00	1252	4	200	4020100	4.02.01.01.000	4.02.01	2	2	1
52	06	07	1235	PROVENTI DERIVANTI DALLE ATTIVITA' SVOLTE PRESSO IL CENTRO REGIONALE SPERIMENTALE DI MOLTIPLICAZIONE E CERTIFICAZIONE DEI MATERIALI VEGETALI E DAI VIVAI E FORESTE DEMANIALI (REG. 11/201 DI ATTUAZIONE ART. 67 DELLA L.R. 3/2007)	0,00	0,00	200.000,00	200.000,00	200.000,00	0,00	200.000,00	200.000,00	0,00	200.000,00	200.000,00	1286,1288,1290	3	100	3010100	3.01.01.01.000	3.02.04	2	2	1
52	06	07	1504	FONDI PER L'ATTUAZIONE DELLA LEGGE N. 10/2013 ART. 7 " DISPOSIZIONI PER LA TUTELA E LA SALVAGUARDIA DEGLI ALBERI MONUMENTALI , DEI FILARI E DELLE ALBERATURE DI PARTICOLARE PREGIO PAESAGGISTICO , NATURALISTICO, MONUMENTALE , STORICO E CULTURALE."	0,00	0,00	67.000,00	67.000,00	67.000,00	0,00	67.000,00	67.000,00	0,00	67.000,00	67.000,00	1442	2	101	2010101	2.01.01.01.000	2.01.01	2	2	1

DIP	DG	UOD	Cap 2016 E	Descrizione	Residui attivi	Competenza libera 2016	Competenza vincolata 2016	Competenza 2016	Cassa 2016	Competenza libera 2017	Competenza vincolata 2017	Competenza 2017	Competenza libera 2018	Competenza vincolata 2018	Competenza 2018	Correlazioni	Titolo	Tipologia	Categoria	IV Livello piano dei conti	Siope (codice bilancio)	Ricorrenti	Codice identificativo entrata UE	Perimetro sanita
52	06	07	7020	ACCANTONAMENTO INDENNITA' DI FINE RAPPORTO DI LAVORO A TEMPO INDETERMINATO SPETTANTE AGLI OPERAI IDRAULICO-FORESTALI IMPIEGATI IN LAVORI CONDOTTI IN AMMINISTRAZIONE DIRETTA DAGLI ISPETTORATI RIPARTIMENTALI DELLE FORESTE E DAGLI ENTI DELEGATI.	523.303,12	0,00	1.500.000,00	1.500.000,00	2.023.303,12	0,00	1.500.000,00	1.500.000,00	0,00	1.500.000,00	1.500.000,00	9218	9	200	9020200	9.02.02.02.000	6.03.01	2	2	1
52	06	07	7038	ANTICIPAZIONE PER LA REALIZZAZIONE DI INTERVENTI URGENTI ED INDIFFERIBILI IN MATERIA FORESTALE	0,00	0,00	0,00	0,00	0,00	0,00	0,00	0,00	0,00	0,00	0,00		9	100	9019900	9.01.99.99.000	6.03.01	2	2	1
		07 Totale			582.255,20	0,00	2.105.000,00	2.105.000,00	2.687.255,20	0,00	1.970.000,00	1.970.000,00	0,00	1.970.000,00	1.970.000,00									
DG 52 06 08 - Pesca, acquacoltura e caccia																								
52	06	08	18	TASSA CONCESSIONE REGIONALE TITOLO II DECRETO LEGISLATIVO 230/91, L.R. 44/93, L.R. 48/78 E L.R. 26/2012.	0,00	0,00	2.283.000,00	2.283.000,00	2.283.000,00	0,00	2.283.000,00	2.283.000,00	0,00	2.283.000,00	2.283.000,00	1424,1415,1407, 1430,1411,1419, 3212,1404,1426, 1417,1414,1432, 1420,3222,1406, 1428,1413,1418, 1434	1	101	1010147	1.01.01.47.000	1.02.03	1	2	1
52	06	08	1136	FONDI DELLO STATO-FDR PER GLI INTERVENTI PREVISTI DALL' ASSE PRIORITARIO DEL POR CAMPANIA 2000/2006 COFINANZIATO DALLO SFOP	0,00	0,00	0,00	0,00	0,00	0,00	0,00	0,00	0,00	0,00	0,00		4	200	4020100	4.02.01.01.000	4.02.01	2	1	1
52	06	08	1138	COFINANZIAMENTO DELLA CEE-SFOP PER GLI INTERVENTI DELL' ASSE PRIORITARIO DEL POR CAMPANIA. ANNI 2000/2006	0,00	0,00	0,00	0,00	0,00	0,00	0,00	0,00	0,00	0,00	0,00		4	200	4020500	4.02.05.06.000	4.03.01	2	1	1
52	06	08	1210	ATTUAZIONE CREDITO PESCHERECCIO VI PIANO NAZIONALE 2000/2002(LEGGE 17/2/82 N. 41)	0,00	0,00	0,00	0,00	0,00	0,00	0,00	0,00	0,00	0,00	0,00		4	200	4020100	4.02.01.01.000	4.02.01	2	2	1
52	06	08	1238	CONTRIBUTI A FONDO PERDUTO PER INIZIATIVE DI RISTRUTTURAZIONE AZIENDALE PER L'ACQUACOLTURA E PER GLI SPACCI COOPERATIVI	0,00	0,00	0,00	0,00	0,00	0,00	0,00	0,00	0,00	0,00	0,00		4	200	4020100	4.02.01.01.000	4.02.01	2	2	1
52	06	08	1324	PROGRAMMI DI GESTIONE FAUNISTICO AMBIENTALE E COMPITI DELEGATI PER LA RICOSTRUZIONE DEL PATRIMONIO FAUNISTICO ART. 66 L. 388/2000 L.157/92	0,00	0,00	0,00	0,00	0,00	0,00	0,00	0,00	0,00	0,00	0,00		4	200	4020100	4.02.01.01.000	4.02.01	2	2	1
52	06	08	1404	TRASFERIMENTO QUOTA UE SU FEAMP (FONDO EUROPEO AFFARI MARITTIMI E DELLA PESCA) 2014-2020	0,00	0,00	6.000.000,00	6.000.000,00	6.000.000,00	0,00	6.000.000,00	6.000.000,00	0,00	6.000.000,00	6.000.000,00	2272,2523,2527, 2521,2525	4	200	4020500	4.02.05.02.000	4.03.01	2	1	1
52	06	08	1405	F.E.A.M.P. CAMPANIA 2014/2020 ENTRATE DESTINATE A PAGAMENTI IRAP E CONTRIBUTI PER SERVIZI DI ASSISTENZA TECNICA	0,00	0,00	5.000,00	5.000,00	5.000,00	0,00	5.000,00	5.000,00	0,00	5.000,00	5.000,00	2276,2274	3	500	3059900	3.05.99.99.000	3.02.04	1	2	1
52	06	08	1406	TRASFERIMENTO QUOTA FDR SU FEAMP (FONDO EUROPEO AFFARI MARITTIMI E DELLA PESCA) 2014-2020	0,00	0,00	4.800.000,00	4.800.000,00	4.800.000,00	0,00	4.800.000,00	4.800.000,00	0,00	4.800.000,00	4.800.000,00	2527,2521,2525, 2272,2523	4	200	4020100	4.02.01.01.000	4.02.01	2	1	1
52	06	08	1470	COFINANZIAMENTO DELL'U.E. PER GLI INTERVENTI PREVISTI DAL P.O. NAZIONALE PESCA 2007/2013 - FONDO FEP.	12.525.243,68	0,00	0,00	0,00	12.525.243,68	0,00	0,00	0,00	0,00	0,00	0,00		4	200	4020500	4.02.05.02.000	4.03.01	2	1	1
52	06	08	1472	FONDI DELLO STATO PER GLI INTERVENTI PREVISTI DAL P.O. NAZIONALE PESCA 2007/2013 - COFINANZIATO DAL FEP.	24.045.892,42	0,00	0,00	0,00	24.045.892,42	0,00	0,00	0,00	0,00	0,00	0,00		4	200	4020100	4.02.01.01.000	4.02.01	2	1	1
52	06	08	1506	TASSE E SOPRATTASSE PER IL RILASCIO DI LICENZE DI PESCA ACQUE INTERNE - L.R. 17 DEL 23/11/2013	0,00	0,00	300.000,00	300.000,00	300.000,00	0,00	315.000,00	315.000,00	0,00	345.000,00	345.000,00	1401,1403,1399	1	101	1010147	1.01.01.47.000	1.02.03	2	2	1
52	06	08	1508	SANZIONI DERIVANTI DALL'APPLICAZIONE DELLE NORME PER L'ESERCIZIO DELLA PESCA NELLE ACQUE INTERNE - L.R. N. 17 DEL 23/11/2013- IMPRESE	0,00	0,00	50.000,00	50.000,00	50.000,00	0,00	47.500,00	47.500,00	0,00	45.000,00	45.000,00	1405	3	200	3020300	3.02.03.01.000	3.02.01	2	2	1
52	06	08	1510	SANZIONI DERIVANTI DALL'APPLICAZIONE DELLE NORME PER L'ESERCIZIO DELLA PESCA NELLE ACQUE INTERNE - L.R. N. 17 DEL 23/11/2013- SOGGETTI PRIVATI	0,00	0,00	70.000,00	70.000,00	70.000,00	0,00	65.000,00	65.000,00	0,00	60.000,00	60.000,00	1405	3	200	3020200	3.02.02.01.000	3.02.01	2	2	1
52	06	08	2621	FEP CAMPANIA 2007/2013 ENTRATE DESTINATE A PAGAMENTI IRAP E CONTRIBUTI PER SERVIZI DI ASSISTENZA TECNICA	0,00	0,00	0,00	0,00	0,00	0,00	0,00	0,00	0,00	0,00	0,00		3	500	3059900	3.05.99.99.000	3.02.04	2	2	1
52	06	08	2625	RESTITUZIONE E RECUPERI DI SOMME NON UTILIZZATE PER GLI INTERVENTI PREVISTI DAL FEP CAMPANIA 2007/2013	0,00	0,00	0,00	0,00	0,00	0,00	0,00	0,00	0,00	0,00	0,00		3	500	3050200	3.05.02.03.000	3.02.03	2	1	1

DIP	DG	UOD	Cap 2016 E	Descrizione	Residui attivi	Competenza libera 2016	Competenza vincolata 2016	Competenza 2016	Cassa 2016	Competenza libera 2017	Competenza vincolata 2017	Competenza 2017	Competenza libera 2018	Competenza vincolata 2018	Competenza 2018	Correlazioni	Titolo	Tipologia	Categoria	IV Livello piano dei conti	Siope (codice bilancio)	Ricorrenti	Codice identificativo entrata UE	Perimetro sanita
52	06	08	2633	RECUPERO DI SOMME RELATIVE ALLA QUOTA CEE - SFOP DEL POR CAMPANIA 2000 - 2006	0,00	0,00	0,00	0,00	0,00	0,00	0,00	0,00	0,00	0,00	0,00		3	500	3050200	3.05.02.03.000	3.02.03	2	1	1
52	06	08	2635	RESTITUZIONE DEGLI INTERESSI PER REVOCA DEI CONTRIBUTI PER GLI INTERVENTI SFOP POR 2000 - 2006. QUOTA CEE	0,00	0,00	0,00	0,00	0,00	0,00	0,00	0,00	0,00	0,00	0,00		3	300	3030300	3.03.03.99.000	3.02.03	2	2	1
52	06	08	2637	RECUPERO DI SOMME RELATIVE ALLA QUOTA STATO DI COFINANZIAMENTO DEL POR CAMPANIA 2000 - 2006 LINEA SFOP.	0,00	0,00	0,00	0,00	0,00	0,00	0,00	0,00	0,00	0,00	0,00		3	500	3050200	3.05.02.03.000	3.02.03	2	1	1
52	06	08	2639	RESTITUZIONE DEGLI INTERESSI PER REVOCA DEI CONTRIBUTI PER GLI INTERVENTI SFOP POR 2000 - 2006. QUOTA STATO	0,00	0,00	0,00	0,00	0,00	0,00	0,00	0,00	0,00	0,00	0,00		3	300	3030300	3.03.03.99.000	3.02.03	2	2	1
52	06	08	2641	RECUPERO DI SOMME RELATIVE ALLA QUOTA REGIONALE DI COFINANZIAMENTO DEL POR CAMPANIA 2000 - 2006 LINEA SFOP	0,00	0,00	0,00	0,00	0,00	0,00	0,00	0,00	0,00	0,00	0,00		3	500	3050200	3.05.02.03.000	3.02.03	2	1	1
52	06	08	2643	RESTITUZIONE DEGLI INTERESSI PER REVOCA DEI CONTRIBUTI REGIONALI PER IL COFINANZIAMENTO DEL POR 2000 - 2006. LINEA SFOP.	0,00	0,00	0,00	0,00	0,00	0,00	0,00	0,00	0,00	0,00	0,00		3	300	3030300	3.03.03.99.000	3.02.03	2	2	1
		08 Totale			36.571.136,10	0,00	13.508.000,00	13.508.000,00	50.079.136,10	0,00	13.515.500,00	13.515.500,00	0,00	13.538.000,00	13.538.000,00									
DG 52 06 09 - Tutela della qualità, tracciabilità dei prodotti agricoli e zootecnici servizi di sviluppo agricolo																								
52	06	09	244	ASSEGNAZIONE RISORSE U.E. PER LO SVOLGIMENTO DEL PROGETTO LIFE ENVIRONMENT POLICY AND GOVERNANCE - LIFE08 ENV/IT/000408	0,00	0,00	0,00	0,00	0,00	0,00	0,00	0,00	0,00	0,00	0,00		4	200	4020500	4.02.05.99.000	4.03.01	2	1	1
52	06	09	252	FONDI DELL' ISTITUTO CENTRALE DI STATISTICA PER LA COLLABORAZIONE FORNITA DALLA REGIONE NELL' INDAGINE SULLE STRUTTURE DELLE AZIENDE AGRICOLE E SULLA PRODUZIONE	0,00	0,00	150.000,00	150.000,00	150.000,00	0,00	0,00	0,00	0,00	0,00	0,00	3546,3549,3552, 3548	3	100	3010200	3.01.02.01.000	3.02.04	2	2	1
52	06	09	254	FONDI DA ENTI ED ISTITUZIONI DI RICERCA DELL'AMMINISTRAZIONE CENTRALE DELLO STATO PER LA COLLABORAZIONE FORNITA DALLA REGIONE NEL CAMPO DELLA RICERCA, SPERIMENTAZIONE, STUDI ED INDAGINI IN AGRICOLTURA	0,00	0,00	0,00	0,00	0,00	0,00	0,00	0,00	0,00	0,00	0,00		3	100	3010200	3.01.02.01.000	3.02.04	2	2	1
52	06	09	266	FONDI COMUNITARI PER LO SVOLGIMENTO DI PROGETTI E PROGRAMMI FINANZIATI DALL'UNIONE EUROPEA - INVESTIMENTI	41.397,40	0,00	0,00	0,00	41.397,40	0,00	0,00	0,00	0,00	0,00	0,00		4	200	4020100	4.02.01.02.000	4.02.01	2	1	1
52	06	09	268	FONDI COMUNITARI PER LO SVOLGIMENTO DI PROGETTI E PROGRAMMI FINANZIATI DALL'UNIONE EUROPEA - CORRENTI	3.500,00	0,00	0,00	0,00	3.500,00	0,00	0,00	0,00	0,00	0,00	0,00		2	101	2010102	2.01.01.02.000	2.01.03	2	1	1
52	06	09	408	FONDI DELLA CEE (FONDO DI ORIENTAMENTO IN AGRICOLTURA) PER IL COFINANZIAMENTO DEL PIM - CAMPANIA.	0,00	0,00	0,00	0,00	0,00	0,00	0,00	0,00	0,00	0,00	0,00		4	200	4020500	4.02.05.99.000	4.03.01	2	1	1
52	06	09	506	ASSEGNAZIONE RISORSE MIPAAF PER L'ATTUAZIONE DEL PROGETTO AGRITRASFER-IN-SUD - CONSIGLIO RICERCA APPLICATA.	0,00	0,00	0,00	0,00	0,00	0,00	0,00	0,00	0,00	0,00	0,00		2	101	2010101	2.01.01.01.000	2.01.01	2	2	1
52	06	09	526	FONDI STATALI PER LA PROMOZIONE E LO SVILUPPO DELL'AGRICOLTURA BIOLOGICA (ART.123, LEGGE 23/12/2000, N.388).	0,00	0,00	0,00	0,00	0,00	0,00	0,00	0,00	0,00	0,00	0,00		4	200	4020100	4.02.01.01.000	4.02.01	2	2	1
52	06	09	528	FINANZIAMENTO DEL MAF PER L'ATTUAZIONE DI UN PROGRAMMA DI MIGLIORAMENTO DELLA PIATTAFORMA AMPELOGRAFICA NAZIONALE (ART.4, L.8.11.86, N.752)	0,00	0,00	0,00	0,00	0,00	0,00	0,00	0,00	0,00	0,00	0,00		2	101	2010101	2.01.01.01.000	2.01.01	2	2	1
52	06	09	546	FONDI DELL'ISTITUTO NAZIONALE ECONOMIA AGRARIA PER LA COLLABORAZIONE FORNITA DALLA REGIONE PER LA RILEVAZIONE DEI DATI CONTABILI DELLA RETE INFORMAZIONE CONTABILE AGRICOLA (RICA)	0,00	0,00	0,00	0,00	0,00	0,00	0,00	0,00	0,00	0,00	0,00		3	100	3010200	3.01.02.01.000	3.02.04	2	2	1

DIP	DG	UOD	Cap 2016 E	Descrizione	Residui attivi	Competenza libera 2016	Competenza vincolata 2016	Competenza 2016	Cassa 2016	Competenza libera 2017	Competenza vincolata 2017	Competenza 2017	Competenza libera 2018	Competenza vincolata 2018	Competenza 2018	Correlazioni	Titolo	Tipologia	Categoria	IV Livello piano dei conti	Siope (codice bilancio)	Ricorrenti	Codice identificativo entrata UE	Perimetro sanita
52	06	09	566	FONDI DEL MINISTERO DELL'AGRICOLTURA E FORESTE PER SPESE DI FUNZIONAMENTO DEL CENTRO INTERREGIONALE PER LA FORMAZIONE, IL PERFEZIONAMENTO E L'AGGIORNAMENTO DEI DIVULGATORI AGRICOLI PRESSO LA SCUOLA BORGO CIOFFI (REG. CEE 270/79 E SUCCESSIVE MODIFICAZIONI)	0,00	0,00	0,00	0,00	0,00	0,00	0,00	0,00	0,00	0,00	0,00		2	101	2010101	2.01.01.01.000	2.01.01	2	2	1
52	06	09	574	FONDI STATALI PER IL MIGLIORAMENTO GENETICO DEL BESTIAME (D.L.VO N.143/97 - D.P.C.M. 11 MAGGIO 2001).	0,00	0,00	705.039,70	705.039,70	705.039,70	0,00	705.039,70	705.039,70	0,00	705.039,70	705.039,70	3214	2	101	2010101	2.01.01.01.000	2.01.01	2	2	1
52	06	09	608	FONDI PER RIMBORSO SPESE DIVULGATORI A.R.I.C.A. (REG. CEE 2052/88 - OB.1 - P.O. "SVILUPPO DIVULGAZIONE AGRICOLA. MISURA 2").	0,00	0,00	0,00	0,00	0,00	0,00	0,00	0,00	0,00	0,00	0,00		2	101	2010101	2.01.01.01.000	2.01.01	2	1	1
52	06	09	680	CONTRIBUTO DELLO STATO PER INIZIATIVE VOLTE ALLO SVILUPPO DELLA DIVULGAZIONE AGRICOLA E ATTIVITA' CONNESSE. REG.2052/88. OBIETTIVO 1. PROGRAMMA OPERATIVO MAF	0,00	0,00	0,00	0,00	0,00	0,00	0,00	0,00	0,00	0,00	0,00		2	101	2010101	2.01.01.01.000	2.01.01	2	2	1
52	06	09	856	FONDI PER LE ATTIVITA' DI ORIENTAMENTO DEI CONSUMI ED AZIONI DI INFORMAZIONE - REG. CE N. 814 DEL 17/04/2000	0,00	0,00	0,00	0,00	0,00	0,00	0,00	0,00	0,00	0,00	0,00		4	200	4020500	4.02.05.99.000	4.03.01	2	1	1
52	06	09	954	FONDI PER LA REALIZZAZIONE DI PROGRAMMI INTERREGIONALI (L.5/11/96 N. 578 ART. 1 II COMMA LETTERA B)	0,00	0,00	0,00	0,00	0,00	0,00	0,00	0,00	0,00	0,00	0,00		4	200	4020100	4.02.01.01.000	4.02.01	2	2	1
52	06	09	1008	PROGRAMMA OPERATIVO MULTIREGIONALE (POM) ATTIVITA' DI SOSTEGNO AI SERVIZI DI SVILUPPO PER L'AGRICOLTURA. MISURA 2 - INNOVAZIONI TECNOLOGICHE E TRASFERIMENTO DEI RISULTATI DI RICERCA.	0,00	0,00	0,00	0,00	0,00	0,00	0,00	0,00	0,00	0,00	0,00		4	200	4020100	4.02.01.02.000	4.02.03	2	2	1
52	06	09	1108	PROGRAMMA NAZIONALE - BIODIVERSITA' E RISORSE GENETICHE ANIMALI E VEGETALI (DECRETO L.GVO 30/4/98 N. 173, ART. 10 COMMA 4)	0,00	0,00	0,00	0,00	0,00	0,00	0,00	0,00	0,00	0,00	0,00		4	200	4020100	4.02.01.01.000	4.02.01	2	2	1
52	06	09	1234	PROGRAMMI INTERREGIONALI - QUOTA NAZIONALE (L. 499/99 E DM N. 51629 DEL 7/8/01).	0,00	0,00	0,00	0,00	0,00	0,00	0,00	0,00	0,00	0,00	0,00		4	200	4020100	4.02.01.01.000	4.02.01	2	2	1
52	06	09	1240	ASSEGNAZIONE DELLO STATO PER FRONTEGGIARE L'INQUINAMENTO DA DIOSSINA NELLA REGIONE CAMPANIA.	0,00	0,00	0,00	0,00	0,00	0,00	0,00	0,00	0,00	0,00	0,00		2	101	2010101	2.01.01.01.000	2.01.01	2	2	1
52	06	09	1242	FONDI DEL MIPAAF PER LA REALIZZAZIONE DI UNA CAMPAGNA INFORMATIVA PER IL CONTENIMENTO E L'ERADICAZIONE DELLA BRUCELLOSI (LEGGE 292/2002 - LEGGE 296/2006, COMMA 1073 - L.R. 1/2/2005, N.3).	0,00	0,00	0,00	0,00	0,00	0,00	0,00	0,00	0,00	0,00	0,00		2	101	2010101	2.01.01.01.000	2.01.01	2	2	1
52	06	09	1338	PROVENTI E CONTRIBUTI DERIVANTI DALLE ATTIVITA' SVOLTE PRESSO L'AZIENDA AGRICOLA SPERIMENTALE REGIONALE "IMPROSTA" - EBOLI (ART.52, COMMA 2, L.R. 27 GENNAIO 2012, N.1)	0,00	0,00	0,00	0,00	0,00	0,00	0,00	0,00	0,00	0,00	0,00		3	100	3010200	3.01.02.01.000	3.02.04	2	2	1
52	06	09	2638	RESTITUZIONE DI CONTRIBUTI VERSATI E NON UTILIZZATI PER LA FITOPATIA DEL POMODORO DALL'UNIVERSITA' DI NAPOLI FEDERICO II.	0,00	0,00	0,00	0,00	0,00	0,00	0,00	0,00	0,00	0,00	0,00		3	500	3050200	3.05.02.03.000	3.02.03	2	2	1
52	06	09	2708	RIMBORSO DA PARTE DEL CIFDA - ACM (CONSORZIO INTERREGIONALE PER LA FORMAZIONE DEI DIVULGATORI AGRICOLI -ABRUZZO, CAMPANIA E MOLISE) DELLE SOMME ASSEGNATE EX REG. CEE 270/79 - REG. CEE 2052/88 E L.R.7/85 E NON UTILIZZATE	0,00	0,00	0,00	0,00	0,00	0,00	0,00	0,00	0,00	0,00	0,00		3	500	3050200	3.05.02.03.000	3.02.03	2	2	1
		09 Totale			44.897,40	0,00	855.039,70	855.039,70	899.937,10	0,00	705.039,70	705.039,70	0,00	705.039,70	705.039,70									
DG 52 06 10 - Fitosanitario regionale																								
52	06	10	64	PROVENTI DERIVANTI DALL'APPLICAZIONE DELLA TARIFFA FITOSANITARIA ISTITUITA CON D. LEG.VO 19/08/2005 N. 214	0,00	0,00	250.000,00	250.000,00	250.000,00	0,00	250.000,00	250.000,00	0,00	250.000,00	250.000,00	1221,1215,1223, 1219	3	100	3010200	3.01.02.01.000	3.02.04	1	2	1

DIP	DG	UOD	Cap 2016 E	Descrizione	Residui attivi	Competenza libera 2016	Competenza vincolata 2016	Competenza 2016	Cassa 2016	Competenza libera 2017	Competenza vincolata 2017	Competenza 2017	Competenza libera 2018	Competenza vincolata 2018	Competenza 2018	Correlazioni	Titolo	Tipologia	Categoria	IV Livello piano dei conti	Siope (codice bilancio)	Ricorrenti	Codice identificativo entrata UE	Perimetro sanita
52	06	10	530	INTERVENTI PER IL RISANAMENTO DELLE AREE COLPITE DA INFEZIONI ERWINIA AMYLOVORA (LEGGE 307/99)	0,00	0,00	0,00	0,00	0,00	0,00	0,00	0,00	0,00	0,00	0,00		2	101	2010101	2.01.01.01.000	2.01.01	2	2	1
52	06	10	632	CONTRIBUTO COMUNITARIO PER L'ACQUISTO DI ATTREZZATURE IN ATTUAZIONE DEL PROGRAMMA DI RAFFORZAMENTO DELLE INFRASTRUTTURE DI ISPEZIONE PER I CONTROLLI FITOSANITARI (DECISIONE DELLA COMMISSIONE N.2004/331/CE DEL 5/4/2004).	0,00	0,00	0,00	0,00	0,00	0,00	0,00	0,00	0,00	0,00	0,00		4	200	4020500	4.02.05.99.000	4.03.01	2	1	1
52	06	10	634	FINANZIAMENTO DEI PROGRAMMI DI MONITORAGGIO COFINANZIATO DALLA UE IN MATERIA DI DIFESA FITOSANITARIA - PARTE CORRENTE	0,00	0,00	30.000,00	30.000,00	30.000,00	0,00	0,00	0,00	0,00	0,00	0,00	3541,3543,3539	2	101	2010101	2.01.01.01.000	2.01.01	1	2	1
		10 Totale			0,00	0,00	280.000,00	280.000,00	280.000,00	0,00	250.000,00	250.000,00	0,00	250.000,00	250.000,00									
DG 52 06 11 - Sviluppo delle produzioni vegetali																								
52	06	11	27	PROVENTI DERIVANTI DALL'APPLICAZIONE DELLA REGOLAMENTAZIONE COMUNITARIA E NAZIONALE NELL'AMBITO DELL'ORGANIZZAZIONE COMUNE DEL MERCATO VITIVINICOLO. REG. CEE 1493/99 E D.LGS 260 DEL 10/8/2000 (ART.28, L.R. N.15 DELL'11/8/2005).	0,00	0,00	0,00	0,00	0,00	0,00	0,00	0,00	0,00	0,00	0,00		3	100	3010200	3.01.02.01.000	3.02.04	2	2	1
52	06	11	28	SANZIONI DERIVANTI DALL'APPLICAZIONE DELLA REGOLAMENTAZIONE COMUNITARIA E NAZIONALE NELL'AMBITO DELL'ORGANIZZAZIONE COMUNE DEL MERCATO VITIVINICOLO. REG. CEE 1493/99 (D.LGS 260 DEL 10/8/2000).	0,00	0,00	0,00	0,00	0,00	0,00	0,00	0,00	0,00	0,00	0,00		3	200	3020300	3.02.03.01.000	3.02.01	2	2	1
52	06	11	92	PROVENTI DERIVANTI DAL SISTEMA SANZIONATORIO IN MATERIA DI AIUTO COMUNITARIO ALLA PRODUZIONE DI OLIO DI OLIVA ED ALLA TRASFORMAZIONE DELLE OLIVE DA TAVOLA (D.LGS. 223 DEL 14/5/2001).	0,00	0,00	0,00	0,00	0,00	0,00	0,00	0,00	0,00	0,00	0,00		3	200	3020300	3.02.03.01.000	3.02.01	2	2	1
52	06	11	534	FONDI PER LE FINALITA' DI CUI ALL'ART. 18 DELLA LEGGE 27 DICEMBRE 1977, N.984 (LEGGE 8.11.1986, N.752 E 12.7.1991, N.201)	0,00	0,00	0,00	0,00	0,00	0,00	0,00	0,00	0,00	0,00	0,00		4	200	4020600	4.02.06.01.000	4.02.01	2	2	1
52	06	11	538	PIANO AGRICOLO NAZIONALE (LEGGE 8.11.1986, N.752 E LEGGE 12.7.1991, N.201, ART.3, D.L. 19.01.96 N.26)	0,00	0,00	0,00	0,00	0,00	0,00	0,00	0,00	0,00	0,00	0,00		2	101	2010101	2.01.01.01.000	2.01.01	2	2	1
52	06	11	616	PIANO AGRUMICOLO - INTERVENTI PER L'AGRUMICOLTURA DELLA CAMPANIA (LEGGE 423/98 - 488/99 E 388/2000).	0,00	0,00	0,00	0,00	0,00	0,00	0,00	0,00	0,00	0,00	0,00		4	200	4020100	4.02.01.01.000	4.02.01	2	2	1
52	06	11	926	INTERVENTO QUALITA' OLIO D'OLIVA (REG. CEE 2131/96)	0,00	0,00	0,00	0,00	0,00	0,00	0,00	0,00	0,00	0,00	0,00		2	101	2010101	2.01.01.01.000	2.01.01	2	2	1
		11 Totale			0,00	0,00	0,00	0,00	0,00	0,00	0,00	0,00	0,00	0,00	0,00									
DG 52 06 12 - Sviluppo delle produzioni zootecniche																								
52	06	12	90	PROVENTI REGIONALI DERIVANTI DA SANZIONI AMMINISTRATIVE IRROGATE IN APPLICAZIONE DEL REGIME COMUNITARIO DELLE "QUOTE LATTE" EX LEGGE 26/11/1992, N. 468 E SUCCESSIVE MODIFICAZIONI ED INTEGRAZIONI.	0,00	10.000,00	0,00	10.000,00	10.000,00	0,00	0,00	0,00	0,00	0,00	0,00		3	200	3020300	3.02.03.01.000	3.02.01	2	2	1
52	06	12	582	ATTUAZIONE INTERVENTI STRUTTURALI E DI PREVENZIONE NEGLI ALLEVAMENTI OVINI COLPITI DALL'INFEZIONE LINGUA BLU (ART.129, L.388/2000)	0,00	0,00	0,00	0,00	0,00	0,00	0,00	0,00	0,00	0,00	0,00		4	200	4020100	4.02.01.01.000	4.02.01	2	2	1
52	06	12	618	FONDI DEL MINISTERO DELLE POLITICHE AGRICOLE E FORESTALI PER L'EMERGENZA CAUSATA DALL'INFLUENZA CATARRALE DEI RUMINANTI - BLUE TONGUE (ART.66, COMMA 2, LEGGE 28/12/2001, N.448).	0,00	0,00	0,00	0,00	0,00	0,00	0,00	0,00	0,00	0,00	0,00		4	200	4020100	4.02.01.01.000	4.02.01	2	2	1

DIP	DG	UOD	Cap 2016 E	Descrizione	Residui attivi	Competenza libera 2016	Competenza vincolata 2016	Competenza 2016	Cassa 2016	Competenza libera 2017	Competenza vincolata 2017	Competenza 2017	Competenza libera 2018	Competenza vincolata 2018	Competenza 2018	Correlazioni	Titolo	Tipologia	Categoria	IV Livello piano dei conti	Siope (codice bilancio)	Ricorrenti	Codice identificativo entrata UE	Perimetro sanita
52	06	12	620	INTERVENTI PER IL SOSTEGNO DEGLI ALLEVAMENTI INTENSIVI DA CARNE (PROGETTO SPECIALE N.4-ATTIVITA' STRALCIO ART.5 LEGGE 1/3/86 N.64-DELIBERA CIPE 8 APRILE 1987)	0,00	0,00	0,00	0,00	0,00	0,00	0,00	0,00	0,00	0,00	0,00		4	200	4020100	4.02.01.01.000	4.02.01	2	2	1
52	06	12	844	PROGRAMMI REGIONALI DI MIGLIORAMENTO DELLE TECNICHE DI ALLEVAMENTO E DI RICERCHE SPECIFICHE DEL SETTORE IPPICO (ART. 3, COMMA 2, D.LGS. 29/10/1999, N. 499)	0,00	0,00	0,00	0,00	0,00	0,00	0,00	0,00	0,00	0,00	0,00		4	200	4020100	4.02.01.01.000	4.02.01	2	2	1
52	06	12	1208	INTERVENTI ADEGUAMENTO ALLA NORMATIVA COMUNITARIA DELLE STRUTTURE E DELLE ATTREZZATURE DELLE AZIENDE DI PRODUZIONE LATTE (LEGGE 423/98, ART. 1 COMMA 2)	0,00	0,00	0,00	0,00	0,00	0,00	0,00	0,00	0,00	0,00	0,00		4	200	4020100	4.02.01.01.000	4.02.01	2	2	1
52	06	12	1446	FONDI DEL MIPAF PER L'INCENTIVAZIONE E AMMODERNAMENTO DELLE AZIENDE APISTICHE (LEGGE 24/12/2004 N. 313)	0,00	0,00	0,00	0,00	0,00	0,00	0,00	0,00	0,00	0,00	0,00		2	101	2010101	2.01.01.01.000	2.01.01	2	2	1
		12 Totale			0,00	10.000,00	0,00	10.000,00	10.000,00	0,00	0,00	0,00	0,00	0,00	0,00									
DG 52 06 14 - Gestione economico-contabile e finanziaria in raccordo con la D.G. Risorse Finanziarie																								
52	06	14	246	RISORSE EROGATE ALLA REGIONE CAMPANIA , IN QUALITA' DI BENEFICIARIO, AI SENSI DELL'ART.2 PAR.1 LETT.H DEL REG. CE 1698/2005, DALL'ORGANISMO PAGATORE AGEA PER LE MISURE DI INTERVENTO REGIONALE DEL P.S.R. CAMPANIA 2007/2013.	0,00	0,00	1.000.000,00	1.000.000,00	1.000.000,00	0,00	0,00	0,00	0,00	0,00	0,00	2514,2517,2516	4	200	4020100	4.02.01.01.000	4.02.01	2	1	1
52	06	14	1232	FINANZIAMENTO PER INTERVENTI NEI SETTORI AGRICOLO, AGRO-ALIMENTARE, AGRO-INDUSTRIALE E FORESTALE (ART.3, COMMA 1, LEGGE 499/99 E ART.52, COMMA 10, LEGGE 388/2000) - CONTO CAPITALE	0,00	0,00	0,00	0,00	0,00	0,00	0,00	0,00	0,00	0,00	0,00		4	200	4020100	4.02.01.01.000	4.02.01	2	2	1
52	06	14	1233	FINANZIAMENTO PER INTERVENTI NEI SETTORI AGRICOLO, AGRO-ALIMENTARE, AGRO-INDUSTRIALE E FORESTALE (ART.3, COMMA 1, LEGGE 499/99 E ART.52, COMMA 10, LEGGE 388/2000) - PARTE CORRENTE	0,00	0,00	0,00	0,00	0,00	0,00	0,00	0,00	0,00	0,00	0,00		2	101	2010101	2.01.01.01.000	2.01.01	2	2	1
52	06	14	2630	RECUPERO DI SOMME ASSEGNATE PER INTERVENTI IN AGRICOLTURA E NON UTILIZZATE (L.R. 3/8/82, N.42)	0,00	0,00	0,00	0,00	0,00	0,00	0,00	0,00	0,00	0,00	0,00		3	500	3050200	3.05.02.03.000	3.02.03	2	2	1
52	06	14	2631	FONDI PER L'ATTUAZIONE DEGLI NTERVENTI COMUNITARI PREVISTI DALLE CONVENZIONI AGEA-REGIONE CAMPANIA DEL 29/9/2004 (D.G.R. N.1425 DEL 16/7/2004) E DELL'8/10/2009 (D.G.R. N. 1519 DEL 2/10/2009)	0,00	0,00	0,00	0,00	0,00	0,00	0,00	0,00	0,00	0,00	0,00		3	500	3059900	3.05.99.99.000	3.02.04	2	2	1
52	06	14	2636	RECUPERO DA ENTI LOCALI DI SOMME TRASFERITE PER INFRASTRUTTURE RURALI E NON UTILIZZATE	0,00	0,00	0,00	0,00	0,00	0,00	0,00	0,00	0,00	0,00	0,00		3	500	3050200	3.05.02.03.000	3.02.03	2	2	1
52	06	14	2712	RECUPERO E RESTITUZIONI DI RISORSE FINANZIARIE ASSEGNATE DALLO STATO PER LE FUNZIONI AMMINISTRATIVE CONFERITE ALLA REGIONE IN MATERIA DI AGRICOLTURA E PESCA (D.l.VO N. 143 DEL 4/6/97)	0,00	0,00	0,00	0,00	0,00	0,00	0,00	0,00	0,00	0,00	0,00		3	500	3050200	3.05.02.03.000	3.02.03	2	2	1
		14 Totale			0,00	0,00	1.000.000,00	1.000.000,00	1.000.000,00	0,00	0,00	0,00	0,00	0,00	0,00									
	06 Totale				37.198.288,70	10.000,00	20.748.039,70	20.758.039,70	57.956.328,40	0,00	19.440.539,70	19.440.539,70	0,00	19.463.039,70	19.463.039,70									
52 Totale					3.204.032.526,20	158.533.046,68	1.539.420.043,84	1.697.953.090,52	4.900.485.616,72	158.373.046,68	1.546.422.521,87	1.704.795.568,55	142.103.046,68	1.456.555.232,41	1.598.658.279,09									
DIPARTIMENTO 53 - DIPARTIMENTO DELLE POLITICHE TERRITORIALI																								
DG 53 07 - DIREZIONE GENERALE PER LA MOBILITA'																								
53	07	00	10	IMPOSTA REGIONALE SULLE CONCESSIONI STATALI DEI BENI DEL DEMANIO E DEL PATRIMONIO INDISPONIBILE (ARTICOLO 7 LEGGE REGIONALE 26 GENNAIO 1972, N.1)	0,00	0,00	1.400.000,00	1.400.000,00	1.400.000,00	0,00	1.400.000,00	1.400.000,00	0,00	1.400.000,00	1.400.000,00	2188,2314	1	101	1010142	1.01.01.42.000	1.01.05	1	2	1

DIP	DG	UOD	Cap 2016 E	Descrizione	Residui attivi	Competenza libera 2016	Competenza vincolata 2016	Competenza 2016	Cassa 2016	Competenza libera 2017	Competenza vincolata 2017	Competenza 2017	Competenza libera 2018	Competenza vincolata 2018	Competenza 2018	Correlazioni	Titolo	Tipologia	Categoria	IV Livello piano dei conti	Siope (codice bilancio)	Ricorrenti	Codice identificativo entrata UE	Perimetro sanita
53	07	00	24	PROVENTI PER TRASGRESSIONI ALLE NORME REGIONALI SUI TRASPORTI. IRREGOLARITA' A CARICO DELLE AZIENDE ESERCENTI IL TRASPORTO PUBBLICO LOCALE (L.R. N.3/2002). SANZIONI AMMINISTRATIVE.	0,00	0,00	0,00	0,00	0,00	0,00	0,00	0,00	0,00	0,00	0,00		3	200	3020300	3.02.03.99.000	3.02.01	2	2	1
53	07	00	33	PROVENTI TARIFFE RACCOLTA SMALTIMENTO RIFIUTI PRODOTTI DALLE NAVI (D.L.GS. N. 182/03).	0,00	0,00	0,00	0,00	0,00	0,00	0,00	0,00	0,00	0,00	0,00		3	200	3020300	3.02.03.01.000	3.02.01	2	2	1
53	07	00	40	SANZIONI AMMINISTRATIVE PER INFRAZIONI AL CODICE DELLA NAVIGAZIONE COMMINATE AI SENSI DELLA LEGGE N.689/81 E DELLA L.R. 13/83.	4.964,05	10.000,00	0,00	10.000,00	14.964,05	10.000,00	0,00	10.000,00	10.000,00	0,00	10.000,00		3	200	3020300	3.02.03.01.000	3.02.01	2	2	1
53	07	00	68	FEDERALISMO AMMINISTRATIVO, PROVENTI DERIVANTI DAL RILASCIO DI CONCESSIONI, AUTORIZZAZIONI SULLE STRADE TRASFERITE EX ANAS E DALLA LOCAZIONE DI IMMOBILI PERTINENZIALI - D.L.VO 112/98 -.	50.639,67	0,00	800.000,00	800.000,00	850.639,67	0,00	800.000,00	800.000,00	0,00	800.000,00	800.000,00	2138	3	100	3010200	3.01.02.01.000	3.02.04	2	2	1
53	07	00	80	VERSAMENTI DA PARTE DI TERZI PER USURA DELLE STRADE DOVUTA AL PASSAGGIO DEI VEICOLI CON TRASPORTI ECCEZIONALI.	179.068,54	0,00	50.000,00	50.000,00	229.068,54	0,00	50.000,00	50.000,00	0,00	50.000,00	50.000,00	2119	3	500	3059900	3.05.99.99.000	3.02.04	2	2	1
53	07	00	110	SANZIONI AMMINISTRATIVE A IMPRESE ESERCENTI ATTIVITA' DI NOLEGGIO MEDIANTE AUTOBUS CON CONDUCENTE PER INFRAZIONI DI CUI ALL'ART. 6 LEGGE N. 218/2003.	0,00	3.000,00	0,00	3.000,00	3.000,00	3.000,00	0,00	3.000,00	3.000,00	0,00	3.000,00		3	200	3020300	3.02.03.01.000	3.02.01	2	2	1
53	07	00	114	SOMME RINVENIENTI DAI VERSAMENTI PER L'ISCRIZIONE AL RUOLO DEI CONDUCENTI DEI VEICOLI O NATANTI PER L'ESERCIZIO DEI SERVIZI PUBBLICI NON DI LINEA (ART. 6, COMMA 1, L. N. 21 DEL 15/01/92)	0,00	20.000,00	0,00	20.000,00	20.000,00	20.000,00	0,00	20.000,00	20.000,00	0,00	20.000,00		3	100	3010200	3.01.02.01.000	3.02.04	2	2	1
53	07	00	134	SOMME CONCERNENTI L'ATTUAZIONE DELL'ACCORDO DI PROGRAMMA DEL 17.12.02 E DEI SUCCESSIVI ACCORDI INTEGRATIVI	0,00	0,00	0,00	0,00	0,00	0,00	0,00	0,00	0,00	0,00	0,00		3	500	3059900	3.05.99.99.000	3.02.04	2	2	1
53	07	00	418	TRASFERIMENTI IN CONTO CAPITALE PER L'ACQUISTO DEI VEICOLI AI SENSI DELL'ART.1, COMMA 1031, DELLA L.27.12.2006 N.296	0,00	0,00	1.671.674,73	1.671.674,73	1.671.674,73	0,00	0,00	0,00	0,00	0,00	0,00	2330	4	200	4020100	4.02.01.01.000	4.02.01	2	2	1
53	07	00	420	ART. 1 COMMA 1044 DELLA L. N. 296 DEL 27/12/2006 (LEGGE FINANZIARIA 2007) - D.M. TRASPORTI N. 226/T DEL 28/12/07 - CONTRIBUTO STATALE PER L'ELIMINAZIONE DELLE CRITICITA' DEL SISTEMA LOGISTICO NAZIONALE ("COLLI DI BOTTIGLIA")	0,00	0,00	0,00	0,00	0,00	0,00	0,00	0,00	0,00	0,00	0,00		4	200	4020100	4.02.01.01.000	4.02.01	2	2	1
53	07	00	552	PROCEDURA DI PRIVATIZZAZIONE DELLA SOCIETA' CAREMAR SPA	0,00	0,00	0,00	0,00	0,00	0,00	0,00	0,00	0,00	0,00	0,00		5	100	5010100	5.01.01.03.000	4.01.02	2	2	1
53	07	00	568	FONDO PER AMMODERNAMENTO E SICUREZZA DEGLI IMPIANTI A FUNE (ART. 8, LEGGE 11/5/1999, N. 140).	0,00	0,00	0,00	0,00	0,00	0,00	0,00	0,00	0,00	0,00	0,00		4	200	4020100	4.02.01.01.000	4.02.01	2	2	1
53	07	00	832	FONDI DESTINATI ALL'EDILIZIA SANITARIA IN CORSO DI SVINCOLO DA PARTE DELLO STATO DA RIASSEGNARE AD INTERVENTI NEL SETTORE DEL TRASPORTO PUBBLICO LOCALE	0,00	0,00	0,00	0,00	0,00	0,00	0,00	0,00	0,00	0,00	0,00		2	101	2010101	2.01.01.01.000	2.01.01	2	2	1
53	07	00	848	CONCORSO DELLO STATO ALLA COPERTURA DEI DISAVANZI DELLE AZIENDE DI TRASPORTO PUBBLICHE E PRIVATE PER IL PERIODO 1987 - 1993 (ART.1, COMMA 2 D.L. 1.4.95, N.98, CONVERTITO IN LEGGE 30.5.95, N.204)	0,00	0,00	0,00	0,00	0,00	0,00	0,00	0,00	0,00	0,00	0,00		2	101	2010101	2.01.01.01.000	2.01.01	2	2	1
53	07	00	872	OPERE DI RINFORZO, ADEGUAMENTO E MANUTENZIONE DOVUTE ALL'USURA DELLE INFRASTRUTTURE STRADALI DA PARTE DEI MEZZI D'OPERA (ART. 34 D.LGVO 30.04.92 N. 285 - NUOVO CODICE DELLA STRADA	0,00	0,00	0,00	0,00	0,00	0,00	0,00	0,00	0,00	0,00	0,00		4	200	4020100	4.02.01.01.000	4.02.01	2	2	1

DIP	DG	UOD	Cap 2016 E	Descrizione	Residui attivi	Competenza libera 2016	Competenza vincolata 2016	Competenza 2016	Cassa 2016	Competenza libera 2017	Competenza vincolata 2017	Competenza 2017	Competenza libera 2018	Competenza vincolata 2018	Competenza 2018	Correlazioni	Titolo	Tipologia	Categoria	IV Livello piano dei conti	Siope (codice bilancio)	Ricorrenti	Codice identificativo entrata UE	Perimetro sanita
53	07	00	1034	TRASFERIMENTO ALLE REGIONI DELLE RISORSE PER L'ESERCIZIO DELLE FUNZIONI E COMPITI CONFERITI AI SENSI DEGLI ARTICOLI 8 E 12 DEL D.LGS 422/97 IN MATERIA DI TRASPORTO PUBBLICO LOCALE. COPERTURA DEL MAGGIORE FABBISOGNO	0,00	0,00	0,00	0,00	0,00	0,00	0,00	0,00	0,00	0,00	0,00		2	101	2010101	2.01.01.01.000	2.01.01	1	2	1
53	07	00	1045	CONTRIBUTO STATALE PER IL RIPIANO DEI DISAVANZI D'ESERCIZIO DELLE AZIENDE PUBBLICHE E PRIVATE DI T.P.L. PER L'ANNO 1997	0,06	0,00	0,00	0,00	0,06	0,00	0,00	0,00	0,00	0,00	0,00		2	101	2010101	2.01.01.01.000	2.01.01	1	2	1
53	07	00	1048	CONTRIBUTI QUINDICENNALI DELLO STATO DAL 2003 AL 2017 PER GLI INVESTIMENTI NEL SETTORE DEI TRASPORTI (ART.13 COMMA 2 LEGGE 166/2002 ED ART. 2, COMMA 5, LEGGE 194/98).	0,00	0,00	0,00	0,00	0,00	0,00	0,00	0,00	0,00	0,00	0,00		4	200	4020100	4.02.01.01.000	4.02.01	2	2	1
53	07	00	1049	CONTRIBUTI QUIDICENNALI DELLO STATO DAL 2004 AL 2018 PER INVESTIMENTI NEL SETTORE DEI TRASPORTI (ART.13, COMMA 2, LEGGE 166/2002 E ART. 2, COMMA 5, LEGGE 194/98).	0,00	0,00	0,00	0,00	0,00	0,00	0,00	0,00	0,00	0,00	0,00		4	200	4020100	4.02.01.01.000	4.02.01	2	2	1
53	07	00	1055	SOMME A DISPOSIZIONE DELLA REGIONE PER EVENTUALI ONERI DISCENDENTI DAL PAGAMENTO DELL'IRAP PER LE FERROVIE IN CONCESSIONE O IN GESTIONE COMMISSARIALE GOVERNATIVA DA DESTINARE ANCHE AL CONGUAGLIO DELLE OCCORRENZE FINANZIARIE DEL SERVIZIO TPL NEGLI ANNI SUCCESSIVI	0,00	0,00	0,00	0,00	0,00	0,00	0,00	0,00	0,00	0,00	0,00		2	101	2010101	2.01.01.01.000	2.01.01	2	2	1
53	07	00	1056	TRASPORTO PUBBLICO LOCALE. SERVIZI FERROVIARI DI INTERESSE REGIONALE IN CONCESSIONE ALLE F.S. SPA IVI COMPRESI QUELLI SOSTITUTIVI SU GOMMA (LEGGE 15/3/97 N. 59; ART. 9; D.LGVO 19/11/97 N. 422)	0,00	0,00	0,00	0,00	0,00	0,00	0,00	0,00	0,00	0,00	0,00		2	101	2010101	2.01.01.01.000	2.01.01	1	2	1
53	07	00	1057	TRASFERIMENTI CORRENTI ALLA REGIONE PER INTERVENTI E FUNZIONAMENTO CONNESSI AI COMPITI DI PROGRAMMAZIONE ED AMMINISTRAZIONE DELLE LINEE FERROVIARIE IN CONCESSIONE ED IN GESTIONE COMMISSARIALE GOVERNATIVA (ART. 8 D.LGVO 19/11/1997, N. 422).	133.019.991,56	0,00	0,00	0,00	133.019.991,56	0,00	0,00	0,00	0,00	0,00	0,00		2	101	2010101	2.01.01.01.000	2.01.01	1	2	1
53	07	00	1058	CONTRIBUTI QUINDICENNALI DELLO STATO PER LA SOSTITUZIONE DI AUTOBUS ADIBITI AL T.P.L. DA OLTRE 15 ANNI NONCHE' ACQUISTO DI ALTRI MEZZI DA DESTINARE AL TRASPORTO PUBBLICO LOCALE (ART. 2, COMMA 5, LEGGE 18.06.1998 N. 194)	0,00	0,00	0,00	0,00	0,00	0,00	0,00	0,00	0,00	0,00	0,00		4	200	4020600	4.02.06.01.000	4.02.01	1	2	1
53	07	00	1059	FINANZIAMENTO PER LA SOSTITUZIONE DI AUTOBUS PER IL T.P.L. IN ESERCIZIO DA OLTRE 15 ANNI ED ACQUISTO DI MEZZI DI TRASPORTO PUBBLICO A TRAZIONE ELETTRICA PER I CENTRI STORICI E LE ISOLE PEDONALI	0,00	0,00	0,00	0,00	0,00	0,00	0,00	0,00	0,00	0,00	0,00		4	200	4020100	4.02.01.01.000	4.02.01	2	2	1
53	07	00	1061	CONTRIBUTI QUINDICENNALI DELLO STATO PER LA SOSTITUZIONE DI AUTOBUS ADIBITI A TPL DA OLTRE 15 ANNI NONCHE' ACQUISTO DI ALTRI MEZZI DA DESTINARE AL TPL (ART.2, COMMA 5, LEGGE 194/98 RIFINANZIATO CON LEGGE 488/99, ART.54, COMMA 1 - TRASFERIMENTO RISORSE DA 2002 AL 2016).	0,00	0,00	0,00	0,00	0,00	0,00	0,00	0,00	0,00	0,00	0,00		4	200	4020100	4.02.01.01.000	4.02.01	2	2	1

DIP	DG	UOD	Cap 2016 E	Descrizione	Residui attivi	Competenza libera 2016	Competenza vincolata 2016	Competenza 2016	Cassa 2016	Competenza libera 2017	Competenza vincolata 2017	Competenza 2017	Competenza libera 2018	Competenza vincolata 2018	Competenza 2018	Correlazioni	Titolo	Tipologia	Categoria	IV Livello piano dei conti	Siope (codice bilancio)	Ricorrenti	Codice identificativo entrata UE	Perimetro sanita
53	07	00	1063	CONTRIBUTI QUINDICINNALI DELLO STATO PER LA SOSTITUZIONE DI AUTOBUS ADIBITI A T.P.L. DA OLTRE 15 ANNI (ART.2, COMMA 5, L.194/98 RIFINANZIATO CON LEGGE 488/99 ART.54, COMMA 1 - TRASFERIMENTO FONDI DAL 2003 AL 2017).	0,00	0,00	0,00	0,00	0,00	0,00	0,00	0,00	0,00	0,00	0,00		4	200	4020100	4.02.01.01.000	4.02.01	2	2	1
53	07	00	1065	CONTRIBUTI QUINDICINNALI DELLO STATO PER LA SOSTITUZIONE DI AUTOBUS ADIBITI A T.P.L. DA OLTRE 15 ANNI (ART.2, COMMA 6, L.194/98 RIFINANZIATO CON LEGGE 488/99 ART.54, COMMA 1 - TRASFERIMENTO FONDI DAL 2003 AL 2016).	0,00	0,00	0,00	0,00	0,00	0,00	0,00	0,00	0,00	0,00	0,00		4	200	4020100	4.02.01.01.000	4.02.01	2	2	1
53	07	00	1066	RIMBORSO PER PAGAMENTO 10% IVA PER LA STIPULA DEI CONTRATTI DI SERVIZIO CONCERNENTI IL TRASPORTO PUBBLICO LOCALE IN CAMPANIA. QUOTA A CARICO DELLO STATO PER IL 61,45% (DECRETO MINISTRO INTERNO 22/12/2000 G.U. N. 3 DEL 4/1/2001)	774.684,04	0,00	0,00	0,00	774.684,04	0,00	0,00	0,00	0,00	0,00	0,00		2	101	2010101	2.01.01.01.000	2.01.01	2	2	1
53	07	00	1069	FONDI PER L'ATTUAZIONE DELL'INTESA ISTITUZIONALE DI PROGRAMMA ED ACCORDO DI PROGRAMMA QUADRO DEL 30/10/2002. INFRASTRUTTURE PER LA VIABILITA' NELLA REGIONE CAMPANIA E SUCCESSIVI PROTOCOLLI AGGIUNTIVI.	400.772.744,67	0,00	0,00	0,00	400.772.744,67	0,00	0,00	0,00	0,00	0,00	0,00		4	200	4020100	4.02.01.01.000	4.02.01	2	2	1
53	07	00	1070	FONDI PER L'ATTUAZIONE DELL'INTESA ISTITUZIONALE DI PROGRAMMA ED ACCORDO DI PROGRAMMA QUADRO DEL 30/10/2002. SVILUPPO DELLA MOBILITA' NELLA REGIONE CAMPANIA	0,00	0,00	0,00	0,00	0,00	0,00	0,00	0,00	0,00	0,00	0,00		4	200	4020100	4.02.01.01.000	4.02.01	2	2	1
53	07	00	1073	RIMBORSO DELLE SOMME DETRATTE A TITOLO DI COMPARTECIPAZIONE IVA SUI CONTRIBUTI STATALI EROGATI NEGLI ANNI 2001, 2002 E 2003 A FRONTE DEI MAGGIORI ONERI DERIVANTI DALL'ESECUZIONE DEI CONTRATTI DI SERVIZIO STIPULATI PER LA GESTIONE DEI SERVIZI DI TRASPORTO PUBBLICO LOCALE IN CAMAPNIA (ART.3, COMMA 25, LEGGE 24/12/2003, N.350)	0,00	0,00	0,00	0,00	0,00	0,00	0,00	0,00	0,00	0,00	0,00		2	101	2010101	2.01.01.01.000	2.01.01	2	2	1
53	07	00	1196	RISORSE TRASFERITE DALLO STATO PER IL MANTENIMENTO IN EFFICIENZA (FONDO COMUNE LEGGE 297/78).	0,00	0,00	0,00	0,00	0,00	0,00	0,00	0,00	0,00	0,00	0,00		4	200	4020100	4.02.01.01.000	4.02.01	2	2	1
53	07	00	1200	CONTRIBUTO DELLO STATO PER LE SPESE DEL PERSONALE E DI FUNZIONAMENTO RELATIVE AI CONTRATTI DI SERVIZIO (ART. 8 E 9, D.LGVO 422/97, D.P.C.M. DEL 16/11/2000)	101.403,79	0,00	0,00	0,00	101.403,79	0,00	0,00	0,00	0,00	0,00	0,00		2	101	2010101	2.01.01.01.000	2.01.01	1	2	1
53	07	00	1218	TRASFERIMENTO ALLA REGIONE DI RISORSE STATALI PER FUNZIONI E COMPITI AMMINISTRATIVI CONFERITI EX LEGE 15/3/97 N. 59 E D.LGVO 31/3/98 N. 112; (D.P.C.M. DEL 22/12/2000)	0,00	0,00	0,00	0,00	0,00	0,00	0,00	0,00	0,00	0,00	0,00		4	200	4020100	4.02.01.01.000	4.02.01	2	2	1
53	07	00	1220	FONDO DI ROTAZIONE PREVISTO DALL'ART. 1, COMMA 9-BIS, D.L. 174/2012	0,00	0,00	0,00	0,00	0,00	0,00	0,00	0,00	0,00	0,00	0,00		6	200	6020100	6.02.01.01.000	5.05.01	2	2	1
53	07	00	1244	CONTRIBUTO ALLE AZIENDE DI TRASPORTO PUBBLICO E PRIVATO PER IL RIPIANO DEI DISAVANZI DI ESERCIZIO PER L'ANNO 1999 (ART.145, COMMA 30 L.23.12.2000 N.388)	0,00	0,00	0,00	0,00	0,00	0,00	0,00	0,00	0,00	0,00	0,00		2	101	2010101	2.01.01.01.000	2.01.01	2	2	1
53	07	00	1265	TRASFERIMENTI IN CONTO CAPITALE PER L'ACQUISTO DEI VEICOLI AI SENSI DELL'ART. 1 DEL DECRETO LEGGE 21 FEBBRAIO 2005, N. 16 CONVERTITO IN LEGGE 22 APRILE 2005, N. 58	0,00	0,00	6.198.981,77	6.198.981,77	6.198.981,77	0,00	0,00	0,00	0,00	0,00	0,00	2365	4	200	4020100	4.02.01.01.000	4.02.01	2	2	1

DIP	DG	UOD	Cap 2016 E	Descrizione	Residui attivi	Competenza libera 2016	Competenza vincolata 2016	Competenza 2016	Cassa 2016	Competenza libera 2017	Competenza vincolata 2017	Competenza 2017	Competenza libera 2018	Competenza vincolata 2018	Competenza 2018	Correlazioni	Titolo	Tipologia	Categoria	IV Livello piano dei conti	Siope (codice bilancio)	Ricorrenti	Codice identificativo entrata UE	Perimetro sanita
53	07	00	1284	FEDERALISMO AMMINISTRATIVO TRASPORTI - ESCAVAZIONE PORTI. FINANZIAMENTO DELLE SPESE DI INTERVENTO (ART. 105 DEL D. LGS. 112/98).	0,00	0,00	0,00	0,00	0,00	0,00	0,00	0,00	0,00	0,00	0,00		4	200	4020100	4.02.01.01.000	4.02.01	2	2	1
53	07	00	1286	FEDERALISMO AMMINISTRATIVO VIABILITA', FINANZIAMENTO DELLE SPESE DI INTERVENTO (ART. 99 E 101 D.LGS. 112/98) - COMPENSAZIONE DEMANIO IDRICO, ART. 7, COMMA 2, LETT. C, D.LGS. 112/98	0,00	0,00	0,00	0,00	0,00	0,00	0,00	0,00	0,00	0,00	0,00		4	200	4020100	4.02.01.01.000	4.02.01	2	2	1
53	07	00	1290	FEDERALISMO AMMINISTRATIVO RISORSE STATALI UNA TANTUM PER ATTIVITA' DI ESCAVAZIONE PORTI.(D. LGS. 112/98)	0,00	0,00	0,00	0,00	0,00	0,00	0,00	0,00	0,00	0,00	0,00		4	200	4020100	4.02.01.01.000	4.02.01	2	2	1
53	07	00	1292	FEDERALISMO AMMINISTRATIVO IN MATERIA DI VIABILITA'. SPESE DI FUNZIONAMENTO.	0,00	0,00	0,00	0,00	0,00	0,00	0,00	0,00	0,00	0,00	0,00		2	101	2010101	2.01.01.01.000	2.01.01	2	2	1
53	07	00	1332	FONDI PER L'ATTUAZIONE DELL'ACCORDO DI PROGRAMMA QUADRO DEL 17/12/2002 E DEI SUCCESSIVI ACCORDI INTEGRATIVI, TRA REGIONE CAMPANIA E MINISTERO DELLE INFRASTRUTTURE E DEI TRASPORTI IN MATERIA DI INVESTIMENTI NEL SETTORE DEI TRASPORTI AI SENSI DELL'ART.15 DEL D.LVO 422/97.	0,00	0,00	0,00	0,00	0,00	0,00	0,00	0,00	0,00	0,00	0,00		4	200	4020100	4.02.01.01.000	4.02.01	2	2	1
53	07	00	1348	FONDO NAZIONALE PER IL CONCORSO FINANZIARIO DELLO STATO, AGLI ONERI DEL TRASPORTO PUBBLICO LOCALE, ANCHE FERROVIARIO, NELLE REGIONI A STATUTO ORDINARIO (ART. 16-BIS, D.L. 6 LUGLIO 2012, N. 95, CONVERTITO IN LEGGE, CON MODIFICAZIONI, DALL'ART. 1, COMMA 1, L. 7 AGOSTO 2012, N. 135.	219.355.913,21	0,00	545.034.652,98	545.034.652,98	764.390.566,19	0,00	545.034.652,98	545.034.652,98	0,00	545.034.652,98	545.034.652,98	2269,2263,2394, 2265,2183,2181	2	101	2010101	2.01.01.01.000	2.01.01	1	2	1
53	07	00	1354	CONTRIBUTO QUINDICENNALE DELLO STATO EX LEGGI 472/99, 488/99 E 211/92 RIFINANZIATA CON LA LEGGE 488/99 A TUTTO IL 2018 PER INVESTIMENTI NEL SETTORE DEI TRASPORTI PER L'ATTUAZIONE DELL'APQ DEL 17/12/2002 TRA IL MINISTERO DELLE INFRASTRUTTURE E DEI TRASPORTI E LA REGIONE CAMPANIA	0,00	0,00	16.379.512,78	16.379.512,78	16.379.512,78	0,00	16.379.512,78	16.379.512,78	0,00	16.379.512,78	16.379.512,78	9071,9072	4	200	4020600	4.02.06.01.000	4.02.01	2	2	1
53	07	00	1356	RISORSE DELLO STATO PER LA REALIZZAZIONE DELLA PRIMA FASE DEL PROGETTO ULISSE NELL'AMBITO DELLA MISURA III DEL PON TRASPORTI 2000-2006	2.500.000,00	0,00	0,00	0,00	2.500.000,00	0,00	0,00	0,00	0,00	0,00	0,00		4	200	4020100	4.02.01.01.000	4.02.01	2	1	1
53	07	00	1358	RISORSE FERS PER LA REALIZZAZIONE DELLA PRIMA FASE DEL PROGETTO ULISSE NELL'AMBITO DELLA MISURA III DEL PON TRASPORTI 2000-2006	2.500.000,00	0,00	0,00	0,00	2.500.000,00	0,00	0,00	0,00	0,00	0,00	0,00		4	200	4020100	4.02.01.01.000	4.02.01	2	1	1
53	07	00	1368	TRASFERIMENTI STATALI CON VINCOLO DI DESTINAZIONE PER L'ATTUAZIONE DEI PROGRAMMI ANNUALI DEL PIANO NAZIONALE DELLA SICUREZZA STRADALE	0,00	0,00	1.190.512,47	1.190.512,47	1.190.512,47	0,00	530.088,89	530.088,89	0,00	0,00	0,00	2328	4	200	4020100	4.02.01.01.000	4.02.01	2	2	1
53	07	00	1412	FONDI DELLO STATO PER L'ATTUAZIONE DELLE NORME IN MATERIA DI SICUREZZA NELLA PRATICA DEGLI SPORT INVERNALI DA DISCESA E DA FONDO (LEGGE 24/12/2003, N.363).	0,00	0,00	0,00	0,00	0,00	0,00	0,00	0,00	0,00	0,00	0,00		4	200	4020100	4.02.01.01.000	4.02.01	2	2	1
53	07	00	1424	RISORSE DELLO STATO PER LA COPERTURA ONERI CCNL AUTOFERROTRANVIERI BIENNIO 2004/05.	0,00	0,00	0,00	0,00	0,00	0,00	0,00	0,00	0,00	0,00	0,00		2	101	2010101	2.01.01.01.000	2.01.01	2	2	1
53	07	00	1482	TRASFERIMENTI IN CONTO CAPITALE ANNI 2008-2009-2010 PER L'ACQUISTO DEI VEICOLI AI SENSI DELL'ART.1, COMMA 1031, DELLA L.27.12.2006 N.296 E DELL'ART.1, COMMA 304, DELLA L.24.12.2007, N.244	5.034.519,73	0,00	5.658.265,54	5.658.265,54	10.692.785,27	0,00	0,00	0,00	0,00	0,00	0,00	2322	4	200	4020100	4.02.01.01.000	4.02.01	2	2	1

DIP	DG	UOD	Cap 2016 E	Descrizione	Residui attivi	Competenza libera 2016	Competenza vincolata 2016	Competenza 2016	Cassa 2016	Competenza libera 2017	Competenza vincolata 2017	Competenza 2017	Competenza libera 2018	Competenza vincolata 2018	Competenza 2018	Correlazioni	Titolo	Tipologia	Categoria	IV Livello piano dei conti	Siope (codice bilancio)	Ricorrenti	Codice identificativo entrata UE	Perimetro sanita
53	07	00	1492	FONDI PREVISTI DALL'ACCORDO DI PROGRAMMA PER LA REGOLAMENTAZIONE DEL SERVIZIO PUBBLICO DI CABOTAGGIO MARITTIMO REGIONALE TRA IL MINISTERO DELLE INFRASTRUTTURE E DEI TRASPORTI, IL MINISTERO DELL'ECONOMIA E DELLE FINANZE, LA REGIONE CAMPANIA E LA REGIONE LAZIO.	0,00	0,00	11.856.786,70	11.856.786,70	11.856.786,70	0,00	11.856.786,70	11.856.786,70	0,00	11.856.786,70	11.856.786,70	2392	2	101	2010101	2.01.01.01.000	2.01.01	1	2	1
53	07	00	2424	AGEVOLAZIONI TARIFFARIE DI LIBERO PERCORSO - L.R. 15/2002 - ART. 7 - RECUPERO SOMME.	0,00	6.000,00	0,00	6.000,00	6.000,00	6.000,00	0,00	6.000,00	6.000,00	0,00	6.000,00		3	500	3050200	3.05.02.03.000	3.02.03	2	2	1
53	07	00	2616	PROVENTI REGIONALI DERIVANTI DAGLI INDENNIZZI DOVUTI DALLE AZIENDE DI TRASPORTI ECCEZIONALI E VEICOLI ECCEZIONALI (L. 10/2/1982, N.38 E SUCCESSIVE MODIFICHE ED INTEGRAZIONI D.M. 14 DICEMBRE 1984, ART. 18, D.P.R. 495/92 E ART.16 D.P.R. 610/96)	0,00	0,00	0,00	0,00	0,00	0,00	0,00	0,00	0,00	0,00	0,00		3	500	3059900	3.05.99.99.000	3.02.04	2	2	1
53	07	00	2627	INTROITI PER SISTEMAZIONE CONTABILE COMPENSI COMMISSARI AD ACTA.	0,00	0,00	0,00	0,00	0,00	0,00	0,00	0,00	0,00	0,00	0,00		3	500	3059900	3.05.99.99.000	3.02.04	2	2	1
53	07	00	2629	SPESE ISTRUTTORIE PROCEDIMENTI AMMINISTRATIVI SU DEMANIO MARITTIMO (ART. 1, COMMA 129, L.R. 5/2013)	0,00	0,00	10.000,00	10.000,00	10.000,00	0,00	10.000,00	10.000,00	0,00	10.000,00	10.000,00	2319	3	100	3010200	3.01.02.01.000	3.02.04	2	2	1
53	07	00	2690	SOMME VERSATE DALLE AZIENDE DI T.P.L. A SEGUITO DI ALIENAZIONI DI AUTOBUS ACQUISTATI CON IL CONTRIBUTO DELLA REGIONE E CANONI CONCESSORI PER USUFRUTTO ONEROSO.	1.200,00	0,00	9.035.477,00	9.035.477,00	9.036.677,00	0,00	9.035.477,00	9.035.477,00	0,00	9.035.477,00	9.035.477,00	2370	3	500	3059900	3.05.99.99.000	3.02.04	1	2	1
53	07	00	2780	RINVENIENZE DERIVANTI DALLA GESTIONE COMMISSARIALE DELLE AUTOLINEE SOSTITUTIVE DELLA SEGGIOVIA DEL VESUVIO.	0,00	0,00	0,00	0,00	0,00	0,00	0,00	0,00	0,00	0,00	0,00		3	500	3059900	3.05.99.99.000	3.02.04	2	2	1
53	07	00	4102	FONDI PROVENIENTI DALL'ALIENAZIONE DI BENI DEMANIALI DISMESSI - LEGGE 385/90 - ART. 3, COMMA 7.	0,00	0,00	0,00	0,00	0,00	0,00	0,00	0,00	0,00	0,00	0,00		4	400	4040200	4.04.02.02.000	4.01.01	2	2	1
53	07	00	5016	MUTUO DELLA CASSA DEPOSITI E PRESTITI PER IL RIPRISTINO DI OPERE MARITTIME E PORTUALI DANNEGGIATE DALLE MAREGGIATE DEL GENNAIO 1987 (ART.10 DECRETO LEGGE 26.1.1987, N.8 CONVERTITO IN LEGGE 26.3.1987, N.120)	2.287.265,91	0,00	0,00	0,00	2.287.265,91	0,00	0,00	0,00	0,00	0,00	0,00		6	300	6030100	6.03.01.04.000	5.01.01	2	2	1
53	07	00	5022	TRASPORTO PUBBLICO LOCALE. MUTUO CONTRATTO PER LA COPERTURA DEI DEFICIT DI ESERCIZIO NON RIPIANATI RELATIVI AL PERIODO 1994/1996 (ART. 2, COMMA 1, LEGGE 18/6/1998 N. 194)	0,00	0,00	0,00	0,00	0,00	0,00	0,00	0,00	0,00	0,00	0,00		6	300	6030100	6.03.01.01.000	5.01.01	2	2	1
53	07	00	5023	MUTUO CONTRATTO PER LA COPERTURA DEI DEFICIT DI ESERCIZIO NON RIPIANATI RELATIVI ALL'ANNO 1997 (LEGGE 472/99, D.M. DEL 7/1/98)	0,00	0,00	0,00	0,00	0,00	0,00	0,00	0,00	0,00	0,00	0,00		6	300	6030100	6.03.01.01.000	5.01.01	2	2	1
53	07	00	5024	TRASPORTO PUBBLICO LOCALE. MUTUO CONTRATTO PER LA SOSTITUZIONE DI AUTOBUS IN ESERCIZIO DA OLTRE 15 ANNI, ACQUISTO DI MEZZI A TRAZIONE ELETTRICA E MEZZI DI TRASPORTO A FUNE (ART. 2, COMMA 5, LEGGE 18/6/98 N. 194)	0,00	0,00	0,00	0,00	0,00	0,00	0,00	0,00	0,00	0,00	0,00		6	300	6030100	6.03.01.01.000	5.01.01	2	2	1
53	07	00	5046	LOTTI 1, 2 E 3 DEL MUTUO CON ONERI A CARICO DELLO STATO ACCESO DALLA REGIONE PER GLI INTERVENTI PREVISTI DALL'ACCORDO DI PROGRAMMA - ALL. 3 - DEL 17/12/2002 TRA IL MINISTERO DELLE INFRASTRUTTURE E DEI TRASPORTI E LA REGIONE CAMPANIA.	0,00	0,00	0,00	0,00	0,00	0,00	0,00	0,00	0,00	0,00	0,00		6	300	6030100	6.03.01.01.000	5.01.01	2	2	1
53	07	00	7108	RECUPERO ANTICIPAZIONI SOCIETA' FERROVIARIE REGIONALI.	23.879.363,67	0,00	0,00	0,00	23.879.363,67	0,00	0,00	0,00	0,00	0,00	0,00		9	100	9019900	9.01.99.99.000	6.03.01	2	2	1
		00 Totale			790.461.758,90	39.000,00	599.285.863,97	599.324.863,97	1.389.786.622,87	39.000,00	585.096.518,35	585.135.518,35	39.000,00	584.566.429,46	584.605.429,46									
	07 Totale				790.461.758,90	39.000,00	599.285.863,97	599.324.863,97	1.389.786.622,87	39.000,00	585.096.518,35	585.135.518,35	39.000,00	584.566.429,46	584.605.429,46									

DIP	DG	UOD	Cap 2016 E	Descrizione	Residui attivi	Competenza libera 2016	Competenza vincolata 2016	Competenza 2016	Cassa 2016	Competenza libera 2017	Competenza vincolata 2017	Competenza 2017	Competenza libera 2018	Competenza vincolata 2018	Competenza 2018	Correlazioni	Titolo	Tipologia	Categoria	IV Livello piano dei conti	Siope (codice bilancio)	Ricorrenti	Codice identificativo entrata UE	Perimetro sanita
DG 53 08 - DIREZIONE GENERALE PER I LAVORI PUBBLICI E LA PROTEZIONE CIVILE																								
53	08	00	46	SANZIONI PECUNIARIE PER INFRAZIONI ALLE NORME PER LA DISCIPLINA DELLA COLTIVAZIONE DEI MATERIALI DI CAVA (LEGGE REGIONALE 13 DICEMBRE 1985, N.54 E L.R.13 APRILE 1995, N.17) A CARICO DELLE IMPRESE	25.602,83	0,00	40.000,00	40.000,00	65.602,83	0,00	40.000,00	40.000,00	0,00	40.000,00	40.000,00	1100,1138	3	200	3020300	3.02.03.01.000	3.02.01	2	2	1
53	08	00	58	PROVENTI DERIVANTI DAGLI ADEMPIMENTI DI CONTROLLO PREVISTI DALL'ART.225 DEL R.D.11.12.1933 N.1775 RELATIVAMENTE AGLI IMPIANTI DI TRASMISSIONE E DISTRIBUZIONE DI ENERGIA ELETTRICA.	6.513,12	0,00	100.000,00	100.000,00	106.513,12	0,00	100.000,00	100.000,00	0,00	100.000,00	100.000,00	2154	3	100	3010200	3.01.02.01.000	3.02.04	1	2	1
53	08	00	65	PROVENTI DERIVANTI DA SANZIONI DI CUI AL D.LVO 624/96 E SS.MM.II. CONCERNENTI L'ATTUAZIONE DELLA DIRETTIVA 92/91 CEE RELATIVA ALLA SICUREZZA E SALUTE DEI LAVORATORI NELLE INDUSTRIE PER TRIVELLAZIONI ESTRATTIVE A CIELO APERTO O SOTTERRANEE.	0,00	0,00	0,00	0,00	0,00	0,00	0,00	0,00	0,00	0,00	0,00		3	200	3020300	3.02.03.01.000	3.02.01	2	2	1
53	08	00	71	SANZIONI PER LA VIOLAZIONE DELLE NORME IN MATERIA SISMICA (ART. 6 DELLA L.R. 9/83)	0,00	10.000,00	0,00	10.000,00	10.000,00	10.000,00	0,00	10.000,00	10.000,00	0,00	10.000,00		3	200	3020200	3.02.02.01.000	3.02.01	1	2	1
53	08	00	78	CONTRIBUTO REGIONALE DERIVANTE DALL'ESTRAZIONE DI MATERIALE DAI GIACIMENTI PER ATTIVITA' DI CAVA DI CUI ALLA LR. N.54/85 E SUCCESSIVE MODIFICAZIONI (ART.17, L.R. N.15 DELL'11/8/2005).	45.983,75	0,00	350.000,00	350.000,00	395.983,75	0,00	350.000,00	350.000,00	0,00	350.000,00	350.000,00	2373	3	100	3010300	3.01.03.01.000	3.02.04	2	2	1
53	08	00	81	SANZIONI PECUNIARIE PER INFRAZIONI ALLE NORME PER LA DISCIPLINA DELLA COLTIVAZIONE DEI MATERIALI DI CAVA (LEGGE REGIONALE 13 DICEMBRE 1985, N.54 E L.R.13 APRILE 1995, N.17) A CARICO DELLE FAMIGLIE	0,00	0,00	10.000,00	10.000,00	10.000,00	0,00	10.000,00	10.000,00	0,00	10.000,00	10.000,00	1138	3	200	3020200	3.02.02.01.000	3.02.01	2	2	1
53	08	00	88	PROVENTI DERIVANTI DA INCAMERAMENTO DEI DEPOSITI CAUZIONALI DI CUI ALL'ART. 6 DELLA L.R. N. 54/85 E SS.MM. II.	0,00	0,00	70.000,00	70.000,00	70.000,00	0,00	70.000,00	70.000,00	0,00	70.000,00	70.000,00	1114,1099	3	100	3010200	3.01.02.01.000	3.02.04	2	2	1
53	08	00	91	ENTRATE DESTINATE AL PAGAMENTO DELL'IRAP E DEI CONTRIBUTI SU COMPENSI PER INCARICHI AI SENSI DELL'ART. 92 DEL D.LGS. 163/2006	0,00	0,00	162.500,00	162.500,00	162.500,00	0,00	162.500,00	162.500,00	0,00	162.500,00	162.500,00	616,617	3	500	3059900	3.05.99.99.000	3.02.04	2	2	1
53	08	00	752	TRASFERIMENTO DI RISORSE ALLA REGIONE CAMPANIA DAL "SOGGETTO ATTUATORE IN REGIONE CAMPANIA PER L'EMERGENZA IMMIGRAZIONE DAL NORD-AFRICA EX OPCM 3933/2011" PER LA LIQUIDAZIONE ED IL PAGAMENTO DELLE INDENNITA' INTEGRATIVE AL PERSONALE LSU IN SERVIZIO PRESSO IL SETTORE PROGRAMMAZIONE INTERVENTI DI PROTEZIONE CIVILE SUL TERRITORIO - PERIODO APRILE-SETTEMBRE 2011	0,00	0,00	0,00	0,00	0,00	0,00	0,00	0,00	0,00	0,00	0,00		2	101	2010101	2.01.01.01.000	2.01.01	2	2	1
53	08	00	1359	SOMME TRASFERITE A SEGUITO CESSAZIONE COMMISSARIO DELEGATO EX OPCM 3908/2010	0,00	0,00	25.000.000,00	25.000.000,00	25.000.000,00	0,00	0,00	0,00	0,00	0,00	0,00	370,371,369	4	300	4031000	4.03.10.01.000	4.02.01	1	2	1
53	08	00	1360	ENTRATE DERIVANTI DAL TRASFERIMENTO CONSEGUENTE ALLA CHIUSURA DELLE CONTABILITA' SPECIALI A SEGUITO DELLA CESSAZIONE DELLE ATTIVITA' COMMISSARIALI	0,00	0,00	0,00	0,00	0,00	0,00	0,00	0,00	0,00	0,00	0,00		4	300	4031000	4.03.10.01.000	4.02.01	2	2	1
53	08	00	1361	SOMME TRASFERITE A SEGUITO CESSAZIONE COMMISSARIO DELEGATO EX OPCM 3920/2011	0,00	0,00	18.500.000,00	18.500.000,00	18.500.000,00	0,00	0,00	0,00	0,00	0,00	0,00	374,372,373	4	300	4031000	4.03.10.01.000	4.02.01	1	2	1
53	08	00	2417	GESTIONE DEL DEMANIO IDRICO - OCCUPAZIONE ED UTILIZZAZIONE DI AREE DEL DEMANIO IDRICO - CANONI DI CONCESSIONE (D.LGS. 112/98, ART. 89, COMMA 1, LETT. D, E - D.LGS. 96/99)	0,00	0,00	2.000.000,00	2.000.000,00	2.000.000,00	0,00	2.000.000,00	2.000.000,00	0,00	2.000.000,00	2.000.000,00	1119,1120,1115, 1121	3	100	3010300	3.01.03.01.000	3.01.03	1	2	1
53	08	00	2420	CONTRIBUTO AMBIENTALE (ARTICOLO 19, L.R. N.1/2008).	252.582,80	0,00	600.000,00	600.000,00	852.582,80	0,00	600.000,00	600.000,00	0,00	600.000,00	600.000,00	1107,1093,1109, 1111	3	100	3010300	3.01.03.01.000	3.02.04	1	2	1

DIP	DG	UOD	Cap 2016 E	Descrizione	Residui attivi	Competenza libera 2016	Competenza vincolata 2016	Competenza 2016	Cassa 2016	Competenza libera 2017	Competenza vincolata 2017	Competenza 2017	Competenza libera 2018	Competenza vincolata 2018	Competenza 2018	Correlazioni	Titolo	Tipologia	Categoria	IV Livello piano dei conti	Siope (codice bilancio)	Ricorrenti	Codice identificativo entrata UE	Perimetro sanita
53	08	00	2421	CONTRIBUTO PER LA COPERTURA DELLE SPESE DI ISTRUTTORIA E DI PROCEDURA PER LA PARTECIPAZIONE ALLE PROCEDURE DI AFFIDAMENTO DEI CONTRATTI PUBBLICI (L.R. N. 5 DEL 6 MAGGIO 2013 ART. 1, COMMA 53)	0,00	10.000,00	0,00	10.000,00	10.000,00	10.000,00	0,00	10.000,00	10.000,00	0,00	10.000,00		3	200	3020200	3.02.02.01.000	3.02.01	1	2	1
53	08	00	2422	CONTRIBUTI PER L' ISTRUTTORIA E LA CONSERVAZIONE DEI PROGETTI DI LAVORI DA DENUNCIARE AI SENSI DELL'ARTICOLO 2 DELLA LEGGE REGIONALE 7 GENNAIO 1983, N. 9 E SS.MM.II.	4.976,84	0,00	200.000,00	200.000,00	204.976,84	0,00	100.000,00	100.000,00	0,00	100.000,00	100.000,00	2453	3	100	3010200	3.01.02.01.000	3.02.04	1	2	1
53	08	00	2423	RIMBORSO PER SPESE DI RIPRODUZIONE DOCUMENTI, DIRITTI DI LICENZA E VISURA DERIVANTI DALLE RICHIESTE DI ACCESSO AGLI ATTI	0,00	5.000,00	0,00	5.000,00	5.000,00	5.000,00	0,00	5.000,00	5.000,00	0,00	5.000,00		3	100	3010200	3.01.02.01.000	3.02.04	1	2	1
53	08	00	7027	INTROITI PER REGOLARIZZAZIONI CONTABILI DELLA DG 53.08	0,00	0,00	0,00	0,00	0,00	0,00	0,00	0,00	0,00	0,00	0,00		3	500	3059900	3.05.99.99.000	3.02.04	2	2	1
53	08	00	7196	DEPOSITI CAUZIONALI	0,00	0,00	100.000,00	100.000,00	100.000,00	0,00	100.000,00	100.000,00	0,00	100.000,00	100.000,00	9296	9	200	9020400	9.02.04.01.000	6.03.01	2	2	1
		00 Totale			335.659,34	25.000,00	47.132.500,00	47.157.500,00	47.493.159,34	25.000,00	3.532.500,00	3.557.500,00	25.000,00	3.532.500,00	3.557.500,00									
DG 53 08 01 - Aa.gg.- Affari giuridico-legali - Gestione risorse umane e strumentali																								
53	08	01	7029	RIMBORSO DA ALTRI ENTI PER LAVORO STRAORDINARIO PRESTATO IN SITUAZIONI DI EMERGENZA	0,00	0,00	5.400,00	5.400,00	5.400,00	0,00	0,00	0,00	0,00	0,00	0,00	1267	3	500	3059900	3.05.99.99.000	3.02.04	1	2	1
		01 Totale			0,00	0,00	5.400,00	5.400,00	5.400,00	0,00	0,00	0,00	0,00	0,00	0,00									
DG 53 08 02 - Gestione tecnico-amministrativa dei LL.PP. Osservatorio Regionale Appalti																								
53	08	02	154	QUOTA PARTE DEL FONDO EX ART.9 L.16.5.70 N.281 PER INTERVENTI IN MATERIA DI PARCHEGGI DI CUI AGLI ARTT.3 E 6 LEGGE 24.3.89 N.122 (DECR. MIN. BILANCIO 6.6.94, L.537/93, ART.12)	0,00	0,00	0,00	0,00	0,00	0,00	0,00	0,00	0,00	0,00	0,00		4	200	4020100	4.02.01.01.000	4.02.01	2	2	1
53	08	02	300	CONTRIBUTI TRENTENNALI IN ANNUALITA', IN SEMESTRALITA' O IN RATE COSTANTI AI PROPRIETARI CHE PROVVEDONO ALLA RICOSTRUZIONE ED ALLA RIPARAZIONE DEI LORI FABBRICATI DISTRUTTI O DANNEGGIATI DALLA GUERRA PER DESTINARLI ALLE PERSONE SENZATETTO	0,00	0,00	156.486,44	156.486,44	156.486,44	0,00	156.486,44	156.486,44	0,00	156.486,44	156.486,44	606	4	200	4020100	4.02.01.01.000	4.02.01	2	2	1
53	08	02	668	PROGETTI FIO ANNO 1983 N. 19, N. 20 E N. 21/55 (ART. 21 LEGGE 26/4/83 N. 130)	2.554.256,37	0,00	0,00	0,00	2.554.256,37	0,00	0,00	0,00	0,00	0,00	0,00		4	200	4020100	4.02.01.01.000	4.02.01	2	2	1
53	08	02	672	PROGETTI FIO ANNO 1985 N. 56	0,00	0,00	0,00	0,00	0,00	0,00	0,00	0,00	0,00	0,00	0,00		4	200	4020100	4.02.01.01.000	4.02.01	2	2	1
53	08	02	674	PROGETTI FIO ANNO 1986 N. 101, 107, 109, 280. (LEGGE 28/2/86 N. 41 ART. 17 COMMA 34 LEGGE 11/3/88 N .67)	270.260,61	0,00	0,00	0,00	270.260,61	0,00	0,00	0,00	0,00	0,00	0,00		4	200	4020100	4.02.01.01.000	4.02.01	2	2	1
53	08	02	676	FIO (FONDO INVESTIMENTI ED OCCUPAZIONE). PROGETTI N.43, 46, 47, 48. ANNO 1989	147.391,83	0,00	0,00	0,00	147.391,83	0,00	0,00	0,00	0,00	0,00	0,00		4	200	4020100	4.02.01.01.000	4.02.01	2	2	1
53	08	02	814	ASSEGNAZIONE STATALE PER INTERVENTI DI CUI ALL'ART.4, LEGGE 24.7.93, N.250	0,00	0,00	0,00	0,00	0,00	0,00	0,00	0,00	0,00	0,00	0,00		2	101	2010101	2.01.01.01.000	2.01.01	1	2	1
53	08	02	816	ASSEGNAZIONE STATALE PER GLI INTERVENTI DI CUI AGLI ARTT. 1 BIS E 3 DELLA LEGGE 24.7.93, N.250	0,00	0,00	0,00	0,00	0,00	0,00	0,00	0,00	0,00	0,00	0,00		2	101	2010101	2.01.01.01.000	2.01.01	1	2	1
53	08	02	1202	TRASFERIMENTO UNA TANTUM ALLA REGIONE IN MATERIA DI OPERE PUBBLICHE - FONDI DELLO STATO PER L'EDILIZIA STATALE (D.LGVO 31/033/1998, N. 112).	0,00	0,00	0,00	0,00	0,00	0,00	0,00	0,00	0,00	0,00	0,00		4	200	4020100	4.02.01.01.000	4.02.01	2	2	1
53	08	02	1258	COFINANZIAMENTO OSSERVATORIO REGIONALE DA PARTE DELL'AUTORITA' PER LA VIGILANZA SUI LAVORI PUBBLICI PER SPESE DI FUNZIONAMENTO.	0,00	0,00	0,00	0,00	0,00	0,00	0,00	0,00	0,00	0,00	0,00		2	101	2010101	2.01.01.01.000	2.01.01	2	2	1
53	08	02	1280	FEDERALISMO AMMINISTRATIVO VIABILITA', FINANZIAMENTO DELLE SPESE DI INTERVENTO (ARTT. 99 E 101, D. LGS. 112/98) - COMPENSAZIONE DEMANIO IDRICO, ART.7, COMMA 2, LETT.C DEL D.LGS. 112/98	101.031,28	0,00	0,00	0,00	101.031,28	0,00	0,00	0,00	0,00	0,00	0,00		4	200	4020100	4.02.01.01.000	4.02.01	2	2	1
53	08	02	1302	OPERE EX AGENSUD - TRASFERIMENTO DI RISORSE FINANZIARIE PER LE SPESE DI FUNZIONAMENTO - D.P.C.M. 12.09.00 - D.M. 3 OTTOBRE 2002.	0,00	0,00	0,00	0,00	0,00	0,00	0,00	0,00	0,00	0,00	0,00		2	101	2010101	2.01.01.01.000	2.01.01	2	2	1

DIP	DG	UOD	Cap 2016 E	Descrizione	Residui attivi	Competenza libera 2016	Competenza vincolata 2016	Competenza 2016	Cassa 2016	Competenza libera 2017	Competenza vincolata 2017	Competenza 2017	Competenza libera 2018	Competenza vincolata 2018	Competenza 2018	Correlazioni	Titolo	Tipologia	Categoria	IV Livello piano dei conti	Siope (codice bilancio)	Ricorrenti	Codice identificativo entrata UE	Perimetro sanita
53	08	02	1304	OPERE EX AGENSUD - TRASFERIMENTO RISORSE FINANZIARIE PER IL COMPLETAMENTO DELLE OPERE - D.P.C.M. 12/09/2000 - D.M. 3 OTTOBRE 2002.	0,00	0,00	0,00	0,00	0,00	0,00	0,00	0,00	0,00	0,00	0,00		4	200	4020100	4.02.01.01.000	4.02.01	2	2	1
53	08	02	2700	RECUPERO E RESTITUZIONE DI SOMME ATTRIBUITE AI SENSI DELLA LEGGE 13/89 E NON UTILIZZATE DAI COMUNI PER L'ABBATTIMENTO DELLE BARRIERE ARCHITETTONICHE.	0,00	0,00	0,00	0,00	0,00	0,00	0,00	0,00	0,00	0,00	0,00		3	500	3050200	3.05.02.03.000	3.02.03	2	2	1
53	08	02	2702	RECUPERO E RESTITUZIONE DI SOMME ATTRIBUITE AI COMUNI AI SENSI DELLA L. 122/89 IN MATERIA DI PARCHEGGI	0,00	0,00	0,00	0,00	0,00	0,00	0,00	0,00	0,00	0,00	0,00		3	500	3050200	3.05.02.03.000	3.02.03	2	2	1
53	08	02	2724	RECUPERO E RESTITUZIONE DI SOMME NON UTILIZZATE PER LA GESTIONE DELLE CONVENZIONI EX AGENSUD (D.LGS.VO N.112/98)	0,00	0,00	0,00	0,00	0,00	0,00	0,00	0,00	0,00	0,00	0,00		3	500	3050200	3.05.02.03.000	3.02.03	2	2	1
		02 Totale			3.072.940,09	0,00	156.486,44	156.486,44	3.229.426,53	0,00	156.486,44	156.486,44	0,00	156.486,44	156.486,44									
DG 53 08 03 - Servizio geologico e coordinamento sistemi integrati difesa suolo, bonifica, irrigazioni																								
53	08	03	432	FONDI DI OPERE DI CONSOLIDAMENTO E DI RIPRISTINO EX ART. 1 LEGGE 28/10/86, N. 730	5.229.347,51	0,00	0,00	0,00	5.229.347,51	0,00	0,00	0,00	0,00	0,00	0,00		4	200	4020100	4.02.01.01.000	4.02.01	2	2	1
53	08	03	434	D.P.R. 27/7/99 ATTUAZIONE PROGRAMMA INTERVENTI STRATEGICI. L.183/89 ART.1 COMMA1	0,00	0,00	0,00	0,00	0,00	0,00	0,00	0,00	0,00	0,00	0,00		4	200	4020100	4.02.01.01.000	4.02.01	2	2	1
53	08	03	436	INTERVENTI URGENTI PER LA PROTEZIONE DALLE EROSIONI DELLE COSTE RICADENTI NEL PARCO NAZIONALE DEL CILENTO E VALLO DI DIANO	0,00	0,00	0,00	0,00	0,00	0,00	0,00	0,00	0,00	0,00	0,00		4	200	4020100	4.02.01.01.000	4.02.01	2	2	1
53	08	03	440	INTERVENTI NEI BACINI IDROGRAFICI REGIONALI (LEGGE 18.5.89 N.183 - LEGGE 7.8.90 N. 253).	0,00	0,00	0,00	0,00	0,00	0,00	0,00	0,00	0,00	0,00	0,00		4	200	4020100	4.02.01.01.000	4.02.01	2	2	1
53	08	03	442	INTERVENTI IN BACINI IDROGRAFICI INTERREGIONALI SELE, OFANTO E FORTORE (L.18.5.89, N. 183 E LEGGE 7.8.90, N. 253).	0,00	0,00	0,00	0,00	0,00	0,00	0,00	0,00	0,00	0,00	0,00		4	200	4020100	4.02.01.01.000	4.02.01	2	2	1
53	08	03	684	INTERVENTI NEI BACINI IDROGRAFICI NAZIONALI VOLTURNO, LIRI - GARIGLIANO (L.18.5.89 N. 183, L. 7.8.90 N. 253)	0,00	0,00	0,00	0,00	0,00	0,00	0,00	0,00	0,00	0,00	0,00		4	200	4020100	4.02.01.01.000	4.02.01	2	2	1
53	08	03	900	FONDI DELLO STATO PER IL COMPLETAMENTO DELLE OPERE DI CUI AL TITOLO VIII DELLA LEGGE 14 MAGGIO 1981 N. 219 E SUCCESSIVE MODIFICAZIONI. (ART. 22, L. 8/8/95 N. 341)	0,00	0,00	0,00	0,00	0,00	0,00	0,00	0,00	0,00	0,00	0,00		4	200	4020100	4.02.01.01.000	4.02.01	2	2	1
53	08	03	1062	ATTIVITA' DI INDIVIDUAZIONE E PERIMETRAZIONE DELLE AREE A RISCHIO NEI BACINI INTERREGIONALI AI SENSI DELL'ART. 1, COMMA 1 D.L. 180/98 CONVERTITO IN LEGGE 3/8/98 N. 267 DPCM 12/1/99-DIFESA SUOLO.	0,00	0,00	0,00	0,00	0,00	0,00	0,00	0,00	0,00	0,00	0,00		4	200	4020100	4.02.01.01.000	4.02.01	2	2	1
53	08	03	1064	ATTIVITA' DI INDIVIDUAZIONE E PERIMETRAZIONE DELLE AREE A RISCHIO NEI BACINI REGIONALI AI SENSI DELL'ART. 1, COMMA 1 D.L. 180/98 CONVERTITO IN LEGGE 3/8/98 N. 267 DPCM 12/1/99 DIFESA SUOLO.	0,00	0,00	0,00	0,00	0,00	0,00	0,00	0,00	0,00	0,00	0,00		4	200	4020100	4.02.01.01.000	4.02.01	2	2	1
53	08	03	1067	DIFESA SUOLO. ATTUAZIONE DEL PROGRAMMA DI INTERVENTI URGENTI NELLE AREE A RISCHIO IDROGEOLOGICO EX ART. 1, COMMA 2, DEL D.L. 11/6/98 N. 180 (ART. 8, COMMA 2, D.L. 180/98 CONVERTITO IN LEGGE 3/8/98 N. 267) QUOTE ANNI 1999/2000 E SEGUENTI.	0,00	0,00	0,00	0,00	0,00	0,00	0,00	0,00	0,00	0,00	0,00		4	200	4020100	4.02.01.01.000	4.02.01	2	2	1
53	08	03	1142	FEDERALISMO - RISORSE UMANE - SPESE DI FUNZIONAMENTO PER LE PROCEDURE DI MOBILITA' VOLONTARIE ED OBBLIGATORIE E PER IL PERSONALE TRASFERITO TRANSITATO E NON TRANSITATO (PROTEZIONE CIVILE) - ANNI 2004/2009.	0,00	0,00	0,00	0,00	0,00	0,00	0,00	0,00	0,00	0,00	0,00		2	101	2010101	2.01.01.01.000	2.01.01	2	2	1

DIP	DG	UOD	Cap 2016 E	Descrizione	Residui attivi	Competenza libera 2016	Competenza vincolata 2016	Competenza 2016	Cassa 2016	Competenza libera 2017	Competenza vincolata 2017	Competenza 2017	Competenza libera 2018	Competenza vincolata 2018	Competenza 2018	Correlazioni	Titolo	Tipologia	Categoria	IV Livello piano dei conti	Siope (codice bilancio)	Ricorrenti	Codice identificativo entrata UE	Perimetro sanita
53	08	03	1190	ATTUAZIONE DEL PROGETTO NAZIONALE IFFI: INVENTARIO DEI FENOMENI FRANOSI IN ITALIA (DELIB. 6390 DEL 12/12/2000)	0,00	0,00	0,00	0,00	0,00	0,00	0,00	0,00	0,00	0,00	0,00		2	101	2010101	2.01.01.01.000	2.01.01	2	2	1
53	08	03	1194	DIFESA SUOLO. FINANZIAMENTO DELLO STATO DEL PROGETTO GARG. CARTOGRAFIA GEOLOGICA NAZIONALE (DELIBERA G.R. 9516 DEL 30/12/99).	0,00	0,00	0,00	0,00	0,00	0,00	0,00	0,00	0,00	0,00	0,00		4	200	4020100	4.02.01.01.000	4.02.01	2	2	1
53	08	03	1268	CONSULENZE LIBERO PROFESSIONALI DA RETRIBUIRE A VACAZIONE PER ATTIVITA' STRAORDINARIA DI POLIZIA IDRAULICA E DI CONTROLLO DEL TERRITORIO (ART.2, COMMI 4 E 8, D.L.279 DEL 12/10/2000 CONVERITO IN LEGGE 11/12/2000 N.365; DECR. MIN. AMBIENTE N.8360 DEL 15/10/2001)	0,00	0,00	0,00	0,00	0,00	0,00	0,00	0,00	0,00	0,00	0,00		2	101	2010101	2.01.01.01.000	2.01.01	2	2	1
53	08	03	1275	FEDERALISMO AMMINISTRATIVO. FINANZIAMENTO DELLE SPESE DI INTERVENTO IN MATERIA DI OPERE PUBBLICHE.	0,00	0,00	0,00	0,00	0,00	0,00	0,00	0,00	0,00	0,00	0,00		4	200	4020100	4.02.01.01.000	4.02.01	2	2	1
53	08	03	1416	INTESA ISTITUZIONALE DI PROGRAMMA - ACCORDO DI PROGRAMMA QUADRO " DIFESA DEL SUOLO" (DELIBERA CIPE 17/2003 QUOTA F.4 QUOTA E.4 - LEGGE 208/98).	0,00	0,00	0,00	0,00	0,00	0,00	0,00	0,00	0,00	0,00	0,00		4	200	4020100	4.02.01.01.000	4.02.01	2	2	1
53	08	03	2010	L.R. 9/83 E S.M.I. - CONTRIBUTI PER L'ISTRUTTORIA E LA CONSERVAZIONE DEI PROGETTI DI SBARRAMENTI ED OPERE DI RITENUTA DI COMPETENZA REGIONALE	0,00	0,00	0,00	0,00	0,00	0,00	0,00	0,00	0,00	0,00	0,00		3	100	3010200	3.01.02.01.000	3.02.04	2	2	1
53	08	03	2610	RESTITUZIONE DA PARTE DEI COMUNI DI FONDI ASSEGNATI NEGLI ESERCIZI PRECEDENTI PER LA RICOSTRUZIONE E LA RINASCITA DELLE ZONE COLPITE DAL SISMA DELL'AGOSTO 1962 (L. 5/10/62 N. 1431, L. 26/5/75 N. 183).	0,00	0,00	0,00	0,00	0,00	0,00	0,00	0,00	0,00	0,00	0,00		3	500	3050200	3.05.02.03.000	3.02.03	2	2	1
53	08	03	2618	RESTITUZIONE DA PARTE DEI COMUNI DI FONDI NON UTILIZZATI PER INTERVENTI DI DIFESA SUOLO AI SENSI DELLA LEGGE 183/89 E LEGGE 267/98	0,00	0,00	80.000,00	80.000,00	80.000,00	0,00	80.000,00	80.000,00	0,00	80.000,00	80.000,00	1180	3	500	3050200	3.05.02.03.000	3.02.03	2	2	1
53	08	03	2661	RECUPERO DI SOMME EROGATE E NON UTILIZZATE PER INTERVENTI NEI BACINI IDROGRAFICI REGIONALI	0,00	0,00	0,00	0,00	0,00	0,00	0,00	0,00	0,00	0,00	0,00		3	500	3050200	3.05.02.03.000	3.02.03	2	2	1
53	08	03	2734	FONDI PER GLI INTERVENTI URGENTI PER FRONTEGGIARE I DANNI CONSEGUENTI ALLE AVVERSITA' ATMOSFERICHE ED AI DISSESTI IDROGEOLOGICI VERIFICATISI NEI MESI DI NOVEMBRE E DICEMBRE 1996 E GENNAIO 1997.	673.737,84	0,00	0,00	0,00	673.737,84	0,00	0,00	0,00	0,00	0,00	0,00		4	200	4020100	4.02.01.01.000	4.02.01	2	2	1
53	08	03	2764	COFINANZIAMENTO DELLE AUTORITA' DI BACINO REGIONALI, INTERREGIONALI E NAZIONALI PER L'ATTUAZIONE DEL PROGETTO CARG PIANO STRALCIO DELL'EROSIONE COSTIERA	0,00	0,00	0,00	0,00	0,00	0,00	0,00	0,00	0,00	0,00	0,00		3	500	3059900	3.05.99.99.000	3.02.04	2	2	1
		03 Totale			5.903.085,35	0,00	80.000,00	80.000,00	5.983.085,35	0,00	80.000,00	80.000,00	0,00	80.000,00	80.000,00									
DG 53 08 05 - Centro Funzionale per la Previsione Prevenzione e Monitoraggio Rischi e l'allertamento ai fini di protezione civile - SIL																								
53	08	05	492	FINANZIAMENTO U.E. PER LA REALIZZAZIONE DEL PROGETTO REWARD FP7-SEC-284845 (FONDI PER INVESTIMENTO)	0,00	0,00	0,00	0,00	0,00	0,00	0,00	0,00	0,00	0,00	0,00		4	200	4020500	4.02.05.99.000	4.03.01	2	1	1
53	08	05	514	FINANZIAMENTO U.E. PER LA REALIZZAZIONE DEL PROGETTO REWARD FP7-SEC-284845 (FONDI PER FUNZIONAMENTO)	0,00	0,00	0,00	0,00	0,00	0,00	0,00	0,00	0,00	0,00	0,00		2	105	2010501	2.01.05.01.000	2.02.01	2	1	1
53	08	05	1221	FINANZIAMENTO U.E. PER LA REALIZZAZIONE DEL PROGETTO FP7 "SUPER" - G.A. N. 606853 ¿ FONDI SPESE DI FUNZIONAMENTO	0,00	0,00	0,00	0,00	0,00	0,00	0,00	0,00	0,00	0,00	0,00		2	105	2010501	2.01.05.01.000	2.02.01	2	1	1
53	08	05	1223	FINANZIAMENTO U.E. PER LA REALIZZAZIONE DEL PROGETTO FP7 "SUPER" - G.A. N. 606853 ¿ FONDI PER INVESTIMENTO	0,00	0,00	0,00	0,00	0,00	0,00	0,00	0,00	0,00	0,00	0,00		4	200	4020500	4.02.05.99.000	4.03.01	2	1	1

DIP	DG	UOD	Cap 2016 E	Descrizione	Residui attivi	Competenza libera 2016	Competenza vincolata 2016	Competenza 2016	Cassa 2016	Competenza libera 2017	Competenza vincolata 2017	Competenza 2017	Competenza libera 2018	Competenza vincolata 2018	Competenza 2018	Correlazioni	Titolo	Tipologia	Categoria	IV Livello piano dei conti	Siope (codice bilancio)	Ricorrenti	Codice identificativo entrata UE	Perimetro sanita
53	08	05	1281	FEDERALISMO AMMINISTRATIVO EX D.LGS. 112/98 E DPCM 24/07/02. FONDI CORRENTI PER IL FUNZIONAMENTO DELL'EX SERVIZIO IDROGRAFICO E MAREOGRAFICO DI NAPOLI, CONFLUITO NEL CENTRO FUNZIONALE REGIONALE.	0,00	0,00	0,00	0,00	0,00	0,00	0,00	0,00	0,00	0,00	0,00		2	101	2010101	2.01.01.01.000	2.01.01	2	2	1
53	08	05	1283	FEDERALISMO AMMINISTRATIVO EX D.LGS. 112/98 E DPCM 24/07/02. FONDI DI INVESTIMENTO PER IL FUNZIONAMENTO DELL'EX SERVIZIO IDROGRAFICO E MAREOGRAFICO DI NAPOLI, CONFLUITO NEL CENTRO FUNZIONALE REGIONALE.	0,00	0,00	0,00	0,00	0,00	0,00	0,00	0,00	0,00	0,00	0,00		4	200	4020100	4.02.01.01.000	4.02.01	2	2	1
53	08	05	1410	FONDI DELLA PRESIDENZA DEL CONSIGLIO DEI MINISTRI - DIPARTIMENTO DELLA PROTEZIONE CIVILE PER IL FINANZIAMENTO DEGLI INTERVENTI DI OTTIMIZZAZIONE E MANUTENZIONE DELLE RETI DI RILEVAMENTO METEOIDROPLUVIOMETRICHE A SERVIZIO DEL SISTEMA DI ALLERTAMENTO NAZIONALE OPCM 3260/2002 E SUCC.	0,00	0,00	0,00	0,00	0,00	0,00	0,00	0,00	0,00	0,00	0,00		2	101	2010101	2.01.01.01.000	2.01.01	2	2	1
		05 Totale			0,00	0,00	0,00	0,00	0,00	0,00	0,00	0,00	0,00	0,00	0,00									
DG 53 08 06 - Protezione Civile, Emergenza e post-emergenza																								
53	08	06	576	FONDI DEL MINISTERO DELLA PROTEZIONE CIVILE PER IL BRADISISMO DI POZZUOLI (ARTICOLO 24 LEGGE 19 GENNAIO 1979, N.17)	464.811,21	0,00	0,00	0,00	464.811,21	0,00	0,00	0,00	0,00	0,00	0,00		4	200	4020100	4.02.01.01.000	4.02.01	2	2	1
53	08	06	594	FONDI PER LA MANUTENZIONE STRAORDINARIA DEI BENI MOBILI DEL DIPARTIMENTO DELLA PROTEZIONE CIVILE TRASFERITI ALLA REGIONE	100.000,00	0,00	0,00	0,00	100.000,00	0,00	0,00	0,00	0,00	0,00	0,00		4	200	4020100	4.02.01.01.000	4.02.01	2	2	1
53	08	06	598	PROTEZIONE CIVILE. FORMAZIONE, ADDESTRAMENTO ED ESERCITAZIONI ED ENTI DI VOLONTARIATO CENSITI AI SENSI D.M. 12/6/90.	0,00	0,00	0,00	0,00	0,00	0,00	0,00	0,00	0,00	0,00	0,00		2	101	2010101	2.01.01.01.000	2.01.01	2	2	1
53	08	06	692	ENTRATE DERIVANTI DALLA RIPARTIZIONE DELLE RISORSE FINANZIARIE DI CUI ALL'ART.1, COMMA 100, DELLA LEGGE 23 DICEMBRE 2005 N.266 (OPCM 3524 DEL 25 LUGLIO 2006)	0,00	0,00	0,00	0,00	0,00	0,00	0,00	0,00	0,00	0,00	0,00		4	200	4020100	4.02.01.01.000	4.02.01	2	2	1
53	08	06	708	ENTRATE DERIVANTI DAL RIMBORSO DEI COSTI SOSTENUTI PER L'EMERGENZA RELATIVA AL TERREMOTO IN ABRUZZO OPCM 3803 DEL 15 AGOSTO 2009 E DECRETO N. 7880 DELL'11 SETTEMBRE 2009.	0,00	0,00	0,00	0,00	0,00	0,00	0,00	0,00	0,00	0,00	0,00		3	500	3050200	3.05.02.03.000	3.02.03	2	2	1
53	08	06	1042	CONTRIBUTO DEL DIPARTIMENTO DELLA PROTEZIONE CIVILE PER IL PAGAMENTO DEI RATEI RELATIVI AL MUTUO ACCESO DALLA REGIONE PER FRONTEGGIARE I DANNI DERIVANTI DALLE AVVERSITA' ATMOSFERICHE DEL MAGGIO 1998 PER LE ANNUALITA' 1998/2007.	0,00	0,00	0,00	0,00	0,00	0,00	0,00	0,00	0,00	0,00	0,00		4	200	4020600	4.02.06.01.000	4.02.01	2	2	1
53	08	06	1155	ASSEGNAZIONE DI RISORSE STATALI EX ART. 23, COMMA 9, DEL D.L. 95/2012 COSI' COME RIPARTITE CON DPCM 28/9/2012 (EMERGENZA NEVE 2012)	0,00	0,00	0,00	0,00	0,00	0,00	0,00	0,00	0,00	0,00	0,00		2	101	2010101	2.01.01.01.000	2.01.01	2	2	1
53	08	06	1159	FINANZIAMENTO DELL'INTERVENTO DI RIPRISTINO, SALVAGUARDIA E RIQUALIFICAZIONE DEL LITORALE DEI MARONTI NEL COMUNE DI BARANO NELL'ISOLA DI ISCHIA.	0,00	0,00	0,00	0,00	0,00	0,00	0,00	0,00	0,00	0,00	0,00		4	200	4020100	4.02.01.01.000	4.02.01	2	2	1
53	08	06	1279	FONDI DELLO STATO PER LA MANUTENZIONE ORDINARIA E STRAORDINARIA DELLE RETI RADAR E PLUVIOMETRICHE (DECRETO P.C.M. DEL 14/11/2003).	0,00	0,00	0,00	0,00	0,00	0,00	0,00	0,00	0,00	0,00	0,00		2	101	2010101	2.01.01.01.000	2.01.01	2	2	1
53	08	06	1316	FONDI PER LA REALIZZAZIONE DELLA SALA OPERATIVA REGIONALE DI PROTEZIONE CIVILE	0,00	0,00	0,00	0,00	0,00	0,00	0,00	0,00	0,00	0,00	0,00		4	200	4020100	4.02.01.01.000	4.02.01	2	2	1

DIP	DG	UOD	Cap 2016 E	Descrizione	Residui attivi	Competenza libera 2016	Competenza vincolata 2016	Competenza 2016	Cassa 2016	Competenza libera 2017	Competenza vincolata 2017	Competenza 2017	Competenza libera 2018	Competenza vincolata 2018	Competenza 2018	Correlazioni	Titolo	Tipologia	Categoria	IV Livello piano dei conti	Siope (codice bilancio)	Ricorrenti	Codice identificativo entrata UE	Perimetro sanita
53	08	06	1318	FINANZIAMENTO DELL'U.E. PER L'ESERCITAZIONE EUROPEA DI PROTEZIONE CIVILE "SOMMA VESUVIO MESIMECS".	0,00	0,00	0,00	0,00	0,00	0,00	0,00	0,00	0,00	0,00	0,00		2	105	2010501	2.01.05.01.000	2.02.01	2	1	1
53	08	06	1320	FINANZIAMENTO DELL'ASSOCIAZIONE MEDITERRANEA PER LO SVILUPPO DEL SERVIZIO CIVILE (AMESCI) PER L'ESERCITAZIONE EUROPEA DI PROTEZIONE CIVILE "SOMMA VESUVIO MESIMECS".	0,00	0,00	0,00	0,00	0,00	0,00	0,00	0,00	0,00	0,00	0,00		2	101	2010101	2.01.01.01.000	2.01.01	2	2	1
53	08	06	1322	FONDO REGIONLE DI PROTEZIONE CIVILE ANNO 2004 E SUCCESSIVI. (EX ART.138 LEGGE 388/2000 - EX ART. 23 SEPTIES LEGGE 47/2000 - EX ART. 19 SEXIES LEGGE 306/2004).	6.685.320,83	0,00	0,00	0,00	6.685.320,83	0,00	0,00	0,00	0,00	0,00	0,00		4	200	4020100	4.02.01.01.000	4.02.01	2	2	1
53	08	06	1336	CONTRIBUTO QUINDICENNALE DELLO STATO PER INTERVENTI INFRASTRUTTURALI DI EMERGENZA A SEGUITO DEGLI EVENTI CALAMITOSI DEL NOVEMBRE E DICEMBRE 1996 E GENNAIO 1997 (ART. 144 COMMA 4, LEGGE 388/2000).	0,00	0,00	0,00	0,00	0,00	0,00	0,00	0,00	0,00	0,00	0,00		4	200	4020100	4.02.01.01.000	4.02.01	2	2	1
53	08	06	5044	MUTUO CON ONERI A CARICO DELLO STATO PER INTERVENTI INFRASTRUTTURALI DI EMERGENZA A SEGUITO DEGLI EVENTI CALAMITOSI DEL NOVEMBRE - DICEMBRE 1996 E GENNAIO 1997 (ART. 144, COMMA 4, LEGGE 388/2000).	0,00	0,00	0,00	0,00	0,00	0,00	0,00	0,00	0,00	0,00	0,00		6	300	6030100	6.03.01.01.000	5.01.01	2	2	1
		06 Totale			7.250.132,04	0,00	0,00	0,00	7.250.132,04	0,00	0,00	0,00	0,00	0,00	0,00									
DG 53 08 07 - Gestione tecnico-amministrativa delle cave, miniere, torbiere, geotermia																								
53	08	07	704	D.L.GS. N.164//00, ART.4 - INCENTIVI PER RILIEVI GEOFISICI E PER ACCERTAMENTI MINERARI PER LO STOCCAGGIO DI GAS NATURALE.	0,00	0,00	0,00	0,00	0,00	0,00	0,00	0,00	0,00	0,00	0,00		4	200	4020100	4.02.01.01.000	4.02.01	2	2	1
53	08	07	2406	PROVENTI DERIVANTI DA VERSAMENTI PER LE SPESE DI ISTRUTTORIA DELLE DOMANDE DI AUTORIZZAZIONE, CONCESSIONE O PER QUALSIASI ALTRO INTERVENTO DELLA REGIONE NELL'INTERESSE DEL PRIVATO (ART. 21 L.R. 54/85 E SS.MM.II)	0,00	0,00	0,00	0,00	0,00	0,00	0,00	0,00	0,00	0,00	0,00		3	100	3010200	3.01.02.01.000	3.02.04	2	2	1
53	08	07	2430	PROVENTI DERIVANTI DAI DIRITTI PROPORZIONALI ANNUI DOVUTI PER IL RILASCIO DI CONCESSIONI MINERARIE DI MATERIALI DI PRIMA CATEGORIA (R.D. 1443/27), DI COMPETENZA DELLA D.G. 53-08	0,00	0,00	0,00	0,00	0,00	0,00	0,00	0,00	0,00	0,00	0,00		3	100	3010300	3.01.03.01.000	3.02.04	2	2	1
		07 Totale			0,00	0,00	0,00	0,00	0,00	0,00	0,00	0,00	0,00	0,00	0,00									
DG 53 08 08 - Servizio Sismico																								
53	08	08	1184	INTERVENTI DI PROTEZIONE CIVILE SUGLI ALVEI DEL RETICOLO IDROGRAFICO DI CUI ALL'ATTO DI INDIRIZZO DEL P.C.M. DEL 29.09.2005 E O.P.C.M. N. 3485 DEL 22.12.2005	0,00	0,00	0,00	0,00	0,00	0,00	0,00	0,00	0,00	0,00	0,00		4	200	4020100	4.02.01.01.000	4.02.01	2	2	1
53	08	08	1264	CONTRIBUTO QUINDICENNALE DELLO STATO PER IL COMPLETAMENTO DEGLI INTERVENTI DI RICOSTRUZIONE E RINASCITA DELLE ZONE COLPITE DAL TERREMOTO DELL'AGOSTO 1992. FONDI INTEGRATIVI AI SENSI DELL'ART.144, COMMA 6 L.23/12/2000 N.388 - QUOTA ANNUALE.	0,00	0,00	0,00	0,00	0,00	0,00	0,00	0,00	0,00	0,00	0,00		4	200	4020100	4.02.01.01.000	4.02.01	2	2	1
53	08	08	1310	FONDI PER L'ATTUAZIONE DEL PROGRAMMA DEGLI INTERVENTI DI MITIGAZIONE SISMICA E PER VERIFICHE STRUTTURALI DI EDIFICI PUBBLICI STRATEGICI AI FINI DI PROTEZIONE CIVILE (ORDINANZE PRESIDENZA CONSIGLO MINISTRI N.3274 DEL 20/3/2003 E N.3362 DELL'8/7/2004).	6.589,17	0,00	0,00	0,00	6.589,17	0,00	0,00	0,00	0,00	0,00	0,00		4	200	4020100	4.02.01.01.000	4.02.01	2	2	1
53	08	08	1326	TRASFERIMENTO FONDI DI CUI ALL'ART. 11 DELLA LEGGE 24.06.09, N. 77 - O.P.C.M. 3907/2010.	0,00	0,00	25.154.251,12	25.154.251,12	25.154.251,12	0,00	20.000.000,00	20.000.000,00	0,00	3.667.557,30	3.667.557,30	1230	4	200	4020100	4.02.01.01.000	4.02.01	2	2	1

DIP	DG	UOD	Cap 2016 E	Descrizione	Residui attivi	Competenza libera 2016	Competenza vincolata 2016	Competenza 2016	Cassa 2016	Competenza libera 2017	Competenza vincolata 2017	Competenza 2017	Competenza libera 2018	Competenza vincolata 2018	Competenza 2018	Correlazioni	Titolo	Tipologia	Categoria	IV Livello piano dei conti	Siope (codice bilancio)	Ricorrenti	Codice identificativo entrata UE	Perimetro sanita
53	08	08	1426	SISMA DEL 7 E 11 MAGGIO 1984. FONDI DELLA PROTEZIONE CIVILE REVOCATI AI COMUNI E RIASSEGNATI ALLA REGIONE PER IL COMPLETAMENTO DEGLI INTERVENTI DI CUI ALL'ORDINANZA N.905 DEL 17.02.1987 (ORDINANZE P.C.M. N.3444 DEL 27.06.2005 E N.3480 DEL 14.12.2005)	5.652.629,37	0,00	0,00	0,00	5.652.629,37	0,00	0,00	0,00	0,00	0,00	0,00		4	200	4020100	4.02.01.01.000	4.02.01	2	2	1
53	08	08	5034	MUTUO CON ONERI A CARICO DELLO STATO PER IL COMPLETAMENTO DEGLI INTERVENTI DI RICOSTRUZIONE E RINASCITA DELLE ZONE COLPITE DAL TERREMOTO DELL'AGOSTO 1962. FONDI INTEGRATIVI AI SENSI DELLA LEGGE 116/80 E DELL'ART.144, COMMA 6 L.23/12/2000 N.388 - QUOTA ANNUALE	0,00	0,00	0,00	0,00	0,00	0,00	0,00	0,00	0,00	0,00	0,00		6	300	6030100	6.03.01.01.000	5.01.01	2	2	1
53	08	08	7032	PROVENTI RIMBORSO SPESE PER PARCELLE COLLAUDATORI STATICI AI SENSI L.R. 9/83.	1.461.478,17	0,00	250.000,00	250.000,00	1.711.478,17	0,00	250.000,00	250.000,00	0,00	250.000,00	250.000,00	9229,9228	9	200	9020100	9.02.01.02.000	6.03.01	1	2	1
		08 Totale			7.120.696,71	0,00	25.404.251,12	25.404.251,12	32.524.947,83	0,00	20.250.000,00	20.250.000,00	0,00	3.917.557,30	3.917.557,30									
DG 53 08 09 - Genio civile di Avellino; presidio protezione civile																								
53	08	09	1198	FONDI DELLO STATO, A FAVORE DEI PRIVATI, RELATIVI ALLA DEFINIZIONE DELLE PROCEDURE ESPROPRIATIVE DEI SUOLI, PER L'ESECUZIONE DEI LAVORI DI SISTEMAZIONE IDROGEOLOGICA DEL TERRITORIO NEI COMUNI DI CERVINARA E SAN MARTINO VALLE CAUDINA, DI CUI ALLE ORDINANZE DEL MINISTERO DEGLI INTERNI N. 3029 DEL 18.12.1999 E N.3036 DEL 09.02.2000	0,00	0,00	0,00	0,00	0,00	0,00	0,00	0,00	0,00	0,00	0,00		4	200	4020100	4.02.01.01.000	4.02.01	2	2	1
53	08	09	5014	MUTUO DELLA CASSA DEPOSITI E PRESTITI PER IL RIPRISTINO DI OPERE PUBBLICHE DANNEGGIATE DALLE AVVERSITA' ATMOSFERICHE DEL GENNAIO 1987 (ART.10 DECRETO LEGGE 26.1.1987,CONVERTITO IN LEGGE 26.3.1987, N.120) .	3.839.259,01	0,00	0,00	0,00	3.839.259,01	0,00	0,00	0,00	0,00	0,00	0,00		6	300	6030100	6.03.01.04.000	5.01.01	2	2	1
		09 Totale			3.839.259,01	0,00	0,00	0,00	3.839.259,01	0,00	0,00	0,00	0,00	0,00	0,00									
DG 53 08 13 - Genio civile di Salerno; presidio protezione civile																								
53	08	13	1156	CONTRIBUTO VENTENNALE (2000 - 2019) DELLO STATO PER IL PAGAMENTO DEI RATEI DEL MUTUO ACCESO PER LA RICOSTRUZIONE DELLE ZONE COLPITE DAL SISMA DEL 9/9/1998. (ART. 4 LEGGE 13/7/99 N. 226).	516.456,89	0,00	263.637,76	263.637,76	780.094,65	0,00	263.637,76	263.637,76	0,00	263.637,76	263.637,76	9030	4	200	4020600	4.02.06.01.000	4.02.01	2	2	1
53	08	13	5030	SISMA DEL 9/9/98. MUTUO CON ONERI A CARICO DELLO STATO DESTINATO AGLI INTERVENTI DI RICOSTRUZIONE. (D.L. 13 MAGGIO 1999 N. 132 CONVERTITO IN LEGGE 13/7/1999 N. 226).	0,00	0,00	0,00	0,00	0,00	0,00	0,00	0,00	0,00	0,00	0,00		6	300	6030100	6.03.01.04.000	5.01.01	2	2	1
		13 Totale			516.456,89	0,00	263.637,76	263.637,76	780.094,65	0,00	263.637,76	263.637,76	0,00	263.637,76	263.637,76									
	08 Totale				28.038.229,43	25.000,00	73.042.275,32	73.067.275,32	101.105.504,75	25.000,00	24.282.624,20	24.307.624,20	25.000,00	7.950.181,50	7.975.181,50									
DG 53 09 - DIREZIONE GENERALE PER IL GOVERNO DEL TERRITORIO																								
DG 53 09 02 - Pianificazione territoriale, Attività di copianificazione e Monitoraggio. Accordi di programma																								
53	09	02	400	CONTRIBUTI QUINDICENNALI PER L'ATTUAZIONE DELLA MOBILITA' CICLISTICA (L. 366 DEL 19/10/98)	0,00	0,00	44.444,44	44.444,44	44.444,44	0,00	44.444,44	44.444,44	0,00	0,00	0,00	2152	4	200	4020100	4.02.01.01.000	4.02.01	1	2	1
		02 Totale			0,00	0,00	44.444,44	44.444,44	44.444,44	0,00	44.444,44	44.444,44	0,00	0,00	0,00									
DG 53 09 04 - Programmazione, attuazione e monitoraggio in materia di riqualificazione urbana, ambientale e dei centri storici																								
53	09	04	533	FONDI PER LA CONCESSIONE DI CONTRIBUTI DI CUI AL D.P.C.M. 16 LUGLIO 2009. PIANO NAZIONALE DI EDILIZIA ABITATIVA ART. 1, COMMA 1, LETTERE b), c), d) ed e).	24.701.339,80	0,00	0,00	0,00	24.701.339,80	0,00	0,00	0,00	0,00	0,00	0,00	2443	4	200	4020100	4.02.01.01.000	4.02.01	2	2	1
53	09	04	535	COFINANZIAMENTO STATALE DELLO STUDIO DI FATTIBILITA' PER LA COSTITUZIONE DI UNA SOCIETA' O ENTE PER LA PROGETTAZIONE E LA GESTIONE DEL PROCESSO DI RICONVERSIONE DELLE AREE E DEGLI IMMOBILI RICADENTI NELLA ZONA ROSSA DELL'AREA VESUVIANA (A.P.Q. DEL 22/12/2003).	54.000,00	0,00	0,00	0,00	54.000,00	0,00	0,00	0,00	0,00	0,00	0,00		4	200	4020100	4.02.01.01.000	4.02.01	2	2	1

DIP	DG	UOD	Cap 2016 E	Descrizione	Residui attivi	Competenza libera 2016	Competenza vincolata 2016	Competenza 2016	Cassa 2016	Competenza libera 2017	Competenza vincolata 2017	Competenza 2017	Competenza libera 2018	Competenza vincolata 2018	Competenza 2018	Correlazioni	Titolo	Tipologia	Categoria	IV Livello piano dei conti	Siope (codice bilancio)	Ricorrenti	Codice identificativo entrata UE	Perimetro sanita
53	09	04	876	PROGRAMMA DI RIQUALIFICAZIONE URBANA PER ALLOGGI A CANONE SOSTENIBILE (D.M. 26 MARZO 2008)	8.310.939,86	0,00	4.156.318,86	4.156.318,86	12.467.258,72	923.076,91	0,00	923.076,91	0,00	0,00	0,00	2443,6504	4	200	4020100	4.02.01.01.000	4.02.01	2	2	1
53	09	04	1266	ENTRATE STATALI DI EDILIZIA SOVVENZIONATA - ART. 12 ACCORDO DI PROGRAMMA DEL 5/3/2001.	0,00	0,00	0,00	0,00	0,00	0,00	0,00	0,00	0,00	0,00	0,00		4	200	4020100	4.02.01.01.000	4.02.01	2	2	1
		04 Totale			33.066.279,66	0,00	4.156.318,86	4.156.318,86	37.222.598,52	923.076,91	0,00	923.076,91	0,00	0,00	0,00									
DG 53 09 05 - Politiche abitative (Osservatorio casa, ARES - ex IACP, normativa di settore, etc.); programmazione, attuazione e monitoraggio in materia di edilizia residenziale pubblica, housing sociale e sviluppo sostenibile																								
53	09	05	536	FONDI PER LA CONCESSIONE DI CONTRIBUTI IN CONTO INTERESSI PER LA EDILIZIA AGEVOLATA (L. 5.8.78 N. 457 E L. 25.3.82 N. 94, ART. 9 DECRETO LEGGE 15.12.79 N. 629 CONVERTITO NELLA LEGGE 15.2.80 N. 25)	7.050.133,60	0,00	41.365.671,59	41.365.671,59	48.415.805,19	0,00	25.190.452,58	25.190.452,58	0,00	23.422.442,46	23.422.442,46	2401,2464,2467	4	200	4020100	4.02.01.01.000	4.02.01	1	2	1
53	09	05	537	INTERVENTI PER L'EDILIZIA SOVVENZIONATA (ART.1, COMMA 1, LETT.A, L.5/8/78 N.457)	0,00	0,00	0,00	0,00	0,00	0,00	0,00	0,00	0,00	0,00	0,00		4	200	4020100	4.02.01.01.000	4.02.01	2	2	1
53	09	05	548	RIMBORSO QUOTE CAPITALE ED INTERESSI AL FONDO DI ROTAZIONE PER LA REALIZZAZIONE DELLE POLITICHE DELLA CASA - IMPRESE	0,00	0,00	110.000,00	110.000,00	110.000,00	0,00	110.000,00	110.000,00	0,00	110.000,00	110.000,00	2405	5	200	5020300	5.02.03.99.000	4.05.02	1	2	1
53	09	05	558	RIMBORSO QUOTE CAPITALE ED INTERESSI AL FONDO DI ROTAZIONE PER LA REALIZZAZIONE DELLE POLITICHE DELLA CASA - FAMIGLIE	0,00	0,00	0,00	0,00	0,00	0,00	0,00	0,00	0,00	0,00	0,00		5	300	5030200	5.03.02.01.000	4.05.03	1	2	1
53	09	05	626	INTERVENTI DI EDILIZIA RESIDENZIALE PUBBLICA (ART.3 LETT.Q L.5 AGOSTO 1978 N. 457)	0,00	0,00	0,00	0,00	0,00	0,00	0,00	0,00	0,00	0,00	0,00		4	200	4020100	4.02.01.01.000	4.02.01	2	2	1
53	09	05	628	REALIZZAZIONE DELL'ANAGRAFE REGIONALE DEGLI ASSEGNATARI DI ALLOGGI DI EDILIZIA RESIDENZIALE (ART. 2 COMMA 1 LETTERA F LEGGE 5/8/78 N. 457 E SUCCESSIVE MODIFICHE ED INTEGRAZIONI DELIBERA CIPE 22/12/98 N. 152)	0,00	0,00	0,00	0,00	0,00	0,00	0,00	0,00	0,00	0,00	0,00		2	101	2010101	2.01.01.01.000	2.01.01	2	2	1
53	09	05	1112	FONDO NAZIONALE PER IL SOSTEGNO ALL'ACCESSO ALLE ABITAZIONI IN LOCAZIONE. CONTRIBUTI INTEGRATIVI AI CANONI DI LOCAZIONE EX ART. 11 LEGGE 9/12/1998 N. 431. ANNO 2002.	0,00	0,00	0,00	0,00	0,00	0,00	0,00	0,00	0,00	0,00	0,00		2	101	2010101	2.01.01.01.000	2.01.01	1	2	1
53	09	05	1378	CONTRIBUTO QUINDICENNALE DELLO STATO PER L'ATTUAZIONE DEL PROGRAMMA SPERIMENTALE DI EDILIZIA RESIDENZIALE "20.000 ABITAZIONI IN AFFITTO" (LEGGE 388/00 E LEGGE 21/2001) - ANNI 2003 - 2017.	0,00	0,00	1.642.200,00	1.642.200,00	1.642.200,00	0,00	1.642.200,00	1.642.200,00	0,00	1.642.200,00	1.642.200,00	2398	4	200	4020100	4.02.01.01.000	4.02.01	1	2	1
53	09	05	2461	FONDO PER LA RIDUZIONE DEI COSTI DELLA FORNITURA DI ENERGIA PER FINALITA' SOCIALI (ART. 1, COMMI 362 E SS - L. 296/2006).	0,00	0,00	0,00	0,00	0,00	0,00	0,00	0,00	0,00	0,00	0,00		4	200	4020100	4.02.01.01.000	4.02.01	2	2	1
53	09	05	2463	FONDO NAZIONALE DESTINATO AGLI INQUILINI MOROSI INCOLPEVOLI (L. 124/2013 E L. 80/2014).	0,00	0,00	4.597.693,05	4.597.693,05	4.597.693,05	0,00	2.805.373,22	2.805.373,22	0,00	2.805.373,22	2.805.373,22	623	2	101	2010101	2.01.01.01.000	2.01.01	1	2	1
53	09	05	2626	RESTITUZIONE DA PARTE DEI COMUNI DEI FONDI EROGATI AI SENSI DELLA LEGGE 431/98 - ART.11 - E NON UTILIZZATI	0,00	0,00	0,00	0,00	0,00	0,00	0,00	0,00	0,00	0,00	0,00		3	500	3050200	3.05.02.03.000	3.02.03	2	2	1
53	09	05	2680	ENTRATE PER RESTITUZIONE CONTRIBUTI EX LEGE 457/78 E 179/92 DA PARTE DEI BENEFICIARI.	0,00	0,00	0,00	0,00	0,00	0,00	0,00	0,00	0,00	0,00	0,00		3	500	3050200	3.05.02.03.000	3.02.03	2	2	1
		05 Totale			7.050.133,60	0,00	47.715.564,64	47.715.564,64	54.765.698,24	0,00	29.748.025,80	29.748.025,80	0,00	27.980.015,68	27.980.015,68									
DG 53 09 06 - Sistema informativo territoriale																								
53	09	06	2408	PROVENTI CONCESSIONI SUB LICENZE ORTOFOTOCARTA E CESSIONI MATERIALI AEROFOTOGRAFICO E CARTOGRAFICO REGIONALE, CESSIONE DI DATI ED INFORMAZIONI TERRITORIALI.	90.532,94	7.000,00	0,00	7.000,00	97.532,94	7.000,00	0,00	7.000,00	7.000,00	0,00	7.000,00		3	100	3010200	3.01.02.01.000	3.02.04	1	2	1
		06 Totale			90.532,94	7.000,00	0,00	7.000,00	97.532,94	7.000,00	0,00	7.000,00	7.000,00	0,00	7.000,00									
DG 53 09 07 - Vigilanza e Repressione Abusivismo edilizio																								
53	09	07	48	L.R. 18/11/2004, N.10 - SOMME DERIVANTI DALL'INCREMENTO DELLA MISURA DELL'OBLAZIONE - DA FAMIGLIE	0,00	0,00	0,00	0,00	0,00	0,00	0,00	0,00	0,00	0,00	0,00		3	200	3020200	3.02.02.01.000	3.02.01	2	2	1

DIP	DG	UOD	Cap 2016 E	Descrizione	Residui attivi	Competenza libera 2016	Competenza vincolata 2016	Competenza 2016	Cassa 2016	Competenza libera 2017	Competenza vincolata 2017	Competenza 2017	Competenza libera 2018	Competenza vincolata 2018	Competenza 2018	Correlazioni	Titolo	Tipologia	Categoria	IV Livello piano dei conti	Siope (codice bilancio)	Ricorrenti	Codice identificativo entrata UE	Perimetro sanita
53	09	07	83	L.R. 18/11/2004, N.10 - SOMME DERIVANTI DALL'INCREMENTO DELLA MISURA DELL'OBLAZIONE - DA IMPRESE	0,00	0,00	0,00	0,00	0,00	0,00	0,00	0,00	0,00	0,00	0,00		3	200	3020300	3.02.03.01.000	3.02.01	2	2	1
53	09	07	85	L.R. 18/11/2004, N.10 - SOMME DERIVANTI DALL'INCREMENTO DELLA MISURA DELL'OBLAZIONE - DA ISTITUZIONI SOCIALI PRIVATE	0,00	0,00	0,00	0,00	0,00	0,00	0,00	0,00	0,00	0,00	0,00		3	200	3020400	3.02.04.01.000	3.02.01	2	2	1
53	09	07	136	INTROITI DA REGOLARIZZAZIONE CONTABILE	0,00	0,00	0,00	0,00	0,00	0,00	0,00	0,00	0,00	0,00	0,00		3	500	3059900	3.05.99.99.000	3.02.01	1	2	1
53	09	07	2592	RESTITUZIONE SOMME DERIVANTI DAL FONDO PER LA REPRESSIONE DEGLI ABUSI EDILIZI AI SENSI DELLA L.R. 10/04 (ART. 1, COMMA 43, L.R. N. 2 DEL 21.01.2010)	0,00	0,00	200.000,00	200.000,00	200.000,00	0,00	200.000,00	200.000,00	0,00	200.000,00	200.000,00	5334	3	500	3050200	3.05.02.03.000	3.02.03	2	2	1
		07 Totale			0,00	0,00	200.000,00	200.000,00	200.000,00	0,00	200.000,00	200.000,00	0,00	200.000,00	200.000,00									
	09 Totale				40.206.946,20	7.000,00	52.116.327,94	52.123.327,94	92.330.274,14	930.076,91	29.992.470,24	30.922.547,15	7.000,00	28.180.015,68	28.187.015,68									
53 Totale					858.706.934,53	71.000,00	724.444.467,23	724.515.467,23	1.583.222.401,76	994.076,91	639.371.612,79	640.365.689,70	71.000,00	620.696.626,64	620.767.626,64									
DIPARTIMENTO 54 - DIPARTIMENTO DELL'ISTRUZIONE, DELLA RICERCA, DEL LAVORO, DELLE POLITICHE CULTURALI E DELLE POLITICHE SOCIALI																								
DG 54 10 - DIREZIONE GENERALE PER L'UNIVERSITA', LA RICERCA E L'INNOVAZIONE																								
DG 54 10 02 - Università - Accademie - Conservatori e diritto allo studio																								
54	10	02	734	PRESTITI FIDUCIARI (ART. 4, COMMA 100, L. 350 DEL 24/12/2003)	0,00	0,00	0,00	0,00	0,00	0,00	0,00	0,00	0,00	0,00	0,00		2	101	2010101	2.01.01.01.000	2.01.01	2	2	1
54	10	02	960	FONDO INTEGRATIVO DELLO STATO PER LA CONCESSIONE DI PRESTITI D'ONORE E BORSE DI STUDIO (ART. 16 COMMA 4 LEGGE 2.12.1991 N. 390, ART. 1, COMMA 89, LEGGE N.662/96).	0,00	0,00	2.250.000,00	2.250.000,00	2.250.000,00	0,00	2.250.000,00	2.250.000,00	0,00	2.250.000,00	2.250.000,00	4816	2	101	2010101	2.01.01.01.000	2.01.01	1	2	1
54	10	02	1478	INTESA ISTITUZIONALE DI PROGRAMMA. APQ INFRASTRUTTURE PER I SISTEMI URBANI V ATTO INTEGRATIVO (DELIBERA CIPENR. 35/2005)	23.300.000,00	0,00	0,00	0,00	23.300.000,00	0,00	0,00	0,00	0,00	0,00	0,00		4	200	4020100	4.02.01.01.000	4.02.01	2	2	1
		02 Totale			23.300.000,00	0,00	2.250.000,00	2.250.000,00	25.550.000,00	0,00	2.250.000,00	2.250.000,00	0,00	2.250.000,00	2.250.000,00									
DG 54 10 03 - Ricerca scientifica - Reti di Competenza																								
54	10	03	1182	FONDI DELLA C.E.E.-F.S.E. PER L'ATTUAZIONE DEL PIANO OPERATIVO RICERCA, SVILUPPO TECNOLOGICO ED ALTA FORMAZIONE 1994/1999. FASCICOLO P.O. N.940023/I/1 (ARINCO 94.IT.16.028)	0,00	0,00	0,00	0,00	0,00	0,00	0,00	0,00	0,00	0,00	0,00		4	200	4020500	4.02.05.04.000	4.03.01	2	1	1
54	10	03	1296	COFINANZIAMENTO STATALE PER IL PROGRAMMA SOVVENZIONI GLOBALI PER AZIONI INNOVATIVE S.T.A.R.T. (LEGGE 183/87; DELIBERA CIPE 66/2002).	501.900,00	0,00	0,00	0,00	501.900,00	0,00	0,00	0,00	0,00	0,00	0,00		4	200	4020100	4.02.01.01.000	4.02.01	2	2	1
54	10	03	1297	COFINANZIAMENTO CEE-FESR PER IL PROGRAMMA SOVVENZIONI GLOBALI PER AZIONI INNOVATIVE S.T.A.R.T. (LEGGE 183/87; DELIBERA CIPE 66/2002).	1.293.000,00	0,00	0,00	0,00	1.293.000,00	0,00	0,00	0,00	0,00	0,00	0,00		4	200	4020500	4.02.05.03.000	4.03.01	2	1	1
54	10	03	1364	APQ DEL 16 APRILE 2004 TRA IL MIUR E LA REGIONE CAMPANIA. FINANZIAMENTO DEGLI INTERVENTI OGGETTO DEI PROGRAMMI DELLA CITTA' DELLA SCIENZA E DELL'ISTITUTO PER GLI STUDI FILOSOFICI.	0,00	0,00	0,00	0,00	0,00	0,00	0,00	0,00	0,00	0,00	0,00		4	200	4020100	4.02.01.01.000	4.02.01	2	2	1
54	10	03	1398	INTESA ISTITUZIONALE DI PROGRAMMA. APQ IN MATERIA DI RICERCA SCIENTIFICA ED INNOVAZIONE TECNOLOGICA (LEGGE 208/98 - DELIBERA CIPE N. 17/2003 - MIUR E.1.2.1; LEGGE 208/98 - DELIBERA CIPE N. 17/2003 QUOTA F4; LEGGE 208/98 - DELIBERA CIPE 20/2004 - QUOTA D.1.1.2).	51.861.568,07	0,00	0,00	0,00	51.861.568,07	0,00	0,00	0,00	0,00	0,00	0,00		4	200	4020100	4.02.01.01.000	4.02.01	2	2	1
		03 Totale			53.656.468,07	0,00	0,00	0,00	53.656.468,07	0,00	0,00	0,00	0,00	0,00	0,00									
DG 54 10 04 - Innovazione tecnologica, sostegno al tessuto industriale																								
54	10	04	2817	RECUPERO DEGLI INTERESSI COMPENSATIVI PER RESTITUZIONE DI SOMME NON UTILIZZATE DAI BENEFICIARI PER INTERVENTI PREVISTI DAL POR 2000-2006- SPESE CERTIFICATE- LINEA FESR MISURA 6.3 E POR FESR 2007-2013 OBIETTIVO OPERATIVO 5.2 - QUOTA U.E.	0,00	0,00	0,00	0,00	0,00	0,00	0,00	0,00	0,00	0,00	0,00		3	300	3030300	3.03.03.99.000	3.02.03	2	2	1

DIP	DG	UOD	Cap 2016 E	Descrizione	Residui attivi	Competenza libera 2016	Competenza vincolata 2016	Competenza 2016	Cassa 2016	Competenza libera 2017	Competenza vincolata 2017	Competenza 2017	Competenza libera 2018	Competenza vincolata 2018	Competenza 2018	Correlazioni	Titolo	Tipologia	Categoria	IV Livello piano dei conti	Siope (codice bilancio)	Ricorrenti	Codice identificativo entrata UE	Perimetro sanita
54	10	04	2819	RECUPERO DEGLI INTERESSI COMPENSATIVI PER RESTITUZIONE DI SOMME NON UTILIZZATE DAI BENEFICIARI PER INTERVENTI PREVISTI DAL POR 2000-2006- SPESE CERTIFICATE- LINEA FESR MISURA 6.3 E POR FESR 2007-2013 OBIETTIVO OPERATIVO 5.2 - QUOTA STATO	0,00	0,00	0,00	0,00	0,00	0,00	0,00	0,00	0,00	0,00	0,00		3	300	3030300	3.03.03.99.000	3.02.03	2	2	1
54	10	04	2824	RESTITUZIONE DI SOMME NON UTILIZZATE DAI BENEFICIARI PER INTERVENTI PREVISTI DAL POR 2000-2006 - SPESE CERTIFICATE - LINEA FESR MISURA 6.3 E POR FESR 2007-2013 OBIETTIVO OPERATIVO 5.2 - QUOTA CEE	0,00	0,00	0,00	0,00	0,00	0,00	0,00	0,00	0,00	0,00	0,00		3	500	3050200	3.05.02.03.000	3.02.03	2	1	1
54	10	04	2826	RESTITUZIONE DI SOMME NON UTILIZZATE DAI BENEFICIARI PER INTERVENTI PREVISTI DAL POR 2000-2006 - SPESE CERTIFICATE - LINEA FESR MISURA 6.3 E POR FESR 2007-2013 OBIETTIVO OPERATIVO 5.2- QUOTA STATO	0,00	0,00	0,00	0,00	0,00	0,00	0,00	0,00	0,00	0,00	0,00		3	500	3050200	3.05.02.03.000	3.02.03	2	1	1
54	10	04	2828	RESTITUZIONE DI SOMME NON UTILIZZATE DAI BENEFICIARI PER INTERVENTI PREVISTI DAL POR 2000-2006 - SPESE CERTIFICATE - LINEA FESR MISURA 6.3 E POR FESR 2007-2013 OBIETTIVO OPERATIVO 5.2 - QUOTA REGIONE	0,00	0,00	0,00	0,00	0,00	0,00	0,00	0,00	0,00	0,00	0,00		3	500	3050200	3.05.02.03.000	3.02.03	2	1	1
54	10	04	2914	RESTITUZIONE DI SOMME NON UTILIZZATE DAI BENEFICIARI PER INTERVENTI PREVISTI DAL POR 2000-2006 SPESE NON CERTIFICATE - LINEA FESR MISURA 6.3 E POR FESR 2007-2013 OBIETTIVO OPERATIVO 5.2 - QUOTA CEE	0,00	0,00	0,00	0,00	0,00	0,00	0,00	0,00	0,00	0,00	0,00		3	500	3050200	3.05.02.03.000	3.02.03	2	1	1
54	10	04	2916	RESTITUZIONE DI SOMME NON UTILIZZATE DAI BENEFICIARI PER INTERVENTI PREVISTI DAL POR 2000-2006 SPESE NON CERTIFICATE - LINEA FESR MISURA 6.3 E POR FESR 2007-2013 OBIETTIVO OPERATIVO 5.2 - QUOTA STATO	0,00	0,00	0,00	0,00	0,00	0,00	0,00	0,00	0,00	0,00	0,00		3	500	3050200	3.05.02.03.000	3.02.03	2	1	1
54	10	04	2918	RESTITUZIONE DI SOMME NON UTILIZZATE DAI BENEFICIARI PER INTERVENTI PREVISTI DAL POR 2000-2006 SPESE NON CERTIFICATE - LINEA FESR MISURA 6.3 E POR FESR 2007-2013 OBIETTIVO OPERATIVO 5.2 - QUOTA REGIONE	0,00	0,00	0,00	0,00	0,00	0,00	0,00	0,00	0,00	0,00	0,00		3	500	3050200	3.05.02.03.000	3.02.03	2	1	1
54	10	04	2938	RESTITUZIONE DI SOMME NON UTILIZZATE DAI BENEFICIARI PER INTERVENTI PREVISTI DAL POR 2007-2013 - SPESE NON CERTIFICATE - LINEA F.E.S.R. EX MISURA 3.17 E POR FESR 2007-2013 OBIETTIVO OPERATIVO 5.2 - QUOTA CEE	0,00	0,00	0,00	0,00	0,00	0,00	0,00	0,00	0,00	0,00	0,00		3	500	3050200	3.05.02.03.000	3.02.03	2	1	1
54	10	04	2940	RESTITUZIONE DI SOMME NON UTILIZZATE DAI BENEFICIARI PER INTERVENTI PREVISTI DAL POR 2007-2013 - SPESE NON CERTIFICATE - LINEA F.E.S.R. EX MISURA3.17 QUOTA STATO	0,00	0,00	0,00	0,00	0,00	0,00	0,00	0,00	0,00	0,00	0,00		3	500	3050200	3.05.02.03.000	3.02.03	2	1	1
54	10	04	2942	RESTITUZIONE DI SOMME NON UTILIZZATE DAI BENEFICIARI PER INTERVENTI PREVISTI DAL POR 2007-2013 - SPESE NON CERTIFICATE - LINEA F.E.S.R. EX MISURA 3.17 QUOTA REGIONE	0,00	0,00	0,00	0,00	0,00	0,00	0,00	0,00	0,00	0,00	0,00		3	500	3050200	3.05.02.03.000	3.02.03	2	1	1
		04 Totale			0,00	0,00	0,00	0,00	0,00	0,00	0,00	0,00	0,00	0,00	0,00									
DG 54 10 05 - Diffusione della società dell'Informazione																								
54	10	05	1392	IINTESA ISTITUZIONALE DI PROGRAMMA. A.P.Q. IN MATERIA E-GOVERNEMENT E SOCIETA' DELL'INFORMAZIONE NELLA REGIONE CAMPANIA (L.EGGE N.208/98 - QUOTA M.I.T. DELIBERA CIPE N.17/2003 QUOTA E.1.1.2).	14.683.523,93	0,00	0,00	0,00	14.683.523,93	0,00	0,00	0,00	0,00	0,00	0,00		4	200	4020100	4.02.01.01.000	4.02.01	2	2	1
54	10	05	1394	INTESA ISTITUZIONALE DI PROGRAMMA. A.P.Q. IN MATERIA E-GOVERNEMENT E SOCIETA' DELL'INFORMAZIONE NELLA REGIONE CAMPANIA (L.EGGE N.208/98 - QUOTA REGIONE CAMPANIA DELIBERA CIPE N.17/2003 QUOTA F4).	1.600.000,00	0,00	0,00	0,00	1.600.000,00	0,00	0,00	0,00	0,00	0,00	0,00		4	200	4020100	4.02.01.01.000	4.02.01	2	2	1

DIP	DG	UOD	Cap 2016 E	Descrizione	Residui attivi	Competenza libera 2016	Competenza vincolata 2016	Competenza 2016	Cassa 2016	Competenza libera 2017	Competenza vincolata 2017	Competenza 2017	Competenza libera 2018	Competenza vincolata 2018	Competenza 2018	Correlazioni	Titolo	Tipologia	Categoria	IV Livello piano dei conti	Siope (codice bilancio)	Ricorrenti	Codice identificativo entrata UE	Perimetro sanita
54	10	05	1396	INTESA ISTITUZIONALE PROGRAMMA. A.P.Q. IN MATERIA E-GOVERNMENT E SOCIETA' DELL'INFORMAZIONE NELLA REGIONE CAMPANIA. ATTO INTEGRATIVO I DEL 5/8/2005 (DELIBERA CIPE N.20/2004 QUOTA E.4; DELIBERA CIPE N.83/2003 - QUOTA DIT E CNIPA; DELIBERA CIPE 17/2003 - QUOTA E.1.2.2 - LEGGE 388/2000 - FONDI CNIPA UMTS).	45.021.424,54	0,00	0,00	0,00	45.021.424,54	0,00	0,00	0,00	0,00	0,00	0,00		4	200	4020100	4.02.01.01.000	4.02.01	2	2	1
		05 Totale			61.304.948,47	0,00	0,00	0,00	61.304.948,47	0,00	0,00	0,00	0,00	0,00	0,00									
	10 Totale				138.261.416,54	0,00	2.250.000,00	2.250.000,00	140.511.416,54	0,00	2.250.000,00	2.250.000,00	0,00	2.250.000,00	2.250.000,00									
DG 54 11 - DIREZIONE GENERALE PER L'ISTRUZIONE, LA FORMAZIONE, IL LAVORO E LE POLITICHE GIOVANILI																								
54	11	00	108	VERSAMENTI TASSE E CONTRIBUTI	0,00	0,00	0,00	0,00	0,00	0,00	0,00	0,00	0,00	0,00	0,00		3	500	3059900	3.05.99.99.000	3.02.04	2	1	1
54	11	00	778	QUOTE DI CONTRIBUTO EX ART.26 LEGGE 845/78 PER IL FINANZIAMENTO DEL PROGETTO TRIENNALE IN AFFIDAMENTO ALL'AMMINISTRAZIONE PROVINCIALE DI NAPOLI PER LA FORMAZIONE PROFESSIONALE DI SECONDO LIVELLO DI 600 GIOVANI LAUREATI E/O DIPLOMATI.	0,00	0,00	0,00	0,00	0,00	0,00	0,00	0,00	0,00	0,00	0,00		4	200	4020100	4.02.01.01.000	4.02.01	2	2	1
54	11	00	1032	PROGETTO DEMIURGO - CONTRIBUTO DEL FSE PER AZIONI FORMATIVE A FAVORE DEGLI OPERATORI DELL'ORIENTAMENTO E DELLA FORMAZIONE PROFESSIONALE. (P.O. N. 940022/I/1)	0,00	0,00	0,00	0,00	0,00	0,00	0,00	0,00	0,00	0,00	0,00		2	105	2010501	2.01.05.01.000	2.02.01	2	1	1
54	11	00	1121	RESTITUZIONE SOMME RELATIVE AL PROGRAMMA CARTA DI CREDITO FORMATIVO - FONDO RISCHI	0,00	0,00	0,00	0,00	0,00	0,00	0,00	0,00	0,00	0,00	0,00		3	500	3050200	3.05.02.03.000	3.02.03	2	1	1
54	11	00	2744	RECUPERO DI SOMME NON SPETTANTI DAGLI ENTI BENEFICIARI DELLE QUOTE FSE-POP 94/99 E DELLE AZIONI EX ART. 26 LEGGE 845/78	0,00	0,00	0,00	0,00	0,00	0,00	0,00	0,00	0,00	0,00	0,00		3	500	3050200	3.05.02.03.000	3.02.03	2	1	1
54	11	00	2746	RECUPERO DI SOMME NON SPETTANTI DAGLI ENTI BENEFICIARI DELLE QUOTE STATALI FONDO DI ROTAZIONE POP- FSE 94/99	0,00	0,00	0,00	0,00	0,00	0,00	0,00	0,00	0,00	0,00	0,00		3	500	3050200	3.05.02.03.000	3.02.03	2	1	1
54	11	00	2750	RECUPERO DI SOMME NON SPETTANTI DAGLI ENTI BENEFICIARI DELLE QUOTE FSE PER IL POM PARCO PROGETTI	0,00	0,00	0,00	0,00	0,00	0,00	0,00	0,00	0,00	0,00	0,00		3	500	3050200	3.05.02.03.000	3.02.03	2	1	1
54	11	00	2752	RECUPERO DI SOMME NON SPETTANTI DAGLI ENTI BENEFICIARI DELLE QUOTE STATALI FONDO DI ROTAZIONE POM PARCO PROGETTI	0,00	0,00	0,00	0,00	0,00	0,00	0,00	0,00	0,00	0,00	0,00		3	500	3050200	3.05.02.03.000	3.02.03	2	2	1
54	11	00	2754	RECUPERO DI SOMME NON SPETTANTI DAGLI ENTI BENEFICIARI DELLE QUOTE FSE PER IL PROGETTO SPECIALE APPRENDISTATO DEL SETTORE ARTIGIANO.	0,00	0,00	0,00	0,00	0,00	0,00	0,00	0,00	0,00	0,00	0,00		3	500	3050200	3.05.02.03.000	3.02.03	2	1	1
54	11	00	2792	RIENTRI PER RESTITUZIONI E RECUPERI DI SOMME PER SORTA CAPITALE E INTERESSI NON SPETTANTI AI BENEFICIARI FINALI EROGATE PER LA GESTIONE DI PROGETTI FORMATIVI COLLEGATI ALL'ASSE III LINEA FSE DEL POR CAMPANIA 2000/2006. QUOTA FSE.	0,00	0,00	0,00	0,00	0,00	0,00	0,00	0,00	0,00	0,00	0,00		3	500	3050200	3.05.02.03.000	3.02.03	2	1	1
54	11	00	2794	RIENTRI PER RESTITUZIONI E RECUPERI DI SOMME PER SORTA CAPITALE E INTERESSI NON SPETTANTI AI BENEFICIARI FINALI EROGATE PER LA GESTIONE DI PROGETTI FORMATIVI COLLEGATI ALL'ASSE III LINEA FSE DEL POR CAMPANIA 2000/2006. QUOTA STATO.	0,00	0,00	0,00	0,00	0,00	0,00	0,00	0,00	0,00	0,00	0,00		3	500	3050200	3.05.02.03.000	3.02.03	2	1	1
54	11	00	2796	RIENTRI PER RESTITUZIONI E RECUPERI DI SOMME PER SORTA CAPITALE E INTERESSI NON SPETTANTI AI BENEFICIARI FINALI EROGATE PER LA GESTIONE DI PROGETTI FORMATIVI COLLEGATI ALL'ASSE III LINEA FSE DEL POR CAMPANIA 2000/2006. QUOTA REGIONE.	0,00	0,00	0,00	0,00	0,00	0,00	0,00	0,00	0,00	0,00	0,00		3	500	3050200	3.05.02.03.000	3.02.03	2	1	1
		00 Totale			0,00	0,00	0,00	0,00	0,00	0,00	0,00	0,00	0,00	0,00	0,00									

DIP	DG	UOD	Cap 2016 E	Descrizione	Residui attivi	Competenza libera 2016	Competenza vincolata 2016	Competenza 2016	Cassa 2016	Competenza libera 2017	Competenza vincolata 2017	Competenza 2017	Competenza libera 2018	Competenza vincolata 2018	Competenza 2018	Correlazioni	Titolo	Tipologia	Categoria	IV Livello piano dei conti	Siope (codice bilancio)	Ricorrenti	Codice identificativo entrata UE	Perimetro sanita
DG 54 11 02 - Istruzione																								
54	11	02	490	FONDI PER LA COSTRUZIONE E GESTIONE DEGLI ASILI NIDO E DEI MICRONIDI SUI LUOGHI DI LAVORO (ART.70 LEGGE 28/12/2001 N. 448).	0,00	0,00	0,00	0,00	0,00	0,00	0,00	0,00	0,00	0,00	0,00		4	200	4020100	4.02.01.01.000	4.02.01	2	2	1
54	11	02	812	TRASFERIMENTO FONDI DALLO STATO PER INTERVENTI DI ADEGUAMENTO SISMICO E STRUTTURALE DI EDIFICI SCOLASTICI (DPCM 12/01/2010 - OPCM 3728/2008)	0,00	0,00	0,00	0,00	0,00	0,00	0,00	0,00	0,00	0,00	0,00		4	200	4020100	4.02.01.01.000	4.02.01	2	2	1
54	11	02	893	FONDI DELLO STATO PER L'ATTIVAZIONE DI INTERVENTI E DI OPERE DI EDILIZIA SCOLASTICA DI CUI ALLA LEGGE 11/1/96, N. 23.	0,00	0,00	0,00	0,00	0,00	0,00	0,00	0,00	0,00	0,00	0,00		4	200	4020100	4.02.01.01.000	4.02.01	1	2	1
54	11	02	1060	P.O.M. AMBIENTE - MISURA 4,2. POTENZIAMENTO DEL CENTRO DI EDUCAZIONE AMBIENTALE CRATERE DEGLI ASTRONI	0,00	0,00	0,00	0,00	0,00	0,00	0,00	0,00	0,00	0,00	0,00		2	101	2010101	2.01.01.01.000	2.01.01	2	2	1
54	11	02	1166	FONDO STATALE PER MISURE URGENTI IN MATERIA DI ISTRUZIONE DESTINATE ALLA ATTRIBUZIONE DI CONTRIBUTI E BENEFICI A FAVORE DEGLI STUDENTI (ART. 1, DEL DECRETO LEGGE 12 SETTEMBRE 2013, N. 104, CONVERTITO CON MODIFICAZIONE DALLA LEGGE 8 NOVEMBRE 2013, N. 128)	0,00	0,00	0,00	0,00	0,00	0,00	0,00	0,00	0,00	0,00	0,00		2	101	2010101	2.01.01.01.000	2.01.01	2	2	1
54	11	02	1170	FORNITURA DEI LIBRI DI TESTO PER LA SCUOLA DELL'OBBLIGO (L. 23/12/2000 N. 388 - TAB. D).	15.909.701,14	0,00	15.500.000,00	15.500.000,00	31.409.701,14	0,00	15.500.000,00	15.500.000,00	0,00	15.500.000,00	15.500.000,00	4820	2	101	2010101	2.01.01.01.000	2.01.01	1	2	1
54	11	02	1172	FORNITURA DEI LIBRI DI TESTO PER LA SCUOLA SUPERIORE PER L'ANNO 2001. (L. 23/12/2000 N. 388 - TAB. D)	5.221.828,91	0,00	5.000.000,00	5.000.000,00	10.221.828,91	0,00	5.000.000,00	5.000.000,00	0,00	5.000.000,00	5.000.000,00	4822	2	101	2010101	2.01.01.01.000	2.01.01	1	2	1
54	11	02	1216	FONDI DEL MINISTERO DEL LAVORO PER L'ATTUAZIONE DEI PROGETTI PER L'OBBLIGO FORMATIVO (LEGGE N. 144/99).	3.161.113,55	0,00	0,00	0,00	3.161.113,55	0,00	0,00	0,00	0,00	0,00	0,00		4	200	4020100	4.02.01.01.000	4.02.01	2	2	1
54	11	02	1226	FONDI PER L'ASSEGNAZIONE DI BORSE DI STUDIO A SOSTEGNO DELLA SPESA DELLE FAMIGLIE PER L'ISTRUZIONE. (ART. 1, COMMA 9. L. 10/3/2000 N. 62; D.P.C.M. N. 106 DEL 14/2/2001).	381.508,21	0,00	0,00	0,00	381.508,21	0,00	0,00	0,00	0,00	0,00	0,00		2	101	2010101	2.01.01.01.000	2.01.01	1	2	1
54	11	02	1237	FONDO STATALE PER SOSTEGNO ALLE SCUOLE PARITARIE	0,00	0,00	0,00	0,00	0,00	0,00	0,00	0,00	0,00	0,00	0,00		2	101	2010101	2.01.01.01.000	2.01.01	2	2	1
54	11	02	2788	RIENTRI PER RESTITUZIONI E RECUPERI DI SOMME PER SORTA CAPITALE E INTERESSI NON SPETTANTI AI BENEFICIARI FINALI EROGATE PER LA GESTIONE DI PROGETTI FORMATIVI COLLEGATI ALL'OBBLIGO FORMATIVO (LEGGE N. 144/99)	0,00	0,00	0,00	0,00	0,00	0,00	0,00	0,00	0,00	0,00	0,00		3	500	3050200	3.05.02.03.000	3.02.03	2	2	1
		02 Totale			24.674.151,81	0,00	20.500.000,00	20.500.000,00	45.174.151,81	0,00	20.500.000,00	20.500.000,00	0,00	20.500.000,00	20.500.000,00									
DG 54 11 03 - Politiche giovanili																								
54	11	03	270	ENTRATE PER PROGETTI DI PARTENARIATI INTERNAZIONALI	0,00	0,00	0,00	0,00	0,00	0,00	0,00	0,00	0,00	0,00	0,00		2	103	2010302	2.01.03.02.000	2.03.01	2	1	1
54	11	03	1178	FONDO DELLO STATO PER LE POLITICHE GIOVANILI (INTESA DELLA CONFERENZA UNIFICATA DEL 14 GIUGNO 2007 E D.M. 21 GIUGNO 2007 DEL MINISTRO PER LE POLITICHE GIOVANILI).	1.868.088,80	0,00	0,00	0,00	1.868.088,80	0,00	0,00	0,00	0,00	0,00	0,00		2	101	2010101	2.01.01.01.000	2.01.01	1	2	1
		03 Totale			1.868.088,80	0,00	0,00	0,00	1.868.088,80	0,00	0,00	0,00	0,00	0,00	0,00									
DG 54 11 05 - Servizi per il lavoro																								
54	11	05	484	FONDI DELLO STATO PER IL POTENZIAMENTO DEI SERVIZI PER L'IMPIEGO E GLI UFFICI DI COLLOCAMENTO PER LE FINALITA' DI CUI ALL'ARTICOLO 117, COMMA 5 DELLA LEGGE N. 388/2000	0,00	0,00	0,00	0,00	0,00	0,00	0,00	0,00	0,00	0,00	0,00		2	101	2010101	2.01.01.01.000	2.01.01	2	2	1
54	11	05	928	CONTRIBUTO DEL F.S.E. EX ART. 9 DELLA LEGGE N. 236/93 PER IL COFINANZIAMENTO DEL PROGETTO " P.AR.CU.AM." TESO ALLA FORMAZIONE DI N. 200 DISOCCUPATI PER LO SVILUPPO IN CAMPANIA DELL'ATTIVITA' TURISTICA (D.L. N. 78/96/ FR DEL 14.11.96; ART. 26 LEGGE 21.12).	464.811,21	0,00	0,00	0,00	464.811,21	0,00	0,00	0,00	0,00	0,00	0,00		4	200	4020500	4.02.05.04.000	4.03.01	2	1	1

DIP	DG	UOD	Cap 2016 E	Descrizione	Residui attivi	Competenza libera 2016	Competenza vincolata 2016	Competenza 2016	Cassa 2016	Competenza libera 2017	Competenza vincolata 2017	Competenza 2017	Competenza libera 2018	Competenza vincolata 2018	Competenza 2018	Correlazioni	Titolo	Tipologia	Categoria	IV Livello piano dei conti	Siope (codice bilancio)	Ricorrenti	Codice identificativo entrata UE	Perimetro sanita
54	11	05	936	PROGRAMMA COMUNITARIO LEONARDO DA VINCI FONDI CEE PER L'ATTUAZIONE DELL'INDAGINE SUI BISOGNI FORMATIVI E ORIENTATIVI IN TRE CONTESTI TERRITORIALI DI CUI AL PROGETTO EUREKA (PROGETTO N. 543/96 DIREZ XXII)	102.051,88	0,00	0,00	0,00	102.051,88	0,00	0,00	0,00	0,00	0,00	0,00		2	105	2010501	2.01.05.01.000	2.02.01	2	1	1
54	11	05	948	SPESA CON FONDI DELLO STATO PER L'ATTUAZIONE DI UN PROGETTO DI FORMAZIONE PROFESSIONALE PER N. 362 DISOCCUPATI DELLA CITTA' DI NAPOLI. (ART. 26 L. 21.12.78 N. 845; D.I. DEL 30.05.1997)	586.929,88	0,00	0,00	0,00	586.929,88	0,00	0,00	0,00	0,00	0,00	0,00		2	101	2010101	2.01.01.01.000	2.01.01	2	2	1
54	11	05	1140	FUNZIONI E COMPITI IN MATERIA DI MERCATO DI LAVORO CONFERITI ALLA REGIONE A NORMA DELL'ART. 1 DELLA LEGGE 15/3/1997 N. 59 (D.LGVO 23/12/1997 N. 469).	47.284,78	0,00	0,00	0,00	47.284,78	0,00	0,00	0,00	0,00	0,00	0,00		2	101	2010101	2.01.01.01.000	2.01.01	1	2	1
54	11	05	1144	AZIONI DI POLITICA ATTIVA PER IL LAVORO SOCIALMENTE UTILE (ART.45 LEGGE 17/5/1999 N.144 (CONVENZIONE MINISTERO DEL LAVORO- REGIONE CAMPANIA DEL 30/12/1999 E ART.9 CONVENZIONE DEL 24/10/2002).	2.500.000,00	0,00	14.000.000,00	14.000.000,00	16.500.000,00	0,00	1.500.000,00	1.500.000,00	0,00	1.500.000,00	1.500.000,00	5826,5596	2	101	2010101	2.01.01.01.000	2.01.01	1	2	1
54	11	05	1145	POLITICHE ATTIVE PER IL LAVORO. STABILIZZAZIONE DEI LAVORATORI SOCIALMENTE UTILI L.S.U. RISORSE ASSEGNATE PER EFFETTO DEL PROTOCOLLO AGGIUNTIVO DEL 29/5/2001 ALLA CONVENZIONE DEL 22/5/2001 TRA MINISTERO DEL LAVORO MINISTERO AMBIENTE, COMMISSARIO GOVERNATIVO EMERGENZA RIFIUTI E REGIONE CAMPANIA.	0,00	0,00	0,00	0,00	0,00	0,00	0,00	0,00	0,00	0,00	0,00		2	101	2010101	2.01.01.01.000	2.01.01	2	2	1
54	11	05	1148	POM 970037/I/3 FINANZIAMENTO DEL PROGRAMMA DI FORMAZIONE DI MANODOPERA QUALIFICATA PER IL SETTORE METALMECCANICO. PROGETTO "CREAIMPRESA" (ART. 7, COMMA 1, L. 30/11/98 N. 413)	0,00	0,00	0,00	0,00	0,00	0,00	0,00	0,00	0,00	0,00	0,00		4	200	4020100	4.02.01.01.000	4.02.01	2	2	1
54	11	05	2656	RESTITUZIONE DI SOMME NON UTILIZZATE PER RINUNCIA DI LAVORATORI IMPEGNATI NELLE ATTIVITA' DEGLI L.S.U.	0,00	0,00	0,00	0,00	0,00	0,00	0,00	0,00	0,00	0,00	0,00		3	500	3050200	3.05.02.03.000	3.02.03	2	2	1
54	11	05	2742	QUOTA RIFERITA AL 30% LSU A DISPOSIZIONE DELLA REGIONE CAMPANIA PER MISURE VOLTE ALL'OCCUPAZIONE	2.737.089,22	0,00	0,00	0,00	2.737.089,22	0,00	0,00	0,00	0,00	0,00	0,00		2	101	2010101	2.01.01.01.000	2.01.01	2	2	1
		05 Totale			6.438.166,97	0,00	14.000.000,00	14.000.000,00	20.438.166,97	0,00	1.500.000,00	1.500.000,00	0,00	1.500.000,00	1.500.000,00									
DG 54 11 06 - Formazione professionale																								
54	11	06	402	QUOTA NAZIONALE PER IL COFINANZIAMENTO DEL PIM - CAMPANIA. MISURE FORMAZIONE PROFESSIONALE (ART. 25 L. 21/12/78, N. 845).	517.324,55	0,00	0,00	0,00	517.324,55	0,00	0,00	0,00	0,00	0,00	0,00		4	200	4020100	4.02.01.01.000	4.02.01	2	2	1
54	11	06	412	FONDI DELLA CEE (FONDO SOCIALE EUROPEO) PER IL COFINANZIAMENTO DEL PIM - CAMPANIA.	748.759,21	0,00	0,00	0,00	748.759,21	0,00	0,00	0,00	0,00	0,00	0,00		4	200	4020500	4.02.05.04.000	4.03.01	2	1	1
54	11	06	491	FONDI DEL MINISTERO DEL LAVORO E DELLA PREVIDENZA SOCIALE - COFINANZIAMENTO DI PROGETTI DI FORMAZIONE PROFESSIONALE FINALIZZATI ALLA LOTTA CONTRO LA DISOCCUPAZIONE DI LUNGA DURATA E ALL'INSERIMENTO PROFESSIONALE DEI GIOVANI PREVISTI NEGLI OBIETTIVI 3 E 4 DEL REGOLAMENTO CEE 2052/88 E NELL'ART.2 , LETTERA A, DEL REGOLAMENTO CEE 5255/88 (ART.25 LEGGE 21/12/78, N.845).	10.014.771,14	0,00	0,00	0,00	10.014.771,14	0,00	0,00	0,00	0,00	0,00	0,00		4	200	4020100	4.02.01.01.000	4.02.01	2	2	1

DIP	DG	UOD	Cap 2016 E	Descrizione	Residui attivi	Competenza libera 2016	Competenza vincolata 2016	Competenza 2016	Cassa 2016	Competenza libera 2017	Competenza vincolata 2017	Competenza 2017	Competenza libera 2018	Competenza vincolata 2018	Competenza 2018	Correlazioni	Titolo	Tipologia	Categoria	IV Livello piano dei conti	Siope (codice bilancio)	Ricorrenti	Codice identificativo entrata UE	Perimetro sanita
54	11	06	494	FONDI DELLA CEE (FONDO SOCIALE EUROPEO) - COFINANZIAMENTO DI PROGETTI DI FORMAZIONE PROFESSIONALE FINALIZZATI ALLA LOTTA CONTRO LA DISOCCUPAZIONE DI LUNGA DURATA ED ALL'INSERIMENTO PROFESSIONALE DEI GIOVANI PREVISTI NEGLI OBIETTIVI 3 E 4 DEL REGOLAMENTO CEE 2052/88 E NELL'ART. 2, LETT. A DEL REGOLAMENTO CEE 5255/88.	11.226.869,40	0,00	0,00	0,00	11.226.869,40	0,00	0,00	0,00	0,00	0,00	0,00		2	105	2010501	2.01.05.01.000	2.02.01	2	1	1
54	11	06	496	FONDI DEL MINISTERO DEL LAVORO PER EFFETTUARE L'ACCERTAMENTO DELLA QUALIFICA PROFESSIONALE DI CUI ALL'ART. 14 DELLA LEGGE 28 FEBBRAIO 1987 N. 56	230.761,14	0,00	0,00	0,00	230.761,14	0,00	0,00	0,00	0,00	0,00	0,00		2	101	2010101	2.01.01.01.000	2.01.01	2	2	1
54	11	06	500	FINANZIAMENTI INTEGRATIVI DEI PROGETTI SPECIALI DI CUI ALL'ART.36 DEL D.P.R. 24.7.77, N.616 ESEGUITI DALLE REGIONI NELLE IPOTESI DI RILEVANTE SQUILIBRIO TRA DOMANDA ED OFFERTA DI LAVORO (ART.26 L.21.12.78, N.845)	7.148.050,01	0,00	0,00	0,00	7.148.050,01	0,00	0,00	0,00	0,00	0,00	0,00		2	101	2010101	2.01.01.01.000	2.01.01	2	2	1
54	11	06	502	FONDI DELLA CEE (FONDO SOCIALE EUROPEO) - PER L'ATTUAZIONE DI PROGETTI DI FORMAZIONE PROFESSIONALE IN ATTIVITA' PRODUTTIVE, VALORIZZAZIONE DELLE ATTIVITA' TURISTICHE, ATTIVITA' AGRICOLE E FORESTALI, SALVAGUARDIA DELL'AMBIENTE, MULTIASSIALE, APPRENDISTATO. OBIETTIVO 1 DEL PROGRAMMA OPERATIVO PLURIFONDO (REGOLAMENTO CEE 2052/88).	6.740.392,40	0,00	0,00	0,00	6.740.392,40	0,00	0,00	0,00	0,00	0,00	0,00		2	105	2010501	2.01.05.01.000	2.02.01	2	1	1
54	11	06	504	QUOTA NAZIONALE PER L'ATTUAZIONE DI PROGETTI DI FORMAZIONE PROFESSIONALE IN ATTIVITA' PRODUTTIVE, VALORIZZAZIONE DELLE ATTIVITA' TURISTICHE, SALVAGUARDIA DELL'AMBIENTE, MULTIASSIALE, ATTIVITA' AGRICOLE E FORESTALI, APPRENDISTATO. OBIETTIVO 1 DEL PROGRAMMA OPERATIVO PLURIFONDO (REGOLAMENTO CEE 2052/88 E ART. 25 LEGGE 21/12/78, N. 845)	3.953.982,87	0,00	0,00	0,00	3.953.982,87	0,00	0,00	0,00	0,00	0,00	0,00		2	101	2010101	2.01.01.01.000	2.01.01	2	2	1
54	11	06	524	FONDI DEL MINISTERO DEL LAVORO E DELLA PREVIDENZA SOCIALE PER L'ATTUAZIONE DI UN PROGETTO DI FORMAZIONE PROFESSIONALE PER N. 297 OPERATORI DELL'AZIENDA SOFER, DI POZZUOLI (L. 21.12.78, N. 845, ART. 26)	3.428.751,93	0,00	0,00	0,00	3.428.751,93	0,00	0,00	0,00	0,00	0,00	0,00		2	101	2010101	2.01.01.01.000	2.01.01	2	2	1
54	11	06	586	ATTIVAZIONE DEI PROGETTI QUADRO REGIONALI DI FORMAZIONE PROFESSIONALE REALIZZATE NELL'ANNO 1989 CON CONTRIBUTI COMUNITARI (F.S.E.) E NAZIONALI (F.D.R.)	406.585,80	0,00	0,00	0,00	406.585,80	0,00	0,00	0,00	0,00	0,00	0,00		2	105	2010501	2.01.05.01.000	2.02.01	2	1	1
54	11	06	788	FONDI DEL MLPS PER L'ATTUAZIONE DI UN PROGETTO DI F.P. PER N.310 LAVORATORI DELLA SOCIETA' SOFER DI POZZUOLI (ART.26, L.845/78)	1.446.305,79	0,00	0,00	0,00	1.446.305,79	0,00	0,00	0,00	0,00	0,00	0,00		2	101	2010101	2.01.01.01.000	2.01.01	2	2	1
54	11	06	800	FONDI DELLO STATO PER L'ATTUAZIONE DI UN PROGETTO DI FORMAZIONE PROFESSIONALE PER N.220 DISOCCUPATI DELLA CITTA' DI ACERRA (ART.26, L.21.12.78, N.845; D.I. N.3/CA26/845/93)	413.002,02	0,00	0,00	0,00	413.002,02	0,00	0,00	0,00	0,00	0,00	0,00		2	101	2010101	2.01.01.01.000	2.01.01	2	2	1
54	11	06	802	FONDI DELLO STATO PER L'ATTUAZIONE DI UN PROGETTO DI FORMAZIONE PROFESSIONALE PER N.1000 DISOCCUPATI DELLA CITTA' DI NAPOLI (ART.26, L.21.12.78, N.845; D.I. N.1/CA/26/845/93)	448.289,87	0,00	0,00	0,00	448.289,87	0,00	0,00	0,00	0,00	0,00	0,00		2	101	2010101	2.01.01.01.000	2.01.01	2	2	1

DIP	DG	UOD	Cap 2016 E	Descrizione	Residui attivi	Competenza libera 2016	Competenza vincolata 2016	Competenza 2016	Cassa 2016	Competenza libera 2017	Competenza vincolata 2017	Competenza 2017	Competenza libera 2018	Competenza vincolata 2018	Competenza 2018	Correlazioni	Titolo	Tipologia	Categoria	IV Livello piano dei conti	Siope (codice bilancio)	Ricorrenti	Codice identificativo entrata UE	Perimetro sanita
54	11	06	804	PROROGA DELL'INTERVENTO RIVOLTO A DISOCCUPATI DELLA CITTA' DI NAPOLI E DI ACERRA - CONTRIBUTI DELLO STATO DI CUI AL FONDO PREVISTO DAL COMMA 7 ART. 1 D.L. 148/93 CONVERTITO, CON MODIFICAZIONI IN LEGGE DEL 19.07.93 N. 236	3.363.167,33	0,00	0,00	0,00	3.363.167,33	0,00	0,00	0,00	0,00	0,00	0,00		2	101	2010101	2.01.01.01.000	2.01.01	2	2	1
54	11	06	808	PROGRAMMA COMUNITARIO DI APPRENDIMENTO PERMANENTE 2007 - 13 SOTTOPROGRAMMA L. DA VINCI - PROGETTO RECOGNITION IN TOURISM - 308	0,00	0,00	0,00	0,00	0,00	0,00	0,00	0,00	0,00	0,00	0,00		4	200	4020500	4.02.05.99.000	4.03.01	2	1	1
54	11	06	818	PROGRAMMA COMUNITARIO DI APPRENDIMENTO PERMANENTE 2007 - 13 SOTTOPROGRAMMA L. DA VINCI - PROGETTO FOR ITE INTEGRATION - 403	1.985,81	0,00	0,00	0,00	1.985,81	0,00	0,00	0,00	0,00	0,00	0,00		4	200	4020500	4.02.05.99.000	4.03.01	2	1	1
54	11	06	838	FONDO CEE (FSE) PER IL COFINANZIAMENTO OBIETTIVO, 1, 3 E 4 (FORMAZIONE PROFESSIONALE POP 1994 - 1999).	98.817.171,58	0,00	0,00	0,00	98.817.171,58	0,00	0,00	0,00	0,00	0,00	0,00		2	105	2010501	2.01.05.01.000	2.02.01	2	1	1
54	11	06	840	QUOTA NAZIONALE PER IL COFINANZIAMENTO OBIETTIVO, 1, 3 E 4 (FORMAZIONE PROFESSIONEIONALE POP 1994 - 1999).	46.487.679,93	0,00	0,00	0,00	46.487.679,93	0,00	0,00	0,00	0,00	0,00	0,00		2	101	2010101	2.01.01.01.000	2.01.01	2	2	1
54	11	06	866	PROGR. COMUNITARIO DI APPRENDIMENTO PERMANENTE 2007-13 SOTTOPROGR. L.DA VINCI - AZIONE PARTENARIATI MULTILATERALI PROGETTO "ART FOR LIFE" LLP-LDV-PA-09-IT-0319 - "CLP"	0,00	0,00	0,00	0,00	0,00	0,00	0,00	0,00	0,00	0,00	0,00		4	200	4020500	4.02.05.99.000	4.03.01	2	1	1
54	11	06	884	CONTRIBUTO CEE-FSE PER LA REALIZZAZIONE DEL SOTTOPROGRAMMA FORMAZIONE DEI FORMATORI NEL MEZZOGIORNO P.O. MULTIREGIONALE 940022/I-1	537.115,17	0,00	0,00	0,00	537.115,17	0,00	0,00	0,00	0,00	0,00	0,00		2	105	2010501	2.01.05.01.000	2.02.01	2	1	1
54	11	06	917	STRATEGIE LOCLALI PER L'OCCUPAZIONE E L'INNOVAZIONE: COMMENT	1.209.505,86	0,00	0,00	0,00	1.209.505,86	0,00	0,00	0,00	0,00	0,00	0,00		2	101	2010101	2.01.01.01.000	2.01.01	2	2	1
54	11	06	920	PROGRAMMA EUROPEO DI FORMAZIONE ED ORIENTAMENTO LEONARDO DA VINCI 2000-2006. PROGETTO LAB.OR. NR. I/03/B/F/PP-154069	343.195,00	0,00	0,00	0,00	343.195,00	0,00	0,00	0,00	0,00	0,00	0,00		4	200	4020500	4.02.05.99.000	4.03.01	2	1	1
54	11	06	921	RESTITUZIONE SOMME PROGRAMMA LEONARDO DA VINCI - PROGETTO LAB.OR. NR. 1/03/B/F/FP-154069	0,00	0,00	0,00	0,00	0,00	0,00	0,00	0,00	0,00	0,00	0,00		3	500	3050200	3.05.02.03.000	3.02.03	2	1	1
54	11	06	922	PROGRAMMA EUROPEO DI FORMAZIONE ED ORIENTAMENTO LEONARDO DA VINCI 2000-2006; PROGETTO LALIMIP.	11.520,00	0,00	0,00	0,00	11.520,00	0,00	0,00	0,00	0,00	0,00	0,00		4	200	4020500	4.02.05.99.000	4.03.01	2	1	1
54	11	06	930	PROGRAMMA COMUNITARIO "L. DA VINCI" 2000-2006. PROGETTO ACCADEMIA 2000 PER LA VALORIZZAZIONE E SVILUPPO PROFESSIONALE DEGLI OPERATORI DI ORIENTAMENTO E FORMAZIONE PROFESSIONALE (DECISIONE 1999/382/CE)	10.800,00	0,00	0,00	0,00	10.800,00	0,00	0,00	0,00	0,00	0,00	0,00		4	200	4020500	4.02.05.99.000	4.03.01	2	1	1
54	11	06	932	PROGETTO COMUNITARIO LEONARDO DA VINCI. CONTRIBUTO COMUNITARIO F.S.E. PER L'ATTUAZIONE DEL PROGETTO TESS: TELEWORK EDUCATION SYSTEM (DECISIONE 1999/381/CE).	23.148,00	0,00	0,00	0,00	23.148,00	0,00	0,00	0,00	0,00	0,00	0,00		4	200	4020500	4.02.05.99.000	4.03.01	2	1	1
54	11	06	933	PROGETTO COMUNITARIO LEONARDO DA VINCI. CONTRIBUTO COMUNITARIO F.S.E. PER L'ATTUAZIONE DEL PROGETTO DILATT: DISTANCE LEARNING FOR ACCESSIBLE TOURISM TECNICIANS (DECISIONE 1999/382/CE).	11.701,00	0,00	0,00	0,00	11.701,00	0,00	0,00	0,00	0,00	0,00	0,00		4	200	4020500	4.02.05.99.000	4.03.01	2	1	1
54	11	06	934	PROGRAMMA COMUNITARIO LEONARDO DA VINCI FONDI CEE PER L'ATTUAZIONE DEL PROGETTO DI FORMAZIONE A DISTANZA DEL SETTORE AGRICOLO ED AGROALIMENTARE DI QUALITA' (AGRI-ECOFORM) DI CUI AL PROGETTO CEE N. 465/96 DIREZ XXII.	71.907,33	0,00	0,00	0,00	71.907,33	0,00	0,00	0,00	0,00	0,00	0,00		2	105	2010501	2.01.05.01.000	2.02.01	2	1	1

DIP	DG	UOD	Cap 2016 E	Descrizione	Residui attivi	Competenza libera 2016	Competenza vincolata 2016	Competenza 2016	Cassa 2016	Competenza libera 2017	Competenza vincolata 2017	Competenza 2017	Competenza libera 2018	Competenza vincolata 2018	Competenza 2018	Correlazioni	Titolo	Tipologia	Categoria	IV Livello piano dei conti	Siope (codice bilancio)	Ricorrenti	Codice identificativo entrata UE	Perimetro sanita
54	11	06	938	FONDI DELLO STATO E DEL F.S.E. PER LE AZIONI DI INFORMAZIONE SUL F.S.E. NELLE REGIONI NELL'AMBITO DEL RAFFORZAMENTO DEI SISTEMI INFORMATIVI (LEGGE 16/4/87 N. 183; DECRETO MIN. LAV. N. D. DIR - 60/II/96 DEL 18/12/1996)	78.966,27	0,00	0,00	0,00	78.966,27	0,00	0,00	0,00	0,00	0,00	0,00		2	101	2010101	2.01.01.01.000	2.01.01	2	2	1
54	11	06	946	AZIONI FORMATIVE AZIENDALI DI CUI AL PUNTO 1), COMMA C, DELLA CIRCOLARE DEL MINISTERO DEL LAVORO N. 174/96. CONTRIBUTO DELLO STATO EX ART. 25 L. 845/78 PER L'ATTUAZIONE DEGLI INTERVENTI DI FORMAZIONE CONTINUA AI SENSI DELL'ART. 9, COMMA 3, DELLA LEGGE 236/93, NONCHE' ATTUAZIONE DI INTERVENTI E PROMOZIONE DEI PIANI FORMATIVI AZIENDALI, SETTORIALI, TERRITORIALI E DI SVILUPPO - FORMAZIONE CONTINUA DI CUI ALL'ART. 118 DELLA LEGGE 388/2000. FINANZIAMENTI MINISTERIALI EROGATI IN ESECUZIONE DELL'ART. 6 COMMA 4 DELLA LEGGE 08/03/2000 N. 53.	57.021.398,69	0,00	0,00	0,00	57.021.398,69	0,00	0,00	0,00	0,00	0,00	0,00		4	200	4020100	4.02.01.01.000	4.02.01	1	2	1
54	11	06	947	FONDI DELLO STATO EX ART. 25 LEGGE N. 845/78 PER INTERVENTI DI FORMAZIONE CONTINUA DI CUI ALL'ART. 9 DELLA LEGGE N. 236/93. AZIONI FORMATIVE DI SISTEMA EX. 1/A CIRC. MIN. LAV. N. 174/96. (ART. 25 L. N. 845/78 E ART. 9 L. N. 236/93; DEC. MIN. LAV. N. 289/V	1.868.943,90	0,00	0,00	0,00	1.868.943,90	0,00	0,00	0,00	0,00	0,00	0,00		2	101	2010101	2.01.01.01.000	2.01.01	2	2	1
54	11	06	976	PROGRAMMA COMUNITARIO LEONARDO DA VINCI - PROGETTO ORAO FINANZIAMENTO DEL FSE PER UN PROGRAMMA DI COLLOCAMENTI NELL'AMBITO DELL'UNIONE EUROPEA (DECISIONE CEE N. 94/819/CEE DEL 6.12.94).	39.276,55	0,00	0,00	0,00	39.276,55	0,00	0,00	0,00	0,00	0,00	0,00		2	105	2010501	2.01.05.01.000	2.02.01	2	1	1
54	11	06	978	PROGETTO "AGAPE". FINANZIAMENTO DEL FSE PER LA PREDISPOSIZIONE DI UN PRODOTTO MULTIMEDIALE A LIVELLO EUROPEO	147.468,33	0,00	0,00	0,00	147.468,33	0,00	0,00	0,00	0,00	0,00	0,00		2	105	2010501	2.01.05.01.000	2.02.01	2	1	1
54	11	06	1012	CONTRIBUTO DELLO STATO EX ART. 26 L. 845/78 PER IL COFINANZIAMENTO INTERVENTI COMPLEMENTARI ED AGGIUNTIVI AL PIANO ORDINARIO DI FORMAZIONE PROFESSIONALE.	6.568.624,95	0,00	0,00	0,00	6.568.624,95	0,00	0,00	0,00	0,00	0,00	0,00		2	101	2010101	2.01.01.01.000	2.01.01	2	2	1
54	11	06	1018	CONTRIBUTO DELLO STATO EX ART. 18 LETT. H L. 845/78 PER IL COFINANZIAMENTO DI INTERVENTI SPECIALI DI FORMAZIONE PROFESSIONALE.	1.082.766,21	0,00	0,00	0,00	1.082.766,21	0,00	0,00	0,00	0,00	0,00	0,00		2	101	2010101	2.01.01.01.000	2.01.01	2	2	1
54	11	06	1022	CONTRIBUTO DELLO STATO EX L. 183 DEL 16.4.87 PER IL COFINANZIAMENTO DI ATTIVITA' FORMATIVE RIENTRANTI NEL P.O.M. 970033.I. 1 "PARCO PROGETTI"	221.995,15	0,00	0,00	0,00	221.995,15	0,00	0,00	0,00	0,00	0,00	0,00		2	101	2010101	2.01.01.01.000	2.01.01	2	2	1
54	11	06	1024	CONTRIBUTO DEL F.S.E. PER IL COFINANZIAMENTO DI ATTIVITA' FORMATIVE RIENTRANTI NEL P.O.M. 970033.I. 1 "PARCO PROGETTI"	832.484,01	0,00	0,00	0,00	832.484,01	0,00	0,00	0,00	0,00	0,00	0,00		2	105	2010501	2.01.05.01.000	2.02.01	2	1	1
54	11	06	1036	PROGETTO ESTELLA - CONTRIBUTO DEL FSE PER L'ATTUAZIONE DI UN PROGETTO DI SPERIMENTAZIONE MODELLO DI ORIENTAMENTO E FORMAZIONE A FAVORE DI PERSONE PORTATRICI DI HANDICAP O SOCIALMENTE SVANTAGGIATE	11.395,00	0,00	0,00	0,00	11.395,00	0,00	0,00	0,00	0,00	0,00	0,00		2	105	2010501	2.01.05.01.000	2.02.01	2	1	1
54	11	06	1038	PROGETTO QUADRO DI INTERVENTI FORMATIVI PER LE AZIONI INNOVATIVE E L'ASSISTENZA TECNICA (P.O. N. 940028/I/1)	1.764.915,59	0,00	0,00	0,00	1.764.915,59	0,00	0,00	0,00	0,00	0,00	0,00		2	101	2010101	2.01.01.01.000	2.01.01	2	2	1

DIP	DG	UOD	Cap 2016 E	Descrizione	Residui attivi	Competenza libera 2016	Competenza vincolata 2016	Competenza 2016	Cassa 2016	Competenza libera 2017	Competenza vincolata 2017	Competenza 2017	Competenza libera 2018	Competenza vincolata 2018	Competenza 2018	Correlazioni	Titolo	Tipologia	Categoria	IV Livello piano dei conti	Siope (codice bilancio)	Ricorrenti	Codice identificativo entrata UE	Perimetro sanita
54	11	06	1039	POM N. 940028/I/1. COFINANZIAMENTO DEL FONDO DI ROTAZIONE PER L'ATTUAZIONE DEL PROGETTO QUADRO DI INTERVENTI FORMATIVI PER LE AZIONI INNOVATIVE E L'ASSISTENZA TECNICA (ART. 5 LEGGE N. 183/87)	216.998,77	0,00	0,00	0,00	216.998,77	0,00	0,00	0,00	0,00	0,00	0,00		2	101	2010101	2.01.01.01.000	2.01.01	2	2	1
54	11	06	1047	PROGRAMMA OPERATIVO MULTIREGIONALE N.940028/I/1: AZIONI INNOVATIVE ED ASSISTENZA TECNICA (DECISIONE CEE /94/ 3492 DEL 16/12/94 - ARINCO N.94IT05021) - QUOTA FSE.	2.599.148,10	0,00	0,00	0,00	2.599.148,10	0,00	0,00	0,00	0,00	0,00	0,00		4	200	4020500	4.02.05.04.000	4.03.01	2	1	1
54	11	06	1082	FONDI DELLO STATO PER L'ATTUAZIONE DEI PROGETTI SPECIALI EX ART. 26 L. 845/78	0,00	0,00	0,00	0,00	0,00	0,00	0,00	0,00	0,00	0,00	0,00		4	200	4020100	4.02.01.01.000	4.02.01	2	2	1
54	11	06	1096	CONTRIBUTO DELLO STATO EX LEGGE 183/87 PER COFINANZIAMENTO DELLE ATTIVITA' FORMATIVE RIENTRANTI NEL POM 940026-I-1 FORMAZIONE APPRENDISTI ARTIGIANI E FORMAZIONE APPRENDISTI SETTORE TESSILE ABBIGLIAMENTO	64.059,26	0,00	0,00	0,00	64.059,26	0,00	0,00	0,00	0,00	0,00	0,00		4	200	4020100	4.02.01.01.000	4.02.01	2	2	1
54	11	06	1098	CONTRIBUTO FSE PER COFINANZIAMENTO PER DELLE ATTIVITA' FORMATIVE RIENTRANTI NEL POM 940026-I-1 FORMAZIONE APPRENDISTI ARTIGIANI E FORMAZIONE APPRENDISTI SETTORE TESSILE ABBIGLIAMENTO	743.349,33	0,00	0,00	0,00	743.349,33	0,00	0,00	0,00	0,00	0,00	0,00		4	200	4020500	4.02.05.99.000	4.03.01	2	1	1
54	11	06	1100	P.O. 940022-I-1 SOTTOPROGRAMMA FORMAZIONE FORMATORI ANNUALITA' 1998	497.029,55	0,00	0,00	0,00	497.029,55	0,00	0,00	0,00	0,00	0,00	0,00		2	101	2010101	2.01.01.01.000	2.01.01	2	2	1
54	11	06	1102	QUOTA CEE-FSE PROGETTO QUADRO MISURE A SOSTEGNO DELL'IMPIEGO E DELL'IMPRENDITORIALITA' FEMMINILE PROGETTO DONNA E LAVORO REGIONE CAMPANIA POM 940026/I/1. DECISIONE C(94) 3244 DEL 6/12/94.	46.151,98	0,00	0,00	0,00	46.151,98	0,00	0,00	0,00	0,00	0,00	0,00		4	200	4020500	4.02.05.99.000	4.03.01	2	1	1
54	11	06	1103	QUOTA STATO - FDR. PROGETTO QUADRO MISURE A SOSTEGNO DELL'IMPIEGO E DELLA IMPRENDITORIALITA' FEMMINILE. PROGETTO "DONNA E LAVORO" REGIONE CAMPANIA POM 940026/I/1 - DECISIONE C (94) N. 3244 DEL 6/12/94.	15.383,99	0,00	0,00	0,00	15.383,99	0,00	0,00	0,00	0,00	0,00	0,00		4	200	4020100	4.02.01.01.000	4.02.01	2	1	1
54	11	06	1104	PROGRAMMA COMUNITARIO LEONARDO DA VINCI PROGETTO DI SCAMBI "ODI" ORIENTAMENTO DINAMICO IN AMBIENTI EDUCATIVI ED ORGANIZZATIVI. FONDI CEE (CONV. INC. ISFOL N. I/99/169644/PL/I12C/FPC	26.000,00	0,00	0,00	0,00	26.000,00	0,00	0,00	0,00	0,00	0,00	0,00		4	200	4020500	4.02.05.99.000	4.03.01	2	1	1
54	11	06	1113	FONDI DEL MINISTERO DEL LAVORO PER IL PROGRAMMA " STAFFETTA GENERAZIONALE" (D.D. 807/2012-DD 481/2012)	0,00	0,00	0,00	0,00	0,00	0,00	0,00	0,00	0,00	0,00	0,00		2	101	2010101	2.01.01.01.000	2.01.01	2	2	1
54	11	06	1120	FONDI DELLA CEE - FSE PER GLI INTERVENTI PREVISTI DAGLI ASSI PRIORITARI DEL POR CAMPANIA 2000 - 2006	57.331.973,87	0,00	0,00	0,00	57.331.973,87	0,00	0,00	0,00	0,00	0,00	0,00		4	200	4020500	4.02.05.04.000	4.03.01	2	1	1
54	11	06	1122	COFINANZIAMENTO DELLO STATO FDR PER GLI INTERVENTI PREVISTI DAGLI ASSI PRIORITARI DEL POR CAMPANIA 2000/2006 COFINANZIATO DAL FSE	14.015.085,56	0,00	0,00	0,00	14.015.085,56	0,00	0,00	0,00	0,00	0,00	0,00		4	200	4020100	4.02.01.01.000	4.02.01	2	1	1
54	11	06	1123	FINANZIAMENTO DELL'ASSISTENZA TECNICA PER L'ATTUAZIONE DEL PIC EQUAL. QUOTA COMUNITARIA FSE.	80.611,33	0,00	0,00	0,00	80.611,33	0,00	0,00	0,00	0,00	0,00	0,00		2	105	2010501	2.01.05.01.000	2.02.01	2	1	1
54	11	06	1124	QUOTA FSE - PIC EQUAL PER LA LOTTA CONTRO LA DISCRIMINAZIONE E LE DISEGUAGLIANZE IN RELAZIONE AL MERCATO DEL LAVORO (DECISIONE C(2001) 43 DEL 26/3/2001).	944.539,20	0,00	0,00	0,00	944.539,20	0,00	0,00	0,00	0,00	0,00	0,00		4	200	4020500	4.02.05.04.000	4.03.01	2	1	1
54	11	06	1125	FINANZIAMENTO DELL'ASSISTENZA TECNICA PER L'ATTUAZIONE DEL PIC EQUAL. QUOTA STATALE FSE.	46.343,64	0,00	0,00	0,00	46.343,64	0,00	0,00	0,00	0,00	0,00	0,00		2	105	2010501	2.01.05.01.000	2.02.01	2	1	1

DIP	DG	UOD	Cap 2016 E	Descrizione	Residui attivi	Competenza libera 2016	Competenza vincolata 2016	Competenza 2016	Cassa 2016	Competenza libera 2017	Competenza vincolata 2017	Competenza 2017	Competenza libera 2018	Competenza vincolata 2018	Competenza 2018	Correlazioni	Titolo	Tipologia	Categoria	IV Livello piano dei conti	Siope (codice bilancio)	Ricorrenti	Codice identificativo entrata UE	Perimetro sanita
54	11	06	1126	QUOTA STATO - PIC EQUAL PER LA LOTTA CONTRO LA DISCRIMINAZIONE E LE DISEGUAGLIANZE IN RELAZIONE AL MERCATO DEL LAVORO (DECISIONE C(2001) 43 DEL 26/3/2001 - DELIBERAZIONE CIPE 67 DEL 22/6/2000).	963.966,18	0,00	0,00	0,00	963.966,18	0,00	0,00	0,00	0,00	0,00	0,00		4	200	4020100	4.02.01.01.000	4.02.01	2	1	1
54	11	06	1150	FONDO PER L'OCCUPAZIONE. RISORSE PER LE AREE DEPRESSE DESTINATE AD ATTIVITA' FORMATIVE ED ALL'EMERSIONE DEL SOMMERSO NEL TRIENNIO 2001/2003 (LEGGE 236 DEL 19/7/1993 - DELIBERE CIPE N.138 DEL 21/12/2000 E N.48 DEL 4/4/2001).	7.424.073,33	0,00	0,00	0,00	7.424.073,33	0,00	0,00	0,00	0,00	0,00	0,00		4	200	4020100	4.02.01.01.000	4.02.01	2	2	1
54	11	06	1236	FINANZIAMENTO RISTRUTTURAZIONE ENTI DI FORMAZIONE (ART.18, L.388/2000)	1.416.666,83	0,00	0,00	0,00	1.416.666,83	0,00	0,00	0,00	0,00	0,00	0,00		4	200	4020100	4.02.01.01.000	4.02.01	2	2	1
54	11	06	1428	FONDI DEL MINISTERO DEL LAVORO E DELLA PREVIDENZA SOCIALE PER L'ATTUAZIONE DEGLI INTERVENTI PREVISTI DAL PROGRAMMA I.SO.LA. (CONVENZIONE ISTITUZIONALE DEL 22/6/2006)	0,00	0,00	0,00	0,00	0,00	0,00	0,00	0,00	0,00	0,00	0,00		4	200	4020100	4.02.01.01.000	4.02.01	2	2	1
54	11	06	1488	FONDI DEL MINISTERO DEL LAVORO PER L'ATTUAZIONE DEL PROGETTO B.R.O.S.	0,00	0,00	0,00	0,00	0,00	0,00	0,00	0,00	0,00	0,00	0,00		4	200	4020100	4.02.01.01.000	4.02.01	2	2	1
54	11	06	2238	ENTRATE PER CONTRIBUTI PER SPESE ISTRUTTORIE PROVENIENTI DA ENTI AUTOFINANZIATI ACCREDITATI D.G.R. N. 315/2011	0,00	0,00	0,00	0,00	0,00	0,00	0,00	0,00	0,00	0,00	0,00		3	100	3010200	3.01.02.01.000	3.02.04	1	2	1
54	11	06	2748	RECUPERO DI SOMME NON SPETTANTI DAGLI ENTI BENEFICIARI DELLE QUOTE FSE-POP 94/99 E DELLE AZIONI EX ART. 26 LEGGE 845/78.	80.000,00	0,00	0,00	0,00	80.000,00	0,00	0,00	0,00	0,00	0,00	0,00		3	500	3050200	3.05.02.03.000	3.02.03	2	1	1
54	11	06	2756	RECUPERO DI SOMME NON SPETTANTI DAGLI ENTI BENEFICIARI DELLE QUOTE STATALI FONDO DI ROTAZIONE PER IL PROGETTO SPECIALE APPRENDISTATO DEL SETTORE ARTIGIANO.	0,00	0,00	0,00	0,00	0,00	0,00	0,00	0,00	0,00	0,00	0,00		3	500	3050200	3.05.02.03.000	3.02.03	2	2	1
54	11	06	2786	RIENTRI PER RESTITUZIONI E RECUPERI DI SOMME PER SORTA CAPITALE E INTERESSI NON SPETTANTI AI BENEFICIARI FINALI EROGATE PER LA GESTIONE DI PROGETTI FORMATIVI COLLEGATI ALLA FORMAZIONE CONTINUA (LEGGE N. 236/93 E LEGGE N. 53/2000).	0,00	0,00	0,00	0,00	0,00	0,00	0,00	0,00	0,00	0,00	0,00		3	500	3050200	3.05.02.03.000	3.02.03	2	2	1
54	11	06	2790	RIENTRI PER RESTITUZIONI E RECUPERI DI SOMME PER SORTA CAPITALE E INTERESSI NON SPETTANTI AI BENEFICIARI FINALI EROGATE PER LA GESTIONE DI PROGETTI FORMATIVI COLLEGATI ALLE ATTIVITA' CONNESSE ALLA RISTRUTTURAZIONE DEGLI ENTI DI FORMAZIONE.	0,00	0,00	0,00	0,00	0,00	0,00	0,00	0,00	0,00	0,00	0,00		3	500	3050200	3.05.02.03.000	3.02.03	2	2	1
54	11	06	2816	RIENTRI PER RESTITUZIONI E RECUPERI DI SOMME NON SPETTANTI AI BENEFICIARI FINALI EROGATI PER LA GESTIONE DEI PROGETTI EQUAL - QUOTA U.E.	83.166,82	0,00	0,00	0,00	83.166,82	0,00	0,00	0,00	0,00	0,00	0,00		3	500	3050200	3.05.02.03.000	3.02.03	2	1	1
54	11	06	2818	RIENTRI PER RESTITUZIONI E RECUPERI DI SOMME NON SPETTANTI AI BENEFICIARI FINALI EROGATI PER LA GESTIONE DEI PROGETTI EQUAL - QUOTA STATO	58.216,77	0,00	0,00	0,00	58.216,77	0,00	0,00	0,00	0,00	0,00	0,00		3	500	3050200	3.05.02.03.000	3.02.03	2	1	1
54	11	06	2820	RIENTRI PER RESTITUZIONI E RECUPERI DI SOMME NON SPETTANTI AI BENEFICIARI FINALI EROGATI PER LA GESTIONE DEI PROGETTI EQUAL - QUOTA REGIONE	37.560,27	0,00	0,00	0,00	37.560,27	0,00	0,00	0,00	0,00	0,00	0,00		3	500	3050200	3.05.02.03.000	3.02.03	2	1	1
		06 Totale			353.941.302,57	0,00	0,00	0,00	353.941.302,57	0,00	0,00	0,00	0,00	0,00	0,00									
DG 54 11 08 - Tutela e sicurezza del lavoro - Politiche per l'immigrazione ed emigrazione e l'inclusione lavorativa a favore dei soggetti svantaggiati																								
54	11	08	74	AMMENDE E CONTRIBUTI DEI DATORI DI LAVORO UTILIZZATI PER L' ATTUAZIONE DEL DIRITTO AL LAVORO DEI DISABILI (L.68/99, ART. 14 III, COMMA).	0,00	0,00	0,00	0,00	0,00	0,00	0,00	0,00	0,00	0,00	0,00		3	200	3020300	3.02.03.01.000	3.02.01	1	2	1

DIP	DG	UOD	Cap 2016 E	Descrizione	Residui attivi	Competenza libera 2016	Competenza vincolata 2016	Competenza 2016	Cassa 2016	Competenza libera 2017	Competenza vincolata 2017	Competenza 2017	Competenza libera 2018	Competenza vincolata 2018	Competenza 2018	Correlazioni	Titolo	Tipologia	Categoria	IV Livello piano dei conti	Siope (codice bilancio)	Ricorrenti	Codice identificativo entrata UE	Perimetro sanita
54	11	08	806	FINANZIAMENTO DI PROGETTI PER LA TUTELA DELLE MINORANZE STORICO - LINGUISTICHE (ART. 9 e 15 LEGGE 15.12.1999 n° 482)	0,00	0,00	0,00	0,00	0,00	0,00	0,00	0,00	0,00	0,00	0,00		2	101	2010101	2.01.01.01.000	2.01.01	2	2	1
54	11	08	851	FONDO FEI - AZIONE 9/2013 CAPACITY BUILDING - CONTRIBUTO COMUNITARIO	10.760,00	0,00	0,00	0,00	10.760,00	0,00	0,00	0,00	0,00	0,00	0,00		4	200	4020500	4.02.05.99.000	4.03.01	2	1	1
54	11	08	853	FONDO FEI - AZIONE 9/2013 CAPACITY BUILDING - CONTRIBUTO NAZIONALE	0,00	0,00	0,00	0,00	0,00	0,00	0,00	0,00	0,00	0,00	0,00		4	200	4020100	4.02.01.01.000	4.02.01	2	1	1
54	11	08	855	ENTRATE PER RIMBORSI DI IMPOSTE	0,00	0,00	0,00	0,00	0,00	0,00	0,00	0,00	0,00	0,00	0,00		3	500	3059900	3.05.99.99.000	3.02.04	2	1	1
54	11	08	1025	FONDO POLITICHE MIGRATORIE - CONTRIBUTO STATALE	0,00	0,00	0,00	0,00	0,00	0,00	0,00	0,00	0,00	0,00	0,00		4	200	4020100	4.02.01.01.000	4.02.01	2	1	1
54	11	08	1026	FONDO NAZIONALE - INTERVENTI A FAVORE DEGLI IMMIGRATI STRANIERI IN CAMPANIA (LEGGE 6.3.98, N. 40; ART. 45, D.L.VO 25.7.98, N. 286 E ART. 20, L. 328/2000).	376.622,26	0,00	0,00	0,00	376.622,26	0,00	0,00	0,00	0,00	0,00	0,00		2	101	2010101	2.01.01.01.000	2.01.01	2	2	1
54	11	08	1027	ENTRATE PER RIMBORSI DI IMPOSTE	0,00	0,00	0,00	0,00	0,00	0,00	0,00	0,00	0,00	0,00	0,00		3	500	3059900	3.05.99.99.000	3.02.04	2	1	1
54	11	08	1114	FINANZIAMENTO DELLE ATTIVITA' DI FORMAZIONE NELL'ESERCIZIO DELL'APPRENDISTATO PROFESSIONALIZZANTE, ANCHE SE SVOLTO OLTRE IL 18° ANNO DI ETA' (ART. 68, COMMA 5, LEGGE 17/5/99 N. 144 E D.LGS. 14/9/2011 N. 167).	4.231.356,18	0,00	0,00	0,00	4.231.356,18	0,00	0,00	0,00	0,00	0,00	0,00		4	200	4020100	4.02.01.01.000	4.02.01	1	2	1
54	11	08	1161	ENTRATE PER RIMBORSI DI IMPOSTE	0,00	0,00	0,00	0,00	0,00	0,00	0,00	0,00	0,00	0,00	0,00		3	500	3059900	3.05.99.99.000	3.02.04	2	1	1
54	11	08	1162	FONDO FEI - AZIONE 2/2013- PROGETTO 1X900 - CONTRIBUTO COMUNITARIO	0,00	0,00	0,00	0,00	0,00	0,00	0,00	0,00	0,00	0,00	0,00		4	200	4020500	4.02.05.99.000	4.03.01	2	1	1
54	11	08	1164	FONDO FEI - AZIONE 2/2013- PROGETTO 1X900 - CONTRIBUTO NAZIONALE	0,00	0,00	0,00	0,00	0,00	0,00	0,00	0,00	0,00	0,00	0,00		4	200	4020100	4.02.01.01.000	4.02.01	2	1	1
54	11	08	1167	FONDI DELLO STATO PER IL FINANZIAMENTO DEL FONDO REGIONALE PER L'OCCUPAZIONE AI DISABILI. (L. 68/99, ART. 14, COMMA 3)	0,00	0,00	0,00	0,00	0,00	0,00	0,00	0,00	0,00	0,00	0,00		2	101	2010101	2.01.01.01.000	2.01.01	1	2	1
54	11	08	1300	FONDO PER ATTIVITA' DI RIDEFINIZIONE E POTENZIAMENTO DELLE FUNZIONI, DEL REGIME GIURIDICO E DELLE DOTAZIONI STRUMENTALI DEI CONSIGLIERI DI PARITA'	0,00	0,00	0,00	0,00	0,00	0,00	0,00	0,00	0,00	0,00	0,00		2	101	2010101	2.01.01.01.000	2.01.01	1	2	1
54	11	08	1418	DIRITTO ALLO STUDIO DEI CITTADINI EXTRA COMUNITARI. PROGRAMMA PER L'APPRENDIMENTO DELLA LINGUA ITALIANA	610.329,49	0,00	0,00	0,00	610.329,49	0,00	0,00	0,00	0,00	0,00	0,00		2	101	2010101	2.01.01.01.000	2.01.01	2	2	1
54	11	08	1442	INTERVENTI IN MATERIA DI INTEGRAZIONE SOCIALE DESTINATI AI CITTADINI EXTRA COMUNITARI REGOLARMENTE PRESENTI IN ITALIA. ACCORDO DI PROGRAMMA DEL 29.12.2005	0,00	0,00	0,00	0,00	0,00	0,00	0,00	0,00	0,00	0,00	0,00		2	101	2010101	2.01.01.01.000	2.01.01	1	2	1
54	11	08	1484	SICUREZZA SUI LUOGHI DI LAVORO PER LE FINALITA' DI CUI ALL'ARTICOLO 11, COMMA 7 DEL D.LGS. 9 APRILE 2008 N. 81.	0,00	0,00	0,00	0,00	0,00	0,00	0,00	0,00	0,00	0,00	0,00		2	101	2010101	2.01.01.01.000	2.01.01	1	2	1
54	11	08	2704	RECUPERO E/O RESTITUZIONE DI FONDI STATALI PER INTERVENTI A FAVORE DEGLI EXTRACOMUNITARI.	25.306,40	0,00	0,00	0,00	25.306,40	0,00	0,00	0,00	0,00	0,00	0,00		3	500	3050200	3.05.02.03.000	3.02.03	2	2	1
		08 Totale			5.254.374,33	0,00	0,00	0,00	5.254.374,33	0,00	0,00	0,00	0,00	0,00	0,00									
	11 Totale				392.176.084,48	0,00	34.500.000,00	34.500.000,00	426.676.084,48	0,00	22.000.000,00	22.000.000,00	0,00	22.000.000,00	22.000.000,00									
DG 54 12 - DIREZIONE GENERALE PER LE POLITICHE SOCIALI, LE POLITICHE CULTURALI, LE PARI OPPORTUNITA' E IL TEMPO LIBERO																								
DG 54 12 02 - Welfare dei servizi e pari opportunità																								
54	12	02	522	FONDI PER IL FINANZIAMENTO DEL PROGETTO S.I.N.S.E	0,00	0,00	18.500,00	18.500,00	18.500,00	0,00	0,00	0,00	0,00	0,00	0,00	4422	2	101	2010102	2.01.01.02.000	2.01.03	1	2	1
54	12	02	718	FONDI PER LA REALIZZAZIONE DEL SISTEMA DI INTERVENTI PER FAVORIRE LA CONCILIAZIONE DEI TEMPI DI VITA E DI LAVORO - ART. 1 LETTERA A) DEL D.M. 12.05.2009.	0,00	0,00	0,00	0,00	0,00	0,00	0,00	0,00	0,00	0,00	0,00		2	101	2010101	2.01.01.01.000	2.01.01	2	2	1

DIP	DG	UOD	Cap 2016 E	Descrizione	Residui attivi	Competenza libera 2016	Competenza vincolata 2016	Competenza 2016	Cassa 2016	Competenza libera 2017	Competenza vincolata 2017	Competenza 2017	Competenza libera 2018	Competenza vincolata 2018	Competenza 2018	Correlazioni	Titolo	Tipologia	Categoria	IV Livello piano dei conti	Siope (codice bilancio)	Ricorrenti	Codice identificativo entrata UE	Perimetro sanita
54	12	02	724	FONDI PER LA REALIZZAZIONE DI PROGETTI PER OSSERVATORI, LA RICERCA, LA SPERIMENTAZIONE DI LIVELLO INTERREGIONALE - COORDINAMENTO TECNICO IN SENO ALLA CONFERENZA DELLE REGIONI - LEGGE 6.12.2006, N. 296, ARTT. 1264 E 1265 - LEGGE 23 DICEMBRE 1997, N. 451 - LEGGE 8.11.2000, N. 328 E L.R. 11/2007	133.000,00	0,00	0,00	0,00	133.000,00	0,00	0,00	0,00	0,00	0,00	0,00		2	101	2010101	2.01.01.01.000	2.01.01	2	2	1
54	12	02	741	PROGETTI SPERIMENTALI IN MATERIA DI VITA INDIPENDENTE ED INCLUSIONE NELLA SOCIETÀ DELLE PERSONE CON DISABILITÀ	0,00	0,00	1.100.000,00	1.100.000,00	1.100.000,00	0,00	0,00	0,00	0,00	0,00	0,00	7185	2	101	2010101	2.01.01.01.000	2.01.01	2	2	1
54	12	02	747	FONDI PER LA PREVENZIONE ED IL CONTRASTO DELLE MUTILAZIONI GENITALI FEMMINILI (ART. 3, LEGGE 7/2006)	0,00	0,00	0,00	0,00	0,00	0,00	0,00	0,00	0,00	0,00	0,00		2	101	2010101	2.01.01.01.000	2.01.01	2	2	1
54	12	02	1074	ATTUAZIONE IN VARI COMUNI DI PROGETTI SPERIMENTALI FINANZIATI DAL MINISTERO PER LA SOLIDARIETA' SOCIALE EX ART. 41TER DELLA LEGGE 5/2/92, N. 104 E DELL'ART. 1, COMMA 1, LETT. D) , DELLA LEGGE 21/5/98 N. 162.	586.075,30	0,00	0,00	0,00	586.075,30	0,00	0,00	0,00	0,00	0,00	0,00		2	101	2010101	2.01.01.01.000	2.01.01	2	2	1
54	12	02	1214	FONDI PER LA REALIZZAZIONE DI UN SISTEMA INFORMATICO DI COMUNICAZIONE PER LE ADOZIONI INTERNAZIONALI ED ATTIVITA' DI FORMAZIONE ED INFORMAZIONE. (LEGGE 476/98)	0,00	0,00	0,00	0,00	0,00	0,00	0,00	0,00	0,00	0,00	0,00		4	200	4020100	4.02.01.01.000	4.02.01	2	2	1
54	12	02	1215	FONDI DESTINATI AL FINANZIAMENTO DEI CENTRI ANTIVIOLENZA/CASE DI ACCOGLIENZA	0,00	0,00	0,00	0,00	0,00	0,00	0,00	0,00	0,00	0,00	0,00		2	101	2010101	2.01.01.01.000	2.01.01	2	2	1
54	12	02	1219	PROGRAMMA DI INTERVENTO PER LA PREVENZIONE DELL'ISTITUZIONALIZZAZIONE. P.I.P.P.I.	250.000,00	0,00	250.000,00	250.000,00	500.000,00	0,00	0,00	0,00	0,00	0,00	0,00	7810	2	101	2010101	2.01.01.01.000	2.01.01	2	2	1
54	12	02	1230	FONDO PER LE POLITICHE SOCIALI PER LA REALIZZAZIONE DEL SISTEMA INTEGRATO DI INTERVENTI E SERVIZI SOCIALI (L.27/12/97, N.449, ART.59, COMMA 44 E SUCC. MOD. ED INTEGRAZIONI - L.328/2000)	0,00	0,00	33.111.000,00	33.111.000,00	33.111.000,00	0,00	0,00	0,00	0,00	0,00	0,00	7870	2	101	2010101	2.01.01.01.000	2.01.01	1	2	1
54	12	02	1276	PROGETTO SPERIMENTALE PER L'INTEGRAZIONE SOCIALE DEGLI IMMIGRATI EXTRACOMUNITARI E DEI LAVORATORI IMMIGRATI NAZIONALI (ACCORDO DI PROGRAMMA DEL 20.12.2001 TRA MINISTERO DEL LAVORO E DELLE POLITICHE SOCIALI)	1.518.424,67	0,00	0,00	0,00	1.518.424,67	0,00	0,00	0,00	0,00	0,00	0,00		2	101	2010101	2.01.01.01.000	2.01.01	2	2	1
54	12	02	1285	FONDO EUROPEO INTEGRAZIONE - QUOTA UE.	0,00	0,00	0,00	0,00	0,00	0,00	0,00	0,00	0,00	0,00	0,00		2	105	2010501	2.01.05.01.000	2.02.01	2	1	1
54	12	02	1287	FONDO EUROPEO INTEGRAZIONE - QUOTA NAZIONALE.	0,00	0,00	0,00	0,00	0,00	0,00	0,00	0,00	0,00	0,00	0,00		2	101	2010101	2.01.01.01.000	2.01.01	2	2	1
54	12	02	1289	FUORI TRATTA: AZIONI DI PROTEZIONE SOCIALE E PROMOZIONE DELLE OPPORTUNITÀ RIVOLTE ALLE VITTIME DI TRATTA O GRAVE SFRUTTAMENTO.	0,00	0,00	0,00	0,00	0,00	0,00	0,00	0,00	0,00	0,00	0,00		2	101	2010101	2.01.01.01.000	2.01.01	2	2	1
54	12	02	1480	FONDO PER LE POLITICHE DELLA FAMIGLIA DI CUI ALL'ART. 19, COMMA 1, DEL D.L. 4/7/2006, N. 223 CONVERTITO , CON MODIFICAZIONI, IN L.EGGE 4 AGOSTO 2006, N. 248 E FONDI PER INTERVENTI DI CUI ALLA LEGGE 27 DICEMBRE 2006, N. 296, ART. 1, COMMI 1250, 1251, 1252, 1254, 1255, 1256, 1259 E 1260	0,00	0,00	998.000,00	998.000,00	998.000,00	0,00	0,00	0,00	0,00	0,00	0,00	7858	2	101	2010101	2.01.01.01.000	2.01.01	1	2	1
54	12	02	2204	ATTIVITA' ISTITUTO PRO-CIECHI "PAOLO COLOSIMO" DI NAPOLI - RETTE DI MANTENIMENTO IN ISTITUTO CONVITTUALI E SEMI CONVITTUALI (D.P.R. 24.7.1977, N. 616 - L. 21.10.1978, N.641)	650.688,28	0,00	0,00	0,00	650.688,28	0,00	0,00	0,00	0,00	0,00	0,00		3	100	3010200	3.01.02.01.000	3.02.04	1	2	1
54	12	02	2632	RECUPERO DA PARTE DEI COMUNI DI SOMME NON UTILIZZATE A FAVORE DEGLI EXTRACOMUNITARI (L.28.2.90 N. 39)	35.693,63	0,00	0,00	0,00	35.693,63	0,00	0,00	0,00	0,00	0,00	0,00		3	500	3050200	3.05.02.03.000	3.02.03	2	2	1
		02 Totale			3.173.881,88	0,00	35.477.500,00	35.477.500,00	38.651.381,88	0,00	0,00	0,00	0,00	0,00	0,00									
DG 54 12 03 - Promozione e valorizzazione dei Beni Culturali																								

DIP	DG	UOD	Cap 2016 E	Descrizione	Residui attivi	Competenza libera 2016	Competenza vincolata 2016	Competenza 2016	Cassa 2016	Competenza libera 2017	Competenza vincolata 2017	Competenza 2017	Competenza libera 2018	Competenza vincolata 2018	Competenza 2018	Correlazioni	Titolo	Tipologia	Categoria	IV Livello piano dei conti	Siope (codice bilancio)	Ricorrenti	Codice identificativo entrata UE	Perimetro sanita
54	12	03	512	ATTIVITA' DEL PROGETTO A.G.I.R.E. - ATTIVAZIONE DI GEMELLAGGI PER L'INTERNAZIONALIZZAZIONE REGIONALE DI ESPERIENZE DI SUCCESSO	0,00	0,00	0,00	0,00	0,00	0,00	0,00	0,00	0,00	0,00	0,00		4	200	4020500	4.02.05.99.000	4.03.01	2	1	1
54	12	03	1272	INTESA ISTITUZIONALE DI PROGRAMMA TRA IL GOVERNO E LA REGIONE. ACCORDO DI PROGRAMMA QUADRO IN MATERIA DI BENI E ATTIVITA' CULTURALI DEL 2/3/2001, PRIMO ATTO INTEGRATIVO DEL 20/9/2004 E SECONDO ATTO INTEGRATIVO DEL 18/11/2004 E TERZO ATTO INTEGRATIVO DEL 30.11.2005 (LEGGE L. 208/98 - DELIBERE CIPE 84/2000, 36/2002, 17/2003 E 20/2004).	0,00	0,00	0,00	0,00	0,00	0,00	0,00	0,00	0,00	0,00	0,00		4	200	4020100	4.02.01.01.000	4.02.01	2	2	1
54	12	03	1278	FONDI PER IL FINANZIAMENTO DEL PON GAT FESR 2007-2013 - OBIETTIVO OPERATIVO II.3 - AZIONI DI GEMELLAGGIO - AGIRE POR 2007-2013 - PROGETTO "TRASFERIMENTO DI BUONE PRATICHE FINALIZZATO ALL'INDIVIDUAZIONE DELLE PIÙ EFFICACI MODALITÀ DI GESTIONE E VALORIZZAZIONE DEI SITI UNESCO".	0,00	0,00	0,00	0,00	0,00	0,00	0,00	0,00	0,00	0,00	0,00		2	101	2010101	2.01.01.01.000	2.01.01	2	2	1
54	12	03	1344	FONDI PER IL FINANZIAMENTO PROGRAMMA EUROPEO INTERREG IIIB MEDOCC - PROGETTO "ARCHEOMED: PATRIMONIO MARITTIMO DEL MEDITERRANEO" - CONVENZIONE N.2005-05-4.1-I-149. QUOTA U.E.	0,00	0,00	0,00	0,00	0,00	0,00	0,00	0,00	0,00	0,00	0,00		2	105	2010501	2.01.05.01.000	2.02.01	2	1	1
54	12	03	1346	FONDI PER IL FINANZIAMENTO PROGRAMMA EUROPEO INTERREG IIIB MEDOCC - PROGETTO "ARCHEOMED: PATRIMONIO MARITTIMO DEL MEDITERRANEO" - CONVENZIONE N.2005-05-4.1-I-149. QUOTA STATO.	0,00	0,00	0,00	0,00	0,00	0,00	0,00	0,00	0,00	0,00	0,00		2	101	2010101	2.01.01.01.000	2.01.01	2	2	1
54	12	03	2860	RESTITUZIONE DI SOMME NON UTILIZZATE DAI BENEFICIARI PER INTERVENTI PREVISTI DAL POR 2000-2006 - SPESE NON CERTIFICATE - LINEA F.E.S.R. MISURA 2.2 QUOTA U.E.	0,00	0,00	0,00	0,00	0,00	0,00	0,00	0,00	0,00	0,00	0,00		3	500	3050200	3.05.02.03.000	3.02.03	2	1	1
54	12	03	2862	RESTITUZIONE DI SOMME NON UTILIZZATE DAI BENEFICIARI PER INTERVENTI PREVISTI DAL POR 2000-2006 - SPESE NON CERTIFICATE - LINEA F.E.S.R. MISURA 2.2 QUOTA STATO	0,00	0,00	0,00	0,00	0,00	0,00	0,00	0,00	0,00	0,00	0,00		3	500	3050200	3.05.02.03.000	3.02.03	2	1	1
54	12	03	2864	RESTITUZIONE DI SOMME NON UTILIZZATE DAI BENEFICIARI PER INTERVENTI PREVISTI DAL POR 2000-2006 - SPESE NON CERTIFICATE - LINEA F.E.S.R. MISURA 2.2 QUOTA REGIONE	0,00	0,00	0,00	0,00	0,00	0,00	0,00	0,00	0,00	0,00	0,00		3	500	3050200	3.05.02.03.000	3.02.03	2	1	1
54	12	03	2944	RECUPERO DEGLI INTERESSI COMPENSATIVI PER RESTITUZIONE DI SOMME NON UTILIZZATE DAI BENEFICIARI PER INTERVENTI PREVISTI DAL POR 2000-2006 - SPESE NON CERTIFICATE - LINEA F.E.S.R. MISURA 2.2	0,00	0,00	0,00	0,00	0,00	0,00	0,00	0,00	0,00	0,00	0,00		3	300	3030300	3.03.03.99.000	3.02.04	2	1	1
54	12	03	2946	RECUPERO DEGLI INTERESSI MORATORI PER RESTITUZIONE DI SOMME NON UTILIZZATE DAI BENEFICIARI PER INTERVENTI PREVISTI DAL POR 2000-2006 - SPESE NON CERTIFICATE - LINEA F.E.S.R. MISURA 2.2	0,00	0,00	0,00	0,00	0,00	0,00	0,00	0,00	0,00	0,00	0,00		3	300	3030300	3.03.03.02.000	3.02.04	2	1	1
54	12	03	2948	POR CAMPANIA 2000-2006 - MISURA 2.2 - RECUPERO QUOTA CAPITALE SU RIENTRI FINANZIARI UTILIZZATI PER LA REALIZZAZIONE DI INTERVENTI COERENTI ALL'ASSE II DELLA LINEA FESR - QUOTA U.E.	0,00	0,00	0,00	0,00	0,00	0,00	0,00	0,00	0,00	0,00	0,00		3	500	3050200	3.05.02.03.000	3.02.03	2	1	1
54	12	03	2950	POR CAMPANIA 2000-2006 - MISURA 2.2 - RECUPERO QUOTA CAPITALE SU RIENTRI FINANZIARI UTILIZZATI PER LA REALIZZAZIONE DI INTERVENTI COERENTI ALL'ASSE II DELLA LINEA FESR - QUOTA STATO	0,00	0,00	0,00	0,00	0,00	0,00	0,00	0,00	0,00	0,00	0,00		3	500	3050200	3.05.02.03.000	3.02.03	2	1	1

DIP	DG	UOD	Cap 2016 E	Descrizione	Residui attivi	Competenza libera 2016	Competenza vincolata 2016	Competenza 2016	Cassa 2016	Competenza libera 2017	Competenza vincolata 2017	Competenza 2017	Competenza libera 2018	Competenza vincolata 2018	Competenza 2018	Correlazioni	Titolo	Tipologia	Categoria	IV Livello piano dei conti	Siope (codice bilancio)	Ricorrenti	Codice identificativo entrata UE	Perimetro sanita
54	12	03	2952	POR CAMPANIA 2000-2006 RECUPERO DEGLI INTERESSI COMPENSATIVI SU RIENTRI FINANZIARI UTILIZZATI PER LA REALIZZAZIONE DI INTERVENTI COERENTI ALL'ASSE 2 DELLA LINEA FESR	0,00	0,00	0,00	0,00	0,00	0,00	0,00	0,00	0,00	0,00	0,00		3	300	3030300	3.03.03.99.000	3.02.04	2	1	1
54	12	03	2954	POR CAMPANIA 2000-2006 RECUPERO DEGLI INTERESSI MORATORI SU RIENTRI FINANZIARI UTILIZZATI PER LA REALIZZAZIONE DI INTERVENTI COERENTI ALL'ASSE 2 DELLA LINEA FESR	0,00	0,00	0,00	0,00	0,00	0,00	0,00	0,00	0,00	0,00	0,00		3	300	3030300	3.03.03.02.000	3.02.04	2	1	1
		03 Totale			0,00	0,00	0,00	0,00	0,00	0,00	0,00	0,00	0,00	0,00	0,00									
DG 54 12 05 - Promozione e valorizzazione delle attività artistiche e culturali																								
54	12	05	1005	TRASFERIMENTO DI FONDI MINISTERIALI PER PROGETTI INTERREGIONALI DELLO SPETTACOLO.	0,00	0,00	0,00	0,00	0,00	0,00	0,00	0,00	0,00	0,00	0,00		2	101	2010101	2.01.01.01.000	2.01.01	2	2	1
		05 Totale			0,00	0,00	0,00	0,00	0,00	0,00	0,00	0,00	0,00	0,00	0,00									
DG 54 12 06 - Terzo settore, sport, tempo libero, servizio civile																								
54	12	06	1231	ATTIVITA' DI COMUNICAZIONE ISTITUZIONALE DI FORMAZIONE, DI FUNZIONAMENTO E GESTIONE IN MATERIA DI SERVIZIO CIVILE (LEGGE 6/3/2001, N.64, D.LGS. 5/4/2002 N. 77 E SS.MM.II.)	0,00	0,00	0,00	0,00	0,00	0,00	0,00	0,00	0,00	0,00	0,00		2	101	2010101	2.01.01.01.000	2.01.01	1	2	1
54	12	06	2866	RECUPERO DI SOMME ECONOMIZZATE SU MUTUI CON ONERI A CARICO DELLA REGIONE, CONTRATTI DAI COMUNI PER LA REALIZZAZIONE DI OPERE PUBBLICHE	0,00	0,00	0,00	0,00	0,00	0,00	0,00	0,00	0,00	0,00	0,00		3	500	3050200	3.05.02.03.000	3.02.03	2	2	1
		06 Totale			0,00	0,00	0,00	0,00	0,00	0,00	0,00	0,00	0,00	0,00	0,00									
	12 Totale				3.173.881,88	0,00	35.477.500,00	35.477.500,00	38.651.381,88	0,00	0,00	0,00	0,00	0,00	0,00									
54 Totale					533.611.382,90	0,00	72.227.500,00	72.227.500,00	605.838.882,90	0,00	24.250.000,00	24.250.000,00	0,00	24.250.000,00	24.250.000,00									
DIPARTIMENTO 55 - DIPARTIMENTO DELLE RISORSE FINANZIARIE, UMANE E STRUMENTALI																								
DG 55 13 - DIREZIONE GENERALE PER LE RISORSE FINANZIARIE																								
55	13	00	112	RIDETERMINAZIONE FONDO COMUNE ANNO 1996.	0,00	0,00	0,00	0,00	0,00	0,00	0,00	0,00	0,00	0,00	0,00		2	101	2010101	2.01.01.01.000	2.01.01	2	2	1
55	13	00	1014	DECRETO LEGISLATIVO N.112/1998 - SPESE DI FUNZIONAMENTO - ANNI 2004/2008 (QUOTA PARTE)	0,00	0,00	0,00	0,00	0,00	0,00	0,00	0,00	0,00	0,00	0,00		2	101	2010101	2.01.01.01.000	2.01.01	2	2	1
55	13	00	1127	DECRETO LEGISLATIVO N.112/1998 SPESE DI FUNZIONAMENTO - ANNI 2004/2009 (QUOTA PARTE).	0,00	0,00	0,00	0,00	0,00	0,00	0,00	0,00	0,00	0,00	0,00		2	101	2010101	2.01.01.01.000	2.01.01	2	2	1
55	13	00	2404	PROVENTI E DIRITTI PER PRESTAZIONI RESE DA UFFICI E SERVIZI REGIONALI A RICHIESTA E NELL'INTERESSE DI PRIVATI E DI ENTI PUBBLICI E PRIVATI	0,00	0,00	0,00	0,00	0,00	0,00	0,00	0,00	0,00	0,00	0,00		3	100	3010200	3.01.02.01.000	3.02.04	2	2	1
55	13	00	7112	INTROITO SUL CONTO SANITA' DELLE MANOVRE ED ALTRO INCASSATO SUL CONTO GESTIONE ORDINARIA	0,00	0,00	1.000.000.000,00	1.000.000.000,00	1.000.000.000,00	0,00	1.000.000.000,00	1.000.000.000,00	0,00	1.000.000.000,00	1.000.000.000,00	9198	9	100	9010400	9.01.04.02.000	6.03.01	1	2	1
55	13	00	A2	ECONOMIE DERIVANTI DALLA MANCATA ASSUNZIONE DI IMPEGNI PER SPESE CORRELATE AD ENTRATE, GIA' ACCERTATE, CON VINCOLO DI DESTINAZIONE.	0,00	0,00	0,00	0,00	0,00	0,00	0,00	0,00	0,00	0,00	0,00									
55	13	00	A3	ECONOMIE AL 31/12/2015 PER LA REISCRIZIONE DI RESIDUI PERENTI.	0,00	0,00	0,00	0,00	0,00	0,00	0,00	0,00	0,00	0,00	0,00									
55	13	00	A4	ECONOMIE AL 31/12/2015 PER IL PAGAMENTO DEI DEBITI FUORI BILANCIO EX ART. 47, COMMA 3, L.R. N. 7/2002.	0,00	0,00	0,00	0,00	0,00	0,00	0,00	0,00	0,00	0,00	0,00									
55	13	00	A5	ECONOMIE EX ART. 41 C. 2 LETT. C) L. R. 7/2002.	0,00	0,00	0,00	0,00	0,00	0,00	0,00	0,00	0,00	0,00	0,00									
55	13	00	A6	FONDI SPECIALI (ART. 49 DEL D.LGS. 23 GIUGNO 2011, N. 118).	0,00	0,00	0,00	0,00	0,00	0,00	0,00	0,00	0,00	0,00	0,00									
55	13	00	A7	ECONOMIE AL 31/12/2015	0,00	0,00	0,00	0,00	0,00	0,00	0,00	0,00	0,00	0,00	0,00									
55	13	00	A8	FONDO PLURIENNALE VINCOLATO PER SPESE CORRENTI	0,00	0,00	0,00	0,00	0,00	0,00	0,00	0,00	0,00	0,00	0,00									
55	13	00	A9	FONDO PLURIENNALE VINCOLATO PER SPESE IN CONTO CAPITALE	0,00	0,00	63.541.097,36	63.541.097,36	0,00	0,00	21.668.940,00	21.668.940,00	0,00	0,00	0,00	2401,2443,2449, 2451,2455,2464, 2503,2505,2591, 2592,4188								
		00 Totale			0,00	0,00	1.063.541.097,36	1.063.541.097,36	1.000.000.000,00	0,00	1.021.668.940,00	1.021.668.940,00	0,00	1.000.000.000,00	1.000.000.000,00									
DG 55 13 02 - Bilancio annuale e pluriennale di previsione - verifiche ex art. 25 comma 3 L.R. 7/2002																								
55	13	02	2698	RISTORO DEL BILANCIO ORDINARIO PER SOMME PAGATE PER PIGNORAMENTI RIFERIBILI AL SERVIZIO SANITARIO REGIONALE	0,00	0,00	0,00	0,00	0,00	0,00	0,00	0,00	0,00	0,00	0,00		3	500	3059900	3.05.99.99.000	3.02.03	2	2	1

DIP	DG	UOD	Cap 2016 E	Descrizione	Residui attivi	Competenza libera 2016	Competenza vincolata 2016	Competenza 2016	Cassa 2016	Competenza libera 2017	Competenza vincolata 2017	Competenza 2017	Competenza libera 2018	Competenza vincolata 2018	Competenza 2018	Correlazioni	Titolo	Tipologia	Categoria	IV Livello piano dei conti	Siope (codice bilancio)	Ricorrenti	Codice identificativo entrata UE	Perimetro sanita
55	13	02	A10	FONDO PLURIENNALE VINCOLATO DA RIACCERTAMENTO RESIDUI DI PARTE CORRENTE	0,00	0,00	0,00	0,00	0,00	0,00	1.500.000,00	1.500.000,00	0,00	0,00	0,00	6502								
55	13	02	A11	FONDO PLURIENNALE VINCOLATO DA RIACCERTAMENTO RESIDUI DI PARTE CAPITALE	0,00	0,00	242.845.791,03	242.845.791,03	0,00	0,00	243.768.867,94	243.768.867,94	0,00	0,00	0,00	6504								
		02 Totale			0,00	0,00	242.845.791,03	242.845.791,03	0,00	0,00	245.268.867,94	245.268.867,94	0,00	0,00	0,00									
DG 55 13 03 - Gestione delle entrate regionali																								
55	13	03	98	QUOTA PARTE DEL CONTRIBUTO ATTRIBUITO IN ATTUAZIONE DELL'ART.16, COMMA 12 BIS, DEL D.L. 95/2012.	0,00	0,00	0,00	0,00	0,00	0,00	0,00	0,00	0,00	0,00	0,00		4	200	4020600	4.02.06.01.000	4.02.01	2	2	1
55	13	03	2574	INCASSO DI ENTRATE IN CONTO CAPITALE, RELATIVE AL CONTO ORDINARIO, GIACENTI PRESSO IL CONTO DI TESORERIA REGIONALE, NON IDENTIFICATE NÉ IMPUTATE AL BILANCIO DA ALCUN UFFICIO REGIONALE.	0,00	0,00	0,00	0,00	0,00	0,00	0,00	0,00	0,00	0,00	0,00		4	500	4050400	4.05.04.99.000	4.02.01	1	2	1
55	13	03	2576	INCASSO DI ENTRATE IN CONTO CAPITALE, RELATIVE AL CONTO ORDINARIO, GIACENTI PRESSO IL CONTO DI TESORERIA PROVINCIALE DELLO STATO INTESTATO ALLA REGIONE CAMPANIA, NON IDENTIFICATE NÉ IMPUTATE AL BILANCIO DA ALCUN UFFICIO REGIONALE.	0,00	0,00	0,00	0,00	0,00	0,00	0,00	0,00	0,00	0,00	0,00		4	500	4050400	4.05.04.99.000	4.02.01	1	2	1
55	13	03	2578	INCASSO DI ENTRATE IN CONTO CAPITALE, RELATIVE AL CONTO SANITÀ, GIACENTI PRESSO IL CONTO DI TESORERIA REGIONALE O PRESSO IL CONTO DI TESORERIA PROVINCIALE DELLO STATO INTESTATO ALLA REGIONE CAMPANIA NON IDENTIFICATE NÉ IMPUTATE AL BILANCIO DA ALCUN UFFICI	0,00	0,00	0,00	0,00	0,00	0,00	0,00	0,00	0,00	0,00	0,00		4	500	4050400	4.05.04.99.000	4.02.01	1	2	1
55	13	03	2580	INCASSO DI ENTRATE DI PARTE CORRENTE, RELATIVE AL CONTO ORDINARIO, GIACENTI PRESSO IL CONTO DI TESORERIA REGIONALE, NON IDENTIFICATE NÉ IMPUTATE AL BILANCIO DA ALCUN UFFICIO REGIONALE.	0,00	0,00	0,00	0,00	0,00	0,00	0,00	0,00	0,00	0,00	0,00		3	500	3059900	3.05.99.99.000	3.02.04	1	2	1
55	13	03	2582	INCASSO DI ENTRATE DI PARTE CORRENTE, RELATIVE AL CONTO ORDINARIO, GIACENTI PRESSO IL CONTO DI TESORERIA PROVINCIALE DELLO STATO INTESTATO ALLA REGIONE CAMPANIA, NON IDENTIFICATE NÉ IMPUTATE AL BILANCIO DA ALCUN UFFICIO REGIONALE.	0,00	0,00	0,00	0,00	0,00	0,00	0,00	0,00	0,00	0,00	0,00		3	500	3059900	3.05.99.99.000	3.02.04	1	2	1
55	13	03	2584	INCASSO DI ENTRATE DI PARTE CORRENTE, RELATIVE AL CONTO SANITÀ, GIACENTI PRESSO IL CONTO DI TESORERIA REGIONALE O PRESSO IL CONTO DI TESORERIA PROVINCIALE DELLO STATO INTESTATO ALLA REGIONE CAMPANIA, NON IDENTIFICATE NÉ IMPUTATE AL BILANCIO DA ALCUN UFFIC	0,00	0,00	0,00	0,00	0,00	0,00	0,00	0,00	0,00	0,00	0,00		3	500	3059900	3.05.99.99.000	3.02.04	1	2	1
55	13	03	2600	INTROITI DIVERSI, RIMBORSI E RECUPERI	482.972,57	8.700.000,00	0,00	8.700.000,00	9.182.972,57	8.700.000,00	0,00	8.700.000,00	8.700.000,00	0,00	8.700.000,00		3	500	3050200	3.05.02.03.000	3.02.03	2	2	1
55	13	03	2634	INTROITI PER VERSAMENTI DA PARTE DEI COMUNI (ART. 75 L. 392/78)	5.719.132,07	0,00	0,00	0,00	5.719.132,07	0,00	0,00	0,00	0,00	0,00	0,00		3	500	3050200	3.05.02.03.000	3.02.03	2	2	1
55	13	03	2694	ACQUISIZIONE DEI FONDI DELL' E.R.T. GIACENTI PRESSO LA TESORERIA DELL'ENTE, BANCO NAPOLI	238.940,97	0,00	0,00	0,00	238.940,97	0,00	0,00	0,00	0,00	0,00	0,00		3	500	3059900	3.05.99.99.000	3.02.04	2	2	1
55	13	03	2710	RESTITUZIONE FONDI REGIONALI DA PARTE DELLA CASSA DD.PP.	0,00	1.600.000,00	0,00	1.600.000,00	1.600.000,00	1.600.000,00	0,00	1.600.000,00	1.600.000,00	0,00	1.600.000,00		3	500	3050200	3.05.02.03.000	3.02.03	2	2	1
55	13	03	7002	RITENUTE PER CONTO TERZI E PARTITE DI GIRO VARIE	67.197,77	0,00	20.000.000,00	20.000.000,00	20.067.197,77	0,00	20.000.000,00	20.000.000,00	0,00	20.000.000,00	20.000.000,00	9202	9	100	9019900	9.01.99.99.000	6.01.01	1	2	1
55	13	03	7008	ALTRE ENTRATE PER CONTO TERZI	39.422.918,81	0,00	25.000.000,00	25.000.000,00	64.422.918,81	0,00	25.000.000,00	25.000.000,00	0,00	25.000.000,00	25.000.000,00	9208	9	200	9029900	9.02.99.99.000	6.03.01	1	2	1
55	13	03	7014	RECUPERO DI SOMME PER SPESE RELATIVE A CONTRATTI A CARICO DEI CONTRAENTI A NORMA DELL'ARTICOLO 16/BIS DEL REGIO DECRETO 18 NOVEMBRE 1923, N. 2440(ARTICOLO 1, LEGGE 27 DICEMBRE 1975 N. 790)	0,00	0,00	0,00	0,00	0,00	0,00	0,00	0,00	0,00	0,00	0,00		9	200	9020100	9.02.01.01.000	6.03.01	1	2	1

DIP	DG	UOD	Cap 2016 E	Descrizione	Residui attivi	Competenza libera 2016	Competenza vincolata 2016	Competenza 2016	Cassa 2016	Competenza libera 2017	Competenza vincolata 2017	Competenza 2017	Competenza libera 2018	Competenza vincolata 2018	Competenza 2018	Correlazioni	Titolo	Tipologia	Categoria	IV Livello piano dei conti	Siope (codice bilancio)	Ricorrenti	Codice identificativo entrata UE	Perimetro sanita
55	13	03	7016	RECUPERO DI SOMME EROGATE AL PERSONALE IN QUIESCENZA A TITOLO DI ACCONTO SUL TRATTAMENTO PREVIDENZIALE DI CUI ALL'ART. 4 DELLA L.R. 19.1.74, N. 7	2.384.383,54	0,00	0,00	0,00	2.384.383,54	0,00	0,00	0,00	0,00	0,00	0,00		9	200	9029900	9.02.99.99.000	6.03.01	1	2	1
55	13	03	7022	ANTICIPAZIONE PER SPESA COLLEGI PERITALI PER LA VALUTAZIONE DELLE SANZIONI PECUNARIE AI SENSI DELLA LEGGE 29 GIUGNO 1939, N. 1497.	0,00	0,00	0,00	0,00	0,00	0,00	0,00	0,00	0,00	0,00	0,00		9	200	9020100	9.02.01.02.000	6.03.01	1	2	1
55	13	03	7024	RIMBORSO DA PARTE DEI DIPENDENTI DEGLI ENTI SOPPRESSI DI CUI ALLA LEGGE 461/1978 DI PRESTITI CONCESSI DALLA REGIONE (ARTICOLO 59 D.P.R. 16 OTTOBRE 1979, N. 509).	0,00	0,00	0,00	0,00	0,00	0,00	0,00	0,00	0,00	0,00	0,00		9	200	9020300	9.02.03.01.000	6.03.01	1	2	1
55	13	03	7040	RECUPERO DI SOMME DAI COMUNI PER LE OPERAZIONI DEMANIALI SU TERRENI DI USO CIVICO (LEGGE 16.6.1927, N. 1766)	455.675,49	0,00	0,00	0,00	455.675,49	0,00	0,00	0,00	0,00	0,00	0,00		9	200	9020200	9.02.02.02.000	6.03.01	1	2	1
55	13	03	7052	RISCOSSIONE PER RIVALSA DELLA REGIONE NEI CONFRONTI DEI CONDANNATI CON SENTENZA IRREVOCABILE DEL PRETORE PER OPERE DIFFORMI ALLE NORME DELLA LEGGE 2.2.74, N. 64	0,00	0,00	0,00	0,00	0,00	0,00	0,00	0,00	0,00	0,00	0,00		9	200	9020100	9.02.01.02.000	6.03.01	1	2	1
55	13	03	7056	PRELIEVO DI SOMME GIACENTI PRESSO IL CONTO DI TESORERIA REGIONALE IN ATTESA DI IMPUTAZIONE	0,00	0,00	0,00	0,00	0,00	0,00	0,00	0,00	0,00	0,00	0,00		9	100	9019900	9.01.99.99.000	6.03.01	1	2	1
55	13	03	7068	RIACQUISIZIONE DEI FONDI GIACENTI ALLA DATA DEL 13/6/97 SUI CONTI CORRENTI DI CUI ALL'ART. 11 DELLA L.R. N. 51/78 INTESTATI AI COMUNI DELLA PROVINCIA DI AVELLINO IN ATTUAZIONE DELL'ART. 22 DELLA L.R. N. 15/97	56,94	0,00	0,00	0,00	56,94	0,00	0,00	0,00	0,00	0,00	0,00		9	200	9020200	9.02.02.02.000	6.03.01	1	2	1
55	13	03	7077	RECUPERO DI SPESE, AI SENSI DEGLI ARTT. 23 E 28 DELLA L.R. 54/85 MODIFICATI ED INTEGRATI DAGLI ARTT. 18 E 20 DELLA L.R. 17/95 E ARTT.24 E 27 DELLA L.R. 54/85, PER LAVORI ESEGUITI IN DANNO DEGLI INADEMPIENTI PER IL RECUPERO AMBIENTALE DELLE CAVE.	0,00	0,00	0,00	0,00	0,00	0,00	0,00	0,00	0,00	0,00	0,00		9	200	9020300	9.02.03.02.000	6.03.01	1	2	1
55	13	03	7084	PRELIEVO DI SOMME DAL CONTO "RISORSE CEE-COFINANZ.N. 22914 ACCESO PRESSO LA TESORERIA CENTRALE DELLO STATO IN ATTESA DI IMPUTAZIONE	0,00	0,00	0,00	0,00	0,00	0,00	0,00	0,00	0,00	0,00	0,00		9	100	9019900	9.01.99.99.000	6.03.01	1	2	1
55	13	03	7088	PRELIEVO DI SOMME DAL CONTO DI CONTABILITA' SPECIALE ACCESO PRESSO LA TESORERIA PROVINCIALE DELLO STATO DI NAPOLI IN ATTESA DI IMPUTAZIONE	0,00	0,00	0,00	0,00	0,00	0,00	0,00	0,00	0,00	0,00	0,00		9	100	9019900	9.01.99.99.000	6.03.01	1	2	1
55	13	03	7090	RIMBORSO DELLE QUOTE DI IVA A CARICO DELLO STATO (70%) PER I CONTRATTI DI SERVIZIO PER LE LINEE FERROVIARIE DI INTERESSE REGIONALE E PER IL TRASPORTO PUBBLICO LOCALE (D.MIN. INTERNI 22/12/2000 PUBBLICATO SULLA G.U. N. 3 DEL 4/1/2001).	4.280.543,83	0,00	0,00	0,00	4.280.543,83	0,00	0,00	0,00	0,00	0,00	0,00		9	200	9020500	9.02.05.01.000	6.03.01	1	2	1
55	13	03	7094	ART. 2 COMMA 84 LEGGE 662/96 IACP NAPOLI - APPROVAZIONE PIANO DI RISAMENTO FINANZIARIO CONCESSIONE MUTUO CASSA DEPOSITI E PRESTITI - GARANZIA REGIONALE DECRETO PRESIDENTE GIUNTA REGIONALE CAMPANIA N. 1376 DEL 12/6/2001	0,00	0,00	0,00	0,00	0,00	0,00	0,00	0,00	0,00	0,00	0,00		9	100	9019900	9.01.99.99.000	6.03.01	1	2	1
55	13	03	7096	GARANZIA CONCESSIONE MUTUO FONDAZIONE TEATRO S.CARLO NAPOLI	0,00	0,00	0,00	0,00	0,00	0,00	0,00	0,00	0,00	0,00	0,00		9	100	9019900	9.01.99.99.000	6.03.01	2	2	1
55	13	03	7098	RITENUTE A TITOLO DI COMPARTECIPAZIONE AL FONDO PER LA RETRIBUZIONE DI RISULTATO AREA DIRIGENZA	871.759,85	0,00	1.000.000,00	1.000.000,00	1.871.759,85	0,00	1.000.000,00	1.000.000,00	0,00	1.000.000,00	1.000.000,00	9292	9	100	9010200	9.01.02.99.000	6.01.01	1	2	1

DIP	DG	UOD	Cap 2016 E	Descrizione	Residui attivi	Competenza libera 2016	Competenza vincolata 2016	Competenza 2016	Cassa 2016	Competenza libera 2017	Competenza vincolata 2017	Competenza 2017	Competenza libera 2018	Competenza vincolata 2018	Competenza 2018	Correlazioni	Titolo	Tipologia	Categoria	IV Livello piano dei conti	Siope (codice bilancio)	Ricorrenti	Codice identificativo entrata UE	Perimetro sanita
55	13	03	7100	VERSAMENTO RISORSE IN APPLICAZIONE DELL'ART. 61, COMMA 9 DEL DECRETO LEGGE 25 GIUGNO 2008, N. 112, CONVERTITO IN LEGGE 6 AGOSTO 2008, N. 133.	0,00	0,00	0,00	0,00	0,00	0,00	0,00	0,00	0,00	0,00	0,00		9	100	9019900	9.01.99.99.000	6.03.01	1	2	1
55	13	03	7114	REGOLARIZZAZIONE SOMME INCASSATE SUL CONTO DI TESORERIA ACCESO ALLA GESTIONE SANITARIA IN ATTESA DI IMPUTAZIONE	0,00	0,00	100.000.000,00	100.000.000,00	0,00	0,00	100.000.000,00	100.000.000,00	0,00	100.000.000,00	100.000.000,00	9114	9	100	9019900	9.01.99.99.000	6.03.01	2	2	1
55	13	03	7116	ALTRE RITENUTE SU EMOLUMENTI STIPENDIALI (PRESTITI, CESSIONI, ASSEGNI ALIMENTARI, PIGNORAMENTI)	0,00	0,00	35.000.000,00	35.000.000,00	35.000.000,00	0,00	35.000.000,00	35.000.000,00	0,00	35.000.000,00	35.000.000,00	9316	9	100	9010200	9.01.02.99.000	6.01.01	1	2	1
55	13	03	7134	ALTRE ENTRATE PER PARTITE DI GIRO	130.380,22	0,00	10.000.000,00	10.000.000,00	10.130.380,22	0,00	10.000.000,00	10.000.000,00	0,00	10.000.000,00	10.000.000,00	9334	9	100	9019900	9.01.99.99.000	6.03.01	1	2	1
		03 Totale			54.053.962,06	10.300.000,00	191.000.000,00	201.300.000,00	155.353.962,06	10.300.000,00	191.000.000,00	201.300.000,00	10.300.000,00	191.000.000,00	201.300.000,00									
DG 55 13 04 - Gestione delle spese regionali																								
55	13	04	7010	ENTRATE PER SPESE NON ANDATE A BUON FINE	55.434,94	0,00	5.500.000,00	5.500.000,00	5.555.434,94	0,00	5.500.000,00	5.500.000,00	0,00	5.500.000,00	5.500.000,00	9214	9	100	9019900	9.01.99.01.000	6.03.01	1	2	1
55	13	04	7060	RITENUTE CONTRIBUTIVE PREVIDENZIALI 10% PRO INPS OPERATE A CARICO DEI SOGGETTI OBBLIGATI AI SENSI DELL'ART. 2 DELLA L. N. 335 DELL'8.8.1995 E SUCCESSIVE MODIFICAZIONI ED INTEGRAZIONI	5.039,67	0,00	30.000,00	30.000,00	35.039,67	0,00	30.000,00	30.000,00	0,00	30.000,00	30.000,00	9254	9	100	9010200	9.01.02.01.000	6.01.01	1	2	1
55	13	04	7120	TRATTENUTA SOMME IN QUALITA' DI TERZO PIGNORATO	0,00	0,00	10.000.000,00	10.000.000,00	10.000.000,00	0,00	10.000.000,00	10.000.000,00	0,00	10.000.000,00	10.000.000,00	9320	9	100	9019900	9.01.99.99.000	6.03.01	1	2	1
55	13	04	7130	RITENUTE PREVIDENZIALI ED ASSISTENZIALI SU REDDITI ASSIMILATI A LAVORO DIPENDENTE	0,00	0,00	5.000.000,00	5.000.000,00	5.000.000,00	0,00	5.000.000,00	5.000.000,00	0,00	5.000.000,00	5.000.000,00	9330	9	100	9010200	9.01.02.02.000	6.01.01	1	2	1
55	13	04	7132	RITENUTE PREVIDENZIALI ED ASSISTENZIALI SU REDDITI DA LAVORO AUTONOMO	0,00	0,00	0,00	0,00	0,00	0,00	0,00	0,00	0,00	0,00	0,00		9	100	9010300	9.01.03.02.000	6.01.01	1	2	1
55	13	04	7140	RIMBORSO SOMME DA PARTE DEL CONSIGLIO REGIONALE PER REGOLARIZZAZIONE PROVVISORI DI USCITA	0,00	0,00	0,00	0,00	0,00	0,00	0,00	0,00	0,00	0,00	0,00		9	200	9029900	9.02.99.99.000	6.03.01	1	2	1
55	13	04	7144	TRATTENUTE EXTRAFISCALI PER VITALIZI EX CONSIGLIERI REGIONALI	0,00	0,00	130.000,00	130.000,00	130.000,00	0,00	130.000,00	130.000,00	0,00	130.000,00	130.000,00	9344	9	100	9019900	9.01.99.99.000	6.03.01	1	2	1
		04 Totale			60.474,61	0,00	20.660.000,00	20.660.000,00	20.720.474,61	0,00	20.660.000,00	20.660.000,00	0,00	20.660.000,00	20.660.000,00									
DG 55 13 05 - Gestione degli adempimenti connessi al patto di stabilità interno - armonizzazione dei bilanci - controllo di gestione - anagrafe dei contributi																								
55	13	05	1035	ASSEGNAZIONE STATALE PER L'ATTUAZIONE DEL PATTO VERTICALE INCENTIVATO	0,00	0,00	0,00	0,00	0,00	0,00	0,00	0,00	0,00	0,00	0,00		2	101	2010101	2.01.01.01.000	2.01.01	1	2	1
55	13	05	2695	REGOLARIZZAZIONE DELLE ENTRATE DI TESORERIA REGIONALE INCASSATE NEL PERIODO 1996-2005 NELLE CONTABILITA SPECIALI IN ATTESA DI IMPUTAZIONE- LEGGE REGIONALE N. 16 DEL 4 DICEMBRE 2015	0,00	0,00	0,00	0,00	0,00	0,00	0,00	0,00	0,00	0,00	0,00		3	500	3059900	3.05.99.99.000	3.02.04	2	2	1
		05 Totale			0,00	0,00	0,00	0,00	0,00	0,00	0,00	0,00	0,00	0,00	0,00									
DG 55 13 06 - Rendicontazione - bilancio consolidato e indebitamento diretto																								
55	13	06	1040	CONTRIBUTO DEL DIPARTIMENTO DELLA PROTEZIONE CIVILE PER IL PAGAMENTO DEI RATEI RELATIVI AL MUTUO ACCESO DALLA REGIONE PER FRONTEGGIARE I DANNI DERIVANTI DALLE AVVERSITA' ATMOSFERICHE DEL MAGGIO 1998 PER LE ANNUALITA' 1998/2017	3.873.426,74	0,00	7.746.853,49	7.746.853,49	11.620.280,23	0,00	7.746.853,49	7.746.853,49	0,00	0,00	0,00	9020,9022	4	200	4020600	4.02.06.01.000	4.02.01	1	2	1
55	13	06	1520	QUOTA NON AMORTIZING UNWIND DERIVATI 2006	0,00	0,00	0,00	0,00	0,00	0,00	0,00	0,00	0,00	0,00	0,00		3	300	3030200	3.03.03.01.000	3.02.04	2	2	1
55	13	06	1522	BUY BACK TITOLI OBBLIGAZIONARI. CONTRIBUTO MEF (ART. 45, COMMA 2, DL N. 66/2014)	0,00	0,00	0,00	0,00	0,00	0,00	0,00	0,00	0,00	0,00	0,00		4	200	4020100	4.02.06.01.000	4.02.01	2	2	1
55	13	06	1524	QUOTA AMORTIZING UNWIND DERIVATI 2006	0,00	0,00	0,00	0,00	0,00	0,00	0,00	0,00	0,00	0,00	0,00		5	400	5040700	5.04.08.01.000	4.05.02	2	2	1
55	13	06	1526	BUY BACK TITOLI OBBLIGAZIONARI. PRESTITO MEF (ART. 45 DEL DL N. 66/2014)	0,00	0,00	0,00	0,00	0,00	0,00	0,00	0,00	0,00	0,00	0,00		6	300	6030100	6.03.01.01.000	5.03.01	2	2	1
55	13	06	2601	INTERESSI ATTIVI NETTI SU OPERAZIONI IN DERIVATI	0,00	4.373.949,80	0,00	4.373.949,80	4.373.949,80	5.127.384,24	0,00	5.127.384,24	5.984.628,65	0,00	5.984.628,65		3	300	3030300	3.03.03.01.000	3.01.01	1	2	1
55	13	06	2800	ENTRATA DA CONTRATTO DI DERIVATI EX LEGGE 448/2001 SUL PRESTITO OBBLIGAZIONARIO IN DOLLARI	25.048.000,00	0,00	15.149.030,42	15.149.030,42	40.197.030,42	0,00	14.427.648,02	14.427.648,02	0,00	14.427.648,02	14.427.648,02	9110	9	200	9020300	9.02.03.02.000	6.03.01	1	2	1

DIP	DG	UOD	Cap 2016 E	Descrizione	Residui attivi	Competenza libera 2016	Competenza vincolata 2016	Competenza 2016	Cassa 2016	Competenza libera 2017	Competenza vincolata 2017	Competenza 2017	Competenza libera 2018	Competenza vincolata 2018	Competenza 2018	Correlazioni	Titolo	Tipologia	Categoria	IV Livello piano dei conti	Siope (codice bilancio)	Ricorrenti	Codice identificativo entrata UE	Perimetro sanita
55	13	06	5002	MUTUO CON ONERI A CARICO DELLA REGIONE PER IL FINANZIAMENTO DI SPESE PER INVESTIMENTO E POLITICHE DI SOSTEGNO PER GLI INVESTIMENTI.	0,00	0,00	0,00	0,00	0,00	0,00	0,00	0,00	0,00	0,00	0,00		6	300	6030100	6.03.01.04.000	5.03.01	2	2	1
55	13	06	5015	ANTICIPAZIONE DI LIQUIDITA' DI CUI ALL'ARTICOLO 2 DEL D.L. 8 APRILE 2013, N.35, CONVERTITO, CON MODIFICAZIONI, IN LEGGE 6 GIUGNO 2013, N. 64	0,00	0,00	0,00	0,00	0,00	0,00	0,00	0,00	0,00	0,00	0,00		6	200	6020100	6.02.01.01.000	5.05.01	2	2	1
55	13	06	5028	FONDI PROVENIENTI DALLA RISTRUTTURAZIONE-RINEGOZIAZIONE PARZIALE DEL MUTUO DI ORIGINARI EURO 850 MILIONI REPERTORIO 66787 DEL 30/12/2002 E DALLA RISTRUTTURAZIONE-RINEGOZIAZIONE DELL'APERCREDITO 2004 DI ORIGINARI EURO 450 MILIONI REPERTORIO 2563 DEL 29 APRILE 2005 E DELL'APERCREDITO 2005 DI ORIGINARI EURO 693,9 MILIONI REPERTORIO 3425 DEL 19 LUGLIO 2006	0,00	0,00	0,00	0,00	0,00	0,00	0,00	0,00	0,00	0,00	0,00		6	300	6030100	6.03.01.04.000	5.03.01	2	2	1
55	13	06	5040	RISTRUTTURAZIONE DELL'INDEBITAMENTO REGIONALE MEDIANTE ATTI DI RINEGOZIAZIONE DEGLI ORIGINARI CONTRATTI DI MUTUO	0,00	0,00	0,00	0,00	0,00	0,00	0,00	0,00	0,00	0,00	0,00		3	500	3059900	3.05.99.99.000	3.02.04	2	2	1
		06 Totale			28.921.426,74	4.373.949,80	22.895.883,91	27.269.833,71	56.191.260,45	5.127.384,24	22.174.501,51	27.301.885,75	5.984.628,65	14.427.648,02	20.412.276,67									
DG 55 13 07 - Tesoreria, bilanci di cassa e autorità di certificazione dei fondi strutturali																								
55	13	07	2002	INTERESSI ATTIVI SULLE GIACENZE DI CASSA	346,12	5.000.000,00	0,00	5.000.000,00	5.000.346,12	5.000.000,00	0,00	5.000.000,00	5.000.000,00	0,00	5.000.000,00		3	300	3030300	3.03.03.03.000	3.01.01	2	2	1
55	13	07	2738	INTERESSI ATTIVI MATURATI SULLE RISORSE FINANZIARIE EX LEGE 64/86 - II P.A.A. E P.R.S.	70.477,38	0,00	0,00	0,00	70.477,38	0,00	0,00	0,00	0,00	0,00	0,00		3	300	3030300	3.03.03.04.000	3.01.01	2	2	1
55	13	07	5032	ANTICIPAZIONE DI CASSA DA PARTE DEL TESORIERE REGIONALE EX ART. 10 L.R. 7/2002	0,00	0,00	1.000.000.000,00	1.000.000.000,00	1.000.000.000,00	0,00	1.000.000.000,00	1.000.000.000,00	0,00	1.000.000.000,00	1.000.000.000,00	9034	7	100	7010100	7.01.01.01.000	5.06.01	2	2	1
55	13	07	7036	FONDI PRELEVATI DAI CONTI CORRENTI DIVERSI DA QUELLO DI TESORERIA TENUTI PRESSO IL TESORIERE.	0,00	0,00	6.000.000,00	6.000.000,00	6.000.000,00	0,00	6.000.000,00	6.000.000,00	0,00	6.000.000,00	6.000.000,00	9256	9	100	9019900	9.01.99.99.000	6.03.01	2	2	1
55	13	07	7080	PARTITE SOSPESE RELATIVE A SOMME PRELEVATE SUI CONTI CORRENTI POSTALI DI TESORERIA REGIONALE A SEGUITO DI PROCEDURE PIGNORATIZIE	0,00	0,00	10.000.000,00	10.000.000,00	10.000.000,00	0,00	10.000.000,00	10.000.000,00	0,00	10.000.000,00	10.000.000,00	9274	9	100	9019900	9.01.99.99.000	6.03.01	1	2	1
55	13	07	7082	PRELIEVO DI SOMME DAL CONTO "RISORSE CEE-COFINANZ. N. 22914 ACCESO PRESSO LA TESORERIA CENTRALE DELLO STATO	0,00	0,00	0,00	0,00	0,00	0,00	0,00	0,00	0,00	0,00	0,00		9	100	9019900	9.01.99.99.000	6.03.01	1	2	1
55	13	07	7086	PRELIEVO DAL CONTO DI CONTABILITA' SPECIALE ACCESO PRESSO LA TESORERIA PROVINCIALE DELLO STATO	0,00	0,00	0,00	0,00	0,00	0,00	0,00	0,00	0,00	0,00	0,00		9	100	9019900	9.01.99.99.000	6.03.01	1	2	1
55	13	07	7089	CONTO N. 22936 DENOMINATO "REGIONE CAMPANIA - CONTO SANITA' " ACCESO PRESSO LA TESORERIA CENTRALE DELLO STATO IN CORSO DI CHIUSURA: SALDO DI CASSA AL 31/12/2000 DA RISCUOTERE.	343.727,76	0,00	0,00	0,00	343.727,76	0,00	0,00	0,00	0,00	0,00	0,00		9	100	9019900	9.01.99.99.000	6.03.01	1	2	1
55	13	07	7102	COSTITUZIONE FONDO DI CASSA INIZIALE CONTO SANITA'	0,00	0,00	1.500.000.000,00	1.500.000.000,00	1.500.000.000,00	0,00	1.500.000.000,00	1.500.000.000,00	0,00	1.500.000.000,00	1.500.000.000,00	9192	9	100	9019900	9.01.99.05.000	6.02.01	1	2	1
55	13	07	7104	ANTICIPAZIONE E REINTEGRO TRASFERIMENTO TEMPORANEO AL CONTO SANITA'	0,00	0,00	500.000.000,00	500.000.000,00	500.000.000,00	0,00	500.000.000,00	500.000.000,00	0,00	500.000.000,00	500.000.000,00	9194	9	100	9019900	9.01.99.05.000	6.02.01	1	2	1
55	13	07	7106	ANTICIPAZIONE E REINTEGRO TRASFERIMENTO TEMPORANEO AL CONTO NON SANITA'	0,00	0,00	500.000.000,00	500.000.000,00	500.000.000,00	0,00	500.000.000,00	500.000.000,00	0,00	500.000.000,00	500.000.000,00	9196	9	100	9019900	9.01.99.04.000	6.02.01	1	2	1
55	13	07	7110	REINTEGRO CONTO DI TESORERIA ACCESO ALLA GESTIONE ORDINARIA	0,00	0,00	400.000.000,00	400.000.000,00	400.000.000,00	0,00	400.000.000,00	400.000.000,00	0,00	400.000.000,00	400.000.000,00	9100	9	100	9019900	9.01.99.04.000	6.02.01	1	2	1
55	13	07	A1	GIACENZA DI CASSA AL 1° GENNAIO 2015	0,00	0,00	0,00	0,00	800.000.000,00	0,00	0,00	0,00	0,00	0,00	0,00									
		07 Totale			414.551,26	5.000.000,00	3.916.000.000,00	3.921.000.000,00	4.721.414.551,26	5.000.000,00	3.916.000.000,00	3.921.000.000,00	5.000.000,00	3.916.000.000,00	3.921.000.000,00									
DG 55 13 08 - Rapporti con l'amministrazione finanziaria centrale e compartecipazione al gettito dei tributi erariali																								
55	13	08	47	IMPOSTA REGIONALE SULLE ATTIVITA' PRODUTTIVE (DECRETO LEG.VO 15.12.97 N. 446) - IRAP SANITA' DA MANOVRE FISCALI	104.612.650,50	0,00	34.349.654,31	34.349.654,31	138.962.304,81	0,00	34.411.749,47	34.411.749,47	0,00	34.471.102,42	34.471.102,42	1036	1	102	1010202	1.01.02.02.000	1.01.01	1	2	2

DIP	DG	UOD	Cap 2016 E	Descrizione	Residui attivi	Competenza libera 2016	Competenza vincolata 2016	Competenza 2016	Cassa 2016	Competenza libera 2017	Competenza vincolata 2017	Competenza 2017	Competenza libera 2018	Competenza vincolata 2018	Competenza 2018	Correlazioni	Titolo	Tipologia	Categoria	IV Livello piano dei conti	Siope (codice bilancio)	Ricorrenti	Codice identificativo entrata UE	Perimetro sanita
55	13	08	49	IMPOSTA REGIONALE SULLE ATTIVITA' PRODUTTIVE (DECRETO LEG.VO 15.12.97 N. 446) - IRAP NON SANITA'	0,00	559.839.278,61	0,00	559.839.278,61	559.839.278,61	559.839.278,61	0,00	559.839.278,61	559.839.278,61	0,00	559.839.278,61		1	101	1010120	1.01.01.20.000	1.01.01	1	2	1
55	13	08	53	IRAP - IMPOSTA REGIONALE SULLE ATTIVITA' PRODUTTIVE (DECRETO LEG.VO 15.12.97 N. 446)	456.810.821,65	0,00	1.231.862.730,00	1.231.862.730,00	1.688.673.551,65	0,00	1.231.862.730,00	1.231.862.730,00	0,00	1.231.862.730,00	1.231.862.730,00	7000	1	102	1010201	1.01.02.01.000	1.01.01	1	2	2
55	13	08	55	IRAP - IMPOSTA REGIONALE SULLE ATTIVITA' PRODUTTIVE (DECRETO LEG.VO 15.12.97 N. 446) - INCREMENTO AUTOMATICO DI 0,15 PUNTI PERCENTUALI.	0,00	0,00	0,00	0,00	0,00	0,00	0,00	0,00	0,00	0,00	0,00		1	102	1010202	1.01.02.02.000	1.01.01	2	2	2
55	13	08	57	ADDIZIONALE REGIONALE ALL'IMPOSTA SUL REDDITO DELLE PERSONE FISICHE (ART. 50 DECRETO LEG.VO 15.12.97 N. 446)	0,00	0,00	538.660.000,00	538.660.000,00	538.660.000,00	0,00	538.660.000,00	538.660.000,00	0,00	538.660.000,00	538.660.000,00	7000	1	102	1010204	1.01.02.04.000	1.01.02	1	2	2
55	13	08	59	ADDIZIONALE REGIONALE ALL'IMPOSTA SUL REDDITO DELLE PERSONE FISICHE (ART. 50 DECRETO LEG.VO 15.12.97 N. 446) - INCREMENTO AUTOMATICO DI 0,30 PUNTI PERCENTUALI.	0,00	0,00	0,00	0,00	0,00	0,00	0,00	0,00	0,00	0,00	0,00		1	102	1010205	1.01.02.05.000	1.01.02	2	2	2
55	13	08	69	ADDIZIONALE REGIONALE ALL'IMPOSTA SUL REDDITO DELLE PERSONE FISICHE (ART. 50 DECRETO LEG.VO 15.12.97 N. 446) - ADDIZIONALE REGIONALE IRPEF SANITA' DA MANOVRE FISCALI	104.211.275,66	0,00	108.736.785,88	108.736.785,88	212.948.061,54	0,00	108.933.353,46	108.933.353,46	0,00	109.121.240,34	109.121.240,34	1036	1	102	1010205	1.01.02.05.000	1.01.02	1	2	2
55	13	08	72	COMPARTECIPAZIONE AL GETTITO IVA (ART. 2, COMMA 4, LETT. A), D.LGS N. 56 DEL 18/2/2000).	0,00	0,00	4.000.000.000,00	4.000.000.000,00	4.000.000.000,00	0,00	4.000.000.000,00	4.000.000.000,00	0,00	4.000.000.000,00	4.000.000.000,00	7000	1	102	1010203	1.01.02.03.000	1.03.01	1	2	2
55	13	08	79	IRAP - IMPOSTA REGIONALE SULLE ATTIVITA' PRODUTTIVE - MAGGIORAZIONI FISCALI DI CUI ALL'ARTICOLO 2, COMMA 86, DELLA LEGGE 23 DICEMBRE 2009, N. 191, PARI A 0,15 PUNTI PERCENTUALI, FINALIZZATE PRIORITARIAMENTE ALL'AMMORTAMENTO DEI PRESTITI DI CUI AGLI ARTICOLI 2 E 3 DEL DECRETO LEGGE 8 APRILE 2013, N. 35, CONVERTITO, CON MODIFICAZIONI, IN LEGGE 6 GIUGNO 2013, N. 64 E, IN VIA RESIDUALE, ALL'AMMORTAMENTO DEL PRESTITO PER LA COPERTURA DEL PIANO DI RIENTRO DI CUI ALL'ARTICOLO 16, COMMA 5, DEL DECRETO LEGGE 22 GIUGNO 2012, N. 83, CONVERTITO, CON MODIFICAZIONI, IN LEGGE 7 AGOSTO 2012, N. 134 (ARTICOLO 11, COMMA 15, D.L. 28 GIUGNO 2013, N. 76)	638.060,79	0,00	15.740.000,00	15.740.000,00	16.378.060,79	0,00	15.740.000,00	15.740.000,00	0,00	15.740.000,00	15.740.000,00	9008,9044,9014, 9026,9010,1055, 9016,9006,9042, 9012,9024	1	101	1010120	1.01.01.20.000	1.01.01	1	2	1
55	13	08	86	QUOTA NON SANITA' DELLA COMPARTECIPAZIONE IVA (DECRETO MINSTERO DELL'ECONOMIA E DELLE FINANZE N. 0096631 DEL 21/11/2012)	0,00	0,00	0,00	0,00	0,00	0,00	0,00	0,00	0,00	0,00	0,00		1	104	1010401	1.01.04.01.000	1.03.01	2	2	1
55	13	08	87	ADDIZIONALE REGIONALE IRPEF - RESIDUO GETTITO DELLE MAGGIORAZIONI FISCALI EX ART. 2, CO. 86, DELLA L. 191/2009 DESTINATO AL SOSTEGNO DELLE AZIONI DI STABILIZZAZIONE FINANZIARIA DELLA REGIONE (ART. 2, L.R. 4/2014)	81.202.740,89	20.603.907,06	0,00	20.603.907,06	101.806.647,95	0,00	0,00	0,00	0,00	0,00	0,00		1	101	1010117	1.01.01.17.000	1.01.02	2	2	1

DIP	DG	UOD	Cap 2016 E	Descrizione	Residui attivi	Competenza libera 2016	Competenza vincolata 2016	Competenza 2016	Cassa 2016	Competenza libera 2017	Competenza vincolata 2017	Competenza 2017	Competenza libera 2018	Competenza vincolata 2018	Competenza 2018	Correlazioni	Titolo	Tipologia	Categoria	IV Livello piano dei conti	Siope (codice bilancio)	Ricorrenti	Codice identificativo entrata UE	Perimetro sanita
55	13	08	89	ADDIZIONALE REGIONALE ALL'IMPOSTA SUL REDDITO DELLE PERSONE FISICHE - MAGGIORAZIONI FISCALI DI CUI ALL'ARTICOLO 2, COMMA 86, DELLA LEGGE 23 DICEMBRE 2009, N. 191, PARI A 0,30 PUNTI PERCENTUALI, FINALIZZATE PRIORITARIAMENTE ALL'AMMORTAMENTO DEI PRESTITI DI CUI AGLI ARTICOLI 2 E 3 DEL DECRETO LEGGE 8 APRILE 2013, N. 35, CONVERTITO, CON MODIFICAZIONI, IN LEGGE 6 GIUGNO 2013, N. 64 E, IN VIA RESIDUALE, ALL'AMMORTAMENTO DEL PRESTITO PER LA COPERTURA DEL PIANO DI RIENTRO DI CUI ALL'ARTICOLO 16, COMMA 5, DEL DECRETO LEGGE 22 GIUGNO 2012, N. 83, CONVERTITO, CON MODIFICAZIONI, IN LEGGE 7 AGOSTO 2012, N. 134 (ARTICOLO 11, COMMA 15, D.L. 28 GIUGNO 2013, N. 76)	129.081.589,36	0,00	113.198.092,94	113.198.092,94	242.279.682,30	0,00	133.802.000,00	133.802.000,00	0,00	133.802.000,00	133.802.000,00	9014,9026,9010, 1055,9016,9006, 9042,9012,9024, 9008,9044	1	101	1010117	1.01.01.17.000	1.01.02	1	2	1
55	13	08	95	IRAP - GETTITO DA MANOVRE FISCALI DESTINATO AL SOSTEGNO DELLE AZIONI DI STABILIZZAZIONE FINANZIARIA DELLA REGIONE (ART. 1, L.R. 4/2014)	27.086.365,02	50.998.421,69	0,00	50.998.421,69	78.084.786,71	50.998.421,69	0,00	50.998.421,69	50.998.421,69	0,00	50.998.421,69		1	101	1010120	1.01.01.20.000	1.01.01	2	2	1
55	13	08	96	IMPOSTA REGIONALE SULLE ATTIVITA' PRODUTTIVE DA RUOLI (D.LGS. N.446/1997)	0,00	37.000.000,00	0,00	37.000.000,00	37.000.000,00	37.000.000,00	0,00	37.000.000,00	37.000.000,00	0,00	37.000.000,00		1	101	1010120	1.01.01.20.000	1.01.01	2	2	1
55	13	08	97	ADDIZIONALE REGIONALE IRPEF - GETTITO DA MANOVRE FISCALI DESTINATO AL SOSTEGNO DELLE AZIONI DI STABILIZZAZIONE FINANZIARIA DELLA REGIONE (ART. 1, L.R. 4/2014)	118.573.657,09	98.328.578,31	0,00	98.328.578,31	216.902.235,40	98.328.578,31	0,00	98.328.578,31	98.328.578,31	0,00	98.328.578,31		1	101	1010117	1.01.01.17.000	1.01.02	2	2	1
55	13	08	99	IRAP - RESIDUO GETTITO DELLE MAGGIORAZIONI FISCALI EX ART. 2, CO. 86, DELLA L. 191/2009 DESTINATO AL SOSTEGNO DELLE AZIONI DI STABILIZZAZIONE FINANZIARIA DELLA REGIONE (ART. 2, L.R. 4/2014)	1.535.675,99	0,00	0,00	0,00	1.535.675,99	0,00	0,00	0,00	0,00	0,00	0,00		1	101	1010120	1.01.01.20.000	1.01.01	2	2	1
55	13	08	101	IRAP - GETTITO DELLE MAGGIORAZIONI FISCALI EX ART. 2, CO. 86, DELLA LEGGE 191/2009 DESTINATO AL PIANO DI RIENTRO DI CUI ALL'ARTICOLO 16, COMMA 5, DEL DECRETO LEGGE 22 GIUGNO 2012, N. 83, CONVERTITO, CON MODIFICAZIONI, IN LEGGE 7 AGOSTO 2012, N. 134 (ART. 16, COMMA 9, D.L. 22 GIUGNO 2012, N. 83) - ANNUALITA' 2013	0,00	0,00	0,00	0,00	0,00	0,00	0,00	0,00	0,00	0,00	0,00		1	101	1010120	1.01.01.20.000	1.01.01	1	2	1
55	13	08	102	ADDIZIONALE REGIONALE AL REDDITO DELLE PERSONE FISICHE DA RUOLI (D.LGS. N. 446/1997).	0,00	7.000.000,00	0,00	7.000.000,00	7.000.000,00	7.000.000,00	0,00	7.000.000,00	7.000.000,00	0,00	7.000.000,00		1	101	1010117	1.01.01.17.000	1.01.02	2	2	1
55	13	08	103	IRPEF - GETTITO DELLE MAGGIORAZIONI FISCALI EX ART. 2, CO. 86, DELLA LEGGE 191/2009 DESTINATO AL PIANO DI RIENTRO DI CUI ALL'ARTICOLO 16, COMMA 5, DEL DECRETO LEGGE 22 GIUGNO 2012, N. 83, CONVERTITO, CON MODIFICAZIONI, IN LEGGE 7 AGOSTO 2012, N. 134 (ART. 16, COMMA 9, D.L. 22 GIUGNO 2012, N. 83) - ANNUALITA' 2013	0,00	0,00	0,00	0,00	0,00	0,00	0,00	0,00	0,00	0,00	0,00		1	101	1010117	1.01.01.17.000	1.01.02	1	2	1
55	13	08	105	IRAP NON SANITA', RISCOSSA A SEGUITO ATTIVITA' DI VERIFICA E CONTROLLO CON MODALITA' DIVERSA DALL'ISCRIZIONE A RUOLO – ART. 9 DEL D.LGS. N. 68/2011 E L.R. 16/2014, ART. 1, COMMI 226 E SS.	0,00	89.530.000,00	0,00	89.530.000,00	89.530.000,00	89.530.000,00	0,00	89.530.000,00	89.530.000,00	0,00	89.530.000,00		1	101	1010120	1.01.01.20.000	1.01.01	2	2	1

DIP	DG	UOD	Cap 2016 E	Descrizione	Residui attivi	Competenza libera 2016	Competenza vincolata 2016	Competenza 2016	Cassa 2016	Competenza libera 2017	Competenza vincolata 2017	Competenza 2017	Competenza libera 2018	Competenza vincolata 2018	Competenza 2018	Correlazioni	Titolo	Tipologia	Categoria	IV Livello piano dei conti	Siope (codice bilancio)	Ricorrenti	Codice identificativo entrata UE	Perimetro sanita
55	13	08	107	ADDIZIONALE REGIONALE IRPEF NON SANITA' RISCOSSA A SEGUITO ATTIVITA' DI VERIFICA E CONTROLLO CON MODALITA' DIVERSA DALL'ISCRIZIONE A RUOLO – ART. 9 DEL D.LGS. N. 68/2011 E L.R. 16/2014, ART. 1, COMMI 226 E SS.	0,00	20.153.000,00	0,00	20.153.000,00	20.153.000,00	20.153.000,00	0,00	20.153.000,00	20.153.000,00	0,00	20.153.000,00		1	101	1010117	1.01.01.17.000	1.01.02	2	2	1
55	13	08	109	COMPARTECIPAZIONE IVA NON SANITA' 2013	0,00	0,00	0,00	0,00	0,00	0,00	0,00	0,00	0,00	0,00	0,00		1	104	1010401	1.01.04.01.000	1.03.01	2	2	1
55	13	08	113	IMPOSTA REGIONALE SULLE ATTIVITA' PRODUTTIVE (DECRETO LEG.VO 15.12.97 N. 446) - GETTITO DA MANOVRE FISCALI DESTINATO AL RIMBORSO ANTICIPAZIONE MEF SANITA'	0,00	0,00	10.974.924,00	10.974.924,00	10.974.924,00	0,00	10.912.828,84	10.912.828,84	0,00	10.853.475,89	10.853.475,89	1033	1	101	1010120	1.01.01.20.000	1.01.01	1	2	1
55	13	08	115	ADDIZIONALE REGIONALE ALL'IMPOSTA SUL REDDITO DELLE PERSONE FISICHE (ART. 50 DECRETO LEG.VO 15.12.97 N. 446) - GETTITO DA MANOVRE FISCALI DESTINATO AL RIMBORSO ANTICIPAZIONE MEF SANITA'	0,00	0,00	15.938.635,81	15.938.635,81	15.938.635,81	0,00	15.742.068,23	15.742.068,23	0,00	15.554.181,35	15.554.181,35	1033	1	101	1010117	1.01.01.17.000	1.01.02	2	2	1
55	13	08	123	IMPOSTA REGIONALE SULLE ATTIVITA' PRODUTTIVE (DECRETO LEG.VO 15.12.97 N. 446) - IRAP DA MANOVRE FISCALI DESTINATA AL SOSTEGNO DELLE AZIONI DI STABILIZZAZIONE FINANZIARIA DELLA REGIONE	0,00	0,00	0,00	0,00	0,00	0,00	0,00	0,00	0,00	0,00	0,00		1	102	1010202	1.01.02.02.000	1.01.01	1	2	2
55	13	08	124	ADDIZIONALE REGIONALE ALL'IMPOSTA SUL REDDITO DELLE PERSONE FISICHE (ART. 50 DECRETO LEG.VO 15.12.97 N. 446) - ADDIZIONALE REGIONALE IRPEF ' DA MANOVRE FISCALI DESTINATA AL SOSTEGNO DELLE AZIONI DI STABILIZZAZIONE FINANZIARIA DELLA REGIONE	0,00	0,00	0,00	0,00	0,00	0,00	0,00	0,00	0,00	0,00	0,00		1	102	1010205	1.01.02.05.000	1.01.02	1	2	2
55	13	08	152	QUOTA CONTRIBUTO COMPENSAZIONE MINORI ENTRATE IRAP PER RIDUZIONE BASE IMPONIBILE DL 78/2015, ART 8, COMMA 10 DUODECIES. L 190/2014, ART 1 COMMI 20 E 21, FINALIZZATO PRIORITARIAMENTE ALL'AMMORTAMENTO DEI PRESTITI DI CUI AGLI ART 2 E 3 DEL DL 35/2013	0,00	0,00	0,00	0,00	0,00	0,00	5.003.000,00	5.003.000,00	0,00	5.003.000,00	5.003.000,00	1055	2	101	2010101	2.01.01.01.000	2.01.01	2	2	2
55	13	08	156	QUOTA SANITA' COMPENSAZIONE MINORI ENTRATE IRAP PER RIDUZIONE BASE IMPONIBILE DL 78/2015, ART 8 COMMA 10 DUODEDIES, L 190/2014 ART 1, COMMI 20 E21	0,00	0,00	51.755.000,00	51.755.000,00	0,00	0,00	51.755.000,00	51.755.000,00	0,00	51.755.000,00	51.755.000,00	1038	2	101	2010101	2.01.01.01.000	2.01.01	2	2	2
55	13	08	160	TRASFERIMENTI DELLO STATO PER IL FONDO PEREQUATIVO DI CUI ALL'ART.3, COMMA 2, LEGGE 28 DICEMBRE 1995, N.549 E COMMI 150 E 151 DELL'ART. 1 DELLA LEGGE 23/12/1996 N. 662.	0,00	0,00	0,00	0,00	0,00	0,00	0,00	0,00	0,00	0,00	0,00		2	101	2010101	2.01.01.01.000	2.01.01	1	2	1
55	13	08	162	COMPENSAZIONE MINORI ENTRATE IRAP PER RIDUZIONE BASE IMPONIBILE. D.L. 78/2015, ART. 8 COMMA 13 DUODECIES. L. 190/2014, ART.1 , COMMA 20 E 21	0,00	3.503.000,00	0,00	3.503.000,00	3.503.000,00	0,00	0,00	0,00	0,00	0,00	0,00		2	101	2010101	2.01.01.01.000	2.01.01	2	2	2
55	13	08	164	FONDO DI COMPENSAZIONE INTERREGIONALE A COMPENSAZIONE PERDITA ENTRATA, AI SENSI DELL'ART. 42 DEL D.L.VO 15 DICEMBRE 1997, N. 446	0,00	0,00	0,00	0,00	0,00	0,00	0,00	0,00	0,00	0,00	0,00		2	101	2010101	2.01.01.01.000	2.01.01	1	2	1

DIP	DG	UOD	Cap 2016 E	Descrizione	Residui attivi	Competenza libera 2016	Competenza vincolata 2016	Competenza 2016	Cassa 2016	Competenza libera 2017	Competenza vincolata 2017	Competenza 2017	Competenza libera 2018	Competenza vincolata 2018	Competenza 2018	Correlazioni	Titolo	Tipologia	Categoria	IV Livello piano dei conti	Siope (codice bilancio)	Ricorrenti	Codice identificativo entrata UE	Perimetro sanita
55	13	08	166	FONDO PEREQUATIVO NAZIONALE SULLA COMPARTECIPAZIONE IVA (ART. 2, COMMA 4, LETT. C) E ART. 7 D.LGS 18/2/2000 N. 56).	648.168.412,82	0,00	4.194.520.899,00	4.194.520.899,00	4.842.689.311,82	0,00	4.194.520.899,00	4.194.520.899,00	0,00	4.194.520.899,00	4.194.520.899,00	7055,7020,7078, 7295,7125,7628, 7670,7161,7082, 7159,7342,7344, 7246,7234,7237, 7208,7057,7104, 7138,7606,7655, 7142,7008,7087, 7332,7224,7063, 7192,7340,7000, 7073,7293,7169, 7616,7661,7070, 7028,7157,7036, 7335,7312,7231, 7235,7191,7029, 7084,7298,7127, 7636,7076,7162,	1	301	1030102	1.03.01.02.000	1.05.01	1	2	2
		08 Totale			1.671.921.249,77	886.956.185,67	10.315.736.721,94	11.202.692.907,61	12.822.859.157,38	862.849.278,61	10.341.343.629,00	11.204.192.907,61	862.849.278,61	10.341.343.629,00	11.204.192.907,61									
DG 55 13 09 - Gestione tributi regionali																								
55	13	09	11	TASSA DI ABILITAZIONE ALL'ESERCIZIO DELLE PROFESSIONI	129.545,54	550.000,00	0,00	550.000,00	679.545,54	500.000,00	0,00	500.000,00	450.000,00	0,00	450.000,00		1	101	1010155	1.01.01.55.000	1.02.05	1	2	1
55	13	09	12	PROVENTI DERIVANTI DALLE ATTIVITA' RESIDUE IN MATERIA DI TASSE SULLE CONCESSIONI REGIONALI (DECRETO LEGISLATIVO N. 230 DEL 22/06/91 E S.M.I.)	12.599,21	10.000,00	0,00	10.000,00	22.599,21	10.000,00	0,00	10.000,00	10.000,00	0,00	10.000,00		1	101	1010148	1.01.01.48.000	1.02.04	1	2	1
55	13	09	15	PROVENTI DERIVANTI DA SANZIONI ED INTERESSI DI MORA RELATIVI AL RECUPERO DEL TRIBUTO SPECIALE PER IL DEPOSITO IN DISCARICA DEI RIFIUTI SOLIDI - ANNUALITÀ PREGRESSE (LEGGE 549/1995, ART. 3, COMMI DA 24 A 40 - L.R. 16/2010, ART. 13)	0,00	0,00	0,00	0,00	0,00	0,00	0,00	0,00	0,00	0,00	0,00		3	200	3020100	3.02.01.01.000	3.02.01	2	2	1
55	13	09	16	IMPOSTA REGIONALE SULLE EMISSIONI SONORE DEGLI AEROMOBILI (IRESA) - ART. 1, COMMI 169-177, L.R. 6 MAGGIO 2013, N. 6 E SS.MM.II.	0,00	0,00	300.000,00	300.000,00	300.000,00	0,00	350.000,00	350.000,00	0,00	400.000,00	400.000,00	1533,1531	1	101	1010144	1.01.01.44.000	1.01.07	1	2	1
55	13	09	26	PROVENTI DERIVANTI DALLE SANZIONI PECUNIARIE COMMINATE IN VIA AMMINISTRATIVA PER TRASGRESSIONI ALL'IMPOSTA SULLE CONCESSIONI STATALI DEI BENI DEL DEMANIO E DEL PATRIMONIO INDISPONIBILE DELLO STATO (LEGGE REGIONALE 7 MARZO 1973, N.9).	0,00	0,00	0,00	0,00	0,00	0,00	0,00	0,00	0,00	0,00	0,00		3	200	3020300	3.02.03.01.000	3.02.01	2	2	1
55	13	09	29	PROVENTI DERIVANTI DAL RECUPERO DELL'IMPOSTA REGIONALE SULLE EMISSIONI SONORE DEGLI AREOMOBILI (IRESA) ANNUALITA' PREGRESSE ART 1 C. DA 169 A 177 L.R. N. 6/2013 SS.MM.II.	0,00	0,00	1.000.000,00	1.000.000,00	0,00	0,00	700.000,00	700.000,00	0,00	500.000,00	500.000,00	1531,1533	1	101	1010144	1.01.01.44.000	1.01.07	1	2	1
55	13	09	32	PROVENTI DERIVANTI DALLE SANZIONI AMMINISTRATIVE PER TRASGRESSIONI ALLA TASSA REGIONALE SULLE OCCUPAZIONI DI SPAZIO ED AREE PUBBLICHE E RECUPERO DELLE SPESE PER LA NOTIFICA DELLE SANZIONI MEDESIME (LEGGE REGIONALE 7 MARZO 1973, N. 9).	0,00	0,00	0,00	0,00	0,00	0,00	0,00	0,00	0,00	0,00	0,00		3	200	3020300	3.02.03.01.000	3.02.01	2	2	1
55	13	09	35	PROVENTI DERIVANTI DAL RECUPERO DEL TRIBUTO SPECIALE PER IL DEPOSITO IN DISCARICA DEI RIFIUTI SOLIDI ANNUALITA' PREGRESSE (L. 549/1995; L.R. 28/2003, ART. 3, COMMA 24; L.R. 16/2010 ARTT. 12 E 17).	5.163.811,49	34.200,00	15.800,00	50.000,00	5.213.811,49	0,00	0,00	0,00	0,00	0,00	0,00	1604,1655,1656	1	101	1010159	1.01.01.59.000	1.01.04	2	2	1
55	13	09	41	PROVENTI DERIVANTI DAL RECUPERO DELL'ADDIZIONALE SULL'IMPOSTA DI CONSUMO GAS METANO ANNUALITA' PREGRESSE (L. 398/90, L.R. 7/91)	233.231,54	10.000,00	0,00	10.000,00	243.231,54	10.000,00	0,00	10.000,00	10.000,00	0,00	10.000,00		1	101	1010130	1.01.01.30.000	1.01.03	2	2	1
55	13	09	42	ADDIZIONALE SULL'IMPOSTA DI CONSUMO GAS-METANO (LEGGE REGIONALE 3.4.1991, N. 7 E DECRETO LEGGE 20.1.1992, N.11)	15.892.049,41	26.000.000,00	0,00	26.000.000,00	41.892.049,41	26.000.000,00	0,00	26.000.000,00	26.000.000,00	0,00	26.000.000,00		1	101	1010130	1.01.01.30.000	1.01.03	1	2	1

DIP	DG	UOD	Cap 2016 E	Descrizione	Residui attivi	Competenza libera 2016	Competenza vincolata 2016	Competenza 2016	Cassa 2016	Competenza libera 2017	Competenza vincolata 2017	Competenza 2017	Competenza libera 2018	Competenza vincolata 2018	Competenza 2018	Correlazioni	Titolo	Tipologia	Categoria	IV Livello piano dei conti	Siope (codice bilancio)	Ricorrenti	Codice identificativo entrata UE	Perimetro sanita
55	13	09	43	TRIBUTO SPECIALE PER IL DEPOSITO IN DISCARICA DEI RIFIUTI SOLIDI (ART. 3, COMMI DA 24 A 40, L. 28/12/1995 N. 549 E L.R. 7/12/2010 N. 16, CAPO II, ARTT. DA 6 A 18)	20.860.642,93	34.200,00	15.800,00	50.000,00	20.910.642,93	0,00	0,00	0,00	0,00	0,00	0,00	1656,1655,1604	1	101	1010159	1.01.01.59.000	1.01.04	1	2	1
55	13	09	44	PROVENTI DERIVANTI DA ADDIZIONALE GAS METANO UTENZE ESENTI	838.642,59	0,00	0,00	0,00	838.642,59	0,00	0,00	0,00	0,00	0,00	0,00		1	101	1010130	1.01.01.30.000	1.01.03	2	2	1
55	13	09	45	TASSA REGIONALE PER IL DIRITTO ALLO STUDIO UNIVERSITARIO (ART. 3, COMMA 20, L.28.12.95, N. 549)	0,00	0,00	30.000.000,00	30.000.000,00	30.000.000,00	0,00	30.000.000,00	30.000.000,00	0,00	30.000.000,00	30.000.000,00	4810	1	101	1010146	1.01.01.46.000	1.02.02	1	2	1
55	13	09	54	CONTRIBUTI SANITARI (D.L. 30/12/1992, N. 502).	0,00	0,00	0,00	0,00	0,00	0,00	0,00	0,00	0,00	0,00	0,00		1	102	1010299	1.01.02.99.000	1.01.07	2	2	2
55	13	09	56	MAGGIORI SOMME RELATIVE AD ANNUALITA' PRECEDENTI DESTINATE AL FINANZIAMENTO DEL SISTEMA SANITARIO. DECRETO COMMISSARIO AD ACTA N. 12/2011.	0,00	0,00	0,00	0,00	0,00	0,00	0,00	0,00	0,00	0,00	0,00		1	102	1010203	1.01.02.03.000	1.03.01	2	2	2
55	13	09	60	QUOTA REGIONALE DELL'ACCISA SULLA BENZINA PER AUTOTRAZIONE (ART. 3, COMMA 12, L. 28.12.95, N. 549 E L. 27/12/97 N. 449, ART. 17 COMMA 22) - NON SANITA'	10.000,00	0,00	0,00	0,00	10.000,00	0,00	0,00	0,00	0,00	0,00	0,00		1	101	1010128	1.01.01.28.000	1.03.02	1	2	1
55	13	09	61	IMPOSTA REGIONALE SULLA BENZINA PER AUTOTRAZIONE (ART. 3 LEGGE REGIONALE 24 DICEMBRE 2003, N. 28).	3.077.232,99	17.000.000,00	0,00	17.000.000,00	20.077.232,99	17.000.000,00	0,00	17.000.000,00	17.000.000,00	0,00	17.000.000,00		1	101	1010131	1.01.01.31.000	1.01.06	1	2	1
55	13	09	63	PROVENTI DERIVANTI DAL RECUPERO DELL'IMPOSTA REGIONALE SULLA BENZINA PER AUTOTRAZIONE RELATIVA AD ANNUALITA' PREGRESSE - ART. 3, L.R. 24/12/2003 N. 28	502.154,93	0,00	0,00	0,00	502.154,93	0,00	0,00	0,00	0,00	0,00	0,00		1	101	1010131	1.01.01.31.000	1.01.06	2	2	1
55	13	09	66	QUOTA REGIONALE DELL'ACCISA SULLA BENZINA PER AUTOTRAZIONE (ART. 3, COMMA 12, L. 28.12.95, N. 549 E L. 27/12/97 N. 449, ART. 17 COMMA 22) - SANITA'	1.103.902,46	0,00	0,00	0,00	1.103.902,46	0,00	0,00	0,00	0,00	0,00	0,00	7000	1	102	1010206	1.01.02.06.000	1.03.02	1	2	2
55	13	09	67	QUOTA DELL'ACCISA SUL GASOLIO PER AUTOTRAZIONE EX ART. 1, COMMA 12, LEGGE 27 DICEMBRE 2006, N. 296.	0,00	0,00	0,00	0,00	0,00	0,00	0,00	0,00	0,00	0,00	0,00		1	101	1010129	1.01.01.29.000	1.03.03	2	2	1
55	13	09	73	COMPARTECIPAZIONE AL GETTITO DELL'ACCISA SUL GASOLIO PER AUTOTRAZIONE (ART. 1, COMMI 295, 296 E 297, DELLA LEGGE 24/12/2007, N. 244)	0,00	0,00	0,00	0,00	0,00	0,00	0,00	0,00	0,00	0,00	0,00		1	104	1010404	1.01.04.04.000	1.03.03	1	2	1
55	13	09	75	QUOTA DELL'ACCISA SUL GASOLIO PER AUTOTRAZIONE (ART. 1, COMMI 298 E 299, DELLA LEGGE 24/12/2007, N. 244)	0,00	0,00	0,00	0,00	0,00	0,00	0,00	0,00	0,00	0,00	0,00		1	104	1010404	1.01.04.04.000	1.03.03	1	2	1
55	13	09	84	PROVENTI DERIVANTI DAL RECUPERO DELL'IMPOSTA REGIONALE SULLA BENZINA ANNUALITA' PREGRESSE (L.R. 28/2003, ART. 3).	980.671,98	100.000,00	0,00	100.000,00	1.080.671,98	100.000,00	0,00	100.000,00	100.000,00	0,00	100.000,00		1	101	1010131	1.01.01.31.000	1.01.06	2	2	1
55	13	09	784	QUOTA PREVISTA PER L'ANNO 2010 DALL'ART. 2, COMMA 4, D.LGS. N. 56/2000, COME DA INTESA CONFERENZA STATO REGIONI DEL 22 NOVEMBRE 2012	0,00	0,00	0,00	0,00	0,00	0,00	0,00	0,00	0,00	0,00	0,00		1	301	1030102	1.03.01.02.000	1.05.01	2	2	2
		09 Totale			48.804.485,07	43.738.400,00	31.331.600,00	75.070.000,00	122.874.485,07	43.620.000,00	31.050.000,00	74.670.000,00	43.570.000,00	30.900.000,00	74.470.000,00									
DG 55 13 10 - Tasse automobilistiche regionali																								
55	13	10	13	ASSEGNAZIONE DELLO STATO, SALVO CONGUAGLIO, A COMPENSAZIONE DELLE MINORI ENTRATE DELL'ANNO 2003 PER L'ESENZIONE DELLA TASSA AUTOMOBILISTICA E DELL'IMPOSTA DI BOLLO IN SEGUITO ALL'INTRODUZIONE DEGLI ECOINCENTIVI EX ART. 2 DEL DECRETO LEGGE N. 138/2002 CONVERTITO NELLA LEGGE 8/8/2002, N. 178.	0,00	0,00	0,00	0,00	0,00	0,00	0,00	0,00	0,00	0,00	0,00		1	101	1010150	1.01.01.50.000	1.02.01	2	2	1
55	13	10	14	TASSA AUTOMOBILISTICA REGIONALE (LEGGE REGIONALE 18 GENNAIO 1991, N. 3, L.R. 7.12.93, N. 45 E L. 27/12/97 N. 449, ART. 17, COMMA 16).	0,00	325.000.000,00	0,00	325.000.000,00	325.000.000,00	330.000.000,00	0,00	330.000.000,00	335.000.000,00	0,00	335.000.000,00		1	101	1010150	1.01.01.50.000	1.02.01	1	2	1

DIP	DG	UOD	Cap 2016 E	Descrizione	Residui attivi	Competenza libera 2016	Competenza vincolata 2016	Competenza 2016	Cassa 2016	Competenza libera 2017	Competenza vincolata 2017	Competenza 2017	Competenza libera 2018	Competenza vincolata 2018	Competenza 2018	Correlazioni	Titolo	Tipologia	Categoria	IV Livello piano dei conti	Siope (codice bilancio)	Ricorrenti	Codice identificativo entrata UE	Perimetro sanita
55	13	10	23	PROVENTI DERIVANTI DALL'INCREMENTO DEL 10% DELLA TASSA AUTOMOBILISTICA REGIONALE DESTINATO AL FINANZIAMENTO DI SPESA SANITARIA (ARTICOLO 5, COMMA 2-BIS, L.R. N. 1 DEL 27 GENNAIO 2012)	0,00	0,00	300.000,00	300.000,00	0,00	0,00	300.000,00	300.000,00	0,00	300.000,00	300.000,00	7849	1	101	1010150	1.01.01.50.000	1.02.01	1	2	2
55	13	10	25	PROVENTI DERIVANTI DALL'INCREMENTO DEL 10% DELLA TASSA AUTOMOBILISTICA REGIONALE DESTINATO AL FINANZIAMENTO DI SPESA NON SANITARIA (ARTICOLO 5, COMMA 2-BIS, LETTERE A) E B), L.R. N. 1 DEL 27 GENNAIO 2012)	0,00	0,00	32.200.000,00	32.200.000,00	31.700.000,00	0,00	32.200.000,00	32.200.000,00	0,00	32.200.000,00	32.200.000,00	5856,7894	1	101	1010150	1.01.01.50.000	1.02.01	1	2	1
55	13	10	30	PROVENTI DERIVANTI DA RECUPERO PER OMESSI PAGAMENTI DELLA TASSA REGIONALE SULLA CIRCOLAZIONE A TUTTO IL 31/12/1998 (LEGGE 24 GENNAIO 1978, N. 27).	0,00	0,00	0,00	0,00	0,00	0,00	0,00	0,00	0,00	0,00	0,00		1	101	1010150	1.01.01.50.000	1.02.01	2	2	1
55	13	10	31	PROVENTI DERIVANTI DAL RECUPERO DELLA TASSA AUTOMOBILISTICA REGIONALE DOVUTA PER ANNUALITA' D'IMPOSTA PREGRESSE (ART. 17, COMMA 10, LEGGE 449/1997).	1.295.114,77	45.500.000,00	0,00	45.500.000,00	46.795.114,77	48.750.000,00	0,00	48.750.000,00	48.750.000,00	0,00	48.750.000,00		1	101	1010150	1.01.01.50.000	1.02.01	2	2	1
55	13	10	37	PROVENTI DA SANZIONI AMMINISTRATIVO/TRIBUTARIE DERIVANTI DALLE ATTIVITA' DI CONTROLLO DEI CORRETTI ADEMPIMENTI DEI CONTRIBUENTI IN APPLICAZIONE DELLA DISCIPLINA DEI TRIBUTI REGIONALI - DA IMPRESE	0,00	1.300.000,00	0,00	1.300.000,00	1.300.000,00	3.150.000,00	0,00	3.150.000,00	3.150.000,00	0,00	3.150.000,00		3	200	3020300	3.02.03.01.000	3.02.01	2	2	1
55	13	10	39	INTERESSI DI MORA DERIVANTI DALLE ATTIVITA' DI RECUPERO DEI TRIBUTI REGIONALI RELATIVI AD ANNUALITA' PREGRESSE	0,00	2.925.000,00	0,00	2.925.000,00	2.925.000,00	1.650.000,00	0,00	1.650.000,00	1.650.000,00	0,00	1.650.000,00		3	300	3030300	3.03.03.02.000	3.02.04	2	2	1
55	13	10	51	PROVENTI DA SANZIONI AMMINISTRATIVO/TRIBUTARIE DERIVANTI DALLE ATTIVITA' DI CONTROLLO DEI CORRETTI ADEMPIMENTI DEI CONTRIBUENTI IN APPLICAZIONE DELLA DISCIPLINA DEI TRIBUTI REGIONALI - DA FAMIGLIE	0,00	15.275.000,00	0,00	15.275.000,00	15.275.000,00	16.450.000,00	0,00	16.450.000,00	16.450.000,00	0,00	16.450.000,00		3	200	3020200	3.02.02.01.000	3.02.01	2	2	1
		10 Totale			1.295.114,77	390.000.000,00	32.500.000,00	422.500.000,00	422.995.114,77	400.000.000,00	32.500.000,00	432.500.000,00	405.000.000,00	32.500.000,00	437.500.000,00									
DG 55 13 12 - Fiscalità passiva																								
55	13	12	132	CREDITO IVA (D.P.R. 633/1972 E S.M.I.).	17.497.506,00	0,00	0,00	0,00	17.497.506,00	0,00	0,00	0,00	0,00	0,00	0,00		3	500	3050200	3.05.02.02.000	3.02.03	2	2	1
55	13	12	138	ENTRATE DERIVANTI DALL'APPLICAZIONE DELLO SPLIT PAYMENT PER LE ATTIVITA' COMMERCIALI	0,00	44.500.000,00	0,00	44.500.000,00	44.500.000,00	44.500.000,00	0,00	44.500.000,00	44.500.000,00	0,00	44.500.000,00		3	500	3059900	3.05.99.99.000	3.02.04	1	2	1
55	13	12	142	RESTITUZIONE SOMME A TITOLO DI IRAP DA RIVERSARE ALL'ERARIO SU REDDITI EROGATI DAGLI UFFICI DELEGATI ALLA SPESA	0,00	0,00	1.200.000,00	1.200.000,00	1.200.000,00	0,00	1.200.000,00	1.200.000,00	0,00	1.200.000,00	1.200.000,00	996	3	500	3059900	3.05.99.99.000	3.02.04	1	2	1
55	13	12	2605	CREDITO RISULTANTE DALLA DICHIARAZIONE ANNUALE DEL SOSTITUTO DI IMPOSTA	37.557,67	0,00	0,00	0,00	37.557,67	0,00	0,00	0,00	0,00	0,00	0,00		3	500	3050200	3.05.02.02.000	3.02.03	2	2	1
55	13	12	2655	CREDITO RISULTANTE DALLA DICHIARAZIONE ANNUALE IRAP.	2.596,51	0,00	0,00	0,00	2.596,51	0,00	0,00	0,00	0,00	0,00	0,00		3	500	3050200	3.05.02.02.000	3.02.03	2	2	1
55	13	12	7006	RITENUTE ERARIALI SU COMPETENZE ED ASSEGNI VARI CORRISPOSTI DALLA REGIONE AL PERSONALE DIPENDENTE E AD ESTRANEI	3.218.113,96	0,00	0,00	0,00	3.218.113,96	0,00	0,00	0,00	0,00	0,00	0,00		9	100	9010200	9.01.02.01.000	6.01.01	1	2	1
55	13	12	7092	IRAP VERSATA DAGLI UFFICI PERIFERICI E DAI DELEGATI REGIONALI ALLA SPESA.	2.998.155,63	0,00	0,00	0,00	2.998.155,63	0,00	0,00	0,00	0,00	0,00	0,00		9	100	9019900	9.01.99.99.000	6.03.01	1	2	1
55	13	12	7118	RITENUTA DEL 4% SUI CONTRIBUTI PUBBLICI	1.083,49	0,00	1.500.000,00	1.500.000,00	1.501.083,49	0,00	1.500.000,00	1.500.000,00	0,00	1.500.000,00	1.500.000,00	9318	9	100	9010100	9.01.01.01.000	6.03.01	1	2	1
55	13	12	7122	RITENUTE ERARIALI SU REDDITI DA LAVORO DIPENDENTE	0,00	0,00	61.000.000,00	61.000.000,00	61.000.000,00	0,00	61.000.000,00	61.000.000,00	0,00	61.000.000,00	61.000.000,00	9322	9	100	9010200	9.01.02.01.000	6.01.01	1	2	1
55	13	12	7124	RITENUTE ERARIALI SU REDDITI ASSIMILATI A LAVORO DIPENDENTE	0,00	0,00	7.500.000,00	7.500.000,00	7.500.000,00	0,00	7.500.000,00	7.500.000,00	0,00	7.500.000,00	7.500.000,00	9324	9	100	9010200	9.01.02.01.000	6.03.01	1	2	1
55	13	12	7126	RITENUTE ERARIALI SU REDDITI DA LAVORO AUTONOMO	0,00	0,00	3.000.000,00	3.000.000,00	2.988.396,55	0,00	3.000.000,00	3.000.000,00	0,00	3.000.000,00	3.000.000,00	9326	9	100	9010300	9.01.03.01.000	6.03.01	1	2	1
55	13	12	7128	CREDITO DA UTILIZZARE IN COMPENSAZIONE PER RITENUTE FISCALI VERSATE IN ECCESSO AGLI UFFICI PERIFERICI.	16.425,69	0,00	100.000,00	100.000,00	116.425,69	0,00	100.000,00	100.000,00	0,00	100.000,00	100.000,00	9328	9	200	9029900	9.02.99.99.000	6.03.01	1	2	1

DIP	DG	UOD	Cap 2016 E	Descrizione	Residui attivi	Competenza libera 2016	Competenza vincolata 2016	Competenza 2016	Cassa 2016	Competenza libera 2017	Competenza vincolata 2017	Competenza 2017	Competenza libera 2018	Competenza vincolata 2018	Competenza 2018	Correlazioni	Titolo	Tipologia	Categoria	IV Livello piano dei conti	Siope (codice bilancio)	Ricorrenti	Codice identificativo entrata UE	Perimetro sanita
55	13	12	7142	IVA TRATTENUTA AI SENSI DELL'ART. 1, COMMA 629, LETT. B) DELLA LEGGE N. 190/2014 - ATTIVITA' ISTITUZIONALE	0,00	0,00	40.000.000,00	40.000.000,00	40.000.000,00	0,00	40.000.000,00	40.000.000,00	0,00	40.000.000,00	40.000.000,00	9342	9	100	9019900	9.01.99.99.000	6.03.01	1	2	1
55	13	12	7146	RITENUTE FISCALI OPERATE IN QUALITÀ DI SOGGETTO TERZO PIGNORATO	0,00	0,00	150.000,00	150.000,00	150.000,00	0,00	150.000,00	150.000,00	0,00	150.000,00	150.000,00	9340	9	100	9010100	9.01.01.99.000	6.03.01	1	2	1
55	13	12	7148	IVA TRATTENUTA AI SENSI DELL'ART. 1, COMMA 629, LETT. B) DELLA LEGGE N. 190/2014 - ATTIVITA' RILEVANTE AI FINI IVA	0,00	0,00	25.000.000,00	25.000.000,00	25.000.000,00	0,00	25.000.000,00	25.000.000,00	0,00	25.000.000,00	25.000.000,00	9348	9	100	9019900	9.01.99.99.000	6.03.01	1	2	1
55	13	12	7152	IVA TRATTENUTA AI SENSI DELL'ART. 1, COMMA 629, LETT. B) DELLA LEGGE N. 190/2014 - PO FESR	0,00	0,00	1.000.000,00	1.000.000,00	1.000.000,00	0,00	0,00	0,00	0,00	0,00	0,00	9352	9	100	9019900	9.01.99.99.000	6.03.01	1	2	1
55	13	12	7154	IVA TRATTENUTA AI SENSI DELL'ART. 1, COMMA 629, LETT. B) DELLA LEGGE N. 190/2014 - PO FSE	0,00	0,00	1.000.000,00	1.000.000,00	1.000.000,00	0,00	0,00	0,00	0,00	0,00	0,00	9354	9	100	9019900	9.01.99.99.000	6.03.01	1	2	1
		12 Totale			23.771.438,95	44.500.000,00	141.450.000,00	185.950.000,00	209.709.835,50	44.500.000,00	139.450.000,00	183.950.000,00	44.500.000,00	139.450.000,00	183.950.000,00									
	13 Totale				1.829.242.703,23	1.384.868.535,47	15.977.961.094,24	17.362.829.629,71	19.532.118.841,10	1.371.396.662,85	15.961.115.938,45	17.332.512.601,30	1.377.203.907,26	15.686.281.277,02	17.063.485.184,28									
DG 55 14 - DIREZIONE GENERALE PER LE RISORSE UMANE																								
DG 55 14 05 - Rapporti con le Organizzazioni sindacali - Adempimenti connessi all'applicazione dei contratti nazionali e della contrattazione decentrata - Elaborazione di proposte di CCDI - Rapporti con il CUG - Rapporti con la Conferenza - Anagrafe delle prestazioni - Autorizzazione incarichi esterni																								
55	14	05	2586	VERSAMENTI DEL PERSONALE DIPENDENTE PER PRESTAZIONI RESE IN ASSENZA DI AUTORIZZAZIONE	0,00	50.000,00	0,00	50.000,00	50.000,00	49.000,00	0,00	49.000,00	48.020,00	0,00	48.020,00		3	200	3020200	3.02.02.01.000	3.02.01	1	2	1
		05 Totale			0,00	50.000,00	0,00	50.000,00	50.000,00	49.000,00	0,00	49.000,00	48.020,00	0,00	48.020,00									
DG 55 14 07 - Trattamento economico personale regionale e comandato. Gestione procedure stipendiali e adempimenti connessi																								
55	14	07	902	FONDI DELLO STATO PER LA RILIQUIDAZIONE DELL'I.I.S. AL PERSONALE TRANSITATO NEI RUOLI SPECIALI DELLA REGIONE AI SENSI DELLE LL.RR. 4/90, 8/90 E 1/91 (ART. 12 LEGGE 730/86, LEGGE 87/94)	0,00	0,00	0,00	0,00	0,00	0,00	0,00	0,00	0,00	0,00	0,00		2	101	2010101	2.01.01.01.000	2.01.01	2	2	1
55	14	07	2572	ENTRATE EX ART. 61 COMMA 9 D.L. 112/2008	0,00	20.000,00	0,00	20.000,00	20.000,00	19.400,00	0,00	19.400,00	18.818,00	0,00	18.818,00		3	500	3050200	3.05.02.01.000	3.02.03	1	2	1
55	14	07	2602	RECUPERO INDENNITA' ACCESSORIE PERSONALE DIPENDENTE COMPRESI ONERI RIFLESSI	0,00	70.000,00	0,00	70.000,00	70.000,00	68.600,00	0,00	68.600,00	67.228,00	0,00	67.228,00		3	500	3050200	3.05.02.01.000	3.02.03	1	2	1
55	14	07	2689	RIMBORSO DELLO STATO ALLA REGIONE CAMPANIA DEGLI ONERI DERIVANTI DALL'IMMISSIONE IN RUOLI SPECIALI AD ESAURIMENTO DEL PERSONALE ASSUNTO AI SENSI DELL'ART.60 LEGGE 219/81 (ART.12 L. 23.10.86, N. 730 E L. 8.8.96, N. 419) - ANNUALITA' PREGRESSE.	0,00	0,00	0,00	0,00	0,00	0,00	0,00	0,00	0,00	0,00	0,00		3	500	3050200	3.05.02.01.000	3.02.03	2	2	1
55	14	07	2692	RIMBORSO DELLO STATO ALLA REGIONE CAMPANIA DEGLI ONERI DERIVANTI DALL'IMMISSIONE IN RUOLI SPECIALI AD ESAURIMENTO DEL PERSONALE ASSUNTO AI SENSI DELL'ART.60 LEGGE 219/81 (ART.12 L. 23.10.86, N. 730 E L. 8.8.96, N. 419)	0,00	14.000.000,00	0,00	14.000.000,00	14.000.000,00	13.720.000,00	0,00	13.720.000,00	13.445.000,00	0,00	13.445.000,00		3	500	3050200	3.05.02.01.000	3.02.03	1	2	1
55	14	07	2696	RECUPERO SOMME ANTICIPATE DALLA REGIONE PER IL TRATTAMENTO ECONOMICO DEL PERSONALE EX FIME - EX ETI - C.F.S.	163.569,34	1.050.000,00	0,00	1.050.000,00	1.213.569,34	1.029.000,00	0,00	1.029.000,00	1.008.420,00	0,00	1.008.420,00		3	500	3050200	3.05.02.01.000	3.02.03	1	2	1
55	14	07	2715	REINTEGRO SU TRATTAMENTI ECONOMICI FISSI DEL PERSONALE	140.768,98	160.000,00	0,00	160.000,00	300.768,98	156.800,00	0,00	156.800,00	153.664,00	0,00	153.664,00		3	500	3050200	3.05.02.01.000	3.02.03	1	2	1
55	14	07	2718	RIMBORSO COMPETENZE ACCESSORIE ED ONERI RIFLESSI AL PERSONALE COMANDATO PRESSO ALTRI ENTI.	0,00	0,00	0,00	0,00	0,00	0,00	0,00	0,00	0,00	0,00	0,00		3	500	3050200	3.05.02.01.000	3.02.02	1	2	1
		07 Totale			304.338,32	15.300.000,00	0,00	15.300.000,00	15.604.338,32	14.993.800,00	0,00	14.993.800,00	14.693.130,00	0,00	14.693.130,00									
DG 55 14 09 - Gestione servizio contributivo e assistenziale																								
55	14	09	7044	RITENUTE PREVIDENZIALI ED ASSISTENZIALI A CARICO DEI DIPENDENTI REGIONALI	4.977,28	0,00	22.000.000,00	22.000.000,00	22.004.977,28	0,00	21.560.000,00	21.560.000,00	0,00	21.128.800,00	21.128.800,00	9240	9	100	9010200	9.01.02.02.000	6.01.01	1	2	1
55	14	09	7046	RITENUTE PREVIDENZIALI ED ASSISTENZIALI A CARICO DEI DIPENDENTI COMANDATI	0,00	0,00	250.000,00	250.000,00	250.000,00	0,00	245.000,00	245.000,00	0,00	240.100,00	240.100,00	9242	9	100	9010200	9.01.02.02.000	6.01.01	1	2	1
		09 Totale			4.977,28	0,00	22.250.000,00	22.250.000,00	22.254.977,28	0,00	21.805.000,00	21.805.000,00	0,00	21.368.900,00	21.368.900,00									
DG 55 14 10 - Quiescenza - Certificazione posizioni assicurative - Assicurazione sociale vita																								
55	14	10	2570	RIMBORSI INAIL	0,00	50.000,00	0,00	50.000,00	50.000,00	49.000,00	0,00	49.000,00	48.020,00	0,00	48.020,00		3	500	3050200	3.05.02.01.000	3.02.03	1	2	1
		10 Totale			0,00	50.000,00	0,00	50.000,00	50.000,00	49.000,00	0,00	49.000,00	48.020,00	0,00	48.020,00									
DG 55 14 12 - Assistenza fiscale, credito e trattenute extra-fiscali																								
55	14	12	842	FONDI PER L' EROGAZIONE E LIQUIDAZIONE DELLE DICHIARAZIONI ANNUALI DEI REDDITI PRESENTATE DAI DIPENDENTI REGIONALI (ART.78, L.30.12.91, N.413 - DPR 4.9.92, N.395)	0,00	0,00	0,00	0,00	0,00	0,00	0,00	0,00	0,00	0,00	0,00		2	101	2010101	2.01.01.01.000	2.01.01	1	2	1

DIP	DG	UOD	Cap 2016 E	Descrizione	Residui attivi	Competenza libera 2016	Competenza vincolata 2016	Competenza 2016	Cassa 2016	Competenza libera 2017	Competenza vincolata 2017	Competenza 2017	Competenza libera 2018	Competenza vincolata 2018	Competenza 2018	Correlazioni	Titolo	Tipologia	Categoria	IV Livello piano dei conti	Siope (codice bilancio)	Ricorrenti	Codice identificativo entrata UE	Perimetro sanita
		12 Totale			0,00	0,00	0,00	0,00	0,00	0,00	0,00	0,00	0,00	0,00	0,00									
DG 55 14 14 - Formazione del personale - Politiche di riduzione del personale - Borse di Studio - CRAL																								
55	14	14	2782	RESTITUZIONE SOMME NON UTILIZZATE DAI BENEFICIARI PER INTERVENTI PREVISTI DAL POR 2000/2006 LINEA FSE - QUOTA C.E.E.	0,00	0,00	0,00	0,00	0,00	0,00	0,00	0,00	0,00	0,00	0,00		3	500	3050200	3.05.02.03.000	3.02.03	2	1	1
55	14	14	2784	RESTITUZIONE SOMME NON UTILIZZATE DAI BENEFICIARI PER INTERVENTI PREVISTI DAL POR 2000/2006 QUOTA PUBBLICA REGIONALE E STATALE	0,00	0,00	0,00	0,00	0,00	0,00	0,00	0,00	0,00	0,00	0,00		3	500	3050200	3.05.02.03.000	3.02.03	2	1	1
55	14	14	2926	RESTITUZIONE DI SOMME NON UTILIZZATE DAI BENEFICIARI PER INTERVENTI PREVISTI DAL POR 2000-2006 - SPESE NON CERTIFICATE - LINEA FSE MISURA 3.10 QUOTA UE	0,00	0,00	0,00	0,00	0,00	0,00	0,00	0,00	0,00	0,00	0,00		3	500	3050200	3.05.02.03.000	3.02.03	2	1	1
55	14	14	2928	RESTITUZIONE DI SOMME NON UTILIZZATE DAI BENEFICIARI PER INTERVENTI PREVISTI DAL POR 2000-2006 SPESE NON CERTIFICATE - LINEA FSE MISURA 3.10 QUOTA STATO	0,00	0,00	0,00	0,00	0,00	0,00	0,00	0,00	0,00	0,00	0,00		3	500	3050200	3.05.02.03.000	3.02.03	2	1	1
55	14	14	2930	RESTITUZIONE DI SOMME NON UTILIZZATE DAI BENEFICIARI PER INTERVENTI PREVISTI DAL POR 2000-2006 SPESE NON CERTIFICATE - LINEA FSE MISURA 3.10 QUOTA REGIONE	0,00	0,00	0,00	0,00	0,00	0,00	0,00	0,00	0,00	0,00	0,00		3	500	3050200	3.05.02.03.000	3.02.03	2	1	1
		14 Totale			0,00	0,00	0,00	0,00	0,00	0,00	0,00	0,00	0,00	0,00	0,00									
	14 Totale				309.315,60	15.400.000,00	22.250.000,00	37.650.000,00	37.959.315,60	15.091.800,00	21.805.000,00	36.896.800,00	14.789.170,00	21.368.900,00	36.158.070,00									
DG 55 15 - DIREZIONE GENERALE PER LE RISORSE STRUMENTALI																								
55	15	00	2000	PROVENTI DERIVANTI DALLA GESTIONE DEI BENI DEMANIALI E PATRIMONIALI DELLA REGIONE CAMPANIA	10.294.373,68	1.426.562,40	0,00	1.426.562,40	11.720.936,08	0,00	0,00	0,00	0,00	0,00	0,00		3	100	3010300	3.01.03.02.000	3.01.03	1	2	1
55	15	00	7004	DEPOSITI CAUZIONALI.	290.480,56	0,00	40.000,00	40.000,00	330.480,56	0,00	40.000,00	40.000,00	0,00	40.000,00	40.000,00	9204	9	200	9020400	9.02.04.01.000	6.03.01	1	2	1
		00 Totale			10.584.854,24	1.426.562,40	40.000,00	1.466.562,40	12.051.416,64	0,00	40.000,00	40.000,00	0,00	40.000,00	40.000,00									
DG 55 15 02 - Demanio regionale																								
55	15	02	1996	ENTRATE DERIVANTI DALLA GESTIONE DEI BENI DEMANIALI REGIONALI	0,00	152.000,00	0,00	152.000,00	152.000,00	155.000,00	0,00	155.000,00	155.000,00	0,00	155.000,00		3	100	3010300	3.01.03.01.000	3.01.03	1	2	1
55	15	02	7003	DEPOSITI CAUZIONALI - DEMANIO	0,00	0,00	20.000,00	20.000,00	20.000,00	0,00	20.000,00	20.000,00	0,00	20.000,00	20.000,00	9203	9	200	9020400	9.02.04.01.000	6.03.01	1	2	1
		02 Totale			0,00	152.000,00	20.000,00	172.000,00	172.000,00	155.000,00	20.000,00	175.000,00	155.000,00	20.000,00	175.000,00									
DG 55 15 03 - Patrimonio regionale																								
55	15	03	2200	PROVENTI DERIVANTI DALL'AMMINISTRAZIONE DEI PATRIMONI DEGLI ENTI DI CUI ALLA TABELLA B ALLEGATA AL D.P.R. 24 LUGLIO 1977 N.616, AI SENSI DELL'ARTICOLO 117,COMMA V DELLO STESSO DECRETO	177.899,49	0,00	0,00	0,00	177.899,49	0,00	0,00	0,00	0,00	0,00	0,00		3	100	3010300	3.01.03.02.000	3.01.03	2	2	1
55	15	03	2202	PROVENTI DERIVANTI DALLA GESTIONE PATRIMONIALE DEI BENI DEL SOPPRESSO PATRONATO REGINA MARGHERITA PRO-CIECHI - ISTITUTO PAOLO COLOSIMO DI NAPOLI (D.P.R. 24 LUGLIO 1977,N.616, LEGGE N.641/1978 E D.P.R. 31 MARZO 1979).	3.841.997,94	44.301,87	0,00	44.301,87	3.886.299,81	0,00	0,00	0,00	0,00	0,00	0,00		3	100	3010300	3.01.03.01.000	3.01.03	1	2	1
55	15	03	2203	PROVENTI DERIVANTI DALLA GESTIONE PATRIMONIALE DEI BENI DEL SOPPRESSO PATRONATO REGINA MARGHERITA PRO-CIECHI - ISTITUTO PAOLO COLOSIMO DI NAPOLI (D.P.R. 24 LUGLIO 1977, N. 616, LEGGE N. 641/1978 E D.P.R. 31 MARZO 1979). TRASFERIMENTI AGEA PER AZIENDE DI MONTECORIOLANO E PASSERANO	0,00	0,00	0,00	0,00	0,00	0,00	0,00	0,00	0,00	0,00	0,00		2	101	2010101	2.01.01.01.000	2.01.01	1	2	1
55	15	03	4100	INTROITI DERIVANTI DALLA ALIENAZIONE DI BENI IMMOBILI DISPONIBILI DI PROPRIETA' DELLA REGIONE.	0,00	0,00	0,00	0,00	0,00	0,00	0,00	0,00	0,00	0,00	0,00		4	400	4040100	4.04.01.08.000	4.01.01	2	2	1
55	15	03	7005	DEPOSITI CAUZIONALI - PATRIMONIO	0,00	0,00	40.000,00	40.000,00	40.000,00	0,00	40.000,00	40.000,00	0,00	40.000,00	40.000,00	9205	9	200	9020400	9.02.04.01.000	6.03.01	1	2	1
		03 Totale			4.019.897,43	44.301,87	40.000,00	84.301,87	4.104.199,30	0,00	40.000,00	40.000,00	0,00	40.000,00	40.000,00									
DG 55 15 04 - Ufficio tecnico - Manutenzione Beni demaniali e patrimoniali - Ufficio dell'Energy Manager																								
55	15	04	2603	INTROITI DA REGOLARIZZAZIONE CONTABILE PER PAGAMENTI INCENTIVO AL PERSONALE (EX LEGGE MERLONI)	0,00	0,00	0,00	0,00	0,00	0,00	0,00	0,00	0,00	0,00	0,00		3	500	3059900	3.05.99.02.000	3.02.01	1	2	1
		04 Totale			0,00	0,00	0,00	0,00	0,00	0,00	0,00	0,00	0,00	0,00	0,00									
DG 55 15 05 - Gestione beni - Cassa economale - Supporto sedi																								

DIP	DG	UOD	Cap 2016 E	Descrizione	Residui attivi	Competenza libera 2016	Competenza vincolata 2016	Competenza 2016	Cassa 2016	Competenza libera 2017	Competenza vincolata 2017	Competenza 2017	Competenza libera 2018	Competenza vincolata 2018	Competenza 2018	Correlazioni	Titolo	Tipologia	Categoria	IV Livello piano dei conti	Siope (codice bilancio)	Ricorrenti	Codice identificativo entrata UE	Perimetro sanita
55	15	05	564	DEPOSITO CASSA DD.PP. DUE MENSILITA' FITTO FABBRICATO VIA S.LUCIA, 81	10.019,26	0,00	0,00	0,00	10.019,26	0,00	0,00	0,00	0,00	0,00	0,00		2	103	2010302	2.01.03.02.000	2.03.01	2	2	1
55	15	05	2400	PROVENTI PER LA VENDITA ED ABBONAMENTI AL BOLLETTINO UFFICIALE DELLA REGIONE COMPRESI QUELLI CONCERNENTI AVVISI SUL BOLLETTINO STESSO	1.210.871,25	0,00	0,00	0,00	1.210.871,25	0,00	0,00	0,00	0,00	0,00	0,00		3	100	3010200	3.01.02.01.000	3.02.04	2	2	1
55	15	05	7000	RIMBORSO DELLE SOMME ANTICIPATE DALL'ECONOMO PER SPESE ECONOMALI	4.443.434,76	0,00	2.000.000,00	2.000.000,00	6.443.434,76	0,00	2.000.000,00	2.000.000,00	0,00	2.000.000,00	2.000.000,00	9200	9	100	9019900	9.01.99.03.000	6.03.01	1	2	1
		05 Totale			5.664.325,27	0,00	2.000.000,00	2.000.000,00	7.664.325,27	0,00	2.000.000,00	2.000.000,00	0,00	2.000.000,00	2.000.000,00									
DG 55 15 06 - Centrale acquisti e stazione unica appaltante della Regione																								
55	15	06	6998	ENTRATE RELATIVE A DEPOSITI CAUZIONALI PER PROCEDURE DI SELEZIONE BENEFICIARI EX D.LGS. 163/2006	0,00	0,00	20.000,00	20.000,00	20.000,00	0,00	20.000,00	20.000,00	0,00	20.000,00	20.000,00	9201	9	200	9020400	9.02.04.01.000	6.03.01	1	2	1
		06 Totale			0,00	0,00	20.000,00	20.000,00	20.000,00	0,00	20.000,00	20.000,00	0,00	20.000,00	20.000,00									
DG 55 15 07 - Realizzazione e manutenzione della rete telematica regionale SPC																								
55	15	07	518	TRATTENUTA AI DIPENDENTI PER CONVENZIONE TELECOM	0,00	0,00	10.000,00	10.000,00	10.000,00	0,00	10.000,00	10.000,00	0,00	10.000,00	10.000,00	264	3	500	3059900	3.05.99.99.000	3.02.04	2	2	1
		07 Totale			0,00	0,00	10.000,00	10.000,00	10.000,00	0,00	10.000,00	10.000,00	0,00	10.000,00	10.000,00									
	15 Totale				20.269.076,94	1.622.864,27	2.130.000,00	3.752.864,27	24.021.941,21	155.000,00	2.130.000,00	2.285.000,00	155.000,00	2.130.000,00	2.285.000,00									
55 Totale					1.849.821.095,77	1.401.891.399,74	16.002.341.094,24	17.404.232.493,98	19.594.100.097,91	1.386.643.462,85	15.985.050.938,45	17.371.694.401,30	1.392.148.077,26	15.709.780.177,02	17.101.928.254,28									
UFFICIO SPECIALE 60 01 - AVVOCATURA REGIONALE																								
60	01	00	258	ART. 61, COMMA 9, DECRETO LEGGE 25 GIUGNO 2008, N. 112, CONVERTITO IN LEGGE, CON MODIFICAZIONI, DALLA LEGGE 6 AGOSTO 2008, N. 133.	0,00	0,00	100.000,00	100.000,00	100.000,00	0,00	100.000,00	100.000,00	0,00	100.000,00	100.000,00	173,176	3	100	3010200	3.01.02.01.000	3.02.04	2	2	1
60	01	00	7050	FONDO DI PEREQUAZIONE EX ART. 61, COMMA 9 LEGGE 25 GIUGNO 2008, N. 112, CONVERTITO IN LEGGE, CON MODIFICAZIONI, DALLA LEGGE 6 AGOSTO 2008, N. 133	12.132,69	0,00	0,00	0,00	12.132,69	0,00	0,00	0,00	0,00	0,00	0,00		9	100	9019900	9.01.99.99.000	6.03.01	1	2	1
		00 Totale			12.132,69	0,00	100.000,00	100.000,00	112.132,69	0,00	100.000,00	100.000,00	0,00	100.000,00	100.000,00									
US 60 01 02 - Gestione degli Affari Generali e del Personale																								
60	01	02	256	FONDO PER L'ATTIVITA' CONVENZIONATA GIUDIZIALE E STRAGIUDIZIALE DELL'AVVOCATURA DELLA REGIONE CAMPANIA EX ART.29 L.R. 1/2009	0,00	0,00	100.000,00	100.000,00	100.000,00	0,00	100.000,00	100.000,00	0,00	100.000,00	100.000,00	171,166	3	100	3010200	3.01.02.01.000	3.02.04	2	2	1
60	01	02	260	RECUPERO SPESE LEGALI A CARICO DELLE CONTROPARTI DA RIPARTIRE EX ART. 27 DEL C.C.N.L. DEL 14/09/2014 E ART. 37 DEL C.C.N.L. DIRIGENZA REGIONALE 1998/2001.	0,00	0,00	500.000,00	500.000,00	500.000,00	0,00	500.000,00	500.000,00	0,00	500.000,00	500.000,00	177,181	3	100	3010200	3.01.02.01.000	3.02.04	2	2	1
60	01	02	7147	RECUPERO SPESE LEGALI A CARICO DELLE CONTROPARTI DA RIPARTIRE EX ART. 27 DEL C.C.N.L. DEL 14/09/2014 E ART. 37 DEL C.C.N.L. DIRIGENZA REGIONALE 1998/2001	0,00	0,00	0,00	0,00	0,00	0,00	0,00	0,00	0,00	0,00	0,00		9	100	9019900	9.01.99.99.000	6.03.01	1	2	1
		02 Totale			0,00	0,00	600.000,00	600.000,00	600.000,00	0,00	600.000,00	600.000,00	0,00	600.000,00	600.000,00									
US 60 01 09 - Contezioso tributario																								
60	01	09	7018	RIMBORSO SOMME EROGATE A TITOLO DI IMPOSTA DI REGISTRO NON A CARICO DELL'ENTE	0,00	300.000,00	0,00	300.000,00	300.000,00	300.000,00	0,00	300.000,00	300.000,00	0,00	300.000,00		3	500	3050200	3.05.02.02.000	3.02.03	1	2	1
		09 Totale			0,00	300.000,00	0,00	300.000,00	300.000,00	300.000,00	0,00	300.000,00	300.000,00	0,00	300.000,00									
	01 Totale				12.132,69	300.000,00	700.000,00	1.000.000,00	1.012.132,69	300.000,00	700.000,00	1.000.000,00	300.000,00	700.000,00	1.000.000,00									
US 60 02 - UFFICIO PER IL FEDERALISMO																								
60	02	00	972	FONDI STATALI PER LA CONCESSIONE ALLE PMI DELLE AGEVOLAZIONI DI CUI ALL'ART.74 DELLA LEGGE 289/2002. PROGRAMMI REGIONALI DI INVESTIMENTO PER LA RIQUALIFICAZIONE ED IL POTENZIAMENTO DEI SISTEMI ED APPARATI DI SICUREZZA.	0,00	0,00	0,00	0,00	0,00	0,00	0,00	0,00	0,00	0,00	0,00		4	200	4020100	4.02.01.01.000	4.02.01	2	2	1
60	02	00	1090	FINANZIAMENTO COMUNITARIO LEONARDO DA VINCI - PROGETTI STOA (CONVENZIONE I/04/A/EX 154456 - SCF) E POLIS (CONVENZIONE I/05/A EX 154527 SCF)	0,00	0,00	0,00	0,00	0,00	0,00	0,00	0,00	0,00	0,00	0,00		4	200	4020500	4.02.05.99.000	4.03.01	2	1	1
60	02	00	2896	RESTITUZIONE DI SOMME NON UTILIZZATE DAI BENEFICIARI PER INTERVENTI PREVISTI DAL POR 2000/2006 - SPESE CERTIFICATE - LINEA FSE MISURA 3.23 QUOTA U.E	0,00	0,00	0,00	0,00	0,00	0,00	0,00	0,00	0,00	0,00	0,00		3	500	3050200	3.05.02.03.000	3.02.03	2	1	1
60	02	00	2898	RESTITUZIONE DI SOMME NON UTILIZZATE DAI BENEFICIARI PER INTERVENTI PREVISTI DAL POR 2000/2006 - SPESE CERTIFICATE - LINEA FSE MISURA 3.23 QUOTA STATO	0,00	0,00	0,00	0,00	0,00	0,00	0,00	0,00	0,00	0,00	0,00		3	500	3050200	3.05.02.03.000	3.02.03	2	1	1

DIP	DG	UOD	Cap 2016 E	Descrizione	Residui attivi	Competenza libera 2016	Competenza vincolata 2016	Competenza 2016	Cassa 2016	Competenza libera 2017	Competenza vincolata 2017	Competenza 2017	Competenza libera 2018	Competenza vincolata 2018	Competenza 2018	Correlazioni	Titolo	Tipologia	Categoria	IV Livello piano dei conti	Siope (codice bilancio)	Ricorrenti	Codice identificativo entrata UE	Perimetro sanita
60	02	00	2900	RESTITUZIONE DI SOMME NON UTILIZZATE DAI BENEFICIARI PER INTERVENTI PREVISTI DAL POR 2000/2006 - SPESE CERTIFICATE - LINEA FSE MISURA 3.23 QUOTA REGIONE	0,00	0,00	0,00	0,00	0,00	0,00	0,00	0,00	0,00	0,00	0,00		3	500	3050200	3.05.02.03.000	3.02.03	2	1	1
60	02	00	2908	RESTITUZIONE DI SOMME NON UTILIZZATE DAI BENEFICIARI PER INTERVENTI PREVISTI DAL POR 2000-2006 - SPESE NON CERTIFICATE - LINEA FSE MISURA 3.23 - QUOTA U.E.	0,00	0,00	0,00	0,00	0,00	0,00	0,00	0,00	0,00	0,00	0,00		3	500	3050200	3.05.02.03.000	3.02.03	2	1	1
60	02	00	2910	RESTITUZIONE DI SOMME NON UTILIZZATE DAI BENEFICIARI PER INTERVENTI PREVISTI DAL POR 2000-2006 - SPESE NON CERTIFICATE - LINEA FSE MISURA 3.23 - QUOTA STATO	0,00	0,00	0,00	0,00	0,00	0,00	0,00	0,00	0,00	0,00	0,00		3	500	3050200	3.05.02.03.000	3.02.03	2	1	1
60	02	00	2912	RESTITUZIONE DI SOMME NON UTILIZZATE DAI BENEFICIARI PER INTERVENTI PREVISTI DAL POR 2000-2006 - SPESE NON CERTIFICATE - LINEA FSE MISURA 3.23 - QUOTA REGIONE	0,00	0,00	0,00	0,00	0,00	0,00	0,00	0,00	0,00	0,00	0,00		3	500	3050200	3.05.02.03.000	3.02.03	2	1	1
		00 Totale			0,00	0,00	0,00	0,00	0,00	0,00	0,00	0,00	0,00	0,00	0,00									
US 60 02 03 - Rapporti con il sistema delle autonomie locali e delle autonomie funzionali e con il CAL																								
60	02	03	1432	RISORSE ERARIALI EX DECR. MIN. N.318 DEL 01.09.2000 DESTINATE AL FINANZIAMENTO DELL'ESERCIZIO ASSOCIATO DI FUNZIONI E SERVIZI COMUNALI (INTESA CONFERENZA UNIFICATA REP. N. 936 DEL 01.03.2006)	0,00	0,00	0,00	0,00	0,00	0,00	0,00	0,00	0,00	0,00	0,00		2	101	2010101	2.01.01.01.000	2.01.01	2	2	1
		03 Totale			0,00	0,00	0,00	0,00	0,00	0,00	0,00	0,00	0,00	0,00	0,00									
US 60 02 04 - Rapporti con i piccoli comuni, le comunità isolane e le unioni di comuni																								
60	02	04	406	TRASFERIMENTI ERARIALI EX COMUNITA' MONTANA SERINESE SOLOFRANA- PARTE CAPITALE	0,00	0,00	0,00	0,00	0,00	0,00	0,00	0,00	0,00	0,00	0,00		4	200	4020100	4.02.01.01.000	4.02.01	2	2	1
60	02	04	467	FONDO NAZIONALE PER LA MONTAGNA (L. 31.1.94 N. 97)	0,00	0,00	0,00	0,00	0,00	0,00	0,00	0,00	0,00	0,00	0,00		4	200	4020100	4.02.01.01.000	4.02.01	1	2	1
60	02	04	1088	TRASFERIMENTI ERARIALI EX COMUNITA' MONTANA SERINESE SOLOFRANA - PARTE CORRENTE	0,00	0,00	0,00	0,00	0,00	0,00	0,00	0,00	0,00	0,00	0,00		2	101	2010101	2.01.01.01.000	2.01.01	2	2	1
60	02	04	1228	FINANZIAMENTO DELLE INIZIATIVE INSERITE NEL DOCUMENTO UNICO DI PROGRAMMAZIONE ISOLE MINORI	0,00	0,00	0,00	0,00	0,00	0,00	0,00	0,00	0,00	0,00	0,00		4	200	4020100	4.02.01.01.000	4.02.01	2	2	1
		04 Totale			0,00	0,00	0,00	0,00	0,00	0,00	0,00	0,00	0,00	0,00	0,00									
US 60 02 06 - Scuola regionale di Polizia Locale																								
60	02	06	1092	PROGETTI I COMUNITARI LEONARDO DA VINCI IN MATERIA DI POLIZIA LOCALE.	0,00	0,00	100.000,00	100.000,00	100.000,00	0,00	100.000,00	100.000,00	0,00	100.000,00	100.000,00	5442	4	200	4020500	4.02.05.99.000	4.03.01	2	1	1
60	02	06	2622	RIMBORSO FONDI DEL FUNZIONARIO DELEGATO ALLA SPESA SCUOLA REGIONALE DI POLIZIA LOCALE	137.612,00	0,00	75.000,00	75.000,00	212.612,00	0,00	75.000,00	75.000,00	0,00	75.000,00	75.000,00	322	9	100	9019900	9.01.99.99.000	6.03.01	2	2	1
60	02	06	2870	INTROITI PER ATTIVITA' FORMATIVA A PAGAMENTO PER LA POLIZIA LOCALE DI ALTRE REGIONI	0,00	0,00	30.000,00	30.000,00	30.000,00	0,00	30.000,00	30.000,00	0,00	30.000,00	30.000,00	332	3	100	3010200	3.01.02.01.000	3.02.04	2	2	1
		06 Totale			137.612,00	0,00	205.000,00	205.000,00	342.612,00	0,00	205.000,00	205.000,00	0,00	205.000,00	205.000,00									
US 60 02 07 - Politiche Integrate della Sicurezza e Legalità - Valorizzazione dei Beni Confiscati																								
60	02	07	2956	RESTITUZIONE SOMME NON UTILIZZATE PER ATTUAZIONE DI PROGETTI RELATIVI ALL'APQ "SICUREZZA PER LO SVILUPPO DELLA REGIONE CAMPANIA G.SIANI. I ATTO INTEGRATIVO"	0,00	0,00	0,00	0,00	0,00	0,00	0,00	0,00	0,00	0,00	0,00		3	500	3050200	3.05.02.03.000				
		07 Totale			0,00	0,00	0,00	0,00	0,00	0,00	0,00	0,00	0,00	0,00	0,00									
	02 Totale				137.612,00	0,00	205.000,00	205.000,00	342.612,00	0,00	205.000,00	205.000,00	0,00	205.000,00	205.000,00									
US 60 03 - NUCLEO PER LA VALUTAZIONE E LA VERIFICA DEGLI INVESTIMENTI PUBBLICI																								
60	03	00	1146	COSTITUZIONE DELL'UNITA' TECNICA REGIONALE DI VALUTAZIONE E VERIFICA DEGLI INVESTIMENTI PUBBLICI. (ART. 1, COMMA 7, LEGGE N. 144/99)	0,00	0,00	0,00	0,00	0,00	0,00	0,00	0,00	0,00	0,00	0,00		2	101	2010101	2.01.01.01.000	2.01.01	2	2	1
		00 Totale			0,00	0,00	0,00	0,00	0,00	0,00	0,00	0,00	0,00	0,00	0,00									
	03 Totale				0,00	0,00	0,00	0,00	0,00	0,00	0,00	0,00	0,00	0,00	0,00									
60 Totale					149.744,69	300.000,00	905.000,00	1.205.000,00	1.354.744,69	300.000,00	905.000,00	1.205.000,00	300.000,00	905.000,00	1.205.000,00									
STRUTTURA DI MISSIONE 70 01 - Unità Operativa Grandi Progetti																								
70	01	00	1435	POR FESR 2007/2013 - RESTITUZIONI DA BENEFICIARI GP	0,00	0,00	0,00	0,00	0,00	0,00	0,00	0,00	0,00	0,00	0,00		3	500	3050200	3.05.02.03.000	3.02.03	1	2	1
		00 Totale			0,00	0,00	0,00	0,00	0,00	0,00	0,00	0,00	0,00	0,00	0,00									
	01 Totale				0,00	0,00	0,00	0,00	0,00	0,00	0,00	0,00	0,00	0,00	0,00									
70 Totale					0,00	0,00	0,00	0,00	0,00	0,00	0,00	0,00	0,00	0,00	0,00									
Totale complessivo					9.152.553.041,39	1.561.729.337,08	18.443.999.050,42	20.005.728.387,50	29.400.039.647,36	1.546.943.086,44	18.198.012.526,66	19.744.955.613,10	1.535.254.623,94	17.814.112.036,07	19.349.366.660,01									

DIP	DG	UOD	Cap 2016 S	Descrizione	Residui passivi	Competenza libera 2016	Competenza vincolata 2016	Competenza 2016	Cassa 2016	di cui già impegnato su competenza 2016	Competenza libera 2017	Competenza vincolata 2017	Competenza 2017	di cui già impegnato su competenza 2017	Competenza libera 2018	Competenza vincolata 2018	Competenza 2018	Obbligatoria	Correlazioni	Missione	Programma	Titolo	macroaggregato	IV livello	Cofog	Codice identificativo spesa UE	Siope	Ricorrenti	Perimetro sanita
UFFICIO SPECIALE 40 - UFFICI DI DIRETTA COLLABORAZIONE DEL PRESIDENTE																													
US 40 03 - Segreteria di Giunta																													
US 40 03 91 - Struttura di supporto tecnico operativa alla Segreteria di Giunta																													
40	03	91	6	ANAGRAFE PUBBLICA DEGLI ELETTI. DISPOSIZIONI SULLA TRASPARENZA E L'INFORMAZIONE.	0,00	20.000,00	0,00	20.000,00	20.000,00	0,00	20.000,00	0,00	20.000,00	0,00	20.000,00	0,00	20.000,00	OBBL		1	1	1	104	1.04.01.04.000	01.1	8	1.05.03	4	3
40	03	91	7	PROMOZIONE E ORGANIZZAZIONE DA PARTE DELLA PRESIDENZA DELLE ASSOCIAZIONI, FONDAZIONI E ISTITUZIONI SOCIALI PRIVATE DELLA REGIONE CAMPANIA DI MOSTRE, ESPOSIZIONI, RASSEGNE, FATTI ED EVENTI DI ALTO VALORE CULTURALE NAZIONALE ED INTERNAZIONALE NEI CAMPI DELL'ARTE, DELLA CULTURA, DELLA MUSICA, DELLA SCIENZA DELL'ATTIVITÀ DELL'INGEGNO UMANO	73.436,07	0,00	0,00	0,00	73.436,07	0,00	0,00	0,00	0,00	0,00	0,00	0,00	0,00	NON OBBL		1	1	1	104	1.04.04.01.000	01.1	8	1.06.03	4	3
40	03	91	8	AUTONOMIA CONTABILE DEL CONSIGLIO REGIONALE (ART. 4 L.R. 7/2002).	31.313.689,62	50.675.000,00	0,00	50.675.000,00	81.988.689,62	0,00	50.675.000,00	0,00	50.675.000,00	0,00	50.675.000,00	0,00	50.675.000,00	OBBL		1	1	1	104	1.04.01.04.000	01.1	8	1.05.03	3	3
40	03	91	9	PROMOZIONE E ORGANIZZAZIONE DA PARTE DELLA PRESIDENZA DELLE IMPRESE DELLA REGIONE CAMPANIA DI MOSTRE, ESPOSIZIONI, RASSEGNE, FATTI ED EVENTI DI ALTO VALORE CULTURALE NAZIONALE ED INTERNAZIONALE NEI CAMPI DELL'ARTE, DELLA CULTURA, DELLA MUSICA, DELLA SCIENZA DELL'ATTIVITÀ DELL'INGEGNO UMANO.	0,00	0,00	0,00	0,00	0,00	0,00	0,00	0,00	0,00	0,00	0,00	0,00	0,00	NON OBBL		1	1	1	104	1.04.03.99.000	01.1	8	1.06.02	4	3
40	03	91	10	PROMOZIONE E ORGANIZZAZIONE DA PARTE DELLA PRESIDENZA DELLA REGIONE CAMPANIA, DELLE UNIVERSITÀ E DEGLI ENTI LOCALI DI MOSTRE, ESPOSIZIONI, RASSEGNE, FATTI ED EVENTI DI ALTO VALORE CULTURALE NAZIONALE ED INTERNAZIONALE NEI CAMPI DELL'ARTE, DELLA CULTURA, DELLA MUSICA, DELLA SCIENZA DELL'ATTIVITÀ DELL'INGEGNO UMANO.	15.000,00	0,00	0,00	0,00	15.000,00	0,00	0,00	0,00	0,00	0,00	0,00	0,00	0,00	NON OBBL		5	2	1	104	1.04.01.02.000	08.2	8	1.05.03	4	3
40	03	91	11	SPESE RELATIVE ALLA GESTIONE DELLE ATTIVITA' DI RAPPRESENTANZA DELLA SEGRETERIA DI GIUNTA ED ONERI CONNESSI.	1.988,50	2.000,00	0,00	2.000,00	3.988,50	0,00	2.000,00	0,00	2.000,00	0,00	2.000,00	0,00	2.000,00	NON OBBL		1	1	1	103	1.03.02.02.000	01.1	8	1.03.01	3	3
40	03	91	12	SPESE DI RAPPRESENTANZA PER IL PRESIDENTE DELLA GIUNTA REGIONALE.	149.337,27	123.696,00	0,00	123.696,00	273.033,27	0,00	125.115,00	0,00	125.115,00	0,00	125.115,00	0,00	125.115,00	OBBL		1	1	1	103	1.03.02.02.000	01.1	8	1.03.01	3	3
40	03	91	14	SPESA PER LA CONSULENZA IN MATERIE GIURIDICHE ED ECONOMICHE RESA DA ESPERTI AL PRESIDENTE DELLA GIUNTA REGIONALE E SPESE PER I CONSULENTI PREVISTI IN SENO AL SEGRETARIATO DELLA GIUNTA REGIONALE (ART.25, L.R. 4.7.1991, N.11 E D.P.G.R. N.583 DEL 26/7/2002)	0,00	240.000,00	0,00	240.000,00	240.000,00	0,00	240.000,00	0,00	240.000,00	0,00	240.000,00	0,00	240.000,00	OBBL		1	1	1	103	1.03.02.01.000	01.1	8	1.01.01	4	3
40	03	91	15	INDENNITA' PER TRATTAMENTO DI MISSIONE DEGLI ASSESSORI REGIONALI NON CONSIGLIERI REGIONALI.	67.455,56	42.707,00	0,00	42.707,00	110.162,56	0,00	43.196,00	0,00	43.196,00	0,00	43.196,00	0,00	43.196,00	OBBL		1	1	1	103	1.03.02.02.000	01.1	8	1.01.01	3	3
40	03	91	16	TRATTAMENTO INDENNITARIO DEGLI ASSESSORI NON CONSIGLIERI REGIONALI (LEGGE COSTITUZIONALE 22/11/99 N. 1 ED ART. 21 DELLA L.R. N.18 DEL 6/12/2000).	21.925,26	1.560.000,00	0,00	1.560.000,00	1.581.925,26	0,00	1.960.000,00	0,00	1.960.000,00	0,00	1.960.000,00	0,00	1.960.000,00	OBBL		1	1	1	103	1.03.02.01.000	01.1	8	1.01.01	3	3
40	03	91	17	ACQUISTO DI ALTRI BENI DI CONSUMO PER LA GESTIONE DELLE ATTIVITA' DI RAPPRESENTANZA DELLA SEGRETERIA DI GIUNTA.	1.754,19	2.000,00	0,00	2.000,00	3.754,19	0,00	2.000,00	0,00	2.000,00	0,00	2.000,00	0,00	2.000,00	NON OBBL		1	1	1	103	1.03.01.02.000	01.1	8	1.03.01	3	3
40	03	91	18	IRAP - SETTORE CERIMONIALE	200,00	813,00	0,00	813,00	1.013,00	0,00	822,00	0,00	822,00	0,00	822,00	0,00	822,00	OBBL		1	1	1	102	1.02.01.01.000	01.1	8	1.08.01	3	3
40	03	91	19	IMPOSTA REGIONALE SULLE ATTIVITA' PRODUTTIVE (IRAP) A CARICO DELL'ENTE PER IL TRATTAMENTO INDENNITARIO DEI CONSIGLIERI REGIONALI	0,00	935.000,00	0,00	935.000,00	935.000,00	0,00	935.000,00	0,00	935.000,00	0,00	935.000,00	0,00	935.000,00	OBBL		1	1	1	102	1.02.01.01.000	01.1	8	1.08.01	3	3
40	03	91	21	ACQUISTO ALTRI BENI DI CONSUMO PER ATTIVITA' DI RAPPRESENTANZA..	0,00	14.537,00	0,00	14.537,00	14.537,00	0,00	14.703,00	0,00	14.703,00	0,00	14.703,00	0,00	14.703,00	OBBL		1	1	1	103	1.03.01.02.000	01.1	8	1.03.01	3	3
40	03	91	22	SPESE GENERALI PER LA SEGRETERIA DI GIUNTA.	0,00	0,00	0,00	0,00	0,00	0,00	0,00	0,00	0,00	0,00	0,00	0,00	0,00	NON OBBL		1	2	1	103	1.03.02.02.000	01.1	8	1.01.01	3	3
40	03	91	23	SPESE PER L'ATTUAZIONE DEGLI ISTITUTI DI CUI AGLI ARTICOLI 11 E 12 DELLA LEGGE REGIONALE 5 GIUGNO 1996, N .13 - QUOTA PARTE (ART.52 COMMA 26, L.R. 27 GENNAIO 2012, N.1) (TRASFERIMENTO AL CONSIGLIO REGIONALE PER PAGAMENTO ONERI RIFLESSI, FISCALI ED EXTRAFISCALI)	348.843,26	0,00	0,00	0,00	348.843,26	0,00	0,00	0,00	0,00	0,00	0,00	0,00	0,00	OBBL		1	1	1	104	1.04.01.04.000	01.1	8	1.05.03	3	3
40	03	91	25	SPESE PER L'ATTUAZIONE DEGLI ISTITUTI DI CUI AGLI ARTICOLI 11 E 12 DELLA LEGGE REGIONALE 5 GIUGNO 1996 N. 13 - QUOTA PARTE (ART.52 COMMA 26 L.R. 27 GENNAIO 2012 N.1)	17.928,00	11.000.000,00	0,00	11.000.000,00	11.017.928,00	0,00	11.000.000,00	0,00	11.000.000,00	0,00	11.000.000,00	0,00	11.000.000,00	OBBL		1	1	1	103	1.03.02.01.000	01.1	8	1.01.01	3	3
40	03	91	27	CONTRIBUTI SOCIALI A CARICO DELL'ENTE PER IL TRATTAMENTO INDENNITARIO DEGLI ASSESSORI NON CONSIGLIERI E PER LE SPESE DI CONSULENZA IN MATERIE GIURIDICHE ED ECONOMICHE RESE DA ESPERTI AL PRESIDENTE DELLA GIUNTA (ONERI RIFLESSI)	0,00	200.000,00	0,00	200.000,00	200.000,00	0,00	200.000,00	0,00	200.000,00	0,00	200.000,00	0,00	200.000,00	OBBL		1	1	1	101	1.01.02.01.000	01.1	8	1.02.02	3	3
40	03	91	28	ASSEGNO VITALIZIO AGLI ASSESSORI NON CONSIGLIERI (ART. 53 L.R. N. 15/2002).	0,00	380.000,00	300.000,00	680.000,00	680.000,00	0,00	380.000,00	300.000,00	680.000,00	0,00	380.000,00	300.000,00	680.000,00	OBBL	2762	1	1	1	103	1.03.02.01.000	01.1	8	1.01.01	3	3

DIP	DG	UOD	Cap 2016 S	Descrizione	Residui passivi	Competenza libera 2016	Competenza vincolata 2016	Competenza 2016	Cassa 2016	di cui già impegnato su competenza 2016	Competenza libera 2017	Competenza vincolata 2017	Competenza 2017	di cui già impegnato su competenza 2017	Competenza libera 2018	Competenza vincolata 2018	Competenza 2018	Obbligatoria	Correlazioni	Missione	Programma	Titolo	macroaggregato	IV livello	Cofog	Codice identificativo spesa UE	Siope	Ricorrenti	Perimetro sanita
40	03	91	29	RIMBORSO SPESE PER I CONSULENTI IN MATERIE GIURIDICHE ED ECONOMICHE RESA DA ESPERTI AL PRESIDENTE DELLA GIUNTA REGIONALE E SPESE PER I CONSULENTI PREVISTI IN SENO AL SEGRETARIATO DELLA GIUNTA REGIONALE (ART.25, L.R. 4.7.1991, N.11 E D.P.G.R. N.583 DEL 26/7/2002)	0,00	5.000,00	0,00	5.000,00	5.000,00	0,00	5.000,00	0,00	5.000,00	0,00	5.000,00	0,00	5.000,00	OBBL		1	1	1	103	1.03.02.02.000	01.1	8	1.02.05	4	3
40	03	91	39	IMPOSTA REGIONALE SULLE ATTIVITA' PRODUTTIVE (IRAP) A CARICO DELL'ENTE PER IL TRATTAMENTO INDENNITARIO DEGLI ASSESSORI NON CONSIGLIERI E PER LE SPESE DI CONSULENZA IN MATERIE GIURIDICHE ED ECONOMICHE RESE DA ESPERTI AL PRESIDENTE DELLA GIUNTA	10.795,87	135.000,00	0,00	135.000,00	145.795,87	0,00	185.000,00	0,00	185.000,00	0,00	185.000,00	0,00	185.000,00	OBBL		1	1	1	102	1.02.01.01.000	01.1	8	1.08.01	3	3
40	03	91	41	ONERI PER PRESTAZIONI DEL PERSONALE REGIONALE IMPIEGATO NELL'UFFICIO ELETTORALE	35.334,63	0,00	0,00	0,00	35.334,63	0,00	0,00	0,00	0,00	0,00	0,00	0,00	0,00	OBBL		1	10	1	101	1.01.01.01.000	01.3	8	1.02.01	4	3
40	03	91	43	TRASFERIMENTO AL CONSIGLIO REGIONALE PER L'ATTUAZIONE DEGLI ISTITUTI PREVISTI DALLA L.R. N. 13/1996 E DALL'ART. 3, L.R. N. 38/2012.	2.366.582,69	315.000,00	185.000,00	500.000,00	2.866.582,69	0,00	315.000,00	185.000,00	500.000,00	0,00	315.000,00	185.000,00	500.000,00	NON OBBL	2763	1	1	1	104	1.04.01.04.000	01.1	8	1.05.03	3	3
40	03	91	45	IRAP SU COMPENSI EROGATI AL PERSONALE	3.003,43	0,00	0,00	0,00	3.003,43	0,00	0,00	0,00	0,00	0,00	0,00	0,00	0,00	OBBL		1	10	1	102	1.02.01.01.000	01.3	8	1.08.01	4	3
40	03	91	112	SPESE PER LA REGISTRAZIONE DI ATTI E CONTRATTI.	0,00	0,00	0,00	0,00	0,00	0,00	0,00	0,00	0,00	0,00	0,00	0,00	0,00	NON OBBL		1	11	1	103	1.03.02.16.000	01.3	8	1.03.01	4	3
40	03	91	125	CONTRIBUTI SOCIALI A CARICO DELL'AMMINISTRAZIONE SU COMPENSI EROGATI AL PERSONALE	8.063,78	0,00	0,00	0,00	8.063,78	0,00	0,00	0,00	0,00	0,00	0,00	0,00	0,00	OBBL		1	10	1	101	1.01.02.01.000	01.3	8	1.02.02	4	3
40	03	91	216	SOSTEGNO A PROGETTI E PROGRAMMI NEI PAESI IN VIA DI SVILUPPO IN COLLABORAZIONE CON UNIVERSITÀ ED ENTI LOCALI.	0,00	0,00	0,00	0,00	0,00	0,00	0,00	0,00	0,00	0,00	0,00	0,00	0,00	NON OBBL		19	1	1	104	1.04.01.02.000	01.2	8	1.05.03	4	3
40	03	91	263	CONTRIBUTO IN FAVORE DELLA FONDAZIONE IFEL - ISTITUTO PER LA FINANZA E L'ECONOMIA LOCALE DELLA CAMPANIA- IFEL CAMPANIA	0,00	100.000,00	0,00	100.000,00	100.000,00	0,00	100.000,00	0,00	100.000,00	0,00	100.000,00	0,00	100.000,00	OBBL		1	11	1	104	1.04.04.01.000	01.3	8	1.06.03	4	3
40	03	91	272	SPESE PER IL SISTEMA STATISTICO REGIONALE.	0,00	80.000,00	0,00	80.000,00	80.000,00	0,00	80.000,00	0,00	80.000,00	0,00	80.000,00	0,00	80.000,00	OBBL		1	8	1	103	1.03.02.05.000	01.3	8	1.03.01	3	3
40	03	91	281	BENI PER LE CONSULTAZIONI ELETTORALI 2015	0,00	0,00	0,00	0,00	0,00	0,00	0,00	0,00	0,00	0,00	0,00	0,00	0,00	NON OBBL		1	3	1	103	1.03.01.02.000	01.3	8	1.03.01	4	3
40	03	91	283	ALTRE SPESE PER CONSULTAZIONI ELETTORALI	0,00	0,00	0,00	0,00	0,00	0,00	0,00	0,00	0,00	0,00	0,00	0,00	0,00	NON OBBL		1	3	1	103	1.03.02.99.000	01.3	8	1.03.01	4	3
40	03	91	285	ALTRE SPESE PER CONSULTAZIONI ELETTORALI DELL'ENTE	162.128,15	0,00	0,00	0,00	162.128,15	0,00	0,00	0,00	0,00	0,00	0,00	0,00	0,00	OBBL		1	3	1	103	1.03.02.99.000	01.3	8	1.03.01	4	3
40	03	91	287	TRASFERIMENTI ALLE PREFETTURE PER ONERI LEGATI ALLE ELEZIONI REGIONALI	106.779,48	0,00	0,00	0,00	106.779,48	0,00	0,00	0,00	0,00	0,00	0,00	0,00	0,00	OBBL		1	4	1	104	1.04.01.01.000	01.1	8	1.05.01	4	3
40	03	91	289	ACQUISTO ARREDI E COMPLEMENTI DI ARREDO PER ALLESTIMENTO UFFICIO ELETTORALE	10.000,00	0,00	0,00	0,00	10.000,00	0,00	0,00	0,00	0,00	0,00	0,00	0,00	0,00	OBBL		1	3	2	202	2.02.01.03.000	01.3	8	2.01.03	4	3
40	03	91	291	SPESE PER ACQUISTO HARDWARE, POSTAZIONI LAVORO E ATTREZZATURE VARIE PER ALLESTIMENTO UFFICIO ELETTORALE	6.498,43	0,00	0,00	0,00	6.498,43	0,00	0,00	0,00	0,00	0,00	0,00	0,00	0,00	OBBL		1	3	2	202	2.02.01.07.000	01.3	8	2.01.02	4	3
40	03	91	293	SPESE POSTALI E DI SPEDIZIONE	400.000,00	0,00	0,00	0,00	400.000,00	0,00	0,00	0,00	0,00	0,00	0,00	0,00	0,00	OBBL		1	3	1	103	1.03.02.16.000	01.3	8	1.03.01	4	3
40	03	91	295	SPESE PER ACQUISITO E MANUTENZIONE SOFTWARE PER FUNZIONAMENTO UFFICIO ELETTORALE, TRATTAMENTO DATI E DIFFUSIONE DELLE INFORMAZIONI	0,00	0,00	0,00	0,00	0,00	0,00	0,00	0,00	0,00	0,00	0,00	0,00	0,00	OBBL		1	3	2	202	2.02.03.02.000	01.3	8	2.01.02	4	3
40	03	91	297	SPESE PER TRASPORTO E FACCHINAGGIO	37.059,90	0,00	0,00	0,00	37.059,90	0,00	0,00	0,00	0,00	0,00	0,00	0,00	0,00	OBBL		1	3	1	103	1.03.02.13.000	01.3	8	1.03.01	4	3
40	03	91	299	SPESE PER STAMPA SCHEDE ELETTORALI, ISTRUZIONI, MANIFESTI E STAMPATI VARI	212.753,99	0,00	0,00	0,00	212.753,99	0,00	0,00	0,00	0,00	0,00	0,00	0,00	0,00	OBBL		1	3	1	103	1.03.01.02.000	01.3	8	1.03.01	4	3
40	03	91	339	PAGAMENTO DI PRESTAZIONI PROFESSIONALI DI INTERPRETARIATO E TRADUZIONI NECESSARI PER GLI IMPEGNI ISTITUZIONALI DEL PRESIDENTE	0,00	2.709,00	0,00	2.709,00	2.709,00	0,00	2.740,00	0,00	2.740,00	0,00	2.740,00	0,00	2.740,00	OBBL		1	1	1	103	1.03.02.11.000	01.1	8	1.03.01	4	3
40	03	91	432	RIMBORSI DI SOMME A QUALSIASI TITOLO INDEBITAMENTE INTROITATE DALLA REGIONE CAMPANIA RELATIVAMENTE A VOCI DI ENTRATA DI PERTINENZA DELLA SEGRETERIA DI GIUNTA	0,00	0,00	0,00	0,00	0,00	0,00	0,00	0,00	0,00	0,00	0,00	0,00	0,00	OBBL		1	11	1	109	1.09.99.04.000	01.3	8	1.09.01	4	3
40	03	91	434	RIMBORSI DI SOMME A QUALSIASI TITOLO INDEBITAMENTE INTROITATE DALLA REGIONE CAMPANIA RELATIVAMENTE A VOCI DI ENTRATA DI PERTINENZA DELLA SEGRETERIA DI GIUNTA	0,00	0,00	0,00	0,00	0,00	0,00	0,00	0,00	0,00	0,00	0,00	0,00	0,00	OBBL		1	11	1	109	1.09.99.01.000	01.3	8	1.09.01	4	3
40	03	91	443	PAGAMENTO TASSA-CONTRIBUTO DI ISCRIZIONE ALL'ELENCO SPECIALE PRESSO L'ORDINE DEI GIORNALISTI DELLA CAMPANIA (ART. 9, COMMA 4, REGOLAMNENTO N. 15/2009) E CONTRIBUTO DELLA STAZIONE APPALTANTE PER REGISTRAZIONE PRESSO IL PORTALE ANAC A FRONTE DI AFFIDAMENTI INDIVIDUATI.	765,00	650,00	0,00	650,00	1.415,00	0,00	650,00	0,00	650,00	0,00	650,00	0,00	650,00	OBBL		1	1	1	102	1.02.01.99.000	01.1	8	1.08.01	4	3
40	03	91	445	SPESE PER I COMPENSI AI COMMISSARI AD ACTA.	0,00	40.000,00	0,00	40.000,00	40.000,00	0,00	40.000,00	0,00	40.000,00	0,00	40.000,00	0,00	40.000,00	OBBL		1	1	1	103	1.03.02.01.000	01.1	8	1.01.01	4	3
40	03	91	471	CONTRIBUTI SOCIALI A CARICO DELL'ENTE PER IL FUNZIONAMENTO DEGLI UFFICI DI DIRETTA COLLABORAZIONE DEL PRESIDENTE DELLA GIUNTA REGIONALE (ONERI RIFLESSI PER PAGAMENTO COLLABORAZIONI)	17.319,53	150.000,00	0,00	150.000,00	167.319,53	0,00	150.000,00	0,00	150.000,00	0,00	150.000,00	0,00	150.000,00	OBBL		1	1	1	101	1.01.02.01.000	01.1	8	1.02.02	3	3
40	03	91	472	IMPOSTA REGIONALE SULLE ATTIVITA' PRODUTTIVE (IRAP) A CARICO DELL'ENTE PER IL FUNZIONAMENTO DEGLI UFFICI DI DIRETTA COLLABORAZIONE DEL PRESIDENTE DELLA GIUNTA REGIONALE (IRAP PER PAGAMENTO COLLABORAZIONI)	10.303,17	60.000,00	0,00	60.000,00	70.303,17	0,00	60.000,00	0,00	60.000,00	0,00	60.000,00	0,00	60.000,00	OBBL		1	1	1	102	1.02.01.01.000	01.1	8	1.08.01	3	3

DIP	DG	UOD	Cap 2016 S	Descrizione	Residui passivi	Competenza libera 2016	Competenza vincolata 2016	Competenza 2016	Cassa 2016	di cui già impegnato su competenza 2016	Competenza libera 2017	Competenza vincolata 2017	Competenza 2017	di cui già impegnato su competenza 2017	Competenza libera 2018	Competenza vincolata 2018	Competenza 2018	Obbligatoria	Correlazioni	Missione	Programma	Titolo	macroaggregato	IV livello	Cofog	Codice identificativo spesa UE	Siope	Ricorrenti	Perimetro sanita
40	03	91	473	RIMBORSO SPESE PER COLLABORAZIONI AGLI UFFICI DI DIRETTA COLLABORAZIONE DEL PRESIDENTE DELLA GIUNTA REGIONALE	2.283,50	50.000,00	0,00	50.000,00	52.283,50	0,00	50.000,00	0,00	50.000,00	0,00	50.000,00	0,00	50.000,00	OBBL		1	1	1	103	1.03.02.02.000	01.1	8	1.02.05	4	3
40	03	91	475	SPESA PER COMPENSI AI COMMISSARI AD ACTA PER L'ATTUAZIONE DELLE MISURE PREVISTE DAL PIANO DI STABILIZZAZIONE FINANZIARIA DELLA REGIONE CAMPANIA (DECRETO MINISTERO DELL' ECONOMIA E DELLE FINANZE N. 34626 DEL 18/04/2013).	0,00	60.000,00	0,00	60.000,00	60.000,00	0,00	60.000,00	0,00	60.000,00	0,00	60.000,00	0,00	60.000,00	OBBL		1	1	1	103	1.03.02.01.000	01.1	8	1.01.01	4	3
40	03	91	477	CONTRIBUTI SOCIALI A CARICO DELL'ENTE PER COMPENSI AI COMMISSARI AD ACTA PER L'ATTUAZIONE DELLE MISURE PREVISTE DAL PIANO DI STABILIZZAZIONE FINANZIARIA DELLA REGIONE CAMPANIA (DECRETO MINISTERO DELL' ECONOMIA E DELLE FINANZE N. 34626 DEL 18/04/2013).	0,00	0,00	0,00	0,00	0,00	0,00	0,00	0,00	0,00	0,00	0,00	0,00	0,00	OBBL		1	1	1	101	1.01.02.01.000	01.1	8	1.02.02	4	3
40	03	91	479	RIMBORSO SPESE A CARICO DELL'ENTE PER COMPENSI AI COMMISSARI AD ACTA PER L'ATTUAZIONE DELLE MISURE PREVISTE DAL PIANO DI STABILIZZAZIONE FINANZIARIA DELLA REGIONE CAMPANIA (DECRETO MINISTERO DELL' ECONOMIA E DELLE FINANZE N. 34626 DEL 18/04/2013).	0,00	22.000,00	0,00	22.000,00	22.000,00	0,00	22.000,00	0,00	22.000,00	0,00	22.000,00	0,00	22.000,00	OBBL		1	1	1	103	1.03.02.02.000	01.1	8	1.02.05	4	3
40	03	91	481	IMPOSTA REGIONALE SULLE ATTIVITA' PRODUTTIVE (IRAP) A CARICO DELL'ENTE PER COMPENSI AI COMMISSARI AD ACTA PER L'ATTUAZIONE DELLE MISURE PREVISTE DAL PIANO DI STABILIZZAZIONE FINANZIARIA DELLA REGIONE CAMPANIA (DECRETO MINISTERO DELL' ECONOMIA E DELLE FINANZE N. 34626 DEL 18/04/2013).	918,94	5.100,00	0,00	5.100,00	6.018,94	0,00	5.100,00	0,00	5.100,00	0,00	5.100,00	0,00	5.100,00	OBBL		1	1	1	102	1.02.01.01.000	01.1	8	1.08.01	4	3
40	03	91	483	TRASFERIMENTO ALLO STATO DEI FONDI PER COMPENSO PER IL COMMISSARIO AD ACTA PER L'ATTUAZIONE DELLE MISURE PREVISTE DAL PIANO DI STABILIZZAZIONE FINANZIARIA DELLA REGIONE CAMPANIA (DECRETO MINISTERO DELL'ECONOMIA E DELLE FINANZE N. 34626 DEL 18/04/2013 E DECRETO MINISTERO DELL'ECONOMIA E DELLE FINANZE N. 13182 DEL 13/02/2014).	0,00	90.000,00	0,00	90.000,00	90.000,00	0,00	90.000,00	0,00	90.000,00	0,00	90.000,00	0,00	90.000,00	OBBL		1	1	1	104	1.04.01.01.000	01.1	8	1.05.01	4	3
40	03	91	487	IMPOSTA REGIONALE SULLE ATTIVITA' PRODUTTIVE (IRAP) A CARICO DELL'ENTE PER IL FUNZIONAMENTO DEGLI UFFICI DI DIRETTA COLLABORAZIONE DEL PRESIDENTE DELLA GIUNTA REGIONALE (IRAP PER PAGAMENTO INDENNITA' DIRIGENTI E PERSONALE REGIONALE)	144.837,79	170.000,00	0,00	170.000,00	314.837,79	0,00	225.000,00	0,00	225.000,00	0,00	225.000,00	0,00	225.000,00	OBBL		1	1	1	102	1.02.01.01.000	01.1	8	1.08.01	3	3
40	03	91	489	CONTRIBUTI SOCIALI A CARICO DELL'ENTE PER IL FUNZIONAMENTO DEGLI UFFICI DI DIRETTA COLLABORAZIONE DEL PRESIDENTE DELLA GIUNTA REGIONALE (ONERI RIFLESSI PER PAGAMENTO INDENNITA' DIRIGENTI E PERSONALE REGIONALE)	509.339,18	600.000,00	0,00	600.000,00	1.109.339,18	0,00	780.000,00	0,00	780.000,00	0,00	780.000,00	0,00	780.000,00	OBBL		1	1	1	101	1.01.02.01.000	01.1	8	1.02.02	3	3
40	03	91	491	ONERI PER IL FUNZIONAMENTO DEGLI UFFICI DI DIRETTA COLLABORAZIONE DEL PRESIDENTE DELLA GIUNTA REGIONALE (RIMBORSO AGLI ENTI DI PROVENIENZA DEGLI EMOLUMENTI E RELATIVI ONERI RIFLESSI)	0,00	100.000,00	0,00	100.000,00	100.000,00	0,00	100.000,00	0,00	100.000,00	0,00	100.000,00	0,00	100.000,00	OBBL		1	1	1	109	1.09.01.01.000	01.1	8	1.02.05	4	3
40	03	91	493	RIMBORSO SPESE DI MISSIONE DEGLI ORGANI ISTITUZIONALI DEGLI UFFICI DI DIRETTA COLLABORAZIONE DEL PRESIDENTE DELLA GIUNTA REGIONALE	61.408,07	90.000,00	0,00	90.000,00	151.408,07	0,00	90.000,00	0,00	90.000,00	0,00	90.000,00	0,00	90.000,00	OBBL		1	1	1	103	1.03.02.02.000	01.1	8	1.02.05	3	3
40	03	91	495	SERVIZIO SOSTITUTIVO DELLA MENSA PER GLI UFFICI DI DIRETTA COLLABORAZIONE DEL PRESIDENTE DELLA GIUNTA REGIONALE (SPESA OBBLIGATORIA)	21.464,46	30.000,00	0,00	30.000,00	51.464,46	30.000,00	30.000,00	0,00	30.000,00	30.000,00	30.000,00	0,00	30.000,00	OBBL		1	1	1	101	1.01.01.02.000	01.1	8	1.02.05	3	3
40	03	91	497	IMPOSTA REGIONALE SULLE ATTIVITA' PRODUTTIVE (IRAP) A CARICO DELL'ENTE PER IL FUNZIONAMENTO DEGLI UFFICI DI DIRETTA COLLABORAZIONE DEL PRESIDENTE DELLA GIUNTA REGIONALE (IRAP PER PAGAMENTO INDENNITA' ORGANI ISTITUZIONALI)	44.402,71	136.000,00	0,00	136.000,00	180.402,71	116.900,00	136.000,00	0,00	136.000,00	129.300,00	136.000,00	0,00	136.000,00	OBBL		1	1	1	102	1.02.01.01.000	01.1	8	1.08.01	3	3
40	03	91	499	CONTRIBUTI SOCIALI A CARICO DELL'ENTE PER IL FUNZIONAMENTO DEGLI UFFICI DI DIRETTA COLLABORAZIONE DEL PRESIDENTE DELLA GIUNTA REGIONALE (ONERI RIFLESSI PER PAGAMENTO INDENNITA' ORGANI ISTITUZIONALI)	151.553,97	480.000,00	0,00	480.000,00	631.553,97	384.700,00	480.000,00	0,00	480.000,00	384.700,00	480.000,00	0,00	480.000,00	OBBL		1	1	1	101	1.01.02.01.000	01.1	8	1.02.02	3	3
40	03	91	508	PATROCINIO AD UNIVERSITÀ ED ENTI LOCALI PER MANIFESTAZIONI ED INIZIATIVE VOLTE A PROMUOVERE E SVILUPPARE ATTIVITÀ DI PARTICOLARE RILEVANZA NEL CAMPO ECONOMICO, SOCIALE, SCIENTIFICO, CULTURALE E SPORTIVO (DPGRC N. 215/2003).	1.573.030,25	0,00	0,00	0,00	1.573.030,25	0,00	0,00	0,00	0,00	0,00	0,00	0,00	0,00	NON OBBL		1	1	1	104	1.04.01.02.000	01.1	8	1.05.03	4	3
40	03	91	512	COMUNICAZIONE ISTITUZIONALE DELL'ENTE REGIONE.	0,06	1.475.000,00	0,00	1.475.000,00	1.475.000,06	0,00	40.000,00	0,00	40.000,00	0,00	40.000,00	0,00	40.000,00	OBBL		1	1	1	110	1.10.99.99.000	01.1	8	1.03.01	3	3
40	03	91	513	ONERI PER IL FUNZIONAMENTO DEGLI UFFICI DI DIRETTA COLLABORAZIONE DEL PRESIDENTE DELLA GIUNTA REGIONALE (PAGAMENTO INDENNITA' DIRIGENTI E PERSONALE REGIONALE).	1.647.738,70	2.000.000,00	0,00	2.000.000,00	3.647.738,70	0,00	2.650.000,00	0,00	2.650.000,00	0,00	2.650.000,00	0,00	2.650.000,00	OBBL		1	1	1	101	1.01.01.01.000	01.1	8	1.02.01	3	3

DIP	DG	UOD	Cap 2016 S	Descrizione	Residui passivi	Competenza libera 2016	Competenza vincolata 2016	Competenza 2016	Cassa 2016	di cui già impegnato su competenza 2016	Competenza libera 2017	Competenza vincolata 2017	Competenza 2017	di cui già impegnato su competenza 2017	Competenza libera 2018	Competenza vincolata 2018	Competenza 2018	Obbligatoria	Correlazioni	Missione	Programma	Titolo	macroaggregato	IV livello	Cofog	Codice identificativo spesa UE	Siope	Ricorrenti	Perimetro sanita
40	03	91	514	ATTIVITA' DI INFORMAZIONE E COMUNICAZIONE MEDIANTE PUBBLICITA' ATTIVITA' PROMOZIONALE AFFISSIONE ORGANIZZAZIONE DI MANIFESTAZIONI PARTECIPAZIONE A RASSEGNE SPECIALISTICHE FIERE CONGRESSI.	0,00	0,00	0,00	0,00	0,00	0,00	0,00	0,00	0,00	0,00	0,00	0,00	0,00	NON OBBL		1	1	1	110	1.10.99.99.000	01.1	8	1.03.01	4	3
40	03	91	516	PIANO PROGETTI E PROGRAMMI DI COMUNICAZIONE PER CAMPAGNE DI SENSIBILIZZAZIONE FINALIZZATE A GARANTIRE L'ATTUAZIONE DEI PRINCIPI DI TRASPARENZA ED EFFICACIA DELL'AZIONE AMMINISTRATIVA.	0,00	0,00	0,00	0,00	0,00	0,00	0,00	0,00	0,00	0,00	0,00	0,00	0,00	NON OBBL		1	1	1	110	1.10.99.99.000	01.1	8	1.03.01	4	3
40	03	91	518	SPESE PER IL FUNZIONAMENTO DELL'UFFICIO RELAZIONI CON IL PUBBLICO.	0,00	0,00	0,00	0,00	0,00	0,00	0,00	0,00	0,00	0,00	0,00	0,00	0,00	NON OBBL		1	1	1	110	1.10.99.99.000	01.1	8	1.03.01	3	3
40	03	91	521	FONDO PER LA MANUTENZIONE ORDINARIA DEGLI EDIFICI DI CULTO	0,00	0,00	0,00	0,00	0,00	0,00	0,00	0,00	0,00	0,00	0,00	0,00	0,00	NON OBBL		5	1	1	104	1.04.04.01.000	08.2	8	1.06.03	4	3
40	03	91	522	CONVENZIONI CON L'AGENZIA STAMPA (ANSA). SERVIZI DI ALTRE AGENZIE DI STAMPA SERVIZIO DI TELEVIDEO.	296.947,51	616.410,00	0,00	616.410,00	913.357,51	0,00	616.410,00	0,00	616.410,00	0,00	616.410,00	0,00	616.410,00	OBBL		1	1	1	110	1.10.99.99.000	01.1	8	1.03.01	3	3
40	03	91	524	QUOTE ASSOCIATIVE AL CINSEDO ALL'OSSERVATORIO INTERREGIONALE SULLA COOPERAZIONE E AD ALTRI ORGANISMI ASSOCIATIVI ISTITUZIONALI.	0,00	400.000,00	0,00	400.000,00	400.000,00	0,00	400.000,00	0,00	400.000,00	0,00	400.000,00	0,00	400.000,00	OBBL		1	11	1	103	1.03.02.99.000	01.3	8	1.06.03	3	3
40	03	91	527	PATROCINIO AD ASSOCIAZIONI E FONDAZIONI CULTURALI PER MANIFESTAZIONI ED INIZIATIVE VOLTE A PROMUOVERE E SVILUPPARE ATTIVITÀ DI PARTICOLARE RILEVANZA NEL CAMPO ECONOMICO, SOCIALE, SCIENTIFICO, CULTURALE E SPORTIVO (DPGRC N. 215/2003).	643.000,00	0,00	0,00	0,00	643.000,00	0,00	0,00	0,00	0,00	0,00	0,00	0,00	0,00	NON OBBL		1	1	1	104	1.04.04.01.000	01.1	8	1.06.03	4	3
40	03	91	531	PATROCINIO A SOCIETÀ COSTITUITE AI SENSI DEL TITOLO V DEL C.C., PER MANIFESTAZIONI ED INIZIATIVE VOLTE A PROMUOVERE E SVILUPPARE ATTIVITÀ DI PARTICOLARE RILEVANZA NEL CAMPO ECONOMICO, SOCIALE, SCIENTIFICO, CULTURALE E SPORTIVO (DPGRC N. 215/2003).	368.000,00	0,00	0,00	0,00	368.000,00	0,00	0,00	0,00	0,00	0,00	0,00	0,00	0,00	NON OBBL		1	1	1	104	1.04.03.99.000	01.1	8	1.06.02	4	3
40	03	91	533	SPESA PER LE ATTIVITA' DI SUPPORTO FORNITE DALLA FONDAZIONE IFEL - ISTITUTO PER LA FINANZA E L'ECONOMIA LOCALE DELLA CAMPANIA - IFEL CAMPANIA	71.307,57	0,00	0,00	0,00	71.307,57	0,00	0,00	0,00	0,00	0,00	0,00	0,00	0,00	OBBL		1	11	1	103	1.03.02.99.000	01.3	8	1.06.03	4	3
40	03	91	535	ONERI PER IL FUNZIONAMENTO DEGLI UFFICI DI DIRETTA COLLABORAZIONE DEL PRESIDENTE DELLA GIUNTA REGIONALE (PAGAMENTO TRATTAMENTO ECONOMICO ORGANI ISTITUZIONALI).	440.676,80	1.600.000,00	0,00	1.600.000,00	2.040.676,80	1.366.512,62	1.600.000,00	0,00	1.600.000,00	1.512.167,09	1.600.000,00	0,00	1.600.000,00	OBBL		1	1	1	103	1.03.02.01.000	01.1	8	1.01.01	3	3
40	03	91	541	ONERI PER IL FUNZIONAMENTO DEGLI UFFICI DI DIRETTA COLLABORAZIONE DEL PRESIDENTE DELLA GIUNTA REGIONALE (CONSULENTI UDCP).	43.157,19	150.000,00	0,00	150.000,00	193.157,19	0,00	150.000,00	0,00	150.000,00	0,00	150.000,00	0,00	150.000,00	OBBL		1	1	1	103	1.03.02.10.000	01.1	8	1.03.01	4	3
40	03	91	548	CONTRIBUTO A FAVORE DELLA FONDAZIONE "CIVES".	100.000,00	0,00	0,00	0,00	100.000,00	0,00	0,00	0,00	0,00	0,00	0,00	0,00	0,00	NON OBBL		1	11	1	104	1.04.04.01.000	01.3	8	1.06.03	4	3
40	03	91	560	PROTOCOLLO DI INTESA TRA IL MINISTRO PER LA PUBBLICA AMMINISTRAZIONE E L'INNOVAZIONE ED IL PRESIDENTE DELLA REGIONE CAMPANIA PER LA REALIZZAZIONE DI UN PROGRAMMA DI INNOVAZIONE PER L'AZIONE AMMINISTRATIVA - ONERI DI MISSIONE PER I COMPONENTI REGIONALI DEL COMITATO TECNICO.	5.000,00	0,00	0,00	0,00	5.000,00	0,00	0,00	0,00	0,00	0,00	0,00	0,00	0,00	NON OBBL		1	1	1	103	1.03.02.02.000	01.1	8	1.02.05	4	3
40	03	91	563	ONERI PER IL FUNZIONAMENTO DEGLI UFFICI DI DIRETTA COLLABORAZIONE DEL PRESIDENTE DELLA GIUNTA REGIONALE (ACQUISTO BENI E SERVIZI).	0,00	50.000,00	0,00	50.000,00	50.000,00	0,00	150.000,00	0,00	150.000,00	0,00	150.000,00	0,00	150.000,00	OBBL		1	1	1	103	1.03.02.99.000	01.1	8	1.03.01	3	3
40	03	91	570	PAGAMENTO DEI DEBITI FUORI BILANCIO DI CUI ALL'ART. 47 DELLA L.R. N. 7/2002 DI COMPETENZA DELLA SEGRETERIA DI GIUNTA	12.652,12	0,00	0,00	0,00	12.652,12	0,00	0,00	0,00	0,00	0,00	0,00	0,00	0,00	OBBL		1	11	1	110	1.10.05.04.000	01.3	8	1.09.01	4	3
40	03	91	571	PAGAMENTO DEI DEBITI FUORI BILANCIO DI CUI ALL'ART. 47 DELLA L.R. N. 7/2002 DI COMPETENZA DELLA SEGRETERIA DI GIUNTA	0,00	0,00	0,00	0,00	0,00	0,00	0,00	0,00	0,00	0,00	0,00	0,00	0,00	OBBL		1	11	1	110	1.10.05.04.000	01.3	8	1.09.01	4	3
40	03	91	594	MANUTENZIONE SOFTWARE PER L'ATTUAZIONE DEGLI ISTITUTI DI CUI AGLI ARTT. 11 E 12 DELLA L.R. N. 13/1996 (ART. 52 COMMA 26 L.R. 1/2012)	0,00	15.000,00	0,00	15.000,00	15.000,00	0,00	15.000,00	0,00	15.000,00	0,00	15.000,00	0,00	15.000,00	OBBL		1	11	1	103	1.03.01.02.000	01.3	8	1.03.01	3	3
40	03	91	599	MANUTENZIONE SOFTWARE PER LA GESTIONE DEL TRATTAMENTO INDENNITARIO DEGLI ASSESSORI NON CONSIGLIERI REGIONALI (LEGGE COSTITUZIONALE 2/11/99 N.1 ED ART.21 DELLA L. R. N.18 DEL 6/12/2000).	0,00	2.000,00	0,00	2.000,00	2.000,00	0,00	2.000,00	0,00	2.000,00	0,00	2.000,00	0,00	2.000,00	OBBL		1	11	1	103	1.03.01.02.000	01.3	8	1.03.01	3	3
40	03	91	669	FONDO PER LA MANUTENZIONE ORDINARIA DEGLI EDIFICI DI CULTO E PER LE ATTIVITA' CULTURALI ED INTERVENTI DIVERSI	0,00	0,00	0,00	0,00	0,00	0,00	0,00	0,00	0,00	0,00	0,00	0,00	0,00	NON OBBL		5	2	1	104	1.04.04.01.000	08.2	8	1.06.03	3	3
40	03	91	685	CONTRIBUTO ALLA CURIA ARCIVESCOVILE DI NAPOLI PER LA VISITA DI SUA SANTITA' PAPA FRANCESCO NELLA CITTA' DI NAPOLI (L.R. 5 GENNAIO 2015 N. 2)	8.200,40	0,00	0,00	0,00	8.200,40	0,00	0,00	0,00	0,00	0,00	0,00	0,00	0,00	NON OBBL		1	1	1	104	1.04.04.01.000	01.1	8	1.06.03	4	3
40	03	91	741	ONERI PER IL FUNZIONAMENTO DEGLI UFFICI DI DIRETTA COLLABORAZIONE DEL PRESIDENTE DELLA GIUNTA REGIONALE (COLLABORAZIONI UDCP)	106.242,65	700.000,00	0,00	700.000,00	806.242,65	0,00	700.000,00	0,00	700.000,00	0,00	700.000,00	0,00	700.000,00	NON OBBL		1	1	1	103	1.03.02.12.000	01.1	8	1.03.01	4	3
40	03	91	798	SPESE PER L'ACQUISTO DI BENI DUREVOLI PER L'ATTUAZIONE DEL PROGETTO CONTI PUBBLICI TERRITORIALI.	161.081,01	0,00	0,00	0,00	161.081,01	0,00	0,00	0,00	0,00	0,00	0,00	0,00	0,00	NON OBBL		1	11	2	202	2.02.01.07.000	01.3	8	2.01.02	4	3

DIP	DG	UOD	Cap 2016 S	Descrizione	Residui passivi	Competenza libera 2016	Competenza vincolata 2016	Competenza 2016	Cassa 2016	di cui già impegnato su competenza 2016	Competenza libera 2017	Competenza vincolata 2017	Competenza 2017	di cui già impegnato su competenza 2017	Competenza libera 2018	Competenza vincolata 2018	Competenza 2018	Obbligatoria	Correlazioni	Missione	Programma	Titolo	macroaggregato	IV livello	Cofog	Codice identificativo spesa UE	Siope	Ricorrenti	Perimetro sanita
40	03	91	799	ACQUISTO DI BENI NON DUREVOLI E SERVIZI IN SENSO STRETTO PER L'ATTUAZIONE DEL PROGETTO CONTI PUBBLICI TERRITORIALI.	131.900,50	0,00	0,00	0,00	131.900,50	0,00	0,00	0,00	0,00	0,00	0,00	0,00	0,00	NON OBBL		1	11	1	103	1.03.01.02.000	01.3	8	1.03.01	3	3
40	03	91	800	SPESE PER LA FORMAZIONE, CONSULENZA TECNICA, REPORT E PUBBLICAZIONI PER L'ATTUAZIONE DEL PROGETTO CONTI PUBBLICI TERRITORIALI.	196.236,00	0,00	0,00	0,00	196.236,00	0,00	0,00	0,00	0,00	0,00	0,00	0,00	0,00	NON OBBL		1	11	1	103	1.03.02.02.000	01.3	8	1.03.01	3	3
40	03	91	801	CONTRIBUTI SOCIALI A CARICO DELL'ENTE PER L'ATTUAZIONE DEL PROGETTO CONTI PUBBLICI TERRITORIALI (ONERI RIFLESSI).	183.803,91	0,00	0,00	0,00	183.803,91	0,00	0,00	0,00	0,00	0,00	0,00	0,00	0,00	NON OBBL		1	11	1	101	1.01.02.01.000	01.3	8	1.02.02	3	3
40	03	91	802	SPESE GENERALI IVI COMPRESI GETTONI DI PRESENZA RIMBORSI E MISSIONI PER L'ATTUAZIONE DEL PROGETTO CONTI PUBBLICI TERRITORIALI.	593.970,04	0,00	0,00	0,00	593.970,04	0,00	0,00	0,00	0,00	0,00	0,00	0,00	0,00	NON OBBL		1	11	1	101	1.01.01.01.000	01.3	8	1.02.01	3	3
40	03	91	803	IMPOSTA REGIONALE SULLE ATTIVITA' PRODUTTIVE (IRAP) A CARICO DELL'ENTE PER L'ATTUAZIONE DEL PROGETTO CONTI PUBBLICI TERRITORIALI.	66.823,95	0,00	0,00	0,00	66.823,95	0,00	0,00	0,00	0,00	0,00	0,00	0,00	0,00	NON OBBL		1	11	1	102	1.02.01.01.000	01.3	8	1.08.01	3	3
40	03	91	827	SPESE CONNESSE ALL'ATTIVITA' DEL NUCLEO PER IL SUPPORTO E L'ANALISI DELLA REGOLAMENTAZIONE (NUSAR) ART . 8 L.R. N. 11 DEL 14 OTTOBRE 2015.	0,00	160.000,00	0,00	160.000,00	160.000,00	0,00	160.000,00	0,00	160.000,00	0,00	160.000,00	0,00	160.000,00	NON OBBL		1	1	1	101	1.01.01.01.000	01.1	8	1.02.01	3	3
40	03	91	837	CONTRIBUTI SOCIALI A CARICO DELL'ENTE PER IL FUNZIONAMENTO DEL NUSAR PRESSO L'UFFICIO LEGISLATIVO DI CUI ALL'ART. 8 COMMA 1 DELLA L.R. 11/2015	0,00	26.000,00	0,00	26.000,00	26.000,00	0,00	26.000,00	0,00	26.000,00	0,00	26.000,00	0,00	26.000,00	NON OBBL		1	1	1	101	1.01.02.01.000	01.1	8	1.02.02	4	3
40	03	91	839	IMPOSTA REGIONALE SULLE ATTIVITA' PRODUTTIVE (IRAP) A CARICO DELL'ENTE PER IL FUNZIONAMENTO DEL NUSAR PRESSO L'UFFICIO LEGISLATIVO DI CUI ALL'ART. 8 COMMA 1 DELLA L.R. 11/2015.	0,00	14.000,00	0,00	14.000,00	14.000,00	0,00	14.000,00	0,00	14.000,00	0,00	14.000,00	0,00	14.000,00	NON OBBL		1	1	1	102	1.02.01.01.000	01.1	8	1.08.01	3	3
40	03	91	936	REISCRIZIONE PER PAGAMENTI SU RIENTRI FINANZIARI POR 2000/2006 CADUTI IN PERENZIONE AMMINISTRATIVA AI SENSI DELL'ART.42 DELLA L.R. 7/2002	0,00	0,00	0,00	0,00	0,00	0,00	0,00	0,00	0,00	0,00	0,00	0,00	0,00	NON OBBL		1	12	2	205	2.05.99.99.000	01.3	3	2.06.03	4	3
40	03	91	938	REISCRIZIONE PER PAGAMENTO FONDI POR 2000/2006 CADUTI IN PERENZIONE AMMINISTRATIVA AI SENSI DELL'ART. 42 DELLA L.R. N. 7/2002	0,00	0,00	0,00	0,00	0,00	0,00	0,00	0,00	0,00	0,00	0,00	0,00	0,00	NON OBBL		1	12	2	205	2.05.99.99.000	01.3	3	2.06.03	4	3
40	03	91	950	REISCRIZIONE PER PAGAMENTO SOMME COLPITE DA PERENZIONE AMMINISTRATIVA AI SENSI DELL'ART.42 LEGGE REGIONALE 7/2002.PARTE CORRENTE	0,00	0,00	0,00	0,00	0,00	0,00	0,00	0,00	0,00	0,00	0,00	0,00	0,00	NON OBBL		1	11	1	110	1.10.99.99.000	01.3	8	1.09.01	4	3
40	03	91	951	REISCRIZIONE PER PAGAMENTO SOMME COLPITE DA PERENZIONE AMMINISTRATIVA AI SENSI DELL'ART.42 LEGGE REGIONALE 7/2002. PARTE CAPITALE	0,00	0,00	0,00	0,00	0,00	0,00	0,00	0,00	0,00	0,00	0,00	0,00	0,00	NON OBBL		1	11	2	205	2.05.99.99.000	01.3	8	2.06.03	4	3
40	03	91	1300	"ACCERTAMENTI SANITARI: PAGAMENTO PARCELLE VISITE MEDICO-FISCALI EX ART.5 DELLA LEGGE 300/70 E PAGAMENTO VISITE PER L'ACCERTAMENTO DELL'IDONEITÀ SUL LAVORO. D.LGS. N°626/94 E 242/96 (SPESA OBBLIGATORIA)" - SEGRETERIA DI GIUNTA	0,00	6.500,00	0,00	6.500,00	6.500,00	0,00	6.500,00	0,00	6.500,00	0,00	6.500,00	0,00	6.500,00	NON OBBL		1	10	1	103	1.03.02.18.000	01.3	8	1.02.05	3	3
40	03	91	2066	EVENTI DI CALAMITA' NATURALI, MISURE SOLIDARISTICHE IN FAVORE DELLA REGIONE ABRUZZO. L.R. N. 13 DEL 19 OTTOBRE 2009.	0,00	0,00	0,00	0,00	0,00	0,00	0,00	0,00	0,00	0,00	0,00	0,00	0,00	NON OBBL		1	1	2	203	2.03.01.02.000	01.1	8	2.02.03	4	3
40	03	91	2588	SPESE DI INVESTIMENTO PER ATTIVITA' ED INIZIATIVE ISTITUZIONALI	0,00	0,00	0,00	0,00	0,00	0,00	0,00	0,00	0,00	0,00	0,00	0,00	0,00	NON OBBL		1	11	2	202	2.02.01.99.000	01.3	8	2.01.03	4	3
40	03	91	7326	CAMPAGNA DI INFORMAZIONE E COMUNICAZIONE DEL NUMERO VERDE "INSIEME PER LA SANITA'".	0,00	0,00	0,00	0,00	0,00	0,00	0,00	0,00	0,00	0,00	0,00	0,00	0,00	NON OBBL		13	7	1	110	1.10.99.99.000	07.1/07.	8	1.03.01	4	4
40	03	91	9098	ONERI DERIVANTI DA DILAZIONI DI PAGAMENTO DI DEBITI PREGRESSI.	0,00	0,00	0,00	0,00	0,00	0,00	0,00	0,00	0,00	0,00	0,00	0,00	0,00	OBBL		1	11	1	107	1.07.06.99.000	01.3	8	1.07.04	4	3
40	03	91	9227	SPESA PER CONTO TERZI PER L'IMPOSTA DI REGISTRO E L'IMPOSTA DI BOLLO PER LA REGISTRAZIONE DEI CONTRATTI STIPULATI DALL'UFFICIALE ROGANTE DELLA GIUNTA REGIONALE.	490,00	0,00	10.000,00	10.000,00	10.490,00	0,00	0,00	10.000,00	10.000,00	0,00	0,00	10.000,00	10.000,00	NON OBBL	7026	99	1	7	702	7.02.05.01.000	01.1	8	4.03.01	3	3
		91 Totale			42.985.413,06	75.132.122,00	495.000,00	75.627.122,00	118.612.535,06	1.898.112,62	75.134.236,00	495.000,00	75.629.236,00	2.056.167,09	75.134.236,00	495.000,00	75.629.236,00												
	03 Totale				42.985.413,06	75.132.122,00	495.000,00	75.627.122,00	118.612.535,06	1.898.112,62	75.134.236,00	495.000,00	75.629.236,00	2.056.167,09	75.134.236,00	495.000,00	75.629.236,00												
40 Totale					42.985.413,06	75.132.122,00	495.000,00	75.627.122,00	118.612.535,06	1.898.112,62	75.134.236,00	495.000,00	75.629.236,00	2.056.167,09	75.134.236,00	495.000,00	75.629.236,00												
DIPARTIMENTO 51 - DIPARTIMENTO DELLA PROGRAMMAZIONE E DELLO SVILUPPO ECONOMICO																													
51	00	00	515	ATTUAZIONE L.R. N. 15 DEL 30 OTTOBRE 2013 - SPESA DI INVESTIMENTO	50.000,00	0,00	0,00	0,00	50.000,00	0,00	0,00	0,00	0,00	0,00	0,00	0,00	0,00	OBBL		1	3	3	301	3.01.01.03.000	01.1	8	2.04.01	4	3
51	00	00	525	ATTUAZIONE L.R. N. 15 DEL 30 OTTOBRE 2013 - SPESA CORRENTE - ONERI STRAORDINARI	0,00	0,00	0,00	0,00	0,00	0,00	0,00	0,00	0,00	0,00	0,00	0,00	0,00	OBBL		1	3	1	110	1.10.99.99.000	01.1	8	1.09.01	4	3
51	00	00	595	ATTUAZIONE L.R. N. 15 DEL 30 OTTOBRE 2013 - SPESA CORRENTE - ONERI ORDINARI	0,00	0,00	0,00	0,00	0,00	0,00	0,00	0,00	0,00	0,00	0,00	0,00	0,00	OBBL		1	3	1	104	1.04.03.02.000	01.1	8	1.06.02	4	3
51	00	00	1301	"ACCERTAMENTI SANITARI: PAGAMENTO PARCELLE VISITE MEDICO-FISCALI EX ART.5 DELLA LEGGE 300/70 E PAGAMENTO VISITE PER L'ACCERTAMENTO DELL'IDONEITÀ SUL LAVORO. D.LGS. N°626/94 E 242/96 (SPESA OBBLIGATORIA)" - DIPARTIMENTO DELLA PROGRAMMAZIONE E DELLO SVILUPPO ECONOMICO	0,00	1.000,00	0,00	1.000,00	1.000,00	0,00	1.000,00	0,00	1.000,00	0,00	1.000,00	0,00	1.000,00	NON OBBL		1	10	1	103	1.03.02.18.000	01.3	8	1.02.05	3	3
		00 Totale			50.000,00	1.000,00	0,00	1.000,00	51.000,00	0,00	1.000,00	0,00	1.000,00	0,00	1.000,00	0,00	1.000,00												
	00 Totale				50.000,00	1.000,00	0,00	1.000,00	51.000,00	0,00	1.000,00	0,00	1.000,00	0,00	1.000,00	0,00	1.000,00												
DG 51 01 - DIREZIONE GENERALE PER LA PROGRAMMAZIONE ECONOMICA																													

DIP	DG	UOD	Cap 2016 S	Descrizione	Residui passivi	Competenza libera 2016	Competenza vincolata 2016	Competenza 2016	Cassa 2016	di cui già impegnato su competenza 2016	Competenza libera 2017	Competenza vincolata 2017	Competenza 2017	di cui già impegnato su competenza 2017	Competenza libera 2018	Competenza vincolata 2018	Competenza 2018	Obbligatoria	Correlazioni	Missione	Programma	Titolo	macroaggregato	IV livello	Cofog	Codice identificativo spesa UE	Siope	Ricorrenti	Perimetro sanita
51	01	00	436	RIMBORSI DI SOMME A QUALSIASI TITOLO INDEBITAMENTE INTROITATE DALLA REGIONE CAMPANIA RELATIVAMENTE A VOCI DI ENTRATA DI PERTINENZA DELLA DG 51-01	0,00	0,00	0,00	0,00	0,00	0,00	0,00	0,00	0,00	0,00	0,00	0,00	0,00	OBBL		1	11	1	109	1.09.99.05.000	01.3	8	1.09.01	4	3
51	01	00	572	PAGAMENTO DEI DEBITI FUORI BILANCIO DI CUI ALL'ART. 47 DELLA L.R. N. 7/2002 DI COMPETENZA DELLA DG 51-01	14.033,56	0,00	0,00	0,00	14.033,56	0,00	0,00	0,00	0,00	0,00	0,00	0,00	0,00	OBBL		1	11	1	110	1.10.05.04.000	01.3	8	1.09.01	4	3
51	01	00	582	PAGAMENTO DEI DEBITI FUORI BILANCIO DI CUI ALL 'ART. N. 47 DELLA L.R. N. 7/2002 DI COMPETENZA DELL'A.G.C. 13.	1.097.000,00	0,00	0,00	0,00	1.097.000,00	0,00	0,00	0,00	0,00	0,00	0,00	0,00	0,00	OBBL		7	1	1	110	1.10.05.04.000	04.7	8	1.09.01	4	3
51	01	00	607	PAGAMENTI INTERESSI DEBITI FUORI BILANCIO AI SENSI DELL'ART. 47 CO 3 DELLE LR N. 7/2002	0,00	0,00	0,00	0,00	0,00	0,00	0,00	0,00	0,00	0,00	0,00	0,00	0,00	NON OBBL		7	1	1	107	1.07.06.99.000	04.7	8	1.09.01	4	3
51	01	00	609	IRAP PER COMPENSI AD ESPERTI, CONSULENTI E A COMPONENTI DEI GRUPPI DI LAVORO E DELLE COMMISSIONI COSTITUITE NELL'AMBITO DELLA DG 51-01 PER ATTIVITA' EX ART. 14 C.C.D.I.	841,27	10.000,00	0,00	10.000,00	10.841,27	0,00	0,00	0,00	0,00	0,00	0,00	0,00	0,00	OBBL		7	1	1	102	1.02.01.01.000	04.7	8	1.08.01	4	3
51	01	00	922	REISCRIZIONE PER PAGAMENTI SU RIENTRI FINANZIARI POR 2000/2006 CADUTI IN PERENZIONE AMMINISTRATIVA AI SENSI DELL'ART.42 DELLA L.R. 7/2002	0,00	0,00	0,00	0,00	0,00	0,00	0,00	0,00	0,00	0,00	0,00	0,00	0,00	NON OBBL		7	2	2	205	2.05.99.99.000	04.7	8	2.06.03	4	3
51	01	00	952	REISCRIZIONE PER PAGAMENTO SOMME COLPITE DA PERENZIONE AMMINISTRATIVA AI SENSI DELL'ART.42 LEGGE REGIONALE 7/2002.PARTE CORRENTE.	0,00	0,00	0,00	0,00	0,00	0,00	0,00	0,00	0,00	0,00	0,00	0,00	0,00	NON OBBL		1	11	1	110	1.10.99.99.000	01.3	8	1.09.01	4	3
51	01	00	953	REISCRIZIONE PER PAGAMENTO SOMME COLPITE DA PERENZIONE AMMINISTRATIVA AI SENSI DELL'ART.42 LEGGE REGIONALE 7/2002.PARTE CAPITALE.	0,00	0,00	0,00	0,00	0,00	0,00	0,00	0,00	0,00	0,00	0,00	0,00	0,00	NON OBBL		1	11	2	205	2.05.99.99.000	01.3	8	2.06.03	4	3
51	01	00	2478	COORDINAMENTO DI PROGRAMMI ED INTERVENTI PER LO SVILUPPO DELL'AREA VESUVIANA.	0,00	0,00	0,00	0,00	0,00	0,00	0,00	0,00	0,00	0,00	0,00	0,00	0,00	NON OBBL		14	1	2	203	2.03.03.02.000	04.4	8	2.03.02	4	3
51	01	00	2584	OCOPOMO - OPEN COLLABORATION FOR POLICY MODELLING	0,00	0,00	0,00	0,00	0,00	0,00	0,00	0,00	0,00	0,00	0,00	0,00	0,00	NON OBBL		1	11	2	203	2.03.01.02.000	01.3	8	2.02.03	4	3
51	01	00	4403	COMPENSI AD ESPERTI CONSULENTI E A COMPONENTI DEI GRUPPI DI LAVORO E DELLE COMMISSIONI COSTITUITE NELL'AMBITO DELLA DG 51-01 PER ATTIVITA' EX ART. 14 C.C.D.I.	1.700,00	100.000,00	0,00	100.000,00	101.700,00	0,00	0,00	0,00	0,00	0,00	0,00	0,00	0,00	OBBL		7	1	1	103	1.03.02.10.000	04.7	8	1.03.01	4	3
51	01	00	4433	SPESE PER SERVIZI, ATTIVITA', AVVISI E CONVENZIONI	1.107,00	100.000,00	0,00	100.000,00	101.107,00	0,00	0,00	0,00	0,00	0,00	0,00	0,00	0,00	OBBL		7	1	1	103	1.03.02.15.000	04.7	8	1.03.01	3	3
51	01	00	4506	CONTRIBUTO AVCP (ANAC)	0,00	0,00	0,00	0,00	0,00	0,00	0,00	0,00	0,00	0,00	0,00	0,00	0,00	NON OBBL		7	1	1	103	1.03.02.16.000	04.7	8	1.03.01	3	3
51	01	00	4596	INPS PER COMPENSI AD ESPERTI CONSULENTI E A COMPONENTI DEI GRUPPI DI LAVORO E DELLE COMMISSIONI COSTITUITE NELL'AMBITO DELLA DG 51-01 PER ATTIVITA' EX ART. 14 C.C.D.I.	0,00	5.000,00	0,00	5.000,00	5.000,00	0,00	0,00	0,00	0,00	0,00	0,00	0,00	0,00	OBBL		7	1	1	101	1.01.02.01.000	04.7	8	1.02.02	4	3
51	01	00	8284	PIANO AZIONE E COESIONE - TIROCINI E STAGES (IN ITALIA E NEI PAESI EUROPEI) IN ETÀ SCOLARE.	0,00	0,00	0,00	0,00	0,00	0,00	0,00	0,00	0,00	0,00	0,00	0,00	0,00	NON OBBL		15	4	2	203	2.03.01.01.000	04.1	8	2.02.01	4	3
		00 Totale			1.114.681,83	215.000,00	0,00	215.000,00	1.329.681,83	0,00	0,00	0,00	0,00	0,00	0,00	0,00	0,00												
DG 51 01 01 - Affari generali - Affari giuridico-legali - Gestione risorse umane e strumentali																													
51	01	01	1302	"ACCERTAMENTI SANITARI: PAGAMENTO PARCELLE VISITE MEDICO-FISCALI EX ART.5 DELLA LEGGE 300/70 E PAGAMENTO VISITE PER L'ACCERTAMENTO DELL'IDONEITÀ SUL LAVORO. D.LGS. N°626/94 E 242/96 (SPESA OBBLIGATORIA)" - DIREZIONE GENERALE PER LA PROGRAMMAZIONE ECONOMICA E IL TURISMO	0,00	8.000,00	0,00	8.000,00	8.000,00	0,00	8.000,00	0,00	8.000,00	0,00	8.000,00	0,00	8.000,00	NON OBBL		1	10	1	103	1.03.02.18.000	01.3	8	1.02.05	3	3
		01 Totale			0,00	8.000,00	0,00	8.000,00	8.000,00	0,00	8.000,00	0,00	8.000,00	0,00	8.000,00	0,00	8.000,00												
DG 51 01 02 - Gestione finanziaria del PO FSE Campania																													
51	01	02	988	REISCRIZIONE PER PAGAMENTI SU FONDI POR FSE 2007/2013 CADUTI IN PERENZIONE AMMINISTRATIVA AI SENSI DELL'ART. 42 DELLA L.R. 7/2002.	0,00	0,00	0,00	0,00	0,00	0,00	0,00	0,00	0,00	0,00	0,00	0,00	0,00	NON OBBL		1	12	2	205	2.05.99.99.000	01.3	3	2.06.03	4	3
51	01	02	4072	INTERVENTI EX ART.1, COMMA 6, DELLA L.R. N. 2/2010 A SOSTEGNO DEL CREDITO D'IMPOSTA. QUOTA PARTE PO FSE 2007/2013 ASSE I OB SP B) OB. OP. 2 E OB. OP. 3 NONCHE' ASSE II OB SP. E) OB. OP. 3 E OB. OP. 6	0,00	0,00	0,00	0,00	0,00	0,00	0,00	0,00	0,00	0,00	0,00	0,00	0,00	NON OBBL		14	5	2	203	2.03.03.03.000	04.9	3	2.03.02	4	3
51	01	02	4598	POR FSE 2007-2013 VERSAMENTI IRAP.	607,75	0,00	0,00	0,00	607,75	0,00	0,00	0,00	0,00	0,00	0,00	0,00	0,00	NON OBBL		1	12	1	102	1.02.01.01.000	01.3	3	1.08.01	4	3
51	01	02	4600	FONDO UNICO FSE 2007-2013	0,00	0,00	0,00	0,00	0,00	0,00	0,00	0,00	0,00	0,00	0,00	0,00	0,00	NON OBBL		1	12	2	205	2.05.01.99.000	01.3	3	2.07.01	4	3
51	01	02	4601	PO FSE 2007/2013 ASSE I OB. SP. A) OB. OP. 1 RAFFORZAMENTO DEL SISTEMA DI FORMAZIONE CONTINUA. INCARICHI PROFESSIONALI	0,00	0,00	0,00	0,00	0,00	0,00	0,00	0,00	0,00	0,00	0,00	0,00	0,00	NON OBBL		15	4	2	202	2.02.03.05.000	04.1	3	2.08.01	4	3
51	01	02	4602	PO FSE 2007/2013 ASSE I OB. SP. A) OB. OP. 1 RAFFORZAMENTO DEL SISTEMA DI FORMAZIONE CONTINUA	6.012.709,96	0,00	0,00	0,00	6.012.709,96	0,00	0,00	0,00	0,00	0,00	0,00	0,00	0,00	NON OBBL		15	4	2	203	2.03.03.03.000	04.1	3	2.03.02	4	3
51	01	02	4603	PO FSE 2007/2013 ASSE I OB. SP. A) OB. OP. 1 RAFFORZAMENTO DEL SISTEMA DI FORMAZIONE CONTINUA. ISTITUZIONI SOCIALI PRIVATE.	0,00	0,00	0,00	0,00	0,00	0,00	0,00	0,00	0,00	0,00	0,00	0,00	0,00	NON OBBL		15	4	2	203	2.03.04.01.000	04.1	3	2.03.03	4	3
51	01	02	4604	PO FSE 2007/2013 ASSE I OB SP A) OB. OP. 2 ATTUAZIONE NUOVE TIPOLOGIE DI APPRENDISTATO	15.492,50	0,00	0,00	0,00	15.492,50	0,00	0,00	0,00	0,00	0,00	0,00	0,00	0,00	NON OBBL		15	4	2	203	2.03.03.03.000	04.1	3	2.03.02	4	3
51	01	02	4605	PO FSE 2007/2013 ASSE II OB SP. E) OB. OP. 1 RAFFORZAMENTO DELL'INSERIMENTO/REINSERIMENTO LAVORATORIVO DI LAVORATORI ADULTI. ISTITUZIONI SOCIALI PRIVATE.	635.564,48	0,00	0,00	0,00	635.564,48	0,00	0,00	0,00	0,00	0,00	0,00	0,00	0,00	NON OBBL		15	4	2	203	2.03.04.01.000	04.1	3	2.03.03	4	3
51	01	02	4606	PO FSE 2007/2013 ASSE I OB SP A) OB. OP.3 MIGLIORAMENTO DELL'ADATTABILITA' DEI LAVORATORI ALLE INNOVAZIONI TECNOLOGICHE - ALTRE IMPRESE.	0,00	0,00	0,00	0,00	0,00	0,00	0,00	0,00	0,00	0,00	0,00	0,00	0,00	NON OBBL		15	4	2	203	2.03.03.03.000	04.1	3	2.03.02	4	3
51	01	02	4607	PO FSE 2007/2013 ASSE I OB SP A) OB. OP.3 MIGLIORAMENTO DELL'ADATTABILITA' DEI LAVORATORI ALLE INNOVAZIONI TECNOLOGICHE - AMMINISTRAZIONI LOCALI	0,00	0,00	0,00	0,00	0,00	0,00	0,00	0,00	0,00	0,00	0,00	0,00	0,00	NON OBBL		15	4	2	203	2.03.01.02.000	04.1	3	2.02.03	4	3

fonte: http://burc.regione.campania.it

DIP	DG	UOD	Cap 2016 S	Descrizione	Residui passivi	Competenza libera 2016	Competenza vincolata 2016	Competenza 2016	Cassa 2016	di cui già impegnato su competenza 2016	Competenza libera 2017	Competenza vincolata 2017	Competenza 2017	di cui già impegnato su competenza 2017	Competenza libera 2018	Competenza vincolata 2018	Competenza 2018	Obbligatoria	Correlazioni	Missione	Programma	Titolo	macroaggregato	IV livello	Cofog	Codice identificativo spesa UE	Siope	Ricorrenti	Perimetro sanita
51	01	02	4608	PO FSE 2007/2013 ASSE I OB SP B) OB. OP.1 CONTRASTO ALLA PRECARIZZAZIONE DEI LAVORATORI.	360.586,06	0,00	0,00	0,00	360.586,06	0,00	0,00	0,00	0,00	0,00	0,00	0,00	0,00	NON OBBL		15	4	2	203	2.03.03.03.000	04.1	3	2.03.02	4	3
51	01	02	4609	PO FSE 2007/2013 ASSE I OB SP B) OB. OP.1 CONTRASTO ALLA PRECARIZZAZIONE DEI LAVORATORI. INCARICHI PROFESSIONALI	5.650,00	0,00	0,00	0,00	5.650,00	0,00	0,00	0,00	0,00	0,00	0,00	0,00	0,00	NON OBBL		15	4	2	202	2.02.03.05.000	04.1	3	2.08.01	4	3
51	01	02	4610	PO FSE 2007/2013 ASSE I OB SP B) OB. OP. 2 CRESCITA DELLA RESPONSABILITA' SOCIALE DELLE IMPRESE E RAFFORZAMENTO DELL'IMPEGNO A FAVORE DELLA SICUREZZA E DELL'EMERSIONE IRREGOLARE.	0,00	0,00	0,00	0,00	0,00	0,00	0,00	0,00	0,00	0,00	0,00	0,00	0,00	NON OBBL		15	4	2	203	2.03.03.03.000	04.1	3	2.03.02	4	3
51	01	02	4611	PO FSE 2007/2013 ASSE I OB SP B) OB. OP.1 CONTRASTO ALLA PRECARIZZAZIONE DEI LAVORATORI. AMMINISTRAZIONI LOCALI	0,00	0,00	0,00	0,00	0,00	0,00	0,00	0,00	0,00	0,00	0,00	0,00	0,00	NON OBBL		15	4	2	203	2.03.01.02.000	04.1	3	2.02.03	4	3
51	01	02	4612	PO FSE 2007/2013 ASSE I OB SP B) OB. OP. 3 DIFFUSIONE DI MODELLI ORGANIZZATIVI FLESSIBILI.	0,00	0,00	0,00	0,00	0,00	0,00	0,00	0,00	0,00	0,00	0,00	0,00	0,00	NON OBBL		15	4	2	203	2.03.03.03.000	04.1	3	2.03.02	4	3
51	01	02	4613	PO FSE 2007/2013 ASSE III OB SP. G) OB. OP. 1 PROMOZIONE DELL'INSERIMENTO LAVORATIVO E SOCIALE DELLE CATEGORIE IN CONDIZIONE DI SVANTAGGIO OCCUPAZIONALE. ISTITUZIONI SOCIALI PRIVATE	0,00	0,00	0,00	0,00	0,00	0,00	0,00	0,00	0,00	0,00	0,00	0,00	0,00	NON OBBL		15	4	2	203	2.03.04.01.000	04.1	3	2.03.03	4	3
51	01	02	4614	PO FSE 2007/2013 ASSE I OB SPC) OB. OP. 1 INNOVAZIONE DEL TESSUTO PRODUTTIVO	0,00	0,00	0,00	0,00	0,00	0,00	0,00	0,00	0,00	0,00	0,00	0,00	0,00	NON OBBL		15	4	2	203	2.03.03.03.000	04.1	3	2.03.02	4	3
51	01	02	4615	PO FSE 2007/2013 ASSE III OB SP. G) OB. OP. 1 PROMOZIONE DELL'INSERIMENTO LAVORATIVO E SOCIALE DELLE CATEGORIE IN CONDIZIONE DI SVANTAGGIO OCCUPAZIONALE. AMMINISTRAZIONI CENTRALI	0,00	0,00	0,00	0,00	0,00	0,00	0,00	0,00	0,00	0,00	0,00	0,00	0,00	NON OBBL		15	4	2	203	2.03.03.01.000	04.1	3	2.02.01	4	3
51	01	02	4616	PO FSE 2007/2013 ASSE I OB SP C) OB. OP. 2 SVILUPPO DI SPIN OFF DI IMPRESA	0,00	0,00	0,00	0,00	0,00	0,00	0,00	0,00	0,00	0,00	0,00	0,00	0,00	NON OBBL		15	4	2	203	2.03.03.03.000	04.1	3	2.03.02	4	3
51	01	02	4617	PO FSE 2007/2013 ASSE I OB SP C) OB. OP. 2 SVILUPPO DI SPIN OFF DI IMPRESA. SOCIETA' CONTROLLATE	0,00	0,00	0,00	0,00	0,00	0,00	0,00	0,00	0,00	0,00	0,00	0,00	0,00	NON OBBL		14	5	2	203	2.03.03.01.000	04.9	3	2.03.02	4	3
51	01	02	4618	PO FSE 2007/2013 ASSE I OB SP C) OB. OP.3 CONTRASTO ALLA FUGA DEI TALENTI	0,00	0,00	0,00	0,00	0,00	0,00	0,00	0,00	0,00	0,00	0,00	0,00	0,00	NON OBBL		15	4	2	203	2.03.03.03.000	04.1	3	2.03.02	4	3
51	01	02	4619	PO FSE 2007/2013 ASSE II OB SP. E) OB. OP. 2 DIFFUSIONE DI AZIONI FORMATIVE INTEGRATE. AMMINISTRAZIONI CENTRALI	0,00	0,00	0,00	0,00	0,00	0,00	0,00	0,00	0,00	0,00	0,00	0,00	0,00	NON OBBL		15	4	2	203	2.03.03.01.000	04.1	3	2.02.01	4	3
51	01	02	4620	PO FSE 2007/2013 ASSE I OB SPC) OB. OP.4 CONTRASTO AI RISCHI DI DISOCCUPAZIONE	2.228.723,28	0,00	0,00	0,00	2.228.723,28	0,00	0,00	0,00	0,00	0,00	0,00	0,00	0,00	NON OBBL		15	4	2	203	2.03.03.03.000	04.1	3	2.03.02	4	3
51	01	02	4621	PO FSE 2007/2013 ASSE II OB SP. E) OB. OP. 3 CONSOLIDAMENTO ED AMPLIAMENTO DEL SISTEMA DI INCENTIVI RIVOLTI AI SEGMENTI DEBOLI DEL MERCATO. ENTI DI PREVIDENZA	0,00	0,00	0,00	0,00	0,00	0,00	0,00	0,00	0,00	0,00	0,00	0,00	0,00	NON OBBL		15	4	2	203	2.03.01.03.000	04.1	3	2.02.02	4	3
51	01	02	4622	PO FSE 2007/2013 ASSE I OB SP C) OB. OP. 5 PREVENZIONE AL RISCHIO DI DIGITAL DIVIDE	0,00	0,00	0,00	0,00	0,00	0,00	0,00	0,00	0,00	0,00	0,00	0,00	0,00	NON OBBL		14	5	2	203	2.03.01.02.000	04.9	3	2.02.03	4	3
51	01	02	4623	PO FSE 2007/2013 ASSE II OB SP. E) OB. OP. 3 CONSOLIDAMENTO ED AMPLIAMENTO DEL SISTEMA DI INCENTIVI RIVOLTI AI SEGMENTI DEBOLI DEL MERCATO. AMMINISTRAZIONI CENTRALI	0,00	0,00	0,00	0,00	0,00	0,00	0,00	0,00	0,00	0,00	0,00	0,00	0,00	NON OBBL		15	4	2	203	2.03.01.01.000	04.1	3	2.02.01	4	3
51	01	02	4624	PO FSE 2007/2013 ASSE II OB SP D) OB. OP. 1 RAFFORZAMENTO DELLA QUALITA' DEI CENTRI PER L'IMPIEGO	0,00	0,00	0,00	0,00	0,00	0,00	0,00	0,00	0,00	0,00	0,00	0,00	0,00	NON OBBL		15	4	2	203	2.03.03.03.000	04.1	3	2.03.02	4	3
51	01	02	4625	PO FSE 2007/2013 ASSE II OB. SP. D) OB. OP. 1 RAFFORZAMENTO DELLA QUALITA' DEI CENTRI PER L'IMPIEGO. AMMINISTRAZIONI LOCALI.	0,00	0,00	0,00	0,00	0,00	0,00	0,00	0,00	0,00	0,00	0,00	0,00	0,00	NON OBBL		15	4	2	203	2.03.01.02.000	04.1	3	2.02.03	4	3
51	01	02	4626	PO FSE 2007/2013 ASSE II OB SP D) OB. OP. 2 POTENZIAMENTO ED INNOVAZIONE DEI SERVIZI DI ORIENTAMENTO DEI CENTRI PER L'IMPIEGO E DELLA FORMAZIONE	240.000,00	0,00	0,00	0,00	240.000,00	0,00	0,00	0,00	0,00	0,00	0,00	0,00	0,00	NON OBBL		15	4	2	203	2.03.03.03.000	04.1	3	2.03.02	4	3
51	01	02	4627	PO FSE 2007/2013 ASSE II OB SP. E) OB. OP. 1 RAFFORZAMENTO DELL'INSERIMENTO/REINSERIMENTO LAVORATIVO DI LAVORATORI ADULTI. AMMINISTRAZIONI LOCALI.	1.313.160,00	0,00	0,00	0,00	1.313.160,00	0,00	0,00	0,00	0,00	0,00	0,00	0,00	0,00	NON OBBL		15	4	2	203	2.03.01.02.000	04.1	3	2.02.03	4	3
51	01	02	4628	PO FSE 2007/2013 ASSE II OB SP. E) OB. OP. 1 RAFFORZAMENTO DELL'INSERIMENTO/REINSERIMENTO LAVORATORIVO DI LAVORATORI ADULTI	3.274.798,84	0,00	0,00	0,00	3.274.798,84	0,00	0,00	0,00	0,00	0,00	0,00	0,00	0,00	NON OBBL		15	4	2	203	2.03.03.03.000	04.1	3	2.03.02	4	3
51	01	02	4629	PO FSE 2007/2013 ASSE II OB SP. E) OB. OP. 1 RAFFORZAMENTO DELL'INSERIMENTO/REINSERIMENTO LAVORATIVO DI LAVORATORI ADULTI. INCARICHI PROFESSIONALI.	0,00	0,00	0,00	0,00	0,00	0,00	0,00	0,00	0,00	0,00	0,00	0,00	0,00	NON OBBL		15	4	2	202	2.02.03.05.000	04.1	3	2.08.01	4	3
51	01	02	4630	PO FSE 2007/2013 ASSE II OB SP. E) OB. OP. 2 DIFFUSIONE DI AZIONI FORMATIVE INTEGRATE	6.261,31	0,00	0,00	0,00	6.261,31	0,00	0,00	0,00	0,00	0,00	0,00	0,00	0,00	NON OBBL		15	4	2	203	2.03.03.03.000	04.1	3	2.03.02	4	3
51	01	02	4631	PO FSE 2007/2013 ASSE II OB SP. E) OB. OP. 2 DIFFUSIONE DI AZIONI FORMATIVE INTEGRATE. ISTITUZIONI SOCIALI PRIVATE.	0,00	0,00	0,00	0,00	0,00	0,00	0,00	0,00	0,00	0,00	0,00	0,00	0,00	NON OBBL		15	4	2	203	2.03.04.01.000	04.1	3	2.03.03	4	3
51	01	02	4632	PO FSE 2007/2013 ASSE II OB SP. E) OB. OP. 3 CONSOLIDAMENTO ED AMPLIAMENTO DEL SISTEMA DI INCENTIVI RIVOLTI AI SEGMENTI DEBOLI DEL MERCATO	6.806.519,88	0,00	0,00	0,00	6.806.519,88	0,00	0,00	0,00	0,00	0,00	0,00	0,00	0,00	NON OBBL		15	4	2	203	2.03.03.03.000	04.1	3	2.03.02	4	3
51	01	02	4633	PO FSE 2007/2013 ASSE II OB SP. E) OB. OP. 4 SOSTEGNO ALLA CREAZIONE DI IMPRESA - CONTRIBUTI AGLI INVESTIMENTI ALLE SOCIETA' CONTROLLATE	0,00	0,00	0,00	0,00	0,00	0,00	0,00	0,00	0,00	0,00	0,00	0,00	0,00	NON OBBL		14	5	2	203	2.03.03.01.000	04.9	3	2.03.02	4	3

DIP	DG	UOD	Cap 2016 S	Descrizione	Residui passivi	Competenza libera 2016	Competenza vincolata 2016	Competenza 2016	Cassa 2016	di cui già impegnato su competenza 2016	Competenza libera 2017	Competenza vincolata 2017	Competenza 2017	di cui già impegnato su competenza 2017	Competenza libera 2018	Competenza vincolata 2018	Competenza 2018	Obbligatoria	Correlazioni	Missione	Programma	Titolo	macroaggregato	IV livello	Cofog	Codice identificativo spesa UE	Siope	Ricorrenti	Perimetro sanita
51	01	02	4634	PO FSE 2007/2013 ASSE II OB SP. E) OB. OP. 4 SOSTEGNO ALLA CREAZIONE DI IMPRESA - CONTRIBUTI AGLI INVESTIMENTI ALLE AMMINISTRAZIONI LOCALI.	0,00	0,00	0,00	0,00	0,00	0,00	0,00	0,00	0,00	0,00	0,00	0,00	0,00	NON OBBL		14	5	2	203	2.03.01.02.000	04.9	3	2.02.03	4	3
51	01	02	4635	PO FSE 2007/2013 ASSE II OB SP. E) OB. OP. 4 SOSTEGNO ALLA CREAZIONE DI IMPRESA - CONTRIBUTI AGLI INVESTIMENTI ALLE IMPRESE	0,00	0,00	0,00	0,00	0,00	0,00	0,00	0,00	0,00	0,00	0,00	0,00	0,00	NON OBBL		14	5	2	203	2.03.03.03.000	04.9	3	2.03.02	4	3
51	01	02	4636	PO FSE 2007/2013 ASSE II OB SP. E) OB. OP. 5 PROMOZIONE DELL'INSERIMENTO LAVORATIVO STABILE DA PARTE DEI MIGRANTI - CONTRIBUTI AGLI INVESTIMENTI ALLE IMPRESE	0,00	0,00	0,00	0,00	0,00	0,00	0,00	0,00	0,00	0,00	0,00	0,00	0,00	NON OBBL		15	4	2	203	2.03.03.03.000	04.1	3	2.03.02	4	3
51	01	02	4637	PO FSE 2007/2013 ASSE II OB SP. E) OB. OP. 5 PROMOZIONE DELL'INSERIMENTO LAVORATIVO STABILE DA PARTE DEI MIGRANTI - CONTRIBUTI AD AMMINISTRAZIONI LOCALI.	0,00	0,00	0,00	0,00	0,00	0,00	0,00	0,00	0,00	0,00	0,00	0,00	0,00	NON OBBL		15	4	2	203	2.03.01.02.000	04.1	3	2.02.03	4	3
51	01	02	4638	PO FSE 2007/2013 ASSE II OB SP. E) OB. OP. 6 RAFFORZAMENTO DELLE POLITICHE PREVENTIVE E CURATIVE DELLA DISOCCUPAZIONE - CONTRIBUTI AGLI INVESTIMENTI ALLE IMPRESE	0,00	0,00	0,00	0,00	0,00	0,00	0,00	0,00	0,00	0,00	0,00	0,00	0,00	NON OBBL		15	4	2	203	2.03.03.03.000	04.1	3	2.03.02	4	3
51	01	02	4639	PO FSE 2007/2013 ASSE II OB SP. E) OB. OP. 6 RAFFORZAMENTO DELLE POLITICHE PREVENTIVE E CURATIVE DELLA DISOCCUPAZIONE - CONTRIBUTI AGLI INVESTIMENTI ALLE AMMINISTRAZIONI LOCALI	0,00	0,00	0,00	0,00	0,00	0,00	0,00	0,00	0,00	0,00	0,00	0,00	0,00	NON OBBL		15	4	2	203	2.03.01.02.000	04.1	3	2.02.03	4	3
51	01	02	4640	PO FSE 2007/2013 ASSE II OB SP. E) OB. OP. 7 SOSTEGNO AI PROCESSI DI WORKER BY OUT	0,00	0,00	0,00	0,00	0,00	0,00	0,00	0,00	0,00	0,00	0,00	0,00	0,00	NON OBBL		15	4	2	203	2.03.03.03.000	04.1	3	2.03.02	4	3
51	01	02	4641	PO FSE 2007/2013 ASSE II OB SP. F) OB. OP. 2 PROMOZIONE DI AZIONI DI SUPPORTO CHE MIGLIORINO LA CONDIZIONE FEMMINILE NEL MERCATO DEL LAVORO. AMMINISTRAZIONI LOCALI.	3.085.859,98	0,00	0,00	0,00	3.085.859,98	0,00	0,00	0,00	0,00	0,00	0,00	0,00	0,00	NON OBBL		15	4	2	203	2.03.01.02.000	04.1	3	2.02.03	4	3
51	01	02	4642	PO FSE 2007/2013 ASSE II OB SP. E) OB. OP. 8 INNOVAZIONE DEL SISTEMA DI ORIENTAMENTO AL LAVORO	0,00	0,00	0,00	0,00	0,00	0,00	0,00	0,00	0,00	0,00	0,00	0,00	0,00	NON OBBL		15	4	2	203	2.03.03.03.000	04.1	3	2.03.02	4	3
51	01	02	4643	PO FSE 2007/2013 ASSE IV OB SP. I2) OB. OP. 1 PROMOZIONE DEL PROCESSO DI COSTRUZIONE DI UNA OFFERTA FORMATIVA INIZIALE, PROFESSIONALE UNIVERSITARIA E POST UNIVERSITARIA DI QUALITA'. AMMINISTRAZIONI CENTRALI.	664.869,83	0,00	0,00	0,00	664.869,83	0,00	0,00	0,00	0,00	0,00	0,00	0,00	0,00	NON OBBL		15	4	2	203	2.03.01.01.000	04.1	3	2.02.01	4	3
51	01	02	4644	PO FSE 2007/2013 ASSE II OB SP. F) OB. OP. 1 CONSOLIDAMENTO E DIFFUSIONE DEGLI STRUMENTI DI CONCILIAZIONE E DEI SERVIZI PER L'OCCUPABILITA' E PER L'OCCUPAZIONE FEMMINILE - CONTRIBUTI AGLI INVESTIMENTI ALLE AMMINISTRAZIONI LOCALI	1.251.163,01	0,00	0,00	0,00	1.251.163,01	0,00	0,00	0,00	0,00	0,00	0,00	0,00	0,00	NON OBBL		15	4	2	203	2.03.01.02.000	04.1	3	2.02.03	4	3
51	01	02	4645	PO FSE 2007/2013 ASSE II OB SP. F) OB. OP. 1 CONSOLIDAMENTO E DIFFUSIONE DEGLI STRUMENTI DI CONCILIAZIONE E DEI SERVIZI PER L'OCCUPABILITA' E PER L'OCCUPAZIONE FEMMINILE - CONTRIBUTI AGLI INVESTIMENTI ALLE IMPRESE	0,00	0,00	0,00	0,00	0,00	0,00	0,00	0,00	0,00	0,00	0,00	0,00	0,00	NON OBBL		15	4	2	203	2.03.03.03.000	04.1	3	2.03.02	4	3
51	01	02	4646	PO FSE 2007/2013 ASSE II OB SP. F) OB. OP. 2 PROMOZIONE DI AZIONI DI SUPPORTO CHE MIGLIORINO LA CONDIZIONE FEMMINILE NEL MERCATO DEL LAVORO	1.244.700,74	0,00	0,00	0,00	1.244.700,74	0,00	0,00	0,00	0,00	0,00	0,00	0,00	0,00	NON OBBL		15	4	2	203	2.03.03.03.000	04.1	3	2.03.02	4	3
51	01	02	4647	PO FSE 2007/2013 ASSE II OB SP. F) OB. OP. 2 PROMOZIONE DI AZIONI DI SUPPORTO CHE MIGLIORINO LA CONDIZIONE FEMMINILE NEL MERCATO DEL LAVORO. AMMINISTRAZIONI CENTRALI.	17.809,62	0,00	0,00	0,00	17.809,62	0,00	0,00	0,00	0,00	0,00	0,00	0,00	0,00	NON OBBL		15	4	2	203	2.03.01.01.000	04.1	3	2.02.01	4	3
51	01	02	4648	PO FSE 2007/2013 ASSE III OB SP. G) OB. OP. 1 PROMOZIONE DELL'INSERIMENTO LAVORATIVO E SOCIALE DELLE CATEGORIE IN CONDIZIONE DI SVANTAGGIO OCCUPAZIONALE	583.304,79	0,00	0,00	0,00	583.304,79	0,00	0,00	0,00	0,00	0,00	0,00	0,00	0,00	NON OBBL		15	4	2	203	2.03.03.03.000	04.1	3	2.03.02	4	3
51	01	02	4649	PO FSE 2007/2013 ASSE II OB SP. F) OB. OP. 2 PROMOZIONE DI AZIONI DI SUPPORTO CHE MIGLIORINO LA CONDIZIONE FEMMINILE NEL MERCATO DEL LAVORO. ISTITUZIONI SOCIALI PRIVATE.	692.109,56	0,00	0,00	0,00	692.109,56	0,00	0,00	0,00	0,00	0,00	0,00	0,00	0,00	NON OBBL		15	4	2	203	2.03.04.01.000	04.1	3	2.03.03	4	3
51	01	02	4650	PO FSE 2007/2013 ASSE III OB SP. G) OB. OP. 2 SOSTEGNO ALLE AZIONI NELLE AREE URBANE DEGRADATE DEI CENTRI MULTIFUNZIONALI	1.368.552,11	0,00	0,00	0,00	1.368.552,11	0,00	0,00	0,00	0,00	0,00	0,00	0,00	0,00	NON OBBL		12	10	2	203	2.03.03.03.000	10.9	3	2.03.02	4	3
51	01	02	4651	PO FSE 2007/2013 ASSE III OB SP. G) OB. OP. 2 SOSTEGNO ALLE AZIONI NELLE AREE URBANE DEGRADATE DEI CENTRI MULTIFUNZIONALI. AMMINISTRAZIONI LOCALI.	0,00	0,00	0,00	0,00	0,00	0,00	0,00	0,00	0,00	0,00	0,00	0,00	0,00	NON OBBL		12	10	2	203	2.03.01.02.000	10.9	3	2.02.03	4	3
51	01	02	4652	PO FSE 2007/2013 ASSE III OB SP. G) OB. OP. 3 SOSTEGNO ALL'USCITA DA CONDIZIONI DI VECCHIE E NUOVE POVERTA'	0,00	0,00	0,00	0,00	0,00	0,00	0,00	0,00	0,00	0,00	0,00	0,00	0,00	NON OBBL		12	10	2	203	2.03.03.03.000	10.9	3	2.03.02	4	3
51	01	02	4653	PO FSE 2007/2013 ASSE III OB SP. G) OB. OP. 3 SOSTEGNO ALL'USCITA DA CONDIZIONI DI VECCHIE E NUOVE POVERTA'.SOCIETA' CONTROLLATE.	0,00	0,00	0,00	0,00	0,00	0,00	0,00	0,00	0,00	0,00	0,00	0,00	0,00	NON OBBL		14	5	2	203	2.03.03.01.000	04.9	3	2.03.02	4	3
51	01	02	4654	PO FSE 2007/2013 ASSE III OB SP. G) OB. OP. 4 CONTRASTO AD OGNI FORMA DI DISCRIMINAZIONE VERSO LA POPOLAZIONE IMMIGRATA	856.425,36	0,00	0,00	0,00	856.425,36	0,00	0,00	0,00	0,00	0,00	0,00	0,00	0,00	NON OBBL		12	10	2	203	2.03.03.03.000	10.9	3	2.03.02	4	3

DIP	DG	UOD	Cap 2016 S	Descrizione	Residui passivi	Competenza libera 2016	Competenza vincolata 2016	Competenza 2016	Cassa 2016	di cui già impegnato su competenza 2016	Competenza libera 2017	Competenza vincolata 2017	Competenza 2017	di cui già impegnato su competenza 2017	Competenza libera 2018	Competenza vincolata 2018	Competenza 2018	Obbligatoria	Correlazioni	Missione	Programma	Titolo	macroaggregato	IV livello	Cofog	Codice identificativo spesa UE	Siope	Ricorrenti	Perimetro sanita
51	01	02	4655	PO FSE 2007/2013 ASSE III OB SP. G) OB. OP. 2 SOSTEGNO ALLE AZIONI NELLE AREE URBANE DEGRADATE DEI CENTRI MULTIFUNZIONALI. INCARICHI PROFESSIONALI.	0,00	0,00	0,00	0,00	0,00	0,00	0,00	0,00	0,00	0,00	0,00	0,00	0,00	NON OBBL		12	10	2	202	2.02.03.05.000	10.9	3	2.08.01	4	3
51	01	02	4656	PO FSE 2007/2013 ASSE III OB SP. G) OB. OP. 5 RAFFORZAMENTO DELLA CULTURA DELLE PARI OPPORTUNITA'	1.464.937,77	0,00	0,00	0,00	1.464.937,77	0,00	0,00	0,00	0,00	0,00	0,00	0,00	0,00	NON OBBL		15	4	2	203	2.03.03.03.000	04.1	3	2.03.02	4	3
51	01	02	4657	PO FSE 2007/2013 ASSE II OB. SP. D) OB. OP. 2 POTENZIAMENTO ED INNOVAZIONE DEI SERVIZI DI ORIENTAMENTO DEI CENTRI PER L'IMPIEGO E DELLA FORMAZIONE. AMMINISTRAZIONI LOCALI.	0,00	0,00	0,00	0,00	0,00	0,00	0,00	0,00	0,00	0,00	0,00	0,00	0,00	NON OBBL		15	4	2	203	2.03.01.02.000	04.1	3	2.02.03	4	3
51	01	02	4658	PO FSE 2007/2013 ASSE III OB SP. G) OB. OP. 6 DIMINUZIONE DELL'ABBANDONO SCOLASTICO E FORMATIVO	0,00	0,00	0,00	0,00	0,00	0,00	0,00	0,00	0,00	0,00	0,00	0,00	0,00	NON OBBL		4	8	2	203	2.03.03.03.000	09.8	3	2.03.02	4	3
51	01	02	4659	PO FSE 2007/2013 ASSE III OB SP. G) OB. OP. 1 PROMOZIONE DELL'INSERIMENTO LAVORATIVO E SOCIALE DELLE CATEGORIE IN CONDIZIONE DI SVANTAGGIO OCCUPAZIONALE. INCARICHI PROFESSIONALI.	0,00	0,00	0,00	0,00	0,00	0,00	0,00	0,00	0,00	0,00	0,00	0,00	0,00	NON OBBL		15	4	2	202	2.02.03.05.000	04.1	3	2.08.01	4	3
51	01	02	4660	PO FSE 2007/2013 ASSE III OB SP. G) OB. OP. 7 GARANZIA DI PARI OPPORTUNITA' DI ACCESSO E DI PERMANENZA NELLA SCUOLA E NELLA FORMAZIONE DA PARTE DEI FIGLI DEI MIGRANTI	300.000,00	0,00	0,00	0,00	300.000,00	0,00	0,00	0,00	0,00	0,00	0,00	0,00	0,00	NON OBBL		12	10	2	203	2.03.03.03.000	10.9	3	2.03.02	4	3
51	01	02	4661	PO FSE 2007/2013 ASSE IV OB SP. I2) OB. OP. 1 PROMOZIONE DEL PROCESSO DI COSTRUZIONE DI UNA OFFERTA FORMATIVA INIZIALE PROFESSIONALE UNIVERSITARIA E POST UNIVERSITARIA DI QUALITA'. CONTRIBUTI AGLI INVESTIMENTI A FAMIGLIE.	0,00	0,00	0,00	0,00	0,00	0,00	0,00	0,00	0,00	0,00	0,00	0,00	0,00	NON OBBL		15	4	2	203	2.03.02.01.000	04.1	3	2.03.03	4	3
51	01	02	4662	PO FSE 2007/2013 ASSE III OB SP. G) OB. OP. 8 SOSTEGNO E PROMOZIONE DI SERVIZI PER IL MIGLIORAMENTO DELLE CONDIZIONI DI SICUREZZA - CONTRIBUTI AGLI INVESTIMENTI AD AMMINISTRAZIONI LOCALI.	1.656.911,74	0,00	0,00	0,00	1.656.911,74	0,00	0,00	0,00	0,00	0,00	0,00	0,00	0,00	NON OBBL		3	3	2	203	2.03.01.02.000	03.6	3	2.02.03	4	3
51	01	02	4663	PO FSE 2007/2013 ASSE III OB SP. G) OB. OP. 8 SOSTEGNO E PROMOZIONE DI SERVIZI PER IL MIGLIORAMENTO DELLE CONDIZIONI DI SICUREZZA - CONTRIBUTI AGLI INVESTIMENTI A SOCIETA' PARTECIPATE.	673,27	0,00	0,00	0,00	673,27	0,00	0,00	0,00	0,00	0,00	0,00	0,00	0,00	NON OBBL		3	3	2	203	2.03.03.02.000	03.6	3	2.03.02	4	3
51	01	02	4664	PO FSE 2007/2013 ASSE III OB SP. G) OB. OP. 9 SOSTEGNO AI PROCESSI DI MIGLIORAMENTO DELLA QUALITA' DELLA VITA	0,00	0,00	0,00	0,00	0,00	0,00	0,00	0,00	0,00	0,00	0,00	0,00	0,00	NON OBBL		12	10	2	203	2.03.01.02.000	10.9	3	2.02.03	4	3
51	01	02	4665	PO FSE 2007/2013 ASSE IV OB SP. I2) OB. OP. 1 PROMOZIONE DEL PROCESSO DI COSTRUZIONE DI UNA OFFERTA FORMATIVA INIZIALE PROFESSIONALE UNIVERSITARIA E POST UNIVERSITARIA DI QUALITA'. AMMINISTRAZIONI LOCALI.	0,00	0,00	0,00	0,00	0,00	0,00	0,00	0,00	0,00	0,00	0,00	0,00	0,00	NON OBBL		15	4	2	203	2.03.01.02.000	04.1	3	2.02.03	4	3
51	01	02	4666	PO FSE 2007/2013 ASSE III OB SP. G) OB. OP. 10 PROMOZIONE DI FORME DI CITTADINANZA CONSAPEVOLE E PARTECIPATIVA	1.093.711,80	0,00	0,00	0,00	1.093.711,80	0,00	0,00	0,00	0,00	0,00	0,00	0,00	0,00	NON OBBL		12	10	2	203	2.03.01.02.000	10.9	3	2.02.03	4	3
51	01	02	4667	PO FSE 2007/2013 ASSE III OB SP. G) OB. OP. 10 PROMOZIONE DI FORME DI CITTADINANZA CONSAPEVOLE E PARTECIPATIVA. INCARICHI PROFESSIONALI.	1.500,00	0,00	0,00	0,00	1.500,00	0,00	0,00	0,00	0,00	0,00	0,00	0,00	0,00	NON OBBL		12	10	2	202	2.02.03.05.000	10.9	3	2.08.01	4	3
51	01	02	4668	PO FSE 2007/2013 ASSE III OB SP. G) OB. OP. 11 PROMOZIONE DELL'INSERIMENTO LAVORATIVO DEI DETENUTI MINORI E ADULTI E DEGLI EX DETENUTI	1.667.252,07	0,00	0,00	0,00	1.667.252,07	0,00	0,00	0,00	0,00	0,00	0,00	0,00	0,00	NON OBBL		15	4	2	203	2.03.03.03.000	04.1	3	2.03.02	4	3
51	01	02	4669	PO FSE 2007/2013 ASSE III OB SP. G) OB. OP. 1 PROMOZIONE DELL'INSERIMENTO LAVORATIVO E SOCIALE DELLE CATEGORIE IN CONDIZIONE DI SVANTAGGIO OCCUPAZIONALE. CONTRIBUTI AGLI INVESTIMENTI A FAMIGLIE.	0,00	0,00	0,00	0,00	0,00	0,00	0,00	0,00	0,00	0,00	0,00	0,00	0,00	NON OBBL		15	4	2	203	2.03.02.01.000	04.1	3	2.03.03	4	3
51	01	02	4670	PO FSE 2007/2013 ASSE III OB SP. G) OB. OP. 12 PROMOZIONE DELL'INCLUSIONE SOCIALE DEI GIOVANI	0,00	0,00	0,00	0,00	0,00	0,00	0,00	0,00	0,00	0,00	0,00	0,00	0,00	NON OBBL		12	10	2	203	2.03.03.03.000	10.9	3	2.03.02	4	3
51	01	02	4671	PO FSE 2007/2013 ASSE III OB SP. G) OB. OP. 5 RAFFORZAMENTO DELLA CULTURA DELLE PARI OPPORTUNITA'. AMMINISTRAZIONI LOCALI	0,00	0,00	0,00	0,00	0,00	0,00	0,00	0,00	0,00	0,00	0,00	0,00	0,00	NON OBBL		15	4	2	203	2.03.01.02.000	04.1	3	2.02.03	4	3
51	01	02	4672	PO FSE 2007/2013 ASSE IV OB SP. H) ELABORAZIONE, INTRODUZIONE E ATTUAZIONE DELLE RIFORME DEI SISTEMI DI ISTRUZIONE, FORMAZIONE E LAVORO	151.609,22	0,00	0,00	0,00	151.609,22	0,00	0,00	0,00	0,00	0,00	0,00	0,00	0,00	NON OBBL		15	4	2	203	2.03.03.03.000	04.1	3	2.03.02	4	3
51	01	02	4673	PO FSE 2007/2013 ASSE III OB SP. G) OB. OP. 9 SOSTEGNO AI PROCESSI DI MIGLIORAMENTO DELLA QUALITA' DELLA VITA. SOCIETA' PARTECIPATE	0,00	0,00	0,00	0,00	0,00	0,00	0,00	0,00	0,00	0,00	0,00	0,00	0,00	NON OBBL		12	10	2	203	2.03.03.02.000	10.9	3	2.03.02	4	3
51	01	02	4674	PO FSE 2007/2013 ASSE IV OB SP. I1) AUMENTARE LA PARTECIPAZIONE ALL'APPRENDIMENTO PERMANENTE OB. OP. 1-2-3-4	3.883.695,36	0,00	0,00	0,00	3.883.695,36	0,00	0,00	0,00	0,00	0,00	0,00	0,00	0,00	NON OBBL		15	4	2	203	2.03.01.01.000	04.1	3	2.02.01	4	3
51	01	02	4675	PO FSE 2007/2013 ASSE III OB SP. G) OB. OP. 7 GARANZIA DI PARI OPPORTUNITA' DI ACCESSO E DI PERMANENZA NELLA SCUOLA E NELLA FORMAZIONE DA PARTE DEI FIGLI DEI MIGRANTI. AMMINISTRAZIONI LOCALI	0,00	0,00	0,00	0,00	0,00	0,00	0,00	0,00	0,00	0,00	0,00	0,00	0,00	NON OBBL		12	10	2	203	2.03.01.02.000	10.9	3	2.02.03	4	3
51	01	02	4676	PO FSE 2007/2013 ASSE IV OB SP. I1) OB. OP. 5 PROMOZIONE DELLA PRESENZA FEMMINILE NEI PERCORSI FORMATIVI	82.067,77	0,00	0,00	0,00	82.067,77	0,00	0,00	0,00	0,00	0,00	0,00	0,00	0,00	NON OBBL		12	10	2	203	2.03.03.03.000	10.9	3	2.03.02	4	3

fonte: http://burc.regione.campania.it

DIP	DG	UOD	Cap 2016 S	Descrizione	Residui passivi	Competenza libera 2016	Competenza vincolata 2016	Competenza 2016	Cassa 2016	di cui già impegnato su competenza 2016	Competenza libera 2017	Competenza vincolata 2017	Competenza 2017	di cui già impegnato su competenza 2017	Competenza libera 2018	Competenza vincolata 2018	Competenza 2018	Obbligatoria	Correlazioni	Missione	Programma	Titolo	macroaggregato	IV livello	Cofog	Codice identificativo spesa UE	Siope	Ricorrenti	Perimetro sanita
51	01	02	4677	PO FSE 2007/2013 ASSE IV OB SP. I1) OB. OP. 5 PROMOZIONE DELLA PRESENZA FEMMINILE NEI PERCORSI FORMATIVI. AMMINISTRAZIONI LOCALI	0,00	0,00	0,00	0,00	0,00	0,00	0,00	0,00	0,00	0,00	0,00	0,00	0,00	NON OBBL		12	10	2	203	2.03.01.02.000	10.9	3	2.02.03	4	3
51	01	02	4678	PO FSE 2007/2013 ASSE IV OB SP. I2) OB. OP. 1 PROMOZIONE DEL PROCESSO DI COSTRUZIONE DI UNA OFFERTA FORMATIVA INIZIALE PROFESSIONALE UNIVERSITARIA E POST UNIVERSITARIA DI QUALITA'	6.034.594,92	0,00	0,00	0,00	6.034.594,92	0,00	0,00	0,00	0,00	0,00	0,00	0,00	0,00	NON OBBL		15	4	2	203	2.03.03.03.000	04.1	3	2.03.02	4	3
51	01	02	4679	PO FSE 2007/2013 ASSE IV OB SP. I2) OB. OP. 1 PROMOZIONE DEL PROCESSO DI COSTRUZIONE DI UNA OFFERTA FORMATIVA INIZIALE PROFESSIONALE UNIVERSITARIA E POST UNIVERSITARIA DI QUALITA'. INCARICHI PROFESSIONALI.	0,00	0,00	0,00	0,00	0,00	0,00	0,00	0,00	0,00	0,00	0,00	0,00	0,00	NON OBBL		15	4	2	202	2.02.03.05.000	04.1	3	2.08.01	4	3
51	01	02	4680	PO FSE 2007/2013 ASSE IV OB SP. I2) OB. OP. 2 MIGLIORAMENTO DELLE CARATTERISTICHE, DELL'ATTRATIVITA' E DELL'ACCESSIBILITA' DELL'OFFERTA DI FORMAZIONE PER GLI ADULTI IN FAVORE DELLE UNIVERSITA'	2.212.109,34	0,00	0,00	0,00	2.212.109,34	0,00	0,00	0,00	0,00	0,00	0,00	0,00	0,00	NON OBBL		15	4	2	203	2.03.01.02.000	04.1	3	2.02.03	4	3
51	01	02	4681	PO FSE 2007/2013 ASSE IV OB SP. I2) OB. OP. 2 MIGLIORAMENTO DELLE CARATTERISTICHE DELL'ATTRATIVITA' E DELL'ACCESSIBILITA' DELL'OFFERTA DI FORMAZIONE PER GLI ADULTI IN FAVORE DELLE SCUOLE	122.481,63	0,00	0,00	0,00	122.481,63	0,00	0,00	0,00	0,00	0,00	0,00	0,00	0,00	NON OBBL		15	4	2	203	2.03.01.01.000	04.1	3	2.02.01	4	3
51	01	02	4682	PO FSE 2007/2013 ASSE IV OB SP. I2) OB. OP. 3 INVESTIMENTO NELL'ISTRUZIONE SUPERIORE UNIVERSITARIA E POST UNIVERSITARIA	764.650,07	0,00	0,00	0,00	764.650,07	0,00	0,00	0,00	0,00	0,00	0,00	0,00	0,00	NON OBBL		4	8	2	203	2.03.01.02.000	09.8	3	2.02.03	4	3
51	01	02	4683	PO FSE 2007/2013 ASSE IV OB SP. I2) OB. OP. 2 MIGLIORAMENTO DELLE CARATTERISTICHE DELL'ATTRATIVITA' E DELL'ACCESSIBILITA' DELL'OFFERTA DI FORMAZIONE PER GLI ADULTI IN FAVORE DEI CENTRI DI FORMAZIONE PROFESSIONALE.	0,00	0,00	0,00	0,00	0,00	0,00	0,00	0,00	0,00	0,00	0,00	0,00	0,00	NON OBBL		15	4	2	203	2.03.03.03.000	04.1	3	2.03.02	4	3
51	01	02	4684	PO FSE 2007/2013 ASSE IV OB SP. L) CREAZIONE DI RETI TRA UNIVERSITA' CENTRI TECNOLOGICI DI RICERCA MONDO PRODUTTIVO E ISTITUZIONALE	10.641.142,78	0,00	0,00	0,00	10.641.142,78	0,00	0,00	0,00	0,00	0,00	0,00	0,00	0,00	NON OBBL		4	8	2	203	2.03.03.03.000	09.8	3	2.03.02	4	3
51	01	02	4685	PO FSE 2007/2013 ASSE IV OB SP. L) CREAZIONE DI RETI TRA UNIVERSITA' CENTRI TECNOLOGICI DI RICERCA MONDO PRODUTTIVO E ISTITUZIONALE. SCUOLA PUBBLICA	0,00	0,00	0,00	0,00	0,00	0,00	0,00	0,00	0,00	0,00	0,00	0,00	0,00	NON OBBL		4	8	2	203	2.03.01.01.000	09.8	3	2.02.01	4	3
51	01	02	4687	PO FSE 2007/2013 ASSE IV OB SP. L) CREAZIONE DI RETI TRA UNIVERSITA' CENTRI TECNOLOGICI DI RICERCA MONDO PRODUTTIVO E ISTITUZIONALE. ASSOCIAZIONI.	0,00	0,00	0,00	0,00	0,00	0,00	0,00	0,00	0,00	0,00	0,00	0,00	0,00	NON OBBL		4	8	2	203	2.03.04.01.000	09.8	3	2.03.03	4	3
51	01	02	4688	PO FSE 2007/2013 ASSE IV OB SP I) OB. OP. 1-2-3-4. AUMENTARE LA PARTECIPAZIONE ALL'APPRENDIMENTO PERMANENTE.. AMMINISTRAZIONI LOCALI	210.000,00	0,00	0,00	0,00	210.000,00	0,00	0,00	0,00	0,00	0,00	0,00	0,00	0,00	NON OBBL		15	4	2	203	2.03.01.02.000	04.1	3	2.02.03	4	3
51	01	02	4689	PO FSE 2007/2013 ASSE IV OB SP. L) CREAZIONE DI RETI TRA UNIVERSITA' CENTRI TECNOLOGICI DI RICERCA MONDO PRODUTTIVO E ISTITUZIONALE. UNIVERSITA'.	8.573.931,47	0,00	0,00	0,00	8.573.931,47	0,00	0,00	0,00	0,00	0,00	0,00	0,00	0,00	NON OBBL		4	8	2	203	2.03.01.02.000	09.8	3	2.02.03	4	3
51	01	02	4690	PO FSE 2007/2013 ASSE V OB SP. M) OB. OP.3 CONSOLIDAMENTO DELLE RETI NAZIONALI E INTERNAZIONALI FRA CENTRI DI RICERCA	9.270.245,14	0,00	0,00	0,00	9.270.245,14	0,00	0,00	0,00	0,00	0,00	0,00	0,00	0,00	NON OBBL		14	5	2	203	2.03.03.03.000	04.9	3	2.03.02	4	3
51	01	02	4691	PO FSE 2007/2013 ASSE IV OB SP. I2) OB. OP. 1 PROMOZIONE DEL PROCESSO DI COSTRUZIONE DI UNA OFFERTA FORMATIVA INIZIALE PROFESSIONALE UNIVERSITARIA E POST UNIVERSITARIA DI QUALITA'. ISTITUZIONI SOCIALI PRIVATE	807.095,80	0,00	0,00	0,00	807.095,80	0,00	0,00	0,00	0,00	0,00	0,00	0,00	0,00	NON OBBL		15	4	2	203	2.03.04.01.000	04.1	3	2.03.03	4	3
51	01	02	4692	PO FSE 2007/2013 ASSE V OB SP. M) OB. OP.3 ATTUAZIONE DI INZIATIVE PER IL RITORNO IN CAMPANIA DEI TALENTI ITALIANI ALL'ESTERO	0,00	0,00	0,00	0,00	0,00	0,00	0,00	0,00	0,00	0,00	0,00	0,00	0,00	NON OBBL		15	4	2	203	2.03.03.03.000	04.1	3	2.03.02	4	3
51	01	02	4693	PO FSE 2007/2013 ASSE IV OB SP. I2) OB. OP. 1 PROMOZIONE DEL PROCESSO DI COSTRUZIONE DI UNA OFFERTA FORMATIVA INIZIALE PROFESSIONALE UNIVERSITARIA E POST UNIVERSITARIA DI QUALITA'. AMMINISTRAZIONI CENTRALI	0,00	0,00	0,00	0,00	0,00	0,00	0,00	0,00	0,00	0,00	0,00	0,00	0,00	NON OBBL		15	4	2	203	2.03.03.01.000	04.1	3	2.02.01	4	3
51	01	02	4695	PO FSE 2007/2013 ASSE IV OB SP. H) ELABORAZIONE, INTRODUZIONE E ATTUAZIONE DELLE RIFORME DEI SISTEMI DI ISTRUZIONE, FORMAZIONE E LAVORO. AMMINISTRAZIONI CENTRALI	0,00	0,00	0,00	0,00	0,00	0,00	0,00	0,00	0,00	0,00	0,00	0,00	0,00	NON OBBL		15	4	2	203	2.03.01.01.000	04.1	3	2.02.01	4	3
51	01	02	4697	PO FSE 2007/2013 ASSE III OB SP. G) OB. OP. 11 PROMOZIONE DELL'INSERIMENTO LAVORATIVO DEI DETENUTI MINORI E ADULTI E DEGLI EX DETENUTI. ISTITUZIONI SOCIALI PRIVATE.	770.424,00	0,00	0,00	0,00	770.424,00	0,00	0,00	0,00	0,00	0,00	0,00	0,00	0,00	NON OBBL		15	4	2	203	2.03.04.01.000	04.1	3	2.03.03	4	3
51	01	02	4699	POR CAMPANIA FSE 2007-2013. SPESE DI RAPPRESENTANZA EVENTI PUBBLICITA' E TRASFERTE.	0,00	0,00	0,00	0,00	0,00	0,00	0,00	0,00	0,00	0,00	0,00	0,00	0,00	NON OBBL		1	12	1	103	1.03.02.02.000	01.3	3	1.02.05	3	3
51	01	02	4710	PO FSE 2007/2013 ASSE VII OB SP.O) OB. OP.2 SOSTENERE LE AUTONOMIE LOCALI NEL MIGLIORAMENTO DEI SERVIZI E DELLE FUNZIONI DI PROGRAMMAZIONE MONITORAGGIO E VALUTAZIONE E PER LA SEMPLIFICAZIONE DEI PROCESSI AMMINISTRATIVI	408.765,00	0,00	0,00	0,00	408.765,00	0,00	0,00	0,00	0,00	0,00	0,00	0,00	0,00	NON OBBL		1	12	2	203	2.03.03.03.000	01.3	3	2.03.02	4	3

DIP	DG	UOD	Cap 2016 S	Descrizione	Residui passivi	Competenza libera 2016	Competenza vincolata 2016	Competenza 2016	Cassa 2016	di cui già impegnato su competenza 2016	Competenza libera 2017	Competenza vincolata 2017	Competenza 2017	di cui già impegnato su competenza 2017	Competenza libera 2018	Competenza vincolata 2018	Competenza 2018	Obbligatoria	Correlazioni	Missione	Programma	Titolo	macroaggregato	IV livello	Cofog	Codice identificativo spesa UE	Siope	Ricorrenti	Perimetro sanita
51	01	02	4711	PO FSE 2007/2013 ASSE VII OB. SP. O) OB. OP. 2 SOSTENERE LE AUTONOMIE LOCALI NEL MIGLIORAMENTO DEI SERVIZI E DELLE FUNZIONI DI PROGRAMMAZIONE MONITORAGGIO E VALUTAZIONE E PER LA SEMPLIFICAZIONE DEI PROCESSI AMMINISTRATIVI. AMMINISTRAZIONI LOCALI.	216.000,00	0,00	0,00	0,00	216.000,00	0,00	0,00	0,00	0,00	0,00	0,00	0,00	0,00	NON OBBL		1	12	2	203	2.03.01.02.000	01.3	3	2.02.03	4	3
51	01	02	4712	PO FSE 2007/2013 ASSE VII OB SP.O) OB. OP.3 CONSOLIDAMENTO DEI PROCESSI DI SUSSIDIARIETA' TRA AMMINISTRAZIONE REGIONALE E LOCALI	0,00	0,00	0,00	0,00	0,00	0,00	0,00	0,00	0,00	0,00	0,00	0,00	0,00	NON OBBL		1	12	2	203	2.03.03.03.000	01.3	3	2.03.02	4	3
51	01	02	4713	PO FSE 2007/2013 ASSE VII OB SP.O) OB. OP.3 CONSOLIDAMENTO DEI PROCESSI DI SUSSIDIARIETA' TRA AMMINISTRAZIONE REGIONALE E LOCALI. AMMINISTRAZIONI LOCALI.	0,00	0,00	0,00	0,00	0,00	0,00	0,00	0,00	0,00	0,00	0,00	0,00	0,00	NON OBBL		1	12	2	203	2.03.01.02.000	01.3	3	2.02.03	4	3
51	01	02	4715	PO FSE 2007/2013 ASSE I OB SPC) OB. OP.4 CONTRASTO AI RISCHI DI DISOCCUPAZIONE. AMMINISTRAZIONI LOCALI.	0,00	0,00	0,00	0,00	0,00	0,00	0,00	0,00	0,00	0,00	0,00	0,00	0,00	NON OBBL		15	4	2	203	2.03.01.02.000	04.1	3	2.02.03	4	3
51	01	02	4718	PO FSE 2007/2013 ASSE VII OB SP.P) OB. OP.2 AZIONI DI MONITORAGGIO E FORMAZIONE DEL PERSONALE IMPEGNATO SUI TEMI DELLA SICUREZZA E DELLA LEGALITA'	0,00	0,00	0,00	0,00	0,00	0,00	0,00	0,00	0,00	0,00	0,00	0,00	0,00	NON OBBL		3	3	2	203	2.03.01.02.000	03.6	3	2.02.03	4	3
51	01	02	4720	PACCHETTO MISURE ANTICRISI (D.G.R.C. N. 256 DEL 13.02.2009).	4.892.691,77	0,00	0,00	0,00	4.892.691,77	0,00	0,00	0,00	0,00	0,00	0,00	0,00	0,00	NON OBBL		15	4	2	203	2.03.03.03.000	04.1	3	2.03.02	4	3
51	01	02	4721	PACCHETTO MISURE ANTICRISI (D.G.R.C. N. 256 DEL 13/02/2009). CONTRIBUTI AGLI INVESTIMENTI A FAMIGLIE.	0,00	0,00	0,00	0,00	0,00	0,00	0,00	0,00	0,00	0,00	0,00	0,00	0,00	NON OBBL		15	4	2	203	2.03.02.01.000	04.1	3	2.03.03	4	3
51	01	02	4722	PACCHETTO MISURE ANTICRISI (D.G.R.C. N. 256 DEL 13.02.2009).ALTRI TRSFERIMENTI IN CONTO CAPITALE AD ENTI DI PREVIDENZA.	0,00	0,00	0,00	0,00	0,00	0,00	0,00	0,00	0,00	0,00	0,00	0,00	0,00	NON OBBL		15	4	2	204	2.04.21.03.000	04.1	3	2.02.02	4	3
51	01	02	4723	PACCHETTO MISURE ANTICRISI (D.G.R.C. N. 256 DEL 13.02.2009). ISTITUZIONI SOCIALI PRIVATE	0,00	0,00	0,00	0,00	0,00	0,00	0,00	0,00	0,00	0,00	0,00	0,00	0,00	NON OBBL		15	4	2	203	2.03.04.01.000	04.1	3	2.03.03	4	3
51	01	02	4724	PO FSE 2007/2013 ASSE I OB SP A) OB. OP. 2 ATTUAZIONE NUOVE TIPOLOGIE DI APPRENDISTATO INCARICHI PROFESSIONALI	0,00	0,00	0,00	0,00	0,00	0,00	0,00	0,00	0,00	0,00	0,00	0,00	0,00	NON OBBL		15	4	2	202	2.02.03.05.000	04.1	3	2.08.01	4	3
51	01	02	4730	PO FSE 2007/2013 ASSE I OB SP C) OB. OP. 4 CONTRASTO AI RISCHI DI DISOCCUPAZIONE. ISTITUZIONI SOCIALI PRIVATE.	1.650.804,44	0,00	0,00	0,00	1.650.804,44	0,00	0,00	0,00	0,00	0,00	0,00	0,00	0,00	NON OBBL		15	4	2	203	2.03.04.01.000	04.1	3	2.03.03	4	3
51	01	02	4732	PO FSE 2007/2013 ASSE I OB SP C) OB. OP. 4 CONTRASTO AI RISCHI DI DISOCCUPAZIONE. INCARICHI PROFESSIONALI.	0,00	0,00	0,00	0,00	0,00	0,00	0,00	0,00	0,00	0,00	0,00	0,00	0,00	NON OBBL		15	4	2	202	2.02.03.05.000	04.1	3	2.08.01	4	3
		02 Totale			87.542.164,42	0,00	0,00	0,00	87.542.164,42	0,00	0,00	0,00	0,00	0,00	0,00	0,00	0,00													
DG 51 01 03 - Supporto all'Autorità di Gestione FSC - Programmazione delle Politiche regionali di sviluppo																													
51	01	03	362	POR FESR 2007/2013. OBIETTIVO OPERATIVO 1.12 - RIMBORSI SPESE DI MISSIONE AI DIPENDENTI	0,00	0,00	0,00	0,00	0,00	0,00	0,00	0,00	0,00	0,00	0,00	0,00	0,00	NON OBBL		7	2	1	103	1.03.02.02.000	04.7	3	1.02.05	4	3
51	01	03	2377	INTESA ISTITUZIONALE DI PROGRAMMA. ACCORDO DI PROGRAMMA QUADRO MUSEO PER L'ARTE CONTEMPORANEA (DELIBERA CIPE N.17/2003).	0,00	0,00	0,00	0,00	0,00	0,00	0,00	0,00	0,00	0,00	0,00	0,00	0,00	NON OBBL		5	3	2	202	2.02.01.10.000	08.2	8	2.03.03	4	3
51	01	03	2426	INTESA ISTITUZIONALE DI PROGRAMMA. ACCORDO DI PROGRAMMA QUADRO "SVILUPPO LOCALE" III ATTO INTEGRATIVO - INFRASTRUTTURE DEI PATTI TERRITORIALI - (LEGGE 208/98 - DELIBERA CIPE N. 17/2003 CIPE 34/03 CIPE 16/03).	674.433,38	0,00	0,00	0,00	674.433,38	0,00	0,00	0,00	0,00	0,00	0,00	0,00	0,00	NON OBBL		14	5	2	203	2.03.01.02.000	04.9	8	2.02.03	4	3
51	01	03	2428	INTESA ISTITUZIONALE DI PROGRAMMA. ACCORDO DI PROGRAMMA QUADRO "SVILUPPO LOCALE" II ATTO INTEGRATIVO - INTERVENTI PER LO SVILUPPO NELL'AGRO NOCERINO-SARNESE - (LEGGE 208/98 - DELIBERA CIPE N. 17/2003).	24.604,32	0,00	0,00	0,00	24.604,32	0,00	0,00	0,00	0,00	0,00	0,00	0,00	0,00	NON OBBL		14	5	2	203	2.03.01.02.000	04.9	8	2.02.03	4	3
51	01	03	2430	INTESA ISTITUZIONALE DI PROGRAMMA. ACCORDO DI PROGRAMMA QUADRO "ACCELERAZIONE DELLA SPESA NELLE AREE URBANE" (LEGGE 208/98 - DELIBERA CIPE N. 20/2004).	887.837,82	0,00	0,00	0,00	887.837,82	0,00	0,00	0,00	0,00	0,00	0,00	0,00	0,00	NON OBBL		8	3	2	203	2.03.01.02.000	06.6	8	2.02.03	4	3
51	01	03	2434	INTESA ISTITUZIONALE DI PROGRAMMA . APQ "ACCELERAZIONE DELLA SPESA NELLE AREE URBANE - I ATTO INTEGRATIVO" (LEGGE 208/98 - DELIBERE CIPE N. 20/2004 E N. 35/2005.	1.662.206,19	0,00	0,00	0,00	1.662.206,19	0,00	0,00	0,00	0,00	0,00	0,00	0,00	0,00	NON OBBL		14	5	2	203	2.03.01.02.000	04.9	8	2.02.03	4	3
51	01	03	2446	APQ "INFRASTRUTTURE PER I SISTEMI URBANI" VII ATTO INTEGRATIVO	1.165.851,68	0,00	0,00	0,00	1.165.851,68	0,00	0,00	0,00	0,00	0,00	0,00	0,00	0,00	NON OBBL		8	3	2	203	2.03.01.02.000	06.6	8	2.02.03	4	3
51	01	03	2448	PREMIALITA' IN ATTUAZIONE DELLA DELIBERA CIPE 20/2004 (PUNTO 1 2 LETT. A) e B))	0,00	0,00	0,00	0,00	0,00	0,00	0,00	0,00	0,00	0,00	0,00	0,00	0,00	NON OBBL		1	12	2	203	2.03.01.02.000	01.3	8	2.02.03	4	3
51	01	03	2452	DISPONIBILITA' RESIDUE DEL FINANZIAMENTO DELLE AZIONI DI SVILUPPO PER LE ZONE INTERNE (LEGGE 18/4/1984 N. 80; PROGRAMMA 1985/1987; CIPE 13/4/94; CIPE 21/12/99 N. 205).	903.799,57	0,00	0,00	0,00	903.799,57	0,00	0,00	0,00	0,00	0,00	0,00	0,00	0,00	NON OBBL		8	1	2	203	2.03.01.04.000	06.2	8	2.02.03	4	3
51	01	03	2462	INTESA ISTITUZIONALE DI PROGRAMMA. APQ "AZIONI DI SISTEMA" - DELIBERA CIPE N. 35/2005. SOCIETA' PARTECIPATE.	924.000,00	0,00	0,00	0,00	924.000,00	0,00	0,00	0,00	0,00	0,00	0,00	0,00	0,00	NON OBBL		1	12	2	203	2.03.03.02.000	01.3	8	2.03.02	4	3

DIP	DG	UOD	Cap 2016 S	Descrizione	Residui passivi	Competenza libera 2016	Competenza vincolata 2016	Competenza 2016	Cassa 2016	di cui già impegnato su competenza 2016	Competenza libera 2017	Competenza vincolata 2017	Competenza 2017	di cui già impegnato su competenza 2017	Competenza libera 2018	Competenza vincolata 2018	Competenza 2018	Obbligatoria	Correlazioni	Missione	Programma	Titolo	macroaggregato	IV livello	Cofog	Codice identificativo spesa UE	Siope	Ricorrenti	Perimetro sanita
51	01	03	2468	INTESA ISTITUZIONALE DI PROGRAMMA DEL 16/2/2000. ACCORDO DI PROGRAMMA QUADRO N. 2 PER INTERVENTI INFRASTRUTTURALI DI SUPPORTO ALLE ATTIVITA' ECONOMICHE (LEGGE 23/12/98 N. 449 - TAB. C; CIPE 21/12/99 N. 205; CIPE 15/2/2000 N. 14; CIPE 6/8/99 N. 142).	535.908,38	0,00	0,00	0,00	535.908,38	0,00	0,00	0,00	0,00	0,00	0,00	0,00	0,00	NON OBBL		14	5	2	203	2.03.01.02.000	04.9	8	2.02.03	4	3
51	01	03	2470	INTESA ISTITUZIONALE DI PROGRAMMA DEL 16/2/2000. ACCORDO DI PROGRAMMA QUADRO N. 3 PER IL COMPLETAMENTO DELLE INFRASTRUTTURE DEI SISTEMI URBANI (LEGGE 23/12/98 N. 449 - TAB. C; LEGGE 23/12/99 N. 488 TAB. D; CIPE 15/2/2000 N. 14; CIPE 6/8/99 N. 142).	0,00	0,00	0,00	0,00	0,00	0,00	0,00	0,00	0,00	0,00	0,00	0,00	0,00	NON OBBL		8	3	2	203	2.03.01.02.000	06.6	8	2.02.03	4	3
51	01	03	2472	INTESA ISTITUZIONALE DI PROGRAMMA DEL 16/2/2000. ACCORDO DI PROGRAMMA QUADRO N. 3/B PER LE OPERE INFRASTRUTTURALI DEI SISTEMI URBANI (LEGGE 30/6/98 N. 208; LEGGE 23/12/98 N. 449 - TAB. C; LEGGE 23/12/99 N. 488 TAB. D; CIPE 15/2/2000 N. 14; CIPE 6/8/99 N. 142).	1.098.760,81	0,00	0,00	0,00	1.098.760,81	0,00	0,00	0,00	0,00	0,00	0,00	0,00	0,00	NON OBBL		8	3	2	203	2.03.01.02.000	06.6	8	2.02.03	4	3
51	01	03	2480	INTESA ISTITUZIONALE DI PROGRAMMA DEL 16/2/2000. APQ- ATTO INTEGRATIVO - INFRASTRUTTURE A SUPPORTO DELLE ATTIVITA' ECONOMICHE: PATTI TERRITORIALI AGRICOLI E PATTO TERRITORIALE GENERALISTA BUSSENTO-VALLO DI DIANO (DELIBERA CIPE 84/2000).	806.695,69	0,00	0,00	0,00	806.695,69	0,00	0,00	0,00	0,00	0,00	0,00	0,00	0,00	NON OBBL		16	3	2	203	2.03.01.02.000	04.2	8	2.02.03	4	3
51	01	03	2482	INTESA ISTITUZIONALE DI PROGRAMMA. APQ "AZIONI DI SISTEMA" - DELIBERA CIPE N. 35/2005. ALTRE IMPRESE.	0,00	0,00	0,00	0,00	0,00	0,00	0,00	0,00	0,00	0,00	0,00	0,00	0,00	NON OBBL		1	12	2	203	2.03.03.03.000	01.3	8	2.03.02	4	3
51	01	03	2483	INTESA ISTITUZIONALE DI PROGRAMMA. APQ "INFRASTRUTTURE PER I SISTEMI URBANI - TERZO PROTOCOLLO AGGIUNTIVO" (LEGGE 208/98 - DEL. CIPE N. 20/2004). AMMINISTRAZIONI CENTRALI	629.664,80	0,00	0,00	0,00	629.664,80	0,00	0,00	0,00	0,00	0,00	0,00	0,00	0,00	NON OBBL		8	3	2	203	2.03.01.01.000	06.6	8	2.02.01	3	3
51	01	03	2484	INTESA ISTITUZIONALE DI PROGRAMMA. APQ "INFRASTRUTTURE PER I SISTEMI URBANI - TERZO PROTOCOLLO AGGIUNTIVO" (LEGGE 208/98 - DEL. CIPE N. 20/2004	4.499.593,95	0,00	0,00	0,00	4.499.593,95	0,00	0,00	0,00	0,00	0,00	0,00	0,00	0,00	NON OBBL		8	3	2	203	2.03.01.02.000	06.6	8	2.02.03	4	3
51	01	03	2485	INTESA ISTITUZIONALE DI PROGRAMMA. APQ "INFRASTRUTTURE PER I SISTEMI URBANI - IV ATTO INTEGRATIVO" PROGETTI DI QUALITA' EX DELIBERA CIPE 20/2004 PUNTO 1.2.B. IMPRESE	0,00	0,00	0,00	0,00	0,00	0,00	0,00	0,00	0,00	0,00	0,00	0,00	0,00	NON OBBL		8	3	2	203	2.03.03.03.000	06.6	8	2.03.02	3	3
51	01	03	2486	INTESA ISRTITUZIONALE DI PROGRAMMA. APQ " INFRASTRUTTURE PER I SISTEMI URBANI - IV ATTO INTEGRATIVO" PROGETTI DI QUALITA' EX DELIBERA CIPE 20/2004 PUNTO 1.2.B	0,00	0,00	0,00	0,00	0,00	0,00	0,00	0,00	0,00	0,00	0,00	0,00	0,00	NON OBBL		8	3	2	203	2.03.01.02.000	06.6	8	2.02.03	4	3
51	01	03	2487	ACCORDO DI PROGRAMMA QUADRO PER I SISTEMI URBANI. ATTO INTEGRATIVO PER IL RAFFORZAMENTO DELL'ARMATURA URBANA REGIONALE PER LA RIQUALIFICAZIONE DELLE PERIFERIE ED IL RILANCIO DEI CENTRI URBANI E RURALI MINORI (C.I.P.E. N.35 DEL 27.05.2005). IMPRESE	0,00	0,00	0,00	0,00	0,00	0,00	0,00	0,00	0,00	0,00	0,00	0,00	0,00	NON OBBL		8	3	2	203	2.03.03.03.000	06.6	8	2.03.02	3	3
51	01	03	2488	ACCORDO DI PROGRAMMA QUADRO PER I SISTEMI URBANI. ATTO INTEGRATIVO PER IL RAFFORZAMENTO DELL'ARMATURA URBANA REGIONALE PER LA RIQUALIFICAZIONE DELLE PERIFERIE ED IL RILANCIO DEI CENTRI URBANI E RURALI MINORI (C.I.P.E. N.35 DEL 27.05.2005)	3.398.298,24	0,00	0,00	0,00	3.398.298,24	0,00	0,00	0,00	0,00	0,00	0,00	0,00	0,00	NON OBBL		8	3	2	203	2.03.01.02.000	06.6	8	2.02.03	4	3
51	01	03	2497	INTESA ISTITUZIONALE DI PROGRAMMA DEL 16/02/2000. A.P.Q. N.2 PER INTERVENTI INFRASTRUTTURALI DI SUPPORTO ALLE ATTIVITA' ECONOMICHE (LEGGE 23/12/98 N.449 - TAB. C; CIPE 21/12/99 N. 205; CIPE 12/02/2000 N. 14; CIPE 06/08/99 N. 142) IMPRESE.	0,00	0,00	0,00	0,00	0,00	0,00	0,00	0,00	0,00	0,00	0,00	0,00	0,00	NON OBBL		14	5	2	203	2.03.03.03.000	04.9	8	2.03.02	4	3
51	01	03	2504	APQ " STUDI FATTIBILITA'" - DELIBERA CIPE N. 3/2006. STUDIO N. 30.	0,00	0,00	0,00	0,00	0,00	0,00	0,00	0,00	0,00	0,00	0,00	0,00	0,00	NON OBBL		10	6	2	203	2.03.03.02.000	04.5	8	2.03.02	4	3
51	01	03	2506	APQ " INFRASTRUTTURE PER I SISTEMI URBANI " - IV ATTO INTEGRATIVO - DELIBERA CIPE N. 3/2006	4.614.663,35	0,00	0,00	0,00	4.614.663,35	0,00	0,00	0,00	0,00	0,00	0,00	0,00	0,00	NON OBBL		8	3	2	203	2.03.01.02.000	06.6	8	2.02.03	4	3
51	01	03	2507	FSC 2007-2013 ASSISTENZA TECNICA E AZIONI DI SISTEMA(DELIBERA CIPE N. 90 DEL 3 AGOSTO 2012)	2.878.433,02	0,00	0,00	0,00	2.878.433,02	0,00	0,00	0,00	0,00	0,00	0,00	0,00	0,00	NON OBBL		1	12	2	203	2.03.03.03.000	01.3	8	2.03.02	4	3
51	01	03	2508	FONDO PER LO SVILUPPO E LA COESIONE (FSC) 2007-2013 - D.LGS N.88/2011.	0,00	0,00	0,00	0,00	0,00	0,00	0,00	0,00	0,00	0,00	0,00	0,00	0,00	NON OBBL		1	12	2	203	2.03.03.02.000	01.3	8	2.03.02	4	3
51	01	03	2510	INTESA ISTITUZIONALE DI PROGRAMMA. APQ "AZIONI DI SISTEMA" - DELIBERA CIPE N. 3/2006.	0,00	0,00	0,00	0,00	0,00	0,00	0,00	0,00	0,00	0,00	0,00	0,00	0,00	NON OBBL		1	12	2	203	2.03.03.02.000	01.3	8	2.03.02	4	3
51	01	03	2511	APQ " INFRASTRUTTURE PER I SISTEMI URBANI " - IV ATTO INTEGRATIVO - DELIBERA CIPE N. 3/2006. AMMINISTRAZIONI CENTRALI	0,00	0,00	0,00	0,00	0,00	0,00	0,00	0,00	0,00	0,00	0,00	0,00	0,00	NON OBBL		8	3	2	203	2.03.01.01.000	06.6	8	2.02.01	3	3
51	01	03	2512	INTESA ISTITUZIONALE DI PROGRAMMA. APQ "INFRASTRUTTURE PER I SISTEMI URBANI" VI ATTO INTEGRATIVO " PREMIALITA' PER LA RACCOLTA DIFFERENZIATA" -(DELIBERA CIPE N. 3/2006)	10.963.227,25	0,00	0,00	0,00	10.963.227,25	0,00	0,00	0,00	0,00	0,00	0,00	0,00	0,00	NON OBBL		8	3	2	203	2.03.01.02.000	06.6	8	2.02.03	4	3

DIP	DG	UOD	Cap 2016 S	Descrizione	Residui passivi	Competenza libera 2016	Competenza vincolata 2016	Competenza 2016	Cassa 2016	di cui già impegnato su competenza 2016	Competenza libera 2017	Competenza vincolata 2017	Competenza 2017	di cui già impegnato su competenza 2017	Competenza libera 2018	Competenza vincolata 2018	Competenza 2018	Obbligatoria	Correlazioni	Missione	Programma	Titolo	macroaggregato	IV livello	Cofog	Codice identificativo spesa UE	Siope	Ricorrenti	Perimetro sanita
51	01	03	2519	APQ " INFRASTRUTTURE PER I SISTEMI URBANI " - IV ATTO INTEGRATIVO - DELIBERA CIPE N. 3/2006. IMPRESE	0,00	0,00	0,00	0,00	0,00	0,00	0,00	0,00	0,00	0,00	0,00	0,00	0,00	NON OBBL		8	3	2	203	2.03.03.03.000	06.6	8	2.03.02	3	3
51	01	03	2536	INTESA ISTITUZIONALE DI PROGRAMMA 2° PROTOCOLLO AGGIUNTIVO ALL'ACCORDO DI PROGRAMMA QUADRO PER INFRASTRUTTURE DEI SISTEMI URBANI DELL'1/8/2003.	360.485,04	0,00	0,00	0,00	360.485,04	0,00	0,00	0,00	0,00	0,00	0,00	0,00	0,00	NON OBBL		8	3	2	203	2.03.01.02.000	06.6	8	2.02.03	4	3
51	01	03	2550	PIANO TRIENNALE DI SVILUPPO. REALIZZAZIONE DI OPERE E PROGETTI CON LE PROCEDURE STRAORDINARIE DI CUI ALL'ART.4 LEGGE 80/84 (DELIBERA CIPE 2 MAGGIO 1985)	3.932.127,43	0,00	0,00	0,00	3.932.127,43	0,00	0,00	0,00	0,00	0,00	0,00	0,00	0,00	NON OBBL		8	1	2	203	2.03.01.04.000	06.2	8	2.02.03	4	3
51	01	03	2552	INTESA ISTITUZIONALE DI PROGRAMMA DEL 16/2/2000 - ACCORDO DI PROGRAMMA QUADRO - PROTOCOLLO AGGIUNTIVO DEL 23/4/2001: INFRASTRUTTURE PER I SISTEMI URBANI DA REALIZZARE CON RISORSE DELLE LEGGI N. 64/86 E N. 641/96.	0,00	0,00	0,00	0,00	0,00	0,00	0,00	0,00	0,00	0,00	0,00	0,00	0,00	NON OBBL		8	3	2	203	2.03.01.02.000	06.6	8	2.02.03	4	3
51	01	03	2557	INTESA ISTITUZIONALE DI PROGRAMMA DEL 16/02/2000. A.P.Q.PROTOCOLLO AGGIUNTIVO DEL 23/04/2001: INFRASTRUTTURE PER I SIOSTEMI URBANI DA REALIZZARE CON RISORSE DELLE LEGGI N. 64/86 E N. 641/96. INCARICHI PROFESSIONALI.	0,00	0,00	0,00	0,00	0,00	0,00	0,00	0,00	0,00	0,00	0,00	0,00	0,00	NON OBBL		8	3	2	202	2.02.03.05.000	06.6	8	2.08.01	4	3
51	01	03	2559	INTESA ISTITUZIONALE DI PROGRAMMA. APQ "STUDI DI FATTIBILITA'" - DELIBERA CIPE N. 35/2005. STUDIO N. 4.	0,00	0,00	0,00	0,00	0,00	0,00	0,00	0,00	0,00	0,00	0,00	0,00	0,00	NON OBBL		9	9	2	203	2.03.01.02.000	05.6	8	2.02.03	4	3
51	01	03	2561	INTESA ISTITUZIONALE DI PROGRAMMA. APQ "STUDI DI FATTIBILITA'" - DELIBERA CIPE N. 35/2005. STUDIO N. 17.	0,00	0,00	0,00	0,00	0,00	0,00	0,00	0,00	0,00	0,00	0,00	0,00	0,00	NON OBBL		8	3	2	203	2.03.01.02.000	06.6	8	2.02.03	4	3
51	01	03	2562	INTESA ISTITUZIONALE DI PROGRAMMA. APQ "STUDI DI FATTIBILITA'" - DELIBERA CIPE N. 35/2005. STUDI NN. 1 14 15 16.	0,00	0,00	0,00	0,00	0,00	0,00	0,00	0,00	0,00	0,00	0,00	0,00	0,00	NON OBBL		10	6	2	203	2.03.03.02.000	04.5	8	2.03.02	4	3
51	01	03	2585	APQ INFRASTRUTTURE PER I SISTEMI URBANI - VIII ATTO INTEGRATIVO.	356.217,19	0,00	0,00	0,00	356.217,19	0,00	0,00	0,00	0,00	0,00	0,00	0,00	0,00	NON OBBL		5	3	2	203	2.03.01.04.000	08.2	8	2.02.03	4	3
51	01	03	2587	APQ INFRASTRUTTURE PER I SISTEMI URBANI - VIII ATTO INTEGRATIVO. AMMINISTRAZIONI LOCALI	4.020.224,00	0,00	0,00	0,00	4.020.224,00	0,00	0,00	0,00	0,00	0,00	0,00	0,00	0,00	NON OBBL		8	3	2	203	2.03.01.02.000	06.6	8	2.02.03	4	3
51	01	03	2589	APQ INFRASTRUTTURE PER I SISTEMI URBANI - VIII ATTO INTEGRATIVO. ALTRE IMPRESE.	0,00	0,00	0,00	0,00	0,00	0,00	0,00	0,00	0,00	0,00	0,00	0,00	0,00	NON OBBL		8	3	2	203	2.03.03.03.000	06.6	8	2.03.02	4	3
51	01	03	2622	1.12 - OB. OP. PROMUOVERE LA CONOSCENZA DELLA CAMPANIA - PO FESR 2007/2013 - AMMINISTRAZIONI LOCALI.	25.070.466,01	0,00	0,00	0,00	25.070.466,01	0,00	0,00	0,00	0,00	0,00	0,00	0,00	0,00	NON OBBL		7	2	2	203	2.03.01.02.000	04.7	3	2.02.03	4	3
51	01	03	2702	1.12 - OB. OP. PROMUOVERE LA CONOSCENZA DELLA CAMPANIA - PO FESR 2007/2013 - ALTRE IMPRESE.	121.768,20	0,00	0,00	0,00	121.768,20	0,00	0,00	0,00	0,00	0,00	0,00	0,00	0,00	NON OBBL		7	2	2	203	2.03.03.03.000	04.7	3	2.03.02	4	3
51	01	03	2703	1.12 - OB. OP. PROMUOVERE LA CONOSCENZA DELLA CAMPANIA - PO FESR 2007/2013 - AMMINISTRAZIONI CENTRALI.	185.745,00	0,00	0,00	0,00	185.745,00	0,00	0,00	0,00	0,00	0,00	0,00	0,00	0,00	NON OBBL		7	2	2	203	2.03.01.01.000	04.7	3	2.02.01	4	3
51	01	03	2704	1.12 - OB. OP. PROMUOVERE LA CONOSCENZA DELLA CAMPANIA - PO FESR 2007/2013 - SOCIETA¿ CONTROLLATE.	455.773,39	0,00	0,00	0,00	455.773,39	0,00	0,00	0,00	0,00	0,00	0,00	0,00	0,00	NON OBBL		7	2	2	203	2.03.03.01.000	04.7	3	2.03.02	4	3
51	01	03	2705	1.12 - OB. OP. PROMUOVERE LA CONOSCENZA DELLA CAMPANIA - PO FESR 2007/2013 - SOCIETA¿ PARTECIPATE.	0,00	0,00	0,00	0,00	0,00	0,00	0,00	0,00	0,00	0,00	0,00	0,00	0,00	NON OBBL		7	2	2	203	2.03.03.02.000	04.7	3	2.03.02	4	3
51	01	03	2706	1.12 - OB. OP. PROMUOVERE LA CONOSCENZA DELLA CAMPANIA - PO FESR 2007/2013 - INCARICHI PROFESSIONALI.	0,00	0,00	0,00	0,00	0,00	0,00	0,00	0,00	0,00	0,00	0,00	0,00	0,00	NON OBBL		7	2	2	202	2.02.03.05.000	04.7	3	2.08.01	4	3
51	01	03	2707	1.12 - OB. OP. PROMUOVERE LA CONOSCENZA DELLA CAMPANIA - PO FESR 2007/2013 - ALTRE SPESE.	0,01	0,00	0,00	0,00	0,01	0,00	0,00	0,00	0,00	0,00	0,00	0,00	0,00	NON OBBL		7	2	2	205	2.05.99.99.000	04.7	3	2.03.03	4	3
51	01	03	2890	POR FESR 2007/2013 - PAGAMENTO CONTRIBUTI ANAC (EX AVCP) - O.O. 1.12	0,00	0,00	0,00	0,00	0,00	0,00	0,00	0,00	0,00	0,00	0,00	0,00	0,00	NON OBBL		1	12	2	202	2.02.03.99.000	01.3	3	2.01.03	4	3
		03 Totale			70.170.784,72	0,00	0,00	0,00	70.170.784,72	0,00	0,00	0,00	0,00	0,00	0,00	0,00	0,00													
DG 51 01 04 - Programmazione di livello locale - Programmi di intervento regionele multisettoriale																													
51	01	04	1085	PROSECUZIONE DEGLI INTERVENTI DI RICOSTRUZIONE NELLE ZONE DELLA CAMPANIA INTERESSATA AGLI EVENTI SISMICI DEL 1980 1981 E 1982 (D.M. 13333/1 DEL 30/12/2008 E D.I. N. 334 E 335 DEL 23/09/2011)	0,00	0,00	0,00	0,00	0,00	0,00	0,00	0,00	0,00	0,00	0,00	0,00	0,00	NON OBBL		8	1	2	203	2.03.01.02.000	06.2	8	2.02.03	3	3
51	01	04	1086	TRASFERIMENTI AI COMUNI ELENCATI NELLA DELIBERA CIPE 37/2006 DELLE RISORSE DI CUI AL D.P.C.M 3967/2010 E S.M.I. PER LA PROSECUZIONE DEGLI INTERVENTI DI RICOSTRUZIONE NELLE ZONE DELLA CAMPANIA INTERESSATE DAGLI EVENTI SISMICI DEL 1980 1981 E 1982.	1.212.765,97	0,00	0,00	0,00	1.212.765,97	0,00	0,00	0,00	0,00	0,00	0,00	0,00	0,00	NON OBBL		8	1	2	203	2.03.01.02.000	06.2	8	2.02.03	4	3
51	01	04	1087	FONDI TRASFERITI DALLA PRESIDENZA DEL CONSIGLIO DEI MINISTRI - DIPARTIMENTO DELLA PROTEZIONE CIVILE - ALLA REGIONE CAMPANIA, DI CUI AL D.P.CM. N. 2720 DEL 7/APRILE/2010 PER LA PROSECUZIONE DEGLI INTERVENTI DI RICOSTRUZIONE NELLE ZONE DELLA CAMPANIA ITERESSATE DAGLI EVENTI SISMICI DEL 1980-1981-1982	0,00	0,00	0,00	0,00	0,00	0,00	0,00	0,00	0,00	0,00	0,00	0,00	0,00	NON OBBL		8	1	2	203	2.03.01.02.000	06.2	8	2.02.03	4	3
51	01	04	2551	FONDI AI COMUNI PER LA PROSECUZIONE DEGLI INTERVENTI DI CUI ALLA LEGGE N. 32/92. LEGGI FINANZIARIE PER GLI ANNI 2000, 2001, 2002 E 2004 (N. 488 DEL 23/12/99, N. 388 DEL 23/12/2000, N. 448 DEL 28/12/2001 E N. 350 DEL 24/12/2003).	4.822,65	0,00	0,00	0,00	4.822,65	0,00	0,00	0,00	0,00	0,00	0,00	0,00	0,00	NON OBBL		8	1	2	203	2.03.01.02.000	06.2	8	2.02.03	4	3

DIP	DG	UOD	Cap 2016 S	Descrizione	Residui passivi	Competenza libera 2016	Competenza vincolata 2016	Competenza 2016	Cassa 2016	di cui già impegnato su competenza 2016	Competenza libera 2017	Competenza vincolata 2017	Competenza 2017	di cui già impegnato su competenza 2017	Competenza libera 2018	Competenza vincolata 2018	Competenza 2018	Obbligatoria	Correlazioni	Missione	Programma	Titolo	macroaggregato	IV livello	Cofog	Codice identificativo spesa UE	Siope	Ricorrenti	Perimetro sanita
51	01	04	2553	FONDI AI COMUNI PER LA PROSECUZIONE DEGLI INTERVENTI DI CUI ALLA LEGGE N. 32/92. LEGGI FINANZIARIE PER GLI ANNI 2000, 2001, 2002 E 2004 (N. 488 DEL 23/12/99, N. 388 DEL 23/12/2000, N. 448 DEL 28/12/2001 E N. 350 DEL 24/12/2003). FAMIGLIE.	0,00	0,00	0,00	0,00	0,00	0,00	0,00	0,00	0,00	0,00	0,00	0,00	0,00	NON OBBL		8	1	2	203	2.03.02.01.000	06.2	8	2.03.03	4	3
51	01	04	4594	IRAP PER COMPENSI AI COMPONENTI DEL GRUPPO DI LAVORO PER LA RICOSTRUZIONE NEI COMUNI DELLA REGIONE CAMPANIA.	0,00	0,00	0,00	0,00	0,00	0,00	0,00	0,00	0,00	0,00	0,00	0,00	0,00	NON OBBL		1	12	1	102	1.02.01.01.000	01.3	8	1.08.01	4	3
		04 Totale			1.217.588,62	0,00	0,00	0,00	1.217.588,62	0,00	0,00	0,00	0,00	0,00	0,00	0,00	0,00													
DG 51 01 06 - Supporto obiettivi operativi FSE																													
51	01	06	4694	PO FSE 2007/2013 ASSE V OB SP. M) OB. OP. 5 RAFFORZAMENTO DELLA FILIERA FORMATIVA INTEGRATA CON SOGGETTI ESTERNI AL TERRITORIO REGIONALE	0,00	0,00	0,00	0,00	0,00	0,00	0,00	0,00	0,00	0,00	0,00	0,00	0,00	NON OBBL		15	4	2	203	2.03.03.03.000	04.1	3	2.03.02	4	3
51	01	06	4696	PO FSE 2007/2013 ASSE V OB SP. M) OB. OP.6 MIGLIORAMENTO DELLE CAPACITA' DI PENETRAZIONE DELLE IMPRESE CAMPANE NEI MERCATI INTERNAZIONALI	0,00	0,00	0,00	0,00	0,00	0,00	0,00	0,00	0,00	0,00	0,00	0,00	0,00	NON OBBL		19	2	2	203	2.03.03.03.000	01.2	3	2.03.02	4	3
51	01	06	4698	PO FSE 2007/2013 ASSE V OB SP. M) OB. OP.7 PROMOZIONE DI UNA CULTURA DELL'INTERNAZIONALIZZAZIONE DEL CAPITALE UMANO	0,00	0,00	0,00	0,00	0,00	0,00	0,00	0,00	0,00	0,00	0,00	0,00	0,00	NON OBBL		19	2	2	203	2.03.03.03.000	01.2	3	2.03.02	4	3
51	01	06	4702	PO FSE 2007/2013 ASSE VI OB SP. N) OB. OP.2 RAFFORZAMENTO DELLE CAPACITA' AMMINISTRATIVE CONNESSE ALL'ATTUAZIONE DELLE POLITICHE FINANZIATE DAL PROGRAMMA OPERATIVO	0,00	0,00	0,00	0,00	0,00	0,00	0,00	0,00	0,00	0,00	0,00	0,00	0,00	NON OBBL		1	12	2	203	2.03.03.03.000	01.3	3	2.03.02	4	3
51	01	06	4706	PO FSE 2007/2013 ASSE VI OB SP. N) OB. OP.4 AMPIA VISIBILITA' AL PROGRAMMA CON ADEGUATI INTERVENTI DI INFORMAZIONE E COMUNICAZIONE	1.733.914,83	0,00	0,00	0,00	1.733.914,83	0,00	0,00	0,00	0,00	0,00	0,00	0,00	0,00	NON OBBL		1	12	2	203	2.03.03.01.000	01.3	3	2.03.02	4	3
51	01	06	4714	PO FSE 2007/2013 ASSE VII OB SP.O) OB. OP.3 REALIZZAZIONE DI UN PORTALE DELLE AMMINISTRAZIONI LOCALI	0,00	0,00	0,00	0,00	0,00	0,00	0,00	0,00	0,00	0,00	0,00	0,00	0,00	NON OBBL		1	12	2	203	2.03.03.03.000	01.3	3	2.03.02	4	3
51	01	06	4716	PO FSE 2007/2013 ASSE VII OB SP.P) OB. OP.1 DIFFUSIONE ED IMPLEMENTAZIONE DI BUONE PRATICHE IN MATERIA DI MISURAZIONE DELLA QUALITA' DEI SERVIZI PUBBLICI. ALTRE IMPRESE	800.050,15	0,00	0,00	0,00	800.050,15	0,00	0,00	0,00	0,00	0,00	0,00	0,00	0,00	NON OBBL		1	12	2	203	2.03.03.03.000	01.3	3	2.03.02	4	3
51	01	06	4717	PO FSE 2007/2013 ASSE VII OB SP.P) OB. OP.1 DIFFUSIONE ED IMPLEMENTAZIONE DI BUONE PRATICHE IN MATERIA DI MISURAZIONE DELLA QUALITA' DEI SERVIZI PUBBLICI. SOCIETA' CONTROLLATE	0,00	0,00	0,00	0,00	0,00	0,00	0,00	0,00	0,00	0,00	0,00	0,00	0,00	NON OBBL		1	12	2	203	2.03.03.01.000	01.3	3	2.03.02	4	3
51	01	06	4719	PO FSE 2007/2013 ASSE VII OB SP.P) OB. OP.1 DIFFUSIONE ED IMPLEMENTAZIONE DI BUONE PRATICHE IN MATERIA DI MISURAZIONE DELLA QUALITA' DEI SERVIZI PUBBLICI. SOCIETA' PARTECIPATE	0,00	0,00	0,00	0,00	0,00	0,00	0,00	0,00	0,00	0,00	0,00	0,00	0,00	NON OBBL		1	12	2	203	2.03.03.02.000	01.3	3	2.03.02	4	3
51	01	06	4734	PO FSE 2007/2013 ASSE VI OB SP P) OB. OP. 1 DIFFUSIONE E IMPLEMENTAZIONE DI BUONE PRATICHE IN MATERIA DI MISURAZIONE DELLA QUALITÀ DEI SERVIZI PUBBLICI. INCARICHI PROFESSIONALI.	0,00	0,00	0,00	0,00	0,00	0,00	0,00	0,00	0,00	0,00	0,00	0,00	0,00	NON OBBL		1	12	2	202	2.02.03.05.000	01.3	3	2.08.01	4	3
51	01	06	4736	PO FSE 2007/2013 ASSE VI OB SP P) OB. OP. 1 DIFFUSIONE E IMPLEMENTAZIONE DI BUONE PRATICHE IN MATERIA DI MISURAZIONE DELLA QUALITÀ DEI SERVIZI PUBBLICI. AMMINISTRAZIONI LOCALI.	378.653,73	0,00	0,00	0,00	378.653,73	0,00	0,00	0,00	0,00	0,00	0,00	0,00	0,00	NON OBBL		1	12	2	203	2.03.01.02.000	01.3	3	2.02.03	4	3
		06 Totale			2.912.618,71	0,00	0,00	0,00	2.912.618,71	0,00	0,00	0,00	0,00	0,00	0,00	0,00	0,00													
DG 51 01 07 - Reti infrastrutturali e grandi opere - Obiettivi di servizio e monitoraggio																													
51	01	07	2560	INTESA ISTITUZIONALE DI PROGRAMMA. SPESA PER ASSISTENZA TECNICA E SUPPORTO PER IL RAFFORZAMENTO DEL SISTEMA DI MONITORAGGIO (DELIBERA CIPE N.17/2003 - PUNTO 1.2.3).	0,00	0,00	0,00	0,00	0,00	0,00	0,00	0,00	0,00	0,00	0,00	0,00	0,00	NON OBBL		1	12	2	203	2.03.03.03.000	01.3	8	2.03.02	4	3
51	01	07	2692	PIANO DI AZIONE. OBIETTIVI DI SERVIZI. (DELIBERE CIPE N.82/2007 E N. 79/2012).	0,00	0,00	0,00	0,00	0,00	0,00	0,00	0,00	0,00	0,00	0,00	0,00	0,00	NON OBBL		9	9	2	203	2.03.01.02.000	05.6	8	2.02.03	4	3
		07 Totale			0,00	0,00	0,00	0,00	0,00	0,00	0,00	0,00	0,00	0,00	0,00	0,00	0,00													
DG 51 01 08 - Supporto all'AdG FSE - Programmazione Comunitaria																													
51	01	08	2456	L. 64/86. PROGETTI DI COMPETENZA REGIONALE RIENTRANTI NELL'AZIONE ORGANICA 6.3 DEL SECONDO PIANO ANNUALE D'ATTUAZIONE (DELIBERA CIPE DEL 3.8.88) PIANO TRIENNALE 1987/89.	6.718.108,46	0,00	0,00	0,00	6.718.108,46	0,00	0,00	0,00	0,00	0,00	0,00	0,00	0,00	NON OBBL		8	1	2	203	2.03.01.02.000	06.2	8	2.02.03	4	3
51	01	08	2458	L. 64/86. PROGETTI DI COMPETENZA REGIONALE RIENTRANTI NELL'AZIONE ORGANICA 6.3 RELATIVI AL TERZO PIANO ANNUALE D'ATTUAZIONE (DELIBERA CIPE DEL 21.12.89) PIANO TRIENNALE 1987/89.	0,17	0,00	0,00	0,00	0,17	0,00	0,00	0,00	0,00	0,00	0,00	0,00	0,00	NON OBBL		8	1	2	203	2.03.01.02.000	06.2	8	2.02.03	4	3
51	01	08	2460	L. 64/86. PROGETTI INCLUSI NEL PROGRAMMA REGIONALE DI SVILUPPO.	60.000,00	0,00	0,00	0,00	60.000,00	0,00	0,00	0,00	0,00	0,00	0,00	0,00	0,00	NON OBBL		8	1	2	203	2.03.01.02.000	06.2	8	2.02.03	4	3
51	01	08	2526	RISORSE PER ECONOMIE REALIZZATE IN SEDE DI ATTUAZIONE DI PROGRAMMI FINANZIATI CON FONDI EX LEGGE 64/86.	0,00	0,00	0,00	0,00	0,00	0,00	0,00	0,00	0,00	0,00	0,00	0,00	0,00	NON OBBL		8	1	2	203	2.03.01.02.000	06.2	8	2.02.03	4	3
51	01	08	2530	AZIONI DI SVILUPPO AI SENSI DEL D.L. 548/96 CONVERTITO IN L. 641/96 (DELIBERAZIONE CIPE 18.12.1996).	212.091,28	0,00	0,00	0,00	212.091,28	0,00	0,00	0,00	0,00	0,00	0,00	0,00	0,00	NON OBBL		8	1	2	203	2.03.01.02.000	06.2	8	2.02.03	4	3

fonte: http://burc.regione.campania.it

DIP	DG	UOD	Cap 2016 S	Descrizione	Residui passivi	Competenza libera 2016	Competenza vincolata 2016	Competenza 2016	Cassa 2016	di cui già impegnato su competenza 2016	Competenza libera 2017	Competenza vincolata 2017	Competenza 2017	di cui già impegnato su competenza 2017	Competenza libera 2018	Competenza vincolata 2018	Competenza 2018	Obbligatoria	Correlazioni	Missione	Programma	Titolo	macroaggregato	IV livello	Cofog	Codice identificativo spesa UE	Siope	Ricorrenti	Perimetro sanita
51	01	08	2534	SPESA PER LA REALIZZAZIONE DI INTERVENTI INFRASTRUTTURALI CON FONDI EX LEGGE 208/98 DESTINATI ALLE REGIONI MERIDIONALI (DELIB. CIPE N. 70 DEL 9/7/98 PUNTO 2.2.1).	352.796,00	0,00	0,00	0,00	352.796,00	0,00	0,00	0,00	0,00	0,00	0,00	0,00	0,00	0,00	NON OBBL		8	1	2	203	2.03.01.02.000	06.2	8	2.02.03	4	3
51	01	08	2535	SPESA PER LA REALIZZAZIONE DI INTERVENTI INFRASTRUTTURALI CON FONDI EX LEGGE 208/98 DESTINATI ALLE REGIONI MERIDIONALI (DELIB. CIPE N. 70 DEL 9/7/98, PUNTO 2.2.1). IMPRESE	447.729,64	0,00	0,00	0,00	447.729,64	0,00	0,00	0,00	0,00	0,00	0,00	0,00	0,00	0,00	NON OBBL		8	1	2	203	2.03.03.03.000	06.2	8	2.03.02	3	3
51	01	08	2538	FONDI EX LEGGE 449/98. PROSECUZIONE INTERVENTI NELLE AREE DEPRESSE. PROGETTO "CITTA' DELLA SCIENZA". (DELIB. CIPE N. 142 DEL 6/8/1999; G.U.R.I. N. 266 DEL 12/11/1999).	0,00	0,00	0,00	0,00	0,00	0,00	0,00	0,00	0,00	0,00	0,00	0,00	0,00	0,00	NON OBBL		8	1	2	203	2.03.03.03.000	06.2	8	2.03.02	4	3
51	01	08	2540	REALIZZAZIONE DI OPERE COMMISSARIATE EX ART. 13 LEGGE 135/97; P.S./31/11 CENTRALE ORTOFRUTTICOLA DI NOCERA (SA). RECUPERO FUNZIONALE PISCINA OLIMPICA DI NAPOLI; AUTOSTAZIONE DI AVELLINO (LEGGE 208/98 DELIB. CIPE 21/4/99)	0,00	0,00	0,00	0,00	0,00	0,00	0,00	0,00	0,00	0,00	0,00	0,00	0,00	0,00	NON OBBL		8	1	2	203	2.03.01.02.000	06.2	8	2.02.03	4	3
51	01	08	2546	FUNZIONI E COMPITI CONFERITI ALLA REGIONE PER IL COMPLETAMENTO DELLE OPERE RIENTRANTI NELL'INTERVENTO STRAORDINARIO NEL MEZZOGIORNO EX LEGGE 64/86. (D.LGVO 3/4/1993; D.L. 32/95 E LEGGE 7/4/95 N. 104).	0,00	0,00	0,00	0,00	0,00	0,00	0,00	0,00	0,00	0,00	0,00	0,00	0,00	0,00	NON OBBL		8	1	2	203	2.03.01.02.000	06.2	8	2.02.03	4	3
51	01	08	4686	PO FSE 2007/2013 ASSE V OB. SP. M) OB. OP. 1 E 2 - SOSTEGNO ALLA MOBILITA' NAZIONALE E TRANSNAZIONALE NEI PERCORSI DI STUDIO E DI RICERCA - VALORIZZAZIONE DEI PERCORSI FORMATIVI ANCHE DI TIROCINIO IN CONTESTI ESTERNI AL TERRITORIO CAMPANO.	0,00	0,00	0,00	0,00	0,00	0,00	0,00	0,00	0,00	0,00	0,00	0,00	0,00	0,00	NON OBBL		4	8	2	203	2.03.01.01.000	09.8	3	2.02.01	4	3
51	01	08	4700	PO FSE 2007/2013 ASSE VI OB SP. N) OB. OP.1 SOSTEGNO ALL'ESECUZIONE DEL PROGRAMMA OPERATIVO. ALTRE IMPRESE	2.072.358,83	0,00	0,00	0,00	2.072.358,83	0,00	0,00	0,00	0,00	0,00	0,00	0,00	0,00	0,00	NON OBBL		1	12	2	203	2.03.03.03.000	01.3	3	2.03.02	4	3
51	01	08	4701	PO FSE 2007/2013 ASSE VI OB SP. N) OB. OP.1 SOSTEGNO ALL'ESECUZIONE DEL PROGRAMMA OPERATIVO. SOCIETA' CONTROLLATE	424.820,10	0,00	0,00	0,00	424.820,10	0,00	0,00	0,00	0,00	0,00	0,00	0,00	0,00	0,00	NON OBBL		1	12	2	203	2.03.03.01.000	01.3	3	2.03.02	4	3
51	01	08	4703	PO FSE 2007/2013 ASSE VI OB SP. N) OB. OP.1 SOSTEGNO ALL'ESECUZIONE DEL PROGRAMMA OPERATIVO. SOCIETA' PARTECIPATE	0,00	0,00	0,00	0,00	0,00	0,00	0,00	0,00	0,00	0,00	0,00	0,00	0,00	0,00	NON OBBL		1	12	2	203	2.03.03.02.000	01.3	3	2.03.02	4	3
51	01	08	4704	PO FSE 2007/2013 ASSE VI OB SP. N) OB. OP.3 VALUTAZIONI STRATEGICHE E/O OPERATIVE DELL'INTERVENTO	0,00	0,00	0,00	0,00	0,00	0,00	0,00	0,00	0,00	0,00	0,00	0,00	0,00	0,00	NON OBBL		1	12	2	203	2.03.03.03.000	01.3	3	2.03.02	4	3
51	01	08	4705	PO FSE 2007/2013 ASSE VI OB SP. N) OB. OP.1 SOSTEGNO ALL'ESECUZIONE DEL PROGRAMMA OPERATIVO. FAMIGLIE.	0,00	0,00	0,00	0,00	0,00	0,00	0,00	0,00	0,00	0,00	0,00	0,00	0,00	0,00	NON OBBL		1	12	2	203	2.03.02.01.000	01.3	3	2.03.03	4	3
51	01	08	4708	PO FSE 2007/2013 ASSE VII OB SP.O) OB. OP.1 RAFFORZAMENTO DELLA COMPETENZA DEI FUNZIONARI DELLA REGIONE E DEGLI ENTI LOCALI	5.885.532,06	0,00	0,00	0,00	5.885.532,06	0,00	0,00	0,00	0,00	0,00	0,00	0,00	0,00	0,00	NON OBBL		1	12	2	203	2.03.03.02.000	01.3	3	2.03.02	4	3
51	01	08	4726	PO FSE 2007/2013 ASSE VI OB SP. N) OB. OP.1 SOSTEGNO ALL'ESECUZIONE DEL PROGRAMMA OPERATIVO. INCARICHI PROFESSIONALI	0,00	0,00	0,00	0,00	0,00	0,00	0,00	0,00	0,00	0,00	0,00	0,00	0,00	0,00	NON OBBL		1	12	2	202	2.02.03.05.000	01.3	3	2.08.01	4	3
51	01	08	8200	PIANO AZIONE E COESIONE III - RIFINANZIAMENTO CREDITO DI IMPOSTA OCCUPATI SVANTAGGIATI.	0,00	0,00	0,00	0,00	0,00	0,00	0,00	0,00	0,00	0,00	0,00	0,00	0,00	0,00	NON OBBL		15	4	2	203	2.03.03.03.000	04.1	8	2.03.02	4	3
		08 Totale			16.173.436,54	0,00	0,00	0,00	16.173.436,54	0,00	0,00	0,00	0,00	0,00	0,00	0,00	0,00													
DG 51 01 09 - Cooperazione interistituzionale per la promozione e lo sviluppo del turismo																													
51	01	09	4130	FONDI STATALI PER IL FINANZIAMENTO DEGLI INTERVENTI PREVISTI DALL;ART. 1 COMMA 1228 DELLA LEGGE 27.12.2006 N. 296 COME MODIFICATO DALLA LEGGE18.06.2009 N. 69	0,00	0,00	5.097.155,85	5.097.155,85	5.097.155,85	0,00	0,00	0,00	0,00	0,00	0,00	0,00	0,00	0,00	NON OBBL	1295	7	1	2	203	2.03.01.02.000	04.7	8	2.02.03	4	3
51	01	09	4476	L. 135/01 - CONFERIMENTO RISORSE DA ALTRE REGIONI - AZIONI COMUNI	0,00	0,00	0,00	0,00	0,00	0,00	0,00	0,00	0,00	0,00	0,00	0,00	0,00	0,00	NON OBBL		7	1	2	203	2.03.03.03.000	04.7	8	2.03.02	4	3
51	01	09	4500	QUOTA REGIONALE PER IL FINANZIAMENTO DEGLI INTERVENTI PREVISTI DALL'ART. 5 DELLA LEGGE N. 135/2001 E DALL'ART.1,COMMI 1227E 1228, DELLA LEGGE N.296/2006, COME MODIFICATO DALLA LEGGE N.69/2009.	4.000,00	592.395,00	0,00	592.395,00	596.395,00	0,00	0,00	0,00	0,00	0,00	0,00	0,00	0,00	0,00	OBBL		7	1	2	203	2.03.01.02.000	04.7	8	2.02.03	4	3
51	01	09	4544	FONDI STATALI PER IL FINANZIAMENTO DEGLI INTERVENTI PREVISTI DALLA LEGGE 29.03.2001 N.135 E DALL'ART. 1 COMMA 1227 DELLA LEGGE 27.12.2006 N. 296 COME MODIFICATO DALLA LEGGE 18.06.2009 N. 69	34.417,28	0,00	0,00	0,00	34.417,28	0,00	0,00	0,00	0,00	0,00	0,00	0,00	0,00	0,00	NON OBBL		7	1	2	203	2.03.01.02.000	04.7	8	2.02.03	4	3
51	01	09	4546	FONDI STATALI PER IL FINANZIAMENTO DEGLI INTERVENTI DI CUI ALL' ART. 6 DELLA LEGGE N.135/01.	0,00	0,00	0,00	0,00	0,00	0,00	0,00	0,00	0,00	0,00	0,00	0,00	0,00	0,00	NON OBBL		7	1	2	203	2.03.01.02.000	04.7	8	2.02.03	4	3
51	01	09	5363	POIN (FESR 2007/2013) "ATTRATTORI CULTURALI NATURALI E TURISMO" RIMBORSO SPESE DI MISSIONE AL PERSONALE.	0,00	0,00	0,00	0,00	0,00	0,00	0,00	0,00	0,00	0,00	0,00	0,00	0,00	0,00	NON OBBL		7	2	1	103	1.03.02.02.000	04.7	3	1.02.05	4	3
51	01	09	5369	POIN (FESR) 2007-2013 "ATTRATTORI CULTURALI NATURALI E TURISMO" - ASSE III	235.761,28	0,00	0,00	0,00	235.761,28	0,00	0,00	0,00	0,00	0,00	0,00	0,00	0,00	0,00	NON OBBL		7	1	2	202	2.02.03.05.000	04.7	4	2.08.01	4	3
51	01	09	5370	DECISIONE C (2008) 5527 DEL 6 OTTOBRE 2008 - FINANZIAMENTO PROGRAMMA OPERATIVO INTERREGIONALE (POIN) "ATTRATTORI CULTURALI NATURALI E TURISMO"	0,00	0,00	0,00	0,00	0,00	0,00	0,00	0,00	0,00	0,00	0,00	0,00	0,00	0,00	NON OBBL		7	1	2	203	2.03.03.03.000	04.7	4	2.03.02	4	3
51	01	09	5371	POIN (FESR) 2007-2013 "ATTRATTORI CULTURALI NATURALI E TURISMO" - IRAP	0,00	0,00	0,00	0,00	0,00	0,00	0,00	0,00	0,00	0,00	0,00	0,00	0,00	0,00	NON OBBL		7	1	1	102	1.02.01.01.000	04.7	4	1.08.01	4	3

DIP	DG	UOD	Cap 2016 S	Descrizione	Residui passivi	Competenza libera 2016	Competenza vincolata 2016	Competenza 2016	Cassa 2016	di cui già impegnato su competenza 2016	Competenza libera 2017	Competenza vincolata 2017	Competenza 2017	di cui già impegnato su competenza 2017	Competenza libera 2018	Competenza vincolata 2018	Competenza 2018	Obbligatoria	Correlazioni	Missione	Programma	Titolo	macroaggregato	IV livello	Cofog	Codice identificativo spesa UE	Siope	Ricorrenti	Perimetro sanita
51	01	09	5373	POIN (FESR) 2007-2013 "ATTRATTORI CULTURALI NATURALI E TURISMO" - INPS INAIL E ALTRI ONERI PREVIDENZIALI	280,84	0,00	0,00	0,00	280,84	0,00	0,00	0,00	0,00	0,00	0,00	0,00	0,00	NON OBBL		7	1	1	101	1.01.02.01.000	04.7	4	1.02.02	4	3
51	01	09	5375	POIN "ATTRATTORI CULTURALI, NATURALI E TURISMO" - LINEA DI INTERVENTO II.2.1 "AZIONI ISTITUZIONALI DI PROMOZIONE INTEGRATA A LIVELLO INTERREGIONALE, NAZIONALE E INTERNAZIONALE, DELL'OFFERTA CULTURALE, NATURALE E TURISTICA DELLE REGIONI CONVERGENZA"- TRASFERIMENTI IN CONTO CAPITALE A ENTI DELLE AMMINISTRAZIONI LOCALI.	31.069,94	0,00	0,00	0,00	31.069,94	0,00	0,00	0,00	0,00	0,00	0,00	0,00	0,00	NON OBBL		7	2	2	203	2.03.01.02.000	04.7	4	2.02.03	4	3
51	01	09	5377	POIN "ATTRATTORI CULTURALI, NATURALI E TURISMO" - LINEA DI INTERVENTO II.2.1 "AZIONI ISTITUZIONALI DI PROMOZIONE INTEGRATA A LIVELLO INTERREGIONALE, NAZIONALE E INTERNAZIONALE, DELL'OFFERTA CULTURALE, NATURALE E TURISTICA DELLE REGIONI CONVERGENZA" - TRASFERIMENTI IN CONTO CAPITALE A IMPRESE.	823.463,00	0,00	0,00	0,00	823.463,00	0,00	0,00	0,00	0,00	0,00	0,00	0,00	0,00	NON OBBL		7	2	2	203	2.03.03.01.000	04.7	4	2.03.02	4	3
51	01	09	5379	POIN "ATTRATTORI CULTURALI, NATURALI E TURISMO" - LINEA DI INTERVENTO II.2.1 "AZIONI ISTITUZIONALI DI PROMOZIONE INTEGRATA A LIVELLO INTERREGIONALE, NAZIONALE E INTERNAZIONALE, DELL'OFFERTA CULTURALE, NATURALE E TURISTICA DELLE REGIONI CONVERGENZA" - TRASFERIMENTI IN CONTO CAPITALE A ENTI DELL'AMMINISTRAZIONE CENTRALE.	0,00	0,00	0,00	0,00	0,00	0,00	0,00	0,00	0,00	0,00	0,00	0,00	0,00	NON OBBL		7	2	2	203	2.03.01.01.000	04.7	4	2.02.01	4	3
		09 Totale			1.128.992,34	592.395,00	5.097.155,85	5.689.550,85	6.818.543,19	0,00	0,00	0,00	0,00	0,00	0,00	0,00	0,00													
DG 51 01 10 - Sviluppo e promozione del turismo																													
51	01	10	4400	SPESA OBBLIGATORIA PER IL FUNZIONAMENTO (PAGAMENTO STIPENDI AL PERSONALE, UTENZE, LOCAZIONI, ETC.) DEGLI ENTI PROVINCIALI PER IL TURISMO E DELLE AZIENDE AUTONOME DI CURA, SOGGIORNO E TURISMO (LEGGE 4/03/1958, N. 174,D.L. 28/08/1995, N. 361, LEGGE DI CONVERSIONE 27/10/1995, N. 437).	6.498,01	10.000.000,00	0,00	10.000.000,00	10.006.498,01	0,00	0,00	0,00	0,00	0,00	0,00	0,00	0,00	OBBL		7	1	1	104	1.04.01.02.000	04.7	8	1.05.03	3	3
51	01	10	4401	EVENTI ED INIZIATIVE DI RICHIAMO TURISTICO NAZIONALE ED INTERNAZIONALE	0,00	0,00	0,00	0,00	0,00	0,00	0,00	0,00	0,00	0,00	0,00	0,00	0,00	NON OBBL		7	1	2	203	2.03.01.02.000	04.7	8	2.02.03	4	3
51	01	10	4402	PROMOZIONE TURISTICA (LL.RR. 29.3.1984 N. 24 E 17.3.1995 N.13 ART. 21 E REGOLAMENTO APPLICATIVO DGR N.6830 DEL 13/12/2001).	368.706,50	0,00	0,00	0,00	368.706,50	0,00	0,00	0,00	0,00	0,00	0,00	0,00	0,00	NON OBBL		7	1	2	203	2.03.01.02.000	04.7	8	2.02.03	4	3
51	01	10	4410	FONDI PER LA VALORIZZAZIONE DELLE GROTTE DI PERTOSA - AULETTA CASTELCIVITA S.ANGELO A FASANELLO E PALINURO DI CENTOLA (L.R.11/08/2001 N.10 ART.82)	0,00	0,00	0,00	0,00	0,00	0,00	0,00	0,00	0,00	0,00	0,00	0,00	0,00	NON OBBL		5	2	2	203	2.03.01.02.000	08.2	8	2.02.03	4	3
51	01	10	4415	PROMOZIONE TURISTICA (LL.RR. 29.3.1984 N. 24 E 17.3.1995 N.13 ART. 21 E REGOLAMENTO APPLICATIVO DGR N.6830 DEL 13/12/2001) - SPESE CORRENTI	1.502.470,00	0,00	0,00	0,00	1.502.470,00	0,00	0,00	0,00	0,00	0,00	0,00	0,00	0,00	NON OBBL		7	1	1	104	1.04.01.02.000	04.7	8	1.05.03	3	3
51	01	10	4417	FINANZIAMENTI PER LE ATTIVITA' DELLE PRO-LOCO (L.R. 9/11/1974 N.61 E L.R. 15/2/05 N.7) - SPESE CORRENTI	61.627,44	600.000,00	0,00	600.000,00	661.627,44	0,00	0,00	0,00	0,00	0,00	0,00	0,00	0,00	NON OBBL		7	1	1	104	1.04.01.02.000	04.7	8	1.05.03	4	3
51	01	10	4434	CONTRIBUTO ALL'E.P.T. DI SALERNO.	0,00	0,00	0,00	0,00	0,00	0,00	0,00	0,00	0,00	0,00	0,00	0,00	0,00	NON OBBL		7	1	1	104	1.04.01.02.000	04.7	8	1.05.03	4	3
51	01	10	4464	AZIONI DI SOSTEGNO ALLA PROMOZIONE TURISTICA	0,00	0,00	0,00	0,00	0,00	0,00	0,00	0,00	0,00	0,00	0,00	0,00	0,00	NON OBBL		7	1	1	104	1.04.01.02.000	04.7	8	1.05.03	4	3
51	01	10	4468	CONTRIBUTO AL COMUNE DI ISCHIA PER LE CELEBRAZIONI DEL 26 LUGLIO	0,00	0,00	0,00	0,00	0,00	0,00	0,00	0,00	0,00	0,00	0,00	0,00	0,00	NON OBBL		7	1	1	104	1.04.01.02.000	04.7	8	1.05.03	4	3
51	01	10	4470	CONTRIBUTO AL COMUNE DI SAVIANO PER LE CELEBRAZIONI DEL CARNEVALE	0,00	0,00	0,00	0,00	0,00	0,00	0,00	0,00	0,00	0,00	0,00	0,00	0,00	NON OBBL		7	1	1	104	1.04.01.02.000	04.7	8	1.05.03	4	3
51	01	10	4472	CONTRIBUTO AL COMUNE DI POSITANO (SA) PER LA REALIZZAZIONE DI EVENTI DI PROMOZIONE TURISTICA	0,00	0,00	0,00	0,00	0,00	0,00	0,00	0,00	0,00	0,00	0,00	0,00	0,00	NON OBBL		7	1	1	104	1.04.01.02.000	04.7	8	1.05.03	4	3
51	01	10	4478	CONTRIBUTO ALL'AMMINISTRAZIONE PROVINCIALE DI SALERNO PER "LA BORSA MEDITERRANEA DEL TURISMO ARCHEOLOGICO"	0,00	0,00	0,00	0,00	0,00	0,00	0,00	0,00	0,00	0,00	0,00	0,00	0,00	NON OBBL		7	1	1	104	1.04.01.02.000	04.7	8	1.05.03	4	3
51	01	10	5036	FONDO STRAORDINARIO IN FAVORE DELL?ENTE VILLE VESUVIANE (ART. 1 COMMA 172 L.R. 15/03/2011 N. 4)	0,00	0,00	0,00	0,00	0,00	0,00	0,00	0,00	0,00	0,00	0,00	0,00	0,00	NON OBBL		5	2	1	104	1.04.04.01.000	08.2	8	1.06.03	4	3
51	01	10	5212	FINANZIAMENTO ATTIVITA' PRO-LOCO EX ART. 25 L.R. N. 18 DEL 08/08/2014	0,00	0,00	0,00	0,00	0,00	0,00	0,00	0,00	0,00	0,00	0,00	0,00	0,00	NON OBBL		7	1	1	104	1.04.04.01.000	04.7	8	1.06.03	4	3
51	01	10	5214	FINANZIAMENTO AGENZIA REGIONALE PER LA PROMOZIONE DEL TURISMIO E DEI BENI CULTURALI DELLA CAMPANIA.	0,00	0,00	0,00	0,00	0,00	0,00	0,00	0,00	0,00	0,00	0,00	0,00	0,00	NON OBBL		7	1	1	104	1.04.01.02.000	04.7	8	1.05.03	4	3
51	01	10	5216	TRASFERIMENTO RISORSE A SOSTEGNO DEL PIANO ESECUTIVO DELLE ATTIVITA' DELL' AGENZIA REGIONALE PER LA PROMOZIONE DEL TURISMIO E DEI BENI CULTURALI DELLA CAMPANIA, DEI PROGRAMMI ANNUALI DEI SERVIZI E DELLE ATTIVITA' DEI PTL.	0,00	0,00	0,00	0,00	0,00	0,00	0,00	0,00	0,00	0,00	0,00	0,00	0,00	NON OBBL		7	1	1	104	1.04.01.02.000	04.7	8	1.05.03	4	3
51	01	10	5244	CONTRIBUTO STRAORDINARIO ALL'AZIENDA AUTONOMA DI CURA E SOGGIORNO DI CAPRI PER LA PROMOZIONE DI EVENTI PRIMAVERA A CAPRI	0,00	0,00	0,00	0,00	0,00	0,00	0,00	0,00	0,00	0,00	0,00	0,00	0,00	NON OBBL		7	1	1	104	1.04.01.02.000	04.7	8	1.05.03	4	3
51	01	10	8220	PIANO AZIONE E COESIONE III - PIANO STRATEGICO FORMAZIONE FILIERA TURISMO.	7.488.750,00	0,00	7.000.000,00	7.000.000,00	14.488.750,00	0,00	0,00	0,00	0,00	0,00	0,00	0,00	0,00	NON OBBL	2064	15	4	2	203	2.03.03.03.000	04.1	8	2.03.02	4	3

DIP	DG	UOD	Cap 2016 S	Descrizione	Residui passivi	Competenza libera 2016	Competenza vincolata 2016	Competenza 2016	Cassa 2016	di cui già impegnato su competenza 2016	Competenza libera 2017	Competenza vincolata 2017	Competenza 2017	di cui già impegnato su competenza 2017	Competenza libera 2018	Competenza vincolata 2018	Competenza 2018	Obbligatoria	Correlazioni	Missione	Programma	Titolo	macroaggregato	IV livello	Cofog	Codice identificativo spesa UE	Siope	Ricorrenti	Perimetro sanita
51	01	10	8221	PIANO AZIONE E COESIONE III - PIANO STRATEGICO FORMAZIONE FILIERA TURISMO. AMMINISTRAZIONI LOCALI.	720.200,00	0,00	0,00	0,00	720.200,00	0,00	0,00	0,00	0,00	0,00	0,00	0,00	0,00	NON OBBL		15	4	2	203	2.03.01.02.000	04.1	8	2.02.03	4	3
51	01	10	8283	PIANO AZIONE E COESIONE III - PIANO STRATEGICO PR IL TURISMO. PROGRAMMA DI EVENTI PROMOZIONALI	6.605.737,30	0,00	0,00	0,00	6.605.737,30	0,00	0,00	0,00	0,00	0,00	0,00	0,00	0,00	NON OBBL		7	2	2	203	2.03.01.02.000	04.7	8	2.02.03	4	3
		10 Totale			16.753.989,25	10.600.000,00	7.000.000,00	17.600.000,00	34.353.989,25	0,00	0,00	0,00	0,00	0,00	0,00	0,00	0,00												
DG 51 01 11 - Operatori turistici e sostegno ai nuovi turismi																													
51	01	11	4405	FONDO PER LA PARTECIPAZIONE A PRODUZIONI E COPRODUZIONI CINEMATOGRAFICHE, TELEVISIVE, TEATRALI, MUSICALI CON ENTI PUBBLICI, ASSOCIAZIONI PRIVATE, SOCIETA' DI PRODUZIONI, TV PUBBLICHE E PRIVATE (ART. 40, L.R. 26/7/2002, N.15): SERVIZI ED INTERVENTI FINALIZZATI ALLA PROMOZIONE DEL TERRITORIO ATTRAVERSO IL COMPARTO AUDIO-VISIVO ED ALLA PROMOZIONE DELLA CULTURA E DELL'IMMAGINE CINEMATOGRAFICA IN CAMPANIA.	0,00	0,00	0,00	0,00	0,00	0,00	0,00	0,00	0,00	0,00	0,00	0,00	0,00	NON OBBL		7	1	2	203	2.03.03.03.000	04.7	8	2.03.02	4	3
51	01	11	4406	TURISMO SOCIALE	0,00	0,00	0,00	0,00	0,00	0,00	0,00	0,00	0,00	0,00	0,00	0,00	0,00	NON OBBL		7	1	2	203	2.03.01.02.000	04.7	8	2.02.03	4	3
51	01	11	4408	PARTECIPAZIONE DELLA REGIONE A FONDAZIONI ASSOCIAZIONI PROGRAMMI PLURIENNALI.	18.114,11	0,00	0,00	0,00	18.114,11	0,00	0,00	0,00	0,00	0,00	0,00	0,00	0,00	NON OBBL		7	1	2	204	2.04.24.01.000	04.7	8	2.03.03	4	3
51	01	11	4419	TURISMO SCOLASTICO - PROTOCOLLO INTEGRATIVO REGIONE CAMPANIA/UFFICIO SCOLASTICO REGIONALE PER LA CAMPANIA	0,00	700.000,00	0,00	700.000,00	700.000,00	0,00	0,00	0,00	0,00	0,00	0,00	0,00	0,00	OBBL		7	1	1	104	1.04.01.02.000	04.7	8	1.05.03	4	3
51	01	11	4426	FINANZIAMENTO DEL CENTRO CINEMATOGRAFICO ED AUDIO - VISIVO REGIONALE (L.R. 27/05/1982 N. 31)	0,00	0,00	0,00	0,00	0,00	0,00	0,00	0,00	0,00	0,00	0,00	0,00	0,00	NON OBBL		5	2	2	203	2.03.04.01.000	08.2	8	2.03.03	4	3
51	01	11	4508	MANIFESTAZIONI FIERISTICHE. ALTRE IMPRESE	0,00	0,00	0,00	0,00	0,00	0,00	0,00	0,00	0,00	0,00	0,00	0,00	0,00	NON OBBL		7	1	1	104	1.04.03.99.000	04.7	8	1.06.02	3	3
51	01	11	4509	MANIFESTAZIONI FIERISTICHE. AMMINISTRAZIONI CENTRALI	0,00	0,00	0,00	0,00	0,00	0,00	0,00	0,00	0,00	0,00	0,00	0,00	0,00	NON OBBL		7	1	1	104	1.04.01.01.000	04.7	8	1.05.01	3	3
51	01	11	4510	MANIFESTAZIONI FIERISTICHE. SOCIETA' CONTROLLATE	0,00	0,00	0,00	0,00	0,00	0,00	0,00	0,00	0,00	0,00	0,00	0,00	0,00	NON OBBL		7	1	1	104	1.04.03.01.000	04.7	8	1.06.02	3	3
51	01	11	4511	RIMBORSO SPESE AL PERSONALE	0,00	0,00	0,00	0,00	0,00	0,00	0,00	0,00	0,00	0,00	0,00	0,00	0,00	NON OBBL		7	1	1	103	1.03.02.02.000	04.7	8	1.02.05	3	3
51	01	11	8246	PIANO AZIONE E COESIONE III - FILM COMMISSION.	0,00	0,00	0,00	0,00	0,00	0,00	0,00	0,00	0,00	0,00	0,00	0,00	0,00	NON OBBL		5	3	2	203	2.03.03.03.000	08.2	8	2.03.02	4	3
		11 Totale			18.114,11	700.000,00	0,00	700.000,00	718.114,11	0,00	0,00	0,00	0,00	0,00	0,00	0,00	0,00												
DG 51 01 12 - Sviluppo dell'offerta turistica. Integrazione inter-dipartimentale per le politiche del Turismo																													
51	01	12	750	CONCORSO NEGLI INTERESSI SUI MUTUI CONTRATTI PER IL POTENZIAMENTO DELLA INDUSTRIA ALBERGHIERA E DEGLI IMPIANTI TURISTICI COMPLEMENTARI (L.R. N.40/84 N.6/86 E N.23/87)	0,00	0,00	0,00	0,00	0,00	0,00	0,00	0,00	0,00	0,00	0,00	0,00	0,00	OBBL		7	1	2	203	2.03.03.03.000	04.7	8	2.03.02	4	3
51	01	12	751	CONCORSO NEGLI INTERESSI SUI MUTUI CONTRATTI PER IL POTENZIAMENTO DELL'INDUSTRIA ALBERGHIERA (LL.RR. N. 40/84 E N. 23/87 E LEGGE 556/88).	0,00	0,00	0,00	0,00	0,00	0,00	0,00	0,00	0,00	0,00	0,00	0,00	0,00	NON OBBL		7	1	2	203	2.03.03.03.000	04.7	8	2.03.02	4	3
51	01	12	756	CONCORSO NEGLI INTERESSI PER I MUTUI DECENNALI PREVISTI DALL'ART.1 DEL D.L. 4/1/1988, N.465 CONVERTITO NELLA LEGGE 30/12/1988, N.556.	0,00	0,00	0,00	0,00	0,00	0,00	0,00	0,00	0,00	0,00	0,00	0,00	0,00	NON OBBL		7	1	2	203	2.03.03.03.000	04.7	8	2.03.02	4	3
51	01	12	2424	INTESA ISTITUZIONALE DI PROGRAMMA. APQ "SVILUPPO LOCALE" 5° ATTO INTEGRATIVO - INFRASTRUTTURE PER IL TURISMO - (LEGGE 208/98 - DELIBERA CIPE N. 20/2004)	624.181,54	0,00	0,00	0,00	624.181,54	0,00	0,00	0,00	0,00	0,00	0,00	0,00	0,00	NON OBBL		7	1	2	203	2.03.01.02.000	04.7	8	2.02.03	4	3
51	01	12	4416	INTESA ISTITUZIONALE DI PROGRAMMA. ATTO INTEGRATIVO ALL'APQ "SVILUPPO LOCALE" - PIT FILIERA TERMALE (DELIBERA CIPE N.17/2003).	1.606.177,39	0,00	0,00	0,00	1.606.177,39	0,00	0,00	0,00	0,00	0,00	0,00	0,00	0,00	NON OBBL		7	1	2	203	2.03.01.02.000	04.7	8	2.02.03	4	3
51	01	12	4418	AZIONI A SOSTEGNO DELLE PERSONE DIVERSAMENTE ABILI - PROMOZIONE TURISTICA.	0,00	0,00	0,00	0,00	0,00	0,00	0,00	0,00	0,00	0,00	0,00	0,00	0,00	NON OBBL		7	1	1	104	1.04.01.02.000	04.7	8	1.05.03	4	3
51	01	12	4466	ONERI FINANZIARI CONNESSI AL REGIME DI AIUTI CONCESSI AGLI STABILIMENTI BALNEARI DEL LITORALE DOMIZIO/FLEGREO PER IL PERIODO DALL'1/5/09 AL 31/8/09 (ART. 1 COMMA 13 L.R. N.2 DEL 21.01.2010).	0,00	0,00	0,00	0,00	0,00	0,00	0,00	0,00	0,00	0,00	0,00	0,00	0,00	NON OBBL		7	1	1	104	1.04.03.99.000	04.7	8	1.06.02	4	3
51	01	12	4504	CONTRIBUTI IN CONTO CAPITALE PER PROGETTI A CARATTERE REGIONALE PER LA REALIZZAZIONE DI STRUTTURE TURISTICHE. (ART. 12 BIS L.19.7.93 N. 237 L.556/88 E ART. 4 D.P.C.M. DEL 18.9.95)	0,00	0,00	0,00	0,00	0,00	0,00	0,00	0,00	0,00	0,00	0,00	0,00	0,00	NON OBBL		7	1	2	203	2.03.03.03.000	04.7	8	2.03.02	4	3
51	01	12	4507	CONTRIBUTI IN CONTO CAPITALE PER IL POTENZIAMENTO DELL'INDUSTRIA ALBERGHIERA E DEGLI IMPIANTI TURISTICI COMPLEMENTARI (L.R. 28/8/84, N. 40).	0,00	0,00	0,00	0,00	0,00	0,00	0,00	0,00	0,00	0,00	0,00	0,00	0,00	NON OBBL		7	1	2	203	2.03.03.03.000	04.7	8	2.03.02	4	3
51	01	12	4512	SPESA PER ATTIVITA' SVOLTE DAI DIPENDENTI REGIONALI IMPEGNATI IN GRUPPI DI LAVORO E COMMISSIONI PER LA VALUTAZIONE DEGLI INTERVENTI E/O DEI PROGRAMMI DI PROMOZIONE E VALORIZZAZIONE DEL SETTORE STRUTTURE RICETTIVE ED INFRASTRUTTURE TURISTICHE, NONCHE' IMPEGNATI IN FUNZIONE DI ESPERTI/CONSULENTI TECNICI DI PARTE. ATTIVITA' EX ART. 14 C.C.D.I.	0,00	0,00	0,00	0,00	0,00	0,00	0,00	0,00	0,00	0,00	0,00	0,00	0,00	NON OBBL		7	1	1	103	1.03.02.10.000	04.7	8	1.03.01	4	3
51	01	12	4532	INTERVENTI PER LA RICOSTRUZIONE E LA RIPARAZIONE DEGLI IMMOBILI E DELLE ATTREZZATURE TURISTICHE DANNEGGIATE DAGLI EVENTI SISMICI DEL 23 NOVEMBRE 1980 E DEL 14 FEBBRAIO 1981 (ARTICOLO 22 LEGGE 14 MAGGIO 1981 N.219).	0,00	0,00	0,00	0,00	0,00	0,00	0,00	0,00	0,00	0,00	0,00	0,00	0,00	NON OBBL		7	1	2	203	2.03.03.03.000	04.7	8	2.03.02	4	3

DIP	DG	UOD	Cap 2016 S	Descrizione	Residui passivi	Competenza libera 2016	Competenza vincolata 2016	Competenza 2016	Cassa 2016	di cui già impegnato su competenza 2016	Competenza libera 2017	Competenza vincolata 2017	Competenza 2017	di cui già impegnato su competenza 2017	Competenza libera 2018	Competenza vincolata 2018	Competenza 2018	Obbligatoria	Correlazioni	Missione	Programma	Titolo	macroaggregato	IV livello	Cofog	Codice identificativo spesa UE	Siope	Ricorrenti	Perimetro sanita
51	01	12	4542	INTERVENTI A SEGUITO DELLA MAREGGIATA DEL 28 E 29 DICEMBRE 1999. (L.R. 23 FEBBRAIO 2000 N. 6) - INTERVENTI A SEGUITO DEGLI EVENTI ATMOSFERICI DEI GIORNI 25-26-27 DICEMBRE 2004.	0,00	0,00	0,00	0,00	0,00	0,00	0,00	0,00	0,00	0,00	0,00	0,00	0,00	NON OBBL		7	1	2	203	2.03.03.03.000	04.7	8	2.03.02	4	3
		12 Totale			2.230.358,93	0,00	0,00	0,00	2.230.358,93	0,00	0,00	0,00	0,00	0,00	0,00	0,00	0,00												
UFFICIO DI STAFF 51 01 91																													
51	01	91	2620	1.11 - OB. OP. DESTINAZIONE CAMPANIA PO FESR 2007/2013 - AMMINISTRAZIONI LOCALI.	6.615.661,60	0,00	0,00	0,00	6.615.661,60	0,00	0,00	0,00	0,00	0,00	0,00	0,00	0,00	NON OBBL		7	2	2	203	2.03.01.02.000	04.7	3	2.02.03	4	3
51	01	91	2693	1.11 - OB. OP. DESTINAZIONE CAMPANIA PO FESR 2007/2013 - AMMINISTRAZIONI CENTRALI.	0,00	0,00	0,00	0,00	0,00	0,00	0,00	0,00	0,00	0,00	0,00	0,00	0,00	NON OBBL		7	2	2	203	2.03.01.01.000	04.7	3	2.02.01	4	3
51	01	91	2695	1.11 - OB. OP. DESTINAZIONE CAMPANIA PO FESR 2007/2013 - RESTO DEL MONDO.	0,00	0,00	0,00	0,00	0,00	0,00	0,00	0,00	0,00	0,00	0,00	0,00	0,00	NON OBBL		7	2	2	203	2.03.05.02.000	04.7	3	2.03.01	4	3
51	01	91	2697	1.11 - OB. OP. DESTINAZIONE CAMPANIA PO FESR 2007/2013 - ALTRE IMPRESE.	12.846.897,98	0,00	0,00	0,00	12.846.897,98	0,00	0,00	0,00	0,00	0,00	0,00	0,00	0,00	NON OBBL		7	2	2	203	2.03.03.03.000	04.7	3	2.03.02	4	3
51	01	91	2701	1.11 - OB. OP. DESTINAZIONE CAMPANIA PO FESR 2007/2013 - SOCIETA' PARTECIPATE.	0,00	0,00	0,00	0,00	0,00	0,00	0,00	0,00	0,00	0,00	0,00	0,00	0,00	NON OBBL		7	2	2	203	2.03.03.02.000	04.7	3	2.03.02	4	3
51	01	91	2845	1.11 - OB. OP. DESTINAZIONE CAMPANIA PO FESR 2007/2013 - SOCIETA' CONTROLLATE.	0,00	0,00	0,00	0,00	0,00	0,00	0,00	0,00	0,00	0,00	0,00	0,00	0,00	NON OBBL		7	2	2	203	2.03.03.01.000	04.7	3	2.03.02	4	3
		91 Totale			19.462.559,58	0,00	0,00	0,00	19.462.559,58	0,00	0,00	0,00	0,00	0,00	0,00	0,00	0,00												
	01 Totale				218.725.289,05	12.115.395,00	12.097.155,85	24.212.550,85	242.937.839,90	0,00	8.000,00	0,00	8.000,00	0,00	8.000,00	0,00	8.000,00												
DG 51 02 - DIREZIONE GENERALE PER LO SVILUPPO ECONOMICO E LE ATTIVITA' PRODUTTIVE																													
51	02	00	65	SUCCESSIONE NEI DEBITI DELL' ISVE	123.358,71	0,00	0,00	0,00	123.358,71	0,00	0,00	0,00	0,00	0,00	0,00	0,00	0,00	OBBL		14	1	2	204	2.04.01.02.000	04.4	8	2.02.03	4	3
51	02	00	348	CONTRIBUTO IN FAVORE DELL'I.S.V.E. PER UNO STUDIO DI MARKETING RELATIVAMENTE AI COMUNI A NORD DI NAPOLI	0,00	0,00	0,00	0,00	0,00	0,00	0,00	0,00	0,00	0,00	0,00	0,00	0,00	NON OBBL		14	1	1	104	1.04.01.02.000	04.4	8	1.05.03	4	3
51	02	00	451	CONTRIBUTO FUNZIONAMENTO SOCIETA' IN HOUSE.	0,00	0,00	0,00	0,00	0,00	0,00	0,00	0,00	0,00	0,00	0,00	0,00	0,00	OBBL		1	3	1	104	1.04.03.02.000	01.1	8	1.06.02	4	3
51	02	00	452	RIMBORSI DI SOMME (A FAVORE DI IMPRESE) A QUALSIASI TITOLO INDEBITAMENTE INTROITATE DALLA REGIONE CAMPANIA RELATIVAMENTE A VOCI DI ENTRATA DI PERTINENZA DELLE UOD DELLA DIREZIONE GENERALE PER LO SVILUPPO ECONOMICO E LE ATTIVITA' PRODUTTIVE.	0,00	500,00	0,00	500,00	500,00	0,00	500,00	0,00	500,00	0,00	500,00	0,00	500,00	OBBL		14	1	1	109	1.09.99.05.000	04.4	8	1.09.01	4	3
51	02	00	453	RIMBORSI DI SOMME (A FAVORE DI AMMINISTRAZIONI CENTRALI) A QUALSIASI TITOLO INDEBITAMENTE INTROITATE DALLA REGIONE CAMPANIA RELATIVAMENTE A VOCI DI ENTRATA DI PERTINENZA DELLE UOD DELLA DIREZIONE GENERALE PER LO SVILUPPO ECONOMICO E LE ATTIVITA' PRODUTTIVE.	0,00	500,00	0,00	500,00	500,00	0,00	500,00	0,00	500,00	0,00	500,00	0,00	500,00	OBBL		14	1	1	109	1.09.99.01.000	04.4	8	1.09.01	4	3
51	02	00	511	ACQUISIZIONI DI PARTECIPAZIONI AZIONI E CONFERIMENTI DI CAPITALI IN ALTRE IMPRESE.	19.000,00	0,00	0,00	0,00	19.000,00	0,00	0,00	0,00	0,00	0,00	0,00	0,00	0,00	NON OBBL		1	3	3	301	3.01.01.03.000	01.1/01	8	2.04.01	4	3
51	02	00	523	TRASFERIMENTI CORRENTI A SOCIETA' CONTROLLATE.	250.970,50	0,00	0,00	0,00	250.970,50	0,00	0,00	0,00	0,00	0,00	0,00	0,00	0,00	NON OBBL		1	3	1	104	1.04.03.01.000	01.1/01	8	1.06.02	4	3
51	02	00	543	TRASFERIMENTI CORRENTI A SOCIETA' PARTECIPATE.	20.000,00	0,00	0,00	0,00	20.000,00	0,00	0,00	0,00	0,00	0,00	0,00	0,00	0,00	NON OBBL		1	3	1	104	1.04.03.02.000	01.1/01	8	1.06.02	4	3
51	02	00	556	CONTRIBUTO ALL'ISVE PER LE ATTIVITÀ DI FUNZIONAMENTO (ART. 1 COMMA 134 L.R. 15/03/2011 N. 4).	350.000,00	0,00	0,00	0,00	350.000,00	0,00	0,00	0,00	0,00	0,00	0,00	0,00	0,00	OBBL		14	1	1	104	1.04.01.02.000	04.4	8	1.05.03	3	3
51	02	00	581	PAGAMENTO DEI DEBITI FUORI BILANCIO DI CUI ALL'ART. 47 DELLA L.R. N. 7/2002 DELLE UOD DELLA DIREZIONE GENERALE PER LO SVILUPPO ECONOMICO E LE ATTIVITA' PRODUTTIVE.	644,94	0,00	0,00	0,00	644,94	0,00	0,00	0,00	0,00	0,00	0,00	0,00	0,00	OBBL		14	1	1	110	1.10.05.04.000	04.4	8	1.09.01	4	3
51	02	00	601	PAGAMENTO IRAP PER COMPENSI LIQUIDATI DALLA DIREZIONE GENERALE 02.	0,00	5.000,00	0,00	5.000,00	5.000,00	0,00	4.000,00	0,00	4.000,00	0,00	4.000,00	0,00	4.000,00	OBBL		14	1	1	102	1.02.01.01.000	04.4	8	1.08.01	4	3
51	02	00	602	ONERI RIFLESSI - CONTRIBUTI SOCIALI A CARICO DELL'ENTE PER COMPENSI LIQUIDATI DALLA DIREZIONE GENERALE 02.	40,43	4.500,00	0,00	4.500,00	4.540,43	0,00	4.500,00	0,00	4.500,00	0,00	4.500,00	0,00	4.500,00	OBBL		14	1	1	101	1.01.02.01.000	04.4	8	1.02.02	4	3
51	02	00	603	RIMBORSO SPESE AL PERSONALE DIPENDENTE INCARICATO.	0,00	8.500,00	0,00	8.500,00	8.500,00	0,00	8.500,00	0,00	8.500,00	0,00	8.500,00	0,00	8.500,00	OBBL		14	1	1	103	1.03.02.02.000	04.4	8	1.02.05	4	3
51	02	00	924	REISCRIZIONE PER PAGAMENTI SU RIENTRI FINANZIARI POR 2000/2006 CADUTI IN PERENZIONE AMMINISTRATIVA AI SENSI DELL'ART.42 DELLA L.R. 7/2002	0,00	0,00	0,00	0,00	0,00	0,00	0,00	0,00	0,00	0,00	0,00	0,00	0,00	NON OBBL		14	5	2	205	2.05.99.99.000	04.9	8	2.06.03	4	3
51	02	00	944	REISCRIZIONE PER PAGAMENTO FONDI POR 2000/2006 CADUTI IN PERENZIONE AMMINISTRATIVA AI SENSI DELL'ART. 42 DELLA L.R. N. 7/2002	0,00	0,00	0,00	0,00	0,00	0,00	0,00	0,00	0,00	0,00	0,00	0,00	0,00	NON OBBL		14	5	2	205	2.05.99.99.000	04.9	8	2.03.03	4	3
51	02	00	970	REISCRIZIONE PER PAGAMENTO SOMME COLPITE DA PERENZIONE AMMINISTRATIVA AI SENSI DELL'ART.42 LEGGE REGIONALE 7/2002.PARTE CORRENTE	0,00	0,00	0,00	0,00	0,00	0,00	0,00	0,00	0,00	0,00	0,00	0,00	0,00	NON OBBL		14	1	1	110	1.10.99.99.000	04.4	8	1.10.03	4	3
51	02	00	971	REISCRIZIONE PER PAGAMENTO SOMME COLPITE DA PERENZIONE AMMINISTRATIVA AI SENSI DELL'ART.42 LEGGE REGIONALE 7/2002.PARTE CAPITALE	2.625.221,72	0,00	0,00	0,00	2.625.221,72	0,00	0,00	0,00	0,00	0,00	0,00	0,00	0,00	NON OBBL		14	1	2	205	2.05.99.99.000	04.4	8	2.06.03	4	3
51	02	00	2628	2.3 - OB. OP. SISTEMI E FILIERE PRODUTTIVI - PO FESR 2007/2013 - AMMINISTRAZIONI CENTRALI.	37.042.777,91	0,00	0,00	0,00	27.042.777,91	0,00	0,00	0,00	0,00	0,00	0,00	0,00	0,00	NON OBBL		14	5	2	203	2.03.01.01.000	04.9	3	2.02.01	4	3
51	02	00	2630	2.4 - OB. OP. CREDITO E FINANZA INNOVATIVA - PO FESR 2007/2013 - ISTITUZIONI SOCIALI PRIVATE.	0,00	0,00	0,00	0,00	0,00	0,00	0,00	0,00	0,00	0,00	0,00	0,00	0,00	NON OBBL		14	5	2	203	2.03.04.01.000	04.9	3	2.03.03	4	3
51	02	00	2632	2.5 - OB. OP. INFRASTRUTTURE INDUSTRIALI ED ECONOMICHE - PO FESR 2007/2013 - AMMINISTRAZIONI CENTRALI.	19.382.193,30	0,00	0,00	0,00	19.382.193,30	0,00	0,00	0,00	0,00	0,00	0,00	0,00	0,00	NON OBBL		14	5	2	203	2.03.01.01.000	04.9	3	2.02.01	4	3
51	02	00	2634	2.6 - OB. OP. APERTURA INTERNAZIONALE - FESR 2007/2013 - AMMINISTRAZIONI LOCALI.	2.576.331,20	0,00	0,00	0,00	2.576.331,20	0,00	0,00	0,00	0,00	0,00	0,00	0,00	0,00	NON OBBL		14	5	2	203	2.03.01.02.000	04.9	3	2.02.03	4	3

DIP	DG	UOD	Cap 2016 S	Descrizione	Residui passivi	Competenza libera 2016	Competenza vincolata 2016	Competenza 2016	Cassa 2016	di cui già impegnato su competenza 2016	Competenza libera 2017	Competenza vincolata 2017	Competenza 2017	di cui già impegnato su competenza 2017	Competenza libera 2018	Competenza vincolata 2018	Competenza 2018	Obbligatoria	Correlazioni	Missione	Programma	Titolo	macroaggregato	IV livello	Cofog	Codice identificativo spesa UE	Siope	Ricorrenti	Perimetro sanita
51	02	00	2636	3.1 - OB- OP- OFFERTE ENERGETICA DA FONTE RINNOVABILE - PO FESR 2007/2013 - AMMINISTRAZIONI CENTRALI.	293.689,51	0,00	0,00	0,00	293.689,51	0,00	0,00	0,00	0,00	0,00	0,00	0,00	0,00	NON OBBL		17	2	2	203	2.03.01.01.000	04.3	3	2.02.01	4	3
51	02	00	2638	3.2 - OB. OP. EFFICIENZA DEL SISTEMA E POTENZIAMENTO RETI - PO FESR 2007/2013 - AMMINISTRAZIONI CENTRALI.	0,00	0,00	0,00	0,00	0,00	0,00	0,00	0,00	0,00	0,00	0,00	0,00	0,00	NON OBBL		17	2	2	203	2.03.01.01.000	04.3	3	2.02.01	4	3
51	02	00	2640	3.3 - OB. OP. CONTENIMENTO ED EFFICIENZA DELLA DOMANDA - PO FESR 2007/2013 - AMMINISTRAZIONI CENTRALI.	3.382.043,03	0,00	0,00	0,00	3.382.043,03	0,00	0,00	0,00	0,00	0,00	0,00	0,00	0,00	NON OBBL		17	2	2	203	2.03.01.01.000	04.3	3	2.02.01	4	3
51	02	00	2716	2.3 - OB. OP. SISTEMI E FILIERE PRODUTTIVI - PO FESR 2007/2013 - AMMINISTRAZIONI LOCALI.	0,00	0,00	0,00	0,00	0,00	0,00	0,00	0,00	0,00	0,00	0,00	0,00	0,00	NON OBBL		14	5	2	203	2.03.01.02.000	04.9	3	2.02.03	4	3
51	02	00	2717	2.3 - OB. OP. SISTEMI E FILIERE PRODUTTIVI - PO FESR 2007/2013 - SOCIETA' CONTROLLATE.	0,00	0,00	0,00	0,00	0,00	0,00	0,00	0,00	0,00	0,00	0,00	0,00	0,00	NON OBBL		14	5	2	203	2.03.03.01.000	04.9	3	2.03.02	4	3
51	02	00	2718	2.3 - OB. OP. SISTEMI E FILIERE PRODUTTIVI - PO FESR 2007/2013 - SOCIETA' PARTECIPATE.	0,00	0,00	0,00	0,00	0,00	0,00	0,00	0,00	0,00	0,00	0,00	0,00	0,00	NON OBBL		14	5	2	203	2.03.03.02.000	04.9	3	2.03.02	4	3
51	02	00	2719	2.3 - OB. OP. SISTEMI E FILIERE PRODUTTIVI - PO FESR 2007/2013 - ALTRE IMPRESE.	92.794.979,12	0,00	0,00	0,00	52.794.979,12	0,00	0,00	0,00	0,00	0,00	0,00	0,00	0,00	NON OBBL		14	5	2	203	2.03.03.03.000	04.9	3	2.03.02	4	3
51	02	00	2720	2.4 - OB. OP. CREDITO E FINANZA INNOVATIVA - PO FESR 2007/2013 - SOCIETA' CONTROLLATE.	0,00	0,00	0,00	0,00	0,00	0,00	0,00	0,00	0,00	0,00	0,00	0,00	0,00	NON OBBL		14	5	2	203	2.03.03.01.000	04.9	3	2.03.02	4	3
51	02	00	2721	2.4 - OB. OP. CREDITO E FINANZA INNOVATIVA - PO FESR 2007/2013 - SOCIETA' PARTECIPATE.	0,00	0,00	0,00	0,00	0,00	0,00	0,00	0,00	0,00	0,00	0,00	0,00	0,00	NON OBBL		14	5	2	203	2.03.03.02.000	04.9	3	2.03.02	4	3
51	02	00	2722	2.4 - OB. OP. CREDITO E FINANZA INNOVATIVA - PO FESR 2007/2013 - ALTRE IMPRESE.	0,00	0,00	0,00	0,00	0,00	0,00	0,00	0,00	0,00	0,00	0,00	0,00	0,00	NON OBBL		14	5	2	203	2.03.03.03.000	04.9	3	2.03.02	4	3
51	02	00	2723	2.4 - OB. OP. CREDITO E FINANZA INNOVATIVA - PO FESR 2007/2013 - AMMINISTRAZIONI LOCALI.	0,00	0,00	0,00	0,00	0,00	0,00	0,00	0,00	0,00	0,00	0,00	0,00	0,00	NON OBBL		14	5	2	203	2.03.01.02.000	04.9	3	2.02.03	4	3
51	02	00	2724	2.5 - OB. OP. INFRASTRUTTURE INDUSTRIALI ED ECONOMICHE - PO FESR 2007/2013 - SOCIETA' CONTROLLATE.	0,00	0,00	0,00	0,00	0,00	0,00	0,00	0,00	0,00	0,00	0,00	0,00	0,00	NON OBBL		14	5	2	203	2.03.03.01.000	04.9	3	2.03.02	4	3
51	02	00	2725	2.5 - OB. OP. INFRASTRUTTURE INDUSTRIALI ED ECONOMICHE - PO FESR 2007/2013 - SOCIETA' PARTECIPATE.	0,00	0,00	0,00	0,00	0,00	0,00	0,00	0,00	0,00	0,00	0,00	0,00	0,00	NON OBBL		14	5	2	203	2.03.03.02.000	04.9	3	2.03.02	4	3
51	02	00	2726	2.5 - OB. OP. INFRASTRUTTURE INDUSTRIALI ED ECONOMICHE - PO FESR 2007/2013 - ALTRE IMPRESE.	0,00	0,00	0,00	0,00	0,00	0,00	0,00	0,00	0,00	0,00	0,00	0,00	0,00	NON OBBL		14	5	2	203	2.03.03.03.000	04.9	3	2.03.02	4	3
51	02	00	2727	2.5 - OB. OP. INFRASTRUTTURE INDUSTRIALI ED ECONOMICHE - PO FESR 2007/2013 - AMMINISTRAZIONI LOCALI.	18.749.912,29	0,00	0,00	0,00	18.749.912,29	0,00	0,00	0,00	0,00	0,00	0,00	0,00	0,00	NON OBBL		14	5	2	203	2.03.01.02.000	04.9	3	2.02.03	4	3
51	02	00	2728	2.6 - OB. OP. APERTURA INTERNAZIONALE - FESR 2007/2013 - SOCIETA' CONTROLLATE.	0,00	0,00	0,00	0,00	0,00	0,00	0,00	0,00	0,00	0,00	0,00	0,00	0,00	NON OBBL		14	5	2	203	2.03.03.01.000	04.9	3	2.03.02	4	3
51	02	00	2729	2.6 - OB. OP. APERTURA INTERNAZIONALE - FESR 2007/2013 - SOCIETA' PARTECIPATE.	0,00	0,00	0,00	0,00	0,00	0,00	0,00	0,00	0,00	0,00	0,00	0,00	0,00	NON OBBL		14	5	2	203	2.03.03.02.000	04.9	3	2.03.02	4	3
51	02	00	2730	2.6 - OB. OP. APERTURA INTERNAZIONALE - FESR 2007/2013 - ALTRE IMPRESE.	1.155.642,17	0,00	0,00	0,00	1.155.642,17	0,00	0,00	0,00	0,00	0,00	0,00	0,00	0,00	NON OBBL		14	5	2	203	2.03.03.03.000	04.9	3	2.03.02	4	3
51	02	00	2731	2.6 - OB. OP. APERTURA INTERNAZIONALE - FESR 2007/2013 - ALTRE SPESE.	0,00	0,00	0,00	0,00	0,00	0,00	0,00	0,00	0,00	0,00	0,00	0,00	0,00	NON OBBL		14	5	2	205	2.05.99.99.000	04.9	3	2.03.03	4	3
51	02	00	2732	3.1 - OB- OP- OFFERTE ENERGETICA DA FONTE RINNOVABILE - PO FESR 2007/2013 - AMMINISTRAZIONI LOCALI.	449.304,88	0,00	0,00	0,00	449.304,88	0,00	0,00	0,00	0,00	0,00	0,00	0,00	0,00	NON OBBL		17	2	2	203	2.03.01.02.000	04.3	3	2.02.03	4	3
51	02	00	2733	3.1 - OB- OP- OFFERTE ENERGETICA DA FONTE RINNOVABILE - PO FESR 2007/2013 - SOCIETA' CONTROLLATE.	0,00	0,00	0,00	0,00	0,00	0,00	0,00	0,00	0,00	0,00	0,00	0,00	0,00	NON OBBL		17	2	2	203	2.03.03.01.000	04.3	3	2.03.02	4	3
51	02	00	2734	3.1 - OB- OP- OFFERTE ENERGETICA DA FONTE RINNOVABILE - PO FESR 2007/2013 -SOCIETA' PARTECIPATE.	0,00	0,00	0,00	0,00	0,00	0,00	0,00	0,00	0,00	0,00	0,00	0,00	0,00	NON OBBL		17	2	2	203	2.03.03.02.000	04.3	3	2.03.02	4	3
51	02	00	2735	3.1 - OB- OP- OFFERTE ENERGETICA DA FONTE RINNOVABILE - PO FESR 2007/2013 ALTRE IMPRESE.	192.065,33	0,00	0,00	0,00	192.065,33	0,00	0,00	0,00	0,00	0,00	0,00	0,00	0,00	NON OBBL		17	2	2	203	2.03.03.03.000	04.3	3	2.03.02	4	3
51	02	00	2736	3.2 - OB. OP. EFFICIENZA DEL SISTEMA E POTENZIAMENTO RETI - PO FESR 2007/2013 - AMMINISTRAZIONI LOCALI.	0,00	0,00	0,00	0,00	0,00	0,00	0,00	0,00	0,00	0,00	0,00	0,00	0,00	NON OBBL		17	2	2	203	2.03.01.02.000	04.3	3	2.02.03	4	3
51	02	00	2737	3.2 - OB. OP. EFFICIENZA DEL SISTEMA E POTENZIAMENTO RETI - PO FESR 2007/2013 - SOCIETA' CONTROLLATE.	0,00	0,00	0,00	0,00	0,00	0,00	0,00	0,00	0,00	0,00	0,00	0,00	0,00	NON OBBL		17	2	2	203	2.03.03.01.000	04.3	3	2.03.02	4	3
51	02	00	2738	3.2 - OB. OP. EFFICIENZA DEL SISTEMA E POTENZIAMENTO RETI - PO FESR 2007/2013 - SOCIETA' PARTECIPATE.	0,00	0,00	0,00	0,00	0,00	0,00	0,00	0,00	0,00	0,00	0,00	0,00	0,00	NON OBBL		17	2	2	203	2.03.03.02.000	04.3	3	2.03.02	4	3
51	02	00	2739	3.2 - OB. OP. EFFICIENZA DEL SISTEMA E POTENZIAMENTO RETI - PO FESR 2007/2013 - ALTRE IMPRESE.	0,00	0,00	0,00	0,00	0,00	0,00	0,00	0,00	0,00	0,00	0,00	0,00	0,00	NON OBBL		17	2	2	203	2.03.03.03.000	04.3	3	2.03.02	4	3
51	02	00	2740	3.3 - OB. OP. CONTENIMENTO ED EFFICIENZA DELLA DOMANDA - PO FESR 2007/2013 - AMMINISTRAZIONI LOCALI.	21.539.982,42	0,00	0,00	0,00	21.539.982,42	0,00	0,00	0,00	0,00	0,00	0,00	0,00	0,00	NON OBBL		17	2	2	203	2.03.01.02.000	04.3	3	2.02.03	4	3
51	02	00	2741	3.3 - OB. OP. CONTENIMENTO ED EFFICIENZA DELLA DOMANDA - PO FESR 2007/2013 - SOCIETA' CONTROLLATE.	0,00	0,00	0,00	0,00	0,00	0,00	0,00	0,00	0,00	0,00	0,00	0,00	0,00	NON OBBL		17	2	2	203	2.03.03.01.000	04.3	3	2.03.02	4	3
51	02	00	2742	3.3 - OB. OP. CONTENIMENTO ED EFFICIENZA DELLA DOMANDA - PO FESR 2007/2013 - SOCIETA' PARTECIPATE.	0,00	0,00	0,00	0,00	0,00	0,00	0,00	0,00	0,00	0,00	0,00	0,00	0,00	NON OBBL		17	2	2	203	2.03.03.02.000	04.3	3	2.03.02	4	3
51	02	00	2743	3.3 - OB. OP. CONTENIMENTO ED EFFICIENZA DELLA DOMANDA - PO FESR 2007/2013 - ALTRE IMPRESE.	3.057.002,26	0,00	0,00	0,00	3.057.002,26	0,00	0,00	0,00	0,00	0,00	0,00	0,00	0,00	NON OBBL		17	2	2	203	2.03.03.03.000	04.3	3	2.03.02	4	3
51	02	00	2848	2.4 - OB. OP. CEREDITO E FINANZA INNOVATIVA - PO FESR 2007/2013 - AMMINISTRAZIONI CENTRALI	0,00	0,00	0,00	0,00	0,00	0,00	0,00	0,00	0,00	0,00	0,00	0,00	0,00	NON OBBL		14	5	2	203	2.03.01.01.000	04.9	3	2.02.01	4	3
51	02	00	2880	POR FESR 2007/2013 - PAGAMENTO CONTRIBUTI AVCP.	785,00	0,00	0,00	0,00	785,00	0,00	0,00	0,00	0,00	0,00	0,00	0,00	0,00	NON OBBL		1	12	1	103	1.03.02.16.000	01.3	3	1.03.01	4	3

DIP	DG	UOD	Cap 2016 S	Descrizione	Residui passivi	Competenza libera 2016	Competenza vincolata 2016	Competenza 2016	Cassa 2016	di cui già impegnato su competenza 2016	Competenza libera 2017	Competenza vincolata 2017	Competenza 2017	di cui già impegnato su competenza 2017	Competenza libera 2018	Competenza vincolata 2018	Competenza 2018	Obbligatoria	Correlazioni	Missione	Programma	Titolo	macroaggregato	IV livello	Cofog	Codice identificativo spesa UE	Siope	Ricorrenti	Perimetro sanita
51	02	00	2902	POR FESR 2014/2020 - OBIETTIVO TEMATICO 3 - PROMUOVERE LA COMPETITIVITÀ DELLE PICCOLE E MEDIE IMPRESE DEL SETTORE AGRICOLO E DEL SETTORE DELLA PESCA E DELL'ACQUACOLTURA - AMMINISTRAZIONI LOCALI	0,00	0,00	0,00	0,00	0,00	0,00	0,00	0,00	0,00	0,00	0,00	0,00	0,00	NON OBBL		1	12	2	203	2.03.01.02.000	01.3	3	2.02.03	4	3
51	02	00	2903	POR FESR 2014/2020 - OBIETTIVO TEMATICO 4 - SOSTENERE LA TRANSIZIONE VERSO UN'ECONOMIA A BASSE EMISSIONI DI CARBONIO IN TUTTI I SETTORI - AMMINISTRAZIONI LOCALI	0,00	0,00	0,00	0,00	0,00	0,00	0,00	0,00	0,00	0,00	0,00	0,00	0,00	NON OBBL		1	12	2	203	2.03.01.02.000	01.3	3	2.02.03	4	3
51	02	00	2911	POR FESR 2014/2020 - OBIETTIVO TEMATICO 4 - SOSTENERE LA TRANSIZIONE VERSO UN'ECONOMIA A BASSE EMISSIONI DI CARBONIO IN TUTTI I SETTORI - AMMINISTRAZIONI LOCALI - ALTRE IMPRESE	0,00	0,00	0,00	0,00	0,00	0,00	0,00	0,00	0,00	0,00	0,00	0,00	0,00	NON OBBL		1	12	2	203	2.03.03.03.000	01.3	3	2.03.02	4	3
51	02	00	4029	ASSISTENZA TECNICA E SUPPORTO PER LE ATTIVITA' DI GESTIONE DEGLI INCENTIVI DI PERTINENZA DELLA DIREZIONE GENERALE PER LO SVILUPPO ECONOMICO E LE ATTIVITA'' PRODUTTIVE.	357.919,66	300.000,00	0,00	300.000,00	657.919,66	0,00	300.000,00	0,00	300.000,00	0,00	300.000,00	0,00	300.000,00	OBBL		14	1	1	103	1.03.02.99.000	04.4	8	1.03.01	3	3
51	02	00	4164	sviluppo o rafforzamento necessari al mantenimento di un vantaggio competitivo.	1.543.135,53	0,00	0,00	0,00	1.543.135,53	0,00	0,00	0,00	0,00	0,00	0,00	0,00	0,00	NON OBBL		14	1	2	203	2.03.03.02.000	04.4	8	2.03.02	4	3
51	02	00	4188	FONDO UNICO PER LE ATTIVITA' PRODUTTIVE CONFERITE ALLA REGIONE IN MATERIA DI INDUSTRIA, ARTIGIANATO ED ENERGIA (ART. 19 COMMA 6 D.LGS. 112/98), COMPRESI IL FUNZIONAMENTO DELLA ISTITUENDA AGENZIA PER LA PROMOZIONE DELLE PMI E LA PROMOZIONE DELLO SPORTELLO UNICO PER LE ATTIVITA' PRODUTTIVE, NONCHE' IL FINANZIAMENTO DI ATTIVITA' DERIVANTI DALL'APPLICAZIONE DELLE PROCEDURE DI CUI ALL'ART.3 DELLA L.R. 11/8/01, N.10-ASSISTENZA TECNICA	195.461,15	0,00	1.453.894,00	1.453.894,00	1.649.355,15	453.894,00	0,00	0,00	0,00	0,00	0,00	0,00	0,00	NON OBBL	A9	14	1	2	202	2.02.03.99.000	04.4	8	2.01.03	4	3
51	02	00	4189	FONDO PLURIENNALE VINCOLATO CONCERNENTE IL FONDO UNICO PER LE ATTIVITÀ PRODUTTIVE CONFERITE A REGIONE IN MATERIA DI INDUSTRIA, ARTIGIANATO ED ENERGIA (ART. 19 CO. 6 D.LGS. 112/98), COMPRESI IL FUNZIONAMENTO DELLA ISTITUENDA AGENZIA PER LA PROMOZIONE DELLE PMI E LA PROMOZIONE DELLO SPORTELLO UNICO PER LE ATTIVITÀ PRODUTTIVE, NONCHÉ IL FINANZIAMENTO DI ATTIVITÀ DERIVANTI DALL'APPLICAZIONE DELLE PROCEDURE DI CUI ALL'ART.3 DELLA L.R. 11/8/01, N.10-ASSISTENZA TECNICA (CAP.4188)	0,00	0,00	0,00	0,00	0,00	0,00	0,00	0,00	0,00	0,00	0,00	0,00	0,00	NON OBBL		14	1	2	205	2.05.02.01.000	04.4	8	2.07.01	4	3
51	02	00	4198	FONDO UNICO PER LE ATTIVITA' PRODUTTIVE CONFERITE ALLA REGIONE IN MATERIA DI INDUSTRIA, ARTIGIANATO ED ENERGIA (ART. 19 COMMA 6 D.LGS. 112/98), COMPRESI IL FUNZIONAMENTO DELLA ISTITUENDA AGENZIA PER LA PROMOZIONE DELLE PMI E LA PROMOZIONE DELLO SPORTELLO UNICO PER LE ATTIVITA' PRODUTTIVE, NONCHE' IL FINANZIAMENTO DI ATTIVITA' DERIVANTI DALL'APPLICAZIONE DELLE PROCEDURE DI CUI ALL'ART.3 DELLA L.R. 11/8/01, N.10	1.509.854,69	0,00	0,00	0,00	1.509.854,69	0,00	0,00	0,00	0,00	0,00	0,00	0,00	0,00	NON OBBL		14	1	2	203	2.03.03.03.000	04.4	8	2.03.02	4	3
51	02	00	4346	CONTRIBUTO ALLA SOCIETA' ''TESS - COSTA DEL VESUVIO S.P.A.'' - PER IL PROGETTO "A.M.O."	0,00	0,00	0,00	0,00	0,00	0,00	0,00	0,00	0,00	0,00	0,00	0,00	0,00	NON OBBL		14	1	1	104	1.04.03.02.000	04.4	3	1.06.02	4	3
51	02	00	4348	CONTRIBUTO ALL' ISVE - ISTITUTO DI STUDI PER LO SVILUPPO ECONOMICO - PER IL PROGETTO "FORMAZIONE FUNZIONARI DELLA PUBBLICA AMMINISTRAZIONE"	0,00	0,00	0,00	0,00	0,00	0,00	0,00	0,00	0,00	0,00	0,00	0,00	0,00	NON OBBL		14	1	1	104	1.04.01.02.000	04.4	8	1.05.03	4	3
51	02	00	4369	ONERI DERIVANTI DALLA LIQUIDAZIONE DELL'ISVE PER STORNO O SUCCESSIONE NEI RAPPORTI DELL'ENTE	0,00	650.000,00	0,00	650.000,00	650.000,00	0,00	650.000,00	0,00	650.000,00	0,00	650.000,00	0,00	650.000,00	OBBL		14	1	1	104	1.04.01.02.000	04.4	8	1.05.03	4	3
51	02	00	8282	PAC-FONDO IMPRESE	49.527.800,00	0,00	0,00	0,00	49.527.800,00	0,00	0,00	0,00	0,00	0,00	0,00	0,00	0,00	NON OBBL		14	1	2	203	2.03.03.02.000	04.4	8	2.03.02	4	3
		00 Totale			257.140.115,75	969.000,00	1.453.894,00	2.422.894,00	209.563.009,75	453.894,00	968.000,00	0,00	968.000,00	0,00	968.000,00	0,00	968.000,00													
DG 51 02 01 - Affari generali - Affari giuridico-legali - Gestione risorse umane e strumentali																													
51	02	01	564	SPESE DI NOTIFICA ATTI GIUDIZIARI - L.R. N. 11/87, ART. 15.	0,00	20.000,00	0,00	20.000,00	20.000,00	0,00	20.000,00	0,00	20.000,00	0,00	20.000,00	0,00	20.000,00	OBBL		1	11	1	103	1.03.02.16.000	01.3	8	1.03.01	4	3
51	02	01	1303	"ACCERTAMENTI SANITARI: PAGAMENTO PARCELLE VISITE MEDICO-FISCALI EX ART.5 DELLA LEGGE 300/70 E PAGAMENTO VISITE PER L'ACCERTAMENTO DELL'IDONEITÀ SUL LAVORO. D.LGS. N°626/94 E 242/96 (SPESA OBBLIGATORIA)" - DIREZIONE GENERALE PER LO SVILUPPO ECONOMICO E LE ATTIVITÀ PRODUTTIVE	0,00	2.000,00	0,00	2.000,00	2.000,00	0,00	2.000,00	0,00	2.000,00	0,00	2.000,00	0,00	2.000,00	NON OBBL		1	10	1	103	1.03.02.18.000	01.3	8	1.02.05	3	3
51	02	01	4113	ASSESSORATO AA.PP. - PARTECIPAZIONE ALLE CONFERENZE STATO REGIONE E AGLI EVENTI ISTITUZIONALI.	0,00	0,00	0,00	0,00	0,00	0,00	0,00	0,00	0,00	0,00	0,00	0,00	0,00	NON OBBL		14	1	1	103	1.03.02.02.000	04.4	8	1.03.01	4	3
51	02	01	4222	ACCORDI BONARI REGIONE CAMPANIA DIREZIONE GENERALE PER LO SVILUPPO ECONOMICO E LE ATTIVITA' PRODUTTIVE	0,00	0,00	0,00	0,00	0,00	0,00	0,00	0,00	0,00	0,00	0,00	0,00	0,00	OBBL		14	1	1	110	1.10.05.04.000	04.4	8	1.06.03	4	3
51	02	01	4334	SPESE PER SERVIZIO DI ACCESSO ALLA BANCA DATI DEL REGISTRO DELLE IMPRESE	0,00	10.000,00	0,00	10.000,00	10.000,00	0,00	10.000,00	0,00	10.000,00	0,00	10.000,00	0,00	10.000,00	NON OBBL		14	1	1	103	1.03.02.05.000	04.4	8	1.03.01	3	3
		01 Totale			0,00	32.000,00	0,00	32.000,00	32.000,00	0,00	32.000,00	0,00	32.000,00	0,00	32.000,00	0,00	32.000,00													

DIP	DG	UOD	Cap 2016 S	Descrizione	Residui passivi	Competenza libera 2016	Competenza vincolata 2016	Competenza 2016	Cassa 2016	di cui già impegnato su competenza 2016	Competenza libera 2017	Competenza vincolata 2017	Competenza 2017	di cui già impegnato su competenza 2017	Competenza libera 2018	Competenza vincolata 2018	Competenza 2018	Obbligatoria	Correlazioni	Missione	Programma	Titolo	macroaggregato	IV livello	Cofog	Codice identificativo spesa UE	Siope	Ricorrenti	Perimetro sanita
DG 51 02 02 - Programmazione e monitoraggio delle politiche per lo sviluppo economico - Promozione del Made in Campania																													
51	02	02	355	RIMBORSO SPESE AL PERSONALE DIPENDENTE INCARICATO - UOD 02	0,00	500,00	0,00	500,00	500,00	0,00	500,00	0,00	500,00	0,00	500,00	0,00	500,00	OBBL		14	1	1	103	1.03.02.02.000	04.4	8	1.02.05	4	3
51	02	02	361	PAGAMENTO IRAP PER COMPENSI LIQUIDATI DALLA DIREZIONE GENERALE 02 - UOD 02	0,00	2.000,00	0,00	2.000,00	2.000,00	0,00	2.000,00	0,00	2.000,00	0,00	2.000,00	0,00	2.000,00	OBBL		14	1	1	102	1.02.01.01.000	04.4	8	1.08.01	4	3
51	02	02	365	ONERI RIFLESSI - CONTRIBUTI SOCIALI A CARICO DELL'ENTE PER COMPENSI LIQUIDATI DALLA DIREZIONE GENERALE 02 - UOD 02	0,00	2.000,00	0,00	2.000,00	2.000,00	0,00	2.000,00	0,00	2.000,00	0,00	2.000,00	0,00	2.000,00	OBBL		14	1	1	101	1.01.02.01.000	04.4	8	1.02.02	4	3
51	02	02	1708	SPESE STABILITE DALLA CONFERENZA STATO REGIONI PER LA PUBBLICAZIONE DEL CALENDARIO DELLE MANIFESTAZIONI FIERISTICHE INTERNAZIONALI	0,00	2.000,00	0,00	2.000,00	2.000,00	0,00	2.000,00	0,00	2.000,00	0,00	2.000,00	0,00	2.000,00	OBBL		14	1	1	103	1.03.02.02.000	04.4	8	1.03.01	4	3
51	02	02	4012	PASER - STUDI PROGETTI ANALISI E ASSISTENZA A SUPPORTO DELLA PROGRAMMAZIONE DELLA GESTIONE E DEL MONITORAGGIO DEL PIANO	1.062.890,97	0,00	0,00	0,00	1.062.890,97	0,00	0,00	0,00	0,00	0,00	0,00	0,00	0,00	NON OBBL		14	1	2	202	2.02.03.99.000	04.4	8	2.01.03	4	3
51	02	02	4014	PASER - UNITA' TECNICA ALLE DIRETTE DIPENDENZE DEL COORDINATORE DELLA DG PER LO SVILUPPO ECONOMICO E LE ATTIVITÀ PRODUTTIVE.	0,00	0,00	0,00	0,00	0,00	0,00	0,00	0,00	0,00	0,00	0,00	0,00	0,00	NON OBBL		14	1	2	202	2.02.03.05.000	04.4	8	2.08.01	4	3
51	02	02	4016	PASER - SPESE CORRENTI PER L'ATTUAZIONE E LA GESTIONE DEL PIANO.	0,00	0,00	0,00	0,00	0,00	0,00	0,00	0,00	0,00	0,00	0,00	0,00	0,00	NON OBBL		14	1	1	103	1.03.02.10.000	04.4	8	1.03.01	3	3
51	02	02	4022	INTESA ISTITUZIONALE DI PROGRAMMA - IV ATTO INTEGRATIVO ALL'APQ "SVILUPPO LOCALE" INTERVENTI DI INTERNAZIONALIZZAZIONE E COOPERAZIONE. CONTRIBUTI I AD AMMINISTRAZIONI CENTRALI	100.000,00	0,00	0,00	0,00	100.000,00	0,00	0,00	0,00	0,00	0,00	0,00	0,00	0,00	NON OBBL		19	1	2	203	2.03.01.01.000	01.2	8	2.02.01	4	3
51	02	02	4023	INTESA ISTITUZIONALE DI PROGRAMMA - IV ATTO INTEGRATIVO ALL'APQ "SVILUPPO LOCALE" INTERVENTI DI INTERNAZIONALIZZAZIONE E COOPERAZIONE. CONTRIBUTI AD ISTITUZIONI SOCIALI PRIVATE	0,00	0,00	0,00	0,00	0,00	0,00	0,00	0,00	0,00	0,00	0,00	0,00	0,00	NON OBBL		19	1	2	203	2.03.04.01.000	01.2	8	2.03.03	4	3
51	02	02	4024	SPESE PER L'ESPLETAMENTO DEI CONTROLLI E PER LE ATTIVITA' VALUTATIVE DI PERTINENZA DELLA DIREZIONE GENERALE PER LO SVILUPPO ECONOMICO E LE ATTIVITA' PRODUTTIVE SUGLI INTERVENTI OGGETTO DI AGEVOLAZIONI.	73.149,58	0,00	0,00	0,00	73.149,58	0,00	0,00	0,00	0,00	0,00	0,00	0,00	0,00	OBBL		14	1	1	103	1.03.02.10.000	04.4	8	1.03.01	3	3
51	02	02	4025	INTESA ISTITUZIONALE DI PROGRAMMA - IV ATTO INTEGRATIVO ALL'APQ "SVILUPPO LOCALE" INTERVENTI DI INTERNAZIONALIZZAZIONE E COOPERAZIONE. CONTRIBUTI I A SOCIETA' CONTROLLATE	0,00	0,00	0,00	0,00	0,00	0,00	0,00	0,00	0,00	0,00	0,00	0,00	0,00	NON OBBL		19	1	2	203	2.03.03.01.000	01.2	8	2.03.02	4	3
51	02	02	4026	SPESE PER SERVIZI TECNICI E DI SUPPORTO PER LE ATTIVITA' DI GESTIONE DEGLI INCENTIVI DI PERTINENZA DELLA DIREZIONE GENERALE PER LO SVILUPPO ECONOMICO E LE ATTIVITA' PRODUTTIVE .	82.848,05	0,00	0,00	0,00	82.848,05	0,00	0,00	0,00	0,00	0,00	0,00	0,00	0,00	OBBL		14	1	1	103	1.03.02.10.000	04.4	8	1.03.01	4	3
51	02	02	4027	INTESA ISTITUZIONALE DI PROGRAMMA - IV ATTO INTEGRATIVO ALL'APQ "SVILUPPO LOCALE" INTERVENTI DI INTERNAZIONALIZZAZIONE E COOPERAZIONE. CONTRIBUTI I AD AMMINISTRAZIONI LOCALI.	0,00	0,00	0,00	0,00	0,00	0,00	0,00	0,00	0,00	0,00	0,00	0,00	0,00	NON OBBL		19	1	2	203	2.03.01.02.000	01.2	8	2.02.03	4	3
51	02	02	4030	SPESE PER L'ESPLETAMENTO DEI CONTROLLI E PER LE ATTIVITA' VALUTATIVE DI PERTINENZA DELLA DIREZIONE GENERALE PER LO SVILUPPO ECONOMICO E LE ATTIVITA" PRODUTTIVE SUGLI INTERVENTI OGGETTO DI AGEVOLAZIONI.	0,00	14.500,00	0,00	14.500,00	14.500,00	0,00	14.500,00	0,00	14.500,00	0,00	14.500,00	0,00	14.500,00	OBBL		14	1	1	101	1.01.01.01.000	04.4	8	1.02.01	3	3
51	02	02	4038	CAMPANIA AEROSPACE E ATTIVITA' PROMOZIONALI DEL SISTEMA PRODUTTIVO REGIONALE.	0,00	0,00	0,00	0,00	0,00	0,00	0,00	0,00	0,00	0,00	0,00	0,00	0,00	NON OBBL		14	1	2	203	2.03.03.02.000	04.4	8	2.03.02	4	3
51	02	02	4040	PASER - SPESE DI INVESTIMENTO PER L'ATTUAZIONE E LA GESTIONE DEL PIANO.	0,00	0,00	0,00	0,00	0,00	0,00	0,00	0,00	0,00	0,00	0,00	0,00	0,00	NON OBBL		14	1	2	202	2.02.03.05.000	04.4	8	2.08.01	4	3
51	02	02	4041	ATTUAZIONE PROGRAMMI EUROPEI A GESTIONE DIRETTA, DI COOPERAZIONE TERRITORIALE, DI STRUMENTI FINANZIARI EUROPEI FINANZIATI DA TRASFERIMENTI U.E.:CONTRIBUTI AD AMMINISTRAZIONI LOCALI	103.563,08	0,00	63.417,64	63.417,64	166.980,72	0,00	0,00	0,00	0,00	0,00	0,00	0,00	0,00	NON OBBL	1271	19	1	2	203	2.03.01.02.000	01.2	3	2.02.03	4	3
51	02	02	4042	CONTRIBUTO ALL'ASSOCIAZIONE "DONNE E TURISMO" PER LA REALIZZAZIONE DI MANIFESTAZIONI CULTURALI .	0,00	0,00	0,00	0,00	0,00	0,00	0,00	0,00	0,00	0,00	0,00	0,00	0,00	NON OBBL		5	2	1	104	1.04.04.01.000	08.2	8	1.06.03	4	3
51	02	02	4043	ATTUAZIONE PROGRAMMI EUROPEI A GESTIONE DIRETTA, DI COOPERAZIONE TERRITORIALE, DI STRUMENTI FINANZIARI EUROPEI FINANZIATI DA TRASFERIMENTI U.E.: CONTRIBUTI A IMPRESE	0,00	0,00	0,00	0,00	0,00	0,00	0,00	0,00	0,00	0,00	0,00	0,00	0,00	NON OBBL		19	1	2	203	2.03.03.03.000	01.2	3	2.03.02	4	3
51	02	02	4044	CONTRIBUTO ALLA SOCIETA' REGIONALE A.S.C. S.P.A. PER UNO STUDIO DI MARKETING TERRITORIALE PER DEFINIRE LE LINEE DI SVILUPPO DEL DISTRETTO INDUSTRIALE GRUMO NEVANO-AVERSA (ART. 27 COMMA 7 L.R. N. 23/2005).	0,00	0,00	0,00	0,00	0,00	0,00	0,00	0,00	0,00	0,00	0,00	0,00	0,00	NON OBBL		14	1	1	104	1.04.03.02.000	04.4	8	1.06.02	4	3
51	02	02	4045	ATTUAZIONE PROGRAMMI EUROPEI A GESTIONE DIRETTA, DI COOPERAZIONE TERRITORIALE, DI STRUMENTI FINANZIARI EUROPEI FINANZIATI DA TRASFERIMENTI U.E.: CONTRIBUTI AL RESTO DEL MONDO	0,00	0,00	0,00	0,00	0,00	0,00	0,00	0,00	0,00	0,00	0,00	0,00	0,00	NON OBBL		19	1	2	203	2.03.05.02.000	01.2	3	2.03.01	4	3

DIP	DG	UOD	Cap 2016 S	Descrizione	Residui passivi	Competenza libera 2016	Competenza vincolata 2016	Competenza 2016	Cassa 2016	di cui già impegnato su competenza 2016	Competenza libera 2017	Competenza vincolata 2017	Competenza 2017	di cui già impegnato su competenza 2017	Competenza libera 2018	Competenza vincolata 2018	Competenza 2018	Obbligatoria	Correlazioni	Missione	Programma	Titolo	macroaggregato	IV livello	Cofog	Codice identificativo spesa UE	Siope	Ricorrenti	Perimetro sanita
51	02	02	4046	CONTRIBUTO AL CENTRO INTERDIPARTIMENTALE DI RICERCA AUDIO VISIVA PER LO STUDIO DELLA CULTURA POPOLARE - UNIVERSITA' DI NAPOLI FEDERICO II.	20.000,00	0,00	0,00	0,00	20.000,00	0,00	0,00	0,00	0,00	0,00	0,00	0,00	0,00	NON OBBL		5	2	1	104	1.04.01.02.000	08.2	8	1.05.03	4	3
51	02	02	4047	ATTUAZIONE PROGRAMMI EUROPEI A GESTIONE DIRETTA DI COOPERAZIONE TERRITORIALE DI STRUMENTI FINANZIARI EUROPEI FINANZIATI DA TRASFERIMENTI U.E.: RIMBORSO SPESE AL PERSONALE	20.668,40	0,00	0,00	0,00	20.668,40	0,00	0,00	0,00	0,00	0,00	0,00	0,00	0,00	NON OBBL		19	1	1	103	1.03.02.02.000	01.2	3	1.02.05	4	3
51	02	02	4048	CONTRIBUTO ALLA FONDAZIONE BIAGIO AGNES PER LA PROMOZIONE DI INIZIATIVE NEL CAMPO DELLA CULTURA, DELL'INFORMAZIONE E DELLA COMUNICAZIONE.	0,00	0,00	0,00	0,00	0,00	0,00	0,00	0,00	0,00	0,00	0,00	0,00	0,00	NON OBBL		5	2	1	104	1.04.04.01.000	08.2	8	1.06.03	4	3
51	02	02	4049	ATTUAZIONE DI PROGRAMMI EUROPEI A GESTIONE DIRETTA DI COOPERAZIONE TERRITORIALE DI STRUMENTI FINANZIARI EUROPEI FINANZIATI DA TRASFERIMENTI STATALI: CONTRIBUTI AD AMMINISTRAZIONI LOCALI	0,00	0,00	0,00	0,00	0,00	0,00	0,00	0,00	0,00	0,00	0,00	0,00	0,00	NON OBBL		19	1	2	203	2.03.01.02.000	01.2	3	2.02.03	4	3
51	02	02	4051	ATTUAZIONE PROGRAMMI EUROPEI A GESTIONE DIRETTA DI COOPERAZIONE TERRITORIALE DI STRUMENTI FINANZIARI EUROPEI FINANZIATI DA TRASFERIMENTI STATALI: CONTRIBUTI A IMPRESE	0,00	0,00	0,00	0,00	0,00	0,00	0,00	0,00	0,00	0,00	0,00	0,00	0,00	NON OBBL		19	1	2	203	2.03.03.03.000	01.2	3	2.03.02	4	3
51	02	02	4052	CONTRIBUTO IN FAVORE DEL COLLEGIO DEL MONDO UNITO DELL'ADRIATICO O.N.L.U.S PER ATTIVITA' CULTURALI.	25.000,00	0,00	0,00	0,00	25.000,00	0,00	0,00	0,00	0,00	0,00	0,00	0,00	0,00	NON OBBL		5	2	1	104	1.04.04.01.000	08.2	8	1.06.03	4	3
51	02	02	4053	CONTRIBUTO ALL' ASSOCIAZIONE CULTURALE "AUREA A" PER LA REALIZZAZIONE DELLA MANIFESTAZIONE CAPRICINEGALA'.	7.000,00	0,00	0,00	0,00	7.000,00	0,00	0,00	0,00	0,00	0,00	0,00	0,00	0,00	NON OBBL		5	2	1	104	1.04.04.01.000	08.2	8	1.06.03	4	3
51	02	02	4064	INIZIATIVE A SOSTEGNO DELL'IMMAGINE DELLA CAMPANIA NEL MONDO.	0,00	0,00	0,00	0,00	0,00	0,00	0,00	0,00	0,00	0,00	0,00	0,00	0,00	NON OBBL		14	1	1	103	1.03.02.02.000	04.4	8	1.03.01	4	3
51	02	02	4070	SVILUPPO E PROMOZIONE DEL SISTEMA PRODUTTIVO E DISTRIBUTIVO DELLA REGIONE; ANALISI, STUDI, INDAGINI, RICERCHE, MONITORAGGIO, PUBBLICAZIONI, CONVEGNI E SEMINARI. VALUTAZIONE DEGLI INTERVENTI ANCHE IN RIFERIMENTO A NUOVI REGIMI DI AIUTO (ART. 3 L.R. 10/2001)	0,00	0,00	0,00	0,00	0,00	0,00	0,00	0,00	0,00	0,00	0,00	0,00	0,00	NON OBBL		14	2	1	103	1.03.02.10.000	04.7	8	1.03.01	4	3
51	02	02	4071	PASER - BANDO PER IL SOSTEGNO ALLO SVILUPPO ED ALL'INNOVAZIONE DELLE IMPRESE ARTIGIANE	0,00	0,00	0,00	0,00	0,00	0,00	0,00	0,00	0,00	0,00	0,00	0,00	0,00	NON OBBL		14	1	2	203	2.03.03.03.000	04.4	8	2.03.02	4	3
51	02	02	4080	CONSULTA REGIONALE PER LO SVILUPPO E LA PROMOZIONE DELLA COOPERAZIONE IN CAMPANIA (ARTT. 1, 2, 3 E 4 DELLA L.R. 32/1977).	0,00	0,00	0,00	0,00	0,00	0,00	0,00	0,00	0,00	0,00	0,00	0,00	0,00	NON OBBL		14	1	1	104	1.04.01.02.000	04.4	8	1.05.03	3	3
51	02	02	4081	PASER - PROMOZIONE E INTERNALIZZAZIONE DEL SISTEMA PRODUTTIVO - FINANZA PER L'IMPRESA E LO SVILUPPO PRODUTTIVO - ASSISTENZA TECNICA.	679.637,45	0,00	0,00	0,00	679.637,45	0,00	0,00	0,00	0,00	0,00	0,00	0,00	0,00	NON OBBL		19	1	2	203	2.03.03.03.000	01.2	8	2.03.02	4	3
51	02	02	4082	PASER - LINEA D'AZIONE 5 "PROMUOVERE IL SISTEMA PRODUTTIVO SU SCALA NAZIONALE ED INTERNAZIONALE" - INTERVENTI PER LA PROMOZIONE IN ITALIA E ALL'ESTERO DEL SETTORE COMMERCIALE CAMPANO	0,00	0,00	0,00	0,00	0,00	0,00	0,00	0,00	0,00	0,00	0,00	0,00	0,00	NON OBBL		14	2	2	203	2.03.03.03.000	04.7	8	2.03.02	4	3
51	02	02	4091	CONTRIBUTO AL COMUNE DI LACCO AMENO PER INTERVENTI CULTURALI E ATTIVITA' DI ANIMAZIONE TERRITORIALE.	15.000,00	0,00	0,00	0,00	15.000,00	0,00	0,00	0,00	0,00	0,00	0,00	0,00	0,00	NON OBBL		5	2	1	104	1.04.01.02.000	08.2	8	1.05.03	4	3
51	02	02	4095	CONTRIBUTO AL COMUNE DI CASAMICCIOLA PER INTERVENTI CULTURALI E ATTIVITA' DI ANIMAZIONE TERRITORIALE.	10.000,00	0,00	0,00	0,00	10.000,00	0,00	0,00	0,00	0,00	0,00	0,00	0,00	0,00	NON OBBL		5	2	1	104	1.04.01.02.000	08.2	8	1.05.03	4	3
51	02	02	4111	PASER - PROMOZIONE E INTERNAZIONALIZZAZIONE DEL SISTEMA PRODUTTIVO - FINANZA PER L'IMPRESA E LO SVILUPPO PRODUTTIVO -SOCIETA' PARTECIPATE	0,00	0,00	0,00	0,00	0,00	0,00	0,00	0,00	0,00	0,00	0,00	0,00	0,00	NON OBBL		19	1	2	203	2.03.03.02.000	01.2	8	2.03.02	4	3
51	02	02	4116	PROMOZIONE DEL SISTEMA PRODUTTIVO REGIONALE. COMUNICAZIONE, PROGETTAZIONE, VALUTAZIONE E MONITORAGGIO DEGLI INTERVENTI. INDAGINI, RICERCHE E STUDI PER LO SVILUPPO DELLE PMI (ARTT.3 E 85, L.R.10/2001).	0,00	0,00	0,00	0,00	0,00	0,00	0,00	0,00	0,00	0,00	0,00	0,00	0,00	NON OBBL		14	1	2	202	2.02.03.05.000	04.4	8	2.08.01	4	3
51	02	02	4127	SPESE PER SERVIZIO DI ACCESSO ALLA BANCA DATI DEL REGISTRO DELLE IMPRESE - UOD 02	0,00	5.000,00	0,00	5.000,00	5.000,00	0,00	5.000,00	0,00	5.000,00	0,00	5.000,00	0,00	5.000,00	OBBL		14	1	1	103	1.03.02.05.000	04.4	8	1.03.01	3	3
51	02	02	4136	INTERVENTI PER LA PROMOZIONE IN ITALIA E ALL'ESTERO DEI PRODOTTI DELL'ARTIGIANATO E DELLA PICCOLA E MEDIA IMPRESA (ART.19 LEGGE REGIONALE 4/5/1987 N.28)	0,00	0,00	0,00	0,00	0,00	0,00	0,00	0,00	0,00	0,00	0,00	0,00	0,00	NON OBBL		14	1	2	203	2.03.03.03.000	04.4	8	2.03.02	4	3
51	02	02	4195	FONDO UNICO PER LE ATTIVITA' PRODUTTIVE CONFERITE ALLA REGIONE IN MATERIA DI COMMERCIO: PROMOZIONE E INTERNAZIONALIZZAZIONE DEL SISTEMA PRODUTTIVO	0,00	0,00	0,00	0,00	0,00	0,00	0,00	0,00	0,00	0,00	0,00	0,00	0,00	NON OBBL		14	2	2	203	2.03.01.02.000	04.7	8	2.02.03	4	3
51	02	02	4199	SPORTELLO PER L'INTERNAZIONALIZZAZIONE (ART. 2, DPR N. 161/2001 - D.G.R.N. 6844/2001).	0,00	0,00	0,00	0,00	0,00	0,00	0,00	0,00	0,00	0,00	0,00	0,00	0,00	NON OBBL		19	1	2	203	2.03.03.03.000	01.2	8	2.03.02	4	3
51	02	02	4302	ONERI PER COMMISSIONI ATTIVITA' OSSERVATORI E TAVOLI DI LAVORO - CONVENZIONI PER CONSULENZE. ANALISI STUDI RICERCHE INFORMAZIONE PROMOZIONE PIANIFICAZIONE PER IMPRESE COMMERCIALI E PMI	0,00	0,00	0,00	0,00	0,00	0,00	0,00	0,00	0,00	0,00	0,00	0,00	0,00	NON OBBL		14	2	1	103	1.03.02.10.000	04.7	8	1.03.01	4	3
51	02	02	4310	QUOTA ASSOCIATIVA IDIMER	0,00	0,00	0,00	0,00	0,00	0,00	0,00	0,00	0,00	0,00	0,00	0,00	0,00	NON OBBL		14	2	2	204	2.04.24.01.000	04.7	8	2.03.03	4	3

DIP	DG	UOD	Cap 2016 S	Descrizione	Residui passivi	Competenza libera 2016	Competenza vincolata 2016	Competenza 2016	Cassa 2016	di cui già impegnato su competenza 2016	Competenza libera 2017	Competenza vincolata 2017	Competenza 2017	di cui già impegnato su competenza 2017	Competenza libera 2018	Competenza vincolata 2018	Competenza 2018	Obbligatoria	Correlazioni	Missione	Programma	Titolo	macroaggregato	IV livello	Cofog	Codice identificativo spesa UE	Siope	Ricorrenti	Perimetro sanita
51	02	02	4316	INTERVENTI PER LA RICOSTRUZIONE DEGLI IMMOBILI E DELLE ATTREZZATURE COMMERCIALI DANNEGGIATE DAGLI EVENTI SISMICI DEL 23 NOVEMBRE 1980 E DEL 14 FEBBRAIO 1981 (ARTICOLO 22 LEGGE 14 MAGGIO 1981 N.219).	0,00	0,00	0,00	0,00	0,00	0,00	0,00	0,00	0,00	0,00	0,00	0,00	0,00	NON OBBL		14	2	2	203	2.03.03.03.000	04.7	8	2.03.02	4	3
51	02	02	4318	ATTIVITA' DI COMUNICAZIONE INFORMAZIONE MONITORAGGIO DEGLI INTERVENTI.	0,00	0,00	0,00	0,00	0,00	0,00	0,00	0,00	0,00	0,00	0,00	0,00	0,00	NON OBBL		14	2	2	202	2.02.03.99.000	04.7	8	2.01.03	4	3
51	02	02	4320	FINANZIAMENTO DEGLI INTERVENTI REGIONALI A FAVORE DEI BALCANI EX AR.7 DELLA LEGGE N.84/2001 - PROGETTO RESET D.	0,00	0,00	0,00	0,00	0,00	0,00	0,00	0,00	0,00	0,00	0,00	0,00	0,00	NON OBBL		19	1	2	203	2.03.01.02.000	01.2	8	2.02.03	4	3
51	02	02	4324	PARTECIPAZIONE A MANIFESTAZIONI FIERISTICHE NAZIONALI ED ESTERE (LETT. B COMMA 2 ART. 9 L.R. N. 11/1995).	0,00	0,00	0,00	0,00	0,00	0,00	0,00	0,00	0,00	0,00	0,00	0,00	0,00	NON OBBL		14	2	2	203	2.03.03.03.000	04.7	8	2.03.02	4	3
51	02	02	4352	ATTIVITA' DEL PROGETTO ITACA "COLLETTIVITA' ITALO-CANADESI PER L'INTERNAZIONALIZZAZIONE DEI DSITRETTI".	0,00	0,00	0,00	0,00	0,00	0,00	0,00	0,00	0,00	0,00	0,00	0,00	0,00	NON OBBL		19	1	1	104	1.04.01.02.000	01.2	8	1.05.03	4	3
51	02	02	4356	ATTIVITA' DEL PROGETTO A.G.I.R.E. - ATTIVAZIONE DI GEMELLAGGI PER L'INTERNAZIONALIZZAZIONE REGIONALE DI ESPERIENZE DI SUCCESSO.	0,00	0,00	0,00	0,00	0,00	0,00	0,00	0,00	0,00	0,00	0,00	0,00	0,00	NON OBBL		19	1	1	104	1.04.01.02.000	01.2	8	1.05.03	4	3
51	02	02	4440	SVILUPPO MARCHIO "CAMPANIA DESIGN"	0,00	0,00	0,00	0,00	0,00	0,00	0,00	0,00	0,00	0,00	0,00	0,00	0,00	NON OBBL		14	1	2	203	2.03.03.03.000	04.4	8	2.03.02	4	3
		02 Totale			2.199.757,53	26.000,00	63.417,64	89.417,64	2.289.175,17	0,00	26.000,00	0,00	26.000,00	0,00	26.000,00	0,00	26.000,00													
DG 51 02 03 - Regimi regolatori specifici e riduzione oneri burocratici																													
51	02	03	353	RIMBORSO SPESE AL PERSONALE DIPENDENTE INCARICATO DELL'UOD 03.	0,00	10.000,00	0,00	10.000,00	10.000,00	0,00	10.000,00	0,00	10.000,00	0,00	10.000,00	0,00	10.000,00	OBBL		14	1	1	103	1.03.02.02.000	04.4	8	1.02.05	4	3
51	02	03	359	PAGAMENTO IRAP PER COMPENSI LIQUIDATI DALL'UOD 03	119,62	6.000,00	0,00	6.000,00	6.119,62	0,00	6.000,00	0,00	6.000,00	0,00	6.000,00	0,00	6.000,00	OBBL		14	1	1	102	1.02.01.01.000	04.4	8	1.08.01	4	3
51	02	03	1378	SPESE PER L'ISTITUZIONE DEI PARCHI DELLE ACQUE MINERALI CON FINALITA' DI TUTELA AMBIENTALE E PAESISTICA CON PARTICOLARE RIFERIMENTO ALLA TUTELA E PROMOZIONE DELLE ACQUE (ART. 2, L.R. N. 8 DEL 22/7/2009 E ART. 1, COMMA 49, L.R. N.2 DEL 21.01.2010).	0,00	0,00	0,00	0,00	0,00	0,00	0,00	0,00	0,00	0,00	0,00	0,00	0,00	NON OBBL		9	6	1	104	1.04.01.02.000	05.3/05.	8	1.05.03	4	3
51	02	03	4056	RIMBORSI DOVUTI ALLE CAMERE DI COMMERCIO DELLA REGIONE DERIVANTI DALLA TENUTA DEGLI ALBI DELLE IMPRESE ARTIGIANE E DAL FUNZIONAMENTO DELLE COMMISSIONI PROVINCIALI PER L'ARTIGIANATO AI SENSI DELLA LEGGE 8.8.85, N.443 E DELLA L.R. 28.2.87, N.11, NONCHE' CONVENZIONI DEL 3/11/94.	3.628.231,52	980.000,00	0,00	980.000,00	4.608.231,52	0,00	980.000,00	0,00	980.000,00	0,00	980.000,00	0,00	980.000,00	OBBL		14	1	1	104	1.04.01.02.000	04.4	8	1.05.03	4	3
51	02	03	4059	ONERI DERIVANTI DAL COMMA 239 DELLA L.R. 16/2014 PER RIMBORSI DOVUTI NEL 2014 ALLE CAMERE DI COMMERCIO DELLA REGIONE DERIVANTI DALLA TENUTA DEGLI ALBI DELLE IMPRESE ARTIGIANE E DAL FUNZIONAMENTO DELLE COMMISSIONI PROVINCIALI PER L'ARTIGIANATO AI SENSI DELLA LEGGE 8.8.85, N. 443 E DELLA L.R. 28.2.87, N. 11, NONCHÉ CONVENZIONI DEL 3/11/94.	0,00	0,00	0,00	0,00	0,00	0,00	0,00	0,00	0,00	0,00	0,00	0,00	0,00	OBBL		14	1	1	104	1.04.01.02.000	04.4	8	1.03.01	4	3
51	02	03	4074	ATTIVITA' DI VIGILANZA E CONTROLLO SUGLI ADEMPIMENTI PREVISTI IN MATERIA DI CLASSIFICAZIONE, PRESENTAZIONE ED ETICHETTATURA DEI PRODOTTI ALIMENTARI DAI REGOLAMENTI COMUNITARI N. 394/91, N. 1760/00 E N. 1148/01 E DALLA DIRETTIVA 2000/13/CE - ATTIVITA' DI INFORMAZIONE, COMUNICAZIONE E PROMOZIONE IN MATERIA DI RINTRACCIABILITA' DEI PRODOTTI ALIMENTARI EX REG. (CE) N. 178/02	39.839,50	50.000,00	0,00	50.000,00	89.839,50	0,00	50.000,00	0,00	50.000,00	0,00	50.000,00	0,00	50.000,00	OBBL		14	2	1	103	1.03.02.02.000	04.7	8	1.02.05	4	3
51	02	03	4078	SPESE PER IL FINANZIAMENTO DEL PIANO REGIONALE DI SETTORE DELLE ACQUE MINERALI NATURALI E TERMALI, DI SORGENTE E DELLE PICCOLE UTILIZZAZIONI LOCALI - SPESE PER IL FINANZIAMENTO DI PROGRAMMI DI RICERCA TECNICO-SCIENTIFICI FINALIZZATI ALLA CONOSCENZA E TUTELA DELLA RISORSA IDROTERMOMINERALE (ART. 38, COMMI 1, 2, 4 DELLA L.R. 8/2008 E SS.MM.II.)	0,00	0,00	0,00	0,00	0,00	0,00	0,00	0,00	0,00	0,00	0,00	0,00	0,00	NON OBBL		9	6	1	103	1.03.02.10.000	05.3/05.	8	1.03.01	4	3
51	02	03	4083	PASER - LINEA D'AZIONE 5 "PROMUOVERE IL SISTEMA PRODUTTIVO SU SCALA NAZIONALE ED INTERNAZIONALE" - INTERVENTI PER LA PROMOZIONE IN ITALIA E ALL'ESTERO DELLE ATTIVITA' TERMO-MINERALI DELLA REGIONE CAMPANIA.	0,00	0,00	0,00	0,00	0,00	0,00	0,00	0,00	0,00	0,00	0,00	0,00	0,00	NON OBBL		9	6	2	203	2.03.03.03.000	05.3/05.	8	2.03.02	4	3
51	02	03	4098	PARTECIPAZIONE E SOSTEGNO A MANIFESTAZIONI FIERISTICHE NAZIONALI ED INTERNAZIONALI INERENTI LE RISORSE IDROTERMOMINERALI (ART. 38 L.R. 8/2008 E SS.MM.II.)	0,00	0,00	0,00	0,00	0,00	0,00	0,00	0,00	0,00	0,00	0,00	0,00	0,00	NON OBBL		9	6	2	203	2.03.03.03.000	05.3/05.	8	2.03.02	4	3
51	02	03	4112	SPESA PER LA TENUTA DEGLI ALBI DELLE IMPRESE ARTIGIANE E PER L'ELEZIONE, IL FUNZIONAMENTO E L'ATTIVITA' DELLE COMMISSIONI PROVINCIALI E REGIONALI PER L'ARTIGIANATO - COMPENSI AI COMPONENTI ESTERNI (LEGGE REGIONALE 28.2.87, N. 11), NONCHE' SENTENZE PASSATE IN GIUDICATO.	133.803,56	85.000,00	0,00	85.000,00	218.803,56	0,00	85.000,00	0,00	85.000,00	0,00	85.000,00	0,00	85.000,00	OBBL		14	1	1	103	1.03.02.10.000	04.4	8	1.03.01	4	3

DIP	DG	UOD	Cap 2016 S	Descrizione	Residui passivi	Competenza libera 2016	Competenza vincolata 2016	Competenza 2016	Cassa 2016	di cui già impegnato su competenza 2016	Competenza libera 2017	Competenza vincolata 2017	Competenza 2017	di cui già impegnato su competenza 2017	Competenza libera 2018	Competenza vincolata 2018	Competenza 2018	Obbligatoria	Correlazioni	Missione	Programma	Titolo	macroaggregato	IV livello	Cofog	Codice identificativo spesa UE	Siope	Ricorrenti	Perimetro sanita
51	02	03	4117	SPESE PER LA REDAZIONE DEL PIANO REGIONALE DI SETTORE DELLE ACQUE MINERALI NATURALI E TERMALI, DI SORGENTE E DELLE PICCOLE UTILIZZAZIONI LOCALI - SPESE PER IL FINANZIAMENTO DI PROGRAMMI DI RICERCA TECNICO-SCIENTIFICI FINALIZZATI ALLA CONOSCENZA E TUTELA DELLA RISORSA IDROTERMOMINERALE (ART. 38, COMMI 1, 2, 4 DELLA L.R. 8/2008 E SS.MM.II.)	274.500,00	0,00	400.000,00	400.000,00	674.500,00	0,00	0,00	400.000,00	400.000,00	0,00	0,00	400.000,00	400.000,00	NON OBBL	76	9	6	1	103	1.03.02.99.000	05.3/05.	8	1.05.03	4	3
51	02	03	4118	SPESA PER LA TENUTA DEGLI ALBI DELLE IMPRESE ARTIGIANE E PER L'ELEZIONE, IL FUNZIONAMENTO E L'ATTIVITA' DELLE COMMISSIONI PROVINCIALI E REGIONALI PER L'ARTIGIANATO (LEGGE REGIONALE 28.2.87, N. 11), NONCHE' SENTENZE PASSATE IN GIUDICATO (RIMBORSI SPESE AI COMPONENTI REGIONALI)	14.402,80	15.000,00	0,00	15.000,00	29.402,80	0,00	15.000,00	0,00	15.000,00	0,00	15.000,00	0,00	15.000,00	OBBL		14	1	1	103	1.03.02.02.000	04.4	8	1.02.05	4	3
51	02	03	4122	SPESA PER LA TENUTA DEGLI ALBI DELLE IMPRESE ARTIGIANE E PER L'ELEZIONE IL FUNZIONAMENTO E L'ATTIVITÀ DELLE COMMISSIONI PROVINCIALI E REGIONALI PER L'ARTIGIANATO - RIMBORSI SPESE AI COMPONENTI ESTERNI (L.R. N. 11/87)	4.767,16	20.000,00	0,00	20.000,00	24.767,16	0,00	20.000,00	0,00	20.000,00	0,00	20.000,00	0,00	20.000,00	OBBL		14	1	1	103	1.03.02.02.000	04.4	8	1.03.01	4	3
51	02	03	4132	SPESE DI NOTIFICA ATTI GIUDIZIARI - L.R. N. 11/87 ART. 15.	0,00	4.000,00	0,00	4.000,00	4.000,00	0,00	4.000,00	0,00	4.000,00	0,00	4.000,00	0,00	4.000,00	OBBL		1	11	1	103	1.03.02.16.000	01.3	8	1.03.01	4	3
51	02	03	4224	ONERI A CARICO DELL'UOD 03 DERIVANTI DAL CONTENZIOSO LEGALE	0,00	300.000,00	0,00	300.000,00	300.000,00	0,00	300.000,00	0,00	300.000,00	0,00	300.000,00	0,00	300.000,00	OBBL		14	1	1	110	1.10.05.04.000	04.4	8	1.09.01	4	3
51	02	03	4300	INTERVENTI PER LA RIORGANIZZAZIONE DI MERCATI ALL'INGROSSO (L.R. 1/4/75 N. 13).	0,00	0,00	0,00	0,00	0,00	0,00	0,00	0,00	0,00	0,00	0,00	0,00	0,00	NON OBBL		14	2	1	104	1.04.01.02.000	04.7	8	1.05.03	4	3
51	02	03	4329	CONTRIBUTI IN CONTO INTERESSI PER OPERAZIONI DI CREDITO DEGLI OPERATORI COMMERCIALI AL DETTAGLIO E ALL'INGROSSO DEL COMPARTO CARNI (ART.72 L.R.11/8/01 N.10).	0,00	0,00	0,00	0,00	0,00	0,00	0,00	0,00	0,00	0,00	0,00	0,00	0,00	NON OBBL		14	2	2	203	2.03.03.03.000	04.7	8	2.03.02	4	3
51	02	03	4331	SPESE E RESTITUZIONI DI SOMME INDEBITAMENTE INTROITATE PER SANZIONI AMMINISTRATIVE IN MATERIA DI COMMERCIO COMMINATE AI SENSI DELLA LEGGE 689/81 E DELLA L.R. 13/83.	0,00	10.000,00	0,00	10.000,00	10.000,00	0,00	10.000,00	0,00	10.000,00	0,00	10.000,00	0,00	10.000,00	OBBL		14	2	1	109	1.09.99.05.000	04.7	8	1.06.01	4	3
51	02	03	4333	SPESE PER SERVIZIO DI ACCESSO ALLA BANCA DATI DEL REGISTRO DELLE IMPRESE - UOD 03	0,00	5.000,00	0,00	5.000,00	5.000,00	0,00	5.000,00	0,00	5.000,00	0,00	5.000,00	0,00	5.000,00	OBBL		14	1	1	103	1.03.02.05.000	04.4	8	1.03.01	3	3
		03 Totale			4.095.664,16	1.485.000,00	400.000,00	1.885.000,00	5.980.664,16	0,00	1.485.000,00	400.000,00	1.885.000,00	0,00	1.485.000,00	400.000,00	1.885.000,00												
DG 51 02 04 - Energia e carburanti																													
51	02	04	1133	ONERI PER LA DELOCALIZZAZIONE DELLA CABINA ELETTRICA ENEL SITA NEL COMUNE DI TORRACA.	0,00	0,00	0,00	0,00	0,00	0,00	0,00	0,00	0,00	0,00	0,00	0,00	0,00	NON OBBL		9	1	2	203	2.03.03.03.000	05.3	8	2.03.02	4	3
51	02	04	4057	RIMBORSO SPESE DI TRASPORTO SOSTENUTE DAL PERSONALE INCARICATO DELLE AZIONI DI ISPEZIONE, VERIFICA E CONTROLLO DEGLI IMPIANTI AUTORIZZATI EX D.LGS. N. 387/2003, D.LGS. N. 163/2007 E D.P.R. N. 327/2001.	0,00	0,00	30.000,00	30.000,00	30.000,00	0,00	0,00	30.000,00	30.000,00	0,00	0,00	30.000,00	30.000,00	NON OBBL	2717	17	1	1	103	1.03.02.02.000	04.3	8	1.02.05	4	3
51	02	04	4066	COFINANZIAMENTO E PROMOZIONE DELLA TECNOLOGIA FOTOVOLTAICA IN ATTUAZIONE DEL DECRETO DEL MINISTERO DELL'AMBIENTE DEL 16 MARZO 2001	0,00	0,00	0,00	0,00	0,00	0,00	0,00	0,00	0,00	0,00	0,00	0,00	0,00	OBBL		17	1	2	203	2.03.01.02.000	04.3	8	2.02.03	4	3
51	02	04	4196	SCORRIMENTO GRADUATORIE IN MATERIA DI ENERGIA PER REVOCHE O RINUNCE DEI BENEFICIARI	0,00	0,00	0,00	0,00	0,00	0,00	0,00	0,00	0,00	0,00	0,00	0,00	0,00	NON OBBL		17	1	2	203	2.03.03.03.000	04.3	8	2.03.02	4	3
51	02	04	4200	FINANZIAMENTO IN CONTO CAPITALE PER INTERVENTI DI RISPARMIO ENERGETICO ED INCENTIVAZIONE ALL'USO DI ENERGIE RINNOVABILI PROMOSSI DALLE PROVINCE (LEGGE N. 10/91 - D.LGS N. 112/98, ART. 31 - D.G.R. N. 3532/03). COFINANZIAMENTO DI PROGRAMMI NAZIONALI.	0,00	0,00	0,00	0,00	0,00	0,00	0,00	0,00	0,00	0,00	0,00	0,00	0,00	NON OBBL		17	1	2	203	2.03.01.02.000	04.3	8	2.02.03	4	3
51	02	04	4201	COFINANZIAMENTO E PROMOZIONE DELLE FONTI RINNOVABILI COME DEFINITE DALL'ART. 2 DEL D.LGS N. 387/03 - (ART. 11 D.LGS N. 79/99 - D.G.R. N. 4818/02 E N. 3533/03).	0,00	0,00	0,00	0,00	0,00	0,00	0,00	0,00	0,00	0,00	0,00	0,00	0,00	NON OBBL		17	1	2	203	2.03.03.03.000	04.3	8	2.03.02	4	3
51	02	04	4204	PROGRAMMA DI MISURE ED INTERVENTI DI UTENZE ENERGETICHE PUBBLICHE AI SENSI DELL'ART. 13 DEL DECRETO DEL MINISTRO DELLE ATTIVITA' PRODUTTIVE DEL 20/7/2004	0,00	0,00	0,00	0,00	0,00	0,00	0,00	0,00	0,00	0,00	0,00	0,00	0,00	NON OBBL		17	1	2	203	2.03.01.02.000	04.3	8	2.02.03	4	3
51	02	04	4206	ATTIVITA' DI RICERCA TECNOLOGICA SCIENTIFICA E DI FORMAZIONE NEL SETTORE ENERGETICO. INTERVENTI A SOSTEGNO DELL'IMPLEMENTO TECNOLOGICO DEL CAMPO EOLICO DI BISACCIA (LEGGI NN. 55/2002 E 239/2004; DELIB. G.R. N. 1514/2004)	0,00	0,00	0,00	0,00	0,00	0,00	0,00	0,00	0,00	0,00	0,00	0,00	0,00	NON OBBL		17	1	1	103	1.03.02.10.000	04.3	8	1.03.01	4	3
51	02	04	4208	SPESE PER LA RAZIONALIZZAZIONE E L'AMMODERNAMENTO DELLA RETE DISTRIBUTIVA DEI CARBURANTI (L.R. N. 6 DEL 29/3/2006)	0,00	0,00	0,00	0,00	0,00	0,00	0,00	0,00	0,00	0,00	0,00	0,00	0,00	NON OBBL		17	1	1	103	1.03.02.10.000	04.3	8	1.03.01	4	3
51	02	04	4210	FINANZIAMENTO DEGLI INTERVENTI RIENTRANTI NELLE AZIONI E NEI PROGRAMMI FINALIZZATI ALLA RIDUZIONE DELLE EMISSIONI DEI GAS SERRA, ALLA PROMOZIONE DELL'EFFICIENZA ENERGETICA E ALLA DIFFUSIONE DELLE FONTI RINNOVABILI DI ENERGIA L. 448/98	0,00	0,00	0,00	0,00	0,00	0,00	0,00	0,00	0,00	0,00	0,00	0,00	0,00	NON OBBL		17	1	2	203	2.03.03.03.000	04.3	8	2.03.02	4	3
51	02	04	4212	PROGRAMMA SOLARE TERMICO QUOTA STATO	0,00	0,00	0,00	0,00	0,00	0,00	0,00	0,00	0,00	0,00	0,00	0,00	0,00	NON OBBL		17	1	2	203	2.03.03.03.000	04.3	8	2.03.02	4	3
51	02	04	4213	PROGRAMMA SOLARE TERMICO QUOTA REGIONALE.	0,00	0,00	0,00	0,00	0,00	0,00	0,00	0,00	0,00	0,00	0,00	0,00	0,00	OBBL		17	1	2	203	2.03.03.03.000	04.3	8	2.03.02	4	3

DIP	DG	UOD	Cap 2016 S	Descrizione	Residui passivi	Competenza libera 2016	Competenza vincolata 2016	Competenza 2016	Cassa 2016	di cui già impegnato su competenza 2016	Competenza libera 2017	Competenza vincolata 2017	Competenza 2017	di cui già impegnato su competenza 2017	Competenza libera 2018	Competenza vincolata 2018	Competenza 2018	Obbligatoria	Correlazioni	Missione	Programma	Titolo	macroaggregato	IV livello	Cofog	Codice identificativo spesa UE	Siope	Ricorrenti	Perimetro sanita
51	02	04	4214	PROGRAMMA TETTI FOTOVOLTAICI SOTTOPROGRAMMA REGIONI QUOTA STATO.	0,00	0,00	0,00	0,00	0,00	0,00	0,00	0,00	0,00	0,00	0,00	0,00	0,00	NON OBBL		17	1	2	203	2.03.03.03.000	04.3	8	2.03.02	4	3
51	02	04	4216	SPESA RELATIVA ALLE ATTIVITA' DELEGATE ALLA REGIONE PER L'ESERCIZIO DELLE FUNZIONI IN TEMA DI ENERGIA, IVI COMPRESE QUELLE RELATIVE ALLE FONTI RINNOVABILI, AL RISPARMIO ENERGETICO, ALLA CERTIFICAZIONE ENERGETICA DEGLI EDIFICI, ALL'ELETTRICITA', ALL'ENERGIA NUCLEARE, AL PETROLIO ED AL GAS. (ART. 30 DEL D.LGS N. 112/98 - D.LGS N. 164/00 - ART. 3, L.C. 3/01 - DM 20 LUGLIO 2004 - D.LGS N. 387/03 - D.LGS N. 192/05).	0,00	0,00	0,00	0,00	0,00	0,00	0,00	0,00	0,00	0,00	0,00	0,00	0,00	NON OBBL		17	1	2	202	2.02.03.05.000	04.3	8	2.08.01	4	3
51	02	04	4218	REVOCHE O RINUNCE DEI BENEFICIARI IN MATERIA DI ENERGIA - SCORRIMENTO GRADUATORIE	0,00	0,00	0,00	0,00	0,00	0,00	0,00	0,00	0,00	0,00	0,00	0,00	0,00	NON OBBL		17	1	2	203	2.03.03.03.000	04.3	8	2.03.02	4	3
51	02	04	4220	INTERVENTI PROMOZIONALI DI COMUNICAZIONE E DI RAFFORZAMENTO DEI SERVIZI A FAVORE DELLE ATTIVITA' PRODUTTIVE PER LA DIFFUSIONE DELLE FONTI RINNOVABILI L'USO RAZIONALE DELL'ENERGIA ED IL MIGLIORAMENTO DELL'EFFICIENZA ENERGETICA	0,00	0,00	0,00	0,00	0,00	0,00	0,00	0,00	0,00	0,00	0,00	0,00	0,00	NON OBBL		17	1	2	203	2.03.01.02.000	04.3	8	2.02.03	4	3
51	02	04	4226	ONERI A CARICO DELL'UOD 04 DERIVANTI DAL CONTENZIOSO LEGALE	0,00	300.000,00	0,00	300.000,00	300.000,00	0,00	300.000,00	0,00	300.000,00	0,00	300.000,00	0,00	300.000,00	OBBL		17	1	1	110	1.10.05.04.000	04.3	8	1.09.01	4	3
51	02	04	4228	GESTIONE COMMISSARIALE ATEM GIUSTA D.D. DIP51DIG/02 N. 493/2015	0,00	0,00	787.081,93	787.081,93	787.081,93	0,00	0,00	87.453,55	87.453,55	0,00	0,00	0,00	0,00	NON OBBL	2411	14	4	1	103	1.03.02.99.000	04.6	8	1.03.01	3	3
51	02	04	4236	RIMBORSO SPESE EX ART. 16 L.R. N. 8/2013	0,00	0,00	0,00	0,00	0,00	0,00	0,00	0,00	0,00	0,00	0,00	0,00	0,00	NON OBBL		17	1	1	103	1.03.02.02.000	04.3	8	1.03.01	3	3
51	02	04	4388	RIMBORSO SPESE AL PERSONALE DIPENDENTE INCARICATO DELL'UOD 04.	0,00	10.000,00	0,00	10.000,00	10.000,00	0,00	10.000,00	0,00	10.000,00	0,00	10.000,00	0,00	10.000,00	OBBL		17	1	1	103	1.03.02.02.000	04.3	8	1.02.05	4	3
51	02	04	4390	SPESA PER L'ACQUISTO DI STRUMENTAZIONE NECESSARIA PER LE AZIONI DI VERIFICA E CONTROLLO DI CUI ALL'ART. 1 COMMA 186 DELLA LR 5/13. dgr 325/2013	0,00	2.000,00	0,00	2.000,00	2.000,00	0,00	0,00	0,00	0,00	0,00	0,00	0,00	0,00	NON OBBL		17	1	2	202	2.02.01.05.000	04.3	8	2.01.03	3	3
51	02	04	4494	EROGAZIONE DI INCENTIVI A FAVORE DELLE IMPRESE DEL COMMERCIO - SPESE DI VERIFICA E CONTROLLO IN LOCO DEGLI INVESTIMENTI FINALI DA PARTE DEI DIPENDENTI REGIONALI INCARICATI.	0,00	0,00	0,00	0,00	0,00	0,00	0,00	0,00	0,00	0,00	0,00	0,00	0,00	NON OBBL		14	2	2	202	2.02.03.05.000	04.7	8	2.08.01	4	3
51	02	04	5347	ASSISTENZA TECNICA REGIONALE - POI - ENERGIA 2007/20013 - SOCIETA' CONTROLLATE	0,00	0,00	0,00	0,00	0,00	0,00	0,00	0,00	0,00	0,00	0,00	0,00	0,00	NON OBBL		17	2	2	203	2.03.03.01.000	04.3	4	2.03.02	4	3
51	02	04	5349	ASSISTENZA TECNICA REGIONALE - POI - ENERGIA 2007/20013 - SOCIETA' PARTECIPATE.	0,00	0,00	0,00	0,00	0,00	0,00	0,00	0,00	0,00	0,00	0,00	0,00	0,00	NON OBBL		17	2	2	203	2.03.03.02.000	04.3	4	2.03.02	4	3
51	02	04	5351	ASSISTENZA TECNICA REGIONALE - POI - ENERGIA 2007/20013 - ALTRE IMPRESE.	0,00	0,00	0,00	0,00	0,00	0,00	0,00	0,00	0,00	0,00	0,00	0,00	0,00	NON OBBL		17	2	2	203	2.03.03.03.000	04.3	4	2.03.02	4	3
51	02	04	5353	ASSISTENZA TECNICA REGIONALE - POI - ENERGIA 2007/20013 - AMMINISTRAZIONI LOCALI.	0,00	0,00	0,00	0,00	0,00	0,00	0,00	0,00	0,00	0,00	0,00	0,00	0,00	NON OBBL		17	2	2	203	2.03.01.02.000	04.3	4	2.02.03	4	3
51	02	04	5355	ASSISTENZA TECNICA REGIONALE - POI - ENERGIA 2007/20013 - INCARICHI PROFESSIONALI.	0,00	0,00	0,00	0,00	0,00	0,00	0,00	0,00	0,00	0,00	0,00	0,00	0,00	NON OBBL		17	2	2	202	2.02.03.05.000	04.3	4	2.08.01	4	3
51	02	04	5357	ASSISTENZA TECNICA REGIONALE - POI - ENERGIA 2007/20013 - ALTRE SPESE.	0,00	0,00	0,00	0,00	0,00	0,00	0,00	0,00	0,00	0,00	0,00	0,00	0,00	NON OBBL		17	2	2	205	2.05.99.99.000	04.3	4	2.03.03	4	3
51	02	04	5367	ASSISTENZA TECNICA REGIONALE - POI - ENERGIA 2007/2013.	130.000,00	0,00	0,00	0,00	130.000,00	0,00	0,00	0,00	0,00	0,00	0,00	0,00	0,00	NON OBBL		17	2	2	202	2.02.03.99.000	04.3	4	2.01.03	4	3
		04 Totale			130.000,00	312.000,00	817.081,93	1.129.081,93	1.259.081,93	0,00	310.000,00	117.453,55	427.453,55	0,00	310.000,00	30.000,00	340.000,00													
DG 51 02 05 - Programmazione negoziata - Attrazione degli investimenti																													
51	02	05	4089	PROGETTI A FAVORE DEI DISTRETTI INDUSTRIALI - L.27 DICEMBRE 2006 N. 296 E DECRETO DEL MINISTERO PER LO SVILUPPO ECONOMICO 28 DICEMBRE 2007. RESTITUZIONE FONDI AL MINISTERO	0,00	0,00	0,00	0,00	0,00	0,00	0,00	0,00	0,00	0,00	0,00	0,00	0,00	NON OBBL		14	1	2	203	2.03.01.01.000	04.4	8	2.02.01	4	3
51	02	05	4090	PROGETTI A FAVORE DEI DISTRETTI INDUSTRIALI - L. 27 DICEMBRE 2006 N. 296 E DECRETO DEL MINISTERO PER LO SVILUPPO ECONOMICO 28 DICEMBRE 2007	0,00	0,00	0,00	0,00	0,00	0,00	0,00	0,00	0,00	0,00	0,00	0,00	0,00	NON OBBL		14	1	2	203	2.03.03.03.000	04.4	8	2.03.02	4	3
51	02	05	4100	ATTIVITA' DI MONITORAGGIO PER LA VERIFICA DELLE CONDIZIONI STRUTTURALI E CONGIUNTURALI DEI DISTRETTI PRODUTTIVI CAMPANI (ART. 1, COMMA 81, L.R. N. 5 DEL 6 MAGGIO 2013).	150.000,00	0,00	0,00	0,00	150.000,00	0,00	0,00	0,00	0,00	0,00	0,00	0,00	0,00	NON OBBL		14	1	1	104	1.04.03.02.000	04.4	8	1.06.02	4	3
51	02	05	4105	UFFICIO REGIONALE DEL DESK ITALIA - SPORTELLO ATTRAZIONE INVESTIMENTI ESTERI.	30.000,00	0,00	0,00	0,00	30.000,00	0,00	0,00	0,00	0,00	0,00	0,00	0,00	0,00	OBBL		14	1	1	104	1.04.03.02.000	04.4	8	1.06.02	4	3
51	02	05	4106	RETE REGIONALE DEGLI INCUBATORI. PREDISPOSIZIONE DEL PIANO VOLTO ALL'ADEGUAMENTO DELLE INFRASTRUTTURE TECNOLOGICHE ED ALLA FACILITAZIONE DELLO SVILUPPO COMPETITIVO DELLA RETE. (ART. 1, COMMA 71, L.R. N. 5 DEL 6 MAGGIO 2013).	60.000,00	0,00	0,00	0,00	60.000,00	0,00	0,00	0,00	0,00	0,00	0,00	0,00	0,00	OBBL		14	3	2	203	2.03.03.02.000	04.8	8	2.03.02	4	3
51	02	05	4109	SPESE PER LE ATTIVITA' DI MONITORAGGIO PER LA VERIFICA DELLE CONDIZIONI STRUTTURALI E CONGIUNTURALI DEI DISTRETTI PRODUTTIVI CAMPANI (ART. 1 COMMA 81 L.R. N. 5 DEL 6 MAGGIO 2013).	0,00	0,00	0,00	0,00	0,00	0,00	0,00	0,00	0,00	0,00	0,00	0,00	0,00	OBBL		14	1	1	103	1.03.02.99.000	04.4	8	1.03.01	4	3
51	02	05	4173	INCENTIVI A FAVORE DELLE INIZIATIVE INDUSTRIALI RICADENTI NELLE AREE DI CUI ALL'ART. 3 COMMA 8 DELLA L.R. 10/2001: CONTRATTO DI PROGRAMMA REGIONALE E INCENTIVI PER L'INNOVAZIONE E LO SVILUPPO	0,00	0,00	0,00	0,00	0,00	0,00	0,00	0,00	0,00	0,00	0,00	0,00	0,00	NON OBBL		14	1	2	203	2.03.03.03.000	04.4	8	2.03.02	4	3
51	02	05	4365	UFFICIO REGIONALE DEL DESK ITALIA - SPESE PER SPORTELLO ATTRAZIONE INVESTIMENTI ESTERI.	0,00	0,00	0,00	0,00	0,00	0,00	0,00	0,00	0,00	0,00	0,00	0,00	0,00	OBBL		14	1	1	103	1.03.02.99.000	04.4	8	1.03.01	4	3

DIP	DG	UOD	Cap 2016 S	Descrizione	Residui passivi	Competenza libera 2016	Competenza vincolata 2016	Competenza 2016	Cassa 2016	di cui già impegnato su competenza 2016	Competenza libera 2017	Competenza vincolata 2017	Competenza 2017	di cui già impegnato su competenza 2017	Competenza libera 2018	Competenza vincolata 2018	Competenza 2018	Obbligatoria	Correlazioni	Missione	Programma	Titolo	macroaggregato	IV livello	Cofog	Codice identificativo spesa UE	Siope	Ricorrenti	Perimetro sanita
51	02	05	4386	RETE REGIONALE DEGLI INCUBATORI. SPESE PER PREDISPOSIZIONE DEL PIANO VOLTO ALL'ADEGUAMENTO DELLE INFRASTRUTTURE TECNOLOGICHE ED ALLA FACILITAZIONE DELLO SVILUPPO COMPETITIVO DELLARETE. (ART. 1, COMMA 71, L.R. N. 5 DEL 6 MAGGIO 2013)	0,00	0,00	0,00	0,00	0,00	0,00	0,00	0,00	0,00	0,00	0,00	0,00	0,00	OBBL		14	3	2	202	2.02.03.99.000	04.8	8	2.01.03	4	3
		05 Totale			240.000,00	0,00	0,00	0,00	240.000,00	0,00	0,00	0,00	0,00	0,00	0,00	0,00	0,00												
51 02 06 - PMI Start up e Made in Campania - Accesso al credito. Patrimonializzazione delle imprese. Cooperative e associazioni imprenditoriali.																												
51	02	06	186	SPESE PER INTERESSI CONNESSI ALLA RESTITUZIONE DI RISORSE STATALI E COMUNITARIE.	0,00	0,00	0,00	0,00	0,00	0,00	0,00	0,00	0,00	0,00	0,00	0,00	0,00	NON OBBL		14	1	1	107	1.07.06.99.000	04.4	8	1.07.04	4	3
51	02	06	351	ONERI RIFLESSI - CONTRIBUTI SOCIALI A CARICO DELL'ENTE PER COMPENSI LIQUIDATI DALLA DIREZIONE GENERALE 02 - UOD 06	0,00	0,00	0,00	0,00	0,00	0,00	0,00	0,00	0,00	0,00	0,00	0,00	0,00	OBBL		14	1	1	101	1.01.02.01.000	04.4	8	1.02.02	4	3
51	02	06	357	RIMBORSO SPESE AL PERSONALE DIPENDENTE INCARICATO. UOD 06	0,00	0,00	0,00	0,00	0,00	0,00	0,00	0,00	0,00	0,00	0,00	0,00	0,00	OBBL		14	1	1	103	1.03.02.02.000	04.4	8	1.02.05	4	3
51	02	06	363	PAGAMENTO IRAP PER COMPENSI LIQUIDATI DALLA DIREZIONE GENERALE 02 - UOD 06	0,00	0,00	0,00	0,00	0,00	0,00	0,00	0,00	0,00	0,00	0,00	0,00	0,00	OBBL		14	1	1	102	1.02.01.01.000	04.4	8	1.08.01	4	3
51	02	06	2205	RESTITUZIONE COMPETENZE ALL'EX GESTORE DEL "FONDO DI GARANZIA PER IL FINANZIAMENTO A MEDIO E LUNGO TERMINE DEGLI INVESTIMENTI DELLE PMI CAMPANE"	0,00	0,00	0,00	0,00	0,00	0,00	0,00	0,00	0,00	0,00	0,00	0,00	0,00	NON OBBL		14	1	2	205	2.05.99.99.000	04.4	8	2.03.02	4	3
51	02	06	2211	RESTITUZIONE RISORSE STATALI E COMUNITARIE NON CERTIFICATE SUL POR 2000-2006	0,00	0,00	0,00	0,00	0,00	0,00	0,00	0,00	0,00	0,00	0,00	0,00	0,00	NON OBBL		14	1	1	104	1.04.01.01.000	04.4	3	1.05.01	4	3
51	02	06	2219	ONERI PER L'ESCUSSIONE DI GARANZIE ED INTERVENTI DI SOSTEGNO AL CREDITO PER LE PMI CAMPANE CORRELATI AL FONDO DI GARANZIA MISURA 4.2 LETTERA G DEL POR CAMPANIA 2000-2006	0,00	0,00	0,00	0,00	0,00	0,00	0,00	0,00	0,00	0,00	0,00	0,00	0,00	NON OBBL		14	1	2	205	2.05.99.99.000	04.4	8	2.03.02	4	3
51	02	06	4000	FINANZIAMENTO ALL'ERSVA (ENTE REGIONALE PER LO SVILUPPO E LA VALORIZZAZIONE DELL'ARTIGIANATO) PER LA REALIZZAZIONE DELLE FINALITA' ISTITUZIONALI (LEGGE REGIONALE 9 AGOSTO 1974 N.39 ARTICOLO 21 E LEGGE REGIONALE 3 GENNAIO 1985 N.1)	0,00	0,00	0,00	0,00	0,00	0,00	0,00	0,00	0,00	0,00	0,00	0,00	0,00	OBBL		14	1	2	203	2.03.01.02.000	04.4	8	2.02.03	4	3
51	02	06	4002	INDENNITA' DI PRESENZA E TRATTAMENTO DI MISSIONE SPETTANTE AI COMPONENTI IL COMITATO TECNICO REGIONALE DI CUI ALL'ART. 1 DELLA L. 07 AGOSTO 1971 N.685 (L.R. N. 39 DEL 02.08.82)	0,00	0,00	0,00	0,00	0,00	0,00	0,00	0,00	0,00	0,00	0,00	0,00	0,00	OBBL		14	1	1	103	1.03.02.10.000	04.4	8	1.03.01	4	3
51	02	06	4004	FONDO DI GARANZIA DELLA REGIONE CAMPANIA PER IL SOSTEGNO ALLE PICCOLE E MEDIE IMPRESE (PMI) CAMPANE OPERANTI NEL COMPARTO AEREOSPAZIALE E DELLE ALTE TECNOLOGIE (ART. 13 L.R. N. 1 DEL 19/1/2009).	0,00	0,00	0,00	0,00	0,00	0,00	0,00	0,00	0,00	0,00	0,00	0,00	0,00	NON OBBL		14	3	2	203	2.03.03.03.000	04.8	8	2.03.02	4	3
51	02	06	4005	FONDO PER LA INTERNAZIONALIZZAZIONE DELLE PICCOLE E MEDIE IMPRESE CAMPANE (ART. 1 COMMA 131 L.R. 15/03/2011 N. 4)	0,00	0,00	0,00	0,00	0,00	0,00	0,00	0,00	0,00	0,00	0,00	0,00	0,00	NON OBBL		19	1	1	103	1.03.02.10.000	01.2	8	1.03.01	4	3
51	02	06	4006	PROVVIDENZE A FAVORE DELLE ASSOCIAZIONI DI CATEGORIA DELLE PICCOLE E MEDIE IMPRESE COMMERCIALI E DEI LORO ISTITUTI DI PATRONATO (LR 29/5/1980 N. 49).	800.000,00	0,00	0,00	0,00	800.000,00	0,00	0,00	0,00	0,00	0,00	0,00	0,00	0,00	NON OBBL		14	1	1	104	1.04.04.01.000	04.4	8	1.06.03	4	3
51	02	06	4007	FINANZA ETICA - GARANZIE IN FAVORE DI BENEFICIARI DI MICROCREDITO (ART. 1 COMMA 140 L.R. 15/03/2011 N. 4)	0,00	0,00	0,00	0,00	0,00	0,00	0,00	0,00	0,00	0,00	0,00	0,00	0,00	NON OBBL		14	1	1	110	1.10.99.99.000	04.4	8	1.06.02	4	3
51	02	06	4009	PASER - AIUTO ALLE IMPRESE E SVILUPPO DEGLI INSEDIAMENTI PRODUTTIVI. ASSISTENZA TECNICA	375.000,00	0,00	0,00	0,00	375.000,00	0,00	0,00	0,00	0,00	0,00	0,00	0,00	0,00	NON OBBL		14	1	2	202	2.02.03.99.000	04.4	8	2.01.03	4	3
51	02	06	4010	VERSAMENTO ALL'ENTRATA DEL BILANCIO DELLO STATO DELLE PENDENZE DEBITORIE PER LE ASSICURAZIONI OBBLIGATORIE DEGLI APPRENDISTI ARTIGIANI (ART. 48 COMMA 8 L. 449/97).	0,00	0,00	0,00	0,00	0,00	0,00	0,00	0,00	0,00	0,00	0,00	0,00	0,00	OBBL		14	1	2	204	2.04.21.01.000	04.4	8	2.02.01	4	3
51	02	06	4018	FONDO PER MISURE DI AGEVOLAZIONE PER I CONSORZI FIDI.	0,00	0,00	0,00	0,00	0,00	0,00	0,00	0,00	0,00	0,00	0,00	0,00	0,00	NON OBBL		14	1	2	204	2.04.23.03.000	04.4	8	2.03.02	4	3
51	02	06	4028	ATTIVITA' DI SOSTEGNO A FAVORE DELLE IMPRESE	686.233,73	0,00	0,00	0,00	686.233,73	0,00	0,00	0,00	0,00	0,00	0,00	0,00	0,00	NON OBBL		14	1	1	104	1.04.03.99.000	04.4	8	1.06.02	3	3
51	02	06	4031	PASER - AIUTO ALLE IMPRESE E SVILUPPO DEGLI INSEDIAMENTI PRODUTTIVI. CONTRIBUTI AGLI I INVESTIMENTI A IMPRESE.	38.436.167,80	0,00	0,00	0,00	28.436.167,80	0,00	0,00	0,00	0,00	0,00	0,00	0,00	0,00	NON OBBL		14	1	2	203	2.03.03.03.000	04.4	8	2.03.02	4	3
51	02	06	4032	SPESE CORRENTI PER LA GESTIONE A STRALCIO EX ERSVA ART. 37 L.R. N. 1 DEL 19/1/2007.	0,00	0,00	0,00	0,00	0,00	0,00	0,00	0,00	0,00	0,00	0,00	0,00	0,00	OBBL		14	1	1	104	1.04.01.02.000	04.4	8	1.05.03	4	3
51	02	06	4033	PASER - AIUTO ALLE IMPRESE E SVILUPPO DEGLI INSEDIAMENTI PRODUTTIVI. CONTRIBUTI AGLI I INVESTIMENTI A AMMINISTRAZIONI CENTRALI.	0,00	0,00	0,00	0,00	0,00	0,00	0,00	0,00	0,00	0,00	0,00	0,00	0,00	NON OBBL		14	1	2	203	2.03.01.01.000	04.4	8	2.02.01	4	3
51	02	06	4034	SPESE DI INVESTIMENTO PER LA GESTIONE A STRALCIO EX ERSVA ART. 37 L.R. N. 1 DEL 19/1/2007.	0,00	0,00	0,00	0,00	0,00	0,00	0,00	0,00	0,00	0,00	0,00	0,00	0,00	NON OBBL		14	1	2	203	2.03.01.02.000	04.4	8	2.02.03	4	3
51	02	06	4035	PASER - AIUTO ALLE IMPRESE E SVILUPPO DEGLI INSEDIAMENTI PRODUTTIVI. CONTRIBUTI AGLI I INVESTIMENTI A AMMINISTRAZIONI LOCALI	0,00	0,00	0,00	0,00	0,00	0,00	0,00	0,00	0,00	0,00	0,00	0,00	0,00	NON OBBL		14	1	2	203	2.03.01.02.000	04.4	8	2.02.03	4	3
51	02	06	4036	INTERVENTI A FAVORE DEI CONFIDI TRA LE PICCOLE E MEDIE IMPRESE OPERANTI IN CAMPANIA.	0,00	0,00	0,00	0,00	0,00	0,00	0,00	0,00	0,00	0,00	0,00	0,00	0,00	NON OBBL		14	1	2	204	2.04.03.03.000	04.4	8	2.03.02	4	3
51	02	06	4037	PASER - AIUTO ALLE IMPRESE E SVILUPPO DEGLI INSEDIAMENTI PRODUTTIVI. CONTRIBUTI AGLI I INVESTIMENTI A SOCIETA' PARTECIPATE	0,00	0,00	0,00	0,00	0,00	0,00	0,00	0,00	0,00	0,00	0,00	0,00	0,00	NON OBBL		14	1	2	203	2.03.03.02.000	04.4	8	2.03.02	4	3

DIP	DG	UOD	Cap 2016 S	Descrizione	Residui passivi	Competenza libera 2016	Competenza vincolata 2016	Competenza 2016	Cassa 2016	di cui già impegnato su competenza 2016	Competenza libera 2017	Competenza vincolata 2017	Competenza 2017	di cui già impegnato su competenza 2017	Competenza libera 2018	Competenza vincolata 2018	Competenza 2018	Obbligatoria	Correlazioni	Missione	Programma	Titolo	macroaggregato	IV livello	Cofog	Codice identificativo spesa UE	Siope	Ricorrenti	Perimetro sanita
51	02	06	4039	CREAZIONE SVILUPPO E CONSOLIDAMENTO DI RETI DI IMPRESE (ART. 1 COMMA 75 L.R. N. 5 DEL 6 MAGGIO 2013).	60.000,00	0,00	0,00	0,00	60.000,00	0,00	0,00	0,00	0,00	0,00	0,00	0,00	0,00	NON OBBL		14	1	1	104	1.04.03.99.000	04.4	8	1.06.02	4	3
51	02	06	4050	FONDO NAZIONALE PER L'ARTIGIANATO. SPESE PER LE FINALITA' DI CUI AL TITOLO 1 2 3 DELLA L.R.4.5.87 N.28 (ART.3 D.L. 31/8/87 CONVERTITO IN L.3.10.87 N.399)	0,00	0,00	0,00	0,00	0,00	0,00	0,00	0,00	0,00	0,00	0,00	0,00	0,00	NON OBBL		14	1	2	203	2.03.03.03.000	04.4	8	2.03.02	4	3
51	02	06	4054	CONTRIBUTI IN CONTO CAPITALE ALLE COOPERATIVE ARTIGIANE DI GARANZIA PER LA INTEGRAZIONE DEL PATRIMONIO SOCIALE (ART.1 COMMA 1. LETTERA A E ART.5 L.R. 3.1.1985 N.2)	0,00	0,00	0,00	0,00	0,00	0,00	0,00	0,00	0,00	0,00	0,00	0,00	0,00	NON OBBL		14	1	2	203	2.03.03.03.000	04.4	8	2.03.02	4	3
51	02	06	4055	SPESE PER CREAZIONE SVILUPPO E CONSOLIDAMENTO DI RETI DI IMPRESE (ART. 1 COMMA 75 L.R. N. 5 DEL 6 MAGGIO 2013).	0,00	0,00	0,00	0,00	0,00	0,00	0,00	0,00	0,00	0,00	0,00	0,00	0,00	OBBL		14	1	1	103	1.03.02.99.000	04.4	8	1.03.01	4	3
51	02	06	4058	CONCESSIONE AI CONSORZI DI SECONDO GRADO TRA LE COOPERATIVE ARTIGIANE DI GARANZIA RELATIVAMENTE ALL'ATTIVITA' DI COORDINAMENTO E DI ASSISTENZA ALL'ESERCIZIO DELLE COOPERATIVE STESSE (ART.7 L.R. 3.1.85 N.2 MODIFICATO DALL'ART.30 L.R.28/87)	0,00	0,00	0,00	0,00	0,00	0,00	0,00	0,00	0,00	0,00	0,00	0,00	0,00	NON OBBL		14	1	2	203	2.03.03.03.000	04.4	8	2.03.02	4	3
51	02	06	4060	CONCESSIONE AI CONSORZI DI COOPERATIVE ARTIGIANE DI GARANZIA E A SOCIETA' DI UN CONTRIBUTO STRAORDINARIO AD INTEGRAZIONE DEL FONDO RISCHI COSTITUITO PER AGEVOLARE L'ACCESSO AL CREDITO DA PARTE DELLE IMPRESE ARTIGIANE ASSOCIATE (ART.7 BIS L.R.3.1.85, N.2)	0,00	0,00	0,00	0,00	0,00	0,00	0,00	0,00	0,00	0,00	0,00	0,00	0,00	NON OBBL		14	1	2	203	2.03.03.03.000	04.4	8	2.03.02	4	3
51	02	06	4061	PASER - AIUTO ALLE IMPRESE E SVILUPPO DEGLI INSEDIAMENTI PRODUTTIVI. SPESE DI VERIFICA E CONTROLLO IN LOCO DEGLI INVESTIMENTI FINALI DA PARTE DEI DIPENDENTI REGIONALI INCARICATI.	0,00	0,00	0,00	0,00	0,00	0,00	0,00	0,00	0,00	0,00	0,00	0,00	0,00	NON OBBL		14	1	2	202	2.02.03.05.000	04.4	8	2.08.01	4	3
51	02	06	4065	BANDO PER IL SOSTEGNO ALLO SVILUPPO ED ALL'INNOVAZIONE DELLE IMPRESE ARTIGIANE. PASER LINEA D'AZIONE 3 - ATTIVITA' 4. SPESA DI VERIFICA E CONTROLLO "IN LOCO" DEGLI INVESTIMENTI FINALI DA PARTE DEI DIPENDENTI REGIONALI INCARICATI	0,00	0,00	0,00	0,00	0,00	0,00	0,00	0,00	0,00	0,00	0,00	0,00	0,00	OBBL		14	1	1	101	1.01.01.01.000	04.4	8	1.02.01	3	3
51	02	06	4076	INCENTIVO ALL'OCCUPAZIONE A FAVORE DELLE IMPRESE (ART.1 COMMA 4 L.R. N.2 DEL 21/01/2010)	0,00	0,00	0,00	0,00	0,00	0,00	0,00	0,00	0,00	0,00	0,00	0,00	0,00	NON OBBL		14	1	2	203	2.03.03.03.000	04.4	8	2.03.02	4	3
51	02	06	4084	CREDITO D'IMPOSTA A FAVORE DELLE IMPRESE PER L'INCREMENTO DELL'OCCUPAZIONE (ART.4 L.R. N. 12 DEL 28/11/2007 E ART. 1 COMMA 6 L.R. N.2 DEL 21/1/2010)	0,00	0,00	0,00	0,00	0,00	0,00	0,00	0,00	0,00	0,00	0,00	0,00	0,00	NON OBBL		14	1	2	203	2.03.03.03.000	04.4	8	2.03.02	4	3
51	02	06	4086	MISURE DI GARANZIA PRESTATE DAI CONFIDI PER FAVORIRE L'ACCESSO AL CREDITO DELLE COOPERATIVE SOCIALI DI CUI ALLA LEGGE N.381/1991 (ART.1 COMMA 17 L.R. N.2 DEL 21/1/2010)	0,00	0,00	0,00	0,00	0,00	0,00	0,00	0,00	0,00	0,00	0,00	0,00	0,00	NON OBBL		14	1	2	204	2.04.03.03.000	04.4	8	2.03.02	4	3
51	02	06	4096	MISURE IN FAVORE DELL'INTERNAZIONALIZZAZIONE DELLE IMPRESE ARTIGIANE - L. 24 DICEMBRE 2004 N. 350 E DECRETO DEL MINISTERO PER IL COMMERCIO INTERNAZIONALE DEL 12 FEBBRAIO 2008	0,00	0,00	0,00	0,00	0,00	0,00	0,00	0,00	0,00	0,00	0,00	0,00	0,00	NON OBBL		19	1	2	203	2.03.03.03.000	01.2	8	2.03.02	4	3
51	02	06	4101	PROGRAMMA DI RILANCIO PER LE IMPRESE DANNEGGIATE DAL CROLLO DELL'EDIFICIO DELLA RIVIERA DI CHIAIA.	0,00	0,00	0,00	0,00	0,00	0,00	0,00	0,00	0,00	0,00	0,00	0,00	0,00	NON OBBL		14	1	1	104	1.04.03.99.000	04.4	8	1.06.02	4	3
51	02	06	4102	TRASFERIMENTO AL CONSORZIO PER LO SVILUPPO DELLE AZIENDE AERONAUTICHE (CONSAER)-D.G.R.2063/2007.	0,00	0,00	0,00	0,00	0,00	0,00	0,00	0,00	0,00	0,00	0,00	0,00	0,00	NON OBBL		14	1	1	104	1.04.03.99.000	04.4	8	1.06.02	4	3
51	02	06	4103	START UP ISTITUTO REGIONALE DEL VINO E DELL'OLIO DELLA CAMPANIA. L.R. N. 2/2010 E L.R. N. 5/2013 (ART.1 COMMA 97).	0,00	0,00	0,00	0,00	0,00	0,00	0,00	0,00	0,00	0,00	0,00	0,00	0,00	NON OBBL		14	1	1	104	1.04.03.02.000	04.4	8	1.06.02	4	3
51	02	06	4104	JOB LEARNING - GIOVANI APPRENDISTI NEI LUOGHI DI LAVORO.	24.000,00	0,00	0,00	0,00	24.000,00	0,00	0,00	0,00	0,00	0,00	0,00	0,00	0,00	NON OBBL		14	1	1	104	1.04.01.02.000	04.4	8	1.05.03	4	3
51	02	06	4107	CAMERA REGIONALE DELLA MODA E DESIGN - L.R. 5/2013 ART.1 COMMA 68.	100.000,00	0,00	0,00	0,00	100.000,00	0,00	0,00	0,00	0,00	0,00	0,00	0,00	0,00	NON OBBL		14	1	1	104	1.04.03.02.000	04.4	8	1.06.02	4	3
51	02	06	4108	FONDO DI SVILUPPO PER LE IMPRESE (ART. 1 COMMA 76 L.R. N. 5 DEL 6 MAGGIO 2013).	0,00	0,00	0,00	0,00	0,00	0,00	0,00	0,00	0,00	0,00	0,00	0,00	0,00	NON OBBL		14	1	2	203	2.03.03.03.000	04.4	8	2.03.02	4	3
51	02	06	4110	INTERVENTI A FAVORE DELLE IMPRESE ARTIGIANE E DEI SOGGETTI DELLA COOPERAZIONE DI PRODUZIONE-LAVORO E SOCIALE	0,00	0,00	0,00	0,00	0,00	0,00	0,00	0,00	0,00	0,00	0,00	0,00	0,00	NON OBBL		14	1	2	203	2.03.03.03.000	04.4	8	2.03.02	4	3
51	02	06	4114	AGEVOLAZIONI PROMOZIONE E SVILUPPO DI SOCIETA',COOPERATIVE E LORO CONSORZI DI CUI ALL'ART.24 L.219/81,ART.12 L. 80/84,L.119/86 E L.240/81,NONCHE' INCENTIVI A FAVORE DELLE ATTIVITA' PRODUTTIVE DELL'ARTIGIANATO E DELLE PICCOLE E MEDIE IMPRESE (ARTT.17, 23 ,27, 34, L.317/91)	0,00	0,00	0,00	0,00	0,00	0,00	0,00	0,00	0,00	0,00	0,00	0,00	0,00	NON OBBL		14	1	2	203	2.03.03.03.000	04.4	8	2.03.02	4	3
51	02	06	4115	AGEVOLAZIONI PROMOZIONE E SVILUPPO DI SOCIETA', COOPERATIVE E LORO CONSORZI DI CUI ALL'ART. 24 LEGGE 219/81, ART. 12 LEGGE 80/84, LEGGE 119/86 E LEGGE 240/81 NONCHE' INCENTIVI IN FAVORE DELLE ATTIVITA' PRODUTTIVE DELL'ARTIGIANATO E DELLE PMI (ARTT. 17, 23, 27, 34, L.317/91)	0,00	0,00	0,00	0,00	0,00	0,00	0,00	0,00	0,00	0,00	0,00	0,00	0,00	NON OBBL		14	1	2	203	2.03.03.03.000	04.4	8	2.03.02	4	3

DIP	DG	UOD	Cap 2016 S	Descrizione	Residui passivi	Competenza libera 2016	Competenza vincolata 2016	Competenza 2016	Cassa 2016	di cui già impegnato su competenza 2016	Competenza libera 2017	Competenza vincolata 2017	Competenza 2017	di cui già impegnato su competenza 2017	Competenza libera 2018	Competenza vincolata 2018	Competenza 2018	Obbligatoria	Correlazioni	Missione	Programma	Titolo	macroaggregato	IV livello	Cofog	Codice identificativo spesa UE	Siope	Ricorrenti	Perimetro sanita
51	02	06	4124	SPESE DI VERIFICA E CONTROLLO IN LOCO DEGLI INVESTIMENTI FINALI DA PARTE DEI DIPENDENTI PER INTERVENTI A FAVORE DELLE IMPRESE ARTIGIANE E DEI SOGGETTI DELLA COOPERAZIONE DI PRODUZIONELAVORO E SOCIALE.	0,00	0,00	0,00	0,00	0,00	0,00	0,00	0,00	0,00	0,00	0,00	0,00	0,00	OBBL		14	1	1	101	1.01.01.01.000	04.4	8	1.02.01	3	3
51	02	06	4126	INTERVENTI A FAVORE DELLE IMPRESE ARTIGIANE E DEI SOGGETTI DELLA COOPERAZIONE DI PRODUZIONE-LAVORO E SOCIALE. SPESE DI VERIFICA E CONTROLLO IN LOCO DEGLI INVESTIMENTI FINALI DA PARTE DEI DIPENDENTI REGIONALI INCARICATI.	0,00	0,00	0,00	0,00	0,00	0,00	0,00	0,00	0,00	0,00	0,00	0,00	0,00	NON OBBL		14	1	2	202	2.02.03.05.000	04.4	8	2.08.01	4	3
51	02	06	4128	ASSICURAZIONE DEGLI APPRENDISTI DIPENDENTI DA IMPRESE ARTIGIANE (LEGGE 449/97 ART.48).	0,00	0,00	0,00	0,00	0,00	0,00	0,00	0,00	0,00	0,00	0,00	0,00	0,00	OBBL		14	1	1	104	1.04.03.99.000	04.4	8	1.06.02	4	3
51	02	06	4129	SPESE PER CAMERA REGIONALE DELLA MODA E DESIGN - L.R. 5/2013 ART.1 COMMA 68.	0,00	0,00	0,00	0,00	0,00	0,00	0,00	0,00	0,00	0,00	0,00	0,00	0,00	OBBL		14	1	1	103	1.03.02.99.000	04.4	8	1.03.01	4	3
51	02	06	4134	FINANZIAMENTI ALLE IMPRESE ARTIGIANE PER L'INCENTIVAZIONE DELL'APPRENDISTATO (L.R. 28/87 - TITOLO II - ART. 13 E SUCC. E ART. 48, COMMA 9, L. 449/97)	0,00	0,00	0,00	0,00	0,00	0,00	0,00	0,00	0,00	0,00	0,00	0,00	0,00	NON OBBL		14	1	2	203	2.03.03.03.000	04.4	8	2.03.02	4	3
51	02	06	4138	partecipazione al capitale di rischio delle piccole e medie imprese impegnate in programmi di	0,00	0,00	0,00	0,00	0,00	0,00	0,00	0,00	0,00	0,00	0,00	0,00	0,00	NON OBBL		14	1	1	104	1.04.01.02.000	04.4	8	1.05.03	4	3
51	02	06	4140	SPESA NOTIFICA ATTI AMMINISTRATIVI - UOD 06	0,00	10.000,00	0,00	10.000,00	10.000,00	0,00	10.000,00	0,00	10.000,00	0,00	10.000,00	0,00	10.000,00	NON OBBL		1	11	1	103	1.03.02.16.000	01.3	8	1.03.01	4	3
51	02	06	4146	INTERVENTI PER LA RICOSTRUZIONE E LA RIPARAZIONE DEGLI IMMOBILI E DELLE ATTREZZATURE ARTIGIANALI DANNEGGIATE DAGLI EVENTI SISMICI DEL 23 NOVEMBRE 1980 E 14 FEBBRAIO 1981 COMPRESE LE SPESE PER LE VERIFICHE ED I COLLAUDI DEGLI INTERVENTI (ART.11 DELLA L.R. 21/83 E ART.2 DELLA L.R. 10/94).	0,00	0,00	0,00	0,00	0,00	0,00	0,00	0,00	0,00	0,00	0,00	0,00	0,00	NON OBBL		14	1	2	203	2.03.03.03.000	04.4	8	2.03.02	4	3
51	02	06	4148	NUOVO REGIME DI AGEVOLAZIONE A FAVORE DELL'IMPRENDITORIA E DEL LAVORO AUTONOMO DELLE DONNE	121.300,00	0,00	0,00	0,00	121.300,00	0,00	0,00	0,00	0,00	0,00	0,00	0,00	0,00	NON OBBL		14	1	2	203	2.03.03.03.000	04.4	8	2.03.02	4	3
51	02	06	4152	CONTRIBUTI PER L'ASSOCIAZIONISMO PROFESSIONALE E DELLA COOPERAZIONE CAMPANA DEGLI ARTIGIANI (LEGGE REGIONALE 5 GIUGNO 1975, N.51)	0,00	0,00	0,00	0,00	0,00	0,00	0,00	0,00	0,00	0,00	0,00	0,00	0,00	NON OBBL		14	1	2	203	2.03.03.03.000	04.4	8	2.03.02	4	3
51	02	06	4156	IMPRENDITORIA FEMMINILE (L.215/92 ART.21). PROGRAMMA REGIONALE DI PROMOZIONE. COFINANZIAMENTO STATALE DEI PROGRAMMI ANNUALI APPROVATI.	0,00	0,00	0,00	0,00	0,00	0,00	0,00	0,00	0,00	0,00	0,00	0,00	0,00	NON OBBL		14	1	2	203	2.03.03.03.000	04.4	8	2.03.02	4	3
51	02	06	4158	AZIONI POSITIVE PER LA IMPRENDITORIA FEMMINILE (L.25.2.92 N.215)	0,00	0,00	0,00	0,00	0,00	0,00	0,00	0,00	0,00	0,00	0,00	0,00	0,00	NON OBBL		14	1	2	203	2.03.03.03.000	04.4	8	2.03.02	4	3
51	02	06	4159	IMPRENDITORIA FEMMINILE - FONDI STATALI PER CONTRIBUTI ALLE IMPRESE DI CUI ALLA LEGGE 215/92 - 4° E 5° BANDO -	0,00	0,00	0,00	0,00	0,00	0,00	0,00	0,00	0,00	0,00	0,00	0,00	0,00	NON OBBL		14	1	2	203	2.03.03.03.000	04.4	8	2.03.02	4	3
51	02	06	4160	IMPRENDITORIA FEMMINILE (L.215/92 ART.21). PROGRAMMI REGIONALE DI PROMOZIONE. COFINANZIAMENTO QUOTA REGIONALE DEI PROGRAMMI ANNUALI APPROVATI	0,00	0,00	0,00	0,00	0,00	0,00	0,00	0,00	0,00	0,00	0,00	0,00	0,00	OBBL		14	1	2	203	2.03.03.03.000	04.4	8	2.03.02	4	3
51	02	06	4161	RESTITUZIONE ALLO STATO DI FONDI ASSEGNATI PER L'IMPRENDITORIA FEMMINILE EX LEGGE 215/92 PER REVOCHE O RINUNCE DEI BENEFICIARI.	0,00	0,00	0,00	0,00	0,00	0,00	0,00	0,00	0,00	0,00	0,00	0,00	0,00	NON OBBL		14	1	2	204	2.04.21.01.000	04.4	8	2.02.01	4	3
51	02	06	4168	CONTRIBUTI PER LA VALORIZZAZIONE DELLE LAVORAZIONI ARTIGIANE (L.R.5.4.93 N.18).	0,00	0,00	0,00	0,00	0,00	0,00	0,00	0,00	0,00	0,00	0,00	0,00	0,00	NON OBBL		14	1	2	203	2.03.03.03.000	04.4	8	2.03.02	4	3
51	02	06	4171	INCENTIVI ALLA IMPRENDITORIA GIOVANILE (ART. 3, L.R. 10/2001)	0,00	0,00	0,00	0,00	0,00	0,00	0,00	0,00	0,00	0,00	0,00	0,00	0,00	NON OBBL		14	1	2	203	2.03.03.03.000	04.4	8	2.03.02	4	3
51	02	06	4178	CONTRIBUTI PER ULTERIORI INTERVENTI A FAVORE DELLE ZONE ALLUVIONATE PER DANNI SUBITI DALLE IMPRESE INDUSTRIALI PER GLI ANNI 1993-94 (ART.2 BIS L. N.265/95 DI CONVERSIONE DEL D.L. N.154/95).	0,00	0,00	0,00	0,00	0,00	0,00	0,00	0,00	0,00	0,00	0,00	0,00	0,00	NON OBBL		14	1	2	203	2.03.03.03.000	04.4	8	2.03.02	4	3
51	02	06	4182	RESTITUZIONE RISORSE STATALI E COMUNITARIE NON RICONOSCIUTE DALLA COMMISSIONE SULLA MISURA CAMPANIA.	0,00	0,00	0,00	0,00	0,00	0,00	0,00	0,00	0,00	0,00	0,00	0,00	0,00	NON OBBL		14	1	1	104	1.04.01.01.000	04.4	8	1.05.01	4	3
51	02	06	4197	FONDO UNICO PER LE ATTIVITA' PRODUTTIVE CONFERITE ALLA REGIONE IN MATERIA DI COMMERCIO : AIUTI ALLE IMPRESE E SVILUPPO DEGLI INSEDIAMENTI PRODUTTIVI	0,00	0,00	0,00	0,00	0,00	0,00	0,00	0,00	0,00	0,00	0,00	0,00	0,00	NON OBBL		14	1	2	203	2.03.03.03.000	04.4	8	2.03.02	4	3
51	02	06	4230	SPESE PER IL PAGAMENTO DI SANZIONI E PENALITA'.	0,00	0,00	0,00	0,00	0,00	0,00	0,00	0,00	0,00	0,00	0,00	0,00	0,00	NON OBBL		14	1	1	110	1.10.05.01.000	04.4	8	1.09.01	4	3
51	02	06	4232	SPESE PER IL PAGAMENTO DEI COMMISSARI AD ACTA.	0,00	0,00	0,00	0,00	0,00	0,00	0,00	0,00	0,00	0,00	0,00	0,00	0,00	NON OBBL		14	1	1	103	1.03.02.01.000	04.4	8	1.03.01	4	3
51	02	06	4234	SPESE PER IL PAGAMENTO DI ONERI ACCERTATI DA SENTENZE ESECUTIVE.	0,00	0,00	0,00	0,00	0,00	0,00	0,00	0,00	0,00	0,00	0,00	0,00	0,00	NON OBBL		14	1	1	110	1.10.05.04.000	04.4	8	1.09.01	4	3
51	02	06	4306	INTERVENTI PER LO SVILUPPO E LA PROMOZIONE DELLA COOPERAZIONE IN CAMPANIA. CONSULTA REGIONALE DELLA COOPERAZIONE (L.R. 7 LUGLIO 1977 N.32).	0,00	0,00	0,00	0,00	0,00	0,00	0,00	0,00	0,00	0,00	0,00	0,00	0,00	NON OBBL		14	1	2	203	2.03.01.02.000	04.4	8	2.02.03	4	3
51	02	06	4308	INTERVENTI FINANZIARI PER LA RAZIONALIZZAZIONE DEL SETTORE DISTRIBUTIVO E SVILUPPO DELL'ASSOCIAZIONISMO ECONOMICO TRA OPERATORI COMMERCIALI (L.R. 4/5/81 N. 34 L.R.15/97)	0,00	0,00	0,00	0,00	0,00	0,00	0,00	0,00	0,00	0,00	0,00	0,00	0,00	NON OBBL		14	2	2	203	2.03.03.03.000	04.7	8	2.03.02	4	3
51	02	06	4314	PROVVIDENZE E SOVVENZIONI ALLE ASSOCIAZIONI DELLE PICCOLE E MEDIE IMPRESE COMMERCIALI DEL TURISMO E DEI SERVIZI (L.R. 29 MAGGIO 1980 N. 49).	0,00	0,00	0,00	0,00	0,00	0,00	0,00	0,00	0,00	0,00	0,00	0,00	0,00	NON OBBL		14	2	2	203	2.03.03.03.000	04.7	8	2.03.02	4	3
51	02	06	4315	PROMOZIONE ANALISI E DIVULGAZIONE DEI RISULTATI	0,00	0,00	0,00	0,00	0,00	0,00	0,00	0,00	0,00	0,00	0,00	0,00	0,00	NON OBBL		14	2	1	103	1.03.01.01.000	04.7	8	1.03.01	4	3

DIP	DG	UOD	Cap 2016 S	Descrizione	Residui passivi	Competenza libera 2016	Competenza vincolata 2016	Competenza 2016	Cassa 2016	di cui già impegnato su competenza 2016	Competenza libera 2017	Competenza vincolata 2017	Competenza 2017	di cui già impegnato su competenza 2017	Competenza libera 2018	Competenza vincolata 2018	Competenza 2018	Obbligatoria	Correlazioni	Missione	Programma	Titolo	macroaggregato	IV livello	Cofog	Codice identificativo spesa UE	Siope	Ricorrenti	Perimetro sanita
51	02	06	4322	INTERVENTI PER FAVORIRE L'ACCESSO AL CREDITO ALLE PICCOLE IMPRESE COMMERCIALI E DI SERVIZI. L.R. 4 APRILE 1995 N.9	0,00	0,00	0,00	0,00	0,00	0,00	0,00	0,00	0,00	0,00	0,00	0,00	0,00	NON OBBL		14	2	2	204	2.04.03.03.000	04.7	8	2.03.02	4	3
51	02	06	4328	CONCESSIONE ALLE IMPRESE DEL COMMERCIO DELLE AGEVOLAZIONI DI CUI ALL'ART. 2 COMMA 42 LEGGE 28/12/95 N. 549 - DELIBERA CIPE 8/8/96.	44.069,50	0,00	0,00	0,00	44.069,50	0,00	0,00	0,00	0,00	0,00	0,00	0,00	0,00	NON OBBL		14	2	2	203	2.03.03.03.000	04.7	8	2.03.02	4	3
51	02	06	4332	INTERVENTI FINANZIARI PER IL COMMERCIO CONNESSI AI BANDI REGIONALI DI ATTUAZIONE DELLA L.266/97 E DELLE DELIBERE CIPE 100/98 E 125/07	0,00	0,00	0,00	0,00	0,00	0,00	0,00	0,00	0,00	0,00	0,00	0,00	0,00	NON OBBL		14	2	1	104	1.04.03.99.000	04.7	8	1.06.02	4	3
51	02	06	4337	SPESE PER L'ATTUAZIONE DEL CONTRATTO DI SVILUPPO PER LA REALIZZAZIONE DI NUOVE ATTIVITA' ARTIGIANALI CULTURALI ED INDUSTRIALI.	0,00	0,00	0,00	0,00	0,00	0,00	0,00	0,00	0,00	0,00	0,00	0,00	0,00	NON OBBL		14	1	2	203	2.03.03.03.000	04.4	8	2.03.02	4	3
51	02	06	4338	QUOTA INTERESSI PER IL PAGAMENTO DEI RATEI DEL MUTUO CON ONERI A CARICO DELLA REGIONE PER IL FINANZIAMENTO DEL CONTRATTO DI SVILUPPO A SOSTEGNO DI NUOVE ATTIVITA' ARTIGIANALI, CULTURALI ED INDUSTRIALI.	0,00	0,00	0,00	0,00	0,00	0,00	0,00	0,00	0,00	0,00	0,00	0,00	0,00	NON OBBL		50	1	1	107	1.07.05.04.000	01.7	8	1.07.04	3	3
51	02	06	4340	QUOTA CAPITALE PER IL PAGAMENTO DEI RATEI DEL MUTUO CON ONERI A CARICO DELLA REGIONE PER IL FINANZIAMENTO DEL CONTRATTO DI SVILUPPO A SOSTEGNO DI NUOVE ATTIVITA' ARTIGIANALI, CULTURALI ED INDUSTRIALI.	0,00	0,00	0,00	0,00	0,00	0,00	0,00	0,00	0,00	0,00	0,00	0,00	0,00	NON OBBL		50	2	4	403	4.03.01.04.000	01.7	8	3.06.01	3	3
51	02	06	4342	CONTRIBUTI FINANZIARI AI CONSORZI EXPORT (LEGGE 83/89)	0,00	0,00	0,00	0,00	0,00	0,00	0,00	0,00	0,00	0,00	0,00	0,00	0,00	NON OBBL		14	2	2	203	2.03.03.03.000	04.7	8	2.03.02	4	3
51	02	06	4350	UTILIZZAZIONE QUOTA RESIDUA DEL FONDO DI GARANZIA A FAVORE DELLE PMI ED IMPRESE ARTIGIANE OPERANTI IN CAMPANIA A VALERE SULLE RISORSE FESR DEL QCS OBIETTIVO 1 ITALIA - SOTTOQUADRO CAMPANIA 1989 - 1993.	0,00	0,00	0,00	0,00	0,00	0,00	0,00	0,00	0,00	0,00	0,00	0,00	0,00	NON OBBL		14	2	2	203	2.03.03.03.000	04.7	8	2.03.02	4	3
51	02	06	4413	SOMME NON UTILIZZATE PER IL COFINANZIAMENTO DEL CREDITO DI IMPOSTA EX ART. 3 L. 12/2007	0,00	0,00	0,00	0,00	0,00	0,00	0,00	0,00	0,00	0,00	0,00	0,00	0,00	NON OBBL		14	1	1	109	1.09.03.01.000	04.4	8	1.09.01	4	3
51	02	06	4438	RIQUALIFICAZIONE ANTICHI POLI ARTIGIANI	0,00	0,00	0,00	0,00	0,00	0,00	0,00	0,00	0,00	0,00	0,00	0,00	0,00	NON OBBL		14	1	2	203	2.03.03.03.000	04.4	8	2.03.02	4	3
51	02	06	4442	SOVVENZIONI A FAVORE DGLI ISTITUTI DI PATRONATO EMANAZIONE DIRETTA DELLE ASSOCIAZIONI E DELLE IMPRESE DEL SETTORE COMMERCIO TURISMO SERVIZI (ART. 5 L.R. 49/80)	0,00	0,00	0,00	0,00	0,00	0,00	0,00	0,00	0,00	0,00	0,00	0,00	0,00	NON OBBL		14	2	1	104	1.04.03.99.000	04.7	8	1.06.02	4	3
51	02	06	4446	EROGAZIONE DI INCENTIVI A FAVORE DELLE IMPRESE DEL COMMERCIO IN ATTUAZIONE D.LGS 31/3/98 N.112	0,00	0,00	0,00	0,00	0,00	0,00	0,00	0,00	0,00	0,00	0,00	0,00	0,00	NON OBBL		14	2	2	203	2.03.03.03.000	04.7	8	2.03.02	4	3
51	02	06	4448	CONTRIBUTI FINANZIARI AI CONSORZI EXPORT LEGGE 21/2/1989 N.83. INTERVENTI INTERNAZIONALIZZAZIONE PMI.	0,00	0,00	0,00	0,00	0,00	0,00	0,00	0,00	0,00	0,00	0,00	0,00	0,00	NON OBBL		19	1	2	203	2.03.03.03.000	01.2	8	2.03.02	4	3
51	02	06	5808	INCENTIVI A NUOVE INIZIATIVE PRODUTTIVE DI IMPRENDITORIALITA' GIOVANILE E RELATIVE SPESE CONNESSE.	0,00	0,00	0,00	0,00	0,00	0,00	0,00	0,00	0,00	0,00	0,00	0,00	0,00	NON OBBL		14	1	2	203	2.03.03.03.000	04.4	8	2.03.02	4	3
51	02	06	5810	FONDO DI GARANZIA A SOSTEGNO DELLE INIZIATIVE IMPRENDITORIALI PER L'OCCUPAZIONE DI CUI ALLE LEGGI REGIONALI N.28/93 E N. 23/96 E DEL RELATIVO REGOLAMENTO ATTUATIVO	0,00	0,00	0,00	0,00	0,00	0,00	0,00	0,00	0,00	0,00	0,00	0,00	0,00	NON OBBL		15	3	2	204	2.04.03.03.000	04.1/10	8	2.03.02	4	3
		06 Totale			40.646.771,03	10.000,00	0,00	10.000,00	30.656.771,03	0,00	10.000,00	0,00	10.000,00	0,00	10.000,00	0,00	10.000,00													
DG 51 02 07 - Infrastrutturazione e insediamenti produttivi - Aree di crisi e risanamento aziendale																													
51	02	07	634	CONTRIBUTI SUI MUTUI CONTRATTI DA ENTI LOCALI PER LA REALIZZAZIONE DI OPERE PUBBLICHE.	2.877.794,94	2.156.311,74	0,00	2.156.311,74	5.034.106,68	0,00	2.156.311,74	0,00	2.156.311,74	0,00	2.156.311,74	0,00	2.156.311,74	OBBL		18	1	2	203	2.03.01.02.000	01.8	8	2.02.03	3	3
51	02	07	635	FONDO PLURIENNALE VINCOLATO CONCERNENTE I CONTRIBUTI SUI MUTUI CONTRATTI DA ENTI LOCALI PER LA REALIZZAZIONE DI OPERE PUBBLICHE (CAP 634).	0,00	0,00	0,00	0,00	0,00	0,00	0,00	0,00	0,00	0,00	0,00	0,00	0,00	NON OBBL		18	1	2	205	2.05.02.01.000	01.8	8	2.07.01	4	3
51	02	07	2128	FONDO IMMOBILIARE DI SUPPORTO ED AL SERVIZIO DEI SOGGETTI ISTITUZIONALMENTE COMPETENTI SUL TERRITORIO PER OTTIMIZZARE LE PROCEDURE DI ACQUISIZIONE E DI FINANZIAMENTO DELLE AREE DESTINATE AD INSEDIAMENTI PRODUTTIVI (ART.8 L.R. N.15 DELL'11/8/2005).	0,00	0,00	0,00	0,00	0,00	0,00	0,00	0,00	0,00	0,00	0,00	0,00	0,00	NON OBBL		14	1	1	104	1.04.01.02.000	04.4	3	1.05.03	4	3
51	02	07	2364	CONTRIBUTO PER LA REALIZZAZIONE DEL DISTRETTO INDUSTRIALE "CAIANELLO CAPUA" (ART. 1 COMMA 263 L.R. 15/03/2011 N. 4)	0,00	0,00	0,00	0,00	0,00	0,00	0,00	0,00	0,00	0,00	0,00	0,00	0,00	NON OBBL		14	1	1	104	1.04.01.02.000	04.4	8	1.05.03	4	3
51	02	07	2466	INTESA ISTITUZIONALE DI PROGRAMMA DEL 16/2/2000. ACCORDO DI PROGRAMMA QUADRO N. 1 PER INTERVENTI INFRASTRUTTURALI IN POLI E FILIERE PRODUTTIVE (LEGGE 23/12/99 N. 488 - TAB. D; CIPE 21/12/99 N. 205; CIPE 15/2/2000 N. 14)	0,00	0,00	0,00	0,00	0,00	0,00	0,00	0,00	0,00	0,00	0,00	0,00	0,00	NON OBBL		14	2	2	203	2.03.03.03.000	04.7	8	2.03.02	4	3
51	02	07	4008	CONTRIBUTO REGIONALE AI CONSORZI ASI PER LE ATTIVITA' ESPROPRIATIVE E LE ATTIVITA' DI GESTIONE E MANUTENZIONE DELLE INFRASTRUTTURE (L.R. 19/2013)	0,00	0,00	0,00	0,00	0,00	0,00	0,00	0,00	0,00	0,00	0,00	0,00	0,00	NON OBBL		14	1	2	203	2.03.01.02.000	04.4	8	2.02.03	4	3

DIP	DG	UOD	Cap 2016 S	Descrizione	Residui passivi	Competenza libera 2016	Competenza vincolata 2016	Competenza 2016	Cassa 2016	di cui già impegnato su competenza 2016	Competenza libera 2017	Competenza vincolata 2017	Competenza 2017	di cui già impegnato su competenza 2017	Competenza libera 2018	Competenza vincolata 2018	Competenza 2018	Obbligatoria	Correlazioni	Missione	Programma	Titolo	macroaggregato	IV livello	Cofog	Codice identificativo spesa UE	Siope	Ricorrenti	Perimetro sanita
51	02	07	4019	INTESA ISTITUZIONALE DI PROGRAMMA. ATTO INTEGRATIVO ALL'APQ "SVILUPPO LOCALE" PIT DISTRETTI INDUSTRIALI E DI SVILUPPO LOCALE (DELIBERE CIPE NN. 36/2002 E N. 17/2003) - IV ATTO INTEGRATIVO ALL'ACCORDO DI PROGRAMMA QUADRO "SVILUPPO LOCALE": INTERVENTI INFRASTRUTTURALI, FONDO IMMOBILIARE E AZIONI DI SUPPORTO ALLA STRATEGIA DI SVILUPPO LOCALE. CONTRIBUTI AGLI INVESTIMENTI A SOCIETA' PARTECIPATE - ASSISTENZA TECNICA.	0,00	0,00	0,00	0,00	0,00	0,00	0,00	0,00	0,00	0,00	0,00	0,00	0,00	NON OBBL		14	1	2	203	2.03.03.02.000	04.4	8	2.03.02	4	3
51	02	07	4020	INTESA ISTITUZIONALE DI PROGRAMMA. ATTO INTEGRATIVO ALL'APQ "SVILUPPO LOCALE" PIT DISTRETTI INDUSTRIALI E DI SVILUPPO LOCALE (DELIBERE CIPE NN.36/2002 E N.17/2003) - IV ATTO INTEGRATIVO ALL'ACCORDO DI PROGRAMMA QUADRO "SVILUPPO LOCALE": INTERVENTI INFRASTRUTTURALI, FONDO IMMOBILIARE E AZIONI DI SUPPORTO ALLA STRATEGIA DI SVILUPPO LOCALE. CONTRIBUTI AGLI INVESTIMENTI A AMMINISTRAZIONI LOCALI - ASSISTENZA TECNICA.	4.248.209,83	0,00	0,00	0,00	4.248.209,83	0,00	0,00	0,00	0,00	0,00	0,00	0,00	0,00	NON OBBL		14	1	2	203	2.03.01.02.000	04.4	8	2.02.03	4	3
51	02	07	4021	PROGRAMMA STRATEGICO REGIONALE DI INTERVENTI NEL SETTORE DEL COMMERCIO E DEL TURISMO - TRASFERIMENTI STATALI	3.428.042,04	0,00	0,00	0,00	3.428.042,04	0,00	0,00	0,00	0,00	0,00	0,00	0,00	0,00	NON OBBL		14	2	2	203	2.03.03.02.000	04.7	8	2.03.02	4	3
51	02	07	4062	CONCORSO NELLE RATE DI AMMORTAMENTO DEI MUTUI VENTENNALI CONTRATTI DAI COMUNI PER ACQUISIZIONE ED INFRASTRUTTURAZIONE DELLE AREE PER INSEDIAMENTI PRODUTTIVI PREVISTI DALL'ART. 27 DELLA LEGGE 865/71 (ART. 9, L.R. 16/6/92, N. 3, ART. 11, L.R. 7/6/93, N. 20. L.R. 14/8/96, N.19) - PRIMA ANNUALITA' E LIMITE DI IMPEGNO.	0,00	0,00	0,00	0,00	0,00	0,00	0,00	0,00	0,00	0,00	0,00	0,00	0,00	NON OBBL		14	1	2	203	2.03.01.02.000	04.4	8	2.02.03	4	3
51	02	07	4063	CONCORSO NELLE RATE DI AMMORTAMENTO DEI MUTUI VENTENNALI CONTRATTI DAI COMUNI PER ACQUISIZIONE ED INFRASTRUTTURAZIONE DELLE AREE PER INSEDIAMENTI PRODUTTVI PREVISTI DALL'ART. 27 LEGGE 865/71 (ART.9, L.R. 16/6/92, N.3, ART.11, L.R. 7/6/93, N.20, L.R. 14/8/96, N.19) - PRIMA ANNUALITA' E LIMITE DI IMPEGNO. SPESA DI INVESTIMENTO VINCOLATA.	0,00	0,00	0,00	0,00	0,00	0,00	0,00	0,00	0,00	0,00	0,00	0,00	0,00	NON OBBL		18	1	2	203	2.03.01.02.000	01.8	8	2.02.03	4	3
51	02	07	4067	PROGRAMMA STRATEGICO REGIONALE DI INTERVENTI NEL SETTORE DEL COMMERCIO E DEL TURISMO - TRASFERIMENTI STATALI - LINEA A - COMUNI	5.178.005,00	0,00	0,00	0,00	5.178.005,00	0,00	0,00	0,00	0,00	0,00	0,00	0,00	0,00	NON OBBL		14	2	2	203	2.03.01.02.000	04.7	8	2.02.03	4	3
51	02	07	4069	PROGRAMMA STRATEGICO REGIONALE DI INTERVENTI NEL SETTORE DEL COMMERCIO E DEL TURISMO - TRASFERIMENTI STATALI - LINEA B - CONSORZI	90.000,00	0,00	0,00	0,00	90.000,00	0,00	0,00	0,00	0,00	0,00	0,00	0,00	0,00	NON OBBL		14	2	2	203	2.03.03.03.000	04.7	8	2.03.02	4	3
51	02	07	4167	CONCORSO NELLE RATE DI AMMORTAMENTO DEI MUTUI VENTENNALI CONTRATTI DAI CONSORZI PER LO SVILUPPO INDUSTRIALE PER LA REALIZZAZIONE DI INFRASTRUTTURE INDUSTRIALI E PER L'ACQUISIZIONE DI AREE E DI IMMOBILI DA DESTINARE AGLI INSEDIAMENTI PRODUTTIVI	0,00	0,00	0,00	0,00	0,00	0,00	0,00	0,00	0,00	0,00	0,00	0,00	0,00	NON OBBL		14	1	2	203	2.03.03.03.000	04.4	8	2.03.02	4	3
51	02	07	4366	CONSORZIO ASI DI CASERTA: ACQUISIZIONE DI AREE (SENTENZA TAR CAMPANIA N. 6882/02). (ART. 1 COMMA 85 L.R. N. 5 DEL 6 MAGGIO 2013).	5.279.539,43	0,00	0,00	0,00	5.279.539,43	0,00	0,00	0,00	0,00	0,00	0,00	0,00	0,00	NON OBBL		1	11	1	104	1.04.03.99.000	01.3	8	1.06.02	4	3
51	02	07	4370	CONSORZIO ASI DI CASERTA: ACQUISIZIONE DI AREE (SENTENZA TAR CAMPANIA N. 6882/02). (ART. 1 COMMA 85 L.R. N. 5 DEL 6 MAGGIO 2013). FAMIGLIE	0,00	0,00	0,00	0,00	0,00	0,00	0,00	0,00	0,00	0,00	0,00	0,00	0,00	OBBL		1	11	1	104	1.04.02.05.000	01.3	8	1.06.03	4	3
51	02	07	4372	CONSORZIO ASI DI CASERTA: ACQUISIZIONE DI AREE (SENTENZA TAR CAMPANIA N. 6882/02). (ART. 1 COMMA 85 L.R. N. 5 DEL 6 MAGGIO 2013). ENTI LOCALI	0,00	0,00	0,00	0,00	0,00	0,00	0,00	0,00	0,00	0,00	0,00	0,00	0,00	OBBL		1	11	1	104	1.04.01.02.000	01.3	8	1.05.03	4	3
51	02	07	4373	CONSORZIO ASI DI CASERTA : ACQUISIZIONE DI AREE (SENTENZA TAR CAMPANIA N. 6882/02) . (ART.1 COMMA 85 L.R. N. 5 DEL 6 MAGGIO 2013) INTERESSI	0,00	400.000,00	0,00	400.000,00	400.000,00	0,00	0,00	0,00	0,00	0,00	0,00	0,00	0,00	NON OBBL		1	11	1	107	1.07.06.02.000	01.3	8	1.09.01	4	3
		07 Totale			21.101.591,24	2.556.311,74	0,00	2.556.311,74	23.657.902,98	0,00	2.156.311,74	0,00	2.156.311,74	0,00	2.156.311,74	0,00	2.156.311,74													
DG 51 02 08 - Concorrenza e aiuti di Stato - Tutela del consumatore																													
51	02	08	526	SPESE PER IL FUNZIONAMENTO DELLA CONSULTA REGIONALE DEI CONSUMATORI E DEGLI UTENTI (ART.84 L.R. N.1/08).	0,00	0,00	0,00	0,00	0,00	0,00	0,00	0,00	0,00	0,00	0,00	0,00	0,00	NON OBBL		14	2	1	103	1.03.02.10.000	04.7	8	1.03.01	4	3
51	02	08	2408	FINANZIAMENTO AL CENTRO INTERDIPARTIMENTALE DI RICERCA L.U.P.T. DELL'UNIVERSITA' DI NAPOLI "FEDERICO II" PER L'ATTUAZIONE DEL PROGETTO "S.A.M. - SAFETY ASSESSMENT MODEL ANALYSIS".	0,00	0,00	0,00	0,00	0,00	0,00	0,00	0,00	0,00	0,00	0,00	0,00	0,00	OBBL		14	1	1	104	1.04.01.02.000	04.4	8	1.05.03	4	3
51	02	08	2474	OSSERVATORIO ECONOMICO REGIONALE E TAVOLO DI CONCERTAZIONE REGIONALE - SPESA DI FUNZIONAMENTO.	0,00	0,00	0,00	0,00	0,00	0,00	0,00	0,00	0,00	0,00	0,00	0,00	0,00	NON OBBL		14	4	1	103	1.03.02.10.000	04.6/04.	8	1.03.01	4	3
51	02	08	4312	ATTIVAZIONE DELLO SPORTELLO DEL CONSUMATORE UTENTE (D.M. ATTIVITA' PRODUTTIVE DEL 17/11/2003).	0,00	0,00	0,00	0,00	0,00	0,00	0,00	0,00	0,00	0,00	0,00	0,00	0,00	NON OBBL		14	2	1	103	1.03.02.10.000	04.7	8	1.03.01	4	3

fonte: http://burc.regione.campania.it

DIP	DG	UOD	Cap 2016 S	Descrizione	Residui passivi	Competenza libera 2016	Competenza vincolata 2016	Competenza 2016	Cassa 2016	di cui già impegnato su competenza 2016	Competenza libera 2017	Competenza vincolata 2017	Competenza 2017	di cui già impegnato su competenza 2017	Competenza libera 2018	Competenza vincolata 2018	Competenza 2018	Obbligatoria	Correlazioni	Missione	Programma	Titolo	macroaggregato	IV livello	Cofog	Codice identificativo spesa UE	Siope	Ricorrenti	Perimetro sanita
51	02	08	4330	ATTIVITA' TAVOLO DI LAVORO INTERVENTI A TUTELA CONSUMATORI/UTENTI	0,00	0,00	0,00	0,00	0,00	0,00	0,00	0,00	0,00	0,00	0,00	0,00	0,00	NON OBBL		14	2	1	103	1.03.02.10.000	04.7	8	1.03.01	4	3
51	02	08	4344	FINANZIAMENTI CONCESSI DAL MINISTERO DELLO SVILUPPO ECONOMICO AI SENSI DELL'ART. 148 DELLA LEGGE 23/12/2000 N. 388 PER LA REALIZZAZIONE DI INIZIATIVE A VANTAGGIO DEI CONSUMATORI. TRASFERIMENTI ALLE ASSOCIAZIONI DEI CONSUMATORI.	279.116,11	0,00	825.000,00	825.000,00	1.104.116,11	0,00	0,00	825.000,00	825.000,00	0,00	0,00	825.000,00	825.000,00	NON OBBL	968	14	2	1	104	1.04.03.99.000	04.7	8	1.06.02	3	3
51	02	08	4345	FINANZIAMENTI CONCESSI DAL MINISTERO DELLO SVILUPPO ECONOMICO AI SENSI DELL'ART. 148 DELLA LEGGE 23/12/2000 N. 388 PER LA REALIZZAZIONE DI INIZIATIVE A VANTAGGIO DEI CONSUMATORI. SPESE PER MACCHINARI E ATTREZZATURE.	0,00	0,00	35.000,00	35.000,00	35.000,00	0,00	0,00	35.000,00	35.000,00	0,00	0,00	35.000,00	35.000,00	NON OBBL	968	14	2	2	202	2.02.01.06.000	04.7	8	2.01.03	4	3
51	02	08	4358	FINANZIAMENTI CONCESSI DAL MINISTERO DELLO SVILUPPO ECONOMICO AI SENSI DELL'ART. 148 DELLA LEGGE 23/12/2000 N. 388 PER LA REALIZZAZIONE DI INIZIATIVE A VANTAGGIO DEI CONSUMATORI. SPESE PER PUBBLICITA'	0,00	0,00	25.000,00	25.000,00	25.000,00	0,00	0,00	25.000,00	25.000,00	0,00	0,00	25.000,00	25.000,00	NON OBBL	968	14	2	1	103	1.03.01.01.000	04.7	8	1.03.01	3	3
51	02	08	4360	FINANZIAMENTI CONCESSI DAL MINISTERO DELLO SVILUPPO ECONOMICO AI SENSI DELL'ART. 148 DELLA LEGGE 23/12/2000 N. 388 PER LA REALIZZAZIONE DI INIZIATIVE A VANTAGGIO DEI CONSUMATORI. SPESE PER CONSULENZE	0,00	0,00	0,00	0,00	0,00	0,00	0,00	0,00	0,00	0,00	0,00	0,00	0,00	NON OBBL		14	2	1	103	1.03.02.10.000	04.7	8	1.03.01	4	3
51	02	08	4364	FINANZIAMENTI CONCESSI DAL MINISTERO DELLO SVILUPPO ECONOMICO AI SENSI DELL'ART. 148 DELLA LEGGE 23/12/2000 N. 388 PER LA REALIZZAZIONE DI INIZIATIVE A VANTAGGIO DEI CONSUMATORI. SPESE GENERALI	0,00	0,00	5.000,00	5.000,00	5.000,00	0,00	0,00	5.000,00	5.000,00	0,00	0,00	5.000,00	5.000,00	NON OBBL	968	14	2	1	110	1.10.99.99.000	04.7	8	1.03.01	3	3
51	02	08	4367	SESSIONE PROGRAMMATICA DEL CONSIGLIO NAZIONALE DEI CONSUMATORI E DEGLI UTENTI (CNCU).	25.560,80	0,00	0,00	0,00	25.560,80	0,00	0,00	0,00	0,00	0,00	0,00	0,00	0,00	NON OBBL		14	2	1	104	1.04.03.02.000	04.7	8	1.06.02	4	3
51	02	08	4368	SESSIONE PROGRAMMATICA DEL CONSIGLIO NAZIONALE DEI CONSUMATORI E DEGLI UTENTI (CNCU): COFINANZIAMENTO REGIONALE PER LA CONTRIBUZIONE ALLE SPESE (ART. 1 COMMA 80 L. R. N. 5 DEL 6 MAGGIO 2013).	0,00	0,00	0,00	0,00	0,00	0,00	0,00	0,00	0,00	0,00	0,00	0,00	0,00	NON OBBL		14	2	1	104	1.04.01.01.000	04.7	8	1.05.03	4	3
51	02	08	4374	FINANZIAMENTI CONCESSI DAL MINISTERO DELLO SVILUPPO ECONOMICO AI SENSI DELL'ART. 148 DELLA LEGGE 23/12/2000 N. 388 PER LA REALIZZAZIONE DI INIZIATIVE A VANTAGGIO DEI CONSUMATORI. SPESE PER COMPONENTI INTERNI COMMISSIONE DI VERIFICA .	0,00	0,00	4.925,00	4.925,00	4.925,00	0,00	0,00	4.925,00	4.925,00	0,00	0,00	4.925,00	4.925,00	NON OBBL	968	14	2	1	101	1.01.01.01.000	04.7	8	1.02.01	4	3
51	02	08	4376	FINANZIAMENTI CONCESSI DAL MINISTERO DELLO SVILUPPO ECONOMICO AI SENSI DELL'ART. 148 DELLA LEGGE 23/12/2000 N. 388 PER LA REALIZZAZIONE DI INIZIATIVE A VANTAGGIO DEI CONSUMATORI. SPESE PER IRAP COMMISSIONE DI VERIFICA .	0,00	0,00	4.925,00	4.925,00	4.925,00	0,00	0,00	4.925,00	4.925,00	0,00	0,00	4.925,00	4.925,00	NON OBBL	968	14	2	1	102	1.02.01.01.000	04.7	8	1.08.01	4	3
51	02	08	4378	FINANZIAMENTI CONCESSI DAL MINISTERO DELLO SVILUPPO ECONOMICO AI SENSI DELL'ART. 148 DELLA LEGGE 23/12/2000, N. 388 PER LA REALIZZAZIONE DI INIZIATIVE A VANTAGGIO DEI CONSUMATORI. SPESE PER COMPONENTI ESTERNI COMMISSIONE DI VERIFICA	0,00	0,00	150,00	150,00	150,00	0,00	0,00	150,00	150,00	0,00	0,00	150,00	150,00	NON OBBL	968	14	2	1	103	1.03.02.10.000	04.7	8	1.03.01	4	3
51	02	08	4380	FINANZIAMENTI CONCESSI DAL MINISTERO DELLO SVILUPPO ECONOMICO AI SENSI DELL'ART. 148 DELLA LEGGE 23/12/2000, N. 388 PER LA REALIZZAZIONE DI INIZIATIVE A VANTAGGIO DEI CONSUMATORI. SPESE TELEFONICHE FISSE.	0,00	0,00	70.000,00	70.000,00	70.000,00	0,00	0,00	70.000,00	70.000,00	0,00	0,00	70.000,00	70.000,00	NON OBBL	968	14	2	1	103	1.03.02.05.000	04.7	8	1.03.01	3	3
51	02	08	4382	FINANZIAMENTI CONCESSI DAL MINISTERO DELLO SVILUPPO ECONOMICO AI SENSI DELL'ART. 148 DELLA LEGGE 23/12/2000 N. 388 PER LA REALIZZAZIONE DI INIZIATIVE A VANTAGGIO DEI CONSUMATORI. SERVIZI INFORMATICI E TELECOMUNICAZIONI.	0,00	0,00	30.000,00	30.000,00	30.000,00	0,00	0,00	30.000,00	30.000,00	0,00	0,00	30.000,00	30.000,00	NON OBBL	968	14	2	1	103	1.03.02.19.000	04.7	8	1.03.01	3	3
51	02	08	4384	SPESE PER SESSIONE PROGRAMMATICA DEL CONSIGLIO NAZIONALE DEI CONSUMATORI E DEGLI UTENTI (CNCU): COFINANZIAMENTO STATALE	0,00	0,00	0,00	0,00	0,00	0,00	0,00	0,00	0,00	0,00	0,00	0,00	0,00	NON OBBL		14	2	1	103	1.03.02.99.000	04.7	8	1.03.01	4	3
		08 Totale			304.676,91	0,00	1.000.000,00	1.000.000,00	1.304.676,91	0,00	0,00	1.000.000,00	1.000.000,00	0,00	0,00	1.000.000,00	1.000.000,00												
DG 51 02 09 - Cooperazione interistituzionale per la promozione e lo sviluppo del turismo																													
51	02	09	831	SPORTELLO UNICO PER LE ATTIVITA' PRODUTTIVE (SURAP) . ART 19 DELLA L.R. N. 11 DEL 14 OTTOBRE 2015- SPESE CORRENTI	0,00	15.000,00	0,00	15.000,00	15.000,00	0,00	15.000,00	0,00	15.000,00	0,00	15.000,00	0,00	15.000,00	NON OBBL		1	8	1	103	1.03.02.19.000	01.3	8	1.03.01	3	3
51	02	09	833	SPORTELLO UNICO PER LE ATTIVITA' PRODUTTIVE (SURAP) . ART 19 DELLA L.R. N. 11 DEL 14 OTTOBRE 2015- SPESE INVESTIMENTO	0,00	80.000,00	0,00	80.000,00	80.000,00	0,00	80.000,00	0,00	80.000,00	0,00	80.000,00	0,00	80.000,00	NON OBBL		1	8	2	202	2.02.03.02.000	01.3	8	2.01.02	3	3
		09 Totale			0,00	95.000,00	0,00	95.000,00	95.000,00	0,00	95.000,00	0,00	95.000,00	0,00	95.000,00	0,00	95.000,00												
	02 Totale				325.858.576,62	5.485.311,74	3.734.393,57	9.219.705,31	275.078.281,93	453.894,00	5.082.311,74	1.517.453,55	6.599.765,29	0,00	5.082.311,74	1.430.000,00	6.512.311,74												
DG 51 03 - DIREZIONE GENERALE PER L'INTERNAZIONALIZZAZIONE E I RAPPORTI CON L'UNIONE EUROPEA DEL SISTEMA REGIONALE																													
51	03	00	364	POR FESR 2007/2013. OBIETTIVO OPERATIVO 7.1 - RIMBORSI SPESE DI MISSIONE AI DIPENDENTI	0,00	0,00	0,00	0,00	0,00	0,00	0,00	0,00	0,00	0,00	0,00	0,00	0,00	NON OBBL		1	12	1	103	1.03.02.02.000	01.3	3	1.02.05	4	3

DIP	DG	UOD	Cap 2016 S	Descrizione	Residui passivi	Competenza libera 2016	Competenza vincolata 2016	Competenza 2016	Cassa 2016	di cui già impegnato su competenza 2016	Competenza libera 2017	Competenza vincolata 2017	Competenza 2017	di cui già impegnato su competenza 2017	Competenza libera 2018	Competenza vincolata 2018	Competenza 2018	Obbligatoria	Correlazioni	Missione	Programma	Titolo	macroaggregato	IV livello	Cofog	Codice identificativo spesa UE	Siope	Ricorrenti	Perimetro sanita
51	03	00	446	RIMBORSI DI SOMME A QUALSIASI TITOLO INDEBITAMENTE INTROITATE DALLA REGIONE CAMPANIA RELATIVAMENTE A VOCI DI ENTRATA DI PERTINENZA DELLA DG 51-03	0,00	0,00	0,00	0,00	0,00	0,00	0,00	0,00	0,00	0,00	0,00	0,00	0,00	OBBL		1	11	1	109	1.09.99.02.000	01.3	8	1.09.01	4	3
51	03	00	488	CONTRIBUTI CEE-FESR RELATIVI A PROGETTI APPROVATI DALLA COMMISSIONE PRIMA DELLA RIFORMA STRUTTURALE	0,00	0,00	0,00	0,00	0,00	0,00	0,00	0,00	0,00	0,00	0,00	0,00	0,00	NON OBBL		1	12	2	203	2.03.01.02.000	01.3	3	2.02.03	4	3
51	03	00	578	PAGAMENTO DEI DEBITI FUORI BILANCIO DI CUI ALL'ART. 47 DELLA L.R. N. 7/2002 DI COMPETENZA DELLA DG 51-03	0,00	0,00	0,00	0,00	0,00	0,00	0,00	0,00	0,00	0,00	0,00	0,00	0,00	OBBL		1	11	1	110	1.10.05.04.000	01.3	8	1.09.01	4	3
51	03	00	627	PAGAMENTO DEBITI FUORI BILANCIO PER RISARCIMENTO DANNI DERIVANTI DA SENTENZE SFAVOREVOLI	0,00	0,00	0,00	0,00	0,00	0,00	0,00	0,00	0,00	0,00	0,00	0,00	0,00	NON OBBL		1	12	1	110	1.10.05.04.000	01.3	8	1.09.01	4	3
51	03	00	628	PAGAMENTO DEBITI FUORI BILANCIO PER INTERESSI PASSIVI PER RISARCIMENTO DANNI DERIVANTI DA SENTENZE SFAVOREVOLI	0,00	0,00	0,00	0,00	0,00	0,00	0,00	0,00	0,00	0,00	0,00	0,00	0,00	NON OBBL		1	12	1	107	1.07.06.99.000	01.3	8	1.09.01	4	3
51	03	00	629	PAGAMENTO DEBITI FUORI BILANCIO PER CONSULENZE TECNICHE DISPOSTE DALL'AUTORITÀ GIUDIZIARIA	0,00	0,00	0,00	0,00	0,00	0,00	0,00	0,00	0,00	0,00	0,00	0,00	0,00	NON OBBL		1	12	1	103	1.03.02.11.000	01.3	8	1.03.01	4	3
51	03	00	930	REISCRIZIONE PER PAGAMENTI SU RIENTRI FINANZIARI POR 2000/2006 CADUTI IN PERENZIONE AMMINISTRATIVA AI SENSI DELL'ART.42 DELLA L.R. 7/2002	0,00	0,00	0,00	0,00	0,00	0,00	0,00	0,00	0,00	0,00	0,00	0,00	0,00	NON OBBL		1	12	2	205	2.05.99.99.000	01.3	3	2.06.03	4	3
51	03	00	942	REISCRIZIONE PER PAGAMENTO FONDI POR 2000/2006 CADUTI IN PERENZIONE AMMINISTRATIVA AI SENSI DELL'ART. 42 DELLA L.R. N. 7/2002	0,00	0,00	0,00	0,00	0,00	0,00	0,00	0,00	0,00	0,00	0,00	0,00	0,00	NON OBBL		1	12	2	205	2.05.99.99.000	01.3	3	2.06.03	4	3
51	03	00	1068	PROGRAMMA OPERATIVO 1995-1999. FONDI PROVENIENTI DALLA CEE A VALERE SUL FONDO EUROPEO DI SVILUPPO REGIONALE (REGOLAMENTO CEE 081/93)	0,00	0,00	0,00	0,00	0,00	0,00	0,00	0,00	0,00	0,00	0,00	0,00	0,00	NON OBBL		1	12	2	203	2.03.01.02.000	01.3	3	2.02.03	4	3
51	03	00	1069	PROGRAMMA OPERATIVO PLURIFONDO 1994/1999. QUOTA REGIONALE DI COFINANZIAMENTO AL POP-FESR 94/99	0,00	0,00	0,00	0,00	0,00	0,00	0,00	0,00	0,00	0,00	0,00	0,00	0,00	NON OBBL		1	12	2	203	2.03.01.02.000	01.3	8	2.02.03	4	3
51	03	00	1070	PROGRAMMA OPERATIVO 1995-1999. QUOTA NAZIONALE (ART.- 5 L. 16.4.87 N. 183)	0,00	0,00	0,00	0,00	0,00	0,00	0,00	0,00	0,00	0,00	0,00	0,00	0,00	NON OBBL		1	12	2	203	2.03.03.03.000	01.3	8	2.03.02	4	3
51	03	00	1072	PROGRAMMA OPERATIVO 1995-1999. QUOTA NAZIONALE (L. 488/92 E L. 641/96)	0,00	0,00	0,00	0,00	0,00	0,00	0,00	0,00	0,00	0,00	0,00	0,00	0,00	NON OBBL		1	12	2	203	2.03.03.03.000	01.3	8	2.03.02	4	3
51	03	00	1073	RIUTILIZZO DI RISORSE NON SPETTANTI AI BENEFICIARI FINALI NELLA REALIZZAZIONE DEGLI INTERVENTI RIENTRANTI NEL Q.C.S. CAMPANIA 1990-1993 E 1994-1999 (DELIBERA CIPE 189/97)	0,00	0,00	0,00	0,00	0,00	0,00	0,00	0,00	0,00	0,00	0,00	0,00	0,00	NON OBBL		1	12	2	203	2.03.01.02.000	01.3	8	2.02.03	4	3
51	03	00	1074	FONDI DELLA CEE - FESR PER L'ASSISTENZA TECNICA, SUPPORTO OPERATIVO ALLA PROGETTAZIONE, ANALISI DI PREFATTIBILITA' E FATTIBILITA' DEGLI INTERVENTI AMMISSIBILI AL FINANZIAMENTO (DECISIONE C (98) 1207 DEL 3 GIUGNO 1998)	0,00	0,00	0,00	0,00	0,00	0,00	0,00	0,00	0,00	0,00	0,00	0,00	0,00	NON OBBL		1	12	2	203	2.03.03.03.000	01.3	3	2.03.02	4	3
51	03	00	1076	FONDI DELLO STATO PER L'ASSISTENZA TECNICA SUPPORTO OPERATIVO ALLA PROGETTAZIONE ANALISI DI PREFATTIBILITA' E FATTIBILITA' DEGLI INTERVENTI AMMISSIBILI AL FINANZIAMENTO (DECISIONE C (98) 1207 DEL 3 GIUGNO 1998)	0,00	0,00	0,00	0,00	0,00	0,00	0,00	0,00	0,00	0,00	0,00	0,00	0,00	NON OBBL		1	12	2	203	2.03.03.03.000	01.3	8	2.03.02	4	3
51	03	00	1304	"ACCERTAMENTI SANITARI: PAGAMENTO PARCELLE VISITE MEDICO-FISCALI EX ART.5 DELLA LEGGE 300/70 E PAGAMENTO VISITE PER L'ACCERTAMENTO DELL'IDONEITÀ SUL LAVORO. D.LGS. N°626/94 E 242/96 (SPESA OBBLIGATORIA)" - DIREZIONE GENERALE PER L'INTERNAZIONALIZZAZIONE E I RAPPORTI CON L'UNIONE EUROPEA DEL SISTEMA REGIONALE	0,00	1.800,00	0,00	1.800,00	1.800,00	0,00	1.800,00	0,00	1.800,00	0,00	1.800,00	0,00	1.800,00	NON OBBL		1	10	1	103	1.03.02.18.000	01.3	8	1.02.05	3	3
51	03	00	2179	RIENTRI FINANZIARI DEL POR 2000-2006 PER LA REALIZZAZIONE DI INTERVENTI COERENTI ALL'ASSE I DELLA LINEA FESR - SOCIETA' CONTROLLATE - ACQUISIZIONE SERVIZI.	121.716,96	0,00	0,00	0,00	121.716,96	0,00	0,00	0,00	0,00	0,00	0,00	0,00	0,00	NON OBBL		9	9	2	202	2.02.01.09.000	05.6	8	2.01.01	4	3
51	03	00	2185	FINANZIAMENTO DEGLI INTERVENTI DALL'ASSE PRIORITARIO I "RISORSE NATURALI" DEL POR CAMPANIA LINEA FESR. 2000/2006	31.895.256,91	0,00	0,00	0,00	31.895.256,91	0,00	0,00	0,00	0,00	0,00	0,00	0,00	0,00	NON OBBL		9	9	2	203	2.03.01.02.000	05.6	8	2.02.03	4	3
51	03	00	2186	RIENTRI FINANZIARI DEL POR 2000 - 2006 PER LA REALIZZAZIONE DI INTERVENTI COERENTI ALL'ASSE I DELLA LINEA FESR	14.029.195,55	0,00	0,00	0,00	14.029.195,55	0,00	0,00	0,00	0,00	0,00	0,00	0,00	0,00	NON OBBL		9	9	2	203	2.03.01.02.000	05.6	8	2.02.03	4	3
51	03	00	2187	RIENTRI FINANZIARI DEL POR 2000-2006 PER LA REALIZZAZIONE DI INTERVENTI COERENTI ALL'ASSE I DELLA LINEA FESR - SOCIETA' CONTROLLATE	74.532,77	0,00	0,00	0,00	74.532,77	0,00	0,00	0,00	0,00	0,00	0,00	0,00	0,00	NON OBBL		9	9	2	203	2.03.03.01.000	05.6	8	2.03.02	4	3
51	03	00	2191	FINANZIAMENTO DEGLI INTERVENTI DALL'ASSE PRIORITARIO II "RISORSE CULTURALI" DEL POR CAMPANIA LINEA FESR. 2000/2006	14.915,18	0,00	0,00	0,00	14.915,18	0,00	0,00	0,00	0,00	0,00	0,00	0,00	0,00	NON OBBL		5	3	2	203	2.03.01.02.000	08.2	3	2.02.03	4	3
51	03	00	2192	RIENTRI FINANZIARI DEL POR 2000 - 2006 PER LA REALIZZAZIONE DI INTERVENTI COERENTI ALL'ASSE II DELLA LINEA FESR.	2.297.782,16	0,00	0,00	0,00	2.297.782,16	0,00	0,00	0,00	0,00	0,00	0,00	0,00	0,00	NON OBBL		5	3	2	203	2.03.01.02.000	08.2	8	2.02.03	4	3
51	03	00	2193	RIENTRI FINANZIARI DEL POR 2000 - 2006 PER LA REALIZZAZIONE DI INTERVENTI COERENTI ALL'ASSE I DELLA LINEA FESR - CONTRIBUTI AGLI INVESTIMENTI A IMPRESE	0,00	0,00	0,00	0,00	0,00	0,00	0,00	0,00	0,00	0,00	0,00	0,00	0,00	NON OBBL		9	9	2	203	2.03.03.03.000	05.6	8	2.02.03	4	3

DIP	DG	UOD	Cap 2016 S	Descrizione	Residui passivi	Competenza libera 2016	Competenza vincolata 2016	Competenza 2016	Cassa 2016	di cui già impegnato su competenza 2016	Competenza libera 2017	Competenza vincolata 2017	Competenza 2017	di cui già impegnato su competenza 2017	Competenza libera 2018	Competenza vincolata 2018	Competenza 2018	Obbligatoria	Correlazioni	Missione	Programma	Titolo	macroaggregato	IV livello	Cofog	Codice identificativo spesa UE	Siope	Ricorrenti	Perimetro sanita
51	03	00	2197	FINANZIAMENTO DEGLI INTERVENTI DALL'ASSE PRIORITARIO III "RISORSE UMANE" DEL POR CAMPANIA LINEA FESR. 2000/2006	1.472.705,44	0,00	0,00	0,00	1.472.705,44	0,00	0,00	0,00	0,00	0,00	0,00	0,00	0,00	NON OBBL		15	4	2	203	2.03.01.02.000	04.1	3	2.02.03	4	3
51	03	00	2198	RIENTRI FINANZIARI DEL POR 2000 - 2006 PER LA REALIZZAZIONE DI INTERVENTI COERENTI ALL'ASSE III DELLA LINEA FESR	0,00	0,00	0,00	0,00	0,00	0,00	0,00	0,00	0,00	0,00	0,00	0,00	0,00	NON OBBL		15	4	2	203	2.03.01.01.000	04.1	8	2.02.01	4	3
51	03	00	2203	FINANZIAMENTO DEGLI INTERVENTI DALL'ASSE PRIORITARIO IV "SISTEMI LOCALI DI SVILUPPO'" DEL POR CAMPANIA LINEA FESR. 2000/2006	0,00	0,00	0,00	0,00	0,00	0,00	0,00	0,00	0,00	0,00	0,00	0,00	0,00	OBBL		7	2	2	203	2.03.03.03.000	04.7	8	2.03.02	4	3
51	03	00	2204	RIENTRI FINANZIARI DEL POR 2000 - 2006 PER LA REALIZZAZIONE DI INTERVENTI COERENTI ALL'ASSE IV DELLA LINEA FESR	40.580.564,30	0,00	0,00	0,00	40.580.564,30	0,00	0,00	0,00	0,00	0,00	0,00	0,00	0,00	NON OBBL		7	2	2	203	2.03.03.03.000	04.7	8	2.03.02	4	3
51	03	00	2206	FINANZIAMENTO A FAVORE DELL'EPT DI NAPOLI (ART. 1 CO. 165 LR 5/2013).	442.000,00	0,00	0,00	0,00	442.000,00	0,00	0,00	0,00	0,00	0,00	0,00	0,00	0,00	NON OBBL		7	2	2	203	2.03.01.02.000	04.7	8	2.02.03	4	3
51	03	00	2209	FINANZIAMENTO DEGLI INTERVENTI DALL'ASSE PRIORITARIO V "CITTA'" DEL POR CAMPANIA LINEA FESR. 2000/2006	0,00	0,00	0,00	0,00	0,00	0,00	0,00	0,00	0,00	0,00	0,00	0,00	0,00	OBBL		14	5	2	203	2.03.01.02.000	04.9	8	2.02.03	4	3
51	03	00	2210	RIENTRI FINANZIARI DEL POR 2000 - 2006 PER LA REALIZZAZIONE DI INTERVENTI COERENTI ALL'ASSE V DELLA LINEA FESR	0,00	0,00	0,00	0,00	0,00	0,00	0,00	0,00	0,00	0,00	0,00	0,00	0,00	NON OBBL		14	5	2	203	2.03.01.02.000	04.9	8	2.02.03	4	3
51	03	00	2214	RINVENIENZE FINANZIARIE DEL POR 2000 - 2006 PER LA REALIZZAZIONE DI INTERVENTI COERENTI ALL'ASSE VI DELLA LINEA FESR.	96.416.069,05	0,00	0,00	0,00	96.416.069,05	0,00	0,00	0,00	0,00	0,00	0,00	0,00	0,00	NON OBBL		10	6	2	203	2.03.01.02.000	04.5	8	2.02.03	4	3
51	03	00	2215	FINANZIAMENTO DEGLI INTERVENTI DALL'ASSE PRIORITARIO VI "RETI E NODI DI SERVIZI" DEL POR CAMPANIA LINEA FESR 2000/2006	159.382,55	0,00	0,00	0,00	159.382,55	0,00	0,00	0,00	0,00	0,00	0,00	0,00	0,00	OBBL		10	6	2	203	2.03.01.02.000	04.5	8	2.02.03	4	3
51	03	00	2217	RIENTRI FINANZIARI POR CAMPANIA 2000-2006 PER LA REALIZZAZIONE DI INTERVENTI COERENTI ALL'ASSE VI DELLA LINEA FESR - SOCIETA' PARTECIPATE	0,00	0,00	0,00	0,00	0,00	0,00	0,00	0,00	0,00	0,00	0,00	0,00	0,00	NON OBBL		10	6	2	203	2.03.03.02.000	04.5	8	2.03.02	4	3
51	03	00	2220	RINVENIENZE FINANZIARIE DEL POR 2000 - 2006 PER LA REALIZZAZIONE DI INTERVENTI COERENTI ALL'ASSE VII DELLA LINEA FESR	169.920,07	0,00	0,00	0,00	169.920,07	0,00	0,00	0,00	0,00	0,00	0,00	0,00	0,00	NON OBBL		1	12	2	205	2.05.99.99.000	01.3	8	2.03.03	4	3
51	03	00	2221	FINANZIAMENTO PER L'ASSISTENZA TECNICA DEL POR CAMPANIA LINEA FESR 2000/2006	0,00	0,00	0,00	0,00	0,00	0,00	0,00	0,00	0,00	0,00	0,00	0,00	0,00	OBBL		1	12	2	205	2.05.99.99.000	01.3	8	2.03.03	4	3
51	03	00	2228	FINANZIAMENTO DEGLI INTERVENTI E DELLE AZIONI DEL P.O.R. CAMPANIA 2000-2006 ASSICURATO DALLA RISERVA DI PREMIALITA' 6%.	0,00	0,00	0,00	0,00	0,00	0,00	0,00	0,00	0,00	0,00	0,00	0,00	0,00	NON OBBL		1	12	2	203	2.03.01.02.000	01.3	3	2.02.03	4	3
51	03	00	2234	UTILIZZAZIONE INTERESSI COMPENSATIVI - LINEA FESR - SPESE CERTIFICATE MISURA 6.3 - QUOTA U.E.	0,00	0,00	0,00	0,00	0,00	0,00	0,00	0,00	0,00	0,00	0,00	0,00	0,00	NON OBBL		14	5	2	203	2.03.03.02.000	04.9	3	2.02.03	4	3
51	03	00	2235	UTILIZZAZIONE INTERESSI COMPENSATIVI LINEA FESR - SPESE CERTIFICATE MISURA 6.3 - QUOTA STATO	0,00	0,00	0,00	0,00	0,00	0,00	0,00	0,00	0,00	0,00	0,00	0,00	0,00	NON OBBL		14	5	2	203	2.03.03.02.000	04.9	8	2.02.03	4	3
51	03	00	2490	2007/2013 - FONDO UNICO UE/STATO/REGIONE PER SPESE DI INVESTIMENTO.	0,00	0,00	0,00	0,00	0,00	0,00	0,00	0,00	0,00	0,00	0,00	0,00	0,00	NON OBBL		1	12	2	203	2.03.01.02.000	01.3	3	2.02.03	4	3
51	03	00	2586	UTILIZZO RIENTRI FINANZIARI DEL PON ATAS 2000 - 2006	0,00	0,00	0,00	0,00	0,00	0,00	0,00	0,00	0,00	0,00	0,00	0,00	0,00	NON OBBL		1	12	2	203	2.03.03.03.000	01.3	8	2.03.02	4	3
51	03	00	2680	7.1 OB. OP. ASSISTENZA TECNICA - PO FESR 2007/2013 - SOCIETA' CONTROLLATE	5.362.771,08	0,00	0,00	0,00	5.362.771,08	0,00	0,00	0,00	0,00	0,00	0,00	0,00	0,00	NON OBBL		1	12	2	203	2.03.03.01.000	01.3	3	2.03.02	4	3
51	03	00	2682	7.2 - OB. OP. CAMPANIA REGIONE APERTA - DG 51.03 - PO FESR 2007/2013 - AMMINISTRAZIONI LOCALI.	62.050,63	0,00	0,00	0,00	62.050,63	0,00	0,00	0,00	0,00	0,00	0,00	0,00	0,00	NON OBBL		19	2	2	203	2.03.01.02.000	01.2	3	2.02.03	4	3
51	03	00	2684	7.2 - OB. OP. CAMPANIA REGIONE APERTA - DG 51.03 - PO FESR 2007/2013 - AMMINISTRAZIONI LOCALI.	0,00	0,00	0,00	0,00	0,00	0,00	0,00	0,00	0,00	0,00	0,00	0,00	0,00	NON OBBL		19	2	2	203	2.03.01.02.000	01.2	3	2.02.03	4	3
51	03	00	2694	INAIL INPS ED ALTRI ENTI PREVIDENZIALI	2.322,11	0,00	0,00	0,00	2.322,11	0,00	0,00	0,00	0,00	0,00	0,00	0,00	0,00	NON OBBL		1	12	1	101	1.01.02.01.000	01.3	3	1.02.02	4	3
51	03	00	2696	IRAP	17.043,65	0,00	0,00	0,00	17.043,65	0,00	0,00	0,00	0,00	0,00	0,00	0,00	0,00	NON OBBL		1	12	1	102	1.02.01.01.000	01.3	3	1.08.01	4	3
51	03	00	2822	7.1 OB. OP. ASSISTENZA TECNICA - PO FESR 2007/2013 - SOCIETA' PARTECIPATE	0,00	0,00	0,00	0,00	0,00	0,00	0,00	0,00	0,00	0,00	0,00	0,00	0,00	NON OBBL		1	12	2	203	2.03.03.02.000	01.3	3	2.03.02	4	3
51	03	00	2823	7.1 OB. OP. ASSISTENZA TECNICA - PO FESR 2007/2013 - ALTRE IMPRESE	2.916.262,56	0,00	0,00	0,00	2.916.262,56	0,00	0,00	0,00	0,00	0,00	0,00	0,00	0,00	NON OBBL		1	12	2	203	2.03.03.03.000	01.3	3	2.03.02	4	3
51	03	00	2824	7.1 OB. OP. ASSISTENZA TECNICA - PO FESR 2007/2013 - AMMINISTRAZIONI LOCALI	1.890.000,00	0,00	0,00	0,00	1.890.000,00	0,00	0,00	0,00	0,00	0,00	0,00	0,00	0,00	NON OBBL		1	12	2	203	2.03.01.02.000	01.3	3	2.02.03	4	3
51	03	00	2825	7.1 OB. OP. ASSISTENZA TECNICA - PO FESR 2007/2013 - INCARICHI PROFESSIONALI	1.922.188,86	0,00	0,00	0,00	1.922.188,86	0,00	0,00	0,00	0,00	0,00	0,00	0,00	0,00	NON OBBL		1	12	2	202	2.02.03.05.000	01.3	3	2.08.01	4	3
51	03	00	2826	7.1 OB. OP. ASSISTENZA TECNICA - PO FESR 2007/2013 - ALTRE SPESE	16.855,89	0,00	0,00	0,00	16.855,89	0,00	0,00	0,00	0,00	0,00	0,00	0,00	0,00	NON OBBL		1	12	2	205	2.05.99.99.000	01.3	3	2.03.03	4	3
51	03	00	2827	7.2 - OB. OP. CAMPANIA REGIONE APERTA - DG 51.03 - PO FESR 2007/2013 - ISTITUZIONI SOCIALI PRIVATE.	0,00	0,00	0,00	0,00	0,00	0,00	0,00	0,00	0,00	0,00	0,00	0,00	0,00	NON OBBL		19	2	2	203	2.03.04.01.000	01.2	3	2.03.03	4	3
51	03	00	2828	7.2 - OB. OP. CAMPANIA REGIONE APERTA - DG 51.03 - PO FESR 2007/2013 - RESTO DEL MONDO.	0,00	0,00	0,00	0,00	0,00	0,00	0,00	0,00	0,00	0,00	0,00	0,00	0,00	NON OBBL		19	2	2	203	2.03.05.02.000	01.2	3	2.03.01	4	3
51	03	00	2829	7.2 - OB. OP. CAMPANIA REGIONE APERTA - DG 51.03 - PO FESR 2007/2013 ALTRE IMPRESE.	0,00	0,00	0,00	0,00	0,00	0,00	0,00	0,00	0,00	0,00	0,00	0,00	0,00	NON OBBL		19	2	2	203	2.03.03.03.000	01.2	3	2.03.02	4	3
51	03	00	2830	7.2 - OB. OP. CAMPANIA REGIONE APERTA - DG 51.03 - PO FESR 2007/2013 - SOCIETA' CONTROLLATE.	0,00	0,00	0,00	0,00	0,00	0,00	0,00	0,00	0,00	0,00	0,00	0,00	0,00	NON OBBL		19	2	2	203	2.03.03.01.000	01.2	3	2.03.02	4	3
51	03	00	2831	7.2 - OB. OP. CAMPANIA REGIONE APERTA - DG 51.03 - PO FESR 2007/2013 - SOCIETA' PARTECIPATE.	0,00	0,00	0,00	0,00	0,00	0,00	0,00	0,00	0,00	0,00	0,00	0,00	0,00	NON OBBL		19	2	2	203	2.03.03.02.000	01.2	3	2.03.02	4	3
51	03	00	2832	7.2 - OB. OP. CAMPANIA REGIONE APERTA - DG 51.03 - PO FESR 2007/2013 ISTITUZIONI SOCIALI PRIVATE.	0,00	0,00	0,00	0,00	0,00	0,00	0,00	0,00	0,00	0,00	0,00	0,00	0,00	NON OBBL		19	2	2	203	2.03.04.01.000	01.2	3	2.03.03	4	3
51	03	00	2833	7.2 - OB. OP. CAMPANIA REGIONE APERTA - DG 51.03 - PO FESR 2007/2013 - RESTO DEL MONDO.	0,00	0,00	0,00	0,00	0,00	0,00	0,00	0,00	0,00	0,00	0,00	0,00	0,00	NON OBBL		19	2	2	203	2.03.05.02.000	01.2	3	2.03.01	4	3
51	03	00	2834	7.2 - OB. OP. CAMPANIA REGIONE APERTA - DG 51.03 - PO FESR 2007/2013 - ALTRE IMPRESE.	0,00	0,00	0,00	0,00	0,00	0,00	0,00	0,00	0,00	0,00	0,00	0,00	0,00	NON OBBL		19	2	2	203	2.03.03.03.000	01.2	3	2.03.02	4	3

fonte: http://burc.regione.campania.it

DIP	DG	UOD	Cap 2016 S	Descrizione	Residui passivi	Competenza libera 2016	Competenza vincolata 2016	Competenza 2016	Cassa 2016	di cui già impegnato su competenza 2016	Competenza libera 2017	Competenza vincolata 2017	Competenza 2017	di cui già impegnato su competenza 2017	Competenza libera 2018	Competenza vincolata 2018	Competenza 2018	Obbligatoria	Correlazioni	Missione	Programma	Titolo	macroaggregato	IV livello	Cofog	Codice identificativo spesa UE	Siope	Ricorrenti	Perimetro sanita
51	03	00	2835	7.2 - OB. OP. CAMPANIA REGIONE APERTA - DG 51.03 - PO FESR 2007/2013 - SOCIETA' CONTROLLATE.	0,00	0,00	0,00	0,00	0,00	0,00	0,00	0,00	0,00	0,00	0,00	0,00	0,00	NON OBBL		19	2	2	203	2.03.03.01.000	01.2	3	2.03.02	4	3
51	03	00	2836	7.2 - OB. OP. CAMPANIA REGIONE APERTA - DG 51.03 - PO FESR 2007/2013 - SOCIETA' PARTECIPATE.	0,00	0,00	0,00	0,00	0,00	0,00	0,00	0,00	0,00	0,00	0,00	0,00	0,00	NON OBBL		19	2	2	203	2.03.03.02.000	01.2	3	2.03.02	4	3
51	03	00	2855	FINANZIAMENTO GRANDI PROGETTI POR FESR 2007/2013 DI NATURA AMBIENTALE - ALTRE SPESE.	0,00	0,00	0,00	0,00	0,00	0,00	0,00	0,00	0,00	0,00	0,00	0,00	0,00	NON OBBL		9	9	2	205	2.05.99.99.000	05.6	3	2.03.03	4	3
51	03	00	2857	VERSAMENTI INAIL INPS ED ALTRI ENTI PREVIDENZIALI PER ATTIVITÀ CONNESSE ALL'ATTUAZIONE DI G.P. DI NATURA AMBIENTALE - POR FESR 07/13	0,00	0,00	0,00	0,00	0,00	0,00	0,00	0,00	0,00	0,00	0,00	0,00	0,00	NON OBBL		9	9	1	101	1.01.02.01.000	05.6	3	1.02.02	3	3
51	03	00	2859	VERSAMENTI IRAP PER ATTIVITÀ CONNESSE ALL'ATTUAZIONE DI G.P. DI NATURA AMBIENTALE - POR FESR 07/13	0,00	0,00	0,00	0,00	0,00	0,00	0,00	0,00	0,00	0,00	0,00	0,00	0,00	NON OBBL		9	9	1	102	1.02.01.01.000	05.6	3	1.08.01	4	3
51	03	00	5717	FINANZIAMENTO DEGLI INTERVENTI PREVISTI DALL'ASSE PRIORITARIO III "RISORSE UMANE" DEL POR CAMPANIA LINEA FSE. 2000/2006	5.830.289,02	0,00	0,00	0,00	5.830.289,02	0,00	0,00	0,00	0,00	0,00	0,00	0,00	0,00	NON OBBL		15	4	2	203	2.03.03.02.000	04.1	8	2.03.02	4	3
51	03	00	5718	RIENTRI FINANZIARI DEL POR 2000 - 2006 PER LA REALIZZAZIONE DI INTERVENTI COERENTI ALL'ASSE III DELLA LINEA FSE	18.909.585,47	0,00	0,00	0,00	18.909.585,47	0,00	0,00	0,00	0,00	0,00	0,00	0,00	0,00	NON OBBL		15	4	2	203	2.03.03.02.000	04.1	8	2.03.02	4	3
51	03	00	5719	FINANZIAMENTO DEGLI INTERVENTI PREVISTI DALL'ASSE PRIORITARIO III "RISORSE UMANE" DEL POR CAMPANIA LINEA FSE 2000/2006 - ALTRE IMPRESE	0,00	0,00	0,00	0,00	0,00	0,00	0,00	0,00	0,00	0,00	0,00	0,00	0,00	NON OBBL		15	4	2	203	2.03.03.03.000	04.1	8	2.03.02	4	3
51	03	00	8209	PAC - MISURE DI SALVAGUARDIA POR FESR 2007/2013. ENTI E SOCIETÀ IN HOUSE	0,00	0,00	0,00	0,00	0,00	0,00	0,00	0,00	0,00	0,00	0,00	0,00	0,00	NON OBBL		1	12	2	202	2.02.03.99.000	01.3	8	2.01.01	4	3
51	03	00	8211	PAC - MISURE DI SALVAGUARDIA POR FESR 2007/2013. INCARICHI PROFESSIONALI ESTERNI	0,00	0,00	0,00	0,00	0,00	0,00	0,00	0,00	0,00	0,00	0,00	0,00	0,00	NON OBBL		1	12	2	202	2.02.03.05.000	01.3	8	2.08.01	4	3
51	03	00	8218	PIANO AZIONE E COESIONE III - MISURE DI SALVAGUARDIA DEL POR FESR 2007/2013.	161.196.885,85	0,00	0,00	0,00	161.196.885,85	0,00	0,00	0,00	0,00	0,00	0,00	0,00	0,00	NON OBBL		1	12	2	203	2.03.01.02.000	01.3	8	2.02.03	4	3
51	03	00	8223	PAC - MISURE DI SALVAGUARDIA POR FESR 2007/2013. ASSISTENZA TECNICA	0,00	0,00	0,00	0,00	0,00	0,00	0,00	0,00	0,00	0,00	0,00	0,00	0,00	NON OBBL		1	12	2	203	2.03.03.03.000	01.3	8	2.03.02	4	3
		00 Totale			385.800.296,06	1.800,00	0,00	1.800,00	385.802.096,06	0,00	1.800,00	0,00	1.800,00	0,00	1.800,00	0,00	1.800,00													
DG 51 03 01 - Internazionalizzazione del Sistema regionale - istituzione e rapporti amministrativi con le antenne regionali all'estero - gestione delle risorse finanziarie dedicate all'internazionalizzazione e alla cooperazione internazionale																													
51	03	01	320	PARTECIPAZIONE AD ORGANISMI ISTITUZIONALI TRANSNAZIONALI: ASSEMBLEA DELLE REGIONI D'EUROPA CONFERENZA DELLE REGIONI PERIFERICHE E MARITTIME D'EUROPA E COMM. INTERMEDITERRANEA COMITATO DELLE REGIONI CONGRESSO DEI POTERI LOCALI E REGIONI D'EUROPA.	0,00	0,00	0,00	0,00	0,00	0,00	0,00	0,00	0,00	0,00	0,00	0,00	0,00	NON OBBL		19	1	1	103	1.03.02.02.000	01.2	3	1.03.01	4	3
51	03	01	324	ATTUAZIONE DEL PROGRAMMA REGIONALE PER L'INTERNAZIONALIZZAZIONE E LA COOPERAZIONE NORD SUD.	0,00	0,00	0,00	0,00	0,00	0,00	0,00	0,00	0,00	0,00	0,00	0,00	0,00	NON OBBL		19	1	1	103	1.03.02.02.000	01.2	3	1.03.01	4	3
51	03	01	326	ATTUAZIONE DEL PROGRAMMA OPERATIVO INTEGRATO (POI) CAMPANIA - BASILICATA IN SERBIA FINANZIATO CON RISORSE EX LEGGE N.84 DEL 24/3/2001.	0,00	0,00	0,00	0,00	0,00	0,00	0,00	0,00	0,00	0,00	0,00	0,00	0,00	NON OBBL		19	1	2	203	2.03.03.03.000	01.2	3	2.03.02	4	3
51	03	01	506	EVENTI PROMOZIONALI INTERNAZIONALI	0,00	0,00	0,00	0,00	0,00	0,00	0,00	0,00	0,00	0,00	0,00	0,00	0,00	NON OBBL		19	1	1	103	1.03.02.02.000	01.2	3	1.03.01	4	3
51	03	01	550	ATTUAZIONE DEL PROGETTO "RIS BUCAREST ILFOV"	0,00	0,00	0,00	0,00	0,00	0,00	0,00	0,00	0,00	0,00	0,00	0,00	0,00	NON OBBL		19	1	1	103	1.03.02.10.000	01.2	3	1.03.01	4	3
51	03	01	964	REISCRIZIONE PER PAGAMENTO SOMME COLPITE DA PERENZIONE AMMINISTRATIVA AI SENSI DELL'ART.42 LEGGE REGIONALE 7/2002.PARTE CORRENTE	0,00	0,00	0,00	0,00	0,00	0,00	0,00	0,00	0,00	0,00	0,00	0,00	0,00	NON OBBL		1	11	1	110	1.10.99.99.000	01.3	8	1.09.01	4	3
51	03	01	965	REISCRIZIONE PER PAGAMENTO SOMME COLPITE DA PERENZIONE AMMINISTRATIVA AI SENSI DELL'ART.42 LEGGE REGIONALE 7/2002.PARTE CAPITALE	0,00	0,00	0,00	0,00	0,00	0,00	0,00	0,00	0,00	0,00	0,00	0,00	0,00	NON OBBL		1	11	2	205	2.05.99.99.000	01.3	8	2.06.03	4	3
51	03	01	2222	FONDI FESR PER L'ATTUAZIONE DEI PROGRAMMI DI INIZIATIVA COMUNITARIA 2000/2006: INTERREG II INTERREG III ED ALTRI.	0,00	0,00	0,00	0,00	0,00	0,00	0,00	0,00	0,00	0,00	0,00	0,00	0,00	NON OBBL		19	1	2	203	2.03.01.02.000	01.2	3	2.02.03	4	3
51	03	01	2224	FONDI REGIONALI PER L'ATTUAZIONE DEI PROGRAMMI DI INIZIATIVA COMUNITARIA 2000/2006 (INTERREG II, INTERREG III, URBAN) DELLE AZIONI INNOVATIVE; COFINANZIAMENTO DI PROGETTI DI PARTENARIATO INTERNAZIONALE REALIZZATI CON ALTRI STRUMENTI FINANZIARI COMUNITARI.	0,00	0,00	0,00	0,00	0,00	0,00	0,00	0,00	0,00	0,00	0,00	0,00	0,00	OBBL		19	1	2	203	2.03.01.02.000	01.2	8	2.02.03	4	3
51	03	01	2225	FONDI FESR PER LA REALIZZAZIONE DI INIZIATIVE DI "COOPERAZIONE TERRITORIALE EUROPEA E ALTRE AZIONI DI COOPERAZIONE INTERNAZIONALE 2007/2013"	362,70	0,00	0,00	0,00	362,70	0,00	0,00	0,00	0,00	0,00	0,00	0,00	0,00	NON OBBL		19	1	2	203	2.03.01.02.000	01.2	3	2.02.03	4	3
51	03	01	2226	FONDI DELLO STATO DI COFINANZIAMENTO FESR PER L'ATTUAZIONE DEI PROGRAMMI DI INIZIATIVA COMUNITARIA 2000/2006(INTERREG II, INTERREG III, URBAN) DELLE AZIONI INNOVATIVE; COFINANZIAMENTO DI PROGETTI DI PARTENARIATO INTERNAZIONALE REALIZZATI CON ALTRI STRUMENTI FINANZIARI COMUNITARI.	0,00	0,00	0,00	0,00	0,00	0,00	0,00	0,00	0,00	0,00	0,00	0,00	0,00	NON OBBL		19	1	2	203	2.03.01.02.000	01.2	8	2.02.03	4	3
51	03	01	2227	FONDI DELLO STATO PER LA REALIZZAZIONE DI INIZIATIVE DI "COOPERAZIONE TERRITORIALE EUROPEA E ALTRE AZIONI DI COOPERAZIONE INTERNAZIONALE 2007/2013"	0,00	0,00	0,00	0,00	0,00	0,00	0,00	0,00	0,00	0,00	0,00	0,00	0,00	NON OBBL		19	1	2	203	2.03.01.02.000	01.2	8	2.02.03	4	3

DIP	DG	UOD	Cap 2016 S	Descrizione	Residui passivi	Competenza libera 2016	Competenza vincolata 2016	Competenza 2016	Cassa 2016	di cui già impegnato su competenza 2016	Competenza libera 2017	Competenza vincolata 2017	Competenza 2017	di cui già impegnato su competenza 2017	Competenza libera 2018	Competenza vincolata 2018	Competenza 2018	Obbligatoria	Correlazioni	Missione	Programma	Titolo	macroaggregato	IV livello	Cofog	Codice identificativo spesa UE	Siope	Ricorrenti	Perimetro sanita
51	03	01	2230	FONDI PER IL COORDINAMENTO NAZIONALE DEL PROGRAMMA OPERATIVO TRANSNAZIONALE MEDITERRANEO 2007/2013 PRIORITA' 5 - ASSISTENZA TECNICA	44.650,84	0,00	0,00	0,00	44.650,84	0,00	0,00	0,00	0,00	0,00	0,00	0,00	0,00	NON OBBL		19	1	2	203	2.03.03.03.000	01.2	3	2.03.02	4	3
51	03	01	2231	FONDI PER IL COORDINAMENTO NAZIONALE DEL PROGRAMMA OPERATIVO TRANSNAZIONALE MED 2007/13 - PRIORITÀ 5 - ASSISTENZA TECNICA - AMMINISTRAZIONI LOCALI	0,00	0,00	0,00	0,00	0,00	0,00	0,00	0,00	0,00	0,00	0,00	0,00	0,00	NON OBBL		19	1	2	203	2.03.01.02.000	01.2	3	2.02.03	4	3
51	03	01	2233	FONDI PER IL COORDINAMENTO NAZIONALE DEL PROGRAMMA OPERATIVO TRANSNAZIONALE MED 2007/13 - PRIORITÀ 5 - ASSISTENZA TECNICA - INCARICHI PROFESSIONALI	0,00	0,00	0,00	0,00	0,00	0,00	0,00	0,00	0,00	0,00	0,00	0,00	0,00	NON OBBL		19	1	2	202	2.02.03.05.000	01.2	3	2.08.01	4	3
51	03	01	2237	FONDI PER IL COORDINAMENTO NAZIONALE DEL PROGRAMMA OPERATIVO TRANSNAZIONALE MED 2007/13 - PRIORITÀ 5 - ASSISTENZA TECNICA - ALTRE SPESE	0,00	0,00	0,00	0,00	0,00	0,00	0,00	0,00	0,00	0,00	0,00	0,00	0,00	NON OBBL		19	1	2	205	2.05.99.99.000	01.2	3	1.02.05	4	3
51	03	01	2239	FONDI PER IL COORDINAMENTO NAZIONALE DEL PROGRAMMA OPERATIVO TRANSNAZIONALE MED 2007/13 - PRIORITÀ 5 - ASSISTENZA TECNICA - IMPOSTA REGIONALE SULLE ATTIVITÀ PRODUTTIVE (IRAP)	0,00	0,00	0,00	0,00	0,00	0,00	0,00	0,00	0,00	0,00	0,00	0,00	0,00	NON OBBL		19	1	1	102	1.02.01.01.000	01.2	3	1.08.01	4	3
51	03	01	2241	FONDI PER IL COORDINAMENTO NAZIONALE DEL PROGRAMMA OPERATIVO TRANSNAZIONALE MED 2007/13 - PRIORITÀ 5 - ASSISTENZA TECNICA - CONTRIBUTI SOCIALI EFFETTIVI A CARICO DELL'ENTE	0,00	0,00	0,00	0,00	0,00	0,00	0,00	0,00	0,00	0,00	0,00	0,00	0,00	NON OBBL		19	1	1	101	1.01.02.01.000	01.2	3	1.02.02	4	3
51	03	01	2502	FSC 2000-2006: ATTUAZIONE DEGLI INTERVENTI PREVISTI DALL'ACCORDO DI PROGRAMMA QUADRO "EXPO E TERRITORI" AI SENSI DELLA DELIBERA CIPE N.49 DEL 10.11.2014	0,00	0,00	0,00	0,00	0,00	0,00	0,00	0,00	0,00	0,00	0,00	0,00	0,00	NON OBBL		18	2	2	203	2.03.03.03.000	01.8	8	2.03.02	4	3
		01 Totale			45.013,54	0,00	0,00	0,00	45.013,54	0,00	0,00	0,00	0,00	0,00	0,00	0,00	0,00													
DG 51 03 02 - Rapporti con l'Unione Europea																													
51	03	02	84	D.LVO 27/02/1998 N. 62 - DISCIPLINA DEL TRATTAMENTO ECONOMICO PER I DIPENDENTI DELLE PUBBLICHE AMMINISTRAZIONI IN SERVIZIO ALL'ESTERO A NORMA DELL'ART. 1 COMMI DA 138 A 142 DELLA LEGGE 23/12/1996 N. 662	196.723,27	0,00	0,00	0,00	196.723,27	0,00	0,00	0,00	0,00	0,00	0,00	0,00	0,00	OBBL		1	10	1	101	1.01.01.01.000	01.3	8	1.02.01	3	3
51	03	02	89	D.LVO 27/02/1998 N. 62 - DISCIPLINA DEL TRATTAMENTO ECONOMICO PER I DIPENDENTI DELLE PP.AA. IN SERVIZIO ALL'ESTERO A NORMA DELL'ART. 1 COMMI DA 138 A 142 DELLA LEGGE 23/12/1996 N. 662 - ONERI.	22.403,42	0,00	0,00	0,00	22.403,42	0,00	0,00	0,00	0,00	0,00	0,00	0,00	0,00	OBBL		1	10	1	101	1.01.02.01.000	01.3	8	1.02.02	3	3
51	03	02	91	D.LVO 27/02/1998 N. 62 - DISCIPLINA DEL TRATTAMENTO ECONOMICO PER I DIPENDENTI DELLE PP.AA. IN SERVIZIO ALL'ESTERO A NORMA DELL'ART. 1 COMMI DA 138 A 142 DELLA LEGGE 23/12/1996 N. 662 - IRAP.	12.297,61	0,00	0,00	0,00	12.297,61	0,00	0,00	0,00	0,00	0,00	0,00	0,00	0,00	OBBL		1	10	1	102	1.02.01.01.000	01.3	8	1.08.01	3	3
		02 Totale			231.424,30	0,00	0,00	0,00	231.424,30	0,00	0,00	0,00	0,00	0,00	0,00	0,00	0,00													
	03 Totale				386.076.733,90	1.800,00	0,00	1.800,00	386.078.533,90	0,00	1.800,00	0,00	1.800,00	0,00	1.800,00	0,00	1.800,00													
UFFICIO DI STAFF 51 91																													
51	91	00	626	FONDO ATTUAZIONE PIANO DI STABILIZZAZIONE	3.133.400,00	0,00	0,00	0,00	3.133.400,00	0,00	0,00	0,00	0,00	0,00	0,00	0,00	0,00	NON OBBL		1	3	1	104	1.04.03.01.000	01.3	8	1.06.02	4	3
		00 Totale			3.133.400,00	0,00	0,00	0,00	3.133.400,00	0,00	0,00	0,00	0,00	0,00	0,00	0,00	0,00													
	91 Totale				3.133.400,00	0,00	0,00	0,00	3.133.400,00	0,00	0,00	0,00	0,00	0,00	0,00	0,00	0,00													
51 Totale					933.843.999,57	17.603.506,74	15.831.549,42	33.435.056,16	907.279.055,73	453.894,00	5.093.111,74	1.517.453,55	6.610.565,29	0,00	5.093.111,74	1.430.000,00	6.523.111,74													
DIPARTIMENTO 52 - DIPARTIMENTO DELLA SALUTE E DELLE RISORSE NATURALI																													
52	00	00	1305	"ACCERTAMENTI SANITARI: PAGAMENTO PARCELLE VISITE MEDICO-FISCALI EX ART.5 DELLA LEGGE 300/70 E PAGAMENTO VISITE PER L'ACCERTAMENTO DELL'IDONEITÀ SUL LAVORO. D.LGS. N°626/94 E 242/96 (SPESA OBBLIGATORIA)" - DIPARTIMENTO DELLA SALUTE E DELLE RISORSE NATURALI	0,00	1.000,00	0,00	1.000,00	1.000,00	0,00	1.000,00	0,00	1.000,00	0,00	1.000,00	0,00	1.000,00	NON OBBL		1	10	1	103	1.03.02.18.000	01.3	8	1.02.05	3	3
		00 Totale			0,00	1.000,00	0,00	1.000,00	1.000,00	0,00	1.000,00	0,00	1.000,00	0,00	1.000,00	0,00	1.000,00													
	00 Totale				0,00	1.000,00	0,00	1.000,00	1.000,00	0,00	1.000,00	0,00	1.000,00	0,00	1.000,00	0,00	1.000,00													
DG 52 04 - DIREZIONE GENERALE PER LA TUTELA DELLA SALUTE E IL COORDINAMENTO DEL SISTEMA SANITARIO REGIONALE																													
52	04	00	396	RIMBORSI AD AMMINISTRAZIONI CENTRALI DI SOMME A QUALSIASI TITOLO INDEBITAMENTE INTROITATE	0,00	0,00	0,00	0,00	0,00	0,00	0,00	0,00	0,00	0,00	0,00	0,00	0,00	NON OBBL		13	7	1	109	1.09.99.01.000	07.4	8	1.09.01	4	4
52	04	00	466	RIMBORSI A ISTITUZIONI SOCIALI PRIVATE DI SOMME A QUALSIASI TITOLO INDEBITAMENTE INTROITATE	0,00	0,00	0,00	0,00	0,00	0,00	0,00	0,00	0,00	0,00	0,00	0,00	0,00	OBBL		13	7	1	109	1.09.99.06.000	07.1/07.	8	1.09.01	4	4
52	04	00	468	RIMBORSI A IMPRESE DI SOMME A QUALSIASI TITOLO INDEBITAMENTE INTROITATE DALLA REGIONE CAMPANIA	1.500,00	0,00	0,00	0,00	1.500,00	0,00	0,00	0,00	0,00	0,00	0,00	0,00	0,00	OBBL		13	7	1	109	1.09.99.05.000	07.1/07.	8	1.09.01	4	4
52	04	00	498	RIMBORSI A FAMIGLIE DI SOMME A QUALSIASI TITOLO INDEBITAMENTE INTROITATE	0,00	0,00	0,00	0,00	0,00	0,00	0,00	0,00	0,00	0,00	0,00	0,00	0,00	NON OBBL		13	7	1	109	1.09.99.04.000	07.1/07.	8	1.09.01	4	4
52	04	00	588	PAGAMENTO DEI DEBITI FUORI BILANCIO DI CUI ALL'ART. 47 DELLA L.R. N. 7/2002 DI COMPETENZA DELLA DG 52.04	1.489,39	0,00	0,00	0,00	1.489,39	0,00	0,00	0,00	0,00	0,00	0,00	0,00	0,00	OBBL		13	7	1	110	1.10.05.04.000	07.1/07.	8	1.09.01	4	4
52	04	00	589	PAGAMENTO DEI DEBITI FUORI BILANCIO DI CUI ALL 'ART. N. 47 DELLA L.R. N. 7/2002 DI COMPETENZA DELL'A.G.C. 20.	0,00	0,00	0,00	0,00	0,00	0,00	0,00	0,00	0,00	0,00	0,00	0,00	0,00	OBBL		13	7	1	110	1.10.05.04.000	07.1/07.	8	1.09.01	4	4
52	04	00	590	PAGAMENTO DEI DEBITI FUORI BILANCIO EREDITATI DALLE DISCIOLTE UU.SS.LL.	733,52	0,00	0,00	0,00	733,52	0,00	0,00	0,00	0,00	0,00	0,00	0,00	0,00	OBBL		13	7	1	110	1.10.05.04.000	07.1/07.	8	1.09.01	4	4
52	04	00	984	REISCRIZIONE PER PAGAMENTO SOMME COLPITE DA PERENZIONE AMMINISTRATIVA AI SENSI DELL'ART.42 LEGGE REGIONALE 7/2002.PARTE CORRENTE	6.425.389,01	0,00	0,00	0,00	6.425.389,01	0,00	0,00	0,00	0,00	0,00	0,00	0,00	0,00	NON OBBL		13	7	1	110	1.10.99.99.000	07.1/07.	8	1.09.01	4	4
52	04	00	985	REISCRIZIONE PER PAGAMENTO SOMME COLPITE DA PERENZIONE AMMINISTRATIVA AI SENSI DELL'ART.42 LEGGE REGIONALE 7/2002.PARTE CAPITALE	0,00	0,00	0,00	0,00	0,00	0,00	0,00	0,00	0,00	0,00	0,00	0,00	0,00	NON OBBL		13	7	2	205	2.05.99.99.000	07.1/07.	8	2.06.03	4	4

DIP	DG	UOD	Cap 2016 S	Descrizione	Residui passivi	Competenza libera 2016	Competenza vincolata 2016	Competenza 2016	Cassa 2016	di cui già impegnato su competenza 2016	Competenza libera 2017	Competenza vincolata 2017	Competenza 2017	di cui già impegnato su competenza 2017	Competenza libera 2018	Competenza vincolata 2018	Competenza 2018	Obbligatoria	Correlazioni	Missione	Programma	Titolo	macroaggregato	IV livello	Cofog	Codice identificativo spesa UE	Siope	Ricorrenti	Perimetro sanita
52	04	00	986	REISCRIZIONE PER PAGAMENTO SOMME COLPITE DA PERENZIONE AMMINISTRATIVA AI SENSI DELL'ART.42 LEGGE REGIONALE 7/2002.PARTE CORRENTE	1.600,00	0,00	0,00	0,00	1.600,00	0,00	0,00	0,00	0,00	0,00	0,00	0,00	0,00	NON OBBL		13	7	1	110	1.10.99.99.000	07.1/07.8		1.09.01	4	4
52	04	00	987	REISCRIZIONE PER PAGAMENTO SOMME COLPITE DA PERENZIONE AMMINISTRATIVA AI SENSI DELL'ART.42 LEGGE REGIONALE 7/2002.PARTE CAPITALE	83.247,63	0,00	0,00	0,00	83.247,63	0,00	0,00	0,00	0,00	0,00	0,00	0,00	0,00	NON OBBL		13	7	2	205	2.05.99.99.000	07.1/07.8		2.06.03	4	4
52	04	00	2664	5.3 - OB. OP. SANITA' - PO FESR 2007/2013 - AMMINISTRAZIONI LOCALI.	0,00	0,00	0,00	0,00	0,00	0,00	0,00	0,00	0,00	0,00	0,00	0,00	0,00	NON OBBL		13	8	2	203	2.03.01.02.000	07.6	3	2.02.03	4	4
52	04	00	2794	5.3 - OB. OP. SANITA' - PO FESR 2007/2013 - ALTRE IMPRESE.	0,00	0,00	0,00	0,00	0,00	0,00	0,00	0,00	0,00	0,00	0,00	0,00	0,00	NON OBBL		13	8	2	203	2.03.03.03.000	07.6	3	2.03.02	4	4
52	04	00	2795	5.3 - OB. OP. SANITA' - PO FESR 2007/2013 - SOCIETA¿ CONTROLLATE.	1.905.809,70	0,00	0,00	0,00	1.905.809,70	0,00	0,00	0,00	0,00	0,00	0,00	0,00	0,00	NON OBBL		13	8	2	203	2.03.03.01.000	07.6	3	2.03.02	4	4
52	04	00	2796	5.3 - OB. OP. SANITA' - PO FESR 2007/2013 - SOCIETA' PARTECIPATE.	0,00	0,00	0,00	0,00	0,00	0,00	0,00	0,00	0,00	0,00	0,00	0,00	0,00	NON OBBL		13	8	2	203	2.03.03.02.000	07.6	3	2.03.02	4	4
52	04	00	2797	5.3 - OB. OP. SANITA' - PO FESR 2007/2013 - ISTITUZIONI SOCIALI PRIVATE.	0,00	0,00	0,00	0,00	0,00	0,00	0,00	0,00	0,00	0,00	0,00	0,00	0,00	NON OBBL		13	8	2	203	2.03.04.01.000	07.6	3	2.03.03	4	4
52	04	00	2907	POR FESR 2014/2020 - OBIETTIVO TEMATICO 1 - RAFFORZARE LA RICERCA LO SVILUPPO TECNOLOGICO E L'INNOVAZIONE - AMMINISTRAZIONI LOCALI	0,00	0,00	0,00	0,00	0,00	0,00	0,00	0,00	0,00	0,00	0,00	0,00	0,00	NON OBBL		1	12	2	203	2.03.01.02.000	01.3	3	2.02.03	4	3
52	04	00	7004	RIMBORSI AD AMMINISTRAZIONI LOCALI DI SOMME A QUALSIASI TITOLO INDEBITAMENTE INTROITATE	6.000,00	0,00	0,00	0,00	6.000,00	0,00	0,00	0,00	0,00	0,00	0,00	0,00	0,00	OBBL		13	7	1	109	1.09.99.02.000	07.1/07.8		1.09.01	4	4
52	04	00	7014	CONSULTA REGIONALE DELLE ATTIVITA' FUNERARIE E CIMITERIALI - ART. 3 DELLA LR 12/2011 - ACQUISTO DI BENI E PRESTAZIONI DI SERVIZI.	1.622,87	0,00	0,00	0,00	1.622,87	0,00	0,00	0,00	0,00	0,00	0,00	0,00	0,00	NON OBBL		13	1	1	103	1.03.02.10.000	07.4	8	1.03.01	4	4
52	04	00	7042	SPESE PER L'ATTUAZIONE DEL PROGETTO MATTONI: ASSISTENZA SANITARIA COLLETTIVA.	0,00	0,00	0,00	0,00	0,00	0,00	0,00	0,00	0,00	0,00	0,00	0,00	0,00	NON OBBL		13	1	1	104	1.04.01.02.000	07.1/07.8		1.05.03	3	4
52	04	00	7049	ONERI PER CONTENZIOSI EX UU.SS.LL.	0,00	0,00	0,00	0,00	0,00	0,00	0,00	0,00	0,00	0,00	0,00	0,00	0,00	NON OBBL		13	7	1	110	1.10.05.04.000	07.1/07.8		1.03.01	4	4
52	04	00	7050	EROGAZIONE DI FONDI ALLE AA.SS.LL. FINALIZZATI AL PAGAMENTO DI DEBITI DELLE EX UU.SS.LL. MATURATI AL 31/12/1994.	542.211,77	3.000.000,00	0,00	3.000.000,00	3.542.211,77	0,00	1.500.000,00	0,00	1.500.000,00	0,00	1.500.000,00	0,00	1.500.000,00	NON OBBL		13	7	1	104	1.04.01.02.000	07.1/07.8		1.05.03	4	4
52	04	00	7051	PAGAMENTO DEI DEBITI EX UU.SS.LL. MATURATI AL 31/12/1994.	302.941,99	7.000.000,00	0,00	7.000.000,00	7.302.941,99	0,00	3.500.000,00	0,00	3.500.000,00	0,00	3.500.000,00	0,00	3.500.000,00	NON OBBL		13	7	1	103	1.03.02.99.000	07.1/07.8		1.03.01	4	4
52	04	00	7053	SPESE LEGALI E ALTRI ONERI DERIVANTI DA CONTENZIOSI IN MATERIA SANITARIA VERSO AZIENDE SANITARIE	0,00	0,00	10.000.000,00	10.000.000,00	10.000.000,00	0,00	0,00	10.000.000,00	10.000.000,00	0,00	0,00	10.000.000,00	10.000.000,00	NON OBBL	166	13	1	1	104	1.04.01.02.000	07.1/07.8		1.05.03	3	4
52	04	00	7054	RIMBORSI AD AMMINISTRAZIONI CENTRALI DI SOMME A QUALSIASI TITOLO INDEBITAMENTE INTROITATE	0,00	0,00	0,00	0,00	0,00	0,00	0,00	0,00	0,00	0,00	0,00	0,00	0,00	NON OBBL		13	7	1	109	1.09.99.01.000	07.1/07.8		1.09.01	4	3
52	04	00	7057	SPESE LEGALI E ALTRI ONERI DERIVANTI DA CONTENZIOSI IN MATERIA SANITARIA VERSO PRIVATI	89.631.657,49	0,00	10.000.000,00	10.000.000,00	99.631.657,49	0,00	0,00	10.000.000,00	10.000.000,00	0,00	0,00	10.000.000,00	10.000.000,00	NON OBBL	166	13	1	1	103	1.03.02.99.000	07.1/07.8		1.03.01	3	4
52	04	00	7061	CONTRIBUTI SOCIALI PER SPESA SANITARIA ACCENTRATA.	369.458,59	0,00	120.000,00	120.000,00	489.458,59	0,00	0,00	120.000,00	120.000,00	0,00	0,00	120.000,00	120.000,00	NON OBBL	166	13	1	1	101	1.01.02.01.000	07.4	8	1.02.02	3	4
52	04	00	7067	IMPOSTE E TASSE PER SPESA SANITARIA ACCENTRATA	473.779,39	0,00	2.000.000,00	2.000.000,00	2.473.779,39	0,00	0,00	2.000.000,00	2.000.000,00	0,00	0,00	2.000.000,00	2.000.000,00	NON OBBL	166	13	1	1	102	1.02.01.01.000	07.4	8	1.08.01	3	4
52	04	00	7069	SPESE LEGALI ED ALTRI ONERI DERIVANTI DA CONTENZIOSI IN MATERIA SANITARIA VERSO PRIVATI : ALTRE FONTI	0,00	0,00	0,00	0,00	0,00	0,00	0,00	0,00	0,00	0,00	0,00	0,00	0,00	NON OBBL		13	1	1	103	1.03.02.99.000	07.1/07.8		1.03.01	3	4
52	04	00	7072	PIANO NAZIONALE DELLA PREVENZIONE EX ART. 4 C. 1, LETT. E) ACCORDO STATO-REGIONII DEL 23/03/05 REP. 2271.	94.143.576,89	0,00	24.978.846,00	24.978.846,00	119.122.422,89	0,00	0,00	24.978.846,00	24.978.846,00	0,00	0,00	24.978.846,00	24.978.846,00	NON OBBL	1068	13	1	1	104	1.04.01.02.000	07.1/07.8		1.05.03	3	4
52	04	00	7073	PIANO NAZIONALE DELLA PREVENZIONE EX ART. 4 C. 1, LETT. E) ACCORDO STATO-REGIONII DEL 23/03/05 REP. 2271. QUOTA FONDO INDISTINTO	19.894.935,00	0,00	19.894.935,00	19.894.935,00	39.789.870,00	0,00	0,00	19.894.935,00	19.894.935,00	0,00	0,00	19.894.935,00	19.894.935,00	NON OBBL	166	13	1	1	104	1.04.01.02.000	07.1/07.8		1.05.03	3	4
52	04	00	7075	SPESA SANITARIA CORRENTE PER LA FORNITURA DI BENI E SERVIZI.	31.364,36	0,00	50.000,00	50.000,00	81.364,36	0,00	0,00	50.000,00	50.000,00	0,00	0,00	50.000,00	50.000,00	NON OBBL	166	13	1	1	103	1.03.01.02.000	07.4	8	1.03.01	3	4
52	04	00	7078	SPESA SANITARIA REGIONALE CORRENTE (BASCO, SCREENING NEONATALE PER L'UDITO E PER I.C.E.P.K.U., TRASPORTO NEONATALE EMERGENZA, DIABETOLOGIA, RIORDINO ATTIVITA' TERMALI, REG. PATOL. E SISTEMI SORVEGLIANZA, MEDICINA DELLO SPORT, ED. SALUTE, IGIENE E MED. LAV., FORMAZIONE PERS. ASS. MALATI TERMINALI).	12.405.813,06	0,00	4.900.000,00	4.900.000,00	17.305.813,06	0,00	0,00	4.900.000,00	4.900.000,00	0,00	0,00	4.900.000,00	4.900.000,00	NON OBBL	166	13	1	1	104	1.04.01.02.000	07.1/07.8		1.05.03	3	4
52	04	00	7084	ATTIVITA' DI TRAPIANTI E DI PRELIEVI DI ORGANI E DI INNESTI DI TESSUTI DEI CENTRI E DELLE UNITA' OPERATIVE DI RIANIMAZIONE.	21.426.210,69	0,00	10.350.000,00	10.350.000,00	31.776.210,69	0,00	0,00	10.350.000,00	10.350.000,00	0,00	0,00	10.350.000,00	10.350.000,00	NON OBBL	166	13	1	1	104	1.04.01.02.000	07.1/07.8		1.05.03	3	4
52	04	00	7092	SPESA SANITARIA ACCENTRATA PER L'ASSISTENZA SANITARIA.	3.376.508,39	0,00	2.760.000,00	2.760.000,00	6.136.508,39	0,00	0,00	2.760.000,00	2.760.000,00	0,00	0,00	2.760.000,00	2.760.000,00	NON OBBL	166	13	1	1	104	1.04.01.02.000	07.1/07.8		1.05.03	3	4
52	04	00	7104	PROGETTI PER L'ESERCIZIO DELLE FUNZIONI IN MATERIA DI ASSISTENZA SANITARIA.	700.000,00	0,00	350.000,00	350.000,00	1.050.000,00	0,00	0,00	350.000,00	350.000,00	0,00	0,00	350.000,00	350.000,00	NON OBBL	166	13	7	1	101	1.01.01.01.000	07.1/07.8		1.02.01	3	4
52	04	00	7114	OBIETTIVI PRIORITARI E DI RILIEVO NAZIONALE EX ART. 1 COMMI 34 E 34 BIS LEGGE 662/96	283.290.416,21	0,00	128.518.478,00	128.518.478,00	311.808.894,21	0,00	0,00	128.518.478,00	128.518.478,00	0,00	0,00	128.518.478,00	128.518.478,00	NON OBBL	1068	13	1	1	104	1.04.01.02.000	07.1/07.8		1.05.03	3	4
52	04	00	7118	CONTRIBUTO IN FAVORE DELL'AZIENDA OSPEDALIERA S.ANNA E SAN SEBASTIANO DI CASERTA PER IL "PROGETTO SATTE" CONCERNENTE I TRAPIANTI DI FEGATO	0,00	0,00	0,00	0,00	0,00	0,00	0,00	0,00	0,00	0,00	0,00	0,00	0,00	NON OBBL		13	1	1	104	1.04.01.02.000	07.1/07.8		1.05.03	4	4
52	04	00	7120	RESTITUZIONE ALLA REGIONE VALLE D'AOSTA DELL' ACCONTO DEL 50 % DEL FINANZIAMENTO PER IL PROGETTO DI RICERCA "DISUGUAGLIANZE SOCIO ECONOMICHE"	0,00	0,00	0,00	0,00	0,00	0,00	0,00	0,00	0,00	0,00	0,00	0,00	0,00	NON OBBL		13	7	1	109	1.09.99.02.000	07.1/07.8		1.09.01	4	4
52	04	00	7136	CENTRO DI RIFERIMENTO PER L'ANALISI E LA COMUNICAZIONE DEL RISCHIO AMBIENTALE DI AREE CON ELEVATA CRITICITA' SOCIALE CON PARTICOLARE RIGUARDO AL PROBLEMA RIFIUTI	0,03	0,00	0,00	0,00	0,03	0,00	0,00	0,00	0,00	0,00	0,00	0,00	0,00	NON OBBL		13	1	1	104	1.04.01.02.000	07.1/07.8		1.05.03	3	4
52	04	00	7151	PROGRAMMI ED INTERVENTI SOCIOSANITARI. ORGANIZZAZIONE EVENTI E PUBBLICITA'	29.629,12	0,00	10.000,00	10.000,00	39.629,12	0,00	0,00	10.000,00	10.000,00	0,00	0,00	10.000,00	10.000,00	NON OBBL	166	13	1	1	103	1.03.02.02.000	07.1/07.8		1.03.01	3	4

DIP	DG	UOD	Cap 2016 S	Descrizione	Residui passivi	Competenza libera 2016	Competenza vincolata 2016	Competenza 2016	Cassa 2016	di cui già impegnato su competenza 2016	Competenza libera 2017	Competenza vincolata 2017	Competenza 2017	di cui già impegnato su competenza 2017	Competenza libera 2018	Competenza vincolata 2018	Competenza 2018	Obbligatoria	Correlazioni	Missione	Programma	Titolo	macroaggregato	IV livello	Cofog	Codice identificativo spesa UE	Siope	Ricorrenti	Perimetro sanita
52	04	00	7156	LOTTA ALL'AIDS FINALIZZATA AL MIGLIORAMENTO DELLE MISURE DI CONTROLLO SULLE DONAZIONE DI SANGUE AL POTENZIAMENTO DEI LABORATORI DI ANALISI ALLE INIZIATIVE DI FORMAZIONE LOCALE ALLA CORRESPONSIONE DI CONTRIBUTI ALLE ASSOCIAZIONI DI VOLONTARIATO.	0,00	0,00	0,00	0,00	0,00	0,00	0,00	0,00	0,00	0,00	0,00	0,00	0,00	NON OBBL		13	1	1	104	1.04.01.02.000	07.1/07.8		1.05.03	3	4
52	04	00	7160	SISTEMA NAZIONALE INFORMATIZZATO - PROGETTO SINP	0,00	0,00	0,00	0,00	0,00	0,00	0,00	0,00	0,00	0,00	0,00	0,00	0,00	NON OBBL		13	1	1	104	1.04.01.02.000	07.1/07.8		1.05.03	3	4
52	04	00	7163	SPESE DI GESTIONE RAPPRESENTANZA PUBBLICITA' E SERVIZI PER TRASFERTE.	42.541,26	0,00	18.000,00	18.000,00	60.541,26	0,00	0,00	18.000,00	18.000,00	0,00	0,00	18.000,00	18.000,00	NON OBBL	166	13	1	1	103	1.03.02.02.000	07.1/07.8		1.02.05	4	4
52	04	00	7174	LOTTA ALL'AIDS; CORSI DI FORMAZIONE ED AGGIORNAMENTO PROFESSIONALE DEL PERSONALE; POTENZIAMENTO DEI SERVIZI DI ASSISTENZA AI TOSSICODIPENDENTI;TRATTAMENTO A DOMICILIO DEI SOGGETTI AFFETTI DA AIDS - ASSUNZIONE PERS. MALATTIE INFETTIVE (L. 5/6/90 N.135). QUOTA ANNO 2002 DELIBERA CIPE 118/2002	10.046.629,71	0,00	0,00	0,00	10.046.629,71	0,00	0,00	0,00	0,00	0,00	0,00	0,00	0,00	NON OBBL		13	1	1	104	1.04.01.02.000	07.1/07.8		1.05.03	3	4
52	04	00	7175	RIMBORSO SPESE CORSO FORMAZIONE.	515,46	0,00	0,00	0,00	515,46	0,00	0,00	0,00	0,00	0,00	0,00	0,00	0,00	NON OBBL		13	1	1	103	1.03.02.02.000	07.4	8		1.02.05	4	4
52	04	00	7176	PROGETTI - PROGRAMMA GUADAGNA SALUTE	217,00	0,00	0,00	0,00	217,00	0,00	0,00	0,00	0,00	0,00	0,00	0,00	0,00	NON OBBL		13	1	1	104	1.04.01.02.000	07.1/07.8		1.05.03	3	4
52	04	00	7177	ORGANIZZAZIONE CORSI DI FORMAZIONE AIDS L. 135/90 ACQUISTO DI BENI E PRESTAZIONI DI SERVIZIO.	9.538,00	0,00	0,00	0,00	9.538,00	0,00	0,00	0,00	0,00	0,00	0,00	0,00	0,00	NON OBBL		13	1	1	103	1.03.02.04.000	07.4	8		1.03.01	4	4
52	04	00	7179	COMPETENZE E INDENNITÀ ACCESSORIE PER PERSONALE A TEMPO INDETERMINATO.	263,40	0,00	0,00	0,00	263,40	0,00	0,00	0,00	0,00	0,00	0,00	0,00	0,00	NON OBBL		13	1	1	101	1.01.01.01.000	07.4	8		1.02.01	3	4
52	04	00	7180	POTENZIAMENTO ORGANICI TRATTAMENTO DOMICILIARE MALATI AIDS. FORMAZIONE DEL PERSONALE. PREVENZIONE ED ASSISTENZA TOSSICODIPENDENTI (L.5.6.90 N.135 - DELIBERA CIPE 13.10.92)	0,00	0,00	0,00	0,00	0,00	0,00	0,00	0,00	0,00	0,00	0,00	0,00	0,00	NON OBBL		13	1	1	104	1.04.01.02.000	07.1/07.8		1.05.03	4	4
52	04	00	7186	ATTIVITA' DI FORMAZIONE PER LA DONAZIONE.	0,00	0,00	0,00	0,00	0,00	0,00	0,00	0,00	0,00	0,00	0,00	0,00	0,00	NON OBBL		13	1	1	104	1.04.01.02.000	07.1/07.8		1.05.03	4	4
52	04	00	7204	SPESE PER GLI ESAMI DI LABORATORIO A CUI DEVONO ESSERE SOTTOPOSTI I DONATORI DI TESSUTI E CELLULE EX ART. 5 DEL D.LGS.VO 25 GENNAIO 2010 N. 16.	49.700,62	0,00	0,00	0,00	49.700,62	0,00	0,00	0,00	0,00	0,00	0,00	0,00	0,00	NON OBBL		13	1	1	104	1.04.01.02.000	07.1/07.8		1.05.03	4	4
52	04	00	7207	INTERESSI DI MORA	0,00	0,00	80.000,00	80.000,00	80.000,00	0,00	0,00	80.000,00	80.000,00	0,00	0,00	80.000,00	80.000,00	NON OBBL	166	13	1	1	107	1.07.06.02.000	07.4	8		1.09.01	4	4
52	04	00	7208	SPESE RELATIVE AI SERVIZI AMMINISTRATIVI CONNESSI ALLE ATTIVITA' ESPLETATE DALLA DIREZIONE GENERALE 04	0,00	0,00	10.000,00	10.000,00	10.000,00	0,00	0,00	10.000,00	10.000,00	0,00	0,00	10.000,00	10.000,00	NON OBBL	166	13	1	1	103	1.03.02.16.000	07.4	8		1.03.01	3	4
52	04	00	7209	TRASFERIMENTI CORRENTI AD AMMINISTRAZIONI CENTRALI	0,00	0,00	10.000,00	10.000,00	10.000,00	0,00	0,00	10.000,00	10.000,00	0,00	0,00	10.000,00	10.000,00	NON OBBL	166	13	1	1	104	1.04.01.01.000	07.2	8		1.05.01	3	4
52	04	00	7250	CONTRIBUTO ALLA FONDAZIONE TELETHON PER IL CENTRO DI RICERCHE GENETICHE (L.R. N. 8/2006).	0,00	0,00	0,00	0,00	0,00	0,00	0,00	0,00	0,00	0,00	0,00	0,00	0,00	NON OBBL		13	1	1	104	1.04.04.01.000	07.1/07.8		1.06.03	3	4
52	04	00	7252	FINANZIAMENTO ALLA BIOGEM PER ATTIVITA' DI ALTA FORMAZIONE NEL SETTORE DELLA BIOLOGIA GENETICA.	0,00	0,00	0,00	0,00	0,00	0,00	0,00	0,00	0,00	0,00	0,00	0,00	0,00	NON OBBL		13	1	1	104	1.04.01.02.000	07.1/07.8		1.05.03	3	4
52	04	00	7293	CONTRIBUTI SOCIALI PER ESPERTI PER COMMISSIONI COMITATI E CONSIGLI	6.269,52	0,00	15.000,00	15.000,00	21.269,52	0,00	0,00	15.000,00	15.000,00	0,00	0,00	15.000,00	15.000,00	NON OBBL	166	13	1	1	101	1.01.02.01.000	07.4	8		1.02.02	4	4
52	04	00	7294	ESPERTI PER COMMISSIONI COMITATI E CONSIGLI	30.523,25	0,00	125.000,00	125.000,00	155.523,25	0,00	0,00	125.000,00	125.000,00	0,00	0,00	125.000,00	125.000,00	NON OBBL	166	13	1	1	103	1.03.02.10.000	07.1/07.8		1.03.01	4	4
52	04	00	7295	IMPOSTE E TASSE PER ESPERTI PER COMMISSIONI COMITATI E CONSIGLI	4.954,36	0,00	10.000,00	10.000,00	14.954,36	0,00	0,00	10.000,00	10.000,00	0,00	0,00	10.000,00	10.000,00	NON OBBL	166	13	1	1	102	1.02.01.01.000	07.4	8		1.08.01	4	4
52	04	00	7298	CONTRIBUTO ANNUALE A FAVORE DELLE SEZIONI CAMPANE DELL'AIRC (ASSOCIAZIONE ITALIANA RICERCA CANCRO) DELL'AIL (ASSOCIAZIONE ITALIANA LEUCEMICI) E DELLA FONDAZIONE ANT ITALIA ONLUS.	1.949.370,64	0,00	487.342,67	487.342,67	2.436.713,31	0,00	0,00	487.342,67	487.342,67	0,00	0,00	487.342,67	487.342,67	NON OBBL	166	13	1	1	104	1.04.04.01.000	07.1/07.8		1.06.03	3	4
52	04	00	7300	PROGETTO CCM BUONE PRATICHE PER LA SORVEGLIANZA E IL CONTROLLO DELL'ANTIBIOTICORESISTENZA TRASFERIMENTI AMM LOCALI	0,00	0,00	0,00	0,00	0,00	0,00	0,00	0,00	0,00	0,00	0,00	0,00	0,00	NON OBBL		13	1	1	104	1.04.01.02.000	07.1/07.8		1.05.03	4	4
52	04	00	7301	PROGETTO CCM BUONE PRATICHE PER LA SORVEGLIANZA E IL CONTROLLO DELL'ANTIBIOTICORESISTENZA SERVIZI AUSILIARI	0,00	0,00	0,00	0,00	0,00	0,00	0,00	0,00	0,00	0,00	0,00	0,00	0,00	NON OBBL		13	1	1	103	1.03.02.13.000	07.1/07.8		1.03.01	3	4
52	04	00	7302	FONDI DEL MINISTERO DELLA SANITA' PER L'ATTUAZIONE DEL PROTOCOLLO TERAPEUTICO DIAGNOSTICO IN DAY SURGERY	0,00	0,00	0,00	0,00	0,00	0,00	0,00	0,00	0,00	0,00	0,00	0,00	0,00	NON OBBL		13	1	1	104	1.04.01.02.000	07.1/07.8		1.05.03	4	4
52	04	00	7362	FONDO STRAORDINARIO PER IL CENTRO SPECIALISTICO POLICLINICO UNIVERSITARIO FEDERICO II PER IL PROGETTO REGIONALE "CENTRO PILOTA-AMBULATORIO POLISPECIALISTICO SUL PAVIMENTO PELVICO	0,00	0,00	0,00	0,00	0,00	0,00	0,00	0,00	0,00	0,00	0,00	0,00	0,00	NON OBBL		13	2	1	104	1.04.01.02.000	07.1/07.8		1.05.03	4	4
52	04	00	7368	FONDO PER L'ISTITUENDO CENTRO DI RIFERIMENTO PER LA TRAUMATOLOGIA CRANIO MAXILLO FACCIALE PRESSO L'AZIENDA UNIVERSITARIA POLICLINICO (ART. 1, COMMA 203, L.R. 15/03/2011, N. 4)	0,00	0,00	0,00	0,00	0,00	0,00	0,00	0,00	0,00	0,00	0,00	0,00	0,00	NON OBBL		13	2	1	104	1.04.01.02.000	07.1/07.8		1.05.03	4	4
52	04	00	7388	PROGETTO SISTEMA DI SORVEGLIANZA SUGLI OTTO DETERMINANTI DI SALUTE DEL BAMBINO DAL CONCEPIMENTO AI 2 ANNI DI VITA INCLUSI NEL PROGRAMMA GENITORIPIÙ - TRASFERIMENTI AMM LOCALI	29.960,00	0,00	0,00	0,00	29.960,00	0,00	0,00	0,00	0,00	0,00	0,00	0,00	0,00	NON OBBL		13	1	1	104	1.04.01.02.000	07.1/07.8		1.05.03	4	4
52	04	00	7390	PROGETTO SISTEMA DI SORVEGLIANZA SUGLI OTTO DETERMINANTI DI SALUTE DEL BAMBINO DAL CONCEPIMENTO AI 2 ANNI DI VITA INCLUSI NEL PROGRAMMA GENITORIPIÙ - ORGANIZZAZIONE EVENTI	0,00	0,00	0,00	0,00	0,00	0,00	0,00	0,00	0,00	0,00	0,00	0,00	0,00	NON OBBL		13	1	1	103	1.03.02.02.000	07.1/07.8		1.03.01	4	4

DIP	DG	UOD	Cap 2016 S	Descrizione	Residui passivi	Competenza libera 2016	Competenza vincolata 2016	Competenza 2016	Cassa 2016	di cui già impegnato su competenza 2016	Competenza libera 2017	Competenza vincolata 2017	Competenza 2017	di cui già impegnato su competenza 2017	Competenza libera 2018	Competenza vincolata 2018	Competenza 2018	Obbligatoria	Correlazioni	Missione	Programma	Titolo	macroaggregato	IV livello	Cofog	Codice identificativo spesa UE	Siope	Ricorrenti	Perimetro sanita
52	04	00	7392	PROGETTO SISTEMA DI SORVEGLIANZA SUGLI OTTO DETERMINANTI DI SALUTE DEL BAMBINO DAL CONCEPIMENTO AI 2 ANNI DI VITA INCLUSI NEL PROGRAMMA GENITORIPIÙ - PRODOTTI INFORMATICI	0,00	0,00	0,00	0,00	0,00	0,00	0,00	0,00	0,00	0,00	0,00	0,00	0,00	NON OBBL		13	1	2	202	2.02.01.07.000	07.1/07.8		2.01.02	4	4
52	04	00	7394	PROGETTO SISTEMA DI SORVEGLIANZA SUGLI OTTO DETERMINANTI DI SALUTE DEL BAMBINO DAL CONCEPIMENTO AI 2 ANNI DI VITA INCLUSI NEL PROGRAMMA GENITORIPIÙ - COMPENSI DESTINATI A PERSONALE INTERNO	2.260,00	0,00	0,00	0,00	2.260,00	0,00	0,00	0,00	0,00	0,00	0,00	0,00	0,00	NON OBBL		13	1	1	101	1.01.01.01.000	07.1/07.8		1.02.01	4	4
52	04	00	7396	CONTRIBUTI SOCIALI SU CONSULENZE NON SANITARIE DA PRIVATO E GETTONI PER COMMISSIONI INTERNE ED ESTERNE PROGETTO SISTEMA DI SORVEGLIANZA SUGLI OTTO DETERMINANTI DI SALUTE DEL BAMBINO, DAL CONCEPIMENTO AI 2 ANNI DI VITA, INCLUSI NEL PROGRAMMA GENITORIPIÙ	545,00	0,00	0,00	0,00	545,00	0,00	0,00	0,00	0,00	0,00	0,00	0,00	0,00	NON OBBL		13	1	1	101	1.01.02.01.000	07.4	8	1.02.02	4	4
52	04	00	7398	IMPOSTE E TASSE SU CONSULENZE NON SANITARIE DA PRIVATO E GETTONI PER COMMISSIONI INTERNE ED ESTERNE- PROGETTO SISTEMA DI SORVEGLIANZA SUGLI OTTO DETERMINANTI DI SALUTE DEL BAMBINO DAL CONCEPIMENTO AI 2 ANNI DI VITA INCLUSI NEL PROGRAMMA GENITORIPIÙ	195,00	0,00	0,00	0,00	195,00	0,00	0,00	0,00	0,00	0,00	0,00	0,00	0,00	NON OBBL		13	1	1	102	1.02.01.01.000	07.4	8	1.08.01	4	4
52	04	00	7536	PROGRAMMA AIDS - POTENZIAMENTO DEI SERVIZI DI ASSISTENZA AI TOSSICODIPENDENTI E DEI SERVIZI MULTIZONALI PER LE MALATTIE A TRASMISSIONE SESSUALE (DELIBERAZIONE CIPE 28.6.90)	0,00	0,00	0,00	0,00	0,00	0,00	0,00	0,00	0,00	0,00	0,00	0,00	0,00	NON OBBL		13	1	1	104	1.04.01.02.000	07.1/07.8		1.05.03	4	4
		00 Totale			547.219.378,32	10.000.000,00	214.687.601,67	224.687.601,67	671.906.979,99	0,00	5.000.000,00	214.687.601,67	219.687.601,67	0,00	5.000.000,00	214.687.601,67	219.687.601,67												
DG 52 04 01 - Aa.gg.- Affari giuridico-legali - Gestione risorse umane e strumentali																													
52	04	01	1306	"ACCERTAMENTI SANITARI: PAGAMENTO PARCELLE VISITE MEDICO-FISCALI EX ART.5 DELLA LEGGE 300/70 E PAGAMENTO VISITE PER L'ACCERTAMENTO DELL'IDONEITÀ SUL LAVORO. D.LGS. N°626/94 E 242/96 (SPESA OBBLIGATORIA)" - DIREZIONE GENERALE PER LA TUTELA DELLA SALUTE E IL COORDINAMENTO DEL SISTEMA SANITARIO REGIONALE	0,00	4.800,00	0,00	4.800,00	4.800,00	0,00	4.800,00	0,00	4.800,00	0,00	4.800,00	0,00	4.800,00	NON OBBL		1	10	1	103	1.03.02.18.000	01.3	8	1.02.05	3	3
52	04	01	7030	FONDI DEL MINISTERO DELLA SANITA' PER L'ATTUAZIONE DEL PROGRAMMA SPERIMENTALE BIENNALE DELLA REGIONE SULLA SPECIFICITA' DEL GOVERNO DEL SSR NELLA GESTIONE DEL CAMBIAMENTO.(ART. 12 COMMA 2 LETT. B D.LEGS. N. 502/92 DELIBERA G.R. N. 3487/97)	0,00	0,00	0,00	0,00	0,00	0,00	0,00	0,00	0,00	0,00	0,00	0,00	0,00	NON OBBL		13	2	1	103	1.03.02.04.000	07.1/07.8		1.03.01	4	4
52	04	01	7066	SERVIZI PER TRASFERTE	12.668,10	0,00	14.000,00	14.000,00	26.668,10	0,00	0,00	14.000,00	14.000,00	0,00	0,00	14.000,00	14.000,00	NON OBBL	166	13	1	1	103	1.03.02.02.000	07.2	8	1.02.05	3	4
52	04	01	7138	SPESE PER IL FUNZIONAMENTO DELLA STRUTTURA COMMISSARIALE DI CUI ALLA DELIBERAZIONE DEL CONSIGLIO DEI MINISTRI DEL 24/7/2009	680.835,02	0,00	200.000,00	200.000,00	880.835,02	0,00	0,00	200.000,00	200.000,00	0,00	0,00	200.000,00	200.000,00	NON OBBL	166	13	7	1	101	1.01.01.01.000	07.1/07.8		1.02.01	4	4
52	04	01	7139	CONTRIBUTI SOCIALI A CARICO DELL'ENTE PER SPESA IN MATERIA SANITARIA	69.931,30	0,00	60.000,00	60.000,00	129.931,30	0,00	0,00	60.000,00	60.000,00	0,00	0,00	60.000,00	60.000,00	NON OBBL	166	13	7	1	101	1.01.02.01.000	07.4	8	1.02.02	3	4
52	04	01	7141	IMPOSTE E TASSE A CARICO DELL'ENTE PER SPESE IN MATERIA SANITARIA	77.078,58	0,00	60.000,00	60.000,00	137.078,58	0,00	0,00	60.000,00	60.000,00	0,00	0,00	60.000,00	60.000,00	NON OBBL	166	13	7	1	102	1.02.01.01.000	07.4	8	1.08.01	3	4
52	04	01	7169	SPESE PER IL FUNZIONAMENTO DELLA STRUTTURA COMMISSARIALE DI CUI ALLA DELIBERAZIONE DEL CONSIGLIO DEI MINISTRI DEL 24/07/2009 - LIQUIDAZIONE DELLA RETRIBUZIONE ANNUA SUB-COMMISSARIO	160.260,44	0,00	500.000,00	500.000,00	660.260,44	0,00	0,00	500.000,00	500.000,00	0,00	0,00	500.000,00	500.000,00	NON OBBL	166	13	7	1	103	1.03.02.01.000	07.4	8	1.03.01	4	4
		01 Totale			1.000.773,44	4.800,00	834.000,00	838.800,00	1.839.573,44	0,00	4.800,00	834.000,00	838.800,00	0,00	4.800,00	834.000,00	838.800,00												
DG 52 04 02 - Prevenzione e sanità pubblica veterinaria																													
52	04	02	7052	DISCIPLINA DELLA RACCOLTA E COMMERCIALIZZAZIONE DEI FUNGHI FRESCHI E CONSERVATI (L.R. N. 8/2007)	400.000,00	0,00	0,00	0,00	400.000,00	0,00	0,00	0,00	0,00	0,00	0,00	0,00	0,00	NON OBBL		13	1	1	104	1.04.01.02.000	07.1/07.8		1.05.03	3	4
52	04	02	7098	DGRC N. 2401/2004 - RISORSE ALL'ISTITUTO SUPERIORE DI SANITÀ PER LO STUDIO SUI CONTAMINANTI ORGANICI PERSISTENTI NEL SANGUE E NEL LATTE MATERNO IN GRUPPI DI POPOLAZIONE A DIFFERENTE RISCHIO DI ESPOSIZIONE NELLA REGIONE CAMPANIA	0,00	0,00	0,00	0,00	0,00	0,00	0,00	0,00	0,00	0,00	0,00	0,00	0,00	NON OBBL		13	1	1	104	1.04.01.01.000	07.1/07.4		1.05.01	3	4
52	04	02	7100	VALUTAZIONE DEL RISCHIO SANITARIO DI INFEZIONI DA AGENTI ZOONOSICI ATTRAVERSO PRODOTTI VEGETALI OTTENUTI IN AREE AD ELEVATA PRESSIONE ZOOTECNICA - PROGETTO DEL CENTRO NAZIONALE PER LA PREVENZIONE E IL CONTROLLO DELLE MALATTIE (CCM)	0,00	0,00	0,00	0,00	0,00	0,00	0,00	0,00	0,00	0,00	0,00	0,00	0,00	NON OBBL		13	1	1	104	1.04.01.02.000	07.4	8	1.05.03	3	4
52	04	02	7122	FINANZIAMENTO ALL'ASL CE2 PER LE SPESE RELATIVE ALL'EMERGENZA DIOSSINA	0,00	0,00	0,00	0,00	0,00	0,00	0,00	0,00	0,00	0,00	0,00	0,00	0,00	NON OBBL		13	2	1	104	1.04.01.02.000	07.1/07.8		1.05.03	4	4
52	04	02	7124	INCENTIVAZIONE AL PERSONALE IMPEGNATO NELLE ATTIVITA' CONNESSE ALLA GESTIONE DEL NODO REGIONALE PER LE ALLERTA ALIMENTARI E DEI MANGIMI (ART. 50 RE. CE 178/2002)	14.345,90	0,00	25.000,00	25.000,00	39.345,90	0,00	0,00	25.000,00	25.000,00	0,00	0,00	25.000,00	25.000,00	NON OBBL	166	13	7	1	101	1.01.01.01.000	07.1/07.8		1.02.01	3	4
52	04	02	7125	IRAP - NODO REGIONALE ALLERTE.	2.307,74	0,00	4.000,00	4.000,00	6.307,74	0,00	0,00	4.000,00	4.000,00	0,00	0,00	4.000,00	4.000,00	NON OBBL	166	13	7	1	102	1.02.01.01.000	07.4	8	1.08.01	3	4
52	04	02	7127	ONERI ACCESSORI - NODO REGIONALE ALLERTE.	5.349,44	0,00	10.000,00	10.000,00	15.349,44	0,00	0,00	10.000,00	10.000,00	0,00	0,00	10.000,00	10.000,00	NON OBBL	166	13	7	1	101	1.01.02.01.000	07.4	8	1.02.02	3	4

DIP	DG	UOD	Cap 2016 S	Descrizione	Residui passivi	Competenza libera 2016	Competenza vincolata 2016	Competenza 2016	Cassa 2016	di cui già impegnato su competenza 2016	Competenza libera 2017	Competenza vincolata 2017	Competenza 2017	di cui già impegnato su competenza 2017	Competenza libera 2018	Competenza vincolata 2018	Competenza 2018	Obbligatoria	Correlazioni	Missione	Programma	Titolo	macroaggregato	IV livello	Cofog	Codice identificativo spesa UE	Siope	Ricorrenti	Perimetro sanita
52	04	02	7338	ATTUAZIONE DEI PIANI DI MONITORAGGIO REGIONALE PREVISTI DAL PIANO REGIONALE INTEGRATO DEI CONTROLLI UFFICIALI (P.R.I.) IN MATERIA DI SICUREZZA ALIMENTARE E S.P.V. - REG. CE 882/2004, ART. 41 - DECRETO DEL COMMISSARIO AD ACTA PER IL PIANO DI RIENTRO N. 9 DELL'1 FEBBRAIO 2011	996.558,71	0,00	550.000,00	550.000,00	1.546.558,71	0,00	0,00	550.000,00	550.000,00	0,00	0,00	550.000,00	550.000,00	NON OBBL	738,166	13	1	1	104	1.04.01.01.000	07.1/07.8		1.05.01	3	4
52	04	02	7354	FONDI PER INTERVENTI DI MIGLIORAMENTO EFFICIENZA E EFFICACIA DEI CONTROLLI UFFICIALI EFFETTUATI DAL SERVIZIO SANITARIO REGIONALE IN MATERIA DI SICUREZZA ALIMENTARE SANITÀ PUBBLICA VETERINARIA - DGRC 623/2014	0,00	0,00	200.000,00	200.000,00	200.000,00	0,00	0,00	200.000,00	200.000,00	0,00	0,00	200.000,00	200.000,00	NON OBBL	2454	13	2	1	104	1.04.01.02.000	07.4	8	1.05.03	4	4
52	04	02	7356	ISTITUZIONE OSSERVATORIO REGIONALE PER LA SICUREZZA ALIMENTARE - ORSA (ART. 1 COMMA 223 L.R. 15/03/2011 N. 4)	0,00	0,00	0,00	0,00	0,00	0,00	0,00	0,00	0,00	0,00	0,00	0,00	0,00	NON OBBL		13	1	1	104	1.04.01.02.000	07.1/07.8		1.05.03	4	4
52	04	02	7358	FONDO STRAORDINARIO PER LE ATTIVITÀ DEL DIPARTIMENTO DI MEDICINA PUBBLICA, CLINICA E PREVENTIVA DELLA FACOLTÀ DI MEDICINA DELLA SECONDA UNIVERSITÀ DEGLI STUDI DI NAPOLI PER IL PROGETTO DI RICERCA STUDIO SUL RUOLO DI CEPPI CITOTOSSICI DEL BATTERIO ESCHERICHIA COLI NELLE MALATTIE INFIAMMATORIE CRONICHE INTESTINALI (MICI) (ART. 1, COMMA 187, L.R. 15/03/2011 N. 4)	0,00	0,00	0,00	0,00	0,00	0,00	0,00	0,00	0,00	0,00	0,00	0,00	0,00	NON OBBL		13	2	1	104	1.04.01.02.000	07.1/07.8		1.05.03	4	4
52	04	02	7602	FSN PARTE CORRENTE.FUNZIONAMENTO DELL'ISTITUTO ZOOPROFILATTICO SPERIMENTALE DEL MEZZOGIORNO DI PORTICI(LEGGE 23/12/75 N.745, 1° COMMA, LETTERA A, ART. 9; L.833/78, ART. 51)	0,00	0,00	21.606.945,00	21.606.945,00	21.606.945,00	0,00	0,00	21.606.945,00	21.606.945,00	0,00	0,00	21.606.945,00	21.606.945,00	NON OBBL	756	13	1	1	104	1.04.01.02.000	07.1/07.8		1.05.03	3	4
52	04	02	7604	CONTRIBUTO STATALE CONTRATTO DIPENDENTI ISTITUTO ZOOPROFILATTICO SPERIMENTALE (ART.3 COMMA 52 LEGGE N.350/2003 - DELIBERA CIPE N.26 DEL 29/9/2004).	0,00	0,00	538.912,00	538.912,00	538.912,00	0,00	0,00	538.912,00	538.912,00	0,00	0,00	538.912,00	538.912,00	NON OBBL	1393	13	1	1	104	1.04.01.02.000	07.1/07.8		1.05.03	3	4
52	04	02	7606	CONTRIBUTO REGIONALE ALL'ISTITUTO ZOOPROFILATTICO SPERIMENTALE DEL MEZZOGIORNO NELLE SPESE DI FUNZIONAMENTO (L.R.23/1/1979 N. 7)	0,00	0,00	258.229,00	258.229,00	258.229,00	0,00	0,00	258.229,00	258.229,00	0,00	0,00	258.229,00	258.229,00	NON OBBL	166	13	1	1	104	1.04.01.02.000	07.1/07.8		1.05.03	3	4
52	04	02	7608	ATTUAZIONE PIANI DI PROFILASSI DI RISANAMENTO DEGLI ALLEVAMENTI DALLA TUBERCOLOSI BOVINA. MISURE PER LA LOTTA CONTRO L'AFTA EPIZOOTICA ED ALTRE MALATTIE EPIZOOTICHE DEGLI ANIMALI (L.9.5.64, N.615 E L.2.6.88, N.218, ART. 3)	263.845,53	0,00	100.000,00	100.000,00	363.845,53	0,00	0,00	80.000,00	80.000,00	0,00	0,00	60.000,00	60.000,00	NON OBBL	702	13	1	1	104	1.04.03.99.000	07.1/07.8		1.06.02	3	4
52	04	02	7609	TRASFERIMENTO RISORSE ALL'ISTITUTO ZOOPROFILATTICO DEL MEZZOGIORNO DI PORTICI PER LE ATTIVITA' CONNESSE ALL'EMERGENZA DERIVANTE DALL'INFLUENZA AVIARIA - SPESE DI INVESTIMENTO	15.000,00	0,00	0,00	0,00	15.000,00	0,00	0,00	0,00	0,00	0,00	0,00	0,00	0,00	NON OBBL		13	5	2	203	2.03.01.02.000	07.4	8	2.02.03	4	4
52	04	02	7610	TRASFERIMENTO RISORSE ALL'ISTITUTO ZOOPROFILATTICO DEL MEZZOGIORNO DI PORTICI PER LE ATTIVITA' CONNESSE ALL'EMERGENZA DERIVANTE DALL'INFLUENZA AVIARIA - SPESE CORRENTI	1.250.000,00	0,00	300.000,00	300.000,00	1.550.000,00	0,00	0,00	300.000,00	300.000,00	0,00	0,00	300.000,00	300.000,00	NON OBBL	166	13	1	1	104	1.04.01.02.000	07.1/07.8		1.05.03	3	4
52	04	02	7611	SPESE PER STUDI CONSULENZE E INDAGINI CONNESSE ALL'EMERGENZA DERIVANTE DALL'INFLUENZA AVIARIA	0,00	0,00	0,00	0,00	0,00	0,00	0,00	0,00	0,00	0,00	0,00	0,00	0,00	NON OBBL		13	1	1	104	1.04.01.02.000	07.4	8	1.05.03	4	4
52	04	02	7612	INTERVENTI URGENTI DELLA PROTEZIONE CIVILE PER FRONTEGGIARE NEL TERRITORIO DELLA PROVINCIA DI CASERTA E ZONE LIMITROFE IL RISCHIO SANITARIO CONNESSO ALLA ELEVATA DIFFUSIONE DELLA BRUCELLOSI NEGLI ALLEVAMENTI BUFALINI (O.P.C.M. N. 3634/2007, ART. 7, COMMA 1, LETTERA A)	0,00	0,00	0,00	0,00	0,00	0,00	0,00	0,00	0,00	0,00	0,00	0,00	0,00	NON OBBL		13	1	1	104	1.04.01.02.000	07.1/07.8		1.05.03	3	4
52	04	02	7614	FUNZIONAMENTO OSSERVATORIO EPIDEMIOLOGICO VETERINARIO	260.000,00	0,00	650.000,00	650.000,00	910.000,00	0,00	0,00	650.000,00	650.000,00	0,00	0,00	650.000,00	650.000,00	NON OBBL	166	13	1	1	104	1.04.01.02.000	07.1/07.8		1.05.03	3	4
52	04	02	7616	PIANO DI SORVEGLIANZA REGIONALE PER LA B.S.E. E ALTRE MALATTIE VIRALI E BATTERICHE. CONVENZIONE CON L'ISTITUTO ZOOPROFILATTICO SPERIMENTALE DI PORTICI (DELIBERAZIONE G.R. N. 7235 DEL 23/12/2000).	107.756,00	0,00	1.300.000,00	1.300.000,00	1.407.756,00	0,00	0,00	1.300.000,00	1.300.000,00	0,00	0,00	1.300.000,00	1.300.000,00	NON OBBL	166	13	1	1	104	1.04.01.02.000	07.1/07.8		1.05.03	3	4
52	04	02	7618	FONDO PER LA COSTRUZIONE E/O L'ACQUISTO DI STRUTTURE AVENTI FUNZIONE DI CUSTODIA DI CANI VAGANTI E DI GATTI MORSICATORI.	25.463,61	0,00	0,00	0,00	25.463,61	0,00	0,00	0,00	0,00	0,00	0,00	0,00	0,00	NON OBBL		13	7	1	104	1.04.01.02.000	07.1/07.8		1.05.03	4	4
52	04	02	7619	TUTELA DEGLI ANIMALI DI AFFEZIONE E PREVENZIONE DEL RANDAGISMO COSTRUZIONE/RIATTAZIONE DI CANILI AVENTI FUNZIONE DI CUSTODIA DI CANI VAGANTI E/O MORSICATORI	0,00	0,00	0,00	0,00	0,00	0,00	0,00	0,00	0,00	0,00	0,00	0,00	0,00	NON OBBL		13	7	2	203	2.03.03.03.000	07.4	8	2.03.03	4	4
52	04	02	7620	TUTELA DEGLI ANIMALI DI AFFEZIONE E PREVENZIONE DEL RANDAGISMO (LEGGE 14.8.91 N.281)	24.573,84	0,00	50.000,00	50.000,00	74.573,84	0,00	0,00	50.000,00	50.000,00	0,00	0,00	50.000,00	50.000,00	NON OBBL	430	13	7	2	203	2.03.01.02.000	07.1/07.8		2.02.03	4	4
52	04	02	7621	TUTELA DEGLI ANIMALI DI AFFEZIONE E PREVENZIONE DEL RANDAGISMO (L.R.24/11/2001 N.16)	511.893,91	0,00	691.838,20	691.838,20	1.203.732,11	0,00	0,00	400.000,00	400.000,00	0,00	0,00	400.000,00	400.000,00	NON OBBL	166	13	1	1	104	1.04.01.02.000	07.1/07.8		1.05.03	3	4
52	04	02	7622	SPESE DI ISPEZIONI E CONTROLLI VETERINARI DI COMPETENZA REGIONALE E GRUPPO ISPETTIVO NORV.	100.000,00	0,00	50.000,00	50.000,00	150.000,00	0,00	0,00	50.000,00	50.000,00	0,00	0,00	50.000,00	50.000,00	OBBL	2410	13	2	1	104	1.04.01.01.000	07.1/07.8		1.05.01	3	4
52	04	02	7628	PIANO STRAORDINARIO BRUCELLOSI BUFALINA E OVICAPRINA (L.R.6/99).	1.542.961,84	0,00	4.000.000,00	4.000.000,00	5.542.961,84	0,00	0,00	4.000.000,00	4.000.000,00	0,00	0,00	4.000.000,00	4.000.000,00	NON OBBL	166	13	1	1	104	1.04.01.02.000	07.1/07.8		1.05.03	3	4

DIP	DG	UOD	Cap 2016 S	Descrizione	Residui passivi	Competenza libera 2016	Competenza vincolata 2016	Competenza 2016	Cassa 2016	di cui già impegnato su competenza 2016	Competenza libera 2017	Competenza vincolata 2017	Competenza 2017	di cui già impegnato su competenza 2017	Competenza libera 2018	Competenza vincolata 2018	Competenza 2018	Obbligatoria	Correlazioni	Missione	Programma	Titolo	macroaggregato	IV livello	Cofog	Codice identificativo spesa UE	Siope	Ricorrenti	Perimetro sanita
52	04	02	7629	PIANO STRAORDINARIO BRUCELLOSI BUFALINA ED OVICAPRINA - L.R.6/99 SMI - FORNITURA E PRESTAZIONI DI BENI E SERVIZI.	245.440,00	0,00	0,00	0,00	245.440,00	0,00	0,00	0,00	0,00	0,00	0,00	0,00	0,00	NON OBBL		13	1	1	103	1.03.02.18.000	07.4	8	1.03.01	4	4
52	04	02	7631	TUTELA DEGLI ANIMALI DI AFFEZIONE E PREVENZIONE DEL RANDAGISMO (L.R. 24/11/2001 N. 16) - PAGAMENTO ALLE AASSLL E COMUNI.	156.031,50	0,00	0,00	0,00	156.031,50	0,00	0,00	0,00	0,00	0,00	0,00	0,00	0,00	NON OBBL		13	1	1	104	1.04.01.02.000	07.1/07.	8	1.05.03	3	4
52	04	02	7636	GESTIONE INFORMATICA BANCA DATI REGIONALE VETERINARI	600.000,00	0,00	600.000,00	600.000,00	1.200.000,00	0,00	0,00	600.000,00	600.000,00	0,00	0,00	600.000,00	600.000,00	NON OBBL	166	13	1	1	104	1.04.01.02.000	07.1/07.	8	1.05.03	3	4
52	04	02	7638	ATTUAZIONE PIANI DI PROFILASSI DI RISANAMENTO DEGLI ALLEVAMENTI DALLA TUBERCOLOSI BOVINA. MISURE PER LA LOTTA CONTRO L'AFTA EPIZOOTICA ED ALTRE MALATTIE EPIZOOTICHE DEGLI ANIMALI (L. 9.5.64, N. 615 E L. 2.6.88, N. 218, ART. 3) PAGAMENTO ALL'IZS	0,00	0,00	50.000,00	50.000,00	50.000,00	0,00	0,00	50.000,00	50.000,00	0,00	0,00	50.000,00	50.000,00	NON OBBL	702	13	1	1	104	1.04.01.02.000	07.1/07.	8	1.05.03	3	4
52	04	02	7640	DPR. 30/4/96 N.317 E SUCCESSIVE MODIFICAZIONI. IDENTIFICAZIONE REGISTRAZIONE PATRIMONIO BOVINO. GESTIONE BANCA DATI REGIONALE E NAZIONALE	140.631,99	0,00	30.000,00	30.000,00	170.631,99	0,00	0,00	30.000,00	30.000,00	0,00	0,00	30.000,00	30.000,00	NON OBBL	1254	13	1	1	104	1.04.01.02.000	07.1/07.	8	1.05.03	3	4
52	04	02	7642	SPESE E PROGETTI PER L'ESERCIZIO DELLE FUNZIONI CONFERITE IN MATERIA DI SANITA' PUBBLICA VETERINARIA AI SENSI DELLA LEGGE 59/97 E DEL D.LGS.112/98.	0,00	0,00	0,00	0,00	0,00	0,00	0,00	0,00	0,00	0,00	0,00	0,00	0,00	NON OBBL		13	1	1	104	1.04.01.02.000	07.1/07.	8	1.05.03	4	4
52	04	02	7644	INDENNITA' DI ABBATTIMENTO ANIMALI PER COSTO SMALTIMENTO CARCASSE. EMERGENZA DIOSSINA	2.501.957,90	0,00	500.000,00	500.000,00	3.001.957,90	0,00	0,00	500.000,00	500.000,00	0,00	0,00	500.000,00	500.000,00	NON OBBL	166	13	1	1	104	1.04.01.02.000	07.1/07.	8	1.05.03	3	4
52	04	02	7650	FONDI DA EROGARE ALLE A.S.L. ED ALL'ISTITUTO ZOOPROFILATTICO DI PORTICI PER L'ESECUZIONE DI CONTROLLI SUI PRODOTTI DERIVATI DA LATTE DI BUFALA (ART.2 L.R. N.3/2005)	2.058.755,33	0,00	0,00	0,00	2.058.755,33	0,00	0,00	0,00	0,00	0,00	0,00	0,00	0,00	NON OBBL		13	1	1	104	1.04.01.02.000	07.1/07.	8	1.05.03	3	4
52	04	02	7652	ATTIVITA' DELLA TASK FORCE REGIONALE PER LA LOTTA ALLA "BRUCELLOSI".	0,00	0,00	0,00	0,00	0,00	0,00	0,00	0,00	0,00	0,00	0,00	0,00	0,00	NON OBBL		13	1	1	103	1.03.02.10.000	07.1/07.	8	1.02.05	4	4
52	04	02	7654	SPESE PER IL FUNZIONAMENTO DEL NUCLEO DI CONTROLLO UFFICIALE REGIONALE - REG. CE 882/04	210.696,37	0,00	0,00	0,00	210.696,37	0,00	0,00	0,00	0,00	0,00	0,00	0,00	0,00	NON OBBL		13	1	1	103	1.03.02.02.000	07.4	8	1.03.01	3	4
52	04	02	7655	SPESE PER IL FUNZIONAMENTO DEL NUCLEO DI CONTROLLO UFFICIALE REGIONALE - REG. CE 882/04 - LIQUIDAZIONE ALLE AA.SS.LL. UNIVERSITA' E ISTITUTO ZOOPROFILATTICO SPERIMENTALE DEL MEZZOGIORNO DI PORTICI	50.000,00	0,00	50.000,00	50.000,00	100.000,00	0,00	0,00	50.000,00	50.000,00	0,00	0,00	50.000,00	50.000,00	NON OBBL	166	13	1	1	104	1.04.01.02.000	07.4	8	1.05.03	3	4
52	04	02	7656	POLO INTEGRATO (P.I) PER LE PRESTAZIONI SANITARIE DI ELEVATA COMPLESSITA' LA DIDATTICA E LA RICERCA IN MATERIA DI SICUREZZA ALIMENTARE E SANITA' PUBBLICA VETERINARIA.-CENTRI DI RIFERIMENTO REGIONALI.	1.200.000,00	0,00	800.000,00	800.000,00	2.000.000,00	0,00	0,00	800.000,00	800.000,00	0,00	0,00	800.000,00	800.000,00	NON OBBL	166	13	1	1	104	1.04.01.02.000	07.1/07.	8	1.05.03	3	4
52	04	02	7660	ADEMPIMENTI DI LIVELLO REGIONALE IN ATTUAZIONE DELLA NORMATIVA COMUNITARIA IN MATERIA DI SANITA' VETERINARIA E SICUREZZA ALIMENTARE-REG.CEE N.178/2002 E N. 882/2004.	796.802,50	0,00	700.000,00	700.000,00	1.496.802,50	0,00	0,00	700.000,00	700.000,00	0,00	0,00	700.000,00	700.000,00	NON OBBL	166	13	1	1	104	1.04.01.02.000	07.1/07.	8	1.05.03	3	4
52	04	02	7661	ADEMPIMENTI DI LIVELLO REGIONALE IN ATTUAZIONE DELLA NORMATIVA COMUNITARIA IN MATERIA DI SANITA' VETERINARIA E SICUREZZA ALIMENTARE-REG.CEE N.178/2002 E N. 882/2004 - PAGAMENTI AD AMMINISTRAZIONI CENTRALI	10.000,00	0,00	10.000,00	10.000,00	20.000,00	0,00	0,00	10.000,00	10.000,00	0,00	0,00	10.000,00	10.000,00	NON OBBL	166	13	1	1	104	1.04.01.01.000	07.1/07.	8	1.05.01	3	4
52	04	02	7662	OSSERVATORIO REGIONALE PER LA SICUREZZA ALIMENTARE - L.R. N.4/2011	264.000,00	0,00	660.000,00	660.000,00	924.000,00	0,00	0,00	660.000,00	660.000,00	0,00	0,00	660.000,00	660.000,00	NON OBBL	166	13	1	1	104	1.04.01.02.000	07.1/07.	8	1.05.03	3	4
52	04	02	7664	FONDI PER INVESTIMENTI ALL'ISTITUTO ZOOPROFILATTICO SPERIMENTALE DI PORTICI PER IL FUNZIONAMENTO DELL'OSSERVATORIO REGIONALE PER LA SICUREZZA ALIMENTARE (O.R.S.A.) - DOTAZIONE DI HARDWARE SOFTWARE ED ELABORAZIONE DATI	316.281,00	0,00	0,00	0,00	316.281,00	0,00	0,00	0,00	0,00	0,00	0,00	0,00	0,00	NON OBBL		13	5	2	203	2.03.01.02.000	07.4	8	2.02.03	4	4
52	04	02	7666	FONDI PER INVESTIMENTI ALL'ISTITUTO ZOOPROFILATTICO SPERIMENTALE DI PORTICI PER IL FUNZIONAMENTO DELL'OSSERVATORIO REGIONALE PER LA SICUREZZA ALIMENTARE (O.R.S.A.) - ALLESTIMENTO LABORATORIO ANALISI DIOSSINE E PCB.	0,00	0,00	0,00	0,00	0,00	0,00	0,00	0,00	0,00	0,00	0,00	0,00	0,00	NON OBBL		13	5	2	203	2.03.01.02.000	07.4	8	2.02.03	4	4
52	04	02	7668	INTERVENTI URGENTI DELLA PROTEZIONE CIVILE PER FRONTEGGIARE NEL TERRITORIO DELLA PROVINCIA DI CASERTA E ZONE LIMITROFE IL RISCHIO SANITARIO CONNESSO ALLA ELEVATA DIFFUSIONE DELLA BRUCELLOSI NEGLI ALLEVAMENTI BUFALINI O.P.C.M. N. 3634/2007, ART. 7, COMMA 1, LETT. A)	0,00	0,00	0,00	0,00	0,00	0,00	0,00	0,00	0,00	0,00	0,00	0,00	0,00	NON OBBL		13	1	1	104	1.04.01.02.000	07.1/07.	8	1.05.03	3	4
52	04	02	7670	ADEMPIMENTI DI LIVELLO REGIONALE IN ATTUAZIONE DELLA NORMATIVA COMUNITARIA IN MATERIA DI SANITA' VETERINARIA E SICUREZZA ALIMENTARE-REG.CEE N. 178/2002 E N. 882/2004. PIANO REGIONALE INTEGRATO (P.R.I.) SISTEMA INFORMATIVO REGIONALE GISA. NUCLEO REGIONALE CONTROLLI UFFICIALI (NU.RE.C.U.)	88.150,92	0,00	100.000,00	100.000,00	188.150,92	0,00	0,00	100.000,00	100.000,00	0,00	0,00	100.000,00	100.000,00	NON OBBL	166	13	1	1	103	1.03.02.02.000	07.1/07.	8	1.02.05	3	4
		02 Totale			14.158.804,03	0,00	33.834.924,20	33.834.924,20	47.993.728,23	0,00	0,00	33.523.086,00	33.523.086,00	0,00	0,00	33.503.086,00	33.503.086,00												
DG 52 04 03 - Prevenzione e igiene sanitaria - prevenzione e tutela della salute e della sicurezza negli ambienti di vita e lavoro - O.E.R.																												

DIP	DG	UOD	Cap 2016 S	Descrizione	Residui passivi	Competenza libera 2016	Competenza vincolata 2016	Competenza 2016	Cassa 2016	di cui già impegnato su competenza 2016	Competenza libera 2017	Competenza vincolata 2017	Competenza 2017	di cui già impegnato su competenza 2017	Competenza libera 2018	Competenza vincolata 2018	Competenza 2018	Obbligatoria	Correlazioni	Missione	Programma	Titolo	macroaggregato	IV livello	Cofog	Codice identificativo spesa UE	Siope	Ricorrenti	Perimetro sanita
52	04	03	7001	OKKIO ALLA RISTORAZIONE: PROGETTO C.C.M. INTERREGIONALE IN RETE PER LA SORVEGLIANZA IL MONITORAGGIO E LA PROMOZIONE DELLA SALUTE NELLA RISTORAZIONE COLLETTIVA.	0,00	0,00	0,00	0,00	0,00	0,00	0,00	0,00	0,00	0,00	0,00	0,00	0,00	NON OBBL		13	1	1	104	1.04.01.02.000	07.4	8	1.05.03	3	4
52	04	03	7003	ATTIVITÀ DELLA CONSULTA REGIONALE PER LA SALUTE MENTALE.	20.000,00	0,00	0,00	0,00	20.000,00	0,00	0,00	0,00	0,00	0,00	0,00	0,00	0,00	NON OBBL		13	1	1	103	1.03.02.10.000	07.4	8	1.03.01	4	4
52	04	03	7021	CONTRIBUTO ALLA FONDAZIONE PASCALE PER LA DIAGNOSI PRECOCE DEL CARCINOMA POLMONARE NEI SOGGETTI A RISCHIO	600.000,00	0,00	300.000,00	300.000,00	900.000,00	0,00	0,00	300.000,00	300.000,00	0,00	0,00	300.000,00	300.000,00	NON OBBL	166	13	1	1	104	1.04.01.02.000	07.1/07.	8	1.05.03	3	4
52	04	03	7026	OSSERVATORIO EPIDEMIOLOGICO REGIONALE. ATTIVAZIONE DEL SISTEMA INFORMATIVO PER LA RACCOLTA DI DATI SUGLI INCIDENTI DOMESTICI (LEGGE 3/12/99 N. 493)	0,00	0,00	0,00	0,00	0,00	0,00	0,00	0,00	0,00	0,00	0,00	0,00	0,00	NON OBBL		13	1	1	104	1.04.01.02.000	07.1/07.	8	1.05.03	4	4
52	04	03	7060	RISORSE FINANZIARIE PER FUNZIONI E COMPITI AMMINISTRATIVI CONFERITI DALLO STATO IN MATERIA DI INDENNITA' AI SOGGETTI DANNEGGIATI DA VACCINAZIONI OBBLIGATORIE, TRASFUSIONI ED EMODERIVATI (L. 15/3/97 N. 59 D.LGVO 31/3/98 N. 112; L.210/92 E L.238/97)	12.745.710,43	0,00	22.468.237,00	22.468.237,00	35.213.947,43	0,00	0,00	32.446.602,47	32.446.602,47	0,00	0,00	16.401.813,01	16.401.813,01	NON OBBL	1217	13	1	1	104	1.04.02.05.000	07.1/07.	8	1.06.03	3	4
52	04	03	7076	CONTRIBUTO ALL'ASSOCIAZIONE HOUSE HOSPITAL ONLUS DI NAPOLI.	150.000,00	0,00	50.000,00	50.000,00	200.000,00	0,00	0,00	50.000,00	50.000,00	0,00	0,00	50.000,00	50.000,00	NON OBBL	166	13	1	1	104	1.04.04.01.000	07.1/07.	8	1.06.03	3	4
52	04	03	7094	ASSISTENZA PAZIENTI AFFETTI DA INSUFFICIENZA RENALE	0,00	0,00	0,00	0,00	0,00	0,00	0,00	0,00	0,00	0,00	0,00	0,00	0,00	NON OBBL		13	2	1	104	1.04.01.02.000	07.1/07.	8	1.05.03	3	4
52	04	03	7096	GESTIONE DEL REGISTRO REGIONALE MESOTELIOMI	500.000,00	0,00	300.000,00	300.000,00	800.000,00	0,00	0,00	300.000,00	300.000,00	0,00	0,00	300.000,00	300.000,00	NON OBBL	166	13	1	1	104	1.04.01.02.000	07.1/07.	8	1.05.03	3	4
52	04	03	7108	SOSTEGNO ALLE FUNZIONI DI INTERFACCIA TRA LE REGIONI E LE PROVINCE AUTONOME ED IL CENTRO NAZIONALE PER LA PREVENZIONE ED IL CONTROLLO DELLE MALATTIE (CCM)	1.164.673,28	0,00	0,00	0,00	1.164.673,28	0,00	0,00	0,00	0,00	0,00	0,00	0,00	0,00	NON OBBL		13	1	1	104	1.04.01.02.000	07.1/07.	8	1.05.03	3	4
52	04	03	7111	EMERGENZE AMBIENTALI ART. 2 C. 4 OCTIES DL 136/2013	0,00	0,00	0,00	0,00	0,00	0,00	0,00	0,00	0,00	0,00	0,00	0,00	0,00	NON OBBL		13	1	1	104	1.04.01.02.000	07.1/07.	8	1.05.03	3	4
52	04	03	7142	FINANZIAMENTO ALLE AA.SS.LL. RICADENTI NEL BACINO IDROGRAFICO DEL FIUME SARNO PER EFFETTUARE UNO STUDIO SULL'INCIDENZA DI NEOPLASIE NELLA PROPRIA AREA DI RIFERIMENTO (ART. 3, COMMA 6, L.R. N. 23/2005).	300.000,00	0,00	150.000,00	150.000,00	450.000,00	0,00	0,00	150.000,00	150.000,00	0,00	0,00	150.000,00	150.000,00	NON OBBL	166	13	1	1	104	1.04.01.02.000	07.1/07.	8	1.05.03	3	4
52	04	03	7154	REGISTRO NAZIONALE MALATTIE RARE	0,00	0,00	0,00	0,00	0,00	0,00	0,00	0,00	0,00	0,00	0,00	0,00	0,00	NON OBBL		13	1	1	104	1.04.01.02.000	07.1/07.	8	1.05.03	3	4
52	04	03	7196	ATTIVITA' DI PREVENZIONE IN MATERIA DI SALUTE E SICUREZZA SUI LUOGHI DI LAVORO AI SENSI DEL D.LGS. N. 81/2008	4.726.665,97	0,00	2.630.974,85	2.630.974,85	7.357.640,82	0,00	0,00	2.630.974,85	2.630.974,85	0,00	0,00	2.630.974,85	2.630.974,85	NON OBBL	2426	13	2	1	103	1.03.02.04.000	07.4	8	1.03.01	4	4
52	04	03	7200	SPESE PER LA PREDISPOSIZIONE DEL PIANO RELATIVO AI VACCINI PER LE MALATTIE INFETTIVE DIFFUSIVE E QUARANTENARIE.	0,00	0,00	0,00	0,00	0,00	0,00	0,00	0,00	0,00	0,00	0,00	0,00	0,00	NON OBBL		13	1	1	104	1.04.01.02.000	07.1/07.	8	1.05.03	4	4
52	04	03	7201	FINANZIAMENTO ALLE AA.SS.LL. PER L'ATTIVITÀ DI PREVENZIONE IN MATERIA DI SALUTE E SICUREZZA SUI LUOGHI DI LAVORO AI SENSI DE D.LGS. N 81/2008	0,00	0,00	0,00	0,00	0,00	0,00	0,00	0,00	0,00	0,00	0,00	0,00	0,00	NON OBBL		13	1	1	104	1.04.01.02.000	07.4	8	1.05.03	4	4
52	04	03	7206	ACCORDO DI COLLABORAZIONE TRA LA REGIONE CAMPANIA ED IL MINISTERO DELLA SALUTE PER LA REALIZZAZIONE DEL PROGETTO VIGILANZA SANITARIA RIFIUTI (VISARI).	0,00	0,00	0,00	0,00	0,00	0,00	0,00	0,00	0,00	0,00	0,00	0,00	0,00	NON OBBL		13	1	1	104	1.04.01.02.000	07.1/07.	8	1.05.03	4	4
52	04	03	7210	PROGETTO - STATO DI ATTUAZIONE DEI MODELLI INNOVATIVI DI ASSISTENZA PRIMARIA NELLE REGIONI ITALIANE	0,00	0,00	0,00	0,00	0,00	0,00	0,00	0,00	0,00	0,00	0,00	0,00	0,00	NON OBBL		13	1	1	104	1.04.01.02.000	07.1/07.	8	1.05.03	4	4
52	04	03	7283	PROSIEGUO DELL'INTERVENTO SPECIALE PER LA DIFFUSIONE DEGLI SCREENING DI CUI ALLA L. 138/2004 IN ATTUAZIONE DELLA L. 296/2006 ART. 1 COMMA 808	1.677.970,16	0,00	0,00	0,00	1.677.970,16	0,00	0,00	0,00	0,00	0,00	0,00	0,00	0,00	NON OBBL		13	1	1	104	1.04.01.02.000	07.1/07.	8	1.05.03	3	4
52	04	03	7291	OBIETTIVI EX ART.1 COMMI 34 E 34/BIS LEGGE N. 662/96: SCREENING CANCRO COLON RETTO - D.G.R.C. N.198/2004.	561.835,26	0,00	0,00	0,00	561.835,26	0,00	0,00	0,00	0,00	0,00	0,00	0,00	0,00	NON OBBL		13	1	1	104	1.04.01.02.000	07.1/07.	8	1.05.03	3	4
52	04	03	7316	CONTRIBUTO STRAORDINARIO IN FAVORE DI VESSEL ONLUS - CASERTA PER IL PROGETTO "CURA E TRATTAMENTO DEL PIEDE DIABETICO.	0,00	0,00	0,00	0,00	0,00	0,00	0,00	0,00	0,00	0,00	0,00	0,00	0,00	NON OBBL		13	2	1	104	1.04.04.01.000	07.1/07.	8	1.06.03	4	4
52	04	03	7320	PIANO REGIONALE AMIANTO APPROVATO CON DELIBERA DI CONSIGLIO REGIONALE N. 64 DEL 2001 (ART. 28 COMMA 6 L.R. 29/12/2005 N. 24)	273.590,41	0,00	0,00	0,00	273.590,41	0,00	0,00	0,00	0,00	0,00	0,00	0,00	0,00	NON OBBL		13	1	1	104	1.04.01.02.000	07.1/07.	8	1.05.03	3	4
52	04	03	7328	ATTUAZIONE DEL REGOLAMENTO (CE) N. 1907/2006 DEL PARLAMENTO EUROPEO E DEL CONSIGLIO CONCERNENTE LA REGISTRAZIONE LA VALUTAZIONE L'AUTORIZZAZIONE E LA RESTRIZIONE DELLE SOSTANZE CHIMICHE (REACH)	0,00	0,00	0,00	0,00	0,00	0,00	0,00	0,00	0,00	0,00	0,00	0,00	0,00	NON OBBL		13	1	1	104	1.04.01.02.000	07.1/07.	8	1.05.03	3	4
52	04	03	7346	STRATEGIE PER IL MIGLIORAMENTO DELLA COPERTURA VACCINALE NEI BAMBINI CON PATOLOGIA CRONICA	0,00	0,00	0,00	0,00	0,00	0,00	0,00	0,00	0,00	0,00	0,00	0,00	0,00	NON OBBL		13	1	1	104	1.04.01.02.000	07.1/07.	8	1.05.03	3	4
52	04	03	7350	STRATEGIA PER L'OFFERTA ATTIVA DEL VACCINO E STUDIO MULTICENTRICO SU INFEZIONI DA HPV IN ITALIA	0,00	0,00	0,00	0,00	0,00	0,00	0,00	0,00	0,00	0,00	0,00	0,00	0,00	NON OBBL		13	1	1	104	1.04.01.02.000	07.1/07.	8	1.05.03	3	4
52	04	03	7364	FINANZIAMENTO STRAORDINARIO AL CENTRO REGIONALE PREVENZIONE ONCOLOGICA (CRPO) PRESSO L'UNIVERSITA' FEDERICO II (ART. 1 COMMA 199 L.R. 15/03/2011 N. 4)	0,00	0,00	0,00	0,00	0,00	0,00	0,00	0,00	0,00	0,00	0,00	0,00	0,00	NON OBBL		13	2	1	104	1.04.01.02.000	07.1/07.	8	1.05.03	4	4
52	04	03	7658	RISORSE PER IL FUNZIONAMENTO DELL'OSSERVATORIO EPIDEMIOLOGICO REGIONALE E PER LE ATTIVITA' DEI REGISTRI.	4.940.000,00	0,00	1.500.000,00	1.500.000,00	6.440.000,00	0,00	0,00	1.500.000,00	1.500.000,00	0,00	0,00	1.500.000,00	1.500.000,00	NON OBBL	166	13	1	1	104	1.04.01.02.000	07.1/07.	8	1.05.03	3	4
		03 Totale			27.660.445,51	0,00	27.399.211,85	27.399.211,85	55.059.657,36	0,00	0,00	37.377.577,32	37.377.577,32	0,00	0,00	21.332.787,86	21.332.787,86												
DG 52 04 04 - Assistenza territoriale																												

DIP	DG	UOD	Cap 2016 S	Descrizione	Residui passivi	Competenza libera 2016	Competenza vincolata 2016	Competenza 2016	Cassa 2016	di cui già impegnato su competenza 2016	Competenza libera 2017	Competenza vincolata 2017	Competenza 2017	di cui già impegnato su competenza 2017	Competenza libera 2018	Competenza vincolata 2018	Competenza 2018	Obbligatoria	Correlazioni	Missione	Programma	Titolo	macroaggregato	IV livello	Cofog	Codice identificativo spesa UE	Siope	Ricorrenti	Perimetro sanita
52	04	04	7046	QUOTE DEL FINANZIAMENTO STATALE DELLA SPESA SANITARIA CORRENTE DESTINATE ALL'ASSISTENZA SANITARIA DEGLI STRANIERI IRREGOLARI: INTESE STATO-REGIONI N. 131 E N. 135 DEL 26/09/2013	40.891.593,12	0,00	4.831.202,00	4.831.202,00	45.722.795,12	0,00	0,00	4.831.202,00	4.831.202,00	0,00	0,00	4.831.202,00	4.831.202,00	NON OBBL	726	13	1	1	104	1.04.01.02.000	07.1/07.8		1.05.03	3	4
52	04	04	7132	CONTRIBUTO ALLA LEGA ITALIANA PER LA LOTTA CONTRO I TUMORI (L.R. 7.4.90, N. 15)	1.094.888,64	0,00	273.722,16	273.722,16	1.368.610,80	0,00	0,00	273.722,16	273.722,16	0,00	0,00	273.722,16	273.722,16	NON OBBL	166	13	1	1	104	1.04.04.01.000	07.1/07.8		1.06.03	3	4
52	04	04	7352	CONTRIBUTO STRAORDINARIO A FAVORE DELLA SOCIETA' ITALIANA DI PEDIATRIA PREVENTIVA E SOCIALE (SIPP)	0,00	0,00	0,00	0,00	0,00	0,00	0,00	0,00	0,00	0,00	0,00	0,00	0,00	NON OBBL		13	2	1	104	1.04.04.01.000	07.1/07.8		1.06.03	4	4
		04 Totale			41.986.481,76	0,00	5.104.924,16	5.104.924,16	47.091.405,92	0,00	0,00	5.104.924,16	5.104.924,16	0,00	0,00	5.104.924,16	5.104.924,16												
DG 52 04 05 - Interventi socio-sanitari																												
52	04	05	7010	POTENZIAMENTO DEI CENTRI ESISTENTI NONCHE' REALIZZAZIONE DI NUOVI CENTRI SPECIALIZZATI PER LA PREVENZIONE DELLA CECITA' EDUCAZIONE E RIABILITAZIONE VISIVA (ART. 2 LEGGE 28.08.97 N.284)	439.349,08	0,00	0,00	0,00	439.349,08	0,00	0,00	0,00	0,00	0,00	0,00	0,00	0,00	NON OBBL		13	1	1	104	1.04.01.02.000	07.1/07.8		1.05.03	3	4
52	04	05	7012	FONDI DEL MINISTERO DELLA SALUTE PER L'ATTUAZIONE DEL PROGETTO OBIETTIVO PER LA PREVENZIONE DELLA SALUTE MENTALE DEGLI ADOLESCENTI NELE COMUNITA' SCOLASTICHE E LOCALI.	0,00	0,00	0,00	0,00	0,00	0,00	0,00	0,00	0,00	0,00	0,00	0,00	0,00	NON OBBL		13	1	1	104	1.04.01.02.000	07.1/07.8		1.05.03	4	4
52	04	05	7038	FONDI DELLO STATO PER IL MONITORAGGIO DELLE ALCOOLDIPENDENZE (LEGGE N.125 DEL 30/3/2001).	16.250,00	0,00	0,00	0,00	16.250,00	0,00	0,00	0,00	0,00	0,00	0,00	0,00	0,00	NON OBBL		13	1	1	104	1.04.04.01.000	07.1/07.8		1.06.03	3	4
52	04	05	7070	CONTRIBUTO DEL 20% AI CITTADINI RICONOSCIUTI DISABILI TITOLARI DI PATENTE B PER LA MODIFICA DEGLI STRUMENTI DI GUIDA (LEGGE 5/2/92 N. 104 ART. 27)	114.719,67	0,00	100.000,00	100.000,00	214.719,67	0,00	0,00	100.000,00	100.000,00	0,00	0,00	100.000,00	100.000,00	NON OBBL	166	13	1	1	104	1.04.01.02.000	07.1/07.8		1.05.03	3	4
52	04	05	7113	PATOLOGIE DA DIPENDENZA DAL GIOCO D'AZZARDO ART. 1 C. 133 L. 190/2014	0,00	0,00	0,00	0,00	0,00	0,00	0,00	0,00	0,00	0,00	0,00	0,00	0,00	NON OBBL		13	1	1	104	1.04.01.02.000	07.1/07.8		1.05.03	3	4
52	04	05	7150	PROGRAMMI ED INTERVENTI SOCIOSANITARI E SISTEMI INFORMATIVI SOCIOSANITARI.	1.490.000,00	0,00	300.000,00	300.000,00	1.790.000,00	0,00	0,00	300.000,00	300.000,00	0,00	0,00	300.000,00	300.000,00	NON OBBL	166	13	1	1	104	1.04.01.02.000	07.1/07.8		1.05.03	3	4
52	04	05	7161	INTERVENTI DI CONTRASTO ALLE DIPENDENZE PATOLOGICHE SVOLTI DA ENTI DEL PRIVATO SOCIALE	2.222.141,13	0,00	500.000,00	500.000,00	2.722.141,13	0,00	0,00	500.000,00	500.000,00	0,00	0,00	1.000.000,00	1.000.000,00	NON OBBL	166	13	1	1	104	1.04.04.01.000	07.1/07.8		1.06.03	3	4
52	04	05	7162	INTERVENTI DI CONTRASTO ALLE DIPENDENZE PATOLOGICHE SVOLTI DA AA.SS.LL. E ENTI LOCALI.	1.947.502,10	0,00	1.000.000,00	1.000.000,00	2.947.502,10	0,00	0,00	1.000.000,00	1.000.000,00	0,00	0,00	2.000.000,00	2.000.000,00	NON OBBL	166	13	1	1	104	1.04.01.02.000	07.1/07.8		1.05.03	3	4
52	04	05	7164	FONDO REGIONALE PER L'ASSISTENZA PSICHIATRICA E L'AUTISMO - ATTIVITA' SVOLTA DALLE AMMINISTRAZIONI LOCALI	1.600.000,00	0,00	2.500.000,00	2.500.000,00	4.100.000,00	0,00	0,00	2.500.000,00	2.500.000,00	0,00	0,00	2.500.000,00	2.500.000,00	NON OBBL	166	13	1	1	104	1.04.01.02.000	07.1/07.8		1.05.03	3	4
52	04	05	7165	FONDI DELLO STATO PER L'ASSISTENZA PSICHIATRICA.	0,00	0,00	0,00	0,00	0,00	0,00	0,00	0,00	0,00	0,00	0,00	0,00	0,00	NON OBBL		13	1	1	104	1.04.01.02.000	07.1/07.8		1.05.03	4	4
52	04	05	7167	FONDO REGIONALE PER L'ASSISTENZA PSICHIATRICA E L'AUTISMO - ATTIVITA' SVOLTA DA ENTI DEL PRIVATO SOCIALE	0,00	0,00	900.000,00	900.000,00	900.000,00	0,00	0,00	900.000,00	900.000,00	0,00	0,00	900.000,00	900.000,00	NON OBBL	166	13	1	1	104	1.04.04.01.000	07.1/07.8		1.06.03	3	4
52	04	05	7171	SERVIZI INFORMATICI - GESTIONE E MANUTENZIONI APPLICAZIONI	26.352,00	0,00	0,00	0,00	26.352,00	0,00	0,00	0,00	0,00	0,00	0,00	0,00	0,00	NON OBBL		13	1	1	103	1.03.02.19.000	07.1	8		1.03.01	3	4
52	04	05	7182	POTENZIAMENTO DEI SERVIZI PUBBLICI PER LE TOSSICODIPENDENZE (SERT). ASSUNZIONI DI PERSONALE NEI SERT ISTITUITI E DA ISTITUIRE PRESSO CIASCUNA USL. INCREMENTO DEGLI ORGANICI IN RELAZIONE A ESIGENZE CONNESSE CON L'ATTIVITA' DI FORMAZIONE E PREVENZIONE (L.26/6/90 N.162).	0,00	0,00	0,00	0,00	0,00	0,00	0,00	0,00	0,00	0,00	0,00	0,00	0,00	NON OBBL		13	1	1	104	1.04.01.02.000	07.1/07.8		1.05.03	4	4
52	04	05	7184	CONTRIBUTO ALLA LEGA ITALIANA PER LA LOTTA CONTRO I TUMORI PER L'ASSISTENZA DOMICILIARE IN NAPOLI E PROVINCIA	0,00	0,00	0,00	0,00	0,00	0,00	0,00	0,00	0,00	0,00	0,00	0,00	0,00	NON OBBL		13	2	1	104	1.04.04.01.000	07.1/07.8		1.06.03	4	4
52	04	05	7191	SISTEMI INFORMATIVI SOCIO-SANITARI	0,00	0,00	300.000,00	300.000,00	300.000,00	0,00	0,00	300.000,00	300.000,00	0,00	0,00	300.000,00	300.000,00	NON OBBL	166	13	1	1	103	1.03.02.19.000	07.1/07.8		1.03.01	3	4
52	04	05	7194	INTERVENTI IN FAVORE DEI SOGGETTI STOMIZZATI DELLA REGIONE CAMPANIA (L.R. N. 10 DEL 29/3/2006)	100.000,00	0,00	0,00	0,00	100.000,00	0,00	0,00	0,00	0,00	0,00	0,00	0,00	0,00	NON OBBL		13	1	1	104	1.04.01.02.000	07.1/07.8		1.05.03	3	4
52	04	05	7202	PROGETTI DI RILIEVO NAZIONALE PER IL MIGLIORAMENTO DELLA QUALITA' DELL'ASSISTENZA SOCIOSANITARIA AI CITTADINI DELLA CAMPANIA APPARTENENTI ALLE COSIDDETTE FASCE DEBOLI	0,00	0,00	0,00	0,00	0,00	0,00	0,00	0,00	0,00	0,00	0,00	0,00	0,00	NON OBBL		13	1	1	104	1.04.01.02.000	07.1/07.8		1.05.03	4	4
52	04	05	7230	INIZIATIVE PER IL RAFFORZAMENTO DEI PERCORSI RIABILITATIVI E SOCIOSANITARI PER DISABILI ANCHE IN ETA' EVOLUTIVA	0,00	0,00	3.000.000,00	3.000.000,00	3.000.000,00	0,00	0,00	3.000.000,00	3.000.000,00	0,00	0,00	3.000.000,00	3.000.000,00	NON OBBL	166	13	1	1	104	1.04.01.02.000	07.1	8	1.05.03	3	4
52	04	05	7231	INIZIATIVE PER IL COINVOLGIMENTO DELLE ORGANIZZAZIONI DEL PRIVATO SOCIALE NEI PERCORSI RIABILITATIVI E SOCIOSANITARI PER DISABILI ANCHE IN ETA' EVOLUTIVA	0,00	0,00	1.500.000,00	1.500.000,00	1.500.000,00	0,00	0,00	1.500.000,00	1.500.000,00	0,00	0,00	1.500.000,00	1.500.000,00	NON OBBL	166	13	1	1	104	1.04.04.01.000	07.1	8	1.06.03	3	4
52	04	05	7232	RAFFORZAMENTO DELLE CURE DOMICILIARI	0,00	0,00	20.000.000,00	20.000.000,00	20.000.000,00	0,00	0,00	20.000.000,00	20.000.000,00	0,00	0,00	20.000.000,00	20.000.000,00	NON OBBL	166	13	1	1	104	1.04.01.02.000	07.1	8	1.05.03	3	4
52	04	05	7238	LOTTA ALLA DROGA, SPESA PER I PROGETTI DEI SERVIZI PUBBLICI E DI ENTI ISCRITTI AGLI ALBI DI CUI AL T.U. 309/90; AZIONI DI VOLONTARIATO E ASSISTENZA SOCIO - SANITARIA AI TOSSICODIPENDENTI; ELABORAZIONE DEI SISTEMI DI VERIFICA E VALUTAZIONE DI COMPETENZA REGIONALE	0,00	0,00	0,00	0,00	0,00	0,00	0,00	0,00	0,00	0,00	0,00	0,00	0,00	NON OBBL		13	1	1	104	1.04.01.02.000	07.1/07.8		1.05.03	4	4
52	04	05	7239	CONTRIBUTI PER INTERVENTI A FAVORE DI ONLUS E ASSOCIAZIONI DI VOLONTARIATO IN CAMPO SOCIO - SANITARIO	0,00	0,00	0,00	0,00	0,00	0,00	0,00	0,00	0,00	0,00	0,00	0,00	0,00	NON OBBL		13	1	1	104	1.04.04.01.000	07.1/07.8		1.06.03	3	4

DIP	DG	UOD	Cap 2016 S	Descrizione	Residui passivi	Competenza libera 2016	Competenza vincolata 2016	Competenza 2016	Cassa 2016	di cui già impegnato su competenza 2016	Competenza libera 2017	Competenza vincolata 2017	Competenza 2017	di cui già impegnato su competenza 2017	Competenza libera 2018	Competenza vincolata 2018	Competenza 2018	Obbligatoria	Correlazioni	Missione	Programma	Titolo	macroaggregato	IV livello	Cofog	Codice identificativo spesa UE	Siope	Ricorrenti	Perimetro sanita
52	04	05	7240	QUOTA PARTE DEL FONDO NAZIONALE PER LE POLITICHE SOCIALI DESTINATA ALLA LOTTA ALLA DROGA. PROGETTO PER LA PREVENZIONE ED IL RECUPERO DELLE TOSSICODIPENDENZE E ALCOLISMO. CORRELATO REINSERIMENTO LAVORATIVO DEI TOSSICODIPENDENTI.	1.120.725,28	0,00	0,00	0,00	1.120.725,28	0,00	0,00	0,00	0,00	0,00	0,00	0,00	0,00	NON OBBL		13	1	1	104	1.04.01.02.000	07.1/07.8		1.05.03	4	4
52	04	05	7242	ATTUAZIONE PROGETTI DI LOTTA ALLE DIPENDENZE PATOLOGICHE: ATTIVITA' SVOLTA DALLE AMMINISTRAZIONI LOCALI	24.788,85	0,00	0,00	0,00	24.788,85	0,00	0,00	0,00	0,00	0,00	0,00	0,00	0,00	NON OBBL		13	1	1	104	1.04.01.02.000	07.1/07.8		1.05.03	3	4
52	04	05	7284	OBIETTIVI EX ART.1, COMMI 34 E 34/BIS, LEGGE 662/96: POTENZIAMENTO DEL SISTEMA DELLE CURE DOMICILIARI (ART. 1, COMMA 6, LEGGE 26/2/99, N. 39).	0,00	0,00	0,00	0,00	0,00	0,00	0,00	0,00	0,00	0,00	0,00	0,00	0,00	NON OBBL		13	1	1	104	1.04.01.02.000	07.1/07.8		1.05.03	3	4
52	04	05	7286	OBIETTIVI EX ART.1 COMMI 34 E 34/BIS LEGGE 662/96: MIGLIORAMENTO DELL'ASSISTENZA AI SOGGETTI AFFETTI DA MALATTIE MENTALI.	0,00	0,00	0,00	0,00	0,00	0,00	0,00	0,00	0,00	0,00	0,00	0,00	0,00	NON OBBL		13	1	1	104	1.04.01.02.000	07.1/07.8		1.05.03	3	4
52	04	05	7292	OBIETTIVI EX ART.1 COMMI 34 E 34/BIS LEGGE N.662/96: RETE INTEGRATA DEI SERVIZI SANITARI PER LA NON AUTOSUFFICIENZA - D.G.R.C. N.198/2004.	0,00	0,00	0,00	0,00	0,00	0,00	0,00	0,00	0,00	0,00	0,00	0,00	0,00	NON OBBL		13	1	1	104	1.04.01.02.000	07.1/07.8		1.05.03	3	4
52	04	05	7534	PREVENZIONE E CURA DELL'HANDICAP (DELIBERAZIONE CIPE 28.6.90)	0,00	0,00	0,00	0,00	0,00	0,00	0,00	0,00	0,00	0,00	0,00	0,00	0,00	NON OBBL		13	1	1	104	1.04.01.02.000	07.1/07.8		1.05.03	4	4
52	04	05	7849	FINANZIAMENTO DELL'OSSERVATORIO REGIONALE SULLA DIPENDENZA DA GIOCO D'AZZARDO (ART. 5 , COMMA 2-BIS, L.R. N. 1/2012 COSÌ COME SOSTITUITO DALL' ART.1 , COMMA 49, LETTERA B, DELLA R. N.5 DEL 6 MAGGIO 2013).	0,00	0,00	300.000,00	300.000,00	300.000,00	0,00	0,00	300.000,00	300.000,00	0,00	0,00	300.000,00	300.000,00	NON OBBL	23	13	2	1	104	1.04.01.02.000	07.2	8	1.05.03	3	4
52	04	05	7888	FONDO PER ACCORDI INTEGRATIVI PER L'ESERCIZIO 2009 CON LE STRUTTURE PRIVATE PER ASSICURARE LA CONTINUITA' DELLE PRESTAZIONI RESE AI PAZIENTI IN CONDIZIONE DI NON AUTOSUFFICIENZA E CON ALTO BISOGNO ASSISTENZIALE	0,00	0,00	0,00	0,00	0,00	0,00	0,00	0,00	0,00	0,00	0,00	0,00	0,00	NON OBBL		13	1	1	104	1.04.01.02.000	07.1/07.8		1.05.03	4	4
		05 Totale			9.101.828,11	0,00	30.400.000,00	30.400.000,00	39.501.828,11	0,00	0,00	30.400.000,00	30.400.000,00	0,00	0,00	31.900.000,00	31.900.000,00												
DG 52 04 06 - Assistenza ospedaliera																												
52	04	06	7008	INTERVENTI SOCIO - ASSISTENZIALI A FAVORE DEI SOGGETTI TRAPIANTANDI E TRAPIANTATI D'ORGANO E DI INNESTO DI TESSUTO (MIDOLLO OSSEO CORNEA)	4.200.000,00	0,00	2.100.000,00	2.100.000,00	6.300.000,00	0,00	0,00	2.100.000,00	2.100.000,00	0,00	0,00	2.100.000,00	2.100.000,00	NON OBBL	166	13	1	1	104	1.04.01.02.000	07.1/07.8		1.05.03	3	4
52	04	06	7013	PROGETTO SPERIMENTALE DI ATTIVAZIONE SERVIZIO RADIOLOGIA DOMICILIARE E TERRITORIALE PRESSO L'AZIENDA OSPEDALIERA CARDARELLI	0,00	0,00	0,00	0,00	0,00	0,00	0,00	0,00	0,00	0,00	0,00	0,00	0,00	NON OBBL		13	1	1	104	1.04.01.02.000	07.1/07.8		1.05.03	4	4
52	04	06	7016	FONDI PER L'ISTITUZIONE ED IL FUNZIONAMENTO DEL CENTRO REGIONALE DI RIFERIMENTO PER I TRAPIANTI D'ORGANO ED INIZIATIVE EX ART 10 - 8° COMMA ART. 12 - 4° COMMA ART. 16 - 3° COMMA ED ART 17 - 2° COMMA DELLA LEGGE N. 91 DEL 01/04/1999	127.515,55	0,00	0,00	0,00	127.515,55	0,00	0,00	0,00	0,00	0,00	0,00	0,00	0,00	NON OBBL		13	1	1	104	1.04.01.02.000	07.1/07.8		1.05.03	3	4
52	04	06	7017	ISTITUZIONE PRESSO IL CTO DI NAPOLI DELL'UNITA' SPINALE.	150.000,00	0,00	150.000,00	150.000,00	300.000,00	0,00	0,00	150.000,00	150.000,00	0,00	0,00	150.000,00	150.000,00	NON OBBL	166	13	1	1	104	1.04.01.02.000	07.1/07.8		1.05.03	3	4
52	04	06	7018	FINANZIAMENTO AL CENTRO REGIONALE DI RIFERIMENTO C/O A.O. MONALDI PER LE MALFORMAZIONI CONGENITE DEL CUORE IN ETA' ADULTA -GUCH (L.R. 26/2/1998 N.2)	1.200.000,00	0,00	600.000,00	600.000,00	1.800.000,00	0,00	0,00	600.000,00	600.000,00	0,00	0,00	600.000,00	600.000,00	NON OBBL	166	13	1	1	104	1.04.01.02.000	07.1/07.8		1.05.03	3	4
52	04	06	7028	CONTRIBUTO AL II POLICLINICO DELL'UNIVERSITA' DEGLI STUDI DI NAPOLI PER LO STUDIO DI BIOLOGIA MOLECOLARE PER I TUMORI DELLA TIROIDE (ART. 3, COMMA 8, L.R. 23/2005).	0,00	0,00	500.000,00	500.000,00	500.000,00	0,00	0,00	500.000,00	500.000,00	0,00	0,00	500.000,00	500.000,00	NON OBBL	166	13	1	1	104	1.04.01.02.000	07.1/07.8		1.05.03	3	4
52	04	06	7032	FINANZIAMENTO DEL CENTRO REGIONALE DI RIFERIMENTO PER L'EPILESSIA PRESSO L'AZIENDA OSPEDALIERA UNIVERSITARIA FEDERICO II. (L.R. N.11 DEL 16 MAGGIO 2006)	260.000,00	0,00	200.000,00	200.000,00	460.000,00	0,00	0,00	200.000,00	200.000,00	0,00	0,00	200.000,00	200.000,00	NON OBBL	166	13	1	1	104	1.04.01.02.000	07.1/07.8		1.05.03	3	4
52	04	06	7068	CONTRIBUTO ALLA DIVISIONE DI MEDICINA INTERNA E PATOLOGIA - II UNIVERSITA' DI NAPOLI - PER IL FINANZIAMENTO DEL GRUPPO DI RICERCA NEL CAMPO DELLA FISIOPATOLOGIA E TRATTAMENTO DELLE MALATTIE DEL FEGATO.	0,00	0,00	0,00	0,00	0,00	0,00	0,00	0,00	0,00	0,00	0,00	0,00	0,00	NON OBBL		13	1	1	104	1.04.01.02.000	07.1/07.8		1.05.03	3	4
52	04	06	7082	SIRES 118- TRASFERIMENTI AD AMMINISTRAZIONI LOCALI.	57.185.314,22	0,00	30.000.000,00	30.000.000,00	87.185.314,22	0,00	0,00	30.000.000,00	30.000.000,00	0,00	0,00	30.000.000,00	30.000.000,00	NON OBBL	166	13	1	1	104	1.04.01.02.000	07.1/07.8		1.05.03	3	4
52	04	06	7083	SIRES 118 - TRASFERIMENTI ALTRE IMPRESE	5.601.032,80	0,00	0,00	0,00	5.601.032,80	0,00	0,00	0,00	0,00	0,00	0,00	0,00	0,00	NON OBBL		13	1	1	104	1.04.03.99.000	07.1/07.8		1.06.02	3	4
52	04	06	7085	SIRES 118 - UTENZE E CANONI.	80.437,76	0,00	3.000.000,00	3.000.000,00	3.080.437,76	0,00	0,00	3.000.000,00	3.000.000,00	0,00	0,00	3.000.000,00	3.000.000,00	NON OBBL	166	13	1	1	103	1.03.02.05.000	07.1/07.8		1.03.01	3	4
52	04	06	7086	FINANZIAMENTO DELLE ATTIVITA' TRASFUSIONALI. DELIBERA G.R. 6154 DEL 15/11/2001.	5.940.482,49	0,00	10.000.000,00	10.000.000,00	15.940.482,49	0,00	0,00	10.000.000,00	10.000.000,00	0,00	0,00	10.000.000,00	10.000.000,00	NON OBBL	166	13	1	1	104	1.04.01.02.000	07.1/07.8		1.05.03	3	4
52	04	06	7087	SIRES 118 - CONSULENZE.	80.204,84	0,00	65.000,00	65.000,00	145.204,84	0,00	0,00	65.000,00	65.000,00	0,00	0,00	65.000,00	65.000,00	NON OBBL	166	13	1	1	103	1.03.02.10.000	07.1/07.8		1.03.01	4	4
52	04	06	7090	REALIZZAZIONE PIANO REGIONALE SANGUE FINALIZZATO AL MIGLIORAMENTO DEI MODELLI FUNZIONALI - ORGANIZZATIVI ALL'ADEGUAMENTO TECNOLOGICO ALL'AUTOSUFFICIENZA E ALL'EFFICIENZA NONCHE' ALLA SICUREZZA	1.690.198,78	0,00	3.000.000,00	3.000.000,00	4.690.198,78	0,00	0,00	3.000.000,00	3.000.000,00	0,00	0,00	3.000.000,00	3.000.000,00	NON OBBL	166	13	1	1	104	1.04.01.02.000	07.1/07.8		1.05.03	3	4
52	04	06	7091	SIRES 118 - MANUTENZIONE ORDINARIA E RIPARAZIONI.	3.392.517,12	0,00	2.000.000,00	2.000.000,00	5.392.517,12	0,00	0,00	2.000.000,00	2.000.000,00	0,00	0,00	2.000.000,00	2.000.000,00	NON OBBL	166	13	1	1	103	1.03.02.09.000	07.1/07.8		1.03.01	3	4
52	04	06	7093	SIRES 118 - SERVIZI SANITARI.	0,00	0,00	0,00	0,00	0,00	0,00	0,00	0,00	0,00	0,00	0,00	0,00	0,00	NON OBBL		13	1	1	103	1.03.02.18.000	07.1/07.8		1.03.01	3	4
52	04	06	7095	SIRES 118 - SERVIZI AUSILIARI.	0,00	0,00	0,00	0,00	0,00	0,00	0,00	0,00	0,00	0,00	0,00	0,00	0,00	NON OBBL		13	1	1	103	1.03.02.13.000	07.1/07.8		1.03.01	3	4
52	04	06	7097	SERVIZIO 118 - SPESE DI RAPPRESENTANZA ORGANIZZAZIONE EVENTI	0,00	0,00	0,00	0,00	0,00	0,00	0,00	0,00	0,00	0,00	0,00	0,00	0,00	NON OBBL		13	1	1	103	1.03.02.02.000	07.1/07.8		1.03.01	4	4

DIP	DG	UOD	Cap 2016 S	Descrizione	Residui passivi	Competenza libera 2016	Competenza vincolata 2016	Competenza 2016	Cassa 2016	di cui già impegnato su competenza 2016	Competenza libera 2017	Competenza vincolata 2017	Competenza 2017	di cui già impegnato su competenza 2017	Competenza libera 2018	Competenza vincolata 2018	Competenza 2018	Obbligatoria	Correlazioni	Missione	Programma	Titolo	macroaggregato	IV livello	Cofog	Codice identificativo spesa UE	Siope	Ricorrenti	Perimetro sanita
52	04	06	7155	PROGRAMMA REGIONALE FINALIZZATO AL CONTROLLO DEL RISCHIO CLINICO ED AL CONTROLLO DELLE INFEZIONI OSPEDALIERE ASSOCIATE ALL'ASSISTENZA - CONSULENZE.	10.000,00	0,00	0,00	0,00	10.000,00	0,00	0,00	0,00	0,00	0,00	0,00	0,00	0,00	NON OBBL		13	1	1	103	1.03.02.10.000	07.1/07.8		1.03.01	4	4
52	04	06	7157	PROGRAMMA REGIONALE FINALIZZATO AL CONTROLLO DEL RISCHIO CLINICO ED AL CONTROLLO DELLE INFEZIONI OSPEDALIERE ASSOCIATE ALL'ASSISTENZA - SERVIZI AUSILIARI	10.015,60	0,00	10.000,00	10.000,00	20.015,60	0,00	0,00	10.000,00	10.000,00	0,00	0,00	10.000,00	10.000,00	NON OBBL	166	13	1	1	103	1.03.02.13.000	07.1/07.8		1.03.01	3	4
52	04	06	7158	PROGRAMMA REGIONALE FINALIZZATO AL CONTROLLO DEL RISCHIO CLINICO ED AL CONTROLLO DELLE INFEZIONI OSPEDALIERE ASSOCIATE ALL'ASSISTENZA-TRASFERIMENTI AMMINISTRAZIONI LOCALI.	488.328,68	0,00	280.000,00	280.000,00	768.328,68	0,00	0,00	280.000,00	280.000,00	0,00	0,00	280.000,00	280.000,00	NON OBBL	166	13	1	1	104	1.04.01.02.000	07.1/07.8		1.05.03	3	4
52	04	06	7159	PROGRAMMA REGIONALE FINALIZZATO AL CONTROLLO DEL RISCHIO CLINICO ED AL CONTROLLO DELLE INFEZIONI OSPEDALIERE ASSOCIATE ALL'ASSISTENZA - SPESE DI RAPPRESENTANZA.	10.000,00	0,00	10.000,00	10.000,00	20.000,00	0,00	0,00	10.000,00	10.000,00	0,00	0,00	10.000,00	10.000,00	NON OBBL	166	13	1	1	103	1.03.02.02.000	07.1/07.8		1.03.01	4	4
52	04	06	7166	ONERI PER GARANTIRE, ALL'INTERNO DELLE STRUTTURE TRASFUSIONALI, LA RINTRACCIABILITÀ DEL SANGUE E DEGLI EMOCOMPONENTI DESTINATI A TRASFUSIONI E LA NOTIFICA DEGLI EFFETTI INDESIDERATI ED INCIDENTI GRAVI (D.LGS. N. 207 DEL 9/11/2007)	72.135,50	0,00	0,00	0,00	72.135,50	0,00	0,00	0,00	0,00	0,00	0,00	0,00	0,00	NON OBBL		13	1	1	104	1.04.01.02.000	07.1/07.8		1.05.03	3	4
52	04	06	7168	ONERI PER IMPLEMENTARE NORME E SPECIFICHE COMUNITARIE RELATIVE AD UN SISTEMA DI QUALITÀ PER I SERVIZI TRASFUSIONALI (D. LGS. N. 208 DEL 9/11/2007)	76.660,29	0,00	0,00	0,00	76.660,29	0,00	0,00	0,00	0,00	0,00	0,00	0,00	0,00	NON OBBL		13	1	1	104	1.04.01.02.000	07.1/07.8		1.05.03	3	4
52	04	06	7197	PROGRAMMA UNICO REGIONALE PER LA DIFFUSIONE DEI DEFIBRILLATORI SEMIAUTOMATICI ESTERNI TRASFERIMENTI ALTRE IMPRESE	0,00	0,00	0,00	0,00	0,00	0,00	0,00	0,00	0,00	0,00	0,00	0,00	0,00	NON OBBL		13	1	1	104	1.04.03.99.000	07.1/07.8		1.06.02	4	4
52	04	06	7198	PROGRAMMA UNICO REGIONALE PER LA DIFFUSIONE DEI DEFIBRILLATORI SEMIAUTOMATICI ESTERNI.	387.240,00	0,00	0,00	0,00	387.240,00	0,00	0,00	0,00	0,00	0,00	0,00	0,00	0,00	NON OBBL		13	1	1	104	1.04.01.02.000	07.1/07.8		1.05.03	4	4
52	04	06	7199	PROGRAMMA UNICO REGIONALE PER LA DIFFUSIONE DEI DEFIBRILLATORI SEMIAUTOMATICI ESTERNI TRASFERIMENTI ALTRE IMPRESE. RAPPRESENTANZA ORGANIZZAZIONE EVENTI.	0,00	0,00	0,00	0,00	0,00	0,00	0,00	0,00	0,00	0,00	0,00	0,00	0,00	NON OBBL		13	1	1	103	1.03.02.02.000	07.1/07.8		1.03.01	4	4
52	04	06	7220	CONTRIBUTO IN FAVORE DEL CENTRO DI RIFERIMENTO PER LA TRAUMATOLOGIA CRANIO-MAXILLO-FACCIALE PRESSO L'AZIENDA OSPEDALIERA UNIVERSITARIA DI NAPOLI FEDERICO II.	0,00	0,00	0,00	0,00	0,00	0,00	0,00	0,00	0,00	0,00	0,00	0,00	0,00	NON OBBL		13	2	1	104	1.04.01.02.000	07.1/07.8		1.05.03	4	4
52	04	06	7310	UNITA' DI CRISI REGIONALE (U.C.R.) AI FINI DELLA DELIBERA DI G.R. N.495 DEL 25.03.2004-UTENZE	109.299,53	0,00	50.000,00	50.000,00	159.299,53	0,00	0,00	50.000,00	50.000,00	0,00	0,00	50.000,00	50.000,00	NON OBBL	166	13	7	1	103	1.03.02.05.000	07.1/07.8		1.03.01	3	4
52	04	06	7311	UNITA' DI CRISI REGIONALE (UCR) AI FINI DELLA DELIBERA DI G.R. N. 495 DEL 25.03.2004 - ASSICURAZIONE	15,03	0,00	50,00	50,00	65,03	0,00	0,00	50,00	50,00	0,00	0,00	50,00	50,00	NON OBBL	166	13	7	1	110	1.10.04.01.000	07.4	8	1.03.01	3	4
52	04	06	7321	PROGETTO DI RICERCA CORRENTE 2012 - LA VALUTAZIONE DELLA QUALITA' DELLE STRUTTURE OSPEDALIERE SECONDO LA PROSPETTIVA DEL CITTADINO. ORGANIZZAZIONE EVENTI.	30,00	0,00	0,00	0,00	30,00	0,00	0,00	0,00	0,00	0,00	0,00	0,00	0,00	NON OBBL		13	1	1	103	1.03.02.02.000	07.1/07.8		1.03.01	4	4
52	04	06	7323	PROGETTO DI RICERCA CORRENTE 2012 - LA VALUTAZIONE DELLA QUALITÀ DELLE STRUTTURE OSPEDALIERE SECONDO LA PROSPETTIVA DEL CITTADINO. TRASFERIMENTI AD AMMINISTRAZIONI LOCALI.	77,85	0,00	0,00	0,00	77,85	0,00	0,00	0,00	0,00	0,00	0,00	0,00	0,00	NON OBBL		13	1	1	104	1.04.01.02.000	07.1/07.8		1.05.03	4	4
52	04	06	7327	PROGETTO DI RICERCA CORRENTE 2012 - LA VALUTAZIONE DELLA QUALITÀ DELLE STRUTTURE OSPEDALIERE SECONDO LA PROSPETTIVA DEL CITTADINO. SERVIZI AUSILIARI.	0,00	0,00	0,00	0,00	0,00	0,00	0,00	0,00	0,00	0,00	0,00	0,00	0,00	NON OBBL		13	1	1	103	1.03.02.13.000	07.1/07.8		1.03.01	4	4
52	04	06	7330	ONERI DI FUNZIONAMENTO PER GARANTIRE IL COORDINAMENTO INTRAREGIONALE ED INTERREGIONALE DELLE ATTIVITA' TRASFUSIONALI, DEI FLUSSI DI SCAMBIO E DI COMPENSAZIONE, NONCHE' IL MONITORAGGIO DEL RAGGIUNGIMENTO DEGLI OBIETTIVI DI CUI AGLI ARTT. 1 ED 11 DELLA EX LEGE 219 DEL 21/10/2005	141.883,03	0,00	0,00	0,00	141.883,03	0,00	0,00	0,00	0,00	0,00	0,00	0,00	0,00	NON OBBL		13	1	1	104	1.04.01.02.000	07.1/07.8		1.05.03	3	4
52	04	06	7332	STUDIO SPERIMENTALE PER TRATTAMENTO DI ANGIOPLASTICA CORONARICA CON STENT MEDICATI	4.000.000,00	0,00	2.000.000,00	2.000.000,00	6.000.000,00	0,00	0,00	2.000.000,00	2.000.000,00	0,00	0,00	2.000.000,00	2.000.000,00	NON OBBL	166	13	1	1	104	1.04.01.02.000	07.1/07.8		1.05.03	3	4
52	04	06	7340	IMPOSTE E TASSE SU CONSULENZE NON SANITARIE DA PRIVATO PER GETTONI PER COMMISSIONI INTERNE ED ESTERNE.	2.093,92	0,00	3.000,00	3.000,00	5.093,92	0,00	0,00	3.000,00	3.000,00	0,00	0,00	3.000,00	3.000,00	NON OBBL	166	13	1	1	102	1.02.01.01.000	07.4	8	1.08.01	4	4
52	04	06	7341	CONTRIBUTI SOCIALI SU CONSULENZE NON SANITARIE DA PRIVATO E GETTONI PER COMMISSIONI INTERNE ED ESTERNE.	3.554,44	0,00	3.000,00	3.000,00	6.554,44	0,00	0,00	3.000,00	3.000,00	0,00	0,00	3.000,00	3.000,00	NON OBBL	166	13	1	1	101	1.01.02.01.000	07.4	8	1.02.02	4	4
52	04	06	7370	UNITA' DI CRISI REGIONALE (U.C.R.) AI FINI DELLA DELIBERA DI G.R. N. 495 DEL 25.03.2004 - MANUTENZIONE	13.783,72	0,00	25.000,00	25.000,00	38.783,72	0,00	0,00	25.000,00	25.000,00	0,00	0,00	25.000,00	25.000,00	NON OBBL	166	13	7	1	103	1.03.02.09.000	07.1/07.8		1.03.01	3	4
52	04	06	7372	UNITA' DI CRISI REGIONALE (U.C.R.) AI FINI DELLA DELIBERA DI G.R. N. 495 DEL 25.03.2004 - CONSULENZE	3.584,02	0,00	0,00	0,00	3.584,02	0,00	0,00	0,00	0,00	0,00	0,00	0,00	0,00	NON OBBL		13	7	1	103	1.03.02.10.000	07.1/07.8		1.03.01	4	4
52	04	06	7374	UNITA' DI CRISI REGIONALE (U.C.R.) AI FINI DELLA DELIBERA DI G.R. N. 495 DEL 25.03.2004 - TRASFERIMENTO AD AMMINISTRAZIONI LOCALI.	25.000,00	0,00	15.000,00	15.000,00	40.000,00	0,00	0,00	15.000,00	15.000,00	0,00	0,00	15.000,00	15.000,00	NON OBBL	166	13	7	1	104	1.04.01.02.000	07.1/07.8		1.05.03	3	4

DIP	DG	UOD	Cap 2016 S	Descrizione	Residui passivi	Competenza libera 2016	Competenza vincolata 2016	Competenza 2016	Cassa 2016	di cui già impegnato su competenza 2016	Competenza libera 2017	Competenza vincolata 2017	Competenza 2017	di cui già impegnato su competenza 2017	Competenza libera 2018	Competenza vincolata 2018	Competenza 2018	Obbligatoria	Correlazioni	Missione	Programma	Titolo	macroaggregato	IV livello	Cofog	Codice identificativo spesa UE	Siope	Ricorrenti	Perimetro sanita
52	04	06	7376	PROGETTO PILOTA SORVEGLIANZA DELLA MORTALITÀ MATERNA NELLE REGIONI DEL NORD CENTRO E SUD ITALIA. TRASFERIMENTI AD AMMINISTRAZIONI LOCALI.	3.700,00	0,00	0,00	0,00	3.700,00	0,00	0,00	0,00	0,00	0,00	0,00	0,00	0,00	NON OBBL		13	1	1	104	1.04.01.02.000	07.1/07.8		1.05.03	4	4
52	04	06	7378	PROGETTO PILOTA SORVEGLIANZA DELLA MORTALITÀ MATERNA NELLE REGIONI DEL NORD CENTRO E SUD ITALIA. SPESE GENERALI.	0,00	0,00	0,00	0,00	0,00	0,00	0,00	0,00	0,00	0,00	0,00	0,00	0,00	NON OBBL		13	1	1	103	1.03.01.02.000	07.1/07.8		1.03.01	4	4
52	04	06	7380	PROGETTO PILOTA SORVEGLIANZA DELLA MORTALITÀ MATERNA NELLE REGIONI DEL NORD CENTRO E SUD ITALIA. CONSULENZE.	0,00	0,00	0,00	0,00	0,00	0,00	0,00	0,00	0,00	0,00	0,00	0,00	0,00	NON OBBL		13	1	1	103	1.03.02.10.000	07.1/07.8		1.03.01	4	4
52	04	06	7382	PROGETTO PILOTA SORVEGLIANZA DELLA MORTALITÀ MATERNA NELLE REGIONI DEL NORD CENTRO E SUD ITALIA. SERVIZI AUSILIARI.	0,00	0,00	0,00	0,00	0,00	0,00	0,00	0,00	0,00	0,00	0,00	0,00	0,00	NON OBBL		13	1	1	103	1.03.02.13.000	07.1/07.8		1.03.01	4	4
52	04	06	7384	PROGETTO PILOTA SORVEGLIANZA DELLA MORTALITÀ MATERNA NELLE REGIONI DEL NORD CENTRO E SUD ITALIA. ORGANIZZAZIONE EVENTI.	1.386,60	0,00	0,00	0,00	1.386,60	0,00	0,00	0,00	0,00	0,00	0,00	0,00	0,00	NON OBBL		13	1	1	103	1.03.02.02.000	07.1/07.8		1.03.01	4	4
52	04	06	7386	PROGETTO PILOTA SORVEGLIANZA DELLA MORTALITÀ MATERNA NELLE REGIONI DEL NORD CENTRO E SUD ITALIA. COMPENSI DESTINATI AL PERSONALE INTERNO.	4.000,00	0,00	0,00	0,00	4.000,00	0,00	0,00	0,00	0,00	0,00	0,00	0,00	0,00	NON OBBL		13	1	1	101	1.01.01.01.000	07.1/07.8		1.02.01	4	4
52	04	06	7554	FONDO PER IL FINANZIAMENTO DEL CENTRO DI RIFERIMENTO PER L'ASSISTENZA AI PAZIENTI AFFETTI DA RARE PATOLOGIE NEOPLASTICHE PRESSO L'AZIENDA UNIVERSITARIA POLICLINICO "FEDERICO II". (ART.17 L.R. N.1 DEL 19/1/2009).	220.000,00	0,00	0,00	0,00	220.000,00	0,00	0,00	0,00	0,00	0,00	0,00	0,00	0,00	NON OBBL		13	5	2	203	2.03.01.02.000	07.1/07.8		2.02.03	4	4
52	04	06	7584	ONERI DI IMPIANTO PER GARANTIRE IL COORDINAMENTO INTRAREGIONALE ED INTERREGIONALE DELLE ATTIVITA' TRASFUSIONALI, DEI FLUSSI DI SCAMBIO E DI COMPENSAZIONE, NONCHE' IL MONITORAGGIO DEL RAGGIUNGIMENTO DEGLI OBIETTIVI DI CUI AGLI ARTT. 1 ED 11 DELLA EX LEGE 219 DEL 21/10/2005	0,00	0,00	0,00	0,00	0,00	0,00	0,00	0,00	0,00	0,00	0,00	0,00	0,00	NON OBBL		13	5	2	203	2.03.01.02.000	07.1/07.8		2.02.03	4	4
		06 Totale			85.490.491,77	0,00	54.011.050,00	54.011.050,00	139.501.541,77	0,00	0,00	54.011.050,00	54.011.050,00	0,00	0,00	54.011.050,00	54.011.050,00													
DG 52 04 08 - Politica del farmaco e dispositivi																													
52	04	08	7036	EROGAZIONE DI FARMACI SPECIFICI PER LE MALATTIE RARE (ART. 6 DEL DECRETO MINISTERO DELLA SALUTE N.279 DEL 18/5//01).	4.000.000,00	0,00	2.000.000,00	2.000.000,00	6.000.000,00	0,00	0,00	2.000.000,00	2.000.000,00	0,00	0,00	2.000.000,00	2.000.000,00	NON OBBL	166	13	1	1	104	1.04.01.02.000	07.1/07.8		1.05.03	3	4
52	04	08	7048	SPESA PER INTERVENTI DI INFORMAZIONE ED EDUCAZIONE IN MERITO AL RISCHIO CLINICO CONNESSO ALL'USO DI DISPOSITIVI MEDICI.	0,00	0,00	0,00	0,00	0,00	0,00	0,00	0,00	0,00	0,00	0,00	0,00	0,00	NON OBBL		13	1	1	104	1.04.01.02.000	07.1/07.8		1.05.03	3	4
52	04	08	7080	CONVENZIONE CON L'ISTITUTO POLIGRAFICO E ZECCA DELLO STATO PER LA FORNITURA DI RICETTARI MEDICI ALLE AA.SS.LL. ED ALLE AA.OO. AI SENSI DELL'ART.50 DELLA LEGGE N.326/2003 E DEL DECRETO INTERMINISTERIALE DEL 18/5/2004.	520.246,60	0,00	0,00	0,00	520.246,60	0,00	0,00	0,00	0,00	0,00	0,00	0,00	0,00	NON OBBL		13	1	1	104	1.04.01.02.000	07.1/07.8		1.05.03	3	4
52	04	08	7081	POLIGRAFICO E ZECCA DELLO STATO SPA	2.429.634,21	0,00	1.500.000,00	1.500.000,00	3.929.634,21	0,00	0,00	1.500.000,00	1.500.000,00	0,00	0,00	1.500.000,00	1.500.000,00	NON OBBL	166	13	1	1	103	1.03.01.02.000	07.1/07.8		1.03.01	4	4
52	04	08	7110	FONDI PER L'ATTUAZIONE DEL PROGETTO EUROMED SAT PER L'APPROPRIATEZZA DELLE PRESCRIZIONI FARMACEUTICHE.	0,00	0,00	0,00	0,00	0,00	0,00	0,00	0,00	0,00	0,00	0,00	0,00	0,00	NON OBBL		13	1	1	104	1.04.01.02.000	07.1/07.8		1.05.03	3	4
52	04	08	7115	FARMACI INNOVATIVI ART. 1 C. 593 L. 190/2014	0,00	0,00	0,00	0,00	0,00	0,00	0,00	0,00	0,00	0,00	0,00	0,00	0,00	NON OBBL		13	1	1	104	1.04.01.02.000	07.1/07.8		1.05.03	3	4
52	04	08	7134	CONCORSO PUBBLICO REGIONALE PER SEDI FARMACEUTICHE	259.970,00	150.000,00	0,00	150.000,00	409.970,00	0,00	10.000,00	0,00	10.000,00	0,00	10.000,00	0,00	10.000,00	OBBL		13	2	1	104	1.04.03.99.000	07.1/07.8		1.06.02	4	4
52	04	08	7152	LEGGE N. 326/2003 ART. 48 COMMA 19 - FONDO AIFA	0,00	0,00	0,00	0,00	0,00	0,00	0,00	0,00	0,00	0,00	0,00	0,00	0,00	NON OBBL		13	1	1	104	1.04.01.02.000	07.1/07.8		1.05.03	3	4
52	04	08	7178	VALORIZZAZIONE DEL DIPARTIMENTO DI CHIMICA FARMACEUTICA E TOSSICOLOGICA PER IL PROGETTO "SVILUPPO DI NUOVE MOLECOLE ATTIVE SUI RECETTORI SEROTONINERGICI"	0,00	0,00	0,00	0,00	0,00	0,00	0,00	0,00	0,00	0,00	0,00	0,00	0,00	NON OBBL		13	2	1	104	1.04.01.01.000	07.1/07.8		1.05.01	4	4
52	04	08	7218	CONTRIBUTO ALL'AMBULATORIO DI FARMACIA DELL'OSPEDALE COTUGNO DI NAPOLI PER LA REALIZZAZIONE DI UN PROGETTO CONCERNENTE L'EQUITÀ E ACCESSO ALLE CURE PER I PAZIENTI AFFETTI DA HIV.	0,00	0,00	0,00	0,00	0,00	0,00	0,00	0,00	0,00	0,00	0,00	0,00	0,00	NON OBBL		13	2	1	104	1.04.01.02.000	07.1/07.8		1.05.03	4	4
52	04	08	7290	INIZIATIVE DI FARMACOVIGILANZA E DI INFORMAZIONE DEGLI OPERATORI SANITARI SULLE PROPRIETA' ED EFFETTI DEI MEDICINALI. CAMPAGNA DI EDUCAZIONE SANITARIA TRAMITE LE AA.SS.LL.	3.259.076,36	0,00	1.438.387,44	1.438.387,44	4.697.463,80	0,00	0,00	1.440.000,00	1.440.000,00	0,00	0,00	1.440.000,00	1.440.000,00	NON OBBL	1158	13	1	1	104	1.04.01.02.000	07.1/07.8		1.05.03	4	4
52	04	08	7314	SVILUPPO DI UNA CAMPAGNA DI INFORMAZIONE VIA WEB SULL'USO CONSAPEVOLE DEI COSMETICI RISPETTO AL RISCHIO DI CONTRAFFAZIONE PER QUELLI ACQUISTATI FUORI DAI CANALI LEGALI.	54.432,00	0,00	0,00	0,00	54.432,00	0,00	0,00	0,00	0,00	0,00	0,00	0,00	0,00	NON OBBL		13	1	1	104	1.04.01.02.000	07.1/07.8		1.05.03	4	4
52	04	08	7322	L. 123/2005 "NORME PER LA PROTEZIONE DEI SOGGETTI MALATI DI CELIACHIA " L.R. 2/2003 "INTOLLERANZE ALIMENTARI - RISTORAZIONE DIFFERENZIATAI NELLA PUBBLICA AMMINISTRAZIONE - ISTITUZIONE OSSERVATORIO REGIONALE" - CELIACHIA E INTOLLERANZE ALIMENTARI	566.100,00	0,00	0,00	0,00	566.100,00	0,00	0,00	0,00	0,00	0,00	0,00	0,00	0,00	NON OBBL		13	1	1	104	1.04.01.02.000	07.1/07.8		1.05.03	3	4
52	04	08	7336	EROGAZIONE FONDI ALLE AZIENDE SANITARIE PER CONGUAGLI ALLE FARMACIE DOVUTI PER LA RIDUZIONE DI SCONTO AL SSN PER L'ANNO 2006 E SUCCESSIVI.	0,00	0,00	0,00	0,00	0,00	0,00	0,00	0,00	0,00	0,00	0,00	0,00	0,00	NON OBBL		13	1	1	104	1.04.01.02.000	07.1/07.8		1.05.03	3	4

DIP	DG	UOD	Cap 2016 S	Descrizione	Residui passivi	Competenza libera 2016	Competenza vincolata 2016	Competenza 2016	Cassa 2016	di cui già impegnato su competenza 2016	Competenza libera 2017	Competenza vincolata 2017	Competenza 2017	di cui già impegnato su competenza 2017	Competenza libera 2018	Competenza vincolata 2018	Competenza 2018	Obbligatoria	Correlazioni	Missione	Programma	Titolo	macroaggregato	IV livello	Cofog	Codice identificativo spesa UE	Siope	Ricorrenti	Perimetro sanita
52	04	08	7342	ADEMPIMENTI DECRETO MINISTERO DELLA SALUTE 11.06.2010 - ISTITUZIONE DEL FLUSSO INFORMATIVO PER IL MONITORAGGIO DEI CONSUMI DEI DISPOSITIVI MEDICI DIRETTAMENTE ACQUISTATI DAL SERVIZIO SANITARIO NAZIONALE	200.000,00	0,00	100.000,00	100.000,00	300.000,00	0,00	0,00	100.000,00	100.000,00	0,00	0,00	100.000,00	100.000,00	NON OBBL	166	13	1	1	104	1.04.01.02.000	07.1/07.8		1.05.03	3	4
52	04	08	7348	CONTRIBUTO AL DIPARTIMENTO DI CHIMICA FARMACEUTICA E TOSSICOLOGICA DELL'UNIVERSITÀ DEGLI STUDI DI NAPOLI FEDERICO II PER IL PROGETTO "SVILUPPO DI NUOVE MOLECOLE ATTIVE SUI RECETTORI SEROTONINERGICI".	0,00	0,00	0,00	0,00	0,00	0,00	0,00	0,00	0,00	0,00	0,00	0,00	0,00	NON OBBL		13	7	2	203	2.03.01.02.000	07.1/07.8		2.02.03	4	4
52	04	08	7360	FONDO STRAORDINARIO CENTRO DI RIFERIMENTO REGIONALE IN FARMACO ECONOMIA E FARMACO UTILIZZAZIONE (CIRFF) DELLA UNIVERSITÀ DI NAPOLI FEDERICO II (ART. 1, COMMA 195, L.R. 15/03/2011, N. 4)	0,00	0,00	0,00	0,00	0,00	0,00	0,00	0,00	0,00	0,00	0,00	0,00	0,00	NON OBBL		13	2	1	104	1.04.01.02.000	07.1/07.8		1.05.03	4	4
		08 Totale			11.289.459,17	150.000,00	5.038.387,44	5.188.387,44	16.477.846,61	0,00	10.000,00	5.040.000,00	5.050.000,00	0,00	10.000,00	5.040.000,00	5.050.000,00												
DG 52 04 10 - Sistema informativo sanitario e sanita' elettronica																													
52	04	10	7508	SPESE PER L'ATTUAZIONE DEL PROGETTO SOL - SISTEMA D'INTERMEDIAZIONE DIGITALE A SUPPORTO DELLE CENTRALI DI ACQUISTO.	2.422,82	0,00	0,00	0,00	2.422,82	0,00	0,00	0,00	0,00	0,00	0,00	0,00	0,00	NON OBBL		13	5	2	203	2.03.01.02.000	07.1/07.8		2.02.03	4	4
		10 Totale			2.422,82	0,00	0,00	0,00	2.422,82	0,00	0,00	0,00	0,00	0,00	0,00	0,00	0,00												
DG 52 04 11 - Programmazione e pianificazione sanitaria																													
52	04	11	7303	FONDI DEL MINISTERO DELLA SALUTE, EX ART. 1, COMMA 2, LETTERA B, DEL D. LGS. N. 502 DEL 30/12/92 - TRASFERIMENTI CORRENTI A ISTITUZIONI CENTRALI.	0,00	0,00	0,00	0,00	0,00	0,00	0,00	0,00	0,00	0,00	0,00	0,00	0,00	NON OBBL		13	7	1	104	1.04.01.01.000	07.1/07.8		1.05.01	3	4
52	04	11	7304	FONDI DEL MINISTERO DELLA SALUTE PER PROGRAMMI SPECIALI DI INTERESSE E RILIEVO INTERREGIONALE O NAZIONALE EX ART.12 COMMA 2 LETT.B D.L.VO N.502 DEL 30/12/92	807.828,12	0,00	0,00	0,00	807.828,12	0,00	0,00	0,00	0,00	0,00	0,00	0,00	0,00	NON OBBL		13	7	1	104	1.04.01.02.000	07.1/07.8		1.05.03	3	4
52	04	11	7305	FONDI DEL MINISTERO DELLA SALUTE PER PROGRAMMI SPECIALI DI INTERESSE E RILIEVO INTERREGIONALE O NAZIONALE EX ART.12 COMMA 2 LETT.B D.L.VO N.502 DEL 30/12/92. TRASFERIMENTI A ISTITUZIONI SOCIALI PRIVATE	0,00	0,00	0,00	0,00	0,00	0,00	0,00	0,00	0,00	0,00	0,00	0,00	0,00	NON OBBL		13	7	1	104	1.04.04.01.000	07.1/07.8		1.06.03	3	4
		11 Totale			807.828,12	0,00	0,00	0,00	807.828,12	0,00	0,00	0,00	0,00	0,00	0,00	0,00	0,00												
DG 52 04 12 - Edilizia sanitaria gestione por e accordi di programma valorizzazione e alienazione del patrimonio immobiliare del SSR																													
52	04	12	7006	FONDI PER LA RIORGANIZZAZIONE E LA RIQUALIFICAZIONE DELL'ASSISTENZA SANITARIA NELLA CITTA' DI NAPOLI. (ART. 71, LEGGE 448/98).	0,00	0,00	0,00	0,00	0,00	0,00	0,00	0,00	0,00	0,00	0,00	0,00	0,00	NON OBBL		13	5	2	203	2.03.01.02.000	07.1/07.8		2.02.03	4	4
52	04	12	7144	CONTRIBUTO STRAORDINARIO ALLA A.S.L. SA/1 PER L'ACQUISTO DI ATTREZZATURE TECNICO-SANITARIE E DI ARREDI PER LA MESSA IN ESERCIZIO DELL'OSPEDALE "VILLA MALTA" DI SARNO (ART. 29 COMMA 6 L.R. N. 23/2005).	0,00	0,00	0,00	0,00	0,00	0,00	0,00	0,00	0,00	0,00	0,00	0,00	0,00	NON OBBL		13	5	2	203	2.03.01.02.000	07.1/07.8		2.02.03	4	4
52	04	12	7500	FSN - PARTE IN CONTO CAPITALE. MANUTENZIONE STRAORDINARIA ED ACQUISTO DI ATTREZZATURE. AZIONI DI RIEQUILIBRIO PER LE CARENZE DELLE STRUTTURE SANITARIE PUBBLICHE (ART. 12, COMMA 4, D.L.GVO 30.12.1992, N. 502)	0,00	0,00	0,00	0,00	0,00	0,00	0,00	0,00	0,00	0,00	0,00	0,00	0,00	NON OBBL		13	5	2	203	2.03.01.02.000	07.1/07.8		2.02.03	4	4
52	04	12	7502	COMPLETAMENTO DELL'OSPEDALE DEL MARE.	11.830.526,18	0,00	0,00	0,00	11.830.526,18	0,00	0,00	0,00	0,00	0,00	0,00	0,00	0,00	NON OBBL		13	8	2	203	2.03.01.02.000	07.6	8	2.02.03	4	4
52	04	12	7510	INTERVENTI URGENTI DI EDILIZIA SANITARIA OSPEDALE COTUGNO DI NAPOLI. (ART.2 LEGGE 05/06/90 N° 135; LEGGE 23/05/97 N° 135; DELIBERA CIPE 06/05/98 N.55 6/8/99 N.136 E 21/12/93)	0,00	0,00	0,00	0,00	0,00	0,00	0,00	0,00	0,00	0,00	0,00	0,00	0,00	NON OBBL		13	5	2	203	2.03.01.02.000	07.1/07.8		2.02.03	4	4
52	04	12	7512	FONDI PER L'ATTUAZIONE PROGRAMMA DI INTERVENTI PER LA PREVENZIONE E LOTTA ALL'AIDS LEGGE N. 135 DEL 5/6/1990 - DELIB. CIPE N. 64/2004.	0,00	0,00	0,00	0,00	0,00	0,00	0,00	0,00	0,00	0,00	0,00	0,00	0,00	NON OBBL		13	5	2	203	2.03.01.02.000	07.1/07.8		2.02.03	4	4
52	04	12	7520	FONDI PER IL POTENZIAMENTO DELLE STRUTTURE DI RADIOTERAPIA ART.28 COMMA 12 LEGGE 488 DEL 23/12/1999. DM SALUTE DEL 28/12/2001.	0,00	0,00	0,00	0,00	0,00	0,00	0,00	0,00	0,00	0,00	0,00	0,00	0,00	NON OBBL		13	5	2	203	2.03.01.02.000	07.1/07.8		2.02.03	4	4
52	04	12	7530	STRUTTURE SANITARIE PER L'ATTIVITA' LIBERO-PROFESSIONALE INTRAMURARIA AI SENSI DEL D.M. SANITA' 8/6/2001	1.282.811,22	0,00	0,00	0,00	1.282.811,22	0,00	0,00	0,00	0,00	0,00	0,00	0,00	0,00	NON OBBL		13	5	2	203	2.03.01.02.000	07.1/07.8		2.02.03	4	4
52	04	12	7538	RISTRUTTURAZIONE DEL SISTEMA DELLE CUCINE DEGLI OSPEDALI RIUNITI S. GIOVANNI DI DIO E RUGGI D'ARAGONA	0,00	0,00	0,00	0,00	0,00	0,00	0,00	0,00	0,00	0,00	0,00	0,00	0,00	NON OBBL		13	5	2	203	2.03.01.02.000	07.1/07.8		2.02.03	4	4
52	04	12	7540	COMPLETAMENTO OSPEDALE VILLA ELEONORA - ASL/SA 2.	0,00	0,00	0,00	0,00	0,00	0,00	0,00	0,00	0,00	0,00	0,00	0,00	0,00	NON OBBL		13	5	2	203	2.03.01.02.000	07.1/07.8		2.02.03	4	4
52	04	12	7546	REALIZZAZIONE DI RESIDENZE PER ANZIANI E NON AUTOSUFFICIENTIED INTERVENTI DI EDILIZIA SANITARIA E AMMODERNAMENTO TECNOLOGICO CON FONDI PROVENIENTI DA MUTUI DELLO STATO (QUOTA 95%)CON LA CASSA DD.PP. (ART. 20 LEGGE 11.08.88 N.67) II E III TRIENNIO	2.372.110,66	0,00	0,00	0,00	2.372.110,66	0,00	0,00	0,00	0,00	0,00	0,00	0,00	0,00	NON OBBL		13	5	2	203	2.03.01.02.000	07.1/07.8		2.02.03	4	4
52	04	12	7547	QUOTA REGIONALE DEL 5% ATTUAZIONE SECONDA FASE INTERVENTI PROGRAMMA DI INVESTIMENTI EDILIZIA SANITARIA (ART. 20 L. 11/8/1988 N. 67)	94.766,80	0,00	0,00	0,00	94.766,80	0,00	0,00	0,00	0,00	0,00	0,00	0,00	0,00	OBBL		13	5	2	203	2.03.01.02.000	07.1/07.8		2.02.03	4	4

DIP	DG	UOD	Cap 2016 S	Descrizione	Residui passivi	Competenza libera 2016	Competenza vincolata 2016	Competenza 2016	Cassa 2016	di cui già impegnato su competenza 2016	Competenza libera 2017	Competenza vincolata 2017	Competenza 2017	di cui già impegnato su competenza 2017	Competenza libera 2018	Competenza vincolata 2018	Competenza 2018	Obbligatoria	Correlazioni	Missione	Programma	Titolo	macroaggregato	IV livello	Cofog	Codice identificativo spesa UE	Siope	Ricorrenti	Perimetro sanita
52	04	12	7550	INTERVENTI PER ADEGUARE LE STRUTTURE E LE TECNOLOGIE SANITARIE ALLA NORMATIVA VIGENTE IN MATERIA DI SICUREZZA. (ART. 20 LEGGE 11.03.1988 N. 67; DELIBERA CIPE 21.03.97; ART. 32, COMMA 4, LEGGE 27.12.97 N. 449). DELOCALIZZAZIONE DEL PRESIDIO OSPEDALIERO VILLA MALTA DI SARNO.	0,00	0,00	0,00	0,00	0,00	0,00	0,00	0,00	0,00	0,00	0,00	0,00	0,00	NON OBBL		13	5	2	203	2.03.01.02.000	07.1/07.8		2.02.03	4	4
52	04	12	7552	FONDI DELLO STATO PER LA REALIZZAZIONE DI STRUTTURE DA DESTINARE ALL'ASSISTENZA PALLIATIVA E DI SUPPORTO PER I PAZIENTI AFFETTI DA PATOLOGIA NEOPLASTICA TERMINALE ED AI LORO FAMILIARI AL FINE DI ASSICURARE UNA MIGLIORE QUALITA' DELLA VITA.	2.184.538,30	0,00	0,00	0,00	2.184.538,30	0,00	0,00	0,00	0,00	0,00	0,00	0,00	0,00	NON OBBL		13	5	2	203	2.03.01.02.000	07.1/07.8		2.02.03	4	4
52	04	12	7556	FONDO PER IL POTENZIAMENTO, L'AMPLIAMENTO ED IL MIGLIORAMENTO DEL PRONTO SOCCORSO DELL'OSPEDALE A.CARDARELLI. (ART.17, L.R. N.1 DEL 19/1/2009).	250.000,00	0,00	0,00	0,00	250.000,00	0,00	0,00	0,00	0,00	0,00	0,00	0,00	0,00	NON OBBL		13	5	2	203	2.03.01.02.000	07.1/07.8		2.02.03	4	4
52	04	12	7558	FONDO ALL'ASL NA/2 PER IL COMPLETAMENTO DELLA CAMERA IPERBARICA LIMITATAMENTE AL PRONTO SOCCORSO IPERBARICO DELL'OSPEDALE RIZZOLI DI ISCHIA. (ART.17 DEL 19/1/2009).	300.000,00	0,00	0,00	0,00	300.000,00	0,00	0,00	0,00	0,00	0,00	0,00	0,00	0,00	NON OBBL		13	5	2	203	2.03.01.02.000	07.1/07.8		2.02.03	4	4
52	04	12	7560	CONTRIBUTO ALL'A.S.L. CE/2 PER LA RISTRUTTURAZIONE DELL'OSPEDALE MOSCATI DI AVERSA (CE).	1.800.000,00	0,00	0,00	0,00	1.800.000,00	0,00	0,00	0,00	0,00	0,00	0,00	0,00	0,00	NON OBBL		13	5	2	203	2.03.01.02.000	07.1/07.8		2.02.03	4	4
52	04	12	7562	CONTRIBUTO PER GLI OSPEDALI DI COMUNITA' AI SENSI DELLA LEGGE REGIONALE N. 16/2008.	1.000.000,00	0,00	0,00	0,00	1.000.000,00	0,00	0,00	0,00	0,00	0,00	0,00	0,00	0,00	NON OBBL		13	5	2	203	2.03.01.02.000	07.1/07.8		2.02.03	4	4
52	04	12	7564	CONTRIBUTO ALL'UNIVERSITA' DI SALERNO PER LA FACOLTA' DI MEDICINA.	0,00	0,00	0,00	0,00	0,00	0,00	0,00	0,00	0,00	0,00	0,00	0,00	0,00	NON OBBL		13	5	2	203	2.03.01.02.000	07.1/07.8		2.02.03	4	4
		12 Totale			21.114.753,16	0,00	0,00	0,00	21.114.753,16	0,00	0,00	0,00	0,00	0,00	0,00	0,00	0,00													
DG 52 04 13 - Personale del SSR																													
52	04	13	7019	FINANZIAMENTO PER L'ALTA FORMAZIONE DEGLI OPERATORI DELL'ISTITUTO NAZIONALE PER LO STUDIO E LA CURA DEI TUMORI FONDAZIONE G.PASCALE.	0,00	0,00	0,00	0,00	0,00	0,00	0,00	0,00	0,00	0,00	0,00	0,00	0,00	NON OBBL		13	2	1	104	1.04.01.02.000	07.1/07.8		1.05.03	4	4
52	04	13	7022	F.S.N. - PARTE CORRENTE. BORSE DI STUDIO PER LA FORMAZIONE SPECIFICA DI MEDICINA GENERALE - DIRETTIVA CEE 86/457.	3.389.734,53	0,00	3.626.965,00	3.626.965,00	7.016.699,53	0,00	0,00	3.626.965,00	3.626.965,00	0,00	0,00	3.626.965,00	3.626.965,00	NON OBBL	798	13	1	1	104	1.04.01.02.000	07.1/07.8		1.05.03	3	4
52	04	13	7033	CONVENZIONE CONCORSO MEDICINA GENERALE E CONSULENZE.	15.757,04	0,00	0,00	0,00	15.757,04	0,00	0,00	0,00	0,00	0,00	0,00	0,00	0,00	NON OBBL		13	1	1	103	1.03.02.04.000	07.1/07.8		1.03.01	4	4
52	04	13	7037	COMPETENZE PER COMPONENTI COMMISSIONI INTERNE ED ESTERNE PER CORSI DI FORMAZIONE SPECIFICA IN MEDICINA GENERALE E CONSULENZE.	14.000,00	0,00	0,00	0,00	14.000,00	0,00	0,00	0,00	0,00	0,00	0,00	0,00	0,00	NON OBBL		13	1	1	103	1.03.02.10.000	07.1/07.8		1.03.01	4	4
52	04	13	7039	IMPOSTE E TASSE PER COMPETENZE PER I COMPONENTI DI COMMISSIONI ESTERNE ED INTERNE PER CORSI DI FORMAZIONE SPECIFICA IN MEDICINA GENERALE E CONSULENZE.	1.500,00	0,00	0,00	0,00	1.500,00	0,00	0,00	0,00	0,00	0,00	0,00	0,00	0,00	NON OBBL		13	1	1	102	1.02.01.01.000	07.4	8	1.08.01	4	4
52	04	13	7041	CONTRIBUTI SOCIALI PER COMPETENZE PER I COMPONENTI DI COMMISSIONI ESTERNE ED INTERNE PER CORSI DI FORMAZIONE SPECIFICA IN MEDICINA GENERALE E CONSULENZE.	0,00	0,00	0,00	0,00	0,00	0,00	0,00	0,00	0,00	0,00	0,00	0,00	0,00	NON OBBL		13	1	1	101	1.01.02.01.000	07.4	8	1.02.02	4	4
52	04	13	7045	TRASFERIMENTI ALL'AGENAS PER CORSI DI FORMAZIONE SPECIFICA IN MEDICINA GENERALE	2.000,00	0,00	0,00	0,00	2.000,00	0,00	0,00	0,00	0,00	0,00	0,00	0,00	0,00	NON OBBL		13	1	1	104	1.04.01.01.000	07.1/07.8		1.05.01	3	4
52	04	13	7074	PIANO NAZIONALE AGGIORNAMENTO PERSONALE SANITARIO EX ART. 4 C. 1 LETT. F) ACCORDO STATO REGIONI DEL 23/03/05 REP. 2271.	7.106.134,00	0,00	4.973.734,00	4.973.734,00	12.079.868,00	0,00	0,00	4.973.734,00	4.973.734,00	0,00	0,00	4.973.734,00	4.973.734,00	NON OBBL	166	13	1	1	104	1.04.01.02.000	07.1/07.8		1.05.03	3	4
52	04	13	7128	SPESE PER IL PROGRAMMA DI FORMAZIONE PROFESSIONALE PER OPERATORE SOCIO SANITARIO PER SOGGETTI NON DIPENDENTI DA STRUTTURE SANITARIE (L.R. N. 21 DEL 14/10/2006)	0,00	0,00	0,00	0,00	0,00	0,00	0,00	0,00	0,00	0,00	0,00	0,00	0,00	OBBL		13	2	1	104	1.04.01.02.000	07.1/07.8		1.05.03	4	4
52	04	13	7222	BORSE DI STUDIO A LAUREATI CAMPANI PER LA FREQUENTAZIONE DI SCUOLE DI SPECIALIZZAZIONE UNIVERSITARIA DI AREA SANITARIA	1.139.450,00	0,00	12.470.000,00	12.470.000,00	13.609.450,00	0,00	0,00	12.470.000,00	12.470.000,00	0,00	0,00	12.470.000,00	12.470.000,00	NON OBBL	166	13	1	1	104	1.04.01.02.000	07.1/07.8		1.05.03	3	4
52	04	13	7224	FUNZIONAMENTO DELL'OSSERVATORIO REGIONALE PER LE SPECIALIZZAZIONI MEDICHE UNIVERSITARIE - COMPETENZE PER COMPONENTI COMMISSIONI	10.000,00	0,00	10.000,00	10.000,00	20.000,00	0,00	0,00	10.000,00	10.000,00	0,00	0,00	10.000,00	10.000,00	NON OBBL	166	13	1	1	103	1.03.02.10.000	07.1/07.8		1.03.01	4	4
52	04	13	7226	IMPOSTE E TASSE PER IL FUNZIONAMENTO DELL'OSSERVATORIO REGIONALE PER LE SPECIALIZZAZIONI MEDICHE UNIVERSITARIE	15.000,00	0,00	15.000,00	15.000,00	30.000,00	0,00	0,00	15.000,00	15.000,00	0,00	0,00	15.000,00	15.000,00	NON OBBL	166	13	1	1	102	1.02.01.01.000	07.4	8	1.08.01	3	4
52	04	13	7228	CONTRIBUTI SOCIALI PER IL FUNZIONAMENTO DELL'OSSERVATORIO REGIONALE PER LE SPECIALIZZAZIONI MEDICHE UNIVERSITARIE	5.000,00	0,00	5.000,00	5.000,00	10.000,00	0,00	0,00	5.000,00	5.000,00	0,00	0,00	5.000,00	5.000,00	NON OBBL	166	13	1	1	101	1.01.02.01.000	07.4	8	1.02.02	3	4
52	04	13	7306	FONDI PER L'ESCLUSIVITA' DI RAPPORTO DEI DIRIGENTI DEL RUOLO SANITARIO (ART.72 COMMA 6 LEGGE 488/98).	9.831.434,39	0,00	3.192.424,00	3.192.424,00	13.023.858,39	0,00	0,00	3.192.424,00	3.192.424,00	0,00	0,00	3.192.424,00	3.192.424,00	NON OBBL	1261	13	1	1	104	1.04.01.02.000	07.1/07.8		1.05.03	3	4
52	04	13	7334	ARAN COMMISSIONI ED ALTRE SPESE CORRENTI DEL SETTORE	267.157,20	0,00	0,00	0,00	267.157,20	0,00	0,00	0,00	0,00	0,00	0,00	0,00	0,00	NON OBBL		13	1	1	104	1.04.01.02.000	07.1/07.8		1.05.03	3	4
52	04	13	7335	RIMBORSI ALL'ARAN.	11.046,70	0,00	155.000,00	155.000,00	166.046,70	0,00	0,00	155.000,00	155.000,00	0,00	0,00	155.000,00	155.000,00	NON OBBL	166	13	1	1	104	1.04.01.01.000	07.2	8	1.05.01	3	4
52	04	13	7343	IMPOSTE E TASSE PER COMPETENZE PER COMPONENTI COMMISSIONI INTERNE ED ESTERNE MONITORAGGIO PERSONALE SSR	9.995,60	0,00	5.000,00	5.000,00	14.995,60	0,00	0,00	5.000,00	5.000,00	0,00	0,00	5.000,00	5.000,00	NON OBBL	166	13	1	1	102	1.02.01.01.000	07.4	8	1.08.01	4	4
52	04	13	7344	COMPETENZE PER COMPONENTI COMMISSIONI INTERNE ED ESTERNE MONITORAGGIO PERSONALE SSR	60.151,98	0,00	40.000,00	40.000,00	100.151,98	0,00	0,00	40.000,00	40.000,00	0,00	0,00	40.000,00	40.000,00	NON OBBL	166	13	1	1	103	1.03.02.10.000	07.1/07.8		1.03.01	4	4

DIP	DG	UOD	Cap 2016 S	Descrizione	Residui passivi	Competenza libera 2016	Competenza vincolata 2016	Competenza 2016	Cassa 2016	di cui già impegnato su competenza 2016	Competenza libera 2017	Competenza vincolata 2017	Competenza 2017	di cui già impegnato su competenza 2017	Competenza libera 2018	Competenza vincolata 2018	Competenza 2018	Obbligatoria	Correlazioni	Missione	Programma	Titolo	macroaggregato	IV livello	Cofog	Codice identificativo spesa UE	Siope	Ricorrenti	Perimetro sanita
52	04	13	7345	CONTRIBUTI SOCIALI PER COMPETENZE PER COMPONENTI COMMISSIONI INTERNE ED ESTERNE MONITORAGGIO PERSONALE SSR	10.000,00	0,00	5.000,00	5.000,00	15.000,00	0,00	0,00	5.000,00	5.000,00	0,00	0,00	5.000,00	5.000,00	NON OBBL	166	13	1	1	101	1.01.02.01.000	07.4	8	1.02.02	3	4
		13 Totale			21.888.361,44	0,00	24.498.123,00	24.498.123,00	46.386.484,44	0,00	0,00	24.498.123,00	24.498.123,00	0,00	0,00	24.498.123,00	24.498.123,00												
DG 52 04 14 - Governo economico finanziario in raccordo con la DG risorse finanziarie																													
52	04	14	1025	FONDO ANTICIPAZIONE DI LIQUIDITA' IN APPLICAZIONE DELL'ART. 13 CO. 6 DL 31/08/2013 N. 102.	0,00	0,00	0,00	0,00	0,00	0,00	0,00	0,00	0,00	0,00	0,00	0,00	0,00	NON OBBL		50	2	4	402	4.02.01.01.000	01.7	8	3.08.01	4	3
52	04	14	1033	FONDO PER I PROGRAMMI DI RIPIANO DI EVENTUALI DISAVANZI DI GESTIONE PRODOTTI DAL SISTEMA SANITARIO REGIONALE DA ATTUARSI ANCHE CON LE MODALITA' E GLI STRUMENTI PREVISTI DALL'ART. 6 DELLA L.R. N. 28/2003 - QUOTA INTERESSI ANTICIPAZIONE MEF (ART. 44, L.R. N. 1/2012)	0,00	0,00	26.913.559,81	26.913.559,81	26.913.559,81	0,00	0,00	26.654.897,07	26.654.897,07	0,00	0,00	26.407.657,24	26.407.657,24	NON OBBL	113,115	50	1	1	107	1.07.05.01.000	01.7	8	1.07.02	3	3
52	04	14	1036	FONDO PER I PROGRAMMI DI RIPIANO DI EVENTUALI DISAVANZI DI GESTIONE PRODOTTI DAL SISTEMA SANITARIO REGIONALE DA ATTUARSI ANCHE CON LE MODALITA' E GLI STRUMENTI PREVISTI DALL'ART. 6 DELLA L.R. N. 28/2003 - RATA CARTOLARIZZAZIONE	27.384.281,55	0,00	143.086.440,19	143.086.440,19	170.470.721,74	0,00	0,00	143.345.102,93	143.345.102,93	0,00	0,00	143.592.342,76	143.592.342,76	NON OBBL	69,47	13	4	2	204	2.04.16.02.000	07.1/07.	8	2.02.03	3	4
52	04	14	1037	FONDO DESTINATO AL SOSTEGNO DEGLI IMPEGNI DI RISANAMENTO DEL SERVIZIO SANITARIO REGIONALE PER L'ANNO 2005 AI FINI DELLA SOTTOSCRIZIONE TRA LA REGIONE CAMPANIA ED I MINISTRI DELLA SALUTE E DELL'ECONOMIA E DELLE FINANZE DELL'ACCORDO PREVISTO DALL'ART. 1, COMMA 180, DELLA LEGGE N. 311/2004	0,00	0,00	0,00	0,00	0,00	0,00	0,00	0,00	0,00	0,00	0,00	0,00	0,00	NON OBBL		13	4	2	204	2.04.21.02.000	07.1/07.	8	2.02.03	4	4
52	04	14	1038	FONDO COPERTURA DISAVANZI SANITA'	98.000,00	0,00	51.755.000,00	51.755.000,00	98.000,00	0,00	0,00	51.755.000,00	51.755.000,00	0,00	0,00	51.755.000,00	51.755.000,00	NON OBBL	156	13	4	2	204	2.04.16.02.000	07.1/07.	8	2.02.03	3	4
52	04	14	1039	FONDO DESTINATO AL RIMBORSO DELLA SOMMA EROGATA DALLO STATO PER LA COPERTURA DEL DEBITO SANITARIO RESIDUO AL 31/12/2005, COSI' COME PREVISTO DALL'ACCORDO CON LO STATO AI SENSI DELL'ART. 1, COMMA 180, LEGGE 311/2004 (ART. 2, L.R. N. 5/2007 E ART. 44, L.R. N. 1/2012) - QUOTA CAPITALE	0,00	17.780.334,16	0,00	17.780.334,16	17.780.334,16	0,00	18.411.536,02	0,00	18.411.536,02	0,00	19.065.145,55	0,00	19.065.145,55	OBBL		50	2	4	403	4.03.01.01.000	01.7	8	3.06.01	3	3
52	04	14	1041	FONDO PER LA RICAPITALIZZAZIONE DELLE AA.SS. PER MAGGIORI COSTI 2001 - 2011 DERIVANTI DAGLI AMMORTAMENTI NON STERILIZZATI ANTECEDENTI ALL'APPLICAZIONE DEL DECRETO LEGISLATIVO 26 GIUGNO 2011, N.118 DI CUI ALL'ARTICOLO 3, LETTERA A), D.L. 8 APRILE 2013, N. 35, CONVERTITO, CON MODIFICAZIONI, IN LEGGE 6 GIUGNO 2013, N.64	0,00	0,00	0,00	0,00	0,00	0,00	0,00	0,00	0,00	0,00	0,00	0,00	0,00	NON OBBL		13	4	2	204	2.04.21.02.000	07.1/07.	8	2.02.03	3	4
52	04	14	1043	FONDO DESTINATO AL RIMBORSO DELLA SOMMA EROGATA DALLO STATO PER LA COPERTURA DEL DEBITO SANITARIO RESIDUO AL 31/12/2005, COSI' COME PREVISTO DALL'ACCORDO CON LO STATO AI SENSI DELL'ART. 1, COMMA 180, LEGGE 311/2004 (ART. 2, L.R. N. 5/2007 E ART. 44, L.R. N. 1/2012) - QUOTA INTERESSI	0,00	4.204.310,51	0,00	4.204.310,51	4.204.310,51	0,00	3.831.771,39	0,00	3.831.771,39	0,00	3.425.401,69	0,00	3.425.401,69	OBBL		50	1	1	107	1.07.05.01.000	01.7	8	1.07.02	3	3
52	04	14	1051	FONDO PER LA RICAPITALIZZAZIONE DELLE AA.SS. PER I MAGGIORI COSTI 2001-2011 DERIVANTI DAGLI AMMORTAMENTI NON STERILIZZATI ANTECEDENTI ALL'APPLICAZIONE DEL DLGS 26/06/2011, N. 118 DI CUI ALL'ART. 3, LETT. A), DL 8/04/2013, N. 35, CONVERTITO, CON MODIFICAZIONI, IN L 6/06/2013, N. 64, IN APPLICAZIONE DELL'ART. 13, CO. 6, DL 31/08/2013, N. 102.	0,00	0,00	0,00	0,00	0,00	0,00	0,00	0,00	0,00	0,00	0,00	0,00	0,00	NON OBBL		13	4	2	204	2.04.21.02.000	07.1/07.	8	2.02.03	4	4
52	04	14	1056	FONDO ANTICIPAZIONE DI LIQUIDITA' ANNO 2014 DI CUI ALL'ART. 3 DEL DL 8 APRILE 2013 N. 35 CONVERTITO CON MODIFICAZIONI IN LEGGE 6 GIUGNO 2013 N. 64.	0,00	0,00	0,00	0,00	0,00	0,00	0,00	0,00	0,00	0,00	0,00	0,00	0,00	NON OBBL		50	2	4	402	4.02.01.01.000	01.7	8	3.08.01	4	3
52	04	14	7000	SPESA SANITARIA REGIONALE DI PARTE CORRENTE (ART.28 L.R. 3.11.1994 N.32 ART. 1 COMMA 2 DECR. L.GS N. 56 DEL 18/2/2000).	787.301.862,24	0,00	9.185.250.273,97	9.185.250.273,97	9.462.557.136,21	0,00	0,00	9.186.542.112,17	9.186.542.112,17	0,00	0,00	9.185.042.112,17	9.185.042.112,17	NON OBBL	53,66,166,57,72	13	1	1	104	1.04.01.02.000	07.1/07.	8	1.05.03	3	4
52	04	14	7002	FONDO PER L'ATTIVITA' DELL'AGENZIA SANITARIA REGIONALE (L.R. 18.11.96 N. 25)	0,00	0,00	0,00	0,00	0,00	0,00	0,00	0,00	0,00	0,00	0,00	0,00	0,00	NON OBBL		13	1	1	104	1.04.01.02.000	07.1/07.	8	1.05.03	3	4
52	04	14	7007	SERVIZIO SANITARIO NAZIONALE - MOBILITA' PASSIVA EXTRAREGIONALE	0,00	0,00	432.672.013,00	432.672.013,00	432.672.013,00	0,00	0,00	432.672.013,00	432.672.013,00	0,00	0,00	432.672.013,00	432.672.013,00	NON OBBL	706,166	13	1	1	103	1.03.02.18.000	07.1/07.	8	1.03.01	3	4
52	04	14	7011	FONDO TRANSITORIO DELLO STATO A SOSTEGNO DEL PIANO DI RIENTRO APPROVATO CON DGRC N. 460 DEL 20/3/07	0,00	0,00	0,00	0,00	0,00	0,00	0,00	0,00	0,00	0,00	0,00	0,00	0,00	NON OBBL		13	1	1	104	1.04.01.02.000	07.1/07.	8	1.05.03	4	4
52	04	14	7015	RISORSE EROGATE DALLO STATO PER LA COPERTURA DEL DEBITO SANITARIO RESIDUO AL 31/12/2005 IN APPLICAZIONE DELL'ACCORDO STATO-REGIONE AI SENSI DELL'ART. 1 COMMA 180 LEGGE N. 311/2004	0,00	0,00	0,00	0,00	0,00	0,00	0,00	0,00	0,00	0,00	0,00	0,00	0,00	NON OBBL		13	1	1	104	1.04.01.02.000	07.1/07.	8	1.05.03	4	4
52	04	14	7020	FONDI DELLE AA.SS.LL. TRASFERITI ALL'A.R.P.A.C. (ART. 22 L.R. 29 LUGLIO 1998 N.10).	140.164,38	0,00	47.560.000,00	47.560.000,00	47.700.164,38	0,00	0,00	47.560.000,00	47.560.000,00	0,00	0,00	47.560.000,00	47.560.000,00	NON OBBL	166	13	1	1	104	1.04.01.02.000	07.1/07.	8	1.05.03	3	4
52	04	14	7023	CONTRIBUTO RIPIANO DISAVANZI AZIENDE SANITARIE AL 31/12/2009 MEDIANTE L'UTILIZZAZIONE DEI FONDI FAS, AI SENSI DELL'ART. 2, COMMA 90, LEGGE 23 DICEMBRE 2009, N. 191, GIUSTA AUTORIZZAZIONE DEL CIPE COMUNICATA CON NOTA PRESIDENZA DEL CONSIGLIO DEI MINISTRI DIPE 0001222 P-4.15,4,1 DEL 23/3/2011.	0,00	0,00	0,00	0,00	0,00	0,00	0,00	0,00	0,00	0,00	0,00	0,00	0,00	NON OBBL		13	4	2	204	2.04.21.02.000	07.1/07.	8	2.02.03	4	4

DIP	DG	UOD	Cap 2016 S	Descrizione	Residui passivi	Competenza libera 2016	Competenza vincolata 2016	Competenza 2016	Cassa 2016	di cui già impegnato su competenza 2016	Competenza libera 2017	Competenza vincolata 2017	Competenza 2017	di cui già impegnato su competenza 2017	Competenza libera 2018	Competenza vincolata 2018	Competenza 2018	Obbligatoria	Correlazioni	Missione	Programma	Titolo	macroaggregato	IV livello	Cofog	Codice identificativo spesa UE	Siope	Ricorrenti	Perimetro sanita
52	04	14	7029	SPESA SANITARIA REGIONALE DI PARTE CORRENTE. ACQUISTO PRESTAZIONI SANITARIE.	37.331.671,11	0,00	166.000.000,00	166.000.000,00	203.331.671,11	0,00	0,00	166.000.000,00	166.000.000,00	0,00	0,00	166.000.000,00	166.000.000,00	NON OBBL	166	13	1	1	103	1.03.02.18.000	07.1/07.7	8	1.03.01	3	4
52	04	14	7031	SERVIZIO SANITARIO NAZIONALE - MOBILITA' PASSIVA EXTRAREGIONALE	0,00	0,00	0,00	0,00	0,00	0,00	0,00	0,00	0,00	0,00	0,00	0,00	0,00	NON OBBL		13	1	1	104	1.04.01.02.000	07.1/07.7	8	1.05.03	3	4
52	04	14	7035	FINANZIAMENTO DEL SERVIZIO SANITARIO NAZIONALE ANNI 2006-2011 - SPETTANZE RESIDUE	0,00	0,00	0,00	0,00	0,00	0,00	0,00	0,00	0,00	0,00	0,00	0,00	0,00	NON OBBL		13	1	1	104	1.04.01.02.000	07.1/07.7	8	1.05.03	4	4
52	04	14	7055	SPESA SANITARIA PER CONTRATTI DI SERVIZIO	0,00	0,00	10.200.000,00	10.200.000,00	10.200.000,00	0,00	0,00	10.200.000,00	10.200.000,00	0,00	0,00	10.200.000,00	10.200.000,00	NON OBBL	166	13	1	1	104	1.03.02.15.000	07.1	8	1.03.01	4	4
52	04	14	7058	FINANZIAMENTO ALLE AZIENDE SANITARIE LOCALI ED AZIENDE OSPEDALIERE PER LA RICAPITALIZZAZIONE EX ART.2 COMMA 1 DELLA LEGGE REGIONALE 27/8/2002 N.17. PIANO DECENNALE ULTIMA RATA: ANNUALITA' 2011	0,00	0,00	0,00	0,00	0,00	0,00	0,00	0,00	0,00	0,00	0,00	0,00	0,00	OBBL		13	4	2	204	2.04.21.02.000	07.1/07.7	8	2.02.03	4	4
52	04	14	7062	SPESA SANITARIA ACCENTRATA PIANO SANITARIO.	11.553.277,29	0,00	5.000.000,00	5.000.000,00	16.553.277,29	0,00	0,00	5.000.000,00	5.000.000,00	0,00	0,00	5.000.000,00	5.000.000,00	NON OBBL	166	13	1	1	104	1.04.01.02.000	07.1/07.7	8	1.05.03	3	4
52	04	14	7063	SPESA SANITARIA ACCENTRATA PIANO SANITARIO. CONSULENZE SANITARIE E SOCIO SANITARIE DA PRIVATO.	4.633.300,00	0,00	6.000.000,00	6.000.000,00	10.633.300,00	0,00	0,00	6.000.000,00	6.000.000,00	0,00	0,00	6.000.000,00	6.000.000,00	NON OBBL	166	13	1	1	103	1.03.02.18.000	07.1/07.7	8	1.03.01	4	4
52	04	14	7064	FINANZIAMENTO DELLE ATTIVITA' DI RICERCA ASSISTENZIALE APPLICATADELL'IRCCS FONDAZIONE PASCALE DI CUI ALL'ART. 8 COMMA 2 LETTERA B) DEL PROTOCOLLO D'INTESA DI CUI ALLA DGRC 1739/2007 ESERCIZI 2007/2009 E DEL PROTOCOLLO D'INTESA DI CUI ALLA DGRC 255/2010 ESERCIZI 2010 E 2011	2.000.000,00	0,00	10.000.000,00	10.000.000,00	12.000.000,00	0,00	0,00	10.000.000,00	10.000.000,00	0,00	0,00	10.000.000,00	10.000.000,00	NON OBBL	166	13	1	1	104	1.04.01.02.000	07.1/07.7	8	1.05.03	3	4
52	04	14	7065	SPESA SANITARIA ACCENTRATA PIANO SANITARIO. CONSULENZE NON SANITARIE DA PRIVATO	10.382.612,64	0,00	3.000.000,00	3.000.000,00	13.382.612,64	0,00	0,00	3.000.000,00	3.000.000,00	0,00	0,00	3.000.000,00	3.000.000,00	NON OBBL	166	13	1	1	103	1.03.02.10.000	07.1/07.7	8	1.03.01	4	4
52	04	14	7233	SOCIETà REGIONALE PER LA SANITA'-SO.RE.SA. SPA FINANZIAMENTO CONVENZIONE -QUADRO	0,00	0,00	8.000.000,00	8.000.000,00	8.000.000,00	0,00	0,00	8.000.000,00	8.000.000,00	0,00	0,00	8.000.000,00	8.000.000,00	NON OBBL	166	13	1	1	103	1.03.02.15.000	07.1	8	1.03.01	3	4
52	04	14	7254	CONTRIBUTO REGIONALE A FAVORE DELLA SOCIETA' CONSORTILE A R.L. SENZA SCOPO DI LUCRO "CEINGE".	6.500.000,00	0,00	0,00	0,00	6.500.000,00	0,00	0,00	0,00	0,00	0,00	0,00	0,00	0,00	NON OBBL		13	1	1	103	1.03.02.18.000	07.1/07.7	8	1.03.01	3	4
52	04	14	7256	CONTRIBUTO IN FAVORE DELL'ISTITUTO NAZIONALE PER LO STUDIO E LA CURA DEI TUMORI FONDAZIONE G. PASCALE.	12.000.000,00	0,00	0,00	0,00	12.000.000,00	0,00	0,00	0,00	0,00	0,00	0,00	0,00	0,00	NON OBBL		13	1	1	104	1.04.01.02.000	07.1/07.7	8	1.05.03	3	4
52	04	14	7258	CONTRIBUTO AL CENTRO DI RICERCA ONCOLOGICA DI MERCOGLIANO.	3.280.000,00	0,00	0,00	0,00	3.280.000,00	0,00	0,00	0,00	0,00	0,00	0,00	0,00	0,00	NON OBBL		13	1	1	104	1.04.01.02.000	07.1/07.7	8	1.05.03	3	4
52	04	14	7312	CONTRIBUTO ACQUISTO FARMACI AD ALTO COSTO	50.000.000,00	0,00	40.000.000,00	40.000.000,00	70.000.000,00	0,00	0,00	40.000.000,00	40.000.000,00	0,00	0,00	40.000.000,00	40.000.000,00	NON OBBL	166	13	1	1	104	1.04.01.02.000	07.1/07.7	8	1.05.03	3	4
52	04	14	7324	RIPIANO ECCEDENZA SPESA FARMACEUTICA AI SENSI DELL'ART. 1 COMMA 796 LETTERA G) DELLA LEGGE 296/2006	0,00	0,00	0,00	0,00	0,00	0,00	0,00	0,00	0,00	0,00	0,00	0,00	0,00	NON OBBL		13	1	1	104	1.04.01.02.000	07.1/07.7	8	1.05.03	3	4
52	04	14	7325	RIPIANO ECCEDENZA SPESA FARMACEUTICA L. 296/2006. RIMBORSO ALLE CASE FARMACEUTICHE.	1.209,35	0,00	0,00	0,00	1.209,35	0,00	0,00	0,00	0,00	0,00	0,00	0,00	0,00	NON OBBL		13	1	1	104	1.04.03.99.000	07.1	8	1.06.02	3	4
52	04	14	9014	RIMBORSO ANTICIPAZIONE DI LIQUIDITA' ANNO 2013 DI CUI ALL'ARTICOLO 3 DEL D.L. 8 APRILE 2013 N. 35 CONVERTITO CON MODIFICAZIONI IN LEGGE 6 GIUGNO 2013 N. 64 - QUOTA CAPITALE	0,00	0,00	11.635.850,22	11.635.850,22	11.635.850,22	0,00	0,00	12.000.634,13	12.000.634,13	0,00	0,00	12.376.854,01	12.376.854,01	NON OBBL	79,89	50	2	4	403	4.03.01.01.000	01.7	8	3.06.01	3	3
52	04	14	9016	RIMBORSO ANTICIPAZIONE DI LIQUIDITA' ANNO 2013 DI CUI ALL'ARTICOLO 3 DEL D.L. 8 APRILE 2013 N. 35 CONVERTITO CON MODIFICAZIONI IN LEGGE 6 GIUGNO 2013 N. 64 - QUOTA INTERESSI	0,00	0,00	15.980.619,71	15.980.619,71	15.980.619,71	0,00	0,00	15.615.835,80	15.615.835,80	0,00	0,00	15.239.615,92	15.239.615,92	NON OBBL	79,89	50	1	1	107	1.07.05.01.000	01.7	8	1.07.04	3	3
52	04	14	9024	RIMBORSO ANTICIPAZIONE DI LIQUIDITA' ANNO 2013 DI CUI ALL'ARTICOLO 13 COMMA 6 D.L. 31 AGOSTO 2013 N. 102 - QUOTA CAPITALE	0,00	0,00	9.132.545,11	9.132.545,11	9.132.545,11	0,00	0,00	9.411.818,34	9.411.818,34	0,00	0,00	9.699.631,74	9.699.631,74	NON OBBL	79,89	50	2	4	403	4.03.01.01.000	01.7	8	3.06.01	3	3
52	04	14	9026	RIMBORSO ANTICIPAZIONE DI LIQUIDITA' ANNO 2013 DI CUI ALL'ARTICOLO 13 COMMA 6 D.L. 31 AGOSTO 2013 N. 102 - QUOTA INTERESSI	0,00	0,00	12.743.127,61	12.743.127,61	12.743.127,61	0,00	0,00	12.463.854,38	12.463.854,38	0,00	0,00	12.176.040,98	12.176.040,98	NON OBBL	79,89	50	1	1	107	1.07.05.01.000	01.7	8	1.07.04	3	3
52	04	14	9042	RIMBORSO ANTICIPAZIONE DI LIQUIDITA' ANNO 2014 DI CUI ALL'ART. 3 DEL DL 8 APRILE 2013 N. 35 CONVERTITO CON MODIFICAZIONI IN LEGGE 6 GIUGNO 2013 N. 64 - QUOTA CAPITALE.	0,00	0,00	26.312.306,54	26.312.306,54	26.312.306,54	0,00	0,00	26.743.328,37	26.743.328,37	0,00	0,00	27.182.427,16	27.182.427,16	NON OBBL	79,89	50	2	4	403	4.03.01.01.000	01.7	8	3.06.01	3	3
52	04	14	9044	RIMBORSO ANTICIPAZIONE DI LIQUIDITA' ANNO 2014 DI CUI ALL'ART. 3 DEL DL 8 APRILE 2013 N. 35 CONVERTITO CON MODIFICAZIONI IN LEGGE 6 GIUGNO 2013 N. 64 - QUOTA INTERESSI.	0,00	0,00	15.860.640,95	15.860.640,95	15.860.640,95	0,00	0,00	15.429.119,12	15.429.119,12	0,00	0,00	14.990.520,33	14.990.520,33	NON OBBL	79,89	50	1	1	107	1.07.05.01.000	01.7	8	1.07.04	3	3
52	04	14	9224	COMPENSAZIONE PAGAMENTI CASSA ORDINARIA/CASSA SANITÀ	0,00	0,00	1.000.000.000,00	1.000.000.000,00	1.000.000.000,00	0,00	0,00	1.000.000.000,00	1.000.000.000,00	0,00	0,00	1.000.000.000,00	1.000.000.000,00	NON OBBL	7150	99	1	7	701	7.01.99.04.000	01.1	8	4.02.01	3	3
		14 Totale			952.606.378,56	21.984.644,67	11.227.102.377,11	11.249.087.021,78	11.619.943.400,34	0,00	22.243.307,41	11.228.393.715,31	11.250.637.022,72	0,00	22.490.547,24	11.226.894.215,31	11.249.384.762,55												
DG 52 04 15 - Sanità penitenziaria- medicina scolastica - medicina dello sport - medicina legale e delle assicurazioni																												
52	04	15	7047	RIMBORSO SPESE PER VISITE FISCALI EFFETTUATE DALLE AZIENDE SANITARIE LOCALI EX D.L. 95/2012 MODIFICATO DALLA L. 135/2012 ART. 14 COMMA 27 E INTEGRATO DALLA L. 147/2013 ART. 1 COMMA 339.	0,00	0,00	0,00	0,00	0,00	0,00	0,00	0,00	0,00	0,00	0,00	0,00	0,00	NON OBBL		13	7	1	104	1.04.01.02.000	07.1/07.7	8	1.05.03	3	4
52	04	15	7140	ACCANTONAMENTO DEL FSN PER GLI ONERI ASSSITENZIALI DEL PERSONALE DEGLI ISTITUTI PENITENZIARI TRASFERITI AL SSN EX ART2, COMMA 1, D.M. 10/4/2000.	43.184.947,01	0,00	22.267.602,00	22.267.602,00	65.452.549,01	0,00	0,00	22.267.602,00	22.267.602,00	0,00	0,00	22.267.602,00	22.267.602,00	NON OBBL	1366	13	1	1	104	1.04.01.02.000	07.1/07.7	8	1.05.03	3	4
52	04	15	7145	FONDI PER IL SUPERAMENTO DEGLI O.P.G.: INTESA STATO REGIONI DEL 7/2/2013 N. 19 DL 25/3/2013 N. 24 E SMI.	5.468.661,81	0,00	5.468.662,00	5.468.662,00	10.937.323,81	0,00	0,00	5.468.662,00	5.468.662,00	0,00	0,00	5.468.662,00	5.468.662,00	NON OBBL	745	13	1	1	104	1.04.01.02.000	07.1/07.7	8	1.05.03	3	4
52	04	15	7188	PROVVIDENZE A FAVORE DEGLI HANSENIANI E DEI LORO FAMILIARI (L. 24/1/86 N. 31).	1.961.802,41	0,00	0,00	0,00	1.961.802,41	0,00	0,00	0,00	0,00	0,00	0,00	0,00	0,00	NON OBBL		13	1	1	104	1.04.01.02.000	07.1/07.7	8	1.05.03	3	4

DIP	DG	UOD	Cap 2016 S	Descrizione	Residui passivi	Competenza libera 2016	Competenza vincolata 2016	Competenza 2016	Cassa 2016	di cui già impegnato su competenza 2016	Competenza libera 2017	Competenza vincolata 2017	Competenza 2017	di cui già impegnato su competenza 2017	Competenza libera 2018	Competenza vincolata 2018	Competenza 2018	Obbligatoria	Correlazioni	Missione	Programma	Titolo	macroaggregato	IV livello	Cofog	Codice identificativo spesa UE	Siope	Ricorrenti	Perimetro sanita
52	04	15	7192	PROVVIDENZE A FAVORE DEGLI HANSENIANI E LORO FAMILIARI (L.R. 4.11.91 N.15 E LEGGE 24/1/86 N.31)	991.045,11	0,00	300.000,00	300.000,00	1.291.045,11	0,00	0,00	300.000,00	300.000,00	0,00	0,00	300.000,00	300.000,00	NON OBBL	166	13	1	1	104	1.04.01.02.000	07.1/07.8		1.05.03	3	4
52	04	15	7203	ASSISTENZA A FAVORE DEI CITTADINI AFFETTI DA TBC NON ASSISTITI DALL' I.N.P.S. ED IN CONDIZIONI ECONOMICHE DISAGIATE (L. 4/3/87 N. 88 ART. 5 E L. 28/2/95 N. 549 - ART. 3 COMMA 1)	3.500.000,00	0,00	500.000,00	500.000,00	4.000.000,00	0,00	0,00	500.000,00	500.000,00	0,00	0,00	500.000,00	500.000,00	NON OBBL	166	13	1	1	104	1.04.01.02.000	07.1/07.8		1.05.03	3	4
52	04	15	7246	CONTRIBUTO AGLI ORGANI DI CUI AL COMMA 1 DELL'ART.10 DELLA L.R. 2 LUGLIO,1996 N.14 AVENTE PER OGGETTO "NORME PER LA MEDICINA DELLO SPORT E PER LA TUTELA SANITARIA DELLE ATTIVITA'SPORTIVE".	50.000,00	0,00	50.000,00	50.000,00	100.000,00	0,00	0,00	50.000,00	50.000,00	0,00	0,00	50.000,00	50.000,00	NON OBBL	166	13	1	1	104	1.04.01.02.000	07.1/07.8		1.05.03	3	4
		15 Totale			55.156.456,34	0,00	28.586.264,00	28.586.264,00	83.742.720,34	0,00	0,00	28.586.264,00	28.586.264,00	0,00	0,00	28.586.264,00	28.586.264,00												
DG 52 04 16 - Attività consultoriale e materno infantile																													
52	04	16	7024	ASSISTENZA E MIGLIORAMENTO DEL CIRCUITO DIAGNOSTICO ABILITATIVO - RIABILITATIVO DEI PAZIENTI PEDIATRICI CON SINDROME DI DOWN	800.000,00	0,00	0,00	0,00	800.000,00	0,00	0,00	0,00	0,00	0,00	0,00	0,00	0,00	NON OBBL		13	1	1	104	1.04.01.02.000	07.1/07.8		1.05.03	3	4
52	04	16	7044	FONDI DEL MINISTERO DELLA SALUTE PER LE TECNICHE DI PROCREAZIONE ASSISTITA EX LEGGE 19/2/2004 N.40	1.293.460,00	0,00	0,00	0,00	1.293.460,00	0,00	0,00	0,00	0,00	0,00	0,00	0,00	0,00	NON OBBL		13	1	1	104	1.04.01.02.000	07.1/07.8		1.05.03	3	4
52	04	16	7102	FSN - PARTE CORRENTE. PREVENZIONE E CURA DELLA FIBROSI CISTICA (L.23/12/93 N. 548)	1.429.619,10	0,00	0,00	0,00	1.429.619,10	0,00	0,00	0,00	0,00	0,00	0,00	0,00	0,00	NON OBBL		13	1	1	104	1.04.01.02.000	07.1/07.8		1.05.03	3	4
52	04	16	7106	ATTIVITA' CONCERNENTI LA PREVENZIONE ED IL DIVIETO DELLE PRATICHE DI MUTILAZIONE GENITALE FEMMINILE (LEGGE 9/1/2006 N. 7).	0,00	0,00	0,00	0,00	0,00	0,00	0,00	0,00	0,00	0,00	0,00	0,00	0,00	NON OBBL		13	1	1	104	1.04.01.02.000	07.1/07.8		1.05.03	3	4
52	04	16	7116	LEGGE 02.02.2006 N.31 ART. 2 - DISCIPLINA DEL RISCONTRO SULLE VITTIME DELLA SINDROME DELLA MORTE IMPROVVISA DEL LATTANTE (SIDS) E DI MORTE INASPETTATA DEL FETO	0,00	0,00	0,00	0,00	0,00	0,00	0,00	0,00	0,00	0,00	0,00	0,00	0,00	NON OBBL		13	1	1	104	1.04.01.02.000	07.1/07.8		1.05.03	3	4
52	04	16	7130	SPESE PER LE ATTIVITA' CONNESSE ALL'ISTITUZIONE DELL'UNITA' DI SENOLOGIA PRESSO LE AZIENDE OSPEDALIERE DELLA REGIONE CAMPANIA (L.R. 9/11/2005 N. 20).	3.000.000,00	0,00	1.000.000,00	1.000.000,00	4.000.000,00	0,00	0,00	0,00	0,00	0,00	0,00	0,00	0,00	NON OBBL	166	13	1	1	104	1.04.01.02.000	07.1/07.8		1.05.03	3	4
52	04	16	7146	CONSULTORI FAMILIARI (L.29.7.1975, N.405 E DELIBERAZIONE CIPE 14.2.1990)	0,00	0,00	0,00	0,00	0,00	0,00	0,00	0,00	0,00	0,00	0,00	0,00	0,00	NON OBBL		13	1	1	104	1.04.01.02.000	07.1/07.8		1.05.03	4	4
52	04	16	7148	NORME PER L'ORGANIZZAZIONE DELLA BANCA REGIONALE DI SANGUE DI CORDONE OMBELICALE (BASCO) L.R. N.3 DEL 05.02.2009	0,00	0,00	0,00	0,00	0,00	0,00	0,00	0,00	0,00	0,00	0,00	0,00	0,00	NON OBBL		13	2	1	104	1.04.01.02.000	07.1/07.8		1.05.03	4	4
52	04	16	7190	PROGETTO MINISTERO DELLA SALUTE CCM 2009 - PREVENZIONE DELLE IVG TRA LE DONNE STRANIERE	12.000,00	0,00	0,00	0,00	12.000,00	0,00	0,00	0,00	0,00	0,00	0,00	0,00	0,00	NON OBBL		13	1	1	104	1.04.01.02.000	07.1/07.8		1.05.03	3	4
52	04	16	7234	SCREENENG NEONATALI OBBLIGATORI	0,00	0,00	2.000.000,00	2.000.000,00	2.000.000,00	0,00	0,00	2.000.000,00	2.000.000,00	0,00	0,00	2.000.000,00	2.000.000,00	NON OBBL	166	13	1	1	104	1.04.01.02.000	07.1	8		1.05.03	3	4
52	04	16	7235	TRASFERIMENTO AL CNT DI RISORSE PER ATTUAZIONE DELL'ACCORDO	0,00	0,00	12.000,00	12.000,00	12.000,00	0,00	0,00	12.000,00	12.000,00	0,00	0,00	12.000,00	12.000,00	NON OBBL	166	13	1	1	104	1.04.01.01.000	07.1	8		1.05.01	3	4
52	04	16	7236	ATTUAZIONE ART. 17 DELLA L.R. 9/2009 DI RECEPIMENTO DELLA LEGGE NAZIONALE 115/1987	0,00	0,00	200.000,00	200.000,00	200.000,00	0,00	0,00	200.000,00	200.000,00	0,00	0,00	200.000,00	200.000,00	NON OBBL	166	13	1	1	104	1.04.01.02.000	07.1	8		1.05.03	3	4
52	04	16	7237	PERCORSO NASCITA – PROMOZIONE DELLE ATTIVITA' CONSULTORIALI	0,00	0,00	4.000.000,00	4.000.000,00	4.000.000,00	0,00	0,00	4.000.000,00	4.000.000,00	0,00	0,00	4.000.000,00	4.000.000,00	NON OBBL	166	13	1	1	104	1.04.01.02.000	07.1	8		1.05.03	3	4
52	04	16	7282	OBIETTIVI EX ART.1 COMMI 34 E 34/BIS LEGG 662/96: PROGRAMMA DI SCREENING PER LA PREVENZIONE DEL TUMORE AL SENO.	462.996,63	0,00	0,00	0,00	462.996,63	0,00	0,00	0,00	0,00	0,00	0,00	0,00	0,00	NON OBBL		13	1	1	104	1.04.01.02.000	07.1/07.8		1.05.03	3	4
52	04	16	7288	OBIETTIVI EX ART.1 COMMI 34 E 34/BIS LEGGE 662/96: PROGRAMMA DI SCREENING PER LA PREVENZIONE DEL TUMORE ALLA CERVICE UTERINA.	1.011.832,70	0,00	0,00	0,00	1.011.832,70	0,00	0,00	0,00	0,00	0,00	0,00	0,00	0,00	NON OBBL		13	1	1	104	1.04.01.02.000	07.1/07.8		1.05.03	3	4
52	04	16	7296	ONERI GESTIONALI DELLA BASCO DELLA REGIONE CAMPANIA (L.R. 18 DEL 6/12/2000, ART. 51)	1.000.000,00	0,00	500.000,00	500.000,00	1.500.000,00	0,00	0,00	500.000,00	500.000,00	0,00	0,00	500.000,00	500.000,00	NON OBBL	166	13	1	1	104	1.04.01.02.000	07.1/07.8		1.05.03	3	4
52	04	16	7308	ATTUAZIONE DEL PROGETTO SINDIS 521 E/9 PER L'IDENTIFICAZIONE DI UN SET DI INDICATORI DI SALUTE PER L'EFFICACIA E L'APPROPRIATEZZA DELLE CURE PERINATALI	0,00	0,00	0,00	0,00	0,00	0,00	0,00	0,00	0,00	0,00	0,00	0,00	0,00	NON OBBL		13	1	1	104	1.04.01.02.000	07.1/07.8		1.05.03	3	4
52	04	16	7548	COMPLETAMENTO E POTENZIAMENTO DELLA RETE CONSULTORIALE DEL SETTORE MATERNO INFANTILE (ART.20 L. 11/8/88 N. 67 DELIB. CIPE 5/6/98)	0,00	0,00	0,00	0,00	0,00	0,00	0,00	0,00	0,00	0,00	0,00	0,00	0,00	NON OBBL		13	5	2	203	2.03.01.02.000	07.1/07.8		2.02.03	4	4
52	04	16	7549	FONDI DI PARTE CORRENTE PER L'ATTIVAZIONE E LA GESTIONE DI NUOVI CONSULTORI (ART. 3 COMMA 4 L. 31/1/96 N. 34) ANNUALITA' 1997/98	0,00	0,00	0,00	0,00	0,00	0,00	0,00	0,00	0,00	0,00	0,00	0,00	0,00	NON OBBL		13	1	1	104	1.04.01.02.000	07.1/07.8		1.05.03	4	4
		16 Totale			9.009.908,43	0,00	7.712.000,00	7.712.000,00	16.721.908,43	0,00	0,00	6.712.000,00	6.712.000,00	0,00	0,00	6.712.000,00	6.712.000,00												
	04 Totale				1.798.493.770,98	32.139.444,67	11.659.208.863,43	11.691.348.308,10	12.808.092.079,08	0,00	27.258.107,41	11.669.168.341,46	11.696.426.448,87	0,00	27.505.347,24	11.653.104.052,00	11.680.609.399,24											
DG 52 05 - DIREZIONE GENERALE PER L'AMBIENTE E L'ECOSISTEMA																													
52	05	00	384	SPESE PER RISARCIMENTO DANNI	0,00	0,00	0,00	0,00	0,00	0,00	0,00	0,00	0,00	0,00	0,00	0,00	0,00	NON OBBL		9	2	1	110	1.10.05.02.000	05.4	8		1.09.01	4	3
52	05	00	385	IRAP	0,00	0,00	0,00	0,00	0,00	0,00	0,00	0,00	0,00	0,00	0,00	0,00	0,00	NON OBBL		9	2	1	102	1.02.01.01.000	05.4	8		1.08.01	4	3
52	05	00	393	CONSULENZE ED INCARICHI LIBERO PROFESSIONALI	0,00	0,00	0,00	0,00	0,00	0,00	0,00	0,00	0,00	0,00	0,00	0,00	0,00	NON OBBL		9	2	1	103	1.03.02.10.000	05.4	8		1.03.01	4	3
52	05	00	394	INTERESSI DI MORA	0,00	0,00	0,00	0,00	0,00	0,00	0,00	0,00	0,00	0,00	0,00	0,00	0,00	NON OBBL		9	2	1	107	1.07.06.02.000	05.4	8		1.09.01	4	3
52	05	00	395	ONERI DA CONTENZIOSO	0,00	0,00	0,00	0,00	0,00	0,00	0,00	0,00	0,00	0,00	0,00	0,00	0,00	NON OBBL		9	2	1	110	1.10.05.04.000	05.4	8		1.09.01	4	3
52	05	00	544	INTERVENTO DI CAPITALIZZAZIONE CAMPANIA AMBIENTE E SERVIZI SPA.	0,00	0,00	0,00	0,00	0,00	0,00	0,00	0,00	0,00	0,00	0,00	0,00	0,00	OBBL		1	3	3	301	3.01.01.03.000	01.1	8		2.04.01	4	3
52	05	00	835	COMPENSO PER COMMISSARIO AD ACTA	0,00	0,00	0,00	0,00	0,00	0,00	0,00	0,00	0,00	0,00	0,00	0,00	0,00	NON OBBL		9	2	1	103	1.03.02.01.000	05.4	8		1.03.01	4	3
52	05	00	911	REISCRIZIONE PER PAGAMENTO SOMME COLPITE DA PERENZIONE AMMINISTRATIVA AI SENSI DELL'ART. 42 LR 7/2002. PARTE CAPITALE - INCARICHI PROFESSIONALI PER LA REALIZZAZIONE DI INVESTIMENTI.	0,00	0,00	0,00	0,00	0,00	0,00	0,00	0,00	0,00	0,00	0,00	0,00	0,00	NON OBBL		9	6	2	202	2.02.03.05.000	05.3/05.8		2.08.01	4	3
52	05	00	912	REISCRIZIONE PER PAGAMENTO SOMME COLPITE DA PERENZIONE AMMINISTRAZTIVA AI SENSI DELL'ART.42 LEGGE REGIONALE 7/2002 PARTE CORRENTE	0,00	0,00	0,00	0,00	0,00	0,00	0,00	0,00	0,00	0,00	0,00	0,00	0,00	NON OBBL		9	3	1	110	1.10.99.99.000	05.1	8		1.09.01	4	3

DIP	DG	UOD	Cap 2016 S	Descrizione	Residui passivi	Competenza libera 2016	Competenza vincolata 2016	Competenza 2016	Cassa 2016	di cui già impegnato su competenza 2016	Competenza libera 2017	Competenza vincolata 2017	Competenza 2017	di cui già impegnato su competenza 2017	Competenza libera 2018	Competenza vincolata 2018	Competenza 2018	Obbligatoria	Correlazioni	Missione	Programma	Titolo	macroaggregato	IV livello	Cofog	Codice identificativo spesa UE	Siope	Ricorrenti	Perimetro sanita
52	05	00	914	REISCRIZIONE PER PAGAMENTI SU RIENTRI FINANZIARI POR 2000/2006 CADUTI IN PERENZIONE AMMINISTRATIVA AI SENSI DELL'ART.42 DELLA L.R. 7/2002	0,00	0,00	0,00	0,00	0,00	0,00	0,00	0,00	0,00	0,00	0,00	0,00	0,00	NON OBBL		9	9	2	205	2.05.99.99.000	05.6	8	2.06.03	4	3
52	05	00	915	REISCRIZIONE PER PAGAMENTO SOMME COLPITE DA PERENZIONE AMMINISTRAZTIVA AI SENSI DELL'ART.42 LEGGE REGIONALE 7/2002 PARTE CAPITALE	0,00	0,00	0,00	0,00	0,00	0,00	0,00	0,00	0,00	0,00	0,00	0,00	0,00	NON OBBL		9	3	2	205	2.05.99.99.000	05.1	8	2.06.03	4	3
52	05	00	934	REISCRIZIONE PER PAGAMENTI SU RIENTRI FINANZIARI POR 2000/2006 CADUTI IN PERENZIONE AMMINISTRATIVA AI SENSI DELL'ART.42 DELLA L.R. 7/2002	0,00	0,00	0,00	0,00	0,00	0,00	0,00	0,00	0,00	0,00	0,00	0,00	0,00	NON OBBL		9	9	2	205	2.05.99.99.000	05.6	8	2.06.03	4	3
52	05	00	939	REISCRIZIONE PER PAGAMENTO FONDI POR 2000/2006 CADUTI IN PERENZIONE AMMINISTRATIVA AI SENSI DELL'ART. 42 DELLA L.R. N. 7/2002	0,00	0,00	0,00	0,00	0,00	0,00	0,00	0,00	0,00	0,00	0,00	0,00	0,00	NON OBBL		9	9	2	205	2.05.99.99.000	05.6	8	2.06.03	4	3
52	05	00	956	REISCRIZIONE PER PAGAMENTO SOMME COLPITE DA PERENZIONE AMMINISTRATIVA AI SENSI DELL'ART. 42 LEGGE REGIONALE 7/2002. PARTE CORRENTE.	47.340,43	0,00	0,00	0,00	47.340,43	0,00	0,00	0,00	0,00	0,00	0,00	0,00	0,00	NON OBBL		9	2	1	110	1.10.99.99.000	05.1/05.	8	1.10.03	4	3
52	05	00	957	REISCRIZIONE PER PAGAMENTO SOMME COLPITE DA PERENZIONE AMMINISTRATIVA AI SENSI DELL'ART. 42 LEGGE REGIONALE 7/2002. PARTE CAPITALE.	0,00	0,00	0,00	0,00	0,00	0,00	0,00	0,00	0,00	0,00	0,00	0,00	0,00	NON OBBL		9	2	2	205	2.05.99.99.000	05.1/05.	8	2.06.03	4	3
52	05	00	1210	PROGETTO NOC - RECUPERO E VALORIZZAZIONE AMBIENTALE DELLA C.M. FORTORE.	0,00	0,00	0,00	0,00	0,00	0,00	0,00	0,00	0,00	0,00	0,00	0,00	0,00	NON OBBL		9	5	2	203	2.03.01.02.000	04.2/05.	8	2.02.03	4	3
52	05	00	1326	"ACCERTAMENTI SANITARI: PAGAMENTO PARCELLE VISITE MEDICO-FISCALI EX ART.5 DELLA LEGGE 300/70 E PAGAMENTO VISITE PER L'ACCERTAMENTO DELL'IDONEITÀ SUL LAVORO. D.LGS. N°626/94 E 242/96 (SPESA OBBLIGATORIA)" - PROGRAMMAZIONE E GESTIONE DELLE RISORSE IDRICHE	0,00	0,00	0,00	0,00	0,00	0,00	0,00	0,00	0,00	0,00	0,00	0,00	0,00	NON OBBL		1	10	1	103	1.03.02.18.000	01.3	8	1.02.05	3	3
52	05	00	1606	FONDO EX ART. 3 COMMA 27 L. 28/12/95 N. 549 DESTINATO AL FINANZIAMENTO DI INTERVENTI IN MATERIA DI TUTELA AMBIENTALE REALIZZATI DA ENTI PUBBLICI	447.223,22	0,00	0,00	0,00	447.223,22	0,00	0,00	0,00	0,00	0,00	0,00	0,00	0,00	NON OBBL		9	2	1	105	1.05.02.05.000	05.1/05.	8	1.05.03	4	3
52	05	00	1652	A.R.P.A.C. ONERI DI GESTIONE (L.R. N.10 DEL 29/7/1998).	1.000.000,00	0,00	0,00	0,00	1.000.000,00	0,00	0,00	0,00	0,00	0,00	0,00	0,00	0,00	OBBL		9	2	1	104	1.04.01.02.000	05.1/05.	8	1.05.03	3	3
52	05	00	1653	A.R.P.A.C. FONDO PER IL FINANZIAMENTO DI SPESE DI INVESTIMENTO.	0,00	0,00	0,00	0,00	0,00	0,00	0,00	0,00	0,00	0,00	0,00	0,00	0,00	NON OBBL		9	2	2	203	2.03.01.02.000	05.1/05.	8	2.02.03	4	3
52	05	00	1655	REALIZZAZIONE DI INTERVENTI DI TUTELA AMBIENTALE DI CUI ALL'ART. 3 COMMA 27 L. 28/12/95 N. 549	0,00	0,00	18.000,00	18.000,00	18.000,00	0,00	0,00	0,00	0,00	0,00	0,00	0,00	0,00	NON OBBL	35,43	9	2	1	103	1.03.02.99.000	05.1/05.	8	1.03.01	3	3
52	05	00	2600	1.1 - OB. OP. GESTIONE INTEGRATA DEL CICLO DEI RIFIUTI PO FESR 2007-2013 - AMMINISTRAZIONI LOCALI.	37.425.708,85	0,00	0,00	0,00	27.425.708,85	0,00	0,00	0,00	0,00	0,00	0,00	0,00	0,00	NON OBBL		9	9	2	203	2.03.01.02.000	05.6	3	2.02.03	4	3
52	05	00	2601	1.1 - OB. OP. GESTIONE INTEGRATA DEL CICLO DEI RIFIUTI PO FESR 2007-2013 - SOCIETA¿ CONTROLLATE.	0,00	0,00	0,00	0,00	0,00	0,00	0,00	0,00	0,00	0,00	0,00	0,00	0,00	NON OBBL		9	9	2	203	2.03.03.01.000	05.6	3	2.03.02	4	3
52	05	00	2602	1.2 - OB.OP. MIGLIORARE LA SALUBRITA' DELL'AMBIENTE PO FESR 2007/2013 - AMMINISTRAZIONI LOCALI.	42.670.466,22	0,00	0,00	0,00	42.670.466,22	0,00	0,00	0,00	0,00	0,00	0,00	0,00	0,00	NON OBBL		9	9	2	203	2.03.01.02.000	05.6	3	2.02.03	4	3
52	05	00	2603	1.1 - OB. OP. GESTIONE INTEGRATA DEL CICLO DEI RIFIUTI PO FESR 2007-2013 - SOCIETA' PARTECIPATE.	0,00	0,00	0,00	0,00	0,00	0,00	0,00	0,00	0,00	0,00	0,00	0,00	0,00	NON OBBL		9	9	2	203	2.03.03.02.000	05.6	3	2.03.02	4	3
52	05	00	2604	1.3 - OB. OP. MIGLIORARE LO STATO DEI CORPI IDRICI SUPERFICIALI - PO FESR 2007/2013 - AMMINISTRAZIONI LOCALI.	6.102.059,14	0,00	0,00	0,00	6.102.059,14	0,00	0,00	0,00	0,00	0,00	0,00	0,00	0,00	NON OBBL		9	9	2	203	2.03.01.02.000	05.6	3	2.02.03	4	3
52	05	00	2605	1.1 - OB. OP. GESTIONE INTEGRATA DEL CICLO DEI RIFIUTI PO FESR 2007-2013 - ALTRE IMPRESE.	0,00	0,00	0,00	0,00	0,00	0,00	0,00	0,00	0,00	0,00	0,00	0,00	0,00	NON OBBL		9	9	2	203	2.03.03.03.000	05.6	3	2.03.02	4	3
52	05	00	2606	1.4 - OB. OP. MIGLIORARE LA GESTIONE INTEGRATA DELLE RISORSE IDRICHE - PO FESR 2007/2013 - AMMINISTRAZIONI LOCALI.	81.721.362,04	0,00	0,00	0,00	81.721.362,04	0,00	0,00	0,00	0,00	0,00	0,00	0,00	0,00	NON OBBL		9	9	2	203	2.03.01.02.000	05.6	3	2.02.03	4	3
52	05	00	2607	1.2 - OB.OP. MIGLIORARE LA SALUBRITA' DELL'AMBIENTE PO FESR 2007/2013 - SOCIETA' CONTROLLATE.	0,00	0,00	0,00	0,00	0,00	0,00	0,00	0,00	0,00	0,00	0,00	0,00	0,00	NON OBBL		9	9	2	203	2.03.03.01.000	05.6	3	2.03.02	4	3
52	05	00	2609	1.2 - OB.OP. MIGLIORARE LA SALUBRITA' DELL'AMBIENTE PO FESR 2007/2013 - SOCIETA' PARTECIPATE.	0,00	0,00	0,00	0,00	0,00	0,00	0,00	0,00	0,00	0,00	0,00	0,00	0,00	NON OBBL		9	9	2	203	2.03.03.02.000	05.6	3	2.03.02	4	3
52	05	00	2611	1.2 - OB.OP. MIGLIORARE LA SALUBRITA' DELL'AMBIENTE PO FESR 2007/2013 - ALTRE IMPRESE.	0,00	0,00	0,00	0,00	0,00	0,00	0,00	0,00	0,00	0,00	0,00	0,00	0,00	NON OBBL		9	9	2	203	2.03.03.03.000	05.6	3	2.03.02	4	3
52	05	00	2614	1.8 - OB. OP. PARCHI ED AREE PROTETTE PO FESR 2007/2013 - AMMINISTRAZIONI LOCALI.	2.216.192,13	0,00	0,00	0,00	2.216.192,13	0,00	0,00	0,00	0,00	0,00	0,00	0,00	0,00	NON OBBL		9	9	2	203	2.03.01.02.000	05.6	3	2.02.03	4	3
52	05	00	2615	1.3 - OB. OP. MIGLIORARE LO STATO DEI CORPI IDRICI SUPERFICIALI - PO FESR 2007/2013 - SOCIETA¿ CONTROLLATE.	0,00	0,00	0,00	0,00	0,00	0,00	0,00	0,00	0,00	0,00	0,00	0,00	0,00	NON OBBL		9	9	2	203	2.03.03.01.000	05.6	3	2.03.02	4	3
52	05	00	2617	1.3 - OB. OP. MIGLIORARE LO STATO DEI CORPI IDRICI SUPERFICIALI - PO FESR 2007/2013 - SOCIETA' PARTECIPATE.	0,00	0,00	0,00	0,00	0,00	0,00	0,00	0,00	0,00	0,00	0,00	0,00	0,00	NON OBBL		9	9	2	203	2.03.03.02.000	05.6	3	2.03.02	4	3
52	05	00	2619	1.3 - OB. OP. MIGLIORARE LO STATO DEI CORPI IDRICI SUPERFICIALI - PO FESR 2007/2013 - ALTRE IMPRESE.	0,00	0,00	0,00	0,00	0,00	0,00	0,00	0,00	0,00	0,00	0,00	0,00	0,00	NON OBBL		9	9	2	203	2.03.03.03.000	05.6	3	2.03.02	4	3
52	05	00	2621	1.4 - OB. OP. MIGLIORARE LA GESTIONE INTEGRATA DELLE RISORSE IDRICHE - PO FESR 2007/2013 - SOCIETA' CONTROLLATE.	0,00	0,00	0,00	0,00	0,00	0,00	0,00	0,00	0,00	0,00	0,00	0,00	0,00	NON OBBL		9	9	2	203	2.03.03.01.000	05.6	3	2.03.02	4	3
52	05	00	2623	1.4 - OB. OP. MIGLIORARE LA GESTIONE INTEGRATA DELLE RISORSE IDRICHE - PO FESR 2007/2013 - SOCIETA' PARTECIPATE.	0,00	0,00	0,00	0,00	0,00	0,00	0,00	0,00	0,00	0,00	0,00	0,00	0,00	NON OBBL		9	9	2	203	2.03.03.02.000	05.6	3	2.03.02	4	3
52	05	00	2625	1.4 - OB. OP. MIGLIORARE LA GESTIONE INTEGRATA DELLE RISORSE IDRICHE - PO FESR 2007/2013 - ALTRE IMPRESE.	0,00	0,00	0,00	0,00	0,00	0,00	0,00	0,00	0,00	0,00	0,00	0,00	0,00	NON OBBL		9	9	2	203	2.03.03.03.000	05.6	3	2.03.02	4	3

DIP	DG	UOD	Cap 2016 S	Descrizione	Residui passivi	Competenza libera 2016	Competenza vincolata 2016	Competenza 2016	Cassa 2016	di cui già impegnato su competenza 2016	Competenza libera 2017	Competenza vincolata 2017	Competenza 2017	di cui già impegnato su competenza 2017	Competenza libera 2018	Competenza vincolata 2018	Competenza 2018	Obbligatoria	Correlazioni	Missione	Programma	Titolo	macroaggregato	IV livello	Cofog	Codice identificativo spesa UE	Siope	Ricorrenti	Perimetro sanita
52	05	00	2649	1.8 - OB. OP. PARCHI ED AREE PROTETTE PO FESR 2007/2013 - AMMINISTRAZIONI CENTRALI.	0,00	0,00	0,00	0,00	0,00	0,00	0,00	0,00	0,00	0,00	0,00	0,00	0,00	NON OBBL		9	9	2	203	2.03.01.01.000	05.6	3	2.02.01	4	3
52	05	00	2651	1.8 - OB. OP. PARCHI ED AREE PROTETTE PO FESR 2007/2013 - SOCIETA¿ CONTROLLATE.	0,00	0,00	0,00	0,00	0,00	0,00	0,00	0,00	0,00	0,00	0,00	0,00	0,00	NON OBBL		9	9	2	203	2.03.03.01.000	05.6	3	2.03.02	4	3
52	05	00	2653	1.8 - OB. OP. PARCHI ED AREE PROTETTE PO FESR 2007/2013 - SOCIETA¿ PARTECIPATE.	0,00	0,00	0,00	0,00	0,00	0,00	0,00	0,00	0,00	0,00	0,00	0,00	0,00	NON OBBL		9	9	2	203	2.03.03.02.000	05.6	3	2.03.02	4	3
52	05	00	2655	1.8 - OB. OP. PARCHI ED AREE PROTETTE PO FESR 2007/2013 - ALTRE IMPRESE.	0,00	0,00	0,00	0,00	0,00	0,00	0,00	0,00	0,00	0,00	0,00	0,00	0,00	NON OBBL		9	9	2	203	2.03.03.03.000	05.6	3	2.03.02	4	3
52	05	00	2862	POR FESR 2007/2013 - MISURE DI ACCELERAZIONE DELLA SPESA (DGR N. 148/2013 E N. 496/2013) - INTERVENTI EX FAS	4.712.870,98	0,00	0,00	0,00	4.712.870,98	0,00	0,00	0,00	0,00	0,00	0,00	0,00	0,00	NON OBBL		1	12	2	203	2.03.01.02.000	01.3	3	2.02.03	4	3
52	05	00	2863	1.2 - OB.OP. MIGLIORARE LA SALUBRITA' DELL'AMBIENTE PO FESR 2007/2013 - BENI IMMOBILI.	2.667.696,40	0,00	0,00	0,00	2.667.696,40	0,00	0,00	0,00	0,00	0,00	0,00	0,00	0,00	NON OBBL		9	9	2	202	2.02.01.09.000	05.6	3	2.01.01	4	3
52	05	00	2865	1.2 - OB.OP. MIGLIORARE LA SALUBRITA' DELL'AMBIENTE PO FESR 2007/2013 - ALTRE SPESE.	0,00	0,00	0,00	0,00	0,00	0,00	0,00	0,00	0,00	0,00	0,00	0,00	0,00	NON OBBL		9	9	2	205	2.05.99.99.000	05.6	3	2.03.03	4	3
52	05	00	2867	VERSAMENTI INAIL INPS ED ALTRI ENTI PREVIDENZIALI PER ATTIVITÀ CONNESSE ALL'OB. OP. 1.2 - POR FESR 07/13	0,00	0,00	0,00	0,00	0,00	0,00	0,00	0,00	0,00	0,00	0,00	0,00	0,00	NON OBBL		9	9	1	101	1.01.02.01.000	05.6	3	1.02.02	3	3
52	05	00	2869	VERSAMENTI IRAP PER ATTIVITÀ CONNESSE ALL'OB. OP. 1.2 - POR FESR 07/13	0,00	0,00	0,00	0,00	0,00	0,00	0,00	0,00	0,00	0,00	0,00	0,00	0,00	NON OBBL		9	9	1	102	1.02.01.01.000	05.6	3	1.08.01	4	3
52	05	00	2871	1.2 - OB.OP. MIGLIORARE LA SALUBRITA' DELL'AMBIENTE PO FESR 2007/2013 - INCARICHI PROFESSIONALI.	15.000,00	0,00	0,00	0,00	15.000,00	0,00	0,00	0,00	0,00	0,00	0,00	0,00	0,00	NON OBBL		9	9	2	202	2.02.03.05.000	05.6	3	2.08.01	4	3
52	05	00	2881	1.2 - OB. OP. MIGLIORARE LA SALUBRITÀ DELL'AMBIENTE - PO FESR 2007/2013 - BENI IMMATERIALI	0,00	0,00	0,00	0,00	0,00	0,00	0,00	0,00	0,00	0,00	0,00	0,00	0,00	NON OBBL		9	9	2	202	2.02.03.99.000	05.6	3	2.01.03	4	3
52	05	00	2905	POR FESR 2014/2020 - OBIETTIVO TEMATICO 6 - PRESERVARE E TUTELARE L'AMBIENTE E PROMUOVERE L'USO EFFICIENTE DELLE RISORSE - AMMINISTRAZIONI LOCALI	0,00	0,00	0,00	0,00	0,00	0,00	0,00	0,00	0,00	0,00	0,00	0,00	0,00	NON OBBL		1	12	2	203	2.03.01.02.000	01.3	3	2.02.03	4	3
52	05	00	9230	ANTICIPAZIONE ASTIR SPA	1.430.894,39	0,00	0,00	0,00	1.430.894,39	0,00	0,00	0,00	0,00	0,00	0,00	0,00	0,00	NON OBBL		99	1	7	701	7.01.99.99.000	01.1	8	4.03.01	4	3
	00 Totale				180.456.813,80	0,00	18.000,00	18.000,00	170.474.813,80	0,00	0,00	0,00	0,00	0,00	0,00	0,00	0,00													
DG 52 05 01 - Aa.gg.- Affari giuridico-legali - Gestione risorse umane e strumentali																													
52	05	01	1307	"ACCERTAMENTI SANITARI: PAGAMENTO PARCELLE VISITE MEDICO-FISCALI EX ART.5 DELLA LEGGE 300/70 E PAGAMENTO VISITE PER L'ACCERTAMENTO DELL'IDONEITÀ SUL LAVORO. D.LGS. N°626/94 E 242/96 (SPESA OBBLIGATORIA)" - DIREZIONE GENERALE PER L'AMBIENTE E L'ECOSISTEMA	0,00	4.600,00	0,00	4.600,00	4.600,00	0,00	4.600,00	0,00	4.600,00	0,00	4.600,00	0,00	4.600,00	NON OBBL		1	10	1	103	1.03.02.18.000	01.3	8	1.02.05	3	3
52	05	01	1388	ATTIVITA' CONNESSE ALLE PROCEDURE DI VALUTAZIONE AMBIENTALE VAS (D.LGS. 152/2006 E DPGR 17/2009) VIA (D.LGS. 152/2006 E REG.REG . 2/2010) VI (DPR 357/1997 E REG. REG. 1/2010).	186.538,66	400.000,00	0,00	400.000,00	586.538,66	0,00	400.000,00	0,00	400.000,00	0,00	400.000,00	0,00	400.000,00	OBBL		9	2	1	103	1.03.02.99.000	05.1/05.	8	1.03.01	3	3
52	05	01	1390	IMPOSTA REGIONALE SULLE ATTIVITA' PRODUTTIVE (I.R.A.P) PER LE ATTIVITA' CONNESSE ALLE PROCEDURE DI VALUTAZIONE AMBIENTALE VAS (D.LGS. 152/2006 E DPGR 17/2009) VIA (D.LGS. 152/2006 E REG.REG . 2/2010) VI (DPR 357/1997 E REG. REG. 1/2010).	11.951,00	41.700,00	0,00	41.700,00	53.651,00	0,00	40.800,00	0,00	40.800,00	0,00	40.800,00	0,00	40.800,00	OBBL		9	2	1	102	1.02.01.01.000	05.1/05.	8	1.08.01	3	3
52	05	01	1392	CONTRIBUTI SOCIALI A CARICO DELL'ENTE PER LE ATTIVITÀ DELLA MISSIONE 09 PROGRAMMA 02	0,00	0,00	0,00	0,00	0,00	0,00	0,00	0,00	0,00	0,00	0,00	0,00	0,00	NON OBBL		9	2	1	101	1.01.02.01.000	05.4	8	1.02.02	4	3
	01 Totale				198.489,66	446.300,00	0,00	446.300,00	644.789,66	0,00	445.400,00	0,00	445.400,00	0,00	445.400,00	0,00	445.400,00													
DG 52 05 04 - Osservatori Ambientali – documentazione																													
52	05	04	1608	PROGRAMMA TRIENNALE DI TUTELA AMBIENTALE 1989/91. REALIZZAZIONE DEL SISTEMA INFORMATIVO NAZIONALE AMBIENTALE DELLA REGIONE CAMPANIA (LEGGE 28.08.89 N. 305)	0,00	0,00	0,00	0,00	0,00	0,00	0,00	0,00	0,00	0,00	0,00	0,00	0,00	NON OBBL		9	2	2	202	2.02.03.02.000	05.1/05.	8	2.01.02	4	3
	04 Totale				0,00	0,00	0,00	0,00	0,00	0,00	0,00	0,00	0,00	0,00	0,00	0,00	0,00													
DG 52 05 05 - Acustica, qualita' dell'aria e radiazioni - criticità ambientali in rapporto alla salute umana																													
52	05	05	349	IRAP PER AGGIORNAMENTO DEL PIANO REGIONALE DI RISANAMENTO E MANTENIMENTO DELLA QUALITA' DELL'ARIA AI SENSI DEL D.LGS. N. 155/2010 E SS.MM.II.	0,00	0,00	0,00	0,00	0,00	0,00	0,00	0,00	0,00	0,00	0,00	0,00	0,00	NON OBBL		9	8	1	102	1.02.01.01.000	05.3	8	1.08.01	4	3
52	05	05	409	PAGAMENTO DEI DEBITI FUORI BILANCIO DI CUI ALL'ART. 47 DELLA LR 7/2002 DI COMPETENZA DELLA UOD 05.	0,00	0,00	0,00	0,00	0,00	0,00	0,00	0,00	0,00	0,00	0,00	0,00	0,00	OBBL		9	8	1	110	1.10.05.04.000	05.3	8	1.09.01	4	3
52	05	05	1154	FEDERALISMO AMMINISTRATIVO AMBIENTE. FINANZIAMENTO DELLE SPESE DI INTERVENTO. D.LGS. 112/98.	2.039.535,46	0,00	0,00	0,00	2.039.535,46	0,00	0,00	0,00	0,00	0,00	0,00	0,00	0,00	NON OBBL		9	2	2	203	2.03.01.02.000	05.1/05.	8	2.02.03	4	3
52	05	05	1365	AGGIORNAMENTO DEL PIANO REGIONALE DI RISANAMENTO E MANTENIMENTO DELLA QUALITA' DELL'ARIA AI SENSI DEL D.LGS. N. 155/2010 E SS.MM.II.	0,00	0,00	0,00	0,00	0,00	0,00	0,00	0,00	0,00	0,00	0,00	0,00	0,00	NON OBBL		9	8	1	103	1.03.02.99.000	05.3	8	1.03.01	4	3
52	05	05	1531	IRESA - GETTITO (51%) DESTINATO AL COMPLETAMENTO DEI SISTEMI DI MONITORAGGIO ACUSTICO AL DISINQUINAMENTO ACUSTICO E ALL¿EVENTUALE INDENNIZZO DELLE POPOLAZIONI RESIDENTI (ART. 7 CO. 1 LETT E L.R. 4/2014)	0,00	0,00	663.000,00	663.000,00	663.000,00	0,00	0,00	535.500,00	535.500,00	0,00	0,00	459.000,00	459.000,00	NON OBBL	29,16	9	8	2	203	2.03.01.02.000	05.3	8	2.02.03	4	3
52	05	05	1533	IRESA - GETTITO (49%) DESTINATO ALLE POLITICHE DI TUTELA DELL'AMBIENTE (ART. 7 CO. 1 LETT E L.R. 4/2014)	0,00	0,00	637.000,00	637.000,00	637.000,00	0,00	0,00	514.500,00	514.500,00	0,00	0,00	441.000,00	441.000,00	NON OBBL	29,16	9	8	2	203	2.03.01.02.000	05.3	8	2.02.03	4	3
52	05	05	1628	REALIZZAZIONE DEL SISTEMA INFORMATIVO REGIONALE AMBIENTALE CON FUNZIONI DI PFR SINANET	0,00	0,00	0,00	0,00	0,00	0,00	0,00	0,00	0,00	0,00	0,00	0,00	0,00	NON OBBL		9	2	2	202	2.02.03.02.000	05.1/05.	8	2.01.02	4	3

DIP	DG	UOD	Cap 2016 S	Descrizione	Residui passivi	Competenza libera 2016	Competenza vincolata 2016	Competenza 2016	Cassa 2016	di cui già impegnato su competenza 2016	Competenza libera 2017	Competenza vincolata 2017	Competenza 2017	di cui già impegnato su competenza 2017	Competenza libera 2018	Competenza vincolata 2018	Competenza 2018	Obbligatoria	Correlazioni	Missione	Programma	Titolo	macroaggregato	IV livello	Cofog	Codice identificativo spesa UE	Siope	Ricorrenti	Perimetro sanita
52	05	05	1644	TRASFERIMENTO AI COMUNI CAMPANI PER L'ACQUISTO DI CENTRALINE ATTE AL RILEVAMENTO DI CONCENTRAZIONE DI EMISSIONI INQUINANTI NELL'ARIA (ART 13 COMMA 1 L.R. N.1 DEL 18 GENNAIO 2016)	0,00	100.000,00	0,00	100.000,00	100.000,00	0,00	100.000,00	0,00	100.000,00	0,00	100.000,00	0,00	100.000,00	NON OBBL		9	8	1	104	1.04.01.02.000	05.3	8	1.05.03	3	3
52	05	05	1651	PROGETTO SPECIALE PER IL MONITORAGGIO DELL'INQUINAMENTO ATMOSFERICO MEDIANTE L'UTILIZZO DEI LAVORATORI SOCIALMENTE UTILI	0,00	0,00	0,00	0,00	0,00	0,00	0,00	0,00	0,00	0,00	0,00	0,00	0,00	NON OBBL		9	8	1	103	1.03.02.12.000	05.3	8	1.02.01	4	3
52	05	05	1670	CONTRIBUTI DELLO STATO PER PIANI DI RISANAMENTO CATASTO REGIONALE E ATTIVITA' DI CONTROLLO IN MATERIA DI PROTEZIONE DALLE ESPOSIZIONI A CAMPI ELETTRICI MAGNETICI ED ELETTROMAGNETICI	0,00	0,00	0,00	0,00	0,00	0,00	0,00	0,00	0,00	0,00	0,00	0,00	0,00	NON OBBL		9	8	1	104	1.04.01.02.000	05.3	8	1.05.03	4	3
52	05	05	1676	FINANZIAMENTO IN FAVORE DELL'ARPAC PER UNO STUDIO DI FATTIBILITA' SUI RISCHI DERIVANTI DAL SUPERAMENTO DEI VALORI DI SOGLIA DI CONCENTRAZIONE DEL GAS RADON.	0,00	50.000,00	0,00	50.000,00	50.000,00	0,00	50.000,00	0,00	50.000,00	0,00	50.000,00	0,00	50.000,00	OBBL		9	8	1	104	1.04.01.02.000	05.3	8	1.05.03	4	3
52	05	05	1677	RETE REGIONALE DI SORVEGLIANZA DELLA RADIOATTIVITÀ AMBIENTALE (ART 104 D.LGS. N. 230/95)	0,00	50.000,00	0,00	50.000,00	0,00	0,00	50.000,00	0,00	50.000,00	0,00	50.000,00	0,00	50.000,00	OBBL		9	8	1	103	1.03.02.01.000	05.3	8	1.03.01	3	3
52	05	05	1678	FINANZIAMENTO IN FAVORE DI ARPAC PER LA REALIZZAZIONE DI UNA RETE REGIONALE DI SORVEGLIANZA DELLA RADIOATTIVITÀ AMBIENTALE (ART 104. D.LGS. N. 230/95)	0,00	0,00	0,00	0,00	0,00	0,00	0,00	0,00	0,00	0,00	0,00	0,00	0,00	OBBL		9	8	1	104	1.04.01.02.000	05.3	8	1.05.03	4	3
52	05	05	1680	CONTRIBUTI DELLO STATO PER PIANI DI RISANAMENTO CATASTO REGIONALE E ATTIVITA' DI CONTROLLO IN MATERIA DI PROTEZIONE DALLE ESPOSIZIONI A CAMPI ELETTRICI MAGNETICI ED ELETTROMAGNETICI - TRASFERIMENTI CORRENTI AD ALTRE IMPRESE	0,00	0,00	0,00	0,00	0,00	0,00	0,00	0,00	0,00	0,00	0,00	0,00	0,00	NON OBBL		9	8	1	104	1.04.03.99.000	05.3	8	1.05.03	4	3
		05 Totale			2.039.535,46	200.000,00	1.300.000,00	1.500.000,00	3.489.535,46	0,00	200.000,00	1.050.000,00	1.250.000,00	0,00	200.000,00	900.000,00	1.100.000,00													
DG 52 05 06 - Bonifiche																													
52	05	06	411	PAGAMENTO DEI DEBITI FUORI BILANCIO DI CUI ALL'ART. 47 DELLA LR 7/2002 DI COMPETENZA DELLA UOD 06.	0,00	0,00	0,00	0,00	0,00	0,00	0,00	0,00	0,00	0,00	0,00	0,00	0,00	OBBL		9	2	1	110	1.10.05.04.000	05.1/05.	8	1.09.01	4	3
52	05	06	1088	INTERVENTI DI BONIFICA ANCHE IN DANNO DELLE AREE INQUINATE (ART. 250 d.Lgs 03/04/2006 n. 152).	0,00	0,00	0,00	0,00	0,00	0,00	0,00	0,00	0,00	0,00	0,00	0,00	0,00	OBBL		9	8	2	202	2.02.02.01.000	05.3	8	2.01.01	4	3
52	05	06	1232	FONDI DEL MINISTERO DELL'AMBIENTE PER LA BONIFICA DEL SITO LITORALE DOMIZIO FLEGREO - TRASFERIMENTI CORRENTI A AMMINISTRAZIONI LOCALI	0,00	0,00	309.874,14	309.874,14	309.874,14	0,00	0,00	309.874,14	309.874,14	0,00	0,00	309.874,14	309.874,14	NON OBBL	2757	9	1	1	104	1.04.01.02.000	05.3	8	1.05.03	4	3
52	05	06	1257	FONDI DEL MINISTERO DELL'AMBIENTE PER LA BONIFICA DEL SITO LITORALE DOMIZIO FLEGREO	0,00	0,00	0,00	0,00	0,00	0,00	0,00	0,00	0,00	0,00	0,00	0,00	0,00	NON OBBL		9	1	1	103	1.03.02.15.000	05.3	8	1.03.01	4	3
52	05	06	1268	FONDI DEL MINISTERO DELL'AMBIENTE PER LA BONIFICA DEL SITO LITORALE DOMITIO FLEGREO - INCENTIVO EX ART. 92 DEL D.LGS. N. 12/04/2006 N. 163 SS.MM.II. E ART. 11 DELLA L.R. 27/02/2007 N. 3 SS.MM.II.	0,00	0,00	0,00	0,00	0,00	0,00	0,00	0,00	0,00	0,00	0,00	0,00	0,00	NON OBBL		9	1	1	101	1.01.01.01.000	05.3	8	1.02.01	4	3
52	05	06	1269	FONDI DEL MINISTERO DELL'AMBIENTE PER LA BONIFICA DEL SITO LITORALE DOMITIO FLEGREO - I.R.A.P.	0,01	0,00	0,00	0,00	0,01	0,00	0,00	0,00	0,00	0,00	0,00	0,00	0,00	NON OBBL		9	1	1	102	1.02.01.01.000	05.3	8	1.08.01	3	3
52	05	06	1270	FONDI DEL MINISTERO DELL'AMBIENTE PER LA BONIFICA DEL SITO LITORALE DOMITIO FLEGREO - CONTRIBUTI PREVIDENZIALI	0,01	0,00	0,00	0,00	0,01	0,00	0,00	0,00	0,00	0,00	0,00	0,00	0,00	NON OBBL		9	1	1	101	1.01.02.01.000	05.3	8	1.02.02	4	3
52	05	06	1271	FONDI DEL MINISTERO DELL'AMBIENTE PER LA BONIFICA DEL SITO LITORALE DOMITIO FLEGREO - INCARICHI LIBERO PROFESSIONALI PER SERVIZI TECNICI	0,00	0,00	0,00	0,00	0,00	0,00	0,00	0,00	0,00	0,00	0,00	0,00	0,00	NON OBBL		9	1	1	103	1.03.02.10.000	05.3	8	1.03.01	3	3
52	05	06	1272	FONDI DEL MINISTERO DELL'AMBIENTE PER LA BONIFICA DEL SITO LITORALE DOMITIO FLEGREO - UTENZE E CANONI	0,00	0,00	0,00	0,00	0,00	0,00	0,00	0,00	0,00	0,00	0,00	0,00	0,00	NON OBBL		9	1	1	103	1.03.02.05.000	05.3	8	1.03.01	3	3
52	05	06	1273	FONDI DEL MINISTERO DELL'AMBIENTE PER LA BONIFICA DEL SITO LITORALE DOMITIO FLEGREO - PUBBLICAZIONI	0,00	0,00	0,00	0,00	0,00	0,00	0,00	0,00	0,00	0,00	0,00	0,00	0,00	NON OBBL		9	1	1	103	1.03.01.01.000	05.3	8	1.03.01	3	3
52	05	06	1367	ACQUISIZIONE DI SERVIZI E CONSULENZE SPECILISTICHE IN MATERIA DI BONIFICA	0,00	0,00	0,00	0,00	0,00	0,00	0,00	0,00	0,00	0,00	0,00	0,00	0,00	NON OBBL		9	8	1	103	1.03.02.99.000	05.3	8	1.03.01	4	3
52	05	06	1371	IMPOSTA REGIONALE SULLE ATTIVITA' PRODUTTIVE (I.R.A.P.) PER LE ATTIVITA' RELATIVE AI FONDI MINISTERO DELL'AMBIENTE PER L'ATTUAZIONE DEGLI INTERVENTI RELATIVI ALL'AREA PROGRAMMA "E" - AREA DI SVILUPPO OCCUPAZIONALE DEL MEZZOGIORNO (DELIBERA G.R. N. 3311/2003).	0,00	0,00	0,00	0,00	0,00	0,00	0,00	0,00	0,00	0,00	0,00	0,00	0,00	NON OBBL		9	8	1	102	1.02.01.01.000	05.3	8	1.08.01	4	3
52	05	06	1372	FONDI MINISTERO DELL'AMBIENTE PER L'ATTUAZIONE DEGLI INTERVENTI RELATIVI ALL'AREA PROGRAMMA "E" - AREA DI SVILUPPO OCCUPAZIONALE DEL MEZZOGIORNO (DELIBERA G.R. N. 3311/2003). ORGANI E INCARICHI ISTITUZIONALI DELL'AMMINISTRAZIONE	0,00	0,00	0,00	0,00	0,00	0,00	0,00	0,00	0,00	0,00	0,00	0,00	0,00	NON OBBL		9	8	1	103	1.03.02.01.000	05.3	8	1.03.01	4	3
52	05	06	1373	FONDI MINISTERO DELL'AMBIENTE PER L'ATTUAZIONE DEGLI INTERVENTI RELATIVI ALL'AREA PROGRAMMA "E" - AREA DI SVILUPPO OCCUPAZIONALE DEL MEZZOGIORNO (DELIBERA G.R. N. 3311/2003). INCARICHI PROFESSIONALI PER LA REALIZZAZIONE DI INVESTIMENTI	0,00	0,00	0,00	0,00	0,00	0,00	0,00	0,00	0,00	0,00	0,00	0,00	0,00	OBBL		9	8	2	202	2.02.03.05.000	05.3	8	2.08.01	4	3

DIP	DG	UOD	Cap 2016 S	Descrizione	Residui passivi	Competenza libera 2016	Competenza vincolata 2016	Competenza 2016	Cassa 2016	di cui già impegnato su competenza 2016	Competenza libera 2017	Competenza vincolata 2017	Competenza 2017	di cui già impegnato su competenza 2017	Competenza libera 2018	Competenza vincolata 2018	Competenza 2018	Obbligatoria	Correlazioni	Missione	Programma	Titolo	macroaggregato	IV livello	Cofog	Codice identificativo spesa UE	Siope	Ricorrenti	Perimetro sanita
52	05	06	1556	RIUTILIZZO ECONOMIE APQ TUTELA DELLE ACQUE E GESTIONE INTEGRATA DELLE RISORSE IDRICHE PER INTERVENTI DI RISANAMENTO AMBIENTALE SUL TERRITORIO REGIONALE	0,00	0,00	0,00	0,00	0,00	0,00	0,00	0,00	0,00	0,00	0,00	0,00	0,00	NON OBBL		9	2	2	203	2.03.01.02.000	05.1/05.	8	2.02.03	4	3
52	05	06	1610	PROGRAMMA TRIENNALE DI TUTELA AMBIENTALE 1989/91. REALIZZAZIONE DEGLI INTERVENTI DEAC10 DEAC11 DEAC12 E DEAC14 (LEGGE 28.08.89 n° 305)	194.971,25	0,00	0,00	0,00	194.971,25	0,00	0,00	0,00	0,00	0,00	0,00	0,00	0,00	OBBL		9	2	2	203	2.03.01.02.000	05.1/05.	8	2.02.03	4	3
52	05	06	1620	APQ PER LA DEFINIZIONE DGLI INTERVENTI DI MESSA IN SICUREZZA E BONIFICA DELLE AREE COMPRESE NEL SITO DI INTERESSE NAZIONALE DI NAPOLI ORIENTALE STIPULATO IN ROMA IL 15 NOVEMBRE 2007.	0,00	0,00	0,00	0,00	0,00	0,00	0,00	0,00	0,00	0,00	0,00	0,00	0,00	NON OBBL		9	2	2	203	2.03.01.02.000	05.1/05.	8	2.02.03	4	3
52	05	06	1654	AZIONI PREVISTE DALL'ART. 3, COMMA 27 LEGGE 28.12.1995 N.549, L.R. 29/7/1988 N. 10, PER LA BONIFICA DEI SUOLI INQUINATI. ATTUAZIONE NUOVA PROGRAMMAZIONE CONCERTATA TRA LO STATO, LE REGIONI E LE PROVINCE AUTONOME DI TRENTO E BOLZANO IN MATERIA DI INFORMAZIONE, FORMAZIONE ED EDUCAZIONE AMBIENTALE (IN.F.E.A.)	41.095,07	0,00	0,00	0,00	41.095,07	0,00	0,00	0,00	0,00	0,00	0,00	0,00	0,00	NON OBBL		9	8	2	203	2.03.01.02.000	05.3	8	2.02.03	4	3
52	05	06	1658	PIANI DI PROTEZIONE DELL'AMBIENTE, DI DECONTAMINAZIONE, DI SMALTIMENTO E DI BONIFICA AI FINI DELLA DIFESA DAI PERICOLI DERIVANTI DALL'AMIANTO. ANNO 1994 (ART.10, L. 27/3/92, N.257)	0,00	0,00	0,00	0,00	0,00	0,00	0,00	0,00	0,00	0,00	0,00	0,00	0,00	NON OBBL		9	8	1	103	1.03.02.15.000	05.3	8	1.03.01	3	3
52	05	06	1665	PROGRAMMA TRIENNALE PER LA TUTELA DELL'AMBIENTE. AREA PROGRAMMATA B). AREE URBANE. LEGGE N. 305/89. (FONDI REGIONALI)	0,00	0,00	0,00	0,00	0,00	0,00	0,00	0,00	0,00	0,00	0,00	0,00	0,00	OBBL		9	8	2	203	2.03.01.02.000	05.3	8	2.02.03	4	3
52	05	06	1666	FONDI DEL MINISTERO DELL'AMBIENTE PER L'ATTUAZIONE DEL PROGRAMMA TRIENNALE PER LA TUTELA DELL'AMBIENTE 1994/96. AREA PROGRAMMATA "B" - AREE URBANE (L. 28/8/89 N.305) DELIB. CIPE 21.12.93 E SUCCESSIVE MODIFICHE ED INTEGRAZIONI	0,00	0,00	0,00	0,00	0,00	0,00	0,00	0,00	0,00	0,00	0,00	0,00	0,00	OBBL		9	8	2	203	2.03.01.02.000	05.3	8	2.02.03	4	3
52	05	06	1686	SPESA DEI FONDI A DESTINAZIONE VINCOLATA DEL MINISTERO DELL'AMBIENTE PER L'ATTUAZIONE DEGLI INTERVENTI RELATIVI ALL'AREA PROGRAMMATA "E" - AREA DI SVILUPPO OCCUPAZIONALE DEL MEZZOGIORNO (DELIBERA G.R. N. 3311/2003).	0,00	0,00	0,00	0,00	0,00	0,00	0,00	0,00	0,00	0,00	0,00	0,00	0,00	OBBL		9	8	2	203	2.03.01.02.000	05.3	8	2.02.03	4	3
52	05	06	1690	CONTRIBUTI PER INTERVENTI FINALIZZATI ALLA DECONTAMINAZIONE DA AMIANTO	0,00	0,00	0,00	0,00	0,00	0,00	0,00	0,00	0,00	0,00	0,00	0,00	0,00	NON OBBL		9	8	2	202	2.02.02.01.000	05.3	8	2.01.01	4	3
52	05	06	1692	MESSA IN SICUREZZA BONIFICA E MONITORAGGIO AREA INDUSTRIALE EX ISOCHIMICA NEL COMUNE DI AVELLINO	0,00	0,00	0,00	0,00	0,00	0,00	0,00	0,00	0,00	0,00	0,00	0,00	0,00	OBBL		9	8	2	203	2.03.01.02.000	05.3	8	2.02.03	4	3
52	05	06	1694	AZIONI PREVISTE DALL'ART. 3, COMMA 27 LEGGE 28.12.1995 N.549, L.R. 29/7/1988 N. 10, PER LA BONIFICA DEI SUOLI INQUINATI. ATTUAZIONE NUOVA PROGRAMMAZIONE CONCERTATA TRA LO STATO, LE REGIONI E LE PROVINCE AUTONOME DI TRENTO E BOLZANO IN MATERIA DI INFORMAZIONE, FORMAZIONE ED EDUCAZIONE AMBIENTALE (IN.F.E.A.) - CONTRIBUTI AGLI INVESTIMENTI A ALTRE IMPRESE	0,00	0,00	0,00	0,00	0,00	0,00	0,00	0,00	0,00	0,00	0,00	0,00	0,00	NON OBBL		9	8	2	203	2.03.03.03.000	05.3	8	2.03.02	4	3
52	05	06	1710	ADP "AREE DEL LITORALE VESUVIANO" - STUDI INDAGINI E REDAZIONE DI PIANI DI INDAGINI PRELIMINARI E DI CARATTERIZZAZIONE	0,00	0,00	0,00	0,00	0,00	0,00	0,00	0,00	0,00	0,00	0,00	0,00	0,00	NON OBBL		9	9	2	202	2.02.03.99.000	05.6	8	2.01.03	4	3
52	05	06	1712	ADP "AREE DEL LITORALE VESUVIANO" - ESECUZIONE DEI PIANI DI INDAGINI DEI PIANI DI CARATTERIZZAZIONE E DI ANALISI	0,00	0,00	0,00	0,00	0,00	0,00	0,00	0,00	0,00	0,00	0,00	0,00	0,00	NON OBBL		9	9	2	202	2.02.01.09.000	05.6	8	2.01.01	4	3
52	05	06	1714	ADP "AREE DEL LITORALE VESUVIANO" - INCARICHI LIBERO PROFESSIONALI PER SERVIZI TECNICI	0,00	0,00	0,00	0,00	0,00	0,00	0,00	0,00	0,00	0,00	0,00	0,00	0,00	NON OBBL		9	9	2	202	2.02.03.05.000	05.6	8	2.08.01	4	3
52	05	06	1716	ADP "AREE DEL LITORALE VESUVIANO" - MESSA IN SICUREZZA E BONIFICA DI AREE CONTAMINATE	0,00	0,00	0,00	0,00	0,00	0,00	0,00	0,00	0,00	0,00	0,00	0,00	0,00	NON OBBL		9	9	2	202	2.02.01.09.000	05.6	8	2.01.01	4	3
52	05	06	1718	FONDO PLURIENNALE VINCOLATO CONCERNENTE GLI INTERVENTI DI BONIFICA DELL'EX SIN AREE DEL LITORALE VESUVIANO DI CUI ALL'ACCORDO DI PROGRAMMA DELL'8/4/2009 (CAP. DI SPESA 1710-1712-1714-1716)	0,00	0,00	0,00	0,00	0,00	0,00	0,00	0,00	0,00	0,00	0,00	0,00	0,00	NON OBBL		9	9	2	205	2.05.02.01.000	05.6	8	2.07.01	4	3
52	05	06	2569	PRIMI INTERVENTI PER LA MESSA IN SICUREZZA E BONIFICA DELL'AREA INDUSTRIALE EX ISOCHIMICA NEL COMUNE DI AVELLINO - D.LGS. N. 152/2006 E SS.MM.II. E D.M. 14/05/1996 - MEDIANTE RIMOZIONE E SMALTIMENTO DEI RIFIUTI CONTENENTI AMIANTO	0,00	0,00	0,00	0,00	0,00	0,00	0,00	0,00	0,00	0,00	0,00	0,00	0,00	NON OBBL		9	3	1	104	1.04.01.02.000	05.1	8	1.05.03	4	3
52	05	06	2571	PRIMI INTERVENTI PER LA MESSA IN SICUREZZA E BONIFICA DELL'AREA INDUSTRIALE EX ISOCHIMICA NEL COMUNE DI AVELLINO - CARATTERIZZAZIONE INTEGRATIVA AI SENSI DEL D.LGS. N. 152/2006 E SS.MM.II.	0,00	0,00	0,00	0,00	0,00	0,00	0,00	0,00	0,00	0,00	0,00	0,00	0,00	NON OBBL		9	3	1	104	1.04.01.02.000	05.1	8	1.05.03	4	3
52	05	06	2591	FONDO PLURIENNALE VINCOLATO CONCERNENTE GLI INTERVENTI DI COMPENSAZIONE AMBIENTALE E BONIFICA DI CUI ALL'ACCORDO DI PROGRAMMA DELL'8/4/2009 (CAP. DI SPESA 2592)	0,00	0,00	4.565.000,00	4.565.000,00	0,00	0,00	0,00	0,00	0,00	0,00	0,00	0,00	0,00	NON OBBL	A9	9	9	2	205	2.05.02.01.000	05.6	8	2.07.01	4	3

DIP	DG	UOD	Cap 2016 S	Descrizione	Residui passivi	Competenza libera 2016	Competenza vincolata 2016	Competenza 2016	Cassa 2016	di cui già impegnato su competenza 2016	Competenza libera 2017	Competenza vincolata 2017	Competenza 2017	di cui già impegnato su competenza 2017	Competenza libera 2018	Competenza vincolata 2018	Competenza 2018	Obbligatoria	Correlazioni	Missione	Programma	Titolo	macroaggregato	IV livello	Cofog	Codice identificativo spesa UE	Siope	Ricorrenti	Perimetro sanita
52	05	06	2592	INTERVENTI DI COMPENSAZIONE AMBIENTALE E BONIFICA DI CUI ALL'ACCORDO DI PROGRAMMA DELL'8/4/2009 (ART.3 COMMA 2 DECRETO LEGGE N.196/2010 CONV. IN LEGGE 1/2011)	35.817.728,39	0,00	6.087.000,00	6.087.000,00	41.904.728,39	4.616.000,00	0,00	4.565.000,00	4.565.000,00	2.040.000,00	0,00	0,00	0,00	NON OBBL	A9	9	9	2	203	2.03.01.02.000	05.6	8	2.02.03	4	3
52	05	06	2597	FONDI DEL MINISTERO DELL'AMBIENTE PER L'ATTUAZIONE DELL'ACCORDO DI PROGRAMMA "PRIMI INTERVENTI URGENTI PER IL RISANAMENTO AMBIENTALE DELL'AREA EX DEPOSITO FITOFARMACI AGRIMONDA NEL COMUNE DI MARIGLIANELLA (NA)"	962.090,90	0,00	0,00	0,00	962.090,90	0,00	0,00	0,00	0,00	0,00	0,00	0,00	0,00	NON OBBL		9	1	1	103	1.03.02.15.000	05.3	8	1.03.01	4	3
		06 Totale			37.015.885,63	0,00	10.961.874,14	10.961.874,14	43.412.759,77	4.616.000,00	0,00	4.874.874,14	4.874.874,14	2.040.000,00	0,00	309.874,14	309.874,14												
DG 52 05 07 - Valutazioni ambientali - Autorita' ambientale																													
52	05	07	413	PAGAMENTO DEI DEBITI FUORI BILANCIO DI CUI ALL'ART. 47 DELLA LR 7/2002 DI COMPETENZA DELLA UOD 07.	0,00	0,00	0,00	0,00	0,00	0,00	0,00	0,00	0,00	0,00	0,00	0,00	0,00	OBBL		9	2	1	110	1.10.05.04.000	05.1/05.	8	1.09.01	4	3
52	05	07	440	RIMBORSI DI SOMME A QUALSIASI TITOLO INDEBITAMENTE INTROITATE DALLA REGIONE CAMPANIA RELATIVAMENTE A VOCI DI ENTRATA DI PERTINENZA DELLA UOD 07.	6.838,28	19.300,00	0,00	19.300,00	26.138,28	0,00	19.300,00	0,00	19.300,00	0,00	19.300,00	0,00	19.300,00	OBBL		9	2	1	109	1.09.99.05.000	05.1/05.	8	1.09.01	4	3
52	05	07	1389	STUDI DI FATTIBILITA', PROGETTAZIONE PER ATTIVITA' CONNESSE ALLA VALUTAZIONE DI IMPATTO AMBIENTALE EX D.P.R. 12/4/96 E SEGUENTI ART. 6, L. 349/86. DELIBERA G.R. 4793 DEL 28/1/2000.	0,00	0,00	0,00	0,00	0,00	0,00	0,00	0,00	0,00	0,00	0,00	0,00	0,00	NON OBBL		9	2	2	202	2.02.03.05.000	05.1/05.	8	2.08.01	4	3
52	05	07	1391	ACQUISTO MATERIALE INFORMATICO ED ALTRI MATERIALI TECNICO-SPECIALISTICI PER IL FUNZIONAMENTO DELLA COMMISSIONE VIA/VAS/VI.	0,00	0,00	0,00	0,00	0,00	0,00	0,00	0,00	0,00	0,00	0,00	0,00	0,00	OBBL		9	2	1	103	1.03.01.02.000	05.4	8	1.03.01	4	3
		07 Totale			6.838,28	19.300,00	0,00	19.300,00	26.138,28	0,00	19.300,00	0,00	19.300,00	0,00	19.300,00	0,00	19.300,00												
DG 52 05 08 - Gestione delle risorse naturali protette - Tutela e salvaguardia dell'habitat marino e costiero																													
52	05	08	415	PAGAMENTO DEI DEBITI FUORI BILANCIO DI CUI ALL'ART. 47 DELLA LR 7/2002 DI COMPETENZA DELLA UOD 08.	0,00	0,00	0,00	0,00	0,00	0,00	0,00	0,00	0,00	0,00	0,00	0,00	0,00	OBBL		9	5	1	110	1.10.05.04.000	05.4	8	1.09.01	4	3
52	05	08	809	CONTRIBUTO AL PARCO METROPOLITANO DELLE COLLINE DI NAPOLI (L.R. 17/2003)	0,00	40.000,00	0,00	40.000,00	40.000,00	0,00	40.000,00	0,00	40.000,00	0,00	40.000,00	0,00	40.000,00	OBBL		9	5	1	104	1.04.01.02.000	05.4	8	1.05.03	4	3
52	05	08	811	CONTRIBUTI PER L'ISTITUZIONE E LA VALORIZZAZIONE DEI PARCHI URBANI DI INTERESSE REGIONALE (L.R. 17/03)	40.000,00	40.000,00	0,00	40.000,00	80.000,00	0,00	36.530,00	0,00	36.530,00	0,00	36.116,00	0,00	36.116,00	NON OBBL		9	5	2	203	2.03.01.02.000	05.4	8	2.02.03	4	3
52	05	08	870	CONTRIBUTI PER COMMISSIONI ISTITUZIONALI CONSULENZE E STUDI IN MATERIE DI AREE PROTETTE REGIONALI (L.R. N. 33/93 L.R. N. 17/03) E DI BENI PAESAGGISTICI (D.LGS. N. 42/04).	0,00	9.700,00	0,00	9.700,00	9.700,00	0,00	8.500,00	0,00	8.500,00	0,00	8.500,00	0,00	8.500,00	OBBL		9	5	1	103	1.03.02.10.000	05.4	8	1.03.01	4	3
52	05	08	1324	"ACCERTAMENTI SANITARI: PAGAMENTO PARCELLE VISITE MEDICO-FISCALI EX ART.5 DELLA LEGGE 300/70 E PAGAMENTO VISITE PER L'ACCERTAMENTO DELL'IDONEITÀ SUL LAVORO. D.LGS. N°626/94 E 242/96 (SPESA OBBLIGATORIA)" - UFFICIO PER I PARCHI, LE RISERVE E I SITI UNESCO	0,00	1.500,00	0,00	1.500,00	1.500,00	0,00	1.500,00	0,00	1.500,00	0,00	1.500,00	0,00	1.500,00	NON OBBL		1	10	1	103	1.03.02.18.000	01.3	8	1.02.05	3	3
52	05	08	1348	TRATTAMENTO ECONOMICO DEI DIRETTORI DEGLI ENTI PARCO PREVISTI DALLE LL.RR. N. 33/1993 E N. 17/2003.	392.684,36	193.300,00	0,00	193.300,00	585.984,36	0,00	172.877,00	0,00	172.877,00	0,00	170.917,00	0,00	170.917,00	OBBL		9	5	1	104	1.04.01.02.000	04.2/05.	8	1.05.03	3	3
52	05	08	1350	ATTUAZIONE DEL PROGETTO COMUNITARIO WETLANDS SULLE ZONE UMIDE.	0,00	0,00	0,00	0,00	0,00	0,00	0,00	0,00	0,00	0,00	0,00	0,00	0,00	NON OBBL		9	2	2	203	2.03.01.02.000	05.1/05.	3	2.02.03	4	3
52	05	08	1354	AREE PROTETTE E PARCHI. LEGGE 394/91 E L.R. 1/9/93 N. 33. ONERI CONNESSI.	200.000,00	0,00	0,00	0,00	200.000,00	0,00	0,00	0,00	0,00	0,00	0,00	0,00	0,00	NON OBBL		9	5	2	203	2.03.01.02.000	04.2/05.	8	2.02.03	4	3
52	05	08	1355	FONDI PER L'ISTITUZIONE DEL PARCO ARCHEOLOGICO-FLUVIALE E DELLA RETE ARCHEOLOGICO-MUSEALE DELLA VALLE DEL SARNO E DEL PARCO NATURALE ARCHEOLOGICO REGIONALE DEL CASTELLO DEI SANSEVERINO NEL COMUNE DI MERCATO SANSEVERINO.	0,00	0,00	0,00	0,00	0,00	0,00	0,00	0,00	0,00	0,00	0,00	0,00	0,00	NON OBBL		9	5	2	203	2.03.01.02.000	04.2/05.	8	2.02.03	4	3
52	05	08	1358	ISTITUZIONE PARCO NATURALE DIECIMARE NEL COMUNE DI CAVA DEI TIRRENI IN PROVINCIA DI SALERNO. (ART. 14 L.R. 45/80).	0,00	0,00	0,00	0,00	0,00	0,00	0,00	0,00	0,00	0,00	0,00	0,00	0,00	NON OBBL		9	5	2	203	2.03.01.02.000	04.2/05.	8	2.02.03	4	3
52	05	08	1360	ATTUAZIONE DEL PROGRAMMA DI MONITORAGGIO DELL'AMBIENTE MARINO COSTIERO. (L. 31.12.82 N.979,D.M. 25.9.95, CONV.REP. N.54 DEL 28.12.95 ED ATTO AGGIUNTIVO N. 61 DEL 22/12/97; DECRET. L.GVO 31/3/98, N. 112, D.M. 26/7/2000).TRIENNIO 2001-2003 E SUCCESSIVE PROROGHE.	0,00	0,00	0,00	0,00	0,00	0,00	0,00	0,00	0,00	0,00	0,00	0,00	0,00	NON OBBL		9	5	1	103	1.03.02.01.000	04.2/05.	8	1.03.01	4	3
52	05	08	1361	ATTUAZIONE DEL PROGRAMMA DI MONITORAGGIO DELL'AMBIENTE MARINO COSTIERO (L. 31.12.82 N. 979, D.M. 25.9.95, CONV.REP. N. 54 DEL 28.12.95 ED ATTO AGGIUNTIVO N. 61 DEL 22/12/97; D.LGS. 31/3/98, N. 112, D.M. 26/7/2000). TRIENNIO 2001-2003 E SUCCESSIVE PROROGHE.	0,00	0,00	0,00	0,00	0,00	0,00	0,00	0,00	0,00	0,00	0,00	0,00	0,00	NON OBBL		9	5	1	103	1.03.02.15.000	04.2/05.	8	1.03.01	4	3
52	05	08	1362	PROGRAMMA BIOITALY - VERIFICA DEI PERIMETRI DEI PSIC E DELLE ZPS PER LA DIGITALIZZAZIONE DELLE CARTOGRAFIE	0,00	0,00	500.000,00	500.000,00	500.000,00	0,00	0,00	350.000,00	350.000,00	0,00	0,00	200.000,00	200.000,00	NON OBBL	858	9	2	1	103	1.03.02.99.000	05.1/05.	8	1.03.01	4	3
52	05	08	1364	ACCORDO DI PROGRAMMA MULTIREGIONALE PER LA TUTELA DELLA BIODIVERSITA'-RISTRUTTURAZIONE E RESTAURO MURO DI CINTA BORBONICO DEL CRATERE DEGLI ASTRONI IN NAPOLI - DELIBERA CIPE 19/2004	0,00	0,00	0,00	0,00	0,00	0,00	0,00	0,00	0,00	0,00	0,00	0,00	0,00	NON OBBL		9	2	2	203	2.03.01.02.000	05.1/05.	8	2.02.03	4	3

DIP	DG	UOD	Cap 2016 S	Descrizione	Residui passivi	Competenza libera 2016	Competenza vincolata 2016	Competenza 2016	Cassa 2016	di cui già impegnato su competenza 2016	Competenza libera 2017	Competenza vincolata 2017	Competenza 2017	di cui già impegnato su competenza 2017	Competenza libera 2018	Competenza vincolata 2018	Competenza 2018	Obbligatoria	Correlazioni	Missione	Programma	Titolo	macroaggregato	IV livello	Cofog	Codice identificativo spesa UE	Siope	Ricorrenti	Perimetro sanita
52	05	08	1366	ACCORDO DI PROGRAMMA MULTIREGIONALE PER LA TUTELA DELLA BIODIVERSITA' - RISTRUTTURAZIONE E RESTAURO MURO DI CINTA BORBONICO DEL CRATERE DEGLI ASTRONI IN NAPOLI - DELIBERA CIPE 19/2004 - BENI IMMOBILI	0,00	0,00	0,00	0,00	0,00	0,00	0,00	0,00	0,00	0,00	0,00	0,00	0,00	NON OBBL		9	2	2	202	2.02.01.09.000	05.1/05.	8	2.01.01	4	3
52	05	08	1370	ISTITUZIONE DEL SERVIZIO VOLONTARIO DI VIGILANZA AMBIENTALE (L.R. 23/2/2005, N. 10).	0,00	0,00	0,00	0,00	0,00	0,00	0,00	0,00	0,00	0,00	0,00	0,00	0,00	NON OBBL		9	5	1	104	1.04.01.02.000	04.2/05.	8	1.05.03	4	3
52	05	08	1374	PIANO TRIENNALE AREE PROTETTE NATURALI 1994/96. SPESA PER IL PERSEGUIMENTO DEGLI SCOPI ISTITUTIVI DELLE AREE PROTETTE REGIONALI. (ART. 4 COMMA 6 L. 6/12/91 N. 394)	0,00	0,00	0,00	0,00	0,00	0,00	0,00	0,00	0,00	0,00	0,00	0,00	0,00	NON OBBL		9	5	1	104	1.04.01.02.000	04.2/05.	8	1.05.03	4	3
52	05	08	1376	ATTUAZIONE DEL PROGETTO AREA DORSALE APPENNINICA: PREDISPOSIZIONE DEL DOCUMENTO CARTOGRAFICO PER LA PIANIFICAZIONE DELL'ASSETTO NATURALISTICO DEL TERRITORIO. (L. 6.12.91 N.394)	0,00	0,00	0,00	0,00	0,00	0,00	0,00	0,00	0,00	0,00	0,00	0,00	0,00	NON OBBL		9	5	1	103	1.03.02.99.000	04.2/05.	8	1.03.01	4	3
52	05	08	1382	BIODIVERSITA' - LIFE - GPP - SVILUPPO SOSTENIBILE	0,00	0,00	0,00	0,00	0,00	0,00	0,00	0,00	0,00	0,00	0,00	0,00	0,00	NON OBBL		9	2	1	103	1.03.02.99.000	05.1/05.	8	1.03.01	4	3
52	05	08	1384	ATTUAZIONE DELLE DIRETTIVE COMUNITARIE HABITAT 92/43/CEE E UCCELLI 79/409/CEE.	0,00	0,00	0,00	0,00	0,00	0,00	0,00	0,00	0,00	0,00	0,00	0,00	0,00	NON OBBL		9	5	1	103	1.03.02.99.000	04.2/05.	8	1.03.01	4	3
52	05	08	1385	ATTIVITA' CONNESSE ALL'ATTUAZIONE DELLA L.R. N.33/1993.	0,00	120.000,00	0,00	120.000,00	120.000,00	0,00	109.589,00	0,00	109.589,00	0,00	108.347,00	0,00	108.347,00	OBBL		9	5	1	103	1.03.02.99.000	04.2/05.	8	1.03.01	3	3
52	05	08	1386	AREE PROTETTE E PARCHI. LEGGE 394/91 E L.R. 1/9/93 N. 33. ONERI CONNESSI - SPESA CORRENTE	0,00	880.000,00	0,00	880.000,00	880.000,00	0,00	880.000,00	0,00	880.000,00	0,00	880.000,00	0,00	880.000,00	OBBL		9	5	1	104	1.04.01.02.000	04.2/05.	8	1.05.03	3	3
52	05	08	1534	PATTO PER LA CAMPANIA SOSTENIBILE DI EUROPA E DEL MEDITERRANEO	547.285,18	0,00	0,00	0,00	547.285,18	0,00	0,00	0,00	0,00	0,00	0,00	0,00	0,00	NON OBBL		9	2	2	203	2.03.01.02.000	05.1/05.	8	2.02.03	4	3
52	05	08	1591	ATTUAZIONE DELLA STRATEGIA MARINA DI CUI AL D.LGS. 190/2010 ATTIVITÀ DI INDAGINE INFORMAZIONI TECNICO-SCIENTIFICHE A SALVAGUARDIA DELLA BIODIVERSITÀ ED ECOSISTEMA MARINO - INCARICHI LIBERO PROFESSIONALI PER SERVIZI TECNICI	0,00	0,00	0,00	0,00	0,00	0,00	0,00	0,00	0,00	0,00	0,00	0,00	0,00	NON OBBL		9	2	1	103	1.03.02.10.000	05.4	8	1.03.01	3	3
52	05	08	1592	ATTUAZIONE DELLA STRATEGIA MARINA DI CUI AL D.LGS. 190/2010 ATTIVITA' DI INDAGINE INFORMAZIONI TECNICO-SCIENTIFICHE A SALVAGUARDIA DELLA BIODIVERSITA' ED ECOSISTEMA MARINO	139.150,00	0,00	0,00	0,00	139.150,00	0,00	0,00	0,00	0,00	0,00	0,00	0,00	0,00	NON OBBL		9	2	1	103	1.03.02.99.000	05.4	8	1.03.01	4	3
52	05	08	1593	ATTUAZIONE DELLA STRATEGIA MARINA DI CUI AL D.LGS. 190/2010 ATTIVITÀ DI INDAGINE INFORMAZIONI TECNICO-SCIENTIFICHE A SALVAGUARDIA DELLA BIODIVERSITÀ ED ECOSISTEMA MARINO - I.R.A.P.	0,00	0,00	0,00	0,00	0,00	0,00	0,00	0,00	0,00	0,00	0,00	0,00	0,00	NON OBBL		9	2	1	102	1.02.01.01.000	05.4	8	1.08.01	3	3
52	05	08	1611	FINANZIAMENTO REGIONALE DEL PROGRAMMA DI INFORMAZIONE FORMAZIONE ED EDUCAZIONE AMBIENTALE - INFEA -TRASFERIMENTI AD AMMINISTRAZIONI LOCALI	0,00	20.000,00	0,00	20.000,00	20.000,00	0,00	20.000,00	0,00	20.000,00	0,00	20.000,00	0,00	20.000,00	NON OBBL		9	2	1	104	1.04.01.02.000	05.4	8	1.05.03	3	3
52	05	08	1612	FINANZIAMENTO REGIONALE DEL PROGRAMMA DI INFORMAZIONE FORMAZIONE ED EDUCAZIONE AMBIENTALE - INFEA	293.515,15	64.300,00	0,00	64.300,00	357.815,15	0,00	62.100,00	0,00	62.100,00	0,00	62.100,00	0,00	62.100,00	OBBL		9	2	1	104	1.04.04.01.000	05.1/05.	8	1.06.03	4	3
52	05	08	1613	FINANZIAMENTO REGIONALE DEL PROGRAMMA DI INFORMAZIONE FORMAZIONE ED EDUCAZIONE AMBIENTALE - INFEA -TRASFERIMENTI AD AMMINISTRAZIONI CENTRALI	0,00	20.000,00	0,00	20.000,00	20.000,00	0,00	20.000,00	0,00	20.000,00	0,00	20.000,00	0,00	20.000,00	NON OBBL		9	2	1	104	1.04.01.01.000	05.4	8	1.05.01	3	3
52	05	08	1614	FINANZIAMENTO STATALE DEL PROGRAMMA DI INFORMAZIONE, FORMAZIONE ED EDUCAZIONE AMBIENTALE - INFEA.	105.688,09	0,00	0,00	0,00	105.688,09	0,00	0,00	0,00	0,00	0,00	0,00	0,00	0,00	NON OBBL		9	2	1	104	1.04.04.01.000	05.1/05.	8	1.06.03	4	3
52	05	08	1616	FINANZIAMENTO DEL PROGRAMMA APPENNINO PARCO D'EUROPA (A.P.E.)	0,00	0,00	0,00	0,00	0,00	0,00	0,00	0,00	0,00	0,00	0,00	0,00	0,00	NON OBBL		9	5	2	203	2.03.01.02.000	04.2/05.	8	2.02.03	4	3
52	05	08	5341	ATTUAZIONE DEL PROGRAMMA SPECIALE DENOMINATO LAGHETTI DI CASTELVOLTURNO - TRASFERIMENTI CORRENTI A FAMIGLIE	0,00	0,00	350.000,00	350.000,00	350.000,00	0,00	0,00	350.000,00	350.000,00	0,00	0,00	350.000,00	350.000,00	NON OBBL	516	9	5	1	104	1.04.02.05.000	05.4	8	1.06.03	4	3
52	05	08	5343	ATTUAZIONE DEL PROGRAMMA SPECIALE DENOMINATO LAGHETTI DI CASTELVOLTURNO - SPESE GENERALI (CONSULENZE E SPESE TECNICHE)	0,00	0,00	130.000,00	130.000,00	130.000,00	0,00	0,00	130.000,00	130.000,00	0,00	0,00	130.000,00	130.000,00	NON OBBL	516	9	5	1	103	1.03.02.10.000	05.4	8	1.03.01	4	3
52	05	08	5345	ATTUAZIONE DEL PROGRAMMA SPECIALE DENOMINATO LAGHETTI DI CASTELVOLTURNO - INDENNITA' DI MISSIONE	0,00	0,00	20.000,00	20.000,00	20.000,00	0,00	0,00	20.000,00	20.000,00	0,00	0,00	20.000,00	20.000,00	NON OBBL	516	9	5	1	103	1.03.02.02.000	05.4	8	1.02.05	4	3
52	05	08	5356	ATTUAZIONE DEL PROGRAMMA SPECIALE DENOMINATO LAGHETTI DI CASTELVOLTURNO - TRASFERIMENTI CORRENTI AI COMUNI	534.939,86	0,00	1.000.000,00	1.000.000,00	1.534.939,86	0,00	0,00	1.000.000,00	1.000.000,00	0,00	0,00	1.000.000,00	1.000.000,00	NON OBBL	516	9	5	1	104	1.04.01.02.000	05.4	8	1.05.03	4	3
		08 Totale			2.253.262,64	1.388.800,00	2.000.000,00	3.388.800,00	5.642.062,64	0,00	1.351.096,00	1.850.000,00	3.201.096,00	0,00	1.347.480,00	1.700.000,00	3.047.480,00												
DG 52 05 09 - Tutela dell'acqua e gestione della risorsa idrica																													
52	05	09	398	PAGAMENTO DEI DEBITI FUORI BILANCIO DI CUI ALL'ART. 47 DELLA L.R. N. 7/2002 DI COMPETENZA DELLA UOD 09	0,00	0,00	0,00	0,00	0,00	0,00	0,00	0,00	0,00	0,00	0,00	0,00	0,00	OBBL		9	4	1	110	1.10.05.04.000	05.2/06.	8	1.09.01	4	3
52	05	09	441	RIMBORSI DI SOMME A QUALSIASI TITOLO INDEBITAMENTE INTROITATE DALLA REGIONE CAMPANIA RELATIVAMENTE A VOCI DI ENTRATA DI PERTINENZA DELLA UOD 09	0,00	20.000,00	0,00	20.000,00	20.000,00	0,00	20.000,00	0,00	20.000,00	0,00	20.000,00	0,00	20.000,00	OBBL		9	6	1	109	1.09.99.05.000	05.3/05.	8	1.09.01	4	3
52	05	09	630	CONTRIBUTI SUI MUTUI CONTRATTI DA ENTI LOCALI PER LA REALIZZAZIONE DI OPERE PUBBLICHE.	2.374.865,26	3.904.646,92	0,00	3.904.646,92	6.279.512,18	0,00	3.904.646,92	0,00	3.904.646,92	0,00	3.904.646,92	0,00	3.904.646,92	OBBL		18	1	2	203	2.03.01.02.000	01.8	8	2.02.03	3	3
52	05	09	631	FONDO PLURIENNALE VINCOLATO CONCERNENTE I CONTRIBUTI SUI MUTUI CONTRATTI DA ENTI LOCALI PER LA REALIZZAZIONE DI OPERE PUBBLICHE (CAP 630).	0,00	0,00	0,00	0,00	0,00	0,00	0,00	0,00	0,00	0,00	0,00	0,00	0,00	NON OBBL		18	1	2	205	2.05.02.01.000	01.8	8	2.07.01	4	3

DIP	DG	UOD	Cap 2016 S	Descrizione	Residui passivi	Competenza libera 2016	Competenza vincolata 2016	Competenza 2016	Cassa 2016	di cui già impegnato su competenza 2016	Competenza libera 2017	Competenza vincolata 2017	Competenza 2017	di cui già impegnato su competenza 2017	Competenza libera 2018	Competenza vincolata 2018	Competenza 2018	Obbligatoria	Correlazioni	Missione	Programma	Titolo	macroaggregato	IV livello	Cofog	Codice identificativo spesa UE	Siope	Ricorrenti	Perimetro sanita
52	05	09	849	MISURE PER LA CITTADINANZA ATTIVA - REALIZZAZIONE DI UN SITO INTERNET INTERATTIVO CON GLI UTENTI . ART. 7 L.R. N. 1 DEL 18 GENNAIO 2016.	0,00	20.000,00	0,00	20.000,00	20.000,00	0,00	20.000,00	0,00	20.000,00	0,00	20.000,00	0,00	20.000,00	NON OBBL		1	8	1	104	1.04.04.01.000	01.3	8	1.06.03	3	3
52	05	09	1181	CONTRIBUTO AL COMUNE DI CONCA DELLA CAMPANIA (CE) PER LAVORI DISMISSIONE CONDOTTA OBSOLETA CAVE CATAILLI ED ALLACCIAMENTO ALLA NUOVA CONDOTTA	0,00	0,00	0,00	0,00	0,00	0,00	0,00	0,00	0,00	0,00	0,00	0,00	0,00	NON OBBL		9	4	2	203	2.03.01.02.000	05.2/06.	8	2.02.03	4	3
52	05	09	1363	INTESA ISTITUZIONALE DI PROGRAMMA - ACCORDO DI PROGRAMMA QUADRO "TUTELA DELLE ACQUE E GESTIONE INTEGRATA DELLE RISORSE IDRICHE" (DELIBERE CIPE 138/00 - 36/02 QUOTA E4 - DELIBERA CIPE 17/03 QUOTA F4 - LEGGE 208/98 - LEGGE 426/98) - CONTRIBUTI AGLI INVESTIMENTI A ALTRE IMPRESE	0,00	0,00	0,00	0,00	0,00	0,00	0,00	0,00	0,00	0,00	0,00	0,00	0,00	NON OBBL		9	6	2	203	2.03.03.03.000	05.3/05.	8	2.03.01	4	3
52	05	09	1369	INTESA ISTITUZIONALE DI PROGRAMMA - ACCORDO DI PROGRAMMA QUADRO "TUTELA DELLE ACQUE E GESTIONE INTEGRATA DELLE RISORSE IDRICHE" (DELIBERE CIPE 138/00 - 36/02 QUOTA E4 - DELIBERA CIPE 17/03 QUOTA F4 - LEGGE 208/98 - LEGGE 426/98) - INCARICHI PROFESSIONALI PER LA REALIZZAZIONE DI INVESTIMENTI	0,00	0,00	0,00	0,00	0,00	0,00	0,00	0,00	0,00	0,00	0,00	0,00	0,00	NON OBBL		9	6	2	202	2.02.03.05.000	05.3/05.	8	2.08.01	4	3
52	05	09	1474	INTESA ISTITUZIONALE DI PROGRAMMA - ACCORDO DI PROGRAMMA QUADRO "TUTELA DELLE ACQUE E GESTIONE INTEGRATA DELLE RISORSE IDRICHE" - INCENTIVO PER LE ATTIVITA' DI PROGETTAZIONE DI LAVORI SERVIZI E FORNITURE NONCHE' ATTIVITA' TECNO-AMMINISTRATIVE AD ESSE	0,00	0,00	100.000,00	100.000,00	100.000,00	0,00	0,00	100.000,00	100.000,00	0,00	0,00	100.000,00	100.000,00	NON OBBL	1385	9	6	1	101	1.01.01.01.000	05.3/05.	8	1.02.01	3	3
52	05	09	1476	INTESA ISTITUZIONALE DI PROGRAMMA - ACCORDO DI PROGRAMMA QUADRO "TUTELA DELLE ACQUE E GESTIONE INTEGRATA DELLE RISORSE IDRICHE" IMPOSTA REGIONALE SULLE ATTIVITA' PRODUTTIVE (I.R.A.P.)	0,00	0,00	8.500,00	8.500,00	8.500,00	0,00	0,00	8.500,00	8.500,00	0,00	0,00	8.500,00	8.500,00	NON OBBL	1385	9	6	1	102	1.02.01.01.000	05.3/05.	8	1.08.01	3	3
52	05	09	1478	INTESA ISTITUZIONALE DI PROGRAMMA - ACCORDO DI PROGRAMMA QUADRO "TUTELA DELLE ACQUE E GESTIONE INTEGRATA DELLE RISORSE IDRICHE" .CONTRIBUTI SOCIALI A CARICO DELL'ENTE	0,00	0,00	25.000,00	25.000,00	25.000,00	0,00	0,00	25.000,00	25.000,00	0,00	0,00	25.000,00	25.000,00	NON OBBL	1385	9	6	1	101	1.01.02.01.000	05.3/05.	8	1.02.02	3	3
52	05	09	1500	CONCORSO NELLE RATE DI AMMORTAMENTO DEI MUTUI CONTRATTI DAGLI EE.LL. PER RETI IDRICHE, FOGNANTI E IMPIANTI CONNESSI. L.R. 31/10/78 N. 51 E L.R. 21/5/97 N. 14. PRIMA ANNUALITA' E LIMITE DI IMPEGNO	0,00	0,00	0,00	0,00	0,00	0,00	0,00	0,00	0,00	0,00	0,00	0,00	0,00	NON OBBL		9	4	2	203	2.03.01.02.000	05.2/06.	8	2.02.03	4	3
52	05	09	1508	ATTIVITA' DI MONITORAGGIO E STUDIO DI CUI ALL'ART. 4 COMMA 176 LEGGE 350/2003	122.500,00	0,00	0,00	0,00	122.500,00	0,00	0,00	0,00	0,00	0,00	0,00	0,00	0,00	NON OBBL		9	4	2	202	2.02.03.05.000	05.2/06.	8	2.08.01	4	3
52	05	09	1510	CONTRIBUTO QUIDICENNALE DELLO STATO PER L'ATTUAZIONE DEL SERVIZIO IDRICO INTEGRATO ART. 144 COMMA 17 LEGGE 388/2000	4.642.588,23	0,00	945.345,71	945.345,71	5.587.933,94	0,00	0,00	945.345,71	945.345,71	0,00	0,00	945.345,71	945.345,71	NON OBBL	1334	9	4	2	202	2.02.01.09.000	05.2/06.	8	2.01.01	4	3
52	05	09	1538	SPESE PER ATTIVITA' DI SORVEGLIANZA COLLAUDO ED ALTRE ANALOGHE PER GRANDI DERIVAZIONI DI ACQUE PUBBLICHE - ART.16 R.D. 1285/1920.	0,00	0,00	0,00	0,00	0,00	0,00	0,00	0,00	0,00	0,00	0,00	0,00	0,00	NON OBBL		9	4	1	103	1.03.02.01.000	05.2/06.	8	1.03.01	4	3
52	05	09	1540	INTESA ISTITUZIONALE DI PROGRAMMA - ACCORDO DI PROGRAMMA QUADRO "TUTELA DELLE ACQUE E GESTIONE INTEGRATA DELLE RISORSE IDRICHE" (DELIBERA CIPE 138/00 - LEGGE 208/98).	0,00	0,00	0,00	0,00	0,00	0,00	0,00	0,00	0,00	0,00	0,00	0,00	0,00	NON OBBL		9	6	2	203	2.03.01.02.000	05.3/05.	8	2.02.03	4	3
52	05	09	1542	INTESA ISTITUZIONALE DI PROGRAMMA - ACCORDO DI PROGRAMMA QUADRO "TUTELA DELLE ACQUE E GESTIONE INTEGRATA DELLE RISORSE IDRICHE" (DELIBERA CIPE 36/02 QUOTA E.4 - LEGGE 208/98).	0,00	0,00	0,00	0,00	0,00	0,00	0,00	0,00	0,00	0,00	0,00	0,00	0,00	NON OBBL		9	6	2	203	2.03.01.02.000	05.3/05.	8	2.02.03	4	3
52	05	09	1544	INTESA ISTITUZIONALE DI PROGRAMMA - ACCORDO DI PROGRAMMA QUADRO "TUTELA DELLE ACQUE E GESTIONE INTEGRATA DELLE RISORSE IDRICHE" (DELIBERA CIPE 17/03 QUOTA F.4 -LEGGE 208/98).	0,00	0,00	0,00	0,00	0,00	0,00	0,00	0,00	0,00	0,00	0,00	0,00	0,00	NON OBBL		9	6	2	203	2.03.01.02.000	05.3/05.	8	2.02.03	4	3
52	05	09	1545	INTESA ISTITUZIONALE DI PROGRAMMA - ACCORDO DI PROGRAMMA QUADRO "TUTELA DELLE ACQUE E GESTIONE INTEGRATA DELLE RISORSE IDRICHE" SOTTOSCRITTO IL 30/12/2003- INCARICHI PROFESSIONALI PER SERVIZI TECNICI	0,00	0,00	0,00	0,00	0,00	0,00	0,00	0,00	0,00	0,00	0,00	0,00	0,00	NON OBBL		9	6	2	202	2.02.03.05.000	05.3/05.	8	2.08.01	4	3
52	05	09	1546	INTESA ISTITUZIONALE DI PROGRAMMA - ACCORDO DI PROGRAMMA QUADRO "TUTELA DELLE ACQUE E GESTIONE INTEGRATA DELLE RISORSE IDRICHE" - FONDI MINISTERO AMBIENTE E TUTELA DEL TERRITORIO - LEGGE 426/98.	0,00	0,00	0,00	0,00	0,00	0,00	0,00	0,00	0,00	0,00	0,00	0,00	0,00	NON OBBL		9	6	2	203	2.03.01.02.000	05.3/05.	8	2.02.03	4	3
52	05	09	1547	INTESA ISTITUZIONALE DI PROGRAMMA - ACCORDO DI PROGRAMMA QUADRO "TUTELA DELLE ACQUE E GESTIONE INTEGRATA DELLE RISORSE IDRICHE" SOTTOSCRITTO IL 30/12/2003 - INFRASTRUTTURE IDRAULICHE	0,00	0,00	0,00	0,00	0,00	0,00	0,00	0,00	0,00	0,00	0,00	0,00	0,00	NON OBBL		9	6	2	202	2.02.01.09.000	05.3/05.	8	2.01.01	4	3

DIP	DG	UOD	Cap 2016 S	Descrizione	Residui passivi	Competenza libera 2016	Competenza vincolata 2016	Competenza 2016	Cassa 2016	di cui già impegnato su competenza 2016	Competenza libera 2017	Competenza vincolata 2017	Competenza 2017	di cui già impegnato su competenza 2017	Competenza libera 2018	Competenza vincolata 2018	Competenza 2018	Obbligatoria	Correlazioni	Missione	Programma	Titolo	macroaggregato	IV livello	Cofog	Codice identificativo spesa UE	Siope	Ricorrenti	Perimetro sanita
52	05	09	1549	INTESA ISTITUZIONALE DI PROGRAMMA - APQ "TUTELA DELLE ACQUE E GESTIONE INTEGRATA DELLE RISORSE IDRICHE" - ATTO INTEGRATIVO SOTTOSCRITTO IL 21/12/2007 - DELIBERA CIPE 36/02 - DELIBERA CIPE 35/05 - L. 426/98. CONTRIBUTI AGLI INVESTIMENTI A ALTRE IMPRESE.	0,00	0,00	0,00	0,00	0,00	0,00	0,00	0,00	0,00	0,00	0,00	0,00	0,00	NON OBBL		9	6	2	202	2.02.01.99.000	05.3/05.	8	2.03.01	4	3
52	05	09	1551	ATTIVITA' DI MONITORAGGIO E STUDIO DI CUI ALL'ART. 4 COMMA 176 LEGGE 350/2003 - SPESE DI INVESTIMENTO PER BENI IMMATERIALI	0,00	0,00	122.500,00	122.500,00	122.500,00	0,00	0,00	122.500,00	122.500,00	0,00	0,00	122.500,00	122.500,00	NON OBBL	2726	9	4	2	202	2.02.03.99.000	05.2/06.	8	2.02.03	4	3
52	05	09	1553	INTESA ISTITUZIONALE DI PROGRAMMA - APQ "TUTELA DELLE ACQUE E GESTIONE INTEGRATA DELLE RISORSE IDRICHE" - ATTO INTEGRATIVO SOTTOSCRITTO IL 21/12/2007 - DELIBERA CIPE 36/02 - DELIBERA CIPE 35/05 - L. 426/98. - INCARICHI PROFESSIONALI PER LA REALIZZAZIONE DI INVESTIMENTI	0,00	0,00	0,00	0,00	0,00	0,00	0,00	0,00	0,00	0,00	0,00	0,00	0,00	NON OBBL		9	6	2	202	2.02.03.05.000	05.3/05.	8	2.08.01	4	3
52	05	09	1554	ATTUAZIONE DEL PON ATAS QCS OBIETTIVO 1 2000/2006 MISURA 1.2	0,00	0,00	0,00	0,00	0,00	0,00	0,00	0,00	0,00	0,00	0,00	0,00	0,00	NON OBBL		9	4	2	202	2.02.01.09.000	05.2/06.	8	2.01.01	4	3
52	05	09	1558	INTESA ISTITUZIONALE DI PROGRAMMA - APQ "TUTELA DELLE ACQUE E GESTIONE INTEGRATA DELLE RISORSE IDRICHE" - ATTO INTEGRATIVO SOTTOSCRITTO IL 21/12/2007 - DELIBERA CIPE 36/02 - DELIBERA CIPE 35/05 - L. 426/98.	0,00	0,00	0,00	0,00	0,00	0,00	0,00	0,00	0,00	0,00	0,00	0,00	0,00	NON OBBL		9	6	2	203	2.03.01.02.000	05.3/05.	8	2.02.03	4	3
52	05	09	1580	FONDI EX DECRETO 112/98 - QUOTA PARTE ANNI PREGRESSI PER LA MANUTENZIONE DEGLI IMPIANTI ACQUEDOTTISTICI E DEGLI IMPIANTI DI DEPURAZIONE (SPESA CORRENTE)	0,00	0,00	0,00	0,00	0,00	0,00	0,00	0,00	0,00	0,00	0,00	0,00	0,00	NON OBBL		9	4	1	103	1.03.02.09.000	05.2/06.	8	1.03.01	4	3
52	05	09	1588	FONDI EX DECRETO 112/98 - QUOTA PARTE ANNI PREGRESSI PER LA MANUTENZIONE DEGLI IMPIANTI ACQUEDOTTISTICI E DEGLI IMPIANTI DI DEPURAZIONE (SPESA DI INVESTIMENTO)	2.148.681,14	0,00	0,00	0,00	2.148.681,14	0,00	0,00	0,00	0,00	0,00	0,00	0,00	0,00	NON OBBL		9	4	2	202	2.02.01.09.000	05.2/06.	8	2.01.01	4	3
52	05	09	1602	INTERVENTI DI PREVENZIONE E RISANAMENTO DELL'INQUINAMENTO DEI CORPI IDRICI EX ART. 136 CO. 1 DEL D.LGS. N. 152/06.	100.000,00	0,00	1.000.000,00	1.000.000,00	1.100.000,00	0,00	0,00	1.000.000,00	1.000.000,00	0,00	0,00	1.000.000,00	1.000.000,00	NON OBBL	168	9	6	1	103	1.03.02.99.000	05.3	8	1.03.01	4	3
52	05	09	1664	PROGRAMMA TRIENNALE PER LA TUTELA DELL'AMBIENTE 1994/96. AREA PROGRAMMATA "A". INTERVENTI DELL'AUTORITA' DI BACINO NAZIONALE LIRI - GARIGLIANO - VOLTURNO (ART.8 LEGGE 28.8.89 N.305 E DELIBERA CIPE 21.12.93)	0,00	0,00	0,00	0,00	0,00	0,00	0,00	0,00	0,00	0,00	0,00	0,00	0,00	NON OBBL		9	6	2	202	2.02.01.09.000	05.3/05.	8	2.01.01	4	3
52	05	09	1667	PIANO STRAORDINARIO DELLE ACQUE REFLUE. IMPIANTI DI DEPURAZONE DEI REFLUI URBANI.(LEGGE 23.5.97 N. 135 DECRET. MIN. DELL'AMBIENTE 29.7.1997)	0,00	0,00	0,00	0,00	0,00	0,00	0,00	0,00	0,00	0,00	0,00	0,00	0,00	NON OBBL		9	4	2	202	2.02.03.99.000	05.2/06.	8	2.02.03	4	3
52	05	09	1683	PIANO STRAORDINARIO DELLE ACQUE REFLUE. PREDISPOSIZIONE DEI PROGETTI PRELIMINARI E INTERVENTI DI RISANAMENTO DELLA COLLINA DEI CAMALDOLI- COMUNI DI NAPOLI E MARANO.(LEGGE 23.5.1997 N. 135; DECRETO MINISTERO DELL'AMBIENTE 29.7.1997)	0,00	0,00	0,00	0,00	0,00	0,00	0,00	0,00	0,00	0,00	0,00	0,00	0,00	NON OBBL		9	4	2	202	2.02.03.99.000	05.2/06.	8	2.02.03	4	3
52	05	09	1698	CAMPAGNA DI MONITORAGGIO PER INDIVIDUARE GLI SCARICHI ABUSIVI DI CARATTERE CIVILE E INDUSTRIALI CHE SI VERIFICANO LUNGO IL RETICOLO DI CANALI DEI REGNI LAGNI (ART. 13 COMMA 2 L.R. N. 1 DEL 18 GENNAIO 2016)	0,00	50.000,00	0,00	50.000,00	50.000,00	0,00	50.000,00	0,00	50.000,00	0,00	50.000,00	0,00	50.000,00	NON OBBL		9	8	1	104	1.04.03.02.000	05.3	8	1.06.02	3	3
52	05	09	1700	FINANZIAMENTO DEGLI INTERVENTI PER IL RISPARMIO IDRICO ED IL RIUTILIZZO DELLE ACQUE REFLUE PER LA SUCCESSIVA RIPARTIZIONE (ART. 18 COMMA 3 LEGGE 5/1/94 N. 36)	0,00	0,00	0,00	0,00	0,00	0,00	0,00	0,00	0,00	0,00	0,00	0,00	0,00	NON OBBL		9	4	2	202	2.02.01.09.000	05.2/06.	8	2.01.01	4	3
52	05	09	1702	FINANZIAMENTO DEI PROGRAMMI DI TUTELA AMBIENTALE, BONIFICA E RIPRISTINO AMBIENTALE DEI SITI INQUINATI, ATTIVITA' DI MONITORAGGIO E STUDIO (L. 23/12/99, N. 488 E ART. 24, COMMA 1, LETTERA E), D.LGVO 258 DEL 18/8/2000)	0,00	0,00	0,00	0,00	0,00	0,00	0,00	0,00	0,00	0,00	0,00	0,00	0,00	NON OBBL		9	8	2	202	2.02.03.99.000	05.3	8	2.02.03	4	3
52	05	09	1704	SPESE CONNESSE A SEGUITO DI IRROGAZIONE DI SANZIONI AMMINISTRATIVE PREVISTE DALL'ART.133 ,COMMA 1 , DEL D. LGS. 152/2006.	0,00	19.300,00	0,00	19.300,00	19.300,00	0,00	19.300,00	0,00	19.300,00	0,00	19.300,00	0,00	19.300,00	OBBL		9	4	1	103	1.03.02.01.000	05.2/06.	8	1.03.01	4	3
52	05	09	2578	FSC 2007-2013. DELIBERA CIPE 60/2012. DEPURAZIONE DELLE ACQUE	136.362,72	0,00	0,00	0,00	136.362,72	0,00	0,00	0,00	0,00	0,00	0,00	0,00	0,00	NON OBBL		9	9	2	202	2.02.01.09.000	05.6	8	2.01.01	4	3
	09 Totale				9.524.997,35	4.013.946,92	2.201.345,71	6.215.292,63	15.740.289,98	0,00	4.013.946,92	2.201.345,71	6.215.292,63	0,00	4.013.946,92	2.201.345,71	6.215.292,63												
DG 52 05 10 - Impianti e reti del ciclo integrato delle acque di rilevanza regionale																													
52	05	10	574	PAGAMENTO DEI DEBITI FUORI BILANCIO DI CUI ALL'ART. 47 DELLA L.R. N. 7/2002 DI COMPETENZA DELLA UOD 10	35.065.781,07	0,00	0,00	0,00	35.065.781,07	0,00	0,00	0,00	0,00	0,00	0,00	0,00	0,00	OBBL		9	2	1	110	1.10.05.04.000	05.1/05.	8	1.09.01	4	3
52	05	10	605	PAGAMENTO DEI DEBITI FUORI BILANCIO DI CUI ALL'ART. 47 DELLA L.R. N. 7/2002 DI COMPETENZA DELLA UOD 10 PROGRAMMA 04	0,00	0,00	0,00	0,00	0,00	0,00	0,00	0,00	0,00	0,00	0,00	0,00	0,00	OBBL		9	4	1	110	1.10.05.04.000	05.2/06.	8	1.09.01	4	3
52	05	10	1464	MANUTENZIONE ORDINARIA DEI SISTEMI ACQUEDOTTISTICI - SOMME URGENZE (SPESA OBBLIGATORIA)	0,00	0,00	0,00	0,00	0,00	0,00	0,00	0,00	0,00	0,00	0,00	0,00	0,00	NON OBBL		9	4	1	103	1.03.02.09.000	05.2	8	1.03.01	3	3
52	05	10	1465	GESTIONE DEI COMPLESSI DEPURATIVI REGIONALI - COMMISSARIATO EX O.P.C.M. 4022/2012	0,00	0,00	0,00	0,00	0,00	0,00	0,00	0,00	0,00	0,00	0,00	0,00	0,00	NON OBBL		9	4	1	103	1.03.02.15.000	05.2	8	1.03.01	3	3
52	05	10	1466	CONTRIBUTO FUNZIONAMENTO AEEGSI (SERVIZIO DI DEPURAZIONE)	0,00	0,00	0,00	0,00	0,00	0,00	0,00	0,00	0,00	0,00	0,00	0,00	0,00	NON OBBL		9	4	1	103	1.03.02.99.000	05.2	8	1.03.01	3	3

fonte: http://burc.regione.campania.it

DIP	DG	UOD	Cap 2016 S	Descrizione	Residui passivi	Competenza libera 2016	Competenza vincolata 2016	Competenza 2016	Cassa 2016	di cui già impegnato su competenza 2016	Competenza libera 2017	Competenza vincolata 2017	Competenza 2017	di cui già impegnato su competenza 2017	Competenza libera 2018	Competenza vincolata 2018	Competenza 2018	Obbligatoria	Correlazioni	Missione	Programma	Titolo	macroaggregato	IV livello	Cofog	Codice identificativo spesa UE	Siope	Ricorrenti	Perimetro sanita
52	05	10	1467	ACQUISTO DI BENI E SERVIZI PER LA GESTIONE DEI SISTEMI ACQUEDOTTISTICI REGIONALI - FORNITURA REAGENTI CHIMICI	0,00	0,00	0,00	0,00	0,00	0,00	0,00	0,00	0,00	0,00	0,00	0,00	0,00	NON OBBL		9	4	1	103	1.03.01.02.000	06.3	8	1.03.01	3	3
52	05	10	1468	ACQUISTO DI BENI E SERVIZI PER LA GESTIONE DEI SISTEMI ACQUEDOTTISTICI REGIONALI - ANALISI DI LABORATORIO	0,00	0,00	0,00	0,00	0,00	0,00	0,00	0,00	0,00	0,00	0,00	0,00	0,00	NON OBBL		9	4	1	103	1.03.02.99.000	06.3	8	1.03.01	3	3
52	05	10	1469	ACQUISTO DI BENI E SERVIZI PER LA GESTIONE DEI SISTEMI ACQUEDOTTISTICI REGIONALI - NOLEGGIO MEZZI DI TRASPORTO	0,00	0,00	0,00	0,00	0,00	0,00	0,00	0,00	0,00	0,00	0,00	0,00	0,00	NON OBBL		9	4	1	103	1.03.02.07.000	06.3	8	1.03.01	3	3
52	05	10	1470	ACQUISTO DI BENI E SERVIZI PER LA GESTIONE DEI SISTEMI ACQUEDOTTISTICI REGIONALI - ACQUISTO ACQUA ALL'INGROSSO	0,00	0,00	0,00	0,00	0,00	0,00	0,00	0,00	0,00	0,00	0,00	0,00	0,00	NON OBBL		9	4	1	103	1.03.02.99.000	06.3	8	1.03.01	3	3
52	05	10	1471	ACQUISTO DI BENI E SERVIZI PER LA GESTIONE DEI SISTEMI ACQUEDOTTISTICI REGIONALI - SERVIZIO DI TELECONTROLLO	0,00	0,00	0,00	0,00	0,00	0,00	0,00	0,00	0,00	0,00	0,00	0,00	0,00	NON OBBL		9	4	1	103	1.03.02.19.000	06.3	8	1.03.01	3	3
52	05	10	1472	ACQUISTO DI BENI E SERVIZI PER LA GESTIONE DEI SISTEMI ACQUEDOTTISTICI REGIONALI - CANONE DI ATTRAVERSAMENTO	0,00	0,00	0,00	0,00	0,00	0,00	0,00	0,00	0,00	0,00	0,00	0,00	0,00	NON OBBL		9	4	1	103	1.03.02.07.000	06.3	8	1.03.01	3	3
52	05	10	1473	CONTRIBUTO FUNZIONAMENTO AEEGSI (VENDITA ALL'INGROSSO DI ACQUA)	0,00	0,00	0,00	0,00	0,00	0,00	0,00	0,00	0,00	0,00	0,00	0,00	0,00	NON OBBL		9	4	1	103	1.03.02.99.000	06.3	8	1.03.01	3	3
52	05	10	1490	INCENTIVO PER ATTIVITA' DI PROGETTAZIONE DI LAVORI SERVIZI E FORNITURE NONCHE' ATTIVITA' TECNICO-AMMINISTRATIVE AD ESSE CONNESSE DI CUI ALL'ART. 92 DEL D.LGS. 12.04.2006 N. 163 ESS.MM.II. ED ALL'ART. 11 DELLA L.R. 27.02.2007 N. 3 E SS.MM.II.	0,00	0,00	100.000,00	100.000,00	100.000,00	0,00	0,00	100.000,00	100.000,00	0,00	0,00	100.000,00	100.000,00	NON OBBL	2020	9	9	1	101	1.01.01.01.000	05.6	8	1.02.01	4	3
52	05	10	1491	IMPOSTA REGIONALE SULLE ATTIVITÀ PRODUTTIVE (I.R.A.P.) PER LE ATTIVITÀ DELLA MISSIONE 09 PROGRAMMA 09	0,00	0,00	8.500,00	8.500,00	8.500,00	0,00	0,00	8.500,00	8.500,00	0,00	0,00	8.500,00	8.500,00	NON OBBL	2020	9	9	1	102	1.02.01.01.000	05.6	8	1.08.01	4	3
52	05	10	1492	CONTRIBUTI SOCIALI A CARICO DELL'ENTE PER LE ATTIVITÀ DELLA MISSIONE 09 PROGRAMMA 09	0,00	0,00	25.000,00	25.000,00	25.000,00	0,00	0,00	25.000,00	25.000,00	0,00	0,00	25.000,00	25.000,00	NON OBBL	2020	9	9	1	101	1.01.02.01.000	05.6	8	1.02.02	4	3
52	05	10	1493	FSC 2007-2013 DELIBERA CIPE 60/2012 - DEPURAZIONE DELLE ACQUE. INCARICHI PROFESSIONALI PER LA REALIZZAZIONE DI INVESTIMENTI.	0,00	0,00	0,00	0,00	0,00	0,00	0,00	0,00	0,00	0,00	0,00	0,00	0,00	OBBL		9	9	2	202	2.02.03.05.000	05.6	8	2.08.01	4	3
52	05	10	1494	ALTRI BENI DI CONSUMO PER LA GESTIONE DEI SISTEMI ACQUEDOTTISTICI REGIONALI.	3.000,00	29.700,00	0,00	29.700,00	32.700,00	0,00	29.700,00	0,00	29.700,00	0,00	29.700,00	0,00	29.700,00	OBBL		9	4	1	103	1.03.01.02.000	06.3	8	1.03.01	3	3
52	05	10	1495	UTENZE E CANONI PER LA GESTIONE DEI SISTEMI ACQUEDOTTISTICI REGIONALI.	0,00	34.770.000,00	0,00	34.770.000,00	34.770.000,00	34.770.000,00	0,00	0,00	0,00	0,00	0,00	0,00	0,00	OBBL		9	4	1	103	1.03.02.05.000	06.3	8	1.03.01	3	3
52	05	10	1496	ALTRI BENI DI CONSUMO PER LA GESTIONE DEI COMPLESSI DEPURATIVI REGIONALI.	0,00	0,00	0,00	0,00	0,00	0,00	0,00	0,00	0,00	0,00	0,00	0,00	0,00	OBBL		9	4	1	103	1.03.01.02.000	05.2	8	1.03.01	3	3
52	05	10	1497	UTENZE E CANONI PER LA GESTIONE DEI COMPLESSI DEPURATIVI REGIONALI.	0,00	12.444.000,00	0,00	12.444.000,00	12.444.000,00	12.444.000,00	0,00	0,00	0,00	0,00	0,00	0,00	0,00	OBBL		9	4	1	103	1.03.02.05.000	05.2	8	1.03.01	3	3
52	05	10	1502	FONDI MINISTERO LL.PP. PER IL COMPLETAMENTO E LA DEFINIZIONE DEI RAPPORTI TECNICO-GIURIDICI AMMINISTRATIVI E CONTABILI DEI PROGETTI CONDOTTI IN GESTIONE DIRETTA DALL'EX AGENSUD E TRASFERITI ALLA REGIONE PER EFFETTO DEL D. LGS. 3/4/93 N.96.	0,00	0,00	0,00	0,00	0,00	0,00	0,00	0,00	0,00	0,00	0,00	0,00	0,00	NON OBBL		9	4	2	202	2.02.03.99.000	05.2/06.	8	2.02.03	4	3
52	05	10	1504	FONDI REGIONALI PER IL COMPLETAMENTO E LA DEFINIZIONE DEI RAPPORTI TECNICO GIURIDICI ED AMMINISTRATIVI E CONTABILE DEI PROGETTI CONDOTTI IN GESTIONE DIRETTA DALL'EX AGENSUD E TRASFERITI ALLA REGIONE PER EFFETTO DEL D. LGS. 3/4/93 N.96	0,00	0,00	0,00	0,00	0,00	0,00	0,00	0,00	0,00	0,00	0,00	0,00	0,00	NON OBBL		9	4	1	103	1.03.02.99.000	05.2/06.	8	1.03.01	4	3
52	05	10	1505	GESTIONE E MANUTENZIONE ORDINARIA DEI SISTEMI ACQUEDOTTISTICI EX CASMEZ TRASFERITI ALLA REGIONE AI SENSI DELL'ART. 6 DELLA LEGGE 2.5.1976, N.183. INTEGRAZIONE FONDI.	1.744.189,86	0,00	0,00	0,00	1.744.189,86	0,00	0,00	0,00	0,00	0,00	0,00	0,00	0,00	OBBL		9	4	1	103	1.03.02.09.000	05.2/06.	8	1.03.01	4	3
52	05	10	1506	GESTIONE E MANUTENZIONE ORDINARIA DEI SISTEMI ACQUEDOTTISTICI EX CASMEZ TRASFERITI ALLA REGIONE AI SENSI DELL'ART. 6 DELLA LEGGE 2.5.1976, N.183. (SPESA OBBLIGATORIA)	10.063.244,06	18.732.755,44	0,00	18.732.755,44	28.795.999,50	144.752,15	18.732.755,44	0,00	18.732.755,44	0,00	18.732.755,44	0,00	18.732.755,44	OBBL		9	4	1	103	1.03.02.09.000	05.2/06.	8	1.03.01	3	3
52	05	10	1507	MANUTENZIONE STRAORDINARIA, TENUTA IN EFFICIENZA DEI SISTEMI ACQUEDOTTISTICI EX CASMEZ TRASFERITI ALLA REGIONE AI SENSI DELL'ART. 6 DELLA LEGGE 2.5.1976, N.183.	23.417.518,45	5.000.000,00	0,00	5.000.000,00	28.417.518,45	0,00	5.000.000,00	0,00	5.000.000,00	0,00	5.000.000,00	0,00	5.000.000,00	OBBL		9	4	2	202	2.02.01.09.000	05.2/06.	8	2.01.01	4	3
52	05	10	1512	FONDI DESTINATI AL FINANZIAMENTO DI INTERVENTI IDRAULICO - DEPURATIVI (ART. 1 COMMA 38 L.R. N.2 DEL 21.01.2010).	0,00	0,00	0,00	0,00	0,00	0,00	0,00	0,00	0,00	0,00	0,00	0,00	0,00	NON OBBL		9	4	2	202	2.02.01.09.000	05.2/06.	8	2.01.01	4	3
52	05	10	1515	GESTIONE DEI SISTEMI ACQUEDOTTISTICI REGIONALI	278.034,71	5.997.244,56	0,00	5.997.244,56	6.275.279,27	5.431.319,72	40.767.244,56	0,00	40.767.244,56	0,00	40.767.244,56	0,00	40.767.244,56	OBBL		9	4	1	103	1.03.02.15.000	05.2/06.	8	1.03.01	3	3
52	05	10	1519	GESTIONE DEI COMPLESSI DEPURATIVI REGIONALI	2.272.611,48	6.359.529,61	0,00	6.359.529,61	8.632.141,09	0,00	24.708.843,69	0,00	24.708.843,69	0,00	24.708.843,69	0,00	24.708.843,69	OBBL		9	4	1	103	1.03.02.15.000	05.2/06.	8	1.03.01	3	3
52	05	10	1521	GESTIONE DEI SISTEMI ACQUEDOTTISTICI REGIONALI FINANZIATA CON QUOTA PARTE DEL CONTRIBUTO EX ART. 12 COMMA 9 D.L. 2/03/2012 N. 16 CONVERTITO CON MODIFICAZIONE DALLA L. 26/04/2012 N. 44 (ART. 1 COMMA 103 L.R. N. 5 DEL 6 MAGGIO 2013)	0,00	0,00	9.166.070,00	9.166.070,00	9.166.070,00	0,00	0,00	9.166.070,00	9.166.070,00	0,00	0,00	9.166.070,00	9.166.070,00	NON OBBL	1370	9	4	1	103	1.03.02.15.000	05.2/06.	8	1.03.01	3	3

DIP	DG	UOD	Cap 2016 S	Descrizione	Residui passivi	Competenza libera 2016	Competenza vincolata 2016	Competenza 2016	Cassa 2016	di cui già impegnato su competenza 2016	Competenza libera 2017	Competenza vincolata 2017	Competenza 2017	di cui già impegnato su competenza 2017	Competenza libera 2018	Competenza vincolata 2018	Competenza 2018	Obbligatoria	Correlazioni	Missione	Programma	Titolo	macroaggregato	IV livello	Cofog	Codice identificativo spesa UE	Siope	Ricorrenti	Perimetro sanita
52	05	10	1523	GESTIONE DEI COMPLESSI DEPURATIVI REGIONALI FINANZIATA CON QUOTA PARTE DEL CONTRIBUTO EX ART. 12, COMMA 9, D.L. 2/03/2012, N. 16 CONVERTITO CON MODIFICAZIONE DALLA L. 26/04/2012, N. 44 (ART. 1, COMMA 103, L.R. N. 5 DEL 6 MAGGIO 2013)	0,00	0,00	9.166.070,00	9.166.070,00	9.166.070,00	0,00	0,00	9.166.070,00	9.166.070,00	0,00	0,00	9.166.070,00	9.166.070,00	NON OBBL	1370	9	4	1	103	1.03.02.15.000	05.2/06.	8	1.03.01	3	3
52	05	10	1524	REALIZZAZIONE DEL COLLETTORE 1. LOTTO E CONDOTTA SOTTOMARINA NEL MEDIO SARNO -PROGETTO N.1860- (CONVENZIONE N.666/87 TRA L'AGENZIA PER LA PROMOZIONE DELLO SVILUPPO DEL MEZZOGIORNO E LA REGIONE CAMPANIA (LEGGE 1.3.86, N.64)	0,00	0,00	0,00	0,00	0,00	0,00	0,00	0,00	0,00	0,00	0,00	0,00	0,00	NON OBBL		9	4	2	202	2.02.01.09.000	05.2/06.	8	2.01.01	4	3
52	05	10	1526	OPERE DI DISINQUINAMENTO DELLA COSTIERA SORRENTINA E AMALFITANA (CONVENZIONE N.667/87 TRA L'AGENZIA PER LA PROMOZIONE DELLO SVILUPPO DEL MEZZOGIORNO E LA REGIONE CAMPANIA (LEGGE 1.3.86, N.64)	0,00	0,00	0,00	0,00	0,00	0,00	0,00	0,00	0,00	0,00	0,00	0,00	0,00	NON OBBL		9	4	2	202	2.02.01.09.000	05.2/06.	8	2.01.01	4	3
52	05	10	1530	COSTRUZIONE DEL COLLETTORE VALLO DI LAURO - AREA NOLANA CONVENZIONE N.669/87 TRA L'AGENZIA PER LA PROMOZIONE DELLO SVILUPPO DEL MEZZOGIORNO E LA REGIONE CAMPANIA (LEGGE 1.3.86, N.64) CONVENZIONE 669/87.	0,00	0,00	0,00	0,00	0,00	0,00	0,00	0,00	0,00	0,00	0,00	0,00	0,00	NON OBBL		9	4	2	202	2.02.01.09.000	05.2/06.	8	2.01.01	4	3
52	05	10	1532	REALIZZAZIONE DEL COLLETTORE DI TORRE DEL GRECO - AREA NAPOLI EST (CONVENZIONE N.664/87 TRA ASMEZ E REGIONE CAMPANIA) RICONOSCIMENTO DI ONERI AFFERENTI LA LEGGE 1/3/86, N. 64	0,00	0,00	0,00	0,00	0,00	0,00	0,00	0,00	0,00	0,00	0,00	0,00	0,00	NON OBBL		9	4	2	202	2.02.01.09.000	05.2/06.	8	2.01.01	4	3
52	05	10	1548	CONTRIBUTO PER LA REALIZZAZIONE DELLA CONDOTTA FOGNARIA SITA IN LOCALITA' "FIANO" DI NOCERA INFERIORE.	0,00	0,00	0,00	0,00	0,00	0,00	0,00	0,00	0,00	0,00	0,00	0,00	0,00	NON OBBL		9	4	2	203	2.03.01.02.000	05.2/06.	8	2.02.03	4	3
52	05	10	1550	CONTRIBUTO PER LA REALIZZAZIONE DELLA CONDOTTA FOGNARIA PROVINCIALE NOCERA-SARNO IN NOCERA INFERIORE.	0,00	0,00	0,00	0,00	0,00	0,00	0,00	0,00	0,00	0,00	0,00	0,00	0,00	NON OBBL		9	4	2	203	2.03.01.02.000	05.2/06.	8	2.02.03	4	3
52	05	10	1566	IMPIANTI DI DEPURAZIONE REGIONALI. ONERI FINANZIARI DERIVANTI DALL'ORDINANZA N.99 DEL 28.04.2008 DEL COMMISSARIO DI GOVERNO DELEGATO EX O.P.C.M. N. 2425/96 E S.M.I. E DALLA D.G.R.C. N.932 DEL 26.05.2008.	0,00	0,00	0,00	0,00	0,00	0,00	0,00	0,00	0,00	0,00	0,00	0,00	0,00	NON OBBL		9	4	1	110	1.10.99.99.000	05.2/06.	8	1.03.01	4	3
52	05	10	1578	IMPOSTA REGIONALE SULLE ATTIVITÀ PRODUTTIVE (I.R.A.P) PER LE ATTIVITÀ DELLA MISSIONE 09 PROGRAMMA 04.	6.282,01	5.000,00	0,00	5.000,00	11.282,01	0,00	5.000,00	0,00	5.000,00	0,00	5.000,00	0,00	5.000,00	OBBL		9	4	1	102	1.02.01.01.000	05.2/06.	8	1.08.01	3	3
52	05	10	1579	INCENTIVO PER ATTIVITÀ DI PROGETTAZIONE DI LAVORI, SERVIZI E FORNITURE NONCHÉ ATTIVITÀ TECNICO-AMMINISTRATIVE AD ESSE CONNESSE DI CUI ALL'ART. 92 DECRETO LEGISLATIVO 12 APRILE 2006 N. 163 E SS.MM.II. ED ALL'ART. 11 DELLA LEGGE REGIONALE 27 FEBBRAIO 2007 N. 3 E SS.MM.II.	73.905,95	50.000,00	0,00	50.000,00	123.905,95	0,00	50.000,00	0,00	50.000,00	0,00	50.000,00	0,00	50.000,00	OBBL		9	4	1	101	1.01.01.01.000	05.2/06.	8	1.02.01	4	3
52	05	10	1581	INCENTIVO AL PERSONALE ADDETTO ALLA RISCOSSIONE DIRETTA DEI CANONI DI DEPURAZIONE E FOGNATURA DAGLI UTENTI DEGLI IMPIANTI DI DEPURAZIONE REGIONALE AI SENSI DELL'ART.1 COMMA 178 DELLA L.R. N.5/2013.	0,00	0,00	0,00	0,00	0,00	0,00	0,00	0,00	0,00	0,00	0,00	0,00	0,00	OBBL		9	4	1	101	1.01.01.01.000	05.2/06.	8	1.02.01	3	3
52	05	10	1583	CONTRIBUTI SOCIALI A CARICO DELL'ENTE PER LE ATTIVITÀ DELLA MISSIONE 09 PROGRAMMA 04.	17.659,07	20.000,00	0,00	20.000,00	37.659,07	0,00	20.000,00	0,00	20.000,00	0,00	20.000,00	0,00	20.000,00	OBBL		9	4	1	101	1.01.02.01.000	05.2/06.	8	1.02.02	4	3
52	05	10	1590	GESTIONE E MANUTENZIONE ORDINARIA DEI SISTEMI ACQUEDOTTISTICI REGIONALI FINANZIATA CON QUOTA PARTE DEL CONTRIBUTO EX ART. 12, COMMA 9, D.L. 2/03/2012, N. 16. CONVERTITO CON MODIFICAZIONE DALLA L. 26/04/2012, N. 44. (ART 1, COMMA 103, L.R. N. 5 DEL 6 MAGGIO 2013).	116.396,21	0,00	0,00	0,00	116.396,21	0,00	0,00	0,00	0,00	0,00	0,00	0,00	0,00	NON OBBL		9	4	1	103	1.03.02.09.000	06.3	8	1.03.01	3	3
52	05	10	1618	REALIZZAZIONE DELLE OPERE DI FOGNATURE COLLETTAMENTO RIMOZIONE E BONIFICA DEI SEDIMENTI DEPURAZIONE E RIUTILIZZO DELLE ACQUE REFLUE DEPURATE O.P.C.M. 3348 DEL 2/4/2004	0,00	0,00	0,00	0,00	0,00	0,00	0,00	0,00	0,00	0,00	0,00	0,00	0,00	NON OBBL		9	4	2	203	2.03.01.02.000	05.2/06.	8	2.02.03	4	3
52	05	10	1630	GESTIONE E MANUTENZIONE ORDINARIA DEGLI IMPIANTI DI DEPURAZIONE REGIONALI FINANZIATI CON QUOTA PARTE DEL CONTRIBUTO EX ART. 12, COMMA 9, D.L. 2/03/2012, N. 16. CONVERTITO CON MODIFICAZIONE DALLA L. 26/04/2012, N. 44. (ART 1, COMMA 103, L.R. N. 5 DEL 6 MAGGIO 2013).	4.505.130,81	0,00	0,00	0,00	4.505.130,81	0,00	0,00	0,00	0,00	0,00	0,00	0,00	0,00	NON OBBL		9	4	1	103	1.03.02.09.000	05.2	8	1.03.01	3	3
52	05	10	1636	PROGRAMMA COMUNITARIO ENVIREG. COMPLETAMENTO E RIFUNZIONALIZZAZIONE DEGLI SCARICHI SOTTOMARINI DI PROCIDA (L.16.4.87 N.183 DECISIONE CEE (91)-1504/2 DEL 25.7.91 D.M.7.7.93	0,00	0,00	0,00	0,00	0,00	0,00	0,00	0,00	0,00	0,00	0,00	0,00	0,00	NON OBBL		9	4	2	203	2.03.01.02.000	05.2/06.	8	2.02.03	4	3
52	05	10	1638	PROGRAMMA COMUNITARIO ENVIREG. SPESE PER LA SISTEMAZIONE IGIENICO SANITARIA DEL COMUNE DI ANACAPRI. AMPLIAMENTO DEL SISTEMA FOGNARIO E REALIZZAZIONE DI NUOVE OPERE. (FONDO DI ROTAZIONE - L.16.4.87, N.183, DECISIONE CE(91)-1504/2 DEL 25.7.91) FONDI CEE	0,00	0,00	0,00	0,00	0,00	0,00	0,00	0,00	0,00	0,00	0,00	0,00	0,00	NON OBBL		9	4	3	302	3.02.01.02.000	05.2/06.	3	2.05.01	4	3

DIP	DG	UOD	Cap 2016 S	Descrizione	Residui passivi	Competenza libera 2016	Competenza vincolata 2016	Competenza 2016	Cassa 2016	di cui già impegnato su competenza 2016	Competenza libera 2017	Competenza vincolata 2017	Competenza 2017	di cui già impegnato su competenza 2017	Competenza libera 2018	Competenza vincolata 2018	Competenza 2018	Obbligatoria	Correlazioni	Missione	Programma	Titolo	macroaggregato	IV livello	Cofog	Codice identificativo spesa UE	Siope	Ricorrenti	Perimetro sanita
52	05	10	1642	VIGILANZA E CONTROLLO DELLE OPERE DI TRASMISSIONE E DISTRIBUZIONE DI ENERGIA ELETTRICA (ART.225 R.D.11.12.1933 N. 1775)	0,00	0,00	0,00	0,00	0,00	0,00	0,00	0,00	0,00	0,00	0,00	0,00	0,00	NON OBBL		9	4	1	103	1.03.02.01.000	05.2/06.	8	1.03.01	4	3
52	05	10	1657	GESTIONE E MANUTENZIONE ORDINARIA DEGLI IMPIANTI DI DEPURAZIONE REGIONALI. INTEGRAZIONE FONDI.	2.215.038,90	0,00	0,00	0,00	2.215.038,90	0,00	0,00	0,00	0,00	0,00	0,00	0,00	0,00	OBBL		9	4	1	103	1.03.02.09.000	05.2/06.	8	1.03.01	4	3
52	05	10	1659	INTERVENTI PER LA REALIZZAZIONE DEL SISTEMA DEPURATIVO DI SOLOFRA E MERCATO S..SEVERINO.	0,00	0,00	0,00	0,00	0,00	0,00	0,00	0,00	0,00	0,00	0,00	0,00	0,00	NON OBBL		9	4	2	202	2.02.01.09.000	05.2/06.	8	2.01.01	4	3
52	05	10	1660	IMPIANTI DI DEPURAZIONE DI ACERRA AREA CASERTANA NAPOLI NORD FOCE REGI LAGNI E RETE DEI COLLETTORI DI FOCE DEI REGI LAGNI - ONERI PREGRESSI.	0,00	0,00	0,00	0,00	0,00	0,00	0,00	0,00	0,00	0,00	0,00	0,00	0,00	NON OBBL		9	4	2	202	2.02.01.09.000	05.2/06.	8	2.01.01	4	3
52	05	10	1661	LAVORI AL SISTEMA ACQUEDOTTISTICO EX ARTT. 7 E 13 DELLA CONVENZIONE 9562 DEL 16/11/1998 CON ENIACQUA S.P.A.	0,00	0,00	0,00	0,00	0,00	0,00	0,00	0,00	0,00	0,00	0,00	0,00	0,00	NON OBBL		9	4	2	202	2.02.01.09.000	05.2/06.	8	2.01.01	4	3
52	05	10	1662	GESTIONE E MANUTENZIONE ORDINARIA DEGLI IMPIANTI DI DEPURAZIONE REGIONALI. (SPESA OBBLIGATORIA)	1.770.616,95	40.696.470,39	0,00	40.696.470,39	42.467.087,34	40.696.407,39	34.791.156,31	0,00	34.791.156,31	0,00	34.791.156,31	0,00	34.791.156,31	OBBL		9	4	1	103	1.03.02.09.000	05.2/06.	8	1.03.01	3	3
52	05	10	1663	INVESTIMENTI MANUTENZIONE STRAORDINARIA E TENUTA IN EFFICIENZA DEGLI IMPIANTI DI DEPURAZIONE REGIONALI IVI COMPRESO I MAGGIORI ONERI PER LA RIFUNZIONALIZZAZIONE DEI CITATI IMPIANTI.	28.026.578,61	5.000.000,00	0,00	5.000.000,00	33.026.578,61	0,00	5.000.000,00	0,00	5.000.000,00	0,00	5.000.000,00	0,00	5.000.000,00	OBBL		9	4	2	202	2.02.01.09.000	05.2/06.	8	2.01.01	4	3
52	05	10	1669	LAVORI AL SISTEMA ACQUEDOTTISTICO FOGNARIO E DI DEPURAZIONE REGIONALE	0,00	0,00	0,00	0,00	0,00	0,00	0,00	0,00	0,00	0,00	0,00	0,00	0,00	NON OBBL		9	4	2	202	2.02.01.09.000	05.2/06.	8	2.01.01	4	3
52	05	10	1682	COMPLESSO DEPURATIVO ALTO SARNO - IMPIANTI DI MERCATO SAN SEVERINO E SOLOFRA - ESECUZIONE OPCM N. 3494 DELL'11/02/2006 - ART. 1 CO. 9.	0,00	0,00	0,00	0,00	0,00	0,00	0,00	0,00	0,00	0,00	0,00	0,00	0,00	OBBL		9	4	1	104	1.04.01.02.000	05.2/06.	8	1.05.03	4	3
52	05	10	1684	COMUNE DI CASTEL VOLTURNO. FOGNATURA IN DX DEL FIUME VOLTURNO E DEPURATORE. INTERVENTI FINANZIATI CON DECRETO DEL MINISTERO DELL'AMBIENTE DEL 20/10/1997.(L. 8/7/86 N. 349; D.L. 25/3/97 N. 67 CONVERTITO IN LEGGE 23/5/97 N. 135 ARTT. 1 E 6)	0,00	0,00	0,00	0,00	0,00	0,00	0,00	0,00	0,00	0,00	0,00	0,00	0,00	NON OBBL		9	4	2	202	2.02.01.09.000	05.2/06.	8	2.01.01	4	3
52	05	10	1696	IMPIANTI DI DEPURAZIONE DI NAPOLI OVEST (CUMA), AREA CASERTANA, AREA NOLANA, ACERRA, NAPOLI NORD, FOCE REGI LAGNI ED ANNESSE RETI COLLETTORI, FOCE SARNO E NAPOLI EST - AGGIO DEL 4% PER IL CONCESSIONARIO PER LA RISCOSSIONE DEI CANONI DI DEPURAZIONE	0,00	0,00	0,00	0,00	0,00	0,00	0,00	0,00	0,00	0,00	0,00	0,00	0,00	OBBL		9	4	1	104	1.04.03.99.000	05.2/06.	8	1.06.02	4	3
52	05	10	2520	COMPLETAMENTO DELLA RETE DEI COLLETTORI ED IMPIANTO DI DEPURAZIONE AREA SALERNITANA. 2 PIANO ANNUALE DEL PROGRAMMA TRIENNALE 1987-1989 (LEGGE 1.3.1986, N.64)	0,00	0,00	0,00	0,00	0,00	0,00	0,00	0,00	0,00	0,00	0,00	0,00	0,00	NON OBBL		9	4	2	202	2.02.01.09.000	05.2/06.	8	2.01.01	4	3
		10 Totale			109.575.988,14	129.104.700,00	18.465.640,00	147.570.340,00	257.146.328,14	93.486.479,26	129.104.700,00	18.465.640,00	147.570.340,00	0,00	129.104.700,00	18.465.640,00	147.570.340,00												
DG 52 05 11 - Programmazione e pianificazione regionale delle attività per la gestione integrata dei rifiuti																													
52	05	11	417	PAGAMENTO DEI DEBITI FUORI BILANCIO DI CUI ALL'ART. 47 DELLA LR 7/2002 DI COMPETENZA DELLA UOD 11.	0,00	0,00	0,00	0,00	0,00	0,00	0,00	0,00	0,00	0,00	0,00	0,00	0,00	OBBL		9	3	1	110	1.10.05.04.000	05.1	8	1.09.01	4	3
52	05	11	1107	FONDO REGIONALE PER L'ECOSOSTENIBILITA' (ART. 15 L.R. N. 1/2008).	855.606,96	0,00	300.000,00	300.000,00	1.155.606,96	0,00	0,00	300.000,00	300.000,00	0,00	0,00	300.000,00	300.000,00	NON OBBL	2420	9	3	1	104	1.04.01.02.000	05.1	8	1.05.03	3	3
52	05	11	1261	INCENTIVO PER ATTIVITÀ DI PROGETTAZIONE DI LAVORI, SERVIZI E FORNITURE NONCHÉ ATTIVITÀ TECNICO-AMMINISTRATIVE AD ESSE CONNESSE DI CUI ALL'ART. 92 DEL DECRETO LEGISLATIVO 12 APRILE 2006 N. 163 E SS.MM.II. ED ALL'ART. 11 DELLA LEGGE REGIONALE 27 FEBBRAIO 2007 N. 3 E SS.MM.II.	0,00	0,00	0,00	0,00	0,00	0,00	0,00	0,00	0,00	0,00	0,00	0,00	0,00	NON OBBL		9	3	1	101	1.01.01.01.000	05.1	8	1.02.01	4	3
52	05	11	1263	IMPOSTA REGIONALE SULLE ATTIVITÀ PRODUTTIVE (I.R.A.P.) PER LE ATTIVITÀ DELLA MISSIONE 09 PROGRAMMA 03	0,00	0,00	0,00	0,00	0,00	0,00	0,00	0,00	0,00	0,00	0,00	0,00	0,00	NON OBBL		9	3	1	102	1.02.01.01.000	05.1	8	1.08.01	3	3
52	05	11	1265	CONTRIBUTI SOCIALI A CARICO DELL'ENTE PER LE ATTIVITÀ DELLA MISSIONE 09 PROGRAMMA 03	0,00	0,00	0,00	0,00	0,00	0,00	0,00	0,00	0,00	0,00	0,00	0,00	0,00	NON OBBL		9	3	1	101	1.01.02.01.000	05.1	8	1.02.02	4	3
52	05	11	1356	PIANO ANNUALE PER LA SALVAGUARDIA AMBIENTALE. RILEVAZIONE STATISTICA DELLA PRODUZIONE RIFIUTI (L.11/3/88 N. 67, ART. 18, LETT. F - DELIB. CIPE 5/8/98)	0,00	0,00	0,00	0,00	0,00	0,00	0,00	0,00	0,00	0,00	0,00	0,00	0,00	NON OBBL		9	2	1	104	1.04.01.02.000	05.1/05.	8	1.05.03	4	3
52	05	11	1622	FONDI PER IL FINANZIAMENTO DI INIZIATIVE REGIONALI PER LA RIDUZIONE DELLA PRODUZIONE DEI RIFIUTI E PER IL LORO RECUPERO (L.R. N. 4 DEL 28/03/2007) ¿ TRASFERIMENTO AD AMMINISTRAZIONI LOCALI	0,00	0,00	0,00	0,00	0,00	0,00	0,00	0,00	0,00	0,00	0,00	0,00	0,00	NON OBBL		9	3	1	104	1.04.01.02.000	05.1	8	1.05.03	4	3
52	05	11	1634	ATTIVITÀ CONNESSE ALLA PROGRAMMAZIONE DEI RIFIUTI (L.R. N. 4 DEL 28.03.2007) ¿ CONSULENZE	0,00	0,00	0,00	0,00	0,00	0,00	0,00	0,00	0,00	0,00	0,00	0,00	0,00	NON OBBL		9	3	1	103	1.03.02.10.000	05.1	8	1.03.01	4	3
52	05	11	1646	ATTIVITA' CONNESSE ALLA PROGRAMMAZIONE DEI RIFIUTI (L.R. N. 4 DEL 28.03.2007)	0,00	0,00	0,00	0,00	0,00	0,00	0,00	0,00	0,00	0,00	0,00	0,00	0,00	NON OBBL		9	3	1	103	1.03.02.01.000	05.1	8	1.03.01	4	3
52	05	11	1650	FONDI PER IL FINANZIAMENTO DI INIZIATIVE REGIONALI PER LA RIDUZIONE DELLA PRODUZIONE DEI RIFIUTI E PER IL LORO RECUPERO (L.R. N.4 DEL 28.03.2007)	0,00	0,00	0,00	0,00	0,00	0,00	0,00	0,00	0,00	0,00	0,00	0,00	0,00	NON OBBL		9	3	1	103	1.03.02.01.000	05.1	8	1.03.01	4	3

DIP	DG	UOD	Cap 2016 S	Descrizione	Residui passivi	Competenza libera 2016	Competenza vincolata 2016	Competenza 2016	Cassa 2016	di cui già impegnato su competenza 2016	Competenza libera 2017	Competenza vincolata 2017	Competenza 2017	di cui già impegnato su competenza 2017	Competenza libera 2018	Competenza vincolata 2018	Competenza 2018	Obbligatoria	Correlazioni	Missione	Programma	Titolo	macroaggregato	IV livello	Cofog	Codice identificativo spesa UE	Siope	Ricorrenti	Perimetro sanita
52	05	11	1668	INTERVENTI URGENTI A SOSTEGNO DELLO SVILUPPO DELLA RACCOLTA DIFFERENZIATA DEI RIFIUTI SOLIDI URBANI E SUPERAMENTO DELL'EMERGENZA.	9.892.868,70	0,00	0,00	0,00	9.892.868,70	0,00	0,00	0,00	0,00	0,00	0,00	0,00	0,00	NON OBBL		9	3	2	203	2.03.01.02.000	05.1	8	2.02.03	4	3
52	05	11	1966	CONTRIBUTO AL COMUNE DI CAIANELLO PER LAVORI DI REALIZZAZIONE DI UN'ISOLA ECOLOGICA	150.000,00	0,00	0,00	0,00	150.000,00	0,00	0,00	0,00	0,00	0,00	0,00	0,00	0,00	NON OBBL		9	2	2	203	2.03.01.02.000	05.1/05.	8	2.02.03	4	3
52	05	11	2036	CONTRIBUTO AL COMUNE DI SAN TAMMARO PER LA REALIZZAZIONE DI UN'ISOLA ECOLOGICA	128.000,00	0,00	0,00	0,00	128.000,00	0,00	0,00	0,00	0,00	0,00	0,00	0,00	0,00	NON OBBL		9	2	2	203	2.03.01.02.000	05.1/05.	8	2.02.03	4	3
52	05	11	2576	MISURE FINANZIARIE DI SOSTEGNO AL CICLO DEI RIFIUTI E DI COMPENSAZIONE AMBIENTALE (ART. 3 D.L. 26.11.2010 N. 196 CONVERTITO IN L. 24.01.2011 N. 1) ¿ CONTRIBUTI ALLE AMMINISTRAZIONI LOCALI	0,00	0,00	0,00	0,00	0,00	0,00	0,00	0,00	0,00	0,00	0,00	0,00	0,00	NON OBBL		9	3	2	203	2.03.01.02.000	05.1	8	2.02.03	4	3
52	05	11	2582	MISURE FINANZIARIE DI SOSTEGNO AL CICLO DEI RIFIUTI E DI COMPENSAZIONE AMBIENTALE (ART. 3 D.L. 26.11.2010 N.196 CONVERITO IN L. 24.01.2011 N. 1)	27.271.935,62	0,00	0,00	0,00	27.271.935,62	0,00	0,00	0,00	0,00	0,00	0,00	0,00	0,00	NON OBBL		9	9	2	202	2.02.03.99.000	05.6	8	2.01.03	4	3
		11 Totale			38.298.411,28	0,00	300.000,00	300.000,00	38.598.411,28	0,00	0,00	300.000,00	300.000,00	0,00	0,00	300.000,00	300.000,00													
DG 52 05 12 - Attuazione e monitoraggio degli interventi per il miglioramento e sostenibilità del ciclo dei rifiuti																													
52	05	12	345	CONTRIBUTI SOCIALI A CARICO DELL'ENTE PER LE ATTIVITÀ DELLA MISSIONE 09 PROGRAMMA 09	13.764,19	0,00	43.000,00	43.000,00	56.764,19	0,00	0,00	43.000,00	43.000,00	0,00	0,00	13.000,00	13.000,00	NON OBBL	140	9	9	1	101	1.01.02.01.000	05.6	8	1.02.02	4	3
52	05	12	347	IMPOSTA REGIONALE SULLE ATTIVITÀ PRODUTTIVE (I.R.A.P.) PER LE ATTIVITÀ DELLA MISSIONE 09 PROGRAMMA 09	4.896,64	0,00	20.000,00	20.000,00	24.896,64	0,00	0,00	20.000,00	20.000,00	0,00	0,00	6.000,00	6.000,00	NON OBBL	140	9	9	1	102	1.02.01.01.000	05.6	8	1.08.01	4	3
52	05	12	381	INCARICHI LIBERO PROFESSIONALI	0,00	0,00	0,00	0,00	0,00	0,00	0,00	0,00	0,00	0,00	0,00	0,00	0,00	NON OBBL		9	3	1	103	1.03.02.10.000	05.1	8	1.03.01	4	3
52	05	12	382	INTERESSI PASSIVI	0,00	0,00	0,00	0,00	0,00	0,00	0,00	0,00	0,00	0,00	0,00	0,00	0,00	NON OBBL		9	3	1	107	1.07.06.99.000	05.1	8	1.09.01	4	3
52	05	12	383	ONERI DA CONTENZIOSO	0,00	0,00	0,00	0,00	0,00	0,00	0,00	0,00	0,00	0,00	0,00	0,00	0,00	NON OBBL		9	3	1	110	1.10.05.04.000	05.1	8	1.09.01	4	3
52	05	12	470	RIMBORSI DI SOMME A QUALSIASI TITOLO INDEBITAMENTE INTROITATE DALLA REGIONE CAMPANIA RELATIVAMENTE A VOCI DI ENTRATA DI PERTINENZA DELLA UOD 12	0,00	5.000,00	0,00	5.000,00	5.000,00	0,00	5.000,00	0,00	5.000,00	0,00	5.000,00	0,00	5.000,00	OBBL		9	3	1	109	1.09.99.05.000	05.1	8	1.09.01	4	3
52	05	12	591	PAGAMENTO DEI DEBITI FUORI BILANCIO DI CUI ALL'ART. 47 DELLA L.R. N. 7/2002 DI COMPETENZA DELLA UOD 12	0,00	0,00	0,00	0,00	0,00	0,00	0,00	0,00	0,00	0,00	0,00	0,00	0,00	OBBL		9	3	1	110	1.10.05.04.000	05.1	8	1.09.01	4	3
52	05	12	1225	INCENTIVO PER ATTIVITÀ DI PROGETTAZIONE DI LAVORI, SERVIZI E FORNITURE NONCHÉ ATTIVITÀ TECNICO-AMMINISTRATIVE AD ESSE CONNESSE DI CUI ALL'ART. 92 DECRETO LEGISLATIVO 12 APRILE 2006 N. 163 E SS.MM.II. AD ALL'ART. 11 DELLA LEGGE REGIONALE 27 FEBBRAIO 2007 N. 3 E SS.MM.II.	0,00	0,00	150.000,00	150.000,00	150.000,00	0,00	0,00	150.000,00	150.000,00	0,00	0,00	0,00	0,00	OBBL	2990,2998	9	3	1	101	1.01.01.01.000	05.1	8	1.02.01	4	3
52	05	12	1231	IMPOSTA REGIONALE SULLE ATTIVITÀ PRODUTTIVE (I.R.A.P) PER LE ATTIVITÀ DELLA MISSIONE 09 PROGRAMMA 03.	0,00	0,00	12.750,00	12.750,00	12.750,00	0,00	0,00	12.750,00	12.750,00	0,00	0,00	0,00	0,00	OBBL	2990,2998	9	3	1	102	1.02.01.01.000	05.1	8	1.08.01	3	3
52	05	12	1233	CONTRIBUTI SOCIALI A CARICO DELL'ENTE PER LE ATTIVITÀ DELLA MISSIONE 09 PROGRAMMA 03.	0,00	0,00	45.000,00	45.000,00	45.000,00	0,00	0,00	45.000,00	45.000,00	0,00	0,00	0,00	0,00	OBBL	2990,2998	9	3	1	101	1.01.02.01.000	05.1	8	1.02.02	4	3
52	05	12	1234	SPESE DI MANUTENZIONE STRAORDINARIA DEL TERMOVALORIZZATORE DI ACERRA.	3.042.149,81	0,00	8.000.000,00	8.000.000,00	11.042.149,81	0,00	0,00	7.500.000,00	7.500.000,00	0,00	0,00	0,00	0,00	NON OBBL	2990,2998	9	3	2	202	2.02.01.09.000	05.1	8	2.01.01	4	3
52	05	12	1236	SPESE CORRENTI INERENTI ALLA GESTIONE DEL TERMOVALIZZATORE DI ACERRA - ASSICURAZIONE.	0,00	0,00	2.600.000,00	2.600.000,00	2.600.000,00	0,00	0,00	2.600.000,00	2.600.000,00	0,00	0,00	0,00	0,00	NON OBBL	2990,2998	9	3	1	110	1.10.04.01.000	05.1	8	1.03.01	3	3
52	05	12	1238	SPESE CORRENTI INERENTI ALLA GESTIONE DEL TERMOVALIZZATORE DI ACERRA.	0,00	0,00	2.000.000,00	2.000.000,00	2.000.000,00	0,00	0,00	2.500.000,00	2.500.000,00	0,00	0,00	0,00	0,00	NON OBBL	2990,2998	9	3	1	103	1.03.02.13.000	05.1	8	1.03.01	3	3
52	05	12	1240	IMPOSTE E TASSE - IMU	0,00	0,00	3.000.000,00	3.000.000,00	3.000.000,00	0,00	0,00	3.000.000,00	3.000.000,00	0,00	0,00	0,00	0,00	NON OBBL	2990,2998	9	3	1	102	1.02.01.11.000	05.1	8	1.08.01	3	3
52	05	12	1244	CONTRIBUTO PER IL RISTORO AMBIENTALE AL COMUNE DI ACERRA	0,00	0,00	3.000.000,00	3.000.000,00	3.000.000,00	0,00	0,00	3.000.000,00	3.000.000,00	0,00	0,00	0,00	0,00	NON OBBL	2990,2998	9	3	1	104	1.04.01.02.000	05.1	8	1.05.03	4	3
52	05	12	1246	SPESE CORRENTI LA GESTIONE DEL TMV DI ACERRA. ANNI PREGRESSI	0,00	0,00	0,00	0,00	0,00	0,00	0,00	0,00	0,00	0,00	0,00	0,00	0,00	NON OBBL		9	3	1	103	1.03.02.13.000	05.1	8	1.03.01	4	3
52	05	12	1251	AZIONI DI INFORMAZIONE IN TEMA DI RIFIUTI.	0,00	0,00	0,00	0,00	0,00	0,00	0,00	0,00	0,00	0,00	0,00	0,00	0,00	OBBL		9	3	1	103	1.03.02.02.000	05.1	8	1.03.01	4	3
52	05	12	1253	SPESE CORRENTI INERENTI ALLA GESTIONE DEL TERMOVALORIZZATORE DI ACERRA - INCARICHI PROFESSIONALI PER SERVIZI TECNICI AI SENSI DEL DLGS N. 163/2006.	0,00	0,00	80.000,00	80.000,00	80.000,00	0,00	0,00	80.000,00	80.000,00	0,00	0,00	0,00	0,00	NON OBBL	2990,2998	9	3	2	202	2.02.03.05.000	05.1	8	2.08.01	4	3
52	05	12	1597	DECRETO LEGGE N. 185 DEL 25 NOVEMBRE 2015 - D.G.R. N. 608 DEL 26/11/2015 - PIANO STRALCIO OPERATIVO PER LO SMALTIMENTO DELLE ECOBALLE - SERVIZI TECNICI	0,00	0,00	0,00	0,00	0,00	0,00	0,00	0,00	0,00	0,00	0,00	0,00	0,00	NON OBBL		9	3	1	103	1.03.02.10.000	05.1	8	1.03.01	4	3
52	05	12	1599	DECRETO LEGGE N. 185 DEL 25 NOVEMBRE 2015 - D.G.R. N. 608 DEL 26/11/2015 - PIANO STRALCIO OPERATIVO PER LO SMALTIMENTO DELLE ECOBALLE - PUBBLICAZIONI	0,00	0,00	0,00	0,00	0,00	0,00	0,00	0,00	0,00	0,00	0,00	0,00	0,00	NON OBBL		9	3	1	103	1.03.01.01.000	05.1	8	1.03.01	4	3
52	05	12	1600	DECRETO LEGGE N. 185 DEL 25 NOVEMBRE 2015 - D.G.R. N. 608 DEL 26/11/2015 - PIANO STRALCIO OPERATIVO PER LO SMALTIMENTO DELLE ECOBALLE	0,00	0,00	0,00	0,00	0,00	0,00	0,00	0,00	0,00	0,00	0,00	0,00	0,00	NON OBBL		9	3	1	103	1.03.02.15.000	05.1	8	1.03.01	4	3
52	05	12	1601	FONDO PLURIENNALE VINCOLATO CONCERNENTE GLI INTERVENTI DI BONIFICA DELL'EX SIN AREE DEL LITORALE VESUVIANO DI CUI ALL'ACCORDO DI PROGRAMMA DELL'8/4/2009 (CAP. DI SPESA 1600)	0,00	0,00	0,00	0,00	0,00	0,00	0,00	0,00	0,00	0,00	0,00	0,00	0,00	NON OBBL		9	3	1	110	1.10.02.01.000	05.1	8	1.11.01	4	3
52	05	12	1604	TRASFERIMENTO ALLE PROVINCE DELLA QUOTA PARI AL CINQUE PER CENTO DEL GETTITO DEL TRIBUTO SPECIALE PER IL DEPOSITO IN DISCARICA DEI RIFIUTI SOLIDI, AL NETTO DELLE QUOTE DI CUI ALL'ART 17, COMMI 2 E 3, DELLA L.R. N. 16 DEL 7/12/2010, PER L'ESERCIZIO DELLE FUNZIONI DI CUI ALL'ART. 12, COMMA 1, DELLA L.R. N. 16 DEL 7/12/2010 (ART. 17, COMMA 4, L.R. N. 16 DEL 7/12/2010)	108.000,00	0,00	3.600,00	3.600,00	111.600,00	0,00	0,00	0,00	0,00	0,00	0,00	0,00	0,00	NON OBBL	43,35	9	2	1	105	1.05.02.05.000	05.1/05.	8	1.05.03	3	3

DIP	DG	UOD	Cap 2016 S	Descrizione	Residui passivi	Competenza libera 2016	Competenza vincolata 2016	Competenza 2016	Cassa 2016	di cui già impegnato su competenza 2016	Competenza libera 2017	Competenza vincolata 2017	Competenza 2017	di cui già impegnato su competenza 2017	Competenza libera 2018	Competenza vincolata 2018	Competenza 2018	Obbligatoria	Correlazioni	Missione	Programma	Titolo	macroaggregato	IV livello	Cofog	Codice identificativo spesa UE	Siope	Ricorrenti	Perimetro sanita
52	05	12	1623	SPESE PER IL FUNZIONAMENTO DELL'OSSERVATORIO AMBIENTALE REGIONALE DEL TERMOVALORIZZATORE DI ACERRA.	0,00	0,00	50.000,00	50.000,00	50.000,00	0,00	0,00	50.000,00	50.000,00	0,00	0,00	0,00	0,00	NON OBBL	2998,2990	9	3	1	103	1.03.02.99.000	05.1	8	1.03.01	3	3
52	05	12	1624	FONDO ACCANTONAMENTO PER DISMISSIONE TERMOVALIZZATORE	0,00	0,00	3.200.000,00	3.200.000,00	3.200.000,00	0,00	0,00	3.200.000,00	3.200.000,00	0,00	0,00	0,00	0,00	NON OBBL	2998,2990	9	3	1	110	1.10.01.99.000	05.1	8	1.11.01	4	3
52	05	12	1625	FONDO RISCHI SU CREDITI PER TERMOVALORIZZATORE DI ACERRA.	0,00	0,00	40.000.000,00	40.000.000,00	40.000.000,00	0,00	0,00	40.000.000,00	40.000.000,00	0,00	0,00	40.000.000,00	40.000.000,00	NON OBBL	2998,2990	20	2	1	110	1.10.01.03.000	01.1	8	1.10.01	3	3
52	05	12	1626	FONDO AMMORTAMENTO TERMOVALORIZZATORE	0,00	0,00	1.087.000,00	1.087.000,00	1.087.000,00	0,00	0,00	1.087.000,00	1.087.000,00	0,00	0,00	0,00	0,00	NON OBBL	2998,2990	9	3	1	110	1.10.01.99.000	05.1	8	1.11.01	4	3
52	05	12	1640	REALIZZAZIONE DEL PROGETTO TRACCIABILITÀ DEI RIFIUTI SITRA (ARTICOLO 189, COMMA 3-BIS, DECRETO LEGISLATIVO 3 APRILE 2006, N. 152, ART. 2, COMMA 2-BIS, DECRETO-LEGGE 6 NOVEMBRE 2008 N. 172, CONVERTITO, CON MODIFICAZIONI, DALLA LEGGE 30 DICEMBRE 2008, N. 210 E ART. 1 DELL' OPCM 3746 DEL 12/03/09) E PER L'INTERCONNESSIONE COL SISTRI (DECRETO MINISTERO DELL'AMBIENTE DEL 17/12/2009).	0,00	0,00	0,00	0,00	0,00	0,00	0,00	0,00	0,00	0,00	0,00	0,00	0,00	NON OBBL		9	3	2	202	2.02.03.99.000	05.1	8	2.01.03	4	3
52	05	12	1648	ATTIVITA' CONNESSE AL MONITORAGGIO L'INFORMAZIONE E LA VALUTAZIONE IN MATERIA DI RIFIUTI (L.R. N. 4 DEL 28.03.2007)	0,00	0,00	0,00	0,00	0,00	0,00	0,00	0,00	0,00	0,00	0,00	0,00	0,00	NON OBBL		9	3	1	103	1.03.02.01.000	05.1	8	1.03.01	4	3
52	05	12	1656	TRASFERIMENTI ALLE PROVINCE DELLA QUOTA DEL DIECI PER CENTO DEL TRIBUTO SPECIALE PER IL DEPOSITO IN DISCARICA DEI RIFIUTI SOLIDI (ART. 3 COMMA 27 L. 28.12.95 N. 549 E ART. 17 COMMA 2 L.R. 7/12/2010 N. 16)	1.132.653,61	0,00	10.000,00	10.000,00	1.142.653,61	0,00	0,00	0,00	0,00	0,00	0,00	0,00	0,00	NON OBBL	43,35	9	2	1	105	1.05.02.05.000	05.1/05.	8	1.05.03	3	3
52	05	12	1674	SPESE PER LO SMALTIMENTO DELLE SCORIE E DELLE POLVERI GENERATE DAGLI IMPIANTI DI TRATTAMENTO DEI RIFIUTI DI ACERRA E CAIVANO	0,00	0,00	30.105.250,00	30.105.250,00	30.105.250,00	0,00	0,00	30.105.250,00	30.105.250,00	0,00	0,00	0,00	0,00	NON OBBL	2990,2998	9	3	1	103	1.03.02.99.000	05.1	8	1.03.01	4	3
52	05	12	1675	FINANZIAMENTO IN FAVORE DELL'ARPAC PER UNO STUDIO DI FATTIBILITA' IN MERITO ALLE PROBLEMATICHE CONNESSE ALLA GESTIONE DEI FLUSSI DEI RIFIUTI DI APPARECCHIATURE ELETTRICHE ED ELETTRONICHE (RAEE).	0,00	0,00	0,00	0,00	0,00	0,00	0,00	0,00	0,00	0,00	0,00	0,00	0,00	NON OBBL		9	3	1	103	1.03.02.10.000	05.1	8	1.03.01	4	3
52	05	12	1688	INCENTIVO PER ATTIVITÀ DI PROGETTAZIONE DI LAVORI, SERVIZI E FORNITURE NONCHÉ ATTIVITÀ TECNICO-AMMINISTRATIVE AD ESSE CONNESSE DI CUI ALL'ART. 92 DEL DECRETO LEGISLATIVO 12 APRILE 2006 N. 163 E SS.MM.II. ED ALL'ART. 11 DELLA LEGGE REGIONALE 27 FEBBRAIO 2007 N. 3 E SS.MM.II. DELLA MISSIONE 09 PROGRAMMA 09	57.607,60	0,00	187.000,00	187.000,00	244.607,60	0,00	0,00	187.000,00	187.000,00	0,00	0,00	56.000,00	56.000,00	NON OBBL	140	9	9	1	101	1.01.01.01.000	05.6	8	1.02.01	4	3
52	05	12	2503	A.P.Q. "OPERE DI RISANAMENTO AMBIENTALE" DEL 29/01/2014 - DELIBERA CIPE 156 DEL 21 DICEMBRE 2012 - MESSA IN SICUREZZA DEL TERRITORIO MEDIANTE MITIGAZIONE DEI RISCHI AMBIENTALI E IGIENICO- SANITARIO.	9.247.587,97	0,00	2.000.000,00	2.000.000,00	11.247.587,97	1.991.012,64	0,00	0,00	0,00	0,00	0,00	0,00	0,00	NON OBBL	A9	9	9	2	203	2.03.03.02.000	05.6	8	2.03.02	4	3
52	05	12	2505	A.P.Q. DEL 29/01/14 - DELIBERA CIPE 156 DEL 21 DICEMBRE 2012 - RIQUALIFICAZIONE AMBIENTALE FINALIZZATA ALLA FRUIZIONE ED AL RIUTILIZZO DELLE AREE LITORALI E DEL PATRIMONIO DELLA REGIONE CAMPANIA CON INCLUSIONE DELLE AREE CONFISCATE ALLA CAMORRA.	3.207.106,63	0,00	1.000.000,00	1.000.000,00	3.207.106,63	579.637,73	0,00	0,00	0,00	0,00	0,00	0,00	0,00	NON OBBL	A9	9	9	2	203	2.03.03.02.000	05.6	8	2.03.02	4	3
52	05	12	2513	FONDO PLURIENNALE VINCOLATO CONCERNENTE L' A.P.Q. "OPERE DI RISANAMENTO AMBIENTALE" DEL 29/01/2014 - DELIBERA CIPE 156 DEL 21 DICEMBRE 2012 - MESSA IN SICUREZZA DEL TERRITORIO MEDIANTE MITIGAZIONE DEI RISCHI AMBIENTALI E IGIENICO-SANITARIO (CAP 2503)	0,00	0,00	0,00	0,00	0,00	0,00	0,00	0,00	0,00	0,00	0,00	0,00	0,00	NON OBBL		9	9	2	205	2.05.02.01.000	05.6	8	2.07.01	4	3
52	05	12	2515	FONDO PLURIENNALE VINCOLATO CONCERNENTE L' A.P.Q. DEL 29/01/14 - DELIBERA CIPE 156 DEL 21 DICEMBRE 2012 - RIQUALIFICAZIONE AMBIENTALE FINALIZZATA ALLA FRUIZIONE ED AL RIUTILIZZO DELLE AREE LITORALI E DEL PATRIMONIO DELLA REGIONE CAMPANIA CON INCLUSIONE DELLE AREE CONFISCATE ALLA CAMORRA (CAP 2505)	0,00	0,00	0,00	0,00	0,00	0,00	0,00	0,00	0,00	0,00	0,00	0,00	0,00	NON OBBL		9	9	2	205	2.05.02.01.000	05.6	8	2.07.01	4	3
52	05	12	2558	INTERVENTI INERENTI IL MONITORAGGIO DEL CICLO INTEGRATO DEI RIFIUTI	0,00	0,00	0,00	0,00	0,00	0,00	0,00	0,00	0,00	0,00	0,00	0,00	0,00	NON OBBL		9	3	1	103	1.03.02.01.000	05.1	8	1.03.01	4	3
52	05	12	2598	ONERI DI GESTIONE DEL SISTEMA INFORMATIVO EMERGENZA RIFIUTI NETWORK E TECNOLOGIA AMBIENTALE "S.I.R.E.NET.T.A."	0,00	0,00	0,00	0,00	0,00	0,00	0,00	0,00	0,00	0,00	0,00	0,00	0,00	OBBL		9	3	1	103	1.03.02.01.000	05.1	8	1.03.01	4	3
52	05	12	8262	CENSIMENTO E LOCALIZZAZIONE DI SITI OGGETTO DI ABBANDONO INCONTROLLATO DEI RIFIUTI SEPARAZIONE MERCEOLOGICA E CONFERIMENTO A CARICO DEI COMUNI.	1.609.480,84	0,00	559.000,00	559.000,00	2.168.480,84	0,00	0,00	0,00	0,00	0,00	0,00	0,00	0,00	NON OBBL	2064	9	9	2	203	2.03.03.02.000	05.6	8	2.03.02	4	3
		12 Totale			18.423.247,29	5.000,00	97.152.600,00	97.157.600,00	114.580.847,29	2.570.650,37	5.000,00	93.580.000,00	93.585.000,00	0,00	5.000,00	40.075.000,00	40.080.000,00												
DG 52 05 13 - Autorizzazioni di competenza della Regione																												
52	05	13	419	PAGAMENTO DEI DEBITI FUORI BILANCIO DI CUI ALL'ART. 47 DELLA LR 7/2002 DI COMPETENZA DELLA UOD 13.	0,00	0,00	0,00	0,00	0,00	0,00	0,00	0,00	0,00	0,00	0,00	0,00	0,00	OBBL		9	2	1	110	1.10.05.04.000	05.1/05.	8	1.09.01	4	3
52	05	13	439	RIMBORSI DI SOMME A QUALSIASI TITOLO INDEBITAMENTE INTROITATE DALLA REGIONE CAMPANIA RELATIVAMENTE A VOCI DI ENTRATA DI PERTINENZA DELLA UOD 13	0,00	5.000,00	0,00	5.000,00	5.000,00	0,00	5.000,00	0,00	5.000,00	0,00	5.000,00	0,00	5.000,00	OBBL		9	2	1	109	1.09.99.05.000	05.1/05.	8	1.09.01	4	3
52	05	13	1387	CONVENZIONI STIPULATE CON LE UNIVERSITA' CAMPANE PER LA PROCEDURA DI AIA (D.LGS. 152/2006)	33.106,00	127.500,00	0,00	127.500,00	160.606,00	0,00	127.500,00	0,00	127.500,00	0,00	127.500,00	0,00	127.500,00	OBBL		9	2	1	103	1.03.02.10.000	05.1/05.	8	1.03.01	4	3

DIP	DG	UOD	Cap 2016 S	Descrizione	Residui passivi	Competenza libera 2016	Competenza vincolata 2016	Competenza 2016	Cassa 2016	di cui già impegnato su competenza 2016	Competenza libera 2017	Competenza vincolata 2017	Competenza 2017	di cui già impegnato su competenza 2017	Competenza libera 2018	Competenza vincolata 2018	Competenza 2018	Obbligatoria	Correlazioni	Missione	Programma	Titolo	macroaggregato	IV livello	Cofog	Codice identificativo spesa UE	Siope	Ricorrenti	Perimetro sanita
52	05	13	1673	ONERI PER L'ISTRUTTORIA DELLE PRATICHE INERENTI IL RILASCIO DELLE AUTORIZZAZIONI E PARERI REGIONALI EX DPR 203/88 E SUCCESSIVE MODIFICHE ED INTEGRAZIONI.	0,00	0,00	0,00	0,00	0,00	0,00	0,00	0,00	0,00	0,00	0,00	0,00	0,00	NON OBBL		9	8	1	103	1.03.02.99.000	05.3	8	1.03.01	4	3
52	05	13	1679	TRASFERIMENTO AD ARPAC DELLA TARIFFA ATTIVITA' DI CONTROLLO A.I.A. EX ART. 3 D.M. 24.04.08	0,00	0,00	0,00	0,00	0,00	0,00	0,00	0,00	0,00	0,00	0,00	0,00	0,00	NON OBBL		9	2	1	104	1.04.01.02.000	05.1	8	1.05.03	3	3
		13 Totale			33.106,00	132.500,00	0,00	132.500,00	165.606,00	0,00	132.500,00	0,00	132.500,00	0,00	132.500,00	0,00	132.500,00												
	05 Totale				397.826.575,53	135.310.546,92	132.399.459,85	267.710.006,77	649.921.582,30	100.673.129,63	135.271.942,92	122.321.859,85	257.593.802,77	2.040.000,00	135.268.326,92	63.951.859,85	199.220.186,77												
DG 52 06 - DIREZIONE GENERALE PER LE POLITICHE AGRICOLE, ALIMENTARI E FORESTALI																													
52	06	00	450	RIMBORSI DI SOMME A QUALSIASI TITOLO INDEBITAMENTE INTROITATE DALLA REGIONE CAMPANIA RELATIVAMENTE A VOCI DI ENTRATA DI PERTINENZA DELLA DIREZIONE GENERALE 52-06	10.262,81	5.000,00	0,00	5.000,00	15.262,81	0,00	5.000,00	0,00	5.000,00	0,00	5.000,00	0,00	5.000,00	OBBL		16	1	1	109	1.09.99.04.000	04.2	8	1.06.03	4	3
52	06	00	580	PAGAMENTO DEI DEBITI FUORI BILANCIO DI CUI ALL'ART. 47 DELLA L.R. N. 7/2002 DI COMPETENZA DELLA DIREZIONE GENERALE 52-06	56.314,61	0,00	0,00	0,00	56.314,61	0,00	0,00	0,00	0,00	0,00	0,00	0,00	0,00	OBBL		16	1	1	110	1.10.05.04.000	04.2	8	1.09.01	4	3
52	06	00	926	REISCRIZIONE PER PAGAMENTI SU RIENTRI FINANZIARI POR 2000/2006 CADUTI IN PERENZIONE AMMINISTRATIVA AI SENSI DELL'ART. 42 DELLA L.R. 7/2002	0,00	0,00	0,00	0,00	0,00	0,00	0,00	0,00	0,00	0,00	0,00	0,00	0,00	NON OBBL		16	3	2	205	2.05.99.99.000	04.2	3	2.06.03	4	3
52	06	00	943	REISCRIZIONE PER PAGAMENTO FONDI POR 2000/2006 CADUTI IN PERENZIONE AMMINISTRATIVA AI SENSI DELL'ART. 42 DELLA L.R. N. 7/2002	0,00	0,00	0,00	0,00	0,00	0,00	0,00	0,00	0,00	0,00	0,00	0,00	0,00	NON OBBL		16	3	2	205	2.05.99.99.000	04.2	3	2.06.03	4	3
52	06	00	968	REISCRIZIONE PER PAGAMENTO SOMME COLPITE DA PERENZIONE AMMINISTRATIVA AI SENSI DELL'ART. 42 LEGGE REGIONALE 7/2002.PARTE CORRENTE	0,00	0,00	0,00	0,00	0,00	0,00	0,00	0,00	0,00	0,00	0,00	0,00	0,00	NON OBBL		16	1	1	110	1.10.99.99.000	04.2	8	1.10.03	4	3
52	06	00	969	REISCRIZIONE PER PAGAMENTO SOMME COLPITE DA PERENZIONE AMMINISTRATIVA AI SENSI DELL'ART. 42 LEGGE REGIONALE 7/2002.PARTE CAPITALE	0,00	0,00	0,00	0,00	0,00	0,00	0,00	0,00	0,00	0,00	0,00	0,00	0,00	NON OBBL		16	1	2	205	2.05.99.99.000	04.2	8	2.06.03	4	3
52	06	00	1042	FINANZIAMENTO A CARICO DELLA REGIONE DI INTERVENTI PREVISTI DAL POP - CAMPANIA 1994/99 SOTTOMISURA 4.2.1./A E MISURA 4.2.2. E 4.4.2.	0,00	0,00	0,00	0,00	0,00	0,00	0,00	0,00	0,00	0,00	0,00	0,00	0,00	NON OBBL		16	3	2	203	2.03.03.03.000	04.2	3	2.03.02	4	3
52	06	00	1044	ATTUAZIONE DEL SUB-ASSE 4.1 - RISORSE AGRICOLE ED INFRASTRUTTURE DI SUPPORTO - P.O. CAMPANIA 1994/1999 (FONDI CEE-FEOGA).	0,00	0,00	0,00	0,00	0,00	0,00	0,00	0,00	0,00	0,00	0,00	0,00	0,00	NON OBBL		16	3	2	203	2.03.03.03.000	04.2	3	2.03.02	4	3
52	06	00	1045	ATTUAZIONE DEL SUB-ASSE 4.1 - RISORSE AGRICOLE ED INFRASTRUTTURE DI SUPPORTO - P.O. CAMPANIA 1994/1999 (FONDI NAZIONALI)	0,00	0,00	0,00	0,00	0,00	0,00	0,00	0,00	0,00	0,00	0,00	0,00	0,00	NON OBBL		16	3	2	203	2.03.03.03.000	04.2	3	2.03.02	4	3
52	06	00	1050	EROGAZIONE DEGLI INCENTIVI PREVISTI DAL POP FEOGA CAMPANIA 1994/1999 ALLE DITTE LE CUI ISTANZE SONO STATE ISTRUITE E/O APPROVATE ENTRO IL 31/12/1999 E NON SONO STATE FINANZIATE PER ESAURIMENTO DEL RELATIVO STANZIAMENTO POP. RISORSE VINCOLATE	0,00	0,00	0,00	0,00	0,00	0,00	0,00	0,00	0,00	0,00	0,00	0,00	0,00	NON OBBL		16	3	2	203	2.03.03.03.000	04.2	3	2.03.02	4	3
52	06	00	1058	SOMME RESIDUE RELATIVE ALLA QUOTA CEE-FEOGA DI COFINANZIAMENTO DEL POP CAMPANIA 1994-1999.	0,00	0,00	0,00	0,00	0,00	0,00	0,00	0,00	0,00	0,00	0,00	0,00	0,00	NON OBBL		16	3	2	203	2.03.03.03.000	04.2	3	2.03.02	4	3
52	06	00	1060	SOMME RESIDUE RELATIVE ALLA QUOTA CEE-FEOGA FINANZIAMENTO STATALE DEL POP CAMPANIA 1994-1999.	0,00	0,00	0,00	0,00	0,00	0,00	0,00	0,00	0,00	0,00	0,00	0,00	0,00	NON OBBL		16	3	2	203	2.03.03.03.000	04.2	3	2.03.02	4	3
52	06	00	1062	INTERVENTI RIENTRANTI NELLA RIPROGRAMMAZIONE FINANZIARIA DEGLI INTERVENTI DEL Q.C.S. 1994/99 (DETERMINAZIONI DEL COMITATO DI SORVEGLIANZA DEL 10/3/99 E 23/7/99; DELIBERA CIPE 6/8/ 99 N. 150) FONDI CEE-FEOGA	0,00	0,00	0,00	0,00	0,00	0,00	0,00	0,00	0,00	0,00	0,00	0,00	0,00	NON OBBL		16	3	2	203	2.03.03.03.000	04.2	3	2.03.02	4	3
52	06	00	1064	INTERVENTI RIENTRANTI NELLA RIPROGRAMMAZIONE FINANZIARIA DEGLI INTERVENTI DEL Q.C.S. 1994/99 (DETERMINAZIONI DEL COMITATO DI SORVEGLIANZA DEL 10/3/99 E 23/7/99; DELIBERA CIPE 6/8/99, N. 150; LEGGE N. 183/87) FONDI DELLO STATO	0,00	0,00	0,00	0,00	0,00	0,00	0,00	0,00	0,00	0,00	0,00	0,00	0,00	NON OBBL		16	3	2	203	2.03.03.03.000	04.2	3	2.03.02	4	3
52	06	00	1066	EROGAZIONE DEGLI INCENTIVI PREVISTI DAL POP FEOGA CAMPANIA 1994/1999 ALLE DITTE LE CUI ISTANZE SONO STATE ISTRUITE E/O APPROVATE ENTRO IL 31/12/1999 E NON SONO STATE FINANZIATE PER ESAURIMENTO DEL RELATIVO STANZIAMENTO POP. RISORSE PROPRIE	0,00	0,00	0,00	0,00	0,00	0,00	0,00	0,00	0,00	0,00	0,00	0,00	0,00	NON OBBL		16	3	2	203	2.03.03.03.000	04.2	3	2.03.02	4	3
52	06	00	3045	COMPENSI PER COMMISSIONI, ONERI ACCESSORI, INCARICHI PROFESSIONALI RELATIVI AD INTERVENTI TECNO-STRUTTURALI PRESSO LE AZIENDE REGIONALI DELLA DIREZIONE GENERALE 52-06	0,00	0,00	0,00	0,00	0,00	0,00	0,00	0,00	0,00	0,00	0,00	0,00	0,00	OBBL		16	1	1	103	1.03.02.10.000	04.2	8	1.02.01	4	3
52	06	00	3046	IRAP - IMPOSTA REGIONALE SULLE ATTIVITA' PRODUTTIVE SU COMPENSI PER COMMISSIONI, ONERI ACCESSORI, INCARICHI PROFESSIONALI RELATIVI AD INTERVENTI TECNO-STRUTTURALI PRESSO LE AZIENDE REGIONALI DELLA DIREZIONE GENERALE 52-06	0,00	0,00	0,00	0,00	0,00	0,00	0,00	0,00	0,00	0,00	0,00	0,00	0,00	OBBL		16	1	1	102	1.02.01.01.000	04.2	8	1.08.01	4	3

DIP	DG	UOD	Cap 2016 S	Descrizione	Residui passivi	Competenza libera 2016	Competenza vincolata 2016	Competenza 2016	Cassa 2016	di cui già impegnato su competenza 2016	Competenza libera 2017	Competenza vincolata 2017	Competenza 2017	di cui già impegnato su competenza 2017	Competenza libera 2018	Competenza vincolata 2018	Competenza 2018	Obbligatoria	Correlazioni	Missione	Programma	Titolo	macroaggregato	IV livello	Cofog	Codice identificativo spesa UE	Siope	Ricorrenti	Perimetro sanita
52	06	00	3047	CONTRIBUTI PREVIDENZIALI SU COMPENSI A DIPENDENTI PER COMMISSIONI, ONERI ACCESSORI, INCARICHI PROFESSIONALI RELATIVI AD INTERVENTI TECNO-STRUTTURALI PRESSO LE AZIENDE REGIONALI DELLA DIREZIONE GENERALE 52-06	0,00	0,00	0,00	0,00	0,00	0,00	0,00	0,00	0,00	0,00	0,00	0,00	0,00	OBBL		16	1	1	101	1.01.02.01.000	04.2	8	1.02.02	4	3
52	06	00	3524	REALIZZAZIONE DI OPERE ED INFRASTRUTTURE A SOSTEGNO DEL SETTORE PRIMARIO.	0,00	0,00	0,00	0,00	0,00	0,00	0,00	0,00	0,00	0,00	0,00	0,00	0,00	NON OBBL		16	1	2	203	2.03.03.03.000	04.2	8	2.02.03	4	3
52	06	00	3590	COFINANZIAMENTO REGIONALE DELLA MISURA VALUTAZIONE PREVISTA NEL PIANO DI SVILUPPO RURALE 2000-2006	0,00	0,00	0,00	0,00	0,00	0,00	0,00	0,00	0,00	0,00	0,00	0,00	0,00	NON OBBL		16	1	2	203	2.03.03.03.000	04.2	8	2.03.02	4	3
52	06	00	3800	INTERVENTI NEL SETTORE DELL'AGRICOLTURA DELLE FORESTE E DELLO SVILUPPO RURALE DA ATTUARE CON LE PROCEDURE ED I CRITERI PREVISTI DAL POR CAMPANIA 2000/2006.	0,00	0,00	0,00	0,00	0,00	0,00	0,00	0,00	0,00	0,00	0,00	0,00	0,00	NON OBBL		16	3	2	203	2.03.03.03.000	04.2	3	2.03.02	4	3
52	06	00	3802	INTERVENTI NEL SETTORE DELL'AGRICOLTURA DELLE FORESTE DELLO SVILUPPO RURALE E DELLA PESCA DA ATTUARE CON LE PROCEDURE ED I CRITERI PREVISTI DAL POR CAMPANIA 2000/2006.	0,00	0,00	0,00	0,00	0,00	0,00	0,00	0,00	0,00	0,00	0,00	0,00	0,00	NON OBBL		16	3	2	203	2.03.03.03.000	04.2	3	2.03.02	4	3
52	06	00	3854	RESTITUZIONE DEGLI INTERESSI PER REVOCA DEI CONTRIBUTI DEGLI INTERVENTI STATO E CEE - FEOGA - POR 2000 - 2006	0,00	0,00	0,00	0,00	0,00	0,00	0,00	0,00	0,00	0,00	0,00	0,00	0,00	NON OBBL		16	3	2	204	2.04.21.01.000	04.2	3	2.02.01	4	3
52	06	00	3855	FINANZIAMENTO DEGLI INTERVENTI PREVISTI DALL'ASSE PRIORITARIO I "RISORSE NATURALI" DEL POR CAMPANIA LINEA FEOGA.	0,00	0,00	0,00	0,00	0,00	0,00	0,00	0,00	0,00	0,00	0,00	0,00	0,00	OBBL		16	3	2	203	2.03.03.03.000	04.2	3	2.03.02	4	3
52	06	00	3861	FINANZIAMENTO DEGLI INTERVENTI PREVISTI DALL'ASSE PRIORITARIO IV "SISTEMI LOCALI" DEL POR CAMPANIA LINEA FEOGA. ANNO 2000.	0,00	0,00	0,00	0,00	0,00	0,00	0,00	0,00	0,00	0,00	0,00	0,00	0,00	OBBL		16	3	2	203	2.03.03.03.000	04.2	3	2.03.02	4	3
52	06	00	3862	RIENTRI FINANZIARI DEL POR 2000 - 2006 PER LA REALIZZAZIONE DI INTERVENTI COERENTI ALL'ASSE IV DELLA LINEA FEOGA	0,00	0,00	0,00	0,00	0,00	0,00	0,00	0,00	0,00	0,00	0,00	0,00	0,00	NON OBBL		16	3	2	203	2.03.03.03.000	04.2	3	2.03.02	4	3
52	06	00	3888	INTERVENTI PER L'AMMODERNAMENTO STRUTTURALE DELL AZIENDE AGRICOLE PREVISTI DALLA MISURA 4.8 DELL'ASSE IV DEL POR CAMPANIA 2000/2006.	0,00	0,00	0,00	0,00	0,00	0,00	0,00	0,00	0,00	0,00	0,00	0,00	0,00	NON OBBL		16	3	2	203	2.03.03.03.000	04.2	3	2.03.02	4	3
		00 Totale			66.577,42	5.000,00	0,00	5.000,00	71.577,42	0,00	5.000,00	0,00	5.000,00	0,00	5.000,00	0,00	5.000,00													
DG 52 06 01 - Aa.gg.- Affari giuridico-legali - Gestione risorse umane e strumentali																													
52	06	01	1308	"ACCERTAMENTI SANITARI: PAGAMENTO PARCELLE VISITE MEDICO-FISCALI EX ART.5 DELLA LEGGE 300/70 E PAGAMENTO VISITE PER L'ACCERTAMENTO DELL'IDONEITÀ SUL LAVORO. D.LGS. N°626/94 E 242/96 (SPESA OBBLIGATORIA)" - DIREZIONE GENERALE PER LE POLITICHE AGRICOLE, ALIMENTARI E FORESTALI	0,00	14.300,00	0,00	14.300,00	14.300,00	0,00	14.300,00	0,00	14.300,00	0,00	14.300,00	0,00	14.300,00	NON OBBL		1	10	1	103	1.03.02.18.000	01.3	8	1.02.05	3	3
52	06	01	3008	CONTRIBUTI ALLE ASSOCIAZIONI PROFESSIONALI DEI COLTIVATORI DIRETTI E DEI LORO PATRONATI (L. R. 25/1/1977, N. 11 E 2/8/1982, N. 41)	150.000,00	390.000,00	0,00	390.000,00	540.000,00	0,00	390.000,00	0,00	390.000,00	0,00	390.000,00	0,00	390.000,00	OBBL		16	1	1	104	1.04.04.01.000	04.2	8	1.06.03	4	3
52	06	01	3042	ONERI PER LA GESTIONE STRALCIO EX ERSAC ART. 37 L.R. N. 1 DEL 19/1/2007.	262,92	500.000,00	0,00	500.000,00	500.262,92	0,00	500.000,00	0,00	500.000,00	0,00	500.000,00	0,00	500.000,00	OBBL		16	1	1	110	1.10.99.99.000	04.2	8	1.09.01	4	3
52	06	01	3048	SPESE RELATIVE AI SERVIZI AMMINISTRATIVI CONNESSI ALLE ATTIVITÀ ESPLETATE DALLA DIREZIONE GENERALE 52-06	22,36	3.000,00	0,00	3.000,00	3.022,36	0,00	3.000,00	0,00	3.000,00	0,00	3.000,00	0,00	3.000,00	OBBL		16	1	1	103	1.03.02.16.000	04.2	8	1.03.01	3	3
52	06	01	3530	ATTIVITA' CONFERITE ALLE PROVINCE IN MATERIA DI AGRICOLTURA IVI COMPRESI GLI ATTI STRUMENTALI ED ORGANIZZATIVI DI STRETTA CONNESSIONE PREVISTE DALLA LEGISLAZIONE REGIONALE VIGENTE	0,00	0,00	0,00	0,00	0,00	0,00	0,00	0,00	0,00	0,00	0,00	0,00	0,00	NON OBBL		16	1	1	104	1.04.01.02.000	04.2	8	1.05.03	4	3
52	06	01	3586	ATTUAZIONE DEGLI INTERVENTI NELL'AMBITO DEL POR 2000/2006. L.R.11/8/2001 N. 10, ART. 67. ONERI CONVENZIONE TECNICI A SUPPORTO DELLE ATTIVITA' TECNICHE AMMINISTRATIVE	0,00	0,00	0,00	0,00	0,00	0,00	0,00	0,00	0,00	0,00	0,00	0,00	0,00	OBBL		16	1	2	205	2.05.99.99.000	04.2	8	2.08.01	4	3
52	06	01	3592	SPESE PER CONVENZIONE TECNICI A SUPPORTO DELLE ATTIVITA' TECNICHE AMMINISTRATIVE (L.R. 11/8/2001 N. 10, ART. 67).	0,00	50.000,00	0,00	50.000,00	50.000,00	0,00	50.000,00	0,00	50.000,00	0,00	50.000,00	0,00	50.000,00	OBBL		16	1	1	103	1.03.02.12.000	04.2	8	1.03.01	4	3
52	06	01	3593	IRAP - IMPOSTA REGIONALE SULLE ATTIVITA' PRODUTTIVE DELLA DIREZIONE GENERALE 52-06.	95,63	15.000,00	0,00	15.000,00	15.095,63	0,00	15.000,00	0,00	15.000,00	0,00	15.000,00	0,00	15.000,00	OBBL		16	1	1	102	1.02.01.01.000	04.2	8	1.08.01	4	3
52	06	01	3595	INPS E INAIL - CONTRIBUTI PREVIDENZIALI EFFETTUATI DALLA DIREZIONE GENERALE 52-06.	1.500,00	35.000,00	0,00	35.000,00	36.500,00	0,00	35.000,00	0,00	35.000,00	0,00	35.000,00	0,00	35.000,00	OBBL		16	1	1	101	1.01.02.01.000	04.2	8	1.02.02	4	3
52	06	01	3597	RIMBORSI SPESE COLLABORATORI ESTERNI DELLA DIREZIONE GENERALE 52-06.	2.200,00	5.000,00	0,00	5.000,00	7.200,00	0,00	5.000,00	0,00	5.000,00	0,00	5.000,00	0,00	5.000,00	OBBL		16	1	1	103	1.03.02.02.000	04.2	8	1.02.05	4	3
52	06	01	4088	SPESE PER L'ISTITUZIONE ED IL FUNZIONAMENTO DELL' AGENZIA REGIONALE PER I PAGAMENTI IN AGRICOLTURA (ART. 1 COMMA 20 L.R. N.2 DEL 21.01.2010).	0,00	0,00	0,00	0,00	0,00	0,00	0,00	0,00	0,00	0,00	0,00	0,00	0,00	NON OBBL		16	1	1	104	1.04.01.02.000	04.2	8	1.05.03	4	3
		01 Totale			154.080,91	1.012.300,00	0,00	1.012.300,00	1.166.380,91	0,00	1.012.300,00	0,00	1.012.300,00	0,00	1.012.300,00	0,00	1.012.300,00													
DG 52 06 05 - Supporto alle imprese settore agroalimentare																													
52	06	05	610	CONTRIBUTI NEGLI INTERESSI SUI MUTUI VENTENNALI PER OPERE DI MIGLIORAMENTO FONDIARIO (ARTICOLO 3 DECRETO -LEGGE 24 FEBBRAIO 1975 N. 26 CONVERTITO IN LEGGE 23.4.75 N. 125)	0,00	0,00	0,00	0,00	0,00	0,00	0,00	0,00	0,00	0,00	0,00	0,00	0,00	OBBL		16	1	2	203	2.03.03.03.000	04.2	8	2.03.02	4	3
52	06	05	611	CONTRIBUTI NEGLI INTERESSI SUI MUTUI VENTENNALI PER OPERE DI MIGLIORAMENTO FONDIARIO (ART. 3 DECRETO LEGGE 24/2/75 N. 26 CONVERTITO IN LEGGE 23/4/75 N. 125) - (RISORSE VINCOLATE)	0,00	0,00	0,00	0,00	0,00	0,00	0,00	0,00	0,00	0,00	0,00	0,00	0,00	OBBL		16	1	2	203	2.03.03.03.000	04.2	8	2.03.02	4	3

DIP	DG	UOD	Cap 2016 S	Descrizione	Residui passivi	Competenza libera 2016	Competenza vincolata 2016	Competenza 2016	Cassa 2016	di cui già impegnato su competenza 2016	Competenza libera 2017	Competenza vincolata 2017	Competenza 2017	di cui già impegnato su competenza 2017	Competenza libera 2018	Competenza vincolata 2018	Competenza 2018	Obbligatoria	Correlazioni	Missione	Programma	Titolo	macroaggregato	IV livello	Cofog	Codice identificativo spesa UE	Siope	Ricorrenti	Perimetro sanita
52	06	05	620	CONCORSO NEGLI INTERESSI CON ABBUONO DI QUOTA PARTE DEL CAPITALE SUI PRESTITI PER LA RICOSTITUZIONE DEI CAPITALI DI CONDUZIONE CONCESSI AD AZIENDE AGRICOLE DANNEGGIATE DA CALAMITA' NATURALI O DA ECCEZIONALI AVVERSITA' ATMOSFERICHE (L.R. 3/8/81, N.55 E LEGGE 14/2/1992, N. 185 - D. L.VO N. 102 DEL 29/3/2004)	0,00	0,00	0,00	0,00	0,00	0,00	0,00	0,00	0,00	0,00	0,00	0,00	0,00	NON OBBL		16	1	2	203	2.03.03.03.000	04.2	8	2.03.02	4	3
52	06	05	650	CONCORSO NEGLI INTERESSI SUI MUTUI QUINDICENNALI PER IL CONSOLIDAMENTO DI ESPOSIZIONI DEBITORIE DELLE AZIENDE AGRICOLE IN ATTUAZIONE DEGLI ARTT. 3 E 4 DELLA L.R. 25/8/89 N. 18. ANNUALITA' SUCCESSIVE	0,00	0,00	0,00	0,00	0,00	0,00	0,00	0,00	0,00	0,00	0,00	0,00	0,00	OBBL		16	1	2	203	2.03.03.03.000	04.2	8	2.03.02	4	3
52	06	05	652	CONCORSO NEGLI INTERESSI SUI MUTUI AGEVOLATI PER IL POTENZIAMENTO DELLE STRUTTURE AGRARIE E FONDIARIE (ART. 19 E ART. 43 LEGGE REGIONALE 2 AGOSTO 1982 N. 42)	0,00	2.000,00	0,00	2.000,00	2.000,00	0,00	2.000,00	0,00	2.000,00	0,00	2.000,00	0,00	2.000,00	OBBL		16	1	2	203	2.03.01.02.000	04.2	8	2.02.03	4	3
52	06	05	653	CONCORSO NEGLI INTERESSI SUI MUTUI AGEVOLATI PER IL POTENZIAMENTO DELLE STRUTTURE AGRARIE E FONDIARIE (ART. 19 L.R. 2/8/82 N. 42).	0,00	0,00	0,00	0,00	0,00	0,00	0,00	0,00	0,00	0,00	0,00	0,00	0,00	NON OBBL		16	1	2	203	2.03.03.03.000	04.2	8	2.03.02	4	3
52	06	05	1484	RIMBORSI A FAVORE DI SOGGETTI PRIVATI PER SPESE DERIVANTI DA RICONOSCIMENTO DI DEBITI FUORI BILANCIO DI PERTINENZA DELLA UOD 52-06-05	0,00	0,00	0,00	0,00	0,00	0,00	0,00	0,00	0,00	0,00	0,00	0,00	0,00	NON OBBL		16	1	1	110	1.10.05.04.000	04.2	8	1.06.03	4	3
52	06	05	1486	SPESE PER IL COMPENSO COMMISSARI AD ACTA PER L'ESECUZIONE DI SENTENZE ESECUTIVE DERIVANTI DA DEBITI FUORI BILANCIO DI PERTINENZA DELLA UOD 52-06-05	0,00	0,00	0,00	0,00	0,00	0,00	0,00	0,00	0,00	0,00	0,00	0,00	0,00	NON OBBL		16	1	1	103	1.03.02.01.000	04.2	8	1.03.01	4	3
52	06	05	1488	SPESE PER QUOTA IRAP SU SOMME DOVUTE PER DEBITI FUORI BILANCIO DI PERTINENZA DELLA UOD 52-06-05	0,00	0,00	0,00	0,00	0,00	0,00	0,00	0,00	0,00	0,00	0,00	0,00	0,00	NON OBBL		16	1	1	102	1.02.01.01.000	04.2	8	1.08.01	4	3
52	06	05	3004	ESERCIZIO DELLA DELEGA IN MATERIA DI INTERVENTI IN AGRICOLTURA A SEGUITO DI ECCEZIONALI CALAMITA' NATURALI DA PARTE DELLE COMUNITA' MONTANE E DELLE PROVINCE (LEGGE REGIONALE 3.8.1981, N.55)	0,00	100.000,00	0,00	100.000,00	100.000,00	0,00	100.000,00	0,00	100.000,00	0,00	100.000,00	0,00	100.000,00	OBBL		16	1	2	203	2.03.01.02.000	04.2	8	2.02.03	4	3
52	06	05	3007	TRASFERIMENTI ALLE PROVINCE PER ONERI DI CARATTERE GENERALE CONNESSI ALL'ESERCIZIO DELLE FUNZIONI DELEGATE PREVISTE DAL POR CAMPANIA 2000/2006 PER LE MISURE COFINANZIATE DAL FEOGA E DALLO SFOP.	0,00	0,00	0,00	0,00	0,00	0,00	0,00	0,00	0,00	0,00	0,00	0,00	0,00	NON OBBL		16	1	2	203	2.03.01.02.000	04.2	8	2.02.03	4	3
52	06	05	3020	COFINANZIAMENTO REGIONALE AI MUTUI AGEVOLATI DELLE AZIENDE AGRICOLE PER I DANNI DELLA SICCITA' DAL 2000 AL 2002 (DECRETO LEGGE N.138/2002 E LEGGE 178/2002).	0,00	0,00	0,00	0,00	0,00	0,00	0,00	0,00	0,00	0,00	0,00	0,00	0,00	OBBL		16	1	2	203	2.03.03.03.000	04.2	8	2.03.02	4	3
52	06	05	3024	FONDO DI SOLIDARIETA' IN AGRICOLTURA PER LE CALAMITA' NATURALI	0,00	0,00	3.000.000,00	3.000.000,00	3.000.000,00	0,00	0,00	3.000.000,00	3.000.000,00	0,00	0,00	3.000.000,00	3.000.000,00	NON OBBL	532	16	1	2	203	2.03.01.02.000	04.2	8	2.02.03	4	3
52	06	05	3174	AIUTI PER LA DIFFUSIONE E L'UTILIZZO DELLE FONTI ENERGETICHE RINNOVABILI NEL SETTORE AGRICOLO E AGRINDUSTRIALE (ART. 1 COMMI 3 E 4 D.LVO 30/4/98 N. 173)	0,00	0,00	0,00	0,00	0,00	0,00	0,00	0,00	0,00	0,00	0,00	0,00	0,00	NON OBBL		16	1	2	203	2.03.03.03.000	04.2	8	2.03.02	4	3
52	06	05	3500	CONCORSO SUI PRESTITI A TASSO AGEVOLATO PER LA CORRESPONSIONE DI ACCONTI AI SOCI CONFERENTI (LEGGE REGIONALE 21 NOVEMBRE 1979, N.38 E LEGGE REGIONALE 2 AGOSTO 1982, N.42 - ARTICOLO 33 LETTERA C)	0,00	0,00	0,00	0,00	0,00	0,00	0,00	0,00	0,00	0,00	0,00	0,00	0,00	NON OBBL		16	1	2	203	2.03.03.03.000	04.2	8	2.03.02	4	3
52	06	05	3510	REG. (CE) N. 1535/2007 - AIUTI DE MINIMIS - CONCESSIONE CONTRIBUTI ALLE IMPRESE OPERANTI NEL SETTORE AGRICOLO	0,00	0,00	0,00	0,00	0,00	0,00	0,00	0,00	0,00	0,00	0,00	0,00	0,00	NON OBBL		16	1	2	203	2.03.03.03.000	04.2	8	2.03.02	4	3
52	06	05	3520	CONTRIBUTI A FAVORE DEI CONSORZI DELLE COOPERATIVE DI GARANZIA COLLETTIVA FIDI PER L'INTEGRAZIONE DEL FONDO RISCHI (LR 25.7.2002 N. 13)	0,00	0,00	0,00	0,00	0,00	0,00	0,00	0,00	0,00	0,00	0,00	0,00	0,00	NON OBBL		16	1	2	203	2.03.03.03.000	04.2	8	2.03.02	4	3
52	06	05	3522	CONTRIBUTI A FAVORE DEI CONSORZI DELLE COOPERATIVE DI GARANZIA COLLETTIVA FIDI PER LA REALIZZAZIONE DEI PROGRAMMI DI SVILUPPO DI SERVIZI FINANZIARI E DI ATTIVITA' DI INFORMAZIONE, CONSULENZA ED ASSISTENZA FINANZIARIA ALLE IMPRESE ASSOCIATE. LEGGE REGIONALE 25/7/2002, N. 13.	0,00	0,00	0,00	0,00	0,00	0,00	0,00	0,00	0,00	0,00	0,00	0,00	0,00	NON OBBL		16	1	2	203	2.03.03.03.000	04.2	8	2.03.02	4	3
52	06	05	3553	CONTRIBUTO ALL'ASSOCIAZIONE NAZIONALE INDUSTRIALI CONSERVE ALIMENTARI VEGETALI PER LO SVOLGIMENTO DI STUDI, RILEVAZIONI, INDAGINI ANCHE STATISTICHE E RICERCHE DI MERCATO CORRELATI ALLA RIFORMA DELL'OCM DEGLI ORTOFRUTTICOLI TRASFORMATI DA PARTE DELLA COMUNITA' EUROPEA PER LA VALUTAZIONE DEGLI EFFETTI SULL'INDUSTRIA REGIONALE.	0,00	0,00	0,00	0,00	0,00	0,00	0,00	0,00	0,00	0,00	0,00	0,00	0,00	NON OBBL		16	1	1	104	1.04.03.99.000	04.2	8	1.06.02	4	3
52	06	05	3588	ASSISTENZA TECNICA DELLA SOVAGRI AI FINI DELL'ATTUAZIONE DELLE MISURE DEL P.O.R. CAMPANIA 2000-2006. ART. 67 LEGGE REGIONALE 11/8/2001 N. 10 COMMI 3 E 4.	0,00	0,00	0,00	0,00	0,00	0,00	0,00	0,00	0,00	0,00	0,00	0,00	0,00	OBBL		16	1	2	203	2.03.03.03.000	04.2	8	2.03.02	4	3

DIP	DG	UOD	Cap 2016 S	Descrizione	Residui passivi	Competenza libera 2016	Competenza vincolata 2016	Competenza 2016	Cassa 2016	di cui già impegnato su competenza 2016	Competenza libera 2017	Competenza vincolata 2017	Competenza 2017	di cui già impegnato su competenza 2017	Competenza libera 2018	Competenza vincolata 2018	Competenza 2018	Obbligatoria	Correlazioni	Missione	Programma	Titolo	macroaggregato	IV livello	Cofog	Codice identificativo spesa UE	Siope	Ricorrenti	Perimetro sanita
52	06	05	3700	CONCORSO NEGLI INTERESSI CON ABBUONO DI QUOTA PARTE DEL CAPITALE SUI PRESTITI PER LA RICOSTITUZIONE DEI CAPITALI DI CONDUZIONE CONCESSI AD AZIENDE AGRICOLE DANNEGGIATE DA CALAMITA' NATURALI E DA ECCEZIONALI AVVERSITA' ATMOSFERICHE (L.R. 3/8/81, N.55 - LEGGE 14/2/92, N. 185 - D. L.VO N. 102 DEL 29/3/2004)	0,00	0,00	0,00	0,00	0,00	0,00	0,00	0,00	0,00	0,00	0,00	0,00	0,00	NON OBBL		16	1	2	203	2.03.03.03.000	04.2	8	2.03.02	4	3
52	06	05	3732	RESTITUZIONE ALLO STATO DELLE SOMME ASSEGNATE DAL FONDO DI SOLIDARIETA' IN AGRICOLTURA E NON UTILIZZATE (L.R. 03.08.81 N. 55)	0,00	0,00	0,00	0,00	0,00	0,00	0,00	0,00	0,00	0,00	0,00	0,00	0,00	NON OBBL		16	1	2	204	2.04.21.01.000	04.2	8	2.02.01	4	3
52	06	05	4068	CONTRIBUTO A FAVORE DELLE AZIENDE AGRICOLE IN STATO DI GRAVE EMERGENZA ECONOMICA E DI MERCATO, CON PARTICOLARE RIFERIMENTO AI COMPARTI DI RILEVANZA REGIONALE INTERESSATI ALLA RIFORMA DELLE ORGANIZZAZIONI COMUNI DI MERCATO (OCM) (ART. 1, COMMA 18, L.R. N. 2 DEL 21.01.2010).	0,00	0,00	0,00	0,00	0,00	0,00	0,00	0,00	0,00	0,00	0,00	0,00	0,00	NON OBBL		16	1	1	104	1.04.03.99.000	04.2	8	1.06.02	3	3
		05 Totale			0,00	102.000,00	3.000.000,00	3.102.000,00	3.102.000,00	0,00	102.000,00	3.000.000,00	3.102.000,00	0,00	102.000,00	3.000.000,00	3.102.000,00													
DG 52 06 06 - Tutela, valorizzazione del territorio rurale, irrigazione e infrastrutture rurali - consorzi di bonifica in agricoltura																													
52	06	06	624	CONCORSO NEGLI INTERESSI SUI MUTUI CONTRATTI DAI CONSORZI DI BONIFICA INTEGRALE PER IL RIPIANAMENTO DELLE SITUAZIONI DEBITORIE (ART.28 L.R.11/4/85 N.23) RISORSE VINCOLATE.	23.767,00	61.000,00	0,00	61.000,00	84.767,00	0,00	61.000,00	0,00	61.000,00	0,00	61.000,00	0,00	61.000,00	OBBL		16	1	2	203	2.03.03.03.000	04.2	8	2.03.02	4	3
52	06	06	632	CONTRIBUTI SUI MUTUI CONTRATTI DA ENTI LOCALI PER LA REALIZZAZIONE DI OPERE PUBBLICHE.	35.727,38	67.184,15	0,00	67.184,15	102.911,53	0,00	67.184,15	0,00	67.184,15	0,00	67.184,15	0,00	67.184,15	OBBL		18	1	2	203	2.03.01.02.000	01.8	8	2.02.03	3	3
52	06	06	633	FONDO PLURIENNALE VINCOLATO CONCERNENTE I CONTRIBUTI SUI MUTUI CONTRATTI DA ENTI LOCALI PER LA REALIZZAZIONE DI OPERE PUBBLICHE (CAP 632).	0,00	0,00	0,00	0,00	0,00	0,00	0,00	0,00	0,00	0,00	0,00	0,00	0,00	NON OBBL		18	1	2	205	2.05.02.01.000	01.8	8	2.07.01	4	3
52	06	06	2278	CONTRIBUTO IN FAVORE DEL CONSORZIO DI BONIFICA DELLA CONCA DI AGNANO E DEI BACINI FLEGREI PER INTERVENTI CONNESSI AL DISSESTO IDRAULICO - IDROGEOLOGICO.	0,00	0,00	0,00	0,00	0,00	0,00	0,00	0,00	0,00	0,00	0,00	0,00	0,00	NON OBBL		9	1	2	203	2.03.01.02.000	05.3	8	2.02.03	4	3
52	06	06	2570	PAR-FAS 2007-2013 - PROGRAMMAZIONE INTERVENTI DELLA DIREZIONE GENERALE 52-06.	0,00	0,00	0,00	0,00	0,00	0,00	0,00	0,00	0,00	0,00	0,00	0,00	0,00	NON OBBL		16	3	2	203	2.03.03.03.000	04.2	8	2.03.02	4	3
52	06	06	3100	MANUTENZIONE DELLE OPERE PUBBLICHE DI BONIFICA INTEGRALE LEGGE REGIONALE 25/2/2003 N. 4.	1.317.310,26	0,00	0,00	0,00	1.317.310,26	0,00	0,00	0,00	0,00	0,00	0,00	0,00	0,00	NON OBBL		16	1	2	203	2.03.03.03.000	04.2	8	2.03.02	4	3
52	06	06	3101	ONERI RELATIVI AI CONTRIBUTI SPETTANTI AI CONSORZI DI BONIFICA PER LA GESTIONE DEI SERVIZI PREVISTI DALL'ART. 31 L.R. 26/7/2002 N. 15	0,00	0,00	0,00	0,00	0,00	0,00	0,00	0,00	0,00	0,00	0,00	0,00	0,00	NON OBBL		16	1	1	104	1.04.03.99.000	04.2	8	1.06.02	4	3
52	06	06	3102	CONTRIBUTO AI CONSORZI DI 2° LIVELLO - ART. 34 COMMA 6 L.R. 25.02.2003 N. 4	0,00	0,00	0,00	0,00	0,00	0,00	0,00	0,00	0,00	0,00	0,00	0,00	0,00	NON OBBL		16	1	1	104	1.04.03.99.000	04.2	8	1.06.02	4	3
52	06	06	3103	CONTRIBUTI STRAORDINARI IN FAVORE DEI CONSORZI DI BONIFICA IN GESTIONE COMMISSARIALE	231.143,84	0,00	0,00	0,00	231.143,84	0,00	0,00	0,00	0,00	0,00	0,00	0,00	0,00	OBBL		9	1	1	104	1.04.03.99.000	05.3	8	1.06.02	4	3
52	06	06	3104	RIMBORSO COMPETENZE E ONERI RIFLESSI AI CONSORZI DI BONIFICA DELLA REGIONE CAMPANIA PER IL PERSONALE EX L. 285/77 IN SERVIZIO (ART. 7 COMMA 1 LETT. C L.138/84)	0,00	0,00	0,00	0,00	0,00	0,00	0,00	0,00	0,00	0,00	0,00	0,00	0,00	OBBL		16	1	1	104	1.04.03.99.000	04.2	8	1.06.02	4	3
52	06	06	3105	INTERVENTI DI BONIFICA INTEGRALE - CONTRIBUTI - L.R. 25/02/2003 N. 4	1.100.000,00	0,00	0,00	0,00	1.100.000,00	0,00	0,00	0,00	0,00	0,00	0,00	0,00	0,00	OBBL		9	2	1	104	1.04.03.99.000	05.4	8	1.06.02	4	3
52	06	06	3106	INTERVENTI DI BONIFICA INTEGRALE.	0,00	720.000,00	0,00	720.000,00	720.000,00	0,00	720.000,00	0,00	720.000,00	0,00	720.000,00	0,00	720.000,00	OBBL		9	5	1	104	1.04.03.99.000	05.4	8	1.06.02	4	3
52	06	06	3108	ONERI PER IL PERSONALE IN SERVIZIO PRESSO IL CONSORZIO DI BONIFICA VALLE TELESINA.	60.544,05	0,00	0,00	0,00	60.544,05	0,00	0,00	0,00	0,00	0,00	0,00	0,00	0,00	OBBL		16	1	1	104	1.04.03.99.000	04.2	8	1.06.02	4	3
52	06	06	3110	CONTRIBUTI PER ELETTRODOTTI E RETI TELEFONICHE RURALI ART. 14 COMMA 1 LETT. C E D L.R. 42/82	0,00	0,00	0,00	0,00	0,00	0,00	0,00	0,00	0,00	0,00	0,00	0,00	0,00	NON OBBL		16	1	2	203	2.03.03.03.000	04.2	8	2.03.02	4	3
52	06	06	3112	ONERI PER IL PERSONALE DELL'EX CONSORZIO VALLE TELESINA - ESECUZIONE ORDINANZA CONSIGLIO DI STATO N. 4482/2012.	667.264,59	800.000,00	0,00	800.000,00	1.467.264,59	0,00	800.000,00	0,00	800.000,00	0,00	800.000,00	0,00	800.000,00	OBBL		16	1	1	104	1.04.03.99.000	04.2	8	1.06.02	4	3
52	06	06	3114	CONTRIBUTO AL CONSORZIO DI BONIFICA SANNIO ALIFANO PER GLI ONERI DEL PERSONALE TRASFERITO DALL'EX-CONSORZIO DI BONIFICA VALLE TELESINA - ART. 3 L.R. N. 11 DEL 10/05/2012.	0,00	0,00	0,00	0,00	0,00	0,00	0,00	0,00	0,00	0,00	0,00	0,00	0,00	OBBL		16	1	1	104	1.04.03.99.000	04.2	8	1.06.02	4	3
52	06	06	3116	ONERI AI CONSORZI DI BONIFICA PER LA MANUTENZIONE DELLE OPERE PUBBLICHE DI BONIFICA DI PREMINENTE INTERESSE REGIONALE (L.R. 25/02/2003 N. 4 ART. 2, COMMA 3, E ART. 12 COMMA 3)	0,00	0,00	0,00	0,00	0,00	0,00	0,00	0,00	0,00	0,00	0,00	0,00	0,00	NON OBBL		16	1	1	104	1.04.03.99.000	04.2	8	1.06.02	4	3
52	06	06	3118	PIANO PER IL RISANAMENTO FINANZIARIO DEI CONSORZI DI BONIFICA (L.R. 25.02.2003 N. 4 ART. 37)	0,00	0,00	0,00	0,00	0,00	0,00	0,00	0,00	0,00	0,00	0,00	0,00	0,00	NON OBBL		16	1	1	104	1.04.03.99.000	04.2	8	1.06.02	4	3
52	06	06	3120	GESTIONE LIQUIDATORIA CONSORZIO BONIFICA VALLE TELESINA. DELIBERA GIUNTA REGIONALE N. 62 DEL 18/1/2002.	200.000,00	0,00	0,00	0,00	200.000,00	0,00	0,00	0,00	0,00	0,00	0,00	0,00	0,00	OBBL		16	1	2	203	2.03.03.03.000	04.2	8	2.03.02	4	3
52	06	06	3126	FINANZIAMENTO INTERVENTI PREVISTI DALL'ART. 31, COMMA 8, DELLA LEGGE REGIONALE 26/7/2002, N. 15	0,00	0,00	0,00	0,00	0,00	0,00	0,00	0,00	0,00	0,00	0,00	0,00	0,00	NON OBBL		16	1	1	104	1.04.03.99.000	04.2	8	1.06.02	4	3
52	06	06	3128	FINANZIAMENTO SPESE ATTUAZIONE ART.8 COMMA 6 E ART. 13 COMMA 5 LEGGE REGIONALE 25/2/2003 N.4.	8.935.646,67	11.000.000,00	0,00	11.000.000,00	19.935.646,67	0,00	11.000.000,00	0,00	11.000.000,00	0,00	11.000.000,00	0,00	11.000.000,00	OBBL		16	1	1	104	1.04.03.99.000	04.2	8	1.06.02	4	3

DIP	DG	UOD	Cap 2016 S	Descrizione	Residui passivi	Competenza libera 2016	Competenza vincolata 2016	Competenza 2016	Cassa 2016	di cui già impegnato su competenza 2016	Competenza libera 2017	Competenza vincolata 2017	Competenza 2017	di cui già impegnato su competenza 2017	Competenza libera 2018	Competenza vincolata 2018	Competenza 2018	Obbligatoria	Correlazioni	Missione	Programma	Titolo	macroaggregato	IV livello	Cofog	Codice identificativo spesa UE	Siope	Ricorrenti	Perimetro sanita
52	06	06	3136	CONCORSO NELLE RATE DI AMMORTAMENTO DEI MUTUI VENTENNALI CONTRATTI DAI COMUNI PER STRADE ED ACQUEDOTTI RURALI (ART. 9, L.R. 16.6.92, N.3 - ART. 11, L.R. 7.6.93, N. 20 - L.R. 14.8.96, N. 19 - ART. 21, L.R. 23.12.96, N.27).	0,00	0,00	0,00	0,00	0,00	0,00	0,00	0,00	0,00	0,00	0,00	0,00	0,00	OBBL		18	1	2	203	2.03.01.02.000	01.8	8	2.02.03	3	3
52	06	06	3138	FINANZIAMENTO SPESE ATTUAZIONE ART.8 COMMA 6 LEGGE REGIONALE 25/2/2003 N.4.	0,00	0,00	0,00	0,00	0,00	0,00	0,00	0,00	0,00	0,00	0,00	0,00	0,00	NON OBBL		16	1	1	104	1.04.03.99.000	04.2	8	1.06.02	4	3
52	06	06	3736	ATTUAZIONE LEADER PLUS CAMPANIA - FONDI CEE - FEOGA.	0,00	0,00	0,00	0,00	0,00	0,00	0,00	0,00	0,00	0,00	0,00	0,00	0,00	NON OBBL		16	3	2	203	2.03.03.03.000	04.2	3	2.03.03	4	3
52	06	06	3738	ATTUAZIONE LEADER PLUS CAMPANIA (FONDI DELLO STATO)	0,00	0,00	0,00	0,00	0,00	0,00	0,00	0,00	0,00	0,00	0,00	0,00	0,00	NON OBBL		16	3	2	203	2.03.03.03.000	04.2	3	2.03.03	4	3
52	06	06	3740	ATTUAZIONE LEADER PLUS CAMPANIA. - FONDI REGIONE (DECISIONE COMUNITARIA C(2000) 1220 DEL 12/5/2000)	0,00	0,00	0,00	0,00	0,00	0,00	0,00	0,00	0,00	0,00	0,00	0,00	0,00	OBBL		16	3	2	203	2.03.03.03.000	04.2	3	2.03.03	4	3
52	06	06	3742	RISORSE RESIDUE DI SOMME NON UTILIZZATE DAI BENEFICIARI PER GLI INTERVENTI PREVISTI DAL PROGRAMMA PIC LEADER II	0,00	0,00	0,00	0,00	0,00	0,00	0,00	0,00	0,00	0,00	0,00	0,00	0,00	NON OBBL		16	3	2	203	2.03.03.03.000	04.2	3	2.03.03	4	3
52	06	06	3856	RIENTRI FINANZIARI DEL POR 2000 - 2006 PER LA REALIZZAZIONE DI INTERVENTI COERENTI ALL'ASSE I DELLA LINEA FEOGA	1.666.787,57	0,00	0,00	0,00	1.666.787,57	0,00	0,00	0,00	0,00	0,00	0,00	0,00	0,00	NON OBBL		16	3	2	203	2.03.03.03.000	04.2	3	2.03.02	4	3
		06 Totale			14.238.191,36	12.648.184,15	0,00	12.648.184,15	26.886.375,51	0,00	12.648.184,15	0,00	12.648.184,15	0,00	12.648.184,15	0,00	12.648.184,15													
DG 52 06 07 - Foreste																													
52	06	07	397	PAGAMENTO INTERESSI DEBITI FUORI BILANCIO DI CUI ALL'ART 47 COMMA 3 DELLA L.R. 7/2002	0,00	11.138,30	0,00	11.138,30	11.138,30	0,00	11.138,30	0,00	11.138,30	0,00	11.138,30	0,00	11.138,30	NON OBBL		9	5	1	107	1.07.06.99.000	04.2	8	1.09.01	4	3
52	06	07	455	INTERVENTO DI RAFFORZAMENTO PATRIMONIALE SMA CAMPANIA SPA.	0,00	0,00	0,00	0,00	0,00	0,00	0,00	0,00	0,00	0,00	0,00	0,00	0,00	OBBL		1	3	3	301	3.01.01.03.000	01.1	8	2.04.01	4	3
52	06	07	612	ONERI ACCESSORI PER L'ESPLETAMENTO DELL'ATTIVITA' ANTINCENDIO BOSCHIVO - IRAP.	174,53	29.000,00	0,00	29.000,00	29.174,53	0,00	29.000,00	0,00	29.000,00	0,00	29.000,00	0,00	29.000,00	OBBL		9	5	1	102	1.02.01.01.000	04.2	8	1.08.01	3	3
52	06	07	613	ONERI ACCESSORI PER L'ESPLETAMENTO DELL'ATTIVITA' ANTINCENDIO BOSCHIVO - ONERI PREVIDENZIALI.	490,64	81.000,00	0,00	81.000,00	81.490,64	0,00	81.000,00	0,00	81.000,00	0,00	81.000,00	0,00	81.000,00	OBBL		9	5	1	101	1.01.02.01.000	04.2	8	1.02.02	3	3
52	06	07	1200	BONIFICA MONTANA E FORESTAZIONE (L.R. 7/5/96, N. 11). ATTIVITA' EE.DD.	42.157,21	860.419,18	0,00	860.419,18	902.576,39	0,00	860.419,18	0,00	860.419,18	0,00	860.419,18	0,00	860.419,18	OBBL		9	5	2	203	2.03.01.02.000	04.2	8	2.02.03	4	3
52	06	07	1202	RISORSE PER ATTIVITA' DELEGATE DI CUI ALL'ART. 3 DELLA L.R. 7/5/96, N.11.	0,00	0,00	0,00	0,00	0,00	0,00	0,00	0,00	0,00	0,00	0,00	0,00	0,00	OBBL		9	5	1	104	1.04.01.02.000	04.2	8	1.05.03	4	3
52	06	07	1206	ATTIVITA' DIMOSTRATIVE FORMATIVE E DIVULGATIVE IN MATERIA FORESTALE - ATTUAZIONE LEGGE 2/12/98 N.423 ED ATTUAZIONE D.L.GS. 18/5/2001 N.227.	116.685,42	0,00	135.000,00	135.000,00	251.685,42	0,00	0,00	0,00	0,00	0,00	0,00	0,00	0,00	NON OBBL	820	9	5	2	203	2.03.01.02.000	04.2	8	2.02.03	4	3
52	06	07	1216	UN ALBERO PER OGNI NEONATO E/O MINORE ADOTTATO E DIVULGAZIONE FORESTALE (LEGGE 29/1/1992 N.113; L.R. 28/12/1992 N.14 ; L.R. 15/03/2011 N.4)	92.459,92	0,00	0,00	0,00	92.459,92	0,00	0,00	0,00	0,00	0,00	0,00	0,00	0,00	NON OBBL		9	5	2	203	2.03.01.04.000	04.2	8	2.02.03	4	3
52	06	07	1220	QUOTA PARTE DELLE ENTRATE PER PENE PECUNIARIE PER TRASGRESSIONE DELLE DISPOSIZIONI CONCERNENTI IL DEMANIO ARMENTIZIO E LA COMMERCIALIZZAZIONE DI FUNGHI EPIGEI DESTINATA AL FONDO DI ASSISTENZA E PREMI PER IL PERSONALE CHE HA ELEVATO IL VERBALE DI CONTRAVVENZIONE (L.R. N.11/96 ALL.D; LEGGE N.352/93).	0,00	0,00	3.000,00	3.000,00	3.000,00	0,00	0,00	3.000,00	3.000,00	0,00	0,00	3.000,00	3.000,00	NON OBBL	34	16	1	1	104	1.04.01.01.000	04.2	8	1.05.01	4	3
52	06	07	1222	SPESE PER L'ATTUAZIONE DELLA L.R. N. 13/2006 - DISCIPLINA DELLA RACCOLTA COLTIVAZIONE E COMMERCIO DEI TARTUFI FRESCHI O CONSERVATI DESTINATI AL CONSUMO E TUTELA DEGLI ECOSISTEMI TARTUFIGENI	0,00	0,00	0,00	0,00	0,00	0,00	0,00	0,00	0,00	0,00	0,00	0,00	0,00	NON OBBL		16	1	1	104	1.04.01.02.000	04.2	8	1.05.03	4	3
52	06	07	1228	BONIFICA MONTANA E FORESTAZIONE (L.R. 7/5/96 N. 11) - ATTIVITA' REGIONE.	247.256,83	6.300.000,00	0,00	6.300.000,00	6.547.256,83	0,00	6.300.000,00	0,00	6.300.000,00	0,00	6.300.000,00	0,00	6.300.000,00	OBBL		9	5	1	101	1.01.01.01.000	04.2	8	1.02.01	3	3
52	06	07	1229	BONIFICA MONTANA E FORESTAZIONE (L.R. 7/5/96 N. 11) - ATTIVITA' DELLA REGIONE - ACQUISIZIONE BENI E SERVIZI	57.542,00	400.000,00	0,00	400.000,00	457.542,00	0,00	500.000,00	0,00	500.000,00	0,00	500.000,00	0,00	500.000,00	OBBL		9	5	1	103	1.03.01.02.000	04.2	8	1.03.01	3	3
52	06	07	1235	PREVENZIONE E LOTTA AGLI INCENDI BOSCHIVI (LEGGE 353/00 E L.R.7.5.96, N.11). GESTIONE ELISUPERFICI	15.000,00	5.000,00	0,00	5.000,00	20.000,00	0,00	5.000,00	0,00	5.000,00	0,00	5.000,00	0,00	5.000,00	OBBL		9	5	1	104	1.04.01.02.000	04.2	8	1.05.03	3	3
52	06	07	1237	PREVENZIONE E LOTTA AGLI INCENDI BOSCHIVI (LEGGE 353/00 E L.R.7.5.96, N.11). UTENZE E CANONI	18.000,00	100.000,00	0,00	100.000,00	118.000,00	0,00	100.000,00	0,00	100.000,00	0,00	100.000,00	0,00	100.000,00	OBBL		9	5	1	103	1.03.02.05.000	04.2	8	1.03.01	3	3
52	06	07	1239	PREVENZIONE E LOTTA AGLI INCENDI BOSCHIVI (LEGGE 353/00 E L.R.7.5.96, N.11).MANUTENZIONE INFRASTRUTTURE	0,00	239.790,00	0,00	239.790,00	239.790,00	0,00	239.790,00	0,00	239.790,00	0,00	239.790,00	0,00	239.790,00	OBBL		9	5	1	103	1.03.02.09.000	04.2	8	1.03.01	3	3
52	06	07	1242	PIANO REGIONALE ATTIVITÀ PREVISIONE PREVENZIONE E LOTTA CONTRO GLI INCENDI BOSCHIVI - ENTI DELEGATI.	2.250.000,00	4.500.000,00	0,00	4.500.000,00	6.750.000,00	0,00	4.500.000,00	0,00	4.500.000,00	0,00	4.500.000,00	0,00	4.500.000,00	OBBL		9	5	1	104	1.04.01.02.000	04.2	8	1.05.03	3	3
52	06	07	1243	PREVENZIONE E LOTTA AGLI INCENDI BOSCHIVI (LEGGE 353/00 E L.R.7.5.96, N.11). BENI STRUMENTALI	21.622,41	180.000,00	0,00	180.000,00	201.622,41	0,00	180.000,00	0,00	180.000,00	0,00	180.000,00	0,00	180.000,00	OBBL		9	5	1	103	1.03.01.02.000	04.2	8	1.03.01	3	3
52	06	07	1245	PREVENZIONE E LOTTA AGLI INCENDI BOSCHIVI (LEGGE 353/00 E L.R.7.5.96, N.11). CONVENZIONE CON LE AMMINISTRAZIONI CENTRALI.	4.000,00	600.000,00	0,00	600.000,00	604.000,00	0,00	600.000,00	0,00	600.000,00	0,00	600.000,00	0,00	600.000,00	OBBL		9	5	1	104	1.04.01.01.000	04.2	8	1.05.01	3	3
52	06	07	1247	PREVENZIONE E LOTTA AGLI INCENDI BOSCHIVI (LEGGE 353/00 E L.R.7.5.96, N.11). ACQUISIZIONE SERVIZI.	0,00	4.200.000,00	0,00	4.200.000,00	4.200.000,00	3.792.137,00	4.200.000,00	0,00	4.200.000,00	3.835.628,00	4.200.000,00	0,00	4.200.000,00	OBBL		9	5	1	103	1.03.02.15.000	04.2	8	1.03.01	3	3
52	06	07	1248	PREVENZIONE E LOTTA AGLI INCENDI BOSCHIVI (LEGGE 353/00 E L.R. 7.5.96, N.11).	147.048,34	50.000,00	0,00	50.000,00	197.048,34	0,00	50.000,00	0,00	50.000,00	0,00	50.000,00	0,00	50.000,00	OBBL		9	5	2	202	2.02.02.02.000	04.2	8	2.01.01	4	3
52	06	07	1249	REALIZZAZIONE DI PROGETTI DI DIFESA DEI BOSCHI DAGLI INCENDI REG. CEE 3529 DEL 17/1/86 E L.R.11/76 - RISORSE VINCOLATE	0,00	0,00	0,00	0,00	0,00	0,00	0,00	0,00	0,00	0,00	0,00	0,00	0,00	NON OBBL		9	5	2	202	2.02.01.09.000	04.2	8	2.01.01	4	3
52	06	07	1250	ONERI ACCESSORI PER L'ESPLETAMENTO DELL'ATTIVITA' ANTINCENDIO BOSCHIVO. L.R.11/96	123.603,30	170.000,00	0,00	170.000,00	293.603,30	0,00	170.000,00	0,00	170.000,00	0,00	170.000,00	0,00	170.000,00	OBBL		9	5	1	101	1.01.01.01.000	04.2	8	1.02.01	3	3

DIP	DG	UOD	Cap 2016 S	Descrizione	Residui passivi	Competenza libera 2016	Competenza vincolata 2016	Competenza 2016	Cassa 2016	di cui già impegnato su competenza 2016	Competenza libera 2017	Competenza vincolata 2017	Competenza 2017	di cui già impegnato su competenza 2017	Competenza libera 2018	Competenza vincolata 2018	Competenza 2018	Obbligatoria	Correlazioni	Missione	Programma	Titolo	macroaggregato	IV livello	Cofog	Codice identificativo spesa UE	Siope	Ricorrenti	Perimetro sanita
52	06	07	1252	FINANZIAMENTO NAZIONALE PER LO SVOLGIMENTO DELLE FUNZIONI CONFERITE ALLE REGIONI AI FINI DELLA CONSERVAZIONE E DELLA DIFESA DAGLI INCENDI DEL PATRIMONIO BOSCHIVO NAZIONALE ART. 12 COMMA 2 L. 353/2000	0,00	0,00	200.000,00	200.000,00	200.000,00	0,00	0,00	200.000,00	200.000,00	0,00	0,00	200.000,00	200.000,00	NON OBBL	830	9	5	2	202	2.02.02.02.000	04.2	8	2.01.01	4	3
52	06	07	1254	PROGRAMMA NAZIONALE PER LA PROTEZIONE DELLE FORESTE CONTRO GLI INCENDI (REG. CEE 2158/92) E SUCCESSIVE MODIFICAZIONI	0,00	0,00	0,00	0,00	0,00	0,00	0,00	0,00	0,00	0,00	0,00	0,00	0,00	NON OBBL		9	5	2	202	2.02.02.02.000	04.2	8	2.01.01	4	3
52	06	07	1256	FORMAZIONE ED AGGIORNAMENTO TECNICO DEL PERSONALE COMUNQUE ADDETTO AL SERVIZIO ANTINCENDIO FORESTAZIONE VIVAISMO ED INGEGNERIA NATURALISTICA.	162.485,22	0,00	0,00	0,00	162.485,22	0,00	0,00	0,00	0,00	0,00	0,00	0,00	0,00	NON OBBL		9	5	1	103	1.03.02.04.000	04.2	8	1.03.01	4	3
52	06	07	1286	ATTIVITA' SVOLTE PRESSO IL CENTRO REGIONALE SPERIMENTALE DI MOLTIPLICAZIONE E CERTIFICAZIONE DEI MATERIALI VEGETALI E DAI VIVAI E FORESTE DEMANIALI	0,00	0,00	20.000,00	20.000,00	20.000,00	0,00	0,00	20.000,00	20.000,00	0,00	0,00	20.000,00	20.000,00	NON OBBL	1235	9	5	1	103	1.03.01.02.000	04.2	8	1.03.01	3	3
52	06	07	1288	ACQUISTO IMPIANTI E MACCHINARI PER LE ATTIVITA' DA SVOLGERE PRESSO IL CENTRO REGIONALE SPERIMENTALE DI MOLTIPLICAZIONE E CERTIFICAZIONE DEI MATERIALI VEGETALI E DAI VIVAI E FORESTE DEMANIALI	0,00	0,00	100.000,00	100.000,00	100.000,00	0,00	0,00	100.000,00	100.000,00	0,00	0,00	100.000,00	100.000,00	NON OBBL	1235	9	5	2	202	2.02.01.04.000	04.2	8	2.01.03	3	3
52	06	07	1290	SPESE PER FABBRICATI APPRESTAMENTI PROTETTIVI INFRASTRUTTURE IDRAULICHE ED OPERE PER LA SISTEMAZIONE DEL SUOLO PER LE ATTIVITA' DA SVOLGERE PRESSO IL CENTRO REGIONALE SPERIMENTALE DI MOLTIPLICAZIONE E CERTIFICAZIONE DEI MATERIALI VEGETALI E DAI VIVA	0,00	0,00	80.000,00	80.000,00	80.000,00	0,00	0,00	80.000,00	80.000,00	0,00	0,00	80.000,00	80.000,00	NON OBBL	1235	9	5	2	202	2.02.01.09.000	04.2	8	2.01.01	3	3
52	06	07	1292	SPESA PER L'ORGANIZZAZIONE E LA REALIZZAZIONE DELLA GIORNATA REGIONALE DELLA MONTAGNA. LEGGE REGIONALE 7/7/1996 N.11.	0,00	0,00	0,00	0,00	0,00	0,00	0,00	0,00	0,00	0,00	0,00	0,00	0,00	NON OBBL		9	5	1	103	1.03.02.02.000	04.2	8	1.03.01	4	3
52	06	07	1294	SPESA PER LA REDAZIONE DEL PIANO FORESTALE GENERALE PER LA REDAZIONE DEI PIANI DI ASSESTAMENTO DEI BOSCHI, PER L'INVENTARIO FORESTALE REGIONALE, PER LA GIORNATA DELLA MONTAGNA, PER LA VALORIZZAZIONE DELLE FORESTE DEMANIALI, PER STUDI ED INDAGINI IN MATERIA FORESTALE E PER ULTERIORI ADEMPIMENTI DERIVANTI DALLA L.R. 11/96	145.217,25	0,00	0,00	0,00	145.217,25	0,00	0,00	0,00	0,00	0,00	0,00	0,00	0,00	NON OBBL		9	5	2	204	2.04.21.02.000	04.2	8	2.02.03	4	3
52	06	07	1442	SPESA PER LE ATTIVITA DERIVANTI DALL'ATTUAZIONE DELLA LEGGE N.10/2013 ART. 7 - DISPOSIZIONI PER LA TUTELA E LA SALVAGUARDIA DEGLI ALBERI MONUMENTALI, DEI FILARI E DELLE ALBERATURE DI PARTICOLARE PREGIO PAESAGGISTICO, NATURALISTICO, MONUMENTALE, STORICO E CULTURALE	0,00	0,00	67.000,00	67.000,00	67.000,00	0,00	0,00	67.000,00	67.000,00	0,00	0,00	67.000,00	67.000,00	NON OBBL	1504	9	5	1	103	1.03.01.02.000	04.2	8	1.03.01	4	3
52	06	07	2509	INTERVENTO STRAORDINARIO DELL'INFRASTRUTTURA FORESTALE	12.865.839,68	0,00	0,00	0,00	12.865.839,68	0,00	0,00	0,00	0,00	0,00	0,00	0,00	0,00	NON OBBL		16	3	2	203	2.03.01.02.000	04.2	8	2.02.03	4	3
52	06	07	2808	FONDO REGIONALE PER IL RISANAMENTO FINANZIARIO DELLE COMUNITA' MONTANE.	0,00	43.014,27	0,00	43.014,27	43.014,27	0,00	43.014,27	0,00	43.014,27	0,00	43.014,27	0,00	43.014,27	OBBL		18	1	2	203	2.03.01.02.000	01.8	8	2.02.03	4	3
52	06	07	2810	FINANZIAMENTO ALLE COMUNITA' MONTANE DI NUOVA ISTITUZIONE AI SENSI DELL'ART.37, COMMA 1, DELLA L.R. 15/2002 PER LA DEFINIZIONE DELLE DOMANDE GIACENTI AL 31/12/1999 RELATIVE ALL'ART.19 DELLA LEGGE 42/82.	0,00	0,00	0,00	0,00	0,00	0,00	0,00	0,00	0,00	0,00	0,00	0,00	0,00	NON OBBL		18	1	2	203	2.03.01.02.000	01.8	8	2.02.03	4	3
52	06	07	3010	SPESE CONNESSE ALLO SVOLGIMENTO DELLE OPERAZIONI DEMANIALI SU TERRENI DI USO CIVICO (LEGGE 16/6/1927 N. 1766 - L.R. 17/3/1981 N.11).	0,00	20.000,00	0,00	20.000,00	20.000,00	0,00	20.000,00	0,00	20.000,00	0,00	20.000,00	0,00	20.000,00	NON OBBL		16	1	1	103	1.03.02.11.000	04.2	8	1.03.01	4	3
52	06	07	3050	COMPENSI E RIMBORSI AI COMPONENTI ESTERNI DELLA COMMISSIONE REGIONALE TECNICO CONSULTIVA PER LE ATTIVITA' VIVAISTICHE E I MATERIALI DI BASE EX D.LVO 386/2003 E D.G.R. 938/2006	0,00	0,00	0,00	0,00	0,00	0,00	0,00	0,00	0,00	0,00	0,00	0,00	0,00	NON OBBL		9	5	1	103	1.03.02.10.000	04.2	8	1.03.01	3	3
52	06	07	3052	COMPENSI E RIMBORSI AI COMPONENTI ESTERNI DELLA COMMISSIONE REGIONALE TECNICO CONSULTIVA PER LE ATTIVITA' VIVAISTICHE E I MATERIALI DI BASE EX D.LVO 386/2003 E D.G.R. 938/2006 - IRAP	0,00	0,00	0,00	0,00	0,00	0,00	0,00	0,00	0,00	0,00	0,00	0,00	0,00	NON OBBL		9	5	1	102	1.02.01.01.000	04.2	8	1.08.01	3	3
52	06	07	5058	CONTRIBUTO AL CONSORZIO OSSERVATORIO DELL'APPENNINO MERIDIONALE CON SEDE PRESSO L'UNIVERSITA' DI FISCIANO.	94.937,07	170.000,00	0,00	170.000,00	264.937,07	0,00	170.000,00	0,00	170.000,00	0,00	170.000,00	0,00	170.000,00	NON OBBL		16	1	1	104	1.04.01.02.000	04.2	8	1.05.03	4	3
52	06	07	8258	PIANO AZIONE E COESIONE III - ATTUAZIONE PIANO REGIONALE FORESTAZIONE.	5.120.143,55	0,00	0,00	0,00	5.120.143,55	0,00	0,00	0,00	0,00	0,00	0,00	0,00	0,00	NON OBBL		9	9	2	203	2.03.01.02.000	05.6	8	2.02.03	4	3
52	06	07	8266	INTERVENTI DI RIQUALIFICAZIONE DEL TERRITORIO FINALIZZATI AL RIPRISTINO DELLA QUALITA' AMBIENTALE CON INTERVENTI DI FUNZIONALIZZAZIONE DELLE AREE E RECUPERO DEGLI ECOSISTEMI E DELLA BIODIVERSITA' DEI SITI E RECUPERO E RIFUNZIONALIZZAZIONE DELLE AREE BOSCHIVE PERCORSE DAL FUOCO.	0,00	0,00	564.875,00	564.875,00	564.875,00	0,00	0,00	0,00	0,00	0,00	0,00	0,00	0,00	NON OBBL	2064	9	9	2	203	2.03.03.02.000	05.6	8	2.03.02	4	3
52	06	07	8270	DIFESA DEL TERRITORIO BOSCHIVO INTERVENTI DI MANUTENZIONE DEL TERRITORIO AI FINI DELLA MITIGAZIONE DEL RISCHIO IDROGEOLOGICO.	0,00	0,00	1.452.800,00	1.452.800,00	1.452.800,00	0,00	0,00	0,00	0,00	0,00	0,00	0,00	0,00	NON OBBL	2064	9	9	2	203	2.03.03.02.000	05.6	8	2.03.02	4	3

DIP	DG	UOD	Cap 2016 S	Descrizione	Residui passivi	Competenza libera 2016	Competenza vincolata 2016	Competenza 2016	Cassa 2016	di cui già impegnato su competenza 2016	Competenza libera 2017	Competenza vincolata 2017	Competenza 2017	di cui già impegnato su competenza 2017	Competenza libera 2018	Competenza vincolata 2018	Competenza 2018	Obbligatoria	Correlazioni	Missione	Programma	Titolo	macroaggregato	IV livello	Cofog	Codice identificativo spesa UE	Siope	Ricorrenti	Perimetro sanita
52	06	07	8272	SISTEMA INTEGRATO DI TUTELA DEL TERRITORIO E DI GESTIONE DELL'AMBIENTE ATTRAVERSO LO SVILUPPO DELLE INTERAZIONI DEL RISCHIO DI INCENDIO BOSCHIVO CON LE ALTRE TIPOLOGIE DI RISCHI (NATURALI E NON) E PERVENIRE AD UN POTENZIAMENTO DELL'ATTUALE SIAB (SISTEMA DI ANTINCENDIO BOSCHIVO).	0,00	0,00	0,00	0,00	0,00	0,00	0,00	0,00	0,00	0,00	0,00	0,00	0,00	NON OBBL		9	9	2	203	2.03.03.02.000	05.6	8	2.03.02	4	3
52	06	07	8274	TERRA DEI FUOCHI: ATTIVITÀ DI PREVENZIONE ED INTERVENTO SUI ROGHI TOSSICI NELLA TERRA DEI FUOCHI.	0,00	0,00	2.642.400,00	2.642.400,00	2.642.400,00	0,00	0,00	0,00	0,00	0,00	0,00	0,00	0,00	NON OBBL	2064	9	9	2	203	2.03.03.02.000	05.6	8	2.03.02	4	3
52	06	07	9218	PAGAMENTO DI INDENNITA' DI FINE RAPPORTO DI LAVORO A TEMPO INDETERMINATO SPETTANTE AGLI OPERAI IDRAULICO FORESTALI IMPIEGATI IN LAVORI CONDOTTI IN AMMINISTRAZIONE DIRETTA DAI SERVIZI TERRITORIALI PROVINCIALI E DEGLI ENTI DELEGATI	1.650.517,39	0,00	1.500.000,00	1.500.000,00	3.150.517,39	0,00	0,00	1.500.000,00	1.500.000,00	0,00	0,00	1.500.000,00	1.500.000,00	NON OBBL	7020	99	1	7	702	7.02.99.99.000	01.1	8	4.03.01	4	3
52	06	07	9238	ANTICIPAZIONE PER LA REALIZZAZIONE DI INTERVENTI URGENTI ED INDIFFERIBILI IN MATERIA FORESTALE	0,00	0,00	0,00	0,00	0,00	0,00	0,00	0,00	0,00	0,00	0,00	0,00	0,00	NON OBBL		99	1	7	701	7.01.99.99.000	01.1	8	4.03.01	4	3
		07 Totale			23.175.180,76	17.959.361,75	6.765.075,00	24.724.436,75	47.899.617,51	3.792.137,00	18.059.361,75	1.970.000,00	20.029.361,75	3.835.628,00	18.059.361,75	1.970.000,00	20.029.361,75											
DG 52 06 08 - Pesca, acquacoltura e caccia																													
52	06	08	1280	SPESE DERIVANTI DA DEBITI FUORI BILANCIO DI PERTINENZA DELLA UOD 52-06-08 PER RIMBORSI A FAVORE DI SOGGETTI PRIVATI	0,00	0,00	0,00	0,00	0,00	0,00	0,00	0,00	0,00	0,00	0,00	0,00	0,00	NON OBBL		16	2	1	110	1.10.05.04.000	04.2	8	1.09.01	4	3
52	06	08	1399	TRASFERIMENTO RISORSE ALLE AMMINISTRAZIONI PROVINCIALI PER LE ATTIVITA' DERIVANTI DALLE NORME PER L'ESERCIZIO DELLA PESCA DELLE ACQUE INTERNE . L.R. N. 17 DEL 23/11/2013 ART. 2 COMMA 5 ART 9 COMMA 30	0,00	0,00	210.000,00	210.000,00	210.000,00	0,00	0,00	220.500,00	220.500,00	0,00	0,00	241.500,00	241.500,00	NON OBBL	1506	16	2	1	104	1.04.01.02.000	04.2	8	1.05.03	3	3
52	06	08	1400	DISCIPLINA DELLA PESCA ED INDAGINI SULLE ACQUE UTILIZZATE PER LA PISCICOLTURA E LA PESCA. SPESA PER IL RIPOPOLAMENTO DELLE ACQUE PUBBLICHE (ARTICOLO 16, LEGGE 8 OTTOBRE 1931, N.1604)	0,00	19.300,00	0,00	19.300,00	19.300,00	0,00	19.300,00	0,00	19.300,00	0,00	19.300,00	0,00	19.300,00	OBBL		16	2	2	203	2.03.01.02.000	04.2	8	2.02.03	4	3
52	06	08	1401	SPESE PER LE ATTIVITA' DERIVANTI DALLE NORME PER L'ESERCIZIO DELLA PESCA DELLE ACQUE INTERNE . L.R. N. 17 DEL 23/11/2013 ART 30 COMMA 3- ASSOCIAZIONI PESCA SPORTIVA E DI PROTEZIONE AMBIENTALE	0,00	0,00	60.000,00	60.000,00	60.000,00	0,00	0,00	63.000,00	63.000,00	0,00	0,00	69.000,00	69.000,00	NON OBBL	1506	16	2	1	104	1.04.04.01.000	04.2	8	1.06.03	3	3
52	06	08	1402	CONTRIBUTI ALLE AMMINISTRAZIONI PROVINCIALI PER COMPITI ISTITUZIONALI E RIPARTIZIONE PROVENTI LICENZE DI PESCA TRA AMMINISTRAZIONI PROVINCIALI, FEDERAZIONI ITALIANA PESCA SPORTIVA ED AGENTI ADDETTI AL SERVIZIO DI VIGILANZA. LEGGE 31/7/1954, N. 652 E LEGGE 23/3/1961, N. 121	0,00	0,00	0,00	0,00	0,00	0,00	0,00	0,00	0,00	0,00	0,00	0,00	0,00	NON OBBL		16	2	1	104	1.04.01.02.000	04.2	8	1.05.03	4	3
52	06	08	1403	SPESE PER LE ATTIVITA' DELLA REGIONE DERIVANTI DALLE NORME PER L'ESERCIZIO DELLA PESCA DELLE ACQUE INTERNE . L.R. N. 17 DEL 23/11/2013	0,00	0,00	30.000,00	30.000,00	30.000,00	0,00	0,00	31.500,00	31.500,00	0,00	0,00	34.500,00	34.500,00	NON OBBL	1506	16	2	1	103	1.03.01.02.000	04.2	8	1.03.01	3	3
52	06	08	1404	SPESE PER COMMISSIONI E COMITATI DI CUI ALLA L. N. 26/2012. ATTIVITA' REGIONALI	264.560,70	0,00	22.000,00	22.000,00	286.560,70	0,00	0,00	22.000,00	22.000,00	0,00	0,00	22.000,00	22.000,00	NON OBBL	18	16	2	1	103	1.03.02.02.000	04.2	8	1.02.05	3	3
52	06	08	1405	SPESE PER IL POTENZIAMENTO DEL SERVIZIO DI SORVEGLIANZA DELLE GUARDIE VOLONTARIE E PER IL RIPRISTINO DEGLI ECOSISTEMI FLUVIALI - L-R- N.17 DEL 23/11/2013 ART .30 COMMA 4 - AMMINISTRAZIONI PROVINCIALI	0,00	0,00	120.000,00	120.000,00	120.000,00	0,00	0,00	112.500,00	112.500,00	0,00	0,00	105.000,00	105.000,00	NON OBBL	1508,151	16	2	1	104	1.04.01.02.000	04.2	8	1.05.03	3	3
52	06	08	1406	IMPLEMENTAZIONE E AGGIORNAMENTO DEL SISTEMA INFORMATIVO REGIONALE PER L'ANAGRAFICA DEI CACCIATORI E PER LA ISCRIZIONE AGLI ATC.	135.379,78	0,00	40.000,00	40.000,00	175.379,78	0,00	0,00	40.000,00	40.000,00	0,00	0,00	40.000,00	40.000,00	NON OBBL	18	16	2	2	202	2.02.03.99.000	04.2	8	2.01.02	4	3
52	06	08	1407	STAMPATI CONNESSI ALLE ATTIVITA' DI TUTELA DELLA FAUNA E ALLA GESTIONE DELLA CACCIA.	0,00	0,00	20.000,00	20.000,00	20.000,00	0,00	0,00	20.000,00	20.000,00	0,00	0,00	20.000,00	20.000,00	NON OBBL	18	16	2	1	103	1.03.02.13.000	04.2	8	1.03.01	4	3
52	06	08	1408	ATTUAZIONE FUNZIONI AMMINISTRATIVE TRASFERITE ALLA REGIONE IN MATERIA DI PESCA E ACQUACOLTURA - CREDITO PESCHERECCIO VI PIANO NAZIONALE 2000/2002 (LEGGE 17/2/1982 N. 41 E L.21/5/98 N.164)	0,00	0,00	0,00	0,00	0,00	0,00	0,00	0,00	0,00	0,00	0,00	0,00	0,00	NON OBBL		16	2	2	203	2.03.03.03.000	04.2	8	2.03.02	4	3
52	06	08	1410	CONTRIBUTI A FONDO PERDUTO PER INIZIATIVE DI RISTRUTTURAZIONE AZIENDALE PER L'ACQUACOLTURA E PER GLI SPACCI COOPERATIVI	0,00	0,00	0,00	0,00	0,00	0,00	0,00	0,00	0,00	0,00	0,00	0,00	0,00	NON OBBL		16	2	2	203	2.03.03.03.000	04.2	8	2.03.02	4	3
52	06	08	1411	CONTRIBUTI A FAVORE DI ENTI DI RICERCA E/O DI ALTRI ORGANISMI PUBBLICI OPERANTI IN AMBITO VENATORIO AI SENSI DEGLI ART. 8 COMMA 4 DELLA L.R. 26/2012 E SMI- CONTRIBUTI AMMINISTRAZIONI CENTRALI	0,00	0,00	10.000,00	10.000,00	10.000,00	0,00	0,00	10.000,00	10.000,00	0,00	0,00	10.000,00	10.000,00	NON OBBL	18	16	2	2	203	2.03.01.01.000	04.2	8	2.02.01	3	3
52	06	08	1412	INTERVENTI PER EVENTI STRAORDINARI NEL SETTORE DELLA PESCA.	0,00	0,00	0,00	0,00	0,00	0,00	0,00	0,00	0,00	0,00	0,00	0,00	0,00	NON OBBL		16	2	1	104	1.04.03.99.000	04.2	8	1.06.02	4	3
52	06	08	1413	CONTRIBUTI A FAVORE DI ORGANISMI PUBBLICI OPERANTI IN AMBITO VENATORIO AI SENSI DEGLI ART. 8 COMMA 4 DELLA L.R. 26/2012 E SMI- CONTRIBUTI AMMINISTRAZIONI LOCALI	0,00	0,00	90.000,00	90.000,00	90.000,00	0,00	0,00	90.000,00	90.000,00	0,00	0,00	90.000,00	90.000,00	NON OBBL	18	16	2	2	203	2.03.01.02.000	04.2	8	2.02.03	3	3

DIP	DG	UOD	Cap 2016 S	Descrizione	Residui passivi	Competenza libera 2016	Competenza vincolata 2016	Competenza 2016	Cassa 2016	di cui già impegnato su competenza 2016	Competenza libera 2017	Competenza vincolata 2017	Competenza 2017	di cui già impegnato su competenza 2017	Competenza libera 2018	Competenza vincolata 2018	Competenza 2018	Obbligatoria	Correlazioni	Missione	Programma	Titolo	macroaggregato	IV livello	Cofog	Codice identificativo spesa UE	Siope	Ricorrenti	Perimetro sanita
52	06	08	1414	INVESTIMENTI PROVINCIALI PER LA TUTELA DELLA FAUNA SELVATICA PER LAGESTIONE DELL'ATTIVITA' VENATORIA E PER LA PAINIFICAZIONE FAUNISTICO-VENATORIA.	969.000,00	0,00	500.000,00	500.000,00	1.469.000,00	0,00	0,00	500.000,00	500.000,00	0,00	0,00	500.000,00	500.000,00	NON OBBL	18	16	2	2	203	2.03.01.02.000	04.2	8	2.02.03	4	3
52	06	08	1415	INVESTIMENTI PROVINCIALI PER IL FINANZIAMENTO DI CENTRI DI SOSTA O CASA DI CACCIA PER LA SELVAGGINA ABBATTUTA IN APPLICAZIONE DEL REG. (CE) N.853/2004	0,00	0,00	500.000,00	500.000,00	500.000,00	0,00	0,00	500.000,00	500.000,00	0,00	0,00	500.000,00	500.000,00	NON OBBL	18	16	2	2	203	2.03.01.02.000	04.2	8	2.02.03	3	3
52	06	08	1416	FONDO DI GARANZIA PER LA PESCA E L'ACQUACOLTURA AL FINE DI PROMUOVERE INTERVENTI DI PREVENZIONE PER FAR FRONTE AI DANNI ALLA PRODUZIONE E ALLE STRUTTURE PRODUTTIVE DEL SETTORE PESCA, PROVOCATE DA CALAMITA' NATURALI ED AVVERSITA' METEOROLOGICHE O METEO-MARINE DI CARATTERE ECCEZIONALE. (ART. 1, COMMA 9, L.R. N.2 DEL 21.01.2010)	0,00	0,00	0,00	0,00	0,00	0,00	0,00	0,00	0,00	0,00	0,00	0,00	NON OBBL		16	2	1	104	1.04.03.99.000	04.2	8	1.06.02	4	3
52	06	08	1417	CONTRIBUTI A FAVORE DELLE ASSOCIAZIONI VENATORIE DI PROTEZIONE AMBIENTALE PER L'ESPLETAMENTO DI COMPITI E/O INIZIATIVE NELL'AMBITO DELLA CACCIA AI SENSI DEGLI ART. 8 COMMA 4 E ART. 28 COMMA 10 DELLA L.R. 26/2012 E SMI	0,00	0,00	150.000,00	150.000,00	150.000,00	0,00	0,00	150.000,00	150.000,00	0,00	0,00	150.000,00	150.000,00	NON OBBL	18	16	2	2	203	2.03.04.01.000	04.2	8	2.03.02	3	3
52	06	08	1418	CONTRIBUTI AGLI INVESTIMENTI DI AMMINISTRAZIONI LOCALI PER LA RETE DEI CRAS E PER LA TUTELA E LA CURA DELLA FAUNA SELVATICA FERITA	70.000,00	0,00	40.000,00	40.000,00	110.000,00	0,00	0,00	40.000,00	40.000,00	0,00	0,00	40.000,00	40.000,00	NON OBBL	18	16	2	2	203	2.03.01.02.000	04.2	8	2.02.03	4	3
52	06	08	1419	CONTRIBUTO AI CRAS PER LA TUTELA E LA CURA DELLA FAUNA SELVATICA	20.000,00	0,00	60.000,00	60.000,00	80.000,00	0,00	0,00	60.000,00	60.000,00	0,00	0,00	60.000,00	60.000,00	NON OBBL	18	16	2	2	203	2.03.04.01.000	04.2	8	2.03.03	4	3
52	06	08	1420	CONVENZIONE CON IL CORPO FORESTALE DELLO STATO PER IL CONTROLLO DEL BRACCONAGGIO.	30.000,00	0,00	50.000,00	50.000,00	80.000,00	0,00	0,00	50.000,00	50.000,00	0,00	0,00	50.000,00	50.000,00	NON OBBL	18	16	2	2	203	2.03.01.01.000	04.2	8	2.02.01	4	3
52	06	08	1422	INVESTIMENTI REGIONALI A TUTELA DELLA FAUNA SELVATICA NELL'AMBITO DELLE SUPERFICI GESTITE DAI SERVIZI TERRITORIALI PROVINCIALI DELLA DIREZIONE GENERALE 52-06.	0,00	0,00	0,00	0,00	0,00	0,00	0,00	0,00	0,00	0,00	0,00	0,00	0,00	NON OBBL		16	2	2	202	2.02.01.09.000	04.2	8	2.01.01	4	3
52	06	08	1424	SPESE PER COMMISSIONI E COMITATI DI CUI ALLA L. N. 26/2012. TRASFERIMENTI AD AMMINISTRAZIONI LOCALI.	150.000,00	0,00	150.000,00	150.000,00	300.000,00	0,00	0,00	150.000,00	150.000,00	0,00	0,00	150.000,00	150.000,00	NON OBBL	18	16	2	1	104	1.04.01.02.000	04.2	8	1.05.03	3	3
52	06	08	1426	STUDIO MONITORAGGIO E CONTROLLO DELLE SPECIE SELVATICHE PER LA PROGRAMMAZIONE DI AZIONI DI TUTELA E SALVAGUARDIA -PIANIFICAZIONE FAUNISTICO VENATORIA.	50.000,00	0,00	100.000,00	100.000,00	150.000,00	0,00	0,00	100.000,00	100.000,00	0,00	0,00	100.000,00	100.000,00	NON OBBL	18	16	2	2	203	2.03.01.02.000	04.2	8	2.02.03	4	3
52	06	08	1428	SPESE PER ATTIVITA' DI FORMAZIONE NORMATIVA ED AMBIENTALE.	0,00	0,00	10.000,00	10.000,00	10.000,00	0,00	0,00	10.000,00	10.000,00	0,00	0,00	10.000,00	10.000,00	NON OBBL	18	16	2	1	103	1.03.02.04.000	04.2	8	1.03.01	3	3
52	06	08	1430	INVESTIMENTI REGIONALI PER L'INCREMENTO E LA TUTELA DELLA FAUNA SELVATICA .	0,00	0,00	50.000,00	50.000,00	50.000,00	0,00	0,00	50.000,00	50.000,00	0,00	0,00	50.000,00	50.000,00	NON OBBL	18	16	2	2	202	2.02.01.99.000	04.2	8	2.01.03	4	3
52	06	08	1432	RIMBORSI DI SOMME NON DOVUTE RELATIVE ALLA L.R. N. 26/2012.	0,00	0,00	75.000,00	75.000,00	75.000,00	0,00	0,00	75.000,00	75.000,00	0,00	0,00	75.000,00	75.000,00	NON OBBL	18	16	2	1	109	1.09.99.04.000	04.2	8	1.06.03	4	3
52	06	08	1434	RIMBORSI PER CONTROLLI RELATIVI ALLE AUTORIZZAZIONI E CONCESSIONI ED ALLE ATTIVITA' DELEGATE AD ALTRI ENTI DI CUI ALLA LEGGE REGIONALE 26/2012.	0,00	0,00	16.000,00	16.000,00	16.000,00	0,00	0,00	16.000,00	16.000,00	0,00	0,00	16.000,00	16.000,00	NON OBBL	18	16	2	1	103	1.03.02.02.000	04.2	8	1.02.05	3	3
52	06	08	1480	SPESE PER INTERESSI MATURATI SU SOMME DOVUTE PER DEBITI FUORI BILANCIO DI PERTINENZA DELLA UOD 52-06-08	0,00	0,00	0,00	0,00	0,00	0,00	0,00	0,00	0,00	0,00	0,00	0,00	0,00	NON OBBL		16	2	1	107	1.07.06.99.000	04.2	8	1.09.01	4	3
52	06	08	2272	F.E.A.M.P. CAMPANIA 2014/2020 SPESE PER SERVIZI DI CONSULENZA E DI ASSISTENZA TECNICA	0,00	0,00	450.000,00	450.000,00	450.000,00	0,00	0,00	450.000,00	450.000,00	0,00	0,00	450.000,00	450.000,00	NON OBBL	1404,1406	16	3	2	202	2.02.03.05.000	04.2	3	2.08.01	3	3
52	06	08	2274	F.E.A.M.P. CAMPANIA 2014/2020 SPESE PER IRAP CORRELATA AI SERVIZI DI CONSULENZA E DI ASSISTENZA TECNICA	0,00	0,00	2.000,00	2.000,00	2.000,00	0,00	0,00	2.000,00	2.000,00	0,00	0,00	2.000,00	2.000,00	NON OBBL	1405	16	3	1	102	1.02.01.01.000	04.2	3	1.08.01	3	3
52	06	08	2276	F.E.A.M.P. CAMPANIA 2014/2020 SPESE PER CONTRIBUTI CORRELATI AI SERVIZI DI CONSULENZA E DI ASSISTENZA TECNICA	0,00	0,00	3.000,00	3.000,00	3.000,00	0,00	0,00	3.000,00	3.000,00	0,00	0,00	3.000,00	3.000,00	NON OBBL	1405	16	3	1	101	1.01.02.01.000	04.2	3	1.02.02	3	3
52	06	08	2500	FINANZIAMENTO DEGLI INTERVENTI PREVISTI DAL P.O. NAZIONALE PESCA 2007/2013	5.402.596,83	0,00	0,00	0,00	5.402.596,83	0,00	0,00	0,00	0,00	0,00	0,00	0,00	0,00	NON OBBL		16	3	2	203	2.03.03.03.000	04.2	3	2.03.02	4	3
52	06	08	2501	FONDO IVA FEP CAMPANIA PER LA PESCA (ART. 1 COMMA 157 L. R. N. 5 DEL 6 MAGGIO 2013).	195.958,72	500.000,00	0,00	500.000,00	695.958,72	0,00	0,00	0,00	0,00	0,00	0,00	0,00	0,00	OBBL		16	3	2	203	2.03.03.03.000	04.2	7	2.03.02	4	3
52	06	08	2521	FINANZIAMENTO DEGLI INTERVENTI PREVISTI DAL P.O. NAZIONALE PESCA FEAMP 2014/2020 - CONTRIBUTI A FAVORE DI SOGGETTI PRIVATI DIVERSI DA IMPRESE	0,00	0,00	2.250.000,00	2.250.000,00	2.250.000,00	0,00	0,00	2.250.000,00	2.250.000,00	0,00	0,00	2.250.000,00	2.250.000,00	NON OBBL	1404,1406	16	3	2	203	2.03.02.01.000	04.2	3	2.03.03	4	3
52	06	08	2523	FINANZIAMENTO DEGLI INTERVENTI PREVISTI DAL P.O. NAZIONALE PESCA FEAMP 2014/2020	0,00	0,00	4.050.000,00	4.050.000,00	4.050.000,00	0,00	0,00	4.050.000,00	4.050.000,00	0,00	0,00	4.050.000,00	4.050.000,00	NON OBBL	1404,1406	16	3	2	203	2.03.03.03.000	04.2	3	2.03.02	4	3
52	06	08	2525	FINANZIAMENTO DEGLI INTERVENTI PREVISTI DAL P.O. NAZIONALE PESCA FEAMP 2014/2020 - CONTRIBUTI ALLE AMMINISTRAZIONI PUBBLICHE LOCALI	0,00	0,00	3.600.000,00	3.600.000,00	3.600.000,00	0,00	0,00	3.600.000,00	3.600.000,00	0,00	0,00	3.600.000,00	3.600.000,00	NON OBBL	1404,1406	16	3	2	203	2.03.01.02.000	04.2	3	2.02.03	4	3
52	06	08	2527	FINANZIAMENTO DEGLI INTERVENTI PREVISTI DAL P.O. NAZIONALE PESCA FEAMP 2014/2020 - CONTRIBUTI ALLE AMMINISTRAZIONI PUBBLICHE CENTRALI - ALTRI ENTI PUBBLICI NAZIONALI	0,00	0,00	450.000,00	450.000,00	450.000,00	0,00	0,00	450.000,00	450.000,00	0,00	0,00	450.000,00	450.000,00	NON OBBL	1404,1406	16	3	2	203	2.03.01.01.000	04.2	3	2.02.01	4	3
52	06	08	2529	FONDO IVA FEAMP CAMPANIA PER LA PESCA (ART. 1 COMMA 157 L. R. N. 5 DEL 6 MAGGIO 2013).	0,00	0,00	0,00	0,00	0,00	0,00	0,00	0,00	0,00	0,00	0,00	0,00	0,00	OBBL		16	3	2	203	2.03.03.03.000	04.2	7	2.03.02	4	3
52	06	08	2531	FEP CAMPANIA 2007/2013 SPESE PER IRAP CORRELATA AI SERVIZI DI CONSULENZA E ASSISTENZA TECNICA	0,00	0,00	0,00	0,00	0,00	0,00	0,00	0,00	0,00	0,00	0,00	0,00	0,00	NON OBBL		16	3	1	102	1.02.01.01.000	04.2	8	1.08.01	4	3

DIP	DG	UOD	Cap 2016 S	Descrizione	Residui passivi	Competenza libera 2016	Competenza vincolata 2016	Competenza 2016	Cassa 2016	di cui già impegnato su competenza 2016	Competenza libera 2017	Competenza vincolata 2017	Competenza 2017	di cui già impegnato su competenza 2017	Competenza libera 2018	Competenza vincolata 2018	Competenza 2018	Obbligatoria	Correlazioni	Missione	Programma	Titolo	macroaggregato	IV livello	Cofog	Codice identificativo spesa UE	Siope	Ricorrenti	Perimetro sanita
52	06	08	2533	P.O. NAZIONALE PESCA 2007/2013 - FINANZIAMENTO INTERVENTI FEP CAMPANIA	0,00	0,00	0,00	0,00	0,00	0,00	0,00	0,00	0,00	0,00	0,00	0,00	0,00	NON OBBL		16	3	2	203	2.03.03.03.000	04.2	7	2.03.02	4	3
52	06	08	2541	FEP CAMPANIA 2007/2013 SPESE PER CONTRIBUTI CORRELATI AL SERVIZIO DI CONSULENZA E ASSISTENZA TECNICA	0,00	0,00	0,00	0,00	0,00	0,00	0,00	0,00	0,00	0,00	0,00	0,00	0,00	NON OBBL		16	3	1	101	1.01.02.01.000	04.2	8	1.02.02	4	3
52	06	08	2543	FEP CAMPANIA 2007/2013 SPESE PER SERVIZI DI CONSULENZA E ASSISTENZA TECNICA	0,00	0,00	0,00	0,00	0,00	0,00	0,00	0,00	0,00	0,00	0,00	0,00	0,00	NON OBBL		16	3	2	202	2.02.03.05.000	04.2	8	2.08.01	4	3
52	06	08	2593	FEP CAMPANIA 2007/2013 - CONTRIBUTI A FAVORE DI ENTI ISTITUTI E AMMINISTRAZIONI CENTRALI.	304.000,00	0,00	0,00	0,00	304.000,00	0,00	0,00	0,00	0,00	0,00	0,00	0,00	0,00	NON OBBL		16	3	2	203	2.03.01.01.000	04.2	3	2.02.01	4	3
52	06	08	2595	FEP CAMPANIA 2007/2013 CONTRIBUTI A FAVORE DI PERSONE FISICHE.	360.648,17	0,00	0,00	0,00	360.648,17	0,00	0,00	0,00	0,00	0,00	0,00	0,00	0,00	NON OBBL		16	3	2	203	2.03.02.01.000	04.2	3	2.03.03	4	3
52	06	08	2596	FINANZIAMENTO DEGLI INTERVENTI PREVISTI DAL P.O. NAZIONALE PESCA 2007/2013 - CONTRIBUTI ALLE AMMINISTRAZIONI PUBBLICHE LOCALI	6.751.136,92	0,00	0,00	0,00	6.751.136,92	0,00	0,00	0,00	0,00	0,00	0,00	0,00	0,00	NON OBBL		16	3	2	203	2.03.01.02.000	04.2	3	2.02.03	4	3
52	06	08	3212	RISARCIMENTO DEI DANNI CAUSATI DA SPECIE PROTETTE O IN VIA DI ESTINZIONE, DA FAUNA SELVATICA IN STRUTTURE FAUNISTICHE PROTETTE (L.R. N. 8/96).	300.000,00	0,00	100.000,00	100.000,00	400.000,00	0,00	0,00	100.000,00	100.000,00	0,00	0,00	100.000,00	100.000,00	NON OBBL	18	16	2	2	203	2.03.03.03.000	04.2	8	2.02.03	4	3
52	06	08	3220	STUDI ED INDAGINI IN MATERIA DI ACQUACOLTURA (ART.51-SECONDO COMMA L.R.2/8/82 N.42)	0,00	0,00	0,00	0,00	0,00	0,00	0,00	0,00	0,00	0,00	0,00	0,00	0,00	NON OBBL		16	2	2	203	2.03.03.03.000	04.2	8	2.03.02	4	3
52	06	08	3221	STUDI ED INDAGINI IN MATERIA DI ACQUACOLTURA (ART.51-SECONDO COMMA L.R.2/8/82 N.42) (RISORSE VINCOLATE)	0,00	0,00	0,00	0,00	0,00	0,00	0,00	0,00	0,00	0,00	0,00	0,00	0,00	NON OBBL		16	2	1	103	1.03.02.02.000	04.2	8	1.03.01	4	3
52	06	08	3222	TRASFERMENTI PER INDENNIZZI DANNI DA FAUNA SELVATICA A PERSONE, MEZZI E PRODUZIONI AGRICOLE.	200.000,00	0,00	300.000,00	300.000,00	500.000,00	0,00	0,00	300.000,00	300.000,00	0,00	0,00	300.000,00	300.000,00	NON OBBL	18	16	2	1	104	1.04.01.02.000	04.2	8	1.05.03	4	3
52	06	08	3883	RESTITUZIONE DEGLI INTERESSI PER REVOCA DEI CONTRIBUTI PER GLI INTERVENTI SFOP POR 2000 - 2006	0,00	0,00	0,00	0,00	0,00	0,00	0,00	0,00	0,00	0,00	0,00	0,00	0,00	NON OBBL		16	3	2	204	2.04.21.01.000	04.2	3	2.02.01	4	3
52	06	08	3884	RIENTRI FINANZIARI DEL POR 2000 - 2006 PER LA REALIZZAZIONE DI INTERVENTI COERENTI ALL'ASSE IV DELLA LINEA SFOP.	0,00	0,00	0,00	0,00	0,00	0,00	0,00	0,00	0,00	0,00	0,00	0,00	0,00	NON OBBL		16	3	2	203	2.03.03.03.000	04.2	3	2.03.02	4	3
52	06	08	3885	FINANZIAMENTO DEGLI INTERVENTI PREVISTI DALL'ASSE PRIORITARIO IV "SISTEMI LOCALI" DEL POR CAMPANIA LINEA SFOP. ANNO 2000	0,00	0,00	0,00	0,00	0,00	0,00	0,00	0,00	0,00	0,00	0,00	0,00	0,00	OBBL		16	3	2	203	2.03.03.03.000	04.2	3	2.03.02	4	3
		08 Totale			15.203.281,12	519.300,00	13.508.000,00	14.027.300,00	29.230.581,12	0,00	19.300,00	13.515.500,00	13.534.800,00	0,00	19.300,00	13.538.000,00	13.557.300,00													
DG 52 06 09 - Tutela della qualità, tracciabilità dei prodotti agricoli e zootecnici servizi di sviluppo agricolo																													
52	06	09	3011	PIANO DI VALORIZZAZIONE DELLE PRODUZIONI TIPICHE AGRO-ALIMENTARI DELLA CAMPANIA: "ECCELLENZE CAMPANE- CAMPANIA CIBO PER L'ANIMA" .ART. 10 COMMA 4 L.R. N. 1 DEL 18 GENNAIO 2016- TRASFERIMENTO AMMINISTRAZIONI LOCALI	0,00	20.000,00	0,00	20.000,00	20.000,00	0,00	20.000,00	0,00	20.000,00	0,00	20.000,00	0,00	20.000,00	NON OBBL		16	1	1	104	1.04.01.02.000	04.2	8	1.05.03	3	3
52	06	09	3012	PIANO DI VALORIZZAZIONE DELLE PRODUZIONI TIPICHE AGRO-ALIMENTARI DELLA CAMPANIA: "ECCELLENZE CAMPANE- CAMPANIA CIBO PER L'ANIMA" .ART. 10 COMMA 4 L.R. N. 1 DEL 18 GENNAIO 2016- RAPPRESENTANZA E ORGANIZZAZIONE EVENTI	0,00	430.000,00	0,00	430.000,00	430.000,00	0,00	430.000,00	0,00	430.000,00	0,00	430.000,00	0,00	430.000,00	NON OBBL		16	1	1	103	1.03.02.02.000	04.2	8	1.03.01	3	3
52	06	09	3013	PIANO DI VALORIZZAZIONE DELLE PRODUZIONI TIPICHE AGRO-ALIMENTARI DELLA CAMPANIA: "ECCELLENZE CAMPANE- CAMPANIA CIBO PER L'ANIMA" .ART. 10 COMMA 4 L.R. N. 1 DEL 18 GENNAIO 2016 - TRASFERIMENTI CORRENTI ALTRE IMPRESE	0,00	50.000,00	0,00	50.000,00	50.000,00	0,00	50.000,00	0,00	50.000,00	0,00	50.000,00	0,00	50.000,00	NON OBBL		16	1	1	104	1.04.03.99.000	04.2	8	1.06.03	3	3
52	06	09	3014	SPESE PER SERVIZI TECNICI DI SUPPORTO ALLE ATTIVITA' DI SPERIMENTAZIONE INFORMAZIONE E CONSULENZA IN AGRICOLTURA E MIGLIORAMENTO DELLA QUALITA' DEI SERVIZI OFFERTI (L.R. 3.1.85 N. 7 ARTT. 6 11 E 18).	0,00	0,00	0,00	0,00	0,00	0,00	0,00	0,00	0,00	0,00	0,00	0,00	0,00	NON OBBL		16	1	1	103	1.03.02.05.000	04.2	8	1.03.01	4	3
52	06	09	3015	SPESE PER SERVIZI TECNICI DI SUPPORTO ALLE ATTIVITA' DI SPERIMENTAZIONE, INFORMAZIONE E CONSULENZA IN AGRICOLTURA E MIGLIORAMENTO DELLA QUALITA' DEI SERVIZI OFFERTI (L.R. 3.1.85, N. 7, ARTT. 6, 11 E 18). RISORSE VINCOLATE.	0,00	0,00	0,00	0,00	0,00	0,00	0,00	0,00	0,00	0,00	0,00	0,00	0,00	NON OBBL		16	1	1	103	1.03.02.09.000	04.2	8	1.03.01	4	3
52	06	09	3016	SPESE PER IL FUNZIONAMENTO DEL CONSORZIO PER LA SPERIMENTAZIONE DIVULGAZIONE ED APPLICAZIONE DI BIOTECNICHE INNOVATIVE (CONSDABI).	0,00	0,00	0,00	0,00	0,00	0,00	0,00	0,00	0,00	0,00	0,00	0,00	0,00	NON OBBL		16	1	1	104	1.04.03.99.000	04.2	8	1.06.02	4	3
52	06	09	3044	SPESE PER L'ESLPETAMENTO DEI COMPITI DI ISTITUTO CONNESSI ALLO SVILUPPO TUTELA VALORIZZAZIONE E MARKETING DEI PRODOTTI AGRICOLI DELLA CAMPANIA	117.392,04	200.000,00	0,00	200.000,00	317.392,04	0,00	200.000,00	0,00	200.000,00	0,00	200.000,00	0,00	200.000,00	OBBL		16	1	1	103	1.03.02.02.000	04.2	8	1.02.05	4	3
52	06	09	3170	PROGRAMMI REGIONALI IN ATTUAZIONE DEL D.LVO.30/4/98 N.173, ART.13, COMMA 1 (AIUTI A FAVORE DELLE IMPRESE CHE OPERANO NEL SETTORE AGROALIMENTARE, COMPRESE LE COOPERATIVE, LE ORGANIZZAZIONI DEI PRODUTTORI E LE INDUSTRIE DI TRASFORMAZIONE AGROALIMENTARE).	420.000,00	0,00	0,00	0,00	420.000,00	0,00	0,00	0,00	0,00	0,00	0,00	0,00	0,00	NON OBBL		16	1	2	203	2.03.03.03.000	04.2	8	2.03.02	4	3
52	06	09	3214	SPESE CONNESSE AL MIGLIORAMENTO GENETICO DEL BESTIAME (D.L.VO N. 143/97 - D.P.C.M. 11 MAGGIO 2001).	438.618,47	0,00	705.039,70	705.039,70	1.143.658,17	0,00	0,00	705.039,70	705.039,70	0,00	0,00	705.039,70	705.039,70	NON OBBL	574	16	1	2	203	2.03.03.03.000	04.2	8	2.03.03	4	3
52	06	09	3226	PROMOZIONE DELLA CARNE CAMPANA.	18.038,99	0,00	0,00	0,00	18.038,99	0,00	0,00	0,00	0,00	0,00	0,00	0,00	0,00	NON OBBL		16	1	2	203	2.03.03.03.000	04.2	8	2.03.02	4	3

DIP	DG	UOD	Cap 2016 S	Descrizione	Residui passivi	Competenza libera 2016	Competenza vincolata 2016	Competenza 2016	Cassa 2016	di cui già impegnato su competenza 2016	Competenza libera 2017	Competenza vincolata 2017	Competenza 2017	di cui già impegnato su competenza 2017	Competenza libera 2018	Competenza vincolata 2018	Competenza 2018	Obbligatoria	Correlazioni	Missione	Programma	Titolo	macroaggregato	IV livello	Cofog	Codice identificativo spesa UE	Siope	Ricorrenti	Perimetro sanita
52	06	09	3232	SPESE PER LE ATTIVITA' DI ORIENTAMENTO DEI CONSUMI ED AZIONI DI INFORMAZIONE - REG. CE N. 814 DEL 17/04/2000	104.925,10	0,00	0,00	0,00	104.925,10	0,00	0,00	0,00	0,00	0,00	0,00	0,00	0,00	NON OBBL		16	1	2	202	2.02.03.99.000	04.2	8	2.01.03	4	3
52	06	09	3236	SPESE CONNESSE ALLA GESTIONE DELLE ATTIVITA' DI ORIENTAMENTO DEI CONSUMI ED AZIONI DI INFORMAZIONE - REG. CE N. 814 DEL 17/04/2000	2.430,68	0,00	0,00	0,00	2.430,68	0,00	0,00	0,00	0,00	0,00	0,00	0,00	0,00	NON OBBL		16	1	1	103	1.03.02.02.000	04.2	8	1.02.05	4	3
52	06	09	3356	CONCORSO NAZIONALE DEGLI OLI D.O.P.	0,00	0,00	0,00	0,00	0,00	0,00	0,00	0,00	0,00	0,00	0,00	0,00	0,00	NON OBBL		16	1	1	103	1.03.02.02.000	04.2	8	1.03.01	4	3
52	06	09	3358	INTERVENTI NEL SETTORE AGROALIMENTARE CAMPANO AI FINI DELLA SICUREZZA ALIMENTARE.	0,00	0,00	0,00	0,00	0,00	0,00	100.000,00	0,00	100.000,00	0,00	100.000,00	0,00	100.000,00	NON OBBL		16	1	2	202	2.02.03.99.000	04.2	8	2.01.03	4	3
52	06	09	3360	PROMOZIONE E VALORIZZAZIONE DELL'AGRICOLTURA INTEGRATA IN CAMPANIA. L.R. N. 9/2006	0,00	0,00	0,00	0,00	0,00	0,00	50.000,00	0,00	50.000,00	0,00	50.000,00	0,00	50.000,00	NON OBBL		16	1	1	103	1.03.02.02.000	04.2	8	1.03.01	4	3
52	06	09	3502	AIUTI PER LA TUTELA E LA VALORIZZAZIONE DELLE BIODIVERSITA' E DELLE RISORSE GENETICHE (DECRETO L.GVO 30/4/98 N. 173 ART. 10 COMMA 4 LEGGE N. 449/97).	0,00	0,00	0,00	0,00	0,00	0,00	0,00	0,00	0,00	0,00	0,00	0,00	0,00	NON OBBL		16	1	2	202	2.02.03.99.000	04.2	8	2.01.03	4	3
52	06	09	3503	ISTITUZIONE DELLA ENOTECA REGIONALE DI TAURASI (ART. 3 L.R. N. 8 DEL 12/11/2004)	0,00	0,00	0,00	0,00	0,00	0,00	0,00	0,00	0,00	0,00	0,00	0,00	0,00	NON OBBL		16	1	2	203	2.03.03.03.000	04.2	8	2.03.02	4	3
52	06	09	3504	REALIZZAZIONE ENOTECA REGIONALE (L.R. N. 15 DEL 26/07/2002 - DGR N. 497 DEL 31/03/2004).	1.914.222,27	0,00	0,00	0,00	1.914.222,27	0,00	0,00	0,00	0,00	0,00	0,00	0,00	0,00	NON OBBL		16	1	2	203	2.03.03.03.000	04.2	8	2.03.02	4	3
52	06	09	3506	SPESE PER L'ATTUAZIONE DEL PROGETTO AGRITRASFER-IN-SUD - CONSIGLIO RICERCA APPLICATA.	14.778,92	0,00	0,00	0,00	14.778,92	0,00	0,00	0,00	0,00	0,00	0,00	0,00	0,00	NON OBBL		16	1	1	103	1.03.02.02.000	04.2	8	1.03.01	4	3
52	06	09	3508	FINANZIAMENTO DELLE ATTIVITA' RELATIVE AI CONTROLLI FUNZIONALI IN CAMPO ZOOTECNICO ESERCITATE DA ASSOCIAZIONI DI ALLEVATORI OPERANTI A LIVELLO TERRITORIALE E REGIONALE	0,00	350.000,00	0,00	350.000,00	350.000,00	0,00	350.000,00	0,00	350.000,00	0,00	350.000,00	0,00	350.000,00	NON OBBL		16	1	2	203	2.03.04.01.000	04.2	8	2.03.03	4	3
52	06	09	3534	SPESE PER L'ATTUAZIONE DEL PROGETTO LIFE ENVIRONMENT POLICY AND GOVERNANCE - LIFE08 ENV/IT/000408	193.797,25	0,00	0,00	0,00	193.797,25	0,00	0,00	0,00	0,00	0,00	0,00	0,00	0,00	NON OBBL		9	5	2	202	2.02.03.99.000	04.2	3	2.01.03	4	3
52	06	09	3536	SPESE PER LE ATTIVITA' DI RICERCA E SPERIMENTAZIONE SOSTEGNO DEL COMPARTO AGROALIMENTARE INTERVENTI DI INFORMAZIONE CONSULENZA E DI ASSISTENZA TECNICA IN AGRICOLTURA (L.R. 3/1/85 N. 7 L.R. 4/7/91 N. 11).	0,00	0,00	0,00	0,00	0,00	0,00	0,00	0,00	0,00	0,00	0,00	0,00	0,00	OBBL		16	1	2	203	2.03.01.02.000	04.2	8	2.02.03	4	3
52	06	09	3538	SPESE PER LA RICERCA E SPERIMENTAZIONE, SERVIZI SPECIALISTICI, ASSISTENZA TECNICA (L.R. 3/1/85 N. 7, L.R. 4/7/91, N. 11).	28.902,67	29.000,00	0,00	29.000,00	57.902,67	0,00	29.000,00	0,00	29.000,00	0,00	29.000,00	0,00	29.000,00	OBBL		16	1	2	203	2.03.03.03.000	04.2	8	2.03.02	4	3
52	06	09	3546	SVOLGIMENTO STUDI RILEVAZIONI INDAGINI STATISTICHE E RILEVAZIONI DI MERCATO CORRELATI ALLA L.R. 7/85 ED ALL'ART. 57 L.R. 42/82.	149.582,20	0,00	120.000,00	120.000,00	269.582,20	0,00	0,00	0,00	0,00	0,00	0,00	0,00	0,00	NON OBBL	252	16	1	1	103	1.03.02.02.000	04.2	8	1.02.05	4	3
52	06	09	3547	SVOLGIMENTO STUDI, RILEVAZIONI, INDAGINI E RILEVAZIONI DI MERCATO CORRELATI ALLA L.R. 7/85 ED ALL'ART. 57, L.R. 42/82.	0,00	0,00	0,00	0,00	0,00	0,00	0,00	0,00	0,00	0,00	0,00	0,00	0,00	NON OBBL		16	1	1	103	1.03.02.02.000	04.2	8	1.02.05	4	3
52	06	09	3548	INDAGINI STATISTICHE RILEVAZIONI DI MERCATO E IN AZIENDE AGRICOLE STUDI - COMPENSI A DIPENDENTI PER LAVORO STRAORDINARIO. L.R. N. 7/85 E SMI ART. 57 L.R. N. 42/82	0,00	0,00	22.659,81	22.659,81	22.659,81	0,00	0,00	0,00	0,00	0,00	0,00	0,00	0,00	NON OBBL	252	16	1	1	101	1.01.01.01.000	04.2	8	1.02.01	3	3
52	06	09	3549	INDAGINI STATISTICHE RILEVAZIONI DI MERCATO E IN AZIENDE AGRICOLE STUDI - L.R. N. 7/85 E SMI ART. 57 L.R. N. 42/82 - ONERI PRVIDENZIALI E ASSISTENZIALI PER LAVORO STRAORDINARIO A DIPENDENTI	0,00	0,00	5.414,11	5.414,11	5.414,11	0,00	0,00	0,00	0,00	0,00	0,00	0,00	0,00	NON OBBL	252	16	1	1	101	1.01.02.01.000	04.2	8	1.02.02	3	3
52	06	09	3550	ATTIVITA' DI RICERCA E SPERIMENTAZIONE A CARATTERE REGIONALE, INFORMAZIONE, ASSISTENZA TECNICA IN AGRICOLTURA (L.R. 3.1.85 N. 7, L.R. 4.7.91, N. 11)	0,00	0,00	0,00	0,00	0,00	0,00	0,00	0,00	0,00	0,00	0,00	0,00	0,00	NON OBBL		16	1	2	203	2.03.01.02.000	04.2	8	2.02.03	4	3
52	06	09	3551	ATTIVITA' DI RICERCA E SPERIMENTAZIONE A CARATTERE REGIONALE ,INTERVENTI A SOSTEGNO DEL COMPARTO AGROALIMENTARE, A CARATTERE REGIONALE ,INTERVENTI A CARATTERE TERRITORIALE , INFORMAZIONE, CONSULENZA E IN GENERE DI ASSISTENZA TECNICA IN AGRICOLTURA (L.R. 3/1/85 N. 7, L.R. 4/7/91, N. 11).	979.672,33	937.391,83	0,00	937.391,83	1.917.064,16	140.000,00	937.391,83	0,00	937.391,83	10.000,00	937.391,83	0,00	937.391,83	OBBL		16	1	2	202	2.02.03.99.000	04.2	8	2.01.03	4	3
52	06	09	3552	INDAGINI STATISTICHE RILEVAZIONI DI MERCATO E IN AZIENDE AGRICOLE STUDI - L.R. N. 7/85 E SMI ART. 57 L.R. N. 42/82 - IRAP A CARICO DELL'ENTE PER COMPENSI STRAORDINARI A DIPENDENTI	0,00	0,00	1.926,08	1.926,08	1.926,08	0,00	0,00	0,00	0,00	0,00	0,00	0,00	0,00	NON OBBL	252	16	1	1	102	1.02.01.01.000	04.2	8	1.08.01	3	3
52	06	09	3554	FINANZIAMENTO AZIENDE AGRICOLE SPERIMENTALI.	24.400,00	136.700,00	0,00	136.700,00	161.100,00	0,00	136.700,00	0,00	136.700,00	0,00	136.700,00	0,00	136.700,00	OBBL		16	1	2	203	2.03.01.02.000	04.2	8	2.02.03	4	3
52	06	09	3555	GESTIONE AZIENDE AGRICOLE SPERIMENTALI E CENTRI REGIONALI DI SPERIMENTAZIONE (L.R. 4/7/91, N. 11, ALL. A)	359.071,45	270.000,00	0,00	270.000,00	629.071,45	0,00	300.000,00	0,00	300.000,00	0,00	300.000,00	0,00	300.000,00	OBBL		16	1	1	104	1.04.01.02.000	04.2	8	1.05.03	3	3
52	06	09	3556	INTERVENTI PER IL SOSTEGNO DELLA RICERCA E DELLA SPERIMENTAZIONE IN CAMPO AGROFORESTALE ED AGROALIMENTARE - (L.R. 03/01/1985 N. 7 L.R. 04/07/1991 N.11)	7.059,15	0,00	0,00	0,00	7.059,15	0,00	0,00	0,00	0,00	0,00	0,00	0,00	0,00	OBBL		16	1	2	203	2.03.01.02.000	04.2	8	2.02.03	4	3
52	06	09	3557	SPESE PER LE ATTIVITA' SVOLTE PRESSO L'AZIENDA AGRICOLA SPERIMENTALE REGIONALE "IMPROSTA" - EBOLI (ART.52, COMMA 2, L.R. 27 GENNAIO 2012, N.1)	0,00	0,00	0,00	0,00	0,00	0,00	0,00	0,00	0,00	0,00	0,00	0,00	0,00	NON OBBL		16	1	1	104	1.04.01.02.000	04.2	8	1.05.03	4	3
52	06	09	3558	GESTIONE AZIENDE AGRICOLE SPERIMENTALI E CENTRI REGIONALI DI SPERIMENTAZIONE (L.R. 4/7/91 N. 11 ALL. A)	966.700,00	966.700,00	0,00	966.700,00	1.933.400,00	946.600,00	966.700,00	0,00	966.700,00	0,00	966.700,00	0,00	966.700,00	OBBL		16	1	2	203	2.03.01.02.000	04.2	8	2.02.03	4	3

DIP	DG	UOD	Cap 2016 S	Descrizione	Residui passivi	Competenza libera 2016	Competenza vincolata 2016	Competenza 2016	Cassa 2016	di cui già impegnato su competenza 2016	Competenza libera 2017	Competenza vincolata 2017	Competenza 2017	di cui già impegnato su competenza 2017	Competenza libera 2018	Competenza vincolata 2018	Competenza 2018	Obbligatoria	Correlazioni	Missione	Programma	Titolo	macroaggregato	IV livello	Cofog	Codice identificativo spesa UE	Siope	Ricorrenti	Perimetro sanita
52	06	09	3559	ATTUAZIONE DI PROGRAMMI DI PROMOZIONE E DI SVILUPPO DELL'AGRICOLTURA BIOLOGICA (ART. 123 LEGGE 23/12/2000 N. 388).	38.375,00	0,00	0,00	0,00	38.375,00	0,00	0,00	0,00	0,00	0,00	0,00	0,00	0,00	NON OBBL		16	1	2	202	2.02.03.99.000	04.2	8	2.01.03	4	3
52	06	09	3560	INTERVENTI PER FRONTEGGIARE EMERGENZE NEL SETTORE AGRICOLO LEGGE REGIONALE 14/3/2003 N. 6.	0,00	0,00	0,00	0,00	0,00	0,00	0,00	0,00	0,00	0,00	0,00	0,00	0,00	NON OBBL		16	1	1	104	1.04.03.99.000	04.2	8	1.06.02	4	3
52	06	09	3561	SPESE PER LA PROMOZIONE E LO SVILUPPO DELL'AGRICOLTURA BIOLOGICA.	0,00	0,00	0,00	0,00	0,00	0,00	0,00	0,00	0,00	0,00	0,00	0,00	0,00	NON OBBL		16	1	2	203	2.03.01.02.000	04.2	8	2.02.03	4	3
52	06	09	3562	FONDI DEL MIPAAF PER LA REALIZZAZIONE DI UNA CAMPAGNA INFORMATIVA PER IL CONTENIMENTO E L'ERADICAZIONE DELLA BRUCELLOSI (LEGGE 292/2002 - LEGGE 296/2006, COMMA 1073 - L.R. 1/2/2005, N. 3).	0,00	0,00	0,00	0,00	0,00	0,00	0,00	0,00	0,00	0,00	0,00	0,00	0,00	NON OBBL		16	1	1	103	1.03.02.02.000	04.2	8	1.03.01	4	3
52	06	09	3564	PROGRAMMA OPERATIVO MULTIREGIONALE (POM) ATTIVITA' DI SOSTEGNO AI SERVIZI DI SVILUPPO PER L'AGRICOLTURA - MISURA 2 - INNOVAZIONI TECNOLOGICHE E TRASFERIMENTO DEI RISULTATI DI RICERCA	0,00	0,00	0,00	0,00	0,00	0,00	0,00	0,00	0,00	0,00	0,00	0,00	0,00	NON OBBL		16	1	1	103	1.03.02.02.000	04.2	8	1.03.01	4	3
52	06	09	3566	SPESE DI INVESTIMENTO PER LO SVOLGIMENTO DI PROGETTI E PROGRAMMI FINANZIATI DALL'UNIONE EUROPEA	24.398,06	0,00	0,00	0,00	24.398,06	0,00	0,00	0,00	0,00	0,00	0,00	0,00	0,00	NON OBBL		9	5	2	202	2.02.03.99.000	04.2	3	2.01.03	4	3
52	06	09	3568	SPESE CORRENTI PER LO SVOLGIMENTO DI PROGETTI E PROGRAMMI FINANZIATI DALL'UNIONE EUROPEA	1.260,08	0,00	0,00	0,00	1.260,08	0,00	0,00	0,00	0,00	0,00	0,00	0,00	0,00	NON OBBL		9	5	1	103	1.03.02.02.000	04.2	3	1.02.05	4	3
52	06	09	3582	SPESA PER L'AGGIORNAMENTO DEI TECNICI OPERANTI IN AGRICOLTURA (DELIBERAZIONE CONSIGLIO REGIONALE N. 47/2 DEL 28.07.1998)(RISORSE PROPRIE)	0,00	0,00	0,00	0,00	0,00	0,00	0,00	0,00	0,00	0,00	0,00	0,00	0,00	NON OBBL		16	1	1	103	1.03.02.04.000	04.2	8	1.03.01	4	3
52	06	09	3583	SPESA PER L'AGGIORNAMENTO DEI TECNICI OPERANTI IN AGRICOLTURA (DELIB. CONS. REG.LE N. 47/2 DEL 28/7/88). QUOTA STATO	0,00	0,00	0,00	0,00	0,00	0,00	0,00	0,00	0,00	0,00	0,00	0,00	0,00	NON OBBL		16	1	1	103	1.03.02.02.000	04.2	8	1.03.01	4	3
52	06	09	3594	INTERVENTI DI VALORIZZAZIONE TIPICITA' PRODOTTI AGRICOLI, ATTIVITA' DI SICUREZZA ALIMENTARE, TUTELA, MARKETING DEI PRODOTTI ZOOTECNICI, AGRICOLI, DELLA PESCA E DELLE AREE DI PRODUZIONE DELLA CAMPANIA, AZIONI PROMOZIONALI PER L'ADESIONE AI PROGRAMMI DI FINANZIAMENTO EUROPEI.	366.193,17	700.000,00	0,00	700.000,00	1.066.193,17	180.000,00	700.000,00	0,00	700.000,00	0,00	700.000,00	0,00	700.000,00	OBBL		16	1	2	202	2.02.03.99.000	04.2	8	2.01.03	4	3
52	06	09	3596	SPESE PER LA VALORIZZAZIONE TIPICITA' PRODOTTI AGRICOLI DELLA PESCA E DELLE AREE DI PRODUZIONE DELLA CAMPANIA SICUREZZA ALIMENTARE.	11.500,00	96.700,00	0,00	96.700,00	108.200,00	0,00	96.700,00	0,00	96.700,00	0,00	96.700,00	0,00	96.700,00	OBBL		16	1	2	203	2.03.01.02.000	04.2	8	2.02.03	4	3
52	06	09	3598	SPESE PER INTERVENTI SPECIALISTICI NEL CAMPO DELLA VALORIZZAZIONE E TIPICITA' PRODOTTI AGRICOLI, DELLA SICUREZZA ALIMENTARE, TUTELA, MARKETING DEI PRODOTTI ZOOTECNICI, AGRICOLI, DELLA PESCA.	33.000,00	96.700,00	0,00	96.700,00	129.700,00	0,00	96.700,00	0,00	96.700,00	0,00	96.700,00	0,00	96.700,00	OBBL		16	1	2	203	2.03.03.03.000	04.2	8	2.03.02	4	3
52	06	09	3827	SPESE E CONTRIBUTI PER L'ATTUAZIONE DEI PROGRAMMI INTERREGIONALI (LEGGE 5/11/1996, N. 578, ART. 1)	0,00	0,00	0,00	0,00	0,00	0,00	0,00	0,00	0,00	0,00	0,00	0,00	0,00	NON OBBL		16	1	2	202	2.02.03.99.000	04.2	8	2.01.03	4	3
52	06	09	3828	PROGRAMMI INTERREGIONALI QUOTA NAZIONALE (L. 499/99) DM 51629 DEL 7/8/01	6.578,49	8.006,31	0,00	8.006,31	14.584,80	0,00	8.006,31	0,00	8.006,31	0,00	8.006,31	0,00	8.006,31	NON OBBL		16	1	2	202	2.02.03.99.000	04.2	8	2.01.03	4	3
52	06	09	3830	PROGRAMMI INTERREGIONALI - QUOTA REGIONALE (L. 499/99) DM 51629 DEL 7/8/01.	0,00	0,00	0,00	0,00	0,00	0,00	0,00	0,00	0,00	0,00	0,00	0,00	0,00	OBBL		16	1	2	202	2.02.03.99.000	04.2	8	2.01.03	4	3
52	06	09	4011	PASER - LINEA D'AZIONE 5 - INTERVENTI DI PROMOZIONE E COMUNICAZIONE DEL COMPARTO AGROALIMENTARE (ART.1 COMMA 25 L.R. N.2 DEL 21/1/2010)	80.628,84	0,00	0,00	0,00	80.628,84	0,00	0,00	0,00	0,00	0,00	0,00	0,00	0,00	NON OBBL		16	1	2	202	2.02.03.99.000	04.2	8	2.01.03	4	3
52	06	09	4015	MISURE PER LA PROMOZIONE E L'INTERNAZIONALIZZAZIONE DELLE PMI PER IL TRAMITE DEI CONSORZI DI TUTELA DI VALORIZZAZIONE DELLE PRODUZIONI ARTIGIANALI E DEI CONSORZI EXPORT (ART. 10 COMMA 5 L.R. N. 1 DEL 19/01/2009).	0,00	0,00	0,00	0,00	0,00	0,00	0,00	0,00	0,00	0,00	0,00	0,00	0,00	NON OBBL		16	1	1	104	1.04.03.99.000	04.2	8	1.06.02	3	3
52	06	09	4092	ISTITUTO REGIONALE DELLA VITE E DEL VINO DELLA CAMPANIA - IRVVC (ART. 1 COMMA 23 L.R. N. 2 DEL 21/1/2010)	0,00	0,00	0,00	0,00	0,00	0,00	0,00	0,00	0,00	0,00	0,00	0,00	0,00	NON OBBL		16	1	2	203	2.03.01.02.000	04.2	8	2.02.03	4	3
52	06	09	4093	SPESE DI AVVIO DELL'ISTITUTO REGIONALE DELLA VITE E DEL VINO DELLA CAMPANIA - IRVVC (ART. 1 COMMA 23 L.R. N. 2 DEL 21/1/2010 E ART. 51 COMMA 3 L.R. N. 1 DEL 27/1/2012)	0,00	0,00	0,00	0,00	0,00	0,00	0,00	0,00	0,00	0,00	0,00	0,00	0,00	NON OBBL		16	1	1	104	1.04.01.02.000	04.2	8	1.05.03	4	3
52	06	09	4094	ISTITUZIONE E FUNZIONAMENTO DEL DISTRETTO VITIVINICOLO RICADENTE NELLE AREE DOC E DOCG DELLA REGIONE CAMPANIA (ART. 1 COMMA 24 L.R. N. 2 DEL 21/1/2010)	0,00	0,00	0,00	0,00	0,00	0,00	0,00	0,00	0,00	0,00	0,00	0,00	0,00	NON OBBL		16	1	2	203	2.03.01.02.000	04.2	8	2.02.03	4	3
52	06	09	7901	SOSTEGNO DEI GRUPPI DI ACQUISTO SOLIDALE (GAS) E PER LA DISTRIBUZIONE DI PRODOTTI AGROALIMENTARI DA FILIERA CORTA E DI PRODOTTI DI QUALITA'. LEGGE REGIONALE N. 6 DEL 6 MARZO 2015	0,00	0,00	0,00	0,00	0,00	0,00	0,00	0,00	0,00	0,00	0,00	0,00	0,00	NON OBBL		16	1	1	104	1.04.04.01.000	04.2	8	1.06.03	4	3
		09 Totale			6.301.525,16	4.291.198,14	855.039,70	5.146.237,84	11.447.763,00	1.266.600,00	4.471.198,14	705.039,70	5.176.237,84	10.000,00	4.471.198,14	705.039,70	5.176.237,84												
DG 52 06 10 - Fitosanitario regionale																													
52	06	10	1215	PROGRAMMA DI RAFFORZAMENTO PER IL SUPPORTO TECNICO SPECIALISTICO A SOSTEGNO DEL SERVIZIO FITOSANITARIO REGIONALE E SPESE PER I COMPITI DI ISTITUTO DEGLI ISPETTORI FITOSANITARI (D.LVO 19/08/2005 N. 214)	70.814,86	0,00	100.000,00	100.000,00	170.814,86	0,00	0,00	100.000,00	100.000,00	0,00	0,00	100.000,00	100.000,00	NON OBBL	64	16	1	1	103	1.03.02.02.000	04.2	8	1.02.05	3	3
52	06	10	1219	SPESE A SOSTEGNO DEL SERVIZIO FITOSANITARIO REGIONALE (D.LVO 19/08/2005 N. 214).	75.677,73	0,00	100.000,00	100.000,00	175.677,73	0,00	0,00	100.000,00	100.000,00	0,00	0,00	100.000,00	100.000,00	NON OBBL	64	16	1	1	103	1.03.01.02.000	04.2	8	1.03.01	3	3

DIP	DG	UOD	Cap 2016 S	Descrizione	Residui passivi	Competenza libera 2016	Competenza vincolata 2016	Competenza 2016	Cassa 2016	di cui già impegnato su competenza 2016	Competenza libera 2017	Competenza vincolata 2017	Competenza 2017	di cui già impegnato su competenza 2017	Competenza libera 2018	Competenza vincolata 2018	Competenza 2018	Obbligatoria	Correlazioni	Missione	Programma	Titolo	macroaggregato	IV livello	Cofog	Codice identificativo spesa UE	Siope	Ricorrenti	Perimetro sanita
52	06	10	1221	SPESE A SOSTEGNO DEL SERVIZIO FITOSANITARIO REGIONALE (D.LVO 19/08/2005 N. 214). ATTIVITA' SPECIALISTICA CON ENTI CENTRALI DELLO STATO.	0,00	0,00	25.000,00	25.000,00	25.000,00	0,00	0,00	25.000,00	25.000,00	0,00	0,00	25.000,00	25.000,00	NON OBBL	64	16	1	1	104	1.04.01.01.000	04.2	8	1.05.01	3	3
52	06	10	1223	SPESE A SOSTEGNO DEL SERVIZIO FITOSANITARIO REGIONALE (D.LVO 19/08/2005 N. 214). ATTIVITA' SPECIALISTICA CON LE AMMINISTRAZIONI LOCALI.	20.000,00	0,00	25.000,00	25.000,00	45.000,00	0,00	0,00	25.000,00	25.000,00	0,00	0,00	25.000,00	25.000,00	NON OBBL	64	16	1	1	104	1.04.01.02.000	04.2	8	1.05.03	3	3
52	06	10	1517	SPESE PER IL MIGLIORAMENTO E POTENZIAMENTO DEL SERVIZIO FITOSANITARIO REGIONALE PER LE FINALITA' PREVISTE DAL D.LGS. 19 AGOSTO 2005 N. 214.	0,00	0,00	0,00	0,00	0,00	0,00	0,00	0,00	0,00	0,00	0,00	0,00	0,00	NON OBBL		16	1	2	202	2.02.03.99.000	04.2	8	2.01.03	4	3
52	06	10	3202	INCENTIVAZIONE DI INTERVENTI A CARATTERE TERRITORIALE PER LE EMERGENZE FITOSANITARIE CONCLAMATE (L.R. N. 4 DEL 28/3/2002).	199.875,07	50.000,00	0,00	50.000,00	249.875,07	0,00	50.000,00	0,00	50.000,00	0,00	50.000,00	0,00	50.000,00	OBBL		16	1	2	203	2.03.01.02.000	04.2	8	2.02.03	4	3
52	06	10	3242	INCENTIVAZIONE DI INTERVENTI A CARATTERE TERRITORIALE PER LE EMERGENZE FITOSANITARIE CONCLAMATE (L.R. N.4 DEL 28.03.2002) - CONTRIBUTI ALLE IMPRESE-	117.748,40	0,00	0,00	0,00	117.748,40	0,00	0,00	0,00	0,00	0,00	0,00	0,00	0,00	OBBL		16	1	2	203	2.03.03.03.000	04.2	8	2.03.02	4	3
52	06	10	3354	INTERVENTI PER IL RISANAMENTO DELLE AREE COLPITE DA INFEZIONI ERWINIA AMYLOVORA E SOARKA (LEGGE 307/99)	0,00	0,00	0,00	0,00	0,00	0,00	0,00	0,00	0,00	0,00	0,00	0,00	0,00	NON OBBL		16	1	1	104	1.04.03.99.000	04.2	8	1.06.02	4	3
52	06	10	3355	LOTTA ALLA FITOPATIA DENOMINATA "TRISTEZA DEGLI AGRUMI" (LEGGE 423/98 E LEGGE 289/02). QUOTA ANNO 2003.	0,00	0,00	0,00	0,00	0,00	0,00	0,00	0,00	0,00	0,00	0,00	0,00	0,00	NON OBBL		16	1	2	202	2.02.03.99.000	04.2	8	2.01.03	4	3
52	06	10	3539	SPESE PER COMPITI DI ISTITUTO DEGLI ISPETTORI FITOSANITARI PER L'ATTUAZIONE DEI PROGRAMMI DI MONITORAGGIO COFINANZIATO DALLA UE IN MATERIA DI DIFESA FITOSANITARIA	0,00	0,00	18.000,00	18.000,00	18.000,00	0,00	0,00	0,00	0,00	0,00	0,00	0,00	0,00	NON OBBL	634	16	1	1	103	1.03.02.02.000	04.2	8	1.03.01	3	3
52	06	10	3540	SPESE PER L'ACQUISTO DI ATTREZZATURE IN ATTUAZIONE DEL PROGRAMMA DI RAFFORZAMENTO DELLE INFRASTRUTTURE DI ISPEZIONE PERI CONTROLLI FITOSANITARI (DECISIONE DELLA COMMISSIONE 2004/331/CE DEL 5/4/2004).	0,00	0,00	0,00	0,00	0,00	0,00	0,00	0,00	0,00	0,00	0,00	0,00	0,00	NON OBBL		16	1	2	202	2.02.01.05.000	04.2	8	2.01.03	4	3
52	06	10	3541	SPESE PER BENI E SERVIZI DERIVANTI DALL' ATTUAZIONE DEI PROGRAMMI DI MONITORAGGIO COFINANZIATO DALLA UE IN MATERIA DI DIFESA FITOSANITARIA	0,00	0,00	3.000,00	3.000,00	3.000,00	0,00	0,00	0,00	0,00	0,00	0,00	0,00	0,00	NON OBBL	634	16	1	1	103	1.03.01.02.000	04.2	8	1.03.01	3	3
52	06	10	3542	SPESE PER LABORATORIO FITOPATOLOGICO REGIONALE E DELLE SUE PERTINENZE. D. LGS. 536/92 E DEL CENTRO AGROMETEOROLOGICO.	35.567,35	50.000,00	0,00	50.000,00	85.567,35	0,00	50.000,00	0,00	50.000,00	0,00	50.000,00	0,00	50.000,00	OBBL		16	1	1	103	1.03.01.02.000	04.2	8	1.03.01	4	3
52	06	10	3543	ATTIVITA' SPECIALISTICA CON LE AMM.NI LOCALI O ALTRI ENTI - PROGRAMMI DI MONITORAGGIO COFINANZIATO DALLA UE IN MATERIA DI DIFESA FITOSANITARIA	0,00	0,00	9.000,00	9.000,00	9.000,00	0,00	0,00	0,00	0,00	0,00	0,00	0,00	0,00	NON OBBL	634	16	1	1	104	1.04.01.02.000	04.2	8	1.05.03	3	3
52	06	10	3544	FINANZIAMENTO AL LABORATORIO FITOPATOLOGICO REGIONALE E DELLE SUE PERTINENZE (D.LGS N. 536/92) E DEL CENTRO AGROMETEOROLOGICO.	14.622,25	50.000,00	0,00	50.000,00	64.622,25	0,00	50.000,00	0,00	50.000,00	0,00	50.000,00	0,00	50.000,00	OBBL		16	1	2	202	2.02.01.05.000	04.2	8	2.01.03	4	3
52	06	10	3826	PROMOZIONE DELL'AGRICOLTURA A BASSO IMPATTO AMBIENTALE (REG. CE 1698/2005 E REG. CE 1783/2003).	14.178,57	0,00	0,00	0,00	14.178,57	0,00	0,00	0,00	0,00	0,00	0,00	0,00	0,00	NON OBBL		16	1	1	103	1.03.01.02.000	04.2	3	1.03.01	4	3
		10 Totale			548.484,23	150.000,00	280.000,00	430.000,00	978.484,23	0,00	150.000,00	250.000,00	400.000,00	0,00	150.000,00	250.000,00	400.000,00												
DG 52 06 11 - Sviluppo delle produzioni vegetali																													
52	06	11	1699	ATTIVITÀ CONNESSE AL PROGRAMMA NAZIONALE DI SOSTEGNO (PSN) VINO NELL'AMBITO DEL REG. (UE) N.1308/2013	0,00	0,00	0,00	0,00	0,00	0,00	0,00	0,00	0,00	0,00	0,00	0,00	0,00	NON OBBL		16	1	1	104	1.04.01.01.000	04.2	8	1.05.01	4	3
52	06	11	3054	SPESE PER INTERVENTI NELL'AMBITO DELL'OCM VITIVINICOLO	0,00	0,00	0,00	0,00	0,00	0,00	0,00	0,00	0,00	0,00	0,00	0,00	0,00	OBBL		16	1	1	104	1.04.01.01.000	04.2	8	1.05.01	4	3
52	06	11	3392	SPESE PER L'APPLICAZIONE DEL REG. CEE 1493/99 PER L'ORGANIZZAZIONE DEL MERCATO COMUNE VITIVINICOLO, IVI COMPRESE SPESE PER STUDI, INDAGINI E ACQUISTI ATTREZZATURE PER SUPPORTI TECNICI E PER CONTROLLI SUL POTENZIALE VITICOLO (ART. 28, L.R. N. 15 DELL'11/8/05) .	0,00	0,00	0,00	0,00	0,00	0,00	0,00	0,00	0,00	0,00	0,00	0,00	0,00	NON OBBL		16	1	1	103	1.03.01.02.000	04.2	3	1.03.01	4	3
52	06	11	3514	PIANO AGRUMICOLO - INTERVENTI PER L'AGRUMICULTURA DELLA CAMPANIA (LEGGI 423/98 488/99 E 388/2000).	124.984,93	0,00	0,00	0,00	124.984,93	0,00	0,00	0,00	0,00	0,00	0,00	0,00	0,00	NON OBBL		16	1	2	203	2.03.03.03.000	04.2	8	2.03.02	4	3
52	06	11	3519	CONTRIBUTI IN CONTO CAPITALE PER IL POTENZIAMENTO DELLE STRUTTURE COLLETTIVE DI VALORIZZAZIONE DEI PRODOTTI AGRICOLI E ZOOTECNICI (ART. 28 L.R. 2/8/1982 N. 42)	0,00	0,00	0,00	0,00	0,00	0,00	0,00	0,00	0,00	0,00	0,00	0,00	0,00	NON OBBL		16	1	2	203	2.03.03.03.000	04.2	8	2.03.02	4	3
52	06	11	3576	COSTITUZIONE FUNZIONAMENTO AMMINISTRATIVO E PROGRAMMI DI ATTIVITA' DELLE ASSOCIAZIONI DEI PRODUTTORI AGRICOLI (D. L.VO 102/2005 E ARTT. 10 E 11 DEL REG. CE 1182/2007 E REG. CE 1580/2007)-PROGRAMMI COLLETTIVI E DI FILIERA	0,00	0,00	0,00	0,00	0,00	0,00	0,00	0,00	0,00	0,00	0,00	0,00	0,00	NON OBBL		16	1	2	203	2.03.03.03.000	04.2	3	2.03.02	4	3
52	06	11	3580	SPESE CONNESSE ALLO SVILUPPO E ALLA VALORIZZAZIONE DELLA PRODUZIONE AGRICOLA ED AGROALIMENTARE. MERCATI AGRICOLI E CONSULENZE MERCANTILI	0,00	0,00	0,00	0,00	0,00	0,00	0,00	0,00	0,00	0,00	0,00	0,00	0,00	NON OBBL		16	1	2	203	2.03.03.03.000	04.2	8	2.03.02	4	3
		11 Totale			124.984,93	0,00	0,00	0,00	124.984,93	0,00	0,00	0,00	0,00	0,00	0,00	0,00	0,00												
DG 52 06 12 - Sviluppo delle produzioni zootecniche																													
52	06	12	3200	INDENNIZZO ALLE AZIENDE DI ALLEVAMENTO PER I DANNI DALLA INFLUENZA CATARRALE DEI RUMINANTI (BLUE TONGUE) - ART. 66 COMMA 2 L.28/12/01 N448 - ART. 1 SEXIES L. 11/11/2005 N. 231	0,00	0,00	0,00	0,00	0,00	0,00	0,00	0,00	0,00	0,00	0,00	0,00	0,00	NON OBBL		16	1	2	203	2.03.03.03.000	04.2	8	2.03.02	4	3

DIP	DG	UOD	Cap 2016 S	Descrizione	Residui passivi	Competenza libera 2016	Competenza vincolata 2016	Competenza 2016	Cassa 2016	di cui già impegnato su competenza 2016	Competenza libera 2017	Competenza vincolata 2017	Competenza 2017	di cui già impegnato su competenza 2017	Competenza libera 2018	Competenza vincolata 2018	Competenza 2018	Obbligatoria	Correlazioni	Missione	Programma	Titolo	macroaggregato	IV livello	Cofog	Codice identificativo spesa UE	Siope	Ricorrenti	Perimetro sanita
52	06	12	3206	PROGRAMMI REGIONALI DI MIGLIORAMENTO DELLE TECNICHE DI ALLEVAMENTO E DI RICERCHE SPECIFICHE DEL SETTORE IPPICO (ART. 3 COMMA 2 D.LGS. 29/10/1999 N. 499)	131.518,39	5.300,70	0,00	5.300,70	136.819,09	0,00	0,00	0,00	0,00	0,00	0,00	0,00	0,00	NON OBBL		16	1	2	203	2.03.03.03.000	04.2	8	2.01.03	4	3
52	06	12	3208	INTERVENTI PER LA PROTEZIONE E L'INCREMENTO DELL'APICOLTURA - L.R. 29/3/06 N. 7 - RISORSE PROPRIE	0,00	100.000,00	0,00	100.000,00	100.000,00	0,00	100.000,00	0,00	100.000,00	0,00	100.000,00	0,00	100.000,00	NON OBBL		16	1	2	203	2.03.03.03.000	04.2	8	2.03.02	4	3
52	06	12	3209	INTERVENTI PER LA PROTEZIONE E L'INCREMENTO DELL'APICOLTURA - L.R. 29/3/06 N. 7 - RISORSE VINCOLATE.	120.000,00	0,00	0,00	0,00	120.000,00	0,00	0,00	0,00	0,00	0,00	0,00	0,00	0,00	NON OBBL		16	1	2	203	2.03.03.03.000	04.2	8	2.03.02	4	3
52	06	12	3210	ATTUAZIONE PROGRAMMA DI INCREMENTO IPPICO - L.R.2/8/82 N.42 ART.62	251.949,23	300.000,00	0,00	300.000,00	551.949,23	0,00	300.000,00	0,00	300.000,00	0,00	300.000,00	0,00	300.000,00	OBBL		16	1	2	202	2.02.03.99.000	04.2	8	2.01.03	4	3
52	06	12	3216	RISANAMENTO CONSERVATIVO E RECUPERO FUNZIONALE DELLE STRUTTURE DEL CENTRO REGIONALE INCREMENTO IPPICO DI S. MARIA C.V. (ART. 1 COMMA 11 L.R. N.2 DEL 21.01.2010)	28.997,58	0,00	0,00	0,00	28.997,58	0,00	0,00	0,00	0,00	0,00	0,00	0,00	0,00	NON OBBL		16	1	2	202	2.02.01.09.000	04.2	8	2.01.01	4	3
52	06	12	3224	INTERVENTI PER ADEGUAMENTO ALLA NORMATIVA COMUNITARIA DELLE STRUTTURE E DELLE ATTREZZATURE DELLE AZIENDE DI PRODUZIONE LATTE. (LEGGE 423/98, ART. 1, COMMA 2).	0,00	0,00	0,00	0,00	0,00	0,00	0,00	0,00	0,00	0,00	0,00	0,00	0,00	NON OBBL		16	1	2	203	2.03.03.03.000	04.2	8	2.03.02	4	3
52	06	12	3228	ATTUAZIONE INTERVENTI STRUTTURALI E DI PREVENZIONE NEGLI ALLEVAMENTI OVINI COLPITI DALL'INFEZIONE LINGUA BLU (ART. 129 L. 388/2000).	0,00	0,00	0,00	0,00	0,00	0,00	0,00	0,00	0,00	0,00	0,00	0,00	0,00	NON OBBL		16	1	2	203	2.03.03.03.000	04.2	8	2.03.02	4	3
52	06	12	3230	INCENTIVAZIONE E AMMODERNAMENTO DELLE AZIENDE APISTICHE (LEGGE 24/12/2004 N. 313)	0,00	0,00	0,00	0,00	0,00	0,00	0,00	0,00	0,00	0,00	0,00	0,00	0,00	NON OBBL		16	1	2	203	2.03.03.03.000	04.2	8	2.03.02	4	3
52	06	12	3535	SPESE PER L'APPLICAZIONE DEL REGIME QUOTE LATTE - LEGGE 30 MAGGIO 2003 N. 119.	0,00	0,00	0,00	0,00	0,00	0,00	0,00	0,00	0,00	0,00	0,00	0,00	0,00	NON OBBL		16	1	1	104	1.04.01.01.000	04.2	8	1.05.01	4	3
		12 Totale			532.465,20	405.300,70	0,00	405.300,70	937.765,90	0,00	400.000,00	0,00	400.000,00	0,00	400.000,00	0,00	400.000,00													
DG 52 06 14 - Gestione economico-contabile e finanziaria in raccordo con la D.G. Risorse Finanziarie																													
52	06	14	2250	PROGRAMMA PER LO SVILUPPO RURALE 2014/2020 - FEASR - ACQUISTO SERVIZI PER ASSISTENZA TECNICA - IMPRESE	0,00	0,00	0,00	0,00	0,00	0,00	0,00	0,00	0,00	0,00	0,00	0,00	0,00	NON OBBL		16	3	2	202	2.02.03.99.000	04.2	7	2.01.03	4	3
52	06	14	2252	PROGRAMMA PER LO SVILUPPO RURALE 2014/2020 - FEASR - INCARICHI PROFESSIONALI A SOGGETTI PRIVATI	0,00	0,00	0,00	0,00	0,00	0,00	0,00	0,00	0,00	0,00	0,00	0,00	0,00	NON OBBL		16	3	2	202	2.02.03.05.000	04.2	7	2.08.01	4	3
52	06	14	2254	PROGRAMMA PER LO SVILUPPO RURALE 2014/2020 - FEASR - AFFIDAMENTI A IMPRESE CONTROLLATE	0,00	0,00	0,00	0,00	0,00	0,00	0,00	0,00	0,00	0,00	0,00	0,00	0,00	NON OBBL		16	3	2	203	2.03.03.01.000	04.2	7	2.03.02	4	3
52	06	14	2256	PROGRAMMA PER LO SVILUPPO RURALE 2014/2020 - FEASR - CONTRIBUTI AGLI INVESTIMENTI ALLE AMMINISTRAZIONI LOCALI	0,00	0,00	0,00	0,00	0,00	0,00	0,00	0,00	0,00	0,00	0,00	0,00	0,00	NON OBBL		16	3	2	203	2.03.01.02.000	04.2	7	2.02.03	4	3
52	06	14	2258	PROGRAMMA PER LO SVILUPPO RURALE 2014/2020 - FEASR - ACQUISTO SERVIZI PER IL PIANO DI COMUNICAZIONE	0,00	0,00	0,00	0,00	0,00	0,00	0,00	0,00	0,00	0,00	0,00	0,00	0,00	NON OBBL		16	3	1	103	1.03.02.02.000	04.2	7	1.03.01	4	3
52	06	14	2491	PROGRAMMA PER LO SVILUPPO RURALE 2007/2013 - FEARS - QUOTA REGIONALE. INTEGRAZIONE IMPOSTA VALORE AGGIUNTO PER INCARICHI PROFESSIONALI A SOGGETTI PRIVATI.	37.964,00	10.000,00	0,00	10.000,00	47.964,00	0,00	0,00	0,00	0,00	0,00	0,00	0,00	0,00	OBBL		16	3	2	202	2.02.03.05.000	04.2	7	2.08.01	4	3
52	06	14	2492	PROGRAMMA PER LO SVILUPPO RURALE 2007/2013 - FEASR - QUOTA REGIONALE.	15.495.675,03	9.850.000,00	0,00	9.850.000,00	25.345.675,03	0,00	0,00	0,00	0,00	0,00	0,00	0,00	0,00	OBBL		16	3	2	203	2.03.01.02.000	04.2	7	2.02.03	4	3
52	06	14	2493	PROGRAMMA PER LO SVILUPPO RURALE 2007/2013 - FEASR - QUOTA REGIONALE. CONTRIBUTI PER INVESTIMENTI ALLE IMPRESE	9.398,23	140.000,00	0,00	140.000,00	149.398,23	0,00	0,00	0,00	0,00	0,00	0,00	0,00	0,00	NON OBBL		16	3	2	203	2.03.03.03.000	04.2	7	2.03.02	4	3
52	06	14	2495	PROGRAMMA PER LO SVILUPPO RURALE 2014/2020 - FEASR - QUOTA REGIONALE.	0,00	0,00	0,00	0,00	0,00	0,00	0,00	0,00	0,00	0,00	0,00	0,00	0,00	OBBL		16	3	2	203	2.03.01.01.000	04.2	7	2.02.01	4	3
52	06	14	2499	PROGRAMMA PER LO SVILUPPO RURALE 2007/2013 - FEARS - QUOTA REGIONALE. CONTRIBUTI A ENTI DELLO STATO ED AMMINISTRAZIONI CENTRALI.	3.038.123,23	4.500.000,00	0,00	4.500.000,00	7.538.123,23	0,00	0,00	0,00	0,00	0,00	0,00	0,00	0,00	OBBL		16	3	2	203	2.03.01.01.000	04.2	7	2.02.01	4	3
52	06	14	2514	INTERVENTI NEL SETTORE DELLO SVILUPPO RURALE DA ATTUARE CON LE PROCEDURE ED I CRITERI PREVISTI DAL PROGRAMMA DI SVILUPPO RURUALE DELLA CAMPANIA.	20.000,00	0,00	600.000,00	600.000,00	620.000,00	0,00	0,00	0,00	0,00	0,00	0,00	0,00	0,00	NON OBBL	246	16	3	2	202	2.02.03.99.000	04.2	3	2.01.03	4	3
52	06	14	2516	SPESE PER LE MISURE DI INTERVENTO REGIONALE PREVISTE DAL P.S.R. CAMPANIA 2007/2013.	926.083,63	0,00	200.000,00	200.000,00	1.126.083,63	0,00	0,00	0,00	0,00	0,00	0,00	0,00	0,00	NON OBBL	246	16	3	2	203	2.03.03.03.000	04.2	3	2.03.02	4	3
52	06	14	2517	SPESE PER LE MISURE DEL P.S.R. CAMPANIA 2007/2013 - INTERVENTI DELLA REGIONE.	233.302,00	0,00	200.000,00	200.000,00	433.302,00	0,00	0,00	0,00	0,00	0,00	0,00	0,00	0,00	NON OBBL	246	16	3	2	202	2.02.03.05.000	04.2	3	2.08.01	4	3
52	06	14	3525	INDENNITA' ACCESSORIE AL PERSONALE IMPEGNATO NELLO SVOLGIMENTO DI ISPEZIONI ED ACCERTAMENTI (L.R. 2/8/82, N.42 ART.76 LETTERA A) PER APPLICAZIONE LEGISLAZIONE AGRARIA, PER LA STAMPA DI MODULI E DOCUMENTI	185.655,50	420.000,00	0,00	420.000,00	605.655,50	0,00	420.000,00	0,00	420.000,00	0,00	420.000,00	0,00	420.000,00	NON OBBL		16	1	1	103	1.03.02.02.000	04.2	8	1.02.05	4	3
52	06	14	3526	SPESE CONNESSE APPLICAZIONE LEGISLAZIONE AGRARIA, IVI COMPRESE QUELLE PER STUDI E RICERCHE PRELIMINARI ALLA PROGRAMMAZIONE O ATTUAZIONE DEGLI INTERVENTI, PER LA DIVULGAZIONE DELLA NORMATIVA, PER LA STAMPA DI MODULI E DOCUMENTI, PERL'ACQUISTO DI ATTREZZATURE E SUPPORTI TECNICI, NONCHE' PER INDENNITA' ACCESSORIE AL PERSONALE IMPEGNATO NELLO SVOLGIMENTO DI ISPEZIONI ED ACCERTAMENTI (L.R. 2/8/82, N.42 ART.76 LETTERA A).	0,00	0,00	0,00	0,00	0,00	0,00	0,00	0,00	0,00	0,00	0,00	0,00	0,00	NON OBBL		16	1	1	103	1.03.02.02.000	04.2	8	1.02.05	4	3

DIP	DG	UOD	Cap 2016 S	Descrizione	Residui passivi	Competenza libera 2016	Competenza vincolata 2016	Competenza 2016	Cassa 2016	di cui già impegnato su competenza 2016	Competenza libera 2017	Competenza vincolata 2017	Competenza 2017	di cui già impegnato su competenza 2017	Competenza libera 2018	Competenza vincolata 2018	Competenza 2018	Obbligatoria	Correlazioni	Missione	Programma	Titolo	macroaggregato	IV livello	Cofog	Codice identificativo spesa UE	Siope	Ricorrenti	Perimetro sanita
52	06	14	3527	SPESE CONNESSE APPLICAZIONE LEGISLAZIONE AGRARIA, IVI COMPRESE QUELLE PER STUDI E RICERCHE PRELIMINARI ALLA PROGRAMMAZIONE O ATTUAZIONE DEGLI INTERVENTI, PER LA DIVULGAZIONE DELLA NORMATIVA PER L'ACQUISTO DI ATTREZZATURE E SUPPORTI TECNICI.	769.511,05	0,00	0,00	0,00	769.511,05	0,00	0,00	0,00	0,00	0,00	0,00	0,00	0,00	NON OBBL		16	1	2	202	2.02.03.99.000	04.2	8	2.01.03	4	3
52	06	14	3529	SPESE CONNESSE ALLA LEGISLAZIONE AGRARIA REGIONALE STATALE ED EUROPEA PER SUPPORTI TECNICI SPECIALISTICI.	394.017,13	0,00	0,00	0,00	394.017,13	0,00	0,00	0,00	0,00	0,00	0,00	0,00	0,00	NON OBBL		16	1	2	203	2.03.01.01.000	04.2	8	2.02.01	4	3
52	06	14	3584	SPESE PER I CONTROLLI CONNESSI ALLA REALIZZAZIONE DEGLI INTERVENTI DELLA POLITICA COMUNITARIA	917.594,33	763.700,00	0,00	763.700,00	1.681.294,33	0,00	763.700,00	0,00	763.700,00	0,00	763.700,00	0,00	763.700,00	OBBL		16	1	1	103	1.03.02.02.000	04.2	8	1.02.05	3	3
52	06	14	3585	SPESA PER L'ATTUAZIONE DEGLI NTERVENTI COMUNITARI PREVISTI DALLE CONVENZIONI AGEA-REGIONE CAMPANIA DEL 29/9/2004 (D.G.R. N.1425 DEL 16/7/2004) E DELL' 8/10/2009 (D.G.R. N. 1519 DEL 2/10/2009)	0,00	0,00	0,00	0,00	0,00	0,00	0,00	0,00	0,00	0,00	0,00	0,00	0,00	NON OBBL		16	1	1	103	1.03.02.02.000	04.2	8	1.02.05	4	3
52	06	14	3734	RIMBORSO AL MINISTERO DELLE POLITICHE AGRICOLE DI SOMME ASSEGNATE CON VINCOLO DI DESTINAZIONE E NON UTILIZZABILI.	0,00	0,00	0,00	0,00	0,00	0,00	0,00	0,00	0,00	0,00	0,00	0,00	0,00	NON OBBL		16	1	2	204	2.04.21.01.000	04.2	8	2.02.01	4	3
52	06	14	4013	FONDO DI PROMOZIONE ECONOMICA E SOCIALE (FOPES) PER LO SVILUPPO RURALE (ART. 9, L.R. N. 1 DEL 19/01/2009).	476.452,03	0,00	0,00	0,00	476.452,03	0,00	0,00	0,00	0,00	0,00	0,00	0,00	0,00	NON OBBL		16	1	1	104	1.04.01.02.000	04.2	8	1.05.03	3	3
		14 Totale			22.503.776,16	15.683.700,00	1.000.000,00	16.683.700,00	39.187.476,16	0,00	1.183.700,00	0,00	1.183.700,00	0,00	1.183.700,00	0,00	1.183.700,00													
	06 Totale				82.848.547,25	52.776.344,74	25.408.114,70	78.184.459,44	161.033.006,69	5.058.737,00	38.051.044,04	19.440.539,70	57.491.583,74	3.845.628,00	38.051.044,04	19.463.039,70	57.514.083,74													
52 Totale					2.279.168.893,76	220.227.336,33	11.817.016.437,98	12.037.243.774,31	13.619.047.668,07	105.731.866,63	200.582.094,37	11.810.930.741,01	12.011.512.835,38	5.885.628,00	200.825.718,20	11.736.518.951,55	11.937.344.669,75													
DIPARTIMENTO 53 - DIPARTIMENTO DELLE POLITICHE TERRITORIALI																													
53	00	00	1309	"ACCERTAMENTI SANITARI: PAGAMENTO PARCELLE VISITE MEDICO-FISCALI EX ART.5 DELLA LEGGE 300/70 E PAGAMENTO VISITE PER L'ACCERTAMENTO DELL'IDONEITÀ SUL LAVORO. D.LGS. N°626/94 E 242/96 (SPESA OBBLIGATORIA)" - DIPARTIMENTO DELLE POLITICHE TERRITORIALI	0,00	1.000,00	0,00	1.000,00	1.000,00	0,00	1.000,00	0,00	1.000,00	0,00	1.000,00	0,00	1.000,00	NON OBBL		1	10	1	103	1.03.02.18.000	01.3	8	1.02.05	3	3
		00 Totale			0,00	1.000,00	0,00	1.000,00	1.000,00	0,00	1.000,00	0,00	1.000,00	0,00	1.000,00	0,00	1.000,00													
	00 Totale				0,00	1.000,00	0,00	1.000,00	1.000,00	0,00	1.000,00	0,00	1.000,00	0,00	1.000,00	0,00	1.000,00													
DG 53 07 - DIREZIONE GENERALE PER LA MOBILITA'																													
53	07	00	583	PAGAMENTO DEI DEBITI FUORI BILANCIO DI CUI ALL'ART. 47 DELLA L.R. N. 7/2002 DI COMPETENZA DELLA DIREZIONE GENERALE 53 07	5.233,78	0,00	0,00	0,00	5.233,78	0,00	0,00	0,00	0,00	0,00	0,00	0,00	0,00	OBBL		10	2	1	110	1.10.05.04.000	04.5	8	1.09.01	4	3
53	07	00	946	REISCRIZIONE PER PAGAMENTO FONDI POR 2000/2006 CADUTI IN PERENZIONE AMMINISTRATIVA AI SENSI DELL'ART. 42 DELLA L.R. N. 7/2002	0,00	0,00	0,00	0,00	0,00	0,00	0,00	0,00	0,00	0,00	0,00	0,00	0,00	NON OBBL		10	6	2	205	2.05.99.99.000	04.5	3	2.03.03	4	3
53	07	00	974	REISCRIZIONE PER PAGAMENTO SOMME COLPITE DA PERENZIONE AMMINISTRATIVA AI SENSI DELL'ART.42 LEGGE REGIONALE 7/2002.PARTE CORRENTE	0,00	0,00	0,00	0,00	0,00	0,00	0,00	0,00	0,00	0,00	0,00	0,00	0,00	NON OBBL		10	2	1	110	1.10.99.99.000	04.5	8	1.09.01	4	3
53	07	00	975	REISCRIZIONE PER PAGAMENTO SOMME COLPITE DA PERENZIONE AMMINISTRATIVA AI SENSI DELL'ART.42 LEGGE REGIONALE 7/2002.PARTE CAPITALE	5.134.048,17	0,00	0,00	0,00	5.134.048,17	0,00	0,00	0,00	0,00	0,00	0,00	0,00	0,00	NON OBBL		10	2	2	205	2.05.99.99.000	04.5	8	2.06.03	4	3
53	07	00	2248	SPESE PER LA GESTIONE E L'AMMORDENAMENTO DELLE FUNICOLARI DI MONTE FAITO E MONTEVERGINE. ART . 5 L.R. N. 1 DEL 18 GENNAIO 2016	0,00	1.000.000,00	0,00	1.000.000,00	1.000.000,00	0,00	1.000.000,00	0,00	1.000.000,00	0,00	1.000.000,00	0,00	1.000.000,00	NON OBBL		10	2	1	104	1.04.03.01.000	04.5	8	1.06.01	3	3
53	07	00	2289	CONSULENZE E COMMISSIONI PER L¿ATTUAZIONE DELLA RIFORMA DEL TRASPORTO PUBBLICO LOCALE. COMPENSI PER PERSONALE INTERNO	15.256,32	0,00	0,00	0,00	15.256,32	0,00	0,00	0,00	0,00	0,00	0,00	0,00	0,00	OBBL		10	2	1	101	1.01.01.01.000	04.5	8	1.02.01	4	3
53	07	00	2291	ONERI IRAP SU COMPENSI PER CONSULENZE E COMMISSIONI PER L'ATTUAZIONE DELLA RIFORMA DEL TRASPORTO PUBBLICO LOCALE	2.713,23	0,00	0,00	0,00	2.713,23	0,00	0,00	0,00	0,00	0,00	0,00	0,00	0,00	OBBL		10	2	1	102	1.02.01.01.000	04.5	8	1.08.01	4	3
53	07	00	2293	ONERI RIFLESSI E CONTRIBUTIVI SU COMPENSI PER CONSULENZE E COMMISSIONI PER L'ATTUAZIONE DELLA RIFORMA DEL TRASPORTO PUBBLICO LOCALE	3.624,66	0,00	0,00	0,00	3.624,66	0,00	0,00	0,00	0,00	0,00	0,00	0,00	0,00	OBBL		10	2	1	101	1.01.02.01.000	04.5	8	1.02.02	4	3
53	07	00	2338	RATEI DEL MUTUO ACCESO PER LA COPERTURA PARZIALE DEI DISAVANZI DI ESERCIZIO DEL TPL PER L'ANNO 1997 CONTRATTO CON CASSA DD.PP. AI SENSI DELL'ART.12 DELLA L.472/99 PER IL PERIODO 2001-2013.	0,00	0,00	0,00	0,00	0,00	0,00	0,00	0,00	0,00	0,00	0,00	0,00	0,00	NON OBBL		50	2	4	403	4.03.01.04.000	01.7	8	3.01.01	3	3
53	07	00	2342	RATEI DEL MUTUO ACCESO PER RINNOVO MATERIALE ROTABILE E ACQUISIZIONE DI TECNOLOGIE DI CONTROLLO PER LO SVILUPPO DEL TPL CONTRATTO CON LA CASSA DD.PP. AI SENSI DELL'ART 2 COMMA 5 DELLA L.194/98 PER IL PERIODO 2001/2011.	0,00	0,00	0,00	0,00	0,00	0,00	0,00	0,00	0,00	0,00	0,00	0,00	0,00	OBBL		50	2	4	403	4.03.01.04.000	01.7	8	3.01.01	3	3
53	07	00	2352	CONSULENZE E COMMISSIONI PER L'ATTUAZIONE DELLA RIFORMA DEL TRASPORTO PUBBLICO LOCALE. COMPENSI PER SOGGETTI ESTERNI.	11.750,00	0,00	0,00	0,00	11.750,00	0,00	0,00	0,00	0,00	0,00	0,00	0,00	0,00	OBBL		10	2	1	103	1.03.02.10.000	04.5	8	1.03.01	4	3
53	07	00	2358	FONDO PER LE SPESE RIGUARDANTI STUDI E CONSULENZE PER PIANI E PROGRAMMI REGIONALI GESTIONE DI INTESE ISTITUZIONALI	0,00	0,00	0,00	0,00	0,00	0,00	0,00	0,00	0,00	0,00	0,00	0,00	0,00	OBBL		10	6	1	103	1.03.02.10.000	04.5	8	1.03.01	4	3
53	07	00	2367	MONITORAGGIO DELLA MOBILITA' REGIONALE.	0,00	0,00	0,00	0,00	0,00	0,00	0,00	0,00	0,00	0,00	0,00	0,00	0,00	NON OBBL		10	4	1	103	1.03.02.10.000	04.5	8	1.03.01	4	3

DIP	DG	UOD	Cap 2016 S	Descrizione	Residui passivi	Competenza libera 2016	Competenza vincolata 2016	Competenza 2016	Cassa 2016	di cui già impegnato su competenza 2016	Competenza libera 2017	Competenza vincolata 2017	Competenza 2017	di cui già impegnato su competenza 2017	Competenza libera 2018	Competenza vincolata 2018	Competenza 2018	Obbligatoria	Correlazioni	Missione	Programma	Titolo	macroaggregato	IV livello	Cofog	Codice identificativo spesa UE	Siope	Ricorrenti	Perimetro sanita
53	07	00	2368	SPESA IN CONTO CAPITALE PER L'ACQUISIZIONE DI PARTECIPAZIONE IN SOCIETA' DI GESTIONE DI SERVIZI E INFRASTRUTTURE DI TRASPORTO DI INTERESSE REGIONALE, RICAPITALIZZAZIONE E INCENTIVAZIONE DELL'ASSETTO ORGANIZZATIVO DELLE AZIENDE DI TPL ED INVESTIMENTO PER IL RISANAMENTO. RIMBORSI ONERI FINANZIARI ALLE SOCIETA' FERROVIARIE REGIONALI	6.000,00	0,00	0,00	0,00	6.000,00	0,00	0,00	0,00	0,00	0,00	0,00	0,00	0,00	OBBL		10	1	3	301	3.01.01.03.000	04.5	8	2.04.01	4	3
53	07	00	2454	FEDERALISMO AMMINISTRATIVO. FONDI DELLO STATO IN MATERIA DI VIABILITA' EX ART. 99 DEL DLGS 112/98. COMMISSARI AD ACTA GIUDIZI SENTENZE TAR.	0,00	0,00	0,00	0,00	0,00	0,00	0,00	0,00	0,00	0,00	0,00	0,00	0,00	NON OBBL		10	5	2	202	2.02.01.09.000	04.5/06.	8	2.01.03	4	3
53	07	00	2457	COMPENSI A COMMISSARI AD ACTA TRASPORTI.	0,00	0,00	0,00	0,00	0,00	0,00	0,00	0,00	0,00	0,00	0,00	0,00	0,00	NON OBBL		10	5	1	103	1.03.02.01.000	04.5/06.	8	1.03.01	4	3
53	07	00	2459	IRAP COMMISSARI AD ACTA TRASPORTI.	0,00	0,00	0,00	0,00	0,00	0,00	0,00	0,00	0,00	0,00	0,00	0,00	0,00	NON OBBL		10	5	1	102	1.02.01.01.000	04.5/06.	8	1.08.01	4	3
53	07	00	2642	4.1 - OB. OP. COLLEGAMENTI TRASVERSALI E LONGITUDINALI - PO FESR 2007/2013 - AMMINISTRAZIONI LOCALI.	0,00	0,00	0,00	0,00	0,00	0,00	0,00	0,00	0,00	0,00	0,00	0,00	0,00	NON OBBL		10	6	2	203	2.03.01.02.000	04.5	3	2.02.03	4	3
53	07	00	2644	4.2 - OB. OP. COLLEGAMENTI AEREI - PO FESR 2007/2013 - AMMINISTRAZIONI LOCALI.	0,00	0,00	0,00	0,00	0,00	0,00	0,00	0,00	0,00	0,00	0,00	0,00	0,00	NON OBBL		10	6	2	203	2.03.01.02.000	04.5	3	2.02.03	4	3
53	07	00	2646	4.3 - OB. OP. INTERPORTI - PO FESR 2007/2013 - AMMINISTRAZIONI LOCALI.	0,00	0,00	0,00	0,00	0,00	0,00	0,00	0,00	0,00	0,00	0,00	0,00	0,00	NON OBBL		10	6	2	203	2.03.01.02.000	04.5	3	2.02.03	4	3
53	07	00	2648	4.4 - OB. OP. SVILUPPO DEL SISTEMA DELLA LOGISTICA - PO FESR 2007/2013 - AMMINISTRAZIONI LOCALI.	0,00	0,00	0,00	0,00	0,00	0,00	0,00	0,00	0,00	0,00	0,00	0,00	0,00	NON OBBL		10	6	2	203	2.03.01.02.000	04.5	3	2.02.03	4	3
53	07	00	2650	4.5 - OB. OP. STRADE EFERROVIE NELLE AREE INTERNE E PERIFERICHE - PO FESR 2007/2013 - AMMINISTRAZIONI LOCALI.	29.681.219,88	0,00	0,00	0,00	29.681.219,88	0,00	0,00	0,00	0,00	0,00	0,00	0,00	0,00	NON OBBL		10	6	2	203	2.03.01.02.000	04.5	3	2.02.03	4	3
53	07	00	2652	4.6 - OB. OP. SISTEMA DELLA METROPOLITANA REGIONALE - PO FESR 2007/2013 - AMMINISTRAZIONI LOCALI.	1.840.077,18	0,00	0,00	0,00	1.840.077,18	0,00	0,00	0,00	0,00	0,00	0,00	0,00	0,00	NON OBBL		10	6	2	203	2.03.01.02.000	04.5	3	2.02.03	4	3
53	07	00	2654	4.7 - OB. OP. SICUREZZA STRADALE - PO FESR 2007/2013 - AMMINISTRAZIONI LOCALI.	39.469.338,46	0,00	0,00	0,00	39.469.338,46	0,00	0,00	0,00	0,00	0,00	0,00	0,00	0,00	NON OBBL		10	6	2	203	2.03.01.02.000	04.5	3	2.02.03	4	3
53	07	00	2656	4.8 - OB. OP. LA REGIONE IN PORTO - PO FESR 2007/2013 - AMMINISTRAZIONI LOCALI.	3.428.782,41	0,00	0,00	0,00	3.428.782,41	0,00	0,00	0,00	0,00	0,00	0,00	0,00	0,00	NON OBBL		10	6	2	203	2.03.01.02.000	04.5	3	2.02.03	4	3
53	07	00	2699	VERSAMENTI INAIL INPS ED ALTRI ENTI PREVIDENZIALI PER ATTIVITÀ CONNESSE ALL'OB. OP. 4.8 - POR FESR 07/13.	0,01	0,00	0,00	0,00	0,01	0,00	0,00	0,00	0,00	0,00	0,00	0,00	0,00	NON OBBL		10	6	1	101	1.01.02.01.000	04.5	3	1.02.02	4	3
53	07	00	2744	4.1 - OB. OP. COLLEGAMENTI TRASVERSALI E LONGITUDINALI - PO FESR 2007/2013 - AMMINISTRAZIONI CENTRALI.	0,00	0,00	0,00	0,00	0,00	0,00	0,00	0,00	0,00	0,00	0,00	0,00	0,00	NON OBBL		10	6	2	203	2.03.01.01.000	04.5	3	2.02.01	4	3
53	07	00	2745	4.1 - OB. OP. COLLEGAMENTI TRASVERSALI E LONGITUDINALI - PO FESR 2007/2013 SOCIETA¿ CONTROLLATE.	0,00	0,00	0,00	0,00	0,00	0,00	0,00	0,00	0,00	0,00	0,00	0,00	0,00	NON OBBL		10	6	2	203	2.03.03.01.000	04.5	3	2.03.02	4	3
53	07	00	2746	4.1 - OB. OP. COLLEGAMENTI TRASVERSALI E LONGITUDINALI - PO FESR 2007/2013 - SOCIETA' PARTECIPATE.	0,00	0,00	0,00	0,00	0,00	0,00	0,00	0,00	0,00	0,00	0,00	0,00	0,00	NON OBBL		10	6	2	203	2.03.03.02.000	04.5	3	2.03.02	4	3
53	07	00	2747	4.1 - OB. OP. COLLEGAMENTI TRASVERSALI E LONGITUDINALI - PO FESR 2007/2013 - ALTRE IMPRESE.	0,00	0,00	0,00	0,00	0,00	0,00	0,00	0,00	0,00	0,00	0,00	0,00	0,00	NON OBBL		10	6	2	203	2.03.03.03.000	04.5	3	2.03.02	4	3
53	07	00	2748	4.2 - OB. OP. COLLEGAMENTI AEREI - PO FESR 2007/2013 - AMMINISTRAZIONI CENTRALI.	0,00	0,00	0,00	0,00	0,00	0,00	0,00	0,00	0,00	0,00	0,00	0,00	0,00	NON OBBL		10	6	2	203	2.03.01.01.000	04.5	3	2.02.01	4	3
53	07	00	2749	4.2 - OB. OP. COLLEGAMENTI AEREI - PO FESR 2007/2013 - SOCIETA¿ CONTROLLATE.	0,00	0,00	0,00	0,00	0,00	0,00	0,00	0,00	0,00	0,00	0,00	0,00	0,00	NON OBBL		10	6	2	203	2.03.03.01.000	04.5	3	2.03.02	4	3
53	07	00	2750	4.2 - OB. OP. COLLEGAMENTI AEREI - PO FESR 2007/2013 - SOCIETA' PARTECIPATE.	0,00	0,00	0,00	0,00	0,00	0,00	0,00	0,00	0,00	0,00	0,00	0,00	0,00	NON OBBL		10	6	2	203	2.03.03.02.000	04.5	3	2.03.02	4	3
53	07	00	2751	4.2 - OB. OP. COLLEGAMENTI AEREI - PO FESR 2007/2013 - ALTRE IMPRESE.	0,00	0,00	0,00	0,00	0,00	0,00	0,00	0,00	0,00	0,00	0,00	0,00	0,00	NON OBBL		10	6	2	203	2.03.03.03.000	04.5	3	2.03.02	4	3
53	07	00	2752	4.3 - OB. OP. INTERPORTI - PO FESR 2007/2013 - AMMINISTRAZIONI CENTRALI.	0,00	0,00	0,00	0,00	0,00	0,00	0,00	0,00	0,00	0,00	0,00	0,00	0,00	NON OBBL		10	6	2	203	2.03.01.01.000	04.5	3	2.02.01	4	3
53	07	00	2753	4.3 - OB. OP. INTERPORTI - PO FESR 2007/2013 - SOCIETA' CONTROLLATE.	0,00	0,00	0,00	0,00	0,00	0,00	0,00	0,00	0,00	0,00	0,00	0,00	0,00	NON OBBL		10	6	2	203	2.03.03.01.000	04.5	3	2.03.02	4	3
53	07	00	2754	4.3 - OB. OP. INTERPORTI - PO FESR 2007/2013 - SOCIETA' PARTECIPATE.	0,00	0,00	0,00	0,00	0,00	0,00	0,00	0,00	0,00	0,00	0,00	0,00	0,00	NON OBBL		10	6	2	203	2.03.03.02.000	04.5	3	2.03.02	4	3
53	07	00	2755	4.3 - OB. OP. INTERPORTI - PO FESR 2007/2013 - ALTRE IMPRESE.	0,00	0,00	0,00	0,00	0,00	0,00	0,00	0,00	0,00	0,00	0,00	0,00	0,00	NON OBBL		10	6	2	203	2.03.03.03.000	04.5	3	2.03.02	4	3
53	07	00	2756	4.4 - OB. OP. SVILUPPO DEL SISTEMA DELLA LOGISTICA - PO FESR 2007/2013 - AMMINISTRAZIONI CENTRALI.	0,00	0,00	0,00	0,00	0,00	0,00	0,00	0,00	0,00	0,00	0,00	0,00	0,00	NON OBBL		10	6	2	203	2.03.01.01.000	04.5	3	2.02.01	4	3
53	07	00	2757	4.4 - OB. OP. SVILUPPO DEL SISTEMA DELLA LOGISTICA - PO FESR 2007/2013 - SOCIETA' CONTROLLATE.	0,00	0,00	0,00	0,00	0,00	0,00	0,00	0,00	0,00	0,00	0,00	0,00	0,00	NON OBBL		10	6	2	203	2.03.03.01.000	04.5	3	2.03.02	4	3
53	07	00	2758	4.4 - OB. OP. SVILUPPO DEL SISTEMA DELLA LOGISTICA - PO FESR 2007/2013 - SOCIETA' PARTECIPATE.	0,00	0,00	0,00	0,00	0,00	0,00	0,00	0,00	0,00	0,00	0,00	0,00	0,00	NON OBBL		10	6	2	203	2.03.03.02.000	04.5	3	2.03.02	4	3
53	07	00	2759	4.4 - OB. OP. SVILUPPO DEL SISTEMA DELLA LOGISTICA - PO FESR 2007/2013 - ALTRE IMPRESE.	0,00	0,00	0,00	0,00	0,00	0,00	0,00	0,00	0,00	0,00	0,00	0,00	0,00	NON OBBL		10	6	2	203	2.03.03.03.000	04.5	3	2.03.02	4	3
53	07	00	2760	4.5 - OB. OP. STRADE EFERROVIE NELLE AREE INTERNE E PERIFERICHE - PO FESR 2007/2013 - AMMINISTRAZIONI CENTRALI.	0,00	0,00	0,00	0,00	0,00	0,00	0,00	0,00	0,00	0,00	0,00	0,00	0,00	NON OBBL		10	6	2	203	2.03.01.01.000	04.5	3	2.02.01	4	3
53	07	00	2761	4.5 - OB. OP. STRADE EFERROVIE NELLE AREE INTERNE E PERIFERICHE - PO FESR 2007/2013 - SOCIETA' CONTROLLATE.	0,00	0,00	0,00	0,00	0,00	0,00	0,00	0,00	0,00	0,00	0,00	0,00	0,00	NON OBBL		10	6	2	203	2.03.03.01.000	04.5	3	2.03.02	4	3
53	07	00	2762	4.5 - OB. OP. STRADE EFERROVIE NELLE AREE INTERNE E PERIFERICHE - PO FESR 2007/2013 - SOCIETA' PARTECIPATE.	0,00	0,00	0,00	0,00	0,00	0,00	0,00	0,00	0,00	0,00	0,00	0,00	0,00	NON OBBL		10	6	2	203	2.03.03.02.000	04.5	3	2.03.02	4	3
53	07	00	2763	4.5 - OB. OP. STRADE EFERROVIE NELLE AREE INTERNE E PERIFERICHE - PO FESR 2007/2013 - ALTRE IMPRESE.	0,00	0,00	0,00	0,00	0,00	0,00	0,00	0,00	0,00	0,00	0,00	0,00	0,00	NON OBBL		10	6	2	203	2.03.03.03.000	04.5	3	2.03.02	4	3

DIP	DG	UOD	Cap 2016 S	Descrizione	Residui passivi	Competenza libera 2016	Competenza vincolata 2016	Competenza 2016	Cassa 2016	di cui già impegnato su competenza 2016	Competenza libera 2017	Competenza vincolata 2017	Competenza 2017	di cui già impegnato su competenza 2017	Competenza libera 2018	Competenza vincolata 2018	Competenza 2018	Obbligatoria	Correlazioni	Missione	Programma	Titolo	macroaggregato	IV livello	Cofog	Codice identificativo spesa UE	Siope	Ricorrenti	Perimetro sanita
53	07	00	2764	4.6 - OB. OP. SISTEMA DELLA METROPOLITANA REGIONALE - PO FESR 2007/2013 - AMMINISTRAZIONI CENTRALI.	0,00	0,00	0,00	0,00	0,00	0,00	0,00	0,00	0,00	0,00	0,00	0,00	0,00	NON OBBL		10	6	2	203	2.03.01.01.000	04.5	3	2.02.01	4	3
53	07	00	2765	4.6 - OB. OP. SISTEMA DELLA METROPOLITANA REGIONALE - PO FESR 2007/2013 - SOCIETA' CONTROLLATE.	81.318.098,59	0,00	0,00	0,00	51.318.098,59	0,00	0,00	0,00	0,00	0,00	0,00	0,00	0,00	NON OBBL		10	6	2	203	2.03.03.01.000	04.5	3	2.03.02	4	3
53	07	00	2766	4.6 - OB. OP. SISTEMA DELLA METROPOLITANA REGIONALE - PO FESR 2007/2013 - SOCIETA' PARTECIPATE.	0,00	0,00	0,00	0,00	0,00	0,00	0,00	0,00	0,00	0,00	0,00	0,00	0,00	NON OBBL		10	6	2	203	2.03.03.02.000	04.5	3	2.03.02	4	3
53	07	00	2767	4.6 - OB. OP. SISTEMA DELLA METROPOLITANA REGIONALE - PO FESR 2007/2013 - ALTRE IMPRESE.	0,00	0,00	0,00	0,00	0,00	0,00	0,00	0,00	0,00	0,00	0,00	0,00	0,00	NON OBBL		10	6	2	203	2.03.03.03.000	04.5	3	2.03.02	4	3
53	07	00	2768	4.7 - OB. OP. SICUREZZA STRADALE - PO FESR 2007/2013 - AMMINISTRAZIONI CENTRALI.	0,00	0,00	0,00	0,00	0,00	0,00	0,00	0,00	0,00	0,00	0,00	0,00	0,00	NON OBBL		10	6	2	203	2.03.01.01.000	04.5	3	2.02.01	4	3
53	07	00	2769	4.7 - OB. OP. SICUREZZA STRADALE - PO FESR 2007/2013 - SOCIETA' CONTROLLATE.	0,00	0,00	0,00	0,00	0,00	0,00	0,00	0,00	0,00	0,00	0,00	0,00	0,00	NON OBBL		10	6	2	203	2.03.03.01.000	04.5	3	2.03.02	4	3
53	07	00	2770	4.7 - OB. OP. SICUREZZA STRADALE - PO FESR 2007/2013 - SOCIETA' PARTECIPATE.	0,00	0,00	0,00	0,00	0,00	0,00	0,00	0,00	0,00	0,00	0,00	0,00	0,00	NON OBBL		10	6	2	203	2.03.03.02.000	04.5	3	2.03.02	4	3
53	07	00	2771	4.7 - OB. OP. SICUREZZA STRADALE - PO FESR 2007/2013 - ALTRE IMPRESE.	0,00	0,00	0,00	0,00	0,00	0,00	0,00	0,00	0,00	0,00	0,00	0,00	0,00	NON OBBL		10	6	2	203	2.03.03.03.000	04.5	3	2.03.02	4	3
53	07	00	2772	4.8 - OB. OP. LA REGIONE IN PORTO - PO FESR 2007/2013 - AMMINISTRAZIONI CENTRALI.	0,00	0,00	0,00	0,00	0,00	0,00	0,00	0,00	0,00	0,00	0,00	0,00	0,00	NON OBBL		10	6	2	203	2.03.01.01.000	04.5	3	2.02.01	4	3
53	07	00	2773	4.8 - OB. OP. LA REGIONE IN PORTO - PO FESR 2007/2013 - SOCIETA' CONTROLLATE.	0,00	0,00	0,00	0,00	0,00	0,00	0,00	0,00	0,00	0,00	0,00	0,00	0,00	NON OBBL		10	6	2	203	2.03.03.01.000	04.5	3	2.03.02	4	3
53	07	00	2774	4.8 - OB. OP. LA REGIONE IN PORTO - PO FESR 2007/2013 - SOCIETA' PARTECIPATE.	0,00	0,00	0,00	0,00	0,00	0,00	0,00	0,00	0,00	0,00	0,00	0,00	0,00	NON OBBL		10	6	2	203	2.03.03.02.000	04.5	3	2.03.02	4	3
53	07	00	2775	4.8 - OB. OP. LA REGIONE IN PORTO - PO FESR 2007/2013 - ALTRE IMPRESE.	0,00	0,00	0,00	0,00	0,00	0,00	0,00	0,00	0,00	0,00	0,00	0,00	0,00	NON OBBL		10	6	2	203	2.03.03.03.000	04.5	3	2.03.02	4	3
53	07	00	2800	VERSAMENTI IRAP PER ATTIVITÀ CONNESSE ALL'OB. OP. 4.8 - POR FESR 07/13.	0,00	0,00	0,00	0,00	0,00	0,00	0,00	0,00	0,00	0,00	0,00	0,00	0,00	NON OBBL		10	6	1	102	1.02.01.01.000	04.5	3	1.08.01	4	3
53	07	00	2868	4.8 - OB. OP. LA REGIONE IN PORTO - PO FESR 2007/2013 - REALIZZAZIONE LAVORI E INFRASTRUTTURE.	0,00	0,00	0,00	0,00	0,00	0,00	0,00	0,00	0,00	0,00	0,00	0,00	0,00	NON OBBL		10	6	2	202	2.02.01.09.000	04.5	3	2.01.01	4	3
53	07	00	2870	4.8 - OB. OP. LA REGIONE IN PORTO - PO FESR 2007/2013 - ALTRE SPESE	0,00	0,00	0,00	0,00	0,00	0,00	0,00	0,00	0,00	0,00	0,00	0,00	0,00	NON OBBL		10	6	2	205	2.05.99.99.000	04.5	3	2.03.03	4	3
53	07	00	2906	POR FESR 2014/2020 - OBIETTIVO TEMATICO 4 - SOSTENERE LA TRANSIZIONE VERSO UN'ECONOMIA A BASSE EMISSIONI DI CARBONIO IN TUTTI I SETTORI - SOCIETA' CONTROLLATE	0,00	0,00	0,00	0,00	0,00	0,00	0,00	0,00	0,00	0,00	0,00	0,00	0,00	NON OBBL		1	12	2	203	2.03.03.01.000	01.3	3	2.03.02	4	3
53	07	00	9284	ANTICIPAZIONI DELLA QUOTA DI IVA A CARICO DELLO STATO PER I CONTRATTI DI SERVIZIO PER LE LINEE FERROVIARIE DI INTERESSE REGIONALE E PER IL TRASPORTO PUBBLICO LOCALE (D. MIN. INTERNI 22/12/2000 PUBBLICATO SULLA G.U. N. 3 DEL 4/1/2001)	5.004.045,80	0,00	0,00	0,00	5.004.045,80	0,00	0,00	0,00	0,00	0,00	0,00	0,00	0,00	NON OBBL		99	1	7	701	7.01.99.99.000	01.1	8	4.03.01	3	3
		00 Totale			165.920.188,49	1.000.000,00	0,00	1.000.000,00	136.920.188,49	0,00	1.000.000,00	0,00	1.000.000,00	0,00	1.000.000,00	0,00	1.000.000,00													
DG 53 07 01 - Aa.gg.- Affari giuridico-legali - Gestione risorse umane e strumentali																													
53	07	01	456	RIMBORSI DI SOMME A QUALSIASI TITOLO INDEBITAMENTE INTROITATE DALLA REGIONE CAMPANIA RELATIVAMENTE A VOCI DI ENTRATA DI PERTINENZA DELLA DIREZIONE GENERALE 53 07	6.340,77	1.000,00	0,00	1.000,00	7.340,77	0,00	1.000,00	0,00	1.000,00	0,00	1.000,00	0,00	1.000,00	OBBL		10	2	1	109	1.09.99.04.000	04.5	8	1.09.01	4	3
53	07	01	1310	"ACCERTAMENTI SANITARI: PAGAMENTO PARCELLE VISITE MEDICO-FISCALI EX ART.5 DELLA LEGGE 300/70 E PAGAMENTO VISITE PER L'ACCERTAMENTO DELL'IDONEITÀ SUL LAVORO. D.LGS. N°626/94 E 242/96 (SPESA OBBLIGATORIA)" - DIREZIONE GENERALE PER LA MOBILITÀ	0,00	2.000,00	0,00	2.000,00	2.000,00	0,00	2.000,00	0,00	2.000,00	0,00	2.000,00	0,00	2.000,00	NON OBBL		1	10	1	103	1.03.02.18.000	01.3	8	1.02.05	3	3
53	07	01	2357	AGEVOLAZIONI TARIFFARIE.	2.913.106,50	13.150.000,00	0,00	13.150.000,00	16.063.106,50	0,00	15.650.000,00	0,00	15.650.000,00	0,00	15.650.000,00	0,00	15.650.000,00	OBBL		10	6	1	104	1.04.03.99.000	04.5	8	1.06.02	4	3
53	07	01	2382	CONTRIBUTO ALLE AZIENDE DI TRASPORTO NELLA SPESA PER LA CONCESSIONE DI AGEVOLAZIONI TARIFFARIE A CATEGORIE DI CITTADINI IN CONDIZIONI PARTICOLARI (L.L.R.R. 9/97, 21/89, 10/90, 7/2000) I BENEFICI DI CUI ALLE LL.RR. SONO ESTESI ANCHE AGLI INVALIDI CIVILI CON UNA PERCENTUALE DI INVALIDITA' NON INFERIORE AL 74%.	0,00	0,00	0,00	0,00	0,00	0,00	0,00	0,00	0,00	0,00	0,00	0,00	0,00	NON OBBL		10	6	1	104	1.04.03.99.000	04.5	8	1.06.02	4	3
53	07	01	2387	AZIONI DI SOSTEGNO ALLO SVILUPPO DELLA MOBILITA' FACILITAZIONE ALL'ACCESSO AI SERVIZI, CONTRIBUZIONI TARIFFARIE INTEGRATIVE ED AGEVOLAZIONI A PARTICOLARI CATEGORIE DI CITTADINI, CONSULENZE E COMMISSIONI PER L'ATTUAZIONE DELLA RIFORMA DEL TRASPORTO PUBBLICO LOCALE, INFORMAZIONE E CAMPAGNE DI SENSIBILIZZAZIONE SULLA SICUREZZA, INTERVENTI FINANZIARI CONNESSI AL SISTEMA TARIFFARIO INTEGRATO. INTEGRAZIONE FONDI.	0,00	0,00	0,00	0,00	0,00	0,00	0,00	0,00	0,00	0,00	0,00	0,00	0,00	NON OBBL		10	6	1	104	1.04.03.99.000	04.5	8	1.06.02	4	3
		01 Totale			2.919.447,27	13.153.000,00	0,00	13.153.000,00	16.072.447,27	0,00	15.653.000,00	0,00	15.653.000,00	0,00	15.653.000,00	0,00	15.653.000,00													
DG 53 07 02 - Trasporto su ferro																													
53	07	02	2160	ATTUAZIONE DELLE MISURE RELATIVE AL FONDO DI ROTAZIONE PREVISTO DALL'ART. 1 COMMA 9-BIS D.L. 174/2012	0,00	0,00	0,00	0,00	0,00	0,00	0,00	0,00	0,00	0,00	0,00	0,00	0,00	NON OBBL		10	6	1	103	1.03.02.15.000	04.5	8	1.03.01	4	3
53	07	02	2180	PIANO DI SVILUPPO PER I COMUNI DELL'AREA NORD DI NAPOLI: FINANZIAMENTO DELLO STUDIO DI FATTIBILITA' PER IL COMPLETAMENTO DEI PROGRAMMI DELL'ALTA VELOCITA' FERROVIARIA.	875.000,00	0,00	0,00	0,00	875.000,00	0,00	0,00	0,00	0,00	0,00	0,00	0,00	0,00	NON OBBL		10	1	2	202	2.02.03.99.000	04.5	8	2.01.01	4	3

DIP	DG	UOD	Cap 2016 S	Descrizione	Residui passivi	Competenza libera 2016	Competenza vincolata 2016	Competenza 2016	Cassa 2016	di cui già impegnato su competenza 2016	Competenza libera 2017	Competenza vincolata 2017	Competenza 2017	di cui già impegnato su competenza 2017	Competenza libera 2018	Competenza vincolata 2018	Competenza 2018	Obbligatoria	Correlazioni	Missione	Programma	Titolo	macroaggregato	IV livello	Cofog	Codice identificativo spesa UE	Siope	Ricorrenti	Perimetro sanita
53	07	02	2181	FONDI DESTINATI AL TRASPORTO PUBBLICO LOCALE PER SERVIZI MINIMI SU FERRO. QUOTA VINCOLATA	77.407.586,55	0,00	278.897.599,78	278.897.599,78	356.305.186,33	0,00	0,00	278.897.599,78	278.897.599,78	0,00	0,00	278.897.599,78	278.897.599,78	NON OBBL	1348	10	1	1	103	1.03.02.15.000	04.5	8	1.03.01	3	3
53	07	02	2320	FONDI PER LA COPERTURA DEL MAGGIORE FABBISOGNO DELLE REGIONI PER L'ESERCIZIO DELLE FUNZIONI E COMPITI CONFERITI AI SENSI DEGLI ARTICOLI 8 E 12 DEL D.LGS 422/97 IN MATERIA DI TRASPORTO PUBBLICO LOCALE	23.879.363,67	0,00	0,00	0,00	23.879.363,67	0,00	0,00	0,00	0,00	0,00	0,00	0,00	0,00	NON OBBL		10	1	1	103	1.03.02.15.000	04.5	8	1.03.01	3	3
53	07	02	2322	SPESE DI INVESTIMENTO DESTINATE ALL'ACQUISTO DEI VEICOLI FERROVIARI AI SENSI DELL'ART.1 COMMA 1031 DELLA L.27.12.2006 N.296 E DELL'ART.1 COMMA 304 DELLA L. 24.12.2007N.244	0,00	0,00	5.658.265,54	5.658.265,54	5.658.265,54	0,00	0,00	0,00	0,00	0,00	0,00	0,00	0,00	NON OBBL	1482	10	1	2	203	2.03.03.01.000	04.5	8	2.03.02	4	3
53	07	02	2334	FONDI DESTINATI AL TRASPORTO PUBBLICO LOCALE SU FERROVIA (ART. 1 COMMI 295 296 E 297 DELLA LEGGE 24.12.2007 N. 244)	4.535.491,40	0,00	0,00	0,00	4.535.491,40	0,00	0,00	0,00	0,00	0,00	0,00	0,00	0,00	NON OBBL		10	1	1	103	1.03.02.15.000	04.5	8	1.03.01	3	3
53	07	02	2344	TRASPORTO PUBBLICO LOCALE. SERVIZI FERROVIARI DI INTERESSE REGIONALE OPERANTI SULLA RETE F.S. R.F.I (LEGGE 15/3/97 N. 59; ART. 9 D.L.GVO 19/11/97, N. 422).	83.350.554,54	0,00	0,00	0,00	83.350.554,54	0,00	0,00	0,00	0,00	0,00	0,00	0,00	0,00	NON OBBL		10	1	1	103	1.03.02.15.000	04.5	8	1.03.01	3	3
53	07	02	2345	INTERVENTO REGIONALE SUL TRASPORTO PUBBLICO LOCALE - SERVIZI FERROVIARI DI INTERESSE REGIONALE IVI COMPRESI QUELLI IN CONCESSIONE ALLE FF.SS. COMPRESI QUELLI SOSTITUTIVI SU GOMMA. (SPESA OBBLIGATORIA)	0,00	0,00	0,00	0,00	0,00	0,00	0,00	0,00	0,00	0,00	0,00	0,00	0,00	OBBL		10	1	1	103	1.03.02.15.000	04.5	8	1.03.01	3	3
53	07	02	2346	INTERVENTO REGIONALE SUL TRASPORTO PUBBLICO LOCALE - SERVIZI FERROVIARI DI INTERESSE REGIONALE IVI COMPRESI QUELLI IN CONCESSIONE ALLE FF.SS. COMPRESI QUELLI SOSTITUTIVI SU GOMMA. INTEGRAZIONE FONDI.	0,00	0,00	0,00	0,00	0,00	0,00	0,00	0,00	0,00	0,00	0,00	0,00	0,00	NON OBBL		10	1	1	103	1.03.02.15.000	04.5	8	1.03.01	3	3
53	07	02	2348	RISORSE TRASFERITE DALLO STATO PER IL MANTENIMENTO IN EFFICIENZA (FONDO COMUNE LEGGE 297/78).	16.992.719,77	0,00	0,00	0,00	16.992.719,77	0,00	0,00	0,00	0,00	0,00	0,00	0,00	0,00	NON OBBL		10	1	2	203	2.03.03.01.000	04.5	8	2.03.02	4	3
53	07	02	2356	ATTUAZIONE DELLE MISURE RELATIVE ALLA RAZIONALIZZAZIONE ED AL RIORDINO DELLE SOCIETA' PARTECIPATE REGIONALI NEL SETTORE DEL TRASPORTO PUBBLICO (ART. 16 D.L. 22/6/2012 N. 83 CONV. DALLA L. 134/2012)	0,00	0,00	0,00	0,00	0,00	0,00	0,00	0,00	0,00	0,00	0,00	0,00	0,00	NON OBBL		10	6	1	103	1.03.02.15.000	04.5	8	1.03.01	4	3
53	07	02	2359	INTERVENTI DI MANUTENZIONE ORDINARIA E STRAORDINARIA NEL SETTORE DEL TRASPORTO PUBBLICO LOCALE SU FERRO.	0,00	0,00	0,00	0,00	0,00	0,00	0,00	0,00	0,00	0,00	0,00	0,00	0,00	NON OBBL		10	1	2	203	2.03.03.01.000	04.5	8	2.03.02	4	3
53	07	02	2363	ATTUAZIONE DELL'ACCORDO DI PROGRAMMA QUADRO DEL 17/12/02 E DEI SUCCESSIVI ACCORDI INTEGRATIVI, TRA REGIONE CAMPANIA E MINISTERO DELLE INFRASTRUTTURE E DEI TRASPORTI IN MATERIA DI INVESTIMENTI NEL SETTORE DEI TRASPORTI AI SENSI DELL'ART.15 DEL DEC. LGS. 422/97.	58.995.841,87	0,00	0,00	0,00	38.995.841,87	0,00	0,00	0,00	0,00	0,00	0,00	0,00	0,00	NON OBBL		10	1	2	203	2.03.03.01.000	04.5	8	2.03.02	4	3
53	07	02	2369	INTERVENTI PER LO SVILUPPO DELLA RETE DI TRASPORTO NELL'AREA VESUVIANA E RIPRISTINO AREA DI SEDIME SEGGIOVIE E FUNIVIE DEL VESUVIO.	0,00	0,00	0,00	0,00	0,00	0,00	0,00	0,00	0,00	0,00	0,00	0,00	0,00	NON OBBL		10	2	2	203	2.03.03.03.000	04.5	8	2.03.02	4	3
53	07	02	2379	ATTUAZIONE DEL PROCESSO DI RIFORMA DEL SETTORE TPL SU FERROVIA (COMMI 295 - 297 LEGGE 244/2007)	17.087.979,36	0,00	0,00	0,00	17.087.979,36	0,00	0,00	0,00	0,00	0,00	0,00	0,00	0,00	NON OBBL		10	1	1	103	1.03.02.15.000	04.5	8	1.03.01	3	3
53	07	02	2381	COPERTURA ONERI CCNL AUTOFERROTRANVIERI ADDETTI AI SERVIZI FERROVIARI DELLE SOCIETA' REGIONALI.	0,00	0,00	0,00	0,00	0,00	0,00	0,00	0,00	0,00	0,00	0,00	0,00	0,00	OBBL		10	1	1	103	1.03.02.15.000	04.5	8	1.03.01	3	3
53	07	02	2384	TRASFERIMENTI CORRENTI ALLA REGIONE PER INTERVENTI E FUNZIONAMENTO CONNESSI AI COMPITI DI PROGRAMMAZIONE ED AMMINISTRAZIONE DELLE LINEE FERROVIARIE IN CONCESSIONE ED IN GESTIONE COMMISSARIALE GOVERNATIVA. ART. 8 D.LGVO 19/11/1997 N. 422.	27.577.733,60	0,00	0,00	0,00	27.577.733,60	0,00	0,00	0,00	0,00	0,00	0,00	0,00	0,00	NON OBBL		10	1	1	103	1.03.02.15.000	04.5	8	1.03.01	3	3
53	07	02	2386	SOMME A DISPOSIZIONE DELLA REGIONE PER EVENTUALI ONERI DISCENDENTI DAL PAGAMENTO DELL'IRAP PER LE FERROVIE IN CONCESSIONE O IN GESTIONE COMMISSARIALE GOVERNATIVA DA DESTINARE ANCHE AL CONGUAGLIO DELLE OCCORRENZE FINANZIARIE DEL SERVIZIO TPL NEGLI ANNI SUCCESSIVI.	1.695.139,78	0,00	0,00	0,00	1.695.139,78	0,00	0,00	0,00	0,00	0,00	0,00	0,00	0,00	NON OBBL		10	1	1	103	1.03.02.15.000	04.5	8	1.03.01	4	3
53	07	02	2388	COMPARTECIPAZIONE ALL'ATTUAZIONE ACCORDO QUADRO E DI PROGRAMMA EX ART. 8 D.LGS 422/97.	0,00	0,00	0,00	0,00	0,00	0,00	0,00	0,00	0,00	0,00	0,00	0,00	0,00	NON OBBL		10	1	2	203	2.03.03.01.000	04.5	8	2.03.02	4	3
53	07	02	2390	FONDI DESTINATI AL TRASPORTO PUBBLICO LOCALE PER SERVIZI MINIMI SU FERRO. QUOTA REGIONALE.	4.844.631,88	30.000.000,00	0,00	30.000.000,00	34.844.631,88	0,00	30.000.000,00	0,00	30.000.000,00	0,00	30.000.000,00	0,00	30.000.000,00	OBBL		10	1	1	103	1.03.02.15.000	04.5	8	1.03.01	3	3
53	07	02	2391	SPESA PER PAGAMENTO IVA PER LA STIPULA DEI CONTRATTI DI SERVIZIO CONCERNENTI IL TRASPORTO PUBBLICO LOCALE SU FERROVIA IN CAMPANIA. ONERI A CARICO DELLO STATO (DECRETO MINISTERO DELL'INTERNO DEL 22/12/2000 - G.U. N.3 DEL 4/1/01).	0,00	0,00	0,00	0,00	0,00	0,00	0,00	0,00	0,00	0,00	0,00	0,00	0,00	NON OBBL		10	1	1	103	1.03.02.15.000	04.5	8	1.03.01	4	3
53	07	02	2394	FONDI DESTINATI AL TRASPORTO PUBBLICO LOCALE SU FERROVIA (ART. 1 COMMI 298 E 299 DELLA LEGGE 24/12/2007 N. 244)	5.763.055,52	0,00	10.000.000,00	10.000.000,00	15.763.055,52	0,00	0,00	10.000.000,00	10.000.000,00	0,00	0,00	10.000.000,00	10.000.000,00	NON OBBL	1348	10	1	1	103	1.03.02.15.000	04.5	8	1.03.01	3	3

DIP	DG	UOD	Cap 2016 S	Descrizione	Residui passivi	Competenza libera 2016	Competenza vincolata 2016	Competenza 2016	Cassa 2016	di cui già impegnato su competenza 2016	Competenza libera 2017	Competenza vincolata 2017	Competenza 2017	di cui già impegnato su competenza 2017	Competenza libera 2018	Competenza vincolata 2018	Competenza 2018	Obbligatoria	Correlazioni	Missione	Programma	Titolo	macroaggregato	IV livello	Cofog	Codice identificativo spesa UE	Siope	Ricorrenti	Perimetro sanita
53	07	02	2395	SPESE DEL PERSONALE E DI FUNZIONAMENTO RELATIVE AI CONTRATTI DI SERVIZIO, IVI COMPRESE LE ATTIVITA' EX ART. 14 CCDI (ART. 8, D.LGVO 422/97, D.P.C.M. DEL 16/11/2000).	0,00	0,00	0,00	0,00	0,00	0,00	0,00	0,00	0,00	0,00	0,00	0,00	0,00	NON OBBL		10	1	1	101	1.01.01.02.000	04.5	8	1.02.05	3	3
53	07	02	2396	CONTRIBUTO DELLO STATO PER LE SPESE DEL PERSONALE E DI FUNZIONAMENTO RELATIVE AI CONTRATTI DI SERVIZIO, IVI COMPRESE LE ATTIVITA' EX ART. 14 CCDI (ART. 9, D.LGVO 422/97, D.P.C.M. DEL 16/11/2000).	0,00	0,00	0,00	0,00	0,00	0,00	0,00	0,00	0,00	0,00	0,00	0,00	0,00	NON OBBL		10	1	1	101	1.01.01.02.000	04.5	8	1.02.05	3	3
53	07	02	2590	CONTRIBUTO STRAORDINARIO ALLA CIRCUMVESUVIANA PER MANUTENZIONE CARROZZE	0,00	0,00	0,00	0,00	0,00	0,00	0,00	0,00	0,00	0,00	0,00	0,00	0,00	NON OBBL		10	1	2	203	2.03.03.01.000	04.5	8	2.03.02	4	3
53	07	02	4170	FONDO PER L'INNOVAZIONE TECNOLOGICA L'AMMODERNAMENTO ED IL MIGLIORAMENTO DEI LIVELLI DI SICUREZZA DEGLI IMPIANTI A FUNE (ART. 8 LEGGE11 MAGGIO 1999 N. 140).	0,00	0,00	0,00	0,00	0,00	0,00	0,00	0,00	0,00	0,00	0,00	0,00	0,00	NON OBBL		10	4	2	203	2.03.03.03.000	04.5	8	2.03.02	4	3
53	07	02	4180	LEGGE DEL 24 DICEMBRE 2003 N. 363 - INTERVENTI PER LA MESSA IN SICUREZZA DELLE AREE SCIABILI DA GARANTIRE ANCHE ATTRAVERSO CONDIZIONI DI ADEGUATO INNEVAMENTO DELLE PISTE.	0,00	0,00	0,00	0,00	0,00	0,00	0,00	0,00	0,00	0,00	0,00	0,00	0,00	NON OBBL		10	4	2	203	2.03.03.03.000	04.5	8	2.03.02	4	3
53	07	02	9071	AMMORTAMENTO A TUTTO IL 2018 DEL MUTUO LOTTO 3 CON ONERI EX LEGGE 472/99 , 488/99 E 211/92 RIFINANZIATA CON LEGGE 488/99 A CARICO DELLO STATO PER L'ATTUAZIONE DELL'APQ DEL 17.12.02 TRA IL MINISTERO DELLE INFRASTRUTTURE E LA REGIONE CAMPANIA. QUOTA INTERESSI	0,00	0,00	1.682.800,11	1.682.800,11	1.682.800,11	0,00	0,00	1.091.601,22	1.091.601,22	0,00	0,00	476.620,41	476.620,41	NON OBBL	1354	50	1	1	107	1.07.05.04.000	01.7	8	1.07.01	3	3
53	07	02	9072	AMMORTAMENTO A TUTTO IL 2018 DEL MUTUO LOTTO 3 CON ONERI EX LEGGI 472/99, 488/99 E 211/92 RIFINANZIATA CON LEGGE 488/99 A CARICO DELLO STATO PER L'ATTUAZIONE DELL'APQ DEL 17/12/02 TRA IL MINISTERO DELLE INFRASTRUTTURE E LA REGIONE CAMPANIA. QUOTA CAPITALE	0,00	0,00	14.696.712,67	14.696.712,67	14.696.712,67	0,00	0,00	15.287.911,56	15.287.911,56	0,00	0,00	15.902.892,37	15.902.892,37	NON OBBL	1354	50	2	4	403	4.03.01.04.000	01.7	8	3.05.01	3	3
53	07	02	9298	ANTICIPAZIONI SOCIETA' FERROVIARIE REGIONALI.	0,00	0,00	0,00	0,00	0,00	0,00	0,00	0,00	0,00	0,00	0,00	0,00	0,00	NON OBBL		99	1	7	701	7.01.99.99.000	01.1	8	4.03.01	4	3
		02 Totale			323.005.097,94	30.000.000,00	310.935.378,10	340.935.378,10	643.940.476,04	0,00	30.000.000,00	305.277.112,56	335.277.112,56	0,00	30.000.000,00	305.277.112,56	335.277.112,56												
DG 53 07 03 - Trasportoi su gomma																													
53	07	03	715	COLLEGAMENTI STRADALI E VIABILITÀ - ONERI DERIVANTI DA SENTENZE E CONTENZIOSI	0,00	0,00	0,00	0,00	0,00	0,00	0,00	0,00	0,00	0,00	0,00	0,00	0,00	NON OBBL		10	5	1	110	1.10.05.04.000	06.4/04.	8	1.09.01	4	3
53	07	03	719	SERVIZI DI TPL - ONERI DERIVANTI DA SENTENZE SCATURITE DA CONTENZIOSI IN MATERIA DI TRASPORTO PUBBLICO LOCALE	0,00	0,00	0,00	0,00	0,00	0,00	0,00	0,00	0,00	0,00	0,00	0,00	0,00	NON OBBL		10	2	1	110	1.10.05.04.000	04.5	8	1.09.01	4	3
53	07	03	720	COLLEGAMENTI STRADALI E VIABILITÀ - ONERI DERIVANTI DA SENTENZE E CONTENZIOSI - SPESE PER INTERESSI	0,00	0,00	0,00	0,00	0,00	0,00	0,00	0,00	0,00	0,00	0,00	0,00	0,00	NON OBBL		10	5	1	107	1.07.06.99.000	06.4/04.	8	1.09.01	4	3
53	07	03	721	SERVIZI DI TPL - ONERI DERIVANTI DA SENTENZE SCATURITE DA CONTENZIOSI IN MATERIA DI TRASPORTO PUBBLICO LOCALE - SPESE LEGALI.	0,00	0,00	0,00	0,00	0,00	0,00	0,00	0,00	0,00	0,00	0,00	0,00	0,00	NON OBBL		10	2	1	103	1.03.02.99.000	04.5	8	1.03.01	4	3
53	07	03	723	SERVIZI DI TPL - SENTENZE SCATURITE DA CONTENZIOSO - COMPENSI A COMMISSARI AD ACTA.	0,00	0,00	0,00	0,00	0,00	0,00	0,00	0,00	0,00	0,00	0,00	0,00	0,00	NON OBBL		10	2	1	103	1.03.02.01.000	04.5	8	1.03.01	4	3
53	07	03	725	SERVIZI DI TPL - SENTENZE SCATURITE DA CONTENZIOSO - ONERI IRAP PER COMMISSARI AD ACTA.	0,00	0,00	0,00	0,00	0,00	0,00	0,00	0,00	0,00	0,00	0,00	0,00	0,00	NON OBBL		10	2	1	102	1.02.01.01.000	04.5	8	1.08.01	4	3
53	07	03	1171	OPERE EX AGENSUD - RISORSE FINANZIARIE PER IL COMPLETAMENTO DELLE OPERE - D.P.C.M. 12.09.00 - 3 OTTOBRE 2002. VIABILITA' E STRUTTURE VIARIE.	0,00	0,00	0,00	0,00	0,00	0,00	0,00	0,00	0,00	0,00	0,00	0,00	0,00	NON OBBL		10	5	2	203	2.03.01.02.000	04.5	8	2.02.03	4	3
53	07	03	2104	SEGNALETICA STRADALE (ART. 37 D.LGVO 285/92 COMMA 1 L.R. 6/12/2000 N. 18 ART. 54)	0,00	0,00	0,00	0,00	0,00	0,00	0,00	0,00	0,00	0,00	0,00	0,00	0,00	NON OBBL		8	1	2	203	2.03.01.02.000	06.2	8	2.02.03	4	3
53	07	03	2110	FONDO PER L'ISTITUZIONE DEL CATASTO DELLA VIABILITA' (ART.13 COMMA 6 D.L.vo 285/92)	0,00	0,00	0,00	0,00	0,00	0,00	0,00	0,00	0,00	0,00	0,00	0,00	0,00	OBBL		10	5	2	202	2.02.01.07.000	04.5/06.	8	2.01.02	4	3
53	07	03	2119	INTERVENTI REGIONALI DI MANUTENZIONE E USURA DELLE STRADE DOVUTA AL PASSAGGIO DEI VEICOLI CON TRASPORTI ECCEZIONALI, NONCHE' PER SPESE ISTRUTTORIE E SOPRALLUOGHI. (L. 10/2/82, N. 38 E SUCCESSIVE MODIFICHE ED INTEGRAZIONI D.M. 14/12/1984	0,00	0,00	50.000,00	50.000,00	50.000,00	0,00	0,00	50.000,00	50.000,00	0,00	0,00	50.000,00	50.000,00	NON OBBL	80	10	5	2	203	2.03.01.02.000	04.5/06.	8	2.02.03	4	3
53	07	03	2120	MANUTENZIONE DI STRADE COMUNALI E PROVINCIALI SOGGETTE AD USURA DOVUTA A TRASPORTI ECCEZIONALI E VEICOLI ECCEZIONALI (ART. 34 D.LGVO 30.04.92 N. 285 - NUOVO CODICE DELLA STRADA)	0,00	0,00	0,00	0,00	0,00	0,00	0,00	0,00	0,00	0,00	0,00	0,00	0,00	NON OBBL		10	5	2	203	2.03.01.02.000	04.5/06.	8	2.02.03	4	3
53	07	03	2134	FEDERALISMO AMMINISTRATIVO. FONDI DELLO STATO PER LE SPESE DI INTERVENTO E PROGRAMMAZIONE IN MATERIA DI VIABILITA' EX ANAS ANNO 2001 (D.LGVO 31/3/98 N. 112 E ART. 54 DELLA L.R. N.18 DEL 6/12/2000).	0,00	0,00	0,00	0,00	0,00	0,00	0,00	0,00	0,00	0,00	0,00	0,00	0,00	NON OBBL		10	5	2	203	2.03.01.02.000	04.5/06.	8	2.02.03	4	3
53	07	03	2136	FEDERALISMO AMMINISTRATIVO. FONDI DELLO STATO PER LE SPESE DI FUNZIONAMENTO IN MATERIA DI VIABILITA' (D.LGVO 31/3/98 N. 112).	0,00	0,00	0,00	0,00	0,00	0,00	0,00	0,00	0,00	0,00	0,00	0,00	0,00	NON OBBL		10	5	1	103	1.03.02.02.000	04.5/06.	8	1.02.05	4	3
53	07	03	2138	FEDERALISMO AMMINISTRATIVO. FONDI DELLO STATO IN MATERIA DI VIABILITA' EX ART. 99 DEL D.LGS. 112/98.	406.303,75	0,00	800.000,00	800.000,00	1.206.303,75	0,00	0,00	800.000,00	800.000,00	0,00	0,00	800.000,00	800.000,00	NON OBBL	68	10	5	2	203	2.03.01.02.000	04.5/06.	8	2.02.03	4	3

DIP	DG	UOD	Cap 2016 S	Descrizione	Residui passivi	Competenza libera 2016	Competenza vincolata 2016	Competenza 2016	Cassa 2016	di cui già impegnato su competenza 2016	Competenza libera 2017	Competenza vincolata 2017	Competenza 2017	di cui già impegnato su competenza 2017	Competenza libera 2018	Competenza vincolata 2018	Competenza 2018	Obbligatoria	Correlazioni	Missione	Programma	Titolo	macroaggregato	IV livello	Cofog	Codice identificativo spesa UE	Siope	Ricorrenti	Perimetro sanita
53	07	03	2183	FONDI DESTINATI AL TRASPORTO PUBBLICO LOCALE PER SERVIZI MINIMI SU GOMMA. QUOTA VINCOLATA.	62.640.960,74	0,00	255.759.853,20	255.759.853,20	318.400.813,94	0,00	0,00	255.759.853,20	255.759.853,20	0,00	0,00	255.759.853,20	255.759.853,20	NON OBBL	1348	10	2	1	103	1.03.02.15.000	04.5	8	1.03.01	3	3
53	07	03	2281	INTERVENTI PER L'EFFICIENTAMENTO TPL SU GOMMA	0,00	0,00	0,00	0,00	0,00	0,00	0,00	0,00	0,00	0,00	0,00	0,00	0,00	NON OBBL		10	2	2	203	2.03.03.03.000	04.5	8	2.03.02	4	3
53	07	03	2301	SPESA PER PAGAMENTO IVA PER LA STIPULA DEI CONTRATTI DI SERVIZIO CONCERNENTI IL TRASPORTO PUBBLICO LOCALE SU STRADA IN CAMPANIA. ONERI A CARICO DELLO STATO (DECRETO MINISTERO DELL'INTERNO DEL 22/12/2000 - G.U. N. 3 DEL 4/1/01).	0,00	0,00	0,00	0,00	0,00	0,00	0,00	0,00	0,00	0,00	0,00	0,00	0,00	NON OBBL		10	2	1	103	1.03.02.15.000	04.5	8	1.03.01	4	3
53	07	03	2307	FONDI DESTINATI AL TRASPORTO PUBBLICO LOCALE PER SERVIZI MINIMI SU GOMMA. QUOTA REGIONALE.	6.223.734,41	62.698.445,42	0,00	62.698.445,42	68.922.179,83	0,00	62.698.445,42	0,00	62.698.445,42	0,00	62.698.445,42	0,00	62.698.445,42	OBBL		10	2	1	103	1.03.02.15.000	04.5	8	1.03.01	3	3
53	07	03	2315	FONDI DESTINATI AL TRASPORTO PUBBLICO LOCALE SU STRADA (ART. 1 COMMI 298 E 299 DELLA LEGGE 24/12/2007 N. 244)	0,00	0,00	0,00	0,00	0,00	0,00	0,00	0,00	0,00	0,00	0,00	0,00	0,00	NON OBBL		10	2	1	103	1.03.02.15.000	04.5	8	1.03.01	3	3
53	07	03	2323	SPESE DI INVESTIMENTO DESTINATE ALL'ACQUISTO DI AUTOBUS AI SENSI DELL'ART. 1, COMMA 1031, DELLA L. 27.12.2006 N. 296 E DELL'ART. 1, COMMA 304, DELLA L. 24.12.2007 N. 244	0,00	0,00	0,00	0,00	0,00	0,00	0,00	0,00	0,00	0,00	0,00	0,00	0,00	NON OBBL		10	2	2	203	2.03.03.01.000	04.5	8	2.03.02	4	3
53	07	03	2327	ATTUAZIONE DEL PROCESSO DI RIFORMA DEL SETTORE TPL SU STRADA (COMMI 295 - 297 LEGGE 244/2007)	31.966.414,10	0,00	0,00	0,00	31.966.414,10	0,00	0,00	0,00	0,00	0,00	0,00	0,00	0,00	NON OBBL		10	2	1	103	1.03.02.15.000	04.5	8	1.03.01	3	3
53	07	03	2328	PROGRAMMI ANNUALI DEL PIANO NAZIONALE DELLA SICUREZZA STRADALE	80.991,57	0,00	1.190.512,47	1.190.512,47	1.271.504,04	0,00	0,00	530.088,89	530.088,89	0,00	0,00	0,00	0,00	NON OBBL	1368	10	5	2	203	2.03.01.02.000	04.5	8	2.02.03	4	3
53	07	03	2330	SPESE DI INVESTIMENTO DESTINATE ALL'ACQUISTO DEI VEICOLI AI SENSI DELL'ART.1 COMMA 1031 DELLA L.27.12.2006 N.296	0,00	0,00	1.671.674,73	1.671.674,73	1.671.674,73	0,00	0,00	0,00	0,00	0,00	0,00	0,00	0,00	NON OBBL	418	10	2	2	203	2.03.03.01.000	04.5	8	2.03.02	4	3
53	07	03	2331	FONDI DESTINATI AL TRASPORTO PUBBLICO LOCALE SU STRADA (ART. 1 COMMI 295 296 E 297 DELLA LEGGE 24.12.2007 N. 244)	0,00	0,00	0,00	0,00	0,00	0,00	0,00	0,00	0,00	0,00	0,00	0,00	0,00	NON OBBL		10	2	1	103	1.03.02.15.000	04.5	8	1.03.01	3	3
53	07	03	2333	INTERVENTI IN MATERIA DI SERVIZIO DI PUBBLICO TRASPORTO LOCALE PER VIAGGIATORI E DELEGHE ALLE AMMINISTRAZIONI PROVINCIALI, COLLEGAMENTI MARITTIMI DI INTERESSE REGIONALE (D.LVO 19/11/97 N. 422 E D.LVO N. 345/98) - INTEGRAZIONE FONDI	1.805.486,00	0,00	0,00	0,00	1.805.486,00	0,00	0,00	0,00	0,00	0,00	0,00	0,00	0,00	NON OBBL		10	2	1	103	1.03.02.15.000	04.5	8	1.03.01	4	3
53	07	03	2336	SPESE DI MANUTENZIONE DELL'ASSE STRADALE STRADA SCORRIMENTO VELOCE PER IL COLLEGAMENTO DEL VALLO DI LAURO CON L'AUTOSTRADA CASERTA-SALERNO (A30)	20.000,00	0,00	0,00	0,00	20.000,00	0,00	0,00	0,00	0,00	0,00	0,00	0,00	0,00	OBBL		10	5	1	103	1.03.02.09.000	04.5/06.	8	1.03.01	4	3
53	07	03	2337	CONTRIBUTI QUIDICENNALI DELLO STATO DAL 2004 AL 2018 PER INVESTIMENTI NEL SETTORE DEI TRASPORTI (ART. 13 COMMA 2 LEGGE 166/2002 ED ART. 2 COMMA 5 LEGGE 194/98)	2.836.074,00	0,00	0,00	0,00	2.836.074,00	0,00	0,00	0,00	0,00	0,00	0,00	0,00	0,00	NON OBBL		10	2	2	203	2.03.03.03.000	04.5	8	2.03.02	4	3
53	07	03	2339	CONTRIBUTO ALLE AZIENDE DI TRASPORTO PUBBLICO E PRIVATO PER IL RIPIANO DEI DISAVANZI DI ESERCIZIO PER L'ANNO 1999 (ART.145 COMMA 30 L.23.12.2000 N. 388)	0,00	0,00	0,00	0,00	0,00	0,00	0,00	0,00	0,00	0,00	0,00	0,00	0,00	NON OBBL		10	2	1	104	1.04.03.99.000	04.5	8	1.06.02	4	3
53	07	03	2343	CONTRIBUTI QUINDICENNALI DELLO STATO PER LA SOSTITUZIONE DI AUTOBUS ADIBITI AL T.P.L. DA OLTRE 15 ANNI NONCHE' ACQUISTO DI ALTRI MEZZI DA DESTINARE AL TRASPORTO PUBBLICO LOCALE (ART. 2, COMMA 5, LEGGE 18.06.1998 N. 194. RIFINANZIATO CON L.488/99, ART. 54, COMMA 1). ANNI 2001-2013	275.293,00	0,00	0,00	0,00	275.293,00	0,00	0,00	0,00	0,00	0,00	0,00	0,00	0,00	NON OBBL		10	2	2	203	2.03.03.03.000	04.5	8	2.03.02	4	3
53	07	03	2347	CONTRIBUTI QUINDICENNALI DELLO STATO DAL 2003 AL 2017 PER GLI INVESTIMENTI NEL SETTORE DEI TRASPORTI ART. 13 COMMA 2 LEGGE 166/2002 ED ART. 2 COMMA 5 LEGGE 194/98.	358.694,00	0,00	0,00	0,00	358.694,00	0,00	0,00	0,00	0,00	0,00	0,00	0,00	0,00	NON OBBL		10	2	2	203	2.03.03.03.000	04.5	8	2.03.02	4	3
53	07	03	2349	CONTRIBUTI QUINDICENNALI DELLO STATO PER LA SOSTITUZIONE DI AUTOBUS ADIBITI A T.P.L. DA OLTRE 15 ANNI NONCHE' ACQUISTO DI ALTRI MEZZI DA DESTINARE AL TRASPORTO PUBBLICO LOCALE (ART. 2, COMMA 5, LEGGE 194/98. RIFINANZIATO CON L. 488/99, ART. 54, COMMA 1) TRASFERIMENTO RISORSA DAL 2002 AL 2016.	582.621,00	0,00	0,00	0,00	582.621,00	0,00	0,00	0,00	0,00	0,00	0,00	0,00	0,00	NON OBBL		10	2	2	203	2.03.03.03.000	04.5	8	2.03.02	4	3
53	07	03	2350	CONTRIBUTI QUINDICENNALI DELLO STATO PER LA SOSTITUZIONE DI AUTOBUS ADIBITI AL TPL DA OLTRE 15 ANNI NONCHE' ALL'ACQUISTO DI ALTRI MEZZI DA DESTINARE AL TRASPORTO PUBBLICO LOCALE ART. 2 COMMA 5, L. 194/98 RIFINANZIATO CON L.488/99, ART. 54, COMMA 1) TRASFERIMENTO RISORSE DAL 2003 AL 2017.	306.012,00	0,00	0,00	0,00	306.012,00	0,00	0,00	0,00	0,00	0,00	0,00	0,00	0,00	NON OBBL		10	2	2	203	2.03.03.03.000	04.5	8	2.03.02	4	3
53	07	03	2351	CONTRIBUTI QUINDICENNALI DELLO STATO PER LA SOSTITUZIONE DI AUTOBUS ADIBITI AL TPL DA OLTRE 15 ANNI NONCHE' ACQUISTO DI ALTRI MEZZI DA DESTINARE AL TRASPORTO PUBBLICO LOCALE (ART. 2 COMMA 6 L. 194/98 RIFINANZIATA DALLA L. 388/00) TRASFERIMENTO RISORSE DAL 2002 AL 2016.	0,00	0,00	0,00	0,00	0,00	0,00	0,00	0,00	0,00	0,00	0,00	0,00	0,00	NON OBBL		10	2	2	203	2.03.03.03.000	04.5	8	2.03.02	4	3

DIP	DG	UOD	Cap 2016 S	Descrizione	Residui passivi	Competenza libera 2016	Competenza vincolata 2016	Competenza 2016	Cassa 2016	di cui già impegnato su competenza 2016	Competenza libera 2017	Competenza vincolata 2017	Competenza 2017	di cui già impegnato su competenza 2017	Competenza libera 2018	Competenza vincolata 2018	Competenza 2018	Obbligatoria	Correlazioni	Missione	Programma	Titolo	macroaggregato	IV livello	Cofog	Codice identificativo spesa UE	Siope	Ricorrenti	Perimetro sanita
53	07	03	2353	INTERVENTI IN MATERIA DI SERVIZIO DI PUBBLICO TRASPORTO LOCALE PER VIAGGIATORI E DELEGHE ALLE AMMINISTRAZIONI PROVINCIALI, COLLEGAMENTI MARITTIMI DI INTERESSE REGIONALE (D.LVO 19/11/97 N. 422 E D.LVO N. 345/98) - SPESA OBBLIGATORIA	29.872.296,38	0,00	0,00	0,00	29.872.296,38	0,00	0,00	0,00	0,00	0,00	0,00	0,00	0,00	OBBL		10	2	1	103	1.03.02.15.000	04.5	8	1.03.01	3	3
53	07	03	2355	PIANI DI SICUREZZA E TECNOLOGIE PER LA SICUREZZA DEI VIAGGIATORI E PER LA TELELOCALIZZAZIONE DEI VEICOLI DI TPL SULLE RETI EXTRAURBANE.	0,00	0,00	0,00	0,00	0,00	0,00	0,00	0,00	0,00	0,00	0,00	0,00	0,00	NON OBBL		10	6	2	203	2.03.03.03.000	04.5	8	2.03.02	4	3
53	07	03	2360	COPERTURA DEI DISAVANZI DI BILANCIO DELLE AZIENDE DI TRASPORTO RELATIVI AGLI ANNI 1987-1993. (ART.1 COMMA 2 E 4 D.L.1.4.95 N.98 CONVERTITO IN LEGGE 30.5.95 N. 204).	0,00	0,00	0,00	0,00	0,00	0,00	0,00	0,00	0,00	0,00	0,00	0,00	0,00	NON OBBL		10	2	1	104	1.04.03.99.000	04.5	8	1.06.02	4	3
53	07	03	2362	INTERVENTI DI MANUTENZIONE ORDINARIA E STRAORDINARIA NEL SETTORE DEL TRASPORTO PUBBLICO LOCALE SU GOMMA.	0,00	0,00	0,00	0,00	0,00	0,00	0,00	0,00	0,00	0,00	0,00	0,00	0,00	OBBL		10	2	2	203	2.03.03.03.000	04.5	8	2.03.02	4	3
53	07	03	2365	SPESE DI INVESTIMENTO DESTINATE ALL'ACQUISTO DEI VEICOLI AI SENSI DELL'ART.1 DEL DECRETO LEGGE 21 FEBBRAIO 2005 N. 16 CONVERTITO IN LEGGE 22 APRILE 2005 N. 58.	6.733.632,16	0,00	6.198.981,77	6.198.981,77	12.932.613,93	0,00	0,00	0,00	0,00	0,00	0,00	0,00	0,00	NON OBBL	1265	10	2	2	203	2.03.03.03.000	04.5	8	2.03.02	4	3
53	07	03	2366	TRASPORTO PUBBLICO LOCALE. RISORSE DEL MUTUO ACCESO DALLA REGIONE PER IL RIPIANO DEI DISAVANZI DI ESERCIZIO 1987-1993 DELLE AZIENDE PRIVATE, GESTIONI COMMISSARIALI GOVERNATIVE E REGIONALI (ARTT. 2 E 8 L.R. 28 MARZO 2000, N. 7)	0,00	0,00	0,00	0,00	0,00	0,00	0,00	0,00	0,00	0,00	0,00	0,00	0,00	NON OBBL		10	2	2	203	2.03.03.03.000	04.5	8	2.03.02	4	3
53	07	03	2370	PROGRAMMA DI INVESTIMENTO NEL SETTORE DEL TRASPORTO PUBBLICO LOCALE (ART.18 D.L.13.5.91 N.151 CONVERTITO IN L. 12.7.91 N. 202) E PER L'ACQUISTO LA GESTIONE E LA VALORIZZAZIONE DEL MATERIALE ROTABILE AUTOMOBILISTICO (L. 194/98)	0,00	0,00	9.035.477,00	9.035.477,00	9.035.477,00	0,00	0,00	9.035.477,00	9.035.477,00	0,00	0,00	9.035.477,00	9.035.477,00	NON OBBL	2690	10	2	2	203	2.03.03.03.000	04.5	8	2.03.02	4	3
53	07	03	2372	TRASPORTO PUBBLICO LOCALE RISORSE DEL MUTUO CONTRATTO PER LA SOSTITUZIONE DI AUTOBUS IN ESERCIZIO DA OLTRE 15 ANNI ACQUISTO DI MEZZI A TRAZIONE ELETTRICA E MEZZI DI TRASPORTO A FUNE (ART. 2 COMMA 5 LEGGE 18/6/98 N. 194)	300.000,00	0,00	0,00	0,00	300.000,00	0,00	0,00	0,00	0,00	0,00	0,00	0,00	0,00	NON OBBL		10	2	2	203	2.03.03.03.000	04.5	8	2.03.02	4	3
53	07	03	2374	TRASPORTO PUBBLICO LOCALE RISORSE PROVENIENTI DAL MUTUO CONTRATTO PER LA COPERTURA DEI DEFICIT DI ESERCIZIO NON RIPIANATI RELATIVI AL PERIODO 1994-1996 (ART. 2 COMMA 1 LEGGE 18/6/1998 N. 194)	0,00	0,00	0,00	0,00	0,00	0,00	0,00	0,00	0,00	0,00	0,00	0,00	0,00	NON OBBL		10	2	2	203	2.03.03.03.000	04.5	8	2.03.02	4	3
53	07	03	2375	FONDI RIVENIENTI DAL MUTUO CONTRATTO PER LA COPERTURA DEI DEFICIT DI ESERCIZIO NON RIPIANATI RELATIVI ALL'ANNO 1997.(LEGGE 472/99 D.M. DEL 7/1/98)	0,00	0,00	0,00	0,00	0,00	0,00	0,00	0,00	0,00	0,00	0,00	0,00	0,00	NON OBBL		10	2	2	203	2.03.03.03.000	04.5	8	2.03.02	4	3
53	07	03	2383	INTERVENTI IN MATERIA DI SERVIZIO DI PUBBLICO TRASPORTO LOCALE PER VIAGGIATORI E DELEGHE ALLE AMMINISTRAZIONI PROVINCIALI, COLLEGAMENTI MARITTIMI DI INTERESSE REGIONALE. (D.LVO 19/11/97 N. 422 E D.LVO N. 345/98). INTEGRAZIONE FONDI.	404.653,00	0,00	0,00	0,00	404.653,00	0,00	0,00	0,00	0,00	0,00	0,00	0,00	0,00	OBBL		10	2	1	103	1.03.02.15.000	04.5	8	1.03.01	3	3
		03 Totale			144.813.166,11	62.698.445,42	274.706.499,17	337.404.944,59	482.218.110,70	0,00	62.698.445,42	266.175.419,09	328.873.864,51	0,00	62.698.445,42	265.645.330,20	328.343.775,62												
DG 53 07 04 - Trasporto aereo,trasporto merci, strutture logistiche, portuali e																													
53	07	04	552	INTERVENTO DI CAPITALIZZAZIONE LOGICA SRL.	0,00	0,00	0,00	0,00	0,00	0,00	0,00	0,00	0,00	0,00	0,00	0,00	0,00	OBBL		1	3	3	301	3.01.01.03.000	01.1	8	2.04.01	4	3
53	07	04	2182	SPESE PER IL SERVIZIO DI TRASPORTO E MOVIMENTAZIONE DELLE MERCI PERICOLOSE E DEI RIFIUTI DELLE ISOLE DEL GOLFO DI NAPOLI.	0,00	0,00	0,00	0,00	0,00	0,00	0,00	0,00	0,00	0,00	0,00	0,00	0,00	NON OBBL		10	3	1	104	1.04.01.02.000	04.5	8	1.05.03	4	3
53	07	04	2283	INTERVENTI REGIONALI A SOSTEGNO DEL TRASPORTO COMBINATO STRADA-ROTAIA DI MERCI.	0,00	0,00	0,00	0,00	0,00	0,00	0,00	0,00	0,00	0,00	0,00	0,00	0,00	NON OBBL		10	4	1	104	1.04.03.99.000	04.5	8	1.06.02	3	3
53	07	04	2304	COSTRUZIONE ADEGUAMENTO RIQUALIFICAZIONE CONSOLIDAMENTO DEI PORTI DI COMPETENZA REGIONALE.	387.942,60	0,00	0,00	0,00	387.942,60	0,00	0,00	0,00	0,00	0,00	0,00	0,00	0,00	OBBL		10	4	2	202	2.02.01.09.000	04.5	8	2.01.01	4	3
53	07	04	2326	FONDO PER LO SVILUPPO DEL SISTEMA DEL TRASPORTO AEREO.	0,00	0,00	0,00	0,00	0,00	0,00	0,00	0,00	0,00	0,00	0,00	0,00	0,00	OBBL		10	4	1	104	1.04.03.99.000	04.5	8	1.06.02	4	3
53	07	04	2341	GESTIONE CENTRALIZZATA DELLE MERCI PERICOLOSE.	0,00	0,00	0,00	0,00	0,00	0,00	0,00	0,00	0,00	0,00	0,00	0,00	0,00	OBBL		10	6	1	104	1.04.03.99.000	04.5	8	1.06.02	4	3
53	07	04	2373	FINANZIAMENTO DEI LAVORI DI COMPLETAMENTO E DI AVVIO DELL'ATTIVITA' DELL'AEROPORTO DI PONTECAGNANO - SA (ART.17, L.R. N.15 DELL'11/8/2005).	0,00	0,00	350.000,00	350.000,00	350.000,00	0,00	0,00	350.000,00	350.000,00	0,00	0,00	350.000,00	350.000,00	NON OBBL	78	10	4	2	203	2.03.01.02.000	04.5	8	2.02.03	4	3
53	07	04	2378	REALIZZAZIONE DELLA PRIMA FASE DEL PROGETTO ULISSE NELL'AMBITO DELLA MISURA III DEL PON TRASPORTI 2000-2006.	0,00	0,00	0,00	0,00	0,00	0,00	0,00	0,00	0,00	0,00	0,00	0,00	0,00	NON OBBL		10	2	2	203	2.03.03.01.000	04.5	8	2.03.02	4	3
53	07	04	2380	ART. 1 COMMA 1044 DELLA L. N. 296 DEL 27/12/2006 (LEGGE FINANZIARIA 2007) - D.M. TRASPORTI N. 226/T DEL 28/12/07 - ELIMINAZIONE DELLE CRITICITA' DEL SISTEMA LOGISTICO NAZIONALE ("COLLI DI BOTTIGLIA") PER IL TRASPORTO SU FERRO.	4.700.000,00	0,00	0,00	0,00	4.700.000,00	0,00	0,00	0,00	0,00	0,00	0,00	0,00	0,00	NON OBBL		10	1	2	203	2.03.03.03.000	04.5	8	2.03.02	4	3
53	07	04	2393	ART. 1 COMMA 1044 DELLA L. N. 296 DEL 27/12/2006 (LEGGE FINANZIARIA 2007) - D.M. TRASPORTI N. 226/T DEL 28/12/07 - ELIMINAZIONE DELLE CRITICITA' DEL SISTEMA LOGISTICO NAZIONALE ("COLLI DI BOTTIGLIA") PER IL TRASPORTO SU STRADA.	0,00	0,00	0,00	0,00	0,00	0,00	0,00	0,00	0,00	0,00	0,00	0,00	0,00	NON OBBL		10	2	2	203	2.03.03.03.000	04.5	8	2.03.02	4	3
		04 Totale			5.087.942,60	0,00	350.000,00	350.000,00	5.437.942,60	0,00	0,00	350.000,00	350.000,00	0,00	0,00	350.000,00	350.000,00												

DIP	DG	UOD	Cap 2016 S	Descrizione	Residui passivi	Competenza libera 2016	Competenza vincolata 2016	Competenza 2016	Cassa 2016	di cui già impegnato su competenza 2016	Competenza libera 2017	Competenza vincolata 2017	Competenza 2017	di cui già impegnato su competenza 2017	Competenza libera 2018	Competenza vincolata 2018	Competenza 2018	Obbligatoria	Correlazioni	Missione	Programma	Titolo	macroaggregato	IV livello	Cofog	Codice identificativo spesa UE	Siope	Ricorrenti	Perimetro sanita
DG 53 07 05 - Trasporto marittimo e Demanio marittimo portuale																													
53	07	05	596	FINANZIAMENTO PER L'ISTITUZIONE DELLA COMPAGNIA REGIONALE MARITTIMA S.P.A. - CO.RE.MA S.P.A (ART.15, L.R. 19/1/2009 N.1) E ATTUZIONE ART.19 TER DEL D.L. 25.09.2009, N.135, CONVERTITO CON LEGGE 20.11.2009, N.166.	0,00	0,00	0,00	0,00	0,00	0,00	0,00	0,00	0,00	0,00	0,00	0,00	0,00	NON OBBL		10	3	1	103	1.03.02.15.000	04.5	8	1.03.01	3	3
53	07	05	2173	TRASFERIMENTO FONDI ALLA CAREMAR IN ATTUAZIONE D.G.R.C. N. 444/2011	0,00	0,00	0,00	0,00	0,00	0,00	0,00	0,00	0,00	0,00	0,00	0,00	0,00	NON OBBL		10	3	2	204	2.04.23.01.000	04.5	8	2.03.02	3	3
53	07	05	2174	FONDI DESTINATI AL TRASPORTO PUBBLICO LOCALE PER SERVIZI PUBBLICI ESSENZIALI DI TRASPORTO MARITTIMO	0,00	0,00	0,00	0,00	0,00	0,00	0,00	0,00	0,00	0,00	0,00	0,00	0,00	NON OBBL		10	3	1	103	1.03.02.15.000	04.5	8	1.03.01	3	3
53	07	05	2177	MANUTENZIONE ORDINARIA SUI SISTEMI DI VIDEOSORVEGLIANZA IMPIANTI DI ILLUMINAZIONE ED ANTINCENDIO E PULIZIE DELLE AREE PORTUALI	0,00	800.000,00	0,00	800.000,00	800.000,00	0,00	800.000,00	0,00	800.000,00	0,00	800.000,00	0,00	800.000,00	NON OBBL		10	4	1	103	1.03.02.09.000	04.5	8	1.03.01	3	3
53	07	05	2188	ASSEGNAZIONE AI COMUNI TERRITORIALMENTE COMPETENTI DEL 50 PER CENTO DELL'IMPOSTA REGIONALE RISCOSSA IN MATERIA DI CONCESSIONI SUL DEMANIO MARITTIMO (ART.12 L.R.27/01/2012 N.1)	0,00	0,00	700.000,00	700.000,00	700.000,00	0,00	0,00	700.000,00	700.000,00	0,00	0,00	700.000,00	700.000,00	NON OBBL	10	10	4	1	105	1.05.01.14.000	04.5	8	1.05.03	3	3
53	07	05	2300	GESTIONE NUOVI COMPITI AMMINISTRATIVI E TECNICI NEL SETTORE DELLA PORTUALITA'. FORNITURA ENERGIA ELETTRICA E APPROVVIGIONAMENTO IDRICO.	214.949,16	200.000,00	0,00	200.000,00	414.949,16	0,00	200.000,00	0,00	200.000,00	0,00	200.000,00	0,00	200.000,00	OBBL		10	4	1	103	1.03.02.05.000	04.5	8	1.03.01	3	3
53	07	05	2305	CONTRIBUTO ALLE AUTORITA' PORTUALE DI NAPOLI E SALERNO AI SENSI DELLA LEGGE 26.1.1994, N. 84.	0,00	0,00	0,00	0,00	0,00	0,00	0,00	0,00	0,00	0,00	0,00	0,00	0,00	NON OBBL		10	4	1	104	1.04.01.04.000	04.5	8	1.05.03	4	3
53	07	05	2306	IMPIANTI PORTUALI RACCOLTA SMALTIMENTO RIFIUTI PRODOTTI DALLE NAVI (D.Lgs. N. 182/03).	0,00	0,00	0,00	0,00	0,00	0,00	0,00	0,00	0,00	0,00	0,00	0,00	0,00	OBBL		10	4	1	104	1.04.03.99.000	04.5	8	1.06.02	4	3
53	07	05	2309	FONDI DESTINATI AL TRASPORTO PUBBLICO LACALE PER SERVIZI MINIMI VIA MARE. QUOTA REGIONALE.	838.066,32	1.995.000,00	0,00	1.995.000,00	2.833.066,32	850.297,15	1.995.000,00	0,00	1.995.000,00	0,00	1.995.000,00	0,00	1.995.000,00	OBBL		10	3	1	103	1.03.02.15.000	04.5	8	1.03.01	3	3
53	07	05	2310	FEDERALISMO AMMINISTRATIVO TRASPORTI - ESCAVAZIONE PORTI. FINANZIAMENTO DELLE SPESE DI INTERVENTO (ART. 105 DEL D. LGS. 112/98).	0,00	0,00	0,00	0,00	0,00	0,00	0,00	0,00	0,00	0,00	0,00	0,00	0,00	NON OBBL		10	4	2	203	2.03.03.03.000	04.5	8	2.03.02	4	3
53	07	05	2314	SPESE DI MANUTENZIONE E GESTIONE DEI PORTI DI COMPETENZA REGIONALE - INTERVENTI DI URGENZA E SOMMA URGENZA EX ART. 18 L.R. N. 3/07; SPESE DI PROGETTAZIONE E CONTRIBUZIONI AI SENSI DEL D.LGS 163/06 E DELLA L.R. 3/07 - QUOTA VINCOLATA (ARTICOLO 12, L.R. 27/01/2012, N.1)	0,00	0,00	700.000,00	700.000,00	700.000,00	0,00	0,00	700.000,00	700.000,00	0,00	0,00	700.000,00	700.000,00	NON OBBL	10	10	4	1	103	1.03.02.09.000	04.5	8	1.03.01	3	3
53	07	05	2316	RIPRISTINO DELLE OPERE MARITTIME E PORTUALI DANNEGGIATE DALLE AVVERSITA' ATMOSFERICHE DEL GENNAIO 1987 (ART.10 D.L. 26.1.87, N.8, CONVERTITO IN LEGGE 26.3.1987, N.120).	0,00	0,00	0,00	0,00	0,00	0,00	0,00	0,00	0,00	0,00	0,00	0,00	0,00	NON OBBL		10	4	2	203	2.03.03.03.000	04.5	8	2.03.02	4	3
53	07	05	2317	FONDI DESTINATI AL TRASPORTO PUBBLICO LOCALE SERVIZI COLLEGAMENTI MARITTIMI (ART. 1, COMMI 298 E 299, DELLA LEGGE 24/12/2007, N. 244)	0,00	0,00	0,00	0,00	0,00	0,00	0,00	0,00	0,00	0,00	0,00	0,00	0,00	NON OBBL		10	3	1	103	1.03.02.15.000	04.5	8	1.03.01	3	3
53	07	05	2318	SUPERAMENTO DELL'EMERGENZA DETERMINATA DALLE MAREGGIATE DEL 27 E 28 DICEMBRE 1999 (LEGGE 24/2/1992 N. 225; OPCM - DIPARTIMENTO PROTEZIONE CIVILE N. 3055 DEL 21/4/2000).	0,00	0,00	0,00	0,00	0,00	0,00	0,00	0,00	0,00	0,00	0,00	0,00	0,00	NON OBBL		10	4	2	203	2.03.03.03.000	04.5	8	2.03.02	4	3
53	07	05	2319	SPESE PER ATTIVITA' ISPETTIVE E DI VIGILANZA SUI PORTI REGIONALI AD OPERA DELLA DIREZIONE GENERALE 53 07 (ART. 1 COMMA 129 L.R. N. 5/2013).	2.285,70	0,00	10.000,00	10.000,00	12.285,70	0,00	0,00	10.000,00	10.000,00	0,00	0,00	10.000,00	10.000,00	NON OBBL	2629	10	4	1	103	1.03.02.02.000	04.5	8	1.02.05	4	3
53	07	05	2321	SPESA PER PAGAMENTO IVA PER LA STIPULA DEI CONTRATTI DI SERVIZIO CONCERNENTI IL TRASPORTO PUBBLICO LOCALE COLLEGAMENTI MARITTIMI IN CAMPANIA. ONERI A CARICO DELLO STATO (DECRETO MINISTERO DELL'INTERNO DEL 22/12/2000 - G.U. N. 3 DEL 4/1/01).	0,00	0,00	0,00	0,00	0,00	0,00	0,00	0,00	0,00	0,00	0,00	0,00	0,00	NON OBBL		10	3	1	103	1.03.02.15.000	04.5	8	1.03.01	4	3
53	07	05	2324	FEDERALISMO AMMINISTRATIVO RISORSE STATALI UNA TANTUM PER ATTIVITA' DI ESCAVAZIONE PORTI.(D. LGS. 112/98)	0,00	0,00	0,00	0,00	0,00	0,00	0,00	0,00	0,00	0,00	0,00	0,00	0,00	NON OBBL		10	4	2	203	2.03.03.03.000	04.5	8	2.03.02	4	3
53	07	05	2329	ATTUAZIONE DEL PROCESSO DI RIFORMA DEL SETTORE TPL SERVIZI COLLEGAMENTI MARITTIMI (COMMI 295 - 297 LEGGE 244/2007)	0,00	0,00	0,00	0,00	0,00	0,00	0,00	0,00	0,00	0,00	0,00	0,00	0,00	NON OBBL		10	3	1	103	1.03.02.15.000	04.5	8	1.03.01	3	3
53	07	05	2354	SPESA COLLEGAMENTI MARITTIMI DI INTERESSE REGIONALE (L.R. N. 4/84 COME MODIFICATA DALL'ART. 1 COMMI 24 E 25 L.R. N. 14/2011)	200.000,00	0,00	0,00	0,00	200.000,00	0,00	0,00	0,00	0,00	0,00	0,00	0,00	0,00	OBBL		10	3	1	103	1.03.02.15.000	04.5	8	1.03.01	3	3
53	07	05	2392	FONDI DESTINATI AL TRASPORTO PUBBLICO LOCALE PER SERVIZI MINIMI VIA MARE. QUOTA VINCOLATA.	1.403.002,20	0,00	11.856.786,70	11.856.786,70	13.259.788,90	0,00	0,00	11.856.786,70	11.856.786,70	0,00	0,00	11.856.786,70	11.856.786,70	NON OBBL	1492	10	3	1	103	1.03.02.15.000	04.5	8	1.03.01	3	3
		05 Totale			2.658.303,38	2.995.000,00	13.266.786,70	16.261.786,70	18.920.090,08	850.297,15	2.995.000,00	13.266.786,70	16.261.786,70	0,00	2.995.000,00	13.266.786,70	16.261.786,70												
DG 53 07 06 - Fondi regionali, nazionali e comunitari																													
53	07	06	920	REISCRIZIONE PER PAGAMENTI SU RIENTRI FINANZIARI POR 2000/2006 CADUTI IN PERENZIONE AMMINISTRATIVA AI SENSI DELL'ART.42 DELLA L.R. 7/2002	0,00	0,00	0,00	0,00	0,00	0,00	0,00	0,00	0,00	0,00	0,00	0,00	0,00	NON OBBL		10	6	2	205	2.05.99.99.000	04.5	3	2.06.03	4	3
53	07	06	2033	PROGRAMMAZIONE FSC 2007-2013: METROPOLITANA DI NAPOLI LINEA 1 - TRONCO DI VITTORIO - CAPODICHINO AEROPORTO - CENTRO DIREZIONALE 1.o LOTTO	84.397.066,26	0,00	0,00	0,00	84.397.066,26	0,00	0,00	0,00	0,00	0,00	0,00	0,00	0,00	NON OBBL		10	6	2	203	2.03.01.02.000	04.5	8	2.02.03	4	3

DIP	DG	UOD	Cap 2016 S	Descrizione	Residui passivi	Competenza libera 2016	Competenza vincolata 2016	Competenza 2016	Cassa 2016	di cui già impegnato su competenza 2016	Competenza libera 2017	Competenza vincolata 2017	Competenza 2017	di cui già impegnato su competenza 2017	Competenza libera 2018	Competenza vincolata 2018	Competenza 2018	Obbligatoria	Correlazioni	Missione	Programma	Titolo	macroaggregato	IV livello	Cofog	Codice identificativo spesa UE	Siope	Ricorrenti	Perimetro sanita
53	07	06	2035	PROGRAMMAZIONE FSC 2007-2013 : ACCORDO DI PROGRAMMA QUADRO "SISTEMI DI MOBILITÀ" SOTTOSCRITTO IL 18.07.2014 TRA IL MINISTERO DELLO SVILUPPO ECONOMICO, IL MINISTERO DELLE INFRASTRUTTURE E DEI TRASPORTI E LA REGIONE CAMPANIA, AI SENSI DELLA DELIBERA CIPE N. 62 DEL 03.08.2011	39.170.238,63	0,00	0,00	0,00	39.170.238,63	0,00	0,00	0,00	0,00	0,00	0,00	0,00	0,00	NON OBBL		10	6	2	203	2.03.01.02.000	04.5	8	2.02.03	4	3
53	07	06	2037	FSC 2007-2013: ACCORDO DI PROGRAMMA QUADRO "SISTEMI DI MOBILITA'" ATTO AGGIUNTIVO SOTTOSCRITTO IL 30.12.2014 TRA IL MINISTERO DELLO SVILUPPO ECONOMICO, IL MINISTERO DELLE INFRASTRUTTURE E DEI TRASPORTI E LA REGIONE CAMPANIA. INTERVENTO ASSE NORD/SUD TIRRENICO ADRIATICO: LAURIA-CONTURSI-GROTTAMINARDA-TERMOLI-CANDELA. TRATTA LIONI-GROTTAMINARDA. 1° LOTTO - DELIBERA CIPE N. 62 DEL 03.08.2011.	60.000.000,00	0,00	0,00	0,00	40.000.000,00	0,00	0,00	0,00	0,00	0,00	0,00	0,00	0,00	NON OBBL		10	6	2	203	2.03.01.02.000	04.5	8	2.02.03	4	3
53	07	06	2051	FONDO PER LO SVILUPPO E LA COESIONE 2007-2013 - DELIBERA CIPE N. 25 DEL 20.02.2015 - AMMINISTRAZIONI LOCALI	22.243.685,00	0,00	0,00	0,00	22.243.685,00	0,00	0,00	0,00	0,00	0,00	0,00	0,00	0,00	NON OBBL		10	6	2	203	2.03.01.02.000	04.5	8	2.02.03	4	3
53	07	06	2052	FONDO PER LO SVILUPPO E LA COESIONE 2007-2013 - DELIBERA CIPE N. 25 DEL 20.02.2015 - AMMINISTRAZIONI CENTRALI	10.000.000,00	0,00	0,00	0,00	10.000.000,00	0,00	0,00	0,00	0,00	0,00	0,00	0,00	0,00	NON OBBL		10	6	2	203	2.03.01.01.000	04.5	8	2.02.03	4	3
53	07	06	2053	FONDO PER LO SVILUPPO E LA COESIONE 2007-2013 - DELIBERA CIPE N. 25 DEL 20.02.2015 - BENI IMMOBILI	0,00	0,00	0,00	0,00	0,00	0,00	0,00	0,00	0,00	0,00	0,00	0,00	0,00	NON OBBL		10	6	2	202	2.02.01.09.000	04.5	8	2.01.01	4	3
53	07	06	2260	COMPENSI IN FAVORE DI SOGGETTI ESTERNI PER SPESE E CONSULENZE TECNICHE PER L'ATTUAZIONE E LA REALIZZAZIONE DEGLI INTERVENTI DI CUI ALL'ACCORDO DI PROGRAMMA DEL 17.12.02 E DEI SUCCESSIVI ACCORDI INTEGRATIVI	0,00	0,00	0,00	0,00	0,00	0,00	0,00	0,00	0,00	0,00	0,00	0,00	0,00	NON OBBL		10	1	1	103	1.03.02.10.000	04.5	8	1.03.01	4	3
53	07	06	2262	COMPENSI IN FAVORE DI PERSONALE INTERNO PER SPESE E CONSULENZE TECNICHE PER L'ATTUAZIONE E LA REALIZZAZIONE DEGLI INTERVENTI DI CUI ALL'ACCORDO DI PROGRAMMA DEL 17.12.02 E DEI SUCCESSIVI ACCORDI INTEGRATIVI	0,00	0,00	0,00	0,00	0,00	0,00	0,00	0,00	0,00	0,00	0,00	0,00	0,00	NON OBBL		10	1	1	101	1.01.01.01.000	04.5	8	1.02.01	4	3
53	07	06	2264	ONERI RIFLESSI E CONTRIBUTIVI SU COMPENSI PER L'ATTUAZIONE E LA REALIZZAZIONE DEGLI INTERVENTI DI CUI ALL'ACCORDO DI PROGRAMMA DEL 17.12.02 E DEI SUCCESSIVI ACCORDI INTEGRATIVI	0,00	0,00	0,00	0,00	0,00	0,00	0,00	0,00	0,00	0,00	0,00	0,00	0,00	NON OBBL		10	1	1	101	1.01.02.01.000	04.5	8	1.02.02	4	3
53	07	06	2266	ONERI IRAP SU COMPENSI PER L'ATTUAZIONE E LA REALIZZAZIONE DEGLI INTERVENTI DI CUI ALL'ACCORDO DI PROGRAMMA DEL 17.12.02 E DEI SUCCESSIVI ACCORDI INTEGRATIVI	0,00	0,00	0,00	0,00	0,00	0,00	0,00	0,00	0,00	0,00	0,00	0,00	0,00	NON OBBL		10	1	1	102	1.02.01.01.000	04.5	8	1.08.01	4	3
53	07	06	2277	ATTO AGGIUNTIVO ALL'APQ "SISTEMI DI MOBILITÀ"- DELIBERA CIPE 21/2014 - FONDI RINVENIENTI DA ECONOMIE SULLA PROGRAMMAZIONE FSC 2000/2006 - AMMINISTRAZIONI LOCALI	0,00	0,00	0,00	0,00	0,00	0,00	0,00	0,00	0,00	0,00	0,00	0,00	0,00	NON OBBL		10	5	2	203	2.03.01.02.000	04.5	8	2.02.03	4	3
53	07	06	2385	ADESIONE AL CONSORZIO AEROPORTO DI SALERNO-PONTECAGNANO-SA (ART. 17 LR N. 15 DELL'11/8/2005).	0,00	0,00	0,00	0,00	0,00	0,00	0,00	0,00	0,00	0,00	0,00	0,00	0,00	OBBL		10	4	3	301	3.01.01.02.000	04.5	8	2.04.01	4	3
53	07	06	2397	LEGGE 208/98 - PROSECUZIONE DEGLI INTERVENTI NELLE AREE DEPRESSE - A.P.Q. "INFRASTRUTTURE PER LA VIABILITA' NELLA REGIONE CAMPANIA " STIPULATA IL 30.12.2002" E SUCCESSIVI PROTOCOLLI AGGIUNTIVI .	113.273.785,13	0,00	0,00	0,00	113.273.785,13	0,00	0,00	0,00	0,00	0,00	0,00	0,00	0,00	NON OBBL		10	5	2	203	2.03.01.02.000	04.5/06	8	2.02.03	4	3
53	07	06	2496	RETI E NODI DI SERVIZIO	6.230.819,60	0,00	0,00	0,00	6.230.819,60	0,00	0,00	0,00	0,00	0,00	0,00	0,00	0,00	NON OBBL		10	6	2	203	2.03.01.02.000	04.5	8	2.02.03	4	3
53	07	06	2572	PAR-FAS 2007-2013 - PROGRAMMAZIONE INTERVENTI DIREZIONE GENERALE 53 07	0,00	0,00	0,00	0,00	0,00	0,00	0,00	0,00	0,00	0,00	0,00	0,00	0,00	NON OBBL		10	6	2	203	2.03.01.02.000	04.5	8	2.02.03	4	3
53	07	06	8216	PIANO AZIONE E COESIONE III - AZIONE I.4 DELLA LINEA I - MISURE ANTICICLICHE. PROMOZIONE SVILUPPO TURISTICO E COMMERCIALE: INTERPORTO DI NOLA.	0,00	0,00	0,00	0,00	0,00	0,00	0,00	0,00	0,00	0,00	0,00	0,00	0,00	NON OBBL		10	6	2	203	2.03.03.03.000	04.5	8	2.03.02	4	3
53	07	06	8254	PIANO AZIONE E COESIONE III - NUOVE AZIONI - AZIONE III.11 DELLA LINEA III - TRATTA PISCINOLA/SECONDIGLIANO/CAPODICHINO AEROPORTO CHIUSURA ANELLO LINEA 1 METROPOLITANA AVERSA-CAPODICHINO.	46.520.000,00	0,00	0,00	0,00	46.520.000,00	0,00	0,00	0,00	0,00	0,00	0,00	0,00	0,00	NON OBBL		10	6	2	203	2.03.01.02.000	04.5	8	2.02.03	4	3
53	07	06	8260	PIANO AZIONE E COESIONE III - ACQUISTO/RIFUNZIONALIZZAZIONE MATERIALE ROTABILE.	27.451.760,30	0,00	0,00	0,00	27.451.760,30	0,00	0,00	0,00	0,00	0,00	0,00	0,00	0,00	NON OBBL		10	6	2	203	2.03.03.03.000	04.5	8	2.03.02	4	3
53	07	06	8261	PIANO AZIONE E COESIONE III - ACQUISTO MATERIALE ROTABILE FERROVIARIO	4.918.311,47	0,00	0,00	0,00	4.918.311,47	0,00	0,00	0,00	0,00	0,00	0,00	0,00	0,00	NON OBBL		10	6	2	202	2.02.01.01.000	04.5	8	2.01.03	4	3
		06 Totale			414.205.666,39	0,00	0,00	0,00	394.205.666,39	0,00	0,00	0,00	0,00	0,00	0,00	0,00	0,00													
DG 53 07 07 - Supporto tecnico alla programmazione e allo sviluppo degli interventi																													
53	07	07	2295	COMPENSI AL PERSONALE REGIONALE SULLE SPESE DI PROGETTAZIONE AI SENSI DEL D.LGS. 163/06 E DELLA L.R. 3/07.	15.201,67	85.000,00	0,00	85.000,00	100.201,67	0,00	85.000,00	0,00	85.000,00	0,00	85.000,00	0,00	85.000,00	OBBL		10	4	1	101	1.01.01.01.000	04.5	8	1.02.01	4	3
53	07	07	2297	ONERI RIFLESSI E CONTRIBUTIVI PER COMPENSI AL PERSONALE REGIONALE SULLE SPESE DI PROGETTAZIONE AI SENSI DEL D. LGS. 163/06 E DELLA L.R. 3/07.	4.134,94	20.000,00	0,00	20.000,00	24.134,94	0,00	20.000,00	0,00	20.000,00	0,00	20.000,00	0,00	20.000,00	OBBL		10	4	1	101	1.01.02.01.000	04.5	8	1.02.02	4	3
53	07	07	2299	ONERI IRAP PER COMPENSI AL PERSONALE REGIONALE SULLE SPESE DI PROGETTAZIONE AI SENSI DEL D.LGS. 163/06 E DELLA L.R. 3/07.	1.470,72	8.000,00	0,00	8.000,00	9.470,72	0,00	8.000,00	0,00	8.000,00	0,00	8.000,00	0,00	8.000,00	OBBL		10	4	1	102	1.02.01.01.000	04.5	8	1.08.01	4	3

DIP	DG	UOD	Cap 2016 S	Descrizione	Residui passivi	Competenza libera 2016	Competenza vincolata 2016	Competenza 2016	Cassa 2016	di cui già impegnato su competenza 2016	Competenza libera 2017	Competenza vincolata 2017	Competenza 2017	di cui già impegnato su competenza 2017	Competenza libera 2018	Competenza vincolata 2018	Competenza 2018	Obbligatoria	Correlazioni	Missione	Programma	Titolo	macroaggregato	IV livello	Cofog	Codice identificativo spesa UE	Siope	Ricorrenti	Perimetro sanita
53	07	07	2302	MANUTENZIONE ORDINARIA E STRAORDINARIA SU PORTI DI COMPETENZA REGIONALE.	2.788.576,42	3.062.000,00	0,00	3.062.000,00	5.850.576,42	0,00	3.062.000,00	0,00	3.062.000,00	0,00	3.062.000,00	0,00	3.062.000,00	OBBL		10	4	1	103	1.03.02.09.000	04.5	8	1.03.01	3	3
53	07	07	2332	FONDO IN FAVORE DELL'AGENZIA REGIONALE DELLA MOBILITA' PER L'ATTUAZIONE DELLA RIFORMA DEL T.P.L.	100.000,00	2.500.000,00	0,00	2.500.000,00	2.600.000,00	0,00	0,00	0,00	0,00	0,00	0,00	0,00	0,00	OBBL		10	6	1	104	1.04.01.04.000	04.5	8	1.05.03	3	3
53	07	07	2361	STUDI DI FATTIBILITA' E PROGETTAZIONE.	0,00	0,00	0,00	0,00	0,00	0,00	0,00	0,00	0,00	0,00	0,00	0,00	0,00	OBBL		10	6	2	203	2.03.01.02.000	04.5	8	2.02.03	4	3
53	07	07	2376	SISTEMI DI INFORMAZIONE AI CITTADINI SUL TPL - SERVIZIO MUOVERSI IN CAMPANIA.	3.800.000,00	0,00	0,00	0,00	3.800.000,00	0,00	0,00	0,00	0,00	0,00	0,00	0,00	0,00	NON OBBL		10	6	1	103	1.03.01.01.000	04.5	8	1.03.01	4	3
		07 Totale			6.709.383,75	5.675.000,00	0,00	5.675.000,00	12.384.383,75	0,00	3.175.000,00	0,00	3.175.000,00	0,00	3.175.000,00	0,00	3.175.000,00													
DG 53 07 08 - Servizio Ispettivo																													
53	07	08	2171	SPESE AFFERENTI LE ATTIVITA' ISPETTIVE PER LA VIGILANZA IL CONTROLLO ED IL MONITORAGGIO PER LA GESTIONE DEI CONTRATTI DI SERVIZIO REGOLANTI IL TRASPORTO PUBBLICO LOCALE MARITTIMO.	0,00	5.000,00	0,00	5.000,00	5.000,00	0,00	5.000,00	0,00	5.000,00	0,00	5.000,00	0,00	5.000,00	NON OBBL		10	3	1	103	1.03.02.02.000	04.5	8	1.03.01	3	3
53	07	08	2263	SPESE AFFERENTI LE ATTIVITA' ISPETTIVE PER LA VIGILANZA IL CONTROLLO ED IL MONITORAGGIO PER LA GESTIONE DEI CONTRATTI DI SERVIZIO REGOLANTI IL TRASPORTO PUBBLICO LOCALE SU GOMMA	0,00	0,00	182.400,00	182.400,00	182.400,00	0,00	0,00	182.400,00	182.400,00	0,00	0,00	182.400,00	182.400,00	NON OBBL	1348	10	2	1	103	1.03.02.02.000	04.5	8	1.02.05	3	3
53	07	08	2265	SPESE AFFERENTI LE ATTIVITA' ISPETTIVE PER LA VIGILANZA IL CONTROLLO E IL MONITORAGGIO PER LA GESTIONE DEI CONTRATTI DI SERVIZIO REGOLANTI IL TRASPORTO PUBBLICO LOCALE FERROVIARIO	0,00	0,00	192.800,00	192.800,00	192.800,00	0,00	0,00	192.800,00	192.800,00	0,00	0,00	192.800,00	192.800,00	NON OBBL	1348	10	1	1	103	1.03.02.02.000	04.5	8	1.02.05	3	3
53	07	08	2269	SPESE AFFERENTI LE ATTIVITA' ISPETTIVE PER LA VIGILANZA IL CONTROLLO ED IL MONITORAGGIO EFFETTUATI DAGLI ENTI LOCALI PER LA GESTIONE DEI CONTRATTI DI SERVIZIO REGOLANTI IL TRASPORTO PUBBLICO LOCALE	0,00	0,00	2.000,00	2.000,00	2.000,00	0,00	0,00	2.000,00	2.000,00	0,00	0,00	2.000,00	2.000,00	NON OBBL	1348	10	2	1	104	1.04.01.02.000	04.5	8	1.05.03	3	3
		08 Totale			0,00	5.000,00	377.200,00	382.200,00	382.200,00	0,00	5.000,00	377.200,00	382.200,00	0,00	5.000,00	377.200,00	382.200,00													
		07 Totale			1.065.319.195,93	115.526.445,42	599.635.863,97	715.162.309,39	1.710.481.505,32	850.297,15	115.526.445,42	585.446.518,35	700.972.963,77	0,00	115.526.445,42	584.916.429,46	700.442.874,88													
DG 53 08 - DIREZIONE GENERALE PER I LAVORI PUBBLICI E LA PROTEZIONE CIVILE																													
53	08	00	160	PAGAMENTO DEBITI FUORI BILANCIO DI CUI ALL'ART. 47 DELLA L.R. N. 7/2002 DI COMPETENZA DELLA DG 53-08.	1.304.952,55	0,00	0,00	0,00	1.304.952,55	0,00	0,00	0,00	0,00	0,00	0,00	0,00	0,00	OBBL		8	1	1	110	1.10.05.04.000	06.2	8	1.09.01	4	3
53	08	00	182	RISARCIMENTO DANNI E RIMBORSO SPESE DERIVANTI DA SENTENZE SFAVOREVOLI	1.333.155,86	0,00	0,00	0,00	1.333.155,86	0,00	0,00	0,00	0,00	0,00	0,00	0,00	0,00	NON OBBL		8	1	1	110	1.10.05.02.000	06.2	8	1.09.01	4	3
53	08	00	183	INTERESSI PASSIVI DERIVANTI DA SENTENZE SFAVOREVOLI	130.972,21	0,00	0,00	0,00	130.972,21	0,00	0,00	0,00	0,00	0,00	0,00	0,00	0,00	NON OBBL		8	1	1	107	1.07.06.99.000	06.2	8	1.09.01	4	3
53	08	00	185	SPESE PER CONSULENZE TECNICHE DISPOSTE DALL' AUTORITÀ GIUDIZIARIA	0,00	7.417,77	0,00	7.417,77	0,00	0,00	7.417,77	0,00	7.417,77	0,00	7.417,77	0,00	7.417,77	NON OBBL		8	1	1	103	1.03.02.11.000	06.2	8	1.03.01	4	3
53	08	00	191	IRAP PER SPESE DI CONSULENZE TECNICHE DISPOSTE DALL'AUTORITÀ GIUDIZIARIA	0,00	156,68	0,00	156,68	0,00	0,00	156,68	0,00	156,68	0,00	156,68	0,00	156,68	NON OBBL		8	1	1	102	1.02.01.01.000	06.2	8	1.08.01	4	3
53	08	00	195	SPESE PER BOLLI SPESE POSTALI E COMMISSIONI BANCARIE E VALUTARIE RELATIVE A DEBITI FUORI BILANCIO	0,00	0,00	0,00	0,00	0,00	0,00	0,00	0,00	0,00	0,00	0,00	0,00	0,00	NON OBBL		8	1	1	103	1.03.02.17.000	06.2	8	1.03.01	4	3
53	08	00	271	SPESE PER COMPENSI A COMMISSARI AD ACTA	0,00	0,00	0,00	0,00	0,00	0,00	0,00	0,00	0,00	0,00	0,00	0,00	0,00	NON OBBL		8	1	1	103	1.03.02.01.000	06.2	8	1.03.01	4	3
53	08	00	360	IRAP SU COMPENSI LIQUIDATI A COMMISSARI AD ACTA	0,00	0,00	0,00	0,00	0,00	0,00	0,00	0,00	0,00	0,00	0,00	0,00	0,00	NON OBBL		8	1	1	102	1.02.01.01.000	06.2	8	1.08.01	4	3
53	08	00	369	ULTIMAZIONE INTERVENTI EX COMMISSARIO DELEGATO EX OPCM 3908/2010	0,00	0,00	5.000.000,00	5.000.000,00	5.000.000,00	0,00	0,00	0,00	0,00	0,00	0,00	0,00	0,00	NON OBBL	1359	9	1	2	202	2.02.01.09.000	05.3	8	2.01.01	3	3
53	08	00	370	ULTIMAZIONI INTERVENTI EX OPCM 3908/2010 AMMINISTRAZIONI LOCALI	0,00	0,00	19.000.000,00	19.000.000,00	19.000.000,00	0,00	0,00	0,00	0,00	0,00	0,00	0,00	0,00	NON OBBL	1359	9	1	2	203	2.03.01.02.000	05.3	8	2.02.03	3	3
53	08	00	371	COMPETENZE PROFESSIONALI PER REALIZZAZIONE INTERVENTI EX OPCM 3908/2010	0,00	0,00	1.000.000,00	1.000.000,00	1.000.000,00	0,00	0,00	0,00	0,00	0,00	0,00	0,00	0,00	NON OBBL	1359	9	1	2	202	2.02.03.05.000	05.3	8	2.08.01	3	3
53	08	00	372	ULTIMAZIONE INTERVENTI EX COMMISSARIO DELEGATO EX OPCM 3920/2011	0,00	0,00	915.000,00	915.000,00	915.000,00	0,00	0,00	0,00	0,00	0,00	0,00	0,00	0,00	NON OBBL	1361	9	1	2	202	2.02.01.09.000	05.3	8	2.01.01	3	3
53	08	00	373	ULTIMAZIONI INTERVENTI EX OPCM 3920/2011 AMMINISTRAZIONI LOCALI	0,00	0,00	17.385.000,00	17.385.000,00	17.385.000,00	0,00	0,00	0,00	0,00	0,00	0,00	0,00	0,00	NON OBBL	1361	9	1	2	203	2.03.01.02.000	05.3	8	2.02.03	3	3
53	08	00	374	COMPETENZE PROFESSIONALI PER REALIZZAZIONE INTERVENTI EX OPCM 3920/2011	0,00	0,00	200.000,00	200.000,00	200.000,00	0,00	0,00	0,00	0,00	0,00	0,00	0,00	0,00	NON OBBL	1361	9	1	2	202	2.02.03.05.000	05.3	8	2.08.01	3	3
53	08	00	458	RIMBORSI DI SOMME A QUALSIASI TITOLO INDEBITAMENTE INTROITATE DALLA REGIONE CAMPANIA RELATIVAMENTE A VOCI DI ENTRATA DI PERTINENZA DELLA DG 53-08	500,00	5.000,00	0,00	5.000,00	5.500,00	0,00	5.000,00	0,00	5.000,00	0,00	5.000,00	0,00	5.000,00	OBBL		9	1	1	109	1.09.99.04.000	05.3	8	1.09.01	4	3
53	08	00	482	RESTITUZIONE AL SOGGETTO ATTUATORE IN REGIONE CAMPANIA PER L'EMERGENZA IMMIGRAZIONE DAL NORD-AFRICA EX OPCM 3933/2011 DELLE RISORSE NON UTILIZZATE PER LA LIQUIDAZIONE ED IL PAGAMENTO DELLE INDENNITA' INTEGRATIVE AL PERSONALE LSU IN SERVIZIO PRESSO IL SETTORE PROGRAMMAZIONE INTERVENTI DI PROTEZIONE CIVILE SUL TERRITORIO - PERIODO APRILE-SETTEMBRE 2011	0,00	0,00	0,00	0,00	0,00	0,00	0,00	0,00	0,00	0,00	0,00	0,00	0,00	NON OBBL		11	1	1	109	1.09.99.01.000	03.2	8	1.09.01	4	3
53	08	00	616	IRAP SU COMPENSI PER INCARICHI AI SENSI DELL'ART. 92 DEL D.LGS. 163/2006	0,00	0,00	42.500,00	42.500,00	17.000,00	0,00	0,00	42.500,00	42.500,00	0,00	0,00	42.500,00	42.500,00	NON OBBL	91	9	1	1	102	1.02.01.01.000	05.3	8	1.08.01	4	3
53	08	00	617	CONTRIBUTI PREVIDENZIALI SU COMPENSI PER INCARICHI AI SENSI DELL'ART. 92 DEL D. LGS. 163/2006	0,00	0,00	120.000,00	120.000,00	48.000,00	0,00	0,00	120.000,00	120.000,00	0,00	0,00	120.000,00	120.000,00	NON OBBL	91	9	1	1	101	1.01.02.01.000	05.3	8	1.02.02	4	3
53	08	00	619	CONTRIBUTI PREVIDENZIALI SU COMPENSI PROFESSIONALI E AL PERSONALE	0,00	0,00	0,00	0,00	0,00	0,00	0,00	0,00	0,00	0,00	0,00	0,00	0,00	NON OBBL		9	1	1	101	1.01.02.01.000	05.3	8	1.02.02	4	3
53	08	00	622	IRAP SU COMPENSI DERIVANTI DALLE ATTIVITA' DI CUI ALLA L.R. N. 9/83	0,00	0,00	0,00	0,00	0,00	0,00	0,00	0,00	0,00	0,00	0,00	0,00	0,00	NON OBBL		9	1	1	102	1.02.01.01.000	05.3	8	1.08.01	4	3
53	08	00	899	SOMME ISCRITTE A RUOLO A SEGUITO DEL DPCM 20/02/2012 OGGETTO DI COMPENSAZIONE IN ESECUZIONE DELLA DGRC N. 665/2015	0,00	0,00	0,00	0,00	0,00	0,00	0,00	0,00	0,00	0,00	0,00	0,00	0,00	NON OBBL		1	11	1	110	1.10.05.02.000	01.3	8	1.09.01	3	3

DIP	DG	UOD	Cap 2016 S	Descrizione	Residui passivi	Competenza libera 2016	Competenza vincolata 2016	Competenza 2016	Cassa 2016	di cui già impegnato su competenza 2016	Competenza libera 2017	Competenza vincolata 2017	Competenza 2017	di cui già impegnato su competenza 2017	Competenza libera 2018	Competenza vincolata 2018	Competenza 2018	Obbligatoria	Correlazioni	Missione	Programma	Titolo	macroaggregato	IV livello	Cofog	Codice identificativo spesa UE	Siope	Ricorrenti	Perimetro sanita
53	08	00	976	REISCRIZIONE PER PAGAMENTO SOMME COLPITE DA PERENZIONE AMMINISTRATIVA AI SENSI DELL'ART.42 LEGGE REGIONALE 7/2002.PARTE CORRENTE	0,00	0,00	0,00	0,00	0,00	0,00	0,00	0,00	0,00	0,00	0,00	0,00	0,00	NON OBBL		8	1	1	110	1.10.99.99.000	06.2	8	1.09.01	4	3
53	08	00	977	REISCRIZIONE PER PAGAMENTO SOMME COLPITE DA PERENZIONE AMMINISTRATIVA AI SENSI DELL'ART.42 LEGGE REGIONALE 7/2002.PARTE CAPITALE	7.244,65	0,00	0,00	0,00	7.244,65	0,00	0,00	0,00	0,00	0,00	0,00	0,00	0,00	NON OBBL		8	1	2	205	2.05.99.99.000	06.2	8	2.06.03	4	3
53	08	00	1095	FONDO INCENTIVANTE PER IL PERSONALE DELLA DG 53.08	0,00	0,00	0,00	0,00	0,00	0,00	0,00	0,00	0,00	0,00	0,00	0,00	0,00	NON OBBL		9	1	1	101	1.01.01.01.000	05.3	8	1.02.01	4	3
53	08	00	1097	RIMBORSO SPESE DI MISSIONE DEL PERSONALE PER LA DG 53.08	0,00	0,00	0,00	0,00	0,00	0,00	0,00	0,00	0,00	0,00	0,00	0,00	0,00	NON OBBL		9	1	1	103	1.03.02.02.000	05.3	8	1.02.05	4	3
53	08	00	1117	SPESE PER SERVIZI AMMINISTRATIVI PER ATTIVITA' DI PROTEZIONE CIVILE (PUBBLICAZIONI BANDI DI GARA, SPESE POSTALI E VALORI BOLLATI, ALTRE SPESE PER SERVIZI AMMINISTRATIVI).	0,00	9.000,00	0,00	9.000,00	9.000,00	0,00	9.000,00	0,00	9.000,00	0,00	9.000,00	0,00	9.000,00	OBBL		11	1	1	103	1.03.02.16.000	03.2	8	1.03.01	4	3
53	08	00	1122	UTENZE ECANONI (TELEFONIA FISSA E MOBILE, RETI DI TRASMISSIONE UTENZE E CANONI PER ALTRI SERVIZI N.A.C).	678.640,24	1.300.000,00	0,00	1.300.000,00	1.978.640,24	0,00	1.300.000,00	0,00	1.300.000,00	0,00	1.300.000,00	0,00	1.300.000,00	OBBL		11	1	1	103	1.03.02.05.000	03.2	8	1.03.01	3	3
53	08	00	1123	ALTRI BENI DI CONSUMO (MATERIALE INFORMATICO ALTRI BENI MATERIALI E DI CONSUMO N.A.C).	0,00	50.000,00	0,00	50.000,00	50.000,00	0,00	50.000,00	0,00	50.000,00	0,00	50.000,00	0,00	50.000,00	OBBL		11	1	1	103	1.03.01.02.000	03.2	8	1.03.01	4	3
53	08	00	1153	CONTRIBUTO AL SINDACO DI NAPOLI PER GLI INTERVENTI PREVISTI DALL'ART.5, COMMA 5, DELL'ORDINANZA N.3293/2003 DEL PRESIDENTE DEL CONSIGLIO DEI MINISTRI ED AL COMUNE DI NAPOLI PER GLI INTERVENTI PREVISTI DALL'ORDINANZA N.3142/2001 DEL MINISTRO DELL'INTERNO.	0,00	0,00	0,00	0,00	0,00	0,00	0,00	0,00	0,00	0,00	0,00	0,00	0,00	NON OBBL		11	1	2	202	2.02.01.09.000	03.2	8	2.01.01	4	3
53	08	00	1155	FINANZIAMENTO PER LA COSTITUZIONE DELLA AGENZIA REGIONALE CAMPANA PER LA DIFESA DEL SUOLO (ARCADIS).	0,00	0,00	0,00	0,00	0,00	0,00	0,00	0,00	0,00	0,00	0,00	0,00	0,00	NON OBBL		9	1	2	203	2.03.01.02.000	05.3	8	2.02.03	4	3
53	08	00	1160	INDAGINI GEOGNOSTICHE E GEOTECNICHE, INTERVENTI DI URGENZA E DI SOMMA URGENZA (ART. 18 L.R. 3/2007; ARTT. 146 E147 D.P.R. N. 554/1999).	2.749.614,26	1.400.000,00	0,00	1.400.000,00	4.149.614,26	0,00	1.400.000,00	0,00	1.400.000,00	0,00	1.400.000,00	0,00	1.400.000,00	OBBL		9	1	2	202	2.02.01.09.000	05.3	8	2.01.01	4	3
53	08	00	1163	SPESE PER IL FUNZIONAMENTO DELL'AGENZIA REGIONALE CAMPANIA PER LA DIFESA DEL SUOLO (ARCADIS)	2.000.000,00	7.225.666,28	0,00	7.225.666,28	9.225.666,28	0,00	7.225.666,28	0,00	7.225.666,28	0,00	7.225.666,28	0,00	7.225.666,28	OBBL		9	1	1	104	1.04.01.02.000	05.3	8	1.05.03	3	3
53	08	00	1165	TRASFERIMENTI AD ALTRE AMMINISTRAZIONI PER INDAGINI GEOGNOSTICHE E GEOTECNICHE, INTERVENTI DI URGENZA E DI SOMMA URGENZA (ART. 18 L.R. 3/2007; ARTT. 146 E 147 D.P.R. N. 554/1999).	0,00	0,00	0,00	0,00	0,00	0,00	0,00	0,00	0,00	0,00	0,00	0,00	0,00	OBBL		9	1	2	203	2.03.01.02.000	05.3	8	2.02.03	4	3
53	08	00	1167	INCARICHI PROFESSIONALI PER LA REALIZZAZIONE DI INVESTIMENTI ED INCENTIVO ALLA PROGETTAZIONE ART. 92 D.LGS. 163/2006	22.191,43	100.000,00	0,00	100.000,00	122.191,43	0,00	100.000,00	0,00	100.000,00	0,00	100.000,00	0,00	100.000,00	OBBL		9	1	2	202	2.02.03.05.000	05.3	8	2.08.01	4	3
53	08	00	1199	FEDERALISMO AMMINISTRATIVO IN MATERIA DI PROTEZIONE CIVILE. TRASFERIMENTI CORRENTI AD ALTRI SOGGETTI.	0,00	0,00	0,00	0,00	0,00	0,00	0,00	0,00	0,00	0,00	0,00	0,00	0,00	NON OBBL		11	1	1	104	1.04.01.02.000	03.2	8	1.05.03	4	3
53	08	00	1212	FONDI PER L'ATTUAZIONE DEL PROGRAMMA DEGLI INTERVENTI AI SENSI DELL'OMI 3158/2001 E OPCM 3322/2003.	3.487.555,51	0,00	0,00	0,00	3.487.555,51	0,00	0,00	0,00	0,00	0,00	0,00	0,00	0,00	NON OBBL		11	2	2	202	2.02.01.09.000	03.2	8	2.01.01	4	3
53	08	00	1213	COFINANZIAMENTO REGIONALE DEL GRANDE PROGETTO DI "COMPLETAMENTO DELLA RIQUALIFICAZIONE E RECUPERO DEL FIUME SARNO" DEL POR CAMPANIA FESR 2007-2013.	1.500.000,00	0,00	0,00	0,00	1.500.000,00	0,00	0,00	0,00	0,00	0,00	0,00	0,00	0,00	NON OBBL		9	1	2	203	2.03.01.02.000	05.3	8	2.02.03	4	3
53	08	00	1906	ONERI DERIVANTI DA SENTENZE ESECUTIVE	0,00	0,00	0,00	0,00	0,00	0,00	0,00	0,00	0,00	0,00	0,00	0,00	0,00	NON OBBL		8	1	1	110	1.10.05.02.000	06.2	8	1.09.01	4	3
53	08	00	2126	SPESE CHE NON TOLLERANO RINVIO O DIPENDENTI DA EVENTI CALAMITOSI O DI SOMMA URGENZA .	2.870.909,55	2.500.000,00	0,00	2.500.000,00	5.370.909,55	0,00	2.500.000,00	0,00	2.500.000,00	0,00	2.500.000,00	0,00	2.500.000,00	OBBL		9	1	2	203	2.03.01.02.000	05.3	8	2.02.03	4	3
53	08	00	2154	SPESE PER LA VIGILANZA, CONTROLLO E COLLAUDO DELLE OPERE DI TRASMISSIONE E DISTRIBUZIONE DI ENERGIA ELETTRICA (ART.225 R.D. 11/12/1933, N.1775; D.P.R. N.616/77).	0,00	0,00	100.000,00	100.000,00	100.000,00	0,00	0,00	100.000,00	100.000,00	0,00	0,00	100.000,00	100.000,00	NON OBBL	58	8	1	1	103	1.03.02.02.000	06.2	8	1.02.05	3	3
53	08	00	2420	FONDO PER LO SVOLGIMENTO DELLE ATTIVITA' DI CUI ALLA LEGGE REGIONALE 7 GENNAIO 1983, N. 9 E SS.MM.II. RIMBORSO SPESE	335.050,23	0,00	0,00	0,00	335.050,23	0,00	0,00	0,00	0,00	0,00	0,00	0,00	0,00	NON OBBL		9	1	1	103	1.03.02.02.000	05.3	8	1.03.01	4	3
53	08	00	2421	FONDO PER LO SVOLGIMENTO DELLE ATTIVITA' DI CUI ALLA LEGGE REGIONALE 7 GENNAIO 1983, N. 9 E SS.MM.II. SPESE PER COMMISSIONI.	0,00	0,00	0,00	0,00	0,00	0,00	0,00	0,00	0,00	0,00	0,00	0,00	0,00	NON OBBL		9	1	1	103	1.03.02.99.000	05.3	8	1.03.01	4	3
53	08	00	2423	FONDO PER LO SVOLGIMENTO DELLE ATTIVITA' DI CUI ALLA LEGGE REGIONALE 7 GENNAIO 1983, N. 9 E SS.MM.II. PRESTAZIONI PROFESSIONALI.	0,00	0,00	0,00	0,00	0,00	0,00	0,00	0,00	0,00	0,00	0,00	0,00	0,00	NON OBBL		9	1	1	103	1.03.02.11.000	05.3	8	1.03.01	4	3
53	08	00	2425	FONDO PER LO SVOLGIMENTO DELLE ATTIVITA' DI CUI ALLA LEGGE REGIONALE 7 GENNAIO 1983, N. 9 E SS.MM.II. ACQUISTI DI BENI E SERVIZI	0,00	0,00	0,00	0,00	0,00	0,00	0,00	0,00	0,00	0,00	0,00	0,00	0,00	NON OBBL		9	1	1	103	1.03.01.02.000	05.3	8	1.03.01	4	3
53	08	00	2453	RIMBORSO SOMME INDEBITAMENTE INTROITATE PER LO SVOLGIMENTO DELLE ATTIVITA' DI CUI ALLA LEGGE REGIONALE 7 GENNAIO 1983 N. 9 E SS.MM.II.	3.800,00	0,00	200.000,00	200.000,00	203.800,00	0,00	0,00	100.000,00	100.000,00	0,00	0,00	100.000,00	100.000,00	NON OBBL	2422	9	1	1	109	1.09.99.04.000	05.3	8	1.09.01	4	3
53	08	00	2608	1.5 - OB. OP. MESSA IN SICUREZZA DEI TERRITORI ESPOSTI A RISCHI NATURALI - PO FESR 2007/2013 - AMMINISTRAZIONI LOCALI.	16.471.876,45	0,00	0,00	0,00	16.471.876,45	0,00	0,00	0,00	0,00	0,00	0,00	0,00	0,00	NON OBBL		9	9	2	203	2.03.01.02.000	05.6	3	2.02.03	4	3
53	08	00	2610	1.6 - OB. OP. PREVENZIONE DEI RISCHI NATURALI ED ANTROPICI - PO FESR 2007/2013 - AMMINISTRAZIONI LOCALI.	35.892.886,00	0,00	0,00	0,00	25.892.886,00	0,00	0,00	0,00	0,00	0,00	0,00	0,00	0,00	NON OBBL		11	3	2	203	2.03.01.02.000	03.2	3	2.02.03	4	3
53	08	00	2612	1.7 - OB. OP. EDIFICI PUBBLICI SICURI -PO FESR 2007/2013	38.513.376,24	0,00	0,00	0,00	28.513.376,24	0,00	0,00	0,00	0,00	0,00	0,00	0,00	0,00	NON OBBL		8	3	2	203	2.03.01.02.000	06.6	3	2.02.03	4	3

DIP	DG	UOD	Cap 2016 S	Descrizione	Residui passivi	Competenza libera 2016	Competenza vincolata 2016	Competenza 2016	Cassa 2016	di cui già impegnato su competenza 2016	Competenza libera 2017	Competenza vincolata 2017	Competenza 2017	di cui già impegnato su competenza 2017	Competenza libera 2018	Competenza vincolata 2018	Competenza 2018	Obbligatoria	Correlazioni	Missione	Programma	Titolo	macroaggregato	IV livello	Cofog	Codice identificativo spesa UE	Siope	Ricorrenti	Perimetro sanita
53	08	00	2613	POR CAMPANIA FESR 2007-2013 - PROGETTO INTERSETTORIALE DI TELERILEVAMENTO S.I.S.TE.M.A. - AMMINISTRAZIONI LOCALI.	365.420,00	0,00	0,00	0,00	365.420,00	0,00	0,00	0,00	0,00	0,00	0,00	0,00	0,00	NON OBBL		9	9	2	203	2.03.01.02.000	05.6	3	2.02.03	4	3
53	08	00	2627	1.5 - OB. OP. MESSA IN SICUREZZA DEI TERRITORI ESPOSTI A RISCHI NATURALI - PO FESR 2007/2013 - SOCIETA' CONTROLLATE.	0,00	0,00	0,00	0,00	0,00	0,00	0,00	0,00	0,00	0,00	0,00	0,00	0,00	NON OBBL		9	9	2	203	2.03.03.01.000	05.6	3	2.03.02	4	3
53	08	00	2629	1.5 - OB. OP. MESSA IN SICUREZZA DEI TERRITORI ESPOSTI A RISCHI NATURALI - PO FESR 2007/2013 - SOCIETA' PARTECIPATE.	0,00	0,00	0,00	0,00	0,00	0,00	0,00	0,00	0,00	0,00	0,00	0,00	0,00	NON OBBL		9	9	2	203	2.03.03.02.000	05.6	3	2.03.02	4	3
53	08	00	2631	1.5 - OB. OP. MESSA IN SICUREZZA DEI TERRITORI ESPOSTI A RISCHI NATURALI - PO FESR 2007/2013 - ALTRE IMPRESE.	0,00	0,00	0,00	0,00	0,00	0,00	0,00	0,00	0,00	0,00	0,00	0,00	0,00	NON OBBL		9	9	2	203	2.03.03.03.000	05.6	3	2.03.02	4	3
53	08	00	2633	1.6 - OB. OP. PREVENZIONE DEI RISCHI NATURALI ED ANTROPICI - PO FESR 2007/2013 - SOCIETA¿ CONTROLLATE.	0,00	0,00	0,00	0,00	0,00	0,00	0,00	0,00	0,00	0,00	0,00	0,00	0,00	NON OBBL		11	3	2	203	2.03.03.01.000	03.2	3	2.03.02	4	3
53	08	00	2635	1.6 - OB. OP. PREVENZIONE DEI RISCHI NATURALI ED ANTROPICI - PO FESR 2007/2013 - SOCIETA' PARTECIPATE.	0,00	0,00	0,00	0,00	0,00	0,00	0,00	0,00	0,00	0,00	0,00	0,00	0,00	NON OBBL		11	3	2	203	2.03.03.02.000	03.2	3	2.03.02	4	3
53	08	00	2637	1.6 - OB. OP. PREVENZIONE DEI RISCHI NATURALI ED ANTROPICI - PO FESR 2007/2013 - ALTRE IMPRESE.	0,00	0,00	0,00	0,00	0,00	0,00	0,00	0,00	0,00	0,00	0,00	0,00	0,00	NON OBBL		11	3	2	203	2.03.03.03.000	03.2	3	2.03.02	4	3
53	08	00	2639	1.6 - OB. OP. PREVENZIONE DEI RISCHI NATURALI ED ANTROPICI - PO FESR 2007/2013 - INCARICHI PROFESSIONALI	3.660,00	0,00	0,00	0,00	3.660,00	0,00	0,00	0,00	0,00	0,00	0,00	0,00	0,00	NON OBBL		11	3	2	202	2.02.03.05.000	03.2	3	2.08.01	4	3
53	08	00	2641	1.6 - OB. OP. PREVENZIONE DEI RISCHI NATURALI ED ANTROPICI - PO FESR 2007/2013 - ALTRE SPESE	0,00	0,00	0,00	0,00	0,00	0,00	0,00	0,00	0,00	0,00	0,00	0,00	0,00	NON OBBL		11	3	2	205	2.05.99.99.000	03.2	3	2.03.03	4	3
53	08	00	2643	POR CAMPANIA FESR 2007-2013 - PROGETTO INTERSETTORIALE DI TELERILEVAMENTO S.I.S.TE.M.A. - ATTREZZATURE SCIENTIFICHE.	0,00	0,00	0,00	0,00	0,00	0,00	0,00	0,00	0,00	0,00	0,00	0,00	0,00	NON OBBL		9	9	2	202	2.02.01.05.000	05.6	3	2.01.02	4	3
53	08	00	2645	POR CAMPANIA FESR 2007-2013 - PROGETTO INTERSETTORIALE DI TELERILEVAMENTO S.I.S.TE.M.A. - INCARICHI PROFESSIONALI.	0,00	0,00	0,00	0,00	0,00	0,00	0,00	0,00	0,00	0,00	0,00	0,00	0,00	NON OBBL		9	9	2	202	2.02.03.05.000	05.6	3	2.08.01	4	3
53	08	00	2647	POR CAMPANIA FESR 2007-2013 - PROGETTO INTERSETTORIALE DI TELERILEVAMENTO S.I.S.TE.M.A. - ALTRE SPESE.	0,00	0,00	0,00	0,00	0,00	0,00	0,00	0,00	0,00	0,00	0,00	0,00	0,00	NON OBBL		9	9	2	205	2.05.99.99.000	05.6	3	2.03.03	4	3
53	08	00	2849	1.5 - OB. OP. MESSA IN SICUREZZA DEI TERRITORI ESPOSTI A RISCHI NATURALI - PO FESR 2007/2013 - REALIZZAZIONE LAVORI E INFRASTRUTTURE.	2.780.751,54	0,00	0,00	0,00	2.780.751,54	0,00	0,00	0,00	0,00	0,00	0,00	0,00	0,00	NON OBBL		9	9	2	202	2.02.01.09.000	05.6	3	2.01.01	4	3
53	08	00	2856	VERSAMENTI INAIL INPS ED ALTRI ENTI PREVIDENZIALI PER ATTIVITÀ CONNESSE ALL'OB. OP. 1.5 - POR FESR 07/13.	0,00	0,00	0,00	0,00	0,00	0,00	0,00	0,00	0,00	0,00	0,00	0,00	0,00	NON OBBL		9	9	1	101	1.01.02.01.000	05.6	3	1.02.02	4	3
53	08	00	2858	VERSAMENTI IRAP PER ATTIVITÀ CONNESSE ALL'OB. OP. 1.5 - POR FESR 07/13.	0,00	0,00	0,00	0,00	0,00	0,00	0,00	0,00	0,00	0,00	0,00	0,00	0,00	NON OBBL		9	9	1	102	1.02.01.01.000	05.6	3	1.08.01	4	3
53	08	00	2860	1.5 - OB. OP. MESSA IN SICUREZZA DEI TERRITORI ESPOSTI A RISCHI NATURALI - PO FESR 2007/2013 - ALTRE SPESE.	45.108,46	0,00	0,00	0,00	45.108,46	0,00	0,00	0,00	0,00	0,00	0,00	0,00	0,00	NON OBBL		9	9	2	205	2.05.99.99.000	05.6	3	2.03.03	4	3
53	08	00	2864	POR FESR 2007/2013 - MISURE DI ACCELERAZIONE DELLA SPESA (DGR N. 148/2013 E N. 496/2013) - INTERVENTI EX L.R. N. 1/2009	45.597.781,84	0,00	0,00	0,00	35.597.781,84	0,00	0,00	0,00	0,00	0,00	0,00	0,00	0,00	NON OBBL		1	12	2	203	2.03.01.02.000	01.3	3	2.02.03	4	3
53	08	00	2882	1.6 - OB. OP. PREVENZIONE DEI RISCHI NATURALI ED ANTROPICI - PO FESR 2007/2013 - AMMINISTRAZIONI CENTRALI.	2.250.403,00	0,00	0,00	0,00	2.250.403,00	0,00	0,00	0,00	0,00	0,00	0,00	0,00	0,00	NON OBBL		11	3	2	203	2.03.01.01.000	03.2	3	2.02.01	4	3
53	08	00	2904	POR FESR 2014/2020 - OBIETTIVO TEMATICO 5 - PROMUOVERE L'ADATTAMENTO AL CAMBIAMENTO CLIMATICO LA PREVENZIONE E LA GESTIONE DEI RISCHI - AMMINISTRAZIONI LOCALI	0,00	0,00	0,00	0,00	0,00	0,00	0,00	0,00	0,00	0,00	0,00	0,00	0,00	NON OBBL		1	12	2	203	2.03.01.02.000	01.3	3	2.02.03	4	3
53	08	00	9296	RESTITUZIONE DEPOSITI CAUZIONALI	0,00	0,00	100.000,00	100.000,00	100.000,00	0,00	0,00	100.000,00	100.000,00	0,00	0,00	100.000,00	100.000,00	NON OBBL	7196	99	1	7	702	7.02.04.02.000	01.1	8	4.03.01	4	3
	00 Totale				158.345.850,02	12.597.240,73	44.062.500,00	56.659.740,73	184.900.516,30	0,00	12.597.240,73	462.500,00	13.059.740,73	0,00	12.597.240,73	462.500,00	13.059.740,73													
DG 53 08 01 - Aa.gg.- Affari giuridico-legali - Gestione risorse umane e strumentali																													
53	08	01	77	PAGAMENTO DI COMPETENZE ACCESSORIE O INTEGRATIVE, INDENNITA' DI MISSIONE E CONNESSI RIMBORSI SPESE PER PRESTAZIONI RESE DAI LAVORATORI SOCIALMENTE UTILI (L.S.U.), NELL'AMBITO DEL SISTEMA REGIONALE DI PROTEZIONE CIVILE.	13.960,79	400.000,00	0,00	400.000,00	413.960,79	0,00	400.000,00	0,00	400.000,00	0,00	400.000,00	0,00	400.000,00	OBBL		11	1	1	103	1.03.02.12.000	03.2	8	1.02.01	4	3
53	08	01	87	PAGAMENTO DI LAVORO STRAORDINARIO EFFETTUATO DAL PERSONALE A TEMPO INDETERMINATO NELL'AMBITO DEL SISTEMA REGIONALE DI PROTEZIONE CIVILE (DGR N. 6932/2001 E N. 854/2003) IMPEGNATO IN ATTIVITA' DI PROTEZIONE CIVILE DI PRESIDIO IN ATTIVITA' DI PREEMERGENZA E/O EMERGENZA FINALIZZATO A GARANTIRE E ASSICURARE IL SERVIZIO.	50.383,51	100.000,00	0,00	100.000,00	150.383,51	0,00	100.000,00	0,00	100.000,00	0,00	100.000,00	0,00	100.000,00	OBBL		11	1	1	101	1.01.01.01.000	03.2	8	1.02.01	3	3
53	08	01	1105	PAGAMENTO INDENNITA' DI MISSIONE E TRASFERTA AL PERSONALE A TEMPO INDETERMINATO NELL'AMBITO DEL SISTEMA REGIONALE DI PROTEZIONE CIVILE (DGR N. 6932/2001 E N. 854/2003) IMPEGNATO IN ATTIVITA' DI PROTEZIONE CIVILE DI PRESIDIO IN ATTIVITA' DI PREEMERGENZA E/O EMERGENZA FINALIZZATA A GARANTIRE E ASSICURARE IL SERVIZIO.	5.200,00	15.000,00	0,00	15.000,00	20.200,00	0,00	15.000,00	0,00	15.000,00	0,00	15.000,00	0,00	15.000,00	OBBL		11	1	1	103	1.03.02.02.000	03.2	8	1.02.05	4	3
53	08	01	1135	PAGAMENTI COMPENSI CO.CO.CO.	104.493,44	320.000,00	0,00	320.000,00	424.493,44	0,00	320.000,00	0,00	320.000,00	0,00	320.000,00	0,00	320.000,00	OBBL		11	1	1	103	1.03.02.12.000	03.2	8	1.02.01	4	3

DIP	DG	UOD	Cap 2016 S	Descrizione	Residui passivi	Competenza libera 2016	Competenza vincolata 2016	Competenza 2016	Cassa 2016	di cui già impegnato su competenza 2016	Competenza libera 2017	Competenza vincolata 2017	Competenza 2017	di cui già impegnato su competenza 2017	Competenza libera 2018	Competenza vincolata 2018	Competenza 2018	Obbligatoria	Correlazioni	Missione	Programma	Titolo	macroaggregato	IV livello	Cofog	Codice identificativo spesa UE	Siope	Ricorrenti	Perimetro sanita
53	08	01	1159	PROGETTO MITIGAZIONE RISCHIO SISMICO ATTIVITA' DI SUPPORTO ALLE STRUTTURE REGIONALI DA PARTE DEL PERSONALE LSU DELIBERA DI GIUNTA REGIONALE N.1536 DEL 6/8/2004.	0,00	0,00	0,00	0,00	0,00	0,00	0,00	0,00	0,00	0,00	0,00	0,00	0,00	OBBL		9	1	1	103	1.03.02.12.000	05.3	8	1.02.01	4	3
53	08	01	1198	FEDERALISMO AMMINISTRATIVO IN MATERIA DI PROTEZIONE CIVILE. SPESE PER IL PERSONALE COMANDATO.	0,00	0,00	0,00	0,00	0,00	0,00	0,00	0,00	0,00	0,00	0,00	0,00	0,00	NON OBBL		11	1	1	103	1.03.02.12.000	03.2	8	1.02.05	4	3
53	08	01	1201	IMPOSTA REGIONALE SULLE ATTIVITA' PRODUTTIVE (IRAP)	21.706,15	41.000,00	0,00	41.000,00	62.706,15	0,00	41.000,00	0,00	41.000,00	0,00	41.000,00	0,00	41.000,00	OBBL		11	1	1	102	1.02.01.01.000	03.2	8	1.08.01	3	3
53	08	01	1203	CONTRIBUTI SOCIALI EFFETTIVI A CARICO DELL'ENTE	40.476,13	90.000,00	0,00	90.000,00	130.476,13	0,00	90.000,00	0,00	90.000,00	0,00	90.000,00	0,00	90.000,00	OBBL		11	1	1	101	1.01.02.01.000	03.2	8	1.02.02	3	3
53	08	01	1267	COMPENSO RIMBORSATO DA ALTRI ENTI PER LAVORO STRAORDINARIO SVOLTO DAL PERSONALE DELLA PROTEZIONE CIVILE PRESTATO IN SITUAZIONI DI EMERGENZA	0,00	0,00	5.400,00	5.400,00	5.400,00	0,00	0,00	0,00	0,00	0,00	0,00	0,00	0,00	NON OBBL	7029	11	1	1	110	1.10.99.99.000	03.2	8	1.09.01	3	3
53	08	01	1311	"ACCERTAMENTI SANITARI: PAGAMENTO PARCELLE VISITE MEDICO-FISCALI EX ART.5 DELLA LEGGE 300/70 E PAGAMENTO VISITE PER L'ACCERTAMENTO DELL'IDONEITÀ SUL LAVORO. D.LGS. N°626/94 E 242/96 (SPESA OBBLIGATORIA)" - DIREZIONE GENERALE PER I LAVORI PUBBLICI E LA PROTEZIONE CIVILE	0,00	9.100,00	0,00	9.100,00	9.100,00	0,00	9.100,00	0,00	9.100,00	0,00	9.100,00	0,00	9.100,00	NON OBBL		1	10	1	103	1.03.02.18.000	01.3	8	1.02.05	3	3
		01 Totale			236.220,02	975.100,00	5.400,00	980.500,00	1.216.720,02	0,00	975.100,00	0,00	975.100,00	0,00	975.100,00	0,00	975.100,00													
DG 53 08 02 - Gestione tecnico-amministrativa dei LL.PP. Osservatorio Regionale Appalti																													
53	08	02	146	LAVORI DI ADEGUAMENTO A NORMA RISTRUTTURAZIONE E RIEDIFICAZIONE DI IMMOBILI PER SEDI DI UFFICI REGIONALI NONCHE' SPESE TECNICHE E ONERI CONNESSI	0,00	0,00	0,00	0,00	0,00	0,00	0,00	0,00	0,00	0,00	0,00	0,00	0,00	NON OBBL		1	5	2	202	2.02.01.09.000	01.3	8	2.01.01	4	3
53	08	02	310	GETTONI DI PRESENZA, INDENNITA' DI MISSIONI E RIMBORSO SPESE PER SOGGETTI ESTERNI NOMINATI PER COMITATI, COLLEGI, COMMISSIONI E NONCHE' COMMISSIONI REGIONALI E PROVINCIALI PER LA DETERMINAZIONE DEI VALORI AGRICOLI MEDI DELLE INDENNITA' DI ESPROPRIO, COMPRESI ONERI PREGRESSI.	14.326,67	100.000,00	0,00	100.000,00	114.326,67	0,00	100.000,00	0,00	100.000,00	0,00	100.000,00	0,00	100.000,00	OBBL		8	1	1	103	1.03.02.10.000	06.2	8	1.03.01	4	3
53	08	02	311	SPESE DI FUNZIONAMENTO (SPESE POSTALI) PER COMMISSIONI REGIONALI E PROVINCIALI PER LA DETERMINAZIONE DEI VAORI AGRICOLI MEDI DELLEINDENNITA' DI ESPROPRIO COMPRESI ONERI PREGRESSI.	0,00	10.000,00	0,00	10.000,00	10.000,00	0,00	10.000,00	0,00	10.000,00	0,00	10.000,00	0,00	10.000,00	OBBL		8	1	1	103	1.03.02.16.000	06.2	8	1.03.01	4	3
53	08	02	313	SPESE DI FUNZIONAMENTO (ALTRE SPESE) PER COMMISSIONI REGIONALI E PROVINCIALI PER LA DETERMINAZIONE DEI VAORI AGRICOLI MEDI DELLEINDENNITA' DI ESPROPRIO COMPRESI ONERI PREGRESSI.	0,00	10.000,00	0,00	10.000,00	10.000,00	0,00	10.000,00	0,00	10.000,00	0,00	10.000,00	0,00	10.000,00	OBBL		8	1	1	103	1.03.01.02.000	06.2	8	1.03.01	4	3
53	08	02	485	CONTRIBUTO QUINDICENNALE DELLO STATO PER IL COMPLETAMENTO DEGLI INTERVENTI DI RICOSTRUZIONE E RINASCITA DELLE ZONE COLPITE DAL TERREMOTO DELL'AGOSTO 1962. FONDI INTEGRATIVI AI SENSI DELL'ART. 144 COMMA 6 L.23/12/2000 N. 388 - QUOTA ANNUALE.	0,00	0,00	0,00	0,00	0,00	0,00	0,00	0,00	0,00	0,00	0,00	0,00	0,00	NON OBBL		8	1	2	203	2.03.02.01.000	06.2	8	2.03.03	4	3
53	08	02	486	MUTUO CON ONERI A CARICO DELLO STATO PER IL COMPLETAMENTO DEGLI INTERVENTI DI RICOSTRUZIONE E RINASCITA DELLE ZONE COLPITE DAL TERREMOTO DELL'AGOSTO 1962. FONDI INTEGRATIVI AI SENSI DELLA LEGGE 116/80 E DELL'ART.144, COMMA 6 L.23/12/2000 N.388 - QUOTA ANNUALITA' 2004.	0,00	0,00	0,00	0,00	0,00	0,00	0,00	0,00	0,00	0,00	0,00	0,00	0,00	NON OBBL		50	2	4	403	4.03.01.04.000	01.7	8	3.05.01	4	3
53	08	02	490	INTERVENTI DI EDILIZIA OSPEDALIERA EX ART. 14 D.L. 376/75 CONVERTITO IN LEGGE 492/75	0,00	0,00	0,00	0,00	0,00	0,00	0,00	0,00	0,00	0,00	0,00	0,00	0,00	NON OBBL		13	5	2	203	2.03.01.02.000	07.1/07.2	8	2.02.03	4	4
53	08	02	606	CONTRIBUTI TRENTENNALI IN ANNUALITA' IN SEMESTRALITA' O IN RATE COSTANTI AI PROPRIETARI CHE PROVVEDONO ALLA RICOSTRUZIONE ED ALLA RIPARAZIONE DEI LORO FABBRICATI DISTRUTTI O DANNEGGIATI DALLA GUERRA PER DESTINARLI ALLE PERSONE RIMASTE SENZA TETTO NONCHE' CONTRIBUTI AI PRIVATI STESSI SULLE ANNUALIATA' DEGLI AMMORTAMENTI SUI MUTUI CONTRATTI	11.642,06	0,00	156.486,44	156.486,44	168.128,50	0,00	0,00	156.486,44	156.486,44	0,00	0,00	156.486,44	156.486,44	NON OBBL	300	8	2	2	203	2.03.02.01.000	06.1	8	2.03.03	4	3
53	08	02	618	IRAP SU COMPENSI PER COMMISSIONI REGIONALI E PROVINCIALI PER LA DETERMINAZIONE DEI VALORI AGRICOLI MEDI DELLE INDENNITA' DI ESPROPRIO	0,00	15.000,00	0,00	15.000,00	15.000,00	0,00	15.000,00	0,00	15.000,00	0,00	15.000,00	0,00	15.000,00	OBBL		8	1	1	102	1.02.01.01.000	06.2	8	1.08.01	4	3
53	08	02	638	CONTRIBUTI SUI MUTUI CONTRATTI DA ENTI LOCALI PER LA REALIZZAZIONE DI OPERE PUBBLICHE.	15.396.173,19	32.046.010,42	0,00	32.046.010,42	47.442.183,61	0,00	32.046.010,42	0,00	32.046.010,42	0,00	32.046.010,42	0,00	32.046.010,42	OBBL		18	1	2	203	2.03.01.02.000	01.8	8	2.02.03	3	3
53	08	02	639	FONDO PLURIENNALE VINCOLATO CONCERNENTE I CONTRIBUTI SUI MUTUI CONTRATTI DA ENTI LOCALI PER LA REALIZZAZIONE DI OPERE PUBBLICHE (CAP 638).	0,00	0,00	0,00	0,00	0,00	0,00	0,00	0,00	0,00	0,00	0,00	0,00	0,00	NON OBBL		18	1	2	205	2.05.02.01.000	01.8	8	2.07.01	4	3
53	08	02	654	CONTRIBUTO PER LA REALIZZAZIONE DEL PROGRAMMA DI MANUTENZIONE STRAORDINARIA DELLA STRUTTURA MONUMENTALE E RESTAURO DELLE TELE E DELLE SUPERFICI DECORATE DELLA PARROCCHIA CATTEDRALE DI SAN PAOLO DI AVERSA (CE).	0,00	0,00	0,00	0,00	0,00	0,00	0,00	0,00	0,00	0,00	0,00	0,00	0,00	NON OBBL		5	1	2	203	2.03.04.01.000	08.2	8	2.03.03	4	3

DIP	DG	UOD	Cap 2016 S	Descrizione	Residui passivi	Competenza libera 2016	Competenza vincolata 2016	Competenza 2016	Cassa 2016	di cui già impegnato su competenza 2016	Competenza libera 2017	Competenza vincolata 2017	Competenza 2017	di cui già impegnato su competenza 2017	Competenza libera 2018	Competenza vincolata 2018	Competenza 2018	Obbligatoria	Correlazioni	Missione	Programma	Titolo	macroaggregato	IV livello	Cofog	Codice identificativo spesa UE	Siope	Ricorrenti	Perimetro sanita
53	08	02	661	CONTRIBUTO PER INTERVENTI STRAORDINARI DI RESTAURO E MANUTENZIONE DEL SANTUARIO MADONNA DEI MIRACOLI DI NOCERA INFERIORE - LOCALITA' MONTALVINO.	0,00	0,00	0,00	0,00	0,00	0,00	0,00	0,00	0,00	0,00	0,00	0,00	0,00	NON OBBL		5	1	2	203	2.03.04.01.000	08.2	8	2.03.03	4	3
53	08	02	667	CONTRIBUTO STRAORDINARIO PER OPERE DI SISTEMAZIONE E RISTRUTTURAZIONE EDIFICI DI CULTO.	1.148.370,22	0,00	0,00	0,00	1.148.370,22	0,00	0,00	0,00	0,00	0,00	0,00	0,00	0,00	NON OBBL		5	1	2	203	2.03.04.01.000	08.2	8	2.03.03	4	3
53	08	02	671	CONTRIBUTO PER INTERVENTI STRAORDINARI DI RESTAURO E MANUTENZIONE DELLA CHIESA MADONNA DI BRIANO NEL COMUNE DI VILLA DI BRIANO (CE).	0,00	0,00	0,00	0,00	0,00	0,00	0,00	0,00	0,00	0,00	0,00	0,00	0,00	NON OBBL		5	1	2	203	2.03.04.01.000	08.2	8	2.03.03	4	3
53	08	02	672	CONTRIBUTO PER INTERVENTO DI RECUPERO CONSERVATIVO DELLA CHIESA DELLA SS. ANNUNZIATA SITA NEL COMUNE DI BAIA E LATINA (CE).	0,00	0,00	0,00	0,00	0,00	0,00	0,00	0,00	0,00	0,00	0,00	0,00	0,00	NON OBBL		5	1	2	203	2.03.04.01.000	08.2	8	2.03.03	4	3
53	08	02	675	CONTRIBUTO PER LAVORI DI RISTRUTTURAZIONE E RESTAURO DELLA CHIESA DELL'IMMACOLATA SITA NEL COMUNE DI AGEROLA - CONTRADA MONTE DEI MORTI.	0,00	0,00	0,00	0,00	0,00	0,00	0,00	0,00	0,00	0,00	0,00	0,00	0,00	NON OBBL		5	1	2	203	2.03.04.01.000	08.2	8	2.03.03	4	3
53	08	02	676	CONTRIBUTO PER LA COSTRUZIONE DELLA PISCINA COMUNALE DI VIA NICOLARDI - NAPOLI.	3.000.000,00	0,00	0,00	0,00	3.000.000,00	0,00	0,00	0,00	0,00	0,00	0,00	0,00	0,00	NON OBBL		6	1	2	203	2.03.01.02.000	08.1	8	2.02.03	4	3
53	08	02	678	FONDO PER LA REALIZZAZIONE DI OPERE PUBBLICHE.	7.960.600,10	0,00	0,00	0,00	7.960.600,10	0,00	0,00	0,00	0,00	0,00	0,00	0,00	0,00	NON OBBL		18	1	2	203	2.03.01.02.000	01.8	8	2.02.03	4	3
53	08	02	680	CONTRIBUTO AL COMUNE DI CASANDRINO PER IL PROGETTO "RECUPERO AMBIENTALE DELL'ALVEO LAVINAIO"	0,00	0,00	0,00	0,00	0,00	0,00	0,00	0,00	0,00	0,00	0,00	0,00	0,00	NON OBBL		9	2	2	203	2.03.01.02.000	05.1/05.	8	2.03.03	4	3
53	08	02	681	FONDO PER LA MANUTENZIONE STRAORDINARIA DEGLI EDIFICI DI CULTO.	335.721,83	0,00	0,00	0,00	335.721,83	0,00	0,00	0,00	0,00	0,00	0,00	0,00	0,00	NON OBBL		5	1	2	203	2.03.04.01.000	08.2	8	2.03.03	4	3
53	08	02	682	CONTRIBUTO AL COMUNE DI RECALE PER LA RIQUALIFICAZIONE DEL CENTRO URBANO	0,00	0,00	0,00	0,00	0,00	0,00	0,00	0,00	0,00	0,00	0,00	0,00	0,00	NON OBBL		8	1	2	203	2.03.01.02.000	06.2	8	2.02.03	4	3
53	08	02	684	CONTRIBUTO AL COMUNE DI MERCATO SAN SEVERINO PER IL COMPLETAMENTO DELLO STUDIO DI FATTIBILITA' E DELLA PROGETTAZIONE RELATIVA ALLA PIATTAFORMA LOGISTICA DI MERCATO SAN SEVERINO	0,00	0,00	0,00	0,00	0,00	0,00	0,00	0,00	0,00	0,00	0,00	0,00	0,00	NON OBBL		8	1	2	203	2.03.01.02.000	06.2	8	2.02.03	4	3
53	08	02	686	CONTRIBUTI PER INTERVENTI DI MANUTENZIONE PER LA PARROCCHIA DI SAN GIUSEPPE ARTIGIANO SITA NEL COMUNE DI MONDRAGONE	42.238,72	0,00	0,00	0,00	42.238,72	0,00	0,00	0,00	0,00	0,00	0,00	0,00	0,00	NON OBBL		5	1	2	203	2.03.04.01.000	08.2	8	2.03.03	4	3
53	08	02	688	CONTRIBUTO PER LAVORI DI RESTAURO ALLA CHIESA MADRE SANTA CROCE SITA NEL COMUNE DI BAIANO	200.000,00	0,00	0,00	0,00	200.000,00	0,00	0,00	0,00	0,00	0,00	0,00	0,00	0,00	NON OBBL		5	1	2	203	2.03.04.01.000	08.2	8	2.03.03	4	3
53	08	02	690	CONTRIBUTO IN FAVORE DELLA CHIESA S.MARIA DEGLI ANGELI ALLE CROCI	10.000,00	0,00	0,00	0,00	10.000,00	0,00	0,00	0,00	0,00	0,00	0,00	0,00	0,00	NON OBBL		5	1	1	104	1.04.04.01.000	08.2	8	1.06.03	4	3
53	08	02	692	CONTRIBUTO IN FAVORE DELLA PARROCCHIA IMMACOLATA DI SAVIANO PER LAVORI DI SISTEMAZIONE E MANUTENZIONE	30.000,00	0,00	0,00	0,00	30.000,00	0,00	0,00	0,00	0,00	0,00	0,00	0,00	0,00	NON OBBL		5	1	1	104	1.04.04.01.000	08.2	8	1.06.03	4	3
53	08	02	694	CONTRIBUTO IN FAVORE DEL CONVENTO FRATI MINORI DI SAN GENNARO VESUVIANO PER LAVORI DI MANUTENZIONE	30.000,00	0,00	0,00	0,00	30.000,00	0,00	0,00	0,00	0,00	0,00	0,00	0,00	0,00	NON OBBL		5	1	1	104	1.04.04.01.000	08.2	8	1.06.03	4	3
53	08	02	696	CONTRIBUTO IN FAVORE DELLA CHIESA DEL CARMINE DI TORRE ANNUNZIATA PER LAVORI DI MANUTENZIONE	20.000,00	0,00	0,00	0,00	20.000,00	0,00	0,00	0,00	0,00	0,00	0,00	0,00	0,00	NON OBBL		5	1	1	104	1.04.04.01.000	08.2	8	1.06.03	4	3
53	08	02	698	CONTRIBUTO IN FAVORE DELLA SANTISSIMA TRINITÀ DI TORRE ANNUNZIATA PER LAVORI DI MANUTENZIONE	20.000,00	0,00	0,00	0,00	20.000,00	0,00	0,00	0,00	0,00	0,00	0,00	0,00	0,00	NON OBBL		5	1	1	104	1.04.04.01.000	08.2	8	1.06.03	4	3
53	08	02	700	CONTRIBUTO IN FAVORE DELLA CHIESA SANTA EUFEMIA DI CARDITO PER LAVORI DI MANUTENZIONE	10.000,00	0,00	0,00	0,00	10.000,00	0,00	0,00	0,00	0,00	0,00	0,00	0,00	0,00	NON OBBL		5	1	1	104	1.04.04.01.000	08.2	8	1.06.03	4	3
53	08	02	702	CONTRIBUTO IN FAVORE DELLA PARROCCHIA SANTA VENERANDA FRAZIONE ANGELLARA VALLO DELLA LUCANIA (SA) PER LAVORI DI MANUTENZIONE STRAORDINARIA	10.000,00	0,00	0,00	0,00	10.000,00	0,00	0,00	0,00	0,00	0,00	0,00	0,00	0,00	NON OBBL		5	1	1	104	1.04.04.01.000	08.2	8	1.06.03	4	3
53	08	02	704	CONTRIBUTO IN FAVORE DELLA PARROCCHIA SAN MARTINO FRAZIONE MASSASCUSA CERASO (SA) PER LAVORI DI MANUTENZIONE STRAORDINARIA	10.000,00	0,00	0,00	0,00	10.000,00	0,00	0,00	0,00	0,00	0,00	0,00	0,00	0,00	NON OBBL		5	1	1	104	1.04.04.01.000	08.2	8	1.06.03	4	3
53	08	02	706	CONTRIBUTO IN FAVORE DELLA PARROCCHIA DI GALLUCCIO PER INTERVENTI DI RIFACIMENTO E RESTAURO	15.000,00	0,00	0,00	0,00	15.000,00	0,00	0,00	0,00	0,00	0,00	0,00	0,00	0,00	NON OBBL		5	1	2	203	2.03.04.01.000	08.2	8	2.03.03	4	3
53	08	02	708	CONTRIBUTO IN FAVORE DELLA CHIESA DI GESÙ CRISTO LAVORATORE IN CASAVATORE PER LA RISTRUTTURAZIONE DELLA CASA PARROCCHIALE	40.000,00	0,00	0,00	0,00	40.000,00	0,00	0,00	0,00	0,00	0,00	0,00	0,00	0,00	NON OBBL		5	1	2	203	2.03.04.01.000	08.2	8	2.03.03	4	3
53	08	02	710	CONTRIBUTO IN FAVORE DELLA CHIESA SAN GIOVANNI BATTISTA IN CASAVATORE PER LA RISTRUTTURAZIONE DELLA CASA PARROCCHIALE	40.000,00	0,00	0,00	0,00	40.000,00	0,00	0,00	0,00	0,00	0,00	0,00	0,00	0,00	NON OBBL		5	1	2	203	2.03.04.01.000	08.2	8	2.03.03	4	3
53	08	02	712	CONTRIBUTO IN FAVORE DELLA CHIESA MADONNA DELLE GRAZIE DI SAN SALVATORE IN VICO EQUENSE PER LAVORI DI RISTRUTTURAZIONE	50.000,00	0,00	0,00	0,00	50.000,00	0,00	0,00	0,00	0,00	0,00	0,00	0,00	0,00	NON OBBL		5	1	2	203	2.03.04.01.000	08.2	8	2.03.03	4	3
53	08	02	714	CONTRIBUTO ALLA CHIESA MARIA SANTISSIMA DEL ROSARIO IN CEPPALONI - FRAZIONE BELTIGLIO- PER LAVORI DI RISTRUTTURAZIONE	0,00	0,00	0,00	0,00	0,00	0,00	0,00	0,00	0,00	0,00	0,00	0,00	0,00	NON OBBL		5	1	2	203	2.03.04.01.000	08.2	8	2.03.03	4	3
53	08	02	716	CONTRIBUTO IN FAVORE DELLA PARROCCHIA DI SAN CIRO S. MARIA ALLA NATIVITÀ IN PORTICI PER LAVORI DI RISTRUTTURAZIONE E RESTAURO	103.943,86	0,00	0,00	0,00	103.943,86	0,00	0,00	0,00	0,00	0,00	0,00	0,00	0,00	NON OBBL		5	1	2	203	2.03.04.01.000	08.2	8	2.03.03	4	3

DIP	DG	UOD	Cap 2016 S	Descrizione	Residui passivi	Competenza libera 2016	Competenza vincolata 2016	Competenza 2016	Cassa 2016	di cui già impegnato su competenza 2016	Competenza libera 2017	Competenza vincolata 2017	Competenza 2017	di cui già impegnato su competenza 2017	Competenza libera 2018	Competenza vincolata 2018	Competenza 2018	Obbligatoria	Correlazioni	Missione	Programma	Titolo	macroaggregato	IV livello	Cofog	Codice identificativo spesa UE	Siope	Ricorrenti	Perimetro sanita
53	08	02	718	CONTRIBUTO IN FAVORE DELLA CHIESA SAN MICHELE ARCANGELO DI SAVIANO PER LA SISTEMAZIONE DEL CAMPETTO PARROCCHIALE E PER LAVORI DI RISTRUTTURAZIONE DELLA CHIESA	33.600,00	0,00	0,00	0,00	33.600,00	0,00	0,00	0,00	0,00	0,00	0,00	0,00	0,00	NON OBBL		5	1	2	203	2.03.04.01.000	08.2	8	2.03.03	4	3
53	08	02	722	CONTRIBUTO IN FAVORE DELLA PARROCCHIA SAN NICOLA FRAZIONE MONTE CICERALE - CICERALE (SA) PER LAVORI DI MANUTENZIONE STRAORDINARIA	15.000,00	0,00	0,00	0,00	15.000,00	0,00	0,00	0,00	0,00	0,00	0,00	0,00	0,00	NON OBBL		5	1	1	104	1.04.04.01.000	08.2	8	1.06.03	4	3
53	08	02	724	CONTRIBUTO IN FAVORE DELLA PARROCCHIA S. MARIA DELLE GRAZIE CAPPELLA DI SAN NICOLA - VALLO DELLA LUCANIA (SA) PER LAVORI DI MANUTENZIONE STRAORDINARIA	7.862,47	0,00	0,00	0,00	7.862,47	0,00	0,00	0,00	0,00	0,00	0,00	0,00	0,00	NON OBBL		5	1	1	104	1.04.04.01.000	08.2	8	1.06.03	4	3
53	08	02	726	CONTRIBUTO IN FAVORE DELLA PARROCCHIA S. ALFONSO M. DE LIGUORI - S. FELICE A CANCELLO (CE) PER LAVORI DI MANUTENZIONE STRAORDINARIA	30.000,00	0,00	0,00	0,00	30.000,00	0,00	0,00	0,00	0,00	0,00	0,00	0,00	0,00	NON OBBL		5	1	1	104	1.04.04.01.000	08.2	8	1.06.03	4	3
53	08	02	727	CONTRIBUTO STRAORDINARIO AL COMUNE DI PALOMONTE (SA) PER IL RIMBORSO PER I LAVORI DI MANUTENZIONE STRADA COMUNALE ARIGLIULO - SCORZO L.R. 51/78 E L.R. 3/2007 PER RATA RIDUZIONE DEL MUTUO CASSA DD.PP. N. 44457718/01	0,00	0,00	0,00	0,00	0,00	0,00	0,00	0,00	0,00	0,00	0,00	0,00	0,00	NON OBBL		10	5	2	203	2.03.01.02.000	04.5	8	2.02.03	3	3
53	08	02	728	CONTRIBUTO IN FAVORE DELLA CHIESA S. NICOLA E ANTONINO - GESUALDO (AV) PER LAVORI DI MANUTENZIONE STRAORDINARIA	55.000,00	0,00	0,00	0,00	55.000,00	0,00	0,00	0,00	0,00	0,00	0,00	0,00	0,00	NON OBBL		5	1	1	104	1.04.04.01.000	08.2	8	1.06.03	4	3
53	08	02	730	CONTRIBUTO IN FAVORE DELLA CHIESA S. MARIA DEL POZZO - SOMMA VESUVIANA (NA) PER LAVORI DI RECUPERO COMPLESSO MONUMENTALE	25.000,00	0,00	0,00	0,00	25.000,00	0,00	0,00	0,00	0,00	0,00	0,00	0,00	0,00	NON OBBL		5	1	1	104	1.04.04.01.000	08.2	8	1.06.03	4	3
53	08	02	732	CONTRIBUTO IN FAVORE DELLA PARROCCHIA S. LUDOVICO D'ANGIÒ - MARANO (NA) PER LAVORI DI MANUTENZIONE STRAORDINARIA	0,00	0,00	0,00	0,00	0,00	0,00	0,00	0,00	0,00	0,00	0,00	0,00	0,00	NON OBBL		5	1	1	104	1.04.04.01.000	08.2	8	1.06.03	4	3
53	08	02	734	CONTRIBUTO IN FAVORE DELLA CHIESA S. MARIA DELLE GRAZIE - GROTTOLELLA (AV) PER LAVORI DI MANUTENZIONE STRAORDINARIA	35.000,00	0,00	0,00	0,00	35.000,00	0,00	0,00	0,00	0,00	0,00	0,00	0,00	0,00	NON OBBL		5	1	1	104	1.04.04.01.000	08.2	8	1.06.03	4	3
53	08	02	736	CONTRIBUTO IN FAVORE DELLA CHIESA DI S. EUFEMIA - CARINARO (CE) PER PROGETTO DI RESTAURO CON ADEGUAMENTO FUNZIONALE DELLA CASA CANONICA E DEL SAGRATO DELLA PARROCCHIA DI S. EUFEMIA	35.952,58	0,00	0,00	0,00	35.952,58	0,00	0,00	0,00	0,00	0,00	0,00	0,00	0,00	NON OBBL		5	1	1	104	1.04.04.01.000	08.2	8	1.06.03	4	3
53	08	02	738	CONTRIBUTO IN FAVORE DELLA PARROCCHIA S. SISTO II - CARINOLA (CE) PER LA RISTRUTTURAZIONE ED IL RESTAURO DEGLI AFFRESCHI MURARI E DEL DIPINTO SU TAVOLA DELLA MADONNA DEL ROSARIO XVI SEC.	32.500,00	0,00	0,00	0,00	32.500,00	0,00	0,00	0,00	0,00	0,00	0,00	0,00	0,00	NON OBBL		5	1	1	104	1.04.04.01.000	08.2	8	1.06.03	4	3
53	08	02	740	CONTRIBUTO IN FAVORE DELLA CHIESA DI S. MARCO EVANGELISTA VIA CAMPOSCINO - GIUGLIANO (NA) PER LAVORI DI MANUTENZIONE STRAORDINARIA	35.000,00	0,00	0,00	0,00	35.000,00	0,00	0,00	0,00	0,00	0,00	0,00	0,00	0,00	NON OBBL		5	1	1	104	1.04.04.01.000	08.2	8	1.06.03	4	3
53	08	02	742	CONTRIBUTO IN FAVORE DELLA CHIESA DI S. PIO X VIA LIMITONE - GIUGLIANO (NA) PER LAVORI DI MANUTENZIONE STRAORDINARIA	17.603,97	0,00	0,00	0,00	17.603,97	0,00	0,00	0,00	0,00	0,00	0,00	0,00	0,00	NON OBBL		5	1	1	104	1.04.04.01.000	08.2	8	1.06.03	4	3
53	08	02	744	CONTRIBUTO IN FAVORE DELLA CATTEDRALE SAN MICHELE ARCANGELO IN PIAZZA DUOMO - CASERTA	10.000,00	0,00	0,00	0,00	10.000,00	0,00	0,00	0,00	0,00	0,00	0,00	0,00	0,00	NON OBBL		5	1	1	104	1.04.04.01.000	08.2	8	1.06.03	4	3
53	08	02	745	CONTRIBUTO IN FAVORE DELLA CHIESA DIVIN MAESTRO IN QUARTO PER RESTAURO ARCHITETTONICO	60.861,24	0,00	0,00	0,00	60.861,24	0,00	0,00	0,00	0,00	0,00	0,00	0,00	0,00	NON OBBL		5	1	2	203	2.03.04.01.000	08.2	8	2.03.03	4	3
53	08	02	746	CONTRIBUTO IN FAVORE DELLA PARROCCHIA SANTA MARIA DEGLI ANGELI IN PIAZZA PARROCCHIA - SAN NICOLA LA STRADA (CE)	0,00	0,00	0,00	0,00	0,00	0,00	0,00	0,00	0,00	0,00	0,00	0,00	0,00	NON OBBL		5	1	1	104	1.04.04.01.000	08.2	8	1.06.03	4	3
53	08	02	747	CONTRIBUTO IN FAVORE DELLA CHIESA SANTA MARIA DEL CARMINE IN MONTEFREDANE (AV) PER RESTAURO ARCHITETTONICO	85.000,00	0,00	0,00	0,00	85.000,00	0,00	0,00	0,00	0,00	0,00	0,00	0,00	0,00	NON OBBL		5	1	1	104	1.04.04.01.000	08.2	8	1.06.03	4	3
53	08	02	748	CONTRIBUTO IN FAVORE DELLA PARROCCHIA SANTA MARIA DELLA PIETÀ IN LARGO ROTONDA - SAN NICOLA LA STRADA (CE)	10.000,00	0,00	0,00	0,00	10.000,00	0,00	0,00	0,00	0,00	0,00	0,00	0,00	0,00	NON OBBL		5	1	1	104	1.04.04.01.000	08.2	8	1.06.03	4	3
53	08	02	749	CONTRIBUTO IN FAVORE DELLA CHIESA S. GIUSEPPE E MADONNA DI LOURDES IN P.ZZA CAPRI 1 - NAPOLI	23.632,86	0,00	0,00	0,00	23.632,86	0,00	0,00	0,00	0,00	0,00	0,00	0,00	0,00	NON OBBL		5	1	1	104	1.04.04.01.000	08.2	8	1.06.03	4	3
53	08	02	752	CONTRIBUTO IN FAVORE DELLA PARROCCHIA SAN NICOLA IN LARGO CAPPELLI - AULETTA (SA)	20.000,00	0,00	0,00	0,00	20.000,00	0,00	0,00	0,00	0,00	0,00	0,00	0,00	0,00	NON OBBL		5	1	1	104	1.04.04.01.000	08.2	8	1.06.03	4	3
53	08	02	753	CONTRIBUTO IN FAVORE DELLA CHIESA S. MARIA DELLA LIBERA IN CORSO GARIBALDI 294 - PORTICI (NA)	50.000,00	0,00	0,00	0,00	50.000,00	0,00	0,00	0,00	0,00	0,00	0,00	0,00	0,00	NON OBBL		5	1	1	104	1.04.04.01.000	08.2	8	1.06.03	4	3
53	08	02	754	CONTRIBUTO IN FAVORE DELLA PARROCCHIA MARIA SS. DEL CARMINE IN VIA CLARIZIA 9 - BATTIPAGLIA (SA)	10.000,00	0,00	0,00	0,00	10.000,00	0,00	0,00	0,00	0,00	0,00	0,00	0,00	0,00	NON OBBL		5	1	1	104	1.04.04.01.000	08.2	8	1.06.03	4	3
53	08	02	755	CONTRIBUTO IN FAVORE DELLA CHIESA S. ROCCO IN VIA S. ROCCO - NAPOLI	7.705,45	0,00	0,00	0,00	7.705,45	0,00	0,00	0,00	0,00	0,00	0,00	0,00	0,00	NON OBBL		5	1	1	104	1.04.04.01.000	08.2	8	1.06.03	4	3
53	08	02	757	CONTRIBUTO IN FAVORE DELLA PARROCCHIA S. GIOVANNI BATTISTA IN VIA CHIESA 6 - NAPOLI	0,00	0,00	0,00	0,00	0,00	0,00	0,00	0,00	0,00	0,00	0,00	0,00	0,00	NON OBBL		5	1	1	104	1.04.04.01.000	08.2	8	1.06.03	4	3
53	08	02	758	CONTRIBUTO IN FAVORE DELLA PARROCCHIA SAN MICHELE ARCANGELO IN PIAZZA CLEMENTE 4 - PADULA (SA)	10.000,00	0,00	0,00	0,00	10.000,00	0,00	0,00	0,00	0,00	0,00	0,00	0,00	0,00	NON OBBL		5	1	1	104	1.04.04.01.000	08.2	8	1.06.03	4	3
53	08	02	759	CONTRIBUTO IN FAVORE DELLA PARROCCHIA SANTISSIMA ANNUNZIATA IN VIA ANNUNZIATA 22 - MARANO DI NAPOLI (NA)	20.000,00	0,00	0,00	0,00	20.000,00	0,00	0,00	0,00	0,00	0,00	0,00	0,00	0,00	NON OBBL		5	1	1	104	1.04.04.01.000	08.2	8	1.06.03	4	3

DIP	DG	UOD	Cap 2016 S	Descrizione	Residui passivi	Competenza libera 2016	Competenza vincolata 2016	Competenza 2016	Cassa 2016	di cui già impegnato su competenza 2016	Competenza libera 2017	Competenza vincolata 2017	Competenza 2017	di cui già impegnato su competenza 2017	Competenza libera 2018	Competenza vincolata 2018	Competenza 2018	Obbligatoria	Correlazioni	Missione	Programma	Titolo	macroaggregato	IV livello	Cofog	Codice identificativo spesa UE	Siope	Ricorrenti	Perimetro sanita
53	08	02	760	CONTRIBUTO IN FAVORE DELLA PARROCCHIA SAN GIOVANNI EVANGELISTA IN VIA NAPOLI - SASSANO (SA)	10.000,00	0,00	0,00	0,00	10.000,00	0,00	0,00	0,00	0,00	0,00	0,00	0,00	0,00	NON OBBL		5	1	1	104	1.04.04.01.000	08.2	8	1.06.03	4	3
53	08	02	761	CONTRIBUTO IN FAVORE DELLA PARROCCHIA S. FRANCESCO IN VIA S. FRANCESCO D'ASSISI - VILLARICCA (NA)	20.000,00	0,00	0,00	0,00	20.000,00	0,00	0,00	0,00	0,00	0,00	0,00	0,00	0,00	NON OBBL		5	1	1	104	1.04.04.01.000	08.2	8	1.06.03	4	3
53	08	02	762	CONTRIBUTO IN FAVORE DELLA PARROCCHIA SAN MATTEO APOSTOLO IN PIAZZA PAOLO CAPASSO - AGEROLA (NA)	20.000,00	0,00	0,00	0,00	20.000,00	0,00	0,00	0,00	0,00	0,00	0,00	0,00	0,00	NON OBBL		5	1	1	104	1.04.04.01.000	08.2	8	1.06.03	4	3
53	08	02	763	CONTRIBUTO IN FAVORE DELLA PARROCCHIA BEATO VINCENZO ROMANO IN VIA LAVINAI - MELITO (NA)	20.000,00	0,00	0,00	0,00	20.000,00	0,00	0,00	0,00	0,00	0,00	0,00	0,00	0,00	NON OBBL		5	1	1	104	1.04.04.01.000	08.2	8	1.06.03	4	3
53	08	02	764	CONTRIBUTO IN FAVORE DELLA BASILICA PONTIFICIA MARIA SS. DELLA NEVE IN PIAZZA GIOVANNI XXIII - TORRE ANNUNZIATA (NA)	20.000,00	0,00	0,00	0,00	20.000,00	0,00	0,00	0,00	0,00	0,00	0,00	0,00	0,00	NON OBBL		5	1	1	104	1.04.04.01.000	08.2	8	1.06.03	4	3
53	08	02	765	CONTRIBUTO IN FAVORE DELLA CARITAS DIOCESANA IN PIAZZA ORSINI - BENEVENTO	50.000,00	0,00	0,00	0,00	50.000,00	0,00	0,00	0,00	0,00	0,00	0,00	0,00	0,00	NON OBBL		5	1	1	104	1.04.04.01.000	08.2	8	1.06.03	4	3
53	08	02	766	CONTRIBUTO IN FAVORE DELLA PARROCCHIA SANTA MARIA DEL SOCCORSO IN LARGO SOCCORSO - NAPOLI	10.000,00	0,00	0,00	0,00	10.000,00	0,00	0,00	0,00	0,00	0,00	0,00	0,00	0,00	NON OBBL		5	1	1	104	1.04.04.01.000	08.2	8	1.06.03	4	3
53	08	02	767	CONTRIBUTO IN FAVORE DELLA PARROCCHIA SAN MASSIMO VESCOVO IN VIA CHIESA - ORTA DI ATELLA (CE)	30.000,00	0,00	0,00	0,00	30.000,00	0,00	0,00	0,00	0,00	0,00	0,00	0,00	0,00	NON OBBL		5	1	1	104	1.04.04.01.000	08.2	8	1.06.03	4	3
53	08	02	768	CONTRIBUTO IN FAVORE DELLA PARROCCHIA SANTA MARIA ASSUNTA IN PIAZZA DELLA VITTORIA - LIONI (AV)	0,00	0,00	0,00	0,00	0,00	0,00	0,00	0,00	0,00	0,00	0,00	0,00	0,00	NON OBBL		5	1	1	104	1.04.04.01.000	08.2	8	1.06.03	4	3
53	08	02	769	CONTRIBUTO IN FAVORE DEL CONVENTO DELLE SUORE ANGELICHE IN TERRA MURATA VIA ANNUNZIATA 17 - ARIENZO (CE)	51.161,93	0,00	0,00	0,00	51.161,93	0,00	0,00	0,00	0,00	0,00	0,00	0,00	0,00	NON OBBL		5	1	1	104	1.04.04.01.000	08.2	8	1.06.03	4	3
53	08	02	770	CONTRIBUTO IN FAVORE DELLA PARROCCHIA SANTA MARIA DI MONTEVERGINE - RIONE MAZZINI - AVELLINO	25.000,00	0,00	0,00	0,00	25.000,00	0,00	0,00	0,00	0,00	0,00	0,00	0,00	0,00	NON OBBL		5	1	1	104	1.04.04.01.000	08.2	8	1.06.03	4	3
53	08	02	771	CONTRIBUTO IN FAVORE DELLA PARROCCHIA SAN SOSSIO IN PIAZZA UMBERTO I - FRATTAMAGGIORE (NA)	160.000,00	0,00	0,00	0,00	160.000,00	0,00	0,00	0,00	0,00	0,00	0,00	0,00	0,00	NON OBBL		5	1	1	104	1.04.04.01.000	08.2	8	1.06.03	4	3
53	08	02	772	CONTRIBUTO IN FAVORE DEL SANTUARIO S. FRANCESCO A FOLLONI IN VIA S. FRANCESCO - MONTELLA (AV)	20.000,00	0,00	0,00	0,00	20.000,00	0,00	0,00	0,00	0,00	0,00	0,00	0,00	0,00	NON OBBL		5	1	1	104	1.04.04.01.000	08.2	8	1.06.03	4	3
53	08	02	773	CONTRIBUTO IN FAVORE DELLA CHIESA SANT'ANNA IN VIA SANT'ANNA - GIUGLIANO IN CAMPANIA (NA)	20.000,00	0,00	0,00	0,00	20.000,00	0,00	0,00	0,00	0,00	0,00	0,00	0,00	0,00	NON OBBL		5	1	1	104	1.04.04.01.000	08.2	8	1.06.03	4	3
53	08	02	774	CONTRIBUTO IN FAVORE DELLA CHIESA S. MARIA DELLA SANITÀ BASILICA S. VINCENZO IN PIAZZA SANITÀ 14 - NAPOLI	1.548,20	0,00	0,00	0,00	1.548,20	0,00	0,00	0,00	0,00	0,00	0,00	0,00	0,00	NON OBBL		5	1	1	104	1.04.04.01.000	08.2	8	1.06.03	4	3
53	08	02	775	CONTRIBUTO IN FAVORE DELLA PARROCCHIA SAN PANTALEONE MARTIRE IN VIA S. PANTALEONE - VALLO DELLA LUCANIA	10.000,00	0,00	0,00	0,00	10.000,00	0,00	0,00	0,00	0,00	0,00	0,00	0,00	0,00	NON OBBL		5	1	1	104	1.04.04.01.000	08.2	8	1.06.03	4	3
53	08	02	776	CONTRIBUTO IN FAVORE DELLA PARROCCHIA S. GREGORIO MAGNO IN VIA LUTRARIO ALBERTO 56 - CRISPANO (NA)	12.500,00	0,00	0,00	0,00	12.500,00	0,00	0,00	0,00	0,00	0,00	0,00	0,00	0,00	NON OBBL		5	1	1	104	1.04.04.01.000	08.2	8	1.06.03	4	3
53	08	02	777	CONTRIBUTO IN FAVORE DELLA PARROCCHIA NATIVITÀ BEATA MARIA VERGINE - ROCCADASPIDE	10.000,00	0,00	0,00	0,00	10.000,00	0,00	0,00	0,00	0,00	0,00	0,00	0,00	0,00	NON OBBL		5	1	1	104	1.04.04.01.000	08.2	8	1.06.03	4	3
53	08	02	778	CONTRIBUTO IN FAVORE DELLA PARROCCHIA S. FILIPPO NERI IN VIA TRIPOLI, 21 - FRATTAMAGGIORE (NA)	0,00	0,00	0,00	0,00	0,00	0,00	0,00	0,00	0,00	0,00	0,00	0,00	0,00	NON OBBL		5	1	1	104	1.04.04.01.000	08.2	8	1.06.03	4	3
53	08	02	779	CONTRIBUTO IN FAVORE DELLA PARROCCHIA SANTA TERESA DEL BAMBINO GESÙ IN VIA CONVENTO - CUCCARO VETERE	5.000,00	0,00	0,00	0,00	5.000,00	0,00	0,00	0,00	0,00	0,00	0,00	0,00	0,00	NON OBBL		5	1	1	104	1.04.04.01.000	08.2	8	1.06.03	4	3
53	08	02	780	CONTRIBUTO IN FAVORE DELLA PARROCCHIA S. GIACOMO APOSTOLO CHIESA SS. DELLE GRAZIE IN PIAZZA UMBERTO I - CALVIZZANO (NA)	25.000,00	0,00	0,00	0,00	25.000,00	0,00	0,00	0,00	0,00	0,00	0,00	0,00	0,00	NON OBBL		5	1	1	104	1.04.04.01.000	08.2	8	1.06.03	4	3
53	08	02	781	CONTRIBUTO IN FAVORE DELLA PARROCCHIA SANT' EGIDIO IN VIA S. EGIDIO 25 - ALTAVILLA SILENTINA	0,00	0,00	0,00	0,00	0,00	0,00	0,00	0,00	0,00	0,00	0,00	0,00	0,00	NON OBBL		5	1	1	104	1.04.04.01.000	08.2	8	1.06.03	4	3
53	08	02	782	CONTRIBUTO IN FAVORE DELLA CHIESA DELL'ANNUNZIATA IN PIAZZA ANNUNZIATA - GIUGLIANO (NA)	130.000,00	0,00	0,00	0,00	130.000,00	0,00	0,00	0,00	0,00	0,00	0,00	0,00	0,00	NON OBBL		5	1	1	104	1.04.04.01.000	08.2	8	1.06.03	4	3
53	08	02	783	CONTRIBUTO IN FAVORE DELLA PARROCCHIA SANT'ALFONSO IN VIA NAZIONALE 263 - PADULA (SA)	5.000,00	0,00	0,00	0,00	5.000,00	0,00	0,00	0,00	0,00	0,00	0,00	0,00	0,00	NON OBBL		5	1	1	104	1.04.04.01.000	08.2	8	1.06.03	4	3
53	08	02	784	CONTRIBUTO IN FAVORE DELLA PARROCCHIA MARIA SS. DELL'ARCO IN PIAZZA GIOVANNI XXIII - VILLARICCA (NA)	39.714,05	0,00	0,00	0,00	39.714,05	0,00	0,00	0,00	0,00	0,00	0,00	0,00	0,00	NON OBBL		5	1	1	104	1.04.04.01.000	08.2	8	1.06.03	4	3
53	08	02	785	CONTRIBUTO IN FAVORE DELLA PARROCCHIA SANTA MARIA ASSUNTA IN VIA PISACANE - TORTORELLA (SA)	10.000,00	0,00	0,00	0,00	10.000,00	0,00	0,00	0,00	0,00	0,00	0,00	0,00	0,00	NON OBBL		5	1	1	104	1.04.04.01.000	08.2	8	1.06.03	4	3
53	08	02	786	CONTRIBUTO IN FAVORE DELLA PARROCCHIA SAN SEBASTIANO MARTIRE IN VIA DE RUGGIERO - BRUSCIANO (NA)	25.000,00	0,00	0,00	0,00	25.000,00	0,00	0,00	0,00	0,00	0,00	0,00	0,00	0,00	NON OBBL		5	1	1	104	1.04.04.01.000	08.2	8	1.06.03	4	3
53	08	02	787	CONTRIBUTO IN FAVORE DELLA PARROCCHIA S. NICOLA DI BARI IN VIA VELINA - CERASO (SA)	10.000,00	0,00	0,00	0,00	10.000,00	0,00	0,00	0,00	0,00	0,00	0,00	0,00	0,00	NON OBBL		5	1	1	104	1.04.04.01.000	08.2	8	1.06.03	4	3
53	08	02	788	CONTRIBUTO IN FAVORE DELLA PARROCCHIA SS. ANNUNZIATA IN VIA PECCHIA, 7 - ARZANO (NA)	100.000,00	0,00	0,00	0,00	100.000,00	0,00	0,00	0,00	0,00	0,00	0,00	0,00	0,00	NON OBBL		5	1	1	104	1.04.04.01.000	08.2	8	1.06.03	4	3
53	08	02	789	CONTRIBUTO IN FAVORE DELLA CHIESA MADRE S. ELENA IN VIA S. ELENA - LAURINO (SA)	25.642,34	0,00	0,00	0,00	25.642,34	0,00	0,00	0,00	0,00	0,00	0,00	0,00	0,00	NON OBBL		5	1	1	104	1.04.04.01.000	08.2	8	1.06.03	4	3
53	08	02	790	CONTRIBUTO IN FAVORE DELLA PARROCCHIA S. SIMONE PROFETA IN PIAZZA UMBERTO I - FRATTAMINORE (NA)	25.000,00	0,00	0,00	0,00	25.000,00	0,00	0,00	0,00	0,00	0,00	0,00	0,00	0,00	NON OBBL		5	1	1	104	1.04.04.01.000	08.2	8	1.06.03	4	3

DIP	DG	UOD	Cap 2016 S	Descrizione	Residui passivi	Competenza libera 2016	Competenza vincolata 2016	Competenza 2016	Cassa 2016	di cui già impegnato su competenza 2016	Competenza libera 2017	Competenza vincolata 2017	Competenza 2017	di cui già impegnato su competenza 2017	Competenza libera 2018	Competenza vincolata 2018	Competenza 2018	Obbligatoria	Correlazioni	Missione	Programma	Titolo	macroaggregato	IV livello	Cofog	Codice identificativo spesa UE	Siope	Ricorrenti	Perimetro sanita
53	08	02	791	CONTRIBUTO IN FAVORE DELLA CHIESA DEL SANTISSIMO ROSARIO E SAN VINCENZO FERRERI IN VIA G. MATTEOTTI, 2 - POZZUOLI (NA)	16,20	0,00	0,00	0,00	16,20	0,00	0,00	0,00	0,00	0,00	0,00	0,00	0,00	NON OBBL		5	1	1	104	1.04.04.01.000	08.2	8	1.06.03	4	3
53	08	02	792	CONTRIBUTO IN FAVORE DELLA PARROCCHIA MARIA ASSUNTA IN CIELO IN PIAZZA UMBERTO I - CASANDRINO (NA)	25.000,00	0,00	0,00	0,00	25.000,00	0,00	0,00	0,00	0,00	0,00	0,00	0,00	0,00	NON OBBL		5	1	1	104	1.04.04.01.000	08.2	8	1.06.03	4	3
53	08	02	793	CONTRIBUTO IN FAVORE DELLA CHIESA DEL SACRO CUORE AI GEROLOMINI IN VIA GIUSEPPE CHIARO 6 - POZZUOLI (NA)	0,00	0,00	0,00	0,00	0,00	0,00	0,00	0,00	0,00	0,00	0,00	0,00	0,00	NON OBBL		5	1	1	104	1.04.04.01.000	08.2	8	1.06.03	4	3
53	08	02	794	CONTRIBUTO IN FAVORE DELLA PARROCCHIA S. M. ASSUNTA IN CATTEDRALE DEL SANTUARIO DI SAN GIOVANNI GIUSEPPE DELLA CROCE IN VIA LUIGI MAZZELLA - ISCHIA PONTE	25.000,00	0,00	0,00	0,00	25.000,00	0,00	0,00	0,00	0,00	0,00	0,00	0,00	0,00	NON OBBL		5	1	1	104	1.04.04.01.000	08.2	8	1.06.03	4	3
53	08	02	795	CONTRIBUTO IN FAVORE DELLA PARROCCHIA S. ANTONIO IN PIAZZA RISCATTO - FRATTAMAGGIORE (NA)	12.805,99	0,00	0,00	0,00	12.805,99	0,00	0,00	0,00	0,00	0,00	0,00	0,00	0,00	NON OBBL		5	1	1	104	1.04.04.01.000	08.2	8	1.06.03	4	3
53	08	02	796	CONTRIBUTO IN FAVORE DELLA PARROCCHIA S. CIRO IN VIA DELLE TERME - ISCHIA PONTE	12.744,50	0,00	0,00	0,00	12.744,50	0,00	0,00	0,00	0,00	0,00	0,00	0,00	0,00	NON OBBL		5	1	1	104	1.04.04.01.000	08.2	8	1.06.03	4	3
53	08	02	797	CONTRIBUTO IN FAVORE DELLA CHIESA SS. COSMA E DAMIANO IN P.ZZA NOLANA 18 - NAPOLI	45.000,00	0,00	0,00	0,00	45.000,00	0,00	0,00	0,00	0,00	0,00	0,00	0,00	0,00	NON OBBL		5	1	1	104	1.04.04.01.000	08.2	8	1.06.03	4	3
53	08	02	828	CONTRIBUTO IN FAVORE DELLA PARROCCHIA SS ANNUNZIATA - GRAZZANISE (CE) - PER LA REALIZZAZIONE DELL'AUDITORIUM PARROCCHIALE ED ANNESSE AREE SPORTIVE.	45.000,00	0,00	0,00	0,00	45.000,00	0,00	0,00	0,00	0,00	0,00	0,00	0,00	0,00	NON OBBL		5	1	2	203	2.03.04.01.000	08.2	8	2.03.03	4	3
53	08	02	830	CONTRIBUTO IN FAVORE DELLA DIOCESI DI SESSA AURUNCA PER LAVORI DI CONSOLIDAMENTO STATICO E RESTAURO DELLA CHIESA DI SAN LEO SITA IN SESSA AURUNCA.	90.000,00	0,00	0,00	0,00	90.000,00	0,00	0,00	0,00	0,00	0,00	0,00	0,00	0,00	NON OBBL		5	1	2	203	2.03.04.01.000	08.2	8	2.03.03	4	3
53	08	02	832	CONTRIBUTO ALLA CHIESA DI SAN RENATO - FRAZIONE MOIANO - VICO EQUENSE PER LAVORI DI SISTEMAZIONE DEL SAGRATO.	25.389,14	0,00	0,00	0,00	25.389,14	0,00	0,00	0,00	0,00	0,00	0,00	0,00	0,00	NON OBBL		5	1	2	203	2.03.04.01.000	08.2	8	2.03.03	4	3
53	08	02	836	CONTRIBUTO IN FAVORE DELLA PARROCCHIA SAN GENNARO ALLA SOLFATARA DI POZZUOLI PER LAVORI DI RISTRUTTURAZIONE DELLE FACCIATE INTERNE ED ESTERNE DELLA PARROCCHIA.	0,00	0,00	0,00	0,00	0,00	0,00	0,00	0,00	0,00	0,00	0,00	0,00	0,00	NON OBBL		5	1	1	104	1.04.04.01.000	08.2	8	1.06.03	4	3
53	08	02	838	CONTRIBUTO IN FAVORE DELLA PARROCCHIA SAN MICHELE ARCANGELO E SAN NICOLA DI BARI SITA NEL COMUNE DI SAN PIETRO INFINE (CE) PER LAVORI DI RISTRUTTURAZIONE DELL'EDIFICIO DI CULTO.	25.000,00	0,00	0,00	0,00	25.000,00	0,00	0,00	0,00	0,00	0,00	0,00	0,00	0,00	NON OBBL		5	1	1	104	1.04.04.01.000	08.2	8	1.06.03	4	3
53	08	02	840	CONTRIBUTO IN FAVORE DELLA CHIESA DI SAN TAMMARO SITA NEL COMUNE DI SAN TAMMARO (CE) PER LAVORI DI SISTEMAZIONE DELL'EDIFICIO DI CULTO.	25.000,00	0,00	0,00	0,00	25.000,00	0,00	0,00	0,00	0,00	0,00	0,00	0,00	0,00	NON OBBL		5	1	1	104	1.04.04.01.000	08.2	8	1.06.03	4	3
53	08	02	842	CONTRIBUTO IN FAVORE DELLA PARROCCHIA SAN NICOLA DI BARI LOCALITÀ PREGIATO - CAVA DEI TIRRENI (SA) PER LAVORI DI RESTAURO DELL'ORGANO A CANNE.	20.000,00	0,00	0,00	0,00	20.000,00	0,00	0,00	0,00	0,00	0,00	0,00	0,00	0,00	NON OBBL		5	1	1	104	1.04.04.01.000	08.2	8	1.06.03	4	3
53	08	02	846	CONTRIBUTO IN FAVORE DELLA PARROCCHIA DI SANTA LUCIA V.M. SITA NEL COMUNE DI CAVA DEi TIRRENI (SA) PER LAVORI DI RISTRUTTURAZIONE DEL MUSEO E DELLA SCUOLA MATERNA PARROCCHIALE.	38.000,00	0,00	0,00	0,00	38.000,00	0,00	0,00	0,00	0,00	0,00	0,00	0,00	0,00	NON OBBL		5	1	1	104	1.04.04.01.000	08.2	8	1.06.03	4	3
53	08	02	848	CONTRIBUTO IN FAVORE DELLA CONGREGA DI SANT'ANNA E DI SAN ROCCO - LACCO AMENO (NA) - PER LAVORI DI MANUTENZIONE.	20.000,00	0,00	0,00	0,00	20.000,00	0,00	0,00	0,00	0,00	0,00	0,00	0,00	0,00	NON OBBL		5	1	1	104	1.04.04.01.000	08.2	8	1.06.03	4	3
53	08	02	850	CONTRIBUTO IN FAVORE DELLA CHIESA DELLA MADONNA DEL SOCCORSO DI FORIO D'ISCHIA PER LAVORI DI MANUTENZIONE.	20.000,00	0,00	0,00	0,00	20.000,00	0,00	0,00	0,00	0,00	0,00	0,00	0,00	0,00	NON OBBL		5	1	1	104	1.04.04.01.000	08.2	8	1.06.03	4	3
53	08	02	872	CONTRIBUTO IN FAVORE DELLA CHIESA SANTA MARIA DELLE GRAZIE SITA NEL COMUNE DI POZZUOLI PER LAVORI DI RISTRUTTURAZIONE DELLA CASA CANONICA.	40.000,00	0,00	0,00	0,00	40.000,00	0,00	0,00	0,00	0,00	0,00	0,00	0,00	0,00	NON OBBL		5	1	1	104	1.04.04.01.000	08.2	8	1.06.03	4	3
53	08	02	874	CONTRIBUTO IN FAVORE DELLA CHIESA DI SAN MASSIMO PIAZZA SITA NEL COMUNE DI POZZUOLI PER LAVORI DI RISTRUTTURAZIONE DELLA MENSA DEI POVERI.	35.000,00	0,00	0,00	0,00	35.000,00	0,00	0,00	0,00	0,00	0,00	0,00	0,00	0,00	NON OBBL		5	1	1	104	1.04.04.01.000	08.2	8	1.06.03	4	3
53	08	02	876	CONTRIBUTO IN FAVORE DELLA CHIESA DI SANTA MARIA DELLE GRAZIE SITA NEL COMUNE DI FRATTAMAGGIORE PER LAVORI DI MANUTENZIONE.	10.497,64	0,00	0,00	0,00	10.497,64	0,00	0,00	0,00	0,00	0,00	0,00	0,00	0,00	NON OBBL		5	1	1	104	1.04.04.01.000	08.2	8	1.06.03	4	3
53	08	02	878	CONTRIBUTO IN FAVORE DELLA CHIESA GESU' REDENTORE SITA NEL COMUNE DI SANT'ANTONIO ABATE PER LAVORI DI MANUTENZIONE.	5.000,00	0,00	0,00	0,00	5.000,00	0,00	0,00	0,00	0,00	0,00	0,00	0,00	0,00	NON OBBL		5	1	1	104	1.04.04.01.000	08.2	8	1.06.03	4	3
53	08	02	884	CONTRIBUTO IN FAVORE DELLA CHIESA SANTO STRATO SITA NEL COMUNE DI NAPOLI PER LAVORI DI RIPRISTINO DEI LOCALI ADIBITI AD ORATORIO.	10.000,00	0,00	0,00	0,00	10.000,00	0,00	0,00	0,00	0,00	0,00	0,00	0,00	0,00	NON OBBL		5	1	1	104	1.04.04.01.000	08.2	8	1.06.03	4	3
53	08	02	886	CONTRIBUTO IN FAVORE DELLA CHIESA DI SANTA MARIA DELLE GRAZIE SITA NEL COMUNE DI MELITO DI NAPOLI PER LAVORI DI MANUTENZIONE.	20.000,00	0,00	0,00	0,00	20.000,00	0,00	0,00	0,00	0,00	0,00	0,00	0,00	0,00	NON OBBL		5	1	1	104	1.04.04.01.000	08.2	8	1.06.03	4	3
53	08	02	888	CONTRIBUTO IN FAVORE DELLA CHIESA DELLA VERGINE DI LOURDES SITA IN PONTICELLI - NAPOLI PER LAVORI DI MANUTENZIONE.	10.000,00	0,00	0,00	0,00	10.000,00	0,00	0,00	0,00	0,00	0,00	0,00	0,00	0,00	NON OBBL		5	1	1	104	1.04.04.01.000	08.2	8	1.06.03	4	3

DIP	DG	UOD	Cap 2016 S	Descrizione	Residui passivi	Competenza libera 2016	Competenza vincolata 2016	Competenza 2016	Cassa 2016	di cui già impegnato su competenza 2016	Competenza libera 2017	Competenza vincolata 2017	Competenza 2017	di cui già impegnato su competenza 2017	Competenza libera 2018	Competenza vincolata 2018	Competenza 2018	Obbligatoria	Correlazioni	Missione	Programma	Titolo	macroaggregato	IV livello	Cofog	Codice identificativo spesa UE	Siope	Ricorrenti	Perimetro sanita
53	08	02	890	CONTRIBUTO IN FAVORE DEL SANTUARIO MARIA SS. DELLA LIBERA SITA IN CARANO DI SESSA AURUNCA (CE) PER LAVORI.	30.000,00	0,00	0,00	0,00	30.000,00	0,00	0,00	0,00	0,00	0,00	0,00	0,00	0,00	NON OBBL		5	1	2	203	2.03.04.01.000	08.2	8	2.03.03	4	3
53	08	02	892	CONTRIBUTO IN FAVORE DELLA CHIESA SANTA MARIA ASSUNTA DI BELLAVISTA SITA NEL COMUNE DI NAPOLI PER LAVORI DI RIFACIMENTO DELLA FACCIATA.	90.000,00	0,00	0,00	0,00	90.000,00	0,00	0,00	0,00	0,00	0,00	0,00	0,00	0,00	NON OBBL		5	1	2	203	2.03.04.01.000	08.2	8	2.03.03	4	3
53	08	02	900	CONTRIBUTO IN FAVORE DELLA PARROCCHIA S. MARCO E S. VITO SITA NEL COMUNE DI CELLOLE (CE) PER LAVORI DI RISTRUTTURAZIONE DEL CAMPANILE.	16.000,00	0,00	0,00	0,00	16.000,00	0,00	0,00	0,00	0,00	0,00	0,00	0,00	0,00	NON OBBL		5	1	1	104	1.04.04.01.000	08.2	8	1.06.03	4	3
53	08	02	902	CONTRIBUTO IN FAVORE DELLA CHIESA SANTA BARBARA - LOCALITÀ CESE - COMUNE DI LIBERI (CE) PER LAVORI DI MANUTENZIONE.	20.000,00	0,00	0,00	0,00	20.000,00	0,00	0,00	0,00	0,00	0,00	0,00	0,00	0,00	NON OBBL		5	1	1	104	1.04.04.01.000	08.2	8	1.06.03	4	3
53	08	02	904	CONTRIBUTO IN FAVORE DELLA CHIESA SANTI GIOVANNI E PAOLO SITA NEL COMUNE DI CAIAZZO (CE) PER LAVORI DI MANUTENZIONE.	20.000,00	0,00	0,00	0,00	20.000,00	0,00	0,00	0,00	0,00	0,00	0,00	0,00	0,00	NON OBBL		5	1	1	104	1.04.04.01.000	08.2	8	1.06.03	4	3
53	08	02	906	CONTRIBUTO IN FAVORE DELLA CHIESA SAN CASTO SITA NEL COMUNE DI CALVI RISORTA (CE) PER LAVORI DI MANUTENZIONE.	10.000,00	0,00	0,00	0,00	10.000,00	0,00	0,00	0,00	0,00	0,00	0,00	0,00	0,00	NON OBBL		5	1	1	104	1.04.04.01.000	08.2	8	1.06.03	4	3
53	08	02	908	CONTRIBUTO IN FAVORE DELLA PARROCCHIA SALESIANA SACRI CUORI DI GESÙ E MARIA SITA NEL COMUNE DI PORTICI PER LAVORI DI TRASFORMAZIONE DEL CAMPO DI CALCIO DA TERRA BATTUTA IN ERBA SINTETICA IN ATTUAZIONE DEL PROGETTO "CENTRO DI TUTELA DELL'ETÀ ADOLESCENZIALE".	50.000,00	0,00	0,00	0,00	50.000,00	0,00	0,00	0,00	0,00	0,00	0,00	0,00	0,00	NON OBBL		5	1	2	203	2.03.04.01.000	08.2	8	2.03.03	4	3
53	08	02	994	RIMBORSO SPESE PER SOGGETTI ESTERNI NOMINATI PER COMITATI COLLEGI COMMISSIONI E NONCHE' COMMISSIONI REGIONALI E PROVINCIALI PER LA DETERMINAZIONE DEI VALORI AGRICOLI MEDI DELLE INDENNITA' DI ESPROPRIO COMPRESI ONERI PREGRESSI	0,00	0,00	0,00	0,00	0,00	0,00	0,00	0,00	0,00	0,00	0,00	0,00	0,00	NON OBBL		8	1	1	103	1.03.02.02.000	06.2	8	1.03.01	3	3
53	08	02	1110	CONTRIBUTO PER LA MANUTENZIONE STRAORDINARIA DELLE OPERE INSISTENTI SULL'ASTA VALLIVA DEI REGI LAGNI.	0,00	0,00	0,00	0,00	0,00	0,00	0,00	0,00	0,00	0,00	0,00	0,00	0,00	NON OBBL		9	1	2	203	2.03.01.02.000	05.3	8	2.02.03	4	3
53	08	02	1118	FONDO REGIONALE PER IL SOSTEGNO ALLA ATTIVITA' DI PROGETTAZIONE DELLE OPERE PUBBLICHE. (L.R. 51/78, L. 109/94)	0,00	0,00	0,00	0,00	0,00	0,00	0,00	0,00	0,00	0,00	0,00	0,00	0,00	NON OBBL		8	1	2	203	2.03.01.02.000	06.2	8	2.02.03	4	3
53	08	02	1124	OPERE EX AGENSUD - RISORSE FINANZIARIE TRASFERITE PER LE SPESE DI FUNZIONAMENTO - D.P.C.M. 12.09.00 - D.M. 3 OTTOBRE 2002.	0,00	0,00	0,00	0,00	0,00	0,00	0,00	0,00	0,00	0,00	0,00	0,00	0,00	NON OBBL		8	1	1	103	1.03.02.02.000	06.2	8	1.03.01	4	3
53	08	02	1126	OPERE EX AGENSUD - RISORSE FINANZIARIE PER IL COMPLETAMENTO DELLE OPERE - D.P.C.M. 12.09.00 - 3 OTTOBRE 2002. RICERCHE E STUDIO	3.856.820,79	0,00	0,00	0,00	3.856.820,79	0,00	0,00	0,00	0,00	0,00	0,00	0,00	0,00	NON OBBL		8	1	2	203	2.03.01.02.000	06.2	8	2.02.03	4	3
53	08	02	1169	OPERE EX AGENSUD - RISORSE FINANZIARIE PER IL COMPLETAMENTO DELLE OPERE - D.P.C.M. 12.09.00 - 3 OTTOBRE 2002. ACQUEDOTTI - FOGNATURE - DEPURATORI.	0,00	0,00	0,00	0,00	0,00	0,00	0,00	0,00	0,00	0,00	0,00	0,00	0,00	NON OBBL		9	4	2	203	2.03.01.02.000	05.2/06.	8	2.02.03	4	3
53	08	02	1177	OPERE EX AGENSUD - RISORSE FINANZIARIE PER IL COMPLETAMENTO DELLE OPERE - D.P.C.M. 12.09.00 - 3 OTTOBRE 2002. INFRASTRUTTURE FERROVIARIE.	0,00	0,00	0,00	0,00	0,00	0,00	0,00	0,00	0,00	0,00	0,00	0,00	0,00	NON OBBL		10	1	2	203	2.03.01.02.000	04.5	8	2.02.03	4	3
53	08	02	1179	OPERE EX AGENSUD - RISORSE FINANZIARIE PER IL COMPLETAMENTO DELLE OPERE - D.P.C.M. 12.09.00 - 3 OTTOBRE 2002. INFRASTRUTTURE MARITTIME.	0,00	0,00	0,00	0,00	0,00	0,00	0,00	0,00	0,00	0,00	0,00	0,00	0,00	NON OBBL		10	3	2	203	2.03.01.02.000	04.5	8	2.02.03	4	3
53	08	02	1187	OPERE EX AGENSUD - RISORSE FINANZIARIE PER IL COMPLETAMENTO DELLE OPERE - D.P.C.M. 12.09.00 - 3 OTTOBRE 2002. EDIFICI DI INTERESSE COLLETTIVO.	0,00	0,00	0,00	0,00	0,00	0,00	0,00	0,00	0,00	0,00	0,00	0,00	0,00	NON OBBL		1	6	2	203	2.03.01.02.000	01.3	8	2.02.03	4	3
53	08	02	1189	OPERE EX AGENSUD - RISORSE FINANZIARIE PER IL COMPLETAMENTO DELLE OPERE - D.P.C.M. 12.09.00 - 3 OTTOBRE 2002. INTERVENTI DI RISANAMENTO E BONIFICA IDRAULICA	0,00	0,00	0,00	0,00	0,00	0,00	0,00	0,00	0,00	0,00	0,00	0,00	0,00	NON OBBL		9	1	2	203	2.03.01.02.000	05.3	8	2.02.03	4	3
53	08	02	1191	OPERE EX AGENSUD - RISORSE FINANZIARIE PER IL COMPLETAMENTO DELLE OPERE - D.P.C.M. 12.09.00 - 3 OTTOBRE 2002. RESTAURI E RISTRUTTURAZIONI.	0,00	0,00	0,00	0,00	0,00	0,00	0,00	0,00	0,00	0,00	0,00	0,00	0,00	NON OBBL		5	1	2	203	2.03.01.02.000	08.2	8	2.02.03	4	3
53	08	02	1195	OPERE EX AGENSUD - RISORSE FINANZIARIE PER IL COMPLETAMENTO DELLE OPERE - D.P.C.M. 12.09.00 - 3 OTTOBRE 2002. GASDOTTI.	0,00	0,00	0,00	0,00	0,00	0,00	0,00	0,00	0,00	0,00	0,00	0,00	0,00	NON OBBL		17	1	2	203	2.03.01.02.000	04.3	8	2.02.03	4	3
53	08	02	1514	DISINQUINAMENTO DELLE ZONE COSTIERE TRA LE FOCI DEL FIUME SELE E FIUME SOLOFRONE (L.11.3.88 N.67) PROGETTO FIO 1989 N.45.	0,00	0,00	0,00	0,00	0,00	0,00	0,00	0,00	0,00	0,00	0,00	0,00	0,00	NON OBBL		9	8	2	203	2.03.01.02.000	05.3	8	2.02.03	4	3
53	08	02	1516	DISINQUINAMENTO DEL BACINO DEL FIUME ISCLERO - IMPIANTO E COLLETTORI DI DUGENTA (L.11.3.88 N.67) PROGETTO FIO 1989 N.46	0,00	0,00	0,00	0,00	0,00	0,00	0,00	0,00	0,00	0,00	0,00	0,00	0,00	NON OBBL		9	8	2	203	2.03.01.02.000	05.3	8	2.02.03	4	3
53	08	02	1518	DISINQUINAMENTO DELLA ZONA COSTIERA TRA LE FOCI DEL FIUME TUSCIANO E DEL SELE(LEGGE 11.3.88 N.67) PROGETTO FIO 1989 N.47	0,00	0,00	0,00	0,00	0,00	0,00	0,00	0,00	0,00	0,00	0,00	0,00	0,00	NON OBBL		9	8	2	203	2.03.01.02.000	05.3	8	2.02.03	4	3
53	08	02	1520	COSTRUZIONE DELLA RETE IDRICA E FOGNARIA DI TORRE ANNUNZIATA(L.11.3.88 N.67) PROGETTO FIO 1989 N.51	0,00	0,00	0,00	0,00	0,00	0,00	0,00	0,00	0,00	0,00	0,00	0,00	0,00	NON OBBL		8	1	2	203	2.03.01.02.000	06.2	8	2.02.03	4	3

DIP	DG	UOD	Cap 2016 S	Descrizione	Residui passivi	Competenza libera 2016	Competenza vincolata 2016	Competenza 2016	Cassa 2016	di cui già impegnato su competenza 2016	Competenza libera 2017	Competenza vincolata 2017	Competenza 2017	di cui già impegnato su competenza 2017	Competenza libera 2018	Competenza vincolata 2018	Competenza 2018	Obbligatoria	Correlazioni	Missione	Programma	Titolo	macroaggregato	IV livello	Cofog	Codice identificativo spesa UE	Siope	Ricorrenti	Perimetro sanita
53	08	02	1522	CONTRIBUTO STRAORDINARIO AL COMUNE DI VICO EQUENSE (NA) PER LA MESSA IN SICUREZZA DELLA STRADA COMUNALE RAFFAELE BOSCO - TRATTO SEIANO-MOIANO	250.000,00	0,00	0,00	0,00	250.000,00	0,00	0,00	0,00	0,00	0,00	0,00	0,00	0,00	NON OBBL		9	1	2	203	2.03.01.02.000	05.3	8	2.02.03	4	3
53	08	02	1560	PROGETTO FIO 1986 N. 109. SMALTIMENTO DEI RIFIUTI SOLIDI E DEI FANGHI PRODOTTI NELL'ISOLA D'ISCHIA (L.28/2/1986. N. 41)	0,00	0,00	0,00	0,00	0,00	0,00	0,00	0,00	0,00	0,00	0,00	0,00	0,00	NON OBBL		9	3	2	203	2.03.01.02.000	05.1	8	2.02.03	4	3
53	08	02	1568	SISTEMA INTEGRATO PER IL TRATTAMENTO DEI PRODOTTI AERIFORMI DALLA DEPURAZIONE DELL'IMPIANTO DI CUMA: OPERE INDICATE IN ZONA 1 2 E 3 (LEGGE 28.2.86 N.41) PROGETTO FIO 1986 N.110	0,00	0,00	0,00	0,00	0,00	0,00	0,00	0,00	0,00	0,00	0,00	0,00	0,00	NON OBBL		9	8	2	203	2.03.01.02.000	05.3	8	2.02.03	4	3
53	08	02	1570	DISINQUINAMENTO DEL BACINO DEL FIUME TUSCIANO E DEI TERRITORI A DESTRA DEL TRATTO VALLIVO DEL FIUME SELE MEDIANTE IL POTENZIAMENTO DELLE STRUTTURE ESISTENTI E LA REALIZZAZIONE DI NUOVE OPERE (L. 28.2.86 N.41) PROGETTO FIO 1986 N.107	0,00	0,00	0,00	0,00	0,00	0,00	0,00	0,00	0,00	0,00	0,00	0,00	0,00	NON OBBL		9	8	2	203	2.03.01.02.000	05.3	8	2.02.03	4	3
53	08	02	1576	PROGETTO FIO 1983 N. 20. OPERE IRRIGUE SX REGI LAGNI. COMPLETAMENTO RETE DI DISTRIBUZIONE NELLA ZONA MEDIA. DISTRETTI 18 E 19 (DELIB. CIPE 18/12/96)	0,00	0,00	0,00	0,00	0,00	0,00	0,00	0,00	0,00	0,00	0,00	0,00	0,00	NON OBBL		8	1	2	203	2.03.01.02.000	06.2	8	2.02.03	4	3
53	08	02	1672	FINANZIAMENTO IN FAVORE DEL COMUNE DI GIOIA SANNITICA (CE) PER INTERVENTI DI SOMMA URGENZA PER RISOLUZIONE FRANE SULLE STRADE LOC. PETRITO	75.000,00	0,00	0,00	0,00	75.000,00	0,00	0,00	0,00	0,00	0,00	0,00	0,00	0,00	NON OBBL		9	1	2	203	2.03.01.02.000	05.3	8	2.02.03	4	3
53	08	02	1908	CONTRIBUTO AL COMUNE DI MARZANO APPIO (CE) PER LAVORI DI RIQUALIFICAZIONE STRADALE.	25.000,00	0,00	0,00	0,00	25.000,00	0,00	0,00	0,00	0,00	0,00	0,00	0,00	0,00	NON OBBL		10	5	2	203	2.03.01.02.000	04.5/06.	8	2.02.03	4	3
53	08	02	1910	CONTRIBUTO AL COMUNE DI GALLUCCIO (CE) PER LAVORI DI SISTEMAZIONE ALLA STRADA COMUNALE VIA CINQUE PIETRE.	30.229,21	0,00	0,00	0,00	30.229,21	0,00	0,00	0,00	0,00	0,00	0,00	0,00	0,00	NON OBBL		10	5	2	203	2.03.01.02.000	04.5/06.	8	2.02.03	4	3
53	08	02	1912	CONTRIBUTO AL COMUNE DI POGGIOMARINO (NA) PER LAVORI DI RIQUALIFICAZIONE DELLA VIA CIMITERO.	100.000,00	0,00	0,00	0,00	100.000,00	0,00	0,00	0,00	0,00	0,00	0,00	0,00	0,00	NON OBBL		10	5	2	203	2.03.01.02.000	04.5/06.	8	2.02.03	4	3
53	08	02	1914	CONTRIBUTO AL COMUNE DI ISCHIA PER LAVORI DI MESSA IN SICUREZZA DELLA RETE VIARIA.	100.000,00	0,00	0,00	0,00	100.000,00	0,00	0,00	0,00	0,00	0,00	0,00	0,00	0,00	NON OBBL		10	5	2	203	2.03.01.02.000	04.5/06.	8	2.02.03	4	3
53	08	02	1920	CONTRIBUTO AL COMUNE DI LACCO AMENO PER IL RIFACIMENTO DELLA RETE STRADALE	150.000,00	0,00	0,00	0,00	150.000,00	0,00	0,00	0,00	0,00	0,00	0,00	0,00	0,00	NON OBBL		10	5	2	203	2.03.01.02.000	04.5/06.	8	2.02.03	4	3
53	08	02	1922	CONTRIBUTO AL COMUNE DI CENTOLA (SA) PER LA RIQUALIFICAZIONE DELL'ARREDO URBANO	50.000,00	0,00	0,00	0,00	50.000,00	0,00	0,00	0,00	0,00	0,00	0,00	0,00	0,00	NON OBBL		8	1	2	203	2.03.01.02.000	06.2	8	2.02.03	4	3
53	08	02	1924	CONTRIBUTO AL COMUNE DI CASTELVENERE SUL CALORE (AV) PER LA REALIZZAZIONE DELLA RETE FOGNARIA RURALE	198.000,00	0,00	0,00	0,00	198.000,00	0,00	0,00	0,00	0,00	0,00	0,00	0,00	0,00	NON OBBL		8	1	2	203	2.03.01.02.000	06.2	8	2.02.03	4	3
53	08	02	1926	CONTRIBUTO AL COMUNE DI SANTA PAOLINA (AV) PER LA REALIZZAZIONE DEI COLLETTORI FOGNARI	198.000,00	0,00	0,00	0,00	198.000,00	0,00	0,00	0,00	0,00	0,00	0,00	0,00	0,00	NON OBBL		8	1	2	203	2.03.01.02.000	06.2	8	2.02.03	4	3
53	08	02	1930	CONTRIBUTO AL COMUNE DI SANT'ANASTASIA (NA) PER LA RIQUALIFICAZIONE DEI MARCIAPIEDI DI VIA MARCONI IN CUBETTI IN PIETRA VULCANICA E PER IL RIFACIMENTO DELLA SEDE STRADALE IN CONGLOMERATO BITUMINOSO	90.000,00	0,00	0,00	0,00	90.000,00	0,00	0,00	0,00	0,00	0,00	0,00	0,00	0,00	NON OBBL		8	1	2	203	2.03.01.02.000	06.2	8	2.02.03	4	3
53	08	02	1934	CONTRIBUTO AL COMUNE DI CALVIZZANO (NA) PER LAVORI STRADALI	65.000,00	0,00	0,00	0,00	65.000,00	0,00	0,00	0,00	0,00	0,00	0,00	0,00	0,00	NON OBBL		8	1	2	203	2.03.01.02.000	06.2	8	2.02.03	4	3
53	08	02	1936	CONTRIBUTO AL COMUNE DI OTTAVIANO (NA) PER LAVORI ALLA CASA COMUNALE	65.000,00	0,00	0,00	0,00	65.000,00	0,00	0,00	0,00	0,00	0,00	0,00	0,00	0,00	NON OBBL		8	1	2	203	2.03.01.02.000	06.2	8	2.02.03	4	3
53	08	02	1938	CONTRIBUTO AL COMUNE DI VILLARICCA (NA) PER LA REALIZZAZIONE DEL PARCO GIOCHI DELL'ARREDO URBANO DELLE STRUTTURE POLIFUNZIONALI E PER LAVORI ALLA CASA COMUNALE	180.000,00	0,00	0,00	0,00	180.000,00	0,00	0,00	0,00	0,00	0,00	0,00	0,00	0,00	NON OBBL		8	1	2	203	2.03.01.02.000	06.2	8	2.02.03	4	3
53	08	02	1940	CONTRIBUTO AL COMUNE DI CRISPANO (NA) PER LA REALIZZAZIONE DEL PARCO GIOCHI DELL' ARREDO URBANO E DELLE STRUTTURE POLIFUNZIONALI	0,00	0,00	0,00	0,00	0,00	0,00	0,00	0,00	0,00	0,00	0,00	0,00	0,00	NON OBBL		18	1	2	203	2.03.01.02.000	01.8	8	2.02.03	4	3
53	08	02	1942	CONTRIBUTO AL COMUNE DI OTTAVIANO PER LAVORI DI COMPLETAMENTO DELLA STRADA DENOMINATA VIA ZABATTA	100.000,00	0,00	0,00	0,00	100.000,00	0,00	0,00	0,00	0,00	0,00	0,00	0,00	0,00	NON OBBL		8	1	2	203	2.03.01.02.000	06.2	8	2.02.03	4	3
53	08	02	1946	CONTRIBUTO AL COMUNE DI PASTORANO PER LAVORI DI SISTEMAZIONE DELLA STRADA COMUNALE G. MATTEOTTI	490,00	0,00	0,00	0,00	490,00	0,00	0,00	0,00	0,00	0,00	0,00	0,00	0,00	NON OBBL		8	1	2	203	2.03.01.02.000	06.2	8	2.02.03	4	3
53	08	02	1948	CONTRIBUTO AL COMUNE DI FRATTAMINORE PER LAVORI DI RIQUALIFICAZIONE DELLA RETE STRADALE	180.000,00	0,00	0,00	0,00	180.000,00	0,00	0,00	0,00	0,00	0,00	0,00	0,00	0,00	NON OBBL		8	1	2	203	2.03.01.02.000	06.2	8	2.02.03	4	3
53	08	02	1950	CONTRIBUTO AL COMUNE DI CASORIA PER LAVORI DI RIQUALIFICAZIONE DEL MERCATO RIONALE SITO IN VIA CALVANESE	100.000,00	0,00	0,00	0,00	100.000,00	0,00	0,00	0,00	0,00	0,00	0,00	0,00	0,00	NON OBBL		8	1	2	203	2.03.01.02.000	06.2	8	2.02.03	4	3
53	08	02	1952	CONTRIBUTO AL COMUNE DI VILLA LITERNO (CE) PER LAVORI DI RISTRUTTURAZIONE E COMPLETAMENTO CASA COMUNALE	0,00	0,00	0,00	0,00	0,00	0,00	0,00	0,00	0,00	0,00	0,00	0,00	0,00	NON OBBL		8	1	2	203	2.03.01.02.000	06.2	8	2.02.03	4	3
53	08	02	1954	CONTRIBUTO AL COMUNE DI MELITO PER LAVORI DI RIQUALIFICAZIONE DELLA PIAZZA SANTO STEFANO E PER LA REALIZZAZIONE DI UN'ISOLA PEDONALE	250.000,00	0,00	0,00	0,00	250.000,00	0,00	0,00	0,00	0,00	0,00	0,00	0,00	0,00	NON OBBL		8	1	2	203	2.03.01.02.000	06.2	8	2.02.03	4	3

DIP	DG	UOD	Cap 2016 S	Descrizione	Residui passivi	Competenza libera 2016	Competenza vincolata 2016	Competenza 2016	Cassa 2016	di cui già impegnato su competenza 2016	Competenza libera 2017	Competenza vincolata 2017	Competenza 2017	di cui già impegnato su competenza 2017	Competenza libera 2018	Competenza vincolata 2018	Competenza 2018	Obbligatoria	Correlazioni	Missione	Programma	Titolo	macroaggregato	IV livello	Cofog	Codice identificativo spesa UE	Siope	Ricorrenti	Perimetro sanita
53	08	02	1956	CONTRIBUTO AL COMUNE DI PRATA SANNITA PER LAVORI DI RISTRUTTURAZIONE E MANUTENZIONE DELLA CAPPELLA SAN SEBASTIANO	100.000,00	0,00	0,00	0,00	100.000,00	0,00	0,00	0,00	0,00	0,00	0,00	0,00	0,00	NON OBBL		5	1	2	203	2.03.01.02.000	08.2	8	2.02.03	4	3
53	08	02	1958	CONTRIBUTO AL COMUNE DI LIBERI PER LA REALIZZAZIONE DI UN POZZO NEL TENIMENTO DEL COMUNE	200.000,00	0,00	0,00	0,00	200.000,00	0,00	0,00	0,00	0,00	0,00	0,00	0,00	0,00	NON OBBL		9	4	2	203	2.03.01.02.000	05.2/06.	8	2.02.03	4	3
53	08	02	1960	CONTRIBUTO AL COMUNE DI CASTEL MORRONE PER LAVORI DI RIQUALIFICAZIONE DELLA RETE STRADALE E DELL'ARREDO URBANO	59.960,37	0,00	0,00	0,00	59.960,37	0,00	0,00	0,00	0,00	0,00	0,00	0,00	0,00	NON OBBL		8	1	2	203	2.03.01.02.000	06.2	8	2.02.03	4	3
53	08	02	1962	CONTRIBUTO AL COMUNE DI CASAGIOVE PER LAVORI DI RIQUALIFICAZIONE DELLA RETE STRADALE E DELL'ARREDO URBANO	65.808,61	0,00	0,00	0,00	65.808,61	0,00	0,00	0,00	0,00	0,00	0,00	0,00	0,00	NON OBBL		8	1	2	203	2.03.01.02.000	06.2	8	2.02.03	4	3
53	08	02	1964	CONTRIBUTO AL COMUNE DI MARZANO APPIO PER I LAVORI DI RIQUALIFICAZIONE DELLA VILLA COMUNALE SITA IN VIA ANNUNZIATA	100.000,00	0,00	0,00	0,00	100.000,00	0,00	0,00	0,00	0,00	0,00	0,00	0,00	0,00	NON OBBL		8	1	2	203	2.03.01.02.000	06.2	8	2.02.03	4	3
53	08	02	1965	CONTRIBUTO AL COMUNE DI CONCA DELLA CAMPANIA PER LAVORI DI ARREDI E SPAZI RICREATIVI NELLA VILLA COMUNALE	10.000,00	0,00	0,00	0,00	10.000,00	0,00	0,00	0,00	0,00	0,00	0,00	0,00	0,00	NON OBBL		8	1	2	203	2.03.01.02.000	06.2	8	2.02.03	4	3
53	08	02	1968	CONTRIBUTO AL COMUNE DI CONCA DELLA CAMPANIA PER LAVORI DI RIFACIMENTO DELLA CONDOTTA OBSOLETA DELLA FRAZIONE CAVE CATAILLI	190.000,00	0,00	0,00	0,00	190.000,00	0,00	0,00	0,00	0,00	0,00	0,00	0,00	0,00	NON OBBL		9	4	2	203	2.03.01.02.000	05.2/06.	8	2.02.03	4	3
53	08	02	1970	CONTRIBUTO AL COMUNE DI PONTELATONE PER LA PROGETTAZIONE E LA COSTRUZIONE DELL'IMPIANTO DI FITODEPURAZIONE	180.000,00	0,00	0,00	0,00	180.000,00	0,00	0,00	0,00	0,00	0,00	0,00	0,00	0,00	NON OBBL		9	4	2	203	2.03.01.02.000	05.2/06.	8	2.02.03	4	3
53	08	02	1974	CONTRIBUTO AL COMUNE DI CARINOLA PER LAVORI DI RIQUALIFICAZIONE ED ARREDO URBANO DELLA RETE STRADALE	550.000,00	0,00	0,00	0,00	550.000,00	0,00	0,00	0,00	0,00	0,00	0,00	0,00	0,00	NON OBBL		8	1	2	203	2.03.01.02.000	06.2	8	2.02.03	4	3
53	08	02	1976	CONTRIBUTO AL COMUNE DI ROCCAMONFINA PER LAVORI DI RIQUALIFICAZIONE ED ARREDO URBANO DELLA RETE STRADALE	280.000,00	0,00	0,00	0,00	280.000,00	0,00	0,00	0,00	0,00	0,00	0,00	0,00	0,00	NON OBBL		8	1	2	203	2.03.01.02.000	06.2	8	2.02.03	4	3
53	08	02	1979	CONTRIBUTO AL COMUNE DI MONTEMILETTO (AV) PER LAVORI DI SISTEMAZIONE VIALE DEGLI ASTRONAUTI E STRADE DI COLLEGAMENTO	110.000,00	0,00	0,00	0,00	110.000,00	0,00	0,00	0,00	0,00	0,00	0,00	0,00	0,00	NON OBBL		8	1	2	203	2.03.01.02.000	06.2	8	2.02.03	4	3
53	08	02	1980	CONTRIBUTO AL COMUNE DI SAN PAOLO BEL SITO PER LAVORI DI SISTEMAZIONE DELLA VIA MADONNA DEL PORTO E PER LAVORI DI AMMODERNAMENTO DELLA PUBBLICA ILLUMINAZIONE DI VIA SAN GIACOMO	70.000,00	0,00	0,00	0,00	70.000,00	0,00	0,00	0,00	0,00	0,00	0,00	0,00	0,00	NON OBBL		8	1	2	203	2.03.01.02.000	06.2	8	2.02.03	4	3
53	08	02	1982	CONTRIBUTO AL COMUNE DI QUALIANO PER LAVORI DI RIFACIMENTO STRADE	245.000,00	0,00	0,00	0,00	245.000,00	0,00	0,00	0,00	0,00	0,00	0,00	0,00	0,00	NON OBBL		8	1	2	203	2.03.01.02.000	06.2	8	2.02.03	4	3
53	08	02	1984	CONTRIBUTO AL COMUNE DI QUALIANO PER LAVORI DI RECUPERO DELLA PIAZZETTA S. MARIA DELLE GRAZIE	50.000,00	0,00	0,00	0,00	50.000,00	0,00	0,00	0,00	0,00	0,00	0,00	0,00	0,00	NON OBBL		8	1	2	203	2.03.01.02.000	06.2	8	2.02.03	4	3
53	08	02	1986	CONTRIBUTO AL COMUNE DI OTTATI PER LAVORI DI RESTAURO AL CHIOSTRO DELLA CHIESA CATTEDRALE	75.000,00	0,00	0,00	0,00	75.000,00	0,00	0,00	0,00	0,00	0,00	0,00	0,00	0,00	NON OBBL		5	1	2	203	2.03.01.02.000	08.2	8	2.02.03	4	3
53	08	02	1988	CONTRIBUTO AL COMUNE DI SCAFATI PER LAVORI DI MANUTENZIONE STRADALE	150.000,00	0,00	0,00	0,00	150.000,00	0,00	0,00	0,00	0,00	0,00	0,00	0,00	0,00	NON OBBL		8	1	2	203	2.03.01.02.000	06.2	8	2.02.03	4	3
53	08	02	1990	CONTRIBUTO AL COMUNE DI MONDRAGONE (CE) PER LA RIQUALIFICAZIONE URBANA	100.000,00	0,00	0,00	0,00	100.000,00	0,00	0,00	0,00	0,00	0,00	0,00	0,00	0,00	NON OBBL		8	1	2	203	2.03.01.02.000	06.2	8	2.02.03	4	3
53	08	02	1992	CONTRIBUTO AL COMUNE DI SANTA MARIA LA FOSSA - FRAZIONE LA TORRE PER LAVORI AGLI IMPIANTI DI PUBBLICA ILLUMINAZIONE	95.000,00	0,00	0,00	0,00	95.000,00	0,00	0,00	0,00	0,00	0,00	0,00	0,00	0,00	NON OBBL		8	1	2	203	2.03.01.02.000	06.2	8	2.02.03	4	3
53	08	02	1994	CONTRIBUTO AL COMUNE DI MANOCALZATI PER IL COMPLETAMENTO DELL'ARREDO URBANO DELLA PIAZZA JOHN CIARDI	50.000,00	0,00	0,00	0,00	50.000,00	0,00	0,00	0,00	0,00	0,00	0,00	0,00	0,00	NON OBBL		8	1	2	203	2.03.01.02.000	06.2	8	2.02.03	4	3
53	08	02	1996	CONTRIBUTO AL COMUNE DI SAN POTITO SANNITICO PER LAVORI DI REALIZZAZIONE DELLA VILLA COMUNALE	50.000,00	0,00	0,00	0,00	50.000,00	0,00	0,00	0,00	0,00	0,00	0,00	0,00	0,00	NON OBBL		8	1	2	203	2.03.01.02.000	06.2	8	2.02.03	4	3
53	08	02	2002	CONTRIBUTO AL COMUNE DI DOMICELLA PER LAVORI DI ADEGUAMENTO DELLA RETE FOGNARIA	550.000,00	0,00	0,00	0,00	550.000,00	0,00	0,00	0,00	0,00	0,00	0,00	0,00	0,00	NON OBBL		9	4	2	203	2.03.01.02.000	05.2/06.	8	2.02.03	4	3
53	08	02	2004	CONTRIBUTO AL COMUNE DI CASSANO IRPINO PER LA SISTEMAZIONE DELLA SEDE DEL MUNICIPIO	100.000,00	0,00	0,00	0,00	100.000,00	0,00	0,00	0,00	0,00	0,00	0,00	0,00	0,00	NON OBBL		8	1	2	203	2.03.01.02.000	06.2	8	2.02.03	4	3
53	08	02	2006	CONTRIBUTO AL COMUNE DI CAPUA PER IL RIPRISTINO DELLA STATICITA' DEL PONTE NUOVO SUL VOLTURNO	600.000,00	0,00	0,00	0,00	600.000,00	0,00	0,00	0,00	0,00	0,00	0,00	0,00	0,00	NON OBBL		8	1	2	203	2.03.01.02.000	06.2	8	2.02.03	4	3
53	08	02	2012	CONTRIBUTO AL COMUNE DI CERCOLA PER INTERVENTO DI SABBIATURA DELLA VASCA REGI LAGNI	250.000,00	0,00	0,00	0,00	250.000,00	0,00	0,00	0,00	0,00	0,00	0,00	0,00	0,00	NON OBBL		9	4	2	203	2.03.01.02.000	05.2/06.	8	2.02.03	4	3
53	08	02	2016	CONTRIBUTO AL COMUNE DI BACOLI PER INTERVENTI URGENTI DI RECUPERO E FUNZIONALIZZAZIONE DEL "COLOMBARIO" E DEL PLESSO "GROTTA DELL'ACQUA"	100.000,00	0,00	0,00	0,00	100.000,00	0,00	0,00	0,00	0,00	0,00	0,00	0,00	0,00	NON OBBL		5	1	2	203	2.03.01.02.000	08.2	8	2.02.03	4	3
53	08	02	2018	CONTRIBUTO AL COMUNE DI ARZANO PER LAVORI ALLA RETE FOGNARIA	150.000,00	0,00	0,00	0,00	150.000,00	0,00	0,00	0,00	0,00	0,00	0,00	0,00	0,00	NON OBBL		9	4	2	203	2.03.01.02.000	05.2/06.	8	2.02.03	4	3
53	08	02	2020	CONTRIBUTO AL COMUNE DI GRUMO NEVANO PER LAVORI ALLA RETE FOGNARIA	150.000,00	0,00	0,00	0,00	150.000,00	0,00	0,00	0,00	0,00	0,00	0,00	0,00	0,00	NON OBBL		9	4	2	203	2.03.01.02.000	05.2/06.	8	2.02.03	4	3
53	08	02	2024	CONTRIBUTO AL COMUNE DI AQUILONIA PER INTERVENTI DI MANUTENZIONE STRADALE	0,00	0,00	0,00	0,00	0,00	0,00	0,00	0,00	0,00	0,00	0,00	0,00	0,00	NON OBBL		8	1	2	203	2.03.01.02.000	06.2	8	2.02.03	4	3
53	08	02	2026	CONTRIBUTO AL COMUNE DI LIVERI PER LA RIDUZIONE DEL RISCHIO IDROGEOLOGICO	95.000,00	0,00	0,00	0,00	95.000,00	0,00	0,00	0,00	0,00	0,00	0,00	0,00	0,00	NON OBBL		9	1	2	203	2.03.01.02.000	05.3	8	2.02.03	4	3
53	08	02	2028	CONTRIBUTO AL COMUNE DI FRIGNANO PER IL POTENZIAMENTO DEL COLLETTORE FOGNARIO	75.000,00	0,00	0,00	0,00	75.000,00	0,00	0,00	0,00	0,00	0,00	0,00	0,00	0,00	NON OBBL		9	4	2	203	2.03.01.02.000	05.2/06.	8	2.02.03	4	3

DIP	DG	UOD	Cap 2016 S	Descrizione	Residui passivi	Competenza libera 2016	Competenza vincolata 2016	Competenza 2016	Cassa 2016	di cui già impegnato su competenza 2016	Competenza libera 2017	Competenza vincolata 2017	Competenza 2017	di cui già impegnato su competenza 2017	Competenza libera 2018	Competenza vincolata 2018	Competenza 2018	Obbligatoria	Correlazioni	Missione	Programma	Titolo	macroaggregato	IV livello	Cofog	Codice identificativo spesa UE	Siope	Ricorrenti	Perimetro sanita
53	08	02	2030	CONTRIBUTO AL COMUNE DI SESSA AURUNCA PER LA RIQUALIFICAZIONE DELLE AREE URBANE LITORANEE	75.000,00	0,00	0,00	0,00	75.000,00	0,00	0,00	0,00	0,00	0,00	0,00	0,00	0,00	NON OBBL		8	1	2	203	2.03.01.02.000	06.2	8	2.02.03	4	3
53	08	02	2032	CONTRIBUTO AL COMUNE DI TRENTOLA DUCENTA PER IL COMPLETAMENTO DELLA RETE FOGNARIA	47.169,93	0,00	0,00	0,00	47.169,93	0,00	0,00	0,00	0,00	0,00	0,00	0,00	0,00	NON OBBL		9	4	2	203	2.03.01.02.000	05.2/06.	8	2.02.03	4	3
53	08	02	2034	CONTRIBUTO AL COMUNE DI SANTA MARIA A VICO PER LA RIQUALIFICAZIONE DELLA VILLA COMUNALE	70.552,66	0,00	0,00	0,00	70.552,66	0,00	0,00	0,00	0,00	0,00	0,00	0,00	0,00	NON OBBL		8	1	2	203	2.03.01.02.000	06.2	8	2.02.03	4	3
53	08	02	2044	CONTRIBUTO AL COMUNE DI SANTA MARINA (SA) PER LA MESSA IN SICUREZZA DEL CASTELLO COMUNALE E DEL SERBATOIO IDRICO IN POLICASTRO BUSSENTINO	0,00	0,00	0,00	0,00	0,00	0,00	0,00	0,00	0,00	0,00	0,00	0,00	0,00	NON OBBL		5	1	2	203	2.03.01.02.000	08.2	8	2.02.03	4	3
53	08	02	2048	CONTRIBUTO AL COMUNE DI SANTA MARINA (SA) PER L'ACQUISTO E LA MESSA IN SICUREZZA DEL CONVENTO DI SAN FRANCESCO DI POLICASTRO BUSSENTINO	127.000,00	0,00	0,00	0,00	127.000,00	0,00	0,00	0,00	0,00	0,00	0,00	0,00	0,00	NON OBBL		5	1	2	203	2.03.01.02.000	08.2	8	2.02.03	4	3
53	08	02	2050	CONTRIBUTO AL COMUNE DI SORRENTO PER LA RIQUALIFICAZIONE DELLA PIAZZA S. ANTONINO	200.000,00	0,00	0,00	0,00	200.000,00	0,00	0,00	0,00	0,00	0,00	0,00	0,00	0,00	NON OBBL		8	1	2	203	2.03.01.02.000	06.2	8	2.02.03	4	3
53	08	02	2054	CONTRIBUTO STRAORDINARIO AL COMUNE DI S. CIPRIANO DI AVERSA PER LA COSTRUZIONE DELLA CASERMA DEI CARABINIERI (ART. 1 COMMA 204 L.R. 15/03/2011 N. 4)	450.000,00	0,00	0,00	0,00	450.000,00	0,00	0,00	0,00	0,00	0,00	0,00	0,00	0,00	NON OBBL		8	1	2	203	2.03.01.02.000	06.2	8	2.02.03	4	3
53	08	02	2062	CONTRIBUTO AL COMUNE DI CASANDRINO PER LA REALIZZAZIONE DI UNA TENDO-STRUTTURA POLIVALENTE	100.000,00	0,00	0,00	0,00	100.000,00	0,00	0,00	0,00	0,00	0,00	0,00	0,00	0,00	NON OBBL		6	1	2	203	2.03.01.02.000	08.1	8	2.02.03	4	3
53	08	02	2064	CONTRIBUTO AL COMUNE DI SESSA AURUNCA PER IL RESTAURO DELL'ARCO DEI CAPPUCCINI	150.000,00	0,00	0,00	0,00	150.000,00	0,00	0,00	0,00	0,00	0,00	0,00	0,00	0,00	NON OBBL		5	1	2	203	2.03.01.02.000	08.2	8	2.02.03	4	3
53	08	02	2068	CONTRIBUTO STRAORDINARIO IN FAVORE DEL COMUNE DI VOLLA (NA) PER LA REALIZZAZIONE DEI LAVORI DI COMPLETAMENTO DELLE OPERE DI URBANIZZAZIONE PRIMARIA	50.000,00	0,00	0,00	0,00	50.000,00	0,00	0,00	0,00	0,00	0,00	0,00	0,00	0,00	NON OBBL		8	1	2	203	2.03.01.02.000	06.2	8	2.02.03	4	3
53	08	02	2070	CONTRIBUTO IN FAVORE DEL COMUNE DI CALVIZZANO (NA) PER LA REALIZZAZIONE DI UNA PISTA DI PATTINAGGIO	50.000,00	0,00	0,00	0,00	50.000,00	0,00	0,00	0,00	0,00	0,00	0,00	0,00	0,00	NON OBBL		6	1	2	203	2.03.01.02.000	08.1	8	2.02.03	4	3
53	08	02	2074	CONTRIBUTO IN FAVORE DEL COMUNE DI GALLUCCIO (CE) PER LAVORI DI COMPLETAMENTO DELLA VIA E DEGLI INVASI SPAZIALI DELLA FRAZIONE DI SAN CLEMENTE	507.949,32	0,00	0,00	0,00	507.949,32	0,00	0,00	0,00	0,00	0,00	0,00	0,00	0,00	NON OBBL		8	1	2	203	2.03.01.02.000	06.2	8	2.02.03	4	3
53	08	02	2076	CONTRIBUTO IN FAVORE DEL COMUNE DI CASANDRINO (NA) PER LAVORI DI RIQUALIFICAZIONE URBANA	266.584,16	0,00	0,00	0,00	266.584,16	0,00	0,00	0,00	0,00	0,00	0,00	0,00	0,00	NON OBBL		8	1	2	203	2.03.01.02.000	06.2	8	2.02.03	4	3
53	08	02	2078	CONTRIBUTO IN FAVORE DEL COMUNE DI FRATTAMAGGIORE (NA) PER LAVORI DI RIQUALIFICAZIONE URBANA	315.146,40	0,00	0,00	0,00	315.146,40	0,00	0,00	0,00	0,00	0,00	0,00	0,00	0,00	NON OBBL		8	1	2	203	2.03.01.02.000	06.2	8	2.02.03	4	3
53	08	02	2080	CONTRIBUTO IN FAVORE DEL COMUNE DI CRISPANO (NA) PER LAVORI DI RIQUALIFICAZIONE DELLA ZONA P.I.P. - CENTRO SERVIZI	155.843,40	0,00	0,00	0,00	155.843,40	0,00	0,00	0,00	0,00	0,00	0,00	0,00	0,00	NON OBBL		8	1	2	203	2.03.01.02.000	06.2	8	2.02.03	4	3
53	08	02	2082	CONTRIBUTO IN FAVORE DEL COMUNE DI RECALE (CE) PER LAVORI DI COMPLETAMENTO DELLA CASA COMUNALE	218,98	0,00	0,00	0,00	218,98	0,00	0,00	0,00	0,00	0,00	0,00	0,00	0,00	NON OBBL		8	1	2	203	2.03.01.02.000	06.2	8	2.02.03	4	3
53	08	02	2092	FONDI PER LA REALIZZAZIONE DI UN TEATRO/SALA CONVEGNI A SERVIZIO DEL COMUNE DI SAN LUPO (BN).	0,00	0,00	0,00	0,00	0,00	0,00	0,00	0,00	0,00	0,00	0,00	0,00	0,00	NON OBBL		5	2	2	203	2.03.01.02.000	08.2	8	2.02.03	4	3
53	08	02	2094	FONDI PER LA COSTRUZIONE DI UN SERBATOIO IDRICO DA LOCALIZZARE NELLA LOCALITA' IARDINO NEL COMUNE DI FORANO DI VALFORTORE (BN).	0,00	0,00	0,00	0,00	0,00	0,00	0,00	0,00	0,00	0,00	0,00	0,00	0,00	NON OBBL		9	4	2	203	2.03.01.02.000	05.2/06.	8	2.02.03	4	3
53	08	02	2098	FONDI PER L'ADEGUAMENTO STATICO E FUNZIONALE DELLA PALESTRA DELL'ISTITUTO "G.C. BARICELLI" UBICATO NEL COMUNE DI S. MARCO DEI CAVOTI (BN).	0,00	0,00	0,00	0,00	0,00	0,00	0,00	0,00	0,00	0,00	0,00	0,00	0,00	NON OBBL		4	3	2	203	2.03.01.02.000	09.8	8	2.02.03	4	3
53	08	02	2102	PROGETTO FIO 1983 N. 21/55. INTERRAMENTO FERROVIE NEL CENTRO DIREZIONALE DI NAPOLI (ART. 21 L. 26/4/83 N. 130)	0,00	0,00	0,00	0,00	0,00	0,00	0,00	0,00	0,00	0,00	0,00	0,00	0,00	NON OBBL		10	1	2	203	2.03.01.02.000	04.5	8	2.02.03	4	3
53	08	02	2107	CONTRIBUTO STRAORDINARIO AL COMUNE DI CASTELLAMMARE DI STABIA PER LA MESSA IN SICUREZZA DEL COMPLESSO TERME DI STABIA.	440.529,78	0,00	0,00	0,00	440.529,78	0,00	0,00	0,00	0,00	0,00	0,00	0,00	0,00	NON OBBL		8	1	2	203	2.03.01.02.000	06.2	8	2.02.03	4	3
53	08	02	2108	PROGETTO FIO 1985 N. 56. COSTRUZIONE MANUFATTI EDILIZI PER L'INTERRAMENTO DELLE FERROVIE NEL CENTRO DIREZIONALE DI NAPOLI (L. 22/12/84 N. 887)	0,00	0,00	0,00	0,00	0,00	0,00	0,00	0,00	0,00	0,00	0,00	0,00	0,00	NON OBBL		10	1	2	203	2.03.01.02.000	04.5	8	2.02.03	4	3
53	08	02	2109	SPESE PER QUOTE ANNUALI ED ATTIVITA' CONNESSE DELLA REGIONE CAMPANIA NELL'AMBITO DELL'ISTITUTO PER L'INNOVAZIONE E LA TRASPARENZA DEGLI APPALTI E LA COMPATIBILITA' AMBIENTALE (ITACA)	0,00	0,00	0,00	0,00	0,00	0,00	0,00	0,00	0,00	0,00	0,00	0,00	0,00	NON OBBL		18	1	1	104	1.04.01.02.000	01.8	8	1.05.03	3	3
53	08	02	2111	CONTRIBUTI AGLI ENTI LOCALI CON POPOLAZIONE NON SUPERIORE A 5000 ABITANTI PER INVESTIMENTI ED OPERE PUBBLICHE EX L.R. N. 51/78.	0,00	0,00	0,00	0,00	0,00	0,00	0,00	0,00	0,00	0,00	0,00	0,00	0,00	OBBL		8	1	2	203	2.03.01.02.000	06.2	8	2.02.03	3	3
53	08	02	2112	CONCORSO NELLE RATE DI AMMORTAMENTO DEI MUTUI CONTRATTI DAGLI ENTI LOCALI PER OPERE PUBBLICHE (L.R. 31.10.78 N. 51, ART. 9 L.R. 16.6.92 N. 3 ART. 11 L.R. 7.6.93 N. 20 E L.R. 14.8.96 N. 19).	0,00	0,00	0,00	0,00	0,00	0,00	0,00	0,00	0,00	0,00	0,00	0,00	0,00	OBBL		8	1	2	203	2.03.01.02.000	06.2	8	2.02.03	4	3
53	08	02	2114	SPESA DI FUNZIONAMENTO OSSERVATORIO REGIONALE - COFINANZIATA DALL'AUTORITA' PER LA VIGILANZA SUI LAVORI PUBBLICI	0,00	0,00	0,00	0,00	0,00	0,00	0,00	0,00	0,00	0,00	0,00	0,00	0,00	NON OBBL		1	11	1	103	1.03.02.02.000	01.3	8	1.02.05	4	3

DIP	DG	UOD	Cap 2016 S	Descrizione	Residui passivi	Competenza libera 2016	Competenza vincolata 2016	Competenza 2016	Cassa 2016	di cui già impegnato su competenza 2016	Competenza libera 2017	Competenza vincolata 2017	Competenza 2017	di cui già impegnato su competenza 2017	Competenza libera 2018	Competenza vincolata 2018	Competenza 2018	Obbligatoria	Correlazioni	Missione	Programma	Titolo	macroaggregato	IV livello	Cofog	Codice identificativo spesa UE	Siope	Ricorrenti	Perimetro sanita
53	08	02	2115	INTEGRAZIONE CONCORSO NELLE RATE DI AMMORTAMENTO DEI MUTUI CONTRATTI DAGLI ENTI LOCALI PER OPERE PUBBLICHE (L.R. 31.10.78 N. 51, ART. 9 L.R. 16.6.92 N. 3 ART. 11 L.R. 7.6.93 N. 20 E L.R. 14.8.96 N. 19)	0,00	0,00	0,00	0,00	0,00	0,00	0,00	0,00	0,00	0,00	0,00	0,00	0,00	NON OBBL		8	1	2	203	2.03.01.02.000	06.2	8	2.02.03	4	3
53	08	02	2116	OSSERVATORIO REGIONALE SUI LL.PP. (ARTT. 4 E 5, L. 109/94)	0,00	0,00	0,00	0,00	0,00	0,00	0,00	0,00	0,00	0,00	0,00	0,00	0,00	NON OBBL		1	11	1	103	1.03.02.02.000	01.3	8	1.03.01	4	3
53	08	02	2117	CONTRIBUTO AGLI ENTI LOCALI PER INVESTIMENTI ED OPERE PUBBLICHE CON POPOLAZIONE NON SUPERIORE AI 15.000 ABITANTI	0,00	0,00	0,00	0,00	0,00	0,00	0,00	0,00	0,00	0,00	0,00	0,00	0,00	NON OBBL		8	1	2	203	2.03.01.02.000	06.2	8	2.02.03	3	3
53	08	02	2118	PROGETTO FIO 1986 N. 101. COSTRUZIONE DEL CENTRO POLIFUNZIONALE DI ISCHIA (NA) (L. 28/2/86 N. 41)	0,00	0,00	0,00	0,00	0,00	0,00	0,00	0,00	0,00	0,00	0,00	0,00	0,00	NON OBBL		8	1	2	203	2.03.01.02.000	06.2	8	2.02.03	4	3
53	08	02	2121	PROVVEDIMENTI ECONOMICI CONNESSI ALLA FUNZIONE DI INGEGNERE DELEGATO DI CUI EX DPCM 7.02.03.	0,00	0,00	0,00	0,00	0,00	0,00	0,00	0,00	0,00	0,00	0,00	0,00	0,00	NON OBBL		9	1	1	103	1.03.02.11.000	05.3	8	1.03.01	4	3
53	08	02	2124	OSSERVATORIO REGIONALE PREZZI.	0,00	0,00	0,00	0,00	0,00	0,00	0,00	0,00	0,00	0,00	0,00	0,00	0,00	NON OBBL		8	1	1	103	1.03.02.10.000	06.2	8	1.03.01	4	3
53	08	02	2125	CONTRIBUTO PER LAVORI DA EFFETTUARE NEL COMUNE DI RECALE.	0,00	0,00	0,00	0,00	0,00	0,00	0,00	0,00	0,00	0,00	0,00	0,00	0,00	NON OBBL		8	1	2	203	2.03.01.02.000	06.2	8	2.02.03	4	3
53	08	02	2127	CONTRIBUTO PER LAVORI DA EFFETTUARE NEL COMUNE DI CASANDRINO (NA) .	0,00	0,00	0,00	0,00	0,00	0,00	0,00	0,00	0,00	0,00	0,00	0,00	0,00	NON OBBL		8	1	2	203	2.03.01.02.000	06.2	8	2.02.03	4	3
53	08	02	2129	CONTRIBUTO PER LAVORI DA EFFETTUARE NEL COMUNE DI CARDITO (NA).	0,00	0,00	0,00	0,00	0,00	0,00	0,00	0,00	0,00	0,00	0,00	0,00	0,00	NON OBBL		8	1	2	203	2.03.01.02.000	06.2	8	2.02.03	4	3
53	08	02	2130	PROGETTO FIO 1983 N. 19. COSTRUZIONE DELLO SVINCOLO "VOMERO" DELLA TANGENZIALE DI NAPOLI (ART. 21 L. 26/4/83 N. 130)	0,00	0,00	0,00	0,00	0,00	0,00	0,00	0,00	0,00	0,00	0,00	0,00	0,00	NON OBBL		10	5	2	203	2.03.01.02.000	04.5/06.	8	2.02.03	4	3
53	08	02	2131	CONTRIBUTO PER LAVORI DA EFFETTUARE NEL COMUNE DI FRATTAMINORE (NA).	0,00	0,00	0,00	0,00	0,00	0,00	0,00	0,00	0,00	0,00	0,00	0,00	0,00	NON OBBL		8	1	2	203	2.03.01.02.000	06.2	8	2.02.03	4	3
53	08	02	2132	FEDERALISMO AMMINISTRATIVO. FONDI DELLO STATO PER L'EDILIZIA STATALE (D.LGVO 31/3/98 N. 112).	0,00	0,00	0,00	0,00	0,00	0,00	0,00	0,00	0,00	0,00	0,00	0,00	0,00	NON OBBL		8	2	2	203	2.03.01.02.000	06.1	8	2.02.03	4	3
53	08	02	2133	CONTRIBUTO PER LAVORI DA EFFETTUARE NEL COMUNE DI GRUMO NEVANO (NA).	0,00	0,00	0,00	0,00	0,00	0,00	0,00	0,00	0,00	0,00	0,00	0,00	0,00	NON OBBL		8	1	2	203	2.03.01.02.000	06.2	8	2.02.03	4	3
53	08	02	2137	CONTRIBUTO PER LA RISTRUTTURAZIONE DI LOCALI AD USO BIBLIOTECA PRESSO L'ISTITUTO SCOLASTICO "SCUOLA SAN GIOVANNI BOSCO" SITO NEL COMUNE DI PORTICO DI CASERTA .	0,00	0,00	0,00	0,00	0,00	0,00	0,00	0,00	0,00	0,00	0,00	0,00	0,00	NON OBBL		4	3	2	203	2.03.01.02.000	09.8	8	2.02.03	4	3
53	08	02	2139	CONTRIBUTO AL COMUNE DI BATTIPAGLIA PERLAVORI DI RIFACIMENTO DELLA STRADA COMUNALE DI COLLEGAMENTO TRA IL COMUNE DI BATTIPAGLIA ED IL COMUNE DI BELLIZZI (ART.42 COMMA 12 L.R. N1/08).	0,00	0,00	0,00	0,00	0,00	0,00	0,00	0,00	0,00	0,00	0,00	0,00	0,00	NON OBBL		10	5	2	203	2.03.01.02.000	04.5/06.	8	2.02.03	4	3
53	08	02	2141	CONTRIBUTO STRAORDINARIO AL COMUNE DI CANCELLO ARNONE (CE) PER OPERE DI SISTEMAZIONE E RISTRUTTURAZIONE DELLA CASA COMUNALE (ART.42 COMMA 4 LETTERA A L.R. N.01/08).	0,00	0,00	0,00	0,00	0,00	0,00	0,00	0,00	0,00	0,00	0,00	0,00	0,00	NON OBBL		8	1	2	203	2.03.01.02.000	06.2	8	2.02.03	4	3
53	08	02	2142	CONTRIBUTI EX ART. 64, COMMA 1, LETTERA B), L.R. 27 FEBBRAIO 2007 N. 3.	8.132.717,32	0,00	0,00	0,00	8.132.717,32	0,00	0,00	0,00	0,00	0,00	0,00	0,00	0,00	OBBL		8	1	2	203	2.03.01.02.000	06.2	8	2.02.03	4	3
53	08	02	2143	INTEGRAZIONE DELLA REGIONE PER L'ATTUAZIONE DEL PIANO PARCHEGGI DI CUI ALL'ART. 3 L. 24/3/89 N. 122.	0,00	0,00	0,00	0,00	0,00	0,00	0,00	0,00	0,00	0,00	0,00	0,00	0,00	NON OBBL		10	5	2	203	2.03.01.02.000	04.5/06.	8	2.02.03	4	3
53	08	02	2144	INTERVENTI IN MATERIA DI PARCHEGGI (ART.3 L.24.3.89 N.122)	0,00	0,00	0,00	0,00	0,00	0,00	0,00	0,00	0,00	0,00	0,00	0,00	0,00	NON OBBL		10	5	2	203	2.03.01.02.000	04.5/06.	8	2.02.03	4	3
53	08	02	2145	CONTRIBUTO STRAORDINARIO AL COMUNE DI SPARANISE (CE) PER LA RISTRUTTURAZIONE ED IL RESTAURO DEL MONUMENTO STORICO "CASINO REALE" (ART. 42, COMMA 4, LETTERA B, L.R. N. 01/08).	0,00	0,00	0,00	0,00	0,00	0,00	0,00	0,00	0,00	0,00	0,00	0,00	0,00	NON OBBL		5	1	2	203	2.03.01.02.000	08.2	8	2.02.03	4	3
53	08	02	2146	INTERVENTI IN MATERIA DI PARCHEGGI NEI COMUNI AD ALTA TENSIONE DI TRAFFICO (ART.6 L.24.3.89 N.122)	0,00	0,00	0,00	0,00	0,00	0,00	0,00	0,00	0,00	0,00	0,00	0,00	0,00	NON OBBL		10	5	2	203	2.03.01.02.000	04.5/06.	8	2.02.03	4	3
53	08	02	2158	CONTRIBUTO REGIONALE PER LA SISTEMAZIONE E RIQUALIFICAZIONE DELLA PAVIMENTAZIONE STRADALE DEL COMUNE DI CASANDRINO.	0,00	0,00	0,00	0,00	0,00	0,00	0,00	0,00	0,00	0,00	0,00	0,00	0,00	NON OBBL		10	5	2	203	2.03.01.02.000	04.5/06.	8	2.02.03	4	3
53	08	02	2166	CONTRIBUTO REGIONALE PER INTERVENTI INFRASTRUTTURALI PER LA GIOVENTU' (ART. 20 COMMA 2 L.R. 23/2005).	156.007,55	0,00	0,00	0,00	156.007,55	0,00	0,00	0,00	0,00	0,00	0,00	0,00	0,00	NON OBBL		6	2	2	203	2.03.01.02.000	08.1	8	2.02.03	4	3
53	08	02	2168	FONDO DI ROTAZIONE PER LE SPESE DI PROGETTAZIONE DI OPERE PUBBLICHE INFRASTRUTTURALI A FAVORE DELLE AMMINISTRAZIONI PUBBLICHE LOCALI E DEGLI ENTI PUBBLICI ECONOMICI (ART. 1 COMMA 16 L.R. 24/2005).	0,00	0,00	0,00	0,00	0,00	0,00	0,00	0,00	0,00	0,00	0,00	0,00	0,00	NON OBBL		8	1	3	302	3.02.01.02.000	06.2	8	2.05.01	4	3
53	08	02	2176	CONTRIBUTO REGIONALE PER LA RIQUALIFICAZIONE URBANA DEL COMUNE DI FRATTAMAGGIORE.	0,00	0,00	0,00	0,00	0,00	0,00	0,00	0,00	0,00	0,00	0,00	0,00	0,00	NON OBBL		8	1	2	203	2.03.01.02.000	06.2	8	2.02.03	4	3
53	08	02	2178	FINANZIAMENTO DELLO STUDIO DI MARKETING TERRITORIALE PER LA REALIZZAZIONE DEL LABORATORIO DISTRETTUALE AL SERVIZIO DELL'AREA NORD DI NAPOLI.	0,00	0,00	0,00	0,00	0,00	0,00	0,00	0,00	0,00	0,00	0,00	0,00	0,00	NON OBBL		8	1	2	203	2.03.01.02.000	06.2	8	2.02.03	4	3
53	08	02	2184	CONTRIBUTO REGIONALE ALL'ASSOCIAZIONE GUARDIE AMBIENTALI VOLONTARIE "CAMPANIA FELIX" PER L'ATTUAZIONE DI UN PROGETTO DI TUTELA AMBIENTALE DELLE PIAZZE SAN VITALE E ITALIA DELLA CITTA' DI NAPOLI.	0,00	0,00	0,00	0,00	0,00	0,00	0,00	0,00	0,00	0,00	0,00	0,00	0,00	NON OBBL		9	2	1	104	1.04.04.01.000	05.1/05.	8	1.06.03	4	3
53	08	02	2190	SPESA PER INTERVENTO CONSERVATIVO DELLA CHIESA DI CONCA DELLA CAMPANIA.	0,00	0,00	0,00	0,00	0,00	0,00	0,00	0,00	0,00	0,00	0,00	0,00	0,00	NON OBBL		5	1	2	203	2.03.04.01.000	08.2	8	2.03.03	4	3

DIP	DG	UOD	Cap 2016 S	Descrizione	Residui passivi	Competenza libera 2016	Competenza vincolata 2016	Competenza 2016	Cassa 2016	di cui già impegnato su competenza 2016	Competenza libera 2017	Competenza vincolata 2017	Competenza 2017	di cui già impegnato su competenza 2017	Competenza libera 2018	Competenza vincolata 2018	Competenza 2018	Obbligatoria	Correlazioni	Missione	Programma	Titolo	macroaggregato	IV livello	Cofog	Codice identificativo spesa UE	Siope	Ricorrenti	Perimetro sanita
53	08	02	2196	CONTRIBUTO REGIONALE AL COMUNE DI SESSA AURUNCA PER LA REALIZZAZIONE DELLA PIAZZA VALOGNO.	0,00	0,00	0,00	0,00	0,00	0,00	0,00	0,00	0,00	0,00	0,00	0,00	0,00	NON OBBL		8	1	2	203	2.03.01.02.000	06.2	8	2.02.03	4	3
53	08	02	2202	INTERVENTI PER IL FINANZIAMENTO DI PROGETTI DEI COMUNI DELLA CAMPANIA AI SENSI DELL'ART. 18 COMMA 1 DELLA L.R. N. 1 DEL 19/1/2009	87.095.670,03	0,00	0,00	0,00	87.095.670,03	0,00	0,00	0,00	0,00	0,00	0,00	0,00	0,00	NON OBBL		8	3	2	203	2.03.01.02.000	06.6	3	2.02.03	4	3
53	08	02	2212	CONTRIBUTO PER LA REALIZZAZIONE DEL PROGETTO DI INTERRAMENTO DELLA CABINA ENEL SITA NEL COMUNE DI CESA (CE) CON RELATIVA RIQUALIFICAZIONE URBANISTICA DI ZONA TRIVIO.	0,00	0,00	0,00	0,00	0,00	0,00	0,00	0,00	0,00	0,00	0,00	0,00	0,00	NON OBBL		8	1	2	203	2.03.01.02.000	06.2	8	2.02.03	4	3
53	08	02	2216	CONTRIBUTO PER LA MANUTENZIONE STRAORDINARIA DEL MANTO STRADALE E PER LA SISTEMAZIONE DEL VERDE PUBBLICO ZONA ASI - AVERSA NORD.	0,00	0,00	0,00	0,00	0,00	0,00	0,00	0,00	0,00	0,00	0,00	0,00	0,00	NON OBBL		8	1	2	203	2.03.01.02.000	06.2	8	2.02.03	4	3
53	08	02	2218	LAVORI DI RISTRUTTURAZIONE E COMPLETAMENTO DELLA RETE IDRICA E FOGNIARIA NEL COMUNE DI S. MAURO CILENTO.	614.796,75	0,00	0,00	0,00	614.796,75	0,00	0,00	0,00	0,00	0,00	0,00	0,00	0,00	OBBL		9	4	2	203	2.03.01.02.000	05.2/06.	8	2.02.03	4	3
53	08	02	2232	INTERVENTI PER OPERE DI EDILIZIA SCOLASTICA.	2.000.000,00	0,00	0,00	0,00	2.000.000,00	0,00	0,00	0,00	0,00	0,00	0,00	0,00	0,00	NON OBBL		4	3	2	203	2.03.01.02.000	09.8	8	2.02.03	4	3
53	08	02	2240	MISURE PER LA MESSA IN SICUREZZA DEGLI EDIFICI SCOLASTICI.	5.967.977,60	0,00	0,00	0,00	5.967.977,60	0,00	0,00	0,00	0,00	0,00	0,00	0,00	0,00	NON OBBL		4	3	2	203	2.03.01.02.000	09.8	8	2.02.03	4	3
53	08	02	2268	CONTRIBUTO IN FAVORE DEL COMUNE DI CARINOLA (CE) PER LAVORI DI EDILIZIA SCOLASTICA CONCERNENTI LA REALIZZAZIONE DEL POLO SCOLASTICO PRINCIPALE	0,00	0,00	0,00	0,00	0,00	0,00	0,00	0,00	0,00	0,00	0,00	0,00	0,00	NON OBBL		4	3	2	203	2.03.01.02.000	09.8	8	2.02.03	4	3
53	08	02	2280	FONDI PER LA RISTRUTTURAZIONE DELL'IMMOBILE "POLO DELL'INFANZIA" UBICATO NEL COMUNE DI BOSCOTRECASE.	100.000,00	0,00	0,00	0,00	100.000,00	0,00	0,00	0,00	0,00	0,00	0,00	0,00	0,00	NON OBBL		12	1	2	203	2.03.01.02.000	10.4	8	2.02.03	4	3
53	08	02	2282	FONDI PER LA RISTRUTTURAZIONE DELL'IMMOBILE "ASSOCIAZIONE VILLA DELLE ROSE - OPERA SANTO LONGO" UBICATO NEL COMUNE DI GIUGLIANO.	0,00	0,00	0,00	0,00	0,00	0,00	0,00	0,00	0,00	0,00	0,00	0,00	0,00	NON OBBL		12	2	2	203	2.03.01.02.000	10.1	8	2.02.03	4	3
53	08	02	2284	CONTRIBUTO AL COMUNE DI VICO EQUENSE - PER LA REALIZZAZIONE DEI NUOVI IMPIANTI DI ILLUMINAZIONE PUBBLICA LOCALITÀ FAITO.	150.000,00	0,00	0,00	0,00	150.000,00	0,00	0,00	0,00	0,00	0,00	0,00	0,00	0,00	NON OBBL		10	5	2	203	2.03.01.02.000	04.5/06.	8	2.02.03	4	3
53	08	02	2286	CONTRIBUTO AL COMUNE DI SORRENTO PER LAVORI DI REALIZZAZIONE DEI PONTILI DI MARINA GRANDE.	100.000,00	0,00	0,00	0,00	100.000,00	0,00	0,00	0,00	0,00	0,00	0,00	0,00	0,00	NON OBBL		10	3	2	203	2.03.01.02.000	04.5	8	2.02.03	4	3
53	08	02	2288	CONTRIBUTO AL COMUNE DI CALSALBORE (AV) PER LAVORI DI MESSA IN SICUREZZA DELLE STRADE COMUNALI.	25.842,85	0,00	0,00	0,00	25.842,85	0,00	0,00	0,00	0,00	0,00	0,00	0,00	0,00	NON OBBL		10	5	2	203	2.03.01.02.000	04.5/06.	8	2.02.03	4	3
53	08	02	2290	CONTRIBUTO AL COMUNE DI BACOLI PER LAVORI DI RIFACIMENTO STRADE (FRAZIONE MISENO).	100.000,00	0,00	0,00	0,00	100.000,00	0,00	0,00	0,00	0,00	0,00	0,00	0,00	0,00	NON OBBL		10	5	2	203	2.03.01.02.000	04.5/06.	8	2.02.03	4	3
53	08	02	2292	CONCESSIONE DI CONTRIBUTI IN FAVORE DI COMUNI SINGOLI O ASSOCIATI PER LA REALIZZAZIONE DI IMPIANTI DI CREMAZIONE (ART. 31, COMMA 13 L.R. 19/1/2007, N. 1)	0,00	0,00	0,00	0,00	0,00	0,00	0,00	0,00	0,00	0,00	0,00	0,00	0,00	NON OBBL		12	9	2	203	2.03.01.02.000	06.2	8	2.02.03	4	3
53	08	02	2294	CONTRIBUTO STRAORDINARIO AL COMUNE DI MIGNANO MONTELUNGO (CE) PER LAVORI DI RIQUALIFICAZIONE DELLA VIA S. MARIA DELL'ACQUA.	20.000,00	0,00	0,00	0,00	20.000,00	0,00	0,00	0,00	0,00	0,00	0,00	0,00	0,00	NON OBBL		10	5	2	203	2.03.01.02.000	04.5/06.	8	2.02.03	4	3
53	08	02	2296	CONTRIBUTO STRAORDINARIO AL COMUNE DI FALCIANO DEL MASSICO PER LAVORI STRADA COMUNALE COLLEGAMENTO VIA VELLARIA CON STRADA PROVINCIALE PER CASANOVA.	0,00	0,00	0,00	0,00	0,00	0,00	0,00	0,00	0,00	0,00	0,00	0,00	0,00	NON OBBL		10	5	2	203	2.03.01.02.000	04.5/06.	8	2.02.03	4	3
53	08	02	2298	CONTRIBUTO AL COMUNE DI ARIANO IRPINO PER LAVORI DI RISTRUTTURAZIONE STRADALE.	40.000,00	0,00	0,00	0,00	40.000,00	0,00	0,00	0,00	0,00	0,00	0,00	0,00	0,00	NON OBBL		10	5	2	203	2.03.01.02.000	04.5/06.	8	2.02.03	4	3
53	08	02	2404	CONTRIBUTO STRAORDINARIO IN FAVORE DEL COMUNE DI VICO EQUENSE (NA) PER IL COMPLETAMENTO DEGLI INTERVENTI PER LA RIMOZIONE DELLE BARRIERE ARCHITETTONICHE E PER IL MIGLIORAMENTO DELLE AREE DESTINATE AD ATTIVITA' DI SOCIALIZZAZIONE ED AGGREGAZIONE IN LOCALITA' MONTE FAITO	2.996,66	0,00	0,00	0,00	2.996,66	0,00	0,00	0,00	0,00	0,00	0,00	0,00	0,00	NON OBBL		8	1	2	203	2.03.01.02.000	06.2	8	2.02.03	4	3
53	08	02	2415	ART. 9 L.R. 3/2007 - ELIMINAZIONE DELLE BARRIERE ARCHITETTONICHE	2.000.000,00	0,00	0,00	0,00	2.000.000,00	0,00	0,00	0,00	0,00	0,00	0,00	0,00	0,00	NON OBBL		8	1	2	203	2.03.01.02.000	06.2	8	2.02.03	4	3
53	08	02	2418	ELIMINAZIONE DELLE BARRIERE ARCHITETTONICHE (L. 9.1.89 N. 13 MODIFICATA DALLA LEGGE 27.2.89 N. 62).	0,00	0,00	0,00	0,00	0,00	0,00	0,00	0,00	0,00	0,00	0,00	0,00	0,00	NON OBBL		8	1	2	203	2.03.01.02.000	06.2	8	2.02.03	4	3
53	08	02	2419	FONDO REGIONALE INTEGRATIVO PER LA ELIMINAZIONE DELLE BARRIERE ARCHITETTONICHE (ART.18 L.R. 11/84 E L.R.62/89)	0,00	0,00	0,00	0,00	0,00	0,00	0,00	0,00	0,00	0,00	0,00	0,00	0,00	NON OBBL		8	1	2	203	2.03.01.02.000	06.2	8	2.02.03	4	3
53	08	02	2450	SPESA PER IL FUNZIONAMENTO DELL'UNITA' DI FINANZA DI PROGETTO REGIONALE (DELIBERA N.1460 DEL 30/3/2001)	0,00	0,00	0,00	0,00	0,00	0,00	0,00	0,00	0,00	0,00	0,00	0,00	0,00	OBBL		14	4	1	103	1.03.02.02.000	04.6/04.	8	1.03.01	4	3
53	08	02	2556	INTERVENTI PER IL FINANZIAMENTO DEI PROGETTI DEI COMUNI DELLA CAMPANIA PRESENTATI AI SENSI DELL'ART.18 COMMA 1 DELLA L.R. N. 1 DEL 19.01.2009 E UTILMENTE COLLOCATI IN GRADUATORIA (ART. 1 COMMA 39 L.R. N. 2/2010)	59.974.479,83	0,00	0,00	0,00	59.974.479,83	0,00	0,00	0,00	0,00	0,00	0,00	0,00	0,00	NON OBBL		8	3	2	203	2.03.01.02.000	06.6	8	2.02.03	4	3
53	08	02	2564	FONDO PER IL FINANZIAMENTO DI UN PROGRAMMA DI OPERE PUBBLICHE IN CAMPANIA A FAVORE DEGLI ENTI LOCALI (ART.1 COMMA 38 L.R. N.2 del 21.01.2010)	0,00	0,00	0,00	0,00	0,00	0,00	0,00	0,00	0,00	0,00	0,00	0,00	0,00	NON OBBL		8	1	2	203	2.03.01.02.000	06.2	8	2.02.03	4	3

DIP	DG	UOD	Cap 2016 S	Descrizione	Residui passivi	Competenza libera 2016	Competenza vincolata 2016	Competenza 2016	Cassa 2016	di cui già impegnato su competenza 2016	Competenza libera 2017	Competenza vincolata 2017	Competenza 2017	di cui già impegnato su competenza 2017	Competenza libera 2018	Competenza vincolata 2018	Competenza 2018	Obbligatoria	Correlazioni	Missione	Programma	Titolo	macroaggregato	IV livello	Cofog	Codice identificativo spesa UE	Siope	Ricorrenti	Perimetro sanita
53	08	02	2566	CONTRIBUTO STRAORDINARIO AL COMUNE DI MARINA DI CAMEROTA PER LA MESSA IN SICUREZZA DELLE GROTTE NATURALI TRA PALINURO E MARINA DI CAMEROTA	300.000,00	0,00	0,00	0,00	300.000,00	0,00	0,00	0,00	0,00	0,00	0,00	0,00	0,00	NON OBBL		9	1	2	203	2.03.01.02.000	05.3	8	2.02.03	4	3
53	08	02	2568	CONTRIBUTO STRAORDINARIO AL COMUNE DI SANT'ANTIMO PER LA MANUTENZIONE STRADALE	225.000,00	0,00	0,00	0,00	225.000,00	0,00	0,00	0,00	0,00	0,00	0,00	0,00	0,00	NON OBBL		8	1	2	203	2.03.01.02.000	06.2	8	2.02.03	4	3
53	08	02	2580	REALIZZAZIONE INTERVENTI DI RIQUALIFICAZIONE AREE URBANE (ART. 1 COMMA 246 L.R. 4/2011)	0,00	0,00	0,00	0,00	0,00	0,00	0,00	0,00	0,00	0,00	0,00	0,00	0,00	NON OBBL		8	3	2	203	2.03.01.02.000	06.6	8	2.02.03	4	3
53	08	02	2798	CONTRIBUTO STRAORDINARIO ALL'AMMINISTRAZIONE PROVINCIALE DI NAPOLI PER LA MESSA IN SICUREZZA DELLA STRADA REGIONALE STRADA "RAFFAELE BOSCO" - TRATTO VICO EQUENSE-MOIANO.	0,00	0,00	0,00	0,00	0,00	0,00	0,00	0,00	0,00	0,00	0,00	0,00	0,00	NON OBBL		10	5	2	203	2.03.01.02.000	04.5/06.	8	2.02.03	4	3
53	08	02	3124	IRRIGAZIONE DELLE VALLI DEL PECCIA E DEL GARIGLIANO (ART.17 COMMA 34, LEGGE 11.3.88 N.67) PROGETTO FIO 1986 N.280	0,00	0,00	0,00	0,00	0,00	0,00	0,00	0,00	0,00	0,00	0,00	0,00	0,00	NON OBBL		16	1	2	203	2.03.01.02.000	04.2	8	2.02.03	4	3
53	08	02	3130	AMMODERNAMENTO ED ESTENDIMENTO DELLA RETE IRRIGUA A SERVIZIO DEL COMPRENSORIO GROMOLA SEUDE (L.28.2.86 N.41) PROGETTO FIO 1986 N.100 COME DA DELIBERA CIPE 18/12/96.	0,00	0,00	0,00	0,00	0,00	0,00	0,00	0,00	0,00	0,00	0,00	0,00	0,00	NON OBBL		16	1	2	203	2.03.01.02.000	04.2	8	2.02.03	4	3
53	08	02	3132	IRRIGAZIONE DESTRA FIUME VOLTURNO 1 E 2 LOTTO (LEGGE 11.3.88, N.67) - PROGETTO FIO 1989 N.43 (DELIBERA CIPE 18/12/96).	0,00	0,00	0,00	0,00	0,00	0,00	0,00	0,00	0,00	0,00	0,00	0,00	0,00	NON OBBL		16	1	2	203	2.03.01.02.000	04.2	8	2.02.03	4	3
53	08	02	3134	IMPIANTO IRRIGUO DI CELLOLE (LEGGE 11.3.88 N.67) PROGETTO FIO 1989 N.48	0,00	0,00	0,00	0,00	0,00	0,00	0,00	0,00	0,00	0,00	0,00	0,00	0,00	NON OBBL		16	1	2	203	2.03.01.02.000	04.2	8	2.02.03	4	3
53	08	02	4490	CONTRIBUTO AL COMUNE DI VICO EQUENSE (NA) - PER IL RESTAURO DEL COMPLESSO MONUMENTALE ASTA PIANA.	79.000,00	0,00	0,00	0,00	79.000,00	0,00	0,00	0,00	0,00	0,00	0,00	0,00	0,00	NON OBBL		5	1	2	203	2.03.01.02.000	08.2	8	2.02.03	4	3
53	08	02	4844	CONTRIBUTO AL COMUNE DI ROCCAMONFINA PER LA RISTRUTTURAZIONE DELLA SCUOLA MEDIA STATALE.	100.000,00	0,00	0,00	0,00	100.000,00	0,00	0,00	0,00	0,00	0,00	0,00	0,00	0,00	NON OBBL		4	2	2	203	2.03.01.02.000	09.1/09.	8	2.02.03	4	3
53	08	02	4858	CONTRIBUTO AL COMUNE DI SESSA AURUNCA (CE) PER LAVORI DI EDILIZIA SCOLASTICA PER IL POLO DELLA ZONA TORRAGLIE - FRAZIONE S. CARLO.	0,00	0,00	0,00	0,00	0,00	0,00	0,00	0,00	0,00	0,00	0,00	0,00	0,00	NON OBBL		4	3	2	203	2.03.01.02.000	09.8	8	2.02.03	4	3
53	08	02	4862	CONTRIBUTO AL COMUNE DI CASTEL DI SASSO PER IL COMPLETAMENTO DELL'ASILO NIDO COMUNALE	30.000,00	0,00	0,00	0,00	30.000,00	0,00	0,00	0,00	0,00	0,00	0,00	0,00	0,00	NON OBBL		4	1	2	203	2.03.01.02.000	09.1	8	2.02.03	4	3
53	08	02	4866	CONTRIBUTO AL COMUNE DI PIETRAMELARA PER IL COMPLETAMENTO DEL PLESSO SCOLASTICO NUOVA SCUOLA ELEMENTARE SITA IN VIA SAN GIOVANNI	87.120,63	0,00	0,00	0,00	87.120,63	0,00	0,00	0,00	0,00	0,00	0,00	0,00	0,00	NON OBBL		4	3	2	203	2.03.01.02.000	09.8	8	2.02.03	4	3
53	08	02	4870	CONTRIBUTO AL COMUNE DI SAN NICOLA BARONIA PER LAVORI DI RISTRUTTURAZIONE DELLA SCUOLA MEDIA ED ELEMENTARE DELL'ISTITUTO COMPRENSIVO PADRE PIO SITA IN SAN NICOLA BARONIA ALLA VIA S. GIUSEPPE	140.000,00	0,00	0,00	0,00	140.000,00	0,00	0,00	0,00	0,00	0,00	0,00	0,00	0,00	NON OBBL		4	2	2	203	2.03.01.02.000	09.1/09.	8	2.02.03	4	3
53	08	02	4872	CONTRIBUTO AL COMUNE DI CASORIA PER LAVORI DI RECUPERO FUNZIONALE DEGLI SPAZI ASSOCIATIVI DELLA SCUOLA MEDIA M. L. KING	90.000,00	0,00	0,00	0,00	90.000,00	0,00	0,00	0,00	0,00	0,00	0,00	0,00	0,00	NON OBBL		4	2	2	203	2.03.01.02.000	09.1/09.	8	2.02.03	4	3
53	08	02	4874	CONTRIBUTO AL COMUNE DI PORTICO DI CASERTA PER LAVORI DI RISTRUTTURAZIONE E AMPLIAMENTO DELLA SCUOLA COMUNALE DI VIA COLLODI E PER LA REALIZZAZIONE DI AULE PER L'ASILO NIDO	60.000,00	0,00	0,00	0,00	60.000,00	0,00	0,00	0,00	0,00	0,00	0,00	0,00	0,00	NON OBBL		4	3	2	203	2.03.01.02.000	09.8	8	2.02.03	4	3
53	08	02	4876	CONTRIBUTO AL COMUNE DI SERRARA FONTANA (NA) PER LAVORI DI MANUTENZIONE STRAORDINARIA ED ADEGUAMENTO SCUOLA ELEMENTARE SERRARA	120.000,00	0,00	0,00	0,00	120.000,00	0,00	0,00	0,00	0,00	0,00	0,00	0,00	0,00	NON OBBL		4	3	2	203	2.03.01.02.000	09.8	8	2.02.03	4	3
53	08	02	5188	CONTRIBUTO AL COMUNE DI PELLEZZANO PER AMMODERNAMENTO DELLA RETE SCOLASTICA	70.000,00	0,00	0,00	0,00	70.000,00	0,00	0,00	0,00	0,00	0,00	0,00	0,00	0,00	NON OBBL		4	3	2	203	2.03.01.02.000	09.8	8	2.02.03	4	3
53	08	02	5202	CONTRIBUTO PER LAVORI DI RISTRUTTURAZIONE ALLA CHIESA SAN GREGORIO MAGNO DI CRISPANO (NA)	25.000,00	0,00	0,00	0,00	25.000,00	0,00	0,00	0,00	0,00	0,00	0,00	0,00	0,00	NON OBBL		5	1	2	203	2.03.04.01.000	08.2	8	2.03.03	4	3
53	08	02	5204	CONTRIBUTO PER LAVORI DI RISTRUTTURAZIONE ALLA PARROCCHIA SAN MARTINO - LOCALITA' L'ABBAZIA - POZZUOLI	0,00	0,00	0,00	0,00	0,00	0,00	0,00	0,00	0,00	0,00	0,00	0,00	0,00	NON OBBL		5	1	2	203	2.03.04.01.000	08.2	8	2.03.03	4	3
53	08	02	5206	CONTRIBUTO PER LAVORI DI RISTRUTTURAZIONE DELLA PARROCCHIA SACRO CUORE EUCARISTICO DI CARDITO (NA)	0,00	0,00	0,00	0,00	0,00	0,00	0,00	0,00	0,00	0,00	0,00	0,00	0,00	NON OBBL		5	1	2	203	2.03.04.01.000	08.2	8	2.03.03	4	3
53	08	02	5224	CONTRIBUTO STRAORDINARIO ALLA DIOCESI DI ACERRA PER LAVORI DI RESTAURO E RISANAMENTO CONSERVATIVO DI CHIESE IN PROVINCIA DI NAPOLI E CASERTA. (ART. 1 COMMA 28 L.R. N. 2 DEL 21.01.2010)	131.250,00	0,00	0,00	0,00	131.250,00	0,00	0,00	0,00	0,00	0,00	0,00	0,00	0,00	NON OBBL		5	1	2	203	2.03.04.01.000	08.2	8	2.03.03	4	3
53	08	02	5226	CONTRIBUTO ALLA DIOCESI DI TEANO - CALVI PER IL RIFACIMENTO ED IL RESTAURO DI EDIFICI DI CULTO. (ART. 1 COMMA 42 L.R. N. 2 DEL 21.01.2010)	2.446,12	0,00	0,00	0,00	2.446,12	0,00	0,00	0,00	0,00	0,00	0,00	0,00	0,00	NON OBBL		5	1	2	203	2.03.04.01.000	08.2	8	2.03.03	4	3
53	08	02	5290	CONTRIBUTO STRAORDINARIO ALLA CHIESA MADRE NEL COMUNE DI BAIANO (AV)	200.000,00	0,00	0,00	0,00	200.000,00	0,00	0,00	0,00	0,00	0,00	0,00	0,00	0,00	NON OBBL		5	1	2	203	2.03.04.01.000	08.2	8	2.03.03	4	3
53	08	02	5296	CONTRIBUTO PER IL PROGETTO DI RIQUALIFICAZIONE E RESTAURO DELLA CHIESA ANNUNZIATA NEL COMUNE DI CARINOLA (CE)	0,00	0,00	0,00	0,00	0,00	0,00	0,00	0,00	0,00	0,00	0,00	0,00	0,00	NON OBBL		5	1	2	203	2.03.04.01.000	08.2	8	2.03.03	4	3

DIP	DG	UOD	Cap 2016 S	Descrizione	Residui passivi	Competenza libera 2016	Competenza vincolata 2016	Competenza 2016	Cassa 2016	di cui già impegnato su competenza 2016	Competenza libera 2017	Competenza vincolata 2017	Competenza 2017	di cui già impegnato su competenza 2017	Competenza libera 2018	Competenza vincolata 2018	Competenza 2018	Obbligatoria	Correlazioni	Missione	Programma	Titolo	macroaggregato	IV livello	Cofog	Codice identificativo spesa UE	Siope	Ricorrenti	Perimetro sanita
53	08	02	5298	CONTRIBUTO PER IL PROGETTO DI RIQUALIFICAZIONE E RESTAURO DEL COMPLESSO FUNZIONALE PARROCCHIA S. SISTO II NEL COMUNE DI CARINOLA (CE)	0,00	0,00	0,00	0,00	0,00	0,00	0,00	0,00	0,00	0,00	0,00	0,00	0,00	NON OBBL		5	1	2	203	2.03.04.01.000	08.2	8	2.03.03	4	3
53	08	02	5317	CONTRIBUTO PER L' ACQUISTO DEL PALAZZO DUCALE E RELATIVO RECUPERO FUNZIONALE SITO NEL COMUNE DI PIETRAMELARA (CE).	0,00	0,00	0,00	0,00	0,00	0,00	0,00	0,00	0,00	0,00	0,00	0,00	0,00	NON OBBL		5	1	2	203	2.03.01.02.000	08.2	8	2.02.03	4	3
53	08	02	5364	FONDO PER LA REALIZZAZIONE LA RISTRUTTURAZIONE E LA MANUTENZIONE DEGLI EDIFICI DI CULTO. (ART. 1 COMMA 52 L.R. N.2 DEL 21.01.2010)	0,00	0,00	0,00	0,00	0,00	0,00	0,00	0,00	0,00	0,00	0,00	0,00	0,00	NON OBBL		5	1	2	203	2.03.04.01.000	08.2	8	2.03.03	4	3
53	08	02	5392	CONTRIBUTO AL COMUNE DI PELLEZZANO PER IL RIFACIMENTO DEL CAMPANILE	100.000,00	0,00	0,00	0,00	100.000,00	0,00	0,00	0,00	0,00	0,00	0,00	0,00	0,00	NON OBBL		5	1	2	203	2.03.04.01.000	08.2	8	2.03.03	4	3
53	08	02	5398	CONTRIBUTO AL COMUNE DI MONDRAGONE (CE) PER LAVORI DI RESTAURO DEL PALAZZO DUCALE.	150.000,00	0,00	0,00	0,00	150.000,00	0,00	0,00	0,00	0,00	0,00	0,00	0,00	0,00	NON OBBL		5	1	2	203	2.03.01.02.000	08.2	8	2.02.03	4	3
53	08	02	5504	DISPOSIZIONI IN MATERIA DI SICUREZZA ART. 53 L.R. 3/2007	0,00	0,00	0,00	0,00	0,00	0,00	0,00	0,00	0,00	0,00	0,00	0,00	0,00	OBBL		15	1	1	103	1.03.02.10.000	04.1	8	1.03.01	4	3
53	08	02	7826	FINANZIAMENTO PIANO EX ART. 18 L.R. N. 11/1984	225.000,00	0,00	0,00	0,00	225.000,00	0,00	0,00	0,00	0,00	0,00	0,00	0,00	0,00	OBBL		8	1	2	203	2.03.01.02.000	06.2	8	2.02.03	4	3
53	08	02	8224	PIANO AZIONE E COESIONE III - INTERVENTI NEL RIONE TERRA POZZUOLI.	0,00	0,00	5.974.476,48	5.974.476,48	5.974.476,48	0,00	0,00	0,00	0,00	0,00	0,00	0,00	0,00	NON OBBL	2064	5	3	2	203	2.03.01.04.000	08.2	8	2.02.03	4	3
		02 Totale			213.299.364,16	32.181.010,42	6.130.962,92	38.311.973,34	251.611.337,50	0,00	32.181.010,42	156.486,44	32.337.496,86	0,00	32.181.010,42	156.486,44	32.337.496,86													
DG 53 08 03 - Servizio geologico e coordinamento sistemi integrati difesa suolo, bonifica, irrigazioni																													
53	08	03	161	TELERILEVAMENTO SATELLITARE DEL PATRIMONIO IMMOBILIARE REGIONALE E DELLE AREE A RISCHIO IDROGEOLOGICO (LEGGE N. 179/2002)	0,00	0,00	0,00	0,00	0,00	0,00	0,00	0,00	0,00	0,00	0,00	0,00	0,00	NON OBBL		9	1	2	202	2.02.03.99.000	05.3	8	2.01.01	4	3
53	08	03	162	SPESA PER LE ATTIVITA DEL SETTORE CONNESSE AL CENSIMENTO DI GEOSITI E GEOTOPI E CARTOGRAFIA DEGLI ITINERARI GEOLOGICO - AMBIENTALI DELLA CAMPANIA.	0,00	0,00	0,00	0,00	0,00	0,00	0,00	0,00	0,00	0,00	0,00	0,00	0,00	NON OBBL		9	1	1	103	1.03.02.10.000	05.3	8	1.03.01	4	3
53	08	03	164	ACCORDI BONARI PER IL RISARCIMENTO DEI DANNI CAUSATI DA MANCATA MANUTENZIONE DEL RETICOLO IDROGRAFICO REGIONALE.	0,00	1.000.000,00	0,00	1.000.000,00	1.000.000,00	0,00	1.000.000,00	0,00	1.000.000,00	0,00	1.000.000,00	0,00	1.000.000,00	OBBL		9	1	1	110	1.10.05.02.000	05.3	8	1.09.01	4	3
53	08	03	862	ATTUAZIONE DEL PROGETTO NAZIONALE IFFI: INVENTARIO DEI FENOMENI FRANOSI IN ITALIA (DELIB. 6390 DEL 12/12/2000)	0,00	0,00	0,00	0,00	0,00	0,00	0,00	0,00	0,00	0,00	0,00	0,00	0,00	NON OBBL		9	1	1	103	1.03.02.99.000	05.3	8	1.03.01	4	3
53	08	03	864	DIFESA SUOLO. FINANZIAMENTO DELLO STATO DEL PROGETTO CARG. CARTOGRAFIA GEOLOGICA NAZIONALE (DELIBERA G.R. 9516 DEL 30/12/99)	3.098,00	0,00	0,00	0,00	3.098,00	0,00	0,00	0,00	0,00	0,00	0,00	0,00	0,00	NON OBBL		9	1	1	103	1.03.02.99.000	05.3	8	1.03.01	4	3
53	08	03	866	COFINANZIAMENTO REGIONE CAMPANIA PROGETTO CARG REALIZZAZIONE DELLA CARTOGRAFIA GEOLOGICA NAZIONALE IN SCALA 1:50.000	0,00	0,00	0,00	0,00	0,00	0,00	0,00	0,00	0,00	0,00	0,00	0,00	0,00	NON OBBL		9	1	1	103	1.03.02.99.000	05.3	8	1.03.01	4	3
53	08	03	868	SPESE PER ONERI REGIONALI PER LA REALIZZAZIONE DEL PROGETTO IFFI E PROGETTO CARG. (ART. 9 CONVENZIONE) CARTOGRAFIA (G.M.)	0,00	0,00	0,00	0,00	0,00	0,00	0,00	0,00	0,00	0,00	0,00	0,00	0,00	NON OBBL		9	1	1	103	1.03.02.99.000	05.3	8	1.03.01	4	3
53	08	03	1102	INTERVENTI NEI BACINI IDROGRAFICI REGIONALI.(L. 18.5.89 N. 183 ARTT. 21 23 E 31; L. 7.8.90 N. 253 ART. 9)	386.492,96	0,00	0,00	0,00	386.492,96	0,00	0,00	0,00	0,00	0,00	0,00	0,00	0,00	NON OBBL		9	1	2	203	2.03.01.02.000	05.3	8	2.02.03	4	3
53	08	03	1103	LEGGE N. 183/89 ART. 10 COMMA 4 (D.L.GVO N. 152/2006 ART. 61 COMMA 3) - SPESE ISTRUTTORIE E DI VIGILANZA IN MATERIA DI SBARRAMENTI ED OPERE DI RITENUTA DI COMPETENZA REGIONALE.	0,00	0,00	0,00	0,00	0,00	0,00	0,00	0,00	0,00	0,00	0,00	0,00	0,00	NON OBBL		9	2	1	103	1.03.02.99.000	05.1/05.	8	1.03.01	4	3
53	08	03	1104	INTERVENTI NEI BACINI IDROGRAFICI INTERREGIONALI SELE FORTORE ED OFANTO (L. 18.5.1989, N.183 ART.31 - LEGGE 7.8.1990, N.253 ART.9)	0,00	0,00	0,00	0,00	0,00	0,00	0,00	0,00	0,00	0,00	0,00	0,00	0,00	NON OBBL		9	1	2	203	2.03.01.02.000	05.3	8	2.02.03	4	3
53	08	03	1106	D.P.R. 27/7/99 ATTUAZIONE PROGRAMMA INTERVENTI STRATEGICI. L.183/89 ART.1 COMMA 1	1.635,22	0,00	0,00	0,00	1.635,22	0,00	0,00	0,00	0,00	0,00	0,00	0,00	0,00	NON OBBL		9	1	2	203	2.03.01.02.000	05.3	8	2.02.03	4	3
53	08	03	1108	L. N.183/89 ART.10 COMMA 4 (D.L.GVO N.152/2006 ART.61 COMMA 3)- CONSULENZE INDAGINI CONOSCITIVE RICERCHE E VIGILANZA IN MATERIA DI SBARRAMENTI ED OPERE DI RITENUTA DI COMPETENZA REGIONALE.	0,00	0,00	0,00	0,00	0,00	0,00	0,00	0,00	0,00	0,00	0,00	0,00	0,00	NON OBBL		9	2	1	103	1.03.02.10.000	05.1/05.	8	1.03.01	4	3
53	08	03	1112	SPESE PER LE FUNZIONI REGIONALI IN MATERIA DI INTERVENTI DI TUTELA DELLA FASCIA COSTIERA (LEGGE 179/02, ART.21 - D.G.R. N.67/04).	0,00	0,00	0,00	0,00	0,00	0,00	0,00	0,00	0,00	0,00	0,00	0,00	0,00	NON OBBL		9	1	1	110	1.10.99.99.000	05.3	8	1.09.01	4	3
53	08	03	1115	TRASFERIMENTI AD ENTI PER MANUTENZIONE STRAORDINARIA DEI CORSI D'ACQUA DI COMPETENZA REGIONALE. TESTO UNICO 523/1904.	0,00	0,00	500.000,00	500.000,00	500.000,00	0,00	0,00	500.000,00	500.000,00	0,00	0,00	500.000,00	500.000,00	NON OBBL	2417	9	1	2	203	2.03.01.02.000	05.3	8	2.02.03	4	3
53	08	03	1116	ATTUAZIONE DEL PROGETTO "GIS CAMPANIA - SISTEMA INFORMATIVO TERRITORIALE PER LA DIFESA DEL SUOLO". COMPLEMENTO TEMATICO SPECIALISTICO AL SISTEMA INFORMATIVO TERRITORIALE REGIONALE (ART. 17 L.R. N. 16/2004). SPESE DI INVESTIMENTO	46.800,00	0,00	0,00	0,00	46.800,00	0,00	0,00	0,00	0,00	0,00	0,00	0,00	0,00	NON OBBL		9	1	2	202	2.02.01.05.000	05.3	8	2.01.02	4	3
53	08	03	1119	TRASFERIMENTI AD ENTI PER MANUTENZIONE ORDINARIA DEI CORSI D'ACQUA DI COMPETENZA REGIONALE. TESTO UNICO 523/1904.	0,00	0,00	500.000,00	500.000,00	500.000,00	0,00	0,00	500.000,00	500.000,00	0,00	0,00	500.000,00	500.000,00	NON OBBL	2417	9	1	1	104	1.04.01.02.000	05.3	8	1.05.03	3	3
53	08	03	1120	MANUTENZIONE STRAORDINARIA DEI CORSI D'ACQUA DI COMPETENZA REGIONALE. TESTO UNICO 523/1904 DECRETO LEGISLATIVO 112/98 DECRETO LEGISLATIVO 96/99	1.920.645,90	0,00	500.000,00	500.000,00	2.420.645,90	0,00	0,00	500.000,00	500.000,00	0,00	0,00	500.000,00	500.000,00	NON OBBL	2417	9	2	2	202	2.02.01.09.000	05.1/05.	8	2.01.01	4	3
53	08	03	1121	MANUTENZIONE ORDINARIA DEI CORSI D'ACQUA DI COMPETENZA REGIONALE. TESTO UNICO 523/1904 DECRETO LEGISLATIVO 112/98 DECRETO LEGISLATIVO 96/99	0,00	0,00	500.000,00	500.000,00	500.000,00	0,00	0,00	500.000,00	500.000,00	0,00	0,00	500.000,00	500.000,00	NON OBBL	2417	9	1	1	103	1.03.02.09.000	05.3	8	1.03.01	3	3

DIP	DG	UOD	Cap 2016 S	Descrizione	Residui passivi	Competenza libera 2016	Competenza vincolata 2016	Competenza 2016	Cassa 2016	di cui già impegnato su competenza 2016	Competenza libera 2017	Competenza vincolata 2017	Competenza 2017	di cui già impegnato su competenza 2017	Competenza libera 2018	Competenza vincolata 2018	Competenza 2018	Obbligatoria	Correlazioni	Missione	Programma	Titolo	macroaggregato	IV livello	Cofog	Codice identificativo spesa UE	Siope	Ricorrenti	Perimetro sanita
53	08	03	1127	COMPLETAMENTO DELLE OPERE DI CUI AL TITOLO VIII DELLA LEGGE 14 MAGGIO 1981 N. 219 E SUCCESSIVE MODIFICAZIONI (ART. 22 L.8/8/95 N. 341)	0,00	0,00	0,00	0,00	0,00	0,00	0,00	0,00	0,00	0,00	0,00	0,00	0,00	NON OBBL		9	1	2	203	2.03.01.02.000	05.3	8	2.02.03	4	3
53	08	03	1128	RISANAMENTO IDROGEOLOGICO DEL TERRITORIO REGIONALE A SEGUITO DEL SISMA DEL 23.11.80.	0,00	0,00	0,00	0,00	0,00	0,00	0,00	0,00	0,00	0,00	0,00	0,00	0,00	NON OBBL		9	1	2	203	2.03.01.02.000	05.3	8	2.02.03	4	3
53	08	03	1130	INTERVENTI DI MANUTENZIONE IDRAULICA E FORESTALE NEI BACINI IDROGRAFICI REGIONALI(L.236/93)	0,00	0,00	0,00	0,00	0,00	0,00	0,00	0,00	0,00	0,00	0,00	0,00	0,00	NON OBBL		9	1	2	203	2.03.01.02.000	05.3	8	2.02.03	4	3
53	08	03	1132	INTERVENTI DI MANUTENZIONE IDRAULICA E FORESTALE NEI BACINI IDROGRAFICI INTERREGIONALI (L.236/93)	0,00	0,00	0,00	0,00	0,00	0,00	0,00	0,00	0,00	0,00	0,00	0,00	0,00	NON OBBL		9	1	2	203	2.03.01.02.000	05.3	8	2.02.03	4	3
53	08	03	1134	INTERVENTI DI MANUTENZIONE IDRAULICA E FORESTALE NEI BACINI IDROGRAFICI NAZIONALI (L.236/93)	0,00	0,00	0,00	0,00	0,00	0,00	0,00	0,00	0,00	0,00	0,00	0,00	0,00	NON OBBL		9	1	2	203	2.03.01.02.000	05.3	8	2.02.03	4	3
53	08	03	1136	INTERVENTI NEI BACINI IDROGRAFICI NAZIONALI VOLTURNO LIRI-GARIGLIANO (ART.31 L.18.5.89 N.183 ART.9 L.7.8.90 N.253)	0,00	0,00	0,00	0,00	0,00	0,00	0,00	0,00	0,00	0,00	0,00	0,00	0,00	NON OBBL		9	1	2	203	2.03.01.02.000	05.3	8	2.02.03	4	3
53	08	03	1137	FEDERALISMO AMMINISTRATIVO. FINANZIAMENTO DELLE SPESE DI INTERVENTO IN MATERIA DI OPERE PUBBLICHE.	0,00	0,00	0,00	0,00	0,00	0,00	0,00	0,00	0,00	0,00	0,00	0,00	0,00	NON OBBL		9	1	2	203	2.03.01.01.000	05.3	8	2.02.01	4	3
53	08	03	1141	COPERTURA DELLA CAVAIOLA DI NOCERA SUPERIORE.	0,00	0,00	0,00	0,00	0,00	0,00	0,00	0,00	0,00	0,00	0,00	0,00	0,00	NON OBBL		9	1	2	203	2.03.01.01.000	05.3	8	2.02.01	4	3
53	08	03	1150	FUNZIONAMENTO DELLE AUTORITA' DI BACINO DI RILIEVO REGIONALE CAMPANIA CENTRALE (L.R. 27.01.2012 N.1 ART .52 COMMA 3 LETTERA E).	503.901,52	940.926,26	0,00	940.926,26	1.444.827,78	0,00	940.926,26	0,00	940.926,26	0,00	940.926,26	0,00	940.926,26	OBBL		9	1	1	104	1.04.01.02.000	05.3	8	1.05.03	3	3
53	08	03	1152	SPESA DANNI AMBIENTALI PER L'ABUSIVISMO EDILIZIO E DISSESTO IDROGEOLOGICO.	3.703,58	0,00	0,00	0,00	3.703,58	0,00	0,00	0,00	0,00	0,00	0,00	0,00	0,00	NON OBBL		9	1	2	203	2.03.01.02.000	05.3	8	2.02.03	4	3
53	08	03	1162	INTERVENTI URGENTI PER LA PROTEZIONE DALLE EROSIONI DELLE COSTE RICADENTI NEL PARCO NAZIONALE DEL CILENTO E VALLO DI DIANO.	0,00	0,00	0,00	0,00	0,00	0,00	0,00	0,00	0,00	0,00	0,00	0,00	0,00	NON OBBL		9	1	2	203	2.03.01.02.000	05.3	8	2.02.03	4	3
53	08	03	1164	FUNZIONAMENTO DELL'AUTORITA' DI BACINO REGIONALE CAMPANIA SUD ED INTERREGIONALE PER IL BACINO IDROGRAFICO DEL FIUME SELE (L.R. 15.03.2011 N.4 ART .1 COMMA 255 E 256).	1.472.080,02	1.289.396,06	0,00	1.289.396,06	2.761.476,08	0,00	1.289.396,06	0,00	1.289.396,06	0,00	1.289.396,06	0,00	1.289.396,06	OBBL		9	1	1	104	1.04.01.02.000	05.3	8	1.05.03	3	3
53	08	03	1166	ATTIVITA' DI INDIVIDUAZIONE E PERIMETRAZIONE DELLE AREE A RISCHIO NEI BACINI INTERREGIONALI AI SENSI DELL'ART. 1 COMMA 1 D.L. 180/98 CONVERTITO IN LEGGE 3/8/98 N. 267 - DPCM 12/01/99	0,00	0,00	0,00	0,00	0,00	0,00	0,00	0,00	0,00	0,00	0,00	0,00	0,00	NON OBBL		9	1	2	203	2.03.01.02.000	05.3	8	2.02.03	4	3
53	08	03	1168	ATTIVITA' DI INDIVIDUAZIONE DELLE AREE A RISCHIO NEI BACINI REGIONALI AI SENSI DELL'ART. 1 COMMA 1 D.L. 180/98 CONVERTITO IN LEGGE 3/8/98 N. 267 - DPCM 12.01.99	0,00	0,00	0,00	0,00	0,00	0,00	0,00	0,00	0,00	0,00	0,00	0,00	0,00	NON OBBL		9	1	2	203	2.03.01.02.000	05.3	8	2.02.03	4	3
53	08	03	1173	FUNZIONAMENTO DELL'AUTORITA' DI BACINO INTERREGIONALE OFANTO-CALAGGIO-CERVARO (L.R. 8/94)	100.000,00	50.000,00	0,00	50.000,00	150.000,00	0,00	50.000,00	0,00	50.000,00	0,00	50.000,00	0,00	50.000,00	OBBL		9	1	1	104	1.04.01.02.000	05.3	8	1.05.03	3	3
53	08	03	1175	FUNZIONAMENTO DELL'AUTORITA' DI BACINO INTERREGGIONALE DEL FORTORE (L.R. 11 DEL 25 LUGLIO 2002)	31.922,00	15.000,00	0,00	15.000,00	46.922,00	0,00	15.000,00	0,00	15.000,00	0,00	15.000,00	0,00	15.000,00	OBBL		9	1	1	104	1.04.01.02.000	05.3	8	1.05.03	3	3
53	08	03	1180	DIFESA SUOLO. ATTUAZIONE DEL PROGRAMMA DI INTERVENTI URGENTI NELLE AREE A RISCHIO IDROGEOLOGICO EX ART. 1, COMMA 2, DEL D.L. 11/6/98 N. 180 (ART. 8, COMMA 2, D.L. 180/98 CONVERTITO IN LEGGE 3/8/98 N. 267). QUOTE ANNI 1999/2000	5.118.603,02	0,00	80.000,00	80.000,00	5.198.603,02	0,00	0,00	80.000,00	80.000,00	0,00	0,00	80.000,00	80.000,00	NON OBBL	2618	9	1	2	203	2.03.01.02.000	05.3	8	2.02.03	4	3
53	08	03	1182	CONSULENZE LIBERO PROFESSIONALI DA RETRIBUIRE A VACAZIONE PER ATTIVITA' STRAORDINARIA DI POLIZIA IDRAULICA E DI CONTROLLO DEL TERRITORIO (ART.2, COMMI 4 E 8, D.L.279 DEL 12/10/2000 CONVERITO IN LEGGE 11/12/2000 N.365; DECR. MIN. AMBIENTE N.8360 DEL 15/10/2001)	0,00	0,00	0,00	0,00	0,00	0,00	0,00	0,00	0,00	0,00	0,00	0,00	0,00	NON OBBL		9	1	1	103	1.03.02.10.000	05.3	8	1.03.01	4	3
53	08	03	1183	INTERVENTI PER FRONTEGGIARE IL DISSESTO IDRAULICO E IDROGEOLOGICO DEL TERRITORIO REGIONALE (ART. 1 COMMA 246 L.R. 15/03/2011 N. 4)	584.648,14	0,00	0,00	0,00	584.648,14	0,00	0,00	0,00	0,00	0,00	0,00	0,00	0,00	OBBL		9	1	2	203	2.03.01.02.000	05.3	8	2.02.03	4	3
53	08	03	1184	COFINANZIAMENTO DELLE AUTORITA' DI BACINO REGIONALI INTERREGIONALI E NAZIONALI PER L'ATTUAZIONE DEL PROGETTO CARG - PIANO STRALCIO DELL'EROSIONE COSTIERA.	0,00	0,00	0,00	0,00	0,00	0,00	0,00	0,00	0,00	0,00	0,00	0,00	0,00	NON OBBL		9	1	1	104	1.04.01.02.000	05.3	8	1.05.03	4	3
53	08	03	1185	CONTRIBUTO AL COMUNE DI AGEROLA PER DISSESTO IDROGEOLOGICO	0,00	0,00	0,00	0,00	0,00	0,00	0,00	0,00	0,00	0,00	0,00	0,00	0,00	NON OBBL		9	1	2	203	2.03.01.02.000	05.3	8	2.02.03	4	3
53	08	03	1190	INTESA ISTITUZIONALE DI PROGRAMMA - ACCORDO DI PROGRAMMA QUADRO " DIFESA DEL SUOLO" (DELIBERA CIPE 17/2003 - QUOTA F.4 E QUOTA E.4 - LEGGE 208/98).AMMINISTRAZIONI LOCALI.	10.552.512,31	0,00	0,00	0,00	10.552.512,31	0,00	0,00	0,00	0,00	0,00	0,00	0,00	0,00	NON OBBL		9	1	2	203	2.03.01.02.000	05.3	8	2.02.03	4	3
53	08	03	1193	INTESA ISTITUZIONALE DI PROGRAMMA - ACCORDO DI PROGRAMMA QUADRO " DIFESA DEL SUOLO" (DELIBERA CIPE 17/2003 - QUOTA F.4 E QUOTA E.4 - LEGGE 208/98).REGIONE CAMPANIA	0,00	0,00	0,00	0,00	0,00	0,00	0,00	0,00	0,00	0,00	0,00	0,00	0,00	NON OBBL		9	1	2	202	2.02.01.09.000	05.3	8	2.01.01	4	3
53	08	03	1224	INTESA ISTITUZIONALE DI PROGRAMMA - APQ DIFESA SUOLO - I ATTO INTEGRATIVO	913.925,67	0,00	0,00	0,00	913.925,67	0,00	0,00	0,00	0,00	0,00	0,00	0,00	0,00	NON OBBL		9	1	2	203	2.03.01.02.000	05.3	8	2.02.03	4	3
53	08	03	1226	INTESA ISTITUZIONALE DI PROGRAMMA - ACCORDO DI PROGRAMMA QUADRO DIFESA DEL SUOLO - II ATTO INTEGRATIVO - AMMINISTRAZIONI LOCALI	4.726.608,48	0,00	0,00	0,00	4.726.608,48	0,00	0,00	0,00	0,00	0,00	0,00	0,00	0,00	NON OBBL		9	1	2	203	2.03.01.02.000	05.3	8	2.02.03	4	3

DIP	DG	UOD	Cap 2016 S	Descrizione	Residui passivi	Competenza libera 2016	Competenza vincolata 2016	Competenza 2016	Cassa 2016	di cui già impegnato su competenza 2016	Competenza libera 2017	Competenza vincolata 2017	Competenza 2017	di cui già impegnato su competenza 2017	Competenza libera 2018	Competenza vincolata 2018	Competenza 2018	Obbligatoria	Correlazioni	Missione	Programma	Titolo	macroaggregato	IV livello	Cofog	Codice identificativo spesa UE	Siope	Ricorrenti	Perimetro sanita
53	08	03	1227	INTESA ISTITUZIONALE DI PROGRAMMA - ACCORDO DI PROGRAMMA QUADRO DIFESA DEL SUOLO - II ATTO INTEGRATIVO.	0,00	0,00	0,00	0,00	0,00	0,00	0,00	0,00	0,00	0,00	0,00	0,00	0,00	NON OBBL		9	1	2	202	2.02.01.09.000	05.3	8	2.01.01	4	3
53	08	03	1255	DIFESA SUOLO. ATTUAZIONE DEL PROGRAMMA DI INTERVENTI URGENTI NELLE AREE A RISCHIO IDROGEOLOGICO EX ART. 1 COMMA 2 DEL D.L.11/6/98 N. 180 (ART. 8 COMMA 2 D.L. 180/98 CONVERTITO IN LEGGE 3/8/98 N. 267). QUOTE ANNI 1999/200 - IMPRESE	0,00	0,00	0,00	0,00	0,00	0,00	0,00	0,00	0,00	0,00	0,00	0,00	0,00	NON OBBL		9	1	2	202	2.02.01.09.000	05.3	8	2.01.01	4	3
53	08	03	2123	CONTRIBUTO PER INTERVENTO DI MESSA IN SICUREZZA E RISANAMENTO DELLA CAVITA' DI VIA NICOLARDI IN NAPOLI.	0,00	0,00	0,00	0,00	0,00	0,00	0,00	0,00	0,00	0,00	0,00	0,00	0,00	NON OBBL		9	1	2	203	2.03.01.02.000	05.3	8	2.02.03	4	3
53	08	03	2200	SPESA PER LO STUDIO DI FATTIBILITA' SULL'EROSIONE E SUL RISCHIO DI INONDAZIONE COSTIERA AFFIDATO ALL'ARPAC.	0,00	0,00	0,00	0,00	0,00	0,00	0,00	0,00	0,00	0,00	0,00	0,00	0,00	NON OBBL		9	1	2	203	2.03.01.02.000	05.3	8	2.02.03	4	3
53	08	03	2594	FSC 2007 - 2013. DELIBERA CIPE 8/2012. MITIGAZIONE DEL RISCHIO IDROGEOLOGICO	0,00	0,00	0,00	0,00	0,00	0,00	0,00	0,00	0,00	0,00	0,00	0,00	0,00	NON OBBL		9	1	2	203	2.03.01.01.000	05.3	8	2.02.01	4	3
53	08	03	8264	RISANAMENTO E DISINQUINAMENTO DEGLI ALVEI FLUVIALI: RIPRISTINO AMBIENTALE DEI REGI LAGNI E IN GENERALE DELL'INTERA AREA DEL BACINO IDROGRAFICO.	2.955.666,70	0,00	1.220.066,60	1.220.066,60	2.955.666,70	0,00	0,00	0,00	0,00	0,00	0,00	0,00	0,00	NON OBBL	2064	9	9	2	203	2.03.03.02.000	05.6	8	2.03.02	4	3
		03 Totale			29.322.243,52	3.295.322,32	3.300.066,60	6.595.388,92	34.697.565,84	0,00	3.295.322,32	2.080.000,00	5.375.322,32	0,00	3.295.322,32	2.080.000,00	5.375.322,32												
DG 53 08 04 - Ufficio di Pianificazione di Protezione civile - Rapporti con gli Enti																													
53	08	04	379	ACQUISTO DI BENI DI CONSUMO - SCUOLA DI PROTEZIONE CIVILE	0,00	5.000,00	0,00	5.000,00	5.000,00	0,00	5.000,00	0,00	5.000,00	0,00	5.000,00	0,00	5.000,00	NON OBBL		11	1	1	103	1.03.01.02.000	03.2	8	1.03.01	4	3
53	08	04	380	INCARICHI PROFESSIONALI - SCUOLA DI PROTEZIONE CIVILE	0,00	72.540,00	0,00	72.540,00	72.540,00	0,00	72.540,00	0,00	72.540,00	0,00	72.540,00	0,00	72.540,00	NON OBBL		11	1	1	103	1.03.02.10.000	03.2	8	1.03.01	4	3
53	08	04	1081	CONTRIBUTI SOCIALI EFFETTIVI A CARICO DELL'ENTE- SCUOLA DI PROTEZIONE CIVILE	0,00	7.440,00	0,00	7.440,00	7.440,00	0,00	7.440,00	0,00	7.440,00	0,00	7.440,00	0,00	7.440,00	OBBL		11	1	1	101	1.01.02.01.000	03.2	8	1.02.02	3	3
53	08	04	1083	IMPOSTA REGIONALE SULLE ATTIVITA' PRODUTTIVE (IRAP) - SCUOLA DI PROTEZIONE CIVILE	0,00	13.020,00	0,00	13.020,00	13.020,00	0,00	13.020,00	0,00	13.020,00	0,00	13.020,00	0,00	13.020,00	OBBL		11	1	1	102	1.02.01.01.000	03.2	8	1.08.01	3	3
53	08	04	1101	ACQUISTO DI GIORNALI RIVISTE E PUBBLICAZIONI PER ATTIVITA' DI PROTEZIONE CIVILE	17.955,00	0,00	0,00	0,00	17.955,00	0,00	0,00	0,00	0,00	0,00	0,00	0,00	0,00	OBBL		11	1	1	103	1.03.01.01.000	03.2	8	1.03.01	4	3
53	08	04	1147	DIVULGAZIONE ANCHE MEDIANTE ORGANIZZAZIONE DI APPOSITI CORSI O CONVEGNI DI INFORMAZIONI UTILI AI FINI DELLA PROTEZIONE E PER LA FORMAZIONE DI PERSONALE REGIONALE, DELLA PUBBLICA AMMINISTRAZIONE E DELLA SCUOLA IMPEGNATO IN COMPITI DI PROTEZIONE CIVILE. (L. 225/92) SPESE DI COSTITUZIONE E FINANZIAMENTO DELLA SCUOLA DI PROTEZIONE CIVILE.	306.546,04	100.000,00	0,00	100.000,00	308.546,04	0,00	100.000,00	0,00	100.000,00	0,00	100.000,00	0,00	100.000,00	OBBL		11	1	1	103	1.03.02.04.000	03.2	8	1.03.01	4	3
53	08	04	1564	FONDO PER LE POLITICHE DI INVESTIMENTO PER LA DIFESA DEL SUOLO (ART.31 L.R. N. 15 DELL'11/8/2005).	0,00	0,00	0,00	0,00	0,00	0,00	0,00	0,00	0,00	0,00	0,00	0,00	0,00	NON OBBL		9	1	2	202	2.02.01.09.000	05.3	8	2.01.01	4	3
		04 Totale			324.501,04	198.000,00	0,00	198.000,00	424.501,04	0,00	198.000,00	0,00	198.000,00	0,00	198.000,00	0,00	198.000,00												
DG 53 08 05 - Centro Funzionale per la Previsione Prevenzione e Monitoraggio Rischi e l'allertamento ai fini di protezione civile - SIL																													
53	08	05	1092	SPESE PER L'ATTUAZIONE DEL PROGETTO REWARD FP7-SEC-284845.QUOTA SERVIZI	0,00	0,00	0,00	0,00	0,00	0,00	0,00	0,00	0,00	0,00	0,00	0,00	0,00	NON OBBL		11	3	1	103	1.03.02.99.000	03.2	3	1.03.01	4	3
53	08	05	1094	SPESE PER L'ATTUAZIONE DEL PROGETTO REWARD FP7-SEC-284845. QUOTA RIMBORSO SPESE MISSIONI	1.621,40	0,00	0,00	0,00	1.621,40	0,00	0,00	0,00	0,00	0,00	0,00	0,00	0,00	NON OBBL		11	3	1	103	1.03.02.02.000	03.2	3	1.02.05	4	3
53	08	05	1096	SPESE PER L'ATTUAZIONE DEL PROGETTO REWARD FP7-SEC-284845. QUOTA CONTRATTI CO.CO.CO.	0,00	0,00	0,00	0,00	0,00	0,00	0,00	0,00	0,00	0,00	0,00	0,00	0,00	NON OBBL		11	3	1	103	1.03.02.12.000	03.2	3	1.02.01	4	3
53	08	05	1125	ATTREZZATURE SCIENTIFICHE (APPARATI PER LE TELECOMUNICAZIONI).	0,00	0,00	0,00	0,00	0,00	0,00	0,00	0,00	0,00	0,00	0,00	0,00	0,00	OBBL		11	1	2	202	2.02.01.05.000	03.2	8	2.01.03	4	3
53	08	05	1129	HARDWARE	0,00	0,00	0,00	0,00	0,00	0,00	0,00	0,00	0,00	0,00	0,00	0,00	0,00	OBBL		11	1	2	202	2.02.01.07.000	03.2	8	2.01.02	4	3
53	08	05	1131	SOFTWARE	0,00	0,00	0,00	0,00	0,00	0,00	0,00	0,00	0,00	0,00	0,00	0,00	0,00	OBBL		11	1	2	202	2.02.03.02.000	03.2	8	2.01.02	4	3
53	08	05	1145	FEDERALISMO AMMINISTRATIVO IN MATERIA DI PROTEZIONE CIVILE. ATTUAZIONE INTERVENTI URGENTI DI PRE-EMERGENZA ED EMERGENZA.	528.915,91	0,00	0,00	0,00	528.915,91	0,00	0,00	0,00	0,00	0,00	0,00	0,00	0,00	NON OBBL		11	1	2	202	2.02.01.09.000	03.2	8	2.01.01	4	3
53	08	05	1156	MANUTENZIONE ORDINARIA E RIPARAZIONE DI IMPIANTI, MACCHINARI E ATTREZZATURE.	590.244,34	450.000,00	0,00	450.000,00	1.040.244,34	0,00	450.000,00	0,00	450.000,00	0,00	450.000,00	0,00	450.000,00	OBBL		11	1	1	103	1.03.02.09.000	03.2	8	1.03.01	3	3
53	08	05	1157	FONDI PER INVESTIMENTI DEL CENTRO FUNZIONALE REGIONALE DECENTRATO DI PROTEZIONE CIVILE DELLA REGIONE CAMPANIA.	0,00	0,00	0,00	0,00	0,00	0,00	0,00	0,00	0,00	0,00	0,00	0,00	0,00	OBBL		11	1	2	202	2.02.01.04.000	03.2	8	2.01.01	4	3
53	08	05	1205	SPESE PER L'ATTUAZIONE DEL PROGETTO SUPER FP7-SEC-606853. QUOTA SERVIZI	0,00	0,00	0,00	0,00	0,00	0,00	0,00	0,00	0,00	0,00	0,00	0,00	0,00	NON OBBL		11	3	1	103	1.03.02.99.000	03.2	3	1.03.01	4	3
53	08	05	1207	SPESE PER L'ATTUAZIONE DEL PROGETTO SUPER FP7-SEC-606853. QUOTA RIMBORSO SPESE MISSIONI	0,00	0,00	0,00	0,00	0,00	0,00	0,00	0,00	0,00	0,00	0,00	0,00	0,00	NON OBBL		11	3	1	103	1.03.02.02.000	03.2	3	1.02.05	4	3
53	08	05	1209	SPESE PER L'ATTUAZIONE DEL PROGETTO SUPER FP7-SEC-606853. QUOTA CONTRATTI CO.CO.CO.	0,00	0,00	0,00	0,00	0,00	0,00	0,00	0,00	0,00	0,00	0,00	0,00	0,00	NON OBBL		11	3	1	103	1.03.02.12.000	03.2	3	1.02.01	4	3
53	08	05	1266	SPESE PER L'ATTUAZIONE DEL PROGETTO SUPER FP7-SEC-606853. HARDWARE	0,00	0,00	0,00	0,00	0,00	0,00	0,00	0,00	0,00	0,00	0,00	0,00	0,00	NON OBBL		11	3	2	202	2.02.01.07.000	03.2	3	2.01.02	4	3
53	08	05	8268	SVILUPPO POTENZIAMENTO E MANUTENZIONE DEL SISTEMA DI MONITORAGGIO AMBIENTALE.	1.839.506,13	0,00	689.120,00	689.120,00	2.528.626,13	689.120,00	0,00	0,00	0,00	0,00	0,00	0,00	0,00	NON OBBL	2064	9	9	2	203	2.03.03.02.000	05.6	8	2.03.02	4	3
		05 Totale			2.960.287,78	450.000,00	689.120,00	1.139.120,00	4.099.407,78	689.120,00	450.000,00	0,00	450.000,00	0,00	450.000,00	0,00	450.000,00												
DG 53 08 06 - Protezione Civile, Emergenza e post-emergenza																													
53	08	06	1113	SPESE PER SERVIZI AUSILIARI PER ATTIVITA' DI PROTEZIONE CIVILE (SERVIZI DI SORVEGLIANZA E CUSTODIA TRASPORTI TRASLOCHI E FACCHINAGGIO STAMPA E RILEGATURA).	1.349,14	15.000,00	0,00	15.000,00	16.349,14	0,00	15.000,00	0,00	15.000,00	0,00	15.000,00	0,00	15.000,00	OBBL		11	1	1	103	1.03.02.13.000	03.2	8	1.03.01	4	3

DIP	DG	UOD	Cap 2016 S	Descrizione	Residui passivi	Competenza libera 2016	Competenza vincolata 2016	Competenza 2016	Cassa 2016	di cui già impegnato su competenza 2016	Competenza libera 2017	Competenza vincolata 2017	Competenza 2017	di cui già impegnato su competenza 2017	Competenza libera 2018	Competenza vincolata 2018	Competenza 2018	Obbligatoria	Correlazioni	Missione	Programma	Titolo	macroaggregato	IV livello	Cofog	Codice identificativo spesa UE	Siope	Ricorrenti	Perimetro sanita
53	08	06	1142	INTERVENTI INFRASTRUTTURALI DI PREVENZIONE, PREVISIONE, EMERGENZA E POSTEMERGENZA E PER IL RIPRISTINO DEI DANNI SUBITI DALLE POPOLAZIONI E DALLE ATTIVITA' PRODUTTIVE IN CASO DI CALAMITA', COMPRESA L'ELIMINAZIONE DEL PERICOLO INCOMBENTE, INTERVENTI INFRASTRUTTURE CONNESSI ALLA REALIZZAZIONE DELLA RETE NAZIONALE DI RADAR METEOROLOGICI E DELLE RETI DI MONITORAGGIO.	0,00	0,00	0,00	0,00	0,00	0,00	0,00	0,00	0,00	0,00	0,00	0,00	0,00	NON OBBL		11	1	2	202	2.02.01.09.000	03.2	8	2.01.01	4	3
53	08	06	1143	SPESE IMPREVISTE DI PROTEZIONE CIVILE PER FRONTEGGIARE SITUAZIONI DI EMERGENZA DI CUI ALLA L.24/2/92 N.225 E/O EMERGENZA O GRANDI EVENTI DA UTILIZZARE CON LE FINALITA' E CON MODALITA' ART.63 DELLA L.R. 11/8/01 N.10	0,00	0,00	0,00	0,00	0,00	0,00	0,00	0,00	0,00	0,00	0,00	0,00	0,00	OBBL		11	1	2	202	2.02.01.09.000	03.2	8	2.01.01	4	3
53	08	06	1144	SPESE PER LA REALIZZAZIONE DELLA SALA OPERATIVA REGIONALE DI PROTEZIONE CIVILE	0,00	0,00	0,00	0,00	0,00	0,00	0,00	0,00	0,00	0,00	0,00	0,00	0,00	NON OBBL		11	1	2	202	2.02.01.09.000	03.2	8	2.01.01	4	3
53	08	06	1146	PROTEZIONE CIVILE. FORMAZIONE, ADDESTRAMENTO ED ESERCITAZIONI DI ASSOCIAZIONI ED ENTI DI VOLONTARIATO CENSITI AI SENSI DEL D.M. 12/6/90	0,00	0,00	0,00	0,00	0,00	0,00	0,00	0,00	0,00	0,00	0,00	0,00	0,00	NON OBBL		11	1	1	103	1.03.02.04.000	03.2	8	1.03.01	4	3
53	08	06	1148	SPESE PER ACQUISTO DI BENI E SERVIZI PER ATTIVITA' DI PROTEZIONE CIVILE IN ATTUAZIONE DI LEGISLAZIONE STATALE E REGIONALE: CARBURANTI,COMBUSTIBILI E LUBRIFICANTI, EQUIPAGGIAMENTO., VESTIARIO, CANCELLERIA E MATERIALE INFORMATICO GENERI ALIMENTARI IN EMERGENZA MATERIALEI E STRUMENTI TECNICO-SPECIALISTICI.	392.383,02	160.000,00	0,00	160.000,00	552.383,02	1.220,00	160.000,00	0,00	160.000,00	0,00	160.000,00	0,00	160.000,00	OBBL		11	1	1	103	1.03.01.02.000	03.2	8	1.03.01	4	3
53	08	06	1149	SPESE PER ATTIVITA' DI SOCCORSO E DI GESTIONE DELLA EMERGENZA DI COMPETENZA REGIONALE COMPRESA LA STIPULA DI APPOSITA CONVENZIONE, CONSULENZA, CONTRIBUTI VARI A SOGGETTI, IMPEGNATI IN ATTIVITA' DI PROTEZIONE CIVILE, CONTRIBUTI E RIMBORSI ALLE STRUTTURE REGIONALI, AGLI ENTI LOCALI, ALLE ORGANIZZAZIONI DI VOLONTARIATO, SPESE PER LE ESERCITAZIONI. CONTRIBUTI ALLE STRUTTURE REGIONALI, ENTI LOCALI, ALLE COMUNITA' MONTANE	330.193,89	200.000,00	0,00	200.000,00	530.193,89	0,00	200.000,00	0,00	200.000,00	0,00	200.000,00	0,00	200.000,00	OBBL		11	1	1	103	1.03.02.13.000	03.2	8	1.03.01	4	3
53	08	06	1151	FONDO REGIONALE DI PROTEZIONE CIVILE ANNUALITA' 2003 E SEGUENTI - SPESE PER INVESTIMENTI (EX ART.138 LEGGE 388/2000 - EX ART.23 SEPTIES LEGGE 47/2004 - EX ART.19 SEXIES LEGGE 306/2004) - ALTRE AMMINISTRAZIONI	0,00	0,00	0,00	0,00	0,00	0,00	0,00	0,00	0,00	0,00	0,00	0,00	0,00	NON OBBL		11	1	2	203	2.03.01.02.000	03.2	8	2.02.03	4	3
53	08	06	1161	FONDO REGIONALE PER LA COPERTURA DI DANNI NON DERIVANTI DA COMPORTAMENTI COLPOSI O DOLOSI A SEGUITO DI EVENTI STRAORDINARI DERIVANTI DA SITUAZIONI EMERGENZIALI DI NATURA CONTINGENTE ED ECCEZIONALE (ART.24, L.R. N.15 DELL'11/8/2005) .	0,00	0,00	0,00	0,00	0,00	0,00	0,00	0,00	0,00	0,00	0,00	0,00	0,00	NON OBBL		11	1	1	103	1.03.02.09.000	03.2	8	1.03.01	4	3
53	08	06	1170	INTERVENTI INFRASTRUTTURALI DI EMERGENZA A SEGUITO DEGLI EVENTI CALAMITOSI DEL NOVEMBRE - DICEMBRE 1996 E GENNAIO 1997 (ART 144 COMMA 4 LEGGE 388/2000).	0,00	0,00	0,00	0,00	0,00	0,00	0,00	0,00	0,00	0,00	0,00	0,00	0,00	NON OBBL		11	2	2	202	2.02.01.09.000	03.2	8	2.01.01	4	3
53	08	06	1172	SPESA PER L'ATTUAZIONE DELL'ESERCITAZIONE EUROPEA DI PROTEZIONE CIVILE SOMMA VESUVIO MESIMECS.	0,00	0,00	0,00	0,00	0,00	0,00	0,00	0,00	0,00	0,00	0,00	0,00	0,00	NON OBBL		11	1	1	103	1.03.02.04.000	03.2	8	1.03.01	4	3
53	08	06	1174	FONDO REGIONALE DI PROTEZIONE CIVILE ANNUALITA' 2003 E SEGUENTI - SPESE PER INVESTIMENTI (EX ART.138 LEGGE 388/2000 - EX ART.23 SEPTIES LEGGE 47/2004 - EX ART.19 SEXIES LEGGE 306/2004).	6.427.768,10	0,00	0,00	0,00	6.427.768,10	0,00	0,00	0,00	0,00	0,00	0,00	0,00	0,00	NON OBBL		11	1	2	202	2.02.01.09.000	03.2	8	2.01.01	4	3
53	08	06	1176	FONDO REGIONALE DI PROTEZIONE CIVILE ANNUALITA' 2004 E SEGUENTI - SPESE CORRENTI (EX ART.138 LEGGE 388/2000 - EX ART.23 SEPTIES LEGGE 47/2004 - EX ART.19 SEXIES LEGGE 306/2004).	80.832,29	0,00	0,00	0,00	80.832,29	0,00	0,00	0,00	0,00	0,00	0,00	0,00	0,00	OBBL		11	1	1	103	1.03.01.02.000	03.2	8	1.03.01	4	3
53	08	06	1194	FONDI PER LA MANUTENZIONE STRAORDINARIA DEI BENI MOBILI DEL DIPARTIMENTO DELLA PROTEZIONE CIVILE TRASFERITI ALLA REGIONE .	0,00	0,00	0,00	0,00	0,00	0,00	0,00	0,00	0,00	0,00	0,00	0,00	0,00	NON OBBL		11	1	2	202	2.02.01.09.000	03.2	8	2.01.01	4	3
53	08	06	1196	INTERVENTI DI PROTEZIONE CIVILE SUGLI ALVEI DEL RETICOLO IDROGRAFICO DI CUI ALL'ATTO DI INDIRIZZO DEL PCM DEL 29/9/2005 E OPCM N. 3485 DEL 22/12/2005	0,00	0,00	0,00	0,00	0,00	0,00	0,00	0,00	0,00	0,00	0,00	0,00	0,00	NON OBBL		11	1	2	202	2.02.01.09.000	03.2	8	2.01.01	4	3
53	08	06	1197	FEDERALISMO AMMINISTRATIVO IN MATERIA DI PROTEZIONE CIVILE. INTERVENTI NECESSARI A FAVORIRE IL RITORNO ALLE NORMALI CONDIZIONI DI VITA IN CASO DI EMERGENZA MEDIANTE ACQUISTO DI BENI DI CONSUMO E PRESTAZIONI DI SERVIZI.	0,00	0,00	0,00	0,00	0,00	0,00	0,00	0,00	0,00	0,00	0,00	0,00	0,00	NON OBBL		11	1	1	103	1.03.01.02.000	03.2	8	1.03.01	4	3
53	08	06	1204	INTERVENTI URGENTI PER FRONTEGGIARE L'EMERGENZA NEL COMUNE DI CASAMICCIOLA TERME A SEGUITO DELL'EVENTO ALLUVIONALE DEL 10/11/2009	0,00	0,00	0,00	0,00	0,00	0,00	0,00	0,00	0,00	0,00	0,00	0,00	0,00	NON OBBL		11	2	2	203	2.03.01.02.000	03.2	8	2.02.03	4	3

DIP	DG	UOD	Cap 2016 S	Descrizione	Residui passivi	Competenza libera 2016	Competenza vincolata 2016	Competenza 2016	Cassa 2016	di cui già impegnato su competenza 2016	Competenza libera 2017	Competenza vincolata 2017	Competenza 2017	di cui già impegnato su competenza 2017	Competenza libera 2018	Competenza vincolata 2018	Competenza 2018	Obbligatoria	Correlazioni	Missione	Programma	Titolo	macroaggregato	IV livello	Cofog	Codice identificativo spesa UE	Siope	Ricorrenti	Perimetro sanita
53	08	06	1208	INTERVENTI URGENTI PER FRONTEGGIARE L'EMERGENZA NEL COMUNE DI CASAMICCIOLA TERME A SEGUITO DELL'EVENTO ALLUVIONALE DEL 10/11/2009	493.161,05	0,00	0,00	0,00	493.161,05	0,00	0,00	0,00	0,00	0,00	0,00	0,00	0,00	NON OBBL		11	2	2	202	2.02.01.09.000	03.2	8	2.01.01	4	3
53	08	06	1218	FONDI PER IL RICONDIZIONAMENTO IL REINTEGRO LA SOSTITUZIONE E LA MANUTENZIONE STRAORDINARIA DEI MEZZI DELLE ATTREZZATURE E DEI MATERIALI DI PROTEZIONE CIVILE EX OPCM 3803 DEL 15 AGOSTO 2009 E DECRETO N. 7880 DELL'11 SETTEMBRE 2009.	0,00	0,00	0,00	0,00	0,00	0,00	0,00	0,00	0,00	0,00	0,00	0,00	0,00	NON OBBL		11	1	2	202	2.02.01.04.000	03.2	8	2.01.03	4	3
53	08	06	1284	PAGAMENTO SPESE DI ASSICURAZIONE PER AUTOMEZZI DI PROTEZIONE CIVILE	0,00	0,00	0,00	0,00	0,00	0,00	0,00	0,00	0,00	0,00	0,00	0,00	0,00	NON OBBL		11	1	1	103	1.03.02.13.000	03.2	8	1.03.01	3	3
53	08	06	1285	PAGAMENTO TASSA AUTOMOBILISTICA PER AUTOMEZZI DI PROTEZIONE CIVILE	0,00	0,00	0,00	0,00	0,00	0,00	0,00	0,00	0,00	0,00	0,00	0,00	0,00	NON OBBL		11	1	1	102	1.02.01.09.000	03.2	8	1.08.01	3	3
53	08	06	1536	CAMPAGNA A.I.B. - CONVENZIONE CON MINISTERO DELL'INTERNO - DIREZIONE REGIONALE VV.F. CAMPANIA	140.000,00	600.000,00	0,00	600.000,00	740.000,00	0,00	600.000,00	0,00	600.000,00	0,00	600.000,00	0,00	600.000,00	OBBL		11	1	1	104	1.04.01.01.000	03.2	8	1.05.01	3	3
53	08	06	1537	RIMBORSO ALLA PREFETTURA DI AVELLINO DELLE SPESE SOSTENUTE PER IL CAMPO BASE DI LAURO TRASFERITO ALLA REGIONE CAMPANIA AI SENSI DELL'ART. 8 DELL'OPCM 17.04.2008 N. 3669	0,00	0,00	0,00	0,00	0,00	0,00	0,00	0,00	0,00	0,00	0,00	0,00	0,00	OBBL		11	1	1	104	1.04.01.01.000	03.2	8	1.05.01	4	3
53	08	06	1552	CONTRIBUTI PER LA PROSECUZIONE DEGLI INTERVENTI E DELL'OPERA DI RICOSTRUZIONE NEI TERRITORI COLPITI DA CALAMITA' NATURALI - (DPCM 9/5/98 11/3/2005 E 28/12/2004)	0,00	0,00	0,00	0,00	0,00	0,00	0,00	0,00	0,00	0,00	0,00	0,00	0,00	NON OBBL		11	2	2	203	2.03.01.02.000	03.2	8	2.02.03	4	3
53	08	06	1562	CONTRIBUTI PER LA PROSECUZIONE DEGLI INTERVENTI E DELL'OPERA DI RICOSTRUZIONE NEI TERRITORI COLPITI DA CALAMITA' NATURALI - (DPCM 21/9/2001 31/1/2003 E 3/10/2003)	0,00	0,00	0,00	0,00	0,00	0,00	0,00	0,00	0,00	0,00	0,00	0,00	0,00	NON OBBL		11	2	2	203	2.03.01.02.000	03.2	8	2.02.03	4	3
53	08	06	1574	INTERVENTI PER FRONTEGGIARE LA SITUAZIONE DI EMERGENZA PRESENTE SUL TERRITORIO REGIONALE DETERMINATA DALLE AVVERSE E PERSISTENTI CONDIZIONI METEREOLOGICHE	94.000,93	0,00	0,00	0,00	94.000,93	0,00	0,00	0,00	0,00	0,00	0,00	0,00	0,00	OBBL		11	2	1	103	1.03.01.02.000	03.2	8	1.03.01	4	3
53	08	06	1584	SPESE SOSTENUTE PER IL COORDINAMENTO DEGLI INTERVENTI E DI TUTTE LE INIZIATIVE PER FRONTEGGIARE LA SITUAZIONE EMERGENZIALE DELLE ECCEZIONALI AVVERSITA' ATMOSFERICHE	547.974,68	0,00	0,00	0,00	547.974,68	0,00	0,00	0,00	0,00	0,00	0,00	0,00	0,00	NON OBBL		11	1	1	104	1.04.01.02.000	03.2	8	1.05.03	4	3
53	08	06	1585	SPESE SOSTENUTE PER IL COORDINAMENTO DEGLI INTERVENTI E DI TUTTE LE INIZIATIVE PER FRONTEGGIARE LA SITUAZIONE EMERGENZIALE DELLE ECCEZIONALI AVVERSITA' - IMPRESE	0,00	0,00	0,00	0,00	0,00	0,00	0,00	0,00	0,00	0,00	0,00	0,00	0,00	NON OBBL		11	1	1	103	1.03.01.02.000	03.2	8	1.03.01	4	3
53	08	06	1594	INTERVENTO DI RIPRISTINO SALVAGUARDIA E RIQUALIFICAZIONE DEL LITORALE DEI MARONTI NEL COMUNE DI BARANO NELL'ISOLA DI ISCHIA.	0,00	0,00	0,00	0,00	0,00	0,00	0,00	0,00	0,00	0,00	0,00	0,00	0,00	NON OBBL		9	1	2	202	2.02.01.09.000	05.3	8	2.01.01	4	3
		06 Totale			8.507.663,10	975.000,00	0,00	975.000,00	9.482.663,10	1.220,00	975.000,00	0,00	975.000,00	0,00	975.000,00	0,00	975.000,00													
DG 53 08 07 - Gestione tecnico-amministrativa delle cave, miniere, torbiere, geotermia																													
53	08	07	844	REDAZIONE E AGGIORNAMENTO DEL PIANO REGIONALE DELLE ATTIVITA' ESTRATTIVE E SPESE CONNESSE ALL'APPLICAZIONE DELL'ARTICOLO 2 DELLA L.R. 13/12/85, N. 54 E SS.MM.II., NONCHE' SPESE PER IL FUNZIONAMENTO DELLA COMMISSIONE DI CUI ALLA L.R. N. 13/83.	12.627,46	0,00	0,00	0,00	12.627,46	0,00	0,00	0,00	0,00	0,00	0,00	0,00	0,00	OBBL		9	2	1	103	1.03.02.10.000	05.1/05.	8	1.03.01	4	3
53	08	07	1093	RIMBORSO SPESE PER ATTIVITA' DI VIGILANZA IN MATERIA DI CAVE	0,00	0,00	25.000,00	25.000,00	25.000,00	0,00	0,00	25.000,00	25.000,00	0,00	0,00	25.000,00	25.000,00	NON OBBL	2420	11	2	1	103	1.03.02.02.000	03.2	8	1.03.01	3	3
53	08	07	1099	RISTORO ONERI DI CONVENZIONE AI COMUNI (ART. 18 COMMA 5 DELLA L.R. 54/85 E SS.MM.II.)	0,00	0,00	20.000,00	20.000,00	20.000,00	0,00	0,00	20.000,00	20.000,00	0,00	0,00	20.000,00	20.000,00	NON OBBL	88	9	2	2	204	2.04.21.02.000	05.1/05.	8	2.02.03	4	3
53	08	07	1100	SOMME SPETTANTI AGLI AGENTI SCOPRITORI PER LE SANZIONI AMMINISTRATIVE PECUNIARIE DERIVANTI DALL'APPLICAZIONE DELLA NORMATIVA REGIONALE IN MATERIA MINERARIA (ART. 17 DELLA L.R. 13/1983).	0,00	0,00	10.000,00	10.000,00	10.000,00	0,00	0,00	10.000,00	10.000,00	0,00	0,00	10.000,00	10.000,00	NON OBBL	46	9	2	1	103	1.03.02.99.000	05.1/05.	8	1.03.01	4	3
53	08	07	1109	LAVORI DI RECUPERO E RICOMPOSIZIONE AMBIENTALE - REDAZIONE DEL PROGETTO UNITARIO DI GESTIONE DEL COMPARTO SE LO STESSO NON E' REDATTO DAI TITOLARI DI ATTIVITA' ESTRATTIVA - (ART. 19 L.R. N. 1/2008)	0,00	0,00	250.000,00	250.000,00	250.000,00	0,00	0,00	250.000,00	250.000,00	0,00	0,00	250.000,00	250.000,00	NON OBBL	2420	9	2	2	202	2.02.01.09.000	05.1/05.	8	2.01.01	4	3
53	08	07	1111	FINANZIAMENTO DELLE ATTIVITA' DI CONTROLLO DELL'ORGANO DI VIGILANZA IN MATERIA DI CAVE (ART. 19 L.R. N. 1/2008)	0,00	0,00	25.000,00	25.000,00	25.000,00	0,00	0,00	25.000,00	25.000,00	0,00	0,00	25.000,00	25.000,00	NON OBBL	2420	9	2	1	103	1.03.02.01.000	05.1/05.	8	1.03.01	4	3
53	08	07	1114	RECUPERO E RICOMPOSIZIONE AMBIENTALE DI CAVE PER INADEMPIENZE DA PARTE DEGLI IMPRENDITORI ESTRATTIVI AUTORIZZATI (ART. 18 COMMA 5; ART. 23 COMMA 4 E ART. 6 COMMA 4 DELLA L.R. 54/85 E SS.MM. E II.)	0,00	0,00	50.000,00	50.000,00	50.000,00	0,00	0,00	50.000,00	50.000,00	0,00	0,00	50.000,00	50.000,00	NON OBBL	88	9	2	2	202	2.02.01.09.000	05.1/05.	8	2.01.01	4	3
53	08	07	1138	FINANZIAMENTI PER IL RECUPERO AMBIENTALE DI CAVE ABBANDONATE (ART. 32 L.R. 54/85 MODIFICATO ED INTEGRATO DALL'ART. 21 DELLA L.R. 17/95)	0,00	0,00	40.000,00	40.000,00	40.000,00	0,00	0,00	40.000,00	40.000,00	0,00	0,00	40.000,00	40.000,00	NON OBBL	81,46	9	2	2	203	2.03.01.02.000	05.1/05.	8	2.02.03	4	3

fonte: http://burc.regione.campania.it

DIP	DG	UOD	Cap 2016 S	Descrizione	Residui passivi	Competenza libera 2016	Competenza vincolata 2016	Competenza 2016	Cassa 2016	di cui già impegnato su competenza 2016	Competenza libera 2017	Competenza vincolata 2017	Competenza 2017	di cui già impegnato su competenza 2017	Competenza libera 2018	Competenza vincolata 2018	Competenza 2018	Obbligatoria	Correlazioni	Missione	Programma	Titolo	macroaggregato	IV livello	Cofog	Codice identificativo spesa UE	Siope	Ricorrenti	Perimetro sanita
53	08	07	1139	RISORSE DA DESTINARE AL COFINANZIAMENTO PER STUDI DI FATTIBILITA' PER IL RECUPERO AMBIENTALE DI CAVE ABBANDONATE, FINANZIATI DAL CIPE AL 50% E COFINANZIATI CONGIUNTAMENTE DA REGIONE E SOPRINTENDENZA BB.AA.SS. DI CASERTA PER LA PARTE RIMANENTE.	0,00	0,00	0,00	0,00	0,00	0,00	0,00	0,00	0,00	0,00	0,00	0,00	0,00	NON OBBL		9	2	2	203	2.03.01.02.000	05.1/05.	8	2.02.03	4	3
53	08	07	1158	ACQUISTO DI STRUMENTI PER LA VALUTAZIONE GESTIONALE E DI MEZZI PER LA VALUTAZIONE DELLA PERICOLOSITA' DELL'ESERCIZIO DELLE CAVE. (ART. 25 DELLA L.R. 13/12/85 N. 54 MODIFICATO ED INTEGRATO DALL'ART. 19, I E II COMMA DELLA L.R. 17/95), IVI COMPRESE ATTIVITA' DI AGGIORNAMENTO E SPECIALIZZAZIONE DEL PERSONALE ADDETTO ALLA RICERCA E ALLA VALORIZZAZIONE DELLE RISORSE GEOTERMICHE.	6.124,00	0,00	0,00	0,00	6.124,00	0,00	0,00	0,00	0,00	0,00	0,00	0,00	0,00	NON OBBL		9	2	2	202	2.02.03.99.000	05.1/05.	8	2.01.03	4	3
53	08	07	4099	MESSA IN SICUREZZA DEI POZZI MINERARI E AREE CIRCOSTANTI PER CESSAZIONE DI ATTIVITA' CON RECUPERO DELLE SPESE IN DANNO DEGLI IMPIANTI.	19.200,00	0,00	0,00	0,00	19.200,00	0,00	0,00	0,00	0,00	0,00	0,00	0,00	0,00	NON OBBL		9	2	2	202	2.02.01.09.000	05.1/05.	8	2.01.01	4	3
53	08	07	4165	EROGAZIONE DI INCENTIVI PER RILIEVI GEOFISICI E PER ACCERTAMENTI MINERARI PER LO STOCCAGGIO DI GAS NATURALE AI SENSI DEL D.L.GS. N.164/2000.	0,00	0,00	0,00	0,00	0,00	0,00	0,00	0,00	0,00	0,00	0,00	0,00	0,00	NON OBBL		9	2	2	205	2.05.99.99.000	05.1/05.	8	2.01.03	4	3
		07 Totale			37.951,46	0,00	420.000,00	420.000,00	457.951,46	0,00	0,00	420.000,00	420.000,00	0,00	0,00	420.000,00	420.000,00												
DG 53 08 08 - Servizio Sismico																													
53	08	08	484	RICOSTRUZIONE E RINASCITA DELLE ZONE COLPITE DAL TERREMOTO DELL'AGOSTO '62 (L. 5.10.1962 N. 1431)	0,00	0,00	0,00	0,00	0,00	0,00	0,00	0,00	0,00	0,00	0,00	0,00	0,00	NON OBBL		8	1	2	203	2.03.01.02.000	06.2	8	2.02.03	4	3
53	08	08	1178	FONDI PER L'ATTUAZIONE DEL PROGRAMMA DEGLI INTERVENTI DI MITIGAZIONE SISMICA E PER VERIFICHE STRUTTURALI DI EDIFICI PUBBLICI STRATEGICI AI FINI DI PROTEZIONE CIVILE (ORDINANZE PRESIDENZA CONSIGLO MINISTRI N.3274 DEL 20/3/2003 E N.3362 DELL'8/7/2004).	18.629.950,02	0,00	0,00	0,00	18.629.950,02	0,00	0,00	0,00	0,00	0,00	0,00	0,00	0,00	NON OBBL		11	1	2	202	2.02.01.10.000	03.2	8	2.01.01	4	3
53	08	08	1188	SISMA DEL 7 E 11 MAGGIO 1984. FONDI DELLA PROTEZIONE CIVILE REVOCATI AI COMUNI E RIASSEGNATI ALLA REGIONE PER IL COMPLETAMENTO DEGLI INTERVENTI DI CUI ALL'ORDINANZA N. 905 DEL 17/02/1987 (ORDINANZE PCM N. 3444 DEL 27/6/2005 E N. 3480 DEL 14/12/2005)	0,00	0,00	0,00	0,00	0,00	0,00	0,00	0,00	0,00	0,00	0,00	0,00	0,00	NON OBBL		11	1	2	202	2.02.01.09.000	03.2	8	2.01.01	4	3
53	08	08	1192	MUTUO CON ONERE DI AMMORTAMENTO A CARICO DEL DIPARTIMENTO DELLA PROTEZIONE CIVILE DELLA PRESIDENZA DEL CONSIGLIO DEI MINISTRI PER LA PROSECUZIONE DEGLI INTERVENTI E DELL'OPERA DI RICOSTRUZIONE DEI TERRITORI COLPITI DA CALAMITA' NATURALI (O.P.C.M. 3464/2005 E 3444/2005).	0,00	0,00	0,00	0,00	0,00	0,00	0,00	0,00	0,00	0,00	0,00	0,00	0,00	NON OBBL		11	2	2	203	2.03.01.02.000	03.2	8	2.02.03	4	3
53	08	08	1230	REALIZZAZIONE DI INTERVENTI PER LA MITIGAZIONE DEL RISCHIO SISMICO E MICROZONAZIONE SISMICA.	3.442.757,30	0,00	25.154.251,12	25.154.251,12	28.597.008,42	0,00	0,00	20.000.000,00	20.000.000,00	0,00	0,00	3.667.557,30	3.667.557,30	NON OBBL	1326	11	1	2	203	2.03.01.02.000	03.2	8	2.02.03	4	3
53	08	08	1258	FONDI PER L'ATTUAZIONE DEL PROGRAMMA DEGLI INTERVENTI DI MITIGAZIONE SISMICA E PER VERIFICHE STRUTTURALI DI EDIFICI PUBBLICI STRATEGICI AI FINI DI PROTEZIONE CIVILE (O.P.C.M. N.3274 DEL 20/3/2003 E N.3362 DELL'8/7/2004). AMMINISTRAZIONI LOCALI	0,00	0,00	0,00	0,00	0,00	0,00	0,00	0,00	0,00	0,00	0,00	0,00	0,00	NON OBBL		11	1	2	203	2.03.01.02.000	03.2	8	2.02.03	4	3
53	08	08	1262	COMPETENZE PROFESSIONALI PER VERIFICHE STRUTTURALI DI EDIFICI PUBBLICI	0,00	0,00	0,00	0,00	0,00	0,00	0,00	0,00	0,00	0,00	0,00	0,00	0,00	NON OBBL		11	1	2	202	2.02.03.05.000	03.2	8	2.08.01	4	3
53	08	08	2100	SPESE PER GLI ADEMPIMENTI CONNESSI ALLA ESECUZIONE IN DANNO DEI LAVORI PER IL COMITATO DI CONSULENZA GEOLOGICA E PER LA SORVEGLIANZA GEOLOGICA E GEOFISICA SUL TERRITORIO, PER LA PROGETTAZIONE ED ESECUZIONE E DEGLI INTERVENTI REGIONALI (L.R. 7/1/83, N.9).	0,00	0,00	0,00	0,00	0,00	0,00	0,00	0,00	0,00	0,00	0,00	0,00	0,00	NON OBBL		9	1	2	202	2.02.01.09.000	05.3	8	2.01.01	4	3
53	08	08	2103	MITIGAZIONE DEL RISCHIO SISMICO IN CAMPANIA.	0,00	0,00	0,00	0,00	0,00	0,00	0,00	0,00	0,00	0,00	0,00	0,00	0,00	NON OBBL		8	1	1	103	1.03.02.10.000	06.2	8	1.03.01	4	3
53	08	08	2122	CONTROLLO A CAMPIONE EX ART.4 L.R. N. 9/83 - CONVENZIONI CON STRUTTURE UNIVERSITARIE E VARIE - VULNERABILITA' EDIFICI PUBBLICI	0,00	0,00	0,00	0,00	0,00	0,00	0,00	0,00	0,00	0,00	0,00	0,00	0,00	OBBL		8	1	1	103	1.03.02.10.000	06.2	8	1.03.01	4	3
53	08	08	9228	LIQUIDAZIONE PARCELLE COLLAUDATORI AI SENSI DELLA L.R. 7.1.83 N. 9	1.064,03	0,00	240.000,00	240.000,00	241.064,03	0,00	0,00	240.000,00	240.000,00	0,00	0,00	240.000,00	240.000,00	NON OBBL	7032	99	1	7	701	7.01.99.99.000	01.1	8	4.03.01	3	3
53	08	08	9229	LIQUIDAZIONE PARCELLE COLLADAUTORI AI SENSI DELLA L.R. 07.01.83 N. 9 - IMPOSTE E TASSEA CARICO DELL'ENTE-IRAP	0,00	0,00	10.000,00	10.000,00	10.000,00	0,00	0,00	10.000,00	10.000,00	0,00	0,00	10.000,00	10.000,00	NON OBBL	7032	99	1	7	701	7.01.03.01.000	01.1	8	4.03.01	3	3
		08 Totale			22.073.771,35	0,00	25.404.251,12	25.404.251,12	47.478.022,47	0,00	0,00	20.250.000,00	20.250.000,00	0,00	0,00	3.917.557,30	3.917.557,30												
DG 53 08 09 - Genio civile di Avellino; presidio protezione civile																													
53	08	09	2164	FONDI DELLO STATO, A FAVORE DEI PRIVATI, RELATIVI ALLA DEFINIZIONE DELLE PROCEDURE ESPROPRIATIVE DEI SUOLI, PER L'ESECUZIONE DEI LAVORI DI SISTEMAZIONE IDROGEOLOGICA DEL TERRITORIO NEI COMUNI DI CERVINARA E SAN MARTINO VALLE CAUDINA, DI CUI ALLE ORDINANZE DEL MINISTERO DEGLI INTERNI N. 3029 DEL 18/12/1999 E N. 3036 DEL 9/2/2000	0,00	0,00	0,00	0,00	0,00	0,00	0,00	0,00	0,00	0,00	0,00	0,00	0,00	NON OBBL		8	1	2	203	2.03.02.01.000	06.2	8	2.03.03	4	3

fonte: http://burc.regione.campania.it

DIP	DG	UOD	Cap 2016 S	Descrizione	Residui passivi	Competenza libera 2016	Competenza vincolata 2016	Competenza 2016	Cassa 2016	di cui già impegnato su competenza 2016	Competenza libera 2017	Competenza vincolata 2017	Competenza 2017	di cui già impegnato su competenza 2017	Competenza libera 2018	Competenza vincolata 2018	Competenza 2018	Obbligatoria	Correlazioni	Missione	Programma	Titolo	macroaggregato	IV livello	Cofog	Codice identificativo spesa UE	Siope	Ricorrenti	Perimetro sanita
		09 Totale			0,00	0,00	0,00	0,00	0,00	0,00	0,00	0,00	0,00	0,00	0,00	0,00	0,00													
DG 53 08 11 - Genio civile di Caserta; presidio protezione civile																													
53	08	11	2106	RIPRISTINO DI OPERE PUBBLICHE DANNEGGIATE DAGLI EVENTI SISMICI DEL 7 E 11 MAGGIO 1984,ARTICOLI 1 E 2 (LEGGE 24 LUGLIO 1984,N.363, ART. 30 E 54 L.R. 31/10/78 N. 51)	0,00	0,00	0,00	0,00	0,00	0,00	0,00	0,00	0,00	0,00	0,00	0,00	0,00	NON OBBL		11	2	2	203	2.03.01.02.000	03.2	8	2.02.03	4	3
		11 Totale			0,00	0,00	0,00	0,00	0,00	0,00	0,00	0,00	0,00	0,00	0,00	0,00	0,00													
DG 53 08 13 - Genio civile di Salerno; presidio protezione civile																													
53	08	13	1140	MUTUO CON ONERI A CARICO DELLO STATO DESTINATO AGLI INTERVENTI DI RICOSTRUZIONE. (D.L. 13 MAGGIO 1999 N. 132 CONVERTITO IN LEGGE 13/7/1999 N. 226).SISMA DEL 9/9/98.	0,00	0,00	0,00	0,00	0,00	0,00	0,00	0,00	0,00	0,00	0,00	0,00	0,00	NON OBBL		9	1	2	203	2.03.01.02.000	05.3	8	2.02.03	4	3
53	08	13	9030	CONTRIBUTO VENTENNALE (2000-2019) DELLO STATO PER IL PAGAMENTO DEI RATEI DEL MUTUO ACCESO PER LA RICOSTRUZIONE DELLE ZONE COLPITE DAL SISMA DEL 9/9/1998. (ART. 4, L. 13/7/99 N. 226).	0,00	0,00	263.637,76	263.637,76	263.637,76	0,00	0,00	263.637,76	263.637,76	0,00	0,00	263.637,76	263.637,76	NON OBBL	1156	50	2	4	403	4.03.01.01.000	01.7	8	3.05.01	3	3
		13 Totale			0,00	0,00	263.637,76	263.637,76	263.637,76	0,00	0,00	263.637,76	263.637,76	0,00	0,00	263.637,76	263.637,76													
		08 Totale			435.107.852,45	50.671.673,47	80.275.938,40	130.947.611,87	534.632.323,27	690.340,00	50.671.673,47	23.632.624,20	74.304.297,67	0,00	50.671.673,47	7.300.181,50	57.971.854,97													
DG 53 09 - DIREZIONE GENERALE PER IL GOVERNO DEL TERRITORIO																													
53	09	00	460	RIMBORSI DI SOMME A QUALSIASI TITOLO INDEBITAMENTE INTROITATE DALLA REGIONE CAMPANIA RELATIVAMENTE A VOCI DI ENTRATA DI PERTINENZA DELLE UOD DELLA DIREZIONE GENERALE 53-09.	0,00	0,00	0,00	0,00	0,00	0,00	0,00	0,00	0,00	0,00	0,00	0,00	0,00	OBBL		8	1	1	109	1.09.99.02.000	06.2	8	1.09.01	4	3
53	09	00	585	PAGAMENTO DEI DEBITI FUORI BILANCIO DI CUI ALL'ART. 47 DELLA L.R. N. 7/2002 DI COMPETENZA DELLE UOD DELLA DIREZIONE GENERALE 53-09	38.837,34	0,00	0,00	0,00	38.837,34	0,00	0,00	0,00	0,00	0,00	0,00	0,00	0,00	OBBL		8	1	1	110	1.10.05.04.000	06.2	8	1.09.01	4	3
53	09	00	857	SPESE PER INCENTIVI E/O COMPENSI AI DIPENDENTI REGIONALI IMPEGNATI NELLA REDAZIONE DEL PIANO PAESAGGISTICO E/O PUT REGIONALE E/O PIANO TERRITORIALE REGIONALE E/O PIANI E PROGRAMMI PER LA SALVAGUARDIA E VALORIZZAZIONE DEI BENI PAESISTICI E AMBIENTALI	0,00	50.000,00	0,00	50.000,00	50.000,00	0,00	50.000,00	0,00	50.000,00	0,00	50.000,00	0,00	50.000,00	NON OBBL		9	2	1	101	1.01.01.01.000	05.4	8	1.02.01	3	3
53	09	00	860	SPESE PER INCENTIVI E/O COMPENSI AI CONSULENTI ESTERNI ED AI DIPENDENTI REGIONALI IMPEGNATI NELLA REDAZIONE DEI PIANI PAESISTICI E/O PUT REGIONALE E/O PIANO TERRITORIALE REGIONALE E/O PIANI E PROGRAMMI PER LA SALVAGUARDIA E VALORIZZAZIONE DEI BENI PAESISTICI E AMBIENTALI NONCHE' PER LE RELATIVE SPESE DI REDAZIONE, PUBBLICAZIONE E DIFFUSIONE.	0,00	256.421,00	0,00	256.421,00	256.421,00	0,00	263.015,00	0,00	263.015,00	0,00	270.000,00	0,00	270.000,00	OBBL		9	2	1	103	1.03.02.10.000	05.4	8	1.03.01	4	3
53	09	00	861	INDENNITA' DI MISSIONE E TRASFERTA A FAVORE DEI DIPENDENTI REGIONALI IMPEGNATI NELLA REDAZIONE DEI PIANI PAESISTICI E/O PUT REGIONALE E/O PIANO TERRITORIALE REGIONALE E/O PIANI E PROGRAMMI PER LA SALVAGUARDIA E VALORIZZAZIONE DEI BENI PAESISTICI E AMBIENTALI RELATIVE A SPESE PER L'ORGANIZZAZIONE DI MANIFESTAZIONI E CONVEGNI.	0,00	4.244,00	0,00	4.244,00	4.244,00	0,00	4.292,00	0,00	4.292,00	0,00	4.500,00	0,00	4.500,00	OBBL		9	2	1	103	1.03.02.02.000	05.4	8	1.02.05	4	3
53	09	00	863	SPESE PER LA PUBBLICAZIONE DEI BANDI DI GARA RELATIVI AI PIANI PAESISTICI E/O PUT REGIONALE E/O PIANO TERRITORIALE REGIONALE E/O PIANI E PROGRAMMI PER LA SALVAGUARDIA E VALORIZZAZIONE DEI BENI PAESISTICI E AMBIENTALI .	0,00	1.806,00	0,00	1.806,00	1.806,00	0,00	1.826,00	0,00	1.826,00	0,00	2.000,00	0,00	2.000,00	OBBL		9	2	1	103	1.03.02.16.000	05.4	8	1.03.01	4	3
53	09	00	875	SPESE PER LA REDAZIONE, LA PUBBLICAZIONE E DIFFUSIONE DEI PIANI PAESISTICI E/O PUT REGIONALI E/O PIANI TERRITORIALI REGIONALI E/O PIANI E PROGRAMMI PER LA SALVAGUARDIA E VALORIZZAZIONE DEI BENI PAESISTICI E AMBIENTALI.	0,00	10.000,00	0,00	10.000,00	10.000,00	0,00	10.000,00	0,00	10.000,00	0,00	10.000,00	0,00	10.000,00	OBBL		9	2	1	103	1.03.01.01.000	05.4	8	1.03.01	4	3
53	09	00	879	SPESE PER INCENTIVI E/O COMPENSI AI CONSULENTI ESTERNI ED AI DIPENDENTI REGIONALI IMPEGNATI NELLA REDAZIONE DEI PIANI PAESISTICI E/O PUT REGIONALE E/O PIANO TERRITORIALE REGIONALE E/O PIANI E PROGRAMMI PER LA SALVAGUARDIA E VALORIZZAZIONE DEI BENI PAESISTICI E AMBIENTALI NONCHE' PER LE RELATIVE SPESE DI REDAZIONE, PUBBLICAZIONE E DIFFUSIONE. - PAGAMENTO CONTRIBUTI SOCIALI A CARICO DELL'ENTE	0,00	20.000,00	0,00	20.000,00	20.000,00	0,00	20.000,00	0,00	20.000,00	0,00	20.000,00	0,00	20.000,00	OBBL		9	2	1	101	1.01.02.01.000	05.4	8	1.02.02	4	3
53	09	00	881	SPESE PER INCENTIVI E/O COMPENSI AI CONSULENTI ESTERNI ED AI DIPENDENTI REGIONALI IMPEGNATI NELLA REDAZIONE DEI PIANI PAESISTICI E/O PUT REGIONALE E/O PIANO TERRITORIALE REGIONALE E/O PIANI E PROGRAMMI PER LA SALVAGUARDIA E VALORIZZAZIONE DEI BENI PAESISTICI E AMBIENTALI NONCHE' PER LE RELATIVE SPESE DI REDAZIONE, PUBBLICAZIONE E DIFFUSIONE. - PAGAMENTO IRAP	0,00	10.000,00	0,00	10.000,00	10.000,00	0,00	10.000,00	0,00	10.000,00	0,00	10.000,00	0,00	10.000,00	OBBL		9	2	1	102	1.02.01.01.000	05.4	8	1.08.01	4	3
53	09	00	947	REISCRIZIONE PER PAGAMENTO FONDI POR 2000/2006 CADUTI IN PERENZIONE AMMINISTRATIVA AI SENSI DELL'ART. 42 DELLA L.R. N. 7/2002	0,00	0,00	0,00	0,00	0,00	0,00	0,00	0,00	0,00	0,00	0,00	0,00	0,00	NON OBBL		8	3	2	205	2.05.99.99.000	06.6	8	2.03.03	4	3

DIP	DG	UOD	Cap 2016 S	Descrizione	Residui passivi	Competenza libera 2016	Competenza vincolata 2016	Competenza 2016	Cassa 2016	di cui già impegnato su competenza 2016	Competenza libera 2017	Competenza vincolata 2017	Competenza 2017	di cui già impegnato su competenza 2017	Competenza libera 2018	Competenza vincolata 2018	Competenza 2018	Obbligatoria	Correlazioni	Missione	Programma	Titolo	macroaggregato	IV livello	Cofog	Codice identificativo spesa UE	Siope	Ricorrenti	Perimetro sanita
53	09	00	978	REISCRIZIONE PER PAGAMENTO SOMME COLPITE DA PERENZIONE AMMINISTRATIVA AI SENSI DELL'ART.42 LEGGE REGIONALE 7/2002.PARTE CORRENTE	0,00	0,00	0,00	0,00	0,00	0,00	0,00	0,00	0,00	0,00	0,00	0,00	0,00	NON OBBL		8	1	1	110	1.10.99.99.000	06.2	8	1.09.01	4	3
53	09	00	979	REISCRIZIONE PER PAGAMENTO SOMME COLPITE DA PERENZIONE AMMINISTRATIVA AI SENSI DELL'ART.42 LEGGE REGIONALE 7/2002.PARTE CAPITALE	0,00	0,00	0,00	0,00	0,00	0,00	0,00	0,00	0,00	0,00	0,00	0,00	0,00	NON OBBL		8	1	2	205	2.05.99.99.000	06.2	8	2.06.03	4	3
53	09	00	2809	6.2 - OB. OP. NAPOLI E AREA METROPOLITANA - DG 53.09 - PO FESR 2007/2013 - RESTO DEL MONDO.	0,00	0,00	0,00	0,00	0,00	0,00	0,00	0,00	0,00	0,00	0,00	0,00	0,00	NON OBBL		8	3	2	203	2.03.05.02.000	06.6	3	2.03.01	4	3
		00 Totale			38.837,34	352.471,00	0,00	352.471,00	391.308,34	0,00	359.133,00	0,00	359.133,00	0,00	366.500,00	0,00	366.500,00													
DG 53 09 01 - Aa.gg.- Affari giuridico-legali - Gestione risorse umane e strumentali																													
53	09	01	1312	"ACCERTAMENTI SANITARI: PAGAMENTO PARCELLE VISITE MEDICO-FISCALI EX ART.5 DELLA LEGGE 300/70 E PAGAMENTO VISITE PER L'ACCERTAMENTO DELL'IDONEITÀ SUL LAVORO. D.LGS. N°626/94 E 242/96 (SPESA OBBLIGATORIA)" - DIREZIONE GENERALE PER IL GOVERNO DEL TERRITORIO	0,00	5.000,00	0,00	5.000,00	5.000,00	0,00	5.000,00	0,00	5.000,00	0,00	5.000,00	0,00	5.000,00	NON OBBL		1	10	1	103	1.03.02.18.000	01.3	8	1.02.05	3	3
		01 Totale			0,00	5.000,00	0,00	5.000,00	5.000,00	0,00	5.000,00	0,00	5.000,00	0,00	5.000,00	0,00	5.000,00													
DG 53 09 02 - Pianificazione territoriale, Attività di copianificazione e Monitoraggio. Accordi di programma																													
53	09	02	163	MONITORAGGIO DEL TERRITORIO. PIANO DI SICUREZZA URBANO.	0,00	0,00	0,00	0,00	0,00	0,00	0,00	0,00	0,00	0,00	0,00	0,00	0,00	NON OBBL		8	1	1	103	1.03.02.10.000	06.2	8	1.03.01	4	3
53	09	02	804	CONTRIBUTI AI COMUNI SINGOLI O ASSOCIATI PER FAVORIRE L'ATTIVITA' DI PIANIFICAZIONE TERRITORIALE ED URBANISTICA E SPESE CONNESSE ALL'ATTUAZIONE DELL'ART. 40 DELLA L.R. N. 16/2004.	0,00	2.000.000,00	0,00	2.000.000,00	2.000.000,00	0,00	2.000.000,00	0,00	2.000.000,00	0,00	2.000.000,00	0,00	2.000.000,00	OBBL		8	1	2	203	2.03.01.02.000	06.2	8	2.02.03	4	3
53	09	02	810	SPESA PER COMPENSI AD ESPERTI PER ASSISTENZA E/O CONSULENZA TECNICA IN MATERIA DI GOVERNO DEL TERRITORIO. COMMA 6 ART.7 D.LVO 165/2001	0,00	0,00	0,00	0,00	0,00	0,00	0,00	0,00	0,00	0,00	0,00	0,00	0,00	NON OBBL		8	1	1	103	1.03.02.10.000	06.2	8	1.03.01	4	3
53	09	02	813	SPESE DI FUNZIONAMENTO COMITATI TECNICI DI AUDITING TERRITORIALE	0,00	0,00	0,00	0,00	0,00	0,00	0,00	0,00	0,00	0,00	0,00	0,00	0,00	OBBL		8	1	1	103	1.03.02.10.000	06.2	8	1.03.01	4	3
53	09	02	818	FINANZIAMENTO EX ART. 7 COMMA 6 D. L.VO N. 165/2001.	0,00	0,00	0,00	0,00	0,00	0,00	0,00	0,00	0,00	0,00	0,00	0,00	0,00	NON OBBL		8	1	1	103	1.03.02.10.000	06.2	8	1.03.01	4	3
53	09	02	822	SPESE PER L'ISTITUZIONE DEL CENTRO REGIONALE DI DOCUMENTAZIONE E PROGETTAZIONE PER LA RIQUALIFICAZIONE DELLE PERIFERIE URBANE E DEL PAESAGGIO CAMPANO FINALIZZATI ALLA PIANIFICAZIONE, PROGETTAZIONE, DOCUMENTAZIONE DEGLI INVESTIMENTI PER LE PERIFERIE ED IL PAESAGGIO IN CAMPANIA.	0,00	0,00	0,00	0,00	0,00	0,00	0,00	0,00	0,00	0,00	0,00	0,00	0,00	NON OBBL		9	1	1	103	1.03.02.10.000	05.3	8	1.03.01	4	3
53	09	02	824	ATTIVITA' CONNESSE ALL'ATTUAZIONE DEL PIANO TERRITORIALE REGIONALE (PTR)	0,00	0,00	0,00	0,00	0,00	0,00	0,00	0,00	0,00	0,00	0,00	0,00	0,00	NON OBBL		8	1	1	103	1.03.02.10.000	06.2	8	1.03.01	4	3
53	09	02	859	ATTIVITA' CONNESSE AGLI ACCORDI DI PROGRAMMA EX ART.12 LEGGE REGIONALE N.16/2004.	0,00	0,00	0,00	0,00	0,00	0,00	0,00	0,00	0,00	0,00	0,00	0,00	0,00	NON OBBL		8	1	1	103	1.03.02.99.000	06.2	8	1.03.01	4	3
53	09	02	1436	PAGAMENTO DEGLI ONERI DA CONTENZIOSO DELLA UOD 02 DELLA DIREZIONE GENERALE 53-09	0,00	0,00	0,00	0,00	0,00	0,00	0,00	0,00	0,00	0,00	0,00	0,00	0,00	NON OBBL		8	1	1	110	1.10.05.04.000	06.2	8	1.09.01	4	3
53	09	02	2148	REALIZZAZIONE DI ITINERARI CICLABILI E PEDONALI NELLE AREE URBANE (ART. 2 L. 28/6/91 N. 208)	0,00	0,00	0,00	0,00	0,00	0,00	0,00	0,00	0,00	0,00	0,00	0,00	0,00	NON OBBL		8	1	2	203	2.03.01.02.000	06.2	8	2.02.03	4	3
53	09	02	2150	CONTRIBUTI REGIONALI PER LA REALIZZAZIONE DI ITINERARI CICLABILI E PEDONABILI NELLE AREE URBANE	0,00	0,00	0,00	0,00	0,00	0,00	0,00	0,00	0,00	0,00	0,00	0,00	0,00	NON OBBL		8	1	2	203	2.03.01.02.000	06.2	8	2.02.03	4	3
53	09	02	2152	CONTRIBUTI QUINDICENNALI PER L'ATTUAZIONE DELLA MOBILITA' CICLISTICA (L. 366 DEL 19/10/98)	0,00	0,00	44.444,44	44.444,44	44.444,44	0,00	0,00	44.444,44	44.444,44	0,00	0,00	0,00	0,00	NON OBBL	400	8	1	2	203	2.03.01.02.000	06.2	8	2.02.03	3	3
53	09	02	2162	CONTRIBUTO PER ADEGUAMENTO STRUMENTAZIONE URBANISTICA DEI COMUNI SISMICI DI CUI ALLA DELIBERA DI GIUNTA REGIONALE N. 5447 DEL 7 NOVENBRE 2002 .	0,00	0,00	0,00	0,00	0,00	0,00	0,00	0,00	0,00	0,00	0,00	0,00	0,00	NON OBBL		8	1	2	203	2.03.01.02.000	06.2	8	2.02.03	4	3
53	09	02	2208	CONTRIBUTO IN FAVORE DEL COMUNE DI ROCCAMONFINA PER LA REDAZIONE DEL PIANO REGOLATORE GENERALE	0,00	0,00	0,00	0,00	0,00	0,00	0,00	0,00	0,00	0,00	0,00	0,00	0,00	NON OBBL		8	1	1	104	1.04.01.02.000	06.2	8	1.05.03	4	3
		02 Totale			0,00	2.000.000,00	44.444,44	2.044.444,44	2.044.444,44	0,00	2.000.000,00	44.444,44	2.044.444,44	0,00	2.000.000,00	0,00	2.000.000,00													
DG 53 09 03 - Pianificazione paesaggistica																													
53	09	03	826	SPESE PER L'OSSERVATORIO REGIONALE PER LA QUALITA' DEL PAESAGGIO	0,00	0,00	0,00	0,00	0,00	0,00	0,00	0,00	0,00	0,00	0,00	0,00	0,00	NON OBBL		8	1	2	202	2.02.03.05.000	06.2	8	2.08.01	4	3
53	09	03	1368	INDAGINE TERRITORIALE SUL SISTEMA DELLE AREE PROTETTE E DELLA RETE ECOLOGICA REGIONALE (L.R. 33/93).	0,00	0,00	0,00	0,00	0,00	0,00	0,00	0,00	0,00	0,00	0,00	0,00	0,00	NON OBBL		9	5	1	103	1.03.02.10.000	05.4	8	1.03.01	4	3
53	09	03	2170	REALIZZAZIONE DEL PIANO DI RIQUALIFICAZIONE PAESISTICO AMBIENTALE INTORNO ALL'ANTICA CITTA' DI VELIA SITA NEI COMUNI DI ASCEA E CASALVELINO (L.R. 8/2/2005 N. 5 E ART. 27 COMMA 4 L.R. N. 23/2005).	0,00	0,00	0,00	0,00	0,00	0,00	0,00	0,00	0,00	0,00	0,00	0,00	0,00	NON OBBL		8	1	2	203	2.03.01.02.000	06.2	8	2.02.03	4	3
53	09	03	5320	VALORIZZAZIONE E PROMOZIONE DELLA RETE ECOLOGICA E DEI BENI PAESAGGISTICI REGIONALI: CONSULENZE STUDI RICERCHE MONITORAGGIO PUBBLICAZIONI E MANIFESTAZIONI.	0,00	0,00	0,00	0,00	0,00	0,00	0,00	0,00	0,00	0,00	0,00	0,00	0,00	NON OBBL		9	5	1	103	1.03.02.10.000	05.4	8	1.03.01	4	3
53	09	03	5323	COMPENSI AL PERSONALE PER MONITORAGGIO AREE NATURALI PROTETTE E BENI PAESAGGISTICI (L.R. 33/93 L.R. 17/03 E D.LGS. N.42/04).	0,00	10.000,00	0,00	10.000,00	10.000,00	0,00	10.000,00	0,00	10.000,00	0,00	10.000,00	0,00	10.000,00	OBBL		9	5	1	103	1.03.02.10.000	05.4	8	1.02.01	4	3
53	09	03	5324	FINANZIAMENTO INTERVENTI DI VALORIZZAZIONE DEI BENI PAESAGGISTICI (D.LGS. N.42/04).	0,00	0,00	0,00	0,00	0,00	0,00	0,00	0,00	0,00	0,00	0,00	0,00	0,00	NON OBBL		9	5	2	203	2.03.01.02.000	05.4	8	2.02.03	4	3
53	09	03	5325	ATTIVITA' DI STUDIO VALORIZZAZIONE MONITORAGGIO E VIGILANZA BENI PAESISTICI ED AMBIENTALI.	0,00	9.029,00	0,00	9.029,00	9.029,00	0,00	9.132,00	0,00	9.132,00	0,00	10.000,00	0,00	10.000,00	OBBL		9	5	1	103	1.03.02.02.000	05.4	8	1.03.01	4	3
		03 Totale			0,00	19.029,00	0,00	19.029,00	19.029,00	0,00	19.132,00	0,00	19.132,00	0,00	20.000,00	0,00	20.000,00													
DG 53 09 04 - Programmazione, attuazione e monitoraggio in materia di riqualificazione urbana, ambientale e dei centri storici																													

DIP	DG	UOD	Cap 2016 S	Descrizione	Residui passivi	Competenza libera 2016	Competenza vincolata 2016	Competenza 2016	Cassa 2016	di cui già impegnato su competenza 2016	Competenza libera 2017	Competenza vincolata 2017	Competenza 2017	di cui già impegnato su competenza 2017	Competenza libera 2018	Competenza vincolata 2018	Competenza 2018	Obbligatoria	Correlazioni	Missione	Programma	Titolo	macroaggregato	IV livello	Cofog	Codice identificativo spesa UE	Siope	Ricorrenti	Perimetro sanita
53	09	04	534	CONTRIBUTO AI COMUNI CON MENO DI 10.000 ABITANTI PER LA PROGETTAZIONE DI OPERE PUBBLICHE INSERITE IN PROGRAMMI DI RIQUALIFICAZIONE URBANA.	0,00	0,00	0,00	0,00	0,00	0,00	0,00	0,00	0,00	0,00	0,00	0,00	0,00	NON OBBL		8	1	2	203	2.03.01.02.000	06.2	8	2.02.03	4	3
53	09	04	880	LEGGE REGIONALE N. 26 18/10/02 ART. 9. FONDO DI ROTAZIONE PER LA CONCESSIONE DI CONTRIBUTI A FAVORE DI SOGGETTI PUBBLICI E PRIVATI PER LA VALORIZZAZIONE DEI CENTRI STORICI	0,00	0,00	0,00	0,00	0,00	0,00	0,00	0,00	0,00	0,00	0,00	0,00	0,00	NON OBBL		5	1	3	302	3.02.01.02.000	08.2	8	2.05.01	4	3
53	09	04	882	LEGGE REGIONALE N. 27 DEL 22/10/02. CONTRIBUTI PER L'ISTITUZIONE DEL REGISTRO STORICO-TECNICO-URBANISTICO DEI FABBRICATI.	0,00	0,00	0,00	0,00	0,00	0,00	0,00	0,00	0,00	0,00	0,00	0,00	0,00	NON OBBL		8	2	2	203	2.03.01.02.000	06.1	8	2.02.03	4	3
53	09	04	2432	FONDO DESTINATO AL FINANZIAMENTO DI SERVIZI, ATTREZZATURE E ALLOGGI TEMPORANEI NELL'AMBITO DEI PROGRAMMI DI EDILIZIA RESIDENZIALE SOCIALE NEI COMUNI AD ALTA TENSIONE ABITATIVA DI CUI ALLA DELIBERA CIPE N. 87/2003 - CONTRIBUTI AGLI INVESTIMENTI ALLE AMMINISTRAZIONI LOCALI (ART 10 - L. 23 MAGGIO 2014 N. 80)	0,00	0,00	0,00	0,00	0,00	0,00	0,00	0,00	0,00	0,00	0,00	0,00	0,00	NON OBBL		8	2	2	203	2.03.01.02.000	06.1	8	2.02.03	4	3
53	09	04	2443	PROGRAMMI DI RIQUALIFICAZIONE URBANA E/O AMBIENTALE - CONTIRBUTI AGLI INVESTIMENTI ALLE AMMINISTRAZIONI LOCALI	10.590.069,50	923.076,91	6.398.873,63	7.321.950,54	14.746.388,36	0,00	0,00	0,00	0,00	0,00	0,00	0,00	0,00	NON OBBL	533,A9	8	2	2	203	2.03.01.02.000	06.1	8	2.02.03	4	3
53	09	04	2449	PROGRAMMI DI RIQUALIFICAZIONE URBANA E/O AMBIENTALE - CONTRIBUTI AGLI INVESTIMENTI AD ALTRE IMPRESE.	0,00	0,00	3.165.631,68	3.165.631,68	0,00	0,00	0,00	0,00	0,00	0,00	0,00	0,00	0,00	NON OBBL	A9	8	2	2	203	2.03.03.03.000	06.1	8	2.03.02	4	3
53	09	04	2465	FONDO PLURIENNALE VINCOLATO CONCERNENTE IL PROGRAMMI DI RIQUALIFICAZIONE URBANA E/O AMBIENTALE - CONTIRBUTI AGLI INVESTIMENTI ALLE AMMINISTRAZIONI LOCALI (CAP 2443)	0,00	0,00	0,00	0,00	0,00	0,00	0,00	0,00	0,00	0,00	0,00	0,00	0,00	NON OBBL		8	2	2	205	2.05.02.01.000	06.1	8	2.07.01	4	3
53	09	04	2469	FONDO PLURIENNALE VINCOLATO CONCERNENTE I PROGRAMMI DI RIQUALIFICAZIONE URBANA E/O AMBIENTALE - CONTRIBUTI AGLI INVESTIMENTI AD ALTRE IMPRESE (CAP 2449)	0,00	0,00	0,00	0,00	0,00	0,00	0,00	0,00	0,00	0,00	0,00	0,00	0,00	NON OBBL		8	2	2	205	2.05.02.01.000	06.1	8	2.07.01	4	3
		04 Totale			10.590.069,50	923.076,91	9.564.505,31	10.487.582,22	14.746.388,36	0,00	0,00	0,00	0,00	0,00	0,00	0,00	0,00													
DG 53 09 05 - Politiche abitative (Osservatorio casa, ARES - ex IACP, normativa di settore, etc.); programmazione, attuazione e monitoraggio in materia di edilizia residenziale pubblica, housing sociale e sviluppo sostenibile																													
53	09	05	604	CONCORSO NEGLI INTERESSI SUI MUTUI DESTINATI ALL' ACQUISTO ED ALLA COSTRUZIONE DI ABITAZIONI PER LE CATEGORIE MENO ABBIENTI	0,00	0,00	0,00	0,00	0,00	0,00	0,00	0,00	0,00	0,00	0,00	0,00	0,00	NON OBBL		8	2	1	110	1.10.99.99.000	06.1	8	1.06.02	3	3
53	09	05	608	CONCORSO NEGLI INTERESSI SUI MUTUI PER LA REALIZZAZIONE DEI PROGRAMMI DI EDILIZIA PUBBLICA	0,00	0,00	0,00	0,00	0,00	0,00	0,00	0,00	0,00	0,00	0,00	0,00	0,00	NON OBBL		8	2	1	110	1.10.99.99.000	06.1	8	1.06.02	3	3
53	09	05	621	SPESE PER LA RIDUZIONE DEI COSTI DELLA FORNITURA DI ENERGIA PER FINALITA' SOCIALI (ART. 1 COMMI 362 E SS - L. 296/2006). CONTRIBUTI AGLI INVESTIMENTI ALLE AMMINISTRAZIONI LOCALI.	0,00	0,00	0,00	0,00	0,00	0,00	0,00	0,00	0,00	0,00	0,00	0,00	0,00	NON OBBL		8	2	2	203	2.03.01.02.000	06.1	8	2.02.03	4	3
53	09	05	623	SPESE DI CUI AL FONDO NAZIONALE DESTINATO AGLI INQUILINI MOROSI INCOLPEVOLI (L. 124/2013 E L. 80/2014).	3.228.642,68	0,00	4.597.693,05	4.597.693,05	7.826.335,73	0,00	0,00	2.805.373,22	2.805.373,22	0,00	0,00	2.805.373,22	2.805.373,22	NON OBBL	2463	12	6	1	104	1.04.01.02.000	10.6	8	1.05.03	3	3
53	09	05	1438	PAGAMENTO DEGLI ONERI DA CONTENZIOSO DELLA UOD 05 DELLA DIREZIONE GENERALE 53-09	0,00	0,00	0,00	0,00	0,00	0,00	0,00	0,00	0,00	0,00	0,00	0,00	0,00	NON OBBL		8	2	1	110	1.10.05.04.000	06.1	8	1.09.01	3	3
53	09	05	1439	SPESE PER INTERESSI DA CONTENZIOSO DELLA UOD 05 DELLA DIREZIONE GENERALE 53-09	0,00	0,00	0,00	0,00	0,00	0,00	0,00	0,00	0,00	0,00	0,00	0,00	0,00	NON OBBL		8	2	1	107	1.07.06.99.000	06.1	8	1.09.01	4	3
53	09	05	2398	ATTUAZIONE DEL PROGRAMMA SPERIMENTALE DI EDILIZIA RESIDENZIALE "20 000 ABITAZIONI IN AFFITTO" (LEGGE 388/2000 E LEGGE 21/2001) - ANNI 2003 - 2017.	0,01	0,00	1.642.200,00	1.642.200,00	1.642.200,01	0,00	0,00	1.642.200,00	1.642.200,00	0,00	0,00	1.642.200,00	1.642.200,00	NON OBBL	1378	8	2	2	203	2.03.03.03.000	06.1	8	2.03.02	3	3
53	09	05	2401	FONDO REGIONALE PER LE POLITICHE DELLA CASA - CONTRIBUTI AGLI INVESTIMENTI AMMINISTRAZIONI LOCALI.	19.546.137,66	0,00	41.187.593,00	41.187.593,00	45.733.730,66	0,00	0,00	29.674.016,00	29.674.016,00	0,00	0,00	15.374.922,00	15.374.922,00	NON OBBL	A9	8	2	2	203	2.03.01.02.000	06.1	8	2.02.03	4	3
53	09	05	2402	INTERVENTI PER L'EDILIZIA AGEVOLATA (I COMMA,LETT. B),ART.1,LEGGE 5 AGOSTO 1978,N.457 E L.R. 27.2.84 E ART.1, COMMA 4, L.94/82) BIENNI DAL 1° AL 7° E RELATIVE INTEGRAZIONI	0,00	0,00	0,00	0,00	0,00	0,00	0,00	0,00	0,00	0,00	0,00	0,00	0,00	NON OBBL		8	2	2	203	2.03.01.02.000	06.1	8	2.02.03	4	3
53	09	05	2403	INTERVENTI PER L'EDILIZIA SOVVENZIONATA (ART.1 COMMA 1 LETTERA A LEGGE 05.08.1978 N. 457)	0,00	0,00	0,00	0,00	0,00	0,00	0,00	0,00	0,00	0,00	0,00	0,00	0,00	NON OBBL		8	2	2	203	2.03.01.02.000	06.1	8	2.02.03	4	3
53	09	05	2405	FONDO DI ROTAZIONE PER LA REALIZZAZIONE DELLE POLITICHE DELLA CASA - IMPRESE	2.926.638,51	0,00	110.000,00	110.000,00	3.036.638,51	0,00	0,00	110.000,00	110.000,00	0,00	0,00	110.000,00	110.000,00	NON OBBL	548	8	2	3	303	3.03.03.04.000	06.1	8	2.05.02	4	3
53	09	05	2406	CONTRIBUTI DI PARTE CORRENTE PER LE POLITICHE ABITATIVE.	0,00	0,00	0,00	0,00	0,00	0,00	0,00	0,00	0,00	0,00	0,00	0,00	0,00	NON OBBL		8	2	1	110	1.10.99.99.000	06.1	8	1.06.02	4	3
53	09	05	2407	FONDO REGIONALE IN SOSTEGNO ALL'ACCESSO DELLE ABITAZIONI IN LOCAZIONE	0,00	0,00	0,00	0,00	0,00	0,00	0,00	0,00	0,00	0,00	0,00	0,00	0,00	NON OBBL		12	6	1	104	1.04.01.02.000	10.6	8	1.05.03	4	3
53	09	05	2409	FONDO REGIONALE PER LE POLITICHE DELLA CASA - CONTRIBUTI AGLI INVESTIMENTI A FAMIGLIE	0,00	0,00	0,00	0,00	0,00	0,00	0,00	0,00	0,00	0,00	0,00	0,00	0,00	NON OBBL		8	2	2	203	2.03.02.01.000	06.1	8	2.03.03	4	3
53	09	05	2410	SPESE PER LA COSTITUZIONE E IL FUNZIONAMENTO DELLA SOCIETA' DI TRASFORMAZIONE TERRITORIALE DELL'AREA VESUVIANA.	0,00	0,00	0,00	0,00	0,00	0,00	0,00	0,00	0,00	0,00	0,00	0,00	0,00	NON OBBL		8	2	1	103	1.03.02.10.000	06.1	8	1.03.01	4	3
53	09	05	2411	FONDO REGIONALE PER LE POLITICHE DELLA CASA - CONTRIBUTI AGLI INVESTIMENTI A SOCIETA' PARTECIPATE.	0,00	0,00	0,00	0,00	0,00	0,00	0,00	0,00	0,00	0,00	0,00	0,00	0,00	NON OBBL		8	2	2	203	2.03.03.02.000	06.1	8	2.02.03	4	3

DIP	DG	UOD	Cap 2016 S	Descrizione	Residui passivi	Competenza libera 2016	Competenza vincolata 2016	Competenza 2016	Cassa 2016	di cui già impegnato su competenza 2016	Competenza libera 2017	Competenza vincolata 2017	Competenza 2017	di cui già impegnato su competenza 2017	Competenza libera 2018	Competenza vincolata 2018	Competenza 2018	Obbligatoria	Correlazioni	Missione	Programma	Titolo	macroaggregato	IV livello	Cofog	Codice identificativo spesa UE	Siope	Ricorrenti	Perimetro sanita
53	09	05	2412	CONCORSO NELLE RATE DI AMMORTAMENTO DEI MUTUI CONTRATTI DAI COMUNI PER L'ACQUISIZIONE E L'URBANIZZAZIONE DI AREE DESTINATE AGLI INSEDIAMENTI ABITATIVI PREVISTI DALLA LEGGE 5.8.1978 N. 457, ART. 9,L.R. 16.6.92 N. 3, ART. 11, L.R. 7/6/93 N. 20	0,00	0,00	0,00	0,00	0,00	0,00	0,00	0,00	0,00	0,00	0,00	0,00	0,00	OBBL		8	2	2	203	2.03.01.02.000	06.1	8	2.02.03	4	3
53	09	05	2413	FONDO REGIONALE PER LE POLITICHE DELLA CASA - CONTRIBUTI AGLI INVESTIMENTI AD ALTRE IMPRESE	0,00	0,00	0,00	0,00	0,00	0,00	0,00	0,00	0,00	0,00	0,00	0,00	0,00	NON OBBL		8	2	2	203	2.03.03.03.000	06.1	8	2.03.02	4	3
53	09	05	2414	INCENTIVI AI SOGGETTI CHE TRASFERISCONO LA LORO RESIDENZA NEI COMUNI MONTANI DI CUI ALLA LEGGE 25/7/1952 N. 991 (ART. 8,L.R. 4/11/1998 N. 17; ART. 2 PUNTO 4 DEL DECRETO MINISTERO LL.PP. DEL 5/8/94)	0,00	0,00	0,00	0,00	0,00	0,00	0,00	0,00	0,00	0,00	0,00	0,00	0,00	NON OBBL		12	6	2	203	2.03.02.01.000	10.6	8	2.03.03	4	3
53	09	05	2416	BUONI CASA (D.L.7.2.1985 N.12 CONVERTITO IN LEGGE 5.4.85 N.118 E ART. 9 L.15.2.1980. N. 25)	0,00	0,00	0,00	0,00	0,00	0,00	0,00	0,00	0,00	0,00	0,00	0,00	0,00	NON OBBL		12	6	2	203	2.03.01.02.000	10.6	8	2.02.03	4	3
53	09	05	2417	FONDO REGIONALE PER LE POLITICHE DELLA CASA - CONTRIBUTI SOCIALI A CARICO DELL'ENTE	0,00	0,00	0,00	0,00	0,00	0,00	0,00	0,00	0,00	0,00	0,00	0,00	0,00	NON OBBL		8	2	1	101	1.01.02.01.000	06.1	8	1.02.02	3	3
53	09	05	2427	FONDO REGIONALE PER LE POLITICHE DELLA CASA - IMPOSTE E TASSE A CARICO DELL'ENTE-IRAP.	0,00	0,00	0,00	0,00	0,00	0,00	0,00	0,00	0,00	0,00	0,00	0,00	0,00	NON OBBL		8	2	1	102	1.02.01.01.000	06.1	8	1.08.01	3	3
53	09	05	2429	FONDO REGIONALE PER LE POLITICHE DELLA CASA - GIORNALI RIVISTE E PUBBLICAZIONI.	0,00	0,00	0,00	0,00	0,00	0,00	0,00	0,00	0,00	0,00	0,00	0,00	0,00	NON OBBL		8	2	1	103	1.03.01.01.000	06.1	8	1.03.01	4	3
53	09	05	2431	FONDO REGIONALE PER LE POLITICHE DELLA CASA - RAPPRESENTANZA, ORGANIZZAZIONE EVENTI, PUBBLICITA' E SERVIZI PER TRASFERTA.	0,00	0,00	0,00	0,00	0,00	0,00	0,00	0,00	0,00	0,00	0,00	0,00	0,00	NON OBBL		8	2	1	103	1.03.02.02.000	06.1	8	1.03.01	4	3
53	09	05	2433	FONDO REGIONALE PER LE POLITICHE DELLA CASA - STUDI CONSULENZE INDAGINI E GETTONI DI PRESENZA	0,00	0,00	0,00	0,00	0,00	0,00	0,00	0,00	0,00	0,00	0,00	0,00	0,00	NON OBBL		8	2	1	103	1.03.02.10.000	06.1	8	1.03.01	4	3
53	09	05	2435	FONDO REGIONALE PER LE POLITICHE DELLA CASA - SPESE PER ASSISTENZA TECNICO INFORMATICA.	0,00	0,00	0,00	0,00	0,00	0,00	0,00	0,00	0,00	0,00	0,00	0,00	0,00	NON OBBL		8	2	1	103	1.03.02.11.000	06.1	8	1.03.01	4	3
53	09	05	2436	FONDO PER L'ASSISTENZA AGLI INQUILINI CHE PER CAUSE INVOLONTARIE HANNO UNA LESIONE AL COSIDDETTO DIRITTO DI USO DI ABITAZIONE	0,00	0,00	0,00	0,00	0,00	0,00	0,00	0,00	0,00	0,00	0,00	0,00	0,00	NON OBBL		12	6	1	104	1.04.01.02.000	10.6	8	1.05.03	4	3
53	09	05	2437	FONDO REGIONALE PER LE POLITICHE DELLA CASA - ALTRE SPESE PER SEVIZI AMMINISTRATIVI - PUBBLICAZIONE BANDI DI GARA.	0,00	0,00	0,00	0,00	0,00	0,00	0,00	0,00	0,00	0,00	0,00	0,00	0,00	NON OBBL		8	2	1	103	1.03.02.16.000	06.1	8	1.03.01	4	3
53	09	05	2438	FONDO NAZIONALE PER IL SOSTEGNO ALL'ACCESSO ALLE ABITAZIONI IN LOCAZIONE. CONTRIBUTI INTEGRATIVI AI CANONI DI LOCAZIONE EX ART. 11 LEGGE 9/12/1988 N. 431.	21.894.572,97	0,00	0,00	0,00	21.894.572,97	0,00	0,00	0,00	0,00	0,00	0,00	0,00	0,00	NON OBBL		12	6	1	104	1.04.01.02.000	10.6	8	1.05.03	3	3
53	09	05	2439	FONDI INTEGRATIVI A SOSTEGNO DELLE ABITAZIONI IN LOCAZIONE .	0,00	0,00	0,00	0,00	0,00	0,00	0,00	0,00	0,00	0,00	0,00	0,00	0,00	NON OBBL		12	6	1	104	1.04.01.02.000	10.6	8	1.05.03	4	3
53	09	05	2440	FONDI INTEGRATIVI DELLA REGIONE PER IL SOSTEGNO ALL'ACCESSO ALLE ABITAZIONI IN LOCAZIONE.	0,00	0,00	0,00	0,00	0,00	0,00	0,00	0,00	0,00	0,00	0,00	0,00	0,00	NON OBBL		12	6	1	104	1.04.01.02.000	10.6	8	1.05.03	4	3
53	09	05	2441	FONDO REGIONALE PER LE POLITICHE DELLA CASA - CONTRIBUTI ASSISTENZIALI E PREVIDENZIALI.	0,00	0,00	0,00	0,00	0,00	0,00	0,00	0,00	0,00	0,00	0,00	0,00	0,00	NON OBBL		8	2	1	104	1.04.01.03.000	06.1	8	1.05.02	4	3
53	09	05	2442	ART. 29 L.R. 10/2001. COMPENSI AI COMPONENTI DELL'OSSERVATORIO REGIONALE SULLA CASA E INDENNITA' PER ATTIVITA' DI ASSISTENZA TECNICA E DI CONSULENZA ANCHE AI SENSI DELL'ART. 7 DELLA L. 165/2001	0,01	8.000,00	0,00	8.000,00	8.000,01	0,00	8.000,00	0,00	8.000,00	0,00	8.000,00	0,00	8.000,00	OBBL		8	2	1	103	1.03.02.10.000	06.1	8	1.03.01	4	3
53	09	05	2445	FONDO DI ROTAZIONE PER LA REALIZZAZIONE DELLE POLITICHE DELLA CASA - FAMIGLIE	0,00	0,00	0,00	0,00	0,00	0,00	0,00	0,00	0,00	0,00	0,00	0,00	0,00	NON OBBL		8	2	3	303	3.03.02.01.000	06.1	8	2.05.03	4	3
53	09	05	2451	FONDO PLURIENNALE VINCOLATO CONCERNENTE IL FONDO REGIONALE PER LE POLITICHE DELLA CASA (CAP 2401).	0,00	0,00	10.103.940,00	10.103.940,00	0,00	0,00	0,00	0,00	0,00	0,00	0,00	0,00	0,00	NON OBBL	A9	8	2	2	205	2.05.02.01.000	06.1	8	2.07.01	4	3
53	09	05	2455	FONDO PLURIENNALE VINCOLATO CONCERNENTE IL FONDO PER GLI INTERVENTI DI MANUTENZIONE E DI RECUPERO DI ALLOGGI ABITATIVI PRIVI DI SOGGETTI ASSEGNATARI. CONTRIBUTI AGLI INVESTIMENTI ALLE AMMINISTRAZIONI LOCALI (ART 4 L. 23 MAGGIO 2014 N. 80) (CAP 2464)	0,00	0,00	7.000.000,00	7.000.000,00	0,00	0,00	0,00	0,00	0,00	0,00	0,00	0,00	0,00	NON OBBL	A9	8	2	2	205	2.05.02.01.000	06.1	8	2.07.01	4	3
53	09	05	2464	FONDO PER GLI INTERVENTI DI MANUTENZIONE E DI RECUPERO DI ALLOGGI ABITATIVI PRIVI DI SOGGETTI ASSEGNATARI. CONTRIBUTI AGLI INVESTIMENTI ALLE AMMINISTRAZIONI LOCALI (ART 4 L. 23 MAGGIO 2014 N. 80)	0,00	0,00	21.284.767,47	21.284.767,47	11.284.767,47	0,00	0,00	11.178.700,38	11.178.700,38	0,00	0,00	5.983.260,44	5.983.260,44	NON OBBL	A9	8	2	2	203	2.03.01.02.000	06.1	8	2.02.03	4	3
53	09	05	2467	FONDO PER GLI INTERVENTI DI MANUTENZIONE E DI RECUPERO DI ALLOGGI ABITATIVI PRIVI DI SOGGETTI ASSEGNATARI. CONTRIBUTI AGLI INVESTIMENTI AD ALTRE IMPRESE (ART 4 L. 23 MAGGIO 2014 N. 80)	0,00	0,00	3.893.311,12	3.893.311,12	3.893.311,12	0,00	0,00	1.441.676,20	1.441.676,20	0,00	0,00	2.064.260,02	2.064.260,02	NON OBBL	536	8	2	2	203	2.03.03.03.000	06.1	8	2.03.02	4	3
53	09	05	2537	ART. 29 L.R. 10/2001. COMPENSI AI COMPONENTI DELL'OSSERVATORIO REGIONALE SULLA CASA E INDENNITA' PER ATTIVITA' DI ASSISTENZA TECNICA E DI CONSULENZA ANCHE AI SENSI DELL'ART. 7 DELLA L. 165/2001 - IMPOSTE E TASSE A CARICO DELL'ENTE-IRAP.	0,00	2.000,00	0,00	2.000,00	2.000,00	0,00	2.000,00	0,00	2.000,00	0,00	2.000,00	0,00	2.000,00	NON OBBL		8	2	1	102	1.02.01.01.000	06.1	8	1.08.01	3	3
53	09	05	7892	FONDO SOCIALE REGIONALE - CONTRIBUTI PER L'ACQUISTO DELLA PRIMA CASA DA PARTE DI GIOVANI COPPIE	0,00	0,00	0,00	0,00	0,00	0,00	0,00	0,00	0,00	0,00	0,00	0,00	0,00	NON OBBL		8	2	1	110	1.10.99.99.000	06.1	8	1.06.02	4	3
		05 Totale			47.595.991,84	10.000,00	89.819.504,64	89.829.504,64	95.321.556,48	0,00	10.000,00	46.851.965,80	46.861.965,80	0,00	10.000,00	27.980.015,68	27.990.015,68												
DG 53 09 06 - Sistema informativo territoriale																													

DIP	DG	UOD	Cap 2016 S	Descrizione	Residui passivi	Competenza libera 2016	Competenza vincolata 2016	Competenza 2016	Cassa 2016	di cui già impegnato su competenza 2016	Competenza libera 2017	Competenza vincolata 2017	Competenza 2017	di cui già impegnato su competenza 2017	Competenza libera 2018	Competenza vincolata 2018	Competenza 2018	Obbligatoria	Correlazioni	Missione	Programma	Titolo	macroaggregato	IV livello	Cofog	Codice identificativo spesa UE	Siope	Ricorrenti	Perimetro sanita
53	09	06	806	SPESA PER IL CONTROLLO E LA DOCUMENTAZIONE DEL TERRITORIO, FORMAZIONE, AGGIORNAMENTO E INFORMATIZZAZIONE DELLA CARTOGRAFIA REGIONALE (LEGGE N.47/1985). PAGAMENTO DELLE QUOTE DI ADESIONE AL CENTRO INTERREGIONALE E DELLE QUOTE DI PARTECIPAZIONE ALLE SUE ATTIVITA'. PAGAMENTO DELLA QUOTA DI ADESIONE AL PARTENARIATO SIGMATER E DELLE QUOTE DI PARTECIPAZIONE DELLE SUE ATTIVITA' (ARTICOLO 17, L.R. N.16/2004 E ARTICOLO 9, L.R. N.13/2008).	0,00	67.807,00	0,00	67.807,00	67.807,00	20.102,86	68.585,00	0,00	68.585,00	0,00	70.000,00	0,00	70.000,00	OBBL		8	1	1	103	1.03.02.06.000	06.2	8	1.03.01	4	3
53	09	06	812	ACQUISTO DI DOCUMENTI, CARTOGRAFIE STORICHE E DOCUMENTAZIONI TERRITORIALI PER LA REALIZZAZIONE DELL'ARCHIVIO CARTOGRAFICO REGIONALE E ADEGUAMENTO TECNOLOGICO PER IL SISTEMA INFORMATIVO TERRITORIALE (ARTICOLO 17, L.R. N.16/2004 E ARTICOLO 9, L.R. N.13/2008)	0,00	0,00	0,00	0,00	0,00	0,00	0,00	0,00	0,00	0,00	0,00	0,00	0,00	NON OBBL		8	1	2	202	2.02.01.99.000	06.2	8	2.01.03	4	3
53	09	06	815	ACQUISTO DI MACCHINE PER UFFICIO PER L' ADEGUAMENTO TECNOLOGICO DEL SISTEMA INFORMATIVO TERRITORIALE (ARTICOLO 17 L.R. N.16/2004 E ARTICOLO 9 L.R. N. 13/2008)	0,00	0,00	0,00	0,00	0,00	0,00	0,00	0,00	0,00	0,00	0,00	0,00	0,00	NON OBBL		8	1	2	202	2.02.01.06.000	06.2	8	2.01.03	4	3
53	09	06	816	APQ IN MATERIA DI E-GOVERNMENT E SOCIETÀ DELL'INFORMAZIONE NELLA REGIONE CAMPANIA - ATTO INTEGRATIVO I - INTERVENTO SD 02/D "ESTENSIONE DEI SERVIZI INFORMATIVI INTEGRATI PER LA GESTIONE DEL TERRITORIO"	0,00	0,00	0,00	0,00	0,00	0,00	0,00	0,00	0,00	0,00	0,00	0,00	0,00	NON OBBL		8	3	2	203	2.03.03.03.000	06.6	8	2.03.02	4	3
53	09	06	819	ACQUISTO DI HARDWARE PER L'ADEGUAMENTO TECNOLOGICO DEL SISTEMA INFORMATIVO TERRITORIALE (ARTICOLO 17 L.R. N. 16/2004 E ARTICOLO 9 L.R. N. 13/2008)	0,00	0,00	0,00	0,00	0,00	0,00	0,00	0,00	0,00	0,00	0,00	0,00	0,00	NON OBBL		8	1	2	202	2.02.01.07.000	06.2	8	2.01.02	4	3
53	09	06	821	ACQUISTO DI SOFTWARE PER L' ADEGUAMENTO TECNOLOGICO DEIL SISTEMA INFORMATIVO TERRITORIALE (ARTICOLO 17 L.R. N. 16/2004 E ARTICOLO 9 L.R. N. 13/2008)	0,00	0,00	0,00	0,00	0,00	0,00	0,00	0,00	0,00	0,00	0,00	0,00	0,00	NON OBBL		8	1	2	202	2.02.03.02.000	06.2	8	2.01.02	4	3
53	09	06	852	MANUTENZIONE HARDWARE E SOFTWARE PER LA REALIZZAZIONE DEL SISTEMA INFORMATIVO TERRITORIALE (ART. 17 L.R. N. 16 DEL 22.12.2004) E DI TUTTE LE ATTIVITA' RELATIVE	16.998,80	47.919,00	0,00	47.919,00	64.917,80	10.573,59	48.468,00	0,00	48.468,00	0,00	50.000,00	0,00	50.000,00	OBBL		8	1	1	103	1.03.02.99.000	06.2	8	1.03.01	3	3
53	09	06	853	MANUTENZIONE SOFTWARE PER LA REALIZZAZIONE DEL SISTEMA INFORMATIVO TERRITORIALE (ART. 17 L.R. N. 16 DEL 22/12/2004) E DI TUTTE LE ATTIVITA' RELATIVE	0,00	10.000,00	0,00	10.000,00	10.000,00	0,00	35.000,00	0,00	35.000,00	0,00	35.000,00	0,00	35.000,00	NON OBBL		8	1	1	103	1.03.02.19.000	06.2	8	1.03.01	3	3
53	09	06	854	SPESA PER LA REALIZZAZIONE E LA GESTIONE DEL SISTEMA INFORMATIVO TERRITORIALE (ART.17, L.R. N.16 DEL 22/12/2004). INDENNITA' DI MISSIONE E DI TRASFERTA A FAVORE DEI DIPENDENTI	2.000,00	1.806,00	0,00	1.806,00	3.806,00	0,00	1.826,00	0,00	1.826,00	0,00	2.000,00	0,00	2.000,00	OBBL		8	1	1	103	1.03.02.02.000	06.2	8	1.02.05	4	3
53	09	06	856	ALTRI SERVIZI PER LA REALIZZAZIONE E MANUTENZIONE DEL SISTEMA CARTOGRAFICO DI RIFERIMENTO	0,00	0,00	0,00	0,00	0,00	0,00	0,00	0,00	0,00	0,00	0,00	0,00	0,00	NON OBBL		8	1	1	103	1.03.02.99.000	06.2	8	1.03.01	4	3
53	09	06	858	SPESA PER LA REALIZZAZIONE DEL SISTEMA INFORMATIVO TERRITORIALE (ART. 17, L.R. N.16 DEL 22/12/2004).	15.148,34	39.391,00	0,00	39.391,00	54.539,34	0,00	39.842,00	0,00	39.842,00	0,00	40.000,00	0,00	40.000,00	OBBL		8	1	1	103	1.03.02.10.000	06.2	8	1.03.01	4	3
53	09	06	865	SPESA PER L'ACQUISTO DI BENI DI CONSUMO PER L'AGGIORNAMENTO DELLE CARTOGRAFIE RELATIVE ALLA PIANIFICAZIONE TERRITORIALE REGIONALE PER LA VALORIZZAZIONE E LA SALVAGUARDIA DEL TERRITORIO (ART 9 L.R. N. 13/2008).	0,00	2.709,00	0,00	2.709,00	2.709,00	0,00	2.740,00	0,00	2.740,00	0,00	3.000,00	0,00	3.000,00	OBBL		9	2	1	103	1.03.01.02.000	05.4	8	1.03.01	4	3
53	09	06	867	SPESA PER CANONI PER L'AGGIORNAMENTO DELLE CARTOGRAFIE RELATIVE ALLA PIANIFICAZIONE TERRITORIALE REGIONALE PER LA VALORIZZAZIONE E LA SALVAGUARDIA DEL TERRITORIO (ART 9 L.R. N. 13/2008).	0,00	1.806,00	0,00	1.806,00	1.806,00	0,00	1.826,00	0,00	1.826,00	0,00	2.000,00	0,00	2.000,00	OBBL		9	2	1	103	1.03.02.05.000	05.4	8	1.03.01	4	3
53	09	06	869	UTILIZZO DI LICENZE D'USO PER SOFTWARE PER L'AGGIORNAMENTO DELLE CARTOGRAFIE RELATIVE ALLA PIANIFICAZIONE TERRITORIALE REGIONALE PER LA VALORIZZAZIONE E LA SALVAGUARDIA DEL TERRITORIO (ART 9 L.R. N. 13/2008).	0,00	36.116,00	0,00	36.116,00	36.116,00	0,00	36.530,00	0,00	36.530,00	0,00	40.000,00	0,00	40.000,00	OBBL		9	2	1	103	1.03.02.07.000	05.4	8	1.04.01	4	3
53	09	06	871	SPESE PER SERVIZI DI MANUTENZIONE HARDWARE E SOFTWARE PER L'AGGIORNAMENTO DELLE CARTOGRAFIE RELATIVE ALLA PIANIFICAZIONE TERRITORIALE REGIONALE PER LA VALORIZZAZIONE E LA SALVAGUARDIA DEL TERRITORIO (ART 9 L.R. N. 13/2008).	0,00	54.173,00	0,00	54.173,00	54.173,00	0,00	54.795,00	0,00	54.795,00	0,00	60.000,00	0,00	60.000,00	OBBL		9	2	1	103	1.03.02.09.000	05.4	8	1.03.01	3	3
53	09	06	873	SPESE PER LA STAMPA E RILEGATURA DEI DOCUMENTI PER L'AGGIORNAMENTO DELLE CARTOGRAFIE RELATIVE ALLA PIANIFICAZIONE TERRITORIALE REGIONALE PER LA VALORIZZAZIONE E LA SALVAGUARDIA DEL TERRITORIO (ART 9 L.R. N. 13/2008).	0,00	4.514,00	0,00	4.514,00	4.514,00	0,00	4.566,00	0,00	4.566,00	0,00	5.000,00	0,00	5.000,00	OBBL		9	2	1	103	1.03.02.13.000	05.4	8	1.03.01	4	3

DIP	DG	UOD	Cap 2016 S	Descrizione	Residui passivi	Competenza libera 2016	Competenza vincolata 2016	Competenza 2016	Cassa 2016	di cui già impegnato su competenza 2016	Competenza libera 2017	Competenza vincolata 2017	Competenza 2017	di cui già impegnato su competenza 2017	Competenza libera 2018	Competenza vincolata 2018	Competenza 2018	Obbligatoria	Correlazioni	Missione	Programma	Titolo	macroaggregato	IV livello	Cofog	Codice identificativo spesa UE	Siope	Ricorrenti	Perimetro sanita
53	09	06	877	SPESE PER SERVIZI DI MANUTENZIONE DI ATTREZZATURE MOBILI E MACCHINE PER UFFICIO PER L'AGGIORNAMENTO DELLE CARTOGRAFIE RELATIVE ALLA PIANIFICAZIONE TERRITORIALE REGIONALE PER LA VALORIZZAZIONE E LA SALVAGUARDIA DEL TERRITORIO (ART 9 L.R. N. 13/2008).	0,00	4.514,00	0,00	4.514,00	4.514,00	0,00	4.566,00	0,00	4.566,00	0,00	5.000,00	0,00	5.000,00	OBBL		9	2	1	103	1.03.02.09.000	05.4	8	1.03.01	3	3
		06 Totale			34.147,14	270.755,00	0,00	270.755,00	304.902,14	30.676,45	298.744,00	0,00	298.744,00	0,00	312.000,00	0,00	312.000,00													
DG 53 09 07 - Vigilanza e Repressione Abusivismo edilizio																													
53	09	07	814	SPESE DI FUNZIONAMENTO DEL COMITATO TECNICO MONITORAGGIO ANTIABUSIVISMO.	0,00	0,00	0,00	0,00	0,00	0,00	0,00	0,00	0,00	0,00	0,00	0,00	0,00	OBBL		8	1	1	103	1.03.02.10.000	06.2	8	1.03.01	4	3
53	09	07	817	SPESE DI FUNZIONAMENTO DEL COMITATO TECNICO MONITORAGGIO ANTIABUSIVISMO - PAGAMENTO QUOTA IRAP	0,00	0,00	0,00	0,00	0,00	0,00	0,00	0,00	0,00	0,00	0,00	0,00	0,00	OBBL		8	1	1	102	1.02.01.01.000	06.2	8	1.08.01	4	3
53	09	07	2400	RIMBORSO INCREMENTO DEL 10 % DELL'OBLAZIONE DI CUI AL COMMA 1 ART. 6 L.R. N. 10/2004 ABROGATO DALLA CORTE COSTITUZIONALE CON SENTENZA N. 49/06.	0,00	0,00	0,00	0,00	0,00	0,00	0,00	0,00	0,00	0,00	0,00	0,00	0,00	NON OBBL		8	1	1	109	1.09.99.04.000	06.2	8	1.09.01	4	3
53	09	07	2422	CONVENZIONI UNIVERSITARIE PER ESAMI A CAMPIONE SUL TERRITORIO REGIONALE IN MATERIA DI LL.PP. PER L'AGGIORNAMENTO DELLE TARIFFE PREZZO D.G.R. N. 6255 DEL 31/7/97)	0,00	0,00	0,00	0,00	0,00	0,00	0,00	0,00	0,00	0,00	0,00	0,00	0,00	NON OBBL		8	2	1	103	1.03.02.10.000	06.1	8	1.03.01	4	3
53	09	07	5305	SPESE PER PAGAMENTO INCENTIVO AL PERSONALE	0,00	0,00	0,00	0,00	0,00	0,00	0,00	0,00	0,00	0,00	0,00	0,00	0,00	NON OBBL		8	1	1	101	1.01.01.01.000	06.2	8	1.02.01	3	3
53	09	07	5306	CONTRIBUTI SOCIALI A CARICO DELL'ENTE SU PAGAMENTO INCENTIVO	0,00	0,00	0,00	0,00	0,00	0,00	0,00	0,00	0,00	0,00	0,00	0,00	0,00	NON OBBL		8	1	1	101	1.01.02.01.000	06.2	8	1.02.02	3	3
53	09	07	5307	IRAP A CARICO DELL'ENTE SU PAGAMENTO INCENTIVO AL PERSONALE INTERNO ED AL PERSONALE ESTERNO	0,00	0,00	0,00	0,00	0,00	0,00	0,00	0,00	0,00	0,00	0,00	0,00	0,00	NON OBBL		8	1	1	102	1.02.01.01.000	06.2	8	1.08.01	3	3
53	09	07	5334	FONDO PER IL CONTRASTO ALL'ABUSIVISMO EDILIZIO E PER LA RIQUALIFICAZIONE DEI TERRITORI COMPROMESSI E DEGRADATI DAGLI ABUSI - ATTIVITA' DI DEMOLIZIONE DA PARTE DELLE IMPRESE.	184.104,62	0,00	200.000,00	200.000,00	384.104,62	0,00	0,00	200.000,00	200.000,00	0,00	0,00	200.000,00	200.000,00	OBBL	2592	8	1	2	205	2.05.99.99.000	06.2	8	2.05.02	4	3
53	09	07	5335	FONDO PER IL CONTRASTO ALL'ABUSIVISMO EDILIZIO E PER LA RIQUALIFICAZIONE DEI TERRITORI COMPROMESSI E DEGRADATI DAGLI ABUSI - SPESE PER PAGAMENTO COMMISSARI AD ACTA E PROFESSIONISTI ESTERNI ALL'AMMINISTRAZIONE	0,00	27.087,00	0,00	27.087,00	27.087,00	0,00	27.397,00	0,00	27.397,00	0,00	27.397,00	0,00	27.397,00	OBBL		8	1	1	103	1.03.02.10.000	06.2	8	1.03.01	4	3
53	09	07	5337	FONDO PER IL CONTRASTO ALL'ABUSIVISMO EDILIZIO E PER LA RIQUALIFICAZIONE DEI TERRITORI COMPROMESSI E DEGRADATI DAGLI ABUSI - ALTRE SPESE CORRENTI	0,00	0,00	0,00	0,00	0,00	0,00	0,00	0,00	0,00	0,00	0,00	0,00	0,00	OBBL		8	1	1	110	1.10.99.99.000	06.2	8	1.03.01	4	3
53	09	07	5339	FONDO PER IL CONTRASTO ALL'ABUSIVISMO EDILIZIO E PER LA RIQUALIFICAZIONE DEI TERRITORI COMPROMESSI E DEGRADATI DAGLI ABUSI - SPESE DI RAPPRESENTANZA ORGANIZZAZIONE EVENTI PUBBLICITA' E SERVIZI PER TRASFERTA.	0,00	0,00	0,00	0,00	0,00	0,00	0,00	0,00	0,00	0,00	0,00	0,00	0,00	OBBL		8	1	1	103	1.03.02.02.000	06.2	8	1.02.05	4	3
		07 Totale			184.104,62	27.087,00	200.000,00	227.087,00	411.191,62	0,00	27.397,00	200.000,00	227.397,00	0,00	27.397,00	200.000,00	227.397,00													
DG 53 09 92 - UFFICIO DI STAFF																													
53	09	92	2666	6.1 - OB. OP. CITTA' MEDIE - DG 53.09 - PO FESR 2007/2013	0,00	0,00	0,00	0,00	0,00	0,00	0,00	0,00	0,00	0,00	0,00	0,00	0,00	NON OBBL		3	3	2	203	2.03.01.02.000	03.6	3	2.02.03	4	3
53	09	92	2668	6.1 - OB. OP. CITTA MEDIE - DG 53.09 - PO FESR 2007/2013 - AMMINISTRAZIONI LOCALI.	2.696.410,13	0,00	0,00	0,00	2.696.410,13	0,00	0,00	0,00	0,00	0,00	0,00	0,00	0,00	NON OBBL		8	3	2	203	2.03.01.02.000	06.6	3	2.02.03	4	3
53	09	92	2670	6.2 - OB. OP. NAPOLI E AREA METROPOLITANA - DG 53.09 - PO FESR 2007/2013 - AMMINISTRAZIONI LOCALI.	68.116.968,11	0,00	0,00	0,00	48.116.968,11	0,00	0,00	0,00	0,00	0,00	0,00	0,00	0,00	NON OBBL		8	3	2	203	2.03.01.02.000	06.6	3	2.02.03	4	3
53	09	92	2672	6.2 - OB. OP. NAPOLI E AREA METROPOLITANA - DG 53.09 - PO FESR 2007/2013	0,00	0,00	0,00	0,00	0,00	0,00	0,00	0,00	0,00	0,00	0,00	0,00	0,00	NON OBBL		3	3	2	203	2.03.01.02.000	03.6	3	2.02.03	4	3
53	09	92	2686	7.1 - OBIETTIVO OPERATIVO ASSISTENZA TECNICA ALLE CITTA' MEDIE	0,01	0,00	0,00	0,00	0,01	0,00	0,00	0,00	0,00	0,00	0,00	0,00	0,00	NON OBBL		1	12	2	203	2.03.01.02.000	01.3	3	2.02.03	4	3
53	09	92	2698	6.1 - OB. OP. CITTA MEDIE - DG 53.09 - PO FESR 2007/2013 - ALTRE IMPRESE.	0,00	0,00	0,00	0,00	0,00	0,00	0,00	0,00	0,00	0,00	0,00	0,00	0,00	NON OBBL		8	3	2	203	2.03.03.03.000	06.6	3	2.03.02	4	3
53	09	92	2700	FONDO UNICO FESR 2007-2013	109.732.906,23	0,00	0,00	0,00	109.732.906,23	0,00	0,00	0,00	0,00	0,00	0,00	0,00	0,00	NON OBBL		1	12	2	203	2.03.01.02.000	01.3	3	2.02.03	4	3
53	09	92	2799	6.1 - OB. OP. CITTA MEDIE - DG 53.09 - PO FESR 2007/2013 - RESTO DEL MONDO.	0,00	0,00	0,00	0,00	0,00	0,00	0,00	0,00	0,00	0,00	0,00	0,00	0,00	NON OBBL		8	3	2	203	2.03.05.02.000	06.6	3	2.03.01	4	3
53	09	92	2801	6.1 - OB. OP. CITTA MEDIE - DG 53.09 - PO FESR 2007/2013 - SOCIETA' CONTROLLATE.	0,00	0,00	0,00	0,00	0,00	0,00	0,00	0,00	0,00	0,00	0,00	0,00	0,00	NON OBBL		8	3	2	203	2.03.03.01.000	06.6	3	2.03.02	4	3
53	09	92	2805	6.1 - OB. OP. CITTA MEDIE - DG 53.09 - PO FESR 2007/2013 - SOCIETA' PARTECIPATE.	0,00	0,00	0,00	0,00	0,00	0,00	0,00	0,00	0,00	0,00	0,00	0,00	0,00	NON OBBL		8	3	2	203	2.03.03.02.000	06.6	3	2.03.02	4	3
53	09	92	2807	6.2 - OB. OP. NAPOLI E AREA METROPOLITANA - DG 53.09 - PO FESR 2007/2013 - ALTRE IMPRESE.	0,00	0,00	0,00	0,00	0,00	0,00	0,00	0,00	0,00	0,00	0,00	0,00	0,00	NON OBBL		8	3	2	203	2.03.03.03.000	06.6	3	2.03.02	4	3
53	09	92	2811	6.2 - OB. OP. NAPOLI E AREA METROPOLITANA - DG 53.09 - PO FESR 2007/2013 - SOCIETA' CONTROLLATE.	0,00	0,00	0,00	0,00	0,00	0,00	0,00	0,00	0,00	0,00	0,00	0,00	0,00	NON OBBL		8	3	2	203	2.03.03.01.000	06.6	3	2.03.02	4	3
53	09	92	2813	6.2 - OB. OP. NAPOLI E AREA METROPOLITANA - DG 53.09 - PO FESR 2007/2013 - SOCIETA' PARTECIPATE.	0,00	0,00	0,00	0,00	0,00	0,00	0,00	0,00	0,00	0,00	0,00	0,00	0,00	NON OBBL		8	3	2	203	2.03.03.02.000	06.6	3	2.03.02	4	3
53	09	92	2888	POR FESR 200/2013 -GOVERNO DE TERRITORIO - CONTRIBUTI AGLI INVESTIMENTI AD ISTITUZIONI SOCIALI PRIVATE	0,00	0,00	0,00	0,00	0,00	0,00	0,00	0,00	0,00	0,00	0,00	0,00	0,00	NON OBBL		1	12	2	203	2.03.04.01.000	01.3	3	2.03.03	4	3
53	09	92	2899	6.1 - OB. OP. CITTA' MEDIE. COMPENSAZIONI	0,00	0,00	0,00	0,00	0,00	0,00	0,00	0,00	0,00	0,00	0,00	0,00	0,00	NON OBBL		8	3	2	203	2.03.01.02.000	06.6	3	2.02.03	4	3
53	09	92	2910	POR FESR 2014/2020 - SVILUPPO URBANO - AMMINISTRAZIONI LOCALI	0,00	0,00	0,00	0,00	0,00	0,00	0,00	0,00	0,00	0,00	0,00	0,00	0,00	NON OBBL		1	12	2	203	2.03.01.02.000	01.3	3	2.02.03	4	3
53	09	92	8249	PAC - MISURE DI SALVAGUARDIA POR FESR 07/13 EE.LL - GOVERNO DEL TERRITORIO	0,00	0,00	0,00	0,00	0,00	0,00	0,00	0,00	0,00	0,00	0,00	0,00	0,00	NON OBBL		1	12	2	203	2.03.01.02.000	01.3	8	2.02.03	4	3
		92 Totale			180.546.284,48	0,00	0,00	0,00	160.546.284,48	0,00	0,00	0,00	0,00	0,00	0,00	0,00	0,00													
	09 Totale				238.989.434,92	3.607.418,91	99.628.454,39	103.235.873,30	273.790.104,86	30.676,45	2.719.406,00	47.096.410,24	49.815.816,24	0,00	2.740.897,00	28.180.015,68	30.920.912,68													

DIP	DG	UOD	Cap 2016 S	Descrizione	Residui passivi	Competenza libera 2016	Competenza vincolata 2016	Competenza 2016	Cassa 2016	di cui già impegnato su competenza 2016	Competenza libera 2017	Competenza vincolata 2017	Competenza 2017	di cui già impegnato su competenza 2017	Competenza libera 2018	Competenza vincolata 2018	Competenza 2018	Obbligatoria	Correlazioni	Missione	Programma	Titolo	macroaggregato	IV livello	Cofog	Codice identificativo spesa UE	Siope	Ricorrenti	Perimetro sanita
53 Totale					1.739.416.483,30	169.806.537,80	779.540.256,76	949.346.794,56	2.518.904.933,45	1.571.313,60	168.918.524,89	656.175.552,79	825.094.077,68	0,00	168.940.015,89	620.396.626,64	789.336.642,53													
DIPARTIMENTO 54 - DIPARTIMENTO DELL'ISTRUZIONE, DELLA RICERCA, DEL LAVORO, DELLE POLITICHE CULTURALI E DELLE POLITICHE SOCIALI																													
54	00	00	1313	"ACCERTAMENTI SANITARI: PAGAMENTO PARCELLE VISITE MEDICO-FISCALI EX ART.5 DELLA LEGGE 300/70 E PAGAMENTO VISITE PER L'ACCERTAMENTO DELL'IDONEITÀ SUL LAVORO. D.LGS. N°626/94 E 242/96 (SPESA OBBLIGATORIA)" - DIPARTIMENTO DELL'ISTRUZIONE, DELLA RICERCA, DEL LAVORO, DELLE POLITICHE CULTURALI E DELLE POLITICHE SOCIALI	0,00	1.000,00	0,00	1.000,00	1.000,00	0,00	1.000,00	0,00	1.000,00	0,00	1.000,00	0,00	1.000,00	NON OBBL		1	10	1	103	1.03.02.18.000	01.3	8	1.02.05	3	3
54	00	00	8294	PIANO AZIONE E COESIONE III - MISURE DI SALVAGUARDIA DEL POR FESR 2007/2013 - RICERCA SCIENTIFICA - AMMINISTRAZIONI LOCALI	0,00	0,00	0,00	0,00	0,00	0,00	0,00	0,00	0,00	0,00	0,00	0,00	0,00	NON OBBL		14	5	2	203	2.03.01.02.000	04.9	8	2.02.03	4	3
54	00	00	8296	PIANO AZIONE E COESIONE III - MISURE DI SALVAGUARDIA DEL POR FESR 2007/2013 - RICERCA SCIENTIFICA - IMPRESE	0,00	0,00	0,00	0,00	0,00	0,00	0,00	0,00	0,00	0,00	0,00	0,00	0,00	NON OBBL		14	5	2	203	2.03.03.03.000	04.9	8	2.03.02	4	3
		00 Totale			0,00	1.000,00	0,00	1.000,00	1.000,00	0,00	1.000,00	0,00	1.000,00	0,00	1.000,00	0,00	1.000,00													
	00 Totale				0,00	1.000,00	0,00	1.000,00	1.000,00	0,00	1.000,00	0,00	1.000,00	0,00	1.000,00	0,00	1.000,00													
DG 54 10 - DIREZIONE GENERALE PER L'UNIVERSITA', LA RICERCA E L'INNOVAZIONE																													
54	10	00	220	SPESE CONNESSE ALL'ACQUISTO, SVILUPPO E MANUTENZIONE SOFTWARE PER LA FATTURAZIONE ELETTRONICA	150.000,00	0,00	0,00	0,00	150.000,00	0,00	0,00	0,00	0,00	0,00	0,00	0,00	0,00	OBBL		1	3	2	202	2.02.03.02.000	01.1	8	2.01.02	4	3
54	10	00	275	FSC 2007-2013-APQ RICOSTRUZIONE CITTÀ DELLA SCIENZA	0,00	0,00	0,00	0,00	0,00	0,00	0,00	0,00	0,00	0,00	0,00	0,00	0,00	NON OBBL		14	3	2	203	2.03.04.01.000	04.8	8	2.03.03	3	4
54	10	00	442	RIMBORSI DI SOMME A QUALSIASI TITOLO INDEBITAMENTE INTROITATE DALLA REGIONE CAMPANIA RELATIVAMENTE A VOCI DI ENTRATA DI PERTINENZA DELLA DIREZIONE GENERALE 54-10	0,00	0,00	0,00	0,00	0,00	0,00	0,00	0,00	0,00	0,00	0,00	0,00	0,00	OBBL		1	8	1	109	1.09.99.05.000	01.3	8	1.09.01	4	3
54	10	00	575	PAGAMENTO DEI DEBITI FUORI BILANCIO DI CUI ALL'ART. 47 DELLA L.R. N. 7/2002 DI COMPETENZA DELLA DIREZIONE GENERALE 54-10	280,22	0,00	0,00	0,00	280,22	0,00	0,00	0,00	0,00	0,00	0,00	0,00	0,00	OBBL		1	8	1	110	1.10.05.04.000	01.3	8	1.09.01	4	3
54	10	00	829	LA REGIONE IN UN CLICK. ART .12 L.R. N. 11 DEL 14 OTTOBRE 2015.	0,00	30.000,00	0,00	30.000,00	30.000,00	0,00	30.000,00	0,00	30.000,00	0,00	30.000,00	0,00	30.000,00	NON OBBL		1	8	1	103	1.03.02.19.000	01.3	8	1.03.01	3	3
54	10	00	932	REISCRIZIONE PER PAGAMENTI SU RIENTRI FINANZIARI POR 2000/2006 CADUTI IN PERENZIONE AMMINISTRATIVA AI SENSI DELL'ART.42 DELLA L.R. 7/2002	0,00	0,00	0,00	0,00	0,00	0,00	0,00	0,00	0,00	0,00	0,00	0,00	0,00	NON OBBL		1	12	2	205	2.05.99.99.000	01.3	3	2.06.03	4	3
54	10	00	940	REISCRIZIONE PER PAGAMENTO FONDI POR 2000/2006 CADUTI IN PERENZIONE AMMINISTRATIVA AI SENSI DELL'ART. 42 DELLA L.R. N. 7/2002	0,00	0,00	0,00	0,00	0,00	0,00	0,00	0,00	0,00	0,00	0,00	0,00	0,00	NON OBBL		1	12	2	205	2.05.99.99.000	01.3	3	2.06.03	4	3
54	10	00	958	REISCRIZIONE PER PAGAMENTO SOMME COLPITE DA PERENZIONE AMMINISTRATIVA AI SENSI DELL'ART.42 LEGGE REGIONALE 7/2002.PARTE CORRENTE	247.136,88	0,00	0,00	0,00	247.136,88	0,00	0,00	0,00	0,00	0,00	0,00	0,00	0,00	NON OBBL		1	8	1	110	1.10.99.99.000	01.3	8	1.03.01	4	3
54	10	00	959	REISCRIZIONE PER PAGAMENTO SOMME COLPITE DA PERENZIONE AMMINISTRATIVA AI SENSI DELL'ART.42 LEGGE REGIONALE 7/2002.PARTE CAPITALE	32.448,27	0,00	0,00	0,00	32.448,27	0,00	0,00	0,00	0,00	0,00	0,00	0,00	0,00	NON OBBL		14	3	2	205	2.05.99.99.000	04.8	8	2.02.03	4	3
54	10	00	2545	FONDO PER LO SVILUPPO E LA COESIONE (FSC) 2007-2013 - D.LGS N.88/2011. APQ INNOVAZIONE RICERCA COMPETITIVITA	0,00	0,00	0,00	0,00	0,00	0,00	0,00	0,00	0,00	0,00	0,00	0,00	0,00	NON OBBL		14	3	2	203	2.03.01.02.000	04.8	8	2.02.03	4	3
54	10	00	2599	5.1 - OB. OP E-GOVERNMENT ED INCLUSION - DG 54.10 - PO FESR 2007/2013 - ACQUISTO SOFTWARE.	0,00	0,00	0,00	0,00	0,00	0,00	0,00	0,00	0,00	0,00	0,00	0,00	0,00	NON OBBL		14	5	2	202	2.02.03.02.000	04.9	3	2.01.02	4	3
54	10	00	2658	5.1 - OB. OP. E-GOVERNMENT ED E-INCLUSION - DG 54.10 - PO FESR 2007/2013 - AMMINISTRAZIONI LOCALI.	3.836.451,69	0,00	0,00	0,00	3.836.451,69	0,00	0,00	0,00	0,00	0,00	0,00	0,00	0,00	NON OBBL		14	5	2	203	2.03.01.02.000	04.9	3	2.02.03	4	3
54	10	00	2660	5.1 - OB. OP. E-GOVERNMENT ED E-INCLUSION - DG 54.10 - PO FESR 2007/2013 - AMMINISTRAZIONI LOCALI.	20.566.240,32	0,00	0,00	0,00	20.566.240,32	0,00	0,00	0,00	0,00	0,00	0,00	0,00	0,00	NON OBBL		14	5	2	203	2.03.01.02.000	04.9	3	2.02.03	4	3
54	10	00	2662	5.2 - OB. OP. SVILUPPO DELLA SOCIETA' DELL'INFORMAZIONE NEL TESSUTO PRODUTTIVO - PO FESR 2007/2013 - AMMINISTRAZIONI LOCALI.	21.203.900,37	0,00	0,00	0,00	21.203.900,37	0,00	0,00	0,00	0,00	0,00	0,00	0,00	0,00	NON OBBL		14	5	2	203	2.03.01.02.000	04.9	3	2.02.03	4	3
54	10	00	2776	5.1 - OB. OP. E-GOVERNMENT ED E-INCLUSION - DG 54.10 - PO FESR 2007/2013 - AMMINISTRAZIONI CENTRALI.	0,00	0,00	0,00	0,00	0,00	0,00	0,00	0,00	0,00	0,00	0,00	0,00	0,00	NON OBBL		14	5	2	203	2.03.01.01.000	04.9	3	2.02.01	4	3
54	10	00	2777	5.1 - OB. OP. E-GOVERNMENT ED E-INCLUSION - DG 54.10 - PO FESR 2007/2013 - SOCIETA' CONTROLLATE.	0,00	0,00	0,00	0,00	0,00	0,00	0,00	0,00	0,00	0,00	0,00	0,00	0,00	NON OBBL		14	5	2	203	2.03.03.01.000	04.9	3	2.03.02	4	3
54	10	00	2778	5.1 - OB. OP. E-GOVERNMENT ED E-INCLUSION - DG 54.10 - PO FESR 2007/2013 - SOCIETA' PARTECIPATE.	0,00	0,00	0,00	0,00	0,00	0,00	0,00	0,00	0,00	0,00	0,00	0,00	0,00	NON OBBL		14	5	2	203	2.03.03.02.000	04.9	3	2.03.02	4	3
54	10	00	2779	5.1 - OB. OP. E-GOVERNMENT ED E-INCLUSION - DG 54.10 - PO FESR 2007/2013 ALTRE IMPRESE.	0,00	0,00	0,00	0,00	0,00	0,00	0,00	0,00	0,00	0,00	0,00	0,00	0,00	NON OBBL		14	5	2	203	2.03.03.03.000	04.9	3	2.03.02	4	3
54	10	00	2780	5.1 - OB. OP. E-GOVERNMENT ED E-INCLUSION - DG 54.10 - PO FESR 2007/2013 INCARICHI PROFESSIONALI.	0,00	0,00	0,00	0,00	0,00	0,00	0,00	0,00	0,00	0,00	0,00	0,00	0,00	NON OBBL		14	5	2	202	2.02.03.05.000	04.9	3	2.08.01	4	3
54	10	00	2781	5.1 - OB. OP. E-GOVERNMENT ED E-INCLUSION - DG 54.10 - PO FESR 2007/2013 ALTRE SPESE.	722,50	0,00	0,00	0,00	722,50	0,00	0,00	0,00	0,00	0,00	0,00	0,00	0,00	NON OBBL		14	5	2	205	2.05.99.99.000	04.9	3	2.03.03	4	3
54	10	00	2782	5.1 - OB. OP. E-GOVERNMENT ED E-INCLUSION - DG 54.10 - PO FESR 2007/2013 - AMMINISTRAZIONI CENTRALI.	0,00	0,00	0,00	0,00	0,00	0,00	0,00	0,00	0,00	0,00	0,00	0,00	0,00	NON OBBL		14	5	2	203	2.03.01.01.000	04.9	3	2.02.01	4	3
54	10	00	2783	5.1 - OB. OP. E-GOVERNMENT ED E-INCLUSION - DG 54.10 - PO FESR 2007/2013 - SOCIETA' CONTROLLATE.	0,00	0,00	0,00	0,00	0,00	0,00	0,00	0,00	0,00	0,00	0,00	0,00	0,00	NON OBBL		14	5	2	203	2.03.03.01.000	04.9	3	2.03.02	4	3
54	10	00	2784	5.1 - OB. OP. E-GOVERNMENT ED E-INCLUSION - DG 54.10 - PO FESR 2007/2013 - SOCIETA' PARTECIPATE.	0,00	0,00	0,00	0,00	0,00	0,00	0,00	0,00	0,00	0,00	0,00	0,00	0,00	NON OBBL		14	5	2	203	2.03.03.02.000	04.9	3	2.03.02	4	3
54	10	00	2785	5.1 - OB. OP. E-GOVERNMENT ED E-INCLUSION - DG 54.10 - PO FESR 2007/2013 ALTRE IMPRESE.	0,00	0,00	0,00	0,00	0,00	0,00	0,00	0,00	0,00	0,00	0,00	0,00	0,00	NON OBBL		14	5	2	203	2.03.03.03.000	04.9	3	2.03.02	4	3

DIP	DG	UOD	Cap 2016 S	Descrizione	Residui passivi	Competenza libera 2016	Competenza vincolata 2016	Competenza 2016	Cassa 2016	di cui già impegnato su competenza 2016	Competenza libera 2017	Competenza vincolata 2017	Competenza 2017	di cui già impegnato su competenza 2017	Competenza libera 2018	Competenza vincolata 2018	Competenza 2018	Obbligatoria	Correlazioni	Missione	Programma	Titolo	macroaggregato	IV livello	Cofog	Codice identificativo spesa UE	Siope	Ricorrenti	Perimetro sanita
54	10	00	2786	5.1 - OB. OP. E-GOVERNMENT ED E-INCLUSION - DG 54.10 - PO FESR 2007/2013 INCARICHI PROFESSIONALI.	0,00	0,00	0,00	0,00	0,00	0,00	0,00	0,00	0,00	0,00	0,00	0,00	0,00	NON OBBL		14	5	2	202	2.02.03.05.000	04.9	3	2.08.01	4	3
54	10	00	2787	5.1 - OB. OP. E-GOVERNMENT ED E-INCLUSION - DG 54.10 - PO FESR 2007/2013 ALTRE SPESE.	0,00	0,00	0,00	0,00	0,00	0,00	0,00	0,00	0,00	0,00	0,00	0,00	0,00	NON OBBL		14	5	2	205	2.05.99.99.000	04.9	3	2.03.03	4	3
54	10	00	2788	5.2 - OB. OP. SVILUPPO DELLA SOCIETA' DELL'INFORMAZIONE NEL TESSUTO PRODUTTIVO - PO FESR 2007/2013 - ALTRE IMPRESE.	19.207.503,90	0,00	0,00	0,00	19.207.503,90	0,00	0,00	0,00	0,00	0,00	0,00	0,00	0,00	NON OBBL		14	5	2	203	2.03.03.03.000	04.9	3	2.03.02	4	3
54	10	00	2789	5.2 - OB. OP. SVILUPPO DELLA SOCIETA' DELL'INFORMAZIONE NEL TESSUTO PRODUTTIVO - PO FESR 2007/2013 - SOCIETA' CONTROLLATE.	0,00	0,00	0,00	0,00	0,00	0,00	0,00	0,00	0,00	0,00	0,00	0,00	0,00	NON OBBL		14	5	2	203	2.03.03.01.000	04.9	3	2.03.02	4	3
54	10	00	2790	5.2 - OB. OP. SVILUPPO DELLA SOCIETA' DELL'INFORMAZIONE NEL TESSUTO PRODUTTIVO - PO FESR 2007/2013 - SOCIETA' PARTECIPATE.	0,00	0,00	0,00	0,00	0,00	0,00	0,00	0,00	0,00	0,00	0,00	0,00	0,00	NON OBBL		14	5	2	203	2.03.03.02.000	04.9	3	2.03.02	4	3
54	10	00	2791	5.2 - OB. OP. SVILUPPO DELLA SOCIETA' DELL'INFORMAZIONE NEL TESSUTO PRODUTTIVO - PO FESR 2007/2013 - AMMINISTRAZIONI CENTRALI.	0,00	0,00	0,00	0,00	0,00	0,00	0,00	0,00	0,00	0,00	0,00	0,00	0,00	NON OBBL		14	5	2	203	2.03.01.01.000	04.9	3	2.02.01	4	3
54	10	00	2792	5.2 - OB. OP. SVILUPPO DELLA SOCIETA' DELL'INFORMAZIONE NEL TESSUTO PRODUTTIVO - PO FESR 2007/2013 - INCARICHI PROFESSIONALI.	0,00	0,00	0,00	0,00	0,00	0,00	0,00	0,00	0,00	0,00	0,00	0,00	0,00	NON OBBL		14	5	2	202	2.02.03.05.000	04.9	3	2.08.01	4	3
54	10	00	2793	5.2 - OB. OP. SVILUPPO DELLA SOCIETA' DELL'INFORMAZIONE NEL TESSUTO PRODUTTIVO - PO FESR 2007/2013 - ALTRE SPESE.	0,00	0,00	0,00	0,00	0,00	0,00	0,00	0,00	0,00	0,00	0,00	0,00	0,00	NON OBBL		14	5	2	205	2.05.99.99.000	04.9	3	2.03.03	4	3
54	10	00	2844	5.1 - OB. OP. E-GOVERNMENT ED E-INCLUSION - DG 54.10 - PO FESR 2007/2013 - ACQUISTO SOFTWARE.	5.755.800,84	0,00	0,00	0,00	5.755.800,84	0,00	0,00	0,00	0,00	0,00	0,00	0,00	0,00	NON OBBL		14	5	2	202	2.02.03.02.000	04.9	3	2.01.02	4	3
54	10	00	2852	VERSAMENTI INAIL INPS ED ALTRI ENTI PREVIDENZIALI PER ATTIVITÀ CONNESSE ALL'OB. OP. 5.1 - POR FESR 07/13.	0,00	0,00	0,00	0,00	0,00	0,00	0,00	0,00	0,00	0,00	0,00	0,00	0,00	NON OBBL		14	5	1	101	1.01.02.01.000	04.9	3	1.02.02	4	3
54	10	00	2854	VERSAMENTI IRAP PER ATTIVITÀ CONNESSE ALL'OB. OP. 5.1 - POR FESR 07/13.	0,00	0,00	0,00	0,00	0,00	0,00	0,00	0,00	0,00	0,00	0,00	0,00	0,00	NON OBBL		14	5	1	102	1.02.01.01.000	04.9	3	1.08.01	4	3
54	10	00	4798	RIMBORSO SPESE PER COMPONENTI GRUPPO DI LAVORO EX ART. 12 L.R. N. 11.2015	0,00	0,00	0,00	0,00	0,00	0,00	0,00	0,00	0,00	0,00	0,00	0,00	0,00	NON OBBL		1	8	1	103	1.03.02.02.000	01.3	8	1.03.01	4	3
54	10	00	8256	PIANO AZIONE E COESIONE III - 2007-2013 D.LGS N.88/2011 APQ INNOVAZIONE RICERCA COMPETITIVITA'	2.250.000,00	0,00	14.995.066,00	14.995.066,00	17.245.066,00	12.750.000,00	0,00	0,00	0,00	0,00	0,00	0,00	0,00	NON OBBL	2064	4	8	2	203	2.03.01.02.000	09.8	8	2.02.03	4	3
		00 Totale			73.250.484,99	30.000,00	14.995.066,00	15.025.066,00	88.275.550,99	12.750.000,00	30.000,00	0,00	30.000,00	0,00	30.000,00	0,00	30.000,00													
DG 54 10 01 - Aa.gg.- Affari giuridico-legali - Gestione risorse umane e strumentali																													
54	10	01	1314	"ACCERTAMENTI SANITARI: PAGAMENTO PARCELLE VISITE MEDICO-FISCALI EX ART.5 DELLA LEGGE 300/70 E PAGAMENTO VISITE PER L'ACCERTAMENTO DELL'IDONEITÀ SUL LAVORO. D.LGS. N°626/94 E 242/96 (SPESA OBBLIGATORIA)" - DIREZIONE GENERALE PER L'UNIVERSITÀ, LA RICERCA E L'INNOVAZIONE	0,00	1.800,00	0,00	1.800,00	1.800,00	0,00	1.800,00	0,00	1.800,00	0,00	1.800,00	0,00	1.800,00	NON OBBL		1	10	1	103	1.03.02.18.000	01.3	8	1.02.05	3	3
		01 Totale			0,00	1.800,00	0,00	1.800,00	1.800,00	0,00	1.800,00	0,00	1.800,00	0,00	1.800,00	0,00	1.800,00													
DG 54 10 02 - Università - Accademie - Conservatori e diritto allo studio																													
54	10	02	235	COMITATO REGIONALE PER LA VALUTAZIONE DELLA QUALITÀ DELL'EFFICACIA DELLA VALIDITÀ E DELLA COERENZA DELLE AZIONI RISPETTO ALLE FINALITÀ E AGLI OBIETTIVI DELLA L.R. 13/2004	0,00	20.000,00	0,00	20.000,00	20.000,00	0,00	20.000,00	0,00	20.000,00	0,00	20.000,00	0,00	20.000,00	OBBL		4	4	1	103	1.03.02.10.000	09.4	8	1.03.01	4	3
54	10	02	241	ONERI RIFLESSI PER COMMISSIONI DI VALUTAZIONE DI PERTINENZA DELLA DG 54-10 UOD 02	0,00	4.800,00	0,00	4.800,00	4.800,00	0,00	4.800,00	0,00	4.800,00	0,00	4.800,00	0,00	4.800,00	OBBL		4	4	1	101	1.01.02.01.000	09.4	8	1.02.02	3	3
54	10	02	243	IRAP PER COMMISSIONI DI VALUTAZIONE DI PERTINENZA DELLA DG 54-10 UOD 02	0,00	1.700,00	0,00	1.700,00	1.700,00	0,00	1.700,00	0,00	1.700,00	0,00	1.700,00	0,00	1.700,00	OBBL		4	4	1	102	1.02.01.01.000	09.4	8	1.08.01	4	3
54	10	02	253	INTERVENTI DI SOSTEGNO AL RIENTRO DI GIOVANI STUDIOSI STRANIERI E ITALIANI IMPEGNATI ALL'ESTERO FINALIZZATI ALL'ATTIVITA' DIDATTICA E DI RICERCA NELLE UNIVERSITA' CAMPANE (L.R. N.13/2004 COME MODIFICATA DALL'ART. 1 COMMI 21 E 22 L.R. N.14/2011)	0,00	0,00	0,00	0,00	0,00	0,00	0,00	0,00	0,00	0,00	0,00	0,00	0,00	NON OBBL		4	4	1	104	1.04.01.02.000	09.4	8	1.05.03	4	3
54	10	02	255	FINANZIAMENTO DEL SISTEMA UNIVERSITARIO CAMPANO E DELLE AGEVOLAZIONI IN MATERIA DI RICERCA E SVILUPPO (L.R.13/04)	0,00	0,00	0,00	0,00	0,00	0,00	0,00	0,00	0,00	0,00	0,00	0,00	0,00	NON OBBL		4	4	2	203	2.03.01.02.000	09.4	8	2.02.03	4	3
54	10	02	259	FINANZIAMENTO DEL SISTEMA UNIVERSITARIO CAMPANO E DELLE AGEVOLAZIONI IN MATERIA DI RICERCA E SVILUPPO (L.R. 13/04) - SPESA CORRENTE	0,00	0,00	0,00	0,00	0,00	0,00	0,00	0,00	0,00	0,00	0,00	0,00	0,00	NON OBBL		4	4	1	104	1.04.01.02.000	09.4	8	1.05.03	4	3
54	10	02	266	SPESE PER INVESTIMENTO A FAVORE DELLE UNIVERSITA' CAMPANE	0,00	0,00	0,00	0,00	0,00	0,00	0,00	0,00	0,00	0,00	0,00	0,00	0,00	NON OBBL		4	4	2	203	2.03.01.02.000	09.4	8	2.02.03	4	3
54	10	02	270	SPESE PER DIRITTO ALLO STUDIO (RESIDENZE TRASPORTO STUDENTI SERVIZI AGLI STUDENTI).	0,00	0,00	0,00	0,00	0,00	0,00	0,00	0,00	0,00	0,00	0,00	0,00	0,00	NON OBBL		4	4	1	104	1.04.01.02.000	09.4	8	1.05.03	4	3
54	10	02	338	FINANZIAMENTO DEL SISTEMA UNIVERSITARIO CAMPANO E DELLE AGEVOLAZIONI IN MATERIA DI RICERCA E SVILUPPO (L.R. 13/04) INTEGRAZIONE FONDI -SPESA CORRENTE	0,00	0,00	0,00	0,00	0,00	0,00	0,00	0,00	0,00	0,00	0,00	0,00	0,00	NON OBBL		4	4	1	104	1.04.01.02.000	09.4	8	1.05.03	4	3
54	10	02	855	SPESE PER IL DIRITTO ALLO STUDIO - RESIDENZE UNIVERSITARIE DI POZZUOLI	0,00	1.200.000,00	0,00	1.200.000,00	1.200.000,00	0,00	1.200.000,00	0,00	1.200.000,00	0,00	1.200.000,00	0,00	1.200.000,00	NON OBBL		4	4	1	104	1.04.04.01.000	09.4	8	1.06.03	3	3
54	10	02	2518	INTESA ISTITUZIONALE DI PROGRAMMA . APQ INFRASTRUTTURE PER I SISTEMI URBANI V ATTO INTEGRATIVO (DELIBERA CIPE NR. 3/2006)	7.000.000,00	0,00	0,00	0,00	7.000.000,00	0,00	0,00	0,00	0,00	0,00	0,00	0,00	0,00	NON OBBL		4	4	2	203	2.03.01.02.000	09.4	8	2.02.03	4	3

DIP	DG	UOD	Cap 2016 S	Descrizione	Residui passivi	Competenza libera 2016	Competenza vincolata 2016	Competenza 2016	Cassa 2016	di cui già impegnato su competenza 2016	Competenza libera 2017	Competenza vincolata 2017	Competenza 2017	di cui già impegnato su competenza 2017	Competenza libera 2018	Competenza vincolata 2018	Competenza 2018	Obbligatoria	Correlazioni	Missione	Programma	Titolo	macroaggregato	IV livello	Cofog	Codice identificativo spesa UE	Siope	Ricorrenti	Perimetro sanita
54	10	02	2528	INTESA ISTITUZIONALE DI PROGRAMMA. APQ INFRASTRUTTURE PER I SISTEMI URBANI V ATTO INTEGRATIVO (DELIBERA CIPENR. 35/2005)	4.142.156,44	0,00	0,00	0,00	4.142.156,44	0,00	0,00	0,00	0,00	0,00	0,00	0,00	0,00	NON OBBL		4	4	2	203	2.03.01.02.000	09.4	8	2.02.03	4	3
54	10	02	4804	DIRITTO ALLO STUDIO UNIVERSITARIO (L.R. 21/02).	12.721.036,72	7.000.000,00	0,00	7.000.000,00	19.721.036,72	0,00	8.000.000,00	0,00	8.000.000,00	0,00	8.000.000,00	0,00	8.000.000,00	OBBL		4	4	1	104	1.04.01.02.000	09.4	8	1.05.03	3	3
54	10	02	4806	SPESE PER IL PERSONALE E GLI ORGANI DI GESTIONE E CONTROLLO DEGLI ENTI E DELLE AZIENDE PER IL DIRITTO ALLO STUDIO UNIVERSITARIO (ARTT. 20, 24 E 28 L.R. 21/2002)	20.186.922,49	10.000.000,00	0,00	10.000.000,00	30.186.922,49	0,00	11.500.000,00	0,00	11.500.000,00	0,00	11.500.000,00	0,00	11.500.000,00	OBBL		4	4	1	104	1.04.01.02.000	09.4	8	1.05.03	3	3
54	10	02	4807	TRASFERIMENTO DI FONDI A IMPRESE PER BORSE DI STUDIO	0,00	0,00	0,00	0,00	0,00	0,00	0,00	0,00	0,00	0,00	0,00	0,00	0,00	NON OBBL		4	4	1	104	1.04.03.99.000	09.4	8	1.06.02	4	3
54	10	02	4810	PRESTITI D'ONORE E BORSE DI STUDIO AGLI STUDENTI UNIVERSITARI (ART.3 COMMA 23 LEGGE 549 DEL 28/12/95).	21.105.892,35	0,00	30.000.000,00	30.000.000,00	41.105.892,35	0,00	0,00	30.000.000,00	30.000.000,00	0,00	0,00	30.000.000,00	30.000.000,00	NON OBBL	45	4	4	1	104	1.04.01.02.000	09.4	8	1.05.03	3	3
54	10	02	4814	FINANZIAMENTO PER SPESE DI INVESTIMENTO AGLI ENTI ED AZIENDE PER IL DIRITTO ALLO STUDIO UNIVERSITARIO (L.R.21/02)	0,00	0,00	0,00	0,00	0,00	0,00	0,00	0,00	0,00	0,00	0,00	0,00	0,00	NON OBBL		4	4	2	203	2.03.01.02.000	09.4	8	2.02.03	4	3
54	10	02	4816	PRESTITI D'ONORE E BORSE DI STUDIO (ART.16 COMMA 4 LEGGE 2.12.1991 N. 390) ART 1 COMMA 89 LEGGE N. 662/96.	893.457,00	0,00	2.250.000,00	2.250.000,00	3.143.457,00	0,00	0,00	2.250.000,00	2.250.000,00	0,00	0,00	2.250.000,00	2.250.000,00	NON OBBL	960	4	4	1	104	1.04.01.02.000	09.4	8	1.05.03	3	3
54	10	02	4818	FONDO DI FINANZIAMENTO ALLE UNIVERSITA' CAMPANE PER IL SOSTEGNO ALLA FUNZIONE PUBBLICA SVOLTA DALLE STESSE NELL'AMBITO DEL SISTEMA UNIVERSITARIO REGIONALE (ART. 50 L.R. N. 1 DEL 27 GENNAIO 2012) SPESA CORRENTE.	0,00	0,00	0,00	0,00	0,00	0,00	0,00	0,00	0,00	0,00	0,00	0,00	0,00	NON OBBL		4	4	1	104	1.04.01.02.000	09.4	8	1.05.03	4	3
54	10	02	4834	BORSE DI STUDIO AGLI STUDENTI UNIVERSITARI (ART. 18 COMMA 6 DLGS n.68/2012)	0,00	0,00	0,00	0,00	0,00	0,00	0,00	0,00	0,00	0,00	0,00	0,00	0,00	NON OBBL		4	4	1	104	1.04.01.02.000	09.4	8	1.05.03	4	3
54	10	02	4836	COFINANZIAMENTO REGIONALE BORSE DI STUDIO (DLGS. 68 DEL 2012 ART. 18 COMMA 1 LETTERA C)	0,00	900.000,00	0,00	900.000,00	900.000,00	0,00	900.000,00	0,00	900.000,00	0,00	900.000,00	0,00	900.000,00	OBBL		4	4	1	104	1.04.01.02.000	09.4	8	1.05.03	4	3
54	10	02	4838	FONDO DI FINANZIAMENTO ALLE UNIVERSITA' CAMPANE PER IL SOSTEGNO ALLA FUNZIONE PUBBLICA SVOLTA DALLE STESSE NELL'AMBITO DEL SISTEMA UNIVERSITARIO REGIONALE (ART. 50 L.R. N. 1 DEL 27 GENNAIO 2012) SPESA PER INVESTIMENTI	0,00	0,00	0,00	0,00	0,00	0,00	0,00	0,00	0,00	0,00	0,00	0,00	0,00	NON OBBL		4	4	2	203	2.03.01.02.000	09.4	8	2.02.03	4	3
		02 Totale			66.049.465,00	19.126.500,00	32.250.000,00	51.376.500,00	107.425.965,00	0,00	21.626.500,00	32.250.000,00	53.876.500,00	0,00	21.626.500,00	32.250.000,00	53.876.500,00													
DG 54 10 03 - Ricerca scientifica - Reti di Competenza																													
54	10	03	224	AZIONI PER SERVIZI E INFRASTRUTTURE DI INTERESSE UNIVERSITARIO	1.500.000,00	0,00	0,00	0,00	1.500.000,00	0,00	0,00	0,00	0,00	0,00	0,00	0,00	0,00	NON OBBL		4	4	2	202	2.02.01.05.000	09.4	8	2.02.03	4	3
54	10	03	228	CONTRIBUTO ALL'ORTO BOTANICO DI NAPOLI	0,00	0,00	0,00	0,00	0,00	0,00	0,00	0,00	0,00	0,00	0,00	0,00	0,00	NON OBBL		9	2	1	104	1.04.01.02.000	05.1/05.	8	1.05.03	4	3
54	10	03	232	DIVULGAZIONE E SUPPORTO ALLA CONOSCENZA SCIENTIFICA, ALL'INNOVAZIONE E ALLA SOCIETA' DELL'INFORMAZIONE ATTRAVERSO LA PROGRAMMAZIONE DELLE ATTIVITA' E DEI SERVIZI DEL PALAZZO DELL'INNOVAZIONE E DELLA CONOSCENZA NONCHE' LE ATTIVITA' EX ART. 14 DEL CCDI CONNESSE.	5.467,09	0,00	0,00	0,00	5.467,09	0,00	0,00	0,00	0,00	0,00	0,00	0,00	0,00	OBBL		1	11	1	104	1.04.01.02.000	01.3	8	1.05.03	4	3
54	10	03	234	SPESA DI INVESTIMENTO IN FAVORE DELL'ISTITUTO NAZIONALE PER LO STUDIO E LA CURA DEI TUMORI FONDAZIONE G. PASCALE.	0,00	0,00	0,00	0,00	0,00	0,00	0,00	0,00	0,00	0,00	0,00	0,00	0,00	NON OBBL		13	5	2	203	2.03.01.02.000	07.1/07.	8	2.02.03	4	4
54	10	03	236	SPESE PER LA RICERCA SCIENTIFICA IN CAMPANIA (L.R. N. 5/2002)	0,00	0,00	0,00	0,00	0,00	0,00	0,00	0,00	0,00	0,00	0,00	0,00	0,00	NON OBBL		4	4	2	202	2.02.01.05.000	09.4	8	2.02.03	4	3
54	10	03	238	CONTRIBUTO PER SPESE DI FUNZIONAMENTO AGLI ENTI DI RICERCA E ALLE ACCADEMIE DI ALTA CULTURA IN CAMPANIA.	0,00	0,00	0,00	0,00	0,00	0,00	0,00	0,00	0,00	0,00	0,00	0,00	0,00	NON OBBL		4	4	1	104	1.04.01.02.000	09.4	8	1.05.03	4	3
54	10	03	240	CONVEGNI MANIFESTAZIONI PROMOZIONE INTERNAZIONALIZZAZIONE E SPESE GENERALI PER L'APPLICAZIONE DELLA L.R. N. 5/2002.	0,00	0,00	0,00	0,00	0,00	0,00	0,00	0,00	0,00	0,00	0,00	0,00	0,00	NON OBBL		4	4	1	104	1.04.01.02.000	09.4	8	1.05.03	4	3
54	10	03	242	INTESA ISTITUZIONALE DI PROGRAMMA. APQ IN MATERIA DI RICERCA SCIENTIFICA ED INNOVAZIONE TECNOLOGICA (LEGGE 208/98 - DELIBERA CIPE N. 17/2003 - MIUR E.1.2.1; LEGGE 208/98 - DELIBERA CIPE N. 17/2003 QUOTA F4; LEGGE 208/98 - DELIBERA CIPE 20/2004 - QUOTA D.1.1.2).	6.093.161,45	0,00	0,00	0,00	6.093.161,45	0,00	0,00	0,00	0,00	0,00	0,00	0,00	0,00	NON OBBL		14	5	2	203	2.03.03.03.000	04.9	8	2.03.02	4	3
54	10	03	245	COMMISSIONE DI VALUTAZIONE INERENTE L.R. 5/2002	0,00	0,00	0,00	0,00	0,00	0,00	0,00	0,00	0,00	0,00	0,00	0,00	0,00	OBBL		4	4	1	103	1.03.02.10.000	09.4	8	1.03.01	4	3
54	10	03	247	ONERI RIFLESSI PER COMMISSIONI DI VALUTAZIONE DI PERTINENZA DELLA DG 54-10 UOD 03	0,00	0,00	0,00	0,00	0,00	0,00	0,00	0,00	0,00	0,00	0,00	0,00	0,00	OBBL		4	4	1	101	1.01.02.01.000	09.4	8	1.02.02	3	3
54	10	03	249	IRAP A COMMISSIONI DI VALUTAZIONE DI PERTINENZA DELLA DG 54-10 UOD 03	680,03	0,00	0,00	0,00	680,03	0,00	0,00	0,00	0,00	0,00	0,00	0,00	0,00	OBBL		4	4	1	102	1.02.01.01.000	09.4	8	1.08.01	4	3
54	10	03	250	COFINANZIAMENTO STATALE PER IL PROGRAMMA SOVVENZIONI GLOBALI PER AZIONI INNOVATIVE S.T.A.R.T. (LEGGE 183/87; DELIBERA CIPE 66/2002).	0,00	0,00	0,00	0,00	0,00	0,00	0,00	0,00	0,00	0,00	0,00	0,00	0,00	NON OBBL		14	3	2	203	2.03.03.03.000	04.8	8	2.03.02	4	3
54	10	03	252	PROMOZIONE DELLA RICERCA SCIENTIFICA IN CAMPANIA (L.R. N.5/2002).	5.232.750,00	0,00	0,00	0,00	5.232.750,00	0,00	0,00	0,00	0,00	0,00	0,00	0,00	0,00	NON OBBL		4	4	2	202	2.02.01.05.000	09.4	8	2.02.03	4	3
54	10	03	254	FINANZIAMENTO DELLE AGEVOLAZIONI IN MATERIA DI RICERCA E SVILUPPO (LEGGE 598/94 E DELIBERA G.R. 3894 DEL 2/8/2002)	0,00	0,00	0,00	0,00	0,00	0,00	0,00	0,00	0,00	0,00	0,00	0,00	0,00	NON OBBL		14	3	2	203	2.03.03.03.000	04.8	8	2.03.02	4	3
54	10	03	257	CONTRIBUTI ALL'ASSOCIAZIONE HOUSE HOSPITAL ONLUS CON SEDE IN NAPOLI PER PROGETTI DI RICERCA	100.000,00	0,00	0,00	0,00	100.000,00	0,00	0,00	0,00	0,00	0,00	0,00	0,00	0,00	NON OBBL		13	7	1	104	1.04.04.01.000	07.1/07.	8	1.06.03	4	4
54	10	03	260	CONTRIBUTO ALLA FONDAZIONE TELETHON PER IL CENTRO DI RICERCHE GENETICHE (L.R. N.8/2006).	0,00	0,00	0,00	0,00	0,00	0,00	0,00	0,00	0,00	0,00	0,00	0,00	0,00	NON OBBL		13	7	1	104	1.04.04.01.000	07.1/07.	8	1.06.03	4	4

DIP	DG	UOD	Cap 2016 S	Descrizione	Residui passivi	Competenza libera 2016	Competenza vincolata 2016	Competenza 2016	Cassa 2016	di cui già impegnato su competenza 2016	Competenza libera 2017	Competenza vincolata 2017	Competenza 2017	di cui già impegnato su competenza 2017	Competenza libera 2018	Competenza vincolata 2018	Competenza 2018	Obbligatoria	Correlazioni	Missione	Programma	Titolo	macroaggregato	IV livello	Cofog	Codice identificativo spesa UE	Siope	Ricorrenti	Perimetro sanita
54	10	03	261	CONTRIBUTI PER IL FINANZIAMENTO DI PROGETTI DI RICERCA DA ATTUARE NELL'AMBITO DEL SISTEMA UNIVERSITARIO CAMPANO.	0,00	0,00	0,00	0,00	0,00	0,00	0,00	0,00	0,00	0,00	0,00	0,00	0,00	NON OBBL		4	4	1	104	1.04.01.02.000	09.4	8	1.05.03	4	3
54	10	03	262	CONTRIBUTO IN CONTO CAPITALE IN FAVORE DELL'ORTO BOTANICO DI NAPOLI	200.000,00	0,00	0,00	0,00	200.000,00	0,00	0,00	0,00	0,00	0,00	0,00	0,00	0,00	NON OBBL		4	4	2	203	2.03.01.02.000	09.4	8	2.02.03	4	3
54	10	03	274	APQ DEL 16 APRILE 2004 TRA IL MIUR E LA REGIONE CAMPANIA. FINANZIAMENTO DEGLI INTERVENTI OGGETTO DEI PROGRAMMI DELLA CITTA' DELLA SCIENZA E DELL'ISTITUTO PER GLI STUDI FILOSOFICI.	0,00	0,00	0,00	0,00	0,00	0,00	0,00	0,00	0,00	0,00	0,00	0,00	0,00	NON OBBL		4	5	2	203	2.03.04.01.000	09.3	8	2.02.03	4	3
54	10	03	278	CONTRIBUTO PER LE SPESE DI FUNZIONAMENTO DEL PARCO SCIENTIFICO E TECNOLOGICO DI SALERNO.	0,00	0,00	0,00	0,00	0,00	0,00	0,00	0,00	0,00	0,00	0,00	0,00	0,00	NON OBBL		4	5	1	104	1.04.01.02.000	09.3	8	1.06.02	4	3
54	10	03	279	FINANZIAMENTO ALLA BIOGEM PER ATTIVITA' DI ALTA FORMAZIONE NEL SETTORE DELLA BIOLOGIA GENETICA.	0,00	0,00	0,00	0,00	0,00	0,00	0,00	0,00	0,00	0,00	0,00	0,00	0,00	NON OBBL		14	3	1	104	1.04.01.02.000	04.8	8	1.05.03	4	3
54	10	03	280	FINANZIAMENTO AL DIPARTIMENTO DI GERONTOLOGIA GERIATRICA E MALATTIE DEL METABOLISMO - SECONDA UMIVERSITA' DI NAPOLI PER IL PROGETTO "MACROALBUMINURICO: RUOLO DELL'APPORTO DIETETICO PROTEICO".	0,00	0,00	0,00	0,00	0,00	0,00	0,00	0,00	0,00	0,00	0,00	0,00	0,00	NON OBBL		13	7	1	104	1.04.01.02.000	07.1/07.	8	1.05.03	4	4
54	10	03	282	FINANZIAMENTO DEL CENTRO DI RICERCA "AMRA" PER L'ANALISI ED IL MONITORAGGIO DEL RISCHIO AMBIENTALE DEL COMUNE DI S. ANGELO DEI LOMBARDI.	0,00	0,00	0,00	0,00	0,00	0,00	0,00	0,00	0,00	0,00	0,00	0,00	0,00	NON OBBL		9	2	1	104	1.04.03.99.000	05.1/05.	8	1.05.03	4	3
54	10	03	284	FINANZIAMENTO DELLE ATTIVITA' E AZIONI DI ALTA FORMAZIONE TESE ALLA REALIZZAZIONE DI DOCUMENTAZIONI DI ELEVATO CARATTERE SCIENTIFICO.	0,00	0,00	0,00	0,00	0,00	0,00	0,00	0,00	0,00	0,00	0,00	0,00	0,00	NON OBBL		15	2	1	104	1.04.01.02.000	09.3	8	1.05.03	4	3
54	10	03	286	CONTRIBUTO REGIONALE PER SPESE DI MANUTENZIONE DELLE APPARECCHIATURE DELLA RETE DI SPETTROMETRIA DELLA CAMPANIA "RESMAC".	0,00	0,00	0,00	0,00	0,00	0,00	0,00	0,00	0,00	0,00	0,00	0,00	0,00	NON OBBL		4	4	1	104	1.04.01.02.000	09.4	8	1.05.03	4	3
54	10	03	288	FINANZIAMENTO IN FAVORE DELL'A.S.L. CE 2 - U-O.C. GASTROENTEROLOGIA PER IL PROGETTO DI RICERCA "LA STORIA NATURALE DELLA MALATTIA EPATICA CRONICA POST VIRALE NEL TERRITORIO AGRO-AVERSANO".	0,00	0,00	0,00	0,00	0,00	0,00	0,00	0,00	0,00	0,00	0,00	0,00	0,00	NON OBBL		13	7	1	104	1.04.01.02.000	07.1/07.	8	1.05.03	4	4
54	10	03	292	CONTRIBUTO IN FAVORE DELLA SOCIETA' CONSORTILE A R.L. SENZA SCOPO DI LUCRO "CEINGE" - SPESE DI INVESTIMENTO.	0,00	0,00	0,00	0,00	0,00	0,00	0,00	0,00	0,00	0,00	0,00	0,00	0,00	NON OBBL		14	3	2	204	2.04.21.02.000	04.8	8	2.03.02	4	3
54	10	03	294	CONTRIBUTO REGIONALE A FAVORE DELLA SOCIETA' CONSORTILE A R.L. SENZA SCOPO DI LUCRO "CEINGE".	0,00	0,00	0,00	0,00	0,00	0,00	0,00	0,00	0,00	0,00	0,00	0,00	0,00	NON OBBL		14	3	1	104	1.04.01.02.000	04.8	8	1.05.03	4	3
54	10	03	296	FINANZIAMENTO IN FAVORE DELLA FACOLTA' UNIVERSITARIA DI PORTICI - DIPARTIMENTO SCIENZA DEGLI ALIMENTI - PER UNO STUDIO DI FATTIBILITA' PER LA VALUTAZIONE DELL'EFFICACIA NI VIVO DI NUOVI ALIMENTI FUNZIONALI.	0,00	0,00	0,00	0,00	0,00	0,00	0,00	0,00	0,00	0,00	0,00	0,00	0,00	NON OBBL		4	4	1	104	1.04.01.02.000	09.4	8	1.05.03	4	3
54	10	03	340	PROMOZIONE DELLA RICERCA SCIENTIFICA IN CAMPANIA (L.R. N. 5/2002) SPESA CORRENTE	0,00	0,00	0,00	0,00	0,00	0,00	0,00	0,00	0,00	0,00	0,00	0,00	0,00	NON OBBL		4	4	1	104	1.04.01.02.000	09.4	8	1.05.03	4	3
54	10	03	366	CONTRIBUTO STRAORDINARIO PER ASSEGNI DI RICERCA AL DIPARTIMENTO DI CONFIGURAZIONE ED ATTTUAZIONE DELL'ARCHITETTURA FEDERICO II NAPOLI	50.000,00	0,00	0,00	0,00	50.000,00	0,00	0,00	0,00	0,00	0,00	0,00	0,00	0,00	NON OBBL		4	4	1	104	1.04.01.02.000	09.4	8	1.05.03	4	3
54	10	03	386	FONDO STRAORDINARIO IN FAVORE DELLA SEZIONE DI NAPOLI DELL'ISTITUTO NAZIONALE DI GEOFISICA E VULCANOLOGIA PER IL PROGETTO ESECUTIVO DEL MUSEO DELL'OSSERVATORIO VESUVIANO POLO DI ATTRAZIONE TURISTICO-CULTURALE SU SCALA GLOBALE.	70.000,00	0,00	0,00	0,00	70.000,00	0,00	0,00	0,00	0,00	0,00	0,00	0,00	0,00	NON OBBL		5	2	1	104	1.04.01.02.000	08.2	8	1.05.03	4	3
54	10	03	428	FONDO PER IL FINANZIAMENTO DI ATTIVITA' DI RICERCA NEL CAMPO SANITARIO.	0,00	0,00	0,00	0,00	0,00	0,00	0,00	0,00	0,00	0,00	0,00	0,00	0,00	NON OBBL		4	4	1	104	1.04.01.02.000	09.4	8	1.05.03	4	3
54	10	03	430	FONDO STRAORDINARIO A FAVORE DELLA S.C.A.R.L. BIOGEM DI ARIANO IRPINO (ART. 1 COMMA 193 L.R. 15/03/2011 N. 4)	350.000,00	0,00	0,00	0,00	350.000,00	0,00	0,00	0,00	0,00	0,00	0,00	0,00	0,00	NON OBBL		14	3	1	104	1.04.01.02.000	04.8	8	1.05.03	4	3
54	10	03	554	CONTRIBUTO IN FAVORE DELLA FONDAZIONE IDIS - CITTÀ DELLA SCIENZA.	0,00	2.000.000,00	0,00	2.000.000,00	2.000.000,00	0,00	0,00	0,00	0,00	0,00	0,00	0,00	0,00	NON OBBL		5	2	1	104	1.04.04.01.000	08.2	8	1.06.03	3	3
54	10	03	2522	INTESA ISTITUZIONALE DI PROGRAMMA, APQ IN MATERIA DI RICERCA SCIENTIFICA E INNOVAZIONE TECNOLOGICA II ATTO INTEGRATIVO (DELIBERA CIPE N. 3/2006)	2.628.491,12	0,00	0,00	0,00	2.628.491,12	0,00	0,00	0,00	0,00	0,00	0,00	0,00	0,00	NON OBBL		14	5	2	203	2.03.01.02.000	04.9	8	2.02.03	4	3
54	10	03	4824	COMMISSIONI DI VALUTAZIONE INTERVENTI APQ SU FONDI FAS DI PERTINENZA DELLA DIREZIONE GENERALE 54-10	4.162,47	0,00	0,00	0,00	4.162,47	0,00	0,00	0,00	0,00	0,00	0,00	0,00	0,00	NON OBBL		4	4	1	103	1.03.02.10.000	09.4	8	1.03.01	4	3
54	10	03	5020	CONTRIBUTO IN FAVORE DELLA FONDAZIONE IDIS - CITTÀ DELLA SCIENZA.	500.000,00	0,00	0,00	0,00	500.000,00	0,00	0,00	0,00	0,00	0,00	0,00	0,00	0,00	NON OBBL		5	1	1	104	1.04.04.01.000	08.2	8	1.06.03	4	3
54	10	03	7366	FONDO STRAORDINARIO PER LA VALUTAZIONE ED IL CONTROLLO PREVISTI DALLA L.R. 5/2002 (ART. 1, COMMA 202, L.R. 15/03/2011, N. 4)	0,00	0,00	0,00	0,00	0,00	0,00	0,00	0,00	0,00	0,00	0,00	0,00	0,00	NON OBBL		1	11	1	104	1.04.01.02.000	01.3	8	1.05.03	4	3
		03 Totale			16.734.712,16	2.000.000,00	0,00	2.000.000,00	18.734.712,16	0,00	0,00	0,00	0,00	0,00	0,00	0,00	0,00													
DG 54 10 05 - Diffusione della società dell'Informazione																													
54	10	05	233	CONVENZIONE CISIS - SPESE PER I SISTEMI INFORMATIVI	0,00	15.000,00	0,00	15.000,00	15.000,00	0,00	15.000,00	0,00	15.000,00	0,00	15.000,00	0,00	15.000,00	OBBL		1	8	1	103	1.03.02.05.000	01.3	8	1.03.01	4	3

DIP	DG	UOD	Cap 2016 S	Descrizione	Residui passivi	Competenza libera 2016	Competenza vincolata 2016	Competenza 2016	Cassa 2016	di cui già impegnato su competenza 2016	Competenza libera 2017	Competenza vincolata 2017	Competenza 2017	di cui già impegnato su competenza 2017	Competenza libera 2018	Competenza vincolata 2018	Competenza 2018	Obbligatoria	Correlazioni	Missione	Programma	Titolo	macroaggregato	IV livello	Cofog	Codice identificativo spesa UE	Siope	Ricorrenti	Perimetro sanita
54	10	05	244	INTESA ISTITUZIONALE PROGRAMMA. A.P.Q. IN MATERIA E-GOVERNMENT E SOCIETA' DELL'INFORMAZIONE NELLA REGIONE CAMPANIA. ATTO INTEGRATIVO I DEL 5/8/2005 (DELIBERA CIPE N.20/2004 QUOTA E.4; DELIBERA CIPE N.83/2003 - QUOTA DI/T E CNIPA; DELIBERA CIPE 17/2003 - QUOTA E.1.2.2 E QUOTA F 4 - LEGGE 388/2000 - FONDI CNIPA UMTS).	45.058,82	0,00	0,00	0,00	45.058,82	0,00	0,00	0,00	0,00	0,00	0,00	0,00	0,00	NON OBBL		14	5	2	202	2.02.01.07.000	04.9	8	2.01.02	4	3
54	10	05	246	INTESA ISTITUZIONALE DI PROGRAMMA. A.P.Q. IN MATERIA E-GOVERNEMENT E SOCIETA' DELL'INFORMAZIONE NELLA REGIONE CAMPANIA (L.EGGE N.208/98 - QUOTA REGIONE CAMPANIA DELIBERA CIPE N.17/2003 QUOTA F4).	0,00	0,00	0,00	0,00	0,00	0,00	0,00	0,00	0,00	0,00	0,00	0,00	0,00	NON OBBL		14	5	2	202	2.02.01.07.000	04.9	8	2.01.02	4	3
54	10	05	248	INTESA ISTITUZIONALE DI PROGRAMMA. A.P.Q. IN MATERIA E-GOVERNEMENT E SOCIETA' DELL'INFORMAZIONE NELLA REGIONE CAMPANIA (L.EGGE N.208/98 - QUOTA M.I.T. DELIBERA CIPE N.17/2003 QUOTA E.1.1.2).	0,00	0,00	0,00	0,00	0,00	0,00	0,00	0,00	0,00	0,00	0,00	0,00	0,00	NON OBBL		14	5	2	202	2.02.01.07.000	04.9	8	2.01.02	4	3
54	10	05	7289	OBIETTIVI EX ART.1, COMMI 34 E 34/BIS, LEGGE 662/96: D.G.R.C. N.3142/2003 (C.U.P.) E D.G.R.C. N.198/2004: QUALIFICAZIONE DELL'ASSISTENZA SANITARIA .	0,00	0,00	0,00	0,00	0,00	0,00	0,00	0,00	0,00	0,00	0,00	0,00	0,00	NON OBBL		13	1	1	103	1.03.02.18.000	07.1/07.	8	1.03.01	3	4
		05 Totale			45.058,82	15.000,00	0,00	15.000,00	60.058,82	0,00	15.000,00	0,00	15.000,00	0,00	15.000,00	0,00	15.000,00													
DG 54 10 06 - Progettazione e sviluppo del Sistema Informativo Regionale (SIR)																													
54	10	06	258	ANALISI PROGETTAZIONE E GESTIONE DEI SISTEMI INFORMATIVI IVI COMPRESE LE ATTIVITA' EX ART.14 DEL CCDI CONNESSE.	898.770,26	1.850.000,00	0,00	1.850.000,00	2.748.770,26	1.603.600,00	1.533.647,77	0,00	1.533.647,77	1.424.662,00	1.550.590,88	0,00	1.550.590,88	OBBL		1	8	1	103	1.03.02.09.000	01.3	8	1.03.01	4	3
54	10	06	558	SPESA PER LA REALIZZAZIONE DI UN SISTEMA ON-LINE DI MONITORAGGIO E COMUNICAZIONE CON LE SOCIETA' PARTECIPATE.	0,00	0,00	0,00	0,00	0,00	0,00	0,00	0,00	0,00	0,00	0,00	0,00	0,00	NON OBBL		1	11	1	103	1.03.02.16.000	01.3	8	1.03.01	4	3
		06 Totale			898.770,26	1.850.000,00	0,00	1.850.000,00	2.748.770,26	1.603.600,00	1.533.647,77	0,00	1.533.647,77	1.424.662,00	1.550.590,88	0,00	1.550.590,88													
	10 Totale				156.978.491,23	23.023.300,00	47.245.066,00	70.268.366,00	217.246.857,23	14.353.600,00	23.206.947,77	32.250.000,00	55.456.947,77	1.424.662,00	23.223.890,88	32.250.000,00	55.473.890,88												
DG 54 11 - DIREZIONE GENERALE PER L'ISTRUZIONE, LA FORMAZIONE, IL LAVORO E LE POLITICHE GIOVANILI																													
54	11	00	102	IRAP	0,00	0,00	0,00	0,00	0,00	0,00	0,00	0,00	0,00	0,00	0,00	0,00	0,00	NON OBBL		15	4	1	102	1.02.01.01.000	04.1	3	1.08.01	4	3
54	11	00	174	INDENNITA' AI COMPONENTI DEI COMITATI DI COORDINAMENTO DELLE ATTIVITA' INSERITE NEI PROGETTI CONCERNENTI LA RACCOLTA DIFFERENZIATA DEI RIFIUTI SOLIDI URBANI E GLI INTERVENTI NEI PARCHI REGIONALI E NELLE AREE PROTETTE (DELIBERAZIONI GIUNTA REGIONALE N. 8204/95, N.2036/96, N.2037/96 E 4828/97).	0,00	0,00	0,00	0,00	0,00	0,00	0,00	0,00	0,00	0,00	0,00	0,00	0,00	NON OBBL		15	2	1	103	1.03.02.10.000	09.3	8	1.03.01	4	3
54	11	00	462	RIMBORSI DI SOMME A QUALSIASI TITOLO INDEBITAMENTE INTROITATE DALLA REGIONE CAMPANIA RELATIVAMENTE A VOCI DI ENTRATA DI PERTINENZA DELLA DG 54-11	0,00	0,00	0,00	0,00	0,00	0,00	0,00	0,00	0,00	0,00	0,00	0,00	0,00	OBBL		4	2	1	109	1.09.99.01.000	09.1/09.	8	1.09.01	4	3
54	11	00	586	PAGAMENTO DEI DEBITI FUORI BILANCIO DI CUI ALL'ART. 47 DELLA L.R. N. 7/2002 DI COMPETENZA DELLA DG 54-11	500,00	0,00	0,00	0,00	500,00	0,00	0,00	0,00	0,00	0,00	0,00	0,00	0,00	OBBL		4	2	1	110	1.10.05.04.000	09.1/09.	8	1.09.01	4	3
54	11	00	668	CONTRIBUTO PER LA PROMOZIONE DI MANIFESTAZIONI CULTURALI DA EFFETTUARE NEL COMUNE DI CARDITO (NA).	0,00	0,00	0,00	0,00	0,00	0,00	0,00	0,00	0,00	0,00	0,00	0,00	0,00	NON OBBL		5	2	1	104	1.04.01.02.000	08.2	8	1.05.03	4	3
54	11	00	918	REISCRIZIONE PER PAGAMENTI SU RIENTRI FINANZIARI POR 2000/2006 CADUTI IN PERENZIONE AMMINISTRATIVA AI SENSI DELL'ART.42 DELLA L.R. 7/2002	0,00	0,00	0,00	0,00	0,00	0,00	0,00	0,00	0,00	0,00	0,00	0,00	0,00	NON OBBL		4	8	2	205	2.05.99.99.000	09.8	8	2.06.03	4	3
54	11	00	948	REISCRIZIONE PER PAGAMENTO FONDI POR 2000/2006 CADUTI IN PERENZIONE AMMINISTRATIVA AI SENSI DELL'ART. 42 DELLA L.R. N. 7/2002	0,00	0,00	0,00	0,00	0,00	0,00	0,00	0,00	0,00	0,00	0,00	0,00	0,00	NON OBBL		4	8	2	205	2.05.99.99.000	09.8	8	2.06.03	4	3
54	11	00	980	REISCRIZIONE PER PAGAMENTO SOMME COLPITE DA PERENZIONE AMMINISTRATIVA AI SENSI DELL'ART.42 LEGGE REGIONALE 7/2002.PARTE CORRENTE	0,00	0,00	0,00	0,00	0,00	0,00	0,00	0,00	0,00	0,00	0,00	0,00	0,00	NON OBBL		4	2	1	110	1.10.99.99.000	09.1/09.	8	1.09.01	4	3
54	11	00	981	REISCRIZIONE PER PAGAMENTO SOMME COLPITE DA PERENZIONE AMMINISTRATIVA AI SENSI DELL'ART.42 LEGGE REGIONALE 7/2002.PARTE CAPITALE	107.750,13	0,00	0,00	0,00	107.750,13	0,00	0,00	0,00	0,00	0,00	0,00	0,00	0,00	NON OBBL		4	2	2	205	2.05.99.99.000	09.1/09.	8	2.06.03	4	3
54	11	00	1080	AZIONI DI FORMAZIONE PROFESSIONALE COFINANZIATE DAL FONDO SOCIALE EUROPEO. POP-FSE 1994/99. OBIETTIVI 1 - 3 E 4 FONDI CEE - FSE	0,00	0,00	0,00	0,00	0,00	0,00	0,00	0,00	0,00	0,00	0,00	0,00	0,00	NON OBBL		15	4	2	203	2.03.04.01.000	04.1	3	2.03.03	4	3
54	11	00	1082	QUOTA NAZIONALE PER AZIONI DI FORMAZIONE PROFESSIONALE COFINANZIATE DAL FONDO SOCIALE EUROPEO. POP - FSE 1994/99. OBIETTIVI 1-3 E 4 (ART. 25 LEGGE 845/78)	0,00	0,00	0,00	0,00	0,00	0,00	0,00	0,00	0,00	0,00	0,00	0,00	0,00	NON OBBL		15	4	2	203	2.03.04.01.000	04.1	3	2.03.03	4	3
54	11	00	2674	6.3 - OB. OP. CITTA' SOLIDALI E SCUOLE APERTE - DG 54.11 - PO FESR 2007/2013 - ISTRUZIONE E DIRITTO ALLO STUDIO	10.474.691,20	0,00	0,00	0,00	10.474.691,20	0,00	0,00	0,00	0,00	0,00	0,00	0,00	0,00	NON OBBL		4	8	2	203	2.03.01.01.000	09.8	3	2.02.01	4	3
54	11	00	5062	CONTRIBUTO IN FAVORE DELL'ASSOCIAZIONE "LA GOCCIA" CON SEDE IN CASAVATORE (NA) PER LA PROMOZIONE DI ATTIVITA' VOLTE A TUTELARE IL CITTADINO L'AMBIENTE ED IL TERRITORIO	0,00	0,00	0,00	0,00	0,00	0,00	0,00	0,00	0,00	0,00	0,00	0,00	0,00	NON OBBL		5	2	1	104	1.04.04.01.000	08.2	8	1.06.03	4	3
54	11	00	5144	ATTIVITA' DEL CENTRO REGIONALE MULTIMEDIALE DI MERCOGLIANO (AV)	0,00	0,00	0,00	0,00	0,00	0,00	0,00	0,00	0,00	0,00	0,00	0,00	0,00	NON OBBL		5	2	1	104	1.04.01.04.000	08.2	8	1.05.03	4	3

DIP	DG	UOD	Cap 2016 S	Descrizione	Residui passivi	Competenza libera 2016	Competenza vincolata 2016	Competenza 2016	Cassa 2016	di cui già impegnato su competenza 2016	Competenza libera 2017	Competenza vincolata 2017	Competenza 2017	di cui già impegnato su competenza 2017	Competenza libera 2018	Competenza vincolata 2018	Competenza 2018	Obbligatoria	Correlazioni	Missione	Programma	Titolo	macroaggregato	IV livello	Cofog	Codice identificativo spesa UE	Siope	Ricorrenti	Perimetro sanita
54	11	00	5416	CONTRIBUTO IN FAVORE DELLA SECONDA UNIVERSITA' DI NAPOLI PER INTERVENTI DI QUALIFICAZIONE E CONSOLIDAMENTO DELL'OFFERTA FORMATIVA IN RAPPORTO ALLE ESIGENZE DEL MERCATO DEL LAVORO E PER LA PROMOZIONE DI PROGETTI DI ALTA FORMAZIONE	0,00	0,00	0,00	0,00	0,00	0,00	0,00	0,00	0,00	0,00	0,00	0,00	0,00	NON OBBL		15	2	1	104	1.04.01.02.000	09.3	3	1.05.03	4	3
54	11	00	5424	PROGETTO IPSOS - CONTRIBUTO DEL FSE PER L'ATTUAZIONE DI UN PROGRAMMA DI SCAMBI NELL'AMBITO DELL'UE	0,00	0,00	0,00	0,00	0,00	0,00	0,00	0,00	0,00	0,00	0,00	0,00	0,00	NON OBBL		15	2	2	203	2.03.01.02.000	09.3	3	2.02.03	4	3
54	11	00	5426	PROGETTO ESTELLA - CONTRIBUTO DEL FSE PER L'ATTUAZIONE DI UN PROGETTO DI SPERIMENTAZIONE MODELLO DI ORIENTAMENTO E FORMAZIONE A FAVORE DI PERSONE PORTATRICI DI HANDICAP O SOCIALMENTE SVANTAGGIATE	0,00	0,00	0,00	0,00	0,00	0,00	0,00	0,00	0,00	0,00	0,00	0,00	0,00	NON OBBL		15	2	2	203	2.03.01.02.000	09.3	3	2.02.03	4	3
54	11	00	5430	POM N. 940028/I/1. COFINANZIAMENTO DEL FONDO DI ROTAZIONE PER L'ATTUAZIONE DEL PROGETTO QUADRO DI INTERVENTI FORMATIVI PER LE AZIONI INNOVATIVE E L'ASSISTENZA TECNICA (ART. 5 L. 183/87)	0,00	0,00	0,00	0,00	0,00	0,00	0,00	0,00	0,00	0,00	0,00	0,00	0,00	NON OBBL		15	2	3	303	3.03.03.04.000	09.3	3	2.05.01	4	3
54	11	00	5444	CONTRIBUTO IN FAVORE DELL'ISTITUTO SUOR ORSOLA BENINCASA PER LA SCUOLA DI RESTAURO	0,00	0,00	0,00	0,00	0,00	0,00	0,00	0,00	0,00	0,00	0,00	0,00	0,00	NON OBBL		4	5	1	104	1.04.01.02.000	09.3	8	1.05.03	4	3
54	11	00	5540	PROGRAMMA COMUNITARIO LEONARDO DA VINCI. SOMME RESIDUE DEI PROGETTI KOINE' E PASSEPARTOUT	0,00	0,00	0,00	0,00	0,00	0,00	0,00	0,00	0,00	0,00	0,00	0,00	0,00	NON OBBL		15	2	2	203	2.03.01.02.000	09.3	3	2.02.03	4	3
54	11	00	5604	CONCORSO DEL FSE PER L'ASSISTENZA TECNICA AL P.O.M."PARCO PROGETTI: UNA RETE PER LO SVILUPPO LOCALE" ANNO 1997-(DECIS. C(97) 1992 DEL 30.07.97; FASCIC. P.O.M. - FSE N. 970033/I/1; DELIBERA CIPE 03.12.97)	0,00	0,00	0,00	0,00	0,00	0,00	0,00	0,00	0,00	0,00	0,00	0,00	0,00	NON OBBL		15	3	2	203	2.03.04.01.000	04.1/10	8	2.03.03	4	3
54	11	00	5605	QUOTA DI COMPARTECIPAZIONE REGIONALE PER IL COFINANZIAMENTO DI INTERVENTI DI FORMAZIONE PROFESSIONALE RIENTRANTI NEL P.O. 970033/I - 1- PARCO PROGETTI "UNA RETE PER LO SVILUPPO LOCALE"	0,00	0,00	0,00	0,00	0,00	0,00	0,00	0,00	0,00	0,00	0,00	0,00	0,00	NON OBBL		15	2	2	203	2.03.04.01.000	09.3	8	2.03.03	4	3
54	11	00	5606	CONCORSO DEL FONDO DI ROTAZIONE PER L'ASSISTENZA TECNICA AL P.O.M."PARCO PROGETTI: UNA RETE PER LO SVILUPPO LOCALE" ANNO 1997 - (DECIS. C (97) 1992 DEL 30.07.97; FASCIC. P.O.M.-FSE N. 970033/I/1; DELIBERA CIPE 03.12.97)	0,00	0,00	0,00	0,00	0,00	0,00	0,00	0,00	0,00	0,00	0,00	0,00	0,00	NON OBBL		15	3	3	303	3.03.03.04.000	04.1/10	8	2.05.01	4	3
54	11	00	5610	ATTIVITA' FORMATIVE RIENTRANTI NEL P.O.M. 970033 I.1. "PARCO PROGETTI" (LEGGE 183/87) FONDI NAZIONALI.	0,00	0,00	0,00	0,00	0,00	0,00	0,00	0,00	0,00	0,00	0,00	0,00	0,00	NON OBBL		15	3	2	203	2.03.04.01.000	04.1/10	8	2.03.03	4	3
54	11	00	5612	ATTUAZIONE DI ATTIVITA' FORMATIVE RIENTRANTI NEL P.O.M. 970033.I.1 "PARCO PROGETTI" - FONDI CEE	0,00	0,00	0,00	0,00	0,00	0,00	0,00	0,00	0,00	0,00	0,00	0,00	0,00	NON OBBL		15	3	2	203	2.03.04.01.000	04.1/10	8	2.03.03	4	3
54	11	00	5622	SPESE CON RISORSE FSE PER L'ATTUAZIONE DELLE ATTIVITA' FORMATIVE RIENTRANTI NEL POM 940026/I/1 "FORMAZIONE APPRENDISTI ARTIGIANI"	0,00	0,00	0,00	0,00	0,00	0,00	0,00	0,00	0,00	0,00	0,00	0,00	0,00	NON OBBL		15	2	2	203	2.03.04.01.000	09.3	8	2.03.03	4	3
54	11	00	5628	- QUOTA STATO - FDR. PROGETTO QUADRO MISURE A SOSTEGNO DELL' IMPIEGO E DELLA IMPRENDITORIALITA' FEMMINILE. PROGETTO "DONNA E LAVORO" REGIONE CAMPANIA POM 940026/I/1 - DECISIONE C(94) N. 3244 DEL 6/12/1994.	0,00	0,00	0,00	0,00	0,00	0,00	0,00	0,00	0,00	0,00	0,00	0,00	0,00	NON OBBL		15	3	2	203	2.03.03.03.000	04.1/10	8	2.03.02	4	3
54	11	00	5630	FONDI PER IL PAGAMENTO DI DEBITI FUORI BILANCIO ACCERTATI DA SENTENZE ESECUTIVE E PER IL PAGAMENTO DI SPESE, INTERESSI, SVALUTAZIONE E MORA MATURATI COLLEGATI.	0,00	0,00	0,00	0,00	0,00	0,00	0,00	0,00	0,00	0,00	0,00	0,00	0,00	NON OBBL		15	2	1	110	1.10.05.04.000	09.3	8	1.09.01	4	3
54	11	00	5720	GESTIONE DEI RIENTRI FINANZIARI DERIVANTI DAI PROGETTI FORMATIVI COLLEGATI CON L'ASSE III LINEA FSE DEL POR CAMPANIA 2000/2006.	0,00	0,00	0,00	0,00	0,00	0,00	0,00	0,00	0,00	0,00	0,00	0,00	0,00	NON OBBL		15	4	2	203	2.03.04.01.000	04.1	3	2.03.03	4	3
54	11	00	5806	CONVENZIONE TRA REGIONE CAMPANIA ED ENTI ATTUATORI DI POLITICHE DI STABILIZZAZIONE.	0,00	0,00	0,00	0,00	0,00	0,00	0,00	0,00	0,00	0,00	0,00	0,00	0,00	NON OBBL		15	3	2	203	2.03.01.02.000	04.1/10	8	2.02.03	4	3
54	11	00	5811	CONTRIBUTO PER ASSISTENZA TECNICA ITALIA LAVORO.	0,00	0,00	0,00	0,00	0,00	0,00	0,00	0,00	0,00	0,00	0,00	0,00	0,00	NON OBBL		15	1	1	103	1.03.02.10.000	04.1	8	1.03.01	4	3
54	11	00	5812	CONTRIBUTO AGLI ENTI LOCALI CHE UTILIZZANO EX L.S.U. IN ATTIVITA' AUTOFINANZIATE.	0,00	0,00	0,00	0,00	0,00	0,00	0,00	0,00	0,00	0,00	0,00	0,00	0,00	NON OBBL		15	3	1	104	1.04.01.02.000	04.1/10	8	1.05.03	4	3
54	11	00	5828	REALIZZAZIONE INTERVENTI COLLEGATI AI SERVIZI PER L'IMPIEGO. L.R.14/98: ADEMPIMENTI	0,00	0,00	0,00	0,00	0,00	0,00	0,00	0,00	0,00	0,00	0,00	0,00	0,00	NON OBBL		15	1	1	103	1.03.02.16.000	04.1	8	1.03.01	4	3
54	11	00	5832	INCENTIVI E PREMIALITA' ALLE INIZIATIVE VOLTE ALLA CREAZIONE DI OCCUPAZIONE STABILE DI LSU (D.L. 81/2000).	0,00	0,00	0,00	0,00	0,00	0,00	0,00	0,00	0,00	0,00	0,00	0,00	0,00	NON OBBL		15	3	1	104	1.04.01.02.000	04.1/10	8	1.05.03	4	3
54	11	00	5834	POLITICHE ATTIVE PER IL LAVORO. STABILIZZAZIONE DEI LAVORATORI SOCIALMENTE UTILI L.S.U. RISORSE ASSEGNATE PER EFFETTO DEL PROTOCOLLO AGGIUNTIVO DEL 29/5/2001 ALLA CONVENZIONE DEL 22/5/2001 TRA MINISTERO DEL LAVORO MINISTERO AMBIENTE, COMMISSARIO GOVERNATIVO EMERGENZA RIFIUTI E REGIONE CAMPANIA.	0,00	0,00	0,00	0,00	0,00	0,00	0,00	0,00	0,00	0,00	0,00	0,00	0,00	NON OBBL		15	3	1	104	1.04.01.02.000	04.1/10	8	1.05.03	4	3

DIP	DG	UOD	Cap 2016 S	Descrizione	Residui passivi	Competenza libera 2016	Competenza vincolata 2016	Competenza 2016	Cassa 2016	di cui già impegnato su competenza 2016	Competenza libera 2017	Competenza vincolata 2017	Competenza 2017	di cui già impegnato su competenza 2017	Competenza libera 2018	Competenza vincolata 2018	Competenza 2018	Obbligatoria	Correlazioni	Missione	Programma	Titolo	macroaggregato	IV livello	Cofog	Codice identificativo spesa UE	Siope	Ricorrenti	Perimetro sanita
54	11	00	5840	REDDITO DI CITTADINANZA: MISURE INTEGRATIVE A SOSTEGNO PER A) SCOLARITA' - B) FORMAZIONE CONTINUA - C) INCENTIVI ALL'OCCUPAZIONE.	0,00	0,00	0,00	0,00	0,00	0,00	0,00	0,00	0,00	0,00	0,00	0,00	0,00	NON OBBL		15	3	1	104	1.04.02.05.000	04.1/10	8	1.06.03	4	3
54	11	00	8202	PIANO AZIONE E COESIONE III - MISURE INNOVATIVE E SPERIMENTALI DI TUTELA DELL'OCCUPAZIONE E POLITICHE ATTIVE DEL LAVORO COLLEGATE AD AMMORTIZZATORI SOCIALI IN DEROGA.	0,00	0,00	16.100.000,00	16.100.000,00	0,00	0,00	0,00	0,00	0,00	0,00	0,00	0,00	0,00	NON OBBL	2064	15	4	2	204	2.04.21.03.000	04.1	8	2.02.02	4	3
54	11	00	8204	PIANO AZIONE E COESIONE III - POTENZIAMENTO ISTRUZIONE TECNICA E PROFESSIONALE DI QUALITA' - LO SPAZIO PER APPRENDERE.	0,00	0,00	2.500.000,00	2.500.000,00	2.500.000,00	0,00	0,00	0,00	0,00	0,00	0,00	0,00	0,00	NON OBBL	2064	15	4	2	203	2.03.03.03.000	04.1	8	2.03.02	4	3
54	11	00	8206	PIANO AZIONE E COESIONE III - POTENZIAMENTO ISTRUZIONE TECNICA E PROFESSIONALE DI QUALITA' - IL LAVORO IN PIAZZA.	0,00	0,00	500.000,00	500.000,00	500.000,00	0,00	0,00	0,00	0,00	0,00	0,00	0,00	0,00	NON OBBL	2064	15	4	2	203	2.03.03.03.000	04.1	8	2.03.02	4	3
54	11	00	8208	PIANO AZIONE E COESIONE III - POTENZIAMENTO ISTRUZIONE TECNICA E PROFESSIONALE DI QUALITA' - FORMANDO SI APPRENDE.	0,00	0,00	5.000.000,00	5.000.000,00	5.000.000,00	0,00	0,00	0,00	0,00	0,00	0,00	0,00	0,00	NON OBBL	2064	15	4	2	203	2.03.03.03.000	04.1	8	2.03.02	4	3
54	11	00	8210	PIANO AZIONE E COESIONE III - POTENZIAMENTO ISTRUZIONE TECNICA E PROFESSIONALE DI QUALITA' - MAESTRI IN BOTTEGA.	0,00	0,00	2.500.000,00	2.500.000,00	2.500.000,00	0,00	0,00	0,00	0,00	0,00	0,00	0,00	0,00	NON OBBL	2064	15	4	2	203	2.03.03.03.000	04.1	8	2.03.02	4	3
54	11	00	8212	PIANO AZIONE E COESIONE III - POTENZIAMENTO ISTRUZIONE TECNICA E PROFESSIONALE DI QUALITA' - CAMPANI E ...	0,00	0,00	700.000,00	700.000,00	700.000,00	0,00	0,00	0,00	0,00	0,00	0,00	0,00	0,00	NON OBBL	2064	15	4	2	203	2.03.03.03.000	04.1	8	2.03.02	4	3
54	11	00	8214	PIANO AZIONE E COESIONE III - POTENZIAMENTO ISTRUZIONE TECNICA E PROFESSIONALE DI QUALITA' - VIAGGIANDO SI IMPARA.	0,00	0,00	0,00	0,00	0,00	0,00	0,00	0,00	0,00	0,00	0,00	0,00	0,00	NON OBBL		15	4	2	203	2.03.03.03.000	04.1	8	2.03.02	4	3
54	11	00	8222	PIANO AZIONE E COESIONE III - STRUMENTI DI VALUTAZIONE DELLE COMPETENZE NELLE AREE "LETTURA" E "LOGICO-MATEMATICA".	0,00	0,00	0,00	0,00	0,00	0,00	0,00	0,00	0,00	0,00	0,00	0,00	0,00	NON OBBL		4	8	2	203	2.03.01.02.000	09.8	8	2.02.03	4	3
54	11	00	8226	PIANO AZIONE E COESIONE III - FORUM DELLE CULTURE COMUNE DI NAPOLI.	683.750,00	0,00	0,00	0,00	683.750,00	0,00	0,00	0,00	0,00	0,00	0,00	0,00	0,00	NON OBBL		5	3	2	203	2.03.01.02.000	08.2	8	2.02.03	4	3
54	11	00	8227	PIANO AZIONE E COESIONE III - FORUM DELLE CULTURE COMUNE DI NAPOLI. SOCIETÀ PARTECIPATE.	68.750,00	0,00	0,00	0,00	68.750,00	0,00	0,00	0,00	0,00	0,00	0,00	0,00	0,00	NON OBBL		5	3	2	203	2.03.03.02.000	08.2	8	2.03.02	4	3
54	11	00	8228	PIANO AZIONE E COESIONE III - FORUM DELLE CULTURE SITI UNESCO.	1.496.000,00	0,00	0,00	0,00	1.496.000,00	0,00	0,00	0,00	0,00	0,00	0,00	0,00	0,00	NON OBBL		5	3	2	203	2.03.01.02.000	08.2	8	2.02.03	4	3
54	11	00	8229	PIANO AZIONE E COESIONE III - FORUM DELLE CULTURE SITI UNESCO. SOCIETÀ PARTECIPATE.	31.250,00	0,00	0,00	0,00	31.250,00	0,00	0,00	0,00	0,00	0,00	0,00	0,00	0,00	NON OBBL		5	3	2	203	2.03.03.02.000	08.2	8	2.02.03	4	3
		00 Totale			12.862.691,33	0,00	27.300.000,00	27.300.000,00	24.062.691,33	0,00	0,00	0,00	0,00	0,00	0,00	0,00	0,00													
DG 54 11 01 - Aa.gg.- Affari giuridico-legali - Gestione risorse umane e strumentali																													
54	11	01	1315	"ACCERTAMENTI SANITARI: PAGAMENTO PARCELLE VISITE MEDICO-FISCALI EX ART.5 DELLA LEGGE 300/70 E PAGAMENTO VISITE PER L'ACCERTAMENTO DELL'IDONEITÀ SUL LAVORO. D.LGS. N°626/94 E 242/96 (SPESA OBBLIGATORIA)" - DIREZIONE GENERALE PER L'ISTRUZIONE, LA FORMAZIONE, IL LAVORO E LE POLITICHE GIOVANILI	0,00	10.600,00	0,00	10.600,00	10.600,00	0,00	10.600,00	0,00	10.600,00	0,00	10.600,00	0,00	10.600,00	NON OBBL		1	10	1	103	1.03.02.18.000	01.3	8	1.02.05	3	3
		01 Totale			0,00	10.600,00	0,00	10.600,00	10.600,00	0,00	10.600,00	0,00	10.600,00	0,00	10.600,00	0,00	10.600,00													
DG 54 11 02 - Istruzione																													
54	11	02	640	CONTRIBUTI SUI MUTUI CONTRATTI DA ENTI LOCALI PER LA REALIZZAZIONE DI OPERE PUBBLICHE.	5.610.313,16	2.691.006,32	0,00	2.691.006,32	8.301.319,48	1.349.708,11	0,00	0,00	0,00	0,00	0,00	0,00	0,00	OBBL		18	1	2	203	2.03.01.02.000	01.8	8	2.02.03	3	3
54	11	02	641	FONDO PLURIENNALE VINCOLATO CONCERNENTE I CONTRIBUTI SUI MUTUI CONTRATTI DA ENTI LOCALI PER LA REALIZZAZIONE DI OPERE PUBBLICHE (CAP 640).	0,00	0,00	0,00	0,00	0,00	0,00	0,00	0,00	0,00	0,00	0,00	0,00	0,00	NON OBBL		18	1	2	205	2.05.02.01.000	01.8	8	2.07.01	4	3
54	11	02	4486	CONTRIBUTO ALLA SOROPTIMIST INTERNATIONAL ITALIA PER LA REALIZZAZIONE DI UNA CAMERA DI ASCOLTO PRESSO IL TRIBUNALE DI NAPOLI.	0,00	0,00	0,00	0,00	0,00	0,00	0,00	0,00	0,00	0,00	0,00	0,00	0,00	NON OBBL		12	1	1	104	1.04.04.01.000	10.4	8	1.06.03	4	3
54	11	02	4800	DIRITTO ALLO STUDIO ISTRUZIONE PRIMARIA E SECONDARIA (L.R. 1/2/2005, N.4).	540.000,00	0,00	0,00	0,00	540.000,00	0,00	0,00	0,00	0,00	0,00	0,00	0,00	0,00	NON OBBL		4	7	1	104	1.04.01.02.000	09.6	8	1.05.03	4	3
54	11	02	4802	FINANZIAMENTO AGLI ENTI LOCALI PER L'ACQUISTO DI SCUOLA BUS.	0,00	0,00	0,00	0,00	0,00	0,00	0,00	0,00	0,00	0,00	0,00	0,00	0,00	NON OBBL		4	6	2	203	2.03.01.02.000	09.6	8	2.02.03	4	3
54	11	02	4808	LIQUIDAZIONE PREMIO DI FINE RAPPORTO DI LAVORO PRE-RUOLO PERSONALE. L.R. 57/85	384.288,50	248.204,00	0,00	248.204,00	632.492,50	0,00	251.051,00	0,00	251.051,00	0,00	251.051,00	0,00	251.051,00	OBBL		1	10	1	101	1.01.02.02.000	01.3	8	1.02.04	3	3
54	11	02	4812	MISURE DI SOSTEGNO ALLA SCUOLA (ART.2, L.R. N.1 DEL 9/1/2009).	7.320.359,07	0,00	0,00	0,00	7.320.359,07	0,00	0,00	0,00	0,00	0,00	0,00	0,00	0,00	NON OBBL		4	2	2	203	2.03.01.02.000	09.1/09.	8	2.02.03	4	3
54	11	02	4817	CONTRIBUTI IN MATERIA DI ISTRUZIONE A SOSTEGNO DELLE SCUOLE PARITARIE GESTITE DA IMPRESE	30.943,08	0,00	0,00	0,00	30.943,08	0,00	0,00	0,00	0,00	0,00	0,00	0,00	0,00	NON OBBL		4	2	1	104	1.04.03.99.000	09.1/09.	8	1.06.02	4	3
54	11	02	4819	CONTRIBUTI IN MATERIA DI ISTRUZIONE A SOSTEGNO DELLE SCUOLE PARITARIE GESTITE DA ISTITUZIONI SOCIALI PRIVATE	37.431,92	0,00	0,00	0,00	37.431,92	0,00	0,00	0,00	0,00	0,00	0,00	0,00	0,00	NON OBBL		4	2	1	104	1.04.04.01.000	09.1/09.	8	1.06.03	4	3
54	11	02	4820	FORNITURA DEI LIBRI DI TESTO PER LA SCUOLA D'OBBLIGO (DPCM 4/7/2000, N. 226).	15.302.104,00	0,00	15.500.000,00	15.500.000,00	30.802.104,00	0,00	0,00	15.500.000,00	15.500.000,00	0,00	0,00	15.500.000,00	15.500.000,00	NON OBBL	1170	4	2	1	104	1.04.01.02.000	09.1/09.	8	1.05.03	3	3
54	11	02	4822	FORNITURA DEI LIBRI DI TESTO PER LA SCUOLA SUPERIORE (DPCM 4/7/2000, N. 226)	5.031.434,12	0,00	5.000.000,00	5.000.000,00	10.031.434,12	0,00	0,00	5.000.000,00	5.000.000,00	0,00	0,00	5.000.000,00	5.000.000,00	NON OBBL	1172	4	2	1	104	1.04.01.02.000	09.1/09.	8	1.05.03	3	3
54	11	02	4826	FONDI PER L'ASSEGNAZIONE DI BORSE DI STUDIO A SOSTEGNO DELLA SPESA DELLE FAMIGLIE PER L'ISTRUZIONE. (ART. 1 COMMA 9 L.10/3/2000 N. 62; D.P.C.M. N. 106 DEL 14/2/2001).	0,00	0,00	0,00	0,00	0,00	0,00	0,00	0,00	0,00	0,00	0,00	0,00	0,00	NON OBBL		4	2	1	104	1.04.01.02.000	09.1/09.	8	1.05.03	4	3
54	11	02	4828	SPESA DI INVESTIMENTO PER IL SISTEMA SCOLASTICO REGIONALE.	0,00	0,00	0,00	0,00	0,00	0,00	0,00	0,00	0,00	0,00	0,00	0,00	0,00	NON OBBL		4	2	2	203	2.03.01.02.000	09.1/09.	8	2.02.03	4	3
54	11	02	4830	ASSOCIAZIONE DELLA REGIONE CAMPANIA AL CELE/OECD ED AL CISEM PER GLI INTERVENTI REGIONALI IN MATERIA DI EDILIZIA SCOLASTICA	0,00	0,00	0,00	0,00	0,00	0,00	0,00	0,00	0,00	0,00	0,00	0,00	0,00	NON OBBL		4	6	1	103	1.03.02.02.000	09.6	8	1.03.01	4	3

DIP	DG	UOD	Cap 2016 S	Descrizione	Residui passivi	Competenza libera 2016	Competenza vincolata 2016	Competenza 2016	Cassa 2016	di cui già impegnato su competenza 2016	Competenza libera 2017	Competenza vincolata 2017	Competenza 2017	di cui già impegnato su competenza 2017	Competenza libera 2018	Competenza vincolata 2018	Competenza 2018	Obbligatoria	Correlazioni	Missione	Programma	Titolo	macroaggregato	IV livello	Cofog	Codice identificativo spesa UE	Siope	Ricorrenti	Perimetro sanita
54	11	02	4832	MISURE DI SOSTEGNO ALLA SCUOLA (ART. 2, L.R. N.1 DEL 9/1/2009)	0,00	0,00	0,00	0,00	0,00	0,00	0,00	0,00	0,00	0,00	0,00	0,00	0,00	NON OBBL		4	6	1	104	1.04.01.02.000	09.6	8	1.05.03	4	3
54	11	02	4842	SPESE PER INTERVENTI DI ADEGUAMENTO SISMICO E STRUTTURALE DI EDIFICI SCOLASTICI (DPCM 12/1/2010 - OCPM 3728/2008)	1.331.571,55	0,00	0,00	0,00	1.331.571,55	0,00	0,00	0,00	0,00	0,00	0,00	0,00	0,00	NON OBBL		4	3	2	203	2.03.01.02.000	09.8	8	2.02.03	4	3
54	11	02	4846	MISURE URGENTI IN MATERIA DI ISTRUZIONE DESTINATE ALLA ATTRIBUZIONE DI CONTRIBUTI E BENEFICI A FAVORE DEGLI STUDENTI (ART. 1 DEL DECRETO LEGGE 12 SETTEMBRE 2013 N. 104 CONVERTITO CON MODIFICAZIONE DALLA LEGGE 8 NOVEMBRE 2013 N. 128)	0,00	0,00	0,00	0,00	0,00	0,00	0,00	0,00	0,00	0,00	0,00	0,00	0,00	NON OBBL		4	6	1	104	1.04.01.02.000	09.6	8	1.05.03	4	3
54	11	02	4848	MISURE DI SOSTEGNO ALLA SCUOLA (ART. 2, L.R. N. 1 DEL 9/1/2009). COFINANZIAMENTO REGIONALE PER LA COSTITUZIONE DI ISTITUTI TECNICI SUPERIORI	0,00	0,00	0,00	0,00	0,00	0,00	0,00	0,00	0,00	0,00	0,00	0,00	0,00	NON OBBL		4	5	2	203	2.03.01.01.000	09.3	8	2.02.01	4	3
54	11	02	4850	CONCORSO NELLE RATE DI AMMORTAMENTO DEI MUTUI CONTRATTI DAGLI ENTI LOCALI PER OPERE DI EDILIZIA SCOLASTICA E PER L'ACQUISTO DI ARREDAMENTO ED ATTREZZATURE (ARTT. 2, 3 L.R. 6.5.85, N. 50, ART. 9 L.R. 16.6.92, N. 3 E ART. 11 L.R. 7.6.93, N. 20 E L.R. 14.8.96, N.19)	0,00	0,00	0,00	0,00	0,00	0,00	0,00	0,00	0,00	0,00	0,00	0,00	0,00	NON OBBL		4	3	2	203	2.03.01.02.000	09.8	8	2.02.03	4	3
54	11	02	4852	PROGETTO PER L'ATTIVAZIONE DELL'ANAGRAFE NAZIONALE DELL'EDILIZIA SCOLASTICA. (ART. 7 LEGGE 11/1/1996 N. 23)	35.900,00	0,00	0,00	0,00	35.900,00	0,00	0,00	0,00	0,00	0,00	0,00	0,00	0,00	NON OBBL		4	6	1	103	1.03.02.02.000	09.6	8	1.03.01	4	3
54	11	02	4856	FONDI PER L'ATTIVAZIONE DI INTERVENTI E DI OPERE DI EDILIZIA SCOLASTICA DI CUI ALLA LEGGE 11/1/96 N 23.	8.356.002,32	0,00	0,00	0,00	8.356.002,32	0,00	0,00	0,00	0,00	0,00	0,00	0,00	0,00	NON OBBL		4	3	2	203	2.03.01.02.000	09.8	8	2.02.03	4	3
54	11	02	5114	PROMOZIONE CULTURALE E DIFFUSIONE DELLA INFORMAZIONE ATTRAVERSO LA LETTURA DEL GIORNALE NELLE SCUOLE DELLA CAMPANIA (L.R. 23 LUGLIO 1981 N.47)	0,00	0,00	0,00	0,00	0,00	0,00	0,00	0,00	0,00	0,00	0,00	0,00	0,00	NON OBBL		4	2	1	104	1.04.01.01.000	09.1/09.	8	1.05.01	4	3
54	11	02	5124	EDUCAZIONE ALLA LEGALITA' (L.R. 6.5.1985 N.39)	0,00	0,00	0,00	0,00	0,00	0,00	0,00	0,00	0,00	0,00	0,00	0,00	0,00	NON OBBL		4	2	1	104	1.04.01.01.000	09.1/09.	8	1.05.01	4	3
54	11	02	5128	INIZIATIVE CULTURALI PER I GIOVANI ATTRAVERSO SCAMBI CON PAESI ESTERI (L.R.13 AGOSTO 1986 N.22)CONTIBUTI A FAVORE DEGLI ISTITUTI SCOLASTICI.	0,00	0,00	0,00	0,00	0,00	0,00	0,00	0,00	0,00	0,00	0,00	0,00	0,00	NON OBBL		4	2	1	104	1.04.01.01.000	09.1/09.	8	1.05.01	4	3
54	11	02	5132	ATTUAZIONE DELLA CONSULTA REGIONALE PER I PROBLEMI DELLA UNIFICAZIONE EUROPEA (L.R. 25.8.1989 N.13)	0,00	0,00	0,00	0,00	0,00	0,00	0,00	0,00	0,00	0,00	0,00	0,00	0,00	NON OBBL		4	6	1	104	1.04.01.04.000	09.6	8	1.05.03	4	3
54	11	02	5134	EDUCAZIONE ALLA PACE (L.R. 7/4/2000 N. 12)	0,00	0,00	0,00	0,00	0,00	0,00	0,00	0,00	0,00	0,00	0,00	0,00	0,00	NON OBBL		4	2	1	104	1.04.01.01.000	09.1/09.	8	1.05.01	4	3
54	11	02	5136	L.R. 12/2000 EDUCAZIONE ALLA PACE E AI DIRITTI UMANI - ATTIVITA' DI SOSTEGNO E DI AIUTO IN FAVORE DI GIOVANI E DI POPOLAZIONI DI PAESI STRANIERI OVE OCCORRE RIAFFERMARE VALORI DI PACE E DI TOLLERANZA	0,00	0,00	0,00	0,00	0,00	0,00	0,00	0,00	0,00	0,00	0,00	0,00	0,00	NON OBBL		4	6	1	104	1.04.04.01.000	09.6	8	1.06.03	4	3
54	11	02	5140	L.R.39/85 PROVVEDIMENTI A FAVORE DELLE SCUOLE CAMPANE PER CONTRIBUIRE ALLO SVILUPPO DI UNA COSCIENZA CIVILE CONTRO LA CRIMINALITA' CAMORRISTICA. ATTIVITA' DEL CENTRO DI DOCUMENTAZIONE REGIONALE CONTRO LA CAMORRA.	324.870,78	0,00	0,00	0,00	324.870,78	0,00	0,00	0,00	0,00	0,00	0,00	0,00	0,00	NON OBBL		4	6	1	104	1.04.01.01.000	09.6	8	1.05.01	4	3
54	11	02	5148	CONTRIBUTI AGLI ISTITUTI SCOLASTICI PER SOSTENERE INIZIATIVE E CAMPAGNE DI SENSIBILIZZAZIONE CONTRO LA CRIMINALITA' ORGANIZZATA.	0,00	0,00	0,00	0,00	0,00	0,00	0,00	0,00	0,00	0,00	0,00	0,00	0,00	NON OBBL		4	6	1	104	1.04.01.01.000	09.6	8	1.05.01	4	3
54	11	02	5151	ATTIVITA' CONNESSE ALLA SICUREZZA PREVENZIONE DEI RISCHI E REALIZZAZIONE DEI PROGRAMMI DI INVESTIMENTO PER LA EDILIZIA SCOLASTICA	0,00	0,00	0,00	0,00	0,00	0,00	0,00	0,00	0,00	0,00	0,00	0,00	0,00	OBBL		4	3	1	103	1.03.02.10.000	09.8	8	1.03.01	4	3
54	11	02	5172	CONTRIBUTO AL GARANTE DEI DETENUTI DELLA CAMPANIA PER L'ATTUAZIONE DI UN PROGETTO SULLE CARCERI	300.000,00	0,00	0,00	0,00	300.000,00	0,00	0,00	0,00	0,00	0,00	0,00	0,00	0,00	NON OBBL		12	4	1	104	1.04.01.04.000	10.7	8	1.05.03	4	3
54	11	02	5184	CONTRIBUTO ALLA FONDAZIONE CULTURALE EZIO DE FELICE (ART. 77 L.R. N. 01/2008).	0,00	0,00	0,00	0,00	0,00	0,00	0,00	0,00	0,00	0,00	0,00	0,00	0,00	NON OBBL		5	2	1	104	1.04.04.01.000	08.2	8	1.06.03	4	3
54	11	02	5190	L.R. 39/85. ATTIVITA' DEL CENTRO DI DOCUMENTAZIONE REGIONALE CONTRO LA CAMORRA. CONTRIBUTO PER BORSE DI STUDIO IN FAVORE DEGLI ALUNNI DELLE SCUOLE DELLA CAMPANIA.	0,00	0,00	0,00	0,00	0,00	0,00	0,00	0,00	0,00	0,00	0,00	0,00	0,00	NON OBBL		4	6	1	104	1.04.02.03.000	09.6	8	1.06.03	4	3
54	11	02	5193	L.R. 39/85. ATTIVITA' DEL CENTRO DI DOCUMENTAZIONE REGIONALE CONTRO LA CAMORRA .CONTRIBUTI ALLE ASSOCIAZIONI PER PROGETTI DI EDUCAZIONE ALLA LEGALITA' E ALLA CITTADINANZA ATTIVA .	0,00	0,00	0,00	0,00	0,00	0,00	0,00	0,00	0,00	0,00	0,00	0,00	0,00	NON OBBL		4	6	1	104	1.04.04.01.000	09.6	8	1.06.03	4	3
54	11	02	5195	L.R. 39/85. ATTIVITA' DEL CENTRO DI DOCUMENTAZIONE REGIONALE CONTRO LA CAMORRA. CONTRIBUTO ALLE UNIVERSITA' PER PROGETTI DI EDUCAZIONE ALLA LEGALITA' E ALLA CITTADINANZA ATTIVA .	0,00	0,00	0,00	0,00	0,00	0,00	0,00	0,00	0,00	0,00	0,00	0,00	0,00	NON OBBL		4	6	1	104	1.04.01.02.000	09.6	8	1.05.03	4	3
54	11	02	5196	PROTOCOLLO D'INTESA REGIONE CAMPANIA-UNIVERSITA' DEGLI STUDI DI NAPOLI - PER CONTRIBUTO IN FAVORE DELL'ORTO BOTANICO DI VIA FORIA - NAPOLI.	0,00	0,00	0,00	0,00	0,00	0,00	0,00	0,00	0,00	0,00	0,00	0,00	0,00	NON OBBL		4	4	1	104	1.04.01.02.000	09.4	8	1.05.03	4	3
54	11	02	5436	FONDI DEL MINISTERO PER L'ATTUAZIONE DEI PROGETTI PER L'OBBLIGO FORMATIVO (LEGGE N. 144/99) - CONTRIBUTI ALLE AMMINISTRAZIONI PROVINCIALI	11.768.946,10	0,00	0,00	0,00	11.768.946,10	0,00	0,00	0,00	0,00	0,00	0,00	0,00	0,00	NON OBBL	A9	4	2	2	203	2.03.01.02.000	09.1/09.	8	2.02.03	4	3

DIP	DG	UOD	Cap 2016 S	Descrizione	Residui passivi	Competenza libera 2016	Competenza vincolata 2016	Competenza 2016	Cassa 2016	di cui già impegnato su competenza 2016	Competenza libera 2017	Competenza vincolata 2017	Competenza 2017	di cui già impegnato su competenza 2017	Competenza libera 2018	Competenza vincolata 2018	Competenza 2018	Obbligatoria	Correlazioni	Missione	Programma	Titolo	macroaggregato	IV livello	Cofog	Codice identificativo spesa UE	Siope	Ricorrenti	Perimetro sanita
54	11	02	5447	FONDO DEL MINISTERO PER L'ATTUAZIONE DEI PROGETTI PER L'OBBLIGO FORMATIVO (L. N. 144/99) PERCORSI DI ISTRUZIONE E FORMAZIONE PROFESSIONALE - IEFP - CONTRIBUTI A ISTITUZIONI SCOLASTICHE	0,00	0,00	0,00	0,00	0,00	0,00	0,00	0,00	0,00	0,00	0,00	0,00	0,00	NON OBBL		4	2	2	203	2.03.01.01.000	09.1/09.	8	2.02.01	4	3
54	11	02	5452	FONDI DEL MINISTERO PER L'ATTUAZIONE DEI PROGETTI PER L'OBBLIGO FORMATIVO (LEGGE N. 144/99) - CONTRIBUTI A ISTITUZIONI SOCIALI PRIVATE	0,00	0,00	0,00	0,00	0,00	0,00	0,00	0,00	0,00	0,00	0,00	0,00	0,00	NON OBBL		4	2	2	203	2.03.04.01.000	09.1/09.	8	2.03.03	4	3
54	11	02	5454	FONDI DEL MINISTERO PER L'ATTUAZIONE DEI PROGETTI PER L'OBBLIGO FORMATIVO (LEGGE N. 144/99) - ASSISTENZA TECNICA - STUDI CONSULENZE INDAGINI E GETTONI DI PRESENZA	0,00	0,00	0,00	0,00	0,00	0,00	0,00	0,00	0,00	0,00	0,00	0,00	0,00	NON OBBL		4	2	1	103	1.03.02.10.000	09.1/09.	8	1.03.01	4	3
54	11	02	5456	FONDO PLURIENNALE VINCOLATO CONCERNENTE I FONDI DEL MINISTERO PER L'ATTUAZIONE DEI PROGETTI PER L'OBBLIGO FORMATIVO (LEGGE N. 144/99) - (CAP. 5436)	0,00	0,00	0,00	0,00	0,00	0,00	0,00	0,00	0,00	0,00	0,00	0,00	0,00	NON OBBL	A9	4	2	2	205	2.05.02.01.000	09.1/09.	8	2.07.01	4	3
54	11	02	8100	CONCORSO NELLE RATE DI AMMORTAMENTO DEI MUTUI CONTRATTI DAI COMUNI PER LA COSTRUZIONE DI ASILI-NIDO.(ART.4 COMMA 2 L.R. 7 LUGLIO 1984 N.30 ART. 9 L.R. 16/6/92 N. 3 ART. 11 L.R. 7/6/93 N. 20 E L.R. 14/8/96 N. 19) 1^ ANNUALITA' E LIMITE D'IMPEGNO	0,00	0,00	0,00	0,00	0,00	0,00	0,00	0,00	0,00	0,00	0,00	0,00	0,00	OBBL		12	1	2	203	2.03.01.02.000	10.4	8	2.02.03	4	3
54	11	02	8102	CONTRIBUTI AI COMUNI NELLE SPESE DI GESTIONE, DI FUNZIONAMENTO E DI MANUTENZIONE DEGLI ASILI-NIDO (L.R. 7.7.84, N. 30)	200.000,00	0,00	0,00	0,00	200.000,00	0,00	0,00	0,00	0,00	0,00	0,00	0,00	0,00	NON OBBL		12	1	1	104	1.04.01.02.000	10.4	8	1.05.03	4	3
54	11	02	8104	FONDI PER LA COSTRUZIONE E GESTIONE DEGLI ASILI NIDO E DEI MICRONIDI SUI LUOGHI DI LAVORO ART.70 LEGGE 28/12/2001 N. 448.	0,00	0,00	0,00	0,00	0,00	0,00	0,00	0,00	0,00	0,00	0,00	0,00	0,00	NON OBBL		12	1	2	203	2.03.01.02.000	10.4	8	2.02.03	4	3
		02 Totale			56.574.164,60	2.939.210,32	20.500.000,00	23.439.210,32	80.013.374,92	1.349.708,11	251.051,00	20.500.000,00	20.751.051,00	0,00	251.051,00	20.500.000,00	20.751.051,00												
DG 54 11 03 - Politiche giovanili																													
54	11	03	5154	PROMOZIONE ED INCENTIVAZIONE DEI SERVIZI INFORMAGIOVANI E ISTITUZIONE DELLA RETE TERRITORIALE DELLE STRUTTURE - CONTRIBUTO AGLI EE.LL. (L.R. 14/4/2000 N. 14)	499.500,00	0,00	0,00	0,00	499.500,00	0,00	0,00	0,00	0,00	0,00	0,00	0,00	0,00	NON OBBL		6	2	1	104	1.04.01.02.000	08.1	8	1.05.03	4	3
54	11	03	5156	COORDINAMENTO REGIONALE DELLA RETE TERRITORIALE DELLE STRUTTURE INFORMAGIOVANI. (L.R. 14 APRILE 2000 N. 14)	0,00	0,00	0,00	0,00	0,00	0,00	0,00	0,00	0,00	0,00	0,00	0,00	0,00	NON OBBL		6	2	1	103	1.03.02.02.000	08.1	8	1.03.01	4	3
54	11	03	5158	FINANZIAMENTO PER L'ATTUAZIONE DELLA L.R. 14/89. ISTITUZIONE DEL SERVIZIO PER LE POLITICHE GIOVANILI E DEL FORUM REGIONALE DELLA GIOVENTU'	0,00	0,00	0,00	0,00	0,00	0,00	0,00	0,00	0,00	0,00	0,00	0,00	0,00	NON OBBL		6	2	1	104	1.04.01.02.000	08.1	8	1.05.03	4	3
54	11	03	5178	INIZIATIVE CULTURALI PER I GIOVANI ATTRAVERSO SCAMBI CON PAESI ESTERI (L.R. 13 AGOSTO 1986 N. 22). CONTRIBUTI A FAVORE DELLE ASSOCIAZIONI CULTURALI.	0,00	0,00	0,00	0,00	0,00	0,00	0,00	0,00	0,00	0,00	0,00	0,00	0,00	NON OBBL		4	2	1	104	1.04.04.01.000	09.1/09.	8	1.06.03	4	3
54	11	03	5570	SPESE PER PROGETTI DI PARTENARIATI INTERNAZIONALI	0,00	0,00	0,00	0,00	0,00	0,00	0,00	0,00	0,00	0,00	0,00	0,00	0,00	NON OBBL		6	2	1	103	1.03.02.02.000	08.1	3	1.03.01	4	3
54	11	03	5800	FONDO PER LE POLITICHE GIOVANILI	2.814.767,87	0,00	0,00	0,00	2.814.767,87	0,00	0,00	0,00	0,00	0,00	0,00	0,00	0,00	NON OBBL		6	2	1	104	1.04.01.02.000	08.1	8	1.05.03	3	3
54	11	03	5801	FONDO PLURIENNALE VINCOLATO CONCERNENTE IL FONDO PER LE POLITICHE GIOVANILI (CAP. 5800)	0,00	0,00	0,00	0,00	0,00	0,00	0,00	0,00	0,00	0,00	0,00	0,00	0,00	NON OBBL		6	2	1	110	1.10.02.01.000	08.1	8	1.11.01	4	3
54	11	03	5802	FONDO DI INVESTIMENTO PER LE POLITICHE GIOVANILI.	1.472.270,34	0,00	0,00	0,00	1.472.270,34	0,00	0,00	0,00	0,00	0,00	0,00	0,00	0,00	NON OBBL		6	2	2	203	2.03.01.02.000	08.1	8	2.02.03	4	3
54	11	03	5803	FONDO PER LE POLITICHE GIOVANILI - AZIONI DI SISTEMA	0,00	0,00	0,00	0,00	0,00	0,00	0,00	0,00	0,00	0,00	0,00	0,00	0,00	NON OBBL		6	2	1	103	1.03.02.99.000	08.1	8	1.03.01	3	3
54	11	03	5804	INTERVENTI PER LE POLITICHE GIOVANILI.	161.155,00	0,00	0,00	0,00	161.155,00	0,00	0,00	0,00	0,00	0,00	0,00	0,00	0,00	NON OBBL		6	2	1	104	1.04.01.02.000	08.1	8	1.05.03	3	3
54	11	03	5805	FONDO PLURIENNALE VINCOLATO CONCERNENTE IL FONDO PER LE POLITICHE GIOVANILI - AZIONI DI SISTEMA (CAP. 5803)	0,00	0,00	0,00	0,00	0,00	0,00	0,00	0,00	0,00	0,00	0,00	0,00	0,00	NON OBBL		6	2	1	110	1.10.02.01.000	08.1	8	1.11.01	4	3
		03 Totale			4.947.693,21	0,00	0,00	0,00	4.947.693,21	0,00	0,00	0,00	0,00	0,00	0,00	0,00	0,00												
DG 54 11 05 - Servizi per il lavoro																													
54	11	05	5590	INTERVENTI DI POLITICHE ATTIVE PER L'OCCUPAZIONE (L.R. N. 14/98 - D. LGS. N.469/97) ATTIVITA' LSU A TITOLARITA' REGIONALE IN STRUTTURE NON REGIONALI.	0,00	0,00	0,00	0,00	0,00	0,00	0,00	0,00	0,00	0,00	0,00	0,00	0,00	NON OBBL		15	1	1	103	1.03.01.02.000	04.1	8	1.03.01	4	3
54	11	05	5592	INTERVENTI DI POLITICHE ATTIVE PER L'OCCUPAZIONE (L.R. N. 14/98 - D.LGS N. 469/97)	0,00	0,00	0,00	0,00	0,00	0,00	0,00	0,00	0,00	0,00	0,00	0,00	0,00	NON OBBL		15	1	1	103	1.03.02.02.000	04.1	8	1.03.01	4	3
54	11	05	5594	PAGAMENTO POLIZZA ASSICURATIVA RCT PER ATTIVITA' LSU A TITOLARITA' REGIONALE A CARICO FNO	0,00	2.000,00	0,00	2.000,00	2.000,00	0,00	2.000,00	0,00	2.000,00	0,00	2.000,00	0,00	2.000,00	OBBL		15	3	1	110	1.10.04.01.000	04.1/10.	8	1.03.01	3	3
54	11	05	5596	CONTRIBUTI AGLI ENTI LOCALI PER STABILIZZAZIONE DI LSU.	20.472.719,48	0,00	10.000.000,00	10.000.000,00	30.472.719,48	0,00	0,00	0,00	0,00	0,00	0,00	0,00	0,00	NON OBBL	1144	15	3	1	104	1.04.03.02.000	04.1/10.	8	1.05.03	4	3
54	11	05	5598	PAGAMENTO POLIZZA ASSICURATIVA RCT PER ATTIVITA' LSU A TITOLARITA' REGIONALE NON A CARICO FNO	0,00	1.000,00	0,00	1.000,00	1.000,00	0,00	1.000,00	0,00	1.000,00	0,00	1.000,00	0,00	1.000,00	NON OBBL		15	3	1	110	1.10.04.01.000	04.1/10.	8	1.03.01	3	3
54	11	05	5822	AGENZIA REGIONALE PER IL LAVORO SPESA FUNZIONAMENTO ISTITUZIONALE (L.R. 14/98).	925.600,95	1.563.000,00	0,00	1.563.000,00	2.488.600,95	0,00	1.563.000,00	0,00	1.563.000,00	0,00	1.563.000,00	0,00	1.563.000,00	OBBL		15	1	1	104	1.04.01.02.000	04.1	3	1.05.03	3	3
54	11	05	5823	AGENZIA REGIONALE PER IL LAVORO SPESE DI INVESTIMENTO (L.R. 14/98)	0,00	0,00	0,00	0,00	0,00	0,00	0,00	0,00	0,00	0,00	0,00	0,00	0,00	NON OBBL		15	1	2	203	2.03.01.02.000	04.1	3	2.02.03	4	3
54	11	05	5826	CONVENZIONI CON IL MINISTERO DEL LAVORO PER LA REALIZZAZIONE DI MISURE DI POLITICA ATTIVA PER IL LAVORO SOCIALMENTE UTILE - RAFFORZAMENTO DELLE POLITICHE DI STABILIZZAZIONE	373.065,44	0,00	4.000.000,00	4.000.000,00	4.373.065,44	0,00	0,00	1.500.000,00	1.500.000,00	0,00	0,00	1.500.000,00	1.500.000,00	NON OBBL	1144	15	3	1	103	1.03.02.12.000	04.1/10.	8	1.02.01	4	3
54	11	05	5838	GESTIONE PROGETTI E POLITICHE PER INTERVENTI DI STABILIZZAZIONE E FUORIUSCITA DEI LAVORATORI SOCIALMENTE UTILI	0,00	0,00	0,00	0,00	0,00	0,00	0,00	0,00	0,00	0,00	0,00	0,00	0,00	NON OBBL		15	3	1	103	1.03.02.12.000	04.1/10.	8	1.02.01	4	3

fonte: http://burc.regione.campania.it

DIP	DG	UOD	Cap 2016 S	Descrizione	Residui passivi	Competenza libera 2016	Competenza vincolata 2016	Competenza 2016	Cassa 2016	di cui già impegnato su competenza 2016	Competenza libera 2017	Competenza vincolata 2017	Competenza 2017	di cui già impegnato su competenza 2017	Competenza libera 2018	Competenza vincolata 2018	Competenza 2018	Obbligatoria	Correlazioni	Missione	Programma	Titolo	macroaggregato	IV livello	Cofog	Codice identificativo spesa UE	Siope	Ricorrenti	Perimetro sanita
54	11	05	5844	RIPARTIZIONE FRA LE PROVINCE DELLA REGIONE DELLO STANZIAMENTO DEI FONDI DELLO STATO PER IL POTENZIAMENTO DEI SERVIZI PER L'IMPIEGO E GLI UFFICI DI COLLOCAMENTO PER LE FINALITA' DI CUI ALL'ARTICOLO 117 COMMA 5 DELLA LEGGE N. 388/2000	0,00	0,00	0,00	0,00	0,00	0,00	0,00	0,00	0,00	0,00	0,00	0,00	0,00	NON OBBL		15	1	1	104	1.04.01.02.000	04.1	8	1.05.03	4	3
		05 Totale			21.771.385,87	1.566.000,00	14.000.000,00	15.566.000,00	37.337.385,87	0,00	1.566.000,00	1.500.000,00	3.066.000,00	0,00	1.566.000,00	1.500.000,00	3.066.000,00												
DG 54 11 06 - Formazione professionale																													
54	11	06	99	TRATTAMENTO DI FINE RAPPORTO LAVORO PERSONALE EX L.R. N. 57/85 RELATIVAMENTE AL PERIODO PRE-RUOLO 1979/1987.	0,00	0,00	0,00	0,00	0,00	0,00	0,00	0,00	0,00	0,00	0,00	0,00	0,00	NON OBBL		1	10	1	101	1.01.02.02.000	01.3	8	1.02.02	3	3
54	11	06	197	PAGAMENTO IRAP PER COMPENSI LIQUIDATI DALLA DG 54 11 06.	0,00	0,00	0,00	0,00	0,00	0,00	0,00	0,00	0,00	0,00	0,00	0,00	0,00	NON OBBL		15	2	1	102	1.02.01.01.000	09.3	8	1.08.01	4	3
54	11	06	237	INTERESSI PASSIVI DERIVANTI DA SENTENZE SFAVOREVOLI.	0,00	0,00	0,00	0,00	0,00	0,00	0,00	0,00	0,00	0,00	0,00	0,00	0,00	NON OBBL		15	2	1	107	1.07.06.99.000	09.3	8	1.09.01	4	3
54	11	06	239	SPESE PER IL PAGAMENTO DEI COMMISSARI AD ACTA.	0,00	0,00	0,00	0,00	0,00	0,00	0,00	0,00	0,00	0,00	0,00	0,00	0,00	NON OBBL		15	2	1	103	1.03.02.01.000	09.3	8	1.03.01	4	3
54	11	06	269	PAGAMENTO DEI DEBITI FUORI BILANCIO - SORTA CAPITALE.	0,00	0,00	0,00	0,00	0,00	0,00	0,00	0,00	0,00	0,00	0,00	0,00	0,00	NON OBBL		15	2	1	110	1.10.05.04.000	09.3	8	1.09.01	4	3
54	11	06	1084	RIENTRI FINANZIARI DEL POP 1994 - 1999 PER LA REALIZZAZIONE DEI PROGETTI COERENTI ALLA LINEA FSE	703.305,82	0,00	0,00	0,00	703.305,82	0,00	0,00	0,00	0,00	0,00	0,00	0,00	0,00	NON OBBL		15	4	2	203	2.03.04.01.000	04.1	3	2.03.03	4	3
54	11	06	1596	FONDO PER ASSEGNAZIONI ALLE AMMINISTRAZIONI PROVINCIALI DI QUOTA PARTE (50%) DEL CONTRIBUTO PER SPESE ISTRUTTORIE PROVENIENTI DA ENTI AUTOFINANZIATI ACCREDITATI D.G.R. N. 315/2011	0,00	0,00	0,00	0,00	0,00	0,00	0,00	0,00	0,00	0,00	0,00	0,00	0,00	NON OBBL		15	2	1	104	1.04.01.02.000	09.3	8	1.05.03	4	3
54	11	06	1598	FONDO PER L'ACQUISIZIONE DI BENI SERVIZI E MATERIALI COLLEGATI AL FUNZIONAMENTO E GESTIONE DELLE ATTIVITA' FORMATIVE AUTOFINANZIATE D.G.R. N. 315/2011	0,00	0,00	0,00	0,00	0,00	0,00	0,00	0,00	0,00	0,00	0,00	0,00	0,00	NON OBBL		15	2	1	103	1.03.01.02.000	09.3	8	1.03.01	4	3
54	11	06	1706	INTERVENTO STRAORDINARIO IN FAVORE DELLA SOCIETA' ASTIR SPA (L.R. 14/4/09 N. 5)	0,00	0,00	0,00	0,00	0,00	0,00	0,00	0,00	0,00	0,00	0,00	0,00	0,00	NON OBBL		9	8	1	104	1.04.03.99.000	05.3	8	1.06.02	4	3
54	11	06	4354	QUOTE ASSOCIATIVE ALLA TECNOSTRUTTURA E AD ALTRI ORGANISMI ASSOCIATIVI ISTITUZIONALI.	0,00	0,00	0,00	0,00	0,00	0,00	0,00	0,00	0,00	0,00	0,00	0,00	0,00	OBBL		15	2	1	104	1.04.01.02.000	09.3	3	1.05.03	4	3
54	11	06	5400	ATTIVITA' FORMATIVA PER CORSI BREVI REC L.204/85 E RAC LEGGE 287/91 - PROVE D'ARTE LEGGE 56/87	0,00	0,00	0,00	0,00	0,00	0,00	0,00	0,00	0,00	0,00	0,00	0,00	0,00	NON OBBL		15	2	1	104	1.04.01.02.000	09.3	8	1.05.03	4	3
54	11	06	5402	SPESE DI ISTRUZIONE GESTIONE E PUBBLICIZZAZIONE BANDI.	0,00	0,00	0,00	0,00	0,00	0,00	0,00	0,00	0,00	0,00	0,00	0,00	0,00	NON OBBL		15	2	1	103	1.03.02.16.000	09.3	8	1.03.01	4	3
54	11	06	5404	SPESE OBBLIGATORIE DELLA DG 54.11 PER PROVVEDIMENTI ATTUATIVI EX ART. 47 COMMA 3 DELLA LEGGE REGIONALE 7/2002.	0,00	0,00	0,00	0,00	0,00	0,00	0,00	0,00	0,00	0,00	0,00	0,00	0,00	OBBL		15	2	1	110	1.10.05.04.000	09.3	8	1.09.01	4	3
54	11	06	5406	SPESE PER ORIENTAMENTO PROFESSIONALE E CONSULENZA (LL.845/78 196/96 144/99 E LL.RR.40/77 9/85 11/91 E 14/98)	0,00	0,00	0,00	0,00	0,00	0,00	0,00	0,00	0,00	0,00	0,00	0,00	0,00	NON OBBL		15	2	1	103	1.03.02.01.000	09.3	3	1.03.01	4	3
54	11	06	5408	SPESE PER ATTIVITA' DI RICERCA E SPERIMENTAZIONE NELLA FORMAZIONE E NELL'ORIENTAMENTO PROFESSIONALE - SVILUPPO DELLA COMUNICAZIONE ISTITUZIONALE (LL. 845/78 E 492/88 LL.RR. 40/77 18/85 E 19/91 L.196/97 E D.L.VO 142/98).	0,00	0,00	0,00	0,00	0,00	0,00	0,00	0,00	0,00	0,00	0,00	0,00	0,00	NON OBBL		15	2	1	103	1.03.01.01.000	09.3	3	1.03.01	4	3
54	11	06	5410	PROGRAMMA EUROPEO DI FORMAZIONE ED ORIENTAMENTO LEONARDO DA VINCI 2000-2006. PROGETTO LAB.OR. NR. I/03/B/F/PP-154069.	0,00	0,00	0,00	0,00	0,00	0,00	0,00	0,00	0,00	0,00	0,00	0,00	0,00	NON OBBL		15	2	2	203	2.03.01.02.000	09.3	3	2.02.03	4	3
54	11	06	5414	FONDI DELLO STATO PER L'ATTUAZIONE DEI PROGETTI SPECIALI EX ART. 26 L. 845/78	10.071.734,00	0,00	0,00	0,00	10.071.734,00	0,00	0,00	0,00	0,00	0,00	0,00	0,00	0,00	NON OBBL		15	2	2	203	2.03.04.01.000	09.3	3	2.03.03	4	3
54	11	06	5418	PROGRAMMA COMUNITARIO DI APPRENDIMENTO PERMANENTE 2007 - 13 SOTTOPROGRAMMA L. DA VINCI - PROGETTO FOR ITE INTEGRATION - 403	14.952,62	0,00	0,00	0,00	14.952,62	0,00	0,00	0,00	0,00	0,00	0,00	0,00	0,00	NON OBBL		15	2	2	203	2.03.01.02.000	09.3	3	2.02.03	4	3
54	11	06	5420	PROGETTO COMUNITARIO LEONARDO DA VINCI. CONTRIBUTO COMUNITARIO FSE PER L'ATTUAZIONE DEL PROGETTO DYLATT: DISTANCE LEARNING FOR ACCESSIBLE TOURISM TECHNICIANS (DECISIONE 1999/382/CE)	0,00	0,00	0,00	0,00	0,00	0,00	0,00	0,00	0,00	0,00	0,00	0,00	0,00	NON OBBL		15	2	2	203	2.03.01.02.000	09.3	8	2.02.03	4	3
54	11	06	5422	PROGRAMMA EUROPEO DI FORMAZIONE ED ORIENTAMENTO LEONARDO DA VINCI 2000-2006; PROGETTO LALIMIP	0,00	0,00	0,00	0,00	0,00	0,00	0,00	0,00	0,00	0,00	0,00	0,00	0,00	NON OBBL		15	2	2	203	2.03.01.02.000	09.3	3	2.02.03	4	3
54	11	06	5423	PROGETTO COMUNITARIO LEONARDO DA VINCI. CONTRIBUTO COMUNITARIO FSE PER L'ATTUAZIONE DEL PROGETTO TESS: TELEWORK EDUCATION SYSTEM (DECISIONE 1999/381/CE)	0,00	0,00	0,00	0,00	0,00	0,00	0,00	0,00	0,00	0,00	0,00	0,00	0,00	NON OBBL		15	2	2	203	2.03.01.02.000	09.3	3	2.02.03	4	3
54	11	06	5428	PROGRAMMA COMUNITARIO DI APPRENDIMENTO PERMANENTE 2007 - 13 SOTTOPROGRAMMA L. DA VINCI - PROGETTO RECOGNITION IN TOURISM - 308	20.842,18	0,00	0,00	0,00	20.842,18	0,00	0,00	0,00	0,00	0,00	0,00	0,00	0,00	NON OBBL		15	2	2	203	2.03.01.02.000	09.3	3	2.02.03	4	3
54	11	06	5432	PROGRAMMA COMUNITARIO LEONARDO DA VINCI. PROGETTO DI SCAMBI "ODI" - ORIENTAMENTO DINAMICO IN AMBIENTI EDUCATIVI ED ORGANIZZATIVI. FONDI CEE (CONV.INC.ISFOL, N. I/99/169644/PL/I12C/FPC).	0,00	0,00	0,00	0,00	0,00	0,00	0,00	0,00	0,00	0,00	0,00	0,00	0,00	NON OBBL		15	2	2	203	2.03.01.02.000	09.3	3	2.02.03	4	3
54	11	06	5434	PROGRAMMA COMUNITARIO "L. DA VINCI" 2000-2006. PROGETTO ACCADEMIA 2000 PER LA VALORIZZAZIONE E SVILUPPO PROFESSIONALE DEGLI OPERATORI DI ORIENTAMENTO E FORMAZIONE PROFESSIONALE (DECISIONE 1999/382/CE)	0,00	0,00	0,00	0,00	0,00	0,00	0,00	0,00	0,00	0,00	0,00	0,00	0,00	NON OBBL		15	2	2	203	2.03.01.02.000	09.3	3	2.02.03	4	3

DIP	DG	UOD	Cap 2016 S	Descrizione	Residui passivi	Competenza libera 2016	Competenza vincolata 2016	Competenza 2016	Cassa 2016	di cui già impegnato su competenza 2016	Competenza libera 2017	Competenza vincolata 2017	Competenza 2017	di cui già impegnato su competenza 2017	Competenza libera 2018	Competenza vincolata 2018	Competenza 2018	Obbligatoria	Correlazioni	Missione	Programma	Titolo	macroaggregato	IV livello	Cofog	Codice identificativo spesa UE	Siope	Ricorrenti	Perimetro sanita
54	11	06	5438	FINANZIAMENTO RISTRUTTURAZIONE ENTI DI FORMAZIONE (ART.18 L 388/2000).	0,00	0,00	0,00	0,00	0,00	0,00	0,00	0,00	0,00	0,00	0,00	0,00	0,00	NON OBBL		15	2	2	203	2.03.04.01.000	09.3	8	2.03.03	4	3
54	11	06	5446	PROGR. COMUNITARIO DI APPRENDIMENTO PERMANENTE 2007-13 SOTTOPROGR. L.DA VINCI - AZIONE PARTENARIATO MULTILATERALI PROGETTO "ART FOR LIFE" LLP-LDV-PA-09-IT-0319 - "CLP"	7.600,28	0,00	0,00	0,00	7.600,28	0,00	0,00	0,00	0,00	0,00	0,00	0,00	0,00	NON OBBL		15	2	2	203	2.03.01.02.000	09.3	3	2.02.03	4	3
54	11	06	5449	FONDO DEL MINISTERO PER L'ATTUAZIONE DEI PROGETTI PER L'OBBLIGO FORMATIVO (L. N. 144/99) PERCORSI DI ISTRUZIONE E FORMAZIONE PROFESSIONALE - IEFP - CONTRIBUTI A IMPRESE (AGENZIE FORMATIVE)	0,00	0,00	0,00	0,00	0,00	0,00	0,00	0,00	0,00	0,00	0,00	0,00	0,00	NON OBBL		4	2	2	203	2.03.03.03.000	09.1/09.	8	2.03.02	4	3
54	11	06	5458	SPESE PER ORIENTAMENTO PROFESSIONALE E CONSULENZA - STUDI CONSULENZE INDAGINI E GETTONI DI PRESENZA.	0,00	0,00	0,00	0,00	0,00	0,00	0,00	0,00	0,00	0,00	0,00	0,00	0,00	NON OBBL		15	2	1	103	1.03.02.10.000	09.3	3	1.03.01	4	3
54	11	06	5460	SPESE PER ORIENTAMENTO PROFESSIONALE E CONSULENZA. CONTRIBUTI SOCIALI A CARICO DELL'ENTE	0,00	0,00	0,00	0,00	0,00	0,00	0,00	0,00	0,00	0,00	0,00	0,00	0,00	NON OBBL		15	2	1	101	1.01.02.01.000	09.3	3	1.02.02	4	3
54	11	06	5462	SPESE PER ORIENTAMENTO PROFESSIONALE E CONSULENZA - IMPOSTE E TASSE A CARICO DELL'ENTE - IRAP	0,00	0,00	0,00	0,00	0,00	0,00	0,00	0,00	0,00	0,00	0,00	0,00	0,00	NON OBBL		15	2	1	102	1.02.01.01.000	09.3	3	1.08.01	4	3
54	11	06	5464	SPESE PER ORIENTAMENTO PROFESSIONALE E CONSULENZA - CONTRIBUTI PREVIDENZIALI E ASSISTENZIALI.	0,00	0,00	0,00	0,00	0,00	0,00	0,00	0,00	0,00	0,00	0,00	0,00	0,00	NON OBBL		15	2	1	104	1.04.01.03.000	09.3	3	1.05.02	4	3
54	11	06	5466	SPESE PER ORIENTAMENTO PROFESSIONALE E CONSULENZA - ASSISTENZA TECNICO INFORMATICA.	0,00	0,00	0,00	0,00	0,00	0,00	0,00	0,00	0,00	0,00	0,00	0,00	0,00	NON OBBL		15	2	1	103	1.03.02.11.000	09.3	3	1.03.01	4	3
54	11	06	5468	SPESE PER ORIENTAMENTO PROFESSIONALE E CONSULENZA - ORGANIZZAZIONE EVENTI PUBBLICITA' E SERVIZI PER TRASFERTA.	0,00	0,00	0,00	0,00	0,00	0,00	0,00	0,00	0,00	0,00	0,00	0,00	0,00	NON OBBL		15	2	1	103	1.03.02.02.000	09.3	3	1.03.01	4	3
54	11	06	5474	FONDO PLURIENNALE VINCOLATO CONCERNENTE I FONDI DELLO STATO PER L'ATTUAZIONE DEI PROGETTI SPECIALI EX ART. 26 L. 845/78 (CAP. 5414)	0,00	0,00	0,00	0,00	0,00	0,00	0,00	0,00	0,00	0,00	0,00	0,00	0,00	NON OBBL		15	2	2	205	2.05.02.01.000	09.3	8	2.07.01	4	3
54	11	06	5508	SVOLGIMENTO DEI CORSI PER CENTRALINISTI TELEFONICI CIECHI AFFIDATI ALLE SEZIONI PROVINCIALI DELL'UNIONE ITALIANA CIECHI (LEGGE REGIONALE 28.2.87,N.15)	26.000,00	0,00	0,00	0,00	26.000,00	0,00	0,00	0,00	0,00	0,00	0,00	0,00	0,00	NON OBBL		15	2	2	203	2.03.04.01.000	09.3	8	2.03.03	4	3
54	11	06	5534	QUOTE DI CONTRIBUTO EX ART.26 LEGGE 845/78 PER IL FINANZIAMENTO DEL PROGETTO TRIENNALE IN AFFIDAMENTO ALL'AMMINISTRAZIONE PROVINCIALE DI NAPOLI PER LA FORMAZIONE PROFESSIONALE DI SECONDO LIVELLO DI 600 GIOVANI LAUREATI E/O DIPLOMATI.	0,00	0,00	0,00	0,00	0,00	0,00	0,00	0,00	0,00	0,00	0,00	0,00	0,00	NON OBBL		15	2	2	203	2.03.04.01.000	09.3	8	2.03.03	4	3
54	11	06	5552	CONTRIBUTI DELLO STATO PER INTERVENTI FORMATIVI COMPLEMENTARI ED AGGIUNTIVI AL PIANO ORDINARIO DI FORMAZIONE PROFESSIONALE. (ART. 26 L. 845/78)	0,00	0,00	0,00	0,00	0,00	0,00	0,00	0,00	0,00	0,00	0,00	0,00	0,00	NON OBBL		15	2	2	203	2.03.04.01.000	09.3	8	2.03.03	4	3
54	11	06	5568	SPESA PER L'INFORMATIZZAZIONE DEL SETTORE FORMAZIONE PROFESSIONALE (LEGGE 12/11/1988 N 492)	0,00	0,00	0,00	0,00	0,00	0,00	0,00	0,00	0,00	0,00	0,00	0,00	0,00	NON OBBL		15	2	2	202	2.02.01.07.000	09.3	8	2.01.02	4	3
54	11	06	5588	INCENTIVI PER LA CONTRIBUZIONE VOLONTARIA. FONDI DEL MINISTERO DEL LAVORO PER IL PROGRAMMA "STAFFETTA GENERAZIONALE" (D.D. 807/12 - DD 481/2012)	0,00	0,00	0,00	0,00	0,00	0,00	0,00	0,00	0,00	0,00	0,00	0,00	0,00	NON OBBL		15	1	1	104	1.04.01.03.000	04.1	8	1.05.02	4	3
54	11	06	5600	AZIONI FORMATIVE AZIENDALI DI CUI AL PUNTO 1), COMMA C, DELLA CIRCOLARE DEL MINISTERO DEL LAVORO N. 174/96. CONTRIBUTO DELLO STATO EX ART. 25 L. 845/78 PER L'ATTUAZIONE DEGLI INTERVENTI DI FORMAZIONE CONTINUA AI SENSI DELL'ART. 9, COMMA 3, DELLA LEGGE 236/93, NONCHE' ATTUAZIONE DI INTERVENTI E PROMOZIONE DEI PIANI FORMATIVI AZIENDALI, SETTORIALI, TERRITORIALI E DI SVILUPPO - FORMAZIONE CONTINUA DI CUI ALL'ART. 118 DELLA LEGGE 388/2000. FINANZIAMENTI EROGATI IN ESECUZIONE DEL	28.613.523,90	0,00	0,00	0,00	28.613.523,90	0,00	0,00	0,00	0,00	0,00	0,00	0,00	0,00	NON OBBL		15	2	2	203	2.03.03.03.000	09.3	8	2.03.02	4	3
54	11	06	5602	AZIONI FORMATIVE AZIENDALI DI CUI AL PUNTO 1), COMMA C, DELLA CIRCOLARE DEL MINISTERO DEL LAVORO N. 174/96. CONTRIBUTO DELLO STATO EX ART. 25 L. 845/78 PER L'ATTUAZIONE DEGLI INTERVENTI DI FORMAZIONE CONTINUA AI SENSI DELL'ART. 9, COMMA 3, DELLA LEGGE 236/93, NONCHE' ATTUAZIONE DI INTERVENTI E PROMOZIONE DEI PIANI FORMATIVI AZIENDALI, SETTORIALI, TERRITORIALI E DI SVILUPPO - FORMAZIONE CONTINUA DI CUI ALL'ART. 118 DELLA LEGGE 388/2000. FINANZIAMENTI EROGATI IN ESECUZIONE DEL	0,00	0,00	0,00	0,00	0,00	0,00	0,00	0,00	0,00	0,00	0,00	0,00	0,00	NON OBBL		15	2	1	103	1.03.02.10.000	09.3	3	1.03.01	4	3

DIP	DG	UOD	Cap 2016 S	Descrizione	Residui passivi	Competenza libera 2016	Competenza vincolata 2016	Competenza 2016	Cassa 2016	di cui già impegnato su competenza 2016	Competenza libera 2017	Competenza vincolata 2017	Competenza 2017	di cui già impegnato su competenza 2017	Competenza libera 2018	Competenza vincolata 2018	Competenza 2018	Obbligatoria	Correlazioni	Missione	Programma	Titolo	macroaggregato	IV livello	Cofog	Codice identificativo spesa UE	Siope	Ricorrenti	Perimetro sanita
54	11	06	5608	AZIONI FORMATIVE AZIENDALI DI CUI AL PUNTO 1), COMMA C, DELLA CIRCOLARE DEL MINISTERO DEL LAVORO N. 174/96. CONTRIBUTO DELLO STATO EX ART. 25 L. 845/78 PER L'ATTUAZIONE DEGLI INTERVENTI DI FORMAZIONE CONTINUA AI SENSI DELL'ART. 9, COMMA 3, DELLA LEGGE 236/93, NONCHE' ATTUAZIONE DI INTERVENTI E PROMOZIONE DEI PIANI FORMATIVI AZIENDALI, SETTORIALI, TERRITORIALI E DI SVILUPPO - FORMAZIONE CONTINUA DI CUI ALL'ART. 118 DELLA LEGGE 388/2000. FINANZIAMENTI EROGATI IN ESECUZIONE DEL	0,00	0,00	0,00	0,00	0,00	0,00	0,00	0,00	0,00	0,00	0,00	0,00	0,00	NON OBBL		15	2	1	104	1.04.01.03.000	09.3	3	1.05.02	4	3
54	11	06	5616	FONDO PLURIENNALE VINCOLATO CONCERNENTE LE AZIONI FORMATIVE AZIENDALI DI CUI AL PUNTO 1), COMMA C, DELLA CIRCOLARE DEL MINISTERO DEL LAVORO N. 174/96. CONTRIBUTO DELLO STATO EX ART. 25 L. 845/78 PER L'ATTUAZIONE DEGLI INTERVENTI DI FORMAZIONE CONTINUA AI SENSI DELL'ART. 9, COMMA 3, DELLA LEGGE 236/93, NONCHE' ATTUAZIONE DI INTERVENTI E PROMOZIONE DEI PIANI FORMATIVI AZIENDALI, SETTORIALI, TERRITORIALI E DI SVILUPPO - FORMAZIONE CONTINUA DI CUI ALL'ART. 118 DELLA LEGGE 388/200	0,00	0,00	0,00	0,00	0,00	0,00	0,00	0,00	0,00	0,00	0,00	0,00	0,00	NON OBBL		15	2	2	205	2.05.02.01.000	09.3	8	2.07.01	4	3
54	11	06	5620	SPESA CON FONDI DELLO STATO EX LEGE 183/87 PER COFINANZIAMENTO DELLE ATTIVITA' FORMATIVE RIENTRANTI NEL POM 940026/I/1 "FORMAZIONE APPRENDISTI ARTIGIANI"	0,00	0,00	0,00	0,00	0,00	0,00	0,00	0,00	0,00	0,00	0,00	0,00	0,00	NON OBBL		15	2	2	203	2.03.04.01.000	09.3	3	2.03.03	4	3
54	11	06	5624	SPESA DI INVESTIMENTO NEL SETTORE DELLA FORMAZIONE PROFESSIONALE PUBBLICA REGIONALE.	0,00	0,00	0,00	0,00	0,00	0,00	0,00	0,00	0,00	0,00	0,00	0,00	0,00	NON OBBL		15	2	2	202	2.02.03.02.000	09.3	8	2.03.02	4	3
54	11	06	5632	SPESA PER CONSULENZE GIURIDICHE E PER LA VALUTAZIONE DELLE PROPOSTE PROGETTUALI E DELLE DOMANDE DI CONTRIBUTO RELATIVE AI PIANI DI FORMAZIONE PROFESSIONALE PREVISTI DA LEGGI E FINANZIAMENTI CON RISORSE COMUNITARIE, NAZIONALI E REGIONALI. ATTIVITA' EX ART.14 CCDI.	0,00	0,00	0,00	0,00	0,00	0,00	0,00	0,00	0,00	0,00	0,00	0,00	0,00	NON OBBL		15	2	1	103	1.03.02.10.000	09.3	8	1.03.01	4	3
54	11	06	5634	FONDO PER L'OCCUPAZIONE. RISORSE PER LE AREE DEPRESSE DESTINATE AD ATTIVITA' FORMATIVE ED ALL'EMERSIONE DEL SOMMERSO NEL TRIENNIO 2001/2003. LEGGE 236 DEL 19/7/1993. DELIBERA CIPE N.138 DEL 21/12/2000 E N.48 DEL 4/4/2001.	0,00	0,00	0,00	0,00	0,00	0,00	0,00	0,00	0,00	0,00	0,00	0,00	0,00	NON OBBL		15	3	1	104	1.04.04.01.000	04.1/10	8	1.06.03	4	3
54	11	06	5736	QUOTA FSE - PIC EQUAL PER LA LOTTA CONTRO LA DISCRIMINAZIONE E LE DISEGUAGLIANZE IN RELAZIONE AL MERCATO DEL LAVORO. DECISIONE C(2001) 43 DEL 26/3/2001.	0,00	0,00	0,00	0,00	0,00	0,00	0,00	0,00	0,00	0,00	0,00	0,00	0,00	NON OBBL		15	2	2	203	2.03.04.01.000	09.3	3	2.03.02	4	3
54	11	06	5738	QUOTA STATO - PIC EQUAL PER LA LOTTA CONTRO LA DISCRIMINAZIONE E LE DISEGUAGLIANZE IN RELAZIONE AL MERCATO DEL LAVORO. DECISIONE C(2001) 43 DEL 26/3/2001. DELIBERAZIONE CIPE 67 DEL 22/6/2000	0,00	0,00	0,00	0,00	0,00	0,00	0,00	0,00	0,00	0,00	0,00	0,00	0,00	NON OBBL		15	2	2	203	2.03.04.01.000	09.3	3	2.03.02	4	3
54	11	06	5740	QUOTA REGIONE - PIC EQUAL PER LA LOTTA CONTRO LA DISCRIMINAZIONE E LE DISEGUAGLIANZE IN RELAZIONE AL MERCATO DEL LAVORO. DECISIONE C(2001) 43 DEL 26/3/2001. DELIBERAZIONE CIPE 67 DEL 22/6/2000	0,00	0,00	0,00	0,00	0,00	0,00	0,00	0,00	0,00	0,00	0,00	0,00	0,00	OBBL		15	2	2	203	2.03.04.01.000	09.3	8	2.03.02	4	3
54	11	06	5742	FINANZIAMENTO DELL'ASSISTENZA TECNICA PER L'ATTUAZIONE DEL PIC EQUAL	0,00	0,00	0,00	0,00	0,00	0,00	0,00	0,00	0,00	0,00	0,00	0,00	0,00	NON OBBL		15	2	1	103	1.03.02.10.000	09.3	8	1.03.01	4	3
54	11	06	5746	GESTIONE DEI RIENTRI FINANZIARI DERIVANTI DA PROGETTI EQUAL	0,00	0,00	0,00	0,00	0,00	0,00	0,00	0,00	0,00	0,00	0,00	0,00	0,00	NON OBBL		15	2	2	203	2.03.03.03.000	09.3	8	2.03.02	4	3
54	11	06	5816	FONDO PER LA GESTIONE DELLE CRISI OCCUPAZIONALI E DEI PROCESSI DI SVILUPPO (ART. 37 L.R. N. 1 DEL 27 GENNAIO 2012) - QUOTA LIBERA.	0,00	0,00	0,00	0,00	0,00	0,00	0,00	0,00	0,00	0,00	0,00	0,00	0,00	NON OBBL		15	3	1	104	1.04.02.05.000	04.1/10	8	1.06.03	4	3
54	11	06	5818	INTERVENTI DESTINATI A MINORI O GIOVANI DAI DICIOTTO AI VENTICINQUE ANNI GIA' SOTTOPOSTI A MSURE DI RESTRIZIONE DELLA LIBERTA' O ALTERNATIVE ALLA DETENZIONE FINALIZZATI ALLA FORMAZIONE E ALL'INSERIMENTO LAVORATIVO ATTRAVERSO L'ESERCIZIO DI MESTIERI ARTIGIANI E DEI SERVIZI, (ART.2, L.R. N.1 DEL 19/1/2009).	0,00	0,00	0,00	0,00	0,00	0,00	0,00	0,00	0,00	0,00	0,00	0,00	0,00	NON OBBL		15	2	1	104	1.04.04.01.000	09.3	8	1.06.03	4	3
54	11	06	5842	ATTUAZIONE DEGLI INTERVENTI PREVISTI DAL PROGRAMMA I.SO.LA. (CONVENZIONE ISTITUZIONALE DEL 22/6/2006)	0,00	0,00	0,00	0,00	0,00	0,00	0,00	0,00	0,00	0,00	0,00	0,00	0,00	NON OBBL		15	1	2	203	2.03.01.03.000	04.1	8	2.02.02	4	3
54	11	06	5846	TESTO UNICO DELLA NORMATIVA DELLA REGIONE CAMPANIA IN MATERIA DI LAVORO E FORMAZIONE PROFESSIONALE PER LA PROMOZIONE DELLA QUALITA' DEL LAVORO (L.R. N. 14/2009)	0,00	0,00	0,00	0,00	0,00	0,00	0,00	0,00	0,00	0,00	0,00	0,00	0,00	NON OBBL		15	1	1	104	1.04.03.99.000	04.1	8	1.06.02	4	3
54	11	06	5848	AZIONI DIRETTE ALL'INSERIMENTO OCCUPAZIONALE DEI DISOCCUPATI INOCCUPATI E SOGGETTI IN CONDIZIONE DI SVANTAGGIO OCCUPAZIONALE DELLA REGIONE CAMPANIA PROGETTO B.R.O.S.	0,00	0,00	0,00	0,00	0,00	0,00	0,00	0,00	0,00	0,00	0,00	0,00	0,00	NON OBBL		15	1	2	203	2.03.01.03.000	04.1	8	2.02.02	4	3

DIP	DG	UOD	Cap 2016 S	Descrizione	Residui passivi	Competenza libera 2016	Competenza vincolata 2016	Competenza 2016	Cassa 2016	di cui già impegnato su competenza 2016	Competenza libera 2017	Competenza vincolata 2017	Competenza 2017	di cui già impegnato su competenza 2017	Competenza libera 2018	Competenza vincolata 2018	Competenza 2018	Obbligatoria	Correlazioni	Missione	Programma	Titolo	macroaggregato	IV livello	Cofog	Codice identificativo spesa UE	Siope	Ricorrenti	Perimetro sanita
54	11	06	5856	FONDO PER LA GESTIONE DELLE CRISI OCCUPAZIONALI E DEI PROCESSI DI SVILUPPO (ART. 37 L.R. N. 1 DEL 27 GENNAIO 2012) - QUOTA VINCOLATA AI SENSI DELL'ARTICOLO 5 DELLA L.R. N.1 DEL 27 GENNAIO 2012	253.528,36	0,00	16.100.000,00	16.100.000,00	16.353.528,36	0,00	0,00	16.100.000,00	16.100.000,00	0,00	0,00	16.100.000,00	16.100.000,00	NON OBBL	25	15	3	1	104	1.04.02.05.000	04.1/10	8	1.05.03	4	3
54	11	06	5857	TRASFERIMENTI A SOCIETA' CONTROLLATE DALLA REGIONE CAMPANIA PER LA GESTIONE DI CRISI OCCUPAZIONALI	0,00	0,00	0,00	0,00	0,00	0,00	0,00	0,00	0,00	0,00	0,00	0,00	0,00	NON OBBL		15	3	1	104	1.04.03.01.000	04.1/10	8	1.06.02	4	3
54	11	06	5858	ATTUAZIONE DELLA LEGGE REGIONALE " NORME PER IL COMPARTO DEL LAVORO AUTONOMO IN FAVORE DEI GIOVANI PROFESSIONISTI". (L.R. 6/7/2012, N.16).	0,00	0,00	0,00	0,00	0,00	0,00	0,00	0,00	0,00	0,00	0,00	0,00	0,00	NON OBBL		15	3	1	104	1.04.03.99.000	10.5	8	1.06.02	4	3
54	11	06	5860	FONDO PER LA GESTIONE DELLE CRISI OCCUPAZIONALI E DEI PROCESSI DI SVILUPPO (ART. 37 L.R. N. 1 DEL 27 GENNAIO 2012) - QUOTA VINCOLATA AI SENSI DELL'ARTICOLO 5 DELLA L.R. N.1 DEL 27 GENNAIO 2012. TRASFERIMENTI ALLE AMMINISTRAZIONI LOCALI.	8.726.596,50	0,00	0,00	0,00	8.726.596,50	0,00	0,00	0,00	0,00	0,00	0,00	0,00	0,00	NON OBBL		15	3	1	104	1.04.01.02.000	04.1/10	8	1.05.03	4	3
54	11	06	5861	FONDO PER LA GESTIONE DELLE CRISI OCCUPAZIONALI E DEI PROCESSI DI SVILUPPO (ART. 37 L.R. N. 1 DEL 27 GENNAIO 2012) - QUOTA VINCOLATA AI SENSI DELL'ARTICOLO 5 DELLA L.R. N.1 DEL 27 GENNAIO 2012. TRASFERIMENTI ALLE SOCIETA' CONTROLLATE	0,00	0,00	0,00	0,00	0,00	0,00	0,00	0,00	0,00	0,00	0,00	0,00	0,00	NON OBBL		15	3	1	104	1.04.03.01.000	04.1/10	8	1.06.02	4	3
54	11	06	7882	MISURE A FAVORE DEI FIGLI DELLE VITTIME DEI GRAVI INCIDENTI SUL LAVORO (ART.1 L.R. N.1 DEL 19/1/209).	0,00	0,00	0,00	0,00	0,00	0,00	0,00	0,00	0,00	0,00	0,00	0,00	0,00	NON OBBL		12	1	1	104	1.04.02.05.000	10.4	8	1.06.03	4	3
54	11	06	8201	PAC - III RIPROGRAMMAZIONE - MISURE ANTICICLICHE - INTERVENTI PER IL RILANCIO DELLE AREE DI CRISI INDUSTRIALE DELLA REGIONE CAMPANIA	0,00	0,00	0,00	0,00	0,00	0,00	0,00	0,00	0,00	0,00	0,00	0,00	0,00	NON OBBL		15	4	2	203	2.03.01.02.000	04.1	3	2.02.03	4	3
54	11	06	8285	PIANO AZIONE E COESIONE - AZIONE FORMAZIONE E LAVORO PER LO SVILUPPO LOCALE - ISTITUZIONI SOCIALI PRIVATE.	1.176.000,00	0,00	1.000.000,00	1.000.000,00	2.176.000,00	0,00	0,00	0,00	0,00	0,00	0,00	0,00	0,00	NON OBBL	2064	15	4	2	203	2.03.04.01.000	04.1	3	2.03.03	4	3
54	11	06	8286	PIANO AZIONE E COESIONE - AZIONE FORMAZIONE E LAVORO PER LO SVILUPPO LOCALE - IMPRESE.	3.759.500,00	0,00	1.824.000,00	1.824.000,00	5.583.500,00	0,00	0,00	0,00	0,00	0,00	0,00	0,00	0,00	NON OBBL	2064	15	4	2	203	2.03.03.03.000	04.1	3	2.03.02	4	3
54	11	06	8287	PIANO AZIONE E COESIONE - PERCORSI FORMATIVI NEL SETTORE DELL'ENERGIA RINNOVABILE - ISTITUZIONI SOCIALI PRIVATE.	2.329.600,00	0,00	940.670,76	940.670,76	3.270.270,76	0,00	0,00	0,00	0,00	0,00	0,00	0,00	0,00	NON OBBL	2064	15	4	2	203	2.03.04.01.000	04.1	3	2.03.03	4	3
54	11	06	8288	PIANO AZIONE E COESIONE - PERCORSI FORMATIVI NEL SETTORE DELL'ENERGIA RINNOVABILE - IMPRESE.	5.383.783,39	0,00	1.345.945,85	1.345.945,85	6.729.729,24	0,00	0,00	0,00	0,00	0,00	0,00	0,00	0,00	NON OBBL	2064	15	4	2	203	2.03.03.03.000	04.1	3	2.03.02	4	3
54	11	06	8289	PIANO AZIONE E COESIONE - SISTEMI DELLE IMPRESE E QUALITA' DEL LAVORO - IMPRESE.	0,00	0,00	0,00	0,00	0,00	0,00	0,00	0,00	0,00	0,00	0,00	0,00	0,00	NON OBBL		15	4	2	203	2.03.03.03.000	04.1	3	2.03.02	4	3
54	11	06	8290	PIANO AZIONE E COESIONE - SISTEMI DELLE IMPRESE E QUALITA' DEL LAVORO - ISTITUZIONI SOCIALI PRIVATE.	3.036.518,78	0,00	1.279.869,00	1.279.869,00	4.316.387,78	0,00	0,00	0,00	0,00	0,00	0,00	0,00	0,00	NON OBBL	2064	15	4	2	203	2.03.04.01.000	04.1	3	2.03.03	4	3
54	11	06	8291	PIANO AZIONE E COESIONE - SISTEMI DELLE IMPRESE E QUALITA' DEL LAVORO - ISTITUZIONI PUBBLICHE (A.N.A.C. AUTORITA' NAZIONALE ANTI CORRUZIONE).	0,00	0,00	0,00	0,00	0,00	0,00	0,00	0,00	0,00	0,00	0,00	0,00	0,00	NON OBBL		15	4	2	203	2.03.01.01.000	04.1	3	2.02.01	4	3
54	11	06	8292	PIANO AZIONE E COESIONE - SISTEMI DELLE IMPRESE E QUALITA' DEL LAVORO - GETTONI COMMISSIONI DI VALUTAZIONE.	0,00	0,00	0,00	0,00	0,00	0,00	0,00	0,00	0,00	0,00	0,00	0,00	0,00	NON OBBL		15	4	2	202	2.02.03.05.000	04.1	3	2.08.01	4	3
		06 Totale			64.123.485,83	0,00	22.490.485,61	22.490.485,61	86.613.971,44	0,00	0,00	16.100.000,00	16.100.000,00	0,00	0,00	16.100.000,00	16.100.000,00												
DG 54 11 08 - Tutela e sicurezza del lavoro - Politiche per l'immigrazione ed emigrazione e l'inclusione lavorativa a favore dei soggetti svantaggiati																												
54	11	08	1078	FONDO REGIONALE PER IL SOSTEGNO SOCIOEDUCATIVO SCOLASTICO E FORMATIVO DEI FIGLI DELLE VITTIME DI INCIDENTI MORTALI SUL LAVORO. LEGGE REGIONALE N. 13 DEL 9 NOVEMBRE 2015.	0,00	0,00	0,00	0,00	0,00	0,00	0,00	0,00	0,00	0,00	0,00	0,00	0,00	NON OBBL		12	5	1	104	1.04.02.05.000	10.4	8	1.06.03	4	3
54	11	08	5181	FONDO FEI - AZIONE 9/2013 CAPACITY BUILDING AMMINISTRAZIONI LOCALI	0,00	0,00	0,00	0,00	0,00	0,00	0,00	0,00	0,00	0,00	0,00	0,00	0,00	NON OBBL		12	4	2	203	2.03.01.02.000	10.7	3	2.02.03	4	3
54	11	08	5183	FONDO FEI - AZIONE 9/2013 CAPACITY BUILDING ALTRE IMPRESE	0,00	0,00	0,00	0,00	0,00	0,00	0,00	0,00	0,00	0,00	0,00	0,00	0,00	NON OBBL		12	4	2	203	2.03.04.01.000	10.7	3	2.03.03	4	3
54	11	08	5185	FONDO FEI - AZIONE 9/2013 CAPACITY BUILDING CONTRIBUTI SOCIALI EFFETTIVI A CARICO DELL'ENTE	0,00	0,00	0,00	0,00	0,00	0,00	0,00	0,00	0,00	0,00	0,00	0,00	0,00	NON OBBL		12	4	1	101	1.01.02.01.000	10.7	3	1.02.01	4	3
54	11	08	5187	FONDO FEI - AZIONE 9/2013 CAPACITY BUILDING INCARICHI PROFESSIONALI	0,00	0,00	0,00	0,00	0,00	0,00	0,00	0,00	0,00	0,00	0,00	0,00	0,00	NON OBBL		12	4	2	202	2.02.03.05.000	10.7	3	2.08.01	4	3
54	11	08	5189	FONDO FEI - AZIONE 9/2013 IMPOSTE E TASSE A CARICO DELL'ENTE	0,00	0,00	0,00	0,00	0,00	0,00	0,00	0,00	0,00	0,00	0,00	0,00	0,00	NON OBBL		12	4	1	102	1.02.01.01.000	10.7	3	1.08.01	4	3
54	11	08	5502	OSSERVATORIO REGIONALE DEL MERCATO DEL LAVORO (L.R.16/3/1986 N.10)	20.000,00	0,00	0,00	0,00	20.000,00	0,00	0,00	0,00	0,00	0,00	0,00	0,00	0,00	NON OBBL		15	1	1	103	1.03.02.02.000	04.1	8	1.03.01	4	3
54	11	08	5574	ATTIVITA' DI FORMAZIONE NELL'ESERCIZIO DELL'APPRENDISTATO PROFESSIONALIZZANTE ANCHE SE SVOLTO OLTRE IL 18^ ANNO DI ETA' (ART. 68 COMMA 5 L. 17/5/1999 N. 144 D.LGS 14/09/2011 N. 167).	1.578.699,67	0,00	0,00	0,00	1.578.699,67	0,00	0,00	0,00	0,00	0,00	0,00	0,00	0,00	NON OBBL		15	2	2	203	2.03.03.03.000	09.3	8	2.03.02	3	3
54	11	08	5576	ATTIVITA' DI FORMAZIONE NELL'ESERCIZIO DELL'APPRENDISTATO PROFESSIONALIZZANTE, ANCHE SE SVOLTO OLTRE IL 18^ ANNO DI ETA' (ART. 68, COMMA 5, L. 17/5/1999 N. 144, D.LGS 14/09/2011 N. 167) - ASSISTENZA TECNICA, STUDI, CONSULENZE, INDAGINI E GETTONI DI PRESENZA	0,00	0,00	0,00	0,00	0,00	0,00	0,00	0,00	0,00	0,00	0,00	0,00	0,00	NON OBBL		15	2	1	103	1.03.02.10.000	09.3	8	1.03.01	4	3

DIP	DG	UOD	Cap 2016 S	Descrizione	Residui passivi	Competenza libera 2016	Competenza vincolata 2016	Competenza 2016	Cassa 2016	di cui già impegnato su competenza 2016	Competenza libera 2017	Competenza vincolata 2017	Competenza 2017	di cui già impegnato su competenza 2017	Competenza libera 2018	Competenza vincolata 2018	Competenza 2018	Obbligatoria	Correlazioni	Missione	Programma	Titolo	macroaggregato	IV livello	Cofog	Codice identificativo spesa UE	Siope	Ricorrenti	Perimetro sanita
54	11	08	5578	ATTIVITA' DI FORMAZIONE NELL'ESERCIZIO DELL'APPRENDISTATO PROFESSIONALIZZANTE ANCHE SE SVOLTO OLTRE IL 18^ ANNO DI ETA' (ART. 68 COMMA 5 L. 17/5/1999 N. 144 D.LGS 14/09/2011 N. 167) - CONTRIBUTI PREVIDENZIALI E ASSISTENZIALI	0,00	0,00	0,00	0,00	0,00	0,00	0,00	0,00	0,00	0,00	0,00	0,00	0,00	NON OBBL		15	2	1	104	1.04.01.03.000	09.3	8	1.05.02	4	3
54	11	08	5584	FONDO PLURIENNALE VINCOLATO CONCERNENTE LE ATTIVITA' DI FORMAZIONE NELL'ESERCIZIO DELL'APPRENDISTATO PROFESSIONALIZZANTE ANCHE SE SVOLTO OLTRE IL 18^ ANNO DI ETA' (ART. 68 COMMA 5 L. 17/5/1999 N. 144 D.LGS 14/09/2011 N. 167) - (CAP. 5574).	0,00	0,00	0,00	0,00	0,00	0,00	0,00	0,00	0,00	0,00	0,00	0,00	0,00	NON OBBL		15	2	2	205	2.05.02.01.000	09.3	8	2.07.01	4	3
54	11	08	5814	ATTIVITA' PROMOZIONALI IN MATERIA DI SICUREZZA SUI LUOGHI DI LAVORO PER LE FINALITA' DI CUI ALL'ARTICOLO 11 COMMA 7 D.LGS 9 APRILE 2008 N. 81	0,00	55.950,00	0,00	55.950,00	55.950,00	0,00	55.950,00	0,00	55.950,00	0,00	55.950,00	0,00	55.950,00	NON OBBL		15	2	1	103	1.03.02.04.000	09.3	8	1.03.01	3	3
54	11	08	5820	FONDO REGIONALE PER L'OCCUPAZIONE DEI DISABILI (ART. 14, LEGGE N. 68/99, L.R. N. 18/2000)	24.000,00	0,00	0,00	0,00	24.000,00	0,00	0,00	0,00	0,00	0,00	0,00	0,00	0,00	NON OBBL		15	3	1	104	1.04.01.02.000	04.1/10	8	1.05.03	3	3
54	11	08	5824	FUNZIONI E COMPITI IN MATERIA DI MERCATO DEL LAVORO CONFERITI ALLA REGIONE A NORMA DELL'ART. 1 DELLA LEGGE 15/3/97 N.59 (D.LGVO 23/12/97 N. 469)	0,00	0,00	0,00	0,00	0,00	0,00	0,00	0,00	0,00	0,00	0,00	0,00	0,00	NON OBBL		15	1	1	103	1.03.02.16.000	04.1	3	1.03.01	4	3
54	11	08	5830	FONDO PER IL DIRITTO AL LAVORO DEI DISABILI: AGEVOLAZIONI E SGRAVI FISCALI PER LE ASSUNZIONI (ART13 LEGGE 68/99).	0,00	0,00	0,00	0,00	0,00	0,00	0,00	0,00	0,00	0,00	0,00	0,00	0,00	NON OBBL		15	3	1	104	1.04.01.03.000	04.1/10	8	1.05.02	3	3
54	11	08	5836	FONDI PER L'ATTIVITA' DI RIDEFINIZIONE E POTENZIAMENTO DELLE FUNZIONI DEL REGIME GIURIDICO E DELLE DOTAZIONI STRUMENTALI DEI CONSIGLIERI DI PARITA'.	0,00	0,00	0,00	0,00	0,00	0,00	0,00	0,00	0,00	0,00	0,00	0,00	0,00	NON OBBL		15	1	1	104	1.04.01.02.000	04.1	8	1.05.03	3	3
54	11	08	8000	INTERVENTI IN FAVORE DEI LAVORATORI EMIGRATI E DELLE LORO FAMIGLIE. (L.R. 19/02/96 N.2, ART. 33) TRASFERIMENTI A FAMIGLIE	190.000,00	0,00	0,00	0,00	190.000,00	0,00	0,00	0,00	0,00	0,00	0,00	0,00	0,00	NON OBBL		12	5	1	104	1.04.02.05.000	10.4	8	1.06.03	4	3
54	11	08	8002	INTERVENTI IN FAVORE DEI LAVORATORI EMIGRATI E DELLE LORO FAMIGLIE (L.R. 19/02/96 N. 2 ART. 33). TRASFERIMENTI CORRENTI A ISTITUZIONI SOCIALI PRIVATE	0,00	0,00	0,00	0,00	0,00	0,00	0,00	0,00	0,00	0,00	0,00	0,00	0,00	NON OBBL		12	5	1	104	1.04.05.04.000	10.4	8	1.06.01	4	3
54	11	08	8016	INTERVENTI IN FAVORE DELLE POPOLAZIONI NOMADI ROM E SINDI DA REALIZZARSI CON LE PROVINCE, GLI ENTI LOCALI ED ASSOCIAZIONI DI VOLONTARIATO (LL.RR. N.33/94 E N.9/93 - L. N. 40/98 DL.VO N.286/98).	0,00	0,00	0,00	0,00	0,00	0,00	0,00	0,00	0,00	0,00	0,00	0,00	0,00	NON OBBL		12	4	1	104	1.04.01.02.000	10.7	8	1.05.03	4	3
54	11	08	8022	FONDO NAZIONALE - INTERVENTI A FAVORE DEGLI IMMIGRATI STRANIERI IN CAMPANIA (L.6.03.98 N.40, ART.45 D.L.VO 25/07/98, N.286 E ART. 20, L.EGGE N. 328/2000).	50.000,00	0,00	0,00	0,00	50.000,00	0,00	0,00	0,00	0,00	0,00	0,00	0,00	0,00	NON OBBL		12	4	1	104	1.04.01.02.000	10.7	8	1.05.03	4	3
54	11	08	8026	FINANZIAMENTO DI PROGETTI PER LA TUTELA DELLE MINORANZE STORICO - LINGUISTICHE (ART. 9 e 15 LEGGE 15.12.1999 N. 482)	0,00	0,00	0,00	0,00	0,00	0,00	0,00	0,00	0,00	0,00	0,00	0,00	0,00	NON OBBL		5	2	1	104	1.04.01.02.000	08.2	8	1.05.03	4	3
54	11	08	8028	FONDI DELLO STATO PER IL DIRITTO ALLO STUDIO DEI CITTADINI EXTRACOMUNITARI. PROGRAMMA PER L'APPRENDIMENTO DELLA LINGUA ITALIANA	11.514,00	0,00	0,00	0,00	11.514,00	0,00	0,00	0,00	0,00	0,00	0,00	0,00	0,00	NON OBBL		12	4	1	104	1.04.01.02.000	10.7	8	1.05.03	4	3
54	11	08	8030	INTERVENTI IN MATERIA DI INTEGRAZIONE SOCIALE DESTINATI AI CITTADINI EXTRACOMUNITARI REGOLARMENTE PRESENTI IN ITALIA. ACCORDO DI PROGRAMMA DEL 29/12/2005 "FONDI DI NATURA CORRENTI"	0,00	0,00	0,00	0,00	0,00	0,00	0,00	0,00	0,00	0,00	0,00	0,00	0,00	NON OBBL		12	4	1	104	1.04.01.02.000	10.7	8	1.05.03	3	3
54	11	08	8032	FONDO FEI - AZIONE 2/2013- PROGETTO 1X900 TRASFERIMENTO AMMINISTRAZIONI LOCALI	0,00	0,00	0,00	0,00	0,00	0,00	0,00	0,00	0,00	0,00	0,00	0,00	0,00	NON OBBL		12	4	2	203	2.03.01.02.000	10.7	3	2.02.03	4	3
54	11	08	8034	FONDO FEI - AZIONE 2/2013- PROGETTO 1X900 TRASFERIMENTO ISTITUZIONI PRIVATE	0,00	0,00	0,00	0,00	0,00	0,00	0,00	0,00	0,00	0,00	0,00	0,00	0,00	NON OBBL		12	4	2	203	2.03.04.01.000	10.7	3	2.03.03	4	3
54	11	08	8036	FONDO FEI - AZIONE 2/2013- PROGETTO 1X900 INCARICHI ESTERNI-CONSULENZE	0,00	0,00	0,00	0,00	0,00	0,00	0,00	0,00	0,00	0,00	0,00	0,00	0,00	NON OBBL		12	4	2	202	2.02.03.05.000	10.7	3	2.08.01	4	3
54	11	08	8038	FONDO FEI - AZIONE 2/2013- PROGETTO 1X900 REVISORE	0,00	0,00	0,00	0,00	0,00	0,00	0,00	0,00	0,00	0,00	0,00	0,00	0,00	NON OBBL		12	4	2	202	2.02.03.05.000	10.7	3	2.08.01	4	3
54	11	08	8040	FONDO FEI - AZIONE 2/2013- PROGETTO 1X900 PERSONALE-INDENNITÀ ED ALTRI COMPENSI	15.861,85	0,00	0,00	0,00	15.861,85	0,00	0,00	0,00	0,00	0,00	0,00	0,00	0,00	NON OBBL		12	4	1	101	1.01.01.01.000	10.7	3	1.02.01	4	3
54	11	08	8042	FONDO FEI - AZIONE 2/2013- PROGETTO 1X900 CONTRIBUTI A CARICO DELL'ENTE	3.789,87	0,00	0,00	0,00	3.789,87	0,00	0,00	0,00	0,00	0,00	0,00	0,00	0,00	NON OBBL		12	4	1	101	1.01.02.01.000	10.7	3	1.02.02	4	3
54	11	08	8044	FONDO FEI - AZIONE 2/2013- PROGETTO 1X900 IRAP	1.348,28	0,00	0,00	0,00	1.348,28	0,00	0,00	0,00	0,00	0,00	0,00	0,00	0,00	NON OBBL		12	4	1	102	1.02.01.01.000	10.7	3	1.08.01	4	3
54	11	08	8046	FONDO FEI - AZIONE 2/2013- PROGETTO 1X900 TRASFERIMENTO IMPRESE	0,00	0,00	0,00	0,00	0,00	0,00	0,00	0,00	0,00	0,00	0,00	0,00	0,00	NON OBBL		12	4	2	203	2.03.03.03.000	10.7	3	2.03.02	4	3
54	11	08	8048	FONDO FEI - AZIONE 2/2013- PROGETTO 1X900 TRASFERIMENTO FAMIGLIE	0,00	0,00	0,00	0,00	0,00	0,00	0,00	0,00	0,00	0,00	0,00	0,00	0,00	NON OBBL		12	4	2	203	2.03.02.01.000	10.7	3	2.03.03	4	3
54	11	08	8050	FONDO FEI - AZIONE 2/2013- PROGETTO 1X900 PERSONALE INDENNITÀ DI MISSIONE	8.058,86	0,00	0,00	0,00	8.058,86	0,00	0,00	0,00	0,00	0,00	0,00	0,00	0,00	NON OBBL		12	4	1	103	1.03.02.02.000	10.7	3	1.02.05	4	3
54	11	08	8106	FONDO POLITICHE MIGRATORIE - TRASFERIMENTO ISTITUZIONI PRIVATE	0,00	0,00	0,00	0,00	0,00	0,00	0,00	0,00	0,00	0,00	0,00	0,00	0,00	NON OBBL		12	4	2	203	2.03.04.01.000	10.7	3	2.03.03	4	3
54	11	08	8108	FONDO POLITICHE MIGRATORIE - TRASFERIMENTO A IMPRESE	0,00	0,00	0,00	0,00	0,00	0,00	0,00	0,00	0,00	0,00	0,00	0,00	0,00	NON OBBL		12	4	2	203	2.03.03.03.000	10.7	3	2.03.02	4	3
54	11	08	8110	FONDO POLITICHE MIGRATORIE - INCARICHI ESTERNI - CONSULENZE	0,00	0,00	0,00	0,00	0,00	0,00	0,00	0,00	0,00	0,00	0,00	0,00	0,00	NON OBBL		12	4	2	202	2.02.03.05.000	10.7	3	2.08.01	4	3
54	11	08	8112	FONDO POLITICHE MIGRATORIE - PERSONALE INDENNITA' E ALTRI COMPENSI	0,00	0,00	0,00	0,00	0,00	0,00	0,00	0,00	0,00	0,00	0,00	0,00	0,00	NON OBBL		12	4	1	101	1.01.01.01.000	10.7	3	1.02.01	4	3

DIP	DG	UOD	Cap 2016 S	Descrizione	Residui passivi	Competenza libera 2016	Competenza vincolata 2016	Competenza 2016	Cassa 2016	di cui già impegnato su competenza 2016	Competenza libera 2017	Competenza vincolata 2017	Competenza 2017	di cui già impegnato su competenza 2017	Competenza libera 2018	Competenza vincolata 2018	Competenza 2018	Obbligatoria	Correlazioni	Missione	Programma	Titolo	macroaggregato	IV livello	Cofog	Codice identificativo spesa UE	Siope	Ricorrenti	Perimetro sanita
54	11	08	8114	FONDO POLITICHE MIGRATORIE - PERSONALE INDENNITA' DI MISSIONE	0,00	0,00	0,00	0,00	0,00	0,00	0,00	0,00	0,00	0,00	0,00	0,00	0,00	NON OBBL		12	4	1	103	1.03.02.02.000	10.7	3	1.02.05	4	3
54	11	08	8116	FONDO POLITICHE MIGRATORIE - CONTRIBUTI A CARICO DELL'ENTE	0,00	0,00	0,00	0,00	0,00	0,00	0,00	0,00	0,00	0,00	0,00	0,00	0,00	NON OBBL		12	4	1	101	1.01.02.01.000	10.7	3	1.02.02	4	3
54	11	08	8118	FONDO POLITICHE MIGRATORIE - IRAP	0,00	0,00	0,00	0,00	0,00	0,00	0,00	0,00	0,00	0,00	0,00	0,00	0,00	NON OBBL		12	4	1	102	1.02.01.01.000	10.7	3	1.08.01	4	3
54	11	08	8293	PIANO AZIONE E COESIONE - TIROCINI/IMPRESE.	0,00	0,00	28.000.000,00	28.000.000,00	28.000.000,00	0,00	0,00	0,00	0,00	0,00	0,00	0,00	0,00	NON OBBL	2064	15	4	2	203	2.03.03.03.000	04.1	3	2.03.02	4	3
		08 Totale			1.903.272,53	55.950,00	28.000.000,00	28.055.950,00	29.959.222,53	0,00	55.950,00	0,00	55.950,00	0,00	55.950,00	0,00	55.950,00												
	11 Totale				162.182.693,37	4.571.760,32	112.290.485,61	116.862.245,93	262.944.939,30	1.349.708,11	1.883.601,00	38.100.000,00	39.983.601,00	0,00	1.883.601,00	38.100.000,00	39.983.601,00												
DG 54 12 - DIREZIONE GENERALE PER LE POLITICHE SOCIALI, LE POLITICHE CULTURALI, LE PARI OPPORTUNITA' E IL TEMPO LIBERO																													
54	12	00	461	IMPOSTA REGIONALE SULLE ATTIVITA' PRODUTTIVE PER LE ATTIVITA' DELLA DIREZIONE GENERALE 54-12.	2.401,25	10.000,00	0,00	10.000,00	12.401,25	0,00	10.000,00	0,00	10.000,00	0,00	10.000,00	0,00	10.000,00	OBBL		12	7	1	102	1.02.01.01.000	10.9	8	1.08.01	3	3
54	12	00	463	CONTRIBUTI SOCIALI EFFETTIVI A CARICO DELL'ENTE PER LE ATTIVITA' DELLA DIREZIONE GENERALE 54-12.	0,00	5.000,00	0,00	5.000,00	5.000,00	0,00	5.000,00	0,00	5.000,00	0,00	5.000,00	0,00	5.000,00	OBBL		12	7	1	101	1.01.02.01.000	10.9	8	1.02.02	4	3
54	12	00	464	RIMBORSI DI SOMME A QUALSIASI TITOLO INDEBITAMENTE INTROITATE DALLA REGIONE CAMPANIA RELATIVAMENTE A VOCI DI ENTRATA DI PERTINENZA DELLA DIREZIONE GENERALE 54-12.	0,00	0,00	0,00	0,00	0,00	0,00	0,00	0,00	0,00	0,00	0,00	0,00	0,00	OBBL		12	7	1	109	1.09.99.01.000	10.9	8	1.09.01	4	3
54	12	00	587	PAGAMENTO DEI DEBITI FUORI BILANCIO DI CUI ALL'ART. 47 DELLA L.R. N. 7/2002 DI COMPETENZA DELLA DIREZIONE GENERALE 54-12.	1.784.553,98	0,00	0,00	0,00	1.784.553,98	0,00	0,00	0,00	0,00	0,00	0,00	0,00	0,00	OBBL		12	7	1	110	1.10.05.04.000	10.9	8	1.09.01	4	3
54	12	00	916	REISCRIZIONE PER PAGAMENTI SU RIENTRI FINANZIARI POR 2000/2006 CADUTI IN PERENZIONE AMMINISTRATIVA AI SENSI DELL'ART.42 DELLA L.R. 7/2002	0,00	0,00	0,00	0,00	0,00	0,00	0,00	0,00	0,00	0,00	0,00	0,00	0,00	NON OBBL		12	10	2	205	2.05.99.99.000	10.9	8	2.06.03	4	3
54	12	00	949	REISCRIZIONE PER PAGAMENTO FONDI POR 2000/2006 CADUTI IN PERENZIONE AMMINISTRATIVA AI SENSI DELL'ART. 42 DELLA L.R. N. 7/2002	0,00	0,00	0,00	0,00	0,00	0,00	0,00	0,00	0,00	0,00	0,00	0,00	0,00	NON OBBL		12	10	2	205	2.05.99.99.000	10.9	8	2.03.03	4	3
54	12	00	982	REISCRIZIONE PER PAGAMENTO SOMME COLPITE DA PERENZIONE AMMINISTRATIVA AI SENSI DELL'ART.42 LEGGE REGIONALE 7/2002.PARTE CORRENTE	0,00	0,00	0,00	0,00	0,00	0,00	0,00	0,00	0,00	0,00	0,00	0,00	0,00	NON OBBL		12	7	1	110	1.10.99.99.000	10.9	8	1.09.01	4	3
54	12	00	983	REISCRIZIONE PER PAGAMENTO SOMME COLPITE DA PERENZIONE AMMINISTRATIVA AI SENSI DELL'ART.42 LEGGE REGIONALE 7/2002.PARTE CAPITALE	0,00	0,00	0,00	0,00	0,00	0,00	0,00	0,00	0,00	0,00	0,00	0,00	0,00	NON OBBL		12	7	2	205	2.05.99.99.000	10.9	8	2.06.03	4	3
54	12	00	2616	1.9 - OB. OP. BENI E SITI CULTURALI PO FESR 2007/2013 - CULTURA - AMMINISTRAZIONI LOCALI.	56.314.688,66	0,00	0,00	0,00	36.314.688,66	0,00	0,00	0,00	0,00	0,00	0,00	0,00	0,00	NON OBBL		5	3	2	203	2.03.01.02.000	08.2	3	2.02.03	4	3
54	12	00	2618	1.10 - OB. OP. LA CULTURA COME RISORSA - PO FESR 2007/2013 - CULTURA - AMMINISTRAZIONI LOCALI.	18.925.380,54	0,00	0,00	0,00	18.925.380,54	0,00	0,00	0,00	0,00	0,00	0,00	0,00	0,00	NON OBBL		5	3	2	203	2.03.01.02.000	08.2	3	2.02.03	4	3
54	12	00	2657	1.9 - OB. OP. BENI E SITI CULTURALI PO FESR 2007/2013 - CULTURA - AMMINISTRAZIONI CENTRALI.	4.204.892,89	0,00	0,00	0,00	4.204.892,89	0,00	0,00	0,00	0,00	0,00	0,00	0,00	0,00	NON OBBL		5	3	2	203	2.03.01.01.000	08.2	3	2.02.01	4	3
54	12	00	2659	1.9 - OB. OP. BENI E SITI CULTURALI PO FESR 2007/2013 - CULTURA - ALTRE IMPRESE	0,00	0,00	0,00	0,00	0,00	0,00	0,00	0,00	0,00	0,00	0,00	0,00	0,00	NON OBBL		5	3	2	203	2.03.03.03.000	08.2	3	2.03.02	4	3
54	12	00	2661	1.9 - OB. OP. BENI E SITI CULTURALI PO FESR 2007/2013 - CULTURA - SOCIETA' PARTECIPATE	0,00	0,00	0,00	0,00	0,00	0,00	0,00	0,00	0,00	0,00	0,00	0,00	0,00	NON OBBL		5	3	2	203	2.03.03.02.000	08.2	3	2.03.02	4	3
54	12	00	2663	1.9 - OB. OP. BENI E SITI CULTURALI PO FESR 2007/2013 - CULTURA - SOCIETA' CONTROLLATE.	0,00	0,00	0,00	0,00	0,00	0,00	0,00	0,00	0,00	0,00	0,00	0,00	0,00	NON OBBL		5	3	2	203	2.03.03.01.000	08.2	3	2.03.02	4	3
54	12	00	2665	1.9 - OB. OP. BENI E SITI CULTURALI PO FESR 2007/2013 - CULTURA - ISTITUZIONI SOCIALI PRIVATE.	0,00	0,00	0,00	0,00	0,00	0,00	0,00	0,00	0,00	0,00	0,00	0,00	0,00	NON OBBL		5	3	2	203	2.03.04.01.000	08.2	3	2.03.03	4	3
54	12	00	2667	1.9 - OB. OP. BENI E SITI CULTURALI PO FESR 2007/2013 - CULTURA - RESTO DEL MONDO.	0,00	0,00	0,00	0,00	0,00	0,00	0,00	0,00	0,00	0,00	0,00	0,00	0,00	NON OBBL		5	3	2	203	2.03.05.02.000	08.2	3	2.03.01	4	3
54	12	00	2669	1.9 - OB. OP. BENI E SITI CULTURALI PO FESR 2007/2013 -TURISMO - AMMINISTRAZIONI LOCALI.	0,00	0,00	0,00	0,00	0,00	0,00	0,00	0,00	0,00	0,00	0,00	0,00	0,00	NON OBBL		7	2	2	203	2.03.01.02.000	04.7	3	2.02.03	4	3
54	12	00	2671	1.9 - OB. OP. BENI E SITI CULTURALI PO FESR 2007/2013 -TURISMO - AMMINISTRAZIONI CENTRALI.	0,00	0,00	0,00	0,00	0,00	0,00	0,00	0,00	0,00	0,00	0,00	0,00	0,00	NON OBBL		7	2	2	203	2.03.01.01.000	04.7	3	2.02.01	4	3
54	12	00	2673	1.9 - OB. OP. BENI E SITI CULTURALI PO FESR 2007/2013 -TURISMO - ALTRE IMPRESE.	0,00	0,00	0,00	0,00	0,00	0,00	0,00	0,00	0,00	0,00	0,00	0,00	0,00	NON OBBL		7	2	2	203	2.03.03.03.000	04.7	3	2.03.02	4	3
54	12	00	2675	1.9 - OB. OP. BENI E SITI CULTURALI PO FESR 2007/2013 -TURISMO - SOCIETA' PARTECIPATE.	0,00	0,00	0,00	0,00	0,00	0,00	0,00	0,00	0,00	0,00	0,00	0,00	0,00	NON OBBL		7	2	2	203	2.03.03.02.000	04.7	3	2.03.02	4	3
54	12	00	2676	6.3 - OB. OP. CITTA SOLIDALI E SCUOLE APERTE - DG 54.12 - PO FESR 2007/2013 - AMMINISTRAZIONI LOCALI.	27.443.802,63	0,00	0,00	0,00	27.443.802,63	0,00	0,00	0,00	0,00	0,00	0,00	0,00	0,00	NON OBBL		12	10	2	203	2.03.01.02.000	10.9	3	2.02.03	4	3
54	12	00	2677	1.9 - OB. OP. BENI E SITI CULTURALI PO FESR 2007/2013 -TURISMO - SOCIETA' CONTROLLATE.	0,00	0,00	0,00	0,00	0,00	0,00	0,00	0,00	0,00	0,00	0,00	0,00	0,00	NON OBBL		7	2	2	203	2.03.03.01.000	04.7	3	2.03.02	4	3
54	12	00	2678	6.3 - OB. OP. CITTA' SOLIDALI E SCUOLE APERTE - DG 54.12 - PO FESR 2007/2013 - AMMINISTRAZIONI LOCALI.	22.736.768,84	0,00	0,00	0,00	22.736.768,84	0,00	0,00	0,00	0,00	0,00	0,00	0,00	0,00	NON OBBL		6	3	2	203	2.03.01.02.000	08.1	3	2.02.03	4	3
54	12	00	2679	1.9 - OB. OP. BENI E SITI CULTURALI PO FESR 2007/2013 -TURISMO -ISTITUZIONI SOCIALI PRIVATE.	0,00	0,00	0,00	0,00	0,00	0,00	0,00	0,00	0,00	0,00	0,00	0,00	0,00	NON OBBL		7	2	2	203	2.03.04.01.000	04.7	3	2.03.03	4	3
54	12	00	2681	1.9 - OB. OP. BENI E SITI CULTURALI PO FESR 2007/2013 -TURISMO - RESTO DEL MONDO.	0,00	0,00	0,00	0,00	0,00	0,00	0,00	0,00	0,00	0,00	0,00	0,00	0,00	NON OBBL		7	2	2	203	2.03.05.02.000	04.7	3	2.03.01	4	3
54	12	00	2683	1.10 - OB. OP. LA CULTURA COME RISORSA - PO FESR 2007/2013 - CULTURA - ALTRE IMPRESE.	0,00	0,00	0,00	0,00	0,00	0,00	0,00	0,00	0,00	0,00	0,00	0,00	0,00	NON OBBL		5	3	2	203	2.03.03.03.000	08.2	3	2.03.02	4	3
54	12	00	2685	1.10 - OB. OP. LA CULTURA COME RISORSA - PO FESR 2007/2013 - CULTURA - SOCIETA ' PARTECIPATE.	0,00	0,00	0,00	0,00	0,00	0,00	0,00	0,00	0,00	0,00	0,00	0,00	0,00	NON OBBL		5	3	2	203	2.03.03.02.000	08.2	3	2.03.02	4	3
54	12	00	2687	1.10 - OB. OP. LA CULTURA COME RISORSA - PO FESR 2007/2013 - CULTURA - SOCIETA¿ CONTROLLATE.	0,00	0,00	0,00	0,00	0,00	0,00	0,00	0,00	0,00	0,00	0,00	0,00	0,00	NON OBBL		5	3	2	203	2.03.03.01.000	08.2	3	2.03.02	4	3
54	12	00	2689	1.10 - OB. OP. LA CULTURA COME RISORSA - PO FESR 2007/2013 - CULTURA - ISTITUZIONI SOCIALI PRIVATE.	1.795.518,88	0,00	0,00	0,00	1.795.518,88	0,00	0,00	0,00	0,00	0,00	0,00	0,00	0,00	NON OBBL		5	3	2	203	2.03.04.01.000	08.2	3	2.03.03	4	3

DIP	DG	UOD	Cap 2016 S	Descrizione	Residui passivi	Competenza libera 2016	Competenza vincolata 2016	Competenza 2016	Cassa 2016	di cui già impegnato su competenza 2016	Competenza libera 2017	Competenza vincolata 2017	Competenza 2017	di cui già impegnato su competenza 2017	Competenza libera 2018	Competenza vincolata 2018	Competenza 2018	Obbligatoria	Correlazioni	Missione	Programma	Titolo	macroaggregato	IV livello	Cofog	Codice identificativo spesa UE	Siope	Ricorrenti	Perimetro sanita
54	12	00	2691	1.10 - OB. OP. LA CULTURA COME RISORSA - PO FESR 2007/2013 - CULTURA - ALTRI ENTI.	233.982,01	0,00	0,00	0,00	233.982,01	0,00	0,00	0,00	0,00	0,00	0,00	0,00	0,00	NON OBBL		5	3	2	203	2.03.04.01.000	08.2	3	2.03.03	4	3
54	12	00	2814	6.3 - OB. OP. CITTA SOLIDALI E SCUOLE APERTE - DG 54.12 - PO FESR 2007/2013 - ALTRE IMPRESE.	0,00	0,00	0,00	0,00	0,00	0,00	0,00	0,00	0,00	0,00	0,00	0,00	0,00	NON OBBL		12	10	2	203	2.03.03.03.000	10.9	3	2.03.02	4	3
54	12	00	2815	6.3 - OB. OP. CITTA SOLIDALI E SCUOLE APERTE - DG 54.12 - PO FESR 2007/2013 - SOCIETA' CONTROLLATE.	0,00	0,00	0,00	0,00	0,00	0,00	0,00	0,00	0,00	0,00	0,00	0,00	0,00	NON OBBL		12	10	2	203	2.03.03.01.000	10.9	3	2.03.02	4	3
54	12	00	2816	6.3 - OB. OP. CITTA SOLIDALI E SCUOLE APERTE - DG 54.12 - PO FESR 2007/2013 - SOCIETA' PARTECIPATE.	0,00	0,00	0,00	0,00	0,00	0,00	0,00	0,00	0,00	0,00	0,00	0,00	0,00	NON OBBL		12	10	2	203	2.03.03.02.000	10.9	3	2.03.02	4	3
54	12	00	2817	6.3 - OB. OP. CITTA SOLIDALI E SCUOLE APERTE - DG 54.12 - PO FESR 2007/2013 - RESTO DEL MONDO.	0,00	0,00	0,00	0,00	0,00	0,00	0,00	0,00	0,00	0,00	0,00	0,00	0,00	NON OBBL		12	10	2	203	2.03.05.02.000	10.9	3	2.03.01	4	3
54	12	00	2818	6.3 - OB. OP. CITTA' SOLIDALI E SCUOLE APERTE - DG 54.12 - PO FESR 2007/2013 - ALTRE IMPRESE.	0,00	0,00	0,00	0,00	0,00	0,00	0,00	0,00	0,00	0,00	0,00	0,00	0,00	NON OBBL		6	3	2	203	2.03.03.03.000	08.1	3	2.03.02	4	3
54	12	00	2819	6.3 - OB. OP. CITTA' SOLIDALI E SCUOLE APERTE - DG 54.12 - PO FESR 2007/2013 - SOCIETA' CONTROLLATE.	0,00	0,00	0,00	0,00	0,00	0,00	0,00	0,00	0,00	0,00	0,00	0,00	0,00	NON OBBL		6	3	2	203	2.03.03.01.000	08.1	3	2.03.02	4	3
54	12	00	2820	6.3 - OB. OP. CITTA' SOLIDALI E SCUOLE APERTE - DG 54.12- PO FESR 2007/2013 - SOCIETA' PARTECIPATE.	0,00	0,00	0,00	0,00	0,00	0,00	0,00	0,00	0,00	0,00	0,00	0,00	0,00	NON OBBL		6	3	2	203	2.03.03.02.000	08.1	3	2.03.02	4	3
54	12	00	2821	6.3 - OB. OP. CITTA SOLIDALI E SCUOLE APERTE - DG 54.12 - PO FESR 2007/2013 - RESTO DEL MONDO.	0,00	0,00	0,00	0,00	0,00	0,00	0,00	0,00	0,00	0,00	0,00	0,00	0,00	NON OBBL		6	3	2	203	2.03.05.02.000	08.1	3	2.03.01	4	3
54	12	00	2873	1.10 - OB. OP. LA CULTURA COME RISORSA - PO FESR 2007/2013 - CULTURA - PROGETTI CULTURALI A TITOLARITÀ REGIONALE	0,00	0,00	0,00	0,00	0,00	0,00	0,00	0,00	0,00	0,00	0,00	0,00	0,00	NON OBBL		5	3	2	202	2.02.03.99.000	08.2	3	2.01.03	4	3
54	12	00	2874	6.3 - OB. OP. CITTA' SOLIDALI E SCUOLE APERTE - PO FESR 2007/2013 - CONTRIBUTI AGLI INVESTIMENTI AD ISTITUZIONI SOCIALI PRIVATE	0,00	0,00	0,00	0,00	0,00	0,00	0,00	0,00	0,00	0,00	0,00	0,00	0,00	NON OBBL		12	10	2	203	2.03.04.01.000	10.9	3	2.03.03	4	3
54	12	00	2900	POR FESR 2014/2020 - OBIETTIVO TEMATICO 9 - PROMUOVERE L'INCLUSIONE SOCIALE E COMBATTERE LA POVERTÀ E OGNI DISCRIMINAZIONE - ALTRE IMPRESE	0,00	0,00	0,00	0,00	0,00	0,00	0,00	0,00	0,00	0,00	0,00	0,00	0,00	NON OBBL		1	12	2	203	2.03.03.03.000	01.3	3	2.03.02	4	3
54	12	00	2908	POR FESR 2014/2020 - OBIETTIVO TEMATICO 9 - PROMUOVERE L'INCLUSIONE SOCIALE E COMBATTERE LA POVERTÀ E OGNI DISCRIMINAZIONE - AMMINISTRAZIONI LOCALI	0,00	0,00	0,00	0,00	0,00	0,00	0,00	0,00	0,00	0,00	0,00	0,00	0,00	NON OBBL		1	12	2	203	2.03.01.02.000	01.3	3	2.02.03	4	3
54	12	00	2909	POR FESR 2014/2020 - OBIETTIVO TEMATICO 9 - PROMUOVERE L'INCLUSIONE SOCIALE E COMBATTERE LA POVERTÀ E OGNI DISCRIMINAZIONE - ISTITUZIONI SOCIALI PRIVATE	0,00	0,00	0,00	0,00	0,00	0,00	0,00	0,00	0,00	0,00	0,00	0,00	0,00	NON OBBL		1	12	2	203	2.03.04.01.000	01.3	3	2.03.03	4	3
54	12	00	7899	SPESE DI RAPPRESENTANZA ORGANIZZAZIONE EVENTI PUBBLICITA' E SERVIZI PER LE ATTIVITA' AFFERENTI MATERIE DELLA DIREZIONE GENERALE	0,00	0,00	0,00	0,00	0,00	0,00	0,00	0,00	0,00	0,00	0,00	0,00	0,00	NON OBBL		12	7	1	103	1.03.02.02.000	10.9	8	1.03.01	4	3
54	12	00	7900	INTERVENTI REGIONALI DI RICONVERSIONE DELLE ECCEDENZE ALIMENTARI - LEGGE REGIONALE N. 5 DEL 6 MARZO 2015	0,00	0,00	0,00	0,00	0,00	0,00	0,00	0,00	0,00	0,00	0,00	0,00	0,00	NON OBBL		12	4	1	104	1.04.04.01.000	10.7	8	1.06.03	4	3
		00 Totale			133.441.989,68	15.000,00	0,00	15.000,00	113.456.989,68	0,00	15.000,00	0,00	15.000,00	0,00	15.000,00	0,00	15.000,00													
DG 54 12 01 - Aa.gg.- Affari giuridico-legali - Gestione risorse umane e strumentali																													
54	12	01	1316	"ACCERTAMENTI SANITARI: PAGAMENTO PARCELLE VISITE MEDICO-FISCALI EX ART.5 DELLA LEGGE 300/70 E PAGAMENTO VISITE PER L'ACCERTAMENTO DELL'IDONEITÀ SUL LAVORO. D.LGS. N°626/94 E 242/96 (SPESA OBBLIGATORIA)" - DIREZIONE GENERALE PER LE POLITICHE SOCIALI, LE POLITICHE CULTURALI, LE PARI OPPORTUNITÀ E IL TEMPO LIBERO	0,00	2.800,00	0,00	2.800,00	2.800,00	0,00	2.800,00	0,00	2.800,00	0,00	2.800,00	0,00	2.800,00	NON OBBL		1	10	1	103	1.03.02.18.000	01.3	8	1.02.05	3	3
54	12	01	7864	CONTRIBUTI ALLE FAMIGLIE DEI PORTATORI DI HANDICAP. ATTUAZIONE ART. 26, L.R. 15/3/84, N. 11 E D.G.R. N. 3152 DEL 28/06/2002.	0,00	525.000,00	0,00	525.000,00	525.000,00	0,00	0,00	0,00	0,00	0,00	0,00	0,00	0,00	NON OBBL		12	2	1	104	1.04.01.02.000	10.1	8	1.05.03	3	3
		01 Totale			0,00	527.800,00	0,00	527.800,00	527.800,00	0,00	2.800,00	0,00	2.800,00	0,00	2.800,00	0,00	2.800,00													
DG 54 12 02 - Welfare dei servizi e pari opportunità																													
54	12	02	54	INTERVENTI PER LA PROMOZIONE DI PARI OPPORTUNITA' . (CONTRATTO CC.LL. 98/2001 DELIB. G.R. N. 6960 DEL 22/12/2000	0,00	0,00	0,00	0,00	0,00	0,00	0,00	0,00	0,00	0,00	0,00	0,00	0,00	OBBL		15	1	1	103	1.03.02.04.000	04.1	8	1.02.05	4	3
54	12	02	55	INTERVENTI PER LA PROMOZIONE DI PARI OPPORTUNITA'. CONTRATTO CC.LL. 98/2001 DELIB. G.R. N. 6960 DEL 22/12/2000 - TRASFERIMENTI A FONDAZIONI	0,00	0,00	0,00	0,00	0,00	0,00	0,00	0,00	0,00	0,00	0,00	0,00	0,00	OBBL		15	1	1	104	1.04.01.02.000	04.1	8	1.05.03	4	3
54	12	02	57	INTERVENTI PER LA PROMOZIONE DI PARI OPPORTUNITA'. CONTRATTO CC.LL. 98/2001 DELIB. G.R. N. 6960 DEL 22/12/2000 - TRASFERIMENTI AD ASSOCIAZIONI	0,00	300.000,00	0,00	300.000,00	300.000,00	0,00	0,00	0,00	0,00	0,00	0,00	0,00	0,00	OBBL		15	1	1	104	1.04.04.01.000	04.1	8	1.06.03	4	3
54	12	02	342	FONDAZIONE POL.I.S. - POLITICHE INTEGRATE PER LA SICUREZZA EX ART.16 L.R. N.1/09.	74.977,00	0,00	0,00	0,00	74.977,00	0,00	0,00	0,00	0,00	0,00	0,00	0,00	0,00	NON OBBL		3	2	1	104	1.04.04.01.000	03.6	8	1.06.03	3	3
54	12	02	834	CONTRIBUTO IN FAVORE DELLA CURIA VESCOVILE DI AVELLINO PER LA REALIZZAZIONE DEL PROGETTO CARITAS.	70.000,00	0,00	0,00	0,00	70.000,00	0,00	0,00	0,00	0,00	0,00	0,00	0,00	0,00	NON OBBL		12	4	1	104	1.04.04.01.000	10.7	8	1.06.03	4	3
54	12	02	2270	CONTRIBUTI IN CONTO CAPITALE AI COMUNI PER IL COMPLETAMENTO DI COMUNITA' ALLOGGIO CASE ALBERGO CENTRI SOCIALI POLIVALENTI PER ANZIANI OVVERO PER LA REALIZZAZIONE DI OPERE DI PUBBLICA UTILITA'	0,00	0,00	0,00	0,00	0,00	0,00	0,00	0,00	0,00	0,00	0,00	0,00	0,00	NON OBBL		12	7	2	203	2.03.01.02.000	10.9	8	2.02.03	4	3
54	12	02	4422	FONDI PER IL FINANZIAMENTO DEL PROGETTO S.I.N.S.E	0,00	0,00	18.500,00	18.500,00	18.500,00	0,00	0,00	0,00	0,00	0,00	0,00	0,00	0,00	NON OBBL	522	12	5	1	104	1.04.04.01.000	10.4	8	1.06.03	3	3

fonte: http://burc.regione.campania.it

DIP	DG	UOD	Cap 2016 S	Descrizione	Residui passivi	Competenza libera 2016	Competenza vincolata 2016	Competenza 2016	Cassa 2016	di cui già impegnato su competenza 2016	Competenza libera 2017	Competenza vincolata 2017	Competenza 2017	di cui già impegnato su competenza 2017	Competenza libera 2018	Competenza vincolata 2018	Competenza 2018	Obbligatoria	Correlazioni	Missione	Programma	Titolo	macroaggregato	IV livello	Cofog	Codice identificativo spesa UE	Siope	Ricorrenti	Perimetro sanita
54	12	02	7005	CONTRIBUTO ARCIDIOCESI DI NAPOLI PER INTERVENTI A SOSTEGNO E MIGLIORAMENTO DELLA QUALITA' DELLA VITA DI BAMBINI E ADOLESCENTI IN CONDIZIONI DI DISAGIO E POVERTA'.	225.000,00	0,00	0,00	0,00	225.000,00	0,00	0,00	0,00	0,00	0,00	0,00	0,00	0,00	NON OBBL		12	7	1	104	1.04.04.01.000	10.9	8	1.06.03	4	3
54	12	02	7034	CONTRIBUTI PER INTERVENTI SOCIO-ASSISTENZIALI E SOCIO-SANITARI DA EFFETTUARE IN ISTITUTI PER MINORI A RISCHIO DI ESCLUSIONE.	0,00	0,00	0,00	0,00	0,00	0,00	0,00	0,00	0,00	0,00	0,00	0,00	0,00	NON OBBL		12	1	1	104	1.04.04.01.000	10.4	8	1.06.03	4	3
54	12	02	7183	INTERVENTI PER LA PROMOZIONE DI PARI OPPORTUNITA'. CONTRATTO CC.LL. 98/2001 DELIB. G.R. N. 6960 DEL 22/12/2000 - SERVIZI AUSILIARI PER IL FUNZIONAMENTO DELL'ENTE	0,00	0,00	0,00	0,00	0,00	0,00	0,00	0,00	0,00	0,00	0,00	0,00	0,00	NON OBBL		15	1	1	103	1.03.02.13.000	04.1	8	1.03.01	4	3
54	12	02	7185	PROGETTI SPERIMENTALI IN MATERIA DI VITA INDIPENDENTE ED INCLUSIONE NELLA SOCIETÀ DELLE PERSONE CON DISABILITÀ. TRASFERIMENTI CORRENTI AD AMMINISTRAZIONI LOCALI	0,00	0,00	1.100.000,00	1.100.000,00	1.100.000,00	0,00	0,00	0,00	0,00	0,00	0,00	0,00	0,00	NON OBBL	741	12	7	1	104	1.04.01.02.000	10.9	8	1.05.03	4	3
54	12	02	7187	CONTRASTO E PREVENZIONE DELLE MUTILAZIONI GENITALI FEMMINILI (ART. 3 LEGGE 7/2006)	0,00	0,00	0,00	0,00	0,00	0,00	0,00	0,00	0,00	0,00	0,00	0,00	0,00	NON OBBL		12	7	1	104	1.04.01.02.000	10.9	8	1.05.03	4	3
54	12	02	7798	CONTRIBUTO IN FAVORE DELLA FONDAZIONE VILLAGGIO DEI RAGAZZI DI MADDALONI. ART. 11 L.R. N. 1 DEL 18 GENNAIO 2016	0,00	3.000.000,00	0,00	3.000.000,00	3.000.000,00	0,00	3.000.000,00	0,00	3.000.000,00	0,00	3.000.000,00	0,00	3.000.000,00	NON OBBL		12	1	1	104	1.04.04.01.000	10.4	8	1.06.03	4	3
54	12	02	7800	AIUTI ALLE FAMIGLIE DELLE FORZE DELL'ORDINE CADUTI CONTRO LA CRIMINALITA' ORGANIZZATA E VITTIME DEL DOVERE DEL SENSO CIVICO.	0,00	0,00	0,00	0,00	0,00	0,00	0,00	0,00	0,00	0,00	0,00	0,00	0,00	NON OBBL		12	5	1	104	1.04.02.05.000	10.4	8	1.06.03	4	3
54	12	02	7801	CONTRIBUTO A FONDAZIONE VILLAGGIO DEI RAGAZZI DI MADDALONI. ALL'UNIONE ITALIANA CIECHI. ASSOCIAZIONI REGIONALI PER LA TUTELA DEI CITTADINI MUTILATI, INVALIDI, HANDICAPPATI (L.R. 28/4/75, N. 24, L.R. 2/8/82, N. 34 E L.R. 28/2/87 N. 12, L.R. 23/12/1986, N. 41 E L.R. 6/4/1995, N. 15).	0,00	0,00	0,00	0,00	0,00	0,00	0,00	0,00	0,00	0,00	0,00	0,00	0,00	NON OBBL		12	2	1	104	1.04.04.01.000	10.1	8	1.06.03	4	3
54	12	02	7803	FINANZIAMENTO DEI CENTRI ANTIVIOLENZA/CASE DI ACCOGLIENZA. TRASFERIMENTI CORRENTI AD AMM.NI LOCALI	1.874.219,41	0,00	0,00	0,00	1.874.219,41	0,00	0,00	0,00	0,00	0,00	0,00	0,00	0,00	NON OBBL		12	7	1	104	1.04.01.02.000	10.9	8	1.05.03	4	3
54	12	02	7804	CONTRIBUTO PER ATTIVITA' CULTURALI DEGLI ORATORI E DELLE PARROCCHIE DELLA CHIESA CATTOLICA, DI ALTRE CONFESSIONI E DI ALTRE ATTIVITA' SIMILARI (ART.7 DELLA L.R.12/11/2004, N. 8 - ART 1 DELLA L.R.11/08/2005, N. 15. L.R. N. 36/2012).	0,00	0,00	0,00	0,00	0,00	0,00	0,00	0,00	0,00	0,00	0,00	0,00	0,00	NON OBBL		12	8	1	104	1.04.04.01.000	10.7	8	1.06.03	4	3
54	12	02	7805	FONDO SOCIALE REGIONALE AI SENSI DELL'ART.50 COMMA 5 DELLA L.R. 11/2007 - INTEGRAZIONE ASSISTENZA DOMICILIARE DEI COMUNI (ART. 7 L.R. 12.11.2004 N.8 - ART.1 L.R. 11.08.2005 N.15 - L.R. 23.10.2007 N.11)	0,00	0,00	0,00	0,00	0,00	0,00	0,00	0,00	0,00	0,00	0,00	0,00	0,00	NON OBBL		12	7	1	104	1.04.01.02.000	10.9	8	1.05.03	4	3
54	12	02	7806	POLITICHE SOCIALI. FINANZIAMENTO DEL REDDITO DI CITTADINANZA (L.R. N. 2/04).	0,00	0,00	0,00	0,00	0,00	0,00	0,00	0,00	0,00	0,00	0,00	0,00	0,00	NON OBBL		12	4	1	104	1.04.01.02.000	10.7	8	1.05.03	4	3
54	12	02	7807	FINANZIAMENTO DEI CENTRI ANTIVIOLENZA/CASE DI ACCOGLIENZA. TRASFERIMENTI CORRENTI AD ALTRE IMPRESE	37.747,37	0,00	0,00	0,00	37.747,37	0,00	0,00	0,00	0,00	0,00	0,00	0,00	0,00	NON OBBL		12	7	1	104	1.04.03.99.000	10.9	8	1.06.02	4	3
54	12	02	7809	FINANZIAMENTO DEI CENTRI ANTIVIOLENZA/CASE DI ACCOGLIENZA. TRASFERIMENTI CORRENTI AD ISTITUZIONI SOCIALI PRIVATE	36.031,58	0,00	0,00	0,00	36.031,58	0,00	0,00	0,00	0,00	0,00	0,00	0,00	0,00	NON OBBL		12	7	1	104	1.04.04.01.000	10.9	8	1.06.03	4	3
54	12	02	7810	PROGRAMMA DI INTERVENTO PER LA PREVENZIONE DELL'ISTITUZIONALIZZAZIONE. P.I.P.P.I. TRASFERIMENTI CORRENTI A AMMNISTRAZIONI LOCALI.	175.000,00	0,00	250.000,00	250.000,00	425.000,00	0,00	0,00	0,00	0,00	0,00	0,00	0,00	0,00	NON OBBL	1219	12	7	1	104	1.04.01.02.000	10.9	8	1.05.03	4	3
54	12	02	7814	FONDI PER L'ATTIVAZIONE E LA REALIZZAZIONE DI ORATORI E DI SPAZI PARROCCHIALI. (ART. 1 COMMA 29 L.R. N.2 DEL 21.01.2010)	0,00	0,00	0,00	0,00	0,00	0,00	0,00	0,00	0,00	0,00	0,00	0,00	0,00	NON OBBL		12	8	1	104	1.04.04.01.000	10.7	8	1.06.03	4	3
54	12	02	7816	SPESE PER LE ATTIVITA' DELL'ISTITUTO PAOLO COLOSIMO DI NAPOLI (D.P.R. 24.07.1977 N.616 E LEGGE 21.10.1978 N.641).	0,00	1.600.000,00	0,00	1.600.000,00	1.600.000,00	0,00	1.600.000,00	0,00	1.600.000,00	0,00	1.600.000,00	0,00	1.600.000,00	OBBL		12	2	1	103	1.03.02.15.000	10.1	8	1.03.01	3	3
54	12	02	7818	CONTRIBUTO STRAORDINARIO PER L'ANNO 2010 IN FAVORE DEI NUCLEI FAMILIARI RESIDENTI CHE HANNO DIRITTO ALLE AGEVOLAZIONI SOCIALI PER ELETTRICITA' GAS ED ACQUA. (ART. 1 COMMA 34 L.R. N. 2 DEL 21.01.2010)	0,00	0,00	0,00	0,00	0,00	0,00	0,00	0,00	0,00	0,00	0,00	0,00	0,00	NON OBBL		12	5	1	104	1.04.01.02.000	10.4	8	1.05.03	4	3
54	12	02	7822	SPESE PER RETTE DI MANTENIMENTO PER INTERNATI RISTRETTI IN OSPEDALI PSICHIATRICI GIUDIZIARI (D.P.R. 24/07/1977, N. 616).	0,00	0,00	0,00	0,00	0,00	0,00	0,00	0,00	0,00	0,00	0,00	0,00	0,00	NON OBBL		12	4	1	104	1.04.01.01.000	10.7	8	1.05.01	4	3
54	12	02	7824	SPESE PER LA REALIZZAZIONE DI PROGETTI PER OSSERVATORI, LA RICERCA, LA SPERIMENTAZIONE DI LIVELLO INTERREGIONALE - COORDINAMENTO TECNICO IN SENO ALLA CONFERENZA DELLE REGIONI - LEGGE 6.12.2006, N. 296, ARTT. 1264 E 1265 - LEGGE 23 DICEMBRE 1997, N. 451 - LEGGE 8.11.2000, N. 328 E L.R. 11/2007 TRASFERIMENTI CORRENTI A AMMINISTRAZIONI LOCALI	21.340,00	0,00	0,00	0,00	21.340,00	0,00	0,00	0,00	0,00	0,00	0,00	0,00	0,00	NON OBBL		12	7	1	104	1.04.01.02.000	10.9	8	1.05.03	4	3

DIP	DG	UOD	Cap 2016 S	Descrizione	Residui passivi	Competenza libera 2016	Competenza vincolata 2016	Competenza 2016	Cassa 2016	di cui già impegnato su competenza 2016	Competenza libera 2017	Competenza vincolata 2017	Competenza 2017	di cui già impegnato su competenza 2017	Competenza libera 2018	Competenza vincolata 2018	Competenza 2018	Obbligatoria	Correlazioni	Missione	Programma	Titolo	macroaggregato	IV livello	Cofog	Codice identificativo spesa UE	Siope	Ricorrenti	Perimetro sanita
54	12	02	7825	SPESE PER LA REALIZZAZIONE DI PROGETTI PER OSSERVATORI, LA RICERCA, LA SPERIMENTAZIONE DI LIVELLO INTERREGIONALE - COORDINAMENTO TECNICO IN SENO ALLA CONFERENZA DELLE REGIONI - LEGGE 6.12.2006, N. 296, ARTT. 1264 E 1265 - LEGGE 23 DICEMBRE 1997, N. 451 - LEGGE 8.11.2000, N. 328 E L.R. 11/2007. SPESE DI RAPPRESENTANZA, ORGANIZZAZIONE EVENTI, PUBBLICITÀ E SERVIZI PER TRASFERTA	0,00	0,00	0,00	0,00	0,00	0,00	0,00	0,00	0,00	0,00	0,00	0,00	0,00	NON OBBL		12	7	1	103	1.03.02.02.000	10.9	8	1.03.01	4	3
54	12	02	7827	SPESE PER LA REALIZZAZIONE DI PROGETTI PER OSSERVATORI, LA RICERCA, LA SPERIMENTAZIONE DI LIVELLO INTERREGIONALE - COORDINAMENTO TECNICO IN SENO ALLA CONFERENZA DELLE REGIONI - LEGGE 6.12.2006, N. 296, ARTT. 1264 E 1265 - LEGGE 23 DICEMBRE 1997, N. 451 - LEGGE 8.11.2000, N. 328 E L.R. 11/2007. ACQUISTO DI SERVIZI PER FORMAZIONE E ADDESTRAMENTO	0,00	0,00	0,00	0,00	0,00	0,00	0,00	0,00	0,00	0,00	0,00	0,00	0,00	NON OBBL		12	7	1	103	1.03.02.04.000	10.9	8	1.03.01	4	3
54	12	02	7828	MISURE DI SOSTEGNO ALLA FAMIGLIA (ART. 1 COMMA 79 L.R. 15/03/2011 N. 4)	0,00	0,00	0,00	0,00	0,00	0,00	0,00	0,00	0,00	0,00	0,00	0,00	0,00	NON OBBL		12	5	1	104	1.04.01.02.000	10.4	8	1.05.03	4	3
54	12	02	7829	SPESE PER LA REALIZZAZIONE DI PROGETTI PER OSSERVATORI, LA RICERCA, LA SPERIMENTAZIONE DI LIVELLO INTERREGIONALE - COORDINAMENTO TECNICO IN SENO ALLA CONFERENZA DELLE REGIONI - LEGGE 6.12.2006, N. 296, ARTT. 1264 E 1265 - LEGGE 23 DICEMBRE 1997, N. 451 - LEGGE 8.11.2000, N. 328 E L.R. 11/2007. CONSULENZE	0,00	0,00	0,00	0,00	0,00	0,00	0,00	0,00	0,00	0,00	0,00	0,00	0,00	NON OBBL		12	7	1	103	1.03.02.10.000	10.9	8	1.03.01	4	3
54	12	02	7830	COMPARTECIPAZIONE DEI COMUNI AGGREGATI IN AMBITI TERRITORIALI ALLA SPESA SOCIO - SANITARIA /NON AUTOSUFFICIENZA	0,00	0,00	0,00	0,00	0,00	0,00	0,00	0,00	0,00	0,00	0,00	0,00	0,00	NON OBBL		12	2	1	104	1.04.01.02.000	10.1	8	1.05.03	4	3
54	12	02	7831	SPESE PER LA REALIZZAZIONE DI PROGETTI PER OSSERVATORI, LA RICERCA, LA SPERIMENTAZIONE DI LIVELLO INTERREGIONALE - COORDINAMENTO TECNICO IN SENO ALLA CONFERENZA DELLE REGIONI - LEGGE 6.12.2006, N. 296, ARTT. 1264 E 1265 - LEGGE 23 DICEMBRE 1997, N. 451 - LEGGE 8.11.2000, N. 328 E L.R. 11/2007. PRESTAZIONI PROFESSIONALI E SPECIALISTICHE	0,00	0,00	0,00	0,00	0,00	0,00	0,00	0,00	0,00	0,00	0,00	0,00	0,00	NON OBBL		12	7	1	103	1.03.02.11.000	10.9	8	1.03.01	4	3
54	12	02	7833	SPESE PER LA REALIZZAZIONE DEL SISTEMA DI INTERVENTI PER FAVORIRE LA CONCILIAZIONE DEI TEMPI DI VITA E DI LAVORO - ART. 1 LETTERA A) DEL D.M. 12.05.2009. TRASFERIMENTI AD AMMINISTRAZIONI LOCALI	523.151,91	0,00	0,00	0,00	523.151,91	0,00	0,00	0,00	0,00	0,00	0,00	0,00	0,00	NON OBBL		12	5	1	104	1.04.01.02.000	10.4	8	1.05.03	4	3
54	12	02	7834	MISURE DI PREVENZIONE E DI CONTRASTO ALLA VIOLENZA DI GENERE (L.R. N. 2 DELL'11 FEBBRAIO 2011).	0,00	0,00	0,00	0,00	0,00	0,00	0,00	0,00	0,00	0,00	0,00	0,00	0,00	NON OBBL		12	7	1	104	1.04.01.02.000	10.9	8	1.05.03	4	3
54	12	02	7835	SPESE PER LA REALIZZAZIONE DEL SISTEMA DI INTERVENTI PER FAVORIRE LA CONCILIAZIONE DEI TEMPI DI VITA E DI LAVORO - ART. 1 LETTERA A) DEL D.M. 12.05.2009. ACQUISTO DI SERVIZI	49.807,34	0,00	0,00	0,00	49.807,34	0,00	0,00	0,00	0,00	0,00	0,00	0,00	0,00	NON OBBL		12	5	1	103	1.03.02.15.000	10.4	8	1.03.01	4	3
54	12	02	7836	SOSTEGNO AGLI ORATORI (ART. 1 COMMA 80 L.R. 15/03/2011 N. 4)	0,00	0,00	0,00	0,00	0,00	0,00	0,00	0,00	0,00	0,00	0,00	0,00	0,00	NON OBBL		12	8	1	104	1.04.04.01.000	10.7	8	1.06.03	4	3
54	12	02	7837	CONTRIBUTO A FAVORE DELLE ISTITUZIONI SOCIALI PRIVATE CHE SI OCCUPANO DELLE PERSONE CON DISABILITÀ VISIVA E PLURISENSORIALE	0,00	0,00	0,00	0,00	0,00	0,00	0,00	0,00	0,00	0,00	0,00	0,00	0,00	NON OBBL		12	7	1	104	1.04.04.01.000	10.9	8	1.06.03	4	3
54	12	02	7838	SOSTEGNO ALLE MADRI LAVORATRICI (ART. 1 COMMA 92 L.R. 15/03/2011 N. 4)	385,96	0,00	0,00	0,00	385,96	0,00	0,00	0,00	0,00	0,00	0,00	0,00	0,00	NON OBBL		12	5	1	104	1.04.01.02.000	10.4	8	1.05.03	4	3
54	12	02	7841	INTERVENTI IN MATERIA DI POLITICHE PER LA FAMIGLIA E DELLA LEGGE 27 DICEMBRE 2006 N. 296, ART 1, COMMI 1250, 1251, 1252, 1254, 1255, 1256, 1259 E 1260 TRASFERIMENTI CORRENTI A ISTITUZIONI SOCIALI PRIVATE.	1.277.825,06	0,00	0,00	0,00	1.277.825,06	0,00	0,00	0,00	0,00	0,00	0,00	0,00	0,00	NON OBBL		12	5	1	104	1.04.04.01.000	10.4	8	1.06.03	3	3
54	12	02	7842	INTERVENTI IN MATERIA DI POLITICHE PER LA FAMIGLIA E DELLA LEGGE 27 DICEMBRE 2006 N. 296, ART 1, COMMI 1250, 1251, 1252, 1254, 1255, 1256, 1259 E 1260 TRASFERIMENTI CORRENTI AD AMMINISTRAZIONI CENTRALI.	22.190,38	0,00	0,00	0,00	22.190,38	0,00	0,00	0,00	0,00	0,00	0,00	0,00	0,00	NON OBBL		12	5	1	104	1.04.01.01.000	10.4	8	1.05.01	3	3
54	12	02	7843	INTERVENTI IN MATERIA DI POLITICHE PER LA FAMIGLIA E DELLA LEGGE 27 DICEMBRE 2006 N. 296, ART 1, COMMI 1250, 1251, 1252, 1254, 1255, 1256, 1259 E 1260 TRASFERIMENTI CORRENTI AD IMPRESE PRIVATE.	1.975.366,26	0,00	0,00	0,00	1.975.366,26	0,00	0,00	0,00	0,00	0,00	0,00	0,00	0,00	NON OBBL		12	5	1	104	1.04.03.99.000	10.4	8	1.06.02	3	3
54	12	02	7845	CONTRIBUTO A FAVORE DELLE ISTITUZIONI SOCIALI PRIVATE CHE SI OCCUPANO DELLE PERSONE CON DISABILITA' - ENTE NAZIONALE SORSOMUTI	0,00	100.000,00	0,00	100.000,00	100.000,00	0,00	100.000,00	0,00	100.000,00	0,00	100.000,00	0,00	100.000,00	NON OBBL		12	2	1	104	1.04.04.01.000	10.1	8	1.06.03	3	3
54	12	02	7846	CONTRIBUTO STRAORDINARIO A FAVORE DEI FAMILIARI DELLE VITTIME DEL CROLLO DELLA PALAZZINA IN AFRAGOLA (L.R. N. 10 DEL 6/8/2010 ART. 1).	0,00	0,00	0,00	0,00	0,00	0,00	0,00	0,00	0,00	0,00	0,00	0,00	0,00	NON OBBL		12	5	1	104	1.04.01.02.000	10.4	8	1.05.03	4	3
54	12	02	7848	SPESE PER LA REALIZZAZIONE DEL SISTEMA DI INTERVENTI PER FAVORIRE LA CONCILIAZIONE DEI TEMPI DI VITA E DI LAVORO - ART. 1 LETTERA A) DEL D.M. 12.05.2009.	0,00	0,00	0,00	0,00	0,00	0,00	0,00	0,00	0,00	0,00	0,00	0,00	0,00	NON OBBL		12	5	1	104	1.04.02.05.000	10.4	8	1.06.03	4	3

DIP	DG	UOD	Cap 2016 S	Descrizione	Residui passivi	Competenza libera 2016	Competenza vincolata 2016	Competenza 2016	Cassa 2016	di cui già impegnato su competenza 2016	Competenza libera 2017	Competenza vincolata 2017	Competenza 2017	di cui già impegnato su competenza 2017	Competenza libera 2018	Competenza vincolata 2018	Competenza 2018	Obbligatoria	Correlazioni	Missione	Programma	Titolo	macroaggregato	IV livello	Cofog	Codice identificativo spesa UE	Siope	Ricorrenti	Perimetro sanita
54	12	02	7850	SPESE PER L'OSSERVATORIO SULL'INFANZIA E L'ADOLESCENZA, NONCHE' PER L'ISTITUZIONE DELL'OSSERVATORIO REGIONALE SULLA POVERTA' (ART. 4, COMMA 3, LEGGE 23.12.1997 , N.451 E D.G.R.C. N.2040 DEL 5/11/2004).	0,00	0,00	0,00	0,00	0,00	0,00	0,00	0,00	0,00	0,00	0,00	0,00	0,00	NON OBBL		12	7	1	103	1.03.02.10.000	10.9	8	1.03.01	4	3
54	12	02	7851	CONTRIBUTO IN FAVORE DELLE SEZIONI PROVINCIALI DELL'UNIONE ITALIANA CIECHI DELLA CAMPANIA.	150.000,00	150.000,00	0,00	150.000,00	300.000,00	0,00	150.000,00	0,00	150.000,00	0,00	150.000,00	0,00	150.000,00	NON OBBL		12	2	1	104	1.04.04.01.000	10.1	8	1.06.03	4	3
54	12	02	7852	CONTRIBUTO STRAORDINARIO IN FAVORE DELLA COOPERATIVA SOCIALE MONDO IN CAMMINO CON SEDE IN NAPOLI PER LA PROMOZIONE E LA GESTIONE DI SERVIZI SOCIO EDUCATIVI FINALIZZATI ALLA PROMOZIONE UMANA ED ALLA INTEGRAZIONE SOCIALE DEI CITTADINI	0,00	0,00	0,00	0,00	0,00	0,00	0,00	0,00	0,00	0,00	0,00	0,00	0,00	NON OBBL		12	8	1	104	1.04.04.01.000	10.7	8	1.06.03	4	3
54	12	02	7854	FONDO SOCIALE REGIONALE AI SENSI DELL'ART.50, COMMA 5, DELLA L.R. 23.10.2007, N.11 "LEGGE PER LA DIGNITA' E LA CITTADINANZA SOCIALE - ATTUAZIONE DELLA LEGGE 08.11.2000 N. 328" ATTUAZIONE DEGLI INTERVENTI DI CUI AL PIANO SOCIALE REGIONALE APPROVATO CON D.G.R. N.694 DEL 16.04.2009 AI SENSI DELLA LEGGE 8.11.2000, N.328 E L.R. 23.10.2007, N.11	0,00	0,00	0,00	0,00	0,00	0,00	0,00	0,00	0,00	0,00	0,00	0,00	0,00	NON OBBL		12	7	1	104	1.04.01.02.000	10.9	8	1.05.03	4	3
54	12	02	7855	SPESE PER LA TRASFORMAZIONE TECNICA DEI CENTRALINI TELEFONICI E FORNITURA DI STRUMENTI TECNICI INNOVATIVI FINALIZZATI ALLA POSSIBILITA' DI IMPIEGO DI CENTRALINISTI NON VEDENTI (LEGGE 29/3/1985, N.113 ARTT 6 E 8).	0,00	0,00	0,00	0,00	0,00	0,00	0,00	0,00	0,00	0,00	0,00	0,00	0,00	NON OBBL		12	2	2	203	2.03.04.01.000	10.1	8	2.03.03	4	3
54	12	02	7856	CONTRIBUTO AL COMUNE DI CAVA DE' TIRRENI PER ASSICURARE LA CONTINUITA' DELLE PRESTAZIONI SOCIALI DELLA CASA DI RIPOSO EX ONPI	910.000,00	0,00	0,00	0,00	910.000,00	0,00	0,00	0,00	0,00	0,00	0,00	0,00	0,00	NON OBBL		12	3	1	104	1.04.01.02.000	10.2	8	1.05.03	4	3
54	12	02	7857	FONDI AI COMUNI SINGOLI ED ASSOCIATI AI SENSI DELLA L.R. 41/87 ARTT. 4 E 5 E AI SENSI DELLA L.R. 22/89	0,00	0,00	0,00	0,00	0,00	0,00	0,00	0,00	0,00	0,00	0,00	0,00	0,00	NON OBBL		12	7	2	203	2.03.01.02.000	10.9	8	2.02.03	4	3
54	12	02	7858	INTERVENTI IN MATERIA DI POLITICHE PER LA FAMIGLIA E DELLA LEGGE 27 DICEMBRE 2006 N. 296 ART. 1 COMMI 1250 1251 1252 1254 1255 1256 1259 E 1260 TRASFERIMENTI CORRENTI A AMMINISTRAZIONI LOCALI	6.068.217,47	0,00	998.000,00	998.000,00	7.066.217,47	0,00	0,00	0,00	0,00	0,00	0,00	0,00	0,00	NON OBBL	1480	12	5	1	104	1.04.01.02.000	10.4	8	1.05.03	3	3
54	12	02	7859	INTERVENTI IN MATERIA DI POLITICHE PER LA FAMIGLIA E DELLA LEGGE 27 DICEMBRE 2006, N. 296, ART. 1, COMMI 1250, 1251, 1252, 1254, 1255, 1256, 1259, E 1260 SERVIZI SOCIO-ASSISTENZIALI	171.595,17	0,00	0,00	0,00	171.595,17	0,00	0,00	0,00	0,00	0,00	0,00	0,00	0,00	NON OBBL		12	5	1	103	1.03.02.15.000	10.4	8	1.03.01	3	3
54	12	02	7862	FONDO PER L'ADDESTRAMENTO DI CANI GUIDA PER NON VEDENTI (ART.42 L.R. N.1/2008)	0,00	0,00	0,00	0,00	0,00	0,00	0,00	0,00	0,00	0,00	0,00	0,00	0,00	NON OBBL		12	2	1	104	1.04.04.01.000	10.1	8	1.06.03	4	3
54	12	02	7865	CONTRIBUTO ALLA COOPERATIVA SOCIALE A R.L. FORTURELLA SITA NEL COMUNE DI QUALIANO (NA) PER LE ATTIVITÀ DELLO SPORTELLO ANTIDISCRIMINATORIO DI GENERE E PER I SERVIZI DEL CENTRO SOCIALE.	80.000,00	0,00	0,00	0,00	80.000,00	0,00	0,00	0,00	0,00	0,00	0,00	0,00	0,00	NON OBBL		12	4	1	104	1.04.04.01.000	10.7	8	1.06.03	4	3
54	12	02	7866	FONDI PER LA REALIZZAZIONE DI UN SISTEMA INFORMATICO DI COMUNICAZIONE PER LE ADOZIONI INTERNAZIONALI ED ATTIVITA' DI FORMAZIONE ED INFORMAZIONE (LEGGE N. 476/98, DELIB. G.R. 1156 DEL 16/3/2001)	0,00	0,00	0,00	0,00	0,00	0,00	0,00	0,00	0,00	0,00	0,00	0,00	0,00	NON OBBL		12	7	2	202	2.02.01.07.000	10.9	8	2.01.02	4	3
54	12	02	7868	FONDO PER LA REALIZZAZIONE DI CENTRI ONLUS DI PROMOZIONE UMANA E SOCIALE.	0,00	0,00	0,00	0,00	0,00	0,00	0,00	0,00	0,00	0,00	0,00	0,00	0,00	NON OBBL		12	8	1	104	1.04.04.01.000	10.7	8	1.06.03	4	3
54	12	02	7869	INTERVENTI IN FAVORE DI SOGGETTI A RISCHIO DI ESCLUSIONE SOCIALE	0,00	0,00	0,00	0,00	0,00	0,00	0,00	0,00	0,00	0,00	0,00	0,00	0,00	NON OBBL		12	4	1	104	1.04.04.01.000	10.7	8	1.06.03	4	3
54	12	02	7870	FONDO SOCIALE REGIONALE AI SENSI DELL'ART.50, COMMA 5, DELLA L.R. 23.10.2007, N.11- FONDO NAZIONALE PER LE POLITICHE SOCIALI PER LA REALIZZAZIONE DEL SISTEMA INTEGRATO DI INTERVENTI E SERVIZI SOCIALI E PER LE ATTIVITA' DI MONITORAGGIO, DI ANALISI DEI BISOGNI, DI VERIFICA E CONTROLLO DEI PIANI SOCIALI DI ZONA TRASFERIMENTI CORRENTI A AMMINISTRAZIONI LOCALI	16.604.025,45	0,00	33.111.000,00	33.111.000,00	49.715.025,45	0,00	0,00	0,00	0,00	0,00	0,00	0,00	0,00	NON OBBL	1230	12	7	1	104	1.04.01.02.000	10.9	8	1.05.03	3	3
54	12	02	7871	FONDO SOCIALE REGIONALE AI SENSI DELL'ART. 50, COMMA 5, DELLA L.R. 23.10.2007, N. 11- FONDO NAZIONALE PER LE POLITICHE SOCIALI PER LA REALIZZAZIONE DEL SISTEMA INTEGRATO DI INTERVENTI E SERVIZI SOCIALI E PER LE ATTIVITA' DI MONITORAGGIO, DI ANALISI DEI BISOGNI, DI VERIFICA E CONTROLLO DEI PIANI SOCIALI DI ZONA. SPESE DI RAPPRESENTANZA, ORGANIZZAZIONE EVENTI, PUBBLICITÀ E SERVIZI PER TRASFERTA	0,00	0,00	0,00	0,00	0,00	0,00	0,00	0,00	0,00	0,00	0,00	0,00	0,00	NON OBBL		12	7	1	103	1.03.02.02.000	10.9	8	1.03.01	4	3
54	12	02	7872	ATTIVITA' DI FORMAZIONE RICERCA ACCOMPAGNAMENTO ED ASSISTENZA TECNICA AGLI ENTI LOCALI, PROVINCE E COMUNI PER L'ATTUAZIONE DEL SISTEMA INTEGRATO DI INTERVENTI E SERVIZI SOCIALI AI SENSI DELLA L.328/2000	0,00	0,00	0,00	0,00	0,00	0,00	0,00	0,00	0,00	0,00	0,00	0,00	0,00	NON OBBL		12	7	2	203	2.03.04.01.000	10.9	8	2.03.03	4	3

DIP	DG	UOD	Cap 2016 S	Descrizione	Residui passivi	Competenza libera 2016	Competenza vincolata 2016	Competenza 2016	Cassa 2016	di cui già impegnato su competenza 2016	Competenza libera 2017	Competenza vincolata 2017	Competenza 2017	di cui già impegnato su competenza 2017	Competenza libera 2018	Competenza vincolata 2018	Competenza 2018	Obbligatoria	Correlazioni	Missione	Programma	Titolo	macroaggregato	IV livello	Cofog	Codice identificativo spesa UE	Siope	Ricorrenti	Perimetro sanita
54	12	02	7873	FONDO SOCIALE REGIONALE AI SENSI DELL'ART. 50, COMMA 5, DELLA L.R. 23.10.2007, N. 11- FONDO NAZIONALE PER LE POLITICHE SOCIALI PER LA REALIZZAZIONE DEL SISTEMA INTEGRATO DI INTERVENTI E SERVIZI SOCIALI E PER LE ATTIVITA' DI MONITORAGGIO, DI ANALISI DEI BISOGNI, DI VERIFICA E CONTROLLO DEI PIANI SOCIALI DI ZONA. SERVIZI AUSILIARI	0,00	0,00	0,00	0,00	0,00	0,00	0,00	0,00	0,00	0,00	0,00	0,00	0,00	NON OBBL		12	7	1	103	1.03.02.13.000	10.9	8	1.03.01	4	3
54	12	02	7874	INTERVENTI PER LA DIGNITA' E LA CITTADINANZA SOCIALE (L.R. 23/10/2007, N.11). TRASFERIMENTI CORRENTI AD AMMINISTRAZIONI LOCALI	557.440,00	0,00	0,00	0,00	557.440,00	0,00	0,00	0,00	0,00	0,00	0,00	0,00	0,00	NON OBBL		12	7	1	104	1.04.01.02.000	10.9	8	1.05.03	4	3
54	12	02	7875	FONDO SOCIALE REGIONALE AI SENSI DELL'ART. 50, COMMA 5, DELLA L.R. 23.10.2007, N. 11- FONDO NAZIONALE PER LE POLITICHE SOCIALI PER LA REALIZZAZIONE DEL SISTEMA INTEGRATO DI INTERVENTI E SERVIZI SOCIALI E PER LE ATTIVITA' DI MONITORAGGIO, DI ANALISI DEI BISOGNI, DI VERIFICA E CONTROLLO DEI PIANI SOCIALI DI ZONA. SPESE PER SERVIZI AMMINISTRATIVI.	0,00	0,00	0,00	0,00	0,00	0,00	0,00	0,00	0,00	0,00	0,00	0,00	0,00	NON OBBL		12	7	1	103	1.03.02.16.000	10.9	8	1.03.01	3	3
54	12	02	7876	FONDO SOCIALE REGIONALE AI SENSI DELL'ART.50, COMMA 5, DELLA L.R. 23.10.2007, N.11- INTERVENTI A FAVORE DEGLI ANZIANI IN RELAZIONE ALLA PROGRAMMAZIONE REGIONALE DI CUI AL PIANO SOCIALE REGIONALE APPROVATO CON DGR 694 DEL 16.04.2009 (LEGGE 8/11/2000, N.328 E LEGGE REGIONALE 23/10/2007, N.11).	0,00	0,00	0,00	0,00	0,00	0,00	0,00	0,00	0,00	0,00	0,00	0,00	0,00	NON OBBL		12	7	1	104	1.04.01.02.000	10.9	8	1.05.03	4	3
54	12	02	7877	FONDO SOCIALE REGIONALE AI SENSI DELL'ART. 50, COMMA 5, DELLA L.R. 23.10.2007, N. 11- FONDO NAZIONALE PER LE POLITICHE SOCIALI PER LA REALIZZAZIONE DEL SISTEMA INTEGRATO DI INTERVENTI E SERVIZI SOCIALI E PER LE ATTIVITA' DI MONITORAGGIO, DI ANALISI DEI BISOGNI, DI VERIFICA E CONTROLLO DEI PIANI SOCIALI DI ZONA. SERVIZI SOCIO-ASSISTENZIALI	0,00	0,00	0,00	0,00	0,00	0,00	0,00	0,00	0,00	0,00	0,00	0,00	0,00	NON OBBL		12	7	1	103	1.03.02.15.000	10.9	8	1.03.01	3	3
54	12	02	7879	FONDO SOCIALE REGIONALE AI SENSI DELL'ART. 50, COMMA 5, DELLA L.R. 23.10.2007, N. 11- FONDO NAZIONALE PER LE POLITICHE SOCIALI PER LA REALIZZAZIONE DEL SISTEMA INTEGRATO DI INTERVENTI E SERVIZI SOCIALI E PER LE ATTIVITA' DI MONITORAGGIO, DI ANALISI DEI BISOGNI, DI VERIFICA E CONTROLLO DEI PIANI SOCIALI DI ZONA. TRASFERIMENTI CORRENTI A ORGANISMI INTERNI E/O UNITÀ LOCALI DELLA AMMINISTRAZIONE	0,00	0,00	0,00	0,00	0,00	0,00	0,00	0,00	0,00	0,00	0,00	0,00	0,00	NON OBBL		12	7	1	104	1.04.01.04.000	10.9	8	1.05.03	3	3
54	12	02	7880	FUNZIONI EX OMNI - ART. 56 L.R. 23/10/2007 N.11 - RIMBORSI AI COMUNI PER ASSISTENZA AI FANCIULLI RICONOSCIUTI DALLA SOLA MADRE (ARTICOLO 3 DEL R.D.L. N.798/1927 L. 23.12.1975 N. 698 E ARTICOLO 56 L.R. 23/10/2007 N.11)	1.610.476,42	3.200.000,00	0,00	3.200.000,00	4.810.476,42	0,00	0,00	0,00	0,00	0,00	0,00	0,00	0,00	OBBL		12	1	1	104	1.04.01.02.000	10.4	8	1.05.03	4	3
54	12	02	7881	CONTRIBUTO IN FAVORE DELLA COOPERATIVA SOCIALE EURICLEA SITA A NAPOLI PER LE ATTIVITÀ DEL CENTRO TELEMACO PROGETTO SOCIALE.	40.000,00	0,00	0,00	0,00	40.000,00	0,00	0,00	0,00	0,00	0,00	0,00	0,00	0,00	NON OBBL		12	2	1	104	1.04.04.01.000	10.1	8	1.06.03	4	3
54	12	02	7883	FONDO SOCIALE REGIONALE AI SENSI DELL'ART. 50, COMMA 5, DELLA L.R. 23.10.2007, N. 11- FONDO NAZIONALE PER LE POLITICHE SOCIALI PER LA REALIZZAZIONE DEL SISTEMA INTEGRATO DI INTERVENTI E SERVIZI SOCIALI E PER LE ATTIVITA' DI MONITORAGGIO, DI ANALISI DEI BISOGNI, DI VERIFICA E CONTROLLO DEI PIANI SOCIALI DI ZONA. TRASFERIMENTI CORRENTI A ISTITUZIONI SOCIALI PRIVATE	566.206,22	0,00	0,00	0,00	566.206,22	0,00	0,00	0,00	0,00	0,00	0,00	0,00	0,00	NON OBBL		12	7	1	104	1.04.04.01.000	10.9	8	1.06.03	3	3
54	12	02	7885	INTERVENTI PER LA DIGNITA' E LA CITTADINANZA SOCIALE (L.R. 23/10/2007, N. 11). SPESE DI RAPPRESENTANZA, ORGANIZZAZIONE EVENTI, PUBBLICITÀ E SERVIZI PER TRASFERTA	0,00	0,00	0,00	0,00	0,00	0,00	0,00	0,00	0,00	0,00	0,00	0,00	0,00	NON OBBL		12	7	1	103	1.03.02.02.000	10.9	8	1.03.01	4	3
54	12	02	7886	INTERVENTI IN MATERIA DI ASSISTENZA DOMICILIARE INTEGRATA (ART. 5 L.R. N. 1 DEL 19/1/2009). CONTRIBUTI AGLI INVESTIMENTI ALLE AMMINISTRAZIONI LOCALI.	23.374,69	0,00	0,00	0,00	23.374,69	0,00	0,00	0,00	0,00	0,00	0,00	0,00	0,00	NON OBBL		12	4	2	203	2.03.03.03.000	10.7	8	2.03.02	4	3
54	12	02	7887	INTERVENTI PER LA DIGNITA' E LA CITTADINANZA SOCIALE (L.R. 23/10/2007 N. 11). SERVIZI AUSILIARI	0,00	0,00	0,00	0,00	0,00	0,00	0,00	0,00	0,00	0,00	0,00	0,00	0,00	NON OBBL		12	7	1	103	1.03.02.13.000	10.9	8	1.03.01	4	3
54	12	02	7889	INTERVENTI PER LA DIGNITA' E LA CITTADINANZA SOCIALE (L.R. 23/10/2007 N. 11). SPESE PER SERVIZI AMMINISTRATIVI	0,00	0,00	0,00	0,00	0,00	0,00	0,00	0,00	0,00	0,00	0,00	0,00	0,00	NON OBBL		12	7	1	103	1.03.02.16.000	10.9	8	1.03.01	4	3
54	12	02	7891	INTERVENTI PER LA DIGNITA' E LA CITTADINANZA SOCIALE (L.R. 23/10/2007 N. 11). SERVIZI SOCIO-ASSISTENZIALI	0,00	0,00	0,00	0,00	0,00	0,00	0,00	0,00	0,00	0,00	0,00	0,00	0,00	NON OBBL		12	7	1	103	1.03.02.15.000	10.9	8	1.03.01	4	3
54	12	02	7893	INTERVENTI PER LA DIGNITA' E LA CITTADINANZA SOCIALE (L.R. 23/10/2007 N. 11). TRASFERIMENTI CORRENTI A ORGANISMI INTERNI E/O UNITÀ LOCALI DELLA AMMINISTRAZIONE	0,00	0,00	0,00	0,00	0,00	0,00	0,00	0,00	0,00	0,00	0,00	0,00	0,00	NON OBBL		12	7	1	104	1.04.01.04.000	10.9	8	1.05.03	4	3

DIP	DG	UOD	Cap 2016 S	Descrizione	Residui passivi	Competenza libera 2016	Competenza vincolata 2016	Competenza 2016	Cassa 2016	di cui già impegnato su competenza 2016	Competenza libera 2017	Competenza vincolata 2017	Competenza 2017	di cui già impegnato su competenza 2017	Competenza libera 2018	Competenza vincolata 2018	Competenza 2018	Obbligatoria	Correlazioni	Missione	Programma	Titolo	macroaggregato	IV livello	Cofog	Codice identificativo spesa UE	Siope	Ricorrenti	Perimetro sanita
54	12	02	7894	INTERVENTI PER LA DIGNITA' E LA CITTADINANZA SOCIALE (L.R. 23/10/2007, N. 11) - QUOTA VINCOLATA AI SENSI DELL'ARTICOLO 5 DELLA L.R. N.1 DEL 27 GENNAIO 2012	13.902.749,72	0,00	16.100.000,00	16.100.000,00	30.002.749,72	0,00	0,00	16.100.000,00	16.100.000,00	0,00	0,00	16.100.000,00	16.100.000,00	NON OBBL	25	12	7	1	104	1.04.01.02.000	10.9	8	1.05.03	3	3
54	12	02	7895	INTERVENTI PER LA DIGNITA' E LA CITTADINANZA SOCIALE (L.R. 23/10/2007 N. 11). TRASFERIMENTI CORRENTI A ISTITUZIONI SOCIALI PRIVATE	3.153.584,20	0,00	0,00	0,00	3.153.584,20	0,00	0,00	0,00	0,00	0,00	0,00	0,00	0,00	NON OBBL		12	7	1	104	1.04.04.01.000	10.9	8	1.06.03	3	3
54	12	02	7896	CONTRIBUTO ALLA COOPERATIVA SOCIALE MOBILITY SITA IN SALERNO PER LE ATTIVITÀ DI INSERIMENTO DEI LAVORATORI APPARTENENTI ALLE FASCE DEBOLI.	0,00	0,00	0,00	0,00	0,00	0,00	0,00	0,00	0,00	0,00	0,00	0,00	0,00	NON OBBL		12	2	1	104	1.04.04.01.000	10.1	8	1.06.03	4	3
54	12	02	7897	INTERVENTI IN MATERIA DI ASSISTENZA DOMICILIARE INTEGRATA (ART. 5 L.R. N. 1 DEL 19/1/2009). CONTRIBUTI ALLE ISTTUZIONI SOCIALI PRIVATE.	0,00	0,00	0,00	0,00	0,00	0,00	0,00	0,00	0,00	0,00	0,00	0,00	0,00	NON OBBL		12	4	2	203	2.03.01.02.000	10.7	8	2.02.03	4	3
54	12	02	7898	CONTRIBUTO IN FAVORE DELL'ASSOCIAZIONE SPES NOVA SITA NEL COMUNE DI MUGNANO DI NAPOLI PER LA REALIZZAZIONE DEL PROGETTO DI PSICOMOTRICITÀ E DI INCLUSIONE DEI MINORI DISABILI.	40.000,00	0,00	0,00	0,00	40.000,00	0,00	0,00	0,00	0,00	0,00	0,00	0,00	0,00	NON OBBL		12	1	1	104	1.04.04.01.000	10.4	8	1.06.03	4	3
54	12	02	8004	FONDO EUROPEO INTEGRAZIONE CITTADINI PAESI TERZI - TRASFERIMENTI CORRENTI A IST. SOCIALI PRIVATE.	0,00	0,00	0,00	0,00	0,00	0,00	0,00	0,00	0,00	0,00	0,00	0,00	0,00	NON OBBL		12	4	1	104	1.04.04.01.000	10.7	3	1.06.03	4	3
54	12	02	8006	FONDO EUROPEO INTEGRAZIONE CITTADINI PAESI TERZI - TRASFERIMENTI CORRENTI A AMM.NI CENTRALI.	0,00	0,00	0,00	0,00	0,00	0,00	0,00	0,00	0,00	0,00	0,00	0,00	0,00	NON OBBL		12	4	1	104	1.04.01.01.000	10.7	3	1.05.01	4	3
54	12	02	8008	FUORI TRATTA: AZIONI DI PROTEZIONE SOCIALE E PROMOZIONE DELLE OPPORTUNITÀ RIVOLTE ALLE VITTIME DI TRATTA O GRAVE SFRUTTAMENTO. TRASFERIMENTI CORRENTI A IST. SOCIALI PRIVATE	0,00	0,00	0,00	0,00	0,00	0,00	0,00	0,00	0,00	0,00	0,00	0,00	0,00	NON OBBL		12	4	1	104	1.04.04.01.000	10.7	8	1.06.03	4	3
54	12	02	8010	FUORI TRATTA: AZIONI DI PROTEZIONE SOCIALE E PROMOZIONE DELLE OPPORTUNITÀ RIVOLTE ALLE VITTIME DI TRATTA O GRAVE SFRUTTAMENTO. TRASFERIMENTI CORRENTI A ENTI LOCALI.	0,00	0,00	0,00	0,00	0,00	0,00	0,00	0,00	0,00	0,00	0,00	0,00	0,00	NON OBBL		12	4	1	104	1.04.01.02.000	10.7	8	1.05.03	4	3
54	12	02	8012	FONDO EUROPEO INTEGRAZIONE CITTADINI PAESI TERZI - CONSULENZE	0,00	0,00	0,00	0,00	0,00	0,00	0,00	0,00	0,00	0,00	0,00	0,00	0,00	NON OBBL		12	4	1	103	1.03.02.10.000	10.7	3	1.03.01	4	3
54	12	02	8014	INTERVENTI A SOSTEGNO DEI DIRITTI DEGLI IMMIGRATI E DELLE IMMIGRATE PROVENIENTI DA PAESI EXTRACOMUNITARI (L.R.3.11.94 N.33; L.R. 16.1.1997 N. 3)	40.000,00	0,00	0,00	0,00	40.000,00	0,00	0,00	0,00	0,00	0,00	0,00	0,00	0,00	NON OBBL		12	4	1	104	1.04.01.02.000	10.7	8	1.05.03	4	3
54	12	02	8018	CONTRIBUTO STRAORDINARIO AL COMUNE DI GIUGLIANO PER IL PROGETTO A FAVORE DELLE COMUNITA' ROM	0,00	0,00	0,00	0,00	0,00	0,00	0,00	0,00	0,00	0,00	0,00	0,00	0,00	NON OBBL		12	4	1	104	1.04.01.02.000	10.7	8	1.05.03	4	3
54	12	02	8024	PROGETTO SPERIMENTALE PER L'INTEGRAZIONE SOCIALE DEGLI IMMIGRATI EXTRACOMUNITARI E DEI LAVORATORI IMMIGRATI NAZIONALI (ACCORDO DI PROGRAMMA DEL 20.12.2001 TRA MINISTERO DEL LAVORO E DELLE POLITICHE SOCIALI)	0,00	0,00	0,00	0,00	0,00	0,00	0,00	0,00	0,00	0,00	0,00	0,00	0,00	NON OBBL		12	4	1	104	1.04.01.02.000	10.7	8	1.05.03	4	3
54	12	02	8502	CONCORSO NELLE RATE DI AMMORTAMENTO DEI MUTUI CONTRATTI DAI COMUNI PER LA COSTRUZIONE DI COMUNITA' ALLOGGIO, CASE ALBERGO, CENTRI SOCIALI, NONCHE' PER LA RICONVERSIONE, RISTRUTTURAZIONE, COMPLETAMENTO, ADATTAMENTO DI IMMOBILI DA DESTINARE A CENTRI POLIVALENTI (L.R.18/10/1989, N 21, ART 17, PUNTI 2 E 3).	0,00	0,00	0,00	0,00	0,00	0,00	0,00	0,00	0,00	0,00	0,00	0,00	0,00	OBBL		12	3	2	203	2.03.01.02.000	10.2	8	2.02.03	4	3
54	12	02	8504	CONTRIBUTO AGLI ENTI LOCALI PER LE SPESE SOCIO SANITARIE PER L'ATTUAZIONE DEI LIVELLI ESSENZIALI DI ASSISTENZA (D.P.C.M. 29/11/2001 - D.G.R. N. 3890 DEL 2/08/2002).	0,00	0,00	0,00	0,00	0,00	0,00	0,00	0,00	0,00	0,00	0,00	0,00	0,00	NON OBBL		12	7	1	104	1.04.01.02.000	10.9	8	1.05.03	4	3
		02 Totale			50.280.711,61	8.350.000,00	51.577.500,00	59.927.500,00	110.208.211,61	0,00	4.850.000,00	16.100.000,00	20.950.000,00	0,00	4.850.000,00	16.100.000,00	20.950.000,00												
DG 54 12 03 - Promozione e valorizzazione dei Beni Culturali																													
54	12	03	172	INDENNITA' AI COMPONENTI DEL COMITATO ED UFFICIO SPECIALE PER IL GIUBILEO PER LA VALUTAZIONE DELLE INIZIATIVE AMMISSIBILI AGLI INCENTIVI PER IL GIUBILEO (LEGGE REGIONALE 11/98)	0,00	0,00	0,00	0,00	0,00	0,00	0,00	0,00	0,00	0,00	0,00	0,00	0,00	NON OBBL		5	2	1	103	1.03.02.10.000	08.2	8	1.03.01	4	3
54	12	03	636	CONTRIBUTI SUI MUTUI CONTRATTI DA ENTI LOCALI PER LA REALIZZAZIONE DI OPERE PUBBLICHE.	0,00	730.317,55	0,00	730.317,55	730.317,55	0,00	0,00	0,00	0,00	0,00	0,00	0,00	0,00	OBBL		18	1	2	203	2.03.01.02.000	01.8	8	2.02.03	3	3
54	12	03	637	FONDO PLURIENNALE VINCOLATO CONCERNENTE I CONTRIBUTI SUI MUTUI CONTRATTI DA ENTI LOCALI PER LA REALIZZAZIONE DI OPERE PUBBLICHE (CAP 636)	0,00	0,00	0,00	0,00	0,00	0,00	0,00	0,00	0,00	0,00	0,00	0,00	0,00	NON OBBL		18	1	2	205	2.05.02.01.000	01.8	8	2.07.01	4	3
54	12	03	673	CONTRIBUTO IN FAVORE DELLE CHIESE SAN GIACOMO E DEL CARMINE DELLA CURIA VESCOVILE DI SESSA AURUNCA PER IL RIPRISTINO DEI DANNI DERIVANTI DAGLI EVENTI SISMICI DEL 1981 E DEL 1984.	0,00	0,00	0,00	0,00	0,00	0,00	0,00	0,00	0,00	0,00	0,00	0,00	0,00	NON OBBL		5	1	2	203	2.03.04.01.000	08.2	8	2.03.03	4	3
54	12	03	677	FONDO DESTINATO AD ATTIVITA' CONNESSE AL RESTAURO DELL'ARTE SACRA.	3.700,80	0,00	0,00	0,00	3.700,80	0,00	0,00	0,00	0,00	0,00	0,00	0,00	0,00	NON OBBL		5	1	2	203	2.03.04.01.000	08.2	8	2.03.03	4	3
54	12	03	896	CONTRIBUTI IN FAVORE DELLA FONDAZIONE CARDITELLO AI SENSI DELL'ART. 52 COMMA 33 L.R. N. 1/2012.	0,00	0,00	0,00	0,00	0,00	0,00	0,00	0,00	0,00	0,00	0,00	0,00	0,00	NON OBBL		5	1	1	104	1.04.04.01.000	08.2	8	1.06.03	4	3
54	12	03	910	INTERVENTI PER LA VALORIZZAZIONE DI BENI DI INTERESSE STORICO	0,00	0,00	0,00	0,00	0,00	0,00	0,00	0,00	0,00	0,00	0,00	0,00	0,00	NON OBBL		5	1	1	104	1.04.04.01.000	08.2	8	1.06.03	4	3
54	12	03	2060	CONTRIBUTO AL COMUNE DI SOMMA VESUVIANA PER GLI SCAVI ARCHEOLOGICI DI VILLA VESUVIANA	0,00	0,00	0,00	0,00	0,00	0,00	0,00	0,00	0,00	0,00	0,00	0,00	0,00	NON OBBL		5	1	2	203	2.03.04.01.000	08.2	8	2.03.03	4	3

fonte: http://burc.regione.campania.it

DIP	DG	UOD	Cap 2016 S	Descrizione	Residui passivi	Competenza libera 2016	Competenza vincolata 2016	Competenza 2016	Cassa 2016	di cui già impegnato su competenza 2016	Competenza libera 2017	Competenza vincolata 2017	Competenza 2017	di cui già impegnato su competenza 2017	Competenza libera 2018	Competenza vincolata 2018	Competenza 2018	Obbligatoria	Correlazioni	Missione	Programma	Titolo	macroaggregato	IV livello	Cofog	Codice identificativo spesa UE	Siope	Ricorrenti	Perimetro sanita
54	12	03	2140	RISORSE PER L'ATTUAZIONE DI COMPITI E FUNZIONI AMMINISTRATIVE CONFERITI DALLO STATO IVI COMPRESE QUELLE DA TRASFERIRE ALLE PROVINCE ED AI COMUNI.	0,00	0,00	0,00	0,00	0,00	0,00	0,00	0,00	0,00	0,00	0,00	0,00	0,00	NON OBBL		1	9	1	104	1.04.01.02.000	01.3	8	1.05.03	4	3
54	12	03	2156	CONTRIBUTI A FAVORE DEI COMUNI SEDE DI PELLEGRINAGGI PER OPERE FINALIZZATE ALLA RAZIONALIZZAZIONE DELL'AFFLUSSO DEI PELLEGRINI	0,00	0,00	0,00	0,00	0,00	0,00	0,00	0,00	0,00	0,00	0,00	0,00	0,00	NON OBBL		5	2	2	203	2.03.01.02.000	08.2	8	2.02.03	4	3
54	12	03	2444	APQ SVILUPPO LOCALE - INFRASTRUTTURE PER IL TURISMO - VI ATTO INTEGRATIVO	0,00	0,00	0,00	0,00	0,00	0,00	0,00	0,00	0,00	0,00	0,00	0,00	0,00	NON OBBL		7	1	2	203	2.03.01.02.000	04.7	8	2.02.03	4	3
54	12	03	4452	FONDAZIONE REAL SITO DI CARDITELLO: CONTRIBUTO IN C/GESTIONE	0,00	0,00	0,00	0,00	0,00	0,00	0,00	0,00	0,00	0,00	0,00	0,00	0,00	NON OBBL		5	2	1	104	1.04.04.01.000	08.2	8	1.06.03	4	3
54	12	03	5278	CONTRIBUTO AL COMUNE DI SAN PAOLO BELSITO PER LA VALORIZZAZIONE DI BENI CULTURALI	0,00	0,00	0,00	0,00	0,00	0,00	0,00	0,00	0,00	0,00	0,00	0,00	0,00	NON OBBL		5	2	2	203	2.03.01.02.000	08.2	8	2.02.03	4	3
54	12	03	5284	CONTRIBUTO STRAORDINARIO AL COMUNE DI AVERSA PER IL RIFACIMENTO DEL CHIOSTRO DI SAN FRANCESCO	0,00	0,00	0,00	0,00	0,00	0,00	0,00	0,00	0,00	0,00	0,00	0,00	0,00	NON OBBL		5	1	1	104	1.04.01.02.000	08.2	8	1.05.03	4	3
54	12	03	5286	CONTRIBUTO ALLA CURIA VESCOVILE DI NOLA PER LA SALVAGUARDIA E LA PROMOZIONE CULTURALE DEL PATRIMONIO ARCHEOLOGICO DELL'AREA NOLANA	0,00	0,00	0,00	0,00	0,00	0,00	0,00	0,00	0,00	0,00	0,00	0,00	0,00	NON OBBL		5	1	1	104	1.04.04.01.000	08.2	8	1.06.03	4	3
54	12	03	5300	SPESA PER LA VALORIZZAZIONE DEI BENI CULTURALI DELLA CAMPANIA (ART.2 L.R.9.11.74, N.58; ART. 3 LEGGE 28.12.95 N. 549, LEGGE N. 292/68, ART. 21 L.R. 25/95).	0,00	0,00	0,00	0,00	0,00	0,00	0,00	0,00	0,00	0,00	0,00	0,00	0,00	NON OBBL		5	2	2	203	2.03.01.02.000	08.2	8	2.02.03	4	3
54	12	03	5302	CONTRIBUTI ALL'ENTE PER LE VILLE VESUVIANE PER LA CONSERVAZIONE,IL RESTAURO E LA VALORIZZAZIONE DELLE MEDESIME (L.R.4 APRILE 1981, N. 25 E L.R. 13 AGOSTO 1986, N. 25, ART. 21 L.R. N. 5/95)	0,00	0,00	0,00	0,00	0,00	0,00	0,00	0,00	0,00	0,00	0,00	0,00	0,00	NON OBBL		5	1	2	203	2.03.04.01.000	08.2	8	2.02.03	4	3
54	12	03	5308	FINANZIAMENTO DEGLI INTERVENTI DI CONSOLIDAMENTO E RESTAURO DI BENI IMMOBILIARI DI IMPORTANZA STORICO - ARTISTICA DANNEGGIATI DAL SISMA 1980 (LEGGE 14.05.1981 N. 219).	0,00	0,00	0,00	0,00	0,00	0,00	0,00	0,00	0,00	0,00	0,00	0,00	0,00	NON OBBL		5	1	2	203	2.03.01.02.000	08.2	8	2.02.03	4	3
54	12	03	5310	INTERVENTI DI CUI ALL'ART.1 L.14.3.68 N.292 PER IL RESTAURO E LA MANUTENZIONE STRAORDINARIA DEGLI IMMOBILI INTERESSANTI IL PATRIMONIO STORICO ARTISTICO DELLA REGIONE (ART.9 L.16.5.70 N.281).	0,00	0,00	0,00	0,00	0,00	0,00	0,00	0,00	0,00	0,00	0,00	0,00	0,00	NON OBBL		5	1	2	203	2.03.01.02.000	08.2	8	2.02.03	4	3
54	12	03	5312	CONTRIBUTO STRAORDINARIO AL COMUNE DI SANT'ANGELO DI ALIFE PER LA RISTRUTTURAZIONE DELL'IMMOBILE DI EPOCA ROMANA DENOMINATO "TAVERNA DI GERACE" (ART. 29 COMMA 2 L.R. N. 23/2005).	0,00	0,00	0,00	0,00	0,00	0,00	0,00	0,00	0,00	0,00	0,00	0,00	0,00	NON OBBL		5	1	2	203	2.03.01.02.000	08.2	8	2.02.03	4	3
54	12	03	5314	INTERVENTI DI COMPETENZA REGIONALE PER ITINERARI TURISTICO CULTURALI INDIVIDUATI DAL CIPE CON DELIBERAZIONE 13/5/82. PROGRAMMA STRALCIO 1982 (DELIBERA CIPE 22/12/1982)	0,00	0,00	0,00	0,00	0,00	0,00	0,00	0,00	0,00	0,00	0,00	0,00	0,00	NON OBBL		5	2	2	202	2.02.03.99.000	08.2	8	2.02.03	4	3
54	12	03	5318	CONCORSO NELLE RATE DI AMMORTAMENTO DEI MUTUI CONTRATTI DAI COMUNI PER IL RECUPERO ED IL RESTAURO CONSERVATIVO DI IMMOBILI DI PROPRIETÀ PUBBLICA SOTTOPOSTI ALLA DISPOZIONE DEL D.LGS.42/04 (LL.RR. 31/92 20/93 19/96)	0,00	0,00	0,00	0,00	0,00	0,00	0,00	0,00	0,00	0,00	0,00	0,00	0,00	NON OBBL		5	1	2	203	2.03.01.02.000	08.2	8	2.02.03	4	3
54	12	03	5326	SPESE PER INDAGINI SU DANNI AMBIENTALI E CULTURALI - CREAZIONE BANCA DATI - ARTT. 118 119 133 153 164 165; D.L.GVO 490/99.	0,00	0,00	0,00	0,00	0,00	0,00	0,00	0,00	0,00	0,00	0,00	0,00	0,00	NON OBBL		5	2	1	103	1.03.02.11.000	08.2	8	1.03.01	4	3
54	12	03	5328	CONTRIBUTI PER AZIONI ORGANICHE IN MATERIA DI BENI CULTURALI (D.LGS. 42/04)	0,00	0,00	0,00	0,00	0,00	0,00	0,00	0,00	0,00	0,00	0,00	0,00	0,00	NON OBBL		5	2	2	203	2.03.01.02.000	08.2	8	2.02.03	4	3
54	12	03	5330	INTERVENTI DI URGENZA O SOMMA URGENZA PER LA CONSERVAZIONE DI BENI CULTURALI DI PROPRIETA' PUBBLICA (ART.9, L.R.11/8/2001, N.10).	0,00	0,00	0,00	0,00	0,00	0,00	0,00	0,00	0,00	0,00	0,00	0,00	0,00	NON OBBL		5	2	2	203	2.03.01.02.000	08.2	3	2.02.03	4	3
54	12	03	5332	ONERE PER IL FINANZIAMENTO DELLA LEGGE REGIONALE 58/74.	0,00	0,00	0,00	0,00	0,00	0,00	0,00	0,00	0,00	0,00	0,00	0,00	0,00	NON OBBL		5	2	2	203	2.03.01.02.000	08.2	8	2.02.03	4	3
54	12	03	5336	INTESA ISTITUZIONALE DI PROGRAMMA TRA IL GOVERNO E LA REGIONE. ACCORDO DI PROGRAMMA QUADRO IN MATERIA DI BENI E ATTIVITÀ CULTURALI DEL 2/3/2001 - PRIMO ATTO INTEGRATIVO DEL 20/9/2004 - SECONDO ATTO INTEGRATIVO DEL 18/11/2004 - TERZO ATTO INTEGRATIVO DEL 30/11/2005 (L.208/98 - DELIBERE CIPE 84/2000, 36/2002, 17/2003 E 20/2004)	0,00	0,00	0,00	0,00	0,00	0,00	0,00	0,00	0,00	0,00	0,00	0,00	0,00	NON OBBL		5	2	2	203	2.03.01.02.000	08.2	8	2.02.03	4	3
54	12	03	5338	PROGETTAZIONE E FUNZIONAMENTO DELL'INIZIATIVA ART-CARD.	1.000.000,00	1.000.000,00	0,00	1.000.000,00	2.000.000,00	0,00	1.000.000,00	0,00	1.000.000,00	0,00	1.000.000,00	0,00	1.000.000,00	OBBL		5	2	1	103	1.03.02.99.000	08.2	8	1.03.01	4	3
54	12	03	5340	ESERCIZIO DEL DIRITTO DI PRELAZIONE DELLA REGIONE PER L'ACQUISIZIONE DI BENI CULTURALI ALIENATI AI SENSI DELL'ART.61 DEL D.LGS. 42/04	0,00	0,00	0,00	0,00	0,00	0,00	0,00	0,00	0,00	0,00	0,00	0,00	0,00	NON OBBL		5	2	2	202	2.02.01.10.000	08.2	8	2.01.01	4	3
54	12	03	5342	CONTRIBUTI ALLA SCABEC PER ATTIVITÀ DI PROMOZIONE CULTURALE NONCHÉ PER INVESTIMENTI RELATIVI ALL'APERTURA DI NUOVI SITI (DGR 2387/04 APPROVAZIONE CONTRATTO DI SERVIZIO QUADRO REGIONE/SCABEC)	0,00	0,00	0,00	0,00	0,00	0,00	0,00	0,00	0,00	0,00	0,00	0,00	0,00	NON OBBL		5	2	2	203	2.03.03.01.000	08.2	8	2.03.02	4	3

DIP	DG	UOD	Cap 2016 S	Descrizione	Residui passivi	Competenza libera 2016	Competenza vincolata 2016	Competenza 2016	Cassa 2016	di cui già impegnato su competenza 2016	Competenza libera 2017	Competenza vincolata 2017	Competenza 2017	di cui già impegnato su competenza 2017	Competenza libera 2018	Competenza vincolata 2018	Competenza 2018	Obbligatoria	Correlazioni	Missione	Programma	Titolo	macroaggregato	IV livello	Cofog	Codice identificativo spesa UE	Siope	Ricorrenti	Perimetro sanita
54	12	03	5344	INTERVENTI DI PROMOZIONE E VALORIZZAZIONE DEI SITI CULTURALI NONCHÉ INTERVENTI PER IL MIGLIORAMENTO DEL SISTEMA DI ACCOGLIENZA E DI SICUREZZA PER LA LORO FRUIZIONE	0,00	0,00	0,00	0,00	0,00	0,00	0,00	0,00	0,00	0,00	0,00	0,00	0,00	NON OBBL		5	2	2	203	2.03.01.02.000	08.2	8	2.02.03	4	3
54	12	03	5346	SPESA PER AVVISI SERVIZI E COMPENSI AI COMPONENTI DEI GRUPPI DI LAVORO E COMMISSIONI PER LA VALUTAZIONE DEGLI INTERVENTI E/O DEI PROGRAMMI DI PROMOZIONE E VALORIZZAZIONE DEI BENI CULTURALI.	0,00	0,00	0,00	0,00	0,00	0,00	0,00	0,00	0,00	0,00	0,00	0,00	0,00	NON OBBL		5	2	1	103	1.03.02.10.000	08.2	8	1.02.05	4	3
54	12	03	5348	SPESA PER PUBBLICAZIONE DI BANDI DI GARA ED ELABORAZIONE PUBBLICAZIONE E DIFFUSIONE DI MATERIALE PROMOZIONALE DELLE ATTIVITA' DI SETTORE NONCHE' PER L'ACQUISTO DEI RELATIVI BENI STRUMENTALI.	0,00	0,00	0,00	0,00	0,00	0,00	0,00	0,00	0,00	0,00	0,00	0,00	0,00	NON OBBL		5	2	1	103	1.03.02.16.000	08.2	8	1.03.01	4	3
54	12	03	5350	CONTRIBUTO A FAVORE DEL PARCO ARCHEOLOGICO "ANTICA VOLCEI".	0,00	0,00	0,00	0,00	0,00	0,00	0,00	0,00	0,00	0,00	0,00	0,00	0,00	NON OBBL		5	1	1	104	1.04.01.02.000	08.2	8	1.05.03	4	3
54	12	03	5352	CONTRIBUTO REGIONALE AL COMUNE DI SESSA AURUNCA PER IL FINANZIAMENTO DEL PROGETTO PER LA DIVULGAZIONE E LA CONOSCENZA DEL TERRITORIO DELLA SOCIETA' COOPERATIVA "ALKIMIA".	0,00	0,00	0,00	0,00	0,00	0,00	0,00	0,00	0,00	0,00	0,00	0,00	0,00	NON OBBL		5	2	1	104	1.04.01.02.000	08.2	3	1.05.03	4	3
54	12	03	5354	FINANZIAMENTO PROGRAMMA EUROPEO INTERREG IIIB MEDOCC - PROGETTO "ARCHEOMED: PATRIMONIO MARITTIMO DEL MEDITERRANEO" - CONVENZIONE N.2005-05-4.1-I-149.	0,00	0,00	0,00	0,00	0,00	0,00	0,00	0,00	0,00	0,00	0,00	0,00	0,00	NON OBBL		5	2	1	103	1.03.02.11.000	08.2	8	1.03.01	4	3
54	12	03	5358	CONTRIBUTO ALL'ISTITUTO UNIVERSITARIO SUOR ORSOLA BENINCASA DI NAPOLI PER LA REALIZZAZIONE DEL PROGETTO RELATIVO AGLI SCAVI ARCHEOLOGICI DI VILLA AUGUSTEA SITA NEL COMUNE DI SOMMA VESUVIANA	0,00	0,00	0,00	0,00	0,00	0,00	0,00	0,00	0,00	0,00	0,00	0,00	0,00	NON OBBL		5	1	1	104	1.04.01.02.000	08.2	8	1.05.02	4	3
54	12	03	5360	INTERVENTI PER LA TUTELA LA SALVAGUARDIA E LA VALORIZZAZIONE DELL'ARCHITETTURA RURALE (L.R. N. 22 DEL 12/12/2006)	0,00	0,00	0,00	0,00	0,00	0,00	0,00	0,00	0,00	0,00	0,00	0,00	0,00	NON OBBL		5	2	2	203	2.03.01.02.000	08.2	8	2.02.03	4	3
54	12	03	5362	GESTIONE SITI CULTURALI	0,00	0,00	0,00	0,00	0,00	0,00	0,00	0,00	0,00	0,00	0,00	0,00	0,00	NON OBBL		5	1	1	104	1.04.01.01.000	08.2	8	1.05.01	4	3
54	12	03	5365	FINANZIAMENTO DEL PON GAT FESR 2007-2013 - OBIETTIVO OPERATIVO II.3 - AZIONI DI GEMELLAGGIO - AGIRE POR 2007-2013 - PROGETTO ¿TRASFERIMENTO DI BUONE PRATICHE FINALIZZATO ALL¿INDIVIDUAZIONE DELLE PIÙ EFFICACI MODALITÀ DI GESTIONE E VALORIZZAZIONE DEI SITI UNESCO¿.	0,00	0,00	0,00	0,00	0,00	0,00	0,00	0,00	0,00	0,00	0,00	0,00	0,00	NON OBBL		5	2	1	103	1.03.02.11.000	08.2	8	1.03.01	4	3
54	12	03	5368	SPESE PER LA COSTITUZIONE ED IL FUNZIONAMENTO DI FORME ASSOCIATIVE E DI COOPERAZIONE TRA EE.LL. COSTITUITE AI SENSI DEL DECRETO N. 267/00 NON AVENTI SCOPO DI LUCRO FINALIZZATE ALLA PROMOZIONE E ALLA VALORIZZAZIONE DI STUDI E RICERCHE SUI BENI CULTURALI E PAESAGGISTICI PER LO SVILUPPO TURISTICO DI AREE TERRITORIALI DELLA REGIONE CAMPANIA (ART. 1, COMMA 48, L.R. N.2 DEL 21.01.2010).	0,00	0,00	0,00	0,00	0,00	0,00	0,00	0,00	0,00	0,00	0,00	0,00	0,00	NON OBBL		5	2	1	104	1.04.01.02.000	08.2	8	1.05.03	4	3
54	12	03	5372	POIN (FESR) "ATTRATTORI CULTURALI NATURALI E TURISMO" - SPESE DG 54.12 PER L'ATTIVAZIONE DEI SERVIZI DI ASSISTENZA TECNICA TRANSITORIA	0,00	0,00	0,00	0,00	0,00	0,00	0,00	0,00	0,00	0,00	0,00	0,00	0,00	NON OBBL		7	1	2	203	2.03.01.04.000	04.7	4	2.08.01	4	3
54	12	03	5388	CONTRIBUTO ALLA PARROCCHIA SAN PIETRO APOSTOLO IN CONCA DELLA CAMPANIA PER IL RESTAURO DI OPERE SACRE	10.000,00	0,00	0,00	0,00	10.000,00	0,00	0,00	0,00	0,00	0,00	0,00	0,00	0,00	NON OBBL		5	1	1	104	1.04.04.01.000	08.2	8	1.06.03	4	3
54	12	03	5390	CONTRIBUTO ALLA DIOCESI DELLA BADIA DI CAVA DE' TIRRENI PER IL RESTAURO DELL'ORGANO A CANNE DELL'ABBAZIA BENEDETTINA	0,00	0,00	0,00	0,00	0,00	0,00	0,00	0,00	0,00	0,00	0,00	0,00	0,00	NON OBBL		5	1	2	203	2.03.04.01.000	08.2	8	2.03.03	4	3
54	12	03	8237	PIANO AZIONE E COESIONE III - SISTEMA INTEGRATO DI MOSTRE PER LA VALORIZZAZIONE DEI SITI MUSEALI DEL MIBACT IN CAMPANIA	0,00	0,00	0,00	0,00	0,00	0,00	0,00	0,00	0,00	0,00	0,00	0,00	0,00	NON OBBL		5	2	2	203	2.03.01.01.000	08.2	8	2.02.01	4	3
54	12	03	8239	PIANO AZIONE E COESIONE III - ITINERARI CULTURALI PER LA PROMOZIONE DI BENI E SITI DELLA REGIONE SUL MODELLO DEL GRAND TOUR IN CORSO DI ATTUAZIONE NEL 2014 E DA REALIZZARSI PER LE ANNUALITÀ 2015/2016.	0,00	0,00	0,00	0,00	0,00	0,00	0,00	0,00	0,00	0,00	0,00	0,00	0,00	NON OBBL		5	2	2	203	2.03.03.01.000	08.2	8	2.03.02	4	3
54	12	03	8241	PIANO AZIONE E COESIONE III - AZIONI DI PROMOZIONE E VALORIZZAZIONE DEL PALAZZO REALE DI NAPOLI E DEL REAL TEATRO DI SAN CARLO	0,00	0,00	0,00	0,00	0,00	0,00	0,00	0,00	0,00	0,00	0,00	0,00	0,00	NON OBBL		5	2	2	203	2.03.01.01.000	08.2	8	2.02.01	4	3
54	12	03	8243	PIANO AZIONE E COESIONE III - ATTIVITÀ DI IMPLEMENTAZIONE E GESTIONE DEL SITO WEB "INCAMPANIA" PER LA PROMOZIONE TURISTICO-CULTURALE DEL TERRITORIO REGIONALE.	0,00	0,00	0,00	0,00	0,00	0,00	0,00	0,00	0,00	0,00	0,00	0,00	0,00	NON OBBL		5	2	2	203	2.03.03.01.000	08.2	8	2.03.02	4	3
54	12	03	8245	PIANO AZIONE E COESIONE III - SOSTEGNO ALLO START-UP DELLA FONDAZIONE REGGIA DI CARDITELLO E ALL'AVVIO DELLE ATTIVITÀ ISTITUZIONALI DI REDAZIONE E ATTUAZIONE DEL PIANO STRATEGICO PER LA VALORIZZAZIONE DEL COMPENDIO REAL SITO DI CARDITELLO E PER LO SVILUPPO DEL PERCORSO TURISTICO-CULTURALE INTEGRATO DELLE RESIDENZE BORBONICHE	0,00	0,00	0,00	0,00	0,00	0,00	0,00	0,00	0,00	0,00	0,00	0,00	0,00	NON OBBL		5	2	2	203	2.03.04.01.000	08.2	8	2.03.03	4	3

DIP	DG	UOD	Cap 2016 S	Descrizione	Residui passivi	Competenza libera 2016	Competenza vincolata 2016	Competenza 2016	Cassa 2016	di cui già impegnato su competenza 2016	Competenza libera 2017	Competenza vincolata 2017	Competenza 2017	di cui già impegnato su competenza 2017	Competenza libera 2018	Competenza vincolata 2018	Competenza 2018	Obbligatoria	Correlazioni	Missione	Programma	Titolo	macroaggregato	IV livello	Cofog	Codice identificativo spesa UE	Siope	Ricorrenti	Perimetro sanita
54	12	03	8247	PIANO AZIONE E COESIONE III - ULTERIORI AZIONI DI PROMOZIONE DEI BENI E DEI SITI CULTURALI DELLA CAMPANIA IN COERENZA CON LE AZIONI DI VALORIZZAZIONE POSTE IN ESSERE CON L'ATTUAZIONE DELL'OBIETTIVO OPERATIVO 1.9 DEL POR CAMPANIA FESR 2007-2013.	6.982.792,76	0,00	0,00	0,00	6.982.792,76	0,00	0,00	0,00	0,00	0,00	0,00	0,00	0,00	NON OBBL		5	2	2	203	2.03.01.02.000	08.2	8	2.02.03	4	3
54	12	03	8250	PIANO AZIONE E COESIONE III - OPERAZIONI DI VALORIZZAZIONE DEI BENI CULTURALI A FAVORE DI AMMINISTRAZIONI LOCALI.	720.000,00	0,00	0,00	0,00	720.000,00	0,00	0,00	0,00	0,00	0,00	0,00	0,00	0,00	NON OBBL		5	3	2	203	2.03.01.02.000	08.2	8	2.02.03	4	3
54	12	03	8276	PIANO AZIONE E COESIONE III - OPERAZIONI DI VALORIZZAZIONE DEI BENI CULTURALI.	15.596,36	0,00	0,00	0,00	15.596,36	0,00	0,00	0,00	0,00	0,00	0,00	0,00	0,00	NON OBBL		5	3	2	203	2.03.03.01.000	08.2	8	2.03.02	4	3
		03 Totale			8.732.089,92	1.730.317,55	0,00	1.730.317,55	10.462.407,47	0,00	1.000.000,00	0,00	1.000.000,00	0,00	1.000.000,00	0,00	1.000.000,00													
DG 54 12 04 - Promozione e valorizzazione di musei e biblioteche																													
54	12	04	5000	SPESE CORRENTI PER IL SOSTEGNO DI INIZIATIVE ED ATTIVITÀ FINALIZZATE ALLA PROMOZIONE E VALORIZZAZIONE DELLE BIBLIOTECHE E DEL PATRIMONIO BIBLIOTECARIO CAMPANO - ISTITUZIONE DI BIBLIOTECHE DI ENTI DI AMMINISTRAZIONI LOCALI E ATTIVITA' INDICATE NEGLI ARTT. 5, 6, 7, 8, 9, 10 DELLA L.R. 4/83 E L.R. 49/74.	187.500,00	95.000,00	0,00	95.000,00	282.500,00	0,00	270.000,00	0,00	270.000,00	0,00	270.000,00	0,00	270.000,00	NON OBBL		5	2	1	104	1.04.01.02.000	08.2	8	1.05.03	4	3
54	12	04	5001	SPESE CORRENTI PER IL SOSTEGNO DI INIZIATIVE ED ATTIVITÀ FINALIZZATE ALLA PROMOZIONE E VALORIZZAZIONE DELLE BIBLIOTECHE E DEL PATRIMONIO BIBLIOTECARIO CAMPANO - ATTIVITA' DI BIBLIOTECHE DI ENTI DELL'AMMINISTRAZIONE CENTRALE INDICATE NEGLI ARTT. 5, 6, 7, 8, 9, 10 DELLA L.R. 4/83 E L.R. 49/74.	40.000,00	20.000,00	0,00	20.000,00	60.000,00	0,00	30.000,00	0,00	30.000,00	0,00	30.000,00	0,00	30.000,00	NON OBBL		5	2	1	104	1.04.01.01.000	08.2	8	1.05.01	4	3
54	12	04	5003	SPESE CORRENTI PER IL SOSTEGNO DI INIZIATIVE ED ATTIVITÀ FINALIZZATE ALLA PROMOZIONE E VALORIZZAZIONE DELLE BIBLIOTECHE E DEL PATRIMONIO BIBLIOTECARIO CAMPANO- ISTITUZIONE DI BIBLIOTECHE DI ISTITUZIONI SOCIALI PRIVATE E ATTIVITA' INDICATE NEGLI ARTT. 5, 6, 7, 8, 9, 10 DELLA L.R. 4/83 E L.R. 49/74.	70.000,00	40.000,00	0,00	40.000,00	110.000,00	0,00	60.000,00	0,00	60.000,00	0,00	60.000,00	0,00	60.000,00	NON OBBL		5	2	1	104	1.04.04.01.000	08.2	8	1.06.03	4	3
54	12	04	5004	REALIZZAZIONE DI MOSTRE DI MATERIALE STORICO ED ARTISTICO. PROGETTI DI ANIMAZIONE BIBLIOTECARIA E PROMOZIONE DI INIZIATIVE PER LO SVILUPPO DEI SERVIZI ALL'UTENZA DELLE BIBLIOTECHE DEGLI ENTI DI AMMINISTRAZIONI LOCALI. COMMISSIONI E CONVEGNI DI STUDIO IN MATERIA DI BIBLIOTECHE E DI MUSEI (LL.RR. 49/74 E 4/83).	160.746,00	80.000,00	0,00	80.000,00	240.746,00	0,00	100.000,00	0,00	100.000,00	0,00	100.000,00	0,00	100.000,00	NON OBBL		5	2	1	104	1.04.01.02.000	08.2	8	1.05.03	4	3
54	12	04	5005	SPESE CORRENTI PER IL SOSTEGNO DI INIZIATIVE ED ATTIVITÀ FINALIZZATE ALLA PROMOZIONE E VALORIZZAZIONE DELLE BIBLIOTECHE E DEL PATRIMONIO BIBLIOTECARIO CAMPANO - ASISTENZA INFORMATICA PER LE ATTIVITA' INDICATE NEGLI ARTT. 5, 6, 7, 8, 9, 10 DELLA L.R. 4/83 E L.R. 49/74.	16.004,20	40.000,00	0,00	40.000,00	56.004,20	0,00	40.000,00	0,00	40.000,00	0,00	40.000,00	0,00	40.000,00	NON OBBL		5	2	1	103	1.03.02.11.000	08.2	8	1.03.01	4	3
54	12	04	5006	SPESE CORRENTI PER IL SOSTEGNO DI INIZIATIVE ED ATTIVITÀ FINALIZZATE ALLA PROMOZIONE E VALORIZZAZIONE DEI MUSEI E DEL PATRIMONIO MUSEALE CAMPANO DI ENTI DELLE AMMINISTRAZIONI LOCALI - COMMISSIONI STUDI E RICERCHE. (L.R. N. 12/05).	168.930,85	150.000,00	0,00	150.000,00	318.930,85	0,00	300.000,00	0,00	300.000,00	0,00	300.000,00	0,00	300.000,00	NON OBBL		5	2	1	104	1.04.01.02.000	08.2	8	1.05.03	4	3
54	12	04	5007	REALIZZAZIONE DI MOSTRE DI MATERIALE STORICO ED ARTISTICO. PROGETTI DI ANIMAZIONE BIBLIOTECARIA E PROMOZIONE DI INIZIATIVE PER LO SVILUPPO DEI SERVIZI ALL'UTENZA DI BIBLIOTECHE DI ENTI DELL' AMMINISTRAZIONE CENTRALE. COMMISSIONI E CONVEGNI DI STUDIO IN MATERIA DI BIBLIOTECHE E DI MUSEI (LL.RR. 49/74 E 4/83).	25.500,00	20.000,00	0,00	20.000,00	45.500,00	0,00	30.000,00	0,00	30.000,00	0,00	30.000,00	0,00	30.000,00	NON OBBL		5	2	1	104	1.04.01.01.000	08.2	8	1.05.01	4	3
54	12	04	5008	SPESE PER LA REALIZZAZIONE DI INTERVENTI DI COMPETENZA DELLA SOVRINTENDENZA REGIONALE AI BENI LIBRARI. PROGETTI DI PROMOZIONE E VALORIZZAZIONE DEL PATRIMONIO BIBLIOTECARIO DI PREGIO.BIBLIOTECHE DI ENTI DI AMMINISTRAZIONI LOCALI (D.LGS 112/98, D.LGS 42/04 E L.R. 4/83).	101.875,93	20.000,00	0,00	20.000,00	121.875,93	0,00	30.000,00	0,00	30.000,00	0,00	300.000,00	0,00	300.000,00	NON OBBL		5	2	1	104	1.04.01.02.000	08.2	8	1.05.03	4	3
54	12	04	5009	REALIZZAZIONE DI MOSTRE DI MATERIALE STORICO ED ARTISTICO. PROGETTI DI ANIMAZIONE BIBLIOTECARIA E PROMOZIONE DI INIZIATIVE PER LO SVILUPPO DEI SERVIZI ALL'UTENZA DI BIBLIOTECHE DI ISTITUZIONI SOCIALI PRIVATE. COMMISSIONI E CONVEGNI DI STUDIO IN MATERIA DI BIBLIOTECHE E DI MUSEI (LL.RR. 49/74 E 4/83).	90.000,00	75.000,00	0,00	75.000,00	165.000,00	0,00	100.000,00	0,00	100.000,00	0,00	100.000,00	0,00	100.000,00	NON OBBL		5	2	1	104	1.04.04.01.000	08.2	8	1.06.03	4	3
54	12	04	5010	SPESE DI INVESTIMENTO PER INTERVENTI DI SOSTEGNO E VALORIZZAZIONE DEI MUSEI APPARTENENTI A ENTI DI AMMINISTRAZIONI LOCALI (L.R. 12/05).	307.138,12	300.000,00	0,00	300.000,00	607.138,12	0,00	500.000,00	0,00	500.000,00	0,00	500.000,00	0,00	500.000,00	NON OBBL		5	2	2	203	2.03.01.02.000	08.2	8	2.02.03	4	3

DIP	DG	UOD	Cap 2016 S	Descrizione	Residui passivi	Competenza libera 2016	Competenza vincolata 2016	Competenza 2016	Cassa 2016	di cui già impegnato su competenza 2016	Competenza libera 2017	Competenza vincolata 2017	Competenza 2017	di cui già impegnato su competenza 2017	Competenza libera 2018	Competenza vincolata 2018	Competenza 2018	Obbligatoria	Correlazioni	Missione	Programma	Titolo	macroaggregato	IV livello	Cofog	Codice identificativo spesa UE	Siope	Ricorrenti	Perimetro sanita
54	12	04	5011	SPESE CORRENTI PER IL SOSTEGNO DI INIZIATIVE ED ATTIVITÀ FINALIZZATE ALLA PROMOZIONE E VALORIZZAZIONE DEI MUSEI E DEL PATRIMONIO MUSEALE CAMPANO DI ENTI DELL' AMMINISTRAZIONE CENTRALE - COMMISSIONI STUDI E RICERCHE. (L.R. N. 12/05).	22.000,00	30.000,00	0,00	30.000,00	52.000,00	0,00	30.000,00	0,00	30.000,00	0,00	30.000,00	0,00	30.000,00	NON OBBL		5	2	1	104	1.04.01.01.000	08.2	8	1.05.01	4	3
54	12	04	5013	SPESE CORRENTI PER IL SOSTEGNO DI INIZIATIVE ED ATTIVITÀ FINALIZZATE ALLA PROMOZIONE E VALORIZZAZIONE DEI MUSEI E DEL PATRIMONIO MUSEALE CAMPANO DI ISTITUZIONI SOCIALI PRIVATE SENZA SCOPO DI LUCRO - COMMISSIONI STUDI E RICERCHE. (L.R. N. 12/05).	194.000,00	170.000,00	0,00	170.000,00	364.000,00	0,00	320.000,00	0,00	320.000,00	0,00	320.000,00	0,00	320.000,00	NON OBBL		5	2	1	104	1.04.04.01.000	08.2	8	1.06.03	4	3
54	12	04	5015	ATTIVITÀ DI GESTIONE E ASSISTENZA INFORMATICA AL POLO SBN	0,00	0,00	0,00	0,00	0,00	0,00	0,00	0,00	0,00	0,00	0,00	0,00	0,00	NON OBBL		5	2	1	103	1.03.02.19.000	08.2	4	1.03.01	3	3
54	12	04	5016	SPESE DI INVESTIMENTO PER INTERVENTI DI SOSTEGNO ALLE BIBLIOTECHE DI ENTI DI AMMINISTRAZIONI LOCALI E DI TUTELA E VALORIZZAZIONE DEL PATRIMONIO BIBLIOGRAFICO DI COMPETENZA DELLA SOVRINTENDENZA AI BENI LIBRARI. (L.R. 49/74; L.R. 4/83; D.LGS. 42/04).	41.360,02	70.000,00	0,00	70.000,00	111.360,02	0,00	70.000,00	0,00	70.000,00	0,00	70.000,00	0,00	70.000,00	NON OBBL		5	2	2	203	2.03.01.02.000	08.2	8	2.02.03	4	3
54	12	04	5018	FONDO ANNUALE IN FAVORE DEL MUSEO CIVICO FILANGIERI DI NAPOLI (ART. 6 L.R. N. 19/1//2009).	79.920,05	0,00	0,00	0,00	79.920,05	0,00	0,00	0,00	0,00	0,00	0,00	0,00	0,00	NON OBBL		5	2	2	203	2.03.04.01.000	08.2	8	2.03.03	4	3
54	12	04	5056	SPESE DI INVESTIMENTO PER INTERVENTI DI SOSTEGNO ALLE BIBLIOTECHE DI ENTI DELL'AMMINISTRAZIONE CENTRALE E DI TUTELA E VALORIZZAZIONE DEL PATRIMONIO BIBLIOGRAFICO DI COMPETENZA DELLA SOVRINTENDENZA AI BENI LIBRARI. (L.R. 49/74; L.R. 4/83; D.LGS. 42/04).	9.225,00	50.000,00	0,00	50.000,00	59.225,00	0,00	50.000,00	0,00	50.000,00	0,00	50.000,00	0,00	50.000,00	NON OBBL		5	2	2	203	2.03.01.01.000	08.2	8	2.02.01	4	3
54	12	04	5070	SPESE DI INVESTIMENTO PER INTERVENTI DI SOSTEGNO E VALORIZZAZIONE DEI MUSEI DI ENTI DELL' AMMINISTRAZIONE CENTRALE (L.R. 12/05).	10.000,00	50.000,00	0,00	50.000,00	60.000,00	0,00	50.000,00	0,00	50.000,00	0,00	50.000,00	0,00	50.000,00	NON OBBL		5	2	2	203	2.03.01.01.000	08.2	8	2.02.01	4	3
54	12	04	5076	SPESE DI INVESTIMENTO PER INTERVENTI DI SOSTEGNO ALLE BIBLIOTECHE DI ISTITUZIONI SOCIALI PRIVATE E DI TUTELA E VALORIZZAZIONE DEL PATRIMONIO BIBLIOGRAFICO DI COMPETENZA DELLA SOVRINTENDENZA AI BENI LIBRARI. (L.R. 49/74; L.R. 4/83; D.LGS. 42/04).	26.235,62	110.000,00	0,00	110.000,00	136.235,62	0,00	110.000,00	0,00	110.000,00	0,00	110.000,00	0,00	110.000,00	NON OBBL		5	2	2	203	2.03.04.01.000	08.2	8	2.03.03	4	3
54	12	04	5078	SPESE PER LA REALIZZAZIONE DI INTERVENTI DI COMPETENZA DELLA SOVRINTENDENZA REGIONALE AI BENI LIBRARI. PROGETTI DI PROMOZIONE E VALORIZZAZIONE DEL PATRIMONIO BIBLIOTECARIO DI PREGIO.BIBLIOTECHE DI ENTI DELL' AMMINISTRAZIONE CENTRALE. (D.LGS 112/98, D.LGS 42/04 E L.R. 4/83).	35.000,00	40.000,00	0,00	40.000,00	75.000,00	0,00	40.000,00	0,00	40.000,00	0,00	40.000,00	0,00	40.000,00	NON OBBL		5	2	1	104	1.04.01.01.000	08.2	8	1.05.01	4	3
54	12	04	5080	SPESE DI INVESTIMENTO PER INTERVENTI DI SOSTEGNO E VALORIZZAZIONE DEI MUSEI DI ISTITUZIONI SOCIALI PRIVATE E DEL PATRIMONIO MUSEALE CAMPANO (L.R. 12/05).	145.000,00	200.000,00	0,00	200.000,00	345.000,00	0,00	300.000,00	0,00	300.000,00	0,00	300.000,00	0,00	300.000,00	NON OBBL		5	2	2	203	2.03.04.01.000	08.2	8	2.03.03	4	3
54	12	04	5082	SPESE PER LA REALIZZAZIONE DI INTERVENTI DI COMPETENZA DELLA SOVRINTENDENZA REGIONALE AI BENI LIBRARI. PROGETTI DI PROMOZIONE E VALORIZZAZIONE DEL PATRIMONIO BIBLIOTECARIO DI PREGIO. ISTITUZIONI SOCIALI PRIVATE (D.LGS 112/98, D.LGS 42/04 E L.R. 4/84).	54.150,00	70.000,00	0,00	70.000,00	124.150,00	0,00	70.000,00	0,00	70.000,00	0,00	70.000,00	0,00	70.000,00	NON OBBL		5	2	1	104	1.04.04.01.000	08.2	8	1.06.03	4	3
54	12	04	5152	CONTRIBUTO IN FAVORE DEL COMUNE DI CAMPAGNA (SA) PER L'ISTITUZIONE DEL MUSEO DELLA MEMORIA E PROMOZIONE DELLA PACE TRA I POPOLI "GIOVANNI PALATUCCI" (ART.42 L.R. N. 1/2008)	0,00	0,00	0,00	0,00	0,00	0,00	0,00	0,00	0,00	0,00	0,00	0,00	0,00	NON OBBL		5	2	1	104	1.04.01.02.000	08.2	8	1.05.03	4	3
		04 Totale			1.784.585,79	1.630.000,00	0,00	1.630.000,00	3.414.585,79	0,00	2.500.000,00	0,00	2.500.000,00	0,00	2.770.000,00	0,00	2.770.000,00													
DG 54 12 05 - Promozione e valorizzazione delle attività artistiche e culturali																													
54	12	05	459	SPESE PER ATTIVITA' ISTITUZIONALI - TRASFERIMENTI CORRENTI AD AMMINISTRAZIONI LOCALI	0,00	0,00	0,00	0,00	0,00	0,00	0,00	0,00	0,00	0,00	0,00	0,00	0,00	OBBL		5	2	1	104	1.04.01.02.000	08.2	8	1.05.03	4	3
54	12	05	469	SPESE PER ATTIVITA' ISTITUZIONALI - TRASFERIMENTI CORRENTI AD IMPRESE	0,00	0,00	0,00	0,00	0,00	0,00	0,00	0,00	0,00	0,00	0,00	0,00	0,00	OBBL		5	2	1	104	1.04.03.99.000	08.2	8	1.06.02	4	3
54	12	05	517	ACQUISIZIONE AL PATRIMONIO REGIONALE DI BENI ARTISTICI STORICI DI RILEVANTE INTERESSE PER LA STORIA LA CULTURA LA TRADIZIONE E L'ARTE DELLA REGIONE CAMPANIA	0,00	0,00	0,00	0,00	0,00	0,00	0,00	0,00	0,00	0,00	0,00	0,00	0,00	NON OBBL		5	2	2	202	2.02.01.10.000	08.2	8	2.01.01	4	3
54	12	05	519	FONDO PER MANIFESTAZIONI TURISTICHE ED ADESIONE AD ATTIVITA' CON FINALITA' SOCIO-CULTURALI.	0,00	0,00	0,00	0,00	0,00	0,00	0,00	0,00	0,00	0,00	0,00	0,00	0,00	NON OBBL		5	2	1	104	1.04.04.01.000	08.2	8	1.06.03	4	3
54	12	05	542	SPESE PER ATTIVITA' ED INIZIATIVE ISTITUZIONALI E CULTURALI	3.764.072,33	9.600.000,00	0,00	9.600.000,00	13.364.072,33	0,00	13.600.000,00	0,00	13.600.000,00	0,00	13.600.000,00	0,00	13.600.000,00	OBBL		5	2	1	104	1.04.04.01.000	08.2	8	1.06.03	4	3
54	12	05	546	ACQUISIZIONE DI BENI DI RILEVANTE INTERESSE ARTISTICO.	0,00	0,00	0,00	0,00	0,00	0,00	0,00	0,00	0,00	0,00	0,00	0,00	0,00	NON OBBL		5	1	2	202	2.02.01.10.000	08.2	8	2.01.01	4	3
54	12	05	551	CONTRIBUTI AGLI INVESTIMENTI A ISTITUZIONI SOCIALI PRIVATE.	0,00	0,00	0,00	0,00	0,00	0,00	0,00	0,00	0,00	0,00	0,00	0,00	0,00	NON OBBL		5	2	2	203	2.03.04.01.000	08.2	8	2.03.03	4	3
54	12	05	553	TRASFERIMENTI CORRENTI A ISTITUZIONI SOCIALI PRIVATE.	130.000,00	0,00	0,00	0,00	130.000,00	0,00	70.000,00	0,00	70.000,00	0,00	70.000,00	0,00	70.000,00	NON OBBL		5	2	1	104	1.04.04.01.000	08.2	8	1.06.03	4	3
54	12	05	568	CONTRIBUTO AL TEATRO TRIANON	193.880,59	300.000,00	0,00	300.000,00	493.880,59	0,00	300.000,00	0,00	300.000,00	0,00	300.000,00	0,00	300.000,00	NON OBBL		5	2	2	203	2.03.03.02.000	08.2	8	2.03.02	4	3
54	12	05	584	CONTRIBUTO ALL'ASSOCIAZIONE AMBIENTALISTA MAREVIVO CON SEDE IN ROMA PER IL CONVEGNO A CAPRI SULLE NUOVE TECNOLOGIE NEL CAMPO DELLE ENERGIE RINNOVABILI	0,00	0,00	0,00	0,00	0,00	0,00	0,00	0,00	0,00	0,00	0,00	0,00	0,00	NON OBBL		5	2	1	104	1.04.04.01.000	08.2	8	1.06.03	4	3

DIP	DG	UOD	Cap 2016 S	Descrizione	Residui passivi	Competenza libera 2016	Competenza vincolata 2016	Competenza 2016	Cassa 2016	di cui già impegnato su competenza 2016	Competenza libera 2017	Competenza vincolata 2017	Competenza 2017	di cui già impegnato su competenza 2017	Competenza libera 2018	Competenza vincolata 2018	Competenza 2018	Obbligatoria	Correlazioni	Missione	Programma	Titolo	macroaggregato	IV livello	Cofog	Codice identificativo spesa UE	Siope	Ricorrenti	Perimetro sanita
54	12	05	592	CONTRIBUTO ALL'ISTITUTO DI STUDI FILOSOFICI DI NAPOLI	80.818,00	150.000,00	0,00	150.000,00	230.818,00	0,00	150.000,00	0,00	150.000,00	0,00	150.000,00	0,00	150.000,00	NON OBBL		5	2	1	104	1.04.04.01.000	08.2	8	1.06.03	4	3
54	12	05	644	ACQUISIZIONE AL PATRIMONIO REGIONALE DI BENI ARTISTICI STORICI DI RILEVANTE INTERESSE PER LA STORIA LA CULTURA LA TRADIZIONE E L'ARTE DELLA REGIONE CAMPANIA CONTRIBUTI AGLI INVESTIMENTI AD AMMINISTRAZIONI LOCALI	0,00	0,00	0,00	0,00	0,00	0,00	0,00	0,00	0,00	0,00	0,00	0,00	0,00	NON OBBL		5	2	2	203	2.03.01.02.000	08.2	8	2.02.03	4	3
54	12	05	645	ACQUISIZIONE AL PATRIMONIO REGIONALE DI BENI ARTISTICI STORICI DI RILEVANTE INTERESSE PER LA STORIA LA CULTURA LA TRADIZIONE E L'ARTE DELLA REGIONE CAMPANIA. CONTRIBUTI AGLI INVESTIMENTI AD ISTITUZIONI SOCIALI PRIVATE.	0,00	0,00	0,00	0,00	0,00	0,00	0,00	0,00	0,00	0,00	0,00	0,00	0,00	NON OBBL		5	2	2	203	2.03.04.01.000	08.2	8	2.03.03	4	3
54	12	05	646	ACQUISIZIONI DI BENI DI RILEVANTE INTERESSE ARTISTICO - CONTRIBUTI AGLI INVESTIMENTI AD AMMINISTRAZIONI LOCALI	0,00	0,00	0,00	0,00	0,00	0,00	0,00	0,00	0,00	0,00	0,00	0,00	0,00	NON OBBL		5	2	2	203	2.03.01.02.000	08.2	8	2.02.03	4	3
54	12	05	647	ACQUISIZIONI DI BENI DI RILEVANTE INTERESSE ARTISTICO - CONTRIBUTI AGLI INVESTIMENTI AD ISTITUZIONI SOCIALI PRIVATE.	0,00	0,00	0,00	0,00	0,00	0,00	0,00	0,00	0,00	0,00	0,00	0,00	0,00	NON OBBL		5	2	2	203	2.03.04.01.000	08.2	8	2.03.03	4	3
54	12	05	648	FONDO PER MANIFESTAZIONI TURISTICHE ED ADESIONE AD ATTIVITA' CON FINALITA' SOCIO-CULTURALI.TRASFERIMENTI CORRENTI AD AMMINISTRAZIONI LOCALI.	0,00	0,00	0,00	0,00	0,00	0,00	0,00	0,00	0,00	0,00	0,00	0,00	0,00	NON OBBL		5	2	1	104	1.04.01.02.000	08.2	8	1.05.03	4	3
54	12	05	649	FONDO PER MANIFESTAZIONI TURISTICHE ED ADESIONE AD ATTIVITA' CON FINALITA' SOCIO-CULTURALI.TRASFERIMENTI CORRENTI AD ALTRE IMPRESE.	0,00	0,00	0,00	0,00	0,00	0,00	0,00	0,00	0,00	0,00	0,00	0,00	0,00	NON OBBL		5	2	1	104	1.04.03.99.000	08.2	8	1.06.02	4	3
54	12	05	683	CONTRIBUTO AL COMUNE DI CAVA DE' TIRRENI (SA) PER LE CELEBRAZIONI DEL MILLENIUM.	0,00	0,00	0,00	0,00	0,00	0,00	0,00	0,00	0,00	0,00	0,00	0,00	0,00	NON OBBL		5	2	1	104	1.04.01.02.000	08.2	8	1.05.03	4	3
54	12	05	847	SPESE PER ATTIVITA' CULTURALI ED INIZIATIVE PER LA VALORIZZAZIONE DEL TERRITORIO	0,00	0,00	0,00	0,00	0,00	0,00	0,00	0,00	0,00	0,00	0,00	0,00	0,00	NON OBBL		5	2	1	104	1.04.04.01.000	08.2	8	1.06.03	4	3
54	12	05	4303	CONTRIBUTO AL CONSERVATORIO DI MUSICA S. PIETRO A MAJELLA.	50.000,00	0,00	0,00	0,00	50.000,00	0,00	50.000,00	0,00	50.000,00	0,00	50.000,00	0,00	50.000,00	NON OBBL		5	2	1	104	1.04.04.01.000	08.2	8	1.06.03	4	3
54	12	05	4304	CONTRIBUTO ORDINARIO IN C/GESTIONE ALLA FONDAZIONE MIDA CON SEDE LEGALE IN PERTOSA (SA).	25.000,00	0,00	0,00	0,00	25.000,00	0,00	50.000,00	0,00	50.000,00	0,00	50.000,00	0,00	50.000,00	NON OBBL		5	2	1	104	1.04.04.01.000	08.2	8	1.06.03	4	3
54	12	05	4409	FUNZIONAMENTO FONDAZIONE DONNAREGINA E GESTIONE MUSEO DI ARTE CONTEMPORANEA (MADRE).	0,00	0,00	0,00	0,00	0,00	0,00	0,00	0,00	0,00	0,00	0,00	0,00	0,00	NON OBBL		5	2	1	104	1.04.04.01.000	08.2	8	1.06.03	4	3
54	12	05	4412	CONTRIBUTO ALL'ASSOCIAZIONE "NUOVA ORCHESTRA ALESSANDRO SCARLATTI".	50.000,00	0,00	0,00	0,00	50.000,00	0,00	0,00	0,00	0,00	0,00	0,00	0,00	0,00	NON OBBL		5	2	1	104	1.04.04.01.000	08.2	8	1.06.03	4	3
54	12	05	4414	FONDAZIONE DONNAREGINA - MUSEO DI ARTE CONTEMPORANEA - MADRE - (ART.92, COMMA 2, L.R. N.1 DEL 30/1/2008).	232.594,40	0,00	0,00	0,00	232.594,40	0,00	116.297,00	0,00	116.297,00	0,00	116.297,00	0,00	116.297,00	NON OBBL		5	2	2	203	2.03.04.01.000	08.2	8	2.03.03	4	3
54	12	05	4421	CONTRIBUTO ALL'AZIENDA AUTONOMA DI CURA E SOGGIORNO DI CAPRI PER LA PROMOZIONE DI EVENTI CULTURALI	0,00	0,00	0,00	0,00	0,00	0,00	0,00	0,00	0,00	0,00	0,00	0,00	0,00	NON OBBL		5	2	1	104	1.04.01.02.000	08.2	8	1.05.03	4	3
54	12	05	4423	CONTRIBUTO ALLA ASSOCIAZIONE AMALFI MEDIA AWARD PER LA REALIZZAZIONE DELLA PUBBLICAZIONE UFFICIALE DEL PREMIO BIAGIO AGNES	0,00	0,00	0,00	0,00	0,00	0,00	0,00	0,00	0,00	0,00	0,00	0,00	0,00	NON OBBL		5	2	1	104	1.04.04.01.000	08.2	8	1.06.03	4	3
54	12	05	4424	FONDO DI INVESTIMENTO PER LA PROMOZIONE DELLO SPETTACOLO.	0,00	0,00	0,00	0,00	0,00	0,00	0,00	0,00	0,00	0,00	0,00	0,00	0,00	NON OBBL		5	2	2	203	2.03.04.01.000	08.2	8	2.03.03	4	3
54	12	05	4425	FONDO DI INVESTIMENTO PER LA PROMOZIONE DELLO SPETTACOLO. CONTRIBUTI AGLI INVESTIMENTI AD ALTRE IMPRESE.	0,00	0,00	0,00	0,00	0,00	0,00	0,00	0,00	0,00	0,00	0,00	0,00	0,00	NON OBBL		5	2	2	203	2.03.03.03.000	08.2	8	2.03.02	4	3
54	12	05	4427	FONDO DI INVESTIMENTO PER LA PROMOZIONE DELLO SPETTACOLO. CONTRIBUTI AGLI INVESTIMENTI AD AMMINISTRAZIONI LOCALI.	0,00	0,00	0,00	0,00	0,00	0,00	0,00	0,00	0,00	0,00	0,00	0,00	0,00	NON OBBL		5	2	2	203	2.03.01.02.000	08.2	8	2.02.03	4	3
54	12	05	4428	ATTIVITA' DELLA FILM COMMISSION REGIONE CAMPANIA S. C. a R.L. - INTERAMENTE PARTECIPATA DALLA REGIONE CAMPANIA.	0,00	0,00	0,00	0,00	0,00	0,00	0,00	0,00	0,00	0,00	0,00	0,00	0,00	NON OBBL		5	2	2	203	2.03.03.02.000	08.2	8	2.03.02	4	3
54	12	05	4430	ATTIVITA' FILM COMMISSION REGIONE CAMPANIA.	0,00	150.000,00	0,00	150.000,00	150.000,00	0,00	500.000,00	0,00	500.000,00	0,00	500.000,00	0,00	500.000,00	NON OBBL		5	2	1	104	1.04.04.01.000	08.2	8	1.06.03	4	3
54	12	05	4436	ATTIVITA' FILM COMMISSION REGIONE CAMPANIA.	237.192,32	0,00	0,00	0,00	237.192,32	0,00	0,00	0,00	0,00	0,00	0,00	0,00	0,00	NON OBBL		5	2	1	104	1.04.03.02.000	08.2	8	1.06.02	4	3
54	12	05	4453	FONDO DI INVESTIMENTO E PROGRAMMI DI PROMOZIONE DELLO SPETTACOLO. CONTRIBUTI AGLI INVESTIMENTI AD ALTRE IMPRESE.	0,00	0,00	0,00	0,00	0,00	0,00	0,00	0,00	0,00	0,00	0,00	0,00	0,00	NON OBBL		5	2	2	203	2.03.03.03.000	08.2	8	2.03.02	4	3
54	12	05	4454	FONDO PER INVESTIMENTI E PROGRAMMI DI PROMOZIONE DELLO SPETTACOLO.	2.165.699,72	1.875.000,00	0,00	1.875.000,00	4.040.699,72	0,00	0,00	0,00	0,00	0,00	0,00	0,00	0,00	NON OBBL		5	2	2	203	2.03.03.03.000	08.2	8	2.03.02	4	3
54	12	05	4456	SOSTEGNO AI TEATRI STABILI AD INIZIATIVA PUBBLICA.	1.664.554,20	1.875.000,00	0,00	1.875.000,00	3.539.554,20	0,00	0,00	0,00	0,00	0,00	0,00	0,00	0,00	NON OBBL		5	2	1	104	1.04.04.01.000	08.2	8	1.06.03	4	3
54	12	05	4458	FUNZIONAMENTO DELL'OSSERVATORIO REGIONALE E DEGLI ORGANI DI VALUTAZIONE E VIGILANZA.	48.987,60	75.000,00	0,00	75.000,00	123.987,60	0,00	75.000,00	0,00	75.000,00	0,00	75.000,00	0,00	75.000,00	OBBL		12	7	1	103	1.03.02.10.000	10.9	8	1.03.01	4	3
54	12	05	4459	SOSTEGNO REGIONALE ORDINARIO ALLE ATTIVITA' DI SPETTACOLO. TRASFERIMENTI CORRENTI AD ALTRE IMPRESE.	0,00	0,00	0,00	0,00	0,00	0,00	0,00	0,00	0,00	0,00	0,00	0,00	0,00	NON OBBL		5	2	1	104	1.04.03.99.000	08.2	8	1.06.02	4	3
54	12	05	4460	SOSTEGNO REGIONALE ORDINARIO ALLE ATTIVITA' DI SPETTACOLO.	4.239.763,62	4.275.000,00	0,00	4.275.000,00	8.514.763,62	0,00	0,00	0,00	0,00	0,00	0,00	0,00	0,00	NON OBBL		5	2	1	104	1.04.04.01.000	08.2	8	1.06.03	4	3
54	12	05	4461	SOSTEGNO ALLE ATTIVITA' DEI SOGGETTI DI CUI ALL'ART. 12 COMMA 11 LETTERE D) E) F) G) H) I) L) M) L.R. 6/2007. TRASFERIMENTI CORRENTI AD AMMINISTRAZIONI LOCALI.	0,00	0,00	0,00	0,00	0,00	0,00	0,00	0,00	0,00	0,00	0,00	0,00	0,00	NON OBBL		5	2	1	104	1.04.01.02.000	08.2	8	1.05.03	4	3
54	12	05	4462	SOSTEGNO ALLE ATTIVITA' DEI SOGGETTI DI CUI ALL'ART. 12 COMMA 1 - LETTERE D) E) F) G) H) I) L) M) L.R. N.6/2007.	5.498.271,98	6.900.000,00	0,00	6.900.000,00	12.398.271,98	0,00	2.500.000,00	0,00	2.500.000,00	0,00	2.500.000,00	0,00	2.500.000,00	NON OBBL		5	2	1	104	1.04.04.01.000	08.2	8	1.06.03	4	3
54	12	05	4474	PARTECIPAZIONE DELLA REGIONE CAMPANIA A FONDAZIONI ASSOCIAZIONI PROGRAMMI PLURIENNALI (SPESA CORRENTE)	189.000,00	0,00	0,00	0,00	189.000,00	0,00	0,00	0,00	0,00	0,00	0,00	0,00	0,00	NON OBBL		7	1	1	104	1.04.04.01.000	04.7	8	1.05.03	4	3

DIP	DG	UOD	Cap 2016 S	Descrizione	Residui passivi	Competenza libera 2016	Competenza vincolata 2016	Competenza 2016	Cassa 2016	di cui già impegnato su competenza 2016	Competenza libera 2017	Competenza vincolata 2017	Competenza 2017	di cui già impegnato su competenza 2017	Competenza libera 2018	Competenza vincolata 2018	Competenza 2018	Obbligatoria	Correlazioni	Missione	Programma	Titolo	macroaggregato	IV livello	Cofog	Codice identificativo spesa UE	Siope	Ricorrenti	Perimetro sanita
54	12	05	4480	CONTRIBUTO AL COMUNE DI QUARTO PER IL FESTIVAL DELLA MUSICA ELETTRONICA	75.000,00	0,00	0,00	0,00	75.000,00	0,00	0,00	0,00	0,00	0,00	0,00	0,00	0,00	NON OBBL		5	2	1	104	1.04.01.02.000	08.2	8	1.05.03	4	3
54	12	05	4482	RILANCIO E SOSTEGNO DELLA GESTIONE DELLE ATTIVITÀ CULTURALI DELLA FONDAZIONE DONNAREGINA.	950.000,00	500.000,00	0,00	500.000,00	1.450.000,00	0,00	900.000,00	0,00	900.000,00	0,00	900.000,00	0,00	900.000,00	NON OBBL		5	2	1	104	1.04.04.01.000	08.2	8	1.06.03	4	3
54	12	05	4484	CONTRIBUTO AL CIRCOLO DEL TENNIS DI NAPOLI PER L'ORGANIZZAZIONE DI EVENTI SPORTIVI INTERNAZIONALI.	15.000,00	0,00	0,00	0,00	15.000,00	0,00	0,00	0,00	0,00	0,00	0,00	0,00	0,00	NON OBBL		6	1	1	104	1.04.04.01.000	08.1	8	1.06.03	4	3
54	12	05	4488	CONTRIBUTO AL COMUNE DI LACCO AMENO (NA) PER LA REALIZZAZIONE DI MANIFESTAZIONI NATALIZIE.	30.000,00	0,00	0,00	0,00	30.000,00	0,00	0,00	0,00	0,00	0,00	0,00	0,00	0,00	NON OBBL		5	2	1	104	1.04.01.02.000	08.2	8	1.05.03	4	3
54	12	05	4492	CONTRIBUTO ALL'ENTE AUTONOMO TEATRO SAN CARLO FINALIZZATO AL CONSOLIDAMENTO DEL PIANO DI RIEQUILIBRIO (ART. 1 COMMA 87 L.R. 6/5/2013 N. 5)	1.885.000,00	3.770.000,00	0,00	3.770.000,00	5.655.000,00	0,00	3.770.000,00	0,00	3.770.000,00	0,00	3.770.000,00	0,00	3.770.000,00	OBBL		5	2	1	104	1.04.01.02.000	08.2	8	1.05.03	4	3
54	12	05	4558	FUNZIONAMENTO DELL'OSSERVATORIO REGIONALE E DEGLI ORGANI DI VALUTAZIONE E VIGILANZA.	0,00	0,00	0,00	0,00	0,00	0,00	35.348,00	0,00	35.348,00	0,00	35.348,00	0,00	35.348,00	OBBL		5	2	1	103	1.03.02.10.000	08.2	8	1.03.01	4	3
54	12	05	5088	CONTRIBUTI RELATIVI A MUSEI, PINACOTECHE REGIONALI, ENTI TEATRALI E LIRICI, FONDAZIONI E TEATRI STABILI BENEFICIARI DI FINANZIAMENTI REGIONALI (ART.6, L.R. N.1/2009)	0,00	0,00	0,00	0,00	0,00	0,00	0,00	0,00	0,00	0,00	0,00	0,00	0,00	NON OBBL		5	2	1	104	1.04.04.01.000	08.2	8	1.06.03	4	3
54	12	05	5090	CONTRIBUTO IN FAVORE DELLA FONDAZIONE CERPS CON SEDE IN NOCERA INFERIORE (SA) PER L'ISTITUZIONE DI BORSE DI STUDIO IN RICORDO DI SERGIO PIRO	0,00	0,00	0,00	0,00	0,00	0,00	0,00	0,00	0,00	0,00	0,00	0,00	0,00	NON OBBL		5	2	1	104	1.04.04.01.000	08.2	8	1.06.03	4	3
54	12	05	5098	SPESA PER L'ORGANIZZAZIONE E LO SVOLGIMENTO DELLA MANIFESTAZIONE "TEATRO FESTIVAL ITALIA" (D.G.R.C. N.1195 DEL 03.07.2007)	540.531,54	500.000,00	0,00	500.000,00	1.040.531,54	0,00	700.000,00	0,00	700.000,00	0,00	700.000,00	0,00	700.000,00	NON OBBL		5	2	1	104	1.04.04.01.000	08.2	8	1.06.03	4	3
54	12	05	5100	ENTE AUTONOMO FESTIVAL INTERNAZIONALE DEL CINEMA PER RAGAZZI DI GIFFONI VALLE PIANA - SPESE DI INVESTIMENTO	33.840,24	100.000,00	0,00	100.000,00	133.840,24	0,00	100.000,00	0,00	100.000,00	0,00	100.000,00	0,00	100.000,00	NON OBBL		5	2	2	203	2.03.04.01.000	08.2	8	2.03.03	4	3
54	12	05	5102	CONTRIBUTO ALL'ASSOCIAZIONE TEATRO STABILE DI NAPOLI.	0,00	0,00	0,00	0,00	0,00	0,00	0,00	0,00	0,00	0,00	0,00	0,00	0,00	NON OBBL		5	2	1	104	1.04.04.01.000	08.2	8	1.06.03	4	3
54	12	05	5103	ATTIVITA' DI PROMOZIONE CULTURALE L.R. 14/03/2003 N. 7. TRASFERIMENTI CORRENTI AD ALTRE IMPRESE.	0,00	0,00	0,00	0,00	0,00	0,00	0,00	0,00	0,00	0,00	0,00	0,00	0,00	NON OBBL		5	2	1	104	1.04.03.99.000	08.2	8	1.06.02	4	3
54	12	05	5104	ATTIVITA' DI PROMOZIONE CULTURALE (L.R. 14.3.2003 N. 7).	2.059.417,04	1.500.000,00	0,00	1.500.000,00	3.559.417,04	0,00	0,00	0,00	0,00	0,00	0,00	0,00	0,00	NON OBBL		5	2	1	104	1.04.04.01.000	08.2	8	1.06.03	4	3
54	12	05	5105	ATTIVITA' ISTITUZIONALI DELLO SPETTACOLO DI RILIEVO NAZIONALE.	0,00	0,00	0,00	0,00	0,00	0,00	0,00	0,00	0,00	0,00	0,00	0,00	0,00	NON OBBL		5	2	1	104	1.04.04.01.000	08.2	8	1.06.03	4	3
54	12	05	5106	CONTRIBUTI IN CONTO CAPITALE PER LA RISTRUTTURAZIONE, L'ADATTAMENTO E L'AMMODERNAMENTO DI IMMOBILI DI PROPRIETA' PUBBLICA DESTINATI AD ATTIVITA' TEATRALI E MUSICALI; NONCHE' PER IL RECUPERO E LA RIATTIVAZIONE DI TEATRI E SPAZI ANCHE PRIVATI (ARTT. 5 E 6 L.R.6/5/85, N.48)	0,00	0,00	0,00	0,00	0,00	0,00	0,00	0,00	0,00	0,00	0,00	0,00	0,00	NON OBBL		5	2	2	203	2.03.03.03.000	08.2	8	2.03.02	4	3
54	12	05	5107	ATTIVITA' DI PROMOZIONE CULTURALE L.R. 14/03/2003 N. 7. TRASFERIMENTI CORRENTI AD AMMINISTRAZIONI LOCALI	0,00	0,00	0,00	0,00	0,00	0,00	0,00	0,00	0,00	0,00	0,00	0,00	0,00	NON OBBL		5	2	1	104	1.04.01.02.000	08.2	8	1.05.03	4	3
54	12	05	5108	CONTRIBUTI DELLA REGIONE CAMPANIA A FONDAZIONI E ASSOCIAZIONI (SPESA CORRENTE).	199.000,00	350.000,00	0,00	350.000,00	549.000,00	0,00	250.000,00	0,00	250.000,00	0,00	250.000,00	0,00	250.000,00	NON OBBL		5	2	1	104	1.04.04.01.000	08.2	8	1.06.03	4	3
54	12	05	5109	ATTIVITA' DI PROMOZIONE CULTURALE L.R. 14/03/2003 N. 7. TRASFERIMENTI CORRENTI AD ORGANI ED INCARICHI ISTITUZIONALI DELL'ENTE.	0,00	0,00	0,00	0,00	0,00	0,00	0,00	0,00	0,00	0,00	0,00	0,00	0,00	NON OBBL		5	2	1	103	1.03.02.01.000	08.2	8	1.03.01	4	3
54	12	05	5110	PREMIO DI DESIGN "MASSIMO VIGNELLI" ART. 10 COMMA 5 L.R. N. 1 DEL 18 GENNAIO 2016.	0,00	200.000,00	0,00	200.000,00	200.000,00	0,00	0,00	0,00	0,00	0,00	0,00	0,00	0,00	NON OBBL		5	2	1	104	1.04.04.01.000	08.2	8	1.06.03	3	3
54	12	05	5111	CONTRIBUTI IN CONTO CAPITALE PER LA RISTRUTTURAZIONE, L'ADATTAMENTO E L'AMMODERNAMENTO DI IMMOBILI DI PROPRIETA' PUBBLICA DESTINATI AD ATTIVITA' TEATRALI E MUSICALI; NONCHE' PER IL RECUPERO E LA RIATTIVAZIONE DI TEATRI E SPAZI ANCHE PRIVATI (ARTT. 5 E 6 L.R. 6/5/85, N. 48). CONTRIBUTI AGLI INVESTIMENTI AD ISTITUZIONI SOCIALI PRIVATE.	0,00	0,00	0,00	0,00	0,00	0,00	0,00	0,00	0,00	0,00	0,00	0,00	0,00	NON OBBL		5	2	2	203	2.03.04.01.000	08.2	8	2.03.03	4	3
54	12	05	5112	FINANZIAMENTO PREMIO ELSA MORANTE.	0,00	0,00	0,00	0,00	0,00	0,00	0,00	0,00	0,00	0,00	0,00	0,00	0,00	NON OBBL		5	2	1	104	1.04.04.01.000	08.2	8	1.06.03	4	3
54	12	05	5113	CONTRIBUTO REGIONALE AL MUSEO CIVICOVILLA ARBUSTO DI LACCO AMENO (L.R. 15/02/2005 N.8)	25.000,00	0,00	0,00	0,00	25.000,00	0,00	0,00	0,00	0,00	0,00	0,00	0,00	0,00	NON OBBL		5	2	1	104	1.04.01.02.000	08.2	8	1.05.03	4	3
54	12	05	5116	PROMOZIONE E SOSTEGNO ATTIVITA' CULTURALI E TEATRALI IN AREE METROPOLITANE E NEI COMUNI PARTICOLARMENTE DISAGIATI E SEGNATI DA FENOMENI DI VIOLENZA E CRIMINALITA' (ART.1, COMMA 7, L.R. N.15 DELL'11/8/2005).	0,00	0,00	0,00	0,00	0,00	0,00	0,00	0,00	0,00	0,00	0,00	0,00	0,00	NON OBBL		5	2	1	104	1.04.03.99.000	08.2	8	1.06.02	4	3
54	12	05	5118	CONTRIBUTO ALL'ENTE AUTONOMO FESTIVAL INTERNAZIONALE DEL CINEMA PER RAGAZZI DI GIFFONI VALLE PIANA (LEGGE REGIONALE 27 AGOSTO 1984 N. 35).	66.663,28	300.000,00	0,00	300.000,00	366.663,28	0,00	300.000,00	0,00	300.000,00	0,00	300.000,00	0,00	300.000,00	OBBL		5	2	1	104	1.04.04.01.000	08.2	8	1.06.03	4	3
54	12	05	5120	TUTELA DELLA MINORANZA ALLOGLOTTA E DEL PATRIMONIO STORICO, CULTURALE E FOLCLORISTICO DELLA COMUNITA ' ALBANOFONA DEL COMUNE DI GRECI IN PROVINCIA DI AVELLINO (L.R. 20 DICEMBRE 2004, N.14).	0,00	0,00	0,00	0,00	0,00	0,00	0,00	0,00	0,00	0,00	0,00	0,00	0,00	NON OBBL		5	2	1	104	1.04.01.02.000	08.2	8	1.05.03	4	3
54	12	05	5122	CONTRIBUTO IN FAVORE DEL TEATRO TRIANON VIVIANI	0,00	0,00	0,00	0,00	0,00	0,00	0,00	0,00	0,00	0,00	0,00	0,00	0,00	NON OBBL		5	2	1	104	1.04.04.01.000	08.2	8	1.06.03	4	3

DIP	DG	UOD	Cap 2016 S	Descrizione	Residui passivi	Competenza libera 2016	Competenza vincolata 2016	Competenza 2016	Cassa 2016	di cui già impegnato su competenza 2016	Competenza libera 2017	Competenza vincolata 2017	Competenza 2017	di cui già impegnato su competenza 2017	Competenza libera 2018	Competenza vincolata 2018	Competenza 2018	Obbligatoria	Correlazioni	Missione	Programma	Titolo	macroaggregato	IV livello	Cofog	Codice identificativo spesa UE	Siope	Ricorrenti	Perimetro sanita
54	12	05	5130	FINANZIAMENTO DEL PREMIO "NICOLA ROMEO" (ART. 27 COMMA 6 L.R. N. 23/2005).	100.000,00	0,00	0,00	0,00	100.000,00	0,00	0,00	0,00	0,00	0,00	0,00	0,00	0,00	NON OBBL		5	2	1	104	1.04.01.02.000	08.2	8	1.05.03	4	3
54	12	05	5138	CONTRIBUTO IN FAVORE DELLA FONDAZIONE FILIBERTO MENNA - CENTRO STUDI PER L'ARTE CONTEMPORANEA.	0,00	0,00	0,00	0,00	0,00	0,00	0,00	0,00	0,00	0,00	0,00	0,00	0,00	NON OBBL		5	2	1	104	1.04.04.01.000	08.2	8	1.06.03	4	3
54	12	05	5141	PROMOZIONE E SOSTEGNO DELL'EDITORIA LIBRARIA REGIONALE E DELL'INFORMAZIONE LOCALE EX L.R. N. 13 DEL 6/9/2013	396.378,85	800.000,00	0,00	800.000,00	1.196.378,85	0,00	800.000,00	0,00	800.000,00	0,00	800.000,00	0,00	800.000,00	NON OBBL		5	2	1	104	1.04.03.99.000	08.2	8	1.06.02	4	3
54	12	05	5142	PROMOZIONE CULTURALE NELL'AMBITO DELL'EDITORIA CAMPANA (L.R. 27.4.90, N. 30).	27.422,79	0,00	0,00	0,00	27.422,79	0,00	0,00	0,00	0,00	0,00	0,00	0,00	0,00	NON OBBL		5	2	1	104	1.04.03.99.000	08.2	8	1.06.02	4	3
54	12	05	5150	CONTRIBUTO PER L'ISTITUZIONE DEL MUSEO DELLA CANZONE NAPOLETANA.	0,00	0,00	0,00	0,00	0,00	0,00	0,00	0,00	0,00	0,00	0,00	0,00	0,00	NON OBBL		5	2	2	203	2.03.04.01.000	08.2	8	2.03.03	4	3
54	12	05	5160	CONTRIBUTO ANNUALE AL TEATRO MUNICIPALE GIUSEPPE VERDI DI SALERNO. ART. 10 COMMA 6 L.R. N. 1 DEL 18 GENNAIO 2016.	0,00	1.500.000,00	0,00	1.500.000,00	1.500.000,00	0,00	1.500.000,00	0,00	1.500.000,00	0,00	1.500.000,00	0,00	1.500.000,00	NON OBBL		5	2	1	104	1.04.01.02.000	08.2	8	1.05.03	3	3
54	12	05	5162	INTERVENTI PER INIZIATIVE ED ATTIVITA' IN CAMPO TEATRALE.	0,00	0,00	0,00	0,00	0,00	0,00	0,00	0,00	0,00	0,00	0,00	0,00	0,00	NON OBBL		5	2	1	104	1.04.04.01.000	08.2	8	1.06.03	4	3
54	12	05	5164	CONTRIBUTO IN FAVORE DELL'EMEROTECA - BIBLIOTECA TUCCI (NA).	0,00	0,00	0,00	0,00	0,00	0,00	0,00	0,00	0,00	0,00	0,00	0,00	0,00	NON OBBL		5	2	1	104	1.04.04.01.000	08.2	8	1.06.03	4	3
54	12	05	5166	CONTRIBUTO AL COMUNE DI QUALIANO (NA) PER LA REALIZZAZIONE DI EVENTI PER LA VALORIZZAZIONE DEL TERRITORIO	100.000,00	0,00	0,00	0,00	100.000,00	0,00	0,00	0,00	0,00	0,00	0,00	0,00	0,00	NON OBBL		5	2	1	104	1.04.01.02.000	08.2	8	1.05.03	4	3
54	12	05	5168	CONTRIBUTO ALL'ISTITUTO FEMMINILE MONDRAGONE DI NAPOLI (ART. 44, L.R. 18 DEL 6/12/2000)	174.114,00	258.228,00	0,00	258.228,00	432.342,00	0,00	258.228,00	0,00	258.228,00	0,00	258.228,00	0,00	258.228,00	OBBL		5	2	1	104	1.04.04.01.000	08.2	8	1.06.03	4	3
54	12	05	5170	CONTRIBUTO AL COMUNE DI GIUGLIANO (NA) PER LA REALIZZAZIONE DEL PROGETTO "R...ESTATE A GIUGLIANO"	130.000,00	0,00	0,00	0,00	130.000,00	0,00	0,00	0,00	0,00	0,00	0,00	0,00	0,00	NON OBBL		5	2	1	104	1.04.01.02.000	08.2	8	1.05.03	4	3
54	12	05	5174	ADESIONE ALLA ISTITUZIONE COMUNALE DI SAN GIORGIO A CREMANO. PREMIO "MASSIMO TROISI". L.R. 25/7/2002 N.14	15.000,00	0,00	0,00	0,00	15.000,00	0,00	0,00	0,00	0,00	0,00	0,00	0,00	0,00	NON OBBL		5	2	1	104	1.04.01.02.000	08.2	8	1.05.03	4	3
54	12	05	5176	CONTRIBUTO STRAORDINARIO ALL'ASSOCIAZIONE "DONNE E TURISMO" PER LA MANIFESTAZIONE "GALA' DELLA FICTION"	60.000,00	0,00	0,00	0,00	60.000,00	0,00	0,00	0,00	0,00	0,00	0,00	0,00	0,00	NON OBBL		5	2	1	104	1.04.04.01.000	08.2	8	1.06.03	4	3
54	12	05	5180	CONTRIBUTO ALLA FONDAZIONE CORTESE.	0,00	0,00	0,00	0,00	0,00	0,00	0,00	0,00	0,00	0,00	0,00	0,00	0,00	NON OBBL		5	2	1	104	1.04.04.01.000	08.2	8	1.06.03	4	3
54	12	05	5182	FONDO DI INVESTIMENTO PER LA FONDAZIONE TEATRO S. CARLO (LEGGE REGIONALE 18 DICEMBRE 1984 N. 44).	0,00	0,00	0,00	0,00	0,00	0,00	0,00	0,00	0,00	0,00	0,00	0,00	0,00	NON OBBL		5	2	2	203	2.03.04.01.000	08.2	8	2.03.03	4	3
54	12	05	5194	FORUM DELLE CULTURE 2013	0,00	0,00	0,00	0,00	0,00	0,00	0,00	0,00	0,00	0,00	0,00	0,00	0,00	NON OBBL		5	2	1	104	1.04.04.01.000	08.2	8	1.06.03	4	3
54	12	05	5198	CONTRIBUTO STRAORDINARIO AL TEATRO COMUNALE "GIUSEPPE VERDI" DI SALERNO	0,00	0,00	0,00	0,00	0,00	0,00	0,00	0,00	0,00	0,00	0,00	0,00	0,00	NON OBBL		5	2	1	104	1.04.01.02.000	08.2	8	1.05.03	4	3
54	12	05	5200	CONTRIBUTO STRAORDINARIO ALL'ASSOCIAZIONE "GIFFONI TEATRO" DI GIFFONI VALLE PIANA (SA)	0,00	0,00	0,00	0,00	0,00	0,00	0,00	0,00	0,00	0,00	0,00	0,00	0,00	NON OBBL		5	2	1	104	1.04.04.01.000	08.2	8	1.06.03	4	3
54	12	05	5208	CONTRIBUTO AL COMUNE DI PELLEZZANO (SA) PER IL COMPLETAMENTO DELLA RETE DELLA CULTURA - SPETTACOLO DEI TRE TEATRI	2.890,05	0,00	0,00	0,00	2.890,05	0,00	0,00	0,00	0,00	0,00	0,00	0,00	0,00	NON OBBL		5	2	1	104	1.04.01.02.000	08.2	8	1.05.03	4	3
54	12	05	5210	CONTRIBUTO AL COMUNE DI CAVA DE? TIRRENI (SA) PER LE CELEBRAZIONI DEL MILLENNIO DELL?ABBAZIA BENEDETTINA	26.000,00	0,00	0,00	0,00	26.000,00	0,00	0,00	0,00	0,00	0,00	0,00	0,00	0,00	NON OBBL		5	2	1	104	1.04.01.02.000	08.2	8	1.05.03	4	3
54	12	05	5222	CONTRIBUTO STRAORDINARIO ALLA CURIA DI NAPOLI PER SVILUPPARE E FAVORIRE LA PASTORALE DEGLI UNIVERSITARI. (ART. 1 COMMA 14 L.R. N.2 DEL 21.01.2010).	150.000,00	0,00	0,00	0,00	150.000,00	0,00	0,00	0,00	0,00	0,00	0,00	0,00	0,00	NON OBBL		5	2	1	104	1.04.01.02.000	08.2	8	1.05.03	4	3
54	12	05	5228	CONTRIBUTO AL COMUNE DI SCAFATI (SA) PER LA PROMOZIONE E LA REALIZZAZIONE DI EVENTI CULTURALI	180.000,00	0,00	0,00	0,00	180.000,00	0,00	0,00	0,00	0,00	0,00	0,00	0,00	0,00	NON OBBL		5	2	1	104	1.04.01.02.000	08.2	8	1.05.03	4	3
54	12	05	5230	CONTRIBUTO AL COMUNE DI MONTEVERDE (AV) PER LA REALIZZAZIONE DEL PROGETTO BORGO DELLA SOLIDARIETÀ"	4.371,38	0,00	0,00	0,00	4.371,38	0,00	0,00	0,00	0,00	0,00	0,00	0,00	0,00	NON OBBL		5	2	1	104	1.04.01.02.000	08.2	8	1.05.03	4	3
54	12	05	5236	CONTRIBUTO AL TEATRO SAN CARLO	1.500.000,00	1.500.000,00	0,00	1.500.000,00	3.000.000,00	0,00	1.500.000,00	0,00	1.500.000,00	0,00	1.500.000,00	0,00	1.500.000,00	NON OBBL		5	2	1	104	1.04.03.99.000	08.2	8	1.06.02	4	3
54	12	05	5238	CONTRIBUTI TEATRI VARI	0,00	0,00	0,00	0,00	0,00	0,00	0,00	0,00	0,00	0,00	0,00	0,00	0,00	NON OBBL		5	2	1	104	1.04.03.99.000	08.2	8	1.06.02	4	3
54	12	05	5240	VALORIZZAZIONE DEI LUOGHI AD ALTA IMPORTANZA STORICA PER L?UNITA? D?ITALIA E LA MEMORIA DELLA GUERRA DI LIBERAZIONE NEL TERRITORIO DI TERRA DI LAVORO (L.R. 29/12/2010 N. 19)	50.000,00	0,00	0,00	0,00	50.000,00	0,00	0,00	0,00	0,00	0,00	0,00	0,00	0,00	NON OBBL		5	2	1	104	1.04.01.02.000	08.2	8	1.05.03	4	3
54	12	05	5242	CONTRIBUTO AL TEATRO MERCADANTE	541.951,03	300.000,00	0,00	300.000,00	841.951,03	0,00	300.000,00	0,00	300.000,00	0,00	300.000,00	0,00	300.000,00	NON OBBL		5	2	1	104	1.04.03.99.000	08.2	8	1.06.02	4	3
54	12	05	5246	SCABEC SPA - SERVIZI IN FAVORE DELLA FONDAZIONE DONNAREGINA PER LE ARTI CONTEMPORANEE E MUSEO MADRE.	0,00	1.221.080,36	0,00	1.221.080,36	1.221.080,36	0,00	1.221.080,36	0,00	1.221.080,36	0,00	1.221.080,36	0,00	1.221.080,36	NON OBBL		5	2	1	104	1.04.03.02.000	08.2	8	1.06.02	4	3
54	12	05	5248	CONTRIBUTO IN FAVORE DELLA FONDAZIONE RAVELLO.	250.000,00	100.000,00	0,00	100.000,00	350.000,00	0,00	250.000,00	0,00	250.000,00	0,00	250.000,00	0,00	250.000,00	NON OBBL		5	2	1	104	1.04.03.02.000	08.2	8	1.06.02	4	3
54	12	05	5262	INTERVENTI NEL SETTORE CULTURALE	0,00	0,00	0,00	0,00	0,00	0,00	0,00	0,00	0,00	0,00	0,00	0,00	0,00	NON OBBL		5	2	1	104	1.04.04.01.000	08.2	8	1.06.03	4	3
54	12	05	5270	CONTRIBUTO IN FAVORE DEL TEATRO TRIANON VIVIANI.	172.670,64	300.000,00	0,00	300.000,00	472.670,64	0,00	300.000,00	0,00	300.000,00	0,00	300.000,00	0,00	300.000,00	NON OBBL		5	2	1	104	1.04.03.99.000	08.2	8	1.06.02	4	3
54	12	05	5272	CONTRIBUTO AL MUSEO ARCHEOLOGICO VIRTUALE MAV PER LA REALIZZAZIONE DI UN PROGETTO INTERNAZIONALE.	0,00	100.000,00	0,00	100.000,00	100.000,00	0,00	200.000,00	0,00	200.000,00	0,00	200.000,00	0,00	200.000,00	NON OBBL		5	2	1	104	1.04.04.01.000	08.2	8	1.06.03	4	3
54	12	05	5274	CONTRIBUTO ALL'ASSOCIAZIONE NAPOLI CAPITALE EUROPEA DELLA MUSICA (ANCEM) PER LA REALIZZAZIONE DI STAGIONI MOZARTIANE.	0,00	0,00	0,00	0,00	0,00	0,00	0,00	0,00	0,00	0,00	0,00	0,00	0,00	NON OBBL		5	2	1	104	1.04.04.01.000	08.2	8	1.06.03	4	3
54	12	05	5276	CONTRIBUTO ALL' ASSOCIAZIONE "AMICI DELLO SPETTACOLO" DI NAPOLI PER LA REALIZZAZIONE DI EVENTI TEATRALI.	19.500,00	0,00	0,00	0,00	19.500,00	0,00	0,00	0,00	0,00	0,00	0,00	0,00	0,00	NON OBBL		5	2	1	104	1.04.04.01.000	08.2	8	1.06.03	4	3

DIP	DG	UOD	Cap 2016 S	Descrizione	Residui passivi	Competenza libera 2016	Competenza vincolata 2016	Competenza 2016	Cassa 2016	di cui già impegnato su competenza 2016	Competenza libera 2017	Competenza vincolata 2017	Competenza 2017	di cui già impegnato su competenza 2017	Competenza libera 2018	Competenza vincolata 2018	Competenza 2018	Obbligatoria	Correlazioni	Missione	Programma	Titolo	macroaggregato	IV livello	Cofog	Codice identificativo spesa UE	Siope	Ricorrenti	Perimetro sanita
54	12	05	5304	CONTRIBUTO REGIONALE ALLA FONDAZIONE "LA COLOMBAIA" DI LUCHINO VISCONTI DI FORIO (L.R. 15 FEBBRAIO 2005 N. 8).	148.564,03	0,00	0,00	0,00	148.564,03	0,00	0,00	0,00	0,00	0,00	0,00	0,00	0,00	NON OBBL		5	1	1	104	1.04.04.01.000	08.2	8	1.06.03	4	3
54	12	05	5366	CONTRIBUTO AL COMUNE DI PIANA DI MONTE VERNA PER MANIFESTAZIONI CULTURALI	1.328,33	0,00	0,00	0,00	1.328,33	0,00	0,00	0,00	0,00	0,00	0,00	0,00	0,00	NON OBBL		5	2	1	104	1.04.01.02.000	08.2	8	1.05.03	4	3
54	12	05	5380	CONTRIBUTO STRAORDINARIO ALL'AZIENDA AUTONOMA DI CURA E SOGGIORNO DI ISCHIA PER LA PROMOZIONE DI INIZIATIVE CULTURALI E PER VALORIZZARE LA TORRE DI GUEVARA	28.709,18	0,00	0,00	0,00	28.709,18	0,00	0,00	0,00	0,00	0,00	0,00	0,00	0,00	NON OBBL		5	2	1	104	1.04.01.02.000	08.2	8	1.05.03	4	3
54	12	05	5382	CONTRIBUTO STRAODINARIO AL COMUNE DI AQUILONIA PER PERCORSI CULTURALI	0,00	0,00	0,00	0,00	0,00	0,00	0,00	0,00	0,00	0,00	0,00	0,00	0,00	NON OBBL		5	2	1	104	1.04.01.02.000	08.2	8	1.05.03	4	3
54	12	05	5384	CONTRIBUTO ALLA FONDAZIONE "A VOCE D'E CREATURE" CON SEDE IN NAPOLI E POMPEI	0,00	0,00	0,00	0,00	0,00	0,00	25.000,00	0,00	25.000,00	0,00	25.000,00	0,00	25.000,00	NON OBBL		5	2	1	104	1.04.04.01.000	08.2	8	1.06.03	4	3
54	12	05	5386	CONTRIBUTO AL COMUNE DI CARINOLA PER I PREMI GIORNALISTICI LETTERARI	15.000,00	0,00	0,00	0,00	15.000,00	0,00	0,00	0,00	0,00	0,00	0,00	0,00	0,00	NON OBBL		5	2	1	104	1.04.04.01.000	08.2	8	1.06.03	4	3
54	12	05	5394	CONTRIBUTO ALLA FONDAZIONE ANNALI DELL'ARCHITETTURA E DELLE CITTÀ	81.076,14	0,00	0,00	0,00	81.076,14	0,00	0,00	0,00	0,00	0,00	0,00	0,00	0,00	NON OBBL		5	2	1	104	1.04.04.01.000	08.2	8	1.06.03	4	3
54	12	05	7890	TUTELA DELLA MINORANZA ALLOGLOTTA E DEL PATRIMONIO STORICO, CULTURALE E FOLCLORISTICO DELLA COMUNITA ' ALBANOFONA DEL COMUNE DI GRECI IN PROVINCIA DI AVELLINO (L.R. 20 DICEMBRE 2004, N.14 E ART. 1, COMMA 31, L.R. N.2 DEL 21.01.2010).	40.995,00	0,00	0,00	0,00	40.995,00	0,00	30.000,00	0,00	30.000,00	0,00	30.000,00	0,00	30.000,00	NON OBBL		5	2	1	104	1.04.01.02.000	08.2	8	1.05.03	4	3
54	12	05	8230	PIANO AZIONE E COESIONE III - TEATRO SAN CARLO.	10.500.411,00	0,00	0,00	0,00	10.500.411,00	0,00	0,00	0,00	0,00	0,00	0,00	0,00	0,00	NON OBBL		5	3	2	203	2.03.01.02.000	08.2	8	2.02.03	4	3
54	12	05	8231	PIANO AZIONE E COESIONE III - COMUNI CAPOLUOGO SEDI DI TEATRI MUNICIPALI	1.200.000,00	0,00	0,00	0,00	1.200.000,00	0,00	0,00	0,00	0,00	0,00	0,00	0,00	0,00	NON OBBL		5	2	2	203	2.03.01.02.000	08.2	8	2.02.03	4	3
54	12	05	8232	PIANO AZIONE E COESIONE III - FONDAZIONE DONNA REGINA.	5.200.000,00	0,00	0,00	0,00	5.200.000,00	0,00	0,00	0,00	0,00	0,00	0,00	0,00	0,00	NON OBBL		5	3	2	203	2.03.04.01.000	08.2	8	2.03.03	4	3
54	12	05	8233	PIANO AZIONE E COESIONE III - FONDAZIONE CIVES DI ERCOLANO	700.000,00	0,00	0,00	0,00	700.000,00	0,00	0,00	0,00	0,00	0,00	0,00	0,00	0,00	NON OBBL		5	2	2	203	2.03.04.01.000	08.2	8	2.03.03	4	3
54	12	05	8234	PIANO AZIONE E COESIONE III - FONDAZIONE CAMPANIA DEI FESTIVAL.	10.647.096,75	0,00	0,00	0,00	10.647.096,75	0,00	0,00	0,00	0,00	0,00	0,00	0,00	0,00	NON OBBL		5	3	2	203	2.03.04.01.000	08.2	8	2.03.03	4	3
54	12	05	8235	PIANO AZIONE E COESIONE III - FONDAZIONE MONDRAGONE DI NAPOLI	280.000,00	0,00	0,00	0,00	280.000,00	0,00	0,00	0,00	0,00	0,00	0,00	0,00	0,00	NON OBBL		5	2	2	203	2.03.04.01.000	08.2	8	2.03.03	4	3
54	12	05	8236	PIANO AZIONE E COESIONE III - TEATRO STABILE MERCADANTE.	5.108.905,70	0,00	0,00	0,00	5.108.905,70	0,00	0,00	0,00	0,00	0,00	0,00	0,00	0,00	NON OBBL		5	3	2	203	2.03.01.02.000	08.2	8	2.02.03	4	3
54	12	05	8238	PIANO AZIONE E COESIONE III - GIFFONI FILM FESTIVAL.	3.080.131,01	0,00	0,00	0,00	3.080.131,01	0,00	0,00	0,00	0,00	0,00	0,00	0,00	0,00	NON OBBL		5	3	2	203	2.03.04.01.000	08.2	8	2.03.03	4	3
54	12	05	8240	PIANO AZIONE E COESIONE III - FONDAZIONE RAVELLO.	4.400.000,00	0,00	0,00	0,00	4.400.000,00	0,00	0,00	0,00	0,00	0,00	0,00	0,00	0,00	NON OBBL		5	3	2	203	2.03.04.01.000	08.2	8	2.03.03	4	3
54	12	05	8242	PIANO AZIONE E COESIONE III - OPERAZIONI A TITOLARITA' EX LR 7/2003 A FAVORE DI IMPRESE.	0,00	0,00	0,00	0,00	0,00	0,00	0,00	0,00	0,00	0,00	0,00	0,00	0,00	NON OBBL		5	3	2	203	2.03.03.03.000	08.2	8	2.03.02	4	3
54	12	05	8244	PIANO AZIONE E COESIONE III - OPERAZIONI A TITOLARITA' EX LR 6/2007 A FAVORE DI IMPRESE.	503.760,00	0,00	0,00	0,00	503.760,00	0,00	0,00	0,00	0,00	0,00	0,00	0,00	0,00	NON OBBL		5	3	2	203	2.03.03.03.000	08.2	8	2.03.02	4	3
54	12	05	8248	PIANO AZIONE E COESIONE III - ENTE DELLE VILLE VESUVIANE PER FESTIVAL VILLE VESUVIANE.	690.000,00	0,00	0,00	0,00	690.000,00	0,00	0,00	0,00	0,00	0,00	0,00	0,00	0,00	NON OBBL		5	3	2	203	2.03.04.01.000	08.2	8	2.03.03	4	3
54	12	05	8252	PIANO AZIONE E COESIONE III - OPERAZIONI DI VALORIZZAZIONE DELLA MUSICA NEI LUOGHI SACRI.	798.127,06	0,00	0,00	0,00	798.127,06	0,00	0,00	0,00	0,00	0,00	0,00	0,00	0,00	NON OBBL		5	3	2	203	2.03.03.01.000	08.2	8	2.03.02	4	3
54	12	05	8278	PIANO AZIONE E COESIONE III - OPERAZIONI A TITOLARITA' EX LR 7/2003 A FAVORE DI ISTITUZIONI SOCIALI PRIVATE.	0,00	0,00	0,00	0,00	0,00	0,00	0,00	0,00	0,00	0,00	0,00	0,00	0,00	NON OBBL		5	3	2	203	2.03.04.01.000	08.2	8	2.03.03	4	3
54	12	05	8280	PIANO AZIONE E COESIONE III - OPERAZIONI A TITOLARITA' EX LR 6/2007 A FAVORE DI ISTITUZIONI SOCIALI PRIVATE.	0,00	0,00	0,00	0,00	0,00	0,00	0,00	0,00	0,00	0,00	0,00	0,00	0,00	NON OBBL		5	3	2	203	2.03.04.01.000	08.2	8	2.03.03	4	3
		05 Totale			71.773.689,80	38.499.308,36	0,00	38.499.308,36	110.272.998,16	0,00	29.850.953,36	0,00	29.850.953,36	0,00	29.850.953,36	0,00	29.850.953,36													
DG 54 12 06 - Terzo settore, sport, tempo libero, servizio civile																													
54	12	06	642	CONTRIBUTI SUI MUTUI CONTRATTI DA ENTI LOCALI PER LA REALIZZAZIONE DI OPERE PUBBLICHE.	6.135.167,66	4.663.218,00	0,00	4.663.218,00	10.798.385,66	0,00	4.663.218,00	0,00	4.663.218,00	0,00	4.663.218,00	0,00	4.663.218,00	OBBL		18	1	2	203	2.03.01.02.000	01.8	8	2.02.03	3	3
54	12	06	643	FONDO PLURIENNALE VINCOLATO CONCERNENTE I CONTRIBUTI SUI MUTUI CONTRATTI DA ENTI LOCALI PER LA REALIZZAZIONE DI OPERE PUBBLICHE (CAP 642).	0,00	0,00	0,00	0,00	0,00	0,00	0,00	0,00	0,00	0,00	0,00	0,00	0,00	NON OBBL		18	1	2	205	2.05.02.01.000	01.8	8	2.07.01	4	3
54	12	06	2040	CONTRIBUTO AL COMUNE DI CARINOLA (CE) PER LA REALIZZAZIONE DI IMPIANTI SPORTIVI	282.391,26	0,00	0,00	0,00	282.391,26	0,00	0,00	0,00	0,00	0,00	0,00	0,00	0,00	NON OBBL		6	1	2	203	2.03.01.02.000	08.1	8	2.02.03	4	3
54	12	06	2135	CONTRIBUTO PER LA RISTRUTTURAZIONE DELLA PISCINA COMUNALE COPERTA DEL COMUNE DI MELITO (NA).	0,00	0,00	0,00	0,00	0,00	0,00	0,00	0,00	0,00	0,00	0,00	0,00	0,00	NON OBBL		6	1	2	203	2.03.01.02.000	08.1	8	2.02.03	4	3
54	12	06	2471	CONTRIBUTI AGLI INVESTIMENTI PER LE AMMINISTRAZIONI LOCALI - CONTRIBUTI IN CONTO CAPITALE PER LA COSTRUZIONE, COMPLETAMENTO, RISTRUTTURAZIONE, ABBATTIMENTO DELLE BARRIERE ARCHITETTONICHE E RIUTILIZZO DI IMPIANTI SPORTIVI DESTINATI AD USO PUBBLICO (L.R. 18/2013 ART. 12 LETT. A) A FAVORE DI EE.LL. SINGOLI ED ASSOCIATI, CONSORZI DI EE.LL., COMUNITÀ MONTANE, UNIVERSITÀ PUBBLICHE-PRIVATE	0,00	0,00	0,00	0,00	0,00	0,00	0,00	0,00	0,00	0,00	0,00	0,00	0,00	NON OBBL		6	1	2	203	2.03.01.02.000	08.1	8	2.02.03	4	3

DIP	DG	UOD	Cap 2016 S	Descrizione	Residui passivi	Competenza libera 2016	Competenza vincolata 2016	Competenza 2016	Cassa 2016	di cui già impegnato su competenza 2016	Competenza libera 2017	Competenza vincolata 2017	Competenza 2017	di cui già impegnato su competenza 2017	Competenza libera 2018	Competenza vincolata 2018	Competenza 2018	Obbligatoria	Correlazioni	Missione	Programma	Titolo	macroaggregato	IV livello	Cofog	Codice identificativo spesa UE	Siope	Ricorrenti	Perimetro sanita
54	12	06	2473	CONTRIBUTI AGLI INVESTIMENTI PER LE AMMINISTRAZIONI CENTRALI - CONTRIBUTI IN CONTO CAPITALE PER LA COSTRUZIONE, COMPLETAMENTO, RISTRUTTURAZIONE, ABBATTIMENTO DELLE BARRIERE ARCHITETTONICHE E RIUTILIZZO DI IMPIANTI SPORTIVI DESTINATI AD USO PUBBLICO (L.R. 18/2013 ART. 12 LETT. A) A FAVORE DI COMITATI REGIONALI E PROVINCIALI DEL CONI-CIP, COMITATI REGIONALI DELLE FEDERAZIONI SPORTIVE NAZIONALI, ENTI DI PROMOZIONE SPORTIVA	0,00	0,00	0,00	0,00	0,00	0,00	0,00	0,00	0,00	0,00	0,00	0,00	0,00	NON OBBL		6	1	2	203	2.03.01.01.000	08.1	8	2.02.01	4	3
54	12	06	2475	CONTRIBUTI AGLI INVESTIMENTI PER LE ISTITUZIONI SOCIALI PRIVATE - CONTRIBUTI IN CONTO CAPITALE PER LA COSTRUZIONE, COMPLETAMENTO, RISTRUTTURAZIONE, ABBATTIMENTO DELLE BARRIERE ARCHITETTONICHE E RIUTILIZZO DI IMPIANTI SPORTIVI DESTINATI AD USO PUBBLICO (L.R. 18/2013 ART. 12 LETT. A) A FAVORE DI ASSOCIAZIONI O SOCIETÀ SPORTIVE A CARATTERE DILETTANTISTICO, ORATORI PARROCCHIALI	0,00	0,00	0,00	0,00	0,00	0,00	0,00	0,00	0,00	0,00	0,00	0,00	0,00	NON OBBL		6	1	2	203	2.03.04.01.000	08.1	8	2.03.03	4	3
54	12	06	2477	CONTRIBUTI AGLI INVESTIMENTI PER LE AMMINISTRAZIONI LOCALI - CONTRIBUTI IN CONTO INTERESSE PER LA CONTRAZIONE DI MUTUI PER LAVORI DI COMPLETAMENTO, AMPLIAMENTO,MIGLIORAMENTO, ADEGUAMENTO ED ABBATTIMENTO DELLE BARRIERE ARCHITETTONICHE DEGLI IMPIANTI SPORTIVI (L.R. 18/2013 ART. 12 LETT. B) A FAVORE DI EE.LL. SINGOLI ED ASSOCIATI, CONSORZI DI EE.LL., COMUNITÀ MONTANE, UNIVERSITÀ PUBBLICHE-PRIVATE	0,00	0,00	0,00	0,00	0,00	0,00	0,00	0,00	0,00	0,00	0,00	0,00	0,00	NON OBBL		6	1	2	203	2.03.01.02.000	08.1	8	2.02.03	4	3
54	12	06	2479	CONTRIBUTI AGLI INVESTIMENTI PER LE AMMINISTRAZIONI CENTRALI - CONTRIBUTI IN CONTO INTERESSE PER LA CONTRAZIONE DI MUTUI PER LAVORI DI COMPLETAMENTO, AMPLIAMENTO, MIGLIORAMENTO, ADEGUAMENTO ED ABBATTIMENTO DELLE BARRIERE ARCHITETTONICHE DEGLI IMPIANTI SPORTIVI (L.R. 18/2013 ART. 12 LETT. B) A FAVORE DI COMITATI REGIONALI E PROVINCIALI DEL CONI-CIP, COMITATI REGIONALI DELLE FEDERAZIONI SPORTIVE NAZIONALI, ENTI DI PROMOZIONE SPORTIVA	0,00	0,00	0,00	0,00	0,00	0,00	0,00	0,00	0,00	0,00	0,00	0,00	0,00	NON OBBL		6	1	2	203	2.03.01.01.000	08.1	8	2.02.01	4	3
54	12	06	2481	CONTRIBUTI AGLI INVESTIMENTI PER LE ISTITUZIONI SOCIALI PRIVATE - CONTRIBUTI IN CONTO INTERESSE PER LA CONTRAZIONE DI MUTUI PER LAVORI DI COMPLETAMENTO, AMPLIAMENTO,MIGLIORAMENTO, ADEGUAMENTO ED ABBATTIMENTO DELLE BARRIERE ARCHITETTONICHE DEGLI IMPIANTI SPORTIVI (L.R. 18/2013 ART. 12 LETT. B) A FAVORE DI ASSOCIAZIONI O SOCIETÀ SPORTIVE A CARATTERE DILETTANTISTICO, ORATORI PARROCCHIALI	0,00	0,00	0,00	0,00	0,00	0,00	0,00	0,00	0,00	0,00	0,00	0,00	0,00	NON OBBL		6	1	2	203	2.03.04.01.000	08.1	8	2.03.03	4	3
54	12	06	6000	CONTRIBUTI PER ORGANIZZAZIONE DI MANIFESTAZIONI SPORTIVE REGIONALI, NAZIONALI O INTERNAZIONALI E PER LE ATTIVITÀ SPORTIVE PROMOSSE DA ASSOCIAZIONI E SOCIETÀ SPORTIVE DILETTANTISTICHE (L.R. N 18 DEL 25/11/2013 "INTERVENTI A FAVORE DELL'ASSOCIAZIONISMO SPORTIVO E RICREATIVO" ART.13 N. 1 LETT. A, B; N. 3 LETT. A).	449.529,00	0,00	0,00	0,00	449.529,00	0,00	0,00	0,00	0,00	0,00	0,00	0,00	0,00	NON OBBL		6	1	1	104	1.04.04.01.000	08.1	8	1.06.03	4	3
54	12	06	6002	CONTRIBUTO AL COMUNE DI MELITO (NA) PER LA REALIZZAZIONE DI CAMPI SPORTIVI.	110.000,00	0,00	0,00	0,00	110.000,00	0,00	0,00	0,00	0,00	0,00	0,00	0,00	0,00	NON OBBL		6	1	2	203	2.03.01.02.000	08.1	8	2.02.03	4	3
54	12	06	6004	CONTRIBUTI PER ORGANIZZAZIONE DI MANIFESTAZIONI SPORTIVE REGIONALI, NAZIONALI O INTERNAZIONALI E PER LE ATTIVITÀ SPORTIVE PROMOSSE DAI COMITATI REGIONALI E PROVINCIALI DEL CONI E DEL CIP, ENTI DI PROMOZIONE SPORTIVA, FEDERAZIONI SPORTIVE NAZIONALI (L.R. N 18 DEL 25/11/2013 "INTERVENTI A FAVORE DELL' ASSOCIAZIONISMO SPORTIVO E RICREATIVO" ART.13 N. 1 LETT. A, B; N.3 LETT. B).	49.054,00	0,00	0,00	0,00	49.054,00	0,00	0,00	0,00	0,00	0,00	0,00	0,00	0,00	NON OBBL		6	1	1	104	1.04.01.01.000	08.1	8	1.05.01	4	3
54	12	06	6006	CONTRIBUTI PER L'ACQUISTO DI ATTREZZATURE TECNICO - SPORTIVE IN CONTO CAPITALE ALLE ASSOCIAZIONI SPORTIVE, E AGLI ORATORI PARROCCHIALI (L.R. N. 18 DEL 25/11/2013 ART. 14 N.1).	208.280,00	0,00	0,00	0,00	208.280,00	0,00	0,00	0,00	0,00	0,00	0,00	0,00	0,00	NON OBBL		6	1	2	203	2.03.04.01.000	08.1	8	2.03.03	4	3
54	12	06	6008	CONTRIBUTI PER L'ACQUISTO DI ATTREZZATURE TECNICO - SPORTIVE IN CONTO CAPITALE ALLE ISTITUZIONI SCOLASTICHE(L.R. N. 18 DEL 25/11/2013 ART. 14 N.1).	599,00	0,00	0,00	0,00	599,00	0,00	0,00	0,00	0,00	0,00	0,00	0,00	0,00	NON OBBL		6	1	2	203	2.03.01.01.000	08.1	8	2.02.01	4	3
54	12	06	6010	CONTRIBUTI COSTANTI ANNUALI VENTENNALI AGLI ENTI LOCALI PER LA CONTRAZIONE DI MUTUI PER LAVORI DI IMPIANTISTICA SPORTIVA. PUBBLICA (ART. 2, LETT.C, L.R. 42/79 - L.R. 46/82)	0,00	0,00	0,00	0,00	0,00	0,00	0,00	0,00	0,00	0,00	0,00	0,00	0,00	NON OBBL		6	1	2	203	2.03.01.02.000	08.1	8	2.02.03	3	3

DIP	DG	UOD	Cap 2016 S	Descrizione	Residui passivi	Competenza libera 2016	Competenza vincolata 2016	Competenza 2016	Cassa 2016	di cui già impegnato su competenza 2016	Competenza libera 2017	Competenza vincolata 2017	Competenza 2017	di cui già impegnato su competenza 2017	Competenza libera 2018	Competenza vincolata 2018	Competenza 2018	Obbligatoria	Correlazioni	Missione	Programma	Titolo	macroaggregato	IV livello	Cofog	Codice identificativo spesa UE	Siope	Ricorrenti	Perimetro sanita
54	12	06	6012	FONDO PER ORGANIZZAZIONE CONVEGNI ACQUISTO PUBBLICAZIONI STIPULA CONVENZIONI PER STUDI E RICERCA IN MATERIA DI SPORT ONERI PER FUNZIONAMENTO COMMISSIONI E PER ACCERTAMENTI EX ART.2 DELLA L.R. 12/12/1979 N.42.	0,00	0,00	0,00	0,00	0,00	0,00	0,00	0,00	0,00	0,00	0,00	0,00	0,00	NON OBBL		6	1	1	104	1.04.04.01.000	08.1	8	1.06.03	4	3
54	12	06	6014	CONTRIBUTI A TUTELA DEL TALENTO SPORTIVO (L.R. N. 18/2013 ART.18)	0,00	0,00	0,00	0,00	0,00	0,00	0,00	0,00	0,00	0,00	0,00	0,00	0,00	NON OBBL		6	1	1	104	1.04.03.99.000	08.1	8	1.06.02	4	3
54	12	06	6018	CONTRIBUTO AL COMUNE DI NAPOLI PER LA RISTRUTTURAZIONE DELLA PISCINA F. DENNERLEIN DI NAPOLI	100.000,00	0,00	0,00	0,00	100.000,00	0,00	0,00	0,00	0,00	0,00	0,00	0,00	0,00	NON OBBL		6	1	2	203	2.03.01.02.000	08.1	8	2.02.03	4	3
54	12	06	6024	CONTRIBUTO AL COMUNE DI SANTA MARINA PER LA REALIZZAZIONE DI UN CAMPO DI CALCETTO E TENNIS	0,00	0,00	0,00	0,00	0,00	0,00	0,00	0,00	0,00	0,00	0,00	0,00	0,00	NON OBBL		6	1	2	203	2.03.01.02.000	08.1	8	2.02.03	4	3
54	12	06	6026	CONTRIBUTO AL COMUNE DI MONTEFORTE IRPINO PER LA REALIZZAZIONE DI UN CAMPO DI CALCETTO	0,00	0,00	0,00	0,00	0,00	0,00	0,00	0,00	0,00	0,00	0,00	0,00	0,00	NON OBBL		6	1	2	203	2.03.01.02.000	08.1	8	2.02.03	4	3
54	12	06	6028	CONTRIBUTO AL COMUNE DI FRANCOLISE PER LAVORI DI RISTRUTTURAZIONE E MANUTENZIONE STRAORDINARIA DEL CAMPETTO DI CALCIO SITO NELLA FRAZIONE S. ANDREA DEL PIZZONE	0,00	0,00	0,00	0,00	0,00	0,00	0,00	0,00	0,00	0,00	0,00	0,00	0,00	NON OBBL		6	1	2	203	2.03.01.02.000	08.1	8	2.02.03	4	3
54	12	06	6030	CONTRIBUTO AL COMUNE DI SESSA AURUNCA (CE) PER LAVORI DI COMPLETAMENTO DEL CAMPO SPORTIVO.	100.000,00	0,00	0,00	0,00	100.000,00	0,00	0,00	0,00	0,00	0,00	0,00	0,00	0,00	NON OBBL		6	1	2	203	2.03.01.02.000	08.1	8	2.02.03	4	3
54	12	06	6031	CONTRIBUTO STRAORDINARIO PER MANIFESTAZIONI SPORTIVE E GIOVANILI AL CONI - COMITATO REGIONALE DELLA CAMPANIA E AL MIUR - UFFICIO SCOLASTICO REGIONALE DELLA CAMPANIA	150.000,00	0,00	0,00	0,00	150.000,00	0,00	0,00	0,00	0,00	0,00	0,00	0,00	0,00	NON OBBL		6	1	1	104	1.04.01.01.000	08.1	8	1.05.01	4	3
54	12	06	6032	CONTRIBUTO AL COMUNE DI BELLONA (CE) PER LA REALIZZAZIONE DI UN IMPIANTO SPORTIVO POLIFUNZIONALE CON ANNESSI SPAZI DI AGGREGAZIONE.	200.000,00	0,00	0,00	0,00	200.000,00	0,00	0,00	0,00	0,00	0,00	0,00	0,00	0,00	NON OBBL		6	1	2	203	2.03.01.02.000	08.1	8	2.02.03	4	3
54	12	06	7189	VALORIZZAZIONE DEL VOLONTARIATO - SOSTEGNO ALLE ASSOCIAZIONI DI VOLONTARIATO (L.R. 11 DEL 23/10/2007 - ART. 14)	0,00	0,00	0,00	0,00	0,00	0,00	0,00	0,00	0,00	0,00	0,00	0,00	0,00	NON OBBL		12	8	1	104	1.04.04.01.000	10.7	8	1.06.03	4	3
54	12	06	7193	VALORIZZAZIONE DELLE ASSOCIAZIONI DI PROMOZIONE SOCIALE (L.R. 11 DEL 23/10/2007 - ART. 15)	0,00	0,00	0,00	0,00	0,00	0,00	0,00	0,00	0,00	0,00	0,00	0,00	0,00	NON OBBL		12	8	1	104	1.04.04.01.000	10.7	8	1.06.03	4	3
54	12	06	7195	VALORIZZAZIONE DEL VOLONTARIATO E DELLE ASSOCIAZIONI DI PROMOZIONE SOCIALE - ORGANIZZAZIONE MANIFESTAZIONI CONVEGNI STUDI (L.R. 11 DEL 23/10/2007)	0,00	0,00	0,00	0,00	0,00	0,00	0,00	0,00	0,00	0,00	0,00	0,00	0,00	NON OBBL		12	8	1	104	1.04.04.01.000	10.7	8	1.06.03	4	3
54	12	06	7812	FINANZIAMENTO A FAVORE DEGLI ENTI DI SERVIZIO CIVILE ISCRITTI ALL'ALBO REGIONALE CHE CONTRIBUISCONO ALLO SVILUPPO DELLE POLITICHE REGIONALI CON PARTICOLARE RIGUARDO ALL'AMBITO SOCIO-ASSISTENZIALE E AD INTEGRAZIONE DEGLI INTERVENTI E DEI SERVIZI SOCIALI DI CUI ALLA L.R. N. 11/2007 (ART.11, L.R. N. 1 DEL 19/1/2009).	0,00	0,00	0,00	0,00	0,00	0,00	1.500.000,00	0,00	1.500.000,00	0,00	1.500.000,00	0,00	1.500.000,00	NON OBBL		12	7	1	104	1.04.01.01.000	10.9	8	1.05.01	4	3
54	12	06	7847	ATTIVITÀ DI COMUNICAZIONE ISTITUZIONALE DI FORMAZIONE FUNZIONAMENTO E GESTIONE IN MATERIA DI SERVIZIO CIVILE (LEGGE 6/3/2001 N. 64 E D.LGS. 5/4/02 N. 77 E S.M. E I.) - COMPENSI PER IL PERSONALE PER VALUTAZIONE PROGETTI	28.250,00	0,00	0,00	0,00	28.250,00	0,00	0,00	0,00	0,00	0,00	0,00	0,00	0,00	NON OBBL		12	7	1	101	1.01.01.01.000	10.9	8	1.02.05	3	3
54	12	06	7853	ATTIVITÀ DI COMUNICAZIONE ISTITUZIONALE, DI FORMAZIONE, FUNZIONAMENTO E GESTIONE IN MATERIA DI SERVIZIO CIVILE (LEGGE 6/3/2001 N. 64 E D.LGS. 5/4/02 N. 77 E S.M. E I.) - COMPENSI PER SOGGETTI ESTERNI PER VALUTAZIONE PROGETTI	0,00	0,00	0,00	0,00	0,00	0,00	0,00	0,00	0,00	0,00	0,00	0,00	0,00	NON OBBL		12	7	1	103	1.03.02.99.000	10.9	8	1.03.01	3	3
54	12	06	7860	ATTIVITA' DI COMUNICAZIONE ISTITUZIONALE DI FORMAZIONE FUNZIONAMENTO E GESTIONE IN MATERIA DI SERVIZIO CIVILE (LEGGE 6/3/2001 N.64 E DEC LGS. 5/4/02 N. 77 E S.M. E I.) ACQUISTO DI SERVIZI PER FORMAZIONE E ADDESTRAMENTO	0,00	0,00	0,00	0,00	0,00	0,00	0,00	0,00	0,00	0,00	0,00	0,00	0,00	NON OBBL		12	7	1	103	1.03.02.04.000	10.9	8	1.03.01	3	3
54	12	06	7861	ATTIVITA' DI COMUNICAZIONE ISTITUZIONALE DI FORMAZIONE FUNZIONAMENTO E GESTIONE IN MATERIA DI SERVIZIO CIVILE (LEGGE 6/3/2001 N. 64 E DEC LGS. 5/4/02 N. 77 E S.M. E I.) - SERVIZI AUSILIARI	0,00	0,00	0,00	0,00	0,00	0,00	0,00	0,00	0,00	0,00	0,00	0,00	0,00	NON OBBL		12	7	1	103	1.03.02.13.000	10.9	8	1.03.01	4	3
54	12	06	7863	ATTIVITA' DI COMUNICAZIONE ISTITUZIONALE DI FORMAZIONE FUNZIONAMENTO E GESTIONE IN MATERIA DI SERVIZIO CIVILE (LEGGE 6/3/2001 N. 64 E DEC LGS. 5/4/02 N. 77 E S.M. E I.) - ALTRE SPESE PER IL PERSONALE	0,00	0,00	0,00	0,00	0,00	0,00	0,00	0,00	0,00	0,00	0,00	0,00	0,00	NON OBBL		12	7	1	103	1.03.02.02.000	10.9	8	1.02.05	3	3
54	12	06	7867	ATTIVITA' DI COMUNICAZIONE ISTITUZIONALE DI FORMAZIONE FUNZIONAMENTO E GESTIONE IN MATERIA DI SERVIZIO CIVILE (LEGGE 6/3/2001 N. 64 E DEC LGS. 5/4/02 N. 77 E S.M. E I.) - TRASFERIMENTI CORRENTI A ISTITUZIONI SOCIALI PRIVATE	0,00	0,00	0,00	0,00	0,00	0,00	0,00	0,00	0,00	0,00	0,00	0,00	0,00	NON OBBL		12	7	1	104	1.04.04.01.000	10.9	8	1.06.03	3	3
54	12	06	7878	VALORIZZAZIONE DEL VOLONTARIATO (L.R. 8.2.1993, N. 9 E S.M.I)	0,00	0,00	0,00	0,00	0,00	0,00	0,00	0,00	0,00	0,00	0,00	0,00	0,00	OBBL		12	8	1	104	1.04.04.01.000	10.7	8	1.06.03	4	3
		06 Totale			7.813.270,92	4.663.218,00	0,00	4.663.218,00	12.476.488,92	0,00	6.163.218,00	0,00	6.163.218,00	0,00	6.163.218,00	0,00	6.163.218,00													
DG 54 12 07 - Fondazioni e albo regionale soggetti del terzo settore																													

DIP	DG	UOD	Cap 2016 S	Descrizione	Residui passivi	Competenza libera 2016	Competenza vincolata 2016	Competenza 2016	Cassa 2016	di cui già impegnato su competenza 2016	Competenza libera 2017	Competenza vincolata 2017	Competenza 2017	di cui già impegnato su competenza 2017	Competenza libera 2018	Competenza vincolata 2018	Competenza 2018	Obbligatoria	Correlazioni	Missione	Programma	Titolo	macroaggregato	IV livello	Cofog	Codice identificativo spesa UE	Siope	Ricorrenti	Perimetro sanita
54	12	07	496	SPESE PER IL COMPENSO DEI COMMISSARI NOMINATI DAL TRIBUNALE PER LE ATTIVITA' CONNESSE ALL'ESTINZIONE DI FONDAZIONI O ASSOCIAZIONI ISCRITTE NELL'APPOSITO REGISTRO REGIONALE.	30.000,00	30.000,00	0,00	30.000,00	60.000,00	0,00	15.000,00	0,00	15.000,00	0,00	15.000,00	0,00	15.000,00	OBBL		1	11	1	103	1.03.02.99.000	01.3	8	1.03.01	4	3
		07 Totale			30.000,00	30.000,00	0,00	30.000,00	60.000,00	0,00	15.000,00	0,00	15.000,00	0,00	15.000,00	0,00	15.000,00													
	12 Totale				273.856.337,72	55.445.643,91	51.577.500,00	107.023.143,91	360.879.481,63	0,00	44.396.971,36	16.100.000,00	60.496.971,36	0,00	44.666.971,36	16.100.000,00	60.766.971,36													
UFFICIO DI STAFF 54 91																													
54	91	00	990	REISCRIZIONE PER PAGAMENTI SU FONDI POR 2007/2013 CADUTI IN PERENZIONE AMMINISTRATIVA AI SENSI DELL'ART.42 DELLA L.R. 7/2001	853,99	0,00	0,00	0,00	853,99	0,00	0,00	0,00	0,00	0,00	0,00	0,00	0,00	NON OBBL		1	12	2	205	2.05.99.99.000	01.3	3	2.06.03	4	3
54	91	00	2624	2.1 - OB. OP. INTERVENTI SU AREE SCIENTIFICHE DI RILEVANZA STRATEGICHE PO FESR 2007/2013 - AMMINISTRAZIONI CENTRALI.	31.209.264,31	0,00	0,00	0,00	21.209.264,31	0,00	0,00	0,00	0,00	0,00	0,00	0,00	0,00	NON OBBL		14	5	2	203	2.03.01.01.000	04.9	3	2.02.01	4	3
54	91	00	2626	2.2 - OB. OP. INTERVENTI DI POTENZIAMENTO DI SISTEMA E DI FILIERA DELLA R & S - PO FESR 2007/2013 - AMMINISTRAZIONI CENTRALI.	87.103.488,64	0,00	0,00	0,00	57.103.488,64	0,00	0,00	0,00	0,00	0,00	0,00	0,00	0,00	NON OBBL		14	5	2	203	2.03.01.01.000	04.9	3	2.02.01	4	3
54	91	00	2708	2.1 - OB. OP. INTERVENTI SU AREE SCIENTIFICHE DI RILEVANZA STRATEGICHE PO FESR 2007/2013 - ALTRE IMPRESE.	19.014.080,00	0,00	0,00	0,00	19.014.080,00	0,00	0,00	0,00	0,00	0,00	0,00	0,00	0,00	NON OBBL		14	5	2	203	2.03.03.03.000	04.9	3	2.03.02	4	3
54	91	00	2709	2.1 - OB. OP. INTERVENTI SU AREE SCIENTIFICHE DI RILEVANZA STRATEGICHE PO FESR 2007/2013 - AMMINISTRAZIONI LOCALI.	0,00	0,00	0,00	0,00	0,00	0,00	0,00	0,00	0,00	0,00	0,00	0,00	0,00	NON OBBL		14	5	2	203	2.03.01.02.000	04.9	3	2.02.03	4	3
54	91	00	2710	2.1 - OB. OP. INTERVENTI SU AREE SCIENTIFICHE DI RILEVANZA STRATEGICHE PO FESR 2007/2013 - SOCIETA' PARTECIPATE.	0,00	0,00	0,00	0,00	0,00	0,00	0,00	0,00	0,00	0,00	0,00	0,00	0,00	NON OBBL		14	5	2	203	2.03.03.02.000	04.9	3	2.03.02	4	3
54	91	00	2711	2.1 - OB. OP. INTERVENTI SU AREE SCIENTIFICHE DI RILEVANZA STRATEGICHE PO FESR 2007/2013 - SOCIETA' CONTROLLATE.	6.792.987,98	0,00	0,00	0,00	6.792.987,98	0,00	0,00	0,00	0,00	0,00	0,00	0,00	0,00	NON OBBL		14	5	2	203	2.03.03.01.000	04.9	3	2.03.02	4	3
54	91	00	2712	2.2 - OB. OP. INTERVENTI DI POTENZIAMENTO DI SISTEMA E DI FILIERA DELLA R & S - PO FESR 2007/2013 - SOCIETA' PARTECIPATE.	0,00	0,00	0,00	0,00	0,00	0,00	0,00	0,00	0,00	0,00	0,00	0,00	0,00	NON OBBL		14	5	2	203	2.03.03.02.000	04.9	3	2.03.02	4	3
54	91	00	2713	2.2 - OB. OP. INTERVENTI DI POTENZIAMENTO DI SISTEMA E DI FILIERA DELLA R & S - PO FESR 2007/2013 - ALTRE IMPRESE.	3.308.102,81	0,00	0,00	0,00	3.308.102,81	0,00	0,00	0,00	0,00	0,00	0,00	0,00	0,00	NON OBBL		14	5	2	203	2.03.03.03.000	04.9	3	2.03.02	4	3
54	91	00	2714	2.2 - OB. OP. INTERVENTI DI POTENZIAMENTO DI SISTEMA E DI FILIERA DELLA R & S - PO FESR 2007/2013 - AMMINISTRAZIONI LOCALI.	0,00	0,00	0,00	0,00	0,00	0,00	0,00	0,00	0,00	0,00	0,00	0,00	0,00	NON OBBL		14	5	2	203	2.03.01.02.000	04.9	3	2.02.03	4	3
54	91	00	2715	2.2 - OB. OP. INTERVENTI DI POTENZIAMENTO DI SISTEMA E DI FILIERA DELLA R & S - PO FESR 2007/2013 - SOCIETA' CONTROLLATE.	0,00	0,00	0,00	0,00	0,00	0,00	0,00	0,00	0,00	0,00	0,00	0,00	0,00	NON OBBL		14	5	2	203	2.03.03.01.000	04.9	3	2.03.02	4	3
54	91	00	2883	6.3 - OB. OP. CITTA' SOLIDALI E SCUOLE APERTE - ACQUISTO DI ATTREZZATURE	0,00	0,00	0,00	0,00	0,00	0,00	0,00	0,00	0,00	0,00	0,00	0,00	0,00	NON OBBL		4	8	2	202	2.02.01.05.000	09.8	3	2.01.03	4	3
		91 Totale			147.428.777,73	0,00	0,00	0,00	107.428.777,73	0,00	0,00	0,00	0,00	0,00	0,00	0,00	0,00													
54 Totale					740.446.300,05	83.041.704,23	211.113.051,61	294.154.755,84	948.501.055,89	15.703.308,11	69.488.520,13	86.450.000,00	155.938.520,13	1.424.662,00	69.775.463,24	86.450.000,00	156.225.463,24													
DIPARTIMENTO 55 - DIPARTIMENTO DELLE RISORSE FINANZIARIE, UMANE E STRUMENTALI																													
55	00	00	1317	"ACCERTAMENTI SANITARI: PAGAMENTO PARCELLE VISITE MEDICO-FISCALI EX ART.5 DELLA LEGGE 300/70 E PAGAMENTO VISITE PER L'ACCERTAMENTO DELL'IDONEITÀ SUL LAVORO. D.LGS. N°626/94 E 242/96 (SPESA OBBLIGATORIA)" - DIPARTIMENTO DELLE RISORSE FINANZIARIE, UMANE E STRUMENTALI	0,00	1.000,00	0,00	1.000,00	1.000,00	0,00	1.000,00	0,00	1.000,00	0,00	1.000,00	0,00	1.000,00	NON OBBL		1	10	1	103	1.03.02.18.000	01.3	8	1.02.05	3	3
		00 Totale			0,00	1.000,00	0,00	1.000,00	1.000,00	0,00	1.000,00	0,00	1.000,00	0,00	1.000,00	0,00	1.000,00													
	00 Totale				0,00	1.000,00	0,00	1.000,00	1.000,00	0,00	1.000,00	0,00	1.000,00	0,00	1.000,00	0,00	1.000,00													
DG 55 13 - DIREZIONE GENERALE PER LE RISORSE FINANZIARIE																													
55	13	00	124	PAGAMENTO DEBITI FUORI BILANCIO.	0,00	0,00	0,00	0,00	0,00	0,00	0,00	0,00	0,00	0,00	0,00	0,00	0,00	OBBL		20	3	1	110	1.10.01.01.000	01.1	8	1.10.01	4	3
55	13	00	126	FONDO PER IL PAGAMENTO DEI RESIDUI PASSIVI VINCOLATI COLPITI DA PERENZIONE AMMINISTRATIVA.	0,00	0,00	0,00	0,00	0,00	0,00	0,00	0,00	0,00	0,00	0,00	0,00	0,00	NON OBBL		20	1	1	110	1.10.01.01.000	01.1	8	1.10.01	4	3
55	13	00	127	FONDO PER IL PAGAMENTO DEI RESIDUI PASSIVI NON VINCOLATI COLPITI DA PERENZIONE AMMINISTRATIVA RECLAMATI DAI CREDITORI.	0,00	0,00	0,00	0,00	0,00	0,00	0,00	0,00	0,00	0,00	0,00	0,00	0,00	NON OBBL		20	1	1	110	1.10.01.01.000	01.1	8	1.10.01	4	3
55	13	00	128	SPESA OBBLIGATORIA DERIVANTE DALLA DEFINIZIONE DI POSIZIONI DEBITORIE RICONOSCIUTE CON PROVVEDIMENTI GIURISDIZIONALI O LODI ARBITRALI AVENTI EFFICACIA ESECUTIVA.	0,00	0,00	0,00	0,00	0,00	0,00	0,00	0,00	0,00	0,00	0,00	0,00	0,00	OBBL		1	11	1	110	1.10.05.04.000	01.3	8	1.09.01	4	3
55	13	00	159	PAGAMENTO IRAP SU COMPENSI LIQUIDATI A COMMISSARI AD ACTA	0,00	0,00	0,00	0,00	0,00	0,00	0,00	0,00	0,00	0,00	0,00	0,00	0,00	OBBL		8	1	1	102	1.02.01.01.000	06.2	8	1.08.01	4	3
55	13	00	230	INTERNAZIONALIZZAZIONE	0,00	0,00	0,00	0,00	0,00	0,00	0,00	0,00	0,00	0,00	0,00	0,00	0,00	NON OBBL		19	1	1	104	1.04.04.01.000	01.2	8	1.06.03	4	3
55	13	00	335	PAGAMENTO DEBITI FUORI BILANCIO - COMMISSIONI PERCEPITE DAL TESORIERE	0,00	0,00	0,00	0,00	0,00	0,00	0,00	0,00	0,00	0,00	0,00	0,00	0,00	NON OBBL		1	3	1	103	1.03.02.17.000	01.3	8	1.03.01	4	3
55	13	00	346	CONTRIBUTO IN FAVORE DELL'UNIVERSITA' DEGLI STUDI DI NAPOLI FEDERICO II - DIPARTIMENTO DI DIRITTO DELL'ECONOMIA PER ATTIVITA' DI ANALISI, STUDIO E RICERCA RELATIVAMENTE ALL'ATTUAZIONE DEL FEDERALISMO FISCALE NELLA REGIONE CAMPANIA - IPOTESI E PROSPETTIVE	0,00	0,00	0,00	0,00	0,00	0,00	0,00	0,00	0,00	0,00	0,00	0,00	0,00	NON OBBL		1	3	1	104	1.04.01.02.000	01.1/01.	8	1.05.03	4	3
55	13	00	390	PAGAMENTO INTERESSI SU DEBITI FUORI BILANCIO	0,00	0,00	0,00	0,00	0,00	0,00	0,00	0,00	0,00	0,00	0,00	0,00	0,00	NON OBBL		1	3	1	107	1.07.06.99.000	01.3	8	1.09.01	4	3
55	13	00	401	ONERI RESIDUI DOVUTI ALL'AGENTE DELLA RISCOSSIONE PER SOMME ISCRITTE A RUOLO	0,00	0,00	0,00	0,00	0,00	0,00	0,00	0,00	0,00	0,00	0,00	0,00	0,00	OBBL		1	3	1	110	1.10.99.99.000	01.1	8	1.09.01	4	3
55	13	00	449	SPESE PER ATTIVITA' CONNESSE ALLA GESTIONE FINANZIARIA E CONTABILE RELATIVE ALLA DG 55 13	67.144,90	500.000,00	0,00	500.000,00	567.144,90	0,00	500.000,00	0,00	500.000,00	0,00	500.000,00	0,00	500.000,00	OBBL		1	3	1	103	1.03.02.99.000	01.1/01.	8	1.03.01	3	3

DIP	DG	UOD	Cap 2016 S	Descrizione	Residui passivi	Competenza libera 2016	Competenza vincolata 2016	Competenza 2016	Cassa 2016	di cui già impegnato su competenza 2016	Competenza libera 2017	Competenza vincolata 2017	Competenza 2017	di cui già impegnato su competenza 2017	Competenza libera 2018	Competenza vincolata 2018	Competenza 2018	Obbligatoria	Correlazioni	Missione	Programma	Titolo	macroaggregato	IV livello	Cofog	Codice identificativo spesa UE	Siope	Ricorrenti	Perimetro sanita
55	13	00	492	ONERI PER ATTIVITA' CONNESSE CON L'ATTUAZIONE DELLA RIFORMA CONTABILE: RICOGNIZIONE TECNICA, AMMINISTRATIVA E CONTABILE DELLE SOMME PIGNORATE	0,00	0,00	0,00	0,00	0,00	0,00	0,00	0,00	0,00	0,00	0,00	0,00	0,00	NON OBBL		1	3	1	103	1.03.02.10.000	01.1/01.	8	1.03.01	4	3
55	13	00	494	SPESA CONNESSA ALLA PROCEDURA DI ACQUISIZIONE DEL CODICE IDENTIFICATIVO DI GARA "CIG" (ART. 6 D.L. N. 187/2010 CONVERTITO CON L. N. 217/2010)	0,00	0,00	0,00	0,00	0,00	0,00	0,00	0,00	0,00	0,00	0,00	0,00	0,00	OBBL		1	3	1	103	1.03.02.16.000	01.1/01.	8	1.03.01	4	3
55	13	00	501	SPESE RELATIVE ALL'APPLICAZIONE DELL'ART.23 DELLA L.R. N.1/2009, NONCHE' ATTIVITA' EX ART. 14 DEL CCDI AL PERSONALE IMPEGNATO NELLE ATTIVITA' CONNESSE AL RECUPERO PER OMESSI PAGAMENTI, SANZIONI PECUNIARIE COMMINATE IN VIA AMMINISTRATIVA PER TRASGRESSIONI ALLA TASSA REGIONALE SULLA CIRCOLAZIONE A DECORRERE DAL 1/1/1999 (ART. 17, COMMA 10, LEGGE 449/1997).	0,00	480.000,00	0,00	480.000,00	480.000,00	0,00	430.000,00	0,00	430.000,00	0,00	430.000,00	0,00	430.000,00	OBBL		1	4	1	101	1.01.01.01.000	01.1	8	1.02.01	3	3
55	13	00	503	INIZIATIVE ISTITUZIONALI DA REALIZZARE ATTRAVERSO LE ATTIVITA' DELLA FONDAZIONE L'ANNUNZIATA - MEDITERRANEO	0,00	0,00	0,00	0,00	0,00	0,00	0,00	0,00	0,00	0,00	0,00	0,00	0,00	NON OBBL		19	1	1	104	1.04.04.01.000	01.2	8	1.06.03	4	3
55	13	00	505	ATTIVITA' CONNESSE A PROTOCOLLI DI INTESA FINALIZZATI AL CONTENIMENTO DEI COSTI.	0,00	0,00	0,00	0,00	0,00	0,00	0,00	0,00	0,00	0,00	0,00	0,00	0,00	OBBL		1	3	1	103	1.03.02.10.000	01.1/01.	8	1.03.01	4	3
55	13	00	509	CONVEGNI, CONGRESSI, STUDI E RICERCHE, COLLABORAZIONI MANIFESTAZIONI ED INIZIATIVE VARIE PER L'ATTIVITA' CONNESSA AI RAPPORTI CON I PAESI DEL MEDITERRANEO, IVI COMPRESE QUELLE AD INIZIATIVE INTERNAZIONALI	0,00	0,00	0,00	0,00	0,00	0,00	0,00	0,00	0,00	0,00	0,00	0,00	0,00	NON OBBL		19	1	1	103	1.03.02.02.000	01.2	8	1.03.01	4	3
55	13	00	510	INTERVENTI ED ATTIVITA' DI COOPERAZIONE CON I PAESI DEL MEDITERRANEO E CON GLI ORGANISMI, LE FONDAZIONI E GLI ENTI SPECIFICATAMENTE ISTITUITI ALLO SCOPO, REGIONALI, NAZIONALI ED INTERNAZIONALI, IVI COMPRESA L'ACCADEMIA DEL MEDITERRANEO - MAISON DE LA MEDITERANEE.	0,00	0,00	0,00	0,00	0,00	0,00	0,00	0,00	0,00	0,00	0,00	0,00	0,00	NON OBBL		19	1	1	104	1.04.04.01.000	01.2	8	1.06.03	4	3
55	13	00	536	SPESE PER ATTIVITA' CONNESSE ALLA GESTIONE FINANZIARIA E CONTABILE.	77.389,51	0,00	0,00	0,00	77.389,51	0,00	0,00	0,00	0,00	0,00	0,00	0,00	0,00	OBBL		1	3	1	103	1.03.02.19.000	01.1/01.	8	1.03.01	3	3
55	13	00	565	ONERI STRAORDINARI DELLA GESTIONE FINANZIARIA E FISCALE	0,00	0,00	0,00	0,00	0,00	0,00	0,00	0,00	0,00	0,00	0,00	0,00	0,00	OBBL		1	3	1	110	1.10.99.99.000	01.1	8	1.09.01	4	3
55	13	00	567	ADEGUAMENTO SOFTWARE CONTABILITA'.	0,00	0,00	0,00	0,00	0,00	0,00	0,00	0,00	0,00	0,00	0,00	0,00	0,00	OBBL		1	3	2	202	2.02.03.02.000	01.1	8	2.01.02	4	3
55	13	00	577	PAGAMENTO DEI DEBITI FUORI BILANCIO DI CUI ALL'ART. 47 DELLA L.R. N. 7/2002 DI COMPETENZA DELLA DIREZIONE GENERALE 55-13	0,00	0,00	0,00	0,00	0,00	0,00	0,00	0,00	0,00	0,00	0,00	0,00	0,00	OBBL		1	3	1	110	1.10.05.04.000	01.1/01.	8	1.09.01	4	3
55	13	00	962	REISCRIZIONE PER PAGAMENTO SOMME COLPITE DA PERENZIONE AMMINISTRATIVA AI SENSI DELL'ART.42 LEGGE REGIONALE 7/2002.PARTE CORRENTE.	0,00	0,00	0,00	0,00	0,00	0,00	0,00	0,00	0,00	0,00	0,00	0,00	0,00	NON OBBL		1	3	1	110	1.10.99.99.000	01.1/01.	8	1.06.03	4	3
55	13	00	963	REISCRIZIONE PER PAGAMENTO SOMME COLPITE DA PERENZIONE AMMINISTRATIVA AI SENSI DELL'ART.42 LEGGE REGIONALE 7/2002.PARTE CAPITALE.	0,00	0,00	0,00	0,00	0,00	0,00	0,00	0,00	0,00	0,00	0,00	0,00	0,00	NON OBBL		1	3	2	205	2.05.99.99.000	01.1/01.	8	2.06.03	4	3
55	13	00	1035	FONDO DA RIPARTIRE AI SENSI DELL' ART. 1 DELLA LEGGE REGIONALE 24/12/2003, N. 28.	0,00	0,00	0,00	0,00	0,00	0,00	0,00	0,00	0,00	0,00	0,00	0,00	0,00	NON OBBL		13	7	1	104	1.04.01.02.000	07.1/07.	8	1.05.03	4	4
55	13	00	D1	COPERTURA DISAVANZO TECNICO DA RIACCERTAMENTO STRAORDINARIO DEI RESIDUI	0,00	54.068.073,75	0,00	54.068.073,75	0,00	0,00	54.068.073,75	0,00	54.068.073,75	0,00	54.068.073,75	0,00	54.068.073,75	NON OBBL											
		00 Totale			144.534,41	55.048.073,75	0,00	55.048.073,75	1.124.534,41	0,00	54.998.073,75	0,00	54.998.073,75	0,00	54.998.073,75	0,00	54.998.073,75												
DG 55 13 01 - Aa.gg.- Affari giuridico-legali - Gestione risorse umane e strumentali																													
55	13	01	1318	"ACCERTAMENTI SANITARI: PAGAMENTO PARCELLE VISITE MEDICO-FISCALI EX ART.5 DELLA LEGGE 300/70 E PAGAMENTO VISITE PER L'ACCERTAMENTO DELL'IDONEITÀ SUL LAVORO. D.LGS. N°626/94 E 242/96 (SPESA OBBLIGATORIA)" - DIREZIONE GENERALE PER LE RISORSE FINANZIARIE	3.414,32	5.000,00	0,00	5.000,00	8.414,32	0,00	5.500,00	0,00	5.500,00	0,00	6.000,00	0,00	6.000,00	NON OBBL		1	10	1	103	1.03.02.18.000	01.3	8	1.02.05	3	3
		01 Totale			3.414,32	5.000,00	0,00	5.000,00	8.414,32	0,00	5.500,00	0,00	5.500,00	0,00	6.000,00	0,00	6.000,00												
DG 55 13 02 - Bilancio annuale e pluriennale di previsione - verifiche ex art. 25 comma 3 L.R. 7/2002																													
55	13	02	148	FONDO DI RIEQUILIBRIO DEL BILANCIO REGIONALE	0,00	0,00	0,00	0,00	0,00	0,00	0,00	0,00	0,00	0,00	0,00	0,00	0,00	NON OBBL		1	3	1	110	1.10.99.99.000	01.3	8	1.09.01	4	3
55	13	02	425	ASSISTENZA TECNICA PER ATTUAZIONE D.LGS. 118/2011 - UOD 55 13 02	0,00	0,00	0,00	0,00	0,00	0,00	0,00	0,00	0,00	0,00	0,00	0,00	0,00	OBBL		1	3	1	103	1.03.02.99.000	01.1/01.	8	1.03.01	4	3
55	13	02	625	FONDO VINCOLATO SOCIETA'. (ART.1 COMMA 551 LEGGE 147/2013)	0,00	0,00	0,00	0,00	0,00	0,00	0,00	0,00	0,00	0,00	0,00	0,00	0,00	NON OBBL		1	3	2	205	2.05.01.99.000	01.3	8	2.07.01	4	3
55	13	02	1000	FONDO PER SPESE OBBLIGATORIE. (ART. 28 L.R. 30/04/2002 N. 7)	0,00	2.956.800,00	0,00	2.956.800,00	2.956.800,00	0,00	2.956.800,00	0,00	2.956.800,00	0,00	2.956.800,00	0,00	2.956.800,00	OBBL		20	1	1	110	1.10.01.01.000	01.1	8	1.10.01	4	3
55	13	02	1010	FONDO SPESE IMPREVISTE (ART. 28, L.R. 30/04/2002 N. 7).	0,00	3.578.333,51	0,00	3.578.333,51	3.578.333,51	0,00	46.374.956,56	0,00	46.374.956,56	0,00	44.327.884,21	0,00	44.327.884,21	NON OBBL		20	1	1	110	1.10.01.01.000	01.1	8	1.10.02	4	3
55	13	02	1012	FONDO DI RISERVA DI CASSA.	0,00	0,00	0,00	0,00	1.498.332.900,00	0,00	0,00	0,00	0,00	0,00	0,00	0,00	0,00	NON OBBL		20	1	1	110	1.10.01.01.000	01.1	8	1.10.04	3	3
55	13	02	1020	FONDO CREDITI DI DUBBIA ESIGIBILITA'	0,00	22.338.347,45	0,00	22.338.347,45	22.338.347,45	0,00	22.344.949,13	0,00	22.344.949,13	0,00	22.455.781,06	0,00	22.455.781,06	OBBL		20	2	1	110	1.10.01.03.000	01.1	8	1.10.01	3	3
55	13	02	1030	FONDO PER SPESE CORRENTI DERIVANTI DA PROVVEDIMENTI LEGISLATIVI IN CORSO ED ATTINENTI A FUNZIONI NORMALI DELLA REGIONE	0,00	500.000,00	0,00	500.000,00	500.000,00	0,00	500.000,00	0,00	500.000,00	0,00	500.000,00	0,00	500.000,00	OBBL		20	1	1	110	1.10.99.99.000	01.1	8	1.09.01	4	3
55	13	02	1040	FONDO PER SPESE DI INVESTIMENTO DERIVANTI DA PROVVEDIMENTI LEGISLATIVI IN CORSO ED ATTINENTI A FUNZIONI NORMALI DELLA REGIONE.	0,00	500.000,00	0,00	500.000,00	500.000,00	0,00	500.000,00	0,00	500.000,00	0,00	500.000,00	0,00	500.000,00	OBBL		20	1	2	205	2.05.99.99.000	01.1	8	2.06.03	4	3
55	13	02	2489	FONDO COPERTURA QUOTE REGIONALI PROGRAMMI COFINANZIATI	0,00	0,00	0,00	0,00	0,00	0,00	0,00	0,00	0,00	0,00	0,00	0,00	0,00	NON OBBL		1	3	2	203	2.03.03.03.000	01.3	8	2.03.02	4	3
55	13	02	6502	FONDO PLURIENNALE VINCOLATO DI SPESA DA RIACCERTAMENTO RESIDUI DI PARTE CORRENTE	0,00	0,00	1.500.000,00	1.500.000,00	1.500.000,00	0,00	0,00	1.500.000,00	1.500.000,00	0,00	0,00	0,00	0,00	NON OBBL	A10,516	20	3	1	110	1.10.02.01.000	01.1	8	1.11.01	4	3

DIP	DG	UOD	Cap 2016 S	Descrizione	Residui passivi	Competenza libera 2016	Competenza vincolata 2016	Competenza 2016	Cassa 2016	di cui già impegnato su competenza 2016	Competenza libera 2017	Competenza vincolata 2017	Competenza 2017	di cui già impegnato su competenza 2017	Competenza libera 2018	Competenza vincolata 2018	Competenza 2018	Obbligatoria	Correlazioni	Missione	Programma	Titolo	macroaggregato	IV livello	Cofog	Codice identificativo spesa UE	Siope	Ricorrenti	Perimetro sanita
55	13	02	6504	FONDO PLURIENNALE VINCOLATO DI SPESA DA RIACCERTAMENTO RESIDUI DI PARTE CAPITALE	0,00	0,00	243.768.867,94	243.768.867,94	0,00	0,00	0,00	243.768.867,94	243.768.867,94	0,00	0,00	0,00	0,00	NON OBBL	A11	20	3	2	205	2.05.02.01.000	01.1	8	2.07.01	4	3
		02 Totale			0,00	29.873.480,96	245.268.867,94	275.142.348,90	1.529.706.380,96	0,00	72.676.705,69	245.268.867,94	317.945.573,63	0,00	70.740.465,27	0,00	70.740.465,27													
DG 55 13 03 - Gestione delle entrate regionali																													
55	13	03	1008	FONDO PER LA REGOLARIZZAZIONE DELLE ENTRATE DI TESORERIA REGIONALE INCASSATE NEL PERIODO 1996-2005 NELLE CONTABILITA SPECIALI IN ATTESA DI IMPUTAZIONE. LEGGE REGIONALE N. 16 DEL 4 DICEMBRE 2015	0,00	0,00	0,00	0,00	0,00	0,00	0,00	0,00	0,00	0,00	0,00	0,00	0,00	NON OBBL		20	3	1	110	1.10.01.99.000	01.1	8	1.11.01	4	3
55	13	03	9114	SOMME INCASSATE SUL CONTO DI TESORERIA ACCESO ALLA GESTIONE SANITARIA IN ATTESA DI IMPUTAZIONE	871.733,54	0,00	100.000.000,00	100.000.000,00	100.871.733,54	0,00	0,00	100.000.000,00	100.000.000,00	0,00	0,00	100.000.000,00	100.000.000,00	NON OBBL	7114	99	1	7	701	7.01.99.99.000	01.1	8	4.03.01	4	3
55	13	03	9202	VERSAMENTO RITENUTE PER CONTO TERZI E PARTITE DI GIRO	5.194.329,78	0,00	20.000.000,00	20.000.000,00	25.194.329,78	0,00	0,00	20.000.000,00	20.000.000,00	0,00	0,00	20.000.000,00	20.000.000,00	NON OBBL	7002	99	1	7	701	7.01.02.99.000	01.1	8	4.01.01	3	3
55	13	03	9208	ALTRE USCITE PER CONTO DI TERZI	651.158,21	0,00	25.000.000,00	25.000.000,00	25.651.158,21	0,00	0,00	25.000.000,00	25.000.000,00	0,00	0,00	25.000.000,00	25.000.000,00	NON OBBL	7008	99	1	7	701	7.01.99.99.000	01.1	8	4.03.01	3	3
55	13	03	9212	SPESE RELATIVE A CONTRATTI A CARICO DEI CONTRAENTI A NORMA DELL'ART. 16/BIS DEL REGIO DECRETO 18/11/1923, N. 2440 (ART.1 LEGGE 27/12/75, N. 790)	0,00	0,00	0,00	0,00	0,00	0,00	0,00	0,00	0,00	0,00	0,00	0,00	0,00	NON OBBL		99	1	7	702	7.02.01.02.000	01.1	8	4.03.01	3	3
55	13	03	9216	ANTICIPAZIONE DI SOMME EROGATE PER CONTO DEL MINISTERO DEL TESORO - ISTITUTI DI PREVIDENZA - AL PERSONALE DIPENDENTE IN QUIESCENZA A TITOLO DI ACCONTI SUL TRATTAMENTO PREVIDENZIALE EX ART.4 DELLA L.R. 19.1.74, N.7 E SUCCESSIVE MODIFICHE ED INTEGRAZIONI	0,00	0,00	0,00	0,00	0,00	0,00	0,00	0,00	0,00	0,00	0,00	0,00	0,00	NON OBBL		99	1	7	702	7.02.02.01.000	01.1	8	4.03.01	3	3
55	13	03	9220	SPESA PER COLLEGI PERITALI PER LA VALUTAZIONE DELLE SANZIONI PECUNIARIE AI.SENSI DELLA LEGGE 29/6/39 N.1497	0,00	0,00	0,00	0,00	0,00	0,00	0,00	0,00	0,00	0,00	0,00	0,00	0,00	NON OBBL		99	1	7	702	7.02.02.02.000	01.1	8	4.03.01	3	3
55	13	03	9222	CONCESSIONE DI PRESTITI AI DIPENDENTI DEGLI ENTI SOPPRESSI DI CUI ALLA LEGGE 461/1978 (ART.59 D.P.R. 16/10/79, N.509)	0,00	0,00	0,00	0,00	0,00	0,00	0,00	0,00	0,00	0,00	0,00	0,00	0,00	NON OBBL		99	1	7	701	7.01.99.99.000	01.1	8	4.03.01	3	3
55	13	03	9236	ANTICIPAZIONI DI FONDI PER IL FINANZIAMENTO DI OPERAZIONI DEMANIALI SU TERRENI DI USO CIVICO (L.16.6.27 N.1766)	0,00	0,00	0,00	0,00	0,00	0,00	0,00	0,00	0,00	0,00	0,00	0,00	0,00	NON OBBL		99	1	7	701	7.01.99.99.000	01.1	8	4.03.01	3	3
55	13	03	9248	ANTICIPAZIONE DELLE SPESE DI DEMOLIZIONE A CARICO DEI CONDANNATI CON SENTENZA IRREVOCABILE DEL PRETORE PER OPERE DIFFORMI ALLE NORME DELLA LEGGE 2.2.74 N.64	0,00	0,00	0,00	0,00	0,00	0,00	0,00	0,00	0,00	0,00	0,00	0,00	0,00	NON OBBL		99	1	7	701	7.01.99.99.000	01.1	8	4.03.01	3	3
55	13	03	9250	SOMME PROVENIENTI DAL CONTO DI TESORERIA REGIONALE IN ATTESA DI IMPUTAZIONE	531.648.429,42	0,00	0,00	0,00	531.648.429,42	0,00	0,00	0,00	0,00	0,00	0,00	0,00	0,00	NON OBBL		99	1	7	701	7.01.99.99.000	01.1	8	4.03.01	3	3
55	13	03	9257	RIACCREDITO DEI FONDI GIACENTI ALLA DATA DEL 13/6/1997 SUI C/C DI CUI ALL'ART. 11 DELLA L.R. N. 51/78 ALLE AMMINISTRAZIONI PROVINCIALI - ASSEGNATARIE ORIGINARIE - IN ATTUAZIONE DELL'ART. 22 DELLA L.R. N. 15/97	0,00	0,00	0,00	0,00	0,00	0,00	0,00	0,00	0,00	0,00	0,00	0,00	0,00	NON OBBL		99	1	7	701	7.01.99.99.000	01.1	8	4.03.01	3	3
55	13	03	9258	RIACCREDITO DEI FONDI GIACENTI ALLA DATA DEL 13/6/97 SUI C/C DI CUI ALL'ART. 11 DELLA L.R. N. 51/78 ALLE COMUNITA' MONTANE - ASSEGNATARIE ORIGINARIE - IN ATTUAZIONE DELL'ART. 22 DELLA L.R. N. 15/97	0,00	0,00	0,00	0,00	0,00	0,00	0,00	0,00	0,00	0,00	0,00	0,00	0,00	NON OBBL		99	1	7	701	7.01.99.99.000	01.1	8	4.03.01	3	3
55	13	03	9260	RIACCREDITO DEI FONDI GIACENTI ALLA DATA DEL 13/6/97 SUI C/C DI CUI ALL'ART. 11 DELLA L.R N. 51/78 AI CONSORZI ED ENTI VARI - ASSEGNATARI ORIGINARI - IN ATTUAZIONE DELL'ART. 22 DELLA L.R. N. 15/97	0,00	0,00	0,00	0,00	0,00	0,00	0,00	0,00	0,00	0,00	0,00	0,00	0,00	NON OBBL		99	1	7	701	7.01.99.99.000	01.1	8	4.03.01	3	3
55	13	03	9262	RIACCREDITO DEI FONDI GIACENTI ALLA DATA DEL 13/6/97 SUI C/C DI CUI ALL'ART. 11 DELLA L.R. N. 51/78 AI COMUNI DELLA PROVINCIA DI AVELLINO - ASSEGNATARI ORIGINARI - IN ATTUAZIONE DELL'ART. 22 DELLA L.R. N. 15/97	0,00	0,00	0,00	0,00	0,00	0,00	0,00	0,00	0,00	0,00	0,00	0,00	0,00	NON OBBL		99	1	7	701	7.01.99.99.000	01.1	8	4.03.01	3	3
55	13	03	9264	RIACCREDITO DEI FONDI GIACENTI ALLA DATA DEL 13/6/97 SUI C/C DI CUI ALL'ART. 11 DELLA L.R. N. 51/78 AI COMUNI DELLA PROVINCIA DI BENEVENTO - ASSEGNATARI ORIGINARI - IN ATTUAZIONE DELL'ART. 22 DELLA L.R. N. 15/97	0,00	0,00	0,00	0,00	0,00	0,00	0,00	0,00	0,00	0,00	0,00	0,00	0,00	NON OBBL		99	1	7	701	7.01.99.99.000	01.1	8	4.03.01	3	3
55	13	03	9266	RIACCREDITO DEI FONDI GIACENTI ALLA DATA DEL 13/6/97 SUI C/C DI CUI ALL'ART. 11 DELLA L.R. N. 51/78 AI COMUNI DELLA PROVINCIA DI CASERTA - ASSEGNATARI ORIGINARI - IN ATTUAZIONE DELL'ART. 22 DELLA L.R. N. 15/97	0,00	0,00	0,00	0,00	0,00	0,00	0,00	0,00	0,00	0,00	0,00	0,00	0,00	NON OBBL		99	1	7	701	7.01.99.99.000	01.1	8	4.03.01	3	3
55	13	03	9268	RIACCREDITO DEI FONDI GIACENTI ALLA DATA DEL 13/6/97 SUI C/C DI CUI ALL'ART. 11 DELLA L.R. N. 51/78 AI COMUNI DELLA PROVINCIA DI NAPOLI - ASSEGNATARI ORIGINARI - IN ATTUAZIONE DELL'ART. 22 DELLA L.R. N. 15/97	0,00	0,00	0,00	0,00	0,00	0,00	0,00	0,00	0,00	0,00	0,00	0,00	0,00	NON OBBL		99	1	7	701	7.01.99.99.000	01.1	8	4.03.01	3	3
55	13	03	9270	RIACCREDITO DEI FONDI GIACENTI ALLA DATA DEL 13/6/97 SUI C/C DI CUI ALL'ART. 11 DELLA L.R. N. 51/78 AI COMUNI DELLA PROVINCIA DI SALERNO - ASSEGNATARI ORIGINARI - IN ATTUAZIONE DELL'ART. 22 DELLA L.R. N. 15/97	0,00	0,00	0,00	0,00	0,00	0,00	0,00	0,00	0,00	0,00	0,00	0,00	0,00	NON OBBL		99	1	7	701	7.01.99.99.000	01.1	8	4.03.01	3	3

DIP	DG	UOD	Cap 2016 S	Descrizione	Residui passivi	Competenza libera 2016	Competenza vincolata 2016	Competenza 2016	Cassa 2016	di cui già impegnato su competenza 2016	Competenza libera 2017	Competenza vincolata 2017	Competenza 2017	di cui già impegnato su competenza 2017	Competenza libera 2018	Competenza vincolata 2018	Competenza 2018	Obbligatoria	Correlazioni	Missione	Programma	Titolo	macroagg regato	IV livello	Cofog	Codice identificativo spesa UE	Siope	Ricorr enti	Perimetr o sanita
55	13	03	9271	INTERVENTI SOSTITUTIVI PER IL RECUPERO AMBIENTALE DI CAVE. (ARTT. 23 E 28 DELLA L.R. 54/85 COME MODIFICATI ED INTEGRATI DAGLI ARTT. 18 E 20 DELLA L.R. 17/95)	0,00	0,00	0,00	0,00	0,00	0,00	0,00	0,00	0,00	0,00	0,00	0,00	0,00	NON OBBL		99	1	7	701	7.01.99.99.000	01.1	8	4.03.01	3	3
55	13	03	9278	SOMME PROVENIENTI DAL CONTO "RISORSE CEE-COFINANZ. N. 22914 ACCESO PRESSO LA TESORERIA DELLO STATO IN ATTESA DI IMPUTAZIONE	0,00	0,00	0,00	0,00	0,00	0,00	0,00	0,00	0,00	0,00	0,00	0,00	0,00	NON OBBL		99	1	7	701	7.01.99.99.000	01.1	8	4.03.01	3	3
55	13	03	9282	SOMME PROVENIENTI DAL CONTO DI CONTABILITA' SPECIALE ACCESO PRESSO LA TESORERIA PROVINCIALE DELLO STATO DI NAPOLI IN ATTESA DI IMPUTAZIONE	109.926.504,45	0,00	0,00	0,00	109.926.504,45	0,00	0,00	0,00	0,00	0,00	0,00	0,00	0,00	NON OBBL		99	1	7	701	7.01.99.99.000	01.1	8	4.03.01	3	3
55	13	03	9288	ART 2 COMMA 84 LEGGE 662/96 I.A.C.P. DI NAPOLI - APPROVAZIONE PIANO DI RISANAMENTO FINANZIARIO. CONCESSIONE MUTUO CASSA DEPOSITO E PRESTITI - GARANZIA REGIONALE. DECRETO DEL PRESIDENTE DELLA GIUNTA REGIONALE DELLA CAMPANIA N.1376 12 GIUGNO 2001.	0,00	0,00	0,00	0,00	0,00	0,00	0,00	0,00	0,00	0,00	0,00	0,00	0,00	NON OBBL		99	1	7	701	7.01.99.99.000	01.1	8	4.03.01	3	3
55	13	03	9290	GARANZIA CONCESSIONE MUTUO FONDAZIONE TEATRO S.CARLO NAPOLI	0,00	0,00	0,00	0,00	0,00	0,00	0,00	0,00	0,00	0,00	0,00	0,00	0,00	NON OBBL		99	1	7	701	7.01.99.99.000	01.1	8	4.03.01	4	3
55	13	03	9292	COMPARTECIPAZIONE AL FONDO PER LA RETRIBUZIONE DI RISULTATO DELL'AREA DIRIGENZA.	342.898,65	0,00	1.000.000,00	1.000.000,00	1.342.898,65	0,00	0,00	1.000.000,00	1.000.000,00	0,00	0,00	1.000.000,00	1.000.000,00	NON OBBL	7098	99	1	7	701	7.01.02.99.000	01.1	8	4.01.01	3	3
55	13	03	9294	UTILIZZAZIONE RISORSE IN APPLICAZIONE DELL'ART.61 COMMA 9 DEL DECRETO LEGGE 25 GIUGNO 2008 N.112 CONVERTITO IN LEGGE 6 AGOSTO 2008 N.133.	8.367,16	0,00	0,00	0,00	8.367,16	0,00	0,00	0,00	0,00	0,00	0,00	0,00	0,00	NON OBBL		99	1	7	701	7.01.99.99.000	01.1	8	4.03.01	3	3
55	13	03	9316	VERSAMENTI ALTRE RITENUTE SU EMOLUMENTI STIPENDIALI (PRESTITI CESSIONI ASSEGNI ALIMENTARI PIGNORAMENTI).	191.900,40	0,00	35.000.000,00	35.000.000,00	35.191.900,40	0,00	0,00	35.000.000,00	35.000.000,00	0,00	0,00	35.000.000,00	35.000.000,00	NON OBBL	7116	99	1	7	701	7.01.02.99.000	01.1	8	4.01.01	3	3
55	13	03	9334	ALTRE USCITE PER PARTITE DI GIRO.	184.737,57	0,00	10.000.000,00	10.000.000,00	10.184.737,57	0,00	0,00	10.000.000,00	10.000.000,00	0,00	0,00	10.000.000,00	10.000.000,00	NON OBBL	7134	99	1	7	701	7.01.99.99.000	01.1	8	4.03.01	3	3
		03 Totale			649.020.059,18	0,00	191.000.000,00	191.000.000,00	840.020.059,18	0,00	0,00	191.000.000,00	191.000.000,00	0,00	0,00	191.000.000,00	191.000.000,00												
DG 55 13 04 - Gestione delle spese regionali																													
55	13	04	600	CONTRIBUTI SUI MUTUI CONTRATTI DA ENTI LOCALI PER LA REALIZZAZIONE DI OPERE PUBBLICHE.	0,00	165.000.000,00	0,00	165.000.000,00	165.000.000,00	0,00	163.000.000,00	0,00	163.000.000,00	0,00	158.000.000,00	0,00	158.000.000,00	OBBL		18	1	2	203	2.03.01.02.000	01.8	8	2.02.03	3	3
55	13	04	889	SPESA PER SERVIZI DI GESTIONE DOCUMENTALE	0,00	50.000,00	0,00	50.000,00	50.000,00	0,00	50.000,00	0,00	50.000,00	0,00	50.000,00	0,00	50.000,00	OBBL		1	3	1	103	1.03.02.19.000	01.1/01.8		1.03.01	3	3
55	13	04	9073	SISTEMAZIONE CARTE CONTABILI SPESA EX UU.SS.LL.	1.056.916,14	0,00	0,00	0,00	1.056.916,14	0,00	0,00	0,00	0,00	0,00	0,00	0,00	0,00	OBBL		13	7	1	110	1.10.99.99.000	07.1/07.8		1.09.01	4	4
55	13	04	9074	SISTEMAZIONE CARTE CONTABILI SPESA CORRENTE.	378.235.859,73	0,00	0,00	0,00	378.235.859,73	0,00	0,00	0,00	0,00	0,00	0,00	0,00	0,00	OBBL		1	3	1	110	1.10.99.99.000	01.1/01.8		1.09.01	4	3
55	13	04	9075	SISTEMAZIONE CARTE CONTABILI SPESA INVESTIMENTI.	0,00	0,00	0,00	0,00	0,00	0,00	0,00	0,00	0,00	0,00	0,00	0,00	0,00	OBBL		1	3	2	205	2.05.99.99.000	01.1/01.8		2.06.03	4	3
55	13	04	9076	FONDO PLURIENNALE VINCOLATO CONCERNENTE SISTEMAZIONI CARTE CONTABILI SPESA CORRENTE (CAP 9074)	0,00	0,00	0,00	0,00	0,00	0,00	0,00	0,00	0,00	0,00	0,00	0,00	0,00	NON OBBL		1	3	1	110	1.10.02.01.000	01.3	8	1.11.01	4	3
55	13	04	9214	RIEMISSIONE SPESE NON ANDATE A BUON FINE.	2.039.895,65	0,00	5.500.000,00	5.500.000,00	7.539.895,65	0,00	0,00	5.500.000,00	5.500.000,00	0,00	0,00	5.500.000,00	5.500.000,00	NON OBBL	7010	99	1	7	701	7.01.99.01.000	01.1	8	4.03.01	3	3
55	13	04	9254	VERSAMENTO RITENUTE CONTRIBUTIVE PREVIDENZIALI 10% PRO INPS OPERATE A CARICO DEI SOGGETTI OBBLIGATI AI SENSI DELL'ART. 2 DELLA L. N. 335 DELL'8.8.1995 E SUCCESSIVE MODIFICAZIONI ED INTEGRAZIONI	0,00	0,00	30.000,00	30.000,00	30.000,00	0,00	0,00	30.000,00	30.000,00	0,00	0,00	30.000,00	30.000,00	NON OBBL	7060	99	1	7	701	7.01.02.02.000	01.1	8	4.03.01	3	3
55	13	04	9320	PAGAMENTO SOMME IN QUALITA' DI TERZO PIGNORATO.	3.126,69	0,00	10.000.000,00	10.000.000,00	10.003.126,69	0,00	0,00	10.000.000,00	10.000.000,00	0,00	0,00	10.000.000,00	10.000.000,00	NON OBBL	7120	99	1	7	701	7.01.99.99.000	01.1	8	4.03.01	3	3
55	13	04	9330	VERSAMENTI RITENUTE PREVIDENZIALI ED ASSISTENZIALI SU REDDITI ASSIMILATI A LAVORO DIPENDENTE.	5.457,74	0,00	5.000.000,00	5.000.000,00	5.005.457,74	0,00	0,00	5.000.000,00	5.000.000,00	0,00	0,00	5.000.000,00	5.000.000,00	NON OBBL	7130	99	1	7	701	7.01.02.02.000	01.1	8	4.01.01	3	3
55	13	04	9332	VERSAMENTI RITENUTE PREVIDENZIALI ED ASSISTENZIALI SU REDDITI DA LAVORO AUTONOMO.	0,00	0,00	0,00	0,00	0,00	0,00	0,00	0,00	0,00	0,00	0,00	0,00	0,00	NON OBBL		99	1	7	701	7.01.03.02.000	01.1	8	4.01.01	3	3
55	13	04	9336	CONSIGLIO REGIONALE DELLA CAMPANIA - REGOLARIZZAZIONE PROVVISORI DI USCITA ESEGUITI DA TESORIERE REGIONALE SU ORDINANZE DI ASSSEGNAZIONE.	0,00	0,00	0,00	0,00	0,00	0,00	0,00	0,00	0,00	0,00	0,00	0,00	0,00	NON OBBL		99	1	7	701	7.01.99.99.000	01.1	8	4.03.01	3	3
55	13	04	9344	PAGAMENTO DELLE TRATTENUTE EXTRAFISCALI PER VITALIZI EX CONSIGLIERI REGIONALI	0,00	0,00	130.000,00	130.000,00	130.000,00	0,00	0,00	130.000,00	130.000,00	0,00	0,00	130.000,00	130.000,00	NON OBBL	7144	99	1	7	701	7.01.99.99.000	01.1	8	4.03.01	3	3
		04 Totale			381.341.255,95	165.050.000,00	20.660.000,00	185.710.000,00	567.051.255,95	0,00	163.050.000,00	20.660.000,00	183.710.000,00	0,00	158.050.000,00	20.660.000,00	178.710.000,00												
DG 55 13 05 - Gestione degli adempimenti connessi al patto di stabilità interno - armonizzazione dei bilanci - controllo di gestione - anagrafe dei contributi																													
55	13	05	1075	ATTUAZIONE DEL PATTO INCENTIVATO VERTICALE LEGGE 190/2014	0,00	0,00	0,00	0,00	0,00	0,00	0,00	0,00	0,00	0,00	0,00	0,00	0,00	NON OBBL		1	3	1	110	1.10.99.99.000	01.1	8	1.05.03	4	3
		05 Totale			0,00	0,00	0,00	0,00	0,00	0,00	0,00	0,00	0,00	0,00	0,00	0,00	0,00												
DG 55 13 06 - Rendicontazione - bilancio consolidato e indebitamento diretto																													
55	13	06	367	SPESE PER LA GESTIONE DEL GLOBAL MEDIUM TERM NOTE PROGRAMME	0,00	12.000,00	0,00	12.000,00	12.000,00	0,00	3.000,00	0,00	3.000,00	0,00	3.000,00	0,00	3.000,00	NON OBBL		1	3	1	103	1.03.02.17.000	01.1	8	1.03.01	3	3
55	13	06	423	ASSISTENZA TECNICA PER ATTUAZIONE D.LGS. 118/2011 - UOD 55 13 06	0,00	0,00	0,00	0,00	0,00	0,00	0,00	0,00	0,00	0,00	0,00	0,00	0,00	OBBL		1	3	1	103	1.03.02.99.000	01.1/01.8		1.03.01	4	3
55	13	06	447	SPESA PER ATTIVITA' CONNESSE ALL'OPERAZIONE DI RIACQUISTO DEI TITOLI OBBLIGAZIONARI (ART. 45 D.L. 66/2014)	4.829.920,00	0,00	0,00	0,00	4.829.920,00	0,00	0,00	0,00	0,00	0,00	0,00	0,00	0,00	OBBL		1	3	1	103	1.03.02.17.000	01.1	8	1.03.01	4	3
55	13	06	457	ACQUISTO LICENZE PER L'ACCESSO A SERVIZI DI GESTIONE E MONITORAGGIO DELL'INDEBITAMENTO	16.104,00	16.140,00	0,00	16.140,00	32.244,00	16.104,00	16.140,00	0,00	16.140,00	16.104,00	17.000,00	0,00	17.000,00	OBBL		1	3	1	103	1.03.02.07.000	01.1	8	1.04.01	4	3
55	13	06	465	SPESE PER L'ACQUISTO DEI SERVIZI DI MONITORAGGIO DEL RATING FINANZIARIO	76.080,00	200.000,00	0,00	200.000,00	276.080,00	0,00	200.000,00	0,00	200.000,00	0,00	200.000,00	0,00	200.000,00	OBBL		1	3	1	103	1.03.02.17.000	01.1	8	1.03.01	3	3
55	13	06	476	SPESA PER LA COPERTURA DEGLI ONERI DI DIFESA DELLA REGIONE IN MATERIA DI CONTRATTI FINANZIARI.	1.797.704,41	1.000.000,00	0,00	1.000.000,00	2.797.704,41	0,00	0,00	0,00	0,00	0,00	0,00	0,00	0,00	OBBL		1	3	1	103	1.03.02.99.000	01.1	8	1.03.01	4	3
55	13	06	478	SPESE PER PRESTAZIONI PROFESSIONALI CONNESSE ALLA GESTIONE FINANZIARIA E CONTABILE	0,00	0,00	0,00	0,00	0,00	0,00	0,00	0,00	0,00	0,00	0,00	0,00	0,00	OBBL		1	3	1	103	1.03.02.11.000	01.1	8	1.03.01	4	3
55	13	06	532	IMPOSTA DI BOLLO SU CONTRATTI IN STRUMENTI FINANZIARI DERIVATI.	1.200,00	1.200,00	0,00	1.200,00	1.200,00	0,00	1.200,00	0,00	1.200,00	0,00	1.200,00	0,00	1.200,00	OBBL		50	1	1	102	1.02.01.02.000	01.7	8	1.08.01	3	3

DIP	DG	UOD	Cap 2016 S	Descrizione	Residui passivi	Competenza libera 2016	Competenza vincolata 2016	Competenza 2016	Cassa 2016	di cui già impegnato su competenza 2016	Competenza libera 2017	Competenza vincolata 2017	Competenza 2017	di cui già impegnato su competenza 2017	Competenza libera 2018	Competenza vincolata 2018	Competenza 2018	Obbligatoria	Correlazioni	Missione	Programma	Titolo	macroaggregato	IV livello	Cofog	Codice identificativo spesa UE	Siope	Ricorrenti	Perimetro sanita
55	13	06	894	INDENNIZZO DI ANTICIPATA ESTINZIONE DI PARTE DEL MUTUO DI ORIGINARI EURO 850 MILIONI REPERTORIO 66787 DEL 30/12/2002 E DELL'APERCREDITO 2005 DI ORIGINARI EURO 693 9 MILIONI REPERTORIO 3425 DEL 19 LUGLIO 2006	0,00	0,00	0,00	0,00	0,00	0,00	0,00	0,00	0,00	0,00	0,00	0,00	0,00	NON OBBL		1	3	1	103	1.03.02.17.000	01.1/01.	8	1.03.01	4	3
55	13	06	1015	FONDO ANTICIPAZIONE DI LIQUIDITA' DI CUI ALL'ARTICOLO 2 DEL D.L. 8 APRILE 2013 N. 35 CONVERTITO CON MODIFICAZIONI IN LEGGE 6 GIUGNO 2013 N. 64	0,00	0,00	0,00	0,00	0,00	0,00	0,00	0,00	0,00	0,00	0,00	0,00	0,00	NON OBBL		50	2	4	402	4.02.01.01.000	01.7	8	3.08.01	4	3
55	13	06	1055	FONDO ACCANTONAMENTO RISORSE FINALIZZATE PRIORITARIAMENTE ALL'AMMORTAMENTO DEI PRESTITI DI CUI AGLI ARTICOLI 2 E 3 DEL DECRETO LEGGE 8 APRILE 2013, N. 35, CONVERTITO, CON MODIFICAZIONI, IN LEGGE 6 GIUGNO 2013, N. 64 E, IN VIA RESIDUALE, ALL'AMMORTAMENTO DEL PRESTITO PER LA COPERTURA DEL PIANO DI RIENTRO DI CUI ALL'ARTICOLO 16, COMMA 5, DEL DECRETO LEGGE 22 GIUGNO 2012, N. 83, CONVERTITO, CON MODIFICAZIONI, IN LEGGE 7 AGOSTO 2012, N. 134 (ARTICOLO 11, COMMA 15, D.L. 28 GIUGNO	0,00	0,00	0,00	0,00	0,00	0,00	0,00	25.807.407,07	25.807.407,07	0,00	0,00	25.806.907,07	25.806.907,07	NON OBBL	89,79,152	20	3	1	110	1.10.01.99.000	01.1	8	3.06.01	4	3
55	13	06	1065	FONDO PER GLI ONERI FUTURI DEL CONTRATTO DERIVATO O PER L'ESTINZIONE ANTICIPATA DELLO STESSO (PRINCIPIO 3.23 DELLA CONTABILITA' FINANZIARIA)	0,00	4.373.949,80	0,00	4.373.949,80	4.373.949,80	0,00	5.127.384,24	0,00	5.127.384,24	0,00	5.984.628,65	0,00	5.984.628,65	NON OBBL		20	3	1	110	1.10.01.99.000	01.1	8	1.11.01	4	3
55	13	06	1820	ART. 45 DEL DL N. 66/2014. BUY BACK TITOLI OBBLIGAZIONARI. QUOTA ONERI LEGALI A CARICO REGIONE	0,00	0,00	0,00	0,00	0,00	0,00	0,00	0,00	0,00	0,00	0,00	0,00	0,00	NON OBBL		1	3	1	103	1.03.02.99.000	01.1	8	1.03.01	4	3
55	13	06	1822	ART. 45 DEL DL N. 66/2014. BUY BACK TITOLI OBBLIGAZIONARI. QUOTA ONERI FINANZIARI A CARICO REGIONE	0,00	0,00	0,00	0,00	0,00	0,00	0,00	0,00	0,00	0,00	0,00	0,00	0,00	NON OBBL		1	3	1	103	1.03.02.17.000	01.1	8	1.03.01	4	3
55	13	06	1824	ART. 45 DEL DL N. 66/2014. BUY BACK TITOLI OBBLIGAZIONARI. RATEO INTERESSI SU BOND EURO	0,00	0,00	0,00	0,00	0,00	0,00	0,00	0,00	0,00	0,00	0,00	0,00	0,00	NON OBBL		50	1	1	107	1.07.02.01.000	01.7	8	1.07.04	4	3
55	13	06	1826	ART. 45 DEL DL N. 66/2014. BUY BACK TITOLI OBBLIGAZIONARI. RATEO INTERESSI SU BOND DOLLARI	0,00	0,00	0,00	0,00	0,00	0,00	0,00	0,00	0,00	0,00	0,00	0,00	0,00	NON OBBL		50	1	1	107	1.07.02.02.000	01.7	8	1.07.04	4	3
55	13	06	1828	ART. 45 DEL DL N. 66/2014. BUY BACK TITOLI OBBLIGAZIONARI IN EURO	0,00	0,00	0,00	0,00	0,00	0,00	0,00	0,00	0,00	0,00	0,00	0,00	0,00	NON OBBL		50	2	4	401	4.01.02.01.000	01.7	8	3.04.01	4	3
55	13	06	1830	ART. 45 DEL DL N. 66/2014. BUY BACK TITOLI OBBLIGAZIONARI IN DOLLARI	0,00	0,00	0,00	0,00	0,00	0,00	0,00	0,00	0,00	0,00	0,00	0,00	0,00	NON OBBL		50	2	4	401	4.01.02.02.000	01.7	8	3.04.01	4	3
55	13	06	9002	QUOTA CAPITALE PRESTITO MEF - ARTICOLO 45 D.L. N. 66/2014	0,00	31.579.201,39	0,00	31.579.201,39	31.579.201,39	0,00	32.292.891,34	0,00	32.292.891,34	0,00	33.022.710,68	0,00	33.022.710,68	NON OBBL		50	2	4	403	4.03.01.01.000	01.7	8	3.06.01	3	3
55	13	06	9004	QUOTA INTERESSI PRESTITO MEF ARTICOLO 45 D.L. N. 66/2014	0,00	31.000.000,00	0,00	31.000.000,00	31.000.000,00	0,00	29.448.270,05	0,00	29.448.270,05	0,00	28.718.450,70	0,00	28.718.450,70	NON OBBL		50	1	1	107	1.07.05.01.000	01.7	8	1.07.04	3	3
55	13	06	9006	RIMBORSO ANTICIPAZIONE DI LIQUIDITA' ANNO 2013 DI CUI ALL'ARTICOLO 2 DEL D.L. 8 APRILE 2013 N. 35 CONVERTITO CON MODIFICAZIONI IN LEGGE 6 GIUGNO 2013 N. 64 - QUOTA CAPITALE	0,00	0,00	11.794.617,20	11.794.617,20	11.794.617,20	0,00	0,00	12.080.043,47	12.080.043,47	0,00	0,00	12.425.049,51	12.425.049,51	NON OBBL	79,89	50	2	4	403	4.03.01.01.000	01.7	8	3.06.01	3	3
55	13	06	9008	RIMBORSO ANTICIPAZIONE DI LIQUIDITA' ANNO 2013 DI CUI ALL'ARTICOLO 2 DEL D.L. 8 APRILE 2013 N. 35 CONVERTITO CON MODIFICAZIONI IN LEGGE 6 GIUGNO 2013 N. 64 - QUOTA INTERESSI	0,00	0,00	14.143.956,17	14.143.956,17	14.143.956,17	0,00	0,00	13.758.529,90	13.758.529,90	0,00	0,00	13.413.523,86	13.413.523,86	NON OBBL	79,89	50	1	1	107	1.07.05.01.000	01.7	8	1.07.04	3	3
55	13	06	9010	RIMBORSO ANTICIPAZIONE DI LIQUIDITA' ANNO 2014 DI CUI ALL'ARTICOLO 2 DEL D.L. 8 APRILE 2013 N. 35 CONVERTITO CON MODIFICAZIONI IN LEGGE 6 GIUGNO 2013 N. 64 - QUOTA CAPITALE	0,00	0,00	5.879.550,85	5.879.550,85	5.879.550,85	0,00	0,00	5.962.930,97	5.962.930,97	0,00	0,00	6.099.362,83	6.099.362,83	NON OBBL	79,89	50	2	4	403	4.03.01.01.000	01.7	8	3.06.01	3	3
55	13	06	9012	RIMBORSO ANTICIPAZIONE DI LIQUIDITA' ANNO 2014 DI CUI ALL'ARTICOLO 2 DEL D.L. 8 APRILE 2013 N. 35 CONVERTITO CON MODIFICAZIONI IN LEGGE 6 GIUGNO 2013 N. 64 - QUOTA INTERESSI	0,00	0,00	5.454.878,58	5.454.878,58	5.454.878,58	0,00	0,00	5.271.498,45	5.271.498,45	0,00	0,00	5.135.066,59	5.135.066,59	NON OBBL	79,89	50	1	1	107	1.07.05.01.000	01.7	8	1.07.04	3	3
55	13	06	9020	QUOTA CAPITALE PER IL PAGAMENTO DEI RATEI CON ONERI A CARICO DEL DIPARTIMENTO DELLA PROTEZIONE CIVILE DEI MUTUI ACCESI DALLA REGIONE PER FRONTEGGIARE I DANNI DERIVANTI DALLE AVVERSITA' ATMOSFERICHE DEL MAGGIO 1998 PER LE ANNUALITA' 1998/2017	0,00	0,00	7.086.248,26	7.086.248,26	7.086.248,26	0,00	0,00	7.456.859,04	7.456.859,04	0,00	0,00	0,00	0,00	NON OBBL	1040	50	2	4	403	4.03.01.04.000	01.7	8	3.05.01	3	3
55	13	06	9022	QUOTA INTERESSI PER IL PAGAMENTO DEI RATEI CON ONERI A CARICO DEL DIPARTIMENTO DELLA PROTEZIONE CIVILE DEI MUTUI ACCESI DALLA REGIONE PER FRONTEGGIARE I DANNI DERIVANTI DALLE AVVERSITA' ATMOSFERICHE DEL MAGGIO 1998 PER LE ANNUALITA' 1998/2017 (D.L. 11.6.98, N.180 CONVERTITO IN LEGGE 3/8/98, N.267).	0,00	0,00	660.605,23	660.605,23	660.605,23	0,00	0,00	289.994,45	289.994,45	0,00	0,00	0,00	0,00	NON OBBL	1040	50	1	1	107	1.07.05.04.000	01.7	8	1.07.03	3	3
55	13	06	9052	RATEI DELLA REGIONE IN CONTO CAPITALE PER IL MUTUO ACCESO PER IL RIPIANO DELLA MAGGIORE SPESA SANITARIA 1995 - 1999 E ANNO 2000	0,00	33.055.542,77	0,00	33.055.542,77	33.055.542,77	0,00	34.676.448,38	0,00	34.676.448,38	0,00	36.431.943,58	0,00	36.431.943,58	OBBL		50	2	4	403	4.03.01.04.000	01.7	8	3.06.01	3	3
55	13	06	9054	RATEI DELLA REGIONE IN CONTO INTERESSI PER IL MUTUO ACCESO PER IL RIPIANO DELLA MAGGIORE SPESA SANITARIA 1995 - 1999 E ANNO 2000	0,00	2.739.452,58	0,00	2.739.452,58	2.739.452,58	0,00	3.031.937,47	0,00	3.031.937,47	0,00	4.144.113,01	0,00	4.144.113,01	OBBL		50	1	1	107	1.07.05.04.000	01.7	8	1.07.04	3	3
55	13	06	9062	AMMORTAMENTO MUTUI CON ONERI A CARICO DELLA REGIONE PER IL FINANZIAMENTO DI SPESE PER INVESTIMENTO E POLITICHE DI SOSTEGNO PER GLI INVESTIMENTI - QUOTA CAPITALE.	0,00	57.562.417,23	0,00	57.562.417,23	57.562.417,23	0,00	59.478.586,66	0,00	59.478.586,66	0,00	61.538.044,66	0,00	61.538.044,66	OBBL		50	2	4	403	4.03.01.04.000	01.7	8	3.06.01	3	3

DIP	DG	UOD	Cap 2016 S	Descrizione	Residui passivi	Competenza libera 2016	Competenza vincolata 2016	Competenza 2016	Cassa 2016	di cui già impegnato su competenza 2016	Competenza libera 2017	Competenza vincolata 2017	Competenza 2017	di cui già impegnato su competenza 2017	Competenza libera 2018	Competenza vincolata 2018	Competenza 2018	Obbligatoria	Correlazioni	Missione	Programma	Titolo	macroaggregato	IV livello	Cofog	Codice identificativo spesa UE	Siope	Ricorrenti	Perimetro sanita
55	13	06	9064	AMMORTAMENTO MUTUI CON ONERI A CARICO DELLA REGIONE PER IL FINANZIAMENTO DI SPESE PER INVESTIMENTO E POLITICHE DI SOSTEGNO PER GLI INVESTIMENTI - QUOTA INTERESSI.	0,00	64.743.400,98	0,00	64.743.400,98	64.743.400,98	0,00	65.870.474,35	0,00	65.870.474,35	0,00	65.480.542,34	0,00	65.480.542,34	OBBL		50	1	1	107	1.07.05.04.000	01.7	8	1.07.04	3	3
55	13	06	9090	SPESE DI PREAMMORTAMENTO DEL MUTUO CON ONERI A CARICO DELLA REGIONE PER L'ACQUISTO DELLA SEDE DELLA GIUNTA REGIONALE DELLA CAMPANIA.	0,00	0,00	0,00	0,00	0,00	0,00	0,00	0,00	0,00	0,00	0,00	0,00	0,00	OBBL		50	1	1	107	1.07.05.04.000	01.7	8	1.07.04	3	3
55	13	06	9096	ONERI DERIVANTI DALLA RISTRUTTURAZIONE DELL'INDEBITAMENTO REGIONALE MEDIANTE L'UTILIZZO DI STRUMENTI CREDITIZI IN USO SUI MERCATI FINANZIARI.	0,00	24.374.934,10	0,00	24.374.934,10	24.374.934,10	0,00	19.786.237,80	0,00	19.786.237,80	0,00	16.143.456,19	0,00	16.143.456,19	OBBL		50	1	1	107	1.07.06.01.000	01.7	8	1.07.06	3	3
55	13	06	9102	RIMBORSO QUOTA CAPITALE EMISSIONE PRESTITO OBBLIGAZIONARIO SCADENZA ANNO 2026	0,00	15.689.004,68	0,00	15.689.004,68	15.689.004,68	0,00	16.420.393,79	0,00	16.420.393,79	0,00	17.191.357,54	0,00	17.191.357,54	OBBL		50	2	4	404	4.04.04.01.000	01.7	8	3.04.02	3	3
55	13	06	9104	RIMBORSO QUOTA INTERESSI EMISSIONE PRESTITO OBBLIGAZIONARIO SCADENZA ANNO 2026	0,00	16.547.212,50	0,00	16.547.212,50	16.547.212,50	0,00	15.759.250,00	0,00	15.759.250,00	0,00	15.759.250,00	0,00	15.759.250,00	OBBL		50	1	1	107	1.07.02.01.000	01.7	8	1.07.04	3	3
55	13	06	9106	RIMBORSO QUOTA CAPITALE EMISSIONE PRESTITO OBBLIGAZIONARIO SCADENZA ANNO 2036	0,00	4.933.489,56	0,00	4.933.489,56	4.933.489,56	0,00	5.151.534,50	0,00	5.151.534,50	0,00	5.385.344,38	0,00	5.385.344,38	OBBL		50	2	4	404	4.04.04.01.000	01.7	8	3.04.02	3	3
55	13	06	9108	SPESA DA CONTRATTO DI DERIVATI EX LEGGE 448/2001 SUL PRESTITO OBBLIGAZIONARIO IN DOLLARI.	0,00	10.425.755,31	0,00	10.425.755,31	10.425.755,31	0,00	9.662.058,93	0,00	9.662.058,93	0,00	9.412.395,53	0,00	9.412.395,53	OBBL		50	1	1	107	1.07.06.01.000	01.7	8	1.07.06	3	3
55	13	06	9110	RIMBORSO QUOTA INTERESSI EMISSIONE PRESTITO OBBLIGAZIONARIO SCADENZA 2036.	0,00	0,00	15.149.030,42	15.149.030,42	15.149.030,42	0,00	0,00	14.427.648,02	14.427.648,02	0,00	0,00	14.427.648,02	14.427.648,02	NON OBBL	2800	99	1	7	701	7.01.99.99.000	01.1	8	4.03.01	3	3
55	13	06	9112	SPESE PER LA ESTINZIONE PARZIALE DEL MUTUO DI ORIGINARI EURO 850 MILIONI REPERTORIO 66787 E PER LA ESTINZIONE DEI MUTUI DI CUI ALL'APERCREDITO 2004 DI ORIGINARI EURO 450 MILIONI REPERTORIO 2563 DEL 29 APRILE 2005 E DELL'APERCREDITO 2005 DI ORIGINARI EURO 693,9 MILIONI REPERTORIO 3425 DEL 19 LUGLIO 2006	0,00	0,00	0,00	0,00	0,00	0,00	0,00	0,00	0,00	0,00	0,00	0,00	0,00	NON OBBL		50	2	4	403	4.03.01.04.000	01.7	8	3.06.01	4	3
55	13	06	9116	RESTITUZIONE DELL'ANTICIPAZIONE A VALERE SUL FONDO DI ROTAZIONE PER IL FINANZIAMENTO DEL PIANO DI RIENTRO DI CUI ALL'ART. 16 COMMA 5 DEL D.L. N. 83/2012 CONVERTITO CON MODIFICAZIONI CON LEGGE N. 134/2012	0,00	5.000.000,00	0,00	5.000.000,00	5.000.000,00	0,00	5.000.000,00	0,00	5.000.000,00	0,00	5.000.000,00	0,00	5.000.000,00	OBBL		50	2	4	403	4.03.01.01.000	01.7	8	3.06.01	3	3
		06 Totale			6.721.008,41	303.253.700,90	60.168.886,71	363.422.587,61	370.142.396,02	16.104,00	301.925.807,51	85.054.911,37	386.980.718,88	16.104,00	304.433.437,26	77.307.557,88	381.740.995,14												
DG 55 13 07 - Tesoreria, bilanci di cassa e autorità di certificazione dei fondi strutturali																													
55	13	07	114	RIMBORSO SPESE ANTICIPATE DAL TESORIERE REGIONALE PER BOLLI, SPESE POSTALI, COMMISSIONI BANCARIE E VALUTARIE.	146.654,25	20.000,00	0,00	20.000,00	166.654,25	0,00	0,00	0,00	0,00	0,00	0,00	0,00	0,00	OBBL		1	3	1	103	1.03.02.16.000	01.1/01	8	1.03.01	4	3
55	13	07	139	SPESE INERENTI AL CONTRATTO DI TESORERIA	1.623.450,00	2.500.000,00	0,00	2.500.000,00	4.123.450,00	1.500.000,00	2.500.000,00	0,00	2.500.000,00	1.500.000,00	2.500.000,00	0,00	2.500.000,00	OBBL		1	3	1	103	1.03.02.17.000	01.3	8	1.03.01	3	3
55	13	07	9034	RIMBORSO AL TESORIERE REGIONALE DELL'ANTICIPAZIONE DI CASSA EX ART. 10 L.R. 7/2002	0,00	0,00	1.000.000.000,00	1.000.000.000,00	1.000.000.000,00	0,00	0,00	1.000.000.000,00	1.000.000.000,00	0,00	0,00	1.000.000.000,00	1.000.000.000,00	NON OBBL	5032	60	1	5	501	5.01.01.01.000	01.1	8	4.03.01	4	3
55	13	07	9040	INTERESSI PASSIVI SU ANTICIPAZIONI DI CASSA CONCESSE E DA CONCEDERE	0,00	1.000.000,00	0,00	1.000.000,00	1.000.000,00	0,00	1.000.000,00	0,00	1.000.000,00	0,00	1.000.000,00	0,00	1.000.000,00	OBBL		60	1	1	107	1.07.06.04.000	01.1	8	1.07.05	4	3
55	13	07	9100	TRASFERIMETNO AL CONTO DI TESORERIA ACCESO ALLA GESTIONE ORDINARIA PER REINTEGRO DELLA LIQUIDITA'	0,00	0,00	400.000.000,00	400.000.000,00	400.000.000,00	0,00	0,00	400.000.000,00	400.000.000,00	0,00	0,00	400.000.000,00	400.000.000,00	NON OBBL	7110	99	1	7	701	7.01.99.04.000	01.1	8	4.02.01	3	3
55	13	07	9192	TRASFERIMENTO AL CONTO SANITA' PER COSTITUZIONE FONDO DI CASSA	0,00	0,00	1.500.000.000,00	1.500.000.000,00	1.500.000.000,00	0,00	0,00	1.500.000.000,00	1.500.000.000,00	0,00	0,00	1.500.000.000,00	1.500.000.000,00	NON OBBL	7102	99	1	7	701	7.01.99.05.000	01.1	8	4.02.01	3	3
55	13	07	9194	TRASFERIMENTO TEMPORANEO DAL CONTO SANITA' AL CONTO NON SANITA'	0,00	0,00	500.000.000,00	500.000.000,00	500.000.000,00	0,00	0,00	500.000.000,00	500.000.000,00	0,00	0,00	500.000.000,00	500.000.000,00	NON OBBL	7104	99	1	7	701	7.01.99.04.000	01.1	8	4.02.01	3	3
55	13	07	9196	TRASFERIMENTO TEMPORANEO DAL CONTO NON SANITA' AL CONTO SANITA'	0,00	0,00	500.000.000,00	500.000.000,00	500.000.000,00	0,00	0,00	500.000.000,00	500.000.000,00	0,00	0,00	500.000.000,00	500.000.000,00	NON OBBL	7106	99	1	7	701	7.01.99.05.000	01.1	8	4.02.01	3	3
55	13	07	9256	DEBITI PER FONDI PRELEVATI DAI CONTI CORRENTI DIVERSI DA QUELLO DI TESORERIA TENUTI PRESSO IL TESORIERE.	23.103.052,93	0,00	6.000.000,00	6.000.000,00	29.103.052,93	0,00	0,00	6.000.000,00	6.000.000,00	0,00	0,00	6.000.000,00	6.000.000,00	NON OBBL	7036	99	1	7	701	7.01.99.99.000	01.1	8	4.03.01	4	3
55	13	07	9274	REGOLARIZZAZIONE CONTABILE RELATIVE A SOMME PRELEVATE SUI CONTI CORRENTI POSTALI DI TESORERIA REGIONALE A SEGUITO DI PROCEDURE PIGNORATIZIE	0,00	0,00	10.000.000,00	10.000.000,00	10.000.000,00	0,00	0,00	10.000.000,00	10.000.000,00	0,00	0,00	10.000.000,00	10.000.000,00	NON OBBL	7080	99	1	7	701	7.01.99.99.000	01.1	8	4.03.01	3	3
55	13	07	9276	VERSAMENTO DI SOMME SUL CONTO "RISORSE CEE-COFINANZ. N. 22194 ACCESO PRESSO LA TESORERIA CENTRALE DELLO STATO	0,00	0,00	0,00	0,00	0,00	0,00	0,00	0,00	0,00	0,00	0,00	0,00	0,00	NON OBBL		99	1	7	701	7.01.99.99.000	01.1	8	4.03.01	3	3
55	13	07	9280	DEPOSITO SUL CONTO DI CONTABILITA' SPECIALE ACCESO PRESSO LA TESORERIA PROVINCIALE DELLO STATO DI NAPOLI	0,00	0,00	0,00	0,00	0,00	0,00	0,00	0,00	0,00	0,00	0,00	0,00	0,00	NON OBBL		99	1	7	701	7.01.99.99.000	01.1	8	4.03.01	3	3
55	13	07	9283	CONTO N. 22936 DENOMINATO "REGIONE CAMPANIA - CONTO SANITA'" ACCESO PRESSO LA TESORERIA CENTRALE DELLO STATO IN CORSO DI CHIUSURA: RIVERSAMENTO SALDO DI CASSA AL 31/12/2000	0,00	0,00	0,00	0,00	0,00	0,00	0,00	0,00	0,00	0,00	0,00	0,00	0,00	NON OBBL		99	1	7	701	7.01.99.99.000	01.1	8	4.03.01	3	3
		07 Totale			24.873.157,18	3.520.000,00	3.916.000.000,00	3.919.520.000,00	3.944.393.157,18	1.500.000,00	3.500.000,00	3.916.000.000,00	3.919.500.000,00	1.500.000,00	3.500.000,00	3.916.000.000,00	3.919.500.000,00												
DG 55 13 08 - Rapporti con l'amministrazione finanziaria centrale e compartecipazione al gettito dei tributi erariali																													
55	13	08	433	ACQUISIZIONE SOFTWARE PER LA GESTIONE DEI RAPPORTI CON EQUITALIA	0,00	30.000,00	0,00	30.000,00	30.000,00	0,00	30.000,00	0,00	30.000,00	0,00	30.000,00	0,00	30.000,00	OBBL		1	4	2	202	2.02.03.02.000	01.1	8	2.01.02	4	3
55	13	08	435	RIMBORSI DI IMPOSTE E TASSE DI COMPETENZA DELLA REGIONE - IRAP E IRPEF	0,00	25.000,00	0,00	25.000,00	25.000,00	0,00	25.000,00	0,00	25.000,00	0,00	25.000,00	0,00	25.000,00	OBBL		1	4	1	109	1.09.02.01.000	01.1	8	1.09.01	4	3
55	13	08	507	ACQUISIZIONE SUPPORTI HARDWARE ED ALTRI SUPPORTI INFORMATICI PER LA GESTIONE DEI TRIBUTI REGIONALI - TRIBUTI VARI	0,00	0,00	0,00	0,00	0,00	0,00	0,00	0,00	0,00	0,00	0,00	0,00	0,00	OBBL		1	4	2	202	2.02.01.07.000	01.1	8	2.01.02	4	3

DIP	DG	UOD	Cap 2016 S	Descrizione	Residui passivi	Competenza libera 2016	Competenza vincolata 2016	Competenza 2016	Cassa 2016	di cui già impegnato su competenza 2016	Competenza libera 2017	Competenza vincolata 2017	Competenza 2017	di cui già impegnato su competenza 2017	Competenza libera 2018	Competenza vincolata 2018	Competenza 2018	Obbligatoria	Correlazioni	Missione	Programma	Titolo	macroaggregato	IV livello	Cofog	Codice identificativo spesa UE	Siope	Ricorrenti	Perimetro sanita
55	13	08	528	ONERI CONVENZIONE CON L'AGENZIA DELLE ENTRATE IN APPLICAZIONE DEGLI ARTT. 24, C. 4, 26, E 50 DEL D. LGS 447/1997, E DELLA L.R. 3/ 2003.	7.961.753,70	3.500.000,00	0,00	3.500.000,00	11.461.753,70	0,00	3.500.000,00	0,00	3.500.000,00	0,00	3.500.000,00	0,00	3.500.000,00	OBBL		1	4	1	103	1.03.02.16.000	01.1	8	1.03.01	3	3
55	13	08	539	AGGI DI RISCOSSIONE E SPESE PROCEDURE ESECUTIVE EQUITALIA - UOD 08	2.452.687,60	2.000.000,00	0,00	2.000.000,00	4.452.687,60	0,00	2.000.000,00	0,00	2.000.000,00	0,00	2.000.000,00	0,00	2.000.000,00	OBBL		1	4	1	103	1.03.02.03.000	01.1	8	1.03.01	4	3
55	13	08	9198	MANOVRE SANITA' ED ALTRO INCASSATE SUL CONTO GESTIONE ORDINARIA DA RIVERSARE AL CONTO SANITA'	0,00	0,00	1.000.000.000,00	1.000.000.000,00	1.000.000.000,00	0,00	0,00	1.000.000.000,00	1.000.000.000,00	0,00	0,00	1.000.000.000,00	1.000.000.000,00	NON OBBL	7112	99	1	7	701	7.01.04.02.000	01.1	8	4.03.01	3	3
		08 Totale			10.414.441,30	5.555.000,00	1.000.000.000,00	1.005.555.000,00	1.015.969.441,30	0,00	5.555.000,00	1.000.000.000,00	1.005.555.000,00	0,00	5.555.000,00	1.000.000.000,00	1.005.555.000,00												
DG 55 13 09 - Gestione tributi regionali																													
55	13	09	427	SPESE CONNESSE ALLA GESTIONE DEI TRIBUTI REGIONALI IVI COMPRESI ONERI DI CONVENZIONE (SPESE SERVIZI AMMINISTRATIVI - TRA CUI SPESE POSTALI ALTRE SPESE PER SERVIZI AMM.VI) - ALTRI TRIBUTI REGIONALI	0,00	30.000,00	0,00	30.000,00	30.000,00	0,00	30.000,00	0,00	30.000,00	0,00	30.000,00	0,00	30.000,00	OBBL		1	4	1	103	1.03.02.16.000	01.1	8	1.03.01	3	3
55	13	09	429	ACQUISIZIONE SUPPORTI HARDWARE ED ALTRI SUPPORTI INFORMATICI PER LA GESTIONE DEI TRIBUTI REGIONALI - QUOTE INESIGIBILI EQUITALIA	0,00	20.000,00	0,00	20.000,00	20.000,00	0,00	20.000,00	0,00	20.000,00	0,00	20.000,00	0,00	20.000,00	OBBL		1	4	2	202	2.02.01.07.000	01.1	8	2.01.02	4	3
55	13	09	431	SPESE CONNESSE ALLA MANUTENZIONE E FUNZIONAMENTO DI HARDWARE E SOFTWARE - ALTRI TRIBUTI REGIONALI	0,00	80.000,00	0,00	80.000,00	80.000,00	0,00	200.000,00	0,00	200.000,00	0,00	200.000,00	0,00	200.000,00	OBBL		1	4	1	103	1.03.02.09.000	01.1	8	1.03.01	3	3
55	13	09	437	RIMBORSI DI IMPOSTE E TASSE DI COMPETENZA DELLA REGIONE - ALTRI TRIBUTI REGIONALI	0,00	340.000,00	0,00	340.000,00	340.000,00	0,00	350.000,00	0,00	350.000,00	0,00	350.000,00	0,00	350.000,00	OBBL		1	4	1	109	1.09.02.01.000	01.1	8	1.09.01	4	3
55	13	09	529	RECUPERO DA PARTE DELLO STATO EX ART.13 COMMA 4 D. LGS. 18/2/2000 N. 56 DEL GETTITO COMPLESSIVO DELL'IRAP E DELL'ADDIZIONALE REGIONALE ALL'IRPEF COMMISURATA ALLO 0 5% SUPERIORE A QUELLO PREVISTO.	0,00	0,00	0,00	0,00	0,00	0,00	0,00	0,00	0,00	0,00	0,00	0,00	0,00	NON OBBL		1	4	1	109	1.09.99.01.000	01.1	8	1.09.01	4	3
55	13	09	547	COMMISSIONI PER SERVIZI FINANZIARI BANCARI E POSTALI PER LA RISCOSSIONE DEI TRIBUTI REGIONALI.	55.368,50	30.000,00	0,00	30.000,00	85.368,50	0,00	0,00	0,00	0,00	0,00	0,00	0,00	0,00	OBBL		1	4	1	103	1.03.02.17.000	01.1	8	1.03.01	3	3
55	13	09	549	COMMISSIONI PER SERVIZI PER IL CONTO CORRENTE POSTALE UNICO DEDICATO ALLE ENTRATE REGIONALI.	0,00	90.000,00	0,00	90.000,00	90.000,00	0,00	0,00	0,00	0,00	0,00	0,00	0,00	0,00	OBBL		1	4	1	103	1.03.02.17.000	01.1	8	1.03.01	3	3
55	13	09	597	ACQUISIZIONE SOFTWARE PER LA GESTIONE DI TRIBUTI REGIONALI VARI	0,00	50.000,00	0,00	50.000,00	50.000,00	0,00	0,00	0,00	0,00	0,00	0,00	0,00	0,00	OBBL		1	4	2	202	2.02.03.02.000	01.1	8	2.01.02	4	3
55	13	09	823	AGGI DI RISCOSSIONE E SPESE PROCEDURE ESECUTIVE EQUITALIA - UOD 09	0,00	17.000,00	0,00	17.000,00	17.000,00	0,00	17.000,00	0,00	17.000,00	0,00	17.000,00	0,00	17.000,00	OBBL		1	4	1	103	1.03.02.03.000	01.1	8	1.03.01	4	3
55	13	09	841	RESTITUZIONE DI SOMME ERRONEAMENTE VERSATE DA PARTE DI SOGGETTI PASSIVI DEI TRIBUTI DI COMPETENZA DELLA UOD 55 13 09	0,00	10.000,00	0,00	10.000,00	10.000,00	0,00	0,00	0,00	0,00	0,00	0,00	0,00	0,00	NON OBBL		1	4	1	109	1.09.99.04.000	01.1	8	1.09.01	4	3
		09 Totale			55.368,50	667.000,00	0,00	667.000,00	722.368,50	0,00	617.000,00	0,00	617.000,00	0,00	617.000,00	0,00	617.000,00												
DG 55 13 10 - Tasse automobilistiche regionali																													
55	13	10	405	RIMBORSI DI PARTE CORRENTE A IMPRESE DI SOMME NON DOVUTE O INCASSATE IN ECCESSO	0,00	0,00	0,00	0,00	0,00	0,00	0,00	0,00	0,00	0,00	0,00	0,00	0,00	OBBL		1	4	1	109	1.09.99.05.000	01.1	8	1.09.01	4	3
55	13	10	500	SPESE CONNESSE ALLA GESTIONE DEI TRIBUTI REGIONALI IVI COMPRESI ONERI DI CONVENZIONE (SPESE SERVIZI AMMINISTRATIVI - TRA CUI SPESE POSTALI ALTRE SPESE PER SERVIZI AMM.VI) - TASSE AUTOMOBILISTICHE	2.120.700,93	9.500.000,00	0,00	9.500.000,00	11.620.700,93	0,00	9.500.000,00	0,00	9.500.000,00	0,00	9.500.000,00	0,00	9.500.000,00	OBBL		1	4	1	103	1.03.02.16.000	01.1	8	1.03.01	3	3
55	13	10	504	RIMBORSI DI IMPOSTE E TASSE DI COMPETENZA DELLA REGIONE - TASSE AUTOMOBILISTICHE E ONERI ACCESSORI	15.192,64	900.000,00	0,00	900.000,00	915.192,64	0,00	850.000,00	0,00	850.000,00	0,00	830.000,00	0,00	830.000,00	OBBL		1	4	1	109	1.09.02.01.000	01.1	8	1.09.01	4	3
55	13	10	537	SPESE CONNESSE ALLA MANUTENZIONE E FUNZIONAMENTO DI HARDWARE E SOFTWARE - TASSE AUTOMOBILISTICHE	0,00	75.000,00	0,00	75.000,00	75.000,00	0,00	50.000,00	0,00	50.000,00	0,00	50.000,00	0,00	50.000,00	OBBL		1	4	1	103	1.03.02.09.000	01.1	8	1.03.01	3	3
55	13	10	545	ONERI PER ACCESSI A BANCHE DATI UTENZE E CANONI.	352.065,99	250.000,00	0,00	250.000,00	602.065,99	0,00	200.000,00	0,00	200.000,00	0,00	200.000,00	0,00	200.000,00	OBBL		1	4	1	103	1.03.02.05.000	01.1	8	1.03.01	3	3
55	13	10	562	RIVERSAMENTO ALLO STATO DEL MAGGIOR GETTITO DELLA TASSA AUTOMOBILISTICA EX ART. 1 COMMI 235 E 322 LEGGE N. 296/2006	65.262.132,09	0,00	0,00	0,00	65.262.132,09	0,00	0,00	0,00	0,00	0,00	0,00	0,00	0,00	OBBL		1	4	1	109	1.09.99.01.000	01.1	8	1.09.01	4	3
55	13	10	825	AGGI DI RISCOSSIONE E SPESE PROCEDURE ESECUTIVE EQUITALIA - UOD 10	520.000,00	3.500.000,00	0,00	3.500.000,00	4.020.000,00	0,00	3.000.000,00	0,00	3.000.000,00	0,00	3.000.000,00	0,00	3.000.000,00	OBBL		1	4	1	103	1.03.02.03.000	01.1	8	1.03.01	4	3
55	13	10	1052	COMPENSAZIONE DI CUI ALL'ART. 1, COMMA 62, DELLA LEGGE 30/12/2004 N. 311 PER RECUPERO EFFETTUATO DALLO STATO DELLA POSIZIONE DI DEBITO DELLA REGIONE CAMPANIA CONNESSA ALLA PERDITA DI ENTRATA REALIZZATA PER EFFETTO DELLE DISPOSIZIONI DI CUI ALL'ART. 17, COMMA 22, LEGGE 27/12/1997, N. 449. (QUOTA ANNO 2006).	0,00	0,00	0,00	0,00	0,00	0,00	0,00	0,00	0,00	0,00	0,00	0,00	0,00	NON OBBL		1	3	1	109	1.09.99.01.000	01.1/01.1	8	1.05.01	4	3
		10 Totale			68.270.091,65	14.225.000,00	0,00	14.225.000,00	82.495.091,65	0,00	13.600.000,00	0,00	13.600.000,00	0,00	13.580.000,00	0,00	13.580.000,00												
55 13 11 - Contenzioso tributario																													
55	13	11	593	SPESE DI GIUDIZIO DERIVANTI DA SENTENZE PRONUNCIATE DALLE AA.GG. ADITE IN MATERIA DI TRIBUTI REGIONALI (ONERI DA CONTEZIOSO).	11.950,41	80.000,00	0,00	80.000,00	91.950,41	0,00	80.000,00	0,00	80.000,00	0,00	80.000,00	0,00	80.000,00	OBBL		1	4	1	110	1.10.05.04.000	01.1	8	1.09.01	4	3
		11 Totale			11.950,41	80.000,00	0,00	80.000,00	91.950,41	0,00	80.000,00	0,00	80.000,00	0,00	80.000,00	0,00	80.000,00												
DG 55 13 12 - Fiscalità passiva																													
55	13	12	407	ONERI PER IL RILASCIO DELLA POLIZZA FIDEIUSSORIA A GARANZIA DEL RIMBORSO DEL CREDITO IVA	0,00	0,00	0,00	0,00	0,00	0,00	0,00	0,00	0,00	0,00	0,00	0,00	0,00	OBBL		1	3	1	103	1.03.02.17.000	01.1	8	1.03.01	4	3
55	13	12	467	ONERI PER L'ACQUISTO DI SOFTWARE E SERVIZI INFORMATICI PER LA GESTIONE DEGLI ADEMPIMENTI FISCALI A CARICO DELLA REGIONE	1.622,60	25.000,00	0,00	25.000,00	26.622,60	0,00	25.000,00	0,00	25.000,00	0,00	25.000,00	0,00	25.000,00	OBBL		1	3	1	103	1.03.02.07.000	01.1	8	1.04.01	4	3
55	13	12	538	ADEMPIMENTI LEGATI ALLE LIQUIDAZIONI PERIODICHE ED ALLE RISULTANZE DELLA DICHIARAZIONE RELATIVE ALL'IMPOSTA SUL VALORE AGGIUNTO	0,00	0,00	0,00	0,00	0,00	0,00	0,00	0,00	0,00	0,00	0,00	0,00	0,00	OBBL		1	3	1	103	1.03.02.17.000	01.1/01.1	8	1.03.01	3	3

fonte: http://burc.regione.campania.it

DIP	DG	UOD	Cap 2016 S	Descrizione	Residui passivi	Competenza libera 2016	Competenza vincolata 2016	Competenza 2016	Cassa 2016	di cui già impegnato su competenza 2016	Competenza libera 2017	Competenza vincolata 2017	Competenza 2017	di cui già impegnato su competenza 2017	Competenza libera 2018	Competenza vincolata 2018	Competenza 2018	Obbligatoria	Correlazioni	Missione	Programma	Titolo	macroaggregato	IV livello	Cofog	Codice identificativo spesa UE	Siope	Ricorrenti	Perimetro sanita
55	13	12	566	IMPOSTE INTERESSI E SANZIONI DOVUTE A SEGUITO DI ACCERTAMENTI TRIBUTARI DEFINITI AI SENSI DEL D.LGS. N.218/97 OVVERO DELLA CONCILIAZIONE GIUDIZIALE EX D.LGS. N.546/92.	0,00	0,00	0,00	0,00	0,00	0,00	0,00	0,00	0,00	0,00	0,00	0,00	0,00	NON OBBL		1	3	1	110	1.10.05.01.000	01.1	8	1.09.01	4	3
55	13	12	1241	IVA SU INTROITI DERIVANTI DALLA GESTIONE DEL TERMOVALORIZZATORE DI ACERRRA	0,00	0,00	20.170.000,00	20.170.000,00	20.170.000,00	0,00	0,00	20.170.000,00	20.170.000,00	0,00	0,00	0,00	0,00	NON OBBL	2990,2998	9	3	1	110	1.10.03.01.000	05.1	8	1.08.01	3	3
55	13	12	9206	VERSAMENTO RITENUTE ERARIALI SU COMPETENZE ED ASSEGNI CORRISPOSTI DALLA REGIONE AL PERSONALE DIPENDENTE E AD ESTRANEI	136.570,26	0,00	0,00	0,00	136.570,26	0,00	0,00	0,00	0,00	0,00	0,00	0,00	0,00	NON OBBL		99	1	7	701	7.01.02.01.000	01.1	8	4.01.01	3	3
55	13	12	9286	IRAP DA VERSARE SUL CONTO DI CONTABILITA' SPECIALE N. 4011 ACCESO PRESSO LA TESORERIA PROVINCIALE DELLO STATO DI NAPOLI.	0,00	0,00	0,00	0,00	0,00	0,00	0,00	0,00	0,00	0,00	0,00	0,00	0,00	NON OBBL		99	1	7	702	7.02.05.01.000	01.1	8	4.03.01	3	3
55	13	12	9318	VERSAMENTO RITENUTE DEL 4% SUI CONTRIBUTI PUBBLICI.	8.552,41	0,00	1.500.000,00	1.500.000,00	1.508.552,41	0,00	0,00	1.500.000,00	1.500.000,00	0,00	0,00	1.500.000,00	1.500.000,00	NON OBBL	7118	99	1	7	701	7.01.01.01.000	01.1	8	4.03.01	3	3
55	13	12	9322	VERSAMENTO RITENUTE ERARIALI SU REDDITI DA LAVORO DIPENDENTE .	54.043,83	0,00	61.000.000,00	61.000.000,00	61.054.043,83	0,00	0,00	61.000.000,00	61.000.000,00	0,00	0,00	61.000.000,00	61.000.000,00	NON OBBL	7122	99	1	7	701	7.01.02.01.000	01.1	8	4.01.01	3	3
55	13	12	9324	VERSAMENTO RITENUTE ERARIALI SU REDDITI ASSIMILATI A LAVORO DIPENDENTE .	2.760,63	0,00	7.500.000,00	7.500.000,00	7.502.760,63	0,00	0,00	7.500.000,00	7.500.000,00	0,00	0,00	7.500.000,00	7.500.000,00	NON OBBL	7124	99	1	7	701	7.01.02.01.000	01.1	8	4.03.01	3	3
55	13	12	9326	VERSAMENTO RITENUTE ERARIALI SU REDDITI DA LAVORO AUTONOMO.	0,00	0,00	3.000.000,00	3.000.000,00	3.000.000,00	0,00	0,00	3.000.000,00	3.000.000,00	0,00	0,00	3.000.000,00	3.000.000,00	NON OBBL	7126	99	1	7	701	7.01.03.01.000	01.1	8	4.03.01	3	3
55	13	12	9328	RESTITUZIONE AGLI UFFICI PERIFERICI DI RITENUTE FISCALI VERSATE IN ECCESSO.	0,00	0,00	100.000,00	100.000,00	100.000,00	0,00	0,00	100.000,00	100.000,00	0,00	0,00	100.000,00	100.000,00	NON OBBL	7128	99	1	7	702	7.02.99.99.000	01.1	8	4.03.01	3	3
55	13	12	9338	IRAP DA VERSARE TRAMITE MODELLO F24EP SU RIVERSAMENTO UFFICI PERIFERICI E DELEGATI ALLA SPESA.	0,00	0,00	0,00	0,00	0,00	0,00	0,00	0,00	0,00	0,00	0,00	0,00	0,00	NON OBBL		99	1	7	701	7.01.99.99.000	01.1	8	4.03.01	3	3
55	13	12	9340	VERSAMENTO RITENUTE FISCALI OPERATE IN QUALITA' DI SOGGETTO TERZO PIGNORATO.	0,00	0,00	150.000,00	150.000,00	150.000,00	0,00	0,00	150.000,00	150.000,00	0,00	0,00	150.000,00	150.000,00	NON OBBL	7146	99	1	7	701	7.01.01.99.000	01.1	8	4.03.01	3	3
55	13	12	9342	VERSAMENTO IVA AI SENSI DELL'ART. 1 COMMA 629 LETT. B) DELLA LEGGE N. 190/2014 - ATTIVITA' ISTITUZIONALE	0,00	0,00	40.000.000,00	40.000.000,00	40.000.000,00	0,00	0,00	40.000.000,00	40.000.000,00	0,00	0,00	40.000.000,00	40.000.000,00	NON OBBL	7142	99	1	7	701	7.01.99.99.000	01.1	8	4.03.01	3	3
55	13	12	9348	VERSAMENTO IVA AI SENSI DELL'ART. 1 COMMA 629 LETT. B) DELLA LEGGE N. 190/2014 - ATTIVITA' RILEVANTE AI FINI IVA	0,00	0,00	25.000.000,00	25.000.000,00	25.000.000,00	0,00	0,00	25.000.000,00	25.000.000,00	0,00	0,00	25.000.000,00	25.000.000,00	NON OBBL	7148	99	1	7	701	7.01.99.99.000	01.1	8	4.03.01	3	3
55	13	12	9352	VERSAMENTO IVA AI SENSI DELL'ART. 1 COMMA 629 LETT. B) DELLA LEGGE N. 190/2014 - PO FESR	581.239,06	0,00	1.000.000,00	1.000.000,00	1.581.239,06	0,00	0,00	0,00	0,00	0,00	0,00	0,00	0,00	NON OBBL	7152	99	1	7	701	7.01.99.99.000	01.1	8	4.03.01	3	3
55	13	12	9354	VERSAMENTO IVA AI SENSI DELL'ART. 1 COMMA 629 LETT. B) DELLA LEGGE N. 190/2014 - PO FSE	0,00	0,00	1.000.000,00	1.000.000,00	1.000.000,00	0,00	0,00	0,00	0,00	0,00	0,00	0,00	0,00	NON OBBL	7154	99	1	7	701	7.01.99.99.000	01.1	8	4.03.01	3	3
55	13	12	995	IMPOSTA DI BOLLO SU LIBRI REGISTRI ED ALTRI DOCUMENTI RILEVANTI AI FINI TRIBUTARI- DM MINISTREO ECONOMIA E FINANZE 17/06/2014	0,00	25.000,00	0,00	25.000,00	25.000,00	0,00	25.000,00	0,00	25.000,00	0,00	25.000,00	0,00	25.000,00	NON OBBL		1	3	1	102	1.02.01.02.000	01.1	8	1.08.01	3	3
55	13	12	996	IRAP DA RIVERSARE ALL'ERARIO SUI REDDITI EROGATI AGLI UFFICI DELEGATI ALLA SPESA	0,00	0,00	1.200.000,00	1.200.000,00	1.200.000,00	0,00	0,00	1.200.000,00	1.200.000,00	0,00	0,00	1.200.000,00	1.200.000,00	NON OBBL	142	1	3	1	102	1.02.01.01.000	01.1	8	1.08.01	3	3
55	13	12	997	IVA A DEBITO SUGLI ACQUISTI INTRACOMUNITARI E ACQUISTI DI CUI ALL'ART. 7 TER DEL DPR N. 663/1972 EFFETTUATI NELL'AMBITO DELLE ATTIVITA ISTITUZIONALI	0,00	50.000,00	0,00	50.000,00	50.000,00	0,00	50.000,00	0,00	50.000,00	0,00	50.000,00	0,00	50.000,00	NON OBBL		1	3	1	110	1.10.03.01.000	01.1	8	1.08.01	3	3
55	13	12	998	IVA A DEBITO PER LE ATTIVITA' COMMERCIALI	0,00	1.189.171,18	0,00	1.189.171,18	1.189.171,18	0,00	445.000,00	0,00	445.000,00	0,00	445.000,00	0,00	445.000,00	NON OBBL		1	3	1	110	1.10.03.01.000	01.1	8	1.08.01	3	3
55	13	12	999	SOMME DOVUTE A SEGUITO DI RAVVEDIMENTO OPEROSO AI SENSI DELL'ART 13 DEL DLGS N. 471/1997	0,00	5.000,00	0,00	5.000,00	0,00	0,00	5.000,00	0,00	5.000,00	0,00	5.000,00	0,00	5.000,00	NON OBBL		1	3	1	110	1.10.05.01.000	01.1	8	1.08.01	3	3
		12 Totale			784.788,79	1.294.171,18	161.620.000,00	162.914.171,18	163.693.959,97	0,00	550.000,00	159.620.000,00	160.170.000,00	0,00	550.000,00	139.450.000,00	140.000.000,00													
	13 Totale				1.141.640.070,10	578.571.426,79	5.594.717.754,65	6.173.289.181,44	8.515.419.009,85	1.516.104,00	616.558.086,95	5.617.603.779,31	6.234.161.866,26	1.516.104,00	612.109.976,28	5.344.417.557,88	5.956.527.534,16												
DG 55 14 - DIREZIONE GENERALE PER LE RISORSE UMANE																													
55	14	00	444	RIMBORSI DI SOMME A QUALSIASI TITOLO INDEBITAMENTE INTROITATE DALLA REGIONE CAMPANIA RELATIVAMENTE A VOCI DI ENTRATA DI PERTINENZA DELLA DG 55-14	0,00	1.000,00	0,00	1.000,00	1.000,00	0,00	1.000,00	0,00	1.000,00	0,00	1.000,00	0,00	1.000,00	OBBL		1	10	1	109	1.09.99.05.000	01.3	8	1.09.01	4	3
55	14	00	569	SPESE IN ESECUZIONE DI GIUDIZI DI OTTEMPERANZA IN MATERIA DI PERSONALE	0,00	10.000,00	0,00	10.000,00	10.000,00	0,00	10.000,00	0,00	10.000,00	0,00	10.000,00	0,00	10.000,00	OBBL		1	10	1	110	1.10.05.04.000	01.3	8	1.09.01	4	3
55	14	00	941	REISCRIZIONE PER PAGAMENTO FONDI POR 2000/2006 CADUTI IN PERENZIONE AMMINISTRATIVA AI SENSI DELL'ART. 42 DELLA L.R. N. 7/2002	0,00	0,00	0,00	0,00	0,00	0,00	0,00	0,00	0,00	0,00	0,00	0,00	0,00	NON OBBL		1	12	2	205	2.05.99.99.000	01.3	8	2.06.03	4	3
55	14	00	960	REISCRIZIONE PER PAGAMENTO SOMME COLPITE DA PERENZIONE AMMINISTRATIVA AI SENSI DELL'ART.42 LEGGE REGIONALE 7/2002.PARTE CORRENTE	0,00	0,00	0,00	0,00	0,00	0,00	0,00	0,00	0,00	0,00	0,00	0,00	0,00	NON OBBL		1	10	1	110	1.10.99.99.000	01.3	8	1.09.01	4	3
55	14	00	961	REISCRIZIONE PER PAGAMENTO SOMME COLPITE DA PERENZIONE AMMINISTRATIVA AI SENSI DELL'ART.42 LEGGE REGIONALE 7/2002.PARTE CAPITALE	0,00	0,00	0,00	0,00	0,00	0,00	0,00	0,00	0,00	0,00	0,00	0,00	0,00	NON OBBL		1	10	2	205	2.05.99.99.000	01.3	8	2.06.03	4	3
		00 Totale			0,00	11.000,00	0,00	11.000,00	11.000,00	0,00	11.000,00	0,00	11.000,00	0,00	11.000,00	0,00	11.000,00													
DG 55 14 01 - Aa.gg.- Affari giuridico-legali - Gestione risorse umane e strumentali																													
55	14	01	42	ACCERTAMENTI SANITARI: PAGAMENTO PARCELLE VISITE MEDICO-FISCALI EX ART.5 DELLA LEGGE 300/70 E PAGAMENTO VISITE PER L'ACCERTAMENTO DELL'IDONEITA' SUL LAVORO. DL.VO N°626/94 E 242/96 (SPESA OBBLIGATORIA).	261.025,18	20.000,00	0,00	20.000,00	281.025,18	0,00	18.000,00	0,00	18.000,00	0,00	18.000,00	0,00	18.000,00	OBBL		1	10	1	103	1.03.02.18.000	01.3	8	1.02.05	3	3
		01 Totale			261.025,18	20.000,00	0,00	20.000,00	281.025,18	0,00	18.000,00	0,00	18.000,00	0,00	18.000,00	0,00	18.000,00													
DG 55 14 02 - Reclutamento del personale - Concorsi - Assunzioni - Incarichi ad esterni																													
55	14	02	32	ATTIVITA' EX ART. 14 C.C.D.I. CONNESSE ALLA GESTIONE DEL PERSONALE.	0,00	0,00	0,00	0,00	0,00	0,00	0,00	0,00	0,00	0,00	0,00	0,00	0,00	NON OBBL		1	10	1	101	1.01.01.01.000	01.3	8	1.02.01	3	3
55	14	02	88	RISORSE PER L'ESPLETAMENTO DELLE PROCEDURE E ATTIVITA' CONNESSE ALLA PROGRAMMAZIONE TRIENNALE DEL FABBISOGNO DEL PERSONALE.	0,00	50.000,00	0,00	50.000,00	50.000,00	0,00	400.000,00	0,00	400.000,00	0,00	400.000,00	0,00	400.000,00	OBBL		1	10	1	103	1.03.02.16.000	01.3	8	1.03.01	4	3

DIP	DG	UOD	Cap 2016 S	Descrizione	Residui passivi	Competenza libera 2016	Competenza vincolata 2016	Competenza 2016	Cassa 2016	di cui già impegnato su competenza 2016	Competenza libera 2017	Competenza vincolata 2017	Competenza 2017	di cui già impegnato su competenza 2017	Competenza libera 2018	Competenza vincolata 2018	Competenza 2018	Obbligatoria	Correlazioni	Missione	Programma	Titolo	macroaggregato	IV livello	Cofog	Codice identificativo spesa UE	Siope	Ricorrenti	Perimetro sanita
55	14	02	108	FUNZIONAMENTO, COMPRESI GETTONI DI PRESENZA EROGATI AI COMPONENTI DI COMITATI, COLLEGI, COMMISSIONI, COMPRESE QUELLE PER PUBBLICI CONCORSI.	386,25	20.000,00	0,00	20.000,00	20.386,25	0,00	100.000,00	0,00	100.000,00	0,00	100.000,00	0,00	100.000,00	OBBL		1	10	1	103	1.03.02.10.000	01.3	8	3.02.04	4	3
55	14	02	110	IRAP A CARICO DELL'ENTE IN RELAZIONE AI COMPENSI PROPRI DEL CAPITOLO 108	0,00	1.700,00	0,00	1.700,00	1.700,00	0,00	8.500,00	0,00	8.500,00	0,00	8.500,00	0,00	8.500,00	OBBL		1	10	1	102	1.02.01.01.000	01.3	8	1.08.01	4	3
		02 Totale			386,25	71.700,00	0,00	71.700,00	72.086,25	0,00	508.500,00	0,00	508.500,00	0,00	508.500,00	0,00	508.500,00												
55 14 04 - Contenzioso del lavoro in collaborazione con l'Avvocatura regionale -																													
55	14	04	75	INTERESSI E RIVALUTAZIONE PER PERSONALE REGIONALE.	317,07	15.000,00	0,00	15.000,00	15.317,07	0,00	15.000,00	0,00	15.000,00	0,00	15.000,00	0,00	15.000,00	OBBL		1	10	1	101	1.01.01.01.000	01.3	8	1.02.01	3	3
55	14	04	79	SPESE PER IL COMPENSO COMMISSARI AD ACTA PER L'ESECUZIONE DI SENTENZE RELATIVE AI DIPENDENTI DI RUOLO DELLA G.R.	0,00	10.000,00	0,00	10.000,00	10.000,00	0,00	10.000,00	0,00	10.000,00	0,00	10.000,00	0,00	10.000,00	OBBL		1	11	1	103	1.03.02.01.000	01.3	8	1.03.01	4	3
55	14	04	85	SPESE PER IL COMPENSO CTU PER LE CONTROVERSIE DI COMPETENZA DEL SETTORE	0,00	10.000,00	0,00	10.000,00	10.000,00	0,00	10.000,00	0,00	10.000,00	0,00	10.000,00	0,00	10.000,00	OBBL		1	11	1	103	1.03.02.10.000	01.3	8	1.03.01	4	3
55	14	04	167	IMPOSTA REGIONALE SULLE ATTIVITA' PRODUTTIVE (IRAP) COLLEGATA A COMPENSI RELATIVI A DEBITI FUORI BILANCIO RIGUARDANTI TITOLI ESECUTIVI DELL'AUTORITA' GIUDIZIARIA.	0,00	3.000,00	0,00	3.000,00	3.000,00	0,00	3.000,00	0,00	3.000,00	0,00	3.000,00	0,00	3.000,00	OBBL		1	10	1	102	1.02.01.01.000	01.3	8	1.08.01	3	3
55	14	04	387	PAGAMENTO DI DEBITI FUORI BILANCIO EX ART. 47 LR 7/2002 DERIVANTI DA SENTENZE PASSATE IN GIUDICATO IN MATERIA DI PERSONALE RELATIVE A COMPENSI RICONOSCIUTI RIVALUTAZIONI E SPESE LEGALI DI COMPETENZA DELLA D.G. 55.14	0,00	1.570.000,00	0,00	1.570.000,00	1.570.000,00	0,00	1.000.000,00	0,00	1.000.000,00	0,00	1.000.000,00	0,00	1.000.000,00	NON OBBL		1	10	1	101	1.01.01.01.000	01.3	8	1.02.01	4	3
55	14	04	388	PAGAMENTO DI DEBITI FUORI BILANCIO EX ART. 47 LR 7/2002 DERIVANTI DA SENTENZE PASSATE IN GIUDICATO IN MATERIA DI PERSONALE RELATIVE A ONERI RIFLESSI DI COMPETENZA DELLA D.G. 55.14	0,00	300.000,00	0,00	300.000,00	300.000,00	0,00	100.000,00	0,00	100.000,00	0,00	100.000,00	0,00	100.000,00	NON OBBL		1	10	1	101	1.01.02.01.000	01.3	8	1.02.02	4	3
55	14	04	389	PAGAMENTO DI DEBITI FUORI BILANCIO EX ART. 47 LR 7/2002 DERIVANTI DA SENTENZE PASSATE IN GIUDICATO IN MATERIA DI PERSONALE RELATIVE AD INTERESSI DI COMPETENZA DELLA D.G. 55.14	0,00	200.000,00	0,00	200.000,00	200.000,00	0,00	100.000,00	0,00	100.000,00	0,00	100.000,00	0,00	100.000,00	NON OBBL		1	10	1	107	1.07.06.99.000	01.3	8	1.09.01	4	3
55	14	04	576	PAGAMENTO DEI DEBITI FUORI BILANCIO DI CUI ALL'ART. 47 DELLA L.R. N. 7/2002 DI COMPETENZA DELLA DG 55-14	1.066.876,64	0,00	0,00	0,00	1.066.876,64	0,00	0,00	0,00	0,00	0,00	0,00	0,00	0,00	OBBL		1	10	1	110	1.10.05.04.000	01.3	8	1.09.01	4	3
		04 Totale			1.067.193,71	2.108.000,00	0,00	2.108.000,00	3.175.193,71	0,00	1.238.000,00	0,00	1.238.000,00	0,00	1.238.000,00	0,00	1.238.000,00												
DG 55 14 05 - Rapporti con le Organizzazioni sindacali - Adempimenti connessi all'applicazione dei contratti nazionali e della contrattazione decentrata - Elaborazione di proposte di CCDI - Rapporti con il CUG - Rapporti con la Conferenza - Anagrafe delle prestazioni - Autorizzazione incarichi esterni																													
55	14	05	74	SPESA PER LA COPERTURA ASSICURATIVA DEI DIPENDENTI INVIATI IN MISSIONE DI SERVIZIO UTILIZZANDO SIA MEZZI PROPRI CHE MEZZI DI TRASPORTO DI PROPRIETA' DELLA REGIONE (ART.23 L.R.4.7.91 N.12)	0,00	300.000,00	0,00	300.000,00	300.000,00	0,00	300.000,00	0,00	300.000,00	0,00	300.000,00	0,00	300.000,00	OBBL		1	10	1	110	1.10.04.01.000	01.3	8	1.03.01	3	3
55	14	05	94	CONTRIBUTI ARAN AI SENSI DELL'ART 46 COMMA 8 E 9 DEL D.LGS 30.03.2001 N. 165.	0,00	27.000,00	0,00	27.000,00	27.000,00	0,00	27.000,00	0,00	27.000,00	0,00	27.000,00	0,00	27.000,00	OBBL		1	10	1	104	1.04.01.01.000	01.3	8	1.05.01	3	3
55	14	05	96	STIPULA DI POLIZZE ASSICURATIVE PER LA DIRIGENZA AI SENSI DELL'ARTICOLO 38 DEL CCNL 1998/2001 E PER IL PERSONALE COLLOCATO IN POSIZIONE ORGANIZZATIVA ART.43 DEL CCNL 14/9/2000 SUCCESSIVO A QUELLO DELL'1/4/2000 DEL PERSONALE DIVERSO DA QUELLO CON QUALIFICHE DIRIGENZIALI	0,00	500.000,00	0,00	500.000,00	500.000,00	0,00	500.000,00	0,00	500.000,00	0,00	500.000,00	0,00	500.000,00	OBBL		1	10	1	110	1.10.04.01.000	01.3	8	1.03.01	3	3
		05 Totale			0,00	827.000,00	0,00	827.000,00	827.000,00	0,00	827.000,00	0,00	827.000,00	0,00	827.000,00	0,00	827.000,00												
DG 54 14 06 - Pianificazione del personale - Dotazione organica - Monitoraggio attuazione del Piano della performance organizzativa e individuale - Processi i																													
55	14	06	36	SPESA PER ATTIVITA' DI RICERCA, STUDIO E CONSULENZA PER IL SUPPORTO DELL'ASSESSORATO RELATIVAMENTE AI TEMI ISTITUZIONALI E ALLE MATERIE OGGETTO DELLA CONFERENZA DEI PRESIDENTI DELLE REGIONI, DELLA CONFERENZA STATO-REGIONI, DELLA CONFERENZA UNIFICATA E DEL COMITATO DI SETTORE COMPARTO REGIONI EE.LL.	0,00	0,00	0,00	0,00	0,00	0,00	0,00	0,00	0,00	0,00	0,00	0,00	0,00	OBBL		1	10	1	103	1.03.02.10.000	01.3	8	1.03.01	4	3
55	14	06	90	INDENNITA' COMPONENTI NUCLEO DI VALUTAZIONE PERSONALE DIRIGENTE. (ART. 20 DECRETO LEGISLATIVO 29/93)	0,00	75.000,00	0,00	75.000,00	75.000,00	0,00	83.500,00	0,00	83.500,00	0,00	72.030,00	0,00	72.030,00	OBBL		1	10	1	103	1.03.02.10.000	01.3	8	1.03.01	4	3
55	14	06	92	CONTRIBUTI SOCIALI RELATIVI AI COMPENSI COMPONENTI ORGANISMO INDIPENDENTE DI VALUTAZIONE.	0,00	18.750,00	0,00	18.750,00	18.750,00	0,00	18.375,00	0,00	18.375,00	0,00	18.007,50	0,00	18.007,50	OBBL		1	10	1	101	1.01.02.01.000	01.3	8	1.02.04	4	3
55	14	06	93	IRAP A CARICO DELL'ENTE PER INCARICHI DI RICERCA STUDIO E CONSULENZA E ORGANISMO DI VALUTAZIONE.	0,00	6.375,00	0,00	6.375,00	6.375,00	0,00	6.247,50	0,00	6.247,50	0,00	6.122,55	0,00	6.122,55	OBBL		1	10	1	102	1.02.01.01.000	01.3	8	1.08.01	4	3
		06 Totale			0,00	100.125,00	0,00	100.125,00	100.125,00	0,00	108.122,50	0,00	108.122,50	0,00	96.160,05	0,00	96.160,05												
DG 55 14 07 - Trattamento economico personale regionale e comandato. Gestione procedure stipendiali e adempimenti connessi																													
55	14	07	30	STIPENDI ED ALTRI ASSEGNI FISSI AL PERSONALE NON DIRIGENTE.	3.296.040,97	130.575.000,00	0,00	130.575.000,00	133.871.040,97	0,00	128.044.600,00	0,00	128.044.600,00	0,00	125.564.808,00	0,00	125.564.808,00	OBBL		1	10	1	101	1.01.01.01.000	01.3	8	1.02.01	3	3
55	14	07	33	IMPOSTA REGIONALE SULLE ATTIVITA' PRODUTTIVE (IRAP) - PERSONALE NON DIRIGENTE.	398.256,15	11.249.200,00	0,00	11.249.200,00	11.647.456,15	0,00	11.034.116,00	0,00	11.034.116,00	0,00	10.823.333,68	0,00	10.823.333,68	OBBL		1	10	1	102	1.02.01.01.000	01.3	8	1.08.01	3	3
55	14	07	34	STAMPA E DISTRIBUZIONE DELLE CEDOLE PAGA AI DIPENDENTI DELLA GIUNTA REGIONALE.	0,00	0,00	0,00	0,00	0,00	0,00	0,00	0,00	0,00	0,00	0,00	0,00	0,00	OBBL		1	10	1	103	1.03.02.16.000	01.3	8	1.03.01	3	3
55	14	07	38	RISORSE AL NETTO DEL FINANZIAMENTO ALL'A.R.L.A.V. PER FUNZIONI E COMPITI IN MATERIA DI MERCATO DI LAVORO CONFERITI ALLA REGIONE A NORMA DELL'ART. 1 DELLA LEGGE 15/3/1997 N. 59 (D.LGVO 23/12/1997 N. 469).	0,00	0,00	0,00	0,00	0,00	0,00	0,00	0,00	0,00	0,00	0,00	0,00	0,00	NON OBBL		1	10	1	101	1.01.01.01.000	01.3	8	1.02.01	3	3

DIP	DG	UOD	Cap 2016 S	Descrizione	Residui passivi	Competenza libera 2016	Competenza vincolata 2016	Competenza 2016	Cassa 2016	di cui già impegnato su competenza 2016	Competenza libera 2017	Competenza vincolata 2017	Competenza 2017	di cui già impegnato su competenza 2017	Competenza libera 2018	Competenza vincolata 2018	Competenza 2018	Obbligatoria	Correlazioni	Missione	Programma	Titolo	macroaggregato	IV livello	Cofog	Codice identificativo spesa UE	Siope	Ricorrenti	Perimetro sanita
55	14	07	40	COMPENSO UNA-TANTUM A TITOLO DI INCENTIVAZIONE PER LA MOBILITA' DEL PERSONALE DELLA REGIONE AGLI ENTI LOCALI IN APPLICAZIONE DEL D.LGVO 469/97.	0,00	0,00	0,00	0,00	0,00	0,00	0,00	0,00	0,00	0,00	0,00	0,00	0,00	NON OBBL		1	10	1	101	1.01.01.01.000	01.3	8	1.02.01	4	3
55	14	07	48	FONDO PER LE ALTE PROFESSIONALITA'.	873.823,91	907.000,00	0,00	907.000,00	1.780.823,91	0,00	888.860,00	0,00	888.860,00	0,00	871.082,80	0,00	871.082,80	OBBL		1	10	1	101	1.01.01.01.000	01.3	8	1.02.01	3	3
55	14	07	53	TRASFERIMENTO AGLI ENTI LOCALI TERRITORIALI DI RISORSE PER IL PAGAMENTO DEGLI EMOLUMENTI STIPENDIALI FISSI AL PERSONALE TRASFERITO AI SENSI DELLA L.R. 5/2013.	0,00	5.560.000,00	0,00	5.560.000,00	5.560.000,00	1.293.311,30	5.840.800,00	0,00	5.840.800,00	0,00	5.723.984,00	0,00	5.723.984,00	OBBL		1	10	1	104	1.04.01.02.000	01.3	8	1.05.03	3	3
55	14	07	56	COMPETENZE PERSONALE COMANDATO PRESSO IL COMMISSARIATO PER L'EMERGENZA BRUCELLOSI (O.P.C.M. N. 3634 DEL 21/12/2007).	20.000,00	20.000,00	0,00	20.000,00	40.000,00	0,00	19.600,00	0,00	19.600,00	0,00	19.208,00	0,00	19.208,00	OBBL		1	10	1	101	1.01.01.01.000	01.3	8	1.02.01	3	3
55	14	07	58	RIMBORSO AGLI ENTI DI PROVENIENZA DEGLI EMOLUMENTI E RELATIVI ONERI RIFLESSI CORRISPOSTI AL PERSONALE COMANDATO PRESSO LA REGIONE CAMPANIA	2.145.924,60	1.800.000,00	0,00	1.800.000,00	3.945.924,60	0,00	1.323.000,00	0,00	1.323.000,00	0,00	1.296.540,00	0,00	1.296.540,00	OBBL		1	10	1	109	1.09.01.01.000	01.3	8	1.02.05	4	3
55	14	07	60	SPESE, E RIMBORSI AI COMUNI DELLE COMPETENZE PER IL PERSONALE PROVENIENTE DALL' ENAOLI, ONPI E ANMIL.(D.P.R. 24/07/77 N.616,L. 21/10/78 N.641,L.R. 23/05/86 N.14).	696.665,41	300.000,00	0,00	300.000,00	996.665,41	0,00	294.000,00	0,00	294.000,00	0,00	288.120,00	0,00	288.120,00	OBBL		1	10	1	104	1.04.01.02.000	01.3	8	1.05.03	3	3
55	14	07	61	IMPOSTA REGIONALE SULLE ATTIVITA' PRODUTTIVE (IRAP) - PERSONALE DIRIGENTE.	689.460,95	2.553.950,00	0,00	2.553.950,00	3.243.410,95	0,00	2.503.171,00	0,00	2.503.171,00	0,00	2.453.407,58	0,00	2.453.407,58	OBBL		1	10	1	102	1.02.01.01.000	01.3	8	1.08.01	3	3
55	14	07	64	STABILIZZAZIONE RISORSE PER PROCESSI ORGANIZZATIVI.	0,00	0,00	0,00	0,00	0,00	0,00	0,00	0,00	0,00	0,00	0,00	0,00	0,00	OBBL		1	10	1	101	1.01.01.01.000	01.3	8	1.02.01	3	3
55	14	07	66	FONDO PER IL FINANZIAMENTO DELLA RETRIBUZIONE DI POSIZIONE E DI RISULTATO PER IL PERSONALE DI CATEGORIA D COMPRESI GLI ONERI RIFLESSI	2.284.897,11	18.522.413,83	0,00	18.522.413,83	20.807.310,94	0,00	18.151.965,55	0,00	18.151.965,55	0,00	17.788.926,24	0,00	17.788.926,24	OBBL		1	10	1	101	1.01.01.01.000	01.3	8	1.02.01	3	3
55	14	07	67	IMPOSTA REGIONALE SULLE ATTIVITA' PRODUTTIVE (IRAP) - PERSONALE NON DIRIGENTE - TRATTAMENTO ACCESSORIO.	374.543,60	4.205.534,70	0,00	4.205.534,70	4.580.078,30	0,00	4.121.424,00	0,00	4.121.424,00	0,00	4.038.995,52	0,00	4.038.995,52	OBBL		1	10	1	102	1.02.01.01.000	01.3	8	1.08.01	3	3
55	14	07	68	SPESA PER IL PERSONALE ACQUEDOTTISTICO EX CASMEZ TRASFERITO ALLA REGIONE. TRATTAMENTO ECONOMICO PROVVISORIO. ACCONTI. ONERI PREGRESSI (L.183/76 ART.6). SPESA OBBLIGATORIA (RISORSE PROPRIE)	0,00	0,00	0,00	0,00	0,00	0,00	0,00	0,00	0,00	0,00	0,00	0,00	0,00	OBBL		1	10	1	101	1.01.02.02.000	01.3	8	1.02.01	3	3
55	14	07	70	FONDO PER LE POLITICHE DI SVILUPPO DELLE RISORSE UMANE E PER LA PRODUTTIVITA' (ARTT. 14 15 CCNL)	7.113.674,20	26.597.586,00	0,00	26.597.586,00	33.711.260,20	0,00	26.065.634,28	0,00	26.065.634,28	0,00	25.544.321,59	0,00	25.544.321,59	OBBL		1	10	1	101	1.01.01.01.000	01.3	8	1.02.01	3	3
55	14	07	71	SERVIZIO SOSTITUTIVO DELLA MENSA AL PERSONALE DIPENDENTE (SPESA OBBLIGATORIA)	0,00	6.460.000,00	0,00	6.460.000,00	6.460.000,00	0,00	6.330.800,00	0,00	6.330.800,00	0,00	6.204.184,00	0,00	6.204.184,00	OBBL		1	10	1	101	1.01.01.02.000	01.3	8	1.02.05	3	3
55	14	07	73	RIMBORSO SPESE DI MISSIONE DEL PERSONALE REGIONALE	1.146.256,37	550.000,00	0,00	550.000,00	1.696.256,37	0,00	539.000,00	0,00	539.000,00	0,00	528.220,00	0,00	528.220,00	OBBL		1	10	1	103	1.03.02.02.000	01.3	8	1.02.05	3	3
55	14	07	76	COMPENSI AL PERSONALE COMANDATO PRESSO LA REGIONE CAMPANIA PER LAVORO STRAORDINARIO INDENNITA' E SPESE DI TRASPORTO PER MISSIONI SVOLTE NELL'INTERESSE DELL'AMMINISTRAZIONE REGIONALE; PREMI PER IL MIGLIORAMENTO DELL'EFFICIENZA DEI SERVIZI	0,00	0,00	0,00	0,00	0,00	0,00	0,00	0,00	0,00	0,00	0,00	0,00	0,00	OBBL		1	10	1	101	1.01.01.01.000	01.3	8	1.02.01	3	3
55	14	07	82	STIPENDI ED ALTRI ASSEGNI FISSI E RETRIBUZIONE ACCESSORIA AL PERSONALE DELL'AREA DELLA DIRIGENZA .	11.341.326,63	29.240.000,00	0,00	29.240.000,00	40.581.326,63	0,00	29.442.600,00	0,00	29.442.600,00	0,00	28.857.148,00	0,00	28.857.148,00	OBBL		1	10	1	101	1.01.01.01.000	01.3	8	1.02.01	3	3
55	14	07	86	FEDERALISMO AMMINISTRATIVO - TRATTAMENTO ECONOMICO DEL PERSONALE NON DIRIGENTE E DIRIGENTE TRASFERITO AI SENSI DEL DECRETO LEGISLATIVO N.112/98.	0,00	0,00	0,00	0,00	0,00	0,00	0,00	0,00	0,00	0,00	0,00	0,00	0,00	NON OBBL		1	10	1	101	1.01.01.01.000	01.3	8	1.02.01	4	3
55	14	07	113	TRATTAMENTO ECONOMICO DEL PERSONALE PRESSO LE SEGRETERIE DEL PRESIDENTE E DEGLI ASSESORI	0,00	245.000,00	0,00	245.000,00	245.000,00	0,00	240.100,00	0,00	240.100,00	0,00	235.298,00	0,00	235.298,00	OBBL		1	10	1	101	1.01.01.01.000	01.3	8	1.02.01	3	3
55	14	07	117	IMPOSTA REGIONALE SULLE ATTIVITA' PRODUTTIVE (IRAP) - PERSONALE PRESSO LE SEGRETERIE DEL PRESIDENTE E DEGLI ASSESSORI	0,00	29.400,00	0,00	29.400,00	29.400,00	0,00	28.812,00	0,00	28.812,00	0,00	28.235,76	0,00	28.235,76	OBBL		1	10	1	102	1.02.01.01.000	01.3	8	1.08.01	3	3
55	14	07	119	TRATTAMENTO ACCESSORIO DEL PERSONALE PRESSO I DIPARTIMENTI	0,00	245.000,00	0,00	245.000,00	245.000,00	0,00	240.100,00	0,00	240.100,00	0,00	235.298,00	0,00	235.298,00	OBBL		1	10	1	101	1.01.01.01.000	01.3	8	1.02.01	3	3
55	14	07	123	IMPOSTA REGIONALE SULLE ATTIVITA' PRODUTTIVE (IRAP) - PERSONALE PRESSO I DIPARTIMENTI - TRATTAMENTO ECONOMICO	0,00	29.400,00	0,00	29.400,00	29.400,00	0,00	28.812,00	0,00	28.812,00	0,00	28.235,76	0,00	28.235,76	OBBL		1	10	1	102	1.02.01.01.000	01.3	8	1.08.01	3	3
55	14	07	158	INCENTIVI PER LA PROGETTAZIONE LA CONDUZIONE E LA COLLAUDAZIONE DI OPERE E LAVORI ESEGUITI DALLA REGIONE (ART.18 COMMI 1 E 1 BIS LEGGE 109/94)	0,00	0,00	0,00	0,00	0,00	0,00	0,00	0,00	0,00	0,00	0,00	0,00	0,00	OBBL		1	10	2	202	2.02.03.05.000	01.3	8	2.08.01	4	3
55	14	07	225	RIMBORSO ALLA BEI DEGLI EMOLUMENTI E RELATIVI ONERI RIFLESSI CORRISPOSTI AL PERSONALE DISTACCATO PRESSO LA REGIONE CAMPANIA AI SENSI DELL'ART.32 DEL D.LGS. 165/2001.	0,00	0,00	0,00	0,00	0,00	0,00	0,00	0,00	0,00	0,00	0,00	0,00	0,00	OBBL		1	10	1	109	1.09.01.01.000	01.3	8	1.02.05	4	3
55	14	07	651	FONDO PER IL COMPENSO PER IL LAVORO STRAORDINARIO PERSONALE DIPENDENTE ART. 14 CCNL 01/04/1999	0,00	1.332.231,88	0,00	1.332.231,88	1.332.231,88	0,00	1.292.264,92	0,00	1.292.264,92	0,00	1.253.496,98	0,00	1.253.496,98	NON OBBL		1	10	1	101	1.01.01.01.000	01.3	8	1.02.01	3	3
55	14	07	1450	TRASFERIMENTO AGLI ENTI DI AREA VASTA DEGLI ONERI DELLE FUNZIONI RIALLOCATE AI SENSI DEL COMMA 1 DELL'ART. 3 L.R. N. 14 DEL 9 NOVEMBRE 2015 E DI QUELLE CONFERMATE AI SENSI DEL SUCCESSIVO COMMA 2.	0,00	6.000.000,00	0,00	6.000.000,00	6.000.000,00	0,00	6.000.000,00	0,00	6.000.000,00	0,00	6.000.000,00	0,00	6.000.000,00	NON OBBL		1	10	1	101	1.01.01.01.000	01.3	8	1.02.01	3	3
		07 Totale			30.380.869,90	246.421.716,41	0,00	246.421.716,41	276.802.586,31	1.293.311,30	242.429.659,75	0,00	242.429.659,75	0,00	237.782.843,91	0,00	237.782.843,91													
DG 55 14 09 - Gestione servizio contributivo e assistenziale																													

DIP	DG	UOD	Cap 2016 S	Descrizione	Residui passivi	Competenza libera 2016	Competenza vincolata 2016	Competenza 2016	Cassa 2016	di cui già impegnato su competenza 2016	Competenza libera 2017	Competenza vincolata 2017	Competenza 2017	di cui già impegnato su competenza 2017	Competenza libera 2018	Competenza vincolata 2018	Competenza 2018	Obbligatoria	Correlazioni	Missione	Programma	Titolo	macroaggregato	IV livello	Cofog	Codice identificativo spesa UE	Siope	Ricorrenti	Perimetro sanita
55	14	09	31	CONTRIBUTI SOCIALI A CARICO DELL'ENTE - PERSONALE NON DIRIGENTE.	1.003.812,71	39.125.000,00	0,00	39.125.000,00	40.128.812,71	0,00	38.365.880,00	0,00	38.365.880,00	0,00	37.621.942,40	0,00	37.621.942,40	OBBL		1	10	1	101	1.01.02.01.000	01.3	8	1.02.02	3	3
55	14	09	37	ONERI PER ASSEGNI FAMILIARI PERSONALE NON DIRIGENTE.	165.027,54	750.000,00	0,00	750.000,00	915.027,54	0,00	736.000,00	0,00	736.000,00	0,00	722.280,00	0,00	722.280,00	OBBL		1	10	1	101	1.01.02.02.000	01.3	8	1.02.01	3	3
55	14	09	59	CONTRIBUTI SOCIALI A CARICO DELL'ENTE - PERSONALE DIRIGENTE.	2.400.316,45	7.812.200,00	0,00	7.812.200,00	10.212.516,45	0,00	7.656.876,00	0,00	7.656.876,00	0,00	7.504.658,48	0,00	7.504.658,48	OBBL		1	10	1	101	1.01.02.01.000	01.3	8	1.02.02	3	3
55	14	09	63	ONERI PER ASSEGNI FAMILIARI PERSONALE DIRIGENTE.	0,00	5.000,00	0,00	5.000,00	5.000,00	0,00	4.900,00	0,00	4.900,00	0,00	4.802,00	0,00	4.802,00	OBBL		1	10	1	101	1.01.02.02.000	01.3	8	1.02.01	3	3
55	14	09	69	CONTRIBUTI SOCIALI A CARICO DELL'ENTE - PERSONALE NON DIRIGENTE. TRATTAMENTO ACCESSORIO	1.665.578,79	12.189.807,93	0,00	12.189.807,93	13.855.386,72	0,00	11.946.011,77	0,00	11.946.011,77	0,00	11.707.091,53	0,00	11.707.091,53	OBBL		1	10	1	101	1.01.02.01.000	01.3	8	1.02.02	3	3
55	14	09	115	CONTRIBUTI SOCIALI A CARICO DELL'ENTE - PERSONALE PRESSO LE SEGRETERIE DEL PRESIDENTE E DEGLI ASSESSORI	0,00	68.600,00	0,00	68.600,00	68.600,00	0,00	67.228,00	0,00	67.228,00	0,00	65.883,44	0,00	65.883,44	OBBL		1	10	1	101	1.01.02.01.000	01.3	8	1.02.02	3	3
55	14	09	121	CONTRIBUTI SOCIALI A CARICO DELL'ENTE - PERSONALE PRESSO I DIPARTIMENTI - TRATTAMENTO ACCESSORIO	0,00	68.600,00	0,00	68.600,00	68.600,00	0,00	67.228,00	0,00	67.228,00	0,00	65.883,44	0,00	65.883,44	OBBL		1	10	1	101	1.01.02.01.000	01.3	8	1.02.02	3	3
55	14	09	9240	ONERI PREVIDENZIALI ED ASSISTENZIALI A CARICO DEI DIPENDENTI REGIONALI	302.355,33	0,00	22.000.000,00	22.000.000,00	22.302.355,33	0,00	0,00	21.560.000,00	21.560.000,00	0,00	0,00	21.128.800,00	21.128.800,00	NON OBBL	7044	99	1	7	701	7.01.02.02.000	01.1	8	4.03.01	3	3
55	14	09	9242	ONERI PREVIDENZIALI ED ASSISTENZIALI A CARICO DEI DIPENDENTI COMANDATI (SPESA OBBLIGATORIA)	0,00	0,00	250.000,00	250.000,00	250.000,00	0,00	0,00	245.000,00	245.000,00	0,00	0,00	240.100,00	240.100,00	NON OBBL	7046	99	1	7	701	7.01.99.99.000	01.1	8	4.03.01	3	3
		09 Totale			5.537.090,82	60.019.207,93	22.250.000,00	82.269.207,93	87.806.298,75	0,00	58.844.123,77	21.805.000,00	80.649.123,77	0,00	57.692.541,29	21.368.900,00	79.061.441,29													
DG 55 14 10 - Quiescenza - Certificazione posizioni assicurative - Assicurazione sociale vita																													
55	14	10	474	LIQUIDAZIONE DEGLI ONERI CONTRIBUTIVI CHE LA LEGGE PONE A CARICO DEL DATORE DI LAVORO RELATIVI AI RECUPERI DEL VALORE CAPITALE DEI BENEFICI CONCESSI IN SEDE DI PENSIONE E DI TFS/TFR DAGLI ENTI PREVIDENZIALI AGLI EX DIPENDENTI DEL RUOLO DELLA GIUNTA REGIONALE DELLA CAMPANIA	1.742.766,34	1.500.000,00	0,00	1.500.000,00	3.242.766,34	0,00	1.500.000,00	0,00	1.500.000,00	0,00	1.500.000,00	0,00	1.500.000,00	OBBL		1	10	1	101	1.01.02.02.000	01.3	8	1.02.04	3	3
		10 Totale			1.742.766,34	1.500.000,00	0,00	1.500.000,00	3.242.766,34	0,00	1.500.000,00	0,00	1.500.000,00	0,00	1.500.000,00	0,00	1.500.000,00													
DG 55 14 11 - Previdenza - Adempimenti connessi ai benefici contrattuali e L.																													
55	14	11	50	PAGAMENTO PREMI ASSICURATIVI PER IL PERSONALE IN SERVIZIO PRESSO LA GIUNTA REGIONALE (ART.1 D.P.R. N. 1124/65 E SUCCESSIVE INTEGRAZIONI E MODIFICAZIONI).	246.348,40	1.750.000,00	0,00	1.750.000,00	1.996.348,40	0,00	1.750.000,00	0,00	1.750.000,00	0,00	1.750.000,00	0,00	1.750.000,00	OBBL		1	10	1	101	1.01.02.01.000	01.3	8	1.02.02	3	3
55	14	11	72	INDENNITA' DI PREMIO AL PERSONALE DIPENDENTE (L.R. 15.3.1981 N. 15 E L.R. 12.6.1986, N. 15), ESECUZIONE PRONUNCE GIURISDIZIONALI IN MATERIA PREVIDENZIALE, NONCHE' ONERI EVENTUALI RIVALSE INPDAP PER PRATICHE PREVIDENZIALI E PENSIONISTICHE, RIDETERMINAZIONI DI PENSIONI, TRATTAMENTI DI FINE SERVIZIO (EX ART. 18, L.R. N. 1 DEL 19/1/2007 - D.G.R. N. 1089 DEL 22/6/2007, ART. 57 L.R. 1/2008 E SUCCESSIVE NORAMTIVE ESODO INCENTIVATO DEL PERSONALE).	6.066.685,52	3.500.000,00	0,00	3.500.000,00	9.566.685,52	0,00	3.000.000,00	0,00	3.000.000,00	0,00	3.000.000,00	0,00	3.000.000,00	OBBL		1	10	1	101	1.01.02.02.000	01.3	8	1.02.04	3	3
		11 Totale			6.313.033,92	5.250.000,00	0,00	5.250.000,00	11.563.033,92	0,00	4.750.000,00	0,00	4.750.000,00	0,00	4.750.000,00	0,00	4.750.000,00													
DG 55 14 12 - Assistenza fiscale, credito e trattenute extra-fiscali																													
55	14	12	80	FUNZIONAMENTO DEL SERVIZIO REGIONALE DI ASSISTENZA FISCALE REGIONALE (ART. 78, L. 30.12.91, N. 413 - DPR 4.9.92, N. 395).	3.770,93	10.000,00	0,00	10.000,00	13.770,93	0,00	10.000,00	0,00	10.000,00	0,00	10.000,00	0,00	10.000,00	NON OBBL		1	10	1	103	1.03.02.16.000	01.3	8	1.03.01	3	3
		12 Totale			3.770,93	10.000,00	0,00	10.000,00	13.770,93	0,00	10.000,00	0,00	10.000,00	0,00	10.000,00	0,00	10.000,00													
DG 55 14 14 - Formazione del personale - Politiche di riduzione del personale - Borse di Studio - CRAL																													
55	14	14	26	BORSE DI STUDIO IN FAVORE DEI FIGLI DEI DIPENDENTI DELLA GIUNTA REGIONALE.	0,00	0,00	0,00	0,00	0,00	0,00	70.000,00	0,00	70.000,00	0,00	70.000,00	0,00	70.000,00	NON OBBL		1	10	1	101	1.01.01.02.000	01.3	8	1.02.03	3	3
55	14	14	44	ATTIVITA' DI SOSTEGNO A FAVORE DEL PERSONALE IN SERVIZIO DI QUELLO CESSATO E RELATIVE FAMIGLIE. CONTRIBUTO ALLE ASSOCIAZIONI DI DIPENDENTI DELLA GIUNTA REGIONALE.	0,00	0,00	0,00	0,00	0,00	0,00	0,00	0,00	0,00	0,00	0,00	0,00	0,00	NON OBBL		1	10	1	101	1.01.01.02.000	01.3	8	1.02.03	3	3
55	14	14	46	ACQUISTO DI SERVIZI FORMATIVI E STRUMENTALI ALLA FORMAZIONE AGGIORNAMENTO E RICONVERSIONE ANCHE NEI PROCESSI DI DECENTRAMENTO DEL PERSONALE DELLA GIUNTA REGIONALE.	193.195,71	430.000,00	0,00	430.000,00	623.195,71	0,00	430.000,00	0,00	430.000,00	0,00	430.000,00	0,00	430.000,00	OBBL		1	10	1	103	1.03.02.04.000	01.3	8	1.02.05	4	3
55	14	14	47	COMPENSI PER COMPONENTI DI COMMISSIONI DI GARA D'APPALTO	0,00	5.000,00	0,00	5.000,00	5.000,00	0,00	5.000,00	0,00	5.000,00	0,00	5.000,00	0,00	5.000,00	OBBL		1	10	1	103	1.03.02.10.000	01.3	8	1.02.01	4	3
55	14	14	49	IRAP A CARICO DELL'ENTE PER INCARICHI IN COMMISSIONI DI GARE D'APPALTO	0,00	425,00	0,00	425,00	425,00	0,00	425,00	0,00	425,00	0,00	425,00	0,00	425,00	OBBL		1	10	1	102	1.02.01.01.000	01.3	8	1.08.01	4	3
55	14	14	51	CONTRIBUTI DA VERSARE ALL'AUTORITÀ DI VIGILANZA DEI CONTRATTI PUBBLICI ED ALTRI ENTI PER ESPLETAMENTO ATTIVITÀ DEL SETTORE	0,00	100,00	0,00	100,00	100,00	0,00	100,00	0,00	100,00	0,00	100,00	0,00	100,00	OBBL		1	10	1	103	1.03.02.16.000	01.3	8	1.03.01	4	3
55	14	14	78	RIMBORSO SPESE RELATIVE ALLE TRASFERTE DEL PERSONALE REGIONALE DESIGNATO A PARTECIPARE AD INTERVENTI DI FORMAZIONE/AGGIORNAMENTO	34.288,54	20.000,00	0,00	20.000,00	54.288,54	0,00	20.000,00	0,00	20.000,00	0,00	20.000,00	0,00	20.000,00	OBBL		1	10	1	103	1.03.02.02.000	01.3	8	1.02.05	3	3
		14 Totale			227.484,25	455.525,00	0,00	455.525,00	683.009,25	0,00	525.525,00	0,00	525.525,00	0,00	525.525,00	0,00	525.525,00													
DG 55 14 15 - Automazione procedure - Banca dati SI.GA.R.U. - S.I.G.R.E.P. - C.A.D.																													
55	14	15	20	MANUTENZIONE E ADEGUAMENTO DEI SISTEMI INFORMATIVI DELLE RISORSE UMANE	29.036,00	78.600,00	0,00	78.600,00	107.636,00	0,00	77.000,00	0,00	77.000,00	0,00	76.000,00	0,00	76.000,00	OBBL		1	10	1	103	1.03.02.09.000	01.3	8	1.03.01	3	3
		15 Totale			29.036,00	78.600,00	0,00	78.600,00	107.636,00	0,00	77.000,00	0,00	77.000,00	0,00	76.000,00	0,00	76.000,00													
DG 55 14 16 - Analisi e studio delle disposizioni legislative e giurisprudenziali in																													
55	14	16	62	EQUO INDENNIZZO AL PERSONALE DIPENDENTE PER RICONOSCIMENTO DI INFERMITA' DOVUTE A CAUSA DI SERVIZIO.(L.R. 28/08/81 N.61)	0,00	100.000,00	0,00	100.000,00	100.000,00	0,00	30.000,00	0,00	30.000,00	0,00	20.000,00	0,00	20.000,00	OBBL		1	10	1	101	1.01.02.02.000	01.3	8	1.02.03	3	3
55	14	16	95	RIMBORSO SPESE VIAGGIO PER I COMPONENTI ESTERNI DEL COLLEGIO MEDICO REGIONALE	0,00	0,00	0,00	0,00	0,00	0,00	0,00	0,00	0,00	0,00	0,00	0,00	0,00	OBBL		1	11	1	103	1.03.02.02.000	01.3	8	1.02.05	3	3
55	14	16	97	IRAP A CARICO DELL'ENTE PER INCARICHI E CONSULENZE	0,00	255,00	0,00	255,00	255,00	0,00	255,00	0,00	255,00	0,00	255,00	0,00	255,00	OBBL		1	11	1	102	1.02.01.01.000	01.3	8	1.08.01	4	3

DIP	DG	UOD	Cap 2016 S	Descrizione	Residui passivi	Competenza libera 2016	Competenza vincolata 2016	Competenza 2016	Cassa 2016	di cui già impegnato su competenza 2016	Competenza libera 2017	Competenza vincolata 2017	Competenza 2017	di cui già impegnato su competenza 2017	Competenza libera 2018	Competenza vincolata 2018	Competenza 2018	Obbligatoria	Correlazioni	Missione	Programma	Titolo	macroaggregato	IV livello	Cofog	Codice identificativo spesa UE	Siope	Ricorrenti	Perimetro sanita
55	14	16	98	SPESE RELATIVE AL FUNZIONAMENTO DEL COLLEGIO MEDICO REGIONALE	0,01	3.000,00	0,00	3.000,00	3.000,01	0,00	1.000,00	0,00	1.000,00	0,00	1.000,00	0,00	1.000,00	OBBL		1	11	1	103	1.03.02.01.000	01.3	8	1.03.01	3	3
		16 Totale			0,01	103.255,00	0,00	103.255,00	103.255,01	0,00	31.255,00	0,00	31.255,00	0,00	21.255,00	0,00	21.255,00													
	14 Totale				45.562.657,31	316.976.129,34	22.250.000,00	339.226.129,34	384.788.786,65	1.293.311,30	310.878.186,02	21.805.000,00	332.683.186,02	0,00	305.056.825,25	21.368.900,00	326.425.725,25												
DG 55 15 - DIREZIONE GENERALE PER LE RISORSE STRUMENTALI																													
55	15	00	180	FITTO LOCALI, MOBILI ED ARREDI, SPESE GENERALI, ACCESSORIE E MANUTENTORIE, SPESE STUDI E CONSULENZE. ORGANIZZAZIONE VISITE ISTITUZIONALI. SPESE PER LE ATTIVITA' E/O AZIONI DI CUI ALLA L.R. N. 18 DELL'11 DICEMBRE 2008, ALLA D.G.R. N. 122/2009 E AL D.P.G.R. N. 21/2009.	0,00	588.000,00	0,00	588.000,00	588.000,00	0,00	588.000,00	0,00	588.000,00	0,00	588.000,00	0,00	588.000,00	OBBL		1	3	1	103	1.03.02.07.000	01.1/01	8	1.03.01	3	3
55	15	00	187	ONERI PER CONSULENZE PERIZIE FRAZIONAMENTO ED AGGIORNAMENTI CATASTALI DI IMMOBILI REGIONALI.	0,00	0,00	0,00	0,00	0,00	0,00	0,00	0,00	0,00	0,00	0,00	0,00	0,00	NON OBBL		1	5	1	103	1.03.02.11.000	01.3	8	1.03.01	4	3
55	15	00	188	SPESE PER IL FUNZIONAMENTO DI ORGANI COLLEGIALI DI COMMISSIONI. PROGETTI FINALIZZATI AL MIGLIORAMENTO DELLE PROCEDURE DELLE PRESTAZIONI E DELLE BANCHE DATI.	2.813,75	70.000,00	0,00	70.000,00	72.813,75	0,00	70.000,00	0,00	70.000,00	0,00	70.000,00	0,00	70.000,00	OBBL		1	5	1	103	1.03.02.99.000	01.3	8	1.03.01	3	3
55	15	00	189	IRAP SU INDENNIZZO PER GLI ORGANI COLLEGIALI E GRUPPI DI PROGETTAZIONE	170,00	8.000,00	0,00	8.000,00	8.170,00	0,00	8.000,00	0,00	8.000,00	0,00	8.000,00	0,00	8.000,00	OBBL		1	5	1	102	1.02.01.01.000	01.3	8	1.08.01	4	3
55	15	00	194	ONERI PER SPESE LEGALI	0,00	50.000,00	0,00	50.000,00	50.000,00	0,00	50.000,00	0,00	50.000,00	0,00	50.000,00	0,00	50.000,00	OBBL		1	5	1	103	1.03.02.99.000	01.3	8	1.03.01	4	3
55	15	00	418	RIMBORSI AD AMMINISTRAZIONI LOCALI DI SOMME A QUALSIASI TITOLO INDEBITAMENTE INTROITATE DALLA REGIONE CAMPANIA RELATIVAMENTE A VOCI DI ENTRATA DI PERTINENZA DELLE UOD DELLA DIREZIONE GENERALE PER LE RISORSE STRUMENTALI.	0,00	5.000,00	0,00	5.000,00	5.000,00	0,00	5.000,00	0,00	5.000,00	0,00	5.000,00	0,00	5.000,00	OBBL		1	5	1	109	1.09.99.02.000	01.3	8	1.09.01	4	3
55	15	00	424	RIMBORSI AD IMPRESE DI SOMME A QUALSIASI TITOLO INDEBITAMENTE INTROITATE DALLA REGIONE CAMPANIA RELATIVAMENTE A VOCI DI ENTRATA DI PERTINENZA DELLE UOD DELLA DIREZIONE GENERALE PER LE RISORSE STRUMENTALI.	0,00	5.000,00	0,00	5.000,00	5.000,00	0,00	5.000,00	0,00	5.000,00	0,00	5.000,00	0,00	5.000,00	OBBL		1	5	1	109	1.09.99.05.000	01.3	8	1.09.01	4	3
55	15	00	426	ONERI PER IL RISARCIMENTO DANNI A TERZI .	0,00	20.000,00	0,00	20.000,00	20.000,00	0,00	20.000,00	0,00	20.000,00	0,00	20.000,00	0,00	20.000,00	OBBL		1	5	1	110	1.10.05.02.000	01.3	8	1.09.01	4	3
55	15	00	448	RIMBORSI A PRIVATI DI SOMME A QUALSIASI TITOLO INDEBITAMENTE INTROITATE DALLA REGIONE CAMPANIA RELATIVAMENTE A VOCI DI ENTRATA DI PERTINENZA DELLE UOD DELLA DIREZIONE GENERALE PER LE RISORSE STRUMENTALI.	0,00	3.000,00	0,00	3.000,00	3.000,00	0,00	3.000,00	0,00	3.000,00	0,00	3.000,00	0,00	3.000,00	OBBL		1	5	1	109	1.09.99.04.000	01.3	8	1.09.01	4	3
55	15	00	579	PAGAMENTO DEI DEBITI FUORI BILANCIO DI CUI ALL'ART. 47 DELLA L.R. N. 7/2002 DI COMPETENZA DELLE UOD DELLA DIREZIONE GENERALE PER LE RISORSE STRUMENTALI.	3.054,84	0,00	0,00	0,00	3.054,84	0,00	0,00	0,00	0,00	0,00	0,00	0,00	0,00	OBBL		1	5	1	110	1.10.05.04.000	01.3	8	1.09.01	4	3
55	15	00	615	CONTRIBUTI SOCIALI A CARICO DELL'ENTE PER GLI ORGANI COLLEGIALI E GRUPPI DI PROGETTAZIONE (ONERI RIFLESSI)	0,00	15.000,00	0,00	15.000,00	15.000,00	0,00	15.000,00	0,00	15.000,00	0,00	15.000,00	0,00	15.000,00	OBBL		1	5	1	101	1.01.02.01.000	01.3	8	1.02.02	4	3
55	15	00	966	REISCRIZIONE PER PAGAMENTO SOMME COLPITE DA PERENZIONE AMMINISTRATIVA AI SENSI DELL'ART.42 LEGGE REGIONALE 7/2002.PARTE CORRENTE	0,00	0,00	0,00	0,00	0,00	0,00	0,00	0,00	0,00	0,00	0,00	0,00	0,00	NON OBBL		1	5	1	110	1.10.99.99.000	01.3	8	1.09.01	4	3
55	15	00	967	REISCRIZIONE PER PAGAMENTO SOMME COLPITE DA PERENZIONE AMMINISTRATIVA AI SENSI DELL'ART.42 LEGGE REGIONALE 7/2002.PARTE CAPITALE	54,00	0,00	0,00	0,00	54,00	0,00	0,00	0,00	0,00	0,00	0,00	0,00	0,00	NON OBBL		1	5	2	205	2.05.99.99.000	01.3	8	2.06.03	4	3
55	15	00	1456	ACQUISIZIONE DI SERVIZI A SUPPORTO DELLA GESTIONE TECNICO AMMINISTRATIVA DEGLI IMMOBILI DI PROPRIETA' DELL'ENTE	0,00	600.000,00	0,00	600.000,00	600.000,00	0,00	600.000,00	0,00	600.000,00	0,00	600.000,00	0,00	600.000,00	NON OBBL		1	5	1	103	1.03.02.99.000	01.3	8	1.03.01	3	3
55	15	00	9204	DEPOSITI CAUZIONALI.	633.477,60	0,00	40.000,00	40.000,00	673.477,60	0,00	0,00	40.000,00	40.000,00	0,00	0,00	40.000,00	40.000,00	NON OBBL	7004	99	1	7	702	7.02.04.02.000	01.1	8	4.03.01	3	3
		00 Totale			639.570,19	1.364.000,00	40.000,00	1.404.000,00	2.043.570,19	0,00	1.364.000,00	40.000,00	1.404.000,00	0,00	1.364.000,00	40.000,00	1.404.000,00												
DG 55 15 01 - Aa.gg.- Affari giuridico-legali - Gestione risorse umane e strumentali																													
55	15	01	202	SPESE PER L'ACQUISTO DI LIBRI, RIVISTE, GIORNALI E PUBBLICAZIONI ANCHE MULTIMEDIALI	149.205,80	100.000,00	0,00	100.000,00	249.205,80	0,00	70.000,00	0,00	70.000,00	0,00	70.000,00	0,00	70.000,00	OBBL		1	3	1	103	1.03.01.01.000	01.1/01	8	1.03.01	3	3
55	15	01	341	SPESE PER IL COLLEGAMENTO INFOCAMERE	15.250,00	30.000,00	0,00	30.000,00	45.250,00	0,00	30.000,00	0,00	30.000,00	0,00	30.000,00	0,00	30.000,00	OBBL		1	3	1	103	1.03.02.05.000	01.3	8	1.03.01	3	3
55	15	01	1319	"ACCERTAMENTI SANITARI: PAGAMENTO PARCELLE VISITE MEDICO-FISCALI EX ART.5 DELLA LEGGE 300/70 E PAGAMENTO VISITE PER L'ACCERTAMENTO DELL'IDONEITÀ SUL LAVORO. D.LGS. N°626/94 E 242/96 (SPESA OBBLIGATORIA)" - DIREZIONE GENERALE PER LE RISORSE STRUMENTALI	5.142,80	5.300,00	0,00	5.300,00	10.442,80	0,00	5.300,00	0,00	5.300,00	0,00	5.300,00	0,00	5.300,00	NON OBBL		1	10	1	103	1.03.02.18.000	01.3	8	1.02.05	3	3
		01 Totale			169.598,60	135.300,00	0,00	135.300,00	304.898,60	0,00	105.300,00	0,00	105.300,00	0,00	105.300,00	0,00	105.300,00												
DG 55 15 02 - Demanio regionale																													
55	15	02	561	SPESE PER CONTIRBUTI DI BONIFICA.	327.022,89	250.000,00	0,00	250.000,00	577.022,89	0,00	250.000,00	0,00	250.000,00	0,00	250.000,00	0,00	250.000,00	OBBL		1	5	1	102	1.02.01.99.000	01.3	8	1.08.01	3	3
55	15	02	887	ONERI PER LA RIMOZIONE, LO SMALTIMENTO DI RIFIUTI ABBANDONATI SUI BENI REGIONALI ANCHE IN OTTEMPERANZA ALLE ORDINANZE EX ART. 192, DLGS. 152/2006	453.000,00	0,00	0,00	0,00	453.000,00	0,00	0,00	0,00	0,00	0,00	0,00	0,00	0,00	NON OBBL		9	3	1	103	1.03.02.09.000	05.1	8	1.03.01	4	3
55	15	02	891	ONERI PER LA RIMOZIONE DEI RIFIUTI ABBANDONATI SUI BENI REGIONALI ANCHE IN OTTEMPERANZA DELLE ORDINANZE EX ART. 192 D.LGS. 152/2006 E IN COLLABORAZIONE CON LE AMMINISTRAZIONI LOCALI INTERESSATE	0,00	0,00	0,00	0,00	0,00	0,00	0,00	0,00	0,00	0,00	0,00	0,00	0,00	NON OBBL		9	3	1	104	1.04.01.02.000	05.1	8	1.05.03	4	3
55	15	02	893	ONERI PER LA GESTIONE ORDINARIA DEI BENI DEMANIALI DELLA REGIONE .	0,00	5.000,00	0,00	5.000,00	5.000,00	0,00	5.000,00	0,00	5.000,00	0,00	5.000,00	0,00	5.000,00	NON OBBL		1	5	1	103	1.03.02.99.000	01.3	8	1.03.01	3	3
55	15	02	9203	DEPOSITI CAUZIONALI - DEMANIO	0,00	0,00	20.000,00	20.000,00	20.000,00	0,00	0,00	20.000,00	20.000,00	0,00	0,00	20.000,00	20.000,00	NON OBBL	7003	99	1	7	702	7.02.04.02.000	01.1	8	4.03.01	3	3
		02 Totale			780.022,89	255.000,00	20.000,00	275.000,00	1.055.022,89	0,00	255.000,00	20.000,00	275.000,00	0,00	255.000,00	20.000,00	275.000,00												
DG 55 15 03 - Patrimonio regionale																													

fonte: http://burc.regione.campania.it

DIP	DG	UOD	Cap 2016 S	Descrizione	Residui passivi	Competenza libera 2016	Competenza vincolata 2016	Competenza 2016	Cassa 2016	di cui già impegnato su competenza 2016	Competenza libera 2017	Competenza vincolata 2017	Competenza 2017	di cui già impegnato su competenza 2017	Competenza libera 2018	Competenza vincolata 2018	Competenza 2018	Obbligatoria	Correlazioni	Missione	Programma	Titolo	macroaggregato	IV livello	Cofog	Codice identificativo spesa UE	Siope	Ricorrenti	Perimetro sanita
55	15	03	138	ONERI CONNESSI ALLA ACQUISIZIONE DI IMMOBILI AL DEMANIO E AL PATRIMONIO REGIONALE.	819,00	0,00	0,00	0,00	819,00	0,00	0,00	0,00	0,00	0,00	0,00	0,00	0,00	NON OBBL		1	5	2	201	2.01.01.01.000	01.3	8	2.01.01	4	3
55	15	03	140	ONERI CONNESSI A FITTO LOCALI PER SEDI ISTITUZIONALI	358.269,90	10.965.000,00	0,00	10.965.000,00	11.323.269,90	0,00	10.965.000,00	0,00	10.965.000,00	0,00	10.965.000,00	0,00	10.965.000,00	OBBL		1	5	1	103	1.03.02.07.000	01.3	8	1.04.01	3	3
55	15	03	150	RISCATTI DERIVANTI DA LOCAZIONI FINANZIARIE PER ACQUISTO DI IMMOBILI.	0,00	2.657.068,33	0,00	2.657.068,33	2.657.068,33	0,00	2.657.068,33	0,00	2.657.068,33	0,00	2.657.068,33	0,00	2.657.068,33	OBBL		1	5	2	202	2.02.04.09.000	01.3	8	2.01.01	4	3
55	15	03	193	SPESE PER L'ACQUISTO DI IMMOBILI DESTINATI A SEDI DI UFFICI E SERVIZI PUBBLICI.	0,00	0,00	0,00	0,00	0,00	0,00	0,00	0,00	0,00	0,00	0,00	0,00	0,00	NON OBBL		1	6	2	202	2.02.01.09.000	01.3	8	2.01.01	4	3
55	15	03	206	SPESE PER ASSICURAZIONI DIVERSE.	41.331,86	250.000,00	0,00	250.000,00	291.331,86	0,00	250.000,00	0,00	250.000,00	0,00	250.000,00	0,00	250.000,00	OBBL		1	5	1	110	1.10.04.01.000	01.3	8	1.03.01	4	3
55	15	03	210	ONERI PER LA GESTIONE ORDINARIA DEI BENI DEMANIALI E PATRIMONIALI DELLA REGIONE .	277.387,24	395.000,00	0,00	395.000,00	672.387,24	0,00	395.000,00	0,00	395.000,00	0,00	395.000,00	0,00	395.000,00	OBBL		1	5	1	103	1.03.02.99.000	01.3	8	1.03.01	3	3
55	15	03	391	RESTITUZIONE A FAMIGLIE DI SOMME VERSATE A TITOLO DI ACCONTO PER L'ACQUISTO DI BENI IMMOBILI REGIONALI.	0,00	0,00	0,00	0,00	0,00	0,00	0,00	0,00	0,00	0,00	0,00	0,00	0,00	NON OBBL		1	5	2	205	2.05.04.04.000	01.3	8	2.03.03	4	3
55	15	03	392	RESTITUZIONE AD IMPRESE DI SOMME VERSATE A TITOLO DI ACCONTO PER L'ACQUISTO DI BENI IMMOBILI REGIONALI.	0,00	0,00	0,00	0,00	0,00	0,00	0,00	0,00	0,00	0,00	0,00	0,00	0,00	NON OBBL		1	5	2	205	2.05.04.05.000	01.3	8	2.03.03	4	3
55	15	03	399	SPESE PER CANONI RAI.	0,00	15.000,00	0,00	15.000,00	15.000,00	0,00	15.000,00	0,00	15.000,00	0,00	15.000,00	0,00	15.000,00	OBBL		1	5	1	102	1.02.01.99.000	01.3	8	1.08.01	3	3
55	15	03	406	ONERI PER LA GESTIONE ORDINARIA DEL PATRIMONIO PROVENIENTE DAL SOPPRESSO PATRONATO REGINA MARGHERITA PRO-CIECHI ISTITUTO PAOLO COLOSIMO DI NAPOLI. D.G.R. 341/2014	0,00	300.000,00	0,00	300.000,00	300.000,00	0,00	300.000,00	0,00	300.000,00	0,00	300.000,00	0,00	300.000,00	OBBL		1	5	1	104	1.04.03.02.000	01.3	8	1.06.02	3	3
55	15	03	414	ONERI PER INTERESSI MATURATI SUI DEPOSITI CAUZIONALI RILASCIATI DAI CONDUTTORI DEL PATRIMONIO IMMOBILIARE DELLA REGIONE CAMPANIA.	26.112,09	10.000,00	0,00	10.000,00	36.112,09	0,00	10.000,00	0,00	10.000,00	0,00	10.000,00	0,00	10.000,00	OBBL		1	5	1	110	1.10.99.99.000	01.3	8	1.09.01	4	3
55	15	03	416	SPESA PER L'ALIENAZIONE IMMOBILI DEL PATRIMONIO DISPONIBILE E ONERI CONNESSI IVI COMPRESO PROGETTO FINALIZZATO E SPESA DERIVANTE DAL FUNZIONAMENTO DELLA COMMISSIONE.	9.577,09	60.000,00	0,00	60.000,00	69.577,09	0,00	60.000,00	0,00	60.000,00	0,00	60.000,00	0,00	60.000,00	OBBL		1	5	1	103	1.03.02.11.000	01.3	8	1.03.01	4	3
55	15	03	420	ONERI PER LA GESTIONE ORDINARIA DEI BENI DEMANIALI E PATRIMONIALI IN USO ALLA REGIONE.	159.677,37	1.000.000,00	0,00	1.000.000,00	1.159.677,37	0,00	1.000.000,00	0,00	1.000.000,00	0,00	1.000.000,00	0,00	1.000.000,00	OBBL		1	5	1	103	1.03.02.07.000	01.3	8	1.04.01	3	3
55	15	03	422	RESTITUZIONE AD AMMINISTRAZIONI LOCALI DI SOMME VERSATE A TITOLO DI ACCONTO PER L'ACQUISTO DI BENI IMMOBILI REGIONALI.	100.000,00	0,00	0,00	0,00	100.000,00	0,00	0,00	0,00	0,00	0,00	0,00	0,00	0,00	NON OBBL		1	5	2	205	2.05.04.02.000	01.3	8	2.02.03	4	3
55	15	03	502	SPESE PER TASSE RIFIUTI SOLIDI URBANI E SERVIZI INDIVISIBILI TARES TARI.	705.291,06	2.200.000,00	0,00	2.200.000,00	2.905.291,06	0,00	2.200.000,00	0,00	2.200.000,00	0,00	2.200.000,00	0,00	2.200.000,00	OBBL		1	5	1	102	1.02.01.06.000	01.3	8	1.08.01	3	3
55	15	03	555	SPESE PER IMPOSTE SUGLI IMMOBILI REGIONALI - IMU - TASI - IUC.	665.343,48	1.850.000,00	0,00	1.850.000,00	2.515.343,48	0,00	1.850.000,00	0,00	1.850.000,00	0,00	1.850.000,00	0,00	1.850.000,00	OBBL		1	5	1	102	1.02.01.11.000	01.3	8	1.08.01	3	3
55	15	03	557	SPESE PER IMPOSTE DI REGISTRAZIONE CONTRATTI DI FITTO E BOLLO.	116.632,92	150.000,00	0,00	150.000,00	266.632,92	0,00	150.000,00	0,00	150.000,00	0,00	150.000,00	0,00	150.000,00	OBBL		1	5	1	102	1.02.01.02.000	01.3	8	1.08.01	3	3
55	15	03	559	SPESE PER COSAP.	10.633,70	35.000,00	0,00	35.000,00	45.633,70	0,00	35.000,00	0,00	35.000,00	0,00	35.000,00	0,00	35.000,00	OBBL		1	5	1	102	1.02.01.07.000	01.3	8	1.08.01	3	3
55	15	03	897	TRIBUTI LOCALI ED ALTRI ONERI ISCRITTI A RUOLO OGGETTO DI COMPENSAZIONE IN ESECUZIONE DELLA DGR N. 665/2015	0,00	0,00	0,00	0,00	0,00	0,00	0,00	0,00	0,00	0,00	0,00	0,00	0,00	NON OBBL		1	11	1	102	1.02.01.11.000	01.3	8	1.08.01	3	3
55	15	03	1002	FONDO SPECIALE PER GLI ONERI RELATIVI A SPESE CORRENTI DERIVANTI DALL'ATTUAZIONE DELLA LEGGE DELRI0 L.R. N.14 DEL 9 NOVEMBRE 2015	0,00	4.000.000,00	0,00	4.000.000,00	4.000.000,00	0,00	4.000.000,00	0,00	4.000.000,00	0,00	4.000.000,00	0,00	4.000.000,00	NON OBBL		20	3	1	110	1.10.01.99.000	01.1	8	1.11.01	3	3
55	15	03	9092	RATA AMMORTAMENTO MUTUO PER L' ACQUISTO DELLA SEDE DELLA REGIONE CAMPANIA - QUOTA CAPITALE.	0,00	2.231.200,00	0,00	2.231.200,00	2.231.200,00	0,00	2.231.200,00	0,00	2.231.200,00	0,00	2.231.200,00	0,00	2.231.200,00	OBBL		50	2	4	403	4.03.01.04.000	01.7	8	3.06.01	3	3
55	15	03	9094	RATA AMMORTAMENTO MUTUO PER L'ACQUISTO DELLA SEDE DELLA REGIONE CAMPANIA - QUOTA INTERESSI.	0,00	500.000,00	0,00	500.000,00	500.000,00	0,00	500.000,00	0,00	500.000,00	0,00	500.000,00	0,00	500.000,00	OBBL		50	1	1	107	1.07.05.04.000	01.7	8	1.07.04	3	3
55	15	03	9205	DEPOSITI CAUZIONALI - PATRIMONIO.	0,00	0,00	40.000,00	40.000,00	40.000,00	0,00	0,00	40.000,00	40.000,00	0,00	0,00	40.000,00	40.000,00	NON OBBL	7005	99	1	7	702	7.02.04.02.000	01.1	8	4.03.01	3	3
		03 Totale	2.471.075,71	26.618.268,33	40.000,00	26.658.268,33	29.129.344,04	0,00	26.618.268,33	40.000,00	26.658.268,33	0,00	26.618.268,33	40.000,00	26.658.268,33															
DG 55 15 04 - Ufficio tecnico - Manutenzione Beni demaniali e patrimoniali - Ufficio dell'Energy Manager																													
55	15	04	122	ONERI PER LA MANUTENZIONE DEGLI IMPIANTI TECNOLOGICI DEGLI IMMOBILI DI PROPRIETA' REGIONALE E DELLE SEDI DELLA REGIONE CAMPANIA.	240.647,80	2.600.000,00	0,00	2.600.000,00	2.840.647,80	22.903,46	2.600.000,00	0,00	2.600.000,00	6.177,27	2.600.000,00	0,00	2.600.000,00	OBBL		1	6	1	103	1.03.02.09.000	01.3	8	1.03.01	3	3
55	15	04	129	SPESE EROGATE AL PERSONALE COME INDENNIZZO PER LE ATTIVITA' DI PROGETTAZIONE FINALIZZATE AD UN INVESTIMENTO DIRETTO.	5.093,60	0,00	0,00	0,00	5.093,60	0,00	0,00	0,00	0,00	0,00	0,00	0,00	0,00	NON OBBL		1	6	2	202	2.02.03.05.000	01.3	8	2.08.01	4	3
55	15	04	130	ONERI PER LAVORI DI ADEGUAMENTO DEGLI IMPIANTI TECNOLOGICI DEI FABBRICATI DI PROPRIETA' REGIONALE ALLA NORMATIVA VIGENTE (L. 818/84 E SUCCESSIVE MODIFICAZIONI E INTEGRAZIONI - L. 46/90).	470.809,72	0,00	0,00	0,00	470.809,72	0,00	0,00	0,00	0,00	0,00	0,00	0,00	0,00	NON OBBL		1	6	2	202	2.02.01.09.000	01.3	8	2.01.01	4	3
55	15	04	144	ONERI PER LA MANUTENZIONE ORDINARIA DEGLI IMMOBILI DI PROPRIETA' REGIONALE E DELLE SEDI ISTITUZIONALI.	569.067,72	1.450.000,00	0,00	1.450.000,00	2.019.067,72	0,00	1.450.000,00	0,00	1.450.000,00	0,00	1.450.000,00	0,00	1.450.000,00	OBBL		1	6	1	103	1.03.02.09.000	01.3	8	1.03.01	3	3
55	15	04	147	IRAP SU INDENNIZZO PER LE ATTIVITÀ DI PROGETTAZIONE.	14.987,12	9.500,00	0,00	9.500,00	24.487,12	0,00	9.500,00	0,00	9.500,00	0,00	9.500,00	0,00	9.500,00	OBBL		1	6	1	102	1.02.01.01.000	01.3	8	1.08.01	4	3
55	15	04	149	ONERI PER LA RIMOZIONE LO SMALTIMENTO DI RIFIUTI ABBANDONATI SUI BENI REGIONALI IN OTTEMPERANZA ALLE ORDINANZE EX ART. 192 DLGS. 152/2006	49.094,76	0,00	0,00	0,00	49.094,76	0,00	0,00	0,00	0,00	0,00	0,00	0,00	0,00	OBBL		1	6	1	103	1.03.02.09.000	01.3	8	1.03.01	4	3
55	15	04	151	ONERI PER INTERVENTI DI RIMOZIONE E SMALTIMENTO SU AREE DI PROPRIETA' REGIONALE DI MATERIALI CONTENENTI AMIANTO DI RIFIUTI SPECIALI E PERICOLOSI.	627,01	450.000,00	0,00	450.000,00	450.627,01	0,00	450.000,00	0,00	450.000,00	0,00	450.000,00	0,00	450.000,00	OBBL		1	6	1	103	1.03.02.09.000	01.3	8	1.03.01	4	3
55	15	04	152	LAVORI DI RISTRUTTURAZIONE DELLA SEDE REGIONALE SITA IN NAPOLI ALLA VIA S.LUCIA N.81 ED ALTRE SEDI DI PROPRIETA' REGIONALE..	0,00	0,00	0,00	0,00	0,00	0,00	0,00	0,00	0,00	0,00	0,00	0,00	0,00	OBBL		1	6	2	202	2.02.01.09.000	01.3	8	2.01.01	4	3

DIP	DG	UOD	Cap 2016 S	Descrizione	Residui passivi	Competenza libera 2016	Competenza vincolata 2016	Competenza 2016	Cassa 2016	di cui già impegnato su competenza 2016	Competenza libera 2017	Competenza vincolata 2017	Competenza 2017	di cui già impegnato su competenza 2017	Competenza libera 2018	Competenza vincolata 2018	Competenza 2018	Obbligatoria	Correlazioni	Missione	Programma	Titolo	macroaggregato	IV livello	Cofog	Codice identificativo spesa UE	Siope	Ricorrenti	Perimetro sanita
55	15	04	153	SPESE PER PAGAMENTO INCENTIVO AL PERSONALE (EX LEGGE MERLONI)	21.650,49	0,00	0,00	0,00	21.650,49	0,00	0,00	0,00	0,00	0,00	0,00	0,00	0,00	NON OBBL		1	6	1	101	1.01.01.01.000	01.3	8	1.02.01	3	3
55	15	04	155	CONTRIBUTI SOCIALI A CARICO DELL'ENTE SU PAGAMENTO INCENTIVO (EX LEGGE MERLONI)	5.172,92	0,00	0,00	0,00	5.172,92	0,00	0,00	0,00	0,00	0,00	0,00	0,00	0,00	NON OBBL		1	6	1	101	1.01.02.01.000	01.3	8	1.02.02	3	3
55	15	04	157	IRAP A CARICO DELL'ENTE SU PAGAMENTO INCENTIVO AL PERSONALE(EX LEGGE MERLONI)	1.840,30	0,00	0,00	0,00	1.840,30	0,00	0,00	0,00	0,00	0,00	0,00	0,00	0,00	NON OBBL		1	6	1	102	1.02.01.01.000	01.3	8	1.08.01	3	3
55	15	04	165	SPESE PER PAGAMENTO INCENTIVO AL PERSONALE PER L'ATTIVITÀ DI PROGETTAZIONE	72.550,37	145.000,00	0,00	145.000,00	217.550,37	0,00	145.000,00	0,00	145.000,00	0,00	145.000,00	0,00	145.000,00	OBBL		1	6	1	101	1.01.01.01.000	01.3	8	1.02.01	3	3
55	15	04	184	ONERI RELATIVI ALL'ESPLETAMENTO DELLE GARE D'APPALTO - ONERI PER COMMISSIONI DI GARA	0,00	0,00	0,00	0,00	0,00	0,00	0,00	0,00	0,00	0,00	0,00	0,00	0,00	OBBL		1	3	1	103	1.03.02.10.000	01.3	8	1.03.01	4	3
55	15	04	190	ONERI PER LA MANUTENZIONE STRAORDINARIA DEGLI IMMOBILI DI PROPRIETA' REGIONALE E DELLE SEDI ISTITUZIONALI.	0,00	0,00	0,00	0,00	0,00	0,00	0,00	0,00	0,00	0,00	0,00	0,00	0,00	NON OBBL		1	6	2	202	2.02.01.09.000	01.3	8	2.01.01	4	3
55	15	04	192	SPESE PER LA COSTRUZIONE ED IL RESTAURO DI IMMOBILI DESTINATI A SEDI DI UFFICI E SERVIZI PUBBLICI.	0,00	0,00	0,00	0,00	0,00	0,00	0,00	0,00	0,00	0,00	0,00	0,00	0,00	NON OBBL		1	6	2	202	2.02.01.09.000	01.3	8	2.01.01	4	3
55	15	04	214	ONERI PER LA GESTIONE STRAORDINARIA DEI BENI DEMANIALI E PATRIMONIALI DELLA REGIONE E DEI BENI IN USO ALLA REGIONE.	0,00	0,00	0,00	0,00	0,00	0,00	0,00	0,00	0,00	0,00	0,00	0,00	0,00	NON OBBL		1	6	2	202	2.02.01.09.000	01.3	8	2.01.01	4	3
55	15	04	402	SPESA ED ONERI ACCESSORI PER LA GESTIONE DEI BENI IMMOBILI DI PROPRIETA' REGIONALE E DELLE SEDI ISTITUZIONALI.	41.398,05	0,00	0,00	0,00	41.398,05	0,00	0,00	0,00	0,00	0,00	0,00	0,00	0,00	OBBL		1	5	1	103	1.03.02.99.000	01.3	8	1.03.01	3	3
55	15	04	403	SPESA ED ONERI ACCESSORI PER LA GESTIONE DEI BENI IMMOBILI DI PROPRIETA' REGIONALE E DELLE SEDI ISTITUZIONALI.	14.573,07	200.000,00	0,00	200.000,00	214.573,07	0,00	200.000,00	0,00	200.000,00	0,00	200.000,00	0,00	200.000,00	OBBL		1	5	1	103	1.03.02.09.000	01.3	8	1.03.01	3	3
55	15	04	480	ONERI PER LA GESTIONE ORDINARIA DELL'EX ISTITUTO P. COLOSIMO E DEI PATRIMONI DEGLI ENTI SOPPRESSI DI CUI AI COMMI 4 E 5 DELL'ART. 117 DEL D.P.R. 24 LUGLIO 1977, N. 616 - SERVIZI DI MANUTENZIONE IMPIANTI E TECNICO GESTIONALI AI LOCALI DELL'ISTITUTO	36.978,18	300.000,00	0,00	300.000,00	336.978,18	0,00	300.000,00	0,00	300.000,00	0,00	300.000,00	0,00	300.000,00	OBBL		1	5	1	103	1.03.02.09.000	01.3	8	1.03.01	3	3
55	15	04	614	CONTRIBUTI SOCIALI A CARICO DELL'ENTE PER LE ATTIVITA' DI PROGETTAZIONE (ONERI RIFLESSI).	18.651,59	26.200,00	0,00	26.200,00	44.851,59	0,00	26.200,00	0,00	26.200,00	0,00	26.200,00	0,00	26.200,00	OBBL		1	6	1	101	1.01.02.01.000	01.3	8	1.02.02	4	3
55	15	04	805	ONERI PER LA MANUTENZIONE STRAORDINARIA DEGLI IMPIANTI TECNOLOGICI DEGLI IMMOBILI DI PROPRIETÀ REGIONALE E DELLE SEDI DELLA REGIONE CAMPANIA.	203.314,31	800.000,00	0,00	800.000,00	1.003.314,31	0,00	800.000,00	0,00	800.000,00	0,00	800.000,00	0,00	800.000,00	OBBL		1	6	2	202	2.02.01.09.000	01.3	8	2.01.01	4	3
55	15	04	807	ONERI PER LA REALIZZAZIONE DI OPERE DI PROTEZIONE ED INTERVENTI DI VIDEOSORVEGLIANZA RELATIVAMENTE AI BENI IMMOBILI REGIONALI.	0,00	200.000,00	0,00	200.000,00	200.000,00	0,00	200.000,00	0,00	200.000,00	0,00	200.000,00	0,00	200.000,00	OBBL		1	6	2	202	2.02.01.09.000	01.3	8	2.01.01	4	3
55	15	04	885	SPESE PER LA MANUTENZIONE STRAORDINARIA DEGLI IMMOBILI DI PROPRIETÀ REGIONALE E DELLE SEDI ISTITUZIONALI.	402.895,10	800.000,00	0,00	800.000,00	1.202.895,10	610.000,00	800.000,00	0,00	800.000,00	610.000,00	800.000,00	0,00	800.000,00	OBBL		1	6	2	202	2.02.01.09.000	01.3	8	2.01.01	4	3
55	15	04	928	REISCRIZIONE PER PAGAMENTI SU RIENTRI FINANZIARI POR 2000/2006 CADUTI IN PERENZIONE AMMINISTRATIVA AI SENSI DELL'ART.42 DELLA L.R. 7/2002	276.280,57	0,00	0,00	0,00	276.280,57	0,00	0,00	0,00	0,00	0,00	0,00	0,00	0,00	NON OBBL		1	12	2	205	2.05.99.99.000	01.3	8	2.06.03	4	3
55	15	04	1458	ONERI PER INTERVENTI RELATIVI ALL'ATTIVITA' DELL'UFFICIO DELL'ENERGY MANAGER	0,00	200.000,00	0,00	200.000,00	200.000,00	0,00	200.000,00	0,00	200.000,00	0,00	200.000,00	0,00	200.000,00	NON OBBL		1	6	2	202	2.02.01.09.000	01.3	8	2.01.01	3	3
55	15	04	3864	UTILIZZO RINVENIENZE P.O.R. - DIREZIONE GENERALE PER LE RISORSE STRUMENTALI.	0,00	0,00	0,00	0,00	0,00	0,00	0,00	0,00	0,00	0,00	0,00	0,00	0,00	NON OBBL		1	12	2	202	2.02.01.10.000	01.3	8	2.01.01	4	3
		04 Totale			2.445.632,68	7.180.700,00	0,00	7.180.700,00	9.626.332,68	632.903,46	7.180.700,00	0,00	7.180.700,00	616.177,27	7.180.700,00	0,00	7.180.700,00													
DG 55 15 05 - Gestione beni - Cassa economale - Supporto sedi																													
55	15	05	52	FORNITURA DI DIVISA ED EFFETTI DI VESTIARIO O INDENNITA' RELATIVE AL PERSONALE AVENTE DIRITTO.	0,00	14.500,00	0,00	14.500,00	14.500,00	0,00	14.500,00	0,00	14.500,00	0,00	14.500,00	0,00	14.500,00	OBBL		1	10	1	103	1.03.01.02.000	01.3	8	1.03.01	4	3
55	15	05	104	ONERI PER LA PARTECIPAZIONE DELLA REGIONE A MANIFESTAZIONI E CELEBRAZIONI.	17.370,96	19.300,00	0,00	19.300,00	36.670,96	0,00	19.300,00	0,00	19.300,00	0,00	19.300,00	0,00	19.300,00	OBBL		1	11	1	103	1.03.01.02.000	01.3	8	1.03.01	4	3
55	15	05	106	SOMME DA RESTITUIRE ALL'UTENZA PER VERSAMENTI SU ABBONAMENTI ED INSERZIONI NON PIU' DOVUTI AL BOLLETTINO UFFICIALE DELLA REGIONE CAMPANIA.	0,00	3.000,00	0,00	3.000,00	3.000,00	0,00	3.000,00	0,00	3.000,00	0,00	3.000,00	0,00	3.000,00	OBBL		1	5	1	109	1.09.99.02.000	01.3	8	1.09.01	4	3
55	15	05	116	SPESE POSTALI E DI SPEDIZIONE.	277.392,77	490.000,00	0,00	490.000,00	767.392,77	0,00	580.000,00	0,00	580.000,00	0,00	580.000,00	0,00	580.000,00	OBBL		1	3	1	103	1.03.02.16.000	01.1/01.8		1.03.01	3	3
55	15	05	118	ACQUISTO DI AUTOMEZZI.	0,00	0,00	0,00	0,00	0,00	0,00	0,00	0,00	0,00	0,00	0,00	0,00	0,00	NON OBBL		1	3	2	202	2.02.01.01.000	01.1/01.8		2.01.03	4	3
55	15	05	120	SPESA PER L'ACQUISTO E MANUTENZIONE DI ARREDI E COMPLEMENTI DI ARREDO.	124.957,78	150.000,00	0,00	150.000,00	274.957,78	26.840,00	150.000,00	0,00	150.000,00	0,00	150.000,00	0,00	150.000,00	OBBL		1	3	2	202	2.02.01.03.000	01.1/01.8		2.01.03	4	3
55	15	05	134	SPESE DI TRASLOCHI TRASPORTI FACCHINAGGIO E SMALTIMENTO.	558.919,23	600.000,00	0,00	600.000,00	1.158.919,23	331.300,00	430.000,00	0,00	430.000,00	0,00	430.000,00	0,00	430.000,00	OBBL		1	3	1	103	1.03.02.13.000	01.1/01.8		1.03.01	4	3
55	15	05	136	SPESE DI GESTIONE DEL PARCO AUTOMEZZI.	201.424,44	1.600.000,00	0,00	1.600.000,00	1.801.424,44	0,00	1.700.000,00	0,00	1.700.000,00	0,00	1.700.000,00	0,00	1.700.000,00	OBBL		1	3	1	103	1.03.02.09.000	01.1/01.8		1.03.01	3	3
55	15	05	141	SPESE PER PEDAGGI E PERMESSI DEL PARCO AUTOMEZZI.	46.509,60	33.800,00	0,00	33.800,00	80.309,60	0,00	33.500,00	0,00	33.500,00	0,00	33.000,00	0,00	33.000,00	OBBL		1	3	1	103	1.03.02.15.000	01.1/01.8		1.03.01	3	3
55	15	05	142	SPESA PER LA CUSTODIA E LA VIGILANZA DEI LOCALI.	3.541.779,30	7.150.000,00	0,00	7.150.000,00	10.691.779,30	6.846.000,73	7.050.000,00	0,00	7.050.000,00	0,00	7.000.000,00	0,00	7.000.000,00	OBBL		1	3	1	103	1.03.02.13.000	01.1/01.8		1.03.01	3	3
55	15	05	143	SPESE PER LA FORNITURA DI TITOLI CARBURANTI PER IL PARCO AUTOMEZZI	137.069,44	135.300,00	0,00	135.300,00	272.369,44	0,00	135.300,00	0,00	135.300,00	0,00	135.300,00	0,00	135.300,00	OBBL		1	3	1	103	1.03.01.02.000	01.1/01.8		1.03.01	3	3
55	15	05	145	SPESE PER L'ASSICURAZIONE DEL PARCO AUTOMEZZI.	0,00	175.000,00	0,00	175.000,00	175.000,00	0,00	175.000,00	0,00	175.000,00	0,00	175.000,00	0,00	175.000,00	OBBL		1	3	1	110	1.10.04.01.000	01.1/01.8		1.03.01	3	3
55	15	05	154	SPESE PER LA PULIZIA E LA DERATTIZZAZIONE DEI LOCALI.	123.097,59	6.000.000,00	0,00	6.000.000,00	6.123.097,59	0,00	5.983.000,00	0,00	5.983.000,00	0,00	5.983.000,00	0,00	5.983.000,00	OBBL		1	3	1	103	1.03.02.13.000	01.1/01.8		1.03.01	3	3
55	15	05	156	SPESE PER LA GESTIONE DEGLI AUTOMEZZI DI CUI ALLA CONVENZIONE CON IL CORPO FORESTALE STATALE IN ATTUAZIONE DELL'ACCORDO QUADRO NAZIONALE ART.4 COMMA 1 DELLA L. 36/2004	12.021,86	800.000,00	0,00	800.000,00	812.021,86	0,00	800.000,00	0,00	800.000,00	0,00	800.000,00	0,00	800.000,00	OBBL		1	3	1	103	1.03.02.09.000	01.1/01.8		1.03.01	3	3

DIP	DG	UOD	Cap 2016 S	Descrizione	Residui passivi	Competenza libera 2016	Competenza vincolata 2016	Competenza 2016	Cassa 2016	di cui già impegnato su competenza 2016	Competenza libera 2017	Competenza vincolata 2017	Competenza 2017	di cui già impegnato su competenza 2017	Competenza libera 2018	Competenza vincolata 2018	Competenza 2018	Obbligatoria	Correlazioni	Missione	Programma	Titolo	macroaggregato	IV livello	Cofog	Codice identificativo spesa UE	Siope	Ricorrenti	Perimetro sanita
55	15	05	200	SPESE PER L'ACQUISTO DI STAMPATI MODULISTICA E MATERIALE DI CANCELLERIA PER PUBBLICAZIONI E RIPRODUZIONI GRAFICHE PER RILEGATURA E MATERIALE AUDIOVISIVO E PER ALTRE VARIE DI UFFICIO.	217.309,57	576.400,00	0,00	576.400,00	793.709,57	0,00	483.400,00	0,00	483.400,00	0,00	483.400,00	0,00	483.400,00	OBBL		1	3	1	103	1.03.01.02.000	01.1/01.8		1.03.01	3	3
55	15	05	204	SPESE PER NOLEGGIO E MANUTENZIONE ATTREZZATURE TECNOLOGICHE ED ESECUZIONI DI LAVORI IN SERVICE.	1.441,89	525.000,00	0,00	525.000,00	526.441,89	0,00	525.000,00	0,00	525.000,00	0,00	525.000,00	0,00	525.000,00	OBBL		1	3	1	103	1.03.02.07.000	01.1/01.8		1.04.01	4	3
55	15	05	208	SPESE PER NOLEGGIO MEZZI DI TRASPORTO.	4.597,24	0,00	0,00	0,00	4.597,24	0,00	0,00	0,00	0,00	0,00	0,00	0,00	0,00	OBBL		1	3	1	103	1.03.02.07.000	01.1/01.8		1.04.01	4	3
55	15	05	231	ACQUISTO DI BENI IN USO AI DIPARTIMENTI	0,00	0,00	0,00	0,00	0,00	0,00	0,00	0,00	0,00	0,00	0,00	0,00	0,00	OBBL		1	3	1	103	1.03.01.02.000	01.1/01.8		1.03.01	4	3
55	15	05	343	SOMME DA RESTITUIRE ALL'UTENZA PER VERSAMENTI SU ABBONAMENTI ED INSERZIONI NON PIÙ DOVUTI AL BOLLETTINO UFFICIALE DELLA REGIONE CAMPANIA.	0,00	3.000,00	0,00	3.000,00	3.000,00	0,00	3.000,00	0,00	3.000,00	0,00	3.000,00	0,00	3.000,00	OBBL		1	5	1	109	1.09.99.04.000	01.3	8	1.09.01	4	3
55	15	05	400	UTENZE VARIE.	869.176,66	4.400.000,00	0,00	4.400.000,00	5.269.176,66	0,00	4.540.000,00	0,00	4.540.000,00	0,00	4.540.000,00	0,00	4.540.000,00	OBBL		1	3	1	103	1.03.02.05.000	01.1/01.8		1.03.01	3	3
55	15	05	404	ONERI PER LA GESTIONE ORDINARIA DELL'EX ISTITUTO P. COLOSIMO E DEI PATRIMONI DEGLI ENTI SOPPRESSI DI CUI AI COMMI 4 E 5 DELL'ART. 117 DEL D.P.R. 24 LUGLIO 1977, N.616-UTENZE E CANONI	1.385,88	100.000,00	0,00	100.000,00	101.385,88	0,00	100.000,00	0,00	100.000,00	0,00	100.000,00	0,00	100.000,00	OBBL		1	5	1	103	1.03.02.05.000	01.3	8	1.03.01	3	3
55	15	05	412	ONERI PER LA GESTIONE ORDINARIA DELL'EX ISTITUTO P. COLOSIMO E DEI PATRIMONI DEGLI ENTI SOPPRESSI DI CUI AI COMMI 4 E 5 DELL'ART. 117 DEL D.P.R. 24 LUGLIO 1977, N. 616 - SERVIZI AUSILIARI	53.436,77	450.000,00	0,00	450.000,00	503.436,77	353.195,17	450.000,00	0,00	450.000,00	0,00	450.000,00	0,00	450.000,00	OBBL		1	5	1	103	1.03.02.13.000	01.3	8	1.03.01	4	3
55	15	05	530	ONERI PER SANZIONI AMMINISTRATIVE	3.442,53	5.000,00	0,00	5.000,00	8.442,53	0,00	5.000,00	0,00	5.000,00	0,00	5.000,00	0,00	5.000,00	OBBL		1	3	1	110	1.10.05.01.000	01.3	8	1.09.01	4	3
55	15	05	2015	ONERI PER ATTREZZATURE PER L'ARCHIVIAZIONE DEI DOCUMENTI.	24.334,50	178.000,00	0,00	178.000,00	194.334,50	0,00	178.000,00	0,00	178.000,00	0,00	178.000,00	0,00	178.000,00	OBBL		1	3	2	202	2.02.01.05.000	01.3	8	2.01.03	4	3
55	15	05	9200	ANTICIPAZIONE DI FONDI ALL'ECONOMO PER SPESE ECONOMALI.	0,00	0,00	2.000.000,00	2.000.000,00	2.000.000,00	0,00	0,00	2.000.000,00	2.000.000,00	0,00	0,00	2.000.000,00	2.000.000,00	NON OBBL	7000	99	1	7	701	7.01.99.03.000	01.1	8	4.03.01	3	3
		05 Totale			6.215.668,01	23.408.300,00	2.000.000,00	25.408.300,00	31.615.968,01	7.557.335,90	23.358.000,00	2.000.000,00	25.358.000,00	0,00	23.307.500,00	2.000.000,00	25.307.500,00												
DG 55 15 06 - Centrale acquisti e stazione unica appaltante della Regione																													
55	15	06	212	ONERI RELATIVI ALL'ESPLETAMENTO DELLE GARE D'APPALTO - SPESE DI PUBBLICITA'	272.578,66	200.000,00	0,00	200.000,00	472.578,66	0,00	100.000,00	0,00	100.000,00	0,00	100.000,00	0,00	100.000,00	OBBL		1	3	1	103	1.03.02.16.000	01.1/01.8		1.03.01	4	3
55	15	06	276	ONERI RELATIVI ALL'ESPLETAMENTO DELLE GARE D'APPALTO - ONERI PER COMMISSIONI DI GARA	750,00	5.000,00	0,00	5.000,00	5.750,00	0,00	5.000,00	0,00	5.000,00	0,00	5.000,00	0,00	5.000,00	OBBL		1	3	1	103	1.03.02.10.000	01.1/01.8		1.03.01	4	3
55	15	06	277	IRAP SU INDENNITA' COMMISSIONI DI GARA.	63,75	2.000,00	0,00	2.000,00	2.063,75	0,00	2.000,00	0,00	2.000,00	0,00	2.000,00	0,00	2.000,00	OBBL		1	3	1	102	1.02.01.01.000	01.3	8	1.08.01	4	3
55	15	06	1460	SPESE PER ADEMPIMENTI VERSO L'ANAC	0,00	15.000,00	0,00	15.000,00	15.000,00	0,00	0,00	0,00	0,00	0,00	0,00	0,00	0,00	NON OBBL		1	3	1	103	1.03.02.16.000	01.3	8	1.03.01	3	3
55	15	06	9201	RESTITUZIONE DEI DEPOSITI CAUZIONALI PER PROCEDURE DI SELEZIONE BENEFICIARI EX D.LGS. 163/2006	0,00	0,00	20.000,00	20.000,00	20.000,00	0,00	0,00	20.000,00	20.000,00	0,00	0,00	20.000,00	20.000,00	NON OBBL	6998	99	1	7	702	7.02.04.02.000	01.1	8	4.03.01	3	3
		06 Totale			273.392,41	222.000,00	20.000,00	242.000,00	515.392,41	0,00	107.000,00	20.000,00	127.000,00	0,00	107.000,00	20.000,00	127.000,00												
DG 55 15 07 - Realizzazione e manutenzione della rete telematica regionale SPC																													
55	15	07	196	SPESE PER CANONI E TRAFFICO TELEFONIA FISSA MOBILE E MANUTENZIONE IMPIANTI TELEFONICI.	414.726,92	1.355.000,00	0,00	1.355.000,00	1.769.726,92	152.166,29	1.500.000,00	0,00	1.500.000,00	61.024,15	1.500.000,00	0,00	1.500.000,00	OBBL		1	3	1	103	1.03.02.05.000	01.1/01.8		1.03.01	3	3
55	15	07	218	POTENZIAMENTO DELLE INFRASTRUTTURE AD IMPIANTI DI RETE E DI SALA ELABORAZIONE DATI	0,00	0,00	0,00	0,00	0,00	0,00	0,00	0,00	0,00	0,00	0,00	0,00	0,00	OBBL		1	8	2	202	2.02.01.07.000	01.3	8	2.01.02	4	3
55	15	07	256	ORGANIZZAZIONE E GESTIONE DEL CENTRO ELABORAZIONE DATI. GESTIONE DEI SERVIZI DELLA RETE INTRANET/INTERNET. GESTIONE DELLE INFRASTRUTTURE TRASMISSIVE DI TRASPORTO (LAN, RUPA-CAMPANIA)	1.113.554,38	1.389.000,00	0,00	1.389.000,00	2.502.554,38	661.682,50	1.389.000,00	0,00	1.389.000,00	261.917,05	1.389.000,00	0,00	1.389.000,00	OBBL		1	8	1	103	1.03.02.19.000	01.3	8	1.03.01	3	3
55	15	07	264	CONVENZIONE TELECOM CON TRATTENUTA A CARICO DEI DIPENDENTI REGIONALI.	8.300,00	0,00	10.000,00	10.000,00	18.300,00	0,00	0,00	10.000,00	10.000,00	0,00	0,00	10.000,00	10.000,00	NON OBBL	518	1	3	1	103	1.03.02.05.000	01.1/01.8		1.03.01	4	3
		07 Totale			1.536.581,30	2.744.000,00	10.000,00	2.754.000,00	4.290.581,30	813.848,79	2.889.000,00	10.000,00	2.899.000,00	322.941,20	2.889.000,00	10.000,00	2.899.000,00												
DG 55 15 08 - Gestione dei sistemi informativi regionali																													
55	15	08	198	SPESE PER L'ACQUISTO, ASSISTENZA E MANUTENZIONE HARDWARE, E APPARECCHIATURE VARIE.	211.730,77	290.000,00	0,00	290.000,00	501.730,77	0,00	290.000,00	0,00	290.000,00	0,00	290.000,00	0,00	290.000,00	OBBL		1	3	2	202	2.02.01.07.000	01.1/01.8		2.01.02	4	3
55	15	08	199	SPESE PER L'ACQUISTO ASSISTENZA E MANUTENZIONE SOFTWARE.	37.144,93	250.000,00	0,00	250.000,00	287.144,93	48.312,00	290.000,00	0,00	290.000,00	24.156,00	290.000,00	0,00	290.000,00	OBBL		1	3	2	202	2.02.03.02.000	01.1/01.8		2.01.02	4	3
55	15	08	251	ORGANIZZAZIONE E GESTIONE DEL C.R.E.D.	2.400.343,58	3.000.000,00	0,00	3.000.000,00	2.400.343,58	0,00	3.000.000,00	0,00	3.000.000,00	0,00	3.000.000,00	0,00	3.000.000,00	OBBL		1	8	1	103	1.03.02.09.000	01.3	8	1.03.01	3	3
55	15	08	1462	GESTIONE E MANUTENZIONE DEL DATA CENTER	0,00	3.000.000,00	0,00	3.000.000,00	3.000.000,00	0,00	3.000.000,00	0,00	3.000.000,00	0,00	3.000.000,00	0,00	3.000.000,00	NON OBBL		1	8	1	103	1.03.02.19.000	01.3	8	1.03.01	3	3
		08 Totale			2.649.219,28	6.540.000,00	0,00	6.540.000,00	6.189.219,28	48.312,00	6.580.000,00	0,00	6.580.000,00	24.156,00	6.580.000,00	0,00	6.580.000,00												
		15 Totale			17.180.761,07	68.467.568,33	2.130.000,00	70.597.568,33	84.770.329,40	9.052.400,15	68.457.268,33	2.130.000,00	70.587.268,33	963.274,47	68.406.768,33	2.130.000,00	70.536.768,33												
DG 55 81 - DATORE DI LAVORO																													
55	81	00	131	SOMME A DISPOSIZIONE DEL DATORE DI LAVORO PER GLI INTERVENTI URGENTI SUGLI IMMOBILI ADIBITI AD UFFICI DELLA G.R.C. AL FINE DI GARANTIRE LA TUTELA DELL'INCOLUMITÀ FISICA DEI LAVORATORI E LA SICUREZZA DEI LUOGHI DI LAVORO.	522.503,59	1.100.000,00	0,00	1.100.000,00	1.622.503,59	90.000,00	1.500.000,00	0,00	1.500.000,00	0,00	1.500.000,00	0,00	1.500.000,00	OBBL		1	10	2	205	2.05.99.99.000	01.3	8	2.01.01	4	3
55	81	00	132	FONDO A DISPOSIZIONE DEL DATORE DI LAVORO PER LA REALIZZAZIONE DI INTERVENTI PER IL MANTENIMENTO IN EFFICIENZA DI STRUTTURE E MPIANTI TECNOLOGICI FINALIZZATI A GARANTIRE LA TUTELA DELL'INCOLUMITÀ FISICA DEI LAVORATORI E LA SICUREZZA DEI LUOGHI DI LAVORO.	2.202.699,19	2.000.000,00	0,00	2.000.000,00	4.202.699,19	700.000,00	2.500.000,00	0,00	2.500.000,00	0,00	2.500.000,00	0,00	2.500.000,00	OBBL		1	10	2	202	2.02.01.04.000	01.3	8	2.01.01	4	3
55	81	00	135	FONDI A DISPOSIZIONE DEL DATORE DI LAVORO PER L'ACQUISTO DI MACCHINE PER UFFICIO NECESSARIE ALL'ESPLETAMENTO DELLE ATTIVITÀ DI PROGETTAZIONE ED ESECUZIONE DEGLI INTERVENTI IN MATERIA DI SICUREZZA E SALUTE NEI LUOGHI DI LAVORO	0,00	15.000,00	0,00	15.000,00	15.000,00	0,00	20.000,00	0,00	20.000,00	0,00	20.000,00	0,00	20.000,00	OBBL		1	10	2	202	2.02.01.06.000	01.3	8	2.01.02	4	3

DIP	DG	UOD	Cap 2016 S	Descrizione	Residui passivi	Competenza libera 2016	Competenza vincolata 2016	Competenza 2016	Cassa 2016	di cui già impegnato su competenza 2016	Competenza libera 2017	Competenza vincolata 2017	Competenza 2017	di cui già impegnato su competenza 2017	Competenza libera 2018	Competenza vincolata 2018	Competenza 2018	Obbligatoria	Correlazioni	Missione	Programma	Titolo	macroaggregato	IV livello	Cofog	Codice identificativo spesa UE	Siope	Ricorrenti	Perimetro sanita
55	81	00	137	ACQUISTO DI SOFTWARE PER LA GESTIONE DELLE ATTIVITÀ IN MATERIA DI SICUREZZA E SALUTE NEI LUOGHI DI LAVORO	0,00	6.000,00	0,00	6.000,00	6.000,00	0,00	4.500,00	0,00	4.500,00	0,00	4.500,00	0,00	4.500,00	OBBL		1	10	2	202	2.02.03.02.000	01.3	8	2.01.02	4	3
55	81	00	201	ACQUISTO DI BENI AI FINI DELL'ADEMPIMENTO DEGLI OBBLIGHI PREVISTI DALLA NORMATIVA VIGENTE IN MATERIA DI SALUTE SUL LAVORO	2.751,47	0,00	0,00	0,00	2.751,47	0,00	0,00	0,00	0,00	0,00	0,00	0,00	0,00	OBBL		1	10	1	103	1.03.01.02.000	01.3	8	1.03.01	3	3
55	81	00	203	ATTIVITA' DI FORMAZIONE, INFORMAZIONE E ADDESTRAMENTO, IN MATERIA DI IGIENE, PREVENZIONE, PROTEZIONE E PROMOZIONE DELLA SALUTE DEI LAVORATORI E PREVENZIONE DEGLI INFORTUNI, AI SENSI DELLA NORMATIVA VIGENTE IN MATERIA E DI ATTUAZIONE DI TIROCINI FORMATIVI E DI ORIENTAMENTO IN MATERIA (REG. ATTUATIVO N. 9/2010 DELLA L.R. N. 14/2009)	3.600,00	100.000,00	0,00	100.000,00	103.600,00	0,00	220.000,00	0,00	220.000,00	0,00	220.000,00	0,00	220.000,00	OBBL		1	10	1	103	1.03.02.04.000	01.3	8	1.02.05	4	3
55	81	00	207	PRESTAZIONI PROFESSIONALI E SPECIALISTICHE NECESSARIE AI FINI DELL'ADEMPIMENTO DEGLI OBBLIGHI PREVISTI DAL D.LGS. 81/08 E SS.MM.II.	4.135,80	48.300,00	0,00	48.300,00	52.435,80	0,00	75.000,00	0,00	75.000,00	0,00	75.000,00	0,00	75.000,00	OBBL		1	10	1	103	1.03.02.11.000	01.3	8	1.03.01	4	3
55	81	00	209	ATTIVITA' DI FORMAZIONE INFORMAZIONE E ADDESTARMENTO IN MATERIA DI IGIENE PREVENZIONE PROTEZIONE E PROMOZIONE DELLA SALUTE DEI LAVORATORI E PREVENZIONE DEGLI INFORTUNI AI SENSI DELLA NORMATIVA VIGENTE IN MATERIA E DI ATTUAZIONE DI TIROCINI FORM	319,36	112.500,00	0,00	112.500,00	112.819,36	0,00	150.000,00	0,00	150.000,00	0,00	150.000,00	0,00	150.000,00	OBBL		1	10	1	103	1.03.02.13.000	01.3	8	1.03.01	3	3
55	81	00	211	SPESE RELATIVE AI SERVIZI AMMINISTRATIVI CONNESSI ALLE ATTIVITÀ ESPLETATE DALL'UFFICIO DEL DATORE DI LAVORO	0,00	3.375,00	0,00	3.375,00	3.375,00	0,00	4.500,00	0,00	4.500,00	0,00	4.500,00	0,00	4.500,00	OBBL		1	10	1	103	1.03.02.16.000	01.3	8	1.03.01	3	3
55	81	00	213	SOMME DOVUTE A QUALSIASI TITOLO DAL DATORE DI LAVORO A SEGUITO DI PROVVEDIMENTI EMESSI DAGLI ORGANI DI VIGILANZA O GIURISDIZIONALI IN MATERIA DI SALUTE E SICUREZZA DEI LUOGHI DI LAVORO.	0,00	22.500,00	0,00	22.500,00	22.500,00	0,00	30.000,00	0,00	30.000,00	0,00	30.000,00	0,00	30.000,00	OBBL		1	10	1	110	1.10.05.01.000	01.3	8	1.09.01	4	3
55	81	00	215	SPESE RELATIVE ALL'ORGANIZZAZIONE DI EVENTI E CONVEGNI AI RIMBORSI DELLE SPESE DI VIAGGIO E ALLE INDENNITÀ DI MISSIONE E TRASFERTA	702,51	20.000,00	0,00	20.000,00	20.702,51	0,00	20.000,00	0,00	20.000,00	0,00	20.000,00	0,00	20.000,00	OBBL		1	10	1	103	1.03.02.02.000	01.3	8	1.03.01	4	3
55	81	00	219	COMPENSI PER COMPONENTI COMMISSIONI DI GARA E PER EROGAZIONE INCENTIVI PER LA PROGETTAZIONE	9.247,04	32.000,00	0,00	32.000,00	41.247,04	0,00	40.000,00	0,00	40.000,00	0,00	40.000,00	0,00	40.000,00	OBBL		1	10	1	103	1.03.02.10.000	01.3	8	1.02.01	4	3
55	81	00	221	IRAP A CARICO DELL'ENTE PER INCARICHI IN COMMISSIONE DI GARA E PER EROGAZIONE INCENTIVI PER LA PROGETTAZIONE	786,00	2.720,00	0,00	2.720,00	3.506,00	0,00	3.400,00	0,00	3.400,00	0,00	3.400,00	0,00	3.400,00	OBBL		1	10	1	102	1.02.01.01.000	01.3	8	1.08.01	4	3
55	81	00	223	CONTRIBUTI SOCIALI A CARICO DELL'ENTE DERIVANTI DA INCARICHI DI PROGETTAZIONE.	2.209,19	8.000,00	0,00	8.000,00	10.209,19	0,00	10.000,00	0,00	10.000,00	0,00	10.000,00	0,00	10.000,00	OBBL		1	10	1	101	1.01.02.01.000	01.3	8	1.02.04	4	3
55	81	00	229	ACQUISTO DI BENI AI FINI DELL'ADEMPIMENTO DEGLI OBBLIGHI PREVISTI DALLA NORMATIVA VIGENTE IN MATERIA DI SICUREZZA SUL LAVORO	4.529,04	150.000,00	0,00	150.000,00	154.529,04	0,00	250.000,00	0,00	250.000,00	0,00	250.000,00	0,00	250.000,00	OBBL		1	10	1	103	1.03.01.02.000	01.3	8	1.03.01	3	3
55	81	00	808	CONTRIBUTI PREVIDENZIALI A CARICO DELL'ENTE PER PRESTAZIONI PROFESSIONALI E SPECIALISTICHE NECESSARIE AI FINI DELL'ADEMPIMENTO DEGLI OBBLIGHI PREVISTI DAL D.LGS. 81/08 E SS.MM.II.	0,00	3.300,00	0,00	3.300,00	3.300,00	0,00	4.400,00	0,00	4.400,00	0,00	4.400,00	0,00	4.400,00	OBBL		1	10	1	101	1.01.02.01.000	01.3	8	1.02.04	3	3
55	81	00	883	IRAP A CARICO DELL'ENTE PER PRESTAZIONI PROFESSIONALI E SPECIALISTICHE NECESSARIE AI FINI DELL'ADEMPIMENTO DEGLI OBBLIGHI PREVISTI DAL D.LGS. 81/08 E SS.MM.II.	306,00	4.875,00	0,00	4.875,00	5.181,00	0,00	6.500,00	0,00	6.500,00	0,00	6.500,00	0,00	6.500,00	OBBL		1	10	1	102	1.02.01.01.000	01.3	8	1.08.01	4	3
55	81	00	1323	"ACCERTAMENTI SANITARI: PAGAMENTO PARCELLE VISITE MEDICO-FISCALI EX ART.5 DELLA LEGGE 300/70 E PAGAMENTO VISITE PER L'ACCERTAMENTO DELL'IDONEITÀ SUL LAVORO. D.LGS. N°626/94 E 242/96 (SPESA OBBLIGATORIA)" - DATORE DI LAVORO	0,00	2.000,00	0,00	2.000,00	2.000,00	0,00	2.000,00	0,00	2.000,00	0,00	2.000,00	0,00	2.000,00	NON OBBL		1	10	1	103	1.03.02.18.000	01.3	8	1.02.05	3	3
		00 Totale			2.753.789,19	3.630.570,00	0,00	3.630.570,00	6.384.359,19	790.000,00	4.840.300,00	0,00	4.840.300,00	0,00	4.840.300,00	0,00	4.840.300,00													
DG 55 81 01 - Aa.gg.- Affari giuridico-legali - Gestione risorse umane e strumentali																													
55	81	01	133	ACQUISTO DI MOBILI E ARREDI PER LO SVOLGIMENTO DELLE ATTIVITA' DI SORVEGLIANZA SANITARIA, DI AUSILI SPECIALI, SU INDICAZIONE DEL MEDICO COMPETENTE, PER IL RISPETTO DEGLI OBBLIGHI DI ERGONOMICITA' DELLE POSTAZIONI DI LAVORO IMPOSTI DALLA NORMATIVA VIGENTE IN MATERIA DI IGIENE E SICUREZZA SUL LAVORO	8,73	18.750,00	0,00	18.750,00	18.758,73	0,00	25.000,00	0,00	25.000,00	0,00	25.000,00	0,00	25.000,00	OBBL		1	10	2	202	2.02.01.03.000	01.3	8	2.01.03	4	3
55	81	01	205	ACQUISTO DI MEDICINALI DI BENI DI CONSUMO SANITARIO E DI STRUMENTAZIONE TECNICA PER ATTIVITA' DI SORVEGLIANZA SANITARIA	0,00	15.000,00	0,00	15.000,00	15.000,00	0,00	20.000,00	0,00	20.000,00	0,00	20.000,00	0,00	20.000,00	OBBL		1	10	1	103	1.03.01.05.000	01.3	8	1.03.01	4	3
55	81	01	226	SPESE OCCORRENTI PER L'ATTIVITA' DI PROMOZIONE DELLA SALUTE E DEL BENESSERE LAVORATIVO, SORVEGLIANZA SANITARIA E PER LE PRESTAZIONI COMPLEMENTARI PREVISTE DAI PROTOCOLLI DIAGNOSTICI PER L'ACCERTAMENTO DELL'IDONEITA' ALLE MANSIONI DEI DIPENDENTI, AI SENSI DEL D.LGS. 81/08 E SS.MM.II.	613.943,09	180.000,00	0,00	180.000,00	793.943,09	0,00	182.649,00	0,00	182.649,00	0,00	250.000,00	0,00	250.000,00	OBBL		1	10	1	103	1.03.02.18.000	01.3	8	1.02.05	4	3
55	81	01	227	ACQUISTO DI BENI AI FINI DELL'ADEMPIMENTO DEGLI OBBLIGHI PREVISTI DALLA NORMATIVA VIGENTE IN MATERIA DI SALUTE SUL LAVORO	1.464,00	125.000,00	0,00	125.000,00	126.464,00	0,00	200.000,00	0,00	200.000,00	0,00	200.000,00	0,00	200.000,00	OBBL		1	10	1	103	1.03.01.02.000	01.3	8	1.03.01	3	3

DIP	DG	UOD	Cap 2016 S	Descrizione	Residui passivi	Competenza libera 2016	Competenza vincolata 2016	Competenza 2016	Cassa 2016	di cui già impegnato su competenza 2016	Competenza libera 2017	Competenza vincolata 2017	Competenza 2017	di cui già impegnato su competenza 2017	Competenza libera 2018	Competenza vincolata 2018	Competenza 2018	Obbligatoria	Correlazioni	Missione	Programma	Titolo	macroaggregato	IV livello	Cofog	Codice identificativo spesa UE	Siope	Ricorrenti	Perimetro sanita
		01 Totale			615.415,82	338.750,00	0,00	338.750,00	954.165,82	0,00	427.649,00	0,00	427.649,00	0,00	495.000,00	0,00	495.000,00													
	81 Totale				3.369.205,01	3.969.320,00	0,00	3.969.320,00	7.338.525,01	790.000,00	5.267.949,00	0,00	5.267.949,00	0,00	5.335.300,00	0,00	5.335.300,00													
55 Totale					1.207.752.693,49	967.985.444,46	5.619.097.754,65	6.587.083.199,11	8.992.317.650,91	12.651.815,45	1.001.162.490,30	5.641.538.779,31	6.642.701.269,61	2.479.378,47	990.909.869,86	5.367.916.457,88	6.358.826.327,74													
UFFICIO SPECIALE 60 01 - AVVOCATURA REGIONALE																													
60	01	00	105	SPESE PER INCARICHI DI RAPPRESENTANZA E DIFESA	0,00	800.000,00	0,00	800.000,00	800.000,00	0,00	800.000,00	0,00	800.000,00	0,00	800.000,00	0,00	800.000,00	OBBL		1	11	1	103	1.03.02.10.000	01.3	8	1.03.01	4	3
60	01	00	166	COMPENSI ALL'AVVOCATURA DELLA REGIONE CAMPANIA PER L'ATTIVITA' GIUDIZIALE E STRAGIUDIZIALE CONVENZIONATA EX ART. 29 L.R. 1/2009	0,00	0,00	80.714,81	80.714,81	80.714,81	0,00	0,00	80.714,81	80.714,81	0,00	0,00	80.714,81	80.714,81	NON OBBL	256	1	11	1	103	1.03.02.99.000	01.3	8	1.03.01	4	3
60	01	00	170	IRAP (COMPENSI ALL'AVVOCATURA DELLA REGIONE CAMPANIA PER L'ATTIVITA' GIUDIZIALE E STRAGIUDIZIALE CONVENZIONATA)	0,00	20.582,28	0,00	20.582,28	20.582,28	0,00	20.582,28	0,00	20.582,28	0,00	20.582,28	0,00	20.582,28	OBBL		1	11	1	102	1.02.01.01.000	01.3	8	1.08.01	4	3
60	01	00	171	CONTRIBUTI PREVIDENZIALI OBBLIGATORI (COMPENSI ALL'AVVOCATURA DELLA REGIONE CAMPANIA PER L'ATTIVITA' GIUDIZIALE E STRAGIUDIZIALE CONVENZIONATA)	0,00	0,00	19.285,19	19.285,19	19.285,19	0,00	0,00	19.285,19	19.285,19	0,00	0,00	19.285,19	19.285,19	NON OBBL	256	1	11	1	101	1.01.02.01.000	01.3	8	1.02.02	4	3
60	01	00	173	COMPENSI PROFESSIONALI PER L'ATTIVITA' DI COMPONENTE DI COLLEGIO ARBITRALE EX ART. 61 COMMA 9 DECRETO LEGGE 25 GIUGNO 2008 N. 112 CONVERTITO IN LEGGE CON MODIFICAZIONI DALLA LEGGE 6 AGOSTO 2008 N. 133.	0,00	0,00	80.714,81	80.714,81	80.714,81	0,00	0,00	80.714,81	80.714,81	0,00	0,00	80.714,81	80.714,81	NON OBBL	258	1	11	1	101	1.01.01.01.000	01.3	8	1.02.01	4	3
60	01	00	175	IRAP (COMPENSI PROFESSIONALI PER L'ATTIVITA' DI COMPONENTE DI COLLEGIO ARBITRALE)	0,00	13.721,52	0,00	13.721,52	13.721,52	0,00	13.721,52	0,00	13.721,52	0,00	13.721,52	0,00	13.721,52	OBBL		1	11	1	102	1.02.01.01.000	01.3	8	1.08.01	4	3
60	01	00	176	CONTRIBUTI PREVIDENZIALI OBBLIGATORI (COMPENSI PROFESSIONALI PER L'ATTIVITA' DI COMPONENTE DI COLLEGIO ARBITRALE)	0,00	0,00	19.285,19	19.285,19	19.285,19	0,00	0,00	19.285,19	19.285,19	0,00	0,00	19.285,19	19.285,19	NON OBBL	258	1	11	1	101	1.01.02.01.000	01.3	8	1.02.02	4	3
60	01	00	438	RIMBORSI DI SOMME A QUALSIASI TITOLO INDEBITAMENTE INTROITATE DALLA REGIONE CAMPANIA RELATIVAMENTE A VOCI DI ENTRATA DI PERTINENZA DELL'AVVOCATURA.	0,00	0,00	0,00	0,00	0,00	0,00	0,00	0,00	0,00	0,00	0,00	0,00	0,00	OBBL		1	11	1	109	1.09.99.04.000	01.3	8	1.09.01	4	3
60	01	00	573	PAGAMENTO DEI DEBITI FUORI BILANCIO DI CUI ALL'ART. 47 DELLA L.R. N. 7/2002 DI COMPETENZA DELL'AVVOCATURA	0,00	0,00	0,00	0,00	0,00	0,00	0,00	0,00	0,00	0,00	0,00	0,00	0,00	OBBL		1	11	1	110	1.10.05.04.000	01.3	8	1.09.01	4	3
60	01	00	954	REISCRIZIONE PER PAGAMENTO SOMME COLPITE DA PERENZIONE AMMINISTRATIVA AI SENSI DELL'ART.42 LEGGE REGIONALE 7/2002.PARTE CORRENTE	0,00	0,00	0,00	0,00	0,00	0,00	0,00	0,00	0,00	0,00	0,00	0,00	0,00	NON OBBL		1	11	1	110	1.10.99.99.000	01.3	8	1.09.01	4	3
60	01	00	955	REISCRIZIONE PER PAGAMENTO SOMME COLPITE DA PERENZIONE AMMINISTRATIVA AI SENSI DELL'ART.42 LEGGE REGIONALE 7/2002.PARTE CAPITALE	0,00	0,00	0,00	0,00	0,00	0,00	0,00	0,00	0,00	0,00	0,00	0,00	0,00	NON OBBL		1	11	2	205	2.05.99.99.000	01.3	8	2.06.03	4	3
60	01	00	9246	COMPENSI PROFESSIONALI PER L'ATTIVITA' DI COMPONENTE DI COLLEGIO ARBITRALE EX ART. 61 COMMA 9 LEGGE 25 GIUGNO 2008 N. 112 CONVERTITO IN LEGGE CON MODIFICAZIONI DALLA LEGGE 6 AGOSTO 2008 N. 133	68.482,27	0,00	0,00	0,00	68.482,27	0,00	0,00	0,00	0,00	0,00	0,00	0,00	0,00	NON OBBL		99	1	7	701	7.01.99.99.000	01.1	8	4.03.01	3	3
		00 Totale			68.482,27	834.303,80	200.000,00	1.034.303,80	1.102.786,07	0,00	834.303,80	200.000,00	1.034.303,80	0,00	834.303,80	200.000,00	1.034.303,80													
US 60 01 02 - Gestione degli Affari Generali e del Personale																													
60	01	02	83	SPESA PER LA COPERTURA DEGLI ONERI DI DIFESA DEI DIPENDENTI IN PROCEDIMENTI DI RESPONSABILITA' CIVILE, PENALE O AMMINISTRATIVA PER FATTI O ATTI CONNESSI DIRETTAMENTE ALL'ESPLETAMENTO DEL SERVIZIO E ALL'ADEMPIMENTO DI COMPITI D'UFFICIO (ART.12 CCNL PER IL PERSONALE DIRIGENTE ANNO 2000/05 E ART.28 CCNL 14/9/2000 CODE CONTRATTUALI)	0,00	600.000,00	0,00	600.000,00	600.000,00	0,00	600.000,00	0,00	600.000,00	0,00	600.000,00	0,00	600.000,00	OBBL		1	10	1	103	1.03.02.99.000	01.3	8	1.03.01	4	3
60	01	02	100	SPESE CONTENZIOSO CIVILE PENALE AMMINISTRATIVO E TRIBUTARIO IVI COMPRESI GLI ONERI CONNESSI ALL'ATTIVITA' LEGALE.	224.226,09	400.000,00	0,00	400.000,00	624.226,09	0,00	400.000,00	0,00	400.000,00	0,00	400.000,00	0,00	400.000,00	OBBL		1	11	1	103	1.03.02.99.000	01.3	8	1.03.01	3	3
60	01	02	101	SPESE CONTENZIOSO CIVILE E PENALE IVI COMPRESI GLI ONERI CONNESSI ALL'ATTIVITA' LEGALE GIUDIZI CIVILI PENALI AMMINISTRATIVI E TRIBUTARI PER LA REGIONE CAMPANIA E PER GLI ENTI EX ART.29 L.R. N. 1/2009.	248.604,71	0,00	0,00	0,00	248.604,71	0,00	0,00	0,00	0,00	0,00	0,00	0,00	0,00	OBBL		1	11	1	103	1.03.02.99.000	01.3	8	1.03.01	3	3
60	01	02	107	ART. 27 DEL C.C.N.L. del 14.09.2000 E ART. 37 del C.C.N.L. DIRIGENZA REGIONALE 1998/2001	158.485,89	2.000.000,00	0,00	2.000.000,00	2.158.485,89	0,00	2.000.000,00	0,00	2.000.000,00	0,00	2.000.000,00	0,00	2.000.000,00	OBBL		1	11	1	101	1.01.01.01.000	01.3	8	1.02.01	3	3
60	01	02	109	IRAP	16.624,61	170.000,00	0,00	170.000,00	186.624,61	0,00	170.000,00	0,00	170.000,00	0,00	170.000,00	0,00	170.000,00	OBBL		1	11	1	102	1.02.01.01.000	01.3	8	1.08.01	4	3
60	01	02	111	CONTRIBUTI PREVIDENZIALI OBBLIGATORI	37.867,97	477.860,00	0,00	477.860,00	515.727,97	0,00	477.860,00	0,00	477.860,00	0,00	477.860,00	0,00	477.860,00	OBBL		1	11	1	101	1.01.02.01.000	01.3	8	1.02.02	3	3
60	01	02	177	RIPARTO SPESE LEGALI A CARICO DELLE CONTROPARTI EX ART. 27 DEL C.C.N.L. DEL 14/09/2014 E ART. 37 DEL C.C.N.L. DIRIGENZA REGIONALE 1998/2001.	0,00	0,00	403.574,05	403.574,05	403.574,05	0,00	0,00	403.574,05	403.574,05	0,00	0,00	403.574,05	403.574,05	NON OBBL	260	1	11	1	101	1.01.01.01.000	01.3	8	1.02.01	4	3
60	01	02	179	IRAP (RIPARTO SPESE LEGALI A CARICO DELLE CONTROPARTI)	0,00	34.303,79	0,00	34.303,79	34.303,79	0,00	34.303,79	0,00	34.303,79	0,00	34.303,79	0,00	34.303,79	OBBL		1	11	1	102	1.02.01.01.000	01.3	8	1.08.01	4	3
60	01	02	181	CONTRIBUTI PREVIDENZIALI OBBLIGATORI (RIPARTO SPESE LEGALI A CARICO DELLE CONTROPARTI)	0,00	0,00	96.425,95	96.425,95	96.425,95	0,00	0,00	96.425,95	96.425,95	0,00	0,00	96.425,95	96.425,95	NON OBBL	260	1	11	1	101	1.01.02.01.000	01.3	8	1.02.02	4	3
60	01	02	1320	"ACCERTAMENTI SANITARI: PAGAMENTO PARCELLE VISITE MEDICO-FISCALI EX ART.5 DELLA LEGGE 300/70 E PAGAMENTO VISITE PER L'ACCERTAMENTO DELL'IDONEITÀ SUL LAVORO. D.LGS. N°626/94 E 242/96 (SPESA OBBLIGATORIA)" - AVVOCATURA REGIONALE	0,00	2.300,00	0,00	2.300,00	2.300,00	0,00	2.300,00	0,00	2.300,00	0,00	2.300,00	0,00	2.300,00	NON OBBL		1	10	1	103	1.03.02.18.000	01.3	8	1.02.05	3	3
60	01	02	9207	RIPARTO DELLE SPESE LEGALI A CARICO DELLE CONTROPARTI EX ART. 27 DEL C.C.N.L. DEL 14.09.2000 E ART. 37 DEL C.C.N.L. DIRIGENZA REGIONALE 1998/2001	0,00	0,00	0,00	0,00	0,00	0,00	0,00	0,00	0,00	0,00	0,00	0,00	0,00	NON OBBL		99	1	7	701	7.01.99.99.000	01.1	8	4.03.01	3	3

DIP	DG	UOD	Cap 2016 S	Descrizione	Residui passivi	Competenza libera 2016	Competenza vincolata 2016	Competenza 2016	Cassa 2016	di cui già impegnato su competenza 2016	Competenza libera 2017	Competenza vincolata 2017	Competenza 2017	di cui già impegnato su competenza 2017	Competenza libera 2018	Competenza vincolata 2018	Competenza 2018	Obbligatoria	Correlazioni	Missione	Programma	Titolo	macroaggregato	IV livello	Cofog	Codice identificativo spesa UE	Siope	Ricorrenti	Perimetro sanita
		02 Totale			685.809,27	3.684.463,79	500.000,00	4.184.463,79	4.870.273,06	0,00	3.684.463,79	500.000,00	4.184.463,79	0,00	3.684.463,79	500.000,00	4.184.463,79													
US 60 01 09 - Contenzioso Tributario																													
60	01	09	168	PAGAMENTO IMPOSTA DI REGISTRO TITOLI ESECUTIVI.	600.319,74	800.000,00	0,00	800.000,00	1.400.319,74	0,00	800.000,00	0,00	800.000,00	0,00	800.000,00	0,00	800.000,00	OBBL		1	11	1	102	1.02.01.02.000	01.3	8	1.08.01	3	3
60	01	09	169	RIMBORSO ANTICIPAZIONE PAGAMENTO IMPOSTA DI REGISTRO	0,00	200.000,00	0,00	200.000,00	200.000,00	0,00	200.000,00	0,00	200.000,00	0,00	200.000,00	0,00	200.000,00	OBBL		1	11	1	110	1.10.99.99.000	01.3	8	1.09.01	4	3
60	01	09	895	IMPOSTA DI REGISTRO ED ALTRI ONERI ISCRITTI A RUOLO OGGETTO DI COMPENSAZIONE IN ESECUZIONE DELLA DGR N. 665/2015	0,00	0,00	0,00	0,00	0,00	0,00	0,00	0,00	0,00	0,00	0,00	0,00	0,00	NON OBBL		1	11	1	102	1.02.01.02.000	01.3	8	1.08.01	3	3
		09 Totale			600.319,74	1.000.000,00	0,00	1.000.000,00	1.600.319,74	0,00	1.000.000,00	0,00	1.000.000,00	0,00	1.000.000,00	0,00	1.000.000,00													
	01 Totale				1.354.611,28	5.518.767,59	700.000,00	6.218.767,59	7.573.378,87	0,00	5.518.767,59	700.000,00	6.218.767,59	0,00	5.518.767,59	700.000,00	6.218.767,59													
US 60 02 - UFFICIO PER IL FEDERALISMO																													
60	02	00	178	SPESE DI GIUDIZIO SENTENZE TAR E DECISIONI CONSIGLIO DEI CO.RE.CO.. ATTI PROVINCE E SEZIONI PROVINCIALI.	0,00	0,00	0,00	0,00	0,00	0,00	0,00	0,00	0,00	0,00	0,00	0,00	0,00	NON OBBL		1	11	1	110	1.10.05.04.000	01.3	8	1.09.01	4	3
60	02	00	290	RIMBORSO AI COMUNI DELLE SPESE POSTALI E DI SPEDIZIONE DEGLI AVVISI AGLI ELETTORI RESIDENTI ALL'ESTERO PER LE ELEZIONI REGIONALI DEL 31 MAGGIO 2015	0,00	0,00	0,00	0,00	0,00	0,00	0,00	0,00	0,00	0,00	0,00	0,00	0,00	NON OBBL		1	3	1	103	1.03.02.16.000	01.3	8	1.03.01	4	3
60	02	00	368	FINANZIAMENTO IN FAVORE DEI COMUNI AL DI SOTTO DEI 15.000 ABITANTI PER LA REALIZZAZIONE DI UN SISTEMA DI IMPLEMENTAZIONE DELLA COPERTURA WIFI GRATUITA DELLE AREE PUBBLICHE (ART. 1 COMMA 125 L.R. 15/03/2011 N. 4).	0,00	0,00	0,00	0,00	0,00	0,00	0,00	0,00	0,00	0,00	0,00	0,00	0,00	NON OBBL		14	4	2	203	2.03.01.02.000	04.6	8	2.02.03	4	3
60	02	00	520	FONDI DELLO STATO PER L'ACCESSO A MEZZI DI INFORMAZIONE DURANTE LE CAMPAGNE ELETTORALI REFERENDARIE E PER LA COMUNICAZIONE POLITICA (ART. 4 COMMA 5 LEGGE 28/2000).	42.096,75	0,00	0,00	0,00	42.096,75	0,00	0,00	0,00	0,00	0,00	0,00	0,00	0,00	NON OBBL		1	7	1	103	1.03.02.99.000	01.3/01.8		1.03.01	4	3
60	02	00	991	REISCRIZIONE PER PAGAMENTO SOMME COLPITE DA PERENZIONE AMMINISTRATIVA AI SENSI DELL'ART. 42 LEGGE REGIONALE 7/2002. PARTE CAPITALE	0,00	0,00	0,00	0,00	0,00	0,00	0,00	0,00	0,00	0,00	0,00	0,00	0,00	NON OBBL		1	11	2	205	2.05.99.99.000	01.3	8	2.06.03	4	3
60	02	00	5440	FINANZIAMENTO COMUNITARIO LEONARDO DA VINCI - PROGETTI STOA (CONVENZIONE I/04/A/EX154456-SCF) E POLIS (CONVENZIONE I/05/A/EXI54527SCF).	0,00	0,00	0,00	0,00	0,00	0,00	0,00	0,00	0,00	0,00	0,00	0,00	0,00	NON OBBL		15	2	2	202	2.02.01.05.000	09.3	8	2.01.03	4	3
		00 Totale			42.096,75	0,00	0,00	0,00	42.096,75	0,00	0,00	0,00	0,00	0,00	0,00	0,00	0,00													
US 60 02 01 - Affari generali e attuazione dell'autonomia della Comunità regionale																													
60	02	01	1321	"ACCERTAMENTI SANITARI: PAGAMENTO PARCELLE VISITE MEDICO-FISCALI EX ART.5 DELLA LEGGE 300/70 E PAGAMENTO VISITE PER L'ACCERTAMENTO DELL'IDONEITÀ SUL LAVORO. D.LGS. N°626/94 E 242/96 (SPESA OBBLIGATORIA)" - UFFICIO PER IL FEDERALISMO	0,00	3.000,00	0,00	3.000,00	3.000,00	0,00	3.000,00	0,00	3.000,00	0,00	3.000,00	0,00	3.000,00	NON OBBL		1	10	1	103	1.03.02.18.000	01.3	8	1.02.05	3	3
		01 Totale			0,00	3.000,00	0,00	3.000,00	3.000,00	0,00	3.000,00	0,00	3.000,00	0,00	3.000,00	0,00	3.000,00													
US 60 02 02 - Studio, attuazione e analisi di impatto del federalismo fiscale in																													
60	02	02	352	SPESE PER STUDI E RICERCHE NELL'AMBITO DELL'ATTIVITÀ DI ASSISTENZA ALLE AA.LL.	0,00	0,00	0,00	0,00	0,00	0,00	0,00	0,00	0,00	0,00	0,00	0,00	0,00	NON OBBL		1	9	1	103	1.03.02.10.000	01.3	8	1.03.01	4	3
60	02	02	598	FONDO PER LA RIQUALIFICAZIONE DEL PERSONALE DEI COMUNI (ART. 21 L.R. N. 19/1/2009 n.1).	0,00	0,00	0,00	0,00	0,00	0,00	0,00	0,00	0,00	0,00	0,00	0,00	0,00	NON OBBL		1	9	1	103	1.03.02.04.000	01.3	8	1.03.01	4	3
		02 Totale			0,00	0,00	0,00	0,00	0,00	0,00	0,00	0,00	0,00	0,00	0,00	0,00	0,00													
US 60 02 03 - Rapporti con il sistema delle autonomie locali e delle autonomie funzionali e con il CAL																													
60	02	03	302	CONTRIBUTI AGLI ENTI LOCALI PER L''ESERCIZIO ASSOCIATO DI FUNZIONI E SERVIZI COMUNALI E ASSISTENZA ALLA PROGETTAZIONE INTEGRATA.	0,00	0,00	0,00	0,00	0,00	0,00	0,00	0,00	0,00	0,00	0,00	0,00	0,00	NON OBBL		1	9	1	104	1.04.01.02.000	01.3	8	1.05.03	4	3
60	02	03	304	CONTRIBUTI ORDINARI A SOSTEGNO DELL'ESERCIZIO ASSOCIATO DI FUNZIONI E SERVIZI COMUNALI DA PARTE DI COMUNITA' MONTANE E UNIONI DI COMUNI DA DISTRIBUIRE AI SENSI DELLA DISCIPLINA REGIONALE PER L'EROGAZIONE DI CONTRIBUTI A FAVORE DELL'ASSOCIAZIONISMO COMUNALE.	582.373,13	0,00	0,00	0,00	582.373,13	0,00	0,00	0,00	0,00	0,00	0,00	0,00	0,00	NON OBBL		1	9	1	104	1.04.01.02.000	01.3	8	1.05.03	3	3
60	02	03	314	CONTRIBUTI E QUOTE ASSOCIATIVE ALLE ASSOCIAZIONI NAZIONALI ED INTERNAZIONALI DELLE AUTONOMIE LOCALI (ANCI - UPI - UNCEM- AICCRE - LEGA NAZIONALE DELLE AUTONOMIE E POTERI LOCALI).	0,00	0,00	0,00	0,00	0,00	0,00	0,00	0,00	0,00	0,00	0,00	0,00	0,00	OBBL		1	11	1	104	1.04.01.01.000	01.3	8	1.05.01	3	3
60	02	03	316	SPESE DI AFFIANCAMENTO AI PICCOLI COMUNI PER ASSOCIAZIONISMO ED ORGANIZZAZIONE DI CONVEGNI	0,00	0,00	0,00	0,00	0,00	0,00	0,00	0,00	0,00	0,00	0,00	0,00	0,00	NON OBBL		1	9	1	103	1.03.02.02.000	01.3	8	1.03.01	4	3
60	02	03	540	FONDO PER IL FINANZIAMENTO DI INIZIATIVE DEGLI ENTI LOCALI E DELL'ASSOCIAZIONISMO.	0,00	0,00	0,00	0,00	0,00	0,00	0,00	0,00	0,00	0,00	0,00	0,00	0,00	NON OBBL		1	9	1	104	1.04.01.02.000	01.3	8	1.05.03	4	3
60	02	03	1452	SPESE PER IL FUNZIONAMENTO DELLA CONFERENZA PERMANENTE REGIONE-AA.LL. E PER IL CAL	0,00	50.000,00	0,00	50.000,00	50.000,00	0,00	0,00	0,00	0,00	0,00	0,00	0,00	0,00	NON OBBL		1	9	1	103	1.03.02.13.000	01.3	8	1.03.01	3	3
		03 Totale			582.373,13	50.000,00	0,00	50.000,00	632.373,13	0,00	0,00	0,00	0,00	0,00	0,00	0,00	0,00													
US 60 02 04 - Rapporti con i piccoli comuni, le comunità isolane e le unioni di comuni																													
60	02	04	13	SPESE PER L' ELEZIONE DEGLI ORGANI ISTITUZIONALI EX LEGGE 22/2/1995, N.43 E L.R. 27/3/2009, N.4.	3.465.064,16	3.866.476,51	0,00	3.866.476,51	7.331.540,67	0,00	1.987.900,00	0,00	1.987.900,00	0,00	0,00	0,00	0,00	OBBL		1	7	1	104	1.04.01.02.000	01.6	8	1.05.03	4	3
60	02	04	268	TRASFERIMENTI ERARIALI EX COMUNITA' MONTANA SERINESE SOLOFRANA - PARTE CORRENTE.	0,00	0,00	0,00	0,00	0,00	0,00	0,00	0,00	0,00	0,00	0,00	0,00	0,00	NON OBBL		18	1	1	104	1.04.01.02.000	01.8	8	1.05.03	4	3
60	02	04	1214	TRASFERIMENTI A FAVORE DELLE COMUNITA' MONTANE DI CUI ALLA L.R. N. 12/08 PER LA REALIZZAZIONE DI OPERE PER LA DIFESA DEL SUOLO E PER GLI INTERVENTI A TUTELA DELL'AMBIENTE NONCHE' IN MATERIA DI BONIFICA MONTANA (ART. 4, COMMA 1, L.R. N. 12/08 E ART. 1, COMMA 95, L.R. N.2 DEL 21.01.2010).	0,00	0,00	0,00	0,00	0,00	0,00	0,00	0,00	0,00	0,00	0,00	0,00	0,00	NON OBBL		9	1	1	104	1.04.01.02.000	05.3	8	1.05.03	4	3
60	02	04	2554	FINANZIAMENTO DELLE INIZIATIVE INSERITE NEL DOCUMENTO UNICO DI PROGRAMMAZIONE ISOLE MINORI.	0,00	0,00	0,00	0,00	0,00	0,00	0,00	0,00	0,00	0,00	0,00	0,00	0,00	NON OBBL		7	1	2	203	2.03.01.02.000	04.7	8	2.02.03	4	3

DIP	DG	UOD	Cap 2016 S	Descrizione	Residui passivi	Competenza libera 2016	Competenza vincolata 2016	Competenza 2016	Cassa 2016	di cui già impegnato su competenza 2016	Competenza libera 2017	Competenza vincolata 2017	Competenza 2017	di cui già impegnato su competenza 2017	Competenza libera 2018	Competenza vincolata 2018	Competenza 2018	Obbligatoria	Correlazioni	Missione	Programma	Titolo	macroaggregato	IV livello	Cofog	Codice identificativo spesa UE	Siope	Ricorrenti	Perimetro sanita
60	02	04	2802	FONDO PER LA MONTAGNA (LEGGE 31.01.1994 N. 97; L.R. 17/98).	4.977.689,99	0,00	0,00	0,00	4.977.689,99	0,00	0,00	0,00	0,00	0,00	0,00	0,00	0,00	NON OBBL		18	1	2	203	2.03.01.02.000	01.8	8	2.02.03	4	3
60	02	04	2803	FONDO REGIONALE PER LA MONTAGNA. RISORSE REGIONALI (L. 31/1/94 N. 97, L.R. 4/11/98 N. 17, ART. 2, COMMA 2, LETT. B).	76.742,06	0,00	0,00	0,00	76.742,06	0,00	0,00	0,00	0,00	0,00	0,00	0,00	0,00	NON OBBL		18	1	2	203	2.03.01.02.000	01.8	8	2.02.03	4	3
60	02	04	2804	CONTRIBUTO ALLE COMUNITA' MONTANE PER LA RIDETERMINAZIONE DELLE DOTAZIONI ORGANICHE.	0,00	17.389.841,42	0,00	17.389.841,42	17.389.841,42	0,00	17.389.841,42	0,00	17.389.841,42	0,00	17.389.841,42	0,00	17.389.841,42	OBBL		18	1	1	104	1.04.01.02.000	01.8	8	1.05.03	4	3
60	02	04	2806	TRASFERIMENTI ERARIALI EX COMUNITA' MONTANA SERINESE SOLOFRANA - PARTE CAPITALE	12.435,88	0,00	0,00	0,00	12.435,88	0,00	0,00	0,00	0,00	0,00	0,00	0,00	0,00	NON OBBL		18	1	2	203	2.03.01.02.000	01.8	8	2.02.03	4	3
60	02	04	2812	INTERVENTI DI SOSTEGNO ALLE ATTIVITA' DI PRESIDIO DEI TERRITORI MONTANI.	0,00	0,00	0,00	0,00	0,00	0,00	0,00	0,00	0,00	0,00	0,00	0,00	0,00	OBBL		18	1	1	104	1.04.01.02.000	01.8	8	1.05.03	3	3
		04 Totale			8.531.932,09	21.256.317,93	0,00	21.256.317,93	29.788.250,02	0,00	19.377.741,42	0,00	19.377.741,42	0,00	17.389.841,42	0,00	17.389.841,42													
US 60 02 05 - Attuazione del federalismo amministrativo																													
60	02	05	300	REFERENDUM REGIONALI - SPESE ANTICIPATE DAI COMUNI	58.413,81	0,00	0,00	0,00	58.413,81	0,00	0,00	0,00	0,00	0,00	0,00	0,00	0,00	OBBL		1	7	1	104	1.04.01.02.000	01.6	8	1.05.03	4	3
60	02	05	301	REFERENDUM REGIONALI - RIMBORSO SPESE AMMINISTRAZIONI DELLO STATO	13.191,79	0,00	0,00	0,00	13.191,79	0,00	0,00	0,00	0,00	0,00	0,00	0,00	0,00	OBBL		1	7	1	104	1.04.01.01.000	01.6	8	1.05.01	4	3
60	02	05	303	REFERENDUM REGIONALI - SPESE PER TRIBUNALI E CORTI D'APPELLO	0,00	0,00	0,00	0,00	0,00	0,00	0,00	0,00	0,00	0,00	0,00	0,00	0,00	OBBL		1	7	1	103	1.03.02.99.000	01.6	8	1.03.01	4	3
60	02	05	305	REFERENDUM REGIONALI - ACQUISTO BENI E SERVIZI	0,00	0,00	0,00	0,00	0,00	0,00	0,00	0,00	0,00	0,00	0,00	0,00	0,00	OBBL		1	7	1	103	1.03.01.02.000	01.6	8	1.03.01	4	3
60	02	05	309	REFERENDUM REGIONALI - STRAORDINARIO ELETTORALE	0,00	0,00	0,00	0,00	0,00	0,00	0,00	0,00	0,00	0,00	0,00	0,00	0,00	OBBL		1	7	1	101	1.01.01.01.000	01.6	8	1.02.01	4	3
60	02	05	315	REFERENDUM REGIONALI - CONTRIBUTI PREVIDENZIALI A CARICO REGIONE	0,00	0,00	0,00	0,00	0,00	0,00	0,00	0,00	0,00	0,00	0,00	0,00	0,00	OBBL		1	7	1	101	1.01.02.01.000	01.6	8	1.02.02	3	3
60	02	05	317	REFERENDUM REGIONALI - IRAP	0,00	0,00	0,00	0,00	0,00	0,00	0,00	0,00	0,00	0,00	0,00	0,00	0,00	OBBL		1	7	1	102	1.02.01.01.000	01.6	8	1.08.01	4	3
60	02	05	350	SPESE PER ASSISTENZA AL SISTEMA DELLE AUTONOMIE LOCALI.	0,00	0,00	0,00	0,00	0,00	0,00	0,00	0,00	0,00	0,00	0,00	0,00	0,00	NON OBBL		1	9	1	103	1.03.02.99.000	01.3	8	1.03.01	4	3
60	02	05	898	CONTRIBUTO IN FAVORE DELL'ANCI CAMPANIA PER SERVIZI DI ASSISTENZA AI COMUNI DELLA CAMPANIA.	6.021,30	0,00	0,00	0,00	6.021,30	0,00	0,00	0,00	0,00	0,00	0,00	0,00	0,00	NON OBBL		1	9	1	104	1.04.01.01.000	01.3	8	1.05.01	3	3
		05 Totale			77.626,90	0,00	0,00	0,00	77.626,90	0,00	0,00	0,00	0,00	0,00	0,00	0,00	0,00													
US 60 02 06 - Scuola regionale di Polizia Locale																													
60	02	06	308	SPESE PER L'ATTIVITA' DI FORMAZIONE SVOLTA DALLA DG 60.02 (ART. 8 COMMA 1 E 1 BIS DELLA L.R.C. 12/2003)	55.693,54	0,00	0,00	0,00	55.693,54	0,00	0,00	0,00	0,00	0,00	0,00	0,00	0,00	OBBL		3	1	1	103	1.03.02.04.000	03.1	8	1.03.01	3	3
60	02	06	318	SPESE PER ATTIVITA' FORMATIVA A PAGAMENTO PER LA POLIZIA LOCALE DI ALTRE REGIONI.	0,00	0,00	0,00	0,00	0,00	0,00	0,00	0,00	0,00	0,00	0,00	0,00	0,00	NON OBBL		3	1	1	103	1.03.02.04.000	03.1	8	1.03.01	4	3
60	02	06	319	SPESE DI FUNZIONAMENTO SCUOLA REGIONALE DI POLIZIA LOCALE: ACQUISTO BENI DI CONSUMO NECESSARI ALLO SVOLGIMENTO DELL'ATTIVITA' DIDATTICA	0,00	41.000,00	0,00	41.000,00	41.000,00	0,00	41.000,00	0,00	41.000,00	0,00	41.000,00	0,00	41.000,00	OBBL		3	1	1	103	1.03.01.02.000	03.1	8	1.03.01	3	3
60	02	06	321	SPESE DI FUNZIONAMENTO SCUOLA REGIONALE DI POLIZIA LOCALE: SPESE PER ORGANIZZAZIONE DELLE GIORNATE DI STUDIO CONVEGNI ED ALTRE SPESE DI RAPPRESENTANZA	0,00	30.000,00	0,00	30.000,00	30.000,00	0,00	30.000,00	0,00	30.000,00	0,00	30.000,00	0,00	30.000,00	OBBL		3	1	1	103	1.03.02.02.000	03.1	8	1.03.01	3	3
60	02	06	322	ANTICIPAZIONE AL FUNZIONARIO DELEGATO ALLA SPESA SCUOLA REGIONALE DI POLIZIA LOCALE (ART. 37 L.R. 7/2002)	2.440,00	0,00	75.000,00	75.000,00	77.440,00	0,00	0,00	75.000,00	75.000,00	0,00	0,00	75.000,00	75.000,00	NON OBBL	2622	99	1	7	701	7.01.99.99.000	01.1	8	4.03.01	4	3
60	02	06	323	SPESE DI FUNZIONAMENTO SCUOLA REGIONALE DI POLIZIA LOCALE: UTENZE E CANONI (TELEFONICHE ACCESSO A BANCHE DATI UTENZE E CANONI PER ALTRI SERVIZI)	172,00	35.000,00	0,00	35.000,00	35.172,00	0,00	35.000,00	0,00	35.000,00	0,00	35.000,00	0,00	35.000,00	OBBL		3	1	1	103	1.03.02.05.000	03.1	8	1.03.01	3	3
60	02	06	325	SPESE DI FUNZIONAMENTO SCUOLA REGIONALE DI POLIZIA LOCALE: SPESE PER LICENZE D'USO SOFTWARE ED ALTRE SPESE CONNESSE ALL'UTILIZZO BENI DEI TERZI	0,00	30.000,00	0,00	30.000,00	30.000,00	0,00	30.000,00	0,00	30.000,00	0,00	30.000,00	0,00	30.000,00	OBBL		3	1	1	103	1.03.02.07.000	03.1	8	1.04.01	3	3
60	02	06	328	SPESE DI FUNZIONAMENTO SCUOLA REGIONALE DI POLIZIA LOCALE: SPESE PER L'ATTIVITÀ DIDATTICA DELLA POLIZIA LOCALE DELLA REGIONE	0,00	420.000,00	0,00	420.000,00	420.000,00	0,00	420.000,00	0,00	420.000,00	0,00	420.000,00	0,00	420.000,00	OBBL		3	1	1	103	1.03.02.11.000	03.1	8	1.03.01	4	3
60	02	06	329	SPESE DI FUNZIONAMENTO SCUOLA REGIONALE DI POLIZIA LOCALE: IMPOSTA REGIONALE SULLE ATTIVITA' PRODUTTIVE PER L'ATTIVITA' FORMATIVA SVOLTA AI SENSI DELL'ART. 8, L.R.C. 12/2003	0,00	36.000,00	0,00	36.000,00	36.000,00	0,00	36.000,00	0,00	36.000,00	0,00	36.000,00	0,00	36.000,00	OBBL		3	1	1	102	1.02.01.01.000	03.1	8	1.08.01	3	3
60	02	06	331	SPESE DI FUNZIONAMENTO SCUOLA REGIONALE DI POLIZIA LOCALE: ACQUISTO TESTI ED ALTRE PUBBLICAZIONI PER LO SVOLGIMENTO DELL'ATTIVITA' DIDATTICA	0,00	60.000,00	0,00	60.000,00	60.000,00	0,00	60.000,00	0,00	60.000,00	0,00	60.000,00	0,00	60.000,00	OBBL		3	1	1	103	1.03.01.01.000	03.1	8	1.03.01	4	3
60	02	06	332	SCUOLA REGIONALE DI POLIZIA LOCALE: SPESE PER LA FORMAZIONE DELLA POLIZIA LOCALE DI ALTRE REGIONI SVOLTA A TITOLO ONEROSO .	0,00	0,00	30.000,00	30.000,00	30.000,00	0,00	0,00	30.000,00	30.000,00	0,00	0,00	30.000,00	30.000,00	NON OBBL	2870	3	1	1	103	1.03.02.11.000	03.1	8	1.03.01	4	3
60	02	06	333	SPESE DI FUNZIONAMENTO SCUOLA REGIONALE DI POLIZIA LOCALE: SPESE PER ACQUISTO HARDWARE ED ALTRI APPARATI DI TELECOMUNICAZIONE	0,00	30.000,00	0,00	30.000,00	30.000,00	0,00	30.000,00	0,00	30.000,00	0,00	30.000,00	0,00	30.000,00	OBBL		3	1	2	202	2.02.01.07.000	03.1	8	2.01.02	4	3
60	02	06	5442	ATTUAZIONE DEI PROGETTI COMUNITARI LEONARDO DA VINCI IN MATERIA DI POLIZIA LOCALE.	0,00	0,00	100.000,00	100.000,00	100.000,00	0,00	0,00	100.000,00	100.000,00	0,00	0,00	100.000,00	100.000,00	NON OBBL	1092	3	3	2	202	2.02.01.05.000	03.6	3	2.01.03	4	3
		06 Totale			58.305,54	682.000,00	205.000,00	887.000,00	945.305,54	0,00	682.000,00	205.000,00	887.000,00	0,00	682.000,00	205.000,00	887.000,00													
US 60 02 07 - Politiche Integrate della Sicurezza e Legalità - Valorizzazione dei Beni Confiscati																													
60	02	07	298	SPESE DI INVESTIMENTO IN MATERIA DI SICUREZZA URBANA.	0,00	0,00	0,00	0,00	0,00	0,00	0,00	0,00	0,00	0,00	0,00	0,00	0,00	NON OBBL		3	2	2	203	2.03.01.02.000	03.6	8	2.02.03	4	3
60	02	07	306	FONDO DI PROSSIMITA' PER LE AZIONI DI SOLIDARIETA' A FAVORE DELLE VITTIME DELLA CRIMINALITA' - CONTRIBUTI AD ENTI LOCALI (L.R. N.11/2004).	147.910,00	0,00	0,00	0,00	147.910,00	0,00	0,00	0,00	0,00	0,00	0,00	0,00	0,00	NON OBBL		3	2	1	104	1.04.01.02.000	03.6	8	1.05.03	4	3
60	02	07	307	INDENNITA' COMMISSARIO ANTIUSURA E ANTIESTORSIONE (ART. 8 BIS L .R. 11/04).	0,00	0,00	0,00	0,00	0,00	0,00	0,00	0,00	0,00	0,00	0,00	0,00	0,00	OBBL		1	1	1	103	1.03.02.01.000	01.1	8	1.01.01	4	3
60	02	07	312	SPESE IN MATERIA DI SICUREZZA URBANA E POLIZIA AMMINISTRATIVA REGIONALE E LOCALE.	416.873,05	0,00	0,00	0,00	416.873,05	0,00	0,00	0,00	0,00	0,00	0,00	0,00	0,00	OBBL		3	2	1	104	1.04.01.02.000	03.6	8	1.05.03	3	3

DIP	DG	UOD	Cap 2016 S	Descrizione	Residui passivi	Competenza libera 2016	Competenza vincolata 2016	Competenza 2016	Cassa 2016	di cui già impegnato su competenza 2016	Competenza libera 2017	Competenza vincolata 2017	Competenza 2017	di cui già impegnato su competenza 2017	Competenza libera 2018	Competenza vincolata 2018	Competenza 2018	Obbligatoria	Correlazioni	Missione	Programma	Titolo	macroaggregato	IV livello	Cofog	Codice identificativo spesa UE	Siope	Ricorrenti	Perimetro sanita
60	02	07	327	IRAP SU INDENNITA' COMMISSARIO ANTIUSURA E ANTIESTORSIONE (ART.8 BIS L.R. 11/04)	1.912,50	0,00	0,00	0,00	1.912,50	0,00	0,00	0,00	0,00	0,00	0,00	0,00	0,00	OBBL		1	1	1	102	1.02.01.01.000	01.1	8	1.08.01	4	3
60	02	07	2172	CONTRIBUTI AI COMUNI CON POPOLAZIONE NON SUPERIORE A 5000 ABITANTI PER FINANZIARE POLITICHE DI SOSTEGNO DI ATTIVITA' ECONOMICHE DA UTILIZZARE CON I CRITERI DELLA L.R. N.51/78 (ART. 1, COMMA 18, L.R. N. 23/2005).	0,00	0,00	0,00	0,00	0,00	0,00	0,00	0,00	0,00	0,00	0,00	0,00	0,00	NON OBBL		18	1	2	203	2.03.01.02.000	01.8	8	2.02.03	4	3
60	02	07	2335	REALIZZAZIONE DEL PROGETTO SPERIMENTALE DENOMINATO "AUSILIARI PER LA SICUREZZA".	0,00	0,00	0,00	0,00	0,00	0,00	0,00	0,00	0,00	0,00	0,00	0,00	0,00	OBBL		3	2	1	104	1.04.01.02.000	03.6	8	1.05.03	4	3
60	02	07	2498	APQ SICUREZZA PER LO SVILUPPO DELLA REGIONE CAMPANIA - GIANCARLO SIANI. I ATTO INTEGRATIVO.	0,00	0,00	0,00	0,00	0,00	0,00	0,00	0,00	0,00	0,00	0,00	0,00	0,00	NON OBBL		3	3	2	203	2.03.01.02.000	03.6	8	2.02.03	4	3
60	02	07	4326	CONCESSIONE ALLE PMI COMMERCIALI DELLE AGEVOLAZIONI DI CUI ALL'ART.74 DELLA LEGGE 289/2002. PROGRAMMI REGIONALI DI INVESTIMENTO PER LA RIQUALIFICAZIONE ED IL POTENZIAMENTO DEI SISTEMI ED APPARATI DI SICUREZZA.	0,00	0,00	0,00	0,00	0,00	0,00	0,00	0,00	0,00	0,00	0,00	0,00	0,00	NON OBBL		3	2	2	203	2.03.03.03.000	03.6	8	2.03.02	4	3
60	02	07	5378	INFRASTRUTTURE TECNOLOGICHE PER LA SICUREZZA DELLA CITTA' DI NAPOLI E DEL SUO PATRIMONIO CULTURALE.	0,00	0,00	0,00	0,00	0,00	0,00	0,00	0,00	0,00	0,00	0,00	0,00	0,00	NON OBBL		3	2	2	203	2.03.01.02.000	03.6	8	2.02.03	4	3
60	02	07	7820	FONDO PER LA VALORIZZAZIONE DEI BENI CONFISCATI. ENTI TERRITORIALI.	250.000,00	250.000,00	0,00	250.000,00	500.000,00	0,00	250.000,00	0,00	250.000,00	0,00	250.000,00	0,00	250.000,00	NON OBBL		3	2	1	104	1.04.01.02.000	03.6	8	1.05.03	4	3
60	02	07	7821	FONDO PER LA VALORIZZAZIONE DEI BENI CONFISCATI. ISTITUZIONI SOCIALI PRIVATE.	0,00	0,00	0,00	0,00	0,00	0,00	0,00	0,00	0,00	0,00	0,00	0,00	0,00	NON OBBL		3	2	1	104	1.04.04.01.000	03.6	8	1.06.03	4	3
60	02	07	7840	CONTRIBUTI PER L'UTILIZZAZIONE DEGLI IMMOBILI CONFISCATI ALLA CAMORRA (L.R. N.23/2003).	0,00	0,00	0,00	0,00	0,00	0,00	0,00	0,00	0,00	0,00	0,00	0,00	0,00	NON OBBL		3	2	2	203	2.03.01.02.000	03.6	8	2.02.03	4	3
		07 Totale			816.695,55	250.000,00	0,00	250.000,00	1.066.695,55	0,00	250.000,00	0,00	250.000,00	0,00	250.000,00	0,00	250.000,00													
	02 Totale				10.109.029,96	22.241.317,93	205.000,00	22.446.317,93	32.555.347,89	0,00	20.312.741,42	205.000,00	20.517.741,42	0,00	18.324.841,42	205.000,00	18.529.841,42													
US 60 03 - NUCLEO PER LA VALUTAZIONE E LA VERIFICA DEGLI INVESTIMENTI PUBBLICI																													
60	03	00	81	COMPETENZE AI COMPONENTI DELLA COMMISSIONE PER LA SELEZIONE DEI COMPETENTI DEL N.V.V.I.P.	0,00	0,00	0,00	0,00	0,00	0,00	0,00	0,00	0,00	0,00	0,00	0,00	0,00	OBBL		1	11	1	103	1.03.02.10.000	01.3	8	1.03.01	4	3
60	03	00	1322	"ACCERTAMENTI SANITARI: PAGAMENTO PARCELLE VISITE MEDICO-FISCALI EX ART.5 DELLA LEGGE 300/70 E PAGAMENTO VISITE PER L'ACCERTAMENTO DELL'IDONEITÀ SUL LAVORO. D.LGS. N°626/94 E 242/96 (SPESA OBBLIGATORIA)" - NUCLEO PER LA VALUTAZIONE E LA VERIFICA DEGLI INVESTIMENTI PUBBLICI	0,00	2.100,00	0,00	2.100,00	2.100,00	0,00	2.100,00	0,00	2.100,00	0,00	2.100,00	0,00	2.100,00	NON OBBL		1	10	1	103	1.03.02.18.000	01.3	8	1.02.05	3	3
60	03	00	2476	NUCLEO DI VALUTAZIONE DEGLI INVESTIMENTI PUBBLICI DELLA REGIONE CAMPANIA - SPESE DI FUNZIONAMENTO.	164.457,33	0,00	0,00	0,00	164.457,33	0,00	560.000,00	0,00	560.000,00	0,00	560.000,00	0,00	560.000,00	OBBL		1	11	1	103	1.03.02.01.000	01.3	8	1.03.01	4	3
60	03	00	2547	IMPOSTA REGIONALE SULLE ATTIVITA' PRODUTTIVE (IRAP) A CARICO DELL' AMMINISTRAZIONE PER IL FUNZIONAMENTO DEL N.V.V.I.P. DELLA REGIONE CAMPANIA	12.159,56	49.000,00	0,00	49.000,00	61.159,56	0,00	49.000,00	0,00	49.000,00	0,00	49.000,00	0,00	49.000,00	OBBL		1	11	1	102	1.02.01.01.000	01.3	8	1.08.01	4	3
60	03	00	2548	COSTITUZIONE DELL'UNITA' TECNICA REGIONALE DI VALUTAZIONE E VERIFICA DEGLI INVESTIMENTI PUBBLICI. (ART. 1 COMMA 7 LEGGE N. 144/99).	0,10	0,00	0,00	0,00	0,10	0,00	0,00	0,00	0,00	0,00	0,00	0,00	0,00	NON OBBL		1	11	1	103	1.03.02.01.000	01.3	8	1.03.01	4	3
60	03	00	2549	CONTRIBUTI SOCIALI EFFETTIVI A CARICO DELL'AMMINISTRAZIONE PER IL FUNZIONAMENTO DEL N.V.V.I.P. DELLA REGIONE CAMPANIA	13.065,41	110.000,00	0,00	110.000,00	123.065,41	0,00	110.000,00	0,00	110.000,00	0,00	110.000,00	0,00	110.000,00	OBBL		1	11	1	101	1.01.02.01.000	01.3	8	1.02.02	4	3
60	03	00	2555	RIMBORSI SPESE PER I COMPONENTI DEL NUCLEO DI VALUTAZIONE E VERIFICA DEGLI INVESTIMENTI PUBBLICI.	0,00	10.000,00	0,00	10.000,00	10.000,00	0,00	10.000,00	0,00	10.000,00	0,00	10.000,00	0,00	10.000,00	OBBL		1	11	1	103	1.03.02.02.000	01.3	8	1.02.05	4	3
		00 Totale			189.682,40	171.100,00	0,00	171.100,00	360.782,40	0,00	731.100,00	0,00	731.100,00	0,00	731.100,00	0,00	731.100,00													
	03 Totale				189.682,40	171.100,00	0,00	171.100,00	360.782,40	0,00	731.100,00	0,00	731.100,00	0,00	731.100,00	0,00	731.100,00													
60 Totale					11.653.323,64	27.931.185,52	905.000,00	28.836.185,52	40.489.509,16	0,00	26.562.609,01	905.000,00	27.467.609,01	0,00	24.574.709,01	905.000,00	25.479.709,01													
STRUTTURA DI MISSIONE 70 01 - Unità Operativa Grandi Progetti																													
70	01	02	1325	"ACCERTAMENTI SANITARI: PAGAMENTO PARCELLE VISITE MEDICO-FISCALI EX ART.5 DELLA LEGGE 300/70 E PAGAMENTO VISITE PER L'ACCERTAMENTO DELL'IDONEITÀ SUL LAVORO. D.LGS. N°626/94 E 242/96 (SPESA OBBLIGATORIA)" - UNITÀ OPERATIVA GRANDI PROGETTI	0,00	1.500,00	0,00	1.500,00	1.500,00	0,00	1.500,00	0,00	1.500,00	0,00	1.500,00	0,00	1.500,00	NON OBBL		1	10	1	103	1.03.02.18.000	01.3	8	1.02.05	3	3
70	01	00	2690	FINANZIAMENTO GRANDI PROGETTI POR FESR 2007/2013 - AMBIENTE - AMMINISTRAZIONI LOCALI	104.238.295,11	0,00	0,00	0,00	104.238.295,11	0,00	0,00	0,00	0,00	0,00	0,00	0,00	0,00	NON OBBL		9	9	2	203	2.03.01.02.000	05.6	3	2.02.03	4	3
70	01	00	2837	FINANZIAMENTO GRANDI PROGETTI POR FESR 2007/2013 - TRASPORTI - AMMINISTRAZIONI CENTRALI	0,00	0,00	0,00	0,00	0,00	0,00	0,00	0,00	0,00	0,00	0,00	0,00	0,00	NON OBBL		10	6	2	203	2.03.01.01.000	04.5	3	2.02.01	4	3
70	01	00	2838	FINANZIAMENTO GRANDI PROGETTI POR FESR 2007/2013 - TRASPORTI - AMMINISTRAZIONI LOCALI	0,00	0,00	0,00	0,00	0,00	0,00	0,00	0,00	0,00	0,00	0,00	0,00	0,00	NON OBBL		10	6	2	203	2.03.01.02.000	04.5	3	2.02.03	4	3
70	01	00	2839	FINANZIAMENTO GRANDI PROGETTI POR FESR 2007/2013 - TRASPORTI - SOCIETA' PARTECIPATE	0,00	0,00	0,00	0,00	0,00	0,00	0,00	0,00	0,00	0,00	0,00	0,00	0,00	NON OBBL		10	6	2	203	2.03.03.02.000	04.5	3	2.03.02	4	3
70	01	00	2840	FINANZIAMENTO GRANDI PROGETTI POR FESR 2007/2013 - SVILUPPO ECONOMICO - AMMINISTRAZIONI LOCALI	0,00	0,00	0,00	0,00	0,00	0,00	0,00	0,00	0,00	0,00	0,00	0,00	0,00	NON OBBL		14	5	2	203	2.03.01.02.000	04.9	3	2.02.03	4	3
70	01	00	2841	FINANZIAMENTO GRANDI PROGETTI POR FESR 2007/2013 - SVILUPPO ECONOMICO - AMMINISTRAZIONI CENTRALI	0,00	0,00	0,00	0,00	0,00	0,00	0,00	0,00	0,00	0,00	0,00	0,00	0,00	NON OBBL		14	5	2	203	2.03.01.01.000	04.9	3	2.02.01	4	3
70	01	00	2842	FINANZIAMENTO GRANDI PROGETTI POR FESR 2007/2013 - ASSETTO DEL TERRITORIO - AMMINISTRAZIONI LOCALI	0,00	0,00	0,00	0,00	0,00	0,00	0,00	0,00	0,00	0,00	0,00	0,00	0,00	NON OBBL		8	3	2	203	2.03.01.02.000	06.6	3	2.02.03	4	3
70	01	00	2843	FINANZIAMENTO GRANDI PROGETTI POR FESR 2007/2013 - ASSETTO DEL TERRITORIO - SOCIETA' PARTECIPATE	0,00	0,00	0,00	0,00	0,00	0,00	0,00	0,00	0,00	0,00	0,00	0,00	0,00	NON OBBL		8	3	2	203	2.03.03.02.000	06.6	3	2.03.02	4	3

DIP	DG	UOD	Cap 2016 S	Descrizione	Residui passivi	Competenza libera 2016	Competenza vincolata 2016	Competenza 2016	Cassa 2016	di cui già impegnato su competenza 2016	Competenza libera 2017	Competenza vincolata 2017	Competenza 2017	di cui già impegnato su competenza 2017	Competenza libera 2018	Competenza vincolata 2018	Competenza 2018	Obbligatoria	Correlazioni	Missione	Programma	Titolo	macroaggregato	IV livello	Cofog	Codice identificativo spesa UE	Siope	Ricorrenti	Perimetro sanita
70	01	00	2846	FINANZIAMENTO GRANDI PROGETTI POR FESR 2007/2013 - INFRASTRUTTURE.	0,00	0,00	0,00	0,00	0,00	0,00	0,00	0,00	0,00	0,00	0,00	0,00	0,00	NON OBBL		9	9	2	203	2.03.01.04.000	05.6	3	2.01.01	4	3
70	01	00	2847	FINANZIAMENTO GRANDI PROGETTI POR FESR 2007/2013 - D.LGS. 163/2006.	0,00	0,00	0,00	0,00	0,00	0,00	0,00	0,00	0,00	0,00	0,00	0,00	0,00	NON OBBL		9	9	2	203	2.03.01.03.000	05.6	3	2.08.01	4	3
70	01	00	2850	FINANZIAMENTO GRANDI PROGETTI POR FESR 2007/2013 - AMBIENTE - OPERE INFRASTRUTTURALI	0,00	0,00	0,00	0,00	0,00	0,00	0,00	0,00	0,00	0,00	0,00	0,00	0,00	NON OBBL		9	9	2	202	2.02.01.09.000	05.6	3	2.01.01	4	3
70	01	00	2851	FINANZIAMENTO GRANDI PROGETTI POR FESR 2007/2013 - BANDA ULTRALARGA - AMMINISTRAZIONI CENTRALI	0,00	0,00	0,00	0,00	0,00	0,00	0,00	0,00	0,00	0,00	0,00	0,00	0,00	NON OBBL		14	5	2	203	2.03.01.01.000	04.9	3	2.02.01	4	3
70	01	00	2853	FINANZIAMENTO GRANDI PROGETTI POR FESR 2007/2013 - TUTELA BENI CULTURALI - AMMINISTRAZIONI LOCALI.	0,00	0,00	0,00	0,00	0,00	0,00	0,00	0,00	0,00	0,00	0,00	0,00	0,00	NON OBBL		5	3	2	203	2.03.01.02.000	08.2	3	2.02.03	4	3
70	01	00	2866	FINANZIAMENTO GRANDI PROGETTI POR FESR 2007/2013 DI NATURA AMBIENTALE - INCARICHI PROFESSIONALI.	0,00	0,00	0,00	0,00	0,00	0,00	0,00	0,00	0,00	0,00	0,00	0,00	0,00	NON OBBL		9	9	2	202	2.02.03.05.000	05.6	3	2.08.01	4	3
70		00	2901	POR FESR 2014/2020 - OBIETTIVO TEMATICO 2 - MIGLIORARE L'ACCESSO ALLE TECNOLOGIE DELL'INFORMAZIONE E DELLA COMUNICAZIONE NONCHE' L'IMPEGO E LA QUALITA' DELLE MEDESIME - AMMINISTRAZIONI CENTRALI	0,00	0,00	0,00	0,00	0,00	0,00	0,00	0,00	0,00	0,00	0,00	0,00	0,00	NON OBBL		1	12	2	203	2.03.01.01.000	01.3	3	2.02.01	4	3
		00 Totale			104.238.295,11	1.500,00	0,00	1.500,00	104.239.795,11	0,00	1.500,00	0,00	1.500,00	0,00	1.500,00	0,00	1.500,00													
	01 Totale				104.238.295,11	1.500,00	0,00	1.500,00	104.239.795,11	0,00	1.500,00	0,00	1.500,00	0,00	1.500,00	0,00	1.500,00													
70 Totale					104.238.295,11	1.500,00	0,00	1.500,00	104.239.795,11	0,00	1.500,00	0,00	1.500,00	0,00	1.500,00	0,00	1.500,00													

Totale complessivo	7.059.505.401,98	1.561.729.337,08	18.443.999.050,42	20.005.728.387,50	27.249.392.203,38	138.010.310,41	1.546.943.086,44	18.198.012.526,66	19.744.955.613,10	11.845.835,56	1.535.254.623,94	17.814.112.036,07	19.349.366.660,01

IMPEGNI PLURIENNALI REGISTRATI SUCCESSIVAMENTE ALL'APPROVAZIONE DEL BILANCIO DI PREVISIONE 2016/2018

DIP	DG	UOD	Caplitolo Spesa	Denominazione	MISSIONE		PROGRAMMA		TITOLO	MACROAGGREGATO	Variazione impegni 2016	Variazione impegni 2017
55	15	05	196	SPESE PER CANONI E TRAFFICO TELEFONIA FISSA, MOBILE E MANUTENZIONE IMPIANTI TELEFONICI.	01	Servizi istituzionali, generali e di gestione	3	Gestione economica, finanziaria, programmazione, provveditorato	1	103	47.750,34	681.619,04
55	15	05	142	SPESA PER LA CUSTODIA E LA VIGILANZA DEI LOCALI.	01	Servizi istituzionali, generali e di gestione	3	Gestione economica, finanziaria, programmazione, provveditorato	1	103	-981.122,69	
55	15	05	120	SPESA PER L'ACQUISTO E MANUTENZIONE DI ARREDI E COMPLEMENTI DI ARREDO.	01	Servizi istituzionali, generali e di gestione	3	Gestione economica, finanziaria, programmazione, provveditorato	2	202	26.840,00	
				Totale programma 3							**-906.532,35**	**681.619,04**
55	14	07	53	TRASFERIMENTO AGLI ENTI LOCALI TERRITORIALI DI RISORSE PER IL PAGAMENTO DEGLI EMOLUMENTI STIPENDIALI FISSI AL PERSONALE TRASFERITO AI SENSI DELLA L.R. 5/2013.	01	Servizi istituzionali, generali e di gestione	10	Risorse umane	1	104	1.293.311,30	
55	81	00	131	SOMME A DISPOSIZIONE DEL DATORE DI LAVORO PER INTERVENTI URGENTI SUGLI IMMOBILI ADIBITI AD UFFICI DELLA G.R.C., AL FINE DI GARANTIRE LA TUTELA DELL'INCOLUMITÀ FISICA DEI LAVORATORI E LA SICUREZZA DEI LUOGHI DI LAVORO	01	Servizi istituzionali, generali e di gestione	10	Risorse umane	2	205	90.000,00	
				Totale programma 10							**1.383.311,30**	
			Totale Missione 01								**476.778,95**	**681.619,04**
53	09	06	806	SPESA PER IL CONTROLLO E LA DOCUMENTAZIONE DEL TERRITORIO, FORMAZIONE, AGGIORNAMENTO E INFORMATIZZAZIONE DELLA CARTOGRAFIA REGIONALE (LEGGE N.47/1985). PAGAMENTO DELLE QUOTE DI ADESIONE AL CENTRO INTERREGIONALE	08	Assetto del territorio ed edilizia abitativa	1	Urbanistica e assetto del territorio	1	103	20.102,86	20.102,86
				Totale programma 10							**20.102,86**	**20.102,86**
			Totale Missione 08								**20.102,86**	**20.102,86**
52	5	10	1495	UTENZE E CANONI PER LA GESTIONE DEI SISTEMI ACQUEDOTTISTICI REGIONALI.	09	Sviluppo sostenibile e tutela del territorio e dell'ambiente	04	Servizio idrico integrato	1	103	34.770.000,00	
52	5	10	1497	UTENZE E CANONI PER LA GESTIONE DEI COMPLESSI DEPURATIVI REGIONALI.	09	Sviluppo sostenibile e tutela del territorio e dell'ambiente	04	Servizio idrico integrato	1	103	12.444.000,00	
52	5	10	1506	GESTIONE E MANUTENZIONE ORDINARIA DEI SISTEMI ACQUEDOTTISTICI EX CASMEZ TRASFERITI ALLA REGIONE AI SENSI DELL'ART. 6 DELLA LEGGE 2.5.1976, N.183. (SPESA OBBLIGATORIA)	09	Sviluppo sostenibile e tutela del territorio e dell'ambiente	04	Servizio idrico integrato	1	103	144.752,15	
52	5	10	1515	GESTIONE DEI SISTEMI ACQUEDOTTISTICI REGIONALI	09	Sviluppo sostenibile e tutela del territorio e dell'ambiente	04	Servizio idrico integrato	1	103	-29.483.432,43	
52	5	10	1662	GESTIONE E MANUTENZIONE ORDINARIA DEGLI IMPIANTI DI DEPURAZIONE REGIONALI. (SPESA OBBLIGATORIA)	09	Sviluppo sostenibile e tutela del territorio e dell'ambiente	04	Servizio idrico integrato	1	103	-12.444.000,00	
				Totale programma 4							**5.431.319,72**	
52	06	07	1247	PREVENZIONE E LOTTA AGLI INCENDI BOSCHIVI (LEGGE 353/00 E L.R.7.5.96, N.11). ACQUISIZIONE SERVIZI.	09	Sviluppo sostenibile e tutela del territorio e dell'ambiente	05	Aree protette, parchi naturali, protezione naturalistica e forestazione	1	103	3.792.137,00	3.835.628,00

fonte: http://burc.regione.campania.it

DIP	DG	UOD	Caplitolo Spesa	Denominazione	MISSIONE		PROGRAMMA		TITOLO	MACROAGGREGATO	Variazione impegni 2016	Variazione impegni 2017
				Totale programma 5							**3.792.137,00**	**3.835.628,00**
52	05	12	2503	A.P.Q. "OPERE DI RISANAMENTO AMBIENTALE" DEL 29/01/2014 - DELIBERA CIPE 156 DEL 21 DICEMBRE 2012 - MESSA IN SICUREZZA DEL TERRITORIO MEDIANTE MITIGAZIONE DEI RISCHI AMBIENTALI E IGIENICO- SANITARIO	09	Sviluppo sostenibile e tutela del territorio e dell'ambiente	09	Politica regionale unitaria per lo sviluppo sostenibile e la tutela del territorio e dell'ambiente	2	203	681.619,04	
				Totale programma 9							**681.619,04**	
			Totale Missione 09								**9.905.075,76**	**3.835.628,00**
53	07	05	2309	FONDI DESTINATI AL TRASPORTO PUBBLICO LACALE PER SERVIZI MINIMI VIA MARE. QUOTA REGIONALE.	10	Trasporti e diritto alla mobilità	03	Trasporto per vie d'acqua	1	103	850.297,15	
				Totale programma 3							**850.297,15**	
			Totale Missione 10								**850.297,15**	
52	06	09	3594	INTERVENTI DI VALORIZZAZIONE TIPICITA' PRODOTTI AGRICOLI, ATTIVITA' DI SICUREZZA ALIMENTARE, TUTELA, MARKETING DEI PRODOTTI ZOOTECNICI, AGRICOLI, DELLA PESCA E DELLE AREE DI PRODUZIONE DELLA CAMPANIA. AZIONI	16	Agricoltura, politiche agroalimentari e pesca	01	Sviluppo del settore agricolo e del sistema agroalimentare	2	202	180.000,00	
				Totale programma 10							**180.000,00**	
			Totale Missione 16								**180.000,00**	
			TOTALE COMPLESSIVO								**11.432.254,72**	**4.537.349,90**

fonte: http://burc.regione.campania.it

ADEGUAMENTO PREVISIONE ONERI FUTURI CONTRATTO DERIVATI

DIP	DG	UOD	Capitolo	Denominazione	Missione	Programma	Titolo	Macroaggregato	IV Lilello piano dei conti	COFOG	Codice identificativo UE	Siope	Ric/Non Ric	Perimetro sanità	VARIAZIONE COMPETENZA 2016 +	VARIAZIONE CASSA 2016 +	VARIAZIONE COMPETENZA 2016 -	VARIAZIONE CASSA 2016 -	VARIAZIONE COMPETENZA 2017 +	VARIAZIONE COMPETENZA 2017 -	VARIAZIONE COMPETENZA 2018 +	VARIAZIONE COMPETENZA 2018 -
55	13	02	1010	FONDO SPESE IMPREVISTE (ART. 28, L.R. 30/04/2002 N. 7).	20	01	1	110	1.10.01.01.000	01.1	8	1 10 02	4	3	10.072.100,94	10.072.100,94			12.057.867,77		14.086.895,13	
55	13	06	1065	FONDO PER GLI ONERI FUTURI DEL CONTRATTO DERIVATO O PER L'ESTINZIONE ANTICIPATA DELLO STESSO (PRINCIPIO 3.23 DELLA CONTABILITA' FINANZIARIA)	20	03	1	110	1.10.01.99.000	01.1	8	1 11 01	4	3			10.072.100,94	10.072.100,94		12.057.867,77		14.086.895,13
														TOTALE	**10.072.100,94**	**10.072.100,94**	**10.072.100,94**	**10.072.100,94**	**12.057.867,77**	**12.057.867,77**	**14.086.895,13**	**14.086.895,13**

fonte: http://burc.regione.campania.it

VARIAZIONE AL DOCUMENTO TECNICO DI ACCOMPAGNAMENTO AI SENSI DELL'ART . 5, COMMA 3 , DELLA LEGGE REGIONALE N. 2 DEL 18 GENNAIO 2016

DIP	DG	UOD	Capitolo	Denominazione	Missione		Programma		Macroaggregato	VARIAZIONE COMPETENZA 2016 +	VARIAZIONE CASSA 2016 +	VARIAZIONE COMPETENZA 2017 +	VARIAZIONE COMPETENZA 2018 +	VARIAZIONE COMPETENZA 2016 -	VARIAZIONE CASSA 2016 -	VARIAZIONE COMPETENZA 2017 -	VARIAZIONE COMPETENZA 2018 -
40	03	91	827	SPESE CONNESSE ALL'ATTIVITA' DEL NUCLEO PER IL SUPPORTO E L'ANALISI DELLA REGOLAMENTAZIONE (NUSAR) ART . 8, L.R. N. 11 DEL 14 OTTOBRE 2015.	1	Servizi istituzionali, generali e di gestione	1	Organi istituzionali	101					14.000,00	14.000,00	14.000,00	14.000,00
40	03	91	489	CONTRIBUTI SOCIALI A CARICO DELL'ENTE PER IL FUNZIONAMENTO DEGLI UFFICI DI DIRETTA COLLABORAZIONE DEL PRESIDENTE DELLA GIUNTA REGIONALE (ONERI RIFLESSI PER PAGAMENTO TRATTAMENTO ECONOMICO ACCESSORIO COMPARTO E DIRIGENTI)	1	Servizi istituzionali, generali e di gestione	1	Organi istituzionali	101					180.000,00	180.000,00		
40	03	91	513	ONERI PER IL FUNZIONAMENTO DEGLI UFFICI DI DIRETTA COLLABORAZIONE DEL PRESIDENTE DELLA GIUNTA REGIONALE (PAGAMENTO INDENNITA' DEL PERSONALE REGIONALE).	1	Servizi istituzionali, generali e di gestione	1	Organi istituzionali	101					650.000,00	650.000,00		
				TOTALE MISSIONE 01		**TOTALE PROGRAMMA 01**		**TOTALE MACROAGGR 101**					**844.000,00**	**844.000,00**	**14.000,00**	**14.000,00**
40	03	91	839	IMPOSTA REGIONALE SULLE ATTIVITA' PRODUTTIVE (IRAP) A CARICO DELL'ENTE PER IL FUNZIONAMENTO DEL NUSAR PRESSO L'UFFICIO LEGISLATIVO, DI CUI ALL'ART. 8, COMMA 1, DELLA L.R. 11/2015	1	Servizi istituzionali, generali e di gestione	1	Organi istituzionali	102	14.000,00	14.000,00	14.000,00	14.000,00				
40	03	91	39	IMPOSTA REGIONALE SULLE ATTIVITA' PRODUTTIVE (IRAP) A CARICO DELL'ENTE PER IL TRATTAMENTO INDENNITARIO DEGLI ASSESSORI NON CONSIGLIERI E PER LE SPESE DI CONSULENZA IN MATERIE GIURIDICHE ED ECONOMICHE RESE DA ESPERTI AL PRESIDENTE DELLA GIUNTA	1	Servizi istituzionali, generali e di gestione	1	Organi istituzionali	102					50.000,00	50.000,00		
40	03	91	487	IMPOSTA REGIONALE SULLE ATTIVITA' PRODUTTIVE (IRAP) A CARICO DELL'ENTE PER IL FUNZIONAMENTO DEGLI UFFICI DI DIRETTA COLLABORAZIONE DEL PRESIDENTE DELLA GIUNTA REGIONALE (IRAP PER PAGAMENTO TRATTAMENTO ECONOMICO ACCESSORIO COMPARTO E DIRIGENTI)	1	Servizi istituzionali, generali e di gestione	1	Organi istituzionali	102					55.000,00	55.000,00		
				TOTALE MISSIONE 01		**TOTALE PROGRAMMA 01**		**TOTALE MACROAGGR 102**		**14.000,00**	**14.000,00**	**14.000,00**	**14.000,00**	**105.000,00**	**105.000,00**		
40	03	91	16	TRATTAMENTO INDENNITARIO DEGLI ASSESSORI NON CONSIGLIERI REGIONALI (LEGGE COSTITUZIONALE 22/11/99 N. 1 ED ART. 21 DELLA L.R. N.18 DEL 6/12/2000).	1	Servizi istituzionali, generali e di gestione	1	Organi istituzionali	103					400.000,00	400.000,00		
40	03	91	563	ONERI PER IL FUNZIONAMENTO DEGLI UFFICI DI DIRETTA COLLABORAZIONE DEL PRESIDENTE DELLA GIUNTA REGIONALE (ACQUISTO BENI E SERVIZI).	1	Servizi istituzionali, generali e di gestione	1	Organi istituzionali	103					100.000,00	100.000,00		
40	03	91	25	SPESE PER L'ATTUAZIONE DEGLI ISTITUTI DI CUI AGLI ARTICOLI 11 E 12 DELLA LEGGE REGIONALE 5 GIUGNO 1996, N. 13 - QUOTA PARTE (ART.52, COMMA 26, L.R. 27 GENNAIO 2012, N.1)	1	Servizi istituzionali, generali e di gestione	1	Organi istituzionali	103	11.000.000,00	11.000.000,00						
				TOTALE MISSIONE 01		**TOTALE PROGRAMMA 01**		**TOTALE MACROAGGR 103**		**11.000.000,00**	**11.000.000,00**			**500.000,00**	**500.000,00**		
40	03	91	23	SPESE PER L'ATTUAZIONE DEGLI ISTITUTI DI CUI AGLI ARTICOLI 11 E 12 DELLA LEGGE REGIONALE 5 GIUGNO 1996, N .13 - QUOTA PARTE (ART.52 COMMA 26, L.R. 27 GENNAIO 2012, N.1) (TRASFERIMENTO AL CONSIGLIO REGIONALE PER PAGAMENTO ONERI RIFLESSI, FISCALI ED EXTRAFI	1	Servizi istituzionali, generali e di gestione	1	Organi istituzionali	104					11.000.000,00	11.000.000,00		

fonte: http://burc.regione.campania.it

DIP	DG	UOD	Capitolo	Denominazione	Missione		Programma		Macroaggregato	VARIAZIONE COMPETENZA 2016 +	VARIAZIONE CASSA 2016 +	VARIAZIONE COMPETENZA 2017 +	VARIAZIONE COMPETENZA 2018 +	VARIAZIONE COMPETENZA 2016 -	VARIAZIONE CASSA 2016 -	VARIAZIONE COMPETENZA 2017 -	VARIAZIONE COMPETENZA 2018 -
				TOTALE MISSIONE 01		**TOTALE PROGRAMMA 01**		**TOTALE MACROAGGR 104**						**11.000.000,00**	**11.000.000,00**		
40	03	91	512	COMUNICAZIONE ISTITUZIONALE DELL'ENTE REGIONE.	1	Servizi istituzionali, generali e di gestione	1	Organi istituzionali	110	1.435.000,00	1.435.000,00						
				TOTALE MISSIONE 01		**TOTALE PROGRAMMA 01**		**TOTALE MACROAGGR 110**		**1.435.000,00**	**1.435.000,00**						
55	13	00	449	SPESE PER ATTIVITA' CONNESSE ALLA GESTIONE FINANZIARIA E CONTABILE RELATIVE ALLA DG 55 13	1	Servizi istituzionali, generali e di gestione	3	Gestione economica, finanziaria, programmazione, provveditorato	103					500.000,00	500.000,00	500.000,00	500.000,00
				TOTALE MISSIONE 01		**TOTALE PROGRAMMA 03**		**TOTALE MACROAGGR 103**						**500.000,00**	**500.000,00**	**500.000,00**	**500.000,00**
55	13	12	997	IVA A DEBITO SUGLI ACQUISTI INTRACOMUNITARI E ACQUISTI DI CUI ALL'ART. 7 TER DEL DPR N. 663/1972 EFFETTUATI NELL'AMBITO DELLE ATTIVITAi ISTITUZIONALI	1	Servizi istituzionali, generali e di gestione	3	Gestione economica, finanziaria, programmazione, provveditorato	110	50.000,00	50.000,00	50.000,00	50.000,00				
55	13	12	999	SOMME DOVUTE A SEGUITO DI RAVVEDIMENTO OOPEROSO AI SENSI DELL'ART 13 DEL DLGS N. 471/1997	1	Servizi istituzionali, generali e di gestione	3	Gestione economica, finanziaria, programmazione, provveditorato	110	5.000,00	5.000,00	5.000,00	5.000,00				
55	13	12	998	IVA A DEBITO PER LE ATTIVITA' COMMERCIALI	1	Servizi istituzionali, generali e di gestione	3	Gestione economica, finanziaria, programmazione, provveditorato	110	445.000,00	445.000,00	445.000,00	445.000,00				
				TOTALE MISSIONE 01		**TOTALE PROGRAMMA 03**		**TOTALE MACROAGGR 110**		**500.000,00**	**500.000,00**	**500.000,00**	**500.000,00**				
55	14	04	387	PAGAMENTO DI DEBITI FUORI BILANCIO EX ART. 47 LR 7/2002 DERIVANTI DA SENTENZE PASSATE IN GIUDICATO IN MATERIA DI PERSONALE RELATIVE A COMPENSI RICONOSCIUTI, RIVALUTAZIONI E SPESE LEGALI DI COMPETENZA DELLA D.G. 55.14	1	Servizi istituzionali, generali e di gestione	10	Risorse umane	101	570.000,00	570.000,00						
55	14	04	388	PAGAMENTO DI DEBITI FUORI BILANCIO EX ART. 47 LR 7/2002 DERIVANTI DA SENTENZE PASSATE IN GIUDICATO IN MATERIA DI PERSONALE RELATIVE A ONERI RIFLESSI DI COMPETENZA DELLA D.G. 55.14	1	Servizi istituzionali, generali e di gestione	10	Risorse umane	101	200.000,00	200.000,00						
55	14	07	30	STIPENDI ED ALTRI ASSEGNI FISSI AL PERSONALE NON DIRIGENTE COMPRENSIVI DEGLI ONERI RIFLESSI.	1	Servizi istituzionali, generali e di gestione	10	Risorse umane	101	4.055.000,00	4.055.000,00	4.055.000,00	4.055.000,00				
55	14	07	82	STIPENDI ED ALTRI ASSEGNI FISSI AL PERSONALE DELL'AREA DELLA DIRIGENZA ED ONERI RIFLESSI A CARICO DELL'AMMINISTRAZIONE	1	Servizi istituzionali, generali e di gestione	10	Risorse umane	101	170.000,00	170.000,00	170.000,00	170.000,00	800.000,00	800.000,00		
55	14	07	1450	ONERI PER IL PAGAMENTO DEL PERSONALE DELLE PROVINCE L.R. N. 14 DEL 9 NOVEMBRE 2015	1	Servizi istituzionali, generali e di gestione	10	Risorse umane	101					12.000.000,00	12.000.000,00	12.000.000,00	12.000.000,00
55	14	09	31	CONTRIBUTI SOCIALI A CARICO DELL'ENTE - PERSONALE NON DIRIGENTE.	1	Servizi istituzionali, generali e di gestione	10	Risorse umane	101	1.169.000,00	1.169.000,00	1.169.000,00	1.169.000,00				
55	14	09	37	ONERI PER ASSEGNI FAMILIARI PERSONALE NON DIRIGENTE.	1	Servizi istituzionali, generali e di gestione	10	Risorse umane	101	50.000,00	50.000,00	50.000,00	50.000,00				
55	14	09	59	CONTRIBUTI SOCIALI A CARICO DELL'ENTE - PERSONALE DIRIGENTE.	1	Servizi istituzionali, generali e di gestione	10	Risorse umane	101	46.000,00	46.000,00	46.000,00	46.000,00				
55	14	14	26	BORSE DI STUDIO IN FAVORE DEI FIGLI DEI DIPENDENTI DELLA GIUNTA REGIONALE.	1	Servizi istituzionali, generali e di gestione	10	Risorse umane	101					70.000,00	70.000,00		
				TOTALE MISSIONE 01		**TOTALE PROGRAMMA 10**		**TOTALE MACROAGGR 101**		**6.260.000,00**	**6.260.000,00**	**5.490.000,00**	**5.490.000,00**	**12.870.000,00**	**12.870.000,00**	**12.000.000,00**	**12.000.000,00**
55	14	07	33	IMPOSTA REGIONALE SULLE ATTIVITA' PRODUTTIVE (IRAP) - PERSONALE NON DIRIGENTE.	1	Servizi istituzionali, generali e di gestione	10	Risorse umane	102	495.000,00	495.000,00	495.000,00	495.000,00				
55	14	07	61	IMPOSTA REGIONALE SULLE ATTIVITA' PRODUTTIVE (IRAP) - PERSONALE DIRIGENTE.	1	Servizi istituzionali, generali e di gestione	10	Risorse umane	102	15.000,00	15.000,00	15.000,00	15.000,00				

fonte: http://burc.regione.campania.it

DIP	DG	UOD	Capitolo	Denominazione	Missione		Programma		Macroaggregato	VARIAZIONE COMPETENZA 2016 +	VARIAZIONE CASSA 2016 +	VARIAZIONE COMPETENZA 2017 +	VARIAZIONE COMPETENZA 2018 +	VARIAZIONE COMPETENZA 2016 -	VARIAZIONE CASSA 2016 -	VARIAZIONE COMPETENZA 2017 -	VARIAZIONE COMPETENZA 2018 -
				TOTALE MISSIONE 01		**TOTALE PROGRAMMA 10**		**TOTALE MACROAGGR 102**		**510.000,00**	**510.000,00**	**510.000,00**	**510.000,00**				
55	14	02	88	RISORSE PER L'ESPLETAMENTO DELLE PROCEDURE E ATTIVITA' CONNESSE ALLA PROGRAMMAZIONE TRIENNALE DEL FABBISOGNO DEL PERSONALE.	1	Servizi istituzionali, generali e di gestione	10	Risorse umane	103					50.000,00	50.000,00		
				TOTALE MISSIONE 01		**TOTALE PROGRAMMA 10**		**TOTALE MACROAGGR 103**						**50.000,00**	**50.000,00**		
55	14	07	53	TRASFERIMENTO AGLI ENTI LOCALI TERRITORIALI DI RISORSE PER IL PAGAMENTO DEGLI EMOLUMENTI STIPENDIALI FISSI AL PERSONALE TRASFERITO AI SENSI DELLA L.R. 5/2013.	1	Servizi istituzionali, generali e di gestione	10	Risorse umane	104					400.000,00	400.000,00		
55	14	07	1450	ONERI PER IL PAGAMENTO DEL PERSONALE DELLE PROVINCE L.R. N. 14 DEL 9 NOVEMBRE 2015	1	Servizi istituzionali, generali e di gestione	10	Risorse umane	104	6.000.000,00	6.000.000,00	6.000.000,00	6.000.000,00				
				TOTALE MISSIONE 01		**TOTALE PROGRAMMA 10**		**TOTALE MACROAGGR 104**		**6.000.000,00**	**6.000.000,00**	**6.000.000,00**	**6.000.000,00**	**400.000,00**	**400.000,00**		
55	14	04	389	PAGAMENTO DI DEBITI FUORI BILANCIO EX ART. 47 LR 7/2002 DERIVANTI DA SENTENZE PASSATE IN GIUDICATO IN MATERIA DI PERSONALE RELATIVE AD INTERESSI DI COMPETENZA DELLA D.G. 55.14	1	Servizi istituzionali, generali e di gestione	10	Risorse umane	107	100.000,00	100.000,00						
				TOTALE MISSIONE 01		**TOTALE PROGRAMMA 10**		**TOTALE MACROAGGR 107**		**100.000,00**	**100.000,00**						
55	14	07	58	RIMBORSO AGLI ENTI DI PROVENIENZA DEGLI EMOLUMENTI E RELATIVI ONERI RIFLESSI CORRISPOSTI AL PERSONALE COMANDATO PRESSO LA REGIONE CAMPANIA	1	Servizi istituzionali, generali e di gestione	10	Risorse umane	109	450.000,00	450.000,00						
				TOTALE MISSIONE 01		**TOTALE PROGRAMMA 10**		**TOTALE MACROAGGR 109**		450.000,00	450.000,00						
53	07	08	2263	SPESE AFFERENTI LE ATTIVITA' ISPETTIVE PER LA VIGILANZA, IL CONTROLLO ED IL MONITORAGGIO PER LA GESTIONE DEI CONTRATTI DI SERVIZIO REGOLANTI IL TRASPORTO PUBBLICO LOCALE SU GOMMA	10	Trasporti e diritto alla mobilità	02	Trasporto pubblico locale	103					2.000,00	2.000,00	2.000,00	2.000,00
				TOTALE MISSIONE 10		**TOTALE PROGRAMMA 02**		**TOTALE MACROAGGR 103**						**2.000,00**	**2.000,00**	**2.000,00**	**2.000,00**
53	07	08	2269	SPESE AFFERENTI LE ATTIVITA' ISPETTIVE PER LA VIGILANZA, IL CONTROLLO ED IL MONITORAGGIO EFFETTUATI DAGLI ENTI LOCALI PER LA GESTIONE DEI CONTRATTI DI SERVIZIO REGOLANTI IL TRASPORTO PUBBLICO LOCALE	10	Trasporti e diritto alla mobilità	02	Trasporto pubblico locale	104	2.000,00	2.000,00	2.000,00	2.000,00				
				TOTALE MISSIONE 10		**TOTALE PROGRAMMA 02**		**TOTALE MACROAGGR 104**		**2.000,00**	**2.000,00**	**2.000,00**	**2.000,00**				
52	4	06	7341	CONTRIBUTI SOCIALI SU CONSULENZE NON SANITARIE DA PRIVATO E GETTONI PER COMMISSIONI INTERNE ED ESTERNE.	13	Tutela della salute	1	Servizio sanitario regionale - finanziamento ordinario corrente per la garanzia dei LEA	101	3.000,00	3.000,00	3.000,00	3.000,00				
				TOTALE MISSIONE 13		**TOTALE PROGRAMMA 01**		**TOTALE MACROAGGR 101**		**3.000,00**	**3.000,00**	**3.000,00**	**3.000,00**				
52	4	06	7340	IMPOSTE E TASSE SU CONSULENZE NON SANITARIE DA PRIVATO PER GETTONI PER COMMISSIONI INTERNE ED ESTERNE	13	Tutela della salute	1	Servizio sanitario regionale - finanziamento ordinario corrente per la garanzia dei LEA	102	3.000,00	3.000,00	3.000,00	3.000,00				
				TOTALE MISSIONE 13		**TOTALE PROGRAMMA 01**		**TOTALE MACROAGGR 102**		**3.000,00**	**3.000,00**	**3.000,00**	**3.000,00**				

fonte: http://burc.regione.campania.it

DIP	DG	UOD	Capitolo	Denominazione	Missione		Programma		Macroaggregato	VARIAZIONE COMPETENZA 2016 +	VARIAZIONE CASSA 2016 +	VARIAZIONE COMPETENZA 2017 +	VARIAZIONE COMPETENZA 2018 +	VARIAZIONE COMPETENZA 2016 -	VARIAZIONE CASSA 2016 -	VARIAZIONE COMPETENZA 2017 -	VARIAZIONE COMPETENZA 2018 -
52	04	14	7007	SERVIZIO SANITARIO NAZIONALE - MOBILITA' PASSIVA EXTRAREGIONALE	13	Tutela della salute	1	Servizio sanitario regionale - finanziamento ordinario corrente per la garanzia dei LEA	103	8.494.000,00	8.494.000,00	8.494.000,00	8.494.000,00				
52	04	05	7191	SISTEMI INFORMATIVI SOCIO-SANITARI	13	Tutela della salute	1	Servizio sanitario regionale - finanziamento ordinario corrente per la garanzia dei LEA	103	300.000,00	300.000,00	300.000,00	300.000,00				
52	04	14	7029	SPESA SANITARIA REGIONALE DI PARTE CORRENTE. ACQUISTO PRESTAZIONI SANITARIE.	13	Tutela della salute	1	Servizio sanitario regionale - finanziamento ordinario corrente per la garanzia dei LEA	103	16.000.000,00	16.000.000,00	16.000.000,00	16.000.000,00				
52	04	14	7055	SPESA SANITARIA PER CONTRATTI DI SERVIZIO	13	Tutela della salute	1	Servizio sanitario regionale - finanziamento ordinario corrente per la garanzia dei LEA	103	10.200.000,00	10.200.000,00	10.200.000,00	10.200.000,00				
52	4	00	7208	SPESE RELATIVE AI SERVIZI AMMINISTRATIVI CONNESSI ALLE ATTIVITÀ ESPLETATE DALLA DIREZIONE GENERALE 4	13	Tutela della salute	1	Servizio sanitario regionale - finanziamento ordinario corrente per la garanzia dei LEA	103	10.000,00	10.000,00	10.000,00	10.000,00				
				TOTALE MISSIONE 13		**TOTALE PROGRAMMA 01**		**TOTALE MACROAGGR 103**		**35.004.000,00**	**35.004.000,00**	**35.004.000,00**	**35.004.000,00**				
52	4	14	7000	SPESA SANITARIA REGIONALE DI PARTE CORRENTE (ART.28 L.R. 3.11.1994, N.32, ART. 1 COMMA 2 DECR. L.GS N. 56 DEL 18/2/2000).	13	Tutela della salute	1	Servizio sanitario regionale - finanziamento ordinario corrente per la garanzia	104					35.100.000,00	35.100.000,00	35.100.000,00	35.100.000,00
52	4	00	7209	TRASFERIMENTI CORRENTI AD AMMINISTRAZIONI CENTRALI	13	Tutela della salute	1	Servizio sanitario regionale - finanziamento ordinario corrente per la garanzia dei LEA	104	10.000,00	10.000,00	10.000,00	10.000,00				
				TOTALE MISSIONE 13		**TOTALE PROGRAMMA 01**		**TOTALE MACROAGGR 104**		**10.000,00**	**10.000,00**	**10.000,00**	**10.000,00**	**35.100.000,00**	**35.100.000,00**	**35.100.000,00**	**35.100.000,00**
52	4	00	7207	INTERESSI DI MORA	13	Tutela della salute	1	Servizio sanitario regionale - finanziamento ordinario corrente per la garanzia dei LEA	107	80.000,00	80.000,00	80.000,00	80.000,00				
				TOTALE MISSIONE 13		**TOTALE PROGRAMMA 01**		**TOTALE MACROAGGR 107**		**80.000,00**	**80.000,00**	**80.000,00**	**80.000,00**				

fonte: http://burc.regione.campania.it

PRELEVAMENTO FONDO SPESE IMPREVISTE AI SENSI DELL' ART .4 ,COMMA 2, LETTERA f) DELLA LEGGE REGIONALE N. 2 DEL 18 GENNAIO 2016.

DIP	DG	UOD	Capitolo	Denominazione	Missione	Programma	Titolo	Macroaggregato	IV Lilello piano dei conti	COFOG	Codice identificativo UE	Siope	Ric/Non Ric	Perimetro sanità	VARIAZIONE COMPETENZA 2016 +	VARIAZIONE CASSA 2016 +	VARIAZIONE COMPETENZA 2016 -	VARIAZIONE CASSA 2016 -	VARIAZIONE COMPETENZA 2017 +	VARIAZIONE COMPETENZA 2017 -	VARIAZIONE COMPETENZA 2018 +	VARIAZIONE COMPETENZA 2018 -
55	13	02	1010	FONDO SPESE IMPREVISTE (ART. 28, L.R. 30/04/2002 N. 7).	20	01	1	110	1.10.01.01.000	01.1	8	1 10 02	4	3			12.353.038,16	12.353.038,16		11.340.000,00		11.340.000,00
55	13	12	998	IVA A DEBITO PER LE ATTIVITA' COMMERCIALI	01	03	1	110	1.10.03.01.000	01.1	8	1.08.01	3	3	744.171,18	744.171,18						
52	06	08	1406	IMPLEMENTAZIONE E AGGIORNAMENTO DEL SISTEMA INFORMATIVO REGIONALE PER L'ANAGRAFICA DEI CACCIATORI E PER LA ISCRIZIONE AGLI ATC.	16	02	2	202	2.02.03.99.000	04.2	8	2 01 02	4	3	40.000,00	40.000,00			40.000,00		40.000,00	
52	06	08	2272	F.E.A.M.P. CAMPANIA 2014/2020 SPESE PER SERVIZI DI CONSULENZA E DI ASSISTENZA TECNICA	16	03	2	202	2.02.03.05.000	04.2	3	2.08.01	4	3	450.000,00	450.000,00			450.000,00		450.000,00	
52	06	14	2516	SPESE PER LE MISURE DI INTERVENTO REGIONALE PREVISTE DAL P.S.R. CAMPANIA 2007/2013.	16	03	2	203	2.03.03.03.000	04.2	3	2 03 02	4	3	148.866,98	148.866,98						
52	06	08	2521	FINANZIAMENTO DEGLI INTERVENTI PREVISTI DAL P.O. NAZIONALE PESCA FEAMP 2014/2020 - CONTRIBUTI A FAVORE DI SOGGETTI PRIVATI DIVERSI DA IMPRESE	16	03	2	203	2.03.02.01.000	04.2	3	2 03 03	4	3	2.250.000,00	2.250.000,00			2.250.000,00		2.250.000,00	
52	06	08	2523	FINANZIAMENTO DEGLI INTERVENTI PREVISTI DAL P.O. NAZIONALE PESCA FEAMP 2014/2020	16	03	2	203	2.03.03.03.000	04.2	3	2 03 02	4	3	4.050.000,00	4.050.000,00			4.050.000,00		4.050.000,00	
52	06	08	2525	FINANZIAMENTO DEGLI INTERVENTI PREVISTI DAL P.O. NAZIONALE PESCA FEAMP 2014/2020 - CONTRIBUTI ALLE AMMINISTRAZIONI PUBBLICHE LOCALI	16	03	2	203	2.03.01.02.000	04.2	3	2 02 03	4	3	3.600.000,00	3.600.000,00			3.600.000,00		3.600.000,00	
52	06	08	2527	FINANZIAMENTO DEGLI INTERVENTI PREVISTI DAL P.O. NAZIONALE PESCA FEAMP 2014/2020 - CONTRIBUTI ALLE AMMINISTRAZIONI PUBBLICHE CENTRALI - ALTRI ENTI PUBBLICI NAZIONALI	16	03	2	203	2.03.01.01.000	04.2	3	2 02 01	4	3	450.000,00	450.000,00			450.000,00		450.000,00	
52	06	09	3546	SVOLGIMENTO STUDI, RILEVAZIONI, INDAGINI STATISTICHE E RILEVAZIONI DI MERCATO CORRELATI ALLA L.R. 7/85 ED ALL'ART. 57, L.R. 42/82.	16	01	1	103	1.03.02.02.000	04.2	8	1 02 05	4	3	120.000,00	120.000,00						
54	11	06	5856	FONDO PER LA GESTIONE DELLE CRISI OCCUPAZIONALI E DEI PROCESSI DI SVILUPPO (ART. 37 L.R. N. 1 DEL 27 GENNAIO 2012) - QUOTA VINCOLATA AI SENSI DELL'ARTICOLO 5 DELLA L.R. N.1 DEL 27 GENNAIO 2012	15	03	1	104	1.04.02.05.000	04.1/10.5	8	1 05 03	4	3	250.000,00	250.000,00			250.000,00		250.000,00	
54	12	02	7894	INTERVENTI PER LA DIGNITA' E LA CITTADINANZA SOCIALE (L.R. 23/10/2007, N. 11) - QUOTA VINCOLATA AI SENSI DELL'ARTICOLO 5 DELLA L.R. N.1 DEL 27 GENNAIO 2012	12	07	1	104	1.04.01.02.000	10.9	8	1 05 03	3	3	250.000,00	250.000,00			250.000,00		250.000,00	
															12.353.038,16	12.353.038,16	12.353.038,16	12.353.038,16	11.340.000,00	11.340.000,00	11.340.000,00	11.340.000,00

fonte: http://burc.regione.campania.it

PRELEVAMENTO FONDO SPESE OBBLIGATORIE AI SENSI DELL' ART . 5 ,COMMA 4, LETTERA D) DELLA LEGGE REGIONALE N. 2 DEL 18 GENNAIO 2016.

DIP	DG	UOD	Capitolo	Denominazione	Missione	Programma	Titolo	Macroaggregato	IV Lilello piano dei conti	VARIAZIONE COMPETENZA 2016 +	VARIAZIONE CASSA 2016 +	VARIAZIONE COMPETENZA 2016 -	VARIAZIONE CASSA 2016 -	VARIAZIONE COMPETENZA 2017 +	VARIAZIONE COMPETENZA 2017 -	VARIAZIONE COMPETENZA 2018 +	VARIAZIONE COMPETENZA 2018 -
55	13	02	1000	FONDO PER SPESE OBBLIGATORIE. (ART. 28, L.R. 30/04/2002 N. 7)	20	01	1	110	1.10.01.01.000			43.200,00	43.200,00		43.200,00		43.200,00
40	3	91	1300	`ACCERTAMENTI SANITARI: PAGAMENTO PARCELLE VISITE MEDICO-FISCALI EX ART.5 DELLA LEGGE 300/70 E PAGAMENTO VISITE PER L'ACCERTAMENTO DELL'IDONEITÀ SUL LAVORO. D.LGS. N°626/94 E 242/96 (SPESA OBBLIGATORIA)` - SEGRETERIA DI GIUNTA	1	10	1	103	1.03.02.18.000	6.500,00	6.500,00			6.500,00		6.500,00	
51	00	00	1301	`ACCERTAMENTI SANITARI: PAGAMENTO PARCELLE VISITE MEDICO-FISCALI EX ART.5 DELLA LEGGE 300/70 E PAGAMENTO VISITE PER L'ACCERTAMENTO DELL'IDONEITÀ SUL LAVORO. D.LGS. N°626/94 E 242/96 (SPESA OBBLIGATORIA)` - DIPARTIMENTO DELLA PROGRAMMAZIONE E DELLO SVILUPPO ECONOMICO	1	10	1	103	1.03.02.18.000	1.000,00	1.000,00			1.000,00		1.000,00	
51	02	01	1303	`ACCERTAMENTI SANITARI: PAGAMENTO PARCELLE VISITE MEDICO-FISCALI EX ART.5 DELLA LEGGE 300/70 E PAGAMENTO VISITE PER L'ACCERTAMENTO DELL'IDONEITÀ SUL LAVORO. D.LGS. N°626/94 E 242/96 (SPESA OBBLIGATORIA)` - DIREZIONE GENERALE PER LO SVILUPPO ECONOMICO	1	10	1	103	1.03.02.18.000	2.000,00	2.000,00			2.000,00		2.000,00	
51	03	01	1304	`ACCERTAMENTI SANITARI: PAGAMENTO PARCELLE VISITE MEDICO-FISCALI EX ART.5 DELLA LEGGE 300/70 E PAGAMENTO VISITE PER L'ACCERTAMENTO DELL'IDONEITÀ SUL LAVORO. D.LGS. N°626/94 E 242/96 (SPESA OBBLIGATORIA)` - DIREZIONE GENERALE PER L'INTERNAZIONALIZZAZIONE E I RAPPORTI CON LUNIONE EUROPEA DEL SISTEMA REGIONALE	1	10	1	103	1.03.02.18.000	1.800,00	1.800,00			1.800,00		1.800,00	
52	00	00	1305	`ACCERTAMENTI SANITARI: PAGAMENTO PARCELLE VISITE MEDICO-FISCALI EX ART.5 DELLA LEGGE 300/70 E PAGAMENTO VISITE PER L'ACCERTAMENTO DELL'IDONEITÀ SUL LAVORO. D.LGS. N°626/94 E 242/96 (SPESA OBBLIGATORIA)` - DIPARTIMENTO DELLA SALUTE E DELLE RISORSE NATURALI	1	10	1	103	1.03.02.18.000	1.000,00	1.000,00			1.000,00		1.000,00	
52	04	01	1306	`ACCERTAMENTI SANITARI: PAGAMENTO PARCELLE VISITE MEDICO-FISCALI EX ART.5 DELLA LEGGE 300/70 E PAGAMENTO VISITE PER L'ACCERTAMENTO DELL'IDONEITÀ SUL LAVORO. D.LGS. N°626/94 E 242/96 (SPESA OBBLIGATORIA)` - DIREZIONE GENERALE PER LA TUTELA DELLA SALUTE E COORDINAMENTO DEL SISTEMA SANITARIO REGIONALE	1	10	1	103	1.03.02.18.000	4.800,00	4.800,00			4.800,00		4.800,00	
53	00	00	1309	`ACCERTAMENTI SANITARI: PAGAMENTO PARCELLE VISITE MEDICO-FISCALI EX ART.5 DELLA LEGGE 300/70 E PAGAMENTO VISITE PER L'ACCERTAMENTO DELL'IDONEITÀ SUL LAVORO. D.LGS. N°626/94 E 242/96 (SPESA OBBLIGATORIA)` - DIPARTIMENTO DELLE POLITICHE TERRITORIALI	1	10	1	103	1.03.02.18.000	1.000,00	1.000,00			1.000,00		1.000,00	
54	00	00	1313	`ACCERTAMENTI SANITARI: PAGAMENTO PARCELLE VISITE MEDICO-FISCALI EX ART.5 DELLA LEGGE 300/70 E PAGAMENTO VISITE PER L'ACCERTAMENTO DELL'IDONEITÀ SUL LAVORO. D.LGS. N°626/94 E 242/96 (SPESA OBBLIGATORIA)` - DIPARTIMENTO DELL'ISTRUZIONE, DELLA RICERCA,DEL LAVORO, DELLE POLITICHE CULTURALI E DELLE POLITICHE SOCIALI.	1	10	1	103	1.03.02.18.000	1.000,00	1.000,00			1.000,00		1.000,00	
54	10	01	1314	`ACCERTAMENTI SANITARI: PAGAMENTO PARCELLE VISITE MEDICO-FISCALI EX ART.5 DELLA LEGGE 300/70 E PAGAMENTO VISITE PER L'ACCERTAMENTO DELL'IDONEITÀ SUL LAVORO. D.LGS. N°626/94 E 242/96 (SPESA OBBLIGATORIA)` - DIREZIONE GENERALE PER L'UNIVERSITÀ, LA RICERCA , IL LAVORO E LE POLITICHE SOCIALI	1	10	1	103	1.03.02.18.000	1.800,00	1.800,00			1.800,00		1.800,00	

fonte: http://burc.regione.campania.it

DIP	DG	UOD	Capitolo	Denominazione	Missione	Programma	Titolo	Macroaggregato	IV Lilello piano dei conti	VARIAZIONE COMPETENZA 2016 +	VARIAZIONE CASSA 2016 +	VARIAZIONE COMPETENZA 2016 -	VARIAZIONE CASSA 2016 -	VARIAZIONE COMPETENZA 2017 +	VARIAZIONE COMPETENZA 2017 -	VARIAZIONE COMPETENZA 2018 +	VARIAZIONE COMPETENZA 2018 -
54	11	01	1315	`ACCERTAMENTI SANITARI: PAGAMENTO PARCELLE VISITE MEDICO-FISCALI EX ART.5 DELLA LEGGE 300/70 E PAGAMENTO VISITE PER L'ACCERTAMENTO DELL'IDONEITÀ SUL LAVORO. D.LGS. N°626/94 E 242/96 (SPESA OBBLIGATORIA)` - DIREZIONE GENERALE PER L'ISTRUZIONE, LA FORMAZIONE , IL LAVORO E LE POLITICHE GIOVANILI.	1	10	1	103	1.03.02.18.000	10.600,00	10.600,00			10.600,00		10.600,00	
54	12	01	1316	`ACCERTAMENTI SANITARI: PAGAMENTO PARCELLE VISITE MEDICO-FISCALI EX ART.5 DELLA LEGGE 300/70 E PAGAMENTO VISITE PER L'ACCERTAMENTO DELL'IDONEITÀ SUL LAVORO. D.LGS. N°626/94 E 242/96 (SPESA OBBLIGATORIA)` - DIREZIONE GENERALE PER LE POLITICHE SOCIALI,LE POLITICHE CULTURALI LE PARI OPPORTUNITA' E IL TEMPO LIBERO	1	10	1	103	1.03.02.18.000	2.800,00	2.800,00			2.800,00		2.800,00	
55	00	00	1317	`ACCERTAMENTI SANITARI: PAGAMENTO PARCELLE VISITE MEDICO-FISCALI EX ART.5 DELLA LEGGE 300/70 E PAGAMENTO VISITE PER L'ACCERTAMENTO DELL'IDONEITÀ SUL LAVORO. D.LGS. N°626/94 E 242/96 (SPESA OBBLIGATORIA)` - DIPARTIMENTO DELLE RISORSE FINANZIARIE, UMANE,STRUMENTALI	1	10	1	103	1.03.02.18.000	1.000,00	1.000,00			1.000,00		1.000,00	
60	01	02	1320	`ACCERTAMENTI SANITARI: PAGAMENTO PARCELLE VISITE MEDICO-FISCALI EX ART.5 DELLA LEGGE 300/70 E PAGAMENTO VISITE PER L'ACCERTAMENTO DELL'IDONEITÀ SUL LAVORO. D.LGS. N°626/94 E 242/96 (SPESA OBBLIGATORIA)` - AVVOCATURA REGIONALE	1	10	1	103	1.03.02.18.000	2.300,00	2.300,00			2.300,00		2.300,00	
60	03	0	1322	`ACCERTAMENTI SANITARI: PAGAMENTO PARCELLE VISITE MEDICO-FISCALI EX ART.5 DELLA LEGGE 300/70 E PAGAMENTO VISITE PER L'ACCERTAMENTO DELL'IDONEITÀ SUL LAVORO. D.LGS. N°626/94 E 242/96 (SPESA OBBLIGATORIA)` - NUCLEO PER LA VALUTAZIONE E LA VERIFICA DEGLI INVESTIMENTI PUBBLICI	1	10	1	103	1.03.02.18.000	2.100,00	2.100,00			2.100,00		2.100,00	
55	81	1	1323	`ACCERTAMENTI SANITARI: PAGAMENTO PARCELLE VISITE MEDICO-FISCALI EX ART.5 DELLA LEGGE 300/70 E PAGAMENTO VISITE PER L'ACCERTAMENTO DELL'IDONEITÀ SUL LAVORO. D.LGS. N°626/94 E 242/96 (SPESA OBBLIGATORIA)` - DATORE DI LAVORO	1	10	1	103	1.03.02.18.000	2.000,00	2.000,00			2.000,00		2.000,00	
70	00	02	1325	`ACCERTAMENTI SANITARI: PAGAMENTO PARCELLE VISITE MEDICO-FISCALI EX ART.5 DELLA LEGGE 300/70 E PAGAMENTO VISITE PER L'ACCERTAMENTO DELL'IDONEITÀ SUL LAVORO. D.LGS. N°626/94 E 242/96 (SPESA OBBLIGATORIA)` - UNITÀ OPERATIVA GRANDI PROGETTI	1	10	1	103	1.03.02.18.000	1.500,00	1.500,00			1.500,00		1.500,00	
									TOTALE	**43.200,00**	**43.200,00**	**43.200,00**	**43.200,00**	**43.200,00**	**43.200,00**	**43.200,00**	43.200,00

fonte: http://burc.regione.campania.it

PRELEVAMENTO FONDO DI RISERVA DI CASSA AI SENSI DELL' ART . 5 ,COMMA 4, LETTERA e), DELLA LEGGE REGIONALE N. 2 DEL 18 GENNAIO 2016

DIP	DG	UOD	Capitolo	Denominazione	Missione	Programma	Titolo	Macroaggregato	IV Lilello piano dei conti	COFOG	Codice identificativo UE	Siope	Ric/Non Ric	Perimetro sanità	Correlazioni	VARIAZIONE CASSA 2016 +	VARIAZIONE CASSA 2016 -
55	13	02	1012	FONDO DI RISERVA DI CASSA.	20	01	1	110	1.10.01.01.000	01.1	8	1 10 04	3	3			214.300,00
52	06	01	1308	ACCERTAMENTI SANITARI: PAGAMENTO PARCELLE VISITE MEDICO-FISCALI EX ART.5 DELLA LEGGE 300/70 E PAGAMENTO VISITE PER L'ACCERTAMENTO DELL'IDONEITÀ SUL LAVORO. D.LGS. N°626/94 E 242/96 (SPESA OBBLIGATORIA) - DIREZIONE GENERALE PER LE POLITICHE AGRICOLE, ALIMENTARI E FORESTALI	1	10	1	103	1.03.02.18.000	01.3	8	1.02.05	4	3		14.300,00	
52	06	07	3010	SPESE CONNESSE ALLO SVOLGIMENTO DELLE OPERAZIONI DEMANIALI SU TERRENI DI USO CIVICO (LEGGE 16/6/1927, N. 1766 - L.R. 17/3/1981, N.11).	16	1	1	103	1.03.02.11.000	04.2	8	1.03.01	4	3		20.000,00	
52	06	14	3525	INDENNITA' ACCESSORIE AL PERSONALE IMPEGNATO NELLO SVOLGIMENTO DI ISPEZIONI ED ACCERTAMENTI (L.R. 2/8/82, N.42 ART.76 LETTERA A) PER APPLICAZIONE LEGISLAZIONE AGRARIA, PER LA STAMPA DI MODULI E DOCUMENTI	16	1	1	103	1.03.02.02.000	04.2	8	1.02.05	4	3		130.000,00	
52	06	01	3592	SPESE PER CONVENZIONE TECNICI A SUPPORTO DELLE ATTIVITA' TECNICHE AMMINISTRATIVE (L.R. 11/8/2001 N. 10, ART. 67).	16	1	1	103	1.03.02.12.000	04.2	8	1.03.01	4	3		50.000,00	
															TOTALE	**214.300,00**	**214.300,00**

fonte: http://burc.regione.campania.it

fonte: http://burc.regione.campania.it

Allegato 7

Elenco dei capitoli non attribuibili ad un unico ufficio regionale

ENTRATA

Capitolo	Denominazione
2600	INTROITI DIVERSI, RIMBORSI E RECUPERI
7002	RITENUTE PER CONTO TERZI E PARTITE DI GIRO VARIE
7006	RITENUTE ERARIALI SU COMPETENZE ED ASSEGNI VARI CORRISPOSTI DALLA REGIONE AL PERSONALE DIPENDENTE E AD ESTRANEI
7008	ALTRE ENTRATE PER CONTO TERZI
7010	ENTRATE PER SPESE NON ANDATE A BUON FINE
7014	RECUPERO DI SOMME PER SPESE RELATIVE A CONTRATTI A CARICO DEI CONTRAENTI A NORMA DELL'ARTICOLO 16/BIS DEL REGIO DECRETO 18 NOVEMBRE 1923, N. 2440(ARTICOLO 1, LEGGE 27 DICEMBRE 1975 N. 790)
7016	RECUPERO DI SOMME EROGATE AL PERSONALE IN QUIESCENZA A TITOLO DI ACCONTO SUL TRATTAMENTO PREVIDENZIALE DI CUI ALL'ART. 4 DELLA L.R. 19.1.74, N. 7
7022	ANTICIPAZIONE PER SPESA COLLEGI PERITALI PER LA VALUTAZIONE DELLE SANZIONI PECUNARIE AI SENSI DELLA LEGGE 29 GIUGNO 1939, N. 1497.
7024	RIMBORSO DA PARTE DEI DIPENDENTI DEGLI ENTI SOPPRESSI DI CUI ALLA LEGGE 461/1978 DI PRESTITI CONCESSI DALLA REGIONE (ARTICOLO 59 D.P.R. 16 OTTOBRE 1979, N. 509).
7036	FONDI PRELEVATI DAI CONTI CORRENTI DIVERSI DA QUELLO DI TESORERIA TENUTI PRESSO IL TESORIERE.
7040	RECUPERO DI SOMME DAI COMUNI PER LE OPERAZIONI DEMANIALI SU TERRENI DI USO CIVICO (LEGGE 16.6.1927, N. 1766)
7044	RITENUTE PREVIDENZIALI ED ASSISTENZIALI A CARICO DEI DIPENDENTI REGIONALI
7046	RITENUTE PREVIDENZIALI ED ASSISTENZIALI A CARICO DEI DIPENDENTI COMANDATI
7052	RISCOSSIONE PER RIVALSA DELLA REGIONE NEI CONFRONTI DEI CONDANNATI CON SENTENZA IRREVOCABILE DEL PRETORE PER OPERE DIFFORMI ALLE NORME DELLA LEGGE 2.2.74, N. 64
7060	RITENUTE CONTRIBUTIVE PREVIDENZIALI 10% PRO INPS OPERATE A CARICO DEI SOGGETTI OBBLIGATI AI SENSI DELL'ART. 2 DELLA L. N. 335 DELL'8.8.1995 E SUCCESSIVE MODIFICAZIONI ED INTEGRAZIONI
7068	RIACQUISIZIONE DEI FONDI GIACENTI ALLA DATA DEL 13/6/97 SUI CONTI CORRENTI DI CUI ALL'ART. 11 DELLA L.R. N. 51/78 INTESTATI AI COMUNI DELLA PROVINCIA DI AVELLINO IN ATTUAZIONE DELL'ART. 22 DELLA L.R. N. 15/97
7077	RECUPERO DI SPESE, AI SENSI DEGLI ARTT. 23 E 28 DELLA L.R. 54/85 MODIFICATI ED INTEGRATI DAGLI ARTT. 18 E 20 DELLA L.R. 17/95 E ARTT.24 E 27 DELLA L.R. 54/85, PER LAVORI ESEGUITI IN DANNO DEGLI INADEMPIENTI PER IL RECUPERO AMBIENTALE DELLE CAVE.
7090	RIMBORSO DELLE QUOTE DI IVA A CARICO DELLO STATO (70%) PER I CONTRATTI DI SERVIZIO PER LE LINEE FERROVIARIE DI INTERESSE REGIONALE E PER IL TRASPORTO PUBBLICO LOCALE (D.MIN. INTERNI 22/12/2000 PUBBLICATO SULLA G.U. N. 3 DEL 4/1/2001).
7092	IRAP VERSATA DAGLI UFFICI PERIFERICI E DAI DELEGATI REGIONALI ALLA SPESA.
7094	ART. 2 COMMA 84 LEGGE 662/96 IACP NAPOLI - APPROVAZIONE PIANO DI RISAMENTO FINANZIARIO CONCESSIONE MUTUO CASSA DEPOSITI E PRESTITI - GARANZIA REGIONALE DECRETO PRESIDENTE GIUNTA REGIONALE CAMPANIA N. 1376 DEL 12/6/2001
7096	GARANZIA CONCESSIONE MUTUO FONDAZIONE TEATRO S.CARLO NAPOLI
7098	RITENUTE A TITOLO DI COMPARTECIPAZIONE AL FONDO PER LA RETRIBUZIONE DI RISULTATO AREA DIRIGENZA
7100	VERSAMENTO RISORSE IN APPLICAZIONE DELL'ART. 61, COMMA 9 DEL DECRETO LEGGE 25 GIUGNO 2008, N. 112, CONVERTITO IN LEGGE 6 AGOSTO 2008, N. 133.
7116	ALTRE RITENUTE SU EMOLUMENTI STIPENDIALI (PRESTITI, CESSIONI, ASSEGNI ALIMENTARI, PIGNORAMENTI)
7118	RITENUTA DEL 4% SUI CONTRIBUTI PUBBLICI
7120	TRATTENUTA SOMME IN QUALITA' DI TERZO PIGNORATO
7122	RITENUTE ERARIALI SU REDDITI DA LAVORO DIPENDENTE
7124	RITENUTE ERARIALI SU REDDITI ASSIMILATI A LAVORO DIPENDENTE
7126	RITENUTE ERARIALI SU REDDITI DA LAVORO AUTONOMO
7128	CREDITO DA UTILIZZARE IN COMPENSAZIONE PER RITENUTE FISCALI VERSATE IN ECCESSO AGLI UFFICI PERIFERICI.
7130	RITENUTE PREVIDENZIALI ED ASSISTENZIALI SU REDDITI ASSIMILATI A LAVORO DIPENDENTE
7132	RITENUTE PREVIDENZIALI ED ASSISTENZIALI SU REDDITI DA LAVORO AUTONOMO
7134	ALTRE ENTRATE PER PARTITE DI GIRO

fonte: http://burc.regione.campania.it

Allegato 7

Elenco dei capitoli non attribuibili ad un unico ufficio regionale

SPESA

Capitolo	Denominazione
9202	VERSAMENTO RITENUTE PER CONTO TERZI E PARTITE DI GIRO
9206	VERSAMENTO RITENUTE ERARIALI SU COMPETENZE ED ASSEGNI CORRISPOSTI DALLA REGIONE AL PERSONALE DIPENDENTE E AD ESTRANEI
9208	ALTRE USCITE PER CONTO DI TERZI
9212	SPESE RELATIVE A CONTRATTI A CARICO DEI CONTRAENTI A NORMA DELL'ART. 16/BIS DEL REGIO DECRETO 18/11/1923, N. 2440 (ART.1 LEGGE 27/12/75, N. 790)
9214	RIEMISSIONE SPESE NON ANDATE A BUON FINE.
9216	ANTICIPAZIONE DI SOMME EROGATE PER CONTO DEL MINISTERO DEL TESORO - ISTITUTI DI PREVIDENZA - AL PERSONALE DIPENDENTE IN QUIESCENZA A TITOLO DI ACCONTI SUL TRATTAMENTO PREVIDENZIALE EX ART.4 DELLA L.R. 19.1.74, N.7 E SUCCESSIVE MODIFICHE ED INTEGRAZIONI
9220	SPESA PER COLLEGI PERITALI PER LA VALUTAZIONE DELLE SANZIONI PECUNIARIE AI.SENSI DELLA LEGGE 29/6/39, N.1497
9222	CONCESSIONE DI PRESTITI AI DIPENDENTI DEGLI ENTI SOPPRESSI DI CUI ALLA LEGGE 461/1978 (ART.59 D.P.R. 16/10/79, N.509)
9236	ANTICIPAZIONI DI FONDI PER IL FINANZIAMENTO DI OPERAZIONI DEMANIALI SU TERRENI DI USO CIVICO (L.16.6.27 N.1766)
9240	ONERI PREVIDENZIALI ED ASSISTENZIALI A CARICO DEI DIPENDENTI REGIONALI
9242	ONERI PREVIDENZIALI ED ASSISTENZIALI A CARICO DEI DIPENDENTI COMANDATI (SPESA OBBLIGATORIA)
9248	ANTICIPAZIONE DELLE SPESE DI DEMOLIZIONE A CARICO DEI CONDANNATI CON SENTENZA IRREVOCABILE DEL PRETORE PER OPERE DIFFORMI ALLE NORME DELLA LEGGE 2.2.74, N.64
9254	VERSAMENTO RITENUTE CONTRIBUTIVE PREVIDENZIALI 10% PRO INPS OPERATE A CARICO DEI SOGGETTI OBBLIGATI AI SENSI DELL'ART. 2 DELLA L. N. 335 DELL'8.8.1995 E SUCCESSIVE MODIFICAZIONI ED INTEGRAZIONI
9256	DEBITI PER FONDI PRELEVATI DAI CONTI CORRENTI DIVERSI DA QUELLO DI TESORERIA TENUTI PRESSO IL TESORIERE.
9257	RIACCREDITO DEI FONDI GIACENTI ALLA DATA DEL 13/6/1997 SUI C/C DI CUI ALL'ART. 11 DELLA L.R. N. 51/78 ALLE AMMINISTRAZIONI PROVINCIALI - ASSEGNATARIE ORIGINARIE - IN ATTUAZIONE DELL'ART. 22 DELLA L.R. N. 15/97
9258	RIACCREDITO DEI FONDI GIACENTI ALLA DATA DEL 13/6/97 SUI C/C DI CUI ALL'ART. 11 DELLA L.R. N. 51/78 ALLE COMUNITA' MONTANE - ASSEGNATARIE ORIGINARIE - IN ATTUAZIONE DELL'ART. 22 DELLA L.R. N. 15/97
9260	RIACCREDITO DEI FONDI GIACENTI ALLA DATA DEL 13/6/97 SUI C/C DI CUI ALL'ART. 11 DELLA L.R N. 51/78 AI CONSORZI ED ENTI VARI - ASSEGNATARI ORIGINARI - IN ATTUAZIONE DELL'ART. 22 DELLA L.R. N. 15/97
9262	RIACCREDITO DEI FONDI GIACENTI ALLA DATA DEL 13/6/97 SUI C/C DI CUI ALL'ART. 11 DELLA L.R. N. 51/78 AI COMUNI DELLA PROVINCIA DI AVELLINO - ASSEGNATARI ORIGINARI - IN ATTUAZIONE DELL'ART. 22 DELLA L.R. N. 15/97
9264	RIACCREDITO DEI FONDI GIACENTI ALLA DATA DEL 13/6/97 SUI C/C DI CUI ALL'ART. 11 DELLA L.R. N. 51/78 AI COMUNI DELLA PROVINCIA DI BENEVENTO - ASSEGNATARI ORIGINARI - IN ATTUAZIONE DELL'ART. 22 DELLA L.R. N. 15/97
9266	RIACCREDITO DEI FONDI GIACENTI ALLA DATA DEL 13/6/97 SUI C/C DI CUI ALL'ART. 11 DELLA L.R. N. 51/78 AI COMUNI DELLA PROVINCIA DI CASERTA - ASSEGNATARI ORIGINARI - IN ATTUAZIONE DELL'ART. 22 DELLA L.R. N. 15/97
9268	RIACCREDITO DEI FONDI GIACENTI ALLA DATA DEL 13/6/97 SUI C/C DI CUI ALL'ART. 11 DELLA L.R. N. 51/78 AI COMUNI DELLA PROVINCIA DI NAPOLI - ASSEGNATARI ORIGINARI - IN ATTUAZIONE DELL'ART. 22 DELLA L.R. N. 15/97
9270	RIACCREDITO DEI FONDI GIACENTI ALLA DATA DEL 13/6/97 SUI C/C DI CUI ALL'ART. 11 DELLA L.R. N. 51/78 AI COMUNI DELLA PROVINCIA DI SALERNO - ASSEGNATARI ORIGINARI - IN ATTUAZIONE DELL'ART. 22 DELLA L.R. N. 15/97
9271	INTERVENTI SOSTITUTIVI PER IL RECUPERO AMBIENTALE DI CAVE. (ARTT. 23 E 28 DELLA L.R. 54/85 COME MODIFICATI ED INTEGRATI DAGLI ARTT. 18 E 20 DELLA L.R. 17/95)
9286	IRAP DA VERSARE SUL CONTO DI CONTABILITA' SPECIALE N. 4011 ACCESO PRESSO LA TESORERIA PROVINCIALE DELLO STATO DI NAPOLI.
9288	ART 2 COMMA 84 LEGGE 662/96 I.A.C.P. DI NAPOLI - APPROVAZIONE PIANO DI RISANAMENTO FINANZIARIO. CONCESSIONE MUTUO CASSA DEPOSITO E PRESTITI - GARANZIA REGIONALE. DECRETO DEL PRESIDENTE DELLA GIUNTA REGIONALE DELLA CAMPANIA N.1376, 12 GIUGNO 2001.
9290	GARANZIA CONCESSIONE MUTUO FONDAZIONE TEATRO S.CARLO NAPOLI
9292	COMPARTECIPAZIONE AL FONDO PER LA RETRIBUZIONE DI RISULTATO DELL'AREA DIRIGENZA.
9294	UTILIZZAZIONE RISORSE IN APPLICAZIONE DELL'ART.61, COMMA 9 DEL DECRETO LEGGE 25 GIUGNO 2008, N.112, CONVERTITO IN LEGGE 6 AGOSTO 2008, N.133.
9316	VERSAMENTI ALTRE RITENUTE SU EMOLUMENTI STIPENDIALI (PRESTITI, CESSIONI, ASSEGNI ALIMENTARI, PIGNORAMENTI).
9318	VERSAMENTO RITENUTE DEL 4% SUI CONTRIBUTI PUBBLICI.
9320	PAGAMENTO SOMME IN QUALITA' DI TERZO PIGNORATO.
9322	VERSAMENTO RITENUTE ERARIALI SU REDDITI DA LAVORO DIPENDENTE .
9324	VERSAMENTO RITENUTE ERARIALI SU REDDITI ASSIMILATI A LAVORO DIPENDENTE .
9326	VERSAMENTO RITENUTE ERARIALI SU REDDITI DA LAVORO AUTONOMO.
9328	RESTITUZIONE AGLI UFFICI PERIFERICI DI RITENUTE FISCALI VERSATE IN ECCESSO.
9330	VERSAMENTI RITENUTE PREVIDENZIALI ED ASSISTENZIALI SU REDDITI ASSIMILATI A LAVORO DIPENDENTE.
9332	VERSAMENTI RITENUTE PREVIDENZIALI ED ASSISTENZIALI SU REDDITI DA LAVORO AUTONOMO.
9334	ALTRE USCITE PER PARTITE DI GIRO.

fonte: http://burc.regione.campania.it

VARIAZIONE STANZIAMENTI BILANCIO GESTIONALE 2016-2018 AI SENSI DELLA LEGGE REGIONALE N.1 DEL 18 GENNAIO 201(

DIP	DG	UOD	Capitolo	Denominazione	Missione	Programma	Titolo	Macroaggregato	IV Lilello piano dei conti	COFOG	Codice identificativo UE	Siope	Ric/Non Ric	Perimetro sanità	VARIAZIONE COMPETENZA 2016 +	VARIAZIONE CASSA 2016 +	VARIAZIONE COMPETENZA 2016 -	VARIAZIONE CASSA 2016 -	VARIAZIONE COMPETENZA 2017 +	VARIAZIONE COMPETENZA 2017 -	VARIAZIONE COMPETENZA 2018 +	VARIAZIONE COMPETENZA 2018 -
55	13	6	9064	AMMORTAMENTO MUTUI CON ONERI A CARICO DELLA REGIONE PER IL FINANZIAMENTO DI SPESE PER INVESTIMENTO E POLITICHE DI SOSTEGNO PER GLI INVESTIMENTI - QUOTA INTERESSI.	50	1	1	107	1.07.05.04.000	01.7	8	1.07.04	3	3			6.370.000,00	6.370.000,00		6.170.000,00		6.170.000,00
52	5	9	849	MISURE PER LA CITTADINANZA ATTIVA - REALIZZAZIONE DI UN SITO INTERNET INTERATTIVO CON GLI UTENTI . ART. 7 L.R. N. 1 DEL 18 GENNAIO 2016.	1	8	1	104	1.04.04.01.000	01.3	8	1.06.03	3	3	20.000,00	20.000,00			20.000,00		20.000,00	
52	5	0	1644	FONDO PER L'ACQUISTO DA PARTE DEI COMUNI CAMPANI DI CENTRALINE ATTE AL RILEVAMENTO DI CONCENTRAZIONE DI EMISSIONI INQUINANTI NELL'ARIA. ART 13 L.R. N.1 DEL 18 GENNAIO 2016	9	8	1	104	1.04.01.02.000	05.3	8	1.05.03	3	3	100.000,00	100.000,00			100.000,00		100.000,00	
52	5	5	1698	CAMPAGNA DI MONITORAGGIO PER INDIVIDUARE GLI SCARICHI ABUSIVI DI CARATTERE CIVILE E INDUSTRIALI CHE SI VERIFICANO LUNGO IL RETICOLO DI CANALI DEI REGNI LAGNI (ART. 13, COMMA 2, L.R. N. 1 DEL 18 GENNAIO 2016)	9	8	1	104	1.04.3.01.000	05.3	8	1.06.03	3	3	50.000,00	50.000,00			50.000,00		50.000,00	
53	7	0	2248	SPESE PER LA GESTIONE E L'AMMORDENAMENTO DELLE FUNICOLARI DI MONTE FAITO E MOTEVERGINE. ART . 56 L.R. N. 1 DEL 18 GENNAIO 2016	10	2	1	104	1.04.03.01.000	04.5	8	1.06.02	3	3	1.000.000,00	1.000.000,00			1.000.000,00		1.000.000,00	
52	6	9	3011	PIANO DI VALORIZZAZIONE DELLE PRODUZIONI TIPICHE AGRO-ALIMENTARI DELLA CAMPANIA: "ECCELLENZE CAMPANE- CAMPANIA CIBO PER L'ANIMA" .ART. 10 COMMA 4 L.R. N. 1 DEL 18 GENNAIO 2016- TRASFERIMENTO AMMINISTRAZIONI LOCALI	16	1	1	104	1.04.01.02.000	04.2	8	1.05.03	3	3	20.000,00	20.000,00			20.000,00		20.000,00	
52	6	9	3012	PIANO DI VALORIZZAZIONE DELLE PRODUZIONI TIPICHE AGRO-ALIMENTARI DELLA CAMPANIA: "ECCELLENZE CAMPANE- CAMPANIA CIBO PER L'ANIMA" .ART. 10 COMMA 4 L.R. N. 1 DEL 18 GENNAIO 2016- RAPPRESENTANZA E ORGANIZZAZIONE EVENTI	16	1	1	103	1.03.02.02.000	04.2	8	1.03.01	3	3	430.000,00	430.000,00			430.000,00		430.000,00	
52	6	9	3013	PIANO DI VALORIZZAZIONE DELLE PRODUZIONI TIPICHE AGRO-ALIMENTARI DELLA CAMPANIA: "ECCELLENZE CAMPANE- CAMPANIA CIBO PER L'ANIMA" .ART. 10 COMMA 4 L.R. N. 1 DEL 18 GENNAIO 2016 - TRASFERIMENTI CORRENTI ALTRE IMPRESE	16	1	1	104	1.04.03.99.000	04.2	8	1.06.02	3	3	50.000,00	50.000,00			50.000,00		50.000,00	
54	12	5	5110	PREMIO DI DESIGN "MASSIMO VIGNELLI" ART. 10, COMMA 5, L.R. N. 1 DEL 18 GENNAIO 2016.	5	2	1	104	1.04.04.01.000	08.2	8	1.06.03	3	3	200.000,00	200.000,00						
54	12	5	5160	CONTRIBUTO ANNUALE AL TEATRO MUNICIPALE GIUSEPPE VERDI DI SALERNO .ART. 10 ,COOMA 6, L.R. N. 1 DEL 18 GENNAIO 2016.	5	2	1	104	1.04.01.02.000	08.2	8	1.05.03	3	3	1.500.000,00	1.500.000,00			1.500.000,00		1.500.000,00	
54	12	2	7798	CONTRIBUTO IN FAVORE DELLA FONDAZIONE VILLAGGIO DEI RAGAZZI DI MADDALONI. ART. 11 L.R. N. 1 DEL 18 GENNAIO 2016	12	1	1	104	1.04.04.01.000	10.4	8	1.06.03	3	3	3.000.000,00	3.000.000,00			3.000.000,00		3.000.000,00	
															6.370.000,00	6.370.000,00	6.370.000,00	6.370.000,00	6.170.000,00	6.170.000,00	6.170.000,00	6.170.000,00

fonte: http://burc.regione.campania.it

ELENCO DELLE PREVISIONI ANNUALI DI COMPETENZA E DI CASSA SECONDO LA STRUTTURA DEL PIANO DEI CONTI - ANNO 2016

ENTRATA

(Almeno al IV livello)

CODIFICA DEL PIANO DEI CONTI	DENOMINAZIONE VOCE del PIANO DEI CONTI	PREVISIONI			
		COMPETENZA 2016	CASSA 2016	Anno 2017	Anno 2018
	ENTRATE				
E.1.00.00.00.000	**Entrate correnti di natura tributaria, contributiva e perequativa**	**11.629.487.907,61**	**13.349.708.757,22**	**11.637.352.907,61**	**11.642.182.907,61**
E.1.01.00.00.000	**Tributi**	**7.434.967.008,61**	**8.507.019.445,40**	**7.442.832.008,61**	**7.447.662.008,61**
E.1.01.01.00.000	**Imposte, tasse e proventi assimilati**	**1.521.357.838,42**	**1.926.671.624,94**	**1.528.964.175,68**	**1.533.546.935,85**
E.1.01.01.03.000	Imposta sostitutiva dell'IRPEF e dell'imposta di registro e di bollo sulle locazioni di immobili per finalità abitative (cedolare secca)	0,00	0,00	0,00	0,00
E.1.01.01.06.000	Imposta municipale propria	0,00	0,00	0,00	0,00
E.1.01.01.08.000	Imposta comunale sugli immobili (ICI)	0,00	0,00	0,00	0,00
E.1.01.01.16.000	Addizionale comunale IRPEF	0,00	0,00	0,00	0,00
E.1.01.01.17.000	Addizionale regionale IRPEF non sanità	275.222.214,12	604.080.201,46	275.025.646,54	274.837.759,66
E.1.01.01.20.000	Imposta regionale sulle attività produttive (IRAP) non Sanità	764.082.624,30	793.342.726,10	764.020.529,14	763.961.176,19
E.1.01.01.23.000	Imposta sulle assicurazioni	0,00	0,00	0,00	0,00
E.1.01.01.28.000	Accisa sulla benzina per autotrazione - non sanità	0,00	10.000,00	0,00	0,00
E.1.01.01.29.000	Accisa sul gasolio	0,00	0,00	0,00	0,00
E.1.01.01.30.000	Imposta sul gas naturale	26.010.000,00	42.973.923,54	26.010.000,00	26.010.000,00
E.1.01.01.31.000	Imposta regionale sulla benzina per autotrazione	17.100.000,00	21.660.059,90	17.100.000,00	17.100.000,00
E.1.01.01.34.000	Imposta di bollo	0,00	0,00	0,00	0,00
E.1.01.01.39.000	Imposta sulle assicurazioni RC auto	0,00	0,00	0,00	0,00
E.1.01.01.40.000	Imposta di iscrizione al pubblico registro automobilistico (PRA)	0,00	0,00	0,00	0,00
E.1.01.01.41.000	Imposta di soggiorno	0,00	0,00	0,00	0,00
E.1.01.01.42.000	Imposta regionale sulle concessioni statali sui beni del demanio marittimo	1.400.000,00	1.400.000,00	1.400.000,00	1.400.000,00
E.1.01.01.43.000	Imposta regionale sulle concessioni statali sui beni del patrimonio indisponibile	0,00	0,00	0,00	0,00
E.1.01.01.44.000	Imposta regionale per le emissioni sonore degli aeromobili	1.300.000,00	300.000,00	1.050.000,00	900.000,00
E.1.01.01.46.000	Tassa regionale per il diritto allo studio universitario	30.000.000,00	30.000.000,00	30.000.000,00	30.000.000,00
E.1.01.01.47.000	Tassa sulla concessione per la caccia e per la pesca	2.583.000,00	2.583.000,00	2.598.000,00	2.628.000,00
E.1.01.01.48.000	Tasse sulle concessioni regionali	10.000,00	22.599,21	10.000,00	10.000,00
E.1.01.01.49.000	Tasse sulle concessioni comunali	0,00	0,00	0,00	0,00
E.1.01.01.50.000	Tassa di circolazione dei veicoli a motore (tassa automobilistica)	403.000.000,00	403.495.114,77	411.250.000,00	416.250.000,00
E.1.01.01.51.000	Tassa smaltimento rifiuti solidi urbani	0,00	0,00	0,00	0,00
E.1.01.01.52.000	Tassa occupazione spazi e aree pubbliche	0,00	0,00	0,00	0,00
E.1.01.01.53.000	Imposta comunale sulla pubblicità e diritto sulle pubbliche affissioni	0,00	0,00	0,00	0,00

ELENCO DELLE PREVISIONI ANNUALI DI COMPETENZA E DI CASSA SECONDO LA STRUTTURA DEL PIANO DEI CONTI - ANNO 2016

ENTRATA

(Almeno al IV livello)

CODIFICA DEL PIANO DEI CONTI	DENOMINAZIONE VOCE del PIANO DEI CONTI	PREVISIONI			
		COMPETENZA 2016	CASSA 2016	Anno 2017	Anno 2018
E.1.01.01.54.000	Imposta municipale secondaria	0,00	0,00	0,00	0,00
E.1.01.01.55.000	Tassa di abilitazione all'esercizio professionale	550.000,00	679.545,54	500.000,00	450.000,00
E.1.01.01.56.000	Tassa sulle emissioni di anidride solforosa	0,00	0,00	0,00	0,00
E.1.01.01.59.000	Tributo speciale per il deposito in discarica dei rifiuti solidi	100.000,00	26.124.454,42	0,00	0,00
E.1.01.01.60.000	Tributo per l'esercizio delle funzioni di tutela, protezione e igiene dell'ambiente	0,00	0,00	0,00	0,00
E.1.01.01.61.000	Tributo comunale sui rifiuti e sui servizi	0,00	0,00	0,00	0,00
E.1.01.01.64.000	Diritti mattatoi	0,00	0,00	0,00	0,00
E.1.01.01.65.000	Diritti degli Enti provinciali turismo	0,00	0,00	0,00	0,00
E.1.01.01.68.000	Addizionale regionale sui canoni per le utenze di acque pubbliche	0,00	0,00	0,00	0,00
E.1.01.01.70.000	Proventi dei Casinò	0,00	0,00	0,00	0,00
E.1.01.01.74.000	Imposte sulle successioni e donazioni	0,00	0,00	0,00	0,00
E.1.01.01.76.000	Tassa sui servizi comunali (TASI)	0,00	0,00	0,00	0,00
E.1.01.01.95.000	Altre ritenute n.a.c.	0,00	0,00	0,00	0,00
E.1.01.01.96.000	Altre entrate su lotto, lotterie e altre attività di gioco n.a.c.	0,00	0,00	0,00	0,00
E.1.01.01.97.000	Altre accise n.a.c.	0,00	0,00	0,00	0,00
E.1.01.01.98.000	Altre imposte sostitutive n.a.c.	0,00	0,00	0,00	0,00
E.1.01.01.99.000	Altre imposte, tasse e proventi assimilati n.a.c.	0,00	0,00	0,00	0,00
E.1.01.02.00.000	**Tributi destinati al finanziamento della sanità**	**5.913.609.170,19**	**6.580.347.820,46**	**5.913.867.832,93**	**5.914.115.072,76**
E.1.01.02.01.000	Imposta regionale sulle attività produttive - IRAP - Sanità	1.231.862.730,00	1.688.673.551,65	1.231.862.730,00	1.231.862.730,00
E.1.01.02.02.000	Imposta regionale sulle attività produttive - IRAP - Sanità derivante da manovra fiscale regionale	34.349.654,31	138.962.304,81	34.411.749,47	34.471.102,42
E.1.01.02.03.000	Compartecipazione IVA - Sanità	4.000.000.000,00	4.000.000.000,00	4.000.000.000,00	4.000.000.000,00
E.1.01.02.04.000	Addizionale IRPEF - Sanità	538.660.000,00	538.660.000,00	538.660.000,00	538.660.000,00
E.1.01.02.05.000	Addizionale IRPEF - Sanità derivante da manovra fiscale regionale	108.736.785,88	212.948.061,54	108.933.353,46	109.121.240,34
E.1.01.02.06.000	Accisa sulla benzina per autotrazione - sanità	0,00	1.103.902,46	0,00	0,00
E.1.01.02.99.000	Altri tributi destinati al finanziamento della spesa sanitaria n.a.c.	0,00	0,00	0,00	0,00
E.1.01.03.00.000	**Tributi devoluti e regolati alle autonomie speciali**	**0,00**	**0,00**	**0,00**	**0,00**
E.1.01.03.01.000	Imposta sul reddito delle persone fisiche (ex IRPEF)	0,00	0,00	0,00	0,00
E.1.01.03.02.000	Imposta sul reddito delle società (ex IRPEG)	0,00	0,00	0,00	0,00
E.1.01.03.18.000	Ritenute sugli interessi e su altri redditi da capitale	0,00	0,00	0,00	0,00
E.1.01.03.19.000	Ritenute e imposte sostitutive sugli utili distribuiti dalle società di capitali	0,00	0,00	0,00	0,00
E.1.01.03.21.000	Imposta sul valore aggiunto (IVA) sugli scambi	0,00	0,00	0,00	0,00

ELENCO DELLE PREVISIONI ANNUALI DI COMPETENZA E DI CASSA SECONDO LA STRUTTURA DEL PIANO DEI CONTI - ANNO 2016

ENTRATA

(Almeno al IV livello)

CODIFICA DEL PIANO DEI CONTI	DENOMINAZIONE VOCE del PIANO DEI CONTI	PREVISIONI			
		COMPETENZA 2016	CASSA 2016	Anno 2017	Anno 2018
	interni				
E.1.01.03.22.000	Imposta sul valore aggiunto (IVA) sulle importazioni	0,00	0,00	0,00	0,00
E.1.01.03.24.000	Accisa sui tabacchi	0,00	0,00	0,00	0,00
E.1.01.03.25.000	Accisa sull'alcole e le bevande alcoliche	0,00	0,00	0,00	0,00
E.1.01.03.26.000	Accisa sull'energia elettrica	0,00	0,00	0,00	0,00
E.1.01.03.27.000	Accisa sui prodotti energetici	0,00	0,00	0,00	0,00
E.1.01.03.32.000	Imposta di consumo su oli lubrificanti e bitumi di petrolio	0,00	0,00	0,00	0,00
E.1.01.03.33.000	Imposta di registro	0,00	0,00	0,00	0,00
E.1.01.03.34.000	Imposta di bollo	0,00	0,00	0,00	0,00
E.1.01.03.35.000	Imposta ipotecaria	0,00	0,00	0,00	0,00
E.1.01.03.36.000	Imposta unica sui concorsi pronostici e sulle scommesse	0,00	0,00	0,00	0,00
E.1.01.03.37.000	Proventi da lotto, lotterie e altri giochi	0,00	0,00	0,00	0,00
E.1.01.03.68.000	Addizionale regionale sui canoni per le utenze di acque pubbliche	0,00	0,00	0,00	0,00
E.1.01.03.97.000	Altre ritenute n.a.c.	0,00	0,00	0,00	0,00
E.1.01.03.98.000	Altre imposte sostitutive n.a.c.	0,00	0,00	0,00	0,00
E.1.01.03.99.000	Altri tributi devoluti e regolati alle autonomie speciali n.a.c.	0,00	0,00	0,00	0,00
E.1.01.04.00.000	**Compartecipazioni di tributi**	**0,00**	**0,00**	**0,00**	**0,00**
E.1.01.04.01.000	Compartecipazione IVA a Regioni - non Sanità	0,00	0,00	0,00	0,00
E.1.01.04.02.000	Addizionale regionale alla compartecipazione IVA	0,00	0,00	0,00	0,00
E.1.01.04.03.000	Compartecipazione al bollo auto	0,00	0,00	0,00	0,00
E.1.01.04.04.000	Compartecipazione al gasolio	0,00	0,00	0,00	0,00
E.1.01.04.05.000	Compartecipazione IVA ai Comuni	0,00	0,00	0,00	0,00
E.1.01.04.06.000	Compartecipazione IRPEF ai Comuni	0,00	0,00	0,00	0,00
E.1.01.04.07.000	Compartecipazione IRPEF alle Province	0,00	0,00	0,00	0,00
E.1.01.04.08.000	Tributo provinciale deposito in discarica dei rifiuti solidi	0,00	0,00	0,00	0,00
E.1.01.04.09.000	Compartecipazioni accise benzina e gasolio destinate ad alimentare il Fondo Nazionale Trasporti di cui all'art.16 bis del DL 95/2012	0,00	0,00	0,00	0,00
E.1.01.04.97.000	Altre compartecipazioni di imposte a Regioni non destinati al finanziamento della spesa sanitaria	0,00	0,00	0,00	0,00
E.1.01.04.98.000	Altre compartecipazioni alle province n.a.c.	0,00	0,00	0,00	0,00
E.1.01.04.99.000	Altre compartecipazioni a comuni n.a.c.	0,00	0,00	0,00	0,00
E.1.03.00.00.000	**Fondi perequativi**	**4.194.520.899,00**	**4.842.689.311,82**	**4.194.520.899,00**	**4.194.520.899,00**
E.1.03.01.00.000	**Fondi perequativi da Amministrazioni Centrali**	**4.194.520.899,00**	**4.842.689.311,82**	**4.194.520.899,00**	**4.194.520.899,00**
E.1.03.01.01.000	Fondi perequativi dallo Stato	0,00	0,00	0,00	0,00

ELENCO DELLE PREVISIONI ANNUALI DI COMPETENZA E DI CASSA SECONDO LA STRUTTURA DEL PIANO DEI CONTI - ANNO 2016

ENTRATA

(Almeno al IV livello)

CODIFICA DEL PIANO DEI CONTI	DENOMINAZIONE VOCE del PIANO DEI CONTI	PREVISIONI			
		COMPETENZA 2016	CASSA 2016	Anno 2017	Anno 2018
E.1.03.01.02.000	Fondo perequativo dallo Stato - Sanità	4.194.520.899,00	4.842.689.311,82	4.194.520.899,00	4.194.520.899,00
E.1.03.02.00.000	**Fondi perequativi dalla Regione o Provincia autonoma**	**0,00**	**0,00**	**0,00**	**0,00**
E.1.03.02.01.000	Fondi perequativi dalla Regione o Provincia autonoma	0,00	0,00	0,00	0,00
E.2.00.00.00.000	**Trasferimenti correnti**	**952.585.347,01**	**1.911.176.700,01**	**912.445.505,21**	**896.130.715,75**
E.2.01.00.00.000	**Trasferimenti correnti**	**952.585.347,01**	**1.911.176.700,01**	**912.445.505,21**	**896.130.715,75**
E.2.01.01.00.000	**Trasferimenti correnti da Amministrazioni pubbliche**	**952.585.347,01**	**1.769.713.237,93**	**912.445.505,21**	**896.130.715,75**
E.2.01.01.01.000	Trasferimenti correnti da Amministrazioni Centrali	952.566.847,01	1.769.520.207,57	912.445.505,21	896.130.715,75
E.2.01.01.02.000	Trasferimenti correnti da Amministrazioni Locali	18.500,00	193.030,36	0,00	0,00
E.2.01.01.03.000	Trasferimenti correnti da Enti di Previdenza	0,00	0,00	0,00	0,00
E.2.01.01.04.000	Trasferimenti correnti da organismi interni e/o unità locali della amministrazione	0,00	0,00	0,00	0,00
E.2.01.02.00.000	**Trasferimenti correnti da Famiglie**	**0,00**	**0,00**	**0,00**	**0,00**
E.2.01.02.01.000	Trasferimenti correnti da famiglie	0,00	0,00	0,00	0,00
E.2.01.03.00.000	**Trasferimenti correnti da Imprese**	**0,00**	**22.388.602,16**	**0,00**	**0,00**
E.2.01.03.01.000	Sponsorizzazioni da imprese	0,00	0,00	0,00	0,00
E.2.01.03.02.000	Altri trasferimenti correnti da imprese	0,00	22.388.602,16	0,00	0,00
E.2.01.04.00.000	**Trasferimenti correnti da Istituzioni Sociali Private**	**0,00**	**0,00**	**0,00**	**0,00**
E.2.01.04.01.000	Trasferimenti correnti da Istituzioni Sociali Private	0,00	0,00	0,00	0,00
E.2.01.05.00.000	**Trasferimenti correnti dall'Unione Europea e dal Resto del Mondo**	**0,00**	**119.074.859,92**	**0,00**	**0,00**
E.2.01.05.01.000	Trasferimenti correnti dall'Unione Europea	0,00	119.074.859,92	0,00	0,00
E.2.01.05.02.000	Trasferimenti correnti dal Resto del Mondo	0,00	0,00	0,00	0,00
E.3.00.00.00.000	**Entrate extratributarie**	**534.363.694,19**	**2.116.589.426,43**	**533.817.145,32**	**444.431.806,18**
E.3.01.00.00.000	**Vendita di beni e servizi e proventi derivanti dalla gestione dei beni**	**417.442.919,95**	**1.932.603.490,07**	**415.725.055,68**	**326.055.055,68**
E.3.01.01.00.000	**Vendita di beni**	**89.870.000,00**	**100.237.050,30**	**89.870.000,00**	**200.000,00**
E.3.01.01.01.000	Vendita di beni	89.870.000,00	100.237.050,30	89.870.000,00	200.000,00
E.3.01.02.00.000	**Entrate dalla vendita e dall'erogazione di servizi**	**185.322.009,00**	**187.827.459,26**	**185.072.009,00**	**185.072.009,00**
E.3.01.02.01.000	Entrate dalla vendita di servizi	185.322.009,00	187.827.459,26	185.072.009,00	185.072.009,00
E.3.01.03.00.000	**Proventi derivanti dalla gestione dei beni**	**142.250.910,95**	**1.644.538.980,51**	**140.783.046,68**	**140.783.046,68**
E.3.01.03.01.000	Canoni e concessioni e diritti reali di godimento	140.824.348,55	1.632.640.144,94	140.783.046,68	140.783.046,68
E.3.01.03.02.000	Fitti, noleggi e locazioni	1.426.562,40	11.898.835,57	0,00	0,00
E.3.02.00.00.000	**Proventi derivanti dall'attività di controllo e repressione delle irregolarità**	**21.246.974,85**	**31.101.476,09**	**24.253.474,85**	**24.244.994,85**

ELENCO DELLE PREVISIONI ANNUALI DI COMPETENZA E DI CASSA SECONDO LA STRUTTURA DEL PIANO DEI CONTI - ANNO 2016

ENTRATA

(Almeno al IV livello)

CODIFICA DEL PIANO DEI CONTI	DENOMINAZIONE VOCE del PIANO DEI CONTI	PREVISIONI			
		COMPETENZA 2016	CASSA 2016	Anno 2017	Anno 2018
	e degli illeciti				
E.3.02.01.00.000	**Entrate da amministrazioni pubbliche derivanti dall'attività di controllo e repressione delle irregolarità e degli illeciti**	**0,00**	**0,00**	**0,00**	**0,00**
E.3.02.01.01.000	Proventi da multe, ammende, sanzioni e oblazioni a carico delle amministrazioni pubbliche	0,00	0,00	0,00	0,00
E.3.02.01.02.000	Proventi da risarcimento danni a carico delle amministrazioni pubbliche	0,00	0,00	0,00	0,00
E.3.02.01.99.000	Altre entrate derivanti dall'attività di controllo e repressione di irregolarità e illeciti delle amministrazioni pubbliche n.a.c.	0,00	0,00	0,00	0,00
E.3.02.02.00.000	**Entrate da famiglie derivanti dall'attività di controllo e repressione delle irregolarità e degli illeciti**	**15.425.000,00**	**15.425.000,00**	**16.594.000,00**	**16.588.020,00**
E.3.02.02.01.000	Proventi da multe, ammende, sanzioni e oblazioni a carico delle famiglie	15.425.000,00	15.425.000,00	16.594.000,00	16.588.020,00
E.3.02.02.02.000	Proventi da risarcimento danni a carico delle famiglie	0,00	0,00	0,00	0,00
E.3.02.02.99.000	Altre entrate derivanti dall'attività di controllo e repressione di irregolarità e illeciti delle famiglie n.a.c.	0,00	0,00	0,00	0,00
E.3.02.03.00.000	**Entrate da Imprese derivanti dall'attività di controllo e repressione delle irregolarità e degli illeciti**	**5.821.974,85**	**15.676.476,09**	**7.659.474,85**	**7.656.974,85**
E.3.02.03.01.000	Proventi da multe, ammende, sanzioni e oblazioni a carico delle imprese	5.821.974,85	15.676.476,09	7.659.474,85	7.656.974,85
E.3.02.03.02.000	Proventi da risarcimento danni a carico delle imprese	0,00	0,00	0,00	0,00
E.3.02.03.99.000	Altre entrate derivanti dall'attività di controllo e repressione delle irregolarità e degli illeciti delle imprese n.a.c.	0,00	0,00	0,00	0,00
E.3.02.04.00.000	**Entrate da Istituzioni Sociali Private derivanti dall'attività di controllo e repressione delle irregolarità e degli illeciti**	**0,00**	**0,00**	**0,00**	**0,00**
E.3.02.04.01.000	Proventi da multe, ammende, sanzioni e oblazioni a carico delle Istituzioni Sociali Private	0,00	0,00	0,00	0,00
E.3.02.04.02.000	Proventi da risarcimento danni a carico delle Istituzioni Sociali Private	0,00	0,00	0,00	0,00
E.3.02.04.99.000	Altre entrate derivanti dall'attività di controllo e repressione delle irregolarità e degli illeciti delle Istituzioni Sociali Private n.a.c.	0,00	0,00	0,00	0,00
E.3.03.00.00.000	**Interessi attivi**	**12.298.949,80**	**12.369.773,30**	**11.777.384,24**	**12.634.628,65**
E.3.03.01.00.000	**Interessi attivi da titoli o finanziamenti a breve termine**	**0,00**	**0,00**	**0,00**	**0,00**
E.3.03.01.01.000	Interessi attivi da titoli obbligazionari a breve termine	0,00	0,00	0,00	0,00

ELENCO DELLE PREVISIONI ANNUALI DI COMPETENZA E DI CASSA SECONDO LA STRUTTURA DEL PIANO DEI CONTI - ANNO 2016

ENTRATA

(Almeno al IV livello)

CODIFICA DEL PIANO DEI CONTI	DENOMINAZIONE VOCE del PIANO DEI CONTI	PREVISIONI			
		COMPETENZA 2016	CASSA 2016	Anno 2017	Anno 2018
E.3.03.01.02.000	Interessi attivi da finanziamenti a breve termine	0,00	0,00	0,00	0,00
E.3.03.02.00.000	**Interessi attivi da titoli o finanziamenti a medio - lungo termine**	**0,00**	**0,00**	**0,00**	**0,00**
E.3.03.02.01.000	Interessi attivi da titoli obbligazionari a medio - lungo termine	0,00	0,00	0,00	0,00
E.3.03.02.02.000	Interessi attivi da mutui e altri finanziamenti a medio lungo termine	0,00	0,00	0,00	0,00
E.3.03.03.00.000	**Altri interessi attivi**	**12.298.949,80**	**12.369.773,30**	**11.777.384,24**	**12.634.628,65**
E.3.03.03.01.000	Interessi attivi da derivati	4.373.949,80	4.373.949,80	5.127.384,24	5.984.628,65
E.3.03.03.02.000	Interessi attivi di mora	2.925.000,00	2.925.000,00	1.650.000,00	1.650.000,00
E.3.03.03.03.000	Interessi attivi da conti della tesoreria dello Stato o di altre Amministrazioni pubbliche	5.000.000,00	5.000.346,12	5.000.000,00	5.000.000,00
E.3.03.03.04.000	Interessi attivi da depositi bancari o postali	0,00	70.477,38	0,00	0,00
E.3.03.03.99.000	Altri interessi attivi diversi	0,00	0,00	0,00	0,00
E.3.04.00.00.000	**Altre entrate da redditi da capitale**	**0,00**	**0,00**	**0,00**	**0,00**
E.3.04.01.00.000	**Rendimenti da fondi comuni di investimento**	**0,00**	**0,00**	**0,00**	**0,00**
E.3.04.01.01.000	Rendimenti da fondi immobiliari	0,00	0,00	0,00	0,00
E.3.04.01.02.000	Rendimenti da altri fondi comuni di investimento	0,00	0,00	0,00	0,00
E.3.04.02.00.000	**Entrate derivanti dalla distribuzione di dividendi**	**0,00**	**0,00**	**0,00**	**0,00**
E.3.04.02.01.000	Entrate derivanti dalla distribuzione di dividendi da imprese incluse nelle Amministrazioni Centrali	0,00	0,00	0,00	0,00
E.3.04.02.02.000	Entrate derivanti dalla distribuzione di dividendi da imprese incluse nelle Amministrazioni Locali	0,00	0,00	0,00	0,00
E.3.04.02.03.000	Entrate derivanti dalla distribuzione di dividendi da altre imprese	0,00	0,00	0,00	0,00
E.3.04.03.00.000	**Entrate derivanti dalla distribuzione di utili e avanzi**	**0,00**	**0,00**	**0,00**	**0,00**
E.3.04.03.01.000	Entrate derivanti dalla distribuzione di utili e avanzi	0,00	0,00	0,00	0,00
E.3.04.99.00.000	**Altre entrate da redditi da capitale**	**0,00**	**0,00**	**0,00**	**0,00**
E.3.04.99.01.000	Proventi finanziari derivanti dalla estinzione anticipata di prestiti	0,00	0,00	0,00	0,00
E.3.04.99.99.000	Altre entrate da redditi da capitale n.a.c.	0,00	0,00	0,00	0,00
E.3.05.00.00.000	**Rimborsi e altre entrate correnti**	**83.374.849,59**	**140.514.686,97**	**82.061.230,55**	**81.497.127,00**
E.3.05.01.00.000	**Indennizzi di assicurazione**	**0,00**	**0,00**	**0,00**	**0,00**
E.3.05.01.01.000	Indennizzi di assicurazione contro i danni	0,00	0,00	0,00	0,00
E.3.05.01.99.000	Altri indennizzi di assicurazione n.a.c.	0,00	0,00	0,00	0,00
E.3.05.02.00.000	**Rimborsi in entrata**	**26.537.390,66**	**83.012.801,89**	**25.928.800,00**	**25.627.150,00**
E.3.05.02.01.000	Rimborsi ricevuti per spese di personale (comando, distacco, fuori ruolo, convenzioni, ecc…)	15.350.000,00	15.654.338,32	15.042.800,00	14.741.150,00
E.3.05.02.02.000	Entrate per rimborsi di imposte	300.000,00	17.837.660,18	300.000,00	300.000,00

ELENCO DELLE PREVISIONI ANNUALI DI COMPETENZA E DI CASSA SECONDO LA STRUTTURA DEL PIANO DEI CONTI - ANNO 2016

ENTRATA

(Almeno al IV livello)

CODIFICA DEL PIANO DEI CONTI	DENOMINAZIONE VOCE del PIANO DEI CONTI	PREVISIONI			
		COMPETENZA 2016	CASSA 2016	Anno 2017	Anno 2018
E.3.05.02.03.000	Entrate da rimborsi, recuperi e restituzioni di somme non dovute o incassate in eccesso	10.887.390,66	49.520.803,39	10.586.000,00	10.586.000,00
E.3.05.02.04.000	Incassi per azioni di rivalsa e surroga nei confronti di terzi	0,00	0,00	0,00	0,00
E.3.05.99.00.000	**Altre entrate correnti n.a.c.**	**56.837.458,93**	**57.501.885,08**	**56.132.430,55**	**55.869.977,00**
E.3.05.99.02.000	Fondi incentivanti il personale (legge Merloni)	517.000,00	517.000,00	517.000,00	342.000,00
E.3.05.99.03.000	Entrate per sterilizzazione Inversione contabile IVA (reverse charge)	0,00	0,00	0,00	0,00
E.3.05.99.99.000	Altre entrate correnti n.a.c.	56.320.458,93	56.984.885,08	55.615.430,55	55.527.977,00
E.4.00.00.00.000	**Entrate in conto capitale**	**273.430.519,88**	**4.853.575.354,79**	**88.094.599,00**	**60.749.682,45**
E.4.01.00.00.000	**Tributi in conto capitale**	**0,00**	**0,00**	**0,00**	**0,00**
E.4.01.01.00.000	**Imposte da sanatorie e condoni**	**0,00**	**0,00**	**0,00**	**0,00**
E.4.01.01.01.000	Condoni edilizi e sanatoria opere edilizie abusive	0,00	0,00	0,00	0,00
E.4.01.01.99.000	Altre imposte in conto capitale relative a condoni e sanatorie n.a.c.	0,00	0,00	0,00	0,00
E.4.01.02.00.000	**Altre imposte in conto capitale**	**0,00**	**0,00**	**0,00**	**0,00**
E.4.01.02.99.000	Altre imposte in conto capitale n.a.c.	0,00	0,00	0,00	0,00
E.4.02.00.00.000	**Contributi agli investimenti**	**229.930.519,88**	**4.810.075.354,79**	**88.094.599,00**	**60.749.682,45**
E.4.02.01.00.000	**Contributi agli investimenti da amministrazioni pubbliche**	**199.377.098,21**	**2.338.040.678,54**	**57.604.594,97**	**38.006.531,91**
E.4.02.01.01.000	Contributi agli investimenti da Amministrazioni Centrali	199.377.098,21	2.337.999.281,14	57.604.594,97	38.006.531,91
E.4.02.01.02.000	Contributi agli investimenti da Amministrazioni Locali	0,00	41.397,40	0,00	0,00
E.4.02.01.03.000	Contributi agli investimenti da Enti di Previdenza	0,00	0,00	0,00	0,00
E.4.02.01.04.000	Contributi agli investimenti interni da organismi interni e/o unità locali della amministrazione	0,00	0,00	0,00	0,00
E.4.02.02.00.000	**Contributi agli investimenti da Famiglie**	**0,00**	**0,00**	**0,00**	**0,00**
E.4.02.02.01.000	Contributi agli investimenti da Famiglie	0,00	0,00	0,00	0,00
E.4.02.03.00.000	**Contributi agli investimenti da Imprese**	**0,00**	**0,00**	**0,00**	**0,00**
E.4.02.03.01.000	Contributi agli investimenti da imprese controllate	0,00	0,00	0,00	0,00
E.4.02.03.02.000	Contributi agli investimenti da altre imprese partecipate	0,00	0,00	0,00	0,00
E.4.02.03.03.000	Contributi agli investimenti da altre Imprese	0,00	0,00	0,00	0,00
E.4.02.04.00.000	**Contributi agli investimenti da Istituzioni Sociali Private**	**0,00**	**0,00**	**0,00**	**0,00**
E.4.02.04.01.000	Contributi agli investimenti da Istituzioni Sociali Private	0,00	0,00	0,00	0,00
E.4.02.05.00.000	**Contributi agli investimenti dall'Unione Europea e dal Resto del Mondo**	**6.163.417,64**	**1.574.996.133,12**	**6.100.000,00**	**6.100.000,00**
E.4.02.05.01.000	Fondo europeo agricolo per lo sviluppo rurale (FEASR)	0,00	13.386,00	0,00	0,00

ELENCO DELLE PREVISIONI ANNUALI DI COMPETENZA E DI CASSA SECONDO LA STRUTTURA DEL PIANO DEI CONTI - ANNO 2016

ENTRATA

(Almeno al IV livello)

CODIFICA DEL PIANO DEI CONTI	DENOMINAZIONE VOCE del PIANO DEI CONTI	PREVISIONI			
		COMPETENZA 2016	CASSA 2016	Anno 2017	Anno 2018
E.4.02.05.02.000	Fondo europeo per la pesca (FEP)	6.000.000,00	18.525.243,68	6.000.000,00	6.000.000,00
E.4.02.05.03.000	Fondo europeo di sviluppo regionale (FESR)	0,00	1.404.205.133,78	0,00	0,00
E.4.02.05.04.000	Fondo Sociale Europeo (FSE)	0,00	150.596.151,08	0,00	0,00
E.4.02.05.05.000	Fondo Europeo Agricolo di Orientamento e di Garanzia	0,00	0,00	0,00	0,00
E.4.02.05.06.000	Strumento finanziario di orientamento della pesca (SFOP)	0,00	0,00	0,00	0,00
E.4.02.05.07.000	Contributi agli investimenti dal Resto del Mondo	0,00	0,00	0,00	0,00
E.4.02.05.99.000	Altri contributi agli investimenti dall'Unione Europea	163.417,64	1.656.218,58	100.000,00	100.000,00
E.4.02.06.00.000	**Contributi agli investimenti direttamente destinati al rimborso di prestiti da amministrazioni pubbliche**	**24.390.004,03**	**897.038.543,13**	**24.390.004,03**	**16.643.150,54**
E.4.02.06.01.000	Contributi agli investimenti direttamente destinati al rimborso di prestiti da Amministrazioni Centrali	24.390.004,03	897.038.543,13	24.390.004,03	16.643.150,54
E.4.02.06.02.000	Contributi agli investimenti direttamente destinati al rimborso di prestiti da Amministrazioni Locali	0,00	0,00	0,00	0,00
E.4.02.06.03.000	Contributi agli investimenti direttamente destinati al rimborso di prestiti da Enti di Previdenza	0,00	0,00	0,00	0,00
E.4.02.06.04.000	Contributi agli investimenti direttamente destinati al rimborso di prestiti da organismi interni e/o unità locali della amministrazione	0,00	0,00	0,00	0,00
E.4.03.00.00.000	**Altri trasferimenti in conto capitale**	**43.500.000,00**	**43.500.000,00**	**0,00**	**0,00**
E.4.03.01.00.000	**Trasferimenti in conto capitale per assunzione di debiti dell'amministrazione da parte di amministrazioni pubbliche**	**0,00**	**0,00**	**0,00**	**0,00**
E.4.03.01.01.000	Trasferimenti in conto capitale per assunzione di debiti dell'amministrazione da parte di Amministrazioni Centrali	0,00	0,00	0,00	0,00
E.4.03.01.02.000	Trasferimenti in conto capitale per assunzione di debiti dell'amministrazione da parte di Amministrazioni Locali	0,00	0,00	0,00	0,00
E.4.03.01.03.000	Trasferimenti in conto capitale per assunzione di debiti dell'amministrazione da parte di Enti di Previdenza	0,00	0,00	0,00	0,00
E.4.03.01.04.000	Trasferimenti in conto capitale per assunzione di debiti dell'amministrazione da parte di organismi interni e/o unità locali della amministrazione	0,00	0,00	0,00	0,00
E.4.03.02.00.000	**Trasferimenti in conto capitale per assunzione di debiti dell'amministrazione da parte di Imprese**	**0,00**	**0,00**	**0,00**	**0,00**
E.4.03.02.01.000	Trasferimenti in conto capitale per assunzione di debiti dell'amministrazione da parte di imprese controllate	0,00	0,00	0,00	0,00
E.4.03.02.02.000	Trasferimenti in conto capitale per assunzione di debiti dell'amministrazione da parte di altre imprese	0,00	0,00	0,00	0,00

ELENCO DELLE PREVISIONI ANNUALI DI COMPETENZA E DI CASSA SECONDO LA STRUTTURA DEL PIANO DEI CONTI - ANNO 2016

ENTRATA

(Almeno al IV livello)

CODIFICA DEL PIANO DEI CONTI	DENOMINAZIONE VOCE del PIANO DEI CONTI	PREVISIONI			
		COMPETENZA 2016	CASSA 2016	Anno 2017	Anno 2018
	partecipate				
E.4.03.02.99.000	Trasferimenti in conto capitale per assunzione di debiti dell'amministrazione da parte di altre Imprese	0,00	0,00	0,00	0,00
E.4.03.03.00.000	**Trasferimenti in conto capitale per assunzione di debiti dell'amministrazione da parte dell'Unione Europea e del Resto del Mondo**	**0,00**	**0,00**	**0,00**	**0,00**
E.4.03.03.01.000	Trasferimenti in conto capitale per assunzione di debiti dell'amministrazione da parte dell'Unione Europea	0,00	0,00	0,00	0,00
E.4.03.03.02.000	Trasferimenti in conto capitale per assunzione di debiti dell'amministrazione da parte del Resto del Mondo	0,00	0,00	0,00	0,00
E.4.03.04.00.000	**Trasferimenti in conto capitale da parte di amministrazioni pubbliche per cancellazione di debiti dell'amministrazione**	**0,00**	**0,00**	**0,00**	**0,00**
E.4.03.04.01.000	Trasferimenti in conto capitale da parte di Amministrazioni Centrali per cancellazione di debiti dell'amministrazione	0,00	0,00	0,00	0,00
E.4.03.04.02.000	Trasferimenti in conto capitale da parte di Amministrazioni Locali per cancellazione di debiti dell'amministrazione	0,00	0,00	0,00	0,00
E.4.03.04.03.000	Trasferimenti in conto capitale da parte di Enti di Previdenza per cancellazione di debiti dell'amministrazione	0,00	0,00	0,00	0,00
E.4.03.04.04.000	Trasferimenti in conto capitale da parte di organismi interni e/o unità locali della amministrazione per cancellazione di debiti dell'amministrazione	0,00	0,00	0,00	0,00
E.4.03.05.00.000	**Trasferimenti in conto capitale da parte di Imprese per cancellazione di debiti dell'amministrazione**	**0,00**	**0,00**	**0,00**	**0,00**
E.4.03.05.01.000	Trasferimenti in conto capitale da parte di imprese controllate per cancellazione di debiti dell'amministrazione	0,00	0,00	0,00	0,00
E.4.03.05.02.000	Trasferimenti in conto capitale da parte di altre imprese partecipate per cancellazione di debiti dell'amministrazione	0,00	0,00	0,00	0,00
E.4.03.05.99.000	Trasferimenti in conto capitale da parte di altre Imprese per cancellazione di debiti dell'amministrazione	0,00	0,00	0,00	0,00
E.4.03.06.00.000	**Trasferimenti in conto capitale da parte dell'Unione Europea e Resto del Mondo per cancellazione di debiti dell'amministrazione**	**0,00**	**0,00**	**0,00**	**0,00**
E.4.03.06.01.000	Trasferimenti in conto capitale da parte dell'Unione	0,00	0,00	0,00	0,00

ELENCO DELLE PREVISIONI ANNUALI DI COMPETENZA E DI CASSA SECONDO LA STRUTTURA DEL PIANO DEI CONTI - ANNO 2016

ENTRATA

(Almeno al IV livello)

CODIFICA DEL PIANO DEI CONTI	DENOMINAZIONE VOCE del PIANO DEI CONTI	PREVISIONI			
		COMPETENZA 2016	CASSA 2016	Anno 2017	Anno 2018
	Europea per cancellazione di debiti dell'amministrazione				
E.4.03.06.02.000	Trasferimenti in conto capitale da parte del Resto del Mondo per cancellazione di debiti dell'amministrazione	0,00	0,00	0,00	0,00
E.4.03.07.00.000	**Trasferimenti in conto capitale per ripiano disavanzi pregressi da amministrazioni pubbliche**	**0,00**	**0,00**	**0,00**	**0,00**
E.4.03.07.01.000	Trasferimenti in conto capitale per ripiano disavanzi pregressi da Amministrazioni Centrali	0,00	0,00	0,00	0,00
E.4.03.07.02.000	Trasferimenti in conto capitale per ripiano disavanzi pregressi da Amministrazioni Locali	0,00	0,00	0,00	0,00
E.4.03.07.03.000	Trasferimenti in conto capitale per ripiano disavanzi pregressi da Enti di Previdenza	0,00	0,00	0,00	0,00
E.4.03.07.04.000	Trasferimenti in conto capitale per ripiano disavanzi pregressi da organismi interni e/o unità locali della amministrazione	0,00	0,00	0,00	0,00
E.4.03.08.00.000	**Trasferimenti in conto capitale per ripiano disavanzi pregressi da Imprese**	**0,00**	**0,00**	**0,00**	**0,00**
E.4.03.08.01.000	Trasferimenti in conto capitale per ripiano disavanzi pregressi da imprese controllate	0,00	0,00	0,00	0,00
E.4.03.08.02.000	Trasferimenti in conto capitale per ripiano disavanzi pregressi da altre imprese partecipate	0,00	0,00	0,00	0,00
E.4.03.08.99.000	Trasferimenti in conto capitale per ripiano disavanzi pregressi da altre Imprese	0,00	0,00	0,00	0,00
E.4.03.09.00.000	**Trasferimenti in conto capitale per ripiano disavanzi pregressi dall'Unione Europea e dal Resto del Mondo**	**0,00**	**0,00**	**0,00**	**0,00**
E.4.03.09.01.000	Trasferimenti in conto capitale per ripiano disavanzi pregressi dall'Unione Europea	0,00	0,00	0,00	0,00
E.4.03.09.02.000	Trasferimenti in conto capitale per ripiano disavanzi pregressi dal Resto del Mondo	0,00	0,00	0,00	0,00
E.4.03.10.00.000	**Altri trasferimenti in conto capitale da amministrazioni pubbliche**	**43.500.000,00**	**43.500.000,00**	**0,00**	**0,00**
E.4.03.10.01.000	Altri trasferimenti in conto capitale da Amministrazioni Centrali	43.500.000,00	43.500.000,00	0,00	0,00
E.4.03.10.02.000	Altri trasferimenti in conto capitale da Amministrazioni Locali	0,00	0,00	0,00	0,00
E.4.03.10.03.000	Altri trasferimenti in conto capitale da Enti di Previdenza	0,00	0,00	0,00	0,00
E.4.03.10.04.000	Altri trasferimenti in conto capitale da organismi interni e/o unità locali della amministrazione	0,00	0,00	0,00	0,00
E.4.03.11.00.000	**Altri trasferimenti in conto capitale da Famiglie**	**0,00**	**0,00**	**0,00**	**0,00**
E.4.03.11.01.000	Altri trasferimenti in conto capitale da Famiglie	0,00	0,00	0,00	0,00
E.4.03.12.00.000	**Altri trasferimenti in conto capitale da**	**0,00**	**0,00**	**0,00**	**0,00**

ELENCO DELLE PREVISIONI ANNUALI DI COMPETENZA E DI CASSA SECONDO LA STRUTTURA DEL PIANO DEI CONTI - ANNO 2016

ENTRATA

(Almeno al IV livello)

CODIFICA DEL PIANO DEI CONTI	DENOMINAZIONE VOCE del PIANO DEI CONTI	PREVISIONI			
		COMPETENZA 2016	CASSA 2016	Anno 2017	Anno 2018
	Imprese				
E.4.03.12.01.000	Altri trasferimenti in conto capitale da imprese controllate	0,00	0,00	0,00	0,00
E.4.03.12.02.000	Altri trasferimenti in conto capitale da altre imprese partecipate	0,00	0,00	0,00	0,00
E.4.03.12.99.000	Altri trasferimenti in conto capitale da altre Imprese	0,00	0,00	0,00	0,00
E.4.03.13.00.000	**Altri trasferimenti in conto capitale da Istituzioni Sociali Private**	**0,00**	**0,00**	**0,00**	**0,00**
E.4.03.13.01.000	Altri trasferimenti in conto capitale da Istituzioni Sociali Private	0,00	0,00	0,00	0,00
E.4.03.14.00.000	**Altri trasferimenti in conto capitale dall'Unione Europea e dal Resto del Mondo**	**0,00**	**0,00**	**0,00**	**0,00**
E.4.03.14.01.000	Altri trasferimenti in conto capitale dall'Unione Europea	0,00	0,00	0,00	0,00
E.4.03.14.02.000	Altri trasferimenti in conto capitale dal Resto del Mondo	0,00	0,00	0,00	0,00
E.4.04.00.00.000	**Entrate da alienazione di beni materiali e immateriali**	**0,00**	**0,00**	**0,00**	**0,00**
E.4.04.01.00.000	**Alienazione di beni materiali**	**0,00**	**0,00**	**0,00**	**0,00**
E.4.04.01.01.000	Alienazione di Mezzi di trasporto ad uso civile, di sicurezza e ordine pubblico	0,00	0,00	0,00	0,00
E.4.04.01.03.000	Alienazione di mobili e arredi	0,00	0,00	0,00	0,00
E.4.04.01.04.000	Alienazione di impianti e macchinari	0,00	0,00	0,00	0,00
E.4.04.01.05.000	Alienazione di attrezzature	0,00	0,00	0,00	0,00
E.4.04.01.06.000	Alienazione di macchine per ufficio	0,00	0,00	0,00	0,00
E.4.04.01.07.000	Alienazione di hardware	0,00	0,00	0,00	0,00
E.4.04.01.08.000	Alienazione di Beni immobili	0,00	0,00	0,00	0,00
E.4.04.01.09.000	Alienazione di Oggetti di valore	0,00	0,00	0,00	0,00
E.4.04.01.10.000	Alienazione di diritti reali	0,00	0,00	0,00	0,00
E.4.04.01.99.000	Alienazione di altri beni materiali	0,00	0,00	0,00	0,00
E.4.04.02.00.000	**Cessione di Terreni e di beni materiali non prodotti**	**0,00**	**0,00**	**0,00**	**0,00**
E.4.04.02.01.000	Cessione di Terreni	0,00	0,00	0,00	0,00
E.4.04.02.02.000	Cessione di beni del patrimonio naturale non prodotto	0,00	0,00	0,00	0,00
E.4.04.03.00.000	**Alienazione di beni immateriali**	**0,00**	**0,00**	**0,00**	**0,00**
E.4.04.03.01.000	Alienazione di software	0,00	0,00	0,00	0,00
E.4.04.03.02.000	Alienazione di Brevetti	0,00	0,00	0,00	0,00
E.4.04.03.03.000	Alienazione di Opere dell'ingegno e Diritti d'autore	0,00	0,00	0,00	0,00
E.4.04.03.99.000	Alienazione di altri beni immateriali n.a.c.	0,00	0,00	0,00	0,00
E.4.05.00.00.000	**Altre entrate in conto capitale**	**0,00**	**0,00**	**0,00**	**0,00**

ELENCO DELLE PREVISIONI ANNUALI DI COMPETENZA E DI CASSA SECONDO LA STRUTTURA DEL PIANO DEI CONTI - ANNO 2016

ENTRATA

(Almeno al IV livello)

CODIFICA DEL PIANO DEI CONTI	DENOMINAZIONE VOCE del PIANO DEI CONTI	PREVISIONI			
		COMPETENZA 2016	CASSA 2016	Anno 2017	Anno 2018
E.4.05.01.00.000	**Permessi di costruire**	**0,00**	**0,00**	**0,00**	**0,00**
E.4.05.01.01.000	Permessi di costruire	0,00	0,00	0,00	0,00
E.4.05.02.00.000	**Entrate derivanti da conferimento immobili a fondi immobiliari**	**0,00**	**0,00**	**0,00**	**0,00**
E.4.05.02.01.000	Entrate derivanti da conferimento immobili a fondi immobiliari	0,00	0,00	0,00	0,00
E.4.05.03.00.000	**Entrate in conto capitale dovute a rimborsi, recuperi e restituzioni di somme non dovute o incassate in eccesso**	**0,00**	**0,00**	**0,00**	**0,00**
E.4.05.03.01.000	Entrate in conto capitale dovute a rimborsi, recuperi e restituzioni di somme non dovute o incassate in eccesso da Amministrazioni Centrali	0,00	0,00	0,00	0,00
E.4.05.03.02.000	Entrate in conto capitale dovute a rimborsi, recuperi e restituzioni di somme non dovute o incassate in eccesso da Amministrazioni Locali	0,00	0,00	0,00	0,00
E.4.05.03.03.000	Entrate in conto capitale dovute a rimborsi, recuperi e restituzioni di somme non dovute o incassate in eccesso da Enti Previdenziali	0,00	0,00	0,00	0,00
E.4.05.03.04.000	Entrate in conto capitale dovute a rimborsi, recuperi e restituzioni di somme non dovute o incassate in eccesso da Famiglie	0,00	0,00	0,00	0,00
E.4.05.03.05.000	Entrate in conto capitale dovute a rimborsi, recuperi e restituzioni di somme non dovute o incassate in eccesso da Imprese	0,00	0,00	0,00	0,00
E.4.05.03.06.000	Entrate in conto capitale dovute a rimborsi, recuperi e restituzioni di somme non dovute o incassate in eccesso da ISP	0,00	0,00	0,00	0,00
E.4.05.04.00.000	**Altre entrate in conto capitale n.a.c.**	**0,00**	**0,00**	**0,00**	**0,00**
E.4.05.04.99.000	Altre entrate in conto capitale n.a.c.	0,00	0,00	0,00	0,00
E.5.00.00.00.000	**Entrate da riduzione di attività finanziarie**	**110.000,00**	**110.000,00**	**110.000,00**	**110.000,00**
E.5.01.00.00.000	**Alienazione di attività finanziarie**	**0,00**	**0,00**	**0,00**	**0,00**
E.5.01.01.00.000	**Alienazione di partecipazioni**	**0,00**	**0,00**	**0,00**	**0,00**
E.5.01.01.01.000	Alienazione di partecipazioni in imprese incluse nelle Amministrazioni Centrali	0,00	0,00	0,00	0,00
E.5.01.01.02.000	Alienazione di partecipazioni in imprese incluse nelle Amministrazioni Locali	0,00	0,00	0,00	0,00
E.5.01.01.03.000	Alienazione di partecipazioni in altre imprese	0,00	0,00	0,00	0,00
E.5.01.01.04.000	Alienazione di partecipazioni in Istituzioni sociali private - ISP	0,00	0,00	0,00	0,00
E.5.01.02.00.000	**Alienazione di quote di fondi comuni di investimento**	**0,00**	**0,00**	**0,00**	**0,00**
E.5.01.02.01.000	Alienazione di quote di fondi immobiliari	0,00	0,00	0,00	0,00
E.5.01.02.99.000	Alienazione di quote di altri fondi comuni di	0,00	0,00	0,00	0,00

ELENCO DELLE PREVISIONI ANNUALI DI COMPETENZA E DI CASSA SECONDO LA STRUTTURA DEL PIANO DEI CONTI - ANNO 2016

ENTRATA

(Almeno al IV livello)

CODIFICA DEL PIANO DEI CONTI	DENOMINAZIONE VOCE del PIANO DEI CONTI	PREVISIONI			
		COMPETENZA 2016	CASSA 2016	Anno 2017	Anno 2018
	investimento				
E.5.01.03.00.000	**Alienazione di titoli obbligazionari a breve termine**	**0,00**	**0,00**	**0,00**	**0,00**
E.5.01.03.01.000	Alienazione di titoli obbligazionari a breve termine emessi da Amministrazioni Centrali	0,00	0,00	0,00	0,00
E.5.01.03.02.000	Alienazione di titoli obbligazionari a breve termine emessi da Amministrazioni Locali	0,00	0,00	0,00	0,00
E.5.01.03.03.000	Alienazione di titoli obbligazionari a breve termine emessi da altri soggetti residenti	0,00	0,00	0,00	0,00
E.5.01.03.04.000	Alienazione di titoli obbligazionari a breve termine emessi da soggetti non residenti	0,00	0,00	0,00	0,00
E.5.01.04.00.000	**Alienazione di titoli obbligazionari a medio-lungo termine**	**0,00**	**0,00**	**0,00**	**0,00**
E.5.01.04.01.000	Alienazione di titoli obbligazionari a medio-lungo termine emessi da Amministrazioni Centrali	0,00	0,00	0,00	0,00
E.5.01.04.02.000	Alienazione di titoli obbligazionari a medio-lungo termine emessi da Amministrazioni Locali	0,00	0,00	0,00	0,00
E.5.01.04.03.000	Alienazione di titoli obbligazionari a medio-lungo termine emessi da altri soggetti residenti	0,00	0,00	0,00	0,00
E.5.01.04.04.000	Alienazione di titoli obbligazionari a medio-lungo termine emessi da soggetti non residenti	0,00	0,00	0,00	0,00
E.5.02.00.00.000	**Riscossione crediti di breve termine**	**110.000,00**	**110.000,00**	**110.000,00**	**110.000,00**
E.5.02.01.00.000	**Riscossione crediti di breve termine a tasso agevolato da Amministrazioni Pubbliche**	**0,00**	**0,00**	**0,00**	**0,00**
E.5.02.01.01.000	Riscossione crediti di breve termine a tasso agevolato da Amministrazioni Centrali	0,00	0,00	0,00	0,00
E.5.02.01.02.000	Riscossione crediti di breve termine a tasso agevolato da Amministrazioni Locali	0,00	0,00	0,00	0,00
E.5.02.01.03.000	Riscossione crediti di breve termine a tasso agevolato da Enti di Previdenza	0,00	0,00	0,00	0,00
E.5.02.01.04.000	Riscossione crediti di breve termine a tasso agevolato da organismi interni e/o unità locali della amministrazione	0,00	0,00	0,00	0,00
E.5.02.02.00.000	**Riscossione crediti di breve termine a tasso agevolato da Famiglie**	**0,00**	**0,00**	**0,00**	**0,00**
E.5.02.02.01.000	Riscossione crediti di breve termine a tasso agevolato da Famiglie	0,00	0,00	0,00	0,00
E.5.02.03.00.000	**Riscossione crediti di breve termine a tasso agevolato da Imprese**	**110.000,00**	**110.000,00**	**110.000,00**	**110.000,00**
E.5.02.03.01.000	Riscossione crediti di breve termine a tasso agevolato da imprese controllate	0,00	0,00	0,00	0,00
E.5.02.03.02.000	Riscossione crediti di breve termine a tasso agevolato da altre imprese partecipate	0,00	0,00	0,00	0,00
E.5.02.03.03.000	Riscossione crediti di breve termine a tasso agevolato dalla Cassa Depositi e prestiti	0,00	0,00	0,00	0,00

ELENCO DELLE PREVISIONI ANNUALI DI COMPETENZA E DI CASSA SECONDO LA STRUTTURA DEL PIANO DEI CONTI - ANNO 2016

ENTRATA

(Almeno al IV livello)

CODIFICA DEL PIANO DEI CONTI	DENOMINAZIONE VOCE del PIANO DEI CONTI	PREVISIONI			
		COMPETENZA 2016	CASSA 2016	Anno 2017	Anno 2018
E.5.02.03.99.000	Riscossione crediti di breve termine a tasso agevolato da altre Imprese	110.000,00	110.000,00	110.000,00	110.000,00
E.5.02.04.00.000	**Riscossione crediti di breve termine a tasso agevolato da Istituzioni Sociali Private**	**0,00**	**0,00**	**0,00**	**0,00**
E.5.02.04.01.000	Riscossione crediti di breve termine a tasso agevolato da Istituzioni Sociali Private	0,00	0,00	0,00	0,00
E.5.02.05.00.000	**Riscossione crediti di breve termine a tasso agevolato dall'Unione Europea e dal Resto del Mondo**	**0,00**	**0,00**	**0,00**	**0,00**
E.5.02.05.01.000	Riscossione crediti di breve termine a tasso agevolato dall'Unione Europea	0,00	0,00	0,00	0,00
E.5.02.05.02.000	Riscossione crediti di breve termine a tasso agevolato dal Resto del Mondo	0,00	0,00	0,00	0,00
E.5.02.06.00.000	**Riscossione crediti di breve termine a tasso non agevolato da Amministrazione Pubbliche**	**0,00**	**0,00**	**0,00**	**0,00**
E.5.02.06.01.000	Riscossione crediti di breve termine a tasso non agevolato da Amministrazioni Centrali	0,00	0,00	0,00	0,00
E.5.02.06.02.000	Riscossione crediti di breve termine a tasso non agevolato da Amministrazioni Locali	0,00	0,00	0,00	0,00
E.5.02.06.03.000	Riscossione crediti di breve termine a tasso non agevolato da Enti di Previdenza	0,00	0,00	0,00	0,00
E.5.02.06.04.000	Riscossione crediti di breve termine a tasso non agevolato da organismi interni e/o unità locali della amministrazione	0,00	0,00	0,00	0,00
E.5.02.07.00.000	**Riscossione crediti di breve termine a tasso non agevolato da Famiglie**	**0,00**	**0,00**	**0,00**	**0,00**
E.5.02.07.01.000	Riscossione crediti di breve termine a tasso non agevolato da Famiglie	0,00	0,00	0,00	0,00
E.5.02.08.00.000	**Riscossione crediti di breve termine a tasso non agevolato da Imprese**	**0,00**	**0,00**	**0,00**	**0,00**
E.5.02.08.01.000	Riscossione crediti di breve termine a tasso non agevolato da imprese controllate	0,00	0,00	0,00	0,00
E.5.02.08.02.000	Riscossione crediti di breve termine a tasso non agevolato da altre imprese partecipate	0,00	0,00	0,00	0,00
E.5.02.08.03.000	Riscossione crediti di breve termine a tasso non agevolato da Cassa Depositi e prestiti	0,00	0,00	0,00	0,00
E.5.02.08.99.000	Riscossione crediti di breve termine a tasso non agevolato da altre Imprese	0,00	0,00	0,00	0,00
E.5.02.09.00.000	**Riscossione crediti di breve termine a tasso non agevolato da Istituzioni Sociali Private**	**0,00**	**0,00**	**0,00**	**0,00**
E.5.02.09.01.000	Riscossione crediti di breve termine a tasso non agevolato da Istituzioni Sociali Private	0,00	0,00	0,00	0,00
E.5.02.10.00.000	**Riscossione crediti di breve termine a**	**0,00**	**0,00**	**0,00**	**0,00**

ELENCO DELLE PREVISIONI ANNUALI DI COMPETENZA E DI CASSA SECONDO LA STRUTTURA DEL PIANO DEI CONTI - ANNO 2016

ENTRATA

(Almeno al IV livello)

CODIFICA DEL PIANO DEI CONTI	DENOMINAZIONE VOCE del PIANO DEI CONTI	PREVISIONI			
		COMPETENZA 2016	CASSA 2016	Anno 2017	Anno 2018
	tasso non agevolato dall'Unione Europea e dal Resto del Mondo				
E.5.02.10.01.000	Riscossione crediti di breve termine a tasso non agevolato dall'Unione Europea	0,00	0,00	0,00	0,00
E.5.02.10.02.000	Riscossione crediti di breve termine a tasso non agevolato dal Resto del Mondo	0,00	0,00	0,00	0,00
E.5.03.00.00.000	**Riscossione crediti di medio-lungo termine**	**0,00**	**0,00**	**0,00**	**0,00**
E.5.03.01.00.000	**Riscossione crediti di medio-lungo termine a tasso agevolato da Amministrazioni Pubbliche**	**0,00**	**0,00**	**0,00**	**0,00**
E.5.03.01.01.000	Riscossione crediti di medio-lungo termine a tasso agevolato da Amministrazioni Centrali	0,00	0,00	0,00	0,00
E.5.03.01.02.000	Riscossione crediti di medio-lungo termine a tasso agevolato da Amministrazioni Locali	0,00	0,00	0,00	0,00
E.5.03.01.03.000	Riscossione crediti di medio-lungo termine a tasso agevolato da Enti di Previdenza	0,00	0,00	0,00	0,00
E.5.03.01.04.000	Riscossione crediti di medio-lungo termine a tasso agevolato da organismi interni e/o unità locali della amministrazione	0,00	0,00	0,00	0,00
E.5.03.02.00.000	**Riscossione crediti di medio-lungo termine a tasso agevolato da Famiglie**	**0,00**	**0,00**	**0,00**	**0,00**
E.5.03.02.01.000	Riscossione crediti di medio-lungo termine a tasso agevolato da Famiglie	0,00	0,00	0,00	0,00
E.5.03.03.00.000	**Riscossione crediti di medio-lungo termine a tasso agevolato da Imprese**	**0,00**	**0,00**	**0,00**	**0,00**
E.5.03.03.01.000	Riscossione crediti di medio-lungo termine a tasso agevolato da imprese controllate	0,00	0,00	0,00	0,00
E.5.03.03.02.000	Riscossione crediti di medio-lungo termine a tasso agevolato da altre imprese partecipate	0,00	0,00	0,00	0,00
E.5.03.03.03.000	Riscossione crediti di medio-lungo termine a tasso agevolato da Cassa Depositi e Prestiti	0,00	0,00	0,00	0,00
E.5.03.03.99.000	Riscossione crediti di medio-lungo termine a tasso agevolato da altre Imprese	0,00	0,00	0,00	0,00
E.5.03.04.00.000	**Riscossione crediti di medio-lungo termine a tasso agevolato da Istituzioni Sociali Private**	**0,00**	**0,00**	**0,00**	**0,00**
E.5.03.04.01.000	Riscossione crediti di medio-lungo termine a tasso agevolato da Istituzioni Sociali Private	0,00	0,00	0,00	0,00
E.5.03.05.00.000	**Riscossione crediti di medio-lungo termine a tasso agevolato dall'Unione Europea e dal Resto del Mondo**	**0,00**	**0,00**	**0,00**	**0,00**
E.5.03.05.01.000	Riscossione crediti di medio-lungo termine a tasso agevolato dall'Unione Europea	0,00	0,00	0,00	0,00
E.5.03.05.02.000	Riscossione crediti di medio-lungo termine a tasso	0,00	0,00	0,00	0,00

ELENCO DELLE PREVISIONI ANNUALI DI COMPETENZA E DI CASSA SECONDO LA STRUTTURA DEL PIANO DEI CONTI - ANNO 2016

ENTRATA

(Almeno al IV livello)

CODIFICA DEL PIANO DEI CONTI	DENOMINAZIONE VOCE del PIANO DEI CONTI	PREVISIONI			
		COMPETENZA 2016	CASSA 2016	Anno 2017	Anno 2018
	agevolato dal Resto del Mondo				
E.5.03.06.00.000	**Riscossione crediti di medio-lungo termine a tasso non agevolato da Amministrazione Pubbliche**	**0,00**	**0,00**	**0,00**	**0,00**
E.5.03.06.01.000	Riscossione crediti di medio-lungo termine a tasso non agevolato da Amministrazioni Centrali	0,00	0,00	0,00	0,00
E.5.03.06.02.000	Riscossione crediti di medio-lungo termine a tasso non agevolato da Amministrazioni Locali	0,00	0,00	0,00	0,00
E.5.03.06.03.000	Riscossione crediti di medio-lungo termine a tasso non agevolato da Enti di Previdenza	0,00	0,00	0,00	0,00
E.5.03.06.04.000	Riscossione crediti di medio-lungo termine a tasso non agevolato da organismi interni e/o unità locali della amministrazione	0,00	0,00	0,00	0,00
E.5.03.07.00.000	**Riscossione crediti di medio-lungo termine a tasso non agevolato da Famiglie**	**0,00**	**0,00**	**0,00**	**0,00**
E.5.03.07.01.000	Riscossione crediti di medio-lungo termine a tasso non agevolato da Famiglie	0,00	0,00	0,00	0,00
E.5.03.08.00.000	**Riscossione crediti di medio-lungo termine a tasso non agevolato da Imprese**	**0,00**	**0,00**	**0,00**	**0,00**
E.5.03.08.01.000	Riscossione crediti di medio-lungo termine a tasso non agevolato da imprese controllate	0,00	0,00	0,00	0,00
E.5.03.08.02.000	Riscossione crediti di medio-lungo termine a tasso non agevolato da altre imprese partecipate	0,00	0,00	0,00	0,00
E.5.03.08.03.000	Riscossione crediti di medio-lungo termine a tasso non agevolato da Cassa Depositi e Prestiti	0,00	0,00	0,00	0,00
E.5.03.08.99.000	Riscossione crediti di medio-lungo termine a tasso non agevolato da altre Imprese	0,00	0,00	0,00	0,00
E.5.03.09.00.000	**Riscossione crediti di medio-lungo termine a tasso non agevolato da Istituzioni Sociali Private**	**0,00**	**0,00**	**0,00**	**0,00**
E.5.03.09.01.000	Riscossione crediti di medio-lungo termine a tasso non agevolato da Istituzioni Sociali Private	0,00	0,00	0,00	0,00
E.5.03.10.00.000	**Riscossione crediti di medio-lungo termine a tasso non agevolato dall'Unione Europea e dal Resto del Mondo**	**0,00**	**0,00**	**0,00**	**0,00**
E.5.03.10.01.000	Riscossione crediti di medio-lungo termine a tasso non agevolato dall'Unione Europea	0,00	0,00	0,00	0,00
E.5.03.10.02.000	Riscossione crediti di medio-lungo termine a tasso non agevolato dal Resto del Mondo	0,00	0,00	0,00	0,00
E.5.03.11.00.000	**Riscossione crediti sorti a seguito di escussione di garanzie in favore di Amministrazioni Pubbliche**	**0,00**	**0,00**	**0,00**	**0,00**
E.5.03.11.01.000	Riscossione crediti sorti a seguito di escussione di garanzie in favore di Amministrazioni Centrali	0,00	0,00	0,00	0,00
E.5.03.11.02.000	Riscossione crediti sorti a seguito di escussione di garanzie in favore di Amministrazioni Locali	0,00	0,00	0,00	0,00

ELENCO DELLE PREVISIONI ANNUALI DI COMPETENZA E DI CASSA SECONDO LA STRUTTURA DEL PIANO DEI CONTI - ANNO 2016

ENTRATA

(Almeno al IV livello)

CODIFICA DEL PIANO DEI CONTI	DENOMINAZIONE VOCE del PIANO DEI CONTI	PREVISIONI			
		COMPETENZA 2016	CASSA 2016	Anno 2017	Anno 2018
E.5.03.11.03.000	Riscossione crediti sorti a seguito di escussione di garanzie in favore di Enti di Previdenza	0,00	0,00	0,00	0,00
E.5.03.12.00.000	**Riscossione crediti sorti a seguito di escussione di garanzie in favore di Famiglie**	**0,00**	**0,00**	**0,00**	**0,00**
E.5.03.12.01.000	Riscossione crediti sorti a seguito di escussione di garanzie in favore di Famiglie	0,00	0,00	0,00	0,00
E.5.03.13.00.000	**Riscossione crediti sorti a seguito di escussione di garanzie in favore di Imprese**	**0,00**	**0,00**	**0,00**	**0,00**
E.5.03.13.01.000	Riscossione crediti sorti a seguito di escussione di garanzie in favore di imprese controllate	0,00	0,00	0,00	0,00
E.5.03.13.02.000	Riscossione crediti sorti a seguito di escussione di garanzie in favore di altre imprese partecipate	0,00	0,00	0,00	0,00
E.5.03.13.03.000	Riscossione crediti sorti a seguito di escussione di garanzie in favore della Cassa Depositi e Prestiti - SPA	0,00	0,00	0,00	0,00
E.5.03.13.99.000	Riscossione crediti sorti a seguito di escussione di garanzie in favore di altre Imprese	0,00	0,00	0,00	0,00
E.5.03.14.00.000	**Riscossione crediti sorti a seguito di escussione di garanzie in favore di Istituzioni Sociali Private**	**0,00**	**0,00**	**0,00**	**0,00**
E.5.03.14.01.000	Riscossione crediti sorti a seguito di escussione di garanzie in favore di Istituzioni Sociali Private	0,00	0,00	0,00	0,00
E.5.03.15.00.000	**Riscossione crediti sorti a seguito di escussione di garanzie in favore dell'Unione Europea e del Resto del Mondo**	**0,00**	**0,00**	**0,00**	**0,00**
E.5.03.15.01.000	Riscossione crediti sorti a seguito di escussione di garanzie in favore dell'Unione Europea	0,00	0,00	0,00	0,00
E.5.03.15.02.000	Riscossione crediti sorti a seguito di escussione di garanzie in favore del Resto del Mondo	0,00	0,00	0,00	0,00
E.5.04.00.00.000	**Altre entrate per riduzione di attività finanziarie**	**0,00**	**0,00**	**0,00**	**0,00**
E.5.04.01.00.000	**Altre entrate per riduzione di altre attività finanziarie verso Amministrazioni Pubbliche**	**0,00**	**0,00**	**0,00**	**0,00**
E.5.04.01.01.000	Altre entrate per riduzione di altre attività finanziarie verso Amministrazioni Centrali	0,00	0,00	0,00	0,00
E.5.04.01.02.000	Altre entrate per riduzione di altre attività finanziarie verso Amministrazioni Locali	0,00	0,00	0,00	0,00
E.5.04.01.03.000	Altre entrate per riduzione di altre attività finanziarie verso Enti di Previdenza	0,00	0,00	0,00	0,00
E.5.04.02.00.000	**Altre entrate per riduzione di altre attività finanziarie verso Famiglie**	**0,00**	**0,00**	**0,00**	**0,00**
E.5.04.02.01.000	Altre entrate per riduzione di altre attività finanziarie verso Famiglie	0,00	0,00	0,00	0,00

ELENCO DELLE PREVISIONI ANNUALI DI COMPETENZA E DI CASSA SECONDO LA STRUTTURA DEL PIANO DEI CONTI - ANNO 2016

ENTRATA

(Almeno al IV livello)

CODIFICA DEL PIANO DEI CONTI	DENOMINAZIONE VOCE del PIANO DEI CONTI	PREVISIONI			
		COMPETENZA 2016	CASSA 2016	Anno 2017	Anno 2018
E.5.04.03.00.000	**Altre entrate per riduzione di altre attività finanziarie verso Imprese**	**0,00**	**0,00**	**0,00**	**0,00**
E.5.04.03.01.000	Altre entrate per riduzione di altre attività finanziarie verso imprese controllate	0,00	0,00	0,00	0,00
E.5.04.03.02.000	Altre entrate per riduzione di altre attività finanziarie verso altre imprese partecipate	0,00	0,00	0,00	0,00
E.5.04.03.03.000	Altre entrate per riduzione di altre attività finanziarie verso Cassa Depositi e Prestiti	0,00	0,00	0,00	0,00
E.5.04.03.99.000	Altre entrate per riduzione di altre attività finanziarie verso altre Imprese	0,00	0,00	0,00	0,00
E.5.04.04.00.000	**Altre entrate per riduzione di altre attività finanziarie verso Istituzioni Sociali Private**	**0,00**	**0,00**	**0,00**	**0,00**
E.5.04.04.01.000	Altre entrate per riduzione di altre attività finanziarie verso Istituzioni Sociali Private	0,00	0,00	0,00	0,00
E.5.04.05.00.000	**Altre entrate per riduzione di altre attività finanziarie verso Unione Europea e Resto del Mondo**	**0,00**	**0,00**	**0,00**	**0,00**
E.5.04.05.01.000	Altre entrate per riduzione di altre attività finanziarie verso Unione Europea	0,00	0,00	0,00	0,00
E.5.04.05.02.000	Altre entrate per riduzione di altre attività finanziarie verso Resto del Mondo	0,00	0,00	0,00	0,00
E.5.04.06.00.000	**Prelievi dai conti di tesoreria statale diversi dalla Tesoreria Unica**	**0,00**	**0,00**	**0,00**	**0,00**
E.5.04.06.01.000	Prelievi dai conti di tesoreria statale diversi dalla Tesoreria Unica	0,00	0,00	0,00	0,00
E.5.04.07.00.000	**Prelievi da depositi bancari**	**0,00**	**0,00**	**0,00**	**0,00**
E.5.04.07.01.000	Prelievi da depositi bancari	0,00	0,00	0,00	0,00
E.5.04.08.00.000	**Entrate da derivati di ammortamento**	**0,00**	**0,00**	**0,00**	**0,00**
E.5.04.08.01.000	Entrate da derivati di ammortamento	0,00	0,00	0,00	0,00
E.6.00.00.00.000	**Accensione Prestiti**	**0,00**	**13.760.108,87**	**0,00**	**0,00**
E.6.01.00.00.000	**Emissione di titoli obbligazionari**	**0,00**	**0,00**	**0,00**	**0,00**
E.6.01.01.00.000	**Emissioni titoli obbligazionari a breve termine**	**0,00**	**0,00**	**0,00**	**0,00**
E.6.01.01.01.000	Emissione di titoli obbligazionari a breve termine in valuta domestica	0,00	0,00	0,00	0,00
E.6.01.01.02.000	Emissione di titoli obbligazionari a breve termine in valuta estera	0,00	0,00	0,00	0,00
E.6.01.02.00.000	**Emissioni titoli obbligazionari a medio-lungo termine**	**0,00**	**0,00**	**0,00**	**0,00**
E.6.01.02.01.000	Emissione di titoli obbligazionari a medio-lungo termine in valuta domestica	0,00	0,00	0,00	0,00
E.6.01.02.02.000	Emissione di titoli obbligazionari a medio-lungo termine in valuta estera	0,00	0,00	0,00	0,00
E.6.02.00.00.000	**Accensione prestiti a breve termine**	**0,00**	**0,00**	**0,00**	**0,00**

ELENCO DELLE PREVISIONI ANNUALI DI COMPETENZA E DI CASSA SECONDO LA STRUTTURA DEL PIANO DEI CONTI - ANNO 2016

ENTRATA

(Almeno al IV livello)

CODIFICA DEL PIANO DEI CONTI	DENOMINAZIONE VOCE del PIANO DEI CONTI	PREVISIONI			
		COMPETENZA 2016	CASSA 2016	Anno 2017	Anno 2018
E.6.02.01.00.000	**Finanziamenti a breve termine**	**0,00**	**0,00**	**0,00**	**0,00**
E.6.02.01.01.000	Finanziamenti a breve termine da Amministrazioni Centrali	0,00	0,00	0,00	0,00
E.6.02.01.02.000	Finanziamenti a breve termine da Amministrazioni Locali	0,00	0,00	0,00	0,00
E.6.02.01.03.000	Finanziamenti a breve termine da Enti previdenziali	0,00	0,00	0,00	0,00
E.6.02.01.04.000	Finanziamenti a breve termine da Imprese	0,00	0,00	0,00	0,00
E.6.02.01.99.000	Finanziamenti a breve termine da altri soggetti	0,00	0,00	0,00	0,00
E.6.02.02.00.000	**Anticipazioni**	**0,00**	**0,00**	**0,00**	**0,00**
E.6.02.02.01.000	Anticipazioni a titolo oneroso	0,00	0,00	0,00	0,00
E.6.02.02.02.000	Anticipazioni a titolo non oneroso	0,00	0,00	0,00	0,00
E.6.03.00.00.000	**Accensione mutui e altri finanziamenti a medio lungo termine**	**0,00**	**13.760.108,87**	**0,00**	**0,00**
E.6.03.01.00.000	**Finanziamenti a medio lungo termine**	**0,00**	**13.760.108,87**	**0,00**	**0,00**
E.6.03.01.01.000	Accensione mutui e altri finanziamenti a medio lungo termine da Amministrazioni Centrali	0,00	0,00	0,00	0,00
E.6.03.01.02.000	Accensione mutui e altri finanziamenti a medio lungo termine da Amministrazioni Locali	0,00	0,00	0,00	0,00
E.6.03.01.03.000	Accensione mutui e altri finanziamenti a medio lungo termine da Enti previdenziali	0,00	0,00	0,00	0,00
E.6.03.01.04.000	Accensione mutui e altri finanziamenti a medio lungo termine da Imprese	0,00	13.759.563,87	0,00	0,00
E.6.03.01.05.000	Accensione mutui e altri finanziamenti a medio lungo termine da altri soggetti con controparte residente	0,00	0,00	0,00	0,00
E.6.03.01.06.000	Accensione mutui e altri finanziamenti a medio lungo termine da altri soggetti con controparte non residente	0,00	545,00	0,00	0,00
E.6.03.02.00.000	**Accensione prestiti da attualizzazione Contributi Pluriennali**	**0,00**	**0,00**	**0,00**	**0,00**
E.6.03.02.01.000	Accensione prestiti da attualizzazione Contributi Pluriennali	0,00	0,00	0,00	0,00
E.6.03.03.00.000	**Accensione prestiti a seguito di escussione di garanzie**	**0,00**	**0,00**	**0,00**	**0,00**
E.6.03.03.01.000	Accensione prestiti concessi da Amministrazioni centrali a seguito di escussione di garanzie	0,00	0,00	0,00	0,00
E.6.03.03.02.000	Accensione prestiti concessi da Amministrazioni locali assunti a seguito di escussione di garanzie	0,00	0,00	0,00	0,00
E.6.03.03.03.000	Accensione prestiti concessi da enti di previdenza a seguito di escussione di garanzie	0,00	0,00	0,00	0,00
E.6.03.03.04.000	Accensione prestiti concessi da imprese a seguito di escussione di garanzie	0,00	0,00	0,00	0,00
E.6.03.03.99.000	Accensione prestiti concessi da altri soggetti a seguito di escussione di garanzie	0,00	0,00	0,00	0,00

ELENCO DELLE PREVISIONI ANNUALI DI COMPETENZA E DI CASSA SECONDO LA STRUTTURA DEL PIANO DEI CONTI - ANNO 2016

ENTRATA

(Almeno al IV livello)

CODIFICA DEL PIANO DEI CONTI	DENOMINAZIONE VOCE del PIANO DEI CONTI	PREVISIONI			
		COMPETENZA 2016	CASSA 2016	Anno 2017	Anno 2018
E.6.04.00.00.000	**Altre forme di indebitamento**	**0,00**	**0,00**	**0,00**	**0,00**
E.6.04.02.00.000	**Accensione Prestiti - Leasing finanziario**	**0,00**	**0,00**	**0,00**	**0,00**
E.6.04.02.01.000	Accensione Prestiti - Leasing finanziario	0,00	0,00	0,00	0,00
E.6.04.03.00.000	**Accensione Prestiti - Operazioni di cartolarizzazione**	**0,00**	**0,00**	**0,00**	**0,00**
E.6.04.03.01.000	Accensione Prestiti - Operazioni di cartolarizzazione finanziaria	0,00	0,00	0,00	0,00
E.6.04.03.02.000	Accensione Prestiti - Operazioni di cartolarizzazione immobiliare	0,00	0,00	0,00	0,00
E.6.04.04.00.000	**Accensione Prestiti - Derivati**	**0,00**	**0,00**	**0,00**	**0,00**
E.6.04.04.01.000	Accensione Prestiti - Derivati	0,00	0,00	0,00	0,00
E.7.00.00.00.000	**Anticipazioni da istituto tesoriere/cassiere**	**1.000.000.000,00**	**1.000.000.000,00**	**1.000.000.000,00**	**1.000.000.000,00**
E.7.01.00.00.000	**Anticipazioni da istituto tesoriere/cassiere**	**1.000.000.000,00**	**1.000.000.000,00**	**1.000.000.000,00**	**1.000.000.000,00**
E.7.01.01.00.000	**Anticipazioni da istituto tesoriere/cassiere**	**1.000.000.000,00**	**1.000.000.000,00**	**1.000.000.000,00**	**1.000.000.000,00**
E.7.01.01.01.000	Anticipazioni da istituto tesoriere/cassiere	1.000.000.000,00	1.000.000.000,00	1.000.000.000,00	1.000.000.000,00
E.9.00.00.00.000	**Entrate per conto terzi e partite di giro**	**5.309.364.030,42**	**5.355.119.300,04**	**5.306.197.648,02**	**5.305.761.548,02**
E.9.01.00.00.000	**Entrate per partite di giro**	**5.267.135.000,00**	**5.239.007.003,47**	**5.264.690.000,00**	**5.264.253.900,00**
E.9.01.01.00.000	**Altre ritenute**	**1.650.000,00**	**1.651.083,49**	**1.650.000,00**	**1.650.000,00**
E.9.01.01.01.000	Ritenuta del 4% sui contributi pubblici	1.500.000,00	1.501.083,49	1.500.000,00	1.500.000,00
E.9.01.01.02.000	Ritenute per scissione contabile IVA (split payment)	0,00	0,00	0,00	0,00
E.9.01.01.99.000	Altre ritenute n.a.c.	150.000,00	150.000,00	150.000,00	150.000,00
E.9.01.02.00.000	**Ritenute su redditi da lavoro dipendente**	**131.780.000,00**	**135.879.890,76**	**131.335.000,00**	**130.898.900,00**
E.9.01.02.01.000	Ritenute erariali su redditi da lavoro dipendente per conto terzi	68.530.000,00	71.753.153,63	68.530.000,00	68.530.000,00
E.9.01.02.02.000	Ritenute previdenziali e assistenziali su redditi da lavoro dipendente per conto terzi	27.250.000,00	27.254.977,28	26.805.000,00	26.368.900,00
E.9.01.02.99.000	Altre ritenute al personale dipendente per conto di terzi	36.000.000,00	36.871.759,85	36.000.000,00	36.000.000,00
E.9.01.03.00.000	**Ritenute su redditi da lavoro autonomo**	**3.000.000,00**	**2.988.396,55**	**3.000.000,00**	**3.000.000,00**
E.9.01.03.01.000	Ritenute erariali su redditi da lavoro autonomo per conto terzi	3.000.000,00	2.988.396,55	3.000.000,00	3.000.000,00
E.9.01.03.02.000	Ritenute previdenziali e assistenziali su redditi da lavoro autonomo per conto terzi	0,00	0,00	0,00	0,00
E.9.01.03.99.000	Altre ritenute al personale con contratto di lavoro autonomo per conto di terzi	0,00	0,00	0,00	0,00
E.9.01.04.00.000	**Finanziamento della gestione sanitaria dalla gestione ordinaria della Regione**	**1.000.000.000,00**	**1.000.000.000,00**	**1.000.000.000,00**	**1.000.000.000,00**
E.9.01.04.01.000	Finanziamento regionale aggiuntivo sanità - per equilibri di sistema	0,00	0,00	0,00	0,00

ELENCO DELLE PREVISIONI ANNUALI DI COMPETENZA E DI CASSA SECONDO LA STRUTTURA DEL PIANO DEI CONTI - ANNO 2016

ENTRATA

(Almeno al IV livello)

CODIFICA DEL PIANO DEI CONTI	DENOMINAZIONE VOCE del PIANO DEI CONTI	PREVISIONI			
		COMPETENZA 2016	CASSA 2016	Anno 2017	Anno 2018
E.9.01.04.02.000	Finanziamento regionale aggiuntivo sanità - quota manovra per equilibri di sistema	1.000.000.000,00	1.000.000.000,00	1.000.000.000,00	1.000.000.000,00
E.9.01.04.99.000	Finanziamento regionale aggiuntivo sanità n.a.c.	0,00	0,00	0,00	0,00
E.9.01.99.00.000	**Altre entrate per partite di giro**	**4.130.705.000,00**	**4.098.487.632,67**	**4.128.705.000,00**	**4.128.705.000,00**
E.9.01.99.01.000	Entrate a seguito di spese non andate a buon fine	5.500.000,00	5.555.434,94	5.500.000,00	5.500.000,00
E.9.01.99.02.000	Anticipazioni sanità della tesoreria statale	0,00	0,00	0,00	0,00
E.9.01.99.03.000	Rimborso di fondi economali e carte aziendali	2.000.000,00	6.443.434,76	2.000.000,00	2.000.000,00
E.9.01.99.04.000	Reintegro disponibilità dal conto sanità al conto non sanità della Regione	900.000.000,00	900.000.000,00	900.000.000,00	900.000.000,00
E.9.01.99.05.000	Reintegro disponibilità dal conto non sanità al conto sanità della Regione	3.000.000.000,00	3.000.000.000,00	3.000.000.000,00	3.000.000.000,00
E.9.01.99.06.000	Entrate derivanti dalla gestione degli incassi vincolati degli enti locali	0,00	0,00	0,00	0,00
E.9.01.99.99.000	Altre entrate per partite di giro diverse	223.205.000,00	186.488.762,97	221.205.000,00	221.205.000,00
E.9.02.00.00.000	**Entrate per conto terzi**	**42.229.030,42**	**116.112.296,57**	**41.507.648,02**	**41.507.648,02**
E.9.02.01.00.000	**Rimborsi per acquisto di beni e servizi per conto terzi**	**250.000,00**	**1.711.478,17**	**250.000,00**	**250.000,00**
E.9.02.01.01.000	Rimborso per acquisti di beni per conto di terzi	0,00	0,00	0,00	0,00
E.9.02.01.02.000	Rimborso per acquisto di servizi per conto di terzi	250.000,00	1.711.478,17	250.000,00	250.000,00
E.9.02.02.00.000	**Trasferimenti da Amministrazioni pubbliche per operazioni conto terzi**	**1.500.000,00**	**2.479.035,55**	**1.500.000,00**	**1.500.000,00**
E.9.02.02.01.000	Trasferimenti da Amministrazioni Centrali per operazioni conto terzi	0,00	0,00	0,00	0,00
E.9.02.02.02.000	Trasferimenti da Amministrazioni Locali per operazioni conto terzi	1.500.000,00	2.479.035,55	1.500.000,00	1.500.000,00
E.9.02.02.03.000	Trasferimenti da Enti di Previdenza per operazioni conto terzi	0,00	0,00	0,00	0,00
E.9.02.03.00.000	**Trasferimenti da altri settori per operazioni conto terzi**	**15.149.030,42**	**40.197.030,42**	**14.427.648,02**	**14.427.648,02**
E.9.02.03.01.000	Trasferimenti da Famiglie per operazioni conto terzi	0,00	0,00	0,00	0,00
E.9.02.03.02.000	Trasferimenti da Imprese per operazioni conto terzi	15.149.030,42	40.197.030,42	14.427.648,02	14.427.648,02
E.9.02.03.03.000	Trasferimenti da Istituzioni Sociali Private per operazioni conto terzi	0,00	0,00	0,00	0,00
E.9.02.03.04.000	Trasferimenti dall'Unione Europea e dal Resto del Mondo per operazioni conto terzi	0,00	0,00	0,00	0,00
E.9.02.04.00.000	**Depositi di/presso terzi**	**220.000,00**	**510.480,56**	**220.000,00**	**220.000,00**
E.9.02.04.01.000	Costituzione di depositi cauzionali o contrattuali di terzi	220.000,00	510.480,56	220.000,00	220.000,00
E.9.02.04.02.000	Restituzione di depositi cauzionali o contrattuali presso terzi	0,00	0,00	0,00	0,00
E.9.02.05.00.000	**Riscossione imposte e tributi per conto terzi**	**10.000,00**	**4.290.543,83**	**10.000,00**	**10.000,00**
E.9.02.05.01.000	Riscossione di imposte di natura corrente per conto di terzi	10.000,00	4.290.543,83	10.000,00	10.000,00

ELENCO DELLE PREVISIONI ANNUALI DI COMPETENZA E DI CASSA SECONDO LA STRUTTURA DEL PIANO DEI CONTI - ANNO 2016

ENTRATA

(Almeno al IV livello)

CODIFICA DEL PIANO DEI CONTI	DENOMINAZIONE VOCE del PIANO DEI CONTI	PREVISIONI			
		COMPETENZA 2016	CASSA 2016	Anno 2017	Anno 2018
E.9.02.05.02.000	Riscossione di imposte in conto capitale per conto di terzi	0,00	0,00	0,00	0,00
E.9.02.99.00.000	**Altre entrate per conto terzi**	**25.100.000,00**	**66.923.728,04**	**25.100.000,00**	**25.100.000,00**
E.9.02.99.99.000	Altre entrate per conto terzi	25.100.000,00	66.923.728,04	25.100.000,00	25.100.000,00
	TOTALE ENTRATE	**19.699.341.499,11**	**28.600.039.647,36**	**19.478.017.805,16**	**19.349.366.660,01**

ELENCO DELLE PREVISIONI ANNUALI DI COMPETENZA E DI CASSA SECONDO LA STRUTTURA DEL PIANO DEI CONTI - ANNO 2016

USCITA

(Almeno al IV livello)

CODIFICA DEL PIANO DEI CONTI	DENOMINAZIONE VOCE del PIANO DEI CONTI	PREVISIONI			
		COMPETENZA 2016	CASSA 2016	Anno 2017	Anno 2018
	SPESE				
U.1.00.00.00.000	**Spese correnti**	**12.352.211.046,17**	**16.256.017.864,13**	**12.336.473.493,22**	**12.236.970.760,95**
U.1.01.00.00.000	**Redditi da lavoro dipendente**	**299.384.277,75**	**344.221.773,15**	**294.263.984,71**	**288.603.281,59**
U.1.01.01.00.000	**Retribuzioni lorde**	**228.937.605,38**	**258.644.634,47**	**225.587.238,61**	**221.163.485,47**
U.1.01.01.01.000	Retribuzioni in denaro	222.447.605,38	252.133.170,01	219.156.438,61	214.859.301,47
U.1.01.01.02.000	Altre spese per il personale	6.490.000,00	6.511.464,46	6.430.800,00	6.304.184,00
U.1.01.02.00.000	**Contributi sociali a carico dell'ente**	**70.446.672,37**	**85.577.138,68**	**68.676.746,10**	**67.439.796,12**
U.1.01.02.01.000	Contributi sociali effettivi a carico dell'ente	64.343.468,37	71.115.166,78	63.154.795,10	61.941.663,12
U.1.01.02.02.000	Contributi sociali figurativi	6.103.204,00	14.461.971,90	5.521.951,00	5.498.133,00
U.1.02.00.00.000	**Imposte e tasse a carico dell'ente**	**31.825.383,05**	**36.689.665,53**	**31.574.393,77**	**28.203.392,12**
U.1.02.01.00.000	**Imposte, tasse e proventi assimilati a carico dell'ente**	**31.825.383,05**	**36.689.665,53**	**31.574.393,77**	**28.203.392,12**
U.1.02.01.01.000	Imposta regionale sulle attività produttive (IRAP)	23.498.533,05	25.936.806,74	23.247.543,77	22.876.542,12
U.1.02.01.02.000	Imposta di registro e di bollo	976.200,00	1.693.152,66	976.200,00	976.200,00
U.1.02.01.03.000	Imposta comunale sulla pubblicità e diritto sulle pubbliche affissioni	0,00	0,00	0,00	0,00
U.1.02.01.04.000	Tributo speciale per il deposito in discarica dei rifiuti solidi	0,00	0,00	0,00	0,00
U.1.02.01.05.000	Tributo funzione tutela e protezione ambiente	0,00	0,00	0,00	0,00
U.1.02.01.06.000	Tassa e/o tariffa smaltimento rifiuti solidi urbani	2.200.000,00	2.905.291,06	2.200.000,00	2.200.000,00
U.1.02.01.07.000	Tassa e/o canone occupazione spazi e aree pubbliche	35.000,00	45.633,70	35.000,00	35.000,00
U.1.02.01.08.000	Tassa sulle emissioni di anidride solforosa	0,00	0,00	0,00	0,00
U.1.02.01.09.000	Tassa di circolazione dei veicoli a motore (tassa automobilistica)	0,00	0,00	0,00	0,00
U.1.02.01.10.000	Imposte sul reddito delle persone giuridiche (ex IRPEG)	0,00	0,00	0,00	0,00
U.1.02.01.11.000	Imposta comunale sugli immobili (ICI)	4.850.000,00	5.515.343,48	4.850.000,00	1.850.000,00
U.1.02.01.12.000	Imposta Municipale Propria	0,00	0,00	0,00	0,00
U.1.02.01.13.000	Imposta sulle plusvalenze da cessione di attività finanziarie	0,00	0,00	0,00	0,00
U.1.02.01.14.000	Tributi sulle successioni e donazioni	0,00	0,00	0,00	0,00
U.1.02.01.99.000	Imposte, tasse e proventi assimilati a carico dell'ente n.a.c.	265.650,00	593.437,89	265.650,00	265.650,00
U.1.03.00.00.000	**Acquisto di beni e servizi**	**1.600.322.113,46**	**2.219.270.788,67**	**1.593.648.612,85**	**1.560.791.062,41**
U.1.03.01.00.000	**Acquisto di beni**	**3.962.446,00**	**11.892.312,83**	**4.118.143,00**	**4.121.403,00**
U.1.03.01.01.000	Giornali, riviste e pubblicazioni	195.000,00	4.162.160,80	165.000,00	165.000,00
U.1.03.01.02.000	Altri beni di consumo	3.752.446,00	7.715.152,03	3.933.143,00	3.936.403,00
U.1.03.01.03.000	Flora e Fauna	0,00	0,00	0,00	0,00
U.1.03.01.04.000	Armi e materiale per usi militari, ordine pubblico, sicurezza	0,00	0,00	0,00	0,00

ELENCO DELLE PREVISIONI ANNUALI DI COMPETENZA E DI CASSA SECONDO LA STRUTTURA DEL PIANO DEI CONTI - ANNO 2016

USCITA

(Almeno al IV livello)

CODIFICA DEL PIANO DEI CONTI	DENOMINAZIONE VOCE del PIANO DEI CONTI	PREVISIONI			
		COMPETENZA 2016	CASSA 2016	Anno 2017	Anno 2018
U.1.03.01.05.000	Medicinali e altri beni di consumo sanitario	15.000,00	15.000,00	20.000,00	20.000,00
U.1.03.02.00.000	**Acquisto di servizi**	**1.596.359.667,46**	**2.207.378.475,84**	**1.589.530.469,85**	**1.556.669.659,41**
U.1.03.02.01.000	Organi e incarichi istituzionali dell'amministrazione	15.787.300,00	16.542.547,94	16.745.300,00	16.745.300,00
U.1.03.02.02.000	Rappresentanza, organizzazione eventi, pubblicità e servizi per trasferta	3.923.382,00	8.200.019,51	3.826.461,00	3.816.931,00
U.1.03.02.03.000	Aggi di riscossione	5.517.000,00	8.489.687,60	5.017.000,00	5.017.000,00
U.1.03.02.04.000	Acquisto di servizi per formazione e addestramento del personale dell'ente	3.326.924,85	8.702.406,37	3.446.924,85	3.446.924,85
U.1.03.02.05.000	Utenze e canoni	58.230.806,00	60.993.210,14	11.251.826,00	11.252.000,00
U.1.03.02.06.000	Canoni per Progetti in Partenariato Pubblico-Privato	67.807,00	67.807,00	68.585,00	70.000,00
U.1.03.02.07.000	Utilizzo di beni di terzi	13.185.256,00	13.726.969,00	13.185.670,00	13.190.000,00
U.1.03.02.08.000	Leasing operativo	0,00	0,00	0,00	0,00
U.1.03.02.09.000	Manutenzione ordinaria e riparazioni	79.748.302,83	108.873.625,90	73.720.710,52	73.742.292,63
U.1.03.02.10.000	Consulenze	5.397.789,00	16.495.638,82	5.435.792,00	5.431.465,00
U.1.03.02.11.000	Prestazioni professionali e specialistiche	628.426,77	650.726,09	655.157,77	655.157,77
U.1.03.02.12.000	Lavoro flessibile, quota LSU e acquisto di servizi da agenzie di lavoro inte	5.470.000,00	6.067.762,32	2.970.000,00	2.970.000,00
U.1.03.02.13.000	Servizi ausiliari per il funzionamento dell'ente	16.612.014,00	21.268.184,78	16.812.566,00	14.263.000,00
U.1.03.02.14.000	Servizi di ristorazione	0,00	0,00	0,00	0,00
U.1.03.02.15.000	Contratti di servizio pubblico	706.030.399,27	1.091.308.304,92	759.049.413,35	759.048.913,35
U.1.03.02.16.000	Servizi amministrativi	13.886.281,00	25.069.939,60	14.192.426,00	14.192.600,00
U.1.03.02.17.000	Servizi finanziari	2.832.000,00	9.416.818,50	2.703.000,00	2.703.000,00
U.1.03.02.18.000	Servizi sanitari	604.973.013,00	654.566.949,50	604.974.162,00	605.042.013,00
U.1.03.02.19.000	Servizi informatici e di telecomunicazioni	4.824.000,00	6.041.295,89	4.849.000,00	4.849.000,00
U.1.03.02.99.000	Altri servizi	55.918.965,74	150.896.581,96	50.626.475,36	20.234.061,81
U.1.04.00.00.000	**Trasferimenti correnti**	**10.053.432.017,52**	**11.292.802.743,14**	**9.993.202.776,21**	**9.972.314.930,75**
U.1.04.01.00.000	**Trasferimenti correnti a Amministrazioni Pubbliche**	**9.934.045.607,33**	**11.067.259.659,00**	**9.880.575.700,55**	**9.875.246.644,55**
U.1.04.01.01.000	Trasferimenti correnti a Amministrazioni Centrali	2.262.000,00	4.320.213,14	3.782.000,00	3.782.000,00
U.1.04.01.02.000	Trasferimenti correnti a Amministrazioni Locali	9.878.088.607,33	10.974.815.330,29	9.825.598.700,55	9.820.269.644,55
U.1.04.01.03.000	Trasferimenti correnti a Enti di Previdenza	0,00	0,00	0,00	0,00
U.1.04.01.04.000	Trasferimenti correnti a organismi interni e/o unità locali della amministra	53.695.000,00	88.124.115,57	51.195.000,00	51.195.000,00
U.1.04.02.00.000	**Trasferimenti correnti a Famiglie**	**38.918.237,00**	**52.107.475,79**	**48.896.602,47**	**32.851.813,01**
U.1.04.02.01.000	Interventi previdenziali	0,00	0,00	0,00	0,00
U.1.04.02.02.000	Interventi assistenziali	0,00	0,00	0,00	0,00
U.1.04.02.03.000	Borse di studio e contratti di formazione specialistica area medica	0,00	0,00	0,00	0,00
U.1.04.02.04.000	Trasferimenti correnti a famiglie per vincite	0,00	0,00	0,00	0,00
U.1.04.02.05.000	Altri trasferimenti a famiglie	38.918.237,00	52.107.475,79	48.896.602,47	32.851.813,01

ELENCO DELLE PREVISIONI ANNUALI DI COMPETENZA E DI CASSA SECONDO LA STRUTTURA DEL PIANO DEI CONTI - ANNO 2016

USCITA

(Almeno al IV livello)

CODIFICA DEL PIANO DEI CONTI	DENOMINAZIONE VOCE del PIANO DEI CONTI	PREVISIONI			
		COMPETENZA 2016	CASSA 2016	Anno 2017	Anno 2018
U.1.04.03.00.000	**Trasferimenti correnti a Imprese**	**42.466.080,36**	**98.525.056,08**	**34.856.080,36**	**34.836.080,36**
U.1.04.03.01.000	Trasferimenti correnti a imprese controllate	1.000.000,00	4.384.370,50	1.000.000,00	1.000.000,00
U.1.04.03.02.000	Trasferimenti correnti a altre imprese partecipate	11.771.080,36	33.056.552,96	1.821.080,36	1.821.080,36
U.1.04.03.99.000	Trasferimenti correnti a altre imprese	29.695.000,00	61.084.132,62	32.035.000,00	32.015.000,00
U.1.04.04.00.000	**Trasferimenti correnti a Istituzioni Sociali Private**	**38.002.092,83**	**74.910.552,27**	**28.874.392,83**	**29.380.392,83**
U.1.04.04.01.000	Trasferimenti correnti a Istituzioni Sociali Private	38.002.092,83	74.910.552,27	28.874.392,83	29.380.392,83
U.1.04.05.00.000	**Trasferimenti correnti versati all'Unione Europea e al Resto del Mondo**	**0,00**	**0,00**	**0,00**	**0,00**
U.1.04.05.04.000	Trasferimenti correnti al Resto del Mondo	0,00	0,00	0,00	0,00
U.1.04.05.99.000	Altri Trasferimenti correnti alla UE	0,00	0,00	0,00	0,00
U.1.05.00.00.000	**Trasferimenti di tributi**	**713.600,00**	**2.401.476,83**	**700.000,00**	**700.000,00**
U.1.05.01.00.000	**Trasferimenti di tributi a titolo di devoluzioni**	**700.000,00**	**700.000,00**	**700.000,00**	**700.000,00**
U.1.05.01.01.000	Imposta sul valore aggiunto (IVA) sugli scambi interni	0,00	0,00	0,00	0,00
U.1.05.01.02.000	Imposta sul valore aggiunto (IVA) sulle importazioni	0,00	0,00	0,00	0,00
U.1.05.01.03.000	Accisa sull'energia elettrica	0,00	0,00	0,00	0,00
U.1.05.01.04.000	Accisa sui prodotti energetici	0,00	0,00	0,00	0,00
U.1.05.01.05.000	Imposta di registro	0,00	0,00	0,00	0,00
U.1.05.01.06.000	Imposta di bollo	0,00	0,00	0,00	0,00
U.1.05.01.07.000	Imposta ipotecaria	0,00	0,00	0,00	0,00
U.1.05.01.08.000	Accisa sull'alcole e le bevande alcoliche	0,00	0,00	0,00	0,00
U.1.05.01.09.000	Accisa sui tabacchi	0,00	0,00	0,00	0,00
U.1.05.01.10.000	Imposta di consumo su oli lubrificanti e bitumi di petrolio	0,00	0,00	0,00	0,00
U.1.05.01.11.000	Imposta unica sui concorsi pronostici e sulle scommesse	0,00	0,00	0,00	0,00
U.1.05.01.12.000	Proventi da lotto, lotterie e altri giochi	0,00	0,00	0,00	0,00
U.1.05.01.13.000	Addizionale regionale sui canoni per le utenze di acque pubbliche	0,00	0,00	0,00	0,00
U.1.05.01.14.000	Altre imposte sostitutive n.a.c.	700.000,00	700.000,00	700.000,00	700.000,00
U.1.05.01.15.000	Ritenute sugli interessi e su altri redditi da capitale	0,00	0,00	0,00	0,00
U.1.05.01.16.000	Ritenute e imposte sostitutive sugli utili distribuiti dalle società di capitali	0,00	0,00	0,00	0,00
U.1.05.01.17.000	Altre ritenute n.a.c.	0,00	0,00	0,00	0,00
U.1.05.01.18.000	Imposte sul reddito delle persone fisiche	0,00	0,00	0,00	0,00
U.1.05.01.19.000	Imposte sul reddito delle società (ex IRPEG)	0,00	0,00	0,00	0,00
U.1.05.01.99.000	Altri tributi trasferiti a titolo di devoluzioni	0,00	0,00	0,00	0,00
U.1.05.02.00.000	**Compartecipazioni di tributi a**	**13.600,00**	**1.701.476,83**	**0,00**	**0,00**

ELENCO DELLE PREVISIONI ANNUALI DI COMPETENZA E DI CASSA SECONDO LA STRUTTURA DEL PIANO DEI CONTI - ANNO 2016

USCITA

(Almeno al IV livello)

CODIFICA DEL PIANO DEI CONTI	DENOMINAZIONE VOCE del PIANO DEI CONTI	PREVISIONI			
		COMPETENZA 2016	CASSA 2016	Anno 2017	Anno 2018
	Amministrazioni Locali non destinate al finan				
U.1.05.02.01.000	Compartecipazione IVA a Regioni - non Sanità	0,00	0,00	0,00	0,00
U.1.05.02.02.000	Compartecipazione al bollo auto a Province	0,00	0,00	0,00	0,00
U.1.05.02.03.000	Compartecipazione IVA a Comuni	0,00	0,00	0,00	0,00
U.1.05.02.04.000	Compartecipazione IRPEF ai Comuni	0,00	0,00	0,00	0,00
U.1.05.02.05.000	Tributo provinciale deposito in discarica dei rifiuti solidi	13.600,00	1.701.476,83	0,00	0,00
U.1.05.02.98.000	Altre compartecipazioni alle Province	0,00	0,00	0,00	0,00
U.1.05.02.99.000	Altre compartecipazioni a Comuni	0,00	0,00	0,00	0,00
U.1.06.00.00.000	**Fondi perequativi**	**0,00**	**0,00**	**0,00**	**0,00**
U.1.06.01.00.000	**Fondi perequativi**	**0,00**	**0,00**	**0,00**	**0,00**
U.1.06.01.01.000	Trasferimenti ad Amministrazioni Locali - Fondi perequativi	0,00	0,00	0,00	0,00
U.1.07.00.00.000	**Interessi passivi**	**249.666.392,45**	**249.797.364,66**	**239.656.468,68**	**232.613.793,09**
U.1.07.01.00.000	**Interessi passivi su titoli obbligazionari a breve termine**	**0,00**	**0,00**	**0,00**	**0,00**
U.1.07.01.01.000	Interessi passivi su titoli obbligazionari a breve termine in valuta domestica	0,00	0,00	0,00	0,00
U.1.07.02.00.000	**Interessi passivi su titoli obbligazionari a medio-lungo termine**	**16.547.212,50**	**16.547.212,50**	**15.759.250,00**	**15.759.250,00**
U.1.07.02.01.000	Interessi passivi su titoli obbligazionari a medio-lungo termine in valuta d	16.547.212,50	16.547.212,50	15.759.250,00	15.759.250,00
U.1.07.02.02.000	Interessi passivi su titoli obbligazionari a medio-lungo termine in valuta e	0,00	0,00	0,00	0,00
U.1.07.04.00.000	**Interessi su finanziamenti a breve termine**	**0,00**	**0,00**	**0,00**	**0,00**
U.1.07.04.01.000	Interessi passivi a Amministrazioni Centrali su finanziamenti a breve termine	0,00	0,00	0,00	0,00
U.1.07.04.02.000	Interessi passivi a Amministrazioni Locali su finanziamenti a breve termine	0,00	0,00	0,00	0,00
U.1.07.04.03.000	Interessi passivi a Enti previdenziali su finanziamenti a breve termine	0,00	0,00	0,00	0,00
U.1.07.04.04.000	Interessi passivi a Imprese su finanziamenti a breve termine	0,00	0,00	0,00	0,00
U.1.07.04.05.000	Interessi passivi su finanziamenti a breve termine ad altri soggetti	0,00	0,00	0,00	0,00
U.1.07.05.00.000	**Interessi su Mutui e altri finanziamenti a medio lungo termine**	**196.627.352,24**	**196.627.352,24**	**193.257.783,65**	**190.107.553,07**
U.1.07.05.01.000	Interessi passivi ad Amministrazioni Centrali su mutui e altri finanziamenti	126.301.093,34	126.301.093,34	122.473.776,16	119.506.277,31
U.1.07.05.02.000	Interessi passivi a Amministrazioni Locali su mutui e altri finanziamenti a medio lungo termine	0,00	0,00	0,00	0,00
U.1.07.05.03.000	Interessi passivi a Enti previdenziali su mutui e altri finanziamenti a medio lungo termine	0,00	0,00	0,00	0,00

fonte: http://burc.regione.campania.it

ELENCO DELLE PREVISIONI ANNUALI DI COMPETENZA E DI CASSA SECONDO LA STRUTTURA DEL PIANO DEI CONTI - ANNO 2016

USCITA

(Almeno al IV livello)

CODIFICA DEL PIANO DEI CONTI	DENOMINAZIONE VOCE del PIANO DEI CONTI	PREVISIONI			
		COMPETENZA 2016	CASSA 2016	Anno 2017	Anno 2018
U.1.07.05.04.000	Interessi passivi su finanziamenti a medio lungo termine a Imprese	70.326.258,90	70.326.258,90	70.784.007,49	70.601.275,76
U.1.07.05.05.000	Interessi passivi su mutui e altri finanziamenti a medio lungo termine ad altri soggetti	0,00	0,00	0,00	0,00
U.1.07.05.06.000	Interessi passivi per Attualizzazione Contributi Pluriennali	0,00	0,00	0,00	0,00
U.1.07.06.00.000	**Altri interessi passivi**	**36.491.827,71**	**36.622.799,92**	**30.639.435,03**	**26.746.990,02**
U.1.07.06.01.000	Interessi su derivati	34.800.689,41	34.800.689,41	29.448.296,73	25.555.851,72
U.1.07.06.02.000	Interessi di mora	480.000,00	480.000,00	80.000,00	80.000,00
U.1.07.06.03.000	Interessi su conti della tesoreria dello Stato o di altre Amministrazioni pubbliche	0,00	0,00	0,00	0,00
U.1.07.06.04.000	Interessi passivi su anticipazioni di tesoreria degli istituti tesorieri/cas	1.000.000,00	1.000.000,00	1.000.000,00	1.000.000,00
U.1.07.06.05.000	Interessi passivi su operazioni di leasing finanziario	0,00	0,00	0,00	0,00
U.1.07.06.06.000	Interessi passivi per operazioni di cartolarizzazione	0,00	0,00	0,00	0,00
U.1.07.06.99.000	Altri interessi passivi diversi	211.138,30	342.110,51	111.138,30	111.138,30
U.1.08.00.00.000	**Altre spese per redditi da capitale**	**0,00**	**0,00**	**0,00**	**0,00**
U.1.08.02.00.000	**Diritti reali di godimento e servitù onerose**	**0,00**	**0,00**	**0,00**	**0,00**
U.1.08.02.01.000	Diritti reali di godimento e servitù onerose	0,00	0,00	0,00	0,00
U.1.08.99.00.000	**Altre spese per redditi da capitale n.a.c.**	**0,00**	**0,00**	**0,00**	**0,00**
U.1.08.99.01.000	Oneri finanziari derivanti dalla estinzione anticipata di prestiti	0,00	0,00	0,00	0,00
U.1.08.99.99.000	Altre spese per redditi da capitale n.a.c.	0,00	0,00	0,00	0,00
U.1.09.00.00.000	**Rimborsi e poste correttive delle entrate**	**3.541.300,00**	**70.999.791,19**	**2.914.300,00**	**2.867.840,00**
U.1.09.01.00.000	**Rimborsi per spese di personale (comando, distacco, fuori ruolo, convenzioni**	**1.900.000,00**	**4.045.924,60**	**1.423.000,00**	**1.396.540,00**
U.1.09.01.01.000	Rimborsi per spese di personale (comando, distacco, fuori ruolo, convenzioni	1.900.000,00	4.045.924,60	1.423.000,00	1.396.540,00
U.1.09.02.00.000	**Rimborsi di imposte in uscita**	**1.265.000,00**	**1.280.192,64**	**1.225.000,00**	**1.205.000,00**
U.1.09.02.01.000	Rimborsi di imposte e tasse di natura corrente	1.265.000,00	1.280.192,64	1.225.000,00	1.205.000,00
U.1.09.02.02.000	Rimborsi di imposte in conto capitale in uscita	0,00	0,00	0,00	0,00
U.1.09.03.00.000	**Rimborsi di trasferimenti all'Unione Europea**	**0,00**	**0,00**	**0,00**	**0,00**
U.1.09.03.01.000	Rimborsi di trasferimenti all'Unione Europea	0,00	0,00	0,00	0,00
U.1.09.99.00.000	**Altri Rimborsi di parte corrente di somme non dovute o incassate in eccesso**	**376.300,00**	**65.673.673,95**	**266.300,00**	**266.300,00**
U.1.09.99.01.000	Rimborsi di parte corrente ad Amministrazioni Centrali di somme non dovute o	500,00	65.262.632,09	500,00	500,00
U.1.09.99.02.000	Rimborsi di parte corrente ad Amministrazioni Locali di somme non dovute o i	8.000,00	14.000,00	8.000,00	8.000,00
U.1.09.99.03.000	Rimborsi di parte corrente a Enti Previdenziali di somme non dovute o incassate in eccesso	0,00	0,00	0,00	0,00

ELENCO DELLE PREVISIONI ANNUALI DI COMPETENZA E DI CASSA SECONDO LA STRUTTURA DEL PIANO DEI CONTI - ANNO 2016

USCITA

(Almeno al IV livello)

CODIFICA DEL PIANO DEI CONTI	DENOMINAZIONE VOCE del PIANO DEI CONTI	PREVISIONI			
		COMPETENZA 2016	CASSA 2016	Anno 2017	Anno 2018
U.1.09.99.04.000	Rimborsi di parte corrente a Famiglie di somme non dovute o incassate in ecc	302.000,00	322.903,58	192.000,00	192.000,00
U.1.09.99.05.000	Rimborsi di parte corrente a Imprese di somme non dovute o incassate in ecce	65.800,00	74.138,28	65.800,00	65.800,00
U.1.09.99.06.000	Rimborsi di parte corrente a Istituzioni Sociali Private di somme non dovute	0,00	0,00	0,00	0,00
U.1.10.00.00.000	**Altre spese correnti**	**113.325.961,94**	**2.039.834.260,96**	**180.512.957,00**	**150.876.460,99**
U.1.10.01.00.000	**Fondi di riserva e altri accantonamenti**	**81.534.430,76**	**1.579.867.330,76**	**150.898.497,00**	**145.532.000,99**
U.1.10.01.01.000	Fondo di riserva	6.535.133,51	1.504.868.033,51	49.331.756,56	47.284.684,21
U.1.10.01.02.000	Fondo speciali	0,00	0,00	0,00	0,00
U.1.10.01.03.000	Fondo crediti di dubbia e difficile esazione di parte corrente	62.338.347,45	62.338.347,45	62.344.949,13	62.455.781,06
U.1.10.01.04.000	Fondo rinnovi contrattuali	0,00	0,00	0,00	0,00
U.1.10.01.99.000	Altri fondi e accantonamenti	12.660.949,80	12.660.949,80	39.221.791,31	35.791.535,72
U.1.10.02.00.000	**Fondo pluriennale vincolato**	**1.500.000,00**	**1.500.000,00**	**1.500.000,00**	**0,00**
U.1.10.02.01.000	Fondo pluriennale vincolato	1.500.000,00	1.500.000,00	1.500.000,00	0,00
U.1.10.03.00.000	**Versamenti IVA a debito**	**21.409.171,18**	**21.409.171,18**	**20.665.000,00**	**495.000,00**
U.1.10.03.01.000	Versamenti IVA a debito per le gestioni commerciali	21.409.171,18	21.409.171,18	20.665.000,00	495.000,00
U.1.10.04.00.000	**Premi di assicurazione**	**3.828.050,00**	**3.869.396,89**	**3.828.050,00**	**1.228.050,00**
U.1.10.04.01.000	Premi di assicurazione contro i danni	3.828.050,00	3.869.396,89	3.828.050,00	1.228.050,00
U.1.10.04.99.000	Altri premi di assicurazione n.a.c.	0,00	0,00	0,00	0,00
U.1.10.05.00.000	**Spese dovute a sanzioni, risarcimenti e indennizzi**	**1.742.500,00**	**43.538.987,36**	**1.750.000,00**	**1.750.000,00**
U.1.10.05.01.000	Spese dovute a sanzioni	32.500,00	30.942,53	40.000,00	40.000,00
U.1.10.05.02.000	Spese per risarcimento danni	1.020.000,00	2.353.155,86	1.020.000,00	1.020.000,00
U.1.10.05.03.000	Spese per indennizzi	0,00	0,00	0,00	0,00
U.1.10.05.04.000	Oneri da contenzioso	690.000,00	41.154.888,97	690.000,00	690.000,00
U.1.10.05.99.000	Altre spese dovute per irregolarità e illeciti n.a.c.	0,00	0,00	0,00	0,00
U.1.10.99.00.000	**Altre spese correnti n.a.c.**	**3.311.810,00**	**389.649.374,77**	**1.871.410,00**	**1.871.410,00**
U.1.10.99.99.000	Altre spese correnti n.a.c.	3.311.810,00	389.649.374,77	1.871.410,00	1.871.410,00
U.2.00.00.00.000	**Spese in conto capitale**	**1.035.342.578,76**	**3.742.217.486,73**	**785.236.643,78**	**488.640.675,52**
U.2.01.00.00.000	**Tributi in conto capitale a carico dell'ente**	**0,00**	**819,00**	**0,00**	**0,00**
U.2.01.01.00.000	**Tributi in conto capitale a carico dell'ente**	**0,00**	**819,00**	**0,00**	**0,00**
U.2.01.01.01.000	Tributi in conto capitale a carico dell'ente	0,00	819,00	0,00	0,00
U.2.01.99.00.000	**Altri tributi in conto capitale**	**0,00**	**0,00**	**0,00**	**0,00**
U.2.01.99.01.000	Altri tributi in conto capitale n.a.c.	0,00	0,00	0,00	0,00
U.2.02.00.00.000	**Investimenti fissi lordi e acquisto di terreni**	**41.703.956,18**	**200.512.248,37**	**32.422.812,18**	**24.842.812,18**

ELENCO DELLE PREVISIONI ANNUALI DI COMPETENZA E DI CASSA SECONDO LA STRUTTURA DEL PIANO DEI CONTI - ANNO 2016

USCITA

(Almeno al IV livello)

CODIFICA DEL PIANO DEI CONTI	DENOMINAZIONE VOCE del PIANO DEI CONTI	PREVISIONI			
		COMPETENZA 2016	CASSA 2016	Anno 2017	Anno 2018
U.2.02.01.00.000	**Beni materiali**	**32.179.095,71**	**149.404.762,58**	**26.273.345,71**	**18.773.345,71**
U.2.02.01.01.000	Mezzi di trasporto ad uso civile, di sicurezza e ordine pubblico	0,00	4.918.311,47	0,00	0,00
U.2.02.01.03.000	Mobili e arredi	168.750,00	303.716,51	175.000,00	175.000,00
U.2.02.01.04.000	Impianti e macchinari	2.100.000,00	4.302.699,19	2.600.000,00	2.600.000,00
U.2.02.01.05.000	Attrezzature	330.000,00	7.140.506,75	328.000,00	328.000,00
U.2.02.01.06.000	Macchine per ufficio	50.000,00	50.000,00	55.000,00	55.000,00
U.2.02.01.07.000	Hardware	340.000,00	764.369,03	340.000,00	340.000,00
U.2.02.01.08.000	Armi	0,00	0,00	0,00	0,00
U.2.02.01.09.000	Beni immobili	29.140.345,71	113.245.209,61	22.725.345,71	15.225.345,71
U.2.02.01.10.000	Beni immobili di valore culturale, storico ed artistico	0,00	18.629.950,02	0,00	0,00
U.2.02.01.11.000	Oggetti di valore	0,00	0,00	0,00	0,00
U.2.02.01.99.000	Altri beni materiali	50.000,00	50.000,00	50.000,00	50.000,00
U.2.02.02.00.000	**Terreni e beni materiali non prodotti**	**250.000,00**	**397.048,34**	**250.000,00**	**250.000,00**
U.2.02.02.01.000	Terreni	0,00	0,00	0,00	0,00
U.2.02.02.02.000	Patrimonio naturale non prodotto	250.000,00	397.048,34	250.000,00	250.000,00
U.2.02.03.00.000	**Beni immateriali**	**6.617.792,14**	**48.053.369,12**	**3.242.398,14**	**3.162.398,14**
U.2.02.03.01.000	Avviamento	0,00	0,00	0,00	0,00
U.2.02.03.02.000	Software	416.000,00	6.358.945,77	404.500,00	404.500,00
U.2.02.03.03.000	Brevetti	0,00	0,00	0,00	0,00
U.2.02.03.04.000	Opere dell'ingegno e Diritti d'autore	0,00	0,00	0,00	0,00
U.2.02.03.05.000	Incarichi professionali per la realizzazione di investimenti	2.040.000,00	4.644.811,17	630.000,00	550.000,00
U.2.02.03.06.000	Manutenzione straordinaria su beni di terzi	0,00	0,00	0,00	0,00
U.2.02.03.99.000	Spese di investimento per beni immateriali n.a.c.	4.161.792,14	37.049.612,18	2.207.898,14	2.207.898,14
U.2.02.04.00.000	**Beni materiali acquisiti mediante operazioni di leasing finanziario**	**2.657.068,33**	**2.657.068,33**	**2.657.068,33**	**2.657.068,33**
U.2.02.04.01.000	Mezzi di trasporto ad uso civile, di sicurezza e ordine pubblico acquisiti mediante operazioni di leasing finanziario	0,00	0,00	0,00	0,00
U.2.02.04.03.000	Mobili e arredi acquisiti mediante operazioni di leasing finanziario	0,00	0,00	0,00	0,00
U.2.02.04.04.000	Impianti e macchinari acquisiti mediante operazioni di leasing finanziario	0,00	0,00	0,00	0,00
U.2.02.04.05.000	Attrezzature acquisite mediante operazioni di leasing finanziario	0,00	0,00	0,00	0,00
U.2.02.04.06.000	Macchine per ufficio acquisite mediante operazioni di leasing finanziario	0,00	0,00	0,00	0,00
U.2.02.04.07.000	Hardware acquisito mediante operazioni di leasing finanziario	0,00	0,00	0,00	0,00
U.2.02.04.08.000	Armi acquisite mediante operazioni di leasing finanziario	0,00	0,00	0,00	0,00

ELENCO DELLE PREVISIONI ANNUALI DI COMPETENZA E DI CASSA SECONDO LA STRUTTURA DEL PIANO DEI CONTI - ANNO 2016

USCITA

(Almeno al IV livello)

CODIFICA DEL PIANO DEI CONTI	DENOMINAZIONE VOCE del PIANO DEI CONTI	PREVISIONI			
		COMPETENZA 2016	CASSA 2016	Anno 2017	Anno 2018
U.2.02.04.09.000	Beni immobili acquisiti mediante operazioni di leasing finanziario	2.657.068,33	2.657.068,33	2.657.068,33	2.657.068,33
U.2.02.04.10.000	Oggetti di valore acquisiti mediante operazioni di leasing finanziario	0,00	0,00	0,00	0,00
U.2.02.04.99.000	Altri beni materiali acquisiti mediante operazioni di leasing finanziario	0,00	0,00	0,00	0,00
U.2.02.05.00.000	**Terreni e beni materiali non prodotti acquisiti mediante operazioni di leasing finanziario**	**0,00**	**0,00**	**0,00**	**0,00**
U.2.02.05.01.000	Terreni acquisiti mediante operazioni di leasing finanziario	0,00	0,00	0,00	0,00
U.2.02.06.00.000	**Beni immateriali acquisiti mediante operazioni di leasing finanziario**	**0,00**	**0,00**	**0,00**	**0,00**
U.2.02.06.01.000	Software acquisito mediante operazioni di leasing finanziario	0,00	0,00	0,00	0,00
U.2.02.06.02.000	Brevetti acquisiti mediante operazioni di leasing finanziario	0,00	0,00	0,00	0,00
U.2.02.06.03.000	Opere dell'ingegno e Diritti d'autore acquisiti mediante operazioni di leasing finanziario	0,00	0,00	0,00	0,00
U.2.02.06.99.000	Beni immateriali n.a.c. acquisiti mediante operazioni di leasing finanziario	0,00	0,00	0,00	0,00
U.2.03.00.00.000	**Contributi agli investimenti**	**515.439.374,45**	**3.249.989.737,05**	**311.724.860,73**	**266.230.520,58**
U.2.03.01.00.000	**Contributi agli investimenti a Amministrazioni pubbliche**	**409.916.558,56**	**2.503.215.531,22**	**290.570.984,39**	**244.454.060,42**
U.2.03.01.01.000	Contributi agli investimenti a Amministrazioni Centrali	5.110.000,00	169.843.674,39	610.000,00	610.000,00
U.2.03.01.02.000	Contributi agli investimenti a Amministrazioni Locali	398.832.082,08	2.322.112.776,24	289.960.984,39	243.844.060,42
U.2.03.01.03.000	Contributi agli investimenti a Enti di Previdenza	0,00	0,00	0,00	0,00
U.2.03.01.04.000	Contributi agli investimenti interni a organismi interni e/o unità locali de	5.974.476,48	11.259.080,59	0,00	0,00
U.2.03.02.00.000	**Contributi agli investimenti a Famiglie**	**2.406.486,44**	**2.778.776,67**	**2.406.486,44**	**2.406.486,44**
U.2.03.02.01.000	Contributi agli investimenti a Famiglie	2.406.486,44	2.778.776,67	2.406.486,44	2.406.486,44
U.2.03.03.00.000	**Contributi agli investimenti a Imprese**	**98.925.789,69**	**687.270.611,63**	**17.561.092,90**	**18.183.676,72**
U.2.03.03.01.000	Contributi agli investimenti a imprese controllate	7.329.940,27	133.024.396,77	0,00	0,00
U.2.03.03.02.000	Contributi agli investimenti a altre imprese partecipate	10.428.261,60	113.470.481,25	300.000,00	300.000,00
U.2.03.03.03.000	Contributi agli investimenti a altre Imprese	81.167.587,82	440.775.733,61	17.261.092,90	17.883.676,72
U.2.03.04.00.000	**Contributi agli investimenti a Istituzioni Sociali Private**	**4.190.539,76**	**56.724.817,53**	**1.186.297,00**	**1.186.297,00**
U.2.03.04.01.000	Contributi agli investimenti a Istituzioni Sociali Private	4.190.539,76	56.724.817,53	1.186.297,00	1.186.297,00
U.2.03.05.00.000	**Contributi agli investimenti all'Unione Europea e al Resto del Mondo**	**0,00**	**0,00**	**0,00**	**0,00**
U.2.03.05.01.000	Contributi agli investimenti all'Unione Europea	0,00	0,00	0,00	0,00

ELENCO DELLE PREVISIONI ANNUALI DI COMPETENZA E DI CASSA SECONDO LA STRUTTURA DEL PIANO DEI CONTI - ANNO 2016

USCITA

(Almeno al IV livello)

CODIFICA DEL PIANO DEI CONTI	DENOMINAZIONE VOCE del PIANO DEI CONTI	PREVISIONI			
		COMPETENZA 2016	CASSA 2016	Anno 2017	Anno 2018
U.2.03.05.02.000	Contributi agli investimenti al Resto del Mondo	0,00	0,00	0,00	0,00
U.2.04.00.00.000	**Altri trasferimenti in conto capitale**	**210.961.440,19**	**170.875.411,81**	**195.120.102,93**	**195.367.342,76**
U.2.04.01.00.000	**Altri trasferimenti in conto capitale per assunzione di debiti di amministra**	**0,00**	**123.358,71**	**0,00**	**0,00**
U.2.04.01.01.000	Altri trasferimenti in conto capitale per assunzione di debiti di Amministrazioni Centrali	0,00	0,00	0,00	0,00
U.2.04.01.02.000	Altri trasferimenti in conto capitale per assunzione di debiti di Amministra	0,00	123.358,71	0,00	0,00
U.2.04.01.03.000	Altri trasferimenti in conto capitale per assunzione di debiti di Enti di Previdenza	0,00	0,00	0,00	0,00
U.2.04.01.04.000	Altri trasferimenti in conto capitale per assunzione di debiti di organismi interni e/o unità locali della amministrazione	0,00	0,00	0,00	0,00
U.2.04.02.00.000	**Altri trasferimenti in conto capitale per assunzione di debiti di Famiglie**	**0,00**	**0,00**	**0,00**	**0,00**
U.2.04.02.01.000	Altri trasferimenti in conto capitale per assunzione di debiti di Famiglie	0,00	0,00	0,00	0,00
U.2.04.03.00.000	**Altri trasferimenti in conto capitale per assunzione di debiti di Imprese**	**0,00**	**0,00**	**0,00**	**0,00**
U.2.04.03.01.000	Altri trasferimenti in conto capitale per assunzione di debiti di imprese controllate	0,00	0,00	0,00	0,00
U.2.04.03.02.000	Altri trasferimenti in conto capitale per assunzione di debiti di altre imprese partecipate	0,00	0,00	0,00	0,00
U.2.04.03.03.000	Altri trasferimenti in conto capitale per assunzione di debiti di altre Impr	0,00	0,00	0,00	0,00
U.2.04.04.00.000	**Altri trasferimenti in conto capitale per assunzione di debiti di Istituzioni Sociali Private**	**0,00**	**0,00**	**0,00**	**0,00**
U.2.04.04.01.000	Altri trasferimenti in conto capitale per assunzione di debiti di Istituzioni Sociali Private	0,00	0,00	0,00	0,00
U.2.04.05.00.000	**Altri trasferimenti in conto capitale per assunzione di debiti dell'Unione Europea e del Resto del Mondo**	**0,00**	**0,00**	**0,00**	**0,00**
U.2.04.05.01.000	Altri trasferimenti in conto capitale per assunzione di debiti dell'Unione Europea	0,00	0,00	0,00	0,00
U.2.04.05.02.000	Altri trasferimenti in conto capitale per assunzione di debiti del Resto del Mondo	0,00	0,00	0,00	0,00
U.2.04.11.00.000	**Altri trasferimenti in conto capitale verso amministrazioni pubbliche per escussione di garanzie**	**0,00**	**0,00**	**0,00**	**0,00**
U.2.04.11.01.000	Altri trasferimenti in conto capitale verso Amministrazioni Centrali per escussione di garanzie	0,00	0,00	0,00	0,00
U.2.04.11.02.000	Altri trasferimenti in conto capitale verso Amministrazioni Locali per escussione di garanzie	0,00	0,00	0,00	0,00
U.2.04.11.03.000	Altri trasferimenti in conto capitale verso Enti di	0,00	0,00	0,00	0,00

ELENCO DELLE PREVISIONI ANNUALI DI COMPETENZA E DI CASSA SECONDO LA STRUTTURA DEL PIANO DEI CONTI - ANNO 2016

USCITA

(Almeno al IV livello)

CODIFICA DEL PIANO DEI CONTI	DENOMINAZIONE VOCE del PIANO DEI CONTI	PREVISIONI			
		COMPETENZA 2016	CASSA 2016	Anno 2017	Anno 2018
	Previdenza per escussione di garanzie				
U.2.04.11.04.000	Altri trasferimenti in conto capitale verso organismi interni e/o unità locali della amministrazione per escussione di garanzie	0,00	0,00	0,00	0,00
U.2.04.12.00.000	**Altri trasferimenti in conto capitale verso Famiglie per escussione di garanzie**	**0,00**	**0,00**	**0,00**	**0,00**
U.2.04.12.01.000	Altri trasferimenti in conto capitale verso Famiglie per escussione di garanzie	0,00	0,00	0,00	0,00
U.2.04.13.00.000	**Altri trasferimenti in conto capitale verso Imprese per escussione di garanzie**	**0,00**	**0,00**	**0,00**	**0,00**
U.2.04.13.01.000	Altri trasferimenti in conto capitale verso imprese controllate per escussione di garanzie	0,00	0,00	0,00	0,00
U.2.04.13.02.000	Altri trasferimenti in conto capitale verso altre imprese partecipate per escussione di garanzie	0,00	0,00	0,00	0,00
U.2.04.13.03.000	Altri trasferimenti in conto capitale verso altre Imprese per escussione di garanzie	0,00	0,00	0,00	0,00
U.2.04.14.00.000	**Altri trasferimenti in conto capitale verso Istituzioni Sociali Private per escussione di garanzie**	**0,00**	**0,00**	**0,00**	**0,00**
U.2.04.14.01.000	Altri trasferimenti in conto capitale verso Istituzioni Sociali Private per escussione di garanzie	0,00	0,00	0,00	0,00
U.2.04.15.00.000	**Altri trasferimenti in conto capitale verso Unione Europea e Resto del Mondo per escussione di garanzie**	**0,00**	**0,00**	**0,00**	**0,00**
U.2.04.15.01.000	Altri trasferimenti in conto capitale verso Unione Europea per escussione di garanzie	0,00	0,00	0,00	0,00
U.2.04.15.02.000	Altri trasferimenti in conto capitale verso Resto del Mondo per escussione di garanzie	0,00	0,00	0,00	0,00
U.2.04.16.00.000	**Trasferimenti in conto capitale erogati a titolo di ripiano disavanzi pregre**	**194.841.440,19**	**170.568.721,74**	**195.100.102,93**	**195.347.342,76**
U.2.04.16.01.000	Trasferimenti in conto capitale erogati a titolo di ripiano disavanzi pregressi a Amministrazioni Centrali	0,00	0,00	0,00	0,00
U.2.04.16.02.000	Trasferimenti in conto capitale erogati a titolo di ripiano disavanzi pregre	194.841.440,19	170.568.721,74	195.100.102,93	195.347.342,76
U.2.04.16.03.000	Trasferimenti in conto capitale erogati a titolo di ripiano disavanzi pregressi a Enti di Previdenza	0,00	0,00	0,00	0,00
U.2.04.16.99.000	Trasferimenti in conto capitale erogati a titolo di ripiano disavanzi pregressi a organismi interni e/o unità locali della amministrazione	0,00	0,00	0,00	0,00
U.2.04.17.00.000	**Trasferimenti in conto capitale erogati a titolo di ripiano disavanzi pregressi a Famiglie**	**0,00**	**0,00**	**0,00**	**0,00**
U.2.04.17.01.000	Trasferimenti in conto capitale erogati a titolo di ripiano disavanzi pregressi a Famiglie	0,00	0,00	0,00	0,00
U.2.04.18.00.000	**Trasferimenti in conto capitale erogati a**	**0,00**	**0,00**	**0,00**	**0,00**

ELENCO DELLE PREVISIONI ANNUALI DI COMPETENZA E DI CASSA SECONDO LA STRUTTURA DEL PIANO DEI CONTI - ANNO 2016

USCITA

(Almeno al IV livello)

CODIFICA DEL PIANO DEI CONTI	DENOMINAZIONE VOCE del PIANO DEI CONTI	PREVISIONI			
		COMPETENZA 2016	CASSA 2016	Anno 2017	Anno 2018
	titolo di ripiano disavanzi pregressi a Imprese				
U.2.04.18.01.000	Trasferimenti in conto capitale erogati a titolo di ripiano disavanzi pregressi a imprese controllate	0,00	0,00	0,00	0,00
U.2.04.18.02.000	Trasferimenti in conto capitale erogati a titolo di ripiano disavanzi pregressi a altre imprese partecipate	0,00	0,00	0,00	0,00
U.2.04.18.03.000	Trasferimenti in conto capitale erogati a titolo di ripiano disavanzi pregressi a altre Imprese	0,00	0,00	0,00	0,00
U.2.04.19.00.000	**Trasferimenti in conto capitale erogati a titolo di ripiano disavanzi pregressi a Istituzioni Sociali Private**	**0,00**	**0,00**	**0,00**	**0,00**
U.2.04.19.01.000	Trasferimenti in conto capitale erogati a titolo di ripiano disavanzi pregressi a Istituzioni Sociali Private	0,00	0,00	0,00	0,00
U.2.04.20.00.000	**Trasferimenti in conto capitale erogati a titolo di ripiano disavanzi pregressi all'Unione Europea e al Resto del Mondo**	**0,00**	**0,00**	**0,00**	**0,00**
U.2.04.20.01.000	Trasferimenti in conto capitale erogati a titolo di ripiano disavanzi pregressi all'Unione Europea	0,00	0,00	0,00	0,00
U.2.04.20.02.000	Trasferimenti in conto capitale erogati a titolo di ripiano disavanzi pregressi al Resto del Mondo	0,00	0,00	0,00	0,00
U.2.04.21.00.000	**Altri trasferimenti in conto capitale n.a.c. ad Amministrazioni pubbliche**	**16.120.000,00**	**165.217,25**	**20.000,00**	**20.000,00**
U.2.04.21.01.000	Altri trasferimenti in conto capitale n.a.c. a Amministrazioni Centrali	0,00	0,00	0,00	0,00
U.2.04.21.02.000	Altri trasferimenti in conto capitale n.a.c. a Amministrazioni Locali	20.000,00	165.217,25	20.000,00	20.000,00
U.2.04.21.03.000	Altri trasferimenti in conto capitale n.a.c. a Enti di Previdenza	16.100.000,00	0,00	0,00	0,00
U.2.04.21.99.000	Altri trasferimenti in conto capitale n.a.c. a organismi interni e/o unità locali della amministrazione	0,00	0,00	0,00	0,00
U.2.04.22.00.000	**Altri trasferimenti in conto capitale n.a.c. a Famiglie**	**0,00**	**0,00**	**0,00**	**0,00**
U.2.04.22.01.000	Altri trasferimenti in conto capitale n.a.c. a Famiglie	0,00	0,00	0,00	0,00
U.2.04.23.00.000	**Altri trasferimenti in conto capitale n.a.c. a Imprese**	**0,00**	**0,00**	**0,00**	**0,00**
U.2.04.23.01.000	Altri trasferimenti in conto capitale n.a.c. a imprese controllate	0,00	0,00	0,00	0,00
U.2.04.23.02.000	Altri trasferimenti in conto capitale n.a.c. a altre imprese partecipate	0,00	0,00	0,00	0,00
U.2.04.23.03.000	Altri trasferimenti in conto capitale n.a.c. a altre Imprese	0,00	0,00	0,00	0,00
U.2.04.24.00.000	**Altri trasferimenti in conto capitale n.a.c. a Istituzioni Sociali Private**	**0,00**	**18.114,11**	**0,00**	**0,00**

ELENCO DELLE PREVISIONI ANNUALI DI COMPETENZA E DI CASSA SECONDO LA STRUTTURA DEL PIANO DEI CONTI - ANNO 2016

USCITA

(Almeno al IV livello)

CODIFICA DEL PIANO DEI CONTI	DENOMINAZIONE VOCE del PIANO DEI CONTI	PREVISIONI			
		COMPETENZA 2016	CASSA 2016	Anno 2017	Anno 2018
U.2.04.24.01.000	Altri trasferimenti in conto capitale n.a.c. a Istituzioni Sociali Private	0,00	18.114,11	0,00	0,00
U.2.04.25.00.000	**Altri trasferimenti in conto capitale n.a.c. all'Unione Europea e al Resto del Mondo**	**0,00**	**0,00**	**0,00**	**0,00**
U.2.04.25.01.000	Altri trasferimenti in conto capitale n.a.c. all'Unione Europea	0,00	0,00	0,00	0,00
U.2.04.25.02.000	Altri trasferimenti in conto capitale n.a.c. al Resto del Mondo	0,00	0,00	0,00	0,00
U.2.05.00.00.000	**Altre spese in conto capitale**	**267.237.807,94**	**120.839.270,50**	**245.968.867,94**	**2.200.000,00**
U.2.05.01.00.000	**Fondi di riserva e altri accantonamenti in c/capitale**	**0,00**	**109.732.906,23**	**0,00**	**0,00**
U.2.05.01.01.000	Fondi di riserva in c/capitale	0,00	0,00	0,00	0,00
U.2.05.01.02.000	Fondi speciali c/capitale	0,00	0,00	0,00	0,00
U.2.05.01.99.000	Altri accantonamenti in c/capitale	0,00	109.732.906,23	0,00	0,00
U.2.05.02.00.000	**Fondi pluriennali vincolati c/capitale**	**265.437.807,94**	**0,00**	**243.768.867,94**	**0,00**
U.2.05.02.01.000	Fondi pluriennali vincolati c/capitale	265.437.807,94	0,00	243.768.867,94	0,00
U.2.05.03.00.000	**Fondo crediti di dubbia e difficile esazione in c/capitale**	**0,00**	**0,00**	**0,00**	**0,00**
U.2.05.03.01.000	Fondo crediti di dubbia e difficile esazione in c/capitale	0,00	0,00	0,00	0,00
U.2.05.04.00.000	**Altri rimborsi in conto capitale di somme non dovute o incassate in eccesso**	**0,00**	**100.000,00**	**0,00**	**0,00**
U.2.05.04.01.000	Rimborsi in conto capitale ad Amministrazioni Centrali di somme non dovute o incassate in eccesso	0,00	0,00	0,00	0,00
U.2.05.04.02.000	Rimborsi in conto capitale ad Amministrazioni Locali di somme non dovute o i	0,00	100.000,00	0,00	0,00
U.2.05.04.03.000	Rimborsi in conto capitale a Enti Previdenziali di somme non dovute o incassate in eccesso	0,00	0,00	0,00	0,00
U.2.05.04.04.000	Rimborsi in conto capitale a Famiglie di somme non dovute o incassate in ecc	0,00	0,00	0,00	0,00
U.2.05.04.05.000	Rimborsi in conto capitale a Imprese di somme non dovute o incassate in ecce	0,00	0,00	0,00	0,00
U.2.05.04.06.000	Rimborsi in conto capitale a Istituzioni Sociali Private di somme non dovute o incassate in eccesso	0,00	0,00	0,00	0,00
U.2.05.99.00.000	**Altre spese in conto capitale n.a.c.**	**1.800.000,00**	**11.006.364,27**	**2.200.000,00**	**2.200.000,00**
U.2.05.99.99.000	Altre spese in conto capitale n.a.c.	1.800.000,00	11.006.364,27	2.200.000,00	2.200.000,00
U.2.05.99.99.999	Altre spese in conto capitale n.a.c.	500.000,00	500.000,00	500.000,00	500.000,00
U.3.00.00.00.000	**Spese per incremento attività finanziarie**	**110.000,00**	**3.111.638,51**	**110.000,00**	**110.000,00**
U.3.01.00.00.000	**Acquisizioni di attività finanziarie**	**0,00**	**75.000,00**	**0,00**	**0,00**
U.3.01.01.00.000	**Acquisizioni di partecipazioni e**	**0,00**	**75.000,00**	**0,00**	**0,00**

ELENCO DELLE PREVISIONI ANNUALI DI COMPETENZA E DI CASSA SECONDO LA STRUTTURA DEL PIANO DEI CONTI - ANNO 2016

USCITA

(Almeno al IV livello)

CODIFICA DEL PIANO DEI CONTI	DENOMINAZIONE VOCE del PIANO DEI CONTI	PREVISIONI			
		COMPETENZA 2016	CASSA 2016	Anno 2017	Anno 2018
	conferimenti di capitale				
U.3.01.01.01.000	Acquisizioni di partecipazioni e conferimenti di capitale in imprese incluse nelle Amministrazioni Centrali	0,00	0,00	0,00	0,00
U.3.01.01.02.000	Acquisizioni di partecipazioni e conferimenti di capitale in imprese incluse	0,00	0,00	0,00	0,00
U.3.01.01.03.000	Acquisizioni di partecipazioni e conferimenti di capitale in altre imprese	0,00	75.000,00	0,00	0,00
U.3.01.01.04.000	Acquisizioni di partecipazioni e conferimenti di capitale in Istituzioni sociali private - ISP	0,00	0,00	0,00	0,00
U.3.01.02.00.000	**Acquisizioni di quote di fondi comuni di investimento**	**0,00**	**0,00**	**0,00**	**0,00**
U.3.01.02.01.000	Acquisizioni di quote di fondi immobiliari	0,00	0,00	0,00	0,00
U.3.01.02.02.000	Acquisizioni di quote di altri fondi comuni di investimento	0,00	0,00	0,00	0,00
U.3.01.03.00.000	**Acquisizione di titoli obbligazionari a breve termine**	**0,00**	**0,00**	**0,00**	**0,00**
U.3.01.03.01.000	Acquisizione di titoli obbligazionari a breve termine emessi da Amministrazioni Centrali	0,00	0,00	0,00	0,00
U.3.01.03.02.000	Acquisizione di titoli obbligazionari a breve termine emessi da Amministrazioni Locali	0,00	0,00	0,00	0,00
U.3.01.03.03.000	Acquisizione di titoli obbligazionari a breve termine emessi da imprese residenti	0,00	0,00	0,00	0,00
U.3.01.03.04.000	Acquisizione di titoli obbligazionari a breve termine emessi da soggetti non residenti	0,00	0,00	0,00	0,00
U.3.01.04.00.000	**Acquisizione di titoli obbligazionari a medio-lungo termine**	**0,00**	**0,00**	**0,00**	**0,00**
U.3.01.04.01.000	Acquisizione di titoli obbligazionari a medio-lungo emessi da Amministrazioni Centrali	0,00	0,00	0,00	0,00
U.3.01.04.02.000	Acquisizione di titoli obbligazionari a medio-lungo emessi da Amministrazioni Locali	0,00	0,00	0,00	0,00
U.3.01.04.03.000	Acquisizione di titoli obbligazionari a medio-lungo emessi da altri soggetti residenti	0,00	0,00	0,00	0,00
U.3.01.04.04.000	Acquisizione di titoli obbligazionari a medio-lungo emessi da soggetti non residenti	0,00	0,00	0,00	0,00
U.3.02.00.00.000	**Concessione crediti di breve termine**	**0,00**	**0,00**	**0,00**	**0,00**
U.3.02.01.00.000	**Concessione crediti di breve periodo a tasso agevolato a Amministrazioni Pub**	**0,00**	**0,00**	**0,00**	**0,00**
U.3.02.01.01.000	Concessione crediti di breve periodo a tasso agevolato a Amministrazioni Centrali	0,00	0,00	0,00	0,00
U.3.02.01.02.000	Concessione crediti di breve periodo a tasso agevolato a Amministrazioni Loc	0,00	0,00	0,00	0,00
U.3.02.01.03.000	Concessione crediti di breve periodo a tasso agevolato a Enti di Previdenza	0,00	0,00	0,00	0,00
U.3.02.01.04.000	Concessione crediti di breve periodo a tasso agevolato a organismi interni e/o unità locali	0,00	0,00	0,00	0,00

ELENCO DELLE PREVISIONI ANNUALI DI COMPETENZA E DI CASSA SECONDO LA STRUTTURA DEL PIANO DEI CONTI - ANNO 2016

USCITA

(Almeno al IV livello)

CODIFICA DEL PIANO DEI CONTI	DENOMINAZIONE VOCE del PIANO DEI CONTI	PREVISIONI			
		COMPETENZA 2016	CASSA 2016	Anno 2017	Anno 2018
	dell'amministrazione				
U.3.02.02.00.000	**Concessione crediti di breve periodo a tasso agevolato a Famiglie**	**0,00**	**0,00**	**0,00**	**0,00**
U.3.02.02.01.000	Concessione crediti di breve periodo a tasso agevolato a Famiglie	0,00	0,00	0,00	0,00
U.3.02.03.00.000	**Concessione crediti di breve periodo a tasso agevolato a Imprese**	**0,00**	**0,00**	**0,00**	**0,00**
U.3.02.03.01.000	Concessione crediti di breve periodo a tasso agevolato a imprese controllate	0,00	0,00	0,00	0,00
U.3.02.03.02.000	Concessione crediti di breve periodo a tasso agevolato a altre imprese partecipate	0,00	0,00	0,00	0,00
U.3.02.03.03.000	Concessione crediti di breve periodo a tasso agevolato alla Cassa Depositi e Prestiti - SPA	0,00	0,00	0,00	0,00
U.3.02.03.04.000	Concessione crediti di breve periodo a tasso agevolato a altre Imprese	0,00	0,00	0,00	0,00
U.3.02.04.00.000	**Concessione crediti di breve periodo a tasso agevolato a Istituzioni Sociali Private**	**0,00**	**0,00**	**0,00**	**0,00**
U.3.02.04.01.000	Concessione crediti di breve periodo a tasso agevolato a Istituzioni Sociali Private	0,00	0,00	0,00	0,00
U.3.02.05.00.000	**Concessione crediti di breve periodo a tasso agevolato all'Unione Europea e al Resto del Mondo**	**0,00**	**0,00**	**0,00**	**0,00**
U.3.02.05.01.000	Concessione crediti di breve periodo a tasso agevolato all'Unione Europea	0,00	0,00	0,00	0,00
U.3.02.05.02.000	Concessione crediti di breve periodo a tasso agevolato al Resto del Mondo	0,00	0,00	0,00	0,00
U.3.02.06.00.000	**Concessione crediti di breve periodo a tasso non agevolato a Amministrazione Pubbliche**	**0,00**	**0,00**	**0,00**	**0,00**
U.3.02.06.01.000	Concessione crediti di breve periodo a tasso non agevolato a Amministrazioni Centrali	0,00	0,00	0,00	0,00
U.3.02.06.02.000	Concessione crediti di breve periodo a tasso non agevolato a Amministrazioni Locali	0,00	0,00	0,00	0,00
U.3.02.06.03.000	Concessione crediti di breve periodo a tasso non agevolato a Enti di Previdenza	0,00	0,00	0,00	0,00
U.3.02.06.04.000	Concessione crediti di breve periodo a tasso non agevolato a organismi interni e/o unità locali dell'amministrazione	0,00	0,00	0,00	0,00
U.3.02.07.00.000	**Concessione crediti di breve periodo a tasso non agevolato a Famiglie**	**0,00**	**0,00**	**0,00**	**0,00**
U.3.02.07.01.000	Concessione crediti di breve periodo a tasso non agevolato a Famiglie	0,00	0,00	0,00	0,00
U.3.02.08.00.000	**Concessione crediti di breve periodo a tasso non agevolato a Imprese**	**0,00**	**0,00**	**0,00**	**0,00**
U.3.02.08.01.000	Concessione crediti di breve periodo a tasso non agevolato a imprese controllate	0,00	0,00	0,00	0,00

ELENCO DELLE PREVISIONI ANNUALI DI COMPETENZA E DI CASSA SECONDO LA STRUTTURA DEL PIANO DEI CONTI - ANNO 2016

USCITA

(Almeno al IV livello)

CODIFICA DEL PIANO DEI CONTI	DENOMINAZIONE VOCE del PIANO DEI CONTI	PREVISIONI			
		COMPETENZA 2016	CASSA 2016	Anno 2017	Anno 2018
U.3.02.08.02.000	Concessione crediti di breve periodo a tasso non agevolato a altre imprese partecipate	0,00	0,00	0,00	0,00
U.3.02.08.03.000	Concessione crediti di breve periodo a tasso non agevolato alla Cassa Depositi e Prestiti - SPA	0,00	0,00	0,00	0,00
U.3.02.08.04.000	Concessione crediti di breve periodo a tasso non agevolato a altre Imprese	0,00	0,00	0,00	0,00
U.3.02.09.00.000	**Concessione crediti di breve periodo a tasso non agevolato a Istituzioni Sociali Private**	**0,00**	**0,00**	**0,00**	**0,00**
U.3.02.09.01.000	Concessione crediti di breve periodo a tasso non agevolato a Istituzioni Sociali Private	0,00	0,00	0,00	0,00
U.3.02.10.00.000	**Concessione crediti di breve periodo a tasso non agevolato all'Unione Europea e al Resto del Mondo**	**0,00**	**0,00**	**0,00**	**0,00**
U.3.02.10.01.000	Concessione crediti di breve periodo a tasso non agevolato all'Unione Europea	0,00	0,00	0,00	0,00
U.3.02.10.02.000	Concessione crediti di breve periodo a tasso non agevolato al Resto del Mondo	0,00	0,00	0,00	0,00
U.3.03.00.00.000	**Concessione crediti di medio-lungo termine**	**110.000,00**	**3.036.638,51**	**110.000,00**	**110.000,00**
U.3.03.01.00.000	**Concessione Crediti di medio-lungo termine a tasso agevolato a Amministrazione Pubbliche**	**0,00**	**0,00**	**0,00**	**0,00**
U.3.03.01.01.000	Concessione Crediti di medio-lungo termine a tasso agevolato a Amministrazioni Centrali	0,00	0,00	0,00	0,00
U.3.03.01.02.000	Concessione Crediti di medio-lungo termine a tasso agevolato a Amministrazioni Locali	0,00	0,00	0,00	0,00
U.3.03.01.03.000	Concessione Crediti di medio-lungo termine a tasso agevolato a Enti di Previdenza	0,00	0,00	0,00	0,00
U.3.03.01.04.000	Concessione Crediti di medio-lungo termine a tasso agevolato a organismi interni e/o unità locali dell'amministrazione	0,00	0,00	0,00	0,00
U.3.03.02.00.000	**Concessione Crediti di medio-lungo termine a tasso agevolato a Famiglie**	**0,00**	**0,00**	**0,00**	**0,00**
U.3.03.02.01.000	Concessione Crediti di medio-lungo termine a tasso agevolato a Famiglie	0,00	0,00	0,00	0,00
U.3.03.03.00.000	**Concessione Crediti di medio-lungo termine a tasso agevolato a Imprese**	**110.000,00**	**3.036.638,51**	**110.000,00**	**110.000,00**
U.3.03.03.01.000	Concessione Crediti di medio-lungo termine a tasso agevolato a imprese controllate	0,00	0,00	0,00	0,00
U.3.03.03.02.000	Concessione Crediti di medio-lungo termine a tasso agevolato a altre imprese partecipate	0,00	0,00	0,00	0,00
U.3.03.03.03.000	Concessione Crediti di medio-lungo termine a tasso agevolato alla Cassa Depositi e Prestiti - SPA	0,00	0,00	0,00	0,00
U.3.03.03.04.000	Concessione Crediti di medio-lungo termine a tasso agevolato a altre Imprese	110.000,00	3.036.638,51	110.000,00	110.000,00

ELENCO DELLE PREVISIONI ANNUALI DI COMPETENZA E DI CASSA SECONDO LA STRUTTURA DEL PIANO DEI CONTI - ANNO 2016

USCITA

(Almeno al IV livello)

CODIFICA DEL PIANO DEI CONTI	DENOMINAZIONE VOCE del PIANO DEI CONTI	PREVISIONI			
		COMPETENZA 2016	CASSA 2016	Anno 2017	Anno 2018
U.3.03.04.00.000	**Concessione Crediti di medio-lungo termine a tasso agevolato a Istituzioni Sociali Private**	**0,00**	**0,00**	**0,00**	**0,00**
U.3.03.04.01.000	Concessione Crediti di medio-lungo termine a tasso agevolato a Istituzioni Sociali Private	0,00	0,00	0,00	0,00
U.3.03.05.00.000	**Concessione Crediti di medio-lungo termine a tasso agevolato all'Unione Europea e al Resto del Mondo**	**0,00**	**0,00**	**0,00**	**0,00**
U.3.03.05.01.000	Concessione Crediti di medio-lungo termine a tasso agevolato all'Unione Europea	0,00	0,00	0,00	0,00
U.3.03.05.02.000	Concessione Crediti di medio-lungo termine a tasso agevolato al Resto del Mondo	0,00	0,00	0,00	0,00
U.3.03.06.00.000	**Concessione crediti di medio-lungo termine a tasso non agevolato a Amministrazione Pubbliche**	**0,00**	**0,00**	**0,00**	**0,00**
U.3.03.06.01.000	Concessione crediti di medio-lungo termine a tasso non agevolato a Amministrazioni Centrali	0,00	0,00	0,00	0,00
U.3.03.06.02.000	Concessione crediti di medio-lungo termine a tasso non agevolato a Amministrazioni Locali	0,00	0,00	0,00	0,00
U.3.03.06.03.000	Concessione crediti di medio-lungo termine a tasso non agevolato a Enti di Previdenza	0,00	0,00	0,00	0,00
U.3.03.06.04.000	Concessione crediti di medio-lungo termine a tasso non agevolato a organismi interni e/o unità locali dell'amministrazione	0,00	0,00	0,00	0,00
U.3.03.07.00.000	**Concessione crediti di medio-lungo termine a tasso non agevolato a Famiglie**	**0,00**	**0,00**	**0,00**	**0,00**
U.3.03.07.01.000	Concessione crediti di medio-lungo termine a tasso non agevolato a Famiglie	0,00	0,00	0,00	0,00
U.3.03.08.00.000	**Concessione crediti di medio-lungo termine a tasso non agevolato a Imprese**	**0,00**	**0,00**	**0,00**	**0,00**
U.3.03.08.01.000	Concessione crediti di medio-lungo termine a tasso non agevolato a imprese controllate	0,00	0,00	0,00	0,00
U.3.03.08.02.000	Concessione crediti di medio-lungo termine a tasso non agevolato a altre imprese partecipate	0,00	0,00	0,00	0,00
U.3.03.08.03.000	Concessione crediti di medio-lungo termine a tasso non agevolato alla Cassa Depositi e Prestiti - SPA	0,00	0,00	0,00	0,00
U.3.03.08.04.000	Concessione crediti di medio-lungo termine a tasso non agevolato a altre Imprese	0,00	0,00	0,00	0,00
U.3.03.09.00.000	**Concessione crediti di medio-lungo termine a tasso non agevolato a Istituzioni Sociali Private**	**0,00**	**0,00**	**0,00**	**0,00**
U.3.03.09.01.000	Concessione crediti di medio-lungo termine a tasso non agevolato a Istituzioni Sociali Private	0,00	0,00	0,00	0,00
U.3.03.10.00.000	**Concessione crediti di medio-lungo termine a tasso non agevolato all'Unione**	**0,00**	**0,00**	**0,00**	**0,00**

ELENCO DELLE PREVISIONI ANNUALI DI COMPETENZA E DI CASSA SECONDO LA STRUTTURA DEL PIANO DEI CONTI - ANNO 2016

USCITA

(Almeno al IV livello)

CODIFICA DEL PIANO DEI CONTI	DENOMINAZIONE VOCE del PIANO DEI CONTI	PREVISIONI			
		COMPETENZA 2016	CASSA 2016	Anno 2017	Anno 2018
	Europea e al Resto del Mondo				
U.3.03.10.01.000	Concessione crediti di medio-lungo termine a tasso non agevolato all'Unione Europea	0,00	0,00	0,00	0,00
U.3.03.10.02.000	Concessione crediti di medio-lungo termine a tasso non agevolato al Resto del Mondo	0,00	0,00	0,00	0,00
U.3.03.11.00.000	**Concessione crediti a Amministrazioni Pubbliche a seguito di escussione di garanzie**	**0,00**	**0,00**	**0,00**	**0,00**
U.3.03.11.01.000	Concessione crediti a Amministrazioni Centrali a seguito di escussione di garanzie	0,00	0,00	0,00	0,00
U.3.03.11.02.000	Concessione crediti a Amministrazioni Locali a seguito di escussione di garanzie	0,00	0,00	0,00	0,00
U.3.03.11.03.000	Concessione crediti a Enti di Previdenza a seguito di escussione di garanzie	0,00	0,00	0,00	0,00
U.3.03.12.00.000	**Concessione crediti a Famiglie a seguito di escussione di garanzie**	**0,00**	**0,00**	**0,00**	**0,00**
U.3.03.12.01.000	Concessione crediti a Famiglie a seguito di escussione di garanzie	0,00	0,00	0,00	0,00
U.3.03.13.00.000	**Concessione crediti a Imprese a seguito di escussione di garanzie**	**0,00**	**0,00**	**0,00**	**0,00**
U.3.03.13.01.000	Concessione crediti a imprese controllate a seguito di escussione di garanzie	0,00	0,00	0,00	0,00
U.3.03.13.02.000	Concessione crediti a altre imprese partecipate a seguito di escussione di garanzie	0,00	0,00	0,00	0,00
U.3.03.13.03.000	Concessione crediti alla Cassa Depositi e Prestiti - SPA a seguito di escussione di garanzie	0,00	0,00	0,00	0,00
U.3.03.13.04.000	Concessione crediti a altre Imprese a seguito di escussione di garanzie	0,00	0,00	0,00	0,00
U.3.03.14.00.000	**Concessione crediti a Istituzioni Sociali Private a seguito di escussione di garanzie**	**0,00**	**0,00**	**0,00**	**0,00**
U.3.03.14.01.000	Concessione crediti a Istituzioni Sociali Private a seguito di escussione di garanzie	0,00	0,00	0,00	0,00
U.3.03.15.00.000	**Concessione crediti a Unione Europea e del Resto del Mondo a seguito di escussione di garanzie**	**0,00**	**0,00**	**0,00**	**0,00**
U.3.03.15.01.000	Concessione crediti a Unione Europea a seguito di escussione di garanzie	0,00	0,00	0,00	0,00
U.3.03.15.02.000	Concessione crediti a Resto del Mondo a seguito di escussione di garanzie	0,00	0,00	0,00	0,00
U.3.04.00.00.000	**Altre spese per incremento di attività finanziarie**	**0,00**	**0,00**	**0,00**	**0,00**
U.3.04.01.00.000	**Incremento di altre attività finanziarie verso Amministrazione Pubbliche**	**0,00**	**0,00**	**0,00**	**0,00**
U.3.04.01.01.000	Incremento di altre attività finanziarie verso	0,00	0,00	0,00	0,00

ELENCO DELLE PREVISIONI ANNUALI DI COMPETENZA E DI CASSA SECONDO LA STRUTTURA DEL PIANO DEI CONTI - ANNO 2016

USCITA

(Almeno al IV livello)

CODIFICA DEL PIANO DEI CONTI	DENOMINAZIONE VOCE del PIANO DEI CONTI	PREVISIONI			
		COMPETENZA 2016	CASSA 2016	Anno 2017	Anno 2018
	Amministrazioni Centrali				
U.3.04.01.02.000	Incremento di altre attività finanziarie verso Amministrazioni Locali	0,00	0,00	0,00	0,00
U.3.04.01.03.000	Incremento di altre attività finanziarie verso Enti di Previdenza	0,00	0,00	0,00	0,00
U.3.04.02.00.000	**Incremento di altre attività finanziarie verso Famiglie**	**0,00**	**0,00**	**0,00**	**0,00**
U.3.04.02.01.000	Incremento di altre attività finanziarie verso Famiglie	0,00	0,00	0,00	0,00
U.3.04.03.00.000	**Incremento di altre attività finanziarie verso Imprese**	**0,00**	**0,00**	**0,00**	**0,00**
U.3.04.03.01.000	Incremento di altre attività finanziarie verso imprese controllate	0,00	0,00	0,00	0,00
U.3.04.03.02.000	Incremento di altre attività finanziarie verso altre imprese partecipate	0,00	0,00	0,00	0,00
U.3.04.03.03.000	Incremento di altre attività finanziarie versolla Cassa Depositi e Prestiti - SPA	0,00	0,00	0,00	0,00
U.3.04.03.04.000	Incremento di altre attività finanziarie verso altre Imprese	0,00	0,00	0,00	0,00
U.3.04.04.00.000	**Incremento di altre attività finanziarie verso Istituzioni Sociali Private**	**0,00**	**0,00**	**0,00**	**0,00**
U.3.04.04.01.000	Incremento di altre attività finanziarie verso Istituzioni Sociali Private	0,00	0,00	0,00	0,00
U.3.04.05.00.000	**Incremento di altre attività finanziarie verso UE e Resto del Mondo**	**0,00**	**0,00**	**0,00**	**0,00**
U.3.04.05.01.000	Incremento di altre attività finanziarie verso la UE	0,00	0,00	0,00	0,00
U.3.04.05.02.000	Incremento di altre attività finanziarie verso il Resto del Mondo	0,00	0,00	0,00	0,00
U.3.04.06.00.000	**Versamenti ai conti di tesoreria statale (da parte dei soggetti non sottoposti al regime di Tesoreria Unica)**	**0,00**	**0,00**	**0,00**	**0,00**
U.3.04.06.01.000	Versamenti ai conti di tesoreria statale (da parte dei soggetti non sottoposti al regime di Tesoreria Unica)	0,00	0,00	0,00	0,00
U.3.04.07.00.000	**Versamenti a depositi bancari**	**0,00**	**0,00**	**0,00**	**0,00**
U.3.04.07.01.000	Versamenti a depositi bancari	0,00	0,00	0,00	0,00
U.3.04.08.00.000	**Spese da derivato di ammortamento**	**0,00**	**0,00**	**0,00**	**0,00**
U.3.04.08.01.000	Spese da derivato di ammortamento	0,00	0,00	0,00	0,00
U.4.00.00.00.000	**Rimborso Prestiti**	**254.632.658,40**	**254.632.658,40**	**262.869.754,33**	**263.815.601,77**
U.4.01.00.00.000	**Rimborso di titoli obbligazionari**	**0,00**	**0,00**	**0,00**	**0,00**
U.4.01.01.00.000	**Rimborso di titoli obbligazionari a breve termine**	**0,00**	**0,00**	**0,00**	**0,00**
U.4.01.01.01.000	Rimborso di titoli obbligazionari a breve termine in valuta domestica	0,00	0,00	0,00	0,00
U.4.01.01.02.000	Rimborso di titoli obbligazionari a breve termine in valuta estera	0,00	0,00	0,00	0,00

ELENCO DELLE PREVISIONI ANNUALI DI COMPETENZA E DI CASSA SECONDO LA STRUTTURA DEL PIANO DEI CONTI - ANNO 2016

USCITA

(Almeno al IV livello)

CODIFICA DEL PIANO DEI CONTI	DENOMINAZIONE VOCE del PIANO DEI CONTI	PREVISIONI			
		COMPETENZA 2016	CASSA 2016	Anno 2017	Anno 2018
U.4.01.02.00.000	**Rimborso di titoli obbligazionari a medio-lungo termine**	**0,00**	**0,00**	**0,00**	**0,00**
U.4.01.02.01.000	Rimborso di titoli obbligazionari a medio-lungo termine in valuta domestica	0,00	0,00	0,00	0,00
U.4.01.02.02.000	Rimborso di titoli obbligazionari a medio-lungo termine in valuta estera	0,00	0,00	0,00	0,00
U.4.02.00.00.000	**Rimborso prestiti a breve termine**	**0,00**	**0,00**	**0,00**	**0,00**
U.4.02.01.00.000	**Rimborso Finanziamenti a breve termine**	**0,00**	**0,00**	**0,00**	**0,00**
U.4.02.01.01.000	Rimborso finanziamenti a breve termine a Amministrazioni Centrali	0,00	0,00	0,00	0,00
U.4.02.01.02.000	Rimborso finanziamenti a breve termine a Amministrazioni Locali	0,00	0,00	0,00	0,00
U.4.02.01.03.000	Rimborso finanziamenti a breve termine a Enti previdenziali	0,00	0,00	0,00	0,00
U.4.02.01.04.000	Rimborso finanziamenti a breve termine a Imprese	0,00	0,00	0,00	0,00
U.4.02.01.05.000	Rimborso finanziamenti a breve termine a altri soggetti	0,00	0,00	0,00	0,00
U.4.02.02.00.000	**Chiusura Anticipazioni**	**0,00**	**0,00**	**0,00**	**0,00**
U.4.02.02.01.000	Chiusura Anticipazioni a titolo oneroso	0,00	0,00	0,00	0,00
U.4.02.02.02.000	Chiusura Anticipazioni a titolo non oneroso	0,00	0,00	0,00	0,00
U.4.03.00.00.000	**Rimborso mutui e altri finanziamenti a medio lungo termine**	**234.010.164,16**	**234.010.164,16**	**241.297.826,04**	**241.238.899,85**
U.4.03.01.00.000	**Rimborso Mutui e altri finanziamenti a medio lungo termine**	**234.010.164,16**	**234.010.164,16**	**241.297.826,04**	**241.238.899,85**
U.4.03.01.01.000	Rimborso Mutui e altri finanziamenti a medio lungo termine ad Amministrazion	119.378.043,23	119.378.043,23	122.166.820,40	125.134.819,24
U.4.03.01.02.000	Rimborso Mutui e altri finanziamenti a medio lungo termine a Amministrazioni Locali	0,00	0,00	0,00	0,00
U.4.03.01.03.000	Rimborso Mutui e altri finanziamenti a medio lungo termine a Enti previdenziali	0,00	0,00	0,00	0,00
U.4.03.01.04.000	Rimborso Mutui e altri finanziamenti a medio lungo termine a Imprese	114.632.120,93	114.632.120,93	119.131.005,64	116.104.080,61
U.4.03.01.05.000	Rimborso Mutui e altri finanziamenti a medio lungo termine ad altri soggetti con controparte residente	0,00	0,00	0,00	0,00
U.4.03.01.06.000	Rimborso Mutui e altri finanziamenti a medio lungo termine ad altri soggetti con controparte non residente	0,00	0,00	0,00	0,00
U.4.03.02.00.000	**Rimborso prestiti da attualizzazione Contributi Pluriennali**	**0,00**	**0,00**	**0,00**	**0,00**
U.4.03.02.01.000	Rimborso prestiti da attualizzazione Contributi Pluriennali	0,00	0,00	0,00	0,00
U.4.04.00.00.000	**Rimborso di altre forme di indebitamento**	**20.622.494,24**	**20.622.494,24**	**21.571.928,29**	**22.576.701,92**
U.4.04.02.00.000	**Rimborso Prestiti - Leasing finanziario**	**0,00**	**0,00**	**0,00**	**0,00**

ELENCO DELLE PREVISIONI ANNUALI DI COMPETENZA E DI CASSA SECONDO LA STRUTTURA DEL PIANO DEI CONTI - ANNO 2016

USCITA

(Almeno al IV livello)

CODIFICA DEL PIANO DEI CONTI	DENOMINAZIONE VOCE del PIANO DEI CONTI	PREVISIONI			
		COMPETENZA 2016	CASSA 2016	Anno 2017	Anno 2018
U.4.04.02.01.000	Rimborso Prestiti - Leasing finanziario	0,00	0,00	0,00	0,00
U.4.04.03.00.000	**Rimborso Prestiti - Operazioni di cartolarizzazione**	**0,00**	**0,00**	**0,00**	**0,00**
U.4.04.03.01.000	Rimborso Prestiti - Operazioni di cartolarizzazione	0,00	0,00	0,00	0,00
U.4.04.04.00.000	**Rimborso prestiti - Derivati**	**20.622.494,24**	**20.622.494,24**	**21.571.928,29**	**22.576.701,92**
U.4.04.04.01.000	Rimborso prestiti - Derivati	20.622.494,24	20.622.494,24	21.571.928,29	22.576.701,92
U.5.00.00.00.000	**Chiusura Anticipazioni ricevute da istituto tesoriere/cassiere**	**1.000.000.000,00**	**1.000.000.000,00**	**1.000.000.000,00**	**1.000.000.000,00**
U.5.01.00.00.000	**Chiusura Anticipazioni ricevute da istituto tesoriere/cassiere**	**1.000.000.000,00**	**1.000.000.000,00**	**1.000.000.000,00**	**1.000.000.000,00**
U.5.01.01.00.000	**Chiusura Anticipazioni ricevute da istituto tesoriere/cassiere**	**1.000.000.000,00**	**1.000.000.000,00**	**1.000.000.000,00**	**1.000.000.000,00**
U.5.01.01.01.000	Chiusura Anticipazioni ricevute da istituto tesoriere/cassiere	1.000.000.000,00	1.000.000.000,00	1.000.000.000,00	1.000.000.000,00
U.7.00.00.00.000	**Uscite per conto terzi e partite di giro**	**5.309.364.030,42**	**5.993.412.555,61**	**5.306.197.648,02**	**5.305.761.548,02**
U.7.01.00.00.000	**Uscite per partite di giro**	**5.307.534.030,42**	**5.989.298.070,62**	**5.304.367.648,02**	**5.303.931.548,02**
U.7.01.01.00.000	**Versamenti di altre ritenute**	**1.650.000,00**	**1.658.552,41**	**1.650.000,00**	**1.650.000,00**
U.7.01.01.01.000	Versamento della ritenuta del 4% sui contributi pubblici	1.500.000,00	1.508.552,41	1.500.000,00	1.500.000,00
U.7.01.01.02.000	Versamento delle ritenute per scissione contabile IVA (split payment)	0,00	0,00	0,00	0,00
U.7.01.01.99.000	Versamento di altre ritenute n.a.c.	150.000,00	150.000,00	150.000,00	150.000,00
U.7.01.02.00.000	**Versamenti di ritenute su Redditi da lavoro dipendente**	**151.530.000,00**	**157.760.316,62**	**151.090.000,00**	**150.658.800,00**
U.7.01.02.01.000	Versamenti di ritenute erariali su Redditi da lavoro dipendente riscosse per	68.500.000,00	68.693.374,72	68.500.000,00	68.500.000,00
U.7.01.02.02.000	Versamenti di ritenute previdenziali e assistenziali su Redditi da lavoro di	27.030.000,00	27.337.813,07	26.590.000,00	26.158.800,00
U.7.01.02.99.000	Altri versamenti di ritenute al personale dipendente per conto di terzi	56.000.000,00	61.729.128,83	56.000.000,00	56.000.000,00
U.7.01.03.00.000	**Versamenti di ritenute su Redditi da lavoro autonomo**	**3.010.000,00**	**3.010.000,00**	**3.010.000,00**	**3.010.000,00**
U.7.01.03.01.000	Versamenti di ritenute erariali su Redditi da lavoro autonomo per conto terz	3.010.000,00	3.010.000,00	3.010.000,00	3.010.000,00
U.7.01.03.02.000	Versamenti di ritenute previdenziali e assistenziali su Redditi da lavoro au	0,00	0,00	0,00	0,00
U.7.01.03.99.000	Altri versamenti di ritenute al personale con contratto di lavoro autonomo per conto di terzi	0,00	0,00	0,00	0,00
U.7.01.04.00.000	**Trasferimento di risorse dalla gestione ordinaria alla gestione sanitaria de**	**1.000.000.000,00**	**1.000.000.000,00**	**1.000.000.000,00**	**1.000.000.000,00**
U.7.01.04.01.000	Destinazione di risorse regionali per il finanziamento aggiuntivo della Sanità - per equilibri di sistema	0,00	0,00	0,00	0,00
U.7.01.04.02.000	Destinazione di risorse regionali per il finanziamento	1.000.000.000,00	1.000.000.000,00	1.000.000.000,00	1.000.000.000,00

ELENCO DELLE PREVISIONI ANNUALI DI COMPETENZA E DI CASSA SECONDO LA STRUTTURA DEL PIANO DEI CONTI - ANNO 2016

USCITA

(Almeno al IV livello)

CODIFICA DEL PIANO DEI CONTI	DENOMINAZIONE VOCE del PIANO DEI CONTI	PREVISIONI			
		COMPETENZA 2016	CASSA 2016	Anno 2017	Anno 2018
	aggiuntivo della Sani				
U.7.01.04.99.000	Destinazione di risorse regionali per il finanziamento aggiuntivo della Sanità n.a.c.	0,00	0,00	0,00	0,00
U.7.01.99.00.000	**Altre uscite per partite di giro**	**4.151.344.030,42**	**4.826.869.201,59**	**4.148.617.648,02**	**4.148.612.748,02**
U.7.01.99.01.000	Spese non andate a buon fine	5.500.000,00	7.539.895,65	5.500.000,00	5.500.000,00
U.7.01.99.02.000	Chiusura anticipazioni sanità della tesoreria statale	0,00	0,00	0,00	0,00
U.7.01.99.03.000	Costituzione fondi economali e carte aziendali	2.000.000,00	2.000.000,00	2.000.000,00	2.000.000,00
U.7.01.99.04.000	Integrazione disponibilità dal conto sanità al conto non sanità della Region	1.900.000.000,00	1.900.000.000,00	1.900.000.000,00	1.900.000.000,00
U.7.01.99.05.000	Integrazione disponibilità dal conto non sanità al conto sanità della Region	2.000.000.000,00	2.000.000.000,00	2.000.000.000,00	2.000.000.000,00
U.7.01.99.06.000	Uscite derivanti dalla gestione degli incassi vincolati degli enti locali	0,00	0,00	0,00	0,00
U.7.01.99.99.000	Altre uscite per partite di giro n.a.c.	243.844.030,42	917.329.305,94	241.117.648,02	241.112.748,02
U.7.02.00.00.000	**Uscite per conto terzi**	**1.830.000,00**	**4.114.484,99**	**1.830.000,00**	**1.830.000,00**
U.7.02.01.00.000	**Acquisto di beni e servizi per conto terzi**	**0,00**	**0,00**	**0,00**	**0,00**
U.7.02.01.01.000	Acquisto di beni per conto di terzi	0,00	0,00	0,00	0,00
U.7.02.01.02.000	Acquisto di servizi per conto di terzi	0,00	0,00	0,00	0,00
U.7.02.02.00.000	**Trasferimenti per conto terzi a Amministrazioni pubbliche**	**0,00**	**0,00**	**0,00**	**0,00**
U.7.02.02.01.000	Trasferimenti per conto terzi a Amministrazioni Centrali	0,00	0,00	0,00	0,00
U.7.02.02.02.000	Trasferimenti per conto terzi a Amministrazioni Locali	0,00	0,00	0,00	0,00
U.7.02.02.03.000	Trasferimenti per conto terzi a Enti di Previdenza	0,00	0,00	0,00	0,00
U.7.02.03.00.000	**Trasferimenti per conto terzi a Altri settori**	**0,00**	**0,00**	**0,00**	**0,00**
U.7.02.03.01.000	Trasferimenti per conto terzi a Famiglie	0,00	0,00	0,00	0,00
U.7.02.03.02.000	Trasferimenti per conto terzi a Imprese	0,00	0,00	0,00	0,00
U.7.02.03.03.000	Trasferimenti per conto terzi a Istituzioni Sociali Private	0,00	0,00	0,00	0,00
U.7.02.03.04.000	Trasferimenti per conto terzi all'Unione Europea e al Resto del Mondo	0,00	0,00	0,00	0,00
U.7.02.04.00.000	**Depositi di/presso terzi**	**220.000,00**	**853.477,60**	**220.000,00**	**220.000,00**
U.7.02.04.01.000	Costituzione di depositi cauzionali o contrattuali presso terzi	0,00	0,00	0,00	0,00
U.7.02.04.02.000	Restituzione di depositi cauzionali o contrattuali di terzi	220.000,00	853.477,60	220.000,00	220.000,00
U.7.02.05.00.000	**Versamenti di imposte e tributi riscosse per conto terzi**	**10.000,00**	**10.490,00**	**10.000,00**	**10.000,00**
U.7.02.05.01.000	Versamenti di imposte e tasse di natura corrente riscosse per conto di terzi	10.000,00	10.490,00	10.000,00	10.000,00
U.7.02.05.02.000	Versamenti di imposte in conto capitale riscosse per conto di terzi	0,00	0,00	0,00	0,00

fonte: http://burc.regione.campania.it

ELENCO DELLE PREVISIONI ANNUALI DI COMPETENZA E DI CASSA SECONDO LA STRUTTURA DEL PIANO DEI CONTI - ANNO 2016

USCITA

(Almeno al IV livello)

CODIFICA DEL PIANO DEI CONTI	DENOMINAZIONE VOCE del PIANO DEI CONTI	PREVISIONI			
		COMPETENZA 2016	CASSA 2016	Anno 2017	Anno 2018
U.7.02.99.00.000	**Altre uscite per conto terzi**	**1.600.000,00**	**3.250.517,39**	**1.600.000,00**	**1.600.000,00**
U.7.02.99.99.000	Altre uscite per conto terzi n.a.c.	1.600.000,00	3.250.517,39	1.600.000,00	1.600.000,00
	TOTALE SPESE	**19.951.660.313,75**	**27.249.392.203,38**	**19.690.887.539,35**	**19.295.298.586,26**

Allegato delibera di variazione del bilancio

SPESA

Missione	Programma	Titolo	Macroaggregato	Capitolo	Denominazione	VARIAZIONE RESIDUI +	VARIAZIONE RESIDUI -	VARIAZIONE COMPETENZA +	VARIAZIONE COMPETENZA -	VARIAZIONE CASSA +	VARIAZIONE CASSA -	Capitolo di entrata correlato
1	3	1	110	998	IVA A DEBITO PER LE ATTIVITA' COMMERCIALI			744.171,18		744.171,18		
			Totale Titolo 1 del Programma 3					744.171,18		744.171,18		
		Totale Programma 3 della Missione 1						**744.171,18**		**744.171,18**		
1	8	1	104	849	MISURE PER LA CITTADINANZA ATTIVA - REALIZZAZIONE DI UN SITO INTERNET INTERATTIVO CON GLI UTENTI . ART. 7 L.R. N. 1 DEL 18 GENNAIO 2016.			20.000,00		20.000,00		
			Totale Titolo 1 del Programma 8					**20.000,00**		**20.000,00**		
		Totale Programma 8 della Missione 1						20.000,00		20.000,00		
1	10	1	103	1300	`ACCERTAMENTI SANITARI: PAGAMENTO PARCELLE VISITE MEDICO-FISCALI EX ART.5 DELLA LEGGE 300/70 E PAGAMENTO VISITE PER L'ACCERTAMENTO DELL'IDONEITÀ SUL LAVORO. D.LGS. N°626/94 E 242/96 (SPESA OBBLIGATORIA)` - SEGRETERIA DI GIUNTA			6.500,00		6.500,00		
1	10	1	103	1301	`ACCERTAMENTI SANITARI: PAGAMENTO PARCELLE VISITE MEDICO-FISCALI EX ART.5 DELLA LEGGE 300/70 E PAGAMENTO VISITE PER L'ACCERTAMENTO DELL'IDONEITÀ SUL LAVORO. D.LGS. N°626/94 E 242/96 (SPESA OBBLIGATORIA)` - DIPARTIMENTO DELLA PROGRAMMAZIONE E DELLO SVILUPPO ECONOMICO			1.000,00		1.000,00		
1	10	1	103	1303	`ACCERTAMENTI SANITARI: PAGAMENTO PARCELLE VISITE MEDICO-FISCALI EX ART.5 DELLA LEGGE 300/70 E PAGAMENTO VISITE PER L'ACCERTAMENTO DELL'IDONEITÀ SUL LAVORO. D.LGS. N°626/94 E 242/96 (SPESA OBBLIGATORIA)` - DIREZIONE GENERALE PER LO SVILUPPO ECONOMICO			2.000,00		2.000,00		
1	10	1	103	1304	`ACCERTAMENTI SANITARI: PAGAMENTO PARCELLE VISITE MEDICO-FISCALI EX ART.5 DELLA LEGGE 300/70 E PAGAMENTO VISITE PER L'ACCERTAMENTO DELL'IDONEITÀ SUL LAVORO. D.LGS. N°626/94 E 242/96 (SPESA OBBLIGATORIA)` - DIREZIONE GENERALE PER L'INTERNAZIONALIZZAZIONE E I RAPPORTI CON LUNIONE EUROPEA DEL SISTEMA REGIONALE			1.800,00		1.800,00		

fonte: http://burc.regione.campania.it

Missione	Programma	Titolo	Macroaggregato	Capitolo	Denominazione	VARIAZIONE RESIDUI +	VARIAZIONE RESIDUI -	VARIAZIONE COMPETENZA +	VARIAZIONE COMPETENZA -	VARIAZIONE CASSA +	VARIAZIONE CASSA -	Capitolo di entrata correlato
1	10	1	103	1305	`ACCERTAMENTI SANITARI: PAGAMENTO PARCELLE VISITE MEDICO-FISCALI EX ART.5 DELLA LEGGE 300/70 E PAGAMENTO VISITE PER L'ACCERTAMENTO DELL'IDONEITÀ SUL LAVORO. D.LGS. N°626/94 E 242/96 (SPESA OBBLIGATORIA)` - DIPARTIMENTO DELLA SALUTE E DELLE RISORSE NATURALI			1.000,00		1.000,00		
1	10	1	103	1306	`ACCERTAMENTI SANITARI: PAGAMENTO PARCELLE VISITE MEDICO-FISCALI EX ART.5 DELLA LEGGE 300/70 E PAGAMENTO VISITE PER L'ACCERTAMENTO DELL'IDONEITÀ SUL LAVORO. D.LGS. N°626/94 E 242/96 (SPESA OBBLIGATORIA)` - DIREZIONE GENERALE PER LA TUTELA DELLA SALUTE E COORDINAMENTO DEL SISTEMA SANITARIO REGIONALE			4.800,00		4.800,00		
1	10	1	103	1308	ACCERTAMENTI SANITARI: PAGAMENTO PARCELLE VISITE MEDICO-FISCALI EX ART.5 DELLA LEGGE 300/70 E PAGAMENTO VISITE PER L'ACCERTAMENTO DELL'IDONEITÀ SUL LAVORO. D.LGS. N°626/94 E 242/96 (SPESA OBBLIGATORIA) - DIREZIONE GENERALE PER LE POLITICHE AGRICOLE, ALIMENTARI E FORESTALI					14.300,00		
1	10	1	103	1309	`ACCERTAMENTI SANITARI: PAGAMENTO PARCELLE VISITE MEDICO-FISCALI EX ART.5 DELLA LEGGE 300/70 E PAGAMENTO VISITE PER L'ACCERTAMENTO DELL'IDONEITÀ SUL LAVORO. D.LGS. N°626/94 E 242/96 (SPESA OBBLIGATORIA)` - DIPARTIMENTO DELLE POLITICHE TERRITORIALI			1.000,00		1.000,00		
1	10	1	103	1313	`ACCERTAMENTI SANITARI: PAGAMENTO PARCELLE VISITE MEDICO-FISCALI EX ART.5 DELLA LEGGE 300/70 E PAGAMENTO VISITE PER L'ACCERTAMENTO DELL'IDONEITÀ SUL LAVORO. D.LGS. N°626/94 E 242/96 (SPESA OBBLIGATORIA)` - DIPARTIMENTO DELL'ISTRUZIONE, DELLA RICERCA,DEL LAVORO, DELLE POLITICHE CULTURALI E DELLE POLITICHE SOCIALI.			1.000,00		1.000,00		
1	10	1	103	1314	`ACCERTAMENTI SANITARI: PAGAMENTO PARCELLE VISITE MEDICO-FISCALI EX ART.5 DELLA LEGGE 300/70 E PAGAMENTO VISITE PER L'ACCERTAMENTO DELL'IDONEITÀ SUL LAVORO. D.LGS. N°626/94 E 242/96 (SPESA OBBLIGATORIA)` - DIREZIONE GENERALE PER L'UNIVERSITÀ, LA RICERCA , IL LAVORO E LE POLITICHE SOCIALI			1.800,00		1.800,00		
1	10	1	103	1315	`ACCERTAMENTI SANITARI: PAGAMENTO PARCELLE VISITE MEDICO-FISCALI EX ART.5 DELLA LEGGE 300/70 E PAGAMENTO VISITE PER L'ACCERTAMENTO DELL'IDONEITÀ SUL LAVORO. D.LGS. N°626/94 E 242/96 (SPESA OBBLIGATORIA)` - DIREZIONE GENERALE PER L'ISTRUZIONE, LA FORMAZIONE , IL LAVORO E LE POLITICHE GIOVANILI.			10.600,00		10.600,00		
1	10	1	103	1316	`ACCERTAMENTI SANITARI: PAGAMENTO PARCELLE VISITE MEDICO-FISCALI EX ART.5 DELLA LEGGE 300/70 E PAGAMENTO VISITE PER L'ACCERTAMENTO DELL'IDONEITÀ SUL LAVORO. D.LGS. N°626/94 E 242/96 (SPESA OBBLIGATORIA)` - DIREZIONE GENERALE PER LE POLITICHE SOCIALI,LE POLITICHE CULTURALI LE PARI OPPORTUNITA' E IL TEMPO LIBERO			2.800,00		2.800,00		

fonte: http://burc.regione.campania.it

Missione	Programma	Titolo	Macroaggregato	Capitolo	Denominazione	VARIAZIONE RESIDUI +	VARIAZIONE RESIDUI -	VARIAZIONE COMPETENZA +	VARIAZIONE COMPETENZA -	VARIAZIONE CASSA +	VARIAZIONE CASSA -	Capitolo di entrata correlato
1	10	1	103	1317	`ACCERTAMENTI SANITARI: PAGAMENTO PARCELLE VISITE MEDICO-FISCALI EX ART.5 DELLA LEGGE 300/70 E PAGAMENTO VISITE PER L'ACCERTAMENTO DELL'IDONEITÀ SUL LAVORO. D.LGS. N°626/94 E 242/96 (SPESA OBBLIGATORIA)` - DIPARTIMENTO DELLE RISORSE FINANZIARIE, UMANE,STRUMENTALI			1.000,00		1.000,00		
1	10	1	103	1320	`ACCERTAMENTI SANITARI: PAGAMENTO PARCELLE VISITE MEDICO-FISCALI EX ART.5 DELLA LEGGE 300/70 E PAGAMENTO VISITE PER L'ACCERTAMENTO DELL'IDONEITÀ SUL LAVORO. D.LGS. N°626/94 E 242/96 (SPESA OBBLIGATORIA)` - AVVOCATURA REGIONALE			2.300,00		2.300,00		
1	10	1	103	1322	`ACCERTAMENTI SANITARI: PAGAMENTO PARCELLE VISITE MEDICO-FISCALI EX ART.5 DELLA LEGGE 300/70 E PAGAMENTO VISITE PER L'ACCERTAMENTO DELL'IDONEITÀ SUL LAVORO. D.LGS. N°626/94 E 242/96 (SPESA OBBLIGATORIA)` - NUCLEO PER LA VALUTAZIONE E LA VERIFICA DEGLI INVESTIMENTI PUBBLICI			2.100,00		2.100,00		
1	10	1	103	1323	`ACCERTAMENTI SANITARI: PAGAMENTO PARCELLE VISITE MEDICO-FISCALI EX ART.5 DELLA LEGGE 300/70 E PAGAMENTO VISITE PER L'ACCERTAMENTO DELL'IDONEITÀ SUL LAVORO. D.LGS. N°626/94 E 242/96 (SPESA OBBLIGATORIA)` - DATORE DI LAVORO			2.000,00		2.000,00		
1	10	1	103	1325	`ACCERTAMENTI SANITARI: PAGAMENTO PARCELLE VISITE MEDICO-FISCALI EX ART.5 DELLA LEGGE 300/70 E PAGAMENTO VISITE PER L'ACCERTAMENTO DELL'IDONEITÀ SUL LAVORO. D.LGS. N°626/94 E 242/96 (SPESA OBBLIGATORIA)` - UNITÀ OPERATIVA GRANDI PROGETTI			1.500,00		1.500,00		
			Totale Titolo 1 del Programma 10					43.200,00	0,00	57.500,00		
		Totale Programma 10 della Missione 1						**43.200,00**	**14.300,00**	**43.200,00**		
	Totale Missione 1							807.371,18	14.300,00	807.371,18		
5	2	1	104	5110	PREMIO DI DESIGN "MASSIMO VIGNELLI" ART. 10, COMMA 5, L.R. N. 1 DEL 18 GENNAIO 2016.			200.000,00		200.000,00		
5	2	1	104	5160	CONTRIBUTO ANNUALE AL TEATRO MUNICIPALE GIUSEPPE VERDI DI SALERNO .ART. 10 ,COOMA 6, L.R. N. 1 DEL 18 GENNAIO 2016.			1.500.000,00		1.500.000,00		
			Totale Titolo 1 del Programma 2					1.700.000,00		1.700.000,00		
		Totale Programma 2 della Missione 5						**1.700.000,00**		**1.700.000,00**		
	Totale Missione 5							**1.700.000,00**		**1.700.000,00**		

fonte: http://burc.regione.campania.it

Missione	Programma	Titolo	Macroaggregato	Capitolo	Denominazione	VARIAZIONE RESIDUI +	VARIAZIONE RESIDUI -	VARIAZIONE COMPETENZA +	VARIAZIONE COMPETENZA -	VARIAZIONE CASSA +	VARIAZIONE CASSA -	Capitolo di entrata correlato
9	8	1	104	1644	FONDO PER L'ACQUISTO DA PARTE DEI COMUNI CAMPANI DI CENTRALINE ATTE AL RILEVAMENTO DI CONCENTRAZIONE DI EMISSIONI INQUINANTI NELL'ARIA. ART 13 L.R. N.1 DEL 18 GENNAIO 2016			100.000,00		100.000,00		
9	8	1	104	1698	CAMPAGNA DI MONITORAGGIO PER INDIVIDUARE GLI SCARICHI ABUSIVI DI CARATTERE CIVILE E INDUSTRIALI CHE SI VERIFICANO LUNGO IL RETICOLO DI CANALI DEI REGNI LAGNI (ART. 13, COMMA 2, L.R. N. 1 DEL 18 GENNAIO 2016)			50.000,00		50.000,00		
			Totale Titolo 1 del Programma 8					150.000,00		150.000,00		
		Totale Programma 8 della Missione 9						**150.000,00**		**150.000,00**		
	Totale Missione 9							**150.000,00**		**150.000,00**		
10	2	1	104	2248	SPESE PER LA GESTIONE E L'AMMORDENAMENTO DELLE FUNICOLARI DI MONTE FAITO E MOTEVERGINE. ART . 56 L.R. N. 1 DEL 18 GENNAIO 2016			1.000.000,00		1.000.000,00		
			Totale Titolo 1 del Programma 2					1.000.000,00		1.000.000,00		
		Totale Programma 2 della Missione 10						**1.000.000,00**		**1.000.000,00**		
	Totale Missione 10							**1.000.000,00**		**1.000.000,00**		
12	1	1	104	7798	CONTRIBUTO IN FAVORE DELLA FONDAZIONE VILLAGGIO DEI RAGAZZI DI MADDALONI. ART. 11 L.R. N. 1 DEL 18 GENNAIO 2016			3.000.000,00		3.000.000,00		
			Totale Titolo 1 del Programma 1					3.000.000,00		3.000.000,00		
		Totale Programma 1della Missione 12						**3.000.000,00**		**3.000.000,00**		
12	07	1	104	7894	INTERVENTI PER LA DIGNITA' E LA CITTADINANZA SOCIALE (L.R. 23/10/2007, N. 11) - QUOTA VINCOLATA AI SENSI DELL'ARTICOLO 5 DELLA L.R. N.1 DEL 27 GENNAIO			250.000,00		250.000,00		
			Totale Titolo 1 del Programma 7					250.000,00		250.000,00		
		Totale Programma 7 della Missione 12						**250.000,00**		**250.000,00**		
	Totale Missione 12							**3.250.000,00**		**3.250.000,00**		

fonte: http://burc.regione.campania.it

Missione	Programma	Titolo	Macroaggregato	Capitolo	Denominazione	VARIAZIONE RESIDUI +	VARIAZIONE RESIDUI -	VARIAZIONE COMPETENZA +	VARIAZIONE COMPETENZA -	VARIAZIONE CASSA +	VARIAZIONE CASSA -	Capitolo di entrata correlato
15	03	1	104	5856	FONDO PER LA GESTIONE DELLE CRISI OCCUPAZIONALI E DEI PROCESSI DI SVILUPPO (ART. 37 L.R. N. 1 DEL 27 GENNAIO 2012) - QUOTA VINCOLATA AI SENSI DELL'ARTICOLO 5 DELLA L.R. N.1 DEL 27 GENNAIO 2012			250.000,00		250.000,00		
			Totale Titolo 1 del Programma 3					250.000,00		250.000,00		
		Totale Programma 3 della Missione 15						**250.000,00**		**250.000,00**		
	Totale Missione 15							**250.000,00**		**250.000,00**		
16	1	1	103	3010	SPESE CONNESSE ALLO SVOLGIMENTO DELLE OPERAZIONI DEMANIALI SU TERRENI DI USO CIVICO (LEGGE 16/6/1927, N. 1766 - L.R. 17/3/1981, N.11).					20.000,00		
16	1	1	104	3011	PIANO DI VALORIZZAZIONE DELLE PRODUZIONI TIPICHE AGRO-ALIMENTARI DELLA CAMPANIA: "ECCELLENZE CAMPANE- CAMPANIA CIBO PER L'ANIMA" .ART. 10 COMMA 4 L.R. N. 1 DEL 18 GENNAIO 2016- TRASFERIMENTO AMMINISTRAZIONI LOCALI			20.000,00		20.000,00		
16	1	1	103	3012	PIANO DI VALORIZZAZIONE DELLE PRODUZIONI TIPICHE AGRO-ALIMENTARI DELLA CAMPANIA: "ECCELLENZE CAMPANE- CAMPANIA CIBO PER L'ANIMA" .ART. 10 COMMA 4 L.R. N. 1 DEL 18 GENNAIO 2016- RAPPRESENTANZA E ORGANIZZAZIONE EVENTI			430.000,00		430.000,00		
16	1	1	104	3013	PIANO DI VALORIZZAZIONE DELLE PRODUZIONI TIPICHE AGRO-ALIMENTARI DELLA CAMPANIA: "ECCELLENZE CAMPANE- CAMPANIA CIBO PER L'ANIMA" .ART. 10 COMMA 4 L.R. N. 1 DEL 18 GENNAIO 2016 - TRASFERIMENTI CORRENTI ALTRE IMPRESE			50.000,00		50.000,00		
16	1	1	103	3525	INDENNITA' ACCESSORIE AL PERSONALE IMPEGNATO NELLO SVOLGIMENTO DI ISPEZIONI ED ACCERTAMENTI (L.R. 2/8/82, N.42 ART.76 LETTERA A) PER APPLICAZIONE LEGISLAZIONE AGRARIA, PER LA STAMPA DI MODULI E DOCUMENTI					130.000,00		
16	1	1	103	3592	SPESE PER CONVENZIONE TECNICI A SUPPORTO DELLE ATTIVITA' TECNICHE AMMINISTRATIVE (L.R. 11/8/2001 N. 10, ART. 67).					50.000,00		
16	01	1	103	3546	SVOLGIMENTO STUDI, RILEVAZIONI, INDAGINI STATISTICHE E RILEVAZIONI DI MERCATO CORRELATI ALLA L.R. 7/85 ED ALL'ART. 57, L.R. 42/82.			120.000,00		120.000,00		
			Totale Titolo 1 del Programma 1					620.000,00	0,00	820.000,00		
		Totale Programma 1 della Missione 16						**620.000,00**	**200.000,00**	**620.000,00**		

fonte: http://burc.regione.campania.it

Missione	Programma	Titolo	Macroaggregato	Capitolo	Denominazione	VARIAZIONE RESIDUI +	VARIAZIONE RESIDUI -	VARIAZIONE COMPETENZA +	VARIAZIONE COMPETENZA -	VARIAZIONE CASSA +	VARIAZIONE CASSA -	Capitolo di entrata correlato
16	02	2	202	1406	IMPLEMENTAZIONE E AGGIORNAMENTO DEL SISTEMA INFORMATIVO REGIONALE PER L'ANAGRAFICA DEI CACCIATORI E PER LA ISCRIZIONE AGLI ATC.			40.000,00		40.000,00		
16	03	2	202	2272	F.E.A.M.P. CAMPANIA 2014/2020 SPESE PER SERVIZI DI CONSULENZA E DI ASSISTENZA TECNICA			450.000,00		450.000,00		
16	03	2	203	2516	SPESE PER LE MISURE DI INTERVENTO REGIONALE PREVISTE DAL P.S.R. CAMPANIA 2007/2013.			148.866,98		148.866,98		
16	03	2	203	2521	FINANZIAMENTO DEGLI INTERVENTI PREVISTI DAL P.O. NAZIONALE PESCA FEAMP 2014/2020 - CONTRIBUTI A FAVORE DI SOGGETTI PRIVATI DIVERSI DA IMPRESE			2.250.000,00		2.250.000,00		
16	03	2	203	2523	FINANZIAMENTO DEGLI INTERVENTI PREVISTI DAL P.O. NAZIONALE PESCA FEAMP 2014/2020			4.050.000,00		4.050.000,00		
16	03	2	203	2525	FINANZIAMENTO DEGLI INTERVENTI PREVISTI DAL P.O. NAZIONALE PESCA FEAMP 2014/2020 - CONTRIBUTI ALLE AMMINISTRAZIONI PUBBLICHE LOCALI			3.600.000,00		3.600.000,00		
16	03	2	203	2527	FINANZIAMENTO DEGLI INTERVENTI PREVISTI DAL P.O. NAZIONALE PESCA FEAMP 2014/2020 - CONTRIBUTI ALLE AMMINISTRAZIONI PUBBLICHE CENTRALI - ALTRI ENTI PUBBLICI NAZIONALI			450.000,00		450.000,00		
			Totale Titolo 2 del Programma 3					10.988.866,98		10.988.866,98		
		Totale Programma 3 della Missione 16						**10.538.866,98**		**10.538.866,98**		
	Totale Missione 16							**11.158.866,98**	**200.000,00**	**11.158.866,98**		
20	01	1	110	1000	FONDO PER SPESE OBBLIGATORIE. (ART. 28, L.R. 30/04/2002 N. 7)				43.200,00		43.200,00	
20	01	1	110	1010	FONDO SPESE IMPREVISTE (ART. 28, L.R. 30/04/2002 N. 7).			10.072.100,94	12.353.038,16	10.072.100,94	12.353.038,16	
20	01	1	110	1012	FONDO DI RISERVA DI CASSA.						214.300,00	
			Totale Titolo 1 del Programma 1					**10.072.100,94**	**12.353.038,16**	**10.072.100,94**	**12.567.338,16**	
		Totale Programma 1 della Missione 20						**10.072.100,94**	**12.353.038,16**	**10.072.100,94**	**12.567.338,16**	
20	03	1	110	1065	FONDO PER GLI ONERI FUTURI DEL CONTRATTO DERIVATO O PER L'ESTINZIONE ANTICIPATA DELLO STESSO (PRINCIPIO 3.23 DELLA CONTABILITA' FINANZIARIA)				10.072.100,94		10.072.100,94	

fonte: http://burc.regione.campania.it

Missione	Programma	Titolo	Macroaggregato	Capitolo	Denominazione	VARIAZIONE RESIDUI +	VARIAZIONE RESIDUI -	VARIAZIONE COMPETENZA +	VARIAZIONE COMPETENZA -	VARIAZIONE CASSA +	VARIAZIONE CASSA -	Capitolo di entrata correlato
			Totale Titolo 1 del Programma 3						10.072.100,94		10.072.100,94	
		Totale Programma 3 della Missione 20							**10.072.100,94**		**10.072.100,94**	
	Totale Missione 20							**10.072.100,94**	**22.425.139,10**	**10.072.100,94**	**22.639.439,10**	
50	1	1	107	9064	AMMORTAMENTO MUTUI CON ONERI A CARICO DELLA REGIONE PER IL FINANZIAMENTO DI SPESE PER INVESTIMENTO E POLITICHE DI SOSTEGNO PER GLI				6.370.000,00		6.370.000,00	
			Totale Titolo 1 del Programma 1						6.370.000,00		6.370.000,00	
		Totale Programma 1 della Missione 50							**6.370.000,00**		**6.370.000,00**	
	Totale Missione 50								**6.370.000,00**		**6.370.000,00**	
Totale Spese								**28.388.339,10**	**22.639.439,10**	**28.388.339,10**	**22.639.439,10**	

fonte: http://burc.regione.campania.it

DIP	DG	UOD	Cap 2016 E	Denominazione	Classificazione ex D.Lgs . N. 118/2011, art. 20, co. 1	Titolo	Tipologia	Categoria	Competenza vincolata entrata 2016	Competenza vincolata entrata 2017	Competenza vincolata entrata 2018	DIP	DG	UOD	Cap 2016 S	Denominazione Spesa	Classificazione ex D.Lgs . N. 118/2011, art. 20, co. 1	Missione	Programma	Titolo	Macroaggregato	Competenza spesa 2016	Competenza spesa 2017	Competenza spesa 2018
55	13	08	53	IRAP - IMPOSTA REGIONALE SULLE ATTIVITA' PRODUTTIVE (DECRETO LEG.VO 15.12.97 N. 446)	a	1	102	1010201	1.231.862.730,00	1.231.862.730,00	1.231.862.730,00	52	04	14	7000	SPESA SANITARIA REGIONALE DI PARTE CORRENTE (ART.28 L.R. 3.11.1994 N.32 ART. 1 COMMA 2 DECR. L.GS N. 56 DEL 18/2/2000)	a	13	01	1	104	1.231.862.730,00	1.231.862.730,00	1.231.862.730,00
			53 Totale						**1.231.862.730,00**	**1.231.862.730,00**	**1.231.862.730,00**											**1.231.862.730,00**	**1.231.862.730,00**	**1.231.862.730,00**
55	13	08	**57**	ADDIZIONALE REGIONALE ALL'IMPOSTA SUL REDDITO DELLE PERSONE FISICHE (ART. 50 DECRETO LEG.VO 15.12.97 N. 446)	a	1	102	1010204	538.660.000,00	538.660.000,00	538.660.000,00	52	04	14	7000	SPESA SANITARIA REGIONALE DI PARTE CORRENTE (ART.28 L.R. 3.11.1994 N.32 ART. 1 COMMA 2 DECR. L.GS N. 56 DEL 18/2/2000).	a	13	01	1	104	538.660.000,00	538.660.000,00	538.660.000,00
			57 Totale						**538.660.000,00**	**538.660.000,00**	**538.660.000,00**											**538.660.000,00**	**538.660.000,00**	**538.660.000,00**
55	13	08	**72**	COMPARTECIPAZIONE AL GETTITO IVA (ART. 2, COMMA 4, LETT. A), D.LGS N. 56 DEL 18/2/2000).	a	1	102	1010203	4.000.000.000,00	4.000.000.000,00	4.000.000.000,00	52	04	14	7000	SPESA SANITARIA REGIONALE DI PARTE CORRENTE (ART.28 L.R. 3.11.1994 N.32 ART. 1 COMMA 2 DECR. L.GS N. 56 DEL 18/2/2000).	a	13	01	1	104	4.000.000.000,00	4.000.000.000,00	4.000.000.000,00
			72 Totale						**4.000.000.000,00**	**4.000.000.000,00**	**4.000.000.000,00**											**4.000.000.000,00**	**4.000.000.000,00**	**4.000.000.000,00**
55	13	08	**166**	FONDO PEREQUATIVO NAZIONALE SULLA COMPARTECIPAZIONE IVA (ART. 2, COMMA 4, LETT. C) E ART. 7 D.LGS 18/2/2000 N. 56).	a	1	301	1030102	4.194.520.899,00	4.194.520.899,00	4.194.520.899,00	52	04	14	7000	SPESA SANITARIA REGIONALE DI PARTE CORRENTE (ART.28 L.R. 3.11.1994 N.32 ART. 1 COMMA 2 DECR. L.GS N. 56 DEL 18/2/2000).	a	13	01	1	104	3.414.727.543,97	3.416.019.382,17	3.414.519.382,17
												52	04	14	7007	SERVIZIO SANITARIO NAZIONALE - MOBILITA' PASSIVA EXTRAREGIONALE	a	13	01	1	103	294.324.504,00	294.324.504,00	294.324.504,00
												52	04	06	7008	INTERVENTI SOCIO - ASSISTENZIALI A FAVORE DEI SOGGETTI TRAPIANTANDI E TRAPIANTATI D'ORGANO E DI INNESTO DI TESSUTO (MIDOLLO OSSEO CORNEA)	a	13	01	1	104	2.100.000,00	2.100.000,00	2.100.000,00
												52	04	06	7017	ISTITUZIONE PRESSO IL CTO DI NAPOLI DELL'UNITA' SPINALE.	a	13	01	1	104	150.000,00	150.000,00	150.000,00
												52	04	06	7018	FINANZIAMENTO AL CENTRO REGIONALE DI RIFERIMENTO C/O A.O. MONALDI PER LE MALFORMAZIONI CONGENITE DEL CUORE IN ETA' ADULTA -GUCH (L.R. 26/2/1998 N.2)	a	13	01	1	104	600.000,00	600.000,00	600.000,00
												52	04	14	7020	FONDI DELLE AA.SS.LL. TRASFERITI ALL'A.R.P.A.C. (ART. 22 L.R. 29 LUGLIO 1998 N.10).	a	13	01	1	104	47.560.000,00	47.560.000,00	47.560.000,00
												52	04	03	7021	CONTRIBUTO ALLA FONDAZIONE PASCALE PER LA DIAGNOSI PRECOCE DEL CARCINOMA POLMONARE NEI SOGGETTI A RISCHIO	a	13	01	1	104	300.000,00	300.000,00	300.000,00
												52	04	06	7028	CONTRIBUTO AL II POLICLINICO DELL'UNIVERSITA' DEGLI STUDI DI NAPOLI PER LO STUDIO DI BIOLOGIA MOLECOLARE PER I TUMORI DELLA TIROIDE (ART. 3 COMMA 8 L.R. 23/2005)	a	13	01	1	104	500.000,00	500.000,00	500.000,00
												52	04	14	7029	SPESA SANITARIA REGIONALE DI PARTE CORRENTE. ACQUISTO PRESTAZIONI SANITARIE.	a	13	01	1	103	166.000.000,00	166.000.000,00	166.000.000,00
												52	04	06	7032	FINANZIAMENTO DEL CENTRO REGIONALE DI RIFERIMENTO PER L'EPILESSIA PRESSO L'AZIENDA OSPEDALIERA UNIVERSITARIA FEDERICO II. (L.R. N.11 DEL 16 MAGGIO 2006)	a	13	01	1	104	200.000,00	200.000,00	200.000,00
												52	04	08	7036	EROGAZIONE DI FARMACI SPECIFICI PER LE MALATTIE RARE (ART. 6 DEL DECRETO MINISTERO DELLA SALUTE N.279 DEL 18/5//(01)	a	13	01	1	104	2.000.000,00	2.000.000,00	2.000.000,00
												52	04	00	7053	SPESE LEGALI E ALTRI ONERI DERIVANTI DA CONTENZIOSI IN MATERIA SANITARIA VERSO AZIENDE SANITARIE	a	13	01	1	104	10.000.000,00	10.000.000,00	10.000.000,00
												52	04	14	7055	SPESA SANITARIA PER CONTRATTI DI SERVIZIO	a	13	01	1	104	10.200.000,00	10.200.000,00	10.200.000,00
												52	04	00	7057	SPESE LEGALI E ALTRI ONERI DERIVANTI DA CONTENZIOSI IN MATERIA SANITARIA VERSO PRIVATI	a	13	01	1	103	10.000.000,00	10.000.000,00	10.000.000,00
												52	04	00	7061	CONTRIBUTI SOCIALI PER SPESA SANITARIA ACCENTRATA.	a	13	01	1	101	120.000,00	120.000,00	120.000,00
												52	04	14	7062	SPESA SANITARIA ACCENTRATA PIANO SANITARIO.	a	13	01	1	104	5.000.000,00	5.000.000,00	5.000.000,00
												52	04	14	7063	SPESA SANITARIA ACCENTRATA PIANO SANITARIO. CONSULENZE SANITARIE E SOCIO SANITARIE DA PRIVATO.	a	13	01	1	103	6.000.000,00	6.000.000,00	6.000.000,00
												52	04	14	7064	FINANZIAMENTO DELLE ATTIVITA' DI RICERCA ASSISTENZIALE APPLICATADELL'IRCCS FONDAZIONE PASCALE DI CUI ALL'ART. 8 COMMA 2 LETTERA B) DEL PROTOCOLLO D'INTESA DI CUI ALLA DGRC 1739/2007 ESERCIZI 2007/2009 E DEL PROTOCOLLO D'INTESA DI CUI ALLA DGRC 355/20	a	13	01	1	104	10.000.000,00	10.000.000,00	10.000.000,00
												52	04	14	7065	SPESA SANITARIA ACCENTRATA PIANO SANITARIO. CONSULENZE NON SANITARIE DA PRIVATO	a	13	01	1	103	3.000.000,00	3.000.000,00	3.000.000,00
												52	04	01	7066	SERVIZI PER TRASFERTE	a	13	01	1	103	14.000,00	14.000,00	14.000,00
												52	04	00	7067	IMPOSTE E TASSE PER SPESA SANITARIA ACCENTRATA	a	13	01	1	102	2.000.000,00	2.000.000,00	2.000.000,00
												52	04	05	7070	CONTRIBUTO DEL 20% AI CITTADINI RICONOSCIUTI DISABILI TITOLARI DI PATENTE B PER LA MODIFICA DEGLI STRUMENTI DI GUIDA (LEGGE 5/2/92 N. 104 ART. 27)	a	13	01	1	104	100.000,00	100.000,00	100.000,00
												52	04	00	7073	PIANO NAZIONALE DELLA PREVENZIONE EX ART. 4 C. 1 LETT. E) ACCORDO STATO-REGIONII DEL 23/03/05 REP. 2271. QUOTA FONDO INDISTINTO	a	13	01	1	104	19.894.935,00	19.894.935,00	19.894.935,00
												52	04	13	7074	PIANO NAZIONALE AGGIORNAMENTO PERSONALE SANITARIO EX ART. 4 C. 1 LETT. F) ACCORDO STATO REGIONI DEL 23/03/05 REP. 2271.	a	13	01	1	104	4.973.734,00	4.973.734,00	4.973.734,00
												52	04	00	7075	SPESA SANITARIA CORRENTE PER LA FORNITURA DI BENI E SERVIZI.	a	13	01	1	103	50.000,00	50.000,00	50.000,00
												52	04	03	7076	CONTRIBUTO ALL'ASSOCIAZIONE HOUSE HOSPITAL ONLUS DI NAPOLI.	a	13	01	1	104	50.000,00	50.000,00	50.000,00

fonte: http://burc.regione.campania.it

DIP	DG	UOD	Cap 2016 E	Denominazione	Classificazione ex D.Lgs . N. 118/2011, art. 20, co. 1	Titolo	Tipologia	Categoria	Competenza vincolata entrata 2016	Competenza vincolata entrata 2017	Competenza vincolata entrata 2018	DIP	DG	UOD	Cap 2016 S	Denominazione Spesa	Classificazione ex D.Lgs . N. 118/2011, art. 20, co. 1	Missione	Programma	Titolo	Macroaggregato	Competenza spesa 2016	Competenza spesa 2017	Competenza spesa 2018
												52	04	00	7078	SPESA SANITARIA REGIONALE CORRENTE (BASCO, SCREENING NEONATALE PER L'UDITO E PER I.C.E.P.K.U., TRASPORTO NEONATALE EMERGENZA, DIABETOLOGIA, RIORDINO ATTIVITA' TERMALI, REG. PATOL. E SISTEMI SORVEGLIANZA, MEDICINA DELLO SPORT, ED. SALUTE, IGIENE E MED. LAV., FORMAZIONE PERS. ASS. MALATI TERMINALI	a	13	01	1	104	4.900.000,00	4.900.000,00	4.900.000,00
												52	04	08	7081	POLIGRAFICO E ZECCA DELLO STATO SPA	a	13	01	1	103	1.500.000,00	1.500.000,00	1.500.000,00
												52	04	06	7082	SIRES 118- TRASFERIMENTI AD AMMINISTRAZIONI LOCALI.	a	13	01	1	104	30.000.000,00	30.000.000,00	30.000.000,00
												52	04	00	7084	ATTIVITA' DI TRAPIANTI E DI PRELIEVI DI ORGANI E DI INNESTI DI TESSUTI DEI CENTRI E DELLE UNITA' OPERATIVE DI RIANIMAZIONE.	a	13	01	1	104	10.350.000,00	10.350.000,00	10.350.000,00
												52	04	06	7085	SIRES 118 - UTENZE E CANONI.	a	13	01	1	103	3.000.000,00	3.000.000,00	3.000.000,00
												52	04	06	7086	FINANZIAMENTO DELLE ATTIVITA' TRASFUSIONALI. DELIBERA G.R. 6154 DEL 15/11/2001.	a	13	01	1	104	10.000.000,00	10.000.000,00	10.000.000,00
												52	04	06	7087	SIRES 118 - CONSULENZE.	a	13	01	1	103	65.000,00	65.000,00	65.000,00
												52	04	06	7090	REALIZZAZIONE PIANO REGIONALE SANGUE FINALIZZATO AL MIGLIORAMENTO DEI MODELLI FUNZIONALI - ORGANIZZATIVI ALL'ADEGUAMENTO TECNOLOGICO ALL'AUTOSUFFICIENZA E ALL'EFFICIENZA NONCHE' ALLA SICUREZZA	a	13	01	1	104	3.000.000,00	3.000.000,00	3.000.000,00
												52	04	06	7091	SIRES 118 - MANUTENZIONE ORDINARIA E RIPARAZIONI.	a	13	01	1	103	2.000.000,00	2.000.000,00	2.000.000,00
												52	04	00	7092	SPESA SANITARIA ACCENTRATA PER L'ASSISTENZA SANITARIA.	a	13	01	1	104	2.760.000,00	2.760.000,00	2.760.000,00
												52	04	03	7096	GESTIONE DEL REGISTRO REGIONALE MESOTELIOMI	a	13	01	1	104	300.000,00	300.000,00	300.000,00
												52	04	00	7104	PROGETTI PER L'ESERCIZIO DELLE FUNZIONI IN MATERIA DI ASSISTENZA SANITARIA.	a	13	07	1	101	350.000,00	350.000,00	350.000,00
												52	04	02	7124	INCENTIVAZIONE AL PERSONALE IMPEGNATO NELLE ATTIVITA' CONNESSE ALLA GESTIONE DEL NODO REGIONALE PER LE ALLERTA ALIMENTARI E DEI MANGIMI (ART. 50 RE. CE 178/2002)	a	13	07	1	101	25.000,00	25.000,00	25.000,00
												52	04	02	7125	IRAP - NODO REGIONALE ALLERTE.	a	13	07	1	102	4.000,00	4.000,00	4.000,00
												52	04	02	7127	ONERI ACCESSORI - NODO REGIONALE ALLERTE.	a	13	07	1	101	10.000,00	10.000,00	10.000,00
												52	04	16	7130	SPESE PER LE ATTIVITA' CONNESSE ALL'ISTITUZIONE DELL'UNITA' DI SENOLOGIA PRESSO LE AZIENDE OSPEDALIERE DELLA REGIONE CAMPANIA (L.R. 9/11/2005 N. 20)	a	13	01	1	104	1.000.000,00	0,00	0,00
												52	04	04	7132	CONTRIBUTO ALLA LEGA ITALIANA PER LA LOTTA CONTRO I TUMORI (L.R. 7.4.90 N. 15)	a	13	01	1	104	273.722,16	273.722,16	273.722,16
												52	04	01	7138	SPESE PER IL FUNZIONAMENTO DELLA STRUTTURA COMMISSARIALE DI CUI ALLA DELIBERAZIONE DEL CONSIGLIO DEI MINISTRI DEL 24/7/2009	a	13	07	1	101	200.000,00	200.000,00	200.000,00
												52	04	01	7139	CONTRIBUTI SOCIALI A CARICO DELL'ENTE PER SPESA IN MATERIA SANITARIA	a	13	07	1	101	60.000,00	60.000,00	60.000,00
												52	04	01	7141	IMPOSTE E TASSE A CARICO DELL'ENTE PER SPESE IN MATERIA SANITARIA	a	13	07	1	102	60.000,00	60.000,00	60.000,00
												52	04	03	7142	FINANZIAMENTO ALLE AA.SS.LL. RICADENTI NEL BACINO IDROGRAFICO DEL FIUME SARNO PER EFFETTUARE UNO STUDIO SULL'INCIDENZA DI NEOPLASIE NELLA PROPRIA AREA DI RIFERIMENTO (ART. 3, COMMA 6, L.R. N. 23/2005)	a	13	01	1	104	150.000,00	150.000,00	150.000,00
												52	04	05	7150	PROGRAMMI ED INTERVENTI SOCIOSANITARI E SISTEMI INFORMATIVI SOCIOSANITARI.	a	13	01	1	104	300.000,00	300.000,00	300.000,00
												52	04	00	7151	PROGRAMMI ED INTERVENTI SOCIOSANITARI. ORGANIZZAZIONE EVENTI E PUBBLICITA'	a	13	01	1	103	10.000,00	10.000,00	10.000,00
												52	04	06	7157	PROGRAMMA REGIONALE FINALIZZATO AL CONTROLLO DEL RISCHIO CLINICO ED AL CONTROLLO DELLE INFEZIONI OSPEDALIERE ASSOCIATE ALL'ASSISTENZA - SERVIZI AUSILIARI	a	13	01	1	103	10.000,00	10.000,00	10.000,00
												52	04	06	7158	PROGRAMMA REGIONALE FINALIZZATO AL CONTROLLO DEL RISCHIO CLINICO ED AL CONTROLLO DELLE INFEZIONI OSPEDALIERE ASSOCIATE ALL'ASSISTENZA- TRASFERIMENTI AMMINISTRAZIONI LOCALI.	a	13	01	1	104	280.000,00	280.000,00	280.000,00
												52	04	06	7159	PROGRAMMA REGIONALE FINALIZZATO AL CONTROLLO DEL RISCHIO CLINICO ED AL CONTROLLO DELLE INFEZIONI OSPEDALIERE ASSOCIATE ALL'ASSISTENZA - SPESE DI RAPPRESENTANZA	a	13	01	1	103	10.000,00	10.000,00	10.000,00
												52	04	05	7161	INTERVENTI DI CONTRASTO ALLE DIPENDENZE PATOLOGICHE SVOLTI DA ENTI DEL PRIVATO SOCIALE	a	13	01	1	104	500.000,00	500.000,00	1.000.000,00
												52	04	05	7162	INTERVENTI DI CONTRASTO ALLE DIPENDENZE PATOLOGICHE SVOLTI DA AA.SS.LL. E ENTI LOCALI.	a	13	01	1	104	1.000.000,00	1.000.000,00	2.000.000,00
												52	04	00	7163	SPESE DI GESTIONE RAPPRESENTANZA PUBBLICITA' E SERVIZI PER TRASFERTE.	a	13	01	1	103	18.000,00	18.000,00	18.000,00
												52	04	05	7164	FONDO REGIONALE PER L'ASSISTENZA PSICHIATRICA E L'AUTISMO - ATTIVITA' SVOLTA DALLE AMMINISTRAZIONI LOCALI	a	13	01	1	104	2.500.000,00	2.500.000,00	2.500.000,00
												52	04	05	7167	FONDO REGIONALE PER L'ASSISTENZA PSICHIATRICA E L'AUTISMO - ATTIVITA' SVOLTA DA ENTI DEL PRIVATO SOCIALE	a	13	01	1	104	900.000,00	900.000,00	900.000,00
												52	04	01	7169	SPESE PER IL FUNZIONAMENTO DELLA STRUTTURA COMMISSARIALE DI CUI ALLA DELIBERAZIONE DEL CONSIGLIO DEI MINISTRI DEL 24/07/2009 - LIQUIDAZIONE DELLA RETRIBUZIONE ANNUA SUB-COMMISSARIO	a	13	07	1	103	500.000,00	500.000,00	500.000,00
												52	04	05	7191	SISTEMI INFORMATIVI SOCIO-SANITARI	a	13	01	1	103	300.000,00	300.000,00	300.000,00
												52	04	15	7192	PROVVIDENZE A FAVORE DEGLI HANSENIANI E LORO FAMILIARI (L.R. 4.11.91 N.15 E LEGGE 24/1/86 N.31)	a	13	01	1	104	300.000,00	300.000,00	300.000,00

fonte: http://burc.regione.campania.it

DIP	DG	UOD	Cap 2016 E	Denominazione	Classificazione ex D.Lgs . N. 118/2011, art. 20, co. 1	Titolo	Tipologia	Categoria	Competenza vincolata entrata 2016	Competenza vincolata entrata 2017	Competenza vincolata entrata 2018

DIP	DG	UOD	Cap 2016 S	Denominazione Spesa	Classificazione ex D.Lgs . N. 118/2011, art. 20, co. 1	Missione	Programma	Titolo	Macroaggregato	Competenza spesa 2016	Competenza spesa 2017	Competenza spesa 2018
52	04	15	7203	ASSISTENZA A FAVORE DEI CITTADINI AFFETTI DA TBC NON ASSISTITI DALL' I.N.P.S. ED IN CONDIZIONI ECONOMICHE DISAGIATE (L. 4/3/87 N. 88 ART. 5 E L. 28/2/95 N. 549 - ART. 3 COMMA 1)	a	13	01	1	104	500.000,00	500.000,00	500.000,00
52	04	00	7207	INTERESSI DI MORA	a	13	01	1	107	80.000,00	80.000,00	80.000,00
52	04	00	7208	SPESE RELATIVE AI SERVIZI AMMINISTRATIVI CONNESSI ALLE ATTIVITA' ESPLETATE DALLA DIREZIONE GENERALE 04	a	13	01	1	103	10.000,00	10.000,00	10.000,00
52	04	00	7209	TRASFERIMENTI CORRENTI AD AMMINISTRAZIONI CENTRALI	a	13	01	1	104	10.000,00	10.000,00	10.000,00
52	04	13	7222	BORSE DI STUDIO A LAUREATI CAMPANI PER LA FREQUENTAZIONE DI SCUOLE DI SPECIALIZZAZIONE UNIVERSITARIA DI AREA SANITARIA	a	13	01	1	104	12.470.000,00	12.470.000,00	12.470.000,00
52	04	13	7224	FUNZIONAMENTO DELL'OSSERVATORIO REGIONALE PER LE SPECIALIZZAZIONI MEDICHE UNIVERSITARIE - COMPETENZE PER COMPONENTI COMMISSIONI	a	13	01	1	103	10.000,00	10.000,00	10.000,00
52	04	13	7226	IMPOSTE E TASSE PER IL FUNZIONAMENTO DELL'OSSERVATORIO REGIONALE PER LE SPECIALIZZAZIONI MEDICHE UNIVERSITARIE	a	13	01	1	102	15.000,00	15.000,00	15.000,00
52	04	13	7228	CONTRIBUTI SOCIALI PER IL FUNZIONAMENTO DELL'OSSERVATORIO REGIONALE PER LE SPECIALIZZAZIONI MEDICHE UNIVERSITARIE	a	13	01	1	101	5.000,00	5.000,00	5.000,00
52	04	05	7230	INIZIATIVE PER IL RAFFORZAMENTO DEI PERCORSI RIABILITATIVI E SOCIOSANITARI PER DISABILI ANCHE IN ETA' EVOLUTIVA	a	13	01	1	104	3.000.000,00	3.000.000,00	3.000.000,00
52	04	05	7231	INIZIATIVE PER IL COINVOLGIMENTO DELLE ORGANIZZAZIONI DEL PRIVATO SOCIALE NEI PERCORSI RIABILITATIVI E SOCIOSANITARI PER DISABILI ANCHE IN ETA' EVOLUTIVA	a	13	01	1	104	1.500.000,00	1.500.000,00	1.500.000,00
52	04	05	7232	RAFFORZAMENTO DELLE CURE DOMICILIARI	a	13	01	1	104	20.000.000,00	20.000.000,00	20.000.000,00
52	04	14	7233	SOCIETà REGIONALE PER LA SANITA'- SO.RE.SA. SPA FINANZIAMENTO CONVENZIONE -QUADRO	a	13	01	1	103	8.000.000,00	8.000.000,00	8.000.000,00
52	04	16	7234	SCREENENG NEONATALI OBBLIGATORI	a	13	01	1	104	2.000.000,00	2.000.000,00	2.000.000,00
52	04	16	7235	TRASFERIMENTO AL CNT DI RISORSE PER ATTUAZIONE DELL'ACCORDO	a	13	01	1	104	12.000,00	12.000,00	12.000,00
52	04	16	7236	ATTUAZIONE ART. 17 DELLA L.R. 9/2009 DI RECEPIMENTO DELLA LEGGE NAZIONALE 115/1987	a	13	01	1	104	200.000,00	200.000,00	200.000,00
52	04	16	7237	PERCORSO NASCITA – PROMOZIONE DELLE ATTIVITA' CONSULTORIALI	a	13	01	1	104	4.000.000,00	4.000.000,00	4.000.000,00
52	04	15	7246	CONTRIBUTO AGLI ORGANI DI CUI AL COMMA 1 DELL'ART.10 DELLA L.R. 2 LUGLIO 1996 N.14 AVENTE PER OGGETTO "NORME PER LA MEDICINA DELLO SPORT E PER LA TUTELA SANITARIA DELLE ATTIVITA'SPORTIVE".	a	13	01	1	104	50.000,00	50.000,00	50.000,00
52	04	00	7293	CONTRIBUTI SOCIALI PER ESPERTI PER COMMISSIONI COMITATI E CONSIGLI	a	13	01	1	101	15.000,00	15.000,00	15.000,00
52	04	00	7294	ESPERTI PER COMMISSIONI COMITATI E CONSIGLI	a	13	01	1	103	125.000,00	125.000,00	125.000,00
52	04	00	7295	IMPOSTE E TASSE PER ESPERTI PER COMMISSIONI COMITATI E CONSIGLI	a	13	01	1	102	10.000,00	10.000,00	10.000,00
52	04	16	7296	ONERI GESTIONALI DELLA BASCO DELLA REGIONE CAMPANIA (L.R. 18 DEL 6/12/2000 ART. 51)	a	13	01	1	104	500.000,00	500.000,00	500.000,00
52	04	00	7298	CONTRIBUTO ANNUALE A FAVORE DELLE SEZIONI CAMPANE DELL'AIRC (ASSOCIAZIONE ITALIANA RICERCA CANCRO) DELL'AIL (ASSOCIAZIONE ITALIANA LEUCEMICI) E DELLA FONDAZIONE ANT ITALIA ONLUS.	a	13	01	1	104	487.342,67	487.342,67	487.342,67
52	04	06	7310	UNITA' DI CRISI REGIONALE (U.C.R.) AI FINI DELLA DELIBERA DI G.R. N.495 DEL 25.03.2004-UTENZE	a	13	07	1	103	50.000,00	50.000,00	50.000,00
52	04	06	7311	UNITA' DI CRISI REGIONALE (UCR) AI FINI DELLA DELIBERA DI G.R. N. 495 DEL 25.03.2004 - ASSICURAZIONE	a	13	07	1	110	50,00	50,00	50,00
52	04	14	7312	CONTRIBUTO ACQUISTO FARMACI AD ALTO COSTO	a	13	01	1	104	40.000.000,00	40.000.000,00	40.000.000,00
52	04	06	7332	STUDIO SPERIMENTALE PER TRATTAMENTO DI ANGIOPLASTICA CORONARICA CON STENT MEDICATI	a	13	01	1	104	2.000.000,00	2.000.000,00	2.000.000,00
52	04	13	7335	RIMBORSI ALL'ARAN.	a	13	01	1	104	155.000,00	155.000,00	155.000,00
52	04	02	7338	ATTUAZIONE DEI PIANI DI MONITORAGGIO REGIONALE PREVISTI DAL PIANO REGIONALE INTEGRATO DEI CONTROLLI UFFICIALI (P.R.I.) IN MATERIA DI SICUREZZA ALIMENTARE E S.P.V. - REG. CE 882/2004, ART. 41 - DECRETO DEL COMMISSARIO AD ACTA PER IL PIANO DI RIENTRO N. 9 DELL'1 FEBBRAIO 2011	a	13	01	1	104	500.000,00	500.000,00	500.000,00
52	04	06	7340	IMPOSTE E TASSE SU CONSULENZE NON SANITARIE DA PRIVATO PER GETTONI PER COMMISSIONI INTERNE ED ESTERNE.	a	13	01	1	102	3.000,00	3.000,00	3.000,00
52	04	06	7341	CONTRIBUTI SOCIALI SU CONSULENZE NON SANITARIE DA PRIVATO E GETTONI PER COMMISSIONI INTERNE ED ESTERNE.	a	13	01	1	101	3.000,00	3.000,00	3.000,00
52	04	08	7342	ADEMPIMENTI DECRETO MINISTERO DELLA SALUTE 11.06.2010 - ISTITUZIONE DEL FLUSSO INFORMATIVO PER IL MONITORAGGIO DEI CONSUMI DEI DISPOSITIVI MEDICI DIRETTAMENTE ACQUISTATI DAL SERVIZIO SANITARIO NAZIONALE	a	13	01	1	104	100.000,00	100.000,00	100.000,00
52	04	13	7343	IMPOSTE E TASSE PER COMPETENZE PER COMPONENTI COMMISSIONI INTERNE ED ESTERNE MONITORAGGIO PERSONALE SSR	a	13	01	1	102	5.000,00	5.000,00	5.000,00
52	04	13	7344	COMPETENZE PER COMPONENTI COMMISSIONI INTERNE ED ESTERNE MONITORAGGIO PERSONALE SSR	a	13	01	1	103	40.000,00	40.000,00	40.000,00

fonte: http://burc.regione.campania.it

DIP	DG	UOD	Cap 2016 E	Denominazione	Classificazione ex D.Lgs . N. 118/2011, art. 20, co. 1	Titolo	Tipologia	Categoria	Competenza vincolata entrata 2016	Competenza vincolata entrata 2017	Competenza vincolata entrata 2018	DIP	DG	UOD	Cap 2016 S	Denominazione Spesa	Classificazione ex D.Lgs . N. 118/2011, art. 20, co. 1	Missione	Programma	Titolo	Macroaggregato	Competenza spesa 2016	Competenza spesa 2017	Competenza spesa 2018
												52	04	13	7345	CONTRIBUTI SOCIALI PER COMPETENZE PER COMPONENTI COMMISSIONI INTERNE ED ESTERNE MONITORAGGIO PERSONALE SSR	a	13	01	1	101	5.000,00	5.000,00	5.000,00
												52	04	06	7370	UNITA' DI CRISI REGIONALE (U.C.R.) AI FINI DELLA DELIBERA DI G.R. N. 495 DEL 25.03.2004 - MANUTENZIONE	a	13	07	1	103	25.000,00	25.000,00	25.000,00
												52	04	06	7374	UNITA' DI CRISI REGIONALE (U.C.R.) AI FINI DELLA DELIBERA DI G.R. N. 495 DEL 25.03.2004 - TRASFERIMENTO AD AMMINISTRAZIONI LOCALI.	a	13	07	1	104	15.000,00	15.000,00	15.000,00
												52	04	02	7606	CONTRIBUTO REGIONALE ALL'ISTITUTO ZOOPROFILATTICO SPERIMENTALE DEL MEZZOGIORNO NELLE SPESE DI FUNZIONAMENTO (L.R.23/1/1979 N. 7)	a	13	01	1	104	258.229,00	258.229,00	258.229,00
												52	04	02	7610	TRASFERIMENTO RISORSE ALL'ISTITUTO ZOOPROFILATTICO DEL MEZZOGIORNO DI PORTICI PER LE ATTIVITA' CONNESSE ALL'EMERGENZA DERIVANTE DALL'INFLUENZA AVIARIA - SPESE CORRENTI	a	13	01	1	104	300.000,00	300.000,00	300.000,00
												52	04	02	7614	FUNZIONAMENTO OSSERVATORIO EPIDEMIOLOGICO VETERINARIO	a	13	01	1	104	650.000,00	650.000,00	650.000,00
												52	04	02	7616	PIANO DI SORVEGLIANZA REGIONALE PER LA B.S.E. E ALTRE MALATTIE VIRALI E BATTERICHE. CONVENZIONE CON L'ISTITUTO ZOOPROFILATTICO SPERIMENTALE DI PORTICI (DELIBERAZIONE G.R. N. 7235 DEL 23/12/2009)	a	13	01	1	104	1.300.000,00	1.300.000,00	1.300.000,00
												52	04	02	7621	TUTELA DEGLI ANIMALI DI AFFEZIONE E PREVENZIONE DEL RANDAGISMO (L.R.24/11/2001 N.16)	a	13	01	1	104	691.838,20	400.000,00	400.000,00
												52	04	02	7628	PIANO STRAORDINARIO BRUCELLOSI BUFALINA E OVICAPRINA (L.R.6/99).	a	13	01	1	104	4.000.000,00	4.000.000,00	4.000.000,00
												52	04	02	7636	GESTIONE INFORMATICA BANCA DATI REGIONALE VETERINARI	a	13	01	1	104	600.000,00	600.000,00	600.000,00
												52	04	02	7644	INDENNITA' DI ABBATTIMENTO ANIMALI PER COSTO SMALTIMENTO CARCASSE. EMERGENZA DIOSSINA	a	13	01	1	104	500.000,00	500.000,00	500.000,00
												52	04	02	7655	SPESE PER IL FUNZIONAMENTO DEL NUCLEO DI CONTROLLO UFFICIALE REGIONALE - REG. CE 882/04 - LIQUIDAZIONE ALLE AA.SS.LL. UNIVERSITA' E ISTITUTO ZOOPROFILATTICO SPERIMENTALE DEL MEZZOGIORNO DI PORTICI	a	13	01	1	104	50.000,00	50.000,00	50.000,00
												52	04	02	7656	POLO INTEGRATO (P.I) PER LE PRESTAZIONI SANITARIE DI ELEVATA COMPLESSITA' LA DIDATTICA E LA RICERCA IN MATERIA DI SICUREZZA ALIMENTARE E SANITA' PUBBLICA VETERINARIA.-CENTRI DI RIFERIMENTO REGIONALI	a	13	01	1	104	800.000,00	800.000,00	800.000,00
												52	04	03	7658	RISORSE PER IL FUNZIONAMENTO DELL'OSSERVATORIO EPIDEMIOLOGICO REGIONALE E PER LE ATTIVITA' DEI REGISTRI	a	13	01	1	104	1.500.000,00	1.500.000,00	1.500.000,00
												52	04	02	7660	ADEMPIMENTI DI LIVELLO REGIONALE IN ATTUAZIONE DELLA NORMATIVA COMUNITARIA IN MATERIA DI SANITA' VETERINARIA E SICUREZZA ALIMENTARE- REG.CEE N.178/2002 E N. 882/2004	a	13	01	1	104	700.000,00	700.000,00	700.000,00
												52	04	02	7661	ADEMPIMENTI DI LIVELLO REGIONALE IN ATTUAZIONE DELLA NORMATIVA COMUNITARIA IN MATERIA DI SANITA' VETERINARIA E SICUREZZA ALIMENTARE- REG.CEE N.178/2002 E N. 882/2004 - PAGAMENTI AD AMMINISTRAZIONI CENTRALI	a	13	01	1	104	10.000,00	10.000,00	10.000,00
												52	04	02	7662	OSSERVATORIO REGIONALE PER LA SICUREZZA ALIMENTARE - L.R. N.4/2011	a	13	01	1	104	660.000,00	660.000,00	660.000,00
												52	04	02	7670	ADEMPIMENTI DI LIVELLO REGIONALE IN ATTUAZIONE DELLA NORMATIVA COMUNITARIA IN MATERIA DI SANITA' VETERINARIA E SICUREZZA ALIMENTARE- REG.CEE N. 178/2002 E N. 882/2004. PIANO REGIONALE INTEGRATO (P.R.I.) SISTEMA INFORMATIVO REGIONALE GISA. NUCLEO REGIONALE CONTROLLI UFFICIALI (NU.RE.C.U.)	a	13	01	1	103	100.000,00	100.000,00	100.000,00
			166 Totale						**4.194.520.899,00**	**4.194.520.899,00**	**4.194.520.899,00**											**4.194.520.899,00**	**4.194.520.899,00**	**4.194.520.899,00**
52	04	02	430	INTERVENTI DI TUTELA DEGLI ANIMALI DA AFFEZIONE E DI PREVENZIONE DEL RANDAGISMO (LEGGE 14.8.1991. N.281)		4	200	4020100	50.000,00	50.000,00	50.000,00	52	04	02	7620	TUTELA DEGLI ANIMALI DI AFFEZIONE E PREVENZIONE DEL RANDAGISMO (LEGGE 14.8.91 N.281)	a	13	07	2	203	50.000,00	50.000,00	50.000,00
			430 Totale						**50.000,00**	**50.000,00**	**50.000,00**											**50.000,00**	**50.000,00**	**50.000,00**
52	04	02	**702**	INDENNITA' PER L'ABBATTIMENTO DEGLI ANIMALI INFETTI DA AFTA EPIZOOTICA. QUOTA A DESTINAZIONE VINCOLATA DEL F.S.N. (L.2.6.88, N.218; ART. 3)	a	2	101	2010101	150.000,00	130.000,00	110.000,00	52	04	02	7608	ATTUAZIONE PIANI DI PROFILASSI DI RISANAMENTO DEGLI ALLEVAMENTI DALLA TUBERCOLOSI BOVINA. MISURE PER LA LOTTA CONTRO L'AFTA EPIZOOTICA ED ALTRE MALATTIE EPIZOOTICHE DEGLI ANIMALI (L.9.5.64 N.615 E L. 2.6.88 N.218 ART. 3)	a	13	01	1	104	100.000,00	80.000,00	60.000,00
												52	04	02	7638	ATTUAZIONE PIANI DI PROFILASSI DI RISANAMENTO DEGLI ALLEVAMENTI DALLA TUBERCOLOSI BOVINA. MISURE PER LA LOTTA CONTRO L'AFTA EPIZOOTICA ED ALTRE MALATTIE EPIZOOTICHE DEGLI ANIMALI (L. 9.5.64 N. 615 E L. 2.6.88 N. 218 ART. 3) PAGAMENTO ALL'IZS	a	13	01	1	104	50.000,00	50.000,00	50.000,00
			702 Totale						**150.000,00**	**130.000,00**	**110.000,00**											**150.000,00**	**130.000,00**	**110.000,00**
52	04	14	**706**	SERVIZIO SANITARIO NAZIONALE - MOBILITA' ATTIVA EXTRAREGIONALE	a	3	100	3010200	138.347.509,00	138.347.509,00	138.347.509,00	52	04	14	7007	SERVIZIO SANITARIO NAZIONALE - MOBILITA' PASSIVA EXTRAREGIONALE	a	13	01	1	103	138.347.509,00	138.347.509,00	138.347.509,00

fonte: http://burc.regione.campania.it

DIP	DG	UOD	Cap 2016 E	Denominazione	Classificazione ex D.Lgs . N. 118/2011, art. 20, co. 1	Titolo	Tipologia	Categoria	Competenza vincolata entrata 2016	Competenza vincolata entrata 2017	Competenza vincolata entrata 2018	DIP	DG	UOD	Cap 2016 S	Denominazione Spesa	Classificazione ex D.Lgs . N. 118/2011, art. 20, co. 1	Missione	Programma	Titolo	Macroaggregato	Competenza spesa 2016	Competenza spesa 2017	Competenza spesa 2018
			706 Totale						**138.347.509,00**	**138.347.509,00**	**138.347.509,00**											**138.347.509,00**	**138.347.509,00**	**138.347.509,00**
52	04	04	**726**	QUOTE DEL FINANZIAMENTO STATALE DELLA SPESA SANITARIA CORRENTE DESTINATE ALL'ASSISTENZA SANITARIA DEGLI STRANIERI IRREGOLARI: INTESE STATO-REGIONI N. 131 E N. 135 DEL 26/09/2013	a	2	101	2010101	4.831.202,00	4.831.202,00	4.831.202,00	52	04	04	7046	QUOTE DEL FINANZIAMENTO STATALE DELLA SPESA SANITARIA CORRENTE DESTINATE ALL'ASSISTENZA SANITARIA DEGLI STRANIERI IRREGOLARI: INTESE STATO-REGIONI N. 131 E N. 135 DEL 26/09/2013	a	13	01	1	104	4.831.202,00	4.831.202,00	4.831.202,00
			726 Totale						**4.831.202,00**	**4.831.202,00**	**4.831.202,00**											**4.831.202,00**	**4.831.202,00**	**4.831.202,00**
52	04	02	**738**	D.LGS. 194/2008 - DISCIPLINA DELLE MODALITA' DI RIFINANZIAMENTO DEI CONTROLLI SANITARI UFFICIALI IN ATTUAZIONE DEL REG. CE N. 882/2004	a	2	101	2010101	50.000,00	50.000,00	50.000,00	52	04	02	7338	ATTUAZIONE DEI PIANI DI MONITORAGGIO REGIONALE PREVISTI DAL PIANO REGIONALE INTEGRATO DEI CONTROLLI UFFICIALI (P.R.I.) IN MATERIA DI SICUREZZA ALIMENTARE E S.P.V. - REG. CE 882/2004, ART. 41 - DECRETO DEL COMMISSARIO AD ACTA PER IL PIANO DI RIENTRO N. 9 DELL'1 FEBBRAIO 2011	a	13	01	1	104	50.000,00	50.000,00	50.000,00
			738 Totale						**50.000,00**	**50.000,00**	**50.000,00**											**50.000,00**	**50.000,00**	**50.000,00**
52	04	15	**745**	FONDI PER IL SUPERAMENTO DEGLI O.P.G.: INTESA STATO REGIONI DEL 7/2/2013 N. 19, DL 25/3/13, N. 24 E SMI	a	2	101	2010101	5.468.662,00	5.468.662,00	5.468.662,00	52	04	15	7145	FONDI PER IL SUPERAMENTO DEGLI O.P.G.: INTESA STATO REGIONI DEL 7/2/2013 N. 19 DL 25/3/2013 N. 24 E SMI	a	13	01	1	104	5.468.662,00	5.468.662,00	5.468.662,00
			745 Totale						**5.468.662,00**	**5.468.662,00**	**5.468.662,00**											**5.468.662,00**	**5.468.662,00**	**5.468.662,00**
52	04	02	756	F.S.N. PARTE CORRENTE. FINANZIAMENTO ALL'ISTITUTO ZOOPROFILATTICO DEL MEZZOGIORNO DI PORTICI (L.23.12.75, N.745 E L.23.12.78, N.833).	a	2	101	2010101	21.606.945,00	21.606.945,00	21.606.945,00	52	04	02	7602	FSN PARTE CORRENTE.FUNZIONAMENTO DELL'ISTITUTO ZOOPROFILATTICO SPERIMENTALE DEL MEZZOGIORNO DI PORTICI(LEGGE 23/12/75 N.745 1° COMMA LETTERA A ART. 9; L.833/78 ART. 51)	a	13	01	1	104	21.606.945,00	21.606.945,00	21.606.945,00
			756 Totale						**21.606.945,00**	**21.606.945,00**	**21.606.945,00**											**21.606.945,00**	**21.606.945,00**	**21.606.945,00**
52	04	13	**798**	F.S.N. - PARTE CORRENTE. BORSE DI STUDIO PER LA FORMAZIONE SPECIFICA DI MEDICINA GENERALE - DIRETTIVA CEE 86/457 - DELIBERA CIPE N.61/2004 - CORSO D.M. 11/9/2003.	a	2	101	2010101	3.626.965,00	3.626.965,00	3.626.965,00	52	04	13	7022	F.S.N. - PARTE CORRENTE. BORSE DI STUDIO PER LA FORMAZIONE SPECIFICA DI MEDICINA GENERALE - DIRETTIVA CEE 86/457.	a	13	01	1	104	3.626.965,00	3.626.965,00	3.626.965,00
			798 Totale						**3.626.965,00**	**3.626.965,00**	**3.626.965,00**											**3.626.965,00**	**3.626.965,00**	**3.626.965,00**
52	04	00	**1068**	QUOTA F.S.N. PER GLI OBIETTIVI PRIORITARI E DI RILIEVO NAZIONALE EX ART.1, COMMI 34 E 34/BIS, LEGGE 662/96.	a	2	101	2010101	153.497.324,00	153.497.324,00	153.497.324,00	52	04	00	7072	PIANO NAZIONALE DELLA PREVENZIONE EX ART. 4 C. 1 LETT. E) ACCORDO STATO-REGIONII DEL 23/03/05 REP. 2271	a	13	01	1	104	24.978.846,00	24.978.846,00	24.978.846,00
												52	04	00	7114	OBIETTIVI PRIORITARI E DI RILIEVO NAZIONALE EX ART. 1 COMMI 34 E 34 BIS LEGGE 662/96	a	13	01	1	104	128.518.478,00	128.518.478,00	128.518.478,00
			1068 Totale						**153.497.324,00**	**153.497.324,00**	**153.497.324,00**											**153.497.324,00**	**153.497.324,00**	**153.497.324,00**
52	04	08	**1158**	FINANZIAMENTO DELLE INIZIATIVE DI FARMACOVIGILANZA E DI INFORMAZIONE DEGLI OPERATORI SANITARI SULLE PROPRIETA' E GLI EFFETTI DEI MEDICINALI E CAMPAGNE DI EDUCAZIONE SANITARIA TRAMITE LE AA.SS.LL.	a	2	101	2010101	1.438.387,44	1.440.000,00	1.440.000,00	52	04	08	7290	INIZIATIVE DI FARMACOVIGILANZA E DI INFORMAZIONE DEGLI OPERATORI SANITARI SULLE PROPRIETA' ED EFFETTI DEI MEDICINALI. CAMPAGNA DI EDUCAZIONE SANITARIA TRAMITE LE AA.SS.LL.	a	13	01	1	104	1.438.387,44	1.440.000,00	1.440.000,00
			1158 Totale						**1.438.387,44**	**1.440.000,00**	**1.440.000,00**											**1.438.387,44**	**1.440.000,00**	**1.440.000,00**
52	04	03	**1217**	RISORSE FINANZIARIE PER FUNZIONI E COMPITI AMMINISTRATIVI CONFERITI DALLO STATO IN MATERIA DI INDENNITA' AI SOGGETTI DANNEGGIATI DA VACCINAZIONI OBBLIGATORIE, TRASFUSIONI ED EMODERIVATI (L. 15/3/97 N. 59; D.LGVO 31/3/98 N. 112; L. 210/92 E L. 238/97)	a	2	101	2010101	22.468.237,00	32.446.602,47	16.401.813,01	52	04	03	7060	RISORSE FINANZIARIE PER FUNZIONI E COMPITI AMMINISTRATIVI CONFERITI DALLO STATO IN MATERIA DI INDENNITA' AI SOGGETTI DANNEGGIATI DA VACCINAZIONI OBBLIGATORIE TRASFUSIONI ED EMODERIVATI (L. 15/3/97 N. 59 D.LGVO 31/3/98 N. 112; L.210/92 E L.238/97)	a	13	01	1	104	22.468.237,00	32.446.602,47	16.401.813,01
			1217 Totale						**22.468.237,00**	**32.446.602,47**	**16.401.813,01**											**22.468.237,00**	**32.446.602,47**	**16.401.813,01**
52	04	02	**1254**	DPR. 30/4/96 N.317 E SUCCESSIVE MODIFICAZIONI. IDENTIFICAZIONE REGISTRAZIONE PATRIMONIO BOVINO. GESTIONE BANCA DATI REGIONALE E NAZIONALE	a	2	101	2010101	30.000,00	30.000,00	30.000,00	52	04	02	7640	DPR. 30/4/96 N.317 E SUCCESSIVE MODIFICAZIONI. IDENTIFICAZIONE REGISTRAZIONE PATRIMONIO BOVINO. GESTIONE BANCA DATI REGIONALE E NAZIONALE	a	13	01	1	104	30.000,00	30.000,00	30.000,00
			1254 Totale						**30.000,00**	**30.000,00**	**30.000,00**											**30.000,00**	**30.000,00**	**30.000,00**
52	04	13	**1261**	FONDI PER L'ESCLUSIVITA' DI RAPPORTO DEI DIRIGENTI DEL RUOLO SANITARIO (ART. 72, COMMA 6, LEGGE 448/98)	a	2	101	2010101	3.192.424,00	3.192.424,00	3.192.424,00	52	04	13	7306	FONDI PER L'ESCLUSIVITA' DI RAPPORTO DEI DIRIGENTI DEL RUOLO SANITARIO (ART.72 COMMA 6 LEGGE 488/98).	a	13	01	1	104	3.192.424,00	3.192.424,00	3.192.424,00

fonte: http://burc.regione.campania.it

DIP	DG	UOD	Cap 2016 E	Denominazione	Classificazione ex D.Lgs . N. 118/2011, art. 20, co. 1	Titolo	Tipologia	Categoria	Competenza vincolata entrata 2016	Competenza vincolata entrata 2017	Competenza vincolata entrata 2018	DIP	DG	UOD	Cap 2016 S	Denominazione Spesa	Classificazione ex D.Lgs . N. 118/2011, art. 20, co. 1	Missione	Programma	Titolo	Macroaggregato	Competenza spesa 2016	Competenza spesa 2017	Competenza spesa 2018
			1261 Totale						**3.192.424,00**	**3.192.424,00**	**3.192.424,00**											**3.192.424,00**	**3.192.424,00**	**3.192.424,00**
52	04	15	**1366**	ACCANTONAMENTO DEL FSN PER GLI ONERI ASSISTENZIALI DEL PERSONALE DEGLI ISTITUTI PENITENZIARI TRASFERITI AL SSN EX ART.2, COMMA 1, D.M. 10/4/2000	a	2	101	2010101	22.267.602,00	22.267.602,00	22.267.602,00	52	04	15	7140	ACCANTONAMENTO DEL FSN PER GLI ONERI ASSSITENZIALI DEL PERSONALE DEGLI ISTITUTI PENITENZIARI TRASFERITI AL SSN EX ART2 COMMA 1 D.M. 10/4/2000	a	13	01	1	104	22.267.602,00	22.267.602,00	22.267.602,00
			1366 Totale						**22.267.602,00**	**22.267.602,00**	**22.267.602,00**											**22.267.602,00**	**22.267.602,00**	**22.267.602,00**
52	04	02	**1393**	CONTRIBUTO STATALE CONTRATTO DIPENDENTI ISTITUTO ZOOPROFILATTICO SPERIMENTALE (ART.3, COMMA 52, LEGGE N.350/2003 - DELIBERA CIPE N.26 DEL 29/9/2004)	a	2	101	2010101	538.912,00	538.912,00	538.912,00	52	04	02	7604	CONTRIBUTO STATALE CONTRATTO DIPENDENTI ISTITUTO ZOOPROFILATTICO SPERIMENTALE (ART.3 COMMA 52 LEGGE N.350/2003 - DELIBERA CIPE N.26 DEL 29/9/2004).	a	13	01	1	104	538.912,00	538.912,00	538.912,00
			1393 Totale						**538.912,00**	**538.912,00**	**538.912,00**											**538.912,00**	**538.912,00**	**538.912,00**
Totale a - Finanziamento sanitario ordinario corrente									10.342.607.798,44	10.352.567.776,47	10.336.502.987,01											10.342.607.798,44	10.352.567.776,47	10.336.502.987,01
55	13	10	23	PROVENTI DERIVANTI DALL'INCREMENTO DEL 10% DELLA TASSA AUTOMOBILISTICA REGIONALE DESTINATO AL FINANZIAMENTO DI SPESA SANITARIA (ARTICOLO 5, COMMA 2-BIS, L.R. N. 1 DEL 27 GENNAIO 2012)	b	1	101	1010150	300.000,00	300.000,00	300.000,00	52	04	05	7849	FINANZIAMENTO DELL'OSSERVATORIO REGIONALE SULLA DIPENDENZA DA GIOCO D'AZZARDO (ART. 5 COMMA 2-BIS L.R. N. 1/2012 COSI COME SOSTITUITO DALL' ART.1 COMMA 49 LETTERA B DELLA R. N.5 del 6 MAGGIO 2013)	b	13	02	1	104	300.000,00	300.000,00	300.000,00
			23 Totale						**300.000,00**	**300.000,00**	**300.000,00**											**300.000,00**	**300.000,00**	**300.000,00**
52	04	02	**2410**	CONTRIBUTI ALLA REGIONE PER LE SPESE RELATIVE ALLE ISPEZIONI E AI CONTROLLI VETERINARI GRUPPO NORV. (DIRETTIVE CEE 93/118 E 96/43; D.LVO 19/11/2008, N.194)	b	3	500	3059900	50.000,00	50.000,00	50.000,00	52	04	02	7622	SPESE DI ISPEZIONI E CONTROLLI VETERINARI DI COMPETENZA REGIONALE E GRUPPO ISPETTIVO NORV.	b	13	02	1	104	50.000,00	50.000,00	50.000,00
			2410 Totale						**50.000,00**	**50.000,00**	**50.000,00**											**50.000,00**	**50.000,00**	**50.000,00**
52	04	03	**2426**	PROVENTI DERIVANTI DAL SISTEMA SANZIONATORIO DELLE NORME IN MATERIA DI SICUREZZA E PREVENZIONE IN AMBIENTI DI LAVORO	b	3	200	3020300	2.630.974,85	2.630.974,85	2.630.974,85	52	04	03	7196	ATTIVITA' DI PREVENZIONE IN MATERIA DI SALUTE E SICUREZZA SUI LUOGHI DI LAVORO AI SENSI DEL D.LGS. N. 81/2008	b	13	02	1	103	2.630.974,85	2.630.974,85	2.630.974,85
			2426 Totale						**2.630.974,85**	**2.630.974,85**	**2.630.974,85**											**2.630.974,85**	**2.630.974,85**	**2.630.974,85**
52	04	02	**2454**	PROVENTI DERIVANTI DAL SISTEMA SANZIONATORIO DELLE NORME IN MATERIA DI SICUREZZA ALIMENTARE E SANITÀ PUBBLICA VETERINARIA - DGRC 623/2014	b	3	200	3020300	200.000,00	200.000,00	200.000,00	52	04	02	7354	FONDI PER INTERVENTI DI MIGLIORAMENTO EFFICIENZA E EFFICACIA DEI CONTROLLI UFFICIALI EFFETTUATI DAL SERVIZIO SANITARIO REGIONALE IN MATERIA DI SICUREZZA ALIMENTARE SANITÀ PUBBLICA VETERINARIA - DGRC 623/2014	b	13	02	1	104	200.000,00	200.000,00	200.000,00
			2454 Totale						**200.000,00**	**200.000,00**	**200.000,00**											**200.000,00**	**200.000,00**	**200.000,00**
				ENTRATA LIBERA								52	04	00	7050	EROGAZIONE DI FONDI ALLE AA.SS.LL. FINALIZZATI AL PAGAMENTO DI DEBITI DELLE EX UU.SS.LL. MATURATI AL 31/12/1994	b	13	7	1	104	3.000.000,00	1.500.000,00	1.500.000,00
												52	04	00	7051	PAGAMENTO DEI DEBITI EX UU.SS.LL. MATURATI AL 31/12/1994.	b	13	7	1	103	7.000.000,00	3.500.000,00	3.500.000,00
												52	04	08	7134	CONCORSO PUBBLICO REGIONALE PER SEDI FARMACEUTICHE	b	13	2	1	104	150.000,00	10.000,00	10.000,00
			Totale libera						**10.150.000,00**	**5.010.000,00**	**5.010.000,00**											**10.150.000,00**	**5.010.000,00**	**5.010.000,00**
Totale b - Finanziamento sanitario aggiuntivo corrente									**13.330.974,85**	**8.190.974,85**	**8.190.974,85**											**13.330.974,85**	**8.190.974,85**	**8.190.974,85**
55	13	08	47	IMPOSTA REGIONALE SULLE ATTIVITA' PRODUTTIVE (DECRETO LEG.VO 15.12.97 N. 446) - IRAP SANITA' DA MANOVRE FISCALI	c	1	102	1010202	34.349.654,31	34.411.749,47	34.471.102,42	52	04	14	1036	FONDO PER I PROGRAMMI DI RIPIANO DI EVENTUALI DISAVANZI DI GESTIONE PRODOTTI DAL SISTEMA SANITARIO REGIONALE DA ATTUARSI ANCHE CON LE MODALITA' E GLI STRUMENTI PREVISTI DALL'ART. 6 DELLA L.R. N. 28/2003 - RATA CARTOLARIZZAZIONE	c	13	04	2	204	34.349.654,31	34.411.749,47	34.471.102,42
			47 Totale						**34.349.654,31**	**34.411.749,47**	**34.471.102,42**											**34.349.654,31**	**34.411.749,47**	**34.471.102,42**
55	13	08	**69**		c	1	102	1010205	108.736.785,88	108.933.353,46	109.121.240,34	52	04	14	1036	FONDO PER I PROGRAMMI DI RIPIANO DI EVENTUALI DISAVANZI DI GESTIONE PRODOTTI DAL SISTEMA SANITARIO REGIONALE DA ATTUARSI ANCHE CON LE MODALITA' E GLI STRUMENTI PREVISTI DALL'ART. 6 DELLA L.R. N. 28/2003 - RATA CARTOLARIZZAZIONE	c	13	04	2	204	108.736.785,88	108.933.353,46	109.121.240,34
			69 Totale						**108.736.785,88**	**108.933.353,46**	**109.121.240,34**											**108.736.785,88**	**108.933.353,46**	**109.121.240,34**

fonte: http://burc.regione.campania.it

DIP	DG	UOD	Cap 2016 E	Denominazione	Classificazione ex D.Lgs . N. 118/2011, art. 20, co. 1	Titolo	Tipologia	Categoria	Competenza vincolata entrata 2016	Competenza vincolata entrata 2017	Competenza vincolata entrata 2018	DIP	DG	UOD	Cap 2016 S	Denominazione Spesa	Classificazione ex D.Lgs . N. 118/2011, art. 20, co. 1	Missione	Programma	Titolo	Macroaggregato	Competenza spesa 2016	Competenza spesa 2017	Competenza spesa 2018
55	13	08	156	QUOTA SANITA' COMPENSAZIONE MINORI ENTRATE IRAP PER RIDUZIONE BASE IMPONIBILE DL 78/2015, ART 8 COMMA 10 DUODEDIES, L 190/2014 ART 1, COMMI 20 E21	c	2	101	2010101	51.755.000,00	51.755.000,00	51.755.000,00	52	04	14	1038	FONDO COPERTURA DISAVANZI SANITA'	c	13	04	2	204	51.755.000,00	51.755.000,00	51.755.000,00
			156 Totale						**51.755.000,00**	**51.755.000,00**	**51.755.000,00**											**51.755.000,00**	**51.755.000,00**	**51.755.000,00**
Totale c: Finanziamento Regionale del disavanzo									**194.841.440,19**	**195.100.102,93**	**195.347.342,76**											**194.841.440,19**	**195.100.102,93**	**195.347.342,76**
			Totale complessivo						**10.550.780.213,48**	**10.555.858.854,25**	**10.540.041.304,62**											**10.550.780.213,48**	**10.555.858.854,25**	**10.540.041.304,62**

fonte: http://burc.regione.campania.it

DIP	DG	UOD	Cap 2016 E	Denominazione Entrata	Titolo	Tipologia	Categoria	Competenza vincolata entrata 2016	Competenza vincolata entrata 2017	Competenza vincolata entrata 2018	DIP	DG	UOD	Cap 2016 S	Denominazione Spesa	Mission e	Programma	Titolo	Macroaggregato	Competenza vincolata spesa 2016	Competenza vincolata spesa 2017	Competenza vincolata spesa 2018
53	07	00	10	IMPOSTA REGIONALE SULLE CONCESSIONI STATALI DEI BENI DEL DEMANIO E DEL PATRIMONIO INDISPONIBILE (ARTICOLO 7 LEGGE REGIONALE 26 GENNAIO 1972, N.1)	1	101	1010142	1.400.000,00	1.400.000,00	1.400.000,00	53	07	05	2314	SPESE DI MANUTENZIONE E GESTIONE DEI PORTI DI COMPETENZA REGIONALE - INTERVENTI DI URGENZA E SOMMA URGENZA EX ART. 18 L.R. N. 3/07; SPESE DI PROGETTAZIONE E CONTRIBUZIONI AI SENSI DEL D.LGS 163/06 E DELLA L.R. 3/07 - QUOTA VINCOLATA (ARTICOLO 12 L.R	10	04	1	103	700.000,00	700.000,00	€ 700.000,00
											53	07	05	2188	ASSEGNAZIONE AI COMUNI TERRITORIALMENTE COMPETENTI DEL 50 PER CENTO DELL'IMPOSTA REGIONALE RISCOSSA IN MATERIA DI CONCESSIONI SUL DEMANIO MARITTIMO (ART.12 L.R.27/01/2012 N.1)	10	04	1	105	700.000,00	700.000,00	€ 700.000,00
		10 Totale						**1.400.000,00**	**1.400.000,00**	**1.400.000,00**										**1.400.000,00**	**1.400.000,00**	**€ 1.400.000,00**
55	13	09	16	IMPOSTA REGIONALE SULLE EMISSIONI SONORE DEGLI AEROMOBILI (IRESA) - ART. 1, COMMI 169-177, L.R. 6 MAGGIO 2013, N. 6 E SS.MM.II.	1	101	1010144	300.000,00	350.000,00	400.000,00	52	05	05	1531	IRESA - GETTITO (51%) DESTINATO AL COMPLETAMENTO DEI SISTEMI DI MONITORAGGIO ACUSTICO AL DISINQUINAMENTO ACUSTICO E ALL¿EVENTUALE INDENNIZZO DELLE POPOLAZIONI RESIDENTI (ART. 7 CO. 1 LETT E L.R. 4/2014)	09	08	2	203	153.000,00	178.500,00	€ 204.000,00
											52	05	05	1533	IRESA - GETTITO (49%) DESTINATO ALLE POLITICHE DI TUTELA DELL'AMBIENTE (ART. 7 CO. 1 LETT E L.R. 4/2014)	09	08	2	203	147.000,00	171.500,00	€ 196.000,00
		16 Totale						**300.000,00**	**350.000,00**	**400.000,00**										**300.000,00**	**350.000,00**	**€ 400.000,00**
52	06	08	18	TASSA CONCESSIONE REGIONALE TITOLO II DECRETO LEGISLATIVO 230/91, L.R. 44/93, L.R. 48/78 E L.R. 26/2012.	1	101	1010147	2.283.000,00	2.283.000,00	2.283.000,00	52	06	08	1426	STUDIO MONITORAGGIO E CONTROLLO DELLE SPECIE SELVATICHE PER LA PROGRAMMAZIONE DI AZIONI DI TUTELA E SALVAGUARDIA - PIANIFICAZIONE FAUNISTICO VENATORIA.	16	02	2	203	100.000,00	100.000,00	€ 100.000,00
											52	06	08	1420	CONVENZIONE CON IL CORPO FORESTALE DELLO STATO PER IL CONTROLLO DEL BRACCONAGGIO.	16	02	2	203	50.000,00	50.000,00	€ 50.000,00
											52	06	08	1428	SPESE PER ATTIVITA' DI FORMAZIONE NORMATIVA ED AMBIENTALE.	16	02	1	103	10.000,00	10.000,00	€ 10.000,00
											52	06	08	1424	SPESE PER COMMISSIONI E COMITATI DI CUI ALLA L. N. 26/2012. TRASFERIMENTI AD AMMINISTRAZIONI LOCALI	16	02	1	104	150.000,00	150.000,00	€ 150.000,00
											52	06	08	1414	INVESTIMENTI PROVINCIALI PER LA TUTELA DELLA FAUNA SELVATICA PER LAGESTIONE DELL'ATTIVITA' VENATORIA E PER LA PAINIFICAZIONE FAUNISTICO-VENATORIA.	16	02	2	203	500.000,00	500.000,00	€ 500.000,00
											52	06	08	1418	CONTRIBUTI AGLI INVESTIMENTI DI AMMINISTRAZIONI LOCALI PER LA RETE DEI CRAS E PER LA TUTELA E LA CURA DELLA FAUNA SELVATICA FERITA	16	02	2	203	40.000,00	40.000,00	€ 40.000,00
											52	06	08	1419	CONTRIBUTO AI CRAS PER LA TUTELA E LA CURA DELLA FAUNA SELVATICA	16	02	2	203	60.000,00	60.000,00	€ 60.000,00
											52	06	08	1430	INVESTIMENTI REGIONALI PER L'INCREMENTO E LA TUTELA DELLA FAUNA SELVATICA .	16	02	2	202	50.000,00	50.000,00	€ 50.000,00
											52	06	08	1432	RIMBORSI DI SOMME NON DOVUTE RELATIVE ALLA L.R. N. 26/2012.	16	02	1	109	75.000,00	75.000,00	€ 75.000,00
											52	06	08	1413	CONTRIBUTI A FAVORE DI ORGANISMI PUBBLICI OPERANTI IN AMBITO VENATORIO AI SENSI DEGLI ART. 8 COMMA 4 DELLA L.R. 26/2012 E SMI-CONTRIBUTI AMMINISTRAZIONI LOCALI	16	02	2	203	90.000,00	90.000,00	€ 90.000,00

fonte: http://burc.regione.campania.it

DIP	DG	UOD	Cap 2016 E	Denominazione Entrata	Titolo	Tipologia	Categoria	Competenza vincolata entrata 2016	Competenza vincolata entrata 2017	Competenza vincolata entrata 2018	DIP	DG	UOD	Cap 2016 S	Denominazione Spesa	Mission e	Programma	Titolo	Macroaggregato	Competenza vincolata spesa 2016	Competenza vincolata spesa 2017	Competenza vincolata spesa 2018
											52	06	08	1417	CONTRIBUTI A FAVORE DELLE ASSOCIAZIONI VENATORIE DI PROTEZIONE AMBIENTALE PER L'ESPLETAMENTO DI COMPITI E/O INIZIATIVE NELL'AMBITO DELLA CACCIA AI SENSI DEGLI ART. 8 COMMA 4 E ART. 28 COMMA 10 DELLA L.R. 26/2012 E SMI	16	02	2	203	150.000,00	150.000,00	€ 150.000,00
											52	06	08	1415	INVESTIMENTI PROVINCIALI PER IL FINANZIAMENTO DI CENTRI DI SOSTA O CASA DI CACCIA PER LA SELVAGGINA ABBATTUTA IN APPLICAZIONE DEL REG. (CE) N.853/2004	16	02	2	203	500.000,00	500.000,00	€ 500.000,00
											52	06	08	3222	TRASFERMENTI PER INDENNIZZI DANNI DA FAUNA SELVATICA A PERSONE MEZZI E PRODUZIONI AGRICOLE.	16	02	1	104	300.000,00	300.000,00	€ 300.000,00
											52	06	08	3212	RISARCIMENTO DEI DANNI CAUSATI DA SPECIE PROTETTE O IN VIA DI ESTINZIONE DA FAUNA SELVATICA IN STRUTTURE FAUNISTICHE PROTETTE (L.R. N. 8/96).	16	02	2	203	100.000,00	100.000,00	€ 100.000,00
											52	06	08	1406	IMPLEMENTAZIONE E AGGIORNAMENTO DEL SISTEMA INFORMATIVO REGIONALE PER L'ANAGRAFICA DEI CACCIATORI E PER LA ISCRIZIONE AGLI ATC	16	02	2	202	40.000,00	40.000,00	€ 40.000,00
											52	06	08	1434	RIMBORSI PER CONTROLLI RELATIVI ALLE AUTORIZZAZIONI E CONCESSIONI ED ALLE ATTIVITA' DELEGATE AD ALTRI ENTI DI CUI ALLA LEGGE REGIONALE 26/2012.	16	02	1	103	16.000,00	16.000,00	€ 16.000,00
											52	06	08	1407	STAMPATI CONNESSI ALLE ATTIVITA' DI TUTELA DELLA FAUNA E ALLA GESTIONE DELLA CACCIA.	16	02	1	103	20.000,00	20.000,00	€ 20.000,00
											52	06	08	1404	SPESE PER COMMISSIONI E COMITATI DI CUI ALLA L. N. 26/2012. ATTIVITA' REGIONALI	16	02	1	103	22.000,00	22.000,00	€ 22.000,00
											52	06	08	1411	CONTRIBUTI A FAVORE DI ENTI DI RICERCA E/O DI ALTRI ORGANISMI PUBBLICI OPERANTI IN AMBITO VENATORIO AI SENSI DEGLI ART. 8 COMMA 4 DELLA L.R. 26/2012 E SMI-CONTRIBUTI AMMINISTRAZIONI CENTRALI	16	02	2	203	10.000,00	10.000,00	€ 10.000,00
		18 Totale						**2.283.000,00**	**2.283.000,00**	**2.283.000,00**										**2.283.000,00**	**2.283.000,00**	**€ 2.283.000,00**
55	13	10	25	PROVENTI DERIVANTI DALL'INCREMENTO DEL 10% DELLA TASSA AUTOMOBILISTICA REGIONALE DESTINATO AL FINANZIAMENTO DI SPESA NON SANITARIA (ARTICOLO 5, COMMA 2-BIS, LETTERE A) E B), L.R. N. 1 DEL 27 GENNAIO 2012)	1	101	1010150	32.200.000,00	32.200.000,00	32.200.000,00	54	11	06	5856	FONDO PER LA GESTIONE DELLE CRISI OCCUPAZIONALI E DEI PROCESSI DI SVILUPPO (ART. 37 L.R. N. 1 DEL 27 GENNAIO 2012) - QUOTA VINCOLATA AI SENSI DELL'ARTICOLO 5 DELLA L.R. N.1 DEL 27 GENNAIO 2012	15	03	1	104	16.100.000,00	16.100.000,00	€ 16.100.000,00
											54	12	02	7894	INTERVENTI PER LA DIGNITA' E LA CITTADINANZA SOCIALE (L.R. 23/10/2007 N. 11) - QUOTA VINCOLATA AI SENSI DELL'ARTICOLO 5 DELLA L.R. N.1 DEL 27 GENNAIO 2012	12	07	1	104	16.100.000,00	16.100.000,00	€ 16.100.000,00
		25 Totale						**32.200.000,00**	**32.200.000,00**	**32.200.000,00**										**32.200.000,00**	**32.200.000,00**	**€ 32.200.000,00**
55	13	09	29	PROVENTI DERIVANTI DAL RECUPERO DELL'IMPOSTA REGIONALE SULLE EMISSIONI SONORE DEGLI AREOMOBILI (IRESA) ANNUALITA' PREGRESSE ART 1 C. DA 169 A 177 L.R. N. 6/2013 SS.MM.II.	1	101	1010144	1.000.000,00	700.000,00	500.000,00	52	05	05	1531	IRESA - GETTITO (51%) DESTINATO AL COMPLETAMENTO DEI SISTEMI DI MONITORAGGIO ACUSTICO AL DISINQUINAMENTO ACUSTICO E ALL¿EVENTUALE INDENNIZZO DELLE POPOLAZIONI RESIDENTI (ART. 7 CO. 1 LETT E L.R. 4/2014)	09	08	2	203	510.000,00	357.000,00	€ 255.000,00
											52	05	05	1533	IRESA - GETTITO (49%) DESTINATO ALLE POLITICHE DI TUTELA DELL'AMBIENTE (ART. 7 CO. 1 LETT E L.R. 4/2014)	09	08	2	203	490.000,00	343.000,00	€ 245.000,00

fonte: http://burc.regione.campania.it

DIP	DG	UOD	Cap 2016 E	Denominazione Entrata	Titolo	Tipologia	Categoria	Competenza vincolata entrata 2016	Competenza vincolata entrata 2017	Competenza vincolata entrata 2018	DIP	DG	UOD	Cap 2016 S	Denominazione Spesa	Mission e	Programma	Titolo	Macroaggregato	Competenza vincolata spesa 2016	Competenza vincolata spesa 2017	Competenza vincolata spesa 2018
		29 Totale						**1.000.000,00**	**700.000,00**	**500.000,00**										**1.000.000,00**	**700.000,00**	**€ 500.000,00**
52	06	07	34	PENE PECUNIARIE PER TRASGRESSIONI ALLE DISPOSIZIONI CONCERNENTI IL DEMANIO ARMENTIZIO EX ALLEGATO D DELLA L.R. N.11/96, NONCHE' LA RACCOLTA E LA COMMERCIALIZZAZIONE DEI FUNGHI EPIGEI (LEGGE N.352/93).	3	200	3020300	3.000,00	3.000,00	3.000,00	52	06	07	1220	QUOTA PARTE DELLE ENTRATE PER PENE PECUNIARIE PER TRASGRESSIONE DELLE DISPOSIZIONI CONCERNENTI IL DEMANIO ARMENTIZIO E LA COMMERCIALIZZAZIONE DI FUNGHI EPIGEI DESTINATA AL FONDO DI ASSISTENZA E PREMI PER IL PERSONALE CHE HA ELEVATO IL VERBALE DI CONTRAVVENZIONE (L.R. N.11/96 ALL.D; LEGGE N.352/93).	16	01	1	104	3.000,00	3.000,00	€ 3.000,00
		34 Totale						**3.000,00**	**3.000,00**	**3.000,00**										**3.000,00**	**3.000,00**	**€ 3.000,00**
55	13	09	35	PROVENTI DERIVANTI DAL RECUPERO DEL TRIBUTO SPECIALE PER IL DEPOSITO IN DISCARICA DEI RIFIUTI SOLIDI ANNUALITA' PREGRESSE (L. 549/1995; L.R. 28/2003, ART. 3, COMMA 24; L.R. 16/2010 ARTT. 12 E 17).	1	101	1010159	15.800,00	0,00	0,00	52	05	12	1656	TRASFERIMENTI ALLE PROVINCE DELLA QUOTA DEL DIECI PER CENTO DEL TRIBUTO SPECIALE PER IL DEPOSITO IN DISCARICA DEI RIFIUTI SOLIDI (ART. 3 COMMA 27 L. 28.12.95 N. 549 E ART. 17 COMMA 2 L.R. 7/12/2010 N. 16)	09	02	1	105	5.000,00	0,00	€ 0,00
											52	05	12	1604	TRASFERIMENTO ALLE PROVINCE DELLA QUOTA PARI AL CINQUE PER CENTO DEL GETTITO DEL TRIBUTO SPECIALE PER IL DEPOSITO IN DISCARICA DEI RIFIUTI SOLIDI, AL NETTO DELLE QUOTE DI CUI ALL'ART 17, COMMI 2 E 3, DELLA L.R. N. 16 DEL 7/12/2010, PER L'ESERCIZIO DELLE FUNZIONI DI CUI ALL'ART. 12, COMMA 1, DELLA L.R. N. 16 DEL 7/12/2010 (ART. 17, COMMA 4, L.R. N. 16 DEL 7/12/2010)	09	02	1	105	1.800,00	0,00	€ 0,00
											52	05	00	1655	REALIZZAZIONE DI INTERVENTI DI TUTELA AMBIENTALE DI CUI ALL'ART. 3 COMMA 27 L. 28/12/95 N. 549	09	02	1	103	9.000,00	0,00	€ 0,00
		35 Totale						**15.800,00**	**0,00**	**0,00**										**15.800,00**	**0,00**	**€ 0,00**
55	13	09	43	TRIBUTO SPECIALE PER IL DEPOSITO IN DISCARICA DEI RIFIUTI SOLIDI (ART. 3, COMMI DA 24 A 40, L. 28/12/1995 N. 549 E L.R. 7/12/2010 N. 16, CAPO II, ARTT. DA 6 A 18)	1	101	1010159	15.800,00	0,00	0,00	52	05	00	1655	REALIZZAZIONE DI INTERVENTI DI TUTELA AMBIENTALE DI CUI ALL'ART. 3 COMMA 27 L. 28/12/95 N. 549	09	02	1	103	9.000,00	0,00	€ 0,00
											52	05	12	1656	TRASFERIMENTI ALLE PROVINCE DELLA QUOTA DEL DIECI PER CENTO DEL TRIBUTO SPECIALE PER IL DEPOSITO IN DISCARICA DEI RIFIUTI SOLIDI (ART. 3 COMMA 27 L. 28.12.95 N. 549 E ART. 17 COMMA 2 L.R. 7/12/2010 N. 16)	09	02	1	105	5.000,00	0,00	€ 0,00
											52	05	12	1604	TRASFERIMENTO ALLE PROVINCE DELLA QUOTA PARI AL CINQUE PER CENTO DEL GETTITO DEL TRIBUTO SPECIALE PER IL DEPOSITO IN DISCARICA DEI RIFIUTI SOLIDI, AL NETTO DELLE QUOTE DI CUI ALL'ART 17, COMMI 2 E 3, DELLA L.R. N. 16 DEL 7/12/2010, PER L'ESERCIZIO DELLE FUNZIONI DI CUI ALL'ART. 12, COMMA 1, DELLA L.R. N. 16 DEL 7/12/2010 (ART. 17, COMMA 4, L.R. N. 16 DEL 7/12/2010)	09	02	1	105	1.800,00	0,00	€ 0,00
		43 Totale						**15.800,00**	**0,00**	**0,00**										**15.800,00**	**0,00**	**€ 0,00**
55	13	09	45	TASSA REGIONALE PER IL DIRITTO ALLO STUDIO UNIVERSITARIO (ART. 3, COMMA 20, L.28.12.95, N. 549)	1	101	1010146	30.000.000,00	30.000.000,00	30.000.000,00	54	10	02	4810	PRESTITI D'ONORE E BORSE DI STUDIO AGLI STUDENTI UNIVERSITARI (ART.3 COMMA 23 LEGGE 549 DEL 28/12/95).	04	04	1	104	30.000.000,00	30.000.000,00	€ 30.000.000,00
		45 Totale						**30.000.000,00**	**30.000.000,00**	**30.000.000,00**										**30.000.000,00**	**30.000.000,00**	**€ 30.000.000,00**

fonte: http://burc.regione.campania.it

DIP	DG	UOD	Cap 2016 E	Denominazione Entrata	Titolo	Tipologia	Categoria	Competenza vincolata entrata 2016	Competenza vincolata entrata 2017	Competenza vincolata entrata 2018	DIP	DG	UOD	Cap 2016 S	Denominazione Spesa	Missione	Programma	Titolo	Macroaggregato	Competenza vincolata spesa 2016	Competenza vincolata spesa 2017	Competenza vincolata spesa 2018
53	08	00	46	SANZIONI PECUNIARIE PER INFRAZIONI ALLE NORME PER LA DISCIPLINA DELLA COLTIVAZIONE DEI MATERIALI DI CAVA (LEGGE REGIONALE 13 DICEMBRE 1985, N.54 E L.R.13 APRILE 1995, N.17) A CARICO DELLE IMPRESE	3	200	3020300	40.000,00	40.000,00	40.000,00	53	08	07	1138	FINANZIAMENTI PER IL RECUPERO AMBIENTALE DI CAVE ABBANDONATE (ART. 32 L.R. 54/85 MODIFICATO ED INTEGRATO DALL'ART. 21 DELLA L.R. 17/95)	09	02	2	203	30.000,00	30.000,00	€ 30.000,00
											53	08	07	1100	SOMME SPETTANTI AGLI AGENTI SCOPRITORI PER LE SANZIONI AMMINISTRATIVE PECUNIARIE DERIVANTI DALL'APPLICAZIONE DELLA NORMATIVA REGIONALE IN MATERIA MINERARIA (ART. 17 DELLA L.R. 13/1983)	09	02	1	103	10.000,00	10.000,00	€ 10.000,00
		46 Totale						**40.000,00**	**40.000,00**	**40.000,00**										**40.000,00**	**40.000,00**	**€ 40.000,00**
53	08	00	58	PROVENTI DERIVANTI DAGLI ADEMPIMENTI DI CONTROLLO PREVISTI DALL'ART.225 DEL R.D.11.12.1933 N.1775 RELATIVAMENTE AGLI IMPIANTI DI TRASMISSIONE E DISTRIBUZIONE DI ENERGIA ELETTRICA	3	100	3010200	100.000,00	100.000,00	100.000,00	53	08	00	2154	SPESE PER LA VIGILANZA CONTROLLO E COLLAUDO DELLE OPERE DI TRASMISSIONE E DISTRIBUZIONE DI ENERGIA ELETTRICA (ART.225 R.D. 11/12/1933 N.1775; D.P.R. N.616/77).	08	01	1	103	100.000,00	100.000,00	€ 100.000,00
		58 Totale						**100.000,00**	**100.000,00**	**100.000,00**										**100.000,00**	**100.000,00**	**€ 100.000,00**
52	06	10	64	PROVENTI DERIVANTI DALL'APPLICAZIONE DELLA TARIFFA FITOSANITARIA ISTITUITA CON D. LEG.VO 19/08/2005 N. 214	3	100	3010200	250.000,00	250.000,00	250.000,00	52	06	10	1221	SPESE A SOSTEGNO DEL SERVIZIO FITOSANITARIO REGIONALE (D.LVO 19/08/2005 N. 214). ATTIVITA' SPECIALISTICA CON ENTI CENTRALI DELLO STATO.	16	01	1	104	25.000,00	25.000,00	€ 25.000,00
											52	06	10	1223	SPESE A SOSTEGNO DEL SERVIZIO FITOSANITARIO REGIONALE (D.LVO 19/08/2005 N. 214). ATTIVITA' SPECIALISTICA CON LE AMMINISTRAZIONI LOCALI.	16	01	1	104	25.000,00	25.000,00	€ 25.000,00
											52	06	10	1215	PROGRAMMA DI RAFFORZAMENTO PER IL SUPPORTO TECNICO SPECIALISTICO A SOSTEGNO DEL SERVIZIO FITOSANITARIO REGIONALE E SPESE PER I COMPITI DI ISTITUTO DEGLI ISPETTORI FITOSANITARI (D.LVO 19/08/2005 N. 214)	16	01	1	103	100.000,00	100.000,00	€ 100.000,00
											52	06	10	1219	SPESE A SOSTEGNO DEL SERVIZIO FITOSANITARIO REGIONALE (D.LVO 19/08/2005 N. 214).	16	01	1	103	100.000,00	100.000,00	€ 100.000,00
		64 Totale						**250.000,00**	**250.000,00**	**250.000,00**										**250.000,00**	**250.000,00**	**€ 250.000,00**
53	07	00	68	FEDERALISMO AMMINISTRATIVO, PROVENTI DERIVANTI DAL RILASCIO DI CONCESSIONI, AUTORIZZAZIONI SULLE STRADE TRASFERITE EX ANAS E DALLA LOCAZIONE DI IMMOBILI PERTINENZIALI - D.LVO 112/98	3	100	3010200	800.000,00	800.000,00	800.000,00	53	07	03	2138	FEDERALISMO AMMINISTRATIVO. FONDI DELLO STATO IN MATERIA DI VIABILITA' EX ART. 99 DEL D.LGS. 112/98.	10	05	2	203	800.000,00	800.000,00	€ 800.000,00
		68 Totale						**800.000,00**	**800.000,00**	**800.000,00**										**800.000,00**	**800.000,00**	**€ 800.000,00**
51	02	03	76	PROVENTI DERIVANTI DAI DIRITTI PROPORZIONALI ANNUI PREVISTI DALL'ART. 36 DELLA L.R. N.8 DEL 29/7/2008 E SS.MM.II.	3	100	3010300	400.000,00	400.000,00	400.000,00	51	02	03	4117	SPESE PER LA REDAZIONE DEL PIANO REGIONALE DI SETTORE DELLE ACQUE MINERALI NATURALI E TERMALI, DI SORGENTE E DELLE PICCOLE UTILIZZAZIONI LOCALI - SPESE PER IL FINANZIAMENTO DI PROGRAMMI DI RICERCA TECNICO-SCIENTIFICI FINALIZZATI ALLA CONOSCENZA E TUTELA DELLA RISORSA IDROTERMOMINERALE (ART. 38, COMMI 1, 2, 4 DELLA L.R. 8/2008 E SS.MM.II.)	09	06	1	103	400.000,00	400.000,00	€ 400.000,00
		76 Totale						**400.000,00**	**400.000,00**	**400.000,00**										**400.000,00**	**400.000,00**	**€ 400.000,00**

fonte: http://burc.regione.campania.it

DIP	DG	UOD	Cap 2016 E	Denominazione Entrata	Titolo	Tipologia	Categoria	Competenza vincolata entrata 2016	Competenza vincolata entrata 2017	Competenza vincolata entrata 2018	DIP	DG	UOD	Cap 2016 S	Denominazione Spesa	Mission e	Programma	Titolo	Macroaggregato	Competenza vincolata spesa 2016	Competenza vincolata spesa 2017	Competenza vincolata spesa 2018
53	08	00	78	CONTRIBUTO REGIONALE DERIVANTE DALL'ESTRAZIONE DI MATERIALE DAI GIACIMENTI PER ATTIVITA' DI CAVA DI CUI ALLA LR. N.54/85 E SUCCESSIVE MODIFICAZIONI (ART.17, L.R. N.15 DELL'11/8/2005).	3	100	3010300	350.000,00	350.000,00	350.000,00	53	07	04	2373	FINANZIAMENTO DEI LAVORI DI COMPLETAMENTO E DI AVVIO DELL'ATTIVITA' DELL'AEROPORTO DI PONTECAGNANO - SA (ART.17 L.R. N.15 DELL'11/8/2005).	10	04	2	203	350.000,00	350.000,00	€ 350.000,00
		78 Totale						**350.000,00**	**350.000,00**	**350.000,00**										**350.000,00**	**350.000,00**	**€ 350.000,00**
55	13	08	79	IRAP - IMPOSTA REGIONALE SULLE ATTIVITA' PRODUTTIVE - MAGGIORAZIONI FISCALI DI CUI ALL'ARTICOLO 2, COMMA 86, DELLA LEGGE 23 DICEMBRE 2009, N. 191, PARI A 0,15 PUNTI PERCENTUALI, FINALIZZATE PRIORITARIAMENTE ALL'AMMORTAMENTO DEI PRESTITI DI CUI AGLI ARTICOLI 2 E 3 DEL DECRETO LEGGE 8 APRILE 2013, N. 35, CONVERTITO, CON MODIFICAZIONI, IN LEGGE 6 GIUGNO 2013, N. 64 E, IN VIA RESIDUALE, ALL'AMMORTAMENTO DEL PRESTITO PER LA COPERTURA DEL PIANO DI RIENTRO DI CUI ALL'ARTICOLO 16, COMMA 5, DEL DECRETO LEGGE 22 GIUGNO 2012, N. 83, CONVERTITO, CON MODIFICAZIONI, IN LEGGE 7 AGOSTO 2012, N. 134 (ARTICOLO 11, COMMA 15, D.L. 28 GIUGNO 2013, N. 76)	1	101	1010120	15.740.000,00	15.740.000,00	15.740.000,00	52	04	14	9024	RIMBORSO ANTICIPAZIONE DI LIQUIDITA' ANNO 2013 DI CUI ALL'ARTICOLO 13 COMMA 6 D.L. 31 AGOSTO 2013 N. 102 - QUOTA CAPITALE	50	02	4	403	1.114.847,11	990.638,22	€ 1.020.931,94
											52	04	14	9044	RIMBORSO ANTICIPAZIONE DI LIQUIDITA' ANNO 2014 DI CUI ALL'ART. 3 DEL DL 8 APRILE 2013 N. 35 CONVERTITO CON MODIFICAZIONI IN LEGGE 6 GIUGNO 2013 N. 64 - QUOTA INTERESSI.	50	01	1	107	1.936.173,27	1.623.987,47	€ 1.577.822,89
											52	04	14	9014	RIMBORSO ANTICIPAZIONE DI LIQUIDITA' ANNO 2013 DI CUI ALL'ARTICOLO 3 DEL D.L. 8 APRILE 2013 N. 35 CONVERTITO CON MODIFICAZIONI IN LEGGE 6 GIUGNO 2013 N. 64 - QUOTA CAPITALE	50	02	4	403	1.420.435,81	1.263.123,28	€ 1.302.722,19
											52	04	14	9026	RIMBORSO ANTICIPAZIONE DI LIQUIDITA' ANNO 2013 DI CUI ALL'ARTICOLO 13 COMMA 6 D.L. 31 AGOSTO 2013 N. 102 - QUOTA INTERESSI	50	01	1	107	1.555.605,67	1.311.879,39	€ 1.281.585,68
											55	13	06	9008	RIMBORSO ANTICIPAZIONE DI LIQUIDITA' ANNO 2013 DI CUI ALL'ARTICOLO 2 DEL D.L. 8 APRILE 2013 N. 35 CONVERTITO CON MODIFICAZIONI IN LEGGE 6 GIUGNO 2013 N. 64 - QUOTA INTERESSI	50	01	1	107	1.726.610,54	1.448.150,09	€ 1.411.836,58
											55	13	06	9012	RIMBORSO ANTICIPAZIONE DI LIQUIDITA' ANNO 2014 DI CUI ALL'ARTICOLO 2 DEL D.L. 8 APRILE 2013 N. 35 CONVERTITO CON MODIFICAZIONI IN LEGGE 6 GIUGNO 2013 N. 64 - QUOTA INTERESSI	50	01	1	107	665.899,32	554.850,05	€ 540.489,95
											55	13	06	9010	RIMBORSO ANTICIPAZIONE DI LIQUIDITA' ANNO 2014 DI CUI ALL'ARTICOLO 2 DEL D.L. 8 APRILE 2013 N. 35 CONVERTITO CON MODIFICAZIONI IN LEGGE 6 GIUGNO 2013 N. 64 - QUOTA CAPITALE	50	02	4	403	717.740,80	627.626,58	€ 641.986,67

fonte: http://burc.regione.campania.it

DIP	DG	UOD	Cap 2016 E	Denominazione Entrata	Titolo	Tipologia	Categoria	Competenza vincolata entrata 2016	Competenza vincolata entrata 2017	Competenza vincolata entrata 2018	DIP	DG	UOD	Cap 2016 S	Denominazione Spesa	Mission e	Programma	Titolo	Macroaggregato	Competenza vincolata spesa 2016	Competenza vincolata spesa 2017	Competenza vincolata spesa 2018
											55	13	06	1055	FONDO ACCANTONAMENTO RISORSE FINALIZZATE PRIORITARIAMENTE ALL'AMMORTAMENTO DEI PRESTITI DI CUI AGLI ARTICOLI 2 E 3 DEL DECRETO LEGGE 8 APRILE 2013, N. 35, CONVERTITO, CON MODIFICAZIONI, IN LEGGE 6 GIUGNO 2013, N. 64 E, IN VIA RESIDUALE, ALL'AMMORTAMENTO DEL PRESTITO PER LA COPERTURA DEL PIANO DI RIENTRO DI CUI ALL'ARTICOLO 16, COMMA 5, DEL DECRETO LEGGE 22 GIUGNO 2012, N. 83, CONVERTITO, CON MODIFICAZIONI, IN LEGGE 7 AGOSTO 2012, N. 134 (ARTICOLO 11, COMMA 15, D.L. 28 GIUGNO	20	03	1	110	0,00	2.189.761,86	€ 2.189.709,21
											52	04	14	9016	RIMBORSO ANTICIPAZIONE DI LIQUIDITA' ANNO 2013 DI CUI ALL'ARTICOLO 3 DEL D.L. 8 APRILE 2013 N. 35 CONVERTITO CON MODIFICAZIONI IN LEGGE 6 GIUGNO 2013 N. 64 - QUOTA INTERESSI	50	01	1	107	1.950.819,56	1.643.640,28	€ 1.604.041,37
											55	13	06	9006	RIMBORSO ANTICIPAZIONE DI LIQUIDITA' ANNO 2013 DI CUI ALL'ARTICOLO 2 DEL D.L. 8 APRILE 2013 N. 35 CONVERTITO CON MODIFICAZIONI IN LEGGE 6 GIUGNO 2013 N. 64 - QUOTA CAPITALE	50	02	4	403	1.439.817,13	1.271.481,48	€ 1.307.795,00
											52	04	14	9042	RIMBORSO ANTICIPAZIONE DI LIQUIDITA' ANNO 2014 DI CUI ALL'ART. 3 DEL DL 8 APRILE 2013 N. 35 CONVERTITO CON MODIFICAZIONI IN LEGGE 6 GIUGNO 2013 N. 64 - QUOTA CAPITALE.	50	02	4	403	3.212.050,79	2.814.861,30	€ 2.861.078,52
		79 Totale						**15.740.000,00**	**15.740.000,00**	**15.740.000,00**										**15.740.000,00**	**15.740.000,00**	**€ 15.740.000,00**
53	07	00	80	VERSAMENTI DA PARTE DI TERZI PER USURA DELLE STRADE DOVUTA AL PASSAGGIO DEI VEICOLI CON TRASPORTI ECCEZIONALI.	3	500	3059900	50.000,00	50.000,00	50.000,00	53	07	03	2119	INTERVENTI REGIONALI DI MANUTENZIONE E USURA DELLE STRADE DOVUTA AL PASSAGGIO DEI VEICOLI CON TRASPORTI ECCEZIONALI NONCHE' PER SPESE ISTRUTTORIE E SOPRALLUOGHI. (L. 10/2/82 N. 38 E SUCCESSIVE MODIFICHE ED INTEGRAZIONI D.M. 14/12/1984	10	05	2	203	50.000,00	50.000,00	€ 50.000,00
		80 Totale						**50.000,00**	**50.000,00**	**50.000,00**										**50.000,00**	**50.000,00**	**€ 50.000,00**
53	08	00	81	SANZIONI PECUNIARIE PER INFRAZIONI ALLE NORME PER LA DISCIPLINA DELLA COLTIVAZIONE DEI MATERIALI DI CAVA (LEGGE REGIONALE 13 DICEMBRE 1985, N.54 E L.R.13 APRILE 1995, N.17) A CARICO DELLE FAMIGLIE	3	200	3020200	10.000,00	10.000,00	10.000,00	53	08	07	1138	FINANZIAMENTI PER IL RECUPERO AMBIENTALE DI CAVE ABBANDONATE (ART. 32 L.R. 54/85 MODIFICATO ED INTEGRATO DALL'ART. 21 DELLA L.R. 17/95)	09	02	2	203	10.000,00	10.000,00	€ 10.000,00
		81 Totale						**10.000,00**	**10.000,00**	**10.000,00**										**10.000,00**	**10.000,00**	**€ 10.000,00**
53	08	00	88	PROVENTI DERIVANTI DA INCAMERAMENTO DEI DEPOSITI CAUZIONALI DI CUI ALL'ART. 6 DELLA L.R. N. 54/85 E SS.MM. II.	3	100	3010200	70.000,00	70.000,00	70.000,00	53	08	07	1099	RISTORO ONERI DI CONVENZIONE AI COMUNI (ART. 18 COMMA 5 DELLA L.R. 54/85 E SS.MM.II.)	09	02	2	204	20.000,00	20.000,00	€ 20.000,00
											53	08	07	1114	RECUPERO E RICOMPOSIZIONE AMBIENTALE DI CAVE PER INADEMPIENZE DA PARTE DEGLI IMPRENDITORI ESTRATTIVI AUTORIZZATI (ART. 18 COMMA 5; ART. 23 COMMA 4 E ART. 6 COMMA 4 DELLA L.R. 54/85 E SS.MM. E II.)	09	02	2	202	50.000,00	50.000,00	€ 50.000,00
		88 Totale						**70.000,00**	**70.000,00**	**70.000,00**										**70.000,00**	**70.000,00**	**€ 70.000,00**

fonte: http://burc.regione.campania.it

DIP	DG	UOD	Cap 2016 E	Denominazione Entrata	Titolo	Tipologia	Categoria	Competenza vincolata entrata 2016	Competenza vincolata entrata 2017	Competenza vincolata entrata 2018	DIP	DG	UOD	Cap 2016 S	Denominazione Spesa	Missione	Programma	Titolo	Macroaggregato	Competenza vincolata spesa 2016	Competenza vincolata spesa 2017	Competenza vincolata spesa 2018
55	13	08	89	ADDIZIONALE REGIONALE ALL'IMPOSTA SUL REDDITO DELLE PERSONE FISICHE - MAGGIORAZIONI FISCALI DI CUI ALL'ARTICOLO 2, COMMA 86, DELLA LEGGE 23 DICEMBRE 2009, N. 191, PARI A 0,30 PUNTI PERCENTUALI, FINALIZZATE PRIORITARIAMENTE ALL'AMMORTAMENTO DEI PRESTITI DI CUI AGLI ARTICOLI 2 E 3 DEL DECRETO LEGGE 8 APRILE 2013, N. 35, CONVERTITO, CON MODIFICAZIONI, IN LEGGE 6 GIUGNO 2013, N. 64 E, IN VIA RESIDUALE, ALL'AMMORTAMENTO DEL PRESTITO PER LA COPERTURA DEL PIANO DI RIENTRO DI CUI ALL'ARTICOLO 16, COMMA 5, DEL DECRETO LEGGE 22 GIUGNO 2012, N. 83, CONVERTITO, CON MODIFICAZIONI, IN LEGGE 7 AGOSTO 2012, N. 134 (ARTICOLO 11, COMMA 15, D.L. 28 GIUGNO 2013, N. 76)	1	101	1010117	113.198.092,94	133.802.000,00	133.802.000,00	55	13	06	9012	RIMBORSO ANTICIPAZIONE DI LIQUIDITA' ANNO 2014 DI CUI ALL'ARTICOLO 2 DEL D.L. 8 APRILE 2013 N. 35 CONVERTITO CON MODIFICAZIONI IN LEGGE 6 GIUGNO 2013 N. 64 - QUOTA INTERESSI	50	01	1	107	4.788.979,26	4.716.648,40	€ 4.594.576,64
											52	04	14	9044	RIMBORSO ANTICIPAZIONE DI LIQUIDITA' ANNO 2014 DI CUI ALL'ART. 3 DEL DL 8 APRILE 2013 N. 35 CONVERTITO CON MODIFICAZIONI IN LEGGE 6 GIUGNO 2013 N. 64 - QUOTA INTERESSI.	50	01	1	107	13.924.467,68	13.805.131,65	€ 13.412.697,44
											52	04	14	9014	RIMBORSO ANTICIPAZIONE DI LIQUIDITA' ANNO 2013 DI CUI ALL'ARTICOLO 3 DEL D.L. 8 APRILE 2013 N. 35 CONVERTITO CON MODIFICAZIONI IN LEGGE 6 GIUGNO 2013 N. 64 - QUOTA CAPITALE	50	02	4	403	10.215.414,41	10.737.510,85	€ 11.074.131,82
											55	13	06	9006	RIMBORSO ANTICIPAZIONE DI LIQUIDITA' ANNO 2013 DI CUI ALL'ARTICOLO 2 DEL D.L. 8 APRILE 2013 N. 35 CONVERTITO CON MODIFICAZIONI IN LEGGE 6 GIUGNO 2013 N. 64 - QUOTA CAPITALE	50	02	4	403	10.354.800,07	10.808.561,99	€ 11.117.254,51
											55	13	06	9010	RIMBORSO ANTICIPAZIONE DI LIQUIDITA' ANNO 2014 DI CUI ALL'ARTICOLO 2 DEL D.L. 8 APRILE 2013 N. 35 CONVERTITO CON MODIFICAZIONI IN LEGGE 6 GIUGNO 2013 N. 64 - QUOTA CAPITALE	50	02	4	403	5.161.810,05	5.335.304,39	€ 5.457.376,16
											52	04	14	9016	RIMBORSO ANTICIPAZIONE DI LIQUIDITA' ANNO 2013 DI CUI ALL'ARTICOLO 3 DEL D.L. 8 APRILE 2013 N. 35 CONVERTITO CON MODIFICAZIONI IN LEGGE 6 GIUGNO 2013 N. 64 - QUOTA INTERESSI	50	01	1	107	14.029.800,15	13.972.195,52	€ 13.635.574,55
											52	04	14	9024	RIMBORSO ANTICIPAZIONE DI LIQUIDITA' ANNO 2013 DI CUI ALL'ARTICOLO 13 COMMA 6 D.L. 31 AGOSTO 2013 N. 102 - QUOTA CAPITALE	50	02	4	403	8.017.698,00	8.421.180,12	€ 8.678.699,80
											52	04	14	9026	RIMBORSO ANTICIPAZIONE DI LIQUIDITA' ANNO 2013 DI CUI ALL'ARTICOLO 13 COMMA 6 D.L. 31 AGOSTO 2013 N. 102 - QUOTA INTERESSI	50	01	1	107	11.187.521,94	11.151.974,99	€ 10.894.455,30
											52	04	14	9042	RIMBORSO ANTICIPAZIONE DI LIQUIDITA' ANNO 2014 DI CUI ALL'ART. 3 DEL DL 8 APRILE 2013 N. 35 CONVERTITO CON MODIFICAZIONI IN LEGGE 6 GIUGNO 2013 N. 64 - QUOTA CAPITALE.	50	02	4	403	23.100.255,75	23.928.467,07	€ 24.321.348,64
											55	13	06	9008	RIMBORSO ANTICIPAZIONE DI LIQUIDITA' ANNO 2013 DI CUI ALL'ARTICOLO 2 DEL D.L. 8 APRILE 2013 N. 35 CONVERTITO CON MODIFICAZIONI IN LEGGE 6 GIUGNO 2013 N. 64 - QUOTA INTERESSI	50	01	1	107	12.417.345,63	12.310.379,81	€ 12.001.687,28

fonte: http://burc.regione.campania.it

DIP	DG	UOD	Cap 2016 E	Denominazione Entrata	Titolo	Tipologia	Categoria	Competenza vincolata entrata 2016	Competenza vincolata entrata 2017	Competenza vincolata entrata 2018	DIP	DG	UOD	Cap 2016 S	Denominazione Spesa	Missione	Programma	Titolo	Macroaggregato	Competenza vincolata spesa 2016	Competenza vincolata spesa 2017	Competenza vincolata spesa 2018
											55	13	06	1055	FONDO ACCANTONAMENTO RISORSE FINALIZZATE PRIORITARIAMENTE ALL'AMMORTAMENTO DEI PRESTITI DI CUI AGLI ARTICOLI 2 E 3 DEL DECRETO LEGGE 8 APRILE 2013, N. 35, CONVERTITO, CON MODIFICAZIONI, IN LEGGE 6 GIUGNO 2013, N. 64 E, IN VIA RESIDUALE, ALL'AMMORTAMENTO DEL PRESTITO PER LA COPERTURA DEL PIANO DI RIENTRO DI CUI ALL'ARTICOLO 16, COMMA 5, DEL DECRETO LEGGE 22 GIUGNO 2012, N. 83, CONVERTITO, CON MODIFICAZIONI, IN LEGGE 7 AGOSTO 2012, N. 134 (ARTICOLO 11, COMMA 15, D.L. 28 GIUGNO	20	03	1	110	0,00	18.614.645,21	€ 18.614.197,86
		89 Totale						**113.198.092,94**	**133.802.000,00**	**133.802.000,00**										**113.198.092,94**	**133.802.000,00**	**€ 133.802.000,00**
53	08	00	91	ENTRATE DESTINATE AL PAGAMENTO DELL'IRAP E DEI CONTRIBUTI SU COMPENSI PER INCARICHI AI SENSI DELL'ART. 92 DEL D.LGS. 163/2006	3	500	3059900	162.500,00	162.500,00	162.500,00	53	08	00	617	CONTRIBUTI PREVIDENZIALI SU COMPENSI PER INCARICHI AI SENSI DELL'ART. 92 DEL D. LGS. 163/2006	09	01	1	101	120.000,00	120.000,00	€ 120.000,00
											53	08	00	616	IRAP SU COMPENSI PER INCARICHI AI SENSI DELL'ART. 92 DEL D.LGS. 163/2006	09	01	1	102	42.500,00	42.500,00	€ 42.500,00
		91 Totale						**162.500,00**	**162.500,00**	**162.500,00**										**162.500,00**	**162.500,00**	**€ 162.500,00**
55	13	08	113	IMPOSTA REGIONALE SULLE ATTIVITA' PRODUTTIVE (DECRETO LEG.VO 15.12.97 N. 446) - GETTITO DA MANOVRE FISCALI DESTINATO AL RIMBORSO ANTICIPAZIONE MEF SANITA'	1	101	1010120	10.974.924,00	10.912.828,84	10.853.475,89	52	04	14	1033	FONDO PER I PROGRAMMI DI RIPIANO DI EVENTUALI DISAVANZI DI GESTIONE PRODOTTI DAL SISTEMA SANITARIO REGIONALE DA ATTUARSI ANCHE CON LE MODALITA' E GLI STRUMENTI PREVISTI DALL'ART. 6 DELLA L.R. N. 28/2003 - QUOTA INTERESSI ANTICIPAZIONE MEF (ART. 44 L	50	01	1	107	10.974.924,00	10.912.828,84	€ 10.853.475,89
		113 Totale						**10.974.924,00**	**10.912.828,84**	**10.853.475,89**										**10.974.924,00**	**10.912.828,84**	**€ 10.853.475,89**
55	13	08	115	ADDIZIONALE REGIONALE ALL'IMPOSTA SUL REDDITO DELLE PERSONE FISICHE (ART. 50 DECRETO LEG.VO 15.12.97 N. 446) - GETTITO DA MANOVRE FISCALI DESTINATO AL RIMBORSO ANTICIPAZIONE MEF SANITA'	1	101	1010117	15.938.635,81	15.742.068,23	15.554.181,35	52	04	14	1033	FONDO PER I PROGRAMMI DI RIPIANO DI EVENTUALI DISAVANZI DI GESTIONE PRODOTTI DAL SISTEMA SANITARIO REGIONALE DA ATTUARSI ANCHE CON LE MODALITA' E GLI STRUMENTI PREVISTI DALL'ART. 6 DELLA L.R. N. 28/2003 - QUOTA INTERESSI ANTICIPAZIONE MEF (ART. 44, L.R. N. 1/2012)	50	01	1	107	15.938.635,81	15.742.068,23	€ 15.554.181,35
		115 Totale						**15.938.635,81**	**15.742.068,23**	**15.554.181,35**										**15.938.635,81**	**15.742.068,23**	**€ 15.554.181,35**
52	05	12	140	ENTRATE PER PAGAMENTO INCENTIVO EX ART. 92 DEL DECRETO LEGISLATIVO 12 APRILE 2006 N. 163 E SS.MM.II. ED ALL'ART. 11 DELLA LEGGE REGIONALE 27 FEBBRAIO 2007 N. 3 E SS.MM.II	3	500	3059900	250.000,00	250.000,00	75.000,00	52	05	12	1688	INCENTIVO PER ATTIVITÀ DI PROGETTAZIONE DI LAVORI, SERVIZI E FORNITURE NONCHÉ ATTIVITÀ TECNICO-AMMINISTRATIVE AD ESSE CONNESSE DI CUI ALL'ART. 92 DEL DECRETO LEGISLATIVO 12 APRILE 2006 N. 163 E SS.MM.II. ED ALL'ART. 11 DELLA LEGGE REGIONALE 27 FEBBRAIO 2007 N. 3 E SS.MM.II. DELLA MISSIONE 09 PROGRAMMA 09	09	09	1	101	187.000,00	187.000,00	€ 56.000,00
											52	05	12	345	CONTRIBUTI SOCIALI A CARICO DELL'ENTE PER LE ATTIVITÀ DELLA MISSIONE 09 PROGRAMMA 09	09	09	1	101	43.000,00	43.000,00	€ 13.000,00
											52	05	12	347	IMPOSTA REGIONALE SULLE ATTIVITÀ PRODUTTIVE (I.R.A.P.) PER LE ATTIVITÀ DELLA MISSIONE 09 PROGRAMMA 09	09	09	1	102	20.000,00	20.000,00	€ 6.000,00
		140 Totale						**250.000,00**	**250.000,00**	**75.000,00**										**250.000,00**	**250.000,00**	**€ 75.000,00**

fonte: http://burc.regione.campania.it

DIP	DG	UOD	Cap 2016 E	Denominazione Entrata	Titolo	Tipologia	Categoria	Competenza vincolata entrata 2016	Competenza vincolata entrata 2017	Competenza vincolata entrata 2018	DIP	DG	UOD	Cap 2016 S	Denominazione Spesa	Mission e	Programma	Titolo	Macroaggregato	Competenza vincolata spesa 2016	Competenza vincolata spesa 2017	Competenza vincolata spesa 2018
55	13	12	142	RESTITUZIONE SOMME A TITOLO DI IRAP DA RIVERSARE ALL'ERARIO SU REDDITI EROGATI DAGLI UFFICI DELEGATI ALLA SPESA	3	500	3059900	1.200.000,00	1.200.000,00	1.200.000,00	55	13	12	996	IRAP DA RIVERSARE ALL'ERARIO SUI REDDITI EROGATI AGLI UFFICI DELEGATI ALLA SPESA	01	03	1	102	1.200.000,00	1.200.000,00	€ 1.200.000,00
		142 Totale						**1.200.000,00**	**1.200.000,00**	**1.200.000,00**										**1.200.000,00**	**1.200.000,00**	**€ 1.200.000,00**
55	13	08	152	QUOTA CONTRIBUTO COMPENSAZIONE MINORI ENTRATE IRAP PER RIDUZIONE BASE IMPONIBILE DL 78/2015, ART 8, COMMA 10 DUODECIES. L 190/2014, ART 1 COMMI 20 E 21, FINALIZZATO PRIORITARIAMENTE ALL'AMMORTAMENTO DEI PRESTITI DI CUI AGLI ART 2 E 3 DEL DL 35/2013	2	101	2010101	0,00	5.003.000,00	5.003.000,00	55	13	06	1055	FONDO ACCANTONAMENTO RISORSE FINALIZZATE PRIORITARIAMENTE ALL'AMMORTAMENTO DEI PRESTITI DI CUI AGLI ARTICOLI 2 E 3 DEL DECRETO LEGGE 8 APRILE 2013, N. 35, CONVERTITO, CON MODIFICAZIONI, IN LEGGE 6 GIUGNO 2013, N. 64 E, IN VIA RESIDUALE, ALL'AMMORTAMENTO DEL PRESTITO PER LA COPERTURA DEL PIANO DI RIENTRO DI CUI ALL'ARTICOLO 16, COMMA 5, DEL DECRETO LEGGE 22 GIUGNO 2012, N. 83, CONVERTITO, CON MODIFICAZIONI, IN LEGGE 7 AGOSTO 2012, N. 134 (ARTICOLO 11, COMMA 15, D.L. 28 GIUGNO	20	03	1	110	0,00	5.003.000,00	€ 5.003.000,00
		152 Totale						**0,00**	**5.003.000,00**	**5.003.000,00**										**0,00**	**5.003.000,00**	**€ 5.003.000,00**
52	05	09	168	SANZIONI AMMINISTRATIVE PREVISTE DALL'ART. 133, COMMA 1 DEL D. LGS. 152/06	3	200	3020300	1.000.000,00	1.000.000,00	1.000.000,00	52	05	09	1602	INTERVENTI DI PREVENZIONE E RISANAMENTO DELL'INQUINAMENTO DEI CORPI IDRICI EX ART. 136 CO. 1 DEL D.LGS. N. 152/06.	09	06	1	103	1.000.000,00	1.000.000,00	€ 1.000.000,00
		168 Totale						**1.000.000,00**	**1.000.000,00**	**1.000.000,00**										**1.000.000,00**	**1.000.000,00**	**€ 1.000.000,00**
52	06	14	246	RISORSE EROGATE ALLA REGIONE CAMPANIA , IN QUALITA' DI BENEFICIARIO, AI SENSI DELL'ART.2 PAR.1 LETT.H DEL REG. CE 1698/2005, DALL'ORGANISMO PAGATORE AGEA PER LE MISURE DI INTERVENTO REGIONALE DEL P.S.R. CAMPANIA 2007/2013.	4	200	4020100	1.000.000,00	0,00	0,00	52	06	14	2516	SPESE PER LE MISURE DI INTERVENTO REGIONALE PREVISTE DAL P.S.R. CAMPANIA 2007/2013.	16	03	2	203	200.000,00	0,00	€ 0,00
											52	06	14	2514	INTERVENTI NEL SETTORE DELLO SVILUPPO RURALE DA ATTUARE CON LE PROCEDURE ED I CRITERI PREVISTI DAL PROGRAMMA DI SVILUPPO RURALE DELLA CAMPANIA.	16	03	2	202	600.000,00	0,00	€ 0,00
											52	06	14	2517	SPESE PER LE MISURE DEL P.S.R. CAMPANIA 2007/2013 - INTERVENTI DELLA REGIONE	16	03	2	202	200.000,00	0,00	€ 0,00
		246 Totale						**1.000.000,00**	**0,00**	**0,00**										**1.000.000,00**	**0,00**	**€ 0,00**
52	06	09	252	FONDI DELL' ISTITUTO CENTRALE DI STATISTICA PER LA COLLABORAZIONE FORNITA DALLA REGIONE NELL' INDAGINE SULLE STRUTTURE DELLE AZIENDE AGRICOLE E SULLA PRODUZIONE	3	100	3010200	150.000,00	0,00	0,00	52	06	09	3546	SVOLGIMENTO STUDI RILEVAZIONI INDAGINI STATISTICHE E RILEVAZIONI DI MERCATO CORRELATI ALLA L.R. 7/85 ED ALL'ART. 57 L.R. 42/82.	16	01	1	103	120.000,00	0,00	€ 0,00
											52	06	09	3549	INDAGINI STATISTICHE RILEVAZIONI DI MERCATO E IN AZIENDE AGRICOLE STUDI - L.R. N. 7/85 E SMI ART. 57 L.R. N. 42/82 - ONERI PRVIDENZIALI E ASSISTENZIALI PER LAVORO STRAORDINARIO A DIPENDENTI	16	01	1	101	5.414,11	0,00	€ 0,00
											52	06	09	3552	INDAGINI STATISTICHE RILEVAZIONI DI MERCATO E IN AZIENDE AGRICOLE STUDI - L.R. N. 7/85 E SMI ART. 57 L.R. N. 42/82 - IRAP A CARICO DELL'ENTE PER COMPENSI STRAORDINARI A DIPENDENTI	16	01	1	102	1.926,08	0,00	€ 0,00
											52	06	09	3548	INDAGINI STATISTICHE RILEVAZIONI DI MERCATO E IN AZIENDE AGRICOLE STUDI - COMPENSI A DIPENDENTI PER LAVORO STRAORDINARIO. L.R. N. 7/85 E SMI ART. 57 L.R. N. 42/82	16	01	1	101	22.659,81	0,00	€ 0,00
		252 Totale						**150.000,00**	**0,00**	**0,00**										**150.000,00**	**0,00**	**€ 0,00**

fonte: http://burc.regione.campania.it

DIP	DG	UOD	Cap 2016 E	Denominazione Entrata	Titolo	Tipologia	Categoria	Competenza vincolata entrata 2016	Competenza vincolata entrata 2017	Competenza vincolata entrata 2018	DIP	DG	UOD	Cap 2016 S	Denominazione Spesa	Mission e	Programma	Titolo	Macroaggregato	Competenza vincolata spesa 2016	Competenza vincolata spesa 2017	Competenza vincolata spesa 2018
60	01	02	256	FONDO PER L'ATTIVITA' CONVENZIONATA GIUDIZIALE E STRAGIUDIZIALE DELL'AVVOCATURA DELLA REGIONE CAMPANIA EX ART.29 L.R. 1/2009	3	100	3010200	100.000,00	100.000,00	100.000,00	60	01	00	166	COMPENSI ALL'AVVOCATURA DELLA REGIONE CAMPANIA PER L'ATTIVITA' GIUDIZIALE E STRAGIUDIZIALE CONVENZIONATA EX ART. 29 L.R. 1/2009	01	11	1	103	80.714,81	80.714,81	€ 80.714,81
											60	01	00	171	CONTRIBUTI PREVIDENZIALI OBBLIGATORI (COMPENSI ALL'AVVOCATURA DELLA REGIONE CAMPANIA PER L'ATTIVITA' GIUDIZIALE E STRAGIUDIZIALE CONVENZIONATA)	01	11	1	101	19.285,19	19.285,19	€ 19.285,19
		256 Totale						**100.000,00**	**100.000,00**	**100.000,00**										**100.000,00**	**100.000,00**	**€ 100.000,00**
60	01	00	258	ART. 61, COMMA 9, DECRETO LEGGE 25 GIUGNO 2008, N. 112, CONVERTITO IN LEGGE, CON MODIFICAZIONI, DALLA LEGGE 6 AGOSTO 2008, N. 133.	3	100	3010200	100.000,00	100.000,00	100.000,00	60	01	00	173	COMPENSI PROFESSIONALI PER L'ATTIVITA' DI COMPONENTE DI COLLEGIO ARBITRALE EX ART. 61 COMMA 9 DECRETO LEGGE 25 GIUGNO 2008 N. 112 CONVERTITO IN LEGGE CON MODIFICAZIONI DALLA LEGGE 6 AGOSTO 2008 N. 133.	01	11	1	101	80.714,81	80.714,81	€ 80.714,81
											60	01	00	176	CONTRIBUTI PREVIDENZIALI OBBLIGATORI (COMPENSI PROFESSIONALI PER L'ATTIVITA' DI COMPONENTE DI COLLEGIO ARBITRALE)	01	11	1	101	19.285,19	19.285,19	€ 19.285,19
		258 Totale						**100.000,00**	**100.000,00**	**100.000,00**										**100.000,00**	**100.000,00**	**€ 100.000,00**
60	01	02	260	RECUPERO SPESE LEGALI A CARICO DELLE CONTROPARTI DA RIPARTIRE EX ART. 27 DEL C.C.N.L. DEL 14/09/2014 E ART. 37 DEL C.C.N.L. DIRIGENZA REGIONALE 1998/2001.	3	100	3010200	500.000,00	500.000,00	500.000,00	60	01	02	177	RIPARTO SPESE LEGALI A CARICO DELLE CONTROPARTI EX ART. 27 DEL C.C.N.L. DEL 14/09/2014 E ART. 37 DEL C.C.N.L. DIRIGENZA REGIONALE 1998/2001	01	11	1	101	403.574,05	403.574,05	€ 403.574,05
											60	01	02	181	CONTRIBUTI PREVIDENZIALI OBBLIGATORI (RIPARTO SPESE LEGALI A CARICO DELLE CONTROPARTI)	01	11	1	101	96.425,95	96.425,95	€ 96.425,95
		260 Totale						**500.000,00**	**500.000,00**	**500.000,00**										**500.000,00**	**500.000,00**	**€ 500.000,00**
53	08	02	300	CONTRIBUTI TRENTENNALI IN ANNUALITA', IN SEMESTRALITA' O IN RATE COSTANTI AI PROPRIETARI CHE PROVVEDONO ALLA RICOSTRUZIONE ED ALLA RIPARAZIONE DEI LORI FABBRICATI DISTRUTTI O DANNEGGIATI DALLA GUERRA PER DESTINARLI ALLE PERSONE SENZATETTO	4	200	4020100	156.486,44	156.486,44	156.486,44	53	08	02	606	CONTRIBUTI TRENTENNALI IN ANNUALITA' IN SEMESTRALITA' O IN RATE COSTANTI AI PROPRIETARI CHE PROVVEDONO ALLA RICOSTRUZIONE ED ALLA RIPARAZIONE DEI LORO FABBRICATI DISTRUTTI O DANNEGGIATI DALLA GUERRA PER DESTINARLI ALLE PERSONE RIMASTE SENZA TETTO NONCHE' CONTRIBUTI AI PRIVATI STESSI SULLE ANNUALIATA' DEGLI AMMORTAMENTI SUI MUTUI CONTRATTI	08	02	2	203	156.486,44	156.486,44	€ 156.486,44
		300 Totale						**156.486,44**	**156.486,44**	**156.486,44**										**156.486,44**	**156.486,44**	**€ 156.486,44**
53	09	02	400	CONTRIBUTI QUINDICENNALI PER L'ATTUAZIONE DELLA MOBILITA' CICLISTICA (L. 366 DEL 19/10/98)	4	200	4020100	44.444,44	44.444,44	0,00	53	09	02	2152	CONTRIBUTI QUINDICENNALI PER L'ATTUAZIONE DELLA MOBILITA' CICLISTICA (L. 366 DEL 19/10/98)	08	01	2	203	44.444,44	44.444,44	€ 0,00
		400 Totale						**44.444,44**	**44.444,44**	**0,00**										**44.444,44**	**44.444,44**	**€ 0,00**
53	07	00	418	TRASFERIMENTI IN CONTO CAPITALE PER L'ACQUISTO DEI VEICOLI AI SENSI DELL'ART.1, COMMA 1031, DELLA L.27.12.2006 N.296	4	200	4020100	1.671.674,73	0,00	0,00	53	07	03	2330	SPESE DI INVESTIMENTO DESTINATE ALL'ACQUISTO DEI VEICOLI AI SENSI DELL'ART.1 COMMA 1031 DELLA L.27.12.2006 N.296	10	02	2	203	1.671.674,73	0,00	€ 0,00
		418 Totale						**1.671.674,73**	**0,00**	**0,00**										**1.671.674,73**	**0,00**	**€ 0,00**
52	05	08	516	ENTRATE STATALI DI CUI ALLA CONVENZIONE DEL 6/12/2007 CON IL MINISTERO DELL'AMBIENTE E DELLA TUTELA DEL TERRITORIO E DEL MARE	2	101	2010101	3.000.000,00	1.500.000,00	1.500.000,00	52	05	08	5343	ATTUAZIONE DEL PROGRAMMA SPECIALE DENOMINATO LAGHETTI DI CASTELVOLTURNO - SPESE GENERALI (CONSULENZE E SPESE TECNICHE)	09	05	1	103	130.000,00	130.000,00	€ 130.000,00
											55	13	02	6502	FONDO PLURIENNALE VINCOLATO DI SPESA DA RIACCERTAMENTO RESIDUI DI PARTE CORRENTE	20	03	1	110	1.500.000,00	0,00	€ 0,00
											52	05	08	5345	ATTUAZIONE DEL PROGRAMMA SPECIALE DENOMINATO LAGHETTI DI CASTELVOLTURNO - INDENNITA' DI MISSIONE	09	05	1	103	20.000,00	20.000,00	€ 20.000,00

fonte: http://burc.regione.campania.it

DIP	DG	UOD	Cap 2016 E	Denominazione Entrata	Titolo	Tipologia	Categoria	Competenza vincolata entrata 2016	Competenza vincolata entrata 2017	Competenza vincolata entrata 2018	DIP	DG	UOD	Cap 2016 S	Denominazione Spesa	Missione	Programma	Titolo	Macroaggregato	Competenza vincolata spesa 2016	Competenza vincolata spesa 2017	Competenza vincolata spesa 2018
											52	05	08	5356	ATTUAZIONE DEL PROGRAMMA SPECIALE DENOMINATO LAGHETTI DI CASTELVOLTURNO - TRASFERIMENTI CORRENTI AI COMUNI	09	05	1	104	1.000.000,00	1.000.000,00	€ 1.000.000,00
											52	05	08	5341	ATTUAZIONE DEL PROGRAMMA SPECIALE DENOMINATO LAGHETTI DI CASTELVOLTURNO - TRASFERIMENTI CORRENTI A FAMIGLIE	09	05	1	104	350.000,00	350.000,00	€ 350.000,00
		516 Totale						**3.000.000,00**	**1.500.000,00**	**1.500.000,00**										**3.000.000,00**	**1.500.000,00**	**€ 1.500.000,00**
55	15	07	518	TRATTENUTA AI DIPENDENTI PER CONVENZIONE TELECOM	3	500	3059900	10.000,00	10.000,00	10.000,00	55	15	07	264	CONVENZIONE TELECOM CON TRATTENUTA A CARICO DEI DIPENDENTI REGIONALI	01	03	1	103	10.000,00	10.000,00	€ 10.000,00
		518 Totale						**10.000,00**	**10.000,00**	**10.000,00**										**10.000,00**	**10.000,00**	**€ 10.000,00**
54	12	02	522	FONDI PER IL FINANZIAMENTO DEL PROGETTO S.I.N.S.E	2	101	2010102	18.500,00	0,00	0,00	54	12	02	4422	FONDI PER IL FINANZIAMENTO DEL PROGETTO S.I.N.S.E	12	05	1	104	18.500,00	0,00	€ 0,00
		522 Totale						**18.500,00**	**0,00**	**0,00**										**18.500,00**	**0,00**	**€ 0,00**
52	06	05	532	FONDO NAZIONALE DI SOLIDARIETA' IN AGRICOLTURA (LEGGE 14.2.92, N.185 - D.LGS 29/3/04, N.102)	4	200	4020100	3.000.000,00	3.000.000,00	3.000.000,00	52	06	05	3024	FONDO DI SOLIDARIETA' IN AGRICOLTURA PER LE CALAMITA' NATURALI	16	01	2	203	3.000.000,00	3.000.000,00	€ 3.000.000,00
		532 Totale						**3.000.000,00**	**3.000.000,00**	**3.000.000,00**										**3.000.000,00**	**3.000.000,00**	**€ 3.000.000,00**
53	09	05	536	FONDI PER LA CONCESSIONE DI CONTRIBUTI IN CONTO INTERESSI PER LA EDILIZIA AGEVOLATA (L. 5.8.78 N. 457 E L. 25.3.82 N. 94, ART. 9 DECRETO LEGGE 15.12.79 N. 629 CONVERTITO NELLA LEGGE 15.2.80 N. 25)	4	200	4020100	41.365.671,59	25.190.452,58	23.422.442,46	53	09	05	2464	FONDO PER GLI INTERVENTI DI MANUTENZIONE E DI RECUPERO DI ALLOGGI ABITATIVI PRIVI DI SOGGETTI ASSEGNATARI. CONTRIBUTI AGLI INVESTIMENTI ALLE AMMINISTRAZIONI LOCALI (ART 4 L. 23 MAGGIO 2014 N. 80)	08	02	2	203	11.284.767,47	4.178.700,38	€ 5.983.260,44
											53	09	05	2401	FONDO REGIONALE PER LE POLITICHE DELLA CASA - CONTRIBUTI AGLI INVESTIMENTI AMMINISTRAZIONI LOCALI	08	02	2	203	26.187.593,00	19.570.076,00	€ 15.374.922,00
											53	09	05	2467	FONDO PER GLI INTERVENTI DI MANUTENZIONE E DI RECUPERO DI ALLOGGI ABITATIVI PRIVI DI SOGGETTI ASSEGNATARI. CONTRIBUTI AGLI INVESTIMENTI AD ALTRE IMPRESE (ART 4 L. 23 MAGGIO 2014 N. 80)	08	02	2	203	3.893.311,12	1.441.676,20	€ 2.064.260,02
		536 Totale						**41.365.671,59**	**25.190.452,58**	**23.422.442,46**										**41.365.671,59**	**25.190.452,58**	**€ 23.422.442,46**
53	09	05	548	RIMBORSO QUOTE CAPITALE ED INTERESSI AL FONDO DI ROTAZIONE PER LA REALIZZAZIONE DELLE POLITICHE DELLA CASA - IMPRESE	5	200	5020300	110.000,00	110.000,00	110.000,00	53	09	05	2405	FONDO DI ROTAZIONE PER LA REALIZZAZIONE DELLE POLITICHE DELLA CASA - IMPRESE	08	02	3	303	110.000,00	110.000,00	€ 110.000,00
		548 Totale						**110.000,00**	**110.000,00**	**110.000,00**										**110.000,00**	**110.000,00**	**€ 110.000,00**
52	06	09	574	FONDI STATALI PER IL MIGLIORAMENTO GENETICO DEL BESTIAME (D.L.VO N.143/97 - D.P.C.M. 11 MAGGIO 2001)	2	101	2010101	705.039,70	705.039,70	705.039,70	52	06	09	3214	SPESE CONNESSE AL MIGLIORAMENTO GENETICO DEL BESTIAME (D.L.VO N. 143/97 - D.P.C.M. 11 MAGGIO 2001).	16	01	2	203	705.039,70	705.039,70	€ 705.039,70
		574 Totale						**705.039,70**	**705.039,70**	**705.039,70**										**705.039,70**	**705.039,70**	**€ 705.039,70**
52	06	10	634	FINANZIAMENTO DEI PROGRAMMI DI MONITORAGGIO COFINANZIATO DALLA UE IN MATERIA DI DIFESA FITOSANITARIA - PARTE CORRENTE	2	101	2010101	30.000,00	0,00	0,00	52	06	10	3543	ATTIVITA' SPECIALISTICA CON LE AMM.NI LOCALI O ALTRI ENTI - PROGRAMMI DI MONITORAGGIO COFINANZIATO DALLA UE IN MATERIA DI DIFESA FITOSANITARIA	16	01	1	104	9.000,00	0,00	€ 0,00
											52	06	10	3539	SPESE PER COMPITI DI ISTITUTO DEGLI ISPETTORI FITOSANITARI PER L'ATTUAZIONE DEI PROGRAMMI DI MONITORAGGIO COFINANZIATO DALLA UE IN MATERIA DI DIFESA FITOSANITARIA	16	01	1	103	18.000,00	0,00	€ 0,00
											52	06	10	3541	SPESE PER BENI E SERVIZI DERIVANTI DALL' ATTUAZIONE DEI PROGRAMMI DI MONITORAGGIO COFINANZIATO DALLA UE IN MATERIA DI DIFESA FITOSANITARIA	16	01	1	103	3.000,00	0,00	€ 0,00
		634 Totale						**30.000,00**	**0,00**	**0,00**										**30.000,00**	**0,00**	**€ 0,00**

fonte: http://burc.regione.campania.it

DIP	DG	UOD	Cap 2016 E	Denominazione Entrata	Titolo	Tipologia	Categoria	Competenza vincolata entrata 2016	Competenza vincolata entrata 2017	Competenza vincolata entrata 2018	DIP	DG	UOD	Cap 2016 S	Denominazione Spesa	Missione	Programma	Titolo	Macroaggregato	Competenza vincolata spesa 2016	Competenza vincolata spesa 2017	Competenza vincolata spesa 2018
54	12	02	741	PROGETTI SPERIMENTALI IN MATERIA DI VITA INDIPENDENTE ED INCLUSIONE NELLA SOCIETÀ DELLE PERSONE CON DISABILITÀ	2	101	2010101	1.100.000,00	0,00	0,00	54	12	02	7185	PROGETTI SPERIMENTALI IN MATERIA DI VITA INDIPENDENTE ED INCLUSIONE NELLA SOCIETÀ DELLE PERSONE CON DISABILITÀ. TRASFERIMENTI CORRENTI AD AMMINISTRAZIONI LOCALI	12	07	1	104	1.100.000,00	0,00	€ 0,00
		741 Totale						**1.100.000,00**	**0,00**	**0,00**										**1.100.000,00**	**0,00**	**€ 0,00**
52	06	07	820	FONDI STATALI PER L'ATTUAZIONE DEL PROGETTO "RAMSES - RISORSE AGROFORESTALI - ENERGETICHE PER IL MEZZOGIORNO E LO SVILUPPO ECONOMICO SOSTENIBILE"	4	200	4020100	135.000,00	0,00	0,00	52	06	07	1206	ATTIVITA' DIMOSTRATIVE FORMATIVE E DIVULGATIVE IN MATERIA FORESTALE - ATTUAZIONE LEGGE 2/12/98 N.423 ED ATTUAZIONE D.L.GS. 18/5/2001 N.227.	09	05	2	203	135.000,00	0,00	€ 0,00
		820 Totale						**135.000,00**	**0,00**	**0,00**										**135.000,00**	**0,00**	**€ 0,00**
52	06	07	830	FINANZIAMENTO NAZIONALE PER LO SVOLGIMENTO DELLE FUNZIONI CONFERITE ALLE REGIONI AI FINI DELLA CONSERVAZIONE E DELLA DIFESA DAGLI INCENDI DEL PATRIMONIO BOSCHIVO NAZIONALE (ART. 12 COMMA 2 L. 353/2000	4	200	4020100	200.000,00	200.000,00	200.000,00	52	06	07	1252	FINANZIAMENTO NAZIONALE PER LO SVOLGIMENTO DELLE FUNZIONI CONFERITE ALLE REGIONI AI FINI DELLA CONSERVAZIONE E DELLA DIFESA DAGLI INCENDI DEL PATRIMONIO BOSCHIVO NAZIONALE ART. 12 COMMA 2 L. 353/2000	09	05	2	202	200.000,00	200.000,00	€ 200.000,00
		830 Totale						**200.000,00**	**200.000,00**	**200.000,00**										**200.000,00**	**200.000,00**	**€ 200.000,00**
52	05	08	858	PROGRAMMA BIOITALY - VERIFICA DEI PERIMETRI DEI PSIC E DELLE ZPS, PER LA DIGITALIZZAZIONE DELLE CARTOGRAFIE	2	101	2010101	500.000,00	350.000,00	200.000,00	52	05	08	1362	PROGRAMMA BIOITALY - VERIFICA DEI PERIMETRI DEI PSIC E DELLE ZPS PER LA DIGITALIZZAZIONE DELLE CARTOGRAFIE	09	02	1	103	500.000,00	350.000,00	€ 200.000,00
		858 Totale						**500.000,00**	**350.000,00**	**200.000,00**										**500.000,00**	**350.000,00**	**€ 200.000,00**
53	09	04	876	PROGRAMMA DI RIQUALIFICAZIONE URBANA PER ALLOGGI A CANONE SOSTENIBILE (D.M. 26 MARZO 2008)	4	200	4020100	4.156.318,86	0,00	0,00	55	13	02	6504	FONDO PLURIENNALE VINCOLATO DI SPESA DA RIACCERTAMENTO RESIDUI DI PARTE CAPITALE	20	03	2	205	923.076,91	0,00	€ 0,00
											53	09	04	2443	PROGRAMMI DI RIQUALIFICAZIONE URBANA E/O AMBIENTALE - CONTIRBUTI AGLI INVESTIMENTI ALLE AMMINISTRAZIONI LOCALI	08	02	2	203	3.233.241,95	0,00	€ 0,00
		876 Totale						**4.156.318,86**	**0,00**	**0,00**										**4.156.318,86**	**0,00**	**€ 0,00**
54	10	02	960	FONDO INTEGRATIVO DELLO STATO PER LA CONCESSIONE DI PRESTITI D'ONORE E BORSE DI STUDIO (ART. 16 COMMA 4 LEGGE 2.12.1991 N. 390, ART. 1, COMMA 89, LEGGE N.662/96)	2	101	2010101	2.250.000,00	2.250.000,00	2.250.000,00	54	10	02	4816	PRESTITI D'ONORE E BORSE DI STUDIO (ART.16 COMMA 4 LEGGE 2.12.1991 N. 390) ART 1 COMMA 89 LEGGE N. 662/96.	04	04	1	104	2.250.000,00	2.250.000,00	€ 2.250.000,00
		960 Totale						**2.250.000,00**	**2.250.000,00**	**2.250.000,00**										**2.250.000,00**	**2.250.000,00**	**€ 2.250.000,00**
51	02	08	968	FINANZIAMENTI CONCESSI DAL MINISTERO DELLO SVILUPPO ECONOMICO AI SENSI DELL'ART. 148 DELLA LEGGE 23.12.2000, N. 388 PER LA REALIZZAZIONE DI INIZIATIVE A VANTAGGIO DEI CONSUMATORI.	2	101	2010101	1.000.000,00	1.000.000,00	1.000.000,00	51	02	08	4378	FINANZIAMENTI CONCESSI DAL MINISTERO DELLO SVILUPPO ECONOMICO AI SENSI DELL'ART. 148 DELLA LEGGE 23/12/2000 N. 388 PER LAREALIZZAZIONE DI INIZIATIVE A VANTAGGIO DEI CONSUMATORI. SPESE PER COMPONENTI ESTERNI COMMISSIONE DI VERIFICA	14	02	1	103	150,00	150,00	€ 150,00
											51	02	08	4364	FINANZIAMENTI CONCESSI DAL MINISTERO DELLO SVILUPPO ECONOMICO AI SENSI DELL'ART. 148 DELLA LEGGE 23/12/2000 N. 388 PER LA REALIZZAZIONE DI INIZIATIVE A VANTAGGIO DEI CONSUMATORI. SPESE GENERALI	14	02	1	110	5.000,00	5.000,00	€ 5.000,00
											51	02	08	4344	FINANZIAMENTI CONCESSI DAL MINISTERO DELLO SVILUPPO ECONOMICO AI SENSI DELL'ART. 148 DELLA LEGGE 23/12/2000 N. 388 PER LA REALIZZAZIONE DI INIZIATIVE A VANTAGGIO DEI CONSUMATORI. TRASFERIMENTI ALLE ASSOCIAZIONI DEI CONSUMATORI.	14	02	1	104	825.000,00	825.000,00	€ 825.000,00

fonte: http://burc.regione.campania.it

DIP	DG	UOD	Cap 2016 E	Denominazione Entrata	Titolo	Tipologia	Categoria	Competenza vincolata entrata 2016	Competenza vincolata entrata 2017	Competenza vincolata entrata 2018	DIP	DG	UOD	Cap 2016 S	Denominazione Spesa	Mission e	Programma	Titolo	Macroaggregato	Competenza vincolata spesa 2016	Competenza vincolata spesa 2017	Competenza vincolata spesa 2018
											51	02	08	4345	FINANZIAMENTI CONCESSI DAL MINISTERO DELLO SVILUPPO ECONOMICO AI SENSI DELL'ART. 148 DELLA LEGGE 23/12/2000 N. 388 PER LA REALIZZAZIONE DI INIZIATIVE A VANTAGGIO DEI CONSUMATORI. SPESE PER MACCHINARI E ATTREZZATURE	14	02	2	202	35.000,00	35.000,00	€ 35.000,00
											51	02	08	4374	FINANZIAMENTI CONCESSI DAL MINISTERO DELLO SVILUPPO ECONOMICO AI SENSI DELL'ART. 148 DELLA LEGGE 23/12/2000 N. 388 PER LA REALIZZAZIONE DI INIZIATIVE A VANTAGGIO DEI CONSUMATORI. SPESE PER COMPONENTI INTERNI COMMISSIONE DI VERIFICA .	14	02	1	101	4.925,00	4.925,00	€ 4.925,00
											51	02	08	4358	FINANZIAMENTI CONCESSI DAL MINISTERO DELLO SVILUPPO ECONOMICO AI SENSI DELL'ART. 148 DELLA LEGGE 23/12/2000 N. 388 PER LA REALIZZAZIONE DI INIZIATIVE A VANTAGGIO DEI CONSUMATORI. SPESE PER PUBBLICITA'	14	02	1	103	25.000,00	25.000,00	€ 25.000,00
											51	02	08	4380	FINANZIAMENTI CONCESSI DAL MINISTERO DELLOSVILUPPO ECONOMICO AI SENSI DELL'ART. 148 DELLA LEGGE 23/12/2000 N. 388 PER LA REALIZZAZIONE DI INIZIATIVE A VANTAGGIO DEI CONSUMATORI. SPESE TELEFONICHE FISSE.	14	02	1	103	70.000,00	70.000,00	€ 70.000,00
											51	02	08	4382	FINANZIAMENTI CONCESSI DAL MINISTERO DELLO SVILUPPO ECONOMICO AI SENSI DELL'ART. 148 DELLA LEGGE 23/12/2000 N. 388 PER LA REALIZZAZIONE DI INIZIATIVE A VANTAGGIO DEI CONSUMATORI. SERVIZI INFORMATICI E TELECOMUNICAZIONI.	14	02	1	103	30.000,00	30.000,00	€ 30.000,00
											51	02	08	4376	FINANZIAMENTI CONCESSI DAL MINISTERO DELLO SVILUPPO ECONOMICO AI SENSI DELL'ART. 148 DELLA LEGGE 23/12/2000 N. 388 PER LA REALIZZAZIONE DI INIZIATIVE A VANTAGGIO DEI CONSUMATORI. SPESE PER IRAP COMMISSIONE DI VERIFICA	14	02	1	102	4.925,00	4.925,00	€ 4.925,00
		968 Totale						**1.000.000,00**	**1.000.000,00**	**1.000.000,00**										**1.000.000,00**	**1.000.000,00**	**€ 1.000.000,00**
55	13	02	A9	FONDO PLURIENNALE VINCOLATO DA RIACCERTAMENTO RESIDUI DI PARTE CAPITALE				63.541.097,36	21.668.940,00	0,00	52	05	12	2503	A.P.Q. "OPERE DI RISANAMENTO AMBIENTALE" DEL 29/01/2014 - DELIBERA CIPE 156 DEL 21 DICEMBRE 2012 - MESSA IN SICUREZZA DEL TERRITORIO MEDIANTE MITIGAZIONE DEI RISCHI AMBIENTALI E IGIENICO-SANITARIO.	09	09	2	203	2.000.000,00	0,00	€ 0,00
											52	05	12	2505	A.P.Q. DEL 29/01/14 - DELIBERA CIPE 156 DEL 21 DICEMBRE 2012 - RIQUALIFICAZIONE AMBIENTALE FINALIZZATA ALLA FRUIZIONE ED AL RIUTILIZZO DELLE AREE LITORALI E DEL PATRIMONIO DELLA REGIONE CAMPANIA CON INCLUSIONE DELLE AREE CONFISCATE ALLA CAMORRA.	09	09	2	203	1.000.000,00	0,00	€ 0,00
											52	05	06	2592	INTERVENTI DI COMPENSAZIONE AMBIENTALE E BONIFICA DI CUI ALL'ACCORDO DI PROGRAMMA DELL'8/4/2009 (ART.3 COMMA 2 DECRETO LEGGE N.196/2010 CONV. IN LEGGE 1/2011)	09	09	2	203	6.087.000,00	4.565.000,00	€ 0,00

fonte: http://burc.regione.campania.it

DIP	DG	UOD	Cap 2016 E	Denominazione Entrata	Titolo	Tipologia	Categoria	Competenza vincolata entrata 2016	Competenza vincolata entrata 2017	Competenza vincolata entrata 2018	DIP	DG	UOD	Cap 2016 S	Denominazione Spesa	Mission e	Programma	Titolo	Macroaggregato	Competenza vincolata spesa 2016	Competenza vincolata spesa 2017	Competenza vincolata spesa 2018
											53	09	05	2455	FONDO PLURIENNALE VINCOLATO CONCERNENTE IL FONDO PER GLI INTERVENTI DI MANUTENZIONE E DI RECUPERO DI ALLOGGI ABITATIVI PRIVI DI SOGGETTI ASSEGNATARI. CONTRIBUTI AGLI INVESTIMENTI ALLE AMMINISTRAZIONI LOCALI (ART 4 L. 23 MAGGIO 2014 N. 80) (CAP 2464)	08	02	2	205	7.000.000,00	0,00	€ 0,00
											51	02	00	4188	FONDO UNICO PER LE ATTIVITA' PRODUTTIVE CONFERITE ALLA REGIONE IN MATERIA DI INDUSTRIA ARTIGIANATO ENERGIA E COMMERCIO . AZIONI DI SISTEMA PER LA COMPETITIVITA' DELLE IMPRESE E IL RAFFORZAMENTO DEL TESSUTO PRODUTTIVO CAMPANO.	14	01	2	202	1.453.894,00	0,00	€ 0,00
											53	09	05	2401	FONDO REGIONALE PER LE POLITICHE DELLA CASA - CONTRIBUTI AGLI INVESTIMENTI AMMINISTRAZIONI LOCALI	08	02	2	203	15.000.000,00	10.103.940,00	€ 0,00
											53	09	05	2464	FONDO PER GLI INTERVENTI DI MANUTENZIONE E DI RECUPERO DI ALLOGGI ABITATIVI PRIVI DI SOGGETTI ASSEGNATARI. CONTRIBUTI AGLI INVESTIMENTI ALLE AMMINISTRAZIONI LOCALI (ART 4 L. 23 MAGGIO 2014 N. 80)	08	02	2	203	10.000.000,00	7.000.000,00	€ 0,00
											53	09	05	2451	FONDO PLURIENNALE VINCOLATO CONCERNENTE IL FONDO REGIONALE PER LE POLITICHE DELLA CASA (CAP 2401).	08	02	2	205	10.103.940,00	0,00	€ 0,00
											52	05	06	2591	FONDO PLURIENNALE VINCOLATO CONCERNENTE GLI INTERVENTI DI COMPENSAZIONE AMBIENTALE E BONIFICA DI CUI ALL'ACCORDO DI PROGRAMMA DELL'8/4/2009 (CAP. DI SPESA 2592)	09	09	2	205	4.565.000,00	0,00	€ 0,00
											53	09	04	2443	PROGRAMMI DI RIQUALIFICAZIONE URBANA E/O AMBIENTALE - CONTIRBUTI AGLI INVESTIMENTI ALLE AMMINISTRAZIONI LOCALI	08	02	2	203	3.165.631,68	0,00	€ 0,00
											53	09	04	2449	PROGRAMMI DI RIQUALIFICAZIONE URBANA E/O AMBIENTALE - CONTRIBUTI AGLI INVESTIMENTI AD ALTRE IMPRESE.	08	02	2	203	3.165.631,68	0,00	€ 0,00
		A9 Totale						**63.541.097,36**	**21.668.940,00**	**0,00**										**63.541.097,36**	**21.668.940,00**	**€ 0,00**
55	13	02	A10	FONDO PLURIENNALE VINCOLATO DA RIACCERTAMENTO RESIDUI DI PARTE CORRENTE				0,00	1.500.000,00	0,00	55	13	02	6502	FONDO PLURIENNALE VINCOLATO DI SPESA DA RIACCERTAMENTO RESIDUI DI PARTE CORRENTE	20	03	1	110	0,00	1.500.000,00	€ 0,00
		A10 Totale						**0,00**	**1.500.000,00**	**0,00**										**0,00**	**1.500.000,00**	**€ 0,00**
55	13	02	A11	FONDO PLURIENNALE VINCOLATO DA RIACCERTAMENTO RESIDUI DI PARTE CAPITALE				242.845.791,03	243.768.867,94	0,00	55	13	02	6504	FONDO PLURIENNALE VINCOLATO DI SPESA DA RIACCERTAMENTO RESIDUI DI PARTE CAPITALE	20	03	2	205	242.845.791,03	243.768.867,94	€ 0,00
		A11 Totale						**242.845.791,03**	**243.768.867,94**	**0,00**										**242.845.791,03**	**243.768.867,94**	**€ 0,00**
55	13	06	1040	CONTRIBUTO DEL DIPARTIMENTO DELLA PROTEZIONE CIVILE PER IL PAGAMENTO DEI RATEI RELATIVI AL MUTUO ACCESO DALLA REGIONE PER FRONTEGGIARE I DANNI DERIVANTI DALLE AVVERSITA' ATMOSFERICHE DEL MAGGIO 1998 PER LE ANNUALITA' 1998/2017	4	200	4020600	7.746.853,49	7.746.853,49	0,00	55	13	06	9022	QUOTA INTERESSI PER IL PAGAMENTO DEI RATEI CON ONERI A CARICO DEL DIPARTIMENTO DELLA PROTEZIONE CIVILE DEI MUTUI ACCESI DALLA REGIONE PER FRONTEGGIARE I DANNI DERIVANTI DALLE AVVERSITA' ATMOSFERICHE DEL MAGGIO 1998 PER LE ANNUALITA' 1998/2017 (D.L. 11.6.98, N.180 CONVERTITO IN LEGGE 3/8/98, N.267).	50	01	1	107	660.605,23	289.994,45	€ 0,00

fonte: http://burc.regione.campania.it

DIP	DG	UOD	Cap 2016 E	Denominazione Entrata	Titolo	Tipologia	Categoria	Competenza vincolata entrata 2016	Competenza vincolata entrata 2017	Competenza vincolata entrata 2018	DIP	DG	UOD	Cap 2016 S	Denominazione Spesa	Mission e	Programma	Titolo	Macroaggregato	Competenza vincolata spesa 2016	Competenza vincolata spesa 2017	Competenza vincolata spesa 2018
											55	13	06	9020	QUOTA CAPITALE PER IL PAGAMENTO DEI RATEI CON ONERI A CARICO DEL DIPARTIMENTO DELLA PROTEZIONE CIVILE DEI MUTUI ACCESI DALLA REGIONE PER FRONTEGGIARE I DANNI DERIVANTI DALLE AVVERSITA' ATMOSFERICHE DEL MAGGIO 1998 PER LE ANNUALITA' 1998/2017	50	02	4	403	7.086.248,26	7.456.859,04	€ 0,00
		1040 Totale						**7.746.853,49**	**7.746.853,49**	**0,00**										**7.746.853,49**	**7.746.853,49**	**€ 0,00**
60	02	06	1092	PROGETTI I COMUNITARI LEONARDO DA VINCI IN MATERIA DI POLIZIA LOCALE.	4	200	4020500	100.000,00	100.000,00	100.000,00	60	02	06	5442	ATTUAZIONE DEI PROGETTI COMUNITARI LEONARDO DA VINCI IN MATERIA DI POLIZIA LOCALE.	03	03	2	202	100.000,00	100.000,00	€ 100.000,00
		1092 Totale						**100.000,00**	**100.000,00**	**100.000,00**										**100.000,00**	**100.000,00**	**€ 100.000,00**
54	11	05	1144	AZIONI DI POLITICA ATTIVA PER IL LAVORO SOCIALMENTE UTILE (ART.45 LEGGE 17/5/1999 N.144 (CONVENZIONE MINISTERO DEL LAVORO- REGIONE CAMPANIA DEL 30/12/1999 E ART.9 CONVENZIONE DEL	2	101	2010101	14.000.000,00	1.500.000,00	1.500.000,00	54	11	05	5826	CONVENZIONI CON IL MINISTERO DEL LAVORO PER LA REALIZZAZIONE DI MISURE DI POLITICA ATTIVA PER IL LAVORO SOCIALMENTE UTILE - RAFFORZAMENTO DELLE POLITICHE DI STABILIZZAZIONE	15	03	1	103	4.000.000,00	1.500.000,00	€ 1.500.000,00
											54	11	05	5596	CONTRIBUTI AGLI ENTI LOCALI PER STABILIZZAZIONE DI LSU.	15	03	1	104	10.000.000,00	0,00	€ 0,00
		1144 Totale						**14.000.000,00**	**1.500.000,00**	**1.500.000,00**										**14.000.000,00**	**1.500.000,00**	**€ 1.500.000,00**
53	08	13	1156	CONTRIBUTO VENTENNALE (2000 - 2019) DELLO STATO PER IL PAGAMENTO DEI RATEI DEL MUTUO ACCESO PER LA RICOSTRUZIONE DELLE ZONE COLPITE DAL SISMA DEL 9/9/1998. (ART. 4 LEGGE	4	200	4020600	263.637,76	263.637,76	263.637,76	53	08	13	9030	CONTRIBUTO VENTENNALE (2000-2019) DELLO STATO PER IL PAGAMENTO DEI RATEI DEL MUTUO ACCESO PER LA RICOSTRUZIONE DELLE ZONE COLPITE DAL SISMA DEL 9/9/1998. (ART. 4 L. 13/7/99 N. 226).	50	02	4	403	263.637,76	263.637,76	€ 263.637,76
		1156 Totale						**263.637,76**	**263.637,76**	**263.637,76**										**263.637,76**	**263.637,76**	**€ 263.637,76**
54	11	02	1170	FORNITURA DEI LIBRI DI TESTO PER LA SCUOLA DELL'OBBLIGO (L. 23/12/2000 N. 388 - TAB. D).	2	101	2010101	15.500.000,00	15.500.000,00	15.500.000,00	54	11	02	4820	FORNITURA DEI LIBRI DI TESTO PER LA SCUOLA D'OBBLIGO (DPCM 4/7/2000 N. 226).	04	02	1	104	15.500.000,00	15.500.000,00	€ 15.500.000,00
		1170 Totale						**15.500.000,00**	**15.500.000,00**	**15.500.000,00**										**15.500.000,00**	**15.500.000,00**	**€ 15.500.000,00**
54	11	02	1172	FORNITURA DEI LIBRI DI TESTO PER LA SCUOLA SUPERIORE PER L'ANNO 2001. (L. 23/12/2000 N. 388 - TAB. D)	2	101	2010101	5.000.000,00	5.000.000,00	5.000.000,00	54	11	02	4822	FORNITURA DEI LIBRI DI TESTO PER LA SCUOLA SUPERIORE (DPCM 4/7/2000 N. 226)	04	02	1	104	5.000.000,00	5.000.000,00	€ 5.000.000,00
		1172 Totale						**5.000.000,00**	**5.000.000,00**	**5.000.000,00**										**5.000.000,00**	**5.000.000,00**	**€ 5.000.000,00**
54	12	02	1219	PROGRAMMA DI INTERVENTO PER LA PREVENZIONE DELL'ISTITUZIONALIZZAZIONE. P.I.P.P.I.	2	101	2010101	250.000,00	0,00	0,00	54	12	02	7810	PROGRAMMA DI INTERVENTO PER LA PREVENZIONE DELL'ISTITUZIONALIZZAZIONE. P.I.P.P.I. TRASFERIMENTI CORRENTI A AMMNISTRAZIONI LOCALI.	12	07	1	104	250.000,00	0,00	€ 0,00
		1219 Totale						**250.000,00**	**0,00**	**0,00**										**250.000,00**	**0,00**	**€ 0,00**
54	12	02	1230	FONDO PER LE POLITICHE SOCIALI PER LA REALIZZAZIONE DEL SISTEMA INTEGRATO DI INTERVENTI E SERVIZI SOCIALI (L.27/12/97, N.449, ART.59, COMMA 44 E SUCC. MOD. ED INTEGRAZIONI - L.328/2000)	2	101	2010101	33.111.000,00	0,00	0,00	54	12	02	7870	FONDO SOCIALE REGIONALE AI SENSI DELL'ART.50, COMMA 5, DELLA L.R. 23.10.2007, N.11- FONDO NAZIONALE PER LE POLITICHE SOCIALI PER LA REALIZZAZIONE DEL SISTEMA INTEGRATO DI INTERVENTI E SERVIZI SOCIALI E PER LE ATTIVITA' DI MONITORAGGIO, DI ANALISI DEI BISOGNI, DI VERIFICA E CONTROLLO DEI PIANI SOCIALI DI ZONA TRASFERIMENTI CORRENTI A AMMINISTRAZIONI LOCALI	12	07	1	104	33.111.000,00	0,00	€ 0,00
		1230 Totale						**33.111.000,00**	**0,00**	**0,00**										**33.111.000,00**	**0,00**	**€ 0,00**
52	06	07	1235	PROVENTI DERIVANTI DALLE ATTIVITA' SVOLTE PRESSO IL CENTRO REGIONALE SPERIMENTALE DI MOLTIPLICAZIONE E CERTIFICAZIONE DEI MATERIALI VEGETALI E DAI VIVAI E FORESTE DEMANIALI (	3	100	3010100	200.000,00	200.000,00	200.000,00	52	06	07	1288	ACQUISTO IMPIANTI E MACCHINARI PER LE ATTIVITA' DA SVOLGERE PRESSO IL CENTRO REGIONALE SPERIMENTALE DI MOLTIPLICAZIONE E CERTIFICAZIONE DEI MATERIALI VEGETALI E DAI VIVAI E FORESTE DEMANIALI	09	05	2	202	100.000,00	100.000,00	€ 100.000,00

fonte: http://burc.regione.campania.it

DIP	DG	UOD	Cap 2016 E	Denominazione Entrata	Titolo	Tipologia	Categoria	Competenza vincolata entrata 2016	Competenza vincolata entrata 2017	Competenza vincolata entrata 2018	DIP	DG	UOD	Cap 2016 S	Denominazione Spesa	Missione	Programma	Titolo	Macroaggregato	Competenza vincolata spesa 2016	Competenza vincolata spesa 2017	Competenza vincolata spesa 2018
				VIVAI E FORESTE DEMANIALI (REG. 11/201 DI ATTUAZIONE ART. 67 DELLA L.R. 3/2007)							52	06	07	1290	SPESE PER FABBRICATI APPRESTAMENTI PROTETTIVI INFRASTRUTTURE IDRAULICHE ED OPERE PER LA SISTEMAZIONE DEL SUOLO PER LE ATTIVITA' DA SVOLGERE PRESSO IL CENTRO REGIONALE SPERIMENTALE DI MOLTIPLICAZIONE E CERTIFICAZIONE DEI MATERIALI VEGETALI E DAI VIVA	09	05	2	202	80.000,00	80.000,00	€ 80.000,00
											52	06	07	1286	ATTIVITA' SVOLTE PRESSO IL CENTRO REGIONALE SPERIMENTALE DI MOLTIPLICAZIONE E CERTIFICAZIONE DEI MATERIALI VEGETALI E DAI VIVAI E FORESTE DEMANIALI	09	05	1	103	20.000,00	20.000,00	€ 20.000,00
		1235 Totale						**200.000,00**	**200.000,00**	**200.000,00**										**200.000,00**	**200.000,00**	**€ 200.000,00**
53	07	00	1265	TRASFERIMENTI IN CONTO CAPITALE PER L'ACQUISTO DEI VEICOLI AI SENSI DELL'ART. 1 DEL DECRETO LEGGE 21 FEBBRAIO 2005, N. 16 CONVERTITO IN LEGGE 22 APRILE 2005, N. 58	4	200	4020100	6.198.981,77	0,00	0,00	53	07	03	2365	SPESE DI INVESTIMENTO DESTINATE ALL'ACQUISTO DEI VEICOLI AI SENSI DELL'ART.1 DEL DECRETO LEGGE 21 FEBBRAIO 2005 N. 16 CONVERTITO IN LEGGE 22 APRILE 2005 N. 58.	10	02	2	203	6.198.981,77	0,00	€ 0,00
		1265 Totale						**6.198.981,77**	**0,00**	**0,00**										**6.198.981,77**	**0,00**	**€ 0,00**
51	02	02	1271	TRASFERIMENTI U.E. PER PROGRAMMI EUROPEI A GESTIONE DIRETTA, DI COOPERAZIONE TERRITORIALE, STRUMENTI FINANZIARI EUROPEI: ALTRI CONTRIBUTI AGLI INVESTIMENTI DALL'UNIONE EUROPEA	4	200	4020500	63.417,64	0,00	0,00	51	02	02	4041	ATTUAZIONE PROGRAMMI EUROPEI A GESTIONE DIRETTA DI COOPERAZIONE TERRITORIALE DI STRUMENTI FINANZIARI EUROPEI FINANZIATI DA TRASFERIMENTI U.E.:CONTRIBUTI AD AMMINISTRAZIONI LOCALI	19	01	2	203	63.417,64	0,00	€ 0,00
		1271 Totale						**63.417,64**	**0,00**	**0,00**										**63.417,64**	**0,00**	**€ 0,00**
51	01	09	1295	FONDI STATALI PER IL FINANZIAMENTO DEGLI INTERVENTI PREVISTI DALL¿ART. 1, COMMA 1228, DELLA LEGGE 27.12.2006, N. 296, COME MODIFICATO DALLA LEGGE18.06.2009, N. 69	4	200	4020100	5.097.155,85	0,00	0,00	51	01	09	4130	FONDI STATALI PER IL FINANZIAMENTO DEGLI INTERVENTI PREVISTI DALL¿ART. 1 COMMA 1228 DELLA LEGGE 27.12.2006 N. 296 COME MODIFICATO DALLA LEGGE18.06.2009 N. 69	07	01	2	203	5.097.155,85	0,00	€ 0,00
		1295 Totale						**5.097.155,85**	**0,00**	**0,00**										**5.097.155,85**	**0,00**	**€ 0,00**
53	08	08	1326	TRASFERIMENTO FONDI DI CUI ALL'ART. 11 DELLA LEGGE 24.06.09, N. 77 - O.P.C.M. 3907/2010	4	200	4020100	25.154.251,12	20.000.000,00	3.667.557,30	53	08	08	1230	REALIZZAZIONE DI INTERVENTI PER LA MITIGAZIONE DEL RISCHIO SISMICO E MICROZONAZIONE SISMICA.	11	01	2	203	25.154.251,12	20.000.000,00	€ 3.667.557,30
		1326 Totale						**25.154.251,12**	**20.000.000,00**	**3.667.557,30**										**25.154.251,12**	**20.000.000,00**	**€ 3.667.557,30**
52	05	09	1334	CONTRIBUTO QUINDICENNALE DELLO STATO PER L'ATTUAZIONE DEL SERVIZIO IDRICO INTEGRATO (ART. 144, COMMA 17, LEGGE 23/12/2000, N.388).	4	200	4020100	945.345,71	945.345,71	945.345,71	52	05	09	1510	CONTRIBUTO QUIDICENNALE DELLO STATO PER L'ATTUAZIONE DEL SERVIZIO IDRICO INTEGRATO ART. 144 COMMA 17 LEGGE 388/2000	09	04	2	202	945.345,71	945.345,71	€ 945.345,71
		1334 Totale						**945.345,71**	**945.345,71**	**945.345,71**										**945.345,71**	**945.345,71**	**€ 945.345,71**
53	07	00	1348	FONDO NAZIONALE PER IL CONCORSO FINANZIARIO DELLO STATO, AGLI ONERI DEL TRASPORTO PUBBLICO LOCALE, ANCHE FERROVIARIO, NELLE REGIONI A STATUTO ORDINARIO (ART. 16-BIS, D.L. 6 LUGLIO 2012, N. 95, CONVERTITO IN LEGGE, CON MODIFICAZIONI, DALL'ART. 1, COMMA 1, L. 7 AGOSTO 2012, N. 135.	2	101	2010101	545.034.652,98	545.034.652,98	545.034.652,98	53	07	02	2394	FONDI DESTINATI AL TRASPORTO PUBBLICO LOCALE SU FERROVIA (ART. 1 COMMI 298 E 299 DELLA LEGGE 24/12/2007 N. 244)	10	01	1	103	10.000.000,00	10.000.000,00	€ 10.000.000,00
											53	07	08	2263	SPESE AFFERENTI LE ATTIVITA' ISPETTIVE PER LA VIGILANZA IL CONTROLLO ED IL MONITORAGGIO PER LA GESTIONE DEI CONTRATTI DI SERVIZIO REGOLANTI IL TRASPORTO PUBBLICO LOCALE SU GOMMA	10	02	1	103	182.400,00	182.400,00	€ 182.400,00

fonte: http://burc.regione.campania.it

DIP	DG	UOD	Cap 2016 E	Denominazione Entrata	Titolo	Tipologia	Categoria	Competenza vincolata entrata 2016	Competenza vincolata entrata 2017	Competenza vincolata entrata 2018	DIP	DG	UOD	Cap 2016 S	Denominazione Spesa	Mission e	Programma	Titolo	Macroaggregato	Competenza vincolata spesa 2016	Competenza vincolata spesa 2017	Competenza vincolata spesa 2018
											53	07	08	2265	SPESE AFFERENTI LE ATTIVITA' ISPETTIVE PER LA VIGILANZA IL CONTROLLO E IL MONITORAGGIO PER LA GESTIONE DEI CONTRATTI DI SERVIZIO REGOLANTI IL TRASPORTO PUBBLICO LOCALE FERROVIARIO	10	01	1	103	192.800,00	192.800,00	€ 192.800,00
											53	07	03	2183	FONDI DESTINATI AL TRASPORTO PUBBLICO LOCALE PER SERVIZI MINIMI SU GOMMA. QUOTA VINCOLATA.	10	02	1	103	255.759.853,20	255.759.853,20	€ 255.759.853,20
											53	07	02	2181	FONDI DESTINATI AL TRASPORTO PUBBLICO LOCALE PER SERVIZI MINIMI SU FERRO. QUOTA VINCOLATA	10	01	1	103	278.897.599,78	278.897.599,78	€ 278.897.599,78
											53	07	08	2269	SPESE AFFERENTI LE ATTIVITA' ISPETTIVE PER LA VIGILANZA IL CONTROLLO ED IL MONITORAGGIO EFFETTUATI DAGLI ENTI LOCALI PER LA GESTIONE DEI CONTRATTI DI SERVIZIO REGOLANTI IL TRASPORTO PUBBLICO LOCALE	10	02	1	104	2.000,00	2.000,00	€ 2.000,00
		1348 Totale						**545.034.652,98**	**545.034.652,98**	**545.034.652,98**										**545.034.652,98**	**545.034.652,98**	**€ 545.034.652,98**
53	07	00	1354	CONTRIBUTO QUINDICENNALE DELLO STATO EX LEGGI 472/99, 488/99 E 211/92 RIFINANZIATA CON LA LEGGE 488/99 A TUTTO IL 2018 PER INVESTIMENTI NEL SETTORE DEI TRASPORTI PER L'ATTUAZIONE DELL'APQ DEL 17/12/2002 TRA IL MINISTERO DELLE INFRASTRUTTURE E DEI TRASPORTI E LA REGIONE CAMPANIA	4	200	4020600	16.379.512,78	16.379.512,78	16.379.512,78	53	07	02	9071	AMMORTAMENTO A TUTTO IL 2018 DEL MUTUO LOTTO 3 CON ONERI EX LEGGE 472/99 488/99 E 211/92 RIFINANZIATA CON LEGGE 488/99 A CARICO DELLO STATO PER L'ATTUAZIONE DELL'APQ DEL 17.12.02 TRA IL MINISTERO DELLE INFRASTRUTTURE E LA REGIONE CAMPANIA. QUOTA IN	50	01	1	107	1.682.800,11	1.091.601,22	€ 476.620,41
											53	07	02	9072	AMMORTAMENTO A TUTTO IL 2018 DEL MUTUO LOTTO 3 CON ONERI EX LEGGI 472/99 488/99 E 211/92 RIFINANZIATA CON LEGGE 488/99 A CARICO DELLO STATO PER L'ATTUAZIONE DELL'APQ DEL 17/12/02 TRA IL MINISTERO DELLE INFRASTRUTTURE E LA REGIONE CAMPANIA. QUOTA C	50	02	4	403	14.696.712,67	15.287.911,56	€ 15.902.892,37
		1354 Totale						**16.379.512,78**	**16.379.512,78**	**16.379.512,78**										**16.379.512,78**	**16.379.512,78**	**€ 16.379.512,78**
53	08	00	1359	SOMME TRASFERITE A SEGUITO CESSAZIONE COMMISSARIO DELEGATO EX OPCM 3908/2010	4	300	4031000	25.000.000,00	0,00	0,00	53	08	00	370	ULTIMAZIONI INTERVENTI EX OPCM 3908/2010 AMMINISTRAZIONI LOCALI	09	01	2	203	19.000.000,00	0,00	€ 0,00
											53	08	00	371	COMPETENZE PROFESSIONALI PER REALIZZAZIONE INTERVENTI EX OPCM 3908/2010	09	01	2	202	1.000.000,00	0,00	€ 0,00
											53	08	00	369	ULTIMAZIONE INTERVENTI EX COMMISSARIO DELEGATO EX OPCM 3908/2010	09	01	2	202	5.000.000,00	0,00	€ 0,00
		1359 Totale						**25.000.000,00**	**0,00**	**0,00**										**25.000.000,00**	**0,00**	**€ 0,00**
53	08	00	1361	SOMME TRASFERITE A SEGUITO CESSAZIONE COMMISSARIO DELEGATO EX OPCM 3920/2011	4	300	4031000	18.500.000,00	0,00	0,00	53	08	00	372	ULTIMAZIONE INTERVENTI EX COMMISSARIO DELEGATO EX OPCM 3920/2011	09	01	2	202	915.000,00	0,00	€ 0,00
											53	08	00	374	COMPETENZE PROFESSIONALI PER REALIZZAZIONE INTERVENTI EX OPCM 3920/2011	09	01	2	202	200.000,00	0,00	€ 0,00
											53	08	00	373	ULTIMAZIONI INTERVENTI EX OPCM 3920/2011 AMMINISTRAZIONI LOCALI	09	01	2	203	17.385.000,00	0,00	€ 0,00
		1361 Totale						**18.500.000,00**	**0,00**	**0,00**										**18.500.000,00**	**0,00**	**€ 0,00**
53	07	00	1368	TRASFERIMENTI STATALI CON VINCOLO DI DESTINAZIONE PER L'ATTUAZIONE DEI PROGRAMMI ANNUALI DEL PIANO NAZIONALE DELLA SICUREZZA STRADALE	4	200	4020100	1.190.512,47	530.088,89	0,00	53	07	03	2328	PROGRAMMI ANNUALI DEL PIANO NAZIONALE DELLA SICUREZZA STRADALE	10	05	2	203	1.190.512,47	530.088,89	€ 0,00
		1368 Totale						**1.190.512,47**	**530.088,89**	**0,00**										**1.190.512,47**	**530.088,89**	**€ 0,00**

fonte: http://burc.regione.campania.it

DIP	DG	UOD	Cap 2016 E	Denominazione Entrata	Titolo	Tipologia	Categoria	Competenza vincolata entrata 2016	Competenza vincolata entrata 2017	Competenza vincolata entrata 2018	DIP	DG	UOD	Cap 2016 S	Denominazione Spesa	Missione	Programma	Titolo	Macroaggregato	Competenza vincolata spesa 2016	Competenza vincolata spesa 2017	Competenza vincolata spesa 2018
52	05	10	1370	CONTRIBUTO EX ART. 12, COMMA 9, D.L. 2/03/2012, N. 16, CONVERTITO CON MODIFICAZIONE DALLA L. 26/04/2012, N. 44 (PERIODO 2010/2013) FINALIZZATO AL PAGAMENTO DELLE SPESE CONNESSE AL CICLO INTEGRATO DELLE ACQUE (ART 1, COMMA 103, L.R. N. 5 DEL 6 MAGGIO	2	101	2010101	18.332.140,00	18.332.140,00	18.332.140,00	52	05	10	1521	GESTIONE DEI SISTEMI ACQUEDOTTISTICI REGIONALI FINANZIATA CON QUOTA PARTE DEL CONTRIBUTO EX ART. 12 COMMA 9 D.L. 2/03/2012 N. 16 CONVERTITO CON MODIFICAZIONE DALLA L. 26/04/2012 N. 44 (ART. 1 COMMA 103 L.R. N. 5 DEL 6 MAGGIO 2013)	09	04	1	103	9.166.070,00	9.166.070,00	€ 9.166.070,00
											52	05	10	1523	GESTIONE DEI COMPLESSI DEPURATIVI REGIONALI FINANZIATA CON QUOTA PARTE DEL CONTRIBUTO EX ART. 12 COMMA 9 D.L. 2/03/2012 N. 16 CONVERTITO CON MODIFICAZIONE DALLA L. 26/04/2012 N. 44 (ART. 1 COMMA 103 L.R. N. 5 DEL 6 MAGGIO 2013)	09	04	1	103	9.166.070,00	9.166.070,00	€ 9.166.070,00
		1370 Totale						**18.332.140,00**	**18.332.140,00**	**18.332.140,00**										**18.332.140,00**	**18.332.140,00**	**€ 18.332.140,00**
53	09	05	1378	CONTRIBUTO QUINDICENNALE DELLO STATO PER L'ATTUAZIONE DEL PROGRAMMA SPERIMENTALE DI EDILIZIA RESIDENZIALE "20.000 ABITAZIONI IN AFFITTO" (LEGGE 388/00 E LEGGE 21/2001) - ANNI 2003 - 2017.	4	200	4020100	1.642.200,00	1.642.200,00	1.642.200,00	53	09	05	2398	ATTUAZIONE DEL PROGRAMMA SPERIMENTALE DI EDILIZIA RESIDENZIALE "20 000 ABITAZIONI IN AFFITTO" (LEGGE 388/2000 E LEGGE 21/2001) - ANNI 2003 - 2017.	08	02	2	203	1.642.200,00	1.642.200,00	€ 1.642.200,00
		1378 Totale						**1.642.200,00**	**1.642.200,00**	**1.642.200,00**										**1.642.200,00**	**1.642.200,00**	**€ 1.642.200,00**
52	05	09	1385	INTESA ISTITUZIONALE DI PROGRAMMA - ACCORDO DI PROGRAMMA QUADRO "TUTELA DELLE ACQUE E GESTIONE INTEGRATA DELLE RISORSE IDRICHE" - ENTRATE PER PAGAMENTO INCENTIVO EX ART.92 DEL DECRETO LEGISLATIVO 12 APRILE 2006 N. 163 E SS.MM.II.E DELL'ART.11 DELLA L	3	500	3059900	133.500,00	133.500,00	133.500,00	52	05	09	1478	INTESA ISTITUZIONALE DI PROGRAMMA - ACCORDO DI PROGRAMMA QUADRO "TUTELA DELLE ACQUE E GESTIONE INTEGRATA DELLE RISORSE IDRICHE" .CONTRIBUTI SOCIALI A CARICO DELL'ENTE	09	06	1	101	25.000,00	25.000,00	€ 25.000,00
											52	05	09	1476	INTESA ISTITUZIONALE DI PROGRAMMA - ACCORDO DI PROGRAMMA QUADRO "TUTELA DELLE ACQUE E GESTIONE INTEGRATA DELLE RISORSE IDRICHE" IMPOSTA REGIONALE SULLE ATTIVITA' PRODUTTIVE (I.R.A.P.)	09	06	1	102	8.500,00	8.500,00	€ 8.500,00
											52	05	09	1474	INTESA ISTITUZIONALE DI PROGRAMMA - ACCORDO DI PROGRAMMA QUADRO "TUTELA DELLE ACQUE E GESTIONE INTEGRATA DELLE RISORSE IDRICHE" -INCENTIVO PER LE ATTIVITA' DI PROGETTAZIONE DI LAVORI SERVIZI E FORNITURE NONCHE' ATTIVITA' TECNO-AMMINISTRATIVE AD ESSE	09	06	1	101	100.000,00	100.000,00	€ 100.000,00
		1385 Totale						**133.500,00**	**133.500,00**	**133.500,00**										**133.500,00**	**133.500,00**	**€ 133.500,00**
52	06	08	1404	TRASFERIMENTO QUOTA UE SU FEAMP (FONDO EUROPEO AFFARI MARITTIMI E DELLA PESCA) 2014-2020	4	200	4020500	6.000.000,00	6.000.000,00	6.000.000,00	52	06	08	2525	FINANZIAMENTO DEGLI INTERVENTI PREVISTI DAL P.O. NAZIONALE PESCA FEAMP 2014/2020 - CONTRIBUTI ALLE AMMINISTRAZIONI PUBBLICHE LOCALI	16	03	2	203	2.000.000,00	2.000.000,00	€ 2.000.000,00
											52	06	08	2527	FINANZIAMENTO DEGLI INTERVENTI PREVISTI DAL P.O. NAZIONALE PESCA FEAMP 2014/2020 - CONTRIBUTI ALLE AMMINISTRAZIONI PUBBLICHE CENTRALI - ALTRI ENTI PUBBLICI NAZIONALI	16	03	2	203	250.000,00	250.000,00	€ 250.000,00
											52	06	08	2272	F.E.A.M.P. CAMPANIA 2014/2020 SPESE PER SERVIZI DI CONSULENZA E DI ASSISTENZA TECNICA	16	03	2	202	250.000,00	250.000,00	€ 250.000,00

fonte: http://burc.regione.campania.it

DIP	DG	UOD	Cap 2016 E	Denominazione Entrata	Titolo	Tipologia	Categoria	Competenza vincolata entrata 2016	Competenza vincolata entrata 2017	Competenza vincolata entrata 2018	DIP	DG	UOD	Cap 2016 S	Denominazione Spesa	Missione	Programma	Titolo	Macroaggregato	Competenza vincolata spesa 2016	Competenza vincolata spesa 2017	Competenza vincolata spesa 2018
											52	06	08	2521	FINANZIAMENTO DEGLI INTERVENTI PREVISTI DAL P.O. NAZIONALE PESCA FEAMP 2014/2020 - CONTRIBUTI A FAVORE DI SOGGETTI PRIVATI DIVERSI DA IMPRESE	16	03	2	203	1.250.000,00	1.250.000,00	€ 1.250.000,00
											52	06	08	2523	FINANZIAMENTO DEGLI INTERVENTI PREVISTI DAL P.O. NAZIONALE PESCA FEAMP 2014/2020	16	03	2	203	2.250.000,00	2.250.000,00	€ 2.250.000,00
		1404 Totale						**6.000.000,00**	**6.000.000,00**	**6.000.000,00**										**6.000.000,00**	**6.000.000,00**	**€ 6.000.000,00**
52	06	08	1405	F.E.A.M.P. CAMPANIA 2014/2020 ENTRATE DESTINATE A PAGAMENTI IRAP E CONTRIBUTI PER SERVIZI DI ASSISTENZA TECNICA	3	500	3059900	5.000,00	5.000,00	5.000,00	52	06	08	2276	F.E.A.M.P. CAMPANIA 2014/2020 SPESE PER CONTRIBUTI CORRELATI AI SERVIZI DI CONSULENZA E DI ASSISTENZA TECNICA	16	03	1	101	3.000,00	3.000,00	€ 3.000,00
											52	06	08	2274	F.E.A.M.P. CAMPANIA 2014/2020 SPESE PER IRAP CORRELATA AI SERVIZI DI CONSULENZA E DI ASSISTENZA TECNICA	16	03	1	102	2.000,00	2.000,00	€ 2.000,00
		1405 Totale						**5.000,00**	**5.000,00**	**5.000,00**										**5.000,00**	**5.000,00**	**€ 5.000,00**
52	06	08	1406	TRASFERIMENTO QUOTA FDR SU FEAMP (FONDO EUROPEO AFFARI MARITTIMI E DELLA PESCA) 2014-2020	4	200	4020100	4.800.000,00	4.800.000,00	4.800.000,00	52	06	08	2521	FINANZIAMENTO DEGLI INTERVENTI PREVISTI DAL P.O. NAZIONALE PESCA FEAMP 2014/2020 - CONTRIBUTI A FAVORE DI SOGGETTI PRIVATI DIVERSI DA IMPRESE	16	03	2	203	1.000.000,00	1.000.000,00	€ 1.000.000,00
											52	06	08	2525	FINANZIAMENTO DEGLI INTERVENTI PREVISTI DAL P.O. NAZIONALE PESCA FEAMP 2014/2020 - CONTRIBUTI ALLE AMMINISTRAZIONI PUBBLICHE LOCALI	16	03	2	203	1.600.000,00	1.600.000,00	€ 1.600.000,00
											52	06	08	2527	FINANZIAMENTO DEGLI INTERVENTI PREVISTI DAL P.O. NAZIONALE PESCA FEAMP 2014/2020 - CONTRIBUTI ALLE AMMINISTRAZIONI PUBBLICHE CENTRALI - ALTRI ENTI PUBBLICI NAZIONALI	16	03	2	203	200.000,00	200.000,00	€ 200.000,00
											52	06	08	2523	FINANZIAMENTO DEGLI INTERVENTI PREVISTI DAL P.O. NAZIONALE PESCA FEAMP 2014/2020	16	03	2	203	1.800.000,00	1.800.000,00	€ 1.800.000,00
											52	06	08	2272	F.E.A.M.P. CAMPANIA 2014/2020 SPESE PER SERVIZI DI CONSULENZA E DI ASSISTENZA TECNICA	16	03	2	202	200.000,00	200.000,00	€ 200.000,00
		1406 Totale						**4.800.000,00**	**4.800.000,00**	**4.800.000,00**										**4.800.000,00**	**4.800.000,00**	**€ 4.800.000,00**
54	12	02	1480	FONDO PER LE POLITICHE DELLA FAMIGLIA DI CUI ALL'ART. 19, COMMA 1, DEL D.L. 4/7/2006, N. 223 CONVERTITO , CON MODIFICAZIONI, IN L.EGGE 4 AGOSTO 2006, N. 248 E FONDI PER INTERVENTI DI CUI ALLA LEGGE 27 DICEMBRE 2006, N. 296, ART. 1, COMMI 1250, 1251, 1252, 1254, 1255, 1256, 1259 E 1260	2	101	2010101	998.000,00	0,00	0,00	54	12	02	7858	INTERVENTI IN MATERIA DI POLITICHE PER LA FAMIGLIA E DELLA LEGGE 27 DICEMBRE 2006 N. 296 ART. 1 COMMI 1250 1251 1252 1254 1255 1256 1259 E 1260 TRASFERIMENTI CORRENTI A AMMINISTRAZIONI LOCALI	12	05	1	104	998.000,00	0,00	€ 0,00
		1480 Totale						**998.000,00**	**0,00**	**0,00**										**998.000,00**	**0,00**	**€ 0,00**
53	07	00	1482	TRASFERIMENTI IN CONTO CAPITALE ANNI 2008-2009-2010 PER L'ACQUISTO DEI VEICOLI AI SENSI DELL'ART.1, COMMA 1031, DELLA L.27.12.2006 N.296 E DELL'ART.1, COMMA 304,	4	200	4020100	5.658.265,54	0,00	0,00	53	07	02	2322	SPESE DI INVESTIMENTO DESTINATE ALL'ACQUISTO DEI VEICOLI FERROVIARI AI SENSI DELL'ART.1 COMMA 1031 DELLA L.27.12.2006 N.296 E DELL'ART.1 COMMA 304 DELLA L. 24.12.2007N.244	10	01	2	203	5.658.265,54	0,00	€ 0,00
		1482 Totale						**5.658.265,54**	**0,00**	**0,00**										**5.658.265,54**	**0,00**	**€ 0,00**

fonte: http://burc.regione.campania.it

DIP	DG	UOD	Cap 2016 E	Denominazione Entrata	Titolo	Tipologia	Categoria	Competenza vincolata entrata 2016	Competenza vincolata entrata 2017	Competenza vincolata entrata 2018	DIP	DG	UOD	Cap 2016 S	Denominazione Spesa	Missione	Programma	Titolo	Macroaggregato	Competenza vincolata spesa 2016	Competenza vincolata spesa 2017	Competenza vincolata spesa 2018
53	07	00	1492	FONDI PREVISTI DALL'ART 19-ter DL 25 SETTEMBRE 2009, N.135, CONVERTITO CON LEGGE 20 NOVEMBRE 2009, N.166 PER IL SERVIZIO PUBBLICO MARITTIMO REGIONALE	2	101	2010101	11.856.786,70	11.856.786,70	11.856.786,70	53	07	05	2392	FONDI DESTINATI AL TRASPORTO PUBBLICO LOCALE PER SERVIZI MINIMI VIA MARE. QUOTA VINCOLATA.	10	03	1	103	11.856.786,70	11.856.786,70	€ 11.856.786,70
		1492 Totale						**11.856.786,70**	**11.856.786,70**	**11.856.786,70**										**11.856.786,70**	**11.856.786,70**	**€ 11.856.786,70**
52	06	07	1504	FONDI PER L'ATTUAZIONE DELLA LEGGE N. 10/2013 ART. 7 " DISPOSIZIONI PER LA TUTELA E LA SALVAGUARDIA DEGLI ALBERI MONUMENTALI , DEI FILARI E DELLE ALBERATURE DI PARTICOLARE PREGIO PAESAGGISTICO , NATURALISTICO, MONUMENTALE , STORICO E CULTURALE."	2	101	2010101	67.000,00	67.000,00	67.000,00	52	06	07	1442	ATTUAZIONE DELLA LEGGE N. 10/2013 ART. 7 " DISPOSIZIONI PER LA TUTELA E LA SALVAGUARDIA DEGLI ALBERI MONUMENTALI DEI FILARI E DELLE ALBERATURE DI PARTICOLARE PREGIO PAESAGGISTICO NATURALISTICO MONUMENTALE STORICO E CULTURALE."	09	05	1	103	67.000,00	67.000,00	€ 67.000,00
		1504 Totale						**67.000,00**	**67.000,00**	**67.000,00**										**67.000,00**	**67.000,00**	**€ 67.000,00**
52	06	08	1506	TASSE E SOPRATTASSE PER IL RILASCIO DI LICENZE DI PESCA ACQUE INTERNE - L.R. 17 DEL 23/11/2013	1	101	1010147	300.000,00	315.000,00	345.000,00	52	06	08	1401	SPESE PER LE ATTIVITA' DERIVANTI DALLE NORME PER L'ESERCIZIO DELLA PESCA DELLE ACQUE INTERNE . L.R. N. 17 DEL 23/11/2013 ART 30 COMMA 3-ASSOCIAZIONI PESCA SPORTIVA E DI PROTEZIONE AMBIENTALE	16	02	1	104	60.000,00	63.000,00	€ 69.000,00
											52	06	08	1399	TRASFERIMENTO RISORSE ALLE AMMINISTRAZIONI PROVINCIALI PER LE ATTIVITA' DERIVANTI DALLE NORME PER L'ESERCIZIO DELLA PESCA DELLE ACQUE INTERNE . L.R. N. 17 DEL 23/11/2013 ART. 2 COMMA 5 ART 9 COMMA 30	16	02	1	104	210.000,00	220.500,00	€ 241.500,00
											52	06	08	1403	SPESE PER LE ATTIVITA' DELLA REGIONE DERIVANTI DALLE NORME PER L'ESERCIZIO DELLA PESCA DELLE ACQUE INTERNE . L.R. N. 17 DEL 23/11/2013	16	02	1	103	30.000,00	31.500,00	€ 34.500,00
		1506 Totale						**300.000,00**	**315.000,00**	**345.000,00**										**300.000,00**	**315.000,00**	**€ 345.000,00**
52	06	08	1508	SANZIONI DERIVANTI DALL'APPLICAZIONE DELLE NORME PER L'ESERCIZIO DELLA PESCA NELLE ACQUE INTERNE - L.R. N. 17 DEL 23/11/2013- IMPRESE	3	200	3020300	50.000,00	47.500,00	45.000,00	52	06	08	1405	SPESE PER IL POTENZIAMENTO DEL SERVIZIO DI SORVEGLIANZA DELLE GUARDIE VOLONTARIE E PER IL RIPRISTINO DEGLI ECOSISTEMI FLUVIALI - L-R- N.17 DEL 23/11/2013 ART .30 COMMA 4 - AMMINISTRAZIONI PROVINCIALI	16	02	1	104	50.000,00	47.500,00	€ 45.000,00
		1508 Totale						**50.000,00**	**47.500,00**	**45.000,00**										**50.000,00**	**47.500,00**	**€ 45.000,00**
52	06	08	1510	SANZIONI DERIVANTI DALL'APPLICAZIONE DELLE NORME PER L'ESERCIZIO DELLA PESCA NELLE ACQUE INTERNE - L.R. N. 17 DEL 23/11/2013- SOGGETTI PRIVATI	3	200	3020200	70.000,00	65.000,00	60.000,00	52	06	08	1405	SPESE PER IL POTENZIAMENTO DEL SERVIZIO DI SORVEGLIANZA DELLE GUARDIE VOLONTARIE E PER IL RIPRISTINO DEGLI ECOSISTEMI FLUVIALI - L-R- N.17 DEL 23/11/2013 ART .30 COMMA 4 - AMMINISTRAZIONI PROVINCIALI	16	02	1	104	70.000,00	65.000,00	€ 60.000,00
		1510 Totale						**70.000,00**	**65.000,00**	**60.000,00**										**70.000,00**	**65.000,00**	**€ 60.000,00**
52	05	10	2020	ENTRATE PER PAGAMENTO INCENTIVO EX ART. 92 DEL DECRETO LEGISLATIVO 12 APRILE 2006 N. 163 E SS.MM.II. ED ART. 11 DELLA LEGGE REGIONALE 27 FEBBRAIO 2007 N. 3 E SS.MM.II	3	500	3059900	133.500,00	133.500,00	133.500,00	52	05	10	1491	IMPOSTA REGIONALE SULLE ATTIVITÀ PRODUTTIVE (I.R.A.P.) PER LE ATTIVITÀ DELLA MISSIONE 09 PROGRAMMA 09	09	09	1	102	8.500,00	8.500,00	€ 8.500,00
											52	05	10	1490	INCENTIVO PER ATTIVITA' DI PROGETTAZIONE DI LAVORI SERVIZI E FORNITURE NONCHE' ATTIVITA' TECNICO-AMMINISTRATIVE AD ESSE CONNESSE DI CUI ALL'ART. 92 DEL D.LGS. 12.04.2006 N. 163 ESS.MM.II. ED ALL'ART. 11 DELLA L.R. 27.02.2007 N. 3 E SS.MM.II.	09	09	1	101	100.000,00	100.000,00	€ 100.000,00
											52	05	10	1492	CONTRIBUTI SOCIALI A CARICO DELL'ENTE PER LE ATTIVITÀ DELLA MISSIONE 09 PROGRAMMA 09	09	09	1	101	25.000,00	25.000,00	€ 25.000,00
		2020 Totale						**133.500,00**	**133.500,00**	**133.500,00**										**133.500,00**	**133.500,00**	**€ 133.500,00**

fonte: http://burc.regione.campania.it

DIP	DG	UOD	Cap 2016 E	Denominazione Entrata	Titolo	Tipologia	Categoria	Competenza vincolata entrata 2016	Competenza vincolata entrata 2017	Competenza vincolata entrata 2018	DIP	DG	UOD	Cap 2016 S	Denominazione Spesa	Missione	Programma	Titolo	Macroaggregato	Competenza vincolata spesa 2016	Competenza vincolata spesa 2017	Competenza vincolata spesa 2018
51	03	00	2064	FONDO SVILUPPO E COESIONE. PIANO AZIONE E COESIONE I E III FASE.	4	200	4020100	96.788.289,69	0,00	0,00	54	11	08	8293	PIANO AZIONE E COESIONE - TIROCINI/IMPRESE.	15	04	2	203	28.000.000,00	0,00	€ 0,00
											54	11	06	8287	PIANO AZIONE E COESIONE - PERCORSI FORMATIVI NEL SETTORE DELL'ENERGIA RINNOVABILE - ISTITUZIONI SOCIALI PRIVATE.	15	04	2	203	940.670,76	0,00	€ 0,00
											52	05	12	8262	CENSIMENTO E LOCALIZZAZIONE DI SITI OGGETTO DI ABBANDONO INCONTROLLATO DEI RIFIUTI SEPARAZIONE MERCEOLOGICA E CONFERIMENTO A CARICO DEI COMUNI.	09	09	2	203	559.000,00	0,00	€ 0,00
											51	01	10	8220	PIANO AZIONE E COESIONE III - PIANO STRATEGICO FORMAZIONE FILERA TURISMO.	15	04	2	203	7.000.000,00	0,00	€ 0,00
											54	11	06	8288	PIANO AZIONE E COESIONE - PERCORSI FORMATIVI NEL SETTORE DELL'ENERGIA RINNOVABILE - IMPRESE	15	04	2	203	1.345.945,85	0,00	€ 0,00
											54	11	06	8286	PIANO AZIONE E COESIONE - AZIONE FORMAZIONE E LAVORO PER LO SVILUPPO LOCALE - IMPRESE.	15	04	2	203	1.824.000,00	0,00	€ 0,00
											52	06	07	8270	DIFESA DEL TERRITORIO BOSCHIVO INTERVENTI DI MANUTENZIONE DEL TERRITORIO AI FINI DELLA MITIGAZIONE DEL RISCHIO IDROGEOLOGICO.	09	09	2	203	1.452.800,00	0,00	€ 0,00
											52	06	07	8266	INTERVENTI DI RIQUALIFICAZIONE DEL TERRITORIO FINALIZZATI AL RIPRISTINO DELLA QUALITA' AMBIENTALE CON INTERVENTI DI FUNZIONALIZZAZIONE DELLE AREE E RECUPERO DEGLI ECOSISTEMI E DELLA BIODIVERSITA' DEI SITI E RECUPERO E RIFUNZIONALIZZAZIONE DELLE AREE BOSCHIVE PERCORSE DAL FUOCO.	09	09	2	203	564.875,00	0,00	€ 0,00
											54	11	00	8204	PIANO AZIONE E COESIONE III - POTENZIAMENTO ISTRUZIONE TECNICA E PROFESSIONALE DI QUALITA'. LO SPAZIO PER APPRENDERE	15	04	2	203	2.500.000,00	0,00	€ 0,00
											54	11	00	8206	PIANO AZIONE E COESIONE III - POTENZIAMENTO ISTRUZIONE TECNICA E PROFESSIONALE DI QUALITA' - IL LAVORO IN PIAZZA	15	04	2	203	500.000,00	0,00	€ 0,00
											54	10	00	8256	PIANO AZIONE E COESIONE III - 2007-2013 D.LGS N.88/2011 APQ INNOVAZIONE RICERCA COMPETITIVITA'	04	08	2	203	14.995.066,00	0,00	€ 0,00
											52	06	07	8274	TERRA DEI FUOCHI: ATTIVITÀ DI PREVENZIONE ED INTERVENTO SUI ROGHI TOSSICI NELLA TERRA DEI FUOCHI	09	09	2	203	2.642.400,00	0,00	€ 0,00
											53	08	05	8268	SVILUPPO POTENZIAMENTO E MANUTENZIONE DEL SISTEMA DI MONITORAGGIO AMBIENTALE.	09	09	2	203	689.120,00	0,00	€ 0,00
											53	08	02	8224	PIANO AZIONE E COESIONE III - INTERVENTI NEL RIONE TERRA POZZUOLI	05	03	2	203	5.974.476,48	0,00	€ 0,00
											54	11	00	8212	PIANO AZIONE E COESIONE III - POTENZIAMENTO ISTRUZIONE TECNICA E PROFESSIONALE DI QUALITA' - CAMPANI E ...	15	04	2	203	700.000,00	0,00	€ 0,00
											54	11	00	8210	PIANO AZIONE E COESIONE III - POTENZIAMENTO ISTRUZIONE TECNICA E PROFESSIONALE DI QUALITA' - MAESTRI IN BOTTEGA.	15	04	2	203	2.500.000,00	0,00	€ 0,00

fonte: http://burc.regione.campania.it

DIP	DG	UOD	Cap 2016 E	Denominazione Entrata	Titolo	Tipologia	Categoria	Competenza vincolata entrata 2016	Competenza vincolata entrata 2017	Competenza vincolata entrata 2018	DIP	DG	UOD	Cap 2016 S	Denominazione Spesa	Mission e	Programma	Titolo	Macroaggregato	Competenza vincolata spesa 2016	Competenza vincolata spesa 2017	Competenza vincolata spesa 2018
											54	11	06	8285	PIANO AZIONE E COESIONE - AZIONE FORMAZIONE E LAVORO PER LO SVILUPPO LOCALE - ISTITUZIONI SOCIALI PRIVATE	15	04	2	203	1.000.000,00	0,00	€ 0,00
											54	11	00	8208	PIANO AZIONE E COESIONE III - POTENZIAMENTO ISTRUZIONE TECNICA E PROFESSIONALE DI QUALITA' - FORMANDO SI APPRENDE.	15	04	2	203	5.000.000,00	0,00	€ 0,00
											54	11	00	8202	PIANO AZIONE E COESIONE III - MISURE INNOVATIVE E SPERIMENTALI DI TUTELA DELL'OCCUPAZIONE E POLITICHE ATTIVE DEL LAVORO COLLEGATE AD AMMORTIZZATORI SOCIALI IN DEROGA.	15	04	2	204	16.100.000,00	0,00	€ 0,00
											53	08	03	8264	RISANAMENTO E DISINQUINAMENTO DEGLI ALVEI FLUVIALI: RIPRISTINO AMBIENTALE DEI REGI LAGNI E IN GENERALE DELL'INTERA AREA DEL BACINO IDROGRAFICO.	09	09	2	203	1.220.066,60	0,00	€ 0,00
											54	11	06	8290	PIANO AZIONE E COESIONE - SISTEMI DELLE IMPRESE E QUALITA' DEL LAVORO - ISTITUZIONI SOCIALI PRIVATE	15	04	2	203	1.279.869,00	0,00	€ 0,00
		2064 Totale						**96.788.289,69**	**0,00**	**0,00**										**96.788.289,69**	**0,00**	**€ 0,00**
51	02	04	2411	GESTIONE COMMISSARIALE ATEM GIUSTA D.D. DIP51DIG/02 N. 493/2015	3	500	3059900	787.081,93	87.453,55	0,00	51	02	04	4228	GESTIONE COMMISSARIALE ATEM GIUSTA D.D. DIP51DIG/02 N. 493/2015	14	04	1	103	787.081,93	87.453,55	€ 0,00
		2411 Totale						**787.081,93**	**87.453,55**	**0,00**										**787.081,93**	**87.453,55**	**€ 0,00**
53	08	00	2417	GESTIONE DEL DEMANIO IDRICO - OCCUPAZIONE ED UTILIZZAZIONE DI AREE DEL DEMANIO IDRICO - CANONI DI CONCESSIONE (D.LGS. 112/98, ART. 89, COMMA 1, LETT. D, E - D.LGS. 96/99)	3	100	3010300	2.000.000,00	2.000.000,00	2.000.000,00	53	08	03	1120	MANUTENZIONE STRAORDINARIA DEI CORSI D'ACQUA DI COMPETENZA REGIONALE. TESTO UNICO 523/1904 DECRETO LEGISLATIVO 112/98 DECRETO LEGISLATIVO 96/99	09	02	2	202	500.000,00	500.000,00	€ 500.000,00
											53	08	03	1121	MANUTENZIONE ORDINARIA DEI CORSI D'ACQUA DI COMPETENZA REGIONALE. TESTO UNICO 523/1904 DECRETO LEGISLATIVO 112/98 DECRETO LEGISLATIVO 96/99	09	01	1	103	500.000,00	500.000,00	€ 500.000,00
											53	08	03	1119	TRASFERIMENTI AD ENTI PER MANUTENZIONE ORDINARIA DEI CORSI D'ACQUA DI COMPETENZA REGIONALE. TESTO UNICO 523/1904.	09	01	1	104	500.000,00	500.000,00	€ 500.000,00
											53	08	03	1115	TRASFERIMENTI AD ENTI PER MANUTENZIONE STRAORDINARIA DEI CORSI D'ACQUA DI COMPETENZA REGIONALE. TESTO UNICO 523/1904.	09	01	2	203	500.000,00	500.000,00	€ 500.000,00
		2417 Totale						**2.000.000,00**	**2.000.000,00**	**2.000.000,00**										**2.000.000,00**	**2.000.000,00**	**€ 2.000.000,00**
53	08	00	2420	CONTRIBUTO AMBIENTALE (ARTICOLO 19, L.R. N.1/2008).	3	100	3010300	600.000,00	600.000,00	600.000,00	53	08	07	1109	LAVORI DI RECUPERO E RICOMPOSIZIONE AMBIENTALE - REDAZIONE DEL PROGETTO UNITARIO DI GESTIONE DEL COMPARTO SE LO STESSO NON E' REDATTO DAI TITOLARI DI ATTIVITA' ESTRATTIVA - (ART. 19 L.R. N. 1/2008)	09	02	2	202	250.000,00	250.000,00	€ 250.000,00
											53	08	07	1111	FINANZIAMENTO DELLE ATTIVITA' DI CONTROLLO DELL'ORGANO DI VIGILANZA IN MATERIA DI CAVE (ART. 19 L.R. N. 1/2008)	09	02	1	103	25.000,00	25.000,00	€ 25.000,00
											52	05	11	1107	FONDO REGIONALE PER L'ECOSOSTENIBILITA' (ART. 15 L.R. N. 1/2008).	09	03	1	104	300.000,00	300.000,00	€ 300.000,00
											53	08	07	1093	RIMBORSO SPESE PER ATTIVITA' DI VIGILANZA IN MATERIA DI CAVE	11	02	1	103	25.000,00	25.000,00	€ 25.000,00
		2420 Totale						**600.000,00**	**600.000,00**	**600.000,00**										**600.000,00**	**600.000,00**	**€ 600.000,00**

fonte: http://burc.regione.campania.it

DIP	DG	UOD	Cap 2016 E	Denominazione Entrata	Titolo	Tipologia	Categoria	Competenza vincolata entrata 2016	Competenza vincolata entrata 2017	Competenza vincolata entrata 2018	DIP	DG	UOD	Cap 2016 S	Denominazione Spesa	Missione	Programma	Titolo	Macroaggregato	Competenza vincolata spesa 2016	Competenza vincolata spesa 2017	Competenza vincolata spesa 2018
53	08	00	2422	CONTRIBUTI PER L' ISTRUTTORIA E LA CONSERVAZIONE DEI PROGETTI DI LAVORI DA DENUNCIARE AI SENSI DELL'ARTICOLO 2 DELLA LEGGE REGIONALE 7 GENNAIO 1983, N. 9 E	3	100	3010200	200.000,00	100.000,00	100.000,00	53	08	00	2453	RIMBORSO SOMME INDEBITAMENTE INTROITATE PER LO SVOLGIMENTO DELLE ATTIVITA' DI CUI ALLA LEGGE REGIONALE 7 GENNAIO 1983 N. 9 E SS.MM.II.	09	01	1	109	200.000,00	100.000,00	€ 100.000,00
		2422 Totale						**200.000,00**	**100.000,00**	**100.000,00**										**200.000,00**	**100.000,00**	**€ 100.000,00**
53	09	05	2463	FONDO NAZIONALE DESTINATO AGLI INQUILINI MOROSI INCOLPEVOLI (L. 124/2013 E L. 80/2014).	2	101	2010101	4.597.693,05	2.805.373,22	2.805.373,22	53	09	05	623	SPESE DI CUI AL FONDO NAZIONALE DESTINATO AGLI INQUILINI MOROSI INCOLPEVOLI (L. 124/2013 E L. 80/2014).	12	06	1	104	4.597.693,05	2.805.373,22	€ 2.805.373,22
		2463 Totale						**4.597.693,05**	**2.805.373,22**	**2.805.373,22**										**4.597.693,05**	**2.805.373,22**	**€ 2.805.373,22**
53	09	07	2592	RESTITUZIONE SOMME DERIVANTI DAL FONDO PER LA REPRESSIONE DEGLI ABUSI EDILIZI AI SENSI DELLA L.R. 10/04 (ART. 1, COMMA 43, L.R. N. 2 DEL 21.01.2010)	3	500	3050200	200.000,00	200.000,00	200.000,00	53	09	07	5334	FONDO PER IL CONTRASTO ALL'ABUSIVISMO EDILIZIO E PER LA RIQUALIFICAZIONE DEI TERRITORI COMPROMESSI E DEGRADATI DAGLI ABUSI - ATTIVITA' DI DEMOLIZIONE DA PARTE DELLE IMPRESE.	08	01	2	205	200.000,00	200.000,00	€ 200.000,00
		2592 Totale						**200.000,00**	**200.000,00**	**200.000,00**										**200.000,00**	**200.000,00**	**€ 200.000,00**
53	08	03	2618	RESTITUZIONE DA PARTE DEI COMUNI DI FONDI NON UTILIZZATI PER INTERVENTI DI DIFESA SUOLO AI SENSI DELLA LEGGE 183/89 E LEGGE 267/98	3	500	3050200	80.000,00	80.000,00	80.000,00	53	08	03	1180	DIFESA SUOLO. ATTUAZIONE DEL PROGRAMMA DI INTERVENTI URGENTI NELLE AREE A RISCHIO IDROGEOLOGICO EX ART. 1 COMMA 2 DEL D.L. 11/6/98 N. 180 (ART. 8 COMMA 2 D.L. 180/98 CONVERTITO IN LEGGE 3/8/98 N. 267). QUOTE ANNI 1999/2000	09	01	2	203	80.000,00	80.000,00	€ 80.000,00
		2618 Totale						**80.000,00**	**80.000,00**	**80.000,00**										**80.000,00**	**80.000,00**	**€ 80.000,00**
60	02	06	2622	RIMBORSO FONDI DEL FUNZIONARIO DELEGATO ALLA SPESA SCUOLA REGIONALE DI POLIZIA LOCALE	9	100	9019900	75.000,00	75.000,00	75.000,00	60	02	06	322	ANTICIPAZIONE AL FUNZIONARIO DELEGATO ALLA SPESA SCUOLA REGIONALE DI POLIZIA LOCALE (ART. 37 L.R. 7/2002)	99	01	7	701	75.000,00	75.000,00	€ 75.000,00
		2622 Totale						**75.000,00**	**75.000,00**	**75.000,00**										**75.000,00**	**75.000,00**	**€ 75.000,00**
53	07	00	2629	SPESE ISTRUTTORIE PROCEDIMENTI AMMINISTRATIVI SU DEMANIO MARITTIMO (ART. 1, COMMA 129, L.R. 5/2013)	3	100	3010200	10.000,00	10.000,00	10.000,00	53	07	05	2319	SPESE PER ATTIVITA' ISPETTIVE E DI VIGILANZA SUI PORTI REGIONALI AD OPERA DELLA DIREZIONE GENERALE 53 07 (ART. 1 COMMA 129 L.R. N. 5/2013).	10	04	1	103	10.000,00	10.000,00	€ 10.000,00
		2629 Totale						**10.000,00**	**10.000,00**	**10.000,00**										**10.000,00**	**10.000,00**	**€ 10.000,00**
53	07	00	2690	SOMME VERSATE DALLE AZIENDE DI T.P.L. A SEGUITO DI ALIENAZIONI DI AUTOBUS ACQUISTATI CON IL CONTRIBUTO DELLA REGIONE E CANONI CONCESSORI PER USUFRUTTO ONEROSO.	3	500	3059900	9.035.477,00	9.035.477,00	9.035.477,00	53	07	03	2370	PROGRAMMA DI INVESTIMENTO NEL SETTORE DEL TRASPORTO PUBBLICO LOCALE (ART.18 D.L.13.5.91 N.151 CONVERTITO IN L. 12.7.91 N. 202) E PER L'ACQUISTO LA GESTIONE E LA VALORIZZAZIONE DEL MATERIALE ROTABILE AUTOMOBILISTICO (L. 194/98)	10	02	2	203	9.035.477,00	9.035.477,00	€ 9.035.477,00
		2690 Totale						**9.035.477,00**	**9.035.477,00**	**9.035.477,00**										**9.035.477,00**	**9.035.477,00**	**€ 9.035.477,00**
51	02	04	2717	ENTRATA PER RIMBORSO SPESE DI TRASPORTO SOSTENUTE DAL PERSONALE INCARICATO DELLE AZIONI DI ISPEZIONE, VERIFICA E CONTROLLO DEGLI IMPIANTI AUTORIZZATI EX D.LGS. N. 387/2003, D.LGS. N. 163/2007 E D.P.R. N. 327/2001.	3	500	3059900	30.000,00	30.000,00	30.000,00	51	02	04	4057	RIMBORSO SPESE DI TRASPORTO SOSTENUTE DAL PERSONALE INCARICATO DELLE AZIONI DI ISPEZIONE VERIFICA E CONTROLLO DEGLI IMPIANTI AUTORIZZATI EX D.LGS. N. 387/2003 D.LGS. N. 163/2007 E D.P.R. N. 327/2001.	17	01	1	103	30.000,00	30.000,00	€ 30.000,00
		2717 Totale						**30.000,00**	**30.000,00**	**30.000,00**										**30.000,00**	**30.000,00**	**€ 30.000,00**
52	05	09	2726	TRASFERIMENTI FONDI PER LE ATTIVITA' DI MONITORAGGIO E STUDIO DI CUI ALL'ART. 4, COMMA 176, LEGGE 350/2003	4	200	4020100	122.500,00	122.500,00	122.500,00	52	05	09	1551	ATTIVITA' DI MONITORAGGIO E STUDIO DI CUI ALL'ART. 4 COMMA 176 LEGGE 350/2003 - SPESE DI INVESTIMENTO PER BENI IMMATERIALI	09	04	2	202	122.500,00	122.500,00	€ 122.500,00
		2726 Totale						**122.500,00**	**122.500,00**	**122.500,00**										**122.500,00**	**122.500,00**	**€ 122.500,00**

fonte: http://burc.regione.campania.it

DIP	DG	UOD	Cap 2016 E	Denominazione Entrata	Titolo	Tipologia	Categoria	Competenza vincolata entrata 2016	Competenza vincolata entrata 2017	Competenza vincolata entrata 2018	DIP	DG	UOD	Cap 2016 S	Denominazione Spesa	Missione	Programma	Titolo	Macroaggregato	Competenza vincolata spesa 2016	Competenza vincolata spesa 2017	Competenza vincolata spesa 2018
52	05	06	2757	FONDI DEL MINISTERO DELL'AMBIENTE PER LA BONIFICA DEL SITO LITORALE DOMIZIO FLEGREO	2	101	2010101	309.874,14	309.874,14	309.874,14	52	05	06	1232	FONDI DEL MINISTERO DELL'AMBIENTE PER LA BONIFICA DEL SITO LITORALE DOMIZIO FLEGREO - TRASFERIMENTI CORRENTI A AMMINISTRAZIONI LOCALI	09	01	1	104	309.874,14	309.874,14	€ 309.874,14
		2757 Totale						**309.874,14**	**309.874,14**	**309.874,14**										**309.874,14**	**309.874,14**	**€ 309.874,14**
40	03	91	2762	INTROITI DERIVANTI DALLA TRATTENUTA OBBLIGATORIA SULL'INDENNITA' DI CARICA CORRISPOSTA AGLI ASSESSORI REGIONALI NON CONSIGLIERI PER IL RICONOSCIMENTO AGLI STESSI, EX ART. 53 DELLA LR. N. 15/2002, DEL DIRITTO ALLA CORRESPONSIONE	3	500	3059900	300.000,00	300.000,00	300.000,00	40	03	91	28	ASSEGNO VITALIZIO AGLI ASSESSORI NON CONSIGLIERI (ART. 53 L.R. N. 15/2002).	01	01	1	103	300.000,00	300.000,00	€ 300.000,00
		2762 Totale						**300.000,00**	**300.000,00**	**300.000,00**										**300.000,00**	**300.000,00**	**€ 300.000,00**
40	03	91	2763	INTROITI DERIVANTI DALL'APPLICAZIONE DELLA L.R. N. 13/1996 E DELL'ART. 3, L.R. N. 38/2012	3	500	3059900	185.000,00	185.000,00	185.000,00	40	03	91	43	TRASFERIMENTO AL CONSIGLIO REGIONALE PER L'ATTUAZIONE DEGLI ISTITUTI PREVISTI DALLA L.R. N. 13/1996 E DALL'ART. 3 L.R. N. 38/2012	01	01	1	104	185.000,00	185.000,00	€ 185.000,00
		2763 Totale						**185.000,00**	**185.000,00**	**185.000,00**										**185.000,00**	**185.000,00**	**€ 185.000,00**
55	13	06	2800	ENTRATA DA CONTRATTO DI DERIVATI EX LEGGE 448/2001 SUL PRESTITO OBBLIGAZIONARIO IN DOLLARI	9	200	9020300	15.149.030,42	14.427.648,02	14.427.648,02	55	13	06	9110	RIMBORSO QUOTA INTERESSI EMISSIONE PRESTITO OBBLIGAZIONARIO SCADENZA 2036.	99	01	7	701	15.149.030,42	14.427.648,02	€ 14.427.648,02
		2800 Totale						**15.149.030,42**	**14.427.648,02**	**14.427.648,02**										**15.149.030,42**	**14.427.648,02**	**€ 14.427.648,02**
60	02	06	2870	INTROITI PER ATTIVITA' FORMATIVA A PAGAMENTO PER LA POLIZIA LOCALE DI ALTRE REGIONI	3	100	3010200	30.000,00	30.000,00	30.000,00	60	02	06	332	SCUOLA REGIONALE DI POLIZIA LOCALE: SPESE PER LA FORMAZIONE DELLA POLIZIA LOCALE DI ALTRE REGIONI SVOLTA A TITOLO ONEROSO .	03	01	1	103	30.000,00	30.000,00	€ 30.000,00
		2870 Totale						**30.000,00**	**30.000,00**	**30.000,00**										**30.000,00**	**30.000,00**	**€ 30.000,00**
52	05	12	2990	INTROITI DA GESTIONE TERMOVALORIZZATORE DI ACERRA COSTO DA CONFERIMENTO DA RIFIUTI AL TERMOVALORIZZATORE.	3	100	3010200	37.360.664,32	37.360.664,32	40.000.000,00	52	05	12	1244	CONTRIBUTO PER IL RISTORO AMBIENTALE AL COMUNE DI ACERRA	09	03	1	104	987.506,55	987.506,55	€ 0,00
											52	05	12	1234	SPESE DI MANUTENZIONE STRAORDINARIA DEL TERMOVALORIZZATORE DI ACERRA.	09	03	2	202	2.633.350,79	2.468.766,36	€ 0,00
											52	05	12	1238	SPESE CORRENTI INERENTI LA GESTIONE DEL TERMOVALIZZATORE DI ACERRA	09	03	1	103	658.337,70	822.922,13	€ 0,00
											52	05	12	1674	SPESE PER LO SMALTIMENTO DELLE SCORIE E DELLE POLVERI GENERATE DAGLI IMPIANTI DI TRATTAMENTO DEI RIFIUTI DI ACERRA E CAIVANO	09	03	1	103	9.909.710,48	9.909.710,48	€ 0,00
											52	05	12	1240	IMPOSTE E TASSE - IMU	09	03	1	102	987.506,55	987.506,55	€ 0,00
											52	05	12	1233	CONTRIBUTI SOCIALI A CARICO DELL'ENTE PER LE ATTIVITÀ DELLA MISSIONE 09 PROGRAMMA 03.	09	03	1	101	14.812,60	14.812,60	€ 0,00
											55	13	12	1241	IMPOSTE E TASSE - I.V.A.	09	03	1	110	6.639.335,68	6.639.335,68	€ 0,00
											52	05	12	1253	SPESE CORRENTI INERENTI ALLA GESTIONE DEL TERMOVALORIZZATORE DI ACERRA - INCARICHI PROFESSIONALI PER SERVIZI TECNICI AI SENSI DEL DLGS N. 163/2006.	09	03	2	202	26.333,51	26.333,51	€ 0,00
											52	05	12	1623	SPESE PER IL FUNZIONAMENTO DELL'OSSERVATORIO AMBIENTALE REGIONALE DEL TERMOVALORIZZATORE DI ACERRA.	09	03	1	103	16.458,44	16.458,44	€ 0,00
											52	05	12	1626	FONDO AMMORTAMENTO TERMOVALORIZZATORE	09	03	1	110	357.806,54	357.806,54	€ 0,00
											52	05	12	1624	FONDO ACCANTONAMENTO PER DISMISSIONE TERMOVALIZZATORE	09	03	1	110	1.053.340,32	1.053.340,32	€ 0,00
											52	05	12	1231	IMPOSTA REGIONALE SULLE ATTIVITÀ PRODUTTIVE (I.R.A.P) PER LE ATTIVITÀ DELLA MISSIONE 09 PROGRAMMA 03.	09	03	1	102	4.196,90	4.196,90	€ 0,00

fonte: http://burc.regione.campania.it

DIP	DG	UOD	Cap 2016 E	Denominazione Entrata	Titolo	Tipologia	Categoria	Competenza vincolata entrata 2016	Competenza vincolata entrata 2017	Competenza vincolata entrata 2018	DIP	DG	UOD	Cap 2016 S	Denominazione Spesa	Missione	Programma	Titolo	Macroaggregato	Competenza vincolata spesa 2016	Competenza vincolata spesa 2017	Competenza vincolata spesa 2018
											52	05	12	1225	INCENTIVO PER ATTIVITÀ DI PROGETTAZIONE DI LAVORI, SERVIZI E FORNITURE NONCHÉ ATTIVITÀ TECNICO-AMMINISTRATIVE AD ESSE CONNESSE DI CUI ALL'ART. 92 DECRETO LEGISLATIVO 12 APRILE 2006 N. 163 E SS.MM.II. AD ALL'ART. 11 DELLA LEGGE REGIONALE 27 FEBBRAIO 2007 N. 3 E SS.MM.II.	09	03	1	101	49.375,30	49.375,30	€ 0,00
											52	05	12	1236	SPESE CORRENTI INERENTI LA GESTIONE DEL TERMOVALIZZATORE DI ACERRA - ASSICURAZIONE.	09	03	1	110	855.839,01	855.839,01	€ 0,00
											52	05	12	1625	FONDO RISCHI SU CREDITI PER TERMOVALORIZZATORE DI ACERRA.	20	02	1	110	13.166.753,95	13.166.753,95	€ 40.000.000,00
		2990 Totale						**37.360.664,32**	**37.360.664,32**	**40.000.000,00**										**37.360.664,32**	**37.360.664,32**	**€ 40.000.000,00**
52	05	12	2998	INTROITI DA GESTIONE TERMOVALORIZZATORE DI ACERRA	3	100	3010100	76.139.335,68	76.139.335,68	0,00	52	05	12	1231	IMPOSTA REGIONALE SULLE ATTIVITÀ PRODUTTIVE (I.R.A.P) PER LE ATTIVITÀ DELLA MISSIONE 09 PROGRAMMA 03.	09	03	1	102	8.553,10	8.553,10	€ 0,00
											55	13	12	1241	IMPOSTE E TASSE - I.V.A.	09	03	1	110	13.530.664,32	13.530.664,32	€ 0,00
											52	05	12	1233	CONTRIBUTI SOCIALI A CARICO DELL'ENTE PER LE ATTIVITÀ DELLA MISSIONE 09 PROGRAMMA 03.	09	03	1	101	30.187,40	30.187,40	€ 0,00
											52	05	12	1623	SPESE PER IL FUNZIONAMENTO DELL'OSSERVATORIO AMBIENTALE REGIONALE DEL TERMOVALORIZZATORE DI ACERRA.	09	03	1	103	33.541,56	33.541,56	€ 0,00
											52	05	12	1624	FONDO ACCANTONAMENTO PER DISMISSIONE TERMOVALIZZATORE	09	03	1	110	2.146.659,68	2.146.659,68	€ 0,00
											52	05	12	1236	SPESE CORRENTI INERENTI LA GESTIONE DEL TERMOVALIZZATORE DI ACERRA - ASSICURAZIONE.	09	03	1	110	1.744.160,99	1.744.160,99	€ 0,00
											52	05	12	1626	FONDO AMMORTAMENTO TERMOVALORIZZATORE	09	03	1	110	729.193,46	729.193,46	€ 0,00
											52	05	12	1625	FONDO RISCHI SU CREDITI PER TERMOVALORIZZATORE DI ACERRA.	20	02	1	110	26.833.246,05	26.833.246,05	€ 0,00
											52	05	12	1225	INCENTIVO PER ATTIVITÀ DI PROGETTAZIONE DI LAVORI, SERVIZI E FORNITURE NONCHÉ ATTIVITÀ TECNICO-AMMINISTRATIVE AD ESSE CONNESSE DI CUI ALL'ART. 92 DECRETO LEGISLATIVO 12 APRILE 2006 N. 163 E SS.MM.II. AD ALL'ART. 11 DELLA LEGGE REGIONALE 27 FEBBRAIO 2007 N. 3 E SS.MM.II.	09	03	1	101	100.624,70	100.624,70	€ 0,00
											52	05	12	1244	CONTRIBUTO PER IL RISTORO AMBIENTALE AL COMUNE DI ACERRA	09	03	1	104	2.012.493,45	2.012.493,45	€ 0,00
											52	05	12	1238	SPESE CORRENTI INERENTI LA GESTIONE DEL TERMOVALIZZATORE DI ACERRA	09	03	1	103	1.341.662,30	1.677.077,87	€ 0,00
											52	05	12	1674	SPESE PER LO SMALTIMENTO DELLE SCORIE E DELLE POLVERI GENERATE DAGLI IMPIANTI DI TRATTAMENTO DEI RIFIUTI DI ACERRA E CAIVANO	09	03	1	103	20.195.539,52	20.195.539,52	€ 0,00
											52	05	12	1253	SPESE CORRENTI INERENTI ALLA GESTIONE DEL TERMOVALORIZZATORE DI ACERRA - INCARICHI PROFESSIONALI PER SERVIZI TECNICI AI SENSI DEL DLGS N. 163/2006.	09	03	2	202	53.666,49	53.666,49	€ 0,00
											52	05	12	1240	IMPOSTE E TASSE - IMU	09	03	1	102	2.012.493,45	2.012.493,45	€ 0,00
											52	05	12	1234	SPESE DI MANUTENZIONE STRAORDINARIA DEL TERMOVALORIZZATORE DI ACERRA.	09	03	2	202	5.366.649,21	5.031.233,64	€ 0,00

fonte: http://burc.regione.campania.it

DIP	DG	UOD	Cap 2016 E	Denominazione Entrata	Titolo	Tipologia	Categoria	Competenza vincolata entrata 2016	Competenza vincolata entrata 2017	Competenza vincolata entrata 2018	DIP	DG	UOD	Cap 2016 S	Denominazione Spesa	Missione	Programma	Titolo	Macroaggregato	Competenza vincolata spesa 2016	Competenza vincolata spesa 2017	Competenza vincolata spesa 2018
		2998 Totale						**76.139.335,68**	**76.139.335,68**	**0,00**										**76.139.335,68**	**76.139.335,68**	**€ 0,00**
55	13	07	5032	ANTICIPAZIONE DI CASSA DA PARTE DEL TESORIERE REGIONALE EX ART. 10 L.R. 7/2002	7	100	7010100	1.000.000.000,00	1.000.000.000,00	1.000.000.000,00	55	13	07	9034	RIMBORSO AL TESORIERE REGIONALE DELL'ANTICIPAZIONE DI CASSA EX ART. 10 L.R. 7/2002	60	01	5	501	1.000.000.000,00	1.000.000.000,00	€ 1.000.000.000,00
		5032 Totale						**1.000.000.000,00**	**1.000.000.000,00**	**1.000.000.000,00**										**1.000.000.000,00**	**1.000.000.000,00**	**€ 1.000.000.000,00**
55	15	06	6998	ENTRATE RELATIVE A DEPOSITI CAUZIONALI PER PROCEDURE DI SELEZIONE BENEFICIARI EX D.LGS. 163/2006	9	200	9020400	20.000,00	20.000,00	20.000,00	55	15	06	9201	RESTITUZIONE DEI DEPOSITI CAUZIONALI PER PROCEDURE DI SELEZIONE BENEFICIARI EX D.LGS. 163/2006	99	01	7	702	20.000,00	20.000,00	€ 20.000,00
		6998 Totale						**20.000,00**	**20.000,00**	**20.000,00**										**20.000,00**	**20.000,00**	**€ 20.000,00**
55	15	05	7000	RIMBORSO DELLE SOMME ANTICIPATE DALL'ECONOMO PER SPESE ECONOMALI	9	100	9019900	2.000.000,00	2.000.000,00	2.000.000,00	55	15	05	9200	ANTICIPAZIONE DI FONDI ALL'ECONOMO PER SPESE ECONOMALI.	99	01	7	701	2.000.000,00	2.000.000,00	€ 2.000.000,00
		7000 Totale						**2.000.000,00**	**2.000.000,00**	**2.000.000,00**										**2.000.000,00**	**2.000.000,00**	**€ 2.000.000,00**
55	13	03	7002	RITENUTE PER CONTO TERZI E PARTITE DI GIRO VARIE	9	100	9019900	20.000.000,00	20.000.000,00	20.000.000,00	55	13	03	9202	VERSAMENTO RITENUTE PER CONTO TERZI E PARTITE DI GIRO	99	01	7	701	20.000.000,00	20.000.000,00	€ 20.000.000,00
		7002 Totale						**20.000.000,00**	**20.000.000,00**	**20.000.000,00**										**20.000.000,00**	**20.000.000,00**	**€ 20.000.000,00**
55	15	02	7003	DEPOSITI CAUZIONALI - DEMANIO	9	200	9020400	20.000,00	20.000,00	20.000,00	55	15	02	9203	DEPOSITI CAUZIONALI - DEMANIO	99	01	7	702	20.000,00	20.000,00	€ 20.000,00
		7003 Totale						**20.000,00**	**20.000,00**	**20.000,00**										**20.000,00**	**20.000,00**	**€ 20.000,00**
55	15	00	7004	DEPOSITI CAUZIONALI.	9	200	9020400	40.000,00	40.000,00	40.000,00	55	15	00	9204	DEPOSITI CAUZIONALI.	99	01	7	702	40.000,00	40.000,00	€ 40.000,00
		7004 Totale						**40.000,00**	**40.000,00**	**40.000,00**										**40.000,00**	**40.000,00**	**€ 40.000,00**
55	15	03	7005	DEPOSITI CAUZIONALI - PATRIMONIO	9	200	9020400	40.000,00	40.000,00	40.000,00	55	15	03	9205	DEPOSITI CAUZIONALI - PATRIMONIO.	99	01	7	702	40.000,00	40.000,00	€ 40.000,00
		7005 Totale						**40.000,00**	**40.000,00**	**40.000,00**										**40.000,00**	**40.000,00**	**€ 40.000,00**
55	13	03	7008	ALTRE ENTRATE PER CONTO TERZI	9	200	9029900	25.000.000,00	25.000.000,00	25.000.000,00	55	13	03	9208	ALTRE USCITE PER CONTO DI TERZI	99	01	7	701	25.000.000,00	25.000.000,00	€ 25.000.000,00
		7008 Totale						**25.000.000,00**	**25.000.000,00**	**25.000.000,00**										**25.000.000,00**	**25.000.000,00**	**€ 25.000.000,00**
55	13	04	7010	ENTRATE PER SPESE NON ANDATE A BUON FINE	9	100	9019900	5.500.000,00	5.500.000,00	5.500.000,00	55	13	04	9214	RIEMISSIONE SPESE NON ANDATE A BUON FINE.	99	01	7	701	5.500.000,00	5.500.000,00	€ 5.500.000,00
		7010 Totale						**5.500.000,00**	**5.500.000,00**	**5.500.000,00**										**5.500.000,00**	**5.500.000,00**	**€ 5.500.000,00**
52	06	07	7020	ACCANTONAMENTO INDENNITA' DI FINE RAPPORTO DI LAVORO A TEMPO INDETERMINATO SPETTANTE AGLI OPERAI IDRAULICO-FORESTALI IMPIEGATI IN LAVORI CONDOTTI IN AMMINISTRAZIONE DIRETTA DAGLI ISPETTORATI RIPARTIMENTALI DELLE FORESTE E DAGLI ENTI	9	200	9020200	1.500.000,00	1.500.000,00	1.500.000,00	52	06	07	9218	PAGAMENTO DI INDENNITA' DI FINE RAPPORTO DI LAVORO A TEMPO INDETERMINATO SPETTANTE AGLI OPERAI IDRAULICO FORESTALI IMPIEGATI IN LAVORI CONDOTTI IN AMMINISTRAZIONE DIRETTA DAI SERVIZI TERRITORIALI PROVINCIALI E DEGLI ENTI DELEGATI	99	01	7	702	1.500.000,00	1.500.000,00	€ 1.500.000,00
		7020 Totale						**1.500.000,00**	**1.500.000,00**	**1.500.000,00**										**1.500.000,00**	**1.500.000,00**	**€ 1.500.000,00**
40	03	91	7026	ENTRATE PER CONTO TERZI PER L'IMPOSTA DI REGISTRO E L'IMPOSTA DI BOLLO PER LA REGISTRAZIONE DEI CONTRATTI STIPULATI DALL'UFFICIALE ROGANTE DELLA GIUNTA REGIONALE	9	200	9020500	10.000,00	10.000,00	10.000,00	40	03	91	9227	SPESA PER CONTO TERZI PER L'IMPOSTA DI REGISTRO E L'IMPOSTA DI BOLLO PER LA REGISTRAZIONE DEI CONTRATTI STIPULATI DALL'UFFICIALE ROGANTE DELLA GIUNTA REGIONALE.	99	01	7	702	10.000,00	10.000,00	€ 10.000,00
		7026 Totale						**10.000,00**	**10.000,00**	**10.000,00**										**10.000,00**	**10.000,00**	**€ 10.000,00**
53	08	01	7029	RIMBORSO DA ALTRI ENTI PER LAVORO STRAORDINARIO PRESTATO IN SITUAZIONI DI EMERGENZA	3	500	3059900	5.400,00	0,00	0,00	53	08	01	1267	COMPENSO RIMBORSATO DA ALTRI ENTI PER LAVORO STRAORDINARIO SVOLTO DAL PERSONALE DELLA PROTEZIONE CIVILE PRESTATO IN SITUAZIONI DI EMERGENZA	11	01	1	110	5.400,00	0,00	€ 0,00
		7029 Totale						**5.400,00**	**0,00**	**0,00**										**5.400,00**	**0,00**	**€ 0,00**
53	08	08	7032	PROVENTI RIMBORSO SPESE PER PARCELLE COLLAUDATORI STATICI AI SENSI L.R. 9/83	9	200	9020100	250.000,00	250.000,00	250.000,00	53	08	08	9229	LIQUIDAZIONE PARCELLE COLLADAUTORI AI SENSI DELLA L.R. 07.01.83 N. 9 -IMPOSTE E TASSEA CARICO DELL'ENTE-IRAP	99	01	7	701	10.000,00	10.000,00	€ 10.000,00
											53	08	08	9228	LIQUIDAZIONE PARCELLE COLLAUDATORI AI SENSI DELLA L.R. 7.1.83 N. 9	99	01	7	701	240.000,00	240.000,00	€ 240.000,00
		7032 Totale						**250.000,00**	**250.000,00**	**250.000,00**										**250.000,00**	**250.000,00**	**€ 250.000,00**
55	13	07	7036	FONDI PRELEVATI DAI CONTI CORRENTI DIVERSI DA QUELLO DI TESORERIA TENUTI PRESSO IL TESORIERE.	9	100	9019900	6.000.000,00	6.000.000,00	6.000.000,00	55	13	07	9256	DEBITI PER FONDI PRELEVATI DAI CONTI CORRENTI DIVERSI DA QUELLO DI TESORERIA TENUTI PRESSO IL TESORIERE.	99	01	7	701	6.000.000,00	6.000.000,00	€ 6.000.000,00
		7036 Totale						**6.000.000,00**	**6.000.000,00**	**6.000.000,00**										**6.000.000,00**	**6.000.000,00**	**€ 6.000.000,00**

fonte: http://burc.regione.campania.it

DIP	DG	UOD	Cap 2016 E	Denominazione Entrata	Titolo	Tipologia	Categoria	Competenza vincolata entrata 2016	Competenza vincolata entrata 2017	Competenza vincolata entrata 2018	DIP	DG	UOD	Cap 2016 S	Denominazione Spesa	Missione	Programma	Titolo	Macroaggregato	Competenza vincolata spesa 2016	Competenza vincolata spesa 2017	Competenza vincolata spesa 2018
55	14	09	7044	RITENUTE PREVIDENZIALI ED ASSISTENZIALI A CARICO DEI DIPENDENTI REGIONALI	9	100	9010200	22.000.000,00	21.560.000,00	21.128.800,00	55	14	09	9240	ONERI PREVIDENZIALI ED ASSISTENZIALI A CARICO DEI DIPENDENTI REGIONALI	99	01	7	701	22.000.000,00	21.560.000,00	€ 21.128.800,00
		7044 Totale						**22.000.000,00**	**21.560.000,00**	**21.128.800,00**										**22.000.000,00**	**21.560.000,00**	**€ 21.128.800,00**
55	14	09	7046	RITENUTE PREVIDENZIALI ED ASSISTENZIALI A CARICO DEI DIPENDENTI COMANDATI	9	100	9010200	250.000,00	245.000,00	240.100,00	55	14	09	9242	ONERI PREVIDENZIALI ED ASSISTENZIALI A CARICO DEI DIPENDENTI COMANDATI (SPESA OBBLIGATORIA)	99	01	7	701	250.000,00	245.000,00	€ 240.100,00
		7046 Totale						**250.000,00**	**245.000,00**	**240.100,00**										**250.000,00**	**245.000,00**	**€ 240.100,00**
55	13	04	7060	RITENUTE CONTRIBUTIVE PREVIDENZIALI 10% PRO INPS OPERATE A CARICO DEI SOGGETTI OBBLIGATI AI SENSI DELL'ART. 2 DELLA L. N. 335 DELL'8.8.1995 E SUCCESSIVE MODIFICAZIONI ED INTEGRAZIONI	9	100	9010200	30.000,00	30.000,00	30.000,00	55	13	04	9254	VERSAMENTO RITENUTE CONTRIBUTIVE PREVIDENZIALI 10% PRO INPS OPERATE A CARICO DEI SOGGETTI OBBLIGATI AI SENSI DELL'ART. 2 DELLA L. N. 335 DELL'8.8.1995 E SUCCESSIVE MODIFICAZIONI ED INTEGRAZIONI	99	01	7	701	30.000,00	30.000,00	€ 30.000,00
		7060 Totale						**30.000,00**	**30.000,00**	**30.000,00**										**30.000,00**	**30.000,00**	**€ 30.000,00**
55	13	07	7080	PARTITE SOSPESE RELATIVE A SOMME PRELEVATE SUI CONTI CORRENTI POSTALI DI TESORERIA REGIONALE A SEGUITO DI PROCEDURE PIGNORATIZIE	9	100	9019900	10.000.000,00	10.000.000,00	10.000.000,00	55	13	07	9274	REGOLARIZZAZIONE CONTABILE RELATIVE A SOMME PRELEVATE SUI CONTI CORRENTI POSTALI DI TESORERIA REGIONALE A SEGUITO DI PROCEDURE PIGNORATIZIE	99	01	7	701	10.000.000,00	10.000.000,00	€ 10.000.000,00
		7080 Totale						**10.000.000,00**	**10.000.000,00**	**10.000.000,00**										**10.000.000,00**	**10.000.000,00**	**€ 10.000.000,00**
55	13	03	7098	RITENUTE A TITOLO DI COMPARTECIPAZIONE AL FONDO PER LA RETRIBUZIONE DI RISULTATO AREA DIRIGENZA	9	100	9010200	1.000.000,00	1.000.000,00	1.000.000,00	55	13	03	9292	COMPARTECIPAZIONE AL FONDO PER LA RETRIBUZIONE DI RISULTATO DELL'AREA DIRIGENZA.	99	01	7	701	1.000.000,00	1.000.000,00	€ 1.000.000,00
		7098 Totale						**1.000.000,00**	**1.000.000,00**	**1.000.000,00**										**1.000.000,00**	**1.000.000,00**	**€ 1.000.000,00**
55	13	07	7102	COSTITUZIONE FONDO DI CASSA INIZIALE CONTO SANITA'	9	100	9019900	1.500.000.000,00	1.500.000.000,00	1.500.000.000,00	55	13	07	9192	TRASFERIMENTO AL CONTO SANITA' PER COSTITUZIONE FONDO DI CASSA	99	01	7	701	1.500.000.000,00	1.500.000.000,00	€ 1.500.000.000,00
		7102 Totale						**1.500.000.000,00**	**1.500.000.000,00**	**1.500.000.000,00**										**1.500.000.000,00**	**1.500.000.000,00**	**€ 1.500.000.000,00**
55	13	07	7104	ANTICIPAZIONE E REINTEGRO TRASFERIMENTO TEMPORANEO AL CONTO SANITA'	9	100	9019900	500.000.000,00	500.000.000,00	500.000.000,00	55	13	07	9194	TRASFERIMENTO TEMPORANEO DAL CONTO SANITA' AL CONTO NON SANITA'	99	01	7	701	500.000.000,00	500.000.000,00	€ 500.000.000,00
		7104 Totale						**500.000.000,00**	**500.000.000,00**	**500.000.000,00**										**500.000.000,00**	**500.000.000,00**	**€ 500.000.000,00**
55	13	07	7106	ANTICIPAZIONE E REINTEGRO TRASFERIMENTO TEMPORANEO AL CONTO NON SANITA'	9	100	9019900	500.000.000,00	500.000.000,00	500.000.000,00	55	13	07	9196	TRASFERIMENTO TEMPORANEO DAL CONTO NON SANITA' AL CONTO SANITA'	99	01	7	701	500.000.000,00	500.000.000,00	€ 500.000.000,00
		7106 Totale						**500.000.000,00**	**500.000.000,00**	**500.000.000,00**										**500.000.000,00**	**500.000.000,00**	**€ 500.000.000,00**
55	13	07	7110	REINTEGRO CONTO DI TESORERIA ACCESO ALLA GESTIONE ORDINARIA	9	100	9019900	400.000.000,00	400.000.000,00	400.000.000,00	55	13	07	9100	TRASFERIMETNO AL CONTO DI TESORERIA ACCESO ALLA GESTIONE ORDINARIA PER REINTEGRO DELLA LIQUIDITA'	99	01	7	701	400.000.000,00	400.000.000,00	€ 400.000.000,00
		7110 Totale						**400.000.000,00**	**400.000.000,00**	**400.000.000,00**										**400.000.000,00**	**400.000.000,00**	**€ 400.000.000,00**
55	13	00	7112	INTROITO SUL CONTO SANITA' DELLE MANOVRE ED ALTRO INCASSATO SUL CONTO GESTIONE ORDINARIA	9	100	9010400	1.000.000.000,00	1.000.000.000,00	1.000.000.000,00	55	13	08	9198	MANOVRE SANITA' ED ALTRO INCASSATE SUL CONTO GESTIONE ORDINARIA DA RIVERSARE AL CONTO SANITA'	99	01	7	701	1.000.000.000,00	1.000.000.000,00	€ 1.000.000.000,00
		7112 Totale						**1.000.000.000,00**	**1.000.000.000,00**	**1.000.000.000,00**										**1.000.000.000,00**	**1.000.000.000,00**	**€ 1.000.000.000,00**
55	13	03	7114	REGOLARIZZAZIONE SOMME INCASSATE SUL CONTO DI TESORERIA ACCESO ALLA GESTIONE SANITARIA IN ATTESA DI IMPUTAZIONE	9	100	9019900	100.000.000,00	100.000.000,00	100.000.000,00	55	13	03	9114	SOMME INCASSATE SUL CONTO DI TESORERIA ACCESO ALLA GESTIONE SANITARIA IN ATTESA DI IMPUTAZIONE	99	01	7	701	100.000.000,00	100.000.000,00	€ 100.000.000,00
		7114 Totale						**100.000.000,00**	**100.000.000,00**	**100.000.000,00**										**100.000.000,00**	**100.000.000,00**	**€ 100.000.000,00**
55	13	03	7116	ALTRE RITENUTE SU EMOLUMENTI STIPENDIALI (PRESTITI, CESSIONI, ASSEGNI ALIMENTARI, PIGNORAMENTI)	9	100	9010200	35.000.000,00	35.000.000,00	35.000.000,00	55	13	03	9316	VERSAMENTI ALTRE RITENUTE SU EMOLUMENTI STIPENDIALI (PRESTITI CESSIONI ASSEGNI ALIMENTARI PIGNORAMENTI).	99	01	7	701	35.000.000,00	35.000.000,00	€ 35.000.000,00
		7116 Totale						**35.000.000,00**	**35.000.000,00**	**35.000.000,00**										**35.000.000,00**	**35.000.000,00**	**€ 35.000.000,00**
55	13	12	7118	RITENUTA DEL 4% SUI CONTRIBUTI PUBBLICI	9	100	9010100	1.500.000,00	1.500.000,00	1.500.000,00	55	13	12	9318	VERSAMENTO RITENUTE DEL 4% SUI CONTRIBUTI PUBBLICI.	99	01	7	701	1.500.000,00	1.500.000,00	€ 1.500.000,00
		7118 Totale						**1.500.000,00**	**1.500.000,00**	**1.500.000,00**										**1.500.000,00**	**1.500.000,00**	**€ 1.500.000,00**
55	13	04	7120	TRATTENUTA SOMME IN QUALITA' DI TERZO PIGNORATO	9	100	9019900	10.000.000,00	10.000.000,00	10.000.000,00	55	13	04	9320	PAGAMENTO SOMME IN QUALITA' DI TERZO PIGNORATO.	99	01	7	701	10.000.000,00	10.000.000,00	€ 10.000.000,00
		7120 Totale						**10.000.000,00**	**10.000.000,00**	**10.000.000,00**										**10.000.000,00**	**10.000.000,00**	**€ 10.000.000,00**
55	13	12	7122	RITENUTE ERARIALI SU REDDITI DA LAVORO DIPENDENTE	9	100	9010200	61.000.000,00	61.000.000,00	61.000.000,00	55	13	12	9322	VERSAMENTO RITENUTE ERARIALI SU REDDITI DA LAVORO DIPENDENTE .	99	01	7	701	61.000.000,00	61.000.000,00	€ 61.000.000,00

fonte: http://burc.regione.campania.it

DIP	DG	UOD	Cap 2016 E	Denominazione Entrata	Titolo	Tipologia	Categoria	Competenza vincolata entrata 2016	Competenza vincolata entrata 2017	Competenza vincolata entrata 2018	DIP	DG	UOD	Cap 2016 S	Denominazione Spesa	Mission e	Programma	Titolo	Macroaggregato	Competenza vincolata spesa 2016	Competenza vincolata spesa 2017	Competenza vincolata spesa 2018
		7122 Totale						**61.000.000,00**	**61.000.000,00**	**61.000.000,00**										**61.000.000,00**	**61.000.000,00**	**€ 61.000.000,00**
55	13	12	7124	RITENUTE ERARIALI SU REDDITI ASSIMILATI A LAVORO DIPENDENTE	9	100	9010200	7.500.000,00	7.500.000,00	7.500.000,00	55	13	12	9324	VERSAMENTO RITENUTE ERARIALI SU REDDITI ASSIMILATI A LAVORO DIPENDENTE.	99	01	7	701	7.500.000,00	7.500.000,00	€ 7.500.000,00
		7124 Totale						**7.500.000,00**	**7.500.000,00**	**7.500.000,00**										**7.500.000,00**	**7.500.000,00**	**€ 7.500.000,00**
55	13	12	7126	RITENUTE ERARIALI SU REDDITI DA LAVORO AUTONOMO	9	100	9010300	3.000.000,00	3.000.000,00	3.000.000,00	55	13	12	9326	VERSAMENTO RITENUTE ERARIALI SU REDDITI DA LAVORO AUTONOMO.	99	01	7	701	3.000.000,00	3.000.000,00	€ 3.000.000,00
		7126 Totale						**3.000.000,00**	**3.000.000,00**	**3.000.000,00**										**3.000.000,00**	**3.000.000,00**	**€ 3.000.000,00**
55	13	12	7128	CREDITO DA UTILIZZARE IN COMPENSAZIONE PER RITENUTE FISCALI VERSATE IN ECCESSO AGLI UFFICI PERIFERICI	9	200	9029900	100.000,00	100.000,00	100.000,00	55	13	12	9328	RESTITUZIONE AGLI UFFICI PERIFERICI DI RITENUTE FISCALI VERSATE IN ECCESSO.	99	01	7	702	100.000,00	100.000,00	€ 100.000,00
		7128 Totale						**100.000,00**	**100.000,00**	**100.000,00**										**100.000,00**	**100.000,00**	**€ 100.000,00**
55	13	04	7130	RITENUTE PREVIDENZIALI ED ASSISTENZIALI SU REDDITI ASSIMILATI A LAVORO DIPENDENTE	9	100	9010200	5.000.000,00	5.000.000,00	5.000.000,00	55	13	04	9330	VERSAMENTI RITENUTE PREVIDENZIALI ED ASSISTENZIALI SU REDDITI ASSIMILATI A LAVORO DIPENDENTE.	99	01	7	701	5.000.000,00	5.000.000,00	€ 5.000.000,00
		7130 Totale						**5.000.000,00**	**5.000.000,00**	**5.000.000,00**										**5.000.000,00**	**5.000.000,00**	**€ 5.000.000,00**
55	13	03	7134	ALTRE ENTRATE PER PARTITE DI GIRO	9	100	9019900	10.000.000,00	10.000.000,00	10.000.000,00	55	13	03	9334	ALTRE USCITE PER PARTITE DI GIRO.	99	01	7	701	10.000.000,00	10.000.000,00	€ 10.000.000,00
		7134 Totale						**10.000.000,00**	**10.000.000,00**	**10.000.000,00**										**10.000.000,00**	**10.000.000,00**	**€ 10.000.000,00**
55	13	12	7142	IVA TRATTENUTA AI SENSI DELL'ART. 1, COMMA 629, LETT. B) DELLA LEGGE N. 190/2014 - ATTIVITA' ISTITUZIONALE	9	100	9019900	40.000.000,00	40.000.000,00	40.000.000,00	55	13	12	9342	VERSAMENTO IVA AI SENSI DELL'ART. 1 COMMA 629 LETT. B) DELLA LEGGE N. 190/2014 - ATTIVITA' ISTITUZIONALE	99	01	7	701	40.000.000,00	40.000.000,00	€ 40.000.000,00
		7142 Totale						**40.000.000,00**	**40.000.000,00**	**40.000.000,00**										**40.000.000,00**	**40.000.000,00**	**€ 40.000.000,00**
55	13	04	7144	TRATTENUTE EXTRAFISCALI PER VITALIZI EX CONSIGLIERI REGIONALI	9	100	9019900	130.000,00	130.000,00	130.000,00	55	13	04	9344	PAGAMENTO DELLE TRATTENUTE EXTRAFISCALI PER VITALIZI EX CONSIGLIERI REGIONALI	99	01	7	701	130.000,00	130.000,00	€ 130.000,00
		7144 Totale						**130.000,00**	**130.000,00**	**130.000,00**										**130.000,00**	**130.000,00**	**€ 130.000,00**
55	13	12	7146	RITENUTE FISCALI OPERATE IN QUALITÀ DI SOGGETTO TERZO PIGNORATO	9	100	9010100	150.000,00	150.000,00	150.000,00	55	13	12	9340	VERSAMENTO RITENUTE FISCALI OPERATE IN QUALITA' DI SOGGETTO TERZO PIGNORATO.	99	01	7	701	150.000,00	150.000,00	€ 150.000,00
		7146 Totale						**150.000,00**	**150.000,00**	**150.000,00**										**150.000,00**	**150.000,00**	**€ 150.000,00**
55	13	12	7148	IVA TRATTENUTA AI SENSI DELL'ART. 1, COMMA 629, LETT. B) DELLA LEGGE N. 190/2014 - ATTIVITA' RILEVANTE AI FINI IVA	9	100	9019900	25.000.000,00	25.000.000,00	25.000.000,00	55	13	12	9348	VERSAMENTO IVA AI SENSI DELL'ART. 1 COMMA 629 LETT. B) DELLA LEGGE N. 190/2014 - ATTIVITA' RILEVANTE AI FINI IVA	99	01	7	701	25.000.000,00	25.000.000,00	€ 25.000.000,00
		7148 Totale						**25.000.000,00**	**25.000.000,00**	**25.000.000,00**										**25.000.000,00**	**25.000.000,00**	**€ 25.000.000,00**
52	04	14	7150	COMPENSAZIONE PAGAMENTI CASSA ORDINARIA/CASSA SANITA'	9	100	9019900	1.000.000.000,00	1.000.000.000,00	1.000.000.000,00	52	04	14	9224	COMPENSAZIONE PAGAMENTI CASSA ORDINARIA/CASSA SANITÀ	99	01	7	701	1.000.000.000,00	1.000.000.000,00	€ 1.000.000.000,00
		7150 Totale						**1.000.000.000,00**	**1.000.000.000,00**	**1.000.000.000,00**										**1.000.000.000,00**	**1.000.000.000,00**	**€ 1.000.000.000,00**
55	13	12	7152	IVA TRATTENUTA AI SENSI DELL'ART. 1, COMMA 629, LETT. B) DELLA LEGGE N. 190/2014 - PO FESR	9	100	9019900	1.000.000,00	0,00	0,00	55	13	12	9352	VERSAMENTO IVA AI SENSI DELL'ART. 1 COMMA 629 LETT. B) DELLA LEGGE N. 190/2014 - PO FESR	99	01	7	701	1.000.000,00	0,00	€ 0,00
		7152 Totale						**1.000.000,00**	**0,00**	**0,00**										**1.000.000,00**	**0,00**	**€ 0,00**
55	13	12	7154	IVA TRATTENUTA AI SENSI DELL'ART. 1, COMMA 629, LETT. B) DELLA LEGGE N. 190/2014 - PO FSE	9	100	9019900	1.000.000,00	0,00	0,00	55	13	12	9354	VERSAMENTO IVA AI SENSI DELL'ART. 1 COMMA 629 LETT. B) DELLA LEGGE N. 190/2014 - PO FSE	99	01	7	701	1.000.000,00	0,00	€ 0,00
		7154 Totale						**1.000.000,00**	**0,00**	**0,00**										**1.000.000,00**	**0,00**	**€ 0,00**
53	08	00	7196	DEPOSITI CAUZIONALI	9	200	9020400	100.000,00	100.000,00	100.000,00	53	08	00	9296	RESTITUZIONE DEPOSITI CAUZIONALI	99	01	7	702	100.000,00	100.000,00	€ 100.000,00
		7196 Totale						**100.000,00**	**100.000,00**	**100.000,00**										**100.000,00**	**100.000,00**	**€ 100.000,00**
	Totale complessivo							**7.903.368.836,94**	**7.647.163.672,41**	**7.279.080.731,45**										**7.903.368.836,94**	**7.647.163.672,41**	**7.279.080.731,45**

fonte: http://burc.regione.campania.it

Delibera della Giunta Regionale n. 54 del 15/02/2016

Dipartimento 55 - Dipartimento delle Risorse Finanziarie,Umane e Strumentali

Direzione Generale 14 - Direzione Generale per le Risorse Umane

U.O.D. 6 - UOD Pianificaz del pers.Dotaz organ Monitor attuaz performance organizzativ

Oggetto dell'Atto:

PROCESSO DI VALUTAZIONE DELLE PRESTAZIONI DIRIGENZIALI - ADEMPIMENTI

Alla stregua dell'istruttoria compiuta dalla Direzione Generale e delle risultanze e degli atti tutti richiamati nelle premesse che seguono, costituenti istruttoria a tutti gli effetti di legge, nonché dell'espressa dichiarazione di regolarità della stessa resa dal Direttore a mezzo di sottoscrizione della presente

PREMESSO:

a. che in linea con i principi di cui all'art. 14 c. 1 del Decreto Legislativo n. 150/2009 e di quelli previsti dalla Commissione Indipendente per la Valutazione, la Trasparenza e l'Integrità delle Amministrazioni pubbliche (CiVIT attualmente ANAC), con le delibere n. 23/2012 del 06/11/2012 e n. 12/2013 del 27/02/2013 è prevista la costituzione dell'Organismo Indipendente di Valutazione;
b. che il Regolamento 15/12/2011 n. 12, all'art. 4 prevede l'istituzione dell'Organismo Indipendente di Valutazione per la Giunta regionale e gli Enti strumentali della Regione Campania:
c. che con la Delibera di Giunta regionale n. 686 del 4/12/2015 è stato disposto, tra l'altro, di riformulare il testo dell'art. 4, c. 2, del Regolamento n. 12/2011 prevedendo che il suddetto Organismo "è composto da un collegio di 3 esperti, di cui uno con funzioni di Coordinatore, nominati con decreto del Presidente della Giunta Regionale, previa deliberazione della Giunta medesima, per tre anni. L'incarico dei componenti può essere rinnovato una sola volta".

CONSIDERATO:

a. che la Delibera CiVIT/ANAC n. 23/2012 del 06/11/2012, richiamata dalla successiva delibera n. 12/2013 del 27/02/2013, rileva:
   a.1. *le regioni e gli enti locali, stante il mancato rinvio dell'art. 16, comma 2, del d. lgs n. 150/2009 all'art. 14 dello stesso decreto, hanno la facoltà, e non l'obbligo, di costituire l'O.I.V., in quanto, nella loro autonomia, possono affidare ad altri organi i compiti previsti dai principi di cui alle disposizioni del d. lgs. n. 150/2009 indicate nel citato art. 16;*
b. che il regolamento n.12/2011, all'art. 4, stabilisce l'istituzione dell'O.I.V.;
c. che la Giunta regionale, ha inteso esercitare le facoltà riconosciute agli enti territoriali ex d. lgs. n.150/2009;
d. che è necessario provvedere alla conclusione del processo di valutazione delle prestazioni dirigenziali per l'anno 2014 costituendo un Nucleo di Valutazione interno senza alcun aggravio di spesa per l'Ente ;

RITENUTO:

di evidenziare che, nelle more dell'espletamento del procedimento volto alla individuazione dei componenti dell'O.I.V., l'Assessore alle Risorse Umane ha rappresentato l'esigenza di costituire un Nucleo di Valutazione interno per la conclusione del processo di valutazione delle prestazioni dirigenziali per l'anno 2014 composto, in linea con il principio di economia degli atti gestionali, dai dirigenti:

- dott.ssa Giovanna Paolantonio - Direttore Generale per le Risorse Umane – in qualità di Coordinatore;
- dott. Mauro Ferrara - Segretario della Giunta Regionale – in qualità di componente;
- avv. Massimo Lacatena - Staff "Supporto tecnico-operativo all'Avvocato Capo nel coordinamento dell'attività di consulenza e di contenzioso amministrativo" - – in qualità di componente.

VISTI:

a. il d. lgs n. 150/2009;
b. il Regolamento 15.12.2011, n. 12;
c. la D.G.R.C. n. 686 del 4/12/2015;
d. la nota dell'Assessore alle Risorse Umane prot. n. 345/SP del 15/02/2016

PROPONE e la Giunta in conformità a voto unanime

DELIBERA

per le motivazione e considerazioni svolte in premessa che si intendono di seguito integralmente richiamate:

1. di costituire un Nucleo di Valutazione interno per la conclusione del processo di valutazione delle prestazioni dirigenziali per l'anno 2014, senza alcun aggravio di spesa per l'Ente, nominando quali componenti i dirigenti:

   - dott.ssa Giovanna Paolantonio - Direttore Generale per le Risorse Umane – in qualità di Coordinatore;
   - dott. Mauro Ferrara - Segretario della Giunta Regionale – in qualità di componente;
   - avv. Massimo Lacatena - Staff "Supporto tecnico-operativo all'Avvocato Capo nel coordinamento dell'attività di consulenza e di contenzioso amministrativo" - – in qualità di componente.

2. di inviare il presente atto, ad intervenuta esecutività, all'Assessore alle Risorse Umane, al Capo di Gabinetto, ai Capi Dipartimento, al Direttore Generale per le Risorse Umane per l'esecuzione, nonché alla Unità Operativa Dirigenziale "Bollettino Ufficiale - Ufficio Relazioni con il Pubblico (URP)" per la pubblicazione sul B.U.R.C.

Delibera della Giunta Regionale n. 56 del 15/02/2016

Dipartimento 55 - Dipartimento delle Risorse Finanziarie,Umane e Strumentali

Direzione Generale 14 - Direzione Generale per le Risorse Umane

U.O.D. 3 - UOD Stato giuridico ed Inquadramento del personale

Oggetto dell'Atto:

D.G.R. 478/2012. DETERMINAZIONI

Al[illegible]toria compiuta dalla Direzione Generale e d[illegible]alle risultanze e degli atti tutti richiamati ne[illegible]eguono, costituenti istruttoria a tutti gli [illegible]spressa dichiarazione di regolarità della stessa resa dal Direttore a mezzo di sottoscrizione della presente

PREMESSO CHE:

a. con D.G.R. n. 612 del 29/10/2011, è stato approvato il Regolamento n. 12 "*Ordinamento amministrativo della Giunta Regionale della Campania*", pubblicato sul BURC n. 77 del 16/12/2011;

b. ai sensi dell'art. 6 comma 1 del citato Regolamento, le Strutture amministrative della Giunta regionale si articolano in:
   - dipartimenti;
   - direzioni generali;
   - uffici speciali;
   - strutture di staff;
   - unità operative dirigenziali;

c. a mente del comma 2, del citato art. 6, a ciascuna delle Strutture di cui al comma 1 è preposto un dirigente, individuato tra i dirigenti del ruolo unico dirigenziale dell'Amministrazione regionale o ai sensi di quanto previsto dall'articolo 19, commi 5-bis e 6, del decreto legislativo n. 165 del 2001;

d. con D.G.R. n. 191 del 12/04/2012 e ss.mm.ii. la Giunta Regionale, in attuazione di quanto previsto dal citato Regolamento n.12/2011, ha individuato il numero massimo delle Strutture ordinamentali da istituire;

e. con D.G.R. n. 479/2012 e s.m.i. è stato approvato il "Disciplinare per il conferimento degli incarichi dirigenziali ai dirigenti di ruolo della Giunta regionale della Campania".

f. con D.P.G.R. n° 29 del 10\02\2016 il Presidente della Regione Campania ha preso atto delle dichiarazioni rese dal Dott. Mario Vasco di rinunciare all'incarico di Direttore Generale per la tutela della salute e il coordinamento del sistema sanitario regionale - conferitogli con DPGRC n°212\2013 - con conseguente cessazione di detto incarico e affidamento dell'incarico di Responsabile dell'Ufficio dirigenziale II nell'ambito degli U.D.C.P., a far data dalla sottoscrizione del relativo contratto individuale di lavoro.

g. al dott. Mario Vasco erano assegnate, altresì le funzioni vicarie del Capo Dipartimento della Salute e delle Risorse Naturali, giusta D.G.R. n°193 del 5\0 6\2014;

CONSIDERATO CHE

a) con nota prot. n°4439/UDCP/GAB/CG del 15\02\20 16 il Presidente, al fine di assicurare la funzionalità del Dipartimento per la Salute e le Risorse Naturali e della Direzione Generale per la tutela della salute e il coordinamento del sistema sanitario regionale, nelle more di nomina dei nuovi titolari, ha disposto il conferimento dell'incarico di Capo del Dipartimento della Salute e delle Risorse Naturali ad interim alla dott.ssa Maria Salerno, cui affidare altresì il compito di assicurare, in proprio o a mezzo delegato, la continuità amministrativa della D.G. per Direzione Generale per la tutela della salute e il coordinamento del sistema sanitario regionale.

RILEVATO CHE

a. con la citata D.G.R. n. 479/2012 e s.m.i. all'art.6 si dispone che "*Ai dirigenti, anche non di ruolo, cui sia già affidata la titolarità di uffici dirigenziali, su richiesta dell'organo di vertice*

politico-amministrativo, ……(omissis) in caso di motivate ragioni organizzative, possono essere conferiti, dalla Giunta regionale, incarichi ad interim della titolarità di uffici dirigenziali non attribuiti, per un periodo non superiore ad un anno, prorogabile sino a che non cessino le suindicate ragioni organizzative";

b. ai sensi dell'art. 20, primo comma, del D.lgs. 39/2013 il Dirigente, all'atto del conferimento dell'incarico, deve presentare una dichiarazione sull'insussistenza delle cause di inconferibilità di cui al decreto stesso;

RITENUTO, pertanto, che al fine di garantire la continuità dell'azione amministrativa delle citate strutture amministrative si debba provvedere secondo quanto disposto dal Presidente della Giunta Regionale al conferimento dell'incarico ad interim di Capo Dipartimento della Salute e delle Risorse Naturali alla dott.ssa Maria Salerno, che garantirà altresì, in proprio o a mezzo delegato, la continuità amministrativa della D.G. per Direzione Generale per la tutela della salute e il coordinamento del sistema sanitario regionale.

VISTI

a. il Regolamento n. 12/2011;
b. la D.G.R. n. 191 del 12/04/2012;
c. la D.G.R. n. 478 del 10/09/2012 e s.m. e i.;
d. il Disciplinare per il conferimento degli incarichi dirigenziali ai dirigenti di ruolo della Giunta regionale della Campania, approvato con D.G.R. n. 479 del 10/09/2012 e ss.mm. e ii;
e. il D.P.G.R. n° 29 del 10\02\2016;
f. la nota prot. n°4439/UDCP/GAB/CG del 15\02\2016 ;

PROPONE e la Giunta in conformità a voto unanime,

D E L I B E R A

per quanto espresso in premessa che qui si intende di seguito integralmente richiamato:

1. di prendere atto di quanto disposto con D.P.G.R. n° 29 del 10\02\2016, con conseguente cessazione degli incarichi attribuiti al dr. Mario Vasco;
2. di conferire l'incarico ad interim di Capo Dipartimento della Salute e delle Risorse Naturali alla dr.ssa Maria Salerno, che garantirà in proprio o a mezzo delegato, la continuità amministrativa della D.G. per Direzione Generale per la tutela della salute e il coordinamento del sistema sanitario regionale.
3. di precisare che l'efficacia dell' incarico di cui al precedente punto 2. è subordinata alla presentazione, da parte del dirigente interessato della dichiarazione sull'insussistenza delle cause di inconferibilità e/o incompatibilità di cui al D. Lgs n. 39/2013;
4. di rinviare a successivo Decreto del Presidente della Giunta la formalizzazione dell'incarico di cui al punto 2;
5. di stabilire che l'incarico di cui al punto 2 decorra dalla data di notifica del decreto presidenziale e fino alla nomina del nuovo Capo Dipartimento;
6. di dare mandato alla D.G. per le Risorse Umane per la notifica del presente atto alla Dirigente interessata;
7. di trasmettere il presente atto ai componenti della Giunta regionale, ai Capi Dipartimento, al Capo di Gabinetto del Presidente, ai Direttori Generali, ai Responsabili degli Uffici Speciali, al Direttore Generale per le Risorse Umane per quanto di specifica competenza e al competente Ufficio per la pubblicazione sul B.U.R.C.

Delibera della Giunta Regionale n. 58 del 15/02/2016

Dipartimento 55 - Dipartimento delle Risorse Finanziarie,Umane e Strumentali

Direzione Generale 14 - Direzione Generale per le Risorse Umane

U.O.D. 6 - UOD Pianificaz del pers.Dotaz organ Monitor attuaz performance organizzativ

Oggetto dell'Atto:

LEGGE REGIONALE N. 20 DEL 23/12/2015 - DETERMINAZIONI

Alla stregua dell'istruttoria compiuta dalla Direzione Generale e delle risultanze e degli atti tutti richiamati nelle premesse che seguono, costituenti istruttoria a tutti gli effetti di legge, nonché dell'espressa dichiarazione di regolarità della stessa resa dal Direttore a mezzo di sottoscrizione della presente

PREMESSO

a. che il Regolamento 15.12.2011, n. 12, pubblicato sul BURC n. 77 del 16/12/2011, disciplina l'*"Ordinamento amministrativo della Giunta Regionale della Campania"* in attuazione dell'art. 2, comma 1**,** della legge regionale 6.8.2010, n. 8;

b. con D.G.R n. 612 del 29/10/2011, è stato approvato il Regolamento n. 12 "Ordinamento amministrativo della Giunta Regionale della Campania", pubblicato sul BURC n. 77 del 16/12/2011;

c. che, ai sensi dell'art. 6 comma 1 del regolamento n. 12 del 2011, le strutture amministrative della Giunta regionale si articolano in:
- dipartimenti;
- direzioni generali;
- uffici speciali;
- strutture di staff;
- unità operative dirigenziali;

d. che l'art. 6, comma 3, del predetto Regolamento demanda alla Giunta regionale la definizione degli indirizzi programmatici e l'organizzazione interna alle strutture dipartimentali e alle direzioni generali, l'organizzazione degli uffici speciali, salvo quanto previsto per l'Avvocatura regionale;

e. che, con deliberazione n. 478 del 10/09/2012 e ss. mm. e ii.**,** la Giunta Regionale, in attuazione di quanto previsto dal citato Regolamento n.12/2011, ha individuato il numero massimo delle strutture ordinamentali da istituire, come di seguito indicate:

a)	n.	5	Uffici di Capo Dipartimento;
b)	n.	16	Uffici di Direzione Generale;
c)	n.	1	Segreteria di Giunta;
d)	n.	1	Autorità di Audit;
e)	n.	5	Uffici Speciali;
f)	n.	10	Uffici di Staff ai Dipartimenti;
g)	n.	1	Ufficio di Raccordo con le Autorità di gestione dei fondi europei e responsabile del piano di rafforzamento amministrativo;
h)	n.	56	Uffici di Staff alle Direzioni Generali, agli Uffici Speciali e agli Uffici di cui all'art. 37 del Regolamento 12/2011 e ss.mm. e ii.;
i)	n.	225	Uffici di Unità Operative Dirigenziali;
j)	n.	23	Uffici di livello dirigenziale per Strutture di Missione o posizioni dirigenziali individuali;

f. che, con deliberazione n. 478 del 10/09/2012 e ss.mm.e ii., la Giunta Regionale, in attuazione di quanto previsto dal citato Regolamento n.12/2011, ha approvato, tra l'altro, per i 5 Dipartimenti e relative Direzioni Generali e per i 5 Uffici speciali, l'articolazione delle strutture sulla base delle competenze da svolgere;

g. che la Legge Regionale 23 dicembre 2015 n. 20, ha istituito l' "Ufficio Speciale Servizio ispettivo sanitario e socio-sanitario";

RILEVATO

a. che il Capo di Gabinetto, d'ordine del Presidente, con nota prot. 2015.0022869/UDCP/GAB/VCG3 del 29/12/2015, ha disposto di adottare le misure consequenziali all'entrata in vigore della citata L.R. 20/2015;
b. che il Capo Dipartimento delle risorse Finanziarie, Umane e Strumentali, con nota prot. 2015.0909344 del 31/12/2015 ha trasmesso per competenza alla Direzione Generale per le Risorse Umane la citata nota del Capo di Gabinetto per gli atti consequenziali;
c. che con DGRC n. 28 del 26/01/2016 è stato istituito l'Ufficio Speciale Servizio Ispettivo sanitario e socio-sanitario;

PRESO ATTO

della nota del Presidente prot. 2016-0004446/UDCP/GAB/CG del 15/02/2016

RITENUTO

a. di dare seguito a quanto indicato nella predetta nota, tenendo conto delle indicazioni di cui alle lettere a), b) e c) del Rilevato, e per l'effetto procedere ad una modifica in *parte qua* del Regolamento n. 12/2011, nei seguenti termini:

- dopo l'articolo 33 del Regolamento Regionale 15 dicembre 2011 n. 12 è aggiunto il seguente:

"*art. 33-bis*
Ufficio Speciale Servizio Ispettivo sanitario e socio-sanitario

L'Ufficio Speciale esercita le funzioni previste dagli artt. 1 e 2 della L.R. 23 dicembre 2015 n.20"

b. di assegnare al suddetto Ufficio Speciale la seguente struttura ordinamentale:

60	07	00	Ufficio Speciale Servizio Ispettivo sanitario e socio-sanitario	Funzioni previste dagli artt. 1 e 2 della L.R. 23 dicembre 2015 n.20
60	07	01	UOD Supporto all'attività ispettiva	Supporto al responsabile dell'Ufficio speciale per gli aspetti di natura sanitaria, economica, giuridico-amministrativa e contabile-finanziaria, relativi all'attività ispettiva di cui alla L.R. del 23 dicembre 2015 n. 20, in raccordo con le strutture amministrative della Regione Campania.

c. di dover modificare, per l'effetto, l'allegato C e D alla D.G.R. n. 478/2012 e ss. mm. e ii.

VISTO

- la L.R. 23 dicembre 2015 n. 20;
- l'art.2 comma 1 della Legge regionale 6 agosto 2010 n. 8;
- il Regolamento Regionale del 15/12/2011 n. 12;
- la DGR n. 28 del 26/01/2016;
- nota prot. 2015.0022869/UDCP/GAB/VCG3 del 29/12/2015;
- nota prot. 2016.0062633 del 29/01/2016 della Direzione Generale per la Tutela della Salute e il Coordinamento del Sistema Sanitario regionale;
- nota del Presidente prot. 2016-0004446/UDCP/GAB/CG del 15/02/2016

PROPONE e la Giunta, in conformità, a voto unanime

DELIBERA

1. di modificare il Regolamento Regionale 15 dicembre 2011 n.12 e ss.mm. e ii. (All.1);
2. di aggiungere, per l'effetto, dopo l'articolo 33 del Regolamento Regionale 15 dicembre 2011 n. 12 e ss.mm. e ii., il seguente:

"*art. 33-bis*
Ufficio Speciale Servizio Ispettivo sanitario e socio-sanitario

L'Ufficio Speciale esercita le funzioni previste dagli artt. 1 e 2 della L.R. 23 dicembre 2015 n.20"

3. di approvare l'articolazione della struttura "Ufficio Speciale Servizio Ispettivo sanitario e socio-sanitario" come di seguito:

60	07	00	Ufficio Speciale Servizio Ispettivo sanitario e socio-sanitario	Funzioni previste dagli artt. 1 e 2 della L.R. 23 dicembre 2015 n.20
60	07	01	UOD UOD Supporto all'attività ispettiva	Supporto al responsabile dell'Ufficio speciale per gli aspetti di natura sanitaria, economica, giuridico-amministrativa e contabile-finanziaria, relativi all'attività ispettiva di cui alla L.R. del 23 dicembre 2015 n. 20, in raccordo con le strutture amministrative della Regione Campania.

4. di dover modificare, per l'effetto, l'allegato C e D alla D.G.R. n. 478/2012 e ss. mm. e ii. (All. 2 e 3);

5. di confermare, pertanto, le strutture ordinamentali, previste dalla . n. 478/2012 e ss. mm. e ii., in n. di 344 come di seguito indicato:
   - n. 5 Uffici di Capo Dipartimento;
   - n. 16 Uffici di Direzione Generale;
   - n. 1 Segreteria di Giunta;
   - n. 1 Autorità di Audit;
   - n. 5 Uffici Speciali;
   - n. 10 Uffici di Staff ai Dipartimenti;
   - n. 1 Ufficio di Raccordo con le Autorità di gestione dei fondi europei e responsabile del piano di rafforzamento amministrativo;
   - n. 56 Uffici di Staff alle Direzioni Generali, agli Uffici Speciali e agli Uffici di cui all'art. 37 del Regolamento 12/2011 e ss.mm. e ii.;
   - n. 225 Uffici di Unità Operative Dirigenziali;
   - n. 23 Uffici di livello dirigenziale per Strutture di Missione o posizioni dirigenziali individuali;

6. di inviare la presente delibera al Presidente della Giunta Regionale, al Capo di Gabinetto, al Capo dell'Ufficio Legislativo, ai Capi Dipartimento, a tutti i Direttori Generali e ai Responsabili degli Uffici Speciali, alla U.O.D. 55.14.05 "Rapporti con le OO.SS." per la prevista informativa sindacale e al competente Ufficio per la pubblicazione sul BURC.

ALLEGATO 1

REGOLAMENTO del 15 dicembre 2011 n. 12

Art. 1

Oggetto

1. Il presente regolamento disciplina l'ordinamento, l'organizzazione e le funzioni degli uffici della Giunta regionale in osservanza dei criteri generali stabiliti dall'articolo 1, commi 1 e 12, della legge regionale 20 luglio 2010, n. 7 (Norme per garantire risparmio, trasparenza ed efficienza in Regione Campania), in attuazione dei principi posti dal Titolo IX dello Statuto regionale, dagli articoli 1, 4, 14 e 27 del decreto legislativo 30 marzo 2001, n. 165 (Norme generali sull'ordinamento del lavoro alle dipendenze delle amministrazioni pubbliche) e dall'articolo 2 della legge regionale 6 agosto 2010, n. 8 (Norme per garantire l'efficienza e l'efficacia dell'organizzazione della Giunta regionale e delle nomine di competenza del consiglio regionale).
2. Sono fatte salve le disposizioni concernenti l'ordinamento del personale e della dirigenza della Giunta regionale.
3. Entro trenta giorni dall'entrata in vigore del presente regolamento, la Giunta regionale adotta il regolamento interno di cui all'articolo 50, comma 5, dello Statuto per disciplinare le modalità relative al proprio funzionamento.

Art. 2

Principi dell'organizzazione e finalità dell'azione amministrativa

1. L'organizzazione amministrativa della Giunta regionale è volta ad assicurare l'unitarietà dell'indirizzo politico-amministrativo, la funzionalità, 'efficacia, l'efficienza e l'economicità dell'azione amministrativa, nel rispetto del principio della collegialità e della distinzione tra direzione politica e responsabilità dirigenziale dell'attività amministrativa.
2. L'attività di organizzazione si conforma ai principi di sussidiarietà, adeguatezza e proporzionalità dell'azione amministrativa al fine di garantirne la funzionalità.

Art. 3

Valorizzazione del personale e valutazione dei risultati

1. Ai fini della incentivazione e valorizzazione del merito dei risultati individuali e organizzativi dei dirigenti e dei dipendenti degli uffici della Regione e degli enti strumentali regionali comprese le agenzie e le aziende del Servizio sanitario regionale, la Giunta regionale in particolare:
a) definisce e assegna gli obiettivi ed emana le direttive generali contenenti gli indirizzi strategici su base triennale;
b) adotta, il sistema di misurazione e valutazione della performance organizzativa e individuale, in raccordo con la programmazione economico-finanziaria e di bilancio e validato dall'Organismo indipendente di valutazione (OIV);
c) approva su proposta dell'OIV, sentiti i vertici delle amministrazioni regionali, il Piano annuale delle prestazioni e dei risultati;
d) garantisce la trasparenza e l'integrità dei sistemi di programmazione, valutazione e misurazione delle prestazioni organizzative e individuali applicati nell'amministrazione regionale e negli enti strumentali regionali comprese le agenzie e le aziende del Servizio sanitario regionale.
2. La Giunta regionale su proposta dell'OIV individua, nel rispetto delle relazioni sindacali, il sistema premiante e le fasce di merito in misura non inferiore a tre.

Art. 4

Organismi Indipendenti di Valutazione

1. E' istituito l'Organismo Indipendente di Valutazione della Giunta regionale, dotato di autonomia funzionale, cui compete:
a) la proposta alla Giunta regionale del sistema di misurazione e valutazione della performance;
b) l'elaborazione e la diffusione delle linee guida per l'attuazione degli strumenti per la qualità dei servizi;
c) la misurazione e la valutazione delle prestazioni di ciascuna unità organizzativa e la promozione delle buone pratiche;
d) la proposta di valutazione annuale dei dirigenti di vertice;

e) il monitoraggio del funzionamento complessivo del sistema dei controlli interni ed elabora una relazione annuale sullo stato dello stesso;
f) la presentazione alla Giunta regionale di una relazione annuale dettagliata sullo stato dell'arte, con l'indicazione di una proposta metodologica e di valutazione per l'anno successivo.
g) la comunicazione tempestiva circa le criticità riscontrate ai competenti organi interni di governo ed amministrazione, nonché alla Corte dei conti, all'Ispettorato per la funzione pubblica e alla Commissione di cui all'articolo 13;
h) la validazione della Relazione sulla performance assicurandone la visibilità attraverso la pubblicazione sul sito istituzionale dell'amministrazione;
i) la responsabilità della corretta applicazione delle linee guida, delle metodologie e degli strumenti predisposti dalla Commissione di cui all'articolo 13 del d.lgs. n. 150/2009;
l) la promozione e l'attestazione dell'assolvimento degli obblighi relativi alla trasparenza e all'integrità relativa alla misurazione, valutazione e trasparenza della performance;
m) la verifica dei risultati e delle buone pratiche di promozione delle pari opportunità.
2. L'Organismo indipendente di valutazione della Giunta regionale è composto da un collegio di tre esperti, di cui uno con funzioni di coordinatore, nominati con decreto del Presidente della Giunta Regionale, previa deliberazione della Giunta medesima, per tre anni. L'incarico dei componenti può essere rinnovato una sola volta.
3. L'Organismo indipendente di valutazione della Giunta regionale esercita le sue funzioni anche per gli enti strumentali della Regione Campania, ad eccezione degli enti e delle aziende del Servizio sanitario regionale.
4. La Giunta regionale nomina, con le medesime modalità e le medesime funzioni previste dai commi 1 e 2, un Organismo indipendente di valutazione per gli enti e le aziende del Servizio sanitario regionale, composto da tre esperti del settore.
5. I componenti degli Organismi indipendenti di valutazione di cui ai commi 1 e 4 devono possedere elevata professionalità ed esperienza, maturata nel campo del management, della valutazione delle prestazioni del personale delle amministrazioni pubbliche e degli investimenti pubblici. Non
possono in ogni caso far parte degli organismi indipendenti di valutazione coloro che rivestano incarichi pubblici elettivi o cariche in partiti politici o in organizzazioni sindacali, o che abbiano rivestito tali incarichi o cariche negli ultimi cinque anni.
6. Gli Organismi indipendenti di valutazione, di cui ai commi 1 e 4, si coordinano tra di loro nell'esercizio delle proprie funzioni e si riuniscono congiuntamente almeno una volta l'anno per la valutazione dei risultati raggiunti e delle buone pratiche.

Art. 5

Struttura tecnica di supporto all'OIV

1. E' costituita, senza nuovi o maggiori oneri, una struttura tecnica permanente con funzione di supporto degli organismi indipendenti di valutazione di cui all'articolo 4, commi 1 e 4. La Giunta regionale ne disciplina la composizione e le modalità di funzionamento.
2. Allo scopo di fornire dati, informazioni e analisi specifiche correlati alla gestione del processo di misurazione e valutazione delle prestazioni organizzative e individuali, tutti gli enti strumentali regionali comprese le agenzie e le aziende del Servizio sanitario regionale individuano, senza nuovi o maggiori oneri, unità organizzative di supporto degli organismi indipendenti di valutazione.
3. Gli Organismi indipendenti di valutazione di cui all'articolo 4, commi 1 e 4, sostituiscono i preesistenti organismi di valutazione dei dirigenti dell'amministrazione regionale.
4. Fino all'adozione del primo piano annuale delle prestazioni e dei risultati si applica la disciplina previgente.

Art. 6

Strutture amministrative

1. Le strutture amministrative della Giunta regionale si articolano in:
a) dipartimenti;
b) direzioni generali;

c) uffici speciali;
d) strutture di staff;
e) unità operative dirigenziali.
2. A ciascuna delle strutture di cui al comma 1 è preposto un dirigente individuato tra i dirigenti del ruolo unico dirigenziale dell'amministrazione regionale o ai sensi di quanto previsto dall'articolo 19, commi 5-bis e 6, del decreto legislativo n. 165 del 2001.
3. Con deliberazioni della Giunta regionale sono definiti gli indirizzi programmatici e l'organizzazione interna alle strutture dipartimentali e alle direzioni generali, l'organizzazione degli uffici speciali, salvo quanto previsto per l'Avvocatura regionale, nonché le unità operative dirigenziali nelle quali essi si articolano, con i relativi compiti.

Art. 7

Dipartimenti

1. I dipartimenti sono strutture di livello dirigenziale articolate in direzioni generali accomunate da omogeneità funzionale corrispondenti a settori organici di materie.
2. L'apparato organizzativo della Giunta regionale si articola nei seguenti dipartimenti:
a) dipartimento della programmazione e dello sviluppo economico;
b) dipartimento della salute e delle risorse naturali;
c) dipartimento delle politiche territoriali;
d) dipartimento dell'istruzione, della ricerca, del lavoro, delle politiche culturali e delle politiche sociali;
e) dipartimento delle risorse finanziarie, umane e strumentali.
3. A ciascun dipartimento è preposto un capo dipartimento, il quale dà attuazione agli indirizzi del Presidente e della Giunta regionale, svolge funzioni di propulsione, coordinamento, controllo e vigilanza nei confronti degli uffici del dipartimento e di gestione delle risorse umane, strumentali e finanziarie ad essi attribuite, nonché di vigilanza e controllo degli enti e degli organismi di riferimento dipendenti dalla Regione e di controllo analogo sulle società in house di riferimento.
4. L'incarico di capo dipartimento è attribuito con decreto del Presidente della Giunta, sentiti gli assessori delegati. La durata di tale incarico non può eccedere il termine di tre anni, rinnovabili. L'incarico cessa comunque decorsi novanta giorni dall'elezione del Presidente della Giunta regionale.
5. I Capi Dipartimento firmano le proposte di deliberazioni che il Presidente e gli assessori delegati intendono sottoporre alla Giunta regionale, nonché le proposte di decreti presidenziali. Adottano altresì gli atti e i provvedimenti amministrativi ed esercitano i poteri di spesa e quelli di acquisizione delle entrate rientranti nella competenza del Dipartimento cui sono preposti.

Art. 8

Direzioni generali

1. Le direzioni generali sono strutture organizzative complesse di livello dirigenziale corrispondenti agli ambiti e alla politiche di intervento regionale. A ciascuna direzione generale è preposto un direttore generale, nominato dal Presidente della Giunta regionale previa deliberazione della Giunta medesima, che svolge le funzioni di direzione e controllo delle unità operative dirigenziali nelle quali si articola la direzione generale e i compiti di gestione delle risorse umane, strumentali
e finanziarie a esso attribuiti attuando gli indirizzi del Presidente della Giunta regionale e della Giunta medesima.
2. Il direttore generale, ai fini della regolarità contabile e amministrativa, istruisce e firma le proposte di deliberazione che il Presidente della Giunta regionale o gli assessori delegati intendono sottoporre alla Giunta regionale. Adotta inoltre gli atti e i provvedimenti amministrativi ed esercita i poteri di spesa e quelli di acquisizione delle entrate rientranti nella competenza dei propri uffici.

Art. 9

Dipartimento della programmazione e dello sviluppo economico

1. Al dipartimento della programmazione e dello sviluppo economico sono attribuite le funzioni relative alla programmazione e alla attuazione della politica economica della Regione, alla

ALLEGATO 1

promozione dello sviluppo economico del territorio regionale e al coordinamento e alla gestione dei grandi progetti strategici, alle politiche per la competitività e l'innovazione del sistema produttivo, alla promozione e allo sviluppo del sistema turistico regionale, alla tutela delle attività produttive e all'internazionalizzazione del sistema regionale, alle attività gestionali nei rapporti con l'Unione europea, alla tutela della concorrenza e del consumo in ambito regionale, alla vigilanza e al controllo previsti dall'articolo 2, comma 1, della legge regionale 19 gennaio 2007, n.1, nonché alla vigilanza e al controllo degli enti e degli organismi dipendenti dalla Regione che operano nella materie di competenza dello stesso dipartimento e all'esercizio del controllo analogo sulle società in house di riferimento.
Il Dipartimento, in raccordo con gli organi di indirizzo, sovraintende alla gestione dei fondi strutturali sia nazionali sia comunitari incardinati all'interno del medesimo e svolge specifiche funzioni di coordinamento e vigilanza sugli stessi a garanzia dell'omogeneo funzionamento del sistema e dell'efficacia della spesa.
2. Il dipartimento si articola nelle seguenti direzioni generali:
a) direzione generale per la programmazione economica e il turismo;
b) direzione generale per lo sviluppo economico e le attività produttive;
c) direzione generale per l'internazionalizzazione e i rapporti con l'Unione europea del sistema regionale;
d) direzione generale Autorità di gestione Fondo Europeo di Sviluppo Regionale.

Art. 10

Direzione generale per la programmazione economica e il turismo

1. La direzione generale per la programmazione economica provvede alla predisposizione dei documenti di programmazione economica generale, promuove la programmazione negoziata di livello locale attraverso gli strumenti previsti dalla legge e le iniziative per l'utilizzo del fondo di sviluppo e coesione e del fondo sociale europeo, svolgendo le funzioni di autorità di gestione di quest'ultimo. Concorre, per quanto di competenza, alla programmazione dei grandi progetti strategici, anche con riferimento alle reti infrastrutturali. Promuove e realizza ricerche, analisi, previsioni, monitoraggi e valutazioni per le funzioni di programmazione economica. Coordina e predispone gli atti necessari all'attuazione di programmi di intervento regionale multi-settoriale. Provvede alla promozione turistica, mediante il sostegno a forme associative tra operatori turistici a carattere interregionale e internazionale. Si occupa della realizzazione di campagne pubblicitarie per il turismo regionale e provvede agli adempimenti riguardanti agenzie di viaggio e operatori turistici. Predispone studi e ricerche di marketing e comunicazione per la promozione turistica. Fornisce supporto al settore alberghiero attraverso forme di potenziamento e miglioramento delle strutture ricettive. Assicura il sostegno alle iniziative turistiche delle organizzazioni dei lavoratori e compie interventi diretti a favorire il turismo giovanile.

Art. 11

Direzione generale per lo sviluppo economico e le attività produttive

1. La direzione generale per lo sviluppo economico, il turismo e le attività produttive provvede all'attività istruttoria di programmazione degli interventi finalizzati al sostegno e allo sviluppo delle realtà economico-produttive regionali, insediamenti produttivi, mercati, commercio, piccole e
medie imprese, artigianato, cooperative e associazioni imprenditoriali, imprenditoria giovanile e femminile. Cura e promuove lo sviluppo a livello nazionale e internazionale del *Made in Campania*. Provvede alla tutela dei consumatori e gestisce l'Osservatorio regionale sui prezzi. Elabora gli atti istruttori di pianificazione e programmazione in materia di localizzazione d'impianti e reti per la produzione, la trasformazione, il trasporto e la distribuzione di energia, concorrendo alla definizione del piano energetico regionale. Cura la patrimonializzazione e gli strumenti di
agevolazione a favore delle imprese. Predispone e cura gli strumenti di aggregazione degli operatori economici anche attraverso la predisposizione di strumenti per la promozione dell'accesso al credito. Svolge le funzioni relative all'ordinamento della comunicazione. Provvede, per quanto di propria competenza, alla gestione amministrativa in materia di acque minerali e

termali.

Art. 12

Direzione generale per l'internazionalizzazione e i rapporti con l'Unione europea del sistema regionale

1. La direzione generale per l'internazionalizzazione e i rapporti con l'Unione europea del sistema regionale cura i rapporti con gli uffici di rappresentanza della Regione all'estero, gli aspetti gestionali delle relazioni istituzionali con l'Unione europea e l'internazionalizzazione del sistema della Regione Campania. Provvede all'attuazione delle politiche di cooperazione territoriale; gestisce i programmi d'intervento a carattere interregionale e transnazionale; Coordina l'azione delle strutture estere della Regione Campania al fine di valorizzare il loro ruolo nei processi di internazionalizzazione, mantiene i rapporti con gli altri soggetti istituzionali e cura la predisposizione dei protocolli d'intesa al fine di coordinare forme di promozione imprenditoriale.

Promuove l'internazionalizzazione delle piccole e medie imprese.

Art. 12-bis

Direzione Generale Autorità di gestione Fondo Europeo di Sviluppo Regionale

La Direzione Generale Autorità di gestione Fondo Europeo di Sviluppo Regionale svolge le funzioni di autorità di gestione del Programma Operativo Regionale FESR. Coordina gli interventi connessi all'attuazione del programma comunitario POR FESR, verifica e garantisce la gestione finanziaria e il controllo degli interventi cofinanziati e sviluppa e gestisce il sistema di monitoraggio; concorre, per quanto di competenza, alla programmazione e alla realizzazione dei grandi progetti strategici, anche con riferimento alle reti infrastrutturali.

Art. 13

Dipartimento della salute e delle risorse naturali

1. Al dipartimento della salute e delle risorse naturali sono attribuite le funzioni relative alla tutela della salute, al coordinamento del sistema sanitario regionale e dei suoi rapporti con il sistema sanitario nazionale, alle attività istruttorie di programmazione dell'assistenza sanitaria e sociosanitaria, alla prevenzione e all'igiene sanitaria, alla sanità veterinaria, alla valorizzazione delle risorse naturali e ambientali del territorio, alla salvaguardia dell'ecosistema regionale, alla gestione del ciclo integrato delle acque, al disinquinamento e alla gestione del ciclo dei rifiuti, allo sviluppo e al sostegno dell'agricoltura e della produzione agro-alimentare, all'esercizio venatorio, alla pesca e all'acquacoltura, alla tutela e alla salvaguardia dell'habitat marino e costiero, alla cura e alla difesa del patrimonio boschivo e forestale, alla vigilanza e al controllo degli enti e degli organismi dipendenti dalla regione che operano nella materie di competenza dello stesso
dipartimento e all'esercizio del controllo analogo sulle società in house di riferimento.

2. Il dipartimento si articola nelle seguenti direzioni generali:

a) direzione generale per la tutela della salute e il coordinamento del sistema sanitario regionale;

b) direzione generale per l'ambiente e l'ecosistema;

c) direzione generale per le politiche agricole, alimentari e forestali.

Art. 14

Direzione generale per la tutela della salute e il coordinamento del sistema sanitario regionale

1. La direzione generale per la tutela della salute e il coordinamento del sistema sanitario regionale provvede all'attività istruttoria di pianificazione e organizzazione del sistema sanitario regionale.

Cura il governo economico finanziario dello stesso di concerto con la direzione generale per le risorse finanziarie. Provvede all'attuazione e alla regolamentazione dei livelli essenziali di assistenza, per quanto di propria competenza. Cura l'organizzazione della rete ospedaliera e dei servizi territoriali. Coordina, programma e pianifica gli interventi socio-sanitari nel campo delle dipendenze patologiche, della salute mentale, della riabilitazione e della non autosufficienza. Si occupa dell'istruttoria relativa ai programmi di ricerca sanitaria. Cura le attività farmaceutiche e inerenti alla farmaco-vigilanza. Cura gli adempimenti connessi ai sistemi informativi in materia

sanitaria, alla prevenzione e all'igiene sanitaria, all'igiene dei luoghi di lavoro e alla prevenzione sanitaria degli infortuni sul lavoro e delle malattie professionali, alla sicurezza alimentare e all'assistenza veterinaria. Programma e pianifica gli interventi relativi all'assistenza consultoriale, alla tutela materno-infantile, alla medicina penitenziaria, alla medicina scolastica, alle malattie sociali e alla medicina dello sport.

Art. 15

Direzione generale per l'ambiente e l'ecosistema

1. La direzione generale per l'ambiente e l'ecosistema provvede all'attività istruttoria di programmazione, pianificazione e valorizzazione delle risorse naturali e ambientali, nonché alla gestione delle aree naturali protette e dei parchi, anche al fine di conservare, tutelare e valorizzare la biodiversità. Cura l'attività istruttoria di pianificazione e controllo della gestione del ciclo integrato delle acque. Assicura la protezione della natura, dei parchi e delle riserve naturali. Cura le procedure relative alla valutazione di impatto ambientale (VIA) e alla valutazione ambientale strategica (VAS). Compie l'analisi, la progettazione e la verifica degli interventi di disinquinamento ambientale. Svolge le funzioni relative alla Autorizzazione Integrata Ambientale (AIA) e all'Integrated Pollution Prevention Control (IPPC). Provvede ai compiti di programmazione, pianificazione, regolamentazione e controllo delle attività di gestione integrata dei rifiuti e ai procedimenti autorizzatori di competenza della Regione. Provvede al risanamento delle aree contaminate e alla bonifica dei siti inquinati, nonché alle opere di decontaminazione e smaltimento dell'amianto. Svolge le funzioni relative alla tutela e alla salvaguardia dell'habitat marino e costiero.

Art. 16

Direzione generale per le politiche agricole, alimentari e forestali

1. La direzione generale per le politiche agricole, alimentari e forestali definisce le politiche agricole regionali attraverso interventi per la produzione agricola, agro-alimentare e per il sostegno al mercato agricolo. Cura l'associazionismo agricolo. Svolge le funzioni di autorità di gestione FEASR. Provvede all'attività inerente al riordino fondiario. Svolge le funzioni in materia di bonifica integrale del territorio agricolo nonché in materia di diritti collettivi e usi civici. Svolge altresì attività di programmazione in materia di consorzi di bonifica in agricoltura.
2. Provvede all'attività istruttoria di pianificazione e programmazione in materia di caccia, pesca, attività venatoria, acquacoltura e di tutela delle foreste demaniali e dei beni agro-silvo-pastorali. Assicura la vigilanza e il controllo sullo stato fito-sanitario delle colture agrarie, dei vivai e dei mercati delle piante, nonché dei prodotti orto-floro-frutticoli, specie in esportazione, importazione e transito. Cura il patrimonio zootecnico e l'agricoltura biologica.

Art. 17

Dipartimento delle politiche territoriali

1. Al dipartimento delle politiche territoriali sono attribuite le funzioni relative ai trasporti, alla viabilità, alla identificazione delle linee fondamentali dell'assetto del territorio con riferimento anche alle reti infrastrutturali e al sistema delle città e delle aree metropolitane; alle opere del demanio fluviale e marittimo e alle connesse infrastrutture idrauliche, alla tutela, alla trasformazione e all'utilizzazione del territorio, all'istruttoria sulla pianificazione urbanistica e territoriale e all'edilizia residenziale pubblica, alla gestione tecnico amministrativa dei lavori pubblici, e alle connesse procedure di espropriazione; alla protezione civile di competenza regionale, alla vigilanza e al controllo degli enti e degli organismi dipendenti dalla regione che operano nella materie di competenza dello stesso dipartimento e all'esercizio del controllo analogo sulle società in house di riferimento.
2. Il dipartimento si articola nelle seguenti direzioni generali:
a) direzione generale per la mobilità;
b) direzione generale per i lavori pubblici e la protezione civile;
c) direzione generale per il governo del territorio.

Art. 18

Direzione generale per la mobilità

1. La direzione generale per la mobilità provvede, elabora gli atti istruttori e coordina i programmi per il traffico e la mobilità, con particolare riferimento al trasporto pubblico locale di

persone e merci esercitati con linee tranviarie, metropolitane, filo-tranviarie di ogni tipo, e automobilistiche, nonché all'accessibilità urbana. Provvede alla progettazione e all'esecuzione degli impianti fissi, determina le tariffe del trasporto pubblico locale di interesse regionale e vigila sulla regolarità di esercizio dei trasporti in concessione e sull'applicazione delle tariffe. Si occupa della gestione dei servizi di trasporto elicotteristico e aereo di competenza regionale, dei servizi ferroviari e dei servizi di trasporto marittimo locale. Promuove e coordina gli interventi sulle strutture portuali e marittime nonché sulle strutture aeroportuali e sul demanio marittimo. Promuove e coordina gli interventi sul sistema viario.

Art. 19

Direzione generale per i lavori pubblici e la protezione civile

1. La direzione generale per i lavori pubblici e la protezione civile svolge le funzioni relative alle attività infrastrutturali inerenti ai sistemi integrati ed elabora gli atti di programmazione e coordinamento degli interventi per la difesa del suolo. Provvede alle funzioni in materia di opere di bonifica e irrigazione. Provvede alle funzioni amministrative in materia di opere pubbliche ed espropriazioni, provvede, per quanto di propria competenza, alla gestione amministrativa in materia di cave, miniere e geotermia, torbiere e alle attività istruttorie di programmazione, pianificazione, coordinamento e controllo della protezione civile regionale. Provvede all'individuazione della tipologia dei rischi e della vulnerabilità dei territori; alla previsione e prevenzione dei rischi e al supporto, in caso di emergenza, a prefetture ed enti locali per la delimitazione delle aree interessate dall'evento calamitoso e per il censimento del danno. Attua interventi urgenti di emergenza e post-emergenza per il ripristino dei danni subiti dalle popolazioni e dalle attività produttive in caso di calamità. Provvede all'informazione dei cittadini in caso di calamità e gestisce le attività relative al volontariato della protezione civile, nonché alla Scuola di protezione civile e centri specializzati.

Art. 20

Direzione generale per il governo del territorio

1. La direzione generale per il governo del territorio cura l'attività istruttoria di pianificazione territoriale, urbanistica e paesaggistica, anche mediante modelli di co-pianificazione territoriale. Collabora alla predisposizione del piano territoriale regionale e svolge la vigilanza e il controllo amministrativo sul rispetto dei vincoli ambientali e paesaggistici. Provvede alle attività istruttorie di pianificazione in materia di progetti speciali e programmi urbani per il recupero e la riqualificazione urbanistica. Provvede alla promozione e allo sviluppo dell'edilizia residenziale mediante programmi di intervento riguardanti sia la costruzione di nuove abitazioni che la ristrutturazione del patrimonio edilizio esistente. Provvede alla riqualificazione dei centri storici. Fornisce assistenza agli enti locali per l'attuazione di programmi edilizi inseriti negli strumenti di programmazione negoziata. Cura i rapporti con i comuni e con gli enti cui è affidata la gestione dell'housing sociale. Assicura la vigilanza e il controllo sui programmi costruttivi di nuova edilizia, sull'acquisizione di aree e in merito alle urbanizzazioni primarie dei piani di zona. Cura l'attività istruttoria di programmazione e coordinamento degli interventi di edilizia pubblica. Svolge, altresì e di concerto con la direzione generale per l'università, la ricerca e l'innovazione, di cui all'articolo 22 e la direzione generale per le risorse strumentali di cui all'articolo 28, le funzioni di cui all'articolo 17 della legge regionale 22 dicembre 2004, n. 16 (Sistema Informativo Territoriale).

Art. 21

Dipartimento dell'istruzione, della ricerca, del lavoro, delle politiche culturali e delle politiche sociali

1. Al dipartimento dell'istruzione, della ricerca, del lavoro e delle politiche culturali e delle politiche sociali sono attribuite le funzioni relative all'istruzione, all'università e alla ricerca scientifica e tecnologica; alla tutela del diritto allo studio, all'educazione permanente; alle politiche del lavoro e della formazione professionale; alle politiche culturali, alla valorizzazione dei beni culturali; alla promozione delle attività culturali e dello spettacolo; alle politiche giovanili, dello sport e del tempo libero; ai servizi alla persona, all'emigrazione e all'immigrazione; alle politiche sociali; alla vigilanza e al controllo degli enti e degli organismi dipendenti dalla regione che operano nella

materie di competenza dello stesso dipartimento e all'esercizio del controllo analogo sulle società in house di riferimento.
2. Il dipartimento si articola nelle seguenti direzioni generali:
a) direzione generale per l'università, la ricerca e l'innovazione;
b) direzione generale per l'istruzione, la formazione, il lavoro e le politiche giovanili;
c) direzione generale per le politiche sociali, le politiche culturali, le pari opportunità e il tempo libero.

Art. 22

Direzione generale per l'università, la ricerca e l'innovazione

1. La direzione generale per l'università, la ricerca e l'innovazione predispone l'istruttoria per l'esercizio delle funzioni amministrative in materia di orientamento e assistenza scolastica a favore degli studenti universitari. Svolge il controllo della gestione e dell'avanzamento dei progetti in materia di ricerca scientifica. Cura i rapporti con gli enti di ricerca locali e nazionali; predispone programmi di studi, ricerche e convenzioni con enti e istituti di ricerca; collabora con le istituzioni, ivi comprese quelle universitarie, per la definizione di procedure in materia di ricerca scientifica. Coordina e predispone i programmi regionali in materia di ricerca, innovazione e trasferimento tecnologico. Cura lo sviluppo e la progettazione dei sistemi informativi regionali nonché del sistema pubblico di connettività.

Art. 23

Direzione generale per l'istruzione, la formazione, il lavoro e le politiche giovanili

1. La direzione generale per l'istruzione, la formazione, il lavoro e le politiche giovanili compie gli atti di pianificazione e programmazione degli interventi in materia di istruzione, formazione, lavoro e politiche giovanili e ne cura l'attuazione. Provvede alla programmazione della offerta scolastica e formativa, dell'educazione degli adulti e della organizzazione territoriale della rete scolastica e formativa. Promuove lo sviluppo delle attività di orientamento scolastico. Svolge l'attività istruttoria di programmazione e coordinamento degli interventi di edilizia scolastica. Svolge le funzioni di programmazione, di indirizzo, di sviluppo di coordinamento e le funzioni amministrative di competenza della Regione nel sistema di governo regionale delle politiche del lavoro e della formazione. Promuove e assume ogni iniziativa utile per promuovere assicurare e garantire il pieno rispetto della disciplina legislativa e contrattuale a tutela del lavoro e della sicurezza sul lavoro. Promuove l'occupazione e la partecipazione delle donne nel mercato del lavoro. Promuove l'accesso al lavoro delle persone diversamente abili e assicura la piena attuazione del sistema per l'inserimento lavorativo dei diversamente abili di cui alla legge 12 marzo 1999, n. 68 (Norme per il diritto al lavoro dei disabili). Promuove azioni di contrasto alla disoccupazione e, d'intesa con la Direzione di cui all'articolo 11, di prevenzione e gestione delle crisi aziendali. Promuove e sviluppa il sistema della formazione professionale ai fini dell'inserimento e del reinserimento nel mercato del lavoro, dell'alta formazione, della formazione per l'apprendistato e della formazione continua nonché la formazione per la creazione e lo sviluppo di impresa. Promuove la formazione nel settore della comunicazione e delle attività ad essa connesse nonché nel campo del marketing e della promozione del territorio. Si occupa della predisposizione di interventi in materia di politiche giovanili.

Art. 24

Direzione generale per le politiche sociali, le politiche culturali, le pari opportunità e il tempo libero

1. La direzione generale per le politiche sociali, le politiche culturali, le pari opportunità e il tempo libero provvede, di concerto con la direzione generale per la salute e il coordinamento del sistema sanitario regionale per quanto di comune interesse, all'attività di studio, ricerca, programmazione e coordinamento degli interventi socio-assistenziali a sostegno della famiglia, della maternità, dell'infanzia, dei giovani e degli anziani. Cura l'istruttoria degli atti di programmazione e coordinamento degli interventi di volontariato, della cooperazione e dell'associazionismo sociale. Attua politiche di genere attraverso la diffusione delle condizioni di parità e della cultura delle pari opportunità sul territorio regionale. Svolge le funzioni in materia di promozione culturale. Sostiene la produzione teatrale, musicale e culturale, anche mediante la promozione di manifestazioni e mostre. Provvede all'organizzazione e promozione di iniziative

per la diffusione e la conoscenza del patrimonio cinematografico e audiovisivo. Si occupa della valorizzazione dei beni culturali regionali, mediante opere di catalogazione, recupero e conservazione del patrimonio storico, artistico, archeologico, monumentale, paleo-etnologico, nonché archivistico e bibliografico e le altre cose individuate quali testimonianze aventi valori di civiltà. Promuove l'attività sportiva dall'infanzia alla terza età, anche mediante piani di riqualificazione e creazione degli impianti. Promuove programmi per la salvaguardia e la valorizzazione del patrimonio edilizio da destinare a sedi di spettacolo e di attività culturali. Svolge altresì le funzioni di cui al regolamento emanato con decreto del Presidente della Giunta regionale 22 settembre 2003, n. 619, nei confronti delle persone giuridiche private. Sostiene i processi di valorizzazione e tutela dei siti UNESCO e promuove le candidature di beni ed elementi culturali nelle Liste del Patrimonio Culturale Materiale e Immateriale dell'Umanità UNESCO e negli altri programmi UNESCO.

Art. 25

Dipartimento delle risorse finanziarie, umane e strumentali

1. Al dipartimento delle risorse finanziarie, umane e strumentali sono attribuite le funzioni relative alla riscossione delle entrate e alla gestione del bilancio regionale, alla formazione e all'organizzazione del personale amministrativo della Regione con particolare riguardo al reclutamento e alla formazione, allo stato giuridico, all'inquadramento e, al trattamento economico, alla quiescenza e alla previdenza, alla gestione e alla valorizzazione del demanio e del patrimonio regionale agli adempimenti in materia di provveditorato ed economato, alla gestione dei sistemi informativi regionali, alla vigilanza e al controllo degli enti e degli organismi dipendenti dalla regione che operano nella materie di competenza dello stesso dipartimento e all'esercizio del controllo analogo sulle società in house di riferimento.
2. Il dipartimento si articola nelle seguenti direzioni generali:
a) direzione generale per le risorse finanziarie;
b) direzione generale per le risorse umane;
c) direzione generale per le risorse strumentali.
2-bis. Presso il Dipartimento è istituito l'Ufficio del Datore di Lavoro, dotato di autonomia gestionale, al quale è preposto un dirigente cui sono attribuite le funzioni di cui al decreto legislativo 9 aprile 2008 n.81.
3. Presso il dipartimento è istituito l'ufficio di staff "Raccordo con le Autorità di gestione dei Fondi Europei e Responsabile del Piano di Rafforzamento Amministrativo", dotato di autonomia gestionale, al quale è preposto un dirigente cui sono attribuite le funzioni raccordo con le Autorità di gestione per la semplificazione e ottimizzazione delle procedure per la fase di monitoraggio e di pagamento dei beneficiari nonché con funzioni di responsabile del Piano di Rafforzamento Amministrativo.

Art. 26

Direzione generale per le risorse finanziarie

1. La direzione generale per le risorse finanziarie predispone il bilancio annuale e pluriennale di previsione della Regione, nonché il relativo assestamento e variazione. Cura la gestione contabile delle entrate e delle uscite regionali, e provvede alla vigilanza sui servizi di tesoreria e contabilità generale di cassa. Si occupa della tesoreria e del bilancio di cassa. Svolge le funzioni di autorità di certificazione della spesa dei fondi strutturali e di sviluppo e coesione. Cura i rapporti con la tesoreria centrale dello Stato e provvede al monitoraggio del conto di cassa e alla registrazione delle relative giornaliere. Cura i rapporti con gli istituti di credito e finanziari in relazione alle funzioni di propria competenza. Provvede agli adempimenti istruttori relativi all'istituzione e alla gestione dei tributi regionali, delle compartecipazioni e delle quote del gettito di tributi erariali. Cura i rapporti con gli uffici terzi incaricati delle operazioni di accertamento, liquidazione e riscossione dei tributi regionali e delle relative sanzioni, assicurando la verifica di tali operazioni. Gestisce il contenzioso tributario regionale in collaborazione con l'avvocatura regionale.

Art. 27

Direzione generale per le risorse umane

1. La direzione generale per le risorse umane formula proposte volte al riordinamento delle

strutture, delle procedure e dei metodi di lavoro, nonché proposte di innovazione organizzativa e amministrativa, di collaborazione alla automazione procedurale, di dimensionamento delle strutture e di pianificazione del personale. Si occupa degli affari relativi all'amministrazione del personale e in particolare dello stato giuridico, dell'inquadramento e del reclutamento. Intrattiene i rapporti con le organizzazioni sindacali. Garantisce la gestione del contenzioso del lavoro del personale della Regione in collaborazione con l'avvocatura regionale. Cura gli adempimenti relativi ai contratti nazionali, alle commissioni di disciplina e a concorsi, assunzioni, comandi e trasferimenti da e ad altri enti, nonché ad incarichi esterni. Provvede alla gestione del trattamento economico, della quiescenza e della previdenza, mediante pratiche di collocamento a riposo, erogazione del premio di fine servizio e riconoscimento dell'indennità economico-previdenziale.

Art. 28

Direzione generale per le risorse strumentali

1. La direzione generale per le risorse strumentali assicura la gestione e la valorizzazione del demanio e del patrimonio regionale e dei relativi lavori di manutenzione. Provvede all'amministrazione delle spese generali e delle utenze relative agli immobili regionali, nonché delle nuove costruzioni, delle ristrutturazioni e degli ampliamenti di edifici facenti parte del patrimonio regionale. Assicura la predisposizione del rendiconto generale del patrimonio per la parte di competenza e la conduzione tecnico-amministrativa degli stabili e degli impianti. Provvede agli adempimenti in materia di provveditorato ed economato. Cura la gestione economale della sede principale della Regione e l'organizzazione dei servizi ausiliari di sede. Cura la realizzazione e la manutenzione della rete telematica regionale e la gestione dei sistemi informativi regionali.

Art. 29

Uffici speciali

1. Gli uffici speciali sono strutture di livello dirigenziale generale, poste alle dirette dipendenze del Presidente della Giunta regionale, che svolgono compiti di servizio per le strutture amministrative della Giunta e, nei casi previsti, del Consiglio regionale, degli enti regionali, delle società partecipate dalla Regione e degli enti locali, in posizione di autonomia funzionale.
2. Sono uffici speciali:
a) l'Avvocatura regionale;
b) l'Ufficio per il federalismo;
c) il Nucleo per la Valutazione e la Verifica degli Investimenti Pubblici;
d) Centrale Acquisti, procedure di finanziamento di progetti relativi ad infrastrutture, progettazione;
e) Servizio Ispettivo sanitario e socio-sanitario

Art. 30

Avvocatura regionale

1. L'avvocatura regionale rappresenta e difende la Regione, nonché, in base ad apposite convenzioni e su direttiva del Presidente della Giunta regionale, gli enti regionali, anche del servizio sanitario, e le società partecipate dalla Regione innanzi alle giurisdizioni di ogni ordine e grado in virtù del mandato conferito nei modi di legge ed ai sensi degli articoli 47 e 51 dello Statuto regionale e svolge, inoltre, attività di consulenza in favore delle strutture amministrative della Giunta regionale e, nei casi previsti, anche del Consiglio regionale. All'avvocatura regionale sono assegnati gli avvocati appartenenti al ruolo professionale di cui all'articolo 1, comma 43, della legge regionale 15 marzo 2011, n. 4 (Disposizioni per la formazione del bilancio annuale 2011 e pluriennale 2011-2013 della Regione Campania - legge finanziaria regionale 2011), con le prerogative ivi previste in virtù delle quali, ai fini dell'organizzazione dell'attività di lavoro, è ad essi applicato il disposto dell'articolo 17, comma 5, lettera a), del decreto legislativo 8 aprile 2003, n. 66 e dell'articolo 47 del decreto del Presidente della Repubblica 28 dicembre 2000, n. 445.
2. Agli avvocati dell'avvocatura con la qualifica di funzionari, appartenenti al ruolo professionale è attribuita un'indennità speciale, in sede di prima applicazione, secondo le modalità previste dall'articolo 40, comma 3.

ALLEGATO 1

Art. 31

Ufficio per il federalismo

1. L'ufficio per il federalismo svolge funzioni di supporto tecnico per la realizzazione delle attività necessarie all'attuazione del federalismo fiscale di cui alle legge 5 marzo 2009, n. 42 (Delega al Governo in materia di federalismo fiscale, in attuazione dell'articolo 119 della Costituzione) e successivi decreti legislativi attuativi, cura i rapporti con il sistema delle autonomie locali e con le autonomie funzionali e segue il processo di decentramento, anche assicurando consulenza e assistenza in materia agli enti locali.

Art. 32

Nucleo per la valutazione e la verifica degli investimenti pubblici

1. Il nucleo per la valutazione e la verifica degli investimenti pubblici, svolge le funzioni di cui alla legge 17 maggio 1999, n. 144 (Misure in materia di investimenti, delega al Governo per il riordino degli incentivi all'occupazione e della normativa che disciplina l' INAIL, nonché disposizioni per il riordino degli enti previdenziali); cura la valutazione di programmi e progetti di intervento ordinario e straordinario elaborati dalla Regione; svolge funzioni valutative di supporto al responsabile della programmazione regionale unitaria, nonché all'attività degli uffici di diretta collaborazione, anche con riguardo all'attività di valutazione dell'impatto della regolazione e all'attività dell'ufficio di cui all'articolo 37, comma 3. Il dirigente preposto allo stesso assume la qualifica di direttore generale del nucleo.

Art. 33

Centrale Acquisti, procedure di finanziamento di progetti relativi ad infrastrutture, progettazione

1. L'Ufficio gestisce le procedure ad evidenza pubblica per l'acquisizione di lavori, servizi, anche attinenti all'architettura e all'ingegneria, e forniture da parte degli Uffici della Giunta Regionale. L'Ufficio gestisce altresì le procedure ad evidenza pubblica per il finanziamento della progettazione di infrastrutture realizzate da enti pubblici nel territorio della regione Campania; il detto Ufficio può provvedere alla gestione delle procedure ad evidenza pubblica per l'acquisizione dei servizi di progettazione oggetto del finanziamento.
2. L'Ufficio esercita le funzioni attinenti alla progettazione di lavori, servizi e forniture e alle attività tecnico-amministrative ad essa connesse. A tal fine, secondo i principi di sussidiarietà ed adeguatezza:
a) coadiuva nella progettazione l'Ufficio richiedente l'espletamento della procedura di gara;
b) effettua la progettazione;
c) affida la progettazione ad uffici regionali diversi dal richiedente o a soggetti esterni alla regione nel rispetto dei presupposti indicati nel D.L.vo 12 aprile 2006 n.163.
3. L'Ufficio assicura il monitoraggio della progettazione ed esecuzione di lavori, servizi e forniture.

Art. 33-bis

Ufficio Speciale Servizio Ispettivo sanitario e socio-sanitario

L'Ufficio Speciale esercita le funzioni previste dagli artt. 1 e 2 della L.R. 23 dicembre 2015 n.20.

Art. 34

Strutture di staff

1. Le strutture di staff svolgono funzioni di supporto tecnico-operativo alle strutture amministrative della Giunta regionale.
2. A capo di ciascuna struttura di staff è preposto un dirigente.

Art. 35

Unità operative dirigenziali

1. Le unità operative dirigenziali sono le strutture amministrative di livello dirigenziale in cui si articolano le direzioni generali e gli uffici speciali. I dirigenti preposti alle stesse svolgono le funzioni di direzione dei rispettivi uffici, curano l'attuazione dei progetti e delle gestioni a essi assegnati o delegati dai dirigenti degli uffici dirigenziali generali, adottando i relativi atti e provvedimenti amministrativi ed esercitando i poteri di spesa e, ove previsto, di accertamento delle entrate.

Art. 36

ALLEGATO 1

Strutture di missione

1. Ai sensi dell'articolo 1, comma 12, della legge regionale 20 luglio 2010, n. 7 (Norme per garantire risparmio, trasparenza ed efficienza in Regione Campania), per lo svolgimento di particolari compiti, per il raggiungimento di risultati determinati o per la realizzazione di specifici programmi, il Presidente della Giunta regionale istituisce, con proprio decreto, apposite strutture di missione, aventi durata temporanea, comunque non superiore alla durata della legislatura, specificata dall'atto istitutivo.

Art. 37

Uffici di diretta collaborazione del Presidente e della Giunta

1. Per l'esercizio delle funzioni di indirizzo politico amministrativo di cui agli articoli 4 e 14 del decreto legislativo n. 165 del 2001, nonché di quelle previste dagli articoli 46 e 47 dello Statuto della Regione Campania, il Presidente della Giunta regionale si avvale di uffici di diretta collaborazione aventi competenze di supporto dell'organo di direzione politica e di raccordo tra questo e l'amministrazione regionale. L'organizzazione dei predetti Uffici e il loro raccordo funzionale con le strutture organizzative dell'amministrazione regionale sono disciplinati con decreto del Presidente della Giunta regionale, ai sensi dell'articolo 1, comma 12, della legge regionale n. 7 del 2010.
2. Dalla data di entrata in vigore del presente regolamento, salvo quanto previsto da particolari disposizioni dello stesso, le funzioni e le connesse risorse finanziarie, umane e strumentali attribuite alle aree generali di coordinamento 01 e 02, all'Ufficio di Piano e all'Ufficio comunitario regionale di cui all'articolo 6 della legge regionale 11 dicembre 2008, n. 18 (legge comunitaria regionale) con riferimento alle funzioni di cui alle lettere a), c) e d), comma 3, del predetto articolo 6, nonché quelle relative al sistema statistico regionale, sono trasferite agli Uffici di cui al comma 1. La Segreteria di Giunta costituisce ufficio di diretta collaborazione del Presidente di livello equivalente a una direzione generale. L'Autorità di Audit di cui all'articolo 62 del regolamento (CE) Consiglio n. 1083/2006 e agli articoli 16, 17 e 18 del regolamento (CE) Commissione n.1828/2006, svolge le sue attività in posizione di indipendenza funzionale, di giudizio e di valutazione.
3. Nell'ambito di un'unità dirigenziale inserita negli uffici di cui al comma 1 è istituito l'ufficio di cui all'articolo 25, commi 3 e 4, della legge regionale 30 aprile 2002, n. 7 (Ordinamento contabile della Regione Campania).
4. Ai sensi degli articoli 4 e 14, comma 2, del decreto legislativo n. 165 del 2001, con decreto del Presidente della Giunta regionale, nel limite del contingente indicato nei decreti di cui all'articolo 1, comma 12, della legge regionale n. 7 del 2010, negli uffici di diretta collaborazione possono essere chiamati dipendenti pubblici anche in posizione di aspettativa, comando o fuori ruolo, collaboratori assunti con contratti a tempo determinato disciplinati dalle norme di diritto privato, esperti e consulenti per particolari professionalità e specializzazioni con incarichi di collaborazione coordinata e continuativa, anche a progetto, dirigenti, anche ai sensi dell'articolo 19, commi 5 bis e 6, del decreto legislativo n. 165 del 2001, fermi restando i limiti numerici fissati dalla legge. Al personale degli uffici di diretta collaborazione, fino a una specifica disciplina contrattuale, è corrisposta un'indennità onnicomprensiva sostitutiva di ogni emolumento aggiuntivo previsto dalla legislazione vigente.
5. Per l'espletamento delle attività di diretta collaborazione al vice Presidente e agli assessori, sono istituite apposite segreterie particolari i cui contingenti di personale non possono superare le nove unità per il vice Presidente e le sette unità per ciascun assessore.
6. I responsabili delle segreterie particolari sono scelti tra il personale dipendente della Giunta regionale, del Consiglio regionale o degli enti strumentali della Regione o tra esperti esterni all'amministrazione regionale assunti con contratto a tempo determinato, disciplinato dalle norme del diritto privato, per una durata temporale che non può eccedere quella dell'incarico degli assessori.
7. Ai responsabili delle segreterie particolari è attribuita un'indennità, limitatamente al periodo dell'espletamento dell'incarico, pari a quella prevista per i responsabili di unità operativa dirigenziale.
8. Per le strutture e i servizi finalizzati alle attività di informazione e comunicazione si osservano

le disposizioni di cui alla legge 7 giugno 2000, n. 150 (Disciplina delle attività di informazione e di comunicazione delle pubbliche amministrazioni).
9. Nell'ambito di un'unità dirigenziale inserita negli Uffici di cui al comma 1 è istituito l'Ufficio per il controllo di gestione che si avvale di una struttura di staff presso ciascun dipartimento.

Art. 38

Funzionamento delle strutture amministrative

1. Il Presidente della Giunta regionale, nell'esercizio delle proprie prerogative, impartisce le direttive per il funzionamento delle strutture della Giunta regionale e a tal fine si avvale degli uffici di diretta collaborazione di cui all'articolo 37.
2. Gli organi di governo non possono revocare, riformare, riservare o avocare a sé atti di competenza dei dirigenti.
3. In caso di inerzia, ritardo o grave inosservanza delle direttive di cui al comma 1, tali da determinare pregiudizio per l'interesse pubblico, il Presidente, sentita la Giunta, esercita i poteri di cui all'articolo 14, comma 3, del decreto legislativo n. 165 del 2001. Nei confronti dei direttori generali e dei responsabili di unità operativa dirigenziale il controllo sostituivo è esercitato, previa diffida ad adempiere, direttamente dal dirigente di livello funzionale superiore.
4. Nei casi di necessità e urgenza i poteri di cui al comma 3 sono esercitati previa contestazione al dirigente interessato e successiva comunicazione alla Giunta regionale.

Art. 39

Comitato di coordinamento interdipartimentale

1. Al fine di assicurare l'unitarietà dell'azione amministrativa è istituito il comitato di coordinamento interdipartimentale, composto dai capi dipartimento e dal capo di gabinetto, che lo presiede e lo convoca.
2. Alle riunioni del comitato partecipano anche i direttori generali per la trattazione di specifiche problematiche interdisciplinari o di questioni di particolare rilevanza per la finalità di cui al comma 1.
3. Qualora esigenze di coordinamento dell'azione amministrativa con l'attività di normazione lo richiedano, anche al fine di assicurare la qualità della regolazione, possono essere invitati a partecipare alle riunioni del comitato il segretario generale del Consiglio regionale e il capo dell'Ufficio legislativo del Presidente.

Art. 40

Incarichi dirigenziali e posizioni di alta professionalità di livello non dirigenziale

1. Per lo svolgimento di attività ispettive, di consulenza, studio e ricerca o di altri incarichi a contenuto specialistico possono essere istituite apposite posizioni dirigenziali individuali presso dipartimenti e le direzioni generali in numero non superiore a quello stabilito con deliberazione della Giunta regionale ai sensi dell'articolo 6, comma 3.
2. Salvo quanto previsto dagli articoli 7, comma 4, e 37, comma 4, gli incarichi dirigenziali sono conferiti con decreto del Presidente della Giunta regionale previa deliberazione di questa ultima.
3. Salvo quanto previsto dai contratti collettivi di lavoro, presso le strutture organizzative della Giunta regionale possono essere istituite posizioni organizzative di alta professionalità non dirigenziale, che richiedono il possesso di competenze specialistiche e comportano l'assunzione diretta di elevata responsabilità di prodotto e di risultato. Con deliberazione della Giunta regionale sono indicati i criteri per l'individuazione di dette posizioni organizzative, il loro numero massimo, nonché la loro ripartizione tra le strutture organizzative della Giunta, nonché le posizioni retributive riferibili alle stesse.

Art. 41

Abrogazioni

1. Dalla data di entrata in vigore del presente regolamento sono abrogate la legge 4 luglio 1991, n. 11 (ordinamento amministrativo della Giunta regionale), ad eccezione degli articoli 13, 14, 18, 19, 20, 22, 23 e 25, e la legge regionale 18 novembre 1996, n. 25 (Istituzione dell'Agenzia Regionale Sanitaria).

Art. 42

Norme transitorie

1. In sede di prima applicazione del presente regolamento, ai dirigenti del ruolo della Giunta

regionale che cessano dalle funzioni può essere assegnata una posizione di studio e ricerca per la durata di un anno, che assicuri, nel rispetto del principio di proporzionalità, la conservazione della retribuzione in godimento all'atto della cessazione.

Art. 43

Entrata in vigore

1. Il presente regolamento entra in vigore il centoventesimo giorno successivo alla data di pubblicazione sul Bollettino Ufficiale della Regione Campania, salvo quanto previsto dal comma 2.
2. Al fine di garantire l'efficace avvio della nuova organizzazione, entro trenta giorni dalla pubblicazione del presente regolamento nel Bollettino Ufficiale della Regione Campania sono costituiti gli uffici dipartimentali di cui all'articolo 7, e sono attribuiti gli incarichi di Capo dipartimento previsti dall'articolo 7, comma 4, i quali, sino alla data di cui al comma 1, svolgono le funzioni di cui al comma 3.
3. A far data dal conferimento dell'incarico i Capi dipartimento concorrono allo sviluppo dell'organizzazione degli Uffici nei quali si articola l'apparato organizzativo della Giunta regionale, anche ai fini dell'adozione delle deliberazioni di cui all'articolo 6, comma 3.

E' fatto obbligo a chiunque spetti di osservarlo e farlo osservare come Regolamento della Regione Campania.

ALLEGATO 2

Allegato "C" – DGRC n.478/2012

Dipartimento della Programmazione e dello Sviluppo Economico
n° 1 Capo Dipartimento
n° 2 Staff

- **Direzione Generale per la Programmazione Economica e il turismo**

n° 1 Direttore Generale
n° 2 Staff
n° 12 Unità Operative Dirigenziali

- **Direzione Generale per lo sviluppo economico e le Attività Produttive**

n° 1 Direttore Generale
n° 2 Staff
n° 9 Unità Operative Dirigenziali

- **Direzione Generale per l'Internazionalizzazione e i Rapporti con l'Unione Europea del Sistema Regionale**

n° 1 Direttore Generale
n° 1 Staff
n° 2 Unità Operative Dirigenziali

- **Direzione Generale Autorità di gestione Fondo Europeo di Sviluppo Regionale**

n° **1** Direttore Generale
n° 1 Staff
n° **4** Unità Operative Dirigenziali

Dipartimento della Salute e delle Risorse Naturali
n° 1 Capo Dipartimento
n° 2 Staff

- **Direzione Generale per la Tutela della Salute e il Coordinamento del Sistema Sanitario Regionale**

n° 1 Direttore Generale
n° 2 Staff
n° 17 Unità Operative Dirigenziali

- **Direzione Generale per l'Ambiente e l'Ecosistema**

n° 1 Direttore Generale
n° 2 Staff
n° 18 Unità Operative Dirigenziali

- **Direzione Generale per le Politiche Agricole, Alimentari e Forestali**

n° 1 Direttore Generale
n° 2 Staff
n° 19 Unità Operative Dirigenziali

Dipartimento delle Politiche Territoriali
n° 1 Capo Dipartimento
n° 2 Staff

fonte: http://burc.regione.campania.it

ALLEGATO 2

- **Direzione Generale per la Mobilità**

n° 1 Direttore Generale
n° 2 Staff
n° 9 Unità Operative Dirigenziali

- **Direzione Generale per i Lavori Pubblici e la Protezione Civile**

n° 1 Direttore Generale
n° 2 Staff
n° 14 Unità Operative Dirigenziali

- **Direzione Generale per il Governo del Territorio**

n° 1 Direttore Generale
n° 2 Staff
n° 8 Unità Operative Dirigenziali

Dipartimento dell'Istruzione, della Ricerca, del Lavoro, delle Politiche Culturali e delle Politiche Sociali

n° 1 Capo Dipartimento
n° 2 Staff

- **Direzione Generale per l'Università, la Ricerca e l'Innovazione**

n° 1 Direttore Generale
n° 2 Staff
n° 7 Unità Operative Dirigenziali

- **Direzione Generale per l'Istruzione, la Formazione, il Lavoro e le Politiche Giovanili**

n° 1 Direttore Generale
n° 2 Staff
n° 13 Unità Operative Dirigenziali

- **Direzione Generale per le Politiche Sociali, le Politiche Culturali, le Pari Opportunità e il Tempo Libero**

n° 1 Direttore Generale
n° 2 Staff
n° 7 Unità Operative Dirigenziali

Dipartimento delle Risorse Finanziarie, Umane e Strumentali

n° 1 Capo Dipartimento
n° 2 Staff
n° 1 Ufficio di Staff con autonomia gestionale

- **Ufficio del Datore di Lavoro**

n° 1 Dirigente Responsabile
n° 1 Unità Operativa Dirigenziale

- **Direzione Generale per le Risorse Finanziarie**

n° 1 Direttore Generale
n° 2 Staff
n° 12 Unità Operative Dirigenziali

fonte: http://burc.regione.campania.it

ALLEGATO 2

➢ **Direzione Generale per le Risorse Umane**

n° 1 Direttore Generale
n° 2 Staff
n° 17 Unità Operative Dirigenziali

➢ **Direzione Generale per le Risorse Strumentali**

n° 1 Direttore Generale
n° 2 Staff
n° 8 Unità Operative Dirigenziali

➢ **Uffici Speciali**

Avvocatura Regionale
n° 1 Avvocato Capo
n° 2 Staff
n° 10 Unità Operative Dirigenziali

Ufficio per il Federalismo
n° 1 Dirigente Responsabile
n° 1 Staff
n° 7 Unità Operative Dirigenziali

N.V.V.I.P.
n° 1 Dirigente Responsabile
n° 1 Staff
n° 3 Unità Operative Dirigenziali

Centrale Acquisti, procedure di finanziamento di progetti relativi ad infrastrutture, progettazione
n° 1 Dirigente Responsabile
n° 2 Unità Operative Dirigenziali

Ufficio Servizio Ispettivo sanitario e socio-sanitario
n° 1 Dirigente Responsabile
n° 1 Unità Operativa Dirigenziale

➢ **Strutture Tecniche di Missione**

Unità operativa "Grandi Progetti"
n° 1 Dirigente Responsabile
n° 2 Unità Operative Dirigenziali

Struttura di missione per lo smaltimento dei RSB
n° 1 Dirigente Responsabile
n° 4 Unità Operative Dirigenziali

➢ **Autorità di Audit**

Autorità di Audit
n° 1 Dirigente Responsabile
n° 2 Unità Operative Dirigenziali

fonte: http://burc.regione.campania.it

Cod.1	Cod.2	Cod.3	Denominazione Strutture	Competenze
51	00	00	DIPARTIMENTO DELLA PROGRAMMAZIONE E DELLO SVILUPPO ECONOMICO	Compiti di cui agli artt. 7 e 9 del Regolamento n. 12/2011 e ss.mm.ii.
51	00	91	STAFF "VIGILANZA E CONTROLLO ORGANISMI DI RIFERIMENTO"	Funzioni di supporto tecnico-operativo con competenze specifiche
51	00	92	STAFF "VERIFICA ATTUAZIONE PIANO DELLA PERFORMANCE ORGANIZZATIVA – SUPPORTO AI PROCESSI DI ORGANIZZAZIONE E ATTUAZIONE DEI FONDI STRUTTURALI, DEL TURISMO E DEL SISTEMA PRODUTTIVO REGIONALE"	Funzioni di supporto tecnico-operativo con competenze specifiche
51	01	00	DIREZIONE GENERALE PER LA PROGRAMMAZIONE ECONOMICA E IL TURISMO	Compiti di cui agli artt. 8 e 10 del Regolamento n. 12 del 2011
51	01	91	STAFF	Funzioni di supporto tecnico-operativo alla Direzione Generale
51	01	92	STAFF	Funzioni di supporto tecnico-amministrativo alla Direzione Generale
51	01	01	Aa.gg.- Affari giuridico-legali - Gestione risorse umane e strumentali	Affari Generali - Affari giuridico legali - Gestione risorse umane; anagrafe delle prestazioni; gestione risorse strumentali; economato; accesso agli atti amministrativi; referente formativo; ulteriori compiti di carattere generale.
51	01	02	Gestione finanziaria del PO FSE Campania	Gestione finanziaria del PO FSE Campania; coordinamento con il bilancio regionale; monitoraggio finanziario e procedurale delle risorse afferenti i capitoli di competenza della DG
51	01	03	Supporto all'Autorità di Gestione FSC - Programmazione delle Politiche regionali di sviluppo	Promozione e realizzazione di ricerche, analisi, valutazioni per la programmazione delle politiche regionali di sviluppo. Programmazione FSC. Attuazione azioni a gestione diretta.
51	01	04	Programmazione negoziata di livello locale - Programmi di intervento regionale multi-settoriale - Attività di verifica degli investimenti	Programmazione negoziata di livello locale, protocolli di intesa, accordi di livello locale. Programmi di intervento regionale multi-settoriale. Attuazione dei Patti territoriali e altri strumenti di programmazione integrata e di programmazione negoziata per lo sviluppo locale. Programmazione interventi ex lege 219/8 e 32/92. Verifica dell'attuazione degli investimenti regionali; Supporto al tavolo del partenariato.
51	01	05	Controlli di I livello FSE - FSC	PO FSE Campania 2007/2013: verifiche in loco sugli interventi finanziati dal FSE e controlli di I livello sui progetti a gestione diretta.
51	01	06	Supporto all'attuazione Obiettivi Operativi FSE	Supporto all'attuazione degli interventi relativi agli Obiettivi Operativi non ricadenti nelle azioni di sistema. Monitoraggio finanziario, fisico e procedurale degli Obiettivi

				Operativi di riferimento.
51	01	07	Reti infrastrutturali e grandi opere - Obiettivi di servizio e monitoraggio	Programmazione e Attuazione. Coordinamento e raccordo reti infrastrutturali: banda larga, reti energetiche, ferroviarie e stradali. raccordo con l'UO G.P. Obiettivi di servizio programmazione unitaria. Sistemi informativi di monitoraggio della DG. Rapporti con le Amministrazioni centrali competenti in materia di sistemi informativi.
51	01	08	Supporto all'AdG FSE - Programmazione Comunitaria	Attuazione azioni di sistema a valere sul PO FSE. Monitoraggio finanziario, fisico e procedurale dell'avanzamento del Programma Operativo. Pareri e rapporti con gli organismi del PO FSE
51	01	09	Cooperazione interistituzionale per la promozione e lo sviluppo del turismo	Attività finalizzate all'integrazione tra le politiche regionali che interagiscono ai fini della promozione del territorio regionale anche attraverso la fruizione dei BB.CC.. Gestione POIN di competenza regionale. Raccordo e rapporti con Istituzioni, Enti territoriali ed altri soggetti amministrativi esterni. Rapporti con il Coordinamento nazionale turismo e beni culturali.
51	01	10	Sviluppo e Promozione turismo	Promozione turistica: azioni di comunicazione, promozione e marketing del territorio, programmazione di eventi e programmazione della partecipazione a manifestazioni fieristiche di settore.
51	01	11	Operatori turistici e sostegno ai nuovi turismi	Attività e procedimenti relativi agli operatori turistici, in materia di agenzie di viaggio e professioni turistiche. Iniziative per il miglioramento della qualità delle strutture e dei servizi di accoglienza. Iniziative per la promozione del territorio attraverso la partecipazione a mostre e fiere di settore, nonché attraverso l'uso delle tecnologie informatiche, audiovisive e multimediali. Turismo sociale e nuove forme di turismo.
51	01	12	Sviluppo dell'offerta turistica. Integrazione interdipartimentale per le politiche del turismo.	Programmazione ed attuazione interventi materiali ed immateriali finalizzati al sostegno e allo sviluppo economico-produttivo del settore del turismo, e dei beni culturali in raccordo con la "DG per le politiche sociali, le politiche culturali, le pari opportunità e il tempo libero", nonché a migliorare la qualità dell'offerta recettiva e dei servizi collegati; coordinamento dei servizi pubblici e privati di rilevanza per il sistema turistico-culturale anche di concerto con altri settori dell'Amministrazione.
51	02	00	DIREZIONE GENERALE PER LO SVILUPPO ECONOMICO E LE ATTIVITA' PRODUTTIVE	Compiti di cui agli artt. 8 e 11del Regolamento n. 12/2011
51	02	91	STAFF	Funzioni di supporto tecnico-operativo alla Direzione Generale
51	02	92	STAFF	Funzioni di supporto tecnico-amministrativo alla Direzione Generale
51	02	01	Aa.gg.- Affari giuridico-legali - Gestione risorse umane e strumentali	Affari Generali - Affari giuridico legali - Gestione risorse umane; anagrafe delle prestazioni; gestione risorse strumentali; economato; accesso agli atti amministrativi; referente formativo; ulteriori compiti di carattere generale.
51	02	02	Programmazione e monitoraggio delle	Programmazione delle politiche per lo sviluppo economico. Monitoraggio

			politiche per lo sviluppo economico – Promozione del Made in Campania	dell'efficacia delle politiche economiche. Raccolta e diffusione di informazioni relative al sistema produttivo e ai principali settori produttivi regionali. Promozione del "Made in Campania" anche attraverso il sistema fieristico regionale. Attività di marketing territoriale.
51	02	03	Regimi regolatori specifici e riduzione oneri burocratici	Pianificazione e gestione dei regimi regolatori e autorizzatori relativamente ad: attività finalizzate alla distribuzione commerciale, alle strutture di vendita, artigianato e agli insediamenti produttivi compresi lo sfruttamento minerario per le funzioni di competenza della direzione generale, al settore delle acque minerali naturali e termali, di sorgente e delle piccole utilizzazioni locali nonchè, per le funzioni di competenza della direzione generale, al settore delle risorse geotermiche - Attività relative ai SUAP e accreditamento agenzie per le imprese. Gestione attività di controllo, ispettive e sanzionatorie di competenza. - Misurazione oneri burocratici - Misure di semplificazione amministrativa secondo i principi di sussidiarietà, trasparenza e partecipazione
51	02	04	Energia e carburanti	Pianificazione e gestione dei regimi regolatori e autorizzatori in materia di: localizzazione degli impianti e delle reti per la produzione, la trasformazione, il trasporto e la distribuzione di energia; sfruttamento della geotermia a bassa, media e alta entalpia; idrocarburi. Espropri di competenza. Promozione ed utilizzo fonti rinnovabili. Certificazione energetica degli edifici; Supporto alla redazione del Piano Energetico Regionale. Distribuzione di carburanti ed oli minerali compresi gli stabilimenti di lavorazione e di stoccaggio di oli minerali, nonché per gli impianti di riempimento, travaso e deposito di GPL.
51	02	05	Programmazione negoziata – Attrazione degli investimenti	Programmazione, gestione, monitoraggio e controllo, degli strumenti agevolativi di natura negoziale e delle politiche integrate, anche nell'ambito di accordi quadro e di programma, finalizzate all'insediamento e/o al radicamento di insediamenti produttivi sul territorio regionale nonché allo sviluppo di reti, distretti e filiere di impresa.
51	02	06	PMI, Start up e Made in Campania -Accesso al credito. Patrimonializzazione delle imprese. Cooperative e associazioni imprenditoriali	Sistema degli incentivi, strumenti, programmi e politiche di innovazione e competitività e di sostegno per le PMI, anche volto allo sviluppo del "Made in Campania", mediante la creazione di reti di imprese verso i mercati nazionali ed internazionali - Programmazione, gestione, monitoraggio e controllo degli interventi finalizzati a favorire l'accesso al credito Programmazione, gestione, monitoraggio e controllo degli interventi finalizzati a favorire la patrimonializzazione delle imprese. Interventi a favore delle cooperative e delle associazioni imprenditoriali.
51	02	07	Infrastrutturazione e insediamenti produttivi – Aree di crisi e risanamento aziendale	Interventi di infrastrutturazione, anche immateriale, delle aree industriali e connesso sviluppo degli insediamenti produttivi, delle reti distributive e logistiche. Rapporti con

				gli Enti Locali per lo sviluppo dei relativi interventi integrati con le politiche di città e di territorio.
51	02	08	Concorrenza e aiuti di stato - Tutela del consumatore	Analisi del mercato - Raccolta delle informazioni fruibili e reperibili - Analisi e commento -Aiuti di stato - Monitoraggio e statistiche del sistema produttivo regionale - Raccolta e diffusione di informazioni relative al sistema produttivo e ai principali settori produttivi regionali. - Osservatorio prezzi - Attività per la tutela dei consumatori
51	02	09	Sportello Unico Regionale per le Attività produttive (S.U.R.A.P.)	Attività informativa, di supporto, assistenza e consulenza alle imprese in relazione alle opportunità localizzative esistenti, alle iniziative di carattere promozionale in corso, alle normative applicabili, alle agevolazioni e ai finanziamenti disponibili, all'individuazione dei procedimenti da attivare e implementare in relazione all'insediamento e all'esercizio dell'attività d'impresa. Collegamento tra gli operatori e i SUAP territorialmente competenti; promozione della messa in rete dei SUAP anche attraverso procedure e sistemi informatici; assistenza e supporto ai SUAP nell'interpretazione e applicazione della normativa di riferimento favorendo l'adozione di procedure e modulistica uniformi. Raccordo e promozione di intese e accordi quadro con gli Enti e gli strumenti di governance del sistema. Monitoraggio dello stato di attuazione dei SUAP e sistematizzazione delle informazioni relative alle singole realtà territoriali. Raccordo, impulso e monitoraggio delle diverse strutture regionali interessate da procedimenti amministrativi relativi all'insediamento e all'esercizio dell'attività d'impresa.
51	03	00	DIREZIONE GENERALE PER L'INTERNAZIONALIZZAZIONE E I RAPPORTI CON L'UNIONE EUROPEA DEL SISTEMA REGIONALE	Compiti di cui agli artt. 8 e 12 del Regolamento n. 12/2011 e ss. mm. ii.
51	03	92	STAFF	Funzioni di supporto tecnico-amministrativo alla Direzione Generale
51	03	03	Internazionalizzazione del Sistema regionale - istituzione e rapporti amministrativi con le antenne regionali all'estero - gestione delle risorse finanziarie dedicate alla internazionalizzazione e alla cooperazione internazionale - istruttoria di accordi - Aa.gg.- Affari giuridico-legali - Gestione risorse umane e strumentali	Sostegno all'internazionalizzazione delle imprese locali ed alla cooperazione tra imprese, anche attraverso l'utilizzo dell' I&CT; realizzazione di iniziative e programmi di internazionalizzazione dell'economia, della cultura e della società locale, fornendo un sostegno adeguato al sistema imprenditoriale locale con riferimento agli scenari ed ai continui mutamenti del mercato globale; promozione dello Sportello Unico Regionale per l'Internazionalizzazione delle Attività Produttive; realizzazione di azioni dimostrative (Borsa di scambio e di trasferimento di buone prassi in materia di internazionalizzazione, partecipazione di PMI campane alle grandi fiere internazionali, cooperazione interistituzionale mediterranea, etc.); Istruttoria di accordi. Affari

				Generali - Affari giuridico legali - Gestione risorse umane; anagrafe delle prestazioni; gestione risorse strumentali; economato; accesso agli atti amministrativi; referente formativo; ulteriori compiti di carattere generale.
51	03	04	Rapporti con l'Unione Europea	Funzioni di cui all'art.6, comma 2 lett. b), e), ed f) della L.R. n.18/2008 (Sportello Informativo europeo sulle attività istituzionali della Regione; informazione, sostegno e supporto all'attività di enti, imprese), attuazione dei programmi paralleli a quelli finanziati con fondi strutturali. Provvede all'attuazione delle politiche di cooperazione territoriale; gestisce i programmi d'intervento a carattere interregionale e transazionale.
51	16	00	DIREZIONE GENERALE AUTORITÀ DI GESTIONE FONDO EUROPEO DI SVILUPPO REGIONALE	Svolge le funzioni di autorità di gestione del Programma Operativo Regionale FESR. Coordina gli interventi connessi all'attuazione del programma comunitario POR FESR, anche in raccordo con il FSE provvedendo, altresì, all'integrazione con i programmi di intervento nazionali; sviluppa e gestisce il sistema di monitoraggio e controllo degli interventi cofinanziati; concorre, per quanto di competenza, alla programmazione e alla realizzazione dei grandi progetti strategici, anche con riferimento alle reti infrastrutturali.
51	16	91	STAFF	Funzioni di supporto tecnico-amministrativo alla Direzione Generale
51	16	01	Aa.gg.- Affari giuridico-legali - Gestione risorse umane e strumentali e finanziarie	Aa.gg.- Affari giuridico-legali - Gestione risorse umane;anagrafe delle prestazioni; gestione risorse strumentali; gestione finanziaria del PO FESR Campania, economato; accesso agli atti amministrativi; referente formativo; ulteriori compiti di carattere generale.
51	16	02	Gestione Contabile del POR FESR Campania	Gestione contabile delle risorse afferenti i capitoli di bilancio dei fondi strutturali di competenza della D.G.; coordinamento con il bilancio regionale; monitoraggio finanziario e procedurale delle risorse afferenti i capitoli di competenza della D.G.
51	16	03	Supporto all'ADG e agli Obiettivi Specifici FESR - Aiuti di Stato	Attività di supporto all'Autorità di Gestione del POR Campania FESR – valutazione dei Sistemi di Gestione e Controllo, per il coordinamento delle attività. Verifica delle procedure in materia di aiuti di Stato.
51	16	04	Controlli di I Livello	Controlli di I Livello – rapporti con ADA. Coordinamento attività connesse agli audit finanziari svolti da soggetti esterni all'Amministrazione Regionale.
52	00	00	DIPARTIMENTO DELLA SALUTE E DELLE RISORSE NATURALI	Compiti di cui agli artt. 7 e 13 del Regolamento n. 12/2011
52	00	91	STAFF "AFFARI GENERALI E CONTROLLO DI GESTIONE"	Affari generali e Controllo di gestione – Autorità ambientale
52	00	92	STAFF "VERIFICA ATTUAZIONE PIANO DELLA PERFORMANCE ORGANIZZATIVA - VIGILANZA	Funzioni di supporto tecnico-operativo con competenze specifiche

			E CONTROLLO ENTI STRUMENTALI E SOCIETA' PARTECIPATE	
52	04	00	DIREZIONE GENERALE PER LA TUTELA DELLA SALUTE E IL COORDINAMENTO DEL SISTEMA SANITARIO REGIONALE	Compiti di cui agli artt. 8 e 14 del Regolamento n. 12/2011
52	04	91	STAFF	Funzioni di supporto tecnico-operativo alla Direzione Generale
52	04	92	STAFF	Funzioni di supporto tecnico-amministrativo alla Direzione Generale
52	04	01	Aa.gg.- Affari giuridico-legali - Gestione risorse umane e strumentali	Affari Generali - Affari giuridico legali - Gestione risorse umane; anagrafe delle prestazioni; gestione risorse strumentali; economato; accesso agli atti amministrativi; referente formativo; ulteriori compiti di carattere generale.
52	04	02	Prevenzione e sanità pubblica veterinaria	Attuazione norme nazionali e regionali in materia di tutela del patrimonio zootecnico e di sicurezza alimentare; vigilanza sull'attività di controllo delle carni fresche, prodotti della pesca, e lattiero-caseari, uova, miele , da parte dei servizi veterinari delle ASL; coordinamento delle attività di farmaco vigilanza e sperimentazione; programmazione, coordinamento e verifica delle attività di prevenzione veterinaria delle AASSLL; coordinamento e verifica dell'attuazione dei Piani di controllo nel settore dell'igiene degli allevamenti e delle produzioni zootecniche; gestione del sistema di allerta degli alimenti destinati al consumo umano e degli alimenti per animali; coordinamento dei piani di bonifica sanitaria e di prevenzione e controllo delle malattie infettive e diffusive degli animali e gestione dei piani straordinari per la brucellosi bufalina, malattia Vescicolare suina e bluetongue; promozione di iniziative per la tutela ed il benessere degli animali d'affezione e da reddito e per la prevenzione del randagismo; regolamentazione e monitoraggio della corretta erogazione dei LEA in materia.
52	04	03	Prevenzione e igiene sanitaria - prevenzione e tutela della salute e della sicurezza negli ambienti di vita e lavoro - O.E.R.	Elaborazione del piano regionale della prevenzione e vigilanza sulla relativa attuazione; promozione di programmi di educazione e promozione della salute; promozione e coordinamento di programmi di diagnosi precoce; promozione e coordinamento di interventi per la prevenzione e il sostegno al disagio socio-sanitario, alla salute mentale; rapporti con i dipartimenti di prevenzione delle ASL; adempimenti in materia di medicina del lavoro; coordinamento delle attività dell'osservatorio epidemiologico regionale. Attività di monitoraggio e controllo della sicurezza e tutela della salute nei luoghi di lavoro
52	04	04	Assistenza territoriale	Istruttoria relativa agli atti di programmazione territoriale; sviluppo e regolamentazione del governo dei servizi e degli interventi sociosanitari; sviluppo di indirizzi per il completamento degli interventi di deospedalizzazione; promozione

				dello sviluppo e regolamentazione delle forme di assistenza residenziale e semiresidenziale sanitaria e specialistica ambulatoriale; assistenza domiciliare sanitaria e oncologica, assistenza domiciliare programmata; aggiornamento delle convenzioni con i MMG, i PLS e gli specialisti ambulatoriali interni; promozione di forme innovative di assistenza territoriale in collaborazione con I MMG, continuità assistenziale e specialistica; azioni per l'abbattimento delle liste d'attesa e monitoraggio del relativo andamento; valutazione degli atti aziendali per la parte territoriale; rapporti con le strutture accreditate compresi gli accordi ex art. 8 quinquies D.Lgs. 502/92 e ss.mm.ii.
52	04	05	Interventi socio-sanitari	Adempimenti connessi alle attività e agli interventi socio-sanitari; regolamentazione delle forme di assistenza residenziale e semiresidenziale sociosanitaria - promozione delle forme di assistenza domiciliare integrata, rapporti con gli erogatori accreditati ex art. 8-quinquies D. Lgs. 502/92 e ss.mm.ii.. rapporti con la Direzione Generale per le politiche sociali.
52	04	06	Assistenza ospedaliera	Istruttoria relativa agli atti di programmazione ospedaliera; sviluppo e regolamentazione del governo dei servizi e degli interventi di assistenza sanitaria ospedaliera; valutazione degli atti aziendali e dei piani di organizzazione aziendale per la parte ospedaliera; monitororaggio delle liste di attesa; disciplina e controllo delle attività intramoenia; programmazione e vigilanza sulla realizzazione delle reti di specialità: emergenza, urgenza; coordinamento con l'U.O.D. assistenza territoriale ai fini della integrazione ospedale-territorio e della deospedalizzazione; rapporti con le strutture accreditate compresi gli accordi ex art. 8 quinquies D.Lgs. 502/92 e ss.mm.ii.
52	04	07	Governo clinico - sistema accreditamento istituzionale strutture sanitarie pubbliche e private	Definizione e verifica della permanenza dei requisiti in materia di autorizzazione ed accreditamento delle strutture sanitarie; adempimenti connessi al processo di transizione verso l'accreditamento istituzionale definitivo delle strutture pubbliche e private; coordinamento del nucleo ispettivo regionale e vigilanza sull'attività ispettiva delle aziende; promozione del miglioramento della qualità del SSR; coordinamento delle attività di risk management e di H.T.A.; politiche per l'appropriatezza clinica ed organizzativa delle cure.
52	04	08	Politica del farmaco e dispositivi	Assistenza farmaceutica, attuazione delle politiche del farmaco e degli adempimenti connessi ai dispositivi medici; approvazione delle piante organiche delle farmacie e istruzione delle procedure di assegnazione delle sedi; assistenza integrativa e protesica; provvedimenti per forme di copayment in coerenza con gli indirizzi nazionali e monitoraggio dell'impatto economico–finanziario; rapporti con i rappresentanti delle farmacie territoriali; programmazione e coordinamento delle

				iniziative di farmacovigilanza.
52	04	09	Monitoraggio e regolamentazione dei l.e.a. - appropriatezza delle prestazioni sanitarie e socio-sanitarie	Monitoraggio della corretta erogazione dei LEA; atti relativi agli adempimenti previsti dai tavoli ministeriali in materia di LEA; compensazione della mobilità sanitaria intraregionale e extra regionale. Promozione dell'appropriatezza degli interventi sanitari e socio-sanitari e valutazioni degli esiti; Sistema di qualità dei servizi sanitari
52	04	10	Sistema informativo sanitario e sanità elettronica	Sviluppo, evoluzione e gestione dei sistemi informativi di livello regionale attinenti alle prestazioni del servizio sanitario; analisi e reportistica periodica di tutti i flussi informativi correnti; monitoraggio dell'assistenza e della spesa sanitaria e socio-sanitaria; supporto nelle attività di verifica della congruità e della appropriatezza delle prestazioni ospedaliere; analisi dei bisogni e della offerta dei servizi sanitari e sociosanitari a supporto dell'attività di pianificazione; sistema di qualità dei servizi sanitari
52	04	11	Programmazione e pianificazione sanitaria	Procedure regionali relative ai programmi di ricerca finalizzati ex art. 12 e 12 bis del D.Lgs n. 502/92; elaborazione e vigilanza sull'attuazione degli obiettivi del PSR; progettazione e coordinamento delle attività regionali per l'utilizzo degli strumenti di finanziamento Europei; identificazione e implementazione di strumenti per l'attuazione delle politiche comunitarie in ambito sanitario, in maniera coerente con le priorità identificate dalla programmazione Regionale e Nazionale; promozione e delineazione di linee di intervento allo scopo di ammodernare l'intero patrimonio sanitario della Regione anche attraverso forme di appalto innovative; definizione linee guida e valutazione delle proposte progettuali trasmesse dalle ASL, AO, AOU e IRCCS; esame ed approvazione dei progetti degli enti beneficiari dei finanziamenti assegnati e monitoraggio dell'impatto economico e tecnico degli interventi.
52	04	12	Edilizia sanitaria gestione por e accordi di programma valorizzazione e alienazione del patrimonio immobiliare del SSR	Edilizia sanitaria; ammodernamento tecnologico; Programmazione e attuazione interventi a valere sulle risorse della Programmazione Unitaria 2007/2013; Istruttoria degli accordi di programma ex art. 20 L. 67/88 e art. 5 bis D.Lgs. 502/92 e ss.mm.ii., Alienazione del patrimonio immobiliare del SSR
52	04	13	Personale del ssr	Vigilanza e controllo sugli atti delle AA.SS.LL. in materia di personale; definizione del fabbisogno formativo del Sistema sanitario regionale; adempimenti connessi alla contrattazione collettiva regionale del personale del SSR, dei medici convenzionati e degli specialisti ambulatoriali; vigilanza sulla corretta gestione dei fondi contrattuali aziendali previsti dai CCCCNNL per i dipendenti; gestione del ruolo del personale del SSR; monitoraggio dell'impatto economico degli indirizzi regionali e nazionali in materia di contrattazione collettiva decentrata del personale del SSR e degli accordi degli enti del SSR; istruttoria delle procedure per la nomina dei Direttori Generali,

fonte: http://burc.regione.campania.it

				stipula contratti; predisposizione delle procedure di valutazione e verifica dei DG.
52	04	14	Governo economico finanziario in raccordo con la dg risorse finanziarie	Programmazione e individuazione delle risorse finanziarie; supporto alla programmazione e pianificazione sanitaria nella definizione delle regole di governo per il finanziamento del SSR; monitoraggio del la spesa sanitaria regionale; contabilità della gestione sanitaria accentrata - GSA, predisposizione del bilancio della GSA e del bilancio consolidato regionale della sanità; predisposizione atti di riparto e finanziamento delle aziende, istituti ed enti del SSR, adempimenti riguardanti i flussi informativi di tipo contabile; promozione e attuazione del controllo di gestione nelle aziende, enti e istituti pubblici del SSR.
52	04	15	Sanità penitenziaria- medicina scolastica - medicina dello sport - medicina legale e delle assicurazioni	Programmazione e coordinamento delle attività territoriali in materia di sanità penitenziaria, medici penitenziari, medicina legale, scolastica e dello sport.
52	04	16	Attività consultoriale e materno infantile	Promozione e coordinamento di interventi per la prevenzione e il sostegno alla salute della madre e del bambino. Pediatria di base: garanzia dell'assistenza a tutti i bambini con inserimento alla nascita e garanzia di percorsi preferenziali per l'accesso e la tutela sanitaria dei soggetti affetti da malattie cronico e/o disabilità. Prevenzione e diagnosi precoce delle patologie pediatriche. Screening neonatali. Disturbi del comportamento alimentare ed obesità. Tutela della salute della donna in tutte le fasi della vita con particolare riferimento alle possibili espressioni della sessualità, alle scelte di procreazione cosciente e responsabile anche con riferimento alla prevenzione dell'interruzione volontaria della gravidanza, al sostegno al percorso nascita, all'assistenza alla gravidanza fisiologica, alla promozione dell'allattamento al seno, alla prevenzione e trattamento delle patologie materno-fetali. Programmi di prevenzione dei tumori della sfera genitale femminile. Procreazione Medicalmente Assistita
52	04	17	Vigilanza contabile e amministrativa	Istruttoria per l'approvazione dei bilanci preventivi e consuntivi e delle procedure di pagamento delle ASL, AO, AOU e IRCCS e degli atti degli stessi Enti sottoposti ad approvazione regionale ai sensi dell'art.35 della L.R. 32/1994.
52	05	00	DIREZIONE GENERALE PER L'AMBIENTE E L'ECOSISTEMA	Compiti di cui agli artt. 8 e 11 del Regolamento n. 12/2011
52	05	91	STAFF	Funzioni di supporto tecnico-operativo alla Direzione Generale
52	05	92	STAFF	Funzioni di supporto tecnico-amministrativo alla Direzione Generale
52	05	01	Aa.gg.- Affari giuridico-legali - Gestione risorse umane e strumentali	Affari Generali - Affari giuridico legali - Gestione risorse umane; anagrafe delle prestazioni; gestione risorse strumentali; economato; accesso agli atti amministrativi; referente formativo; ulteriori compiti di carattere generale.

52	05	02	Ufficio contabile, bilancio, spesa in raccordo con la d.g. Risorse finanziarie	Predisposizione e gestione Bilancio DG, gestione e controllo della spesa in raccordo con la d.g. risorse finanziarie, riscossione tariffe, gestione IVA, contabilità rapporti economici e finanziari con concessionari e soggetti convenzionati nelle materie di competenza della Direzione generale.
52	05	03	Fondi regionali, nazionali e comunitari	Supporto alle strutture competenti per la predisposizione dei documenti di programmazione e nella redazione dei successivi atti attuativi, nonché durante l'intera fase di attuazione, monitoraggio e valutazione dei programmi; promozione della componente ambientale nelle attività predette.
52	05	04	Osservatori Ambientali - documentazione	Portale WEB. Realizzazione, aggiornamento e gestione dei Sistemi Informativi Territoriali, Osservatori ambientali, Osservatorio Biodiversità; referente informatico, predisposizione documenti di sintesi e informativi sullo stato dell'ambiente in Campania
52	05	05	Acustica, qualità dell'aria e radiazioni- criticità ambientali in rapporto alla salute umana	Pianificazione; gestione delle procedure per l'abilitazione dei tecnici competenti in acustica; verifica ed attuazione interventi di acustica da parte dei soggetti obbligati; monitoraggio e zonizzazione acustica degli agglomerati urbani - Aggiornamento qualità dell'aria; monitoraggio e programmi di intervento per il miglioramento della qualità dell'aria (attuazione e verifica) - Pianificazione, monitoraggio e controllo radiazioni elettromagnetiche e ionizzanti. Monitoraggio delle criticità ambientali in rapporto alla salute umana in raccordo con la DG tutela della salute e il coordinamento del sistema sanitario regionale.
52	05	06	Bonifiche	Pianificazione regionale e attuazione piano regionale; programmazione interventi di bonifica dei siti inquinati; monitoraggio dei siti contaminati e inquinati in materia di amianto, attuazione degli interventi programmati, vigilanza sulle attività di competenza degli Enti Locali
52	05	07	Valutazioni ambientali	Valutazione di Impatto Ambientale; Valutazione di Incidenza; Valutazione Ambientale Strategica.
52	05	08	Gestione delle risorse naturali protette - Tutela e salvaguardia dell'habitat marino e costiero – Parchi e riserve naturali	Gestione di risorse comunitarie destinate alla tutela e salvaguardia ambientale. GPP acquisti verdi. Guardie Ambientali Volontarie (GAV) e LR10/2005. Rete dei centri e dei laboratori di educazione ambientale. Attività del sistema mare e delle risorse del mare. Realizzazione delle procedure di certificazione ambientale di qualità per la promozione dei cluster produttivi ecosostenibili. C.R.A.S. (Centro Recupero Animali Selvatici) per le funzioni di competenza della D.G.; parchi, conservazione, tutela e valorizzazione della biodiversità .
52	05	09	Tutela dell'acqua e Gestione della risorsa idrica	Pianificazione in materia di tutela delle acque e della risorsa idrica in termini di uso, attuazione del Piano di Tutela delle Acque derivazioni, sostenibilità e riproducibilità,

				programmazione e attuazione. Monitoraggio corpi idrici e verifica del Minimo Deflusso Vitale dei fiumi; monitoraggio delle acque marino-costiere e acque di transizione. Interventi a tutela della risorsa idrica. Direttiva europea nitrati; atti di indirizzo e controllo sui gestori del ciclo integrato delle acque e sulle Autorità di Ambito e poteri sostitutivi. Definizione, a livello regionale, di indicatori di efficienza ed efficacia del servizio idrico integrato necessari alla verifica dell'azione dei gestori degli ATO.
52	05	10	Impianti e reti del ciclo integrato delle acque di rilevanza regionale	Gestione delle opere di captazione per le acque; reti di grande adduzione, di collettori e depuratori comprensoriali. Interventi di manutenzione ordinaria e straordinaria. Adeguamenti normativi. Efficientamento della gestione.
52	05	11	Programmazione e pianificazione regionale delle attività per la gestione integrata dei rifiuti	Predisposizione e aggiornamento del Piano Regionale dei Rifiuti Urbani, del Piano Rifiuti Speciali e del Piano di raccolta dei rifiuti nei porti ; monitoraggio dello stato di attuazione del piano da parte degli Enti Locali; definizione dei criteri per l'individuazione delle aree idonee alla localizzazione degli impianti di smaltimento e recupero dei rifiuti; delimitazione degli ambiti territoriali ottimali per la gestione dei rifiuti urbani e assimilati; regolamentazione delle attività di gestione integrata dei rifiuti; organizzazione spedizioni transfrontaliere e/o transregionali dei rifiuti; redazione di linee guida e definizione criteri di ammissibilità premialità per la selezione degli interventi di ottimizzazione, riqualificazione, bonifica e messa in sicurezza dei siti ed impianti connessi al ciclo dei rifiuti
52	05	12	Attuazione e monitoraggio degli interventi per il miglioramento e sostenibilità del ciclo dei rifiuti	Gestione degli impianti regionali del ciclo dei rifiuti - Monitoraggio processi di lavorazione - Vigilanza esecuzione contrattuale di concessioni di esrcizio - Istruttoria atti conseguenti alle determinazioni di organismi sovraregionali in raccordo con le amministrazioni interessate - Predisposizione della documentazione e delle relazioni periodiche per il loro inoltro agli organismi competenti - Concorre con le unità operative dirigenziali competenti alla attuazione degli atti di pianificazione riguardanti l'impiantistica a titolarità regionale - Programmazione attuazione degli interventi per il miglioramento e la sostenibilità del ciclo dei rifiuti; implementazione e controllo del sistema di tracciabilità dei rifiuti urbani e pericolosi ed analisi dell'andamento tendenziale della produzione degli stessi; monitoraggio, valutazione e controllo degli interventi finalizzati alla riduzione della produzione di rifiuti e al recupero/riciclaggio riutilizzo degli stessi;campagne informative e individuazione di forme di partecipazione democratica degli utenti dei servizi e dei portatori di interesse - Gestione centralizzata degli O.R.R. provinciali; Attuazione del Piano di

				minimizzazione dei rifiuti; sviluppo dei cicli industriali delle materie prime seconde derivanti dalle raccolte differenziate e dalla valorizzazione delle frazioni riciclabili
52	05	13	Autorizzazioni di competenza della Regione	Autorizzazioni regionali nelle materie ambientali e gestione del potere sostitutivo in materia autorizzativa, coordinamento e controllo delle attività degli enti territoriali delegati
52	05	14	Autorizzazioni ambientali e rifiuti Avellino	Autorizzazioni alle emissioni in atmosfera; Bonifica siti inquinati e sanzioni D. L.vo. 152/06; Amianto; Autorizzazione A.I.A.; Autorizzazione all'esercizio delle operazioni di smaltimento e recupero dei rifiuti, anche pericolosi e verifica regolarità delle autorizzazioni degli impianti; partecipazione alle attività di rilascio delle autorizzazioni di concerto con gli organi competenti. Gestione procedure per trasferimenti dei rifiuti transfrontalieri; O.R.R..
52	05	15	Autorizzazioni ambientali e rifiuti Benevento	Autorizzazioni alle emissioni in atmosfera; Bonifica siti inquinati (SIC - SIN); Sanzioni D. L.vo. 152/06; Amianto; Autorizzazione A.I.A.; Autorizzazione all'esercizio delle operazioni di smaltimento e recupero dei rifiuti, anche pericolosi e verifica regolarità delle autorizzazioni degli impianti; partecipazione alle attività di rilascio delle autorizzazioni di concerto con gli organi competenti. Gestione procedure per trasferimenti dei rifiuti transfrontalieri; O.R.R..
52	05	16	Autorizzazioni ambientali e rifiuti Caserta	Autorizzazioni ai sensi dell'art.109 del D.Lgs.152/06. Autorizzazioni alle emissioni in atmosfera; Bonifica siti inquinati; Sanzioni D. L.vo. 152/06; Amianto; Autorizzazione A.I.A.; Autorizzazione all'esercizio delle operazioni di smaltimento e recupero dei rifiuti, anche pericolosi e verifica regolarità delle autorizzazioni degli impianti; partecipazione alle attività di rilascio delle autorizzazioni di concerto con gli organi competenti. Gestione procedure per trasferimenti dei rifiuti transfrontalieri; O.R.R..
52	05	17	Autorizzazioni ambientali e rifiuti Napoli	Autorizzazioni ai sensi dell'art.109 del D.Lgs.152/06. Autorizzazioni alle emissioni in atmosfera; Bonifica siti inquinati; Sanzioni D. L.vo. 152/06; Amianto; Autorizzazione A.I.A.; Autorizzazione all'esercizio delle operazioni di smaltimento e recupero dei rifiuti, anche pericolosi e verifica regolarità delle autorizzazioni degli impianti; partecipazione alle attività di rilascio delle autorizzazioni di concerto con gli organi competenti. Gestione procedure per trasferimenti dei rifiuti transfrontalieri; O.R.R..
52	05	18	Autorizzazioni ambientali e rifiuti Salerno	Autorizzazioni ai sensi dell'art.109 del D.Lgs.152/06. Autorizzazioni alle emissioni in atmosfera; Bonifica siti inquinati; Sanzioni D. L.vo. 152/06; Amianto; Autorizzazione A.I.A.; Autorizzazione all'esercizio delle operazioni di smaltimento e recupero dei rifiuti, anche pericolosi e verifica regolarità delle autorizzazioni degli impianti; partecipazione alle attività di rilascio delle autorizzazioni di concerto con gli organi competenti. Gestione procedure per trasferimenti dei rifiuti transfrontalieri; O.R.R..

52	06	00	DIREZIONE GENERALE PER LE POLITICHE AGRICOLE, ALIMENTARI E FORESTALI	Compiti di cui agli artt. 8 e 16 del Regolamento n. 12/2011
52	06	91	STAFF	Funzioni di supporto tecnico-operativo alla Direzione Generale
52	06	92	STAFF	Funzioni di supporto tecnico-amministrativo alla Direzione Generale
52	06	01	Aa.gg.- Affari giuridico-legali - Gestione risorse umane e strumentali	Affari Generali - Affari giuridico legali - Gestione risorse umane; anagrafe delle prestazioni; gestione risorse strumentali; economato; accesso agli atti amministrativi; referente formativo; ulteriori compiti di carattere generale.
52	06	02	Supporto autorità di gestione FEASR	Attività di supporto all'Autorità di Gestione del FEASR.
52	06	03	Vigilanza e controlli	Programmazione e pianificazione delle attività di vigilanza e controllo dirette e indirette riferite all'attuazione della legislazione nazionale e regionale in ordine a finanziamenti e contributi nelle materie di competenza della Direzione. Attività di supporto ai processi di accreditamento degli organi di controllo nelle materie di competenza della Direzione generale. Monitoraggio sulla efficienza ed efficacia dei controlli. Predisposizione delle procedure ed effettuazione delle verifiche. Predisposizione ed attuazione di Audit interno e dei controlli relativamente ai procedimenti che si concludono con provvedimenti di autorizzazione, di concessione e di erogazione di contributi pubblici.
52	06	04	Sistemi informativi per l'agricoltura	Implementazione dati, in raccordo con le Direzioni Generali competenti, del Sistema Informativo Regionale per le materie di competenza della Direzione. Elaborazione, su indirizzo del Direttore Generale, di statistiche ed adeguati sistemi informativi di controllo strategico delle materie di competenza. Gestione dell'Anagrafe Unica dell'Agricoltura. Interscambio dati con l'Osservatorio agroalimentare. Interscambio dati con l'Organismo Pagatore. Supporto alla Direzione Generale con dati ed informazioni necessarie a garantire l'implementazione e gestione di report sulle dotazioni finanziarie (complessive e residue), sulle spese, sull'impatto delle politiche e delle operazioni.
52	06	05	Supporto alle imprese settore agroalimentare	Sostegno delle aziende agricole, dei giovani imprenditori e delle attività agricole eco-compatibili; comparto agroindustriale;formazione e applicazione del sistema delle qualifiche degli operatori agricoli. Diversificazione delle attività agricole; agriturismo e turismo rurale. Coordinamento e gestione del Fondo di Solidarietà Nazionale; monitoraggio, riordino fondiario; proprietà coltivatrice; pensionamento anticipato in agricoltura. Strumenti di ingegneria finanziaria a sostegno delle aziende agricole. Coordinamento utenti di motori agricoli.
52	06	06	Tutela, valorizzazione del territorio rurale, irrigazione e infrastrutture rurali - consorzi di	Infrastrutture rurali collettive e loro consorzi; strade interpoderali; acquedotti; elettrodotti; irrigazione; bonifica; multifunzionalità del territorio rurale;

fonte: http://burc.regione.campania.it

			bonifica in agricoltura	valorizzazione e promozione del territorio rurale; produzione di energia da fonte rinnovabile; supporto alle valutazioni ambientali inerenti il territorio rurale -
52	06	07	Foreste	Programmazione forestale regionale. Protezione della natura; difesa del patrimonio forestale e della fauna; assetto idrogeologico; supporto alla D.G. per i Lavori pubblici e la Protezione civile per il contrasto al fenomeno degli incendi boschivi; difesa del suolo; bonifica montana; tratturi demaniali di competenza regionale; coordinamento gestione amministrativo-contabile vivai e foreste demaniali; piani di assestamento forestale e tagli boschivi; protezione della montagna; programmazione e pianificazione intersettoriale per la valorizzazione della montagna. Usi Civici: Sdemanializzazione, mutamento di destinazione, legittimazione. Perizie demaniali. Verifiche e controllo atti peritali. Liquidazione periti istruttori demaniali. Rapporti con istituzioni pubbliche e private in materia di diritti collettivi. Partecipazione a conferenze di servizi nelle materie di competenza.
52	06	08	Pesca, acquacoltura e caccia	Attività di supporto alla direzione generale per la gestione delle attività finanziate dal Fondo FEP. Gestione interventi a favore dell'acquacoltura nelle acque marittime e interne; credito peschereccio. Ristrutturazione aziendale per l'acquacoltura e per gli spacci cooperativi. Gestioni delle crisi e interventi straordinari. Programmi di tutela e gestione della fauna e degli ambienti acquatici; biodiversità ambienti acquatici; pescaturismo e ittiturismo; interventi di tutela ambientale e di fruizione turistica e ricreativa. Esercizio venatorio; aziende faunistiche.
52	06	09	Tutela della qualità, tracciabilità dei prodotti agricoli e zootecnici servizi di sviluppo agricolo	Valutazione delle prospettive di mercato dei prodotti agricoli ed agro-industriali; tutela denominazione di origine, marchi di qualità alimentare, prodotti agroalimentari tradizionali; certificazioni della tracciabilità e rintracciabilità dei prodotti; sistemi di qualità aziendale e ambientale dei processi produttivi; produzione integrata e agricoltura ecocompatibile. Agricoltura biologica e agricoltura a basso impatto ambientale; tutela e valorizzazione biodiversità; condizionalità; protezione del suolo; O.G.M. in agricoltura. Biocombustibili, biocarburanti. Educazione alimentare ed orientamento dei consumi.
52	06	10	Fitosanitario regionale	Coordinamento degli interventi riferiti all'attuazione della legislazione fitosanitaria e alle lotte obbligatorie contro organismi nocivi. Vigilanza e controlli fitosanitari. Predisposizione e attuazione di programmi per la divulgazione e informazione sulla normativa fitosanitaria. Predisposizione ed attuazione di misure di difesa fitosanitaria integrata. Diagnostica fitopatologica a supporto della vigilanza fitosanitaria, della sperimentazione in ambito fitosanitario e dell'assistenza

				tecnica alle aziende agricole ed agli operatori del verde pubblico. Agrometeorologia. Rilascio autorizzazioni, anche per l'esercizio vivaistico, registrazioni, controlli e certificazioni nelle materie di competenza.
52	06	11	Sviluppo delle produzioni vegetali.	Indirizzo e coordinamento delle attività regionali delle Organizzazioni Comuni di Mercato (O.C.M.) e dell'applicazione regionale della PAC. Filiere. Definizione e attuazione delle politiche di qualificazione delle produzioni vegetali; supporto in materia di emergenze sanitarie ed interventi straordinari. Associazionismo.
52	06	12	Sviluppo delle produzioni zootecniche	Indirizzo e coordinamento delle attività regionali delle Organizzazioni Comuni di Mercato (O.C.M.) e dell'applicazione regionale della PAC. Filiere. Definizione e attuazione delle politiche di qualificazione delle produzioni. Latte e derivati. Uova. Apicoltura. Supporto in materia di emergenze sanitarie ed interventi straordinari. Associazionismo.
52	06	13	Ufficio centrale controllo feasr	Coordinamento dei controlli riferiti ai Fondi comunitari in ordine a finanziamenti e contributi nelle materie di competenza della Direzione. Predisposizione delle procedure ed effettuazione delle verifiche.
52	06	14	Gestione economico-contabile e finanziaria in raccordo con la D.G. Risorse Finanziarie	Predisposizione e gestione Bilancio DG, gestione e controllo della spesa in raccordo con la d.g. risorse finanziarie, riscossione tariffe, gestione IVA, contabilità - rapporti con l'organismo pagatore
52	06	15	Servizio territoriale provinciale Avellino	Attività dimostrative, informative, di orientamento e di divulgazione; agricoltura biologica; agrometereologia; O.C.M. ortofrutta e vitivinicolo; patti agrari; piano regionale di consulenza alla fertilizzazione aziendale; piano regionale di lotta fitopatologica integrata; attuazione interventi Programmi Operativi Comunitari; rilascio attestato capacità professionale degli imprenditori agricoli e forestali; rilascio certificato relativo alla qualifica di imprenditore agricolo professionale (I.A.P.); rilevazioni statistiche; fattorie didattiche; quote latte; centri imballaggi uova. Attività di contrasto incendi boschivi e tutela del verde; attività vivaistica; gestione demanio armentizio; gestione tagli di boschi; parere tecnico sulla trasformazione e mutamento destinazione boschi e terreni sottoposti a vincolo idrogeologico; rilascio certificato provenienza materiale vivaistico per rimboschimento; rilascio autorizzazione provvisoria alla raccolta, produzione e commercializzazione materiale di propagazione specie legnose; foreste demaniali
52	06	16	Servizio territoriale provinciale Benevento	Attività dimostrative, informative, di orientamento e di divulgazione; agricoltura biologica; agrometereologia; O.C.M. ortofrutta e vitivinicolo; patti agrari; piano regionale di consulenza alla fertilizzazione aziendale; piano regionale di lotta fitopatologica integrata; attuazione interventi Programmi Operativi Comunitari;

				rilascio attestato capacità professionale degli imprenditori agricoli e forestali; rilascio certificato relativo alla qualifica di imprenditore agricolo professionale (I.A.P.); rilevazioni statistiche; fattorie didattiche; quote latte; centri imballaggi uova. Attività di contrasto incendi boschivi e tutela del verde; attività vivaistica; gestione demanio armentizio; gestione tagli di boschi; parere tecnico sulla trasformazione e mutamento destinazione boschi e terreni sottoposti a vincolo idrogeologico; rilascio certificato provenienza materiale vivaistico per rimboschimento; rilascio autorizzazione provvisoria alla raccolta, produzione e commercializzazione materiale di propagazione specie legnose; foreste demaniali
52	06	17	Servizio territoriale provinciale Caserta	Attività dimostrative, informative, di orientamento e di divulgazione; agricoltura biologica; agrometereologia; O.C.M. ortofrutta e vitivinicolo; patti agrari; piano regionale di consulenza alla fertilizzazione aziendale; piano regionale di lotta fitopatologica integrata; attuazione interventi Programmi Operativi Comunitari; rilascio attestato capacità professionale degli imprenditori agricoli e forestali; rilascio certificato relativo alla qualifica di imprenditore agricolo professionale (I.A.P.); rilevazioni statistiche; fattorie didattiche; quote latte; centri imballaggi uova. Attività di contrasto incendi boschivi e tutela del verde; attività vivaistica; gestione demanio armentizio; gestione tagli di boschi; parere tecnico sulla trasformazione e mutamento destinazione boschi e terreni sottoposti a vincolo idrogeologico; rilascio certificato provenienza materiale vivaistico per rimboschimento; rilascio autorizzazione provvisoria alla raccolta, produzione e commercializzazione materiale di propagazione specie legnose; foreste demaniali
52	06	18	Servizio territoriale provinciale Napoli	Attività dimostrative, informative, di orientamento e di divulgazione; agricoltura biologica; agrometereologia; O.C.M. ortofrutta e vitivinicolo; patti agrari; piano regionale di consulenza alla fertilizzazione aziendale; piano regionale di lotta fitopatologica integrata; attuazione interventi Programmi Operativi Comunitari; rilascio attestato capacità professionale degli imprenditori agricoli e forestali; rilascio certificato relativo alla qualifica di imprenditore agricolo professionale (I.A.P.); rilevazioni statistiche; fattorie didattiche; quote latte; centri imballaggi uova. Attività di contrasto incendi boschivi e tutela del verde; attività vivaistica; gestione demanio armentizio; gestione tagli di boschi; parere tecnico sulla trasformazione e mutamento destinazione boschi e terreni sottoposti a vincolo idrogeologico; rilascio certificato provenienza materiale vivaistico per rimboschimento; rilascio autorizzazione provvisoria alla raccolta, produzione e commercializzazione materiale di propagazione specie legnose; foreste demaniali

52	06	19	Servizio territoriale provinciale Salerno	Attività dimostrative, informative, di orientamento e di divulgazione; agricoltura biologica; agrometereologia; O.C.M. ortofrutta e vitivinicolo; patti agrari; piano regionale di consulenza alla fertilizzazione aziendale; piano regionale di lotta fitopatologica integrata; attuazione interventi Programmi Operativi Comunitari; rilascio attestato capacità professionale degli imprenditori agricoli e forestali; rilascio certificato relativo alla qualifica di imprenditore agricolo professionale (I.A.P.); rilevazioni statistiche; fattorie didattiche; quote latte; centri imballaggi uova. Attività di contrasto incendi boschivi e tutela del verde; attività vivaistica; gestione demanio armentizio; gestione tagli di boschi; parere tecnico sulla trasformazione e mutamento destinazione boschi e terreni sottoposti a vincolo idrogeologico; rilascio certificato provenienza materiale vivaistico per rimboschimento; rilascio autorizzazione provvisoria alla raccolta, produzione e commercializzazione materiale di propagazione specie legnose; foreste demaniali
53	00	00	DIPARTIMENTO DELLE POLITICHE TERRITORIALI	Compiti di cui agli artt. 7 e 17 del Regolamento n. 12/2011
53	00	91	STAFF "AFFARI GENERALI E CONTROLLO DI GESTIONE"	Funzioni di supporto tecnico-operativo con competenze specifiche
53	00	92	STAFF "VERIFICA ATTUAZIONE PIANO DELLA PERFORMANCE ORGANIZZATIVA - VIGILANZA E CONTROLLO ENTI STRUMENTALI E SOCIETA' PARTECIPATE	Funzioni di supporto tecnico-operativo con competenze specifiche
53	07	00	DIREZIONE GENERALE PER LA MOBILITA'	Compiti di cui agli artt. 8 e 18 del Regolamento n. 12/2011
53	07	91	STAFF	Funzioni di supporto tecnico-operativo alla Direzione Generale
53	07	92	STAFF	Funzioni di supporto tecnico-amministrativo alla Direzione Generale
53	07	01	Aa.gg.- Affari giuridico-legali - Gestione risorse umane e strumentali	Affari Generali - Affari giuridico legali - Gestione risorse umane; anagrafe delle prestazioni; gestione risorse strumentali; economato; accesso agli atti amministrativi; referente formativo; ulteriori compiti di carattere generale.
53	07	02	Trasporto su ferro	Pianificazione e programmazione dei servizi di trasporto pubblico ferroviario e a fune - Gestione dei contratti di servizio - Regolamentazione accesso alla rete ferroviaria Regionale - Autorizzazioni deroga alle distanze - Attraversamenti e parallelismi - Manutenzione ordinaria e straordinaria della rete - Investimenti materiale rotabile ferroviario e sicurezza ferroviaria
53	07	03	Trasporto su gomma	Pianificazione e programmazione dei servizi minimi di trasporto pubblico locale su gomma - Gestione dei contratti di servizio - Investimenti materiale rotabile automobilistico adibito a servizi di TPL - Trasporto pubblico non di linea - Rapporti

				istituzionali con gli Enti locali di competenza in materia di TPL - Rapporti con gli Enti gestori.
53	07	04	Trasporto aereo, trasporto merci, strutture logistiche, portuali e aeroportuali	Determinazioni di competenza sulla pianificazione dei servizi di trasporto aereo - Rapporti con gli Enti istituzionali preposti al controllo di collegamenti aerei - Pianificazione delle strutture aeroportuali regionali - Regolamentazione e controllo del trasporto merci - Pianificazione e controllo delle strutture logistiche - Pianificazione, gestione e controllo degli interventi sulle strutture portuali regionali
53	07	05	Trasporto marittimo e Demanio marittimo portuale	Pianificazione e programmazione dei servizi minimi di trasporto pubblico locale marittimo - Gestione dei contratti di servizio- Autorizzazione servizi residuali marittimi, accosti occasionali e servizi non di linea - Rapporti con le Autorità Portuali - Regolamentazione e gestione del demanio marittimo portuale e degli accosti di competenza regionale ivi comprese la pulizia, illuminazione e manutenzione ordinaria e straordinaria delle aree portuali e specchi d'acqua - Concessioni e autorizzazioni del demanio marittimo portuale, vigilanza sugli abusi e irrogazione sanzioni.
53	07	06	Fondi regionali, nazionali e comunitari	Rapporti con l'Autorità di Gestione e gli Enti attuatori; supporto alle strutture competenti per la predisposizione dei documenti di programmazione e nella redazione dei successivi atti attuativi, nonché durante l'intera fase di attuazione, monitoraggio e valutazione dei programmi;
53	07	07	Supporto tecnico alla programmazione e allo sviluppo degli interventi infrastrutturali	Coordinamento delle attività finalizzate alla emanazione di provvedimenti di approvazione dei progetti inerenti le infrastrutture di competenza della Direzione Generale per la Mobilità, compresi gli impianti delle ferrovie e degli altri interventi infrastrutturali in materia di trasporto, l'esame e l'approvazione del materiale ferroviario e filotranviario. Attività necessarie per l'acquisizione dei pareri della Struttura tecnica e/o di organismo equipollente; rapporti con i soggetti attuatori dei vari interventi, supporto alle strutture competenti per la predisposizione dei documenti di programmazione. Attuazione delle attività che ne regolano la relativa esecuzione.
53	07	08	Servizio Ispettivo	Vigilanza, controllo e monitoraggio sui contratti ed i servizi del Trasporto pubblico locale, sia per i servizi minimi che aggiuntivi e residuali. Attività ispettiva interistituzionale in tema di vigilanza e controllo sull'osservanza degli obblighi di servizio, degli obblighi tariffari, della carta della mobilità e degli standard di qualità dei servizi, con il supporto tecnico dell'ACAM. Coordinamento tra le Amministrazioni interessate in tema di vigilanza e controllo sull'osservanza degli obblighi di servizio, degli obblighi tariffari, della carta della mobilità e degli standard di qualità dei servizi.
53	07	09	Reti viarie e viabilità regionale	Programmazione e coordinamento interventi sulla rete viaria appartenenti al demanio

				regionale (d.lgs. n.112/98 e d.lgs. n.96/99). Contenzioso con i Consorzi ex titolo VIII Legge n.219/1981. Classificazione e declassificazione strade ex art. 2 e ss. D.lgs. n.285/1992. Catasto della viabilità (D.M. LL.PP. del 01/06/2001). Rilascio autorizzazioni per trasporti eccezionali e per manifestazione sportive ex art. 9 e 10 d.lgs n. 285/92.
53	08	00	DIREZIONE GENERALE PER I LAVORI PUBBLICI E LA PROTEZIONE CIVILE	Compiti di cui agli artt. 8 e 19 del Regolamento n. 12/2011
53	08	91	STAFF	Funzioni di supporto tecnico-operativo alla Direzione Generale
53	08	92	STAFF	Funzioni di supporto tecnico-amministrativo alla Direzione Generale
53	08	01	Aa.gg.- Affari giuridico-legali - Gestione risorse umane e strumentali	Affari Generali - Affari giuridico legali - Gestione risorse umane; anagrafe delle prestazioni; gestione risorse strumentali; economato; accesso agli atti amministrativi; referente formativo; ulteriori compiti di carattere generale.
53	08	02	Gestione tecnico-amministrativa dei LL.PP. Osservatorio Regionale Appalti	Programmazione, pianificazione, coordinamento, gestione e controllo dei LL.PP. Regionali; procedure espropriative e commissioni provinciali espropri; erogazione contributi pluriennali e straordinari agli enti locali per opere e LL.PP.; programmazione e gestione dei finanziamenti regionali in materia di parcheggi e di edilizia di culto; concessione contributi per il superamento e l'eliminazione delle barriere architettoniche; attuazione e monitoraggio programmi di intervento per opere pubbliche sul territorio regionale; completamento intervento ex AGENSUD e con fondi FIO Predisposizione del programma triennale ed elenco annuale degli interventi pubblici regionali e di interesse regionale; predisposizione di bandi tipo; regolamento regionale lavori, servizi e forniture; monitoraggio degli appalti pubblici mediante la gestione dell'Osservatorio regionale degli appalti publici - gestione del Sistema Informativo Telematico Appalti Regionali (SITAR); attività di consulenza alle amministrazioni aggiudicatrici in materia di appalti; elaborazione prezzario regionale lavori pubblici; predisposizione dell'elenco di operatori economici per l'affidamento di lavori sotto soglia; supporto alla Consulta tecnica degli appalti, all'Unità regionale di finanza di progetto, all'unità operativa per il controllo della sicurezza sui cantieri; gestione dell'archivio tecnico regionale e dell'albo regionale dei collaudatori.
53	08	03	Servizio geologico e coordinamento sistemi integrati difesa suolo, bonifica, irrigazioni	Cartografia geologica regionale, geositi, itinerari geologico-ambientali; telerilevamento; rapporti con le Autorità di Bacino e l'Agenzia Regionale Campana Difesa Suolo (ARCADIS); attuazione della pianificazione di bacino; programmazione e monitoraggio interventi di difesa suolo; tutela della fascia costiera e relativa cartografia; cartografia della pericolosità e del rischio idraulico e idrogeologico a scala regionale, subsidenza, sink-hole, sbarramenti fluviali e invasi di competenza regionale;

				finanziamento interventi di somma urgenza per il dissesto idraulico e idrogeologico; opere di bonifica e irrigazione; sistema informativo territoriale per la difesa del suolo;
53	08	04	Ufficio di Pianificazione di Protezione civile - Rapporti con gli Enti locali - Formazione	Pianificazione provinciale e comunale di protezione civile; attività di coordinamento e indirizzo dei presidi territoriali di protezione civile; scuola regionale di protezione civile e centri specializzati; formazione e coordinamento dei presidi territoriali; predisposizione di linee guida e modelli di intervento per le varie tipologie di rischio;
53	08	05	Centro Funzionale per la Previsione Prevenzione e Monitoraggio Rischi e l'allertamento ai fini di protezione civile - SIL	Previsione e prevenzione del rischio vulcanico, sismico, idrogeologico, idraulico, idrico, marittimo, costiero, industriale, tecnologico, ambientale, sanitario etc.; gestione del centro funzionale per le previsioni metereologiche e bollettino meteo regionale; gestioni reti per il monitoraggio idro-pluviometrico, delle frane, del moto ondoso, sismico; individuazione della tipologia dei rischi e della vulnerabilità dei territori; sistema informativo integrato di protezione civile di supporto alle decisioni; modellistica previsionale metereologica, idrologica, idraulica e meteomarina a fini di protezione civile.
53	08	06	Protezione Civile, Emergenza e post-emergenza	Gestione delle emergenze e post-emergenze; gestione emergenze conseguenti a incendi di interfaccia; azioni di contrasto al fenomeno degli incendi boschivi in raccordo con la D.G. per le Politiche agricole, alimentari e forestali; supporto a prefetture ed enti locali per la delimitazione delle aree interessate da eventi calamitosi e per il censimento danno; attività di prima valutazione e pronto intervento a seguito di calamità; gestione della colonna mobile; attività di informazione e comunicazione ai cittadini in caso di calamità, preparazione all'emergenza; attività relative al volontariato di protezione civile ed al suo coordinamento e formazione; gestione sala operativa per le operazioni di soccorso; esercitazioni di soccorso; servizio ispettivo e monitoraggio tecnico degli interventi strutturali post-emergenza.
53	08	07	Gestione tecnico-amministrativa delle cave, miniere, torbiere, geotermia	Attuazione e aggiornamento del piano regionale delle attività estrattive; sistema informativo territoriale per le cave, miniere, torbiere e geotermia; statistica; permessi di ricerca e concessioni minerarie; geotermia di bassa, media e alta entalpia; idrocarburi
53	08	08	Servizio Sismico	Attuazione L.R. 9/1983 e s.m.e.i.; cartografia del rischio sismico; normativa tecnica per le costruzioni e predisposizione di relative direttive e circolari; funzioni amministrative per il raccordo delle competenze trasferite agli enti locali; fascicolo dei fabbricati; monitoraggio del sistema informativo della sismica e della vulnerabilità sismica delle opere ed edifici strategici e rilevanti; nomina collaudatori di ufficio.
53	08	09	Genio civile di Avellino; presidio protezione civile	Funzioni tecnico-amministrative in materia di: difesa del territorio dal rischio sismico; gestione del demanio idrico e concessioni idrauliche; autorizzazioni per linee

				elettriche; attuazione del piano regionale delle attività estrattive; interventi di urgenza e somma urgenza per rischio idrogeologico, difesa idraulica e per calamità naturali; presidio territoriale di protezione civile; alta vigilanza su opere e LL.PP. finanziati dalla Regione; funzioni di Stazione Unica Appaltante (S.U.A.); supporto tecnico-operativo per la progettazione ed esecuzione di opere e LL.PP..
53	08	10	Genio civile di Benevento; presidio protezione civile	Funzioni tecnico-amministrative in materia di: difesa del territorio dal rischio sismico; gestione del demanio idrico e concessioni idrauliche; autorizzazioni per linee elettriche; attuazione del piano regionale delle attività estrattive; interventi di urgenza e somma urgenza per rischio idrogeologico, difesa idraulica e per calamità naturali; presidio territoriale di protezione civile; alta vigilanza su opere e LL.PP. finanziati dalla Regione; funzioni di Stazione Unica Appaltante (S.U.A.); supporto tecnico-operativo per la progettazione ed esecuzione di opere e LL.PP..
53	08	11	Genio civile di Caserta; presidio protezione civile	Funzioni tecnico-amministrative in materia di: difesa del territorio dal rischio sismico; gestione del demanio idrico e concessioni idrauliche; autorizzazioni per linee elettriche; attuazione del piano regionale delle attività estrattive; interventi di urgenza e somma urgenza per rischio idrogeologico, difesa idraulica e per calamità naturali; presidio territoriale di protezione civile; alta vigilanza su opere e LL.PP. finanziati dalla Regione; funzioni di Stazione Unica Appaltante (S.U.A.); supporto tecnico-operativo per la progettazione ed esecuzione di opere e LL.PP..
53	08	12	Genio civile di Napoli; presidio protezione civile	Funzioni tecnico-amministrative in materia di: difesa del territorio dal rischio sismico; gestione del demanio idrico e concessioni idrauliche; autorizzazioni per linee elettriche; attuazione del piano regionale delle attività estrattive; interventi di urgenza e somma urgenza per rischio idrogeologico, difesa idraulica e per calamità naturali; presidio territoriale di protezione civile; alta vigilanza su opere e LL.PP. finanziati dalla Regione; funzioni di Stazione Unica Appaltante (S.U.A.); supporto tecnico-operativo per la progettazione ed esecuzione di opere e LL.PP..
53	08	13	Genio civile di Salerno; presidio protezione civile	Funzioni tecnico-amministrative in materia di: difesa del territorio dal rischio sismico; gestione del demanio idrico e concessioni idrauliche; autorizzazioni per linee elettriche; attuazione del piano regionale delle attività estrattive; interventi di urgenza e somma urgenza per rischio idrogeologico, difesa idraulica e per calamità naturali; presidio territoriale di protezione civile; alta vigilanza su opere e LL.PP. finanziati dalla Regione; funzioni di Stazione Unica Appaltante (S.U.A.); supporto tecnico-operativo per la progettazione ed esecuzione di opere e LL.PP..
53	08	14	Genio Civile di Ariano Irpino – Presidio Protezione Civile	Funzioni tecnico-amministrative in materia di: difesa del territorio dal rischio sismico; gestione del demanio idrico e concessioni idrauliche; autorizzazioni per linee

				elettriche; attuazione del piano regionale delle attività estrattive; interventi di urgenza e somma urgenza per rischio idrogeologico, difesa idraulica e per calamità naturali; presidio territoriale di protezione civile; alta vigilanza su opere e LL.PP. finanziati dalla Regione; funzioni di Stazione Unica Appaltante (S.U.A.); supporto tecnico-operativo per la progettazione ed esecuzione di opere e LL.PP..
53	09	00	DIREZIONE GENERALE PER IL GOVERNO DEL TERRITORIO	Compiti di cui agli artt. 8 e 20 del Regolamento n. 12/2011
53	09	91	STAFF	Funzioni di supporto tecnico-operativo alla Direzione Generale
53	09	92	STAFF	Funzioni di supporto tecnico-amministrativo alla Direzione Generale
53	09	01	Aa.gg.- Affari giuridico-legali - Gestione risorse umane e strumentali	Affari Generali - Affari giuridico legali - Gestione risorse umane; anagrafe delle prestazioni; gestione risorse strumentali; economato; accesso agli atti amministrativi; referente formativo; ulteriori compiti di carattere generale.
53	09	02	Pianificazione territoriale, Attività di copianificazione e Monitoraggio. Accordi di programma	Attività connesse all'attuazione del Piano Territoriale Regionale e alla elaborazione delle proposte di adeguamento e modifica dello stesso - coordinamento processi di sviluppo, trasformazione e governo del territorio, attuati mediante la cooperazione istituzionale anche attraverso le attività di copianificazione, finalizzata all'attuazione di strategie di scala regionale; promozione dello sviluppo delle competenze dei diversi livelli istituzionali responsabili del governo del territorio; verifica della compatibilità degli accordi di programma e degli atti di contrattazione programmata ai sensi della l. 662/96 interessanti il territorio regionale con gli strumenti urbanistici e la normativa ambientale vigente; istruttoria accordi di programma - Attività di vigilanza e repressione dell'abusivismo edilizio; condono edilizio di competenza regionale ai sensi del DPR 380/01 e delle LL.RR. 10/2004 e 16/2004.
53	09	03	Pianificazione paesaggistica	Pianificazione paesaggistica pe la valorizzazione delle risorse ambientali, naturali, territoriali e culturali della Campania
53	09	04	Programmazione, attuazione e monitoraggio in materia di riqualificazione urbana, ambientale e dei centri storici.	Promozione della salvaguardia e valorizzazione dei centri storici con integrazione dei programmi nazionali ed europei con le azioni di riqualificazione promosse a livello locale; promozione delle politiche di riqualificazione urbana per il miglioramento della qualità del sistema abitativo regionale.
53	09	05	Politiche abitative (Osservatorio casa, ARES - ex IACP, normativa di settore, etc.); programmazione, attuazione e monitoraggio in materia di edilizia residenziale pubblica, housing sociale e sviluppo sostenibile.	Promozione e sviluppo dell'edilizia residenziale sociale, mediante programmi di intervento riguardanti sia la costruzione di nuove abitazione, che la ristrutturazione del patrimonio edilizio esistente; integrazione, coordinamento e monitoraggio dei programmi e degli interventi di edilizia pubblica abitativa e di riqualificazione urbana.
53	09	06	Sistema informativo territoriale	Coordinamento del sistema informativo territoriale - SIT - di cui all'art. 17 della L.R.

				16/2004, di concerto con la Direzione generale per l'Università, al Ricerca e l'Innovazione e la Direzione Generale per le Risorse Strumentali
53	09	07	Vigilanza e Repressione Abusivismo edilizio	Attività di vigilanza e repressione dell'abusivismo edilizio; condono edilizio di competenza regionale ai sensi del DPR 380/01 e delle LL.RR. 10/2004 e 16/2004.
53	09	08	Gestione economico-contabile e finanziaria in raccordo con la D.G. Risorse Finanziarie	Predisposizione e gestione Bilancio DG, gestione e controllo della spesa in raccordo con la d.g. risorse finanziarie, riscossione tariffe, gestione IVA, contabilità
54	00	00	DIPARTIMENTO DELL'ISTRUZIONE, DELLA RICERCA, DEL LAVORO, DELLE POLITICHE CULTURALI E DELLE POLITICHE SOCIALI	Compiti di cui agli artt. 7 e 21 del Regolamento n. 12/2011
54	00	91	STAFF "AFFARI GENERALI E CONTROLLO DI GESTIONE"	Funzioni di supporto tecnico-operativo con competenze specifiche
54	00	92	STAFF "VERIFICA ATTUAZIONE PIANO DELLA PERFORMANCE ORGANIZZATIVA - VIGILANZA E CONTROLLO ENTI STRUMENTALI E SOCIETA' PARTECIPATE	Funzioni di supporto tecnico-operativo con competenze specifiche
54	10	00	DIREZIONE GENERALE PER L'UNIVERSITA', LA RICERCA E L'INNOVAZIONE	Compiti di cui agli artt. 8 e 22 del Regolamento n. 12/2011
54	10	91	STAFF	Funzioni di supporto tecnico-operativo alla Direzione Generale
54	10	92	STAFF	Funzioni di supporto tecnico-amministrativo alla Direzione Generale
54	10	01	Aa.gg.- Affari giuridico-legali - Gestione risorse umane e strumentali	Affari Generali - Affari giuridico legali - Gestione risorse umane; anagrafe delle prestazioni; gestione risorse strumentali; economato; accesso agli atti amministrativi; referente formativo; ulteriori compiti di carattere generale.
54	10	02	Università - Accademie - Conservatori e diritto allo studio	Istruttoria per l'esercizio delle funzioni amministrative in materia di orientamento e assistenza scolastica a favore degli studenti universitari; i programmi di alta formazione e formazione collegata alla ricerca, nonché le attività di alta specializzazione e di formazione post-universitaria;i lavori del CURE e l'interfaccia con la stessa per la definizione dei programmi di promozione e sostegno al sistema universitario regionale; la gestione del Fondo di Finanziamento Regionale alle Università e tutte le normative regionali di supporto al sistema universitario; Accademie; Conservatori
54	10	03	Ricerca scientifica - Reti di Competenza -	Controllo della gestione e dell'avanzamento dei progetti in materia di ricerca scientifica; rapporti con gli enti di ricerca locali e nazionali; predisposizione dei programmi di studi, ricerche e convenzioni con enti ed istituti di ricerca; promozione dello sviluppo delle reti di ricerca a livello regionale, nazionale ed internazionale; attuazione delle norme regionali di promozione e supporto al sistema regionale della

				ricerca; promuove l'azione dell'Agenzia Regionale dell'Innovazione.
54	10	04	Innovazione tecnologica, sostegno al tessuto industriale	Coordinamento e predisposizione dei programmi regionali in materia di innovazione e trasferimento tecnologico; attuazione dei sistema regionale degli aiuti alle imprese in materia di ricerca, innovazione e sviluppo della società dell'informazione e di tutte le iniziative a sostegno del tessuto imprenditoriale nelle materie di competenza; interazione con l'Agenzia Regionale dell'Innovazione per le attività connesse ai processi di trasferimento tecnologico.
54	10	05	Diffusione della società dell'Informazione	Definizione ed attuazione delle politiche per la diffusione della società dell'Informazione in Campania; coordinamento e promozione delle politiche di e-governement, in coerenza con gli indirizzi europei e nazionali; sviluppo degli strumenti e dei servizi digitali ai cittadini.
54	10	06	Progettazione e sviluppo del Sistema Informativo Regionale (SIR)	Definizione dei piani di adeguamento, delle architetture e delle evoluzioni del portale regionale e del software applicativo del SIR, della sicurezza del portale regionale dei componenti applicativi del SIR e delle componenti di middleware (DBMS, SOA, Cooperazione applicativa ecc.); progettazione e sviluppo della sicurezza del portale regionale, del software applicativo, delle componenti middleware e dei dati trattati; supporto alla DG risorse Strumentali per la gestione tecnica e funzionale degli strumenti sopra menzionati nonché dei contratti di acquisto e fornitura di servizi applicativi ed integrazione tra i sistemi informatici dell'Ente; progettazione ed evoluzione dei data center regionali;supporto alla DG risorse Strumentali per la gestione tecnica e funzionale dei processi strategici di sviluppo ed innovazione tecnologica dell'Ente.
54	10	07	Progettazione e sviluppo del sistema pubblico di connettività	Progettazione e sviluppo dei sistemi server e delle postazioni client, del software di base sui sistemi server e sulle postazioni client; individuazione delle configurazioni dei sistemi di elaborazione idonei ad ospitare le applicazioni del SIR e dei sistemi di interesse per l'Amministrazione; supporto alla DG Risorse Strumentali per la gestione tecnica e funzionale dei servizi elettronici di base utilizzati dall'Ente (posta elettronica, firma digitale, etc.) e delle politiche e degli strumenti di sicurezza (backup e recovery dei dati); supporto alla DG Risorse Strumentali per la gestione tecnica e funzionale delle infrastrutture di rete LAN ed intranet e della connettività ad internet degli uffici regionali, nonchè per la conduzione e sicurezza dei data center interni; supporto alla DG Risorse Strumentali per la gestione tecnica e funzionale dei contratti di acquisto e fornitura di beni e servizi informatici; politiche di diffusione del sistema pubblico di connettività regionale.
54	11	00	DIREZIONE GENERALE PER L'ISTRUZIONE, LA	Compiti di cui agli artt. 8 e 23 del Regolamento n. 12/2011

			FORMAZIONE, IL LAVORO E LE POLITICHE GIOVANILI	
54	11	91	STAFF	Funzioni di supporto tecnico-operativo alla Direzione Generale
54	11	92	STAFF	Funzioni di supporto tecnico-amministrativo alla Direzione Generale
54	11	01	Aa.gg.- Affari giuridico-legali - Gestione risorse umane e strumentali	Affari Generali - Affari giuridico legali - Gestione risorse umane; anagrafe delle prestazioni; gestione risorse strumentali; economato; accesso agli atti amministrativi; referente formativo; ulteriori compiti di carattere generale.
54	11	02	Istruzione	Dimensionamento della rete scolastica; Istruzione tecnica superiore; definizione del calendario scolastico; monitoraggio del patrimonio edilizio scolastico; implementazione e gestione dell'anagrafe regionale degli studenti; attivazione e gestione dei servizi per il diritto all'istruzione e alla formazione; programmazione e attuazione di interventi a sostegno dell'obbligo scolastico e di contrasto al fenomeno dell'abbandono; programmazione e attuazione di misure di sostegno all'educazione degli adulti; orientamento scolastico.
54	11	03	Politiche giovanili	Promozione e incentivazione del sistema informativo regionale, attraverso il consolidamento della rete dei servizi Informagiovani presenti sul territorio; promozione dei forum comunali della gioventù; sperimentazione dei piani territoriali di politiche giovanili (PTG); promozione di interventi di Alta Formazione per i giovani; interventi nel quadro del fondo nazionale per le politiche giovanili; promozione di laboratori di cittadinanza attiva destinati ai giovani.
54	11	04	Controlli e vigilanza sugli interventi - attività territoriali	Controlli amministrativi e in loco sugli interventi promossi, regolati e/o finanziati dalle Direzioni Generali del Dipartimento, organizzati su base provinciale; realizzazione di tutte le attività territoriali ad essa affidate.
54	11	05	Servizi per il lavoro	Programmazione e realizzazione del sistema dei servizi per il lavoro; regolamentazione del mercato del lavoro regionale; definizione dei Livelli Essenziali delle Prestazioni (LEP) e degli standard di qualità dei servizi; definizione dei requisiti per l'accreditamento regionale allo svolgimento dei servizi per l'impiego e delle attività di intermediazione, ricerca e selezione del personale e supporto alla ricollocazione professionale; implementazione e gestione del sistema informativo regionale lavoro (SIRL); integrazione dei sistemi informativi locali, del portale del lavoro e della formazione professionale; promozione dell'integrazione funzionale dei C.O.P. regionali, dei CFPR e dei Centri per l'impiego; sperimentazione di modelli di orientamento e di servizi di consulenza per l'outplacement.
54	11	06	Formazione professionale	Orientamento Professionale; Rilevazione dei fabbisogni formativi; disciplina degli standard professionali e del sistema di attribuzione delle qualifiche regionali;

				istituzione e aggiornamento del repertorio regionale delle qualifiche correlato all'European Qualification Framework (EQF); definizione del sistema regionale di certificazione delle competenze e degli standard formativi per la progettazione di percorsi formativi; rilascio della certificazione delle competenza acquisite; disciplina delle procedure di accreditamento; monitoraggio e verifica degli organismi che erogano formazione e servizi di orientamento; procedure di autorizzazione dei corsi di formazione professionale; sperimentazione, implementazione e sviluppo del sistema per il trasferimento, la capitalizzazione e riconoscimento dei risultati dell'apprendimento nel quadro dell'European Credit system Vocational Educational and Training (ECVET); programmazione e attuazione di misure di sostegno alla formazione iniziale e continua e all'utilizzo dei contratti di apprendistato; rapporti con i centri sperimentali settoriali di sviluppo delle competenze, con i poli formativi finalizzati all'integrazione tra i sistemi dell'istruzione scolastica, dei poli universitari, della formazione professionale, del lavoro e della ricerca.
54	11	07	Interventi di sostegno al mercato del lavoro - Prevenzione e gestione delle crisi aziendali d'intesa con la DG Sviluppo economico, turismo e attività produttive	Interventi di sostegno al mercato del lavoro; misure per la prevenzione e la gestione delle crisi aziendali; ammortizzatori sociali; misure a sostegno della formazione nei periodi di non lavoro; interventi finalizzati a rafforzare il reinserimento occupazionale dei lavoratori colpiti dagli effetti della crisi economica a valere sul fondo per l'emergenza occupazionale in Campania (L.R. 21/2011); Prevenzione e gestione delle crisi aziendali d'intesa con la D.G. per lo sviluppo economico, il turismo e le attività produttive
54	11	08	Tutela e sicurezza del lavoro - Politiche per l'immigrazione ed emigrazione e dell'inclusione nel mondo del lavoro a favore dei soggetti svantaggiati	Osservatorio sul mercato del lavoro; elaborazione della proposta di documento di programmazione triennale dell'intervento pubblico sul mercato del lavoro e di programma annuale per le politiche del lavoro e della formazione professionale (LR. N. 14/2009); supporto alla Conferenza regionale sulle dinamiche dell'occupazione e per la qualità del lavoro e alla Commissione Regionale per il Lavoro; promozione di incentivi all'assunzione; promozione della regolarità del lavoro e il contrasto al lavoro irregolare; interventi per l'emersione del lavoro nero e per il consolidamento delle imprese emerse; supporto al Comitato regionale di coordinamento per la sicurezza del lavoro, le misure per la promozione della parità nell'accesso al lavoro, le politiche per l'inserimento lavorativo degli immigrati extracomunitari; la promozione dell'apprendistato, la promozione e la disciplina dei tirocini formativi e di orientamento, le misure per l'autoimpresa e l'autoimpiego.
54	11	09	Servizio territoriale provinciale Avellino	Servizi per il lavoro e per la formazione professionale
54	11	10	Servizio territoriale provinciale Benevento	Servizi per il lavoro e per la formazione professionale

54	11	11	Servizio territoriale provinciale Caserta	Servizi per il lavoro e per la formazione professionale
54	11	12	Servizio territoriale provinciale Napoli	Servizi per il lavoro e per la formazione professionale
54	11	13	Servizio territoriale provinciale Salerno	Servizi per il lavoro e per la formazione professionale
54	12	00	DIREZIONE GENERALE PER LE POLITICHE SOCIALI, LE POLITICHE CULTURALI, LE PARI OPPORTUNITA' E IL TEMPO LIBERO	Compiti di cui agli artt. 8 e 24 del Regolamento n. 12/2011
54	12	91	STAFF	Funzioni di supporto tecnico-operativo alla Direzione Generale
54	12	92	STAFF	Funzioni di supporto tecnico-amministrativo alla Direzione Generale
54	12	01	Aa.gg.- Affari giuridico-legali - Gestione risorse umane e strumentali	Affari Generali - Affari giuridico legali - Gestione risorse umane; anagrafe delle prestazioni; gestione risorse strumentali; economato; accesso agli atti amministrativi; referente formativo; ulteriori compiti di carattere generale.
54	12	02	Welfare dei servizi e pari opportunità	Studio, ricerca, programmazione e coordinamento degli interventi socio-assistenziali a sostegno della famiglia, della maternità, dell'infanzia, dei giovani e degli anziani; definizione e attuazione di politiche per le persone con disabilità, per il contrasto alla povertà, per le persone detenute e per le persone con disagio psichico; definizione e attuazione delle politiche di genere attraverso la diffusione delle condizioni di parità e della cultura delle pari opportunità sul territorio regionale; sistema informativo sociale per i servizi sociali di cui all'art. 25 della L.R. 11/2007.
54	12	03	Promozione e valorizzazione dei Beni Culturali – Tutela siti UNESCO	Valorizzazione dei beni e siti culturali, storici, archeologici, ambientali e monumentali attraverso relative azioni di catalogazione, restauro, recupero e promozione, al fine di favorire, attraverso lo sviluppo dei servizi innovativi, la fruizione degli stessi siti e l'effettiva integrazione e relazione con gli ambiti turistici, nella logica dello sviluppo della dimensione economico-produttiva connessa alla loro gestione imprenditoriale e in coordinamento con la D.G. Sviluppo economico; cura i processi di valorizzazione e tutela dei siti UNESCO e promuove le candidature di beni ed elementi naturali nelle liste del patrimonio culturale materiale ed immateriale dell'umanità UNESCO e negli altri programmi UNESCO.
54	12	04	Promozione e valorizzazione di musei e biblioteche	Promozione e valorizzazione dei musei / raccolte / biblioteche appartenenti agli enti locali o di interesse locale. Sostegno alla loro istituzione e fruizione
54	12	05	Promozione e valorizzazione delle attività artistiche e culturali	Promozione culturale; sostegno alla produzione teatrale, musicale e culturale anche mediante la promozione di manifestazioni e mostre; organizzazione e promozione di iniziative per la diffusione e la conoscenza del patrimonio cinematografico e audiovisivo, anche al fine di favorire il turismo in coordinamento con la D.G. Sviluppo economico; Promozione di programmi per la salvaguardia e la valorizzazione del patrimonio edilizio da destinare a sedi di spettacolo e di attività culturali, anche al fine

				di favorire il turismo in coordinamento con la D.G. Sviluppo economico.
54	12	06	Terzo settore, sport, tempo libero, servizio civile	Programmazione e coordinamento del volontariato, del servizio civile, della cooperazione, dell'associazionismo sociale, con particolare riferimento ai giovani; promozione e sviluppo dell'attività sportiva dall'infanzia alla terza età; piani di riqualificazione e creazione degli impianti sportivi.
54	12	07	Fondazioni e albo regionale soggetti del terzo settore	Adempimento delle funzioni di cui al regolamento emanato con D.P.G.R. n. 619/2003, nonché esercizio dei poteri di vigilanza e controllo nei confronti delle persone giuridiche private; gestione dell'Albo regionale dei soggetti del terzo settore di cui all'art. 43 della L.R. 11/2007 e s.m.i..
55	00	00	DIPARTIMENTO DELLE RISORSE FINANZIARIE, UMANE E STRUMENTALI	Compiti di cui agli artt. 7 e 25 del Regolamento n. 12/2011
55	00	91	STAFF "AFFARI GENERALI, PERSONALE E VERIFICA ATTUAZIONE PIANO DELLA PERFORMANCE ORGANIZZATIVA"	Funzioni di supporto tecnico-operativo con competenze specifiche
55	00	92	STAFF "SUPPORTO NEL PROCESSO DI ARMONIZZAZIONE DEI BILANCI EX D. LGS. 118/2011, CONTROLLO DI GESTIONE, VIGILANZA E CONTROLLO ENTI STRUMENTALI E SOCIETA' PARTECIPATE	Funzioni di supporto tecnico-operativo con competenze specifiche
55	00	93	STAFF "RACCORDO CON LE AUTORITÀ DI GESTIONE DEI FONDI EUROPEI E RESPONSABILE DEL PIANO DI RAFFORZAMENTO AMMINISTRATIVO"	Funzioni raccordo con le Autorità di gestione per la semplificazione e ottimizzazione delle procedure per la fase di monitoraggio e di pagamento dei beneficiari nonché con funzioni di responsabile del Piano di Rafforzamento Amministrativo
55	81	00	UFFICIO DEL DATORE DI LAVORO	Compiti di cui all'art.25 del Regolamento n. 12/2011 e ss.mm.ii.
55	81	02	Sorveglianza Sanitaria	Promozione e gestione visite mediche in tutte le ipotesi contemplate dall'art.41 del d.lgs. 81/2008 – Gestione dello sportello stress lavoro-correlato
55	13	00	DIREZIONE GENERALE PER LE RISORSE FINANZIARIE	Compiti di cui agli artt. 8 e 26 del Regolamento n. 12/2011
55	13	91	STAFF	Funzioni di supporto tecnico-operativo alla Direzione Generale
55	13	92	STAFF	Funzioni di supporto tecnico-amministrativo alla Direzione Generale
55	13	01	Aa.gg.- Affari giuridico-legali - Gestione risorse umane e strumentali	Affari Generali - Affari giuridico legali - Gestione risorse umane; anagrafe delle prestazioni; gestione risorse strumentali; economato; accesso agli atti amministrativi; referente formativo; ulteriori compiti di carattere generale.
55	13	02	Bilancio annuale e pluriennale di previsione - verifiche ex art. 25 comma 3 L.R. 7/2002	Predisposizione del progetto di bilancio pluriennale e annuale e dei relativi aggiornamenti annuali e procedimenti di variazione; esame delle proposte di legge ai

				fini della verifica della copertura finanziaria; valutazione di compatibilità finanziaria dei contratti di mutuo, di emissione di prestiti obbligazionari o di altre forme di indebitamento nonché dei contratti pluriennali o di qualsiasi atto che comporti l'assunzione di obbligazioni future che determinano l'erogazione di spese per la Regione; parere di regolarità contabile, per quanto di competenza, relativamente alle proposte di deliberazione che comportano oneri finanziari; istruttoria dei provvedimenti in materia di accesso al fondo per il risanamento delle comunità montane - Verifiche ex art. 25 comma 3 L.R. 7/2002
55	13	03	Gestione delle entrate regionali	Riscontro gestione delle varie fasi contabili delle entrate e conseguente registrazione degli accertamenti; gestione quadrature delle Partite di Giro
55	13	04	Gestione delle spese regionali	Riscontro delle proposte di provvedimenti amministrativi da sottoporre all' esame della Giunta per quanto attiene alla loro regolarità sotto il profilo economico - finanziario; parere di regolarità contabile, per quanto di competenza, relativamente alle proposte di deliberazione che comportano oneri finanziari; monitoraggio e controllo pignoramenti ed ordinanze di assegnazione presso il tesoriere ai fini dello svincolo, della regolarizzazione e del riconoscimento dei debiti fuori bilancio connessi; gestione degli esecutati e dichiarazioni di quantità per regione terzo pignorato; gestione delle varie fasi contabili delle spese e conseguente riscontro con registrazione degli impegni, delle liquidazioni ed emissione dei titoli di pagamento previa verifica della loro conformità alle norme di legge e di regolamento sotto il profilo finanziario; gestione registro telematico delle compensazioni ex L.R. n. 24 del 27/07/2012.
55	13	05	Gestione degli adempimenti connessi al patto di stabilità interno - armonizzazione dei bilanci - controllo di gestione - anagrafe dei contributi	Attività connesse all'armonizzazione dei sistemi contabili e degli schemi di bilancio della Regione; predisposizione degli atti finalizzati al rispetto del patto di stabilità interno e relativo monitoraggio; Armonizzazione dei Bilanci; Supporto al controllo di gestione del Dipartimento; gestione dell'anagrafe dei contributi
55	13	06	Rendicontazione - bilancio consolidato e indebitamento diretto	Attività connesse alla rendicontazione finanziaria, economica e patrimoniale, alla predisposizione, monitoraggio e rendicontazione del bilancio consolidato; gestione indebitamento; gestione del pagamento dei mutui e dei prestiti obbligazionari e dei contratti derivati; gestione dei contratti di rating; Supporto agli UDCP per la gestione dei rapporti esterni con Corte dei Conti, ISTAT, agenzie di rating e reportistica finanziaria.
55	13	07	Tesoreria, bilanci di cassa e autorità di certificazione dei fondi strutturali	Gestione flussi cassa. Elaborazione relazioni mensili, trimestrali ed annuali flussi di cassa. Controllo servizio di tesoreria. Parificazione giornaliere di cassa e Conto del Tesoriere. Gestione rettifiche mandati insoluti. Verifica avvenuto incasso somme

				recuperate.Gestione Archivio contabile. Certificazione spese erogate a valere sui fondi comunitari/statali. Adempimenti connessi a funzioni attribuite Autorità di Certificazione Reg.(CE) 1083/2006 e 1828/2006. Elaborazione e trasmissione Commissione dichiarazione certificata spese e domanda di pagamento. Verifica correttezza e conformità spesa a norme comunitarie e nazionali e affidabilità sistemi contabili di provenienza delle spese figuranti in dichiarazioni di spesa. Monitoraggio attività di controllo da Autorità di Audit, Commissione Europea, Corte dei Conti, Guardia di Finanza e Controllo di I livello per sospensione o decertificazione della spesa. Mantenimento sistema contabile. Tenuta contabilità importi recuperabili e ritirati. Valutazione irregolarità accertate e trasmissione schede Olaf. Restituzione importi recuperati al bilancio UE
55	13	08	Rapporti con l'amministrazione finanziaria centrale e compartecipazione al gettito dei tributi erariali	Gestione rapporti con il MEF, le Agenzie fiscali e articolazioni territoriali di Equitalia S.p.a. in materia di riscossione coattiva delle entrate tributarie regionali; gestione delle relative convenzioni e svolgimento dei dovuti controlli; adempimenti in materia di compartecipazione a tributi erariali
55	13	09	Gestione tributi regionali	Gestione tributi regionali amministrati direttamente (imposta regionale sulla benzina, tributo speciale per il deposito in discarica dei RR.SS.UU., addizionale regionale sul gas metano, tasse universitarie, tasse di abilitazione professionale, tasse di concessioni residue)
55	13	10	Tasse automobilistiche regionali	Gestione amministrativa della tassa; controllo sulla rete di sportelli dell'automobilista, sui riscossori e sui parteners della gestione; rapporti con conservatori dei registri pubblici (PRA e DTT); riconoscimento esenzione disabili; sospensione per gli autorivenditori.
55	13	11	Contenzioso tributario	Gestione del contenzioso tributario in collaborazione con l'Avvocatura regionale.
55	13	12	Fiscalità passiva	Adempimenti in materia di IVA, IRAP, IMU, TARSU etc.e del sostituto d'imposta per "mod. 770".
55	14	00	DIREZIONE GENERALE PER LE RISORSE UMANE	Compiti di cui agli artt. 8 e 27 del Regolamento n. 12/2011
55	14	91	STAFF	Funzioni di supporto tecnico-operativo alla Direzione Generale
55	14	92	STAFF	Funzioni di supporto tecnico-amministrativo alla Direzione Generale
55	14	01	Aa.gg.- Affari giuridico-legali - Gestione risorse umane e strumentali	Affari Generali - Affari giuridico legali - Gestione risorse umane; anagrafe delle prestazioni; gestione risorse strumentali; economato; accesso agli atti amministrativi; referente formativo; ulteriori compiti di carattere generale.
55	14	02	Reclutamento del personale - Concorsi - Assunzioni - Incarichi ad esterni	Procedure di assunzione da concorso pubblico e stabilizzazioni. Assunzioni obbligatorie ex L. n. 68/1999. progressioni economiche orizzontali; adempimenti connessi al conferimento incarichi dirigenziali ex art. 19 comma 6 D. Lgs. 165/2001.

55	14	03	Stato giuridico ed Inquadramento del personale	Conferimento, verifica e riconversione dei profili professionali; attività di monitoraggio della dotazione organica in relazione alle singole categorie. Procedure di inquadramento in applicazione di istituti normativi e/o in esecuzione di giudicati; procedimenti connessi alla risoluzione del rapporto di lavoro; adempimenti connessi al conferimento incarichi dirigenziali.
55	14	04	Contenzioso del lavoro in collaborazione con l'Avvocatura regionale - Esecuzione giudicati - Ufficio Disciplinare	Gestione del contenzioso del lavoro del Personale della Giunta regionale in collaborazione con l'Avvocatura regionale; Messa in esecuzione sentenze passate in giudicato in collaborazione con le UOD interessate; procedimenti disciplinari. Procedimenti di responsabilità dirigenziale. Supporto al Comitato dei Garanti. Predisposizione circolari e direttive in materia.
55	14	05	Rapporti con le Organizzazioni sindacali - Adempimenti connessi all'applicazione dei contratti nazionali e della contrattazione decentrata - Elaborazione di proposte di CCDI - Rapporti con il CUG - Rapporti con la Conferenza - Anagrafe delle prestazioni - Autorizzazione incarichi esterni	Gestione relazioni con le OO.SS. Comparto e Area Dirigenza – Adempimenti previsti dall'art. 53 del Decreto Legislativo n.165 del 30.03.2001:Anagrafe delle prestazioni; Autorizzazione allo svolgimento di incarichi extraufficio; Elaborazione di proposte di CCDI - Adempimenti connessi alle relazioni con il Comitato Unico di Garanzia e con la Conferenza delle Regioni.
55	14	06	Pianificazione del personale - Dotazione organica - Monitoraggio attuazione del Piano della performance organizzativa e individuale - Processi di customer satisfaction - Analisi di benchmarking.- Innovazione organizzativa	Provvedimenti connessi alla pianificazione del Personale - Dotazione Organica - Attività di monitoraggio del processo di attuazione del Piano della performance organizzativa e individuale; Rapporti con l'OIV; Elaborazione proposte di miglioramento dei servizi erogati a seguito di analisi di benchmarking e customer satisfaction; supporto ai processi di riorganizzazione dell'Ente - elaborazione proposte per l'istituzione, modifica e soppressione di Strutture nell'ambito dell'Ordinamento Amministrativo Regionale
55	14	07	Trattamento economico personale regionale e comandato. Gestione procedure stipendiali e adempimenti connessi.	Competenze stipendiali mensili - liquidazione mensile trattamento economico accessorio - liquidazione arretrati e/o aggiornamenti economici per applicazioni contrattuali. Predisposizione certificazioni annuali modello CUD e modello 770 parte fiscale.
55	14	08	Costituzione e monitoraggio fondi dirigenti e comparto - Monitoraggio spesa del personale - Conto annuale	Costituzione e monitoraggio dei fondi delle risorse decentrate destinate all'incentivazione delle politiche di sviluppo delle risorse umane e della produttività- Monitoraggio spesa del personale – Conto annuale
55	14	09	Gestione servizio contributivo e assistenziale	Gestione del rapporto contributivo sia pensionistico che previdenziale dei dipendenti della Giunta regionale; inoltro telematico agli enti previdenziali delle relative denunce mensili (DMA e UNIEMENS) e della certificazione annuale Modello 770 parte contributiva; adempimenti connessi all'attribuzione degli assegni per il nucleo

				familiare e delle detrazioni da lavoro dipendente e per familiari a carico
55	14	10	Quiescenza - Certificazione posizioni assicurative - Assicurazione sociale vita	Istruttoria e certificazione pratiche cessazione dal servizio per vecchiaia, anzianità e inabilità- Certificazione dati per l'ente previdenziale in ordine alle richieste di ricongiunzione e riscatto per servizi prestati antecedentemente a quello regionale, per gli anni di corso legale di laurea, per servizio militare a fini pensionistici o TFS- Istruttoria pratiche erogazione indennità di lutto per decesso dell'iscritto o di un suo familiare da parte dell' Inps ex INPDAP- Liquidazione oneri contributivi che la legge pone a carico del datore di lavoro e relativi ai recuperi del valore capitale dei benefici concessi in sede di TFS/TFR dall' Inps ex Inpdap agli ex dipendenti del ruolo della Giunta regionale della Campania
55	14	11	Previdenza - Adempimenti connessi ai benefici contrattuali e L. 336/70 - Infortunistica	Verifica servizi utili ai fini del raggiungimento del diritto a pensione- Rapporti con l'INAIL, verifiche e controllo denunce e infortuni, adempimenti contabili per indennità di inabilità temporanea. Posizioni assicurative e pagamento premio annuale all'INAIL- Istruttoria ai provvedimenti di corresponsione dell'indennità premio di fine servizio da parte dell' Inps ex INPDAP. Liquidazione dell'indennità supplementare di fine servizio per il periodo prestato alla Regione Campania - Rapporti con l'INAIL, verifiche e controllo denunce e infortuni, adempimenti contabili per indennità di inabilità temporanea. Posizioni assicurative e pagamento premio annuale all'INAIL
55	14	12	Assistenza fiscale, credito e trattenute extra-fiscali	Cessione del quinto dello stipendio sulla base di contratti di finanziamento tra società finanziarie e dipendenti della Giunta Regionale (rilascio dei certificati di stipendio e, successivamente alla notifica dei contratti, rilascio dell'atto di benestare alla cessione). Istruttoria delle richieste di prestiti pluriennali e di piccoli prestiti all' Inps ex INPDAP da parte dei dipendenti regionali- Assistenza fiscale ai dipendenti della Giunta Regionale e rapporti con CAF esterni. Trasmissione dei dati relativi alle dichiarazioni contenute nei modelli 730 all'Agenzia delle Entrate. Ricevimento dei modelli 730 – 4 dai CAF esterni. Trasmissione al competente Settore dei dati relativi ai modelli 730 e 730 – 4 ai fini dei rimborsi o dei versamenti in busta paga dei dipendenti interessati - Gestione recuperi - conguagli, calcolo interessi e rivalutazione monetarie relativi ad esecuzione giudicati. Pignoramento presso terzi e applicazione relative ordinanze di assegnazione c/terzi e ordinanze di attribuzione di assegni alimentari e divorzili - Trattenute extra fiscali
55	14	13	Trasparenza amministrativa - Riordino delle procedure e dei metodi di lavoro - Analisi delle competenze - Applicazione istituti della produttività e delle posizioni organizzative	Attività finalizzata ad assicurare la Trasparenza amministrativa - Gestione banca dati curricula dirigenti e responsabili di posizioni organizzative - Elaborazione proposte di riordino delle procedure e dei metodi di lavoro - Analisi delle competenze del Personale dell'Ente - Elaborazione proposte per l'applicazione degli istituti contrattuali

				della produttività e delle posizioni organizzative e relativo monitoraggio e attuazione.
55	14	14	Formazione del personale - Politiche di riduzione del personale - Borse di Studio - CRAL	Analisi dei fabbisogni formativi - Progettazione, gestione e monitoraggio degli interventi formativi da destinare sia al personale dirigente che a quello del comparto - Attività di fund raising- Accordi con istituti di alta formazione - Adempimenti connessi all'attuazione di tirocini formativi; Attuazione politiche di riduzione del personale - Gestione borse di studio ai figli dei dipendenti e CRAL
55	14	15	Automazione procedure - Banca dati SI.GA.R.U. - S.I.G.R.E.P. - C.A.D.	Procedure automatizzate di gestione delle Risorse Umane - Gestione sistema SIGARU (Sistema Informativo per la Gestione e Amministrazione delle Risorse Umane della Regione Campania) - Gestione SIGREP (rilevazione automatica delle presenze); Gestione CEDEL (Cedolino elettronico); referente informatico. Analisi e definizione delle procedure di informatizzazione previste dal C.A.D.
55	14	16	Analisi e studio delle disposizioni legislative e giurisprudenziali in materia di gestione del personale - Predisposizione circolari - Applicazione istituti normativi e contrattuali	Analisi e studio delle disposizioni legislative e giurisprudenziali in materia di gestione del personale - Predisposizione circolari per l'attuazione delle stesse - Procedimenti relativi alla applicazione degli istituti contrattuali
55	14	17	Servizio Ispettivo - Monitoraggio assenze e statistiche - Comandi - Mobilità interna ed esterna	Attività ispettiva e accesso sui luoghi di lavoro per la verifica di fenomeni di assenteismo; verifica dei compiti e delle mansioni di concerto con l'Ufficio del Datore di Lavoro. Monitoraggio mensile delle assenze del personale della Giunta ed elaborazione delle relative statistiche; rapporti con l'INPS in materia di acquisizione delle certificazioni sanitarie; rapporti con la FP per gli aspetti di competenza; controlli a campione sugli incarichi extra-istituzionale, ai sensi della L. 662/96 - procedure di mobilità del personale
55	15	00	DIREZIONE GENERALE PER LE RISORSE STRUMENTALI	Compiti di cui agli artt. 8 e 28 del Regolamento n. 12/2011
55	15	91	STAFF	Funzioni di supporto tecnico-operativo alla Direzione Generale
55	15	92	STAFF	Funzioni di supporto tecnico-amministrativo alla Direzione Generale
55	15	01	Aa.gg.- Affari giuridico-legali - Gestione risorse umane e strumentali	Affari Generali - Affari giuridico legali - Gestione risorse umane; anagrafe delle prestazioni; gestione risorse strumentali; economato; accesso agli atti amministrativi; referente formativo; ulteriori compiti di carattere generale.
55	15	02	Demanio regionale	Tenuta degli atti relativi alla titolarità di tutti i beni demaniali, ivi compresi quelli la cui gestione rientra nella competenza di altre DD.GG. e all'acquisizione e valorizzazione degli immobili demaniali; concessioni, locazioni, trasferimenti e costituzione di diritti sui beni demaniali; atti relativi alla demanializzazione e alla sdemanializzazione - Beni demaniali marittimi regionali
55	15	03	Patrimonio regionale	Tenuta degli atti relativi alla titolarità dei beni patrimoniali; gestione patrimonio

				immobiliare; amministrazione delle spese generali e fiscali relative agli immobili; gestione del processo di alienazione degli immobili facenti parte del patrimonio disponibile regionale; redazione della consistenza dei beni immobiliari e predisposizione, per la parte di competenza, del conto generale del patrimonio; acquisizione, alienazione e valorizzazione di immobili.
55	15	04	Ufficio tecnico - Manutenzione Beni demaniali e patrimoniali - Ufficio dell'Energy Manager	Manutenzione relativa ai beni demaniali e al patrimonio immobiliare regionali; istruttoria pratiche amministrative relative alle nuove costruzioni, ristrutturazioni ed ampliamenti di edifici facenti parte del patrimonio regionale; manutenzione tecnico-amministrativa degli stabili sedi di uffici regionali; redazione di capitolati speciali per i lavori e per la fornitura di beni e servizi; gestione funzioni di Energy Manager.
55	15	05	Gestione beni - Cassa economale - Supporto sedi	Programmazione e gestione della fornitura dei beni occorrenti per il funzionamento degli uffici regionali; gestione magazzino centrale e sedi periferiche; tenuta dei registri inventari delle dotazioni mobiliari; predisposizione contro generale del patrimonio mobiliare, per la parte di competenza; gestione cassa economale centrale e di quelle periferiche - Programmazione e gestione dei servizi generali a supporto degli uffici e dell'autoparco regionale.
55	15	07	Realizzazione e manutenzione della rete telematica regionale SPC	Realizzazione e manutenzione degli impianti destinati alla rete telematica regionale
55	15	08	Gestione dei sistemi informativi regionali	Realizzazione e manutenzione degli impianti destinati ai sistemi informativi regionali
55	15	09	Valorizzazione e alienazione del patrimonio immobiliare regionale	Attività di analisi e studio per la predisposizione di proposte di valorizzazione o alienazione del patrimonio immobiliare regionale
60	01	00	AVVOCATURA REGIONALE	Compiti di cui agli artt. 29 e 30 del Regolamento n. 12/2011
60	01	91	STAFF	Supporto tecnico-operativo all'Avvocato Capo nel coordinamento dell'attività contenziosa in materia civile e penale
60	01	92	STAFF	Supporto tecnico-operativo all'Avvocato Capo nel coordinamento dell'attività consulenza e di contenzioso amministrativo
60	01	01	Assistenza tecnico-legale al Gabinetto del Presidente	Assistenza tecnico-legale al Gabinetto del Presidente con particolare riferimento all'attività propedeutica alla sottoscrizione di Protocolli d'Intesa e Accordi e al contenzioso costituzionale
60	01	02	Gestione degli Affari Generali e del Personale	Affari Generali e Segreteria - Gestione Risorse Umane - Anagrafe delle prestazioni; Gestione risorse strumentali; ulteriori compiti di carattere generale
60	01	03	Ambiente, Lavoro, Personale	Coordinamento delle attività propedeutiche alla consulenza, rappresentanza e difesa della Regione innanzi alle giurisdizioni di ogni ordine e grado per il contenzioso in materia di: Ambiente, Lavoro, Personale
60	01	04	Recuperi Crediti, Esecuzione, Ragioneria,	Coordinamento delle attività propedeutiche alla consulenza, rappresentanza e difesa

			Finanze e Tributi	della Regione innanzi alle giurisdizioni di ogni ordine e grado per il contenzioso in materia di: Recupero crediti, Esecuzione, Ragioneria, Finanze e Tributi
60	01	05	Trasporti, Lavori Pubblici, Protezione Civile	Coordinamento delle attività propedeutiche alla consulenza, rappresentanza e difesa della Regione innanzi alle giurisdizioni di ogni ordine e grado per il contenzioso in materia di: Trasporti, Lavori Pubblici, Protezione Civile
60	01	06	Sanità, AA.SS.LL., Aziende Ospedaliere ex art.29 L.R.1/2008	Coordinamento delle attività propedeutiche alla consulenza, rappresentanza e difesa della Regione innanzi alle giurisdizioni di ogni ordine e grado per il contenzioso in materia di: Sanità, AA.SS.LL., Aziende Ospedaliere ex art. 29 L.R. 1/2008
60	01	07	Attività Produttive, Agricoltura, Istruzione, Formazione	Coordinamento delle attività propedeutiche alla consulenza, rappresentanza e difesa della Regione innanzi alle giurisdizioni di ogni ordine e grado per il contenzioso in materia di: Attività Produttive, Agricoltura, Istruzione, Formazione
60	01	08	Turismo, Università, Ricerca Scientifica e Innovazione, Governo del Territorio	Coordinamento delle attività propedeutiche alla consulenza, rappresentanza e difesa della Regione innanzi alle giurisdizioni di ogni ordine e grado per il contenzioso in materia di: Turismo, Università, Ricerca Scientifica e Innovazione, Governo del Territorio
60	01	09	Contenzioso tributario	Coordinamento delle attività propedeutiche alla consulenza, rappresentanza e difesa della Regione innanzi alle giurisdizioni di ogni ordine e grado per il contenzioso in materia di Contenzioso Tributario
60	01	10	Demanio e Patrimonio, Enti Locali, Politiche Culturali, Assistenza Sociale	Coordinamento delle attività propedeutiche alla consulenza, rappresentanza e difesa della Regione innanzi alle giurisdizioni di ogni ordine e grado per il contenzioso in materia di: Demanio e Patrimonio, Enti Locali, Politiche Culturali, Assistenza Sociale
60	02	00	UFFICIO PER IL FEDERALISMO	Compiti di cui agli artt. 29 e 31 del Regolamento n. 12/2011
60	02	91	STAFF	Funzioni di supporto tecnico-operativo con competenze specifiche
60	02	01	Affari generali e attuazione dell'autonomia della Comunità regionale	Affari Generali - Affari giuridico legali - Gestione risorse umane; anagrafe delle prestazioni; gestione risorse strumentali; economato; accesso agli atti amministrativi; referente formativo - Monitoraggio finanziario, fisico e procedurale della spesa relativa ai capitoli assegnati all'Ufficio - attuazione autonomia della Comunità regionale
60	02	02	Studio, attuazione e analisi di impatto del federalismo fiscale in raccordo con la DG risorse finanziarie	Studio, attuazione e analisi di impatto del federalismo fiscale in raccordo con la DG risorse finanziarie
60	02	03	Rapporti con il sistema delle autonomie locali e delle autonomie funzionali e con il CAL	Promozione delle politiche istituzionali e attività di comunicazione a favore degli Enti locali e delle autonomie funzionali; rapporti con la Conferenza delle Autonomie Locali (C.A.L.)
60	02	04	Rapporti con i piccoli comuni, le comunità	Promozione delle politiche di sostegno all'associazionismo dei Comuni, Comunità

			isolane e le unioni di comuni	isolane e le unioni di comuni
60	02	05	Attuazione del federalismo amministrativo	Cura delle attività finalizzate all'attuazione del federalismo amministrativo; consulenza e assistenza agli enti locali per l'attuazione dello stesso ed alla riorganizzazione e razionalizzazione delle funzioni territoriali
60	02	06	Scuola regionale di Polizia Locale	Attività di organizzazione e gestione tecnico-didattica della Scuola regionale di Polizia Locale
60	02	07	Politiche integrate della Sicurezza e Legalità - Valorizzazione dei beni confiscati	Politiche integrate di sostegno ai progetti di sicurezza urbana e alle gestioni associate di polizia locale - Misure attuative L.R. 12/03- . - Politiche di sostegno alle attività economiche attraverso la realizzazione di sistemi tecnologici per la sicurezza delle aree industriali. Valorizzazione dei beni confiscati, misure attuative L.R.23/2003 e L.R.7/2012 Accordo di Programma Quadro "Giancarlo Siani" . Politiche di prevenzione e azioni di sostegno alle vittime della criminalità attraverso misure attuative della L.R. 11/2004 e L.R. 12/2003
60	03	00	NUCLEO PER LA VALUTAZIONE E LA VERIFICA DEGLI INVESTIMENTI PUBBLICI	Compiti di cui agli artt. 29 e 32 del Regolamento n. 12/2011
60	03	91	STAFF	Funzioni di supporto tecnico-operativo con competenze specifiche
60	03	01	Valutazione dei programmi e dei progetti di intervento ordinario e straordinario	Assistenza e supporto tecnico alle fasi di programmazione, formulazione e valutazione di programmi e progetti per le analisi di opportunità e fallibilità degli investimenti e per la valutazione ex ante di progetti ed interventi; rapporti con il Sistema di monitoraggio degli investimenti pubblici istituito presso il C.I.P.E.; azioni volte all'estensione delle tecniche proprie dei fondi strutturali all'insieme dei programmi e dei progetti attuati a livello territoriale dall'Ente. Cura della valutazione dei programmi e dei progetti di intervento ordinario e straordinario elaborati dalla Regione
60	03	02	Funzioni valutative a supporto del responsabile della Programmazione regionale unitaria	Supporto al Responsabile della Programmazione Unitaria in materia di: verifiche dei Programmi Operativi Regionali; analisi, istruttorie, verifiche di fattibilità dei Grandi Progetti; orientamento e coordinamento delle attività di verifica svolte sui progetti regionali; ausilio nella razionalizzazione dei sistemi di monitoraggio in uso nella Regione
60	03	03	Funzioni valutative a supporto degli uffici di cui all'art. 25, commi 3 e 4, della legge regionale n. 7/2002 - Analisi ex ante e valutazione ex post dell'impatto della regolazione - Misurazione degli oneri burocratici	Supporto agli U.D.C.P. in materia di redazione delle relazioni tecniche su proposte e progetti di legge; supporto alla valutazione di impatto della regolazione
60	06	00	CENTRALE ACQUISTI, PROCEDURE DI	Compiti di cui all'art. 33, introdotto dal Regolamento approvato con D.G.R. n.

			FINANZIAMENTO DI PROGETTI RELATIVI AD INFRASTRUTTURE, PROGETTAZIONE	710/2012
60	06	01	Centrale Acquisti e Procedure di Finanziamento di Progetti Relativi ad Infrastrutture	Funzioni relative alle procedure ad evidenza pubblica per l'acquisizione di lavori, servizi, anche attinenti all'architettura e all'ingegneria, e forniture da parte degli uffici della Giunta Regionale; procedure ad evidenza pubblica per il finanziamento della progettazione di infrastrutture realizzate da enti pubblici nel territorio della Regione Campania e gestione delle procedure ad evidenza pubblica per l'acquisizione dei servizi di progettazione oggetto del finanziamento; acquisti in economia; gestione albo unico informatizzato dei fornitori di beni e servizi; supporto alla redazione di capitolati generali e speciali d'appalto e dei contratti.
60	06	02	Progettazione	Funzioni attinenti alla progettazione di lavori, servizi e forniture e attività tecnico-amministrative ad essa connesse; monitoraggio della progettazione ad esecuzione di lavori, servizi e forniture; monitoraggio dell'efficacia e dell'efficienza degli investimenti pubblici. Affari Generali; gestione risorse umane e strumentali.
60	07	00	UFFICIO SPECIALE SERVIZIO ISPETTIVO SANITARIO E SOCIO-SANITARIO	Funzioni previste dagli artt. 1 e 2 della L.R. 23 dicembre 2015 n.20
60	07	01	UOD Supporto all'attività ispettiva	Supporto al responsabile dell'Ufficio speciale per gli aspetti di natura sanitaria, economica, giuridico-amministrativa e contabile-finanziaria, relativi all'attività ispettiva di cui alla L.R. del 23 dicembre 2015 n. 20, in raccordo con le strutture amministrative della Regione Campania.
70	01	00	STRUTTURA TECNICA DI MISSIONE, UNITA' OPERATIVA "GRANDI PROGETTI"	
70	01	01	Area Tecnica	
70	01	02	Area Amministrativa	
70	05	00	STRUTTURA DI MISSIONE PER LO SMALTIMENTO DEI RSB	Funzioni di coordinamento dei processi finalizzati a garantire il raggiungimento dell'obiettivo di smaltimento dei rifiuti stoccati in balle ed in particolare con compiti di: – definizione di proposte operative coerenti con il documento "Possibili filiere di intervento per la valorizzazione dei rifiuti stoccati in balle sul territorio della Regione Campania" con particolare riferimento alla individuazione dell'impiantistica regionale esistente che può essere utilizzata, anche dopo gli eventuali interventi di adeguamento, per il trattamento e/o smaltimento dei rifiuti imballati e all'individuazione dei siti di cava per la cui ricomposizione morfologica possono essere utilizzate le frazioni organiche stabilizzate provenienti dal trattamento dei rifiuti imballati;

				– predisposizione degli studi di fattibilità e/o progetti per l'adeguamento degli impianti di trattamento e di allestimento dei siti oggetto di ricomposizione morfologica con riutilizzo delle frazioni organiche; – attuazione delle procedure tecniche e amministrative necessarie alla realizzazione degli interventi progettati e alla eventuale manutenzione, anche straordinaria, degli impianti realizzati; – coordinamento dei flussi di trattamento e smaltimento finale delle frazioni residue prodotte dalla lavorazione delle ecoballe presenti sul territorio regionale con modalità tali da minimizzare i possibili impatti ambientali; – individuazione di risorse finanziarie per la realizzazione delle azioni operative utili allo smaltimento in sicurezza delle ecoballe; – attività tecniche per l'acquisizione dei necessari permessi, autorizzazioni e nulla-osta utili alla realizzazione degli interventi da realizzare e all'esercizio degli impianti per lo smaltimento delle ecoballe; – individuazione e realizzazione degli impianti di compostaggio dei rifiuti organici, di concerto con le Autorità competenti, conformemente ai fabbisogni impiantistici definiti dal PRGRU in corso di aggiornamento.
70	05	01	U.O.D. Area tecnica	
70	05	02	U.O.D. Area amministrativa	
70	05	03	U.O.D. Attività tecniche connesse allo smaltimento delle ecoballe	
70	05	04	U.O.D. Attività tecniche per l'adeguamento dell'impiantistica e la bonifica dei siti oggetto di smaltimento	
41	01	00	AUTORITA' DI AUDIT	Funzioni di cui all'art. 9
41	01	01	Controllo di II livello FESR	Organizza l'attività istruttoria funzionale alle attività di valutazione e controllo esercitata dagli auditor preposti. cura la predisposizione atti propedeutici alla fase di campionamento delle operazioni e ne propone revisioni e approfondimenti. dirige gli auditor nella fase di controllo delle operazioni (la valutazione amministrativa dei progetti, la valutazione in loco, la compilazione dei documenti.) istruisce e firma, anche ai fini della regolarità contabile amministrativa, i rapporti provvisori e definitivi necessari alla valutazione annuale delle attività. Istruisce e attesta la validità della documentazione riguardante il programma di propria competenza da presentare alla Commissione per la domanda di pagamento

				del saldo finale e la legittimità e la regolarità delle transazioni soggiacenti e per il Rapporto di Controllo Finale.
41	01	02	Controllo di II livello FSE	Organizza l'attività istruttoria funzionale alle attività di valutazione e controllo esercitata dagli auditor preposti cura la predisposizione atti propedeutici alla fase di campionamento delle operazioni e ne propone revisioni e approfondimenti dirige gli auditor nella fase di controllo delle operazioni (la valutazione amministrativa dei progetti, la valutazione in loco, la compilazione dei documenti) istruisce e firma , anche ai fini della regolarità contabile amministrativa , i rapporti provvisori e definitivi necessari alla valutazione annuale delle attività Istruisce e attesta la validità della documentazione che si riferisce al programma di propria competenza da presentare alla Commissione per la domanda di pagamento del saldo finale e la legittimità e la regolarità delle transazioni soggiacenti e per il Rapporto di Controllo Finale.

fonte: http://burc.regione.campania.it

Delibera della Giunta Regionale n. 46 del 15/02/2016

Dipartimento 60 - Uffici speciali

Direzione Generale 2 - Ufficio per il Federalismo

U.O.D. 2 - UOD Studio, attuaz e analisi impat del federal fisc in racc con DG ris fisc

Oggetto dell'Atto:

ASSEGNAZIONE TERMINE PER APPROVAZIONE BILANCIO DI PREVISIONE AL CONSIGLIO DELLA COMUNITA' MONTANA DEL TABURNO.

Alla stregua dell'istruttoria compiuta dalla Direzione Generale e delle risultanze e degli atti tutti richiamati nelle premesse che seguono, costituenti istruttoria a tutti gli effetti di legge, nonché dell'espressa dichiarazione di regolarità della stessa resa dal Direttore a mezzo di sottoscrizione della presente

PREMESSO che:

a) Con nota Prot. Uscita del 17/09/2015 Numero 0028778 - trasmessa con nota del Capo di Gabinetto del Presidente Prot. 2015 -0015142/UDCP/GAB/VCG2 del 28/09/2015 al Prot. Regione Campania 2015.0646322 del 29/09/2015 – la Prefettura di Benevento – Ufficio Territoriale del Governo, ha comunicato, tra l'altro, che: *, da notizie acquisite per le vie brevi, è emerso che la Comunità Montana del Taburno ancora non ha provveduto ad approvare il Bilancio di previsione per l'anno 2015, nonostante il termine sia scaduto il 30 luglio 2015.(...)* chiedendo *(…) di far conoscere con urgenza quali provvedimenti siano stati adottati al riguardo, anche ai fini dell'eventuale avvio della procedura per lo scioglimento del consiglio della predetta Comunità Montana, così come previsto dall'art. 141, comma 2, del decreto legislativo 18 agosto 2000, n. 267.*

b) Con nota Prot. Uscita del 11/12/2015 Numero 0040421 la Prefettura di Benevento - Ufficio Territoriale del Governo - Area II - Raccordo EE.LL. - Consultazioni Elettorali ha comunicato che: *la Giunta Esecutiva della Comunità Montana del Taburno ha approvato in data 22 settembre 2015 lo schema di bilancio di previsione per l'anno 2015. Al riguardo, si segnala che alla data odierna non risulta essere stato convocato il Consiglio del citato Ente per l'approvazione dell'anzidetto documento contabile.*

c) Con nota Prot. 2016 - 0000683/UDCP/GAB/VCG2 del 12/01/2016 U, il Vice Capo di Gabinetto del Presidente ha trasmesso all'Ufficio per il Federalismo quest'ultima nota della Prefettura di Benevento, per il seguito di competenza.

d) Con nota Prot. 2016 - 0002795/UDCP/GAB/VCG2 del 01/02/2016 U, il Vice Capo di Gabinetto del Presidente ha trasmesso all'Ufficio per il Federalismo per il seguito di competenza la nota Prot. Uscita del 22/01/2016 Numero 0002548, con la quale della Prefettura di Benevento ha pregato di fare conoscere le determinazioni della Giunta regionale della Campania in merito a quanto richiesto con nota prot 40421 dell'11 dicembre 2015.

ATTESO che:

(a) L'art. 141 del D. Lgs. n. 267/2000 prevede, tra l'altro, che 1*. I consigli comunali e provinciali vengono sciolti con decreto del Presidente della Repubblica, su proposta del Ministro dell'interno: (…) c) quando non sia approvato nei termini il bilancio; (…) 2. Nella ipotesi di cui alla lettera c) del comma 1, trascorso il termine entro il quale il bilancio deve essere approvato senza che sia stato predisposto dalla giunta il relativo schema, l'organo regionale di controllo nomina un commissario affinché lo predisponga d'ufficio per sottoporlo al consiglio. In tal caso e comunque quando il consiglio non abbia approvato nei termini di legge lo schema di bilancio predisposto dalla giunta, l'organo regionale di controllo assegna al consiglio, con lettera notificata ai singoli consiglieri, un termine non superiore a 20 giorni per la sua approvazione, decorso il quale si sostituisce, mediante apposito commissario, all'amministrazione inadempiente. Del provvedimento sostitutivo è data comunicazione al prefetto che inizia la procedura per lo scioglimento del consiglio.*

(b) La L.R. n. 11/1996, all'art. 5-ter, comma 4-ter - aggiunto dall'*art. 1, comma 100, lettera a), L.R. 7 agosto 2014, n. 16*, a decorrere dal giorno successivo a quello della sua pubblicazione (ai sensi di quanto stabilito dall'art. 1, comma 240, della medesima legge), prevede che: *La Giunta regionale procede alla nomina di commissari nelle ipotesi di inadempimento degli obblighi di cui al comma 4-bis, nonché di mancata presentazione dei bilanci nei termini di legge ovvero nel caso di mancato raggiungimento dell'equilibrio economico-finanziario per l'esercizio annuale di bilancio ovvero nelle ipotesi di gravi e reiterate violazioni di legge.*

CONSIDERATO che:

a) secondo Corte Costituzionale *(…) la disciplina delle Comunità montane, pur in presenza della loro qualificazione come enti locali contenuta nel d.lgs. n. 267 del 2000, rientra nella competenza*

legislativa residuale delle Regioni ai sensi dell'art. 117, quarto comma, della Costituzione. (…) e che *(…) Non risulta, infatti, in contrasto con gli evocati parametri costituzionali la previsione di un controllo sostitutivo sugli organi, subordinato alla previsione tassativa di cause che oggettivamente impediscano all'ente di poter svolgere le funzioni allo stesso demandate. Sotto altro aspetto, rientra nella discrezionalità del legislatore regionale l'affidamento di tale funzione ad un organo monocratico anziché collegiale, rilevante essendo soltanto la circostanza che debba trattarsi di un organo politico della Regione. (…)* [cfr. n.244/2005].

b) ricorra l'esigenza di assegnare al Consiglio Generale della Comunità Montana del Taburno un termine non superiore a venti giorni per la approvazione dello schema di bilancio suddetto.

VISTI:

- il D. Lgs. 18-8-2000, n. 267;
- la L.R. 7-5-1996, n. 11;
- la L.R. 30-9-2008, n. 12;
- il Decreto del Ministero dell'Interno 13 maggio 2015 in G.U. n. 115 del 20-05-2015;

PROPONGONO, e la Giunta in conformità, a voto unanime,

DELIBERA

1. assegnare al Consiglio Generale della Comunità Montana del Taburno il termine di giorni venti a decorrere dalla data della notifica della presente deliberazione, per l'approvazione dello schema di bilancio di previsione per l'anno 2015 predisposto dalla Giunta, al decorso infruttuoso del quale si procederà nei sensi previsti dalle citate disposizioni.
2. Il Presidente della Comunità Montana del Taburno è incaricato di provvedere alla notifica dell'assegnazione del termine suddetto nei confronti di ciascun consigliere dell'Ente con le formalità e secondo le modalità richieste dalla normativa vigente.
3. trasmettere il presente atto - ad intervenuta esecutività - al Prefetto di Benevento, al Presidente del Consiglio regionale della Campania, al Capo di Gabinetto del Presidente, al Capo del Dipartimento delle Risorse Finanziarie, Umane e Strumentali 55 00 00 00, alla Direzione Generale Risorse Finanziarie, al Responsabile dell'Ufficio per il Federalismo, all'U.D.C.P. Segreteria di Giunta Ufficio V, ai fini della pubblicazione sul BURC.

ERRATA CORRIGE (ai sensi dell’art. 10 comma 3 del Regolamento Giunta)

Al punto 3) del deliberato sostituire il riferimento all’UDCP Segreteria di Giunta Ufficio V con il riferimento all'U.D.C.P. - Ufficio XIII Affari Generali, Servizi di Supporto e B.U.R.C.

fonte: http://burc.regione.campania.it

Decreto Presidente Giunta n. 33 del 17/02/2016

Dipartimento 55 - Dipartimento delle Risorse Finanziarie,Umane e Strumentali

Direzione Generale 14 - Direzione Generale per le Risorse Umane

U.O.D. 3 - UOD Stato giuridico ed Inquadramento del personale

Oggetto dell'Atto:

CONFERIMENTO INCARICO DIRIGENZIALE AD INTERIM ALLA DOTT.SSA MARIA SALERNO, MATR.19080.

IL PRESIDENTE

VISTI

a. la DGR n. 612 del 29/10/2011 di approvazione del Regolamento n. 12 "*Ordinamento amministrativo della Giunta Regionale della Campania*", pubblicato sul BURC n. 77 del 16/12/2011;
b. il vigente Regolamento n. 12/2011, come successivamente integrato e modificato;
c. l'art. 6, comma 1, del citato Regolamento;
d. la D.G.R n. 479 del 10/09/2012, come successivamente modificata, di approvazione del "Disciplinare per il conferimento degli incarichi dirigenziali ai dirigenti di ruolo della Giunta regionale della Campania";
e. la D.G.R n. 478 del 10/09/2012, come successivamente modificata, di approvazione, tra l'altro dell'articolazione delle strutture Ordinamentali.
f. la D.G.R. n. 479/2012 e s.m.i. con cui è stato approvato il "Disciplinare per il conferimento degli incarichi dirigenziali ai dirigenti di ruolo della Giunta regionale della Campania";
g. la D.G.R. n. 56 del 15/02/2016, ad oggetto " D.G.R. 478/2012. Determinazioni", con cui si dispone tra l'altro, il conferimento alla dr.ssa Maria Salerno dell'incarico ad interim di Capo Dipartimento della Salute e delle Risorse Naturali.

VISTI, altresì

a. l'art. 40, comma 2, del Regolamento n. 12/2011;
b. l'art. 7 del Disciplinare allegato alla DGR n. 479/2012 s.m.i.;
c. l'art. 20 del decreto legislativo n. 39/2013;

PRESO ATTO che

a. con la citata D.G.R. n. 56 del 15/02/2016, la Giunta regionale ha disposto il conferimento dell'incarico ad interim di Capo Dipartimento della Salute e delle Risorse Naturali alla dr.ssa Maria Salerno, matr. 19080, che garantirà in proprio o a mezzo delegato, la continuità amministrativa della D.G. per Direzione Generale per la tutela della salute e il coordinamento del sistema sanitario regionale;

b. in data 17/02/2016 con prot. n. 112184, è stata acquisita agli atti della Direzione Generale per le Risorse Umane la dichiarazione di insussistenza delle cause di incompatibilità e inconferibilità, resa dal citato dirigente ai sensi del decreto legislativo n. 39/2013;

RITENUTO, per l'effetto, di conferire l'incarico ad interim di Capo Dipartimento della Salute e delle Risorse Naturali alla dr.ssa Maria Salerno, matr. 19080, che garantirà in proprio o a mezzo delegato, la continuità amministrativa della D.G. per Direzione Generale per la tutela della salute e il coordinamento del sistema sanitario regionale, stabilendo che, in conformità a quanto disposto dalla Giunta Regionale nella D.G.R. n. 56 del 15/02/2016, detto incarico dovrà essere espletato fino alla nomina del nuovo Capo Dipartimento.

D E C R E T A

Per i motivi espressi in narrativa che qui si intendono integralmente riportati:

1. di conferire l'incarico ad interim di Capo Dipartimento della Salute e delle Risorse Naturali alla dr.ssa Maria Salerno, matr. 19080, che garantirà in proprio o a mezzo delegato, la continuità amministrativa della D.G. per Direzione Generale per la tutela della salute e il coordinamento del sistema sanitario regionale;
2. di stabilire che detto incarico, decorra dalla data di notifica del decreto presidenziale e dovrà essere espletato fino alla nomina del nuovo Capo Dipartimento;
3. di disporre che nell'ipotesi di cessazione del rapporto di lavoro a qualsiasi titolo il termine dell'incarico, di cui al precedente punto 2, si intende anticipato alla stessa data di cessazione;
4. di trasmettere il presente atto all'Assessore al Personale, al Capo di Gabinetto, al Capo Dipartimento delle risorse Finanziarie, Umane e Strumentali, al Direttore Generale per le Risorse Umane per la notifica alla dott.ssa Salerno, ai competenti uffici della Segreteria di Giunta per gli adempimenti consequenziali e la pubblicazione sul B.U.R.C.

DE LUCA

REGIONE CAMPANIA

Decreto Presidente Giunta n. 36 del 18/02/2016

Dipartimento 55 - Dipartimento delle Risorse Finanziarie,Umane e Strumentali

Direzione Generale 14 - Direzione Generale per le Risorse Umane

U.O.D. 3 - UOD Stato giuridico ed Inquadramento del personale

Oggetto dell'Atto:

CONFERIMENTO INCARICO DIRIGENZIALE ALLA DOTT.SSA ROSA CATERINA MARMO, MATR. 18932.

IL PRESIDENTE

VISTI

a. la DGR n. 612 del 29/10/2011 di approvazione del Regolamento n. 12 "*Ordinamento amministrativo della Giunta Regionale della Campania*", pubblicato sul BURC n. 77 del 16/12/2011;
b. il vigente Regolamento n. 12/2011, come successivamente integrato e modificato;
c. l'art. 6, comma 1, del citato Regolamento;
d. la D.G.R n. 479 del 10/09/2012, come successivamente modificata, di approvazione del "Disciplinare per il conferimento degli incarichi dirigenziali ai dirigenti di ruolo della Giunta regionale della Campania";
e. la D.G.R n. 478 del 10/09/2012, come successivamente modificata, di approvazione, tra l'altro dell'articolazione delle strutture Ordinamentali.
f. la D.G.R. n. 488 del 31/10/2013 con cui è stato, tra l'altro, conferito alla dott.ssa Rosa Caterina Marmo, l'incarico di responsabile della U.O.D. 52.04.09;
g. la D.G.R. n. 536 del 6/11/2015 ad oggetto "Modifiche competenze e denominazioni delle UU.OO.DD. 52.04.03 – 52.04.09 e 52.04.10 della Direzione Generale 04 Tutela della salute e il Coordinamento del Sistema Sanitario Regionale" con cui, tra l'altro, è stata modificata la denominazione e le competenze della U.O.D. 52.04.09 della D.G. per la Tutela della Salute e del coordinamento del sistema sanitario regionale;

VISTI, altresì

a. l'art. 40, comma 2, del Regolamento n. 12/2011;
b. l'art. 7 del Disciplinare allegato alla DGR n. 479/2012 s.m.i.;
c. l'art. 20 del decreto legislativo n. 39/2013;

PRESO ATTO che

a. con la citata D.G.R. n. 536 del 6/11/2015 la Giunta regionale ha disposto la conferma alla dott.ssa Rosa Caterina Marmo, matr. 18932, dell'incarico di responsabile della U.O.D. 52.04.09, ridenominata "Monitoraggio e regolamentazione dei l.e.a. - appropriatezza delle prestazioni sanitarie e socio-sanitarie" e ridefinita nelle competenze con il citato atto;
b. che in data 10/02/2016 con prot. n. 0094856 è stata acquisita agli atti della Direzione Generale per le Risorse Umane la dichiarazione di insussistenza delle cause di incompatibilità e inconferibilità resa dal citato dirigente ai sensi del decreto legislativo n. 39/2013;

RITENUTO, per l'effetto, di confermare alla dott.ssa Rosa Caterina Marmo, matr. 18932, l'incarico di responsabile della U.O.D. 52.04.09 "Monitoraggio e regolamentazione dei l.e.a. - appropriatezza delle prestazioni sanitarie e socio-sanitarie" della D.G. per la Tutela della Salute e del coordinamento del sistema sanitario regionale così come ridenominata e ridefinita nelle competenze con la D.G.R. n. 536 del 6/11/2015, stabilendo che la scadenza di detto incarico coincide con quella stabilita nel contratto accessivo all'incarico attribuito alla stessa dirigente con D.G.R. n. 488/2013, stipulato in data 15/11/2013;

D E C R E T A

Per i motivi espressi in narrativa che qui si intendono integralmente riportati:

1. di confermare alla dott.ssa Rosa Caterina Marmo, matr. 18932, l'incarico di responsabile della U.O.D. 52.04.09 "Monitoraggio e regolamentazione dei l.e.a. - appropriatezza delle prestazioni sanitarie e socio-sanitarie" della D.G. per la Tutela della Salute e del coordinamento del sistema

sanitario regionale così come ridenominata e ridefinita nelle competenze con la D.G.R. n. 536 del 6/11/2015;

2. di stabilire che la scadenza di detto incarico coincide con quella stabilita nel contratto accessivo all'incarico attribuito alla stessa dirigente con D.G.R. n. 488/2013, stipulato in data 15/11/2013;
3. di disporre che venga stipulato con la predetta dirigente un contratto integrativo a quello sottoscritto in data 15/11/2013, che tenga conto della modifica della denominazione e delle competenze della struttura di cui al precedente punto 1;
4. nell'ipotesi di cessazione del rapporto di lavoro a qualsiasi titolo il termine dell'incarico, di cui al precedente punto 2 si intende anticipato alla stessa data di cessazione;
5. di trasmettere il presente atto all'Assessore al Personale, al Capo di Gabinetto, al Capo Dipartimento delle Risorse Finanziarie, Umane e Strumentali, al Capo Dipartimento della Salute e delle Risorse Naturali, al Direttore Generale per la per la Tutela della Salute e del coordinamento del sistema sanitario, al Direttore Generale per le Risorse Umane per la notifica del presente atto alla dott.ssa Marmo e per la stipula del nuovo contratto accessivo individuale integrativo, ai competenti uffici della Segreteria di Giunta per gli adempimenti consequenziali e la pubblicazione sul B.U.R.C.

DE LUCA

Decreto Presidente Giunta n. 35 del 18/02/2016

Dipartimento 54 - Dipartimento Istr., Ric., Lav., Politiche Cult. e Soc.

Direzione Generale 10 - Direzione Generale per l'università, la ricerca e l'innovazione

Oggetto dell'Atto:

NOMINA COMMISARIO STRAORDINARIO ADISU "FEDERICO II", "L'ORIENTALE" E "PARTHENOPE".

IL PRESIDENTE

PREMESSO CHE

a. la Regione Campania ha recepito la sua potestà in termini di competenza e di interventi in materia di diritto allo studio universitario con Legge regionale 3 settembre 2002 n.21 "Norme Sul Diritto Agli Studi Universitari - Adeguamento alla Legge 2.12.1991, n°390";
b. la citata legge regionale prevede, oltre a nuovi interventi e relative modalità di attuazione, l'istituzione di apposite Aziende regionali per il diritto allo studio universitario dotate di personalità giuridica, autonomia amministrativa e gestionale e di proprio personale denominate "Aziende pubbliche per il diritto allo studio universitario – A.Di.S.U";
c. con DGR n. 1727 del 16 settembre 2004 in attuazione della Lr 21/02 è stata costituita l'Azienda per il diritto allo studio universitario – Adisu Università degli Studi di Napoli Federico II (A.Di.S.U. Federico II);
d. con DGR n. 2064 del 12 novembre 2004 in attuazione della Lr 21/02 è stata costituita l'Azienda per il diritto allo studio universitario – Adisu Università degli Studi di Napoli "Parthenope" (A.Di.S.U. Parthenope);
e. con DGR n. 2489 del 30 dicembre 2004 in attuazione della Lr 21/02 è stata costituita l'Azienda per il diritto allo studio universitario – Adisu Università degli Studi di Napoli "L'Orientale" (A.Di.S.U. Orientale);
f. ai sensi dell'art.18 della L.R. 21/02 sono organi dell'A.Di.S.U. : il Presidente, il Consiglio di Amministrazione, il Collegio dei Revisori contabili;
g. gli attuali Cda dell'Adisu Federico II, Adisu Orientale, Adisu Parthenope ed i Presidenti delle stesse che ne sono componenti, risultano scaduti dal mese di agosto 2015, essendo decorso il termine triennale di durata dell'incarico;
h. con DGR n.555 del 18/11/2015 la Giunta Regionale ha approvato, con modifiche, il disegno di legge recante "Misure per potenziare e rendere effettivo il diritto allo studio universitario" dando avvio al processo di razionalizzazione delle aziende regionali per il diritto allo studio universitario mediante l'istituzione di due sole aziende: una per i servizi e benefici in favore degli studenti iscritti alle istituzioni universitarie aventi sede amministrativa nella provincia di Napoli e una per i servizi e benefici in favore degli studenti iscritti alle istituzioni universitarie aventi sede nelle province di Salerno, Caserta, Benevento e Avellino;
i. con la DGR n.673 del 04/12/2015 è stata disposta la gestione commissariale delle A.DI.SU prive di organi di gestione al fine di garantire il pieno esercizio delle attività istituzionali delle aziende ed assicurare l'erogazione dei servizi per il diritto allo studio universitario;

CONSIDERATO che

a. la DGR n.673 demanda al Presidente della Giunta Regionale l'adozione dei conseguenti provvedimenti individuando i nominativi dei commissari e attribuendo loro la piena gestione delle aziende;
b. la succitata Deliberazione stabilisce che gli stessi vengano individuati tra i dirigenti/funzionari della Giunta Regionale della Campania e che il relativo incarico sia svolto a titolo gratuito;
c. con la nota prot. n. 47110 del 22/01/2016 il Dipartimento per l'Istruzione, la Ricerca, il Lavoro, le Politiche Culturali e le Politiche Sociali ha comunicato i nominativi dei commissari .

VISTO il curriculum vitae del dott. Giuseppe Russo, Dirigente della Giunta Regionale in possesso dei requisiti professionali e dell'esperienza per l'espletamento del suddetto incarico;

ACQUISITA, a cura dell'Ufficio compente dell'istruttoria con prot. n. 50019 del 25/01/2016, la dichiarazione dell'interessato di insussistenza di cause di inconferibilità ai sensi del D.lgs. n. 39/2013, nonché di assenza di cause di incompatibilità od ostative all'assunzione dell'incarico ai sensi delle vigenti leggi nazionali e regionali;

RITENUTO, pertanto, che occorre procedere alla nomina del dirigente dott. Giuseppe Russo nato a Portici 22/05/1969, quale Commissario straordinario delle Aziende per il Diritto allo Studio Universitario - Università degli Sudi di Napoli Federico II, Università degli Studi di Napoli L'Orientale ed Università degli Studi di Napoli Parthenope non oltre la scadenza del contratto di lavoro in essere tra la Regione Campania e il dirigente in parola;

Alla stregua dell'istruttoria compiuta dalla Direzione Generale per l'Università, la Ricerca e l'Innovazione

DECRETA

1. di nominare, per i motivi espressi in premessa e in esecuzione alla DGR n.673/2015, il dott. Giuseppe Russo, nato a Portici il 22/05/1969, nella sua qualità di dirigente regionale, Commissario straordinario delle Aziende per il Diritto allo Studio Universitario - Università degli Sudi di Napoli Federico II, Università degli Studi di Napoli L'Orientale ed Università degli Studi di Napoli Parthenope ;

2. di stabilire che il Commissario abbia il compito di assicurare il regolare svolgimento delle attività istituzionali dell'ente e l'erogazione dei servizi essenziali agli studenti sino alla pubblicazione della legge sul diritto allo studio universitario, attualmente nello stato di disegno di legge approvato dalla Giunta Regionale con DGR n.555/2015, e comunque, non oltre sei mesi dal conferimento dell'incarico e non oltre la scadenza del contratto di lavoro in essere tra la Regione Campania e il dirigente in parola;

3. in conformità alla DGR 673/2015, di stabilire che l'incarico commissariale è da svolgersi a titolo gratuito;

4. di disporre la notifica del presente decreto all'interessato e all'ADISU Federico II, L'Orientale e Parthenope;

5. di trasmettere copia del presente atto al Consiglio Regionale per l'espressione del gradimento ai sensi dell'art. 48 del vigente Statuto regionale;

6. di inviare il presente decreto al Capo di Gabinetto del Presidente, al Dipartimento dell'Istruzione, della Ricerca, del Lavoro, delle Politiche Culturali e delle Politiche Sociali, alla Direzione Generale per l'Università, la Ricerca e l'Innovazione, per gli adempimenti di competenza, e alla Segreteria di Giunta ai fini della pubblicazione sul Bollettino Ufficiale della Regione Campania (B.U.R.C.).

Decreto Presidente Giunta n. 37 del 18/02/2016

Dipartimento 55 - Dipartimento delle Risorse Finanziarie,Umane e Strumentali

Direzione Generale 14 - Direzione Generale per le Risorse Umane

U.O.D. 3 - UOD Stato giuridico ed Inquadramento del personale

Oggetto dell'Atto:

CONFERIMENTO INCARICO DIRIGENZIALE AL DOTT. ANTONIO DE VITA, MATR. 20619.

IL PRESIDENTE

VISTI

a. la DGR n. 612 del 29/10/2011 di approvazione del Regolamento n. 12 "*Ordinamento amministrativo della Giunta Regionale della Campania*", pubblicato sul BURC n. 77 del 16/12/2011;
b. il vigente Regolamento n. 12/2011, come successivamente integrato e modificato;
c. l'art. 6, comma 1, del citato Regolamento;
d. la D.G.R n. 479 del 10/09/2012, come successivamente modificata, di approvazione del "Disciplinare per il conferimento degli incarichi dirigenziali ai dirigenti di ruolo della Giunta regionale della Campania";
e. la D.G.R n. 478 del 10/09/2012, come successivamente modificata, di approvazione, tra l'altro dell'articolazione delle strutture Ordinamentali.
f. la D.G.R. n. 488 del 31/10/2013 con cui è stato, tra l'altro, conferito al dott. Antonio De Vita, l'incarico di responsabile della U.O.D. 52.04.10;
g. la D.G.R. n. 536 del 6/11/2015 ad oggetto "Modifiche competenze e denominazioni delle UU.OO.DD. 52.04.03 – 52.04.09 e 52.04.10 della Direzione Generale 04 Tutela della salute e il Coordinamento del Sistema Sanitario Regionale" con cui, tra l'altro, sono state modificate le competenze della U.O.D. 52.04.10 della D.G. per la Tutela della Salute e del coordinamento del sistema sanitario regionale;

VISTI, altresì

a. l'art. 40, comma 2, del Regolamento n. 12/2011;
b. l'art. 7 del Disciplinare allegato alla DGR n. 479/2012 s.m.i.;
c. l'art. 20 del decreto legislativo n. 39/2013;

PRESO ATTO che

a. con la citata D.G.R. n. 536 del 6/11/2015 la Giunta regionale ha disposto la conferma al dott. Antonio De Vita, matr. 20619, dell'incarico di responsabile della U.O.D. 52.04.10, "Sistema informativo sanitario e sanita' elettronica", ridefinita nelle competenze con il citato atto;
b. che in data 09/02/2016 con prot. n. 0091557 è stata acquisita agli atti della Direzione Generale per le Risorse Umane la dichiarazione di insussistenza delle cause di incompatibilità e inconferibilità resa dal citato dirigente ai sensi del decreto legislativo n. 39/2013;

RITENUTO, per l'effetto, di confermare al dott. Antonio De Vita, matr. 20619, l'incarico di responsabile della U.O.D. 52.04.10, "Sistema informativo sanitario e sanita' elettronica", della D.G. per la Tutela della Salute e del coordinamento del sistema sanitario regionale ridefinita nelle competenze con la D.G.R. n. 536 del 6/11/2015, stabilendo che la scadenza di detto incarico coincide con quella stabilita nel contratto accessivo all'incarico attribuito allo stessa dirigente con D.G.R. n. 488/2013, stipulato in data 15/11/2013;

D E C R E T A

Per i motivi espressi in narrativa che qui si intendono integralmente riportati:

1. di confermare al dott. Antonio De Vita, matr. 20619, l'incarico di responsabile della U.O.D. 52.04.10, "Sistema informativo sanitario e sanita' elettronica", della D.G. per la Tutela della Salute e del coordinamento del sistema sanitario regionale così come ridefinita nelle competenze con la D.G.R. n. 536 del 6/11/2015;

2. di stabilire che la scadenza di detto incarico coincide con quella stabilita nel contratto accessivo all'incarico attribuito alla stessa dirigente con D.G.R. n. 488/2013, stipulato in data 15/11/2013;
3. di disporre che venga stipulato con il predetto dirigente un contratto integrativo a quello sottoscritto in data 15/11/2013, che tenga conto della modifica delle competenze della struttura di cui al precedente punto 1;
4. nell'ipotesi di cessazione del rapporto di lavoro a qualsiasi titolo il termine dell'incarico, di cui al precedente punto 2 si intende anticipato alla stessa data di cessazione;
5. di trasmettere il presente atto all'Assessore al Personale, al Capo di Gabinetto, al Capo Dipartimento delle Risorse Finanziarie, Umane e Strumentali, al Capo Dipartimento della Salute e delle Risorse Naturali, al Direttore Generale per la Tutela della Salute e del coordinamento del sistema sanitario, al Direttore Generale per le Risorse Umane per la notifica del presente atto al dott De Vita e per la stipula del nuovo contratto accessivo individuale integrativo, ai competenti uffici della Segreteria di Giunta per gli adempimenti consequenziali e la pubblicazione sul B.U.R.C.

DE LUCA

Decreto Presidente Giunta n. 38 del 18/02/2016

Dipartimento 55 - Dipartimento delle Risorse Finanziarie,Umane e Strumentali

Direzione Generale 14 - Direzione Generale per le Risorse Umane

U.O.D. 3 - UOD Stato giuridico ed Inquadramento del personale

Oggetto dell'Atto:

CONFERIMENTO INCARICO DIRIGENZIALE AL DOTT. ALBERTO ROMEO GENTILE, MATR. 18939.

IL PRESIDENTE

VISTI

a. la DGR n. 612 del 29/10/2011 di approvazione del Regolamento n. 12 "*Ordinamento amministrativo della Giunta Regionale della Campania*", pubblicato sul BURC n. 77 del 16/12/2011;
b. il vigente Regolamento n. 12/2011, come successivamente integrato e modificato;
c. l'art. 6, comma 1, del citato Regolamento;
d. la D.G.R n. 479 del 10/09/2012, come successivamente modificata, di approvazione del "Disciplinare per il conferimento degli incarichi dirigenziali ai dirigenti di ruolo della Giunta regionale della Campania";
e. la D.G.R n. 478 del 10/09/2012, come successivamente modificata, di approvazione, tra l'altro dell'articolazione delle strutture Ordinamentali;
f. la DGR n. 710 del 10/12/2012 con cui sono state approvate in via definitiva le modifiche e integrazioni al Regolamento 15 dicembre 2011, n. 12 ed è stato costituito tra l'altro l'"Ufficio speciale per i Parchi, le Riserve e i siti UNESCO";
g. la D.G.R. n. 76 del 14/03/2013 con cui sono state definite le strutture costituenti l'"Ufficio speciale per i Parchi, le Riserve e i siti UNESCO";
h. la D.G.R. n. 308 del 25/07/2014, con cui la Giunta regionale ha disposto il conferimento, tra l'altro, dell'incarico di Responsabile dell'Ufficio Speciale per i Parchi, le Riserve e i siti UNESCO al dott. ALBERTO ROMEO GENTILE, matr. 18939;
i. la D.G.R. n. 28 del 26/01/2016 ad oggetto" DGR n. 607/2015: misure organizzative consequenziali", con cui tra l'altro è stato soppresso l'Ufficio Speciale per i Parchi, le riserve e i siti UNESCO;
j. la D.G.R. n. 29 del 26/01/2016 ad oggetto " Incarichi dirigenziali - Determinazioni."

VISTI, altresì

a. l'art. 40, comma 2, del Regolamento n. 12/2011;
b. l'art. 7 del Disciplinare allegato alla DGR n. 479/2012 s.m.i.;
c. l'art. 20 del decreto legislativo n. 39/2013;

PRESO ATTO che

a. con la citata D.G.R. n. 29 del 26/01/2016 la Giunta regionale ha disposto, tra l'altro il conferimento al dott. Alberto Romeo Gentile, matr. 18939, dell'incarico di responsabile dello Staff "Funzioni di supporto tecnico-operativo alla Direzione generale", presso la DG per il Governo del Territorio con contestuale cessazione degli incarichi attualmente ricoperti;

b. che in data 08/02/2016 con prot. n. 0087026 è stata acquisita agli atti della Direzione Generale per le Risorse Umane la dichiarazione di insussistenza delle cause di incompatibilità e inconferibilità resa dal citato dirigente ai sensi del decreto legislativo n. 39/2013;

RITENUTO, per l'effetto, di conferire al dott. Alberto Romeo Gentile, matr. 18939, l'incarico di responsabile dello Staff "Funzioni di supporto tecnico-operativo alla Direzione generale", presso la DG per il Governo del Territorio con contestuale cessazione degli incarichi attualmente ricoperti, stabilendone, in conformità a quanto disposto dalla Giunta Regionale nella D.G.R. n. 29 del 26/01/2016, la durata del relativo incarico in anni tre, decorrenti dalla data di sottoscrizione del relativo contratto accessivo individuale;

D E C R E T A

Per i motivi espressi in narrativa che qui si intendono integralmente riportati:

1. di conferire al dott. Alberto Romeo Gentile, matr. 18939, l'incarico di responsabile dello Staff "Funzioni di supporto tecnico-operativo alla Direzione generale", presso la DG per il Governo del Territorio con contestuale cessazione degli incarichi attualmente ricoperti;
2. di stabilire la durata dell'incarico in anni tre, decorrenti dalla data di sottoscrizione del relativo contratto accessivo individuale;
3. di disporre che nell'ipotesi di cessazione del rapporto di lavoro a qualsiasi titolo il termine dell'incarico, di cui al precedente punto, si intende anticipato alla stessa data di cessazione;
4. di trasmettere il presente atto all'Assessore al Personale, al Capo di Gabinetto, al Capo Dipartimento delle Risorse Finanziarie, Umane e Strumentali, al Capo Dipartimento della Salute e delle Risorse Naturali, al Direttore Generale per il Governo del Territorio, al Direttore Generale per le Risorse Umane per la notifica del presente atto al dott Gentile e per la stipula del nuovo contratto accessivo individuale, ai competenti uffici della Segreteria di Giunta per gli adempimenti consequenziali e la pubblicazione sul B.U.R.C.

DE LUCA

Decreto Presidente Giunta n. 34 del 17/02/2016

Dipartimento 54 - Dipartimento Istr., Ric., Lav., Politiche Cult. e Soc.

Direzione Generale 12 - Direzione Generale politiche sociali,culturali,pari opportunità,tempo liber

U.O.D. 1 - UOD. Affari giuridico-legali - Gestione risorse umane e strumentali (54/12)

Oggetto dell'Atto:

AZIENDA PUBBLICA DI SERVIZI ALLA PERSONA "CASA DI RIPOSO ELENA E CELESTINO DE MARCO", IN MONTELLA. NOMINA MEMBRI IN QUOTA REGIONALE DEL CONSIGLIO DI AMMINISTRAZIONE.

IL PRESIDENTE

Premesso che:
a. l'ente "Casa di riposo Elena e Celestino De Marco", in Montella, è un'azienda pubblica di servizi alla persona originata dalla trasformazione dell'omonima istituzione pubblica di assistenza e beneficenza, in attuazione della disciplina di riordino del sistema delle IIPPAB recata dal regolamento 22 febbraio 2013, n. 2;
b. il regolamento n. 2/2013 disciplina l'ordinamento delle aziende pubbliche di servizi alla persona in ottemperanza della delega prevista dall'articolo 16*ter*, della legge regionale 23 ottobre 2007, n. 11, riservando alle singole aziende il potere di stabilire, a mezzo dei rispettivi statuti, gli scopi istituzionali e di definire i limiti territoriali di intervento e il proprio assetto funzionale e organizzativo;
c. in particolare, il regolamento n. 2/2013 statuisce che dette aziende sono amministrate da un consiglio di amministrazione strutturato a termini dei rispettivi statuti dai quali vanno desunte le norme che determinano la durata in carica e il numero dei componenti del collegio amministrativo e quelle che individuano i soggetti, pubblici e privati, titolari del potere di nomina dei singoli membri, nel rispetto delle disposizioni del regolamento delegato;
d. lo statuto, a rilievo determinante, dell'azienda pubblica di servizi alla persona "Casa di riposo Elena e Celestino De Marco", in Montella, statuisce che il consiglio di amministrazione è composto da cinque membri che durano in carica quattro anni;
rilevato che il mandato del consiglio di amministrazione dell'azienda in parola è scaduto e che, pertanto, occorre procedere alla ricostituzione del collegio amministrativo;
visto l'articolo 20, comma 4*bis*, del regolamento n. 2/2013 impositivo dell'attribuzione al Presidente della Giunta regionale del potere di nomina di due membri del consiglio di amministrazione delle aziende pubbliche di servizi alla persona che operano sull'intero territorio regionale o sul territorio di due o più ambiti territoriali previsti dall'articolo 19 della legge regionale n. 11/2007 il cui organo amministrativo è composto da cinque membri;
accertato che l'ente "Casa di riposo Elena e Celestino De Marco", in Montella, rientra nel nel novero delle aziende pubbliche di servizi alla persona assoggettate alla disciplina dell'articolo 20, comma 4*bis*, del regolamento n. 2/2013 in quanto opera, per disposizione statutaria, su due o più ambiti territoriali definiti a termini dell'articolo 19 della legge regionale n. 11/2007;
letto l'articolo 6 dello statuto secondo cui l'azienda "Casa di riposo Elena e Celestino De Marco" è amministrata da un consiglio amministrativo composto da due membri nominati dal Presidente della Giunta regionale**,** da due membri nominati dal Sindaco di Montella e da un componente eletto dagli ospiti della casa di riposo scelto tra gli ospiti stessi;
considerato che:
a. la nomina dei membri dei consigli di amministrazione delle aziende pubbliche di servizi alla persona è prerogativa dei soggetti a tanto deputati dallo statuto delle singole aziende;
b. ai fini della ricostituzione del consiglio di amministrazione è necessario procedere alla nomina dei due membri in quota regionale;
ravvisata la necessità di provvedere, in applicazione del combinato disposto dell'articolo 20 del regolamento n. 2/2013 e dell'articolo 6 dello statuto dell'azienda, alla nomina dei due membri in quota regionale del consiglio di amministrazione della "Casa di riposo Elena e Celestino De Marco", preordinata alla ricostituzione del collegio amministrativo;
ritenuto di nominare quali membri del ricostituendo consiglio di amministrazione la dott.ssa Claudia Pizza, nata il 4 maggio 1982 ad Avellino, e l'avv. Diego Romaniello, nato il 30 aprile 1983 ad Avellino;
visti i *curricula* della dott.ssa Claudia Pizza e dell'avv. Diego Romaniello dai quali si evince il possesso dei requisiti di professionalità e competenza nel settore inerente la carica da ricoprire;
preso atto dell'acquisizione agli atti della struttura amministrativa competente della istruttoria:
a. della dichiarazione sostitutiva dell'atto di notorietà resa dalla dott.ssa Claudia Pizza ai sensi degli articoli 46 e 47 del dPR 28 dicembre 2000, n. 445, di insussistenza delle cause di inconferibilità dell'incarico di membro del consiglio di amministrazione dell'azienda pubblica di servizi alla persona "Casa di riposo Elena e Celestino De Marco", in Montella, e di incompatibilità ad esercitare la carica previste dal decreto legislativo 8 aprile 2013, n. 39;

b. della dichiarazione sostitutiva resa dalla dott.ssa Claudia Pizza ai sensi degli articoli 46 e 47 del dPR n. 445/2000 attestante la insussistenza di conflitti di interesse e la inesistenza di carichi pendenti;
c. della dichiarazione sostitutiva dell'atto di notorietà resa dall'avv. Diego Romaniello ai sensi degli articoli 46 e 47 del dPR n. 445/2000, di insussistenza delle cause di inconferibilità dell'incarico di membro del ricostituendo consiglio di amministrazione e di incompatibilità ad esercitare la carica previste dal decreto legislativo n. 39/2013;
d. della dichiarazione sostitutiva resa dall'avv. Diego Romaniello ai sensi degli articoli 46 e 47 del dPR n. 445/2000 attestante la insussistenza di conflitti di interesse e la inesistenza di carichi pendenti;
e. delle dichiarazioni sostitutive *ex* articoli 46 e 47 del dPR n. 445/2000 di insussistenza di conflitto di interesse rese dal responsabile del procedimento e dal dipendente deputato all'attività istruttoria endoprocedimentale, a mente dell'articolo 6*bis* della legge n. 241/1990 e dell'articolo 6 del dPR n. 62/2013;
visti:
a. la legge regionale 23 ottobre 2007, n. 11;
b. il regolamento 22 febbraio 2013, n. 2;
c. lo statuto dell'azienda pubblica di servizi alla persona “Casa di riposo Elena e Celestino De Marco”, in Montella;
alla stregua dell’istruttoria compiuta dalla competente Unità Operativa Dirigenziale *Aa.gg. - Affari giuridico-legali – Gestione risorse umane e strumentali* (54 12 01) della Direzione generale per le politiche sociali, le politiche culturali, le pari opportunità e il tempo libero (54 12 00) e delle risultanze e degli atti richiamati nella narrativa costituenti istruttoria a tutti gli effetti di legge, nonché dell'espressa dichiarazione di regolarità amministrativa resa dal dirigente dell'ufficio istruttore a mezzo della sottoscrizione della proposta,

DECRETA

per le motivazioni espresse in preambolo che si intendono qui integralmente riportate e trascritte:
1. di nominare la dott.ssa Claudia Pizza, nata il 4 maggio 1982 ad Avellino, e l'avv. Diego Romaniello, nato il 30 aprile 1983 ad Avellino, quali membri, in quota regionale, del ricostituendo consiglio di amministrazione dell'azienda pubblica di servizi alla persona "Casa di riposo Elena e Celestino De Marco", in Montella.
2. di confermare che, giusta disposizione, a rilievo determinante, dell'articolo 6 dello statuto dell'azienda “Casa di riposo Elena e Celestino De Marco”, i membri del ricostituendo consiglio di amministrazione durano in carica quattro anni.
3. di dare atto che, per disposizione dell'articolo 24 del regolamento 22 febbraio 2013, n. 2, la carica di consigliere delle aziende pubbliche di servizi alla persona è onorifica.
4. di inviare il presente decreto al Consiglio regionale per l'espressione del gradimento ai sensi dell'articolo 48 dello Statuto.
5. di notificare il presente atto agli interessati, all’azienda pubblica di servizi alla persona "Casa di riposo Elena e Celestino De Marco" e al Comune di Montella.
6. di trasmettere il presente decreto al Dipartimento dell'istruzione, della ricerca, del lavoro, delle politiche culturali e delle politiche sociali (54 00) per conoscenza, alla Direzione generale per le politiche sociali, le politiche culturali, le pari opportunità e il tempo libero (54 12 00) per gli adempimenti di competenza, alla Segreteria di Giunta (40 03) per l'invio al Consiglio regionale a mente dell'articolo 48 dello Statuto, nonché all'Ufficio “Affari generali-Servizi di supporto e BURC” (40 01 13) ai fini della pubblicazione nel Bollettino Ufficiale della Regione Campania.

- De Luca -

Decreto Presidente Giunta n. 39 del 18/02/2016

Dipartimento 55 - Dipartimento delle Risorse Finanziarie,Umane e Strumentali

Direzione Generale 14 - Direzione Generale per le Risorse Umane

U.O.D. 3 - UOD Stato giuridico ed Inquadramento del personale

Oggetto dell'Atto:

CONFERIMENTO INCARICO DIRIGENZIALE ALLA DOTT.SSA RINA DI MARCO, MATR. 20644.

IL PRESIDENTE

VISTI

a. la DGR n. 612 del 29/10/2011 di approvazione del Regolamento n. 12 "*Ordinamento amministrativo della Giunta Regionale della Campania*", pubblicato sul BURC n. 77 del 16/12/2011;
b. il vigente Regolamento n. 12/2011, come successivamente integrato e modificato;
c. l'art. 6, comma 1, del citato Regolamento;
d. la D.G.R n. 479 del 10/09/2012, come successivamente modificata, di approvazione del "Disciplinare per il conferimento degli incarichi dirigenziali ai dirigenti di ruolo della Giunta regionale della Campania";
e. la D.G.R n. 478 del 10/09/2012, come successivamente modificata, di approvazione, tra l'altro dell'articolazione delle strutture Ordinamentali;
f. la DGR n. 710 del 10/12/2012 con cui sono state approvate in via definitiva le modifiche e integrazioni al Regolamento 15 dicembre 2011, n. 12 ed è stato costituito tra l'altro l'"Ufficio speciale per i Parchi, le Riserve e i siti UNESCO";
g. la D.G.R. n. 76 del 14/03/2013 con cui sono state definite le strutture costituenti l'"Ufficio speciale per i Parchi, le Riserve e i siti UNESCO";
h. la D.G.R.. n. 308 del 25/07/2014 ,con cui la Giunta regionale ha disposto il conferimento, tra l'altro, dell'incarico di responsabile della U.O.D. "Conservazione, tutela e valorizzazione delle biodiversità" con funzioni vicarie, presso l'Ufficio Speciale per i Parchi, le Riserve e i siti UNESCO, alla dott.ssa RINA DI MARCO, matr.20644;
i. la D.G.R. n. 28 del 26/01/2016 ad oggetto "DGR n. 607/2015: misure organizzative consequenziali", con cui tra l'altro è stato soppresso l'Ufficio Speciale per i Parchi, le riserve e i siti UNESCO;
j. la D.G.R. n. 29 del 26/01/2016 ad oggetto " Incarichi dirigenziali - Determinazioni."

VISTI, altresì

a. l'art. 40, comma 2, del Regolamento n. 12/2011;
b. l'art. 7 del Disciplinare allegato alla DGR n. 479/2012 s.m.i.;
c. l'art. 20 del decreto legislativo n. 39/2013;

PRESO ATTO che

a. con la citata D.G.R. n. 29 del 26/01/2016 la Giunta regionale ha disposto, tra l'altro il conferimento alla dott.ssa Rina Di Marco, matr. 20644, dell'incarico di responsabile della UOD 05 "Controlli di 1 livello FSE – FSC" presso la DG 01 "Programmazione economica e Turismo", con contestuale cessazione degli incarichi attualmente ricoperti;

b. che in data 5/02/2016 con prot. n.81645 è stata acquisita agli atti della Direzione Generale per le Risorse Umane la dichiarazione di insussistenza delle cause di incompatibilità e inconferibilità resa dal citato dirigente ai sensi del decreto legislativo n. 39/2013;

RITENUTO, per l'effetto, di conferire alla dott.ssa Rina Di Marco, matr. 20644, l'incarico di responsabile della UOD 05 "Controlli di 1 livello FSE – FSC" presso la DG 01 "Programmazione economica e Turismo", con contestuale cessazione degli incarichi attualmente ricoperti, stabilendone, in conformità a quanto disposto dalla Giunta Regionale nella D.G.R. n. 29 del 26/01/2016, la durata del relativo incarico in anni tre, decorrenti dalla data di sottoscrizione del relativo contratto accessivo individuale;

D E C R E T A

Per i motivi espressi in narrativa che qui si intendono integralmente riportati:

1. di conferire alla dott.ssa Rina Di Marco, matr. 20644, l'incarico di responsabile della UOD 05 "Controlli di 1 livello FSE – FSC" presso la DG 01 "Programmazione economica e Turismo", con contestuale cessazione degli incarichi attualmente ricoperti;
2. di stabilire la durata dell'incarico in anni tre, decorrenti dalla data di sottoscrizione del relativo contratto accessivo individuale;
3. di disporre che nell'ipotesi di cessazione del rapporto di lavoro a qualsiasi titolo il termine dell'incarico, di cui al precedente punto, si intende anticipato alla stessa data di cessazione;
4. di trasmettere il presente atto all'Assessore al Personale, al Capo di Gabinetto, al Capo Dipartimento delle Risorse Finanziarie, Umane e Strumentali, al Capo Dipartimento della Programmazione e dello Sviluppo Economico al Direttore Generale per la Programmazione economica e Turismo, al Direttore Generale per le Risorse Umane per la notifica del presente atto alla dott.ssa Di Marco e per la stipula del nuovo contratto accessivo individuale, ai competenti uffici della Segreteria di Giunta per gli adempimenti consequenziali e la pubblicazione sul B.U.R.C.

DE LUCA

REGIONE CAMPANIA

Decreto Presidente Giunta n. 40 del 18/02/2016

Dipartimento 55 - Dipartimento delle Risorse Finanziarie,Umane e Strumentali

Direzione Generale 14 - Direzione Generale per le Risorse Umane

U.O.D. 3 - UOD Stato giuridico ed Inquadramento del personale

Oggetto dell'Atto:

CONFERIMENTO INCARICO DIRIGENZIALE AL DOTT. ALFREDO RONGA, MATR. 7939.

IL PRESIDENTE

VISTI

a. la DGR n. 612 del 29/10/2011 di approvazione del Regolamento n. 12 "*Ordinamento amministrativo della Giunta Regionale della Campania*", pubblicato sul BURC n. 77 del 16/12/2011;
b. il vigente Regolamento n. 12/2011, come successivamente integrato e modificato;
c. l'art. 6, comma 1, del citato Regolamento;
d. la D.G.R n. 479 del 10/09/2012, come successivamente modificata, di approvazione del "Disciplinare per il conferimento degli incarichi dirigenziali ai dirigenti di ruolo della Giunta regionale della Campania";
e. la D.G.R n. 478 del 10/09/2012, come successivamente modificata, di approvazione, tra l'altro dell'articolazione delle strutture Ordinamentali;
f. la DGR n. 710 del 10/12/2012 con cui sono state approvate in via definitiva le modifiche e integrazioni al Regolamento 15 dicembre 2011, n. 12 ed è stato costituito tra l'altro l'"Ufficio speciale per i Parchi, le Riserve e i siti UNESCO";
g. la D.G.R. n. 76 del 14/03/2013 con cui sono state definite le strutture costituenti l'"Ufficio speciale per i Parchi, le Riserve e i siti UNESCO";
h. la D.G.R. n. 308 del 25/07/2014, con cui la Giunta regionale ha disposto il conferimento, tra l'altro, dell'incarico di responsabile della U.O.D. "Programmazione parchi e riserve", presso l'Ufficio Speciale per i Parchi, le Riserve e i siti UNESCO, al dott. ALFREDO RONGA, matr. 7939;
i. la D.G.R. n. 28 del 26/01/2016 ad oggetto" DGR n. 607/2015: misure organizzative consequenziali", con cui tra l'altro è stato soppresso l'Ufficio Speciale per i Parchi, le riserve e i siti UNESCO;
j. la D.G.R. n. 29 del 26/01/2016 ad oggetto " Incarichi dirigenziali - Determinazioni."

VISTI, altresì

a. l'art. 40, comma 2, del Regolamento n. 12/2011;
b. l'art. 7 del Disciplinare allegato alla DGR n. 479/2012 s.m.i.;
c. l'art. 20 del decreto legislativo n. 39/2013;

PRESO ATTO che

a. con la citata D.G.R. n. 29 del 26/01/2016 la Giunta regionale ha disposto, tra l'altro il conferimento al dott. Alfredo Ronga, matr. 7939, dell'incarico di responsabile della UOD 02 "Ufficio contabile, bilancio, Spesa in raccordo con la DG Risorse Finanziarie" della DG 05 "Ambiente ed Ecosistema", con contestuale cessazione degli incarichi attualmente ricoperti;

b. che in data 09/02/2016 con prot. n. 0091512 è stata acquisita agli atti della Direzione Generale per le Risorse Umane la dichiarazione di insussistenza delle cause di incompatibilità e inconferibilità resa dal citato dirigente ai sensi del decreto legislativo n. 39/2013;

RITENUTO, per l'effetto, di conferire al dott. Alfredo Ronga, matr. 7939, l'incarico di responsabile della UOD 02 "Ufficio contabile, bilancio, Spesa in raccordo con la DG Risorse Finanziarie" della DG 05 "Ambiente ed Ecosistema", con contestuale cessazione degli incarichi attualmente ricoperti, stabilendone, in conformità a quanto disposto dalla Giunta Regionale nella D.G.R. n. 29 del 26/01/2016, la durata del relativo incarico in anni tre, decorrenti dalla data di sottoscrizione del relativo contratto accessivo individuale;

D E C R E T A

Per i motivi espressi in narrativa che qui si intendono integralmente riportati:

1. di conferire al dott. Alfredo Ronga, matr. 7939, l'incarico di responsabile della UOD 02 "Ufficio contabile, bilancio, Spesa in raccordo con la DG Risorse Finanziarie" della DG 05 "Ambiente ed Ecosistema", con contestuale cessazione degli incarichi attualmente ricoperti;
2. di stabilire la durata dell'incarico in anni tre, decorrenti dalla data di sottoscrizione del relativo contratto accessivo individuale;
3. di disporre che nell'ipotesi di cessazione del rapporto di lavoro a qualsiasi titolo il termine dell'incarico, di cui al precedente punto, si intende anticipato alla stessa data di cessazione;
4. di trasmettere il presente atto all'Assessore al Personale, al Capo di Gabinetto, al Capo Dipartimento delle Risorse Finanziarie, Umane e Strumentali, al Capo Dipartimento della Salute e delle Risorse Naturali, al Direttore Generale per l'Ambiente ed Ecosistema, al Direttore Generale per le Risorse Umane per la notifica del presente atto al dott. Ronga e per la stipula del nuovo contratto accessivo individuale, ai competenti uffici della Segreteria di Giunta per gli adempimenti consequenziali e la pubblicazione sul B.U.R.C.

DE LUCA

Decreto Presidente Giunta n. 41 del 18/02/2016

Dipartimento 55 - Dipartimento delle Risorse Finanziarie,Umane e Strumentali

Direzione Generale 14 - Direzione Generale per le Risorse Umane

U.O.D. 3 - UOD Stato giuridico ed Inquadramento del personale

Oggetto dell'Atto:

CONFERIMENTO INCARICO DIRIGENZIALE AL DOTT. MARIO D'ADAMO, MATR. 18917.

IL PRESIDENTE

VISTI

a. la DGR n. 612 del 29/10/2011 di approvazione del Regolamento n. 12 "*Ordinamento amministrativo della Giunta Regionale della Campania*", pubblicato sul BURC n. 77 del 16/12/2011;
b. il vigente Regolamento n. 12/2011, come successivamente integrato e modificato;
c. l'art. 6, comma 1, del citato Regolamento;
d. la D.G.R n. 479 del 10/09/2012, come successivamente modificata, di approvazione del "Disciplinare per il conferimento degli incarichi dirigenziali ai dirigenti di ruolo della Giunta regionale della Campania";
e. la D.G.R n. 478 del 10/09/2012, come successivamente modificata, di approvazione, tra l'altro dell'articolazione delle strutture Ordinamentali;
f. la DGR n. 710 del 10/12/2012 con cui sono state approvate in via definitiva le modifiche e integrazioni al Regolamento 15 dicembre 2011, n. 12 ed è stato costituito tra l'altro l'"Ufficio speciale per i Parchi, le Riserve e i siti UNESCO";
g. la D.G.R. n. 76 del 14/03/2013 con cui sono state definite le strutture costituenti l'"Ufficio speciale per i Parchi, le Riserve e i siti UNESCO";
h. la D.G.R. n. 458 del 6/10/2015 di conferimento, tra l'altro, al dott. Mario D'Adamo, matr.18917, dell'incarico di responsabile della U.O.D. "Tutela siti UNESCO" presso l'"Ufficio speciale per i Parchi, le Riserve e i siti UNESCO"
i. la D.G.R. n. 28 del 26/01/2016 ad oggetto" DGR n. 607/2015: misure organizzative consequenziali", con cui tra l'altro è stato soppresso l'Ufficio Speciale per i Parchi, le riserve e i siti UNESCO;
j. la D.G.R. n. 29 del 26/01/2016 ad oggetto " Incarichi dirigenziali - Determinazioni."

VISTI, altresì

a. l'art. 40, comma 2, del Regolamento n. 12/2011;
b. l'art. 7 del Disciplinare allegato alla DGR n. 479/2012 s.m.i.;
c. l'art. 20 del decreto legislativo n. 39/2013;

PRESO ATTO che

a. con la citata D.G.R. n. 29 del 26/01/2016 la Giunta regionale ha disposto, tra l'altro il conferimento al dott. Mario D'Adamo, matr. 18917, dell'incarico di responsabile della UOD 01 "Affari generali – Affari giuridico-legali – gestione risorse umane e strumentali" della DG 05 "Ambiente ed Ecosistema", con contestuale cessazione degli incarichi attualmente ricoperti;

b. che in data 15/02/2016 con prot. n.102875 è stata acquisita agli atti della Direzione Generale per le Risorse Umane la dichiarazione di insussistenza delle cause di incompatibilità e inconferibilità resa dal citato dirigente ai sensi del decreto legislativo n. 39/2013;

RITENUTO, per l'effetto, di conferire al dott. Mario D'Adamo, matr. 18917, l'incarico di responsabile della UOD 01 "Affari generali – Affari giuridico-legali – gestione risorse umane e strumentali" della DG 05 "Ambiente ed Ecosistema", con contestuale cessazione degli incarichi attualmente ricoperti, stabilendone, in conformità a quanto disposto dalla Giunta Regionale nella D.G.R. n. 29 del 26/01/2016, la durata del relativo incarico in anni tre, decorrenti dalla data di sottoscrizione del relativo contratto accessivo individuale;

D E C R E T A

Per i motivi espressi in narrativa che qui si intendono integralmente riportati:

1. di conferire al dott. Mario D'Adamo, matr. 18917, l'incarico di responsabile della UOD 01 "Affari generali – Affari giuridico-legali – gestione risorse umane e strumentali" della DG 05 "Ambiente ed Ecosistema", con contestuale cessazione degli incarichi attualmente ricoperti;
2. di stabilire la durata dell'incarico in anni tre, decorrenti dalla data di sottoscrizione del relativo contratto accessivo individuale;
3. di disporre che nell'ipotesi di cessazione del rapporto di lavoro a qualsiasi titolo il termine dell'incarico, di cui al precedente punto, si intende anticipato alla stessa data di cessazione;
4. di trasmettere il presente atto all'Assessore al Personale, al Capo di Gabinetto, al Capo Dipartimento delle Risorse Finanziarie, Umane e Strumentali, al Capo Dipartimento della Salute e delle Risorse Naturali,al Direttore Generale per l'Ambiente ed Ecosistema, al Direttore Generale per le Risorse Umane per la notifica del presente atto al dott D'Adamo e per la stipula del nuovo contratto accessivo individuale, ai competenti uffici della Segreteria di Giunta per gli adempimenti consequenziali e la pubblicazione sul B.U.R.C.

DE LUCA

Decreto Presidente Giunta n. 42 del 18/02/2016

Dipartimento 55 - Dipartimento delle Risorse Finanziarie,Umane e Strumentali

Direzione Generale 14 - Direzione Generale per le Risorse Umane

U.O.D. 3 - UOD Stato giuridico ed Inquadramento del personale

Oggetto dell'Atto:

CONFERIMENTO INCARICO DIRIGENZIALE ALLA DOTT.SSA PAOLA VIGGIANI, MATR.19081.

IL PRESIDENTE

VISTI

a. la DGR n. 612 del 29/10/2011 di approvazione del Regolamento n. 12 "*Ordinamento amministrativo della Giunta Regionale della Campania*", pubblicato sul BURC n. 77 del 16/12/2011;
b. il vigente Regolamento n. 12/2011, come successivamente integrato e modificato;
c. l'art. 6, comma 1, del citato Regolamento;
d. la D.G.R n. 479 del 10/09/2012, come successivamente modificata, di approvazione del "Disciplinare per il conferimento degli incarichi dirigenziali ai dirigenti di ruolo della Giunta regionale della Campania";
e. la D.G.R n. 478 del 10/09/2012, come successivamente modificata, di approvazione, tra l'altro dell'articolazione delle strutture Ordinamentali.
f. la D.G.R. n. 488 del 31/10/2013 con cui è stato, tra l'altro, conferito alla dott.ssa Paola Viggiani, matr. 19081, l'incarico di responsabile della U.O.D. 51.03.02;
g. la D.G.R. n. 887 del 29/12/2015 con cui si è proceduto alla modifica degli articoli, 9, 12 e 25 del Regolamento regionale n.12/2011, ed è stata istituita la Direzione Generale "Autorità di gestione Fondo Europeo di Sviluppo Regionale (FESR)" presso il Dipartimento della Programmazione e dello Sviluppo economico ;
h. la D.G.R n.13 del 19/01/2016 ad oggetto " Deliberazione Giunta Regionale Campania n. 887 del 219/12/2015- Determinazioni";

VISTI, altresì

a. l'art. 40, comma 2, del Regolamento n. 12/2011;
b. l'art. 7 del Disciplinare allegato alla DGR n. 479/2012 s.m.i.;
c. l'art. 20 del decreto legislativo n. 39/2013;

PRESO ATTO che

a. con la citata D.G.R. n.13 del 19/01/2016 la Giunta regionale ha confermato la dott.ssa Paola Viggiani, matr. 19081, nell'incarico di responsabile della UOD 02 "Gestione Contabile del POR FESR Campania, della DG 51.16 "Autorità di gestione FESR";
b. che in data 15/02/2016 con prot. n. 0102196 è stata acquisita agli atti della Direzione Generale per le Risorse Umane la dichiarazione di insussistenza delle cause di incompatibilità e inconferibilità resa dal citato dirigente ai sensi del decreto legislativo n. 39/2013;

RITENUTO, per l'effetto, di confermare la dott.ssa Paola Viggiani, matr. 19081, nell'incarico di responsabile della UOD 02 "Gestione Contabile del POR FESR Campania, della DG 51.16 "Autorità di gestione FESR", stabilendo che la scadenza di detto incarico coincida con quella stabilita nel contratto accessivo all'incarico attribuito alla stessa dirigente con D.G.R. n. 488/2013, stipulato in data 15/11/2013;

D E C R E T A

Per i motivi espressi in narrativa che qui si intendono integralmente riportati:

1. di confermare la dott.ssa Paola Viggiani, matr. 19081, nell'incarico di responsabile della UOD 02 "Gestione Contabile del POR FESR Campania, della DG 51.16;
2. di stabilire che la scadenza di detto incarico coincida con quella stabilita nel contratto accessivo all'incarico attribuito alla stessa dirigente con D.G.R. n. 488/2013, stipulato in data 15/11/2013;

3. di disporre che venga stipulato con la predetta dirigente un contratto integrativo a quello sottoscritto in data 15/11/2013, che tenga conto delle modifiche di cui al precedente punto 1;
4. di precisare che nell'ipotesi di cessazione del rapporto di lavoro a qualsiasi titolo il termine dell'incarico, di cui al precedente punto 2 si intende anticipato alla stessa data di cessazione;
5. di trasmettere il presente atto all'Assessore al Personale, al Capo di Gabinetto, al Capo Dipartimento delle Risorse Finanziarie, Umane e Strumentali, al Capo Dipartimento della Programmazione e dello Sviluppo Economico, al Direttore Generale per le Risorse Umane per la notifica del presente atto alla dott.ssa Viggiani e per la stipula del nuovo contratto accessivo individuale integrativo, ai competenti uffici della Segreteria di Giunta per gli adempimenti consequenziali e la pubblicazione sul B.U.R.C.

DE LUCA

Decreto Presidente Giunta n. 44 del 18/02/2016

Dipartimento 55 - Dipartimento delle Risorse Finanziarie,Umane e Strumentali

Direzione Generale 14 - Direzione Generale per le Risorse Umane

U.O.D. 3 - UOD Stato giuridico ed Inquadramento del personale

Oggetto dell'Atto:

CONFERIMENTO INCARICO DIRIGENZIALE AL DOTT. GIOVANNI DIODATO, MATR. 21328.

IL PRESIDENTE

VISTI

a. la DGR n. 612 del 29/10/2011 di approvazione del Regolamento n. 12 "*Ordinamento amministrativo della Giunta Regionale della Campania*", pubblicato sul BURC n. 77 del 16/12/2011;
b. il vigente Regolamento n. 12/2011, come successivamente integrato e modificato;
c. l'art. 6, comma 1, del citato Regolamento;
d. la D.G.R n. 479 del 10/09/2012, come successivamente modificata, di approvazione del "Disciplinare per il conferimento degli incarichi dirigenziali ai dirigenti di ruolo della Giunta regionale della Campania";
e. la D.G.R n. 478 del 10/09/2012, come successivamente modificata, di approvazione, tra l'altro dell'articolazione delle strutture Ordinamentali.
f. la D.G.R. n. 488 del 31/10/2013 con cui è stato, tra l'altro, conferito al dott. Giovanni Diodato, matr. 21328, l'incarico di responsabile della U.O.D. 55.15.06 "Centrale acquisti e stazione unica appaltante della Regione" presso la D.G. per le Risorse Strumentali ;
g. la D.G.R. n. 607 del 24/11/2015 e successiva D.G.R. n. 28 del 26/01/2016 con cui è stato inserito nel Regolamento n. 12/2011 e ss.mm. e ii., l'art. 33-ter "Centrale Acquisti, procedure di finanziamento di progetti relativi ad infrastrutture progettazione " ;
h. la D.G.R n. 38 del 02/02/2016 ad oggetto " Costituzione Ufficio Speciale Centrale Acquisti ed Approvazione del relativo disciplinare";

VISTI, altresì

a. l'art. 40, comma 2, del Regolamento n. 12/2011;
b. l'art. 7 del Disciplinare allegato alla DGR n. 479/2012 s.m.i.;
c. l'art. 20 del decreto legislativo n. 39/2013;

PRESO ATTO che

a. con la citata D.G.R. n. 38 del 02/02/2016 la Giunta regionale ha confermato il dott. Giovanni Diodato, matr. 21328, dirigente della soppressa UOD 55.15.06 "Centrale acquisti e stazione unica appaltante della Regione" nell'incarico di responsabile della UOD 60.06.01 "Centrale Acquisti e procedure di finanziamento di progetti relativi ad infrastrutture" presso l'Ufficio Speciale Centrale Acquisti, procedure di finanziamento di progetti relativi ad infrastrutture progettazione;

b. che in data 16/02/2016 con prot. n. 0107084 è stata acquisita agli atti della Direzione Generale per le Risorse Umane la dichiarazione di insussistenza delle cause di incompatibilità e inconferibilità resa dal citato dirigente ai sensi del decreto legislativo n. 39/2013;

RITENUTO, per l'effetto, di confermare il dott. Giovanni Diodato, matr. 21328, dirigente della soppressa UOD 55.15.06 "Centrale acquisti e stazione unica appaltante della Regione" nell'incarico di responsabile della UOD 60.06.01 "Centrale Acquisti e procedure di finanziamento di progetti relativi ad infrastrutture" presso l'Ufficio Speciale "Centrale Acquisti, procedure di finanziamento di progetti relativi ad infrastrutture progettazione", stabilendo che la scadenza di detto incarico coincida con quella stabilita nel contratto accessivo all'incarico attribuito allo stesso dirigente con D.G.R. n. 488/2013, stipulato in data 15/11/2013;

D E C R E T A

Per i motivi espressi in narrativa che qui si intendono integralmente riportati:

1. di confermare il dott. Giovanni Diodato, matr. 21328, dirigente della soppressa UOD 55.15.06 "Centrale acquisti e stazione unica appaltante della Regione" nell'incarico di responsabile della UOD 60.06.01 "Centrale Acquisti e procedure di finanziamento di progetti relativi ad infrastrutture" presso l'Ufficio Speciale Centrale Acquisti, procedure di finanziamento di progetti relativi ad infrastrutture progettazione;
2. di stabilire che la scadenza di detto incarico coincida con quella stabilita nel contratto accessivo all'incarico attribuito alla stessa dirigente con D.G.R. n. 488/2013, stipulato in data 15/11/2013;
3. di disporre che venga stipulato con il predetta dirigente un contratto integrativo a quello sottoscritto in data 15/11/2013, che tenga conto delle modifiche di cui al precedente punto 1;
4. di precisare che nell'ipotesi di cessazione del rapporto di lavoro a qualsiasi titolo il termine dell'incarico, di cui al precedente punto 2 si intende anticipato alla stessa data di cessazione;
5. di trasmettere il presente atto all'Assessore al Personale, al Capo di Gabinetto, al Capo Dipartimento delle Risorse Finanziarie, Umane e Strumentali, al Direttore Generale per le Risorse Strumentali, al Direttore Generale per le Risorse Umane per la notifica del presente atto al dott. Diodato e per la stipula del nuovo contratto accessivo individuale integrativo, ai competenti uffici della Segreteria di Giunta per gli adempimenti consequenziali e la pubblicazione sul B.U.R.C.

DE LUCA

Decreto Presidente Giunta n. 45 del 18/02/2016

Dipartimento 55 - Dipartimento delle Risorse Finanziarie,Umane e Strumentali

Direzione Generale 14 - Direzione Generale per le Risorse Umane

U.O.D. 3 - UOD Stato giuridico ed Inquadramento del personale

Oggetto dell'Atto:

CONFERIMENTO INCARICO DIRIGENZIALE ALLA DOTT.SSA SIMONA BRANCACCIO, MATR. 18876.

IL PRESIDENTE

VISTI

a. la DGR n. 612 del 29/10/2011 di approvazione del Regolamento n. 12 "*Ordinamento amministrativo della Giunta Regionale della Campania*", pubblicato sul BURC n. 77 del 16/12/2011;
b. il vigente Regolamento n. 12/2011, come successivamente integrato e modificato;
c. l'art. 6, comma 1, del citato Regolamento;
d. la D.G.R n. 479 del 10/09/2012, come successivamente modificata, di approvazione del "Disciplinare per il conferimento degli incarichi dirigenziali ai dirigenti di ruolo della Giunta regionale della Campania";
e. la D.G.R n. 478 del 10/09/2012, come successivamente modificata, di approvazione, tra l'altro dell'articolazione delle strutture Ordinamentali;
f. la DGR n. 710 del 10/12/2012 con cui sono state approvate in via definitiva le modifiche e integrazioni al Regolamento 15 dicembre 2011, n. 12 ed è stato costituito tra l'altro l'"Ufficio speciale per i Parchi, le Riserve e i siti UNESCO";
g. la D.G.R. n. 76 del 14/03/2013 con cui sono state definite le strutture costituenti l'"Ufficio speciale per i Parchi, le Riserve e i siti UNESCO";
h. la D.G.R. n n° 308 del 25/07/2014 con cui è stato conferito, tra l'altro alla dott.ssa SIMONA BRANCACCIO matr. 18876, l'incarico di responsabile della posizione di STAFF denominata "Funzioni di supporto tecnico- operativo con competenze specifiche", presso l'Ufficio Speciale per i Parchi, le Riserve e i siti UNESCO;
i. la D.G.R. n. 28 del 26/01/2016 ad oggetto"DGR n. 607/2015: misure organizzative consequenziali", con cui tra l'altro è stato soppresso l'Ufficio Speciale per i Parchi, le riserve e i siti UNESCO;
j. la D.G.R. n. 29 del 26/01/2016 ad oggetto " Incarichi dirigenziali - Determinazioni."

VISTI, altresì

a. l'art. 40, comma 2, del Regolamento n. 12/2011;
b. l'art. 7 del Disciplinare allegato alla DGR n. 479/2012 s.m.i.;
c. l'art. 20 del decreto legislativo n. 39/2013;

PRESO ATTO che

a. con la citata D.G.R. n. 29 del 26/01/2016 la Giunta regionale ha disposto, tra l'altro il conferimento alla dott.ssa Simona Brancaccio, matr.18876, dell'incarico di responsabile della UOD 07 "Valutazioni ambientali" presso la DG per l'Ambiente e l'Ecosistema, con contestuale cessazione degli incarichi attualmente ricoperti;

b. che in data 17/02/2016 con prot. n.111420 è stata acquisita agli atti della Direzione Generale per le Risorse Umane la dichiarazione di insussistenza delle cause di incompatibilità e inconferibilità resa dal citato dirigente ai sensi del decreto legislativo n. 39/2013;

RITENUTO, per l'effetto, di conferire alla dott.ssa Simona Brancaccio, matr.18876, l'incarico di responsabile della UOD 07 "Valutazioni ambientali" presso la DG per l'Ambiente e l'Ecosistema, con contestuale cessazione degli incarichi attualmente ricoperti, stabilendone, in conformità a quanto disposto dalla Giunta Regionale nella D.G.R. n. 29 del 26/01/2016, la durata del relativo incarico in anni tre, decorrenti dalla data di sottoscrizione del relativo contratto accessivo individuale;

D E C R E T A

Per i motivi espressi in narrativa che qui si intendono integralmente riportati:

1. di conferire alla dott.ssa Simona Brancaccio, matr.18876, l'incarico di responsabile della UOD 07 "Valutazioni ambientali" presso la DG per l'Ambiente e l'Ecosistema, con contestuale cessazione degli incarichi attualmente ricoperti;
2. di stabilire la durata dell'incarico in anni tre, decorrenti dalla data di sottoscrizione del relativo contratto accessivo individuale;
3. di disporre che nell'ipotesi di cessazione del rapporto di lavoro a qualsiasi titolo il termine dell'incarico, di cui al precedente punto, si intende anticipato alla stessa data di cessazione;
4. di trasmettere il presente atto all'Assessore al Personale, al Capo di Gabinetto, al Capo Dipartimento delle Risorse Finanziarie, Umane e Strumentali, al Capo Dipartimento della Salute e delle Risorse Naturali, al Direttore Generale per l'Ambiente ed Ecosistema, al Direttore Generale per le Risorse Umane per la notifica del presente atto alla dott.ssa Brancaccio e per la stipula del nuovo contratto accessivo individuale, ai competenti uffici della Segreteria di Giunta per gli adempimenti consequenziali e la pubblicazione sul B.U.R.C.

DE LUCA

Decreto Presidente Giunta n. 46 del 18/02/2016

Dipartimento 55 - Dipartimento delle Risorse Finanziarie,Umane e Strumentali

Direzione Generale 14 - Direzione Generale per le Risorse Umane

U.O.D. 3 - UOD Stato giuridico ed Inquadramento del personale

Oggetto dell'Atto:

CONFERIMENTO INCARICO DIRIGENZIALE ALLA DOTT.SSA OTTAVIA DELLE CAVE, MATR. 18936,

IL PRESIDENTE

VISTI

a. la DGR n. 612 del 29/10/2011 di approvazione del Regolamento n. 12 "*Ordinamento amministrativo della Giunta Regionale della Campania*", pubblicato sul BURC n. 77 del 16/12/2011;
b. il vigente Regolamento n. 12/2011, come successivamente integrato e modificato;
c. l'art. 6, comma 1, del citato Regolamento;
d. la D.G.R n. 479 del 10/09/2012, come successivamente modificata, di approvazione del "Disciplinare per il conferimento degli incarichi dirigenziali ai dirigenti di ruolo della Giunta regionale della Campania";
e. la D.G.R n. 478 del 10/09/2012, come successivamente modificata, di approvazione, tra l'altro dell'articolazione delle strutture Ordinamentali.
f. la D.G.R. n. 488 del 31/10/2013 con cui è stato, tra l'altro, conferito alla dott.ssa Ottavia Delle Cave, matr. 18936, l'incarico di responsabile della U.O.D. 51.03.01;
g. la D.G.R. n. 887 del 29/12/2015 con cui si è proceduto alla modifica degli articoli, 9, 12 e 25 del Regolamento regionale n.12/2011, ed è stata istituita la Direzione Generale "Autorità di gestione Fondo Europeo di Sviluppo Regionale (FESR)" presso il Dipartimento della Programmazione e dello Sviluppo economico ;
h. la D.G.R n.13 del 19/01/2016 ad oggetto " Deliberazione Giunta Regionale Campania n. 887 del 219/12/2015- Determinazioni";

VISTI, altresì

a. l'art. 40, comma 2, del Regolamento n. 12/2011;
b. l'art. 7 del Disciplinare allegato alla DGR n. 479/2012 s.m.i.;
c. l'art. 20 del decreto legislativo n. 39/2013;

PRESO ATTO che

a. con la citata D.G.R. n.13 del 19/01/2016 la Giunta regionale ha confermato la dott.ssa Ottavia delle Cave, matr. 18936, nell'incarico di responsabile della UOD 01 "Aa.gg.- Affari giuridico-legali - Gestione risorse umane e strumentali e finanziarie", della DG 51.16 "Autorità di gestione FESR;
b. che in data 15/02/2016 con prot. n. 0102200 è stata acquisita agli atti della Direzione Generale per le Risorse Umane la dichiarazione di insussistenza delle cause di incompatibilità e inconferibilità resa dal citato dirigente ai sensi del decreto legislativo n. 39/2013;

RITENUTO, per l'effetto, di confermare la dott.ssa Ottavia delle Cave, matr. 18936, nell'incarico di responsabile della UOD 01 "Aa.gg.- Affari giuridico-legali - Gestione risorse umane e strumentali e finanziarie", della DG 51.16 "Autorità di gestione FESR", stabilendo che la scadenza di detto incarico coincida con quella stabilita nel contratto accessivo all'incarico attribuito alla stessa dirigente con D.G.R. n. 488/2013, stipulato in data 15/11/2013;

D E C R E T A

Per i motivi espressi in narrativa che qui si intendono integralmente riportati:

1. di confermare la dott.ssa Ottavia delle Cave, matr. 18936, nell'incarico di responsabile della UOD 01 "Aa.gg.- Affari giuridico-legali - Gestione risorse umane e strumentali e finanziarie", della DG 51.16 "Autorità di gestione FESR

2. di stabilire che la scadenza di detto incarico coincida con quella stabilita nel contratto accessivo all'incarico attribuito alla stessa dirigente con D.G.R. n. 488/2013, stipulato in data 15/11/2013;
3. di disporre che venga stipulato con la predetta dirigente un contratto integrativo a quello sottoscritto in data 15/11/2013, che tenga conto delle modifiche di cui al precedente punto 1;
4. di precisare che nell'ipotesi di cessazione del rapporto di lavoro a qualsiasi titolo il termine dell'incarico, di cui al precedente punto 2 si intende anticipato alla stessa data di cessazione;
5. di trasmettere il presente atto all'Assessore al Personale, al Capo di Gabinetto, al Capo Dipartimento delle Risorse Finanziarie, Umane e Strumentali, al Capo Dipartimento della Programmazione e dello Sviluppo Economico, al Direttore Generale per le Risorse Umane per la notifica del presente atto alla dott.ssa Delle Cave e per la stipula del nuovo contratto accessivo individuale integrativo, ai competenti uffici della Segreteria di Giunta per gli adempimenti consequenziali e la pubblicazione sul B.U.R.C.

DE LUCA

Regione Campania

Il Commissario ad acta per l'attuazione
del Piano di rientro dai disavanzi del SSR campano
(Deliberazione Consiglio dei Ministri del 11/12/2015)

DECRETO N. 8 del 16 febbraio 2016

Rif. punto viii) delibera del Consiglio dei Ministri del 11 dicembre 2015

OGGETTO: Definizione per l'esercizio 2015 dei limiti di spesa e dei relativi contratti con gli erogatori privati - Determinazioni

PREMESSO:

- che con deliberazione n. 460 del 20.03.2007 la Giunta regionale ha approvato l'Accordo attuativo ed il Piano di Rientro dal disavanzo e di riqualificazione e razionalizzazione del SSR ai sensi dell'art. 1, comma 180, della Legge 30.12.2004 n. 311;
- che con delibera del Consiglio dei Ministri del 24 luglio 2009 il Governo ha nominato Commissario ad acta per l'attuazione del Piano di Rientro dal disavanzo sanitario il Presidente pro tempore della Giunta Regionale ai sensi dell'art. 4, commi 1 e 2, del decreto legge 1 ottobre 2007, n. 159, convertito con modificazioni dalla legge 29 novembre 2007, n. 222, e successive modifiche;
- che l'art. 2, comma 88, della legge del 23.12.2009 n. 191 (legge finanziaria 2010), ha stabilito che: *"Per le regioni già sottoposte ai piani di rientro e già commissariate alla data di entrata in vigore della presente legge restano fermi l'assetto della gestione commissariale previgente per la prosecuzione del piano di rientro, secondo programmi operativi, coerenti con gli obiettivi finanziari programmati, predisposti dal commissario ad acta, nonché le relative azioni di supporto contabile e gestionale"*;
- che con delibera del Consiglio dei Ministri del 23 aprile 2010, il Presidente pro tempore della Regione Campania è stato nominato Commissario *ad acta* per la Prosecuzione del Piano di Rientro con il compito di proseguire nell'attuazione del Piano stesso attraverso i programmi operativi di cui al citato art. 2, comma 88, della legge n. 191/09;
- che con decreto commissariale n. 25/2010 sono stati adottati i Programmi Operativi di cui al summenzionato art. 2, comma 88, della legge n. 191/2009, successivamente aggiornati con decreti commissariali n. 41/2010, n. 45/2011, n. 53/2012, n. 153/2012, n. 24/2013, n. 82/2013, n. 18/2014 e n. 108/2014;
- che la legge 23 dicembre 2014, n. 190, all'art. 1, comma 569, ha stabilito che la nomina a Commissario *ad acta* per la predisposizione, l'adozione o l'attuazione del piano di rientro dal disavanzo del settore sanitario è incompatibile con l'affidamento o la prosecuzione di qualsiasi incarico istituzionale presso la regione soggetta a commissariamento, precisando che tale disposizione si sarebbe applicata alle nomine successive all'entrata in vigore della legge medesima;
- che, a seguito delle elezioni amministrative regionali del 31 maggio 2015, il nuovo Presidente della Giunta della Regione Campania si è insediato il 6 luglio 2015;

fonte: http://burc.regione.campania.it

Regione Campania

Il Commissario ad acta per l'attuazione
del Piano di rientro dai disavanzi del SSR campano
(Deliberazione Consiglio dei Ministri del 11/12/2015)

- che in data 11 dicembre 2015 il Consiglio dei Ministri ha deliberato la nomina del Dott. Joseph Polimeni a Commissario *ad acta* per l'attuazione del piano di rientro dal disavanzo del settore sanitario, affiancandogli in qualità di Sub Commissario unico il Dott. Claudio D'Amario;
- che il nuovo Commissario *ad acta* ed il Sub Commissario unico si sono insediati in data 13 gennaio 2016;
- che fra gli acta della delibera del Consiglio dei Ministri del 11/12/2015, al punto viii) è assegnato il compito di provvedere alla "*definizione e sottoscrizione dei contratti con gli erogatori privati accreditati, in coerenza con il fabbisogno assistenziale e con quanto previsto dal punto i*" (adozione ed attuazione del piano di riorganizzazione della rete ospedaliera);
- che, nell'esercizio dei propri poteri, il Commissario ad acta agisce quale "*organo decentrato dello Stato ai sensi dell'art. 120 della Costituzione, che di lui si avvale nell'espletamento di funzioni d'emergenza stabilite dalla legge, in sostituzione delle normali competenze regionali*", emanando provvedimenti qualificabili come "*ordinanze emergenziali statali in deroga"*, ossia *"misure straordinarie che il commissario, nella sua competenza d'organo statale, è tenuto ad assumere in esecuzione del piano di rientro, così come egli può emanare gli ulteriori provvedimenti normativi, amministrativi, organizzativi e gestionali necessari alla completa attuazione del piano di rientro*" (Consiglio di Stato: sentenza n. 2470/2013);

CONSIDERATO

- che il Commissario ad acta con nota del 2/2/2016, prot. n. 403/C, indirizzata alle ASL, alle Associazioni di Categoria delle strutture sanitarie private accreditate ed ai legali rappresentanti degli erogatori privati accreditati, ha fornito delle prime indicazioni in merito ai tetti di spesa ed ai contratti ex art. 8-quinquies D.Lgs. 502/92 e s.m.i.; in particolare, riguardo ai tetti di spesa per l'anno 2015 ha rappresentato che "*entro il 15 Febbraio p.v. saranno emanati i decreti commissariali necessari per regolare definitivamente i tetti di spesa ed i contratti ex art. 8-quinquies D.Lgs. 502/92 e s.m.i. tra le ASL e gli Erogatori Privati Accreditati. Si sottolinea, al riguardo, che le disposizioni commissariali confermeranno sostanzialmente le indicazioni provvisorie fornite dal Sub Commissario ad acta, Dott. Morlacco, con le note del 23/6/2015, n. 2520/C (per l'area della specialistica ambulatoriale), del 25/6/2015, n. 2540/C (per le case di cura private) e del 6/8/2015, n. 3087/C (per l'area della riabilitazione), nel rispetto della normativa vigente e, in particolare, del Decreto Legge 95/2012 e s.m.i. e del Regolamento di cui al Decreto Ministeriale n. 70 del 2 aprile 2015*";
- che, pertanto, con il presente decreto, a completamento della programmazione dei limiti di spesa 2015 assegnati agli operatori privati accreditati:
  - nella allegata Sezione I si stabilisce il quadro definitivo della programmazione dei limiti di spesa 2015 assegnati agli operatori privati accreditati ai fini del rispetto della cd. *Spending Review*, ovvero, delle disposizioni recate dall'art. 15, comma 14, del decreto legge 6 luglio 2012, n. 95, convertito con modificazioni dalla legge 7 agosto 2012, n. 135, e s.m.i., come integrate dall'art. 9-quater, comma 7, e dall'art. 9-septies, commi 1 e 2, del decreto legge 19 giugno 2015, n. 78, convertito con modificazioni dalla legge 6 agosto 2015, n. 125;
  - nella allegata Sezione II si provvede a fornire le indicazioni necessarie per la stipula dei contratti 2015 con gli erogatori privati per regolare i volumi e ed i correlati limiti di spesa delle prestazioni di dialisi ambulatoriale;

fonte: http://burc.regione.campania.it

Regione Campania

Il Commissario ad acta per l'attuazione
del Piano di rientro dai disavanzi del SSR campano
(Deliberazione Consiglio dei Ministri del 11/12/2015)

- nella allegata Sezione III si forniscono le indicazioni necessarie per la stipula dei contratti 2015 con gli erogatori privati per regolare i volumi e ed i correlati limiti di spesa delle prestazioni di specialistica ambulatoriale, escluse le prestazioni di dialisi e fisiokinesiterapia;
- nella allegata Sezione IV si forniscono chiarimenti in merito ai contratti 2015 con le strutture private che erogano prestazioni di assistenza sanitaria afferenti alla macroarea della riabilitazione ex art. 26 Legge 833/78, alla Medicina Fisica e Riabilitativa ex art 44 Legge 833/78 ed alla macroarea della salute mentale e socio sanitario;
- nella allegata Sezione V si definiscono per l'esercizio 2015 i limiti di spesa ed i relativi contratti con le case di cura private per regolare i volumi e le tipologie delle prestazioni di assistenza ospedaliera;
- nella allegata Sezione VI si procede ad approvare l'ipotesi di accordo siglata il 28/4/2015 con l'Ente Fatebenefratelli per definire i limiti di spesa per l'esercizio 2015, relativi agli ospedali di Benevento e di Napoli, e si dà mandato al Direttore Generale per la Tutela della Salute affinché stipuli la proroga al 2015 degli accordi vigenti per il 2014 con la Fondazione Evangelica Betania, per l'Ospedale Villa Betania di Napoli, e con la Provincia Sicula dei Chierici Regolari Ministri degli Infermi - Religiosi Camilliani, per il Presidio Ospedaliero S. Maria della Pietà di Casoria;

DATO ATTO

- che il Sub Commissario ad acta pro tempore, con le sopra citate note del 23/6/2015, n. 2520/C (per l'area della specialistica ambulatoriale), del 25/6/2015, n. 2540/C (per le case di cura private) e del 6/8/2015, n. 3087/C (per l'area della riabilitazione) – che si allegano al presente decreto – ha anticipato alle ASL ed agli operatori privati accreditati i limiti prudenziali di affidamento cui fare riferimento per l'esercizio 2015, in attesa della definizione delle risorse disponibili e della nomina del nuovo Commissario ad acta;
- che, in attuazione delle disposizioni recate dall'art. 9-septies, comma 1, del decreto legge 19 giugno 2015, n. 78, convertito con modificazioni dalla legge 6 agosto 2015, n. 125, il livello di finanziamento statale del SSR per l'esercizio 2015 è stato ridotto di euro 2.352 milioni;
- che l'approvazione del riparto tra le Regioni del finanziamento statale per la spesa sanitaria corrente per l'esercizio 2015 è intervenuta nella Conferenza Stato Regioni del 23 dicembre 2015, sulla base della proposta del Ministero della salute del 22/12/2015, prot. GAB n. 0011233-P, in modo da assicurare alla Campania una riduzione del finanziamento statale 2015 limitata allo 0,50%;
- che la giurisprudenza amministrativa in materia di contratti con gli erogatori privati di prestazioni sanitarie ha consolidato alcuni principi, tra i quali appare opportuno ricordare quanto statuito dal Consiglio di Stato nella sentenza n. 3801/2015:

  "Il Collegio ricorda che la giurisprudenza di questo Consiglio ha chiarito i limiti di tutela dell'affidamento delle strutture sanitarie private di fronte alla fissazione di tetti di spesa ad effetto retroattivo. In sintesi (nel solco di quanto affermato da questa Sezione, da ultimo con sentenze n. 6065/2014 e n. 2049/2015, sulla base dei principi sanciti da A.P., n. 3 e 4/2012):

  (a) - l'esercizio, con effetto ex tunc, del potere di programmazione per la fissazione di tetti di spesa sanitaria si deve svolgere in modo da bilanciare l'esigenza del contenimento della spesa con la pretesa degli assistiti a prestazioni sanitarie adeguate e, soprattutto, con l'interesse degli operatori privati ad agire con logica imprenditoriale sulla base di un quadro, nei limiti del possibile, certo e chiaro circa le prestazioni remunerabili e le regole applicabili; la tutela di tale affidamento richiede, pertanto,

fonte: http://burc.regione.campania.it



che le decurtazioni imposte al tetto dell'anno precedente, ove retroattive, siano contenute, salvo congrua istruttoria e adeguata esplicitazione all'esito di una valutazione comparativa, nei limiti imposti dai tagli stabiliti dalle disposizioni finanziarie conoscibili dalle strutture private all'inizio e nel corso dell'anno; più in generale, la fissazione di tetti retroagenti impone l'osservanza di un percorso istruttorio, ispirato al principio della partecipazione, che assicuri l'equilibrato contemperamento degli interessi in rilievo, nonché esige una motivazione tanto più approfondita quanto maggiore è il distacco dalla prevista percentuale di tagli;

(b) - sono legittime le determinazioni regionali che fissano in corso d'anno, con effetto retroattivo dall'inizio dell'anno, tetti massimi di spesa con riguardo alle prestazioni sanitarie già rese dalle strutture private accreditate; le strutture private, fino a quando non venga adottato un provvedimento definitivo di determinazione del tetto di spesa, ben possono fare affidamento sull'entità della spesa dell'anno precedente, diminuita dell'ammontare corrispondente alla quota di riduzione della spesa sanitaria stabilita dalle norme finanziarie per l'anno in corso;

(c) - la ASL è vincolata dalle disposizioni di programmazione regionale, ma anche nei suoi confronti si impone, entro i limiti suddetti, la tutela dell'affidamento dell'operatore, il quale deve poter orientare le proprie scelte imprenditoriali sulla base di un dato certo e tendenzialmente stabile riguardo al volume delle prestazioni erogabili in regime di accreditamento e delle remunerazioni ottenibili con risorse pubbliche".

DATO ATTO

- che i limiti di spesa conseguenti dal presente decreto per ciascuna struttura nell'ambito della ASL di appartenenza hanno natura programmatica e non determinano, quindi, di per sé il diritto ad erogare prestazioni a carico del SSR: rimane, infatti, obbligo della ASL territorialmente competente verificare prima della stipula dei contratti con i singoli operatori privati accreditati, nonché periodicamente, la sussistenza e la permanenza dei requisiti tecnici e normativi necessari per poter erogare prestazioni sanitarie con oneri a carico del SSR;
- che il presente decreto viene trasmesso al Ministero della salute ed al Ministero dell'economia e delle finanze e, con successivi atti, potranno essere recepite eventuali prescrizioni, che dovessero pervenire dai suddetti Ministeri;

DECRETA

Per le motivazioni richiamate in premessa, da intendersi qui di seguito integralmente riportate:

1. Le premesse e gli allegati formano parte integrante e sostanziale del presente decreto.
2. Di approvare specificamente tutte le disposizioni di cui alle Sezioni I, II, III, IV, V e VI, allegate al presente decreto.
3. Di stabilire che il presente decreto sarà immediatamente notificato alle Aziende Sanitarie Locali e, da queste, a tutte le Associazioni di categoria ed a tutti ai centri privati interessati.
4. Di precisare che le strutture sanitarie private che non sottoscrivano i contratti ex art. 8 quinquies per l'esercizio 2015, ovvero appongano riserve in ordine alla proposta contrattuale formulata dalla ASL competente in base alle disposizioni recate dal presente decreto - fatto salvo, ovviamente, il diritto di adire l'autorità giudiziaria – si intenderanno prive di contratto e, pertanto, per tali strutture cessa la remunerazione delle prestazioni sanitarie a carico del servizio sanitario pubblico e si applica la sospensione del rapporto di accreditamento, fino alla rimozione della condizione

Regione Campania

Il Commissario ad acta per l'attuazione
del Piano di rientro dai disavanzi del SSR campano
(Deliberazione Consiglio dei Ministri del 11/12/2015)

sospensiva, ai sensi dell'art. 8-quinquies, comma 2 quinquies, del D.Lgs. 502/1992 (introdotto dal comma 1-quinquies dell'art. 79 del D.L. 112/2008, convertito nella legge n. 133/2008).

5. Di stabilire che il contratto sottoscritto per l'esercizio 2015 costituisce riferimento provvisorio per l'erogazione e la remunerazione, salvo conguagli, delle prestazioni sanitarie rese nel 2016, fino a quando non saranno definiti i contratti ed i limiti di spesa per l'esercizio 2016, ferme restando le indicazioni fornite dal Commissario ad acta nella circolare del 2 febbraio 2016, n. 403/C, e s.m.i. con particolare riferimento alla mensilizzazione del tetto di spesa.
6. Di trasmettere il presente provvedimento, per quanto di competenza al Capo Dipartimento della Salute, al Direttore Generale per la Tutela della Salute, al "Gabinetto del Presidente della Giunta Regionale" ed alla "Segreteria di Giunta" per la pubblicazione sul BURC.

Il Dirigente UOD 05 Interventi Socio Sanitari
Dr.ssa Marina Rinaldi

Il Dirigente UOD 14 G.E.F.
Dott. G.F. Ghidelli

Il Direttore Generale per la Tutela della
Salute e il Coordinamento del SSR
Dott. Mario Vasco

Il Sub Commissario ad acta
Dott. Claudio D'Amario

Il Commissario ad Acta
Dott. Joseph Polimeni

fonte: http://burc.regione.campania.it

Il Sub Commissario ad acta
per l'attuazione del Piano di Rientro Sanitario
(Delibera del Consiglio dei Ministri del 29.10.2013)

Prot. 2520/c
DEL 23/6/2015

Ai Direttori Generali /
Commissari Straordinari
delle AA.SS.LL

Ai Direttori Generali /
Commissari Straordinari delle
AA.OO., AA.OO.UU. e IRCCS
Pascale

Alle Associazioni
Rappresentative delle
Strutture Accreditate per
la Specialistica Ambulatoriale

Alle Strutture Accreditate per la
Specialistica Ambulatoriale per il
tramite delle ASL in cui operano

Loro Sedi

Oggetto: Tetti di Spesa Specialistica anno 2015

Con nota circolare n. 3268 del 17.07.2014 sono state fornite indicazioni circa i tetti di spesa per l'anno 2014 per non lasciare le attività delle strutture private prive di affidamento ai fini della programmazione delle prestazioni.

Quanto riportato nella suddetta nota viene confermato per l'anno corrente fatto salvo quanto di seguito riportato.

Col 2014 è completata l'attuazione, prevista in progress dal DL 95/2012, del percorso di riduzione dei tetti di spesa per cui dal 2015 potrebbe restare ferma la base di partenza costituita dai tetti 2014 per l'insieme dell'assistenza specialistica ambulatoriale e dell'assistenza ospedaliera da privati, fatti salvi eventuali ulteriori interventi normativi in materia di Spending Review. Rispetto alla suddivisione del budget 2015 tra le due macroaree, saranno possibili aggiustamenti in funzione di specifiche esigenze (in primis: dialisi e radioterapia).

Nel frattempo, fatta eccezione per i riflessi conseguenti all'accreditamento definitivo, qualora diverso da quello provvisorio in essere, ciascuna struttura potrà programmare l'attività, con un margine prudenziale di almeno un 2% in meno rispetto al tetto 2014.

Da prime informative da parte delle ASL viene evidenziata una preoccupante tendenza all'incremento della produzione, in particolare per la branca di patologia clinica. Considerando che

fonte: http://burc.regione.campania.it

Il Sub Commissario ad acta
per l'attuazione del Piano di Rientro Sanitario
(Delibera del Consiglio dei Ministri del 29.10.2013)

il tetto di spesa è inderogabile si auspica una maggiore sensibilità dei centri prescrittori ed una programmazione degli erogatori che ne preveda l'utilizzo in modo omogeneo per l'intero anno, oltre ad un maggiore concorso del settore pubblico.

Una notazione a parte è necessaria per quanto riguarda i settori dialisi e radioterapia.

Per dette discipline, ogni tentativo finalizzato a tenere escluse le attività dai vincoli di cui al DL 95/2012 (*spending review*) non ha avuto esito positivo.

A parere dei Ministeri, pur ritenendosi dette attività essenziali, le stesse restano vincolate ai tetti di spesa con l'unica possibilità di spostare risorse all'interno del settore ospedaliero (Case di Cura) e Specialistico.

Un recente accordo con AIOP e Confindustria ha previsto che, dal 2015, eventuali economie per mancato raggiungimento del tetto da parte delle Case di Cura restino all'interno del settore. Ciò comporta, a maggior ragione, l'invalicabilità del tetto di spesa anche per le prestazioni di dialisi e di radioterapia. Né è consentito un incremento del tetto di spesa per maggiore mobilità attiva interregionale, indipendentemente dalle interpretazioni delle clausole contrattuali degli anni pregressi.

La possibilità di stipulare contratti integrativi si riduce, pertanto, ad improbabili disponibilità di sotto utilizzi dei tetti di spesa in altre branche della specialistica ambulatoriale.

Al fine di garantire l'assistenza, trattandosi di strutture attive anche nei presidi pubblici, a volte con fasce orarie di inattività e, quindi, con ridotto rapporto prestazioni/impianto, i Direttori Generali ed i Commissari Straordinari delle Aziende pubbliche devono attivare immediatamente ogni utile iniziativa per implementare al massimo l'attività delle proprie strutture di specialistica ambulatoriale e, soprattutto, di dialisi e di radioterapia.

Al riguardo, i Direttori Generali ed i Commissari Straordinari di tutte le AA.SS.LL., AA.OO., AA.OO.UU. e dell'IRCCS Pascale dovranno fornire entro 15 giorni allo scrivente una dettagliata relazione sulle iniziative assunte per incrementare adeguatamente le prestazioni di specialistica ambulatoriale e, segnatamente, di dialisi e di radioterapia.

Contestualmente è necessario anche che si instaurino rapporti di reciproca collaborazione tra strutture pubbliche e private per evitare difficoltà nella assicurazione dell'assistenza.

In tal modo potranno meglio essere orientati i nuovi ingressi di pazienti in dialisi e i nuovi cicli radioterapici.

Per quanto riguarda la radioterapia i volumi economici fatturati nel 2014 hanno evidenziato delle variazioni macroscopiche per alcuni centri, verosimilmente dovute ad introduzione di nuove tecniche. In disparte la necessità di approfondire tale questione insieme al rispetto dei vincoli autorizzativi, non può farsi a meno di confermare per l'anno 2015, in via provvisoria ed in attesa di

fonte: http://burc.regione.campania.it

Il Sub Commissario ad acta
per l'attuazione del Piano di Rientro Sanitario
(Delibera del Consiglio dei Ministri del 29.10.2013)

confronti con le associazioni e conseguente adozione dei provvedimenti commissariali, i tetti di spesa del 2014.

Anche per la radioterapia è necessario un ulteriore maggiore impegno delle strutture pubbliche, già avviato nel 2014.

Altri settori necessitano alcune ulteriori indicazioni.

Per quanto riguarda l'Area radiologica in generale è necessario che sia assicurato il rispetto delle seguenti disposizioni:

- DGRC 491/06;
- modalità di prescrizione ed erogazione ex all. 2 al DM 150/96 e DCA n. 88/2013 che richiama la DGRC 378/98, DCA 129/2014, nonché nota circolare n. 2366/C del 21.5.2014 e n. 3268/C del 17.07.2014 riguardante i tetti di spesa 2014;
- nota n. 0001606-P del 18.01.2013 del Ministero della Salute

È necessario, a tal fine, che siano garantiti efficaci controlli sul rispetto di quanto sopra, identificando criticità in relazione alle quali si prospetta la necessità di interventi sanzionatori.

Richiamando, poi, l'art. 8, c. 2° e 2B dell'allegato A1 – A2 dello schema di contratto, si anticipa che sarà valutata, in sede di adozione del decreto la eventualità che lo sforamento del V.M.P. del 10% debba diventare un limite inderogabile alla luce delle evidenze di questi ultimi anni.

Si richiama, infine l'esigenza che le ASL applichino rigorosamente i limiti specifici di incremento delle prestazioni "R" di cui al DCA n. 101/2013 e 129/2014.

Ciascuna ASL avrà cura di trasmettere la presente nota alle singole strutture private, dandone riscontro allo scrivente.

Il Sub Commissario
Dott. Mario Morlacco

Il Direttore Generale per la Tutela della
Salute e il Coordinamento del SSR
Dott. Mario Vasco

Il Dirigente U.O.D. 14 G.E.F.
Dott. G.F. Ghidelli

fonte: http://burc.regione.campania.it

Il Sub Commissario ad acta
per l'attuazione del Piano di Rientro Sanitario
(Delibera del Consiglio dei Ministri del 29.10.2013)

25/6/2015

Prot 2540/e

All'AIOP Campania

A Confindustria Sanità

Ai Direttori Generali /
Commissari Straordinari
delle AA.SS.LL.

Alle Case di Cura per il
tramite delle ASL in cui
operano

Loro Sedi

Oggetto: Tetti di Spesa Case di Cura anno 2015

Con nota circolare n. 3113 del 09.07.2014 sono state fornite indicazioni circa i tetti di spesa per l'anno 2014 per non lasciare le Case di Cura prive di affidamento ai fini della programmazione.

Quanto riportato nella suddetta nota viene confermato per l'anno corrente fatto salvo quanto di seguito riportato.

Col 2014 è completata l'attuazione, prevista in progress dal DL 95/2012, del percorso di riduzione dei tetti di spesa per cui dal 2015 può restare ferma la base di partenza costituita dai tetti 2014 dell'insieme dell'assistenza specialistica ambulatoriale e dell'assistenza ospedaliera da privati, fatte salve eventuali sopravvenienze normative in materia di Spending Review. Rispetto alla suddivisione del budget 2015 tra le due macroaree, saranno possibili aggiustamenti in funzione di specifiche esigenze (in primis: dialisi e radioterapia)o per eventuale riconversioni di attività.

Nel frattempo, fatta eccezione per alcune singole specificità o fattispecie territoriali in materia di accreditamento, ciascuna casa di cura potrà programmare l'attività proporzionando i presumibili volumi e tetti in relazione ai posti letti accreditati definitivamente, se diversi da quelli transitoriamente o provvisoriamente accreditati, con il criterio di raffronto con la potenzialità come indicato per gli anni 2013 e 2014. Cautelativamente va tenuto conto che, per le Case di Cura per le quali negli anni precedenti è stato quantificato un volume prestazionale potenziale inferiore al tetto di spesa riconosciuto, è prevedibile una riduzione di quest'ultimo in presenza di un divario rilevante.

Il Sub Commissario ad acta
per l'attuazione del Piano di Rientro Sanitario
(Delibera del Consiglio dei Ministri del 29.10.2013)

Altro aspetto da tenere in conto è la imminente adozione della manovra finanziaria nazionale per il 2015, ove è prevista una riduzione del finanziamento del SSN di 2,35 miliardi di euro con introduzione di interventi di riduzione della spesa sanitaria.

Tra i possibili interventi si prospetta quello della non contrattualizzazione delle Case di Cura con meno di 40 letti per acuti (se non monospecialistiche) e quello sull'appropriatezza dei ricoveri ospedalieri post acuzie, con conseguente intervento riduttivo delle tariffe per le degenze oltre soglia e, quindi, dei tetti di spesa.

Una ulteriore necessaria rimodulazione dovrà intervenire con riferimento alla chiusura di alcuni punti nascita, con possibile spostamento di risorse verso le strutture che mantengono i punti parto.

Ancora ulteriore elemento da considerare è la ormai imminente prospettiva di riconversione delle case di cura neuropsichiatriche.

Per queste ultime è stato individuato un percorso la cui attuazione sta eccessivamente ritardando mentre i ministeri affiancanti sono in attesa di report sullo stato di avanzamento. In considerazione del recente accordo sottoscritto con AIOP e Confindustria dal sig. Presidente-Commissario ad acta, è necessario procedere con urgenza all'adozione dei provvedimenti attuativi, meglio qualificando il setting assistenziale e tariffe fermo restando che dall'1.09.2015 non potranno essere più riconosciuti ricoveri ospedalieri di tipo neuropsichiatrico, con le dovute conseguenze in termini di tetti di spesa.

In conclusione, le case di cura potranno programmare la propria attività sulla base di tutto quanto sopra esposto, nelle more dell'adozione del provvedimento commissariale, per il quale bisognerà necessariamente attendere la nomina del Commissario di governo come previsto dalla legge di stabilità.

Ciascuna ASL avrà cura di trasmettere la presente nota alle singole case di cura private, dandone riscontro allo scrivente.

Il Sub Commissario
Dott. Mario Morlacco

Il Direttore Generale per la Tutela della Salute e il Coordinamento del SSR
Dott. Mario Vasco

Il Dirigente U.O.D. 14 G.E.F.
Dott. G.F. Ghidelli

Giunta Regionale della Campania

Il sub Commissario ad Acta

Per l'attuazione del Piano di Rientro del Settore Sanitario

(Delibera del Consiglio dei Ministri 29/10/2013

Prot. 3087/e
del 6/8/2015

Ai Direttori Generali/Commissari Straordinari
AASSLL Regione Campania

Oggetto: riabilitazione ex art. 26 Legge 833/78 – tariffe e tetti di spesa - Circolare

Relativamente all'oggetto si ricorda che con l'adozione dei DCA nn. 153 e 154 del 29/12/2014 sono state determinate le tariffe per le prestazioni di riabilitazione ex art. 26 Legge 833/78 valide rispettivamente per i periodi dal 2014 in poi, 2009/2013, e 2003/2008.

Tali provvedimenti, inizialmente subordinati al parere espresso dai Ministeri della Salute e dell'Economia e delle Finanze e a eventuali prescrizioni di questi ultimi, hanno piena efficacia, in quanto i Ministeri affiancanti, con parere n. 33 del 20/2/2015 hanno preso atto dei citati DCA e nulla hanno eccepito circa la determinazione tariffaria, limitandosi a richiedere una relazione descrittiva *dell'impatto economico delle disposizioni adottate (*dai DCA citati*) sulla cornice finanziaria regionale definita con il Programma Operativo 2013-2015, come già richiesto con il parere prot. n. 294-P dell'11/12/2014.*

In seguito dell'adozione dei Decreti commissariali indicati si è instaurato un copioso contenzioso con la richiesta di annullamento degli stessi da parte dei centri di riabilitazione e Associazioni di categoria che hanno chiesto un confronto per discutere sulle problematiche specifiche del settore della riabilitazione.

All'esito del confronto apertosi tra la Struttura Commissariale, l'Amministrazione Regionale e le Associazioni di categoria, è stata raggiunta un'intesa ai fini di un accordo transattivo, che ha previsto in sintesi: 1) il riconoscimento di tariffe rivalutate sulla base di disposizioni nazionali recenti riguardo al regime contributivo e la rivisitazione dell'elemento variabile "ore di assenze del personale per malattia, gravidanza e infortuni", 2) il riconoscimento alle strutture che hanno aderito all'accordo dei conguagli conseguenti alla riadozione delle tariffe anche oltre i tetti di spesa pro tempore vigenti per le prestazioni rese entro i tetti di spesa, 3) l'incremento dei limiti di spesa per l'anno 2014 per le ASL che per effetto del DCA 90/2014 avevano subito un maggior abbattimento rispetto all'anno precedente.

La proposta di accordo transattivo è stata successivamente sottoposta al parere obbligatorio dell'Avvocatura dello Stato che, con nota 64865-P del 26.5.2015, ha richiesto alcuni approfondimenti istruttori.

Verificatesi le condizioni previste nell'intesa, e acquisito il suddetto parere, il Commissario ad Acta ha adottato il DCA n. 49 del 27/5/15, condizionandone l'efficacia all'esito favorevole dei pareri Ministeriali circa l'impatto economico, in merito al quale è stata prodotta specifica relazione.

fonte: http://burc.regione.campania.it

Foglio n:.....

Giunta Regionale della Campania

Il sub Commissario ad Acta

Per l'attuazione del Piano di Rientro del Settore Sanitario
(Delibera del Consiglio dei Ministri 29/10/2013

In data 29 maggio 2015 il TAR Campania con sentenza n. 3000, nell'ambito del giudizio di ottemperanza per presunta elusività del giudicato del DCA n. 153/14 promosso dall'associazione AIAS, non aderente peraltro all'accordo, ha rigettato il ricorso, riconoscendo la correttezza del metodo di calcolo per la determinazione delle tariffe;

Ad oggi i Ministeri affiancanti non si sono ancora espressi in merito al suddetto DCA n. 49/2015.

Pertanto si ricorda alle SS.LL. che gli unici Decreti Commissariali in vigore, e da applicare in sede di stipula dei relativi contratti per le ***prestazioni di riabilitazione ex art. 26 Legge 833/78,*** attenendosi alle disposizioni in essi contenute, sono: relativamente alle tariffe il DCA n. 153 del 2014, per gli anni dal 2009 in avanti, il DCA n. 154 per gli anni dal 2003 al 2008; per i limiti di spesa il DCA 90/2014.

Sarà cura della Struttura Commissariale aggiornare tempestivamente le SS.LL. circa l'evolversi dell'iter amministrativo relativo al DCA n. 49/15.

E' opportuno, inoltre, ribadire che, all'interno della cornice normativa e di attuazione dei piani di rientro, la tenuta dei tetti di spesa della Regione deve essere ritenuta elemento imprescindibile, anche con riferimento ***all'eventuale*** riconoscimento di arretrati.

Dr. Mario Morlacco -

Il Direttore Generale per la tutela della Salute
Dr. Mario Vasco

Il Dirigente UOD Interventi Sociosanitari
Dott.ssa M. Rinaldi

Il Dirigente UOD G.E.F.
Dr. G. F. Ghidelli

Il Funzionario P.O.
Dott.ssa M.R. Canzanella

Regione Campania

Il Commissario ad acta per l'attuazione
del Piano di rientro dai disavanzi del SSR campano
(Deliberazione Consiglio dei Ministri del 11/12/2015)

SEZIONE I: Definizione per l'esercizio 2015 dei limiti di spesa e dei relativi contratti con gli erogatori privati: quadro definitivo della programmazione dei limiti di spesa 2015 assegnati agli operatori privati accreditati ai fini del rispetto della cd. Spending Review

Nella tabella allegata viene stabilito il quadro definitivo della programmazione dei limiti di spesa 2015, assegnati ai soggetti privati accreditati che erogano assistenza specialistica ambulatoriale ed assistenza ospedaliera, ai fini del rispetto della cd. Spending Review, ovvero, delle disposizioni recate dall'art. 15, comma 14, del decreto legge 6 luglio 2012, n. 95, convertito con modificazioni dalla legge 7 agosto 2012, n. 135, e s.m.i., come integrate dall'art. 9-quater, comma 7, e dall'art. 9-septies, commi 1 e 2, del decreto legge 19 giugno 2015, n. 78, convertito con modificazioni dalla legge 6 agosto 2015, n. 125.

Per l'esercizio 2015 la Regione intende avvalersi della facoltà, concessa dal comma 2 del citato art. 9-septies del decreto legge n. 78/2015, in base al quale: "*Le regioni e le province autonome di Trento e di Bolzano, al fine di salvaguardare i livelli essenziali di assistenza, possono comunque conseguire l'obiettivo economico-finanziario di cui al comma 1* [che richiama le misure di risparmio stabilite dagli articoli da 9-bis a 9-sexies dello stesso decreto e, quindi, anche la riduzione dell'1% rispetto al 2014 dell'importo complessivo dei contratti con gli erogatori privati di assistenza specialistica ambulatoriale, stabilita all'art. 9-quater, comma 7] *anche adottando misure alternative, purché assicurino l'equilibrio del bilancio sanitario con il livello del finanziamento ordinario*.

Le misure alternative, già contenute nei Programmi Operativi 2013 – 2015 approvati dal Commissario ad acta, da ultimo, nei decreti n. 18 del 21/3/2014 e n. 108 del 10/10/2014, possono riferirsi alle notevoli economie di spesa realizzate nelle aziende sanitarie regionali a seguito della riduzione della spesa per il personale, conseguente al blocco pressoché totale del turn over di cui ai decreti commissariali n. 29 e n. 30 del 13 marzo 2015: in base ai dati preconsuntivi (CE IV trimestre) nel 2015 il costo del personale dipendente è diminuito di circa 69 milioni di euro; mentre, il risultato economico 2015 consolidato della Sanità regionale risulta ampiamente positivo.

La programmazione contenuta nella tabella allegata mantiene inalterato il valore economico complessivo dei contratti 2015, rispetto al 2014, operando una riduzione media di circa lo 0,4% (di poco inferiore alla riduzione percentuale del finanziamento statale 2015) ed accantonando la differenza, pari ad euro 5.520.000. Tale accantonamento si rende necessario per fronteggiare alcuni elementi della spesa sanitaria vs. strutture private al momento non esattamente quantificabili e sarà, quindi, attribuito con uno o più decreti commissariali, all'esito di apposite istruttorie. Tali elementi sono stabiliti con il presente decreto come segue:

1) Autorizzazione alle ASL per la stipula, possibilmente con significativi sconti sulla tariffa vigente, di contratti integrativi riguardanti l'erogazione da parte delle strutture private accreditate, successivamente all'esaurimento del tetto di spesa, delle prestazioni di particolare rilievo sanitario (come più volte segnalato anche dalle ASL) di: dialisi ambulatoriale; radioterapia; TAC e RMN a pazienti con diagnosi certa di patologia oncologica in corso di stadiazione e monitoraggio

fonte: http://burc.regione.campania.it

di radioterapia o chemioterapia; prestazioni dei centri anti diabete che l'ASL competente per territorio certifichi come indispensabili per evitare l'aggravamento dei pazienti.

2) Accantonamento a fronte del crescente contenzioso in materia di prestazioni di specialistica ambulatoriale, con particolare riferimento alla genetica (prestazioni "R"), alle tariffe della radioterapia e, in generale, alle prestazioni di specialistica ambulatoriale rese a residenti di altre regioni.

Il quadro allegato alla presente Sezione I è basato:

A) Sugli accordi in essere e/o in corso di perfezionamento con gli Ospedali Religiosi: Fatebenefratelli, Villa Betania e Camilliani.

B) Sull'accordo 2013 – 2015 definito tra la Regione e l'IRCCS Maugeri di Telese Terme, approvato dal decreto commissariale n. 14 del 16 febbraio 2015, e sulla conferma per il 2015 del budget di spesa previsto dal DCA 144/2014 per la collaborazione della ASL di Avellino con la Fondazione Don Gnocchi nel presidio ospedaliero di Sant'Angelo dei Lombardi.

C) Sulla estensione al 2015 dei limiti di spesa 2014 contenuti nell'accordo complessivo per la remunerazione massima delle prestazioni di assistenza ospedaliera e delle funzioni di emergenza – urgenza erogate dalle Case di Cura sede di pronto Soccorso di II livello, inserite nella rete SIRES 118: "Pineta Grande" di Castelvolturno (CE) e "Villa dei Fiori" di Acerra (NA), di cui al verbale del 27 ottobre 2014, approvato dal decreto commissariale n. 3 del 26 gennaio 2015.

D) Su di un incremento dell'1% per il 2015 dei tetti di spesa della dialisi ambulatoriale, applicato ai tetti di spesa stabiliti per il 2014 dal DCA n. 41/2014, come integrati in applicazione del decreto commissariale n. 68 del 16/6/2015.

E) Su di un incremento del 5% per il 2015 dei tetti di spesa della radioterapia.

F) Sulla conferma dei limiti di spesa 2014 assegnati ai centri privati che erogano prestazioni di Medicina Fisica e Riabilitativa (FKT), stabiliti dal DCA n. 90/2014 "*per l'anno 2014, e per i successivi due anni, salvo aggiornamenti da adottarsi con appositi provvedimenti*".

G) Sulla applicazione di una generale riduzione prudenziale del 2%, rispetto al 2014, dei limiti di spesa delle altre branche della specialistica ambulatoriale, fatta salva la possibilità – in alcuni casi – di accedere ai contratti integrativi di cui al precedente punto 1).

H) Sulla applicazione di una generale riduzione prudenziale del 1%, rispetto al 2014, dei limiti di spesa delle case di cura private, applicata in modo da operare (come preannunciato dalla nota del Sub Commissario ad acta pro tempore del 25/6/2015, n. 2540/C, allegata al presente decreto) un ulteriore – sia pure modesto - avvicinamento al budget teorico:

- per n. 10 case di cura il tetto di spesa 2015 si riduce del 2% rispetto al 2014;
- per n. 18 case di cura il tetto di spesa 2015 si riduce del 1% rispetto al 2014;
- per n. 22 case di cura il tetto di spesa 2015 rimane invariato rispetto al 2014;
- per n. 12 case di cura il tetto di spesa 2015 aumenta rispetto al 2014.

I) Su di una parziale redistribuzione dei tetti di spesa tra alcune case di cura, conseguente alla chiusura dei punti nascita con meno di 500 parti all'anno ed al corrispondente incremento del fatturato 2015 dei parti effettuati in altre case di cura vicine, come previsto nella suddetta nota del Sub Commissario ad acta pro tempore del 25/6/2015, n. 2540/C, allegata al presente decreto.

fonte: http://burc.regione.campania.it

...: applicazione Spending Review nella programmazione tetti di spesa 20...

...egato n. 1

importi in migliaia di euro		ASL	ASL	ASL	ASL	ASL	ASL	ASL			
Assistenza Specialistica ed Ospedaliera da strutture private	accentrata	AV	BN	CE	NA1	NA2	NA3	SA	Subtotale	Accantonamenti	**TOTALE**
SPESA CONSUNTIVATA 2011 da DCA 123/2012											
TOTALE ASSISTENZA SPECIALISTICA ED OSPEDALIERA DA PRIVATI	160.784	131.250	57.491	218.422	256.264	158.294	194.303	185.863	1.362.669	0	**1.362.669**

LIMITI di SPESA 2014: (consuntivo 2011 - 2%)											**1.335.416**
(come da allegato n. 2 al DCA 144/2014	accentrata	AV	BN	CE	NA1	NA2	NA3	SA	Subtotale	Accantonamenti	**TOTALE**
Assistenza Specialistica e Ospedaliera da Ospedali Classificati, Camilliani, Don Gnocchi e IRCCS privato Maugeri di Telese	157.214	9.006							166.220		166.220
Diabetologia		1.750	189	3.159	1.472	0	1.164	961	8.695		8.695
Branche a visita		36	0	5.151	4.485	1.815	2.851	1.633	15.970		15.970
Cardiologia		607	0	5.119	9.516	7.153	6.408	5.223	34.026		34.026
Patologia Clinica (Laboratorio di analisi)		7.879	3.497	15.068	24.528	20.799	18.274	18.516	108.561		108.561
Medicina nucleare		528	808	6.319	22.177	3.245	5.187	2.416	40.679		40.679
Radiodiagnostica		3.043	5.351	21.747	24.816	32.253	22.066	21.898	131.173		131.173
Radioterapia		0	0	1.869	3.137	9.696	822	2.238	17.763		17.763
Dialisi (compreso 1% accantonato)		6.247	5.396	17.679	22.495	24.591	25.587	24.564	126.560		126.560
Medicina Fisica e Riabilitazione (FKT)		1.640	1.440	4.700	6.550	8.460	8.310	4.670	35.770		35.770
Assistenza Specialistica da altri privati (*):		21.729	16.682	80.811	119.175	108.012	90.669	82.119	519.197	0	519.197
Assistenza Ospedaliera da case di cura private, escludendo la riattivazione dei PL di lungodegenza della ex Villa Russo (1)	0	93.964	37.655	131.920	123.417	59.979	106.639	96.072	649.644	301	649.946
TOTALE	157.214	124.699	54.336	212.731	242.593	167.991	197.308	178.191	1.335.061	301	**1.335.363**
(1) E considerando che la casa di cura Ruesch non risulta aver ancora ripreso ad erogare prestazioni sanitarie con oneri a carico della ASL Napoli 1 Centro ai sensi del DCA n. 85/2013	Residuo accantonato (fatta salva la possibilità di ripartire le economie che dovessero essere accertate rispetto ai tetti 2014)										**53**

(*) NOTA: Spesa netto ticket e netto quota ricetta

OBIETTIVO dei LIMITI di SPESA 2015 = 2014 (con risparmi compensativi ex art. 9 septies, c. 2, DL 78/2015)											**1.335.416**
	accentrata	AV	BN	CE	NA1	NA2	NA3	SA	Subtotale	Accantonamenti	**TOTALE**
Assistenza Specialistica e Ospedaliera da Ospedali Classificati, Camilliani, Don Gnocchi e IRCCS privato Maugeri di Telese	156.362	9.006							165.368		165.368
Diabetologia		1.715	185	3.096	1.443	0	1.140	942	8.521		8.521
Branche a visita		35	0	5.048	4.395	1.778	2.794	1.600	15.650		15.650
Cardiologia		595	0	5.017	9.326	7.009	6.280	5.118	33.346		33.346
Patologia Clinica (Laboratorio di analisi)		7.722	3.428	14.766	24.037	20.383	17.908	18.146	106.390		106.390
Medicina nucleare		517	792	6.193	21.733	3.180	5.083	2.368	39.866		39.866
Radiodiagnostica		2.982	5.244	21.312	24.319	31.608	21.624	21.460	128.549		128.549
Radioterapia: tetto 2014 + 5%		0	0	1.962	3.294	10.181	864	2.350	18.651		18.651
Dialisi: tetto 2014 (comprese integrazioni ex DCA 68/2015) + 1%		6.229	5.264	18.696	23.655	25.299	26.411	25.323	130.876		130.876
Medicina Fisica e Riabilitazione (FKT): **tetto di spesa ex DCA 90/2014**		1.640	1.440	4.700	6.550	8.460	8.310	4.670	35.770		35.770
Assistenza Specialistica da altri privati (*):		21.434	16.352	80.790	118.752	107.899	90.415	81.977	517.619	0	517.619
Assistenza Ospedaliera da case di cura private, escludendo la riattivazione dei PL di lungodegenza della ex Villa Russo (1)	0	92.770	37.279	131.861	122.421	59.673	106.759	95.847	646.610	299	646.910
TOTALE	156.362	123.210	53.631	212.651	241.173	167.572	197.174	177.824	1.329.597	299	**1.329.896**
(1) E considerando che la casa di cura Ruesch non ha ripreso ad erogare prestazioni sanitarie con oneri a carico della ASL Napoli 1 Centro ai sensi del DCA n. 85/2013	Accantonamento per le finalità specificate nel presente decreto										**5.520**

(*) NOTA: Spesa netto ticket e netto quota ricetta

Regione Campania

Il Commissario ad acta per l'attuazione
del Piano di rientro dai disavanzi del SSR campano
(Deliberazione Consiglio dei Ministri del 11/12/2015)

SEZIONE II: Definizione per l'esercizio 2015 dei limiti di spesa e dei relativi contratti con gli erogatori privati per regolare i volumi e ed i correlati limiti di spesa delle prestazioni di dialisi ambulatoriale

Con il decreto commissariale n. 68 del 16/6/2015 è stato accertato il consuntivo 2014 in quantità e valore economico delle prestazioni di dialisi ambulatoriale erogate dalle strutture private accreditate. Tale consuntivo viene posto a base della programmazione 2015 applicando un incremento dell'1%, sia alle quantità che al loro valore economico, come si espone nella tabella seguente:

ASL	Consuntivo 2014 N° prestazioni	Consuntivo 2014 spesa netta (con soglia convettive al 20%)	Volumi massimi 2015 di prestazioni di dialisi ambulatoriale (consuntivo 2014 + 1%)	Limite di spesa 2015 con soglia convettive al 20% (consuntivo 2014 + 1%)
ASL Avellino	34.560	6.166.848,94	34.906	6.228.500,00
ASL Benevento	29.860	5.211.663,70	30.159	5.263.800,00
ASL Caserta	103.682	18.510.469,57	104.719	18.695.600,00
ASL Napoli 1 Centro	131.203	23.420.391,66	132.515	23.654.600,00
ASL Napoli 2 Nord	141.456	25.048.659,86	142.871	25.299.100,00
ASL Napoli 3 Sud	146.513	26.149.714,81	147.978	26.411.200,00
ASL Salerno	140.421	25.072.187,45	141.825	25.322.900,00
TOTALE	727.695	129.579.935,99	734.973	130.875.700,00

In analogia con quanto stabilito per il 2014 dal decreto commissariale n. 41 del 4/7/2014, come modificato ed integrato dal sopra citato decreto commissariale n. 68 del 16/6/2015, si dispone che:

1. Per l'esercizio 2015 ai centri privati accreditati che erogano prestazioni di dialisi ambulatoriale si applicano i volumi massimi ed i correlati limiti di spesa fissati nella tabella sopra esposta, con le modalità, prescrizioni e condizioni tutte di seguito specificate.
2. Le Associazioni di categoria della branca di dialisi, entro 15 giorni dalla notifica del presente decreto, dovranno stipulare con le ASL competenti per territorio i Protocolli di intesa per le prestazioni da erogarsi per l'anno 2015 secondo lo schema allegato "A/1 – DIALISI".
3. Sarà compito di ciascuna ASL stipulare i contratti con le singole strutture private, definendo per ciascuna di esse il volume di prestazioni ed il correlato limite di spesa sulla base del consuntivo 2015 e tenendo conto di eventuali trasferimenti e/o accorpamenti (debitamente autorizzati), intervenuti tra i centri privati operanti nella medesima ASL. L'attribuzione del budget alle singole strutture dovrà essere stabilita dal Commissario Straordinario della ASL previa audizione del Tavolo Tecnico tra l'ASL e le Associazioni di categoria, previsto dall'art. 6 del Protocollo d'intesa. La tabella con l'attribuzione dei volumi massimi di prestazioni e dei correlati limiti di spesa 2015

fonte: http://burc.regione.campania.it

dovrà essere allegata al medesimo Protocollo d'intesa, esponendo dettagliatamente eventuali valutazioni discordi di uno o più rappresentanti delle Associazioni di categoria componenti il suddetto Tavolo Tecnico,

4. Tutte le strutture private accreditate che erogano prestazioni di dialisi, entro 30 giorni dalla notifica del presente decreto, dovranno stipulare con le ASL competenti per territorio il contratto di struttura relativo alle prestazioni da erogare nell'esercizio 2015, secondo lo schema allegato "A/2 - DIALISI".
5. Per l'esercizio 2015, in considerazione della specificità della branca della dialisi ambulatoriale, si applicherà la compensazione tra sottoutilizzi e sforamenti dei tetti di spesa, prima a livello di ASL, e poi a livello regionale. Qualora nonostante tali compensazioni dovessero residuare degli sforamenti non coperti, il Commissario ad acta potrà autorizzare la stipula di contratti integrativi con una decurtazione del 35% della tariffa, in analogia con quanto convenuto per il 2014 ed approvato dal DCA n. 68/2015 e fermo restando il rispetto dei limiti massimi complessivi ammessi dalla normativa sulla Spending Review (Dl 95/2012 e s.m.i.).

Infine, come richiesto più volte dai Ministeri affiancanti, nello schema di contratto con le singole strutture private viene inserito il testo della "clausola di salvaguardia" nella versione che è stata oggetto del parere favorevole reso nel 2013 dall'Avvocatura Generale dello Stato al Ministero della Salute.

fonte: http://burc.regione.campania.it

Schema di Protocollo di intesa tra l'Associazione _____ per la definizione dei criteri e delle linee guida per regolare i volumi e le tipologie delle prestazioni di assistenza specialistica ambulatoriale, relativamente alla branca di DIALISI, da erogarsi per l'anno 2015 da parte delle strutture private accreditate ed i correlati limiti di spesa.

E

L'Azienda Sanitaria Locale ----------_Partita IVA: ---------- Codice Fiscale---------- (se diverso dalla Partita IVA): rappresentata dal Commissario Straordinario ----------, nato a ---------- (--) il --/--/-----., munito dei necessari poteri come da _____ di nomina n. ----- del ---/--- /-------:

PER

regolare i volumi e le tipologie delle prestazioni di assistenza specialistica ambulatoriale, relativamente alla branca di EMODIALISI AMBULATORIALE **per l'anno 2015**, redatto in conformità al Decreto del Commissario ad Acta per la Attuazione del Piano di Rientro n° ----- del --/--/2016,

PREMESSO

- che con il decreto n° ….. del …../…/2016 del Commissario ad acta per la Attuazione del Piano di Rientro dal disavanzo sanitario sono stati definiti i volumi di prestazioni ed i correlati limiti di spesa stabiliti per l'esercizio 2015 per le prestazioni di dialisi ambulatoriale;
- che la remunerazione a carico del S.S.R. delle prestazioni erogate da ciascuna struttura ubicata nel territorio dell'ASL è subordinata alla sottoscrizione da parte della medesima di specifico contratto che recepisce i criteri e le modalità applicative del citato decreto n° … del …/…./2016 del Commissario ad acta per la Attuazione del Piano di Rientro dal disavanzo sanitario;

Si conviene quanto segue:

Art. 1

La premessa è patto e forma parte integrante del presente protocollo.

Art. 2

(oggetto)

1. Il presente protocollo ha ad oggetto la fissazione dei volumi, delle tipologie delle prestazioni di EMODIALISI AMBULATORIALE ed i correlati limiti di spesa da erogarsi nel periodo 1° gennaio – 31 dicembre 2015 da parte delle strutture private accreditate operanti nel territorio della sottoscritta ASL.

Art. 3

(quantità delle prestazioni)

1. Il fabbisogno di prestazioni di EMODIALISI AMBULATORIALE che la ASL prevede di dover acquistare nel periodo 1° gennaio – 31 dicembre 2015 dalle strutture private accreditate, e che dovrà essere erogato nel rispetto della continuità assistenziale fino a tutto il 31 dicembre 2015, è determinato in n. …… (prestazioni).

Art. 4

(rapporto tra spesa sanitaria e acquisto delle prestazioni)

1. Il limite entro il quale deve essere contenuta la spesa per l'anno 2015 per il volume di prestazioni di EMODIALISI AMBULATORIALE determinato all'art. 3, è fissato in € _____, applicando le tariffe vigenti nel corso dell'esercizio e la soglia massima di fatturazione da parte

fonte: http://burc.regione.campania.it

di ciascun centro di dialisi del numero delle prestazioni di dialisi convettive di cui ai codici 39.95.5, 39.95.7 e 39.95.8, rispetto al totale delle prestazioni di dialisi effettuate dallo stesso centro privato, con i criteri stabiliti dal decreto commissariale n. 53/2013, pubblicato sul BURC n. 37 del 8 luglio 2013.

Art. 5

(criteri di remunerazione delle prestazioni)

1. La remunerazione delle prestazioni di cui al precedente art. 4 avverrà sulla base delle tariffe regionali e della soglia massima di remunerazione delle prestazioni di dialisi convettive di cui ai codici 39.95.5, 39.95.7 e 39.95.8, pari al 20% del numero delle prestazioni di dialisi (codici da 39.95.1 a 39.95.9) complessivamente erogate da ciascuna struttura, come stabilito dal sopra citato decreto commissariale n. 53/2013 e fatti salvi eventuali adeguamenti tariffari che, tuttavia, non potranno comportare aumento del limite di spesa di cui all'art. 4.
2. Ai sensi dell'art. 8-quinquies, comma 2, lettera e-bis) del Decreto Legislativo 30 dicembre 1992, n. 502, e del punto 18 della Delibera della Giunta Regionale n. 800 del 16 giugno 2006, si conviene che in caso di incremento a seguito di modificazioni, comunque intervenute nel corso dell'anno, dei valori unitari dei tariffari regionali per la remunerazione delle prestazioni sanitarie oggetto del presente Protocollo, il volume massimo di prestazioni di cui al precedente art. 3 si intende rideterminato nella misura necessaria al mantenimento dei limiti di spesa indicati al precedente art. 4.
3. Le parti si danno atto che, in base a quanto disposto dal Decreto n. … del …/…/2016 del Commissario ad Acta per la Attuazione del Piano di Rientro, eventuali superamenti del limite di spesa per l'esercizio 2015, fissato nello stesso decreto e riportato nel presente Protocollo, potranno essere remunerati a consuntivo sulla base di quanto effettivamente erogato, previa stipula di appositi accordi integrativi tra la ASL ed i centri privati operanti sul proprio territorio, alle condizioni e con le modalità specificate nello stesso decreto.

Art. 6

(Tavolo Tecnico)

1. Le parti si danno atto che per monitorare e garantire la compiuta e corretta applicazione del presente protocollo è istituito un tavolo tecnico regionale.
2. Al tavolo tecnico spettano, in particolare, i seguenti compiti:
   a) monitoraggio dei volumi delle prestazioni erogate dalle singole strutture private, in modo da acquisire elementi utili a favorire il rispetto del limite di spesa definito dall'art 4;
   b) esame dei conteggi e delle determinazioni assunte dalla ASL ai fini della applicazione dei criteri di remunerazione stabiliti nei precedenti art. 4 e 5, con possibilità di formulare proposte di correzione e/o miglioramenti tecnici.
3. In caso di valutazione della ASL non concorde con quella della maggioranza degli altri componenti del tavolo tecnico, il parere di questi ultimi non è vincolante per la ASL, che procederà ai conseguenti adempimenti in difformità dal parere dei rappresentanti delle associazioni di categoria, dandone comunicazione alla Direzione Generale per la Tutela della Salute.
4. Per le finalità di cui ai commi precedenti le strutture private accreditate sono impegnate a fornire alla ASL tutti i dati relativi ai volumi ed ai fatturati entro e non oltre il giorno 10 del mese successivo all'erogazione delle prestazioni; l'omissione di tali comunicazioni comporterà l'esclusione della struttura dal pagamento dell'anticipazione prevista dall'art. 7.
5. Si allega al presente protocollo la delibera del Commissario Straordinario della ASL che attribuisce alle singole strutture i volumi massimi di prestazioni ed i correlati limiti di spesa per

fonte: http://burc.regione.campania.it

l'esercizio 2015 ed alla quale sono allegate le osservazioni dei componenti del Tavolo tecnico di cui al presente articolo.

Art. 7

(modalità di pagamento delle prestazioni)

1. A fronte delle prestazioni erogate e rendicontate, la ASL corrisponderà ad ogni struttura privata un acconto mensile pari all'85% del fatturato mensile.
2. Il diritto al pagamento dei suddetti acconti maturerà entro sessanta giorni dalla fine del mese cui si riferiscono. Il pagamento del saldo avverrà in quattro tranche come segue: entro il 30 giugno per le fatture del primo trimestre; entro il 30 settembre per le fatture relative ai mesi da aprile a giugno; entro il 31 dicembre per le fatture relative ai mesi da luglio a settembre; entro il 31 marzo dell'anno successivo per le fatture relative ai mesi da ottobre a dicembre. Il pagamento di ciascun saldo potrà essere effettuato, oltre che in seguito al completamento dei controlli di regolarità delle prestazioni, previa emissione da parte delle strutture privata accreditate operanti sul territorio della sottoscritta ASL, delle note credito richieste dalla ASL, con riguardo ad eventuali contestazioni delle prestazioni rese,
3. A fini di regolarità contabile, la liquidazione ed il pagamento di ciascuno dei saldi di cui al precedente comma 2 è subordinata al ricevimento da parte della ASL della/e suddetta/e (eventuale/i) nota/e di credito.
4. Senza che sia necessaria la costituzione in mora, e sempre che la ASL non dimostri che il ritardo nel pagamento è stato determinato da impossibilità della prestazione derivante da causa ad essa non imputabile, dal giorno successivo alla scadenza del termine di pagamento maturano in favore della struttura privata gli interessi di mora, convenzionalmente stabiliti nella misura del tasso di riferimento di cui agli art. 2 e 5 del decreto legislativo 9 ottobre 2002, n. 231, come modificato dal decreto legislativo 9 novembre 2012, n. 192, maggiorato come segue:
   a) per i primi due mesi di ritardo: maggiorazione di due punti percentuali;
   b) per i successivi due mesi di ritardo: maggiorazione di quattro punti percentuali;
   c) per ulteriori due mesi di ritardo: maggiorazione di sei punti percentuali;
   d) a decorrere dall'inizio del settimo mese di ritardo: maggiorazione di otto punti percentuali.
5. La struttura privata esprime il proprio consenso ai sensi dell'art. 1194 del Codice Civile ad imputare i pagamenti ricevuti dalla ASL al capitale, prima che agli interessi, alle spese ed al risarcimento previsto dall'art. 6 del Dlgs 231/2002 e s.m.i., salvo diversa indicazione scritta da parte della ASL medesima.
6. Il pagamento da parte della ASL di interessi moratori e spese, nonché dell'indennizzo di cui all'art. 6 del Dlgs 231/2002, avverrà a seguito della emissione da parte del creditore di apposita e regolare fattura (che avrà anche valore di formale richiesta di pagamento, stante l'automatismo della costituzione in mora). In tal caso la ASL emetterà una specifica disposizione di pagamento, che dichiari espressamente e per iscritto l'imputazione dello stesso agli interessi, alle spese e/o all'indennizzo.
7. Ai fini del rispetto della normativa sulla tracciabilità dei pagamenti, le strutture private indicheranno il conto corrente bancario loro intestato, sul quale la ASL effettuerà ogni pagamento dovuto in esecuzione del contratto, e si impegneranno a comunicare tempestivamente eventuali modifiche, con apposita lettera firmata dal legale rappresentante.

Art. 8

(efficacia e norme finali)

1. Il presente protocollo si riferisce periodo 1° gennaio – 31 dicembre 2015 in esecuzione del decreto n. …..del …../…./2016 del Commissario ad Acta per la Attuazione del Piano di Rientro.

fonte: http://burc.regione.campania.it

2. Il presente protocollo sarà adeguato ai successivi provvedimenti regionali in materia che dovessero intervenire nel periodo di vigenza dello stesso.
3. Ogni controversia in merito alla interpretazione, esecuzione, validità o efficacia del presente protocollo è di competenza esclusiva del giudice ordinario / amministrativo che ha giurisdizione sul territorio in cui ha sede legale la sottoscritta ASL.

Art. 9

(Clausola di salvaguardia)

1. Con la sottoscrizione del presente accordo la sottoscritta Associazione accetta espressamente il contenuto e gli effetti dei provvedimenti di determinazione dei tetti di spesa, di determinazione delle tariffe e ogni altro atto e/o provvedimento agli stessi collegati e/o presupposti, in quanto costituenti parte integrante necessaria del sottoscrivendo protocollo.

..... , ___ / _____ 2016

Timbro e firma della ASL _____
Il Commissario Straordinario

Timbro e firma del Legale Rappresentante
della Associazione di Categoria

_____ _____

Tutte le clausole del presente protocollo hanno carattere essenziale e formano, unitamente allo stesso, unico ed inscindibile contesto. E' da intendersi specificamente approvata, ai sensi e per gli effetti dell'art. 1341 del C.C. l'art. 11 (Clausola di salvaguardia) del presente Protocollo d'Intesa.

Timbro e firma della ASL _____
Il Commissario Straordinario

Timbro e firma del Legale Rappresentante
della Associazione di Categoria

_____ _____

Contratto ai sensi dell'art. 8-quinquies, comma 2, del D.Lgs n 502/1992 e s.m.i.

Contratto TRA

La struttura privata …… --(cod…….)
Partita IVA: …….. Codice Fiscale (se diverso dalla Partita IVA): ……..
con sede in ……..... (Prov: ; CAP: _....._) – …….
rappresentata dal …….
come da fotocopia della carta d'identità e del codice fiscale, autenticata dal funzionario della ASL o della Regione che redige il presente atto;
il / la quale, consapevole delle responsabilità penali in caso di dichiarazioni mendaci, ai sensi dell'art. 76 T.U. 445/2000, dichiara:

a) di intervenire al presente atto in qualità di rappresentate legale del soggetto contraente, come attestato dalla seguente documentazione agli atti della ASL: Certificato della C.C.I.A.A. recante la composizione del Consiglio d'Amministrazione e ed i poteri di rappresentanza, a data recente – oppure- copia autentica dello Statuto vigente e del verbale dell'Assemblea dei Soci di conferimento dei poteri agli Amministratori;
b) che il soggetto contraente non si trova in stato di fallimento, di liquidazione coatta, di concordato preventivo e che nessuno di tali procedimenti è stato avviato ai suoi danni / si trova in stato di insolvenza ed è pertanto sottoposto a procedura di _____;
c) che non è pendente nei suoi confronti procedimento per l'applicazione di una delle misure di prevenzione di cui all'articolo 3 della legge 27.12.1956, n. 1423, e che non sussistono le cause ostative previste all'art. 10 della legge 31.5.1965, n. 575; e ciò con riguardo a tutti i soggetti indicati alla lett. b), art. 38, comma 1, D.lgs. 163/2006;
d) di essere in regola con la normativa in materia antinfortunistica, impiantistica e sulla tutela dell'igiene e della salute sul lavoro;
e) di essere in regola con il versamento dei contributi previdenziali e infortunistici, come attestato dalla Dichiarazione Unica di Regolarità Contributiva – DURC prot. n. del __/__/_____.

E

L'Azienda Sanitaria Locale ----------_Partita IVA: ---------- Codice Fiscale---------- (se diverso dalla Partita IVA): rappresentata dal Commissario Straordinario ....., nato a ..... il ..... , munito dei necessari poteri come da …….. di nomina n. ____ del _____:

PER

regolare i volumi e le tipologie delle prestazioni di assistenza specialistica ambulatoriale, relativamente alla branca di EMODIALISI AMBULATORIALE per l'anno 2015, redatto in conformità al Decreto del Commissario ad Acta per la Attuazione del Piano di Rientro n° … del …/…./2016,

PREMESSO

- che con il decreto n° ….. del …../…/2016 del Commissario ad acta per la Attuazione del Piano di Rientro dal disavanzo sanitario sono stati definiti i volumi di prestazioni ed i correlati limiti di spesa stabiliti per l'esercizio 2015 per le prestazioni di dialisi ambulatoriale;
- che la remunerazione a carico del S.S.R. delle prestazioni erogate da ciascuna struttura ubicata nel territorio dell'ASL è subordinata alla sottoscrizione da parte della medesima di specifico contratto che recepisce i criteri e le modalità applicative del citato decreto n° … del …/…./2016 del Commissario ad acta per la Attuazione del Piano di Rientro dal disavanzo sanitario;

VISTO

lo schema di protocollo di intesa preliminare tipo tra le AA.SS.LL e le Associazioni di categoria maggiormente rappresentative per la definizione dei criteri e delle linee guida per regolare i volumi, le tipologie ed i correlati limiti di spesa delle prestazioni di specialistica ambulatoriale

fonte: http://burc.regione.campania.it

Contratto ai sensi dell'art. 8-quinquies, comma 2, del D.Lgs n 502/1992 e s.m.i.

da erogarsi per l'anno 2015 da parte delle strutture private accreditate e/o in regime di autocertificazione, allegato sub A/1 al citato decreto n. ……del …… del Commissario ad acta per la Attuazione del Piano di Rientro dal disavanzo sanitario;

Si conviene quanto segue:

Art. 1

La premessa è patto e forma parte integrante del presente contratto.

Art. 2
(oggetto)

1. Il presente contratto ha ad oggetto la fissazione dei volumi e delle tipologie delle prestazioni di EMODIALISI AMBULATORIALE da erogarsi nel periodo 1° gennaio – 31 dicembre 2015 da parte della sottoscritta struttura privata ed i correlati limiti di spesa.

Art. 3
(quantità delle prestazioni)

1. Il fabbisogno di prestazioni di EMODIALISI AMBULATORIALE che la ASL prevede di dover acquistare nel periodo 1° gennaio – 31 dicembre 2015 dalla sottoscritta struttura privata, e che dovrà essere erogato nel rispetto della continuità assistenziale fino a tutto il 31 dicembre 2015, è determinato in n. …… (prestazioni).

Art. 4
(rapporto tra spesa sanitaria e acquisto delle prestazioni)

1. Il limite entro il quale deve essere contenuta la spesa per l'anno 2015 per il volume di prestazioni di EMODIALISI AMBULATORIALE determinato all'art. 3, è fissato in € _____, applicando le tariffe vigenti nel corso dell'esercizio e la soglia massima di fatturazione da parte di ciascun centro di dialisi del numero delle prestazioni di dialisi convettive di cui ai codici 39.95.5, 39.95.7 e 39.95.8, rispetto al totale delle prestazioni di dialisi effettuate dallo stesso centro privato, con i criteri stabiliti dal decreto commissariale n. 53/2013, pubblicato sul BURC n. 37 del 8 luglio 2013.

Art. 5
(criteri di remunerazione delle prestazioni)

1. La remunerazione delle prestazioni di cui al precedente art. 4 avverrà sulla base delle tariffe regionali e della soglia massima di remunerazione delle prestazioni di dialisi convettive di cui ai codici 39.95.5, 39.95.7 e 39.95.8, pari al 20% del numero delle prestazioni di dialisi (codici da 39.95.1 a 39.95.9) complessivamente erogate dalla sottoscritta struttura, come stabilito dal decreto n. 53/2013 del Commissario ad acta per la Attuazione del Piano di Rientro dal disavanzo sanitario, e fatti salvi eventuali adeguamenti tariffari che, tuttavia, non potranno comportare aumento del limite di spesa di cui all'art. 4.
2. Ai sensi dell'art. 8-quinquies, comma 2, lettera e-bis) del Decreto Legislativo 30 dicembre 1992, n. 502, e del punto 18 della Delibera della Giunta Regionale n. 800 del 16 giugno 2006, si conviene che in caso di incremento a seguito di modificazioni, comunque intervenute nel corso dell'anno, dei valori unitari dei tariffari regionali per la remunerazione delle prestazioni sanitarie oggetto del presente contratto, il volume massimo di prestazioni di cui al precedente art. 3 si intende rideterminato nella misura necessaria al mantenimento del limite di spesa indicato al precedente art. 4.
3. Le parti si danno atto che, in base a quanto disposto dal Decreto n. … del …/…/2016 del Commissario ad Acta per la Attuazione del Piano di Rientro, eventuali superamenti del limite di spesa per l'esercizio 2015, fissato per questa ASL nello stesso decreto e riportato nel presente contratto, potranno essere remunerati a consuntivo sulla base di quanto effettivamente erogato, previa stipula di apposito accordo integrativo tra la ASL ed il sottoscritto centro privato, alle

fonte: http://burc.regione.campania.it

Contratto ai sensi dell'art. 8-quinquies, comma 2, del D.Lgs n 502/1992 e s.m.i.

condizioni e con le modalità specificate nello stesso decreto.

Art. 6
(Tavolo Tecnico)

1. Le parti si danno atto che per monitorare e garantire la compiuta e corretta applicazione del presente contratto è istituito un tavolo tecnico regionale.
2. Al tavolo tecnico spettano, in particolare, i seguenti compiti:
   a) monitoraggio dei volumi delle prestazioni erogate dalle singole strutture private, in modo da acquisire elementi utili a favorire il rispetto del limite di spesa definito dall'art 4;
   b) esame dei conteggi e delle determinazioni assunte dalla ASL ai fini della applicazione dei criteri di remunerazione stabiliti nei precedenti art. 4 e 5, con possibilità di formulare proposte di correzione e/o miglioramenti tecnici.
3. In caso di valutazione della ASL non concorde con quella della maggioranza degli altri componenti del tavolo tecnico, il parere di questi ultimi non è vincolante per la ASL, che procederà ai conseguenti adempimenti in difformità dal parere dei rappresentanti delle associazioni di categoria, dandone comunicazione alla Direzione Generale per la Tutela della Salute.
4. Per le finalità di cui ai commi precedenti la sottoscritta struttura si impegna a fornire alla ASL tutti i dati relativi ai volumi ed ai fatturati entro e non oltre il giorno 10 del mese successivo all'erogazione delle prestazioni; l'omissione di tali comunicazioni comporterà l'esclusione della struttura dal pagamento dell'anticipazione prevista dall'art. 7.

Art. 7
(modalità di pagamento delle prestazioni)

1. A fronte delle prestazioni erogate e rendicontate, la ASL corrisponderà alla sottoscritta struttura privata un acconto mensile pari all'85% del fatturato mensile.
2. Il diritto al pagamento dei suddetti acconti maturerà entro sessanta giorni dalla fine del mese cui si riferiscono. Il pagamento del saldo avverrà in quattro tranche come segue: entro il 30 giugno per le fatture del primo trimestre; entro il 30 settembre per le fatture relative ai mesi da aprile a giugno; entro il 31 dicembre per le fatture relative ai mesi da luglio a settembre; entro il 31 marzo dell'anno successivo per le fatture relative ai mesi da ottobre a dicembre. Il pagamento di ciascun saldo potrà essere effettuato, oltre che in seguito al completamento dei controlli di regolarità delle prestazioni, previa emissione da parte della sottoscritta struttura privata delle note credito richieste dalla ASL, con riguardo ad eventuali contestazioni delle prestazioni rese,
3. A fini di regolarità contabile, la liquidazione ed il pagamento di ciascuno dei saldi di cui al precedente comma 2 è subordinata al ricevimento da parte della ASL della/e suddetta/e (eventuale/i) nota/e di credito.
4. Senza che sia necessaria la costituzione in mora, e sempre che la ASL non dimostri che il ritardo nel pagamento è stato determinato da impossibilità della prestazione derivante da causa ad essa non imputabile, dal giorno successivo alla scadenza del termine di pagamento maturano in favore della struttura privata gli interessi di mora, convenzionalmente stabiliti nella misura del tasso di riferimento di cui agli art. 2 e 5 del decreto legislativo 9 ottobre 2002, n. 231, come modificato dal decreto legislativo 9 novembre 2012, n. 192, maggiorato come segue:
   a) per i primi due mesi di ritardo: maggiorazione di due punti percentuali;
   b) per i successivi due mesi di ritardo: maggiorazione di quattro punti percentuali;
   c) per ulteriori due mesi di ritardo: maggiorazione di sei punti percentuali;
   d) a decorrere dall'inizio del settimo mese di ritardo: maggiorazione di otto punti percentuali.
5. La struttura privata esprime il proprio consenso ai sensi dell'art. 1194 del Codice Civile ad

fonte: http://burc.regione.campania.it

Contratto ai sensi dell'art. 8-quinquies, comma 2, del D.Lgs n 502/1992 e s.m.i.

imputare i pagamenti ricevuti dalla ASL al capitale, prima che agli interessi, alle spese ed al risarcimento previsto dall'art. 6 del Dlgs 231/2002 e s.m.i., salvo diversa indicazione scritta da parte della ASL medesima.

6. Il pagamento da parte della ASL di interessi moratori e spese, nonché dell'indennizzo di cui all'art. 6 del Dlgs 231/2002, avverrà a seguito della emissione da parte del creditore di apposita e regolare fattura (che avrà anche valore di formale richiesta di pagamento, stante l'automatismo della costituzione in mora). In tal caso la ASL emetterà una specifica disposizione di pagamento, che dichiari espressamente e per iscritto l'imputazione dello stesso agli interessi, alle spese e/o all'indennizzo.
7. Ai fini del rispetto della normativa sulla tracciabilità dei pagamenti, la sottoscritta struttura privata indica il seguente conto corrente bancario di cui è intestataria sul quale la ASL effettuerà ogni pagamento dovuto in esecuzione del presente contratto: codice IBAN: _____; presso: _____, generalità dei soggetti autorizzati ad operare su detto conto: _____; impegnandosi a comunicare tempestivamente, con apposita lettera firmata dal legale rappresentante, eventuali modifiche.

Art. 8
(efficacia e norme finali)

1. Il presente contratto si riferisce periodo 1° gennaio – 31 dicembre 2015 in esecuzione del decreto n. …..del …../…./2015 del Commissario ad Acta per la Attuazione del Piano di Rientro.
2. Il presente contratto sarà adeguato ai successivi provvedimenti regionali in materia che dovessero intervenire nel periodo di vigenza dello stesso.
3. Ogni controversia in merito alla interpretazione, esecuzione, validità o efficacia del presente contratto è di competenza esclusiva del giudice ordinario / amministrativo che ha giurisdizione sul territorio in cui ha sede legale la sottoscritta ASL.

Art. 9
(Clausola di salvaguardia)

1. Con la sottoscrizione del presente contratto la sottoscritta struttura privata accetta espressamente, completamente ed incondizionatamente il contenuto e gli effetti dei provvedimenti di determinazione dei tetti di spesa, di determinazione delle tariffe e ogni altro atto agli stessi collegato o presupposto, in quanto atti che determinano il contenuto del contratto per il periodo di efficacia dello stesso.
2. In considerazione dell'accettazione dei provvedimenti indicati sub comma 1 (ossia i provvedimenti di determinazione dei tetti di spesa, delle tariffe ed ogni altro atto agli stessi collegato o presupposto) con la sottoscrizione del presente contratto, la struttura privata rinuncia alle azioni/impugnazioni già intraprese avverso i predetti provvedimenti ovvero ai contenziosi instaurabili contro i provvedimenti già adottati e conoscibili.

..... , ___ / _____ 2016

Timbro e firma della ASL _____
Il Commissario Straordinario
_____

Timbro e firma del Legale Rappresentante
della struttura privata
_____

Tutte le clausole del presente contratto hanno carattere essenziale e formano, unitamente allo stesso, unico ed inscindibile contesto. E' da intendersi specificamente approvata, ai sensi e per gli effetti dell'art. 1341 del C.C. l'art. 11 (Clausola di salvaguardia) del presente contratto.

Timbro e firma della ASL _____
Il Commissario Straordinario
_____

Timbro e firma del Legale Rappresentante
della struttura privata
_____

fonte: http://burc.regione.campania.it

Regione Campania

Il Commissario ad acta per l'attuazione
del Piano di rientro dai disavanzi del SSR campano
(Deliberazione Consiglio dei Ministri del 11/12/2015)

SEZIONE III: Definizione per l'esercizio 2015 dei limiti di spesa e dei relativi contratti con gli erogatori privati per regolare i volumi e le tipologie delle prestazioni di assistenza specialistica ambulatoriale, escluso dialisi e fisiokinesiterapia

Come preannunciato nella nota del Sub Commissario ad acta pro tempore n. 2520/C del 23/6/2015, per il 2015 i volumi massimi di prestazioni ed i correlati limiti di spesa sono ridotti del 2% rispetto a quelli stabiliti per il 2014 dal DCA n. 129 del 31/10/2014, con la sola eccezione della branca di radioterapia, per la quale viene stabilito un incremento del 5%.

Viene, però, prevista la possibilità di autorizzare le ASL con uno o più decreti commissariali, all'esito di apposite istruttorie, a stipulare, possibilmente con significativi sconti sulla tariffa vigente, contratti integrativi riguardanti l'erogazione da parte delle strutture private accreditate, successivamente all'esaurimento del tetto di spesa, delle prestazioni di particolare rilievo sanitario (come più volte segnalato anche dalle ASL) di: radioterapia; TAC e RMN a pazienti con diagnosi certa di patologia oncologica in corso di stadiazione e monitoraggio di radioterapia o chemioterapia; prestazioni dei centri anti diabete che l'ASL competente per territorio certifichi come indispensabili per evitare l'aggravamento dei pazienti.

Vengono, inoltre, adottati dei correttivi per fronteggiare l'anomalo incremento, in corso dal 2014, delle prestazioni rese a residenti di altre regioni dai centri operanti in alcune ASL ed in alcune branche. In base ai dati forniti dalle ASL tra aprile e giugno 2015 per la compensazione della mobilità sanitaria 2014, si è verificato che la spesa netta addebitata dai centri privati per prestazioni erogate a residenti extra regione è aumentata nel 2014 rispetto al 2013 di:

- euro 3,8 milioni (+ 72%) nella branca di patologia clinica, di cui 3,5 milioni nella sola ASL Napoli 1 Centro e prevalentemente per prestazioni di genetica medica (cd. Prestazioni "R");
- euro 1,6 milioni (+ 25%) nella branca di medicina nucleare, di cui 1,3 milioni nella sola ASL Napoli 3 Sud;
- euro 1,4 milioni (+ 27%) nella branca della radiodiagnostica, con punte del + 56% nella ASL Napoli 3 Sud ed incrementi di circa il 30% in quasi tutte le altre ASL.

La Regione è già intervenuta sulla problematica delle prestazioni di genetica medica (cd. Prestazioni "R"), innanzitutto, definendo con i DCA 40/2010, 15/2011 e 16/2012 precisi criteri e modalità di prescrizione, che – evidentemente - si applicano anche ai soggetti non residenti; successivamente, a fronte dei primi anomali incrementi verificatisi nel corso del 2013, il decreto commissariale n. 101 del 10/10/2013 ha stabilito che il volume di tali prestazioni (comprese quelle erogate a non residenti) per il 2013 non poteva essere superiore del 5% rispetto al volume 2012; e tale disposizione è stata espressamente confermata dal DCA 129/2014 per il 2014 e per gli anni successivi.

Inoltre, la Regione negli ultimi anni ha sollecitato più volte le ASL a verificare l'appropriatezza ed il rispetto delle normative nazionali e regionali in tema di prescrizione ed erogazione di alcune prestazioni di Radiodiagnostica e di Medicina Nucleare (PET, TAC e RMN) di elevato costo unitario.

fonte: http://burc.regione.campania.it

Peraltro, la problematica delle prestazioni "R" è stata oggetto di specifico approfondimento nel Tavolo Tecnico con le Associazioni di Categoria, istituito presso l'ARSAN ai sensi del decreto commissariale n. 25 del 10/3/2015 con il compito di definire proposte di nuova suddivisione delle tipologie funzionali utilizzate ai fini della applicazione del vincolo del 10% al superamento del valore medio delle prestazioni, da applicarsi a decorrere dal 2015, con particolare riferimento alle branche della patologia clinica, della radiologia e della medicina nucleare, per le quali è già in vigore dal 2012 una suddivisione per tipologie funzionali all'interno della stessa branca.

Si può, quindi, procedere alle seguenti azioni. Da una parte, la quota del tetto di spesa 2015 riservata ai residenti in altre regioni viene leggermente aumentata (di euro 1,5 milioni su un limite totale di spesa netta 2015 di 351 milioni), per tenere conto almeno in parte di situazioni consolidate. Dall'altra, si stabilisce che:

1) Dal 2014, qualora dopo l'applicazione delle sopra richiamate disposizioni limitative delle prestazioni "R" e dopo tutti gli abbattimenti conseguenti ai controlli su tali prestazioni, nonché sulle prestazioni di Radiodiagnostica e di Medicina Nucleare che, come sopra accennato, presentano maggiori rischi di non appropriatezza e/o di mancato rispetto delle normative, residui una eccedenza delle prestazioni rese a residenti extra regione rispetto ai relativi tetti di spesa, tale eccedenza potrà essere riconosciuta non oltre i limiti consentiti dal rispetto della normativa sulla Spending Review (DL 95/2012 e s.m.i.) e, quindi:
   a) Per il 2014, utilizzando le economie accertate dal DCA n. 68/2015 eventualmente rimanenti dopo aver assicurato la copertura dei contratti integrativi per la radioterapia;
   b) Per il 2015, utilizzando le eventuali disponibilità residue dell'accantonamento previsto nella Sezione I ai fini della Spending Review, dopo gli utilizzi che saranno effettuati per: dialisi ambulatoriale; radioterapia; TAC e RMN a pazienti con diagnosi certa di patologia oncologica in corso di stadiazione e monitoraggio di radioterapia o chemioterapia; prestazioni dei centri anti diabete che l'ASL competente per territorio certifichi come indispensabili per evitare l'aggravamento dei pazienti.
2) Dal 2015, in considerazione delle indicazioni emerse dagli approfondimenti svolti insieme alle Associazioni di categoria della specialistica ambulatoriale nell'ambito del Tavolo Tecnico istituito presso l'ARSAN ai sensi del decreto commissariale n. 25 del 10/3/2015 (riportate nelle relazioni prot. 2357 del 22/7/2015 e prot. 2633 del 31/7/2015, inviate dall'ARSAN alle ASL, alle Associazioni di Categoria ed alla Regione), sono espunte dal calcolo del valore medio, di cui agli articoli 6 e 8 degli schemi di protocollo d'intesa con le Associazioni e di contratto con i singoli operatori accreditati, le prestazioni contrassegnate dalla lettera "R", in quanto già oggetto delle specifiche e separate limitazioni imposte dal DCA 101/2013 e dal DCA 129/2014; analogamente, per il calcolo del valore medio delle prestazioni delle branche a visita saranno espunte e considerate a parte le prestazioni di medicina iperbarica.
3) Le ASL, avvalendosi anche dei Nuclei Operativi di Controllo, istituiti ai sensi della DGRC n. 1935/2007 (BURC n. 63/2007) e s.m.i., dovranno svolgere accurati e specifici controlli – anche a campione - sulla regolarità ed appropriatezza delle prestazioni che presentano andamenti anomali, provvedendo, immediatamente alle eventuali contestazioni ai medici prescrittori e/o ai centri privati erogatori, Ciascuna ASL dovrà fornire al Commissario ad acta ed alla Direzione Generale per la Tutela della Salute una relazione su tale attività, una prima volta entro il 31/3/2015 e, successivamente, ogni tre mesi.

Per quanto sopra esposto, si dispone quindi che:

1. Per l'esercizio 2015 ai centri privati che erogano prestazioni di specialistica ambulatoriale, accreditati o provvisoriamente / temporaneamente accreditati, si applicano i limiti di spesa fissati nelle tabelle "Sezione III - allegato n. 1" e "Sezione III - allegato n. 3" sulla base dei volumi di prestazioni programmati nella tabella "Sezione III - allegato n. 2", con le modalità, prescrizioni e condizioni tutte specificate nella presente sezione.

fonte: http://burc.regione.campania.it

2. Di approvare specificamente tutte le altre disposizioni sopra esposte nella presente Sezione.
3. Di stabilire che il presente decreto sarà immediatamente notificato alle Aziende Sanitarie Locali e, da queste, a tutte le Associazioni di categoria ed a tutti ai centri privati che erogano prestazioni di specialistica ambulatoriale, accreditati o provvisoriamente / temporaneamente accreditati.
4. Di stabilire che entro quindici giorni dalla notifica del presente decreto, le Aziende Sanitarie Locali dovranno stipulare con le Associazioni di Categoria i protocolli d'intesa redatti secondo lo schema allegato "Sezione III – A/1" e, entro i successivi 15 giorni, dovranno stipulare con i singoli centri privati i contratti relativi all'esercizio 2015, utilizzando lo schema di contratto allegato "Sezione III – A/2".

Infine, come richiesto più volte dai Ministeri affiancanti, nello schema di contratto con le singole strutture private viene inserito il testo della "clausola di salvaguardia" nella versione che è stata oggetto del parere favorevole reso nel 2013 dall'Avvocatura Generale dello Stato al Ministero della Salute.

fonte: http://burc.regione.campania.it

Assistenza Specialistica da strutture private: limiti di spesa 2015 a tariffa vigente (1)

Importi in migliaia di euro	(A) Budget Residenti ASL	(B) Budget Mobilità attiva intra regione	(C) Budget Residenti extra regione	(D = A+B+C) Tetto di Spesa	var % su tetto 2014	Tetto di Spesa Lorda 2014
ASL Avellino						
Diabetologia	1.874.704	30.716	2.483	1.907.903	-2,0%	1.946.840
Branche a visita	45.596	5.941	0	51.537	-2,0%	52.589
Cardiologia	680.817	3.465	0	684.282	-2,0%	698.248
Patologia Clinica (Lab.)	9.133.532	1.301.844	213.191	10.648.567	-2,0%	10.865.884
Medicina nucleare	382.271	186.538	5.593	574.402	-2,0%	586.125
Radiodiagnostica	3.348.820	205.335	142.105	3.696.260	-2,0%	3.771.693
Radioterapia	0	0	0	0	0,0%	0
TOTALE	15.465.740	1.733.839	363.372	17.562.951	-2,0%	17.921.379
ASL Benevento						
Diabetologia	203.577	10.931	372	214.880	-2,0%	219.265
Branche a visita	0	0	0	0	0,0%	0
Cardiologia	0	0	0	0	0,0%	0
Patologia Clinica (Lab.)	4.482.328	403.355	114.927	5.000.610	-2,0%	5.102.663
Medicina nucleare	537.764	267.389	11.355	816.508	-2,0%	833.171
Radiodiagnostica	5.184.595	1.038.251	128.756	6.351.602	-2,0%	6.481.225
Radioterapia	0	0	0	0	0,0%	0
TOTALE	10.408.264	1.719.926	255.410	12.383.600	-2,0%	12.636.325
ASL Caserta						
Diabetologia	2.969.743	415.834	10.707	3.396.284	-2,0%	3.465.596
Branche a visita	3.828.427	1.991.780	51.102	5.871.309	-2,0%	5.991.131
Cardiologia	5.306.930	401.141	62.590	5.770.661	-2,0%	5.888.430
Patologia Clinica (Lab.)	19.008.367	977.676	336.028	20.322.071	-2,0%	20.736.807
Medicina nucleare	4.397.801	1.822.629	181.458	6.401.888	-2,0%	6.532.539
Radiodiagnostica	19.798.721	3.466.903	1.766.615	25.032.239	-2,0%	25.543.101
Radioterapia	1.314.545	628.561	48.886	1.991.992	5,0%	1.897.135
TOTALE	56.624.534	9.704.524	2.457.386	68.786.444	-1,8%	70.054.739
ASL NA 1 Centro						
Diabetologia	1.458.233	194.148	34	1.652.415	-2,0%	1.686.138
Branche a visita	3.630.439	1.434.102	15.018	5.079.559	-2,0%	5.183.224
Cardiologia	8.851.195	1.756.474	26.895	10.634.564	-2,0%	10.851.597
Patologia Clinica (Lab.)	26.301.228	6.057.636	721.496	33.080.360	-2,0%	33.755.470
Medicina nucleare	6.743.857	10.533.799	5.135.899	22.413.555	-2,0%	22.870.974
Radiodiagnostica	19.076.037	7.498.682	1.723.376	28.298.095	-2,0%	28.875.607
Radioterapia	2.093.639	1.210.306	45.880	3.349.825	5,0%	3.190.310
TOTALE	68.154.628	28.685.147	7.668.598	104.508.373	-1,8%	106.413.319
ASL NA 2 Nord						
Diabetologia	0	0	0	0	0,0%	0
Branche a visita	1.766.471	185.722	3.919	1.956.112	-2,0%	1.996.032
Cardiologia	6.550.692	1.286.018	14.822	7.851.532	-2,0%	8.011.767
Patologia Clinica (Lab.)	21.930.688	3.407.273	591.917	25.929.878	-2,0%	26.459.060
Medicina nucleare	1.669.512	1.597.920	10.833	3.278.265	-2,0%	3.345.168
Radiodiagnostica	23.481.274	12.503.258	305.687	36.290.219	-2,0%	37.030.836

fonte: http://burc.regione.campania.it

Assistenza Specialistica da strutture private: limiti di spesa 2015 a tariffa vigente (1)

Importi in migliaia di euro	(A) Budget Residenti ASL	(B) Budget Mobilità attiva intra regione	(C) Budget Residenti extra regione	(D = A+B+C) Tetto di Spesa	var % su tetto 2014	Tetto di Spesa Lorda 2014
Radioterapia	4.213.266	6.064.931	87.451	10.365.648	5,0%	9.872.045
TOTALE	59.611.903	25.045.122	1.014.629	85.671.654	-1,2%	86.714.908
ASL NA 3 Sud						
Diabetologia	1.220.842	75.813	498	1.297.153	-2,0%	1.323.625
Branche a visita	2.496.508	571.485	6.470	3.074.463	-2,0%	3.137.207
Cardiologia	6.194.677	851.871	7.411	7.053.959	-2,0%	7.197.918
Patologia Clinica (Lab.)	22.682.566	2.213.679	31.212	24.927.457	-2,0%	25.436.181
Medicina nucleare	3.181.696	1.789.122	250.968	5.221.786	-2,0%	5.328.353
Radiodiagnostica	20.854.914	4.327.887	372.070	25.554.871	-2,0%	26.076.398
Radioterapia	726.929	153.603	0	880.532	5,0%	838.602
TOTALE	57.358.132	9.983.460	668.629	68.010.221	-1,9%	69.338.284
ASL Salerno						
Diabetologia	1.085.505	5.929	1.318	1.092.752	-2,0%	1.115.053
Branche a visita	1.521.144	314.621	107.499	1.943.264	-2,0%	1.982.922
Cardiologia	5.790.953	166.966	19.841	5.977.760	-2,0%	6.099.755
Patologia Clinica (Lab.)	24.807.069	1.394.598	140.697	26.342.364	-2,0%	26.879.964
Medicina nucleare	2.282.392	171.914	33.537	2.487.843	-2,0%	2.538.615
Radiodiagnostica	22.451.124	2.579.822	764.213	25.795.159	-2,0%	26.321.592
Radioterapia	1.729.209	419.975	234.466	2.383.650	5,0%	2.270.142
TOTALE	59.667.396	5.053.825	1.301.571	66.022.792	-1,8%	67.208.044
TOTALE REGIONE						
Diabetologia	8.812.604	733.371	15.412	9.561.387	-2,0%	9.756.516
Branche a visita	13.288.585	4.503.651	184.008	17.976.244	-2,0%	18.343.106
Cardiologia	33.375.264	4.465.935	131.559	37.972.758	-2,0%	38.747.714
Patologia Clinica (Lab.)	128.345.778	15.756.061	2.149.468	146.251.307	-2,0%	149.236.029
Medicina nucleare	19.195.293	16.369.311	5.629.643	41.194.247	-2,0%	42.034.945
Radiodiagnostica	114.195.485	31.620.138	5.202.822	151.018.445	-2,0%	154.100.452
Radioterapia	10.077.588	8.477.376	416.683	18.971.647	5,0%	18.068.235
TOTALE	327.290.597	81.925.843	13.729.595	422.946.035	-1,7%	430.286.997

(1) Prestazioni di Assistenza Specialistica Ambulatoriale: Importi in euro a tariffa vigente ai sensi del DCA n. 32/2013

Assistenza Specialistica da strutture private: volumi massimi di prestazioni correlati ai limiti di spesa 2015 a tariffa vigente (1)

N° di prestazioni	(A) Budget Residenti ASL	(B) Budget Mobilità attiva intra regione	(C) Budget Residenti extra regione	(D = A+B+C) Volumi massimi	var % su tetto 2014	Volumi massimi 2014
ASL Avellino						
Diabetologia	199.380	3.266	264	202.910	-2,0%	207.051
Branche a visita	4.357	567	0	4.924	-2,0%	5.025
Cardiologia	19.129	97	0	19.226	-2,0%	19.618
Patologia Clinica (Lab.)	2.008.494	286.279	46.881	2.341.654	-2,0%	2.389.443
Medicina nucleare	3.458	1.688	51	5.197	-2,0%	5.303
Radiodiagnostica	60.526	3.711	2.568	66.805	-2,0%	68.169
Radioterapia	0	0	0	0	0,0%	0
TOTALE	2.295.344	295.608	49.764	2.640.716	-2,0%	2.694.609
ASL Benevento						
Diabetologia	31.219	1.676	57	32.952	-2,0%	33.624
Branche a visita	0	0	0	0	0,0%	0
Cardiologia	0	0	0	0	0,0%	0
Patologia Clinica (Lab.)	1.198.948	107.891	30.742	1.337.581	-2,0%	1.364.878
Medicina nucleare	1.451	722	31	2.204	-2,0%	2.249
Radiodiagnostica	97.261	19.477	2.416	119.154	-2,0%	121.586
Radioterapia	0	0	0	0	0,0%	0
TOTALE	1.328.879	129.766	33.246	1.491.891	-2,0%	1.522.337
ASL Caserta						
Diabetologia	334.661	46.861	1.206	382.728	-2,0%	390.539
Branche a visita	135.809	70.656	1.813	208.278	-2,0%	212.529
Cardiologia	150.735	11.393	1.778	163.906	-2,0%	167.251
Patologia Clinica (Lab.)	5.087.159	261.653	89.930	5.438.742	-2,0%	5.549.736
Medicina nucleare	15.307	6.344	632	22.283	-2,0%	22.737
Radiodiagnostica	333.670	58.427	29.773	421.870	-2,0%	430.480
Radioterapia	24.128	11.538	897	36.563	5,0%	34.822
TOTALE	6.081.469	466.872	126.029	6.674.370	-2,0%	6.808.094
ASL NA 1 Centro						
Diabetologia	183.968	24.494	4	208.466	-2,0%	212.720
Branche a visita	143.737	56.779	595	201.111	-2,0%	205.215
Cardiologia	268.254	53.235	814	322.303	-2,0%	328.881
Patologia Clinica (Lab.)	6.483.847	1.493.345	177.865	8.155.057	-2,0%	8.321.487
Medicina nucleare	18.319	28.615	13.951	60.885	-2,0%	62.127
Radiodiagnostica	301.936	118.688	27.278	447.902	-2,0%	457.043
Radioterapia	34.155	19.746	748	54.649	5,0%	52.047
TOTALE	7.434.216	1.794.902	221.255	9.450.373	-2,0%	9.639.520
ASL NA 2 Nord						
Diabetologia	0	0	0	0	0,0%	0
Branche a visita	68.379	7.189	151	75.719	-2,0%	77.264
Cardiologia	201.868	39.630	457	241.955	-2,0%	246.893
Patologia Clinica (Lab.)	5.308.531	824.764	143.278	6.276.573	-2,0%	6.404.666

fonte: http://burc.regione.campania.it

Assistenza Specialistica da strutture private: volumi massimi di prestazioni correlati ai limiti di spesa 2015 a tariffa vigente (1)

	(A)	(B)	(C)	(D = A+B+C)		
N° di prestazioni	Budget Residenti ASL	Budget Mobilità attiva intra regione	Budget Residenti extra regione	Volumi massimi	var % su tetto 2014	Volumi massimi 2014
Medicina nucleare	6.366	6.093	42	12.501	-2,0%	12.756
Radiodiagnostica	398.783	212.343	5.192	616.318	-2,0%	628.896
Radioterapia	71.535	102.972	1.485	175.992	5,0%	167.612
TOTALE	6.055.462	1.192.991	150.605	7.399.058	-1,8%	7.538.087
ASL NA 3 Sud						
Diabetologia	180.875	11.232	74	192.181	-2,0%	196.103
Branche a visita	101.845	23.314	264	125.423	-2,0%	127.982
Cardiologia	179.403	24.672	215	204.290	-2,0%	208.458
Patologia Clinica (Lab.)	6.368.615	621.538	8.764	6.998.917	-2,0%	7.141.752
Medicina nucleare	7.909	4.446	624	12.979	-2,0%	13.244
Radiodiagnostica	382.459	79.370	6.823	468.652	-2,0%	478.217
Radioterapia	15.358	3.245	0	18.603	5,0%	17.717
TOTALE	7.236.464	767.817	16.764	8.021.045	-2,0%	8.183.473
ASL Salerno						
Diabetologia	127.080	695	154	127.929	-2,0%	130.539
Branche a visita	72.902	15.079	5.152	93.133	-2,0%	95.033
Cardiologia	164.092	4.730	563	169.385	-2,0%	172.842
Patologia Clinica (Lab.)	6.208.179	349.009	35.211	6.592.399	-2,0%	6.726.939
Medicina nucleare	10.244	771	151	11.166	-2,0%	11.394
Radiodiagnostica	349.789	40.193	11.906	401.888	-2,0%	410.090
Radioterapia	19.820	4.814	2.687	27.321	5,0%	26.020
TOTALE	6.952.106	415.291	55.824	7.423.221	-2,0%	7.572.857
TOTALE REGIONE						
Diabetologia	1.057.183	88.224	1.759	1.147.166	-2,0%	1.170.576
Branche a visita	527.029	173.584	7.975	708.588	-2,0%	723.048
Cardiologia	983.481	133.757	3.827	1.121.065	-2,0%	1.143.943
Patologia Clinica (Lab.)	32.663.773	3.944.479	532.671	37.140.923	-2,0%	37.898.901
Medicina nucleare	63.054	48.679	15.482	127.215	-2,0%	129.810
Radiodiagnostica	1.924.424	532.209	85.956	2.542.589	-2,0%	2.594.481
Radioterapia	164.996	142.315	5.817	313.128	5,0%	298.218
TOTALE	37.383.940	5.063.247	653.487	43.100.674	-2,0%	43.958.977

(1) Si fa riferimento alla tariffa vigente ai sensi del DCA n. 32/2013 e s.m.i.

fonte: http://burc.regione.campania.it

Assistenza Specialistica da strutture private: limiti di spesa NETTA 2015 a tariffa vigente (1)

Importi in migliaia di euro	(A) Budget Residenti ASL	(B) Budget Mobilità attiva intra regione	(C) Budget Residenti extra regione	(D = A+B+C) Tetto di Spesa	var % su tetto 2014	Tetto di Spesa Netta 2014
ASL Avellino						
Diabetologia	1.685.253	27.613	2.231	1.715.097	-2,0%	1.750.099
Branche a visita	30.879	4.021	0	34.900	-2,0%	35.613
Cardiologia	591.958	3.013	0	594.971	-2,0%	607.114
Patologia Clinica (Lab.)	6.623.013	943.998	154.594	7.721.605	-2,0%	7.879.189
Medicina nucleare	344.037	167.890	5.027	516.954	-2,0%	527.504
Radiodiagnostica	2.701.526	165.641	114.638	2.981.805	-2,0%	3.042.659
Radioterapia	0	0	0	0	0,0%	0
TOTALE	11.976.666	1.312.176	276.490	13.565.332	-2,0%	13.842.178
ASL Benevento						
Diabetologia	175.223	9.396	324	184.943	-2,0%	188.718
Branche a visita	0	0	0	0	0,0%	0
Cardiologia	0	0	0	0	0,0%	0
Patologia Clinica (Lab.)	3.072.307	276.473	78.769	3.427.549	-2,0%	3.497.499
Medicina nucleare	521.736	259.429	11.015	792.180	-2,0%	808.346
Radiodiagnostica	4.280.101	857.117	106.295	5.243.513	-2,0%	5.350.523
Radioterapia	0	0	0	0	0,0%	0
TOTALE	8.049.367	1.402.415	196.403	9.648.185	-2,0%	9.845.086
ASL Caserta						
Diabetologia	2.707.414	379.089	9.766	3.096.269	-2,0%	3.159.459
Branche a visita	3.291.517	1.712.444	43.929	5.047.890	-2,0%	5.150.909
Cardiologia	4.613.617	348.745	54.409	5.016.771	-2,0%	5.119.154
Patologia Clinica (Lab.)	13.811.629	710.398	244.156	14.766.183	-2,0%	15.067.534
Medicina nucleare	4.254.034	1.763.052	175.519	6.192.605	-2,0%	6.318.984
Radiodiagnostica	16.856.573	2.951.720	1.504.083	21.312.376	-2,0%	21.747.322
Radioterapia	1.294.715	619.075	48.148	1.961.938	5,0%	1.868.512
TOTALE	46.829.499	8.484.523	2.080.010	57.394.032	-1,8%	58.431.873
ASL NA 1 Centro						
Diabetologia	1.273.289	169.529	23	1.442.841	-2,0%	1.472.287
Branche a visita	3.141.365	1.240.901	13.000	4.395.266	-2,0%	4.484.966
Cardiologia	7.761.951	1.540.321	23.588	9.325.860	-2,0%	9.516.185
Patologia Clinica (Lab.)	19.111.139	4.401.634	524.259	24.037.032	-2,0%	24.527.584
Medicina nucleare	6.539.118	10.213.995	4.979.988	21.733.101	-2,0%	22.176.634
Radiodiagnostica	16.393.950	6.444.367	1.481.071	24.319.388	-2,0%	24.815.702
Radioterapia	2.058.666	1.190.102	45.116	3.293.884	5,0%	3.137.033
TOTALE	56.279.478	25.200.849	7.067.045	88.547.372	-1,8%	90.130.391
ASL NA 2 Nord						
Diabetologia	0	0	0	0	0,0%	0
Branche a visita	1.605.871	168.837	3.560	1.778.268	-2,0%	1.814.559
Cardiologia	5.848.141	1.148.093	13.231	7.009.465	-2,0%	7.152.515

fonte: http://burc.regione.campania.it

Assistenza Specialistica da strutture private: limiti di spesa NETTA 2015 a tariffa vigente (1)

	(A)	(B)	(C)	(D = A+B+C)		
Importi in migliaia di euro	Budget Residenti ASL	Budget Mobilità attiva intra regione	Budget Residenti extra regione	Tetto di Spesa	var % su tetto 2014	Tetto di Spesa Netta 2014
Patologia Clinica (Lab.)	17.239.452	2.678.418	465.299	20.383.169	-2,0%	20.799.152
Medicina nucleare	1.619.510	1.550.063	10.503	3.180.076	-2,0%	3.244.975
Radiodiagnostica	20.451.568	10.890.023	266.238	31.607.829	-2,0%	32.252.886
Radioterapia	4.138.294	5.957.005	85.895	10.181.194	5,0%	9.696.376
TOTALE	50.902.836	22.392.439	844.726	74.140.001	-1,1%	74.960.463
ASL NA 3 Sud						
Diabetologia	1.073.265	66.649	439	1.140.353	-2,0%	1.163.625
Branche a visita	2.268.595	519.312	5.878	2.793.785	-2,0%	2.850.801
Cardiologia	5.515.294	758.443	6.593	6.280.330	-2,0%	6.408.500
Patologia Clinica (Lab.)	16.295.688	1.590.369	22.422	17.908.479	-2,0%	18.273.958
Medicina nucleare	3.097.188	1.741.612	244.297	5.083.097	-2,0%	5.186.833
Radiodiagnostica	17.647.169	3.662.204	314.842	21.624.215	-2,0%	22.065.524
Radioterapia	712.899	150.653	0	863.552	5,0%	822.430
TOTALE	46.610.098	8.489.242	594.471	55.693.811	-1,9%	56.771.672
ASL Salerno						
Diabetologia	935.312	5.109	1.134	941.555	-2,0%	960.770
Branche a visita	1.252.629	259.085	88.519	1.600.233	-2,0%	1.632.891
Cardiologia	4.958.456	142.958	16.987	5.118.401	-2,0%	5.222.858
Patologia Clinica (Lab.)	17.088.010	960.647	96.922	18.145.579	-2,0%	18.515.898
Medicina nucleare	2.172.049	163.613	31.913	2.367.575	-2,0%	2.415.893
Radiodiagnostica	18.678.248	2.146.293	635.791	21.460.332	-2,0%	21.898.297
Radioterapia	1.705.080	414.119	231.204	2.350.403	5,0%	2.238.479
TOTALE	46.789.784	4.091.824	1.102.470	51.984.078	-1,7%	52.885.086
TOTALE REGIONE						
Diabetologia	7.849.756	657.385	13.917	8.521.058	-2,0%	8.694.958
Branche a visita	11.590.856	3.904.600	154.886	15.650.342	-2,0%	15.969.738
Cardiologia	29.289.417	3.941.573	114.808	33.345.798	-2,0%	34.026.324
Patologia Clinica (Lab.)	93.241.238	11.561.937	1.586.421	106.389.596	-2,0%	108.560.814
Medicina nucleare	18.547.672	15.859.654	5.458.262	39.865.588	-2,0%	40.679.170
Radiodiagnostica	97.009.135	27.117.365	4.422.958	128.549.458	-2,0%	131.172.914
Radioterapia	9.909.654	8.330.954	410.363	18.650.971	5,0%	17.762.830
TOTALE	267.437.728	71.373.468	12.161.615	350.972.811	-1,7%	356.866.749

(1) Prestazioni di Assistenza Specialistica Ambulatoriale: Importi in euro a tariffa vigente ai sensi del decreto commissariale n. 32/2013, netto ticket e quota ricetta

fonte: http://burc.regione.campania.it

Schema di Protocollo di intesa tra l'ASL _____ e l'Associazione _____ _____ per la definizione dei criteri e delle linee guida per regolare i volumi e le tipologie delle prestazioni di assistenza specialistica ambulatoriale, relativamente alla branca di _____, da erogarsi per l'anno 2015 da parte delle strutture private accreditate o temporaneamente accreditate ed i correlati limiti di spesa.

PREMESSO

- che con il decreto del Commissario ad Acta per la Attuazione del Piano di Rientro del settore sanitario n. __ del ___ / ___ / 2016, sono stati stabiliti i volumi di prestazioni ed i correlati limiti di spesa per l'esercizio 2015 per le prestazioni di assistenza specialistica ambulatoriale, riferite alle branche di :

    1. Diabetologia
    2. Cardiologia
    3. Altre branche a visita
    4. Patologia Clinica
    5. Radiodiagnostica
    6. Medicina nucleare
    7. Radioterapia

PRECISATO

- che la remunerazione a carico del S.S.R. delle prestazioni erogate da ciascuna struttura ubicata nel territorio dell'ASL è subordinata alla sottoscrizione da parte della medesima di specifico contratto che recepisce i criteri e le modalità applicative del sopra citato decreto del Commissario ad Acta per la Attuazione del Piano di Rientro del settore sanitario;

Si conviene quanto segue:

Art. 1

La premessa è patto e forma parte integrante del presente protocollo.

Art. 2

(oggetto)

Il presente protocollo ha ad oggetto la fissazione dei volumi e delle tipologie delle prestazioni di specialistica ambulatoriale, relativamente alla branca di _____, da erogarsi nell'anno 2015, da parte delle strutture private operanti nel territorio della sottoscritta ASL, ed i correlati limiti di spesa.

Art. 3

(quantità delle prestazioni)

1. Il fabbisogno di prestazioni della branca/tipologia di prestazioni di _____, da acquistare per i propri residenti presso strutture private accreditate e/o provvisoriamente accreditate ubicate nel territorio della ASL, corrisponde a n. _____ prestazioni per l'anno 2015.
2. Il fabbisogno di prestazioni della branca/tipologia di prestazioni di _____, che la ASL prevede di dover acquistare per i residenti di altre ASL della Regione Campania dalle strutture private accreditate e/o provvisoriamente accreditate ubicate nel territorio della ASL, corrisponde a n. _____ prestazioni per l'anno 2015.
3. Il fabbisogno di prestazioni della branca/tipologia di prestazioni di _____, che la ASL prevede di dover acquistare per i residenti di altre Regioni presso strutture private accreditate e/o provvisoriamente accreditate ubicate nel territorio della ASL, corrisponde a n. _____ prestazioni per l'anno 2015.

fonte: http://burc.regione.campania.it

4. Il volume massimo di prestazioni della branca/tipologia di prestazioni di _____, è determinato in n. _____ prestazioni per l'anno 2015, derivato dalla somma dei valori di cui ai commi 1, 2 e 3.

Art. 4

(rapporto tra spesa sanitaria e acquisto delle prestazioni)

1. Il limite entro il quale deve essere contenuta la spesa per l'anno 2015, relativa al volume di prestazioni della branca/tipologia di prestazioni di _____, determinato per l'anno 2015 all'art. 3, comma 4, è fissato in:
   a) € _____, applicando le tariffe vigenti nel corso dell'esercizio;
   b) € _____, applicando le tariffe vigenti nel corso dell'esercizio, al netto del ticket, ed al netto sia della quota ricetta regionale di cui al decreto commissariale n. 53/2010 e s.m.i., sia della quota ricetta nazionale ex art. 17, comma 6, del decreto legge 6 luglio 2011, n. 98, convertito con modificazioni dalla legge 15 luglio 2011, n. 111;

   ed è suddiviso come esposto nei successivi commi 2, 3 e 4.
2. Il limite di spesa per le prestazioni della branca/tipologia di prestazioni di _____ da acquistare nell'anno 2015 per i propri residenti presso strutture private accreditate e/o provvisoriamente accreditate, ubicate nel territorio della ASL, è fissato in € _____, applicando le tariffe vigenti nel corso dell'esercizio, ed in € _____, applicando le medesime tariffe al netto del ticket e della quota ricetta regionale e nazionale.
3. Il limite di spesa per le prestazioni della branca/tipologia di prestazioni di _____ che la ASL prevede di dover acquistare nell'anno 2015 per i residenti di altre ASL della Regione Campania dalle strutture private accreditate e/o provvisoriamente accreditate, ubicate nel territorio della ASL, è fissato in € _____, applicando le tariffe vigenti nel corso dell'esercizio, ed in € _____, applicando le medesime tariffe al netto del ticket e della quota ricetta regionale e nazionale.
4. Il limite di spesa per le prestazioni della branca/tipologia di prestazioni di _____ che la ASL prevede di dover acquistare nell'anno 2015 per i residenti di altre Regioni presso strutture private accreditate e/o provvisoriamente accreditate, ubicate nel territorio della ASL, è fissato in € _____, applicando le tariffe vigenti nel corso dell'esercizio, ed in € _____, applicando le medesime tariffe al netto del ticket e della quota ricetta regionale e nazionale.
5. Le prestazioni erogate a residenti di altre Regioni, di cui al precedente comma 4, concorrono ai sopra citati limiti di spesa; tuttavia, l'eventuale superamento del limite di cui al comma 4, potrà comportare analogo incremento dello stesso limite, qualora non contestate dalle altre Regioni, come asseverato dalle strutture regionali che gestiscono gli addebiti e gli accrediti della compensazione della mobilità sanitaria tra le Regioni e, comunque, nei limiti imposti dalla normativa sulla Spending Review (DL 95/2012 e s.m.i.) e, quindi, nei limiti di capienza degli accantonamenti a tal fine operati nella Sezione I del sopra citato DCA n. __/2016; sempre nel rispetto dei medesimi limiti imposti dalla normativa sulla Spending Review, potrà essere consentito che l'eventuale sotto utilizzo del limite di cui al comma 4 sia utilizzato per compensare superamenti dei limiti di cui ai commi 2 e 3.
6. L'importo di cui al comma 1, lettera a), diviso per il volume massimo di prestazioni di cui all'art. 3, comma 4, definisce il valore medio delle prestazioni per la branca di _____, da declinare in conformità alla classificazione delle strutture erogatrici in base alle tipologie funzionali e di complessità delle prestazioni erogate, secondo quanto previsto dal successivo art.6.

fonte: http://burc.regione.campania.it

Art. 5

(criteri di remunerazione delle prestazioni)

1. La remunerazione delle prestazioni alle strutture erogatrici avverrà sulla base delle tariffe regionali previste dal vigente nomenclatore tariffario, al netto del ticket e della quota ricetta regionale e nazionale (e fatte salve eventuali modifiche delle tariffe che, tuttavia, non potranno comportare aumento dei limiti di spesa di cui all'art. 4, se non espressamente modificati con decreto del Commissario ad acta per la Attuazione del Piano di Rientro o delibera della Giunta Regionale).
2. In ogni caso, l'importo fissato quale limite di spesa al netto del ticket e della quota ricetta regionale e nazionale, costituisce il limite massimo di remunerazione delle prestazioni acquistate nell'anno 2015 dai centri privati, anche in caso di modifica delle tariffe vigenti e/o di residua capienza del limite di spesa lorda (a tariffa vigente) di cui all'art. 4, comma 1, lettera a), ovvero, di residua disponibilità dei volumi massimi di prestazioni di cui all'art. 3, comma 4; al contrario, qualora sussista ancora capienza nei limiti di spesa di cui all'art. 4, comma 1, lettere a) e b), le ASL potranno acquistare volumi di prestazioni maggiori di quelli previsti.
3. La ASL comunicherà a ciascun centro privato con lettera raccomandata A.R. (o a mezzo PEC - Posta Elettronica Certificata, secondo accordi da definire tra la ASL e gli operatori stessi):
   - la percentuale consuntiva di consumo dei limiti di spesa sopra stabiliti;
   - la data consuntiva di raggiungimento di dette percentuali di consumo;

   ai fini della remunerazione delle prestazioni subito prima e dopo l'eventuale superamento del limite di spesa, si applicherà la seguente regola:
   a) qualora l'esaurimento del limite di spesa si sia verificato a consuntivo prima della data prevista nell'ultima comunicazione effettuata dalla ASL nei mesi scorsi in base alla proiezione dei limiti di spesa dell'anno precedente, a tutte le prestazioni di quella ASL / branca erogate dall'inizio dell'anno fino alla suddetta data prevista di esaurimento del limite di spesa, si applicherà la regressione tariffaria di cui all'allegato C) alla DGRC n. 1268/08, in modo da far rientrare la spesa nei limiti prefissati; mentre nulla spetterà agli erogatori, né a titolo di compenso, né a titolo di indennizzo o di risarcimento, per le prestazioni sanitarie rese oltre la data prevista di esaurimento del limite di spesa;
   b) qualora l'esaurimento del limite di spesa si sia verificato a consuntivo in una data successiva rispetto all'ultima data di previsione di esaurimento del limite di spesa comunicata dalla ASL, nulla spetterà agli erogatori, né a titolo di compenso, né a titolo di indennizzo o di risarcimento, per le prestazioni sanitarie rese oltre la data consuntiva di esaurimento del limite di spesa.
4. Ai sensi dell'art. 8-quinquies, comma 2, lettera e-bis) del Decreto Legislativo 30 dicembre 1992, n. 502, e del punto 18 della Delibera della Giunta Regionale n. 800 del 16 giugno 2006, si conviene che in caso di incremento a seguito di modificazioni, comunque intervenute nel corso dell'anno, dei valori unitari dei tariffari regionali per la remunerazione delle prestazioni sanitarie oggetto del presente protocollo, il volume massimo di prestazioni di cui al precedente art. 3 si intende rideterminato nella misura necessaria al mantenimento dei limiti di spesa indicati al precedente art. 4. In ogni caso, al fine inderogabile di rispettare l'equilibrio economico finanziario programmato, non è ammissibile uno sforamento dei limiti di spesa già concordati, a meno che non sia intervenuto anche un espresso provvedimento del Commissario ad acta per la Attuazione del Piano di Rientro o della Giunta Regionale, che individui i risparmi compensativi e/o le necessarie ed ulteriori coperture finanziarie aggiuntive. Pertanto, i maggiori costi conseguenti ad eventuali aumenti delle tariffe dovranno comunque essere assorbiti dall'incremento delle regressioni tariffarie derivanti dalla applicazione dei tetti di spesa e/o dalla riduzione dei volumi delle prestazioni sanitarie meno appropriate.

fonte: http://burc.regione.campania.it

5. Le prestazioni eccedenti le capacità operative massime, riconosciute con le modalità e le procedure definite con le DGRC nn. 377/98, 1270 e 1272/2003, 491/06, e s.m.i. non potranno in alcun caso essere remunerate.

Art. 6

(Tavolo Tecnico)

1. Le parti si danno atto che per monitorare e garantire la compiuta e corretta applicazione del presente protocollo è istituito un tavolo tecnico composto da n. __ membri di cui n. _ designati congiuntamente dalle Associazioni di categoria maggiormente rappresentative, e di n. _ membri nominati dalla ASL, di cui un membro con funzione di coordinamento.
2. Non possono fare parte del tavolo tecnico i rappresentanti delle Associazioni di categoria titolari di strutture ubicate nell'ambito territoriale della ASL.
3. Al tavolo tecnico aziendale spettano, in particolare, i seguenti compiti:
    1. monitoraggio dei volumi delle prestazioni erogate dalle singole strutture private e confronti con lo stesso monitoraggio effettuato dalla ASL, in modo da acquisire elementi utili a favorire il rispetto dei limiti di spesa definiti dall'art 4;
    2. esame dei conteggi e delle determinazioni assunte dalla ASL ai fini della applicazione dei criteri di remunerazione stabiliti nei precedenti art. 4 e 5, con possibilità di formulare proposte di correzione e/o miglioramenti tecnici;
    3. determinazione del valore medio della prestazione differenziato in base alle diverse tipologie funzionali delle prestazioni erogate dalle singole strutture nell'ambito della stessa branca d'appartenenza secondo la classificazione seguente.

BRANCA	Tipologia A	Tipologia B	Tipologia C	Tipologia D
Patologia Clinica	Laboratori generali di base con o senza settori specializzati A1e A2	Laboratori generali di base con almeno tre settori specializzati, escluso A6	Laboratori generali di base con almeno tre settori specializzati, incluso A6	Laboratori specializzati

BRANCA	Tipologia A	Tipologia B	Tipologia C	Tipologia D
Radiodiagnostica	Radiologia tradizionale di base ed ecografia	Radiologia tradizionale, ecografia e TAC	Radiologia tradizionale, ecografia TAC e RMN ≤ 1 tesla	Radiologia tradizionale, ecografia TAC e RMN > 1 tesla
Medicina nucleare	Scintigrafie	Scintigrafie e PET		

4. Ai fini del calcolo del valore medio di branca non saranno considerate le prestazioni di patologia clinica contrassegnate dalla lettera "R" e, nell'ambito delle branche a visita, le prestazioni di medicina iperbarica.

fonte: http://burc.regione.campania.it

5. Per le finalità di cui ai commi precedenti le strutture private sono impegnate a fornire alla ASL tutti i dati relativi ai volumi ed ai fatturati entro e non oltre il giorno 10 del mese successivo all'erogazione delle prestazioni; l'omissione di tali comunicazioni comporterà l'esclusione della struttura dal pagamento dell'anticipazione prevista dall'art. 7.

Art. 7

(modalità di pagamento delle prestazioni)

1. A fronte delle prestazioni erogate e rendicontate, la ASL corrisponderà ad ogni struttura privata un acconto mensile pari al 90% del fatturato mensile.
2. Il diritto al pagamento dei suddetti acconti maturerà entro sessanta giorni dalla fine del mese cui si riferiscono. Il pagamento del saldo avverrà in quattro tranche come segue: entro il 31 luglio per le fatture del primo trimestre; entro il 31 ottobre per le fatture relative ai mesi da aprile a giugno; entro il 31 gennaio dell'anno successivo per le fatture relative ai mesi da luglio a settembre; entro il 30 aprile dell'anno successivo per le fatture relative ai mesi da ottobre a dicembre. Il pagamento di ciascun saldo potrà essere effettuato, oltre che in seguito al completamento dei controlli di regolarità delle prestazioni, previa emissione da parte della struttura privata delle note credito richieste dalla ASL, sia con riguardo ad eventuali contestazioni delle prestazioni rese, sia per applicare la regressione tariffaria o l'abbattimento del fatturato riconoscibile ai sensi del comma 3 del precedente art. 5.
3. Contestualmente all'acconto ed al saldo, qualora il soggetto privato sia una persona fisica esercente attività di lavoro autonomo, nei soli casi previsti dalla normativa vigente, la ASL provvederà ad effettuare le ritenute di legge ed il contestuale versamento dei contributi (come precisato nella nota del Settore Programmazione dell'Assessorato alla Sanità del 28 aprile 2008, prot. n. 360992).
4. Qualora in corso d'anno si prospetti un superamento della C.O.M. della struttura privata, poiché tale superamento dovrà essere verificato in base al consuntivo dell'intero anno solare, il saldo delle fatture rese nei primi tre trimestri, per la parte corrispondente al superamento C.O.M. in maturazione, sarà liquidato entro il 30 aprile dell'anno successivo.
5. A fini di regolarità contabile, la liquidazione ed il pagamento di ciascuno dei saldi di cui al precedente comma 2 è subordinata al ricevimento da parte della ASL della/e suddetta/e (eventuale/i) nota/e di credito.
6. Senza che sia necessaria la costituzione in mora, e sempre che la ASL non dimostri che il ritardo nel pagamento è stato determinato da impossibilità della prestazione derivante da causa ad essa non imputabile, dal giorno successivo alla scadenza del termine di pagamento maturano in favore della struttura privata gli interessi di mora, convenzionalmente stabiliti nella misura del tasso di riferimento di cui agli art. 2 e 5 del decreto legislativo 9 ottobre 2002, n. 231, come modificato dal decreto legislativo 9 novembre 2012, n. 192, maggiorato come segue:
   a) per i primi due mesi di ritardo: maggiorazione di due punti percentuali;
   b) per i successivi due mesi di ritardo: maggiorazione di quattro punti percentuali;
   c) per ulteriori due mesi di ritardo: maggiorazione di sei punti percentuali;
   d) a decorrere dall'inizio del settimo mese di ritardo: maggiorazione di otto punti percentuali.
7. La struttura privata esprime il proprio consenso ai sensi dell'art. 1194 del Codice Civile ad imputare i pagamenti ricevuti dalla ASL al capitale, prima che agli interessi, alle spese ed al risarcimento previsto dall'art. 6 del Dlgs 231/2002 e s.m.i., salvo diversa indicazione scritta da parte della ASL medesima.
8. Il pagamento da parte della ASL di interessi moratori e spese, nonché dell'indennizzo di cui all'art. 6 del Dlgs 231/2002, avverrà a seguito della emissione da parte del creditore di apposita e regolare fattura (che avrà anche valore di formale richiesta di pagamento, stante l'automatismo della costituzione in mora). In tal caso la ASL emetterà una specifica disposizione di pagamento,

fonte: http://burc.regione.campania.it

che dichiari espressamente e per iscritto l'imputazione dello stesso agli interessi, alle spese e/o all'indennizzo.

9. Ai fini del rispetto della normativa sulla tracciabilità dei pagamenti, le strutture private indicheranno il conto corrente bancario loro intestato, sul quale la ASL effettuerà ogni pagamento dovuto in esecuzione del contratto, e si impegneranno a comunicare tempestivamente eventuali modifiche, con apposita lettera firmata dal legale rappresentante.

Art. 8

(variazione del volume e del valore medio delle prestazioni e loro limiti)

1. Il tavolo tecnico di cui all'art. 6, con cadenza bimestrale, sulla base dei dati relativi alle prestazioni erogate, aggiorna il valore medio delle prestazioni di cui al precedente art. 4 e secondo quanto previsto dagli schemi allegati al presente protocollo.
2. Allo scopo di garantire continuità nella erogazione delle prestazioni ai cittadini ed una sana competizione tra le strutture private temporaneamente accreditate, non è consentito, se non sulla base di adeguate motivazioni, la cui valutazione è affidata al tavolo tecnico di cui all'art. 6, ad ogni singola struttura privata:
    a) di incrementare la propria produzione a carico del S.S.R. oltre il limite del 10% rispetto a quella fatta registrare nel corrispondente periodo dell'anno precedente;
    b) di superare di oltre il 10% il valore medio delle prestazioni (al netto dello sconto), determinato secondo i criteri di cui al comma 6 dell'art. 4 ed agli allegati schemi che definiscono il case-mix delle strutture facenti capo alla medesima branca/tipologia prestazionale;
3. Nel caso in cui il tavolo tecnico esprima una valutazione positiva, le prestazioni ed il case-mix eccedenti devono essere conseguentemente remunerate, nell'ovvio rispetto dei limiti di spesa; in caso di valutazione negativa si fa obbligo all'ASL del recupero, con emissione di note di credito, delle somme eccedenti, sia per il superamento del 10% del volume di produzione che del superamento del 10% del case-mix (valore medio). Per evitare la concentrazione delle prestazioni nella prima parte dell'anno e garantire un'erogazione prestazionale distribuita per quanto possibile sull'intero anno, il tavolo tecnico esaminerà l'eccedenza prestazionale in occasione del monitoraggio da tenersi almeno 30 giorni prima della data presunta di esaurimento delle prestazioni.
4. In caso di valutazione della ASL non concorde con quella della maggioranza degli altri componenti del tavolo tecnico, il parere di questi ultimi non è vincolante per la ASL, che procederà ai conseguenti adempimenti in difformità dal parere dei rappresentanti delle associazioni di categoria, dandone comunicazione alla Direzione Generale per la Tutela della Salute.
5. Al fine di evitare disparità di comportamento tra i vari tavoli tecnici e/o diseguaglianze applicative del presente protocollo le AA.SS.LL. sono tenute a relazionare alla Direzione Generale per la Tutela della Salute, con cadenza trimestrale, su tutti gli adempimenti previsti dal presente protocollo e messi in essere, comprese le attività svolte dai tavoli tecnici e le successive attuazioni delle decisioni assunte.

Art. 9

(efficacia)

1. Il presente protocollo si riferisce all'anno 2015 in esecuzione del decreto del Commissario ad Acta per la Attuazione del Piano di Rientro del settore sanitario n. ___ / 2016 citato in premessa.
2. Il presente protocollo sarà adeguato agli eventuali ulteriori provvedimenti regionali in materia, qualora dovessero intervenire nel periodo di vigenza dello stesso.

fonte: http://burc.regione.campania.it

Art. 10

(norme finali)

1. In caso di contenzioso con uno o più centri privati, la ASL accantonerà a valere sul limite di spesa della branca di appartenenza le somme eventualmente spettanti al centro ricorrente, fino alla definizione del contenzioso stesso.
2. Ogni controversia in merito alla interpretazione, esecuzione, validità o efficacia del presente protocollo è di competenza esclusiva del giudice ordinario / amministrativo che ha giurisdizione sul territorio in cui ha sede legale la sottoscritta ASL.

Art. 11

(Clausola di salvaguardia)

1. Con la sottoscrizione del presente accordo la sottoscritta Associazione accetta espressamente il contenuto e gli effetti dei provvedimenti di determinazione dei tetti di spesa, di determinazione delle tariffe e ogni altro atto e/o provvedimento agli stessi collegati e/o presupposti, in quanto costituenti parte integrante necessaria del sottoscrivendo protocollo.

..... , ___ / _____ 2016

Timbro e firma della ASL _____
Il Commissario Straordinario

Timbro e firma del Legale Rappresentante
della Associazione di Categoria

_____ _____

Tutte le clausole del presente protocollo hanno carattere essenziale e formano, unitamente allo stesso, unico ed inscindibile contesto. E' da intendersi specificamente approvata, ai sensi e per gli effetti dell'art. 1341 del C.C. l'art. 11 (Clausola di salvaguardia) del presente Protocollo d'Intesa.

Timbro e firma della ASL _____
Il Commissario Straordinario

Timbro e firma del Legale Rappresentante
ella Associazione di Categoria

_____ _____

fonte: http://burc.regione.campania.it

Contratto TRA

La struttura privata …….....……
Partita IVA: ……. Codice Fiscale (se diverso dalla Partita IVA): .....…….....
con sede in ..... (Prov: __ ; CAP: _____) – Via ..... n° …….
rappresentato/a dal/la sottoscritto/a ..……, CF ……..
come da fotocopia della carta d'identità e del codice fiscale, autenticata dal funzionario della ASL o della Regione che redige il presente atto;
il / la quale, consapevole delle responsabilità penali in caso di dichiarazioni mendaci, ai sensi dell'art. 76 T.U. 445/2000, dichiara:

a) di intervenire al presente atto in qualità di rappresentate legale del soggetto contraente, come attestato dalla seguente documentazione agli atti della ASL: Certificato della C.C.I.A.A. recante la composizione del Consiglio d'Amministrazione e ed i poteri di rappresentanza, a data recente – oppure- copia autentica dello Statuto vigente e del verbale dell'Assemblea dei Soci di conferimento dei poteri agli Amministratori;
b) che il soggetto contraente non si trova in stato di fallimento, di liquidazione coatta, di concordato preventivo e che nessuno di tali procedimenti è stato avviato ai suoi danni / si trova in stato di insolvenza ed è pertanto sottoposto a procedura di _____;
c) che non è pendente nei suoi confronti procedimento per l'applicazione di una delle misure di prevenzione di cui all'articolo 3 della legge 27.12.1956, n. 1423, e che non sussistono le cause ostative previste all'art. 10 della legge 31.5.1965, n. 575; e ciò con riguardo a tutti i soggetti indicati alla lett. b), art. 38, comma 1, D.lgs. 163/2006;
d) di essere in regola con la normativa in materia antinfortunistica, impiantistica e sulla tutela dell'igiene e della salute sul lavoro;
e) di essere in regola con il versamento dei contributi previdenziali e infortunistici, come attestato dalla Dichiarazione Unica di Regolarità Contributiva – DURC prot. n. del __/__/____.

E

L'Azienda Sanitaria Locale ..... con sede in …….....
Partita IVA: ……..……. Codice Fiscale (se diverso dalla Partita IVA): .....…….....
rappresentata dal Commissario Straordinario....., nato a ..... il ..... , munito dei necessari poteri come da _____ di nomina n. ____ del _____,

PER

regolare per l'esercizio 2015 i volumi e le tipologie delle prestazioni di assistenza specialistica ambulatoriale, relativamente alla branca di _____, ed i correlati limiti di spesa redatto in conformità al decreto del Commissario ad Acta per la Attuazione del Piano di Rientro del settore sanitario n. ___ del ___ / ___ / 2016.

PREMESSO

- che con decreto n. ___ del ___ / ___ / 2016, il Commissario ad Acta per la Attuazione del Piano di Rientro ha fissato i limiti massimi entro i quali possono rientrare le prestazioni sanitarie di specialistica ambulatoriale, da erogare nell'anno 2015, per le prestazioni di assistenza specialistica ambulatoriale, riferite alle branche di :
    - Diabetologia
    - Cardiologia
    - Altre branche a visita
    - Patologia Clinica
    - Radiodiagnostica

fonte: http://burc.regione.campania.it

- Medicina nucleare
- Radioterapia

ed ha emanato anche i relativi schemi contrattuali, cui si uniforma il presente contratto;

Si conviene quanto segue:

Art. 1

La premessa è patto e forma parte integrante del presente contratto.

Art. 2

(oggetto)

Il presente contratto ha ad oggetto la fissazione dei volumi e delle tipologie delle prestazioni di specialistica ambulatoriale, relativamente alla branca di _____, da erogarsi nell'anno 2015, da parte delle strutture private operanti nel territorio della sottoscritta ASL, ed i correlati limiti di spesa.

Art. 3

(quantità delle prestazioni)

1. Il fabbisogno di prestazioni della branca/tipologia di prestazioni di _____, da acquistare per i propri residenti presso strutture private accreditate e/o provvisoriamente accreditate ubicate nel territorio della ASL, corrisponde a n. _____ prestazioni per l'anno 2015.
2. Il fabbisogno di prestazioni della branca/tipologia di prestazioni di _____, che la ASL prevede di dover acquistare per i residenti di altre ASL della Regione Campania dalle strutture private accreditate e/o provvisoriamente accreditate ubicate nel territorio della ASL, corrisponde a n. _____ prestazioni per l'anno 2015.
3. Il fabbisogno di prestazioni della branca/tipologia di prestazioni di _____, che la ASL prevede di dover acquistare per i residenti di altre Regioni presso strutture private accreditate e/o provvisoriamente accreditate ubicate nel territorio della ASL, corrisponde a n. _____ prestazioni per l'anno 2015.
4. Il volume massimo di prestazioni della branca/tipologia di prestazioni di _____, è determinato in n. _____ prestazioni per l'anno 2015, derivato dalla somma dei valori di cui ai commi 1, 2 e 3.

Art. 4

(rapporto tra spesa sanitaria e acquisto delle prestazioni)

1. Il limite entro il quale deve essere contenuta la spesa per l'anno 2015, relativa al volume di prestazioni della branca/tipologia di prestazioni di _____, determinato per l'anno 2015 all'art. 3, comma 4, è fissato in:
   a) € _____, applicando le tariffe vigenti nel corso dell'esercizio;
   b) € _____, applicando le tariffe vigenti nel corso dell'esercizio, al netto del ticket ed al netto sia della quota ricetta regionale di cui al decreto commissariale n. 53/2010 e s.m.i., sia della quota ricetta nazionale ex art. 17, comma 6, del decreto legge 6 luglio 2011, n. 98, convertito con modificazioni dalla legge 15 luglio 2011, n. 111;

   ed è suddiviso come esposto nei successivi commi 2, 3 e 4.
2. Il limite di spesa per le prestazioni della branca/tipologia di prestazioni di _____ da acquistare nell'anno 2015 per i propri residenti presso strutture private accreditate e/o

fonte: http://burc.regione.campania.it

provvisoriamente accreditate, ubicate nel territorio della ASL, è fissato in € _____, applicando le tariffe vigenti nel corso dell'esercizio, ed in € _____, applicando le medesime tariffe al netto del ticket e della quota ricetta regionale e nazionale.

3. Il limite di spesa per le prestazioni della branca/tipologia di prestazioni di _____ che la ASL prevede di dover acquistare nell'anno 2015 per i residenti di altre ASL della Regione Campania dalle strutture private accreditate e/o provvisoriamente accreditate, ubicate nel territorio della ASL, è fissato in € _____, applicando le tariffe vigenti nel corso dell'esercizio, ed in € _____, applicando le medesime tariffe al netto del ticket e della quota ricetta regionale e nazionale.
4. Il limite di spesa per le prestazioni della branca/tipologia di prestazioni di _____ che la ASL prevede di dover acquistare nell'anno 2015 per i residenti di altre Regioni presso strutture private accreditate e/o provvisoriamente accreditate, ubicate nel territorio della ASL, è fissato in € _____, applicando le tariffe vigenti nel corso dell'esercizio, ed in € _____, applicando le medesime tariffe al netto del ticket e della quota ricetta regionale e nazionale.
5. Le prestazioni erogate a residenti di altre Regioni, di cui al precedente comma 4, concorrono ai sopra citati limiti di spesa; tuttavia, l'eventuale superamento del limite di cui al comma 4, potrà comportare analogo incremento dello stesso limite, qualora non contestate dalle altre Regioni, come asseverato dalle strutture regionali che gestiscono gli addebiti e gli accrediti della compensazione della mobilità sanitaria tra le Regioni e, comunque, nei limiti imposti dalla normativa sulla Spending Review (DL 95/2012 e s.m.i.) e, quindi, nei limiti di capienza degli accantonamenti a tal fine operati nella Sezione I del sopra citato DCA n. __/2016; sempre nel rispetto dei medesimi limiti imposti dalla normativa sulla Spending Review, potrà essere consentito che l'eventuale sotto utilizzo del limite di cui al comma 4 sia utilizzato per compensare superamenti dei limiti di cui ai commi 2 e 3.
6. L'importo di cui al comma 1, lettera a), diviso per il volume massimo di prestazioni di cui all'art. 3, comma 4, definisce il valore medio delle prestazioni per la branca di _____, da declinare in conformità alla classificazione delle strutture erogatrici in base alle tipologie funzionali e di complessità delle prestazioni erogate, secondo quanto previsto dal successivo art. 6.

Art. 5

(criteri di remunerazione delle prestazioni)

1. La remunerazione delle prestazioni alle strutture erogatrici avverrà sulla base delle tariffe regionali previste dal vigente nomenclatore tariffario, al netto del ticket e della quota ricetta regionale e nazionale (e fatte salve eventuali modifiche delle tariffe che, tuttavia, non potranno comportare aumento dei limiti di spesa di cui all'art. 4, se non espressamente modificati con decreto del Commissario ad acta per la Attuazione del Piano di Rientro o delibera della Giunta Regionale.
2. In ogni caso, l'importo fissato quale limite di spesa al netto del ticket e della quota ricetta regionale e nazionale, costituisce il limite massimo di remunerazione delle prestazioni acquistate nell'anno 2015 dai centri privati, anche in caso di modifica delle tariffe vigenti e/o di residua capienza del limite di spesa lorda (a tariffa vigente) di cui all'art. 4, comma 1, lettera a), ovvero, di residua disponibilità dei volumi massimi di prestazioni di cui all'art. 3, comma 4; al contrario, qualora sussista ancora capienza nei limiti di spesa di cui all'art. 4, comma 1, lettere a) e b), le ASL potranno acquistare volumi di prestazioni maggiori di quelli previsti.
3. La ASL comunicherà a ciascun centro privato con lettera raccomandata A.R. (o a mezzo PEC - Posta Elettronica Certificata, secondo accordi da definire tra la ASL e gli operatori stessi):
   - la percentuale consuntiva di consumo dei limiti di spesa sopra stabiliti;

fonte: http://burc.regione.campania.it

- la data consuntiva di raggiungimento di dette percentuali di consumo;

ai fini della remunerazione delle prestazioni subito prima e dopo l'eventuale superamento del limite di spesa, si applicherà la seguente regola:

a) qualora l'esaurimento del limite di spesa si sia verificato a consuntivo prima della data prevista nell'ultima comunicazione effettuata dalla ASL nei mesi scorsi in base alla proiezione dei limiti di spesa dell'anno precedente, a tutte le prestazioni di quella ASL / branca erogate dall'inizio dell'anno fino alla suddetta data prevista di esaurimento del limite di spesa, si applicherà la regressione tariffaria di cui all'allegato C) alla DGRC n. 1268/08, in modo da far rientrare la spesa nei limiti prefissati; mentre nulla spetterà agli erogatori, né a titolo di compenso, né a titolo di indennizzo o di risarcimento, per le prestazioni sanitarie rese oltre la data prevista di esaurimento del limite di spesa;

b) qualora l'esaurimento del limite di spesa si sia verificato a consuntivo in una data successiva rispetto all'ultima data di previsione di esaurimento del limite di spesa comunicata dalla ASL, nulla spetterà agli erogatori, né a titolo di compenso, né a titolo di indennizzo o di risarcimento, per le prestazioni sanitarie rese oltre la data consuntiva di esaurimento del limite di spesa.

4. Ai sensi dell'art. 8-quinquies, comma 2, lettera e-bis) del Decreto Legislativo 30 dicembre 1992, n. 502, e del punto 18 della Delibera della Giunta Regionale n. 800 del 16 giugno 2006, si conviene che in caso di incremento a seguito di modificazioni, comunque intervenute nel corso dell'anno, dei valori unitari dei tariffari regionali per la remunerazione delle prestazioni sanitarie oggetto del presente contratto, il volume massimo di prestazioni di cui al precedente art. 3 si intende rideterminato nella misura necessaria al mantenimento dei limiti di spesa indicati al precedente art. 4. In ogni caso, al fine inderogabile di rispettare l'equilibrio economico finanziario programmato, non è ammissibile uno sforamento dei limiti di spesa già concordati, a meno che non sia intervenuto anche un espresso provvedimento del Commissario ad acta per la Attuazione del Piano di Rientro o della Giunta Regionale, che individui i risparmi compensativi e/o le necessarie ed ulteriori coperture finanziarie aggiuntive. Pertanto, i maggiori costi conseguenti ad eventuali aumenti delle tariffe dovranno comunque essere assorbiti dall'incremento delle regressioni tariffarie derivanti dalla applicazione dei tetti di spesa e/o dalla riduzione dei volumi delle prestazioni sanitarie meno appropriate.

5. Le prestazioni eccedenti le capacità operative massime, riconosciute con le modalità e le procedure definite con le DGRC nn. 377/98, 1270 e 1272/2003, 491/06, e s.m.i. non potranno in alcun caso essere remunerate.

Art. 6

(Tavolo Tecnico)

1. Le parti si danno atto che per monitorare e garantire la compiuta e corretta applicazione del presente protocollo è istituito un tavolo tecnico composto da n. __ membri di cui n. _ designati congiuntamente dalle Associazioni di categoria maggiormente rappresentative, e di n. _ membri nominati dalla ASL, di cui un membro con funzione di coordinamento.

2. Non possono fare parte del tavolo tecnico i rappresentanti delle Associazioni di categoria titolari di strutture ubicate nell'ambito territoriale della ASL.

3. Al tavolo tecnico aziendale spettano, in particolare, i seguenti compiti:

a) monitoraggio dei volumi delle prestazioni erogate dalle singole strutture private e confronti con lo stesso monitoraggio effettuato dalla ASL, in modo da acquisire elementi utili a favorire il rispetto dei limiti di spesa definiti dall'art 4;

b) esame dei conteggi e delle determinazioni assunte dalla ASL ai fini della applicazione dei criteri di remunerazione stabiliti nei precedenti art. 4 e 5, con possibilità di formulare proposte di correzione e/o miglioramenti tecnici;

fonte: http://burc.regione.campania.it

c) determinazione del valore medio della prestazione differenziato in base alle diverse tipologie funzionali delle prestazioni erogate dalle singole strutture nell'ambito della stessa branca d'appartenenza secondo la classificazione seguente:

BRANCA	Tipologia A	Tipologia B	Tipologia C	Tipologia D
Patologia Clinica	Laboratori generali di base con o senza settori specializzati A1e A2	Laboratori generali di base con almeno tre settori specializzati, escluso A6	Laboratori generali di base con almeno tre settori specializzati, incluso A6	Laboratori specializzati

BRANCA	Tipologia A	Tipologia B	Tipologia C	Tipologia D
Radiodiagnostica	Radiologia tradizionale di base ed ecografia	Radiologia tradizionale, ecografia e TAC	Radiologia tradizionale, ecografia TAC e RMN ≤ 1 tesla	Radiologia tradizionale, ecografia TAC e RMN > 1 tesla
Medicina nucleare	Scintigrafie	Scintigrafie e PET		

4. Ai fini del calcolo del valore medio di branca non saranno considerate le prestazioni di patologia clinica contrassegnate dalla lettera "R" e, nell'ambito delle branche a visita, le prestazioni di medicina iperbarica.
5. Per le finalità di cui ai commi precedenti le strutture private sono impegnate a fornire alla ASL tutti i dati relativi ai volumi ed ai fatturati entro e non oltre il giorno 10 del mese successivo all'erogazione delle prestazioni; l'omissione di tali comunicazioni comporterà l'esclusione della struttura dal pagamento dell'anticipazione prevista dall'art. 7.

Art. 7

(modalità di pagamento delle prestazioni)

1. A fronte delle prestazioni erogate e rendicontate, la ASL corrisponderà alla sottoscritta struttura privata un acconto mensile pari al 90% del fatturato mensile.
2. Il diritto al pagamento dei suddetti acconti maturerà entro sessanta giorni dalla fine del mese cui si riferiscono. Il pagamento del saldo avverrà in quattro tranche come segue: entro il 31 luglio per le fatture del primo trimestre; entro il 31 ottobre per le fatture relative ai mesi da aprile a giugno; entro il 31 gennaio dell'anno successivo per le fatture relative ai mesi da luglio a settembre; entro il 30 aprile dell'anno successivo per le fatture relative ai mesi da ottobre a dicembre. Il pagamento di ciascun saldo potrà essere effettuato, oltre che in seguito al completamento dei controlli di regolarità delle prestazioni, previa emissione da parte della struttura privata delle note credito richieste dalla ASL, sia con riguardo ad eventuali contestazioni delle prestazioni rese, sia per applicare la regressione tariffaria o l'abbattimento del fatturato riconoscibile ai sensi del comma 3 del precedente art. 5.

fonte: http://burc.regione.campania.it

1. Contestualmente all'acconto ed al saldo, qualora il soggetto privato sia una persona fisica esercente attività di lavoro autonomo, nei soli casi previsti dalla normativa vigente, la ASL provvederà ad effettuare le ritenute di legge ed il contestuale versamento dei contributi (come precisato nella nota del Settore Programmazione dell'Assessorato alla Sanità del 28 aprile 2008, prot. n. 360992).
2. Qualora in corso d'anno si prospetti un superamento della C.O.M. della struttura privata, poiché tale superamento dovrà essere verificato in base al consuntivo dell'intero anno solare, il saldo delle fatture rese nei primi tre trimestri, per la parte corrispondente al superamento C.O.M. in maturazione, sarà liquidato entro il 30 aprile dell'anno successivo.
3. A fini di regolarità contabile, la liquidazione ed il pagamento di ciascuno dei saldi di cui al precedente comma 2 è subordinata al ricevimento da parte della ASL della/e suddetta/e (eventuale/i) nota/e di credito.
4. Senza che sia necessaria la costituzione in mora, e sempre che la ASL non dimostri che il ritardo nel pagamento è stato determinato da impossibilità della prestazione derivante da causa ad essa non imputabile, dal giorno successivo alla scadenza del termine di pagamento maturano in favore della struttura privata gli interessi di mora, convenzionalmente stabiliti nella misura del tasso di riferimento di cui agli art. 2 e 5 del decreto legislativo 9 ottobre 2002, n. 231, come modificato dal decreto legislativo 9 novembre 2012, n. 192, maggiorato come segue:
   a) per i primi due mesi di ritardo: maggiorazione di due punti percentuali;
   b) per i successivi due mesi di ritardo: maggiorazione di quattro punti percentuali;
   c) per ulteriori due mesi di ritardo: maggiorazione di sei punti percentuali;
   d) a decorrere dall'inizio del settimo mese di ritardo: maggiorazione di otto punti percentuali.
5. La struttura privata esprime il proprio consenso ai sensi dell'art. 1194 del Codice Civile ad imputare i pagamenti ricevuti dalla ASL al capitale, prima che agli interessi, alle spese ed al risarcimento previsto dall'art. 6 del Dlgs 231/2002 e s.m.i., salvo diversa indicazione scritta da parte della ASL medesima.
6. Il pagamento da parte della ASL di interessi moratori e spese, nonché dell'indennizzo di cui all'art. 6 del Dlgs 231/2002, avverrà a seguito della emissione da parte del creditore di apposita e regolare fattura (che avrà anche valore di formale richiesta di pagamento, stante l'automatismo della costituzione in mora). In tal caso la ASL emetterà una specifica disposizione di pagamento, che dichiari espressamente e per iscritto l'imputazione dello stesso agli interessi, alle spese e/o all'indennizzo.
7. Ai fini del rispetto della normativa sulla tracciabilità dei pagamenti, la sottoscritta struttura privata indica il seguente conto corrente bancario di cui è intestataria sul quale la ASL effettuerà ogni pagamento dovuto in esecuzione del presente contratto:

   codice IBAN: _____;
   presso: _____,
   generalità dei soggetti autorizzati ad operare su detto conto: _____
   _____
   impegnandosi a comunicare tempestivamente, con apposita lettera firmata dal legale rappresentante, eventuali modifiche.

Art. 8

(variazione del volume e del valore medio delle prestazioni e loro limiti)

1. Il tavolo tecnico di cui all'art. 6, con cadenza bimestrale, sulla base dei dati relativi alle prestazioni erogate, aggiorna il valore medio delle prestazioni di cui al precedente art. 4 e secondo quanto previsto dagli schemi allegati al presente contratto.
2. Allo scopo di garantire continuità nella erogazione delle prestazioni ai cittadini ed una sana competizione tra le strutture private temporaneamente accreditate, non è consentito, se non sulla

fonte: http://burc.regione.campania.it

base di adeguate motivazioni, la cui valutazione è affidata al tavolo tecnico di cui all'art. 6, ad ogni singola struttura privata:

- di incrementare la propria produzione a carico del S.S.R. oltre il limite del 10% rispetto a quella fatta registrare nel corrispondente periodo dell'anno precedente;
- di superare di oltre il 10% il valore medio delle prestazioni (al netto dello sconto), determinato secondo i criteri di cui al comma 6 dell'art.4 ed agli allegati schemi che definiscono il case-mix delle strutture facenti capo alla medesima branca/tipologia prestazionale;

3. Nel caso in cui il tavolo tecnico esprima una valutazione positiva, le prestazioni ed il case-mix eccedenti devono essere conseguentemente remunerate, nell'ovvio rispetto dei limiti di spesa; in caso di valutazione negativa si fa obbligo all'ASL del recupero, con emissione di note di credito, delle somme eccedenti, sia per il superamento del 10% del volume di produzione che del superamento del 10% del case-mix (valore medio). Per evitare la concentrazione delle prestazioni nella prima parte dell'anno e garantire un'erogazione prestazionale distribuita per quanto possibile sull'intero anno, il tavolo tecnico esaminerà l'eccedenza prestazionale in occasione del monitoraggio da tenersi almeno 30 giorni prima della data presunta di esaurimento delle prestazioni.
4. In caso di valutazione della ASL non concorde con quella della maggioranza degli altri componenti del tavolo tecnico, il parere di questi ultimi non è vincolante per la ASL, che procederà ai conseguenti adempimenti in difformità dal parere dei rappresentanti delle associazioni di categoria, dandone comunicazione alla Direzione Generale per la Tutela della Salute.
5. Al fine di evitare disparità di comportamento tra i vari tavoli tecnici e/o diseguaglianze applicative del presente contratto le AA.SS.LL. sono tenute a relazionare alla Direzione Generale per la Tutela della Salute, con cadenza trimestrale, su tutti gli adempimenti previsti dal presente contratto e messi in essere, comprese le attività svolte dai tavoli tecnici e le successive attuazioni delle decisioni assunte.

Art. 9

(efficacia del contratto)

1. Il presente contratto si riferisce all'intero anno 2015 e sarà adeguato ad eventuali ulteriori provvedimenti regionali in materia, qualora dovessero intervenire nel periodo di vigenza dello stesso.

Art. 10

(norme finali)

1. In caso di contenzioso con uno o più centri privati, la ASL accantonerà a valere sul limite di spesa della branca di appartenenza le somme eventualmente spettanti al centro ricorrente, fino alla definizione del contenzioso stesso.
2. Ogni controversia in merito alla interpretazione, esecuzione, validità o efficacia del presente contratto e/o di ogni altro rapporto del sottoscritto centro privato con il servizio sanitario regionale è di competenza esclusiva del giudice ordinario / amministrativo che ha giurisdizione sul territorio in cui ha sede legale la sottoscritta ASL, con espressa esclusione del ricorso ad eventuali clausole compromissorie contenute in precedenti atti sottoscritti tra le parti.
3. La sottoscritta struttura privata dichiara espressamente di conoscere il citato decreto del Commissario ad Acta per la Attuazione del Piano di Rientro del settore sanitario n. ___ del ___ / ___ / 2016.

Art. 11

fonte: http://burc.regione.campania.it

(Clausola di salvaguardia)

1. Con la sottoscrizione del presente contratto la sottoscritta struttura privata accetta espressamente, completamente ed incondizionatamente il contenuto e gli effetti dei provvedimenti di determinazione dei tetti di spesa, di determinazione delle tariffe e ogni altro atto agli stessi collegato o presupposto, in quanto atti che determinano il contenuto del contratto per il periodo di efficacia dello stesso.
2. In considerazione dell'accettazione dei provvedimenti indicati sub comma 1 (ossia i provvedimenti di determinazione dei tetti di spesa, delle tariffe ed ogni altro atto agli stessi collegato o presupposto) con la sottoscrizione del presente contratto, la struttura privata rinuncia alle azioni/impugnazioni già intraprese avverso i predetti provvedimenti ovvero ai contenziosi instaurabili contro i provvedimenti già adottati e conoscibili.

..... , ___ / _____ 2016

Timbro e firma della ASL _____
Il Commissario Straordinario

Timbro e firma del Legale Rappresentante
della struttura privata

_____ _____

Tutte le clausole del presente contratto hanno carattere essenziale e formano, unitamente allo stesso, unico ed inscindibile contesto. E' da intendersi specificamente approvata, ai sensi e per gli effetti dell'art. 1341 del C.C. l'art. 11 (Clausola di salvaguardia) del presente contratto.

Timbro e firma della ASL _____
Il Commissario Straordinario

Timbro e firma del Legale Rappresentante
della struttura privata

_____ _____

fonte: http://burc.regione.campania.it

Regione Campania

Il Commissario ad acta per l'attuazione
del Piano di rientro dai disavanzi del SSR campano
(Deliberazione Consiglio dei Ministri del 11/12/2015)

SEZIONE IV: Chiarimenti in merito ai limiti di spesa per l'esercizio 2015 ed ai relativi contratti con gli erogatori privati per regolare i volumi e le tipologie delle prestazioni di assistenza sanitaria afferenti alla macroarea della riabilitazione ex art. 26 Legge 833/78, alla Medicina Fisica e Riabilitativa ex art. 44 Legge 833/78, ed alla macroarea del socio sanitario

Ai fini dei limiti di spesa e dei relativi contratti con gli operatori privati per la macroarea riabilitazione ex art. 26, come peraltro indicato in via provvisoria nella sopra citata circolare del Sub Commissario ad acta, prot. n. 3087/C del 6/8/2015, si continua ad applicare anche per il 2015 e il 2016 la disciplina recata dal DCA n. 90/2014.

Quanto alla macroarea Sociosanitaria, oltre alle disposizioni recate dal DCA n. 155/2014, rimangono applicate per il 2015 le previsioni del DCA n. 53 del 29/5/2015 per le strutture residenziali e semiresidenziali sociosanitarie. Si fa riserva per il 2016 di completare successivamente la programmazione dei limiti prestazionali e di spesa per l'intera Macroarea del Sociosanitario.

Si ribadisce che i limiti di spesa per la Medicina Fisica e Riabilitativa ex art. 44 Legge 833/78 per il 2015 e per il 2016, sono quelli determinati con DCA n. 90/2014.

Con separato decreto si provvede, poi, a seguito del parere dei Ministeri affiancanti relativamente all'ipotesi di accordo transattivo approvato dal decreto commissariale n. 49 del 27/5/2015, parere al quale è subordinata l'efficacia del medesimo accordo, ad assumere determinazioni in merito.

Pertanto, allo stato, qualora le ASL non abbiano già provveduto, entro 20 giorni dalla notifica del presente decreto esse dovranno stipulare con gli erogatori privati i relativi contratti per l'esercizio 2015 e per l'esercizio 2016, secondo gli schemi approvati dal decreto commissariale n. 90/2014, come parzialmente integrato e modificato dal DCA n. 155 del 29/12/2014 e dal DCA n. 53 del 29/5/2015, opportunamente adattati, ed integrati, come richiesto più volte dai Ministeri affiancanti, con il seguente testo della "clausola di salvaguardia" nella versione che è stata oggetto del parere favorevole reso nel 2013 dall'Avvocatura Generale dello Stato al Ministero della Salute:

"***Art. __***

(Clausola di salvaguardia)

1. *Con la sottoscrizione del presente contratto la sottoscritta struttura privata accetta espressamente, completamente ed incondizionatamente il contenuto e gli effetti dei provvedimenti di determinazione dei tetti di spesa, di determinazione delle tariffe e ogni altro atto agli stessi collegato o presupposto, in quanto atti che determinano il contenuto del contratto per il periodo di efficacia dello stesso.*
2. *In considerazione dell'accettazione dei provvedimenti indicati sub comma 1 (ossia i provvedimenti di determinazione dei tetti di spesa, delle tariffe ed ogni altro atto agli stessi collegato o presupposto) con la sottoscrizione del presente contratto, la struttura privata rinuncia alle azioni/impugnazioni già intraprese avverso i predetti provvedimenti ovvero ai contenziosi instaurabili contro i provvedimenti già adottati e conoscibili*".

fonte: http://burc.regione.campania.it

Regione Campania

Il Commissario ad acta per l'attuazione
del Piano di rientro dai disavanzi del SSR campano
(Deliberazione Consiglio dei Ministri del 11/12/2015)

SEZIONE V: Definizione per l'esercizio 2015 dei limiti di spesa e dei relativi contratti con le case di cura private per regolare i volumi e le tipologie delle prestazioni di assistenza ospedaliera

I limiti di spesa da applicare per l'esercizio 2015 sono stati definiti nella tabella "Sezione V - Allegato n. 1" in coerenza con le indicazioni provvisorie fornite dal Sub Commissario ad acta pro tempore alle ASL, alle Associazioni di Categoria ed alle singole case di cura private con la nota n. 2540/C del 24/6/2015.

In particolare, come accennato nella Sezione I, i limiti spesa 2015 per le diverse case di cura sono stati calcolati tenendo conto:

A) Di una generale riduzione prudenziale del 1%, rispetto al 2014, applicata in modo da operare un ulteriore – sia pure modesto - avvicinamento al budget teorico:
   - per n. 10 case di cura il tetto di spesa 2015 si riduce del 2% rispetto al 2014;
   - per n. 18 case di cura il tetto di spesa 2015 si riduce del 1% rispetto al 2014;
   - per n. 22 case di cura il tetto di spesa 2015 rimane invariato rispetto al 2014;
   - per n. 12 case di cura il tetto di spesa 2015 aumenta rispetto al 2014.

B) Di una parziale redistribuzione dei tetti di spesa tra alcune case di cura, aggiuntiva rispetto alle variazioni di cui alla precedente lettera A), conseguente alla chiusura dei punti nascita con meno di 500 parti all'anno ed al corrispondente incremento del fatturato 2015 dei parti effettuati in altre case di cura vicine.

Ai fini dell'ulteriore, parziale, avvicinamento al budget teorico, in analogia con quanto operato per il 2014 con il DCA 144/2014, sono stati applicati i seguenti scaglioni di variazione del limite di spesa 2015 rispetto al limite di spesa 2014:

- applicazione a tutte le case di cura di una riduzione del 1%, necessaria per consentire le seguenti variazioni successive, in via cumulativa:
  - riduzione dell'1,0% nei casi in cui il budget teorico è risultato inferiore di oltre il 5% (rispetto al limite di spesa 2014, depurato dell'effetto dei trasferimenti di volumi di prestazioni ex Villa Russo e Villa Alba);
  - incremento dell'1,0% nei casi in cui il budget teorico è risultato superiore di oltre il 10%;
  - incremento di un ulteriore1,0% nei casi in cui il budget teorico è risultato superiore di oltre il 30%;
  - incremento di un ulteriore1,50% nei casi in cui il budget teorico è risultato superiore di oltre il 50%;
  - incremento di un ulteriore 2,0% nei casi in cui il budget teorico è risultato superiore di oltre il 65%.

fonte: http://burc.regione.campania.it

Ai fini della manovra correttiva conseguente alla chiusura dei punti nascita con meno di 500 parti all'anno ed al corrispondente incremento del fatturato 2015 dei parti effettuati in altre case di cura vicine, sulla base dei dati esposti negli allegati "Sezione V – Allegato n. 2" e "Sezione V – Allegato n. 3", si è operato come segue:

- sono state individuate le n. 5 case di cura che hanno chiuso i punti nascita tra il 2014 ed il 2015, ed è stato quantificato il decremento del loro fatturato SDO 2015, rispetto a quello 2014;
- di tali case di cura solo due (Trusso e Santa Lucia) presentavano un budget teorico molto inferiore rispetto al tetto di spesa 2014; pertanto, si è proceduto a ridurre il tetto di spesa 2015 di queste due case di cura di un importo pari al 90% del minor fatturato SDO 2015 per parti, per complessivi euro 850.000;
- la suddetta diminuzione è stata ripartita alle quattro case di cura che nel 2015 hanno presentato un incremento del fatturato SDO per parti maggiore del 10%, in proporzione all'importo dell'incremento medesimo (che è stato coperto in tal modo per una percentuale di circa il 60%);
- i dati esposti nell'allegato "Sezione V – Allegato n. 3" sono stati utilizzati per verificare se la riduzione del fatturato SDO per i parti di alcune case di cura non avrebbe dovuto andare a beneficio delle strutture pubbliche o equiparate; in effetti, si è riscontrato che, in media, anche per le strutture pubbliche vi è stata nel 2015 una significativa riduzione del fatturato SDO per parti; mentre le strutture equiparate registrano un incremento, ma inferiore alla soglia del 10% individuata per la ripartizione alle altre case di cura.

Per le case di cura sede di Pronto soccorso di II livello: "Pineta Grande" di Castelvolturno (CE) e "Villa dei Fiori" di Acerra (NA), si è ritenuto opportuno confermare per il 2015 il tetto di spesa 2014 (approvato dal DCA n. 3 del 26/1/2015), in considerazione del ruolo che svolgono nella rete SIRES – 118, compresa la remunerazione aggiuntiva dell'attività e delle funzioni di Pronto Soccorso di II Livello, inserito nella rete del SIRES 118, da determinarsi a consuntivo con i criteri definiti per il 2014 nella tabella allegata al verbale del 27/10/2014, approvato dal citato DCA 3/2015.

Per la casa di cura RUESCH si intende confermato anche per il 2015 il tetto di spesa assegnato dal DCA 85/2013 e s.m.i. Tuttavia, la casa di cura non ha ricominciato ad operare con oneri a carico del SSR e, su richiesta della stessa casa di cura, l'ASL Napoli 1 Centro con delibera n. 1311 del 29/7/2015 ne ha sospeso l'accreditamento.

Pertanto, i limiti di spesa per l'assistenza ospedaliera erogata dalle case di cura nell'esercizio 2015, come sopra determinati, sono esposti nella colonna I) dell'allegato n. 1; mentre l'importo degli stessi tetti di spesa, valido ai fini del rispetto della normativa sulla Spending Review, è determinato nella colonna L) della medesima tabella.

In merito alla problematica delle case di cura con meno di 40 posti letto per acuti, si osserva quanto segue.

Come è noto, il decreto del Ministro della salute n. 70 del 2 aprile 2015, pubblicato nella G.U. n. 127 del 4/6/2015, ha previsto al punto 2.5 che dal 1° luglio 2015 le case di cura con meno di 40 PL per acuti non siano più contrattualizzate, "*ad esclusione delle strutture monospecialistiche per le quali e' fatta salva la valutazione regionale dei singoli contesti secondo le modalità di cui all'ultimo periodo del presente punto*". Tuttavia, l'ultimo periodo del suddetto punto rinvia ad un atto che deve ancora essere adottato, in quanto dispone che: "*Con specifica Intesa in Conferenza Stato-regioni, da sottoscriversi entro tre mesi dalla data di entrata in vigore del presente decreto, sono individuati gli elenchi relativi alle strutture monospecialistiche e alle strutture dotate di discipline complementari, ivi ricomprendendo le relative soglie di accreditabilità e di sottoscrivibilità dei contratti, nonché sono definite le attività affini e complementari relative all'assistenza sanitaria ospedaliera per acuti*".

Nel frattempo, il Commissario ad acta pro tempore ha adottato il decreto n. 47 del 25/5/2015 con il quale è stato previsto che le case di cura private con meno di 40 PL per acuti, non monospecialistiche, "*nelle more della adozione del decreto di approvazione del regolamento e dei chiarimenti ministeriali*

fonte: http://burc.regione.campania.it

circa la complementarietà delle discipline, continueranno ad operare assicurando il rispetto del principio di aggregazione per area medica o per area chirurgica".

Riguardo a tale problematica il Tavolo di Verifica degli Adempimenti Regionali ed il Comitato Permanente per la Verifica dei Livelli Essenziali di Assistenza Sanitaria hanno fornito chiarimenti nel verbale della riunione del 30 luglio 2015. In quella sede, Tavolo e Comitato, nel richiamare quanto previsto dal DCA 47/2015, nonché la richiesta di chiarimenti avanzata dal Sub Commissario ad acta pro tempore con nota n. 2528 del 24/6/2015 (inviata sul Flusso Documentale SIVEAS con prot. n. 119/15 del 24/6/2015), hanno fornito le seguenti indicazioni:

"in merito alle determinazioni da assumersi alla data del 1 luglio 2015, inerenti le strutture non monospecialistiche con meno di 40 posti letto, il citato Regolamento precisa "*… dal 1° luglio 2015 non possono essere sottoscritti contratti con strutture accreditate con meno di 40 posti letto per acuti. Dal 1° gennaio 2017 non possono essere sottoscritti contratti con le strutture accreditate con posti letto ricompresi tra 40 e 60 posti letto per acuti che non sono state interessate dalle aggregazioni …*". Si rappresenta che lo stesso Regolamento prevede che con una "*specifica Intesa in Conferenza Stato Regioni … sono individuati gli elenchi relativi alle strutture monospecialistiche e alle strutture dotate di discipline complementari …*". Al fine di dare attuazione a tale disposizione sono stati attivati specifici tavoli tecnici che prevedono il coinvolgimento attivo delle singole regioni per la disamina e la rimodulazione dell'offerta assistenziale interessata. Pertanto laddove la struttura commissariale, sulla base della propria programmazione ha previsto la riconversione delle strutture polispecialistiche con < di 40 P.L. in strutture per post-acuzie, può già dare avvio a tale iter, mentre si rinvia ogni valutazione successivamente all'emanazione della specifica Intesa sulle strutture monospecialistiche".

Successivamente, il Sub Commissario ad acta pro tempore con prot. SIVEAS n. 179/15 del 20/10/2015 ha trasmesso ai Ministeri affiancanti le note del 9/10/2015, prot. n. 3677, e del 20/10/2015, prot. n. 3823, evidenziando che l'attuazione del Regolamento sugli standard ospedalieri aveva subito dei rallentamenti e sarebbe ripresa dopo la nomina del nuovo Commissario ad acta. In particolare, nella nota del 9/10/2015, prot. n. 3677, dopo aver portato all'attenzione dei Commissari delle ASL della Campania una prima analisi della situazione delle case di cura con meno di 40 PL per acuti, tutte operanti in discipline della medesima area (Medica o Chirurgica), evidenziando che: "*Il Ministero della Salute, a seguito incontro con le regioni intervenuto in data 4.8.2015, ha fornito alcune indicazioni in merito*", individuava le case di cura che dovrebbero "*essere oggetto di rimodulazione in monospecialistica o di riconversione in struttura destinata interamente ad attività post acuzie, ovvero, operare con oneri non a carico del SSR*", e concludeva specificando che: "*Quanto sopra si porta all'attenzione delle SS.LL. in attesa di formali chiarimenti ministeriali*".

Attualmente, a seguito della nomina e dell'insediamento del nuovo Commissario ad acta, si sta provvedendo a riprendere l'esame dei percorsi di riconversione delle case di cura interessate.

Infine, si dà atto che il Tavolo di Verifica degli Adempimenti Regionali ed il Comitato Permanente per la Verifica dei Livelli Essenziali di Assistenza Sanitaria nel verbale della riunione del 30 luglio 2015 hanno osservato diversi aspetti dell'accordo tra la Regione e le Associazioni di Categoria delle case di cura private AIOP e Confindustria, approvato del decreto commissariale n. 47 del 25/5/2015.

In particolare, è stato rilevato che:

"*In merito alle iniziative per limitare la mobilità passiva (delineata al punto 2) l'accordo di che trattasi prevede la possibilità per le case di cura (previa distinzione dei limiti di spesa tra quota regionale quota extra-regionale) di erogare prestazioni ai non residenti in Regione Campania oltre il limite di spesa, nella misura del quantum riconosciuto dalle altre regioni dopo la verifica della compensazione interregionale. Per tale aspetto l'accordo evidenzia la necessità di un intervento normativo.*

Non si tratta pertanto di una disposizione cui gli Uffici regionali possano dar seguito secondo il quadro normativo vigente. Oltre al principio fondamentale secondo il quale ogni erogatore privato non può vedersi riconosciute prestazioni ulteriori rispetto a quelle sottoscritte, occorre evidenziare che la produzione in favore dei pazienti extra regionali concorre alla determinazione della spesa complessiva per l'acquisto di prestazioni

da privato che, per quanto attiene le prestazioni di assistenza ospedaliera, è oggetto dei vincoli imposti dall'art. 15, comma 14, del decreto-legge n. 95/2012.

Non si condivide inoltre la previsione di cui al punto 6 dell'Accordo, che consente il riconoscimento di prestazioni ulteriori a quelle concordate e sottoscritte dalle strutture private, pur se in presenza di economie di spesa realizzate da altre strutture. Ogni erogatore privato, in relazione anche a quanto disposto dal decreto-legge n. 95/2012 in merito all'assistenza ospedaliera, non può che attenersi al proprio budget assegnato indipendentemente da quanto erogato dagli altri soggetti privati. .

In relazione al punto 7 si ritiene utile che la struttura commissariale fornisca ulteriori elementi di approfondimento relativamente alla riportata tematica dei ricoveri ripetuti, nonché delucidazioni in merito alla previsione di modifica del "sistema di controllo logico-formale attualmente in vigore". Si rappresenta altresì che riguardo alla modalità di accesso ai reparti di lungodegenza ospedaliera anche attraverso prescrizioni del MMG è opportuno ribadire che il piano d'indirizzo per la riabilitazione del 10.02.2011 prevede lo svolgimento dell'attività riabilitativa unicamente in presenza di un piano di riabilitazione individuale elaborato dal medico specialista in riabilitazione".

Sulla base dei rilievi formulati da Tavolo e Comitato ed in attesa di una eventuale organica revisione del suddetto accordo, in questa sede si ritiene ineludibile stabilire che, almeno per il 2015, non può trovare applicazione il punto 6 dell'accordo, relativo alla compensazione tra sforamenti e sotto utilizzi dei limiti di spesa individuali attribuiti alle singole case di cura. E ciò anche in considerazione della primaria esigenza di assicurare il rispetto dei limiti di spesa complessiva imposti dalla normativa sulla Spending Review all'insieme delle prestazioni di assistenza specialistica e di assistenza ospedaliera acquistate dalle strutture private: rispetto che potrebbe esigere il ricorso a qualsiasi economia per sotto utilizzi dei tetti di spesa, in qualunque area o branca si siano determinati, da volgere ad incremento dell'accantonamento di euro 5,52 milioni, operato nella Sezione I del presente decreto.

Nella programmazione 2016, si verificherà la possibilità di aggiornare l'accordo approvato dal DCA 47/2015, rispetto ai rilievi dei Ministeri ed alle esigenze sopravvenute, tra le quali non solo il DM 70/2015, ma anche le disposizioni della legge n. 208/2015 e, più in generale, il processo di riorganizzazione della rete ospedaliera pubblica e privata.

Sulla base di tutto quanto sopra esposto, si stabilisce quanto segue.

1. I limiti di spesa per l'esercizio 2015 per l'assistenza ospedaliera erogata dalle case di cura di cui all'elenco contenuto nell'allegato n. 1 al DCA n. 144/2014 sono fissati secondo quanto esposto nella colonna I) della tabella "Sezione V - Allegato n. 1". Le ASL e le case di cura dovranno sottoscrivere i relativi contratti entro 15 giorni dalla notifica del presente decreto, utilizzando lo schema "Sezione V – Allegato A/1".
2. I limiti di spesa per l'esercizio 2015 per l'assistenza ospedaliera erogata dalle case di cura sede di Pronto soccorso di II livello: "Pineta Grande" di Castelvolturno (CE) e "Villa dei Fiori" di Acerra (NA), approvati dal DCA n. 3/2015) sono confermati nella stessa misura ed alle stese condizioni già approvate per il 2014 dal DCA n. 3 del 26/1/2015. Le ASL competenti e le case di cura dovranno sottoscrivere il relativo contratto entro 15 giorni dalla notifica del presente decreto, utilizzando lo schema "Sezione V – Allegato A/2".
3. Di ribadire che la remunerazione a carico del S.S.R. delle prestazioni erogate da ciascuna casa di cura privata è subordinata alla sottoscrizione da parte della stessa di specifico contratto ai sensi dell'art. 8-quinquies, comma 2, del D.Lgs n 502/1992 e s.m.i. con la ASL nel cui territorio la casa di cura è ubicata, e non può eccedere i limiti di spesa fissati nel medesimo contratto.
4. Di precisare che i limiti di spesa assegnati dal presente decreto a ciascuna Casa di Cura hanno natura programmatica e non determinano, quindi, di per sé il diritto ad erogare prestazioni a carico del S.S.R., in quanto rimane obbligo della ASL territorialmente competente di verificare, prima della stipula del contratto, nonché periodicamente, la sussistenza e la permanenza dei requisiti tecnici e normativi necessari affinché ciascuna Casa di Cura possa erogare prestazioni a carico del servizio sanitario pubblico nell'ambito del limite massimo di spesa prefissato dal presente decreto.

fonte: http://burc.regione.campania.it

5. Di precisare che, in particolare, gli elenchi delle case di cura esposti negli allegati al presente decreto non costituiscono titolo per l'accreditamento provvisorio e/o definitivo delle stesse, essendo formulati, innanzitutto, per esigenze di calcolo dell'onere massimo derivante dai tetti di spesa. Pertanto, le Aziende Sanitarie Locali competenti per territorio non sono esentate dal verificare lo stato dell'accreditamento di ciascuna casa di cura e, se del caso, dal rifiutare la stipula del contratto ex art. 8 quinquies del D.Lgs. 502/1992 e s.m.i. ed ogni addebito di prestazioni con oneri a carico del SSR.
6. Di approvare specificamente tutte le altre disposizioni sopra esposte nella presente Sezione.

Infine, come richiesto più volte dai Ministeri affiancanti, nello schema di contratto con le singole strutture private viene inserito il testo della "clausola di salvaguardia" nella versione che è stata oggetto del parere favorevole reso nel 2013 dall'Avvocatura Generale dello Stato al Ministero della Salute.

fonte: http://burc.regione.campania.it

Limiti di spesa 2015 delle case di cura private — Allegato n. 1

	Importi in euro	A	B	C	D = B + C	E	F	G	H	I = D + G + H	J	K	L = I + J - K
Codice ASL / Casa di Cura	Case di Cura private (1)	Budget teorico ricalcolato dal DCA 144 del 18/11/2014	Tetto di spesa 2014 ex DCA 144/2014 e 3/2015	Residuo trasferimento volumi ex Villa Russo	Tetto di spesa 2015 "base"	% BDG teorico vs. TETTO 2014 (2)	Ulteriore variazione % 2015 per scaglioni (3)	Importo della ulteriore variaz. 2015 per scaglioni	Manovra correttiva 2015 per chiusura punti nascita	Importo del contratto 2015	Acc.ti ex All. 6 al DCA 144/2014	Importo tetto per PL LGD ex Villa Russo	Tetto 2015 valido ai fini della Spending review
201143	CdC Villa Ester - Avellino	7.013.850,00	7.431.410,00		7.431.410,00	-5,6%	-2,0%	-148.620,00		**7.282.790,00**			7.282.790,00
201144	CdC Villa Maria - Baiano	2.150.670,00	1.630.130,00		1.630.130,00	31,9%	1,0%	16.300,00		**1.646.430,00**			1.646.430,00
201145	CdC Santa Rita - Atripalda	11.760.490,00	9.021.010,00		9.021.010,00	30,4%	1,0%	90.210,00		**9.111.220,00**			9.111.220,00
201146	CdC Villa Maria - Mirabella Eclano	6.883.700,00	6.260.360,00		6.260.360,00	10,0%	-1,0%	-62.600,00		**6.197.760,00**			6.197.760,00
201147	CdC Villa dei Pini - Avellino	6.988.110,00	6.490.130,00		6.490.130,00	7,7%	-1,0%	-64.900,00		**6.425.230,00**			6.425.230,00
201148	CdC Montevergine - Mercogliano	33.062.790,00	39.268.920,00		39.268.920,00	-15,8%	-2,0%	-785.380,00		**38.483.540,00**			38.483.540,00
201149	CdC Malzoni Villa dei Platani - Avellinc	24.882.570,00	23.861.550,00		23.861.550,00	4,3%	-1,0%	-238.620,00		**23.622.930,00**			23.622.930,00
20233	CdC Salus GE.POS. - Telese	7.357.330,00	9.717.520,00		9.717.520,00	-24,3%	-2,0%	-194.360,00		**9.523.160,00**			9.523.160,00
20234	CdC Santa Rita - Benevento	9.724.230,00	8.307.650,00		8.307.650,00	17,1%	0,0%	0,00		**8.307.650,00**			8.307.650,00
20235	CdC San Francesco - Telese	7.473.800,00	9.058.570,00		9.058.570,00	-17,5%	-2,0%	-181.180,00		**8.877.390,00**			8.877.390,00
202350	CdC C.M.R. - Sant'Agata dei Goti	2.292.550,00	1.916.550,00		1.916.550,00	19,6%	0,0%	0,00		**1.916.550,00**			1.916.550,00
202371	CdC Villa Margherita - Benevento	10.109.340,00	8.654.320,00		8.654.320,00	16,8%	0,0%	0,00		**8.654.320,00**			8.654.320,00
20314	CdC Sant'Anna - Caserta	4.202.390,00	3.968.970,00		3.968.970,00	4,3%	-1,0%	-39.690,00		**3.929.280,00**	59.535,00		3.988.815,00
20316	CdC Villa del Sole - Caserta	15.162.560,00	11.923.610,00		11.923.610,00	27,2%	0,0%	0,00		**11.923.610,00**			11.923.610,00
20317	CdC Villa Fiorita - Aversa	2.862.490,00	2.917.770,00		2.917.770,00	-1,9%	-1,0%	-29.180,00		**2.888.590,00**			2.888.590,00
20318	CdC San Paolo - Aversa	6.360.850,00	4.062.170,00		4.062.170,00	56,6%	2,5%	101.550,00		**4.163.720,00**			4.163.720,00
20319	CdC Villa Fiorita - Capua	10.235.620,00	9.808.760,00		9.808.760,00	4,4%	-1,0%	-98.090,00		**9.710.670,00**			9.710.670,00
20320	CdC San Michele - Maddaloni	30.559.460,00	25.222.300,00		25.222.300,00	21,2%	0,0%	0,00		**25.222.300,00**			25.222.300,00
20322	CdC Santa Maria della Salute - Santa I	6.811.020,00	4.736.580,00		4.736.580,00	43,8%	1,0%	47.370,00		**4.783.950,00**			4.783.950,00
20323	CdC Villa dei Pini - Piedimonte Matese	4.445.530,00	4.014.030,00		4.014.030,00	4,5%	-1,0%	-40.140,00		**3.973.890,00**	239.776,15		4.213.666,15
20324	CdC Villa Ortensia - Capua	1.990.560,00	1.579.800,00		1.579.800,00	26,0%	0,0%	0,00		**1.579.800,00**			1.579.800,00
20325	CdC Villa Ulivi - Caserta	4.605.070,00	3.957.660,00		3.957.660,00	16,4%	0,0%	0,00		**3.957.660,00**			3.957.660,00
20328	CdC Villa delle Magnolie - Castel Morr	14.231.300,00	12.151.170,00		12.151.170,00	17,1%	0,0%	0,00		**12.151.170,00**			12.151.170,00
203423	CdC Padre Pio - Mondragone	9.332.910,00	8.306.840,00		8.306.840,00	12,4%	0,0%	0,00		**8.306.840,00**			8.306.840,00
204104	CdC Villa Cinzia - Napoli	7.772.020,00	5.323.540,00		5.323.540,00	46,0%	1,0%	53.240,00		**5.376.780,00**			5.376.780,00
204106	C. di C. Villa Bianca	7.531.060,00	6.763.880,00		6.763.880,00	11,3%	0,0%	0,00		**6.763.880,00**			6.763.880,00
204109	CdC Clinica Sanatrix - Napoli	14.217.070,00	11.714.490,00		11.714.490,00	21,4%	0,0%	0,00		**11.714.490,00**			11.714.490,00
206111	CdC Stazione Climatica Bianchi - Porti	6.272.220,00	6.432.020,00		6.432.020,00	-2,5%	-1,0%	-64.320,00		**6.367.700,00**			6.367.700,00
20475	CdC Internazionale Villa Bentinck - Na	4.718.510,00	5.669.550,00		5.669.550,00	-6,4%	-2,0%	-113.400,00		**5.556.150,00**			5.556.150,00
20478	CdC Alma Mater - Villa Camaldoli - Na	11.771.200,00	13.579.620,00		13.579.620,00	-1,9%	-1,0%	-135.800,00		**13.443.820,00**		1.585.970,00	11.857.850,00
20479	CdC Villa Angela - Napoli	1.404.320,00	1.856.420,00		1.856.420,00	-24,4%	-2,0%	-37.120,00		**1.819.300,00**			1.819.300,00
20481	CdC Clinic Center - Napoli	21.380.450,00	20.082.170,00		20.082.170,00	6,5%	-1,0%	-200.820,00		**19.881.350,00**			19.881.350,00
20488	CdC Colucci Hermitage - Napoli	7.278.980,00	11.987.120,00		11.987.120,00	26,8%	0,0%	0,00		**11.987.120,00**		6.247.740,00	5.739.380,00
20492	CdC Villa delle Querce	7.375.660,00	7.009.040,00		7.009.040,00	5,2%	-1,0%	-70.090,00		**6.938.950,00**			6.938.950,00
20494	CdC Vesuvio - Napoli	2.714.370,00	1.642.270,00		1.642.270,00	65,3%	4,5%	73.900,00		**1.716.170,00**			1.716.170,00
20495	CdC Clinica Mediterranea - Napoli	42.545.670,00	38.132.443,00		38.132.443,00	18,7%	0,0%	0,00		**38.132.443,00**			38.132.443,00
20499	CdC Santa Patrizia - Napoli	8.259.560,00	6.924.510,00		6.924.510,00	19,3%	0,0%	0,00		**6.924.510,00**			6.924.510,00
205101	CdC Clinica S. Antimo - Casandrino	4.217.010,00	2.928.790,00		2.928.790,00	44,0%	1,0%	29.290,00		**2.958.080,00**			2.958.080,00
205116	CdC Villa dei Fiori - Mugnano	13.473.020,00	16.749.373,00		16.749.373,00	-14,9%	-2,0%	-334.980,00		**16.414.393,00**			16.414.393,00
20597	CdC Villa Maione - Villaricca	5.435.060,00	4.900.460,00		4.900.460,00	10,9%	0,0%	0,00		**4.900.460,00**			4.900.460,00
206100	CdC NS di Lourdes - Massa di Somma	16.077.120,00	11.415.090,00		11.415.090,00	40,8%	1,0%	114.150,00	150.000,00	**11.679.240,00**			11.679.240,00
206102	CdC Santa Maria La Bruna - Torre del	4.144.420,00	3.075.870,00		3.075.870,00	34,7%	1,0%	30.760,00	190.000,00	**3.296.630,00**			3.296.630,00
206105	CdC Villa Stabia - Castellammare di St	15.703.800,00	12.479.780,00		12.479.780,00	25,8%	0,0%	0,00		**12.479.780,00**			12.479.780,00
206107	CdC Villa Elisa - Casamarciano	1.337.680,00	1.362.190,00		1.362.190,00	-1,8%	-1,0%	-13.620,00		**1.348.570,00**			1.348.570,00
206108	CdC Trusso - Ottaviano	7.115.340,00	11.503.820,00		11.503.820,00	-25,7%	-2,0%	-230.080,00	-480.000,00	**10.793.740,00**		1.922.380,00	8.871.360,00

N.B.: Il presente elenco non esime le ASL competenti dal verificare l'accreditamento della casa di cura e, se del caso, dal rifiutare la stipula del contratto ed i relativi oneri.

fonte: http://burc.regione.campania.it

Limiti di spesa 2015 delle case di cura private — Allegato n. 1

	Importi in euro	A	B	C	D = B + C	E	F	G	H	I = D + G + H	J	K	L = I + J - K
Codice ASL / Casa di Cura	Case di Cura private (1)	Budget teorico ricalcolato dal DCA 144 del 18/11/2014	Tetto di spesa 2014 ex DCA 144/2014 e 3/2015	Residuo trasferimento volumi ex Villa Russo	Tetto di spesa 2015 "base"	% BDG teorico vs. TETTO 2014 (2)	Ulteriore variazione % 2015 per scaglioni (3)	Importo della ulteriore variaz. 2015 per scaglioni	Manovra correttiva 2015 per chiusura punti nascita	Importo del contratto 2015	Acc.ti ex All. 6 al DCA 144/2014	Importo tetto per PL LGD ex Villa Russo	Tetto 2015 valido ai fini della Spending review
206110	CdC Maria Rosaria - Pompei	13.977.140,00	12.978.910,00		12.978.910,00	7,7%	-1,0%	-129.790,00		**12.849.120,00**			12.849.120,00
206113	CdC Santa Lucia - San Giuseppe Vesu	15.885.660,00	19.372.190,00		19.372.190,00	-18,0%	-2,0%	-387.440,00	-370.000,00	**18.614.750,00**			18.614.750,00
206114	CdC A.Grimaldi - San Giorgio a Crema	12.415.100,00	9.603.710,00		9.603.710,00	29,3%	0,0%	0,00		**9.603.710,00**			9.603.710,00
206117	CdC Meluccio - Pomigliano d'Arco	4.707.270,00	5.800.608,47	863.631,53	6.664.240,00	28,5%	0,0%	0,00		**6.664.240,00**			6.664.240,00
206121	CdC Clinica San Felice - Pomigliano d'	3.499.920,00	2.099.770,00		2.099.770,00	66,7%	4,5%	94.500,00		**2.194.270,00**			2.194.270,00
206192	CdC Santa Maria del Pozzo - Somma '	9.438.140,00	11.903.740,00		11.903.740,00	9,3%	-1,0%	-119.040,00		**11.784.700,00**		3.268.050,00	8.516.650,00
20682	CdC La Madonnina - San Gennaro Ves	6.828.340,00	3.801.460,00		3.801.460,00	79,6%	4,5%	171.060,00	300.000,00	**4.272.520,00**			4.272.520,00
207167	CdC Villa del Sole - Salerno	9.249.960,00	8.481.680,00		8.481.680,00	9,1%	-1,0%	-84.820,00	210.000,00	**8.606.860,00**			8.606.860,00
207170	CdC Malzoni - Agropoli	14.029.610,00	12.313.620,00		12.313.620,00	13,9%	0,0%	0,00		**12.313.620,00**			12.313.620,00
207171	CdC La Quiete - Pellezzano	6.429.880,00	4.985.700,00		4.985.700,00	29,0%	0,0%	0,00		**4.985.700,00**			4.985.700,00
207173	CdC Salus - Battipaglia	14.265.720,00	12.704.630,00		12.704.630,00	12,3%	0,0%	0,00		**12.704.630,00**			12.704.630,00
207175	CdC Campolongo Hospital CEMFR - E	25.110.240,00	23.508.790,00		23.508.790,00	6,8%	-1,0%	-235.090,00		**23.273.700,00**			23.273.700,00
207176	CdC Cobellis - Vallo della Lucania	9.868.720,00	9.629.630,00		9.629.630,00	2,5%	-1,0%	-96.300,00		**9.533.330,00**			9.533.330,00
207177	CdC Tortorella - Salerno	19.091.720,00	13.129.170,00		13.129.170,00	45,4%	1,0%	131.290,00		**13.260.460,00**			13.260.460,00
207178	CdC Villa Chiarugi - Nocera Inferiore	8.113.750,00	7.668.390,00		7.668.390,00	5,8%	-1,0%	-76.680,00		**7.591.710,00**			7.591.710,00
207420	CdC Villa Silvia Montesano - Rocca Pi	3.264.700,00	3.650.110,00		3.650.110,00	-10,6%	-2,0%	-73.000,00		**3.577.110,00**			3.577.110,00
	Subtotale	627.419.600,00	587.432.334,47	863.631,53	588.295.966,00			-3.331.530,00	0,00	**584.964.436,00**	299.311,15	13.024.140,00	572.239.607,15
20321	CdC Pineta Grande - Castel Volturno	34.857.910,00	39.270.000,00	(4)	39.270.000,00	(4)				**39.270.000,00**	(4)		39.270.000,00
20584	CdC Villa dei Fiori - Acerra	35.207.660,00	36.793.730,00	(4)	36.793.730,00	(4)				**36.793.730,00**	(4)	1.393.730,00	35.400.000,00
	Totale	697.485.170,00	663.496.064,47	863.631,53	664.359.696,00			-3.331.530,00	0,00	**661.028.166,00**	299.311,15	14.417.870,00	646.909.607,15

(1) Esclusa la casa di cura RUESCH, il cui tetto di spesa, stabilito dal DCA n. 85/2013 e s.m.i., non è stato utilizzato nel 2015 (su richiesta della stessa l'ASL NA1 con delibera n. 1311 del 29/7/2015 ne ha sospeso l'accreditamento)
(2) Dal calcolo delle percentuali sono esclusi i trasferimenti dei volumi prestazionali e dei tetti di spesa ex Villa Russo e Villa Alba
(3) Gli scaglioni di variazione 2015 sono stabiliti ed esposti nella Sezione V del presente decreto
(4) Compresa la remunerazione aggiuntiva dell'attività e delle funzioni di Pronto Soccorso di II Livello, inserito nella rete del SIRES 118, stabilita con i criteri approvati dal DCA 3/2015

N.B.: Il presente elenco non esime le ASL competenti dal verificare l'accreditamento della casa di cura e, se del caso, dal rifiutare la stipula del contratto ed i relativi oneri.

fonte: http://burc.regione.campania.it

Sezione V - Allegato n. 2

Cliniche private: valore SDO per parti 2014 e 2015

Case di cura che hanno emesso SDO per parti nel 2014	NOTE	Valore DRG parti nel 2014	Valore DRG parti nel 2015	Incrementi nel 2015 superiori al 10%
CdC Santa Rita - Atripalda	ha fatturato solo fino a dic 2014 (dca 117/14)	421.399,80	0,00	
CdC Malzoni Villa dei Platani - Avellino		2.118.717,90	2.018.004,30	
CdC Villa del Sole - Caserta		1.533.756,96	1.450.040,94	
CdC San Paolo - Aversa		1.106.532,00	1.167.255,36	
CdC Villa Fiorita - Capua		1.845.925,20	1.914.159,60	
CdC San Michele - Maddaloni		1.209.456,00	1.178.794,80	
CdC Pineta Grande - Castel Volturno		1.724.820,00	1.753.570,80	
CdC Villa Cinzia - Napoli		1.641.283,26	1.601.747,28	
C. di C. Villa Bianca		2.375.680,14	2.042.892,45	
CdC Clinica Sanatrix - Napoli		1.729.801,71	1.597.439,52	
CdC Internazionale Villa Bentinck - Napoli		1.661.770,26	1.723.449,51	
CdC Villa delle Querce		1.891.401,21	1.848.153,60	
CdC Clinica Mediterranea - Napoli		1.278.405,00	1.173.141,90	
CdC Santa Patrizia - Napoli		1.407.066,96	1.472.594,76	
CdC Villa dei Fiori - Acerra		2.086.618,00	2.050.601,98	
CdC Villa Maione - Villaricca		1.164.090,42	1.144.570,14	
CdC NS di Lourdes - Massa di Somma		1.952.573,40	2.192.622,30	**12,3%**
CdC Santa Maria La Bruna - Torre del Greco		978.196,86	1.296.583,11	**32,5%**
CdC Villa Stabia - Castellammare di Stabia		1.085.052,06	1.007.774,64	
CdC Trusso - Ottaviano	ha fatturato solo fino ad aprile 2015 (dca 10/15)	792.360,00	256.852,80	
CdC Maria Rosaria - Pompei		1.770.242,94	1.695.786,12	
CdC Santa Lucia - San Giuseppe Vesuvia	ha fatturato solo fino ad aprile 2015 (dca 10/15)	584.409,60	174.747,60	
CdC A.Grimaldi - San Giorgio a Creman	ha fatturato solo fino a metà settembre 2015	936.567,00	579.294,00	
CdC La Madonnina - San Gennaro Vesuviano		929.309,40	1.431.783,00	**54,1%**
CdC Villa del Sole - Salerno		1.621.039,14	1.959.774,12	**20,9%**
CdC Malzoni - Agropoli		876.959,10	865.486,80	
CdC Tortorella - Salerno	ha fatturato solo gennaio 2015 (dca 111/14: punto nascita non accreditato)	699.408,54	51.403,14	
TOTALE		37.422.842,86	35.648.524,57	**-4,7%**

Campania: andamento valore SDO dei parti 2014 e 2015

Sezione V - Allegato 3

Anno 2014
Valore SDO

Ospedali:	Osp. Classificati	Cliniche private	Ospedali pubblici	Totale
AV		2.540.117,70	3.065.676,55	5.605.794,25
BN	1.795.676,89		1.731.401,00	3.527.077,89
CE		7.420.490,16	5.896.672,35	13.317.162,51
NA1	5.105.558,02	11.985.408,54	11.862.012,61	28.952.979,17
NA2		3.250.708,42	4.426.949,27	7.677.657,69
NA3		9.028.711,26	3.832.411,72	12.861.122,98
SA		3.197.406,78	11.221.638,05	14.419.044,83
Totale	6.901.234,91	37.422.842,86	42.036.761,55	86.360.839,32

Anno 2015
Valore SDO

Ospedali:	Osp. Classificati	Cliniche private	Ospedali pubblici	Totale
AV		2.018.004,30	3.225.756,20	5.243.760,50
BN	1.831.310,25		1.661.769,00	3.493.079,25
CE		7.463.821,50	5.991.076,25	13.454.897,75
NA1	5.495.163,57	11.459.419,02	10.932.761,74	27.887.344,33
NA2		3.195.172,12	4.308.577,75	7.503.749,87
NA3		8.635.443,57	3.770.987,95	12.406.431,52
SA		2.876.664,06	10.340.910,35	13.217.574,41
Totale	7.326.473,82	35.648.524,57	40.231.839,24	83.206.837,63

Anno 2015 - 2014
Valore SDO

Ospedali:	Osp. Classificati	Cliniche private	Ospedali pubblici	Totale
AV		-522.113,40	160.079,65	-362.033,75
BN	35.633,36		-69.632,00	-33.998,64
CE		43.331,34	94.403,90	137.735,24
NA1	389.605,55	-525.989,52	-929.250,87	-1.065.634,84
NA2		-55.536,30	-118.371,52	-173.907,82
NA3		-393.267,69	-61.423,77	-454.691,46
SA		-320.742,72	-880.727,70	-1.201.470,42
Totale	425.238,91	-1.774.318,29	-1.804.922,31	-3.154.001,69

Anno 2015 vs. 2014
Valore SDO

Ospedali:	Osp. Classificati	Cliniche private	Ospedali pubblici	Totale
AV		-20,6%	5,2%	-6,5%
BN	2,0%		-4,0%	-1,0%
CE		0,6%	1,6%	1,0%
NA1	7,6%	-4,4%	-7,8%	-3,7%
NA2		-1,7%	-2,7%	-2,3%
NA3		-4,4%	-1,6%	-3,5%
SA		-10,0%	-7,8%	-8,3%
Totale	6,2%	-4,7%	-4,3%	-3,7%

Esercizio 2015 - Contratto ai sensi dell'art. 8-quinquies, comma 2, del D.Lgs n 502/1992 e s.m.i. per le case di cura private

Contratto TRA

La casa di cura …….....……
Partita IVA: ……. Codice Fiscale (se diverso dalla Partita IVA): .....…….....
con sede in ..... (Prov: __ ; CAP: _____) – Via ..... n° …….
rappresentato/a dal/la sottoscritto/a ..……..……, CF ……..,
come da fotocopia della carta d'identità e del codice fiscale, autenticata dal funzionario della ASL o della Regione che redige il presente atto;
il / la quale, consapevole delle responsabilità penali in caso di dichiarazioni mendaci, ai sensi dell'art. 76 T.U. 445/2000, dichiara:

a) di intervenire al presente atto in qualità di rappresentate legale del soggetto contraente, come attestato dalla seguente documentazione agli atti della ASL: Certificato della C.C.I.A.A. recante la composizione del Consiglio d'Amministrazione e ed i poteri di rappresentanza, a data recente – oppure- copia autentica dello Statuto vigente e del verbale dell'Assemblea dei Soci di conferimento dei poteri agli Amministratori;
b) che il soggetto contraente non si trova in stato di fallimento, di liquidazione coatta, di concordato preventivo e che nessuno di tali procedimenti è stato avviato ai suoi danni / si trova in stato di insolvenza ed è pertanto sottoposto a procedura di _____;
c) che non è pendente nei suoi confronti procedimento per l'applicazione di una delle misure di prevenzione di cui all'articolo 3 della legge 27.12.1956, n. 1423, e che non sussistono le cause ostative previste all'art. 10 della legge 31.5.1965, n. 575; e ciò con riguardo a tutti i soggetti indicati alla lett. b), art. 38, comma 1, D.lgs. 163/2006;
d) di essere in regola con la normativa in materia antinfortunistica, impiantistica e sulla tutela dell'igiene e della salute sul lavoro;
e) di essere in regola con il versamento dei contributi previdenziali e infortunistici, come attestato dalla Dichiarazione Unica di Regolarità Contributiva – DURC prot. n. del __/__/____.

E

L'Azienda Sanitaria Locale ..... con sede in …….....
Partita IVA: ……..……. Codice Fiscale (se diverso dalla Partita IVA): .....…….....
rappresentata dal Commissario Straordinario....., nato a ..... il ..... , munito dei necessari poteri come da _____ di nomina n. ____ del _____,

PER

regolare i volumi e le tipologie delle prestazioni di assistenza ospedaliera per l'anno 2015.

PREMESSO

- che con decreto commissariale n.___ del___ / ___ / 2016 sono stati fissati i tetti di struttura delle Case di cura per l'esercizio 2015.

Si conviene quanto segue:

Art. 1

1. La premessa è patto e forma parte integrante del presente contratto.

Art. 2

1. Il presente contratto ha ad oggetto la fissazione dei limiti di spesa per i volumi di prestazioni di assistenza ospedaliera da erogarsi nell' anno 2015 da parte della sottoscritta Casa di Cura.

Art. 3

fonte: http://burc.regione.campania.it

Esercizio 2015 - Contratto ai sensi dell'art. 8-quinquies, comma 2, del D.Lgs n 502/1992 e s.m.i. per le case di cura private

1. Il limite complessivo totale entro il quale deve essere contenuta la spesa per l'anno 2015 per il volume di prestazioni di assistenza in regime di ricovero ospedaliero erogate dalla sottoscritta Casa di Cura è fissato in € _____, e comprende tutte le prestazioni erogate a qualsiasi tipologia di pazienti: residenti della ASL o di altre ASL regionali, residenti fuori regione, residenti all'estero e STP.
2. La sottoscritta Casa di Cura non potrà erogare nel 2015 un volume di prestazioni in regime di ricovero ospedaliero che comporti un onere economico a carico della ASL in cui opera maggiore del limite di spesa fissato al comma precedente, fermo restando che la Casa di Cura è soggetta all'osservanza della normativa nazionale e regionale in materia di appropriatezza dei ricoveri ospedalieri e rispetto delle soglie di appropriatezza.

Art. 4

1. La remunerazione delle prestazioni avverrà sulla base delle tariffe regionali previste dal vigente nomenclatore tariffario - fatti salvi eventuali adeguamenti tariffari che, tuttavia, non potranno comportare aumento del limite di spesa di cui all'art. 3.
2. Le prestazioni eccedenti il limite di spesa di cui al precedente art. 3 non saranno riconosciute a carico della ASL in cui opera la Casa di Cura e, se fatturate, dovranno essere stornate con apposite note credito di pari importo.
3. Ai sensi dell'art. 8-quinquies, comma 2, lettera e-bis) del decreto legislativo 30 dicembre 1992, n. 502, e del punto 18 della delibera della Giunta Regionale n. 800 del 16 giugno 2006, si conviene che in caso di incremento a seguito di modificazioni, comunque intervenute nel corso dell'anno, dei valori unitari dei tariffari regionali per la remunerazione delle prestazioni sanitarie oggetto del presente contratto, il volume massimo di prestazioni erogabili nel 2015 di cui al precedente art. 3 si intende rideterminato nella misura necessaria al mantenimento del limite di spesa fissato nel medesimo art. 3. In ogni caso, al fine inderogabile di rispettare l'equilibrio economico finanziario programmato, non è ammissibile uno sforamento del limite di spesa, a meno che non sia intervenuto anche un espresso provvedimento (decreto del Commissario ad acta o delibera della Giunta Regionale), che individui i risparmi compensativi e/o le necessarie ed ulteriori coperture finanziarie aggiuntive. Pertanto, i maggiori costi conseguenti ad eventuali aumenti delle tariffe dovranno comunque essere assorbiti dall'incremento della regressione tariffaria derivanti dalla applicazione del tetto di spesa e/o dalla riduzione dei volumi delle prestazioni sanitarie meno appropriate.

Art. 5

1. A fronte delle prestazioni erogate e rendicontate, la ASL corrisponderà alla Casa di Cura entro 60 (sessanta) giorni dall'emissione della fattura mensile un acconto pari al 90% di 1/12 (un dodicesimo) del limite di spesa fissato al comma 1 dell'art. 3, purché tali acconti siano supportati dalla documentazione di una produzione non inferiore all'acconto (diversamente, l'acconto dovrà essere ridotto al 90% dell'importo di produzione documentata).
2. Il diritto al pagamento del suddetto acconto maturerà entro 60 (sessanta) giorni dalla consegna della fatturazione mensile. In subordine al regolare pagamento, entro la stessa scadenza la ASL potrà emettere idonea certificazione del debito, purché autorizzata nell'ambito del Piano dei Pagamenti di cui al decreto commissariale n. 12 del 21 febbraio 2011 e s.m.i.
3. La liquidazione del saldo di tutte le fatture mensili relative alle prestazioni rese nel 2015 dovrà essere effettuata dalla ASL entro il 30 aprile 2015 e, comunque, entro 60 (sessanta) giorni dal completamento della documentazione necessaria per le verifiche ed i controlli,

fonte: http://burc.regione.campania.it

Esercizio 2015 - Contratto ai sensi dell'art. 8-quinquies, comma 2, del D.Lgs n 502/1992 e s.m.i. per le case di cura private

previa comunicazione alla sottoscritta Casa di Cura della determinazione del saldo liquidabile in seguito al completamento dei controlli di regolarità delle prestazioni, nonché delle eventuali regressioni tariffarie da applicare su base annuale. Entro quindici giorni dal ricevimento di tale comunicazione, la sottoscritta la Casa di Cura si impegna ad emettere nota credito a storno dell'eventuale fatturato eccedente, fermo restando che, all'esito positivo di eventuali contestazioni, potrà emettere nuovamente l'addebito (per la parte non più in contestazione).

4. A fini di regolarità contabile, la liquidazione del conguaglio a saldo è subordinata e sospesa fino al ricevimento da parte della ASL della/e suddetta/e (eventuale/i) nota di credito di cui al comma precedente.

5. Senza che sia necessaria la costituzione in mora, e sempre che la ASL non dimostri che il ritardo nel pagamento è stato determinato da impossibilità della prestazione derivante da causa ad essa non imputabile, dal giorno successivo alla scadenza del termine di pagamento maturano in favore della struttura privata gli interessi di mora, convenzionalmente stabiliti nella misura del tasso di riferimento di cui agli art. 2 e 5 del decreto legislativo 9 ottobre 2002, n. 231, come modificato dal decreto legislativo 9 novembre 2012, n. 192, maggiorato come segue:
   a) per i primi due mesi di ritardo: maggiorazione di due punti percentuali;
   b) per i successivi due mesi di ritardo: maggiorazione di quattro punti percentuali;
   c) per ulteriori due mesi di ritardo: maggiorazione di sei punti percentuali;
   d) a decorrere dall'inizio del settimo mese di ritardo: maggiorazione di otto punti percentuali.

6. La struttura privata esprime il proprio consenso ai sensi dell'art. 1194 del Codice Civile ad imputare i pagamenti ricevuti dalla ASL al capitale, prima che agli interessi, alle spese ed al risarcimento previsto dall'art. 6 del Dlgs 231/2002 e s.m.i., salvo diversa indicazione scritta da parte della ASL medesima.

7. Il pagamento da parte della ASL di interessi moratori e spese, nonché dell'indennizzo di cui all'art. 6 del Dlgs 231/2002, avverrà a seguito della emissione da parte del creditore di apposita e regolare fattura (che avrà anche valore di formale richiesta di pagamento, stante l'automatismo della costituzione in mora). In tal caso la ASL emetterà una specifica disposizione di pagamento, che dichiari espressamente e per iscritto l'imputazione dello stesso agli interessi, alle spese e/o all'indennizzo.

8. Ai fini del rispetto della normativa sulla tracciabilità dei pagamenti, la sottoscritta struttura privata indica il seguente conto corrente bancario di cui è intestataria sul quale la ASL effettuerà ogni pagamento dovuto in esecuzione del presente contratto:
   codice IBAN: _____;
   presso: _____,
   generalità dei soggetti autorizzati ad operare su detto conto: _____
   _____
   impegnandosi a comunicare tempestivamente ogni modifica con apposita lettera firmata dal legale rappresentante.

Art. 6

1. La remunerazione a carico del Servizio sanitario regionale delle prestazioni erogate dalla sottoscritta Casa di Cura è subordinata alla sottoscrizione del presente contratto.

2. Il presente contratto si riferisce all'anno 2015.

fonte: http://burc.regione.campania.it

Esercizio 2015 - Contratto ai sensi dell'art. 8-quinquies, comma 2, del D.Lgs n 502/1992 e s.m.i. per le case di cura private

3. Il presente contratto sarà adeguato alle eventuali ulteriori modifiche della normativa regionale in materia, qualora dovessero intervenire nel periodo di vigenza dello stesso.

Art. 7

1. In caso di contenzioso con la sottoscritta casa di cura, la ASL accantonerà a valere sul limite di spesa ad essa assegnato dal presente contratto le somme eventualmente spettanti, fino alla definizione del contenzioso stesso.
2. Ogni controversia in merito alla interpretazione, esecuzione, validità o efficacia del presente contratto e/o di ogni altro rapporto della sottoscritta casa di cura con il servizio sanitario regionale è di competenza esclusiva del giudice ordinario / amministrativo che ha giurisdizione sul territorio in cui ha sede legale la sottoscritta ASL, con espressa esclusione del ricorso ad eventuali clausole compromissorie contenute in precedenti atti sottoscritti tra le parti del presente atto o loro danti causa (convenzioni firmate a suo tempo stipulate con le disciolte Unità Sanitarie Locali e/o con la stessa Regione Campania).
3. La sottoscritta Casa di Cura dichiara espressamente di conoscere il decreto del Presidente Commissario ad Acta per l'attuazione del Piano di Rientro dal Disavanzo Sanitario citato in premessa.

Art. 8

(Clausola di salvaguardia)

1. Con la sottoscrizione del presente contratto la sottoscritta struttura privata accetta espressamente, completamente ed incondizionatamente il contenuto e gli effetti dei provvedimenti di determinazione dei tetti di spesa, di determinazione delle tariffe e ogni altro atto agli stessi collegato o presupposto, in quanto atti che determinano il contenuto del contratto per il periodo di efficacia dello stesso.
2. In considerazione dell'accettazione dei provvedimenti indicati sub comma 1 (ossia i provvedimenti di determinazione dei tetti di spesa, delle tariffe ed ogni altro atto agli stessi collegato o presupposto) con la sottoscrizione del presente contratto, la struttura privata rinuncia alle azioni/impugnazioni già intraprese avverso i predetti provvedimenti ovvero ai contenziosi instaurabili contro i provvedimenti già adottati e conoscibili.

..... , ___ / _____ 2016

Timbro e firma della ASL _____
Il Commissario Straordinario

Timbro e firma del Legale Rappresentante
della struttura privata

_____ _____

Tutte le clausole del presente contratto hanno carattere essenziale e formano, unitamente allo stesso, unico ed inscindibile contesto. E' da intendersi specificamente approvata, ai sensi e per gli effetti dell'art. 1341 del C.C. l'art. 11 (Clausola di salvaguardia) del presente contratto.

Timbro e firma della ASL _____
Il Commissario Straordinario

Timbro e firma del Legale Rappresentante
della casa di cura privata

_____ _____

fonte: http://burc.regione.campania.it

Sezione V - Allegato A/2

Esercizio 2015 - Contratto ai sensi dell'art. 8-quinquies, comma 2, del D.Lgs n 502/1992 e s.m.i. per le case di cura sede di pronto Soccorso di II livello

TRA

la casa di cura …….....……
Partita IVA: ……. Codice Fiscale (se diverso dalla Partita IVA): .....…….....
con sede in ..... (Prov: __ ; CAP: _____) – Via ..... n° …….
rappresentato/a dal/la sottoscritto/a ..……..……, CF ……..
come da fotocopia della carta d'identità e del codice fiscale, autenticata dal funzionario della ASL o della Regione che redige il presente atto;
il / la quale, consapevole delle responsabilità penali in caso di dichiarazioni mendaci, ai sensi dell'art. 76 T.U. 445/2000, dichiara:

a) di intervenire al presente atto in qualità di rappresentate legale del soggetto contraente, come attestato dalla seguente documentazione agli atti della ASL: Certificato della C.C.I.A.A. recante la composizione del Consiglio d'Amministrazione e ed i poteri di rappresentanza, a data recente – oppure- copia autentica dello Statuto vigente e del verbale dell'Assemblea dei Soci di conferimento dei poteri agli Amministratori;
b) che il soggetto contraente non si trova in stato di fallimento, di liquidazione coatta, di concordato preventivo e che nessuno di tali procedimenti è stato avviato ai suoi danni / si trova in stato di insolvenza ed è pertanto sottoposto a procedura di _____;
c) che non è pendente nei suoi confronti procedimento per l'applicazione di una delle misure di prevenzione di cui all'articolo 3 della legge 27.12.1956, n. 1423, e che non sussistono le cause ostative previste all'art. 10 della legge 31.5.1965, n. 575; e ciò con riguardo a tutti i soggetti indicati alla lett. b), art. 38, comma 1, D.lgs. 163/2006;
d) di essere in regola con la normativa in materia antinfortunistica, impiantistica e sulla tutela dell'igiene e della salute sul lavoro;
e) di essere in regola con il versamento dei contributi previdenziali e infortunistici, come attestato dalla Dichiarazione Unica di Regolarità Contributiva – DURC prot. n. del __/__/____.

E

L'Azienda Sanitaria Locale ..... con sede in …….....
Partita IVA: ……..……. Codice Fiscale (se diverso dalla Partita IVA): .....…….....
rappresentata dal ……. ....., nato a ..... il ..... ,
munito dei necessari poteri come da _____ di nomina n. ____ del _____,

PER

regolare i volumi e le tipologie delle prestazioni di assistenza ospedaliera per l'anno 2015.

PREMESSO

- che con decreto n. 61 del 4 agosto 2011 del Commissario ad acta per la Attuazione del Piano di Rientro dal disavanzo sanitario è stato approvato l'Accordo tra la Regione Campania e le Case di Cura "Pineta Grande" di Castelvolturno (CE) e "Villa dei Fiori" di Acerra (NA) in attuazione del decreto commissariale n. 65 del 22 ottobre 2010, sottoscritto il 21 luglio 2011 ed allegato sub "A" al medesimo decreto;
- che nel suddetto Accordo approvato dal decreto commissariale n. 61/2011, tenuto conto delle funzioni di Pronto Soccorso di II livello nell'ambito della rete SIRES – 118 svolte dalle due strutture, sono stati stabiliti specifici criteri di remunerazione e di pagamento dei corrispettivi dovuti dalla ASL competente alle suddette Case di Cura;
- che con decreti commissariali n. 86/2012, 123/2012 e 4/2013 il limite complessivo massimo di spesa per l'esercizio 2012 è stato ridotto del 1,7385% (rispetto a quello fissato per il 2011 dal DCA n. 61/2011) in applicazione dell'art. 15, comma 14, del decreto legge 6 luglio 2012, n. 95; su tale riduzione pende ricorso della Regione in appello al Consiglio di Stato

fonte: http://burc.regione.campania.it

Esercizio 2015 - Contratto ai sensi dell'art. 8-quinquies, comma 2, del D.Lgs n 502/1992 e s.m.i. per le case di cura sede di pronto Soccorso di II livello

per la riforma della sentenza del TAR Campania n. 258/2015, nella parte in cui esclude la remunerazione delle funzioni di emergenza-urgenza dall'ambito applicativo dell'art. 15, comma 14, del decreto legge n. 95 del 2012;

- che con decreto commissariale n. 91/2013, come modificato dai decreti commissariali n. 100/2013 e n. 144/2015, è stato rideterminato in aumento il limite di spesa dell'attività di assistenza ospedaliera da erogarsi nell'esercizio 2013 da parte della sottoscritta casa di cura, fermi restando i criteri di remunerazione delle funzioni di Pronto Soccorso di II livello nell'ambito della rete SIRES – 118, stabiliti nel suddetto Accordo approvato dal decreto commissariale n. 61/2011;
- che con decreto commissariale n. 3 del 26 gennaio 2015 è stato approvato l'accordo tra la Regione e la sottoscritta casa di cura raggiunto il 27 ottobre 2014, giusto verbale allegato al medesimo decreto, con il quale, oltre ad incrementare il limite di spesa complessivo, sono stati innovati i criteri di remunerazione delle funzioni di Pronto Soccorso di II livello nell'ambito della rete SIRES – 118;
- che con decreto commissariale n. ___ del __ __ / __ / 2016 è stata disposta la conferma per l'esercizio 2015 dei limiti di spesa approvati per il 2014 dal suddetto decreto n. 3/2015, nella stessa misura ed alle stese condizioni;

Si conviene quanto segue:

Art. 1

1. La premessa é patto e forma parte integrante del presente contratto.

Art. 2

1. Il presente contratto ha ad oggetto la fissazione dei volumi e delle tipologie delle prestazioni di assistenza ospedaliera da erogarsi nell'anno 2015 da parte della sottoscritta Casa di Cura ed i correlati limiti di spesa.

Art. 3

1. Il limite complessivo totale entro il quale deve essere contenuta la spesa per l'anno 2015 per le prestazioni di assistenza in regime di ricovero ospedaliero erogate dalla sottoscritta Casa di Cura, comprensivo di tutte le prestazioni erogate a qualsiasi tipologia di pazienti: residenti della ASL o di altre ASL regionali, residenti fuori regione, residenti all'estero e STP, nonché per la remunerazione delle funzioni di emergenza – urgenza e per l'incentivo per la complessità della casistica trattata, è fissato in € _____ [**indicare: euro 39.270.000,00= per Pineta Grande ed euro 36.793.730,00= per Villa dei Fiori di Acerra],** (**per la sola Villa dei Fiori di Acerra**: "***comprensivo dell'importo di euro 1.393.730,00=, relativo ai n. 29 posti letto di lungodegenza ex Villa Russo, determinato in base agli elementi di calcolo esposti nell'allegato n. 3bis al DCA 91/2013 come rettificato dal DCA n. 144/2015***), da liquidarsi secondo i criteri e nei nuovi importi massimi stabiliti dal sopra richiamato verbale del 27 ottobre 2014, approvato dal DCA n. 3/2015, e, per quanto non modificato dal medesimo verbale, secondo quanto stabilito dall'Accordo tra la Regione Campania e la sottoscritta Casa di Cura, firmato il 21 luglio 2011 ed approvato dal decreto commissariale n. 61/2011.
2. La sottoscritta Casa di Cura non potrà erogare nel 2015 un volume di prestazioni in regime di ricovero ospedaliero che comporti un onere economico a carico della ASL in cui opera maggiore del limite di spesa fissato al comma precedente, fermo restando che la Casa di cura è soggetta all'osservanza della normativa nazionale e regionale in materia di appropriatezza dei ricoveri ospedalieri e rispetto delle soglie di appropriatezza.

fonte: http://burc.regione.campania.it

Esercizio 2015 - Contratto ai sensi dell'art. 8-quinquies, comma 2, del D.Lgs n 502/1992 e s.m.i. per le case di cura sede di pronto Soccorso di II livello

Art. 4

1. La remunerazione delle prestazioni avverrà sulla base delle tariffe vigenti previste dall'allegato B alla DGRC n° 8708/94 e s.m. e i. (attualmente: 95% delle tariffe massime nazionali stabilite dal DM 18 ottobre 2012 e recepite con decreto commissariale n. 32 del 27 marzo 2013), fatte salve eventuali variazioni tariffarie che, tuttavia, non potranno comportare aumento del limite di spesa di cui all'art. 3, se non espressamente modificato con decreto del Commissario ad acta o delibera dalla Giunta Regionale.
2. Le prestazioni eccedenti il limite di spesa di cui al precedente art. 3 non saranno riconosciute a carico della ASL in cui opera la Casa di Cura e, se fatturate, dovranno essere stornate con apposite note credito di pari importo.
3. Ai sensi dell'art. 8-quinquies, comma 2, lettera e-bis) del decreto legislativo 30 dicembre 1992, n. 502, e del punto 18 della delibera della Giunta Regionale n. 800 del 16 giugno 2006, si conviene che in caso di incremento a seguito di modificazioni, comunque intervenute nel corso dell'anno, dei valori unitari dei tariffari regionali per la remunerazione delle prestazioni sanitarie oggetto del presente contratto, il volume massimo di prestazioni erogabili di cui al precedente art. 3 si intende rideterminato nella misura necessaria al mantenimento del limite di spesa fissato nel medesimo art. 3. In ogni caso, al fine inderogabile di rispettare l'equilibrio economico finanziario programmato, non è ammissibile uno sforamento del limite di spesa, a meno che non sia intervenuto anche un espresso provvedimento (decreto del Commissario ad acta o delibera della Giunta Regionale), che individui i risparmi compensativi e/o le necessarie ed ulteriori coperture finanziarie aggiuntive. Pertanto, i maggiori costi conseguenti ad eventuali aumenti delle tariffe dovranno comunque essere assorbiti dall'incremento della regressione tariffaria derivanti dalla applicazione del tetto di spesa e/o dalla riduzione dei volumi delle prestazioni sanitarie meno appropriate.

Art. 5

1. A fronte delle prestazioni erogate e rendicontate, la ASL corrisponderà alla Casa di Cura un acconto pari al 90% di 1/12 (un dodicesimo) del limite di spesa fissato al comma 1 dell'art. 3, purché tali acconti siano supportati dalla documentazione di una produzione cumulata dall'inizio dell'anno non inferiore agli stessi acconti (diversamente, l'acconto dovrà essere ridotto all'importo di produzione documentata).
2. Il diritto al pagamento del suddetto acconto maturerà entro sessanta giorni dalla consegna della fatturazione mensile. In caso di ritardato pagamento, si applicano le disposizioni di cui ai punti 5 e 6 del citato Accordo del 21 luglio 2011.
3. La liquidazione del saldo di tutte le fatture mensili relative alle prestazioni rese nel 2015 dovrà essere effettuata dalla ASL entro il 30 aprile 2015 e, comunque, entro 60 (sessanta) giorni dal completamento della documentazione necessaria per le verifiche ed i controlli, previa comunicazione alla sottoscritta Casa di Cura della determinazione del saldo liquidabile in seguito al completamento dei controlli di regolarità delle prestazioni, nonché delle eventuali regressioni tariffarie da applicare su base annuale. Entro trenta giorni dal ricevimento di tale comunicazione, la sottoscritta la Casa di Cura dovrà emettere nota credito a storno dell'eventuale fatturato eccedente, fermo restando che, all'esito positivo di eventuali contestazioni, potrà emettere nuovamente l'addebito (per la parte non più in contestazione).
4. A fini di regolarità contabile, la liquidazione del conguaglio a saldo è subordinata e sospesa fino al ricevimento da parte della ASL della/e suddetta/e (eventuale/i) nota di credito di cui al comma precedente.

fonte: http://burc.regione.campania.it

Esercizio 2015 - Contratto ai sensi dell'art. 8-quinquies, comma 2, del D.Lgs n 502/1992 e s.m.i. per le case di cura sede di pronto Soccorso di II livello

5. Senza che sia necessaria la costituzione in mora, e sempre che la ASL non dimostri che il ritardo nel pagamento è stato determinato da impossibilità della prestazione derivante da causa ad essa non imputabile, dal giorno successivo alla scadenza del termine di pagamento maturano in favore della struttura privata gli interessi di mora, convenzionalmente stabiliti nella misura del tasso di riferimento di cui agli art. 2 e 5 del decreto legislativo 9 ottobre 2002, n. 231, come modificato dal decreto legislativo 9 novembre 2012, n. 192, maggiorato come segue:
   a) per i primi due mesi di ritardo: maggiorazione di due punti percentuali;
   b) per i successivi due mesi di ritardo: maggiorazione di quattro punti percentuali;
   c) per ulteriori due mesi di ritardo: maggiorazione di sei punti percentuali;
   d) a decorrere dall'inizio del settimo mese di ritardo: maggiorazione di otto punti percentuali.
6. La struttura privata esprime il proprio consenso ai sensi dell'art. 1194 del Codice Civile ad imputare i pagamenti ricevuti dalla ASL al capitale, prima che agli interessi, alle spese ed al risarcimento previsto dall'art. 6 del Dlgs 231/2002 e s.m.i., salvo diversa indicazione scritta da parte della ASL medesima.
7. Il pagamento da parte della ASL di interessi moratori e spese, nonché dell'indennizzo di cui all'art. 6 del Dlgs 231/2002, avverrà a seguito della emissione da parte del creditore di apposita e regolare fattura (che avrà anche valore di formale richiesta di pagamento, stante l'automatismo della costituzione in mora). In tal caso la ASL emetterà una specifica disposizione di pagamento, che dichiari espressamente e per iscritto l'imputazione dello stesso agli interessi, alle spese e/o all'indennizzo.
8. Ai fini del rispetto della normativa sulla tracciabilità dei pagamenti, la sottoscritta struttura privata indica il seguente conto corrente bancario di cui è intestataria sul quale la ASL effettuerà ogni pagamento dovuto in esecuzione del presente contratto:
   codice IBAN: _____;
   presso: _____,
   generalità dei soggetti autorizzati ad operare su detto conto: _____
   _____
   impegnandosi a comunicare tempestivamente ogni modifica con apposita lettera firmata dal legale rappresentante.

Art. 6

1. La remunerazione a carico del Servizio sanitario regionale delle prestazioni erogate dalla sottoscritta Casa di Cura è subordinata alla sottoscrizione del presente contratto.
2. Il presente contratto si riferisce a tutto l'esercizio 2015 e sarà adeguato alle eventuali ulteriori modifiche della normativa regionale in materia, qualora dovessero intervenire nel periodo di vigenza dello stesso.

Art. 7

1. In caso di contenzioso con la sottoscritta casa di cura, la ASL accantonerà a valere sul limite di spesa ad essa assegnato dal presente contratto le somme eventualmente spettanti, fino alla definizione del contenzioso stesso.
2. Ogni controversia in merito alla interpretazione, esecuzione, validità o efficacia del presente contratto e/o di ogni altro rapporto della sottoscritta casa di cura con il servizio sanitario regionale è di competenza esclusiva del giudice ordinario / amministrativo che ha giurisdizione sul territorio in cui ha sede legale la sottoscritta ASL, con espressa esclusione del ricorso ad eventuali clausole compromissorie contenute in precedenti atti sottoscritti tra

Esercizio 2015 - Contratto ai sensi dell'art. 8-quinquies, comma 2, del D.Lgs n 502/1992 e s.m.i. per le case di cura sede di pronto Soccorso di II livello

le parti del presente atto o loro danti causa (convenzioni firmate a suo tempo stipulate con le disciolte Unità Sanitarie Locali e/o con la stessa Regione Campania).

3. La sottoscritta Casa di Cura dichiara espressamente di conoscere i sopra citati decreti del Presidente Commissario ad Acta per la Attuazione del Piano di Rientro dal Disavanzo Sanitario.

Art. 8

(Clausola di salvaguardia)

1. Con la sottoscrizione del presente contratto la sottoscritta struttura privata accetta espressamente, completamente ed incondizionatamente il contenuto e gli effetti dei provvedimenti di determinazione dei tetti di spesa, di determinazione delle tariffe e ogni altro atto agli stessi collegato o presupposto, in quanto atti che determinano il contenuto del contratto per il periodo di efficacia dello stesso.
2. In considerazione dell'accettazione dei provvedimenti indicati sub comma 1 (ossia i provvedimenti di determinazione dei tetti di spesa, delle tariffe ed ogni altro atto agli stessi collegato o presupposto) con la sottoscrizione del presente contratto, la struttura privata rinuncia alle azioni/impugnazioni già intraprese avverso i predetti provvedimenti ovvero ai contenziosi instaurabili contro i provvedimenti già adottati e conoscibili.

..... , ___ / _____ 2016

Timbro e firma della ASL _____
Il Commissario Straordinario

Timbro e firma del Legale Rappresentante
della struttura privata

_____ _____

Tutte le clausole del presente contratto hanno carattere essenziale e formano, unitamente allo stesso, unico ed inscindibile contesto. E' da intendersi specificamente approvata, ai sensi e per gli effetti dell'art. 1341 del C.C. l'art. 11 (Clausola di salvaguardia) del presente contratto.

Timbro e firma della ASL _____
Il Commissario Straordinario

Timbro e firma del Legale Rappresentante
della casa di cura privata

_____ _____

Regione Campania

Il Commissario ad acta per l'attuazione
del Piano di rientro dai disavanzi del SSR campano
(Deliberazione Consiglio dei Ministri del 11/12/2015)

SEZIONE VI: Limiti di spesa per l'esercizio 2015 per l'assistenza ospedaliera e specialistica erogata dall'Ente Fatebenefratelli negli Ospedali di Benevento e di Napoli, dalla Fondazione Evangelica Betania, nell'Ospedale Villa Betania di Napoli, e dalla Provincia Sicula dei Chierici Regolari Ministri degli Infermi - Religiosi Camilliani, nel Presidio Ospedaliero S. Maria della Pietà di Casoria

Si procede ad approvare l'ipotesi di accordo siglata il 28 aprile 2015 con l'Ente Fatebenefratelli (prot. n. 1733/C del 28/4/2015) per definire i limiti di spesa per l'esercizio 2015, relativi all'Ospedale "Sacro Cuore di Gesù" di Benevento ed all'Ospedale "Buon Consiglio" di Napoli.

Si dà mandato al Direttore Generale per la Tutela della Salute affinché stipuli la proroga per il 2015 alle stesse condizioni degli accordi vigenti per il 2014 con la Provincia Sicula dei Chierici Regolari Ministri degli Infermi - Religiosi Camilliani, per il Presidio Ospedaliero "S. Maria della Pietà" di Casoria, e con la Fondazione Evangelica Betania, per l'Ospedale "Villa Betania" di Napoli, approvati, rispettivamente, dai decreti commissariali n. 11 e n. 12 del 16 febbraio 2015.

Con i suddetti accordi per l'esercizio 2015 il limite complessivo di spesa per l'assistenza ospedaliera e specialistica erogata dagli Enti Fatebenefratelli, Fondazione Evangelica Betania e Religiosi Camilliani si riduce di euro 852 mila rispetto al 2014.

fonte: http://burc.regione.campania.it

2 8 APR. 2015
17337/e

Accordo tra la Regione Campania e la Provincia Religiosa di S. Pietro dell'Ordine Ospedaliero di S. Giovanni di Dio – Fatebenefratelli per la definizione della remunerazione massima degli Ospedali del "Sacro Cuore di Gesù" di Benevento e dell'Ospedale "Buon Consiglio" di Napoli per l'esercizio 2015

La **REGIONE CAMPANIA**, di seguito denominata anche Regione, con sede in Napoli alla via Santa Lucia, 91 - codice fiscale e partita IVA 80011990639, legalmente rappresentata da _____ nato a _____ il _____ nella qualità di _____ ivi domiciliato per la carica;

E

La Provincia Religiosa di S. Pietro dell'Ordine Ospedaliero di S. Giovanni di Dio – Fatebenefratelli, con sede in Roma, Via cassia 600, codice fiscale 00443370580, partita IVA 00894591007, titolare dell'Ospedale del "Sacro Cuore di Gesù" di Benevento e dell'Ospedale di Napoli, di seguito denominata anche **Ente Fatebenefratelli**, legalmente rappresentata da Fra Pietro Dott. Cicinelli, al secolo: Michele, nato a Gambatesa (CB) il 10/01/1944, nella qualità di Legale Rappresentante, ivi domiciliato per la carica,

BOLLETTINO UFFICIALE della REGIONE CAMPANIA
n. 22 del 27 Aprile 2015
PARTE I

PREMESSO

- che la legge 132/1968 all'art. 1, co. 5 e 6 stabilisce che salva la vigilanza tecnico-sanitaria spettante al Ministero della Sanità, nulla è innovato in merito alle disposizioni vigenti per quanto concerne il regime giuridico-amministrativo degli istituti ed enti ecclesiastici civilmente riconosciuti che esercitano l'assistenza ospedaliera; e che gli istituti e gli enti ecclesiastici, ove posseggano i requisiti prescritti dalla legge, possono ottenere, a domanda, che i loro ospedali siano classificati in una delle categorie di ospedali identificati dalla stessa legge;
- che l'Ospedale del Sacro Cuore di Gesù di Benevento della Provincia Religiosa di S. Pietro dell'Ordine Ospedaliero di S. Giovanni di Dio detto Fatebenefratelli con DPGR n.ro 1447 del 23 settembre 1974 è stato classificato ai sensi del citato articolo 1 della legge 132/1968 quale Ospedale Generale di Zona;
- che l'Ospedale Buon Consiglio di Napoli della Provincia Religiosa di S. Pietro dell'Ordine Ospedaliero di S. Giovanni di Dio detto Fatebenefratelli con DPGR n.ro 969 del 10 febbraio 1975 è stato classificato ai sensi del citato articolo 1 della legge 132/1968 quale Ospedale Generale di Zona;
- che l'art. 41 della Legge 833/78 stabilisce, accanto alla conferma dell'autonomia giuridico-amministrativa degli Enti Ecclesiastici, che i rapporti delle UUSSLL con gli ospedali religiosi classificati dovessero essere regolati da apposite convenzioni in conformità a schemi tipo approvati dal Consiglio dei Ministri e che nella dotazione finanziaria delle UUSSLL si dovesse tener conto di dette convenzioni, sancendo l'obbligatorietà del convenzionamento;
- che il D.Lgs 502 del 30 dicembre 1992 e s.m.i. recante il riordino della disciplina in materia sanitaria, contempla gli ospedali "classificati" all'art. 4, comma 12, conservandone la tipicità, ma nel contempo precisando che l'apporto delle attività delle suddette strutture al Servizio Sanitario Nazionale è regolamentato con le stesse modalità previste per gli ospedali pubblici, prevedendo altresì che i requisiti tecnico – organizzativi ed i regolamenti sulla dotazione organica e sull'organizzazione degli Enti stessi siano adeguati ai principi del medesimo decreto;
- che l'articolo 1, comma 18, del decreto legislativo 30 dicembre 1992, n. 502, e successive modificazioni, nel sancire che le istituzioni e gli organismi a scopo non lucrativo concorrono, con le istituzioni pubbliche e quelle equiparate di cui all'articolo 4, comma 12, del medesimo

fonte: http://b

decreto legislativo alla realizzazione dei doveri costituzionali di solidarietà, dando attuazione al pluralismo etico-culturale dei servizi alla persona, dispone che le "... *attività e le funzioni assistenziali delle strutture equiparate di cui al citato articolo 4, comma 12,* [svolte] *con oneri a carico del Servizio sanitario nazionale, sono esercitate esclusivamente nei limiti di quanto stabilito negli specifici accordi di cui all'articolo 8-quinquies*";

- che, in base al Piano Ospedaliero Regionale (L.R. n. 16/2008 e successivi decreti del Commissario ad acta n. 29 del 8/5/2010, n. 42 del 14/7/2010 e n. 49 del 27/9/2010) gli Ospedali Fatebenefratelli di Napoli e di Benevento sono inseriti nella rete regionale dell'emergenza – SIRES 118, con le modalità organizzative definite dal Piano di Riordino della Rete Ospedaliera e Territoriale di cui al citato decreto 49/2010 e s.m.i.;

Considerato:

- che i rapporti tra gli Ospedali Fatebenefratelli di Napoli e Benevento ed il Servizio Sanitario Regionale, originariamente definiti con atti convenzionali stipulati con la Regione Campania in ore 1985, sono regolati dall'accordo stipulato il 18 febbraio 2011, approvato dal ssariale n. 20 del 13/3/2011 (rettificato per meri errori materiali con il decreto commissariale n. 28 del 11/5/2011) e s.m.i., e dall'accordo del 23 ottobre 2014, approvato dal decreto commissariale n. 13 del 16 febbraio 2015;

BOLLETTINO UFFICIALE della REGIONE CAMPANIA n. 12 del 22 Febbraio 2016 PARTE I

- che con il presente accordo si provvede ad aggiornare la remunerazione dell'attività svolta dagli Ospedali Fatebenefratelli di Napoli e Benevento per l'esercizio 2015;

Rilevato:

- che con deliberazione n. 460 del 20.03.2007 la Giunta regionale ha approvato l'Accordo attuativo ed il Piano di Rientro dal disavanzo e di riqualificazione e razionalizzazione del SSR ai sensi dell'art. 1, comma 180, della Legge 30.12.2004 n. 311;
- che l'art. 2, comma 88, della legge del 23.12.2009 n. 191 (legge finanziaria 2010), ha stabilito che: *"Per le regioni già sottoposte ai piani di rientro e già commissariate alla data di entrata in vigore della presente legge restano fermi l'assetto della gestione commissariale previgente per la prosecuzione del piano di rientro, secondo programmi operativi, coerenti con gli obiettivi finanziari programmati, predisposti dal commissario ad acta, nonché le relative azioni di supporto contabile e gestionale"*;
- che con delibera del Consiglio dei Ministri del 24 luglio 2009 il Governo ha nominato Commissario ad acta per l'attuazione del Piano di Rientro dal disavanzo sanitario il Presidente pro tempore della Giunta Regionale ai sensi dell'art. 4, commi 1 e 2, del decreto legge 1 ottobre 2007, n. 159, convertito con modificazioni dalla legge 29 novembre 2007, n. 222, e successive modifiche;
- che con delibera del Consiglio dei Ministri del 23 aprile 2010, il Presidente pro tempore della Regione Campania è stato nominato Commissario *ad acta* per il Piano di Rientro con il compito di proseguire nell'attuazione del Piano stesso attraverso i programmi operativi di cui al citato art. 2, comma 88, della legge n. 191/09;
- che con delibere del Consiglio dei Ministri del 3 marzo 2011 e del 23 marzo 2012 il Governo ha nominato il Dott. Mario Morlacco Sub Commissario ad acta, con il compito di affiancare il Commissario ad acta nella predisposizione dei provvedimenti da assumere per l'attuazione del Piano di Rientro;
- che fra gli acta della delibera del Consiglio dei Ministri del 23 aprile 2010, alla lettera d) è richiamata la "*definizione dei contratti con gli erogatori privati accreditati, secondo una stima puntuale del fabbisogno, con l'attivazione, in caso di mancata stipula, di quanto prescritto dall'articolo 8-quinquies del decreto legislativo 30 dicembre 1992, n. 502*";

fonte: http://b

- che il Consiglio dei Ministri con delibera del 29 Ottobre 2013 ha affiancato il Prof. Ettore Cinque al Dott. Mario Morlacco nell'incarico di Sub Commissario ad acta, con particolare riferimento ad alcuni degli obiettivi indicati nella delibera del Consiglio dei Ministri del 23 aprile 2010, nonché stabilendo che al Dott. Morlacco restano comunque affidati diversi obiettivi della medesima delibera, tra i quali quelli previsti alla sopra citata lettera d);
- che, nell'esercizio dei propri poteri, il Commissario ad acta agisce quale "*organo decentrato dello Stato ai sensi dell'art. 120 della Costituzione, che di lui si avvale nell'espletamento di funzioni d'emergenza stabilite dalla legge, in sostituzione delle normali competenze regionali*", emanando provvedimenti qualificabili come "*ordinanze emergenziali statali in deroga*", ossia "*misure straordinarie che il commissario, nella sua competenza d'organo statale, è tenuto ad assumere in esecuzione del piano di rientro, così come egli può emanare gli ulteriori provvedimenti normativi, amministrativi, organizzativi e gestionali necessari alla completa attuazione del piano di rientro*" (Consiglio di Stato: sentenza n. 2470/2013);

tutto quanto sopra premesso e considerato,

la Regione Campania e la Provincia Religiosa di S. Pietro dell'Ordine Ospedaliero di S. Giovanni di Dio - Fatebenefratelli

convengono e stipulano quanto segue:

Art. 1

1. La premessa è parte integrante del presente accordo.

Art. 2
Oggetto

1. Il presente accordo disciplina le modalità di collaborazione tra la Regione Campania e gli Ospedali Fatebenefratelli di Napoli e di Benevento per lo svolgimento delle attività di assistenza sanitaria, nell'interesse congiunto della tutela della salute della collettività, nel rispetto dei Livelli Essenziali di Assistenza, previsti dalla normativa vigente, e nell'ambito e per la realizzazione degli obiettivi della programmazione sanitaria regionale.

2. Il presente accordo disciplina la remunerazione massima per l'esercizio 2015 dell'attività di assistenza sanitaria svolta dagli Ospedali Fatebenefratelli di Napoli e Benevento.

Art. 3
Attività assistenziale di ricovero

1. Le attività di assistenza ospedaliera sono svolte dagli Ospedali Fatebenefratelli di Napoli e di Benevento in conformità alla normativa vigente, nel rispetto dei criteri di appropriatezza e delle direttive fissate dalla normativa nazionale e regionale vigente.

2. Per l'ammissione e la dimissione dei malati si applica la scheda di dimissione ospedaliera secondo termini e modalità definite dalla Regione.

3. Ai sensi dell'art. 1, comma 7 del D.Lgs 502/92 e s.m.i. le prestazioni di assistenza ospedaliera erogate dagli Ospedali Fatebenefratelli di Napoli e di Benevento poste a carico del S.S.R. devono rispondere alle tipologie di assistenza che presentano, per specifiche condizioni cliniche o di rischio, evidenze scientifiche di un significativo beneficio in termini di salute, a livello individuale o collettivo, a fronte delle risorse impiegate.

Art. 4
Attività assistenziale ambulatoriale

1. Le attività di assistenza specialistica ambulatoriale svolte dagli Ospedali Fatebenefratelli di Napoli e di Benevento comprendono le discipline per le quali gli stessi sono accreditati e sono

fonte: http://b

svolte in conformità alla normativa vigente, nel rispetto dei criteri di appropriatezza e delle direttive fissate dalla normativa nazionale e regionale vigente.

2. L'accesso e l'erogazione delle prestazioni ambulatoriali sono effettuate in conformità alle modalità previste per le aziende ospedaliere.

3. Ai sensi dell'art. 1, comma 7 del D.Lgs 502/92 e s.m.i. anche le prestazioni di assistenza specialistica erogate dagli Ospedali Fatebenefratelli di Napoli e di Benevento poste a carico del S.S.R. devono rispondere alle tipologie di assistenza che presentano, per specifiche condizioni cliniche o di rischio, evidenze scientifiche di un significativo beneficio in termini di salute, a livello individuale o collettivo, a fronte delle risorse impiegate.

Art. 5
Attività di Pronto Soccorso

1. Gli Ospedali Fatebenefratelli di Napoli e di Benevento sono inseriti nella rete regionale dell'emergenza – SIRES 118, con le modalità organizzative definite dal Piano di Riordino della Territoriale di cui al citato decreto 49/2010 e s.m.i., e sono tenuti a garantire tutti i relativi requisiti e l'accesso H 24.

BOLLETTINO UFFICIALE
della REGIONE CAMPANIA

Art. 6
Remunerazione dell'attività e limiti di spesa

1. I corrispettivi dell'attività assistenziale svolta nell'esercizio 2015 dagli Ospedali Fatebenefratelli di Napoli e di Benevento sono a carico Regione, che provvede a pagarli direttamente al Fatebenefratelli con le modalità di seguito specificate.

2. Il limite massimo onnicomprensivo di spesa sanitaria a carico della Regione cui deve attenersi l'Ente Fatebenefratelli è determinato come segue:

a) per l'Ospedale di Napoli: € 37.904.000,00= per l'esercizio 2015;
b) per l'Ospedale di Benevento: € 46.444.000,00= per l'esercizio 2015.

3. I corrispettivi massimi nei limiti di cui al comma precedente sono composti come segue:

a) dalla remunerazione dei DRG di ricovero ospedaliero (fascia 95% della tariffe massime stabilite dal DM 18 ottobre 2012) e delle prestazioni di specialistica ambulatoriale in base ai tariffari vigenti in Regione Campania (decreto commissariale n. 32 del 27 marzo 2013);

b) da un contributo complessivo di € 6.667.000,00= per l'Ospedale di Napoli e di € 6.344.000,00= per l'Ospedale di Benevento per tutte le funzioni di Emergenza - Urgenza, Pronto Soccorso (compresi gli accessi di Pronto Soccorso non seguiti da ricovero), Terapia Intensiva (Discipline 49, 50 e 73) e per i ricoveri di maggiore complessità assistenziale. Il suddetto contributo è calcolato in base ai parametri ed ai criteri esposti nella tabella allegata ed è quindi, soggetto a verifica a consuntivo da parte della ASL competente per territorio. In ogni caso, la somma della remunerazione di cui alla presente lettera b) e di quella di cui alla precedente lettera a) non potrà superare per ciascun ospedale il limite fissato al precedente comma 2;

c) i corrispettivi di cui al comma precedente non comprendono la distribuzione diretta di farmaci, già oggetto di specifico accordo tra il Fatebenefratelli e l'ASL di Benevento, che rimane oggetto di separato accordo, gestione e remunerazione tra l'Ente la ASL medesima.

4. Dal 1 gennaio 2015 la Regione eroga entro la fine di ciascun mese solare un acconto pari al 90% di un dodicesimo del limite massimo di spesa di cui al precedente comma 2, ed il saldo entro il 30 giugno dell'anno successivo, all'esito dei controlli di cui al successivo art. 7; qualora il saldo risultasse negativo, la Regione recupererà la differenza sulle prime rimesse mensili utili.

5. Qualora la produzione realizzata e fatturata in un trimestre solare risultasse inferiore al 90% dei dodicesimi erogati in acconto nel medesimo trimestre, per il complesso del trimestre successivo

fonte: http://b

l'acconto si ridurrà al 90% della produzione realizzata e fatturata nel trimestre precedente, salvo il ripristino della misura dell'acconto mensile di cui al comma precedente non appena sia verificato che la media della produzione mensile realizzata da inizio anno sia tornata a superare il 90% di un dodicesimo del limite massimo di spesa di cui al precedente comma 2.

6. Eventuali cessioni di crediti del Fatebenefratelli a terzi potranno avvenire solo decorsi 60 giorni dalla emissione della fattura e, comunque, dovranno essere preventivamente concordate con la Direzione Generale per la Tutela della Salute – Unità Operativa Dirigenziale 52.04.14 "*Governo Economico Finanziario in raccordo con la DG Risorse Finanziarie*", al fine di evitare disguidi di pagamento e/o interessi di mora.

7. Il Fatebenefratelli si impegna ad erogare le prestazioni mediamente in proporzione al budget assegnato, in modo da assicurare l'assistenza sanitaria nell'anno solare in modo quanto più possibile omogeneo e continuativo.

9. La remunerazione massima onnicomprensiva stabilita al precedente comma 2 è comprensiva aumenti delle tariffe vigenti, che dovranno essere assorbiti da riduzioni delle ando il limite di spesa (come disposto dall'art. 8-quinquies, comma 2, lettera e-bis del decreto legislativo 502/92 e s.m.i.).

10. Senza che sia necessaria la costituzione in mora, e sempre che la Regione e/o la ASL di Benevento non dimostrino che il ritardo nel pagamento è stato determinato da impossibilità della prestazione derivante da causa ad essi non imputabile, dal giorno successivo alla scadenza del termine di pagamento maturano in favore dell'Ente gli interessi di mora, convenzionalmente stabiliti nella misura del tasso di riferimento di cui agli art. 2 e 5 del decreto legislativo 9 ottobre 2002, n. 231, come modificato dal decreto legislativo 9 novembre 2012, n. 192, maggiorato come segue:

a) per i primi due mesi di ritardo: maggiorazione di due punti percentuali;
b) per i successivi due mesi di ritardo: maggiorazione di quattro punti percentuali;
c) per ulteriori due mesi di ritardo: maggiorazione di sei punti percentuali;
d) a decorrere dall'inizio del settimo mese di ritardo: maggiorazione di otto punti percentuali.

11. L'Ente Fatebenefratelli esprime il proprio consenso ai sensi dell'art. 1194 del Codice Civile ad imputare i pagamenti ricevuti dalla Regione al capitale, prima che agli interessi, alle spese ed al risarcimento previsto dall'art. 6 del Dlgs 231/2002 e s.m.i., salvo diversa indicazione scritta da parte della Regione medesima.

12. Il pagamento da parte della Regione di interessi moratori e spese, nonché dell'indennizzo di cui all'art. 6 del Dlgs 231/2002, avverrà a seguito della emissione da parte dell'Ente Fatebenefratelli di apposita e regolare fattura (che avrà anche valore di formale richiesta di pagamento, stante l'automatismo della costituzione in mora). In tal caso la Regione emetterà una specifica disposizione di pagamento, che dichiari espressamente e per iscritto l'imputazione dello stesso agli interessi, alle spese e/o all'indennizzo.

Art. 7
Attività di monitoraggio e controllo

1. Ai sensi e con le modalità stabilite dall'art. 8 octies del Dlgs 502/92 e s.m.i. le attività di vigilanza igienico-sanitaria, di controllo sulla qualità dell'assistenza, nonché quelle sull'appropriatezza delle prestazioni erogate dagli Ospedali Fatebenefratelli di Napoli e di Benevento sono eseguite, rispettivamente, dalla ASL Napoli 1 Centro e dalla ASL di Benevento.

2. In particolare, le verifiche svolte dalla ASL Napoli 1 Centro e dalla ASL di Benevento riguarderanno:

a) la validità della documentazione amministrativa;
b) la necessità clinica e l'appropriatezza delle prestazioni e dei ricoveri effettuati;

fonte: http://b

c) la congruenza della compilazione e codifica delle SDO, nonché di tutti gli altri flussi informativi obbligatori in base alla normativa nazionale e regionale;
d) l'appropriatezza delle modalità di erogazione dell'assistenza, anche per quanto riguarda le prestazioni e la funzione di Pronto Soccorso in relazione ai relativi specifici requisiti,

e forniranno alla Regione Campania – Direzione Generale per la Tutela della Salute – U.O.D. 52.04.14 "*Governo Economico Finanziario in raccordo con la DG Risorse Finanziarie*" ogni tre mesi, entro 40 giorni dalla fine del precedente trimestre solare, ed annualmente, entro il 31 maggio dell'anno successivo, un rapporto completo sull'attività degli Ospedali Fatebenefratelli di Napoli e di Benevento, che fornisca alla Regione anche i dati necessari per la corretta applicazione dei commi 3, 4 e 5 del precedente art. 6.

3. Le fatture delle prestazioni rese dagli Ospedali Fatebenefratelli di Napoli e di Benevento dovranno essere inviate in originale alla Regione ed in copia conforme alle ASL competenti per i controlli (fatte salva l'applicazione dal 31/3/2015 della cd. "fatturazione elettronica") . Una volta verificate le fatture e la documentazione amministrativa e sanitaria necessaria per l'espletamento dei controlli

BOLLETTINO UFFICIALE
della REGIONE CAMPANIA

pezioni in loco), la ASL notificherà all'Ente Fatebenefratelli ed alla Regione le eventuali irregolarità, ed il Fatebenefratelli dovrà emettere la relativa nota di credito (salvo formale e motivata opposizione da notificare alla ASL ed alla Regione). A fini di regolarità contabile, la liquidazione del saldo annuale è subordinata al ricevimento da parte della Regione e della ASL della / e suddetta / e (eventuale) nota / e di credito, anche qualora la nota di credito sia dovuta esclusivamente al superamento del corrispettivo massimo di cui al comma 2 dell'art. 6.

4. Il Fatebenefratelli, consapevole delle sanzioni previste dal vigente ordinamento in caso di inadempimento, garantisce il rispetto e la piena applicazione di tutti gli obblighi in materia di sicurezza del lavoro, di previdenza e di trattamento del personale dipendente, in base alle leggi ed ai CC.CC.NN.LL. in vigore.

Art. 8
Flussi informativi

1. Gli Ospedali Fatebenefratelli di Napoli e di Benevento sono tenuti a trasmettere tempestivamente ed in modo esatto e completo tutti i dati relativi ai flussi informativi richiesti dalla normativa nazionale e regionale e destinati alla Regione, all'Agenzia Sanitaria Regionale, al Ministero della salute, al Ministero dell'economia, all'ISTAT, e ad ogni altro Ente previsto dalla normativa vigente.

2. Gravi inadempienze negli obblighi di cui al comma 1 comporteranno la sospensione della erogazione del saldo di cui al comma 4 dell'art. 6, fino alla rimozione dell'inadempimento.

Art. 9
Norme Finali e Transitorie

1. Il presente accordo si riferisce al periodo dal 1 gennaio 2015 al 31 dicembre 2015 e trova efficacia sino al rinnovo per l'anno successivo. Nelle more della fase di rinnovo gli acconti mensili saranno erogati in base alla remunerazione onnicomprensiva stabilita dal presente accordo per l'esercizio 2015, salvo conguaglio.

2. Per ogni controversia riguardo l'attuazione del presente accordo le parti potranno adire, per quanto di specifica competenza, il Tribunale Amministrativo Regionale o il Tribunale Civile di Napoli, con espressa esclusione della possibilità di definire la controversia per arbitri.

3. Le parti si danno atto che l'efficacia integrale del presente accordo è subordinata al recepimento delle eventuali prescrizioni in ordine ai contenuti dello stesso, che il Ministero della salute ed il Ministero dell'economia e delle finanze possono emanare ai sensi dell'art. 3, commi 6 e 7, dell'Accordo tra Stato e Regione Campania stipulato il 13 marzo 2007 tra il Ministro della Salute, il Ministro dell'Economia e delle Finanze e la Regione Campania per l'approvazione del Piano di Rientro dal Disavanzo e di Riqualificazione e Razionalizzazione del Servizio Sanitario Regionale ai

fonte: http://b

sensi dell'art. 1, comma 180, della legge n. 311/2004. In tale eventualità le parti si impegnano a stipulare un apposito atto integrativo e/o modificativo del presente accordo.

Art. 10

Clausola di salvaguardia

1. Con la sottoscrizione del presente accordo l'Ente Fatebenefratelli accetta espressamente il contenuto e gli effetti dei provvedimenti di determinazione dei tetti di spesa, di determinazione delle tariffe e ogni altro atto e/o provvedimento agli stessi collegati e/o presupposti, in quanto costituenti parte integrante necessaria del presente atto.

Per la Provincia Religiosa di S. Pietro dell' Ordine Ospedaliero di S. Giovanni di Dio detto Fatebenefratelli - Ospedale del

BOLLETTINO UFFICIALE della REGIONE CAMPANIA

ù di Benevento e del Napoli:

Firmato per la Regione Campania:

in Napoli il 28/04/15

in _____ il ___ / _____

Tutte le clausole del presente accordo hanno carattere essenziale e formano, unitamente allo stesso, unico ed inscindibile contesto. E' da intendersi specificamente approvata, ai sensi e per gli effetti dell'art. 1341 del C.C. l'art. 10 (Clausola di salvaguardia) del presente atto.

in Napoli il 28/04/15

in _____ il ___ / _____

fonte: http://b

Remunerazione funzioni

stima costo PL di TI euro: 300.000,00

n° accessi 30.000 oltre

€ / accesso 110,00 55,00

Ospedale Fatebenefratelli di:	PL terapia intensiva	a Valore SDO 2014 Terapia Intensiva (discipline 49, 50 e 73) arrotondato	b Valorizzazione PL T.I a 300 mila euro / PL	A = b - a (max b) Valorizzazione posti letto di Terapia Intensiva (arrotondato)	Accessi 2014 non seguiti da ricovero	Valorizzazione accessi non seguiti da ricovero: scaglione fino a 30 mila	Valorizzazione accessi non seguiti da ricovero: oltre 30 mila	B Valorizzazione accessi non seguiti da ricovero (arrotondato)	C Quota fissa per l'attività di PS di II livello nella rete SIRES - 118	D Incentivo per ricoveri acuti ordinari con peso > 2,00	E = A + B + C + D Totale (euro)
Benevento	16	1.225.600,00	4.800.000,00	3.574.000,00	16.971	1.866.810,00	-	1.870.000,00	500.000,00	400.000,00	6.344.000,00
Napoli	14	1.112.600,00	4.200.000,00	3.087.000,00	24.352	2.678.720,00	-	2.680.000,00	500.000,00	400.000,00	6.667.000,00

n.12 del 12 febbraio 2016

Criteri:

1) I posti letto di terapia intensiva devono essere disponibili H24 per tutti i giorni dell'anno, salvo eventi straordinari, che devono essere tempestivamente comunicati alla Regione ed alla ASL competente per territorio

2) Il tasso di occupazione dei posti letto di terapia intensiva di ciascuna struttura deve risultare a consuntivo pari ad almeno il 70%; diversamente, a consuntivo l'importo di 300 mila euro per PL dovrà essere proporzionalmente decurtato

3) A consuntivo, in ogni caso, l'eventuale aumento della valorizzazione dei posti letto di terapia intensiva di cui alla colonna A (possibile solo a seguito di una riduzione del valore economico dei ricoveri dei pazienti dimessi da tali reparti) non potrà essere superiore al 10% (dieci per cento) dell'importo calcolato ed esposto nella medesima colonna A della presente tabella

4) Dagli accessi non seguiti da ricovero dovranno essere esclusi i codici bianchi; inoltre, gli accessi non seguiti da ricovero in numero superiore a 30.000 saranno valorizzati ad euro 55,00 anzichè ad euro 110,00 ciascuno

5) La quota fissa di cui alla colonna C) sarà riconosciuta solta ...alora il Pronto Soccorso risulti pienamente operativo e disponibile per la rete SIRES 118 per l'intero anno solare e H 24 (salvo eventi straordinari tempestivamente comunicati alla Re... ed alla ASL competente per territorio)

6) La quota fissa di cui alla colonna D) sarà riconosciuta per i... qualora il valore tariffato dei ricoveri con peso (DRG 24) > 2,00 superi l'importo di euro 8.000.000,00=; diversamente, detta quota sarà ridotta proporzionalmente, al fine di assicurare imp... nente il rispetto del limite del 100% della tariffa massima nazionale

6) A consuntivo, la somma dei contributi di cui alle lettere A + ... + D, se superiore, sarà riconosciuta in ogni caso nel limite massimo fissato nella colonna E; se inferiore, potrà consentire una maggiore remunerazione delle prestazioni di ricovero e di... tenza specialistica, nel limite massimo onnicomprensivo stabilito per ciascun Ospedale dall'art. 6, comma 2, lettere a) e b) dell'accordo di cui la presente tabella forma parte integrante

BOLLETTINO UFFICIALE della REGIONE CAMPANIA

fonte: http://b

REGIONE CAMPANIA

Decreto Dirigenziale n. 1 del 16/02/2016

Dipartimento 41 - Autorità di Audit

U.O.D. 1 - Controllo di II livello FESR

Oggetto dell'Atto:

AUTORITA' DI AUDIT - POR FSE 2007/2013 - POR FESR 2007/2013 - RECONTA ERNST & YOUNG SPA - PROCEDURA DI GARA DI CUI ALL'ART. 57 COMMA 5 LETT. B) DLGS 163/06 SOSTITUZIONE RUP CIG: 51578898A5

IL DIRIGENTE

Alla stregua dell'istruttoria compiuta dall' Ufficio I " Controllo di II livello FESR", nonché della espressa dichiarazione di regolarità resa dal Dirigente dell'Ufficio medesimo

VISTO

a)che con D. D. n° 24 del 28 maggio 2013 è stato no minato il dott. Antimo Maiello, matricola 583 Dirigente del Servizio 01 FESR, quale Responsabile Unico del Procedimento di cui all'art. 57,comma 5, lettera b) del D. Lgs. n. 163/2006 per la fornitura dei servizi analoghi di assistenza tecnica specialistica per le attività connesse alle funzioni dell'Autorità di Audit di cui all'art. 62 del Regolamento (CE) del 2006 n. 1083, affidata alla Reconta Ernst & Young S.P.A., come da contratto rep. N.14417 del 4 luglio 2013;
b)che in data 13 marzo 2014 con nota prot. n. 2014.0181451 il Dott. Antimo Maiello ha rassegnato le proprie dimissioni da Responsabile del Procedimento per la procedura in oggetto essendo stato trasferito ad altro ufficio;
c) che con DD n.1 del 18/03/2015 è stato nominato quale Responsabile Unico del Procedimento de quo il Dott. Antimo Traettino, matricola 18979, incardinato presso gli uffici dell'Autorità di Audit,

PRESO ATTO

a) che con nota prot. 2015.0403381 del 11.06.2015 della Direzione Generale per le Risorse Umane si disponeva la cessazione del rapporto di lavoro del dr. Antimo Traettino a far data 01.01.2016;

CONSIDERATO CHE

a) occorre procedere alla sostituzione del dr. Antimo Traettino , in quanto le attività di cui alla procedura affidata sono tuttora in corso;

b) il dott. Fabio Schettino matricola 16844, incardinato presso gli Uffici dell'Autorità di Audit, è in possesso delle competenze giuridico-economiche necessarie ed ha manifestato la propria disponibilità ad essere nominato quale Responsabile Unico del Procedimento de quo;

RITENUTO CHE:

a) è necessario provvedere alla sostituzione del dr. Antimo Traettino, in qualità di RUP;

b)il dott. Fabio Schettino, matricola 16844, incardinato presso gli Uffici dell'Autorità di Audit, è in possesso delle competenze adeguate per essere nominato Responsabile del Procedimento in sostituzione del dott. Antimo Traettino;

VISTI

Il D.D. n. 24 del 28/05/2013 dell'Autorità di Audit
la nota Prot.n. 2014.0181451 del 13/03/2014
il DD n. 1 del 18/3/2014 dell'Autorità di Audit
la nota prot. 2015.0403381 del 11.06.2015 della Direzione Generale per le Risorse Umane

DECRETA

Per le motivazioni indicate in narrativa che si intendono qui di seguito riportate integralmente:

1. di nominare in sostituzione del dott. Antimo Traettino , il dott. Fabio Schettino, matricola 16884 , in servizio presso l'Ufficio I dell'Autorità di Audit, quale Responsabile Unico del Procedimento relativo all' affidamento dei Servizi analoghi di assistenza tecnica specialistica ex art. 57, comma 5, lettera b, del D. Lgs. 163/06;

2. di inviare il presente atto per quanto di competenza al Presidente, al Responsabile della Programmazione Unitaria, al Responsabile dell'Obiettivo Operativo 7.1 del PO FESR 2007/2013; al Responsabile dell'Obiettivo Operativo n1) del PO FSE 2007/2013, all'ADG PO FESR 2007/2013, all'ADG PO FSE 2007/2013, al Referente dei controlli di I Livello PO FSE 2007/2013 e PO FESR 2007/2013, all'ADC PO FESR E FSE 2007/2013, al destinatario dott. Fabio Schettino, all'Ufficio GAB XIII Bollettino Ufficiale per la pubblicazione sul BURC.

Autorità di Audit
Annia Giorgi Rossi

Decreto Dirigenziale n. 8 del 16/02/2016

Dipartimento 51 - Dipartimento della Programmazione e dello Sviluppo Economico

Direzione Generale 1 - Direzione Generale per la Programmazione Economica e il Turismo

U.O.D. 11 - UOD Operatori turistici e sostegno ai nuovi turismi

Oggetto dell'Atto:

RETTIFICA D.D. N. 18 DEL 20.11.2015: ESITI DELLE PROVE ORALI DEGLI ESAMI DI GUIDA TURISTICA PERIODO 30 SETTEMBRE - 18 NOVEMBRE 2015, REVOCA ABILITAZIONE DI CATALDO LAURA.

IL DIRIGENTE

PREMESSO CHE

a. con Decreto Dirigenziale n. 18 del 20 novembre 2015 " DECRETO DIRIGENZIALE N. 185 DEL 28/09/2012. PROCEDURE GUIDA TURISTICA - PRESA D'ATTO DEI LAVORI DELLA COMMISSIONE DI VERIFICA ED APPROVAZIONE DELL'ELENCO RELATIVO AGLI ESITI DELLE PROVE ORALI DEL PERIODO 30 SETTEMBRE - 18 NOVEMBRE 2015", pubblicato sul BURC n. 69 del 23 novembre 2015, si è preso atto delle risultanze dei lavori svolti, nelle sedute di prove orali del periodo 30 settembre – 18 novembre 2015, dalla Commissione per l'accertamento delle capacità tecniche all'esercizio della professione di guida turistica, nominata con D.P.G.R. n. 188/2014 e ss.mm.ii., in quanto in linea con i criteri individuati nell'Avviso Pubblico;
b. sempre con il citato D.D. 18/2015 è stato approvato, di conseguenza, l'elenco relativo agli esiti delle prove orali dei candidati convocati nel periodo 30 settembre – 18 novembre 2015, allegato al provvedimento di che trattasi a formarne parte integrante e sostanziale.

CONSIDERATO CHE per mero errore materiale, nella redazione dell'elenco in argomento di cui al citato DD n. 18/2015, la candidata Cataldo Laura, nata a Napoli il 14/05/1986, inserita al numero 184 dell'elenco per la tipologia AMM-O è riportata "abilitato" con abilitazione nella lingua francese, mentre la stessa, dagli Atti della Commissione, risulta non aver partecipato alla prova orale nella seduta del 15 ottobre 2015.

RITENUTO

a. di dover prendere atto dell'errore materiale occorso nella redazione dell'elenco relativo agli esiti delle prove orali dei candidati convocati nel periodo 30 settembre – 18 novembre 2015 allegato al D.D. n. 18 del 20 novembre 2015 e pubblicato sul BURC n. 69 del 23 novembre 2015;
b. di dover rettificare quanto riportato nell'elenco di che trattasi per la candidata Cataldo Laura, nata a Napoli il 14/05/1986, attestando che la stessa risulta assente alla prova orale nella seduta del 15 ottobre 2015.

VISTI

a. la L.R. n. 11/1986 *ss.mm.ii*.;
b. le DD.G.R. n. 379/2012, n. 485/2012, n. 427/2013 e n. 488/2013;
c. i DD.DD. n. 185/2012, n. 14/2014 e n. 223/2014;
d. il D.P.G.R. n. 188/2013, n. 63/2014 e n. 129/2014;
e. il D.D. n. 198 del 29/04/2014;
f. il D.D. n. 18 del 20/11/2015.

Alla stregua dell'istruttoria compiuta dal Responsabile del procedimento, e sulla scorta dell'espressa dichiarazione di regolarità resa dal Dirigente della U.O.D. 11 "Operatori turistici e sostegno ai nuovi turismi"

DECRETA

Per le motivazioni e secondo le modalità espresse in narrativa, che di seguito s'intendono integralmente trascritte e riportate:

1. **di prendere atto** dell'errore materiale occorso per la candidata Cataldo Laura, nata a Napoli il 14/05/1986, nella redazione dell'elenco relativo agli esiti delle prove orali dei candidati

convocati nel periodo 30 settembre – 18 novembre 2015 allegato al D.D. n. 18 del 20 novembre 2015 e pubblicato sul BURC n. 69 del 23 novembre 2015;

2. **di rettificare** quanto riportato in detto elenco relativamente all'esito della prova orale e, pertanto, revocare l'abilitazione per la candidata Cataldo Laura, nata a Napoli il 14/05/1986, in quanto la stessa non ha partecipato alla prova orale alla quale era stata convocata, nella seduta del 15 ottobre 2015;
3. **di attestare** che a seguito della rettifica operata la candidata Cataldo Laura, nata a Napoli il 14/05/1986, risulta "assente" nell'elenco relativo agli esiti delle prove orali dei candidati convocati nel periodo 30 settembre – 18 novembre 2015 allegato al D.D. n. 18 del 20 novembre 2015 e pubblicato sul BURC n. 69 del 23 novembre 2015;
4. **di confermare** quant'altro approvato con il D.D. n. 18 del 20 novembre 2015;
5. **di dare atto** che la pubblicazione sul B.U.R.C. del presente provvedimento sia da intendersi, a tutti gli effetti, quale notifica all'interessata;
6. **di inviare** il presente atto agli uffici competenti, rispettivamente, per la registrazione atti monocratici e archiviazione decreti nonché per la pubblicazione sul B.U.R.C..

Perna

Decreto Dirigenziale n. 2 del 17/02/2016

Dipartimento 52 - Dipartimento della Salute e delle Risorse Naturali

Direzione Generale 4 - Direzione Generale Tutela salute e coor.to del Sistema Sanitario Regionale

U.O.D. 4 - UOD Assistenza territoriale

Oggetto dell'Atto:

APPROVAZIONE E PUBBLICAZIONE DELLA GRADUATORIA REGIONALE DEFINITIVA ANNO 2015 VALEVOLE PER L'ANNO 2016 DEI MEDICI ASPIRANTI AD INCARICHI DI MEDICINA GENERALE REDATTA AI SENSI DEGLI ARTT. 15 E 16 DELL'A.C.N. VIGENTE REP. 93/CSR DEL 29/07/2009. CON ALLEGATI.

IL DIRIGENTE

PREMESSO:

a. che con decreto dirigenziale n. 16 del 06.11.2015 pubblicato sul BURC n. 65 del 09.11.2015 la Direzione Generale per la Tutela della Salute ed il Coordinamento del SSR provvedeva alla approvazione e pubblicazione della graduatoria regionale provvisoria dei Medici di Medicina Generale anno 2015 valevole per l'anno 2016 redatta ai sensi degli artt 15 e 16 dell'ACN vigente;
b. che entro trenta giorni dalla pubblicazione della graduatoria i medici interessati potevano presentare istanza di riesame della loro posizione in graduatoria oppure integrare l'istanza con imposta di bollo;

CONSIDERATO:

a. che l'ufficio competente ha terminato l'esame dei ricorsi pervenuti, comunicando l'esito secondo i
casi ai diretti interessati con raccomandata A.R.;
b. che le domande pervenute senza imposta di bollo sono state tutte regolarizzate nei termini;
c. che la pubblicazione sul Bollettino Ufficiale della Regione Campania e sul sito Internet della Regione della graduatoria definitiva e dell'elenco degli esclusi costituisce **notifica agli aspiranti sui quali incombe l'onere di verificare la presenza del proprio nominativo in detta graduatoria;**

RITENUTO:

a. di dover provvedere ai sensi degli artt. 15 e 16 dell'ACN vigente, all'approvazione e pubblicazione della graduatoria definitiva anno 2015 valevole per l'anno 2016 (Allegato A) e dell'elenco degli esclusi per mancanza dell'attestato di formazione (Allegato B), parti integranti del presente decreto;

Alla stregua dell'istruttoria compiuta dal Responsabile del Procedimento

DECRETA

Per i motivi esposti in premessa e che qui si intendono integralmente riportati,

1. di approvare e pubblicare la graduatoria regionale definitiva dei Medici di Medicina Generale anno 2015 valevole per l'anno 2016, redatta ai sensi degli artt. 15 e 16 dell'A.C.N. vigente (Allegato A) ed elenco degli esclusi per mancanza dell'attestato di formazione (Allegato B), parti integranti del presente decreto;
2. di trasmettere il presente decreto con allegati al B.U.R.C., per la pubblicazione nonché per l'inserimento dello stesso sul sito www.regione.campania.it della Regione Campania;
3. di dare idonea informativa circa la pubblicazione sul B.U.R.C. e sul sito internet della Regione Campania a tutte le AA.SS.LL., nonché agli Ordini Provinciali dei Medici della Regione Campania.

Dr. Aurelio Bouchè

Graduatoria definitiva Medici Medicina Generale anno 2015

Posizione	Punteggio	Cognome	Nome	DataNascita	Residenza	CAP	Data laurea	Attestato_formaz
1	133,70	PESSOLANO	CARLA	27/06/1950	CAMPAGNA	84022	22/03/1977	-
2	130,80	D'ANGELO	GIOVANNI	14/05/1949	ALTAVILLA SILENTINA	84045	01/01/1975	-
3	129,60	PALMIERI	SALVATORE	02/09/1951	SESSA AURUNCA	81037	31/03/1977	-
4	126,30	D'AMATO	LUIGI	18/08/1954	CASTEL SAN LORENZO	84049	26/07/1979	-
5	126,10	SARNATARO	MICHELE	21/01/1953	MELITO DI NAPOLI	80017	30/07/1979	-
6	126,00	VALVA	PASQUALE	01/01/1951	TEGGIANO	84039	30/10/1979	-
7	125,90	IMPROTA	BRUNO VINCENZO FEDERICO	22/09/1953	CASERTA	81100	09/11/1979	-
8	125,90	COLUCCI	ANTONIO	17/02/1951	TORELLA DEI LOMBARDI	83057	19/07/1979	-
9	125,80	SOLDO	GIOVANNI	13/09/1954	GIUGLIANO IN CAMPANIA	80014	27/07/1979	-
10	125,70	PASSARELLI	GENNARO	21/01/1949	ROFRANO	84070	02/03/1976	-
11	123,30	FORMICOLA	FRANCESCO ANTONIO GERARDO	15/04/1952	MERCATO SAN SEVERINO	84085	25/02/1980	-
12	123,30	SANTORO	PASQUALE	18/01/1948	FISCIANO	84084	29/03/1976	-
13	122,40	SANTORO	ANNA	02/03/1954	PAOLA	87027	30/03/1979	-
14	122,40	DE ROGATIS	ANGELO	26/01/1952	CONZA DELLA CAMPANIA	83040	17/11/1978	-
15	118,80	POLITANO	SAVERIO COSIMO GERARDO	27/09/1956	GROTTAMINARDA	83035	28/10/1981	-
16	118,20	RUSSO	FRANCESCO SAVERIO	28/10/1953	MUGNANO DEL CARDINALE	83027	30/10/1979	-
17	117,60	DI CERBO	RENATO	18/11/1947	DUGENTA	82030	28/03/1975	-
18	115,70	SCHETTER	FRANCESCO	12/09/1948	CASAVATORE	80020	06/04/1974	-
19	114,90	MUOLLO	PASQUALE	15/10/1955	CASTELLAMMARE DI STABIA	80053	27/01/1982	-
20	114,30	VANNI	ANGELA	05/09/1953	NAPOLI	80100	23/10/1979	-
21	114,30	ELIA	MARIO	04/04/1952	AGROPOLI	84043	30/10/1979	-
22	114,30	ANTINOZZI	PAOLO	02/02/1951	SESSA AURUNCA	81037	18/01/1980	-
23	113,10	ADDABBO	LEONARDO LIBERO	10/03/1954	AMALFI	84011	14/10/1978	-
24	113,10	BORZACCHIELLO	ANGELO	03/02/1950	PERDIFUMO	84060	17/01/1980	-
25	112,10	CATAURO	COSTANTINO	02/09/1956	ASCEA	84046	27/12/1982	-
26	111,90	PROTA	GIUSEPPE	07/01/1958	NAPOLI	80100	26/10/1983	-
27	111,90	SERINO	MARIA ANTONIETTA	08/08/1955	CASERTA	81100	29/01/1983	-
28	111,10	PAONE	RAFFAELE	19/01/1952	CASTELVETERE IN VAL FORTORE	82023	22/07/1982	-
29	108,40	AIELLO	NADIA	07/09/1956	NAPOLI	80100	25/03/1983	-
30	107,10	CICCARELLO	CLAUDIO ANTONIO	20/12/1949	SAN GIORGIO LA MOLARA	82020	27/03/1980	-
31	106,20	VARRICCHIO	MANLIO	14/12/1948	PORTICI	80055		-
32	105,90	NITTOLI	MARIO	12/08/1951	LIONI	83047	19/10/1979	-
33	105,50	ARMETTA	ENRICO	28/01/1951	NAPOLI	80142	31/03/1978	-
34	105,10	FORMISANO	DANTE	19/11/1958	CASTELLAMMARE DI STABIA	80053	22/07/1983	-
35	104,70	CALABRESE	DOMENICO	21/07/1956	NOCERA SUPERIORE	84015	13/11/1981	-
36	104,40	CALAMARO	CORRADO	04/09/1954	NAPOLI	80100	20/10/1982	-
37	104,30	CASTALDO	ANGELO	22/11/1954	NAPOLI	80100	20/12/1979	-
38	103,90	ROMANO	FRANCO	07/01/1956	SAN PRISCO	81054	25/02/1982	-
39	103,30	PECORARO	MATTEO ROBERTO	30/01/1954	NAPOLI	80100	27/07/1979	-
40	101,70	PARRILLO	MARIA LIBERA	11/09/1950	MOIANO	82010	23/07/1979	-
41	100,10	DIANA	SALVATORE	02/01/1954	CASAPULLA	81020	31/10/1980	-
42	99,60	PALLADINO	ANNA	03/04/1952	MONDRAGONE	81034	23/12/1983	-
43	99,00	DI BENEDETTO	CIRO	23/07/1953	CAPUA	81043	29/06/1982	-
44	98,70	IERARDI	R0SA	03/11/1952	SCAFATI	84018	18/07/1977	-
45	98,70	CHIARO	LUCIANO	05/10/1949	NAPOLI	80100	12/03/1977	-
46	98,40	ORLANDO	PASQUALE	25/01/1957	SANTA MARIA CAPUA VETERE	81055	23/12/1981	-
47	97,80	CASO	GIOVANNI	26/12/1955	VITULAZIO	81041	30/11/1983	-
48	97,10	BUONO	CIRO	23/02/1956	NAPOLI	80100	29/10/1982	-

fonte: http://burc.regione.campania.it

Graduatoria definitiva Medici Medicina Generale anno 2015

Posizione	Punteggio	Cognome	Nome	DataNascita	Residenza	CAP	Data laurea	Attestato_formaz
49	**96,90**	**GRAZIANO**	NICOLA	14/04/1953	CASERTA	81100	25/05/1982	-
50	**95,00**	**CALABRESE**	ALFONSO	01/03/1956	ANGRI	84012	24/03/1983	-
51	**95,00**	**SOFIA**	SILVANA	06/08/1954	POLLA	84035	23/07/1979	-
52	**94,50**	**D'ARCO**	RAFFAELE	12/05/1954	CASTELLAMMARE DI STABIA	80053	26/10/1979	-
53	**94,40**	**SQUITIERI**	NATALE	03/01/1957	SARNO	84087	03/11/1983	-
54	**94,10**	**DEL DEO**	FRANCESCO PAOLO	09/07/1951	NAPOLI	80100	05/11/1976	-
55	**93,60**	**DI BENEDETTO**	ELIO	05/08/1947	SIANO	84088	28/07/1978	-
56	**93,30**	**SICA**	ANTONIO	24/10/1954	MONTECORVINO ROVELLA	84096	05/11/1980	-
57	**92,60**	**DI MARTINO**	EMILIO	23/10/1952	NAPOLI	80100	03/03/1979	-
58	**91,50**	**FOCACCIO**	GIUSEPPINA	18/06/1954	MARANO	43020	25/10/1980	-
59	**91,20**	**CARUSONE**	MARIO	02/07/1958	CALVI RISORTA	81042	14/11/1985	-
60	**91,10**	**DE CENZO**	CLAUDIO	06/01/1955	MORCONE	82026	20/12/1979	-
61	**90,00**	**LETTERA**	GIUSEPPE	05/08/1958	GRICIGNANO DI AVERSA	81030	22/03/1984	-
62	**89,90**	**COPPOLA**	CRISTOFARO	15/05/1957	CASAL DI PRINCIPE	81033	24/10/1983	-
63	**89,80**	**MAGLIONE**	RAFFAELE	30/11/1957	CARDITO	80024	21/10/1985	-
64	**89,70**	**STRIAM**	ADOLFO	10/10/1956	BUONALBERGO	82020	26/07/1982	-
65	**89,10**	**AMMIRATI**	ANGELO	05/04/1954	SALERNO	84100	18/03/1978	-
66	**88,80**	**FESTA**	CARLO	24/09/1956	VALLO DELLA LUCANIA	84078	26/10/1981	-
67	**88,50**	**CALISTI**	ANTONIO	21/08/1952	CASAMICCIOLA TERME	80074	04/06/1984	-
68	**88,50**	**SIANO**	EMILIO	07/01/1947	MONTORO INFERIORE	83025	19/02/1975	-
69	**86,90**	**PERAINO**	CIRO	07/06/1950	NAPOLI	80100	05/11/1976	-
70	**86,80**	**CASTELLUCCI**	ONOFRIO	22/12/1961	MONTESANO SULLA MARCELLANA	84033	28/07/1986	SI
71	**86,80**	**DE CORSO**	ANTONIO	26/05/1958	SAN MARCO DEI CAVOTI	82029	12/04/1985	-
72	**86,50**	**OTTATI**	CARMINE	23/07/1955	VALLO DELLA LUCANIA	84078	15/03/1984	-
73	**86,40**	**CANGIANO**	AMEDEO	09/01/1958	NAPOLI	80100		-
74	**86,20**	**DI BENEDETTO**	VINCENZO	13/01/1957	MONTELLA	83048	14/04/1986	-
75	**86,00**	**CALIANO**	GERARDO	10/10/1953	MONTORO INFERIORE	83025	25/05/1981	-
76	**84,80**	**BARBOLLA**	LUCIANA	11/12/1956	CASTELLAMMARE DI STABIA	80053	28/10/1982	-
77	**84,70**	**DI GIOVANNI**	MARIO	27/04/1947	NAPOLI	80100	12/11/1977	-
78	**84,20**	**ARPAIA**	ANGELO	03/11/1953	NAPOLI	80100	21/07/1981	-
79	**84,10**	**AMBROSIO**	ANIELLO	07/02/1957	SAN GIUSEPPE VESUVIANO	80047	20/10/1982	-
80	**84,10**	**D'URSO**	RAFFAELE FRANCO	07/07/1956	GIOI	84056	24/07/1986	-
81	**83,70**	**CENICCOLA**	MARIANNA	26/01/1957	ALIFE	81011	28/10/1983	-
82	**83,60**	**PICONE**	COSTANTINO	29/08/1955	AIROLA	82011	30/07/1983	-
83	**82,80**	**SCOGNAMIGLIO**	CLELIA	07/04/1943	NAPOLI	80100	14/04/1969	-
84	**82,40**	**PRATO**	DANIELA	15/07/1959	CAPRIATI AL VOLTURNO	81014	29/10/1985	-
85	**82,40**	**CAPASSO**	PAOLO	13/05/1953	CASAL DI PRINCIPE	81033	31/03/1979	-
86	**82,20**	**MOGROVEJO**	TORIBIO	06/10/1960	NAPOLI	80100	20/10/1988	SI
87	**81,60**	**DE FORTUNA**	MARIA TERESA	03/12/1956	MARANO DI NAPOLI	80016	04/11/1986	SI
88	**81,40**	**GIULIANO**	RAIMONDO	14/10/1964	ACERRA	80011	17/10/1988	SI
89	**81,30**	**DE RITA**	ANTONIETTA	31/12/1953	CAPRIATI AL VOLTURNO	81014	27/10/1981	-
90	**80,70**	**NEGRI**	MARIANO	05/09/1959	CAPRIATI AL VOLTURNO	81014	11/04/1985	-
91	**80,20**	**RODRIGUEZ**	GIUSEPPE	22/11/1954	ERCOLANO	80056	30/06/1980	-
92	**80,10**	**CARDONE**	FILOMENA	02/09/1955	NAPOLI	80100	31/03/1982	-
93	**79,60**	**DI FLORIO**	MARGHERITA	28/09/1957	GIFFONI VALLE PIANA	84095	21/10/1982	-
94	**79,20**	**KNOWLES**	FAUSTO	03/07/1954	NAPOLI	80100	27/10/1982	-
95	**79,00**	**LIGUORI**	ADRIANO	03/05/1957	VALLO DELLA LUCANIA	84078	05/03/1987	-
96	**78,85**	**SANTORO**	ROSA ALBINA ELENA	27/02/1954	CASTELFRANCI	83040	04/07/1984	-

fonte: http://burc.regione.campania.it

Graduatoria definitiva Medici Medicina Generale anno 2015

Posizione	Punteggio	Cognome	Nome	DataNascita	Residenza	CAP	Data laurea	Attestato_formaz
97	**78,50**	**SCIMIA**	GIUSEPPE	06/01/1959	ISERNIA	86170	05/11/1987	SI
98	**78,40**	**SALURSO**	ALESSANDRO	03/02/1956	SAN MAURO CILENTO	84070	25/06/1981	-
99	**78,10**	**VAIRO**	CARMELO	28/09/1953	CASERTA	81100	24/07/1981	-
100	**78,05**	**LETTERA**	ANNA MARIA	06/07/1958	NAPOLI	80100	28/07/1986	SI
101	**77,80**	**STORTI**	MICHELE	06/09/1952	PATERNOPOLI	83052	31/03/1978	-
102	**77,30**	**FUSCO**	ANGELO	23/06/1956	MILANO	20100	22/07/1980	-
103	**77,00**	**DE GENNARO AQUINO**	CANDIDO	16/10/1956	META DI SORRENTO	80062	10/04/1985	-
104	**76,40**	**NOVIELLO**	DOMENICO TERZO	18/07/1954	CASAL DI PRINCIPE	81033	20/01/1981	-
105	**76,30**	**CAMPANILE**	MICHELE	01/10/1960	SAN NICOLA LA STRADA	81020	31/10/1985	-
106	**76,20**	**DI GENNARO**	ELISABETTA	04/03/1964	AVERSA	81031	12/11/1990	SI
107	**76,20**	**DI PIERRO**	GIOVANNI	13/04/1952	SANT'ANGELO A CUPOLO	82010	09/12/1980	-
108	**76,10**	**DI FRANCO**	MARINA	09/11/1957	GIUGLIANO IN CAMPANIA	80014	16/11/1984	-
109	**76,10**	**BRUNO**	MARIO	28/10/1950	MONTORO SUPERIORE	83026	26/07/1979	-
110	**75,80**	**IMPARATO**	MARGHERITA	01/05/1964	NAPOLI	80100	27/07/1989	SI
111	**75,80**	**PAPARELLA**	CORRADO	11/03/1958	PELLEZZANO	84080	28/07/1982	-
112	**75,50**	**SCOTTO**	RAFFAELE	12/12/1959	POZZUOLI	80078	28/07/1987	SI
113	**75,40**	**DI LANNO**	MARIA	04/02/1962	MARANO DI NAPOLI	80016	31/07/1989	-
114	**75,40**	**PETITO**	GERARDO	15/05/1952	FRIGNANO	81030	25/06/1980	-
115	**75,00**	**CORRADO**	ANNAMARIA	22/07/1955	AVERSA	81031	30/10/1981	-
116	**74,50**	**PASCALE**	VINCENZO	16/05/1956	SALERNO	84100	31/03/1982	-
117	**74,50**	**NAPPI**	LUIGI	05/01/1955	SAN GENNARO VESUVIANO	80040	31/10/1980	-
118	**74,40**	**VINCI**	LUIGI	24/03/1949	NAPOLI	80100	22/12/1977	-
119	**74,20**	**CURCIO**	MARIO	07/10/1958	NAPOLI	80100	12/03/1985	-
120	**74,20**	**AITA**	VINCENZO	04/02/1948	EBOLI	84025	11/12/1972	-
121	**74,10**	**D'ALESSIO**	EUGENIO	02/03/1960	MIRABELLA ECLANO	83036	22/03/1985	-
122	**73,90**	**LEONE**	ANDREA	04/01/1956	SALERNO	84100	29/07/1981	-
123	**73,90**	**PUNZI**	MICHELE	16/08/1952	SALERNO	84100	27/07/1979	-
124	**73,90**	**DI GREGORIO**	MARIO	06/02/1951	NAPOLI	80100	12/11/1980	-
125	**73,70**	**ZERELLA**	ANGELO	06/03/1962	NAPOLI	80100	18/12/1991	SI
126	**73,50**	**PALMA**	MARIA	30/01/1959	TERZIGNO	80040	30/10/1986	-
127	**73,40**	**LEPORE**	MARIA CARMELA	10/07/1960	NAPOLI	80100	27/03/1992	SI
128	**73,40**	**DE MARTINO**	ANNA	25/08/1955	SALERNO	84100	29/10/1980	-
129	**73,40**	**LUNELLO**	GIUSTINO	30/01/1955	CARINARO	81032	14/04/1984	-
130	**73,30**	**CORTELLESSA**	RAFFAELE	27/06/1954	MIGNANO MONTE LUNGO	81049	10/11/1981	-
131	**73,20**	**GIORDANO**	MICHELE	16/09/1957	SANTA MARIA CAPUA VETERE	81055	24/03/1983	-
132	**73,20**	**MAIORINO**	SALVATORE	25/04/1955	CAVA DE' TIRRENI	84013	28/10/1980	-
133	**73,20**	**LA PIETRA**	BENIAMINO	29/07/1954	CARINOLA	81030	07/06/1982	-
134	**73,00**	**MATTEI**	RENZO	29/11/1954	ORTA DI ATELLA	81030	29/11/1979	-
135	**72,90**	**ROSSI**	ANGELO	27/11/1955	MARIGLIANO	80034	23/07/1983	-
136	**72,80**	**BATTAGLIA**	DIEGO	14/09/1954	NAPOLI	80100	15/10/1980	-
137	**72,70**	**MILILLO**	GIACOMO	10/05/1954	ROMA	100	01/04/1980	-
138	**72,60**	**GALDIERI**	PIA	21/09/1952	MADDALONI	81024	28/03/1981	-
139	**72,60**	**TORELLI**	ROBERTO	02/06/1951	SONDRIO	23100	13/07/1978	-
140	**72,40**	**DANTE**	NALI	15/03/1950	BATTIPAGLIA	84091	28/07/1978	-
141	**72,30**	**DE FELICIS**	MARIA SILVIA RITA	16/10/1952	BRUSSON	11022	29/03/1978	-
142	**71,95**	**CAPOZZI**	ANTONIO FEDELE	26/02/1946	TORELLA DEI LOMBARDI	83057	18/12/1970	-
143	**71,70**	**ROMANO**	GIOVANNA	24/04/1957	OTTAVIANO	80044	29/03/1982	-
144	**71,60**	**PALATUCCI**	NICOLA	23/12/1957	NAPOLI	80100	17/03/1983	-

fonte: http://burc.regione.campania.it

Graduatoria definitiva Medici Medicina Generale anno 2015

Posizione	Punteggio	Cognome	Nome	DataNascita	Residenza	CAP	Data laurea	Attestato_formaz
145	**71,20**	**DIANA**	ALFONSO	02/01/1960	VILLA DI BRIANO	81030	21/07/1986	-
146	**71,20**	**FERRARA**	FILOMENA	25/02/1956	CASALUCE	81030	15/11/1990	SI
147	**71,20**	**MORGERA**	LUIGI	08/12/1954	FORIO	80075	23/03/1982	-
148	**71,10**	**CRISPINO**	CONCETTA	31/01/1956	PERTOSA	84030	20/06/1988	-
149	**71,10**	**TRANQUILLO**	ANTONIO	26/03/1949	SAN NICOLA LA STRADA	81020	24/01/1987	-
150	**71,00**	**MANGANIELLO**	MARIO	01/05/1958	ARIANO IRPINO	83031	26/10/1983	-
151	**70,90**	**NIOLA**	ROSA	11/03/1960	SAN NICOLA LA STRADA	81020	30/10/1986	SI
152	**70,80**	**GUZZO**	SERGIO CARMELO ANT.	15/07/1957	NAPOLI	80100	31/03/1983	-
153	**70,70**	**LA MARCA**	GAETANO	30/10/1957	SAN GENNARO VESUVIANO	80040	25/07/1983	-
154	**70,70**	**PASCUCCI**	ANTONIO	01/07/1953	STURNO	83055	28/07/1981	-
155	**70,50**	**GENTILE**	NICOLA	05/01/1957	PESCO SANNITA	82020	29/10/1982	-
156	**70,50**	**PADUANO**	SERGIO	16/10/1956	SAN GIORGIO DEL SANNIO	82018	22/07/1981	-
157	**70,10**	**MAGLIULO**	VINCENZO	30/03/1954	NAPOLI	80100	30/10/1985	-
158	**70,00**	**ELEFANTE**	ANTONELLA	06/10/1960	NAPOLI	80100	30/10/1986	SI
159	**69,90**	**LUCIANO**	GENNARO	02/08/1965	TRENTOLA	81038	26/10/1990	SI
160	**69,80**	**ROMANO**	VITTORIA	06/12/1958	NAPOLI	80145	11/11/1988	-
161	**69,70**	**ROLLI**	GIOVANNA	01/12/1954	CAIAZZO	81013	29/06/1982	-
162	**69,65**	**TROISI**	PAOLO	23/10/1950	MERCOGLIANO	83013	29/10/1981	-
163	**69,60**	**BOVE**	VINCENZO	04/01/1959	BATTIPAGLIA	84091	27/07/1987	-
164	**69,40**	**D'AGOSTINO**	VALTER	29/04/1959	NAPOLI	80100	30/10/1987	-
165	**69,40**	**DE ANGELIS**	PASQUALE	21/05/1958	MERCATO SAN SEVERINO	84085	11/04/1988	-
166	**69,40**	**DE MARTINO**	ANNA MARIA	12/09/1955	SALERNO	84100	29/10/1980	-
167	**69,40**	**PANDOLFI**	FERDINANDO COSIMO	11/08/1954	SAN GIORGIO A CREMANO	80046	27/02/1981	-
168	**69,30**	**DESIMONE**	EZIO	24/08/1958	CAPACCIO	84047	29/07/1987	-
169	**69,20**	**DI GIOVANNI**	GIUSEPPE	05/10/1952	SALERNO	84100	27/03/1980	-
170	**69,00**	**VALIFUOCO**	FRANCESCO	12/12/1951	PORTICI	80055	28/02/1983	-
171	**68,90**	**GRANATO**	MARINA	25/02/1961	NAPOLI	80100	13/11/1987	SI
172	**68,70**	**MONTEFORTE**	GABRIELE	07/06/1959	SAN GIORGIO DEL SANNIO	82018	09/04/1990	SI
173	**68,70**	**AMBROSIO**	GENNARO	07/02/1949	CAIVANO	80023	20/10/1973	-
174	**68,60**	**CRETELLA**	ANNA MARIA	30/06/1957	SUCCIVO	81030	28/03/1990	SI
175	**68,60**	**CAPASSO**	LUCIO	12/12/1955	NAPOLI	80100	26/03/1982	-
176	**68,60**	**ABUSSI**	FEDERICO	02/03/1955	CASERTA	81100	21/07/1981	-
177	**68,50**	**SCANZANO**	DOMENICO ANTONIO	02/09/1956	LACEDONIA	83046	30/03/1983	-
178	**68,40**	**FALZARANO**	CATERINA	06/06/1958	SAN GIORGIO DEL SANNIO	82018	11/11/1988	SI
179	**68,40**	**SABATO**	FULVIO	13/02/1954	LA MADDALENA	7024	30/06/1980	-
180	**68,40**	**DE BELLIS**	AGOSTINO	01/01/1951	SALERNO	84100	26/10/1976	-
181	**68,30**	**ALBANESE**	ANTONIO	22/09/1962	BENEVENTO	82100	31/07/1991	SI
182	**68,20**	**IANNIELLO**	SILVANA	14/08/1959	AVERSA	81031	24/10/1984	-
183	**68,00**	**MARSILIA**	MARIA	28/11/1962	NAPOLI	80100	29/09/1989	SI
184	**67,90**	**PIZZORUSSO**	MASSIMO	08/08/1960	CASERTA	81100	22/07/1986	-
185	**67,50**	**CROLLA**	ANTONIO	20/06/1954	SESSA AURUNCA	81037	17/07/1991	SI
186	**67,20**	**DI NAPOLI**	VINCENZO	07/03/1960	GIUGLIANO IN CAMPANIA	80014	06/04/1992	-
187	**67,20**	**CERRITELLO**	BRUNO	30/11/1952	SAN MARCO DEI CAVOTI	82029	12/11/1982	-
188	**67,00**	**VISCARDI**	VINCENZO	02/10/1955	TELESE TERME	82037	24/06/1981	-
189	**66,90**	**MAZZEO**	RAFFAELE	26/12/1955	CAPACCIO	84047	16/11/1981	-
190	**66,80**	**GRAZIANO**	BRUNO	24/02/1958	SANTA MARIA CAPUA VETERE	81055	05/04/1985	-
191	**66,70**	**VICCHIO**	MARCELLO	17/07/1957	ACQUAFORMOSA	87010	22/03/1983	-
192	**66,50**	**VOZA**	ELISABETTA	24/09/1967	EBOLI	84025	07/04/1993	SI

fonte: http://burc.regione.campania.it

Graduatoria definitiva Medici Medicina Generale anno 2015

Posizione	Punteggio	Cognome	Nome	DataNascita	Residenza	CAP	Data laurea	Attestato_formaz
193	**66,50**	**POLCARO**	ANTONIO	16/11/1959	MONTEFALCIONE	83030	31/07/1991	SI
194	**66,20**	**SALVATORE**	DAVIDE	30/05/1959	CARIFE	83040	08/11/1985	-
195	**66,20**	**VIVONA**	VINCENZO	01/04/1959	NAPOLI	80100	16/12/1985	SI
196	**66,10**	**MARSICO**	ROSARIA	03/01/1959	AVERSA	81031	21/12/1988	-
197	**66,00**	**GIANCASPRO**	MARIANO	08/12/1952	BENEVENTO	82100	30/12/1980	-
198	**65,80**	**DELL'AQUILA**	FRANCESCO	29/09/1953	BENEVENTO	82100	26/07/1982	-
199	**65,70**	**TREDICI**	ANNA	01/08/1958	VIETRI SUL MARE	84019	06/04/1987	-
200	**65,60**	**DI CERBO**	VINCENZO	17/05/1961	DUGENTA	82030	28/07/1987	SI
201	**65,50**	**SCHIAVONE**	LUIGI	28/09/1962	SAN CIPRIANO D'AVERSA	81036	13/04/1989	-
202	**65,50**	**CRETELLA**	BASILIO	08/12/1956	SCALA	84010	12/01/1987	-
203	**65,40**	**CENNAMO**	CARMINE	24/09/1959	VOLLA	80040	25/10/1989	-
204	**65,30**	**PERONE**	LUISA	23/10/1953	CASERTA	81100	27/03/1981	-
205	**65,10**	**ROSANOVA**	LUIGI	12/08/1958	SANT'ANTONIO ABATE	80057	30/07/1986	-
206	**65,10**	**VOLPICELLI**	VINCENZO	16/11/1945	CARDITO	80024	28/03/1974	-
207	**65,00**	**CASTALDO**	MICHELE	06/02/1959	ANGRI	84012	04/11/1987	-
208	**64,70**	**BUONOCORE**	SALVATORE	11/11/1961	PAGANI	84016	07/04/1992	SI
209	**64,40**	**DE CARO**	GENNARO	10/07/1948	CAPACCIO	84047	18/11/1980	-
210	**64,30**	**RIZZO**	ALFREDO	08/02/1963	NAPOLI	80100	28/07/1989	SI
211	**64,20**	**FRANCESCA**	GIUSEPPE	19/03/1950	BENEVENTO	82100	22/10/1974	-
212	**64,10**	**BOSSONE**	ANTONIO	16/05/1960	LAURO	83023	26/07/1986	-
213	**64,00**	**MARIGLIANO RAMAGLIA**	MARIA ROSARIA	15/09/1953	CASTELLO DI CISTERNA	80030	28/03/1981	-
214	**63,90**	**TARTAGLIA**	LUIGIA ARCANGELA	24/12/1959	AQUILONIA	83041	17/10/1988	-
215	**63,85**	**PANTICO**	ROMUALDO MARIO	01/01/1957	CIMITILE	80030	30/12/1983	-
216	**63,80**	**MANZO**	FRANCESCO	10/09/1955	SCAFATI	84018	28/01/1985	-
217	**63,70**	**IOVINO**	CARLO	11/07/1948	TORRE ANNUNZIATA	80058	30/07/1973	-
218	**63,55**	**D'AMORE**	BRUNELLA	23/04/1956	PATERNOPOLI	83052	25/03/1983	-
219	**63,50**	**MOZZILLO**	PASQUALE	19/01/1965	ORTA DI ATELLA	81030	31/10/1990	-
220	**63,40**	**SAGLIOCCO**	ORESTE	20/11/1963	SANT'ARPINO	81030	30/07/1992	SI
221	**63,30**	**FALCO**	PIETRO PAOLO	27/04/1961	LUSCIANO	81030	18/10/1988	-
222	**63,30**	**VASSALLO**	FRANCESCO	11/08/1957	AVERSA	81031	06/04/1987	-
223	**62,90**	**SPARANO**	LUIGI	18/11/1965	VIBONATI	84079	29/07/1992	SI
224	**62,80**	**RUZZA**	RANIERI	22/07/1959	NAPOLI	80100	26/07/1988	-
225	**62,80**	**GIARLETTA**	ELIO	04/02/1958	SALERNO	84100	25/10/1982	-
226	**62,80**	**DE FELICE**	RITA	10/09/1957	FORMIA	4023	20/05/1983	-
227	**62,70**	**ZAMPELLA**	ANGELA	01/03/1955	CAIVANO	80023	14/04/1988	SI
228	**62,70**	**DELL'AVERSANA ORABONA**	ALFONSO	01/01/1949	AVERSA	81031	12/04/1976	-
229	**62,50**	**LOMAZZO**	GIUSEPPE	27/11/1956	AIELLO DEL SABATO	83020	31/01/1983	-
230	**62,40**	**NAPOLITANO**	CARLO	04/06/1961	DRAGONI	81010	29/03/1994	SI
231	**62,40**	**IANNACE**	ORLANDO	23/10/1957	BENEVENTO	82100	02/04/1992	SI
232	**62,20**	**GRAZIOSETTO**	RITA	26/11/1958	MASSA LUBRENSE	80061	29/07/1987	SI
233	**62,20**	**RUGGIERO**	GIOVANNI	07/05/1958	VINCHIATURO	86019	15/01/1986	-
234	**62,10**	**PAGNOZZI**	CARMELA	30/07/1959	SARNO	84087	29/10/1987	SI
235	**62,10**	**TORRE**	GIULIO	12/08/1956	PORTICI	80055	25/05/1981	-
236	**62,00**	**RAVIELE**	MARCO	09/05/1955	SOLOPACA	82036	22/10/1983	-
237	**62,00**	**GORI**	NATALINA	07/05/1955	EBOLI	84025	28/01/1984	-
238	**61,90**	**FEDERICO**	TOMMASO	28/11/1957	OMIGNANO	84060	24/07/1991	SI
239	**61,90**	**SCHIANO**	ENRICO	01/08/1952	NAPOLI	80100	03/12/1982	-
240	**61,90**	**DI SCALA**	RAFFAELA RITA	13/05/1951	BARANO D'ISCHIA	80070	27/03/1979	-

fonte: http://burc.regione.campania.it

Graduatoria definitiva Medici Medicina Generale anno 2015

Posizione	Punteggio	Cognome	Nome	DataNascita	Residenza	CAP	Data laurea	Attestato_formaz
241	**61,80**	**ALBANESE**	BRUNO	11/01/1962	AVELLINO	83100	14/11/1990	SI
242	**61,80**	**LA CAVA**	UGO	24/10/1960	NAPOLI	80100	10/09/1985	-
243	**61,80**	**FALANGA**	ANTONIO LEONARDO	18/02/1959	CIMEGO	38082	24/07/1986	-
244	**61,70**	**SACCONE**	DOMENICO	13/04/1957	NAPOLI	80100	26/03/1984	-
245	**61,70**	**ESPOSITO**	CARMELA	12/04/1957	PORTICI	80055	22/10/1983	-
246	**61,70**	**CASTIELLO**	LUIGI	13/09/1956	CERCOLA	80040	14/04/1988	-
247	**61,70**	**ROMANO**	PASQUALE	11/05/1956	CAPUA	81043	28/07/1980	-
248	**61,60**	**BOCCIA**	FRANCESCO	16/02/1961	MARIGLIANO	80034	27/10/1986	-
249	**61,60**	**MOCCIONE**	AMEDEO	21/07/1956	SALERNO	84100	09/04/1984	-
250	**61,60**	**BELLIS**	PAOLO	14/10/1950	NAPOLI	80100	24/07/1974	-
251	**61,50**	**DE FEO**	MARIA PATRIZIA	07/08/1959	OMIGNANO	84060	26/07/1991	SI
252	**61,40**	**MAROTTA**	ANTONELLA	06/04/1963	CAPODRISE	81020	10/04/1989	-
253	**61,40**	**DE BLASIO**	SILVANO	24/03/1960	SAN MARCO DEI CAVOTI	82029	12/04/1989	-
254	**61,40**	**GNASSO**	ANDREA	11/01/1960	AVERSA	81031	30/10/1984	-
255	**61,30**	**APOLITO**	GAETANO	11/10/1960	OGLIASTRO CILENTO	84061	29/06/1990	SI
256	**61,20**	**ARGENTO**	ROBERTO	05/04/1961	BATTIPAGLIA	84091	25/01/1991	-
257	**61,10**	**ORLANDO**	ANNA	27/07/1954	SANT'ANASTASIA	80048	29/10/1985	-
258	**61,10**	**CAPALBO**	VITTORIA DOMENICA	06/12/1953	SENISE	85038	15/04/1986	-
259	**61,10**	**DI LAURO**	FERDINANDO	26/03/1949	NAPOLI	80100	22/07/1976	-
260	**61,10**	**ARGANESE**	RAFFAELE	18/11/1947	AIROLA	82011	14/04/1973	-
261	**60,90**	**IMONDI**	FRANCO	06/10/1960	CASERTA	81100	29/12/1986	-
262	**60,80**	**COPPOLA**	DONATO	03/06/1956	NAPOLI	80100	29/07/1987	SI
263	**60,65**	**AMORIELLO**	GIUSEPPE	08/07/1957	POZZUOLI	80078	27/06/1986	SI
264	**60,60**	**CERVASIO**	MATTEO	06/03/1965	TORRE DEL GRECO	80059	30/07/1991	SI
265	**60,60**	**ALFIERI**	VITTORIO	18/12/1957	PONTECAGNANO	84098	09/04/1991	-
266	**60,60**	**DI GIUSEPPE**	ANTONINO	11/11/1953	SENERCHIA	83050	28/10/1986	-
267	**60,50**	**NAPODANO**	ANGELANTONIO	08/11/1961	PAGANI	84016	11/04/1989	-
268	**60,30**	**SOMMESE**	ROSA	01/01/1961	SAVIANO	80039	07/04/1987	-
269	**60,20**	**CIRILLO**	NICOLO'	08/11/1960	AGROPOLI	84043	26/03/1986	-
270	**60,00**	**PIZZONIA**	CRISTINA	05/10/1965	NAPOLI	80100	06/11/1992	SI
271	**60,00**	**RUSSO**	ANTONIO	19/07/1961	ROTONDI	83017	24/10/1990	SI
272	**60,00**	**TORRE**	CLAUDIO	28/01/1961	VOLLA	80040	14/04/1989	-
273	**60,00**	**VOLPICELLI**	ERNESTINA	11/12/1957	PATERNOPOLI	83052	30/03/1983	-
274	**59,90**	**CALABRESE**	GENNARO	11/09/1962	CASTELLAMMARE DI STABIA	80053	26/06/1990	SI
275	**59,90**	**FALCONE**	ANTONIO	23/01/1960	SAN VITALIANO	80030	18/10/1988	-
276	**59,90**	**VISTA**	FRANCESCO	01/01/1956	VILLARICCA	80010	15/03/1984	-
277	**59,90**	**DE FUSCO**	GIUSEPPE	15/09/1955	TEANO	81057	27/10/1987	-
278	**59,80**	**SFERRUZZI**	ANTONIO	23/05/1962	BENEVENTO	82100	17/10/1988	-
279	**59,80**	**VITIELLO**	CARMINE	19/07/1957	CAPUA	81043	30/05/1985	-
280	**59,80**	**CAPASSO**	ALFONSO	21/01/1957	SAN MARCELLINO	81030	27/06/1986	-
281	**59,70**	**TUSO**	EMILIO	16/03/1959	CERASO	84052	13/11/1989	SI
282	**59,60**	**MARSULLO**	GIORGIO	17/05/1962	BENEVENTO	82100	18/10/1988	-
283	**59,60**	**PETRUZZELLI**	MARIA	18/05/1958	CALVERA	85030	13/11/1987	-
284	**59,55**	**ESPOSITO**	COSIMO DAMIANO	16/10/1955	ISOLE TREMITI	71040	25/10/1985	-
285	**59,50**	**VISONE**	ANTONELLA	20/07/1964	ACERRA	80011	19/12/1991	-
286	**59,50**	**AVELLA**	LUIGI	17/07/1962	NAPOLI	80100	28/07/1989	SI
287	**59,50**	**FEDELE**	ANTONIO	17/07/1957	POLLICA	84068	22/12/1983	-
288	**59,50**	**DE SANCTIS**	CLAUDIO	22/01/1946	NAPOLI	80100	29/03/1984	-

fonte: http://burc.regione.campania.it

Graduatoria definitiva Medici Medicina Generale anno 2015

Posizione	Punteggio	Cognome	Nome	DataNascita	Residenza	CAP	Data laurea	Attestato_formaz
289	**59,40**	**TAGLIAFERRO**	ROSARIA	03/08/1959	NAPOLI	80100	26/10/1985	-
290	**59,30**	**GIANGREGORIO**	CINZIA	14/01/1965	BENEVENTO	82100	27/07/1992	SI
291	**59,30**	**ROSSETTI**	GAETANO	07/01/1960	SANTA MARIA CAPUA VETERE	81055	11/11/1988	-
292	**59,30**	**CIAVATTONE**	ANDREA	22/11/1959	CASERTA	81100	05/11/1991	SI
293	**59,30**	**SOLE**	VINCENZO	18/05/1957	GIUGLIANO IN CAMPANIA	80014	29/01/1991	SI
294	**59,30**	**TEDESCHI**	FRANCESCO	19/09/1949	ISCHIA	80077	28/05/1983	-
295	**59,20**	**TODESCA**	ANTONELLA	09/11/1963	MIRABELLA ECLANO	83036	25/07/1990	-
296	**59,20**	**DI FILIPPO**	ANTONIO	11/07/1961	GAETA	4024	30/12/1987	-
297	**59,10**	**RICCARDI**	BRUNO	10/03/1964	SESSA AURUNCA	81037	03/04/1992	SI
298	**59,10**	**CALIFANO**	PASQUALE	18/07/1957	CASTEL SAN GIORGIO	84083	29/01/1986	-
299	**59,10**	**CASTALDO**	ANNALISA	13/08/1956	CALVI RISORTA	81042	26/06/1987	-
300	**59,00**	**DI STASI**	DANTE	23/02/1956	LAUREANA CILENTO	84050	25/07/1989	-
301	**59,00**	**FRANCESE**	GEMMA	11/10/1952	ANGRI	84012	10/12/1980	-
302	**58,90**	**DE SENA**	GIOVANNI	08/12/1960	SAVIANO	80039	31/07/1991	-
303	**58,90**	**CARPENTIERI**	VINCENZO	09/03/1955	ROCCAPIEMONTE	84086	31/03/1984	-
304	**58,80**	**IODICE**	SALVATORE	21/03/1957	PORTICO DI CASERTA	81050	10/04/1987	-
305	**58,80**	**ORESTE**	ISABELLA	17/05/1956	CEGLIE DEL CAMPO	70010	09/07/1981	-
306	**58,70**	**LOGUERCIO**	TERESA	27/02/1961	CAMPOMAGGIORE	85010	26/02/1988	-
307	**58,70**	**TIRONE**	PASQUALE	30/04/1958	MANOCALZATI	83030	28/10/1983	-
308	**58,60**	**GUERRITORE**	GUIDO	21/12/1952	LA MADDALENA	7024	26/10/1976	-
309	**58,60**	**PIEDIMONTE**	VINCENZO	15/05/1949	NAPOLI	80100	18/12/1974	-
310	**58,50**	**LANNI**	FRANCESCO	21/06/1960	ROTONDI	83017	05/04/1990	-
311	**58,50**	**CASERTANO**	SALVATORE	08/06/1952	NOLA	80035	24/06/1982	-
312	**58,50**	**BUONANNO**	VINCENZA	08/06/1951	GAETA	4024	25/06/1980	-
313	**58,50**	**IACOMINO**	ROSALIA	16/03/1949	POMPEI	80045	04/12/1974	-
314	**58,40**	**FEO**	ALESSANDRO	12/12/1964	MONTECORVINO	84090	14/11/1990	SI
315	**58,40**	**LIBERATO**	FULVIO	09/02/1956	CASORIA	80026	26/07/1982	SI
316	**58,40**	**FIORE**	MARIANO	13/07/1954	SAN NICOLA LA STRADA	81020	26/07/1984	-
317	**58,30**	**MARROCCO**	GIOVANNI	12/02/1961	CALVI RISORTA	81042	18/12/1991	SI
318	**58,30**	**CASTIELLO D' ANTONIO**	ANTONELLO	11/01/1961	SANTA MARIA CAPUA VETERE	81055	27/08/1989	-
319	**58,30**	**TURCO**	NICOLA	03/01/1958	AVERSA	81031	27/10/1986	-
320	**58,30**	**BALDUCCI**	MARCELLA	28/09/1957	PIEDIMONTE MATESE	81016	27/06/1985	-
321	**58,30**	**GALLO**	ARTURO	29/08/1957	PAGANI	84016	25/02/1987	-
322	**58,30**	**CASTALDO**	ANIELLO	01/04/1957	NAPOLI	80100	09/01/1991	-
323	**58,25**	**D'ANNA**	VINCENZO	13/05/1955	CASAVATORE	80020	25/02/1991	-
324	**58,20**	**BERARDI**	MARCO	16/11/1962	NAPOLI	80100	21/07/1989	SI
325	**58,20**	**RAGAZZON**	MIRCO	14/08/1959	TORRE DEL GRECO	80059	01/10/1990	SI
326	**58,20**	**THEODOROU**	THEODOROS	24/08/1948	MONTECORVINO	84090	27/06/1980	-
327	**58,10**	**MILONE**	EMILIA	14/09/1961	CASTELLAMMARE DI STABIA	80053	26/06/1987	-
328	**58,10**	**TROISI**	VITTORIO	13/02/1960	SAN NICOLA LA STRADA	81020	03/11/1987	-
329	**58,00**	**DODDATO**	CESARE	28/07/1962	AQUARA	84020	08/11/1989	-
330	**58,00**	**CAVALLO**	PASQUALINO	19/07/1961	AVELLINO	83100	28/06/1988	-
331	**58,00**	**CANITANO**	SAVERIO	05/01/1960	NAPOLI	80100	23/07/1987	-
332	**58,00**	**PANARIELLO**	GIUSEPPE	31/01/1959	BOSCOTRECASE	80042	11/11/1988	SI
333	**58,00**	**SANTALUCIA**	MARGHERITA	03/01/1959	ANGRI	84012	14/04/1989	-
334	**58,00**	**MARTONE**	GIORGIO	18/09/1953	SANT'ANTONIO ABATE	80057	27/10/1989	-
335	**57,90**	**RETILLO**	VINCENZO	02/09/1967	GRAGNANO	80054	22/12/1992	SI
336	**57,90**	**CAROTENUTO**	FRANCESCO	01/01/1963	CAPUA	81043	05/04/1990	-

fonte: http://burc.regione.campania.it

Graduatoria definitiva Medici Medicina Generale anno 2015

Posizione	Punteggio	Cognome	Nome	DataNascita	Residenza	CAP	Data laurea	Attestato_formaz
337	**57,90**	**SAURO**	ALBA	29/08/1961	VALLATA	83059	21/12/1990	-
338	**57,90**	**LENA**	ANGELO MARINO	16/03/1959	FLUMERI	83040	28/12/1989	-
339	**57,90**	**PICANO**	ALFERINO	23/07/1956	SESSA AURUNCA	81037	03/12/1982	-
340	**57,80**	**GISONNI**	ORNELLA	04/03/1962	NAPOLI	80100	30/10/1995	SI
341	**57,80**	**IULIANO**	ROSSANA	01/08/1959	MONTECORICE	84060	21/09/1987	-
342	**57,80**	**DEL DUCA**	PIETRO	20/10/1958	SAPRI	84073	11/04/1988	-
343	**57,80**	**CALVANO**	FRANCESCO	16/07/1957	AVERSA	81031	25/06/1991	SI
344	**57,70**	**AMATO**	ANNA	26/05/1962	SAN MARZANO SUL SARNO	84010	31/07/1991	-
345	**57,70**	**FRATTOLUSO**	MARIAGRAZIA	18/08/1958	AVERSA	81031	21/12/1987	-
346	**57,60**	**CASTALDO**	FRANCESCO	27/09/1948	BRUSCIANO	80031	28/02/1977	-
347	**57,55**	**CERVO**	ALFONSO	23/07/1965	CAIAZZO	81013	23/03/1993	SI
348	**57,50**	**TARTAGLIA**	GIOVANNI	10/10/1961	NAPOLI	80144	30/07/1990	SI
349	**57,50**	**BRANCAZIO**	ELISA M.PASQUA	06/10/1959	AILANO	81010	16/07/1986	SI
350	**57,50**	**BOVI**	GIUSEPPE	29/03/1958	ACERNO	84042	12/11/1983	-
351	**57,50**	**IANNETTONE**	GIOVANNA	14/01/1958	CARINOLA	81030	29/12/1992	SI
352	**57,40**	**LINGUITI**	ANTONIO	14/08/1959	BATTIPAGLIA	84091	29/06/1989	-
353	**57,30**	**CATAUDO**	ALFREDO MARIA NUNZIO	10/06/1963	BENEVENTO	82100	01/10/1990	-
354	**57,30**	**D'ALESSANDRO**	FRANCESCO UGO	31/03/1958	SALA CONSILINA	84036	23/12/1985	-
355	**57,30**	**ESPOSITO**	VINCENZO	01/03/1953	NAPOLI	80100	05/11/1979	-
356	**57,30**	**GUGLIELMOTTI**	ANTONIO	20/09/1945	CASALVELINO	84040	24/10/1975	-
357	**57,20**	**VIGLIONE**	GIOVANNA	19/03/1960	APOLLOSA	82030	21/12/1990	SI
358	**57,20**	**PEPE**	MARIA	02/01/1959	ROFRANO	84070	24/01/1987	-
359	**57,20**	**MARINO**	ALFONSINA	02/05/1954	SALERNO	84100	28/10/1981	-
360	**57,20**	**CARRELLA**	PIETRO	06/04/1953	CARDITO	80024	22/03/1988	-
361	**57,15**	**DE LUCA**	IVANO	17/11/1963	BENEVENTO	82100	13/11/1989	-
362	**57,10**	**DI TOMMASO**	MAURO	27/11/1961	DRAGONI	81010	26/10/1989	-
363	**57,00**	**TINTO**	CONSIGLIA	07/01/1959	SUCCIVO	81030	31/10/1989	SI
364	**57,00**	**MARINO**	MARIA ANTONIA	30/07/1957	CASALVELINO	84040	25/10/1989	SI
365	**57,00**	**FONTANA**	GIUSEPPINA	25/01/1957	VOLLA	80040	08/04/1987	-
366	**57,00**	**RUBERTO**	ROSARIO	31/07/1950	SALERNO	84100	05/11/1976	-
367	**56,90**	**SERVILLO**	LUIGI	03/04/1961	SCAFATI	84018	23/07/1992	-
368	**56,90**	**RAIMONDO**	TIZIANA ARMIDA	25/03/1958	ALVIGNANO	81012	30/07/1987	-
369	**56,90**	**COSTAGLIOLA**	MARIA	04/10/1954	NAPOLI	80100	31/10/1980	-
370	**56,85**	**MAGLIACANO**	ANGELO	29/03/1962	NAPOLI	80144	25/07/1990	SI
371	**56,85**	**VITOLO**	ANTONIO	12/11/1961	OLEVANO SUL TUSCIANO	84062	21/12/1990	-
372	**56,80**	**SAULINO**	PASQUALE	08/03/1962	SAN PAOLO BEL SITO	80030	07/04/1992	-
373	**56,80**	**MAISTO**	NUNZIANTE	10/12/1949	TEVEROLA	81030	04/11/1981	-
374	**56,70**	**IRIONE**	CIRO	30/05/1966	NAPOLI	80100	29/10/1991	-
375	**56,70**	**DI FILIPPO**	COSIMO	07/09/1961	SALERNO	84100	23/12/1987	-
376	**56,70**	**LIGUORI**	LUIGI	22/07/1960	NAPOLI	80100	08/04/1992	SI
377	**56,70**	**RUGGIERO**	ANTONIO FERDINANDO	12/10/1957	CASOLA	80050	27/10/1989	-
378	**56,60**	**NASTA**	LUIGI	29/01/1955	SANT'EGIDIO DEL MONTALBINO	84010	30/01/1984	-
379	**56,60**	**SANTORO**	RODOLFO	04/08/1951	NAPOLI	80100	27/07/1987	-
380	**56,50**	**GAETANO**	PASQUALE FILOMENO	23/08/1959	CASTEL GOFFREDO	46042	09/04/1990	-
381	**56,50**	**IOVINO**	CARMINE SABATO	19/12/1957	LIVERI	80030	12/04/1989	-
382	**56,40**	**CRISTIANO**	FEDERICO	03/12/1960	NAPOLI	80145	27/02/1991	SI
383	**56,30**	**GARGANO**	PAOLO	05/07/1965	AFRAGOLA	80021	11/07/1994	SI
384	**56,30**	**CACCIUOTTOLO**	GIUSEPPINA	19/03/1960	POMIGLIANO D'ARCO	80038	29/09/1989	SI

fonte: http://burc.regione.campania.it

Graduatoria definitiva Medici Medicina Generale anno 2015

Posizione	Punteggio	Cognome	Nome	DataNascita	Residenza	CAP	Data laurea	Attestato_formaz
385	**56,30**	**MENNONE**	AMERIGO LUCIANO	18/09/1959	GIOIA SANNITICA	81010	23/12/1992	-
386	**56,30**	**DI PACE**	ANTONIO EMILIO	08/04/1959	PERDIFUMO	84060	19/07/1989	-
387	**56,30**	**MOTTOLA**	MARIA MADDALENA	30/04/1958	CARINARO	81032	10/04/1987	-
388	**56,30**	**TROPEANO**	MANFREDI	20/02/1956	ISPANI	84050	25/07/1980	-
389	**56,30**	**COSTUME**	ANDREA	16/07/1955	CASORIA	80026	07/06/1982	-
390	**56,15**	**ROSANIA**	MARIA CARMELA	16/06/1959	EBOLI	84025	24/07/1990	SI
391	**56,10**	**BARBATO**	COSMO	14/01/1960	NAPOLI	80100	26/07/1991	SI
392	**56,10**	**BAIBARAC**	MAGDALENA	17/03/1954	POZZUOLI	80078	27/07/1994	SI
393	**56,05**	**PINTOZZI**	MARIO ROSARIO	12/08/1956	RICIGLIANO	84020	07/04/1990	-
394	**56,00**	**DE MARIA**	VINCENZO	26/11/1961	NAPOLI	80100	06/04/1990	-
395	**56,00**	**CAROTENUTO**	DOMENICO	12/08/1960	TORRE DEL GRECO	80059	24/10/1990	-
396	**56,00**	**CARBONE**	SALVATORE	02/09/1957	ANACAPRI	80071	10/10/1984	SI
397	**56,00**	**PECORELLI**	ANTONIO	28/03/1956	VIBONATI	84070	05/03/1991	-
398	**55,95**	**AVALLONE**	AMEDEO	21/03/1965	PAGANI	84016	18/03/1993	SI
399	**55,95**	**LENA**	PAOLO	03/08/1956	PIEDIMONTE MATESE	81016	04/04/1989	-
400	**55,90**	**ZIBELLA**	ALESSANDRA	13/03/1964	SAN PRISCO	81054	21/07/1989	-
401	**55,90**	**SARNO**	GIUSEPPE	22/10/1957	AVELLINO	83100	16/04/1986	-
402	**55,90**	**FINIZIO**	ANTONIO	29/07/1949	CASTELLAMMARE DI STABIA	80053	25/06/1980	SI
403	**55,80**	**SENESE**	GIOVANNI	21/10/1962	MARIGLIANELLA	80030	14/11/1989	-
404	**55,80**	**PITÌ**	ANTONINO	17/08/1960	GIUGLIANO IN CAMPANIA	80014	21/10/1987	-
405	**55,80**	**FERRANTE**	ANTONIO	19/11/1956	PALMA CAMPANIA	80036	29/07/1988	-
406	**55,80**	**CASILLO**	AURELIA	09/11/1955	POGGIOMARINO	80040	24/06/1988	-
407	**55,70**	**FINIZOLA**	FRANCESCO	09/10/1961	VIBONATI	84079	29/01/1991	-
408	**55,70**	**MARMO**	FRANCESCO	22/06/1955	SAN RUFO	84030	25/07/1986	-
409	**55,65**	**LONGO**	FULVIO	17/06/1962	MARIGLIANO	80034	13/04/1989	-
410	**55,60**	**FORTE**	GIUSEPPE	17/10/1960	PELLEZZANO	84080	29/01/1988	-
411	**55,60**	**SCIALDONE**	GIUSEPPINA	17/09/1960	VITULAZIO	81041	18/12/1993	SI
412	**55,60**	**MOSCA**	SANDRA	09/01/1959	TOCCO CAUDIO	82030	13/04/1989	-
413	**55,60**	**CONTE**	GABRIELLA	08/07/1957	SANT'ANGELO A CUPOLO	82010	25/02/1991	SI
414	**55,60**	**ESPOSITO**	ENZO	26/08/1955	SANTA MARIA CAPUA VETERE	81055	27/10/1981	-
415	**55,55**	**BELFIORE**	ANTONINO	02/08/1954	MASSA LUBRENSE	80061	13/04/1989	-
416	**55,50**	**LICCARDO**	RAFFAELE	19/09/1962	MUGNANO DI NAPOLI	80018	31/03/1988	SI
417	**55,50**	**LO MASTRO**	GENNARO	09/03/1961	VAIRANO PATENORA	81058	17/06/1991	SI
418	**55,50**	**ESPOSITO**	SALVATORE	13/10/1956	CASTELLAMMARE DI STABIA	80053	30/10/1987	-
419	**55,50**	**CONROTTO**	LUIGI	11/09/1956	MERCOGLIANO	83013	15/10/1991	-
420	**55,50**	**PANICO**	GIUSEPPINA	01/03/1956	FORMIA	4023	25/07/1988	-
421	**55,45**	**PISCITELLI**	GENNARO	02/11/1966	ARIENZO	81021	30/10/1991	SI
422	**55,40**	**D'APICE**	ANNUNZIATA	23/01/1959	CASTELLAMMARE DI STABIA	80053	08/04/1992	SI
423	**55,30**	**FAIELLA**	GERARDO	19/12/1959	CASORIA	80026	10/07/1989	-
424	**55,20**	**CIOFFI**	VALENTINO	08/04/1958	VICO EQUENSE	80069	21/12/1988	-
425	**55,20**	**ROMANO**	CIRA	11/11/1957	VILLARICCA	80010	27/06/1989	-
426	**55,20**	**LIMONGI**	VINCENZO	09/08/1954	SAPRI	84073	24/07/1985	-
427	**55,10**	**RUSSO**	DOMENICO	19/07/1966	AFRAGOLA	80021	08/10/1992	SI
428	**55,10**	**CERVO**	MARIA AUGUSTA	16/08/1962	BENEVENTO	82100	28/03/1991	SI
429	**55,10**	**RAGOSTA**	ELISABETTA	23/01/1959	SPARANISE	81056	13/11/1987	-
430	**55,05**	**PIROMALLO**	GIOVANNI	14/06/1962	TORRE DEL GRECO	80059	11/11/1988	-
431	**55,05**	**FICCO**	PAOLO	01/01/1947	ROCCARAINOLA	80030	31/10/1980	-
432	**55,00**	**DIODATO**	MARIA	18/02/1967	VILLARICCA	80010	23/02/1993	SI

fonte: http://burc.regione.campania.it

Graduatoria definitiva Medici Medicina Generale anno 2015

Posizione	Punteggio	Cognome	Nome	DataNascita	Residenza	CAP	Data laurea	Attestato_formaz
433	**55,00**	**MUSCO**	ASSUERO	14/09/1961	TELESE TERME	82037	18/03/1993	SI
434	**55,00**	**MARCHESINI**	DANIELA	17/05/1961	CASORIA	80026	22/12/1988	-
435	**55,00**	**DI SOMMA**	CATELLO	31/03/1959	GRAGNANO	80054	31/10/1985	-
436	**55,00**	**CINQUE**	GIANCARLO	02/11/1957	GRAGNANO	80054	17/11/1984	-
437	**55,00**	**DE FALCO**	GIOVANNI	12/12/1951	MONTEFORTE IRPINO	83024	20/10/1977	-
438	**55,00**	**FRANZESE**	MARIA	01/12/1951	AVERSA	81031	09/07/1977	-
439	**54,90**	**CARRILLO**	ANTONIA	24/04/1959	MUGNANO DEL CARDINALE	83027	25/06/1986	-
440	**54,90**	**RUSSO**	ANTONIO	02/08/1957	ARPAISE	82010	07/04/1990	-
441	**54,90**	**PISANO**	PASQUALE	15/07/1956	PORTICO DI CASERTA	81050	20/10/1988	-
442	**54,80**	**DE FILIPPO**	RAFFAELE	17/05/1959	AFRAGOLA	80021	18/07/1985	-
443	**54,70**	**NOTARANGELO**	CIRO	09/07/1964	SALERNO	84100	28/02/1990	SI
444	**54,70**	**GALLO**	GIUSEPPE MARIA	15/12/1959	PADULA	84034	08/03/1991	-
445	**54,70**	**CORVINO**	SALVATORE	28/03/1955	CASAL DI PRINCIPE	81033	25/02/1982	-
446	**54,70**	**D'AGNESE**	FERNANDO	21/08/1953	ALIFE	81011	25/02/1988	-
447	**54,60**	**BRUNO**	ALFONSO	08/04/1962	VALDISOTTO	23030	04/04/1989	-
448	**54,60**	**PELUSO**	PAOLO	28/09/1961	NAPOLI	80124	19/12/1991	SI
449	**54,60**	**LAUDANTE**	ROBERTO	01/05/1959	CASAPULLA	81020	22/03/1984	-
450	**54,60**	**SERIO**	VITTORIO	16/12/1946	CASTELSARACENO	85031	17/10/1988	-
451	**54,50**	**MANNO**	REMO	30/12/1969	NAPOLI	80100	29/02/1996	SI
452	**54,50**	**GUARINO**	GIUSEPPE	09/05/1960	FISCIANO	84084	28/01/1994	SI
453	**54,50**	**PAOLILLO**	GIOVANNI	16/05/1954	NAPOLI	80100	03/04/1990	-
454	**54,50**	**D'ANNA**	ANTONIO	20/03/1949	CASORIA	80026	07/07/1977	-
455	**54,40**	**QUADRINO**	ISIDORO	28/04/1965	SCAFATI	84018	24/07/1991	SI
456	**54,40**	**DI GRAZIA**	MARIA	08/01/1965	AVERSA	81031	14/03/1990	SI
457	**54,40**	**TESSITORE**	RACHELA	01/11/1963	FRANCOLISE	81050	30/07/1991	SI
458	**54,40**	**NINFADORO**	LUCA	04/07/1963	ARIANO IRPINO	83031	31/07/1990	SI
459	**54,40**	**RAIETA**	SALVATORE	24/09/1955	SOLOPACA	82036	26/10/1981	-
460	**54,20**	**RENNA**	MASSIMO	20/04/1965	SALERNO	84100	29/10/1991	-
461	**54,20**	**SERAO**	PATRIZIA	19/11/1964	SAN CIPRIANO D'AVERSA	81036	06/04/1992	SI
462	**54,20**	**DI LORENZO**	ANNA MARIA	03/07/1960	ROCCAMONFINA	81035	21/07/1988	-
463	**54,20**	**FACCHIANO**	CAROLINA	11/09/1958	BENEVENTO	82100	08/01/1991	SI
464	**54,20**	**GAUDIOSI**	ARTURO	06/02/1958	SALERNO	84100	11/11/1988	SI
465	**54,15**	**TOZZI**	ANTONIO	12/02/1959	BENEVENTO	82100	29/07/1987	SI
466	**54,10**	**CHIATTO**	UMBERTO	09/04/1964	AVERSA	81031	03/04/1990	-
467	**54,10**	**ZEOLI**	ANTONIO	12/02/1964	SANTA CROCE DEL SANNIO	82020	30/09/1991	-
468	**54,10**	**GIORDANO**	MARIA ANTONIA PATRIZIA	16/06/1963	MORCONE	82026	21/07/1989	-
469	**54,10**	**AINORA**	GERARDO	30/01/1961	CASERTA	81100	29/09/1989	-
470	**54,10**	**NOVIELLO**	TERESA	09/11/1960	GIUGLIANO IN CAMPANIA	80014	06/04/1992	-
471	**54,00**	**VERRENGIA**	MAURIZIO G.UGO	07/11/1959	VAIRANO PATENORA	81058	27/10/1989	-
472	**54,00**	**VERDEROSA**	ROCCO	09/08/1954	GENZANO DI LUCANIA	85013	29/01/1981	-
473	**54,00**	**MAIO**	GIANCARLO	01/12/1949	NAPOLI	80100	03/11/1976	-
474	**53,90**	**MUSCATELLO**	GIUSEPPE	27/08/1955	VIBONATI	84079	23/01/1989	-
475	**53,80**	**LOLLI**	ANTONIO	20/06/1964	CASERTA	81100	09/04/1991	-
476	**53,75**	**GIORGIONE**	ANNA	12/08/1956	ARIANO IRPINO	83031	30/03/1983	-
477	**53,70**	**ALBUNIA**	PINUCCIA	16/12/1962	VALLO DELLA LUCANIA	84078	21/12/1989	-
478	**53,70**	**FRATTOLILLO**	MARIO	30/04/1958	BENEVENTO	82100	13/04/1989	-
479	**53,70**	**IZZO**	ALFONSO	17/08/1950	SAN POTITO SANNITICO	81016	20/10/1988	-
480	**53,65**	**IOVINE**	GUIDA	16/02/1959	SAN FELICE A CANCELLO	81020	10/04/1987	-

fonte: http://burc.regione.campania.it

Graduatoria definitiva Medici Medicina Generale anno 2015

Posizione	Punteggio	Cognome	Nome	DataNascita	Residenza	CAP	Data laurea	Attestato_formaz
481	**53,65**	**VITALE**	MADDALENA	04/12/1957	CASERTA	81100	14/11/1986	-
482	**53,60**	**ZICCA**	VINCENZO	28/06/1963	VILLAMMARE	84070	13/11/1990	-
483	**53,60**	**CARBONE**	NADIA ENZA	09/11/1962	NOLA	80035	10/04/1991	SI
484	**53,60**	**NATALE**	GENNARO	05/08/1960	SAN CIPRIANO D'AVERSA	81036	29/07/1993	SI
485	**53,60**	**CAPOZZOLI**	MARIAROSARIA	30/06/1959	TEGGIANO	84039	15/01/1991	-
486	**53,60**	**TORTORIELLO**	PASQUALE	06/08/1955	SALERNO	84100	27/02/1985	-
487	**53,50**	**CIOTTE**	RITA	10/02/1961	DRAGONI	81010	31/10/1989	-
488	**53,50**	**PORCINI**	MARIA PIA	15/12/1960	POMIGLIANO D'ARCO	80038	08/04/1991	-
489	**53,50**	**CALIFANO**	PRISCO	11/10/1959	CAVA DE' TIRRENI	84013	29/06/1990	-
490	**53,50**	**SCOLA**	CHIARA	28/11/1958	SAN NICOLA LA STRADA	81020	15/06/1987	-
491	**53,50**	**CAVALIERE**	GENEROSO	01/08/1958	NAPOLI	80100	19/02/1986	-
492	**53,50**	**DE MICHELE**	VALENTINO	29/03/1958	CASALUCE	81030	26/06/1989	-
493	**53,50**	**FELLACO**	GIUSEPPINA	05/03/1956	SANTA MARIA CAPUA VETERE	81055	23/01/1989	-
494	**53,40**	**RUGGIERO**	MARIA CORONA	15/02/1958	SAN VALENTINO TORIO	84010	13/11/1987	-
495	**53,40**	**MELE**	NICOLA	11/01/1958	SANT'ANASTASIA	80048	20/10/1988	-
496	**53,40**	**FALCO**	ELENA	04/08/1957	SAN MARCELLINO	81030	15/03/1984	SI
497	**53,40**	**SORRENTINO**	ANTONIO	15/01/1955	CASTELLAMMARE DI STABIA	80053	26/10/1981	-
498	**53,40**	**OIONE**	GIUSEPPE	08/01/1952	TORRE DEL GRECO	80059	15/12/1980	-
499	**53,30**	**PASTORE**	LUCA	02/06/1965	PORTICI	80055	24/07/1991	-
500	**53,30**	**SCOPPA**	CONCETTA	28/05/1965	ANACAPRI	80071	03/04/1992	SI
501	**53,20**	**CANALE PAROLA**	PASQUALE	08/11/1957	MONDRAGONE	81034	29/03/1996	SI
502	**53,20**	**CONSALVO**	ANTONIO	05/09/1957	SCAMPITELLA	83050	26/07/1991	-
503	**53,20**	**SANTANGELO**	EUGENIO	07/05/1953	CAMPORA	84040	24/10/1990	-
504	**53,15**	**GUERCIA**	MICHELE	05/04/1956	CERCOLA	80040	25/07/1985	-
505	**53,10**	**ROMANO**	DOMENICO	11/03/1963	BRUSCIANO	80031	26/10/1990	-
506	**53,10**	**PAGANO**	GIUSEPPINA	30/01/1959	AVERSA	81031	10/04/1985	-
507	**53,10**	**TOSCANO**	GERARDO	05/07/1957	CASOLA DI CASERTA	81020	31/10/1991	SI
508	**53,00**	**ESPOSITO**	EDUARDO	25/10/1960	CASTELLAMMARE DI STABIA	80053	14/04/1993	SI
509	**53,00**	**SILVESTRO**	ANTONIO	12/07/1957	NAPOLI	80100	19/02/1986	-
510	**53,00**	**SCARANO**	DOMENICO	08/01/1955	SALERNO	84100	31/07/1981	-
511	**52,95**	**MASTRANGELO**	LUIGI	27/06/1953	EBOLI	84025	14/11/1989	-
512	**52,90**	**LO CASALE**	CORRADO	07/04/1962	MONTECALVO IRPINO	83037	30/10/1991	-
513	**52,90**	**SANTORO**	DOMENICO	08/01/1960	LIONI	83047	01/10/1990	-
514	**52,90**	**AVALLONE**	VINCENZO	10/10/1959	ROMA	100	23/12/1985	-
515	**52,80**	**DI FRONZO**	ANNUNZIATINA	05/06/1960	ANGRI	84012	12/04/1989	-
516	**52,80**	**SABINO**	NICOLA	22/03/1960	NAPOLI	80100	26/07/1988	-
517	**52,80**	**MUROLO**	COSIMO	03/11/1958	SALERNO	84100	09/04/1992	-
518	**52,80**	**FERRAIUOLO**	CRISTOFARO	18/12/1955	CASAL DI PRINCIPE	81033	14/11/1981	-
519	**52,80**	**RAGOZZINO**	DOMENICO	24/05/1951	PONTELATONE	81040	25/10/1990	-
520	**52,75**	**PALLUOTTO**	ASSUNTA	23/09/1963	BENEVENTO	82100	19/12/1991	-
521	**52,70**	**TALAMO**	PASQUALE	07/08/1964	TORRE ANNUNZIATA	80058	06/04/1990	-
522	**52,70**	**DELLO IACOVO**	RITA	01/02/1959	SAN GIORGIO DEL SANNIO	82018	29/07/1986	-
523	**52,70**	**RUSSO**	ANTONIO	05/10/1952	SALERNO	84100	27/05/1980	-
524	**52,70**	**PANARO**	BRUNO ROMEO	22/09/1952	CASAL DI PRINCIPE	81033	30/10/1982	-
525	**52,60**	**TRIPPA**	FRANCESCO	14/12/1964	SAN GIUSEPPE VESUVIANO	80047	24/09/1993	SI
526	**52,60**	**RIZZO**	NICOLÒ	10/07/1962	NAPOLI	80100	30/03/1995	SI
527	**52,60**	**NICOLELLA BUDETTA**	SERAFINO	05/07/1959	BELLOSGUARDO	84020	28/07/1988	-
528	**52,60**	**PARZIALE**	DOMENICO	04/06/1959	SAN GIORGIO DEL SANNIO	82018	15/11/1989	-

fonte: http://burc.regione.campania.it

Graduatoria definitiva Medici Medicina Generale anno 2015

Posizione	Punteggio	Cognome	Nome	DataNascita	Residenza	CAP	Data laurea	Attestato_formaz
529	**52,60**	**PERLINGIERI**	ENRICO	06/09/1958	NAPOLI	80100	26/10/1987	-
530	**52,55**	**CARAVELLA**	SALVATORE	07/06/1955	GIUGLIANO IN CAMPANIA	80014	02/04/1992	SI
531	**52,50**	**TACCONE**	ANNA	14/11/1962	CALVELLO	85010	27/07/1989	-
532	**52,50**	**URBANO**	ROSALBA	19/06/1962	PORTICI	80055	08/04/1992	SI
533	**52,50**	**MANDATO**	VINCENZO	03/07/1955	CASERTA	81100	25/02/1987	SI
534	**52,50**	**GUARIGLIA**	ANTONIO	23/07/1954	SAN MAURO CILENTO	84070	11/04/1985	-
535	**52,40**	**LANNI**	GIUSEPPE	20/01/1963	AVELLA	83021	06/04/1990	SI
536	**52,35**	**CORSETTO**	MARIA NICOLETTA	06/02/1961	CASERTA	81100	29/07/1993	SI
537	**52,30**	**PEDUTO**	ROSA	18/07/1964	CASTEL SAN LORENZO	84049	27/02/1995	SI
538	**52,30**	**COLUCCI**	ERMINIA	20/10/1963	BAIANO	83022	25/06/1991	SI
539	**52,30**	**GUARNIERI**	ANNAMARIA	07/02/1963	CAMPAGNA	84022	14/04/1993	SI
540	**52,30**	**AGRESTA**	ANELLA	13/11/1962	ASCEA	84046	22/06/1992	SI
541	**52,30**	**NICCHIO**	ALFONSO	10/04/1962	TRENTOLA	81038	29/07/1992	-
542	**52,30**	**AMETRANO**	LUIGI	23/05/1957	AVELLINO	83100	29/07/1983	-
543	**52,30**	**GRAVANTE**	ETTORE	27/02/1953	SANTA MARIA CAPUA VETERE	81055	13/12/1978	-
544	**52,20**	**CARANDENTE**	GIUSEPPE	03/07/1965	NAPOLI	80100	10/10/1991	SI
545	**52,20**	**DEL GAUDIO**	GIANCARLO	05/11/1964	DOGLIANI	12063	22/10/1992	SI
546	**52,20**	**LIPARULO**	ANTONIO	13/02/1962	SAN FELICE A CANCELLO	81027	29/06/1990	-
547	**52,20**	**MASELLA**	FERNANDO	03/12/1958	PIETRAMELARA	81051	09/04/1991	-
548	**52,10**	**CATUOGNO**	VINCENZA	13/01/1961	MARANO DI NAPOLI	80016	22/12/1988	-
549	**52,10**	**PALMIERI**	RACHELE	14/06/1959	AVERSA	81031	25/02/1993	SI
550	**52,10**	**COPPOLA**	VINCENZO	02/02/1959	POMIGLIANO D'ARCO	80038	26/07/1986	-
551	**52,10**	**MAROTTA**	VINCENZA	03/02/1956	CASTEL CAMPAGNANO	81010	15/02/1985	SI
552	**52,10**	**INSERRA**	GIOVANNI	02/04/1954	CASTELLAMMARE DI STABIA	80053	21/12/1989	-
553	**52,00**	**AURIEMMA**	SILVANA	28/05/1957	MARIGLIANO	80034	07/04/1990	SI
554	**52,00**	**LOMBARI**	PIERPAOLA	03/12/1955	MARZANO APPIO	81035	27/07/1990	SI
555	**52,00**	**MONTEFUSCO**	LUCIANO	11/10/1953	SALERNO	84126	05/04/1990	SI
556	**51,90**	**SAVOIA**	CELESTINO	27/02/1962	AVERSA	81031	22/07/1991	SI
557	**51,90**	**IAVAZZO**	CAROLINA	26/09/1959	AVERSA	81031	11/11/1988	SI
558	**51,80**	**AMATO**	MASSIMO	11/08/1964	BENEVENTO	82100	06/11/1990	SI
559	**51,80**	**ADOLESCENTE**	AMERIGO	17/06/1962	TORRE ANNUNZIATA	80058	29/07/1991	-
560	**51,80**	**D'ANGELO**	COSMO	25/03/1960	ROCCADASPIDE	84069	12/04/1988	-
561	**51,80**	**TOCE**	ROCCO	25/06/1956	CALVELLO	85010	28/03/1984	-
562	**51,80**	**PALMIERO**	GIUSEPPE	04/09/1955	MARCIANISE	81025	27/10/1986	-
563	**51,80**	**CORRADO**	ROSALBA	25/02/1955	AVELLINO	83100	30/10/1981	-
564	**51,80**	**PETRUOLO**	MARIA ANT.TTA	09/06/1952	CASSINO	3043	06/04/1987	SI
565	**51,70**	**CIPOLLETTA**	ANNA MARIA	07/07/1962	CALVANICO	84080	31/07/1992	SI
566	**51,70**	**TONTODONATO**	MARIA ANTONIETTA	30/07/1950	BAIA E LATINA	81010	22/07/1981	-
567	**51,60**	**DE ROMA**	CIRO	19/06/1962	TRENTOLA	81038	30/07/1991	SI
568	**51,60**	**PALUMBO**	CARMINE	17/10/1960	BENEVENTO	82100	18/01/1988	-
569	**51,60**	**VIVALDI**	MARIO	16/06/1960	NAPOLI	80100	26/02/1985	-
570	**51,60**	**BARONE**	RAFFAELA	07/04/1958	SAN MARCELLINO	81030	24/07/1990	-
571	**51,60**	**DE BENEDETTO**	MICHELE	02/05/1957	NAPOLI	80100	30/10/1981	-
572	**51,50**	**DELLA ROCCA**	MARIA CONSIGLIA	22/12/1963	SANTA MARIA A VICO	81028	28/03/1991	SI
573	**51,50**	**MAFFEO**	ANGELA	07/07/1956	MONTEMURRO	85053	25/10/1990	-
574	**51,50**	**CEPPARULO**	EMILIO	28/02/1953	OTTAVIANO	80044	29/12/1980	-
575	**51,40**	**VITALONE**	GIUSEPPE	19/03/1963	NOLA	80035	24/07/1991	-
576	**51,40**	**DI FONZO**	ALESSANDRO	03/05/1962	SAN PRISCO	81054	10/04/1990	-

fonte: http://burc.regione.campania.it

Graduatoria definitiva Medici Medicina Generale anno 2015

Posizione	Punteggio	Cognome	Nome	DataNascita	Residenza	CAP	Data laurea	Attestato_formaz
577	**51,40**	**ESPOSITO**	MARINA	22/12/1960	CERVINARA	83012	05/04/1991	-
578	**51,40**	**NUNZIATA**	GAETANA MARGHERITA	05/05/1959	PAGO DEL VALLO DI LAURO	83020	27/07/1990	-
579	**51,40**	**PETITO**	FIORENTINA	28/09/1958	SANT'ANTIMO	80029	31/07/1992	SI
580	**51,40**	**ZACCHIA**	GIUSEPPE	28/07/1956	CASERTA	81100	27/10/1982	-
581	**51,40**	**LIGUORI**	MICHELE	04/09/1950	NAPOLI	80100	25/07/1977	-
582	**51,35**	**DI MARTINO**	GENNARO	19/05/1963	MONTECORVINO	84090	28/07/1989	-
583	**51,30**	**GRANITO**	GIUSEPPE	18/04/1964	CAMPAGNA	84022	22/12/1992	SI
584	**51,30**	**NESPOLI**	MARIO	05/01/1960	AFRAGOLA	80021	29/07/1987	-
585	**51,30**	**CARUSO**	ROSAMARIA	08/04/1957	ROTONDI	83017	30/06/1992	SI
586	**51,30**	**CHIACCHIO**	ANTIMO	01/10/1948	NAPOLI	80100	19/07/1974	-
587	**51,20**	**CRISCI**	MARIA TERESA	14/01/1960	PAGO DEL VALLO DI LAURO	83020	09/04/1991	-
588	**51,20**	**SANTARPIA**	SOFIA	20/11/1955	ANGRI	84012	26/07/1983	-
589	**51,20**	**VERGARA**	ROBERTO	07/07/1955	NAPOLI	80100	21/10/1983	-
590	**51,20**	**IEPPARELLI**	GIUSEPPE	03/01/1948	NAPOLI	80100	31/07/1975	-
591	**51,10**	**TARASCHI**	ERNESTO	09/04/1968	NAPOLI	80100	10/07/1993	-
592	**51,10**	**PARRINI**	BRUNO	30/08/1965	SESSA AURUNCA	81037	20/12/1991	SI
593	**51,10**	**GAMMELLA**	PASQUALE	28/05/1961	TERZIGNO	80040	28/06/1990	-
594	**51,10**	**IOVINO**	CARMINE	05/10/1960	SAN VITALIANO	80030	05/04/1991	-
595	**51,05**	**CORONATO**	LUIGI	06/01/1962	TORRACA	84030	19/12/1991	-
596	**51,00**	**ZEOLI**	NICOLA	21/01/1960	CAMEROTA	84040	12/04/1988	-
597	**50,95**	**PIANESE**	DOMENICO	30/09/1956	NAPOLI	80100	30/10/1986	SI
598	**50,90**	**SILVESTRO**	SABATINO	23/03/1963	ARZANO	80022	29/03/1995	SI
599	**50,90**	**FORMATO**	VINCENZO	01/03/1961	SANT'ANGELO DEI LOMBARDI	83054	12/10/1993	SI
600	**50,90**	**CRISCI**	CIRO	24/11/1959	POMIGLIANO D'ARCO	80038	25/06/1991	-
601	**50,85**	**SORRENTINO**	ANTONIETTA	29/07/1959	MARANO DI NAPOLI	80016	17/12/1987	-
602	**50,80**	**SINISCALCHI**	ANIELLO	10/05/1966	STRIANO	80040	29/12/1992	-
603	**50,80**	**ABETE**	PASQUALE	15/11/1963	SANT'ANASTASIA	80048	20/12/1989	-
604	**50,80**	**ROCCO**	ANGELA	20/12/1960	SERINO	83028	13/11/1990	-
605	**50,80**	**CESARANO**	PIETRO	10/07/1956	SCAFATI	84018	27/07/1988	-
606	**50,80**	**CAROZZI**	MARIO	16/04/1956	MARIGLIANO	80034	23/02/1989	-
607	**50,80**	**LAGHEZZA**	ORNELLA	28/07/1955	NAPOLI	80100	30/03/1984	-
608	**50,80**	**POETA**	CARMINE	06/04/1953	BUCCINO	84021	30/07/1990	-
609	**50,70**	**STELLATO**	BIAGIO	05/11/1966	MACERATA CAMPANIA	81047	30/09/1991	SI
610	**50,70**	**IODICE**	DOMENICO	08/01/1960	SANTA MARIA CAPUA VETERE	81055	30/07/1991	-
611	**50,70**	**CARRAFIELLO**	CARMINE	18/06/1951	EBOLI	84025	20/10/1977	-
612	**50,70**	**RACIOPPI**	NUNZIO	30/04/1951	QUARTO	80010	31/03/1979	-
613	**50,65**	**CANGIANO**	MARIA	11/09/1954	PRATO	59100	30/01/1984	-
614	**50,60**	**OLIVERIO**	MARIA BEATRICE	02/07/1960	CASALNUOVO DI NAPOLI	80013	23/07/1990	-
615	**50,55**	**CIAFRONE**	MARIO	14/04/1964	PORTICI	80055	08/04/1992	-
616	**50,55**	**BASILE**	FRANCESCO	11/05/1961	SAN NICOLA LA STRADA	81020	27/07/1995	SI
617	**50,55**	**DI CRISTO**	ANNAMARIA	11/05/1959	NAPOLI	80100	29/01/1986	-
618	**50,55**	**NUZZO**	PASQUALE	25/01/1956	MACERATA CAMPANIA	81047	14/11/1989	SI
619	**50,55**	**DE MASI**	CARMINE	18/01/1952	REINO	82020	14/11/1985	-
620	**50,50**	**FORTE**	DOMENICO	12/06/1965	PORTICI	80055	30/07/1993	SI
621	**50,50**	**MANCINO**	GIOVANNI	01/07/1963	MELIZZANO	82030	25/07/1990	-
622	**50,50**	**LETTIERI**	CARMELA	28/03/1963	MADDALONI	81024	12/11/1990	-
623	**50,50**	**DE SIMONE**	GIOVANNI	04/04/1961	MIRABELLA ECLANO	83036	16/04/1993	-
624	**50,50**	**MARINO**	GAETANA	19/01/1960	BATTIPAGLIA	84091	11/11/1988	-

fonte: http://burc.regione.campania.it

Graduatoria definitiva Medici Medicina Generale anno 2015

Posizione	Punteggio	Cognome	Nome	DataNascita	Residenza	CAP	Data laurea	Attestato_formaz
625	**50,50**	**LETIZIA**	TOMMASINA	03/04/1955	PORTICO DI CASERTA	81050	23/10/1983	-
626	**50,50**	**MORRONE**	BONAVENTURA	02/02/1955	CASTEL SAN GIORGIO	84083	23/12/1983	-
627	**50,40**	**GRIECO**	ROBERTO	25/06/1966	CASAVATORE	80020	06/04/1992	SI
628	**50,40**	**SABATINO**	ESTER	11/10/1964	CASALUCE	81030	24/07/1992	SI
629	**50,40**	**SANTACROCE**	DOMENICO	02/12/1962	CASERTA	81100	14/04/1993	-
630	**50,40**	**ARCURI**	PAOLA	25/02/1961	AGROPOLI	84043	27/02/1989	-
631	**50,40**	**MURANTE**	ROBERTO	12/01/1960	SALERNO	84100	10/04/1990	-
632	**50,40**	**GUERRIERO**	ADELE	04/10/1959	CHIUSANO SAN DOMENICO	83040	25/06/1991	SI
633	**50,40**	**PACELLA**	GEMMA M.TERESA	01/04/1959	PIEDIMONTE MATESE	81016	25/02/1991	-
634	**50,40**	**TORRE**	VITO	16/12/1958	MUGNANO DI NAPOLI	80018	14/04/1989	-
635	**50,40**	**MENNITO**	VINCENZO	05/12/1955	BUCCIANO	82010	26/02/1988	-
636	**50,40**	**VILLANO**	CESARIO NICOLA	22/07/1954	CESA	81030	20/10/1978	-
637	**50,40**	**PALMESANO**	GIUSEPPE	16/07/1951	PIGNATARO MAGGIORE	81052	26/05/1976	-
638	**50,35**	**MIANO**	PIETRO	14/06/1960	SALERNO	84100	25/02/1989	-
639	**50,30**	**LA VECCHIA**	ARMIDA	20/01/1966	PASTORANO	81050	21/07/1995	SI
640	**50,30**	**CONTE**	GIOVANNI	26/02/1962	AGROPOLI	84043	16/09/1996	SI
641	**50,30**	**CIOPPA**	MARIA GABRIELLA	22/04/1961	CASAPULLA	81020	04/11/1987	SI
642	**50,30**	**DI GIORGIO**	VINCENZINA	15/06/1959	SAN COSTANTINO ALBANESE	85030	25/10/1989	-
643	**50,30**	**MAUTONE**	ANTONIO	04/03/1951	NAPOLI	80100	23/07/1990	-
644	**50,25**	**RICCIO**	ROSA	09/11/1959	NAPOLI	80100	25/07/1990	SI
645	**50,25**	**ALVANO**	GABRIELLA	01/04/1959	CASAMICCIOLA TERME	80074	20/06/1988	SI
646	**50,20**	**TRAPANESE**	STEFANIA	04/02/1967	SALERNO	84100	04/11/1993	-
647	**50,20**	**DI FAZIO**	FABIO	22/07/1965	CASERTA	81100	22/10/1992	SI
648	**50,20**	**GIORDANO**	GIOVANNI	29/12/1961	ANGRI	84012	29/01/1991	-
649	**50,20**	**GUIDA**	LUIGI	24/02/1958	TORRE DEL GRECO	80059	30/07/1984	-
650	**50,10**	**LOFFREDO**	VINCENZO	31/01/1964	TORRE DEL GRECO	80059	29/12/1992	SI
651	**50,10**	**MURANO**	DOMENICO	01/12/1958	BUCCINO	84021	28/10/1991	-
652	**50,10**	**TARTAGLIONE**	ROSARIO	12/01/1953	SENISE	85038	26/03/1982	-
653	**50,05**	**VITALE**	UGO	01/05/1963	NAPOLI	80100	16/03/1994	SI
654	**49,95**	**MOSCA**	CARLO	25/06/1958	ACERRA	80011	25/02/1991	-
655	**49,90**	**CIPRIANO**	MICHELE	14/03/1961	STURNO	83055	30/10/1991	-
656	**49,90**	**CARBONARO**	GERARDO	05/01/1959	SALA CONSILINA	84036	25/06/1991	-
657	**49,90**	**GALLO**	ALBERTO	09/07/1956	GRAGNANO	80054	24/07/1992	-
658	**49,85**	**SIMONE**	DOMENICO	19/08/1963	FORMICOLA	81040	10/11/1994	SI
659	**49,85**	**CIANFRANI**	MICHELANGELO	26/08/1958	CARDITO	80024	30/07/1984	-
660	**49,80**	**AMABILE**	ANNALISA	06/09/1964	AVERSA	81031	25/02/1993	SI
661	**49,80**	**D'ANIELLO**	EUGENIO	10/08/1964	MARIGLIANELLA	80030	13/11/1989	-
662	**49,80**	**CHIAPPETTA**	GAETANO	26/04/1960	SAN GIORGIO A CREMANO	80046	29/01/1990	-
663	**49,80**	**DIANA**	RAFFAELINA	26/10/1955	SAN CIPRIANO D'AVERSA	81036	20/12/1984	-
664	**49,80**	**ESPOSITO**	ANIELLO	02/04/1954	CERCOLA	80040	26/06/1989	-
665	**49,70**	**MURANO**	ANGELO	26/01/1965	PALMA CAMPANIA	80036	29/10/1991	-
666	**49,70**	**VITAGLIANO**	SAVERIO	13/08/1961	AVERSA	81031	11/04/1988	-
667	**49,70**	**BASILICATA**	VINCENZA	23/01/1961	ROTONDI	83017	27/07/1989	-
668	**49,70**	**CUTOLO**	MATILDE	01/09/1960	TORRE DEL GRECO	80059	24/10/1990	SI
669	**49,70**	**BASILE**	FILOMENA	20/01/1959	CASTEL GOFFREDO	46042	19/12/1991	-
670	**49,65**	**FERRARO**	CAROLINA	29/10/1957	NOLA	80035	29/01/1992	-
671	**49,60**	**DI BIASE**	EMILIO	14/05/1961	CUSANO MUTRI	82033	03/04/1989	-
672	**49,60**	**FASULO**	PATRICIA	03/01/1961	SAN GIORGIO DEL SANNIO	82018	24/07/1986	-

fonte: http://burc.regione.campania.it

Graduatoria definitiva Medici Medicina Generale anno 2015

Posizione	Punteggio	Cognome	Nome	DataNascita	Residenza	CAP	Data laurea	Attestato_formaz
673	**49,60**	**STROCCHIA**	FRANCESCO	15/07/1960	MARIGLIANO	80034	29/06/1992	-
674	**49,60**	**LORIA**	NATALE	06/02/1957	MERCATO SAN SEVERINO	84085	09/04/1987	-
675	**49,60**	**SEPE**	ANTONIO	05/10/1953	NOLA	80035	26/07/1979	-
676	**49,50**	**AMATO**	ANTONIO	14/03/1966	ANGRI	84012	31/07/1991	-
677	**49,50**	**COSTANTINO**	GENNARO	10/01/1964	MOIO DELLA CIVITELLA	84060	28/03/1997	SI
678	**49,50**	**FORGIONE**	DONATO	06/03/1963	AVELLINO	83100	13/11/1989	-
679	**49,50**	**SOLLEVANTE**	MARCO	05/05/1961	OLEVANO SUL TUSCIANO	84062	29/03/1996	SI
680	**49,45**	**BARRASSO**	ROMEO	14/02/1958	GROTTAMINARDA	83035	10/11/1988	-
681	**49,40**	**DI LILLO**	ROSSELLA	18/11/1962	CASERTA	81100	09/04/1991	SI
682	**49,40**	**VERRILLO**	GUIDO BARBATO	11/08/1960	CASTELVENERE	82037	05/11/1990	SI
683	**49,40**	**GIFUNI**	RAFFAELE	08/07/1959	NAPOLI	80100	09/04/1991	SI
684	**49,40**	**RUSSOMANNO**	MASSIMO	26/11/1958	CAPOSELE	83040	25/10/1993	SI
685	**49,40**	**MOZZILLO**	MARCO	10/08/1958	ORTA DI ATELLA	81030	14/04/1988	-
686	**49,40**	**MAROCCO**	PIETRO	28/05/1958	NAPOLI	80100	17/12/1987	-
687	**49,40**	**PASSARELLI**	FRANCESCO	29/08/1956	NAPOLI	80100	11/11/1981	-
688	**49,40**	**TREMONTINI**	ROBERTO	09/02/1954	ROMA	100	12/04/1984	-
689	**49,40**	**IANNONE**	ALFREDO	27/08/1949	SALERNO	84122	24/05/1978	-
690	**49,40**	**MALAFARINA**	MARIA G.PPINA	10/07/1948	FISCIANO	84084	04/03/1988	-
691	**49,30**	**ALFIERI**	MARIA SANTA	18/07/1965	CICCIANO	80033	27/07/1993	SI
692	**49,30**	**SPIEZIA**	STEFANO	19/10/1962	ARZANO	80022	01/10/1990	-
693	**49,25**	**BELLOTTI**	ROSARIO	06/07/1964	SAN GIORGIO A CREMANO	80046	19/12/1991	-
694	**49,25**	**ALFANO**	ANTONIO	29/11/1960	TORRE DEL GRECO	80059	28/03/1988	-
695	**49,25**	**VITOLO**	NICOLA GERARDO	19/02/1959	SAN CIPRIANO PICENTINO	84099	03/04/1989	-
696	**49,20**	**COSTANZO**	GAETANO	25/12/1968	CARDITO	80024	02/11/1994	-
697	**49,20**	**TESCIONE**	MARIA	19/07/1964	PORTICO DI CASERTA	81050	04/11/1993	SI
698	**49,20**	**FAMULARO**	FILOMENA	08/08/1963	SARNO	84087	04/11/1992	SI
699	**49,20**	**RUOCCO**	FRANCESCO PAOLO	11/03/1963	CASTELLAMMARE DI STABIA	80053	30/09/1991	-
700	**49,20**	**DANIELE**	MARCELLO	06/08/1961	BRACIGLIANO	84082	29/10/1986	-
701	**49,20**	**TESONE**	FRANCESCO	16/06/1961	GIUGLIANO IN CAMPANIA	80014	18/03/1993	-
702	**49,20**	**PARTINICO**	CARMELO SAL.PAOL	24/02/1959	NOLA	80035	24/10/1990	-
703	**49,20**	**D'ANIELLO**	ANDREA	11/07/1958	SANT'ANTONIO ABATE	80057	20/12/1995	SI
704	**49,20**	**MARI**	ANGELA	01/04/1958	MERCOGLIANO	83013	27/07/1987	-
705	**49,20**	**BOCCAGNA**	FRANCESCO PAOLO	06/09/1954	NAPOLI	80100	19/07/1982	-
706	**49,20**	**ZAGARIA**	FILIPPO	13/12/1953	TRENTOLA	81038	07/04/1992	-
707	**49,20**	**GASPARRI**	GIUSEPPE	27/06/1953	CORLETO MONFORTE	84020	07/04/1990	-
708	**49,20**	**MONTEFUSCO**	CARMINE	22/09/1948	OTTATI	84020	29/01/1982	-
709	**49,20**	**MARTINO**	ANTONIO	03/02/1948	CASERTA	81100	30/06/1978	-
710	**49,10**	**ESSOLITO**	RAFFAELE	12/07/1969	CRISPANO	80020	23/02/1995	SI
711	**49,10**	**GUARINO**	MARCELLO	16/07/1965	CAPUA	81043	14/04/1993	SI
712	**49,10**	**ALETTO**	SERGIO	22/03/1962	MARANO DI NAPOLI	80016	29/07/1988	SI
713	**49,10**	**PELUSO**	GRAZIA	05/07/1961	ARIANO IRPINO	83031	20/07/1992	SI
714	**49,10**	**SAGGESE**	ANGELO	21/05/1958	SALERNO	84100	04/10/1991	-
715	**49,10**	**DE MAIO**	AGOSTINO	14/02/1956	PIANO DI SORRENTO	80063	14/04/1986	-
716	**49,05**	**CASTIELLO**	CARMINE	02/12/1961	POLLENA TROCCHIA	80040	08/04/1994	SI
717	**49,00**	**DELLE DONNE**	ROCCO	25/09/1958	BATTIPAGLIA	84091	25/07/1988	-
718	**49,00**	**PADOVA**	MICHELA	02/12/1957	MADDALONI	81024	20/12/1984	-
719	**49,00**	**CARRELLA**	PIO	01/04/1955	CARDITO	80024	22/03/1988	-
720	**48,95**	**PERSIA**	MARIO	19/06/1963	CASTELLAMMARE DI STABIA	80053	07/04/1993	SI

fonte: http://burc.regione.campania.it

Graduatoria definitiva Medici Medicina Generale anno 2015

Posizione	Punteggio	Cognome	Nome	DataNascita	Residenza	CAP	Data laurea	Attestato_formaz
721	**48,90**	**LABAGNARA**	FILOMENA	08/02/1962	CASTELVENERE	82037	25/01/1991	-
722	**48,90**	**PIANTADOSI**	ANTONIO	05/12/1958	CAPUA	81043	31/10/1990	-
723	**48,90**	**PERONE**	ANTONIO	22/06/1957	CARDITO	80024	13/11/1987	-
724	**48,90**	**ESPOSITO**	RAFFAELLO	24/11/1955	BATTIPAGLIA	84091	25/10/1989	-
725	**48,90**	**MASSARI**	PAUL SCIPIONE	21/11/1955	GRUMENTO NOVA	85050	13/03/1986	-
726	**48,80**	**CARPENITO**	PASQUALE	08/12/1965	ATRIPALDA	83042	09/04/1991	-
727	**48,80**	**PRATO**	GIOVANNI	10/02/1964	ROMA	100	31/07/1989	-
728	**48,80**	**AUGUSTO**	CLAUDIO	03/05/1963	CAMPAGNA	84022	11/11/1991	-
729	**48,80**	**LISANTI**	CARMINE	21/04/1959	MONTANO ANTILIA	84060	29/10/1993	-
730	**48,80**	**D'AMATO**	VINCENZO	03/06/1956	MERCATO SAN SEVERINO	84085	04/11/1992	-
731	**48,80**	**BORRELLI**	ANTONIO	20/12/1955	CASERTA	81100	02/11/1989	SI
732	**48,70**	**BIGARELLI**	MARIA ELISA	16/03/1964	SOVERATO SUPERIORE	88068	03/11/1993	SI
733	**48,70**	**AMBROSIO**	VINCENZO	01/12/1962	SAN GENNARO VESUVIANO	80040	18/10/1988	-
734	**48,70**	**BONAVITA**	ERSILIA	14/01/1959	NAPOLI	80100	13/11/1987	-
735	**48,70**	**DE LUCA**	TOMMASO	24/10/1958	MIRABELLA ECLANO	83036	26/07/1988	-
736	**48,70**	**D'ANGELO**	PASQUALINA	17/03/1957	CASANDRINO	80025	22/07/1992	-
737	**48,60**	**FASTIGGI**	ROSANNA	24/02/1964	CASERTA	81100	27/07/1990	SI
738	**48,60**	**MARMO**	ROSA	02/09/1961	NAPOLI	80100	24/07/1986	SI
739	**48,60**	**DI MEGLIO**	MARIO	05/01/1961	BARANO D'ISCHIA	80070	03/04/1992	-
740	**48,60**	**DEL BAGLIVO**	F.SCO DOM.ANTON	24/07/1960	AGROPOLI	84043	28/10/1985	-
741	**48,60**	**DI ZAZZO**	A.MARIA PAOLA	16/04/1960	TELESE TERME	82037	29/06/1990	-
742	**48,60**	**GIUGLIANO**	LUCIA	15/01/1960	PALMA CAMPANIA	80036	03/04/1990	SI
743	**48,60**	**AVALLONE**	LOREDANA	03/11/1954	PONTECAGNANO	84098	13/03/1991	-
744	**48,55**	**ESPOSITO**	PASQUALE	10/07/1959	CASTELLAMMARE DI STABIA	80053	25/07/1988	-
745	**48,55**	**MIELE**	GIUSEPPE	29/07/1957	ROSCIGNO	84020	30/07/1992	-
746	**48,50**	**PRINZO**	ALMERICO	20/01/1964	SALERNO	84100	28/03/1996	SI
747	**48,50**	**FRANCO**	PIETRO	02/06/1963	NAPOLI	80100	29/07/1991	SI
748	**48,50**	**CELORO**	MAURIZIO	01/01/1962	SALERNO	84100	19/12/1991	-
749	**48,50**	**MAIELLO**	MICHELE	04/07/1954	SAN GIORGIO A CREMANO	80046	21/07/1986	-
750	**48,50**	**MIGLIACCIO**	GIOVANNI	24/06/1954	POZZUOLI	80078	26/06/1991	-
751	**48,40**	**TERRACCIANO**	LUCIA	19/12/1961	MARIGLIANO	80034	26/10/1989	-
752	**48,40**	**PERILLO**	CARLO	26/06/1961	CONCA DELLA CAMPANIA	81044	08/04/1994	-
753	**48,40**	**FIUMARELLA**	DOMENICO	12/12/1959	CASTEL SAN GIORGIO	84083	25/02/1989	-
754	**48,40**	**TESSITORE**	ANGELINA	06/01/1957	SPARANISE	81056	30/05/1985	-
755	**48,40**	**PALMIERI**	ANTONIO	02/12/1956	FAICCHIO	82030	29/06/1992	-
756	**48,40**	**PETRUCCI**	DELIA ADDOLORATA	17/03/1955	FAICCHIO	82030	27/06/1989	-
757	**48,35**	**DI MARTINO**	ROSA	27/04/1959	VICO EQUENSE	80069	13/11/1989	-
758	**48,30**	**NICCOLAI**	ORNELLA	15/02/1963	NAPOLI	80100	27/07/1988	SI
759	**48,30**	**D'ALTERIO**	VINCENZO	06/02/1962	GIUGLIANO IN CAMPANIA	80014	09/03/1993	-
760	**48,30**	**RICCIO**	LUIGI	20/10/1959	NAPOLI	80100	29/01/1988	-
761	**48,30**	**BIONDI**	GERARDO	22/10/1957	SALERNO	84100	31/10/1983	-
762	**48,30**	**MOLFESE**	VINCENZO	10/03/1957	CAMEROTA	84040	05/04/1991	-
763	**48,25**	**PREZIUSO**	ANIELLO	24/12/1962	BAGNOLI IRPINO	83043	30/07/1991	-
764	**48,25**	**DI LEVA**	AMALIA	17/02/1959	SORRENTO	80067	27/07/1989	-
765	**48,20**	**ZAMPELLA**	GIUSEPPE	07/07/1964	CASERTA	81100	27/09/1990	-
766	**48,20**	**PIATTO**	GABRIELE	07/10/1962	AVERSA	81031	28/09/1992	SI
767	**48,20**	**SCHIANO DI COLA**	GIUSEPPA	21/08/1961	GIUGLIANO IN CAMPANIA	80014	13/11/1991	-
768	**48,20**	**LAURITANO**	MARIO	11/04/1961	GRAGNANO	80054	09/04/1990	-

fonte: http://burc.regione.campania.it

Graduatoria definitiva Medici Medicina Generale anno 2015

Posizione	Punteggio	Cognome	Nome	DataNascita	Residenza	CAP	Data laurea	Attestato_formaz
769	**48,20**	**TESTI**	GLORIA	03/08/1960	BENEVENTO	82100	27/10/1989	SI
770	**48,20**	**OLIVA**	EMILIA	24/11/1956	CASTELNUOVO CILENTO	84040	20/07/1990	-
771	**48,20**	**ANTINOZZI**	SEVERINO	14/11/1955	SESSA AURUNCA	81030	28/01/1984	-
772	**48,20**	**DE LUCA**	FRANCESCO	10/08/1955	SASSANO	84038	31/03/1994	-
773	**48,20**	**ARMINIO DEFALCO**	BERNARDO	15/07/1948	FISCIANO	84084	28/06/1988	-
774	**48,15**	**BOCCHINO**	GIUSEPPE	30/11/1959	VILLA LITERNO	81039	09/04/1991	-
775	**48,15**	**PANICO**	MARIATERESA	19/01/1958	BATTIPAGLIA	84091	13/11/1987	-
776	**48,10**	**TAVONE**	FABIOLA	25/03/1964	NAPOLI	80100	08/07/1992	SI
777	**48,10**	**PALMA**	CORRADO	16/02/1963	PAGANI	84016	03/11/1987	-
778	**48,10**	**MONTONE**	ELVIRA	29/07/1960	SANTA MARIA DI CASTELLABATE	84072	27/07/1990	-
779	**48,10**	**ULLUCCI**	VINCENZO	19/09/1959	CARINOLA	81030	14/03/1985	-
780	**48,10**	**PELOSI**	PIETRO	02/05/1958	SAN LORENZELLO	82030	27/09/1990	SI
781	**48,05**	**CANTIELLO**	GIOACCHINO	28/10/1955	CASERTA	81100	16/11/1984	-
782	**48,00**	**TORINO**	IMMACOLATA	27/08/1963	PIGNATARO MAGGIORE	81052	05/11/1987	SI
783	**48,00**	**MENNITTI**	MASSIMO	19/07/1962	NAPOLI	80100	15/11/1989	-
784	**48,00**	**DEL CORE**	GAETANO	30/04/1960	NAPOLI	80100	28/10/1986	-
785	**48,00**	**DE LEO**	VITTORIO	13/06/1959	AVELLINO	83100	28/10/1987	-
786	**48,00**	**CASTALDO**	FRANCESCO	03/02/1959	SOMMA VESUVIANA	80049	13/11/1990	-
787	**48,00**	**BIANCHI**	LUCIO	28/03/1957	NAPOLI	80141	28/01/1982	-
788	**48,00**	**MOSCARELLA**	FRANCO	10/02/1957	TEGGIANO	84039	29/03/1996	SI
789	**48,00**	**GIORGIO**	PASQUALE	09/01/1957	CAMPAGNA	84022	20/07/1990	-
790	**48,00**	**PALMESE**	FIORAVANTE	23/02/1954	CASAL DI PRINCIPE	81033	23/12/1983	-
791	**48,00**	**CAPEZZA**	ANNA	26/10/1952	NAPOLI	80136	10/04/1989	-
792	**48,00**	**PONTILLO**	PASQUALE	15/12/1951	CAPODRISE	81020	31/03/1977	-
793	**47,95**	**D'ACAMPORA**	GEMMA	13/09/1963	BATTIPAGLIA	84091	10/04/1992	-
794	**47,90**	**DE CRESCENZO**	GIUSEPPE	18/10/1966	SANTA MARIA CAPUA VETERE	81055	26/07/1993	SI
795	**47,90**	**PERILLO**	AGOSTINO	08/12/1963	SAN TAMMARO	81050	06/04/1993	SI
796	**47,90**	**AVELLA**	FELICE	29/04/1962	NOLA	80035	31/10/1994	-
797	**47,90**	**DI PIETRO**	ELISA	18/10/1960	CASERTA	81100	29/10/1986	-
798	**47,90**	**EGIZIO**	ROSA	06/07/1959	BRUSCIANO	80031	12/04/1989	-
799	**47,90**	**DI PIETRANTONIO**	ANGELA	05/06/1957	GALLO MATESE	81010	10/12/1985	-
800	**47,90**	**PISCITELLI**	MARIA MADDALENA	28/03/1957	CASERTA	81100	29/09/1989	-
801	**47,90**	**LEPORE**	ENRICO	29/08/1955	MIRABELLA ECLANO	83036	18/03/1993	-
802	**47,85**	**PORCIELLO**	MICHELE	09/10/1960	SCAFATI	84018	28/07/1987	-
803	**47,85**	**IERVOLINO**	BENEDETTINA	29/09/1957	PISCIOTTA	84066	11/04/1988	-
804	**47,80**	**GARGIULO**	MARIA	28/10/1965	CASALNUOVO DI NAPOLI	80013	08/04/1991	-
805	**47,80**	**D'AMBROSI**	ANTONIETTA	31/05/1965	SARNO	84087	10/10/1991	SI
806	**47,80**	**MASTROBISO**	MAURA	21/12/1960	NAPOLI	80100	31/10/1994	SI
807	**47,80**	**GRANIERI**	MARIA ASSUNTA	07/09/1960	LACCO AMENO	80076	27/07/1989	-
808	**47,80**	**ALOISI**	PASQUALINO	09/04/1955	NAPOLI	80100	20/06/1990	-
809	**47,80**	**SEVERINO**	ATTILIO	14/07/1954	AGROPOLI	84043	27/07/1979	-
810	**47,70**	**MARINO**	CIRO GER.G.PPE	14/05/1961	SALERNO	84100	28/07/1989	-
811	**47,70**	**PICCIRILLO**	F.SCO SAVERIO	04/03/1961	NAPOLI	80100	09/04/1987	-
812	**47,70**	**D'ANIELLO**	ANTONIO	23/10/1955	NOLA	80035	28/10/1983	-
813	**47,70**	**NARGI**	MARIA	16/07/1955	CASTELVETERE SUL CALORE	83040	14/04/1989	-
814	**47,70**	**MARANDINO**	CHIARA	11/11/1949	MONTANO ANTILIA	84060	31/10/1989	-
815	**47,60**	**SACCO**	MAURIZIO	18/06/1963	TEGGIANO	84039	31/10/1994	-
816	**47,60**	**FUSCHINO**	ELENA	07/01/1962	TELESE TERME	82037	06/11/1990	-

fonte: http://burc.regione.campania.it

Graduatoria definitiva Medici Medicina Generale anno 2015

Posizione	Punteggio	Cognome	Nome	DataNascita	Residenza	CAP	Data laurea	Attestato_formaz
817	**47,60**	**RAUCCI**	VINCENZO	22/07/1960	SANTA MARIA CAPUA VETERE	81055	26/02/1993	SI
818	**47,60**	**PANE**	ROBERTO	30/06/1959	SANT'ANGELO A CUPOLO	82010	08/11/1991	SI
819	**47,60**	**ATTIANESE**	PAOLO	19/11/1958	NOCERA INFERIORE	84014	20/12/1991	SI
820	**47,50**	**VROLA**	VALERIA	22/09/1967	CASERTA	81100	11/11/1994	SI
821	**47,50**	**VALESE**	CARMEN	12/09/1964	NAPOLI	80100	29/07/1992	SI
822	**47,50**	**BERARDESCA**	GAVINO	25/10/1963	CAMPOSANO	80030	09/04/1990	-
823	**47,50**	**SALURSO**	DANIELE	29/09/1961	SAN MAURO CILENTO	84070	29/01/1991	-
824	**47,50**	**DE ANGELIS**	TOMMASO	27/04/1961	VAIRANO PATENORA	81058	30/07/1991	-
825	**47,50**	**SCOLAMIERO**	MARIA ELISABETTA	15/05/1958	SANT'ANDREA DI CONZA	83053	29/01/1991	-
826	**47,50**	**CAVALIERE**	ANIELLO	14/12/1956	VALLO DELLA LUCANIA	84078	27/03/1982	-
827	**47,40**	**CARUSO**	ANDREA	24/08/1963	MUGNANO DEL CARDINALE	83027	29/10/1993	-
828	**47,40**	**OLIVA**	NICOLA	19/05/1962	AVERSA	81031	27/07/1987	SI
829	**47,40**	**QUARANTIELLO**	VINCENZO	19/03/1962	BOLZANO	39100	12/07/1991	-
830	**47,40**	**CERBONE**	GIUSEPPE	02/10/1961	AFRAGOLA	80021	26/10/1992	-
831	**47,40**	**MAIONE**	PIETRO	22/05/1961	NAPOLI	80100	03/11/1992	-
832	**47,40**	**AIELLO**	GIUSEPPE	30/04/1961	CASTELLAMMARE DI STABIA	80053	04/10/1991	SI
833	**47,40**	**LIVIERO**	GIOVANNI	02/05/1959	SAN GIORGIO DEL SANNIO	82018	16/04/1986	SI
834	**47,40**	**MONGILLO**	ANNA MARIA	07/04/1959	NAPOLI	80100	05/04/1991	SI
835	**47,40**	**CAPORASO**	SAVERIO	13/02/1958	CERVINARA	83012	27/10/1982	-
836	**47,40**	**LUONGO**	MARIA	24/11/1957	NAPOLI	80100	08/02/1984	SI
837	**47,40**	**STILO**	ANNA	14/04/1953	NAPOLI	80100	19/12/1981	-
838	**47,30**	**FUSCO**	GIUSEPPE	11/10/1960	SESSA AURUNCA	81037	14/03/1985	-
839	**47,25**	**TRAMONTANO**	PASQUALE	20/10/1958	POMIGLIANO D'ARCO	80038	23/01/1989	-
840	**47,20**	**BIMONTE**	GIUSEPPE	08/05/1964	CASTELVETERE SUL CALORE	83040	13/11/1991	SI
841	**47,20**	**CAPUTO**	LUIGI	06/01/1962	SALERNO	84100	31/10/1991	-
842	**47,20**	**ALFANO**	EMILIO	05/12/1960	TORRE ANNUNZIATA	80058	30/01/1991	-
843	**47,20**	**SENATORE**	GENNARO	24/07/1960	CAVA DE' TIRRENI	84013	23/07/1984	-
844	**47,20**	**BOSSONE**	BENITO	07/05/1960	BUONABITACOLO	84032	06/04/1992	-
845	**47,20**	**ILLIANO**	GENNARO MARIA	10/03/1960	MONTE DI PROCIDA	80070	28/07/1988	-
846	**47,20**	**GALLO**	CUSTODE	16/01/1956	CASERTA	81100	21/12/1988	-
847	**47,20**	**FUSARI**	ALBERTO	29/07/1952	AVERSA	81031	31/03/1979	-
848	**47,10**	**MUNNO**	AGOSTINO	13/01/1961	SANTA MARIA CAPUA VETERE	81055	22/12/1988	-
849	**47,10**	**LEO**	ANGELO	01/01/1961	OSPEDALETTO D'ALPINOLO	83014	04/10/1991	-
850	**47,10**	**DE PRISCO**	GIOIA	28/10/1959	MIRABELLA ECLANO	83036	13/07/1990	-
851	**47,10**	**LEMBO**	ILEANA	06/05/1958	AGROPOLI	84043	30/07/1991	-
852	**47,10**	**VICINANZA**	ANTONIO	11/01/1958	BATTIPAGLIA	84091	03/04/1985	-
853	**47,10**	**MAMMOLITI**	ANGELO	20/11/1957	CAVA DE' TIRRENI	84013	24/07/1985	-
854	**47,10**	**PEROZZIELLO**	ROSA	07/12/1954	CASTEL SAN GIORGIO	84083	30/10/1984	-
855	**47,10**	**PIERRI**	GIUSEPPE	17/12/1947	BARONISSI	84081	07/04/1988	SI
856	**47,05**	**DI SCALA**	CIRO	28/01/1954	MACERATA CAMPANIA	81047	21/03/1983	SI
857	**47,05**	**CASO**	BEATRICE	26/06/1952	POMPEI	80045	29/01/1986	-
858	**47,00**	**CANTELMO**	ANTONIO	28/10/1959	PRATELLA	81010	25/02/1988	-
859	**47,00**	**PETRAZZUOLO**	CARMELO	23/09/1959	SALA CONSILINA	84036	19/12/1991	-
860	**47,00**	**BORZILLO**	ANGELO	28/10/1956	PONTE	82030	29/06/1989	SI
861	**47,00**	**MINCIONE**	ROSALBA	03/06/1955	MARANO DI NAPOLI	80016	30/10/1987	-
862	**47,00**	**ANICETO COLUCCI**	PAOLINO	07/05/1955	PORTICI	80055	31/07/1990	SI
863	**46,95**	**PULELLA**	GIAMMARCO	24/06/1961	NAPOLI	80100	15/04/1986	SI
864	**46,95**	**CARACCIOLO**	GIOVANNI G.PPE	28/09/1959	PIEDIMONTE MATESE	81016	13/10/1986	-

fonte: http://burc.regione.campania.it

Graduatoria definitiva Medici Medicina Generale anno 2015

Posizione	Punteggio	Cognome	Nome	DataNascita	Residenza	CAP	Data laurea	Attestato_formaz
865	**46,90**	**ANGELINO**	ANTIMO	05/12/1964	SANT'ANTIMO	80029	28/06/1993	-
866	**46,90**	**PALMA**	LUIGI	31/08/1963	GIUGLIANO IN CAMPANIA	80014	22/03/1994	-
867	**46,90**	**BIANCO**	NICOLINA	24/06/1962	AVELLA	83021	28/06/1996	SI
868	**46,90**	**LANNI**	DOMENICO	13/05/1959	MONTESARCHIO	82016	23/02/1995	SI
869	**46,90**	**SCALA**	PASQUALE	13/11/1956	CARDITO	80024	25/10/1989	-
870	**46,90**	**ANZISI**	CARMINE	01/11/1955	NAPOLI	80100	30/10/1981	-
871	**46,85**	**TERRACCIANO**	SANTOLO	30/12/1956	MARIGLIANELLA	80030	02/04/1985	-
872	**46,80**	**CHIANCONE**	FREANCESCO	22/09/1958	SALERNO	84100	03/11/1984	-
873	**46,80**	**SANTANIELLO**	ANDREA	21/02/1958	MERCOGLIANO	83013	03/11/1986	-
874	**46,80**	**RUGGIERO**	TERESA	12/06/1957	SAN SALVATORE TELESINO	82030	09/04/1990	-
875	**46,80**	**DE LUCA**	FERDINANDO	24/03/1957	NAPOLI	80100	16/03/1994	-
876	**46,80**	**LANZARA**	IGNAZIO	15/07/1956	NOCERA INFERIORE	84014	23/07/1990	SI
877	**46,80**	**GIZZI**	ROSARIO	31/07/1955	SALERNO	84100	24/02/1989	-
878	**46,80**	**SCOPA**	CLEMENTE	01/06/1955	NAPOLI	80100	28/10/1982	-
879	**46,80**	**SANTORO**	ANTONIO	28/01/1955	BATTIPAGLIA	84091	28/10/1980	-
880	**46,80**	**CRISPO**	VINCENZO	27/04/1952	MONTESARCHIO	82016	30/07/1983	-
881	**46,75**	**MAIORANO**	GENA	06/06/1959	NAPOLI	80100	20/06/1990	SI
882	**46,70**	**DE ANGELIS**	ANTONELLA	04/06/1968	SANTA MARIA A VICO	81028	14/03/1994	SI
883	**46,70**	**DI CAPRIO**	GIUSEPPE	05/01/1968	VAIRANO PATENORA	81058	24/07/1992	SI
884	**46,70**	**ADRIANOPOLI**	RAFFAELE	20/01/1961	FORINO	83020	09/04/1991	SI
885	**46,70**	**D'AMATO**	MARIA FRANCA	24/09/1959	AVELLINO	83100	22/03/1988	-
886	**46,70**	**D'ANZA**	ANGELO	31/05/1955	SALA CONSILINA	84036	26/10/1992	-
887	**46,70**	**GRAVINA**	FRANCESCO	06/03/1955	PORTICO DI CASERTA	81050	13/11/1995	SI
888	**46,70**	**PALLADINO**	FRANCESCO	16/05/1953	AFRAGOLA	80021	29/03/1993	-
889	**46,70**	**TORIELLO**	VINCENZO	06/04/1953	GIFFONI SEI CASALI	84090	16/11/1984	-
890	**46,70**	**PINTO**	FRANCESCO	22/01/1951	TORRE DEL GRECO	80059	10/11/1978	-
891	**46,65**	**QUAGLIOTTI**	GIOVANNI	20/04/1963	CASTELLAMMARE DI STABIA	80053	05/04/1990	-
892	**46,60**	**LONGO**	PASQUALE	20/08/1961	PONTELANDOLFO	82027	09/04/1991	-
893	**46,60**	**RIZZO**	AMATO	06/10/1960	PIETRASTORNINA	83015	12/11/1988	-
894	**46,60**	**FERRARA**	GIOVANNI	13/02/1958	NOLA	80035	07/04/1987	-
895	**46,60**	**MARRELLA**	GIOVANNI	25/11/1957	CASTELLAMMARE DI STABIA	80053	27/07/1988	-
896	**46,60**	**DE LUCA**	PASQUALE MICHELE FRANCESCO	28/08/1955	ROTONDI	83017	23/07/1991	-
897	**46,55**	**IACONO**	GENNARO	02/02/1963	SERRARA	80070	10/04/1991	-
898	**46,50**	**SBARRA**	GIOVANNI	18/04/1968	CARBONARA DI NOLA	80030	27/03/1996	SI
899	**46,50**	**CELIENTO**	GIUSEPPE	05/08/1963	CAIVANO	80023	09/04/1991	SI
900	**46,50**	**PASCA**	VINCENZO	21/10/1962	VALLO DELLA LUCANIA	84078	23/07/1991	-
901	**46,50**	**VEROLINO**	LUIGI	01/01/1961	SALERNO	84100	18/10/1988	SI
902	**46,50**	**D'ORIANO**	ANTONIO	08/04/1960	POZZUOLI	80078	11/11/1991	-
903	**46,50**	**CRISTOFANO**	GIUSEPPINA INES	16/10/1959	NAPOLI	80100	07/07/1986	-
904	**46,50**	**DE STEFANO**	ROSANNA	15/06/1958	NAPOLI	80100	10/04/1991	-
905	**46,50**	**MEOLA**	ROSSANO	26/07/1957	AVELLINO	83100	23/12/1992	SI
906	**46,50**	**DI PORZIO**	BIAGIO	27/08/1956	SAN SEBASTIANO AL VESUVIO	80040	28/07/1983	-
907	**46,50**	**AMODEO**	GIUSEPPE	15/02/1955	AVELLINO	83100	25/01/1991	-
908	**46,45**	**SITO**	FRANCA	07/12/1962	CERCOLA	80040	08/04/1988	SI
909	**46,40**	**VESSICHELLI**	PINETTA	12/04/1964	ARIANO IRPINO	83031	28/10/1991	-
910	**46,40**	**BELLOMUNNO**	GILDA	21/07/1961	CASTEL CAMPAGNANO	81010	18/09/1986	-
911	**46,40**	**CECERE**	PASQUALE	01/07/1960	CASORIA	80026	22/12/1989	SI
912	**46,40**	**FRANZA**	GIUSEPPINA	13/11/1957	SAN SEBASTIANO AL VESUVIO	80040	20/10/1988	SI

fonte: http://burc.regione.campania.it

Graduatoria definitiva Medici Medicina Generale anno 2015

Posizione	Punteggio	Cognome	Nome	DataNascita	Residenza	CAP	Data laurea	Attestato_formaz
913	**46,40**	**DI COSTANZO**	CONCETTA	13/03/1957	POMIGLIANO D'ARCO	80038	26/07/1989	-
914	**46,40**	**LO PILATO**	GIOSUE	08/01/1956	MIRABELLA ECLANO	83036	24/10/1990	-
915	**46,40**	**CUCCURULLO**	ANTONIO	25/12/1954	TORRE DEL GRECO	80059	27/10/1982	-
916	**46,35**	**FRANCO**	CARMELA	05/09/1958	PORTICI	80055	14/03/1990	SI
917	**46,30**	**IADICICCO**	ROSA	06/09/1968	MADDALONI	81024	29/07/1993	SI
918	**46,30**	**MARINO**	LUIGI	18/01/1966	TEVEROLA	81030	12/02/1997	SI
919	**46,30**	**ANASTASIO**	MARIA	19/10/1964	SQUILLACE	88069	28/02/1992	SI
920	**46,30**	**CAFIERO**	OSCAR	31/12/1963	PRATA PRINCIPATO ULTRA	83030	07/04/1993	-
921	**46,30**	**MEO**	FELICE	26/08/1963	CIMITILE	80030	12/02/1997	SI
922	**46,30**	**DELLE FEMINE**	MARIA ROSARIA	10/08/1962	SANTA MARIA CAPUA VETERE	81055	26/02/1993	SI
923	**46,30**	**PICCOLI**	ELISA SUSY	15/07/1959	PIETRAMELARA	81051	13/11/1986	-
924	**46,30**	**PICCOLO**	MICHELE	14/09/1956	CASAPESENNA	81030	14/11/1985	SI
925	**46,30**	**MENALE**	MARIA GABRIELLA	29/06/1956	TORRE DEL GRECO	80059	24/01/1987	SI
926	**46,30**	**MARINARO**	VINCENZO FERNANDO ANTONIO	04/01/1956	LIONI	83047	27/10/1992	SI
927	**46,30**	**VITTORIOSO**	ANNA	16/10/1954	PORTICI	80055	24/06/1981	-
928	**46,25**	**DEL VERME**	BRUNO	20/05/1959	BATTIPAGLIA	84091	14/11/1989	-
929	**46,25**	**PALLADINO**	ANNA MARIA	24/01/1955	CAGLIARI	9100	25/07/1991	SI
930	**46,20**	**LAVEGLIA**	PAOLA	12/03/1964	SANZA	84030	28/07/1994	-
931	**46,20**	**RUSSO**	LUIGI	22/11/1962	AVERSA	81031	21/07/1989	-
932	**46,20**	**FABOZZI**	SAVERIO	15/06/1960	TRENTOLA	81038	06/06/1988	-
933	**46,20**	**ESPOSITO**	ENZO	11/04/1960	ROCCADASPIDE	84069	26/02/1993	SI
934	**46,20**	**BALASCO**	ANGELINA	13/05/1959	NAPOLI	80100	16/04/1993	SI
935	**46,20**	**FALZARANO**	CARMELO	01/01/1958	SANT'AGATA DE' GOTI	82019	10/11/1988	-
936	**46,20**	**RUGGIERO**	MICHELINA ANNA	27/07/1956	FONTANAROSA	83040	10/04/1992	-
937	**46,20**	**FERRARO**	ANTONIO	15/05/1956	SALERNO	84100	15/04/1986	-
938	**46,20**	**NADDEO**	FLAVIO	08/01/1955	SALERNO	84100	23/07/1981	-
939	**46,20**	**SICILIANO**	SALVATORE	16/08/1951	CURTI	81040	26/07/1979	-
940	**46,10**	**D'ANGELO**	SALVATORE	26/10/1960	SAN SEBASTIANO AL VESUVIO	80040	08/04/1988	-
941	**46,10**	**MEGLIO**	ALBERTO	15/04/1956	MARANO DI NAPOLI	80016	12/04/1985	SI
942	**46,05**	**ESPOSITO**	ANNA	17/03/1964	BOSCOREALE	80041	26/07/1991	SI
943	**46,05**	**DE SISTO**	LELIO	17/06/1954	RAVISCANINA	81017	28/07/1989	-
944	**46,00**	**CAMPOPIANO**	AMALIA	15/05/1964	VAIRANO PATENORA	81058	28/07/1989	-
945	**46,00**	**COLUCCINO**	ANNA	12/11/1959	CASORIA	80026	14/04/1989	SI
946	**46,00**	**NOVIZIO**	VINCENZO	28/10/1959	SANT'ANASTASIA	80048	28/10/1986	-
947	**46,00**	**D'ALESSANDRO**	MARIA	20/03/1959	NAPOLI	80143	21/09/1987	-
948	**46,00**	**PISANI**	GIUSEPPE	28/02/1959	NAPOLI	80100	12/11/1990	-
949	**45,95**	**FERRANTE**	VITO	19/02/1960	VIBONATI	84079	08/10/1996	SI
950	**45,90**	**FOSSA**	ANNA	31/01/1963	PIEDIMONTE MATESE	81016	07/04/1993	SI
951	**45,90**	**FRATICELLI**	MAURIZIO	26/01/1962	NAPOLI	80126	21/02/1994	SI
952	**45,90**	**COMA**	LOREDANA	02/11/1961	BATTIPAGLIA	84091	17/07/1991	SI
953	**45,90**	**AMODEO**	VENIA	19/01/1961	BENEVENTO	82100	10/11/1988	-
954	**45,90**	**TUFANO**	NUNZIO	24/06/1958	BOSCOREALE	80041	12/04/1988	-
955	**45,90**	**DE CHIARA**	GIOVANNI	04/02/1957	VILLA DI BRIANO	81030	29/03/1984	-
956	**45,90**	**ANTUONO**	ANGELO	22/07/1956	OTTAVIANO	80044	15/04/1986	-
957	**45,90**	**VETRANO**	EMILIA	21/05/1955	VITULAZIO	81041	26/03/1984	-
958	**45,85**	**VIOLETTI**	CORRADO	28/03/1963	POMIGLIANO D'ARCO	80038	06/06/1989	-
959	**45,85**	**GUBITOSI**	CONCETTA	25/07/1961	GIFFONI VALLE PIANA	84095	13/07/1992	-
960	**45,85**	**MARTINO**	VINCENZO	29/06/1956	SESSA AURUNCA	81030	18/03/1984	-

fonte: http://burc.regione.campania.it

Graduatoria definitiva Medici Medicina Generale anno 2015

Posizione	Punteggio	Cognome	Nome	DataNascita	Residenza	CAP	Data laurea	Attestato_formaz
961	**45,85**	**MAZZINI**	GIUSEPPE	24/01/1955	ROCCAPIEMONTE	84086	13/11/1990	-
962	**45,85**	**D'ANGELO**	ANGELO	24/11/1954	TEANO	81057	26/06/1989	-
963	**45,80**	**ALDI**	COSTANTINO	10/09/1963	CASTEL CAMPAGNANO	81010	10/04/1991	SI
964	**45,80**	**SILVESTRINO**	FRANCESCO	30/09/1961	MARIGLIANO	80034	07/04/1988	-
965	**45,80**	**MAUTONE**	CELESTINA MARIA	09/02/1959	VALLO DELLA LUCANIA	84078	29/06/1992	SI
966	**45,80**	**SALLUSTO**	PIA	17/04/1954	CASERTA	81100	29/06/1990	SI
967	**45,80**	**TORCINARO**	ERNESTO	19/11/1953	CASERTA	81100	28/10/1977	-
968	**45,80**	**DI MAURO**	GIOVANNI	01/09/1949	CAMEROTA	84040	14/04/1982	-
969	**45,80**	**DEL VILLANO**	LUIGI	03/01/1945	TEANO	81057	29/10/1983	-
970	**45,75**	**CIAFRONE**	ANNUNZIATA	26/02/1961	NAPOLI	80144	19/12/1991	-
971	**45,70**	**VALENTINO**	MICHELE LUIGI	06/07/1961	ALVIGNANO	81012	23/06/1987	-
972	**45,70**	**D'ELIA**	ROSALBA	26/06/1955	NAPOLI	80136	10/04/1987	-
973	**45,70**	**FERRARO**	PASQUALE	07/03/1955	MARCIANISE	81025	09/04/1991	-
974	**45,70**	**PEDUTO**	CARMINE	02/04/1950	CASTEL SAN LORENZO	84049	08/04/1992	-
975	**45,65**	**TAGLIAFERRI**	GIUSEPPE	21/10/1962	ACERRA	80011	27/07/1993	-
976	**45,65**	**REGA**	GRAZIA MARIA	29/09/1956	NOLA	80035	21/01/1981	-
977	**45,60**	**IONTA**	CATERINA	12/09/1968	ROCCAMONFINA	81035	02/04/1997	SI
978	**45,60**	**TUMMILLO**	VENERANDA	10/01/1967	CERCOLA	80040	27/11/1991	-
979	**45,60**	**TRONCONE**	MARIA GABRIELLA	11/08/1966	SAN GIORGIO A CREMANO	80046	28/07/1994	SI
980	**45,60**	**RAPACCIUOLO**	VINCENZO	07/04/1963	SCAFATI	84018	21/12/1989	-
981	**45,60**	**ABAGNALE**	CIRO	09/02/1963	SANT'ANTONIO ABATE	80057	28/10/1991	-
982	**45,60**	**SAVOIA**	MICHELE	12/05/1962	SANT'ARPINO	81030	31/07/1992	SI
983	**45,60**	**PICCIRILLO**	MARIA ROSARIO	09/03/1959	CASERTA	81100	30/07/1984	-
984	**45,60**	**PARMENTOLA**	GABRIELE	27/10/1958	CASTELLAMMARE DI STABIA	80053	25/07/1989	-
985	**45,60**	**DI MARCELLO**	GIOVANNA	16/12/1957	MACERATA CAMPANIA	81047	06/04/1990	SI
986	**45,60**	**OREFICE**	TOMMASO	14/06/1956	CASORIA	80026	15/11/1985	-
987	**45,60**	**FRONGILLO**	SALVATORE	28/01/1956	TRENTOLA	81038	10/04/1992	-
988	**45,60**	**SALZANO**	DOMENICO	07/10/1954	CASTELLABATE	84048	12/11/1983	-
989	**45,60**	**MILANO**	MICHELE	21/08/1951	CAPACCIO	84047	12/10/1978	-
990	**45,60**	**NACCA**	PASQUALE	25/02/1951	MACERATA CAMPANIA	81047	10/07/1979	-
991	**45,55**	**AQUILA**	DARIO	09/01/1959	NAPOLI	80100	27/02/1987	SI
992	**45,55**	**VARTULI**	PASQUALE	08/02/1955	NAPOLI	80100	21/07/1980	-
993	**45,50**	**SORRENTINO**	SALVATORE	22/11/1969	SARNO	84087	28/07/1994	SI
994	**45,50**	**VASTANO**	DANILO	18/07/1966	CAVA DE' TIRRENI	84013	28/03/1996	SI
995	**45,50**	**BUONOCORE**	ANNA	22/05/1962	SALERNO	84100	10/04/1990	SI
996	**45,50**	**MORTELLARO**	CARLO	03/12/1961	MONDRAGONE	81034	31/07/1989	-
997	**45,50**	**ESPOSITO**	GERARDO	29/11/1959	CASTEL SAN GIORGIO	84088	26/02/1988	-
998	**45,50**	**PANELLA**	FILOMENA	10/03/1959	SALERNO	84100	31/07/1984	-
999	**45,50**	**RODRIQUEZ**	VINCENZO	03/01/1958	NAPOLI	80100	03/04/1985	-
1000	**45,50**	**TRAMONTANO**	GIUSEPPE	06/12/1957	NOCERA INFERIORE	84014	23/07/1983	-
1001	**45,50**	**PARRELLA**	FRANCESCO	14/02/1951	BENEVENTO	82100	21/12/1988	-
1002	**45,45**	**LEO**	AGOSTINO	02/04/1960	SIANO	88100	05/04/1991	-
1003	**45,40**	**MORELLI**	PAOLA	17/05/1964	NAPOLI	80100	05/11/1991	SI
1004	**45,40**	**DE FELICE**	FABRIZIO	04/08/1963	SALERNO	84100	30/10/1991	SI
1005	**45,40**	**COSCIA**	AGOSTINO	31/05/1962	CASAGIOVE	81022	21/07/1988	-
1006	**45,40**	**TESTA**	MARIA ANTONIETTA	28/04/1962	PIEDIMONTE MATESE	81016	07/04/1993	-
1007	**45,40**	**BISOGNO**	VINCENZO	28/01/1962	TORRE ANNUNZIATA	80058	29/01/1987	-
1008	**45,40**	**IORIO**	EMIDIO EMILIO	13/02/1960	BENEVENTO	82100	05/04/1991	-

fonte: http://burc.regione.campania.it

Graduatoria definitiva Medici Medicina Generale anno 2015

Posizione	Punteggio	Cognome	Nome	DataNascita	Residenza	CAP	Data laurea	Attestato_formaz
1009	**45,40**	**TEDESCO**	ALESSANDRA MARIA	02/03/1959	NAPOLI	80100	17/12/1987	-
1010	**45,40**	**TARONE**	RENZO	22/07/1957	FLUMERI	83040	27/10/1984	-
1011	**45,40**	**IOVINE**	DOMENICA	07/03/1956	ACERRA	80011	26/06/1990	SI
1012	**45,40**	**ALTIERI**	GIOVANNA	04/11/1955	EBOLI	84025	27/02/1991	-
1013	**45,35**	**DI SCHINO**	MARIA	19/06/1959	NAPOLI	80100	10/04/1987	-
1014	**45,30**	**SCHETTINO**	RAFFAELE	25/01/1968	SANT'ANTONIO ABATE	80057	08/04/1994	-
1015	**45,30**	**SIRIGNANO**	SAVERIO	09/07/1965	CAMPOSANO	80030	06/04/1992	-
1016	**45,30**	**BOCCHETTI**	ASSUNTA SUSANNA	07/01/1964	NAPOLI	80100	30/07/1993	SI
1017	**45,30**	**DE FELICE**	GIULIO	01/02/1963	SALERNO	84100	20/03/1989	-
1018	**45,30**	**DI LUCA**	NUNZIO	12/08/1961	TORRE ANNUNZIATA	80058	04/07/1989	-
1019	**45,30**	**CIAMILLO**	NICOLA	19/02/1961	BENEVENTO	82100	19/06/1989	-
1020	**45,30**	**RACCA**	MARIA ROSARIA	01/10/1949	BONITO	83032	29/07/1991	SI
1021	**45,30**	**TAGLIA**	CARMINE	10/03/1947	RICIGLIANO	84020	26/07/1979	-
1022	**45,25**	**FINAMORE**	CATELLO	06/11/1969	CASTELLAMMARE DI STABIA	80053	28/10/1994	SI
1023	**45,20**	**BRUNZO**	ANGELA MARIA	28/07/1962	TEVEROLA	81030	10/04/1990	-
1024	**45,20**	**MARESCA**	VINCENZO	05/03/1956	PAGANI	84016	27/02/1991	-
1025	**45,15**	**REGA**	AMALIA	07/02/1964	PIANO DI SORRENTO	80063	26/06/1991	SI
1026	**45,10**	**SCHIAVO**	ROSSELLA	04/09/1965	SAN GIORGIO A CREMANO	80046	08/07/1992	SI
1027	**45,10**	**AIRULO**	FEDERICO	19/02/1963	SANTA MARIA CAPUA VETERE	81055	07/04/1992	-
1028	**45,10**	**AGLIATA**	ELVIRA	16/03/1962	GIUGLIANO IN CAMPANIA	80014	29/07/1988	-
1029	**45,10**	**CAVALLO**	ANTONIO	10/01/1962	OLEVANO SUL TUSCIANO	84062	23/07/1992	-
1030	**45,10**	**CILIBERTI**	MAURIZIO	22/09/1960	SALERNO	84100	23/07/1991	-
1031	**45,10**	**PIROZZI**	MARIA	16/07/1960	SANTA MARIA CAPUA VETERE	81055	29/12/1986	-
1032	**45,10**	**DEL FRANCO**	FRANCESCO	07/09/1958	SALERNO	84100	31/10/1983	-
1033	**45,10**	**PETRAGLIA**	FRANCESCO	22/09/1949	PIAGGINE	84065	19/02/1986	-
1034	**45,05**	**ROCCO**	ANTONELLO	12/03/1956	PIANO DI SORRENTO	80063	25/07/1990	-
1035	**45,00**	**CALABRESE**	STELLA	24/05/1966	PAGANI	84016	08/04/1992	SI
1036	**45,00**	**ARLOTTA**	FRANCESCO	19/07/1965	NAPOLI	80131	28/03/1991	SI
1037	**45,00**	**CUOZZO**	FRANCESCO	19/07/1963	GRICIGNANO DI AVERSA	81030	31/07/1990	-
1038	**45,00**	**RASERA**	ANTONIO	22/10/1962	PISCIOTTA	84066	16/03/1994	-
1039	**45,00**	**ROSA**	ANGELO	10/01/1958	CEPPALONI	82010	23/12/1992	-
1040	**45,00**	**D'ONOFRIO**	RITA	02/01/1957	MONTESARCHIO	82016	29/10/1991	-
1041	**45,00**	**COLUCCI**	VITO	01/04/1956	SIRIGNANO	83020	25/01/1991	-
1042	**44,95**	**CAROTENUTO**	DOMENICO	05/02/1960	BOSCOREALE	80041	12/04/1988	-
1043	**44,95**	**NITTO**	MARIA CONCETTA	09/11/1959	BUCCINO	84021	25/06/1986	-
1044	**44,90**	**LETTIERI**	NICOLA	08/12/1967	FIRENZE	50100	09/11/1994	SI
1045	**44,90**	**ARIOLA**	LUCA	04/08/1963	SCISCIANO	80030	14/04/1993	-
1046	**44,90**	**PIRRO**	MARIA ROSARIA ADELAIDE	09/01/1963	VAIRANO PATENORA	81058	17/07/1989	-
1047	**44,90**	**IPPOLITO**	DOMENICO	03/11/1962	ARZANO	80022	24/10/1990	-
1048	**44,90**	**PIEMONTE**	FILOMENA	14/10/1962	ALPIGNANO	10091	24/07/1989	-
1049	**44,90**	**ROMAIRONE**	GRAZIA	06/02/1961	PORTICI	80055	31/10/1989	-
1050	**44,90**	**GIORDANO**	FERDINANDO	27/08/1960	SANTA MARIA LA FOSSA	81050	14/04/1989	-
1051	**44,90**	**LEROSE**	MICHELE	02/07/1959	ACCETTURA	75011	24/07/1991	-
1052	**44,90**	**SAVIANO**	GIULIANA	29/01/1959	BACOLI	80070	19/12/1990	SI
1053	**44,90**	**RAUCCI**	RITA	26/04/1958	SAN PRISCO	81054	31/07/1989	SI
1054	**44,90**	**PISACANE**	GENNARO	12/01/1958	CASTELLAMMARE DI STABIA	80053	24/07/1991	-
1055	**44,90**	**BEVILACQUA**	DOMENICO	29/03/1948	SERINO	83028	19/07/1974	-
1056	**44,85**	**PIGNATIELLO**	GIUSEPPE	17/06/1957	CALVI RISORTA	81042	12/12/1988	-

fonte: http://burc.regione.campania.it

Graduatoria definitiva Medici Medicina Generale anno 2015

Posizione	Punteggio	Cognome	Nome	DataNascita	Residenza	CAP	Data laurea	Attestato_formaz
1057	**44,80**	**D'AGOSTINO**	ANDREA	27/08/1968	AMOROSI	82031	24/07/1995	SI
1058	**44,80**	**D'AGOSTINO**	ANNA	26/07/1963	CRISPANO	80020	14/04/1989	SI
1059	**44,80**	**FRASCA**	TONINO	21/11/1961	MONTERODUNI	86075	08/11/1995	SI
1060	**44,80**	**CASOLARO**	FRANCESCO	01/08/1961	ARZANO	80022	21/12/1989	SI
1061	**44,80**	**MINICHINI**	SEVERINO	01/03/1961	COMIZIANO	80030	10/04/1991	-
1062	**44,80**	**LIGUORI**	GIOVANNA	16/10/1959	MADDALONI	81024	21/12/1987	-
1063	**44,80**	**RUSSO**	FRANCO	30/09/1958	PORTICI	80055	25/02/1988	-
1064	**44,80**	**FERRAZZANO**	FRANCESCO	19/09/1958	SAN NICOLA LA STRADA	81020	17/10/1988	-
1065	**44,80**	**GAZZILLO**	MICHELE	14/11/1955	MADDALONI	81024	29/07/1987	-
1066	**44,80**	**LETTERIELLO**	GIOVANNI	21/03/1955	CAMPAGNA	84022	06/04/1988	-
1067	**44,80**	**TIRONE**	ALMA	29/01/1952	NAPOLI	80100	30/10/1976	-
1068	**44,70**	**FORNARO**	PASQUALE	05/10/1966	SOMMA VESUVIANA	80049	31/03/1998	SI
1069	**44,70**	**NAPPO**	MICHELE	27/05/1960	SAN GIUSEPPE VESUVIANO	80047	29/01/1992	-
1070	**44,70**	**DE LAUSO**	GIOVANNI	29/03/1960	CASELLE IN PITTARI	84030	11/11/1991	SI
1071	**44,70**	**POLICASTRO**	GIACOMO	28/05/1959	SAN GREGORIO MAGNO	84020	05/04/1991	-
1072	**44,70**	**IAVARONE**	GIOVANNI	20/04/1959	QUALIANO	80019	27/10/1989	-
1073	**44,70**	**CIARAMELLA**	ROSA	03/02/1957	SAN MARCO EVANGELISTA	81020	29/06/1992	SI
1074	**44,70**	**MICERA**	ANNA	12/12/1951	CASTELLAMMARE DI STABIA	80053	13/04/1989	-
1075	**44,65**	**GNAZZO**	ANNAMARIA	06/01/1967	SALA CONSILINA	84036	09/11/1994	SI
1076	**44,65**	**ARIANO**	PIERANGELA RITA	04/06/1961	ERCOLANO	80056	31/10/1994	-
1077	**44,65**	**INCISORE**	GIUSEPPE	19/07/1959	AFRAGOLA	80021	30/07/1991	SI
1078	**44,65**	**CIMINO**	ANTONIO	06/01/1954	CASERTA	81100	02/07/1990	SI
1079	**44,65**	**SGAMBATO**	LUIGI	17/05/1953	NAPOLI	80100	14/11/1989	-
1080	**44,60**	**ABBATE**	LEONARDO	26/09/1963	GIUGLIANO IN CAMPANIA	80014	28/09/1992	-
1081	**44,60**	**GRASSO**	GIUSEPPE	09/05/1960	MONTESARCHIO	82016	30/06/1986	SI
1082	**44,60**	**CALENDA**	ELISA	15/03/1960	SALERNO	84100	31/05/1990	-
1083	**44,60**	**DI LEVA**	LUIGI	20/11/1959	TRECASE	80040	28/07/1988	-
1084	**44,60**	**LUCARELLI**	MARIA CRISTINA	27/07/1959	MONTEFALCONE DI VAL FORTORE	82025	19/02/1986	-
1085	**44,60**	**ROSA**	CARLO	29/10/1957	NAPOLI	80100	13/04/1989	-
1086	**44,60**	**CAPPUCCIO**	MARIA	23/06/1957	MONTECORVINO ROVELLA	84096	29/10/1987	-
1087	**44,60**	**NAPPA**	GIUSEPPE	21/06/1957	GIUGLIANO IN CAMPANIA	80014	07/07/1986	-
1088	**44,60**	**ALVINO**	ROSANGELA	01/02/1957	ISCHIA PORTO	80077	14/10/1982	-
1089	**44,60**	**DELLA VALLE**	ROSA	19/01/1957	ROCCA D'EVANDRO	81040	07/04/1987	-
1090	**44,60**	**CATULLO**	GIANFRANCO	08/03/1955	SAN GIORGIO A CREMANO	80046	11/07/1986	-
1091	**44,60**	**CESARANO**	GABRIELE	25/05/1954	LETTERE	80050	23/12/1982	-
1092	**44,50**	**NUNZIATA**	RAFFAELE	11/05/1966	OTTAVIANO	80044	03/11/1993	-
1093	**44,50**	**AGOSTELLI**	VALENTINO	29/10/1963	TORRE DEL GRECO	80059	08/04/1992	-
1094	**44,50**	**SANTONASTASO**	SALVATORE	27/07/1963	CASERTA	81100	06/11/1990	SI
1095	**44,50**	**BARBI**	ANTONELLA	09/07/1963	NAPOLI	80100	31/07/1992	SI
1096	**44,50**	**BARONE**	EMILIO	27/03/1963	MONTORO INFERIORE	83025	03/04/1990	-
1097	**44,50**	**PERROTTA**	ANNA	26/07/1962	ERCOLANO	80056	09/11/1988	SI
1098	**44,50**	**CAPPUCCIO**	ANGELO	22/07/1961	FONTANAROSA	83040	16/03/1994	-
1099	**44,50**	**MORCALDI**	FRANCESCO	06/07/1957	EBOLI	84025	31/07/1992	SI
1100	**44,50**	**MARINO**	GENNARO	17/01/1957	CESA	81030	27/07/1984	-
1101	**44,50**	**DI GIOIA**	LUIGINA	12/12/1956	CASTELPOTO	82030	30/07/1984	-
1102	**44,50**	**D'ALESSIO**	VINCENZINA	13/08/1956	FRATTAMAGGIORE	80027	21/12/1988	-
1103	**44,45**	**MEZZANINO**	AGATA	02/03/1950	PORTICI	80055	28/05/1981	-
1104	**44,40**	**CAROLLA**	GIOVANNI	02/12/1967	SAN GIORGIO DEL SANNIO	82018	20/12/1995	SI

fonte: http://burc.regione.campania.it

Graduatoria definitiva Medici Medicina Generale anno 2015

Posizione	Punteggio	Cognome	Nome	DataNascita	Residenza	CAP	Data laurea	Attestato_formaz
1105	**44,40**	**ROSATI**	ANNALISA	20/09/1965	VIETRI SUL MARE	84019	03/11/1992	-
1106	**44,40**	**SABATINO**	MARCO	29/12/1962	PARETE	81030	25/02/1993	SI
1107	**44,40**	**SPERANZA**	MARIA ROSA	18/04/1959	PIETRADEFUSI	83030	26/07/1990	-
1108	**44,40**	**PAGANO**	SARA	09/07/1958	SALERNO	84100	21/12/1987	-
1109	**44,40**	**SETARO**	ANGELINA	04/01/1955	RAPONE	85020	24/02/1989	-
1110	**44,40**	**DE LUCA**	CLAUDIO	07/09/1952	NAPOLI	80100	04/11/1992	SI
1111	**44,35**	**PENNACCHIO**	ANTONELLA	09/02/1965	VILLARICCA	80010	22/06/1992	-
1112	**44,35**	**COSCIONE**	MONICA	05/07/1963	NAPOLI	80100	21/07/1989	SI
1113	**44,35**	**GUIDA**	MARIANO	17/04/1962	NAPOLI	80100	08/04/1992	-
1114	**44,35**	**PICCIANO**	ANTONIO	19/01/1955	BATTIPAGLIA	84091	21/12/1990	-
1115	**44,30**	**DE ROSA**	GIUSEPPE	19/03/1965	SAN FELICE A CANCELLO	81027	27/03/1992	SI
1116	**44,30**	**PERSICO**	PASQUALE	10/12/1963	AVERSA	81031	02/03/1995	SI
1117	**44,30**	**IORIO**	UGO	10/08/1960	NAPOLI	80100	25/01/1991	-
1118	**44,30**	**MIGLIACCIO**	GIOVANNI	29/10/1959	NAPOLI	80100	07/04/1993	SI
1119	**44,30**	**BALESTRIERI**	PATRIZIA	22/01/1959	VILLARICCA	80010	24/10/1984	-
1120	**44,30**	**MARTIN**	ALDO	28/11/1958	GIUGLIANO IN CAMPANIA	80014	08/04/1988	-
1121	**44,30**	**GALASSO**	STEFANO	05/08/1958	VILLARICCA	80010	08/04/1988	-
1122	**44,25**	**GAGLIARDI**	MARIO	03/03/1953	TEGGIANO	84039	25/09/1989	-
1123	**44,20**	**BORRELLI**	DOMENICO	16/09/1968	NAPOLI	80136	30/10/1995	SI
1124	**44,20**	**CAMUSO**	PIETRO	28/03/1965	ROCCAMONFINA	81035	22/07/1996	SI
1125	**44,20**	**LIGUORI**	CARLO	23/12/1964	FRATTAMAGGIORE	80027	29/03/1996	SI
1126	**44,20**	**PAPA**	ARTURO	07/10/1964	FORLI'	47100	31/10/1991	SI
1127	**44,20**	**CUTILLO**	TERESA	20/03/1963	BENEVENTO	82100	13/11/1991	SI
1128	**44,20**	**MORISCO D'AMBROSIO**	FELICE	06/01/1960	VITULANO	82038	11/11/1991	-
1129	**44,20**	**COSTANZI**	PIER LUIGI	21/08/1959	PORTICI	80055	19/07/1990	SI
1130	**44,20**	**COPPOLA**	BRIGIDA	29/06/1959	SAN SEBASTIANO AL VESUVIO	80040	31/07/1992	-
1131	**44,20**	**RICCIARDI**	SALVATORE	05/03/1959	MERCATO SAN SEVERINO	84085	03/11/1993	-
1132	**44,20**	**FONZO**	FORTUNA	25/09/1958	ARIANO IRPINO	83031	11/04/1988	SI
1133	**44,20**	**DASSI**	ANTONIO	09/08/1955	SANT'ANASTASIA	80048	12/11/1983	-
1134	**44,20**	**SANTORO**	ANT.CARMELO MARIA	18/07/1952	CASTELFRANCI	83040	04/11/1983	-
1135	**44,15**	**VARLESE**	MARIA GIACINTA	19/12/1960	NAPOLI	80100	09/07/1987	SI
1136	**44,10**	**FARAONE**	ROSARIA	01/06/1966	AVERSA	81031	17/04/1994	-
1137	**44,10**	**PAPA**	VINCENZA	02/08/1963	MOIANO	82010	27/10/1989	-
1138	**44,10**	**MERCONE**	GIUSEPPE	11/02/1963	SANTA MARIA CAPUA VETERE	81055	29/06/1990	SI
1139	**44,10**	**DE LUNA**	PIER PAOLO	23/09/1961	SALERNO	84100	13/11/1989	-
1140	**44,10**	**MERCADANTE**	VITALIANO	29/07/1959	POMIGLIANO D'ARCO	80038	27/06/1988	SI
1141	**44,10**	**COSENZA**	GIULIO CARLO MARIA	06/05/1959	CAMEROTA	84040	20/06/1986	-
1142	**44,10**	**CIMMINO**	GABRIELLA	03/01/1959	NAPOLI	80100	14/11/1990	SI
1143	**44,10**	**CASTALDO**	MICHELE	08/10/1957	CAIVANO	80023	08/04/1991	-
1144	**44,10**	**PENNACCHIO**	PASQUALE	16/02/1954	MACERATA CAMPANIA	81047	25/02/1993	SI
1145	**44,05**	**PESIRI**	CESARE	27/07/1959	CASALNUOVO DI NAPOLI	80013	26/07/1989	-
1146	**44,00**	**ADINOLFI**	VINCENZO	12/10/1963	CASAGIOVE	81022	09/04/1990	-
1147	**44,00**	**MENNA**	CARMINE	23/11/1962	FORMIA	4023	28/10/1994	SI
1148	**44,00**	**MIGLIACCIO**	MICHELE	13/10/1962	BORGOFRANCO D'IVREA	10013	14/03/1994	-
1149	**44,00**	**MAGNO**	GIOVANNA	18/07/1962	AVELLINO	83100	29/01/1992	SI
1150	**44,00**	**SPERANZA**	PASQUALE MARIO	06/05/1959	BENEVENTO	82100	24/10/1990	-
1151	**44,00**	**PARLATO**	FRANCESCO SAVERIO	23/10/1957	BENEVENTO	82100	29/03/1995	SI
1152	**44,00**	**VALLE**	PATRIZIA	10/06/1957	SAN SEBASTIANO AL VESUVIO	80040	27/03/1984	-

fonte: http://burc.regione.campania.it

Graduatoria definitiva Medici Medicina Generale anno 2015

Posizione	Punteggio	Cognome	Nome	DataNascita	Residenza	CAP	Data laurea	Attestato_formaz
1153	**44,00**	**TRAMONTANO**	VINCENZO	15/08/1953	PAGANI	84016	27/10/1983	-
1154	**43,95**	**SCUDIERI**	PASQUA	07/01/1958	ERCOLANO	80056	14/04/1988	-
1155	**43,90**	**MATTERA**	ANGELA	09/11/1964	BARANO D'ISCHIA	80070	29/03/1993	SI
1156	**43,90**	**SCOTTI**	SILVESTRO	24/01/1963	NAPOLI	80100	07/04/1993	SI
1157	**43,90**	**SICOLO**	PIERLUIGI	23/11/1961	ACERRA	80011	27/07/1990	SI
1158	**43,90**	**SELVAGGIO**	MICHELE	14/02/1960	TELESE TERME	82037	14/11/1990	-
1159	**43,90**	**IORIO**	GIUSEPPE	31/10/1959	MARANO DI NAPOLI	80016	31/07/1992	-
1160	**43,90**	**ANTONUCCI**	RAFFAELA	22/05/1959	SALERNO	84135	26/06/1991	-
1161	**43,90**	**DELLA CALCE**	MARIO	10/08/1958	NAPOLI	80100	23/07/1983	-
1162	**43,90**	**ALFANO**	MARIA	02/02/1956	SALERNO	84100	23/09/1994	SI
1163	**43,90**	**ZACCONE**	ROSANNA	03/12/1955	NOCERA INFERIORE	84014	21/07/1984	-
1164	**43,85**	**SENATORE**	CIRO	28/02/1959	CAVA DE' TIRRENI	84013	27/07/1989	-
1165	**43,80**	**DE ROSA**	SALVATORE MAURO	05/02/1958	POGGIOMARINO	80040	18/10/1993	-
1166	**43,80**	**PENNACCHIO**	RAFFAELE GERARDO	04/06/1957	MACERATA CAMPANIA	81047	14/07/1988	SI
1167	**43,80**	**ZANNELLA**	ANNAMARIA	11/05/1954	ARIANO IRPINO	83031	18/03/1991	-
1168	**43,75**	**ASCIONE**	FRANCESCO	11/11/1959	PORTICI	80055	23/12/1987	-
1169	**43,75**	**RAZZANO**	SALVATORE	13/06/1954	SANTA MARIA A VICO	81028	25/10/1990	-
1170	**43,70**	**PALMA**	GIUSEPPE	01/08/1967	BENEVENTO	82100	25/03/1996	SI
1171	**43,70**	**CUBUDIS**	PANTELIS	15/05/1962	GRECIA		17/07/1991	-
1172	**43,70**	**DE LUCA**	SEVERINO	17/02/1960	COMIZIANO	80030	08/03/1991	-
1173	**43,70**	**RUBINO**	ROSA MARIA	15/10/1959	SESSA AURUNCA	81037	09/04/1987	-
1174	**43,70**	**GIANNOTTI**	VINCENZO	19/12/1957	SALERNO	84100	23/05/1989	-
1175	**43,70**	**CARRESE**	GIUSEPPE	25/12/1956	CASTELLAMMARE DI STABIA	80053	28/10/1983	-
1176	**43,70**	**GAGGIOTTI**	ALDO	31/03/1956	PORTICI	80055	26/03/1984	-
1177	**43,70**	**LAVORATO**	ANTONIETTA	20/11/1946	SALERNO	84100	31/10/1985	-
1178	**43,65**	**CARUSO**	FRANCESCO	26/06/1958	NAPOLI	80100	03/04/1985	SI
1179	**43,60**	**DE FRANCESCO**	ANGELO	11/07/1970	AGLIANA	51031	01/04/1997	SI
1180	**43,60**	**FORESTIERI**	ROMEO	26/01/1966	SANTA DOMENICA TALAO	87020	22/06/1992	-
1181	**43,60**	**PAGLIONICO**	ROSARIA	22/05/1965	NAPOLI	80100	09/11/1994	SI
1182	**43,60**	**BICEGLIA**	ORSOLA	05/03/1965	CASERTA	81100	19/12/1990	SI
1183	**43,60**	**CARRATURO**	MARCO	20/04/1963	MONTEFORTE IRPINO	83024	13/11/1989	-
1184	**43,60**	**RAIOLA**	IMMACOLATA	19/01/1961	TORRE DEL GRECO	80059	14/03/1994	SI
1185	**43,60**	**BERARDINO**	SABINO	07/10/1960	SALERNO	84100	30/09/1989	-
1186	**43,60**	**VIOLA**	LUIGI	03/08/1959	NOCERA SUPERIORE	84015	25/02/1987	-
1187	**43,60**	**FRANCIOSA**	GIOVANNA	09/06/1959	TELESE TERME	82037	17/10/1988	-
1188	**43,60**	**PETRONE**	LUCIA	15/01/1959	NAPOLI	80121	23/07/1991	SI
1189	**43,60**	**PAPALE**	GIUSEPPE	19/03/1957	SANTA MARIA CAPUA VETERE	81055	12/04/1985	-
1190	**43,55**	**CAVALLARO**	ALFONSO	03/12/1962	SCAFATI	84018	22/07/1993	SI
1191	**43,50**	**CORRADO**	SALVATORE	04/08/1968	ARZANO	80022	27/10/1993	SI
1192	**43,50**	**RICCIUTI**	LUIGI FRANCESCO	27/11/1965	NAPOLI	80100	11/04/1994	SI
1193	**43,50**	**CARILLO**	MARIA ROSARIA	17/10/1964	NAPOLI	80100	07/04/1993	SI
1194	**43,50**	**TURCO**	GIULIANA	13/06/1961	SALERNO	84100	15/11/1990	-
1195	**43,50**	**PAOLO**	SILVESTRO	02/08/1959	VAIRANO PATENORA	81058	25/02/1987	-
1196	**43,50**	**SARNICOLA**	NICOLA	01/01/1955	AGROPOLI	84043	29/07/1987	-
1197	**43,45**	**CIOFFI**	BIAGIO	03/08/1955	CASTEL SAN GIORGIO	84083	27/06/1989	-
1198	**43,40**	**PEPE**	CONCETTA	02/07/1971	MERCOGLIANO	83013	29/10/1996	SI
1199	**43,40**	**MARENA**	GIUSTINA	18/08/1965	AULETTA	84031	04/11/1993	-
1200	**43,40**	**MASCOLO**	ANTONIO	21/11/1959	SCAFATI	84018	30/07/1991	-

fonte: http://burc.regione.campania.it

Graduatoria definitiva Medici Medicina Generale anno 2015

Posizione	Punteggio	Cognome	Nome	DataNascita	Residenza	CAP	Data laurea	Attestato_formaz
1201	**43,40**	**RAGOZZINO**	ANTONIO	05/06/1958	ERCOLANO	80056	30/07/1991	-
1202	**43,40**	**VICIDOMINI**	MASSIMO	14/01/1958	SANT'EGIDIO DEL MONTALBINO	84010	26/02/1993	-
1203	**43,40**	**AVERSA**	MARIA LUIGIA	06/05/1956	BOSCOTRECASE	80042	11/04/1988	-
1204	**43,40**	**MUSTACCHIO**	NICOLA ANTONIO	14/03/1950	CROTONE	88900	28/05/1981	-
1205	**43,35**	**DI COSTANZO**	LILIANA	02/11/1962	NAPOLI	80100	26/03/1990	-
1206	**43,35**	**IANNONE**	ANIELLO	23/04/1952	NOCERA INFERIORE	84014	07/04/1988	-
1207	**43,30**	**MAZZELLA**	PAOLA	24/02/1968	CASERTA	81100	18/12/1993	SI
1208	**43,30**	**MATTEUCIG**	ROSALIA ANASTASIA	27/01/1968	NAPOLI	80100	03/11/1992	SI
1209	**43,30**	**LUCCHETTI**	FABIO	03/07/1962	ERCOLANO	80056	24/07/1991	SI
1210	**43,30**	**CUSANO**	FELICE	21/02/1962	MONTECALVO IRPINO	83037	21/07/1993	-
1211	**43,30**	**PAGLIARO**	RAFFAELE	07/02/1960	ARIANO IRPINO	83031	27/07/1993	-
1212	**43,30**	**COCCHIARA**	SALVATORE	08/09/1959	NAPOLI	80100	30/10/1991	SI
1213	**43,30**	**FEDERICO**	OSCAR ANTONIO	24/04/1957	TEGGIANO	84039	10/04/1987	-
1214	**43,30**	**GENTILETTI**	FILIPPO	03/09/1953	PORTICI	80055	18/12/1993	-
1215	**43,30**	**SASSO**	CIRA	30/05/1952	MONTEROSI	1030	28/03/1980	-
1216	**43,25**	**BORRELLI**	CIRO	02/01/1965	PORTICI	80055	03/04/1990	-
1217	**43,20**	**DE CAPUA**	MARIA	01/04/1964	CICCIANO	80033	24/10/1995	SI
1218	**43,20**	**TURCO**	CARMINE ANTONIO	06/10/1961	CASALVELINO	84040	22/12/1993	-
1219	**43,20**	**BOTTALICO**	GIUSEPPE	29/09/1960	CAPACCIO	84047	27/07/1990	-
1220	**43,20**	**MELCHIORRE**	FORTUNATA	06/06/1960	NOCERA SUPERIORE	84015	14/04/1989	-
1221	**43,20**	**DI IUSTO**	FRANCESCO	29/06/1958	PORTICI	80055	26/07/1991	-
1222	**43,20**	**IENGO**	MARIA	16/02/1958	ARIANO IRPINO	83031	29/12/1986	-
1223	**43,20**	**ZAMPELLA**	PIETRO	23/12/1956	MADDALONI	81024	26/06/1987	-
1224	**43,20**	**DI FILIPPO**	SEBASTIANO	01/01/1956	SIANO	88100	09/11/1990	-
1225	**43,20**	**SANTILLI**	UGO	06/11/1955	POMPEI	80045	26/02/1993	-
1226	**43,15**	**IZZO**	MATTIA	14/02/1967	NAPOLI	80100	27/01/1994	-
1227	**43,15**	**MOLINARIO**	PASQUALINO	16/01/1962	ARIANO IRPINO	83031	14/10/1988	SI
1228	**43,10**	**ANDRIANI**	ANTONIO	22/09/1963	MADDALONI	81024	23/07/1991	-
1229	**43,10**	**DI SOMMA**	CARMINE	28/10/1962	SCAFATI	84018	26/10/1990	-
1230	**43,10**	**BIANCO**	MARIA ANTONIETTA LUISA	15/11/1957	AVELLINO	83100	12/04/1985	-
1231	**43,10**	**NESTORINI**	LUIGI	27/10/1949	GRAGNANO	80054	15/11/1985	SI
1232	**43,10**	**BELLACOSA**	MIMMO	22/04/1949	CASTEL SAN GIORGIO	84083	28/12/1976	-
1233	**43,00**	**RUOTOLO**	CONSIGLIA	14/11/1963	SCAFATI	84018	28/09/1990	-
1234	**43,00**	**FORMISANO**	SALVATORE	15/04/1959	MERCOGLIANO	83013	29/09/1989	-
1235	**43,00**	**TRONCONE**	ROSANNA	19/08/1956	VALLO DELLA LUCANIA	84078	24/03/1989	SI
1236	**43,00**	**GUZZARDELLA**	GIUSEPPE	28/02/1956	NAPOLI	80100	29/06/1982	-
1237	**43,00**	**BORTONE**	VINCENZO	20/02/1955	AVELLINO	83100	05/04/1991	-
1238	**43,00**	**CIRILLO**	VITTORIA	25/01/1955	SCAFATI	84018	20/12/1995	SI
1239	**43,00**	**TARDUGNO**	MICHELE	24/02/1951	PADULA	84034	14/11/1989	-
1240	**42,95**	**SOPPELSA**	LAURA	12/09/1961	CALVANICO	84080	14/11/1990	-
1241	**42,95**	**TUFANO**	ANNA	26/07/1956	VOLLA	80040	14/11/1985	-
1242	**42,90**	**OFFREDA**	ERNESTO	19/04/1968	PIEDIMONTE MATESE	81016	03/11/1993	-
1243	**42,90**	**DI DONATO**	MIRELLA	28/12/1966	SANT'AGATA DE' GOTI	82019	30/06/1992	-
1244	**42,90**	**CARUSO**	FRANCESCO PAOLO	29/12/1961	ISCHIA	80077	26/10/1992	-
1245	**42,90**	**LEONE**	ERNESTO	03/07/1961	CASAGIOVE	81022	24/02/1997	SI
1246	**42,90**	**SALERNO**	PASQUALE	21/03/1959	TORELLA DEI LOMBARDI	83057	08/04/1997	SI
1247	**42,90**	**CAROTENUTO**	ANNA	30/06/1955	MADONNA DELL'ARCO	80043	01/04/1985	-
1248	**42,85**	**MEMMOLO**	ESPEDITO	12/06/1961	MIRABELLA ECLANO	83036	20/03/1989	SI

fonte: http://burc.regione.campania.it

Graduatoria definitiva Medici Medicina Generale anno 2015

Posizione	Punteggio	Cognome	Nome	DataNascita	Residenza	CAP	Data laurea	Attestato_formaz
1249	**42,85**	**ESPOSITO**	SANTOLO	11/04/1957	MARIGLIANO	80034	10/03/1988	-
1250	**42,80**	**LOMBARDI**	CLORINDA	17/03/1962	CASAMICCIOLA TERME	80074	27/10/1992	-
1251	**42,80**	**SCARPETTA**	ORAZIO	05/04/1957	SPOLETO	6049	10/04/1987	SI
1252	**42,80**	**DE BONIS**	ALFREDO	10/09/1955	CAVA DE' TIRRENI	84013	29/10/1984	-
1253	**42,75**	**COCCO**	BRUNELLA	28/12/1960	POZZUOLI	80078	26/10/1992	-
1254	**42,75**	**DI BONITO**	ANTONIO	15/02/1958	POZZUOLI	80078	09/04/1990	-
1255	**42,75**	**CHIACCHIO**	MARIA GRAZIA	16/09/1953	NAPOLI	80100	12/04/1985	SI
1256	**42,70**	**DIANA**	ANTONELLA	09/08/1971	GRAZZANISE	81046	09/10/1996	SI
1257	**42,70**	**RENIS**	RAFFAELE	23/07/1969	TRECASE	80040	13/10/1997	SI
1258	**42,70**	**AVINO**	STEFANO	02/07/1964	NAPOLI	80100	28/03/1997	SI
1259	**42,70**	**MATRONE**	GIULIA	06/08/1962	CASTELLAMMARE DI STABIA	80053	18/12/1993	-
1260	**42,70**	**TARANTINO**	ANNUNZIATA	28/12/1960	MARIGLIANO	80034	15/10/1991	-
1261	**42,70**	**ALLOSSO**	GIUSEPPE	23/09/1959	MARCIANISE	81025	27/06/1986	-
1262	**42,70**	**FIORITO**	DOMENICO	28/02/1959	SAN NICOLA LA STRADA	81020	23/12/1987	-
1263	**42,70**	**CIABURRI**	PASQUALINA FELICITA	10/07/1958	FAICCHIO	82030	21/07/1990	SI
1264	**42,70**	**RUSSO**	ANNAMARIA	07/11/1957	ISCHIA	80077	12/11/1986	-
1265	**42,65**	**CIOCIANO**	RENATO	28/10/1967	MONTECORVINO	84090	03/11/1993	SI
1266	**42,60**	**ROMANO**	DOMENICO	23/03/1966	BRUSCIANO	80031	03/04/1997	SI
1267	**42,60**	**SARNO**	PATRIZIA	27/04/1963	SCAFATI	84018	06/09/1993	SI
1268	**42,60**	**PAGANO**	PATRIZIA	19/04/1963	QUADRELLE	83020	11/07/1994	SI
1269	**42,60**	**MAZZONE**	MARIA ROSARIA	01/08/1962	SALZA IRPINA	83050	30/07/1990	-
1270	**42,60**	**MININI**	ROBERTO	06/05/1962	PROCIDA	80079	05/11/1991	-
1271	**42,60**	**MELITO**	FRANCESCO	03/02/1960	AVERSA	81031	14/11/1985	-
1272	**42,60**	**LIOTTI**	TERESA	16/02/1958	CARAGLIO	12023	22/03/1984	-
1273	**42,60**	**RACHIERO**	ANNA	13/02/1958	CAPUA	81043	06/06/1988	-
1274	**42,60**	**GIANNINI**	EDUARDO	10/09/1955	NAPOLI	80100	25/07/1989	-
1275	**42,60**	**MAIORE**	VINCENZO	06/01/1955	CASTEL SAN LORENZO	84049	16/04/1986	-
1276	**42,60**	**MALTEMPO**	GENNARO	14/10/1952	MARCIANISE	81025	31/07/1990	-
1277	**42,55**	**GIUDICE**	ROCCO REMO	29/11/1957	SAPRI	84073	25/02/1991	-
1278	**42,55**	**SCARPATO**	FRANCESCO	02/08/1953	ANGRI	84012	15/04/1986	-
1279	**42,50**	**GAGLIARDI**	TIZIANA	19/04/1968	CASERTA	81100	24/10/1995	SI
1280	**42,50**	**DE RISI**	BRIGIDA	24/06/1962	NOLA	80035	28/07/1994	SI
1281	**42,50**	**BARATTA**	MARIA ANTONIETTA	09/09/1961	PERITO	84060	29/03/1996	SI
1282	**42,50**	**RANAURO**	GERARDO	10/08/1959	SAN GIORGIO DEL SANNIO	82018	08/04/1992	SI
1283	**42,50**	**DANIELE**	VINCENZA	01/09/1958	GIUGLIANO IN CAMPANIA	80014	05/04/1991	-
1284	**42,45**	**SABIA**	FRANCESCO	13/11/1963	CASALETTO SPARTANO	84030	25/07/1990	-
1285	**42,45**	**COZZOLINO**	RAFFAELE	24/11/1961	OTTAVIANO	80044	30/06/1989	-
1286	**42,40**	**LUPOLI**	IMMACOLATA	19/06/1966	CAIVANO	80023	05/11/1993	-
1287	**42,40**	**SORRENTINO**	SERGIO	01/03/1964	NUSCO	83051	02/07/1990	-
1288	**42,40**	**NOCERINO**	FEDERICO	23/11/1963	TORRE DEL GRECO	80059	18/03/1993	-
1289	**42,40**	**NIGRO**	MARINA	12/05/1961	GESUALDO	83040	20/12/1989	-
1290	**42,40**	**DE POMPEIS**	GENNARO	12/02/1960	MARANO DI NAPOLI	80016	08/04/1987	-
1291	**42,40**	**VAIO**	ANTONIETTA	23/08/1958	GRAZZANISE	81046	06/04/1987	-
1292	**42,40**	**CONFESSORE**	LUIGI	01/09/1954	TORRE ANNUNZIATA	80058	05/04/1991	-
1293	**42,35**	**COLLARO**	CARMELA	29/03/1964	BOSCOREALE	80041	30/07/1993	-
1294	**42,30**	**MILANO**	LUCA	05/06/1969	SANT'ANGELO A CUPOLO	82010	28/10/1996	SI
1295	**42,30**	**CORTELLESSA**	FRANCESCO	28/03/1966	VAIRANO PATENORA	81058	26/10/1992	-
1296	**42,30**	**PIZZANO**	ANTONIO	22/06/1964	AVELLINO	83100	06/04/1990	SI

fonte: http://burc.regione.campania.it

Graduatoria definitiva Medici Medicina Generale anno 2015

Posizione	Punteggio	Cognome	Nome	DataNascita	Residenza	CAP	Data laurea	Attestato_formaz
1297	**42,30**	**STABILE**	VINCENZO	22/07/1962	TRENTOLA	81038	19/07/1990	SI
1298	**42,30**	**SCASSILLO**	DOMENICO	08/10/1960	BOSCOTRECASE	80042	21/12/1987	SI
1299	**42,30**	**GIUDICE**	LUCIA	15/09/1958	TORRE DEL GRECO	80059	30/03/1994	SI
1300	**42,30**	**PASTORE**	MATTEO	14/03/1958	EBOLI	84025	29/07/1991	-
1301	**42,30**	**D'AMICO**	ANNAMARIA	07/01/1958	CAPUA	81043	29/12/1986	-
1302	**42,30**	**NASTI**	CIRO	18/06/1954	GROTTAMINARDA	83035	21/12/1979	-
1303	**42,25**	**ESCULAPIO**	SONIA	28/08/1964	NAPOLI	80100	05/11/1993	SI
1304	**42,25**	**NAPOLETANO**	ANGELA FILOMENA	17/02/1959	POMIGLIANO D'ARCO	80038	31/10/1989	-
1305	**42,25**	**CAPOBIANCO**	CLAUDIA	14/01/1957	TORRE ORSAIA	84077	12/01/1987	SI
1306	**42,25**	**SOLOS**	GEORGES	09/11/1955	CALVI RISORTA	81042	26/07/1989	-
1307	**42,20**	**BENCIVENGA**	MARCO	29/09/1966	AVERSA	81031	22/12/1992	SI
1308	**42,20**	**D'ALTO**	VITO	21/12/1965	TEGGIANO	84039	30/07/1992	SI
1309	**42,20**	**CAPUTO**	GERARDINA	09/04/1965	PETINA	84020	21/10/1994	SI
1310	**42,20**	**COLONNA**	LUCIA	04/01/1964	BOSCOTRECASE	80042	26/10/1992	-
1311	**42,20**	**CAUTI**	ANTONELLA EMILIA MARIA	01/10/1961	SANTA MARIA DEL CEDRO	87020	21/02/1992	SI
1312	**42,20**	**LICCARDO**	DOMENICO	03/11/1958	MUGNANO DI NAPOLI	80018	13/11/1991	-
1313	**42,20**	**DI GIACOMO**	LUCIA	09/06/1958	SALERNO	84100	26/06/1985	-
1314	**42,20**	**PIETROVITO**	CARMELA	10/04/1958	AIROLA	82011	24/07/1985	-
1315	**42,20**	**D'ARRISSI**	ANTONIETTA	11/03/1958	SAN BARTOLOMEO IN GALDO	82028	13/04/1985	-
1316	**42,20**	**PASSARO**	ROSA	09/05/1956	CASTEL SAN LORENZO	84049	18/06/1985	-
1317	**42,15**	**CELLA**	SILVANA	23/05/1964	AVERSA	81031	12/10/1995	SI
1318	**42,15**	**SAPIO**	FERDINANDO	02/05/1962	NAPOLI	80100	30/07/1991	SI
1319	**42,10**	**D'ANDREA**	GIOVANNA	17/11/1968	SAN BARTOLOMEO IN GALDO	82028	24/03/1995	SI
1320	**42,10**	**CESARANO**	FRANCESCO	22/05/1966	NOCERA INFERIORE	84014	10/04/1994	SI
1321	**42,10**	**CARBONE**	REMIGIO	09/06/1965	SOMMA VESUVIANA	80049	26/06/1991	-
1322	**42,10**	**CUOMO**	ACHILLE	08/07/1964	CASTIGLIONE DELLE STIVIERE	46043	11/11/1991	SI
1323	**42,10**	**COZZOLINO**	LIBERATA	20/05/1959	PORTICI	80055	24/07/1985	-
1324	**42,10**	**MATARESE**	GIUSEPPE	05/03/1959	GIUGLIANO IN CAMPANIA	80014	03/11/1986	-
1325	**42,10**	**LIGUORI**	ANTONIO	13/04/1957	NAPOLI	80100	26/03/1982	-
1326	**42,10**	**DI STEFANO**	GIAMPIERO	03/03/1955	MIGNANO MONTE LUNGO	81049	25/06/1982	-
1327	**42,00**	**DE BLASIO**	ROSANNA	02/01/1964	SAN MARCO DEI CAVOTI	82029	10/04/1989	-
1328	**42,00**	**SCARCELLA**	LIBERATO	22/04/1963	ERCOLANO	80056	09/04/1991	SI
1329	**42,00**	**FORMISANO**	COLOMBA	31/03/1962	ERCOLANO	80056	29/02/1996	SI
1330	**42,00**	**RUOCCO**	MARGHERITA	14/06/1961	CASORIA	80026	20/06/1988	-
1331	**42,00**	**LETIZIA**	MARIA GAETANA	26/10/1960	MARCIANISE	81025	14/11/1986	SI
1332	**42,00**	**IACULLO**	ALBERTO	04/10/1958	SANTA MARIA CAPUA VETERE	81055	05/11/1993	SI
1333	**42,00**	**GALASSO**	ROSSANA	30/10/1957	CASTELLAMMARE DI STABIA	80053	14/11/1986	-
1334	**42,00**	**SANTAGATA**	ALFONSO	12/04/1957	VILLA DI BRIANO	81030	29/06/1989	-
1335	**42,00**	**MONZO**	ANNA	09/12/1956	AGROPOLI	84043	27/02/1985	-
1336	**42,00**	**GRAVINA**	NICOLA	26/07/1952	CASERTA	81100	27/07/1988	SI
1337	**41,90**	**DE TOMA**	GIUSEPPE	16/09/1963	MIRABELLA ECLANO	83036	29/10/1993	-
1338	**41,90**	**SPARACO**	GIUSEPPE	08/04/1963	SANTA MARIA CAPUA VETERE	81055	07/04/1993	-
1339	**41,90**	**DE CONTE**	TERESA	08/04/1961	ANGRI	84012	30/07/1992	-
1340	**41,90**	**FORCELLI**	SERGIO	14/01/1958	ERCOLANO	80056	08/04/1987	-
1341	**41,90**	**ISERNIA**	PASQUALE	22/12/1957	NOLA	80035	25/10/1989	-
1342	**41,90**	**FORZIATI**	ARTURO	21/09/1957	CASTELCIVITA	84020	26/06/1991	-
1343	**41,90**	**COPPOLA**	FRANCESCO	13/06/1957	POMPEI	80045	23/06/1983	SI
1344	**41,90**	**TAFURO**	GIACOMO	24/01/1957	SAN GENNARO VESUVIANO	80040	07/04/1986	-

fonte: http://burc.regione.campania.it

Graduatoria definitiva Medici Medicina Generale anno 2015

Posizione	Punteggio	Cognome	Nome	DataNascita	Residenza	CAP	Data laurea	Attestato_formaz
1345	**41,90**	**GITTO**	VINCENZO	07/07/1955	APICE	82021	22/07/1981	-
1346	**41,85**	**DE SIMONE**	GENNARO	05/02/1958	NAPOLI	80144	28/10/1991	-
1347	**41,80**	**GENOINO**	FRANCESCA	04/09/1963	CAVA DE' TIRRENI	84013	23/07/1993	-
1348	**41,80**	**CALABRESE**	MARIA ROSARIA	06/06/1963	PROCIDA	80079	09/01/1991	-
1349	**41,80**	**DI IORIO**	MARIA GIOVANNA ELISA	02/05/1963	VICO DEL GARGANO	71018	19/10/1988	SI
1350	**41,80**	**AQUILONE**	MARIA CONSIGLIA	27/05/1962	CAIVANO	80023	09/04/1991	-
1351	**41,80**	**CRISCUOLO**	ALFONSO	30/12/1959	SALERNO	84100	22/12/1988	-
1352	**41,80**	**ANTINOZZI**	ALESSANDRO	01/11/1959	SESSA AURUNCA	81037	29/10/1991	-
1353	**41,80**	**SABATINO**	NICOLA	01/11/1959	CASAGIOVE	81022	30/07/1992	SI
1354	**41,80**	**ROMANO**	COSTANTINO	03/03/1957	SANT'ANASTASIA	80048	25/07/1989	-
1355	**41,80**	**PETRONE**	MICHELE	28/02/1955	FRAGNETO MONFORTE	82020	24/03/1983	-
1356	**41,80**	**RUMOLO**	PASQUALE	29/07/1954	CAGGIANO	84030	14/07/1987	-
1357	**41,70**	**ILARDI**	VINCENZO	28/02/1965	CASAGIOVE	81022	21/07/1995	SI
1358	**41,70**	**SIRICA**	FRANCESCO	28/12/1963	SARNO	84087	20/03/1991	-
1359	**41,70**	**IOZZINO**	SEBASTIANO	18/02/1962	GRAGNANO	80054	28/07/1989	-
1360	**41,70**	**DI SIVO**	DOMENICO	23/06/1960	MARCIANISE	81025	26/10/1990	SI
1361	**41,70**	**PASCOLINI**	PASQUALE	04/03/1957	SAINT VINCENT	11027	28/06/1988	-
1362	**41,70**	**POTO**	FRANCO AGNELLO MAURO	09/10/1955	CERASO	84052	16/11/1981	-
1363	**41,65**	**LA ROCCA**	NICOLA	24/02/1969	MONTEFORTE IRPINO	83024	29/02/1996	SI
1364	**41,65**	**MARIANO**	VIRGILIO	03/03/1962	ARIANO IRPINO	83031	19/12/1991	SI
1365	**41,65**	**RANIERI**	PAOLO	30/12/1961	NAPOLI	80100	29/03/1996	SI
1366	**41,65**	**MILANO**	ASSUNTA	18/09/1959	MASSA LUBRENSE	80061	25/06/1986	-
1367	**41,60**	**DE RISO**	PASQUALE	29/05/1966	CASTELLAMMARE DI STABIA	80053	08/07/1992	-
1368	**41,60**	**APREA**	UMBERTO	29/07/1965	PORTICI	80055	10/01/1994	-
1369	**41,60**	**PAPA**	ANTONIO	25/07/1964	SANTA MARIA LA FOSSA	81050	11/04/1989	-
1370	**41,60**	**GRAVINA**	SALVATORE	14/04/1961	SANTA MARIA CAPUA VETERE	81055	27/07/1988	-
1371	**41,60**	**MELONE**	ANNA MARIA	18/01/1961	CASAGIOVE	81022	18/01/1991	-
1372	**41,60**	**SALVIO**	GIOVANNI	02/05/1959	SARNO	84087	15/10/1991	-
1373	**41,60**	**RUSSO**	ORAZIO ROBERTO	19/06/1958	TELESE TERME	82037	14/04/1989	-
1374	**41,60**	**HAG YAHIA**	IBRAHIM	02/04/1958	SENERCHIA	83050	29/10/1993	-
1375	**41,60**	**NEGRO**	DONATO	14/02/1958	SANTA MARIA CAPUA VETERE	81055	25/06/1986	-
1376	**41,60**	**MORELLI**	GENNARO	25/09/1957	QUARTO	80010	08/04/1991	-
1377	**41,55**	**ZITO**	ANTONIO	16/09/1961	PETINA	84020	27/06/1994	SI
1378	**41,55**	**MAFFEO**	MICHELANTONIO	13/02/1958	FOIANO DI VAL FORTORE	82020	10/04/1987	-
1379	**41,50**	**RICCIARDI**	ANTONIO	10/04/1971	SARNO	84087	03/04/1997	SI
1380	**41,50**	**CANDELA**	GRAZIA MARIA	03/11/1966	SPERONE	83020	12/02/1997	SI
1381	**41,50**	**CAPASSO**	LUIGI	05/09/1961	NAPOLI	80100	03/11/1993	-
1382	**41,50**	**LANGELLA**	SALVATORE	10/06/1961	TORRE DEL GRECO	80059	26/07/1988	-
1383	**41,50**	**FRANCO**	LOREDANA	16/01/1960	SANT'AGNELLO	80065	15/11/1989	-
1384	**41,50**	**BOCCAGNA**	MARIA PIA	18/06/1959	EBOLI	84025	09/11/1990	-
1385	**41,50**	**PICARELLI**	EBE	26/05/1953	MASSA DI SOMMA	80040	22/03/1983	-
1386	**41,40**	**CAROLLO**	RICCARDO	02/07/1966	CASERTA	81100	28/06/1993	SI
1387	**41,40**	**GUARNACCIA**	GIUSEPPE	29/11/1964	SCAFATI	84018	03/04/1997	SI
1388	**41,40**	**DE MARTINO**	PATRIZIA	14/03/1961	SALERNO	84100	01/07/1997	SI
1389	**41,40**	**BONIFACIO**	MICHELE	26/08/1960	TORRE ANNUNZIATA	80058	22/07/1988	-
1390	**41,40**	**DE SANTIS**	GIUSEPPE	19/06/1959	CAPODRISE	81020	09/04/1990	-
1391	**41,40**	**BARBIERI**	POMPEO	29/07/1958	CASAMICCIOLA TERME	80074	08/04/1987	-
1392	**41,40**	**BELLUSCI**	MARIA PALMA	25/03/1956	NAPOLI	80100	13/11/1991	-

fonte: http://burc.regione.campania.it

Graduatoria definitiva Medici Medicina Generale anno 2015

Posizione	Punteggio	Cognome	Nome	DataNascita	Residenza	CAP	Data laurea	Attestato_formaz
1393	**41,40**	**NOTAROBERTO**	ALESSANDRO ANIEL	01/11/1953	FUTANI	84050	25/02/1989	-
1394	**41,40**	**ZULLO**	SILVANA	29/08/1952	ALVIGNANO	81012	10/04/1989	-
1395	**41,40**	**TZANOS**	PETROS	10/04/1947	SANT'ANGELO DEI LOMBARDI	83054	12/11/1990	-
1396	**41,30**	**CAMMARANO**	ROSETTA	02/04/1967	CENTOLA	84051	22/01/1997	SI
1397	**41,30**	**PETRAGLIA**	NICOLA	24/01/1964	PIAGGINE	84065	29/09/1989	-
1398	**41,30**	**CIBELLI**	ANTONIO	29/05/1963	BACOLI	80070	06/11/1990	-
1399	**41,30**	**ALDERISIO**	CARLO	22/04/1962	NOLA	80035	31/10/1991	-
1400	**41,30**	**CAPUTO**	CLAUDIO	25/07/1961	SALERNO	84100	29/07/1988	-
1401	**41,30**	**GALIZIA**	MATILDE	14/07/1952	CAVA DE' TIRRENI	84013	29/06/1983	SI
1402	**41,20**	**D'AMATO**	CINZIA	02/04/1964	CAVA DE' TIRRENI	84013	14/04/1989	-
1403	**41,20**	**PERRI**	NATALE	05/10/1963	AVERSA	81031	29/01/1991	-
1404	**41,20**	**LAMPITELLI**	GIOVANNI	12/07/1963	ORTA DI ATELLA	81030	09/04/1991	SI
1405	**41,20**	**LATTUADA**	FORTUNATO	14/03/1959	ERCOLANO	80056	06/04/1990	-
1406	**41,20**	**GUARDASCIONE**	SALVATORE	09/10/1957	MONTE DI PROCIDA	80070	30/10/1985	-
1407	**41,20**	**SAVARESE**	DOMENICO	29/04/1956	QUALIANO	80019	29/01/1991	-
1408	**41,20**	**DELL'AVERSANA**	FRANCESCO	02/03/1956	PARETE	81030	24/07/1987	-
1409	**41,20**	**SALZANO**	ANTONIO	07/02/1955	CASORIA	80026	20/12/1989	-
1410	**41,20**	**ACONE**	GIUSEPPE	08/02/1954	PRATOLA SERRA	83039	29/01/1990	-
1411	**41,20**	**TROIANO**	ANTONIO	30/01/1952	SALERNO	84100	31/10/1985	-
1412	**41,20**	**DI NAPOLI**	PASQUALE	13/08/1951	CASORIA	80026	30/05/1978	-
1413	**41,15**	**DI COSTANZO**	GIOVANNI	22/09/1957	ACERRA	80011	11/04/1988	-
1414	**41,10**	**FRASCA**	PELLEGRINO	13/12/1964	SERINO	83028	23/10/1995	SI
1415	**41,10**	**GUADAGNO**	ANGELO	21/02/1964	VOLLA	80040	08/04/1991	-
1416	**41,10**	**SGUAZZO**	UMBERTO	02/08/1960	SERRE	84028	25/07/1995	SI
1417	**41,10**	**RUSSO**	LUIGI	21/03/1959	ACERRA	80011	18/10/1988	-
1418	**41,10**	**DE BELLIS**	GOFFREDO	26/10/1958	GUARDIA LOMBARDI	83040	26/10/1984	-
1419	**41,10**	**CURCIO**	ANTONIO	25/08/1958	CASTELLAMMARE DI STABIA	80053	20/12/1989	SI
1420	**41,10**	**CIMMINO**	GIUSEPPE	16/08/1956	CASERTA	81100	14/04/1986	-
1421	**41,10**	**DELLE NOCI**	ELENA	12/08/1956	CORLETO MONFORTE	84020	11/04/1988	-
1422	**41,10**	**PESCE**	GIOVAN GIUSEPPE	02/01/1954	ISCHIA	80077	21/12/1983	-
1423	**41,10**	**MEZZANINO**	SILVANA	20/08/1953	PORTICI	80055	14/07/1981	-
1424	**41,05**	**ALLOCCA**	GIUSEPPE	07/10/1963	CASTELLO DI CISTERNA	80030	30/07/1992	SI
1425	**41,05**	**MARANDINO**	MATILDE	29/08/1956	SALERNO	84100	27/07/1987	-
1426	**41,00**	**SETTEMBRE**	GENNARO	23/09/1966	NAPOLI	80100	15/07/1998	SI
1427	**41,00**	**PALLADINO**	ANTONIO	23/10/1965	MOIO DELLA CIVITELLA	84060	10/11/1995	SI
1428	**41,00**	**BARBATO**	ELISA	06/04/1963	AVERSA	81031	04/04/1990	-
1429	**41,00**	**ZAVARESE**	MARIACARMELA	15/07/1961	NAPOLI	80100	22/10/1992	SI
1430	**41,00**	**GUASTAFIERRO**	GIOVANNI	21/11/1960	BOSCOTRECASE	80042	31/07/1989	-
1431	**41,00**	**IACONE**	CIRO	14/08/1959	PORTICI	80055	31/05/1990	SI
1432	**41,00**	**ANGELETTI**	FELICE	14/10/1957	NOLA	80035	14/04/1993	-
1433	**41,00**	**RUSSO**	PASQUALE	19/05/1950	CAMPAGNA	84022	28/05/1987	-
1434	**40,95**	**ORSINI**	MASSIMO	14/03/1965	NAPOLI	80100	23/07/1992	SI
1435	**40,95**	**RUSSO**	CIRO	24/11/1953	CASTEL VOLTURNO	81030	29/06/1982	-
1436	**40,90**	**CARUSONE**	ROSARIA	26/09/1968	PONTELATONE	81040	02/04/1997	SI
1437	**40,90**	**MAROTTA**	BRUNO	30/09/1963	NAPOLI	80100	20/12/1995	SI
1438	**40,90**	**MASSARO**	NICOLA	16/01/1962	PIANA DI MONTE VERNA	81013	25/10/1990	-
1439	**40,90**	**TOSO**	SALVATORE	10/12/1960	NAPOLI	80100	23/06/1989	-
1440	**40,90**	**COPPOLA**	MAURIZIO	29/08/1960	MAIORI	84010	05/11/1991	-

fonte: http://burc.regione.campania.it

Graduatoria definitiva Medici Medicina Generale anno 2015

Posizione	Punteggio	Cognome	Nome	DataNascita	Residenza	CAP	Data laurea	Attestato_formaz
1441	40,90	ISOLDI	VINCENZO	28/04/1960	CAGGIANO	84030	29/07/1987	-
1442	40,90	SPERANZA	MICHELE	05/10/1958	NAPOLI	80100	17/07/1989	SI
1443	40,90	BALESTRIERI	MAURIZIO	23/09/1958	NAPOLI	80100	27/10/1983	-
1444	40,90	BIANCO	ANGELO MICHELE	25/03/1955	OTTAVIANO	80044	24/02/1989	-
1445	40,85	DI LAURO	MAURIZIO	23/11/1958	NAPOLI	80100	21/07/1988	-
1446	40,80	SIRIGNANO	ANTONIO	27/10/1968	NOLA	80035	14/04/1993	SI
1447	40,80	CICALA	MICHELE	22/11/1963	SAN MARCO EVANGELISTA	81020	16/03/1994	SI
1448	40,80	CIARAMELLA	BRUNO	29/07/1963	MOIANO	80060	19/07/1989	-
1449	40,80	BOVE	GIUSEPPINA	18/03/1963	BATTIPAGLIA	84091	20/07/1995	SI
1450	40,80	DE PRISCO	ENRICO	22/06/1962	ALFEDENA	67030	03/04/1990	-
1451	40,80	AFFINITA	ADRIANA	01/12/1961	SANTA MARIA A VICO	81028	23/07/1991	SI
1452	40,80	TORTORIELLO	MARIANO	13/04/1961	MARCIANISE	81025	12/11/1990	SI
1453	40,80	LAMANNA	MARIA CONCETTA	10/07/1959	SANT'ANDREA DI CONZA	83053	25/02/1989	-
1454	40,80	LENA	PAOLA	29/06/1959	NAPOLI	80125	29/10/1985	-
1455	40,80	CECERE	FERNANDO ANTONIO	04/01/1956	BENEVENTO	82100	26/03/1984	-
1456	40,80	PERSICO	MARIA ANGELA	14/10/1955	SORRENTO	80067	30/06/1984	-
1457	40,80	BUONO	VITO	11/11/1954	BARANO D'ISCHIA	80070	08/04/1991	-
1458	40,80	DEL VECCHIO	GENNARO	12/03/1953	NOLA	80035	06/04/1990	-
1459	40,75	DE MARCO	ARTURO	17/09/1963	NAPOLI	80144	11/04/1989	-
1460	40,70	ALIBRANDI	ROSARIA	29/07/1964	AVELLA	83021	22/01/1997	SI
1461	40,70	GATTO	ALBERTO GIOVANNI	24/01/1964	FRIGNANO	81030	30/09/1994	-
1462	40,70	FABIANO	IRMA	19/04/1962	AVELLINO	83100	31/10/1991	SI
1463	40,70	VALLETTA	ENRICO	18/04/1962	BATTIPAGLIA	84091	31/10/1986	SI
1464	40,70	MELILLO	MARIO	25/07/1959	SALERNO	84129	28/12/1989	SI
1465	40,70	SCHIAVONE	SALVATORE	03/01/1959	CASAL DI PRINCIPE	81033	15/04/1986	-
1466	40,70	CITRO	PASQUALE	05/10/1958	BELLIZZI	84092	29/01/1988	-
1467	40,65	MASCOLINI	NADIA	05/09/1961	GROTTAMINARDA	83035	10/03/1989	-
1468	40,65	BALICE	FRANCO	01/09/1958	GRUMENTO NOVA	85050	12/07/1988	-
1469	40,60	PERRETTA	CARMELINA	07/08/1966	VICO EQUENSE	80069	30/03/1994	SI
1470	40,60	AULISIO	GIUSEPPE	25/11/1957	AGROPOLI	84043	29/01/1986	-
1471	40,60	IODICE	ROSARIA CRISTINA	03/05/1957	CASERTA	81100	14/07/1988	SI
1472	40,60	RAZZINO	PAOLA	21/11/1956	SESSA AURUNCA	81037	21/07/1988	SI
1473	40,55	PISCITELLI	VINCENZO	18/06/1958	SALERNO	84100	29/10/1985	-
1474	40,50	DE NUNZIO	VITO ANTONIO	25/04/1965	FLUMERI	83040	08/11/1995	SI
1475	40,50	VITALE	NELLO	02/12/1964	CAVA DE' TIRRENI	84013	31/10/1991	SI
1476	40,50	DEL PRETE	ONOFRIO	04/08/1964	FRATTAMAGGIORE	80027	17/10/1988	-
1477	40,50	MIGLIETTA	ANTONIO	30/09/1963	NAPOLI	80100	22/12/1994	SI
1478	40,50	SPERANZA	CARMINE	28/10/1962	ROCCAFRANCA	25030	09/04/1992	-
1479	40,50	NAPOLANO	FRANCESCO	30/06/1962	AFRAGOLA	80021	31/10/1989	-
1480	40,50	FARINA	SALVATORE	11/06/1962	FRATTAMAGGIORE	80027	08/01/1991	-
1481	40,50	ESPOSITO	GIOV.CARMINE D.	09/07/1961	FOIANO DI VAL FORTORE	82020	11/11/1988	-
1482	40,50	ULISSE	LUCIO	11/12/1957	AVERSA	81031	23/01/1989	-
1483	40,50	DELLA CORTE	RAFFAELE	06/04/1957	VILLA DI BRIANO	81030	24/07/1995	SI
1484	40,50	FINO	EGIDIO ANTONIO	09/11/1956	NAPOLI	80100	29/03/1984	-
1485	40,45	PALMESE	GIUSEPPE	24/09/1962	SAN FELICE A CANCELLO	81027	25/01/1991	-
1486	40,45	FALCO	ROSA	19/08/1959	NOLA	80035	27/07/1984	-
1487	40,40	VERAZZO	ROSANNA	25/10/1966	SAN CIPRIANO D'AVERSA	81036	24/09/1993	SI
1488	40,40	DEL VECCHIO	MICHELINA	22/05/1963	NAPOLI	80100	25/07/1995	SI

fonte: http://burc.regione.campania.it

Graduatoria definitiva Medici Medicina Generale anno 2015

Posizione	Punteggio	Cognome	Nome	DataNascita	Residenza	CAP	Data laurea	Attestato_formaz
1489	**40,40**	**CECCAROLI**	ROSANNA	24/01/1960	CERCOLA	80040	27/07/1987	SI
1490	**40,40**	**PISCOPO**	GIUSEPPE	13/03/1959	NAPOLI	80100	09/04/1991	-
1491	**40,40**	**PRISCO**	ANTONIO	18/07/1958	CASALNUOVO DI NAPOLI	80013	27/06/1989	-
1492	**40,40**	**RADO**	EDMONDO	03/08/1957	NAPOLI	80100	22/01/1997	SI
1493	**40,40**	**SCHIAVONE**	ALDO	16/06/1957	CASAL DI PRINCIPE	81033	23/12/1987	-
1494	**40,40**	**DOTO**	REMO	26/03/1954	GARESSIO BORGO PONTE	12075	08/04/1991	-
1495	**40,40**	**RAGOZZINO**	MICHELINA	15/06/1952	CURTI	81040	30/06/1977	-
1496	**40,35**	**RUGGIERO**	ANNA	01/12/1959	SANT'EGIDIO DEL MONTALBINO	84010	15/12/1993	SI
1497	**40,30**	**CAPUTO**	CARMELA	06/01/1966	GIUGLIANO IN CAMPANIA	80014	09/04/1992	-
1498	**40,30**	**PESCATORE**	LETIZIA	09/11/1965	NAPOLI	80100	30/07/1997	SI
1499	**40,30**	**PINTO**	MARIAGRAZIA	14/03/1965	BENEVENTO	82100	12/11/1998	SI
1500	**40,30**	**MELE**	NICOLA	25/08/1964	NAPOLI	80141	26/07/1995	SI
1501	**40,30**	**BAIARDINI**	GIUSEPPINA	10/03/1964	NOCERA INFERIORE	84014	13/11/1991	SI
1502	**40,30**	**DE LUCA**	TIZIANA EUFEMIA	07/06/1962	TAURASI	83030	31/10/1989	-
1503	**40,30**	**MOBILIA**	GIOVANNI	18/01/1962	MORCONE	82026	18/10/1989	-
1504	**40,30**	**ARUTA**	GIOVANNI	18/08/1961	ARZANO	80022	07/04/1988	-
1505	**40,30**	**OREFICE**	ANTONIO	13/03/1961	AFRAGOLA	80021	30/07/1992	-
1506	**40,30**	**MAESTRI**	RODOLFO	01/08/1960	PORTICI	80055	10/03/1989	-
1507	**40,25**	**BONGO**	FEDERICO	09/06/1960	ARIANO IRPINO	83031	27/11/1987	-
1508	**40,25**	**COVOTTA**	MARIA CARMELA	05/06/1959	ARIANO IRPINO	83031	24/07/1995	SI
1509	**40,25**	**GALLUCCIO**	CARMELA	03/07/1957	CONTRADA	83020	12/01/1983	-
1510	**40,25**	**TORRE**	GIUSEPPE	18/12/1952	BELLOSGUARDO	84020	22/07/1991	-
1511	**40,20**	**CIPRIANO**	PASQUALE	11/11/1963	VALLESACCARDA	83050	28/02/1990	-
1512	**40,20**	**ELMO**	CARLO	24/01/1963	ACERRA	80011	29/01/1990	-
1513	**40,20**	**CERRUTO**	FRANCESCO	01/02/1960	ALBANELLA	84044	13/04/1989	-
1514	**40,20**	**VICINANZA**	MASSIMO	24/11/1959	BATTIPAGLIA	84091	25/10/1989	-
1515	**40,20**	**TABARRO**	GAETANO	18/08/1959	NAPOLI	80100	04/11/1986	SI
1516	**40,20**	**DEL GAUDIO**	GIOVANNI	22/01/1959	POMPEI	80045	13/11/1991	-
1517	**40,20**	**GALANTE**	CATERINA	16/01/1958	CASERTA	81100	29/02/1984	-
1518	**40,20**	**CHIODELLI**	GIUSEPPE	03/03/1957	CAPUA	81043	27/02/1991	-
1519	**40,20**	**PALMESE**	PASQUALE	03/12/1956	CASORIA	80026	15/06/1987	-
1520	**40,20**	**GRAVANTE**	FRANCA MIRELLA	23/12/1955	CASERTA	81100	06/03/1986	SI
1521	**40,20**	**FOLLO**	ANTONIO ANG.RAF.	24/10/1955	AMOROSI	82031	21/12/1987	-
1522	**40,20**	**POLIZZI**	CARLO	17/01/1947	NAPOLI	80100	30/07/1993	SI
1523	**40,15**	**ANNICCHIARICO**	GIUSEPPE	02/06/1950	CASTELNUOVO DI CONZA	84020	28/06/1984	-
1524	**40,10**	**TARTAGLIA**	MARGHERITA	27/02/1964	NAPOLI	80100	28/07/1989	-
1525	**40,10**	**BEVILACQUA**	PASQUALINA	19/03/1963	MONTEMILETTO	83038	25/10/1989	-
1526	**40,10**	**AUFIERO**	GIOVANNA	17/03/1961	STURNO	83055	28/06/1993	-
1527	**40,10**	**CAMPANA**	MICHELINA	01/09/1958	BENEVENTO	82100	30/06/1989	-
1528	**40,10**	**ACERRA**	SALVATORE	04/11/1956	LAURO	83023	12/11/1983	-
1529	**40,10**	**CIMINO**	MARIO	28/07/1956	MARANO DI NAPOLI	80016	27/10/1982	-
1530	**40,00**	**COMPAGNONE**	GAETANO	16/03/1965	BATTIPAGLIA	84091	29/07/1991	-
1531	**40,00**	**RABASCA**	ANTONELLO	06/09/1963	CALITRI	83045	27/07/1995	SI
1532	**40,00**	**VECCIA**	TERESA	01/08/1963	MARANO DI NAPOLI	80016	29/07/1994	-
1533	**40,00**	**PREPARATO**	GIOVANNI BATTISTA	24/06/1963	TORRE DEL GRECO	80059	25/01/1991	-
1534	**40,00**	**CRISCUOLO**	CARMINE	11/05/1960	CASTELLAMMARE DI STABIA	80053	11/11/1988	-
1535	**40,00**	**PANDOLFI**	NICOLA	12/07/1959	PAGANI	84016	25/10/1989	-
1536	**40,00**	**MAZZA**	ANTONIO	02/02/1959	FORIO	80075	24/10/1984	-

fonte: http://burc.regione.campania.it

Graduatoria definitiva Medici Medicina Generale anno 2015

Posizione	Punteggio	Cognome	Nome	DataNascita	Residenza	CAP	Data laurea	Attestato_formaz
1537	**40,00**	**MUTO**	DONATO	07/09/1958	CONTRONE	84020	31/03/1988	-
1538	**40,00**	**COSENTINO**	MARGHERITA	27/08/1957	META	80062	29/01/1986	-
1539	**40,00**	**NEGRI**	RODOLFO	14/02/1956	BATTIPAGLIA	84091	30/10/1987	-
1540	**40,00**	**CONTENTE**	BIAGIO	26/12/1955	PERDIFUMO	84060	28/07/1987	-
1541	**40,00**	**BARCA**	ANTONIO GABRIELE	06/09/1955	BACOLI	80070	25/07/1986	-
1542	**40,00**	**TERRONE**	VINCENZO	14/10/1952	TORRE DEL GRECO	80059	18/10/1985	-
1543	**40,00**	**GRECO**	GIACOMO ALFONSO	11/01/1947	ALFANO	84040	26/02/1988	-
1544	**39,95**	**SPANO**	CONCETTA	29/07/1962	SORRENTO	80067	27/01/1994	-
1545	**39,90**	**BORRIELLO**	ANIELLO	31/07/1961	TORRE DEL GRECO	80059	19/12/1991	-
1546	**39,90**	**SCAMARDELLA**	PASQUALE	08/05/1959	MONTE DI PROCIDA	80070	13/07/1994	-
1547	**39,90**	**DE CARO**	DARIO	23/12/1953	NAPOLI	80100	24/06/1982	-
1548	**39,85**	**RUSSO**	FRANCESCO	18/11/1961	BACOLI	80070	13/10/1987	-
1549	**39,85**	**SASSI**	ROSA	06/12/1960	ISERNIA	86170	02/11/1989	-
1550	**39,85**	**CASTALDO**	ANDREA	27/03/1956	SAN PAOLO BEL SITO	80030	22/12/1986	-
1551	**39,80**	**CIMMARUTA**	CRISTINA	11/07/1965	CASORIA	80026	06/04/1992	SI
1552	**39,80**	**COPPOLA**	ANTONINO	25/03/1964	SANT'AGNELLO	80065	16/04/1993	-
1553	**39,80**	**NUZZO**	GIAMPIERO	06/03/1963	CASELLE IN PITTARI	84030	06/04/1993	SI
1554	**39,80**	**FAVICCHIO**	LIBERATO NUNZIO	27/10/1961	AFRAGOLA	80021	22/07/1991	SI
1555	**39,80**	**PIGNATA**	GIUSTINO	06/08/1961	AVERSA	81031	13/04/1988	-
1556	**39,80**	**GERMANO**	GIOSUE'	28/11/1959	PISTOIA	51100	23/02/1993	-
1557	**39,80**	**GAGLIARDI**	GIANFRANCO	04/10/1958	RICADI	89866	08/04/1988	-
1558	**39,80**	**PASTORE**	GIUSEPPE	10/11/1957	TORRE DEL GRECO	80059	09/04/1991	SI
1559	**39,80**	**POTO**	VINCENZO ALBERTO	04/07/1957	LIONI	83047	25/02/1988	-
1560	**39,80**	**CAROTENUTO**	ANIELLO	09/01/1957	TERZIGNO	80040	28/10/1986	-
1561	**39,80**	**FORMISANO**	PASQUALE	23/05/1954	SANT'ANASTASIA	80048	14/04/1989	-
1562	**39,80**	**COLETTA**	PASQUALE	09/07/1952	PAUPISI	82030	12/04/1989	-
1563	**39,75**	**FUSCO**	GIUSEPPE	23/02/1959	NAPOLI	80100	28/03/1989	SI
1564	**39,75**	**PASCALE**	MARIO	15/07/1956	SAN GIORGIO A CREMANO	80046	30/06/1989	SI
1565	**39,70**	**CAPORASO**	LUCIA	18/01/1966	SAN MARCO DEI CAVOTI	82029	22/01/1997	SI
1566	**39,70**	**ARPAIA**	LUIGI	13/03/1965	NAPOLI	80122	23/07/1996	SI
1567	**39,70**	**GUARINO**	ROSSELLA	04/08/1963	SAN MARCELLINO	81030	11/11/1988	-
1568	**39,70**	**SACCO**	PASQUALINA	01/08/1960	SAN NICOLA LA STRADA	81020	03/04/1989	-
1569	**39,70**	**DE VAI**	GIANCARLO	14/07/1957	TORRE ANNUNZIATA	80058	21/02/1992	-
1570	**39,70**	**PELUSO**	FELICE	27/01/1957	PALMA CAMPANIA	80036	04/11/1983	-
1571	**39,70**	**DE SIMONE**	ANDREA	28/10/1956	ROCCAPIEMONTE	84086	06/04/1990	-
1572	**39,70**	**GAROFANO**	GIOVANNI	24/06/1954	GUARDIA SANFRAMONDI	82034	04/11/1987	-
1573	**39,65**	**PACIFICO**	CARMELA	23/08/1965	BERGAMO	24123	06/11/1992	SI
1574	**39,65**	**DE LUCA**	CARMINE	02/12/1960	SALERNO	84100	29/01/1987	-
1575	**39,65**	**RUSSO**	MARIO	24/01/1959	NAPOLI	80100	10/04/1991	-
1576	**39,60**	**REGA**	FABIO	01/01/1972	BRUSCIANO	80031	30/09/1998	SI
1577	**39,60**	**IMPARATO**	STEFANIA	13/04/1966	NAPOLI	80100	27/11/1991	SI
1578	**39,60**	**MORRONE**	FRANCESCO	28/12/1962	POTENZA	85100	28/03/1990	SI
1579	**39,60**	**MORONE**	ARMIDA	21/08/1962	GUARDIA SANFRAMONDI	82034	31/07/1990	SI
1580	**39,60**	**MONTELLA**	NICOLA	14/08/1961	ANGRI	84012	26/10/1990	-
1581	**39,60**	**PALUMBO**	ANTONIO	21/03/1961	ERCOLANO	80056	04/11/1993	SI
1582	**39,60**	**PARLATI**	UMBERTO	10/06/1960	CASORIA	80026	22/03/1995	SI
1583	**39,60**	**RIVELLINI**	PIETRO	18/10/1959	VITULANO	82038	20/10/1988	-
1584	**39,60**	**PASSANNANTI**	IDA	21/06/1959	SERRE	84028	12/11/1988	-

fonte: http://burc.regione.campania.it

Graduatoria definitiva Medici Medicina Generale anno 2015

Posizione	Punteggio	Cognome	Nome	DataNascita	Residenza	CAP	Data laurea	Attestato_formaz
1585	**39,60**	**PICCIRILLO**	TERESA	19/11/1958	SANTA MARIA CAPUA VETERE	81055	27/07/1987	-
1586	**39,60**	**ELEFANTE**	ELIO	11/08/1957	BATTIPAGLIA	84091	27/10/1986	-
1587	**39,60**	**BEVILACQUA**	ANNAMARIA	29/03/1957	SERINO	83028	19/01/1988	-
1588	**39,60**	**SGUAZZO**	NICOLINA	30/07/1956	SALERNO	84100	11/04/1989	-
1589	**39,60**	**PALERMO ROSSETTI**	PIETRO	07/03/1955	MIRABELLA ECLANO	83036	12/11/1983	-
1590	**39,55**	**SOLDO**	PIERPAOLO	12/07/1965	SANT'AGATA DI PUGLIA	71028	12/04/1994	-
1591	**39,50**	**PATRELLI**	EUGENIO	11/12/1967	MADDALONI	81024	31/07/1996	SI
1592	**39,50**	**STELLATO**	RAFFAELE	07/03/1967	LENTIAI	32020	24/03/1999	SI
1593	**39,50**	**GRIFFO**	ENRICO	15/07/1965	LUSCIANO	81030	07/04/1993	SI
1594	**39,50**	**OROPALLO**	ALFONSO	22/08/1960	MOIANO	82010	23/12/1992	-
1595	**39,50**	**ARNESE**	CARLO	08/11/1958	PORTICI	80055	14/03/1985	-
1596	**39,50**	**D'ANGELO**	MARIA PIA	23/12/1956	CALVI RISORTA	81042	26/03/1984	-
1597	**39,50**	**LANDI**	PASQUALE CARMINE	18/05/1955	GROTTAMINARDA	83035	26/06/1989	-
1598	**39,50**	**MALAFRONTE**	FILOMENA	27/02/1955	GRAGNANO	80054	08/04/1991	-
1599	**39,45**	**GIAMMATTEI**	MARIA	28/07/1963	CASTELLAMMARE DI STABIA	80053	30/03/1994	SI
1600	**39,45**	**SIMONETTI**	FORTUNA	18/02/1962	CARBONARA DI NOLA	80030	29/07/1991	SI
1601	**39,45**	**MERCOGLIANO**	ACHILLE	02/06/1955	NAPOLI	80142	19/12/1983	-
1602	**39,45**	**CAROCCIA**	DANIELE	27/04/1947	STIO	84075	29/12/1986	-
1603	**39,40**	**FUCCI**	SERGIO	24/06/1967	SALERNO	84100	22/12/1992	-
1604	**39,40**	**D'AMELIO**	OLIVIERI	12/02/1967	AVELLINO	83100	31/03/1994	-
1605	**39,40**	**SALZANO**	ROSANNA	17/11/1962	MARIGLIANELLA	80030	29/06/1992	-
1606	**39,40**	**ABBAMONTE**	BRUNA	04/08/1962	PERUGIA	6100	01/03/1995	SI
1607	**39,40**	**RAELI**	MARIA GABRIELLA	20/06/1962	NAPOLI	80100	29/07/1988	-
1608	**39,40**	**DEL VILLANO**	VINCENZO	14/05/1961	SAN CIPRIANO D'AVERSA	81036	14/11/1989	-
1609	**39,40**	**LEO**	ROSALBA	28/06/1960	SIANO	88100	30/06/1992	SI
1610	**39,40**	**FERRO**	ROSARIO	26/06/1960	NAPOLI	80100	13/01/1987	-
1611	**39,40**	**CARA**	MATTEO	11/11/1959	AGROPOLI STAZIONE	84043	10/04/1989	-
1612	**39,40**	**SCAIRATI**	VITO	20/04/1958	ROCCADASPIDE	84069	14/04/1989	-
1613	**39,40**	**CARBONE**	MARIA SAVERIA	19/02/1957	PALMA CAMPANIA	80036	25/03/1984	-
1614	**39,40**	**DE IORIO**	NICOLINO	07/07/1956	VAIRANO PATENORA	81058	29/01/1991	-
1615	**39,40**	**MORRA**	NICOLA	01/04/1955	SALERNO	84100	21/12/1989	-
1616	**39,40**	**MUSCO**	EMILIO	31/05/1952	ROCCADASPIDE	84069	25/06/1986	-
1617	**39,40**	**RUSSO**	CARMINE	28/04/1950	NAPOLI	80100	29/02/1984	-
1618	**39,30**	**CIRILLO**	RENATO	01/05/1959	AGROPOLI	84043	28/10/1987	SI
1619	**39,30**	**PIANESE**	LUCIO	05/02/1959	NAPOLI	80100	20/10/1988	-
1620	**39,30**	**SCOGNAMILLO**	VINCENZO	02/12/1958	SCAFATI	84018	03/04/1985	-
1621	**39,30**	**RICCO**	SINFOROSA	12/01/1958	ROCCADASPIDE	84069	08/04/1987	-
1622	**39,30**	**SCUOTTO**	ROSA	17/04/1953	GENZANO DI LUCANIA	85013	10/04/1991	SI
1623	**39,20**	**COSIMO**	ANTONIO	18/08/1965	SAN GIORGIO A CREMANO	80046	31/01/1995	SI
1624	**39,20**	**LICENZIATO**	SALVATORE	13/11/1964	AFRAGOLA	80021	13/07/1994	SI
1625	**39,20**	**PANICO**	GIUSEPPE	01/04/1964	SANT'ANASTASIA	80048	05/03/1998	SI
1626	**39,20**	**RUGGIERO**	ANNA	10/03/1962	NOLA	80035	05/04/1991	SI
1627	**39,20**	**ESPOSITO**	TERESA	02/10/1961	ISCHIA	80077	08/04/1991	-
1628	**39,20**	**TAMMARO**	GIOVANNA	29/11/1959	NAPOLI	80100	27/02/1991	SI
1629	**39,20**	**MOTTOLA**	VINCENZO	08/09/1959	POZZUOLI	80078	08/04/1992	SI
1630	**39,20**	**DI MEO**	NICOLA	21/07/1958	FAICCHIO	82030	25/03/1988	-
1631	**39,20**	**MOZZILLO**	ANTONIO	23/05/1958	FRATTAMAGGIORE	80027	19/10/1988	-
1632	**39,20**	**D'AGOSTO**	RENATO	03/05/1958	NAPOLI	80136	09/04/1990	-

fonte: http://burc.regione.campania.it

Graduatoria definitiva Medici Medicina Generale anno 2015

Posizione	Punteggio	Cognome	Nome	DataNascita	Residenza	CAP	Data laurea	Attestato_formaz
1633	**39,20**	**PICCIOCCHI**	ANIELLO	12/02/1958	AVELLA	83021	28/10/1987	-
1634	**39,20**	**VITALE**	PASQUALE	21/04/1953	CAVA DE' TIRRENI	84013	19/07/1982	-
1635	**39,15**	**PALLADINO**	RAFFAELE	20/07/1954	CASAVATORE	80020	29/01/1990	-
1636	**39,10**	**SESSA**	VIRGINIA	08/08/1966	AVERSA	81031	31/10/1994	SI
1637	**39,10**	**CICCARELLI**	ANTONIO	18/04/1962	BELLONA	81041	21/02/1992	-
1638	**39,10**	**CARANNANTE**	MAURIZIO	22/09/1961	BACOLI	80070	14/11/1989	-
1639	**39,10**	**LINTERNO**	PIETRO	18/09/1961	ERCOLANO	80056	21/07/1988	SI
1640	**39,10**	**PATRICELLI**	VINCENZO	21/10/1959	NAPOLI	80100	15/11/1989	-
1641	**39,10**	**ALTERIO**	LUIGI	25/08/1959	AVERSA	81031	06/06/1986	SI
1642	**39,10**	**ZAMPELLA**	MICHELE	24/06/1959	CASERTA	81100	14/10/1992	SI
1643	**39,10**	**LAURINO**	PATRIZIA	22/02/1958	SALERNO	84100	21/12/1987	-
1644	**39,10**	**GRIMALDI**	MADDALENA	28/06/1957	CASTEL SAN GIORGIO	84083	26/06/1990	-
1645	**39,10**	**ROMANO**	FRANCESCO	25/02/1956	POMIGLIANO D'ARCO	80038	14/11/1985	-
1646	**39,10**	**CORBI**	ASSUNTA	18/04/1952	SAN SEBASTIANO AL VESUVIO	80040	25/02/1980	-
1647	**39,05**	**FRARRICCIARDI**	MASSIMO	26/03/1966	PALMA CAMPANIA	80036	27/03/1992	-
1648	**39,05**	**AURICCHIO**	ANNA	04/06/1957	FELITTO	84055	29/07/1991	-
1649	**39,00**	**VILLANI**	FILIPPO MASSIMO	22/06/1963	BOSCOREALE	80041	18/10/1988	SI
1650	**39,00**	**LUONGO**	MARISA	02/02/1961	CUCCARO VETERE	84050	04/04/1990	-
1651	**39,00**	**VARLETTA**	GENNARO	24/01/1961	MARCIANISE	81025	26/07/1990	-
1652	**39,00**	**D'ALVANO**	LUIGI BENIGNO	20/11/1960	TEGGIANO	84039	29/07/1987	-
1653	**39,00**	**DELLI CARPINI**	GIOVANNI	21/08/1960	CAPRIATI AL VOLTURNO	81014	10/12/1985	-
1654	**39,00**	**RINALDI**	ANTONIO	11/09/1958	CENTOLA	84051	28/01/1989	-
1655	**39,00**	**D'ORSI**	EUGENIO	16/01/1956	NAPOLI	80100	24/07/1997	SI
1656	**39,00**	**DI GENNARO**	MARIO	03/03/1954	BENEVENTO	82100	31/03/1980	-
1657	**39,00**	**DE SIO**	CARMELA	25/04/1951	SAPRI	84073	29/01/1988	-
1658	**38,95**	**TORRE**	CARMELA	20/09/1962	SALERNO	84100	26/06/1991	SI
1659	**38,95**	**PAPPALARDO**	GIUSEPPE	17/11/1961	SCAFATI	84018	25/09/1989	-
1660	**38,95**	**RUBINO**	CLAUDIO	14/04/1959	ARIANO IRPINO	83031	09/04/1990	-
1661	**38,90**	**TARTAGLIONE**	LUIGI	02/01/1968	MARCIANISE	81025	28/07/1994	SI
1662	**38,90**	**AVELLA**	DULCIZIA	13/08/1963	NOLA	80035	07/04/1988	-
1663	**38,90**	**DE FRANCHIS**	MICHELE	15/08/1958	FRATTAMAGGIORE	80027	12/04/1985	SI
1664	**38,90**	**MALLARDO**	RAFFAELE	02/01/1955	GIUGLIANO IN CAMPANIA	80014	24/06/1982	-
1665	**38,90**	**TIZZANO**	RENATO	03/06/1953	AVELLINO	83100	30/07/1979	-
1666	**38,85**	**MOSCARIELLO**	LUCIA	06/05/1958	NAPOLI	80100	29/01/1988	SI
1667	**38,80**	**LANDI**	GIUSEPPE	17/02/1965	CAVA DE' TIRRENI	84013	03/11/1993	-
1668	**38,80**	**D'AMORA**	UMBERTO	17/07/1961	VICO EQUENSE	80069	10/04/1987	SI
1669	**38,80**	**OLIVIERO**	GIUSEPPE	21/01/1961	ERCOLANO	80056	31/05/1990	-
1670	**38,80**	**RUSSO**	GIOVANNI	06/07/1960	MARCIANISE	81025	28/07/1988	-
1671	**38,80**	**DE FALCO**	RAFFAELE	15/05/1960	NOCERA SUPERIORE	84015	19/12/1991	-
1672	**38,80**	**CENNAMO**	TULLIO	08/05/1960	SANT'ANASTASIA	80048	23/12/1996	SI
1673	**38,80**	**DI FRANCESCO**	SALVATORE	05/09/1959	CARINOLA	81030	11/11/1988	-
1674	**38,80**	**CAMILLO**	CARMINE	16/12/1958	MONTESARCHIO	82016	21/12/1984	-
1675	**38,80**	**MINUTELLA**	DONATO	18/01/1955	BUONALBERGO	82020	02/07/1991	-
1676	**38,80**	**GRECO**	MICHELE	08/09/1951	BARONISSI	84081	09/04/1990	-
1677	**38,80**	**MAJORANO**	ALBERTO	19/10/1950	MORCONE	82026	27/07/1987	-
1678	**38,75**	**CASELLA**	MICHELINA	24/12/1966	CASOLA DI CASERTA	81020	30/07/1993	SI
1679	**38,75**	**CAFIERI**	MICHELA	15/01/1955	SAN GIORGIO A CREMANO	80046	12/01/1987	-
1680	**38,70**	**ESPOSITO**	GIOVANNI	11/02/1964	SAN GIORGIO A CREMANO	80046	10/07/1989	SI

fonte: http://burc.regione.campania.it

Graduatoria definitiva Medici Medicina Generale anno 2015

Posizione	Punteggio	Cognome	Nome	DataNascita	Residenza	CAP	Data laurea	Attestato_formaz
1681	**38,70**	**DONNARUMMA**	TERESA	19/09/1963	PIMONTE	80050	09/04/1990	-
1682	**38,70**	**VIOLETTI**	ENRICO	08/11/1962	SOMMA VESUVIANA	80049	11/04/1994	-
1683	**38,70**	**VIVO**	ALESSANDRA	08/08/1962	MONTERIGGIONI	53035	12/04/1989	-
1684	**38,70**	**SCHIAVO**	SANTA	03/08/1961	QUARTO	80010	27/07/1990	-
1685	**38,70**	**CIPRIANO**	SECONDINO	24/01/1961	MELITO DI NAPOLI	80017	08/11/1991	SI
1686	**38,70**	**ANNECCHIARICO**	FRANCESCO	24/01/1960	SALERNO	84100	28/10/1986	-
1687	**38,70**	**PUGLIESE**	MADDALENA	10/08/1959	CIRCELLO	82020	25/02/1988	-
1688	**38,70**	**MONDA**	PASQUALE	06/09/1958	MERCOGLIANO	83013	29/01/1988	-
1689	**38,70**	**PAPIS**	GIORGIO	24/07/1958	AVERSA	81031	19/10/1988	-
1690	**38,70**	**SIRICA**	RAFFAELE	16/07/1956	SARNO	84087	21/07/1986	-
1691	**38,70**	**VELOTTI**	MICHELE	09/10/1954	PORTICI	80055	13/04/1988	-
1692	**38,70**	**FRATERNO**	ANTONIETTA	05/05/1954	NAPOLI	80100	27/07/1988	-
1693	**38,70**	**GRIMALDI**	CARMELA	12/02/1948	NAPOLI	80100	29/07/1998	SI
1694	**38,65**	**LIGUORI**	CIRO	08/07/1964	GRAGNANO	80054	29/07/1992	SI
1695	**38,65**	**MONOPOLI**	SIMONE	31/08/1963	CAIVANO	80023	02/04/1992	-
1696	**38,60**	**MANZI**	MASSIMO	10/04/1967	SALERNO	84100	20/07/1992	-
1697	**38,60**	**TARTARO**	ANNA	23/12/1961	CASERTA	81100	29/10/1991	SI
1698	**38,60**	**PETITTO**	ANGELINA	01/06/1961	MONTEMILETTO	83038	27/03/1996	SI
1699	**38,60**	**CAGGIANO**	UGO	23/02/1961	CAGGIANO	84030	26/10/1987	-
1700	**38,60**	**GUERRIERO**	CONCETTA	16/01/1961	NAPOLI	80100	23/12/1994	SI
1701	**38,60**	**BELLUCCI**	ANTONIO	06/08/1960	SORRENTO	80067	12/04/1988	-
1702	**38,60**	**DE ANGELIS**	SALVATORE	21/12/1958	SANT'EGIDIO DEL MONTALBINO	84010	19/12/1990	-
1703	**38,60**	**DE PASCALE**	ENRICO	31/07/1958	CAVA DE' TIRRENI	84013	29/10/1986	-
1704	**38,60**	**DEL VILLANO**	PIETRO	05/05/1958	AVERSA	81031	03/04/1985	-
1705	**38,60**	**ROMANELLI**	MARCO MARIO	25/04/1958	PONTELANDOLFO	82027	13/11/1987	-
1706	**38,60**	**PALMESE**	CARMELA M.G.NNA	24/06/1956	CASAMARCIANO	80032	20/12/1985	-
1707	**38,60**	**OLANDESE**	CARMINE	10/04/1956	NAPOLI	80138	14/04/1993	SI
1708	**38,60**	**APADULA**	ALDO	10/01/1956	BATTIPAGLIA	84091	30/10/1986	-
1709	**38,60**	**DE CONTE**	CARLO	22/02/1949	ANGRI	84012	29/06/1992	-
1710	**38,60**	**VITALE**	NICOLA R.G.PPE	18/03/1947	GROTTAMINARDA	83035	13/04/1989	-
1711	**38,55**	**MONTIERI**	ROSARIO	28/06/1967	MUGNANO DI NAPOLI	80018	21/07/1994	-
1712	**38,55**	**LANZETTA**	GIUSEPPINA	24/06/1957	BARONISSI	84081	10/04/1987	-
1713	**38,50**	**DI MAURO**	CARMELO VINCENZO	31/08/1966	VILLAMAINA	83050	02/04/1997	SI
1714	**38,50**	**COSTANZO**	LUIGI	07/02/1966	FRATTAMAGGIORE	80027	27/06/1994	SI
1715	**38,50**	**PAGLIARO**	LOREDANA	24/09/1965	AVELLINO	83100	24/09/1993	SI
1716	**38,50**	**PERNA**	FILOMENA	30/04/1965	SANTA MARIA CAPUA VETERE	81055	29/03/1995	SI
1717	**38,50**	**GUARINO**	MARIO	20/12/1963	POZZUOLI	80078	27/02/1989	-
1718	**38,50**	**CARUSONE**	ANTONIO	31/03/1963	PONTELATONE	81040	03/04/1992	-
1719	**38,50**	**FIMIANI**	DOMENICO	15/11/1959	CASTEL SAN GIORGIO	84083	27/10/1986	-
1720	**38,50**	**BAVOSO**	SILVANA	25/06/1959	CAPACCIO	84047	30/07/1991	-
1721	**38,50**	**TAVERNA**	TERESA	13/10/1958	CASORIA	80026	18/07/1985	-
1722	**38,50**	**MASSANOVA**	VALTER NUNZIO	24/03/1957	SCAFATI	84018	12/11/1983	-
1723	**38,40**	**CERRACCHIO**	ANNA MARIA	11/02/1968	APOLLOSA	82030	20/10/1995	SI
1724	**38,40**	**LANDULFO**	MASSIMILIANO	02/06/1967	AGROPOLI	84043	23/12/1997	SI
1725	**38,40**	**DE NIGRIS**	MASSIMO	18/01/1964	SALERNO	84100	14/04/1993	SI
1726	**38,40**	**CIAO**	BERNIERO	26/04/1963	CASTELNUOVO DON BOSCO	14022	20/03/1989	-
1727	**38,40**	**CAVALLARO**	ANTONIO	12/04/1962	SCAFATI	84018	22/07/1993	SI
1728	**38,40**	**DEL VECCHIO**	GIUSEPPE	01/03/1961	PIGNATARO MAGGIORE	81052	31/05/1990	-

fonte: http://burc.regione.campania.it

Graduatoria definitiva Medici Medicina Generale anno 2015

Posizione	Punteggio	Cognome	Nome	DataNascita	Residenza	CAP	Data laurea	Attestato_formaz
1729	**38,40**	**NARDI**	EDUARDO	15/12/1960	NAPOLI	80131	11/07/1986	-
1730	**38,40**	**DE CHIARA RUFFO**	GIUSEPPE	02/06/1959	AVERSA	81031	14/11/1989	-
1731	**38,40**	**DELLA VOLPE**	LUIGI	29/07/1958	AVERSA	81031	02/11/1987	SI
1732	**38,40**	**MATTIA**	MARIA ROSARIA	01/07/1958	CALABRITTO	83040	23/01/1989	-
1733	**38,40**	**RIZZOLO**	MARCELLO	08/02/1958	CALABRITTO	83040	21/12/1987	-
1734	**38,40**	**CASCATA**	ROBERTO	19/01/1958	NAPOLI	80100	30/10/1984	-
1735	**38,40**	**OLIVA**	ALDO	22/12/1956	POMIGLIANO D'ARCO	80038	08/04/1988	-
1736	**38,40**	**TURCO**	GIOVANNI	01/03/1954	CASAMICCIOLA TERME	80074	28/06/1993	-
1737	**38,30**	**IZZO**	LUIGI	17/12/1966	BOSCOTRECASE	80042	10/11/1995	SI
1738	**38,30**	**LOVALLO**	MARIA	22/07/1963	CASERTA	81100	05/11/1993	SI
1739	**38,30**	**PRIMIZIA**	MATTEO	17/12/1961	TEVEROLA	81030	02/04/1990	SI
1740	**38,30**	**PULCRANO**	LUIGI	08/03/1960	POMIGLIANO D'ARCO	80038	09/07/1987	-
1741	**38,30**	**NOBILE**	GIUSEPPINA	19/01/1960	SALERNO	84100	04/11/1987	-
1742	**38,30**	**FERRIGNO**	SALVATORE	08/03/1959	MAIORI	84010	25/02/1989	-
1743	**38,30**	**GARONE**	GAETANA	26/12/1957	MONTESANO SULLA MARCELLANA	84033	24/10/1988	-
1744	**38,30**	**ROSSI**	ANDREA	08/08/1954	NOCERA INFERIORE	84014	06/03/1986	-
1745	**38,30**	**SCANU**	LUIGI	28/03/1953	MARCIANISE	81025	30/10/1991	-
1746	**38,25**	**BUCCIERO**	GIOVANNI	27/12/1963	MADDALONI	81024	07/04/1993	-
1747	**38,25**	**CAGGIANO**	MICHELINA	02/01/1961	STURNO	83055	04/04/1989	-
1748	**38,25**	**PADUANO**	CARLO	16/05/1959	TORRE ANNUNZIATA	80058	16/04/1986	-
1749	**38,25**	**D'ANGELO**	MARIO	12/06/1958	SALERNO	84100	14/10/1985	SI
1750	**38,20**	**TANZILLO**	ANTONELLO	02/07/1967	CIMITILE	80030	23/12/1996	SI
1751	**38,20**	**GRIMALDI**	GIULIO	21/06/1964	NAPOLI	80100	07/04/1993	SI
1752	**38,20**	**QUINTERNO**	VINCENZO	21/02/1963	NAPOLI	80100	22/07/1993	-
1753	**38,20**	**CAPOZZI**	ORESTE	06/05/1958	PAGANI	84016	29/06/1988	SI
1754	**38,20**	**GIGANTINO**	GIOVANNI	25/01/1956	CAVA DE' TIRRENI	84013	30/10/1987	-
1755	**38,20**	**TARTAGLIONE**	BENEDETTO	10/10/1955	SANT'AGNELLO	80065	28/07/1987	-
1756	**38,15**	**DI PAOLA**	MICHELE	11/08/1964	VICO EQUENSE	80069	31/07/1996	SI
1757	**38,15**	**CATERINO**	ANTONIO	02/07/1961	CASTEL VOLTURNO	81030	29/07/1991	-
1758	**38,15**	**MIGNONE**	UGO FRANCESCO	01/04/1957	NAPOLI	80100	22/03/1984	-
1759	**38,15**	**CATALDO**	PIETRO	23/01/1955	FONTANAROSA	83040	02/04/1990	-
1760	**38,15**	**GIALAMAS**	ALEXANDROS	21/01/1947	CASAMICCIOLA TERME	80074	19/12/1990	-
1761	**38,10**	**DEL PRETE**	ANTONIO	13/08/1970	VILLANOVA D'ASTI	14019	30/10/1996	SI
1762	**38,10**	**VERTULLO**	CARMELO	27/01/1966	PIAGGINE	84065	27/02/1995	SI
1763	**38,10**	**MOTTOLA**	SALVATORE	27/03/1965	AVERSA	81031	16/10/1991	SI
1764	**38,10**	**ESPOSITO**	ANNAMARIA	24/04/1964	NAPOLI	80100	27/03/1997	SI
1765	**38,10**	**CICCARELLI**	ARTURO	06/01/1964	SAN CIPRIANO D'AVERSA	81036	25/07/1990	SI
1766	**38,10**	**DI BENNARDO**	DOMENICO	12/09/1963	LAURIA INFERIORE	85045	06/06/1988	-
1767	**38,10**	**MAGLIONE**	GIULIA FIORINA	17/12/1960	GAETA	4024	30/10/1987	-
1768	**38,10**	**DE CICCO**	DOMENICO	31/08/1960	POMIGLIANO D'ARCO	80038	29/01/1990	-
1769	**38,10**	**MELILLO**	TERESA	06/11/1959	BENEVENTO	82100	11/03/1985	SI
1770	**38,10**	**COMPARE**	FILOMENA	03/09/1959	MONTESARCHIO	82016	13/11/1989	-
1771	**38,10**	**ALFE'**	MICHELE	23/08/1959	MARANO DI NAPOLI	80016	22/03/1990	-
1772	**38,10**	**MINORI**	ANNUNZIATA	09/03/1959	CAPACCIO	84047	21/07/1987	-
1773	**38,10**	**FORGIONE**	ANGELO	18/12/1958	SOLOPACA	82036	25/07/1986	-
1774	**38,10**	**FELICE CIVITILLO**	CATERINA	28/07/1958	CUSANO MUTRI	82033	09/04/1990	-
1775	**38,10**	**BRILLANTE**	MARISA	06/02/1958	NAPOLI	80100	23/07/1992	SI
1776	**38,10**	**CATONE**	PASQUALE	15/09/1956	BUCCINO	84021	10/04/1987	-

fonte: http://burc.regione.campania.it

Graduatoria definitiva Medici Medicina Generale anno 2015

Posizione	Punteggio	Cognome	Nome	DataNascita	Residenza	CAP	Data laurea	Attestato_formaz
1777	**38,10**	**PIERNI**	CIRIACO	03/02/1955	LUOGOSANO	83040	27/06/1983	-
1778	**38,10**	**ASCHETTINO**	MASSIMO	15/02/1953	NAPOLI	80100	23/10/1979	-
1779	**38,05**	**CRINCOLI**	RAFFAELLO	08/01/1961	CARIFE	83040	18/10/1988	SI
1780	**38,00**	**ERAMO**	NICOLA	23/10/1968	AVERSA	81031	12/10/1993	SI
1781	**38,00**	**TOMEO**	ORSOLA	29/12/1967	CARINOLA	81030	20/12/1993	SI
1782	**38,00**	**LUCCI**	TERESA	09/12/1965	MONDRAGONE	81034	05/11/1992	SI
1783	**38,00**	**TIPALDI**	ANNARITA	14/06/1964	BENEVENTO	82100	29/03/1994	SI
1784	**38,00**	**GIRARD**	PAOLA	09/05/1961	POZZUOLI	80078	24/03/1989	-
1785	**38,00**	**GRASSO**	FRANCESCO	26/09/1958	AIROLA	82011	10/11/1988	SI
1786	**38,00**	**D'ERCOLE**	GIOVANNI	02/05/1958	NAPOLI	80132	10/11/1988	SI
1787	**38,00**	**D'ANDRIA**	VINCENZO	26/03/1957	VIETRI SUL MARE	84019	23/07/1984	-
1788	**38,00**	**ROMITO**	FLAVIO	13/02/1957	SESSA AURUNCA	81037	14/04/1989	-
1789	**38,00**	**NAPPO**	ALDO	05/02/1956	MONTECORVINO ROVELLA	84096	16/07/1991	-
1790	**38,00**	**MARIANI**	FELICE	09/12/1948	AVELLINO	83100	26/10/1976	-
1791	**37,95**	**CAPOPALDO**	ANTONIETTA	07/01/1960	CASTELLAMMARE DI STABIA	80053	27/07/1988	-
1792	**37,90**	**FINELLI**	VITTORIO	18/01/1970	OTRANTO	73028	25/07/1996	SI
1793	**37,90**	**ITRI**	ALESSANDRO	29/08/1963	CASAL VELINO SCALO	84040	21/06/1990	-
1794	**37,90**	**MURANO**	RAIMONDO	21/05/1963	PALMA CAMPANIA	80036	31/07/1989	-
1795	**37,90**	**DE CAPUA**	GIUSEPPE	26/10/1960	PORTICI	80055	12/04/1989	-
1796	**37,90**	**BONIGLIA**	ANTONELLA	31/01/1960	NAPOLI	80100	02/11/1984	SI
1797	**37,90**	**CALVANESE**	ATTILIO	17/07/1959	CASAMICCIOLA TERME	80074	26/09/1990	SI
1798	**37,90**	**ARECCHIA**	CARMELA	25/12/1958	FAICCHIO	82030	28/10/1987	-
1799	**37,90**	**D'ANTONIO**	MICHELE	24/11/1958	BUCCIANO	82010	13/11/1987	SI
1800	**37,90**	**CAMPOTARO**	ROBERTO VALENTINO	03/11/1958	CASTELLO MATESE	81016	28/10/1994	SI
1801	**37,90**	**PERILLO**	ERRICO FEDERICO	07/01/1955	CASAGIOVE	81022	29/07/1980	-
1802	**37,90**	**MORRA**	MARIAROSARIA	23/09/1954	NAPOLI	80100	07/04/1987	-
1803	**37,85**	**VARONE**	LUCIA	25/01/1965	CASAGIOVE	81022	05/11/1993	-
1804	**37,85**	**MICCO**	LORIS	25/03/1960	BENEVENTO	82100	26/07/1993	SI
1805	**37,85**	**COSTA**	SALVATORE	01/03/1956	ERCOLANO	80056	10/04/1987	-
1806	**37,80**	**ALFIERI**	PATRIZIA	26/06/1965	CASERTA	81100	28/06/1995	SI
1807	**37,80**	**CERRACCHIO**	GUSTAVO	09/06/1964	QUARTO	80010	21/07/1998	SI
1808	**37,80**	**PARISI**	ANTONIO	27/01/1963	ISCHIA	80077	06/07/1990	-
1809	**37,80**	**CATALDO**	MARIO	09/07/1960	TEANO	81057	13/11/1990	SI
1810	**37,80**	**GIORDANO**	BATTISTA	07/03/1960	CASALVELINO	84040	19/10/1988	-
1811	**37,80**	**POLO**	PASQUALE	04/04/1957	NAPOLI	80100	11/04/1988	-
1812	**37,80**	**CIMMINELLA**	SALVATORE	27/11/1955	NAPOLI	80100	23/07/1988	-
1813	**37,80**	**DE ROSA**	PIO	20/10/1955	SAN GIORGIO DEL SANNIO	82018	05/11/1986	-
1814	**37,80**	**TORRE**	GERARDO	16/10/1955	PAGANI	84016	21/06/1989	-
1815	**37,80**	**CHIACCHIO**	PIETRO	21/01/1955	GRUMO NEVANO	80028	24/07/1980	-
1816	**37,75**	**MARRA**	MARIA BEATRICE	08/06/1962	NAPOLI	80100	16/03/1994	SI
1817	**37,70**	**BELARDO**	MAURIZIO	28/09/1962	MONTEFORTE IRPINO	83024	21/07/1995	SI
1818	**37,70**	**PIATTO**	ANGELA MARIA	31/01/1961	TEVEROLA	81030	28/09/1992	SI
1819	**37,70**	**LINARDI**	VALERIO	22/02/1960	AVERSA	81031	11/04/1985	-
1820	**37,70**	**PALMIERI**	VITO GIUSEPPE	29/04/1956	ROSCIGNO	84020	26/06/1991	-
1821	**37,70**	**CAPODILUPO**	ANGELO RAFFAELE	01/09/1954	SAN SOSSIO BARONIA	83050	30/03/1989	-
1822	**37,65**	**CUZZUCREA**	GIOVANNA	02/09/1968	REGGIO CALABRIA	89100	15/07/1992	SI
1823	**37,60**	**SIRIGNANO**	CARMELA MARIA	20/07/1971	FORINO	83020	20/07/1995	SI
1824	**37,60**	**TRICARICO**	TECLA	01/12/1968	NAPOLI	80100	24/07/1998	SI

fonte: http://burc.regione.campania.it

Graduatoria definitiva Medici Medicina Generale anno 2015

Posizione	Punteggio	Cognome	Nome	DataNascita	Residenza	CAP	Data laurea	Attestato_formaz
1825	**37,60**	**FARIELLO**	ANTONELLA	25/04/1968	MONTE DI PROCIDA	80070	03/04/1997	SI
1826	**37,60**	**BIANCO**	GIUSEPPINA	17/12/1964	BONITO	83032	06/11/1992	-
1827	**37,60**	**GRAZIANO**	ANTONIO	04/06/1964	TAURANO	83020	24/03/1995	SI
1828	**37,60**	**ESERCIZIO**	GUALTIERO	01/12/1963	NAPOLI	80100	24/03/1989	SI
1829	**37,60**	**CAMPOPIANO**	GABRIELE	17/04/1963	VAIRANO PATENORA	81058	31/07/1996	SI
1830	**37,60**	**GRANATA**	MARIA ROSARIA	29/01/1962	GIUGLIANO IN CAMPANIA	80014	09/11/1988	-
1831	**37,60**	**DE GIROLAMO**	DANILO	20/11/1961	PIETRELCINA	82020	30/10/1987	-
1832	**37,60**	**CORVINO**	PASQUALE	07/12/1959	CASAL DI PRINCIPE	81033	10/03/1988	-
1833	**37,60**	**DI FONZO**	SALVATORE	10/05/1958	CASTEL MORRONE	81020	28/03/1988	-
1834	**37,60**	**MATRONE**	LUCIANO	06/01/1958	BATTIPAGLIA	84091	25/06/1986	-
1835	**37,60**	**MARINO**	GIUSEPPE GERARDO	19/06/1956	BATTIPAGLIA	84091	28/07/1986	-
1836	**37,60**	**CARPENITO**	GIOVANNA	20/09/1955	SANTA PAOLINA	83030	28/10/1987	-
1837	**37,60**	**INGLESE**	EUCLIDE	21/03/1955	AVELLINO	83100	28/10/1987	-
1838	**37,60**	**BIAFORA**	DIVINA	26/12/1954	SAN GIORGIO DEL SANNIO	82018	22/07/1999	SI
1839	**37,60**	**BIANCO**	SALVATORE	04/04/1954	TORRE DEL GRECO	80059	26/02/1985	-
1840	**37,60**	**VENETO**	MARIANNA	07/03/1954	SALERNO	84100	22/12/1983	-
1841	**37,60**	**ARMINIO DE FALCO**	DOLORES	19/10/1950	MONTESANO SULLA MARCELLANA	84030	23/12/1987	-
1842	**37,55**	**SCHISANO**	NUNZIA	08/04/1961	CASALNUOVO DI NAPOLI	80013	29/01/1990	SI
1843	**37,55**	**MUROLO**	ASSUNTA	06/04/1958	NAPOLI	80100	07/04/1987	-
1844	**37,50**	**LECCIA**	ALFREDO	17/12/1960	AVERSA	81031	03/11/1986	-
1845	**37,50**	**DE SIMONE**	MARCELLO	15/12/1960	PAGANI	84016	31/10/1991	-
1846	**37,50**	**SCUNGIO**	ANGELA	26/06/1959	VENAFRO	86079	29/01/1988	-
1847	**37,50**	**MASELLA**	SERGIO	30/05/1959	SAN PIETRO INFINE	81049	26/06/1987	-
1848	**37,50**	**SCAGLIONE**	ENRICO	13/11/1957	BATTIPAGLIA	84091	27/10/1987	-
1849	**37,50**	**VARCHETTA**	PASQUALE	24/05/1957	NOLA	80035	08/11/1989	-
1850	**37,50**	**VASSALLO**	PATRIZIA	20/06/1956	AVERSA	81031	25/01/1991	-
1851	**37,50**	**PETRONE**	ROSA	18/09/1955	CAPACCIO	84047	29/07/1987	-
1852	**37,40**	**MAZZELLA**	VINCENZO	15/11/1964	ISCHIA	80077	09/04/1991	SI
1853	**37,40**	**DE CHIARA**	PAOLA	17/03/1962	AIELLO DEL SABATO	83020	28/07/1989	SI
1854	**37,40**	**CREVATIN**	MARIA ROSARIA	29/05/1959	SAN SEBASTIANO AL VESUVIO	80040	26/10/1983	-
1855	**37,40**	**FERRARA**	LUIGI	31/01/1957	MELITO DI NAPOLI	80017	10/11/1995	SI
1856	**37,40**	**PORCELLI**	MARIA ROSARIA	17/02/1955	NOLA	80035	13/11/1987	-
1857	**37,40**	**ORGA**	GIUSEPPE	07/07/1954	QUALIANO	80019	08/04/1987	-
1858	**37,30**	**IORIZZI**	FABRIZIO	14/02/1964	VILLANOVA DEL BATTISTA	83030	26/07/1988	-
1859	**37,30**	**VECCHIARELLI**	ALDO	14/08/1963	AVELLINO	83100	26/10/1990	SI
1860	**37,30**	**DI GENNARO**	GIUSEPPE	27/02/1963	GIUGLIANO IN CAMPANIA	80014	20/03/1991	-
1861	**37,30**	**GALDI**	GAETANO	09/07/1960	SALERNO	84100	12/11/1986	-
1862	**37,30**	**TORTORA**	NICOLA	13/01/1960	PISCIOTTA	84066	26/10/1990	-
1863	**37,30**	**CAMMARANO**	BRUNA	31/10/1959	NAPOLI	80100	31/07/1990	-
1864	**37,30**	**GAGE**	DOLORES TERESA	03/09/1957	CASSINO	3043	13/12/1991	SI
1865	**37,30**	**MENNUNI**	ISABELLA	05/03/1955	AFRAGOLA	80021	27/03/1981	-
1866	**37,30**	**D'AGOSTO**	VINCENZO	23/03/1954	AGROPOLI	84043	20/12/1985	-
1867	**37,25**	**PALMA**	ROSALBA	03/05/1969	NAPOLI	80136	05/10/1994	SI
1868	**37,25**	**SANTANGELO**	RAFFAELA ELVIRA	03/05/1967	CAMPORA	84040	26/03/1998	SI
1869	**37,25**	**SERGIANNI**	MARIAROSARIA	01/07/1964	POMPEI	80045	27/07/1990	SI
1870	**37,25**	**DI VICO**	ELISA	21/07/1959	MADDALONI	81024	20/12/1989	-
1871	**37,25**	**POLINO**	DANTE	23/08/1949	NAPOLI	80100	01/07/1997	SI
1872	**37,20**	**FIGLIOLA**	FRANCESCO	04/10/1966	NAPOLI	80100	26/10/1992	-

fonte: http://burc.regione.campania.it

Graduatoria definitiva Medici Medicina Generale anno 2015

Posizione	Punteggio	Cognome	Nome	DataNascita	Residenza	CAP	Data laurea	Attestato_formaz
1873	**37,20**	**FERRARA**	GIUSEPPINA	31/05/1964	ERCOLANO	80056	30/06/1992	-
1874	**37,20**	**DE SIMONE**	CONCETTA	01/05/1963	VICO EQUENSE	80069	29/03/1996	SI
1875	**37,20**	**SERRETIELLO**	CLORINDA	14/04/1963	SALERNO	84100	18/12/1991	SI
1876	**37,20**	**RAGUCCI**	RENATO	16/09/1961	NAPOLI	80100	29/07/1988	-
1877	**37,20**	**CIARLEGLIO**	FILIPPO	05/12/1959	CASTELVENERE	82037	18/09/1986	-
1878	**37,20**	**D'ORIO**	FRANCESCO GIUSEPPE	20/03/1959	PROCIDA	80079	31/07/1996	SI
1879	**37,20**	**CAPOZZOLO**	TEODORA	23/10/1958	CORLETO MONFORTE	84020	26/07/1989	-
1880	**37,20**	**CICCONE**	ANTONIO	26/09/1956	COLLE SANNITA	82024	25/03/1992	-
1881	**37,20**	**SICA**	MARISA ANGELA	31/05/1955	GUARDIA LOMBARDI	83040	17/07/1986	-
1882	**37,20**	**GIORDANO**	ARMANDO	11/01/1955	BOLOGNA	40100	23/01/1989	-
1883	**37,20**	**IANNONE**	ANTONIO	16/11/1954	BENEVENTO	82100	13/11/1991	-
1884	**37,20**	**DELLA PIETRA**	BRUNO	09/04/1949	BENEVENTO	82100	04/11/1983	-
1885	**37,10**	**D'AVANZO**	FILOMENA	19/02/1967	NOLA	80035	23/12/1994	SI
1886	**37,10**	**VACCA**	GIOVANNI	04/07/1964	POZZUOLI	80078	05/11/1992	SI
1887	**37,10**	**LAMBERTI**	ROSA	28/06/1964	GIUGLIANO IN CAMPANIA	80014	30/07/1992	SI
1888	**37,10**	**PELUSO**	VINCENZO	03/12/1963	NOLA	80035	29/01/1990	-
1889	**37,10**	**COPPOLA**	LUIGI	21/12/1959	SIRIGNANO	83020	24/07/1986	-
1890	**37,10**	**CIVITA**	SERGIO	02/04/1959	ROCCADASPIDE	84069	28/02/1989	-
1891	**37,10**	**ACCETTA**	CARMELO	22/06/1957	SALERNO	84100	13/10/1986	-
1892	**37,10**	**FRANCO**	GIUSEPPINA	01/03/1955	MONTEMILETTO	83038	13/04/1989	-
1893	**37,05**	**GLIOTTONE**	LIDIA	27/03/1965	TEANO	81057	08/07/1992	-
1894	**37,05**	**PIPERNO**	DOMENICO	18/10/1964	CASERTA	81100	29/01/1992	SI
1895	**37,05**	**FABOZZO**	CARMELA	23/01/1964	AVERSA	81031	26/02/1993	SI
1896	**37,05**	**ALIBERTI**	ANTONIO	26/12/1961	MONTECORVINO	84090	30/10/1987	SI
1897	**37,00**	**RIELLO**	PIETRO	22/09/1965	CASERTA	81100	29/06/1992	SI
1898	**37,00**	**MAURIELLO**	SABATO	18/02/1965	CASTELLAMMARE DI STABIA	80053	29/07/1999	SI
1899	**37,00**	**DONATO**	MARIA	16/01/1961	NAPOLI	80100	31/07/1991	SI
1900	**37,00**	**NUNZIATA**	ANTONIO	26/04/1960	SAN GENNARO VESUVIANO	80040	10/04/1990	SI
1901	**37,00**	**BORRELLI**	NUNZIA	24/09/1959	SAN GIORGIO A CREMANO	80046	27/07/1987	-
1902	**37,00**	**VILLANI**	BRUNO	06/01/1958	POMIGLIANO D'ARCO	80038	27/02/1995	SI
1903	**37,00**	**RIZZO**	GERARDO	21/12/1957	AVELLINO	83100	14/04/1986	-
1904	**37,00**	**MAGNOTTA**	ANTONIO	13/06/1957	RECALE	81020	12/11/1990	SI
1905	**37,00**	**DI FIANDRA**	RITA	15/12/1953	ATRIPALDA	83042	10/04/1990	-
1906	**37,00**	**GIOVIALE**	FERNANDO	09/06/1948	CONTURSI TERME	84024	29/03/1984	-
1907	**36,90**	**LEONE**	CLAUDIO	13/04/1970	VERONA	37126	03/11/1998	SI
1908	**36,90**	**MIRAGLIA**	MARINO	18/06/1961	CASERTA	81100	10/04/1990	-
1909	**36,90**	**AVAGLIANO**	ELIO M.GAETANO	18/08/1959	SESSA AURUNCA	81037	14/11/1989	-
1910	**36,90**	**SAULINO**	ROMILDA	20/11/1957	NOLA	80035	29/07/1987	-
1911	**36,85**	**BRUNO**	ROSARIA	03/07/1963	GROTTAMINARDA	83035	11/11/1991	SI
1912	**36,85**	**LONGOBARDO**	ANTONIETTA	29/01/1960	PROCIDA	80079	28/10/1987	-
1913	**36,85**	**BALLETTA**	VINCENZO	23/07/1955	SANTA MARIA A VICO	81028	11/07/1994	SI
1914	**36,80**	**MOLINARO**	GAETANO	07/09/1967	TEANO	81057	25/03/1999	SI
1915	**36,80**	**ATTANASIO**	ANNA	19/06/1962	TORRE ANNUNZIATA	80058	29/03/1999	SI
1916	**36,80**	**DEL FORNO**	ANTONIO	03/06/1962	ROMA	100	16/07/1990	-
1917	**36,80**	**GIANNETTI**	PAOLO	27/03/1961	CAIAZZO	81013	31/07/1989	-
1918	**36,80**	**ANNUNZIATA**	ALBERTO	18/07/1960	SARNO	84087	30/10/1991	-
1919	**36,80**	**PANICO**	NICOLA	09/12/1959	GIUGLIANO IN CAMPANIA	80014	23/12/1994	SI
1920	**36,80**	**RICCARDI**	EDOARDO TOMMASO	26/01/1959	SOLOPACA	82036	21/12/1987	-

fonte: http://burc.regione.campania.it

Graduatoria definitiva Medici Medicina Generale anno 2015

Posizione	Punteggio	Cognome	Nome	DataNascita	Residenza	CAP	Data laurea	Attestato_formaz
1921	**36,80**	**POSILLICO**	NICOLA	09/09/1957	DURAZZANO	82015	24/07/1985	-
1922	**36,80**	**FIORILLO**	GERARDO	07/04/1956	SAPRI	84073	11/11/1988	-
1923	**36,80**	**CUOCI**	ANTONIO	08/02/1956	VILLA DI BRIANO	81030	17/03/1989	-
1924	**36,80**	**CARBONE**	MARIA ANTONIETTA	19/09/1954	NAPOLI	80100	10/04/1985	-
1925	**36,75**	**CIARLEGLIO**	NICOLA	03/07/1957	GUARDIA SANFRAMONDI	82034	11/11/1991	SI
1926	**36,75**	**MINCIONE**	GIUSEPPE	24/09/1953	NAPOLI	80100	20/05/1983	-
1927	**36,70**	**PETTI**	LUIGI	11/05/1967	NOCERA SUPERIORE	84015	23/07/1993	-
1928	**36,70**	**BOTTA**	SALVATORE	22/06/1965	SALERNO	84100	18/02/1997	SI
1929	**36,70**	**VECCHIONE**	GENNARO	19/09/1962	PAGANI	84016	30/07/2001	SI
1930	**36,70**	**DE NARDO**	RAFFAELE	06/09/1960	SAN CLEMENTE	81100	11/04/1989	-
1931	**36,70**	**GRAVAGNUOLO**	RAFFAELE	02/02/1959	CAVA DE' TIRRENI	84013	19/12/1984	-
1932	**36,70**	**CESARANO**	ORNELLA	07/01/1959	POMPEI	80045	27/07/1989	SI
1933	**36,70**	**COSTABILE**	LUIGI	03/07/1956	POMIGLIANO D'ARCO	80038	02/12/1985	-
1934	**36,70**	**CARDONE**	ANTONIA	12/04/1952	NAPOLI	80100	31/07/1989	-
1935	**36,65**	**SCHIAVO**	COSMO NICOLA	26/01/1959	FELITTO	84055	10/04/1987	-
1936	**36,65**	**MARINI**	SILVIA	08/04/1955	SANT'AGNELLO	80065	26/03/1982	-
1937	**36,60**	**SALZANO**	IDA	20/06/1964	BOSCOTRECASE	80042	29/07/1991	SI
1938	**36,60**	**DE GIROLAMO**	ANTONIO ELIO	16/04/1963	AIELLO DEL SABATO	83020	28/10/1996	SI
1939	**36,60**	**CHAMALIEH**	MOHAMMED	10/03/1962	NAPOLI	80131	28/03/1994	-
1940	**36,60**	**CAPANO**	GIUSEPPE	03/11/1961	CUNEO	12100	24/07/1995	SI
1941	**36,60**	**DE MARTINO**	GIUSEPPE	06/06/1960	PAGANI	84016	29/01/1991	-
1942	**36,60**	**SATERIALE**	SERGIO	23/09/1959	SAN GIORGIO DEL SANNIO	82018	02/04/1992	SI
1943	**36,60**	**CECERE**	LORENZO	17/12/1954	SAN NICOLA LA STRADA	81020	31/07/1984	-
1944	**36,60**	**RIVIEZZO**	CARMELO	08/05/1954	SORRENTO	80067	09/06/1982	-
1945	**36,55**	**de MICHELE**	GIANFRANCESCO MARIA	11/08/1970	NAPOLI	80100	29/03/1996	SI
1946	**36,55**	**BOVA**	CLAUDIO	21/12/1963	CASALNUOVO DI NAPOLI	80013	28/09/1992	SI
1947	**36,50**	**FLORIO**	EMILIA	28/11/1963	BARANO D'ISCHIA	80070	31/10/1994	SI
1948	**36,50**	**SCARPATI**	ANNA MARIA	16/03/1959	SARNO	84087	21/09/1987	-
1949	**36,50**	**D'ANGELO**	FLORINDO	15/02/1959	CASANDRINO	80025	29/03/1995	SI
1950	**36,50**	**ADESSO**	FRANCESCO	11/09/1954	BARONISSI	84081	25/10/1983	-
1951	**36,50**	**FEDERICO**	ANGELO	19/03/1953	SCAFATI	84018	29/07/1993	-
1952	**36,50**	**FARALDO**	GENNARO	08/12/1951	CASERTA	81100	03/11/1977	-
1953	**36,40**	**SCALZULLO**	ANTONIO	29/04/1970	NAPOLI	80100	31/03/1998	SI
1954	**36,40**	**ANDREOZZI**	NICOLA	01/01/1963	AVERSA	81031	19/07/1990	-
1955	**36,40**	**SCOGNAMIGLIO**	GIAMPIERO	27/06/1962	MARCIANISE	81025	30/07/1992	SI
1956	**36,40**	**MIRANDA**	ROSARIO	10/04/1961	PORTICI	80055	12/04/1989	-
1957	**36,40**	**ADDONIZIO**	PASQUALE	20/03/1960	BENEVENTO	82100	30/10/1987	-
1958	**36,40**	**CASTAGLIUOLO**	GAETANO	27/05/1959	FORIO	80075	20/03/1989	SI
1959	**36,40**	**CARAPELLA**	NUNZIO	12/08/1957	FOGLIANISE	82030	28/07/1987	-
1960	**36,40**	**RUOCCO**	ANIELLO LORENZO	22/07/1957	MONTEMARANO	83040	27/07/1987	-
1961	**36,40**	**CANDELA**	MARIA	08/12/1955	MARIGLIANO	80034	08/04/1987	SI
1962	**36,40**	**DI GENIO**	PASQUALE	04/11/1954	MOIO DELLA CIVITELLA	84060	30/07/1979	-
1963	**36,40**	**ROLLIN**	TEODORO	20/07/1954	NAPOLI	80100	02/04/1985	-
1964	**36,40**	**CIMMINIELLO**	ARCANGELO	07/01/1953	CASERTA	81100	26/03/1982	-
1965	**36,40**	**VESSICHELLI**	SERGIO	05/01/1952	PADULI	82020	25/06/1991	-
1966	**36,35**	**TARANTINO**	PAOLA	07/05/1959	NOLA	80035	25/02/1988	-
1967	**36,30**	**ESPOSITO**	ELENA	14/09/1969	CASERTA	81100	26/03/1998	SI
1968	**36,30**	**D'ERRICO**	DOMENICO	03/09/1963	MARINA DI CAMEROTA	84059	12/11/1990	SI

fonte: http://burc.regione.campania.it

Graduatoria definitiva Medici Medicina Generale anno 2015

Posizione	Punteggio	Cognome	Nome	DataNascita	Residenza	CAP	Data laurea	Attestato_formaz
1969	**36,30**	**DE VITA**	SALVATORE	24/11/1961	CASORIA	80026	24/07/1992	-
1970	**36,30**	**VINCIGUERRA**	MAURO	28/10/1961	AFRAGOLA	80021	26/10/1990	-
1971	**36,30**	**CICALA**	MASSIMO	25/01/1961	CASERTA	81100	11/11/1988	SI
1972	**36,30**	**DI TELLA**	GIUSEPPE	15/01/1959	VILLA DI BRIANO	81030	18/12/1989	SI
1973	**36,20**	**PALMESE**	GENNARO	15/04/1973	SAN CIPRIANO D'AVERSA	81036	28/07/1998	SI
1974	**36,20**	**TELESCO**	MARIO	07/07/1969	NAPOLI	80100	05/03/1998	SI
1975	**36,20**	**VECCHIONE**	TERESA	06/02/1965	AVELLINO	83100	21/07/1992	SI
1976	**36,20**	**FLAMINIO**	LUISA	01/02/1965	NAPOLI	80144	22/07/1996	SI
1977	**36,20**	**SUROLLI**	FELICIA	18/05/1964	ISCHIA	80077	25/02/1989	-
1978	**36,20**	**CRISCI**	ALFONSO	30/06/1963	SAN FELICE A CANCELLO	81027	15/07/1998	SI
1979	**36,20**	**STRIANESE**	FEDERICO	20/04/1961	SAN VALENTINO TORIO	84010	10/04/1992	-
1980	**36,20**	**INDICATORE DI V.ZO**	GIUSEPPE	29/03/1957	ARZANO	80022	27/06/1988	-
1981	**36,20**	**PAPA**	OSCAR	31/07/1954	BOSCOREALE	80041	28/07/1987	-
1982	**36,20**	**MARINO**	ANTONIO	19/08/1952	SACCO	23010	29/01/1986	-
1983	**36,20**	**MAZZIOTTI**	FLAMINIO	03/07/1952	SALERNO	84100	31/03/1983	-
1984	**36,15**	**IORIO**	MICHELE	04/03/1968	SOMMA VESUVIANA	80049	30/06/1993	-
1985	**36,15**	**LINETTI**	VINCENZA	28/09/1966	TORRE DEL GRECO	80059	06/04/1993	SI
1986	**36,15**	**PAPARELLI**	MARIO	03/06/1965	SAN GIORGIO A CREMANO	80046	29/03/1996	SI
1987	**36,15**	**MORSA**	ANGELA	13/01/1958	PATERNOPOLI	83052	10/04/1987	-
1988	**36,10**	**DAMIANO**	VINCENZO	12/04/1966	FRATTAMAGGIORE	80027	23/12/1994	SI
1989	**36,10**	**CIRINO**	ANNA	18/03/1963	SALERNO	84121	08/04/1991	SI
1990	**36,10**	**BOCCIA**	GABRIELE	15/07/1962	CAPUA	81043	23/01/1989	-
1991	**36,10**	**TROTTA**	RINALDO	30/08/1961	STIO	84075	14/11/1989	-
1992	**36,10**	**ZANNA**	GIANCARMINE	08/02/1961	RIARDO	81053	30/10/1995	SI
1993	**36,10**	**D'AMBROSIO**	MICHELE	09/07/1959	CERCEMAGGIORE	86012	31/10/2000	SI
1994	**36,10**	**ESPOSITO**	ANGELA	16/05/1958	PAOLISI	82011	26/07/1986	-
1995	**36,10**	**CASERTA**	MAURIZIO FRANCESCO	28/02/1958	SCAFATI	84018	24/07/1985	-
1996	**36,10**	**SESSA**	COSTANTINO	27/09/1955	SALERNO	84100	26/10/1983	-
1997	**36,10**	**SCOGNAMIGLIO**	DIEGO	20/06/1955	NAPOLI	80100	31/07/1989	SI
1998	**36,10**	**CONSOLI**	PIETRO	30/05/1953	SALERNO	84100	09/04/1987	-
1999	**36,00**	**CAMMARDELLA**	GIOVANNI	28/05/1963	NAPOLI	80100	16/04/1993	SI
2000	**36,00**	**LASALA**	ANDREA	16/07/1959	ERCOLANO	80056	05/11/1985	-
2001	**36,00**	**DI DONATO**	LORENZO	27/06/1959	SALERNO	84100	18/09/1996	SI
2002	**36,00**	**CHIRICHIELLO**	CONCETTA	03/12/1958	VALLATA	83059	15/07/1987	-
2003	**36,00**	**SORICELLIS**	MARIA	13/08/1956	BENEVENTO	82100	12/03/1987	-
2004	**36,00**	**TAFURO**	STEFANO	07/01/1953	SAVIANO	80039	29/01/1991	-
2005	**36,00**	**GARGIULO**	PIERLUIGI	26/08/1950	NAPOLI	80100	31/03/1980	-
2006	**36,00**	**VIRDIS**	GIOVANNA	30/01/1947	NAPOLI	80100	07/07/1984	-
2007	**35,90**	**SALVATORE**	CARMEN	11/10/1968	BOLOGNA	40100	27/07/1993	-
2008	**35,90**	**CERCIELLO**	ANTONIO	11/05/1967	BRUSCIANO	80031	10/04/1997	SI
2009	**35,90**	**ESPOSITO**	ANTONIO	01/05/1963	SARNO	84087	22/06/1992	-
2010	**35,90**	**DI CROSTA**	ROBERTO	18/06/1959	CERRETO SANNITA	82032	20/10/1988	-
2011	**35,90**	**FINIZIO**	POMPILIO MERCURIO	04/12/1958	ISOLE TREMITI	71040	28/03/1997	SI
2012	**35,90**	**AUCELLI**	VINCENZA	11/05/1957	MONTECALVO IRPINO	83037	24/07/1986	-
2013	**35,90**	**ELETTRICO**	CIRO	02/02/1953	CERCOLA	80040	27/07/1989	SI
2014	**35,85**	**SPARANO**	ALFONSO	20/10/1966	PONTECAGNANO	84093	10/07/1992	-
2015	**35,85**	**DEL SORBO**	VLADIMIRO	30/06/1963	SALERNO	84100	31/07/1989	SI
2016	**35,85**	**MOLARO**	ALFONSO	04/11/1960	BRUSCIANO	80031	07/04/1993	-

fonte: http://burc.regione.campania.it

Graduatoria definitiva Medici Medicina Generale anno 2015

Posizione	Punteggio	Cognome	Nome	DataNascita	Residenza	CAP	Data laurea	Attestato_formaz
2017	**35,85**	**PINTO**	ANTONIO	23/07/1959	SANTA MARIA CAPUA VETERE	81055	25/07/1990	-
2018	**35,85**	**BENCIVENGA**	ROSARIO DONATO	26/09/1956	CASALNUOVO DI NAPOLI	80013	26/07/1986	-
2019	**35,80**	**PISANI**	ALBINA	27/04/1970	PRATO	59100	04/11/1999	SI
2020	**35,80**	**MANNA**	DOMENICO	25/07/1967	MARANO DI NAPOLI	80016	21/07/1995	SI
2021	**35,80**	**DE SIMONE**	MARIO	20/07/1964	SANTA MARIA CAPUA VETERE	81055	25/02/1993	-
2022	**35,80**	**BARILE**	MARIO	06/02/1962	NAPOLI	80134	29/09/1989	-
2023	**35,80**	**MELITO**	PASQUALINA	06/07/1960	ARIANO IRPINO	83031	30/10/1987	-
2024	**35,80**	**SILVANO**	VINCENZO	20/01/1959	VALLO DELLA LUCANIA	84078	05/11/1992	-
2025	**35,80**	**MEA**	ANTONIO GIUSEPPE	09/11/1958	TEGGIANO	84039	27/03/1992	SI
2026	**35,80**	**FARIELLO**	MARIO	27/05/1955	VALLO DELLA LUCANIA	84078	25/02/1993	-
2027	**35,80**	**RIZZO**	FRANCO MARIO	27/04/1954	NAPOLI	80100	19/07/1990	-
2028	**35,75**	**PALMIERO**	GIOVANNI	08/01/1962	AVERSA	81031	21/02/1992	SI
2029	**35,75**	**SOZIO**	GIULIO	24/03/1960	AVERSA	81031	10/04/1990	SI
2030	**35,70**	**MOLITIERNO**	GIUSEPPA	19/08/1964	SANTA MARIA CAPUA VETERE	81055	10/10/1991	SI
2031	**35,70**	**ZINGARIELLO**	ANTONIO	18/11/1962	AVELLINO	83100	13/07/1990	-
2032	**35,70**	**GRASSO**	MASSIMO	08/11/1961	AVELLINO	83100	27/10/1994	SI
2033	**35,70**	**CACCIA**	ANTONIO	20/06/1960	SORRENTO	80067	29/06/1992	-
2034	**35,70**	**RUSSO**	CARLO	28/03/1960	NAPOLI	80141	09/04/1991	SI
2035	**35,70**	**COLAVOLPE**	ANTONIO F.SCO	09/02/1960	AMALFI	84011	11/12/1988	-
2036	**35,70**	**PIERGALLINO**	DOMENICO	02/02/1960	TORRE DEL GRECO	80059	16/03/1994	-
2037	**35,65**	**D'ANTONIO**	VINCENZO	28/01/1955	BARONISSI	84081	14/11/1989	-
2038	**35,60**	**PIROZZI**	ANTONIO	13/06/1970	PARETE	81030	26/10/1999	SI
2039	**35,60**	**FOGLIA**	ANNA	11/08/1967	SAN NICOLA LA STRADA	81020	08/04/1992	SI
2040	**35,60**	**TORELLI**	RITA	25/09/1964	SALERNO	84100	30/09/1997	SI
2041	**35,60**	**MAINOLFI**	MICHELINA	24/09/1961	CASORIA	80026	12/04/1989	-
2042	**35,60**	**ABAGNALE**	GIUSEPPE	05/06/1961	GRAGNANO	80054	11/07/1994	-
2043	**35,60**	**TESTA**	RUGGIERO	07/10/1960	POZZUOLI	80078	17/12/1992	SI
2044	**35,60**	**ILLIBATO**	ROCCO	30/07/1960	AVERSA	81031	30/09/1998	SI
2045	**35,60**	**MELCHIORRE**	FERDINANDO	23/02/1960	BENEVENTO	82100	30/07/1991	-
2046	**35,60**	**VENDETTUOLI**	SILVIO	04/02/1960	CIORLANO	81010	14/04/1988	-
2047	**35,60**	**DEL PRETE**	GUIDO	19/11/1959	FRATTAMAGGIORE	80027	30/10/1985	-
2048	**35,60**	**MANCONE**	SILVIO	22/11/1958	MONDRAGONE	81034	18/12/1991	SI
2049	**35,60**	**MARANO**	CECILIA	22/08/1958	MERCOGLIANO	83013	29/06/1987	-
2050	**35,60**	**DELLA VECCHIA**	SERGIO	20/06/1956	TEVEROLA	81030	28/10/1994	SI
2051	**35,55**	**CHIACCHIO**	MARIA ELISABETTA	11/10/1969	GRUMO NEVANO	80028	25/03/1999	SI
2052	**35,55**	**MAROTTA**	GIUSEPPE	05/06/1956	NAPOLI	80100	21/12/1990	SI
2053	**35,50**	**LETIZIA**	NICOLINO	16/01/1969	SAN NICOLA LA STRADA	81020	28/07/1993	SI
2054	**35,50**	**MARRA**	GAETANO	01/09/1962	CASTEL MORRONE	81020	28/07/1988	SI
2055	**35,50**	**MESSINA**	NUNZIA	04/02/1962	NAPOLI	80100	29/10/1987	-
2056	**35,50**	**LANNA**	ANNA	30/01/1961	CAIVANO	80023	31/07/1989	SI
2057	**35,50**	**CATANEO**	ERRICO	18/12/1957	ARZANO	80022	29/01/1988	-
2058	**35,50**	**ORLANDO**	ROSA ANNA	28/10/1955	PAGANI	84016	27/01/1984	-
2059	**35,40**	**D'AURIA**	LUIGI	22/10/1970	SCAFATI	84018	25/03/1999	SI
2060	**35,40**	**IAVASILE**	DANILA	17/02/1969	BENEVENTO	82100	26/07/1994	SI
2061	**35,40**	**LUCCI**	ANNA	27/07/1962	BACOLI	80070	31/10/1990	-
2062	**35,40**	**FERRANTE**	ROSALBA	30/08/1961	SARNO	84087	26/03/1990	-
2063	**35,40**	**RICCARDI**	GENNARO	17/09/1960	NAPOLI	80100	30/10/1987	-
2064	**35,40**	**FALANGA**	DOMENICO	23/06/1960	CASAPESENNA	81030	24/10/1990	SI

fonte: http://burc.regione.campania.it

Graduatoria definitiva Medici Medicina Generale anno 2015

Posizione	Punteggio	Cognome	Nome	DataNascita	Residenza	CAP	Data laurea	Attestato_formaz
2065	**35,40**	**MARCHEGIANO**	BRUNO	19/03/1960	SESSA AURUNCA	81037	24/10/1989	-
2066	**35,40**	**GAMBARDELLA**	SERGIO	12/02/1960	BACOLI	80070	23/02/1994	-
2067	**35,40**	**D'ONOFRIO**	ANTONIO	21/09/1959	AIROLA	82011	18/10/1988	-
2068	**35,40**	**D'AMBRA**	GENNARO	03/08/1958	CALVIZZANO	80012	07/04/1987	-
2069	**35,40**	**ALLOCCA**	LUIGI	12/09/1957	CIMITILE	80030	23/01/1989	-
2070	**35,40**	**BELLINO**	ARCANGELO	09/09/1957	SANT'ANDREA DI CONZA	83053	11/04/1989	-
2071	**35,40**	**COCCARO**	GILDA ERMINIA	13/01/1956	VALLO DELLA LUCANIA	84078	24/10/1984	-
2072	**35,40**	**STASI**	CONCETTA	28/08/1955	BENEVENTO	82100	23/10/1979	-
2073	**35,40**	**AMATO**	ANTONIO	12/02/1951	CASALETTO SPARTANO	84030	31/07/1990	-
2074	**35,35**	**CIGLIANO**	GIUSEPPE	02/12/1966	FORIO	80075	06/04/1992	-
2075	**35,30**	**RUOTOLO**	MARIA TERESA	02/06/1962	CERVINARA	83012	22/12/1989	SI
2076	**35,30**	**NARDONE**	GERARDO	08/04/1960	BENEVENTO	82100	22/07/1986	-
2077	**35,25**	**ROSCIANO**	VINCENZO	10/08/1963	NAPOLI	80125	17/10/1988	SI
2078	**35,20**	**IAZZETTA**	FRANCESCO MARIA	26/09/1965	CASORIA	80026	07/04/1992	-
2079	**35,20**	**VETRONE**	ORAZIO	06/10/1962	FOGLIANISE	82030	14/04/1989	-
2080	**35,20**	**REA**	FRANCESCA ROSARIA	21/08/1959	GIUGLIANO IN CAMPANIA	80014	12/04/1989	-
2081	**35,20**	**BANCALE**	RAFFAELE	17/12/1955	PARMA	43100	22/10/1982	-
2082	**35,15**	**PIEMONTINO**	UMBERTO	21/07/1965	MASSA	54100	11/11/1991	-
2083	**35,15**	**INTRAGNA**	CATERINA	24/02/1962	MARIGLIANO	80034	09/04/1991	SI
2084	**35,15**	**SPINA**	FRANCESCO	11/09/1953	QUARTO	80010	09/04/1987	-
2085	**35,10**	**CUNTI**	PATRIZIA	04/07/1968	ALIFE	81011	24/03/1999	SI
2086	**35,10**	**POTI**	GABRIELE	23/08/1967	NAPOLI	80100	25/02/1993	SI
2087	**35,10**	**NAPOLITANO**	RAFFAELE	24/08/1964	POZZUOLI	80078	08/11/1996	SI
2088	**35,10**	**FALCO**	GAETANO	15/08/1961	CASERTA	81100	04/11/1987	-
2089	**35,10**	**BANCO**	CIRO GIMMI	21/05/1961	POZZUOLI	80078	03/04/1988	-
2090	**35,10**	**CAMPANILE**	FRANCESCO	03/08/1960	CASERTA	81100	02/11/1989	-
2091	**35,10**	**DI GIUDA**	MARIA	17/07/1960	MINORI	84010	26/07/1990	-
2092	**35,10**	**GARIFALOS**	GIOVANNI	22/07/1958	NAPOLI	80100	29/03/1984	-
2093	**35,10**	**MINCIONE**	NICOLA ERN.CLAUD	31/03/1955	MACERATA CAMPANIA	81047	28/07/1987	-
2094	**35,10**	**LANDI**	MICHELE	12/01/1955	NAPOLI	80100	04/04/1989	-
2095	**35,10**	**ROMANO**	GIOVANNI	08/12/1954	TAURANO	83020	05/06/1984	-
2096	**35,00**	**NUSCO**	DANIELA	05/04/1971	SAN NICOLA LA STRADA	81020	29/03/2000	SI
2097	**35,00**	**FABBRICATORE**	RAFFAELE	09/05/1965	NOCERA SUPERIORE	84015	29/10/1993	SI
2098	**35,00**	**COPPOLA**	FRANCESCO	03/08/1964	PROCIDA	80079	22/07/1991	-
2099	**35,00**	**DI MONDA**	DOMENICO	28/09/1961	SAN TAMMARO	81050	28/07/1994	-
2100	**35,00**	**DE ANGELIS**	FRANCESCO	31/03/1961	SANT'EGIDIO DEL MONTALBINO	84010	23/12/1992	-
2101	**35,00**	**QUARANTA**	LUIGI	04/01/1960	SANTA MARIA CAPUA VETERE	81055	14/04/1986	-
2102	**35,00**	**VILLANI**	AMEDEO	03/12/1959	NAPOLI	80100	09/04/1987	-
2103	**35,00**	**D'AGOSTINO**	ROSA	13/08/1959	CASERTA	81100	09/11/1991	SI
2104	**35,00**	**VOLPE**	PIETRO	22/12/1958	VICO EQUENSE	80069	20/12/1993	SI
2105	**35,00**	**GISON**	LUIGI	23/06/1958	MELITO DI NAPOLI	80017	25/02/1987	-
2106	**35,00**	**DI FRONZO**	ANTONIO	26/06/1954	SANT'ANTIMO	80029	09/04/1992	SI
2107	**34,95**	**MIGNONE**	LELIO MARIO	16/05/1960	SAN LEUCIO DEL SANNIO	82010	31/10/1989	-
2108	**34,90**	**RUSSO**	MATTEO	09/06/1968	PISCIOTTA	84066	01/04/1997	SI
2109	**34,90**	**PASSARELLI**	ARCHINTO	05/07/1966	CASAPESENNA	81030	28/09/1992	-
2110	**34,90**	**CIANCIO**	GAETANO	25/02/1961	VILLARICCA	80010	27/03/1996	SI
2111	**34,90**	**TOLOMEO**	ROSARIO	04/08/1958	SALERNO	84100	12/11/1986	SI
2112	**34,90**	**CELLO**	CARMELA	18/02/1958	SAVIANO	80039	28/01/1985	-

fonte: http://burc.regione.campania.it

Graduatoria definitiva Medici Medicina Generale anno 2015

Posizione	Punteggio	Cognome	Nome	DataNascita	Residenza	CAP	Data laurea	Attestato_formaz
2113	**34,90**	**CARDELLICCHIO**	CARMELA	06/07/1956	CALABRITTO	83040	12/11/1986	-
2114	**34,85**	**FALCO**	MARIA CARMELA	06/12/1958	VALLO DELLA LUCANIA	84078	24/07/1989	-
2115	**34,85**	**PASSARO**	ANTONINO	15/12/1957	SESSA AURUNCA	81037	22/07/1988	-
2116	**34,80**	**DE VITO**	LUIGI	31/08/1969	CASORIA	80026	27/07/1995	SI
2117	**34,80**	**NAPPI**	ANDREA	26/11/1968	AVELLINO	83100	30/07/1992	-
2118	**34,80**	**CAMERLINGO**	FRANCESCO	06/11/1967	MARINA DI CARRARA	54036	03/11/2000	SI
2119	**34,80**	**PACILIO**	DOMENICO	27/02/1965	SANT'ANTIMO	80029	27/03/1996	SI
2120	**34,80**	**MAROTTA**	PAOLO	15/09/1963	NAPOLI	80127	21/07/1988	SI
2121	**34,80**	**CATANEO**	ROMUALDO	29/06/1963	CAPRIGLIA IRPINA	83010	12/02/1997	SI
2122	**34,80**	**PAGLIARULO**	MICHELINA	26/05/1960	SCAMPITELLA	83050	29/07/1987	-
2123	**34,80**	**RETTA**	LOREDANA	12/05/1959	SALERNO	84100	31/07/1991	-
2124	**34,80**	**GUADAGNO**	GIUSEPPE	06/07/1955	ALBANELLA	84044	30/07/1990	-
2125	**34,80**	**LUCARIELLO**	EMIDIO	08/05/1955	ORTA DI ATELLA	81030	26/07/1984	-
2126	**34,75**	**FARESE**	NICOLANIELLO	09/09/1962	ISCHIA	80077	10/04/1990	-
2127	**34,70**	**IANNELLI**	CATERINA	30/04/1967	ALIFE	81011	24/07/2000	SI
2128	**34,70**	**IZZO**	AMELIA	17/04/1967	CALVI RISORTA	81042	13/02/1997	SI
2129	**34,70**	**MADONNA**	GERARDINA OLIMPIA	22/01/1965	SAPRI	84073	26/07/1994	SI
2130	**34,70**	**PIZZELLA**	ANTONELLO	05/02/1963	TORRE ANNUNZIATA	80058	06/04/1992	-
2131	**34,70**	**CARRISI**	GIACOMO	30/11/1958	POMIGLIANO D'ARCO	80038	05/11/1986	-
2132	**34,70**	**DIAZ**	GUGLIELMO	22/04/1958	SCAFATI	84018	25/10/1990	-
2133	**34,70**	**ROMANO**	SERGIO	31/08/1953	NAPOLI	80100	31/10/1981	-
2134	**34,70**	**AMOROSO**	ANDREA	05/03/1951	CARBONARA DI NOLA	80030	10/11/1994	-
2135	**34,65**	**BONASSISA**	PAOLO	10/04/1964	CASERTA	81100	22/12/1989	SI
2136	**34,65**	**COPPOLA**	VITTORIA	07/08/1958	POZZUOLI	80078	10/04/1985	SI
2137	**34,60**	**ZOLFO**	MICHELE	08/09/1963	MONDRAGONE	81034	25/07/1991	SI
2138	**34,60**	**VANACORE**	RAFFAELA	31/12/1958	VICO EQUENSE	80069	23/07/1998	SI
2139	**34,60**	**AVITABILE**	NICOLA	17/07/1958	POMPEI	80045	20/12/1985	-
2140	**34,60**	**GIAMUNDO**	NUNZIATA	14/07/1958	OTTAVIANO	80044	14/04/1988	-
2141	**34,60**	**MEMOLI**	MARIO	09/01/1957	PELLEZZANO	84080	05/07/1984	-
2142	**34,60**	**RETTURA**	PASQUALE	23/12/1956	NAPOLI	80100	25/02/1987	SI
2143	**34,60**	**CAIAZZA**	BRUNO	03/10/1956	SIANO	88100	26/06/1989	-
2144	**34,60**	**RUGGIERO**	GEREMIA	09/09/1956	TUFINO	80030	25/10/1989	-
2145	**34,50**	**SCOTTI**	ANNUNZIATA MATILDE	05/02/1968	NAPOLI	80100	29/07/1992	SI
2146	**34,50**	**PARISI**	CONCETTA	18/04/1966	SOMMA VESUVIANA	80049	20/12/1995	SI
2147	**34,50**	**GUERRIERO**	FILOMENA	02/11/1963	PIETRELCINA	82020	27/10/1992	SI
2148	**34,50**	**PANARELLA**	MARIA PIA	19/06/1960	AVERSA	81031	30/10/1996	SI
2149	**34,45**	**GRANDE**	VINCENZO	30/01/1962	ARIANO IRPINO	83031	04/04/1989	-
2150	**34,40**	**TAFURI**	DOMENICO	06/01/1967	NAPOLI	80100	29/09/1992	-
2151	**34,40**	**MORRA**	GIUSEPPE	22/01/1966	CASERTA	81100	28/06/1993	SI
2152	**34,40**	**FERRANTE**	LILIANA	17/05/1961	MARANO DI NAPOLI	80016	22/12/2000	SI
2153	**34,40**	**DE MAIO**	SALVATORE	30/10/1960	NAPOLI	80100	29/07/1997	SI
2154	**34,40**	**DELLA CORTE**	ADELE	10/08/1960	TRENTOLA	81038	08/04/1994	SI
2155	**34,40**	**CARDELLICCHIO**	NEVICELLA M.	11/09/1957	CALABRITTO	83040	12/04/1988	-
2156	**34,40**	**SUSIA**	PIETRO	21/08/1957	CASERTA	81100	19/12/1991	-
2157	**34,40**	**ALESSANDRELLA**	GIUSEPPE	12/05/1956	NAPOLI	80100	28/07/1987	-
2158	**34,40**	**D'ANIELLO**	MARIO	11/05/1955	AVERSA	81031	11/11/1991	SI
2159	**34,40**	**CROCCO**	GIOVANNA	07/01/1954	FAICCHIO	82030	21/12/1979	-
2160	**34,30**	**PALMIERI**	GAETANO	16/03/1973	LA SPEZIA	19124	22/10/1999	SI

fonte: http://burc.regione.campania.it

Graduatoria definitiva Medici Medicina Generale anno 2015

Posizione	Punteggio	Cognome	Nome	DataNascita	Residenza	CAP	Data laurea	Attestato_formaz
2161	**34,30**	**PALUMBO**	EVA	11/07/1970	NAPOLI	80100	22/10/1999	SI
2162	**34,30**	**PAPALE**	MARIA ROSARIA	10/05/1969	SANTA MARIA CAPUA VETERE	81055	27/02/1995	SI
2163	**34,30**	**ARPAIA**	ALESSANDRO R.	30/07/1968	SCAFATI	84018	20/12/1995	SI
2164	**34,30**	**GALLO**	PASQUALE	07/11/1962	NAPOLI	80100	17/12/1992	-
2165	**34,30**	**CACACE**	ANTONIETTA	17/10/1961	CIMEGO	38082		-
2166	**34,30**	**BIANCULLI**	MARIA	02/02/1960	MONTESANO SULLA MARCELLANA	84033	15/11/1989	SI
2167	**34,30**	**MAROTTA**	ARCANGELO	11/11/1959	NAPOLI	80100	09/03/1993	-
2168	**34,30**	**PISAPIA**	PASQUALE	22/10/1959	ARIANO IRPINO	83031	24/10/1988	-
2169	**34,30**	**BOCCIA**	GIUSEPPE	04/03/1959	OTTAVIANO	80044	24/10/1984	-
2170	**34,30**	**SORIERO**	GIUSEPPINA	17/12/1958	SALERNO	84100	08/03/1988	SI
2171	**34,25**	**VIVIANO**	VINCENZO	16/04/1957	ROCCAPIEMONTE	84086	27/06/1985	-
2172	**34,20**	**ROMANO**	MARCO	20/07/1966	NAPOLI	80100	10/11/1994	SI
2173	**34,20**	**RASTELLI**	ANGELO	11/06/1966	PALMA CAMPANIA	80036	27/07/1995	SI
2174	**34,20**	**SIMONELLI**	ENZO	12/02/1965	NAPOLI	80100	31/01/1995	SI
2175	**34,20**	**CRISCUOLO**	ISABELLA	20/08/1963	NAPOLI	80100	21/07/1988	-
2176	**34,20**	**DE SIANO**	FILIPPO	21/08/1962	LACCO AMENO	80076	29/03/1994	-
2177	**34,20**	**CAVALLO**	FRANCESCO SAVERIO	02/06/1962	QUARTO	80010	31/07/1996	SI
2178	**34,20**	**ZIELLO**	ELPIDIO	28/09/1960	ORTA DI ATELLA	81030	14/04/1989	-
2179	**34,20**	**DI TOMMASO**	GIUSEPPE	06/07/1958	AVERSA	81031	28/10/1986	-
2180	**34,20**	**FRINO**	ROSALBA	24/11/1957	SOLOPACA	82036	24/10/1983	-
2181	**34,20**	**CAPONE**	LUCIO	15/04/1957	AVERSA	81031	16/12/1985	-
2182	**34,20**	**PISCITELLI**	ALFONSO	30/07/1955	ARIENZO	81021	13/10/1987	-
2183	**34,20**	**RAIA**	LUIGI	14/08/1954	MONESIGLIO	12077	23/12/1992	-
2184	**34,20**	**VENTRIGLIA**	DOMENICO	02/03/1954	AVERSA	81031	31/10/1980	-
2185	**34,20**	**CAVALIERE**	GIUSEPPE	21/07/1951	MADDALONI	81024	27/06/1988	-
2186	**34,15**	**SIMEONE**	ANTONIO	19/08/1962	MONDRAGONE	81034	10/04/1997	SI
2187	**34,10**	**POLIDORO**	MASSIMILIANO	06/11/1968	NAPOLI	80100	27/07/1993	SI
2188	**34,10**	**BONELLI**	MARIA GRAZIA	14/03/1967	LOCRI	89044	15/04/1998	SI
2189	**34,10**	**DI STASIO**	NICODEMO	03/10/1965	MUGNANO DI NAPOLI	80018	25/07/1995	SI
2190	**34,10**	**LI PIZZI**	ANTONIO	14/10/1962	ARIANO IRPINO	83031	14/11/1990	-
2191	**34,10**	**DI FABIO**	LORELLA	04/08/1962	EBOLI	84025	03/11/1992	-
2192	**34,10**	**DI MARO**	GIOSUE	29/07/1961	NAPOLI	80145	14/04/1988	-
2193	**34,10**	**GRIMALDI**	ANTONIETTA	07/08/1960	ALIFE	81011	17/10/1988	SI
2194	**34,10**	**ASCOLESE**	ANGELINA	12/06/1954	SALERNO	84100	03/11/1993	-
2195	**34,05**	**DE CIANCIO**	ERNESTO	27/05/1968	SALERNO	84100	24/10/1995	SI
2196	**34,05**	**GIAMMATTEI**	MAURIZIO	19/02/1966	CASTELLAMMARE DI STABIA	80053	11/11/1994	-
2197	**34,05**	**LEMETRE**	GIANFRANCO	13/05/1962	POZZUOLI	80078	10/04/1991	-
2198	**34,05**	**SOMMA**	FERDINANDO	06/09/1960	PIMONTE	80050	09/04/1990	-
2199	**34,00**	**DE BARTOLOMEIS**	CARMINE	19/08/1966	BATTIPAGLIA	84091	11/04/1991	-
2200	**34,00**	**LOMAZZO**	DOMENICO MICHELE	12/02/1966	VOLTURARA IRPINA	83050	23/03/2000	SI
2201	**34,00**	**TESSITORE**	LUIGI	06/10/1965	CAIAZZO	81013	12/03/1998	SI
2202	**34,00**	**GIUDICE**	MICHELE	19/11/1964	VIETRI SUL MARE	84019	19/12/1990	-
2203	**34,00**	**DELL'AVERSANA**	SILVESTRO	16/01/1964	PARETE	81030	28/02/2000	SI
2204	**33,95**	**IACONO**	GENI	11/09/1967	SERRARA	80070	26/07/1995	SI
2205	**33,95**	**D'ETTORRE**	ANGELO RAFFAELE	13/10/1956	CUSANO MUTRI	82033	12/09/1985	-
2206	**33,95**	**STANZIONE**	ANGELO	05/08/1943	TORRE ANNUNZIATA	80058	08/04/1991	-
2207	**33,90**	**CATAUDO**	CLAUDIO	27/10/1969	CEPPALONI	82010	13/11/1995	SI
2208	**33,90**	**LUNGO**	CLORINDA	04/09/1967	MONDRAGONE	81034	30/09/1994	SI

fonte: http://burc.regione.campania.it

Graduatoria definitiva Medici Medicina Generale anno 2015

Posizione	Punteggio	Cognome	Nome	DataNascita	Residenza	CAP	Data laurea	Attestato_formaz
2209	**33,90**	**BONCINO**	ROSA	25/05/1965	VILLA DI BRIANO	81030	27/02/1995	SI
2210	**33,90**	**VENTRE**	ARTURO	06/05/1964	FRANCOLISE	81050	31/10/1991	SI
2211	**33,90**	**CARBONE**	SALVATORE	30/01/1964	NAPOLI	80100	28/06/1995	SI
2212	**33,90**	**DE LUCA**	CONCETTA	06/10/1962	AFRAGOLA	80021	28/06/1993	SI
2213	**33,90**	**ZERELLA**	ERMINIO	25/04/1962	NOCERA INFERIORE	84014	29/01/1992	SI
2214	**33,90**	**TATE'**	SALVATORE	24/08/1961	TORRE DEL GRECO	80059	08/04/1992	SI
2215	**33,90**	**QUAGLIOZZI**	ALFONSO	07/04/1958	NAPOLI	80100	26/10/1983	-
2216	**33,90**	**BENIGNO**	VINCENZO	09/03/1958	NOCERA INFERIORE	84014	03/04/1989	-
2217	**33,90**	**TARTAGLIONE**	CARLA	21/03/1957	NAPOLI	80100	08/04/1992	SI
2218	**33,90**	**CAPPELLO**	ALFONSO GIOVANNI	13/05/1956	AILANO	81010	13/11/1987	-
2219	**33,90**	**BUONO**	LUIGI	22/04/1956	SCAFATI	84018	19/03/1987	-
2220	**33,85**	**MENGHI**	ENNIO	08/04/1972	ERCOLANO	80056	31/08/1998	SI
2221	**33,85**	**ABATE**	ORNELLA	24/04/1961	AVELLA	83021	29/03/1995	SI
2222	**33,85**	**BARRETTA**	VINCENZO	04/01/1959	GIUGLIANO IN CAMPANIA	80014	21/07/1993	-
2223	**33,80**	**RUFINO**	ANNA MARIA	24/06/1965	CASAPESENNA	81030	30/03/1994	SI
2224	**33,80**	**CANNOVA**	LUISA	20/04/1963	CICCIANO	80033	22/03/1988	-
2225	**33,80**	**CEMBALO**	FRANCESCO	25/02/1961	ALTAVILLA SILENTINA	84050	14/07/1987	-
2226	**33,80**	**MOTTOLA**	ARMANDO	14/09/1960	SAN MARTINO SANNITA	82010	28/02/2000	SI
2227	**33,80**	**VERNA**	MARIA ANTONIETTA	17/10/1958	CASAMASSIMA	70010	11/04/1994	-
2228	**33,80**	**SANTANGELO**	GIOVANNI	05/01/1956	NAPOLI	80100	08/04/1988	-
2229	**33,80**	**MOLARO**	MICHELE	27/06/1955	OTTAVIANO	80044	25/03/1987	-
2230	**33,75**	**TROISE**	ANGELA	19/11/1971	NAPOLI	80100	23/12/1998	SI
2231	**33,75**	**CICALESE**	ANTONIO	27/07/1966	PONTECAGNANO	84098	20/05/1999	SI
2232	**33,70**	**CRESCENZO**	ROMUALDO	23/02/1968	GRUMO NEVANO	80028	23/07/1993	SI
2233	**33,70**	**LA MURA**	GIUSEPPE	20/01/1968	VERBANIA	28900	29/03/1995	SI
2234	**33,70**	**MINICHINI**	MICHELINA	17/03/1966	OTTAVIANO	80044	29/03/2001	SI
2235	**33,70**	**DEL PRETE**	FRANCESCO	14/02/1966	FRATTAMAGGIORE	80027	27/06/1994	SI
2236	**33,70**	**BUZZO**	FRANCESCO	24/09/1964	VALLE DI MADDALONI	81020	27/12/1999	SI
2237	**33,70**	**GAROFALO**	CARMELA	28/04/1962	CESA	81030	30/07/1996	SI
2238	**33,70**	**MAFFIA**	VITTORIANO	25/01/1959	AGROPOLI	84043	25/10/1991	-
2239	**33,70**	**PILLA**	CARMEN	01/01/1959	GIUGLIANO IN CAMPANIA	80014	09/04/1991	-
2240	**33,70**	**PAGANO**	ERASMO	18/01/1957	NAPOLI	80100	20/12/1984	-
2241	**33,70**	**D'AMORE**	LUCIA	07/12/1955	BRUSCIANO	80031	22/10/1982	-
2242	**33,65**	**ABATE**	ANTONIO	30/03/1960	NAPOLI	80100	11/07/1986	-
2243	**33,60**	**CIARAFFA**	ANDREA	24/11/1964	CRISPANO	80020	29/06/1992	SI
2244	**33,60**	**CAPONE**	MONICA	07/07/1964	NAPOLI	80139	05/10/1999	SI
2245	**33,60**	**DONNARUMMA**	GIOVANNI	21/06/1963	BENEVENTO	82100	20/07/1995	SI
2246	**33,60**	**ODIERNA**	ERNESTO	10/03/1963	SARNO	84087	26/10/1990	-
2247	**33,60**	**PALMESE**	ANTONIO BIAGIO	20/02/1963	NAPOLI	80100	28/07/1989	-
2248	**33,60**	**CALOCERO**	SANDRO	12/04/1960	MONTORO SUPERIORE	83026	06/04/1990	-
2249	**33,60**	**GIOBBE**	ARMANDO	19/11/1958	POMIGLIANO D'ARCO	80038	27/02/1985	-
2250	**33,60**	**PALAZZO**	MADDALENA	18/08/1957	FOLLONICA	58022	27/06/1985	-
2251	**33,60**	**NARDONE**	GIUSEPPE	02/05/1952	SAN GIORGIO DEL SANNIO	82018	16/04/1986	-
2252	**33,60**	**SCALZO**	CLEMENTINA	18/12/1951	AVERSA	81031	10/04/1990	-
2253	**33,55**	**CALANDRIELLO**	ANNA	02/12/1957	PORTICI	80055	30/06/1993	SI
2254	**33,50**	**BASILE**	MARIO	06/06/1969	NAPOLI	80100	03/12/1997	SI
2255	**33,50**	**REGA**	MARINA MARIA	04/07/1966	ROCCARAINOLA	80030	28/06/1996	SI
2256	**33,50**	**RUGGIERO**	BRUNO	29/09/1957	NAPOLI	80100	15/11/1984	-

fonte: http://burc.regione.campania.it

Graduatoria definitiva Medici Medicina Generale anno 2015

Posizione	Punteggio	Cognome	Nome	DataNascita	Residenza	CAP	Data laurea	Attestato_formaz
2257	**33,50**	**ALLEVA**	BIANCA	26/08/1957	AVELLINO	83100	29/07/1985	-
2258	**33,50**	**CIARDIELLO**	CARMINE	26/09/1956	NAPOLI	80100	23/07/1987	-
2259	**33,50**	**MOTTOLA**	NICOLA	07/06/1952	CAPRIATI AL VOLTURNO	81014	31/03/1981	-
2260	**33,45**	**RUGGIERO**	DIODATO	12/01/1969	NOCERA INFERIORE	84014	22/03/1994	-
2261	**33,45**	**SALZANO**	ANNA	19/08/1965	NAPOLI	80100	29/03/2001	SI
2262	**33,45**	**CATALANO**	VINCENZO	02/05/1965	AFRAGOLA	80021	01/07/1997	SI
2263	**33,40**	**D'ANGELO**	DOMENICO	07/04/1972	SAN PRISCO	81054	07/11/2000	SI
2264	**33,40**	**MESSINA**	LUCIO	17/06/1969	BENEVENTO	82100	25/07/1995	SI
2265	**33,40**	**AUCIELLO**	IVANO	28/03/1969	TORRE DEL GRECO	80059	30/10/1995	SI
2266	**33,40**	**MEZZACAPO**	VITTORIO	23/01/1967	AVERSA	81031	16/11/1998	SI
2267	**33,40**	**SABATINO**	ANNA	15/11/1966	NOCERA INFERIORE	84014	11/07/1996	SI
2268	**33,40**	**CRETELLA**	ANNA	30/04/1963	CASALNUOVO DI NAPOLI	80013	28/07/1998	SI
2269	**33,40**	**CAPASSO**	GAETANO	10/06/1961	FRATTAMAGGIORE	80027	21/12/1988	-
2270	**33,40**	**GUARDASCIONE**	ANGELO	28/01/1961	POZZUOLI	80078	25/06/1986	-
2271	**33,40**	**GUARRIELLO**	ALBERTO	30/11/1960	CASERTA	81100	05/04/1990	-
2272	**33,40**	**DE ANGELIS**	LUCIA	03/07/1960	CASAL DI PRINCIPE	81033	14/11/1989	SI
2273	**33,40**	**DI CHIARA**	GIUSEPPINA	15/10/1959	GIUGLIANO IN CAMPANIA	80014	21/12/1990	SI
2274	**33,40**	**ROMANO**	VALERIA MARCELLA	16/01/1959	TELESE TERME	82037	24/07/1985	-
2275	**33,40**	**FOGLIETTA**	ROSA MARIA	09/08/1956	PARETE	81030	13/11/1998	SI
2276	**33,40**	**FERRARO**	GIACOMO	30/05/1954	MERCOGLIANO	83013	21/12/1979	-
2277	**33,30**	**LAMBIASE**	STEFANIA	14/04/1968	SALERNO	84100	09/11/2001	SI
2278	**33,30**	**FLORIO**	ANTONIO	27/10/1961	AGEROLA	80051	28/03/2001	SI
2279	**33,30**	**MARCIELLO**	G.NNI BATTISTA	22/04/1961	NAPOLI	80100	23/10/1987	-
2280	**33,30**	**FERRARO**	FILOMENA	05/06/1960	CASAGIOVE	81022	24/07/1989	SI
2281	**33,30**	**MIGLINO**	MICHELE	08/08/1954	AGROPOLI	84043	31/12/1979	-
2282	**33,30**	**DE SIO**	ANTONIO	02/06/1952	SALERNO	84100	25/07/1983	-
2283	**33,25**	**FERRARO**	LUIGI	20/04/1961	GIUGLIANO IN CAMPANIA	80014	09/04/1990	-
2284	**33,25**	**VECCHIO**	GIUSEPPE	24/11/1952	NAPOLI	80100	11/05/2000	SI
2285	**33,20**	**ASSALONE**	ROSA MARIA FABIOLA	11/05/1973	VOLTURARA IRPINA	83050	04/04/2000	SI
2286	**33,20**	**ROSSI**	ROSALIA	04/11/1961	QUALIANO	80019	28/07/1994	SI
2287	**33,20**	**OLIVA**	VINCENZO	11/10/1961	SOMMA VESUVIANA	80049	26/10/1992	-
2288	**33,20**	**BARLOTTI**	VINCENZO	09/06/1959	CAPACCIO	84047	25/02/1988	-
2289	**33,20**	**ALTOBELLI**	FRANCESCO	19/06/1956	ACERRA	80011	08/04/1994	-
2290	**33,20**	**FIORILLO**	FRANCESCA	23/03/1955	NAPOLI	80100	26/03/1982	-
2291	**33,15**	**DI LIETO**	MARIA PIA	14/05/1967	MINORI	84010	23/10/1990	-
2292	**33,15**	**RASCATO**	ANNA	25/09/1963	TEVEROLA	81030	09/11/1994	SI
2293	**33,15**	**DI MAIO**	FRANCESCO	17/05/1963	FORIO	80075	23/02/1993	-
2294	**33,10**	**OFFERTUCCI**	CARMELA	18/06/1967	CASTELLAMMARE DI STABIA	80053	10/11/1995	SI
2295	**33,10**	**CATALANO**	MARIO	07/11/1963	CASERTA	81100	20/07/1987	-
2296	**33,10**	**IZZO**	MARIA ROSARIA	05/01/1962	NAPOLI	80100	07/04/1988	-
2297	**33,10**	**ZANNI**	EMANUELE	13/09/1961	POZZUOLI	80078	24/03/1989	-
2298	**33,10**	**DI NAPOLI**	ADELINA	08/06/1960	NAPOLI	80100	10/09/1985	SI
2299	**33,10**	**RIENZO**	PASQUALINA	16/06/1958	SAN PRISCO	81054	25/06/1986	-
2300	**33,10**	**TROTTA**	GIUSEPPE	02/02/1958	SASSANO	84038	24/07/1990	-
2301	**33,10**	**GUARINO**	GIUSEPPINA	14/01/1958	FRIGNANO	81030	13/07/1994	SI
2302	**33,10**	**SANTOJANNI**	NICOLA	16/11/1956	MARANO DI NAPOLI	80016	28/07/1988	-
2303	**33,10**	**PERROTTA**	COLOMBA	22/03/1956	SOMMA VESUVIANA	80049	21/12/1984	-
2304	**33,10**	**LAMBERTI**	MICHELE	21/03/1955	ORTA DI ATELLA	81030	24/10/1990	-

fonte: http://burc.regione.campania.it

Graduatoria definitiva Medici Medicina Generale anno 2015

Posizione	Punteggio	Cognome	Nome	DataNascita	Residenza	CAP	Data laurea	Attestato_formaz
2305	**33,10**	**CARROZZA**	GENNARO	12/11/1947	NAPOLI	80100	03/11/1992	SI
2306	**33,00**	**SARRAPOCHIELLO**	ANGELAMARIA	11/07/1972	SAN LORENZO MAGGIORE	82034	07/11/2000	SI
2307	**33,00**	**MASCIA**	ANTONIO	22/06/1968	SAN MARCO DEI CAVOTI	82029	16/04/1999	SI
2308	**33,00**	**CASTIELLO**	TOMMASO	19/07/1965	TRENTOLA	81038	26/06/1991	-
2309	**33,00**	**FERRARO**	IMMACOLATA	08/04/1965	CASAL DI PRINCIPE	81033	12/11/1990	SI
2310	**33,00**	**VISONE**	ANTONIO	17/07/1964	ANGRI	84012	04/10/1999	SI
2311	**33,00**	**ERRICO**	FILOMENA	06/11/1963	CALVI RISORTA	81042	29/07/1992	SI
2312	**33,00**	**GORDON**	FILOMENA	08/08/1963	CASAVATORE	80020	01/07/1997	SI
2313	**33,00**	**NUZZO**	PELLEGRINO	13/03/1963	CAMPOSANO	80030	23/07/1991	-
2314	**33,00**	**TARTAGLIONE**	GIOVANNI	10/04/1962	MARCIANISE	81025	23/07/1991	SI
2315	**33,00**	**DI MONDA**	RITA	03/10/1961	MARIGLIANO	80034	30/03/1994	SI
2316	**33,00**	**CAPUANO**	CONCETTA	23/08/1958	CASORIA	80026	24/03/2000	SI
2317	**32,95**	**IORIO**	MASSIMO	15/06/1962	CESA	81030	08/04/1994	SI
2318	**32,90**	**LUISO**	NICOLA	21/07/1961	AVERSA	81031	29/01/1988	SI
2319	**32,90**	**NATALE**	DONATA	03/03/1960	BACOLI	80070	21/06/1991	-
2320	**32,90**	**OSTROWSKA**	ALEKSANDRA MARIA	08/06/1959	AGROPOLI	84043	01/11/1987	SI
2321	**32,90**	**LIPPOLIS**	CARMELINA	02/02/1958	PIEDIMONTE MATESE	81016	26/10/1990	-
2322	**32,90**	**SPISTO**	ANTONIO	08/01/1955	ARZANO	80022	06/04/1990	-
2323	**32,90**	**ROMANO**	ORLANDO	01/04/1946	CERVINARA	83012	25/03/2003	SI
2324	**32,85**	**CONTE**	SALVATORE	28/08/1961	CASAVATORE	80020	27/10/1994	SI
2325	**32,80**	**DOLCE**	FABRIZIO	30/06/1969	CASTELLAMMARE DI STABIA	80053	27/03/1996	SI
2326	**32,80**	**ROMANO**	PASQUALE	07/05/1968	AVELLINO	83100	30/07/1993	-
2327	**32,80**	**FUSCO**	GIANPIERO	19/12/1966	NAPOLI	80100	26/10/1990	SI
2328	**32,80**	**POLLASTRO**	GIOVANNI	19/06/1965	SANT'AGATA DE' GOTI	82019	11/07/1994	-
2329	**32,80**	**DI CAPRIO**	ALESSANDRO	24/06/1961	NAPOLI	80147	24/07/1991	SI
2330	**32,80**	**DI MARCELLO**	MARIA	14/06/1961	CASERTA	81100	25/02/1988	-
2331	**32,80**	**SACCO**	MARIA ROSARIA	14/01/1960	CASERTA	81100	27/07/1989	-
2332	**32,80**	**GALIZIA**	MARIA	30/07/1959	SOMMA VESUVIANA	80049	26/06/1990	-
2333	**32,80**	**VELLA**	DIVINA FRANCA	06/11/1958	TELESE TERME	82037	18/02/1988	-
2334	**32,80**	**CENERI**	ANTONIETTA	16/05/1958	SAN MARCELLINO	81030	16/04/1993	SI
2335	**32,80**	**PARENTI**	ROSARIA	08/02/1954	SANT'ANGELO DEI LOMBARDI	83054	29/10/1979	-
2336	**32,80**	**BARATTA**	ANTONIO	08/02/1949	SALERNO	84100	26/03/1984	-
2337	**32,75**	**MATERAZZO**	FERNANDA	23/05/1962	CASERTA	81100	29/07/1993	-
2338	**32,70**	**FERRANTE**	CESARIO	24/05/1970	CESA	81030	22/10/1998	SI
2339	**32,70**	**LANNI**	ANNAMARIA	08/03/1969	AIROLA	82011	24/03/1999	SI
2340	**32,70**	**DE BONO**	GASPARE	27/08/1968	MUGNANO DI NAPOLI	80018	26/07/2000	SI
2341	**32,70**	**STINGO**	RAFFAELE	03/12/1965	CASTELLAMMARE DI STABIA	80053	26/10/1992	-
2342	**32,70**	**FORMICHELLA**	ANGELO	17/12/1964	CASERTA	81100	25/03/1999	SI
2343	**32,70**	**PELELLA**	SILVIO	26/03/1964	SANTA MARIA A VICO	81028	27/07/1989	-
2344	**32,70**	**SANSONE**	MARIA	18/02/1964	NAPOLI	80100	27/07/1990	SI
2345	**32,70**	**FERONE**	CARMEN ANGELA NUNZIA	02/10/1963	SPERONE	83020	05/10/2000	SI
2346	**32,70**	**AMMATURO**	FILOMENA	01/01/1962	NAPOLI	80100	12/04/1989	SI
2347	**32,70**	**GUARINIELLO**	LUIGI	21/12/1960	FISCIANO	84084	31/07/1992	SI
2348	**32,70**	**STANZIONE**	CONCETTA	06/12/1957	SALERNO	84100	24/03/1988	-
2349	**32,70**	**VERDESCA ZAIN**	ANTONIO	20/04/1957	NAPOLI	80100	21/07/1982	-
2350	**32,70**	**D'APICE**	RENATO	17/12/1956	CASTELLAMMARE DI STABIA	80053	04/11/1992	SI
2351	**32,65**	**LA PASTINA**	GENNARO	25/11/1966	CASTELLABATE	84048	27/03/1997	SI
2352	**32,60**	**CARULLO**	RITA	19/07/1967	SANT'ANGELO D'ALIFE	81017	13/02/1997	SI

fonte: http://burc.regione.campania.it

Graduatoria definitiva Medici Medicina Generale anno 2015

Posizione	Punteggio	Cognome	Nome	DataNascita	Residenza	CAP	Data laurea	Attestato_formaz
2353	32,60	FORTE	LUIGI	15/04/1966	NOCERA INFERIORE	84014	05/11/1999	SI
2354	32,60	LENZA	LAZZARO	23/07/1964	EBOLI	84025	15/10/1991	SI
2355	32,60	RICCIARDI	ANDREA	20/09/1962	AOSTA	11100	23/07/1992	-
2356	32,60	VENEZIA	ANGELINA	03/01/1962	NAPOLI	80100	11/04/1988	-
2357	32,60	CAPOBIANCO	AMALIA	21/09/1961	BENEVENTO	82100	03/11/1993	-
2358	32,60	TROTTA	RAFFAELE	13/05/1958	AVERSA	81031	27/07/1989	-
2359	32,60	DI CARLO	ADRIANA	02/04/1957	CASTELVETERE SUL CALORE	83040	04/11/1983	-
2360	32,60	SCILLIA	PASQUALE	06/11/1955	POZZUOLI	80078	23/12/1992	-
2361	32,60	VERRENGIA	MARIA	20/09/1951	SESSA AURUNCA	81037	23/07/1991	SI
2362	32,55	FERRARA	PATRIZIA	29/05/1965	SALERNO	84100	04/11/1993	SI
2363	32,55	ROBERTO	FRANCO	31/07/1963	VILLANOVA DEL BATTISTA	83030	28/06/1993	SI
2364	32,50	SCHIAVONE	LUIGI	26/10/1970	MELITO DI NAPOLI	80017	23/07/1996	SI
2365	32,50	ORIUNDO	MARIA ROSARIA	09/08/1967	SAN GIUSEPPE VESUVIANO	80047	26/03/2001	SI
2366	32,50	D'AIELLO	MARCO	31/03/1967	CASTELVENERE	82037	09/03/2000	SI
2367	32,50	CURCIO	ANGELA	24/10/1966	NAPOLI	80100	04/04/1996	SI
2368	32,50	MARRAZZO	FEDERICO	27/01/1965	POTENZA	85100	22/10/1992	SI
2369	32,50	PIZZANO	SABATINO	22/06/1964	AVELLINO	83100	06/04/1990	-
2370	32,50	RIVIELLO	CATERINA	18/12/1963	AVERSA	81031	10/04/1990	SI
2371	32,50	NAPPA	ARCANGELO	06/02/1960	LIONI	83047	09/03/2000	SI
2372	32,50	SAVARESE	MICHELE	08/01/1959	VICO EQUENSE	80069	31/10/2000	SI
2373	32,50	GIANNATTASIO	FERDINANDO	15/09/1958	BATTIPAGLIA	84091	16/11/1984	-
2374	32,45	BIANCARDI	LUIGI	09/04/1966	MESORACA	88838	25/07/2000	SI
2375	32,40	DI MATTEO	SOSSIO	01/01/1968	GRUMO NEVANO	80028	29/03/1996	SI
2376	32,40	BONANNI	MARCO	17/02/1967	BACOLI	80070	28/10/1993	-
2377	32,40	MAISTO	ANTONIETTA	16/12/1964	NAPOLI	80100	05/11/1990	SI
2378	32,40	MARCHESE	RITA	09/02/1964	NAPOLI	80100	09/11/1994	SI
2379	32,40	RENZI	OSVALDO	06/12/1962	GIUGLIANO IN CAMPANIA	80014	11/11/1996	SI
2380	32,40	APREA	GERARDA	12/08/1958	POLLENA TROCCHIA	80040	11/05/2000	SI
2381	32,40	MUROLO	ANNA	10/08/1958	NAPOLI	80100	04/02/1986	-
2382	32,40	VITALE	VINCENZA	23/05/1955	SAN PRISCO	81054	23/10/1986	-
2383	32,40	DI STEFANO	MARIA FORTUNATA ROSARIA	16/11/1953	NAPOLI	80100	12/11/1977	-
2384	32,35	GARGIULO	CARMELINA	31/03/1959	VARALLO	13019	29/01/1991	-
2385	32,35	CAPUTO	FABIO	04/11/1958	TAURASI	83030	27/07/1987	-
2386	32,35	LUMINELLO	ANNUNZIATA	31/10/1958	SAN VALENTINO TORIO	84010	16/04/1993	-
2387	32,35	VASSALLO	ALBERICO	16/10/1956	ALTAVILLA IRPINA	83011	13/11/1991	SI
2388	32,30	ASSALONE	GIUDITTA	10/03/1975	SAN GREGORIO MATESE	81010	22/06/2000	SI
2389	32,30	PARAGGIO	PIO	09/07/1963	BATTIPAGLIA	84091	25/07/1989	-
2390	32,30	FORMICOLA	LUIGI	27/12/1962	BACOLI	80070	16/11/1998	SI
2391	32,20	TUCCILLO	GIOVANNI	13/05/1967	NAPOLI	80100	30/03/2000	SI
2392	32,20	FALCO	MARIA ANTONIETTA	27/01/1965	SANT'ANGELO D'ALIFE	81017	25/03/1999	SI
2393	32,20	BUONAGURIO	CARMELA	16/11/1963	SALZA IRPINA	83050	06/11/1992	SI
2394	32,20	MOTTA	IDA	13/02/1963	BARONISSI	84081	27/07/1989	SI
2395	32,20	PETROZZINO	MARIA CRISTINA ROSA	02/04/1960	CONZA DELLA CAMPANIA	83040	24/09/1993	-
2396	32,20	MARRAZZO	GENNARO	09/05/1959	PORTICI	80055	07/07/1986	-
2397	32,20	FRANZESE	ANTONIO	11/10/1958	LACCO AMENO	80076	29/01/1986	-
2398	32,20	CAPPIELLO	SERAFINA	25/05/1957	NAPOLI	80100	10/04/1989	-
2399	32,20	CRISTIANO	ANTONIO	30/01/1953	CASANDRINO	80025	19/07/1990	-
2400	32,15	MORIELLO	NICOLA	19/06/1963	MARCIANISE	81025	26/06/1991	SI

fonte: http://burc.regione.campania.it

Graduatoria definitiva Medici Medicina Generale anno 2015

Posizione	Punteggio	Cognome	Nome	DataNascita	Residenza	CAP	Data laurea	Attestato_formaz
2401	**32,10**	**FERRANTE**	MICHELE	08/12/1969	SAPRI	84073	20/12/1994	SI
2402	**32,10**	**PIERRI**	BERNARDINA	03/11/1963	MERCATO SAN SEVERINO	84085	28/07/1994	-
2403	**32,10**	**PAGANO**	LUIGI	13/04/1963	NAPOLI	80100	15/12/1993	SI
2404	**32,10**	**PRIMERANO RIANO'**	GIOVANNI	10/07/1961	CASERTA	81100	22/12/1988	SI
2405	**32,10**	**VENDEMIA**	PASQUALE	02/07/1961	PORTICO DI CASERTA	81050	23/03/2000	SI
2406	**32,10**	**VASTARELLA**	RAFFAELE	04/12/1958	CAIVANO	80023	22/12/1994	SI
2407	**32,10**	**SCARPATI**	FERDINANDO	07/03/1958	SARNO	84087	27/10/1986	-
2408	**32,10**	**ESPOSITO**	NICOLA	21/03/1956	NAPOLI	80129	21/07/1980	SI
2409	**32,10**	**RESE**	BASILIO	28/09/1950	NOCERA INFERIORE	84014	25/10/1989	-
2410	**32,00**	**FERRARA**	ALFREDO	28/05/1966	PALMA CAMPANIA	80036	25/03/1999	SI
2411	**32,00**	**DI GENIO**	GIOVANNI	07/11/1964	SAN GIMIGNANO	53037	16/04/1996	SI
2412	**32,00**	**ANDREOZZI**	LUIGI	12/06/1964	NAPOLI	80100	30/10/1991	-
2413	**32,00**	**MAGLIULO**	FRANCO	08/03/1957	FRIGNANO	81030		-
2414	**32,00**	**PETRONE**	SERAFINA	31/08/1956	NAPOLI	80100	01/07/1992	SI
2415	**32,00**	**GRAVINA**	ANTONIO	28/01/1954	PORTICO DI CASERTA	81050	09/11/1995	SI
2416	**31,90**	**ESPOSITO**	EMILIANO	17/05/1973	MASSA LUBRENSE	80061	31/10/2000	SI
2417	**31,90**	**TAGLIALATELA**	GIOVANNA	30/05/1966	CASAL DI PRINCIPE	81033	08/11/1995	SI
2418	**31,90**	**FALCADE**	MASSIMO	01/12/1965	CASORIA	80026	31/07/1996	SI
2419	**31,90**	**TAFURI**	GENNARO	04/05/1963	CAVA DE' TIRRENI	84013	23/10/1997	SI
2420	**31,90**	**GAROFALO**	FRANCESCO	17/06/1961	SORBO SERPICO	83050	16/07/1987	-
2421	**31,90**	**DE CRISTOFANO**	COSTANTINO	20/08/1947	RAVISCANINA	81017	10/04/1973	-
2422	**31,80**	**MARINO**	PAOLO	28/06/1968	SAN NICOLA LA STRADA	81020	09/03/1994	-
2423	**31,80**	**CESARANO**	ELVIRO	16/07/1967	BOSCOREALE	80041	31/10/1994	-
2424	**31,80**	**SIRIGNANO**	FILOMENA	26/10/1965	ROCCARAINOLA	80030	10/01/1994	SI
2425	**31,80**	**CAMMARANO**	GAETANO SALVATORE ANDREA	11/08/1964	CAMEROTA	84040	27/07/1990	-
2426	**31,80**	**PEZZA**	LUCIO	16/01/1962	MONTE DI PROCIDA	80070	15/12/1998	SI
2427	**31,80**	**MICCU'**	MARCELLO	07/11/1961	NAPOLI	80100	28/07/1989	SI
2428	**31,80**	**CICCHETTI**	ANTONIO SALVATORE	25/07/1959	VALLATA	83059	10/11/1988	-
2429	**31,80**	**PIGNANELLI**	FRANCA	22/11/1957	NAPOLI	80100	19/12/1991	SI
2430	**31,80**	**MAROTTA**	ROSA	04/01/1957	LIMATOLA	82030	29/10/1984	-
2431	**31,80**	**ASCIONE**	MADDALENA	29/12/1954	TORRE DEL GRECO	80059	11/11/1988	-
2432	**31,75**	**MIRAGLIA**	GIOVANNA	22/09/1965	MONDRAGONE	81034	29/03/1996	SI
2433	**31,70**	**AVALLONE**	GIOVANNI	09/02/1968	CASTELLABATE	84048	23/11/1998	SI
2434	**31,70**	**ACQUARO**	CONCETTA MARIA	16/04/1964	ISERNIA	86170	10/04/1997	SI
2435	**31,70**	**GIUGLIANO**	VINCENZO	01/10/1962	SAN GENNARO VESUVIANO	80040	27/06/1989	-
2436	**31,70**	**DI DONATO**	GIUSEPPE	01/06/1962	MONTEMILETTO	83038	30/07/1996	SI
2437	**31,70**	**PELUSO**	ANNA	14/05/1961	SAN GENNARO VESUVIANO	80040	04/11/1992	SI
2438	**31,70**	**SCOTTO DI PERROTOLO**	ANNA EMANUELA	31/07/1960	NAPOLI	80100	26/07/1993	SI
2439	**31,70**	**AVITABILE**	CARLO	14/03/1960	MARANO DI NAPOLI	80016	27/02/1987	SI
2440	**31,70**	**NATALE**	SUSANNA	16/05/1958	SAN VALENTINO TORIO	84010	31/10/1991	-
2441	**31,65**	**FICO**	ROSA	19/03/1960	SESSA AURUNCA	81037	24/10/1990	-
2442	**31,60**	**PICCIRILLO**	PIERLUIGI	17/11/1970	PORTICO DI CASERTA	81050	30/10/1996	SI
2443	**31,60**	**DEL PRETE**	MARIO	17/07/1969	CASORIA	80026	25/07/1995	SI
2444	**31,60**	**RAUCCI**	MARINA	07/11/1965	SAN SEBASTIANO AL VESUVIO	80040	29/03/1996	SI
2445	**31,60**	**SIRICA**	GIUSEPPE	24/05/1962	SARNO	84087	20/03/1991	-
2446	**31,60**	**MINIELLO**	GIANPAOLO	06/10/1961	MINTURNO	4026	31/07/1989	-
2447	**31,60**	**PRISCIANTELLI**	EUGENIO	14/03/1961	SASSANO	84038	21/07/1997	SI
2448	**31,60**	**ALFIERI**	ROSA	28/11/1960	GIUGLIANO IN CAMPANIA	80014	25/09/1989	-

fonte: http://burc.regione.campania.it

Graduatoria definitiva Medici Medicina Generale anno 2015

Posizione	Punteggio	Cognome	Nome	DataNascita	Residenza	CAP	Data laurea	Attestato_formaz
2449	**31,60**	**PAGANO**	VINCENZO	04/11/1959	AVELLINO	83100	03/11/1987	-
2450	**31,60**	**PALUMBO**	MAURIZIO	31/07/1959	VILLARICCA	80010	06/06/1988	-
2451	**31,60**	**BARTOLUCCI**	ADELE	18/12/1958	NAPOLI	80100	31/10/1985	SI
2452	**31,60**	**MAZZONE**	GIROLAMO	03/09/1953	FRASSO TELESINO	82030	26/02/1981	-
2453	**31,50**	**DI LAURO**	DANIELA	04/03/1977	POZZUOLI	80078	25/03/2002	SI
2454	**31,50**	**AMATO**	EMILIA	02/06/1974	SALERNO	84100	11/05/2000	SI
2455	**31,50**	**RUSSO**	SALVATORE	07/12/1972	NOLA	80035	29/10/2001	SI
2456	**31,50**	**CAMMAROSANO**	FELICE	16/08/1969	VIBONATI	84079	19/04/2001	SI
2457	**31,50**	**LANZARA**	CLELIA	13/03/1966	ROCCAPIEMONTE	84086	26/02/1993	SI
2458	**31,50**	**RUSSO**	CARMELINA	10/05/1964	CASAL DI PRINCIPE	81033	16/10/1997	SI
2459	**31,50**	**FERRANTE**	ANNA	27/02/1964	AVERSA	81031	26/07/1995	SI
2460	**31,50**	**IMPROTA**	LUIGI	25/02/1959	CASAVATORE	80020	31/10/1994	SI
2461	**31,50**	**GISON**	STEFANO	28/05/1956	MELITO DI NAPOLI	80017	28/06/1996	SI
2462	**31,40**	**DELLA PORTA**	DOMENICO	07/05/1968	NOCERA SUPERIORE	84015	08/07/1999	SI
2463	**31,40**	**BASILE**	FRANCESCO	04/05/1967	GIUGLIANO IN CAMPANIA	80014	23/09/1994	-
2464	**31,40**	**PEZONE**	CARMELA	16/01/1967	SAN CIPRIANO D'AVERSA	81036	24/03/1995	SI
2465	**31,40**	**FUGGI**	MARIA GIOVANNA	12/05/1960	VITULANO	82038	23/12/1985	-
2466	**31,40**	**SEVERINO**	RAFFAELE	13/04/1958	ALTAVILLA IRPINA	83011	04/11/1992	-
2467	**31,40**	**FUSCO**	VINCENZO	02/01/1958	AFRAGOLA	80021	13/11/1989	SI
2468	**31,40**	**D'ONOFRIO**	ANTONIO	23/10/1957	POZZUOLI	80078	29/03/1982	-
2469	**31,40**	**LETTIERI**	ANTONIO	07/11/1950	CASAVATORE	80020	25/10/1975	-
2470	**31,40**	**GARGIULO**	GIUSEPPE	12/05/1950	POZZUOLI	80078	31/10/1989	-
2471	**31,35**	**ELIA**	GIUSEPPE	17/12/1959	MARIGLIANO	80034	15/11/1989	-
2472	**31,35**	**COPPOLA**	GIUSEPPE NICOLA	23/05/1950	MONTE DI PROCIDA	80070	25/07/1990	-
2473	**31,30**	**PERNA**	CIRA	12/02/1968	SAN SEBASTIANO AL VESUVIO	80040	17/10/2001	SI
2474	**31,30**	**DE STEFANO**	GIUSEPPE	15/09/1965	NAPOLI	80100	20/05/1999	SI
2475	**31,30**	**ROMELLI**	DARIO	16/07/1963	CASAGIOVE	81022	14/04/1993	SI
2476	**31,30**	**PARISI**	ATTILIO	12/08/1959	TORRE DEL GRECO	80059	23/07/1984	-
2477	**31,25**	**PIGNATA**	SILVIO GENNARO	29/05/1962	BATTIPAGLIA	84091	27/06/1988	-
2478	**31,20**	**DEL PRETE**	GENNARO	12/09/1969	GRUMO NEVANO	80028	17/12/2002	SI
2479	**31,20**	**D'ERRICO**	FILOMENA	18/10/1963	MACERATA CAMPANIA	81047	29/12/1992	-
2480	**31,20**	**BOTTONE**	GIUSEPPE	31/05/1958	SCAFATI	84018	27/06/2002	SI
2481	**31,20**	**CAPOZZI**	MARIA	04/12/1956	SAN GIORGIO DEL SANNIO	82018	18/12/1991	SI
2482	**31,20**	**QUARANTA**	GABRIELE	25/11/1956	CAVA DE' TIRRENI	84013	13/06/1991	-
2483	**31,20**	**NAPOLEONE**	FRANCESCO	20/03/1954	CASAMICCIOLA TERME	80074	30/06/1984	-
2484	**31,15**	**GIORDANO**	ANGELO	18/07/1966	FRATTAMAGGIORE	80027	23/12/1998	SI
2485	**31,15**	**PASSANNANTE**	LORENZO	15/10/1964	AGROPOLI	84043	09/11/1994	-
2486	**31,15**	**ZONA**	ALBERICO	12/07/1963	PIANO DI SORRENTO	80063	03/11/1993	SI
2487	**31,15**	**MOSCARIELLO**	MARILENA	12/07/1958	SARNO	84087	12/11/1988	-
2488	**31,10**	**TROIANO**	CLARA	08/02/1967	SAN MARTINO VALLE CAUDINA	83018	28/10/1994	-
2489	**31,10**	**PASCALE**	BENEDETTO	11/07/1966	NAPOLI	80100	23/10/1995	SI
2490	**31,10**	**GARZILLI**	MARIANO	07/02/1963	NAPOLI	80100	27/11/1991	-
2491	**31,10**	**MINICOZZI**	PATRIZIA	20/08/1961	BONEMERSE	26040	20/10/1988	-
2492	**31,10**	**ZANATTA**	GHERARDO	11/02/1961	LACEDONIA	83046	31/07/1989	-
2493	**31,10**	**SANTANIELLO**	ELVIRA	25/10/1959	VOLLA	80040	18/06/1985	-
2494	**31,10**	**PETRONE**	LUIGI	05/10/1959	AVERSA	81031	28/03/1985	-
2495	**31,10**	**SAVIANO**	MARIO	03/05/1958	FRATTAMAGGIORE	80027	19/02/1986	-
2496	**31,10**	**TOTARO**	MICHELE	26/03/1958	CALVIZZANO	80012	06/07/1983	-

fonte: http://burc.regione.campania.it

Graduatoria definitiva Medici Medicina Generale anno 2015

Posizione	Punteggio	Cognome	Nome	DataNascita	Residenza	CAP	Data laurea	Attestato_formaz
2497	**31,00**	**PALMIERI**	MARIA	07/01/1970	SAN GIORGIO A CREMANO	80046	29/10/1996	SI
2498	**31,00**	**ZUNICO**	DOMENICO	14/09/1967	ACERRA	80011	22/07/1998	SI
2499	**31,00**	**PALMIERI**	SALVATORE	05/06/1967	CASORIA	80026	05/11/1993	-
2500	**31,00**	**APREA**	CARMELINA	18/02/1967	CASTELLAMMARE DI STABIA	80053	26/07/1991	-
2501	**31,00**	**AMATO DE SERPIS**	LUCIA	19/12/1964	SANT'ANTIMO	80029	29/07/1992	-
2502	**31,00**	**DELLA CORTE**	FRANCESCO	22/02/1964	BATTIPAGLIA	84091	28/12/1989	-
2503	**31,00**	**CHIRICO**	LUIGI	13/08/1963	CASAL DI PRINCIPE	81033	23/01/1992	SI
2504	**31,00**	**PETRELLI**	PIERPAOLO	09/11/1962	PAGANI	84016	12/11/1990	-
2505	**31,00**	**CARPENTIERO**	TERESA	23/02/1961	ATRIPALDA	83042	22/07/1993	SI
2506	**31,00**	**AGLIATA**	ROSA	15/02/1961	GIUGLIANO IN CAMPANIA	80014	28/07/1989	-
2507	**31,00**	**DEL PRETE**	SALVATORE	01/11/1960	ORTA DI ATELLA	81030	13/11/1998	SI
2508	**31,00**	**PISACANE**	GAETANO	02/01/1960	PAGANI	84016	30/07/1990	-
2509	**31,00**	**MIRANDA**	BRUNO	07/11/1957	OLEVANO SUL TUSCIANO	84062	24/03/1989	-
2510	**31,00**	**ANSANELLI**	ANTONIO	24/03/1955	SCAFATI	84018	16/11/1981	-
2511	**31,00**	**RAIMONDO**	PASQUALE	18/04/1953	CETARA	84010	06/04/1993	-
2512	**30,90**	**VITALE**	CLEMENTINA	08/08/1970	CARDITO	80024	29/10/1996	SI
2513	**30,90**	**MARZANO**	PATRIZIA	03/06/1967	CARDITO	80024	14/04/1993	SI
2514	**30,90**	**ESPOSITO**	GIOVANNA	09/09/1964	CAIVANO	80023	29/07/1988	-
2515	**30,90**	**VILLANO**	SALVATORE	04/03/1963	CAMEROTA	84040	07/04/1993	-
2516	**30,90**	**SIENA**	SALVATORE	14/05/1960	NAPOLI	80100	10/03/1988	-
2517	**30,90**	**PEPE**	ADRIANA	10/04/1959	BENEVENTO	82100	29/07/1988	SI
2518	**30,90**	**DI PAOLA**	ROBERTO	15/08/1957	CERRETO SANNITA	82032	21/07/1982	-
2519	**30,80**	**MORRONE**	BRUNO	10/11/1968	TORRE ANNUNZIATA	80058	29/03/2001	SI
2520	**30,80**	**FORMISANO**	ANTONIO	31/08/1968	TORRE ANNUNZIATA	80058	23/03/2000	SI
2521	**30,80**	**MIGLIOZZI**	RENATO	29/03/1968	VALVA	84020	08/11/1995	SI
2522	**30,80**	**DE FRANCHIS**	ILARIA	06/12/1966	AVELLINO	83100	11/04/1994	SI
2523	**30,80**	**MAURO**	ALESSANDRO	07/03/1963	SAN NICOLA MANFREDI	82010	29/10/1991	SI
2524	**30,80**	**PADOVANO SORRENTINO**	ANTONIO	16/12/1959	CAVA DE' TIRRENI	84013	30/07/1997	SI
2525	**30,80**	**PISCITELLI**	VALERIO	20/11/1959	LIMATOLA	82030	06/03/1983	-
2526	**30,80**	**DE ANGELIS**	ROSA	06/06/1958	SALERNO	84100	27/02/1985	-
2527	**30,80**	**DELLA VECCHIA**	ANNA	20/08/1957	SALERNO	84100	28/06/1988	-
2528	**30,80**	**DE LANDRO**	DANIELA	16/11/1956	NAPOLI	80100	11/11/1996	SI
2529	**30,80**	**COSTA**	MARIA ROSARIA	11/05/1955	NAPOLI	80100	26/09/1986	-
2530	**30,80**	**GUARNACCIA**	DOMENICO	15/07/1950	SANT'EGIDIO DEL MONTALBINO	84010	28/01/1985	-
2531	**30,80**	**MARRA**	PASQUALINO ALBERTO	17/07/1949	NAPOLI	80134	03/04/1985	-
2532	**30,80**	**ZIPPO**	PASQUALE	11/04/1949	SAN CIPRIANO D'AVERSA	81036	24/07/1984	-
2533	**30,70**	**GANGONE**	FERNANDO	05/03/1964	VIGGIANELLO	85040	30/07/1998	SI
2534	**30,70**	**SENA**	ROSA	03/03/1961	CICCIANO	80033	13/07/1994	SI
2535	**30,70**	**NAPOLETANO**	GIUSEPPE	28/04/1958	PRATOLA SERRA	83039	03/11/1992	-
2536	**30,70**	**PAGLIONICO**	CIRO	15/05/1957	NOLA	80035	16/04/1986	-
2537	**30,70**	**CANNEVA**	SALVATORE	11/04/1949	CASSINO	3043	28/01/1994	-
2538	**30,65**	**IARDINO**	DOMENICO	24/01/1960	TRECASE	80040	10/04/1990	-
2539	**30,60**	**FIGLIOLINO**	GERARDO	06/03/1966	MONTEFUSCO	83030	29/03/1999	SI
2540	**30,60**	**CAVUOTO**	EMILIO	14/01/1962	TRECASE	80040	27/09/1989	-
2541	**30,60**	**TIANO**	CONSIGLIA	29/09/1958	SANT'EGIDIO DEL MONTALBINO	84010	14/11/1985	-
2542	**30,60**	**MANZO**	VITO ANTONIO	06/04/1958	TORRE DEL GRECO	80059	15/11/1985	-
2543	**30,60**	**IMBIMBO**	GIOCONDA	01/06/1955	AVELLINO	83100	24/03/1999	SI
2544	**30,60**	**ROSSI**	FILIPPO	18/04/1949	CASORIA	80026	29/12/1992	-

fonte: http://burc.regione.campania.it

Graduatoria definitiva Medici Medicina Generale anno 2015

Posizione	Punteggio	Cognome	Nome	DataNascita	Residenza	CAP	Data laurea	Attestato_formaz
2545	**30,50**	**FIANDRA**	MICHELE	14/04/1973	POZZUOLI	80078	26/03/2002	SI
2546	**30,50**	**SODANO**	SALVATORE	02/03/1966	MARIGLIANELLA	80030	29/07/1996	SI
2547	**30,50**	**FORESTA**	ROSINA	25/09/1965	SAN MARCO EVANGELISTA	81020	23/07/1992	SI
2548	**30,50**	**DI BENEDETTO**	LUCREZIA	23/05/1964	MONTEMILETTO	83038	28/07/1992	SI
2549	**30,45**	**PAPPALARDO**	MARIA ROSARIA	09/07/1958	SALERNO	84100	12/01/1987	SI
2550	**30,45**	**MANNA**	ANNA MARIA	19/09/1956	NAPOLI	80100	30/12/1987	SI
2551	**30,40**	**VICINANZA**	GALLIANO	19/06/1967	SANT'ANTONIO ABATE	80057	28/10/1994	-
2552	**30,40**	**SESSA**	LUISA	03/07/1965	SANT'AGNELLO	80065	12/07/1991	SI
2553	**30,40**	**BROSCA**	ANGELA	19/10/1964	FRIGENTO	83040	26/07/2000	SI
2554	**30,40**	**FERRARA**	ANTONIO	14/06/1963	CASORIA	80026	12/04/1989	-
2555	**30,40**	**LETIZIA**	SCIPIONE	31/01/1962	CASAL DI PRINCIPE	81033	23/12/1994	SI
2556	**30,40**	**FERRILLO**	LUIGI	12/06/1957	FORMIA	4023	28/07/1983	-
2557	**30,35**	**PETRONZIO**	EDGARDO	10/04/1974	SAN GIUSEPPE VESUVIANO	80047	25/03/1999	SI
2558	**30,35**	**FABIANO**	ANTONIO	15/02/1957	AFRAGOLA	80021	30/07/1984	-
2559	**30,30**	**POLICINO**	SALVATORE	07/08/1964	NAPOLI	80100	22/03/1994	-
2560	**30,30**	**SANTORO**	CARMINE	22/11/1963	BARONISSI	84081	26/10/1992	-
2561	**30,30**	**D'ANGIO'**	MARIA	09/10/1963	PIGNATARO MAGGIORE	81052	02/04/1997	SI
2562	**30,30**	**MONTESCURO**	PATRIZIO	17/06/1957	POZZUOLI	80078	23/02/1993	-
2563	**30,30**	**SANTILLO**	GAETANO	15/03/1956	VOLLA	80040	18/07/1985	-
2564	**30,30**	**PAPACCIO**	SALVATORE	06/10/1955	BRUSCIANO	80031	27/06/1986	-
2565	**30,25**	**LEONE**	MICHELE	22/09/1963	MELITO DI NAPOLI	80017	03/04/1992	SI
2566	**30,20**	**CASTRONUOVO**	ANGELA	29/08/1973	FIESSO UMBERTIANO	45024	23/07/1999	SI
2567	**30,20**	**PIZZA**	MARIA	04/11/1965	NAPOLI	80100	31/07/1995	SI
2568	**30,20**	**CASTANIERE**	ANTONIO	15/09/1965	FRATTAMINORE	80020	19/12/1991	-
2569	**30,20**	**CRISCUOLO**	VINCENZO	12/07/1964	AVERSA	81031	07/04/1993	SI
2570	**30,20**	**UCCIERO**	VINCENZO	06/01/1964	CASERTA	81100	21/06/1991	-
2571	**30,20**	**DEL VERME**	GIOVANNA	10/11/1963	MONTOPOLI IN VAL D'ARNO	56020	23/12/1996	SI
2572	**30,20**	**DERIVA**	FRANCESCO	07/04/1963	AFRAGOLA	80021	25/03/1999	SI
2573	**30,20**	**PALATIELLO**	ROSA	20/08/1962	BOSCOREALE	80041	29/03/1995	SI
2574	**30,20**	**MAZZARIELLO**	CIRO	03/06/1962	FRATTAMINORE	80020	22/03/1990	-
2575	**30,20**	**BROGNA**	BRUNO	13/05/1962	CAPUA	81043	25/07/1995	SI
2576	**30,20**	**BELLUCCI**	GIUSEPPE CARLO	19/03/1962	TORRE DEL GRECO	80059	30/07/1998	SI
2577	**30,20**	**AURIEMMA**	ANTONIO	26/02/1958	OTTAVIANO	80044	10/04/1992	-
2578	**30,20**	**FIORE**	GIUSEPPE GIUNIO	28/06/1949	TEORA	83056	27/07/2001	SI
2579	**30,10**	**ESPOSITO**	PASQUALE	20/12/1965	ACERRA	80011	01/04/1997	SI
2580	**30,10**	**DE RINALDI**	IMMACOLATA	05/12/1965	NAPOLI	80100	22/12/1993	SI
2581	**30,05**	**COVELLUZZI**	FILOMENO	16/10/1956	SAN MICHELE DI SERINO	83020	04/02/1986	-
2582	**30,00**	**DI CHIARA**	PAOLA FRANCESCA IRENE	14/07/1969	CASERTA	81100	30/10/2000	SI
2583	**30,00**	**NASTA**	ANTONIO	20/03/1969	SAN FELICE DEL BENACO	25010	31/10/2000	SI
2584	**30,00**	**TIZZIANI**	CARMELA	08/01/1967	CASORIA	80026	28/02/2000	SI
2585	**30,00**	**VERDE**	IMMACOLATA	03/07/1966	LUSCIANO	81030	16/03/1994	SI
2586	**30,00**	**ADDEO**	GIUSEPPE	11/11/1965	CIMITILE	80030	05/11/1999	SI
2587	**30,00**	**DE MAIO**	MATTEO	29/03/1964	SALERNO	84100	16/10/1991	-
2588	**30,00**	**FERRARO**	FILOMENA	10/05/1963	MARCIANISE	81025	14/10/1988	-
2589	**30,00**	**DI NARDO**	MARIO	25/01/1960	CARDITO	80024	25/10/1994	SI
2590	**30,00**	**FRANCIOSI**	GIANFRANCO	23/09/1959	AVELLINO	83100	27/10/1994	SI
2591	**30,00**	**D'AVANZO**	DOMENICO	12/01/1959	ARIENZO	81021	01/07/1997	SI
2592	**30,00**	**ACIERNO**	CARMELA	06/07/1958	BAIANO	83022	26/07/1993	-

fonte: http://burc.regione.campania.it

Graduatoria definitiva Medici Medicina Generale anno 2015

Posizione	Punteggio	Cognome	Nome	DataNascita	Residenza	CAP	Data laurea	Attestato_formaz
2593	**30,00**	**CANGIANO**	GIROLAMO	14/10/1954	SAN MARCELLINO	81030	28/12/1983	-
2594	**30,00**	**RUSSO**	GIULIO	26/04/1954	SARNO	84087	30/10/1980	-
2595	**30,00**	**COCCARO**	SILVIO	29/03/1953	MAGLIANO VETERE	84050	29/01/1990	-
2596	**29,95**	**CRISTIANO**	FRANCESCO	13/05/1963	SESTO CREMONESE	26028	13/11/1989	-
2597	**29,90**	**SORVILLO**	SALVATORE	07/04/1962	STRIANO	80040	22/07/1996	SI
2598	**29,90**	**FERRANTE**	ALESSANDRA	22/05/1961	ERCOLE	81100	11/07/1994	SI
2599	**29,90**	**BASILE**	VINICIO	10/09/1960	NAPOLI	80100	27/10/1986	-
2600	**29,90**	**LIGUORI**	GAETANO	25/01/1960	GRUMO NEVANO	80028	08/03/1991	-
2601	**29,90**	**SABATINO**	MARIO	01/07/1957	NAPOLI	80100	21/10/1985	-
2602	**29,85**	**VISCIANO**	ANIELLO	30/07/1968	TORRE ANNUNZIATA	80058	27/07/2000	SI
2603	**29,85**	**DE ROSA**	LUIGI	20/08/1964	GIUGLIANO IN CAMPANIA	80014	22/12/1993	SI
2604	**29,80**	**MILO**	MARIO	25/01/1965	GRAGNANO	80054	02/11/1999	SI
2605	**29,80**	**ESPOSITO**	GIOVANNI	09/02/1962	SARNO	84087	11/11/1991	-
2606	**29,80**	**FRINO**	MICHELINA	25/09/1961	FIRENZE	50130	30/03/1993	-
2607	**29,80**	**SICA**	CARMELA	30/01/1961	EBOLI	84025	13/11/1990	-
2608	**29,80**	**APICELLA**	ANTONIETTA	05/11/1958	NOCERA SUPERIORE	84015	29/10/1985	-
2609	**29,80**	**GRIECO**	MARIA	28/04/1958	BOSCOTRECASE	80042	23/07/1991	-
2610	**29,75**	**VERDE**	GIOVANNI	11/05/1958	AVERSA	81031	31/10/1985	-
2611	**29,70**	**VICINANZA**	CARLO	23/10/1974	CASTELLAMMARE DI STABIA	80053	26/07/2001	SI
2612	**29,70**	**PALERMO**	GENNARO	26/11/1967	TORRE DEL GRECO	80059	06/11/1992	-
2613	**29,70**	**CORLITO**	ANGELO	17/11/1965	FLUMERI	83040	19/10/1999	SI
2614	**29,70**	**PRISCO**	TOMMASO	23/10/1960	NAPOLI	80100	27/11/1991	SI
2615	**29,70**	**DOVINOLA**	GIUSEPPE	25/08/1951	SALERNO	84100	25/02/1978	-
2616	**29,60**	**LIBERTI**	ROSA	04/05/1974	NAPOLI	80100	11/05/2000	SI
2617	**29,60**	**CALIENDO**	DANIELA	15/04/1974	SALERNO	84100	09/10/2000	SI
2618	**29,60**	**CUCCINIELLO**	NORIS ANTONIO	25/09/1966	CALITRI	83045	31/03/1998	SI
2619	**29,60**	**DI CUNZOLO**	ANTONIO	25/03/1966	BATTIPAGLIA	84091	08/03/1991	SI
2620	**29,60**	**CAPOLUPO**	CARMELA	26/06/1961	MONTEFORTE IRPINO	83024	03/04/1989	SI
2621	**29,60**	**BOFFA**	ANTONIA FIL.NA ROSAR	03/06/1960	FRATTAMAGGIORE	80027	19/06/1989	-
2622	**29,60**	**DANZA**	GIUSEPPINA	22/11/1958	NOLA	80035	02/07/1999	SI
2623	**29,60**	**MINCHILLO**	MAURIZIO	06/05/1958	BONEMERSE	26040	15/06/1987	-
2624	**29,60**	**CIOFFI**	PASQUALE	14/02/1957	CERVINARA	83012	28/10/1986	-
2625	**29,60**	**TORNINCASA**	GENNARO	04/07/1956	NAPOLI	80100	10/09/1985	-
2626	**29,60**	**CATALDO**	CARLO	15/12/1954	MIRABELLA ECLANO	83036	03/10/1986	-
2627	**29,55**	**DE ANGELIS**	FRANCESCO	19/03/1956	CASAL DI PRINCIPE	81033	26/02/1988	SI
2628	**29,55**	**MATRONE**	ANNUNZIATA	19/03/1955	TORRE ANNUNZIATA	80058	19/12/1990	-
2629	**29,50**	**PEZONE**	LIDIA ROTONDA	22/07/1961	TRENTOLA	81038	14/07/1988	SI
2630	**29,50**	**MARINIELLO**	GIUSEPPINA	14/09/1959	LUSCIANO	81030	29/03/1996	SI
2631	**29,50**	**LINO**	ALESSANDRO	22/09/1952	CASERTA	81100	16/11/1984	-
2632	**29,40**	**RASCATO**	MARIO	30/01/1968	CASTELLABATE	84048	25/07/2001	SI
2633	**29,40**	**FRANZESE**	FRANCO	23/09/1965	STRIANO	80040	11/04/1994	-
2634	**29,40**	**DI RIENZO**	MARIO	13/08/1965	CAIAZZO	81013	30/07/1999	SI
2635	**29,40**	**ESPOSITO**	IDA	28/10/1964	SIANO	88100	29/07/1999	SI
2636	**29,40**	**BOLOGNA**	CESARE	21/08/1964	PIEDIMONTE MATESE	81016	21/10/1994	SI
2637	**29,35**	**AVECONE**	GIUSEPPE	09/01/1966	ALIFE	81011	13/11/1991	SI
2638	**29,30**	**FRANZESE**	ANNA	12/06/1972	SAN FELICE DEL BENACO	25010	07/11/2000	SI
2639	**29,30**	**FERRIGNO**	ANNAMARIA	16/11/1971	SALERNO	84100	31/03/1998	SI
2640	**29,30**	**TRINCHESE**	GIUSEPPE	17/05/1967	PALMA CAMPANIA	80036	11/07/1994	SI

fonte: http://burc.regione.campania.it

Graduatoria definitiva Medici Medicina Generale anno 2015

Posizione	Punteggio	Cognome	Nome	DataNascita	Residenza	CAP	Data laurea	Attestato_formaz
2641	**29,30**	**SORRENTINO**	SALVATORE	28/08/1966	TORRE ANNUNZIATA	80058	29/10/2001	SI
2642	**29,30**	**LONGO**	ROBERTO	02/04/1966	NAPOLI	80100	16/10/2002	SI
2643	**29,30**	**FALSO**	ADELINA GABRIELLA	20/11/1963	CAPRIGLIA IRPINA	83010	29/03/2000	SI
2644	**29,30**	**CHEFALO**	MARIA TERESA	07/05/1962	PISA	56100	25/01/1996	SI
2645	**29,30**	**DI DOMENICO**	MAURIZIO	21/10/1955	PESCOPAGANO	85020	21/01/1981	-
2646	**29,20**	**LAMANNA**	LUCIO	20/06/1968	SALERNO	84100	29/02/1996	SI
2647	**29,20**	**VIGGIANO**	NICOLA	24/02/1967	SANTA MARIA CAPUA VETERE	81055	17/07/1991	-
2648	**29,20**	**OGRAFO**	VINCENZO	12/05/1963	MARCIANISE	81025	22/03/1994	SI
2649	**29,20**	**ANDREOZZI**	FRANCESCO	09/03/1963	AVERSA	81031	23/06/1989	SI
2650	**29,20**	**TRABUCCO**	GIUSEPPE	30/01/1962	CARINOLA	81030	14/04/1989	-
2651	**29,20**	**BARBERIO**	FRANCESCO	13/02/1960	NAPOLI	80100	21/04/1986	SI
2652	**29,20**	**DEQUERQUIS**	SILVIO	23/11/1948	NAPOLI	80100	20/10/1973	-
2653	**29,15**	**BELVINI**	RAFFAELE	06/06/1953	POZZUOLI	80078	20/12/1991	-
2654	**29,10**	**SCHIAVO**	DOMENICO	04/03/1966	MARCIANISE	81025	03/11/1993	-
2655	**29,10**	**NAIMOLI**	FRANCESCO	14/09/1964	VERONA	37138	24/10/1995	SI
2656	**29,10**	**FASCILLA**	RAFFAELE	04/06/1962	POMIGLIANO D'ARCO	80038	24/10/1990	SI
2657	**29,10**	**ROMANO**	MASSIMO	02/03/1961	BATTIPAGLIA	84091	25/10/1993	-
2658	**29,00**	**MUTO**	PAOLO	15/03/1969	NAPOLI	80100	27/02/1995	SI
2659	**29,00**	**DI NAPOLI**	ADELINA	27/02/1962	NAPOLI	80100	30/07/2001	SI
2660	**29,00**	**MEO**	LUCIA	18/12/1957	VOLTURARA IRPINA	83050	27/03/2003	SI
2661	**29,00**	**FIORANI**	ANNA MARIA	26/07/1955	NAPOLI	80100	09/04/1984	-
2662	**29,00**	**ALESSANDRO**	ROCCO	11/03/1952	ROSCIGNO	84020	22/07/1984	-
2663	**29,00**	**PUOTI**	GIUSEPPE	08/01/1949	PIOMBINO	57025	21/03/1983	-
2664	**28,95**	**DORSA**	DELFINA	09/02/1960	NAPOLI	80100	11/11/1991	SI
2665	**28,90**	**FALANGA**	ANTONIO	11/06/1973	NAPOLI	80100	20/10/2003	SI
2666	**28,90**	**CRICELLI**	ROBERTO	26/12/1969	MONSUMMANO TERME	51015	17/01/2001	SI
2667	**28,90**	**FIORUCCI**	ARMANDO	30/12/1968	BUSSO	86010	11/04/1994	-
2668	**28,90**	**CIOPPA**	PALMIRA	04/07/1962	ATRIPALDA	83042	14/04/1993	SI
2669	**28,90**	**CIBELLI**	GENEROSO	23/03/1962	PROCIDA	80079	12/10/1993	SI
2670	**28,90**	**IMPERADORE**	MARIA	22/08/1961	GIOIA SANNITICA	81010	14/04/1988	-
2671	**28,90**	**ANDRIA**	BRUNO	05/11/1958	NAPOLI	80100	02/02/1985	-
2672	**28,90**	**CARBONE**	PASQUALANTONIO	27/05/1957	NAPOLI	80100	22/02/1983	-
2673	**28,90**	**RAGONE**	MARIA ROSARIA	05/01/1955	NAPOLI	80100	05/11/1992	SI
2674	**28,85**	**TODISCO**	ANNA	15/02/1963	AGEROLA	80051	08/04/1991	SI
2675	**28,85**	**ROMEO**	GIUSEPPE	10/12/1956	BACOLI	80070	28/06/1996	SI
2676	**28,80**	**APICELLA**	SARA	28/03/1977	GIFFONI SEI CASALI	84090	18/07/2002	SI
2677	**28,80**	**D'AURIA**	MATTEO	28/03/1975	SCAFATI	84018	26/07/2001	SI
2678	**28,80**	**IAVARONE**	AGNESE	11/01/1961	CASAVATORE	80020	29/07/2002	SI
2679	**28,80**	**RAPONI**	MASSIMO	17/07/1960	SANTA MARIA CAPUA VETERE	81055	07/07/1984	-
2680	**28,80**	**COLAMATTEO**	PIO	16/09/1957	AVERSA	81031	26/03/1984	-
2681	**28,80**	**PUOCCI**	VALENTINO	30/01/1957	CREMONA	26100	31/01/1995	SI
2682	**28,80**	**D'AMBROSIO**	MARIA LUISA	16/03/1955	SAN GIUSEPPE VESUVIANO	80047	25/03/1996	SI
2683	**28,80**	**ROSELLI**	MICHELE	07/05/1954	GROTTAMINARDA	83035	28/03/2001	-
2684	**28,80**	**MARCIANO**	MARIA	03/07/1951	LEGNANO	20025	26/03/2002	SI
2685	**28,80**	**NUZZO**	GIUSEPPE	08/01/1949	SANTA MARIA A VICO	81028	23/07/1974	-
2686	**28,70**	**NICOLETTA**	CARMELA	27/06/1967	GRUMO NEVANO	80028	15/10/2002	SI
2687	**28,70**	**POLICHETTI**	RAFFAELE	08/10/1964	PINEROLO	10064	08/04/1994	-
2688	**28,70**	**COSTANZO**	PASQUALE	08/06/1963	FRATTAMAGGIORE	80027	10/03/1989	-

fonte: http://burc.regione.campania.it

Graduatoria definitiva Medici Medicina Generale anno 2015

Posizione	Punteggio	Cognome	Nome	DataNascita	Residenza	CAP	Data laurea	Attestato_formaz
2689	**28,70**	**PACELLI**	WALTER MARIO	25/12/1959	DRAGONI	81010	19/10/1988	-
2690	**28,70**	**RAINONE**	MICHELE	18/04/1958	SAN GENNARO VESUVIANO	80040	25/07/1986	-
2691	**28,65**	**TAGLIAFIERRO**	PASQUALE	27/12/1962	CASALNUOVO DI NAPOLI	80013	09/04/1991	-
2692	**28,60**	**MANCONE**	MANFREDI	27/04/1967	NAPOLI	80126	31/10/1994	-
2693	**28,60**	**VOLPE**	FRANCO	06/05/1965	CASAL VELINO SCALO	84040	27/03/1997	SI
2694	**28,60**	**PIZZA**	ANGELO	03/02/1957	AGROPOLI	84043	17/10/1988	-
2695	**28,60**	**DE LUCA**	TIZIANA	30/12/1956	NAPOLI	80100	23/02/1995	SI
2696	**28,60**	**SALVATI**	CARMINE	04/01/1956	ANGRI	84012	27/06/1986	-
2697	**28,60**	**LOFFREDO**	ROBERTO	27/09/1954	NAPOLI	80100	05/07/1985	-
2698	**28,55**	**FREDA**	GIUSEPPINA	29/05/1962	CONTURSI TERME	84024	11/11/1991	SI
2699	**28,50**	**DELLA RAGIONE**	STRATO	19/12/1967	MONTE DI PROCIDA	80070	08/01/2001	SI
2700	**28,50**	**CICCARELLI**	ANTONIO	19/04/1963	CASALUCE	81030	03/11/2000	SI
2701	**28,50**	**CORTINO**	GIUSEPPINA ROSA	17/04/1963	NAPOLI	80100	12/10/1993	SI
2702	**28,50**	**COMPARELLI**	ANTONIO	07/06/1958	CASORIA	80026	30/06/1984	-
2703	**28,50**	**CORVINO**	SALVATORE GIUSEPPE GAETANO	07/08/1955	CASAL DI PRINCIPE	81033	27/06/1994	SI
2704	**28,45**	**ROMANO**	FILOMENA	02/01/1968	SALERNO	84100	28/07/1994	SI
2705	**28,45**	**FRAGLIASSO**	CARMINE	07/04/1956	SANT'ANASTASIA	80048	27/06/1986	-
2706	**28,40**	**PESIRI**	CLEA	28/05/1967	STURNO	83055	13/11/1996	SI
2707	**28,40**	**PEPINO**	ANNA RITA	26/06/1966	CASERTA	81100	31/07/1990	SI
2708	**28,40**	**NATALE**	ANTONIO	30/12/1965	CASAPULLA	81020	16/10/2002	SI
2709	**28,40**	**DI GIROLAMO**	PAOLO	14/02/1959	NAPOLI	80145	26/03/2001	SI
2710	**28,40**	**PISCIOTTA**	ANNUNZIATA	20/04/1958	MARIGLIANO	80034	10/04/1992	SI
2711	**28,40**	**FORTUNATO**	GERARDO	13/05/1955	MONTECORVINO ROVELLA	84096	29/10/1987	SI
2712	**28,30**	**GUERRIERO**	VIRGINIA	01/11/1967	NAPOLI	80100	30/07/1998	SI
2713	**28,30**	**MARRA**	LORENZO	06/04/1953	CELLOLE	81030	10/04/1997	SI
2714	**28,20**	**MOLLICONE**	SARA	28/09/1972	NAPOLI	80100	23/07/1998	SI
2715	**28,20**	**LAGNESE**	MASSIMO	01/01/1968	NAPOLI	80100	20/07/1992	SI
2716	**28,20**	**CAPUTO**	CONCETTA	22/11/1966	SANT'ANTIMO	80029	24/07/1992	SI
2717	**28,20**	**MARRUCCI**	LUIGI	07/08/1962	NAPOLI	80141	31/07/1989	-
2718	**28,20**	**RAGAZZO**	MIGUEL	21/07/1961	FARA SABINA	2032	24/07/1991	-
2719	**28,20**	**GOLINO**	ANNUNZIATA	23/04/1957	SAN NICOLA LA STRADA	81020	03/04/1985	-
2720	**28,20**	**ARMINI**	BIAGIO	03/02/1956	POMIGLIANO D'ARCO	80038	16/04/1986	-
2721	**28,20**	**CUTOLO**	LUIGI	10/01/1951	SAN GIUSEPPE VESUVIANO	80047	07/04/1992	-
2722	**28,10**	**D'ESPOSITO**	CRISTINA	19/08/1969	PIANO DI SORRENTO	80063	28/07/1993	-
2723	**28,10**	**NASCIA**	STEFANO	23/08/1968	REGGIO EMILIA	42100	08/07/1999	SI
2724	**28,10**	**TRANELLI**	STEFANO	25/09/1963	SAVIGNANO SUL RUBICONE	47039	29/10/1991	SI
2725	**28,10**	**CELESTE**	MICHELE	24/04/1963	POZZUOLI	80078	29/01/1991	SI
2726	**28,10**	**COPPOLA**	ANTONELLA	31/10/1962	NAPOLI	80100	29/12/1992	SI
2727	**28,10**	**FELICIELLO**	AMALIA	08/02/1962	PARETE	81030	31/07/1992	SI
2728	**28,10**	**BATTILOMO**	LUCILLA	04/11/1959	BARONISSI	84081	30/03/1992	SI
2729	**28,10**	**MINIERI**	ERNESTO	05/09/1955	NAPOLI	80100	26/02/1993	SI
2730	**28,10**	**BRECCIANO**	ASSUNTA	09/09/1947	PROCIDA	80079	26/07/1984	-
2731	**28,05**	**IZZO**	CRESCENZO	04/04/1959	VALLE DI MADDALONI	81020	27/07/1990	-
2732	**28,00**	**CAVALLARO**	GIUSEPPINA	30/12/1968	SCAFATI	84018	13/11/1998	SI
2733	**28,00**	**BERNACCHI**	MARIA	23/11/1967	NAPOLI	80100	06/11/1997	SI
2734	**28,00**	**INGENITO**	ANTONIETTA	09/05/1967	PORTICI	80055	27/07/2001	SI
2735	**28,00**	**CINOTTI**	EMILIA	01/05/1965	VENAFRO	86079	14/04/1994	-
2736	**28,00**	**VILARDI**	CRESCENZO	17/04/1958	NAPOLI	80100	05/07/1984	-

fonte: http://burc.regione.campania.it

Graduatoria definitiva Medici Medicina Generale anno 2015

Posizione	Punteggio	Cognome	Nome	DataNascita	Residenza	CAP	Data laurea	Attestato_formaz
2737	**28,00**	**LAMBERTI**	ARTURO	19/12/1954	SALERNO	84100	28/07/1984	-
2738	**28,00**	**CORVINO**	MAURIZIO	12/11/1954	SANTA MARIA CAPUA VETERE	81055	28/07/1987	-
2739	**28,00**	**MONE**	MARIO	04/06/1954	BAIA E LATINA	81010	22/10/1983	-
2740	**28,00**	**IACCARINO**	VINCENZO	05/11/1948	SORRENTO	80067	31/07/1981	-
2741	**27,95**	**MARMO**	MARIA TERESA	20/02/1963	CASERTA	81100	02/07/1991	-
2742	**27,90**	**MAISTO**	MARIA	15/11/1964	TERNI	5100	31/07/1989	-
2743	**27,90**	**CRISPINO**	NICOLA	02/12/1963	CRISPANO	80020	31/10/1990	-
2744	**27,90**	**SCHETTINO**	RAFFAELE	22/05/1963	POMPEI	80045	31/07/1991	SI
2745	**27,90**	**D'AMBROSIO**	GIANCARLO	03/05/1963	CAMPAGNA	84022	30/07/1991	SI
2746	**27,80**	**MONTANO**	CLAUDIO	03/08/1974	ACERRA	80011	03/11/2000	SI
2747	**27,80**	**PANICO**	VINCENZO	02/11/1967	EBOLI	84025	23/10/1995	SI
2748	**27,80**	**GAUDINO**	LUIGI	30/08/1966	FRATTAMINORE	80020	13/07/1994	SI
2749	**27,80**	**ACCARDI**	FILIPPO	25/05/1965	SCAFATI	84018	15/12/1997	SI
2750	**27,80**	**MOLESE**	GIOVANNI	03/04/1957	NAPOLI	80100	09/04/1991	SI
2751	**27,70**	**DI SOMMA**	GIANLUIGI	10/05/1967	LACCO AMENO	80076	30/07/1992	SI
2752	**27,70**	**IANNONE**	GAETANO	03/09/1964	COMO	22100	26/10/1992	-
2753	**27,70**	**MAZZETTINO**	ANTONIETTA	10/04/1958	MORANO CALABRO	87016	24/03/1999	SI
2754	**27,70**	**PISCIOTTA**	FRANCESCO	25/08/1950	PAGANI	84016	29/06/1982	-
2755	**27,65**	**PRECONE**	DAVIDE	09/04/1965	ARIANO IRPINO	83031	23/12/1992	-
2756	**27,60**	**PERRELLA**	VINCENZO	04/08/1970	GIUGLIANO IN CAMPANIA	80014	24/03/1999	SI
2757	**27,60**	**VERDE**	GIOVANNI	27/08/1965	CASANDRINO	80025	29/03/1995	SI
2758	**27,60**	**ESPOSITO**	GIUSEPPE	12/04/1965	AVERSA	81031	12/07/1991	SI
2759	**27,60**	**RIZZO**	ROMOLO	10/03/1965	NAPOLI	80100	10/04/1990	-
2760	**27,60**	**COPPOLA**	GIUSEPPE	26/05/1963	CASTEL SAN GIORGIO	84083	01/10/1990	SI
2761	**27,60**	**CHIANESE**	RAFFAELLA	31/03/1963	MARANO DI NAPOLI	80016	14/10/2002	SI
2762	**27,60**	**BISOGNO**	ANTONIO	30/10/1957	EBOLI	84025	19/12/1990	-
2763	**27,60**	**CAPONE**	ROSA ANNA MARIA	07/05/1951	MIRABELLA ECLANO	83036	08/04/1988	-
2764	**27,60**	**REGA**	GIACINTO	22/09/1948	AIROLA	82011	26/11/1979	-
2765	**27,50**	**NASTARI**	VIRGILIO	08/07/1969	BELLUNO	32100	28/07/1997	SI
2766	**27,50**	**CASO**	ANNA	13/11/1966	SALERNO	84100	22/03/1995	SI
2767	**27,50**	**SCHIATTARELLA**	MARIA TERESA	16/08/1965	PORTICI	80055	03/11/2000	SI
2768	**27,50**	**AIELLO**	CIRO	03/03/1964	PORTICI	80055	14/11/1990	-
2769	**27,50**	**CARUSO**	FILOMENO	05/02/1961	MUGNANO DEL CARDINALE	83027	11/07/1994	-
2770	**27,50**	**MANDOLA**	ANTONIO	24/05/1957	SARNO	84087	03/04/1990	-
2771	**27,50**	**RUOTOLO**	GERARDO	20/12/1954	CASALNUOVO DI NAPOLI	80013	28/10/1987	-
2772	**27,45**	**SCARPITTA**	MARIA TERESA	05/06/1964	NAPOLI	80100	29/03/1996	SI
2773	**27,40**	**MARZULLO**	RAFFAELA	26/02/1967	ACERRA	80011	25/03/2003	SI
2774	**27,40**	**MAIORINO**	ALBERICO	24/03/1949	SALERNO	84100	22/02/1983	-
2775	**27,30**	**NAPOLITANO**	ALESSANDRO	05/05/1967	MUGNANO DEL CARDINALE	83027	28/06/2002	SI
2776	**27,30**	**DELLE CAVE**	ROSALIA	21/07/1960	FORCHIA	82011	29/07/1991	-
2777	**27,30**	**RUGGIERO**	SALVATORE	01/01/1960	ASSO	22033	30/06/1993	-
2778	**27,20**	**MENZIONE**	VITO EMILIO	01/12/1969	SAN GENNARO VESUVIANO	80040	22/10/2002	SI
2779	**27,20**	**FIORENZANO**	SALVATORE	20/03/1964	NAPOLI	80100	29/03/1995	SI
2780	**27,20**	**TRIPODI**	ANNA MARIA	05/01/1956	NAPOLI	80100	21/02/1984	-
2781	**27,10**	**DE NICOLA**	ANNA	23/08/1958	SAN GENNARO VESUVIANO	80040	29/07/1988	SI
2782	**27,10**	**SALUTO**	CLAUDIO	03/08/1955	QUARTO	80010	14/11/1989	-
2783	**27,10**	**VELOTTI**	GIUSEPPINA	06/07/1950	NAPOLI	80100	26/03/1982	-
2784	**27,05**	**MARTONE**	OFELIA	04/08/1960	CASORIA	80026	27/09/1987	-

fonte: http://burc.regione.campania.it

Graduatoria definitiva Medici Medicina Generale anno 2015

Posizione	Punteggio	Cognome	Nome	DataNascita	Residenza	CAP	Data laurea	Attestato_formaz
2785	**26,95**	**ZAPPULLA**	ANTONIO	12/01/1959	NAPOLI	80100	20/10/1987	-
2786	**26,90**	**COPPOLA**	GIUSEPPE	23/04/1966	CASALNUOVO DI NAPOLI	80013	29/10/2001	SI
2787	**26,85**	**ACERRA**	FILOMENA	07/08/1968	CAIVANO	80023	29/03/1995	SI
2788	**26,85**	**COCCO**	CINZIA	29/09/1964	POZZUOLI	80078	07/04/1993	SI
2789	**26,85**	**MAINIERO**	BRUNELLO	08/11/1949	ARIANO IRPINO	83031	03/11/1993	-
2790	**26,80**	**SCHIANO**	MARIA	10/11/1970	CASALNUOVO DI NAPOLI	80013	09/10/1995	SI
2791	**26,80**	**CIMMARRUSTI**	GIUSEPPE	24/09/1963	POMPEI	80045	03/10/1988	-
2792	**26,70**	**TERLIZZO**	ANNUNZIATA	21/07/1962	CERCOLA	80040	27/10/1994	-
2793	**26,65**	**CAPASSO**	MARIA	15/01/1959	SOMMA VESUVIANA	80049	22/07/1991	SI
2794	**26,60**	**MARINO**	FRANCESCO	16/02/1970	CESA	81030	14/10/2002	SI
2795	**26,60**	**MANFREDONIA**	GIUSEPPE	26/05/1965	NOCERA INFERIORE	84014	17/10/2003	SI
2796	**26,60**	**BALBI**	RAFFAELE	23/05/1965	GIUGLIANO IN CAMPANIA	80014	29/09/1992	SI
2797	**26,60**	**CERUSO**	ANTONIA MARIA	12/07/1963	NAPOLI	80100	22/12/1989	-
2798	**26,60**	**CATUOGNO**	FERDINANDO	28/03/1958	NAPOLI	80100	15/03/1984	-
2799	**26,60**	**BORRELLI**	ANTONIO	08/08/1955	TRAVO	29020	16/10/2001	SI
2800	**26,50**	**ESPOSITO**	ELIA	21/06/1961	TORRE ANNUNZIATA	80058	31/03/1994	SI
2801	**26,40**	**QUARANTA**	FABIANA	21/06/1974	NAPOLI	80100	22/07/1998	SI
2802	**26,40**	**SICA**	ENRICO	23/04/1972	SASSUOLO	41049	31/07/1996	SI
2803	**26,40**	**CEFARIELLO**	ANIELLO	16/02/1968	PORTICI	80055	08/10/1992	SI
2804	**26,40**	**SALERNO**	GIOVANNI	02/03/1963	AVERSA	81031	10/11/1994	-
2805	**26,35**	**PAGANO**	ANGELA	15/10/1973	GIUGLIANO IN CAMPANIA	80014	22/11/2002	SI
2806	**26,30**	**CRISTIANO**	LUIGI	02/05/1967	TORINO	10139	09/11/1994	SI
2807	**26,30**	**TEDESCO**	MARIA	15/04/1967	PERGINE VALSUGANA	38057	30/03/1995	SI
2808	**26,30**	**CIPOLLETTI**	PATRIZIA	17/01/1967	CAPRIGLIA IRPINA	83010	10/11/1994	SI
2809	**26,30**	**REPPUCCI**	DIANA	13/04/1964	AVELLINO	83100	29/03/1993	-
2810	**26,30**	**MASTROIANNI**	MARIA	24/03/1964	CASTELLAMMARE DI STABIA	80053	13/11/1991	-
2811	**26,30**	**LOMBARDO**	ASSUNTA	12/05/1960	PIETRAMELARA	81051	19/10/1988	SI
2812	**26,20**	**DE TORA**	TONY	14/12/1969	VAIRANO PATENORA	81058	25/07/1996	SI
2813	**26,20**	**COSTANZO**	CATERINA	20/04/1969	FRATTAMINORE	80020	30/03/2000	SI
2814	**26,20**	**BASILICA**	FILOMENA	12/08/1967	FRATTAMAGGIORE	80027	17/07/1991	-
2815	**26,20**	**LEPORE**	GABRIELLA	03/01/1961	NAPOLI	80125	04/11/1993	SI
2816	**26,20**	**D'ARMINIO**	TEODORA	06/02/1960	OLEVANO SUL TUSCIANO	84062	23/07/1993	-
2817	**26,20**	**BUONO**	BASILIO	14/12/1959	BOSCOREALE	80041	25/06/1991	-
2818	**26,20**	**LAURINO**	EMILIO CARMINE	16/07/1958	SALERNO	84125	10/04/1990	-
2819	**26,20**	**ZARRELLA**	MARIA ROSARIA	15/01/1951	CHIANCHE	83010	10/04/1991	-
2820	**26,15**	**FERRARO**	LUCIANA	27/05/1956	QUARRATA	51039	02/11/1982	-
2821	**26,10**	**LICCARDO**	LUISA	19/05/1978	MUGNANO DI NAPOLI	80018	24/10/2003	SI
2822	**26,10**	**SIMONETTI**	GIOVANNI	26/02/1973	SAN GENNARO VESUVIANO	80040	14/10/1997	SI
2823	**26,10**	**D'ALESSIO**	ORAZIO	25/01/1966	NAPOLI	80100	29/06/1990	SI
2824	**26,10**	**VOLZONE**	ROSA	13/06/1960	CAPACCIO SCALO	84040	28/03/1997	SI
2825	**26,05**	**DE LUCA**	MARIA	06/06/1966	REGGIO EMILIA	42100	14/04/1993	SI
2826	**26,05**	**MAURANO**	ANGELO	08/12/1965	CASTELLABATE	84048	13/07/1994	-
2827	**26,00**	**RICCIARDI**	ANNA	27/02/1964	CASERTA	81100	17/10/1988	SI
2828	**26,00**	**LAZZARO**	MICHELE	04/06/1960	POZZUOLI	80078	06/11/1992	-
2829	**26,00**	**ASCIONE**	LUIGI	01/10/1959	TRECASE	80040	25/02/1991	-
2830	**26,00**	**BASAGNI**	CONCETTA	24/09/1959	AVELLINO	83100	19/06/1992	SI
2831	**26,00**	**PIANTIERI**	DARIO	12/05/1956	OGLIASTRO CILENTO	84061	28/09/1984	-
2832	**26,00**	**ALBERICO**	FRANCESCO PAOLO	22/11/1951	NAPOLI	80100	30/03/1976	-

fonte: http://burc.regione.campania.it

Graduatoria definitiva Medici Medicina Generale anno 2015

Posizione	Punteggio	Cognome	Nome	DataNascita	Residenza	CAP	Data laurea	Attestato_formaz
2833	**25,90**	**CORBISIERO**	AGOSTINO	16/09/1963	LIVERI	80030	07/04/1993	-
2834	**25,90**	**TERRACCIANO**	ROSA	21/04/1962	MARIGLIANO	80034	08/04/1991	-
2835	**25,90**	**SPINA**	GAETANO	12/11/1954	TRECASE	80040	09/07/1987	-
2836	**25,85**	**GROSSI**	MARIA	10/07/1964	CORREGGIO	42015	28/12/2000	SI
2837	**25,85**	**MAURINO**	MATILDE	06/11/1959	EBOLI	84025	11/11/1988	SI
2838	**25,80**	**PERSICO**	FELICIA	28/03/1963	FRATTAMINORE	80020	29/09/1989	-
2839	**25,80**	**DI CRISTO**	LUIGI	04/01/1963	TORRE DEL GRECO	80059	26/03/2002	SI
2840	**25,80**	**PALMESE**	FRANCESCO	11/10/1955	LAURO	83023	27/07/1987	-
2841	**25,70**	**CIMMINO**	FIORE	15/03/1965	CASORIA	80026	29/03/1995	SI
2842	**25,70**	**CHIUCHIOLO**	NICOLA	22/02/1965	AVELLINO	83100	27/07/2000	SI
2843	**25,70**	**NATALE**	GIANFRANCO	19/10/1964	SORRENTO	80067	20/07/1990	-
2844	**25,70**	**SPAGNUOLO**	MARIA RITA	15/05/1962	AVERSA	81031	06/04/1992	SI
2845	**25,65**	**CARRINO**	SALVATORE	12/07/1963	SAN GIORGIO A CREMANO	80046	08/04/1991	-
2846	**25,65**	**TOZZI**	GIOVANNA	21/04/1956	NAPOLI	80100	31/05/1983	-
2847	**25,60**	**BASSO**	SANDRA	15/02/1968	PORTICI	80055	02/03/1995	SI
2848	**25,60**	**MARINO**	FRANCESCO	25/10/1965	BATTIPAGLIA	84091	20/03/1991	-
2849	**25,60**	**NATALE**	ADELAIDE	09/10/1964	CASAL DI PRINCIPE	81033	26/06/2001	SI
2850	**25,60**	**CUTOLO**	MICHELE	02/02/1962	PALMA CAMPANIA	80036	07/04/1988	SI
2851	**25,60**	**PERROTTELLI**	GIOVANNI	25/04/1961	CASCINA	56023	10/04/1991	-
2852	**25,60**	**GAGLIARDI**	LUIGIA	15/02/1958	SANT'ANGELO LE FRATTE	85050	19/12/1991	-
2853	**25,60**	**FERRERI**	GIOVANNI	28/08/1957	NAPOLI	80100	11/04/1988	-
2854	**25,50**	**BALDANZA**	DIEGO	16/12/1974	AVELLINO	83100	24/10/2003	SI
2855	**25,50**	**CALEO**	GERARDO	03/03/1973	CAMPAGNA	84022	19/07/2000	SI
2856	**25,50**	**MALVAROSA**	ANNA	25/07/1965	TORTORA	87020	09/11/1995	SI
2857	**25,50**	**FACCHIANO**	ARTURO	09/12/1960	BENEVENTO	82100	25/07/1991	-
2858	**25,50**	**BALDI**	GIOVANNI	05/11/1956	CAVA DE' TIRRENI	84013	28/10/1980	-
2859	**25,50**	**VITIELLO**	ANTONIO	10/04/1954	BOSCOREALE	80041	27/03/1982	-
2860	**25,50**	**PISCITELLI**	LUCIANO	17/08/1950	SAN FELICE A CANCELLO	81027	20/10/1977	-
2861	**25,45**	**FELEPPA**	MARIO	15/12/1963	BENEVENTO	82100	13/03/1991	-
2862	**25,45**	**DE ROSA**	GIUSTINO	29/03/1963	ARZANO	80022	25/03/1996	SI
2863	**25,40**	**DI GRAZIA**	MARIAROSARIA	13/06/1976	MELITO DI NAPOLI	80017	06/11/2000	SI
2864	**25,40**	**IOVINELLA**	LUCIA	15/06/1967	BRESCIA	25100	26/07/1995	SI
2865	**25,40**	**ADINOLFI**	FRANCA	04/05/1961	POMPEI	80045	26/07/1993	-
2866	**25,40**	**DE GREGORIO**	GIUSEPPE	28/11/1957	NAPOLI	80100	08/11/1989	-
2867	**25,40**	**TUCCILLO**	GIORGIO	13/02/1952	TORRE DEL GRECO	80059	10/04/1992	-
2868	**25,30**	**SORICELLI**	MARIA	03/05/1972	APICE	82021	11/07/2001	SI
2869	**25,30**	**D'ELIA**	CARMEN	28/04/1971	TEGGIANO	84039	24/07/2002	SI
2870	**25,30**	**BARONE**	PAOLO	19/08/1967	BENEVENTO	82100	28/02/2000	SI
2871	**25,30**	**CITRO**	TOMMASINA	05/06/1966	BARONISSI	84081	26/07/2001	SI
2872	**25,30**	**SALVATI**	CRISTOFORO	29/08/1965	SCAFATI	84018	28/06/1995	SI
2873	**25,30**	**ARMONICO**	GIUSEPPE	25/05/1957	VARESE	21100	15/10/1998	SI
2874	**25,20**	**CATALANO**	DANIELE	21/10/1974	MARCIANISE	81025	08/11/2001	SI
2875	**25,20**	**VITALE**	ANTONIO	01/11/1966	CAVA DE' TIRRENI	84013	01/04/1997	SI
2876	**25,20**	**GUERRASIO**	NICOLA	17/09/1966	POGGIOMARINO	80040	18/10/1993	SI
2877	**25,20**	**DI NARDI**	ASSUNTA	20/04/1965	CASORIA	80026	28/06/1993	-
2878	**25,20**	**NAPPO**	FRANCESCO	02/09/1964	POGGIOMARINO	80040	14/03/1994	-
2879	**25,10**	**PISANO**	ROCCO	20/03/1972	LACCO AMENO	80076	22/07/1997	SI
2880	**25,10**	**AUGIERO**	ANTONIO	01/06/1967	NAPOLI	80100	04/04/1996	SI

fonte: http://burc.regione.campania.it

Graduatoria definitiva Medici Medicina Generale anno 2015

Posizione	Punteggio	Cognome	Nome	DataNascita	Residenza	CAP	Data laurea	Attestato_formaz
2881	**25,05**	**DI RISO**	MICHELE	04/06/1967	GRAGNANO	80054	23/12/1992	-
2882	**25,05**	**ROSANO**	ROSA	16/02/1962	NAPOLI	80100	09/04/1991	-
2883	**25,00**	**IMPARATO**	GIOVANNI	13/10/1975	BATTIPAGLIA	84091	21/10/2002	SI
2884	**25,00**	**LAGUARAGNELLA**	VITTORIA	09/08/1964	EBOLI	84025	23/10/1995	SI
2885	**25,00**	**MEROLA**	PASQUALE	07/02/1964	CAIAZZO	81013	30/03/1994	-
2886	**25,00**	**TURCO**	FRANCESCO	22/07/1963	SERRE	84028	16/03/1994	SI
2887	**25,00**	**FUSCO**	MARIA ISABELLA	23/02/1961	RECALE	81020	12/10/1993	-
2888	**25,00**	**DI FILIPPO**	GEPPINO	24/04/1955	SIANO	88100	10/04/1986	-
2889	**24,90**	**VERRONE**	VINCENZO	08/01/1967	TORCHIARA	84076	23/04/1996	SI
2890	**24,90**	**BELLAROSA**	INNOCENZO	29/09/1965	MUGNANO DI NAPOLI	80018	22/12/1993	-
2891	**24,90**	**CASSESE**	ANNAMARIA	01/05/1958	CASAMARCIANO	80032	30/07/1997	SI
2892	**24,85**	**CASTALDO**	FRANCESCO	10/11/1957	SANT'ANASTASIA	80048	04/04/1989	-
2893	**24,80**	**CUTRI'**	GIUSEPPE	14/02/1972	TROPEA	89861	20/03/2003	SI
2894	**24,80**	**GALANTE**	CONSIGLIA	28/11/1959	AOSTA	11100	08/11/1991	-
2895	**24,80**	**RAZZA**	SERGIO	20/05/1956	SESSA AURUNCA	81037	05/11/1984	-
2896	**24,80**	**RICCARDI**	MICHELE	23/03/1955	BASELICE	82020	21/09/1987	-
2897	**24,70**	**CIVITILLO**	SAMANTHA	20/01/1976	PIEDIMONTE MATESE	81016	21/10/2003	SI
2898	**24,70**	**CAPUANO**	VINCENZO	06/08/1963	LACCO AMENO	80076	25/10/1993	SI
2899	**24,70**	**DEL MASTRO**	LUIGI	03/08/1957	SESSA AURUNCA	81037	24/07/1982	-
2900	**24,70**	**SILVESTRO**	GIULIANA	20/08/1956	FRATTAMAGGIORE	80027	06/04/1990	-
2901	**24,65**	**MAIURI**	MAURO	09/04/1967	PIACENZA	29100	30/10/1991	-
2902	**24,65**	**BRIGLIO**	MARIA LUIGIA	14/06/1962	AMANTEA	87032	21/07/1989	-
2903	**24,60**	**PAGLIARO**	ERMELINDA	27/07/1969	PONZA	4027	21/10/1998	SI
2904	**24,60**	**MERCUGLIANO**	MARIANO	16/08/1964	BENEVENTO	82100	26/07/1991	SI
2905	**24,60**	**SUMA**	CARMELA	30/05/1951	SCAFATI	84018	20/12/1984	-
2906	**24,60**	**VERRE**	SALVATORE	12/10/1950	CASTEL VOLTURNO	81030	25/10/1982	-
2907	**24,55**	**PERROTTA**	MATTEO	10/12/1954	SORRENTO	80067	12/11/1980	-
2908	**24,50**	**CANNEVA**	CARMELA	06/07/1977	CASSINO	3043	26/03/2002	SI
2909	**24,50**	**DIOMAJUTA**	ANTONIO	09/05/1975	CASERTA	81100	27/03/2001	SI
2910	**24,50**	**NOSCHESE**	LUISA	29/06/1973	SALERNO	84100	11/05/2000	SI
2911	**24,50**	**PELLEGRINO**	MICHELE	26/07/1963	PERGINE VALSUGANA	38057	30/09/1997	SI
2912	**24,45**	**MANZO**	ANTONIO	28/07/1972	NAPOLI	80100	27/06/2000	SI
2913	**24,45**	**PACELLI**	LOREDANA	11/02/1964	POZZUOLI	80078	25/07/1988	SI
2914	**24,40**	**CIARCIA**	MARIA ORSOLA	28/10/1964	SERINO	83028	31/03/2003	SI
2915	**24,40**	**RUBANO**	ANGELO	18/04/1958	SANT'ANGELO IN LIZZOLA	61020	25/07/1996	SI
2916	**24,30**	**IOFFREDO**	LUCIANO	03/06/1967	POZZUOLI	80078	09/11/1995	SI
2917	**24,30**	**GUARDABASCIO**	LORINA	14/06/1962	BREMBATE DI SOPRA	24030	04/11/1992	SI
2918	**24,30**	**DE NARDO**	ALFREDO	17/02/1962	CASERTA	81100	11/12/1987	SI
2919	**24,30**	**DI MEGLIO**	SALVATORE	25/11/1959	POMIGLIANO D'ARCO	80038	18/10/1985	-
2920	**24,30**	**TRAETTINO**	GIUSEPPE	09/05/1959	MARANO DI NAPOLI	80016	27/03/1995	SI
2921	**24,30**	**NOLA**	FERNANDA	28/04/1955	PORTICI	80055	07/04/1987	SI
2922	**24,20**	**CORBI**	PATRIZIA	16/11/1963	SAN GIORGIO A CREMANO	80046	09/11/1994	SI
2923	**24,20**	**RUSSONIELLO**	ANTONIO	04/06/1956	SALERNO	84100	21/10/2002	SI
2924	**24,20**	**CELORO**	FRANCESCO	06/08/1952	FORINO	83020	28/07/1994	SI
2925	**24,10**	**LISANTI**	ETTORE	22/11/1969	TORRE DEL GRECO	80059	31/07/1996	SI
2926	**24,10**	**ESPOSITO**	LUIGI	24/08/1967	CASTEL VOLTURNO	81030	30/07/2002	SI
2927	**24,10**	**GAGLIARDO**	FELICE	26/08/1966	SAN GIOVANNI A PIRO	84070	30/07/2003	SI
2928	**24,10**	**BRENGOLA**	GIOVANNI	06/07/1966	NOCERA SUPERIORE	84015	22/07/1998	SI

fonte: http://burc.regione.campania.it

Graduatoria definitiva Medici Medicina Generale anno 2015

Posizione	Punteggio	Cognome	Nome	DataNascita	Residenza	CAP	Data laurea	Attestato_formaz
2929	**24,10**	**PAPA**	ANTONIO	30/04/1961	AVELLINO	83100	10/04/1990	-
2930	**24,10**	**CAPOBIANCO**	GIUSEPPE	24/03/1960	MARANO DI NAPOLI	80016	26/10/1987	-
2931	**24,00**	**CALDIERI**	ERASMO	16/11/1971	SAN GIORGIO A CREMANO	80046	22/10/2003	SI
2932	**24,00**	**STELLATO**	RAFFAELE	11/11/1963	DRAGONI	81010	11/11/1996	SI
2933	**24,00**	**LOMBARDI**	GIUSEPPE ANTONIO	09/02/1957	MARANO DI NAPOLI	80016	30/07/1990	-
2934	**24,00**	**SOMMA**	LUIGI	27/03/1954	MERCATO SAN SEVERINO	84085	09/05/2003	SI
2935	**23,95**	**CUCCARO**	NICOLA	29/04/1958	MARANO DI NAPOLI	80016	24/07/1995	SI
2936	**23,90**	**QUARTO**	LUIGI	09/01/1975	VILLA DI BRIANO	81030	20/12/2002	SI
2937	**23,90**	**BISCEGLIA**	COSTANTINO	11/06/1968	NOCERA INFERIORE	84014	22/03/1995	SI
2938	**23,90**	**SAVIGNANO**	MARGHERITA	30/07/1957	MERCOGLIANO	83013	28/07/1988	-
2939	**23,90**	**PELUSO**	ANNA ANTONIA	17/09/1954	NAPOLI	80100	08/04/1987	-
2940	**23,80**	**BALDINI**	AMEDEO	24/02/1978	AVERSA	81031	25/03/2003	SI
2941	**23,80**	**PEZZELLA**	GAETANO	23/02/1975	MONTESARCHIO	82016	21/11/2002	SI
2942	**23,80**	**ANGONE**	ANTONIO	22/05/1974	BOLOGNA	40100	21/03/2002	SI
2943	**23,80**	**CIMMINO**	GAETANO	11/01/1967	CASORIA	80026	25/10/1993	SI
2944	**23,80**	**CASOLARO**	VINCENZO	29/08/1963	CASORIA	80026	28/06/1988	-
2945	**23,80**	**GAROFALO**	MARIANO	17/09/1958	CAPACCIO	84047	31/03/1994	-
2946	**23,75**	**ROMANO**	GIUSEPPE	06/07/1962	MARIGLIANO	80034	09/04/1991	-
2947	**23,70**	**MUNICINO'**	MAURIZIO	24/11/1964	MARIGLIANO	80034	10/04/1992	SI
2948	**23,70**	**CORVINO**	RAFFAELLA	19/04/1963	SALERNO	84100	27/10/1989	-
2949	**23,65**	**MAZZELLA**	FRANCESCO	06/03/1971	ISCHIA	80077	05/11/2001	SI
2950	**23,60**	**FIORELLI**	NORDINO	20/05/1978	ANGRI	84012	27/07/2004	SI
2951	**23,60**	**GALBIATI**	ANTONIO	02/06/1970	TRECASE	80040	16/10/2004	SI
2952	**23,60**	**GAMBARDELLA**	GIUSEPPE	07/07/1963	RAPONE	85020	09/04/1991	-
2953	**23,60**	**PELOSI**	SALVATORE	02/07/1958	PALAZZO SAN GERVASIO	85026	27/07/2000	SI
2954	**23,50**	**BONAGURA**	STEFANIA	07/03/1968	NAPOLI	80100	15/12/1993	SI
2955	**23,50**	**VENTRE**	LUIGI	05/02/1965	CASALNUOVO DI NAPOLI	80013	06/04/1992	-
2956	**23,50**	**CILIO**	ANTONIO	10/02/1957	NAPOLI	80100	23/07/1984	-
2957	**23,45**	**PONTILLO**	VINCENZO	27/04/1965	CAPODRISE	81020	29/07/1992	SI
2958	**23,40**	**MAGLIULO**	FRANCESCO GIUSEPPE	11/01/1975	AVIGLIANO	85021	14/10/2004	SI
2959	**23,40**	**CIRIOLI**	SALVATORE	04/05/1967	CEREA	37053	29/12/1992	-
2960	**23,40**	**IORIZZO**	ANGELO	05/07/1960	VILLANOVA DEL BATTISTA	83030	02/04/1999	SI
2961	**23,40**	**MOLZA**	FRANCESCO	26/06/1951	SAN GIUSEPPE VESUVIANO	80047	28/07/1987	-
2962	**23,30**	**GARGIULO**	LUIGI	02/04/1963	SALERNO	84100	28/07/1988	SI
2963	**23,30**	**PERROTTA**	ANGELO	23/03/1962	NAPOLI	80100	17/10/1988	-
2964	**23,25**	**PICARDI**	SALVATORE	18/08/1956	TRIESTE	34100	29/10/1984	-
2965	**23,20**	**MASI**	LUCIA	10/03/1971	MONDRAGONE	81034	30/07/1998	SI
2966	**23,20**	**NAVIGLIO**	SILVIO	25/06/1966	ERCOLANO	80056	24/10/1990	-
2967	**23,20**	**BABUSCIO**	STEFANO	03/01/1966	NAPOLI	80100	09/11/1994	SI
2968	**23,10**	**DI TOMMASO**	PIETRO	15/03/1979	AVERSA	81031	28/07/2005	SI
2969	**23,10**	**SPADACENTA**	ANNALISA	02/11/1976	ACERRA	80011	05/11/2003	SI
2970	**23,10**	**RUSSO**	RAFFAELE	18/10/1975	BELLONA	81041	27/03/2001	SI
2971	**23,10**	**AMMATURO**	LAURA	04/08/1965	PALMA CAMPANIA	80036	30/10/1991	-
2972	**23,10**	**ZICCHINOLFI**	ANGELA	23/07/1960	SCAFATI	84018	30/07/1998	SI
2973	**23,10**	**SANTILLO**	IGINO PASQUALE	21/11/1953	FAICCHIO	82030	26/03/1980	-
2974	**23,05**	**IPPOLITO**	ANTONIO	02/12/1973	CAPACCIO SCALO	84040	21/07/1999	SI
2975	**23,00**	**PADULA**	STEFANIA	27/03/1973	POMIGLIANO D'ARCO	80038	17/07/2000	SI
2976	**23,00**	**DI BENEDETTO**	OLINDO	06/05/1969	RENDE	87036	23/12/1996	SI

fonte: http://burc.regione.campania.it

Graduatoria definitiva Medici Medicina Generale anno 2015

Posizione	Punteggio	Cognome	Nome	DataNascita	Residenza	CAP	Data laurea	Attestato_formaz
2977	**23,00**	**DE ROSA**	LEONARDO	07/03/1964	SAN FELICE A CANCELLO	81027	01/10/1990	-
2978	**23,00**	**CAROTENUTO**	ALFONSO	14/09/1962	TORRE ANNUNZIATA	80058	23/01/1989	-
2979	**23,00**	**CHIRICOLO**	PASQUALE	26/06/1961	CICCIANO	80033	22/12/2000	SI
2980	**23,00**	**AMBROSINO**	SAVERIO	19/02/1961	MARIGLIANELLA	80030	23/07/1990	SI
2981	**23,00**	**CAVEZZA**	VINCENZO	08/06/1959	NAPOLI	80100	06/09/1993	SI
2982	**22,95**	**BORRELLI**	VINCENZO	12/02/1960	CIGLIANO	13043	28/10/1987	-
2983	**22,90**	**SABINI**	GIANLUCA	24/03/1971	POMPEI	80045	31/03/1998	SI
2984	**22,90**	**IMBÒ**	MARCO	30/08/1964	NAPOLI	80100	27/07/1995	SI
2985	**22,90**	**FERRARA**	CARMELINA	04/05/1962	ARPAIA	82011	28/07/1998	SI
2986	**22,90**	**SANTORELLI**	VINCENZO	06/08/1948	MASSA LUBRENSE	80061	16/07/1973	-
2987	**22,85**	**IANNICIELLO**	ANGIOLINO	27/09/1964	MARTELLAGO	30030	13/07/1994	-
2988	**22,85**	**ZAMPELLA**	CARLO	14/01/1961	CRISPANO	80020	10/11/1994	-
2989	**22,80**	**IOVINO**	VINCENZO	20/08/1974	ARZANO	80022	21/10/2002	SI
2990	**22,80**	**GRAVINA**	ANTONIO	05/06/1961	SAN PRISCO	81054	19/10/1988	-
2991	**22,80**	**GUIDA**	GIOVANNI	27/04/1960	VICO EQUENSE	80069	11/11/1988	-
2992	**22,80**	**CIVETTA**	ANTONIO	10/09/1958	NAPOLI	80100	30/07/1986	SI
2993	**22,80**	**BRUNO**	ONOFRIO	01/11/1951	MONTEFUSCO	83030	24/02/1989	-
2994	**22,80**	**VECCHIONE**	GIOSUE'	13/03/1951	MADDALONI	81024	04/11/1992	-
2995	**22,75**	**BUCCINO**	ANTONIA	13/06/1961	CAPACCIO SCALO	84040	29/10/1991	-
2996	**22,75**	**LOMBARDI**	ROBERTO	20/08/1960	VICO EQUENSE	80069	29/09/1989	-
2997	**22,75**	**LEO**	ANASTASIA	30/10/1958	SIANO	88100	26/03/2001	SI
2998	**22,75**	**DE SOMMA**	INNOCENZO	04/07/1958	SAN GIORGIO A CREMANO	80046	18/10/1985	-
2999	**22,65**	**MARSICANI**	NICOLANGELO	05/05/1963	CICAGNA	16044	29/09/1998	SI
3000	**22,65**	**MACRI'**	FERDINANDO	08/04/1961	CASAVATORE	80020	30/03/1994	-
3001	**22,60**	**URCIUOLI**	CARMINE	17/05/1967	AVELLINO	83100	29/12/1992	-
3002	**22,60**	**D'AVANZO**	ALESSANDRA	03/06/1964	GRUMO NEVANO	80028	13/03/1990	-
3003	**22,60**	**MARINO**	RAFFAELE	10/01/1963	CAIVANO	80023	03/11/2000	SI
3004	**22,60**	**COPPOLA**	SILVIO	09/08/1961	AVERSA	81031	08/04/1991	-
3005	**22,60**	**MARASCO**	ARTURO	15/07/1959	NAPOLI	80100	19/12/1991	-
3006	**22,60**	**DE MARTINO**	GIUSEPPINA GIGLIOLA MARIA	17/09/1958	NAPOLI	80100	13/04/1989	SI
3007	**22,50**	**OLIVA**	GIANLUCA	18/10/1974	TORRE DEL GRECO	80059	29/07/2004	SI
3008	**22,50**	**GALLO**	ANTONINO	29/04/1973	TORRE ANNUNZIATA	80058	28/09/2004	SI
3009	**22,50**	**BENCIVENGA**	VINCENZA	15/01/1964	GIUGLIANO IN CAMPANIA	80014	14/03/1990	-
3010	**22,50**	**CARACCIOLO**	POMPEO	19/06/1959	MARANO DI NAPOLI	80016	19/02/1986	SI
3011	**22,45**	**SCHIANO DI COLA**	ANTONIO	29/11/1959	MONTE DI PROCIDA	80070	29/02/1996	SI
3012	**22,40**	**GOLINO**	GAETANO	26/02/1971	CAPODRISE	81020	24/03/1999	SI
3013	**22,40**	**GIORDANO**	RITA	25/11/1959	SANTA MARIA CAPUA VETERE	81055	29/10/1986	-
3014	**22,40**	**SEVERINO**	MAURIZIO	07/05/1959	MARANO DI NAPOLI	80016	13/03/1986	-
3015	**22,40**	**IPPOLITO**	GENNARO	20/08/1955	MARANO DI NAPOLI	80016	11/12/1980	-
3016	**22,30**	**VITALE**	UMBERTO	23/06/1972	CASTELCIVITA	84020	29/03/2001	SI
3017	**22,30**	**DE MAIO**	FRANCESCO	26/06/1966	CASTELLAMMARE DI STABIA	80053	30/09/1991	-
3018	**22,30**	**FASOLINO**	SALVATORE	02/08/1965	MERCOGLIANO	83013	31/01/1995	SI
3019	**22,30**	**IACONO**	LUCIA ANNA GIORGIA	19/04/1956	BARANO D'ISCHIA	80070	10/03/1989	-
3020	**22,20**	**DAMA**	FRANCESCO	15/02/1970	CASORIA	80026	25/07/1994	SI
3021	**22,20**	**PICCIRILLO**	RAFFAELE	08/06/1964	NAPOLI	80127	12/11/1998	SI
3022	**22,20**	**POLICINO**	FABIO	02/05/1963	AVELLINO	83100	21/10/1994	-
3023	**22,20**	**MIGNOGNA**	LUIGI	10/01/1952	NAPOLI	80100	07/04/1992	-
3024	**22,15**	**MAZZONE**	MARIA	14/03/1956	CASTELPOTO	82030	26/06/2003	SI

fonte: http://burc.regione.campania.it

Graduatoria definitiva Medici Medicina Generale anno 2015

Posizione	Punteggio	Cognome	Nome	DataNascita	Residenza	CAP	Data laurea	Attestato_formaz
3025	**22,10**	**SODANO**	ANTONIO	04/06/1966	CASALNUOVO DI NAPOLI	80013	08/01/2001	SI
3026	**22,10**	**MARINO**	ANGELO	29/05/1962	SAN VALENTINO TORIO	84010	24/07/1992	-
3027	**22,10**	**DE CORSO**	ANTONIO	17/04/1959	SAN MARCO DEI CAVOTI	82029	06/04/1989	-
3028	**22,10**	**VEGLIANTE**	RENZO ANTONIO	10/06/1958	SALERNO	84100	26/09/1988	-
3029	**22,10**	**MARINACI**	GIUSEPPE	03/02/1958	ARZANO	80022	23/01/1989	-
3030	**22,10**	**BORAGINE**	RUGGIERO	20/08/1955	SAN GIOVANNI ROTONDO	71013	19/10/1979	-
3031	**22,10**	**DE RIENZO**	DINO	16/08/1953	BENEVENTO	82100	19/07/1979	-
3032	**22,00**	**GUADAGNO**	MARIA TIZIANA	29/07/1970	SANTA MARIA A VICO	81028	26/07/1994	SI
3033	**22,00**	**CONTE**	BRUNO	29/08/1957	ARDEA	40	31/03/1984	-
3034	**22,00**	**VIGLIOTTI**	MARCO	27/11/1956	SANTA MARIA A VICO	81028	30/03/1983	-
3035	**21,90**	**ADINOLFI**	LUIGI	12/03/1979	QUARTO	80010	22/07/2005	SI
3036	**21,90**	**MENNA**	MARIA	20/10/1973	VENTICANO	83030	20/12/2004	SI
3037	**21,90**	**PALLOTTA**	MAURIZIO	24/10/1967	BENEVENTO	82100	22/10/2003	SI
3038	**21,90**	**MONACO**	GIUSEPPE	04/09/1965	SANTA MARIA CAPUA VETERE	81055	18/03/1991	-
3039	**21,90**	**BARBATO**	ALFONSO	28/01/1964	SANTA MARIA A VICO	81028	01/10/1990	-
3040	**21,90**	**PALUMBO**	VINCENZO	28/02/1963	AFRAGOLA	80021	14/04/1989	-
3041	**21,90**	**NAPPO**	VINCENZO	11/12/1961	POGGIOMARINO	80040	11/11/1988	SI
3042	**21,90**	**APICELLA**	GIOACCHINO	02/10/1956	NOCERA INFERIORE	84014	29/10/1985	-
3043	**21,90**	**MONTANARO**	SALVATORE CARMINE	09/08/1956	VISCIANO	81042	27/06/1981	-
3044	**21,90**	**MANETTA**	GIANCARLO	04/03/1954	NAPOLI	80100	30/03/1981	-
3045	**21,80**	**DI BENEDETTO**	AMELIA	22/08/1979	SIANO	84088	05/11/2003	SI
3046	**21,80**	**MARI**	CONCETTA	22/05/1979	SALERNO	84100	26/07/2005	SI
3047	**21,80**	**SALERNO**	DOMENICA	16/01/1966	FRASCINETO	87010	26/03/1998	SI
3048	**21,80**	**SICA**	MICHELE	29/01/1964	MERCATO SAN SEVERINO	84085	25/07/1990	-
3049	**21,80**	**LANDOLFO**	GIOVANNI	09/11/1953	GRUMO NEVANO	80028	13/02/1997	SI
3050	**21,80**	**ZIGARELLI**	GENEROSO	20/09/1953	NAPOLI	80100	26/02/1982	-
3051	**21,80**	**GAUDIO**	TERESA	07/01/1951	NAPOLI	80100	14/11/1985	-
3052	**21,70**	**MILETTI**	GIULIANO	11/01/1969	PORTICI	80055	06/11/1997	SI
3053	**21,70**	**LAMPARELLI**	GIULIO	13/03/1968	AVELLINO	83100	08/07/1999	SI
3054	**21,70**	**KAMELI**	SEYED SAID	17/12/1961	NAPOLI	80136	29/10/1991	-
3055	**21,70**	**DI LUCCIO**	ROSANNA	25/07/1959	VIETRI SUL MARE	84019	31/07/1989	-
3056	**21,60**	**SICA**	ANTONELLO	19/01/1975	NAPOLI	80100	27/12/1999	SI
3057	**21,60**	**CITARELLA**	GIACOMO	05/10/1970	POZZILLI	86077	16/05/2002	SI
3058	**21,60**	**SCOGNAMIGLIO**	SALVATORE	09/06/1960	SAN GIORGIO A CREMANO	80046	11/11/1988	-
3059	**21,60**	**HOFFMANN**	MONICA	13/10/1957	ARCO FELICE	80078	22/12/1986	SI
3060	**21,60**	**SCHIAVONE**	ANNA	10/01/1956	CASERTA	81100	22/10/2002	SI
3061	**21,50**	**DIANA**	PIERLUIGI	17/08/1970	MONDRAGONE	81034	31/07/2000	SI
3062	**21,50**	**FAMIGLIETTI**	MICHELE SALVATORE	10/11/1966	VILLAMAINA	83050	18/12/1993	SI
3063	**21,50**	**FABOZZI**	SALVATORE	06/02/1961	CELLOLE	81030	21/07/1993	-
3064	**21,45**	**PAGANO**	ANTONIO	02/04/1972	TORRE ANNUNZIATA	80058	13/10/2004	SI
3065	**21,40**	**DI CICILIA**	STEFANIA	19/03/1976	VILLAMAINA	83050	20/07/2000	SI
3066	**21,40**	**IANNUCCI**	CARMEN	27/06/1971	SAVIANO	80039	14/10/2004	SI
3067	**21,40**	**MINALE**	PASQUALE	01/09/1970	CASALNUOVO DI NAPOLI	80013	31/07/1995	SI
3068	**21,40**	**URSO**	CLAUDIO	29/04/1968	NAPOLI	80100	26/02/2002	SI
3069	**21,40**	**PALLADINO**	VINCENZA	17/12/1960	MUGNANO DI NAPOLI	80018	31/07/1997	SI
3070	**21,40**	**DE STEFANO**	ANTONIO	08/05/1959	CICCIANO	80033	28/10/1987	-
3071	**21,40**	**LAROCCA**	LUCIO	19/07/1958	NAPOLI	80100	29/03/2001	SI
3072	**21,30**	**GIUSTO**	PAOLA	16/09/1963	NAPOLI	80100	05/11/1999	SI

fonte: http://burc.regione.campania.it

Graduatoria definitiva Medici Medicina Generale anno 2015

Posizione	Punteggio	Cognome	Nome	DataNascita	Residenza	CAP	Data laurea	Attestato_formaz
3073	**21,30**	**PROSSOMARITI**	SARA	06/01/1953	LAUREANA DI BORRELLO	89023	21/07/1988	SI
3074	**21,25**	**RUTIGLIANO**	GIOVANNA	29/03/1967	NOCERA INFERIORE	84014	31/05/2001	SI
3075	**21,20**	**CITARELLA**	DOMENICO	28/02/1970	SAN GIORGIO A CREMANO	80046	27/03/2003	SI
3076	**21,20**	**GALDIERO**	MARIANNA	22/09/1966	CAIVANO	80023	17/10/2003	SI
3077	**21,20**	**NUNZIATA**	VINCENZO	22/07/1962	MARATEA	85046	16/04/1993	SI
3078	**21,20**	**DI LORENZO**	GIUSEPPE	12/03/1961	SANTA MARIA CAPUA VETERE	81055	27/09/1990	-
3079	**21,20**	**FAVATI**	ANDREA	14/04/1950	AIELLO DEL SABATO	83020	13/11/1986	SI
3080	**21,15**	**LOMBARDI**	MAURIZIO	05/06/1961	NAPOLI	80100	07/04/1988	SI
3081	**21,10**	**DE BELLIS**	WLADIMIRO	15/03/1977	CAVA DE' TIRRENI	84013	11/03/2005	SI
3082	**21,10**	**DIACENCO**	ALIONA	21/01/1973	VALDISOTTO	23030	02/02/2004	SI
3083	**21,10**	**FLOCCO**	MICHELE	12/08/1969	ACERRA	80011	21/10/2002	SI
3084	**21,10**	**RAZZANO**	NOEMI MARIA	22/10/1962	SANT'AGATA DE' GOTI	82019	20/03/1991	-
3085	**21,00**	**SCHIAVONE**	CONCETTA	29/10/1976	GIUGLIANO IN CAMPANIA	80014	04/11/2003	SI
3086	**21,00**	**GRIFFO**	ANTONIO	06/04/1970	CARINARO	81032	22/03/2000	SI
3087	**21,00**	**FIORE**	GIOVANNI	07/10/1967	MONDRAGONE	81034	26/02/2002	SI
3088	**21,00**	**DE CESARE**	AIDA	10/05/1964	BACOLI	80070	27/10/2000	SI
3089	**21,00**	**NOVI**	GIOVANNI	05/09/1963	ASCEA	84046	29/09/1992	-
3090	**21,00**	**CORDARO**	GIUSEPPE	03/02/1962	ALVIGNANO	81012	23/12/1994	SI
3091	**20,90**	**DI FILITTO**	GIUSEPPE	20/01/1979	BATTIPAGLIA	84091	30/03/2005	SI
3092	**20,80**	**DE BLASIO**	SANTA	27/07/1978	MARIGLIANO	80034	07/10/2003	SI
3093	**20,80**	**DI PALMA**	ANTONELLA	11/03/1976	SCAFATI	84018	26/03/2002	SI
3094	**20,80**	**STRANGES**	SAVERIO	19/03/1975	CASERTA	81100	25/02/2002	SI
3095	**20,80**	**GALASSO MEOLI**	ANTONIO	11/04/1964	MONTEMILETTO	83038	11/07/1996	SI
3096	**20,80**	**PALUMBO**	DANIELE	12/10/1960	MUGNANO DI NAPOLI	80018	27/07/1989	SI
3097	**20,80**	**CARILE**	ERMENEGILDA	29/10/1954	TRAMUTOLA	85057	14/03/2006	SI
3098	**20,80**	**ROLANDO**	BRUNO	26/03/1954	ISCHIA	80077	21/07/1978	-
3099	**20,70**	**MOFFA**	GUIDO	26/07/1975	FRATTAMAGGIORE	80027	24/07/2001	SI
3100	**20,70**	**GUARINO**	ERNESTO	14/12/1961	BATTIPAGLIA	84091	18/03/2004	SI
3101	**20,70**	**VITAGLIANO**	MADDALENA	01/05/1961	SAN MARTINO VALLE CAUDINA	83018	23/01/1992	SI
3102	**20,70**	**ARENA**	DOMENICA	30/03/1961	ORTA DI ATELLA	81030	29/07/1988	SI
3103	**20,70**	**D'ALESSIO**	MARIA DIANA	15/09/1959	CALABRITTO	83040	11/11/1994	-
3104	**20,70**	**ABBATE**	LUIGI	19/12/1949	TORRE ANNUNZIATA	80058	31/10/1994	-
3105	**20,60**	**PASSARO**	PATRIZIA	25/01/1979	BELLIZZI	84092	27/10/2003	SI
3106	**20,60**	**LUCCHETTA**	MARIA CRISTINA	16/03/1964	GIOIA TAURO	89013	02/04/1998	SI
3107	**20,60**	**GALLO**	GERMANA	04/01/1964	NAPOLI	80100	11/11/1988	SI
3108	**20,60**	**PARENTE**	ELIGIO	16/02/1959	POZZUOLI	80078	21/12/1990	-
3109	**20,60**	**POLITELLI**	GABRIELA ANA MARIA	04/11/1956	ACERRA	80011	27/03/2003	SI
3110	**20,50**	**CAPPELLI**	MARGHERITA	14/01/1975	SANT'ANGELO LE FRATTE	85050	28/06/2005	SI
3111	**20,50**	**PASSANNANTE GRIMALDI**	EMILIO	22/03/1963	SCAFATI	84018	03/11/2000	SI
3112	**20,50**	**CASALE**	MAURO	14/09/1956	NAPOLI	80100	28/07/1980	-
3113	**20,45**	**VALENTI**	ANTONIO	08/07/1963	CASTEL GANDOLFO	40	23/12/1996	SI
3114	**20,40**	**D'ANTÒ**	VINCENZO	04/10/1973	AFRAGOLA	80021	22/10/1998	SI
3115	**20,40**	**VECCHIONE**	FEDERICO	05/09/1973	NOLA	80035	30/01/2004	SI
3116	**20,40**	**CERRATO**	ANTONIO	10/07/1972	MONTORO SUPERIORE	83026	29/07/2002	SI
3117	**20,40**	**LA SALA**	GIUSEPPE	08/05/1967	AVELLINO	83100	29/03/1999	SI
3118	**20,40**	**IANNUZZI**	SALVATORE ANGELO	04/04/1967	VALLE DELL'ANGELO	84070	23/03/1993	SI
3119	**20,40**	**CHIRICO**	JORGE GERARDO	28/11/1955	ANGRI	84012	17/03/1983	-
3120	**20,40**	**BERGAMO**	DOMENICO	05/09/1955	ROMA	100	12/04/2000	SI

fonte: http://burc.regione.campania.it

Graduatoria definitiva Medici Medicina Generale anno 2015

Posizione	Punteggio	Cognome	Nome	DataNascita	Residenza	CAP	Data laurea	Attestato_formaz
3121	20,40	BARBA	VITTORIO	10/03/1955	NOCERA INFERIORE	84014	02/11/1984	-
3122	20,35	CRISCUOLO	SERGIO	29/05/1959	PORTICI	80055	12/04/1988	SI
3123	20,30	SAVIANO	RAFFAELE	22/12/1973	ACQUI TERME	15011	20/10/2005	SI
3124	20,30	LEONARDI	MARIA ROSARIA	22/05/1968	SAN PRISCO	81054	20/12/1995	SI
3125	20,30	RUGGIERO	ANNA GIUSEPPINA	31/03/1964	SAN VALENTINO TORIO	84010	11/10/2005	SI
3126	20,20	FERRAIUOLO	MICHELE	19/02/1966	LIMATOLA	82030	21/12/2001	SI
3127	20,10	MAISTO	CHIARA	22/04/1968	TORRE DEL GRECO	80059	26/03/2002	SI
3128	20,10	D'APRILE	LAURA	30/09/1963	NAPOLI	80100	29/03/1999	SI
3129	20,10	MAIELLO	ADRIANA	09/03/1962	POLLENA TROCCHIA	80040	08/04/1994	-
3130	20,10	MEMOLI	MATTEO	21/09/1960	SALERNO	84100	28/06/1988	SI
3131	20,05	CARDIELLO	ROSANNA	29/11/1962	AREZZO	52100	02/04/1993	-
3132	20,00	ESPOSITO	MARIA	19/03/1970	AVELLINO	83100	26/07/2004	SI
3133	20,00	FALLACE	GABRIELLA	27/03/1965	NAPOLI	80100	27/02/1995	SI
3134	20,00	BRANCA	SALVIO	15/08/1955	NAPOLI	80100	23/02/1995	SI
3135	19,95	COPPOLA	LINA	31/10/1965	MERCOGLIANO	83013	13/10/2004	SI
3136	19,90	BENEDETTO	GABRIELLA	18/06/1979	POMIGLIANO D'ARCO	80038	20/12/2004	SI
3137	19,90	CAVALLO	GIUSEPPE	25/03/1975	SALA CONSILINA	84036	28/09/2004	SI
3138	19,90	SACCONE	ROSANNA	25/04/1974	POMIGLIANO D'ARCO	80038	28/07/2004	SI
3139	19,90	RECUSSI	CARMELA	01/11/1967	ANGRI	84012	18/12/1993	SI
3140	19,90	FELICETTA	LIVIA	24/02/1967	SAN SEBASTIANO AL VESUVIO	80040	29/03/1996	SI
3141	19,90	FAVATO	ANIELLO	20/06/1961	ATRIPALDA	83042	27/11/1991	SI
3142	19,90	IAVARONE	MARIO	08/11/1955	GRUMO NEVANO	80028	23/02/1994	-
3143	19,90	SCHETTINO	RITA	22/05/1955	MARANO DI NAPOLI	80016	24/10/2003	SI
3144	19,90	CAMPAGNANO	NICOLA	06/03/1955	CASTEL CAMPAGNANO	81010	29/06/1981	-
3145	19,90	APICELLA	CRISTINA	15/07/1947	PORTICI	80055	28/07/1982	SI
3146	19,80	MLADIN	ELENA STEFANIA	15/09/1966	GAETA	4024	25/09/1996	SI
3147	19,80	BARDINO	NARDINE JOSE'	09/07/1966	BOGLIASCO	16031	03/04/1996	SI
3148	19,80	MANSI	ANTONELLA	07/04/1965	RAVELLO	84010	31/05/2001	SI
3149	19,80	FERRAINA	ROCCO MARCELLO	25/08/1964	NAPOLI	80100	14/10/1992	-
3150	19,80	ABATE	MARIA	23/05/1963	MERCOGLIANO	83013	10/10/2005	SI
3151	19,80	ROSE BUGLIARI	MARCO	19/08/1962	RIVA DEL GARDA	38066	14/12/1990	-
3152	19,80	PICCOLO	RAFFAELE	13/07/1962	TORRE ANNUNZIATA	80058	26/07/1990	-
3153	19,80	DI GENNARO	ANNA	19/01/1961	CASAVATORE	80020	09/04/1990	-
3154	19,80	TURTORO	LUIGI	18/06/1958	NAPOLI	80100	30/07/1986	SI
3155	19,80	CIRIELLO	GIOVANNI BATTISTA	06/06/1953	MONTEMILETTO	83038	29/12/1981	-
3156	19,70	DEL GIUDICE	RACHELE	15/09/1976	ALIFE	81011	25/07/2002	SI
3157	19,70	VETTONE	ROSANNA	16/10/1968	BELLONA	81041	25/02/1993	SI
3158	19,70	D'ADDIO	INES	04/10/1964	MONDRAGONE	81034	29/03/1994	SI
3159	19,70	D'ERRICO	ANTONIO EMILIO	11/10/1958	NAPOLI	80100	22/10/1988	-
3160	19,65	CARULLO	EDOARDO	24/05/1964	PORTICI	80055	01/10/1990	-
3161	19,60	MUSCARIELLO	ELEONORA	30/10/1974	NAPOLI	80134	28/03/2001	SI
3162	19,60	GRIMALDI	PELLEGRINO	17/06/1963	AVELLINO	83100	13/03/1990	SI
3163	19,60	LONGO	PATRIZIO	24/12/1959	NAPOLI	80100	28/06/1988	-
3164	19,60	COPPOLA	MARCELLA	19/08/1957	AVELLINO	83100	10/11/1988	SI
3165	19,60	GATTO	MARILENA	31/08/1951	NAPOLI	80100	08/10/2003	SI
3166	19,50	AMATO	ANTONIO	06/04/1976	TEGGIANO	84039	17/11/2003	SI
3167	19,50	DI NARDI	RITA	02/01/1970	PALMA CAMPANIA	80036	29/03/2000	SI
3168	19,45	CAROTENUTO	FURIO	08/10/1955	NAPOLI	80136	27/10/1981	-

fonte: http://burc.regione.campania.it

Graduatoria definitiva Medici Medicina Generale anno 2015

Posizione	Punteggio	Cognome	Nome	DataNascita	Residenza	CAP	Data laurea	Attestato_formaz
3169	**19,40**	**FATTORUSO**	FRANCESCO	09/11/1971	LETTERE	80050	14/03/2006	SI
3170	**19,40**	**DE MAIO**	MASSIMO	29/03/1965	SALERNO	84100	24/07/1997	SI
3171	**19,40**	**GEMEI**	MARIA ROSARIA	03/10/1964	NAPOLI	80100	09/11/1995	SI
3172	**19,40**	**NICOLINO**	MARINA	16/02/1959	NAPOLI	80100	17/10/1988	SI
3173	**19,40**	**DE BERARDINIS**	MAURIZIO	08/01/1959	NAPOLI	80100	13/10/1984	-
3174	**19,30**	**TROISE**	REGINALDO	18/04/1972	AVERSA	81031	01/12/1999	SI
3175	**19,30**	**VITKO**	SVITLANA	30/12/1969	FISCIANO	84084	13/10/2005	SI
3176	**19,30**	**MESSINA**	MARINA	27/02/1964	AVELLINO	83100	06/04/1992	-
3177	**19,30**	**PICCIRILLO**	ANNA	30/10/1963	MARINO	40	03/04/1992	SI
3178	**19,30**	**NUGNES**	MARIO	20/10/1963	PARETE	81030	27/06/2000	SI
3179	**19,30**	**LAURIA**	PAOLA	26/10/1960	AVELLINO	83100	25/07/1984	-
3180	**19,30**	**BORRIELLO**	MARIA AGATA	10/04/1956	TORRE DEL GRECO	80059	23/10/1986	-
3181	**19,30**	**IEVOLI**	AMALIA	20/10/1954	CASERTA	81100	23/10/1979	-
3182	**19,20**	**MECCARIELLO**	PIERFRANCESCO	13/06/1978	MONTESARCHIO	82016	13/10/2005	SI
3183	**19,20**	**ROMANO**	ANTONIETTA	18/04/1978	ACERRA	80011	25/03/2003	SI
3184	**19,20**	**CALABRESE**	MARIA	26/04/1964	SCAFATI	84018	06/07/1990	SI
3185	**19,20**	**SPIRITO**	LORENZO	19/10/1961	SALERNO	84100	28/06/1988	-
3186	**19,20**	**CHIODI**	MASSIMO	26/02/1961	ROMA	100	10/12/1997	SI
3187	**19,20**	**MORELLI**	ELISABETTA	28/12/1958	CASANDRINO	80025	28/01/1985	-
3188	**19,20**	**MARRAS**	SERGIO	08/11/1958	CAIVANO	80023	14/07/2005	SI
3189	**19,15**	**SCHETTINO**	ANNA	08/06/1965	CASTELLAMMARE DI STABIA	80053	23/01/1992	-
3190	**19,15**	**FOLLIERO**	ALESSANDRO	07/08/1954	SALERNO	84100	28/05/2004	SI
3191	**19,10**	**CICALE**	ANTONELLA MARIA ILARIA	20/01/1981	POZZUOLI	80078	29/05/2006	SI
3192	**19,10**	**CASO**	GIANNAFRANCA	01/10/1965	POZZUOLI	80078	21/06/1991	-
3193	**19,10**	**PETITO**	DOMENICO	30/10/1962	SANT'ANTIMO	80029	21/02/1992	SI
3194	**19,10**	**CARROZZA**	ATTILIO	14/06/1961	MARCIANISE	81025	31/10/1991	-
3195	**19,10**	**GIORDANO**	MARIA	01/05/1959	CAIAZZO	81013	31/03/1994	-
3196	**19,10**	**RUSSO**	DOMENICO	03/01/1955	SALERNO	84100	27/02/1981	-
3197	**19,00**	**LAMBERTI**	MARCELLO	06/04/1978	AIROLA	82011	03/11/2003	SI
3198	**19,00**	**SPAGNOLETTI**	CARLO	23/02/1975	ARIANO IRPINO	83031	30/07/2001	SI
3199	**19,00**	**GALARDI**	BIAGIO	01/10/1968	RIVELLO	85040	16/09/1996	SI
3200	**19,00**	**AVECONE**	ALESSANDRO	28/02/1967	ALIFE	81011	30/06/1993	SI
3201	**19,00**	**GUERRIERO**	SALVATORE	25/01/1964	NOCERA INFERIORE	84014	29/10/1991	-
3202	**19,00**	**ROSSI**	VINCENZO	21/11/1958	CAMPOMAGGIORE	85010	22/12/1988	-
3203	**18,90**	**CONTOCALAKIS**	GIORGIO	13/05/1971	NAPOLI	80100	28/07/2003	SI
3204	**18,90**	**LEMBO**	LOREDANA MARIA	08/09/1963	NOLA	80035	30/09/1991	-
3205	**18,90**	**FORNARA**	ADELE	01/07/1962	MONTERODUNI	86075	09/10/2003	SI
3206	**18,90**	**DI FRATTA**	PORZIA	26/03/1960	SAN NICOLA BARONIA	83050	27/07/2005	SI
3207	**18,90**	**GUARIGLIA**	EUGENIO	04/08/1958	BARONISSI	84081	03/07/1984	SI
3208	**18,90**	**DI NAPOLI**	ALFONSO	02/01/1955	MARANO DI NAPOLI	80016	24/10/2003	SI
3209	**18,90**	**MERCURIO**	VINCENZO	10/04/1953	BENEVENTO	82100	06/11/1978	-
3210	**18,90**	**MARTELLO**	GIUSEPPE	02/01/1949	PORTICI	80055	19/07/1974	-
3211	**18,80**	**FERRARA**	MICHELE	06/12/1976	ACERRA	80011	18/03/2004	SI
3212	**18,80**	**CUOMO**	CARMINE	23/12/1974	SALERNO	84100	22/12/2000	SI
3213	**18,80**	**AMORUSO**	ANIELLO	12/08/1964	CASINA	42034	27/02/1991	-
3214	**18,80**	**ELISEO**	TERESA	15/06/1955	SERRE	84028	27/07/1989	-
3215	**18,80**	**PAOLINO**	LUCIA	04/04/1947	POSTIGLIONE	84026	17/08/1988	-
3216	**18,75**	**PAGLIA**	NELLA	03/09/1964	NAPOLI	80100	04/04/1990	SI

fonte: http://burc.regione.campania.it

Graduatoria definitiva Medici Medicina Generale anno 2015

Posizione	Punteggio	Cognome	Nome	DataNascita	Residenza	CAP	Data laurea	Attestato_formaz
3217	**18,70**	**RICCI**	GIOVANBATTISTA	07/05/1971	CUPRAMONTANA	60034	12/03/1997	SI
3218	**18,70**	**SAGGIOMO**	CARLO	25/02/1961	NAPOLI	80100	27/06/2002	SI
3219	**18,70**	**CARILLO**	FRANCESCO	28/05/1958	SAN GIUSEPPE VESUVIANO	80047	12/04/1985	-
3220	**18,60**	**DE ROSA**	PASQUALE	16/11/1969	FORLI'	47100	22/07/1999	SI
3221	**18,60**	**ROCCHIO**	GIUSEPPINA	23/11/1965	ISERNIA	86170	12/12/2003	SI
3222	**18,60**	**BIONDI**	IVANA	05/02/1963	CASERTA	81100	27/07/1987	SI
3223	**18,60**	**D'AMBROSIO**	ALFREDO	08/12/1960	MONDRAGONE	81034	29/10/2001	SI
3224	**18,60**	**SCAPATICCI**	MICHELE	31/07/1960	SANTA MARIA CAPUA VETERE	81055	06/04/1990	-
3225	**18,50**	**CANTILE**	ROSA	22/02/1977	CASAPESENNA	81030	30/10/2002	SI
3226	**18,50**	**GRIMALDI**	EMMA	08/02/1974	PONTECAGNANO	84098	24/06/2004	SI
3227	**18,50**	**GENTILE**	EDUARDO	30/05/1960	GIUGLIANO IN CAMPANIA	80014	28/06/2002	SI
3228	**18,45**	**TRAPANESE**	ERSILIO	01/03/1964	CAVA DE' TIRRENI	84013	05/11/1992	-
3229	**18,40**	**DEL BEATO**	SARA	30/08/1978	NAPOLI	80145	10/10/2003	SI
3230	**18,40**	**ARGENIO**	ALESSIO	01/03/1978	VILLARICCA	80010	18/03/2005	SI
3231	**18,40**	**BALZANO**	GIULIO	07/10/1966	TORRE DEL GRECO	80059	11/11/1994	-
3232	**18,40**	**LANDI**	MARIA CONSIGLIA	21/06/1962	SALERNO	84100	23/07/1990	-
3233	**18,40**	**CESARONE**	MARIA	28/12/1950	AVERSA	81031	23/01/1989	-
3234	**18,30**	**GUARDASCIONE**	FABIO	21/01/1981	POZZUOLI	80078	14/03/2007	SI
3235	**18,30**	**DI MASO**	CLAUDIO	27/12/1977	AFRAGOLA	80021	12/03/2007	SI
3236	**18,30**	**RUSSO**	GELSOMINA ANNA	02/08/1965	TRAMONTI	84010	12/12/2003	SI
3237	**18,30**	**DANNOUN**	AHMAD	25/05/1965	MISANO ADRIATICO	47843	22/10/2004	SI
3238	**18,30**	**CASARINO**	GIUSEPPE	14/01/1960	CASERTA	81100	20/06/1988	-
3239	**18,20**	**COTECCHIA**	CLELIA	17/03/1980	CALVI RISORTA	81042	27/07/2006	SI
3240	**18,20**	**CAPRINO**	ADELIA	18/07/1978	VILLARICCA	80010	28/06/2002	SI
3241	**18,20**	**CAVA**	GIUSEPPINA	01/12/1975	VOLLA	80040	27/09/2004	SI
3242	**18,20**	**CARANDENTE**	GENNARO	22/11/1966	QUALIANO	80019	14/10/2002	SI
3243	**18,20**	**D'ACQUISTO**	MARIA	31/03/1963	GRICIGNANO DI AVERSA	81030	10/07/1989	SI
3244	**18,20**	**MANCUSI**	CRESCENZO	05/08/1960	SARNO	84087	28/12/1989	-
3245	**18,20**	**PERROTTA**	GIUSEPPE CLAUDIO	06/08/1953	POZZUOLI	80078	23/02/2005	SI
3246	**18,10**	**LIBERTI**	DOMENICO	10/08/1976	MENTANA	13	27/10/2003	SI
3247	**18,10**	**ALLOCCA**	LUCA	17/06/1974	SOMMA VESUVIANA	80049	22/10/2002	SI
3248	**18,10**	**SORRENTINO**	VENILDE	18/06/1972	MONSUMMANO TERME	51015	03/11/2000	SI
3249	**18,10**	**MAROTTA**	LUCIANO	18/02/1959	CASERTA	81100	10/04/1990	-
3250	**18,05**	**ALTARELLI**	FILIPPO	29/01/1975	MARIGLIANO	80034	29/06/2006	SI
3251	**18,00**	**OLIVA**	ANGELA	15/09/1980	PARMA	43100	16/10/2006	SI
3252	**18,00**	**DE ROSA**	CLEMENTE	20/10/1976	PIANO DI SORRENTO	80063	18/03/2004	SI
3253	**18,00**	**CALIENDO**	MARIA ABBONDANZA	15/09/1967	LAURO	83023	30/07/1998	SI
3254	**18,00**	**IAVAZZO**	ERNESTO	09/07/1962	GIUGLIANO IN CAMPANIA	80014	30/12/1987	SI
3255	**18,00**	**BUONINFANTE**	VINCENZO	10/02/1960	BELLIZZI	84092	24/02/1989	-
3256	**18,00**	**ATTORE**	VINCENZA	09/10/1956	CALVI RISORTA	81042	29/01/1992	-
3257	**18,00**	**D'ALESSANDRO**	CARLO	19/01/1950	AMOROSI	82031	23/05/1979	-
3258	**17,95**	**MATRELLA**	PIERO	05/06/1965	BELLIZZI	84092	09/04/1991	-
3259	**17,95**	**GRELLA**	PASQUALE	13/04/1961	GROTTAMINARDA	83035	25/10/1990	-
3260	**17,90**	**BALDASSARRE**	ROSSELLA	08/11/1975	MONTEFALCIONE	83030	15/10/2001	SI
3261	**17,90**	**GALDIERI**	NICOLA	01/11/1969	FISCIANO	84084	17/12/2002	SI
3262	**17,90**	**DE ROSA**	CONCETTA	13/02/1969	CAVA DE' TIRRENI	84013	12/02/1997	SI
3263	**17,80**	**D'ALESSANDRO**	ROSALIA	09/06/1982	TRENTOLA	81038	20/10/2006	SI
3264	**17,80**	**POLI**	EMILIANO	25/12/1976	BACOLI	80070	08/10/2003	SI

fonte: http://burc.regione.campania.it

Graduatoria definitiva Medici Medicina Generale anno 2015

Posizione	Punteggio	Cognome	Nome	DataNascita	Residenza	CAP	Data laurea	Attestato_formaz
3265	**17,80**	**DONNARUMMA**	CIRO	08/05/1974	GRAGNANO	80054	14/03/2006	SI
3266	**17,80**	**IZZO**	CAROLINA	21/06/1970	CASTELLAMMARE DI STABIA	80053	27/03/2003	SI
3267	**17,80**	**MANCINI**	FRANCO	19/06/1969	CARINOLA	81030	27/07/1998	SI
3268	**17,75**	**CENNINI**	CONSIGLIA	29/04/1958	BOSCOREALE	80041	19/12/1990	SI
3269	**17,70**	**DI LEVA**	ROSSELLA	25/10/1978	NAPOLI	80100	09/07/2003	SI
3270	**17,70**	**MACIARIELLO**	CLELIA	04/05/1975	CERRETO GUIDI	50050	26/07/2001	SI
3271	**17,70**	**COPPOLA**	SABRINA	03/03/1975	PIANO DI SORRENTO	80063	28/09/2004	SI
3272	**17,70**	**AUTORE**	MARIO	18/07/1959	AVERSA	81031	28/07/1986	-
3273	**17,70**	**JACOBONE**	DOMENICO	13/03/1953	FORIO	80075	30/10/1978	-
3274	**17,65**	**CUSATI**	AGOSTINO	16/12/1957	POMIGLIANO D'ARCO	80038	29/12/1988	-
3275	**17,60**	**PERINO**	PATRIZIA	11/02/1981	ANGRI	84012	08/10/2007	SI
3276	**17,60**	**AMATRUDA**	LAURA	27/09/1977	CASTELLAMMARE DI STABIA	80053	16/10/2006	SI
3277	**17,60**	**MELANDRI**	ANIELLO	13/09/1969	GIUGLIANO IN CAMPANIA	80014	29/07/1998	SI
3278	**17,60**	**DI VICO**	MARIO	14/03/1965	CASTELGRANDE	85050	21/07/2000	SI
3279	**17,60**	**CORDONE**	IVO	10/12/1963	NAPOLI	80100	24/09/1993	SI
3280	**17,60**	**DE SIMONE**	AMEDEO	09/07/1959	CASAVATORE	80020	19/06/1986	-
3281	**17,60**	**MAURINO**	GUGLIELMO	29/06/1959	MARSICO NUOVO	85052	14/10/1992	-
3282	**17,60**	**D'AMBROSIO**	MARCO	23/04/1959	MILANO	20136	28/09/1989	-
3283	**17,60**	**SALCUNI**	ANNA MARIA	22/01/1950	MERCATO SAN SEVERINO	84085	24/02/1989	-
3284	**17,50**	**RUSSO**	GIANLUCA	11/11/1975	SANTA MARIA CAPUA VETERE	81055	16/12/2003	SI
3285	**17,50**	**DE SIMONE**	GIOVANNA	02/06/1972	CAMPAGNA	84022	20/10/2003	SI
3286	**17,50**	**ADINOLFI**	FRANCESCO	30/05/1960	CASTELSARACENO	85031	10/03/2005	SI
3287	**17,50**	**RUSSO**	FRANCESCO	05/01/1959	MONTECORICE	84060	13/07/1990	-
3288	**17,45**	**CATANEO**	MARIO	01/09/1967	NAPOLI	80131	26/07/1994	SI
3289	**17,40**	**MARRONE**	CATERINA	11/05/1978	MONTECORICE	84060	14/10/2003	SI
3290	**17,40**	**RANIERO**	GIUSEPPINA	03/01/1967	NOCERA INFERIORE	84014	31/05/2001	SI
3291	**17,40**	**ROMANO**	CLAUDIO	03/05/1965	QUARTO	80010	30/10/1991	-
3292	**17,30**	**SALOME'**	EMANUELA	01/11/1980	ROMA	100	26/09/2005	SI
3293	**17,30**	**STABILE**	PAOLO	17/07/1969	TRENTOLA	81038	02/11/1999	SI
3294	**17,30**	**FREGA**	ABRAMO	10/04/1968	PERUGIA	6122	20/10/2003	SI
3295	**17,30**	**DI VITO**	CONCETTA	14/10/1967	ROCCA SAN FELICE	83050	20/12/1995	SI
3296	**17,30**	**MASTRO**	LUISA	10/10/1963	PIANO DI SORRENTO	80063	26/03/2001	SI
3297	**17,30**	**SEDERINO**	SALVATORE	18/05/1960	CASERTA	81100	03/03/1987	-
3298	**17,30**	**SORRENTINI**	CLORINDA	22/11/1954	CARBONARA DI NOLA	80030	29/10/1991	-
3299	**17,25**	**PECORARO**	LUIGI	21/05/1960	CAVA DE' TIRRENI	84013	29/07/1987	SI
3300	**17,20**	**FERRO**	SILVIO	18/07/1975	PIACENZA	29100	13/10/2003	SI
3301	**17,20**	**NAPOLEONE**	FRANCESCO	17/06/1972	NAPOLI	80100	26/03/2001	SI
3302	**17,20**	**PECORARO**	ALFONSO	27/01/1970	GROSSETO	58100	18/03/2004	SI
3303	**17,20**	**MADDALONI**	SONIA	18/09/1966	TELESE TERME	82037	28/07/1992	-
3304	**17,20**	**CRISCI**	CLEMENTE	15/08/1964	AIROLA	82011	24/10/1990	-
3305	**17,20**	**SEDDA**	ROBERTO	20/07/1964	SAN GENNARO VESUVIANO	80040	20/12/1995	SI
3306	**17,15**	**PAONE**	GENNARO	12/10/1961	NAPOLI	80100	25/07/1990	-
3307	**17,10**	**FUSCO**	ANTONIO	19/12/1979	ROMA	123	12/03/2007	SI
3308	**17,10**	**MAIETTA**	UMBERTO	26/07/1978	PAOLISI	82011	30/07/2003	SI
3309	**17,10**	**GOMBIA**	SIMONA	18/01/1978	NAPOLI	80100	25/10/2004	SI
3310	**17,10**	**CAIAZZA**	MARIA	21/12/1967	ARZANO	80022	20/07/2001	SI
3311	**17,10**	**DE ANGELIS**	CIRIACO	27/08/1962	AVELLINO	83100	13/03/1990	-
3312	**17,10**	**TUCCI**	SALVATORE	09/08/1962	SANT'ANASTASIA	80048	17/03/2004	SI

fonte: http://burc.regione.campania.it

Graduatoria definitiva Medici Medicina Generale anno 2015

Posizione	Punteggio	Cognome	Nome	DataNascita	Residenza	CAP	Data laurea	Attestato_formaz
3313	**17,05**	**SCELZI**	CATERINA	31/07/1959	NAPOLI	80100	29/10/1993	SI
3314	**17,00**	**DE VITO**	IOLANDA	05/09/1969	MANOCALZATI	83030	23/03/2000	SI
3315	**17,00**	**GALLO**	ARCANGELA	06/06/1968	FISCIANO	84084	27/06/1994	-
3316	**17,00**	**CUOZZO**	LILIANA	30/01/1968	VALVA	84020	10/03/2005	SI
3317	**17,00**	**ESPOSITO**	VINCENZA	22/11/1965	AFRAGOLA	80021	30/06/2006	SI
3318	**17,00**	**MONTELLA**	CARMINE	18/12/1961	PAOLISI	82011	12/10/2006	SI
3319	**17,00**	**LEO**	MARIA TERESA	10/12/1960	SAN NICOLA MANFREDI	82010	28/06/1988	-
3320	**17,00**	**ZICCOLELLA**	GIUSEPPE	15/05/1956	ACERRA	80011	21/03/2006	SI
3321	**17,00**	**CELENTANI**	GIANLUIGI	25/03/1954	FIRENZE	50100	21/07/1978	-
3322	**16,90**	**TAGLIAFERRI**	AMEDEO	06/04/1976	NAPOLI	80100	15/10/2002	SI
3323	**16,90**	**BARILE**	TONY	19/07/1971	CERRETO SANNITA	82032	24/07/1997	SI
3324	**16,90**	**BALESTRIERI**	ADELAIDE	07/07/1971	SAN GIORGIO DEL SANNIO	82018	28/12/1999	SI
3325	**16,90**	**CIRCELLI**	ANGELO	16/08/1966	ROMA	100	06/11/1991	-
3326	**16,90**	**BASTA**	ROBERTO	08/07/1962	BENEVENTO	82100	05/04/1990	SI
3327	**16,90**	**D'ANGELO**	DOMENICO	23/03/1962	SAN PRISCO	81054	06/04/1992	SI
3328	**16,90**	**D'AGNELLO**	MARIA ROSARIA	16/09/1959	NAPOLI	80100	05/11/1987	SI
3329	**16,85**	**TEDESCO**	NICOLINA	16/01/1965	ACERRA	80011	28/07/1994	-
3330	**16,85**	**DI STEFANO**	AMELIA	15/08/1964	NAPOLI	80100	08/04/1992	SI
3331	**16,85**	**HOFFMANN**	LUCA	03/03/1950	NAPOLI	80100	26/06/1990	-
3332	**16,80**	**SCOGNAMIGLIO**	SARA	11/02/1978	ERCOLANO	80056	19/03/2004	SI
3333	**16,80**	**ESPOSITO**	ERNESTO	09/04/1970	NAPOLI	80100	21/11/2002	SI
3334	**16,80**	**DE MARTINO**	PAOLA	14/01/1964	SALERNO	84100	12/11/1991	SI
3335	**16,80**	**SANTELMO**	PATRIZIA	01/02/1959	ANGRI	84012	25/06/1988	-
3336	**16,80**	**CORVINO**	CLEMENTINA	22/02/1956	CASAL DI PRINCIPE	81033	17/03/2004	SI
3337	**16,80**	**LETIZIA**	DOMENICO	02/01/1953	CASAL DI PRINCIPE	81033	28/02/2000	SI
3338	**16,70**	**BONITO**	LUCA	03/02/1978	MONTECORVINO ROVELLA	84096	27/07/2006	SI
3339	**16,70**	**RENDA**	CARMELINA	06/05/1966	MOTTAFOLLONE	87010	16/10/2003	SI
3340	**16,70**	**SARUBBI**	TIZIANA	12/10/1965	NAPOLI	80100	21/12/1990	-
3341	**16,70**	**DE MAIO**	DARIO	08/12/1952	NAPOLI	80100	11/07/2005	SI
3342	**16,60**	**SAVE**	VINCENZA	23/09/1972	NOLA	80035	29/03/2001	SI
3343	**16,60**	**ARMIERO**	TOMMASO	19/06/1968	CASERTA	81100	03/11/1993	-
3344	**16,60**	**MONTEFUSCO**	ALDO	08/10/1956	NAPOLI	80100	23/12/1998	SI
3345	**16,55**	**PELELLA**	GIUSEPPE	09/02/1965	AFRAGOLA	80021	15/12/1993	-
3346	**16,55**	**RONCORONI**	CLAUDIO	05/06/1957	NAPOLI	80100	24/07/1986	-
3347	**16,50**	**CAPOLUONGO**	PATRIZIO	13/04/1978	GRICIGNANO DI AVERSA	81030	27/07/2006	SI
3348	**16,50**	**CEFALO**	PAOLA	18/05/1972	AVELLINO	83100	23/11/1998	SI
3349	**16,50**	**COLELLA**	MASSIMO	17/12/1964	NAPOLI	80100	29/02/1996	SI
3350	**16,50**	**MAMMOLITI**	ROSA	12/10/1959	CITTANOVA	89022	09/12/1995	SI
3351	**16,50**	**CUTONE**	LUCIANO	27/07/1959	ISERNIA	86170	21/07/1993	SI
3352	**16,50**	**DE PIANO**	PAOLO	13/01/1955	SOLOFRA	83029	25/02/1989	-
3353	**16,40**	**NITTOLO**	FELICIANO	06/08/1975	AVELLINO	83100	29/06/2006	SI
3354	**16,40**	**ANNUNZIATA**	ILARIA RAFFAELLA	16/01/1972	NAPOLI	80100	28/06/2005	SI
3355	**16,40**	**BRIGHEL**	FEDERICO	01/11/1966	NAPOLI	80100	30/07/1991	SI
3356	**16,40**	**REA**	NICOLA	20/04/1964	GRAGNANO	80054	12/07/1991	SI
3357	**16,35**	**MARINI**	ANNUNZIATA	11/09/1955	CASAVATORE	80020	26/10/1993	SI
3358	**16,35**	**RANALDI**	ELIA	24/04/1954	CASORIA	80026	23/12/1987	-
3359	**16,30**	**PUZONE**	CUONO	10/02/1982	ACERRA	80011	22/10/2007	SI
3360	**16,30**	**CASTALDO**	ANTONIO	21/10/1978	BRUSCIANO	80031	20/10/2005	SI

fonte: http://burc.regione.campania.it

Graduatoria definitiva Medici Medicina Generale anno 2015

Posizione	Punteggio	Cognome	Nome	DataNascita	Residenza	CAP	Data laurea	Attestato_formaz
3361	**16,30**	**ASTARITA**	GIOVANNI	03/09/1974	NAPOLI	80100	30/07/1999	SI
3362	**16,30**	**MOSCHELLA**	SABINO	09/02/1968	AVELLINO	83100	22/10/2003	SI
3363	**16,30**	**PIOMBINO**	MICHELE	13/09/1963	CASERTA	81100	05/04/1990	SI
3364	**16,30**	**CANNAVACCIUOLO**	LUISA	24/06/1962	SALERNO	84100	25/10/1990	-
3365	**16,20**	**MARTINO**	GIUSEPPE	23/12/1976	CERVARO	3044	19/12/2005	SI
3366	**16,20**	**CORBISIERO**	NATASCIA	15/07/1974	GIUGLIANO IN CAMPANIA	80014	08/10/2003	SI
3367	**16,20**	**MARCHIELLO**	MARIA	16/09/1973	SOLBIATE OLONA	21058	06/11/2000	SI
3368	**16,20**	**STOCCO**	MARIA GRAZIA	28/06/1960	ROSSANO	87067	02/11/1985	-
3369	**16,10**	**CAGGIANO**	ANTONELLA	22/12/1980	AVELLINO	83100	09/03/2007	SI
3370	**16,10**	**GIANNATIEMPO**	LUIGI	06/02/1979	SAN CIPRIANO PICENTINO	84099	16/10/2006	SI
3371	**16,10**	**PIUMELLI**	GIUSI	31/10/1974	AGROPOLI	84043	12/10/2006	SI
3372	**16,10**	**PUCINO**	ANTONIO	08/05/1966	NAPOLI	80100	08/07/1992	SI
3373	**16,10**	**TAURISANO**	SIMONETTA	01/03/1965	NAPOLI	80100	27/03/1995	SI
3374	**16,10**	**IESULAURO**	OTTAVIO	07/03/1964	NAPOLI	80100	30/07/1990	-
3375	**16,00**	**VENETO**	FRANCESCA	17/10/1976	GIFFONI VALLE PIANA	84095	22/10/2003	SI
3376	**16,00**	**GUIDA**	ELISABETTA	09/05/1974	CASERTA	81100	30/10/2001	SI
3377	**16,00**	**BEVILACQUA**	LAURA	18/11/1966	NOCERA INFERIORE	84014	18/10/1993	SI
3378	**16,00**	**MARINIELLO**	FILIPPO	28/12/1956	SIANO	88100	17/10/1988	-
3379	**16,00**	**PECORARO**	GUIDO	18/03/1956	SCAFATI	84018	17/12/2002	SI
3380	**16,00**	**AVECONE**	DAVIDE	18/06/1950	TORRE DEL GRECO	80059	05/06/1982	-
3381	**15,95**	**ARPAIA**	FABIO	12/11/1961	NAPOLI	80128	08/03/1991	-
3382	**15,90**	**CARPINO**	ANTONIO	27/10/1960	CASORIA	80026	02/04/1989	-
3383	**15,90**	**LINARDI**	CARMINE	12/09/1951	AVERSA	81031	30/07/1976	-
3384	**15,90**	**TUFO**	POMPEO	20/08/1949	BENEVENTO	82100	22/10/1974	-
3385	**15,80**	**ARMENTI**	CONCETTINA	20/10/1979	CASTELPETROSO	86090	27/07/2007	SI
3386	**15,80**	**MIRAGLIA**	BATTISTINA	30/11/1978	MONDRAGONE	81034	16/12/2003	SI
3387	**15,80**	**ERRICO**	DANIELA	24/07/1972	BACOLI	80070	25/07/1996	SI
3388	**15,80**	**RAZZANO**	VINCENZO GIUSEPPE	19/03/1968	CERVINO	81023	29/03/2001	SI
3389	**15,80**	**VIGILANTE**	LAURA MARIA	05/10/1961	REGGIO CALABRIA	89100	29/10/1987	SI
3390	**15,80**	**MARINO**	MARINA	04/12/1960	NAPOLI	80100	06/11/1992	SI
3391	**15,70**	**SPIGAPIENA**	LOREDANA	16/04/1974	COMO	22100	15/10/2001	SI
3392	**15,70**	**METTA**	GIACOMO	24/01/1974	NAPOLI	80100	28/07/1998	SI
3393	**15,70**	**GOGLIA**	CORRADO	23/06/1966	NAPOLI	80100	26/03/1998	SI
3394	**15,70**	**CHIRULLI**	VITO	10/12/1958	QUARTO	80010	18/07/1985	-
3395	**15,70**	**LA VEGLIA**	ALESSANDRO	10/12/1950	NAPOLI	80100	27/07/1977	-
3396	**15,60**	**CAMPANONE**	ANTONELLA	08/08/1974	AVERSA	81031	29/03/1999	SI
3397	**15,60**	**TAGARIELLO**	MARIA CONSIGLIA	18/07/1968	VILLARICCA	80010	25/10/1993	SI
3398	**15,60**	**ZOENA**	IDA	30/03/1965	MERCOGLIANO	83013	25/07/2006	SI
3399	**15,60**	**COMI**	LUIGI	17/06/1963	CASERTA	81100	29/06/1991	SI
3400	**15,60**	**CAMPANELLA**	GIOVANNA	05/03/1957	NAPOLI	80100	23/12/1985	-
3401	**15,55**	**DE CARO**	FRANCESCO	19/10/1965	TORRE ANNUNZIATA	80058	01/04/1997	SI
3402	**15,50**	**MAGNO**	GIUSEPPE	25/06/1965	AVELLINO	83100	12/12/2003	SI
3403	**15,50**	**LAZAZZERA**	ROSSELLA	06/11/1963	POTENZA	85100	14/03/2007	SI
3404	**15,40**	**FRIJIA**	ANDREA	17/03/1980	BATTIPAGLIA	84091	21/12/2005	SI
3405	**15,40**	**AVERSA**	BERNARDINA	26/01/1973	MERCATO SAN SEVERINO	84085	06/03/2003	SI
3406	**15,40**	**VARRIALE**	MAURO	19/12/1972	NAPOLI	80100	31/07/1996	SI
3407	**15,40**	**D'AMATO**	TERESA	08/04/1966	AVELLINO	83100	18/07/1991	SI
3408	**15,40**	**CAPUOZZO**	ADELAIDE	29/05/1964	VILLA LITERNO	81039	29/10/1993	-

fonte: http://burc.regione.campania.it

Graduatoria definitiva Medici Medicina Generale anno 2015

Posizione	Punteggio	Cognome	Nome	DataNascita	Residenza	CAP	Data laurea	Attestato_formaz
3409	**15,40**	**ABAGNALE**	RAFFAELE	17/08/1962	POMPEI	80045	13/02/2003	SI
3410	**15,40**	**RUSSO**	ANNA	01/04/1956	ACERRA	80011	29/10/1991	-
3411	**15,35**	**SCHETTINI**	MARIA GRAZIA	31/08/1960	ARPAIA	82012	06/04/1990	-
3412	**15,30**	**SARNELLI**	RAFFAELE	09/04/1980	GIUGLIANO IN CAMPANIA	80014	19/07/2007	SI
3413	**15,30**	**SEPE**	GIOVANNA	22/04/1979	SAVIANO	80039	19/12/2005	SI
3414	**15,30**	**GATTO**	ANGELA	16/01/1979	RIMINI	47921	14/03/2006	SI
3415	**15,30**	**SESSA**	FRANCESCO	06/05/1974	SAN SEBASTIANO AL VESUVIO	80040	06/11/2000	SI
3416	**15,30**	**CRISTIANO**	FILOMENA	23/08/1971	CASTELGRANDE	85050	28/03/2000	SI
3417	**15,30**	**D'ACUNTO**	CARMINE	07/07/1967	BOLOGNA	40100	31/07/1991	-
3418	**15,30**	**COCCHIA**	PASQUALINA	08/05/1964	NAPOLI	80100	06/04/1992	SI
3419	**15,30**	**COSTANTINO**	MARIA	12/09/1963	BATTIPAGLIA	84091	31/07/1989	-
3420	**15,30**	**CURZIO**	ELVIRA	20/07/1962	SALERNO	84100	13/02/1997	SI
3421	**15,25**	**MATTERA**	SALVATORE	05/08/1952	SERRARA	80070	30/07/1991	-
3422	**15,20**	**BARBARANO**	FEDERICO	21/09/1979	NAPOLI	80133	21/03/2007	SI
3423	**15,20**	**CORNETTA**	SANDRA	28/07/1978	CASTEL SAN LORENZO	84049	22/07/2004	SI
3424	**15,20**	**MASI**	ANTONIO	21/08/1969	SPERONE	83020	12/10/1994	SI
3425	**15,20**	**AUTORE**	VINCENZO	09/04/1968	ARZANO	80022	22/03/1994	-
3426	**15,20**	**SGALIA**	ANTONIETTA	16/04/1964	SANT'ARPINO	81030	27/01/1994	SI
3427	**15,20**	**STEFANUCCI**	FIORE	06/10/1960	GALLARATE	21013	30/06/1989	-
3428	**15,20**	**BONOMO**	PASQUALE	07/06/1959	CASTEL VOLTURNO	81030	24/07/1992	SI
3429	**15,10**	**LA SALA**	ROBERTA	20/06/1981	CUNEO	12100	25/10/2006	SI
3430	**15,10**	**VANACORE**	ANNA	24/08/1980	ANGRI	84012	20/07/2007	SI
3431	**15,10**	**OCCHINO**	ENRICO	03/04/1971	POZZUOLI	80078	26/10/1999	SI
3432	**15,10**	**MORMILE**	ANGELA FILOMENA	06/07/1963	SESSA AURUNCA	81037	13/11/1991	SI
3433	**15,10**	**TARALLO**	PASQUALE	13/05/1960	PORTICI	80055	08/04/1987	SI
3434	**15,10**	**SACCARDI**	LUIGI	13/08/1959	GIUGLIANO IN CAMPANIA	80014	11/11/1995	SI
3435	**15,10**	**COSTANZO**	GAETANO	11/04/1956	SALERNO	84100	07/04/1990	-
3436	**15,00**	**SILVESTRO**	STEFANIA	19/05/1974	ERCOLANO	80056	02/11/1999	SI
3437	**15,00**	**MAGLIULO**	ROMUALDO	05/08/1966	NOLA	80035	25/03/1999	SI
3438	**14,95**	**LORETO**	ERMINIO	31/12/1961	TORRE ANNUNZIATA	80058	29/12/1992	-
3439	**14,90**	**GARGIULO**	ELVIRA	27/09/1980	GIUGLIANO IN CAMPANIA	80014	18/07/2007	SI
3440	**14,90**	**ROMANO**	ROSARIO	25/03/1966	TORRE ANNUNZIATA	80058	30/09/1994	-
3441	**14,90**	**ACCARDO**	PASQUALE	10/11/1965	TORRE DEL GRECO	80059	10/11/1995	SI
3442	**14,90**	**ANNARUMMA**	ANTONELLA	07/04/1965	SALERNO	84100	23/07/1990	-
3443	**14,90**	**SEPE**	GIAMPIERO	19/06/1961	NAPOLI	80100	30/10/1985	-
3444	**14,90**	**LA CERRA**	ANTONIO	01/11/1960	CASERTA	81100	27/02/1988	-
3445	**14,90**	**EURO**	GIOVANNI	27/04/1957	PONTELANDOLFO	82027	20/07/2007	SI
3446	**14,85**	**MANTELLI**	ANNALISA	18/11/1960	VITULANO	82038	06/04/1992	-
3447	**14,80**	**CESARO**	FRANCESCO	25/05/1967	AVERSA	81031	25/03/2003	SI
3448	**14,80**	**D'ERRICO**	TITO	03/09/1963	ACERRA	80011	31/10/1989	SI
3449	**14,80**	**CAMPODONICO**	GUALTIERO	10/11/1960	MONDRAGONE	81034	27/07/2000	SI
3450	**14,80**	**IAVICOLI**	GIANDOMENICO	24/11/1959	NAPOLI	80100	14/07/1988	-
3451	**14,70**	**ANSELMO**	ANTONELLA	07/09/1981	SOVERE	24060	19/10/2007	SI
3452	**14,70**	**CASOLA**	BENIAMINO	19/05/1979	NAPOLI	80100	18/03/2005	SI
3453	**14,70**	**LANDOLFO**	SONIA	18/05/1979	PADOVA	35138	27/09/2004	SI
3454	**14,70**	**CORDUA**	FRANCESCO	01/10/1971	ARZANO	80022	26/03/2002	SI
3455	**14,70**	**FATTORUSO**	OLIMPIA	28/08/1965	LETTERE	80050	05/04/1991	SI
3456	**14,70**	**GRANATA**	ASSUNTA	22/06/1965	SANTA MARIA CAPUA VETERE	81055	06/04/1992	-

fonte: http://burc.regione.campania.it

Graduatoria definitiva Medici Medicina Generale anno 2015

Posizione	Punteggio	Cognome	Nome	DataNascita	Residenza	CAP	Data laurea	Attestato_formaz
3457	**14,70**	**FORTE**	NICOLA	04/12/1959	CASTELVETERE IN VAL FORTORE	82023	26/10/1989	SI
3458	**14,65**	**CETRO**	PASQUALE	30/11/1962	PORTICI	80055	26/10/1992	-
3459	**14,60**	**DI PASQUALE**	FRANCESCA	19/11/1979	CASANDRINO	80025	28/10/2003	SI
3460	**14,60**	**ALDINUCCI**	ANNA RITA	18/10/1976	PIACENZA	29100	14/03/2007	SI
3461	**14,60**	**VITALE**	ALFREDO	28/01/1976	CAVA DE' TIRRENI	84013	28/02/2007	SI
3462	**14,60**	**DE LUCIA**	ERMINIA	21/06/1966	NAPOLI	80100	24/07/1992	-
3463	**14,60**	**CATTONAR**	SERGIO	20/01/1964	TRIESTE	34141	28/07/1989	-
3464	**14,60**	**MONTEFUSCO**	CARMELA	16/08/1959	NAPOLI	80100	29/10/1987	-
3465	**14,60**	**NAPOLETANO**	LUCIANO	30/06/1958	CASERTA	81100	27/07/1983	-
3466	**14,60**	**PIZZANO**	DOMENICO	23/09/1957	SAN GIOVANNI IN FIORE	87055	19/02/1986	-
3467	**14,60**	**CRISTOFANO**	MARIA ROSARIA	06/06/1957	AVELLINO	83100	29/07/1987	-
3468	**14,60**	**FORMICOLA**	GIANFRANCO	27/03/1949	NAPOLI	80100	30/07/1976	-
3469	**14,55**	**MEMOLI**	ALFREDO	16/03/1951	SALERNO	84100	23/07/1991	-
3470	**14,50**	**GUADAGNI**	SIMONA	24/10/1979	CASALNUOVO DI NAPOLI	80013	11/10/2006	SI
3471	**14,50**	**LANDI**	LILIANA	02/04/1979	EBOLI	84025	21/12/2005	SI
3472	**14,50**	**BARNABEI**	CLAUDIA	15/06/1973	PERUGIA	6100	23/10/2000	SI
3473	**14,50**	**CRISCUOLO**	ELENA	02/06/1970	MAIORI	84010	29/06/1999	SI
3474	**14,50**	**DI SAIA**	VINCENZA	19/09/1965	AVERSA	81031	26/04/2001	SI
3475	**14,50**	**BOSELLI**	LUCIA	30/05/1965	NAPOLI	80100	30/07/1990	SI
3476	**14,50**	**CRISTIANO**	OLGA ANTONELLA	16/01/1965	AVELLINO	83100	20/12/1991	-
3477	**14,50**	**CHIANESE**	LUIGI	24/07/1961	VILLARICCA	80010	03/04/1992	-
3478	**14,50**	**MOCERINO**	ELMERINDA	10/12/1960	AFRAGOLA	80021	13/11/1989	-
3479	**14,50**	**SOGLIA**	LUIGI	03/01/1950	AVELLINO	83100	07/01/1975	-
3480	**14,40**	**RUSSO**	ROSA	18/08/1979	CIMITILE	80030	10/10/2007	SI
3481	**14,40**	**RUSSO**	ANNALISA	21/06/1977	CASAVATORE	80020	22/07/2003	SI
3482	**14,40**	**FORTUNATO**	VALENTINA	18/10/1975	BATTIPAGLIA	84091	24/07/2003	SI
3483	**14,40**	**DE MITRI**	KATIUSCIA	12/09/1972	NAPOLI	80100	22/10/2002	SI
3484	**14,40**	**LOFFREDO**	MARCELLO	06/06/1969	NAPOLI	80100	28/07/1993	-
3485	**14,40**	**IAVARONE**	ANGELA	21/05/1962	SANT'ARPINO	81030	13/10/2003	SI
3486	**14,40**	**CIRELLA**	IMMACOLATA	24/08/1961	AFRAGOLA	80021	03/11/2003	SI
3487	**14,40**	**CIRILLO**	ENRICO	27/10/1958	SPERONE	83020	28/07/1988	-
3488	**14,40**	**DE FILIPPIS**	LUCIANA	03/09/1958	QUARTO	80010	30/07/1997	SI
3489	**14,40**	**BECCI**	ROSA	21/02/1958	BATTIPAGLIA	84091	11/11/1988	SI
3490	**14,40**	**ROPPOLI**	VITTORIO	06/11/1942	CASAGIOVE	81022	16/04/1993	SI
3491	**14,30**	**TAMMARO**	ELENA	28/07/1980	SARNO	84087	15/10/2007	SI
3492	**14,30**	**PALMIERO**	MAURO	17/10/1978	MACERATA CAMPANIA	81047	19/03/2004	SI
3493	**14,30**	**CARBONE**	LUCIA	20/10/1967	VIETRI SUL MARE	84019	09/10/2007	SI
3494	**14,30**	**MORRONE**	LOREDANA	19/01/1966	MONDRAGONE	81034	12/03/1998	SI
3495	**14,30**	**CANONICO**	PATRIZIA	30/12/1963	NAPOLI	80100	12/03/1998	SI
3496	**14,30**	**PASQUARIELLO**	ANTONIO	09/03/1959	CASERTA	81100	12/04/1988	-
3497	**14,30**	**DONADIO**	GIUSEPPE	10/11/1955	POMPEI	80045	31/10/1989	-
3498	**14,20**	**LOI**	GABRIELLA	23/02/1974	CAIVANO	80023	24/07/1998	SI
3499	**14,20**	**MAURIELLO**	MENNATO	22/07/1972	SANT'AGATA DE' GOTI	82019	28/01/2004	SI
3500	**14,20**	**ORCIUOLI**	ELIA	06/03/1970	MONTEMARANO	83040	29/06/2006	SI
3501	**14,20**	**DE FUSCO**	RANIERO CLAUDIO GIORGIO	10/08/1964	SESTO SAN GIOVANNI	20099	29/07/1998	SI
3502	**14,20**	**COCOZZA**	GIULIANA	19/06/1957	SAN MARTINO VALLE CAUDINA	83018	28/05/2004	SI
3503	**14,10**	**NAPOLETANO**	GENNARO	28/01/1968	NAPOLI	80100	20/07/1992	SI
3504	**14,10**	**DE NIGRIS**	MARIA	10/04/1963	LACCO AMENO	80076	18/07/1991	-

fonte: http://burc.regione.campania.it

Graduatoria definitiva Medici Medicina Generale anno 2015

Posizione	Punteggio	Cognome	Nome	DataNascita	Residenza	CAP	Data laurea	Attestato_formaz
3505	**14,10**	**MARESCA**	MICHELE	31/03/1963	PIANO DI SORRENTO	80063	28/06/1988	SI
3506	**14,10**	**BRUSCIANO**	PAOLO	08/01/1963	AVERSA	81031	30/07/1993	SI
3507	**14,10**	**CHIERCHIELLO**	MARIA CRISTINA	11/08/1959	CANCELLO ARNONE	81030	29/07/1999	SI
3508	**14,05**	**D'AMBROSIO**	ANTONELLA	21/06/1978	CAMPAGNA	84022	31/01/2007	SI
3509	**14,05**	**ALIBERTI**	ELISABETTA	28/07/1974	MERCATO SAN SEVERINO	84085	26/07/2000	SI
3510	**14,05**	**SANSONE**	AMALIA	14/12/1972	CASOLA	80050	15/10/2002	SI
3511	**14,05**	**ANDREOZZI**	ADRIANA	19/05/1956	GIUGLIANO IN CAMPANIA	80014	29/09/1992	-
3512	**14,00**	**MARENNA**	ANNAMARIA	18/02/1981	FAICCHIO	82030	19/12/2006	SI
3513	**14,00**	**MARI**	LIDIA	13/10/1965	ACERRA	80011	29/07/1993	-
3514	**14,00**	**SILVANO**	ANTONIO	08/04/1959	NAPOLI	80100	13/04/1989	-
3515	**14,00**	**IERVOLINO**	GIULIO	22/06/1952	SCAFATI	84018	18/10/1976	-
3516	**13,90**	**SALSANO**	CARLO	16/07/1984	CAVA DE' TIRRENI	84013	16/07/2008	SI
3517	**13,90**	**CURCIO**	FILOMENA	28/09/1980	PAGANI	84016	28/06/2007	SI
3518	**13,90**	**GRANIERI**	ADELE	20/04/1968	SALERNO	84100	20/12/1995	SI
3519	**13,90**	**DE MARTINO**	ANTONIO	02/03/1961	SAN GIORGIO A CREMANO	80046	26/09/1990	-
3520	**13,90**	**ZOLFO**	PASQUALE ANT.ALB	13/11/1959	ROCCAVIONE	12018	27/06/1986	-
3521	**13,80**	**CORREALE**	GIANLUIGI	18/07/1975	NAPOLI	80100	12/03/2008	SI
3522	**13,80**	**NARDUCCI**	FILOMENA	11/12/1967	SORA	3039	14/03/1994	SI
3523	**13,80**	**D'AMATO**	LINDA	27/11/1962	MERCATO SAN SEVERINO	84085	31/07/1989	-
3524	**13,80**	**PETRILLO**	GABRIELLA	17/05/1960	NAPOLI	80100	27/10/1989	SI
3525	**13,80**	**LAMIA**	CIRO	25/03/1959	GIUGLIANO IN CAMPANIA	80014	19/04/1989	-
3526	**13,80**	**CASCONE**	GENNARO	07/11/1958	SCAFATI	84018	15/04/1986	-
3527	**13,75**	**CIARMIELLO**	SIMMACO	17/03/1953	MARANO DI NAPOLI	80016	27/01/1994	-
3528	**13,70**	**DEL VECCHIO**	LISA	28/07/1979	AVERSA	81031	28/07/2005	SI
3529	**13,70**	**LICCARDO**	LUCIA	31/08/1978	MELITO DI NAPOLI	80017	07/10/2004	SI
3530	**13,70**	**MALAFRONTE**	PASQUALE	27/11/1965	CASTELLAMMARE DI STABIA	80053	27/03/2003	SI
3531	**13,70**	**DI STASIO**	MAURIZIO	21/11/1965	SANTA MARIA CAPUA VETERE	81055	30/07/1990	-
3532	**13,70**	**NAPOLITANO**	ROSARIO	02/09/1963	SAN GIORGIO A CREMANO	80046	22/12/1989	SI
3533	**13,70**	**VIOLA**	GIUSEPPE MARIA	20/05/1962	CASALBUONO	84030	13/07/1992	-
3534	**13,70**	**D'ADDONA**	MIRELLA MARIA LUISA	30/11/1960	SAN GIOVANNI ROTONDO	71013	30/07/1984	-
3535	**13,70**	**MORTELLA**	PATRIZIA	28/07/1958	CARINARO	81032	22/03/1984	-
3536	**13,70**	**EGLIONE**	ANTONIO	03/12/1951	SALERNO	84100	08/04/1992	-
3537	**13,65**	**COLAMARINO**	FLAVIA	08/04/1978	ROMA	100	22/03/2006	SI
3538	**13,60**	**LIMONGELLI**	FUTURA	06/12/1982	ROMA	100	24/07/2007	SI
3539	**13,60**	**MARZANO**	SALVATORE	28/11/1969	TERZIGNO	80040	31/07/2001	SI
3540	**13,60**	**PISCITELLI**	ESTHER LETIZIA	01/05/1967	SANTA MARIA A VICO	81028	03/12/1997	SI
3541	**13,55**	**MAURO CHIOZZI**	EUGENIO ANTONIO	02/06/1955	NAPOLI	80131	21/07/1981	-
3542	**13,50**	**BENINATI**	SIMONA	07/08/1983	TORINO	10100	07/10/2008	SI
3543	**13,50**	**PADOVANO**	LUISA	07/07/1976	ANGRI	84012	27/06/2002	SI
3544	**13,50**	**SALVO**	ROSITA	27/01/1970	PIEDIMONTE MATESE	81016	28/05/2004	SI
3545	**13,50**	**COPPOLA**	RAFFAELE	19/01/1967	NOCERA INFERIORE	84014	29/03/2001	SI
3546	**13,50**	**ZUPPIERI**	FRANCESCO	29/07/1966	CASTEL DI SANGRO	67031	21/07/2006	SI
3547	**13,50**	**IANNAZZONE**	SILVIA SALETTA	30/11/1961	SANT'ANGELO A CUPOLO	82010	10/04/1991	-
3548	**13,50**	**CICCARIELLO**	GIANPAOLO	04/10/1957	GAETA	4024	16/10/2002	SI
3549	**13,50**	**DI MATTEO**	VINCENZO	29/10/1950	SOMMA VESUVIANA	80049	21/07/1975	-
3550	**13,45**	**SINOPOLI**	CONCETTA	02/07/1967	DIAMANTE	87023	11/07/1991	-
3551	**13,45**	**MAIELLO**	GIANCARLO	29/07/1960	AFRAGOLA	80021	27/07/1990	-
3552	**13,40**	**TREZZA**	MARIA	27/07/1981	SAN PIETRO AL TANAGRO	84030	23/09/2008	SI

fonte: http://burc.regione.campania.it

Graduatoria definitiva Medici Medicina Generale anno 2015

Posizione	Punteggio	Cognome	Nome	DataNascita	Residenza	CAP	Data laurea	Attestato_formaz
3553	**13,40**	**ROSATO**	LINA	06/06/1965	FONTANAROSA	83040	09/03/2000	SI
3554	**13,40**	**NAPOLI**	GIOVANNI	09/02/1964	SALERNO	84100	30/07/1998	SI
3555	**13,40**	**ESPOSITO**	CIRO	28/10/1962	NAPOLI	80100	26/10/1992	SI
3556	**13,40**	**RASCIO**	TERESA	04/06/1960	POLLICA	84068	24/07/1990	-
3557	**13,30**	**EPISCOPO**	CLAUDIA	19/08/1979	POLLA	84035	18/03/2008	SI
3558	**13,30**	**PIZZORUSSO**	VINCENZO	02/07/1974	GIUGLIANO IN CAMPANIA	80014	30/07/2001	SI
3559	**13,30**	**ESPOSITO**	IMMACOLATA	14/08/1971	MELITO DI NAPOLI	80017	22/07/1996	SI
3560	**13,30**	**RUSSO**	CINZIA	28/06/1968	SANT'ANTONIO ABATE	80057	10/11/1994	-
3561	**13,30**	**GUIDA**	LUCIA	18/01/1967	BOLOGNA	40100	14/04/1993	SI
3562	**13,30**	**FOGLIA**	CIRO	02/08/1966	FORMIA	4023	21/02/1992	-
3563	**13,30**	**GAROFALO**	SALVATORE	18/08/1965	FRATTAMINORE	80020	10/10/1991	SI
3564	**13,30**	**GRANATA**	PIETRO	19/04/1961	GIUGLIANO IN CAMPANIA	80014	20/03/1989	-
3565	**13,30**	**CEVASCO**	IVO	02/06/1957	ROBILANTE	12017	22/12/1983	-
3566	**13,20**	**ARCURIO**	GIOVANNI	22/06/1965	SALERNO	84100	07/11/1992	SI
3567	**13,20**	**PISCITELLI**	VINCENZO	15/01/1963	FOSSANO	12045	27/10/1993	-
3568	**13,20**	**PIGNATIELLO**	CARLO	28/01/1962	SEREGNO	20038	18/04/2002	SI
3569	**13,20**	**MASIELLO**	LUIGI	24/04/1961	PIETRAMELARA	81051	03/12/1997	SI
3570	**13,20**	**ANGELONE**	PASQUALINA	11/02/1958	VITULANO	82038	08/04/1987	-
3571	**13,20**	**SORRENTINO**	LUCIANO	13/12/1954	CASORIA	80026	17/10/1989	-
3572	**13,15**	**DEL VECCHIO**	EUTILIA	04/03/1966	SAN NICOLA LA STRADA	81020	11/07/1994	-
3573	**13,15**	**DI GRAZIA**	FRANCESCO	19/01/1962	AVERSA	81031	05/04/1991	-
3574	**13,10**	**RUSSO**	ROCCO	06/07/1979	CASTEL SAN GIORGIO	84083	17/01/2007	SI
3575	**13,10**	**CARBONARO**	MARILENA	01/10/1977	CASTELLAMMARE DI STABIA	80053	18/03/2005	SI
3576	**13,10**	**RUSSO**	PAOLA	01/05/1975	NAPOLI	80129	25/10/1999	SI
3577	**13,10**	**GRAZIANO**	FRANCESCO	09/11/1966	MERCOGLIANO	83013	20/03/1992	SI
3578	**13,10**	**CORREALE**	ANTONIO	16/06/1960	ROCCAPIEMONTE	84086	24/07/2007	SI
3579	**13,10**	**PIPOLO**	LUIGI	13/01/1955	CAPRI	80073	26/02/1988	-
3580	**13,05**	**RUGGIERO**	ALESSANDRA	02/08/1975	NOCERA SUPERIORE	84015	20/03/2006	SI
3581	**13,00**	**PUGLIA**	CARMELO	05/12/1980	GRAVINA DI CATANIA	95030	17/10/2005	SI
3582	**13,00**	**CIOCCHI**	DANIELA	07/08/1978	LUCCA	55100	30/01/2004	SI
3583	**13,00**	**TREMATERRA**	LUIGI	31/07/1977	NAPOLI	80100	13/02/2003	SI
3584	**13,00**	**MICELI**	CARLO	03/09/1975	BENEVENTO	82100	20/12/2006	SI
3585	**13,00**	**D'AMELIO**	GAETANO	19/02/1965	AVELLINO	83100	26/02/1993	-
3586	**13,00**	**RAPICANO**	GIOVANNA	19/02/1963	NAPOLI	80100	20/07/2006	SI
3587	**13,00**	**FORLENZA**	CLARA	26/10/1960	LATINA	4100	09/04/1991	SI
3588	**13,00**	**MAISTO**	ENZO	28/01/1959	GIUGLIANO IN CAMPANIA	80014	26/07/1989	-
3589	**13,00**	**D'ALESSIO**	ALFREDO	03/02/1958	GIFFONI VALLE PIANA	84095	09/04/1991	SI
3590	**13,00**	**CRISPINO**	ISABELLA	02/02/1958	CASERTA	81100	29/07/1988	-
3591	**13,00**	**CASTELLANO**	GENNARO	16/07/1954	POZZUOLI	80078	31/03/1983	-
3592	**12,90**	**DELL'ELMO**	MARIA ANTONIETTA	18/09/1979	GIUGLIANO IN CAMPANIA	80014	19/10/2007	SI
3593	**12,90**	**CAPRIO**	MARICA	24/05/1977	MARCIANISE	81025	26/07/2006	SI
3594	**12,90**	**TOMASSETTI**	MARIA GIOIA	07/12/1975	RAVISCANINA	81017	18/12/2006	SI
3595	**12,90**	**ALFANI**	EMILIO	08/01/1968	ROMA	100	27/03/2007	SI
3596	**12,90**	**PETROSINO**	ANNA ROSARIA	06/05/1965	NOCERA INFERIORE	84014	14/10/1992	-
3597	**12,90**	**MOLARO**	MARIO	15/03/1961	SOMMA VESUVIANA	80049	10/11/1988	-
3598	**12,90**	**BALDASSARRE**	MARIA LUCIA	19/04/1960	BUONALBERGO	82020	23/07/1987	-
3599	**12,90**	**STRAZZULLO**	VINCENZO	12/09/1955	ERCOLANO	80056	22/12/1986	-
3600	**12,80**	**PEREZ**	ANNALISA	01/09/1979	MARANO DI NAPOLI	80016	22/07/2004	SI

fonte: http://burc.regione.campania.it

Graduatoria definitiva Medici Medicina Generale anno 2015

Posizione	Punteggio	Cognome	Nome	DataNascita	Residenza	CAP	Data laurea	Attestato_formaz
3601	**12,80**	**SCHIAVONE**	MADDALENA	19/11/1974	SAN CIPRIANO D'AVERSA	81036	25/03/2002	SI
3602	**12,80**	**MASCOLO**	MARIA CRISTINA	01/06/1964	GRAGNANO	80054	20/03/1991	SI
3603	**12,80**	**COLURCIO**	RAFFAELE	08/03/1964	FORMIA	4023	19/12/1990	-
3604	**12,80**	**GALZERANO**	PROSPERA	23/12/1962	NAPOLI	80129	29/07/1987	SI
3605	**12,80**	**CORRADO**	PALMA	13/07/1962	PONTECAGNANO	84098	20/12/1989	-
3606	**12,80**	**MINERVA**	FIORENTINO	11/01/1962	AVERSA	81031	25/02/1993	SI
3607	**12,80**	**DE LUCA**	GIUSEPPE	16/01/1959	SCAFATI	84018	10/11/1988	-
3608	**12,80**	**ESPOSITO**	MASSIMO	22/07/1958	SAN NICOLA MANFREDI	82010	24/07/1986	-
3609	**12,80**	**CASCONE**	ANGELINA	01/07/1957	TORRE ANNUNZIATA	80058	25/07/1989	-
3610	**12,80**	**BAVOSO**	CESARINA	17/05/1957	CAPACCIO SCALO	84040	28/06/1988	-
3611	**12,80**	**LANDOLFO**	SOSSIO	13/01/1953	FRATTAMAGGIORE	80027	10/04/1989	SI
3612	**12,75**	**VILLANO**	FRANCESCO DONATO	21/01/1971	ALBANO LAZIALE	41	14/10/2003	SI
3613	**12,75**	**TOMACIELLO**	FRANCESCO	25/05/1958	SANT'ANGELO A CUPOLO	82010	22/03/1988	-
3614	**12,70**	**CONTICCHIO**	GIOVANNI	15/11/1978	POLICORO	75025	23/10/2008	SI
3615	**12,70**	**CAVALLO**	EMILIA	03/06/1976	COMO	22100	15/10/2001	SI
3616	**12,70**	**SEBASTOPOLI**	MARIANNA	09/04/1976	CASERTA	81100	30/10/2002	SI
3617	**12,70**	**DE FRANCESCO**	RAFFAELE	10/05/1973	MONTEMARANO	83040	29/07/1999	SI
3618	**12,70**	**TOSCANO**	ANNUNZIATA	03/05/1973	SANT'AGATA DE' GOTI	82019	17/02/2005	SI
3619	**12,70**	**D'AMARO**	ROSA	05/06/1968	NOCERA INFERIORE	84014	29/07/1994	SI
3620	**12,70**	**MAGLIACANO**	FRANCESCO	30/01/1968	GIUGLIANO IN CAMPANIA	80014	29/07/1993	SI
3621	**12,70**	**ASCOLI**	EMILIA	26/01/1962	NAPOLI	80100	11/04/1988	SI
3622	**12,70**	**MOLLICA**	ADEMY	07/04/1947	VILLARICCA	80010	31/10/1980	-
3623	**12,65**	**ASCIONE**	CARMEN	17/07/1974	TORRE DEL GRECO	80059	28/10/2003	SI
3624	**12,60**	**MANZO**	MANUELA	13/07/1980	SALERNO	84100	10/03/2008	SI
3625	**12,60**	**GENTILE**	ALFONSO	26/09/1965	BATTIPAGLIA	84091	16/03/1994	-
3626	**12,60**	**COSTANTINO**	DOMENICO	28/08/1960	CASTELCIVITA	84020	09/04/1991	-
3627	**12,60**	**ERRICO**	RAFFAELA	05/05/1960	ORTA DI ATELLA	81030	06/04/1987	SI
3628	**12,55**	**MOSCA**	MARIA TERESA	09/07/1967	TRENTOLA	81038	27/10/1992	-
3629	**12,55**	**BORRELLI**	GIOVANNI	02/09/1960	SAN SEBASTIANO AL VESUVIO	80040	06/04/1987	SI
3630	**12,50**	**FEBBRAIO**	FEDERICA	29/06/1983	MADDALONI	81024	29/07/2008	SI
3631	**12,50**	**FERRI**	TERESA	10/12/1978	AVELLINO	83100	18/03/2008	SI
3632	**12,50**	**PETTI**	RAFFAELA	14/06/1969	MERCATO SAN SEVERINO	84085	19/07/1993	SI
3633	**12,50**	**GALLINA**	LUIGI	12/10/1966	POMEZIA	40	23/11/1998	SI
3634	**12,50**	**D'AVINO**	MARIA ROSARIA	13/07/1966	SARNO	84087	19/12/1991	SI
3635	**12,50**	**ARIMOLI**	ADELAIDE	12/02/1961	NAPOLI	80100	24/07/1997	SI
3636	**12,50**	**DI DOMENICO**	M.GRAZIA	07/04/1960	CAIAZZO	81013	03/04/1992	SI
3637	**12,40**	**IOVINELLI**	AMEDEO	25/05/1980	SUCCIVO	81030	27/07/2008	SI
3638	**12,40**	**FABIANO**	ROSARIA	18/02/1973	CASALBORE	83034	26/07/2007	SI
3639	**12,40**	**GRIMALDI**	GIOVANNI	22/01/1969	CEVA	12073	28/09/2004	SI
3640	**12,40**	**ANNUNZIATA**	PAOLO	18/09/1965	CASORIA	80026	02/04/1992	-
3641	**12,40**	**PRETE**	ROSANNA	21/06/1960	NOCERA INFERIORE	84014	01/04/1985	-
3642	**12,40**	**SALEMME**	VINCENZO	13/03/1960	SAN PRISCO	81054	29/10/1993	-
3643	**12,30**	**D'AMORA**	ROSANNA	21/06/1981	ROMA	100	27/03/2007	SI
3644	**12,30**	**DE NAPOLI**	IOLANDA	10/04/1980	AGROPOLI	84043	20/03/2008	SI
3645	**12,30**	**NATALE**	LINDA	23/09/1970	CASERTA	81100	16/09/1996	SI
3646	**12,30**	**SQUITIERI**	BATTISTA	01/02/1965	CASERTA	81100	29/07/1991	SI
3647	**12,30**	**DI DARIO**	DARIO	25/12/1960	ANGRI	84012	23/12/1992	-
3648	**12,30**	**MASI**	ADELE	05/08/1958	SAN MARCO EVANGELISTA	81020	13/11/1989	-

fonte: http://burc.regione.campania.it

Graduatoria definitiva Medici Medicina Generale anno 2015

Posizione	Punteggio	Cognome	Nome	DataNascita	Residenza	CAP	Data laurea	Attestato_formaz
3649	**12,30**	**AMBROSIO**	ROSA	24/11/1955	BRUSCIANO	80031	27/07/1982	-
3650	**12,20**	**BITETTI**	GIOVANNI	12/03/1979	PATERNO DI LUCANIA	85050	11/03/2009	SI
3651	**12,20**	**ORLANDO**	FRANCESCA MONICA	28/08/1975	ROCCAPIEMONTE	84086	29/06/2004	SI
3652	**12,20**	**NIRCHIO**	ELENA	05/07/1973	SAN NICOLA LA STRADA	81020	14/10/2003	SI
3653	**12,20**	**VERDOLIVA**	VINCENZO	03/06/1972	CALVERA	85030	23/07/2008	SI
3654	**12,20**	**ROMANO**	DOMENICO	07/09/1966	MONTE SAN GIACOMO	84030	16/07/1990	-
3655	**12,10**	**FALBO**	BENITO	08/03/1977	MERCOGLIANO	83013	24/10/2002	SI
3656	**12,10**	**MATARAZZO**	MARIA	17/09/1965	MERCOGLIANO	83013	24/09/1993	-
3657	**12,10**	**GALASSO**	DOMENICO	07/12/1963	NAPOLI	80100	18/03/1991	SI
3658	**12,10**	**BASSO**	ETTORE GIOVANNI	26/04/1963	ROMA	100	01/07/1987	SI
3659	**12,10**	**ROBUSTELLI**	GIANLUCA	17/01/1961	VARESE	21100	19/07/1988	-
3660	**12,10**	**ABBATE**	LUISA	08/11/1959	AVERSA	81031	21/12/1987	SI
3661	**12,10**	**DI MEGLIO**	DANIELE	07/05/1959	NAPOLI	80100	03/11/1992	-
3662	**12,10**	**BAGGIO**	ANGELA	18/03/1956	MINTURNO	4028	06/04/1987	SI
3663	**12,05**	**PEPICIELLO**	ENRICO	23/01/1969	ROMA	100	24/07/1995	SI
3664	**12,05**	**CIBARELLI**	DOMENICO	12/06/1957	SALERNO	84100	30/07/1992	-
3665	**12,00**	**DI FUCCIA**	GENNARO	25/02/1977	CASERTA	81100	17/10/2008	SI
3666	**12,00**	**ORLACCHIO**	ARMANDO	20/05/1973	CAMPOBASSO	86100	24/02/2000	SI
3667	**12,00**	**ALIBERTI**	GAETANO	25/07/1964	SIANO	84088	28/09/1990	-
3668	**12,00**	**ANNUNZIATA**	FELICE	28/11/1954	SAN CIPRIANO D'AVERSA	81036	08/11/1995	SI
3669	**11,95**	**CAPUANO**	MARIO	16/03/1970	BACOLI	80070	11/05/2000	SI
3670	**11,95**	**CAMMAROTA**	M.GRAZIA ROSA	04/05/1962	CASALVELINO	84040	03/04/1992	-
3671	**11,90**	**MANDARA**	GIUSEPPINA	23/04/1976	AGEROLA	80051	29/07/2004	SI
3672	**11,90**	**TRAMPARULO**	ALFONSO	04/08/1972	CASERTA	81100	12/10/2007	SI
3673	**11,90**	**DEL GROSSO**	BARBARA	11/06/1971	LUCERA	71036	22/07/2003	SI
3674	**11,90**	**MALLARDO**	GIUSEPPE	27/01/1971	VILLARICCA	80010	31/03/2003	SI
3675	**11,90**	**ALLOCCA**	SILVIO	12/11/1969	SAVIANO	80039	28/07/2000	SI
3676	**11,90**	**BARBATO**	FILOMENA	24/01/1964	NAPOLI	80100	11/11/1996	SI
3677	**11,90**	**LOMBARDI**	GIUSEPPE	28/04/1960	NOCERA INFERIORE	84014	07/12/1993	-
3678	**11,90**	**ZICCARDI**	PATRIZIA	07/01/1959	NAPOLI	80100	06/04/1993	-
3679	**11,85**	**PUZIO**	BIANCA	13/04/1983	ROMA	100	31/10/2008	SI
3680	**11,80**	**LA MANTIA**	PASQUALINA	15/01/1983	ARZANO	80022	16/10/2009	SI
3681	**11,80**	**DI LORENZO**	ALESSANDRO	23/06/1975	NOCERA SUPERIORE	84015	27/07/2004	SI
3682	**11,80**	**FUSCO**	SONIA	05/04/1975	SANT'AGATA DE' GOTI	82019	19/12/2005	SI
3683	**11,80**	**PISCOPO**	ANIELLO	14/05/1967	MUGNANO DI NAPOLI	80018	26/07/2001	SI
3684	**11,80**	**PENNINO**	MASSIMO	23/05/1962	NAPOLI	80100	09/03/1993	-
3685	**11,80**	**VONA**	VINCENZA	15/10/1960	CAPACCIO	84047	27/02/1989	-
3686	**11,75**	**GAGLIARDI**	ANTONELLA	25/05/1966	OTTAVIANO	80044	28/06/1993	-
3687	**11,70**	**LA MANTIA**	ELVIRA	16/07/1981	ARZANO	80022	13/10/2005	SI
3688	**11,70**	**CAPPIELLO**	MAURIZIO	28/07/1976	TITO	85050	31/07/2001	SI
3689	**11,70**	**LONGO**	MARIA	01/10/1971	ROMA	177	14/11/2002	SI
3690	**11,70**	**DE FRANCESCHI**	PAOLA	19/08/1965	NAPOLI	80100	27/07/1990	SI
3691	**11,70**	**RINALDI**	ELIO ROBERTO	21/07/1960	TORRE DEL GRECO	80059	27/03/1996	SI
3692	**11,70**	**MAIDA**	PAOLA GABRIELLA	07/07/1960	CASERTA	81100	23/10/1987	SI
3693	**11,70**	**PELLECCHIA**	VINCENZO	07/05/1960	MONTEFORTE IRPINO	83024	18/10/1988	-
3694	**11,65**	**SPERA**	MARCANTONIO	04/06/1963	GROTTAMINARDA	83035	26/07/1993	-
3695	**11,65**	**SPANO'**	GUSTAVO	05/07/1962	NAPOLI	80100	31/03/1988	SI
3696	**11,60**	**POCCIA**	BIAGIO	31/01/1980	MONDRAGONE	81034	28/07/2008	SI

fonte: http://burc.regione.campania.it

Graduatoria definitiva Medici Medicina Generale anno 2015

Posizione	Punteggio	Cognome	Nome	DataNascita	Residenza	CAP	Data laurea	Attestato_formaz
3697	**11,60**	**MANGIOLA**	MANUELA	03/11/1978	REGGIO CALABRIA	89100	29/10/2002	SI
3698	**11,60**	**ESPOSITO**	FELICE	31/10/1978	MARIGLIANELLA	80030	21/10/2003	SI
3699	**11,60**	**MAIO**	ANGELA	08/07/1978	CARPI	41012	04/11/2003	SI
3700	**11,60**	**ROGLIANI**	STEFANO	15/07/1973	MASSA LUBRENSE	80061	22/07/1999	SI
3701	**11,60**	**GUERRIERO**	CIRO	24/06/1966	NAPOLI	80100	24/07/1991	SI
3702	**11,60**	**MARTUCCI**	EMILIO	19/07/1965	MONDRAGONE	81034	25/02/2008	SI
3703	**11,60**	**CHIACCHIO**	RAFFAELE	07/10/1954	GRUMO NEVANO	80028	24/07/2000	SI
3704	**11,50**	**COZZOLINO**	GIANPIERO	11/02/1973	NOVARA	28100	27/09/2004	SI
3705	**11,50**	**COCCO**	GAETANO	22/02/1972	AFRAGOLA	80021	25/10/1999	SI
3706	**11,50**	**SARRACCO**	GIOVANNI	15/01/1966	BENEVENTO	82100	12/07/1991	-
3707	**11,50**	**IANDOLI**	MARIA ROSARIA	29/03/1963	AVELLINO	83100	01/07/1997	SI
3708	**11,50**	**PICIERNO**	ANTONIO	18/02/1963	CERVINO	81023	27/11/1991	SI
3709	**11,50**	**BASILICATA**	GIOVANNA	18/01/1962	PALMA CAMPANIA	80036	19/12/1991	-
3710	**11,50**	**CUCCURULLO**	GENNARO	28/08/1961	MARIGLIANELLA	80030	28/06/1993	-
3711	**11,50**	**ANTIGNANI**	GIUSEPPE	30/03/1956	POMIGLIANO D'ARCO	80038	29/10/1982	-
3712	**11,40**	**MALLARDO**	PASQUALE	09/10/1983	GIUGLIANO IN CAMPANIA	80014	13/10/2009	SI
3713	**11,40**	**LETTIERI**	MARIAROSARIA	21/07/1976	SALERNO	84100	07/10/2003	SI
3714	**11,40**	**POLCINO**	GIAMPIERO	02/08/1964	BENEVENTO	82100	08/04/1993	-
3715	**11,40**	**DI PACE**	ENRICA	27/02/1959	POZZUOLI	80078	28/03/1997	SI
3716	**11,40**	**ARIANO**	VINCENZA ANNA	09/12/1957	MARZANO DI NOLA	83020	23/12/1997	SI
3717	**11,40**	**COPPOLA**	PAOLA	14/10/1955	PIANO DI SORRENTO	80063	11/11/1994	-
3718	**11,40**	**MANCINI**	MARIO	13/10/1953	SESSA AURUNCA	81037	30/10/2000	SI
3719	**11,30**	**ADILETTA**	MICHELE	07/05/1979	SARNO	84087	27/07/2004	SI
3720	**11,30**	**VILLANI**	GIUSEPPE FABIO	24/07/1964	NOCERA INFERIORE	84014	24/07/1989	SI
3721	**11,30**	**CERRETO**	FILOMENA	12/04/1961	DUGENTA	82030	28/10/1986	SI
3722	**11,25**	**PASSARELLA**	LUIGIA	21/07/1961	TREVISO	31100	23/07/1990	SI
3723	**11,20**	**ROMANO**	ANTONELLA	10/07/1975	ACERRA	80011	30/07/1999	SI
3724	**11,20**	**PIRONTI**	GIUSEPPE	20/01/1960	SALERNO	84100	06/04/1990	-
3725	**11,20**	**BORRIELLO**	CIRO	28/01/1958	CERCOLA	80040	27/10/1992	-
3726	**11,15**	**SOMMA**	GIUSEPPE	24/06/1961	MERCATO SAN SEVERINO	84085	08/09/1995	SI
3727	**11,10**	**VALENTINO**	ROBERTA	07/06/1965	CASALUCE	81030	03/11/2000	SI
3728	**11,10**	**SAGGIOMO**	GIOVANNI	20/07/1964	NAPOLI	80100	02/04/1992	-
3729	**11,10**	**PONTILLO**	MATILDE	04/09/1963	AMOROSI	82031	10/04/1991	SI
3730	**11,10**	**GEMITO**	GIUSEPPE CARLO	28/09/1956	PALMA CAMPANIA	80036	05/11/1999	SI
3731	**11,05**	**D'AMORE**	ANNA	18/01/1962	MERCATO SAN SEVERINO	84085	31/07/1989	-
3732	**11,00**	**PARENTE**	ANTONELLA	22/01/1979	GUARDIA SANFRAMONDI	82034	26/03/2007	SI
3733	**11,00**	**RUOTOLO**	ANTONIO	15/04/1971	NAPOLI	80100	22/10/2003	SI
3734	**11,00**	**IODICE**	VINCENZA ELEONORA	13/07/1965	SAN GIORGIO A CREMANO	80046	29/07/1991	SI
3735	**11,00**	**CIONE**	GELSOMINA	23/07/1964	AVELLINO	83100	23/07/1991	SI
3736	**11,00**	**MEDOLLA**	ARCANGELO	06/03/1964	CAVA DE' TIRRENI	84013	23/12/1996	SI
3737	**11,00**	**BOVE**	PATRIZIA	13/11/1960	FERRARA	44100	14/12/2001	SI
3738	**10,90**	**BUONOCUNTO**	FRANCESCO PAOLO	10/03/1978	CASTELLAMMARE DI STABIA	80053	14/10/2004	SI
3739	**10,90**	**BRUNO**	SARA	21/06/1976	ALTAVILLA IRPINA	83011	20/12/2005	SI
3740	**10,85**	**GIUGLIANO**	MARIANNA	01/01/1982	TERZIGNO	80040	15/10/2008	SI
3741	**10,80**	**FASOLINO**	MICHELE	02/11/1983	CASTEL SAN GIORGIO	84083	16/10/2008	SI
3742	**10,80**	**DE ROSA**	GIANLUCA	28/07/1978	NAPOLI	80100	26/06/2002	SI
3743	**10,80**	**VENUTOLO**	EMANUELA	28/04/1977	SAN MANGO PIEMONTE	84090	16/10/2008	SI
3744	**10,80**	**TIPALDI**	CRISTINA	01/02/1977	POLICASTRO BUSSENTINO	84067	11/03/2010	SI

fonte: http://burc.regione.campania.it

Graduatoria definitiva Medici Medicina Generale anno 2015

Posizione	Punteggio	Cognome	Nome	DataNascita	Residenza	CAP	Data laurea	Attestato_formaz
3745	**10,80**	**RINALDI**	IDA	07/09/1968	FRATTAMAGGIORE	80027	27/07/1995	SI
3746	**10,80**	**ZAMBARDINO**	ALFREDO	27/04/1968	CESA	81030	30/06/1993	SI
3747	**10,80**	**DI MARTINO**	PAOLO	12/09/1963	NAPOLI	80100	02/07/1991	-
3748	**10,80**	**GRECO**	MARIO	06/06/1962	PORTICI	80055	26/09/1997	SI
3749	**10,80**	**ANNESE**	MARISA	31/08/1959	GROTTAMINARDA	83035	25/07/1989	-
3750	**10,80**	**ORICCHIO**	ANNAMARIA	18/04/1959	FUTANI	84050	02/11/2001	SI
3751	**10,70**	**NAPOLI**	VALENTINA	04/08/1982	SANT'ANASTASIA	80048	15/10/2009	SI
3752	**10,70**	**DI PIZZO**	MARIA	17/05/1982	CUCCARO VETERE	84050	30/06/2009	SI
3753	**10,70**	**DE ROSA**	MARIANNA	11/01/1981	CORBARA	84010	27/07/2007	SI
3754	**10,70**	**BARBARISI**	MARIA IOLANDA	20/05/1980	AVELLINO	83100	10/10/2008	SI
3755	**10,70**	**FIORENTINO**	ISABELLA	10/04/1969	POSITANO	84017	27/04/2000	SI
3756	**10,70**	**DE CESARE**	SONIA	25/10/1968	SALERNO	84100	28/07/1994	SI
3757	**10,70**	**CAPOZZI**	GIUSEPPINA	15/08/1965	SAN NICOLO' A TORDINO	64020	25/07/1991	-
3758	**10,70**	**SCOTTO DI CLEMENTE**	GIOVANNI	13/03/1963	BACOLI	80070	27/09/1990	-
3759	**10,60**	**NILO**	SANDRA	08/02/1980	ROMA	100	19/07/2005	SI
3760	**10,60**	**FALLARINO**	MARA	10/02/1979	ROMA	100	16/07/2004	SI
3761	**10,60**	**STURCHIO**	ARMANDO	21/09/1969	CAPOSELE	83040	20/12/2001	SI
3762	**10,60**	**RUSSO**	STEFANIA	30/10/1967	NAPOLI	80100	02/11/2001	SI
3763	**10,60**	**PECCHILLO**	MARIA ASSUNTA	14/05/1965	CASTEL DI SASSO	81040	25/10/1990	-
3764	**10,60**	**CULLIA**	MARIA	25/02/1960	NAPOLI	80145	27/06/2000	SI
3765	**10,60**	**DI MENZA**	CARMELA	30/04/1956	BAIA E LATINA	81010	31/10/1985	-
3766	**10,50**	**LAMBIASE**	ADELE	13/04/1984	NOCERA INFERIORE	84014	14/10/2008	SI
3767	**10,50**	**CAIAZZA**	SALVATORE	16/07/1976	MELITO DI NAPOLI	80017	24/07/2008	SI
3768	**10,50**	**SCHIRALDI**	MARIA STEFANIA	27/05/1971	ANDRIA	70031	23/03/2001	SI
3769	**10,50**	**PAPA**	ANNA MARIA	24/04/1967	CASERTA	81100	23/03/2000	SI
3770	**10,50**	**NUTILE**	GAETANO	29/10/1966	AVELLINO	83100	30/09/1991	SI
3771	**10,50**	**CAPALDO**	MARIA NUNZIA	05/09/1965	NAPOLI	80100	15/12/1993	-
3772	**10,50**	**PERFETTO**	ANTIMO	07/08/1959	SANT'ANTIMO	80029	18/01/1988	-
3773	**10,50**	**RAGOSTA**	GAETANO	01/04/1959	OTTAVIANO	80044	28/03/1984	-
3774	**10,50**	**TORRE**	ACHILLE	10/10/1957	CERCOLA	80040	11/11/1981	-
3775	**10,50**	**ACCARDO**	MICHELE	12/09/1954	PORTICI	80055	24/03/2000	SI
3776	**10,45**	**SICA**	ADRIANO	21/02/1965	FISCIANO	84084	24/07/1992	-
3777	**10,40**	**DE MARTINO**	GIUSEPPINA	26/07/1984	CASTELLAMMARE DI STABIA	80053	13/07/2009	SI
3778	**10,40**	**IZZO**	VALERIA	22/12/1981	ERCOLANO	80056	16/10/2008	SI
3779	**10,40**	**ZIRPOLI**	LAURA	16/10/1976	ORBETELLO	58015	19/07/2000	SI
3780	**10,40**	**BAVA**	DANIELA	19/06/1973	NAPOLI	80100	13/10/2008	SI
3781	**10,40**	**NAVE**	COSIMO	10/04/1966	CASORIA	80026	27/07/1990	-
3782	**10,40**	**DELLA GUARDIA**	GIUSEPPE	10/02/1966	CASERTA	81100	29/09/1992	SI
3783	**10,40**	**DEL PIANO**	GENNARO	11/10/1959	AVERSA	81031	01/10/1990	SI
3784	**10,40**	**DE IASIO**	RAFFAELE	20/05/1959	NAPOLI	80100	20/06/1988	-
3785	**10,35**	**SENIGALLIESI**	LUIGI	21/06/1964	CASTELLAMMARE DI STABIA	80053	21/02/1992	-
3786	**10,30**	**FALCIANO**	RAFFAELE	18/07/1981	BARONISSI	84081	21/10/2008	SI
3787	**10,30**	**RUSSO**	CONCETTA	03/06/1980	SIANO	84088	17/01/2007	SI
3788	**10,30**	**PUNZIANO**	MIRKO	19/12/1978	POZZUOLI	80078	25/07/2005	SI
3789	**10,30**	**REA**	VINCENZO	10/08/1975	MARIGLIANO	80034	29/07/2009	SI
3790	**10,30**	**COPPOLA**	LAURA	12/07/1975	NAPOLI	80100	28/09/2004	SI
3791	**10,30**	**CELENTANO**	SALVATORE	08/01/1974	POLLENA TROCCHIA	80040	14/03/2007	SI
3792	**10,30**	**AZAN**	GAETANO	11/05/1966	SANTA MARIA CAPUA VETERE	81055	02/03/1995	SI

fonte: http://burc.regione.campania.it

Graduatoria definitiva Medici Medicina Generale anno 2015

Posizione	Punteggio	Cognome	Nome	DataNascita	Residenza	CAP	Data laurea	Attestato_formaz
3793	**10,30**	**CRISTIANO**	GIANPAOLO	10/08/1965	GRUMO NEVANO	80028	28/03/1991	-
3794	**10,30**	**PAVESE**	FRANCESCO	17/06/1965	PORTICI	80055	26/07/1990	-
3795	**10,30**	**ESPOSITO**	MARIA LUISA	27/03/1963	NAPOLI	80135	07/04/1988	-
3796	**10,30**	**GOGLIA**	EMILIA TIZIANA	08/01/1963	NAPOLI	80122	20/10/1988	-
3797	**10,30**	**MAIELLO**	ENNIO	23/01/1962	SAN PIETRO A PATIERNO	80144	29/03/1988	SI
3798	**10,30**	**DI FONZO**	GIANCARLO	10/10/1956	TERRACINA	4019	21/07/1984	-
3799	**10,20**	**VOLTERRANI**	ELISA	12/03/1981	PIOMBINO	57025	29/02/2008	SI
3800	**10,20**	**DE LUCA**	GENNARO	30/05/1978	AVERSA	81031	11/03/2005	SI
3801	**10,20**	**COPPOLA**	CARMELA	05/11/1971	CASORIA	80026	20/03/2008	SI
3802	**10,20**	**CERCHIA**	CONCETTA	09/09/1970	POMIGLIANO D'ARCO	80038	27/07/2001	SI
3803	**10,20**	**SANTORO**	MICHELE	01/09/1962	SANTA MARIA CAPUA VETERE	81055	29/03/1995	SI
3804	**10,20**	**COSTANTINO**	MARIA	11/01/1962	POZZUOLI	80078	28/07/1989	-
3805	**10,20**	**BRANDI**	MARIA ROSARIA	14/12/1961	NAPOLI	80100	24/07/2000	SI
3806	**10,20**	**CASABURO**	FRANCESCO	21/10/1958	CAIVANO	80023	26/02/1988	SI
3807	**10,20**	**TARTAGLIONE**	ANGELA	16/05/1954	NOCERA INFERIORE	84014	11/02/1987	SI
3808	**10,10**	**COPPOLA**	VERONICA	08/04/1976	SAN GIORGIO A CREMANO	80046	28/06/2004	SI
3809	**10,10**	**D'ANNA**	PAOLA	07/04/1967	NAPOLI	80100	31/03/2003	SI
3810	**10,10**	**TARALLO**	DANIELA	05/10/1966	SAN GIORGIO A CREMANO	80046	27/03/1997	SI
3811	**10,10**	**CUDEMO**	VITO	15/07/1962	NAPOLI	80127	25/07/1988	SI
3812	**10,05**	**SCALETTA ROMEO DI SANTILLO**	MARIA	11/12/1962	MONTE DI PROCIDA	80070	04/10/1991	SI
3813	**10,00**	**PREZIOSO**	LUCA	01/08/1980	CAPUA	81043	12/03/2009	SI
3814	**10,00**	**TRANCHESE**	LAURA	07/07/1978	POMIGLIANO D'ARCO	80038	22/07/2003	SI
3815	**10,00**	**SOLFERINO**	LUCIA	03/07/1972	POLLENA TROCCHIA	80040	17/12/2002	SI
3816	**10,00**	**BIANCO**	GIANLUCA	24/06/1967	NAPOLI	80100	28/09/1992	-
3817	**10,00**	**BERNARDO**	GABRIELE	20/07/1966	CASERTA	81100	23/07/1993	-
3818	**10,00**	**GENTILE**	ROMOLO	05/06/1963	LIONI	83047	29/07/2002	SI
3819	**10,00**	**MEGLIO**	SERGIO	08/08/1956	NAPOLI	80100	12/04/1985	SI
3820	**10,00**	**IANNONE**	FILIPPO	10/01/1953	BATTIPAGLIA	84091	26/06/1982	-
3821	**9,90**	**CANCRO**	ROSARIO	24/10/1981	ATENA LUCANA	84030	15/10/2008	SI
3822	**9,90**	**CARDUCCI**	MARCO	03/01/1981	PIOMBINO	57025	30/06/2008	SI
3823	**9,90**	**MARINELLI**	ANTONIETTA	11/01/1973	NAPOLI	80100	21/10/1998	SI
3824	**9,90**	**MANISCALCO**	MAURO	15/10/1967	NAPOLI	80100	17/07/1991	-
3825	**9,90**	**IACOMINO**	MARIA	14/05/1967	PORTICI	80055	30/06/1992	SI
3826	**9,90**	**MAJORANA**	MARIA	02/02/1967	MERCOGLIANO	83013	26/02/1993	-
3827	**9,90**	**PANARO**	ERNESTO	02/07/1964	NAPOLI	80100	18/10/1988	SI
3828	**9,90**	**CIMMINO**	ANTONIO	18/07/1961	CASTELLAMMARE DI STABIA	80053	18/03/2009	SI
3829	**9,85**	**ESPOSITO**	ANTONIO	30/05/1959	NAPOLI	80100	29/10/1985	SI
3830	**9,80**	**TROVATO**	DANIELA	01/06/1985	SALA CONSILINA	84036	31/03/2010	SI
3831	**9,80**	**CERVONE**	ALESSIA PETRA SILIA	14/01/1984	ROMA	100	24/07/2008	SI
3832	**9,80**	**ROCCO**	ANDREA	09/07/1964	CASORIA	80026	27/09/1990	-
3833	**9,80**	**BASILE**	NUNZIANTE	02/01/1958	SIANO	88100	13/11/1990	-
3834	**9,80**	**IANNONE**	LUIGINA	20/09/1957	SALA CONSILINA	84036	23/02/1994	-
3835	**9,80**	**DE ROSA**	GIOVANNI	11/09/1954	GRAGNANO	80054	31/07/2001	SI
3836	**9,70**	**SANGIOLO**	MARIA GRAZIA	29/06/1974	NAPOLI	80129	31/03/2003	SI
3837	**9,70**	**PETRONE**	ORNELLA	22/01/1953	BATTIPAGLIA	84091	20/07/1983	-
3838	**9,60**	**DI MAIO**	SARA	22/02/1979	SALERNO	84100	16/10/2008	SI
3839	**9,60**	**DE MARTINO**	VALENTINA	27/03/1978	NAPOLI	80100	16/10/2006	SI
3840	**9,60**	**MASSA**	OLIMPIA	08/04/1968	BACOLI	80070	30/10/1995	SI

fonte: http://burc.regione.campania.it

Graduatoria definitiva Medici Medicina Generale anno 2015

Posizione	Punteggio	Cognome	Nome	DataNascita	Residenza	CAP	Data laurea	Attestato_formaz
3841	**9,60**	**GALLO**	MARIA	04/10/1967	BENEVENTO	82100	20/07/2007	SI
3842	**9,60**	**MENDUNI DE ROSSI**	TERESA	08/09/1965	CASTELLAMMARE DI STABIA	80053	30/09/1992	SI
3843	**9,60**	**DE NATALE**	FLORA	05/10/1959	GIUGLIANO IN CAMPANIA	80014	19/10/1988	SI
3844	**9,60**	**COLELLA**	ANDREA	03/07/1956	AVERSA	81031	04/02/1986	-
3845	**9,50**	**RINALDI**	STEFANIA	21/07/1983	NAPOLI	80100	22/03/2010	SI
3846	**9,50**	**DI GIACOMO**	EMIDDIO	05/10/1977	MONTECORVINO ROVELLA	84096	13/07/2009	SI
3847	**9,50**	**REGA**	SAVERIO	09/06/1963	LAURO	83023	13/04/1988	-
3848	**9,50**	**TONZIELLO**	GIROLAMO	29/01/1963	VILLA DI BRIANO	81030	14/07/2009	SI
3849	**9,50**	**MANGIOLA**	ANNA	09/02/1959	CASERTA	81100	29/02/1984	-
3850	**9,50**	**PEPE**	ANNINO	20/08/1958	NOCERA INFERIORE	84014	15/04/1986	SI
3851	**9,50**	**SCHIAVONE**	GIUSEPPE	27/03/1954	SANTA MARIA CAPUA VETERE	81055	27/02/1981	-
3852	**9,45**	**PONE**	EDUARDO	13/08/1956	SAN GIORGIO A COLONICA	59100	09/04/1991	-
3853	**9,40**	**MICCOLI**	ANDREA	02/02/1985	NAPOLI	80100		SI
3854	**9,40**	**SANGIULIANO**	PIETRO	18/09/1979	PARETE	81030	28/07/2005	SI
3855	**9,40**	**CALOBRISI**	CINZIA	25/04/1975	FIRENZE	50134	25/03/2003	SI
3856	**9,40**	**DE LAURENZI**	FRANCESCO	02/11/1974	ROMA	100	03/11/1998	SI
3857	**9,40**	**AURIGEMMA**	MICHELANGELO	03/11/1963	CAPUA	81043	20/10/2003	SI
3858	**9,40**	**PEZONE**	ROSSELLA VIRGINIA	14/11/1960	PARETE	81030	05/04/1991	SI
3859	**9,40**	**D'ALICANDRO**	PATRIZIO	26/05/1958	MARANO DI NAPOLI	80016	13/03/1986	-
3860	**9,40**	**ZAMBELLI**	GERMANO	06/05/1958	IGEA MARINA	47814	14/07/2005	SI
3861	**9,40**	**FOSCHINI**	FILIPPO	03/03/1954	GUARDIA SANFRAMONDI	82034	29/06/1990	-
3862	**9,35**	**SALURSO**	PIERLUIGI	29/01/1964	SAN MAURO CILENTO	84070	26/03/1998	SI
3863	**9,35**	**SPACONE**	DELFINA	08/05/1960	NAPOLI	80100	04/10/1991	-
3864	**9,30**	**CAVALLO**	MICHELE	31/03/1981	MARANO DI NAPOLI	80016	21/10/2010	SI
3865	**9,25**	**ROSSETTI**	MICHELINO WALTER	13/08/1960	GROTTAMINARDA	83035	17/10/1988	-
3866	**9,20**	**DE PAOLA**	FRANCESCO	27/05/1982	BENEVENTO	82100	22/10/2008	SI
3867	**9,20**	**NAPOLITANO**	ASSUNTA	15/08/1978	MARIGLIANELLA	80030	16/10/2009	SI
3868	**9,20**	**FEROCE**	GIUSEPPE	03/07/1978	NAPOLI	80100	30/06/2006	SI
3869	**9,20**	**JULIANI**	TAMILDA GRAZIA	19/02/1976	ROMA	100	31/10/2002	SI
3870	**9,20**	**BALDASSARRE**	MARIA ASSUNTA	01/04/1974	MONTEFALCIONE	83030	30/03/2000	SI
3871	**9,20**	**ADDABBO**	DONATO	13/09/1973	MOLINARA	82020	13/03/2009	SI
3872	**9,20**	**BRANCATO**	TERESA	30/06/1969	NAPOLI	80100	27/07/1997	SI
3873	**9,20**	**SAVASTANO**	ANTONELLA	29/11/1964	CAPODRISE	81020	08/04/1991	SI
3874	**9,20**	**SIMONETTI**	LUIGI	05/09/1960	SAN GIUSEPPE VESUVIANO	80047	14/11/1989	-
3875	**9,15**	**DI DONATO**	SALVATORE WALTER	27/12/1963	CARINOLA	81030	15/04/1993	-
3876	**9,15**	**SCHIAVONE**	ALBA	13/02/1957	SALERNO	84100	12/04/1988	-
3877	**9,10**	**CASCONE**	ALFONSO	27/03/1973	VILLA CARCINA	25069	17/10/2007	SI
3878	**9,10**	**RINALDI**	LUCIANA	03/04/1962	ERCOLANO	80056	21/07/1988	-
3879	**9,10**	**AGNELLO**	MARGHERITA	18/07/1960	TRECASE	80040	16/04/1986	SI
3880	**9,10**	**VERNIERI**	EDOARDO	16/12/1959	SALERNO	84100	28/10/1986	-
3881	**9,10**	**GAROFANO**	MARIELLA	07/10/1958	SOLOPACA	82036	12/04/1988	-
3882	**9,10**	**LA VECCHIA**	FRANCO	25/03/1957	ALVIGNANO	81012	28/07/1987	-
3883	**9,05**	**RUOCCHIO**	MARIA ROSARIA	28/08/1965	TRENTO	38122	28/10/1994	-
3884	**9,00**	**LAVORGNA**	ALESSANDRA	16/02/1978	NAPOLI	80100	20/10/2003	SI
3885	**9,00**	**LANGELLA**	MANUELA	01/10/1977	NAPOLI	80100	21/12/2001	SI
3886	**9,00**	**PALOMBO**	ARCADIO	11/06/1975	MINTURNO	4026	27/10/2004	SI
3887	**9,00**	**FERRANTE**	MAURO	08/05/1965	CASERTA	81100	27/07/1990	SI
3888	**9,00**	**ROCCO**	IDA	06/10/1964	SARNO	84087	31/07/1992	-

fonte: http://burc.regione.campania.it

Graduatoria definitiva Medici Medicina Generale anno 2015

Posizione	Punteggio	Cognome	Nome	DataNascita	Residenza	CAP	Data laurea	Attestato_formaz
3889	**9,00**	**D'IMPERIO**	MARIO	06/03/1960	CORATO	70033	12/10/1992	-
3890	**8,90**	**CAROLLA**	SERENA	27/05/1979	BENEVENTO	82100	18/03/2009	SI
3891	**8,90**	**LETTIERI**	MARIANGELA	09/07/1975	NAPOLI	80100	26/07/2004	SI
3892	**8,90**	**PUCCI**	RANIERO	24/11/1971	LADISPOLI	55	22/03/1997	SI
3893	**8,90**	**GRAZIANO**	ORESTE	04/01/1969	SAN MARCELLINO	81030	28/07/1993	-
3894	**8,90**	**LETTIERI**	CARMINE	19/03/1968	CERVINARA	83012	26/02/1993	-
3895	**8,90**	**MELIOTA**	STEFANIA	25/02/1964	NAPOLI	80100	10/10/1991	SI
3896	**8,90**	**PETRONE**	ALFREDO	14/07/1963	NAPOLI	80131	10/04/1991	-
3897	**8,90**	**MINIERI**	MAURO	01/11/1959	PORTICI	80055	06/06/1986	SI
3898	**8,85**	**MARFELLA**	FRANCESCA	17/09/1980	NAPOLI	80100	12/10/2009	SI
3899	**8,80**	**MORRIELLO**	ANGELICA	24/09/1982	SAN GREGORIO MAGNO	84020	27/10/2009	SI
3900	**8,80**	**DE FEO**	EMMA	29/08/1979	SAN MICHELE DI SERINO	83020	26/10/2004	SI
3901	**8,80**	**RUSSO**	ROBERTA	20/05/1979	TORRECUSO	82030	17/10/2008	SI
3902	**8,80**	**FIORILLO**	DANILA	11/09/1976	POMIGLIANO D'ARCO	80038	24/07/2002	SI
3903	**8,80**	**BLOISE**	ANTONELLA	03/06/1967	NAPOLI	80100	28/10/1991	SI
3904	**8,80**	**MOIO**	ISABELLA	15/09/1963	TARSIA	87040	29/03/1995	SI
3905	**8,80**	**VITELLI**	BONAVENTURA	05/01/1963	SAN TAMMARO	81050	25/07/2007	SI
3906	**8,80**	**PAOLILLO**	LELIA	19/07/1961	NAPOLI	80100	30/07/1986	SI
3907	**8,80**	**LANNI**	DIODATO	22/12/1958	BENEVENTO	82100	10/04/1987	-
3908	**8,80**	**STALTARI**	MARIA TERESA	22/05/1954	ROMA	100	30/10/2009	SI
3909	**8,75**	**CALABRIA**	GIOSUE'	31/08/1973	MARIGLIANO	80034	27/03/2001	SI
3910	**8,70**	**CRISPI**	FRANCESCO	21/02/1980	CATANIA	95100	29/10/2004	SI
3911	**8,70**	**SA**	CLAUDIA	18/08/1979	POLLA	84035	19/03/2008	SI
3912	**8,70**	**PERGOLA**	GAETANO	16/10/1977	NAPOLI	80100	14/10/2004	SI
3913	**8,70**	**CIAMARRA**	PAOLA	05/12/1972	SALERNO	84100	13/10/1997	SI
3914	**8,70**	**LAURIA**	ANTONIO	24/05/1968	CASORIA	80026	27/03/1995	SI
3915	**8,70**	**MOSAVAT**	MAHROKH	02/04/1965	LUSCIANO	81030	27/10/1994	-
3916	**8,70**	**CRESCENZO**	GIOVANNI	01/01/1961	SALERNO	84100	29/09/1989	SI
3917	**8,70**	**PACIFICO**	IMMACOLATA	17/10/1960	NAPOLI	80100	19/10/1988	SI
3918	**8,70**	**CONSOLI**	PIETRO SALVATORE ANTONIO	25/02/1959	SPARANISE	81056	10/04/1989	-
3919	**8,70**	**DI RITA**	FIORENTINO	03/03/1956	FORINO	83020	11/11/1988	-
3920	**8,70**	**MERCOGLIANO**	ALESSANDRO	27/11/1954	POLLENA TROCCHIA	80040	25/07/1989	-
3921	**8,60**	**NARDUCCI**	ARRIGO	13/03/1965	SAN NICOLA LA STRADA	81020	08/11/1991	-
3922	**8,60**	**CASELLA**	ANTONIO	18/12/1964	POZZUOLI	80078	06/09/1993	-
3923	**8,60**	**MOLLO**	RACHELE	20/04/1964	CASTEL SAN GIORGIO	84083	19/12/2005	SI
3924	**8,60**	**NICOTRA**	ALESSANDRO	14/02/1962	NAPOLI	80100	24/07/1986	SI
3925	**8,60**	**SOCCI**	LUCIO	24/02/1960	VITULAZIO	81041	13/11/1991	SI
3926	**8,60**	**BIELLO**	ALTIERO	29/01/1960	GIUGLIANO IN CAMPANIA	80014	18/01/1988	SI
3927	**8,60**	**ARNONE**	BIAGIO	16/06/1959	ACERRA	80011	20/07/1989	-
3928	**8,60**	**ESPOSITO**	CATELLO	19/01/1958	CASTELLAMMARE DI STABIA	80053	25/07/1985	-
3929	**8,50**	**CECCHETTI**	ELENA	21/10/1979	NAPOLI	80100	18/07/2007	SI
3930	**8,50**	**TRIFOGLI**	DANILO	30/01/1976	FROSINONE	3100	30/09/2008	SI
3931	**8,50**	**PANZA**	DANIELA	24/08/1975	AVERSA	81031	29/07/2003	SI
3932	**8,50**	**DE SIMONE**	GABRIELE	10/04/1971	NAPOLI	80100	18/03/2004	SI
3933	**8,50**	**FUSCO**	FAUSTO	09/01/1963	TELESE TERME	82037	10/01/1994	-
3934	**8,50**	**INCISO**	GIOVANNI	29/01/1957	SORRENTO	80067	26/07/1991	-
3935	**8,40**	**DE MAIO**	MELISSA	08/07/1984	ROMA	100	29/07/2010	SI
3936	**8,40**	**MAURO**	SARA	09/07/1983	NOLA	80035	15/10/2008	SI

fonte: http://burc.regione.campania.it

Graduatoria definitiva Medici Medicina Generale anno 2015

Posizione	Punteggio	Cognome	Nome	DataNascita	Residenza	CAP	Data laurea	Attestato_formaz
3937	**8,40**	**ESPOSITO**	SANDRA	12/07/1982	NAPOLI	80100	18/10/2007	SI
3938	**8,40**	**ZAMBRANO**	ANNALUCE	13/01/1981	SALERNO	84100	27/07/2006	SI
3939	**8,40**	**REINA**	CARMINE	15/06/1974	FORMIA	4023	16/10/2001	SI
3940	**8,40**	**DI COSTANZO**	MARIA PIA	17/02/1972	NAPOLI	80100	22/07/1997	SI
3941	**8,40**	**FALCONE**	GABRIELLA	26/09/1968	NAPOLI	80100	31/03/1994	-
3942	**8,40**	**DELL'AQUILA**	ANTONIO	01/05/1967	MUGNANO DI NAPOLI	80018	26/07/1991	SI
3943	**8,40**	**DI MEO**	ROSA	11/08/1965	PORTICO DI CASERTA	81050	26/06/1990	-
3944	**8,40**	**DEL PRETE**	BERNARDO	30/12/1964	PIGNATARO MAGGIORE	81052	22/10/2007	SI
3945	**8,40**	**MIGLIOZZI**	ANTONIETTA	08/09/1962	CARINOLA	81030	29/10/2001	SI
3946	**8,40**	**NICOLETTI**	MARIA	12/09/1959	NAPOLI	80100	17/12/1987	SI
3947	**8,40**	**NAPOLITANO**	CARLO	08/03/1959	CICCIANO	80033	29/01/1990	-
3948	**8,40**	**IZZO**	COSIMO	19/12/1957	CAMPAGNA	84022	28/10/1982	-
3949	**8,30**	**NAPOLITANO**	FRANCESCO	09/11/1979	COMIZIANO	80030	22/07/2005	SI
3950	**8,30**	**CANESTRINO**	GENNARO	24/07/1978	BARI	70100	31/10/2007	SI
3951	**8,30**	**RANUCCI**	STEFANIA	24/10/1977	VILLA LITERNO	81039	21/07/2003	SI
3952	**8,30**	**TAGLIAMONTE**	VIRGINIA	12/12/1974	SANT'EGIDIO DEL MONTALBINO	84010	11/10/2005	SI
3953	**8,30**	**RANALDO**	DIEGO	16/06/1964	PADULI	82020	09/04/1991	-
3954	**8,30**	**NOVIELLO**	ANNUNZIATA	17/04/1962	CASAL DI PRINCIPE	81033	28/09/1990	-
3955	**8,30**	**ROCCO**	PAOLA ROS.ANT.	05/10/1956	CASERTA	81100	19/12/1984	-
3956	**8,25**	**CANCIELLO**	PASQUALINA	07/10/1963	CASERTA	81100	14/11/1990	-
3957	**8,20**	**PETRACCARO**	AGOSTINO	15/10/1985	TORRECUSO	82030	26/10/2010	SI
3958	**8,20**	**BRASIELLO**	MARCELLA	29/03/1982	NAPOLI	80100	11/10/2006	SI
3959	**8,20**	**GUARINO**	DANIELA	28/12/1981	CAPOSELE	83040	30/06/2009	SI
3960	**8,20**	**FEOLA**	ALDO	13/11/1981	ROMA	100	27/09/2010	SI
3961	**8,20**	**PARENTE**	ENRICO	11/02/1981	CAPUA	81043	18/10/2005	SI
3962	**8,20**	**CARNEVALE**	EMANUELE	01/04/1980	ROMA	100	24/10/2006	SI
3963	**8,20**	**VITAGLIANO**	MANUELA	21/07/1978	CAPODRISE	81020	30/09/2004	SI
3964	**8,20**	**ZACCARIELLO**	ANTONIO	06/10/1977	FRIGNANO	81030	28/06/2003	SI
3965	**8,20**	**MANGANELLI**	ANGELA	28/05/1977	SAN GIORGIO DEL SANNIO	82018	13/03/2009	SI
3966	**8,20**	**RISO**	CARMELA	06/10/1975	ISPANI	84050	29/10/2002	SI
3967	**8,20**	**BORRERO**	ORIANNA	02/12/1974	PIEDIMONTE MATESE	81016	30/08/1998	SI
3968	**8,20**	**MUSETTA**	ANTONELLA	09/12/1973	NAPOLI	80100	19/07/2000	SI
3969	**8,20**	**CALIFANO**	UMBERTO GIOVANNI ANGELO	30/07/1972	PAGANI	84016	07/10/2010	SI
3970	**8,20**	**SANTORO**	ELENA	28/06/1968	AVERSA	81031	27/03/1996	SI
3971	**8,20**	**CUCCURULLO**	FRANCESCA MARIA	04/08/1967	NAPOLI	80100	31/07/1992	SI
3972	**8,20**	**DE VECCHI**	GERARDO	10/02/1967	SALERNO	84100	27/07/2000	SI
3973	**8,20**	**MIELE**	ANTONELLA	29/07/1966	ANDRETTA	83040	14/04/1993	SI
3974	**8,20**	**BRUNO**	CRISTINA	20/04/1966	NAPOLI	80100	08/07/1992	SI
3975	**8,20**	**FERRARA**	SALVATORE	18/11/1965	NAPOLI	80100	11/04/1994	SI
3976	**8,20**	**SCIBELLI**	GENNARO	20/01/1964	NAPOLI	80100	26/09/1988	SI
3977	**8,20**	**BUCCELLA**	FIORENZO	02/06/1963	NAPOLI	80100	29/01/1991	-
3978	**8,20**	**DE LUCA**	VALERIA	02/10/1962	ANACAPRI	80071	05/11/1990	SI
3979	**8,20**	**ESPOSITO**	ANTONIETTA	29/04/1962	SANTA MARIA CAPUA VETERE	81055	22/07/1988	SI
3980	**8,20**	**GRAZIOLI**	EMILIA	14/05/1961	ERCOLANO	80056	27/10/1992	SI
3981	**8,20**	**PORTELLA**	GIOVANNA	05/04/1959	AVELLINO	83100	30/12/1987	SI
3982	**8,20**	**SULLO**	GUGLIELMO	22/03/1959	TORRE LE NOCELLE	83030	29/11/1986	SI
3983	**8,20**	**NARDIELLO**	DONATO	02/04/1956	NAPOLI	80100	26/07/1982	SI
3984	**8,10**	**MARINIELLO**	GENEROSA	18/08/1985	SALA CONSILINA	84036	19/10/2010	SI

fonte: http://burc.regione.campania.it

Graduatoria definitiva Medici Medicina Generale anno 2015

Posizione	Punteggio	Cognome	Nome	DataNascita	Residenza	CAP	Data laurea	Attestato_formaz
3985	**8,10**	**BROCCOLI**	MARIA LUCIA	05/12/1973	ROMA	100	30/06/2003	SI
3986	**8,10**	**GENOVESE**	ELVIRA	05/09/1970	NOLA	80035	12/10/1995	SI
3987	**8,10**	**AIESE**	PASQUALE	27/04/1962	NAPOLI	80100	23/12/1992	-
3988	**8,10**	**SABIA**	EMMA	26/10/1957	NAPOLI	80100	27/07/1988	SI
3989	**8,10**	**DE PISAPIA**	ANTONIO	14/04/1956	CAVA DE' TIRRENI	84013	25/06/1981	-
3990	**8,00**	**GAUDINO**	CLEMENTINA	10/08/1979	MARCIANISE	81025	28/07/2009	SI
3991	**8,00**	**PAPALE**	MICHELE	02/08/1956	CURTI	81040	29/07/1988	-
3992	**7,95**	**SPARAGO**	GIUSEPPE	11/05/1962	CASTEL MORRONE	81020	08/04/1991	-
3993	**7,90**	**PITOCCHI**	EUGENIA	21/07/1981	CALVI RISORTA	81042	15/10/2009	SI
3994	**7,90**	**D'ALESSIO**	CARMELA	12/05/1977	SESSA AURUNCA	81037	28/10/2003	SI
3995	**7,90**	**ADINOLFI**	LAURA	27/02/1977	CAVA DE' TIRRENI	84013	07/10/2003	SI
3996	**7,90**	**SOFIA**	ANTONIO	01/06/1975	ROMA	100	31/10/2008	SI
3997	**7,90**	**GAETANO**	SIMONA	02/06/1974	VILLA SAN GIOVANNI	65010	27/10/2004	SI
3998	**7,90**	**RANALDO**	GEPPINA	19/01/1974	PADULI	82020	17/02/2005	SI
3999	**7,90**	**PECORELLA**	MICHELE	30/09/1957	NAPOLI	80100	29/01/1992	-
4000	**7,80**	**DE BLASIO**	RENATO	23/05/1981	NAPOLI	80100	15/10/2008	SI
4001	**7,80**	**DI GIOIA**	CLAUDIO	17/12/1964	BENEVENTO	82100	31/07/1990	-
4002	**7,80**	**MARINIELLO**	GABRIELE	21/07/1964	NAPOLI	80136	11/11/1991	-
4003	**7,80**	**MIGLIO**	ANTONELLO	15/09/1960	MARIGLIANELLA	80030	11/11/1996	SI
4004	**7,80**	**IANTOSCA**	ANTHONY	15/08/1958	MONTEFALCIONE	83030	27/07/1988	-
4005	**7,80**	**CASTALDO**	CIRO	23/04/1958	SANT'ANASTASIA	80048	27/02/1991	-
4006	**7,80**	**PISANO**	MARIA	21/04/1956	MONTEFORTE IRPINO	83024	27/03/1996	SI
4007	**7,75**	**DI MEGLIO**	MILENA	12/06/1973	BARANO D'ISCHIA	80070	06/11/2000	-
4008	**7,75**	**RUSSOMANNO**	CONCETTA	13/09/1967	CAPOSELE	83040	03/04/1992	-
4009	**7,70**	**FORTE**	GABRIELE	02/09/1984	NOCERA INFERIORE	84014	14/10/2010	SI
4010	**7,70**	**LOMBARDI**	FILOMENA	25/04/1981	BAIANO	83022	26/07/2010	SI
4011	**7,70**	**VACCARELLA**	FILOMENA	26/05/1980	SAN LUPO	82034	24/03/2010	SI
4012	**7,70**	**CARDAROPOLI**	ANNA	02/03/1979	BRACIGLIANO	84082	26/03/2008	SI
4013	**7,70**	**PERROTTA**	ANTONIO	26/01/1979	SUCCIVO	81030	18/10/2010	SI
4014	**7,70**	**PITTURERI**	VALENTINA	02/10/1978	NAPOLI	80100	27/07/2010	SI
4015	**7,70**	**DI ROSA**	CARMELA	22/09/1977	FRIGNANO	81030	16/10/2009	SI
4016	**7,70**	**DE LISIO**	ANGELA	06/04/1977	AVELLINO	83100	12/10/2010	SI
4017	**7,70**	**NOBISSO**	PASQUALE	07/01/1977	AVERSA	81031	21/10/2003	SI
4018	**7,70**	**DE VIVO**	CLAUDIO	13/08/1976	FOGGIA	71100	15/10/2008	SI
4019	**7,70**	**SCOGNAMIGLIO**	UMBERTO	24/09/1975	SANT'ANASTASIA	80048	13/03/2006	SI
4020	**7,70**	**MILANO**	ANTONIO	24/02/1972	ROMA	100	28/10/2004	SI
4021	**7,70**	**FONTANA**	FILIPPO	25/05/1969	FRATTAMAGGIORE	80027	13/07/1994	-
4022	**7,70**	**GIANNETTONI**	UMBERTO	13/02/1961	CASTELLAMMARE DI STABIA	80053	27/07/2000	SI
4023	**7,70**	**RUSSO**	ANNA	04/08/1959	CASAGIOVE	81022	26/02/1993	SI
4024	**7,70**	**CAIAZZO**	FULVIO	16/10/1952	NAPOLI	80100	24/07/1995	SI
4025	**7,70**	**DEL GIUDICE**	GIUSEPPINA	08/03/1944	NOLA	80035	25/07/1985	-
4026	**7,60**	**D'AMORE**	ANNA	19/08/1963	TEANO	81057	21/12/1990	-
4027	**7,60**	**DEL VECCHIO**	MARIA CARMELA	15/08/1960	PIGNATARO MAGGIORE	81052	04/11/1993	-
4028	**7,60**	**CALIFANO**	GIUSEPPE	03/06/1959	SENISE	85038	29/01/1992	-
4029	**7,60**	**SCHETTINO**	PASQUALE	02/01/1958	ISCHIA	80077	21/12/1987	-
4030	**7,55**	**RANDO**	FRANCESCO	15/05/1964	ISCHIA	80077	21/07/1989	-
4031	**7,50**	**PEPE**	CRISTINA	04/04/1983	MONTECALVO IRPINO	83037	22/10/2010	SI
4032	**7,50**	**AMMIRATI**	RAFFAELLA	15/07/1981	OTTAVIANO	80044	15/10/2009	SI

fonte: http://burc.regione.campania.it

Graduatoria definitiva Medici Medicina Generale anno 2015

Posizione	Punteggio	Cognome	Nome	DataNascita	Residenza	CAP	Data laurea	Attestato_formaz
4033	**7,50**	**BRANCATO**	VALENTINA	15/11/1980	ROMA	100	16/10/2006	SI
4034	**7,50**	**ALBANESE**	ENRICO	02/05/1980	CAPUA	81043	04/10/2010	SI
4035	**7,50**	**MIRANDA**	GIUSEPPE	13/10/1978	SAN GIUSEPPE VESUVIANO	80047	11/10/2007	SI
4036	**7,50**	**DI SALVO**	CARMINE	29/10/1977	CASERTA	81100	10/10/2006	SI
4037	**7,50**	**TOMASELLI**	ROSANNA	29/07/1970	SAN MARCO DEI CAVOTI	82029	18/03/2008	SI
4038	**7,50**	**TRINCHESE**	NICOLA MASSIMO	09/10/1968	PALMA CAMPANIA	80036	23/07/1993	-
4039	**7,50**	**DELGADO**	GABRIELE	17/03/1964	NAPOLI	80100	25/07/1988	-
4040	**7,50**	**FESTA**	DAVIDE	25/01/1962	AVELLINO	83100	12/03/1998	SI
4041	**7,40**	**ARCOPINTO**	CONCETTA	20/01/1968	PROCIDA	80079	30/09/1994	-
4042	**7,40**	**PONTILLO**	ADRIANO	11/09/1964	SAN MARCO EVANGELISTA	81020	29/03/1996	SI
4043	**7,40**	**SABATINI**	DOMENICO	17/08/1964	BACOLI	80070	19/07/1990	-
4044	**7,40**	**MELONE**	PASQUALE	10/06/1964	TORINO	10100	18/03/2009	SI
4045	**7,40**	**MUGIONE**	GIOVANNA	03/10/1960	CAIVANO	80023	27/03/1992	-
4046	**7,40**	**D'ALIA**	TERESA	16/08/1958	NAPOLI	80100	02/12/1985	-
4047	**7,30**	**BELNOME**	GIOVANNI	20/04/1961	SORRENTO	80067	29/06/1988	-
4048	**7,30**	**INDACO**	ACHILLE	18/06/1949	NAPOLI	80100	30/07/1973	-
4049	**7,25**	**CANNADA BARTOLI**	GIUSEPPE	22/02/1965	NAPOLI	80100	28/07/1989	-
4050	**7,20**	**ZAMARRA**	LUIGI	08/02/1983	VALLATA	83059	08/10/2010	SI
4051	**7,20**	**MARROCCO**	GAETANO	21/02/1979	ROCCA D'EVANDRO	81040	17/10/2008	SI
4052	**7,20**	**CATALANI**	GIACOMO MARIA	18/05/1977	SAN LORENZELLO	82030	10/03/2010	SI
4053	**7,20**	**FESTA**	FERRUCCIO	20/09/1976	AVELLINO	83100	08/10/2007	SI
4054	**7,20**	**D'ORIANO**	ANTONIO	16/07/1976	POZZUOLO	6067	12/10/2009	SI
4055	**7,20**	**LOMBARDI**	GIUSEPPE	31/07/1973	SCAFATI	84018	16/10/2001	SI
4056	**7,20**	**DARABAN**	LUCIA	24/11/1972	SAN FELICE A CANCELLO	81027	28/09/2007	SI
4057	**7,20**	**NASTI**	FRANCESCO	18/04/1970	TORRE DEL GRECO	80059	17/10/2006	SI
4058	**7,20**	**BALDASSARRE**	VITTORIO	21/07/1969	NAPOLI	80100	29/07/2002	SI
4059	**7,20**	**DE PASCALE**	PASQUALE	15/05/1968	ANGRI	84012	26/03/2001	SI
4060	**7,20**	**PERNA**	ELVIRA	02/06/1965	NAPOLI	80100	29/07/1998	SI
4061	**7,20**	**MAGLIO**	TOMMASO	01/05/1963	NAPOLI	80100	27/06/1989	-
4062	**7,20**	**NAPPI**	MARIA	09/04/1962	ROMA	100	26/07/1991	-
4063	**7,20**	**DE PALMA**	COSTANTINO	14/02/1961	NOCERA INFERIORE	84014	19/10/1994	-
4064	**7,20**	**LE ROSE**	ROSA CARMELA	09/07/1958	MANDATORICCIO	87060	05/11/1992	-
4065	**7,20**	**D'ABROSCA**	LUISA	27/06/1957	PIGNATARO MAGGIORE	81052	26/06/2003	SI
4066	**7,20**	**MUSELLA**	ANNAMARIA	25/02/1950	NAPOLI	80100	20/07/2007	SI
4067	**7,10**	**FIORENTINO**	FRANCESCO	27/09/1966	CASORIA	80026	29/10/1993	-
4068	**7,10**	**CASERTA**	LUCIO	13/01/1964	NAPOLI	80100	06/04/1990	-
4069	**7,10**	**MENDITTO**	CARMINE	22/05/1963	CASAGIOVE	81022	29/07/1991	-
4070	**7,10**	**MONACO**	ROSANNA	25/04/1963	SANTA MARIA CAPUA VETERE	81055	31/10/1990	-
4071	**7,00**	**NAPOLITANO**	MARIA	05/03/1967	ROMA	100	05/11/1993	-
4072	**7,00**	**DE GAETANO**	RAFFAELE	26/11/1963	PARETE	81030	30/10/1991	-
4073	**7,00**	**CERBONE**	LUIGI	17/07/1961	CASALNUOVO DI NAPOLI	80013	10/04/1991	-
4074	**6,90**	**PALMA**	MARIO	31/07/1963	NOCERA INFERIORE	84014	10/04/1989	-
4075	**6,90**	**PICCIONE**	ROBERTO	08/12/1959	PONTECAGNANO	84098	31/10/1986	-
4076	**6,90**	**BALSAMO**	TERESA	22/11/1959	AFRAGOLA	80021	07/07/1986	-
4077	**6,90**	**DE SISTO**	GENNARO	03/06/1948	AIROLA	82011	19/12/1975	-
4078	**6,80**	**NARCISO**	OTTAVIO	04/02/1966	NAPOLI	80100	08/07/1992	-
4079	**6,80**	**FERRARA**	IDA	16/09/1961	NAPOLI	80100	28/02/1990	-
4080	**6,80**	**MASUCCI**	FRANCESCO	06/04/1958	MUGNANO DEL CARDINALE	83027	28/10/1983	-

fonte: http://burc.regione.campania.it

Graduatoria definitiva Medici Medicina Generale anno 2015

Posizione	Punteggio	Cognome	Nome	DataNascita	Residenza	CAP	Data laurea	Attestato_formaz
4081	**6,80**	**SALVONI**	GIUSEPPE	22/08/1956	GIUGLIANO IN CAMPANIA	80014	20/12/1993	-
4082	**6,80**	**MONDILLO**	WALTER	26/01/1956	NOEPOLI	85035	05/11/2003	-
4083	**6,70**	**TRIPODI**	FRANCO	29/07/1959	SALERNO	84100	05/04/1985	-
4084	**6,70**	**CHIURILLO**	ANTONIO	15/04/1959	SASSANO	84038	20/03/1987	-
4085	**6,70**	**SANTORO**	PASQUALE	10/06/1957	SALERNO	84100	24/02/1984	-
4086	**6,70**	**PROTA**	ANGELO	03/01/1956	SANTA MARINA	84070	31/03/1982	-
4087	**6,60**	**VENTRE**	MARCO	18/06/1967	SALERNO	84100	15/12/1993	-
4088	**6,60**	**PANNELLA**	MARIA GRAZIA AGNESE	21/01/1965	BENEVENTO	82100	20/03/1991	-
4089	**6,50**	**LIONETTI**	FRANCESCO	31/08/1965	NOCERA INFERIORE	84014	09/03/1993	-
4090	**6,50**	**IANDOLO**	GIOVANNI	24/06/1961	MERCOGLIANO	83013	10/11/1988	-
4091	**6,40**	**TRIVELLI**	LUCIANO	13/06/1965	MONTANO ANTILIA	84060	11/07/1994	-
4092	**6,40**	**COSTANZA**	ALDO	04/01/1962	MONTECORVINO ROVELLA	84096	28/10/1991	-
4093	**6,40**	**TERRACCIANO**	GIUSEPPINA	30/12/1956	BRUSCIANO	80031	17/11/1984	-
4094	**6,25**	**MENNELLA**	MARIA	13/03/1964	CASAMICCIOLA TERME	80074	24/07/1992	-
4095	**6,20**	**MAZZACCARA**	ALFONSO	12/12/1964	ROMA	100	13/07/1992	-
4096	**6,20**	**PALLADINO**	ALBERTO	02/01/1962	POMIGLIANO D'ARCO	80038	31/07/1992	-
4097	**6,20**	**VICEDOMINI**	GIUSEPPA	05/02/1958	LETTERE	80050	10/04/1990	-
4098	**6,20**	**MONTI**	GIUSEPPE	29/07/1956	NAPOLI	80100	15/04/1986	-
4099	**6,20**	**IOVINO**	ANIELLO	22/03/1948	OTTAVIANO	80044	29/07/1976	-
4100	**6,10**	**SPRECHINO**	ANTONIO	12/11/1963	AGROPOLI	84043	08/07/1992	-
4101	**6,10**	**FAELLA**	LUIGI	08/01/1958	MONTEFORTE IRPINO	83024	11/11/1988	-
4102	**6,00**	**GIOVINAZZI**	FRANCESCO	15/11/1965	BRUSCIANO	80031	29/03/1994	-
4103	**6,00**	**VACCARO**	EVA	16/10/1962	ANGRI	84012	29/06/1990	-
4104	**6,00**	**AUTILIO**	MARIA CECILIA	08/02/1957	NAPOLI	80100	25/10/1990	-
4105	**6,00**	**GUARINO**	MAURIZIO	10/01/1955	NAPOLI	80100	09/04/1990	-
4106	**5,90**	**IORIO**	BRUNO	23/09/1965	PORTICI	80055	12/10/1994	-
4107	**5,90**	**RICCIO**	PALMERINA	24/06/1965	SIANO	88100	29/10/1993	-
4108	**5,90**	**PINNERI**	MARIA CONCETTA	05/01/1962	SALERNO	84100	14/11/1989	-
4109	**5,90**	**GRECO**	GIOVANNA	15/09/1960	AGROPOLI	84043	27/02/1991	-
4110	**5,90**	**MASTROIANNI**	ALFONSO	01/09/1959	CAIAZZO	81013	10/04/1990	-
4111	**5,90**	**FRAGOMENO**	FRANCO	10/02/1958	ISPANI	84050	29/10/1987	-
4112	**5,90**	**PALMIERI**	ELVIRA	02/01/1958	CASTELFRANCI	83040	25/10/1983	-
4113	**5,85**	**GALASSO**	LUCIA	27/10/1964	FORIO	80075	28/03/2000	-
4114	**5,80**	**PAPA**	ANTIMO	31/07/1958	TOCCO CAUDIO	82030	20/06/1985	-
4115	**5,70**	**IANNIELLO**	ANTONIO	12/03/1960	FISCIANO	84084	25/06/1991	-
4116	**5,70**	**NAPOLITANI**	MARIA TERESA FILOMENA	13/10/1953	VALLEROTONDA	3040	09/04/1991	-
4117	**5,60**	**BILANCIO**	ANTONIO	06/04/1968	CASANDRINO	80025	27/10/1992	-
4118	**5,60**	**PELLEGRINO**	ARMANDO EMILIO	24/10/1959	SALERNO	84100	26/07/1988	-
4119	**5,60**	**SERRA**	ELVIRA	18/12/1955	AGROPOLI	84043	04/07/1984	-
4120	**5,55**	**LEGALI**	ADELAIDE	07/01/1960	SALERNO	84100	27/06/1988	-
4121	**5,50**	**MARRA**	VINCENZO	02/05/1966	CAPACCIO SCALO	84040	26/07/1991	-
4122	**5,45**	**MARCOLONGO**	SERAFINO PIETRO	25/06/1966	MANFREDONIA	71043	15/07/1992	-
4123	**5,45**	**FERRARA**	ANTONIO	21/09/1952	PELLEZZANO	84080	23/10/1982	-
4124	**5,40**	**BOVENZI**	DIOMIRA	31/03/1966	PIGNATARO MAGGIORE	81052	30/09/1994	-
4125	**5,40**	**MAZZOLA**	PAOLO MARIA	22/02/1959	SALERNO	84100	28/07/1988	-
4126	**5,30**	**MEMOLI**	GIUSEPPE	19/03/1961	ARIANO IRPINO	83031	26/10/1988	-
4127	**5,30**	**D'AMBROSIO**	NICOLINO	09/01/1961	MIRABELLA ECLANO	83036	23/02/1994	-
4128	**5,30**	**CANTIELLO**	GIUSEPPE	28/10/1960	CASAL DI PRINCIPE	81033	02/07/1991	-

fonte: http://burc.regione.campania.it

Graduatoria definitiva Medici Medicina Generale anno 2015

Posizione	Punteggio	Cognome	Nome	DataNascita	Residenza	CAP	Data laurea	Attestato_formaz
4129	**5,30**	**SCARPA**	LELLO	27/06/1958	SALENTO	84070	18/10/1984	-
4130	**5,20**	**TENORE**	SERAFINA	19/03/1966	SIANO	88100	20/12/1993	-
4131	**5,20**	**CRISCUOLO**	LUCIANO	13/10/1964	NAPOLI	80100	16/04/1993	-
4132	**5,20**	**MARESCA**	FRANCA	29/11/1959	CASERTA	81100	15/11/1985	-
4133	**5,20**	**TIRELLI**	DOMENICO	15/04/1956	NOCERA INFERIORE	84014	27/06/1986	-
4134	**5,10**	**CRISTIANO**	STEFANO ANTONIO	13/04/1962	SIDERNO MARINA	89048	03/11/1987	-
4135	**5,10**	**PALMESE**	ALFREDO	21/01/1960	CASERTA	81100	22/07/1993	-
4136	**5,10**	**SCIOTI**	MARIA PIA	03/05/1959	AGROPOLI	84043	11/04/1985	-
4137	**5,10**	**MAZZARELLA**	VITTORIA	13/12/1958	SAN GIORGIO A CREMANO	80046	19/06/1989	-
4138	**5,10**	**AMOROSO**	LUIGI	20/04/1954	SALERNO	84100	27/05/1980	-
4139	**5,05**	**SPIEZIA**	MARIA MADDALENA	22/07/1965	SOMMA VESUVIANA	80049	30/07/1991	-
4140	**5,00**	**DE CUSATIS**	PIETRO	16/06/1964	MONDRAGONE	81034	30/07/1993	-
4141	**5,00**	**FAIELLA**	VANDA	10/05/1957	BENEVENTO	82100	10/04/1987	-
4142	**4,80**	**CHIACCHIO**	IDA	08/08/1968	NAPOLI	80100	23/10/1992	-
4143	**4,80**	**CINQUE**	CONCETTA	31/10/1964	VICO EQUENSE	80069	31/10/1994	-
4144	**4,80**	**GAETANO**	PAOLA	02/10/1963	GIOIA SANNITICA	81010	16/04/1993	-
4145	**4,80**	**NAPPI**	AMATO	25/01/1960	SAN PAOLO BEL SITO	80030	22/06/1992	-
4146	**4,80**	**STAIANO**	AMELIA	10/07/1959	NAPOLI	80100	19/07/1989	-
4147	**4,80**	**SILANO**	GERARDO	01/01/1952	VOLLA	80040	03/11/1992	-
4148	**4,70**	**GALDIERI**	RAFFAELLA	03/02/1965	SALERNO	84125	28/07/1994	-
4149	**4,70**	**ZECCA**	SIMONETTA	13/04/1964	BENEVENTO	82100	14/12/1992	-
4150	**4,70**	**FANUZZI**	NADIA	24/01/1957	POZZUOLI	80078	05/07/1985	-
4151	**4,70**	**CARNEVALE**	ENZA CAROLINA ESTER	05/03/1955	NAPOLI	80100	30/03/1982	-
4152	**4,60**	**RUBBO**	GIUSEPPE	06/08/1966	NAPOLI	80121	26/06/1990	-
4153	**4,60**	**DE CAPRIO**	CARMELA	08/04/1964	TRENTOLA	81038	05/11/1993	-
4154	**4,60**	**DE BELLIS**	SILVIO	29/01/1959	BARONISSI	84081	22/10/1983	-
4155	**4,60**	**LA GROTTERIA**	PAOLA	16/07/1951	NAPOLI	80100	31/03/1994	-
4156	**4,60**	**VICIDOMINI**	FRANCESCO	03/11/1948	NOCERA INFERIORE	84014	26/07/1991	-
4157	**4,50**	**CAPALDO**	ALFONSO	15/06/1967	NOCERA SUPERIORE	84015	05/10/1994	-
4158	**4,50**	**PALMA**	GIAMPAOLO	31/03/1966	NOCERA SUPERIORE	84015	23/07/1992	-
4159	**4,50**	**LABIANCA**	ORAZIO	30/06/1964	BARONISSI	84081	30/07/1990	-
4160	**4,40**	**CICCONE**	BIAGIO	08/02/1966	SAVIANO	80039	06/07/1993	-
4161	**4,40**	**D'ONOFRIO**	LUCIA	02/11/1959	MONTESANO SULLA MARCELLANA STAZIONE	84030	04/11/1986	-
4162	**4,40**	**DE NISCO**	FILOMENA	24/01/1959	VENTICANO	83030	20/12/1989	-
4163	**4,40**	**CIOFFI**	CARLO	01/12/1957	ORTA DI ATELLA	81030	08/10/1984	-
4164	**4,40**	**FRATTURA**	WALTER	20/12/1952	NAPOLI	80100	05/04/1990	-
4165	**4,30**	**ALFANO**	FRANCESCO SAVERIO	17/07/1966	PARMA	43100	16/10/1991	-
4166	**4,30**	**FERRARA**	NICOLANGELO PASQUALE	17/04/1960	LUOGOSANO	83040	30/06/1992	-
4167	**4,30**	**PERRONE**	ANDREA	04/10/1957	PIGNATARO MAGGIORE	81052	30/03/1984	-
4168	**4,20**	**OLIVIERI**	FERDINANDO	10/02/1962	SERRE	84028	20/12/1993	-
4169	**4,20**	**SORROPAGO**	GIOVANNI	26/05/1960	PORTICI	80055	23/10/1986	-
4170	**4,20**	**DELLO IOIO**	LUCIANO	02/05/1960	ISERNIA	86170	04/11/1986	-
4171	**4,20**	**DI MARTINO**	PALMA	30/03/1960	CASALNUOVO DI NAPOLI	80013	08/04/1991	-
4172	**4,20**	**MONTELLA**	SAVERIO	27/08/1957	PAOLISI	82011	29/12/1982	-
4173	**4,15**	**ROCCO**	ALBA	15/11/1964	CASTELLAMMARE DI STABIA	80053	30/07/1993	-
4174	**4,10**	**PICIOCCHI**	BIANCA MICHELINA	24/07/1955	NAPOLI	80100	28/03/1984	-
4175	**4,00**	**LIGUORI**	FERDINANDO	29/05/1956	NAPOLI	80100	04/11/1987	-
4176	**4,00**	**MAIORIELLO**	ANTONIO	28/01/1956	CAMPAGNA	84022	25/02/1991	-

fonte: http://burc.regione.campania.it

Graduatoria definitiva Medici Medicina Generale anno 2015

Posizione	Punteggio	Cognome	Nome	DataNascita	Residenza	CAP	Data laurea	Attestato_formaz
4177	**3,90**	**DI MAURO**	VALERIO	15/04/1966	OTTAVIANO	80044	30/11/1991	-
4178	**3,90**	**PRETE**	ANTONIO	04/11/1962	BOSCOREALE	80041	18/03/1991	-
4179	**3,90**	**AVALLONE**	PIERLUIGI	11/06/1960	VIETRI SUL MARE	84019	22/07/1994	-
4180	**3,90**	**CALIENDO**	CARMINE	19/03/1957	SCISCIANO	80030	04/11/1983	-
4181	**3,80**	**CIOFFI**	VINCENZO	01/01/1965	SANTA MARIA A VICO	81028	22/10/1992	-
4182	**3,80**	**CATAPANO**	CARMINE	18/05/1957	PALMA CAMPANIA	80036	27/01/1983	-
4183	**3,80**	**PIROZZI**	CECILIA	25/08/1956	CASERTA	81100	14/04/1986	-
4184	**3,80**	**RAMONDO**	ANTONIO	25/02/1956	TORRE DEL GRECO	80059	23/06/1982	-
4185	**3,70**	**CAPPABIANCA**	FABIO	06/11/1964	NAPOLI	80143	21/02/1992	-
4186	**3,70**	**PISCOPO**	PASQUALE	31/07/1964	AVELLINO	83100	08/04/1991	-
4187	**3,70**	**ROMANO**	LAURA	20/03/1959	SAVIANO	80039	30/07/1983	-
4188	**3,70**	**REGA**	ANNA	16/02/1959	NAPOLI	80100	03/11/1993	-
4189	**3,60**	**DE MARTINO**	ATTILIO	21/03/1965	NAPOLI	80100	14/03/1994	-
4190	**3,60**	**CESARANO**	TERESA	27/06/1960	CASTELLAMMARE DI STABIA	80053	22/12/1988	-
4191	**3,60**	**PETRELLA**	FILOMENA	18/02/1957	MARIGLIANELLA	80030	27/03/1990	-
4192	**3,50**	**RUGIADA**	FRANCESCO	12/09/1964	NAPOLI	80100	22/07/1994	-
4193	**3,50**	**SABATINO**	ROSA	24/08/1957	MARANO DI NAPOLI	80016	21/07/1982	-
4194	**3,50**	**GIUGLIANO**	GIOVANNI LUIGI EMILIO	21/06/1951	SAPRI	84073	23/12/1975	-
4195	**3,40**	**VETRANO**	ANGELA	18/08/1957	AVELLA	83021	21/12/1988	-
4196	**3,40**	**COLOMBRINO**	LEONILDE	15/06/1955	POMIGLIANO D'ARCO	80038	10/04/1985	-
4197	**3,30**	**DE NICOLA**	ANTONINO	07/09/1964	SAN NICOLA LA STRADA	81020	04/11/1992	-
4198	**3,30**	**SANTOPAOLO**	FILIPPO	07/03/1957	MARANO DI NAPOLI	80016	21/07/1982	-
4199	**3,25**	**DE FELICE**	LUIGI	21/01/1958	MERCATO SAN SEVERINO	84085	06/07/1983	-
4200	**3,20**	**MICALEF**	RODOLFO	05/02/1964	NAPOLI	80100	13/07/1994	-
4201	**3,20**	**DE VITO**	ANIELLO	04/01/1962	SAN GIUSEPPE VESUVIANO	80047	30/04/1990	-
4202	**3,20**	**CEDDIA**	CARLA	19/05/1961	SALA CONSILINA	84036	31/07/1989	-
4203	**3,20**	**DE ROSA**	ROSARIA	23/05/1960	CASTELLAMMARE DI STABIA	80053	28/09/1989	-
4204	**3,20**	**BALZANO**	RAIMONDO	25/03/1960	TORRE DEL GRECO	80059	26/07/1989	-
4205	**3,20**	**PETRILLO**	LUIGI GIUSEPPE	12/11/1959	PRATA PRINCIPATO ULTRA	83030	08/04/1991	-
4206	**3,20**	**ZOTTI**	MARIO	20/08/1959	PONTE	82030	18/12/1993	-
4207	**3,10**	**RAIA**	ANDREA	19/03/1962	SANT'ANASTASIA	80048	28/07/1989	-
4208	**3,10**	**SANTILLO**	SALVATORE	16/10/1961	PAGANI	84016	03/11/1986	-
4209	**3,00**	**BALDASSARRE**	MARIA	17/05/1968	NAPOLI	80100	06/09/1993	-
4210	**3,00**	**MADDALUNO**	GENNARO	10/08/1967	POZZUOLI	80078	28/10/1994	-
4211	**3,00**	**PAGANO**	ERMENEGILDA	27/04/1966	NAPOLI	80100	25/07/1990	-
4212	**3,00**	**BIANCO**	SABATINO	27/04/1965	POZZUOLI	80078	29/07/1994	-
4213	**3,00**	**RUFFOLO**	BRUNO	26/02/1965	NAPOLI	80100	27/07/1990	-
4214	**3,00**	**TROIANIELLO**	MARIAROSARIA	10/01/1965	NAPOLI	80100	30/07/1992	-
4215	**3,00**	**ROMANO**	BENIAMINO	08/01/1965	CERCOLA	80040	29/10/1991	-
4216	**3,00**	**RAGONE**	ELIANA	20/04/1964	NAPOLI	80100	09/04/1990	-
4217	**3,00**	**CHIUCHIOLO**	LUIGI AMEDEO	03/07/1960	AVELLINO	83100	14/07/1989	-
4218	**3,00**	**CAROTENUTO**	RAFFAELE	29/07/1959	POMPEI	80045	27/06/1988	-
4219	**2,90**	**GALLO**	CINZIA	10/12/1968	POZZUOLI	80078	26/10/1992	-
4220	**2,90**	**SAGLIOCCO**	RAFFAELE	04/08/1964	TRENTOLA	81038	23/03/1993	-
4221	**2,80**	**PACCONE**	MARIA	21/01/1968	RECALE	81020	24/07/1992	-
4222	**2,80**	**IACHETTA**	CARMELA	27/07/1964	BENEVENTO	82100	29/07/1992	-
4223	**2,80**	**MANCINI**	LOREDANA	09/12/1963	BENEVENTO	82100	26/10/1990	-
4224	**2,75**	**CACCIA**	VINCENZO	04/07/1949	PORTICI	80055	07/06/1982	-

fonte: http://burc.regione.campania.it

Graduatoria definitiva Medici Medicina Generale anno 2015

Posizione	Punteggio	Cognome	Nome	DataNascita	Residenza	CAP	Data laurea	Attestato_formaz
4225	**2,70**	**MIRAGLIA**	ERRICO	03/07/1967	FRATTAMAGGIORE	80027	22/10/1992	-
4226	**2,70**	**FIORE**	EMILIO	22/12/1966	ATRIPALDA	83042	23/10/1991	-
4227	**2,70**	**CAPPA**	VITTORIO	17/08/1966	NAPOLI	80100	19/12/1990	-
4228	**2,70**	**APICELLA**	CLAUDIO	12/08/1966	NAPOLI	80100	13/07/1992	-
4229	**2,70**	**TARTAGLIA**	EDOARDO	09/12/1965	NAPOLI	80100	29/10/1991	-
4230	**2,70**	**MONTANARO**	ERACLIO	26/08/1961	VAIRANO PATENORA	81058	07/10/2010	-
4231	**2,70**	**PIZZOLA**	ANNA RITA	20/05/1961	POLLA	84035	31/10/1990	-
4232	**2,70**	**CRISPINO**	MARIA ROSARIA	24/06/1957	NAPOLI	80100	05/11/1984	-
4233	**2,65**	**GALISE**	ANTONIO	02/01/1961	PAGANI	84016	06/06/1988	-
4234	**2,60**	**RICCARDI**	STEFANIA	03/12/1964	NAPOLI	80100	24/07/1992	-
4235	**2,60**	**DORIAN**	ORLANDO	17/02/1961	SANTA MARIA CAPUA VETERE	81055	26/07/1990	-
4236	**2,60**	**LIPPIELLO**	ANTONIETTA	01/01/1961	AVELLINO	83100	08/04/1992	-
4237	**2,60**	**FALZARANO**	GIORGIO	02/05/1957	AIROLA	82011	10/04/1990	-
4238	**2,60**	**CIBELLI**	GIOVANNI	25/06/1956	AVELLA	83021	26/06/1987	-
4239	**2,60**	**VARRICCHIO**	NICOLA	27/07/1955	TORRECUSO	82030	28/10/1980	-
4240	**2,60**	**MARTINO**	ANNA	23/05/1955	TRENTOLA	81038	11/02/1984	-
4241	**2,50**	**SANSONE**	ANNUNZIATA	11/07/1966	GRAGNANO	80054	27/10/1994	-
4242	**2,50**	**SUPINO**	PASQUALE	17/08/1964	SALERNO	84100	28/03/1991	-
4243	**2,50**	**GIGLIOTTI**	GIUSEPPE	01/01/1962	BATTIPAGLIA	84091	30/12/1987	-
4244	**2,50**	**QUARTUCCIO**	ANTONIO	14/08/1960	BOSCOREALE	80041	06/04/1993	-
4245	**2,40**	**VISONE**	MICHELE	10/07/1964	NAPOLI	80100	11/11/1994	-
4246	**2,40**	**DANTE**	GIUSEPPE	22/02/1962	POZZUOLI	80078	23/07/1987	-
4247	**2,40**	**MERCOGLIANO**	FULVIO	31/08/1959	MARANO DI NAPOLI	80016	24/02/1989	-
4248	**2,40**	**TRIGGIANI**	PIETRANTONIO	20/03/1957	VICO DEL GARGANO	71018	17/07/1991	-
4249	**2,40**	**COZZI**	AUGUSTO	25/11/1956	BENEVENTO	82100	02/04/1990	-
4250	**2,40**	**VISCUSI**	MIGUEL	15/11/1956	CASERTA	81100	21/12/1983	-
4251	**2,35**	**SOLLA**	RAFFAELE	26/08/1967	NAPOLI	80100	21/10/1994	-
4252	**2,30**	**LUCIANO**	STEFANIA	27/12/1965	BENEVENTO	82100	20/03/1992	-
4253	**2,30**	**CAGGIANO**	VINCENZO	04/01/1961	BATTIPAGLIA	84091	20/03/1989	-
4254	**2,30**	**RIVETTI**	STANISLAO	01/01/1960	ARIENZO	81021	11/04/1989	-
4255	**2,30**	**DE MARCO**	MARIA TERESA	08/05/1957	PIANA DI MONTE VERNA	81013	22/12/1989	-
4256	**2,30**	**LA VOLPE**	SABINA	24/09/1955	NAPOLI	80100	26/07/1982	-
4257	**2,25**	**D'AURIA**	FRANCESCO	07/07/1963	PONTECAGNANO	84098	19/07/1990	-
4258	**2,20**	**COSENZA**	LUIGI	17/07/1969	POMPEI	80045	16/03/1994	-
4259	**2,20**	**MONTANARO**	VITTORINO	04/07/1968	CASERTA	81100	28/07/1993	-
4260	**2,20**	**PAGANO**	MARIO	28/04/1968	NAPOLI	80100	21/10/1994	-
4261	**2,20**	**VITALE**	FABIO	25/03/1967	PORTICI	80055	14/04/1993	-
4262	**2,20**	**SCOTTO DI QUACQUARO**	RAFFAELE	23/08/1966	GIUGLIANO IN CAMPANIA	80014	14/03/1994	-
4263	**2,20**	**DI PATRIA**	ANTONIO	01/02/1962	SANTA MARIA CAPUA VETERE	81055	24/10/1989	-
4264	**2,20**	**RUSSO**	GIOVANNI	09/05/1960	BENEVENTO	82100	30/03/1989	-
4265	**2,20**	**SCARPA**	ANNAMARIA	26/02/1959	NAPOLI	80125	20/12/1989	-
4266	**2,20**	**DI GUIDA**	LUCA	21/10/1957	MARANO	43020	06/07/1984	-
4267	**2,20**	**LABANCHI**	GIUSEPPE	30/04/1956	VICO EQUENSE	80069	24/03/1983	-
4268	**2,10**	**CASTIGLIONE**	ANNUNZIATA	29/02/1976	GRAGNANO	80054	15/10/2007	-
4269	**2,10**	**DEL BUONO**	ANDREA	27/04/1964	CASERTA	81100	22/07/1994	-
4270	**2,10**	**PALERMITI**	VITO	14/07/1958	MARCIANISE	81025	02/11/1984	-
4271	**2,10**	**RUBERTO**	MARISA	06/01/1958	PORTICI	80055	21/12/1987	-
4272	**2,00**	**IOVINO**	GAETANO	04/01/1979	AVELLINO	83100	14/03/2006	-

fonte: http://burc.regione.campania.it

Graduatoria definitiva Medici Medicina Generale anno 2015

Posizione	Punteggio	Cognome	Nome	DataNascita	Residenza	CAP	Data laurea	Attestato_formaz
4273	**2,00**	**MARINIELLO**	ANGELA	02/03/1969	CARDITO	80024	29/07/1994	-
4274	**2,00**	**D'ALESSANDRO**	FABRIZIO	11/10/1965	NAPOLI	80100	13/07/1992	-
4275	**2,00**	**DI STEFANO**	MAURO	25/09/1965	NAPOLI	80100	16/04/1994	-
4276	**2,00**	**LOSCO**	ARTURO	02/07/1962	SALERNO	84100	31/07/1990	-
4277	**2,00**	**LIGUORI**	LUCIA	11/02/1959	GRAGNANO	80054	25/01/1991	-
4278	**2,00**	**DI LORENZO**	LILIA	28/07/1956	NAPOLI	80100	07/07/1980	-
4279	**2,00**	**ARDIZZONE**	ANA ANTONIA CAROLINA	18/05/1952	CASERTA	81100	04/10/1977	-
4280	**1,90**	**CESARANO**	MARIA	14/06/1967	CASTELLAMMARE DI STABIA	80053	27/10/1993	-
4281	**1,90**	**RUGGIERO**	GENNARO	07/07/1963	TORRE DEL GRECO	80059	31/03/1994	-
4282	**1,90**	**MATERA**	MAURO	28/02/1961	SOLOPACA	82036	10/07/1992	-
4283	**1,90**	**SARAVO**	MARIA TERESA	02/10/1958	NAPOLI	80100	29/10/1984	-
4284	**1,90**	**CASTELLETTI**	ATTILIO	25/06/1957	SANTA MARIA CAPUA VETERE	81055	24/10/1983	-
4285	**1,90**	**MARRA**	RAFFAELE	01/11/1955	PORTICI	80055	14/11/1981	-
4286	**1,80**	**MARTUCCI**	NICOLA	06/08/1967	SANTA MARIA CAPUA VETERE	81055	31/03/1994	-
4287	**1,80**	**DORATO**	FABIO	07/10/1965	POZZUOLI	80078	18/10/1993	-
4288	**1,80**	**LAURIA**	GIOVANNI	28/10/1964	AVELLINO	83100	07/04/1993	-
4289	**1,80**	**FONTANA**	FAUSTA	18/08/1964	NAPOLI	80100	30/09/1991	-
4290	**1,80**	**RIELLO**	RAFFAELE	15/02/1964	CASTEL MORRONE	81020	27/02/1991	-
4291	**1,80**	**TUCCI**	ERMINIA MARIA PAOLA	27/12/1963	MARANO DI NAPOLI	80016	20/12/1991	-
4292	**1,80**	**BELLONE**	FRANCESCO	03/01/1957	POMPEI	80045	30/06/1982	-
4293	**1,70**	**PANICO**	LORENZO	01/05/1969	PORTICI	80055	13/07/1994	-
4294	**1,70**	**MARROCCO**	ENZA	07/05/1962	SAN MAURO CILENTO	84070	09/04/1992	-
4295	**1,70**	**FRAGETTA**	GIOVANNI	07/11/1959	POSTIGLIONE	84026	18/12/1992	-
4296	**1,70**	**AMBROSINO**	ANTONIO	18/04/1950	ACERRA	80011	29/01/1992	-
4297	**1,60**	**DI PASQUALE**	NICOLA	11/02/1983	CASANDRINO	80025	14/10/2010	SI
4298	**1,60**	**FLAMINIO**	CONCETTA	06/01/1968	NAPOLI	80100	29/10/1993	-
4299	**1,60**	**ROSCIA**	ANTONIO	25/04/1965	SALERNO	84100	25/07/1989	-
4300	**1,60**	**TORTORA**	GIUSEPPE	30/08/1958	NAPOLI	80100	24/07/1985	-
4301	**1,60**	**COZZOLINO**	ASSUNTA	30/07/1956	CASERTA	81100	08/03/1991	-
4302	**1,60**	**CAVALLARO**	FABIO	02/08/1953	SAN BARTOLOMEO IN GALDO	82028	13/12/1982	-
4303	**1,50**	**GIORDANO**	LAURA	19/12/1967	NAPOLI	80100	23/07/1992	-
4304	**1,50**	**FERRUCCI**	MARIA GRAZIA	02/12/1967	AMOROSI	82031	25/10/1993	-
4305	**1,50**	**ROSSI**	VALENTINA	20/07/1966	NAPOLI	80100	25/07/1990	-
4306	**1,50**	**FRATTOLILLO**	ADELE	15/03/1966	NAPOLI	80100	13/07/1994	-
4307	**1,50**	**SELLERI**	ANTONELLO	28/06/1965	TORRE ANNUNZIATA	80058	17/07/1991	-
4308	**1,50**	**MOTTOLA**	ADRIANA	28/03/1965	CASAL DI PRINCIPE	81033	14/04/1993	-
4309	**1,50**	**CAPOZZOLI**	FIORENTINO	26/02/1965	NAPOLI	80100	25/09/1989	-
4310	**1,50**	**BARATELLI**	ANNA MARIA	07/07/1964	ANACAPRI	80071	03/11/1993	-
4311	**1,50**	**SALVIA**	SIBILLA	04/05/1964	CAPRI	80073	21/12/1989	-
4312	**1,50**	**NIGRO**	ENRICA	15/07/1963	CAMPAGNA	84022	26/10/1992	-
4313	**1,50**	**DE ROSA**	CARLO	01/12/1962	ANGRI	84012	23/03/1993	-
4314	**1,50**	**SARNACCHIARO**	FRANCESCA	28/09/1962	NAPOLI	80100	24/07/1989	-
4315	**1,50**	**VACCARO**	FRANCESCO	28/02/1962	NAPOLI	80100	07/04/1992	-
4316	**1,50**	**AQUINO**	ASSUNTA	22/07/1960	AVELLINO	83100	05/04/1990	-
4317	**1,50**	**BALSAMO**	ANDREA	03/07/1960	CONTRADA	83020	28/10/1991	-
4318	**1,50**	**CHIUSOLO**	EMILIA	08/05/1960	ROMA	100	08/04/1992	-
4319	**1,50**	**MANNELLI**	MARIA PIA	15/02/1960	NAPOLI	80100	12/09/1985	-
4320	**1,50**	**CAVALIERI**	PIERGIORGIO	19/07/1959	ROMA	100	29/11/1982	-

fonte: http://burc.regione.campania.it

Graduatoria definitiva Medici Medicina Generale anno 2015

Posizione	Punteggio	Cognome	Nome	DataNascita	Residenza	CAP	Data laurea	Attestato_formaz
4321	**1,50**	**NATALE**	MARIA ROSARIA	07/10/1957	QUARTO	80010	26/02/1988	-
4322	**1,50**	**DELLA CORTE**	FLORA	14/06/1957	NAPOLI	80100	27/01/1982	-
4323	**1,50**	**PICARDI**	ROSA	11/12/1955	NAPOLI	80100	29/07/1981	-
4324	**1,50**	**GRASSO**	OTTAVIANO	28/02/1950	ARIANO IRPINO	83031	25/11/1974	-
4325	**1,50**	**POLLIO**	SALVATORE	14/02/1949	META DI SORRENTO	80062	29/11/1975	-
4326	**1,50**	**NOSARI**	NORBERTO	06/02/1949	SALERNO	84100	04/12/1973	-
4327	**1,40**	**CIOFFI**	ANNAMARIA	26/07/1965	TEGGIANO	84039	29/07/1991	-
4328	**1,40**	**DE FALCO**	FRANCESCA	24/10/1963	NAPOLI	80100	13/07/1990	-
4329	**1,40**	**SAVARESE**	MAURIZIO	28/04/1960	NAPOLI	80100	15/10/1991	-
4330	**1,40**	**IENGO**	GENNARO	24/12/1958	NAPOLI	80100	26/07/1989	-
4331	**1,40**	**PIETRAFESA**	GIUSEPPE	17/03/1958	NAPOLI	80100	26/07/1991	-
4332	**1,40**	**RUSSO**	GIUSEPPE	09/12/1956	SAN SEBASTIANO AL VESUVIO	80040	29/06/1982	-
4333	**1,40**	**CARDONE**	FRANCESCO	05/09/1950	GIUGLIANO IN CAMPANIA	80014	06/03/1986	-
4334	**1,30**	**MARANDOLA**	CARMINE	16/08/1968	CASSINO	3043	02/11/1994	-
4335	**1,30**	**CAPUTO**	ANTONIO	17/06/1960	BATTIPAGLIA	84091	03/04/1989	-
4336	**1,30**	**DELLA CORTE**	VINCENZO	16/03/1956	SESSA AURUNCA	81037	19/07/1983	-
4337	**1,20**	**OMARTO**	LUIGI	10/09/1966	CAPODRISE	81020	18/12/1993	-
4338	**1,20**	**BUGLIONE**	STEFANIA	11/03/1963	NAPOLI	80100	26/03/1990	-
4339	**1,20**	**MIRACCO BERLINGIERI**	GIULIA	05/02/1963	NAPOLI	80126	08/10/1992	-
4340	**1,20**	**BUCCIERO**	DOMENICO	27/09/1957	NAPOLI	80100	24/07/1985	-
4341	**1,20**	**CALAFATI**	CONCETTA	29/10/1954	NAPOLI	80100	19/10/1988	-
4342	**1,20**	**GAETA**	CATERINA MARIA	08/12/1950	BARONISSI	84081	21/07/1981	-
4343	**1,20**	**D'ONOFRIO**	GIOVANNI	25/11/1950	NAPOLI	80100	27/01/1983	-
4344	**1,15**	**CINQUE**	ENZO	12/08/1959	NAPOLI	80100	25/07/1985	-
4345	**1,10**	**CUOMO**	ANNA	14/05/1961	CASAMICCIOLA TERME	80074	09/04/1991	-
4346	**1,10**	**CIAMPI**	ANTONIO	25/04/1961	AVELLINO	83100	02/07/1990	-
4347	**1,10**	**SUERO**	TERESA	08/01/1960	SAN LORENZO MAGGIORE	82034	25/07/1985	-
4348	**1,10**	**LAMBERTI**	CARLA	27/11/1955	CAPACCIO	84047	12/04/1989	-
4349	**1,10**	**GRAZIOSO**	ANNANUNZIA	05/11/1953	NAPOLI	80100	16/12/1985	-
4350	**1,00**	**PINTO**	FORTUNA	29/09/1968	SARNO	84087	23/07/1992	-
4351	**1,00**	**DE PETRA**	MARIA ROSARIA	02/11/1967	SANTA MARIA CAPUA VETERE	81055	04/11/1993	-
4352	**1,00**	**PETRONI**	GIANPAOLO	29/05/1967	NAPOLI	80100	30/07/1991	-
4353	**1,00**	**PINTO**	GAETANO	17/04/1967	SARNO	84087	06/04/1992	-
4354	**1,00**	**SEPE**	DARIO	10/10/1966	NAPOLI	80100	25/10/1990	-
4355	**1,00**	**CAVALLO**	CIRA	08/08/1966	RIVISONDOLI	67036	06/04/1992	-
4356	**1,00**	**LANDRI**	PAOLO ANTONIO	21/07/1966	SALERNO	84100	30/07/1991	-
4357	**1,00**	**MARSICANO**	CARMELA	05/08/1965	CASERTA	81100	22/07/1991	-
4358	**1,00**	**D'AMICO**	LUIGI	18/07/1965	SANTA MARIA CAPUA VETERE	81055	11/01/1994	-
4359	**1,00**	**LORITO**	ANTONIO	15/01/1965	SALERNO	84100	09/04/1991	-
4360	**1,00**	**ACAMPORA**	ALESSANDRO	08/01/1964	SORRENTO	80067	10/04/1989	-
4361	**1,00**	**SODANO**	ANNA MARIA	23/12/1963	NAPOLI	80100	08/04/1992	-
4362	**1,00**	**BEVILACQUA**	MAURIZIO	06/12/1963	SAN PRISCO	81054	22/12/1993	-
4363	**1,00**	**CORVINO**	RAFFAELE ANT. SALV.	04/04/1963	CASAL DI PRINCIPE	81033	29/07/1993	-
4364	**1,00**	**DE SIMONE**	ROSANNA	13/03/1963	CAVA DE' TIRRENI	84013	28/10/1994	-
4365	**1,00**	**CIAMPA**	NICOLA	12/01/1963	NAPOLI	80100	29/03/1994	-
4366	**1,00**	**BOCCHI**	GIUSEPPE	01/01/1963	SASSARI	7100	05/11/1988	-
4367	**1,00**	**PELUSO**	ENRICO	23/04/1962	QUALIANO	80019	10/01/1994	-
4368	**1,00**	**DOMIZIO**	FABIO	29/12/1961	PORTICI	80055	29/07/1992	-

fonte: http://burc.regione.campania.it

Graduatoria definitiva Medici Medicina Generale anno 2015

Posizione	Punteggio	Cognome	Nome	DataNascita	Residenza	CAP	Data laurea	Attestato_formaz
4369	**1,00**	**FORTUNATO**	LUIGIA	18/03/1961	MELITO DI NAPOLI	80017	31/07/1987	-
4370	**1,00**	**SABELLA**	DARIO	21/01/1961	NAPOLI	80100	08/01/1991	-
4371	**1,00**	**DI MARTINO**	GIULIANA	14/10/1960	NAPOLI	80100	08/04/1987	-
4372	**1,00**	**VARONE**	MARIAROSARIA	18/05/1960	CASERTA	81100	29/07/1986	-
4373	**1,00**	**MATTIELLO**	CIRO	06/11/1959	NAPOLI	80100	13/04/1994	-
4374	**1,00**	**BRANCATI**	CARLO	11/03/1959	NAPOLI	80100	23/06/1987	-
4375	**1,00**	**RUBINO**	CARMINE	08/03/1959	NAPOLI	80100	21/06/1991	-
4376	**1,00**	**NATALIZIO**	PAOLO	29/05/1958	NAPOLI	80100	24/10/1983	-
4377	**1,00**	**DI MEGLIO**	GERARDO	28/04/1958	CAPRI	80073	02/11/1983	-
4378	**1,00**	**DI GIORGIO**	PATRIZIA	26/04/1958	NAPOLI	80100	03/11/1984	-
4379	**1,00**	**ALBANO**	GIUSEPPINA	10/10/1957	EBOLI	84025	23/06/1987	-
4380	**1,00**	**BRANCATI**	TOMMASO	19/04/1957	NAPOLI	80100	08/02/1984	-
4381	**1,00**	**CASILLO**	GIUSEPPE	05/04/1957	NAPOLI	80100	25/03/1982	-
4382	**1,00**	**D'ANTONIO**	ANTONIO	06/02/1957	CIMITILE	80030	28/01/1982	-
4383	**1,00**	**PENNACCHIO**	ROSARIO	02/02/1957	NAPOLI	80100	29/10/1984	-
4384	**1,00**	**DOLABELLA**	ANGELO	05/10/1956	CASERTA	81100	30/03/1984	-
4385	**1,00**	**CARCURO**	ENRICO	02/01/1955	CASORIA	80026	20/12/1979	-
4386	**1,00**	**ABATE**	RITA	17/11/1954	SALERNO	84100	07/04/1993	-
4387	**1,00**	**LEONE**	LUCIANO	15/05/1953	PORTICI	80055	27/06/1985	-
4388	**1,00**	**CIRINO**	TOMMASO	03/08/1952	MERCOGLIANO	83013		-
4389	**1,00**	**CECCHI**	MARIA ASSUNTA	21/03/1951	NAPOLI	80100	05/11/1975	-
4390	**1,00**	**TERRONE**	EUGENIO	08/01/1950	BENEVENTO	82100	31/10/1974	-
4391	**0,90**	**PUZZUOLI FANTONI**	STEFANIA	26/11/1967	SAN GIORGIO DEL SANNIO	82018	08/04/1992	-
4392	**0,90**	**MACCHIONE**	OTO	19/09/1964	ARIANO IRPINO	83031	28/06/1993	-
4393	**0,90**	**SCHIANO**	PASQUALINA	05/07/1961	NAPOLI	80100	30/07/1993	-
4394	**0,90**	**VITIELLO**	GIUSEPPE	03/11/1954	SCAFATI	84018	26/03/1984	-
4395	**0,90**	**D'AVANZO**	CARMELA	25/08/1954	MERCOGLIANO	83013	27/06/1980	-
4396	**0,85**	**CAMPANELLI**	MARIA GRAZIA	02/07/1959	CASERTA	81100	31/07/1990	-
4397	**0,80**	**LANNI**	NICOLA	27/02/1966	MONTESARCHIO	82016	27/10/1994	-
4398	**0,80**	**COTTICELLI**	LUCIO	24/12/1964	SANTO STEFANO DEL SOLE	83050	03/11/1993	-
4399	**0,80**	**LORENZO**	MADDALENA	26/04/1964	MARANO DI NAPOLI	80016	27/11/1991	-
4400	**0,80**	**MICOLONI**	LUCIO	13/12/1963	SALERNO	84100	30/10/1991	-
4401	**0,80**	**SAVA**	ENRICO	14/06/1959	NAPOLI	80100	20/10/1988	-
4402	**0,80**	**CHIRCHIANO**	VIVIANA MONICA	12/11/1958	ALBANO LAZIALE	41	28/10/1986	-
4403	**0,80**	**D'AMBROSIO**	POMPEO MARIA	22/05/1958	NAPOLI	80100	05/07/1984	-
4404	**0,80**	**MESSINA**	PAOLA MARIA	04/04/1958	NAPOLI	80100	25/07/1985	-
4405	**0,80**	**STARA**	MARCO	02/01/1957	TORRE ANNUNZIATA	80058	21/12/1988	-
4406	**0,70**	**LA SALA**	GAETANO	23/04/1965	AVELLINO	83100	29/03/1999	-
4407	**0,70**	**PERNA**	ANGELO	26/04/1962	NAPOLI	80100	28/02/1990	-
4408	**0,70**	**BIAGI**	GIUSEPPINA	11/03/1962	NAPOLI	80129	31/07/1989	-
4409	**0,70**	**BRUNO**	MARIA	21/01/1961	MERCATO SAN SEVERINO	84085	23/12/1992	-
4410	**0,70**	**DE LUCA**	MARIA	07/07/1960	VOLLA	80040	28/07/1988	-
4411	**0,70**	**SALVATORE**	LUCIO	03/04/1956	NAPOLI	80100	03/11/1983	-
4412	**0,60**	**VITALE**	LUIGI	22/03/1958	CAVA DE' TIRRENI	84013	28/07/1988	-
4413	**0,60**	**FIORILLO**	ANTONIO	27/07/1957	CASERTA	81100	04/04/1989	-
4414	**0,60**	**DE CARLO**	ROBERTO	24/10/1955	BENEVENTO	82100	06/04/1990	-
4415	**0,50**	**VIGLIONE**	CESARE	29/12/1966	SESSA AURUNCA	81037	05/04/1994	-
4416	**0,50**	**BELLOMO**	OSCAR CARLO MARCO	25/04/1965	LIVERI	80030	22/03/1994	-

fonte: http://burc.regione.campania.it

Graduatoria definitiva Medici Medicina Generale anno 2015

Posizione	Punteggio	Cognome	Nome	DataNascita	Residenza	CAP	Data laurea	Attestato_formaz
4417	**0,50**	**MELINA**	RAFFAELE	23/10/1964	ROMA	100	10/01/1994	-
4418	**0,50**	**CARRABBA**	LAURA	20/08/1964	NAPOLI	80100	22/03/1994	-
4419	**0,50**	**CURCI**	MARIAROSARIA	03/03/1963	NAPOLI	80100	20/12/1989	-
4420	**0,50**	**GLIOZZI**	GIOVANNI BATTISTA	10/11/1962	VETRALLA	1019	06/04/1991	-
4421	**0,50**	**CARRELLA**	VINCENZO	03/05/1962	SOMMA VESUVIANA	80049	29/10/1993	-
4422	**0,50**	**GANERI**	MAURO	07/08/1961	SCAFATI	84018	04/10/1991	-
4423	**0,50**	**DE VITA**	MAURIZIO	05/04/1961	SOLOPACA	82036	26/07/1989	-
4424	**0,50**	**GIACCHETTO**	ANNAMARIA	19/05/1960	CASERTA	81100	11/11/1991	-
4425	**0,50**	**CUDEMO**	VITO	18/01/1960	NAPOLI	80100	11/04/1985	-
4426	**0,50**	**CARRARA**	MASSIMO	01/01/1960	SALERNO	84100	05/04/1984	-
4427	**0,50**	**DE PASCALE**	HERMANN WERNER HEIM	01/09/1959	MELITO DI NAPOLI	80017	23/06/1987	-
4428	**0,50**	**MILEO**	LUCIANO	17/04/1959	MONTECORICE	84060	14/11/1989	-
4429	**0,50**	**PERCESEPE**	DANIELA	23/03/1959	AVELLINO	83100	19/06/1989	-
4430	**0,50**	**MAJOCCHI**	PIETRO	04/07/1958	NAPOLI	80100	24/10/1983	-
4431	**0,50**	**DE LUCIA**	SERGIO	20/09/1957	SAN NICOLA LA STRADA	81020	13/10/1983	-
4432	**0,50**	**STORACE**	ROSARIO	24/07/1956	NAPOLI	80100	24/07/1986	-
4433	**0,50**	**RUSSO**	AMEDEO	20/02/1954	NAPOLI	80100	24/10/1980	-
4434	**0,50**	**DE VIVO**	FABRIZIO	14/02/1951	ANACAPRI	80071	20/12/1976	-
4435	**0,50**	**ATTANASIO**	GIUSEPPE	01/01/1950	NAPOLI	80100	09/01/1981	-
4436	**0,40**	**PACIFICO**	CONCETTA	25/04/1962	FOGGIA	71100	22/02/1994	-
4437	**0,40**	**IMBROGNO**	GIULIA	11/04/1958	NAPOLI	80100	28/07/1987	-
4438	**0,40**	**PASCARIELLO**	LINA	21/08/1957	SAN NICOLA LA STRADA	81020	31/10/1989	-
4439	**0,30**	**IANNICELLI**	LUISA	05/02/1967	AULETTA	84031	28/07/1994	-
4440	**0,30**	**LETIZIA**	ORTENSIO	22/08/1966	AVERSA	81031	22/12/1992	-
4441	**0,30**	**NOTARO**	PATRIZIO	10/01/1966	NAPOLI	80100	30/03/1994	-
4442	**0,30**	**IACCARINO**	MAURIZIO	06/10/1965	NAPOLI	80100	30/06/1992	-
4443	**0,30**	**ORMANDO**	ROSA	29/01/1964	PALESTRINA	36	12/11/1991	-
4444	**0,30**	**DI MAIO**	GIUSEPPE	13/11/1963	SAN GIUSEPPE VESUVIANO	80047	22/07/1993	-
4445	**0,30**	**PARISI**	ROBERTO	07/08/1963	GIUGLIANO IN CAMPANIA	80014	13/07/1992	-
4446	**0,30**	**RAFFONE**	PIETRO	12/07/1963	SAN NICOLA LA STRADA	81020	25/02/1991	-
4447	**0,30**	**BACCO**	ORESTE	19/08/1962	BATTIPAGLIA	84091	22/12/1992	-
4448	**0,30**	**CILIENTO**	MICHELE	07/08/1960	CESA	81030	26/07/1994	-
4449	**0,30**	**GRASSO**	ORAZIO	25/09/1959	BENEVENTO	82100	10/04/1985	-
4450	**0,30**	**PICARIELLO**	ANTONIO	15/07/1959	AVELLINO	83100	14/04/1989	-
4451	**0,30**	**PERSICO**	ANTONIO	24/12/1958	BACOLI	80070	03/11/1992	-
4452	**0,30**	**TARASCHI**	MARIO	03/10/1958	NAPOLI	80100	23/07/1990	-
4453	**0,30**	**PALMA**	RAFFAELE	31/03/1958	SAN GIUSEPPE VESUVIANO	80047	27/10/1992	-
4454	**0,30**	**GAUTIERI**	MAURIZIO	12/03/1958	GIUGLIANO IN CAMPANIA	80014	29/03/1983	-
4455	**0,30**	**FALLACE**	FRANCESCA	02/03/1958	NAPOLI	80100	26/03/1986	-
4456	**0,30**	**PACE**	ERMINIO	28/12/1957	SANT'AGATA DE' GOTI	82019	16/04/1986	-
4457	**0,30**	**PICARIELLO**	CARMELA	30/01/1957	AGROPOLI	84043	29/07/1987	-
4458	**0,30**	**LAURITANO**	ADAMO	15/12/1956	MARCIANISE	81025	29/07/1987	-
4459	**0,30**	**FIERRO**	NICOLA	24/05/1956	NAPOLI	80100	23/12/1981	-
4460	**0,30**	**CARIELLO**	FRANCESCO	13/05/1956	NOLA	80035	09/04/1983	-
4461	**0,30**	**CESIANO**	ROBERTO	04/04/1956	NAPOLI	80100	20/03/1981	-
4462	**0,30**	**PALDO**	MARIO	31/12/1955	NAPOLI	80100	26/07/1983	-
4463	**0,30**	**SAVANELLI**	LUIGI	13/02/1953	MARANO DI NAPOLI	80016	28/10/1978	-
4464	**0,30**	**CUPIDO**	MARIO	18/01/1949	SAN PIETRO AL TANAGRO	84030	28/01/1974	-

fonte: http://burc.regione.campania.it

Graduatoria definitiva Medici Medicina Generale anno 2015

Posizione	Punteggio	Cognome	Nome	DataNascita	Residenza	CAP	Data laurea	Attestato_formaz
4465	**0,20**	**NAPPA**	GIOVANNI	31/10/1961	SALERNO	84100	30/07/1991	-
4466	**0,20**	**FRESA**	ANTONIO	14/06/1959	SALERNO	84100	08/04/1988	-
4467	**0,20**	**DE FEO**	DONATO	05/07/1958	POMIGLIANO D'ARCO	80038	25/07/1989	-
4468	**0,20**	**TREMATERRA**	GEPPINO	06/01/1958	NAPOLI	80100	04/11/1993	-
4469	**0,20**	**PALDO**	ALMERINDO	21/04/1957	CAMPAGNA	84020	23/12/1987	-
4470	**0,20**	**DE FEO**	GERARDINA ROSANNA	26/07/1955	CAPACCIO	84047	23/12/1987	-
4471	**0,00**	**GUBITOSI**	FRANCESCO	02/11/1963	MINTURNO	4026	29/07/1993	-
4472	**0,00**	**CASILLO**	ANTONIO	30/12/1962	SAN GIUSEPPE VESUVIANO	80047	10/04/1991	-
4473	**0,00**	**MIRAGLIUOLO**	ANTONIO	30/10/1962	CASAMICCIOLA TERME	80074	10/10/1991	-
4474	**0,00**	**D'AGOSTINO**	RAFFAELA	26/05/1962	CAPACCIO	84047	23/07/1993	-
4475	**0,00**	**CONTE**	ADRIANA MODESTINA	18/01/1962	GIOIA SANNITICA	81010	26/10/1993	-
4476	**0,00**	**SCOTTO DI FREGA**	ANTONIO	22/07/1961	MONTE DI PROCIDA	80070	26/09/1986	-
4477	**0,00**	**PALLADINO**	ADELE	31/05/1961	SANTA MARIA CAPUA VETERE	81055	09/04/1991	-
4478	**0,00**	**D'ALESSANDRO**	ANNAMARIA	04/02/1961	BENEVENTO	82100	20/12/1993	-
4479	**0,00**	**GROSSO**	ANDREA	04/07/1960	PIMONTE	80050	25/02/1991	-
4480	**0,00**	**DE SIMONE**	ERNESTO	15/12/1959	TORTORETO	64018	06/04/1987	-
4481	**0,00**	**DE SIMONE**	GENNARO	06/07/1959	SCAFATI	84018	25/02/1989	-
4482	**0,00**	**ABATE**	VINCENZO GENEROSO ALFREDO	16/05/1959	NAPOLI	80100	29/01/1990	-
4483	**0,00**	**CARBONE**	LUIGI	14/03/1959	SCAFATI	84018	16/04/1986	-
4484	**0,00**	**PELUSO**	GIUSEPPE	18/10/1958	SIRIGNANO	83020	13/04/1988	-
4485	**0,00**	**CALABRIA**	GOISUE'	06/08/1958	MARIGLIANO	80034	17/11/1984	-
4486	**0,00**	**GAETA**	SERGIO	22/12/1957	SALERNO	84100	20/01/1990	-
4487	**0,00**	**TEDONE**	PASQUALE	14/03/1957	CELLOLE	81030	18/10/1984	-
4488	**0,00**	**SADEK**	NAZAR MOHELY SHU	24/12/1956	NAPOLI	80100	10/04/1991	-
4489	**0,00**	**SPIZUOCO**	MARIA	11/09/1956	SAN GENNARO VESUVIANO	80040	23/10/1982	-
4490	**0,00**	**SORRENTINO**	MARIA ROSARIA	23/02/1956	PALMA CAMPANIA	80036	31/07/1989	-
4491	**0,00**	**CORVINO**	GIOVANNI	09/10/1955	CASERTA	81100	29/10/1982	-
4492	**0,00**	**PEPE**	MARIO	08/05/1955	POSTIGLIONE	84026	24/10/1983	-
4493	**0,00**	**MAIONE**	GIOVANNI	16/01/1955	NAPOLI	80100	28/07/1987	-
4494	**0,00**	**PERRI**	CHIARINA	05/12/1954	NAPOLI	80100	13/04/1989	-
4495	**0,00**	**PADOVANO SORRENTINO**	FRANCESCO	21/08/1954	CAVA DE' TIRRENI	84013		-
4496	**0,00**	**VASTARELLA**	ANDREA	16/08/1954	NAPOLI	80128	19/12/1983	-
4497	**0,00**	**FONTANA**	MASSIMILIANO	09/05/1954	MONTEFORTE IRPINO	83024	30/10/1984	-
4498	**0,00**	**CERVONE**	FRANCESCA	30/04/1954	SALERNO	84100	03/06/1986	-
4499	**0,00**	**PIGNATARO**	VINCENZO	21/03/1954	SALERNO	84100	28/11/1984	-
4500	**0,00**	**ROBERTI**	VINCENZO	13/10/1953	NAPOLI	80100	20/10/1988	-
4501	**0,00**	**BECCHIMANZI**	CARLO	02/02/1953	PISA	56100	30/10/1979	-
4502	**0,00**	**D'ANTONIO**	FERDINANDO MARIA FULVIO	26/05/1952	NAPOLI	80100	28/07/1982	-
4503	**0,00**	**LASALA**	FRANCESCA	04/04/1952	SAVIANO	80039	27/07/1982	-
4504	**0,00**	**PELLINO**	GIOVANNI	27/10/1951	AVERSA	81031	29/03/1980	-
4505	**0,00**	**GAMARDELLA**	GIUSEPPE	05/01/1951	NAPOLI	80100	03/11/1984	-
4506	**0,00**	**OTTAIANO**	CARLOTTA	22/08/1948	SAN GIORGIO A CREMANO	80046	26/10/1988	-
4507	**0,00**	**DI MATTEO**	PASQUALE	09/04/1944	CASERTA	81100	10/12/1972	-
4508	**0,00**	**PETREMOLO**	MADDALENA	09/01/1944	SAN SEBASTIANO AL VESUVIO	80040	26/10/1993	-

fonte: http://burc.regione.campania.it

Elenco esclusidalla graduatoria definitiva Medici di Medicina Generale anno 2015

N°	Cognome	Nome	DataNascita
1	BATTIPAGLIA	MICHELE	22/08/1985
2	BELFONTE	LUCA	14/10/1977
3	CASCONE	DIANA	21/10/1982
4	CATURANO	MICHELE	28/05/1976
5	CIERVO	ANTONELLA	16/12/1977
6	CROCCIA	MARIAGRAZIA	19/04/1978
7	D'ETTORE	ANTONIETTA	15/11/1976
8	FAVA	ILARIA	29/12/1984
9	GUARENTE	NICOLA	29/07/1980
10	MAROLO	MARIA	18/09/1978
11	MICILLO	FILOMENA	22/09/1979
12	PERROTTA	CARMINE	03/06/1972
13	PITRUZZELLA	DIEGO	10/07/1988
14	POLLICE	MARIATERESA	04/10/1979
15	RUSSO	CARMELA	01/08/1984
16	SALBITANI	GRAZIA MARIANTONIA TERESA	13/09/1947
17	VICINANZA	DINO	01/11/1957
18	ZICCARDI	PASQUALE	24/06/1958
19	ZITO	TERESA ROSA	31/07/1957

fonte: http://burc.regione.campania.it

Decreto Dirigenziale n. 3 del 07/01/2016

Dipartimento 52 - Dipartimento della Salute e delle Risorse Naturali

Direzione Generale 4 - Direzione Generale Tutela salute e coor.to del Sistema Sanitario Regionale

U.O.D. 8 - UOD Politica del farmaco e dispositivi

Oggetto dell'Atto:

COMUNE DI CERVINO (CE) - 2ª SEDE FARMACEUTICA RURALE - RICONOCIMENTO TRASFERIMENTO DELLA TITOLARITA' ALLA DOTT.SSA ANNA ABATE.

IL DIRIGENTE

PREMESSO

che, con D.P.G.R.C. nr. 13247, del 07 dicembre 1988, il dott. Mario Affinita, farmacista, nato a Cervino (CE) il 15.01.1948, c.f. FFN MRA 48A15 C558Z, fu autorizzato a gestire, quale titolare, la farmacia, 2ª sede farmaceutica, rurale, della Pianta Organica del Comune di Cervino (CE) - (frazione Messercola), sita alla Via Giosuè Borsi, n. 21;

che, con Decreto Dirigenziale n. 24 SAN/STAP – CE, del 03 marzo 2010, il Dott. Mario Affinita, farmacista, titolare della 2ª sede farmaceutica rurale della Pianta Organica del Comune di Cervino (CE) – (frazione Messercola), fu autorizzato a trasferire l'esercizio farmaceutico, nell'ambito della sede per la quale fu concessa l'autorizzazione, dai locali siti in Via Giosuè Borsi, n. 21, a quelli, nuovi, ubicati in Piazza Immacolata, nr. 43, dello stesso comune;

VISTE

l'istanza della Dott.ssa Anna Abate, acquisita in data 28.12.2015 al protocollo n. 0900233 dell'Ufficio della Direzione Generale per la Tutela della Salute ed il Coordinamento del Sistema Sanitario Regionale, con la quale viene chiesto, ai sensi e per gli effetti dell'art.12 legge 475/68 e art. 7 legge 362/91, il trasferimento della titolarità della 2ª sede farmaceutica, rurale, della Pianta Organica del Comune di Cervino (CE), dal cedente, Dott. Gaetano Giuliano, in qualità di curatore fallimentare, a se medesima;

la copia dell'atto notarile redatto in data 16.12.2015 dal Dott. Patrizio D'Angiolella, Notaio in Aversa (CE), repertorio n. 1215, raccolta 737, registrato presso l'ufficio Agenzia delle Entrate di Aversa (CE) il 21.12.2015 al numero 5777, Serie 1/T, mediante il quale, il Dott. Gaetano Giuliano nella qualità di curatore fallimentare del Dott. Mario Affinita, farmacista, nato a Cervino (CE), il 15.01.1948, c.f. FFN MRA 48A15 C558Z, in forza del provvedimento reso dal Tribunale di Santa Maria Capua Vetere, Sezione Fallimentare, in data 17.11.2015, cede e trasferisce in favore dell'aggiudicatario dott.ssa Anna Abate, che accetta ed acquista la titolarità, nonché l'annessa azienda commerciale, della farmacia 2ª sede farmaceutica, rurale, del Comune di Cervino (CE), sita alla Piazza Immacolata, nr. 43;

dichiarazione sostitutiva di autocertificazione, ai sensi degli artt.19 e 47 del D.P.R. 445/2000, con la quale la Dott.ssa Anna Abate, farmacista, nata a Napoli (NA), il 16.07.1985 - c.f. BTA NNA 85L56 F839T, residente in Villa di Briano (CE) alla Via Kruscev, nr. 1, dichiara:

- di non aver riportato condanne penali, né di avere procedimenti penali pendenti a suo carico;
- di non trovarsi nelle condizioni di incompatibilità previste dall'art.13 della L. 475/68 e dall'articolo 7 e 8 della L. 362/91 e successive modifiche ed integrazioni;
- di non aver mai trasferito alcuna titolarità di farmacia, ovvero di trovarsi nelle condizioni di cui all'art.12- comma 4°- Legge 475/68;
- di non sussistere, nei suoi confronti, cause di diniego, di decadenza e di sospensione di cui all'allegato 1 del D.L.vo 8.8.94 n.490, né di essere a conoscenza dell'esistenza di tali cause nei confronti dei propri conviventi, come previste dagli artt. 2 e 10, commi 1,2,3,4,5 bis e 5 ter della L. 31.5.65 n.575 e formulate dall'art.2 della L. 23.12.82 n. 936 e dall'art.1 della L. 19.03.90 n.55, con successive modifiche ed integrazioni, ed in riferimento all'art.5 comma 1 del D.L.vo 490/94;
- di essere iscritto all'Ordine dei Farmacisti della Provincia di Caserta al n. 1986 dal 28.01.2013;

DATO ATTO

che la suindicata documentazione è idonea ed esaustiva ai fini della autorizzazione richiesta;

RITENUTO

di poter autorizzare il trasferimento della titolarità (Titolo e Azienda) della farmacia rurale 2ª sede farmaceutica della Pianta Organica del Comune di Cervino (CE), in favore della Dott.ssa Anna Abate;

VISTO, per quanto applicabile, il R.D. n. 1706 del 30.09.1938;
VISTA la legge 02.04.68 n. 475;
VISTO, per quanto applicabile, il DPR 21.08.1971 n. 1275;
VISTO l'art. 31 dello Statuto della Regione Campania;
VISTA la L.R. 14.05.1975 n. 29;
VISTA la L.R. 05.06.1975 n. 61;
VISTA la L.R. 08.03.1985 n. 13;
VISTA la L.R. 07.12.1993 n. 44;
VISTA la legge 22.12.1984 n. 892;
VISTA la legge 08.11.1991 n. 362;
VISTA la legge 04.08.2006 n. 248;
VISTO l'art.16 L.R. n.1 del 19.01.2007;
VISTA la legge n.27 del 24.03.2012;
VISTA la D.G.R.C. n. 612 del 29.10.2011 di approvazione del Regolamento n. 12 "Ordinamento amministrativo della G.R.C." pubblicato sul BURC n. 77 del 16.12.2011;
VISTO il vigente Regolamento n.12/2011 e ss. mm. ii;
VISTO l'art. 6 comma 1 del citato Regolamento;
VISTA la D.G.R. n. 191/2012 e s.m.i.;
VISTA la D.G.R.C. n. 478/2012, successivamente modificata dalla D.G.R.C n. 528/2012 e dalla D.G.R.C. n. 76/2013;
VISTA la D.G.R.C. n. 479/2012 e ss.mm.ii., di approvazione del "Disciplinare per il conferimento degli incarichi dirigenziali ai dirigenti di ruolo della Giunta Regionale della Campania";
VISTA la D.G.R.C. n. 614/2012 con la quale sono stati conferiti gli incarichi di dirigente delle strutture di Staff ai Dipartimenti, costituite con DD.G.R.C. nn. 344 e 345 del 10.07.2012 e nn. 437, 438 e 439 del 09.08. 2012;
VISTA la D.G.R.C. n. 427 del 27.09.2013 di conferimento incarichi dirigenziali e il relativo allegato "A";
VISTA la D.G.R.C. n. 488 del 31.10.2013 con la quale è stato disposto tra l'altro il conferimento dell'incarico di responsabile della U.O.D. Politica del Farmaco e Dispositivi;
VISTE le note prot. n. 2178/SP del 24.10.2013 e nn. 2245/SP e 2248/SP del 31.10.2013 dell'Assessore alle Risorse Umane;
VISTO il DPGR n. 284 del 13.11.2013 di conferimento incarico al Dirigente della U.O.D. Politica del Farmaco e Dispositivi;
VISTA la nota prot. n. 0126952 del 21.02.2014 Dipartimento n. 54 – Direzione Generale n. 10 ;

Alla stregua dell'istruttoria compiuta dal Funzionario responsabile del procedimento Diglio Giovanni, nonché della espressa dichiarazione di regolarità resa dal Dirigente della U.O.D. Politica del farmaco e dispositivi.

D E C R E T A

per le motivazioni di cui in premessa, che qui si intendono integralmente riportate e trascritte:

di prendere atto che, con atto notarile redatto in data 16.12.2015 dal Dott. Patrizio D'Angiolella, Notaio in Aversa (CE), repertorio n. 1215, raccolta 737, registrato presso l'ufficio Agenzia delle Entrate di Aversa (CE) il 21.12.2015 al numero 5777, Serie 1/T, il Dott. Gaetano Giuliano, nella qualità di curatore fallimentare del Dott. Mario Affinita, farmacista, nato a Cervino (CE), il 15.01.1948, c.f. FFN MRA 48A15 C558Z, in forza del provvedimento reso dal Tribunale di Santa Maria Capua Vetere, Sezione Fallimentare, in data 17.11.2015, cede e trasferisce in favore dell'aggiudicatario dott.ssa Anna Abate, che accetta ed acquista la titolarità, nonché l'annessa azienda commerciale, della farmacia, 2ª sede farmaceutica, rurale, del Comune di Cervino (CE), sita alla Piazza Immacolata, nr. 43;

di autorizzare la Dott.ssa Anna Abate, farmacista, nata a Napoli (NA), il 16.07.1985 - c.f. BTA NNA 85L56 F839T, residente in Villa di Briano (CE) alla Via Kruscev, nr. 1, a gestire, quale titolare, la farmacia, rurale, 2ª sede farmaceutica della Pianta Organica del Comune di Cervino (CE), con esercizio ubicato alla Piazza Immacolata, nr. 43, ai sensi e per gli effetti dell'art.12 della L. 475/68 e art. 7 della L. 362/91 e, successive modifiche ed integrazioni;

di revocare, contestualmente, il Decreto P.G.R.C. nr. 13247, del 07 dicembre 1988, con il quale il Dott. Mario Affinita, farmacista, nato a Cervino (CE) il 15.01.1948, c.f. FFN MRA 48A15 C558Z, fu autorizzato a gestire, quale titolare, la 2ª sede farmaceutica, rurale, della Pianta Organica del Comune di Cervino (CE) - (frazione Messercola);

di trasmettere copia del presente provvedimento:
- al Sindaco del Comune di Cervino (CE);
- all'Ordine Provinciale dei Farmacisti di Caserta;
- all'A.S.L. CE;
- al B.U.R.C., per la pubblicazione.

Il Dirigente
Dott. Nicola D'Alterio

REGIONE CAMPANIA

Decreto Dirigenziale n. 6 del 11/01/2016

Dipartimento 52 - Dipartimento della Salute e delle Risorse Naturali

Direzione Generale 4 - Direzione Generale Tutela salute e coor.to del Sistema Sanitario Regionale

U.O.D. 8 - UOD Politica del farmaco e dispositivi

Oggetto dell'Atto:

COMUNE DI SANTA MARIA LA CARITA' (NA) - 1ª SEDE FARMACEUTICA URBANA - TRASFERIMENTO DELLA TITOLARITA' ALLA SOCIETA' "FARMACIA FUTURA DEL DOTTOR ALESSIO BARDINI & C.S.A.S." - AUTORIZZAZIONE.

IL DIRIGENTE

PREMESSO

che, con Decreto Dirigenziale n. 161 SAN/STAP – NA del 14 giugno 2010, la Società in accomandita semplice denominata "Farmacia S. Maria la Carità Dott. Nazario Matachione S.a.s.", dei dottori Nazario Matachione, farmacista, nato Torre del Greco (NA) il 29.03.1970 e ivi residente alla Via Benedetto Croce, nr. 21, c.f. MTC NZR 70C29 L259A e Luigi Guarracino, farmacista, nato a Ercolano (NA) il 16.04.1961 ed ivi residente alla Via Montedoro, nr 3, c.f. GRR LGU 61D19 H243Y, fu autorizzata a gestire, quale titolare, la farmacia urbana relativa alla 1ª sede farmaceutica della Pianta Organica del Comune di Santa Maria la Carità (NA) con esercizio alla Via Petraro, nr. 42, ai sensi e per gli effetti dell'art.12 della L. 475/68 e art. 7 della L. 362/91 come modificato dall'articolo 5 comma 6 ter del D.L. 233 del 4 luglio 2006 convertito in legge in data 4 agosto 2006, nr.248. La sede legale della Società è in Napoli (NA) Centro Direzionale, Isola G/1, la cui amministrazione e la rappresentanza sociale di fronte a terzi e in giudizio vengono affidate esclusivamente al socio accomandatario Dott. Nazario Matachione, mentre, il Dott. Luigi Guarracino, farmacista, assume la qualifica di socio accomandante. La direzione tecnico professionale della farmacia è affidata al Dott. Nazario Matachione;

che, con Decreto Dirigenziale n. 205 SAN/STAP – NA del 05 luglio 2011, si prende atto della cessione di quote societarie della società, "Farmacia S. Maria la Carità Dott. Nazario Matachione S.a.s.". Il Dott. Luigi Guarracino, farmacista, nato a Ercolano (NA) il 16.04.1961 ed ivi residente alla Via Montedoro, nr 3, c.f. GRR LGU 61D19 H243Y, cede l'intera propria quota sociale, mentre il Dott. Nazario Matachione, farmacista, nato Torre del Greco (NA) il 29.03.1970 e ivi residente alla Via Benedetto Croce, nr. 21, c.f. MTC NZR 70C29 L259A, cede parte della propria quota sociale in favore dei dottori Giuseppe Russo, farmacista, Luisa De Falco, farmacista, e Elena De Falco, farmacista. La compagine sociale risulta cosi ricostituita: Dott. Nazario Matachione, farmacista, socio accomandatario; Dott. Giuseppe Russo, farmacista, nato a Torre del Greco (NA) il 18.10.1980 e residente in San Sebastiano al Vesuvio (NA) alla Via degli Artigiani, nr. 1 – c.f. RSS GPP 80R18 L259V (socio accomandante); Dott.ssa Luisa De Falco, farmacista, nata a Torre del Greco (NA) il 06.06.1964 e residente a Napoli (NA) alla Via Bausan, nr. 36, c.f. DFL LSU 64H46 L259A (socio accomandante); Dott.ssa Elena De Falco, farmacista, nata a Napoli (NA) il 24.02.1960 ed ivi residente al Parco margherita, nr. 5, c.f. DFL LNE 60B64 F839Z (socio accomandante). La sede legale della Società è in Napoli (NA) Centro Direzionale, Isola G/1. L'amministrazione e la rappresentanza sociale di fronte a terzi e in giudizio vengono affidate esclusivamente al socio accomandatario Dott. Nazario Matachione;

che, con Decreto Dirigenziale n. 97 SAN/STAP – NA del 09 maggio 2013, si prende atto della cessione di quota della società, "Farmacia S. Maria la Carità Dott. Nazario Matachione S.a.s.", dal Dott. Giuseppe Russo, farmacista, (socio accomandante), nato a Torre del Greco (NA) il 18.10.1980 e residente in San Sebastiano al Vesuvio (NA) alla Via degli Artigiani, nr. 1 – c.f. RSS GPP 80R18 L259V, in favore del Dott. Alfonso Aversa, farmacista. La compagine sociale risulta cosi ricostituita: Dott. Nazario Matachione, farmacista, socio (accomandatario); Dott.ssa Luisa De Falco, farmacista, nata a Torre del Greco (NA) il 06.06.1964 e residente a Napoli (NA) alla Via Bausan, nr. 36, c.f. DFL LSU 64H46 L259A (socio accomandante); Dott.ssa Elena De Falco, farmacista, nata a Napoli (NA) il 24.02.1960 ed ivi residente al Parco margherita, nr. 5, c.f. DFL LNE 60B64 F839Z (socio accomandante); Dott. Alfonso Aversa, farmacista, nato a Torre del Greco (NA) il 28.10.1980 e residente in Torre Annunziata (NA) alla Via Vesuvio, nr. 16 – c.f. VRS LNS 80R28 L259W (socio accomandante). La sede legale della Società è in Napoli (NA) Centro Direzionale, Isola G/1. L'amministrazione e la rappresentanza sociale di fronte a terzi e in giudizio vengono affidate esclusivamente al socio accomandatario Dott. Nazario Matachione;

VISTI

l'istanza presentata dal Dott. Alessio Bardini, farmacista, legale rappresentante della Società "Farmacia Futura del Dott. Alessio Bardini & C. s.a.s.", acquisita in data 18.12.2015 al protocollo

nr. 0885088 dell'Ufficio della Direzione Generale per la Tutela della Salute ed il Coordinamento del Sistema Sanitario Regionale, con la quale viene chiesto, ai sensi e per gli effetti dell'art.12 della L. 475/68 e art. 7 della L. 362/91, come modificato dall'articolo 5 comma 6 ter del D.L. 223 del 4 luglio 2006 convertito in legge in data 4 agosto 2006, nr. 248, il riconoscimento del trasferimento della titolarità dell'esercizio farmaceutico sito nell'ambito della sede n. 1 del Comune di Santa Maria la Carità (NA) e, l'autorizzazione alla prosecuzione dell'attività della stessa farmacia;

copia dell'atto notarile redatto dal Dott. Domenico Di Liegro, Notaio in Torre Annunziata (NA), in data 23.11.2015, repertorio nr. 2238, raccolta nr. 1556, mediante il quale i dottori Alessio Bardini, nato a Nocera Inferiore (SA) il 29.09.1985 ed ivi residente alla Traversa Domenico Rea, nr. 9 – c.f. BRD LSS 85P29 F912R, Alessandro Lombardi, farmacista, nato a Castellammare di Stabia (NA) il 21.08.1984, ed ivi residente alla Via Savorito, nr. 55, c.f. LMB LSN 84M21 C129Q, hanno costituito una Società in accomandita semplice sotto la ragione sociale "Farmacia Futura del dottor Alessio Bardini & C. s.a.s.". La sede legale della Società è fissata in San Giorgio a Cremano (NA), alla Via A. Manzoni, nn. 92/98, iscritta al Registro Imprese della Provincia di Napoli al n. 08235831214, iscrizione REA n. 942450. L'amministrazione ordinaria e straordinaria, della società e la rappresentanza legale di fronte a terzi e in giudizio, senza alcuna eccezione e limitazione, sono affidate al socio accomandatario Dott. Alessio Bardini il quale accetta la nomina, mentre il Dott. Alessandro Lombardi assume la qualifica di socio accomandante;

copia dell'atto notarile redatto dal Dott. Domenico Di Liegro, Notaio in Torre Annunziata (NA), in data 14.12.2015, repertorio nr. 2338, raccolta nr. 1615, mediante il quale il Dott. Nazario Matachione, socio accomandatario, nonché amministratore e legale rappresentante della Società "Farmacia S. Maria la Carità Dott. Nazario Matachione S.a.s.", cede e trasferisce alla costituenda Società "Farmacia Futura del dottor Alessio Bardini & C. S.a.s.", la titolarità della farmacia urbana, 1ª sede farmaceutica, del Comune di Santa Maria la Carità (NA), con esercizio alla Via Petraro, nr. 42, con l'annessa azienda commerciale;

copia dell'atto notarile redatto dal Dott. Domenico Di Liegro, Notaio in Torre Annunziata (NA), in data 14.12.2015, repertorio nr. 2343, raccolta nr. 1618, mediante il quale il Dott. Alessio Bardini, farmacista, socio accomandatario, cede e trasferisce parte della propria quota sociale al Dott. Giuseppe Russo, che in buona fede accetta. A seguito delle fatte cessioni, la Società in accomandita semplice denominata "Farmacia Futura del dottor Alessio Bardini & C. S.a.s.", viene modificata e si rappresenta così costituita: Dott. Giuseppe Russo, farmacista, socio accomandante; Dott. Alessandro Lombardi, farmacista, socio accomandante e Dott. Alessio Bardini, farmacista, socio accomandatario. L'amministrazione ordinaria e straordinaria della società e la rappresentanza legale di fronte a terzi e in giudizio sono affidate al socio accomandatario Dott. Alessio Bardini. La società ha sede legale in San Giorgio a Cremano (NA), alla Via A. Manzoni, nr. 92/98. La direzione tecnico professionale, ai sensi dell'art. 7 della L. 362/1991 e art. 11 della L. 474/1968, della farmacia è affidata al socio Alessio Bardini;

dichiarazione sostitutiva di autocertificazione, ai sensi degli artt. 19 e 47 del D.P.R. 445/2000, con la quale il Dott. Alessio Bardini, farmacista, nato a Nocera Inferiore (SA) il 29.09.1985 ed ivi residente alla Traversa Domenico Rea, nr. 9 – c.f. BRD LSS 85P29 F912R, dichiara:

- di non aver riportato condanne penali, né di avere procedimenti penali pendenti a suo carico;
- di non trovarsi nelle condizioni di incompatibilità previste dall'art.13 della L. 475/68 e dall'articolo 7 e 8 della L. 362/91 e successive modifiche ed integrazioni;
- di non aver mai trasferito alcuna titolarità di farmacia, ovvero di trovarsi nelle condizioni di cui all'art.12- comma 4°- Legge 475/68;
- di non sussistere, nei suoi confronti, cause di diniego, di decadenza e di sospensione di cui all'allegato 1 del D.L.vo 8.8.94 n.490, né di essere a conoscenza dell'esistenza di tali cause nei confronti dei propri conviventi, come previste dagli artt. 2 e 10, commi 1,2,3,4,5 bis e 5 ter della

L. 31.5.65 n.575 e formulate dall'art.2 della L. 23.12.82 n. 936 e dall'art.1 della L. 19.03.90 n.55, con successive modifiche ed integrazioni, ed in riferimento all'art.5 comma 1 del D.L.vo 490/94;

- di essere iscritto all'Ordine dei Farmacisti della Provincia di Salerno al n. 3406 dal 2307.2013;

dichiarazione sostitutiva di autocertificazione, ai sensi degli artt. 19 e 47 del D.P.R. 445/2000, con il quale il Dott. Alessandro Lombardi, farmacista, nato a Castellammare di Stabia (NA) il 21.08.1984, ed ivi residente alla Via Savorito, nr. 55, c.f. LMB LSN 84M21 C129Q, dichiara:

- di non aver riportato condanne penali, né di avere procedimenti penali pendenti a suo carico;
- di non trovarsi nelle condizioni di incompatibilità previste dall'art.13 della L. 475/68 e dall'articolo 7 e 8 della L. 362/91 e successive modifiche ed integrazioni;
- di non aver mai trasferito alcuna titolarità di farmacia, ovvero di trovarsi nelle condizioni di cui all'art.12- comma 4°- Legge 475/68;
- di non sussistere, nei suoi confronti, cause di diniego, di decadenza e di sospensione di cui all'allegato 1 del D.L.vo 8.8.94 n.490, né di essere a conoscenza dell'esistenza di tali cause nei confronti dei propri conviventi, come previste dagli artt. 2 e 10, commi 1,2,3,4,5 bis e 5 ter della L. 31.5.65 n.575 e formulate dall'art.2 della L. 23.12.82 n. 936 e dall'art.1 della L. 19.03.90 n.55, con successive modifiche ed integrazioni, ed in riferimento all'art.5 comma 1 del D.L.vo 490/94;
- di essere iscritto all'Ordine dei Farmacisti della Provincia di Napoli al n. 9795 dal 26.03.2015;

dichiarazione sostitutiva di autocertificazione, ai sensi degli artt. 19 e 47 del D.P.R. 445/2000, con il quale il Dott. Giuseppe Russo, farmacista, nato a Torre del Greco (NA) il 18.10.1980, e residente in San Sebastiano al Vesuvio (NA) alla Via degli Artigiani, nr. 1, c.f. RSS GPP 80R18 L259V, dichiara:

- di non aver riportato condanne penali, né di avere procedimenti penali pendenti a suo carico;
- di non trovarsi nelle condizioni di incompatibilità previste dall'art.13 della L. 475/68 e dall'articolo 7 e 8 della L. 362/91 e successive modifiche ed integrazioni;
- di non aver mai trasferito alcuna titolarità di farmacia, ovvero di trovarsi nelle condizioni di cui all'art.12- comma 4°- Legge 475/68;
- di non sussistere, nei suoi confronti, cause di diniego, di decadenza e di sospensione di cui all'allegato 1 del D.L.vo 8.8.94 n.490, né di essere a conoscenza dell'esistenza di tali cause nei confronti dei propri conviventi, come previste dagli artt. 2 e 10, commi 1,2,3,4,5 bis e 5 ter della L. 31.5.65 n.575 e formulate dall'art.2 della L. 23.12.82 n. 936 e dall'art.1 della L. 19.03.90 n.55, con successive modifiche ed integrazioni, ed in riferimento all'art.5 comma 1 del D.L.vo 490/94;
- di essere iscritto all'Ordine dei Farmacisti della Provincia di Napoli al n. 7776 dal 30.01.2008;

PRESO ATTO della cessione di azienda intervenuta con atto notarile sopra richiamato;

DATO ATTO che la suindicata documentazione è idonea ed esaustiva ai fini della autorizzazione richiesta*;*

RITENUTO

pertanto, di poter autorizzare il trasferimento della titolarità (Titolo e Azienda) della farmacia urbana 1ª sede farmaceutica della Pianta Organica del Comune di Santa Maria la Carità (NA) in favore della Società denominata "Farmacia Futura del dottor Alessio Bardini & C. s.a.s.", ai sensi e per gli effetti dell'art. 12 legge 475/68 ed art. 7 legge 362/91 come modificato dall'articolo 5 comma 6 ter del D.L. 223 del 4 luglio 2006 convertito in legge in data 4 agosto 2006, nr. 248;

VISTO, per quanto applicabile, il R.D. n. 1706 del 30.09.1938;
VISTA la legge 02.04.68 n. 475;
VISTO, per quanto applicabile, il DPR 21.08.1971 n. 1275;
VISTO l'art. 31 dello Statuto della Regione Campania;
VISTA la L.R. 14.05.1975 n. 29;
VISTA la L.R. 05.06.1975 n. 61;
VISTA la L.R. 08.03.1985 n. 13;
VISTA la L.R. 07.12.1993 n. 44;
VISTA la legge 22.12.1984 n. 892;
VISTA la legge 08.11.1991 n. 362;
VISTA la legge 04.08.2006 n. 248;
VISTO l'art.16 L.R. n.1 del 19.01.2007;
VISTA la legge n.27 del 24.03.2012;
VISTA la D.G.R.C. n. 612 del 29.10.2011 di approvazione del Regolamento n. 12 "Ordinamento amministrativo della G.R.C." pubblicato sul BURC n. 77 del 16.12.2011;
VISTO il vigente Regolamento n.12/2011 e ss. mm. ii;
VISTO l'art. 6 comma 1 del citato Regolamento;
VISTA la D.G.R. n. 191/2012 e s.m.i.;
VISTA la D.G.R.C. n. 478/2012, successivamente modificata dalla D.G.R.C n. 528/2012 e dalla D.G.R.C. n. 76/2013;
VISTA la D.G.R.C. n. 479/2012 e ss.mm.ii., di approvazione del "Disciplinare per il conferimento degli incarichi dirigenziali ai dirigenti di ruolo della Giunta Regionale della Campania";
VISTA la D.G.R.C. n. 614/2012 con la quale sono stati conferiti gli incarichi di dirigente delle strutture di Staff ai Dipartimenti, costituite con DD.G.R.C. nn. 344 e 345 del 10.07.2012 e nn. 437, 438 e 439 del 09.08. 2012;
VISTA la D.G.R.C. n. 427 del 27.09.2013 di conferimento incarichi dirigenziali e il relativo allegato "A";
VISTA la D.G.R.C. n. 488 del 31.10.2013 con la quale è stato disposto tra l'altro il conferimento dell'incarico di responsabile della U.O.D. Politica del Farmaco e Dispositivi;
VISTE le note prot. n. 2178/SP del 24.10.2013 e nn. 2245/SP e 2248/SP del 31.10.2013 dell'Assessore alle Risorse Umane;
VISTO il DPGR n. 284 del 13.11.2013 di conferimento incarico al Dirigente della U.O.D. Politica del Farmaco e Dispositivi;
VISTA la nota prot. n. 0126952 del 21.02.2014 Dipartimento n. 54 – Direzione Generale n. 10 ;

Alla stregua dell'istruttoria compiuta dal Funzionario responsabile del procedimento Diglio Giovanni, nonché della espressa dichiarazione di regolarità resa dal Dirigente della U.O.D. Politica del farmaco e dispositivi.

D E C R E T A

per le motivazioni di cui in premessa, che qui si intendono integralmente riportate:

di prendere atto dell'atto notarile redatto dal Dott. Domenico Di Liegro, Notaio in Torre Annunziata (NA), in data 23.11.2015, repertorio nr. 2238, raccolta nr. 1556, con il quale i dottori Alessio Bardini, nato a Nocera Inferiore (SA) il 29.09.1985 ed ivi residente alla Traversa Domenico Rea, nr. 9 – c.f. BRD LSS 85P29 F912R, Alessandro Lombardi, farmacista, nato a Castellammare di Stabia (NA) il 21.08.1984, ed ivi residente alla Via Savorito, nr. 55, c.f. LMB LSN 84M21 C129Q, hanno costituito una Società in accomandita semplice, sotto la ragione sociale, "Farmacia Futura del dottor Alessio Bardini & C. S.a.s.". La sede legale della Società è fissata in San Giorgio a Cremano (NA), alla Via A. Manzoni, nn. 92/98. L'amministrazione ordinaria e straordinaria, della società e la rappresentanza legale di fronte a terzi e in giudizio, senza alcuna eccezione e limitazione, sono affidate al socio accomandatario dott. Alessio Bardini, il quale accetta la nomina, mentre il dott. Alessandro Lombardi assume la qualifica di socio accomandante;

di prendere atto, della cessione di azienda rogato con atto notarile dal Dott. Domenico Di Liegro, Notaio in Torre Annunziata (NA), in data 14.12.2015, repertorio nr. 2338, raccolta nr. 1615, mediante il quale il Dott. Nazario Matachione, socio accomandatario, nonché amministratore e legale rappresentante della Società "Farmacia S. Maria la Carità Dott. Nazario Matachione S.a.s.", cede e trasferisce alla costituenda Società "Farmacia Futura del dottor Alessio Bardini & C. S.a.s.", la titolarità della farmacia urbana, 1ª sede farmaceutica, del Comune di Santa Maria la Carità (NA), ubicata alla Via Petraro, nr. 42, con l'annessa azienda commerciale;

di prendere atto, altresì, dell'atto notarile redatto dal Dott. Domenico Di Liegro, Notaio in Torre Annunziata (NA), in data 14.12.2015, repertorio nr. 2343, raccolta nr. 1618, mediante il quale il Dott. Alessio Bardini, farmacista, socio accomandatario, cede e trasferisce parte della propria quota sociale al Dott. Giuseppe Russo, che in buona fede accetta. A seguito delle fatte cessioni, la Società in accomandita semplice denominata "Farmacia Futura del dottor Alessio Bardini & C. S.a.s.", viene modificata ed è così ricostituita: Dott. Giuseppe Russo, farmacista, socio accomandante; Dott. Alessandro Lombardi, farmacista, socio accomandante e Dott. Alessio Bardini, farmacista, socio accomandatario.

di autorizzare la Società in accomandita semplice, sotto la ragione sociale, "Farmacia Futura del dottor Alessio Bardini & C. S.a.s.", costituita tra i dottori: Giuseppe Russo, farmacista, nato a Torre del Greco (NA) il 18.10.1980, e residente in San Sebastiano al Vesuvio (NA) alla Via degli Artigiani, nr. 1, c.f. RSS GPP 80R18 L259V, socio accomandante; Alessandro Lombardi, farmacista, nato a Castellammare di Stabia (NA) il 21.08.1984, ed ivi residente alla Via Savorito, nr. 55, c.f. LMB LSN 84M21 C129Q, socio accomandante, e Alessio Bardini, farmacista, nato a Nocera Inferiore (SA) il 29.09.1985 ed ivi residente alla Traversa Domenico Rea, nr. 9 – c.f. BRD LSS 85P29 F912R, socio accomandatario, a gestire la titolarità, ai sensi e per gli effetti dell'art.12 della Legge 475/68 e art. 7 della Legge 362/91, come modificato dall'articolo 5 comma 6ter del D.L. 223 del 4 luglio 2006 convertito in legge in data 4 agosto 2006, nr. 248, della farmacia urbana, 1ª sede farmaceutica, della Pianta Organica del Comune di Santa Maria la Carità (NA), con esercizio ubicato alla Via Petraro, nr. 42, la cui amministrazione ordinaria e straordinaria della società e la rappresentanza legale di fronte a terzi e in giudizio sono affidate al socio accomandatario Dott. Alessio Bardini. La società ha sede legale in San Giorgio a Cremano (NA), alla Via A. Manzoni, nr. 92/98. La direzione tecnico professionale, ai sensi dell'art. 7 della L. 362/1991 e art. 11 della L. 474/1968, della farmacia è affidata al socio Alessio Bardini;

di revocare, contestualmente, il Decreto Dirigenziale n. 97 SAN/STAP – NA del 09 maggio 2013, mediante il quale la Società "Farmacia S. Maria la Carità Dott. Nazario Matachione S.a.s.", con sede legale in Napoli (NA) Centro Direzionale, Isola G/1, fu autorizzata a gestire, quale titolare, la farmacia urbana, 1ª sede farmaceutica, della Pianta Organica del Comune di Santa Maria la Carità (NA);

di trasmettere copia del presente provvedimento:

- al Sindaco del Comune di Santa Maria la Carità (NA);
- all'Ordine Provinciale dei Farmacisti di Napoli;
- all'A.S.L. Napoli 3 sud;
- al B.U.R.C., per la pubblicazione.

Il Dirigente
Dott. Nicola D'Alterio

REGIONE CAMPANIA

Decreto Dirigenziale n. 10 del 12/02/2016

Dipartimento 52 - Dipartimento della Salute e delle Risorse Naturali

Direzione Generale 4 - Direzione Generale Tutela salute e coor.to del Sistema Sanitario Regionale

U.O.D. 13 - UOD Personale del SSR

Oggetto dell'Atto:

AMMISSIONE IN SOVRANNUMERO AL CORSO DI FORMAZIONE SPECIFICA IN MEDICINA GENERALE 2015-2018, AI SENSI DELLA LEGGE 29.12.2015 N. 401 - DOTT. ROMANO ROSARIO

IL DIRIGENTE

PREMESSO:

- che il Corso di formazione specifica in Medicina Generale è stato istituito in attuazione della normativa comunitaria in materia di libera circolazione dei medici e di reciproco riconoscimento dei loro diplomi, certificati e altri titoli, che prevede, anche per l'esercizio della Medicina Generale una formazione specialistica post laurea;
- che l'attuale disciplina del corso triennale per il conseguimento del diploma di formazione specifica è contenuta nel decreto legislativo 17 agosto 1999 n. 368, come modificato ed integrato dal decreto legislativo 8 luglio 2003 n. 277;
- che per i medici abilitati dopo il 31.12.1994 il possesso di tale diploma costituisce requisito per l'iscrizione alla graduatoria unica regionale per l'accesso alle convenzioni in qualità di medico di Medicina Generale;

CONSIDERATO che:

- La Legge 29.12.2000 n° 401, all'Art. 3. (Corsi di formazione specifica in medicina generale), prevede che "I laureati in medicina e chirurgia iscritti al corso universitario di laurea prima del 31 dicembre 1991 ed abilitati all'esercizio professionale sono ammessi a domanda in soprannumero ai corsi di formazione specifica in medicina generale di cui al decreto legislativo 8 agosto 1991, n. 256. I medici ammessi in soprannumero non hanno diritto alla borsa di studio e possono svolgere attività libero-professionale compatibile con gli obblighi formativi".
- Nell'anno 2007, in sede di Coordinamento degli Assessori e di Conferenza dei Presidenti é stato approvato, sulla materia in questione, uno schema di avviso pubblico da pubblicare sui Bollettini Regionali, che prevede, tra l'altro, per ciascun corso regionale, un contingente numerico di candidati da ammettere in soprannumero non superiore al 10% dei posti messi a concorso.
- Non essendoci una identità di vedute in merito, la Commissione Tecnica Interregionale, in una seduta tenutasi in Roma in data 1/2/2008, decise di lasciare alle singole Regioni la valutazione in merito all'opportunità di procedere all'emanazione dell'apposito bando, sulla base di specifiche esigenze e furono concordati alcuni principi sulla base dei quali avrebbero dovuto essere redatte le graduatorie per l'ammissione al corso;
- per i trienni 2009/2012, 2010/2013 e 2011/2014, l'allora competente Settore Aggiornamento e Formazione del Personale Sanitario, secondo le suindicate indicazioni emerse in sede di Coordinamento tecnico interregionale e a quanto concordato in sede di Coordinamento degli Assessori e di Conferenza dei Presidenti, approvò sulla materia in questione un avviso pubblico che prevedeva, tra l'altro, per ciascun corso regionale, un contingente numerico di candidati da ammettere in soprannumero non superiore al 10% dei posti messi a concorso;
- nonostante il contingentamento operato con l'avviso pubblico, numerosi altri medici adirono l'autorità giudiziaria amministrativa, ottenendo in numerosi casi l'ammissione al corso al di fuori del succitato contingente numerico;
- alla luce di ciò, per i trienni successivi l'amministrazione giunse alla determinazione di respingere le istanze di ammissione in soprannumero con motivazioni di carattere economico ed organizzativo, causando da parte degli interessati il ricorso alla giustizia amministrativa con alterne risultanze;
- per quanto riguarda il triennio 2013/2016, il numero delle istanze è divenuto più elevato, facendo registrare una rilevante serie di pronunce favorevoli ai ricorrenti da parte degli organi della giustizia amministrativa;
- sulla base di tanto l'amministrazione regionale è venuta alla determinazione di ammettere al corso i medici interessati sulla base di semplice istanza;
- tuttavia, stante l'elevato numero di istanze pervenute e le derivanti rilevanti difficoltà intervenute sotto il profilo organizzativo ed economico, l'amministrazione regionale è addivenuta alla determinazione di dover procedere nuovamente al contingentamento degli allievi da ammettere alla frequenza in soprannumero del Corso di Formazione Specifica in Medicina Generale 2014/2017 ai sensi dell'Art. 3 della Legge 29.12.2000, n°401, al fine di adeguarlo alla

effettiva recettività delle strutture formative regionali e al volume delle risorse economiche ed organizzative disponibili;
- con decreto dirigenziale a firma dello scrivente n. 41 del 26/03/2014, pubblicato sul Bollettino Ufficiale della Regione Campania n. 20 del 31/03/2014, veniva approvato l'avviso pubblico per l'ammissione in soprannumero al Corso di Formazione Specifica in Medicina Generale per il triennio 2014/2017 ai sensi dell'art. 3 della Legge n. 401 del 29/12/2000, di un contingente di n. 8 allievi, pari al 10% del numero di posti messi a concorso per la partecipazione al corso ordinario per lo stesso triennio 2014/2017;
- alcuni candidati non rientrati in tale contingente hanno richiesto comunque l'ammissione in sovrannumero al Corso di Formazione Specifica in Medicina Generale per il triennio 2014/2017 ai sensi dell'art. 3 della Legge n. 401 del 29/12/2000 e, a seguito di diniego da parte dell'amministrazione regionale, hanno prodotto ricorso alla magistratura amministrativa;
- per tali casi il TAR Campania – Napoli – Sez. VII, con propria ordinanza, ha accolto l'istanza cautelare proposta dai ricorrenti:
  1. sospendendo l'efficacia del provvedimento impugnato e ammettendo il ricorrente alla frequenza del corso;
  2. condannando l'amministrazione regionale al pagamento delle relative spese;

RILEVATO che
- il Dott. ROMANO Rosario, nato a Napoli (NA), il 25/03/1966, con propria istanza del 06/12/2015, acquisita al protocollo della scrivente Direzione Generale in data 18/12/2015 al n. 882831, che, allegata al presente provvedimento, ne costituisce parte integrante e sostanziale, ha chiesto l'ammissione in soprannumero al Corso di Formazione Specifica in Medicina Generale per il triennio 2015/2018, ai sensi dell'art. 3 della Legge n. 401 del 29/12/2000;

RAVVISATA, pertanto, alla luce di quanto sopra,
- la necessità di accogliere l'istanza prodotta dal Dott. ROMANO Rosario, nato a Napoli (NA), il 25/03/1966, finalizzata all'ammissione in soprannumero al Corso di Formazione Specifica in Medicina Generale per il triennio 2015/2018, ai sensi dell'art. 3 della Legge n. 401 del 29/12/2000 della relativa graduatoria, al fine di evitare l'insorgere di ulteriori contenziosi con conseguente aggravio di spesa per l'amministrazione regionale;

VISTI:
- la D.G.R.C.n.427 del 27.9.2013 di conferimento degli incarichi dirigenziali e il relativo allegato "A";
- la D.G.R.C. n.488 del 31.10.2013;
- il DPGR n.212 del 31.10.2013 di conferimento incarico di Direttore Generale per la Tutela della Salute e il Coordinamento del Sistema Sanitario Regionale al dott. Vasco Mario;
- il DPGR n. 288 del 09/12/2014, di conferma dell'incarico ad interim di Dirigente della U.O.D, Personale del SSR all'Avv. Postiglione Antonio;

DECRETA

per tutto quanto in premessa indicato e che qui si intende integralmente riportato,

- di accogliere l'istanza prodotta dal Dott. ROMANO Rosario, nato a Napoli (NA), il 25/03/1966, finalizzata all'ammissione in soprannumero al Corso di Formazione Specifica in Medicina Generale per il triennio 2015/2018, ai sensi dell'art. 3 della Legge n. 401 del 29/12/2000, al di fuori del contingente di cui alla graduatoria del succitato avviso pubblico, approvata con decreto dirigenziale a firma dello scrivente n. 90 del 03/07/2014, pubblicato sul B.U.R.C. n. 46 del 7/7/2014, al fine di evitare l'insorgere di ulteriori contenziosi con conseguente aggravio di spesa per l'amministrazione regionale;
- di assegnare lo stesso, per la frequenza del Corso, alla A.S.L. Napoli 3 Sud, nel cui territorio l'interessato risulta avere residenza;

- di invitare il Dott. ROMANO Rosario, nato a Napoli (NA), il 25/03/1966, a produrre, almeno 15 giorni prima dell'avvio del corso in questione, idonea certificazione, in originale o in copia autenticata nei modi di legge, da cui risulti il possesso dei requisiti previsti per l'ammissione in sovrannumero al Corso di Formazione Specifica in Medicina Generale e in particolare:
    a) la data di iscrizione al corso di Laurea in Medicina in Chirurgia;
    b) il possesso del diploma di laurea in medicina e chirurgia;
    c) l'abilitazione all'esercizio professionale;
    d) l'iscrizione all'albo professionale dei medici di un ordine provinciale dei medici chirurghi e degli odontoiatri della Repubblica Italiana:
- di stabilire che l'onere finanziario derivante dall'esecuzione del presente Decreto cederà a carico dell'apposito fondo che sarà assegnato dal Ministero della Salute per il Corso di Formazione Specifica in Medicina Generale 2015/2018;
- di notificare il presente provvedimento all'interessato, all'A.S.L. Napoli 3 Sud e all'ARSAN;
- di trasmettere il presente provvedimento agli Ordini Provinciali dei Medici Chirurghi e degli Odontoiatri della Regione Campania;
- di trasmettere il presente provvedimento al Capo Dipartimento della Salute e delle Risorse Naturali, al Direttore Generale per la Tutela della Salute e il Coordinamento del Sistema Sanitario Regionale e alla U.O.D. BURC per la pubblicazione.

- Avv. Antonio Postiglione -

9 DIC. 2015

UOD 13

REGIONE CAMPANIA
DIREZIONE GENERALE PER LA TUTELA DELLA SALUTE
ed il coordinamento del Sistema Sanitario Regionale
UOD 13 Personale del Servizio Sanitario Nazionale
centro direzionale isola C/3
80143 Napoli

Il sottoscritto Romano Rosario, nato a Napoli il 25.03.1966 e residente in Torre Annunziata (NA), alla via Principio 50, CF: RMNRSR66C25F839T,
cell. 3927362731 – e-mail: rromano1966@gmail.com

Premesso che

è stato iscritto alla facoltà di Medicina e Chirurgia nell'anno accademico 1985/1986
ha conseguito la laurea in Medicina e Chirurgia presso l'università degli studi di Napoli "Federico II" il 30/09/1994
è iscritto all'ordine dei medici di Napoli dal 23/02/1995 con n. 27297

Rilevato che

il Ministero della Salute a modifica del decreto del 28/08/2014, con proprio decreto del 22/02/2015, ha deciso di autorizzare l'inserimento agli allievi nel corso di Formazione specifica in medicina generale per il triennio 2014-2017, entro termine dei sei mesi dall'inizio dall'inizio del corso stesso

il TAR Campania (Napoli sez. 7) ha accolto ordinanza n. 1755 del 24/10/14 un ricorso avente ad oggetto la richiesta di ammissione in sovrannumero al corso di formazione in Medicina Generale

CHIEDE

di essere ammesso in sovrannumero al corso di Formazione in Medicina Generale per il triennio 2015/2018 ai sensi dell'art. 3 della legge n. 401 del 29/12/2000.

Si allega alla presente copia della carta d'identità.

Torre Annunziata, 06/12/2015

Distinti saluti
dr. Romano Rosario

REGIONE CAMPANIA
Prot. 2015. 0882831 18/12/2015 11,34
Mitt. : ROMANO ROSARIO
Ass. : UOD Personale del SSR
Classifica : 52.4 Fascicolo 104 del 2015

fonte: http://b

Cognome ROMANO

Nome ROSARIO

nato il 25-03-1966

(atto n. 1013 P. 1 S. A 1966)

a NAPOLI (NA)

Cittadinanza Italiana

Residenza TORRE ANNUNZIATA (NA)

Via PRINCIPIO 50

Stato civile CONIUGATO

Professione MEDICO

CONNOTATI E CONTRASSEGNI SALIENTI

Statura 170

Capelli Castani

Occhi Castani

Segni particolari NESSUNO



Firma del titolare

TORRE ANNUNZIATA lì 18-02-2015

IL SINDACO

Impronta del dito indice sinistro

L'Ufficiale d'Anagrafe
Giovanna Lo Casto

Scadenza 25-03-2025

Diritti 0,00

CARTE D'IDENTITÀ

COMUNE DI TORRE ANNUNZIATA

AV 6702433

REPVBBLICA ITALIANA

COMVNE DI
TORRE ANNUNZIATA

CARTA D'IDENTITA'

N° AV 6702433

DI

ROMANO ROSARIO

fonte: http://b

Decreto Dirigenziale n. 35 del 03/02/2016

Dipartimento 52 - Dipartimento della Salute e delle Risorse Naturali

Direzione Generale 4 - Direzione Generale Tutela salute e coor.to del Sistema Sanitario Regionale

U.O.D. 8 - UOD Politica del farmaco e dispositivi

Oggetto dell'Atto:

COMUNE DI SALERNO - PRESA ATTO ED AUTORIZZAZIONE AVVENUTO AMPLIAMENTO LOCALI FARMACIA DEL SANTO DELLA DR.SSA OLIVA ARCANGELA, SEDE URBANA N.9, UBICATA ALLA VIA F.G. MEMOLI NN.6-8-10-10BIS-12, ANGOLO VIA L. CACCIATORE NN.46- 48, E VIA CARLO GUADAGNI S.N.C., CON INGRESSO AL PUBBLICO DA VIA F.G. MEMOLI N.8 - ART.13 DPR N.1275-71 E ART.1 L. N.362-91.

Comune di Salerno - Presa atto ed autorizzazione avvenuto ampliamento locali Farmacia Del Santo della dr.ssa Oliva Arcangela, sede urbana n.9, ubicata alla via F.G. Memoli nn.6-8-10-10bis-12, angolo via L. Cacciatore nn.46- 48, e via Carlo Guadagni s.n.c., con ingresso al pubblico da via F.G. Memoli n.8 - Art.13 DPR n.1275/71 e art.1 L. n.362/91.

IL DIRIGENTE

PREMESSO che con Decreto del Medico Provinciale di Salerno n.8802 del 26.08.1974 la dr.ssa Oliva Arcangela, nata il 20.01.1946 a Cirigliano (MT), C.F. LVO RNG 46A60 C723A, è stata riconosciuta titolare della sede farmaceutica urbana n. 9 del Comune di Salerno, denominata "Farmacia Del Santo", ubicata alla via L. Cacciatore n.46;
- che con Decreto Dirigenziale n.235 SAN/STAP-SA del 08.04.2002, la dr.ssa Oliva Arcangela è stata autorizzata a rientrare nei locali ristrutturati della farmacia, con nuovo ingresso destinato al pubblico spostato al n. civico 8 di via F.G. Memoli;
- che con Decreto Dirigenziale n.102 del 29.07.2009 A.G.C. 20 Settore 10 Servizio 03, la dr.ssa Oliva Arcangela è stata autorizzata ad ampliare i locali della farmacia con l'aggiunta di due locali adiacenti, ubicati alla via F.G. Memoli nn.10 -10/bis;
ACQUISITA in data 14.01.2016 al protocollo n.0024034, l'istanza della dr.ssa Oliva Arcangela, con la quale ha chiesto di prendere atto ed autorizzare l'avvenuta annessione di un locale adiacente, posto nella parte retrostante ai locali preesistenti, ubicato in via F.G. Memoli n.12, angolo via Carlo Guadagni s.n.c.;
TENUTO CONTO che agli atti è depositata, allegata alla suddetta istanza, la seguente documentazione:

1. **relazione tecnica descrittiva** relativa all'annessione di un locale adiacente a quelli preesistenti della farmacia "Del Santo"della dr.ssa Oliva Arcangela ubicata alla via F.G. Memoli nn.6-8-10-10/bis, angolo via L. Cacciatore nn.46-48, con ingresso al pubblico dal n. civico 8 di via F.G. Memoli, redatta dall'arch. Sergio Porcini, nato a Salerno il 04.06.1955, iscritto all'Albo degli architetti della provincia di Salerno al n.313; l'unità immobiliare da annettere alla Farmacia Del Santo è di proprietà del "Condominio Palazzo Rizzo" è disposta al piano terra e piano ammezzato, censita al N.C.E.U. foglio 68 part. 23 sub12, sita alla via Memoli n.12, angolo via Carlo Guadagni s.n.c. ; l'accesso di via Guadagni è adibito ad ingresso di servizio;
2. **planimetria** della superficie complessiva dei predetti locali relativa alla distribuzione degli ambienti e alla disposizione delle attrezzature, a firma dell'arch. Sergio Porcini, iscritto all'Albo degli architetti della provincia di Salerno al n.313;
3. **copia Denuncia di Inizio Attività** per lavori di completamento inerenti alla manutenzione straordinaria ed accorpamento da eseguirsi per l'immobile sito alla via Memoli n.12 riportati in Catasto al foglio 68 part. 23 sub 12, presentata al Comune di Salerno, Sportello Unico per l'Edilizia, in data 05.09.2008 prot. n.137754, dalla dr.ssa Oliva Arcangela, in qualità di affittuaria e dal progettista e direttore dei lavori arch. Sergio Porcini, ai sensi degli artt. 22 -23 D.P.R. 380/2001 e ss.mm.ii.,
4. **dichiarazione di fine lavori e certificazione di collaudo finale** DIA n.137754 del 05.09.2008 presentata in data 24.09.2010, prot. n.184064 al Comune di Salerno – Sportello Unico per l'Edilizia, dalla dr.ssa Oliva Arcangela e dal progettista e tecnico incaricato arch. Sergio Porcini;
5. **Attestazione di Conformità e di agibilità,** resa sensi dell'art. 25 del DPR 380/2001, dall' arch. Sergio Porcini, nato a Salerno il 04.06.1955, iscritto all'Albo degli Architetti della provincia di Salerno, in qualità di direttore dei lavori per il locale annesso alla farmacia dr.ssa Oliva Arcangela sito alla via F.G. Memoli n.12 angolo via C. Guadagni, riportato in catasto al foglio 68 part. 23 sub 12;
6. **certificato di idoneità statica,** resa ai sensi dei DD.MM 15.05.1985 e 20.09.1985, in data 11.01.2016, dall'arch. Sergio Porcini per l'opera eseguita nel locale di proprietà del Condominio "Palazzo Rizzo" e condotto in locazione dalla dr.ssa Oliva Arcangela, sito in Salerno alla via F.G. Memoli 12 angolo via C. Guadagni,;
7. **visura** n.T612353 per l'immobile contraddistinto al Catasto Fabbricati del Comune di Salerno, foglio 68 part. 23 sub 12 ubicati in via C. Guadagno s.n.c. piano terra e piano ammezzato, rilasciata in data 17.05.2012 dall'Agenzia delle Entrate, Ufficio Provinciale di Salerno – Territorio, Servizi Catastali;

8. **certificato del Comune di Salerno -,** Sportello Unico per l'Edilizia, Ufficio Certificati di Agibilità- rilasciato in data 21.01.2015, n.10/2015 per il locale terraneo sito in via Memoli nn.6-8-10, ai sensi degli artt. 24 e 25 del D.P.R. 380/2001;
9. **certificato** rilasciato dalla ASL Salerno, Dipartimento di Prevenzione Area Centro – Servizio Igiene e Sanità Pubblica – Salerno, prot. n.19816 del 11.12.2009, con il quale si esprime parere igienico -sanitario favorevole per il locale di via Guadagni s.n.c. ;
10. copia carta d'identita della dr.ssa Oliva Arcangela n.A U5753938 rilasciata dal Comune di Salerno in data 17.09.2015;
11. copia carta d'identita dell'arch. Sergio Porcini n.AM3580408 rilasciata dal Comune di Salerno in data 08.01.2007;

RITENUTO che, ai sensi e per gli effetti dell'art.13del DPR 1275/71e dell'art.1 L. 362/91, la suddetta documentazione risulta idonea ed esaustiva per **prendere atto ed autorizzare** l'avvenuto ampliamento dei locali della "Farmacia Del Santo" della dr.ssa Oliva Arcangela, nata il 20.01.1946 a Cirigliano (MT), C.F. LVO RNG 46A60 C723A, ubicati alla via via F.G. Memoli nn.6-8-10-10/bis, angolo via L. Cacciatore nn.46- 48, con ingresso al pubblico da via F.G. Memoli n.8, ai quali è stato aggiunto un locale adiacente posto nella parte retrostante al locale preesistente, contraddistinto dal civico 12 di via F.G. Memoli, angolo via C. Guadagni s.n.c., come da relazione tecnica descrittiva e planimetria a firma dell'arch. Sergio Porcini, nato a Salerno il 04.06.1955, iscritto all'Albo degli Architetti della Provincia di Salerno al n.313;

Visto, per quanto applicabile, il R.D. 30.09.1938 n.1706;
Vista la legge 02.04.68 n.475;
Visto, per quanto applicabile, il DPR 21.08.1971 n.1275;
Visto l'art.31 dello Statuto della Regione Campania;
Vista la L.R. 14.05.1975 n.29;
Vista la L.R. 05.06.1975 n.61;
Vista la L.R. 08.03.1985 n.13;
Vista la L.R. 07.12.1993 n.44;
Vista la legge 22.12.1984 n.892;
Vista la legge 08.11.1991 n.362;
Vista la legge 04.08.2006 n.248;
Visto l'art.16 L.R. n.1 del 19.01.2007;
Vista la legge n.27 del 24.03.2012;
Vista la D.G.R.C. n. 612 del 29.10.2011 di approvazione del Regolamento n.12 "Ordinamento amministrativo della G.R.C." pubblicato sul BURC n.77 del 16.12.2011;
Visto il vigente Regolamento n.12/2011 e ss. mm. ii;
Visto l'art.6 comma 1 del citato Regolamento;
Vista la D.G.R. n.191/2012 con la quale in attuazione di quanto previsto dal citato regolamento n.12/2011, sono state individuate, in 350, il numero massimo delle strutture ordinamentali da istituire;
Vista la D.G.R.C. n.478/2012, successivamente modificata dalla D.G.R.C n.528/2012 di approvazione ai sensi del regolamento n.12/2011, delle strutture ordinamentali sulla base delle competenze da svolgere;
Vista la D.G.R.C. n.479/2012 e ss.mm.ii., di approvazione del "Disciplinare per il conferimento degli incarichi dirigenziali ai dirigenti di ruolo della Giunta Regionale della Campania";
Vista la D.G.R.C. n.614/2012 con la quale sono stati conferiti gli incarichi di dirigente delle strutture di Staff ai Dipartimenti, costituite con DD.G.R.C. nn.344 e 345 del 10.07.2012 e nn. 437, 438 e 439 del 09.08. 2012;
Vista la D.G.R.C. n.427 del 27.09.2013 di conferimento degli incarichi dirigenziali e il relativo allegato "A";
Vista la D.G.R.C. n.488 del 31.10.2013, con la quale è stato disposto tra l'altro il conferimento dell'incarico di responsabile della U.O.D. Politica del Farmaco e Dispositivi;
Viste le note prot. n.2178/SP del 24.10.2013 e nn. 2245/SP e 2248/SP del 31.10.2013 dell'Assessore alle Risorse Umane;
Visto il DPGR n. 284 del 13.11.2013 di conferimento incarico al Dirigente della U.O.D. Politica del Farmaco e Dispositivi;
Vista la nota prot. n. 0126952 del 21.02.2014 Dipartimento n. 54 –Direzione Generale n. 10 ;

Alla stregua dell'istruttoria compiuta dal Funzionario responsabile del procedimento, nonché della espressa dichiarazione di regolarità resa dal Dirigente della U.O.D. Politica del Farmaco e Dispositivi;

DECRETA

per tutto quanto espresso in premessa che qui s'intende integralmente riportato:

1) DI PRENDERE ATTO ED AUTORIZZARE l'avvenuto ampliamento dei locali della sede farmaceutica urbana n. 9 del Comune di Salerno, denominata “Farmacia Del Santo” della quale è titolare la dr.ssa Oliva Arcangela, nata il 20.01.1946 a Cirigliano (MT), C.F. LVO RNG 46A60 C723A, ubicati alla via F.G. Memoli nn.6-8-10-10bis, angolo via L. Cacciatore nn.46-48, con ingresso al pubblico da via F.G. Memoli n.8, ai quali è stato aggiunto un locale adiacente posto nella parte retrostante al locale preesistente, contraddistinto dal civico 12 di via F.G. Memoli, angolo via Carlo Guadagni s.n.c., come da relazione tecnica descrittiva e planimetria a firma dell'arch. Sergio Porcini, nato a Salerno il 04.06.1955, iscritto all'Albo degli Architetti della Provincia di Salerno al n.313;

2) DI INCARICARE il responsabile del procedimento degli adempimenti consequenziali;

3) DI TRASMETTERE copia del presente provvedimento: al Sindaco del Comune di Salerno e all’ASL Salerno per quanto di competenza, all’Ordine dei Farmacisti della Provincia di Salerno per conoscenza, al B.U.R.C. per la pubblicazione ai sensi della L.R. 05.06.1975 n.61.

- DR. NICOLA D'ALTERIO -

Decreto Dirigenziale n. 38 del 03/02/2016

Dipartimento 52 - Dipartimento della Salute e delle Risorse Naturali

Direzione Generale 4 - Direzione Generale Tutela salute e coor.to del Sistema Sanitario Regionale

U.O.D. 8 - UOD Politica del farmaco e dispositivi

Oggetto dell'Atto:

COMUNE DI NAPOLI (NA) - 115ª SEDE FARMACEUTICA URBANA - TITOLARE SOCIETA' "CASTIELLO S.A.S. DI ROMANO VINCENZINA" - TRASFORMAZIONE DI SOCIETA' IN NOME COLLETTIVO " CASTIELLO S.N.C.DI ROMANO VINCENZINA" - PRESA D'ATTO -

IL DIRIGENTE

PREMESSO

che, con Decreto Dirigenziale n. 307 del 20.11.2015, della UOD 08 della Direzione Generale per la Tutela della Salute ed il Coordinamento del Sistema Sanitario Regionale, la Società, in accomandita semplice, denominata, "Castiello S.a.s. di Romano Vincenzina", con sede legale in Napoli, alla Via Santa Maria delle Grazie a Loreto, n. 62, dei dottori: Vincenzina Romano, farmacista, nata a Sala Consilina (SA) il 05.03.1963, e residente in Napoli alla Via Vincenzo Padula, n. 2, c. f. RMN VCN 63C45 H683A; Giovanni De Pasquale, farmacista, nato a Atripalda (AV) il 09.09.1988, e residente in Napoli alla Via Vincenzo Padula, n. 2, c. f. DPS GNN 88P09 A489G; e Barbara Maria Barberio, farmacista, nata a Nicastro (CZ) il 12.12.1965, e residente in Napoli alla Via Vincenzo Padula, n.2, c. f. BRB BBR 65T52 F888A, fu autorizzata a gestire, quale titolare, ai sensi e per gli effetti dell'art. 12 della legge 475/68 e art. 7 della legge 362/91, come modificato dall'art. 5 comma 6 ter del D.L. 233 del 4 luglio 2006 convertito in legge in data 4 agosto 2006, n. 248, la farmacia urbana, 115ª sede farmaceutica della Pianta Organica del Comune di Napoli, con esercizio ubicato alla Via Santa Maria delle Grazie a Loreto, n. 62. L'amministrazione, la legale rappresentanza della società, sono affidate al socio accomandatario dott.ssa Vincenzina Romano, mentre, la direzione tecnica professionale della farmacia è affidata al socio accomandante dr.ssa Barbara Maria Barberio che accetta;

VISTI

l'istanza presentata dalla dott.ssa Vincenzina Romano, acquisita in data 31.12.2015 al numero 0908826 di protocollo dell'Ufficio della Direzione Generale per la Tutela della Salute ed il Coordinamento del Sistema Sanitario Regionale, con la quale viene chiesto, ai sensi e per gli effetti dell'art.12 della L. 475/68 e art. 7 della L. 362/91, come modificato dall'articolo 5 comma 6 ter del D.L. 233 del 4 luglio 2006 convertito in legge in data 4 agosto 2006, nr. 248, di prendere atto della trasformazione della società "Castiello S.a.s. di Romano Vincenzina" in società "Castiello S.n.c. di Romano Vincenzina", e di autorizzare la prosecuzione dell'attività della stessa farmacia;

l'atto notarile, redatto dal dott. Ambrogio Romano, Notaio in Benevento (BN), in data 24.11.2015, repertorio nr. 45291, raccolta nr. 19246, registrato alla Agenzia delle Entrate di Benevento (BN), il 15.12.2015, al nr. 10007 Serie 1/T, dal quale si rileva che, i dottori: Vincenzina Romano, farmacista, nata a Sala Consilina (SA), il 05.03.1963 e, residente in Napoli alla Via Vincenzo Padula, n. 2, c. f. RMN VCN 63C45 H683A; Giovanni De Pasquale, farmacista, nato a Atripalda (AV), il 09.09.1988 e, residente in Napoli alla Via Vincenzo Padula, n. 2, c. f. DPS GNN 88P09 A489G e, Barbara Maria Barberio, farmacista, nata a Nicastro (CZ), il 12.12.1965 e, residente in Napoli alla Via Vincenzo Padula, n.2, c. f. BRB BBR 65T52 F888A, agendo nella qualità di unici soci della società in accomandita semplice "Castiello S.a.s. di Romano Vincenzina" concordemente convengono e statuiscono di trasformare la predetta società tra essi intercorrente in una società in nome collettivo sotto la ragione sociale "Castiello S.n.c. di Romano Vincenzina". L'amministrazione, ordinaria e straordinaria, e la legale rappresentanza, della società di fronte ai terzi ed in giudizio restano attribuite al socio Vincenzina Romano, mentre la direzione tecnica della farmacia rimane affidata, ai sensi dell'art. 7 della legge n. 362/1991, al socio Barbara Maria Barberio;

PRESO ATTO

della trasformazione da società in accomandita semplice a società in nome collettivo, intervenuta con atto notarile sopra richiamato;

RITENUTO

pertanto, di poter autorizzare, conseguentemente, la Società in nome collettivo sotto la ragione sociale "Castiello S.n.c. di Romano Vincenzina", con sede legale in Napoli (NA), alla Via Santa Maria delle Grazie a Loreto, nr. 62, a gestire, quale titolare, la farmacia urbana, 115ª sede

farmaceutica della Pianta Organica del Comune di Napoli (NA), con esercizio ubicato alla Via Santa Maria delle Grazie a Loreto, nr. 62;

DATO ATTO

che la documentazione acquisita agli atti dell'Ufficio della Direzione Generale per la Tutela della Salute ed il Coordinamento del Sistema Sanitario Regionale, corrisponde a quella prescritta dalla normativa vigente ai fini del rilascio della richiesta autorizzazione;

VISTO, per quanto applicabile, il R.D. n. 1706 del 30.09.1938;
VISTA la legge 02.04.68 n. 475;
VISTO, per quanto applicabile, il DPR 21.08.1971 n. 1275;
VISTO l'art. 31 dello Statuto della Regione Campania;
VISTA la L.R. 14.05.1975 n. 29;
VISTA la L.R. 05.06.1975 n. 61;
VISTA la L.R. 08.03.1985 n. 13;
VISTA la L.R. 07.12.1993 n. 44;
VISTA la legge 22.12.1984 n. 892;
VISTA la legge 08.11.1991 n. 362;
VISTA la legge 04.08.2006 n. 248;
VISTO l'art.16 L.R. n.1 del 19.01.2007;
VISTA la legge n.27 del 24.03.2012;
VISTA la D.G.R.C. n. 612 del 29.10.2011 di approvazione del Regolamento n. 12 "Ordinamento amministrativo della G.R.C." pubblicato sul BURC n. 77 del 16.12.2011;
VISTO il vigente Regolamento n.12/2011 e ss. mm. ii;
VISTO l'art. 6 comma 1 del citato Regolamento;
VISTA la D.G.R. n. 191/2012 e s.m.i.;
VISTA la D.G.R.C. n. 478/2012, successivamente modificata dalla D.G.R.C n. 528/2012 e dalla D.G.R.C. n. 76/2013;
VISTA la D.G.R.C. n. 479/2012 e ss.mm.ii., di approvazione del "Disciplinare per il conferimento degli incarichi dirigenziali ai dirigenti di ruolo della Giunta Regionale della Campania";
VISTA la D.G.R.C. n. 614/2012 con la quale sono stati conferiti gli incarichi di dirigente delle strutture di Staff ai Dipartimenti, costituite con DD.G.R.C. nn. 344 e 345 del 10.07.2012 e nn. 437, 438 e 439 del 09.08. 2012;
VISTA la D.G.R.C. n. 427 del 27.09.2013 di conferimento incarichi dirigenziali e il relativo allegato "A";
VISTA la D.G.R.C. n. 488 del 31.10.2013 con la quale è stato disposto tra l'altro il conferimento dell'incarico di responsabile della U.O.D. Politica del Farmaco e Dispositivi;
VISTE le note prot. n. 2178/SP del 24.10.2013 e nn. 2245/SP e 2248/SP del 31.10.2013 dell'Assessore alle Risorse Umane;
VISTO il DPGR n. 284 del 13.11.2013 di conferimento incarico al Dirigente della U.O.D. Politica del Farmaco e Dispositivi;
VISTA la nota prot. n. 0126952 del 21.02.2014 Dipartimento n. 54 – Direzione Generale n. 10 ;

Alla stregua dell'istruttoria compiuta dal Funzionario responsabile del procedimento Diglio Giovanni, nonché della espressa dichiarazione di regolarità resa dal Dirigente della U.O.D. Politica del farmaco e dispositivi.

D E C R E T A

per le motivazioni di cui in premessa, che qui si intendono integralmente riportate e trascritte:

di prendere atto delle modifiche apportate alla Società, denominata, "Castiello S.a.s. di Romano Vincenzina", con sede legale in Napoli (NA), alla Via Santa Maria delle Grazie a Loreto, nr. 62, avvenute con atto notarile, redatto dal dott. Ambrogio Romano, Notaio in Benevento (BN), in data 24.11.2015, repertorio nr. 45291, raccolta nr. 19246, registrato alla Agenzia delle Entrate di Benevento (BN), il

15.12.2015, al nr. 10007 Serie 1/T, mediante il quale i dottori: Vincenzina Romano, farmacista, nata a Sala Consilina (SA), il 05.03.1963 e, residente in Napoli alla Via Vincenzo Padula, n. 2, c. f. RMN VCN 63C45 H683A; Giovanni De Pasquale, farmacista, nato a Atripalda (AV), il 09.09.1988 e, residente in Napoli alla Via Vincenzo Padula, n. 2, c. f. DPS GNN 88P09 A489G e, Barbara Maria Barberio, farmacista, nata a Nicastro (CZ), il 12.12.1965 e, residente in Napoli alla Via Vincenzo Padula, n.2, c. f. BRB BBR 65T52 F888A, agendo nella qualità di unici soci della società in accomandita semplice "Castiello S.a.s. di Romano Vincenzina" concordemente convengono e statuiscono di trasformare la predetta società tra essi intercorrente in una società in nome collettivo sotto la ragione sociale "Castiello S.n.c. di Romano Vincenzina";

di autorizzare la Società, in nome collettivo sotto la ragione sociale "Castiello S.n.c. di Romano Vincenzina", con sede legale in Napoli (NA), alla Via Santa Maria delle Grazie a Loreto, nr. 62, dei dottori: Vincenzina Romano, farmacista, nata a Sala Consilina (SA), il 05.03.1963 e, residente in Napoli alla Via Vincenzo Padula, n. 2, c. f. RMN VCN 63C45 H683A; Giovanni De Pasquale, farmacista, nato a Atripalda (AV), il 09.09.1988 e, residente in Napoli alla Via Vincenzo Padula, n. 2, c. f. DPS GNN 88P09 A489G e, Barbara Maria Barberio, farmacista, nata a Nicastro (CZ), il 12.12.1965 e, residente in Napoli alla Via Vincenzo Padula, n.2, c. f. BRB BBR 65T52 F888A, a gestire, quale titolare, ai sensi e per gli effetti dell'art. 12 della legge 475/68 e art. 7 della legge 362/91, come modificato dall'art. 5 comma 6 ter del D.L. 233 del 4 luglio 2006 convertito in legge in data 4 agosto 2006, nr. 248, la farmacia urbana, 115ª sede farmaceutica della Pianta Organica del Comune di Napoli (NA), con esercizio ubicato alla Via Santa Maria delle Grazie a Loreto, nr. 62. L'amministrazione, ordinaria e straordinaria, e la legale rappresentanza, della società di fronte ai terzi ed in giudizio vengono attribuite al socio Vincenzina Romano, mentre la direzione tecnica della farmacia viene affidata, ai sensi dell'art. 7 della legge n. 362/1991, al socio Barbara Maria Barberio;

di revocare, contestualmente, il Decreto Dirigenziale n. 307 del 20.11.2015, della UOD 08 della Direzione Generale per la Tutela della Salute ed il Coordinamento del Sistema Sanitario Regionale, mediante il quale la Società in accomandita semplice, denominata, "Castiello S.a.s. di Romano Vincenzina", con sede legale in Napoli, alla Via Santa Maria delle Grazie a Loreto, n. 62, fu autorizzata a gestire, quale titolare, la farmacia, urbana, relativa alla 115ª sede farmaceutica della Pianta Organica del Comune di Napoli (NA), con esercizio ubicato alla Via Santa Maria delle Grazie a Loreto, nr. 62.;

di trasmettere copia del presente provvedimento:
- al Sindaco del Comune di Napoli (NA);
- all'Ordine Provinciale dei Farmacisti di Napoli;
- all'A.S.L. NA Centro;
- al B.U.R.C., per la pubblicazione.

Il Dirigente
Dott. Nicola D'Alterio

REGIONE CAMPANIA

Decreto Dirigenziale n. 46 del 10/02/2016

Dipartimento 52 - Dipartimento della Salute e delle Risorse Naturali

Direzione Generale 4 - Direzione Generale Tutela salute e coor.to del Sistema Sanitario Regionale

U.O.D. 8 - UOD Politica del farmaco e dispositivi

Oggetto dell'Atto:

COMUNE DI ALVIGNANO (CE) - SEDE FARMACEUTICA UNICA RURALE - TRASFORMAZIONE DI SOCIETA' IN NOME COLLETTIVO "FARMACIA ANDRISANI DELLA DOTTORESSA DONATELLA ANDRISANI S.N.C." IN SOCIETA' IN ACCOMANDITA SEMPLICE DENOMINATA "FARMACIA ANDRISANI DELLA DOTTORESSA DONATELLA ANDRISANI S.A.S." - AUTORIZZAZIONE -

IL DIRIGENTE

PREMESSO

che, con Decreto Dirigenziale nr. 23 del 29.01.2015, della UOD 08 della Direzione Generale per la Tutela della Salute ed il Coordinamento del Sistema Sanitario Regionale, la Società in nome collettivo denominata "Farmacia Andrisani della dottoressa Donatella Andrisani S.n.c.", con sede e domicilio fiscale in Alvignano (CE), Corso Umberto I, nr. 365, fu autorizzata a gestire, quale titolare, ai sensi e per gli effetti dell'art. 12 della legge 475/68 e art. 7 della legge 362/91, come modificato dall'art. 5 comma 6 ter del D.L. 223 del 4 luglio 2006 convertito in legge in data 4 agosto 2006, nr. 248, la farmacia sede farmaceutica unica rurale della Pianta Organica del Comune di Alvignano (CE), ubicata al Corso Umberto I°, nr. 337, della quale la dott.ssa Donatella Andrisani, farmacista, nata a Casagiove (CE) il 6.12.1959 e residente ad Alvignano (CE) al Corso Umberto I°, nr. 335 - c.f. NDR DTL 59T46 B860L, assume l'amministrazione, la rappresentanza legale della società, di fronte ai terzi ed in giudizio, nonché la direzione tecnico – professionale della farmacia;

VISTI

l'istanza presentata dalla dott.ssa Donatella Andrisani, farmacista, nata a Casagiove (CE) il 6.12.1959 e residente ad Alvignano (CE) al Corso Umberto I°, nr. 335 - c.f. NDR DTL 59T46 B860L, nella qualità di amministratrice della Società "Farmacia Andrisani della dottoressa Donatella Andrisani S.n.c.", acquisita al prot. nr. 0063817 della Direzione Generale per la tutela della Salute ed il Coordinamento del Sistema Sanitario Regionale, in data 29.01.2016, con la quale comunica, ai sensi e per gli effetti dell'art. 8, comma 2 della L. 362/91, la modifica della compagine sociale della Società sopra descritta. Con la stessa nota la dott.ssa Donatella Andrisani chiede la trasformazione della società, ai sensi dell'art. 8 della legge 362/1991;

l'atto notarile, stipulato il 29.10.2015 dal dott. Francesco Pastore, notaio in Montemiletto (AV), registrato ad Avellino il 02.11.2015, al numero 6040 M71MS, numero di repertorio 46.556, raccolta nr. 16.827, dal quale si rileva che, il dott. Giuseppe Monti, farmacista, nato a Macerata Feltria (PU) il 10.07.1957, residente in Alvignano (CE) al Corso Umberto I, nr. 335, - c.f. MNT GPP 57L10 E785H – acquista, per atto di cessione, dal dott. Gennaro Betti, farmacista, nato a Piedimonte Matese (CE) il 24.09.1984, residente in Riardo (CE) alla Via San Leonardo, nr. 56, - c.f. BTT GNR 84P24 G596A, l'intera sua quota di partecipazione nella predetta società, modificando, in tal senso la Società "Farmacia Andrisani della dottoressa Donatella Andrisani S.n.c.";

l'atto notarile, stipulato il 25.11.2015 dal dott. Francesco Pastore, notaio in Montemiletto (AV), registrato ad Avellino il 30.11.2015, al nr. 6660 M71MS, numero di repertorio 46.600, raccolta nr. 16.861, dal quale si rileva che la dott.ssa Donatella Andrisani, farmacista, dona al dott. Giuseppe Monti, farmacista, che accetta, parte della sua quota di partecipazione nella Società "Farmacia Andrisani della dottoressa Donatella Andrisani S.n.c.", modificando, in tal senso la Società. Con lo stesso atto la dott.ssa Donatella Andrisani e il dott. Giuseppe Monti, unici soci della predetta società, trasformano la società dalla forma di società in nome collettivo in quella di società in accomandita semplice, la quale assume la ragione sociale: "Farmacia Andrisani della dottoressa Donatella Andrisani S.a.s." in abbreviazione "Farmacia Andrisani S.a.s.". La società ha sede legale in Alvignano (CE) al Corso Umberto I, nr. 365. La dott.ssa Donatella Andrisani assume la qualifica di socio accomandatario, mentre il dott. Giuseppe Monti assume la qualifica di socio accomandante. L'amministrazione, la rappresentanza legale della società, di fronte ai terzi ed in giudizio, nonché la direzione tecnico – professionale della farmacia sono affidate alla dott.ssa Donatella Andrisani, che accetta;

la dichiarazione di responsabilità ai sensi degli artt. 47 - 48 e 75 del D.P.R. 28. 12.2000, n. 445, con la quale il dott. Giuseppe Monti, farmacista, nato a Macerata Feltria (PU) il 10.07.1957, residente in Alvignano (CE) al Corso Umberto I, nr. 335, - c.f. MNT GPP 57L10 E785H, dichiara:

- di non aver riportato condanne penali, né di avere procedimenti penali pendenti a proprio carico;
- di non trovarsi in nessuna delle condizioni di incompatibilità previste dall'art.13 della L.475/68, nonché dall'art.8 della L.362/91 e successive modifiche ed integrazioni e di non essere mai stata titolare di farmacia e, quindi, non aver mai venduto né acquistato farmacia prima d'ora;
- di non sussistere nei suoi confronti cause di diniego, di decadenza e di sospensione indicate nell'allegato 1 del D.L. 8.8.94 n. 490 e di non essere a conoscenza dell'esistenza di tali cause nei confronti dei propri conviventi, così come previste dagli articoli 2 e 10, commi 1,2,3,4,5 bis e 5 ter della L. 31.5.65 n. 575 e formulate dall'art.2 della L.23.12.82 N.936 e dall'art.1 della L.19.03.90 n. 55 con successive modifiche ed integrazioni, ed in riferimento all'art.5 comma 1 del D.L.490/94;
- di essere in possesso dell'idoneità ex art. 12 legge 475/68;
- di essere iscritto all'Ordine dei Farmacisti della Provincia di Caserta al n. 888 dal 23.12.1986;

PRESO ATTO

delle modifiche societarie intervenute con atto notarile, stipulato il 29.10.2015 dal dott. Francesco Pastore, notaio in Montemiletto (AV), con il quale il dott. Giuseppe Monti, farmacista, acquista, per atto di cessione, dal dott. Gennaro Betti, farmacista, l'intera sua quota di partecipazione nella società "Farmacia Andrisani della dottoressa Donatella Andrisani S.n.c.";

della volontà della dott.ssa Donatella Andrisani e del dott. Giuseppe Monti, quali unici soci della predetta società, a trasformare la società dalla forma di società in nome collettivo in quella di società in accomandita semplice, la quale assume la ragione sociale: "Farmacia Andrisani della dottoressa Donatella Andrisani S.a.s." in abbreviazione "Farmacia Andrisani S.a.s.";

della trasformazione da società in nome collettivo a società in accomandita semplice, intervenuta con atto notarile sopra richiamato;

DATO ATTO

che la documentazione acquisita agli atti dell'Ufficio della Direzione Generale per la Tutela della Salute ed il Coordinamento del Sistema Sanitario Regionale, corrisponde a quella prescritta dalla normativa vigente ai fini del rilascio della richiesta autorizzazione;

RITENUTO,

pertanto, legittima la richiesta e, di poter autorizzare, conseguentemente, la Società **"**Farmacia Andrisani della dottoressa Donatella Andrisani S.a.s." a gestire, quale titolare, la farmacia, sede farmaceutica unica rurale della Pianta Organica del Comune di Alvignano (CE);

VISTO, per quanto applicabile, il R.D. n. 1706 del 30.09.1938;
VISTA la legge 02.04.68 n. 475;
VISTO, per quanto applicabile, il DPR 21.08.1971 n. 1275;
VISTO l'art. 31 dello Statuto della Regione Campania;
VISTA la L.R. 14.05.1975 n. 29;
VISTA la L.R. 05.06.1975 n. 61;
VISTA la L.R. 08.03.1985 n. 13;
VISTA la L.R. 07.12.1993 n. 44;
VISTA la legge 22.12.1984 n. 892;
VISTA la legge 08.11.1991 n. 362;
VISTA la legge 04.08.2006 n. 248;
VISTO l'art.16 L.R. n.1 del 19.01.2007;
VISTA la legge n.27 del 24.03.2012;

VISTA la D.G.R.C. n. 612 del 29.10.2011 di approvazione del Regolamento n. 12 "Ordinamento amministrativo della G.R.C." pubblicato sul BURC n. 77 del 16.12.2011;
VISTO il vigente Regolamento n.12/2011 e ss. mm. ii;
VISTO l'art. 6 comma 1 del citato Regolamento;
VISTA la D.G.R. n. 191/2012 e s.m.i.;
VISTA la D.G.R.C. n. 478/2012, successivamente modificata dalla D.G.R.C n. 528/2012 e dalla D.G.R.C. n. 76/2013;
VISTA la D.G.R.C. n. 479/2012 e ss.mm.ii., di approvazione del "Disciplinare per il conferimento degli incarichi dirigenziali ai dirigenti di ruolo della Giunta Regionale della Campania";
VISTA la D.G.R.C. n. 614/2012 con la quale sono stati conferiti gli incarichi di dirigente delle strutture di Staff ai Dipartimenti, costituite con DD.G.R.C. nn. 344 e 345 del 10.07.2012 e nn. 437, 438 e 439 del 09.08. 2012;
VISTA la D.G.R.C. n. 427 del 27.09.2013 di conferimento incarichi dirigenziali e il relativo allegato "A";
VISTA la D.G.R.C. n. 488 del 31.10.2013 con la quale è stato disposto tra l'altro il conferimento dell'incarico di responsabile della U.O.D. Politica del Farmaco e Dispositivi;
VISTE le note prot. n. 2178/SP del 24.10.2013 e nn. 2245/SP e 2248/SP del 31.10.2013 dell'Assessore alle Risorse Umane;
VISTO il DPGR n. 284 del 13.11.2013 di conferimento incarico al Dirigente della U.O.D. Politica del Farmaco e Dispositivi;
VISTA la nota prot. n. 0126952 del 21.02.2014 Dipartimento n. 54 – Direzione Generale n. 10 ;

Alla stregua dell'istruttoria compiuta dal Funzionario responsabile del procedimento Diglio Giovanni, nonché della espressa dichiarazione di regolarità resa dal Dirigente della U.O.D. Politica del farmaco e dispositivi.

DECRETA

per le motivazioni di cui in premessa, che qui s'intendono integralmente riportate:

di prendere atto delle modifiche apportate alla Società **"**Farmacia Andrisani della dottoressa Donatella Andrisani S.n.c.", nonché, della trasformazione da società in nome collettivo a società in accomandita semplice;

di autorizzare la Società in accomandita semplice denominata "Farmacia Andrisani della dottoressa Donatella Andrisani S.a.s.", in abbreviazione "Farmacia Andrisani S.a.s.", a gestire, quale titolare, ai sensi e per gli effetti dell'art. 8, comma 2 della L. 362/91, come modificato dall'art. 5 comma 6 ter del D.L. 223 del 4 luglio 2006 convertito in legge in data 4 agosto 2006, nr. 248, la farmacia sede farmaceutica unica rurale della Pianta Organica del Comune di Alvignano (CE). La società ha sede legale in Alvignano (CE) al Corso Umberto I, nr. 365. La dott.ssa Donatella Andrisani assume la qualifica di socio accomandatario, mentre il dott. Giuseppe Monti assume la qualifica di socio accomandante. L'amministrazione, la rappresentanza legale della società, di fronte ai terzi ed in giudizio, nonché la direzione tecnico – professionale della farmacia sono affidate alla dott.ssa Donatella Andrisani;

di revocare, contestualmente, il Decreto Dirigenziale nr. 23 del 29.01.2015, della UOD 08 della Direzione Generale per la Tutela della Salute ed il Coordinamento del Sistema Sanitario Regionale, con il quale la Società in nome collettivo denominata "Farmacia Andrisani della dottoressa Donatella Andrisani s.n.c.", con sede e domicilio fiscale in Alvignano (CE), Corso Umberto I, nr. 365, fu autorizzata a gestire, quale titolare, ai sensi e per gli effetti dell'art. 12 della legge 475/68 e art. 7 della legge 362/91,come modificato dall'art. 5 comma 6 ter del D.L. 223 del 4 luglio 2006 convertito in legge in data 4 agosto 2006, nr. 248, la farmacia sede farmaceutica unica rurale della Pianta Organica del Comune di Alvignano (CE);

di trasmettere copia del presente provvedimento:
- al Sindaco del Comune di Alvignano (CE);

- all'Ordine Provinciale dei Farmacisti di Caserta (CE);
- all'A.S.L. CE;
- al B.U.R.C., per la pubblicazione.

IL Dirigente
Dott. Nicola D'Alterio

REGIONE CAMPANIA

Decreto Dirigenziale n. 50 del 16/02/2016

Dipartimento 52 - Dipartimento della Salute e delle Risorse Naturali

Direzione Generale 4 - Direzione Generale Tutela salute e coor.to del Sistema Sanitario Regionale

U.O.D. 8 - UOD Politica del farmaco e dispositivi

Oggetto dell'Atto:

COMUNE DI NAPOLI (NA) - 104ª SEDE FARMACEUTICA URBANA - TITOLARE SOCIETA' "FARMACIA DOTT. VONA E DOTT. MICHELE PETRUCCI S.A.S." - TRASFORMAZIONE DI SOCIETA' IN NOME COLLETTIVO "FARMACIA VONA E DOTT. PETRUCCI MICHELE E DEBORA S.N.C." - AUTORIZZAZIONE.

IL DIRIGENTE

PREMESSO

che, con Decreto Dirigenziale n. 236 SAN/STAP – NA del 03.06.2009, la Società, in accomandita semplice, denominata, "Farmacia dott. Vona e dott. Michele Petrucci S.a.s.", con sede legale in Napoli, alla Via Cavalleggeri D'Aosta, nr. 116 A/B, dei dottori: Michele Petrucci, (socio accomandatario) farmacista, nato a Londra (Gran Bretagna) il 02.10.1978, c.f. PTR MHL 78R02 Z114N, residente in Napoli (NA) alla Via Tasso, nr. 470 e Maria Antonietta Vona, (socio accomandante), farmacista, nata a Roccadaspide (SA) il 23.06.1952, c.f. VNO MTN 52H63 H394G, residente in Napoli (NA) alla Via Tasso, nr. 470, fu autorizzata a gestire, quale titolare, ai sensi e per gli effetti dell'art. 12 della legge 475/68 e art. 7 della legge 362/91, come modificato dall'art. 5 comma 6 ter del D.L. 233 del 4 luglio 2006 convertito in legge in data 4 agosto 2006, n. 248, la farmacia urbana, 104ª sede farmaceutica della Pianta Organica del Comune di Napoli, con esercizio ubicato alla Via Cavalleggeri D'Aosta, nr. 116 A/B. L'amministrazione, la legale rappresentanza della società nonché la direzione tecnica professionale della farmacia sono affidate al socio accomandatario dott. Michele Petrucci;

che, con Decreto Dirigenziale n. 62 SAN/STAP – NA del 19.03.2012, si prende atto che, dopo la cessione della piena proprietà della intera quota di partecipazione della dott.ssa Maria Antonietta Vona, (socio accomandante), farmacista, nata a Roccadaspide (SA) il 23.06.1952, c.f. VNO MTN 52H63 H394G, nella Società "Farmacia dott. Vona e dott. Michele Petrucci S.a.s.", il dott. Michele Petrucci, (socio accomandatario) farmacista, nato a Londra (Gran Bretagna) il 02.10.1978, c.f. PTR MHL 78R02, diventa unico socio, per un periodo non superiore a sei mesi, modificando in tale senso la predetta società. L'amministrazione, la legale rappresentanza della società e la direzione tecnica professionale della farmacia sono affidate al socio dott. Michele Petrucci;

che, con Decreto Dirigenziale n. 250 SAN/STAP – NA del 16.10.2012, si prende atto delle modifiche societarie intervenute con l'atto notarile, stipulato il 20.06.2012, dal quale si rileva che, la dott.ssa Maria Baldini, farmacista, nata a Napoli (NA) il 05.06.1940, ivi residente alla Antonio D'Antona, nr. 12, c.f. BLD MRA 40H45 F839Z, acquista, per atto di cessione, dal dott. Michele Petrucci, farmacista, nato a Londra (Gran Bretagna) il 02.10.1978, c.f. PTR MHL 78R02, parte della sua quota di partecipazione nella predetta società. La società ha ricomposto la pluralità dei soci entro il periodo dei sei mesi, così come previsto dalla vigente normativa in materia, modificando, in tal senso la Società "Farmacia dott. Vona e dott. Michele Petrucci S.a.s.". L'amministrazione, la legale rappresentanza della società nonché la direzione tecnica professionale della farmacia restano affidate al socio accomandatario dott. Michele Petrucci, mentre, la dott.ssa Maria Baldini, farmacista, assume la carica di socio accomandante;

VISTI

l'istanza presentata dal dott. Michele Petrucci, acquisita in data 23.12.2015 al numero 0897752 di protocollo dell'Ufficio della Direzione Generale per la Tutela della Salute ed il Coordinamento del Sistema Sanitario Regionale, con la quale viene chiesto, ai sensi e per gli effetti dell'art.12 della L. 475/68 e art. 7 della L. 362/91, come modificato dall'articolo 5 comma 6 ter del D.L. 233 del 4 luglio 2006 convertito in legge in data 4 agosto 2006, nr. 248, di prendere atto della cessione di quota sociale e trasformazione della società "Farmacia dott. Vona e dott. Michele Petrucci S.a.s." in società "Farmacia Vona e dott. Petrucci Michele e Debora S.n.c.", e di autorizzare la prosecuzione dell'attività della stessa farmacia;

l'atto notarile, redatto dal dott. Francesco Tafuri, Notaio in Napoli (NA), in data 18.11.2015, repertorio nr. 4725, raccolta nr. 3103, registrato alla Agenzia delle Entrate di Napoli, il 14.12.2015, al nr. 22655 Serie 1/T, dal quale si rileva che, la dott.ssa Maria Baldini, farmacista, (socio accomandante) cede e trasferisce con ogni garanzia di legge in favore dell'altro socio dott. Michele Petrucci, che accetta ed acquista in buona fede, la propria quota di partecipazione nella società avente la ragione sociale "Farmacia dott. Vona e dott. Michele Petrucci S.a.s.", con sede

in Napoli, alla Via Cavalleggeri D'Aosta, nr. 116 A/B. Per effetto di quanto operato il dott. Michele Petrucci diventa unico socio, il quale conviene e delibera di aumentare il capitale sociale da offrire in sottoscrizione a terzi, detto aumento di capitale, previa propria rinunzia alla sottoscrizione viene sottoscritto integralmente dalla dott.ssa Debora Petrucci. I dottori Michele Petrucci, (socio accomandatario) farmacista, nato a Londra (Gran Bretagna) il 02.10.1978, c.f. PTR MHL 78R02 Z114N, residente in Napoli (NA) alla Via Tasso, nr. 470 e Debora Petrucci, (socio accomandante) farmacista, nata a Napoli (NA) il 18.12.1987, c.f. PTR DRB 87T58 F839G, ed ivi residente alla via A. Vespucci, nr. 9, agendo nella qualità di unici soci della società in accomandita semplice "Farmacia dott. Vona e dott. Michele Petrucci S.a.s.", concordemente convengono e statuiscono di trasformare la predetta società tra essi intercorrente in una società in nome collettivo sotto la ragione sociale "Farmacia Vona e dott. Petrucci Michele e Debora S.n.c.". La società ha sede legale in Napoli, alla Via Cavalleggeri D'Aosta, nr. 116 A/B. L'amministrazione, ordinaria e straordinaria, e la legale rappresentanza, della società di fronte ai terzi ed in giudizio spetta disgiuntamente ad entrambi i soci. La direzione tecnica della farmacia rimane affidata, ai sensi dell'art. 7 della legge n. 362/1991, al socio Michele Petrucci;

la dichiarazione di responsabilità ai sensi degli artt. 47 - 48 e 75 del D.P.R. 28. 12.2000, n. 445, con la quale la dott.ssa Debora Petrucci, farmacista dichiara:

- di non aver riportato condanne penali, né di avere procedimenti penali pendenti a proprio carico;

- di non trovarsi in nessuna delle condizioni di incompatibilità previste dall'art.13 della L.475/68, nonché dall'art.8 della L.362/91 e successive modifiche ed integrazioni e di non essere mai stata titolare di farmacia e, quindi, non aver mai venduto né acquistato farmacia prima d'ora;

- di non sussistere nei suoi confronti cause di diniego, di decadenza e di sospensione indicate nell'allegato 1 del D.L. 8.8.94 n. 490 e di non essere a conoscenza dell'esistenza di tali cause nei confronti dei propri conviventi, così come previste dagli articoli 2 e 10, commi 1,2,3,4,5 bis e 5 ter della L. 31.5.65 n. 575 e formulate dall'art.2 della L.23.12.82 N.936 e dall'art.1 della L.19.03.90 n. 55 con successive modifiche ed integrazioni, ed in riferimento all'art.5 comma 1 del D.L.490/94;

- di essere in possesso dell'idoneità ex art. 12 legge 475/68;

- di essere iscritta all'Ordine dei Farmacisti della Provincia di Napoli al n. 9351 dal 29.07.2013;

PRESO ATTO

della trasformazione da società in accomandita semplice a società in nome collettivo, intervenuta con atto notarile sopra richiamato;

RITENUTO

pertanto, di poter autorizzare, conseguentemente, la Società in nome collettivo sotto la ragione sociale "Farmacia Vona e dott. Petrucci Michele e Debora S.n.c.", con sede legale in Napoli (NA), alla Via Cavalleggeri D'Aosta, nr. 116 A/B, a gestire, quale titolare, la farmacia urbana, 104ª sede farmaceutica della Pianta Organica del Comune di Napoli (NA), con esercizio ubicato alla Via Cavalleggeri D'Aosta, nr. 116 A/B.;

DATO ATTO

che la documentazione acquisita agli atti dell'Ufficio della Direzione Generale per la Tutela della Salute ed il Coordinamento del Sistema Sanitario Regionale, corrisponde a quella prescritta dalla normativa vigente ai fini del rilascio della richiesta autorizzazione;

VISTO, per quanto applicabile, il R.D. n. 1706 del 30.09.1938;

VISTA la legge 02.04.68 n. 475;
VISTO, per quanto applicabile, il DPR 21.08.1971 n. 1275;
VISTO l'art. 31 dello Statuto della Regione Campania;
VISTA la L.R. 14.05.1975 n. 29;
VISTA la L.R. 05.06.1975 n. 61;
VISTA la L.R. 08.03.1985 n. 13;
VISTA la L.R. 07.12.1993 n. 44;
VISTA la legge 22.12.1984 n. 892;
VISTA la legge 08.11.1991 n. 362;
VISTA la legge 04.08.2006 n. 248;
VISTO l'art.16 L.R. n.1 del 19.01.2007;
VISTA la legge n.27 del 24.03.2012;
VISTA la D.G.R.C. n. 612 del 29.10.2011 di approvazione del Regolamento n. 12 "Ordinamento amministrativo della G.R.C." pubblicato sul BURC n. 77 del 16.12.2011;
VISTO il vigente Regolamento n.12/2011 e ss. mm. ii;
VISTO l'art. 6 comma 1 del citato Regolamento;
VISTA la D.G.R. n. 191/2012 e s.m.i.;
VISTA la D.G.R.C. n. 478/2012, successivamente modificata dalla D.G.R.C n. 528/2012 e dalla D.G.R.C. n. 76/2013;
VISTA la D.G.R.C. n. 479/2012 e ss.mm.ii., di approvazione del "Disciplinare per il conferimento degli incarichi dirigenziali ai dirigenti di ruolo della Giunta Regionale della Campania";
VISTA la D.G.R.C. n. 614/2012 con la quale sono stati conferiti gli incarichi di dirigente delle strutture di Staff ai Dipartimenti, costituite con DD.G.R.C. nn. 344 e 345 del 10.07.2012 e nn. 437, 438 e 439 del 09.08. 2012;
VISTA la D.G.R.C. n. 427 del 27.09.2013 di conferimento incarichi dirigenziali e il relativo allegato "A";
VISTA la D.G.R.C. n. 488 del 31.10.2013 con la quale è stato disposto tra l'altro il conferimento dell'incarico di responsabile della U.O.D. Politica del Farmaco e Dispositivi;
VISTE le note prot. n. 2178/SP del 24.10.2013 e nn. 2245/SP e 2248/SP del 31.10.2013 dell'Assessore alle Risorse Umane;
VISTO il DPGR n. 284 del 13.11.2013 di conferimento incarico al Dirigente della U.O.D. Politica del Farmaco e Dispositivi;
VISTA la nota prot. n. 0126952 del 21.02.2014 Dipartimento n. 54 – Direzione Generale n. 10 ;

Alla stregua dell'istruttoria compiuta dal Funzionario responsabile del procedimento Diglio Giovanni, nonché della espressa dichiarazione di regolarità resa dal Dirigente della U.O.D. Politica del farmaco e dispositivi.

D E C R E T A

per le motivazioni di cui in premessa, che qui si intendono integralmente riportate e trascritte:

di prendere atto delle modifiche apportate alla Società, denominata, "Farmacia dott. Vona e dott. Michele Petrucci S.a.s.", con sede legale in Napoli (NA), alla Via Cavalleggeri D'Aosta, nr. 116 A/B, avvenute con atto notarile, redatto dal dott. Francesco Tafuri, Notaio in Napoli (NA), in data 18.11.2015, repertorio nr. 4725, raccolta nr. 3103, registrato alla Agenzia delle Entrate di Napoli, il 14.12.2015, al nr. 22655 Serie 1/T, mediante il quale la dott.ssa Maria Baldini, farmacista, (socio accomandante) cede e trasferisce con ogni garanzia di legge in favore dell'altro socio dott. Michele Petrucci, che accetta ed acquista in buona fede, la propria quota di partecipazione nella predetta società. Il dott. Michele Petrucci diventa unico socio, il quale conviene e delibera di aumentare il capitale sociale da offrire in sottoscrizione a terzi, detto aumento di capitale, previa propria rinunzia viene sottoscritto integralmente dalla dott.ssa Debora Petrucci. I consociati dott. Michele Petrucci, (socio accomandatario) farmacista, e Debora Petrucci, (socio accomandante) farmacista, agendo nella qualità di unici soci della società in accomandita semplice "Farmacia dott. Vona e dott. Michele Petrucci S.a.s.", concordemente

convengono e statuiscono di trasformare la predetta società tra essi intercorrente in una società in nome collettivo denominata “Farmacia Vona e dott. Petrucci Michele e Debora S.n.c.”;

di autorizzare la Società, in nome collettivo sotto la ragione sociale “Farmacia Vona e dott. Petrucci Michele e Debora S.n.c.”, con sede legale in Napoli (NA), alla Via Cavalleggeri D’Aosta, nr. 116 A/B, dei dottori: Michele Petrucci, farmacista, nato a Londra (Gran Bretagna) il 02.10.1978, c.f. PTR MHL 78R02 Z114N, residente in Napoli (NA) alla Via Tasso, nr. 470, e Debora Petrucci, farmacista, nata a Napoli (NA) il 18.12.1987, c.f. PTR DRB 87T58 F839G, ed ivi residente alla via A. Vespucci, nr. 9, a gestire, quale titolare, ai sensi e per gli effetti dell’art. 12 della legge 475/68 e art. 7 della legge 362/91, come modificato dall’art. 5 comma 6 ter del D.L. 233 del 4 luglio 2006 convertito in legge in data 4 agosto 2006, nr. 248, la farmacia urbana, 104ª sede farmaceutica della Pianta Organica del Comune di Napoli (NA), con esercizio ubicato alla Via Cavalleggeri D’Aosta, nr. 116 A/B. La società ha sede legale in Napoli, alla Via Cavalleggeri D’Aosta, nr. 116 A/B. L’amministrazione, ordinaria e straordinaria, e la legale rappresentanza, della società di fronte ai terzi ed in giudizio spetta disgiuntamente ad entrambi i soci. La direzione tecnica della farmacia viene affidata, ai sensi dell’art. 7 della legge n. 362/1991, al socio Michele Petrucci;

di revocare, contestualmente, il Decreto Dirigenziale n. 250 SAN/STAP – NA del 16.10.2012, mediante il quale la Società in accomandita semplice, denominata, “Farmacia dott. Vona e dott. Michele Petrucci S.a.s.”, con sede legale in Napoli (NA), alla Via Cavalleggeri D’Aosta, nr. 116 A/B, fu autorizzata a gestire, quale titolare, la farmacia, urbana, relativa alla 104ª sede farmaceutica della Pianta Organica del Comune di Napoli (NA), con esercizio ubicato alla Via Cavalleggeri D’Aosta, nr. 116 A/B;

di trasmettere copia del presente provvedimento:
- al Sindaco del Comune di Napoli (NA);
- all’Ordine Provinciale dei Farmacisti di Napoli;
- all’A.S.L. NA Centro;
- al B.U.R.C., per la pubblicazione.

Il Dirigente
Dott. Nicola D’Alterio

Decreto Dirigenziale n. 55 del 16/02/2016

Dipartimento 52 - Dipartimento della Salute e delle Risorse Naturali

Direzione Generale 4 - Direzione Generale Tutela salute e coor.to del Sistema Sanitario Regionale

U.O.D. 8 - UOD Politica del farmaco e dispositivi

Oggetto dell'Atto:

COMUNE DI TORRE ANNUNZIATA (NA). 15° SEDE FARMACEUTICA. PRESA DATTO DI CESSIONE DI QUOTA DELLA "FARMACIA CENTRALE DOTT.SSA MARIA PALOMBA S.A.S.".

IL DIRIGENTE

PREMESSO:

che, giusta Decreto Dirigenziale n. 261 del 06.11.2012 veniva autorizzata all'esercizio della farmacia (titolo ed azienda) della 15° sede farmaceutica del Comune di Torre Annunziata (NA) sita in Piazza Imbriani nn. 26-28, la società avente ragione sociale **"Farmacia Centrale Dott.ssa Maria Palomba s.a.s."** così costituita:

- Palomba Maria, nata a Napoli il 9.08.1979 e residente in Torre del Greco (NA) alla via Benedetto Croce n. 21, cod. fisc. PLM MRA 79M49 F839N, socio accomandatario;

- **Elefante Giuseppe,** nato a Castellammare di Stabia (NA) il 09.04.1969, residente in Scafati (SA) alla via della Resistenza Traversa G. Catapano n. 9, cod. fisc. LFN GPP 69D09 C129A, socio accomandante;

La direzione tecnica veniva affidata alla dr.ssa Palomba Maria;

che, giusta Decreto Dirigenziale n. 388 del 31.12.2013, si prendeva atto della cessione e vendita, da parte del socio Elefante Giuseppe, dell'intera propria quota sociale di partecipazione della società "Farmacia Centrale Dott.ssa Maria Palomba s.a.s." in favore della dr.ssa Izzo Fortuna, che accetta e acquista, pertanto la nuova compagine sociale risultava così costituita:

- Palomba Maria, nata a Napoli il 9.08.1979 e residente in Torre del Greco (NA) alla via Benedetto Croce n. 21, cod. fisc. PLM MRA 79M49 F839N, socio accomandatario;

- **Izzo Fortuna**, nata a Castellammare di Stabia (NA) il 18.03.1985 e residente in Torre Annunziata (NA) alla via Vittorio Veneto n. 82/D, cod. fisc. ZZI FTN 85C58 C129V, socio accomandante;

La direzione tecnica veniva affidata alla dr.ssa Palomba Maria;

VISTI:

- l'istanza della dr.ssa Palomba Maria, acquisita al protocollo al n. 2016.0073411 del 02.02.2016, in qualità di legale rappresentante della società **"Farmacia Centrale Dott.ssa Maria Palomba S.a.s.",** con sede legale e operativa in Torre Annunziata (NA) in Piazza Imbriani nn.26-28, iscritta nel Registro delle Imprese di Napoli al n. 07313401213, R.E.A. NA – 875570, con la quale chiede, ai sensi e per gli effetti dell'art.12, CO 3° della legge n.475/68 e art. 7, CO 1° della legge n.362/91, come modificata dall'art. 5, comma 6 ter, del D.L. 4 luglio 2006 n.223, convertito in legge n.248 del 4.8.2006, la presa d'atto dell'avvenuta cessione da parte della dr.ssa Izzo Fortuna dell'intera sua quota sociale della società "Farmacia Centrale Dott.ssa Maria Palomba s.a.s." in favore della dr.ssa Sautariello Michela Manuela, nata ad Avellino il 28.04.1984, residente in Nola (NA) alla via Marciano n.5, cod. fisc. STR MHL 84D68 A509M;
- atto notarile di cessione di quota di S.a.s. rogato dal dr. Branca Fabrizio, Notaio in Napoli con studio alla via Carducci n. 29, iscritto nel Collegio Notarile dei Distretti Riunti di Napoli, Torre Annunziata e Nola, repertorio n. 5867, raccolta n. 3868, del 10.12.2015, registrato all'Agenzia delle Entrate di Napoli il 27.12.2015 al n. 13662, Serie 1T, con il quale la dr.ssa Izzo Fortuna cede alla dr.ssa Sautariello Michela Manuela, che acquista, l'intera sua quota sociale della società "Farmacia Centrale Dott.ssa Maria Palomba s.a.s." per cui la nuova compagine sociale risulta così costituita:

  - Palomba Maria, nata a Napoli il 9.08.1979, e residente in Torre Annunziata (NA) alla via Benedetto Croce n. 21, cod. fisc. PLM MRA 79M49 F839N, socio accomandatario;

  – **Sautariello Michela Manuela,** nata ad Avellino il 28.04.1984, residente in Nola (NA) alla via Marciano n.5, cod. fisc. STR MHL 84D68 A509M, socio accomandante;

  L'amministrazione, ordinaria e straordinaria, e la rappresentanza legale della società sono affidate alla dr.ssa Palomba Maria;

- messaggio di posta certificata della dr.ssa Palomba Maria, acquisito al protocollo n. 2016.0105020 del 15.02.2016, con il quale comunica che la direzione tecnica della farmacia è affidata a se stessa;

DATO ATTO che agli atti è depositata - allegata alla suddetta istanza – la seguente documentazione attestante i requisiti previsti dalla normativa vigente, parte dei quali autodichiarati ai sensi del DPR 28.12.2000, n.445:

1) dichiarazione sostitutiva di certificazioni resa ai sensi degli artt. 19 e 47 del DPR 28 dicembre 2000, n.445, con la quale la dr.ssa **Palomba Maria**, consapevole delle responsabilità e delle pene stabilite dalla legge per false attestazioni e mendaci dichiarazioni, sotto la sua personale responsabilità (artt. 48 e 76 – DPR n.445/2000), dichiara di essere cittadina italiana, di godere dei diritti politici, di non aver riportato condanne penali e di non aver procedimenti penali in corso, di essere in possesso di laurea in farmacia conseguita presso l'Università di Napoli in data 29.07.2003, di aver conseguito l'abilitazione alla professione a seguito di esame sostenuto nell'Università di Napoli sessione anno 2003, di essere iscritto all'Ordine dei Farmacisti della Provincia di Napoli al n. 6795 dal 10.02.2004, di essere in possesso della idoneità richiesta dall'art. 6 della legge 892/1984, che nei suoi confronti non sussistono, alla data odierna, le cause di diniego, di decadenza e di sospensione indicate nell'allegato 1 al D.lgs 8.8.94 n.490, di non essere a conoscenza dell'esistenza di tali cause nei confronti dei propri conviventi, di non trovarsi nella condizione di cui agli artt. 12 e 13 della legge n.475/68 e agli artt. 7 e 8 della legge 362/91;
2) dichiarazione sostitutiva di certificazioni resa ai sensi degli artt. 19 e 47 del DPR 28 dicembre 2000, n.445, con la quale la dr.ssa **Sautariello Michela Manuela**, consapevole delle responsabilità e delle pene stabilite dalla legge per false attestazioni e mendaci dichiarazioni, sotto la sua personale responsabilità (artt. 48 e 76 – DPR n.445/2000), dichiara di essere cittadina italiana, di godere dei diritti politici, di non aver riportato condanne penali e di non aver procedimenti penali in corso, di essere in possesso di laurea in farmacia conseguita presso l'Università di Napoli in data 27.03.2008, di aver conseguito l'abilitazione alla professione a seguito di esame sostenuto nella stessa università nella sessione anno 2008, di essere iscritto all'Ordine dei Farmacisti della Provincia di Napoli al n. 7943 dal 26.09.2008, di essere in possesso della idoneità richiesta dall'art. 6 della legge 892/1984, che nei suoi confronti non sussistono, alla data odierna, le cause di diniego, di decadenza e di sospensione indicate nell'allegato 1 al D.lgs 8.8.94 n.490, di non essere a conoscenza dell'esistenza di tali cause nei confronti dei propri conviventi, di non trovarsi nella condizione di cui agli artt. 12 e 13 della legge n.475/68 e agli artt. 7 e 8 della legge 362/91;

CONSIDERATO che tale documentazione risulta idonea ed esaustiva per il rilascio del richiesto provvedimento di presa d'atto di cessione di quota sociale;

RITENUTO di dover prendere atto della cessione dell'intera quota sociale da parte della dr.ssa Izzo Fortuna in favore della dr.ssa Sautariello Michela Manuela della società "Farmacia Centrale Dott.ssa Maria Palomba s.a.s.", titolare della 15°sede farmaceutica del Comune di Torre Annunziata (NA) con sede legale e operativa in Piazza Imbriani nn.26-28;

VISTO, per quanto applicabile, il R.D. 30.09.1938 n. 1706;
VISTA la L. 02.04.1968 n. 475;
VISTO, per quanto applicabile, il D.P.R. 21.08.1971 n. 1275;
VISTO l'art.31 dello Statuto della Regione Campania;
VISTA la L.R. 14.05.1975 n. 29;
VISTA la L.R. 05.06.1975 n. 61;
VISTA la L.R. 08.03.1985 n.13;

VISTA la L.R. 07.12.1993 n.44;
VISTA la legge 22.12.1984 n.892;
VISTA la legge 08.11.1991 n. 362;
VISTA la legge 04.08.2006 n. 248;
VISTO l'art.16 L.R. n. 1 del 19.01.2007;
VISTA la legge n. 27 del 24.03.2012;
VISTA la D.G.R.C. n. 612 del 29.10.2011 di approvazione del Regolamento n. 12: "Ordinamento amministrativo della G.R.C.", pubblicato sul BURC n. 77 del 16.12.2011;
VISTO il vigente Regolamento n. 12/2011 e ss.mm.ii.;
VISTO l'art.6, comma 1, del citato Regolamento;
VISTA la D.G.R. n. 191/2012 e s.m.i.;
VISTA la D.G.R.C. n. 478/2012, successivamente modificata dalla D.G.R.C. n. 528/2012 e dalla D.G.R.C. n. 76/2013;
VISTA la D.G.R.C. n. 479/2012 e ss.mm.ii., di approvazione del "Disciplinare per il conferimento degli incarichi dirigenziali ai dirigenti di ruolo della Giunta Regionale della Campania";
VISTA la D.G.R.C. n. 614/2012 con la quale sono stati conferiti gli incarichi di dirigente delle strutture di Staff ai Dipartimenti, costituite con DD.G.R.C. nn. 344 e 345 del 10.7.2012 e nn. 437, 438 e 439 del 9.8.2012;
VISTA la D.G.R.C. n. 427 del 27.9.2013 di conferimento degli incarichi dirigenziali e il relativo allegato "A";
VISTA la D.G.R.C. n. 488 del 31.10.2013 con la quale è stato disposto tra l'altro il conferimento dell'incarico di responsabile della U.O.D. Politica del Farmaco e Dispositivi ;
VISTE le note prot. n. 2178/SP del 24.10.2013, e nn. 2245/SP e 2248/SP del 31.10.2013 dell'Assessore alle Risorse Umane;
VISTO il D.P.G.R. n. 284 del 13.11.2013 di conferimento incarico al dirigente della U.O.D. Politica del Farmaco e Dispositivi ;
VISTA la nota prot. n. 0126952 del 21.02.2014 Dipartimento n. 54 – Direzione Generale n. 10;

Alla stregua dell'istruttoria compiuta dal funzionario responsabile del procedimento, De Luca Giovanni, nonché della espressa dichiarazione di regolarità della stessa resa dal Dirigente della U.O.D. Politica del Farmaco e Dispositivi;

DECRETA

per le motivazioni di cui in premessa, che qui si intendono integralmente riportate:

- di prendere atto che con atto notarile di cessione di quota di S.a.s. rogato dal dr. Branca Fabrizio, Notaio in Napoli con studio alla via Carducci n. 29, iscritto nel Collegio Notarile dei Distretti Riunti di Napoli, Torre Annunziata e Nola, repertorio n. 5867, raccolta n. 3868, del 10.12.2015, registrato all'Agenzia delle Entrate di Napoli il 27.12.2015 al n. 13662, Serie 1T, la dr.ssa Izzo Fortuna cede alla dr.ssa Sautariello Michela Manuela, che acquista, l'intera sua quota sociale della società "Farmacia Centrale Dott.ssa Maria Palomba s.a.s." per cui la nuova compagine sociale risulta così costituita:
- Palomba Maria, nata a Napoli il 9.08.1979, e residente in Torre Annunziata (NA) alla via Benedetto Croce n. 21, cod. fisc. PLM MRA 79M49 F839N, socio accomandatario;
- **Sautariello Michela Manuela,** nata ad Avellino il 28.04.1984, residente in Nola (NA) alla via Marciano n.5, cod. fisc. STR MHL 84D68 A509M, socio accomandante;

L'amministrazione, ordinaria e straordinaria, e la rappresentanza legale della società sono affidate al socio Palomba Maria;

- di autorizzare la Società sotto la ragione sociale **"Farmacia Centrale Dott.ssa Maria Palomba s.a.s."** a gestire, quale titolare, ai sensi e per gli effetti dell'art. 7, comma 2, della L. 362/91, come modificato dall'art. 5 comma 6 ter del D.L. 223 del 4 luglio 2006 convertito in legge in data 4 agosto 2006, nr. 248, la 15° sede farmaceutica urbana del Comune di Torre Annunziata (NA) con sede legale e operativa alla Piazza Imbriani nn.26-28, con annessa azienda commerciale;

- di prendere atto che la direzione tecnica-professionale della farmacia è affidata al socio Palomba Maria;

- di trasmettere copia del presente provvedimento:
- al Sindaco del Comune di Torre Annunziata;
- all'Ordine Provinciale dei Farmacisti di Napoli;
- all'A.S.L. competente per territorio;
- al B.U.R.C. per la pubblicazione.

Il Dirigente U.O.D
Dott. Nicola D'Alterio

REGIONE CAMPANIA

Decreto Dirigenziale n. 56 del 16/02/2016

Dipartimento 52 - Dipartimento della Salute e delle Risorse Naturali

Direzione Generale 4 - Direzione Generale Tutela salute e coor.to del Sistema Sanitario Regionale

U.O.D. 8 - UOD Politica del farmaco e dispositivi

Oggetto dell'Atto:

COMUNE DI NAPOLI. 145° SEDE FARMACEUTICA URBANA. PRESA D'ATTO DI DONAZIONI DI QUOTE SOCIALE DELLA "FARMACIA ALFANI DR. ERRICO S.A.S."

IL DIRIGENTE

PREMESSO:

che, giusta D.P.G.R.C. n. 03972 del 13.03.1996 veniva autorizzata all'esercizio della farmacia (titolo ed azienda) della 145° sede farmac eutica del Comune Napoli sita alla Via Cilea n. 122/124, la società con ragione sociale **"Farmacia Alfani dr. Errico s.a.s."** così costituita :

- **Alfani Errico**, farmacista, nato a Napoli il 24.10.1945 ivi domiciliato alla Via Tasso n. 480 , cod. fisc. LFN RRC 45R24 F839H;
- **Aracri Daniela,** farmacista, nata a Castellammare di Stabia (NA) il 24.01.55 domiciliata a Napoli alla Via Tasso n. 601, cod. fisc. RCR DNL 55A64 C129H;

che, giusta Decreto Dirigenziale n. 40 del 15.02.2013, si prendeva atto della cessione da parte del socio Aracri Daniela, dell'intera propria quota sociale di partecipazione della società "Farmacia Alfani dr. Errico s.a.s." in favore della dr.ssa **Salomi Luigina**, pertanto la nuova compagine sociale risultava così costituita:

- **Alfani Errico**, farmacista, nato a Napoli il 24.10.1945 ivi domiciliato alla Via Tasso n. 480 , cod. fisc. LFN RRC 45R24 F839H, socio accomandatario;
- **Salomi Luigina,** farmacista nata a Sternatia (LE) il 14.01.1945, domiciliato a Napoli alla Via Tasso n. 480 , C.F.: SLM LGN 45A54 I950O, socio accomandante;

La direzione tecnica veniva affidata alla dr. Alfani Errico;

VISTI:

- l'istanza del dr. Alfani Errico, acquisita al protocollo al n. 2016.0084534 del 05.02.2016, in qualità di legale rappresentante della società **"Farmacia Alfani Dr. Errico S.a.s.",** con sede legale e operativa in Napoli in via Cilea 122/126, iscritta nel Registro delle Imprese di Napoli al n. 06805750632, R.E.A. NA–524130, con la quale comunica, ai sensi e per gli effetti dell'art.12, CO 3° della legge n.475/68 e art. 7, CO 1° della legge n.362/91, come modificata dall'art. 5, comma 6 ter, del D.L. 4 luglio 2006 n.223, convertito in legge n.248 del 4.8.2006, l'ingresso nella società di nuovi soci;
- atto notarile di donazioni di quote sociali rogato dal dr. Liotti Pasquale, Notaio in Caserta con studio alla via Roma n. 10, iscritto nel Collegio Notarile di Santa Maria Capua Vetere, repertorio n. 77091, raccolta n. 24497, del 04.11.2015, registrato a Caserta il 06.11.2015 al n. 10928, con il quale i dottori Alfani Errico e Salomi Luigina donano ai propri figli Alfani Paola, Barbara e Arturo, che accettano, parte delle proprie quote sociali della società **"Farmacia Alfani Dr. Errico S.a.s."** per cui la nuova compagine sociale risulta così costituita:
  - **Alfani Errico**, farmacista, nato a Napoli il 24.10.1945 ivi domiciliato alla Via Tasso n. 480 , cod. fisc. LFN RRC 45R24 F839H, socio accomandatario;
  - **Salomi Luigina,** farmacista nata a Sternatia (LE) il 14.01.1945, domiciliata a Napoli alla Via Tasso n. 480 , cod. fisc. SLM LGN 45A54 I950O, socio accomandante;
  - **Alfani Paola,** nata a Napoli il 15.09.1971, ivi residente alla via Tasso n.480, cod. fisc. LFN PLA 71P55 F839F, socio accomandante;
  - **Alfani Barbara**, nata a Napoli il 12.08.1973, ivi residente alla via Tasso n.480, cod. fisc. LFN BBR 73M52 F839N, socio accomandante;
  - **Alfani Arturo**, nato a Napoli il 18.11.1988, ivi residente alla via Tasso n.480, cod. fisc. LFN RTR 88S18 F839C, socio accomandante;

  L'amministrazione, ordinaria e straordinaria, la rappresentanza legale della società e la direzione tecnica della farmacia sono affidate al socio Alfani Errico;

DATO ATTO che agli atti è depositata - allegata alla suddetta istanza – la seguente

documentazione attestante i requisiti previsti dalla normativa vigente, parte dei quali autodichiarati ai sensi del DPR 28.12.2000, n.445:

1) dichiarazione sostitutiva di certificazioni resa ai sensi degli artt. 19 e 47 del DPR 28 dicembre 2000, n.445, con la quale il dr. **Alfani Errico**, consapevole delle responsabilità e delle pene stabilite dalla legge per false attestazioni e mendaci dichiarazioni, sotto la sua personale responsabilità (artt. 48 e 76 – DPR n.445/2000), dichiara di essere cittadino italiano, di godere dei diritti politici, di non aver riportato condanne penali e di non aver procedimenti penali in corso, di essere in possesso di laurea in farmacia conseguita presso l'Università di Napoli in data 16.11.1967, di aver conseguito l'abilitazione alla professione a seguito di esame sostenuto nell'Università di Napoli nella I sessione anno 1968, di essere iscritto all'Ordine dei Farmacisti della Provincia di Napoli al n. 3559 dal 09.10.1968, di essere in possesso della idoneità richiesta dall'art. 6 della legge 892/1984, che nei suoi confronti non sussistono, alla data odierna, le cause di diniego, di decadenza e di sospensione indicate nell'allegato 1 al D.lgs 8.8.94 n.490, di non essere a conoscenza dell'esistenza di tali cause nei confronti dei propri conviventi, di non trovarsi nella condizione di cui agli artt. 12 e 13 della legge n.475/68 e agli artt. 7 e 8 della legge 362/91;

2) dichiarazione sostitutiva di certificazioni resa ai sensi degli artt. 19 e 47 del DPR 28 dicembre 2000, n.445, con la quale la dr.ssa **Salomi Luigina**, consapevole delle responsabilità e delle pene stabilite dalla legge per false attestazioni e mendaci dichiarazioni, sotto la sua personale responsabilità (artt. 48 e 76 – DPR n.445/2000), dichiara di essere cittadina italiana, di godere dei diritti politici, di non aver riportato condanne penali e di non aver procedimenti penali in corso, di essere in possesso di laurea in farmacia conseguita presso l'Università di Napoli in data 16.11.1967, di aver conseguito l'abilitazione alla professione a seguito di esame sostenuto nella stessa università nella I sessione anno 1968, di essere iscritto all'Ordine dei Farmacisti della Provincia di Napoli al n. 4119 dal 28.10.1977, di essere in possesso della idoneità richiesta dall'art. 6 della legge 892/1984, che nei suoi confronti non sussistono, alla data odierna, le cause di diniego, di decadenza e di sospensione indicate nell'allegato 1 al D.lgs 8.8.94 n.490, di non essere a conoscenza dell'esistenza di tali cause nei confronti dei propri conviventi, di non trovarsi nella condizione di cui agli artt. 12 e 13 della legge n.475/68 e agli artt. 7 e 8 della legge 362/91;

3) dichiarazione sostitutiva di certificazioni resa ai sensi degli artt. 19 e 47 del DPR 28 dicembre 2000, n.445, con la quale la dr.ssa **Alfani Paola**, consapevole delle responsabilità e delle pene stabilite dalla legge per false attestazioni e mendaci dichiarazioni, sotto la sua personale responsabilità (artt. 48 e 76 – DPR n.445/2000), dichiara di essere cittadina italiana, di godere dei diritti politici, di non aver riportato condanne penali e di non aver procedimenti penali in corso, di essere in possesso di laurea in farmacia conseguita presso l'Università di Napoli in data 24.03.1995, di aver conseguito l'abilitazione alla professione a seguito di esame sostenuto nella stessa università nella I sessione anno 1995, di essere iscritto all'Ordine dei Farmacisti della Provincia di Napoli al n. 5634 dal 08.06.1995, di essere in possesso della idoneità richiesta dall'art. 6 della legge 892/1984, che nei suoi confronti non sussistono, alla data odierna, le cause di diniego, di decadenza e di sospensione indicate nell'allegato 1 al D.lgs 8.8.94 n.490, di non essere a conoscenza dell'esistenza di tali cause nei confronti dei propri conviventi, di non trovarsi nella condizione di cui agli artt. 12 e 13 della legge n.475/68 e agli artt. 7 e 8 della legge 362/91;

4) dichiarazione sostitutiva di certificazioni resa ai sensi degli artt. 19 e 47 del DPR 28 dicembre 2000, n.445, con la quale la dr.ssa **Alfani Barbara**, consapevole delle responsabilità e delle pene stabilite dalla legge per false attestazioni e mendaci dichiarazioni, sotto la sua personale responsabilità (artt. 48 e 76 – DPR n.445/2000), dichiara di essere cittadina italiana, di godere dei diritti politici, di non aver riportato condanne penali e di non aver procedimenti penali in corso, di essere in possesso di laurea in farmacia conseguita presso l'Università di Napoli in data 24.07.1997, di aver conseguito l'abilitazione alla professione a seguito di esame sostenuto nella stessa università nella II sessione anno 1997, di essere iscritto all'Ordine dei Farmacisti della Provincia di Napoli al n. 5957 dal 30.03.1998, di essere in possesso della idoneità richiesta dall'art. 6 della legge 892/1984, che nei suoi confronti non sussistono, alla data odierna, le cause di diniego, di decadenza e di sospensione indicate nell'allegato 1 al D.lgs 8.8.94 n.490, di non essere a conoscenza dell'esistenza di tali cause nei confronti dei propri conviventi, di non trovarsi nella condizione di cui agli artt. 12 e 13 della legge n.475/68 e agli artt. 7 e 8 della legge 362/91;

5) dichiarazione sostitutiva di certificazioni resa ai sensi degli artt. 19 e 47 del DPR 28 dicembre 2000, n.445, con la quale il dr. **Alfani Arturo**, consapevole delle responsabilità e delle pene stabilite dalla legge per false attestazioni e mendaci dichiarazioni, sotto la sua personale responsabilità (artt. 48 e 76 – DPR n.445/2000), dichiara di essere cittadino italiano, di godere dei diritti politici, di non aver riportato condanne penali e di non aver procedimenti penali in corso, di essere in possesso di laurea in farmacia conseguita presso l'Università di Napoli in data 20.04.2014, di aver conseguito l'abilitazione alla professione a seguito di esame sostenuto nell'Università di Napoli nella II sessione anno 2014, di essere iscritto all'Ordine dei Farmacisti della Provincia di Napoli al n. 9773 dal 23.03.2015, di essere in possesso della idoneità richiesta dall'art. 6 della legge 892/1984, che nei suoi confronti non sussistono, alla data odierna, le cause di diniego, di decadenza e di sospensione indicate nell'allegato 1 al D.lgs 8.8.94 n.490, di non essere a conoscenza dell'esistenza di tali cause nei confronti dei propri conviventi, di non trovarsi nella condizione di cui agli artt. 12 e 13 della legge n.475/68 e agli artt. 7 e 8 della legge 362/91;

CONSIDERATO che tale documentazione risulta idonea ed esaustiva per il rilascio del richiesto provvedimento di presa d'atto di cessione di quote sociali;

RITENUTO di dover prendere atto della cessione di parte delle quote sociali da parte dei dottori Alfani Errico e Salomi Luigina in favore dei propri figli Alfani Paola, Barbara e Arturo, della società "Farmacia Alfani Dr. Errico S.a.s.", titolare della 145°sede farmaceutica del Comune di Napoli con sede legale e operativa in via Cilea 122/126;

VISTO, per quanto applicabile, il R.D. 30.09.1938 n. 1706;
VISTA la L. 02.04.1968 n. 475;
VISTO, per quanto applicabile, il D.P.R. 21.08.1971 n. 1275;
VISTO l'art.31 dello Statuto della Regione Campania;
VISTA la L.R. 14.05.1975 n. 29;
VISTA la L.R. 05.06.1975 n. 61;
VISTA la L.R. 08.03.1985 n.13;
VISTA la L.R. 07.12.1993 n.44;
VISTA la legge 22.12.1984 n.892;
VISTA la legge 08.11.1991 n. 362;
VISTA la legge 04.08.2006 n. 248;
VISTO l'art.16 L.R. n. 1 del 19.01.2007;
VISTA la legge n. 27 del 24.03.2012;
VISTA la D.G.R.C. n. 612 del 29.10.2011 di approvazione del Regolamento n. 12: "Ordinamento amministrativo della G.R.C.", pubblicato sul BURC n. 77 del 16.12.2011;
VISTO il vigente Regolamento n. 12/2011 e ss.mm.ii.;
VISTO l'art.6, comma 1, del citato Regolamento;
VISTA la D.G.R. n. 191/2012 e s.m.i.;
VISTA la D.G.R.C. n. 478/2012, successivamente modificata dalla D.G.R.C. n. 528/2012 e dalla D.G.R.C. n. 76/2013;
VISTA la D.G.R.C. n. 479/2012 e ss.mm.ii., di approvazione del "Disciplinare per il conferimento degli incarichi dirigenziali ai dirigenti di ruolo della Giunta Regionale della Campania";
VISTA la D.G.R.C. n. 614/2012 con la quale sono stati conferiti gli incarichi di dirigente delle strutture di Staff ai Dipartimenti, costituite con DD.G.R.C. nn. 344 e 345 del 10.7.2012 e nn. 437, 438 e 439 del 9.8.2012;
VISTA la D.G.R.C. n. 427 del 27.9.2013 di conferimento degli incarichi dirigenziali e il relativo allegato "A";
VISTA la D.G.R.C. n. 488 del 31.10.2013 con la quale è stato disposto tra l'altro il conferimento dell'incarico di responsabile della U.O.D. Politica del Farmaco e Dispositivi ;
VISTE le note prot. n. 2178/SP del 24.10.2013, e nn. 2245/SP e 2248/SP del 31.10.2013 dell'Assessore alle Risorse Umane;

VISTO il D.P.G.R. n. 284 del 13.11.2013 di conferimento incarico al dirigente della U.O.D. Politica del Farmaco e Dispositivi ;
VISTA la nota prot. n. 0126952 del 21.02.2014 Dipartimento n. 54 – Direzione Generale n. 10;

Alla stregua dell'istruttoria compiuta dal funzionario responsabile del procedimento, De Luca Giovanni, nonché della espressa dichiarazione di regolarità della stessa resa dal Dirigente della U.O.D. Politica del Farmaco e Dispositivi;

DECRETA

per le motivazioni di cui in premessa, che qui si intendono integralmente riportate:

- **di prendere atto** che con atto notarile di donazioni di quote sociali rogato dal dr. Liotti Pasquale, Notaio in Caserta con studio alla via Roma n. 10, iscritto nel Collegio Notarile di Santa Maria Capua Vetere, repertorio n. 77091, raccolta n. 24497, del 04.11.2015, registrato a Caserta il 06.11.2015 al n. 10928, i dottori Alfani Errico e Salomi Luigina donano ai propri figli Alfani Paola, Barbara e Arturo, che accettano, parte delle proprie quote sociali della società **"Farmacia Alfani Dr. Errico S.a.s."** per cui la nuova compagine sociale risulta così costituita:

- **Alfani Errico**, farmacista, nato a Napoli il 24.10.1945 ivi domiciliato alla Via Tasso n. 480 , cod. fisc. LFN RRC 45R24 F839H, socio accomandatario;
- **Salomi Luigina,** farmacista nata a Sternatia (LE) il 14.01.1945, domiciliata a Napoli alla Via Tasso n. 480 , cod. fisc. SLM LGN 45A54 I950O, socio accomandante;
- Alfani Paola, nata a Napoli il 15.09.1971, ivi residente alla via Tasso n.480, cod. fisc. LFN PLA 71P55 F839F, socio accomandante;
- Alfani Barbara, nata a Napoli il 12.08.1973, ivi residente alla via Tasso n.480, cod. fisc. LFN BBR 73M52 F839N, socio accomandante;
- Alfani Arturo, nato a Napoli il 18.11.1988, ivi residente alla via Tasso n.480, cod. fisc. LFN RTR 88S18 F839C, socio accomandante;
L'amministrazione, ordinaria e straordinaria, e la rappresentanza legale della società sono affidate al socio Alfani Errico;

- di autorizzare la Società sotto la ragione sociale **"Farmacia Alfani Dr. Errico S.a.s."** a gestire, quale titolare, ai sensi e per gli effetti dell'art. 7, comma 2, della L. 362/91, come modificato dall'art. 5 comma 6 ter del D.L. 223 del 4 luglio 2006 convertito in legge in data 4 agosto 2006, nr. 248, la 145°sede farmaceutica urb ana del Comune di Napoli con sede legale e operativa alla via Cilea nn. 122-124, con annessa azienda commerciale;

- di prendere atto che la direzione tecnica-professionale della farmacia è affidata al socio Alfani Errico ;

- di trasmettere copia del presente provvedimento:
- al Sindaco del Comune di Napoli;
- all'Ordine Provinciale dei Farmacisti di Napoli;
- all'A.S.L. competente per territorio;
- al B.U.R.C. per la pubblicazione.

Il Dirigente U.O.D
Dott. Nicola D'Alterio

REGIONE CAMPANIA

Decreto Dirigenziale n. 59 del 18/02/2016

Dipartimento 52 - Dipartimento della Salute e delle Risorse Naturali

Direzione Generale 4 - Direzione Generale Tutela salute e coor.to del Sistema Sanitario Regionale

U.O.D. 8 - UOD Politica del farmaco e dispositivi

Oggetto dell'Atto:

COMUNE DI CASAPULLA (CE) - 1ª SEDE FARMACEUTICA URBANA - CESSIONE DI QUOTA E TRASFORMAZIONE DI SOCIETA' IN NOME COLLETTIVO "FARMACIA NATALE DELLA DR.SSA GIOVANNA NATALE S.N.C." IN SOCIETA' IN ACCOMANDITA SEMPLICE DENOMINATA "FARMACIA NATALE DELLA DR.SSA GIOVANNA NATALE S.A.S." -AUTORIZZAZIONE -

IL DIRIGENTE

PREMESSO

che, con Decreto Dirigenziale nr. 276 del 15.10.2015, della UOD 08 della Direzione Generale per la Tutela della Salute ed il Coordinamento del Sistema Sanitario Regionale, la Società in nome collettivo, denominata, "Farmacia Natale della dr.ssa Giovanna Natale S.n.c.", con sede legale in Casapulla (CE) alla Via Fiume, nr.12, fu autorizzata a gestire, quale titolare, ai sensi e per gli effetti dell'art. 12 della legge 475/68 e art. 7 della legge 362/91, come modificato dall'art. 5 comma 6 ter del D.L. 223 del 4 luglio 2006 convertito in legge in data 4 agosto 2006, nr. 248, la farmacia, 1ª sede farmaceutica, della Pianta Organica del Comune di Casapulla (CE), della quale la dott.ssa Giovanna Natale, farmacista, nata a Torino (TO) il 29.03.1979 e residente in Caserta (CE) alla Via San Francesco d'Assisi, nr. 7, - c.f. NTL GNN 79C69 L219W, assume l'amministrazione, la rappresentanza legale della società, di fronte ai terzi ed in giudizio, nonché la direzione tecnico – professionale della farmacia, per un periodo non superiore a sei mesi, la mancata ricostituzione della pluralità dei soci è causa di scioglimento della società;

VISTI

l'istanza presentata dalla dott.ssa Giovanna Natale, farmacista, nata a Torino (TO) il 29.03.1979 e residente in Caserta (CE) alla Via San Francesco d'Assisi, nr. 7, - c.f. NTL GNN 79C69 L219W, nella qualità di amministratrice della Società "Farmacia Natale della dr.ssa Giovanna Natale S.n.c.", acquisita al prot. nr. 0084536 della Direzione Generale per la tutela della Salute ed il Coordinamento del Sistema Sanitario Regionale, in data 05.02.2016, con la quale comunica, ai sensi e per gli effetti dell'art. 8, comma 2 della L. 362/91, la modifica della compagine sociale della Società sopra descritta. Con la stessa nota la dott.ssa Giovanna Natale chiede la trasformazione della società, ai sensi dell'art. 8 della legge 362/1991;

l'atto notarile, stipulato il 07.01.2016 dall'Avv. Dott. Vincenzo Di Caprio, notaio in Caserta (CE), registrato all'Agenzia delle Entrate di Caserta il 07.01.2016, al numero 153, numero di repertorio 203.557, raccolta nr. 41.575, dal quale si rileva che la dott.ssa Giovanna Natale, farmacista, cede alla dott.ssa Silvia Mango, farmacista, che accetta, parte della sua quota di partecipazione nella Società "Farmacia Natale della dr.ssa Giovanna Natale S.n.c.", modificando, in tal senso la Società. Con lo stesso atto la dott.ssa Giovanna Natale e la dott.ssa Silvia Mango, unici soci della predetta società, trasformano la società dalla forma di società in nome collettivo in quella di società in accomandita semplice, la quale assume la ragione sociale: "Farmacia Natale della dr.ssa Giovanna Natale S.a.s.", in abbreviazione "Farmacia Natale S.a.s.". La società ha sede legale in Casapulla (CE) alla Via Fiume, nr. 12. La dott.ssa Giovanna Natale assume la qualifica di socio accomandatario, mentre, la dott.ssa Silvia Mango assume la qualifica di socio accomandante. L'amministrazione, la rappresentanza legale della società, di fronte ai terzi ed in giudizio, nonché la direzione tecnico – professionale della farmacia sono affidate alla dott.ssa Giovanna Natale;

la dichiarazione di responsabilità ai sensi degli artt. 47 - 48 e 75 del D.P.R. 28. 12.2000, n. 445, con la quale la dott.ssa Silvia Mango, farmacista, nata a Napoli (NA) il 02.07.1985, domiciliata in Torino (TO) alla Via Caprera, nr. 20, - c.f. MNG SLV 85L42 F839S, dichiara:

- di non aver riportato condanne penali, né di avere procedimenti penali pendenti a proprio carico;
- di non trovarsi in nessuna delle condizioni di incompatibilità previste dall'art.13 della L.475/68, nonché dall'art.8 della L.362/91 e successive modifiche ed integrazioni e di non essere mai stata titolare di farmacia e, quindi, non aver mai venduto né acquistato farmacia prima d'ora;
- di non sussistere nei suoi confronti cause di diniego, di decadenza e di sospensione indicate nell'allegato 1 del D.L. 8.8.94 n. 490 e di non essere a conoscenza dell'esistenza di tali cause

nei confronti dei propri conviventi, così come previste dagli articoli 2 e 10, commi 1,2,3,4,5 bis e 5 ter della L. 31.5.65 n. 575 e formulate dall'art.2 della L.23.12.82 N.936 e dall'art.1 della L.19.03.90 n. 55 con successive modifiche ed integrazioni, ed in riferimento all'art.5 comma 1 del D.L.490/94;

- di essere in possesso dell'idoneità ex art. 12 legge 475/68;
- di essere iscritto all'Ordine dei Farmacisti della Provincia di Caserta al n. 2251 dal 05.01.2016;

PRESO ATTO

delle modifiche societarie intervenute con atto notarile, stipulato il 07.01.2016 dall'Avv. Dott. Vincenzo Di Caprio, notaio in Caserta (CE), con il quale la dott.ssa Silvia Mango, farmacista, acquista, per atto di cessione, dalla dott.ssa Giovanna Natale, farmacista, parte della sua quota di partecipazione nella società "Farmacia Natale della dr.ssa Giovanna Natale S.n.c.";

della volontà della dott.ssa Giovanna Natale e della dott.ssa Silvia Mango, quali unici soci della predetta società, a trasformare la società dalla forma di società in nome collettivo in quella di società in accomandita semplice, la quale assume la ragione sociale: "Farmacia Natale della dr.ssa Giovanna Natale S.a.s.", in abbreviazione "Farmacia Natale S.a.s.";

della trasformazione da società in nome collettivo a società in accomandita semplice, intervenuta con atto notarile sopra richiamato;

DATO ATTO

che la documentazione acquisita agli atti dell'Ufficio della Direzione Generale per la Tutela della Salute ed il Coordinamento del Sistema Sanitario Regionale, corrisponde a quella prescritta dalla normativa vigente ai fini del rilascio della richiesta autorizzazione;

RITENUTO,

pertanto, legittima la richiesta e, di poter autorizzare, conseguentemente, la Società **"**Farmacia Natale della dr.ssa Giovanna Natale S.a.s.", a gestire, quale titolare, la farmacia, 1ª sede farmaceutica, urbana, della Pianta Organica del Comune di Casapulla (CE);

VISTO, per quanto applicabile, il R.D. n. 1706 del 30.09.1938;
VISTA la legge 02.04.68 n. 475;
VISTO, per quanto applicabile, il DPR 21.08.1971 n. 1275;
VISTO l'art. 31 dello Statuto della Regione Campania;
VISTA la L.R. 14.05.1975 n. 29;
VISTA la L.R. 05.06.1975 n. 61;
VISTA la L.R. 08.03.1985 n. 13;
VISTA la L.R. 07.12.1993 n. 44;
VISTA la legge 22.12.1984 n. 892;
VISTA la legge 08.11.1991 n. 362;
VISTA la legge 04.08.2006 n. 248;
VISTO l'art.16 L.R. n.1 del 19.01.2007;
VISTA la legge n.27 del 24.03.2012;
VISTA la D.G.R.C. n. 612 del 29.10.2011 di approvazione del Regolamento n. 12 "Ordinamento amministrativo della G.R.C." pubblicato sul BURC n. 77 del 16.12.2011;
VISTO il vigente Regolamento n.12/2011 e ss. mm. ii;
VISTO l'art. 6 comma 1 del citato Regolamento;
VISTA la D.G.R. n. 191/2012 e s.m.i.;
VISTA la D.G.R.C. n. 478/2012, successivamente modificata dalla D.G.R.C n. 528/2012 e dalla D.G.R.C. n. 76/2013;
VISTA la D.G.R.C. n. 479/2012 e ss.mm.ii., di approvazione del "Disciplinare per il conferimento degli incarichi dirigenziali ai dirigenti di ruolo della Giunta Regionale della Campania";

VISTA la D.G.R.C. n. 614/2012 con la quale sono stati conferiti gli incarichi di dirigente delle strutture di Staff ai Dipartimenti, costituite con DD.G.R.C. nn. 344 e 345 del 10.07.2012 e nn. 437, 438 e 439 del 09.08. 2012;
VISTA la D.G.R.C. n. 427 del 27.09.2013 di conferimento incarichi dirigenziali e il relativo allegato "A";
VISTA la D.G.R.C. n. 488 del 31.10.2013 con la quale è stato disposto tra l'altro il conferimento dell'incarico di responsabile della U.O.D. Politica del Farmaco e Dispositivi;
VISTE le note prot. n. 2178/SP del 24.10.2013 e nn. 2245/SP e 2248/SP del 31.10.2013 dell'Assessore alle Risorse Umane;
VISTO il DPGR n. 284 del 13.11.2013 di conferimento incarico al Dirigente della U.O.D. Politica del Farmaco e Dispositivi;
VISTA la nota prot. n. 0126952 del 21.02.2014 Dipartimento n. 54 – Direzione Generale n. 10 ;

Alla stregua dell'istruttoria compiuta dal Funzionario responsabile del procedimento Diglio Giovanni, nonché della espressa dichiarazione di regolarità resa dal Dirigente della U.O.D. Politica del farmaco e dispositivi.

DECRETA

per le motivazioni di cui in premessa, che qui s'intendono integralmente riportate:

di prendere atto delle modifiche apportate alla Società **"**Farmacia Natale della dr.ssa Giovanna Natale S.n.c.", nonché, della trasformazione da società in nome collettivo a società in accomandita semplice;

di autorizzare la Società in accomandita semplice denominata "Farmacia Natale della dr.ssa Giovanna Natale S.a.s.", in abbreviazione "Farmacia Natale S.a.s.", a gestire, quale titolare, ai sensi e per gli effetti dell'art. 8, comma 2 della L. 362/91, come modificato dall'art. 5 comma 6 ter del D.L. 223 del 4 luglio 2006 convertito in legge in data 4 agosto 2006, nr. 248, la farmacia, 1ª sede farmaceutica, urbana, della Pianta Organica del Comune di Casapulla (CE). La società ha sede legale in Casapulla (CE) alla Via Fiume, nr. 12. La dott.ssa Giovanna Natale assume la qualifica di socio accomandatario, mentre, la dott.ssa Silvia Mango assume la qualifica di socio accomandante. L'amministrazione, la rappresentanza legale della società, di fronte ai terzi ed in giudizio, nonché la direzione tecnico – professionale della farmacia sono affidate alla dott.ssa Giovanna Natale;

di revocare, contestualmente, il Decreto Dirigenziale nr. 276 del 15.10.2015, della UOD 08 della Direzione Generale per la Tutela della Salute ed il Coordinamento del Sistema Sanitario Regionale, con il quale la Società in nome collettivo, denominata, **"**Farmacia Natale della dr.ssa Giovanna Natale S.n.c.", con sede legale in Casapulla (CE) alla Via Fiume, nr.12, fu autorizzata a gestire, quale titolare, ai sensi e per gli effetti dell'articolo 2272 n. 4 Codice Civile, la farmacia, 1ª sede farmaceutica, della Pianta Organica del Comune di Casapulla (CE), per un periodo non superiore a sei mesi;

di trasmettere copia del presente provvedimento:
- al Sindaco del Comune di Casapulla (CE);
- all'Ordine Provinciale dei Farmacisti di Caserta (CE);
- all'A.S.L. CE;
- al B.U.R.C., per la pubblicazione.

IL Dirigente
Dott. Nicola D'Alterio

Decreto Dirigenziale n. 61 del 18/02/2016

Dipartimento 52 - Dipartimento della Salute e delle Risorse Naturali

Direzione Generale 4 - Direzione Generale Tutela salute e coor.to del Sistema Sanitario Regionale

U.O.D. 8 - UOD Politica del farmaco e dispositivi

Oggetto dell'Atto:

COMUNE DI TORRE ANNUNZIATA (NA). 15° SEDE FARMACEUTICA URBANA. PRESA D'ATTO TRASFERIMENTO SEDE SOCIALE E MODIFICA RAGIONE SOCIALE DELLA "FARMACIE D.SSA MARIA PALOMBA S.A.S.".

IL DIRIGENTE

PREMESSO:

che, giusta Decreto Dirigenziale n. 55 del 16.02.2016 veniva autorizzata all'esercizio della farmacia (titolo ed azienda) della 15° sede farmaceutica del Comune di Torre Annunziata (NA) sita in Piazza Imbriani nn. 26-28, la società avente ragione sociale **"Farmacia Centrale Dott.ssa Maria Palomba s.a.s."** così costituita:

- Palomba Maria, nata a Napoli il 9.08.1979 e residente in Torre del Greco (NA) alla via Benedetto Croce n. 21, cod. fisc. PLM MRA 79M49 F839N, socio accomandatario;

- Sautariello Michela Manuela, nata ad Avellino il 28.04.1984, residente in Nola (NA) alla via Marciano n.5, cod. fisc. STR MHL 84D68 A509M, socio accomandante;

L'amministrazione, ordinaria e straordinaria, e la rappresentanza legale della società nonchè la direzione tecnica sono affidate al socio Palomba Maria;

VISTI:

- l'istanza della dr.ssa Palomba Maria, acquisita al protocollo al n. 2016.0073413 del 02.02.2016, in qualità di legale rappresentante della società "Farmacia Centrale Dott.ssa Maria Palomba S.a.s.", con sede legale e operativa in Torre Annunziata (NA) in Piazza Imbriani nn.26-28, iscritta nel Registro delle Imprese di Napoli al n. 07313401213, R.E.A. NA – 875570, con la quale chiede, ai sensi e per gli effetti dell'art.12, CO 3° della legge n.475/68 e art. 7, CO 1° della legge n.362/91, come modificata dall'art. 5, comma 6 ter, del D.L. 4 luglio 2006 n.223, convertito in legge n.248 del 4.8.2006, la presa d'atto dell'avvenuta modifica della ragione sociale in "Farmacia D.ssa Maria Palomba S.a.s." e il trasferimento della sede sociale in via G. Porzio, Centro Direzionale Isola E1, interno 6, Napoli;
- atto notarile di modifica di patti sociali rogato dal dr. Branca Fabrizio, Notaio in Napoli con studio alla via Carducci n. 29, iscritto nel Collegio Notarile dei Distretti Riuniti di Napoli, Torre Annunziata e Nola, repertorio n. 6011, raccolta n. 3953, del 28.01.2016, registrato a Napoli 2 il 29.01.2016 al n. 1056/1T, con il quale i soci Palomba Maria e Sautariello Michela Manuela convengono di mutare la ragione sociale da "Farmacia Centrale Dott.ssa Maria Palomba s.a.s." a **"Farmacie D.ssa Maria Palomba S.a.s."**
  e di trasferire la sede sociale della società da Piazza Imbriani nn. 26-28, Torre Annunziata (NA), a **via G. Porzio, Centro Direzionale Isola E1, interno 6, Napoli;**

DATO ATTO che agli atti è depositata - allegata alla suddetta istanza – la seguente documentazione attestante i requisiti previsti dalla normativa vigente, parte dei quali autodichiarati ai sensi del D.P.R. 28.12.2000, n.445:

1) dichiarazione sostitutiva di certificazioni resa ai sensi degli artt. 19 e 47 del DPR 28 dicembre 2000, n.445, con la quale la dr.ssa **Palomba Maria**, consapevole delle responsabilità e delle pene stabilite dalla legge per false attestazioni e mendaci dichiarazioni, sotto la sua personale responsabilità (artt. 48 e 76 – DPR n.445/2000), dichiara di essere cittadina italiana, di godere dei diritti politici, di non aver riportato condanne penali e di non aver procedimenti penali in corso, di essere in possesso di laurea in farmacia conseguita presso l'Università di Napoli in data 29.07.2003, di aver conseguito l'abilitazione alla professione a seguito di esame sostenuto nell'Università di Napoli sessione anno 2003, di essere iscritto all'Ordine dei Farmacisti della Provincia di Napoli al n. 6795 dal 10.02.2004, di essere in possesso della idoneità richiesta dall'art. 6 della legge 892/1984, che nei suoi confronti non sussistono, alla data odierna, le cause di diniego, di decadenza e di sospensione indicate nell'allegato 1 al D.lgs 8.8.94 n.490, di non essere a conoscenza dell'esistenza di tali cause nei confronti dei propri conviventi, di non trovarsi nella condizione di cui agli artt. 12 e 13 della legge n.475/68 e agli artt. 7 e 8 della legge 362/91;
2) dichiarazione sostitutiva di certificazioni resa ai sensi degli artt. 19 e 47 del DPR 28 dicembre 2000, n.445, con la quale la dr.ssa **Sautariello Michela Manuela**, consapevole delle responsabilità e delle pene stabilite dalla legge per false attestazioni e mendaci dichiarazioni,

sotto la sua personale responsabilità (artt. 48 e 76 – DPR n.445/2000), dichiara di essere cittadina italiana, di godere dei diritti politici, di non aver riportato condanne penali e di non aver procedimenti penali in corso, di essere in possesso di laurea in farmacia conseguita presso l'Università di Napoli in data 27.03.2008, di aver conseguito l'abilitazione alla professione a seguito di esame sostenuto nella stessa università nella sessione anno 2008, di essere iscritto all'Ordine dei Farmacisti della Provincia di Napoli al n. 7943 dal 26.09.2008, di essere in possesso della idoneità richiesta dall'art. 6 della legge 892/1984, che nei suoi confronti non sussistono, alla data odierna, le cause di diniego, di decadenza e di sospensione indicate nell'allegato 1 al D.lgs 8.8.94 n.490, di non essere a conoscenza dell'esistenza di tali cause nei confronti dei propri conviventi, di non trovarsi nella condizione di cui agli artt. 12 e 13 della legge n.475/68 e agli artt. 7 e 8 della legge 362/91;

CONSIDERATO che tale documentazione risulta idonea ed esaustiva per il rilascio del richiesto provvedimento di presa d'atto di modifica della ragione sociale della società e il trasferimento della sede sociale;

RITENUTO di dover prendere atto della modifica della ragione sociale della società da "Farmacia Centrale Dott.ssa Maria Palomba s.a.s." a "Farmacie D.ssa Maria Palomba S.a.s." e del trasferimento della sede sociale da Piazza Imbriani nn.26-28 di Torre Annunziata (NA) a via G. Porzio, Centro Direzionale Isola E1, interno 6, Napoli;

VISTO, per quanto applicabile, il R.D. 30.09.1938 n. 1706;
VISTA la L. 02.04.1968 n. 475;
VISTO, per quanto applicabile, il D.P.R. 21.08.1971 n. 1275;
VISTO l'art.31 dello Statuto della Regione Campania;
VISTA la L.R. 14.05.1975 n. 29;
VISTA la L.R. 05.06.1975 n. 61;
VISTA la L.R. 08.03.1985 n.13;
VISTA la L.R. 07.12.1993 n.44;
VISTA la legge 22.12.1984 n.892;
VISTA la legge 08.11.1991 n. 362;
VISTA la legge 04.08.2006 n. 248;
VISTO l'art.16 L.R. n. 1 del 19.01.2007;
VISTA la legge n. 27 del 24.03.2012;
VISTA la D.G.R.C. n. 612 del 29.10.2011 di approvazione del Regolamento n. 12: "Ordinamento amministrativo della G.R.C.", pubblicato sul BURC n. 77 del 16.12.2011;
VISTO il vigente Regolamento n. 12/2011 e ss.mm.ii.;
VISTO l'art.6, comma 1, del citato Regolamento;
VISTA la D.G.R. n. 191/2012 e s.m.i.;
VISTA la D.G.R.C. n. 478/2012, successivamente modificata dalla D.G.R.C. n. 528/2012 e dalla D.G.R.C. n. 76/2013;
VISTA la D.G.R.C. n. 479/2012 e ss.mm.ii., di approvazione del "Disciplinare per il conferimento degli incarichi dirigenziali ai dirigenti di ruolo della Giunta Regionale della Campania";
VISTA la D.G.R.C. n. 614/2012 con la quale sono stati conferiti gli incarichi di dirigente delle strutture di Staff ai Dipartimenti, costituite con DD.G.R.C. nn. 344 e 345 del 10.7.2012 e nn. 437, 438 e 439 del 9.8.2012;
VISTA la D.G.R.C. n. 427 del 27.9.2013 di conferimento degli incarichi dirigenziali e il relativo allegato "A";
VISTA la D.G.R.C. n. 488 del 31.10.2013 con la quale è stato disposto tra l'altro il conferimento dell'incarico di responsabile della U.O.D. Politica del Farmaco e Dispositivi ;
VISTE le note prot. n. 2178/SP del 24.10.2013, e nn. 2245/SP e 2248/SP del 31.10.2013 dell'Assessore alle Risorse Umane;
VISTO il D.P.G.R. n. 284 del 13.11.2013 di conferimento incarico al dirigente della U.O.D.

Politica del Farmaco e Dispositivi ;
VISTA la nota prot. n. 0126952 del 21.02.2014 Dipartimento n. 54 – Direzione Generale n. 10;

Alla stregua dell'istruttoria compiuta dal funzionario responsabile del procedimento, De Luca Giovanni, nonché della espressa dichiarazione di regolarità della stessa resa dal Dirigente della U.O.D. Politica del Farmaco e Dispositivi;

DECRETA

per le motivazioni di cui in premessa, che qui si intendono integralmente riportate:

- di prendere atto che con atto notarile di modifica di patti sociali rogato dal dr. Branca Fabrizio, Notaio in Napoli con studio alla via Carducci n. 29, iscritto nel Collegio Notarile dei Distretti Riuniti di Napoli, Torre Annunziata e Nola, repertorio n. 6011, raccolta n. 3953, del 28.01.2016, registrato a Napoli 2 il 29.01.2016 al n. 1056/1T, i soci Palomba Maria, nata a Napoli il 9.08.1979 e residente in Torre del Greco (NA) alla via Benedetto Croce n. 21, cod. fisc. PLM MRA 79M49 F839N e Sautariello Michela Manuela, nata ad Avellino il 28.04.1984, residente in Nola (NA) alla via Marciano n.5, cod. fisc. STR MHL 84D68 A509M, convengono di mutare la ragione sociale da "Farmacia Centrale Dott.ssa Maria Palomba s.a.s." a **"Farmacie D.ssa Maria Palomba S.a.s."** e di trasferire la sede sociale della società da Piazza Imbriani nn. 26-28, Torre Annunziata (NA), a **via G. Porzio, Centro Direzionale Isola E1, interno 6, Napoli;**

- di autorizzare la Società sotto la ragione sociale **"Farmacie D.ssa Maria Palomba s.a.s."** a gestire, quale titolare, ai sensi e per gli effetti dell'art. 7, comma 2, della L. 362/91, come modificato dall'art. 5 comma 6 ter del D.L. 223 del 4 luglio 2006 convertito in legge in data 4 agosto 2006, nr. 248, la farmacia, 15° sede farmaceutica urbana della Pianta Organica del Comune di Torre Annunziata (NA). La società ha sede legale in Napoli alla via G. Porzio, Centro Direzionale Isola E1, interno 6, e sede operativa alla Piazza Imbriani nn.26-28 di Torre Annunziata (NA). L'amministrazione, ordinaria e straordinaria, e la rappresentanza legale della società, nonché la direzione tecnica-professionale della farmacia sono affidate al socio Palomba Maria;

- di trasmettere copia del presente provvedimento:
- al Sindaco del Comune di Torre Annunziata;
- all'Ordine Provinciale dei Farmacisti di Napoli;
- all'A.S.L. competente per territorio;
- al B.U.R.C. per la pubblicazione.

Il Dirigente U.O.D
Dott. Nicola D'Alterio

Decreto Dirigenziale n. 62 del 18/02/2016

Dipartimento 52 - Dipartimento della Salute e delle Risorse Naturali

Direzione Generale 4 - Direzione Generale Tutela salute e coor.to del Sistema Sanitario Regionale

U.O.D. 8 - UOD Politica del farmaco e dispositivi

Oggetto dell'Atto:

COMUNE DI SALERNO - SEDE FARMACEUTICA URBANA N.3 - TRASFERIMENTO DI TITOLARITA' DAGLI EREDI DEL DOTT.COLUCCI BENITO IN FAVORE DELLA SOCIETA' " FARMACIA COLUCCI SOCIETA' IN NOME COLLETTIVO DELLE DR.SSEE ANTONELLA E ROSANNA COLUCCI" IN BREVE" FARMACIA COLUCCI SNC"

IL DIRIGENTE

PREMESSO :

che, giusta Decreto del Medico Provinciale di Salerno, n.6688 del 08.07.1970, il dott. **Colucci Benito,** nato a Baragiano (PZ) il 19.02.1936, fu autorizzato a gestire, quale titolare, la sede farmaceutica urbana n.3 del Comune di Salerno ubicata, attualmente, giusta Decreto del Medico Provinciale di Salerno n.12360 del 05.01.1971, in via Arce n.49;

che, giusta Decreto Dirigenziale del Dipartimento della Salute e delle Risorse Naturali, Dir. 04, UOD 08, n.122 del 21.07.2014, a seguito del decesso del dott. Colucci Benito, avvenuto in data **09.07.2014,** sono state autorizzate le sigg.re: **Teodora Losasso**, nata a Baragiano (PZ) il 03.09.1935, C.F. LSS TDR 35P43 A615C, coniuge; **Colucci Rosanna**, nata a Baragiano (PZ) il 05.08.1965, C.F. CLC RNN 65M45 A615Z, figlia; **Colucci Antonella**, nata a Baragiano (PZ) il 01.06.1968, C.F. CLC NNL 68H41 A615I, figlia; a gestire, in via provvisoria, la sede farmaceutica urbana n.3 del Comune di Salerno, con annessa azienda commerciale, ubicata in via Arce n.49, stabilendo, ai sensi dell'art. 12 ultimo comma della legge n.475/68 e dell'art. 7, commi 9 e 10 della legge n.362/91, dell'art. 5, comma 6 bis della legge 4.8.2006, n.248, come modificati dall'art. 11, comma 11 della legge 24.03.2012 n.27, che gli aventi causa cedono la quota di partecipazione nel termine di **sei mesi** dalla presentazione della dichiarazione di successione;

VISTI:

- l'istanza della dott. ssa **Colucci Antonella**, nata a Baragiano (PZ) il 01.06.1968, C.F. CLC NNL 68H41 A615I, acquisita al protocollo in data 11.01.2016 al n.0013322, nella qualità di amministratore della società sotto la ragione sociale "**Farmacia Colucci società in nome collettivo delle dr.sse Antonella e Rosanna Colucci"** in breve "**Farmacia Colucci s.n.c."**con sede in Salerno, via Arce n.49, iscritta presso l'Ufficio Ditte della Camera di Commercio di Salerno al n. d'iscrizione - partita IVA 05307780659, n. R.E.A. SA 447107, costituita dalla d.ssa **Colucci Antonella e d.ssa Colucci Rosanna,** con amministrazione e rappresentanza disgiunta e con affidamento della direzione tecnico-responsabile alla d.ssa **Colucci Rosanna**, con alternanza triennale tra le socie, con la quale chiede, ai sensi e per gli effetti dell'art.12, CO 3° della legge n.475/68 e art. 7, CO 1° della legge n.362/91, com e modificata dal D.L. 4 luglio 2006 n.223, convertito in legge n.248 del 4.8.2006, l'autorizzazione al trasferimento della titolarità dai cedenti eredi del dott. Colucci Benito, in favore della società sotto la ragione sociale "**Farmacia Colucci società in nome collettivo delle dr.sse Antonella e Rosanna Colucci"** in breve "**Farmacia Colucci s.n.c."**con sede in Salerno, via Arce n.49,
- l'atto notarile rogato dal dott. Filippo Ansalone, Notaio in Fisciano, iscritto nel ruolo del Collegio dei Distretti Notarili Riuniti di Salerno, Nocera Inferiore e Vallo della Lucania, repertorio n.85643, raccolta n.19007, del **07 gennaio 2016,** di donazione di quota di società, con il quale la sig.ra **Teodora Losasso**, senza riserva alcuna, dona per parti uguali alle figlie signore Colucci Rosanna e Colucci Antonella, che accettano, l'intera propria quota sociale di titolarità di essa donante posseduta nella società irregolare sotto la ragione sociale **"Farmacia Colucci Benito Eredi"** e dal quale si evince che la denunzia di successione è stata presentata all'Agenzia delle Entrate Direzione Provinciale di Salerno – Ufficio Territoriale di Pagani – in **data 23 luglio 2015,** numero 957 del volume 9990;
- l'atto notarile rogato dal dott. Filippo Ansalone, Notaio in Fisciano, iscritto nel ruolo del Collegio dei Distretti Notarili Riuniti di Salerno, Nocera Inferiore e Vallo della Lucania, repertorio n.85644, raccolta n.19008, del **07 gennaio 2016**, di atto di regolarizzazione di società, con il quale le dott.sse Colucci Rosanna e Colucci Antonella costituiscono una società in nome collettivo sotto la ragione sociale "**Farmacia Colucci società in nome collettivo delle dr.sse Antonella e Rosanna Colucci"** in breve "**Farmacia Colucci s.n.c."** con sede in Salerno, via Arce n.49, con firma sociale, rappresentanza e amministrazione disgiunta tra i soci e con affidamento della direzione tecnico-

responsabile alla d.ssa **Colucci Rosanna** per il primo triennio, alternando la stessa (direzione tecnico-responsabile) di triennio in triennio tra i soci;

DATO ATTO che agli atti è depositata - allegata alla suddetta istanza – la seguente documentazione attestante i requisiti previsti dalla normativa vigente, parte dei quali autodichiarati ai sensi del DPR 28.12.2000, n.445:

1) dichiarazione sostitutiva di certificazioni resa ai sensi degli artt. 19, 46 e 47 del DPR n.445/2000, con la quale la dott. ssa **Colucci Rosanna,** consapevole delle responsabilità e delle sanzioni penali stabilite dalla legge per false attestazioni e mendaci dichiarazioni, sotto la sua personale responsabilità (artt. 48 e 76 – DPR 28.12.2000 n. 445, dichiara di essere cittadina italiana, di godere dei diritti civili, di non aver riportato condanne penali e che a proprio carico non vi sono procedimenti penali pendenti, di essere in possesso di laurea in farmacia conseguita presso l'Università agli Studi di Napoli in data 28.10.1993 e di aver conseguito l'abilitazione nella stessa università nell'anno 1993, di essere iscritta all'Albo dei Farmacisti della Provincia di Salerno al n.1491 dal 30 dicembre 1993, di essere in possesso dei requisiti richiesti dall'art. 6 della legge n.892/84 (biennio pratica professionale) per aver prestato servizio nella farmacia Colucci (impresa familiare) dal 20.12.1993 a tutt'oggi, di non trovarsi nelle condizioni di cui agli artt. 12 e 13 della legge n.475/68 ed agli artt. 7 e 8 della legge n.362/91; la non sussistenza di cause di divieto, decadenza o di sospensione indicate nell'allegato 1 al D.lgs n.490/94, nei confronti di se stessa e dei propri conviventi;

2) dichiarazione sostitutiva di certificazioni resa ai sensi degli artt. 19, 46 e 47 del DPR n.445/2000, con la quale la dott. ssa**, Colucci Antonella,** consapevole delle responsabilità e delle sanzioni penali stabilite dalla legge per false attestazioni e mendaci dichiarazioni, sotto la sua personale responsabilità (artt. 48 e 76 – DPR 28.12.2000 n. 445, dichiara di essere cittadina italiana, di godere dei diritti civili, di non aver riportato condanne penali e che a proprio carico non vi sono procedimenti penali pendenti, di essere in possesso di laurea in farmacia conseguita presso l'Università agli Studi di Salerno in data 19.12.2005 e di aver conseguito l'abilitazione nella stessa università nell'anno 2006, di essere iscritta all'Albo dei Farmacisti della Provincia di Salerno al n.2409 dal 10 luglio 2006, di essere in possesso dei requisiti richiesti dall'art. 6 della legge n.892/84 (biennio pratica professionale) per aver prestato servizio nella farmacia Colucci (impresa familiare), di non trovarsi nelle condizioni di cui agli artt. 12 e 13 della legge n.475/68 ed agli artt. 7 e 8 della legge n.362/91; la non sussistenza di cause di divieto, decadenza o di sospensione indicate nell'allegato 1 al D.lgs n.490/94, nei confronti di se stessa e dei propri conviventi;

3) planimetria dei locali;

CONSIDERATO che tale documentazione risulta idonea ed esaustiva per il rilascio del richiesto provvedimento di autorizzazione al trasferimento della titolarità della sede farmaceutica urbana n.3 del Comune di Salerno, dai cedenti, eredi del dott. Colucci Benito, in favore della società "**Farmacia Colucci società in nome collettivo delle dr.sse Antonella e Rosanna Colucci"** in breve "**Farmacia Colucci s.n.c."**con sede in Salerno, via Arce n.49, con annessa azienda commerciale;

RITENUTO di dover prendere atto e autorizzare il trasferimento della titolarità della sede farmaceutica urbana n.3 del Comune di Salerno, dai cedenti eredi del dott. Colucci Benito, in favore della società "**Farmacia Colucci società in nome collettivo delle dr.sse Antonella e Rosanna Colucci"** in breve "**Farmacia Colucci s.n.c."**con sede in Salerno, via Arce n.49, con annessa azienda commerciale;

Visto per quanto applicabile il R.D. n. 1706 del 30.09.1938;
VISTA la L. 02.04.1968 n. 475;
VISTO, per quanto applicabile, il DPR 21.08.1971 n. 1275;
VISTO l'art.31 dello Statuto della Regione Campania;
VISTA la L.R. 14.05.1975 n. 29;
VISTA la L.R. 05.06.1975 n. 61;
VISTA la L.R. 08.03.1985 n.13;
VISTA la L.R. 07.12.1993 n.44;
VISTA la legge 22.12.1984 n.892;
VISTA la legge 08.11.1991 n. 362;

VISTA la legge 04.08.2006 n. 248
VISTO l' art.16 L.R. n. 1 del 19.01.2007
VISTA la legge n. 27 del 24.03.2012 .
Vista la D.G.R.C. n. 612 del 29.10.2011 di approvazione del Regolamento n. 12: "Ordinamento amministrativo della G.R.C.", pubblicato sul BURC n. 77 del 16.12.2011;
Visto il vigente Regolamento n. 12/2011 e ss.mm.ii.;
Visto l'art.6, comma 1, del citato Regolamento;
Vista la D.G.R. n. 191/2012 con la quale, in attuazione di quanto previsto dal citato Reg. n. 12/2011, sono state individuate, in 350, il numero massimo delle strutture ordinamentali da istituire;
Vista la D.G.R.C. n. 478/2012, successivamente modificata dalla DGRC n. 528/2012 di approvazione, ai sensi del Reg. n. 12/2011, delle strutture ordinamentali sulla base delle competenze da svolgere;
Vista la D.G.R.C. n. 479/2012 e ss.mm.ii., di approvazione del "Disciplinare per il conferimento degli incarichi dirigenziali ai dirigenti di ruolo della Giunta Regionale della Campania";
Vista la D.G.R.C. n. 614/2012 con la quale sono stati conferiti gli incarichi di dirigente delle strutture di Staff ai Dipartimenti, costituite con DD.G.R.C. nn. 344 e 345 del 10.7.2012 e nn. 437, 438 e 439 del 9.8.2012;
Vista la D.G.R.C. n. 427 del 27.9.2013 di conferimento degli incarichi dirigenziali e il relativo allegato "A";
Vista la D.G.R.C. n. 488 del 31.10.2013 con la quale è stato disposto tra l'altro il conferimento dell'incarico di responsabile della U.O.D. Politica del Farmaco e Dispositivi;
Viste le note prot. n. 2178/SP del 24.10.2013, e nn. 2245/SP e 2248/SP del 31.10.2013 dell'Assessore alle Risorse Umane;
Visto il DPGR n. 284 del 13.11.2013 di conferimento incarico al Dirigente della U.O.D. Politica del Farmaco e Dispositivi;
Vista la nota prot. n. 0126952 del 21.02.2014 Dipartimento n. 54 –Direzione Generale n. 10 ;
Alla stregua dell'istruttoria compiuta dal funzionario responsabile del procedimento, avvocato **Luciano Farro** nonché dalla espressa dichiarazione di regolarità resa dal Dirigente della U.O.D. Politica del Farmaco e dispositivi,

DECRETA

1) di prendere atto che con atto notarile rogato dal dott. Filippo Ansalone, Notaio in Fisciano, iscritto nel ruolo del Collegio dei Distretti Notarili Riuniti di Salerno, Nocera Inferiore e Vallo della Lucania, repertorio n.85643, raccolta n.19007, del 07 gennaio 2016, di donazione di quota di società, la sig.ra **Teodora Losasso**, nata a Baragiano (PZ) il 03.09.1935, C.F. LSS TDR 35P43 A615C, senza riserva alcuna, **ha donato**, per parti uguali, alle figlie signore **Colucci Rosanna** e **Colucci Antonella**, che hanno accettato, l'intera propria quota sociale di titolarità di essa donante posseduta nella società irregolare sotto la ragione sociale **"Farmacia Colucci Benito Eredi"**;
2) di prendere atto, altresì, che, giusta atto notarile rogato dal dott. Filippo Ansalone, Notaio in Fisciano, iscritto nel ruolo del Collegio dei Distretti Notarili Riuniti di Salerno, Nocera Inferiore e Vallo della Lucania, repertorio n.85644, raccolta n.19008, del 07 gennaio 2016, di atto di regolarizzazione di società, le dott.sse **Colucci Rosanna,** nata a Baragiano (PZ) il 05.08.1965, C.F. CLC RNN 65M45 A615Z e **Colucci Antonella,** nata a Baragiano (PZ) il 01.06.1968, C.F. CLC NNL 68H41 A615I, hanno costituito una società in nome collettivo sotto la ragione sociale "**Farmacia Colucci società in nome collettivo delle dr.sse Antonella e Rosanna Colucci"** in breve "**Farmacia Colucci s.n.c."** con sede in Salerno, via Arce n.49, con firma sociale, rappresentanza e amministrazione disgiunta tra i soci e con affidamento della **direzione tecnico-responsabile** alla d.ssa **Colucci Rosanna** per il primo triennio, alternando la stessa (direzione tecnico-responsabile) di triennio in triennio tra i soci;
di autorizzare il trasferimento della titolarità della sede farmaceutica urbana n.3 del Comune di Salerno, dai cedenti eredi del dott. Colucci Benito, in favore della società "**Farmacia Colucci società in nome collettivo delle dr.sse Antonella e Rosanna Colucci"** in breve "**Farmacia Colucci s.n.c."**con sede in Salerno, via Arce n.49, con annessa azienda commerciale, iscritta

presso l'Ufficio Ditte della Camera di Commercio di Salerno al n. d'iscrizione - partita IVA 05307780659, n. R.E.A. SA 447107;
3) di incaricare il responsabile del procedimento degli adempimenti consequenziali, ivi compresa l'ispezione ai sensi dell'art. 111 del T.U.LL.SS. approvato con R.D. n.1265/34;
4) di trasmettere copia del presente provvedimento: al Sindaco del Comune di Salerno (SA) ed all'A.S.L. di Salerno per quanto di competenza; all'Ordine dei Farmacisti della Provincia di Salerno per conoscenza; al B.U.R.C. per la pubblicazione ai sensi della L.R. 05.06.1975 n.61.

IL DIRIGENTE
- DOTT. NICOLA D'ALTERIO -

REGIONE CAMPANIA

Decreto Dirigenziale n. 63 del 18/02/2016

Dipartimento 52 - Dipartimento della Salute e delle Risorse Naturali

Direzione Generale 4 - Direzione Generale Tutela salute e coor.to del Sistema Sanitario Regionale

U.O.D. 8 - UOD Politica del farmaco e dispositivi

Oggetto dell'Atto:

COMUNE DI MONTE SAN GIACOMO - SEDE FARMACEUTICA RURALE SUSSIDIATA - TRASFERIMENTO DI TITOLARITA' DAL DOTT.CLEMENTE PALMIRO IN FAVORE DELLA SOCIETA' SOTTO LA RAGIONE SOCIALE " FARMACIA CLEMENTE DEL DOTT. PALMIRO CLEMENTE E C. SNC"

IL DIRIGENTE

PREMESSO :

che, giusta DPGRC n. 1222 del 13 febbraio 1988, il dott. **Clemente Palmiro**, nato a Monte San Giacomo il 02 luglio 1950, C.F. CLM PMR 50L02 F618Q, è titolare della sede farmaceutica rurale sussidiata del Comune di Monte San Giacomo (SA), ubicata in via Vincenzo Marone e, a seguito di trasferimento dei locali, giusta DPGRC n.11063 del 30 luglio 1998, l'attuale ubicazione è in via M. Spina n.12/A, con annessa azienda commerciale;

VISTI:

- l'istanza del dott. **, Clemente Palmiro**, nato a Monte San Giacomo il 02 luglio 1950, C.F. CLM PMR 50L02 F618Q, del 17.02.2016, in pari data acquisita al protocollo al n.0110882, in qualità di socio amministratore della società **"Farmacia Clemente del dott. Palmiro Clemente & C. s.n.c."**con la quale chiede, ai sensi e per gli effetti dell'art.12, CO 3° della legge n.475/68 e art. 7, CO 1° della legge n.362/91, come modificata dal D.L. 4 luglio 2006 n.223, convertito in legge n.248 del 4.8.2006, l'autorizzazione al trasferimento della titolarità della sede farmaceutica rurale sussidiata del Comune Monte San Giacomo, dal cedente, dott. Clemente Palmiro, in favore della società **"Farmacia Clemente del dott. Palmiro Clemente & C. s.n.c."**;
- l'atto notarile rogato dall'avv. Giuseppe Lallo, notaio in Nola, iscritto al Collegio Notarile dei Distretti Riuniti di Napoli, Torre Annunziata e Nola, repertorio n.93522, raccolta n.17982, del 29 dicembre 2015, di atto costitutivo di società in nome collettivo, con il quale tra i dottori **Clemente Palmiro**, nato a Monte San Giacomo il 02 luglio 1950, C.F. CLM PMR 50L02 F618Q, e il dott. **Clemente Antonio**, nato a Salerno il 26 febbraio 1984, C.F. CLM NTN 84B26 H703P, viene costituita una società in nome collettivo sotto la denominazione **"Farmacia Clemente del dott. Palmiro Clemente & C. s.n.c."** iscritta alla Camera di Commercio di Salerno, n. R.E.A. SA – 447122, C.F. 05446450651, con affidamento dell'amministrazione ordinaria e straordinaria, firma sociale, rappresentanza legale e giudiziaria, al socio Clemente Palmiro e, quest'ultimo, contestualmente, conferisce in società l'azienda di sua proprietà denominata "Farmacia dott. Palmiro Clemente", correlativa alla sede farmaceutica rurale sussidiata ubicata nel Comune di Monte San Giacomo alla via M. Spina n.12/A;

DATO ATTO che agli atti è depositata - allegata alla suddetta istanza – la seguente documentazione attestante i requisiti previsti dalla normativa vigente, parte dei quali autodichiarati ai sensi del DPR 28.12.2000, n.445:

1) dichiarazione sostitutiva di certificazioni resa ai sensi degli artt. 19 e 47, del DPR n.445/2000, con la quale il dott. **Clemente Antonio**, consapevole delle responsabilità e delle sanzioni penali stabilite dalla legge per false attestazioni e mendaci dichiarazioni, sotto la sua personale responsabilità (artt. 48 e76 – DPR 445/2000), dichiara di essere cittadino italiano, di godere dei diritti civili, di non aver riportato condanne penali e che a proprio carico non vi sono procedimenti penali in corso, di essere in possesso di laurea in farmacia conseguita presso l'Università agli Studi di Salerno in data 30.10.2012 e di aver conseguito l'abilitazione nella stessa università nella seconda sessione 2012, di essere iscritto all'Albo dei Farmacisti della Provincia di Salerno al n.3368 dal 20.03. 2013, di essere in possesso dei requisiti richiesti dall'art. 6 della legge n.892/84, per pratica professionale svolta presso la farmacia Clemente Palmiro, (biennio), di non trovarsi nelle condizioni di cui agli artt. 12 e 13 della legge n.475/68 ed agli artt. 7 e 8 della legge n.362/91; la non sussistenza di cause di divieto, decadenza o di sospensione indicate nell'allegato 1 al D.lgs n.490/94, nei confronti di se stesso e dei propri conviventi;

2) dichiarazione sostitutiva di certificazioni resa ai sensi degli artt. 19 e 47, del DPR n.445/2000, con la quale il dott. **Clemente Palmiro**, consapevole delle responsabilità e delle sanzioni penali stabilite dalla legge per false attestazioni e mendaci dichiarazioni, sotto la sua personale responsabilità (artt. 48 e76 – DPR 445/2000), dichiara di essere cittadino italiano, di godere dei diritti civili, di non aver riportato condanne penali e che a proprio carico non vi sono procedimenti penali in corso, di essere in possesso di laurea in farmacia conseguita presso l'Università agli Studi di Pisa in data 07.04.1976 e di aver conseguito l'abilitazione nella stessa università nella prima sessione 1976, di essere iscritto all'Albo dei Farmacisti della Provincia di

Salerno al n.916 dal 28.09. 1976, di essere in possesso dei requisiti richiesti dall'art. 6 della legge n.892/84 in quanto titolare della farmacia conferita in società, di non trovarsi nelle condizioni di cui agli artt. 12 e 13 della legge n.475/68 ed agli artt. 7 e 8 della legge n.362/91; la non sussistenza di cause di divieto, decadenza o di sospensione indicate nell'allegato 1 al D.lgs n.490/94, nei confronti di se stesso e dei propri conviventi;

3) planimetria dei locali del catasto edilizio urbano del Comune di Monte San Giacomo;

CONSIDERATO che tale documentazione risulta idonea ed esaustiva per il rilascio del richiesto provvedimento di autorizzazione al trasferimento della titolarità della sede farmaceutica rurale del Comune di Monte San Giacomo, con annessa azienda commerciale;

RITENUTO di dover prendere atto e autorizzare il trasferimento della titolarità della sede farmaceutica rurale del Comune di Monte San Giacomo, con annessa azienda commerciale, con esercizio alla via M. Spina n.12/A, dal cedente, dott. Clemente Palmiro, in favore della società **"Farmacia Clemente del dott. Palmiro Clemente & C. s.n.c."**;

VISTA la L. 02.04.1968 n. 475;
VISTO, per quanto applicabile, il DPR 21.08.1971 n. 1275;
VISTO l'art.31 dello Statuto della Regione Campania;
VISTA la L.R. 14.05.1975 n. 29;
VISTA la L.R. 05.06.1975 n. 61;
VISTA la L.R. 08.03.1985 n.13;
VISTA la L.R. 07.12.1993 n.44;
VISTA la legge 22.12.1984 n.892;
VISTA la legge 08.11.1991 n. 362;
VISTA la legge 04.08.2006 n. 248
VISTO l' art.16 L.R. n. 1 del 19.01.2007
VISTA la legge n. 27 del 24.03.2012 .
Vista la D.G.R.C. n. 612 del 29.10.2011 di approvazione del Regolamento n. 12: "Ordinamento amministrativo della G.R.C.", pubblicato sul BURC n. 77 del 16.12.2011;
Visto il vigente Regolamento n. 12/2011 e ss.mm.ii.;
Visto l'art.6, comma 1, del citato Regolamento;
Vista la D.G.R. n. 191/2012 con la quale, in attuazione di quanto previsto dal citato Reg. n. 12/2011, sono state individuate, in 350, il numero massimo delle strutture ordinamentali da istituire;
Vista la D.G.R.C. n. 478/2012, successivamente modificata dalla DGRC n. 528/2012 di approvazione, ai sensi del Reg. n. 12/2011, delle strutture ordinamentali sulla base delle competenze da svolgere;
Vista la D.G.R.C. n. 479/2012 e ss.mm.ii., di approvazione del "Disciplinare per il conferimento degli incarichi dirigenziali ai dirigenti di ruolo della Giunta Regionale della Campania";
Vista la D.G.R.C. n. 614/2012 con la quale sono stati conferiti gli incarichi di dirigente delle strutture di Staff ai Dipartimenti, costituite con DD.G.R.C. nn. 344 e 345 del 10.7.2012 e nn. 437, 438 e 439 del 9.8.2012;
Vista la D.G.R.C. n. 427 del 27.9.2013 di conferimento degli incarichi dirigenziali e il relativo allegato "A";
Vista la D.G.R.C. n. 488 del 31.10.2013 con la quale è stato disposto tra l'altro il conferimento dell'incarico di responsabile della U.O.D. Politica del Farmaco e Dispositivi;
Viste le note prot. n. 2178/SP del 24.10.2013, e nn. 2245/SP e 2248/SP del 31.10.2013 dell'Assessore alle Risorse Umane;
Visto il DPGR n. 284 del 13.11.2013 di conferimento incarico al Dirigente della U.O.D. Politica del Farmaco e Dispositivi;
Vista la nota prot. n. 0126952 del 21.02.2014 Dipartimento n. 54 –Direzione Generale n. 10 ;
Alla stregua dell'istruttoria compiuta dal funzionario responsabile del procedimento, avvocato **Luciano Farro** nonché dalla espressa dichiarazione di regolarità resa dal Dirigente della U.O.D. Politica del Farmaco e dispositivi,

DECRETA

1) **di prendere atto** che con atto notarile rogato dall'avv. Giuseppe Lallo, notaio in Nola, iscritto al Collegio Notarile dei Distretti Riuniti di Napoli, Torre Annunziata e Nola, repertorio n.93522, raccolta n.17982, del 29 dicembre 2015, di atto costitutivo di società in nome collettivo, tra i dottori **Clemente Palmiro**, nato a Monte San Giacomo il 02 luglio 1950, C.F. CLM PMR 50L02 F618Q, e il dott. **Clemente Antonio**, nato a Salerno il 26 febbraio 1984, C.F. CLM NTN 84B26 H703P, è stata costituita una società in nome collettivo sotto la denominazione **"Farmacia Clemente del dott. Palmiro Clemente & C. s.n.c."** iscritta alla Camera di Commercio di Salerno, n. R.E.A. SA – 447122, C.F. 05446450651, con affidamento dell'amministrazione ordinaria e straordinaria, firma sociale, rappresentanza legale e giudiziaria, al socio Clemente Palmiro e, quest'ultimo, contestualmente, ha conferito in società l'azienda di sua proprietà denominata "Farmacia dott. Palmiro Clemente", correlativa alla sede farmaceutica rurale sussidiata ubicata nel Comune di Monte San Giacomo alla via M. Spina n.12/A, giusta DPGRC n. 1222 del 13 febbraio 1988;
2) **di autorizzare** il trasferimento della titolarità della sede farmaceutica rurale sussidiata del Comune di Monte San Giacomo, con annessa azienda commerciale, con esercizio alla via M. Spina n.12/A, **-** giusta DPGRC n. 1222 del 13 febbraio 1988, dal dott. **Clemente Palmiro** in favore della società sotto la ragione sociale **"Farmacia Clemente del dott. Palmiro Clemente & C. s.n.c."** con annessa azienda commerciale;
3) **di prendere atto** che la direzione tecnico-responsabile è affidata al dott. **Clemente Palmiro;**
4) **di dichiarare** decaduto il dott **.Clemente Palmiro** dalla precedente titolarità di cui al DPGRC n. 1222 del 13 febbraio 1988, ai sensi dell'art. 12 della L. n.475/68;
5) **di incaricare** il responsabile del procedimento degli adempimenti consequenziali, ivi compresa l'ispezione ai sensi dell'art. 111 del T.U.LL.SS. approvato con R.D. n.1265/34;
6) **di trasmettere** copia del presente provvedimento: al Sindaco del Comune Monte San Giacomo ed all'A.S.L. di Salerno per quanto di competenza; all'Ordine dei Farmacisti della Provincia di Salerno per conoscenza; al B.U.R.C. per la pubblicazione ai sensi della L.R. 05.06.1975 n.61.

IL DIRIGENTE
- DOTT. NICOLA D'ALTERIO -

Decreto Dirigenziale n. 66 del 19/02/2016

Dipartimento 52 - Dipartimento della Salute e delle Risorse Naturali

Direzione Generale 4 - Direzione Generale Tutela salute e coor.to del Sistema Sanitario Regionale

U.O.D. 8 - UOD Politica del farmaco e dispositivi

Oggetto dell'Atto:

COMUNE DI CASTEL SAN GIORGIO - PRIMA SEDE FARMACEUTICA URBANA - TRASFERIMENTO DI TITOLARITA' DALLA SOCIETA' " FARMACIA CERNUZIO SAS DI CERNUZIO GIUSEPPE" IN FAVORE DELLA SOCIETA' " FARMACIA CENTRALE SAS DI SINISCALCO MICHELE"

IL DIRIGENTE

PREMESSO :

che, giusta Decreto dell'AGC 20, Settore 10, Servizio 03 del 17.11.2010, n.163, la società in accomandita semplice denominata **"Farmacia Cernuzio s.a.s. di Cernuzio Giuseppe"**, è titolare della prima sede farmaceutica urbana del Comune di Castel San Giorgio, con annessa azienda commerciale, costituita dal dott. **Cernuzio Giuseppe**, nato a Napoli in data undici marzo 1970, C.F. CRN GPP 70C11 F839H, nella qualità di socio accomandatario e dal dott. **Cernuzio Vittorio**, nato a Cutro (KR) il 21 settembre 1934, C.F. CNR VTR 34P21 D236G, nella qualità di socio accomandante, ubicata in via Guerrasio n.32 e, a seguito di ampliamento dei locali, giusta Decreto Dirigenziale del Dipartimento della Salute e delle Risorse Naturali, UOD 08, n.233 del 31.08.2015, i numeri civici sono 28 – 30 – 32;

VISTI:

- l'istanza del dott. **Siniscalco Michele**, presentata in data 17.02.2016 ed in pari data acquisita al protocollo al n. 0109685, nato a Tripoli in data 11 ottobre 1969, C.F. SNS MHL 69R11 Z326D, nella qualità di amministratore e legale rappresentante della società **"Farmacia Centrale s.a.s. di Siniscalco Michele"**, con sede in Castel San Giorgio, via Guerrasio n.32, iscritta presso l'Ufficio Ditte della Camera di Commercio di Salerno, n. R.E.A. SA – 439495, C.F. 05358020658, costituita dal dott. **Siniscalco Michele**, nato a Tripoli in data 11 ottobre 1969, C.F. SNS MHL 69R11 Z326D, nella qualità di socio accomandatario, e dal dott. **Cernuzio Giuseppe**, nato a Napoli in data undici marzo 1970, C.F. CRN GPP 70C11 F839H, nella qualità di socio accomandante;
- l'atto notarile rogato dal dott. Domenico Di Liegro, notaio in Torre Annunziata, iscritto nel Ruolo dei Distretti Notarili Riuniti di Napoli, Torre Annunziata e Nola, del 28 febbraio 2015, di atto costitutivo di società in accomandita semplice, repertorio n.1286, raccolta n.864, con il quale, tra il dott..**Siniscalco Michele**, nato a Tripoli in data 11 ottobre 1969, C.F. SNS MHL 69R11 Z326D, e il dott.. **Cernuzio Giuseppe**, nato a Napoli in data undici marzo 1970, C.F. CRN GPP 70C11 F839H, viene costituita una società in accomandita semplice sotto la ragione sociale **"Farmacia Centrale s.a.s. di Siniscalco Michele",** con assunzione della carica socio accomandatario nella persona del dott. Siniscalco Michele, e quella di socio accomandante nella persona del dott. Cernuzio Giuseppe, con sede legale in Castel San Giorgio, via Guerrasio n.32;
- l'atto notarile rogato dal dott. Bruno Frauenfelder, Notaio in Salerno, iscritto nel Collegio di Salerno, repertorio n.42778, raccolta n.19959, del 10 febbraio 2016, di cessione di farmacia, con il quale la società in accomandita semplice denominata **"Farmacia Cernuzio s.a.s. di Cernuzio Giuseppe",** in esecuzione del concordato preventivo ai sensi degli artt. 160 e segg. Del R.D. 16 marzo 1942 n.267 (legge fallimentare), ammesso dal Tribunale di Nocera Inferiore con Decreto del 1°aprile 2015 (procedura di concordato preventivo n.18/2014), depositato in Cancelleria il 2 aprile 2015 e pubblicato al Registro delle Imprese di Salerno in data 8 aprile 2015, giusta Decreto del Tribunale di Nocera Inferiore – I Sez. Civile – del 27 novembre 2015, R.G. 4821/2015, è stata disposta la cessione dell'azienda farmaceutica e il Giudice Delegato, dott. Mario Fucito, con provvedimento del 29 gennaio 2016, ha autorizzato la cessione della farmacia in favore dell'assuntore **"Farmacia Centrale s.a.s. di Siniscalco Michele";**

DATO ATTO che agli atti è depositata - allegata alla suddetta istanza – la seguente documentazione attestante i requisiti previsti dalla normativa vigente, parte dei quali autodichiarati ai sensi del DPR 28.12.2000, n.445:

1) dichiarazione sostitutiva di certificazioni resa ai sensi degli artt. 47, 48 e 75, del DPR n.445/2000, con la quale il dott. **Siniscalco Michele**, consapevole delle responsabilità e delle sanzioni penali stabilite dalla legge per false attestazioni e mendaci dichiarazioni, sotto la sua personale responsabilità (artt. 48 e75 – DPR 445/2000), dichiara di essere cittadino italiano, di godere dei diritti civili, di non aver riportato condanne penali e che a proprio carico non vi sono procedimenti penali in corso, di essere in possesso di laurea in farmacia conseguita presso l'Università agli Studi di Napoli in data 30.10.1996 e di aver conseguito l'abilitazione nella stessa università nella seconda sessione 1996, di essere iscritto all'Albo dei Farmacisti della Provincia di

Avellino al n.790 dal 24 giugno 1997, di essere in possesso dell'idoneità ex art. 12 della legge n.475/68 in quanto già socio di società, che nei suoi confronti non sussistono, alla data odierna, le causa di diniego di decadenza e di sospensione indicate nell'allegato 1 del decreto legge 8.8.94 n.490 e di non essere a conoscenza di tali causa nei confronti dei propri conviventi, così come previste dagli artt. 2 e 10, commi 1,2,3,4,5 bis e 5 ter della legge 31.5.65 n.575 e formulate dall'art.2 della legge 23.12.82 n.936 e dall'art. 1 della legge 19.3.90 n.55 con le successive modifiche e integrazioni ed in riferimento all'art. 5 comma 1 del D.L. 490/94; di non trovarsi in alcuna delle condizioni di incompatibilità di cui all'art. 8 della legge n.362/91;

2) dichiarazione sostitutiva di certificazioni resa ai sensi degli artt. 47, 48 e 75, del DPR n.445/2000, con la quale il dott. **Cernuzio Giuseppe**, consapevole delle responsabilità e delle sanzioni penali stabilite dalla legge per false attestazioni e mendaci dichiarazioni, sotto la sua personale responsabilità (artt. 48 e75 – DPR 445/2000), dichiara di essere cittadino italiano, di godere dei diritti civili, di non aver riportato condanne penali e che a proprio carico non vi sono procedimenti penali in corso, di essere in possesso di laurea in farmacia conseguita presso l'Università agli Studi di Napoli in data 30.10.1996 e di aver conseguito l'abilitazione nella stessa università nella seconda sessione 1996, di essere iscritto all'Albo dei Farmacisti della Provincia di Salerno al n.1617 dal 21 gennaio 1997, di essere in possesso dell'idoneità ex art. 12 della legge n.475/68 in quanto già titolare della farmacia conferita in società, che nei suoi confronti non sussistono, alla data odierna, le causa di diniego di decadenza e di sospensione indicate nell'allegato 1 del decreto legge 8.8.94 n.490 e di non essere a conoscenza di tali causa nei confronti dei propri conviventi, così come previste dagli artt. 2 e 10, commi 1,2,3,4,5 bis e 5 ter della legge 31.5.65 n.575 e formulate dall'art.2 della legge 23.12.82 n.936 e dall'art. 1 della legge 19.3.90 n.55 con le successive modifiche e integrazioni ed in riferimento all'art. 5 comma 1 del D.L. 490/94; di non trovarsi in alcuna delle condizioni di incompatibilità di cui all'art. 8 della legge n.362/91;

3) planimetria dei locali ;

CONSIDERATO che tale documentazione risulta idonea ed esaustiva per il rilascio del richiesto provvedimento di autorizzazione al trasferimento della titolarità della prima sede farmaceutica urbana del Comune di Castel San Giorgio, dalla cedente,**"Farmacia Cernuzio s.a.s. di Cernuzio Giuseppe"** in favore della società **"Farmacia Centrale s.a.s. di Siniscalco Michele",** con sede in Castel San Giorgio, via Guerrasio n.32, con annessa azienda commerciale;

RITENUTO di dover prendere atto e autorizzare il trasferimento della titolarità della prima sede farmaceutica urbana del Comune di Castel San Giorgio, dalla cedente,**"Farmacia Cernuzio s.a.s. di Cernuzio Giuseppe"** in favore della società **"Farmacia Centrale s.a.s. di Siniscalco Michele",** con sede in Castel San Giorgio, via Guerrasio n.32, con annessa azienda commerciale;

Visto per quanto applicabile il R.D. n. 1706 del 30.09.1938;
VISTA la L. 02.04.1968 n. 475;
VISTO, per quanto applicabile, il DPR 21.08.1971 n. 1275;
VISTO l'art.31 dello Statuto della Regione Campania;
VISTA la L.R. 14.05.1975 n. 29;
VISTA la L.R. 05.06.1975 n. 61;
VISTA la L.R. 08.03.1985 n.13;
VISTA la L.R. 07.12.1993 n.44;
VISTA la legge 22.12.1984 n.892;
VISTA la legge 08.11.1991 n. 362;
VISTA la legge 04.08.2006 n. 248
VISTO l' art.16 L.R. n. 1 del 19.01.2007
VISTA la legge n. 27 del 24.03.2012 .
Vista la D.G.R.C. n. 612 del 29.10.2011 di approvazione del Regolamento n. 12: "Ordinamento amministrativo della G.R.C.", pubblicato sul BURC n. 77 del 16.12.2011;
Visto il vigente Regolamento n. 12/2011 e ss.mm.ii.;
Visto l'art.6, comma 1, del citato Regolamento;

Vista la D.G.R. n. 191/2012 con la quale, in attuazione di quanto previsto dal citato Reg. n. 12/2011, sono state individuate, in 350, il numero massimo delle strutture ordinamentali da istituire;
Vista la D.G.R.C. n. 478/2012, successivamente modificata dalla DGRC n. 528/2012 di approvazione, ai sensi del Reg. n. 12/2011, delle strutture ordinamentali sulla base delle competenze da svolgere;
Vista la D.G.R.C. n. 479/2012 e ss.mm.ii., di approvazione del "Disciplinare per il conferimento degli incarichi dirigenziali ai dirigenti di ruolo della Giunta Regionale della Campania";
Vista la D.G.R.C. n. 614/2012 con la quale sono stati conferiti gli incarichi di dirigente delle strutture di Staff ai Dipartimenti, costituite con DD.G.R.C. nn. 344 e 345 del 10.7.2012 e nn. 437, 438 e 439 del 9.8.2012;
Vista la D.G.R.C. n. 427 del 27.9.2013 di conferimento degli incarichi dirigenziali e il relativo allegato "A";
Vista la D.G.R.C. n. 488 del 31.10.2013 con la quale è stato disposto tra l'altro il conferimento dell'incarico di responsabile della U.O.D. Politica del Farmaco e Dispositivi;
Viste le note prot. n. 2178/SP del 24.10.2013, e nn. 2245/SP e 2248/SP del 31.10.2013 dell'Assessore alle Risorse Umane;
Visto il DPGR n. 284 del 13.11.2013 di conferimento incarico al Dirigente della U.O.D. Politica del Farmaco e Dispositivi;
Vista la nota prot. n. 0126952 del 21.02.2014 Dipartimento n. 54 –Direzione Generale n. 10 ;
Alla stregua dell'istruttoria compiuta dal funzionario responsabile del procedimento, avvocato **Luciano Farro** nonché dalla espressa dichiarazione di regolarità resa dal Dirigente della U.O.D. Politica del Farmaco e dispositivi,

DECRETA

1) di prendere atto che con atto notarile rogato dal dott. Domenico Di Liegro, notaio in Torre Annunziata, iscritto nel Ruolo dei Distretti Notarili Riuniti di Napoli, Torre Annunziata e Nola, del 28 febbraio 2015, di atto costitutivo di società in accomandita semplice, repertorio n.1286, raccolta n.864, tra il dott. **Siniscalco Michele**, nato a Tripoli in data 11 ottobre 1969, C.F. SNS MHL 69R11 Z326D, e il dott. **Cernuzio Giuseppe**, nato a Napoli in data undici marzo 1970, C.F. CRN GPP 70C11 F839H, è stata costituita una società in accomandita semplice sotto la ragione sociale **"Farmacia Centrale s.a.s. di Siniscalco Michele",** con assunzione della carica di socio accomandatario nella persona del dott. **Siniscalco Michele**, e quella di socio accomandante nella persona del dott. **Cernuzio Giuseppe**, con sede legale in Castel San Giorgio, via Guerrasio n.32, iscritta presso l'Ufficio Ditte della Camera di Commercio di Salerno, n. R.E.A. SA – 439495, C.F. 05358020658;
2) di prendere atto, altresì, che, giusta atto notarile rogato dal dott. Bruno Frauenfelder, Notaio in Salerno, iscritto nel Collegio di Salerno, repertorio n.42778, raccolta n.19959, del 10 febbraio 2016, di cessione di farmacia, la società in accomandita semplice denominata **"Farmacia Cernuzio s.a.s. di Cernuzio Giuseppe",** in esecuzione del concordato preventivo ai sensi degli artt. 160 e segg. Del R.D. 16 marzo 1942 n.267 (legge fallimentare), ammesso dal Tribunale di Nocera Inferiore con Decreto del 1° aprile 2015 (pr ocedura di concordato preventivo n.18/2014), depositato in Cancelleria il 2 aprile 2015 e pubblicato al Registro delle Imprese di Salerno in data 8 aprile 2015, giusta Decreto del Tribunale di Nocera Inferiore – I Sez. Civile – del 27 novembre 2015, R.G. 4821/2015, è stata disposta la cessione dell'azienda farmaceutica e il Giudice Delegato, dott. Mario Fucito, con provvedimento del 29 gennaio 2016, ha autorizzato la cessione della farmacia in favore dell'assuntore **"Farmacia Centrale s.a.s. di Siniscalco Michele";**
3) di autorizzare il trasferimento della titolarità della prima sede farmaceutica urbana del Comune di Castel San Giorgio, SA, dalla cedente società in accomandita semplice denominata **"Farmacia Cernuzio s.a.s. di Cernuzio Giuseppe,** in favore della società **"Farmacia Centrale s.a.s. di Siniscalco Michele",** con sede in Castel San Giorgio, via Guerrasio n.32 e, a seguito di ampliamento dei locali, giusta Decreto Dirigenziale del Dipartimento della Salute e delle Risorse Naturali, UOD 08, n.233 del 31.08.2015, i numeri civici sono **28 – 30 – 32**, con annessa azienda commerciale, con affidamento della direzione tecnico-responsabile al dott. **Cernuzio Giuseppe;**

4) di dichiarare decaduti il dott. Cernuzio Giuseppe e il dott. Cernuzio Vittorio dalla precedente titolarità, giusta Decreto dell'AGC 20, Settore 10, Servizio 03 del 17.11.2010, n.163, ai sensi dell'art. 12 della legge n.475/68;
5) di incaricare il responsabile del procedimento degli adempimenti consequenziali, ivi compresa l'ispezione ai sensi dell'art. 111 del T.U.LL.SS. approvato con R.D. n.1265/34;
6) di trasmettere copia del presente provvedimento: al Sindaco del Comune di Castel San Giorgio (SA) ed all'A.S.L. di Salerno per quanto di competenza; all'Ordine dei Farmacisti della Provincia di Salerno per conoscenza; al B.U.R.C. per la pubblicazione ai sensi della L.R. 05.06.1975 n.61.

IL DIRIGENTE
- DOTT. NICOLA D'ALTERIO -

Decreto Dirigenziale n. 1 del 15/02/2016

Dipartimento 52 - Dipartimento della Salute e delle Risorse Naturali

Direzione Generale 5 - Direzione Generale per l'ambiente e l'ecosistema

U.O.D. 15 - UOD Autorizzazioni e rifiuti ambientali di Benevento

Oggetto dell'Atto:

D.LGS152/06-DGRN°82/12-DPR59/13-ADESIONE ALL'AUTORIZZAZIONE GENERALE PER LE EMISSIONI IN ATMOSFERA, AI SENSI DELL'ART.272 COMMA 3 DEL D.LGS 152/06. DITTA: AUTOCARROZZERIA SANNITA DI CIOTTA DOMENICO C.DA PIANO CAPPELLA - BENEVENTO. D.D.370/14- ALLEGATO TECNICO N°1 LETT.A. PRESA D'ATTO.

D.G.R.C. n° 478 del'10/09/12 e smi, l

nonché il D.P.G.R. n°162 del 23/07/14 di conferimento dell'incarico dirigenziale presso la U.O.D. n°15 " Autorizzazioni Ambientali e Rifiuti" Benevento

Premesso

- che ai sensi dell'art. 268 comma 1 lett. o) del D.lgs. 152/06, recante norme in materia ambientale, la Regione Campania è competente all'adozione delle autorizzazioni generali per gli impianti e le attività di cui alla parte II dell'allegato IV alla parte quinta del citato decreto;
- che la Regione Campania con D.G.R.C. n° 82 del 06/03/2012 ha adottato le autorizzazioni generali di cui all'art. 272 comma 3 del D.lgs 152/06 e s.m.i.;
- che con D.D. n°166 del 23/4/2012 sono stati approvati gli allegati tecnici relativi alle attività impianti di cui all'allegato IV parte II alla parte V del D.lgs. 152/06 e s.m.i.;
- che con il D.D. n° 370 del 18/03/2014 sono stati aggiornati gli allegati suddetti e abrogato il D.D. 166/12;
- che con D.D. n°591 del 16/04/14 è stato integrato il suddetto D.D. 370/14;
- che con DPR 59/13 è stata disciplinata l'Autorizzazione Unica Ambientale;
- che la ditta AUTOCARROZZERIA Sannita di Ciotta Domenico, legale rappresentante Ciotta Domenico, è stata autorizzata alle emissioni in atmosfera con D.D.32 del 12/07/2000, e che ai sensi dell'art. 281 del D.lgs 152/06 la stessa è tenuta a presentare istanza di rinnovo della suddetta autorizzazione entro il 31/12/2015;
- che l'art. 3 comma 3 del suddetto DPR prevede che nel caso l'attività è soggetta solo ad autorizzazione di carattere generale ai sensi dell'art. 272 comma 2 del Dlgs. 152/06 può essere prodotta, per il tramite del SUAP, la domanda di adesione all'autorizzazione generale;
- che il SUAP del Comune di Benevento (BN), in ottemperanza a quanto stabilito dal D.P.R. n° 59 del 13/03/2013, ha trasmesso la comunicazione di adesione all' autorizzazione generale, ai sensi dell'art. 272 comma 3 (*allegato tecnico n° 1 – lett. A)* acquisita al prot. n° 667493 del 06/10/2015 e successive integrazioni acquisite al prot. n. 898753 del 24/12/2015 della ditta AUTOCARROZZERIA Sannita di Ciotta Domenico, legalmente rappresentata dal Sig. Ciotta Domenico, nato a Benevento (BN) il 02/10/1967 residente alla via dei sanniti 121, - San Giorgio del Sannio (BN) sede legale e con opificio sito in Benevento alla C/da Piano Cappelle snc esercente l'attività di "Autocarrozzeria" ;

TENUTO CONTO

- della dichiarazione sull'assenza di condizioni di conflitto di interessi resa, ai sensi dell'art. 6 bis della legge 241/90 e dell'art. 6 comma 2 del DPR 62/13, unitamente al responsabile del procedimento;

Visto

- il D.lgs 152 del 3 aprile 2006 e s.m.i.;
- la Legge n. 61/94;
- la Legge Regionale n. 10/98;
- la delibera di G.R. n° 82 del 06/03/12,
- il DPR n° 59 del 13/03/13
- la delibera di G.R. n°488 del 31/10/13;
- il D.D. n° 370 del 18/03/14;
- il D.D. n° 591 del 16/04/14;

alla stregua dell'istruttoria e dell'espressa dichiarazione di regolarità della stessa, compiuta dal responsabile del procedimento, fatti salvi comunque tutti i visti, autorizzazioni e concessione di competenza di altri Enti, propedeutici ed essenziali all'esercizio dell'attività

DECRETA

Per quanto espresso in narrativa, che qui si intende integralmente trascritto e riportato:

1) *di prendere atto* dell'adesione all'autorizzazione generale per le emissioni in atmosfera presentata dal Sig. Ciotta Domenico, rappresentante legale della ditta AUTOCARROZZERIA Sannita di Ciotta Domenico, acquisita al prot. n° 667493 del 06/10/2015 e successive integrazioni acquisite al prot. n.

fonte: http://burc.regione.campania.it

898753 del 24/12/2015 di questa U.O.D, per l'attività di "Autocarrozzeria " allegato tecnico n° *1* – legale e opificio sito in Benevento alla C/da Pi per le fasi elencate e descritte nella relazione tecnica e successive integrazioni acquisite al prot. n. 898753 del 24/12/2015

2) di obbligare la ditta all'osservanza delle prescrizioni generali approvate con D.D. n° 591/2014, in particolare:

a) eseguire i controlli delle emissioni ***ogni tre anni*** comunicando almeno 15 gg prima la data e l'ora del campionamento all'U.O.D. Autorizzazioni Ambientali e Rifiuti di Benevento ed al Dipartimento dell'A.R.P.A.C. di Benevento. Gli esiti devono essere trasmessi nei successivi 30 gg all'U.O.D. Autorizzazioni Ambientali e Rifiuti di Benevento, al Comune di Benevento ed al Dipartimento dell'A.R.P.A.C. di Benevento;
b) tenere a disposizione degli Enti di controllo il registro di manutenzione degli impianti di abbattimento ed il registro degli autocontrolli, (che dovranno essere vidimati presso questa U.O.D.), nonché la relazione tecnica e successive integrazioni allegate alla comunicazione di adesione all'autorizzazione generale, le schede di sicurezza dei prodotti utilizzati etc.;
c) rispettare quanto disciplinato dall'art. 272 comma 3 III capoverso del D. Lg.vo 152/06 nel caso si intendano apportare modifiche all'impianto/stabilimento.
d) rispettare quanto disciplinati dall' allegato tecnico n°1 lett. A allegato al D.D. n°370/14.

3) la presente adesione all'autorizzazione generale, ai sensi dell'art. 272 comma 3 del D.lgs. 152/06, è valida fino al 24/12/2025. Almeno 45 gg. prima della suddetta scadenza deve essere presentata domanda di adesione all'autorizzazione generale vigente corredata dai documenti ivi previsti;

4) demandare all'ARPAC, l'effettuazione dei controlli di competenza i cui esiti dovranno essere trasmessi alla UOD n°15 – Autorizzazioni Ambientali e Rifiuti di Benevento per l'adozione dei provvedimenti di competenza;

5) demandare al Comune di Benevento (BN) e l'ASL BN1 la predisposizione di ogni altra eventuale iniziativa o verifica derivante dai regolamenti locali in materia urbanistica, igienico – sanitaria e ambientale;

6) inviare il presente provvedimento al SUAP del Comune di Benevento (BN) che provvederà a notificare lo stesso alla Ditta AUTOCARROZZERIA Sannita di Ciotta Domenico, all'Amm.ne Prov.le di Benevento, all'ASL BN1 e all'Arpac dipartimento di Benevento;

7) darne comunicazione all'Assessore al ramo;

8) trasmettere il presente atto alla Direzione Generale per l'Ambiente e l'Ecosistema;

9) inviare al BURC per adempiere agli obblighi di pubblicazione

Dr.ssa Luciano Giovanna

Decreto Dirigenziale n. 2 del 15/02/2016

Dipartimento 52 - Dipartimento della Salute e delle Risorse Naturali

Direzione Generale 5 - Direzione Generale per l'ambiente e l'ecosistema

U.O.D. 15 - UOD Autorizzazioni e rifiuti ambientali di Benevento

Oggetto dell'Atto:

D.LGS 152/06 - DGRN°82/12 - DPR 59/13 - ADESIONE ALL'AUTORIZZAZIONE GENERALE PER LE EMISSIONI IN ATMOSFERA, AI SENSI DELL' ART. 272, COMMA 3, DEL D.LGS 152/06 -DITTA: LAZZARO ANTONIO - SOLOPACA(BN) VIA POZZOCAMPO - ATTIVITA' DI "FALEGNAMERIA" - D.D. N° 370/14 E S.M.I. - ALLEGATO TECNICO N°5 LETT."E" - PRESA D'ATTO

IL DIRIGENTE

Vista la D.G.R.C. n° 478 del 10 settembre 2012 e s. m.i. e la D.G.R.C. n° 280 dell' 11 luglio 2014 nonché il D.P.G.R. n° 162 del 23 luglio 2014 di con ferimento dell'incarico dirigenziale presso la U.O.D. n°15 " Autorizzazioni Ambientali e Rifiuti" Benevento

Premesso che

- ai sensi dell'art. 268 comma 1 lett. o) del D.lgs. 152/06, recante norme in materia ambientale, la Regione Campania è competente all'adozione delle autorizzazioni generali per gli impianti e le attività di cui alla parte II dell'allegato IV alla parte quinta del citato decreto;
- la Regione Campania con D.G.R.C. n° 82 del 06/03/20 12 ha adottato le Autorizzazioni Generali ai sensi per gli effetti dell'art. 272, comma 3, del D.lgs 152/06 e s.m.i.;
- con D.D. n° 166 del 23/4/2012 sono stati approvati gli allegati tecnici relativi alle attività/impianti di cui all'allegato IV, parte II , alla parte V del D.lgs. 152/06 e s.m.i.;
- con il D.D. n° 370 del 18/03/2014 sono stati aggior nati gli allegati suddetti e abrogato il D.D. 166/12;
- con D.D. n° 591 del 16/04/14 è stato integrato il s uddetto D.D. 370/14;
- con DPR 59/13 è stata disciplinata l'Autorizzazione Unica Ambientale;
- l'art. 3, comma 3, del suddetto DPR prevede che nel caso l'attività è soggetta solo ad autorizzazione di carattere generale ai sensi dell'art. 272 ,comma 2, del Dlgs. 152/06 può essere prodotta, per il tramite del SUAP, la domanda di adesione all'autorizzazione generale;
- il Suap del Comune di Solopaca (BN), in ottemperanza a quanto stabilito dal D.P.R. n° 59 del 13/3/2013, ha trasmesso la comunicazione di adesione all'autorizzazione generale, ai sensi dell'art. 272, comma 3, - allegato tecnico n° 5 – l ett."e ", acquisita al prot. n°824945 del 30/11/2015, della ditta Lazzaro Antonio, legalmente rappresentata dal Sig. Lazzaro Antonio nato a Napoli il 14/12/1969, con stabilimento sito in Solopaca (BN) alla Via Pozzocampo, esercente l'attività di " falegnameria ";
- in data 24/12/2015 acquisita al prot. n° 898790 è s tata trasmessa dal Suap del Comune di Solopaca (BN), la documentazione integrativa prodotta dalla ditta;

Tenuto conto

della dichiarazione sull'assenza di condizioni di conflitto di interessi resa, ai sensi dell'art. 6 bis della Legge 241/90 e dell'art. 6 comma 2 del DPR 62/13, unitamente al responsabile del procedimento;

Visti

- la Legge n°61 del 21 gennaio 1994;
- la L.R. n°10 del 29 luglio 1998;
- il D.lgs. n°152 del 3 aprile 2006 e s.m.i.;
- la D.G.R.C. n°82 del 6 marzo 2012;
- il DPR n°59 del 13 marzo 2013;
- il D.D. n°370 del 18 marzo 2014;
- il D.D. n°591 del 16 aprile 2014;

Alla stregua dell'istruttoria e dell'espressa dichiarazione di regolarità della stessa compiuta dal responsabile del procedimento, fatti salvi comunque tutti i visti, autorizzazioni e concessione di competenza di altri Enti, propedeutici ed essenziali all'esercizio dell'attività

DECRETA

a seguito di verifica di conformità dell'impianto a quanto stabilito dal D.D. n°370 del 18 marzo 2014 , e in particolare a quanto previsto dall' allegato tecnico n°5 lett. "e";

- di prendere atto dell'adesione all'autorizzazione generale per le emissioni in atmosfera presentata dal Sig. Lazzaro Antonio, rappresentante legale della ditta Lazzaro Antonio e assunta al protocollo della UOD n°15 – Autorizzazioni Ambi entali e Rifiuti di Benevento - n°824945 del 30/11/2015 e successive integrazioni del 24/12/2015 prot. n° 898790 per l'attività di " falegnameria "- allegato tecnico n°5 lett. " e " e sclusivamente per le fasi elencate e descritte nella relazione tecnica;
- di obbligare la ditta Lazzaro Antonio all'osservanza delle prescrizioni generali approvate con D.D. n°591 del 16 aprile 2014, in particolare:
- eseguire i controlli analitici periodici delle emissioni ogni tre anni comunicando almeno 15gg prima la data e l'ora del campionamento alla U.O.D. n°15 - Autorizzazioni Ambientali e Rifiuti di Benevento e al Dipartimento ARPAC di Benevento. Gli esiti dei suddetti controlli devono essere trasmessi nei successivi 30gg. alla U.O.D. n°15 - A utorizzazioni Ambientali e Rifiuti di Benevento, al Comune di Solopaca (BN) e al Dipartimento ARPAC di Benevento;
- tenere a disposizione degli Enti di controllo il registro di manutenzione degli impianti di abbattimento ed il registro degli autocontrolli, che dovranno essere vidimati presso la U.O.D. n°15 - Autorizzazioni Ambientali e Rifiuti di Benev ento, nonché la relazione tecnica allegata alla comunicazione di adesione all'autorizzazione generale;
- rispettare quanto disciplinato dall'art. 272 comma 3 III capoverso del D.lgs. 152/06 nel caso si intendono apportare modifiche all'impianto/stabilimento;
- l'adesione all'autorizzazione generale, ai sensi dell'art. 272 comma 3 del D.lgs. 152/06, è valida fino al 24/12/2025. Almeno 45gg.prima della suddetta scadenza deve essere presentata domanda di adesione all'autorizzazione generale vigente corredata dai documenti ivi prescritti;
- demandare all'ARPAC l'effettuazione dei controlli di competenza i cui esiti dovranno essere trasmessi alla UOD n°15 – Autorizzazioni Ambientali e Rifiuti di Benevento per l'adozione dei provvedimenti di competenza;
- demandare al Comune di Solopaca (BN) e l'ASL BN1 la predisposizione di ogni altra eventuale iniziativa o verifica derivante dai regolamenti locali in materia urbanistica, igienico – sanitaria e ambientale;
- inviare il presente provvedimento al SUAP del Comune di Solopaca (BN) che provvederà a notificare lo stesso alla Ditta Lazzaro Antonio;
- di trasmettere il presente provvedimento all'Amm.ne Prov.le di Benevento, all'ASL BN1 e all'Arpac dipartimento di Benevento;
- darne comunicazione all'Assessore al ramo;
- trasmettere il presente atto alla Direzione Generale per l'Ambiente e l'Ecosistema;
- inviare al BURC per adempiere agli obblighi di pubblicazione.

D.ssa Luciano Giovanna

Decreto Dirigenziale n. 3 del 16/02/2016

Dipartimento 52 - Dipartimento della Salute e delle Risorse Naturali

Direzione Generale 5 - Direzione Generale per l'ambiente e l'ecosistema

U.O.D. 15 - UOD Autorizzazioni e rifiuti ambientali di Benevento

Oggetto dell'Atto:

D.LGS 152/06 - D.G.R. N°82/12 - DPR 59/13 - ADESIONE ALL'AUTORIZZAZIONE GENERALE PER LE EMISSIONI IN ATMOSFERA, AI SENSI DELL'ART.272, COMMA 3, DEL D.LGS 3 APRILE 2006, N. 152-DITTA DE PALMA MARIO - FRAGNETO L'ABATE(BN) - VIA FONTANA NUOVA - ATTIVITA' DI FABBRO - D.D. 370/14 - ALLEGATO TECNICO N.30 LETT. HH - PRESA D'ATTO

IL DIRIGENTE

Vista la D.G.R.C. n° 478 del'10/0 9/12 e smi, la D.G.R.C. n° 2 80 dell'11/07/14 nonché il D.P.G.R. n°162 del 23/07/14 di conferimento dell'incarico dirigenziale presso la U.O.D. n°15 " Autorizzazioni Ambientali e Rifiuti" Benev ento

Premesso

- che ai sensi dell'art. 268 comma 1 lett. o) del D.lgs. 152/06, recante norme in materia ambientale, la Regione Campania è competente all'adozione delle autorizzazioni generali per gli impianti e le attività di cui alla parte II dell'allegato IV alla parte quinta del citato decreto;
- che la Regione Campania con D.G.R.C. n° 82 del 06/0 3/2012 ha adottato le autorizzazioni generali di cui all'art. 272 comma 3 del D.lgs 152/06 e s.m.i.;
- che con D.D. n°166 del 23/4/2012 sono stati approv ati gli allegati tecnici relativi alle attività/ impianti di cui all'allegato IV parte II alla parte V del D.lgs. 152/06 e s.m.i.;
- che con il D.D. n° 370 del 18/03/2014 sono stati a ggiornati gli allegati suddetti e abrogato il D.D. 166/12;
- che con D.D. n°591 del 16/04/14 è stato integrato il suddetto D.D. 370/14;
- che con DPR 59/13 è stata disciplinata l'Autorizzazione Unica Ambientale;
- che la ditta De Palma Mario, legale rappresentante De Palma Mario, è stata autorizzata alle emissioni in atmosfera con D.D. 94 del 18/07/2000, e che ai sensi dell'art. 281 del D.lgs 152/06 la stessa è tenuta a presentare istanza di rinnovo della suddetta autorizzazione entro il 31/12/2015;
- che l'art. 3 comma 3 del suddetto DPR prevede che nel caso l'attività è soggetta solo ad autorizzazione di carattere generale ai sensi dell'art. 272 comma 2 del Dlgs. 152/06 può essere prodotta, per il tramite del SUAP, la domanda di adesione all'autorizzazione generale;
- che il SUAP del Comune di Fragneto L'Abate (BN), in ottemperanza a quanto stabilito dal D.P.R. n° 59 del 13/03/2013, ha trasmesso la comuni cazione di adesione all' autorizzazione generale, ai sensi dell'art. 272 comma 3 (*allegato tecnico n°30 – lett.HH)* acquisita al prot. n° 901694 del 28/12/2015 della ditta De Palma Mario, legalmente rappresentata dal Sig. De Palma Mario, nato a Pago Veiano (BN) il 04/02/1961 residente alla via Fontana Nuova di Fragneto L'Abate (BN) sede legale e con opificio sito in Fragneto L'Abate alla via Fontana Nuova esercente l'attività di "Fabbro" ;

TENUTO CONTO

- della dichiarazione sull'assenza di condizioni di conflitto di interessi resa, ai sensi dell'art. 6 bis della legge 241/90 e dell'art. 6 comma 2 del DPR 62/13, unitamente al responsabile del procedimento;

Visto

- il D.lgs 152 del 3 aprile 2006 e s.m.i.;
- la Legge n. 61/94;
- la Legge Regionale n. 10/98;
- la delibera di G.R. n°82 del 06/03/12,
- il DPR n°59 del 13/03/13
- la delibera di G.R. n°488 del 31/10/13;
- il D.D. n°370 del 18/03/14;
- il D.D. n° 591 del 16/04/14;

alla stregua dell'istruttoria e dell'espressa dichiarazione di regolarità della stessa, compiuta dal responsabile del procedimento, fatti salvi comunque tutti i visti, autorizzazioni e concessione di competenza di altri Enti, propedeutici ed essenziali all'esercizio dell'attività

DECRETA

Per quanto espresso in narrativa, che qui si intende integralmente trascritto e riportato:

1) *di prendere atto* dell'adesione all'autorizzazione generale per le emissioni in atmosfera presentata dal Sig. De Palma Mario, rappresentante legale della ditta De Palma Mario, acquisita al prot. n°°90 1694 del 28/12/2015 di questa U.O.D, per l'attività di "Fabbro " (*allegato tecnico n°30 lett. HH) con* sede legale e opificio sito alla via Fontana Nuova, Fragneto L'Abate (BN) esclusivamente per le fasi elencate e descritte nella relazione tecnica;

2) di obbligare la ditta all'osservanza delle prescrizioni generali approvate con D.D. n° 591/2014, in particolare:

a) eseguire i controlli delle emissioni ***ogni tre anni*** comunicando almeno 15 gg prima la data e l'ora del campionamento all' U.O.D. Autorizzazioni Ambientali e Rifiuti di Benevento ed al Dipartimento dell'A.R.P.A.C. di Benevento. Gli esiti devono essere trasmessi nei successivi 30 gg all'U.O.D. Autorizzazioni Ambientali e Rifiuti di Benevento, al Comune di Fragneto L'Abate (BN) ed al Dipartimento dell'A.R.P.A.C. di Benevento;
b) tenere a disposizione degli Enti di controllo il registro di manutenzione degli impianti di abbattimento ed il registro degli autocontrolli, (che dovranno essere vidimati presso questa U.O.D.), nonché la relazione tecnica allegata alla comunicazione di adesione all'autorizzazione generale, le schede di sicurezza dei prodotti utilizzati etc.;
c) rispettare quanto disciplinato dall'art. 272 comma 3 III capoverso del D. Lg.vo 152/06 nel caso si intendano apportare modifiche all'impianto/stabilimento.
d) rispettare quanto disciplinato dall' allegato tecnico n°30 lett. HH allegato al D.D. n°370/14.

3) la presente adesione all'autorizzazione generale, ai sensi dell'art. 272 comma 3 del D.lgs. 152/06, è valida fino al 28/12/2025. Almeno 45 gg. prima della suddetta scadenza deve essere presentata domanda di adesione all'autorizzazione generale vigente corredata dai documenti ivi previsti;

4) demandare all'ARPAC, l'effettuazione dei controlli di competenza i cui esiti dovranno essere trasmessi alla UOD n°15 – Autorizzazioni Ambientali e Rifiuti di Benevento per l'adozione dei provvedimenti di competenza;

5) demandare al Comune di Fragneto L'Abate (BN) e l'ASL BN1 la predisposizione di ogni altra eventuale iniziativa o verifica derivante dai regolamenti locali in materia urbanistica, igienico – sanitaria e ambientale;

6) inviare il presente provvedimento al SUAP del Comune di Fragneto L'Abate (BN) che provvederà a notificare lo stesso alla Ditta De Palma Mario, all'Amm.ne Prov.le di Benevento, all'ASL BN1 e all'Arpac dipartimento di Benevento;

7) darne comunicazione all'Assessore al ramo;

8) trasmettere il presente atto alla Direzione Generale per l'Ambiente e l'Ecosistema;

9) inviare al BURC per adempiere agli obblighi di pubblicazione

Dr.ssa Luciano Giovanna

Decreto Dirigenziale n. 4 del 16/02/2016

Dipartimento 52 - Dipartimento della Salute e delle Risorse Naturali

Direzione Generale 5 - Direzione Generale per l'ambiente e l'ecosistema

U.O.D. 15 - UOD Autorizzazioni e rifiuti ambientali di Benevento

Oggetto dell'Atto:

D.LGS 152/06 - DGR N°82/12 - DPR 59/13 - ADESIONE ALL'AUTORIZZAZIONE GENERALE PER LE EMISSIONI IN ATMOSFERA, AI SENSI DELL'ART. 272, COMMA 3, DEL D.LGS 3 APRILE 2006, N. 152. DITTA: AUTOCARROZZERIA ABBAMONDI ACHILLE - SEDE LEGALE ALLA VIA DEI SALICI N.18, CON OPIFICIO SITO ALLA VIA CISTERNA SNC IN SOLOPACA(BN) - ATTIVITA' DI AUTOCARROZZERIA - D.D. N° 370/14 - ALLEGATO TECNICO N. 1 LETT. A - PRESA D'ATTO

IL DIRIGENTE

Vista la D.G.R.C. n° 478 del'10/0 9/12 e smi, la D.G.R.C. n° 280 dell'11/07/14 nonché il D.P.G.R. n°162 del 23/07/14 di conferime nto dell'incarico dirigenziale presso la U.O.D. n°15 " Autorizzazioni Ambientali e Rifiuti" Benev ento

Premesso

- che ai sensi dell'art. 268 comma 1 lett. o) del D.lgs. 152/06, recante norme in materia ambientale, la Regione Campania è competente all'adozione delle autorizzazioni generali per gli impianti e le attività di cui alla parte II dell'allegato IV alla parte quinta del citato decreto;
- che la Regione Campania con D.G.R.C. n° 82 del 06/0 3/2012 ha adottato le autorizzazioni generali di cui all'art. 272 comma 3 del D.lgs 152/06 e s.m.i.;
- che con D.D. n°166 del 23/4/2012 sono stati appro vati gli allegati tecnici relativi alle attività impianti di cui all'allegato IV parte II alla parte V del D.lgs. 152/06 e s.m.i.;
- che con il D.D. n° 370 del 18/03/2014 sono stati a ggiornati gli allegati suddetti e abrogato il D.D. 166/12;
- che con D.D. n°591 del 16/04/14 è stato integrato il suddetto D.D. 370/14;
- che con DPR 59/13 è stata disciplinata l'Autorizzazione Unica Ambientale;
- che la ditta AUTOCARROZZERIA Abbamondi Achille, legale rappresentante Abbamondi Achille, è stata autorizzata alle emissioni in atmosfera con D.D. 58 del 15/03/2006, e che ai sensi dell'art. 281 del D.lgs 152/06 la stessa è tenuta a presentare istanza di rinnovo della suddetta autorizzazione entro il 31/12/2015;
- che l'art. 3 comma 3 del suddetto DPR prevede che nel caso l'attività è soggetta solo ad autorizzazione di carattere generale ai sensi dell'art. 272 comma 2 del Dlgs. 152/06 può essere prodotta, per il tramite del SUAP, la domanda di adesione all'autorizzazione generale;
- che il SUAP del Comune di Solopaca (BN), in ottemperanza a quanto stabilito dal D.P.R. n° 59 del 13/03/2013, ha trasmesso la comuni cazione di adesione all' autorizzazione generale, ai sensi dell'art. 272 comma 3 (*allegato tecnico n° 1 – lett. A)* acquisita al prot. n° 5189 del 07/01/2016 de lla ditta AUTOCARROZZERIA Abbamondi Achille, legalmente rappresentata dal Sig. Abbamondi Achille, nato a Solopaca (BN) il 09/12/1966 ed ivi residente alla via dei Salici n. 18, sede legale alla via dei Salici n. 18 e opificio sito alla Via Cisterna snc in Solopaca (BN) esercente l'attività di "Autocarrozzeria" ;

TENUTO CONTO

- della dichiarazione sull'assenza di condizioni di conflitto di interessi resa, ai sensi dell'art. 6 bis della legge 241/90 e dell'art. 6 comma 2 del DPR 62/13, unitamente al responsabile del procedimento;

Visto

- il D.lgs 152 del 3 aprile 2006 e s.m.i.;
- la Legge n. 61/94;
- la Legge Regionale n. 10/98;
- la delibera di G.R. n°82 del 06/03/12,
- il DPR n°59 del 13/03/13
- la delibera di G.R. n°488 del 31/10/13;
- il D.D. n°370 del 18/03/14;
- il D.D. n°591 del 16/04/14;

alla stregua dell'istruttoria e dell'espressa dichiarazione di regolarità della stessa, compiuta dal responsabile del procedimento, fatti salvi comunque tutti i visti, autorizzazioni e concessione di competenza di altri Enti, propedeutici ed essenziali all'esercizio dell'attività

DECRETA

Per quanto espresso in narrativa, che qui si intende integralmente trascritto e riportato:

1) *di prendere atto* dell'adesione all'autorizzazione generale per le emissioni in atmosfera presentata dal Sig. Abbamondi Achille, rappresentante legale della ditta AUTOCARROZZERIA Abbamondi Achille, acquisita al prot. n°5189 del 07/01/2016 di qu esta U.O.D, per l'attività di "Autocarrozzeria " allegato tecnico n° *1 – lett. A , con* sede legale alla via dei Salici n. 18 e opificio sito alla Via Cisterna snc in Solopaca (BN) esclusivamente per le fasi elencate e descritte nella relazione tecnica;

2) di obbligare la ditta all'osservanza delle prescrizioni generali approvate con D.D. n° 591/2014, i n particolare:

a) eseguire i controlli delle emissioni ***ogni tre anni*** comunicando almeno 15 gg prima la data e l'ora del campionamento all'U.O.D. Autorizzazioni Ambientali e Rifiuti di Benevento ed al Dipartimento dell'A.R.P.A.C. di Benevento. Gli esiti devono essere trasmessi nei successivi 30 gg all'U.O.D. Autorizzazioni Ambientali e Rifiuti di Benevento, al Comune di Solopaca (BN) ed al Dipartimento dell'A.R.P.A.C. di Benevento;
b) tenere a disposizione degli Enti di controllo il registro di manutenzione degli impianti di abbattimento ed il registro degli autocontrolli, (che dovranno essere vidimati presso questa U.O.D.), nonché la relazione tecnica allegata alla comunicazione di adesione all'autorizzazione generale, le schede di sicurezza dei prodotti utilizzati etc.;
c) rispettare quanto disciplinato dall'art. 272 comma 3 III capoverso del D. Lg.vo 152/06 nel caso si intendano apportare modifiche all'impianto/stabilimento.
d) rispettare quanto disciplinato dall' allegato tecnico n°1 lett. A allegato al D.D. n°370/14.

3) la presente adesione all'autorizzazione generale, ai sensi dell'art. 272 comma 3 del D.lgs. 152/06, è valida fino al **07/01/2026**. Almeno 45 gg. prima della suddetta scadenza deve essere presentata domanda di adesione all'autorizzazione generale vigente corredata dai documenti ivi previsti;

4) demandare all'ARPAC, l'effettuazione dei controlli di competenza i cui esiti dovranno essere trasmessi alla UOD n°15 – Autorizzazioni Ambientali e Rifiuti di Benevento per l'adozione dei provvedimenti di competenza;

5) demandare al Comune di Solopaca (BN) e l'ASL BN1 la predisposizione di ogni altra eventuale iniziativa o verifica derivante dai regolamenti locali in materia urbanistica, igienico – sanitaria e ambientale;

6) inviare il presente provvedimento al SUAP del Comune di Solopaca (BN) che provvederà a notificare lo stesso alla Ditta AUTOCARROZZERIA Abbamondi Achille, all'Amm.ne Prov.le di Benevento, all'ASL BN1 e all'Arpac dipartimento di Benevento;

7) darne comunicazione all'Assessore al ramo;

8) trasmettere il presente atto alla Direzione Generale per l'Ambiente e l'Ecosistema;

9) inviare al BURC per adempiere agli obblighi di pubblicazione

Dr.ssa Luciano Giovanna

REGIONE CAMPANIA

Decreto Dirigenziale n. 5 del 16/02/2016

Dipartimento 52 - Dipartimento della Salute e delle Risorse Naturali

Direzione Generale 5 - Direzione Generale per l'ambiente e l'ecosistema

U.O.D. 15 - UOD Autorizzazioni e rifiuti ambientali di Benevento

Oggetto dell'Atto:

D.LGS 152/06 - D.G.R. N° 82/12 - DPR 59/13 ADESIONE ALL'AUTORIZZAZIONE GENERALE PER LE EMISSIONI IN ATMOSFERA, AI SENSI DELL'ART 272, COMMA 3, DEL D.LGS. 3 APRILE 2006, N 152- DITTA: MERILAT SRL. OPIFICIO SITO IN MOIANO (BN) - VIA PONTENUOVO,SNC - FOGLIO 7 - MAPPALE 529 - "TRASFORMAZIONE LATTIERO CASEARIO CON PRODUZIONE GIORNALIERA NON SUPERIORE A 1000 KG/G" (ALLEGATO TECNICO N° 31 LETT.II - PRESA D'ATTO

IL DIRIGENTE

Vista la D.G.R.C. n°478 del'10/09 /12 e smi, la D.G.R.C. n°280 dell'11/07/14 nonché il D.P.G.R. n° 162 del 23/07/14 di conferimento dell'incarico dirigenziale presso la U.O.D. n° 15 " Autorizzazioni Ambientali e Rifiuti" Benevento

Premesso

- che ai sensi dell'art. 268 comma 1 lett. o) del D.lgs. 152/06, recante norme in materia ambientale, la Regione Campania è competente all'adozione delle autorizzazioni generali per gli impianti e le attività di cui alla parte II dell'allegato IV alla parte quinta del citato decreto;
- che la Regione Campania con D.G.R.C. n°82 del 06 /03/2012 ha adottato le autorizzazioni generali di cui all'art. 272 comma 3 del D.lgs 152/06 e s.m.i.;
- che con D.D. n°166 del 23/4/2012 sono stati appro vati gli allegati tecnici relativi alle attività impianti di cui all'allegato IV parte II alla parte V del D.lgs. 152/06 e s.m.i.;
- che con il D.D. n° 370 del 18/03/2014 sono stati a ggiornati gli allegati suddetti e abrogato il D.D. 166/12;
- che con D.D. n°591 del 16/04/14 è stato integrato il suddetto D.D. 370/14;
- che con DPR 59/13 è stata disciplinata l'Autorizzazione Unica Ambientale;
- che la ditta MERILAT S.R.L., legale rappresentante NAPOLITANO BRUNO nato a Airola (Bn) il 30/10/53, è stata autorizzata alle emissioni in atmosfera con Decreto Assessorile n. 8715 del 31/05/1999, e che ai sensi dell'art. 281 del D.lgs 152/06 la stessa è tenuta a presentare istanza di rinnovo della suddetta autorizzazione entro il 31/12/2013;
- che la ditta in data 23/12/2013 con prot. n. 01100548144397 ha presentato presso il Suap di Moiano (BN) apposita domanda ai fini del rinnovo dell'autorizzazione;
- che il SUAP del Comune di Moiano (BN), in ottemperanza a quanto stabilito dal D.P.R. n° 59 del 13/03/2013, ha trasmesso a questa UOD la comunicazione di adesione all' autorizzazione generale, ai sensi dell'art. 272 comma 3 (*allegato tecnico n° 31 – lett. II)* solo in data 10/02/2015 acquisita al prot. n° 91437 ed integrata in data 24/12/2015 al prot. n. 899044 della ditta MERILAT S.R.L., legalmente rappresentata dal Sig. NAPOLITANO BRUNO nato a Airola (Bn) il 30/10/53 residente alla Piazza Tribunali, 35 Airola (BN) con opificio sito in di Moiano (Bn) Via Pontenuovo, snc – Foglio 7 – Mappale 529 per l'attività di "trasformazioni lattiero-casearie con produzione giornaliera non superiore a 1000Kg/g" ;
- che l'art. 3 comma 3 del suddetto DPR prevede che nel caso l'attività è soggetta solo ad autorizzazione di carattere generale ai sensi dell'art. 272 comma 2 del Dlgs. 152/06 può essere prodotta, per il tramite del SUAP, la domanda di adesione all'autorizzazione generale;

TENUTO CONTO

- delle dichiarazione sull'assenza di condizioni di conflitto di interessi rese, ai sensi dell'art. 6 bis della legge 241/90 e dell'art. 6 comma 2 del DPR 62/13, dal Dirigente unitamente al responsabile del procedimento;

Visto

- il D.lgs 152 del 3 aprile 2006 e s.m.i.;
- la Legge n. 61/94;
- la Legge Regionale n. 10/98;
- la delibera di G.R. n°82 del 06/03/12,
- il DPR n°59 del 13/03/13
- la delibera di G.R. n°488 del 31/10/13;
- il D.D. n°370 del 18/03/14;

- il D.D. n° 591 del 16/04/14;

alla stregua dell'istruttoria e dell'espressa dichiarazione di regolarità della stessa, compiuta dal responsabile del procedimento, fatti salvi comunque tutti i visti, autorizzazioni e concessione di competenza di altri Enti, propedeutici ed essenziali all'esercizio dell'attività

DECRETA

Per quanto espresso in narrativa, che qui si intende integralmente trascritto e riportato:

1) *di prendere atto* dell'adesione all'autorizzazione generale per le emissioni in atmosfera presentata dalla società MERILAT S.R.L., legalmente rappresentata dal Sig. NAPOLITANO BRUNO nato a Airola (Bn) il 30/10/53 residente alla Piazza Tribunali, 35 Airola (BN) , acquisita al prot. n° 91437 del 10/02/2015 integrata in data 24/12/2015 al prot. n. 899044 di questa U.O.D, per l'attività di "trasformazioni lattiero-casearie con produzione giornaliera non superiore a 1000Kg/g" (*allegato tecnico n° 31 – lett. II) con opificio sito in di Moiano (Bn) Via Pontenuovo, snc – Foglio 7 – Mappale 529* esclusivamente per le fasi elencate e descritte nella relazione tecnica;

2) di obbligare la ditta all'osservanza delle prescrizioni generali approvate con D.D. 591/2014, in particolare:

a) eseguire i controlli delle emissioni ***ogni tre anni*** comunicando almeno 15 gg prima la data e l'ora del campionamento all'U.O.D. Autorizzazioni Ambientali e Rifiuti di Benevento ed al Dipartimento dell'A.R.P.A.C. di Benevento. Gli esiti devono essere trasmessi nei successivi 30 gg all'U.O.D. Autorizzazioni Ambientali e Rifiuti di Benevento, al Comune di Moiano (BN) ed al Dipartimento dell'A.R.P.A.C. di Benevento;
b) tenere a disposizione degli Enti di controllo il registro degli autocontrolli, (che dovrà essere vidimato presso questa U.O.D.), nonché la relazione tecnica e successive integrazioni allegate alla comunicazione di adesione all'autorizzazione generale;
c) rispettare quanto disciplinato dall'art. 272 comma 3 III capoverso del D. Lg.vo 152/06 nel caso si intendano apportare modifiche all'impianto/stabilimento.
d) rispettare quanto disciplinati dall' allegato tecnico n°31 lett. II allegato al D.D. n°370/14.

3) la presente adesione all'autorizzazione generale, ai sensi dell'art. 272 comma 3 del D.lgs. 152/06, è valida fino al 23/12/2025. Almeno 45 gg. prima della suddetta scadenza deve essere presentata domanda di adesione all'autorizzazione generale vigente corredata dai documenti ivi previsti;

4) demandare all'ARPAC, l'effettuazione dei controlli di competenza i cui esiti dovranno essere trasmessi alla UOD n°15 – Autorizzazioni Ambientali e Rifiuti di Benevento per l'adozione dei provvedimenti di competenza;

5) demandare al Comune di Moiano (BN) e l'ASL BN1 la predisposizione di ogni altra eventuale iniziativa o verifica derivante dai regolamenti locali in materia urbanistica, igienico – sanitaria e ambientale;

6) inviare il presente provvedimento al SUAP del Comune diMoiano (BN) che provvederà a notificare lo stesso alla Ditta MERILAT Srl, all'Amm.ne Prov.le di Benevento, all'ASL BN1 e all'Arpac dipartimento di Benevento;

7) darne comunicazione all'Assessore al ramo;

8) trasmettere il presente atto alla Direzione Generale per l'Ambiente e l'Ecosistema;

9) inviare al BURC per adempiere agli obblighi di pubblicazione

Dr.ssa Luciano Giovanna

Decreto Dirigenziale n. 6 del 16/02/2016

Dipartimento 52 - Dipartimento della Salute e delle Risorse Naturali

Direzione Generale 5 - Direzione Generale per l'ambiente e l'ecosistema

U.O.D. 15 - UOD Autorizzazioni e rifiuti ambientali di Benevento

Oggetto dell'Atto:

D.LGS 152/06 - DGR N° 82/12 - DPR 59/13 - ADESIONE ALL'AUTORIZZAZIONE GENERALE PER LE EMISSINI IN ATMOSFERA, AI SENSI DELL'ART. 272, COMMA 3, DEL D.LGS 3 APRILE 2006, N°152.DITTA: AUTOCARROZZERIA "LA STELLA" - ARPAIA (BN) - VIA APPIA, 7 - KM 234,400 - ATTIVITA' DI "AUTOCARROZZERIA" - D.D. N° 370/14 E S.M.I. - ALLEGATO TECNICO N°1 LETT. "A" - PRESA D'ATTO

IL DIRIGENTE

Vista la D.G.R.C. n° 478 del 10 settembre 2012 e s. m.i, la D.G.R.C. n° 280 dell'11 luglio 2014 nonché il D.P.G.R. n° 162 del 23 luglio 2014 di con ferimento dell'incarico dirigenziale presso la U.O.D. n°15 " Autorizzazioni Ambientali e Rifiuti" Benevento

Premesso che

- ai sensi dell'art. 268 comma 1 lett. o) del D.lgs. 152/06, recante norme in materia ambientale, la Regione Campania è competente all'adozione delle Autorizzazioni Generali per gli impianti e le attività di cui alla parte II dell'allegato IV alla parte quinta del citato decreto;
- la Regione Campania con D.G.R.C. n° 82 del 06/03/20 12 ha adottato le Autorizzazioni Generali ai sensi e per gli effetti dell'art. 272 comma 3 del D.lgs 152/06 e s.m.i.;
- con D.D. n°166 del 23/4/2012 sono stati approvati g li allegati tecnici relativi alle attività/impianti di cui all'allegato IV, parte II, alla parte V del D.lgs. 152/06 e s.m.i.;
- con il D.D. n° 370 del 18/03/2014 sono stati aggior nati gli allegati suddetti e abrogato il D.D. 166/12;
- con D.D. n°591 del 16/04/14 è stato integrato il s uddetto D.D. 370/14;
- con DPR 59/13 è stata disciplinata l'Autorizzazione Unica Ambientale;
- l'art. 3 comma 3 del suddetto DPR prevede che nel caso l'attività è soggetta ad autorizzazione di carattere generale ai sensi dell'art. 272 comma 2 del D.lgs. 152/06 può essere prodotta, per il tramite del SUAP, la domanda di adesione all'autorizzazione generale;
- il SUAP del Comune di Arpaia (BN), in ottemperanza a quanto stabilito dal D.P.R. n° 59 del 13/03/2013, ha trasmesso la comunicazione di adesione all' autorizzazione generale, ai sensi dell'art. 272 comma 3, allegatto tecnico n°1- lett. "a" ,acquisita al pro t. n°901438 del 28/12/2015, della ditta Autocarrozzeria "La Stella ", legalmente rappresentata dal Sig. Ruggiero Giuseppe, nato a Paolisi (BN) il 31/05/1950 con stabilimento sito in Arpaia (BN) alla Via Appia 7- Km 234,400, esercente l'attività di "autocarrozzeria" ;
- in data 22/01/2016 acquisita al prot. n°45870 è st ata trasmessa dal SUAP del Comune di Arpaia (BN) la documentazione integrativa;

Tenuto conto

- della dichiarazione sull'assenza di condizioni di conflitto di interessi resa, ai sensi dell'art. 6 bis della legge 241/90 e dell'art. 6 comma 2 del DPR 62/13, unitamente al responsabile del procedimento;

Visti

- la Legge n°61 del 21 gennaio 1994;
- la L.R. n°10 del 29 luglio 1998;
- il D.lgs. 152 del 3 aprile 2006 e s.m.i.;
- la D.G.R.C. n°82 del 6 marzo 2012;
- il DPR n°59 del 13 marzo 2013;
- il D.D. n°370 del 18 marzo 2014;
- il D.D. n°591 del 16 aprile 2014;

alla stregua dell'istruttoria e dell'espressa dichiarazione di regolarità della stessa, compiuta dal responsabile del procedimento, fatti salvi comunque tutti i visti, autorizzazioni e concessione di competenza di altri Enti, propedeutici ed essenziali all'esercizio dell'attività

DECRETA

a seguito di verifica di conformità dell'impianto a quanto stabilito dal D.D. n°370 del 18 marzo 2014 e in particolare a quanto previsto dall'allegato tecnico n°1 lett. " a ";

1) di prendere atto dell'adesione all'autorizzazione generale per le emissioni in atmosfera presentata dal Sig. Ruggiero Giuseppe, rappresentante legale della ditta Autocarrozzeria "La Stella" acquisita al prot. n° 901438 del 28/12/2015 e successive integrazioni del 22/01/2016 prot. n° 45870 per l'attività di "autocarrozzeria " allegato tecnico n°1 – lett. " a" , esclusivamente per le fasi elencate e descritte nella relazione tecnica;

2) di obbligare la ditta Autocarrozzeria " La Stella " all'osservanza delle prescrizioni generali approvate con D.D. n°591 del 16 aprile 2014 , in particolare :

1. eseguire i controlli analitici periodici delle emissioni ogni tre anni comunicando almeno 15 gg. prima la data e l'ora del campionamento alla U.O.D. n°15 - Autorizzazioni Ambientali e Rifiuti di Benevento e al Dipartimento ARPAC di Benevento. Gli esiti dei suddetti controlli devono essere trasmessi nei successivi 30 gg. alla U.O.D. n° 15 - Autorizzazioni Ambientali e Rifiuti di Benevento, al Comune di Arpaia (BN) e al Dipartimento ARPAC di Benevento;
2. tenere a disposizione degli Enti di controllo il registro di manutenzione degli impianti di abbattimento e il registro degli autocontrolli che dovranno essere vidimati presso la U.O.D. n°15 - Autorizzazioni Ambientali e Rifiuti di Benevento, nonché la relazione tecnica allegata alla comunicazione di adesione all'autorizzazione generale e le schede tecniche dei prodotti utilizzati ;
3. rispettare quanto disciplinato dall'art. 272 comma 3 III capoverso del D. Lg.vo 152/06 nel caso si intendano apportare modifiche all'impianto/stabilimento.

3) l' adesione all'autorizzazione generale, ai sensi dell'art. 272 comma 3 del D.lgs. 152/06, è valida fino al 22/01/2026. Almeno 45 gg. prima della suddetta scadenza deve essere presentata domanda di adesione all'autorizzazione generale vigente corredata dai documenti ivi previsti;

4) demandare all'ARPAC, l'effettuazione dei controlli di competenza i cui esiti dovranno essere trasmessi alla UOD n°15 – Autorizzazioni Ambientali e Rifiuti di Benevento per l'adozione dei provvedimenti di competenza;

5) demandare al Comune di Arpaia (BN) e l'ASL BN1 la predisposizione di ogni altra eventuale iniziativa o verifica derivante dai regolamenti locali in materia urbanistica, igienico – sanitaria e ambientale;

6) inviare il presente provvedimento al SUAP del Comune di Arpaia (BN) che provvederà a notificare lo stesso alla Ditta Autocarrozzeria " La Stella ",

7) trasmettere il presente provvedimento all'Amm.ne Prov.le di Benevento, all'ASL BN1 e all'ARPAC dipartimento di Benevento;

8) darne comunicazione all'Assessore al ramo;

9) trasmettere il presente atto alla Direzione Generale per l'Ambiente e l'Ecosistema;

10) inviare al BURC per adempiere agli obblighi di pubblicazione.

Dott.ssa Luciano Giovanna

Decreto Dirigenziale n. 7 del 16/02/2016

Dipartimento 52 - Dipartimento della Salute e delle Risorse Naturali

Direzione Generale 5 - Direzione Generale per l'ambiente e l'ecosistema

U.O.D. 15 - UOD Autorizzazioni e rifiuti ambientali di Benevento

Oggetto dell'Atto:

D.LGS 152/06 DGR 82/12-ADESIONE ALL'AUTORIZZAZIONE GENERALE PER LE EMISSIONI IN ATMOSFERA,AI SENSI DELL'ART 272,COMMA 3 DEL D.LGS 152/06.DITTA F.LLI MARCIANO "FALEGNAMERIA" SITA IN C/DA PIANO CAPPELLE - BENEVENTO.REVOCA D.D. N.307/07.

IL DIRIGENTE

Vista la D.G.R.C. n°478 del'10/09/12 e smi, la D.G .R.C. n°280 dell'11/07/14 nonché il D.P.G.R. N°1 62 del 23/07/14 di conferimento dell'incarico dirigenziale presso la U.O.D. n°15 " Autorizzazioni Ambien tali e Rifiuti" Benevento

PREMESSO

- Che il D.lgs 152/06, recante norme in materia ambientale attribuisce alle Regioni la competenza per il rilascio delle autorizzazioni alle emissioni in atmosfera;
- Che il suddetto Decreto ha abrogato il DPR 203/88, i DPCM 21/07/89 e 25/07/91, il D.M.12.07.90;

  la ditta F.lli Marciano Snc , legale rappresentante Sig. Enrico Marciano, nato a San Nicola Manfredi (BN) il 15/01/55, con . Sede Legale e Opificio alla C/da Piano Cappelle di Benevento , esercente l'attività di "Falegnameria " è stata autorizzata alle emissioni in atmosfera ai sensi del D.lgs 152 del 3 aprile 2006 art. 269 con Decreto Dirigenziale n. 207 del 28/09/2007;

TENUTO CONTO

- con nota del 25/01/16, acquisita al prot n. 49898 del 25/01/2016 il rappresentante legale, Sig. Enrico Marciano, ha comunicato la cessazione dell'attività;
- della dichiarazione sull'assenza di condizioni di conflitto di interessi resa, ai sensi dell'art. 6 bis della legge 241/90.

RITENUTO

- di dover procedere all'archiviazione del fascicolo con relativa revoca dell'autorizzazione alle emissione in atmosfera rilasciata alla ditta F.lli Marciano Snc, con Decreto Dirigenziale n. 207 del 28/09/2007

VISTI

- il D.lgs 152 del 3 aprile 2006 e s.m.i.;
- la Legge n. 61/94;
- la Legge Regionale n. 10/98;
- la Delibera di G.R. n. 286 del 19/01/01;
- la Delibera di G.R. n. 4102/92;

Alla stregua dell'istruttoria e dell'espressa dichiarazione di regolarità della stessa compiuta dal responsabile del procedimento,

.

DECRETA

per le motivazioni suesposte che qui si intendono integralmente riportate:

- di revocare l'autorizzazione concessa, con Decreto Dirigenziale n. 207 del 28/09/2007, alla ditta F.lli Marciano Snc, legale rappresentante Sig. Enrico Marciano i , nato a San Nicola Manfredi (BN) il 15/01/55, con . Sede Legale e Opificio alla C/da Piano Cappelle di Benevento, esercente l'attività di "Falegnameria" di archiviare il relativo fascicolo;
- Avverso il presente provvedimento, ai sensi dell'art.3 della legge 241/90 e s.m.i., gli interessati possono proporre, entro il termine di 60gg decorrenti dalla data di notifica del presente atto, ricorso giurisdizionale al TAR Campania entro 120gg ricorso straordinario al Presidente della Repubblica;
- di trasmettere il presente atto alla Direzione Generale per l'Ambiente e l'ecosistema;
- di darne comunicazione all'Assessore al ramo;
- di inviare, per quanto di competenza, copia del presente atto all'Amministrazione Provinciale di Benevento, al Comune di Cuano Mutri (BN), alla ASL di Benevento, all' ARPAC Dipartimento Provinciale di Benevento ed alla ditta destinataria del presente provvedimento;
- di trasmettere copia del presente atto al B.U.R.C. per la pubblicazione.

D.ssa. Giovanna Luciano

Decreto Dirigenziale n. 8 del 16/02/2016

Dipartimento 52 - Dipartimento della Salute e delle Risorse Naturali

Direzione Generale 5 - Direzione Generale per l'ambiente e l'ecosistema

U.O.D. 15 - UOD Autorizzazioni e rifiuti ambientali di Benevento

Oggetto dell'Atto:

D.LGS 152/06 - DGR N°82/12 - DPR 59/13 -ADESIONE ALL'AUTORIZZAZIONE GENERALE PER LE EMISSIONI IN ATMOSFERA, AI SENSI DELL'ART.272, COMMA 3, DEL D.LGS 3 APRILE 2006, N.152- DITTA: MULINO COCCA DI COCCA DONATINA ROSA - PESCO SANNITA(BN) - VIA VALFORTORE N.26 - ATTIVITA' DI MOLITURA CEREALI - D.D. N.370/14 - ALLEGATO TECNICO N. 20 LETT. V - PRESA D'ATTO

IL DIRIGENTE

Vista la D.G.R.C. n° 478 del'10/0 9/12 e smi, la D.G.R.C. n° 2 80 dell'11/07/14 nonché il D.P.G.R. n° 162 del 23/07/14 di conferimento dell'incarico dirigenziale presso la U.O.D. n°15 " Autorizzazioni Ambientali e Rifiuti" Benevento

Premesso

- che ai sensi dell'art. 268 comma 1 lett. o) del D.lgs. 152/06, recante norme in materia ambientale, la Regione Campania è competente all'adozione delle autorizzazioni generali per gli impianti e le attività di cui alla parte II dell'allegato IV alla parte quinta del citato decreto;
- che la Regione Campania con D.G.R.C. n°82 del 06 /03/2012 ha adottato le autorizzazioni generali di cui all'art. 272 comma 3 del D.lgs 152/06 e s.m.i.;
- che con D.D. n°166 del 23/4/2012 sono stati appro vati gli allegati tecnici relativi alle attività impianti di cui all'allegato IV parte II alla parte V del D.lgs. 152/06 e s.m.i.;
- che con il D.D. n° 370 del 18/03/2014 sono stati a ggiornati gli allegati suddetti e abrogato il D.D. 166/12;
- che con D.D. n°591 del 16/04/14 è stato integrato il suddetto D.D. 370/14;
- che con DPR 59/13 è stata disciplinata l'Autorizzazione Unica Ambientale;
- che la ditta Mulino Cocca di Cocca Donatina Rosa, legale rappresentante Cocca Donatina Rosa, è stata autorizzata alle emissioni in atmosfera con D.D. 95 del 25/07/2000, e che ai sensi dell'art. 281 del D.lgs 152/06 la stessa è tenuta a presentare istanza di rinnovo della suddetta autorizzazione entro il 31/12/2015;
- che l'art. 3 comma 3 del suddetto DPR prevede che nel caso l'attività è soggetta solo ad autorizzazione di carattere generale ai sensi dell'art. 272 comma 2 del Dlgs. 152/06 può essere prodotta, per il tramite del SUAP, la domanda di adesione all'autorizzazione generale;
- che il SUAP del Comune di Pesco Sannita (BN), in ottemperanza a quanto stabilito dal D.P.R. n° 59 del 13/03/2013, ha trasmesso la comuni cazione di adesione all' autorizzazione generale, ai sensi dell'art. 272 comma 3 allegato tecnico n°*20 – lett.V* acquisita al prot. n° 52786 del 26/01/2016 d ella ditta Mulino Cocca di Cocca Donatina Rosa, legalmente rappresentata dal Sig. Cocca Donatina Rosa, nata a San Marco dei Cavoti (BN) il 15/06/1960 ed ivi residente alla Via Paolella n. 35, sede legale e opificio sito in Pesco Sannita (BN) alla Via Valfortore n. 26 esercente l'attività di "Molitura cereali", e pervenuta allo stesso in data 31/12/2015;

TENUTO CONTO

- della dichiarazione sull'assenza di condizioni di conflitto di interessi resa, ai sensi dell'art. 6 bis della legge 241/90 e dell'art. 6 comma 2 del DPR 62/13, unitamente al responsabile del procedimento;

Visto

- il D.lgs 152 del 3 aprile 2006 e s.m.i.;
- la Legge n. 61/94;
- la Legge Regionale n. 10/98;
- la delibera di G.R. n°82 del 06/03/12,
- il DPR n°59 del 13/03/13
- la delibera di G.R. n°488 del 31/10/13;
- il D.D. n°370 del 18/03/14;

- il D.D. n° 591 del 16/04/14;

alla stregua dell'istruttoria e dell'espressa dichiarazione di regolarità della stessa, compiuta dal responsabile del procedimento, fatti salvi comunque tutti i visti, autorizzazioni e concessione di competenza di altri Enti, propedeutici ed essenziali all'esercizio dell'attività

DECRETA

Per quanto espresso in narrativa, che qui si intende integralmente trascritto e riportato:

1) *di prendere atto* dell'adesione all'autorizzazione generale per le emissioni in atmosfera presentata dal Sig.ra Cocca Donatina Rosa, rappresentante legale della ditta Mulino Cocca di Cocca Donatina Rosa, acquisita al prot. n° 52786 del 26/01/2016 di questa U.O.D, per l'attività di "Molitura cereali " allegato tecnico (n°*20 – lett.V)* , *con* sede legale e opificio sito Pesco Sannita (BN) alla Via Valfortore n. 26 esclusivamente per le fasi elencate e descritte nella relazione;

2) di obbligare la ditta all'osservanza delle prescrizioni generali approvate con D.D. n° 591/2014, in particolare:

a) eseguire i controlli delle emissioni ***ogni tre anni*** comunicando almeno 15 gg prima la data e l'ora del campionamento all'U.O.D. Autorizzazioni Ambientali e Rifiuti di Benevento ed al Dipartimento dell'A.R.P.A.C. di Benevento. Gli esiti devono essere trasmessi nei successivi 30 gg all'U.O.D. Autorizzazioni Ambientali e Rifiuti di Benevento, al Comune di Pesco Sannita (BN) ed al Dipartimento dell'A.R.P.A.C. di Benevento;
b) tenere a disposizione degli Enti di controllo il registro di manutenzione degli impianti di abbattimento ed il registro degli autocontrolli, (che dovranno essere vidimati presso questa U.O.D.), nonché la relazione tecnica e successive integrazioni allegate alla comunicazione di adesione all'autorizzazione generale, le schede di sicurezza dei prodotti utilizzati etc.;
c) rispettare quanto disciplinato dall'art. 272 comma 3 III capoverso del D. Lg.vo 152/06 nel caso si intendano apportare modifiche all'impianto/stabilimento.
d) rispettare quanto disciplinati dall' allegato tecnico n°*20 – lett.V* allegato al D.D. n° 370/14.

3) la presente adesione all'autorizzazione generale, ai sensi dell'art. 272 comma 3 del D.lgs. 152/06, è valida fino al **26/01/2026**. Almeno 45 gg. prima della suddetta scadenza deve essere presentata domanda di adesione all'autorizzazione generale vigente corredata dai documenti ivi previsti;

4) demandare all'ARPAC, l'effettuazione dei controlli di competenza i cui esiti dovranno essere trasmessi alla UOD n°15 – Autorizzazioni Ambientali e Rifiuti di Benevento per l'adozione dei provvedimenti di competenza;

5) demandare al Comune di Pesco Sannita (BN) e l'ASL BN1 la predisposizione di ogni altra eventuale iniziativa o verifica derivante dai regolamenti locali in materia urbanistica, igienico – sanitaria e ambientale;

6) inviare il presente provvedimento al SUAP del Comune di Pesco Sannita (BN) che provvederà a notificare lo stesso alla Ditta Mulino Cocca di Cocca Donatina Rosa, all'Amm.ne Prov.le di Benevento, all'ASL BN1 e all'Arpac dipartimento di Benevento;

7) darne comunicazione all'Assessore al ramo;

8) trasmettere il presente atto alla Direzione Generale per l'Ambiente e l'Ecosistema;

9) inviare al BURC per adempiere agli obblighi di pubblicazione

Dr.ssa Luciano Giovanna

Decreto Dirigenziale n. 9 del 16/02/2016

Dipartimento 52 - Dipartimento della Salute e delle Risorse Naturali

Direzione Generale 5 - Direzione Generale per l'ambiente e l'ecosistema

U.O.D. 15 - UOD Autorizzazioni e rifiuti ambientali di Benevento

Oggetto dell'Atto:

D.LGS 152/06 - DGR N°82/12 - DPR 59/13 - ADESIONE ALL'AUTORIZZAZIONE GENERALE PER LE EMISSIONI IN ATMOSFERA, AI SENSI DELL'ART. 272, COMMA 3, DEL D.LGS 3 APRILE 2006,N° 152- DITTA: BLUE STEEL SRL - PAGO VEIANO (BN) - ZONA IND.LE PIANA ROMANA - ATTIVITA' DI " COSTRUZIONE BRACCI TELESCOPICI E COMPLEMENTI METALLICI PER GRU IDRAULICHE" - D.D. N° 370/14 E S.M.I. - ALLEGATI TECNICI N° 7 LETT. "G" - N° 30 LETT."HH" - PRESA D'ATTO

IL DIRIGENTE

Vista la D.G.R.C. n° 478 del 10 settembre 2012 e s. m.i, la D.G.R.C. n° 280 dell'11 luglio 2014 nonché il D.P.G.R. n° 162 del 23 luglio 2014 di co nferimento dell'incarico dirigenziale presso la U.O.D. n°15 " Autorizzazioni Ambientali e Rifiuti" Benevento

Premesso che

- ai sensi dell'art. 268 comma 1 lett. o) del D.lgs. 152/06, recante norme in materia ambientale, la Regione Campania è competente all'adozione delle Autorizzazioni Generali per gli impianti e le attività di cui alla parte II dell'allegato IV alla parte quinta del citato decreto;
- la Regione Campania con D.G.R.C. n° 82 del 06/0 3/2012 ha adottato le Autorizzazioni Generali ai sensi e per gli effetti dell'art. 272 comma 3 del D.lgs 152/06 e s.m.i.;
- che con D.D. n°166 del 23/4/2012 sono stati approv ati gli allegati tecnici relativi alle attività/impianti di cui all'allegato IV, parte II, alla parte V del D.lgs. 152/06 e s.m.i.;
- con il D.D. n°370 del 18/03/2014 sono stati aggio rnati gli allegati suddetti e abrogato il D.D. 166/12;
- che con D.D. n°591 del 16/04/14 è stato integrato il suddetto D.D. 370/14;
- con DPR 59/13 è stata disciplinata l'Autorizzazione Unica Ambientale;
- l'art. 3 comma 3 del suddetto DPR prevede che nel caso l'attività è soggetta ad autorizzazione di carattere generale ai sensi dell'art. 272 comma 2 del D.lgs. 152/06 può essere prodotta, per il tramite del SUAP, la domanda di adesione all'autorizzazione generale;
- il SUAP del Comune di Pago Veiano (BN), in ottemperanza a quanto stabilito dal D.P.R. n°59 del 13/03/2013, ha trasmesso la comunicazione di adesione all' autorizzazione generale, ai sensi dell'art. 272 comma 3 ,allegati tecnici n° 7- lett. "g" - n°30 - lett."hh" ,acquisita al prot. n°7365 del 07/01/2016, della ditta Blue Steel S.r.l ., legalmente rappresentata dal Sig. Polvere Salvatore, nato a Pago Veiano (BN) il 17/01/1938 con stabilimento sito in Pago Veiano (BN) alla zona Ind.le Piana Romana, esercente l'attività di "costruzione bracci telescopici e complementi metallici per gru idrauliche " ;

Tenuto conto

- della dichiarazione sull'assenza di condizioni di conflitto di interessi resa, ai sensi dell'art. 6 bis della legge 241/90 e dell'art. 6 comma 2 del DPR 62/13, unitamente al responsabile del procedimento;

Visti

- la Legge n°61 del 21 gennaio 1994;
- la L.R. N°10 del 29 luglio 1998;
- il D.lgs. 152 del 3 aprile 2006 e s.m.i.;
- la D.G.R.C. n°82 del 6 marzo 2012;
- il DPR n°59 del 13 marzo 2013;
- il D.D. n°370 del 18 marzo 2014;
- il D.D. n°591 del 16 aprile 2014;

alla stregua dell'istruttoria e dell'espressa dichiarazione di regolarità della stessa, compiuta dal responsabile del procedimento, fatti salvi comunque tutti i visti, autorizzazioni e concessione di competenza di altri Enti, propedeutici ed essenziali all'esercizio dell'attività

DECRETA

a seguito di verifica di conformità dell'impianto a quanto stabilito dal D.D. n°370 del 18 marzo 2014 e in particolare a quanto previsto dagli allegati tecnici n°7- lett. “g” - n°30- lett.”hh” ;

1) di prendere atto dell’adesione all’autorizzazione generale per le emissioni in atmosfera presentata dal Sig. Polvere Salvatore, rappresentante legale della ditta Blue Steel S.r.l. acquisita al prot. n° 7365 del 7/01/2016 per l'attività di “ costruzione bracci telescopici e complementi metallici per gru idrauliche “ allegati tecnici n°7- lett. “g” - n°30 -lett.”hh” , esclusivamente per le fasi elencate e descritte nella relazione tecnica;
2) di obbligare la ditta Blue Steel S.r.l. all'osservanza delle prescrizioni generali approvate con D.D. n° 591 del 16 aprile 2014 , in particolare:
   - eseguire i controlli analitici periodici delle emissioni ogni tre anni comunicando almeno 15 gg prima la data e l’ora del campionamento alla U.O.D. n°15 - Autorizzazioni Ambientali e Rifiuti di Benevento e al Dipartimento ARPAC di Benevento. Gli esiti dei suddetti controlli devono essere trasmessi nei successivi 30 gg. alla U.O.D. n° 15 - Autorizzazioni Ambientali e Rifiuti di Benevento, al Comune di Pago Veiano (BN) e al Dipartimento ARPAC di Benevento;
   - tenere a disposizione degli Enti di controllo il registro di manutenzione degli impianti di abbattimento e il registro degli autocontrolli che dovranno essere vidimati presso la U.O.D. n°15 - Autorizzazioni Ambientali e Rifiuti di Benevento, nonché la relazione tecnica allegata alla comunicazione di adesione all’autorizzazione generale e le schede tecniche dei prodotti utilizzati;
   - rispettare quanto disciplinato dall’art. 272 comma 3 III capoverso del D. Lg.vo 152/06 nel caso si intendano apportare modifiche all’impianto/stabilimento.
3) l' adesione all'autorizzazione generale, ai sensi dell'art. 272 comma 3 del D.lgs. 152/06, è valida fino al 07/01/2026. Almeno 45 gg. prima della suddetta scadenza deve essere presentata domanda di adesione all'autorizzazione generale vigente corredata dai documenti ivi previsti;
4) demandare all’ARPAC, l'effettuazione dei controlli di competenza i cui esiti dovranno essere trasmessi alla UOD n°15 – Autorizzazioni Ambientali e Rifiuti di Benevento per l'adozione dei provvedimenti di competenza;
5) demandare al Comune di Pago Veiano (BN) e all’ASL BN1 la predisposizione di ogni altra eventuale iniziativa o verifica derivante dai regolamenti locali in materia urbanistica, igienico – sanitaria e ambientale;
6) inviare il presente provvedimento al SUAP del Comune di Pago Veiano (BN) che provvederà a notificare lo stesso alla Ditta Blue Steel S.r.l.;
7) trasmettere il presente provvedimento all'Amm.ne Prov.le di Benevento, all'ASL BN1 e all'Arpac dipartimento di Benevento;
8) darne comunicazione all'Assessore al ramo;
9) trasmettere il presente atto alla Direzione Generale per l'Ambiente e l'Ecosistema;
10) inviare al BURC per adempiere agli obblighi di pubblicazione.

D.ssa Luciano Giovanna

Decreto Dirigenziale n. 11 del 17/02/2016

Dipartimento 52 - Dipartimento della Salute e delle Risorse Naturali

Direzione Generale 5 - Direzione Generale per l'ambiente e l'ecosistema

U.O.D. 15 - UOD Autorizzazioni e rifiuti ambientali di Benevento

Oggetto dell'Atto:

D.LGS152/06 - DGR N°82/12 - DPR 59/13 - ADESIONE ALL'AUTORIZZAZIONE GENERALE PER LE EMISSIONI IN ATMOSFERA, AI SENSI DELL'ART.272, COMMA 3, DEL D.LGS 3 APRILE 2006, N.152 - DITTA: FALEGNAMERIA CASSELLA GINO - CUSANO MUTRI (BN) C.DA CAIAZZANO, 158 - ATTIVITA' DI "FALEGNAMERIA" - D.D. N° 370/14 E S.M.I. - ALLEGATO TECNICO N° 5 LETT. "E" - PRESA D'ATTO

IL DIRIGENTE

Vista la D.G.R.C. n° 478 del 10 settembre 2012 e s. m.i, la D.G.R.C. n° 280 dell'11 luglio 2014 nonché il D.P.G.R. n°162 del 23 luglio 2014 di conferimento dell'incarico dirigenziale presso la U.O.D. n°15 " Autorizzazioni Ambientali e Rifiuti" Benevento

Premesso che

- ai sensi dell'art. 268 comma 1 lett. o) del D.lgs. 152/06, recante norme in materia ambientale, la Regione Campania è competente all'adozione delle Autorizzazioni Generali per gli impianti e le attività di cui alla parte II dell'allegato IV alla parte quinta del citato decreto;
- la Regione Campania con D.G.R.C. n°82 del 06 /03/2012 ha adottato le Autorizzazioni Generali ai sensi e per gli effetti dell'art. 272 comma 3 del D.lgs 152/06 e s.m.i.;
- che con D.D. n°166 del 23/4/2012 sono stati appr ovati gli allegati tecnici relativi alle attività/impianti di cui all'allegato IV, parte II, alla parte V del D.lgs. 152/06 e s.m.i.;
- con il D.D. n°370 del 18/03/2014 sono stati aggio rnati gli allegati suddetti e abrogato il D.D. 166/12;
- che con D.D. n°591 del 16/04/14 è stato integrat o il suddetto D.D. 370/14;
- con DPR 59/13 è stata disciplinata l'Autorizzazione Unica Ambientale;
- l'art. 3 comma 3 del suddetto DPR prevede che nel caso l'attività è soggetta ad autorizzazione di carattere generale ai sensi dell'art. 272 comma 2 del D.lgs. 152/06 può essere prodotta, per il tramite del SUAP, la domanda di adesione all'autorizzazione generale;
- il SUAP del Comune di Cusano Mutri (BN), in ottemperanza a quanto stabilito dal D.P.R. n° 59 del 13/03/2013, ha trasmesso la comunicazion e di adesione all' autorizzazione generale, ai sensi dell'art. 272 comma 3, allegato tecnico n° 5- lett. "e" ,acquisita al prot . n° 1539 del 04/01/2016, della ditta Falegnameria Cassella Gino, legalmente rappresentata dal Sig. Cassella Gino, nato a Cusano Mutri (BN) l' 11/03/1973 con stabilimento sito in Cusano Mutri (BN) alla C.da Caiazzano,158, esercente l'attività di "falegnameria " ;
- in data 01/02/2016 acquisita al prot. n° 65758 è st ata trasmessa dal Suap del Comune di Cusano Mutri (BN) la documentazione integrativa;

Tenuto conto

- della dichiarazione sull'assenza di condizioni di conflitto di interessi resa, ai sensi dell'art. 6 bis della legge 241/90 e dell'art. 6 comma 2 del DPR 62/13, unitamente al responsabile del procedimento;

Visti

- la Legge n°61 del 21 gennaio 1994;
- la L.R. N°10 del 29 luglio 1998;
- il D.lgs. 152 del 3 aprile 2006 e s.m.i.;
- la D.G.R.C. n°82 del 6 marzo 2012;
- il DPR n°59 del 13 marzo 2013;
- il D.D. n°370 del 18 marzo 2014;
- il D.D. n° 591 del 16 aprile 2014;

alla stregua dell'istruttoria e dell'espressa dichiarazione di regolarità della stessa, compiuta dal

responsabile del procedimento, fatti salvi comunque tutti i visti, autorizzazioni e concessione di competenza di altri Enti, propedeutici ed essenziali all'esercizio dell'attività

DECRETA

a seguito di verifica di conformità dell'impianto a quanto stabilito dal D.D. n°370 del 18 marzo 2014 e in particolare a quanto previsto dall'allegato tecnico n°5 lett. " e ";

1) di prendere atto dell'adesione all'autorizzazione generale per le emissioni in atmosfera presentata dal Sig. Cassella Gino, rappresentante legale della ditta Falegnameria Cassella Gino acquisita al prot. n° 1539 del 04/01/2016 e successive integrazioni del 01/02/2016 prot. n° 65758 per l'attività di " falegnameria " allegato tecnico n° 5 – lett. " e" , esclusivamente per le fasi elencate e descritte nella relazione tecnica;

2) di obbligare la ditta Falegnameria Cassella Gino all'osservanza delle prescrizioni generali approvate con D.D. n°591 del 16 aprile 2014 , in particolare :

- eseguire i controlli analitici periodici delle emissioni ogni tre anni comunicando almeno 15 gg prima la data e l'ora del campionamento alla U.O.D. n°15 - Autorizzazioni Ambientali e Rifiuti di Benevento e al Dipartimento ARPAC di Benevento. Gli esiti dei suddetti controlli devono essere trasmessi nei successivi 30 gg. alla U.O.D. n° 15 - Autorizzazioni Ambientali e Rifiuti di Benevento, al Comune di Cusano Mutri (BN) e al Dipartimento ARPAC di Benevento;
- tenere a disposizione degli Enti di controllo il registro di manutenzione degli impianti di abbattimento e il registro degli autocontrolli che dovranno essere vidimati presso la U.O.D. n°15 - Autorizzazioni Ambientali e Rifiuti di Benevento, nonché la relazione tecnica allegata alla comunicazione di adesione all'autorizzazione generale e le schede tecniche dei prodotti utilizzati ;
- rispettare quanto disciplinato dall'art. 272 comma 3 III capoverso del D. Lg.vo 152/06 nel caso si intendano apportare modifiche all'impianto/stabilimento.

3) l' adesione all'autorizzazione generale, ai sensi dell'art. 272 comma 3 del D.lgs. 152/06, è valida fino al 01/02/2026. Almeno 45 gg. prima della suddetta scadenza deve essere presentata domanda di adesione all'autorizzazione generale vigente corredata dai documenti ivi previsti;

4) demandare all'ARPAC, l'effettuazione dei controlli di competenza i cui esiti dovranno essere trasmessi alla UOD n°15 – Autorizzazioni Ambientali e Rifiuti di Benevento per l'adozione dei provvedimenti di competenza;

5) demandare al Comune di Cusano Mutri (BN) e l'ASL BN1 la predisposizione di ogni altra eventuale iniziativa o verifica derivante dai regolamenti locali in materia urbanistica, igienico – sanitaria e ambientale;

6) inviare il presente provvedimento al SUAP del Comune di Cusano Mutri (BN) che provvederà a notificare lo stesso alla Ditta Falegnameria Cassella Gino;

7) trasmettere il presente provvedimento all'Amm.ne Prov.le di Benevento, all'ASL BN1 e all'Arpac dipartimento di Benevento;

8) darne comunicazione all'Assessore al ramo;

9) trasmettere il presente atto alla Direzione Generale per l'Ambiente e l'Ecosistema;

10) inviare al BURC per adempiere agli obblighi di pubblicazione.

D.ssa Luciano Giovanna

Decreto Dirigenziale n. 12 del 17/02/2016

Dipartimento 52 - Dipartimento della Salute e delle Risorse Naturali

Direzione Generale 5 - Direzione Generale per l'ambiente e l'ecosistema

U.O.D. 15 - UOD Autorizzazioni e rifiuti ambientali di Benevento

Oggetto dell'Atto:

D.LGS 152/06 - DGR N°82/12 - DPR 59/13 - ADESIONE ALL'AUTORIZZAZIONE GENERALE PER LE EMISSIONI IN ATMOSFERA, AI SENSI DELL'ART.272, COMMA 3, DEL D.LGS 3 APRILE 2006, N.152 - DITTA: AUTOCARROZZERIA GIRARDI SRL - SEDE LEGALE E OPIFICIO SITO IN TUFARA VALLE LOC.TA' TRE SANTI - CEPPALONI (BN) - ATTIVITA' DI AUTOCARROZZERIA - D.D. N° 370/14 - ALLEGATO TECNICO N.1 LETT."A"

IL DIRIGENTE

Vista la D.G.R.C. n° 478 del'10/0 9/12 e smi, la D.G.R.C. n° 2 80 dell'11/07/14 nonché il D.P.G.R. n° 162 del 23/07/14 di conferimento dell'incarico dirigenziale presso la U.O.D. n°15 " Autorizzazioni Ambientali e Rifiuti" Benevento

Premesso

- che ai sensi dell'art. 268 comma 1 lett. o) del D.lgs. 152/06, recante norme in materia ambientale, la Regione Campania è competente all'adozione delle autorizzazioni generali per gli impianti e le attività di cui alla parte II dell'allegato IV alla parte quinta del citato decreto;
- che la Regione Campania con D.G.R.C. n°82 del 06 /03/2012 ha adottato le autorizzazioni generali di cui all'art. 272 comma 3 del D.lgs 152/06 e s.m.i.;
- che con D.D. n°166 del 23/4/2012 sono stati appro vati gli allegati tecnici relativi alle attività impianti di cui all'allegato IV parte II alla parte V del D.lgs. 152/06 e s.m.i.;
- che con il D.D. n° 370 del 18/03/2014 sono stati a ggiornati gli allegati suddetti e abrogato il D.D. 166/12;
- che con D.D. n°591 del 16/04/14 è stato integrato il suddetto D.D. 370/14;
- che con DPR 59/13 è stata disciplinata l'Autorizzazione Unica Ambientale;
- che la ditta AUTOCARROZZERIA GIRARDI srl, legale rappresentante GIRARDI Carmine, è stata autorizzata alle emissioni in atmosfera con D.D. 58 del 15/03/2006, e che ai sensi dell'art. 281 del D.lgs 152/06 la stessa è tenuta a presentare istanza di rinnovo della suddetta autorizzazione entro il 31/12/2015;
- che l'art. 3 comma 3 del suddetto DPR prevede che nel caso l'attività è soggetta solo ad autorizzazione di carattere generale ai sensi dell'art. 272 comma 2 del Dlgs. 152/06 può essere prodotta, per il tramite del SUAP, la domanda di adesione all'autorizzazione generale;
- che il SUAP del Comune di Ceppaloni (BN), in ottemperanza a quanto stabilito dal D.P.R. n° 59 del 13/03/2013, ha trasmesso la comuni cazione di adesione all' autorizzazione generale, ai sensi dell'art. 272 comma 3 (*allegato tecnico n° 1 – lett. A)* acquisita al prot. n° 6038 del 07/01/2016 de lla ditta AUTOCARROZZERIA GIRARDI srl, legalmente rappresentata dal Sig. GIRARDI Carmine, nato a Benevento il 17/07/1967 ed ivi residente alla C/da Pino n. 1, sede legale e opificio sito in Tufara Valle Loc. Tre Santi Ceppaloni (BN) esercente l'attività di "Autocarrozzeria" ;
- che in data 02/02/2106 sono pervenute le integrazioni acquisite, in pari data, al prot. n. 69851;

TENUTO CONTO

- della dichiarazione sull'assenza di condizioni di conflitto di interessi resa, ai sensi dell'art. 6 bis della legge 241/90 e dell'art. 6 comma 2 del DPR 62/13, unitamente al responsabile del procedimento;

Visto

- il D.lgs 152 del 3 aprile 2006 e s.m.i.;
- la Legge n. 61/94;
- la Legge Regionale n. 10/98;
- la delibera di G.R. n°82 del 06/03/12,
- il DPR n°59 del 13/03/13
- la delibera di G.R. n°488 del 31/10/13;
- il D.D. n°370 del 18/03/14;

- il D.D. n° 591 del 16/04/14;

alla stregua dell'istruttoria e dell'espressa dichiarazione di regolarità della stessa, compiuta dal responsabile del procedimento, fatti salvi comunque tutti i visti, autorizzazioni e concessione di competenza di altri Enti, propedeutici ed essenziali all'esercizio dell'attività

DECRETA

Per quanto espresso in narrativa, che qui si intende integralmente trascritto e riportato:

- 1) *di prendere atto* dell'adesione all'autorizzazione generale per le emissioni in atmosfera presentata dal Sig. GIRARDI Carmine, rappresentante legale della ditta AUTOCARROZZERIA GIRARDI srl, acquisita al prot. n° 6038 del 07/01/2016 e successive integrazioni del 02/02/2016 acquisite al prot. n. 69851 di questa U.O.D, per l'attività di "Autocarrozzeria " allegato tecnico n° *1 – lett. A , con* sede legale e opificio sito a Tufara Valle Loc. Tre Santi Ceppaloni (BN) esercente l'attività di "Autocarrozzeria" esclusivamente per le fasi elencate e descritte nella relazione tecnica e successive integrazioni;

2) di obbligare la ditta all'osservanza delle prescrizioni generali approvate con D.D. n° 591/2014, in particolare:

a) eseguire i controlli delle emissioni ***ogni tre anni*** comunicando almeno 15 gg prima la data e l'ora del campionamento all'U.O.D. Autorizzazioni Ambientali e Rifiuti di Benevento ed al Dipartimento dell'A.R.P.A.C. di Benevento. Gli esiti devono essere trasmessi nei successivi 30 gg all'U.O.D. Autorizzazioni Ambientali e Rifiuti di Benevento, al Comune di Ceppaloni (BN) ed al Dipartimento dell'A.R.P.A.C. di Benevento;
b) tenere a disposizione degli Enti di controllo il registro di manutenzione degli impianti di abbattimento ed il registro degli autocontrolli, (che dovranno essere vidimati presso questa U.O.D.), nonché la relazione tecnica allegata alla comunicazione di adesione all'autorizzazione generale, le schede di sicurezza dei prodotti utilizzati etc.;
c) rispettare quanto disciplinato dall'art. 272 comma 3 III capoverso del D. Lg.vo 152/06 nel caso si intendano apportare modifiche all'impianto/stabilimento.
d) rispettare quanto disciplinati dall' allegato tecnico n°1 lett. A allegato al D.D. n°370/14.

3) la presente adesione all'autorizzazione generale, ai sensi dell'art. 272 comma 3 del D.lgs. 152/06, è valida fino al **07/01/2026**. Almeno 45 gg. prima della suddetta scadenza deve essere presentata domanda di adesione all'autorizzazione generale vigente corredata dai documenti ivi previsti;

4) demandare all'ARPAC, l'effettuazione dei controlli di competenza i cui esiti dovranno essere trasmessi alla UOD n°15 – Autorizzazioni Ambientali e Rifiuti di Benevento per l'adozione dei provvedimenti di competenza;

5) demandare al Comune di Ceppaloni (BN) e l'ASL BN1 la predisposizione di ogni altra eventuale iniziativa o verifica derivante dai regolamenti locali in materia urbanistica, igienico – sanitaria e ambientale;

6) inviare il presente provvedimento al SUAP del Comune di Ceppaloni (BN) che provvederà a notificare lo stesso alla Ditta AUTOCARROZZERIA GIRARDI srl, all'Amm.ne Prov.le di Benevento, all'ASL BN1 e all'Arpac dipartimento di Benevento;

7) darne comunicazione all'Assessore al ramo;

8) trasmettere il presente atto alla Direzione Generale per l'Ambiente e l'Ecosistema;

9) inviare al BURC per adempiere agli obblighi di pubblicazione

Dr.ssa Luciano Giovanna

Decreto Dirigenziale n. 13 del 17/02/2016

Dipartimento 52 - Dipartimento della Salute e delle Risorse Naturali

Direzione Generale 5 - Direzione Generale per l'ambiente e l'ecosistema

U.O.D. 14 - UOD Autorizzazioni e rifiuti ambientali di Avellino

Oggetto dell'Atto:

VOLTURA D.D. N. 313 DEL 28/10/2010 DI AUTORIZZAZIONE ALLE EMISSIONI IN ATMOSFERA ALLA DITTA "C.G. CHEMICAL S.R.L"

IL DIRIGENTE

PREMESSO:

a) CHE con D.D. N. 313 DEL 28/10/2010, è stata rilasciata alla Ditta "C.G. Chemical s.p.a." l'autorizzazione alle emissioni in atmosfera ai sensi del D.Lgs. 3 aprile 2006, n. 152, art. 269 comma 2, per l'attività di lavorazione delle pelli (prove di laboratorio e miscelazione prodotti), con sede produttiva via Arco Torre – Zona Asi del Comune di Solofra (AV);
b) CHE con nota acquisita al prot. n. 65231 del 29/01/2016 si è preso atto della comunicazione della Società in merito alla dismissione, per politiche aziendali dei punti di emissione denominati E3 ed Esr asserviti ad una fase di miscelazione dei prodotti e concia;
c) CHE con atto acquisito al prot. n. 858826 del 11 dicembre 2015 la ditta "C.G. Chemical s.rl.", legale rappresentante il sig. Gagliardi Giovanni Angelo, ha presentato domanda di voltura in proprio favore del predetto provvedimento per cambio di ragione sociale, dichiarando che sono inalterati il tipo d'attività, gli impianti tecnologici, i sistemi d'abbattimento, il ciclo produttivo e le sostanze impiegate per il suo svolgimento e le emissioni in atmosfera, sotto gli aspetti qualitativi e quantitativi delle concentrazioni, con l'esclusione di una fase di miscelazione dei prodotti chimici le cui emissioni erano convogliate al camino E3 e della fase di concia convogliate al camino Esr;
d) CHE alla richiesta di voltura di cui sopra è allegata copia dell'atto a firma del Notaio dott. Roberto Benigni (Rep.4493, racc. 3005), di trasformazione della società, da società per azioni a società a responsabilità limitata;
e) Che con prot. n. 80665 del 04/01/2016 è stata acquisita documentazione integrativa a chiarimento dell'attuale ciclo produttivo corrispondente ad una modifica non sostanziale data l'esclusione dei camini sopra descritti.

CONSIDERATO:

a) CHE la ditta "C.G. Chemical s.r.l." subentra alla ditta "C.G. Chemical s.p.a.", nell'esercizio dell'attività di lavorazione delle pelli svolta in Arco Torre – Zona Asi del Comune di Solofra.

RITENUTO:
di volturare alla Ditta "C.G. Chemical s.r.l." l'autorizzazione alle emissioni in atmosfera rilasciata con il D.D. N. 313 DEL 28/10/2010 alla ditta "C.G. Chemical s.p.a.", per l'attività di lavorazione delle pelli (prove di laboratorio e miscelazione prodotti), con sede produttiva alla via Arco Torre – Zona Asi del Comune di Solofra (AV);

VISTI:

1) la Legge 7 agosto 1990 n.241 e s.m.i.;
2) la Legge 24 aprile 1998 n. 128 art. 7;
3) la D.G.R. n. 3466 del 3 giugno 2000;
4) la D.G.R. n. 286 del 19 gennaio 2001,
5) il D.lgs. 3 aprile 2006 n. 152 e s.m.i.;
6) il D.D. n. 313 DEL 28/10/2010;
7) la D.G.R. n. 6 del 12/01/2016;
8) la nota prot. n. 65231 del 29/01/2016
9) la nota prot. n. 80665 del 04/02/2016.

alla stregua dell'istruttoria effettuata dalla U.O.D. – Autorizzazioni Ambientali e Rifiuti di Avellino ed in conformità alle determinazioni della stessa e anche dell'attestazione di regolarità resa dal Responsabile del procedimento, dott.ssa Rosanna Dattoli,

DECRETA

1) di ritenere la premessa parte integrante del presente atto;
2) di volturare l'autorizzazione alle emissioni in atmosfera rilasciata con l'originario D. D. N. 313 DEL 28/10/2010 in favore della ditta "C.G. Chemical s.r.l.", subentrata nella gestione dello stabilimento già autorizzato per cambio di ragione sociale e con sede operativa in via Arco Torre – Zona Asi del Comune di Solofra (AV);
3) di dare atto che resta fermo tutto quanto stabilito e prescritto nell'originario D.D. n. 313 DEL 28/10/2010, con l'aggiornamento del quadro emissivo relativo ai camini di fatto utilizzati, e segnatamente, oltre alla data di scadenza (27/10/2025):
3.1. rispettare i valori limite riportati nello schema allegato e che rappresentano la massima concentrazione ed il massimo quantitativo orario in peso delle sostanze inquinanti (saranno ammesse variazioni eccezionali, che non comportino comunque il superamenti dei valori massimi forniti, senza rilievi, in una delle tre analisi periodiche considerate);
3.2. non superare in alcun caso i valori limite fissati dalla parte II dell'allegato I alla parte quinta del D.Lgs. n. 152/2006, ss. mm. ii. o , se più restrittivi, quelli stabiliti dalla D.G.R. n. 4102 del 5 agosto 1992;
3.3. in generale i metodi di campionamento di analisi e di valutazione sono quelli imposti dall'allegato VI alla parte quinta del D.Lgs. 152/06, dal D.M. 25 agosto 200 e della D.G.R. n. 243 dell'8 maggio 2015;
3.4. ove tecnicamente possibile garantire la captazione, il convogliamento e l'abbattimento (mediante l'utilizzo della migliore tecnologia disponibile) delle emissioni inquinanti in atmosfera, al fine di contenerle ulteriormente;
3.5. effettuare, con cadenza **triennale** ed immutata periodicità - durante il normale ciclo produttivo e nelle sue condizioni più gravose - n. 1 campionamento per le analisi periodiche di tutte le emissioni, dandone preavviso di almeno trenta giorni e successiva comunicazione degli esiti alla U.O.D. Autorizzazioni Ambientali e Rifiuti di Avellino ed agli Enti interessati (Comune di Solofra, A.R.P.A.C. Avellino, Amministrazione Provinciale di Avellino);
3.6. provvedere all'esercizio ed alla manutenzione dello stabilimento in maniera tale da garantire il rispetto dei limiti di emissione in tutte le condizioni di funzionamento;
3.7. provvedere all'annotazione (in appositi registri con pagine numerate, tenuti a disposizione dell'Autorità competente al controllo e redatti sulla scorta degli schemi esemplificativi di cui al D.Lgs. n. 152/2006, ss. mm. ii., parte quinta, appendici 1 e 2 dell'allegato VI) di:
I. dati relativi ai controlli discontinui di cui alla lettera "d" (allegare i relativi certificati d'analisi);
II. ogni eventuale caso d'interruzione del normale funzionamento dello stabilimento e/o dei sistemi d'abbattimento;
III. rapporti di manutenzione eseguita per ognuno di essi, secondo modalità e periodicità previste dalle schede tecniche del costruttore;
3.8.adottare ogni accorgimento e/o sistema atto a contenere le emissioni diffuse entro i valori limite di soglia consigliati dall'ACGIH (TLV – TWA) e misurarle in prossimità delle fonti inquinanti comunicandone gli esiti alla scrivente e agli Enti preposti, contestualmente ai controlli discontinui;
3.9. comunicare, nel rispetto della normativa, eventuali modifiche non sostanziali che comportino una diversa caratterizzazione delle emissioni o il trasferimento dell'impianto in altro sito;
3.10. porre in essere gli adempimenti previsti dall'art. 271 del D. Lgs. n. 152/2006, ss. mm. ii., in caso di eventuali guasti tali da compromettere il rispetto dei valori limite d'emissione;
3.11. custodire il presente provvedimento, anche in copia, presso lo stabilimento e consentirne la visione a quanti legittimati al controllo;
4) di puntualizzare ulteriormente che:
- i contenuti del presente provvedimento potranno essere modificati sia a seguito di nuove disposizioni in materia di emissioni sia in conseguenza dell'evoluzione in tema di miglior tecnologia possibile, nonché della situazione ambientale;
– l'autorizzazione potrà, inoltre, richiamata la D.G.R. n. 2473/97, essere sospesa o revocata secondo le procedure dettate dall'art. 278 D.Lgs. 152/06, ferma restando l'applicazione delle

sanzioni ex art. 279 e delle misure cautelari eventualmente disposte dall'autorità giudiziaria, se le attività d'ispezione e controllo dovessero accertare l'inosservanza delle prescrizioni di cui al presente atto;

5) di obbligare la società a comunicare agli Enti preposti ogni eventuale trasformazione della natura giuridica aziendale o modifica della denominazione o ragione sociale o cessazione dell'attività;
6) di rilasciare il presente provvedimento ai soli fini delle emissioni in atmosfera, fatto salvo ogni altro adempimento o autorizzazione cui la società sia tenuta in forza di altra norma;
7) è fatto obbligo alla società a richiedere, in caso di modifica sostanziale, l'Autorizzazione Unica Ambientale di cui al D.P.R. 59/2013;
8) di notificare il presente provvedimento alla ditta “C.G. Chemical s.r.l.” sede produttiva e legale in via Arco Torre – Zona Asi del Comune di Solofra;
9) di trasmettere il presente provvedimento al Sindaco del Comune di Solofra, all’Amministrazione Provinciale di Avellino, all’A.R.P.A.C.–Dipartimento provinciale di Avellino, all’ A.S.L. di Avellino;
10) di inoltrarlo, infine, alla Segreteria di Giunta (cod. 40.03.00.00), nonché alla U.O.D. Bollettino Ufficiale (cod. 40.03.05.00) per la pubblicazione sul B.U.R.C.;
11) avverso il presente provvedimento, nei rispettivi termini di sessanta e centoventi giorni dalla sua notifica, nei modi e nelle forme previste è ammesso ricorso giurisdizionale al T.A.R. competente o ricorso straordinario al Capo dello Stato.

Il Dirigente
(Dott. Antonello Barretta)

Giunta Regionale della Campania

Direzione Generale per l'Ambiente e l'Ecosistema

U.O.D. Autorizzazioni Ambientali e Rifiuti

Avellino

DENOMINAZIONE DITTA: C.G. Chemical s.r.l.
ATTIVITA' PRODUTTIVA: lavorazione delle pelli
SEDE STABILIMENTO: via Arco Torre – Zona Asi s.n.c. del Comune di Solofra (Av)

valori misurati		**E1**		**E2**	
altezza dal piano campagna (m)		**14**		**5**	
altezza dal colmo (m)		**1**		**1**	
Direzione del flusso allo sbocco		**Verticale**		**Verticale**	
sezione allo sbocco (m^2)		**0,135**		**0,031**	
Diametro allo sbocco (m)		**0,3 x 0,45**		**0,2**	
portata normalizzata (m^3/h)		**7500**		**2000**	
Velocità allo sbocco (m/s)		**15,4**		**17,7**	
temperatura (°C)		**ambiente**		**ambiente**	
Durata delle emissioni (h/d)		**24 - discontinua**		**24 - discontinua**	
provenienza emissioni		**Colorazione a spruzzo**		**Miscelazione prodotti**	
Tipo di abbattimento		**Abbattitore ad acqua**		**Filtro a sacco**	
inquinanti		**conc.ne (mg/Nm^3)**	**flusso massa (Kg/h)**	**conc.ne (mg/Nm3)**	**flusso massa (Kg/h)**
Polveri		**8,5**	**0,06**	**15,3**	**0,43**
COV	**Classe II**	**2,2**	**0,01**		
	Classe III	**28,3**	**0,21**		
	Classe IV	**30**	**0,23**		

ALLEGATO - Schema emissioni -

fonte: http://burc.regione.campania.it

Decreto Dirigenziale n. 14 del 17/02/2016

Dipartimento 52 - Dipartimento della Salute e delle Risorse Naturali

Direzione Generale 5 - Direzione Generale per l'ambiente e l'ecosistema

U.O.D. 14 - UOD Autorizzazioni e rifiuti ambientali di Avellino

Oggetto dell'Atto:

D. LGS. N. 152/2006, SS. MM. II., ART. 29-NONIES. PRESA D'ATTO DI COMUNICAZIONE DI MODIFICA NON SOSTANZIALE. GESTORE: "ECOSISTEM" S.R.L. . COD. I.P.P.C. 5.1. ATTIVITA': SMALTIMENTO O RECUPERO DI RIFIUTI PERICOLOSI, CON CAPACITA' DI 12,05 MG AL GIORNO. SEDE OPERATIVA: NUSCO (AV), AGG.TO IND.LE, LOTTO F3.

IL DIRIGENTE

PREMESSO:
- CHE nel D. Lgs. 3 aprile 2006 n. 152, ss. mm. ii., recante "Norme in materia ambientale", parte seconda, titolo III bis, è stata trasfusa la normativa A.I.A. contenuta nel D. Lgs. n. 59/2005;
- CHE l'art. 33, c. 3-bis, D. Lgs. n. 152/2006, ss. mm. ii., pone a carico del gestore le spese occorrenti per i rilievi, accertamenti e sopralluoghi necessari all'istruttoria delle domande di Autorizzazione Integrata Ambientale e per i successivi controlli;
- CHE il D. L. 24 aprile 2008, pubblicato nella G.U. del 22/09/2008, ha disciplinato le modalità, anche contabili, e le tariffe da applicare in relazione alle istruttorie ed ai controlli previsti dal D. Lgs. n. 59/2005, oggi abrogato e sostituito dal D. Lgs. n. 152/2006, ss. mm. ii.;
- CHE con D.G.R. 22 ottobre 2011, n. 612, ss. mm. ii., è stato approvato il regolamento n. 12, recante "Ordinamento amministrativo della Giunta Regionale della Campania";
- CHE in esecuzione della precedente delibera, con la D.G.R. 10 settembre 2012, n. 478, ss. mm. ii., la competenza in materia di A.I.A. è stata attribuita alle UU.OO.DD. "Autorizzazioni Ambientali e Rifiuti" della Direzione Generale per l'Ambiente e l'Ecosistema;
- CHE per l'assistenza tecnica a questa U.O.D. nelle istruttorie delle pratiche di A.I.A. è stata stipulata convenzione tra la Seconda Università di Napoli e la Direzione Generale per l'Ambiente e l'Ecosistema, rinnovata fino al 31/12/2017 con D. D. 5 novembre 2015, n. 866;
- CHE il D. Lgs. 4 marzo 2014, n. 46, vigente dal 11/04/2014 ha, da ultimo, modificato il titolo III-bis del D. Lgs. n. 152/2006, ss. mm. ii.;
- CHE con D. D. 16 gennaio 2015, n. 12, è stata rilasciata al gestore "ECOSISTEM" S.R.L. l'autorizzazione integrata ambientale per lo stabilimento di SMALTIMENTO O RECUPERO DI RIFIUTI PERICOLOSI (cod. I.P.P.C. 5.1), da installarsi in Nusco (AV), agglomerato industriale, lotto F3;

RILEVATO:
- CHE il progetto definitivo originario, presentato per il rilascio dell'A.I.A., contenendo alcuni refusi, ha determinato l'emissione di un provvedimento (D. D. n. 12/2015) viziato da errori nella documentazione allegata;
- CHE è pervenuta al prot. n. 0045297 del 22/01/2016 la comunicazione di ultimazione dei lavori avvenuta il 24/12/2015;
- CHE non risulta ad oggi avviato l'esercizio dell'attività produttiva di che trattasi;
- CHE con atto acquisito al prot. n. 0029030 del 15/01/2016, per il medesimo complesso industriale, ai sensi dell'art. 29-nonies D. Lgs. n. 152/2006, ss. mm. ii., detto gestore ha presentato comunicazione di modifica non sostanziale, corredata da documentazione tecnico-amministrativa a sostegno, poi aggiornata e sostituita da quella acquisita al prot. n. 0065088 in data 29/01/2016, prodotta a revisione e correzione di tutti i primitivi refusi;
- CHE tra questi ultimi elaborati, oltre al certificato di agibilità rilasciato dagli uffici comunali competenti con il n. 01/2016, è compresa perizia a firma dal tecnico di parte, ing. Vito Del Buono, il quale assevera le opere realizzate come conformi a quelle approvate dalla Conferenza di Servizi e autorizzate con D. D. n. 12/2015;
- CHE l'intervento progettato prevede l'installazione di uno sterilizzatore basato sulla tecnologia a microonde (dotato di doppia camera a garanzia di assoluta sicurezza nel processo di sterilizzazione), in luogo di quello assentito con il progetto originario, la cui sorgente di calore sarebbe derivata dal vapore prodotto dalla combustione del metano;
- CHE la nuova e diversa scelta impiantistica, una volta attuata e messa a regime, tra tutti gli altri comporterà diversi vantaggi, sia in termini di minor impatto ambientale, sia di convenienza gestionale, poiché non sarà più necessario ricorrere alla combustione del metano, così evitandosi il depauperamento di tale risorsa e il relativo carico di emissioni nell'atmosfera effluenti da un solo condotto di espulsione (anziché due, come invece previsto in origine), nonché riducendosi i consumi energetici per effetto della maggior efficienza funzionale dello sterilizzatore e ottenendosi l'eliminazione del rifiuto liquido (acqua di condensa) in uscita;
- CHE ai sensi del D. D. 18 marzo 2014, n. 369, recante "Criteri e procedure da adottare in caso di rinnovo, modifica o voltura di impianti già in possesso di Autorizzazione Integrata Ambientale (A.I.A.), ai sensi del D. Lgs. 152/06", per come previsto l'intervento si connota come "...modifica o...sostituzione di apparecchiature che non comporti aumento di potenzialità o modifica delle attività autorizzate...";
- CHE a titolo di oneri amministrativi, come stabiliti dalla predetta disposizione per le fattispecie analoghe alla presente, l'impresa ha eseguito il pagamento pari a € 2.000,00 (euro duemila/00), attestato dalla scrittura contabile del 05/02/2016, ricevuta al prot. n. 0083122 in pari data;

– CHE, come risulta dall'atto presentato il 02/02/2016, prot. n. 0070631, sono state prestate garanzie finanziarie con polizza fideiussoria, adeguata per forma e per durata, il cui importo è verificato congruo anche sulla scorta del calcolo sviluppato dal tecnico di parte, per l'avvio dell'esercizio;
– CHE fino al 13/06/2016 l'azienda risulta iscritta al n. 80 del Registro Prefettizio ("White-List") contenente l'Elenco dei fornitori, prestatori ed esecutori di lavori non soggetti a tentativo d'infiltrazione mafiosa;

CONSIDERATO:
– CHE la complessiva documentazione acquisita al prot. n. 0029030 del 15/01/2016 e al prot. n. 0065088 del 29/01/2016 è stata trasmessa con note prot. n. 0046225 del 22/01/2016 e prot. n. 0081396 del 05/02/2016 a tutti i soggetti coinvolti nella Conferenza di Servizi a suo tempo indetta per il rilascio dell'A.I.A., al fine di loro eventuali valutazioni e determinazioni;
– CHE, eccettuata la relazione acquisita, con valutazione favorevole al prot. n. 0101386 del 12/02/2016, a firma della prof.ssa Maria Laura Mastellone, incaricata dalla Seconda Università di Napoli (Di.S.T.A.Bi.F) del supporto tecnico scientifico, come da succitata convenzione, null'altro è pervenuto a riscontro delle predette comunicazioni, entro il termine assegnato;
– CHE il D. D. n. 12 del 16 gennaio 2015 autorizzava il gestore all'esercizio delle attività elencate nell'Allegato VIII alla Parte seconda D. Lgs. n. 152/2006, ss. mm. ii., contrassegnate con il cod. I.P.P.C. 5.1, per un totale produttivo annuo di 4.400,00 Mg, pari a 12,05 Mg/dì;
– CHE la validità del provvedimento era stabilita in 10 anni dalla data di rilascio;

RITENUTO:
– CHE, conformemente alle risultanze istruttorie, sia opportuno rilasciare al gestore "ECOSISTEM" S.R.L. la presa d'atto di modifica non sostanziale dell'A.I.A. e di rettifica dei refusi recati dalla documentazione allegata all'originario provvedimento autorizzativo, in relazione allo stabilimento sito in Nusco (AV), agglomerato industriale, lotto F3, destinato allo SMALTIMENTO O RECUPERO DI RIFIUTI PERICOLOSI (COD. I.P.P.C. 5.1), elencata nell'allegato VIII alla parte seconda, citata normativa;

VISTI:
– la L. 7 agosto 1990, n. 241, ss. mm. ii.;
– il D. Lgs. 3 aprile 2006 n. 152, ss. mm. ii.;
– il D. I. 24 aprile 2008;
– la D.G.R. 22 ottobre 2011, n. 612, ss. mm. ii.;
– la D.G.R. 10 settembre 2012, n. 478, ss. mm. ii.;
– il D. Lgs. 4 marzo 2014, n. 46;
– il D. D. 16 gennaio 2015, n. 12;
– il D.P.G.R. 25 gennaio 2016, n. 8;

alla stregua dell'istruttoria e su proposta di adozione del presente provvedimento, avanzata dal responsabile del procedimento, sig. Vincenzo Porcelli;

DECRETA

per quanto esposto in narrativa, che s'intende qui integralmente confermato e trascritto:
1) di prendere atto ai sensi dell'art. 29-nonies D. Lgs. n. 152/2006, ss. mm. ii., della comunicazione di modifica non sostanziale dell'Autorizzazione Integrata Ambientale (rilasciata con D. D. n. 12/2015 alla "ECOSISTEM" S.R.L., per un totale produttivo annuo di 4.400,00 Mg), in relazione allo stabilimento di ELIMINAZIONE E RECUPERO DI RIFIUTI PERICOLOSI, da installarsi in Nusco (AV), agglomerato industriale, lotto F3, al fine dell'esercizio dell'attività I.P.P.C. ***cod. 5.1**: **smaltimento o recupero di rifiuti pericolosi, con capacità di 12,05 Mg al giorno***;
2) di prendere atto altresì che tutti i primitivi refusi contenuti nell'erronea documentazione fornita dal gestore e presa a base della precedente autorizzazione (D. D. n. 12/2015) sono stati corretti con i seguenti elaborati, presentati al prot. n. 0065088 in data 29/01/2016, tutti allegati al presente provvedimento, di cui costituiscono parte integrante e sostanziale:
   a) all. n. 1, scheda "I";
   b) all. n. 2, scheda "L";

c) all. n. 3, relazione tecnica generale del 28/01/2016;
d) all. n. 4, PMC.rev04 del 28/01/2016-p. I;
e) all. n. 5, PMC.rev04 del 28/01/2016-p. II;
f) all. n. 6, EA 01, planimetria generale;
g) all. n. 7, EA 06, linea effluenti gassosi;
h) all. n. 8, tavola V - aree di stoccaggio;

3) di doversi custodire il presente provvedimento e suoi allegati, anche in copia, presso lo stabilimento e consentirne la visione agli organi di controllo;
4) di mettere a disposizione del pubblico copia del presente provvedimento e relativi allegati presso gli uffici della scrivente U.O.D.;
5) di fare obbligo al gestore di comunicare - ai sensi dell'art. 29-decies,c. 1, D. Lgs. n. 152/2006, ss. mm. ii. - a questa U.O.D., nonché all'A.R.P.A.C.-Dipartimento provinciale di Avellino e al Comune di Nusco, la data di avvio dell'esercizio e di attuazione di ciascun intervento previsto nell'A.I.A., con riferimento sia al D. D. n. 12/2015, sia al presente atto;
6) di doversi notificare il tutto alla ditta "ECOSISTEM" S.R.L., sede legale di Nusco, agg.to ind.le, lotto F1, nonché trasmettere al Comune di Nusco, all'Amministrazione provinciale di Avellino, all'A.R.P.A.C.-Dipartimento provinciale di Avellino, all'A.S.L. di Avellino, alla C.M. Terminio-Cervialto, nonché al Consorzio per l'Area di Sviluppo Industriale della provincia di Avellino, alla Segreteria di Giunta e, per la pubblicazione nel B.U.R.C., all'Ufficio Affari Generali, Servizi di supporto e B.U.R.C.;
7) di pubblicare il presente provvedimento nel sito web di questa U.O.D.;
8) di comunicare che avverso il presente provvedimento, nei rispettivi termini di sessanta e centoventi giorni dalla sua notifica, nei modi e nelle forme previste è ammesso ricorso giurisdizionale al T.A.R. competente o, in alternativa, ricorso straordinario al Capo dello Stato.

- dott. Antonello Barretta -

REGIONE CAMPANIA

SCHEDA «I»: RIFIUTI[1]

Sezione. I. 1 – Tipologia del rifiuto prodotto

Descrizione del rifiuto	Quantità		Impianti / di provenienza[2]	Codice CER[3]	Classificazione	Stato fisico	Destinazione[4]	Se il rifiuto è pericoloso, specificare eventuali caratteristiche
	t/anno	*m^3/anno*						
rifiuti combustibili (CDR: combustibile derivato da rifiuti)	4400	36670	M2	*19 12 10*	Rifiuto speciale non pericoloso	Solido	R1;R13; D1;D10;D15	-
soluzioni acquose di scarto, diverse da quelle di cui alla voce 16 10 01	400	400	M1+M2+M3	*16.10.02*	Rifiuto speciale non pericoloso	Liquido	D15	-
soluzioni acquose di scarto, contenenti sostanze pericolose	250	250	M1+M2	*16.10.01**	Rifiuto speciale pericoloso	Liquido	D15	H9
assorbenti, materiali filtranti (inclusi filtri dell'olio non specificati altrimenti), stracci e indumenti protettivi, contaminati da sostanze pericolose	1	8	M2	*15.02.02**	Rifiuto speciale pericoloso	Solido	D15	H9

[1] - Per le operazioni di cui alle attività elencate nella categoria 5 dell'Allegato I al D.Lgs. 59/05, bisogna compilare le Sezioni I.2, I.3 e I.4. Per i produttori di rifiuti vanno compilate le Sezioni I.1 e I.2.
[2] - Indicare il riferimento relativo utilizzato nel diagramma di flusso di cui alla Sezione C.2 (della Scheda C).
[3] - I rifiuti pericolosi devono essere contraddistinti con l'asterisco.
[4] - Indicare la destinazione dei rifiuti con esplicito riferimento alle modalità previste dalla normativa vigente.

fonte: http://burc.regione.campania.it

Sezione I.2. – Deposito dei rifiuti								
Descrizione del rifiuto	**Quantità di Rifiuti**		**Tipo di deposito**	**Ubicazione del deposito**	**Capacità del deposito (m^3)**	**Modalità gestione deposito**	**Destinazione successiva**	**Codice CER[5]**
	Pericolosi	**Non pericolosi**						
	t/anno	***t/anno***						
rifiuti combustibili (CDR: combustibile derivato da rifiuti)	-		Big-bag	Vedi TAV V	40 m^3	R13 – D15	R1;R13; D1;D10;D15	*19 12 10*
soluzioni acquose di scarto, diverse da quelle di cui alla voce 16 10 01	-		VASCHE		20 m^3	D15	D8-D9	*16.10.02*
soluzioni acquose di scarto, contenenti sostanze pericolose		-	VASCHE		20 m^3	D15	D8-D9	*16.10.01**
assorbenti, materiali filtranti (inclusi filtri dell'olio non specificati altrimenti), stracci e indumenti protettivi, contaminati da sostanze pericolose		-	Big-bag		10 m^3	D15	D1	*15.02.02**

[5] - I rifiuti pericolosi devono essere contraddistinti con l'asterisco.

fonte: http://burc.regione.campania.it

Sezione I.3 - Operazioni di smaltimento					
Codice CER[6]	**Descrizione rifiuto**	**Quantità**		**Localizzazione dello smaltimento[7]**	**Tipo di smaltimento[8]**
		t/anno	***m^3/anno***		
18.01.03*	rifiuti che devono essere raccolti e smaltiti applicando precauzioni particolari per evitare infezioni	4400	51765	Raggruppamento n° 10	D9;D13;D14;D15
18.02.02*	rifiuti che devono essere raccolti e smaltiti applicando precauzioni particolari per evitare infezioni	4400	51765	Raggruppamento n° 10	D9;D13;D14;D15

Sezione I.4 - Operazioni di recupero							
Codice CER[9]	**Descrizione rifiuto**	**Quantità**		**Localizzazione del recupero**	**Tipo di recupero**	**Procedura semplificata (D.M. 5.02.98) e 161/2002 e s.m.i.**	
		t/anno	***m^3/anno***			**Si/No**	**Codice tipologia**
18.01.03*	rifiuti che devono essere raccolti e smaltiti applicando precauzioni particolari per evitare infezioni	4400	51765	Raggruppamento n° 10	R13;R12	No	
18.02.02*	rifiuti che devono essere raccolti e smaltiti applicando precauzioni particolari per evitare infezioni	4400	51765	Raggruppamento n° 10	R13;R12	No	

[6] - I rifiuti pericolosi devono essere contraddistinti con l'asterisco.
[7] - Riportare il numero dell'area di stoccaggio pertinente indicato nella "Planimetria aree gestione rifiuti" (Allegato V).
[8] - Indicare la destinazione dei rifiuti con esplicito riferimento alla normativa vigente.
[9] - I rifiuti pericolosi devono essere contraddistinti con l'asterisco.

fonte: http://burc.regione.campania.it

Allegati alla presente scheda ed eventuali commenti[10]	Estremi Allegato
Planimetria aree gestioni rifiuti – posizionamento serbatoi o recipienti mobili di stoccaggio sostanze pericolose	**V**

Eventuali commenti

[10] - Nel caso in cui nello stabilimento vengano svolte attività di recupero e/o di smaltimento rifiuti o attività di raccolta e/o eliminazione di oli usati, dovranno essere compilate le schede integrative da INT3 a INT8.

fonte: http://burc.regione.campania.it

REGIONE CAMPANIA

SCHEDA «L»: EMISSIONI IN ATMOSFERA

NOTE DI COMPILAZIONE

Nella compilazione della presente scheda si suggerisce di effettuare una prima organizzazione di **tutti i punti di emissione esistenti** nelle seguenti categorie:

a) i punti di emissione relativi ad *attività escluse dall'ambito di applicazione dell'ex-D.P.R. 203/88*[1] ai sensi del D.P.C.M. 21 Luglio 1989 (ad esempio impianti destinati al riscaldamento dei locali);

b) i punti di emissione relativi ad *attività non soggette alla procedura autorizzatoria di cui agli articoli 7, 12 e 13 dell'ex-D.P.R. 203/88* ai sensi dell'art. 3 del D.P.C.M. 21 Luglio 1989 (ad esempio le emissioni di laboratori o impianti pilota);

c) i punti di emissione relativi ad *attività ad inquinamento atmosferico poco significativo*, ai sensi dell'Allegato I al D.P.R. 25 Luglio 1991;

d) i punti di emissione relativi ad *attività a ridotto inquinamento atmosferico*, ai sensi dell'Allegato I al D.P.R. 25 Luglio 1991.

e) tutte le altre emissioni non comprese nelle categorie precedenti, evidenziando laddove si tratti di camini di emergenza o di by-pass.

Tutti i punti di emissione appartenenti alle categorie da a) a d) potranno essere semplicemente elencati. Per **i soli punti di emissione appartenenti alla categoria e)** dovranno essere compilate le Sezioni L.1 ed L.2. Si richiede possibilmente di utilizzare nella compilazione della Sezione L.1 un foglio di calcolo (Excel) e di allegare il file alla documentazione cartacea.

[1] - Il riferimento all'ex-DPR 203/88 (e relativi decreti di attuazione) ha l'unico scopo di fornire una traccia per individuare le sorgenti emissive più significative.

fonte: http://burc.regione.campania.it

Sezione L.1: EMISSIONI												
N° camino[2]	Posizione Amm.va[3]	Reparto/fase/ blocco/linea di provenienza[4]	Impianto/macchinario che genera l'emissione[4]	SIGLA impianto di abbattimento[5]	Portata[Nm^3/h]		***Inquinanti***					
					autorizzata[6]	misurata[7]	*Tipologia*	*Limiti[8]*		*Ore di funz.to[9]*	*Dati emissivi[10]*	
								Concentr. [mg/Nm^3]	*Flusso di massa [kg/h]*		*Concentr. [mg/Nm^3]*	*Flusso di massa [kg/h]*
E1	**AUTORIZZATO**	**M1 - M2 - M3**	**Triturazione Sterilizzazione**	**E1**	**7500**	-	Polveri	136	1,02	24	17	0,12
							COV	253	1,90	24	12,41	0,09
							NH_3	1.83	$0,74x10^{-3}$	24	0,14	$1,05x10^{-3}$
							H_2S	1,83	$0,74x10^{-3}$	24	0,14	$1,05x10^{-3}$
							Mercaptani	1,83	$0,74x10^{-3}$	24	0,13	$9,7x10^{-4}$
							IPA	96,67	0,73	24	7,11	0,05
							Limonene	14,67	0,11	24	1,08	$8,1x10^{-3}$
							Piombo	0,045	$3,4x10^{-4}$	24	0,011	$8,2x10^{-5}$
							Mercurio	0,045	$3,4x10^{-4}$	24	0,011	$8,2x10^{-5}$
							Cromo	0,045	$3,4x10^{-4}$	24	0,011	$8,2x10^{-5}$

[2] - Riportare nella "Planimetria punti di emissione in atmosfera" (di cui all'Allegato W alla domanda) il numero progressivo dei punti di emissione in corrispondenza dell'ubicazione fisica degli stessi. Distinguere, possibilmente con **colori diversi,** le emissioni appartenenti alle diverse categorie, indicate nelle "NOTE DI COMPILAZIONE".

[3] - Indicare la posizione amministrativa dell'impianto/punto di emissione distinguendo tra: "**E"**–impianto esistente ex art.12 D.P.R. 203/88; "**A"**– impianto diversamente autorizzato (indicare gli estremi dell'atto).

[4] - Indicare il nome **ed** il riferimento relativo riportati nel diagramma di flusso di cui alla Sezione C.2 (della Scheda C).

[4] - Deve essere chiaramente indicata **l'origine dell'effluente** (captazione/i), cioè la parte di impianto che genera l'effluente inquinato.

[5] - Indicare il numero progressivo di cui alla Sezione L.2.

[6] - Indicare la portata autorizzata con provvedimento espresso o, nel caso di impianti esistenti ex art. 12, i valori stimati o eventualmente misurati.

[7] - Indicare la portata misurata nel più recente autocontrollo effettuato sull'impianto.

[8] - Indicare i valori limite stabiliti nell'ultimo provvedimento autorizzativo o, nel caso di impianti esistenti ex art. 12, i valori stimati o eventualmente misurati.

[9] - Indicare il numero potenziale di ore/giorno di funzionamento dell'impianto.

[10] - Indicare i valori **misurati** nel più recente autocontrollo effettuato sul punto di emissione. Per inquinanti quali COV (S.O.T.) ed NO_x occorre indicare **anche** il metodo analitico con cui è stata effettuata l'analisi.

fonte: http://burc.regione.campania.it

In aggiunta alla composizione della tabella riportante la descrizione puntuale di tutti i punti di emissione, è possibile, ove pertinente, fornire una descrizione delle emissioni in termini di fattori di emissione (valori di emissione riferiti all'unità di attività delle sorgenti emissive) o di bilancio complessivo compilando il campo sottostante.

fonte: http://burc.regione.campania.it

Sezione L.2: IMPIANTI DI ABBATTIMENTO[11]		
N° camino	**SIGLA**	**Tipologia impianto di abbattimento**
E_1	**E_1**	

L'impianto di trattamento aria, oltre al filtro assoluto, comprende:

n. 2 torri di lavaggio a corpi di riempimento realizzati in lamiera di acciaio INOX AISI 304 sp. 3 mm, a tenuta d'acqua, composte dalle seguenti sezioni:

- una prima sezione avente la funzione di plenum di immissione dell'aria esausta da trattare, contenimento della soluzione di lavaggio e sedimentazione dei fanghi sul fondo, completa di stacchi per presa e scarico acqua;
- una seconda sezione contenente i corpi di riempimento;
- una terza sezione contenete il distributore della soluzione di lavaggio provvisto di una serie di ugelli iniettori di acqua a cono pieno;
- una quarta sezione alloggiante dei separatori di gocce tipo drop-stop che limiteranno la diffusione in ambiente delle goccioline d'acqua diffusa e trascinate dall'aria che ha subito il trattamento; realizzata a cassetti estraibili per eventuali operazioni di controllo e manutenzione degli stessi.

Negli scrubber n. 1 e n.2 è prevista una soluzione di assorbimento mediante l'aggiunta di ipoclorito di sodio (NaClO) e idrossido di sodio (NaOH) in diverse quantità per un consumo complessivo di circa 0,30 l per ogni tonnellata di rifiuti trattati.

Sistemi di misurazione in continuo.


Non applicabile

[11] - Da compilare per ogni impianto di abbattimento. Nel caso in cui siano presenti più impianti di abbattimento con identiche caratteristiche, la descrizione può essere riportata una sola volta indicando a quali numeri progressivi si riferisce.

fonte: http://burc.regione.campania.it

Sezione L.3: GESTIONE SOLVENTI [12]

La presente Sezione deve essere redatta utilizzando grandezze di riferimento coerenti per tutte le voci ivi previste. Dovrà pertanto essere specificato se le voci siano tutte quantificate in massa di solventi oppure in massa equivalente di carbonio. Qualora occorresse convertire la misura alle emissioni da massa di carbonio equivalente a massa di solvente occorrerà fornire anche la composizione ed il peso molecolare medi della miscela, esplicitando i calcoli effettuati per la conversione. Per la quantificazione dei vari contributi deve essere data evidenza del numero di ore lavorate al giorno ed il numero di giorni lavorati all'anno. Le valutazioni sulla consistenza dei diversi contributi emissivi di solvente devono essere frutto di misurazioni affidabili, ripetibili ed oggettive tanto da essere agevolmente sottoposte al controllo delle Autorità preposte. Allegare un diagramma fiume (cioè un diagramma di flusso quantificato), secondo lo schema seguente, con i diversi contributi del bilancio di massa applicabili all'attività specifica.

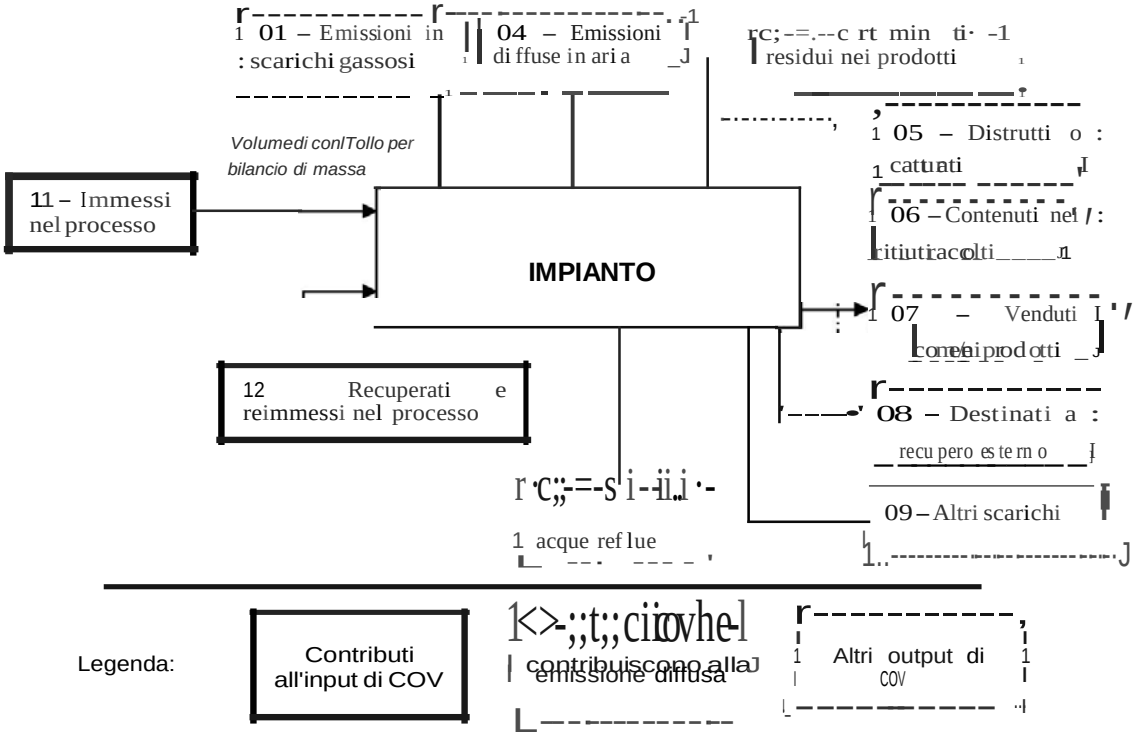

Suggerimenti per passare da *kg C/h* a *kg COV/m* e viceversa:

kg COV/h = [(peso molecolare Miscela)(kg C/h)]/[peso C medio nella miscela di solventi]*

kg C/h = [(peso C medio nella miscela)(kg COV/m)]/[peso molecolare Miscela]*

[12] - La presente Sezione dovrà essere compilata solo dalle Imprese rientranti nell'ambito di applicazione del D.M. 44/2004, per tutte le attività che superano la soglia di consumo indicata nell'Allegato I al medesimo decreto.

fonte: http://burc.regione.campania.it

PERIODO DI OSSERVAZIONE[13]	**Dal____al _____**
Attività (Indicare nome e riferimento numerico di cui all'Allegato II al DM 44/2004)	
Capacità nominale [tonn. di solventi /giorno] *(Art. 2, comma 1, lett. d) al DM 44/04)*	
Soglia di consumo [tonn. di solventi /anno] *(Art. 2, comma 1, lett. ii) al DM 44/04)*	
Soglia di produzione [pezzi prodotti/anno] *(Art. 2, comma 1, lett. ll) al DM 44/04)*	

INPUT[14] **E CONSUMO DI SOLVENTI ORGANICI**	**(tonn/anno)**
$\mathbf{I_1}$ *(solventi organici immessi nel processo)*	
$\mathbf{I_2}$ *(solventi organici recuperati e re-immessi nel processo)*	
$\mathbf{I=I_1+I2}$ *(input per la verifica del limite)*	
$\mathbf{C=I_1-O_8}$ *(consumo di solventi)*	

OUTPUT DI SOLVENTI ORGANICI *Punto 3 b), Allegato IV al DM 44/04*	**(tonn/anno)**
$\mathbf{O_1}$[15] *(emissioni negli scarichi gassosi)*	
$\mathbf{O_2}$ *(solventi organici scaricati nell'acqua)*	
$\mathbf{O_3}$ *(solventi organici che rimangono come contaminanti)*	
$\mathbf{O_4}$ *(emissioni diffuse di solventi organici nell'aria)*	
$\mathbf{O_5}$ *(solventi organici persi per reazioni chimiche o fisiche)*	
$\mathbf{O_6}$ *(solventi organici nei rifiuti)*	
$\mathbf{O_7}$ *(solventi organici nei preparati venduti)*	
$\mathbf{O_8}$ *(solventi organici nei preparati recuperati per riuso)*	
$\mathbf{O_9}$ *(solventi organici scaricati in altro modo)*	

[13] - Questa sezione deve essere elaborata tenuto conto di un periodo di osservazione e monitoraggio dell'impiego dei solventi tale da poter rappresentare significativamente le emissioni di solvente totali di un'annualità.

[14] - Si deve far riferimento al contenuto in COV di ogni preparato, come indicato sulla scheda tecnica (complemento a 1 del residuo secco) o sulla scheda di sicurezza.

[15] - Ottenuto mediante valutazione analitica delle emissioni convogliate relative all'attività: deve scaturire da una campagna di campionamenti con un numero di misurazioni adeguato a consentire la stima di una concentrazione media rappresentativa.

fonte: http://burc.regione.campania.it

ALLEGATI

EMISSIONE CONVOGLIATA	
Concentrazione media [mg/Nm^3]	
Valore limite di emissione convogliata[16] [mg/Nm^3]	

EMISSIONE DIFFUSA - Formula di calcolo[17]	
Punto 5, lett. a) all' Allegato IV al DM 44/04	**(tonn/anno)**
☐ **F=I1-O1-O5-O6-O7-O8**	
☐ **F=O2+O3+O4+O9**	
Emissione diffusa [% input]	
Valore limite di emissione diffusa[18] [% input]	

EMISSIONE TOTALE - Formula di calcolo *Punto 5, lett. b) all'Allegato IV, DM 44/04*	**(tonn/anno)**
E=F+O1	

Allegati alla presente scheda	

Eventuali commenti
Per le attività che la società ECOSISTEM S.r.l. intende svolgere è previsto il punto di emissione di seguito indicato con E1. **E1):** emissioni dovute all'aspirazione dell'aria del capannone (emissioni dell'area di stoccaggio rifiuti sanitari e area di sterilizzazione) nella quale è presente un potenziale rischio infettivo. La portata di aria aspirata dall'interno di tali aree del capannone sarà pari a 7500 Nm^3/h. Su tale corrente gassosa sarà previsto un trattamento di depurazione mediante scrubber per evitare di immettere nell'ambiente sostanze che possano presentare un rischio infettivo.

[16] - Indicare il valore riportato nella 4ª colonna dell'Allegato II al DM 44/04.
[17] - Si suggerisce l'utilizzo della formula per differenza, in quanto i contributi sono più facilmente determinabili.
[18] - Indicare il valore riportato nella 5ª colonna dell'Allegato II al DM 44/04.

fonte: http://burc.regione.campania.it

PROVINCIA DI AVELLINO

COMUNE DI NUSCO

RICHIESTA DI AUTORIZZAZIONE INTEGRATA AMBIENTALE

RELAZIONE TECNICA GENERALE

REV. 04 DEL 28/01/2016

RICHIEDENTE:

ECOSISTEM S.R.L.

IL TECNICO

ING. VITO DEL BUONO

fonte: http://burc.regione.campania.it

fonte: http://burc.regione.campania.it

INDICE

INTRODUZIONE 4

1. IDENTIFICAZIONE DELL'IMPIANTO 5

1.1 Premessa 5
1.2 Informazioni Generali 5
1.3 Inquadramento urbanistico – territoriale 7
1.3.1 Inquadramento urbanistico del sito 7
1.3.2. Pianificazione Territoriale e Paesaggistica 7
1.3.2.1. Pianificazione territoriale regionale 7
1.3.2.2. Pianificazione territoriale provinciale 9
1.3.2.3. Pianificazione territoriale Locale 9
1.3.2.4. Pianificazione Settoriale 10
1.3.2.4.1. Piano di Assetto Idrogeologico 12
1.3.2.4.2. Coerenza con gli strumenti di pianificazione e programmazione vigenti. 14
1.3.2.4.3. Piano di Gestione delle Acque 16
1.3.2.4.4. Piano Regionale di Tutela delle Acque 17
1.3.2.4.5. Piano di Risanamento e Mantenimento della Qualità dell'Aria 20
1.3.2.4.6. Parchi, Riserve ed altre Aree Naturali Protette 23
1.3.2.4.7. Piano Regionale Gestione dei Rifiuti Speciali della Regione Campania.. 26
1.3.3. Inquadramento territoriale dell'area 27
1.3.3.1. Individuazione dell'area 27
1.3.3.2. Destinazione d'uso 27
1.3.3.3. Viabilità 27
1.3.3.4. Geomorfologia 27
1.3.3.5. Geologia 28
1.3.3.6. Sismicità dell'area 28
1.3.3.7. Climatologia 29
1.3.4. Zonizzazione acustica 30

2. CICLO PRODUTTIVO 32

2.1 Premessa 32
2.2 Storia del sito 36
2.3 Le Attività produttive 37
2.3.1 Fase M0 - Accettazione 37
2.3.2 Fase M1 – Stoccaggio rifiuti 38
2.3.3 Fase M2 – Trattamento dei rifiuti a solo rischio infettivo 40
2.3.4 Fase M3 – Lavaggio e sanificazione imballaggi riutilizzabili 47
2.3.5 Consumi di prodotti 48
2.3.6 Emissioni in atmosfera 49
2.3.7 Approvvigionamento idrico 49
2.3.8 Scarichi nei corpi idrici 51
2.3.9 Rifiuti 53
2.3.10 Emissioni sonore 56
2.3.11 Energia 57

2.3.12 Incidenti rilevanti 57

3. INFORMAZIONI TECNICHE INTEGRATIVE..... 58

3.1 Premessa..... 58
3.2 Stoccaggio rifiuti conto terzi..... 58
3.2.1 Tipologie dei rifiuti stoccati..... 58
3.2.2 Raggruppamento dei rifiuti stoccati..... 61
3.2.3 Tempistica di stoccaggio..... 71
3.2.4 Dotazioni infrastrutturali delle aree di stoccaggio 71
3.2.5 Misure di prevenzione ambientale di tipo gestionale..... 72
3.2.6 Criteri di accettazione e controllo 72
3.2.7 Caratterizzazione degli imballaggi dei rifiuti sanitari a rischio infettivo..... 73
3.2.8 Caratterizzazione degli imballaggi ai sensi della normativa A.D.R. 74
3.2.9 Descrizione del laboratorio aziendale 75
3.3 Raccolta e Stoccaggio oli usati 76
3.3.1 Tipologie dei rifiuti oleosi stoccati 76
3.3.2 Dotazioni infrastrutturali dell' area di stoccaggio di rifiuti oleosi..... 77
3.3.3 Modalità di campionamento e di controllo 78
3.3.4 Stoccaggio filtri oli usati..... 79

4. VALUTAZIONE INTEGRATA AMBIENTALE 80

4.1 Premessa..... 80
4.2 Prevenzione dell'inquinamento..... 80
4.3 Analisi di rilevanza dei fenomeni di inquinamento 82
4.4 Benefici ambientali derivanti dal processo di trattamento rifiuti..... 84
4.5 Adozioni di misure per prevenire gli incidenti e limitarne le conseguenze..... 85
4.6 Condizioni di ripristino del sito..... 87

fonte: http://burc.regione.campania.it

INTRODUZIONE

La presente relazione ha lo scopo di fornire le principali informazioni tecniche ed ambientali relative all'impianto di trattamento di rifiuti pericolosi e non della società ECOSISTEM S.r.l. situata nel Comune di Nusco (AV).

In accordi con le Linee Guida della Regione Campania il documento è articolato in quattro parti:

1. Identificazione dell'impianto, contenente le informazioni di carattere generale ed urbanistico-territoriale;

2. Ciclo produttivo, contenente la descrizione dell'attività produttiva dell'impianto e la descrizione dei consumi e delle emissioni delle varie fasi del processo;

3. *Informazioni tecniche integrative*, contenente le informazioni relative all'attività di recupero di rifiuti non pericolosi;

4. Valutazione Integrata Ambientale, contenente la valutazione degli effetti ambientali associati all'esercizio dell'impianto sulla base dell'approccio integrato e del ricorso alle migliori tecniche disponibili;

Si precisa che tutti i dati riportati nella presente relazione e nei documenti tecnici allegati risultano di progetto.

Il documento di *"Sintesi non tecnica",* contenente le informazioni di cui alle sezioni precedenti elaborate in forma comprensibile al pubblico, è riportato in allegato alla domanda AIA.

fonte: http://burc.regione.campania.it

1. IDENTIFICAZIONE DELL'IMPIANTO

1.1 Premessa

La società ECOSISTEM S.r.l. con sede a Nusco (AV), opera nel settore della gestione dei rifiuti. Nell'ottica di una politica aziendale di sviluppo, la società ha acquistato un lotto sul quale realizzare un nuovo impianto di trattamento rifiuti. Le attività che si intendono svolgere sul nuovo sito ricadono al p.to 5.1 – Allegato I del Dlgs 59/2005 e s.m.i.:

- *5.1 "Impianti per l'eliminazione e il recupero di rifiuti pericolosi della lista di cui all'art. 1, paragrafo 4, della Direttiva n. 91/689/CEE quali definiti negli allegati IIA e IIB (operazioni R1;R5;R6;R7;R8 e R9) della direttiva n 75/442/CEE e nella direttiva n. 75/439/CEE del Consiglio del 16 giugno 1975, concernente l'eliminazione degli oli usati, con capacità di oltre 10 tonnellate al giorno."*

In questo capitolo, in conformità con le linee guida indicate dalla Regione Campania – Settore Tutela dell'Ambiente- si forniscono le informazioni necessarie per identificare univocamente l'impianto IPPC. Le medesime informazioni sono riportate anche nelle schede A "*Informazioni Generali*" e B "*Inquadramento territoriale*".

1.2 Informazioni Generali

L'Unità Produttiva della società ECOSISTEM S.r.l è ubicata sul territorio comunale di Nusco (AV) in Zona Industriale – Lotto F3. L'area ricade nella Tavoletta topografica - Foglio n. 186 IV SE "Lioni" "Avellino" della Carta d'Italia dell'IGM (scala 1:25.000) ed è ubicata ad una quota di circa 645 mt s.l.m. I dati di riferimento dell'Organizzazione sono riassunti nella seguente Tabella:

Organizzazione	ECOSITEM S.r.l.
Sede legale	Nusco (AV) – Area Industriale Zona F1
Tel	0827 607024
Sede operativa	Nusco (AV) – Area Industriale Zona F3
Tel	0827 607024
Attività	Stoccaggio di rifiuti pericolosi e non e trattamento di rifiuti pericolosi
Istat (1991)	90.00.1
Responsabile U.P.	Catalano Emma

Tabella 1.1: Dati generali della società

fonte: http://burc.regione.campania.it

Nell' impianto della società ECOSISTEM S.r.l. si intende realizzare un'attività di stoccaggio di rifiuti pericolosi e di trattamento di rifiuti sanitari pericolosi. Secondo la classificazione standard europea delle fonti di emissione e delle attività economiche, all'attività sono attribuiti il Codice NOSE-P 109-03 ed il Codice NACE 38.22

L'attuale organizzazione della ECOSISTEM S.r.l. adotta un Sistema di Gestione Ambientale conforme allo standard della norma UNI EN ISO 14001:2004 (come da certificato numero 8845-E – rilasciato in prima emissione il 21/05/2009, con rinnovo in corso di validità del 16/11/2010).

Il numero totale degli addetti che si presume necessario per una corretta gestione dell'impianto sarà di 5 unità.

Nello specifico sono previsti i seguenti profili professionali [si veda § 1.2 della RT]:

- *n. 1 Responsabile tecnico*: Diploma di scuola media superiore o Corso di Formazione Professionale riconosciuto dalla Regione Campania con almeno quattro anni di esperienza maturata presso aziende operanti nel settore del trattamento dei rifiuti, oppure Laurea in Chimica o in Ingegneria o in Biologia o in Scienze Biologiche o Ambientali con esperienza almeno biennale maturata presso aziende operanti nel settore del trattamento dei rifiuti.
- *n. 1 Responsabile di laboratorio*: Laurea in chimica o equipollenti con almeno un anno di esperienza maturato presso laboratori operanti nel settore monitoraggio ambientale o perito chimico con almeno due anni di esperienza maturati presso laboratori operanti nel settore monitoraggio ambientale.
- *n. 1 Responsabile ufficio pesa*: Diploma di scuola media superiore
- *n. 1 Addetto alle movimentazioni/manutenzione impianti*: esperienza almeno biennale in officine meccaniche.
- *n. 1 Operaio.*

Si precisa che la incombenze amministrative saranno espletate presso gli uffici posti nell'impianto già esistente sito anch'esso nella zona industriale di Nusco (AV) della società ECOSISTEM S.r.l.

Sotto il profilo amministrativo, per quanto di interesse specifico dell'Autorizzazione Integrata Ambientale, nello stabilimento attualmente non è svolta alcuna attività.

fonte: http://burc.regione.campania.it

1.3 Inquadramento urbanistico – territoriale

1.3.1 Inquadramento urbanistico del sito

L'impianto di stoccaggio e trattamento di rifiuti della società ECOSISTEM S.r.l. è ubicato come detto nella zona industriale del Comune di Nusco (AV). L'area ha un'estensione di 4681 m^2, di cui circa 1931,00 m^2 coperti.



Figura 1.1 – Corografia (scala 1: 100.000)

Nel raggio di 200 m dal perimetro dell'area dell'impianto esistono esclusivamente opifici industriali. Inoltre nelle zone limitrofe non risultano beni storici, artistici, archeologici e paleontologici; inoltre non esistono vincoli di natura architettonica. Non si rileva inoltre prossimità del sito la presenza di centri sensibili (scuole, asili), di impianti sportivi, di opere di presa idrica destinate al consumo umano, di aree protette, di riserve naturali o parchi.

1.3.2. Pianificazione Territoriale e Paesaggistica

1.3.2.1. Pianificazione territoriale regionale

La regione Campania si è dotata di un Piano Territoriale Regionale (P.T.R.) (L.R. 13/2008 "Piano territoriale regionale"), così come previsto dall'art. 13 della L.R. 16/2004 "*Norme sul governo del territorio*". In tale Piano sono stati definiti tre importanti obiettivi:

fonte: http://burc.regione.campania.it

1. individuare le risorse ambientali, naturalistiche, agroforestali storico culturali e paesaggistiche della Regione, al fine di ottenere la migliore utilizzazione possibile;
2. fornire le strategie per i 45 STS (Sistemi Territoriale di Sviluppo) individuati nel territorio Regionale;
3. definire le linee guida e gli indirizzi di pianificazione provinciale, comunale e di settore, affinché le scelte siano coerenti con gli obiettivi unitari di salvaguardia e di gestione sostenibile dei paesaggi della Regione Campania.

Al fine di ridurre le condizioni d'incertezza, in termini di conoscenza e interpretazione del territorio per le azioni dei diversi operatori istituzionali e non, il P.T.R. ha elaborato cinque Quadri Territoriali di Riferimento utili ad attivare una pianificazione di area vasta concertata con le Province:

1. Il Quadro delle reti, la rete ecologica, la rete dell'interconnessione (mobilità e logistica) e la rete del rischio ambientale, che attraversano il territorio regionale. Dalla articolazione e sovrapposizione spaziale di queste reti s'individuano per i Quadri Territoriali di Riferimento successivi i punti critici sui quali è opportuno concentrare l'attenzione e mirare gli interventi.
2. Gli ambienti insediativi individuati contengono i "tratti di lunga durata", gli elementi ai quali si connettono i grandi investimenti. Sono ambiti sub-regionali per i quali vengono costruite delle "visioni" cui soprattutto i piani territoriali di coordinamento provinciali, che agiscono all'interno di "ritagli" territoriali definiti secondo logiche di tipo "amministrativo", ritrovano utili elementi di connessione.
3. Il Quadro dei Sistemi Territoriali di Sviluppo (STS). I Sistemi Territoriali di Sviluppo (STS) sono individuati sulla base della geografia dei processi di autoriconoscimento delle identità locali e di auto-organizzazione nello sviluppo, confrontando il "mosaico" dei patti territoriali, dei contratti d'area, dei distretti industriali, dei parchi naturali, delle comunità montane, e privilegiando tale geografia in questa ricognizione rispetto ad una geografia costruita sulla base di indicatori delle dinamiche di sviluppo. Tali sistemi sono classificati in funzione di dominanti territoriali (naturalistica, rurale culturale, rurale-industriale, urbana, urbano-industriale, paesistico-culturale). Con tali definizioni si registrano solo alcune dominanti, senza che queste si traducano automaticamente in indirizzi preferenziali d'intervento.
4. Il Quadro dei campi territoriali complessi (CTC); nel territorio regionale vengono individuati alcuni "campi territoriali" nei quali la sovrapposizione/intersezione dei precedenti Quadri Territoriali di Riferimento mette in evidenza degli spazi di

particolare criticità, dei veri "punti caldi" (riferibili soprattutto a infrastrutture di interconnessione di particolare rilevanza, oppure ad aree di intensa concentrazione di fattori di rischio) dove si ritiene la Regione debba promuovere un'azione prioritaria di interventi particolarmente integrati.

5. Il Quadro delle modalità per la cooperazione istituzionale e delle raccomandazioni per lo svolgimento di "buone pratiche"; i processi di "Unione di Comuni" in Italia, che nel 2000 ammontavano appena ad otto, sono diventati 202 nel 2003. In Campania nel 2003 si registrano solo 5 unioni che coinvolgono 27 Comuni. Il PTR ravvisa l'opportunità di concorrere all'accelerazione di tale processo. In Campania la questione riguarda soprattutto i tre settori territoriali del quadrante settentrionale della provincia di Benevento, il quadrante orientale della provincia di Avellino e il Vallo di Diano nella provincia di Salerno.

1.3.2.2. Pianificazione territoriale provinciale

In linea con il P.T.R. la provincia di Avellino ha pubblicato una proposta di Piano Territoriale di Coordinamento Provinciale (P.T.C.P.), approvata dalla Giunta Provinciale di Avellino nella seduta del 02/02/2007.

Il P.T.C.P. affronta e mette in relazione tutti i temi rilevanti per il territorio provinciale. La strategia di fondo del piano può essere sintetizzata come riequilibrio e ricostruzione della qualità ambientale ed urbana. Sinteticamente, il territorio provinciale può essere riassunto in cinque linee strategiche:

1. Garantire elevati livelli di qualità diffusa;
2. Riequilibrare il sistema provinciale, potenziando e razionalizzando la mobilità su ferro;
3. Sviluppare il ruolo regionale ed interregionale promuovendo tra l'altro la costituzione dell'asse-sistema di città medie BN-AV-SA;
4. Promuovere il turismo;
5. Promuovere impresa e occupazione.

1.3.2.3. Pianificazione territoriale Locale

Il Piano Regolatore, strumento normativo e previsionale che disciplina le azioni di intervento sul territorio comunale compatibilmente con gli strumenti di livello superiore, vigente nel Comune di Nusco (AV) è il PRGC pubblicato sul B.U.R.C. n. 62 del 16/11/1987.

Sotto il profilo urbanistico, l'impianto della società ECOSISTEM S.r.l. è situato nell'area con destinazione industriale. In tal senso l'insediamento produttivo è compatibile con quanto previsto dallo strumento di pianificazione locale.



Figura 1.2 Ortofoto dell'area oggetto di studio

1.3.2.4. Pianificazione Settoriale

Il Presidente del Consiglio dei Ministri con decreto del 11 febbraio 1994 ha dichiarato **lo stato di emergenza nel settore dello smaltimento dei rifiuti in Campania**; tale decreto ha segnato l'inizio dell'intervento straordinario in questa Regione. La dichiarazione dello stato di emergenza ha comportato anche l'attribuzione di poteri straordinari nelle mani del Commissario di Governo che, con Ordinanza dell'11 febbraio 1994, è stato anche nominato Commissario Delegato all'attuazione degli interventi urgenti necessari a fronteggiare la situazione di emergenza. Con l'Ordinanza del Ministero dell'Interno n° 2774 del 31 marzo 1998, furono estese le azioni di messa in sicurezza e di bonifica anche "*alla rimozione dei sedimenti inquinati dei fondali lacuali, portuali e fluviali*". Con la stessa ordinanza veniva disposto che, "*per lo svolgimento delle attività di messa in sicurezza e bonifica il Commissario Delegato - Presidente della Regione Campania si avvale*:

- per le attività di individuazione e rilevazione, dell'A.N.P.A. (ora APAT), del Dipartimento per i Servizi Tecnici Nazionali, dell'Istituto Nazionale di Geofisica, del Consiglio Nazionale delle Ricerche, dell'Istituto Superiore di Sanità, dell'I.S.P.E.S.L. e della collaborazione delle Università della Regione Campania e degli enti territorialmente competenti;
- per le attività di esecuzione degli interventi di messa in sicurezza e bonifica dell'E.N.E.A.

fonte: http://burc.regione.campania.it

Successivamente, il Commissario di Governo dispose, con ordinanza 392 del 3 dicembre 2002, di avvalersi dell'ARPAC per dare seguito alle precedenti attività eseguite da APAT; in particolare le attività consistevano nella Redazione del piano di Bonifica Regionale.

Tale piano così come indicato nella Legge n. 441/87, si fondava soprattutto sulla individuazione, censimento, mappatura ed archiviazione informatizzata dei dati relativi alle aree potenzialmente contaminate. Tali aree, definite sulla base dei criteri indicati inizialmente nel D.M. 16 Maggio 1989, riguardavano in particolar modo:

- aree oggetto di abbandoni incontrollati di rifiuti;
- discariche anche autorizzate ed esaurite e non ancora messe in sicurezza;
- aree lacuali artificiali per le quali si sospettano affondamenti e/o sversamenti di rifiuti;
- aree fluviali ed aree portuali;
- aree interessate da attività industriali dismesse.

Ad esse furono aggiunte anche le aree interne ai luoghi di produzione, raccolta, smaltimento e recupero dei rifiuti e, in particolare, gli impianti a rischio di incidente rilevante. L'obiettivo finale dell'attività di censimento era individuare la pericolosità potenziale di ciascun sito e il relativo indice di rischio.

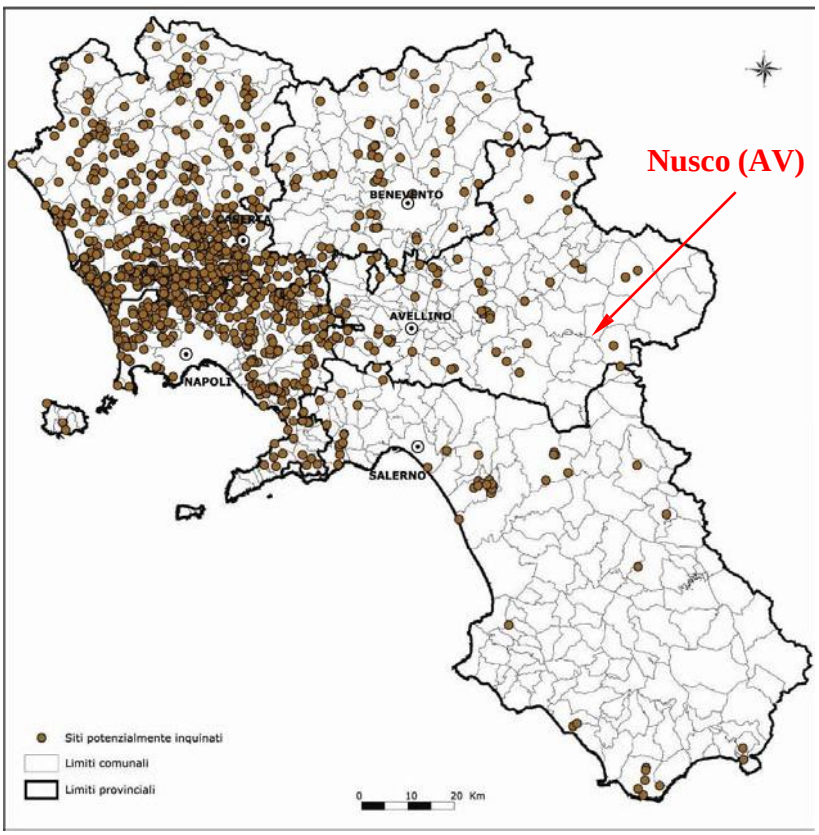


Figura 1.3: Cartografia dei siti potenzialmente contaminati in Campania (fonte www.regionecampania.it)

fonte: http://burc.regione.campania.it

E' interessante notare che il sito in oggetto non ricade nelle suddette aree potenzialmente contaminate.

1.3.2.4.1. Piano di Assetto Idrogeologico

L'autorità di Bacino competente sull'area in esame è l'Autorità di Bacino della Puglia che comprende 297 comuni appartenenti a 7 diverse province.

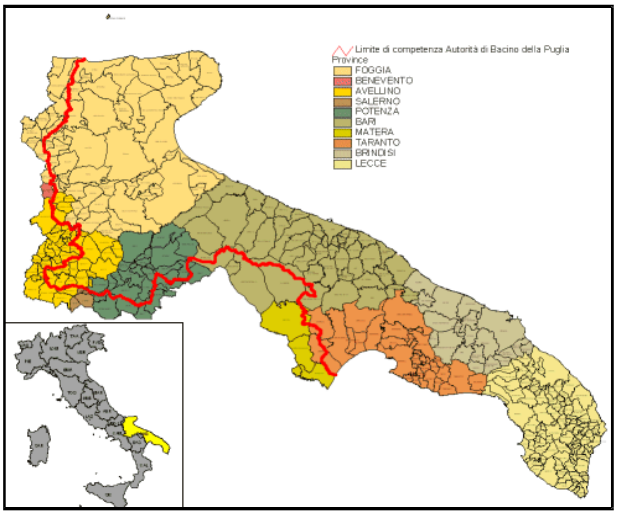


Figura 1.4: Territorio di competenza dell'Autorità di Bacino della Puglia

In particolare l'area oggetto di studio rientra nel bacino idrografico del fiume Ofanto che nasce proprio a Nusco in Irpinia e dopo 165 Km sfocia nell'Adriatico a Nord di Barletta attraversando a monte la regione Campania per circa 20 Km e la regione Basilicata per 106 Km, a valle la regione Puglia per non più di 50 Km.

La valle dell'Ofanto segna grosso modo il confine tra le due unità morfologico strutturali dell'altopiano della Murgia e del bassopiano del Tavoliere di Foggia

Il fiume Ofanto ha un bacino di circa 2790 km^2; lo spartiacque che delimita il bacino idrografico del fiume Ofanto è delimitato a nord-ovest, lungo la dorsale dei Monti Carpinelli a quota 505 m, sale poi per il Monte Forcuso a quota 899 m, piega ad ovest, prosegue verso sud e tocca il Monte Prusco posto a quota 1453 m, successivamente passa in corrispondenza del Monte Caruso a 1236 m e della Sierra Carriera a 1041, presso i centri di Nusco e Avigliano; verso sud-est il bacino prosegue con la Murgia di Lamacupa a quota 595 m in prossimità di Minervino Murge e del monte Grosso a quota 403 m, scende verso Canosa di Puglia; infine il bacino tende a chiudersi nel mare Adriatico in prossimità di Barletta, dove appunto sfocia.

fonte: http://burc.regione.campania.it

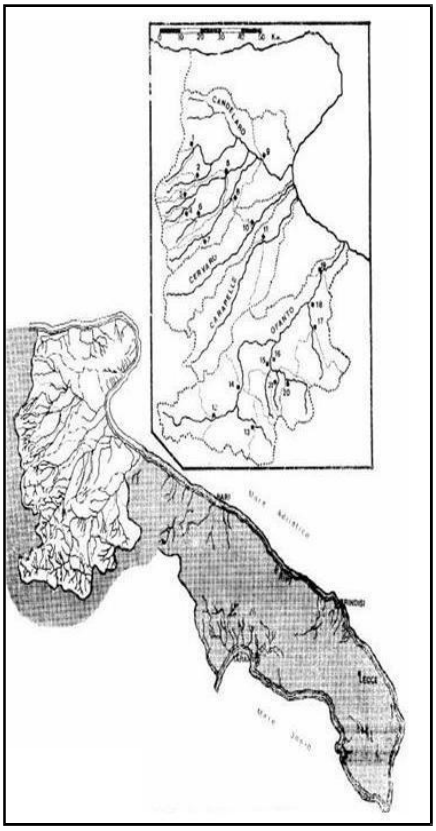


Figura 1.5: Bacini Idrografici della Puglia Settentrionale (fonte www.adb.puglia.it)

La sorgente, da cui ha origine il fiume, è posta a sud di Torella dei Lombardi in provincia di Avellino a quota 715 m sul livello del mare. Questa non è l'unica sorgente ma ve ne sono altre con portate minori. I suoi principali affluenti sono in destra: torrente Ficocchia; torrente Liento, fiumara di Atella, torrente Refezzella, torrente Laghi, torrente Faraona, torrente Muro Lucano o San Pietro, torrente Olivento. Quest'ultimo è emissario dell'invaso del Rendina, ottenuto mediante una diga sui torrenti Arcidiaconata e Venosa, torrente Lampeggiano, torrente Locone;

In sinistra: torrente Sarda, torrente Orato, torrente Osento, torrente Marana Capacciotti, torrente Marana Fontana Figura.

Gli affluenti, pur essendo di scarsa consistenza come portata, rivestono comunque un ruolo determinante, essi infatti assicurano il mantenimento di un delicato equilibrio idrografico e idrogeologico all'interno del fiume, attraverso il costante apporto solido e liquido, in grado di assicurare per l'intero anno la presenza di acqua nell'alveo, grazie al loro assetto stagionale con carattere torrentizio, cosa molto importante per la vita del fiume.

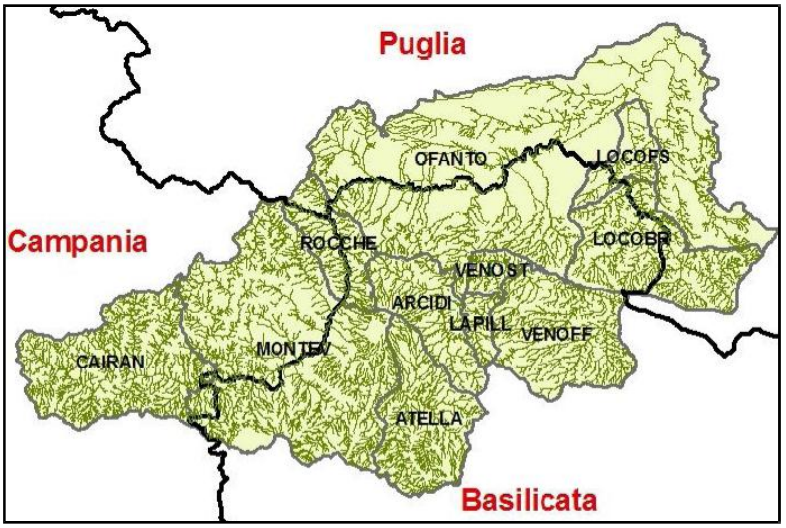


Figura 1.6: Bacino Idrografico del fiume Ofanto (fonte www.adb.puglia.it)

1.3.2.4.2. Coerenza con gli strumenti di pianificazione e programmazione vigenti

Dallo stralcio del Piano riportato in Figura 7 a dal Certificato di Destinazione Urbanistica rilasciato dal Comune di Nusco (AV) in data 29/02/2012 si evince che il sito in oggetto non è classificato come area soggetta a pericolosità di frana, né rischio di pericolosità idraulica e idrogeologica. Per ulteriori dettagli si rinvia alla relazione tecnica a firma del Geologo dott. Giuseppe Liotti allegata alla Domanda AIA.

AREA DI INTERESSE

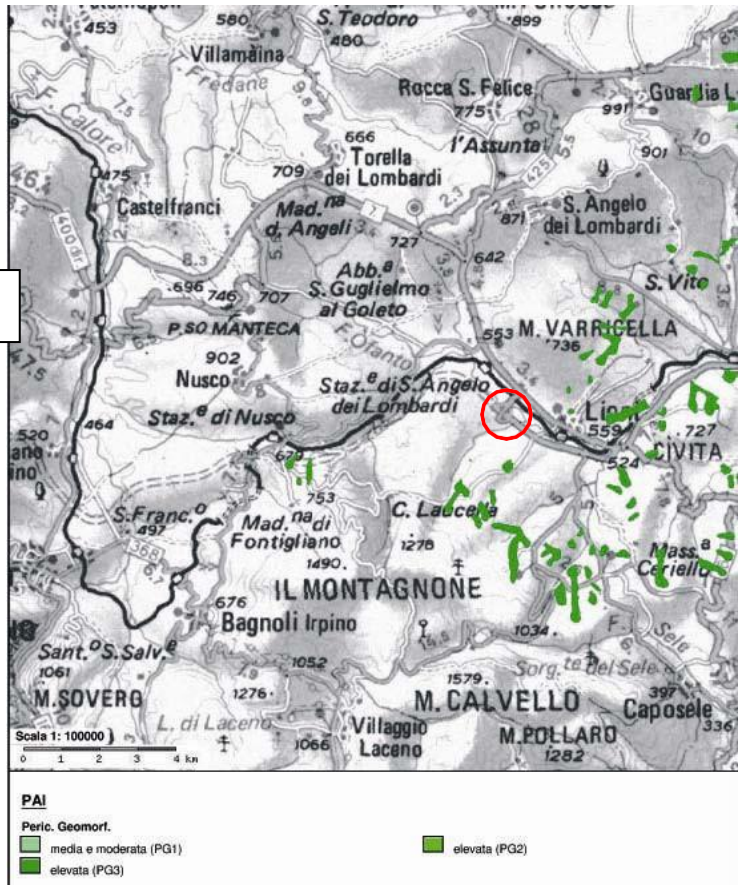


Figura 1.7 – Carta del rischio geomorfologico (fonte www.adb.puglia.it)

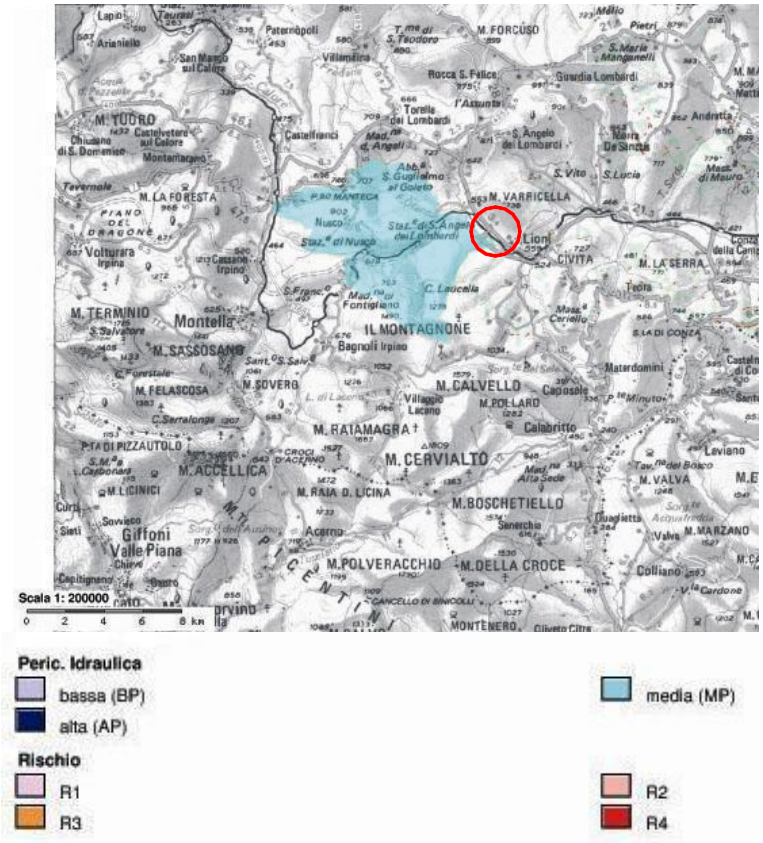


Figura 1.8 – Carta del Rischio Idraulico(fonte www.adb.puglia.it)

1.3.2.4.3. Piano di Gestione delle Acque

Il Distretto Idrografico dell'Appennino Meridionale, di cui fanno parte Autorità di Bacino Liri-Garigliano e Volturno, Regione Abruzzo, Regione Basilicata, Regione Calabria, Regione Campania, Regione Lazio, Regione Molise e Regione Puglia, ha adottato il **Piano di Gestione delle Acque** il 24 febbraio 2010 (Direttiva Comunitaria 2000/60, D.Lgs. 152/2006, L.13/2009, D.L. 194/2009).



Figura 1.9 Inquadramento amministrativo del Distretto Idrografico dell'Appennino Meridionale

Le misure previste nel piano di gestione del distretto idrografico sono destinate a:

- prevenire il deterioramento, migliorare e ripristinare le condizioni delle acque superficiali, ottenere un buono stato chimico ed ecologico di esse e ridurre l'inquinamento dovuto agli scarichi e alle emissioni di sostanze pericolose;
- proteggere, migliorare e ripristinare le condizioni delle acque sotterranee, prevenirne l'inquinamento e il deterioramento e garantire l'equilibrio fra estrazione e rinnovo;
- preservare le zone protette.

Le Regioni ricadenti nel territorio del Distretto hanno avviato i programmi di monitoraggio delle acque superficiali e sotterranee. Tali programmi hanno costituito la base per l'elaborazione dei Piani di Tutela delle Acque di competenza regionale.

fonte: http://burc.regione.campania.it

1.3.2.4.4. Piano Regionale di Tutela delle Acque

La Regione Campania, con Deliberazione N. 1220 del 6 luglio 2007, ha adottato il **Piano di Tutela delle Acque** (ai sensi dell'Art. 121 del D. Lgs. n.152/2006 e s.m.i.). Tale piano costituisce lo strumento prioritario per il raggiungimento e il mantenimento degli obiettivi di qualità ambientale per i corpi idrici significativi superficiali e sotterranei e degli obiettivi di qualità per specifica destinazione, nonché della tutela qualitativa e quantitativa del sistema idrico. Nella gerarchia della pianificazione regionale il Piano di Tutela delle acque si colloca come uno strumento sovraordinato di carattere regionale, le cui disposizioni verranno recepite dagli altri strumenti di pianificazioni territoriali e dagli altri comparti di governo.

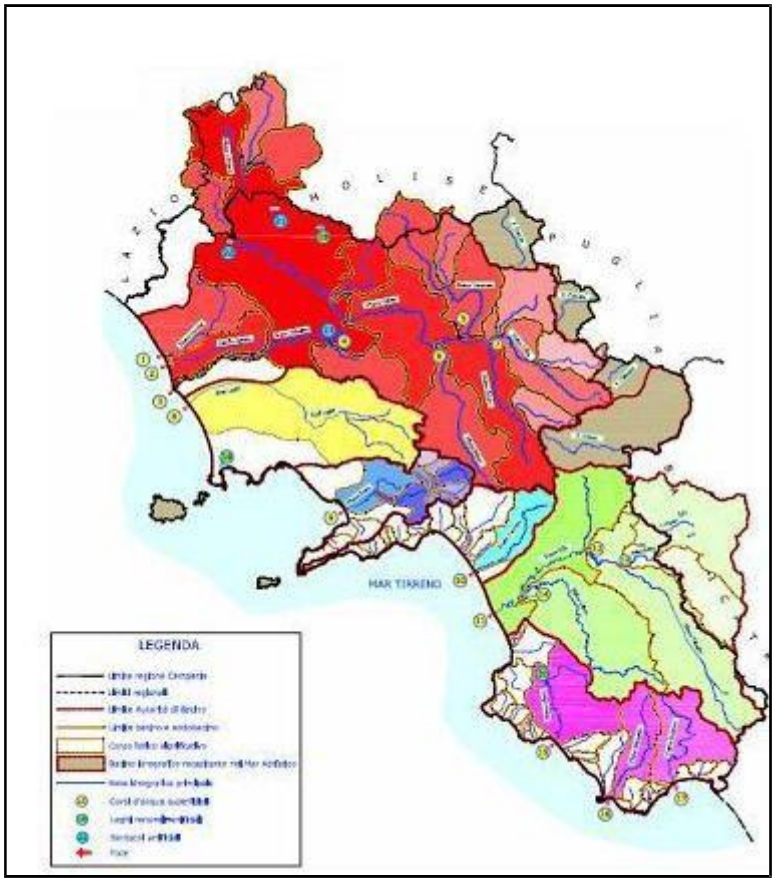


Figura 1.10 - Carta dei corpi idrici significativi (fonte www.regionecampania.it)

fonte: http://burc.regione.campania.it

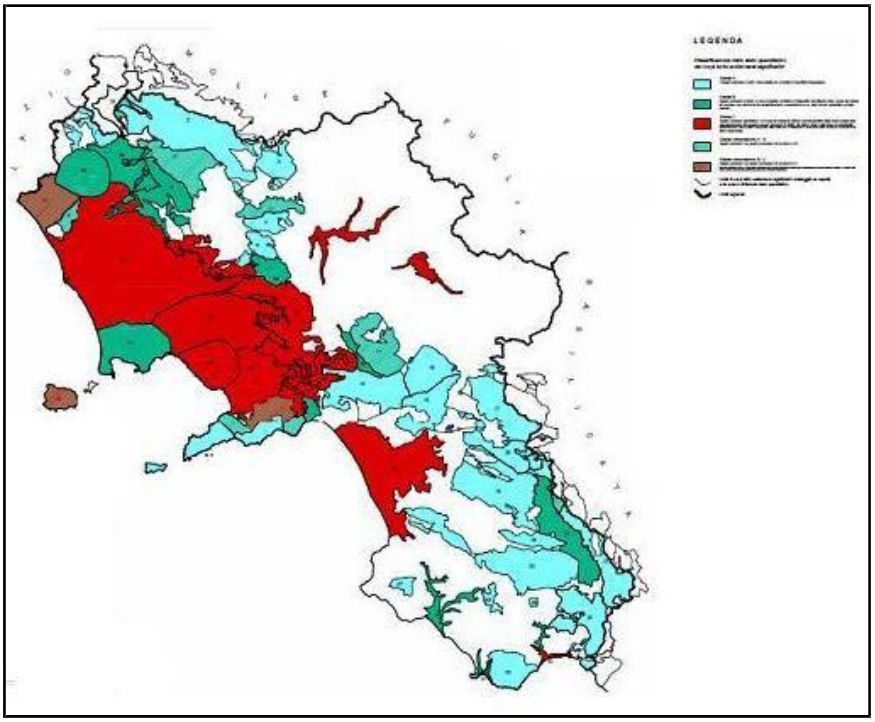


Figura 1.11 – Carta dello stato quantitativo di corpi idrici sotterranei significativi (fonte www.regionecampania.it)

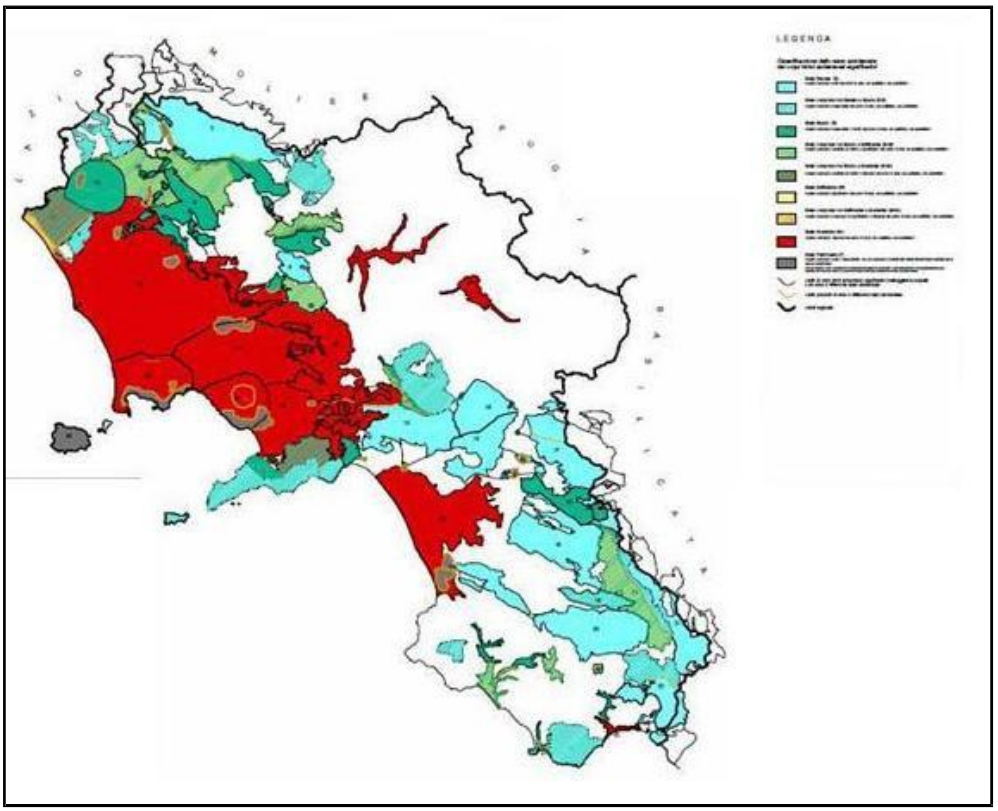


Figura 1.12 – Carta dello stato ambientale dei corpi idrici sotterranei significativi (fonte www.regionecampania.it)

La Regione Campania ha identificato:

- le fonti e le opportunità di riutilizzo delle acque reflue depurate attraverso l'identificazione degli interventi di completamento delle reti fognarie e dei collettori, utili ad accrescere le quantità di acque reflue addotte agli impianti di depurazione individuati;
- l'identificazione degli interventi di adeguamento e di affinamento depurativo, basati su tecnologie innovative, necessari a garantire il recupero ottimale in termini di qualità dell'effluente e di riduzione dei tempi di realizzazione.

Al fine di perseguire la tutela qualitativa della risorsa idrica è necessario porre in essere azioni per la disciplina degli scarichi, quali l'individuazione degli agglomerati serviti da pubbliche fognature dotate di presidi depurativi e, nell'ambito degli stessi, degli scarichi civili o ad essi assimilabili, nonché della scelta di tecnologie appropriate.
Al fine di tutelare i corpi idrici superficiali ed in particolare quelli a specifica destinazione, è necessario disciplinare gli scarichi provenienti da insediamenti inferiori che recapitano le acque reflue in corpi idrici superficiali e che recapitano in acque marine-costiere, individuando trattamenti di depurazione appropriati.

1.3.2.4.5. Piano d'Ambito

L'ambito Territoriale Ottimale n. 1 "Calore Irpino" della Regione Campania comprende 195 Comuni dei quali 117 della Provincia di Avellino (tutti tranne Calabritto e Senerchia) e 78 comuni della Provincia di Benevento.
Allo scopo di recepire le prescrizioni impartite dalla Regione Campania (delibera di Giunta Regionale n. 6426 del 30 dicembre 2002) l'ATO 1 "Calore Irpino" ha condotto un'analisi delle criticità di tipo ambientale, gestionale, legate alle fonti di approvvigionamento idrico ed alla qualità della risorsa idrica che ha portato alla definizione degli obiettivi generali e specifici del Piano. Gli obiettivi del Piano si inquadrano nella logica di dare continuità all'approvvigionamento idropotabile, commisurato alla domanda quali-quantitativa dell'utenza, e di contribuire al raggiungimento e mantenimento del livello qualitativo "buono" dei corpi idrici ricettori, mediante un efficiente sistema fognario e depurativo, in grado di garantire il collettamento della totalità delle acque reflue prodotte e di restituirle, adeguatamente depurate, ai corpi idrici ricettori.

1.3.2.4.5. Piano di Risanamento e Mantenimento della Qualità dell'Aria

Il Consiglio Regionale della Campania, nella seduta del 27 giugno 2007, ha approvato il Piano Regionale di Risanamento e Mantenimento della Qualità dell'Aria.

La valutazione della qualità dell'aria a scala locale su tutto il territorio regionale ha classificato il territorio regionale (si veda figura che segue) in aggregazioni di comuni con caratteristiche il più possibile omogenee.

Le zone di risanamento sono definite come quelle zone in cui almeno un inquinante supera il limite più il margine di tolleranza fissato dalla legislazione

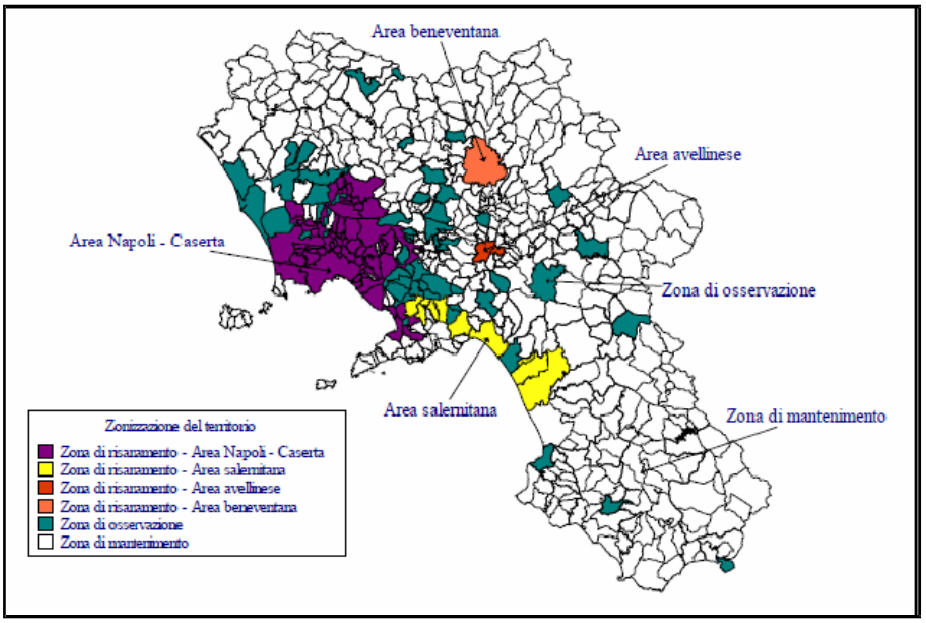


Figura 1.13 – Classificazione del territorio regionale (fonte www.regionecampania.it)

L'insieme delle azioni di risanamento e tutela della qualità dell'aria è finalizzato al raggiungimento di obiettivi a breve, medio e lungo termine.

Strategie e scenari per la riduzione delle emissioni sono state individuate ponendo particolare attenzione alle zone di risanamento risultanti dalla zonizzazione del territorio regionale.

In particolare, le misure sono mirate a:

- conseguire, entro il 2010 nelle zone definite di risanamento, il rispetto degli obiettivi di qualità dell'aria, stabiliti dalle più recenti normative europee con riferimento ai seguenti inquinanti: ossidi di zolfo, ossidi di azoto, monossido di carbonio, particelle sospese con diametro inferiore ai 10 μm, benzene;
- evitare, entro il 2010 nelle zone definite di mantenimento, il peggioramento della qualità dell'aria con riferimento ai seguenti inquinanti: ossidi di zolfo, ossidi di azoto, monossido di carbonio, particelle sospese con diametro inferiore ai 10 μm, benzene;

- contribuire al rispetto dei limiti nazionali di emissione degli ossidi di zolfo, ossidi di azoto, composti organici volatili ed ammoniaca;
- conseguire entro il 2008 il rispetto dei limiti di emissione, con riferimento agli ossidi di zolfo, ossidi di azoto e polveri, per i grandi impianti di combustione;
- conseguire una considerevole riduzione delle emissioni dei precursori dell'ozono e porre le basi per il rispetto degli standard di qualità dell'aria per tale inquinante;
- contribuire con le iniziative di risparmio energetico, di sviluppo di produzione di energia elettrica con fonti rinnovabili e tramite la produzione di energia elettrica da impianti con maggiore efficienza energetica a conseguire, entro il 2010, la percentuale di riduzione delle emissioni prevista per l'Italia in applicazione del protocollo di Kyoto.

Con riferimento alle problematiche della produzione di energia elettrica va tenuto conto che la Campania è un importatrice di energia elettrica dall'esterno della Regione e dunque un impegno verso la sua autonomia elettrica, se conseguito con impianti a zero emissioni (fotovoltaico, eolico) o anche con impianti ad alta efficienza energetica, può contribuire alla riduzione delle emissioni di gas ad effetto serra su scala nazionale. Va tuttavia sottolineato che tale strategia è efficace se accompagnata da un forte impegno verso il risparmio energetico e vero la limitazione dell'aumento dei consumi elettrici globali (soprattutto nel settore civile). Per quanto riguarda le sorgenti diffuse fisse, il Piano prevede le seguenti misure applicabili a tutto il territorio regionale con priorità in termini temporali e finanziari alle zone IT0601 (Zona di risanamento - Area Napoli e Caserta) e IT0602 (Zona di risanamento – Area salernitana) seguiti dalle zone IT0603 (Zona di risanamento - Area avellinese) e IT0604 (Zona di risanamento - Area beneventana); in funzione dell'evoluzione dell'inquinamento atmosferico sarà possibile estendere tali misure anche a comuni della zona IT0605 (Zona di osservazione):

- Incentivazione del risparmio energetico nell'industria e nel terziario. (SOx, NOx,
- CO_2, PM_{10});
- Divieto di incremento delle emissioni dei singoli inquinanti per gli impianti di combustione per uso industriale di cui all'art.2 del D.P.C.M. 8/2/02 per le zone "di risanamento" nell'ambito delle procedure di autorizzazione alle emissioni (ex DPR 203/88) (SOx, NOx, CO_2, PM_{10});
- Divieto dell'utilizzo di combustibili liquidi con tenore di zolfo superiore allo 0,3% negli impianti di combustione industriale con potenza termica non superiore a 3 MW

delle zone "di risanamento" ai sensi dell'art. 4 comma 2 del D.P.C.M. 8/2/02 a partire dal 1 settembre 2009 (SOx, NOx, CO^2, PM10);

- Divieto dell'utilizzo dell'olio combustibile ed altri distillati pesanti di petrolio nonché di emulsioni acqua-olio combustibile ed altri distillati pesanti di petrolio in tutti gli impianti di combustione per uso civile (a prescindere dalla loro potenza termica) delle zone "di risanamento" ai sensi dell'art. 8 comma 1 e dell'art. 9 comma 1del D.P.C.M. 8/2/02 a partire dal 1 settembre 2005 (SOx, NOx, CO_2, PM10);
- Incentivazione degli impianti di teleriscaldamento in cogenerazione alimentati da biomasse vegetali (CO, CO_2, PM10) di origine forestale, agricola e agroindustriale con bilanciata riduzione della produzione di energia elettrica da fonti tradizionali al fine di non aumentare la produzione elettrica complessiva della Regione;
- Incentivazione ad installazione impianti domestici di combustione della legna ad alta efficienza e basse emissioni (CO, COV, NOx, CO_2, PM10);
- Studio di fattibilità di iniziative di teleriscaldamento nelle aree urbane maggiori (SOx, NOx, CO_2, PM10), utilizzando il calore di scarto delle centrali termoelettriche;
- Potenziamento della lotta agli incendi boschivi (CO, CO_2, PM10) in linea con il Piano incendi regionale;
- Incentivazione alla manutenzione delle reti di distribuzione di gas (COV, CH_4);
- Incentivazione delle iniziative di recupero del biogas derivante dall'interramento dei rifiuti (COV, CH_4, NH_3).

Relativamente alle sorgenti lineari e diffuse il Piano prevede misure riguardanti i trasporti, compreso il supporto alle iniziative di gestione della mobilità (Mobility Manager) in ambito urbano (SOx, NOx, CO, COV, CO_2, PM10), obbligando le aziende con più di 300 dipendenti ed i Comuni a nominare rispettivamente i Mobility Manager Aziendali ed i Mobility Manager di Area, al fine di razionalizzare gli spostamenti casa-lavoro.

Le misure riguardanti le sorgenti puntuali e localizzate prevedono:

- Prescrizione del passaggio a gas di quegli impianti, attualmente alimentati ad olio combustibile, localizzati in aree già allacciate alla rete dei metanodotti, nell'ambito delle procedure di rilascio dell'autorizzazione IPPC (SOx, NOx, CO_2, PM10);
- Interventi per la riduzione delle emissioni (SOx, NOx PM10) dei principali impianti compresi nel Registro EPER (desolforatore, denitrificatore e precipitatore elettrostatico) nell'ambito delle procedure di rilascio dell'autorizzazione IPPC;
- Interventi di riduzione delle emissioni dai terminali marittimi di combustibili liquidi in ambiente portuale;

- Tetto alla potenza installata da nuovi impianti termoelettrici (autorizzazione alla costruzione fino al soddisfacimento del fabbisogno energetico regionale).

1.3.2.4.6. Parchi, Riserve ed altre Aree Naturali Protette

In Regione Campania, con il Decreto del Presidente della Repubblica del 05/06/1995 vengono istituiti il Parco Nazionale del Vesuvio, e quello del Cilento-Vallo di Diano. Il primo Parco Naturale istituito dalla Regione Campania e' quello di Decimare (1980), con la legge n. 45, mentre con legge regionale n. 33 del 01/09/1993 vengono istituiti i Parchi e Riserve Naturali della Campania


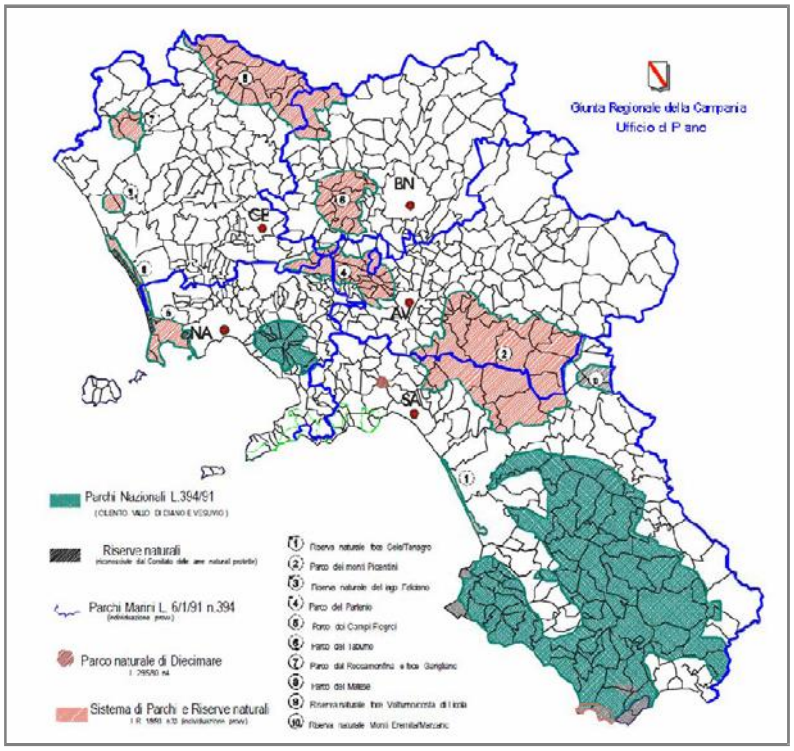


Figura 1.14: Parchi e riserve naturali in Campania (fonte www.regionecampania.it)

La Legge Regionale 33/1993, "Istituzione dei parchi e riserve naturali in Campania" individua 5 Parchi Regionali

La Giunta Regionale con Deliberazione n° 23 ha approvato le Misure di conservazione per i siti Natura 2000 della Regione Campania.

Nella regione risultano perimetrati 106 Siti di Importanza Comunitaria (SIC) e 28 Zone di Protezione Speciale (ZPS) che ricoprono una superficie complessiva pari a 578.260 ettari, dei quali 362.530 ettari come SIC e 215.730 ettari come ZPS, parzialmente sovrapposti fra loro.
Una parte cospicua di tali zone ricade, inoltre, all'interno di Aree Protette Statali, quali Parchi Nazionali e Riserve Statali, e di Aree Protette Regionali, quali Parchi e Riserve Naturali (19 Zone di Protezione Speciale e 71 siti di Importanza Comunitaria).
In particolare le aree protette in Campania raggiungono circa il 25% della superficie totale (sup. territoriale della Campania = 1.359.533 ha, sup. territoriale aree protette in Campania = 340.1 ha circa). Tale superficie è ripartita in 2 parchi nazionali, 1 area protetta marina nazionale, 7 parchi regionali, 4 riserve naturali statali, riserve marine, aree di reperimento, zone umide di importanza internazionale, oasi WWF e Legambiente interessando complessivamente 200 comuni, di cui il 50% comuni con popolazione inferiore a 5.000 abitanti.

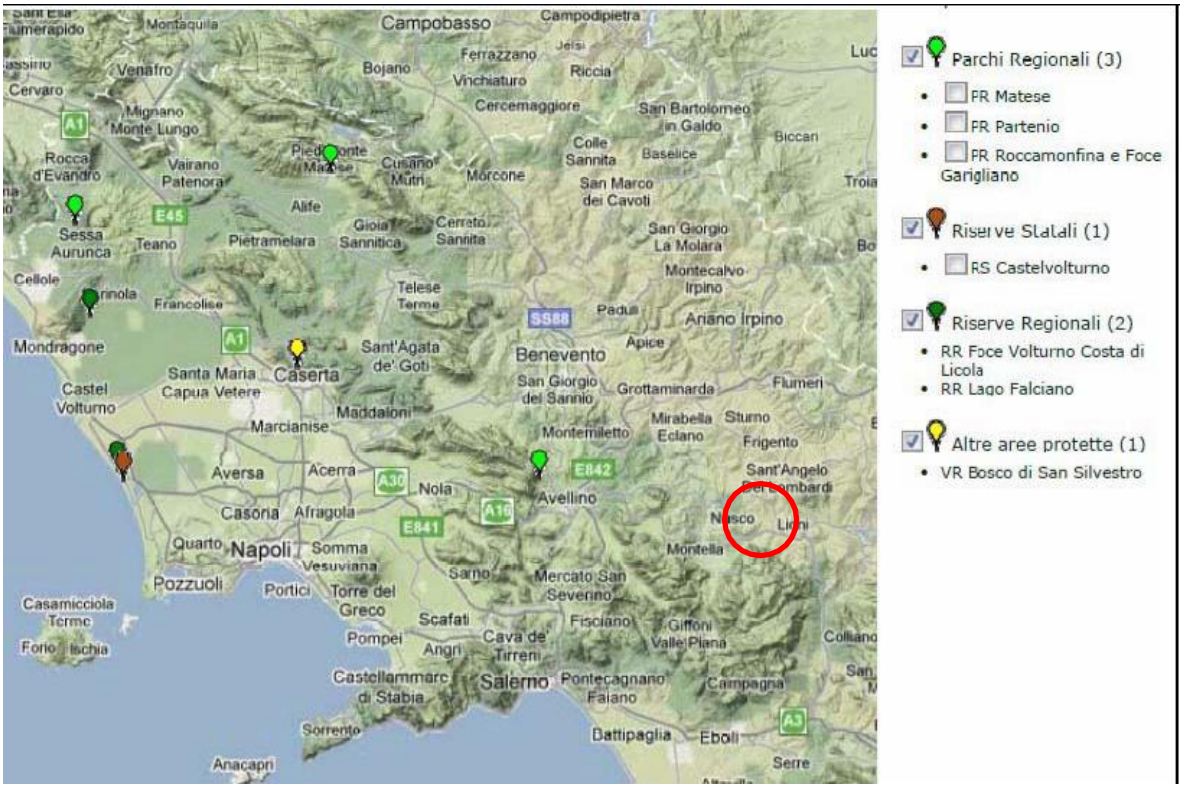

In particolare il Comune di Nusco (AV) fa parte:

- della Comunità Montana Zona Cervino Cervialto;
- della Regione Agraria n. 3 – Alto Calaggio e Alto Ofanto;
- del Parco dei Monti Picentini

fonte: http://burc.regione.campania.it

Quest'ultimo di importanza strategica sotto il profilo ambientale, idrogeologico, territoriale oltre che per le citate province, per l'intera Regione Campania e per le Regioni confinanti. Questo sistema orografico occupa un ampio comprensorio che si estende tra il corso superiore dei fiumi Calore, Sabato e Sele; in particolare, la complessa ed articolata catena montuosa dei Picentini può essere delimitata a nord dal fiume Ofanto e dalla direttrice Lioni – Nusco – Castelvetere sul Calore – Chiusano San Domenico; ad ovest dalla Valle del Sabato fino a Serino, dal torrente Solofrana e dalla Valle dell'Irno; a sud dal fiume Picentino e ad est dalla Valle del Sele.

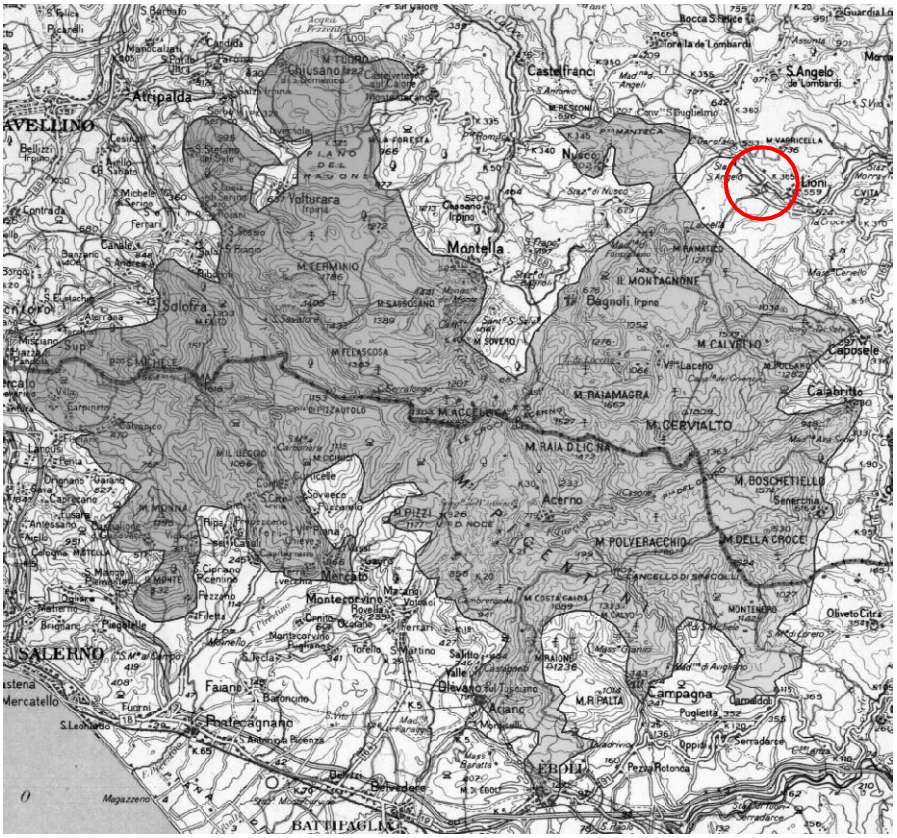


Figura 1.15: Parco Regionale del Monti Picentini

Il gruppo dei Monti Picentini, presenta profonde differenze nella natura geo-morfologica. In particolare la sezione nord-orientale è prevalentemente calcarea ed evidenzia forme meno aspre nelle cime (Montagnone di Nusco, M. Boschetiello, M. Calvello, M. Terminio, M. Tuoro, M. Raiamagra, M. Polveracchio, M. Cervialto); una ricca idrografia sotterranea: numerose sorgenti (che danno vita ai fiumi Ofanto, Sele, Calore, i quali, a loro volta, alimentano gli acquedotti Pugliese, Alto Calore e di Serino), e imponenti fenomeni carsici sotterranei e superficiali, come provano le vaste conche chiuse del Dragone e di Laceno

fonte: http://burc.regione.campania.it

1.3.2.4.7. Piano Regionale Gestione dei Rifiuti Speciali della Regione Campania

La proposta di Piano Regionale Gestione dei Rifiuti Speciali della Regione Campania adottato con Decreto Dirigenziale n. 212 del 24/05/2011 per l'avvio della fase di consultazione pubblica evidenzia per i rifiuti sanitari, uno scenario particolarmente critico; l'assenza di impianti di trattamento dedicati comporta l'avvio fuori Regione Campania di gran parte dei rifiuti prodotti.

L'analisi dei dati MUD 2006 relativi ai quantitativi di rifiuti sanitari gestiti nell'anno 2005 e la relativa produzione complessiva di rifiuti sanitari nello stesso anno confermano infatti tale tendenza (si vedano pagg. 219-222 "Impianti di gestione e smaltimento rifiuti sanitari" del Documento di Piano). Dei circa 11700 tonnellate di rifiuti prodotti (di cui circa 9900 tonnellate derivanti da strutture sanitarie pubbliche e private) oltre 9000 tonnellate di rifiuti sono stati inviati fuori regione.

A tale conclusione si giunge anche dalla lettura dei dati MUD Anno 2007; infatti a fronte di una produzione regionale di circa 888 t/anno, circa 552 t/anno (ovvero il 62%) sono stati destinati a trattamento fuori regione. (Si vedano in allegato tavole IR18- CER18 e OR.18 – CER18, tratta dall'allegato al Capitolo 3 del citato Piano, che evidenziano, limitatamente ai rifiuti prodotti dal settore sanitario, rispettivamente i flussi in ingresso ed in uscita dalla Regione Campania)

Lo scenario attuale evidenzia, in particolare per i rifiuti sanitari, un quadro particolarmente critico caratterizzato da:

- un'elevata quantità di rifiuti di cui non si riesce a seguire il destino e che quindi sono presumibilmente smaltiti illegalmente;
- un'elevata quantità di rifiuti inviati fuori regione per provvedere al loro trattamento e/o smaltimento;
- una limitata potenzialità di trattamento regionale, soprattutto per alcune tipologie di processi tra cui per i rifiuti sanitari;
- una mancanza di impiantistica di conferimento finale in discarica.

Per far fronte a tali criticità lo stesso Piano giunge alla definizione di due possibili scenari;

- Il primo prevede la realizzazione di un forno rotante per la termodistruzione di rifiuti sanitari di potenzialità perlomeno pari al quantitativo di rifiuti sanitari attualmente esportato fuori regione, e quindi oltre 8000t/a;

- Il secondo scenario prevede la realizzazione di reattori di gassificazione per rifiuti pericolosi e non, in grado di trattare anche rifiuti derivanti da attività sanitarie. In questo scenario, considerate le tipologie e le scale di impianti simili, è possibile ipotizzare un unico impianto regionale con potenzialità di 90.000t/a (circa 300t/g).

1.3.3. Inquadramento territoriale dell'area

1.3.3.1. Individuazione dell'area

L'impianto della società ECOSISTEM S.r.l. è ubicato nella Zona Industriale del Comune di Nusco cittadina della Provincia di Avellino posta a circa 914 s.l.m.
Il comune di Nusco (AV) presenta un'estensione di circa 56,46 Km^2 e confina con i comuni quali: Bagnoli Irpino, Cassano Irpino, Castelfranci, Lioni, Montella, Montemarano, Sant'Angelo dei Lombardi.

1.3.3.2. Destinazione d'uso

Con riferimento al Piano Regolatore generale del Comune di Nusco (Av) l'area oggetto di studio ricade fuori dal perimetro urbano esistente e precisamente in zona Industriale.

1.3.3.3. Viabilità

L'Irpinia, naturale cerniera tra il Tirreno e l'Adriatico, ha presentato fin dai tempi più remoti, una viabilità volta a collegare le due regioni costiere. In particolare i collegamenti con il capoluogo irpino e con le regioni confinanti sono assicurati da tre importanti assi stradali: l'autostrada A16 Napoli-Bari, l'Ofantina Bis e la statale che, attraverso il valico appenninico di Sella di Conza si collega all'autostrada Salerno-Reggio Calabria.

1.3.3.4. Geomorfologia

La geomorfologia dell'area è determinata da almeno tre fattori: l'origine tettonica legata all'orogenesi appenninica per il sollevamento degli antichi fondali marini della Tetide; la varietà e la tipologia dei materiali che costituiscono i terreni irpini, soprattutto quelli dei rilievi montuosi; infine l'erosione operata dagli agenti atmosferici sui rilievi rocciosi fin dal loro primo emergere, alcuni milioni di anni fa, dalle acque marine. I materiali erosi, trasportati dai corsi di acqua, hanno poi colmato e livellato i fondivalle. Le rocce di origine sedimentaria marina quali argille, marne, calcari, arenarie, gessi e quelle vulcaniche quali le piroclastiti

fonte: http://burc.regione.campania.it

vesuviane e flegree, hanno modellato il paesaggio in modo diverso. Le argille hanno caratterizzato la maggior parte delle colline, formando un paesaggio a declivi prevalentemente arrotondati e ondulati, talora solcati da incisioni calanchiformi operate dall'azione erosiva delle acque. Per ulteriori dettagli si rinvia alla relazione tecnica a firma del Geologo dott Giuseppe Liotti allegata alla Domanda AIA.

1.3.3.5. Geologia

Il territorio comunale è compreso nella grande unità stratigrafica-strutturale dell'Appennino Campano, il cui assetto è una diretta conseguenza della tettogenesi connessa con il margine continentale Africano – Adriatica. Da tali fenomeni di tettogenesi per collisione, il Bacino Irpino viene sconvolto da varie fasi tettoniche che ne modificano profondamente la sua preesistente disposizione e provocano la sovrapposizione di unità stratigrafiche-strutturali di età diversa. Alla luce di tali considerazioni e sulla base delle informazioni relative ad indagini dirette eseguite nell'area in oggetto, è possibile affermare che il sottosuolo è costituito da materiali coesivi a diverso grado di consolidazione. Trattasi infatti di litotipi argillosi in matrici limo-sabbiose, i quali diventano, con l'aumentare della profondità scagliose sino a divenire delle vere e proprie marne abbastanza compatte. Per ulteriori dettagli si rinvia alla relazione tecnica a firma del Geologo dott Giuseppe Liotti allegata alla Domanda AIA.

1.3.3.6. Sismicità dell'area

La Campania, regione in cui la maggioranza dei comuni è da considerarsi, anche se in misura diversa, soggetta a rischio sismico, è stata la prima in Italia ad approvare uno strumento concreto di prevenzione dal rischio terremoto. Con deliberazione della Giunta regionale n. 5447 del 7 novembre 2002, recante Aggiornamento della classificazione sismica dei comuni della Regione Campania, è stata varata la nuova mappa sismica della regione. Tale deliberazione è entrata in vigore il 18 novembre 2002, giorno della sua pubblicazione sul Bollettino ufficiale della Regione Campania (BURC n. 56). Successivamente, con deliberazione n. 248 del 24 gennaio 2003, la Giunta regionale della Campania ha approvato la circolare applicativa. Lo scenario che si prospetta è il seguente:

- il 24% dei comuni campani (129 comuni) è inserito nella categoria a più alto rischio;
- il 65% (360 comuni), con Napoli e Salerno, è collocato nella fascia intermedia;
- l'11% (62 comuni), rientra nella terza categoria, quella caratterizzata dal più basso grado di pericolosità.

Alle tre categorie corrispondono diversi gradi di sismicità (S), ed in particolare i valori di S sono rispettivamente pari a 12 (I categoria), 9 (II categoria) e 6 (III categoria).

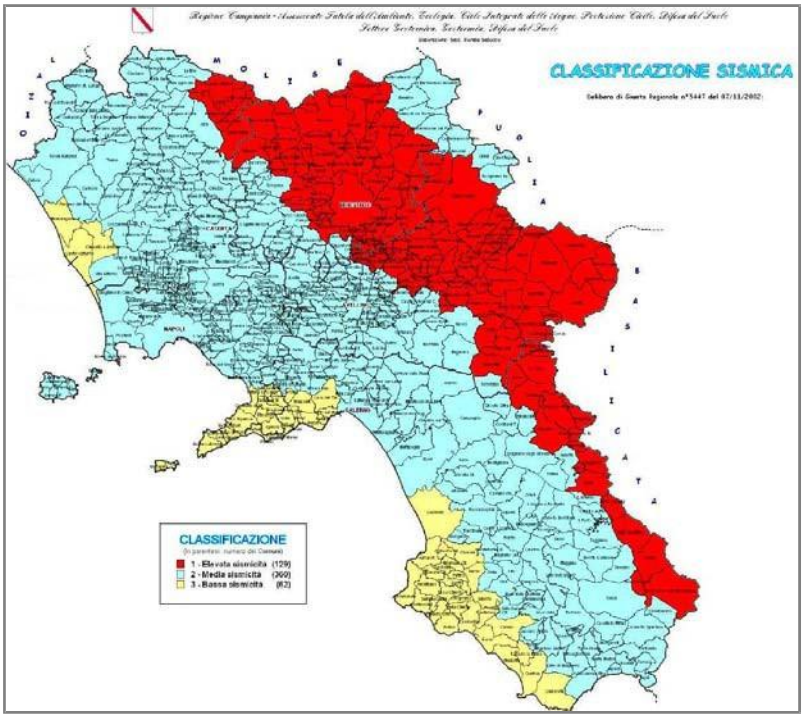


Figura 1.16- Classificazione sismica vigente (fonte www.regionecampania.it)

In tal senso il comune di Nusco (AV) è classificato come area a media sismicità ovvero di II categoria (S=9).

1.3.3.7. Climatologia

La zona in esame presenta un clima continentale, rigido d'inverno e con notevoli escursioni termiche durante la stagione calda. Nel seguito si riportano i dati meteorologici della stazione di Nusco (AV).

	Mesi												Anno
	Gen	Feb	Mar	Apr	Mag	Giu	Lug	Ago	Set	Ott	Nov	Dic	
T. max, media [°C]	4.6	5.5	8.8	13.2	18.2	24.0	27.1	27.9	23.6	16.9	11.2	7.2	15.7
T. max, media [°C]	-0.1	0.0	2.4	5.3	8.6	12.3	14.8	15.0	12.3	8.4	4.8	1.7	7.1

Ulteriori informazioni sono state reperite dalla stazione meteorologica di Montella, comune poco distante da Nusco, con caratteristiche climatiche simili.

Data	Precipitaz [mm]	Tmax	Tmin	Umax	Umin
31/12/2003	9.2	23.2	11.6	92.1	54.6

fonte: http://burc.regione.campania.it

Mese	Pioggia tot [mm]	N° giorni con pioggia	N° giorni con pioggia sino ad 1 mm	N° giorni con pioggia da 1.1 a 10 mm	N° giorni con pioggia da 10.1 a 20 mm	N° giorni con pioggia da 20.1 a 40 mm	N° giorni con pioggia da 40.1 a 60 mm	N° giorni con pioggia maggiore di 60 mm
Sett	0	0	0	0	0	0	0	0
Ott	0	0	0	0	0	0	0	0
Nov	266,4	15	2	6	2	3	2	0
Dic	397.2	22	2	10	5	2	1	2
Tot	665,4	37	4	16	7	5	3	2
	-	%	10.8	43.2	18.9	13.5	8.1	5.4

1.3.4. Zonizzazione acustica

Il Comune di Nusco (AV) ha deliberato la zonizzazione acustica del territorio comunale. In tal senso l'area in oggetto ricade con riferimento alle zone acusticamente omogenee individuate dal D.P.C.M. del 14 novembre 1997 nella *Classe VI - aree esclusivamente industriali*:

Si ricorda che rientrano in questa classe le aree esclusivamente interessate da attività industriali e prive di insediamenti abitativi. Per la succitata classe si hanno i seguenti valori di riferimento:

Classi di destinazione d'uso del territorio		Tempo di riferimento	
		Diurno (06.00-22.00)	Notturno (22.00-06.00)
I	Aree particolarmente protette	45	35
II	Aree prevalentemente residenziali	50	40
III	Aree di tipo misto	55	45
IV	Aree di intensa attività umana	60	50
V	Aree prevalentemente industriali	65	55
VI	Aree esclusivamente industriali	65	65

Tabella 1.2 - Valori Limite di Emissione

Alla lettera e) del comma 1 dell'art. 2 della Legge 447/95, si definiscono i valori limite di emissione come il valore massimo di rumore che può essere emesso da una sorgente sonora, misurato in prossimità della sorgente stessa.

Classi di destinazione d'uso del territorio		Tempo di riferimento	
		Diurno (06.00-22.00)	Notturno (22.00-06.00)
I	Aree particolarmente protette	50	40
II	Aree prevalentemente	55	45
III	Aree di tipo misto	60	50

IV	Aree di intensa attività umana	65	55
V	Aree prevalentemente industriali	70	60
VI	Aree esclusivamente industriali	70	70

Tabella 1.3 - Valori Limite Assoluti di Immissione

Infine alla lettera f) del citato comma si definiscono i valori limite di immissione come il valore massimo di rumore che può essere immesso da una o più sorgenti sonore nell'ambiente abitativo o nell'ambiente esterno, misurato in prossimità dei ricettori.
Fra questi la successiva lettera a) del comma 3 dell'art. 2 della stessa legge, identifica i valori limite assoluti di immissione con quelli determinati con riferimento al livello equivalente di rumore ambientale.

Classi di destinazione d'uso del territorio		Tempo di riferimento	
		Diurno (06.00-22.00)	Notturno (22.00-06.00)
I	Aree particolarmente protette	47	37
II	Aree prevalentemente residenziali	52	42
III	Aree di tipo misto	57	47
IV	Aree di intensa attività umana	62	52
V	Aree prevalentemente industriali	67	57
VI	Aree esclusivamente industriali	70	70

Tabella 1.4 - Valori di Qualità

Lo studio di Valutazione previsionale di impatto acustico ambientale, condotto dall'ing. Antonio Salza ed allegata alla presente, evidenzia che: "*nella nuova configurazione impiantistica, l'attività in oggetto non influisce sul clima acustico della zona, risultando compatibile con i limiti di riferimento imposti dal DPCM 144/11/1997 e stante il Piano di Zonizzazione Acustica approvato dal Comune di Nusco (AV) con Delibera C/C n. 32/2006*".

In particolare, come evidenzia la planimetria allegata alla relazione dell'ing. Salza sono stati presi in considerazione n. 3 punti di prelievo.

Punti di prelievo	**L_N Diurno [dB]**	**L_N notturno [dB]**
P01	59	45
P02	62	45,7
P03	65	46

fonte: http://burc.regione.campania.it

2. CICLO PRODUTTIVO

2.1 Premessa

In questo capitolo, in conformità con le linee guida indicate dalla Regione Campania – Settore Tutela dell'Ambiente - si fornisce una descrizione generale dell'attività produttiva. In particolare dopo un'attenta caratterizzazione delle attività di lavorazione si procederà, per ogni singola fase, ad un'analisi concernente l'approvvigionamento idrico, il consumo energetico, il consumo di prodotti chimici nonché i relativi impatti in termini di emissioni in atmosfera, di scarichi in corpi idrici, di emissioni sonore e in termini di produzione di rifiuti.

Le medesime informazioni sono riportate anche nelle schede F "*Sostanze, preparati e materie prime utilizzate*" scheda G "*Approvvigionamento Idrico*", scheda H "*Scarichi Idrici*" scheda I "*Rifiuti*", Scheda L "*Emissioni in atmosfera*", scheda M "*Incidenti Rilevanti*", Scheda N "*Emissione di rumore*", scheda O "*Energia*".

Nel sito la società ECOSISTEM S.r.l. intende svolgere le seguenti attività:

1. Stoccaggio di rifiuti pericolosi e non (Deposito Preliminare o Messa in riserva) operazioni individuate ai punti D15 ed R13 rispettivamente dell'allegato B e C del D. Lgs. 152/2006 e s.m.i. – Parte IV;
2. Trattamento di sterilizzazione di rifiuti sanitari pericolosi, a solo rischio infettivo - operazioni R12 e R13 dell'allegato C del D. Lgs. 152/2006 e s.m.i. – Parte IV ed operazioni D15;D14;D13 e D9 dell'allegato B del citato decreto.

Tali attività ricadono al punto 5.1 Allegato VIII Parte II del D. Lgs 152/2006 e s.m.i:

5.1"Impianti per l'eliminazione e il recupero di rifiuti pericolosi della lista di cui all'art. 1, paragrafo 4, della Direttiva n. 91/689/CEE quali definiti negli allegati IIA e IIB (operazioni R1;R5;R6;R6;R8 e R9) della direttiva n 75/442/CEE e nella direttiva n. 75/439/CEE del Consiglio del 16 giugno 1975, concernente l'eliminazione degli oli usati, con capacità di oltre 10 tonnellate al giorno."

L'azienda chiede pertanto l'Autorizzazione Integrata Ambientale per:

- deposito preliminare (D15)/ messa in riserva-(R13), fino ad un massimo di 60 t, delle tipologie di rifiuti pericolosi indicati in Tabella 2.1;
- deposito preliminare-(D15)/messa in riserva-(R13), fino ad un massimo di 35t, delle tipologie di rifiuti non pericolosi indicati in Tabella 2.2;
- deposito preliminare-(D15)/messa in riserva-(R13), fino ad un massimo di 11t, di rifiuti pericolosi a base oleosa: olii, emulsioni oleose, indicati nella Tabella 2.3;
- messa in riserva-(R13), fino ad un massimo di 2t, di filtri oli esausti, indicati nella Tabella 2.4;

fonte: http://burc.regione.campania.it

- messa in riserva-(R13), fino ad un massimo di 2t, di rifiuti non pericolosi a base oleosa indicati nella Tabella 2.5;
- deposito preliminare (D15)/messa in riserva-(di rifiuti pericolosi sanitari a solo rischio infettivo fino ad un massimo di 30 t indicati nella Tabella 2.6 e relativo trattamento, mediante sterilizzazione, fino ad una potenzialità massima di 12 t/g.

CER	TIPOLOGIA	ATTIVITA'
02 01 08*	rifiuti agrochimici contenenti sostanze pericolose	D15
03 01 04*	segatura, trucioli, residui di taglio, legno, pannelli di truciolare e piallacci contenenti	D15
04 02 14*	rifiuti provenienti da operazioni di finitura, contenenti solventi organici	D15
06 01 06*	altri acidi	D15
06 04 04*	rifiuti contenenti mercurio	D15
06 13 01*	prodotti fitosanitari, agenti conservativi del legno ed altri biocidi inorganici	D15
06 13 02*	carbone attivato esaurito (tranne 06 07 02)	D15
06 13 04*	rifiuti della lavorazione dell'amianto	D15
07 01 04*	altri solventi organici, soluzioni di lavaggio ed acque madri	D15
07 01 10*	altri residui di filtrazione e assorbenti esauriti	D15
07 05 13*	rifiuti solidi contenenti sostanze pericolose	D15
08 01 11*	pitture e vernici di scarto, contenenti solventi organici o altre sostanze pericolose	D15
08 01 21*	residui di vernici o di sverniciatori	D15
08 03 17*	toner per stampa esauriti, contenenti sostanze pericolose	D15
09 01 01*	soluzioni di sviluppo e attivanti a base acquosa	D15
09 01 04*	soluzioni fissative	D15
09 01 05*	soluzioni di lavaggio e soluzioni di arresto-fissaggio	D15
12 01 16*	materiale abrasivo di scarto, contenente sostanze pericolose	D15
15 01 10*	imballaggi contenenti residui di sostanze pericolose o contaminati da tali sostanze	D15-R13
15 01 11*	imballaggi metallici contenenti matrici solide porose pericolose (ad esempio amianto), compresi i contenitori a pressione vuoti	D15-R13
15 02 02*	assorbenti, materiali filtranti (inclusi filtri dell'olio non specificati altrimenti), stracci e indumenti protettivi, contaminati da sostanze pericolose	D15
16 02 11*	apparecchiature fuori uso, contenenti clorofluorocarburi, HCFC, HFC	D15-R13
16 02 12*	apparecchiature fuori uso, contenenti amianto in fibre libere	D15-R13
16 02 13*	apparecchiature fuori uso, contenenti componenti pericolosi (2) diversi da quelli di cui alle voci 16 02 09 e 16 02 12	D15-R13
16 02 15*	componenti pericolosi rimossi da apparecchiature fuori uso	D15-R13
16 05 04*	gas in contenitori a pressione (compresi gli halon), contenenti sostanze pericolose	D15
16 05 06*	sostanze chimiche di laboratorio contenenti o costituite da sostanze pericolose,	D15
16 05 08*	sostanze chimiche organiche di scarto contenenti o costituite da sostanze pericolose	D15
16 06 01*	batterie al piombo	D15-R13
16 06 02*	batterie al nichel-cadmio	D15-R13
16 06 03*	batterie contenenti mercurio	D15-R13
16 07 08*	rifiuti contenenti olio	D15-R13
16 07 09*	rifiuti contenenti altre sostanze pericolose	D15
17 01 06*	miscugli o scorie di cemento, mattoni, mattonelle e ceramiche, contenenti sostanze	D15
17 02 04*	vetro, plastica e legno contenenti sostanze pericolose o da esse contaminati	D15
17 03 01*	miscele bituminose contenenti catrame di carbone	D15
17 03 03*	catrame di carbone e prodotti contenenti catrame	D15
17 06 01*	materiali isolanti contenenti amianto	D15
17 06 03*	altri materiali isolanti contenenti o costituiti da sostanze pericolose	D15
17 06 05*	materiali da costruzione contenenti amianto[(i)]	D15
17 09 03*	altri rifiuti dell'attività di costruzione e demolizione (compresi rifiuti misti) contenenti sostanze pericolose	D15
18 01 06*	sostanze chimiche pericolose o contenenti sostanze pericolose	D15
18 01 08*	medicinali citotossici e citostatici	D15
18 01 10*	rifiuti di amalgama prodotti da interventi odontoiatrici	D15
18 02 05*	sostanze chimiche pericolose o contenenti sostanze pericolose	D15
18 02 07*	medicinali citotossici e citostatici	D15

fonte: http://burc.regione.campania.it

19 08 06*	resine a scambio ionico saturate o esaurite	D15
20 01 13*	Solventi	D15
20 01 14*	Acidi	D15
20 01 15*	sostanze alcaline	D15
20 01 17*	prodotti fotochimici	D15
20 01 19*	Pesticidi	D15
20 01 21*	tubi fluorescenti ed altri rifiuti contenenti mercurio	D15-R13
20 01 23*	apparecchiature fuori uso contenenti clorofluorocarburi	D15-R13
20 01 27*	vernici, inchiostri, adesivi e resine contenenti sostanze pericolose	D15
20 01 29*	detergenti contenenti sostanze pericolose	D15
20 01 31*	medicinali citotossici e citostatici	D15
20 01 33*	batterie e accumulatori di cui alle voci 16 06 01, 16 06 02 e 16 06 03 nonché batterie e accumulatori non suddivisi contenenti tali batterie	D15-R13
20 01 35*	apparecchiature elettriche ed elettroniche fuori uso, diverse da quelle di cui alla voce 20 01 21 e 20 01 23, contenenti componenti pericolosi	D15-R13
20 01 37*	legno, contenente sostanze pericolose	D15

Tabella 2.1: Elenco delle tipologie di rifiuti pericolosi per i quali si intende effettuare il deposito preliminare e/o la messa in riserva conto terzi.

fonte: http://burc.regione.campania.it

CER	TIPOLOGIA	ATTIVITA'
02 02 03	scarti inutilizzabili per il consumo o la trasformazione	D15-R13
02 02 04	fanghi prodotti dal trattamento in loco degli effluenti	D15
02 03 04	scarti inutilizzabili per il consumo o la trasformazione	D15-R13
02 03 05	fanghi prodotti dal trattamento in loco degli effluenti	D15
03 01 05	segatura, trucioli, residui di taglio, legno, pannelli di truciolare e piallacci diversi da	D15-R13
08 03 13	scarti di inchiostro, diversi da quelli di cui alla voce 08 03 12	D15-R13
08 03 15	fanghi di inchiostro, diversi da quelli di cui alla voce 08 03 14	D15
08 03 18	toner per stampa esauriti, diversi da quelli di cui alla voce 08 03 17	D15-R13
09 01 07	carta e pellicole per fotografia, contenenti argento o composti dell'argento	D15-R13
09 01 08	carta e pellicole per fotografia, non contenenti argento o composti dell'argento	D15-R13
15 02 03	assorbenti, materiali filtranti, stracci e indumenti protettivi, diversi da quelli di cui alla voce 15 02 02	D15-R13
16 02 14	apparecchiature fuori uso, diverse da quelle di cui alle voci da 16 02 09 a 16 02 13	D15-R13
16 02 16	componenti rimossi da apparecchiature fuori uso, diversi da quelli di cui alla voce 16 02 15	D15-R13
16 03 04	rifiuti inorganici, diversi da quelli di cui alla voce 16 03 03	D15-R13
16 05 05	gas in contenitori a pressione, diversi da quelli di cui alla voce 16 05 04	D15-R13
16 05 09	sostanze chimiche di scarto diverse da quelle di cui alle voci 16 05 06, 16 05 07 e 16 05 08	D15-R13
16 06 04	batterie alcaline (tranne 16 06 03)	D15-R13
18 01 01	oggetti da taglio (eccetto 18 01 03)	D15-R13
18 01 02	parti anatomiche ed organi incluse le sacche per il plasma e le riserve di sangue (tranne 18 01 03)	D15-R13
18 01 04	rifiuti che non devono essere raccolti e smaltiti applicando precauzioni particolari per evitare infezioni (es. bende, ingessature, lenzuola, indumenti monouso, assorbenti igienici)	D15-R13
18 01 07	sostanze chimiche diverse da quelle di cui alla voce 18 01 06	D15
18 01 09	medicinali diversi da quelli di cui alla voce 18 01 08	D15
18 02 01	oggetti da taglio (eccetto 18 02 02)	D15-R13
18 02 03	rifiuti che non devono essere raccolti e smaltiti applicando precauzioni particolari per evitare infezioni	D15-R13
18 02 06	sostanze chimiche diverse da quelle di cui alla voce 18 02 05	D15
18 02 08	medicinali diversi da quelli di cui alla voce 18 02 07	D15
19 08 02	rifiuti dell'eliminazione della sabbia	D15
19 08 05	fanghi prodotti dal trattamento delle acque reflue urbane	D15
19 08 14	fanghi prodotti da altri trattamenti delle acque reflue industriali, diversi da quelli di cui	D15
19 09 04	carbone attivo esaurito	D15-R13
19 09 05	resine a scambio ionico saturate o esaurite	D15-R13
20 03 04	fanghi delle fosse settiche	D15
20 03 06	rifiuti della pulizia delle fognature	D15

Tabella 2.2: Elenco delle tipologie di rifiuti non pericolosi per i quali si intende effettuare il deposito preliminare e/o la messa in riserva conto terzi.

CER	TIPOLOGIA	ATTIVITA'
12 01 07*	oli minerali per macchinari, non contenenti alogeni (eccetto emulsioni e soluzioni)	R13-D15
12 01 08*	emulsioni e soluzioni per macchinari, contenenti alogeni	R13-D15
12 01 09*	emulsioni e soluzioni per macchinari, non contenenti alogeni	R13-D15
12.01.10*	oli sintetici per macchinari	R13-D15
13 01 11*	oli sintetici per circuiti idraulici	R13-D15
13 01 12*	oli per circuiti idraulici, facilmente biodegradabili	R13-D15
13 01 13*	altri oli per circuiti idraulici	R13-D15
13 02 05*	scarti di olio minerale per motori, ingranaggi e lubrificazione, non clorurati	R13-D15
13 02 06*	scarti di olio sintetico per motori, ingranaggi e lubrificazione	R13-D15

13 02 07*	olio per motori, ingranaggi e lubrificazione, facilmente biodegradabili	R13-D15
13 02 08*	altri oli per motori, ingranaggi e lubrificazione	R13-D15
13 03 10*	altri oli isolanti e termo conduttori	R13-D15
16 07 08*	rifiuti contenenti olio	R13-D15
20 01 26*	oli e grassi diversi da quelli di cui alla voce 20 01 25	R13-D15

Tabella 2.3: Elenco delle tipologie di rifiuti oleosi pericolosi per i quali si intende effettuare la il deposito preliminare e/o la messa in riserva conto terzi.

CER	TIPOLOGIA	ATTIVITA'
16 01 07*	Filtri dell'olio	R13-D15

Tabella 2.4: Elenco delle tipologie di filtri oli esausti pericolosi per i quali si intende effettuare la messa in riserva conto terzi.

CER	TIPOLOGIA	ATTIVITA'
20 01 25	oli e grassi commestibili	R13

Tabella 2.5: Elenco delle tipologie di rifiuti oleosi non pericolosi per i quali si intende effettuare la messa in riserva conto terzi.

CER	TIPOLOGIA	ATTIVITA'
18 01 03*	Rifiuti che devono essere raccolti e smaltiti applicando precauzioni particolari per evitare infezioni	R12; R13; D15;D14;D13
18 02 02*	Rifiuti che devono essere raccolti e smaltiti applicando precauzioni particolari per evitare infezioni	R12; R13; D15;D14;D13

Tabella 2.6: Elenco delle tipologie di rifiuti sanitari pericolosi a solo rischio infettivo per i quali si intende effettuare lo stoccaggio e/o il trattamento

2.2 Storia del sito

Le prime informazioni del sito risalgono al 1981 quando con Legge 219/81 si dava inizio al lungo percorso per la realizzazione degli insediamenti produttivi localizzati nelle zone terremotate della Campania e della Basilicata.

Precedentemente le aree erano adibite probabilmente a scopi agricoli. Solo nel 1989 il Comune di Nusco (AV) rilasciava alla società STYLRESINE SUD s.r.l., originaria proprietaria del lotto, regolare concessione alla costruzione di un opificio industriale con annessa palazzina e servizi.

La società STYLRESINE SUD s.r.l. si è occupata di produzione di cicli e biciclette in tecnipolimero fino al 2010, quando il lotto è stato venduto alla società ECOSISTEM S.r.l.

fonte: http://burc.regione.campania.it

2.3 Le Attività produttive

Nella figura che segue si riporta lo schema a blocchi del processo produttivo. Tale schema a blocchi individua la sequenza delle operazioni che saranno eseguite sui rifiuti in ingresso all'impianto. Ognuna delle fasi sarà descritta in dettaglio nel seguito.

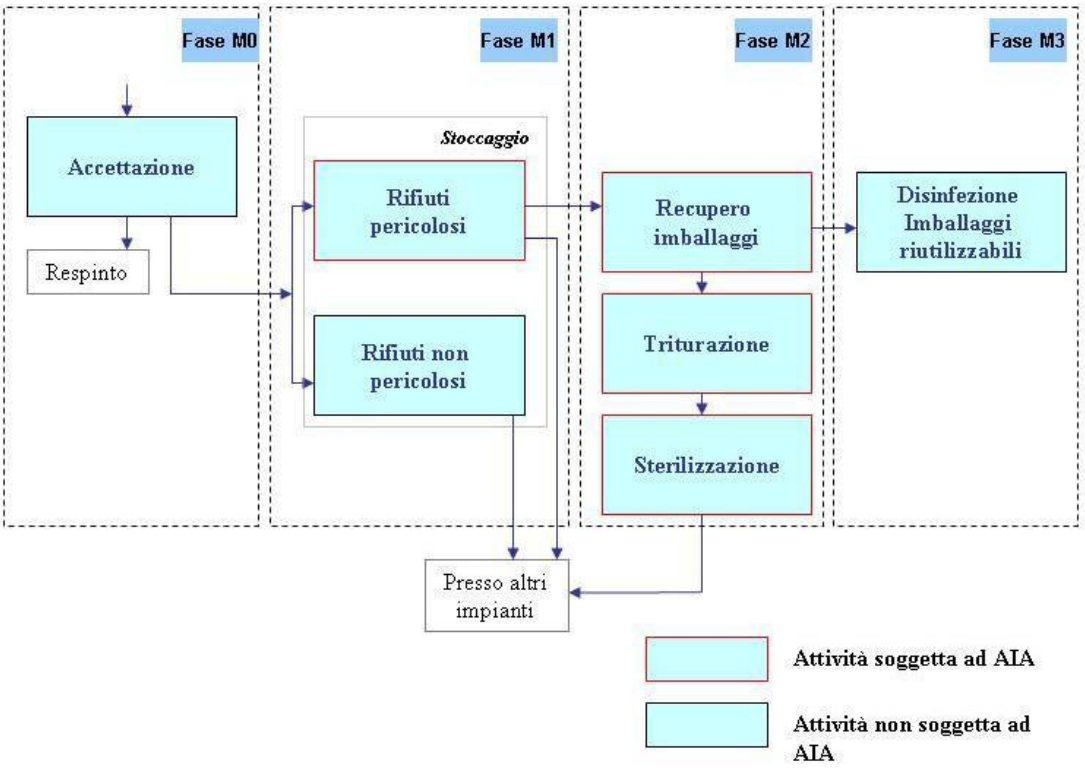


Figura 2.1 – Schema a blocchi del processo produttivo

2.3.1 Fase M0 - Accettazione

In questa fase si prevede l'attuazione di tutte quelle azioni tese ad accertare le caratteristiche chimico/fisiche del rifiuto in ingresso. Tali azioni sono raccolte in un'apposita procedura di accettazione che in particolare prevede:

- eventuale ispezione visiva del rifiuto presso il produttore;
- acquisizione di un'analisi completa del rifiuto;
- eventuale analisi di un campione preliminare "rappresentativo" del rifiuto da trattare.

Solo dopo che sono state concluse con esito positivo le operazioni di omologa del rifiuto, si potrà stabilire il calendario di conferimento.

Il rifiuto in entrata nell'impianto, in ogni caso dovrà essere sottoposto, ove possibile, ad un ulteriore controllo teso a verificare visivamente il rifiuto e la relativa documentazione d'accompagnamento; in tal senso la procedura di accettazione, prevede la verifica

della corretta compilazione dei documenti e dei formulari di accompagnamento, oltre che della corrispondenza tra documentazione di accompagnamento e i rifiuti conferiti.

Per il conferimento dei rifiuti è stata destinata un'area all'ingresso del capannone, protetta da tettoia, di superficie pari a 80 m^2 (area 1 - Allegato S "*Planimetria del complesso I.P.P.C.*").

Per tale fase di lavorazione possono ritenersi trascurabili i consumi di acqua ed energia, così come può essere ritenuto trascurabile l'impatto sull'ambiente in termini di emissioni in atmosfera, scarichi nei corpi idrici e produzione di rifiuti.

2.3.2 Fase M1 – Stoccaggio rifiuti

Al fine di garantire elevate condizioni di tutela ambientale, i rifiuti conto terzi in ingresso disposti a stoccaggio[1] saranno sistemati al coperto in apposite aree dedicate (vedi Allegato S "*Planimetria del complesso I.P.P.C.*"); in particolare:

i rifiuti destinati a trattamenti da eseguire fuori sito saranno disposti sotto la tettoia posizionata sul lato est dell'impianto, distinguendo due aree, una destinata allo stoccaggio dei rifiuti pericolosi (area 2 - Allegato S) ed un'altra destinata allo stoccaggio dei rifiuti non pericolosi (area 3 - Allegato S).

I rifiuti sanitari pericolosi a solo rischio infettivo (vedi tabella 2.6) destinati al trattamento di sterilizzazione, saranno disposti in un'area dedicata all'interno del capannone aziendale(area 4-Allegato S);

I rifiuti oleosi (oli, ed emulsioni oleose e filtri olio individuati nelle tabelle 2.3., 2.4. e 2.5.) saranno disposti in un'area (area 5 - Allegato S) appositamente adibita, munita di serbatoi e di bacini di contenimento.

[1]Per stoccaggio intendiamo:

- Il deposito preliminare D15 (deposito preliminare prima di una delle operazioni di cui ai punti da D1 a D14), inteso come lo stoccaggio dei rifiuti di diversa tipologia e provenienza, per il successivo invio alle altre fasi di smaltimento.
- La messa in riserva di rifiuti R13 inteso come lo stoccaggio dei rifiuti di diversa tipologia e provenienza, finalizzata al successivo invio alle altre fasi di recupero.

fonte: http://burc.regione.campania.it

Le aree destinate allo stoccaggio sono state progettate nel rispetto delle B.A.T. in tal senso sono state pianificate una serie di misure infrastrutturali e gestionali tese a mitigare il rischio di contaminazione dell'ambiente. In particolare, i principali accorgimenti adottati sono:

- per le aree esterne, adeguata protezione dell'ambiente attraverso un sistema di canalizzazione delle acque meteoriche;
- l'intero impianto sarà munito di barriera a verde;
- tutte le aree di stoccaggio saranno servite da una rete fognaria separata che consente di accogliere, mediante vasche a tenuta, ogni possibile sversamento di materiale;
- le aree adibite a stoccaggio e trattamento di rifiuti a rischio infettivo saranno servite da una rete fognaria separata;
- i serbatoi di stoccaggio degli oli e dei filtri oli, saranno disposti in bacini di contenimento; tali bacini saranno pavimentati in calcestruzzo con accentuata pendenza verso un sistema di canalette di drenaggio collegata alla rete fognante oleosa;
- presenza di sostanze adsorbenti, appositamente stoccate nella zona adibita ai servizi dell'impianto, da utilizzare in caso di perdite accidentali.

Inoltre le aree di stoccaggio dei rifiuti dovranno essere contrassegnate da idonea segnaletica da cui risulti:

- l'indicazione che l'area è adibita a stoccaggio rifiuti;
- il simbolo di rifiuto (R nera in campo giallo);
- il divieto di fumare e usare fiamme libere;
- il divieto di introdurre nell'area telefoni cellulari non protetti accesi;
- il divieto di accesso al personale non autorizzato;
- l'obbligo di indossare i DPI previsti in tale circostanza.

Più specificatamente in corrispondenza del singolo rifiuto dovrà essere presente un cartello segnaletico dal quale risultino con chiarezza:

- la denominazione del rifiuto e il CER conferito;
- i primi interventi che si debbono prestare in caso di contaminazione accidentale (della pelle, degli occhi, in caso di ingestione o inalazione);
- gli interventi necessari per bonificare il suolo da eventuali rifiuti sversati accidentalmente.

fonte: http://burc.regione.campania.it

Le informazioni da riportare sono di estrema importanza sia per assicurare la corretta manipolazione del rifiuto da parte del personale addetto alla sua movimentazione e gestione, sia per organizzare adeguatamente il carico dell'automezzo adibito al trasporto evitando accostamenti pericolosi.

Particolare cura deve essere disposta infine per i contenitori impiegati per imballare il rifiuto; in particolare ogni sistema di contenimento deve recare in posizione facilmente visibile le seguenti indicazioni indelebili e inamovibili:

- il nome e/o il marchio del fabbricante;
- le ultime due cifre dell'anno di fabbricazione;
- la capacità di contenimento espressa in litri;
- la quantità massima di materiale, espressa in chilogrammi, che può essere contenuta;
- le caratteristiche merceologiche del materiale;
- l'altezza massima dell'impilaggio in metri;
- l'indicazione del senso di alto e basso con indicatori grafici conformi alla UNI EN 20780;
- contrassegni di leggi e frasi di avvertenza relative.

In particolare per la raccolta e il trasporto dei rifiuti sanitari pericolosi a rischio infettivo dovranno essere impiegati appositi imballaggi recante la scritta "Rifiuti sanitari pericolosi a rischio infettivo" e il simbolo del rischio biologico. In caso di rifiuti taglienti o pungenti, gli imballaggi devono riportare la scritta "Rifiuti sanitari pericolosi a rischio infettivo taglienti e pungenti". Ulteriori indicazioni sulle caratteristiche degli imballaggi sono riportate al paragrafo 3.2.7.

2.3.3 Fase M2 – Trattamento dei rifiuti a solo rischio infettivo

La società ECOSISTEM S.r.l., in accordo con il D.P.R. 254/2003[2] intende sottoporre i rifiuti sanitari pericolosi a rischio infettivo (vedi tabella 2.6) ad un processo di sterilizzazione; l'art. 7 (D.P.R. 254/2003) infatti stabilisce che *"i rifiuti sanitari pericolosi a rischio infettivo, se non*

[2] D.P.R. 15 luglio 2003 n. 254 "Regolamento recante disciplina della gestione dei rifiuti sanitari a norma dell'articolo 24 della Legge 31.07.2002 n. 179"

fonte: http://burc.regione.campania.it

presentano altri fattori di rischio, possono essere sterilizzati al fine di semplificare le modalità di smaltimento degli stessi".

Appare a questo punto opportuno riprendere la definizione di rifiuti sanitari pericolosi a rischio infettivo che in base alla lettera d) del D.P.R. 254/2003 "sono individuati *dalle voci 18.01.03* e 18.02.02* nell'allegato A della citata direttiva in data 9 aprile 2002:*

> *1) tutti i rifiuti che provengono da ambienti di isolamento infettivo nei quali sussiste un rischio di trasmissione biologica aerea, nonché da ambienti ove soggiornano pazienti in isolamento infettivo affetti da patologie causate da agenti biologici di gruppo 4, di cui all'allegato XI del decreto legislativo 19 settembre 1994, n. 6267, e successive modificazioni*
> *2) i rifiuti elencati a titolo esemplificativo nell'allegato I del presente regolamento che presentano almeno una delle seguenti caratteristiche:*
> *2a) provengano da ambienti di isolamento infettivo e siano venuti a contatto con qualsiasi liquido biologico secreto od escreto dei pazienti isolati*
> *2b) siano contaminati da:*
> *2b1) sangue o altri liquidi biologici che contengono sangue in quantità tale da renderlo visibile*
> *2b2) feci o urine, nel caso in cui sia ravvisata clinicamente dal medico che ha in cura il paziente una patologia trasmissibile attraverso tali escreti*
> *2b3) liquido seminale, secrezioni vaginali, liquido cerebro-spinale, liquido sinoviale, liquido pleurico, liquido peritoneale, liquido pericardico o liquido amniotico*
> *3) i rifiuti provenienti da attività veterinaria, che:*
> *3a) siano contaminati da agenti patogeni per l'uomo o per gli animali*
> *3b) siano venuti a contatto con qualsiasi liquido biologico secreto od escreto per il quale sia ravvisato, dal medico veterinario competente, un rischio di patologia trasmissibile attraverso tali liquidi*".

Nella tabella successiva sono invece riportate le tipologie di rifiuti sanitari pericolosi a rischio infettivo indicate, a titolo esemplificativo, nell'allegato I del D.P.R. 254/2003.

CLASSIFICAZIONE RIFIUTI SANITARI PERICOLOSI A RISCHIO INFETTIVO		
1	Assorbenti igienici, pannolini pediatrici e pannoloni	Rifiuti a rischio infettivo di cui all'art. 2, comma 1, lettera d) DPR 254/03 C.E.R. 180103* o 18 02 02*
2	Bastoncini cotonati per colposcopia e pap-test	
3	Bastoncini oculari non sterili	
4	Bastoncini oftalmici di TNT	
5	Cannule e drenaggi	
6	Cateteri (vescicali, venosi, arteriosi per drenaggi pleurici, ecc.) raccordi, sonde	
7	Circuiti per circolazione extracorporea	
8	Cuvette monouso per prelievo bioptico endometriale	
9	Deflussori	
10	Fleboclisi contaminate	
11	Filtri di dialisi. Filtri esausti provenienti da cappe (in assenza di rischio chimico)	
12	Guanti monouso	
13	Materiale monouso: vials, pipette, provette, indumenti protettivi mascherine, occhiali, telini, lenzuola, calzari, seridrape, soprascarpe, camici	
14	Materiale per medicazione (garze, tamponi, bende, cerotti, lunghette, maglie tubolari)	
15	Sacche (per trasfusioni, urina stomia, nutrizione parenterale)	
16	Set di infusione	
17	Sonde rettali e gastriche	
18	Sondini (nasografici per broncoaspirazione, per ossigenoterapia, ecc.)	

CLASSIFICAZIONE RIFIUTI SANITARI PERICOLOSI A RISCHIO INFETTIVO		
19	Spazzole, cateteri per prelievo citologico	
20	Speculum auricolare monouso	
21	Speculum vaginale	
22	Suturatrici automatiche monouso	
23	Gessi o bendaggi	
24	Denti e piccole parti anatomiche non riconoscibili	
25	Lettiere per animali da esperimento	
26	Contenitori vuoti	
27	Contenitori vuoti di vaccini ad antigene vivo	
28	Rifiuti di gabinetti dentistici	
29	Rifiuti di ristorazione	
30	Spazzatura	
31	Piastre, terreni di colture ed altri presidi utilizzati in microbiologia e contaminati da agenti patogeni	Rifiuti provenienti dallo svolgimento di attivita' di ricerca e di diagnostica batteriologica C.E.R.180103* o 180202*
32	Aghi, siringhe, lame, vetri, lancette pungidito, venflon, testine, rasoi e bisturi monouso\	Rifiuti taglienti C.E.R. 180103* o 180202*

Tabella 2.7: Classificazione rifiuti sanitari pericolosi a rischio infettivo

Qualora non sterilizzati, tali rifiuti devono essere smaltiti in impianti, di incenerimento per rifiuti speciali (operazione D10 Allegato B Parte Quarta D. Lgs. 152/2006 e s.m.i.)

Se, oltre al rischio infettivo, sono presenti anche altre caratteristiche di pericolo, tali rifiuti devono essere smaltiti in altri impianti di trattamento di rifiuti pericolosi.

In relazione alle modalità di sterilizzazione, il D.P.R. 254/2003 stabilisce che questa deve essere effettuata secondo la norma UNI 10384/94, parte prima, ovvero "*mediante procedimento che comprenda anche la triturazione e l'essiccamento ai fini della non riconoscibilità e maggiore efficacia del trattamento, nonché della diminuzione di volume e di peso dei rifiuti stessi*" (art. 2, comma 1, lettera m del D.P.R. 254/2003).

L'impianto di sterilizzazione di rifiuti sanitari a rischio infettivo installato presso la ECOSISTEM S.r.l., *Ecosteryl 125*, è fornito dalla società AMB s.a.. La società intende installare una seconda macchina sterilizzatrice che presenta la stessa tecnologia di sterilizzazione della *Ecosteryl 125*; nel complesso le due macchine presentano una potenzialità di trattamento pari a circa 500 kg/h. Tale impianto in accordo con la norma UNI 10384/94, consente di effettuare sul rifiuto le seguenti operazioni:

- carico automatico del rifiuto;
- triturazione a lame, con griglia di passaggio di diametro 35 mm;

- sterilizzazione mediante microonde ed essiccamento in tramoggia di mantenimento;
- scarico automatico del rifiuto sterile, dopo il trattamento.

Di seguito si descrive la sequenza di operazioni effettuate sul rifiuto.

1) Carico automatico del rifiuto

Il rifiuto a rischio infettivo è, nel rispetto del citato DPR 254/2003, contenuto in scatole a perdere, generalmente di cartone od alveolare plastico da 40 o da 60 litri, oppure contenuto in sacchi di materiale plastico inseriti in contenitori di plastica rigidi e recuperabili. I primi saranno disposti manualmente dall'operatore all'interno di cassoni carrabili, sollevati automaticamente dal sistema di sollevamento della macchina *Ecosteryl 125* e sversati nella tramoggia di carico del trituratore della macchina sterilizzatrice mediante apertura e ribaltamento automatico del contenitore. Per i secondi è prevista l'apertura manuale del contenitore e sversamento del contenuto all'interno di cassoni carrabili; un dispositivo idraulico di svuotamento consente il ribaltamento del contenitore e quindi lo sversamento del contenuto nella tramoggia di carico del trituratore.

Il contenitore richiuso è inviato al processo di lavaggio e sanificazione teso al recupero (Fase M3). La tramoggia di carico presenta una chiusura superiore ed è posta in leggera depressione; in tal modo si riduce il rischio di disperdere nell'ambiente di eventuali areosol potenzialmente a rischio infettivo.
Il caricamento dei rifiuti è stato pensato in modo da evitare interferenze fra il sistema di contenimento e la tramoggia di carico garantendo le dovute condizioni di sicurezza per gli operatori.
La movimentazione del sollevatore è automatica ed avviene su chiamata del modulo di triturazione in base al livello di riempimento della tramoggia di ingresso tenuta in leggera depressione.

2) Triturazione del rifiuto

La triturazione del rifiuto sarà effettuata impiegando un trituratore a lame, frantoio modello a cesoia rotante fornito dalla società AMB s.a. con griglia di passaggio da diametro 35 mm. Nella tabella sono riportate le principali caratteristiche tecniche dell'apparecchiatura impiegata:

fonte: http://burc.regione.campania.it

Caratteristiche tecniche trituratore	
Dimensioni bocca di carico	1100 x 1750 mm
Volume bocca di carico	2000 Lt
Potenza	80 Kw

Tabella 2.8 – Principali caratteristiche tecniche del trituratore

Il trituratore consente di ottenere una pezzatura omogenea del materiale garantita anche dal vaglio a griglia (diametro 35 mm) montato nella parte sottostante. Il trituratore è dotato di una tramoggia superiore di alimentazione che riceve il rifiuto e di una inferiore nella quale si accumula il rifiuto triturato. Sono previste protezioni di blocco in caso di eccessivo sforzo del motore, al fine di preservare l'integrità degli organi meccanici e procedure automatiche di sblocco. In caso di apertura del vano di triturazione, per eseguire interventi manuali di manutenzione, è prevista la preliminare igienizzazione del vano di triturazione mediante nebulizzazione di soluzione acquosa di ipoclorito di sodio al 2%. La parte inferiore del trituratore è dotata di un carter di raccolta per le eventuali colature di liquidi che confluiscono in un serbatoio di raccolta. Il rifiuto triturato, ed accumulato nella tramoggia inferiore è inviato, per mezzo di coclee di trasferimento in acciaio AISI 304, alle camere di sterilizzazione.

CARATTERISTICHE TECNICHE FILTRO ASSOLUTO	
Dimensioni	600x600x300
Portata aria nominale	2000 m^3/h
Perdita di carico iniziale	250 Pa
Perdita di carico finale	600 Pa
Efficienza	99,95%
Temperatura max esercizio	100°C
U.R. max di esercizio	90%

Tabella 2.9 – Principali caratteristiche tecniche del trituratore filtro assoluto

3) Sterilizzazione del rifiuto

La sezione di sterilizzazione è costituita da sei magnetron di potenza 12 kW posti in serie su due livelli, di forma tubolare in acciaio inox con all'interno una spirale di trasporto che

fonte: http://burc.regione.campania.it

provvede sia al carico che allo scarico del materiale. Inoltre vi è una cavità di trattamento costituita da un elemento in inox stampato diviso in sei tramezzi di larghezza identica. Ogni tramezzo è una cavità microonde alimentata da un magnetron da 2 kW di potenza nominale. La sterilizzazione viene effettuata, nel rispetto della norma UNI 10384/94 parte prima, impiegando onde elettromagnetico di tipo microonde: in particolare viene garantito un tempo di permanenza di almeno 3 minuti alla temperatura non inferiore di 98°C. La produzione di microonde è garantita da un quadro elettrico di comando dei magnetron. Al fine di evitare qualsiasi fuga di microonde è stato realizzato un assorbimento lungo tutta la coclea, protetta da un tubo in acciaio inossidabile dalla tramoggia sotto-frantoio fino alla tramoggia di mantenimento. L'aria estratta potenzialmente infetta viene inviata al sistema di filtrazione assoluto disposto sull'aspirazione dello scarico, a valle del nastro trasportatore, e canalizzata nella condotta di aspirazione ed inviata allo scrubber prima dell'immissione in atmosfera.
Il processo prevede una seconda fase di vuoto in tramoggia di mantenimento per migliorare l'asciugatura del rifiuto (mantenuto alla temperatura di 100°C per circa 1 ora) prima dell'espulsione. Il gas estratto dalla camera di sterilizzazione, sia prima della sterilizzazione a microonde che dopo il trattamento di sterilizzazione, è inviato al sistema di filtrazione assoluto a valle del nastro di scarico rifiuto.
La sequenza di trattamento consente di ottenere, per il tempo necessario, uniformi condizioni di sterilizzazione in tutte le zone della camera compresi i punti critici. Tali condizioni saranno monitorate in continuo per mezzo di apposite termocoppie trasduttori, opportunamente disposti all'interno della camera di sterilizzazione, collegati ad un sistema centralizzato di controllo.
Durante il processo di trattamento l'impianto è dotato di un sistema di registrazione automatica, in continuo e su supporto cartaceo. I dati registrati, oltre all'identificazione del costruttore e della sterilizzatrice per ogni inizio ciclo sono:

- la data e ora;
- il numero progressivo del ciclo.

Ad ogni cambio di fase è annotato:

- la fase del ciclo;
- il tempo;
- il valore della variabile di processo

A fine del ciclo è annotato:

- l' indicazione di ciclo valido (o ciclo abortito)
- la data e ora

Qualora il processo di sterilizzazione, per manutenzione o emergenza, venga convertito in manuale, il sistema di controllo provvederà automaticamente a registrare non valido il relativo

fonte: http://burc.regione.campania.it

ciclo (indicazione ciclo abortito). In questi casi l'impianto provvede:

- all'accensione di un'indicazione luminosa ed acustica silenziabile di anomalia;
- a mantenere la sterilizzatrice in condizioni di sicurezza;
- a consentire di procedere in sicurezza sino alla fine del ciclo per mezzo di un'apposita procedura manuale protetta da chiave.

4) scarico automatico del rifiuto trattato.

I rifiuti a fine trattamento, identificati con il CER 19.12.10 "*rifiuti combustibili (CDR: combustibile derivato da rifiuti)"* sono scaricati seguendo due operazioni: l'uscita dalla tramoggia per mezzo di una vite a spirale ed il sollevamento dei rifiuti fino al uscita contenitore mediante un convogliatore in uscita. Il rifiuto trattato, non più a rischio infettivo, viene raccolto in *big bag* che una volta riempito viene trasportato e disposto nell'area di stoccaggio (area 6 - TAV. S) all'interno del capannone.

Tutte le apparecchiature sono state concepite con materiali capaci di resistere alle aggressioni chimico/fisiche derivanti dal processo di trattamento. L'intero processo completamente automatizzato è collegato ad un sistema di controllo *real-time*; l'operatore mediante *touch screen* ha la possibilità di visualizzare in tempo reale le varie fasi di lavorazione del ciclo con i relativi valori di temperatura, pressione e tempi. Tuttavia in caso di manutenzione o di emergenza per mezzo di selettori specifici è possibile commutare il processo manualmente; durante questa manovra restano comunque attivi i sistemi di emergenza e di sicurezza.

fonte: http://burc.regione.campania.it

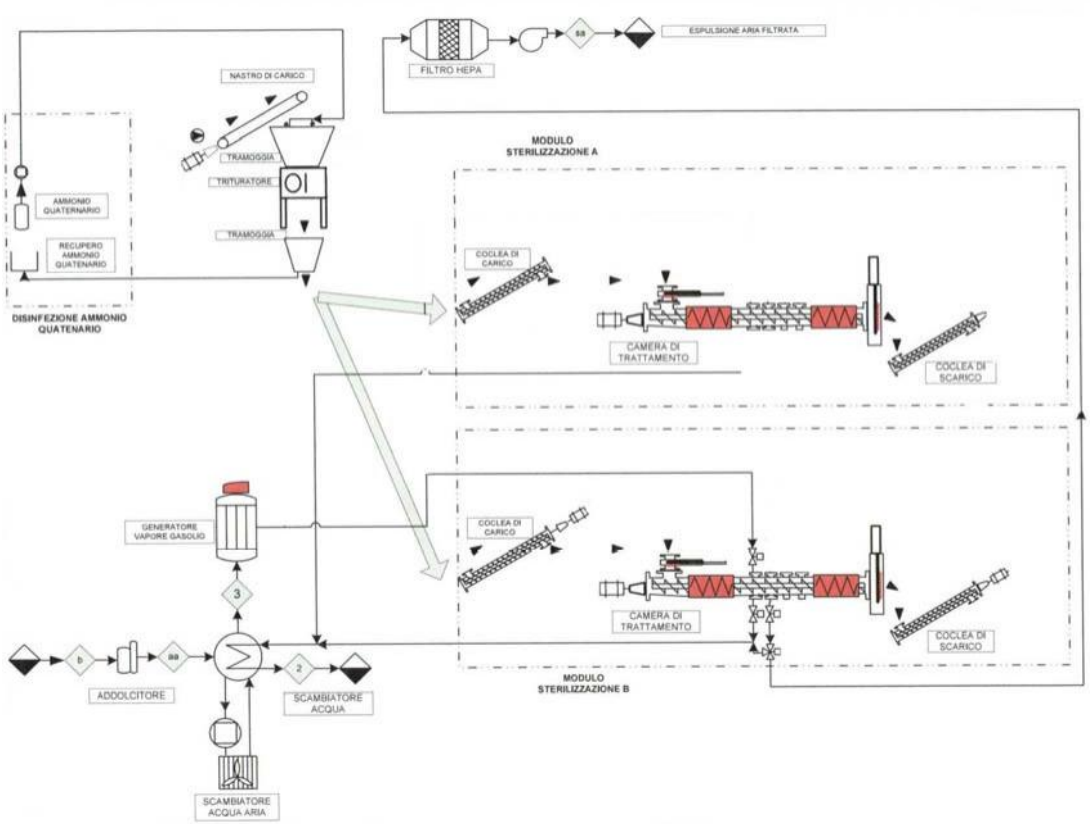


Figura 2.2: Schema di Processo

2.3.4 Fase M3 – Lavaggio e sanificazione imballaggi riutilizzabili

Gli imballaggi esterni impiegati per il trasporto dei rifiuti sanitari, qualora riutilizzabili, saranno sottoposti a processi di lavaggio e sanificazione. In tal senso l'impianto che la società ECOSISTEM S.r.l. intende impiegare comprende un tunnel lineare realizzato in acciaio inox delle dimensioni di 4790 x 1409 x H. 1977 mm capace di provvedere al lavaggio e alla sanificazione max. di circa 250 contenitori/ora con una disposizione contemporanea sino a 16 contenitori.

L'imballaggio viene disposto manualmente sul nastro trasportatore di alimentazione provvisto di appositi agganci per trattenere i contenitori durante il ciclo di lavaggio alla pressione di 20 – 30 bar secondo zone da trattare. Il sistema, impiega acqua riscaldata e addolcita e si compone di quattro fasi:

1) lavaggio interno esterno;
2) risciacquo;
3) sanificazione con ammonio sali quaternari;
4) asciugatura ad aria compressa a 7 bar.

L'intero ciclo è automatizzato e controllabile per mezzo di un PLC.

L'apparecchiatura è munita di uno stadio di filtrazione mediante filtri multipli che consentono di riutilizzare per diversi cicli l'acqua impiegata; in particolare per mezzo di sensori differenziali, disposti a monte ed a valle del filtro, si genera automaticamente un segnale di allarme quando la filtrazione risulta insufficiente.

L'acqua di lavaggio e di sanificazione depurata viene inviata in due vasche di ricircolo in acciaio inox della capacità di 1000 l/cad.. Tali vasche sono munite di pompe, filtri e sensori di livello che generano segnali di allarme in caso di mancanza di liquido.

Periodicamente si provvede allo scarico di parte dell'acqua di lavaggio che sarà classificato come rifiuto liquido prodotto; tale rifiuto classificato come speciale non pericoloso sarà identificato con il CER "16 10 02" *soluzioni acquose di scarto diverse da quelle di cui alla voce 16 10 01**"

Sulla base dei processi analoghi si può ipotizzare il consumo di acqua di circa 15 litri/$t_{rifiuto\ trattato}$ ed un consumo di energia di circa 55 kWh. Si ritengono poco significative le emissioni in termini di emissioni in atmosfera e di emissioni acustiche.

2.3.5 Consumi di prodotti

Il trattamento di sterilizzazione dei rifiuti darà luogo al consumo delle seguenti materie prime:
Fase M2: il consumo di materie prime è trascurabile.

Fase M3:

- acqua per il lavaggio e sanificazione ;
- combustibile per riscaldare l'acqua di disinfezione;
- tensioattivi/agenti disinfettanti nell'acqua di lavaggio;
- aria compressa nella fase di asciugatura.

Nella Tabella 2.11 si riporta il consumo previsto delle materie prime; il consumo è riportato sia per unità di rifiuto trattato (tonnellate) e sia complessivo giornaliero ipotizzando il funzionamento dell'impianto alla massima potenzialità.

Fase	Prodotti	Consumo/$t_{rifiuto}$	Consumo/giorno
M3	Acqua	15 l/t di rifiuto trattato	300 l/giorno
	Tensioattivi	0,20 kg/t di rifiuto trattato	5 kg/g
	Sali di Ammonio quaternario (5%)	0,50 kg/t di rifiuto trattato	10 kg/g
	Aria compressa	300 litri /g (P= 8 bar)	6000 litri /g (P= 8 bar)

Tabella 2.11: Consumo materie prime

fonte: http://burc.regione.campania.it

Il consumo di acqua è stimato sulla base dei dati di progetto dell'impianto di sterilizzazione e di quello di sanificazione dei contenitori. Il consumo di ipoclorito di sodio è stato stimato considerando un solo intervento manuale di apertura e riavviamento del trituratore, infine il consumo di tensioattivi e di aria compressa deriva dai dati di progetto dell'impianto di sanificazione dei contenitori.

2.3.6 Emissioni in atmosfera

Per le attività che la società ECOSISTEM S.r.l. intende svolgere è previsto un unico punto di emissione di seguito indicato con E_1. Di seguito si fornisce una descrizione delle emissioni in atmosfera che si originano da questi punti di emissione.

E_1): emissione in atmosfera derivante dei seguenti contributi:

a) Portata proveniente da emissioni di tipo convogliate all'interno delle aree di sterilizzazione e di stoccaggio interne all'impianto . Tale flusso sarà inviato ad uno processo di depurazione mediante scrubber a doppio stadio con successiva fase di filtrazione a carboni attivi e filtro assoluto.

2.3.7 Approvvigionamento idrico

La società ECOSISTEM S.r.l. intende impiegare per l'approvvigionamento idrico l'acqua potabile derivante l'acquedotto pubblico, non essendoci possibilità di impiegare sorgenti diverse (ad es. pozzi.). Alla luce del processo produttivo descritto l'approvvigionamento idrico è previsto per le seguenti attività:

1. Trattamento di rifiuti sanitari a solo rischio infettivo (Fase M2);
2. Lavaggio e sanificazione degli imballaggi riutilizzabili (Fase M3);
3. Trattamento aria – settore stoccaggio e trattamento rifiuti a rischio infettivo
4. Attività assimilate
5. Uso igienico assimilato

Gli apporti previsti ai punti 1, 2 e 3 sono stati stimati nei paragrafi precedenti; nel seguito si fornirà una stima dei contributi di cui ai punti 4 e 5

Attività assimilate: in tali voci si considerano:

l'attività a servizio dell'impianto antincendio: considerando la necessità di svolgere una verifica annuale dell'impianto antincendio durante il quale si prevede lo svuotamento della riserva idrica dell'impianto si stima un consumo idrico di circa 20 m^3;

le attività di pulizia piazzale esterno e di irrigazione aree a verde: in tale voce viene considerato

fonte: http://burc.regione.campania.it

anche il lavaggio del piazzale che si effettua, soprattutto nei periodi estivi, al fine di eliminare eventuali polveri generate dal transito dei veicoli. Si stima per tale attività un consumo di circa 95 $m^{3/}$anno

Uso igienico assimilato: a tal fine considerando:

- un consumo medio pari a 140 l/ab.g.
- n° ab./g stimati in base al possibile affollamento dei fabbricati = 100
- 0.2 l/sec (per ogni doccia)
- n. 5 docce giornaliere

si ottiene la quantità totale media considerando il consumo medio giornaliero a persona corretto del coeff. di contemporaneità e pari a:

Qtot = 140 x 100 x 60% (coeff. Cont.) = 8,4 m^3/d

fonte: http://burc.regione.campania.it

2.3.8 Scarichi nei corpi idrici

Nell'insediamento in oggetto gli scarichi idrici sono rappresentati:

- dalle acque assimilate alle domestiche derivanti dai servizi igienici: tale portata di acqua di circa 8,4 m^3/d (vedi paragrafo 2.3.7 Approvvigionamento *uso igienico assimilato)* verrà confluita in fognatura consortile;
- dalle acque meteoriche di gronda: derivanti da una superficie coperta di circa 1931,00 m^2 verranno convogliate in fognatura consortile;
- dalle acque meteoriche contaminate: tali acque provenienti dal dilavamento della superficie scoperta pari a circa 2000,00 m^2 verranno convogliate per gravità in un pozzetto ripartitore (separatore delle acque di prima pioggia) e quindi inviate in una vasca di accumulo/sedimentazione della capacità pari a:

$$V_{prima\ pioggia} = 10\ m^3$$

A vasca piena, un sensore di livello comanderà la chiusura della tubazione di afflusso alla vasca, escludendola completamente. Tali acque sono avviate in una vasca di accumulo/sedimentazoine. Il refluo liberato dalle sostanze sedimentabili sarà inviato dapprima in un disoleatore e successivamente in pubblica fognatura. Le ulteriori acque meteoriche, raccolte dalla rete (acque di seconda pioggia) saranno allontanate, mediante opportuno sfioratore, direttamente nelle aree a verdi.

In tal senso è previsto per ogni singola linea un punto pozzetto di ispezione in linea con la normativa regionale di settore. A tal proposito si ricorda che la pubblica fognatura è gestita dal Consorzio ASI.

Per valutare l'intensità della pioggia ci si è riferiti ai dati statistici forniti dalla stazione di Cassano Irpino (Av) località posta a circa 6 Km dalla città di Nusco (AV) relativo al periodo di osservazione 1922/1993. In particolare, partendo da una serie storica di precipitazioni intense, sono stati determinati i valori delle curve di probabilità pluviometrica per tempi di ritorno Tr pari a 30 anni.

STAZIONE DI CASSANO IRPINO (584 m s.l.m.)					
ANNO	**1° ora**	**3° ora**	**6° ora**	**12° ora**	**24° ora**
	[mm]	[mm]	[mm]	[mm]	[mm]
1922	-	29,60			128,70
1926	60,00	-	-	-	-
1930	27,00	-	-	-	-
1931	17,00	39,00	49.50	52,00	70,00

fonte: http://burc.regione.campania.it


STAZIONE DI CASSANO IRPINO (584 m s.l.m.)					
ANNO	**1° ora**	**3° ora**	**6° ora**	**12° ora**	**24° ora**
	[mm]	[mm]	[mm]	[mm]	[mm]
1933	34,00	-	-	-	-
1934	17,70	39,00	52,50	53,00	78,50
1935	15,00	42,00	61,00	86,00	98,50
1936	30,00	59,00	70,20	70,20	83,00
1938	32,00	-	-	-	-
1951	16,00	32,50	41,00	48,00	64,00
1953	12,00	27,00	29,00	30,70	34,00
1954	12,00	23,50	28,00	34,50	44,30
1956	20,00	29,50	35,00	51,80	76,00
1957	24,00	34,80	43,80	52,00	62,00
1958	40,00	73,00	76,00	83,00	103,6
1959	35,50	40,00	51,00	65,00	128,0
1960	22,00	37,00	68,00	72,00	94,00
1961	26,00	60,00	70,00	135,0	148,0
1963	19,00	56,00	83,00	100,0	126,0
1964	31,60	63,00	69,00	110,0	223,0
1965	34,40	41,00	67,00	107,0	143,0
1966	35,00	51,00	69,00	65,60	93,0
1968	24,60	48,00	87,00	152,0	237,0
1969	18,00	34,00	55,00	76,00	84,00
1970	30,00	41,60	69,00	95,80	168,0
1971	12,80	29,00	55,00	71,60	86,0
1972	27,00	40,00	60,00	75,00	105,4
1973	30,40	31,20	38,00	78,20	110,0
1974	20,00	33,00	56,00	79,00	102,4
1975	39,00	52,00	74,00	90,00	113,0
1976	24,00	47,60	60,00	69,00	118,6
1977	30,00	50,00	74,00	76,40	112,0
1978	50,00	80,00	95,00	122,0	137,0
1979	35,00	61,00	102,0	102,2	103,4
1980	28,00	58,60	90,40	152,0	206,0
1981	40,00	59,00	92,00	115,0	117,0
1982	20,00	33,60	64,60	73,80	88,00
1984	46,00	100,00	116,00	178,0	189,60
1985	19,60	31,00	47,80	94,20	133,80
1986	20,40	27,00	48,00	68,80	82,60
1987	52,60	56,40	56,40	91,00	136,0
1988	12,00	28,00	35,00	53,00	73,40
1993	19,20	38,60	63,00	114,40	121,60

Tabella 2.13: intensità di pioggia -Stazione di Cassano Irpino (AV)

L’elaborazione di tali dati hanno consentito di ottenere la legge di pioggia (Tr=30 anni) di seguito rappresentata

fonte: http://burc.regione.campania.it

$$h=51,89 \times t^{0,4595}$$

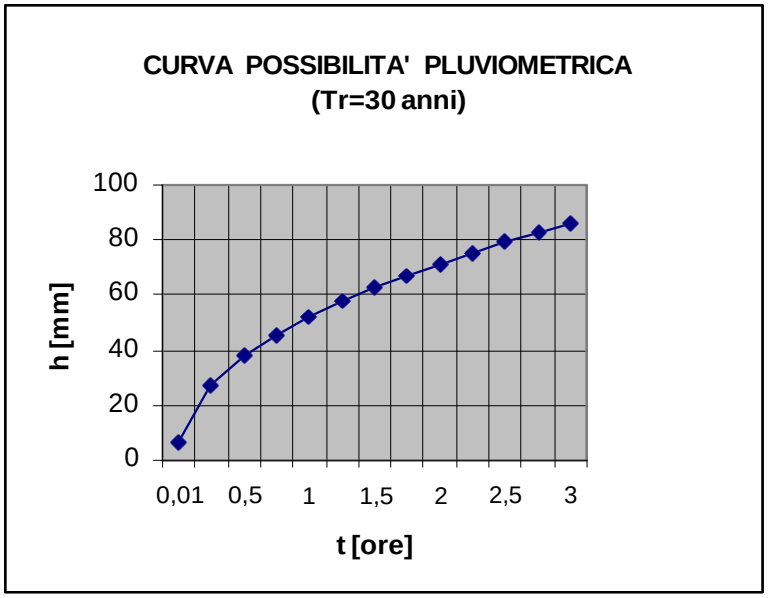

Per ulteriori dettagli si rinvia alla relazione tecnica relativa al dimensionamento dell'impianto fognario che risulta parte integrante del presente lavoro.

2.3.9 Rifiuti

In accordo con l'art. 183 comma 1 lettera m) del D. Lgs. 152/2006 e s.m.i. il deposito temporaneo sarà effettuato per categorie omogenee di rifiuti e nel rispetto delle relative norme tecniche, nonché, per i rifiuti pericolosi, nel rispetto delle norme che disciplinano il deposito delle sostanze pericolose in essi contenute. In particolare i rifiuti prodotti:

- Non conterranno policlorodibenzodiossine, policlorodibenzofurani, policlorodibenzofenoli in quantità superiore a 2,5 parti per milione (ppm), né policlorobifenile e policlorotrifenili in quantità superiore a 25 parti per milione (ppm);
- saranno raccolti ed avviati alle operazioni di recupero o di smaltimento con cadenza almeno trimestrale indipendentemente dalle quantità in deposito.

Nella tabella che segue si riportano le principali informazioni relative alle tipologie di rifiuti prodotti nel sito:

Rif.	*Quantità annue [tonn]*	*Tipologia*	*C.E.R.*	*Stato fisico*	*Possibili classi di pericolo*	*Destinaz.*	*Note*
M2	*4400*	rifiuti combustibili	*19 12 10*	*solido*	-	*R13;D1; D10;D15*	*Rifiuto trattato*
M2	*1*	assorbenti, materiali filtranti (inclusi filtri dell'olio non specificati altrimenti), stracci e indumenti protettivi, contaminati da sostanze pericolose	*15.02.02**	*solido*	*H3A; H3B; H4;H5;H6; H7;H8; H10;H13; H14*	*D1*	*Sostituzione dei filtri assoluti – Impianto di sterilizzazione*
M1	*275*	soluzioni acquose di scarto, contenenti sostanze pericolose	*16.10.01**	*liquido*	*H3A; H3B; H4;H5;H6; H14*	*D9*	*Pulizia pavimentazione interna capannone*
M1	*400*	soluzioni acquose di scarto, diverse da quelle di cui alla voce 16 10 01	*16.10.02*	*liquido*	*N.A.*	*D9*	*Pulizia pavimentazione interna capannone zone a rischio infettivo*
M2							*Sistemi di filtrazione acque di lavaggio e sanificazione*
M3							*Trattamento aria ad umido*
M2	*1*	carbone attivato esaurito	*06 13 02**	*solido*	H4-H5-H6-H7-H8-H9-H10-H11-H12-H13-H14-H3B		*Trattamento aria con carboni attivi*

Tabella 2.14: Elenco delle tipologie di rifiuti prodotte

Le soluzioni acquose di scarto saranno stoccate direttamente nelle vasche di raccolta interrate e chiuse. Considerando che tale attività sarà eseguita mediante un'apposita pompa di potenza di 1 Cv capace di immettere 0,5 lt/s e che tale attività viene espletata almeno per 1 ora al giorno con frequenza di 6 volte a settimana, ne deriva un consumo idrico annuale pari, limitatamente alle attività di lavaggio pari a:

$V_{\text{lavaggio pavimentazione}}$= (litri al secondo x 3600 x numero ore giornaliere x numero giorni della settimana x numero settimana)/1000= (0,5 Lt/s x 3600 x 1 ora x 6 day/settimana x 52 settimane)/1000= 675 m^3/anno

Tali rifiuti liquidi saranno pertanto classificati come segue:

CER 16.10.01* - soluzioni acquose di scarto, contenenti sostanze pericolose → 275 m^3/anno
CER 16.10.02 - soluzioni acquose di scarto, diverse da quelle di cui alla voce 16 10 01→ 400 m^3/anno

Le altre tipologie di rifiuti prodotti saranno disposte al coperto in un'apposita area adibita a deposito temporaneo posta su lato Nord dell'impianto. I rifiuti prodotti saranno inviati, previo

fonte: http://burc.regione.campania.it

analisi preventive e successivo protocollo di stipula di contratto con lo smaltitore ad altri impianti di trattamento.

Al fine di garantire elevati standard ambientali:

- le aree adibite a deposito temporaneo dovranno risultare adeguatamente protette, mediante bacini di contenimento che consentano di accogliere ogni possibile spandimento di materiale;
- in corrispondenza di tale area sarà prevista la presenza di sostanze adsorbenti, appositamente stoccate nella zona adibita ai servizi dell'impianto, da utilizzare in caso di perdite accidentali.

Per ulteriori dettagli si rinvia alla (TAV. S *"Planimetria del complesso I.P.P.C.").*

fonte: http://burc.regione.campania.it

2.3.10 Emissioni sonore

Il Comune di Nusco (AV), ha provveduto ad effettuare una zonizzazione acustica del Territorio. Ai sensi del D.PC.M. 14/11/1997 l'impianto della società ECOSISTEM S.r.l. ricade in classe VI; rientrano in questa classe le aree esclusivamente industriali.

Classi di destinazione d'uso del territorio	Tempi di riferimento	
	Diurno	Notturno
VI Aree esclusivamente industriali	70	70

In tale contesto il processo produttivo della Ditta proponente, come meglio descritto nelle pagine precedenti, prevede in particolare le seguenti fasi:

Rif.	Sorgenti di rumore	Posizionamento	Ore di funzionamento	Confine interessato dalla emission
M1	Movimentazione rifiuti mediante carrello elevatore e/o autocarro	□ Locale chiuso x Locale aperto	h24	tutti
M2	Sterilizzazione rifiuti sanitari	x Locale chiuso □ Locale aperto	h24	tutti

Tabella 2.15: Elenco delle sorgenti di rumore

Tale ciclo produttivo è caratterizzato da un funzionamento di tipo discontinuo e pertanto non ricade nei casi previsti dal D.M. 11dicembre 1996;le attività sono caratterizzate dalla contemporaneità di esercizio delle diverse sorgenti.

Al fine di verificare la compatibilità delle emissioni sonore generate con i valori limiti fissati dalla normativa vigente, la società ECOSISTEM S.r.l. ha provveduto a svolgere un opportuna valutazione d'impatto acustico. L'indagine è stata condotta utilizzando un fonometro Integratore Bruel & Kjaer equipaggiato con microfono assemblato dalla stessa azienda.

I rilevi sono stati realizzati sia in ambiente esterno (n. 3 postazioni) che internamente al capannone., con microfono posizionato ad 1,5 mt di altezza dal suolo ed almeno 1,00 mt da altre superfici interferenti. Il tempo effettivo di ogni rilevazione è stato fissato con un minino

fonte: http://burc.regione.campania.it

di 15 minuti e comunque sufficiente per stabilizzare il livello equivalente. I rilievi fonometrici sono stati effettuati nella condizione più critica possibile, cioè con il funzionamento contemporaneo di tutte le sorgenti rumorose fisse in funzione.

Al fine di valutare l'impatto acustico si è utilizzato un modello teorico proposto dalla norma ISO 9613. Alla luce dei monitoraggi eseguiti e dai valori analizzati si trae che l'attività in oggetto non influisce sul clima acustico della zona, risultando compatibile con i limiti di riferimento imposti dal DPCM 14/11/1997 e con il Piano di zonizzazione acustico approvato dal Comune di Nusco (AV) con Delibera C.C. n. 32/2006. Per ulteriori dettagli si rinvia alla relazione tecnica redatta dall'ing. Antonio Salza del 22/11/2011.

2.3.11 Energia

Nella tabella che segue si riportano per ogni singola fase di trattamento le relative potenze elettriche e termiche da installare:

Potenze elettriche installate durante la fase di trattamento			
FASE DI TRATTAMENTO	**APPARECCHIATURA**	**POTENZA ELETTRICA INSTALLATA [kW]**	**POTENZA TERMICA INSTALLATA [kW]**
M1	Triturazione	70	-
	Coclee carico/scarico camere di sterilizzazione	20	-
	Produzione di vapore	-	120
	Generatore aria compressa	3,5	-
	Trattamento Aria (compreso accessori)	45	-
	Impianti accessori	10	-
M2	Sanificazione contenitori	60	-

Tabella 2.16: Elenco delle potenze impegnate

2.3.12 Incidenti rilevanti

Il complesso IPPC non rientra nel campo di applicazione della normativa in materia di incidenti rilevanti.

fonte: http://burc.regione.campania.it

3. INFORMAZIONI TECNICHE INTEGRATIVE

3.1 Premessa

In questo capitolo, in conformità con le linee guida indicate dalla Regione Campania – Settore Tutela dell'Ambiente - si forniscono informazioni aggiuntive riguardanti le attività di stoccaggio rifiuti svolte nell'impianto. Le informazioni relative alle loro modalità, già fornite nel capitolo precedente, sono esaminate evidenziando alcuni aspetti particolari quali i raggruppamenti dei rifiuti, gli apprestamenti ambientali scelti, le caratteristiche degli imballaggi anche nel rispetto della normativa ADR.

Particolare cura è stata infine rivolta alle dotazioni impiantistiche da adottare durante le attività di stoccaggio dei rifiuti oleosi.

Le medesime informazioni sono riportate nelle schede INT2 "*Stoccaggio rifiuti conto terzi*" e INT6 "*Raccolta e stoccaggio oli usati*".

3.2 Stoccaggio rifiuti conto terzi

3.2.1 Tipologie dei rifiuti stoccati

Come anticipato nel capitolo precedente, le attività di stoccaggio rifiuti che si intendono svolgere nel sito riguardano sia rifiuti pericolosi che non pericolosi così come classificati ai sensi del D. Lgs. 152/2006 e s.m.i. Tali rifiuti, provenienti da attività principalmente di micro-raccolta, saranno inviati ad altri impianti di trattamento per le successive operazioni di recupero o smaltimento.

Le tabelle 3.1 e 3.2 elencano le tipologie di rifiuti rispettivamente pericolosi e non, che si intendono disporre a stoccaggio con le relative attività di cui agli allegati "B" e "C" alla Parte Quarta del citato decreto.

RIFIUTI PERICOLOSI

CER	TIPOLOGIA	ATTIVITA'
02 01 08*	rifiuti agrochimici contenenti sostanze pericolose	D15
03 01 04*	segatura, trucioli, residui di taglio, legno, pannelli di truciolare e piallacci contenenti	D15
04 02 14*	rifiuti provenienti da operazioni di finitura, contenenti solventi organici	D15
06 01 06*	altri acidi	D15
06 04 04*	rifiuti contenenti mercurio	D15
06 13 01*	prodotti fitosanitari, agenti conservativi del legno ed altri biocidi inorganici	D15
06 13 02*	carbone attivato esaurito (tranne 06 07 02)	D15
06 13 04*	rifiuti della lavorazione dell'amianto	D15
07 01 04*	altri solventi organici, soluzioni di lavaggio ed acque madri	D15
07 01 10*	altri residui di filtrazione e assorbenti esauriti	D15
07 05 13*	rifiuti solidi contenenti sostanze pericolose	D15
08 01 11*	pitture e vernici di scarto, contenenti solventi organici o altre sostanze pericolose	D15
08 01 21*	residui di vernici o di sverniciatori	D15
08 03 17*	toner per stampa esauriti, contenenti sostanze pericolose	D15
09 01 01*	soluzioni di sviluppo e attivanti a base acquosa	D15

09 01 04*	soluzioni fissative	D15
09 01 05*	soluzioni di lavaggio e soluzioni di arresto-fissaggio	D15
12 01 16*	materiale abrasivo di scarto, contenente sostanze pericolose	D15
15 01 10*	imballaggi contenenti residui di sostanze pericolose o contaminati da tali sostanze	D15-R13
15 01 11*	imballaggi metallici contenenti matrici solide porose pericolose (ad esempio amianto), compresi i contenitori a pressione vuoti	D15-R13
15 02 02*	assorbenti, materiali filtranti (inclusi filtri dell'olio non specificati altrimenti), stracci e indumenti protettivi, contaminati da sostanze pericolose	D15
16 02 11*	apparecchiature fuori uso, contenenti clorofluorocarburi, HCFC, HFC	D15-R13
16 02 12*	apparecchiature fuori uso, contenenti amianto in fibre libere	D15-R13
16 02 13*	apparecchiature fuori uso, contenenti componenti pericolosi (2) diversi da quelli di cui alle voci 16 02 09 e 16 02 12	D15-R13
16 02 15*	componenti pericolosi rimossi da apparecchiature fuori uso	D15-R13
16 05 04*	gas in contenitori a pressione (compresi gli halon), contenenti sostanze pericolose	D15
16 05 06*	sostanze chimiche di laboratorio contenenti o costituite da sostanze pericolose,	D15
16 05 08*	sostanze chimiche organiche di scarto contenenti o costituite da sostanze pericolose	D15
16 06 01*	batterie al piombo	D15-R13
16 06 02*	batterie al nichel-cadmio	D15-R13
16 06 03*	batterie contenenti mercurio	D15-R13
16 07 08*	rifiuti contenenti olio	D15-R13
16 07 09*	rifiuti contenenti altre sostanze pericolose	D15
17 01 06*	miscugli o scorie di cemento, mattoni, mattonelle e ceramiche, contenenti sostanze	D15
17 02 04*	vetro, plastica e legno contenenti sostanze pericolose o da esse contaminati	D15
17 03 01*	miscele bituminose contenenti catrame di carbone	D15
17 03 03*	catrame di carbone e prodotti contenenti catrame	D15
17 06 01*	materiali isolanti contenenti amianto	D15
17 06 03*	altri materiali isolanti contenenti o costituiti da sostanze pericolose	D15
17 06 05*	materiali da costruzione contenenti amianto(i)	D15
17 09 03*	altri rifiuti dell'attività di costruzione e demolizione (compresi rifiuti misti) contenenti sostanze pericolose	D15
18 01 06*	sostanze chimiche pericolose o contenenti sostanze pericolose	D15
18 01 08*	medicinali citotossici e citostatici	D15
18 01 10*	rifiuti di amalgama prodotti da interventi odontoiatrici	D15
18 02 05*	sostanze chimiche pericolose o contenenti sostanze pericolose	D15
18 02 07*	medicinali citotossici e citostatici	D15
19 08 06*	resine a scambio ionico saturate o esaurite	D15
20 01 13*	Solventi	D15
20 01 14*	Acidi	D15
20 01 15*	sostanze alcaline	D15
20 01 17*	prodotti fotochimici	D15
20 01 19*	Pesticidi	D15
20 01 21*	tubi fluorescenti ed altri rifiuti contenenti mercurio	D15-R13
20 01 23*	apparecchiature fuori uso contenenti clorofluorocarburi	D15-R13
20 01 27*	vernici, inchiostri, adesivi e resine contenenti sostanze pericolose	D15
20 01 29*	detergenti contenenti sostanze pericolose	D15
20 01 31*	medicinali citotossici e citostatici	D15
20 01 33*	batterie e accumulatori di cui alle voci 16 06 01, 16 06 02 e 16 06 03 nonché batterie e accumulatori non suddivisi contenenti tali batterie	D15-R13
20 01 35*	apparecchiature elettriche ed elettroniche fuori uso, diverse da quelle di cui alla voce 20 01 21 e 20 01 23, contenenti componenti pericolosi	D15-R13
20 01 37*	legno, contenente sostanze pericolose	D15

Tabella 3.1: Elenco delle tipologie di rifiuti pericolosi per i quali si intende effettuare il deposito preliminare e/o la messa in riserva conto terzi.

fonte: http://burc.regione.campania.it

RIFIUTI NON PERICOLOSI

CER	TIPOLOGIA	ATTIVITA'
02 02 03	scarti inutilizzabili per il consumo o la trasformazione	D15-R13
02 02 04	fanghi prodotti dal trattamento in loco degli effluenti	D15
02 03 04	scarti inutilizzabili per il consumo o la trasformazione	D15-R13
02 03 05	fanghi prodotti dal trattamento in loco degli effluenti	D15
03 01 05	segatura, trucioli, residui di taglio, legno, pannelli di truciolare e piallacci diversi da	D15-R13
08 03 13	scarti di inchiostro, diversi da quelli di cui alla voce 08 03 12	D15-R13
08 03 15	fanghi di inchiostro, diversi da quelli di cui alla voce 08 03 14	D15
08 03 18	toner per stampa esauriti, diversi da quelli di cui alla voce 08 03 17	D15-R13
09 01 07	carta e pellicole per fotografia, contenenti argento o composti dell'argento	D15-R13
09 01 08	carta e pellicole per fotografia, non contenenti argento o composti dell'argento	D15-R13
15 02 03	assorbenti, materiali filtranti, stracci e indumenti protettivi, diversi da quelli di cui alla voce 15 02 02	D15-R13
16 02 14	apparecchiature fuori uso, diverse da quelle di cui alle voci da 16 02 09 a 16 02 13	D15-R13
16 02 16	componenti rimossi da apparecchiature fuori uso, diversi da quelli di cui alla voce 16 02 15	D15-R13
16 03 04	rifiuti inorganici, diversi da quelli di cui alla voce 16 03 03	D15-R13
16 05 05	gas in contenitori a pressione, diversi da quelli di cui alla voce 16 05 04	D15-R13
16 05 09	sostanze chimiche di scarto diverse da quelle di cui alle voci 16 05 06, 16 05 07 e 16 05 08	D15-R13
16 06 04	batterie alcaline (tranne 16 06 03)	D15-R13
18 01 01	oggetti da taglio (eccetto 18 01 03)	D15-R13
18 01 02	parti anatomiche ed organi incluse le sacche per il plasma e le riserve di sangue (tranne 18 01 03)	D15-R13
18 01 04	rifiuti che non devono essere raccolti e smaltiti applicando precauzioni particolari per evitare infezioni (es. bende, ingessature, lenzuola, indumenti monouso, assorbenti igienici)	D15-R13
18 01 07	sostanze chimiche diverse da quelle di cui alla voce 18 01 06	D15
18 01 09	medicinali diversi da quelli di cui alla voce 18 01 08	D15
18 02 01	oggetti da taglio (eccetto 18 02 02)	D15-R13
18 02 03	rifiuti che non devono essere raccolti e smaltiti applicando precauzioni particolari per evitare infezioni	D15-R13
18 02 06	sostanze chimiche diverse da quelle di cui alla voce 18 02 05	D15
18 02 08	medicinali diversi da quelli di cui alla voce 18 02 07	D15
19 08 02	rifiuti dell'eliminazione della sabbia	D15
19 08 05	fanghi prodotti dal trattamento delle acque reflue urbane	D15
19 08 14	fanghi prodotti da altri trattamenti delle acque reflue industriali, diversi da quelli di cui	D15
19 09 04	carbone attivo esaurito	D15-R13
19 09 05	resine a scambio ionico saturate o esaurite	D15-R13
20 03 04	fanghi delle fosse settiche	D15
20 03 06	rifiuti della pulizia delle fognature	D15

Tabella 3.2: Elenco delle tipologie di rifiuti non pericolosi per i quali si intende effettuare il deposito preliminare e/o la messa in riserva conto terzi.

CER	TIPOLOGIA	ATTIVITA'
12 01 07*	oli minerali per macchinari, non contenenti alogeni (eccetto emulsioni e soluzioni)	R13-D15
12 01 08*	emulsioni e soluzioni per macchinari, contenenti alogeni	R13-D15
12 01 09*	emulsioni e soluzioni per macchinari, non contenenti alogeni	R13-D15
12.01.10*	oli sintetici per macchinari	R13-D15
13 01 11*	oli sintetici per circuiti idraulici	R13-D15
13 01 12*	oli per circuiti idraulici, facilmente biodegradabili	R13-D15
13 01 13*	altri oli per circuiti idraulici	R13-D15

13 02 05*	scarti di olio minerale per motori, ingranaggi e lubrificazione, non clorurati	R13-D15
13 02 06*	scarti di olio sintetico per motori, ingranaggi e lubrificazione	R13-D15
13 02 07*	olio per motori, ingranaggi e lubrificazione, facilmente biodegradabili	R13-D15
13 02 08*	altri oli per motori, ingranaggi e lubrificazione	R13-D15
13 03 10*	altri oli isolanti e termo conduttori	R13-D15
16 07 08*	rifiuti contenenti olio	R13-D15
20 01 26*	oli e grassi diversi da quelli di cui alla voce 20 01 25	R13-D15

Tabella 3.3: Elenco delle tipologie di rifiuti oleosi pericolosi per i quali si intende effettuare la il deposito preliminare e/o la messa in riserva conto terzi.

CER	TIPOLOGIA	ATTIVITA'
16 01 07*	Filtri dell'olio	R13-D15

Tabella 3.4: Elenco delle tipologie di filtri oli esausti pericolosi per i quali si intende effettuare la messa in riserva conto terzi.

CER	TIPOLOGIA	ATTIVITA'
20 01 25	oli e grassi commestibili	R13

Tabella 3.5: Elenco delle tipologie di rifiuti oleosi non pericolosi per i quali si intende effettuare la messa in riserva conto terzi.

CER	TIPOLOGIA	ATTIVITA'
18 01 03*	Rifiuti che devono essere raccolti e smaltiti applicando precauzioni particolari per evitare infezioni	R12; R13; D15;D14;D13
18 02 02*	Rifiuti che devono essere raccolti e smaltiti applicando precauzioni particolari per evitare infezioni	R12; R13; D15;D14;D13

Tabella 3.6: Elenco delle tipologie di rifiuti sanitari pericolosi a solo rischio infettivo per i quali si intende effettuare lo stoccaggio e/o il trattamento

fonte: http://burc.regione.campania.it

3.2.2 Raggruppamento dei rifiuti stoccati

Al fine di evitare che rifiuti incompatibili possano venire in contatto gli uni con gli altri, durante la fase di stoccaggio, i rifiuti saranno raggruppati considerando le relative caratteristiche di pericolosità.

In particolare, con riferimento alla figura 3.1 a lato i rifiuti classificati ai sensi del D. Lsg. 152/2006 e s.m.i. come non pericolosi, saranno disposti sotto tettoia posizionata sul lato est dell'impianto ed in particolare nelle prime due campate, rispettivamente di superficie di circa 100,00 m^2 e 90,00 m^2 poste alla sinistra entrando dal cancello di ingresso.

Tali rifiuti saranno raggruppati (vedi tabelle successive) in tre famiglie che saranno stoccate nelle tre distinte aree che compongono le suddette campate.

Tali aree risulteranno idraulicamente separate dalle altre per mezzo di apposite griglie di raccolta, che provvederanno ad immettere eventuali spandenti in una vasca a tenuta della capacità di circa 20 m^3 posta sul fronte di accesso ad essa.

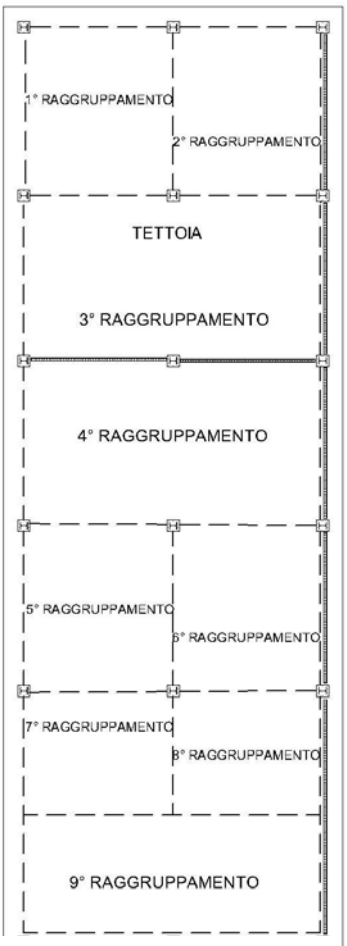


Fig. 3.1 Raggruppamenti rifiuti posti sotto tettoia

1° Ragguppamento

CER	TIPOLOGIA	ATTIVITA'	QUANTITA'
02 02 04	fanghi prodotti dal trattamento in loco degli effluenti	D15	20 Tonnellate
02 03 05	fanghi prodotti dal trattamento in loco degli effluenti	D15	
08 03 15	fanghi di inchiostro, diversi da quelli di cui alla voce 08 03 14	D15	
19 08 02	rifiuti dell'eliminazione della sabbia	D15	
19 08 05	fanghi prodotti dal trattamento delle acque reflue urbane	D15	
19 08 14	fanghi prodotti da altri trattamenti delle acque reflue industriali, diversi da quelli	D15	
20 03 04	fanghi delle fosse settiche	D15	
20 03 06	rifiuti della pulizia delle fognature	D15	

fonte: http://burc.regione.campania.it

2° Raggruppamento

CER	TIPOLOGIA	ATTIVITA'	QUANTITA'
02 02 03	scarti inutilizzabili per il consumo o la trasformazione	D15-R13	5 tonnellate
02 03 04	scarti inutilizzabili per il consumo o la trasformazione	D15-R13	
03 01 05	segatura, trucioli, residui di taglio, legno, pannelli di truciolare e piallacci diversi	D15-R13	
08 03 13	scarti di inchiostro, diversi da quelli di cui alla voce 08 03 12	D15-R13	
08 03 18	toner per stampa esauriti, diversi da quelli di cui alla voce 08 03 17	D15-R13	
09 01 07	carta e pellicole per fotografia, contenenti argento o composti dell'argento	D15-R13	
09 01 08	carta e pellicole per fotografia, non contenenti argento o composti dell'argento	D15-R13	
15 02 03	assorbenti, materiali filtranti, stracci e indumenti protettivi, diversi da quelli di cui alla voce 15 02 02	D15-R13	
16 02 14	apparecchiature fuori uso, diverse da quelle di cui alle voci da 16 02 09 a 16 02 13	D15-R13	
16 02 16	componenti rimossi da apparecchiature fuori uso, diversi da quelli di cui alla voce 16 02 15	D15-R13	
16 03 04	rifiuti inorganici, diversi da quelli di cui alla voce 16 03 03	D15-R13	
16 05 05	gas in contenitori a pressione, diversi da quelli di cui alla voce 16 05 04	D15-R13	
16 05 09	sostanze chimiche di scarto diverse da quelle di cui alle voci 16 05 06, 16 05 07 e 16 05 08	D15-R13	
16 06 04	batterie alcaline (tranne 16 06 03)	D15-R13	
19 09 04	carbone attivo esaurito	D15-R13	
19 09 05	resine a scambio ionico saturate o esaurite	D15-R13	

3° Raggruppamento

CER	TIPOLOGIA	ATTIVITA'	QUANTITA'
18 01 01	oggetti da taglio (eccetto 18 01 03)	D15-R13	10 tonnellate
18 01 02	parti anatomiche ed organi incluse le sacche per il plasma e le riserve di sangue (tranne 18 01 03)	D15-R13	
18 01 04	rifiuti che non devono essere raccolti e smaltiti applicando precauzioni particolari per evitare infezioni (es. bende, ingessature, lenzuola, indumenti monouso, assorbenti igienici)	D15-R13	
18 01 07	sostanze chimiche diverse da quelle di cui alla voce 18 01 06	D15	
18 01 09	medicinali diversi da quelli di cui alla voce 18 01 08	D15	
18 02 01	oggetti da taglio (eccetto 18 02 02)	D15-R13	
18 02 03	rifiuti che non devono essere raccolti e smaltiti applicando precauzioni particolari per evitare infezioni	D15-R13	
18 02 06	sostanze chimiche diverse da quelle di cui alla voce 18 02 05	D15	
18 02 08	medicinali diversi da quelli di cui alla voce 18 02 07	D15	

Nelle altre campate della stessa tettoia, per una superficie di circa 345,00 m^2, si disporranno i rifiuti classificati come pericolosi; anche per queste tipologie sono previsti opportuni raggruppamenti di seguito indicati:

fonte: http://burc.regione.campania.it

4° Raggruppamento

CER	TIPOLOGIA	ATTIVITA'	QUANTITA'
18 01 06*	sostanze chimiche pericolose o contenenti sostanze pericolose	D15	10 tonnellate
18 01 08*	medicinali citotossici e citostatici	D15	
18 02 05*	sostanze chimiche pericolose o contenenti sostanze pericolose	D15	
18 02 07*	medicinali citotossici e citostatici	D15	

5° Raggruppamento

CER	TIPOLOGIA	ATTIVITA'	QUANTITA'
07 01 10*	altri residui di filtrazione e assorbenti esauriti	D15	5 tonnellate
15 01 10*	imballaggi contenenti residui di sostanze pericolose o contaminati da tali sostanze	D15-R13	
15 01 11*	imballaggi metallici contenenti matrici solide porose pericolose (ad esempio amianto), compresi i contenitori a pressione vuoti	D15-R13	
15 02 02*	assorbenti, materiali filtranti (inclusi filtri dell'olio non specificati altrimenti), stracci e indumenti protettivi, contaminati da sostanze pericolose	D15	

6° Raggruppamento

CER	TIPOLOGIA	ATTIVITA'	QUANTITA'
16 06 01*	batterie al piombo	D15-R13	10 tonnellate
16 06 02*	batterie al nichel-cadmio	D15-R13	
16 06 03*	batterie contenenti mercurio	D15-R13	
20 01 33*	batterie e accumulatori di cui alle voci 16 06 01, 16 06 02 e 16 06 03 nonché batterie e accumulatori non suddivisi contenenti tali batterie	D15-R13	

7° Raggruppamento

CER	TIPOLOGIA	ATTIVITA'	QUANTITA'
04 02 14*	rifiuti provenienti da operazioni di finitura, contenenti solventi organici	D15	15 tonnellate
06 01 06*	altri acidi	D15	
06 04 04*	rifiuti contenenti mercurio	D15	
06 13 01*	prodotti fitosanitari, agenti conservativi del legno ed altri biocidi inorganici	D15	
07 01 04*	altri solventi organici, soluzioni di lavaggio ed acque madri	D15	
08 01 11*	pitture e vernici di scarto, contenenti solventi organici o altre sostanze pericolose	D15	
08 01 21*	residui di vernici o di sverniciatori	D15	
09 01 01*	soluzioni di sviluppo e attivanti a base acquosa	D15	
09 01 04*	soluzioni fissative	D15	
09 01 05*	soluzioni di lavaggio e soluzioni di arresto-fissaggio	D15	
16 05 04*	gas in contenitori a pressione (compresi gli halon), contenenti sostanze	D15	
16 05 06*	sostanze chimiche di laboratorio contenenti o costituite da sostanze pericolose,	D15	
16 05 08*	sostanze chimiche organiche di scarto contenenti o costituite da sostanze	D15	
18 01 10*	rifiuti di amalgama prodotti da interventi odontoiatrici	D15	
19 08 06*	resine a scambio ionico saturate o esaurite	D15	
20 01 13*	Solventi	D15	
20 01 14*	Acidi	D15	
20 01 15*	sostanze alcaline	D15	
20 01 17*	prodotti fotochimici	D15	
20 01 19*	Pesticidi	D15	
20 01 27*	vernici, inchiostri, adesivi e resine contenenti sostanze pericolose	D15	
20 01 29*	detergenti contenenti sostanze pericolose	D15	
20 01 31*	medicinali citotossici e citostatici	D15	

fonte: http://burc.regione.campania.it

8° Raggruppamento

CER	TIPOLOGIA	ATTIVITA'	QUANTITA'
16 02 11*	apparecchiature fuori uso, contenenti clorofluorocarburi, HCFC, HFC	D15-R13	5 tonnellate
16 02 12*	apparecchiature fuori uso, contenenti amianto in fibre libere	D15-R13	
16 02 13*	apparecchiature fuori uso, contenenti componenti pericolosi (2) diversi da quelli di cui alle voci 16 02 09 e 16 02 12	D15-R13	
16 02 15*	componenti pericolosi rimossi da apparecchiature fuori uso	D15-R13	
20 01 21*	tubi fluorescenti ed altri rifiuti contenenti mercurio	D15-R13	
20 01 23*	apparecchiature fuori uso contenenti clorofluorocarburi	D15-R13	
20 01 35*	apparecchiature elettriche ed elettroniche fuori uso, diverse da quelle di cui alla voce 20 01 21 e 20 01 23, contenenti componenti pericolosi	D15-R13	


9° Raggruppamento

CER	TIPOLOGIA	ATTIVITA'	QUANTITA'
02 01 08*	rifiuti agrochimici contenenti sostanze pericolose	D15	15 tonnellate
03 01 04*	segatura, trucioli, residui di taglio, legno, pannelli di truciolare e piallacci contenenti sostanze pericolose	D15	
06 13 02*	carbone attivato esaurito (tranne 06 07 02)	D15	
06 13 04*	rifiuti della lavorazione dell'amianto	D15	
07 05 13*	rifiuti solidi contenenti sostanze pericolose	D15	
08 03 17*	toner per stampa esauriti, contenenti sostanze pericolose	D15	
12 01 16*	materiale abrasivo di scarto, contenente sostanze pericolose	D15	
16 07 09*	rifiuti contenenti altre sostanze pericolose	D15	
17 01 06*	miscugli o scorie di cemento, mattoni, mattonelle e ceramiche, contenenti	D15	
17 02 04*	vetro, plastica e legno contenenti sostanze pericolose o da esse contaminati	D15	
17 03 01*	miscele bituminose contenenti catrame di carbone	D15	
17 03 03*	catrame di carbone e prodotti contenenti catrame	D15	
17 06 01*	materiali isolanti contenenti amianto	D15	
17 06 03*	altri materiali isolanti contenenti o costituiti da sostanze pericolose	D15	
17 06 05*	materiali da costruzione contenenti amianto(1)	D15	
17 09 03*	altri rifiuti dell'attività di costruzione e demolizione (compresi rifiuti misti) contenenti sostanze pericolose	D15	
20 01 37*	legno, contenente sostanze pericolose	D15	

Particolare cura dovrà essere disposta per i rifiuti derivanti da apparecchiature elettriche ed elettroniche (RAEE); infatti alla luce della normativa di settore (D. Lgs. 151/2005 e s.m.i.) il raggruppamento identificato con il n° 8 dovrà essere disposto anche nel rispetto delle seguenti sottocategorie:

fonte: http://burc.regione.campania.it

- R1 Freddo e Clima:Grandi apparecchi di refrigerazione. Frigoriferi. Congelatori. Altri grandi elettrodomestici per la refrigerazione, la conservazione e il deposito di alimenti. Apparecchi per il condizionamento. Apparecchi elettrici di riscaldamento. Ventilatori elettrici. Condizionatori.
- R2 Altri grandi bianchi:Lavatrici. Asciugatrici. Lavastoviglie., Apparecchi per la cottura. Stufe elettriche. Piastre riscaldanti elettriche. Forni a microonde. Altri grandi elettrodomestici per la cottura e trasformazione di alimenti. Apparecchi elettrici di riscaldamento. Radiatori elettrici. Altri grandi elettrodomestici per il riscaldamento di ambienti, letti e divani. Ventilatori elettrici. Altre apparecchiature per la ventilazione ed estrazione d'aria.
- R3 TV e Monitor
- R4 IT e Apparecchiature di consumo, apparecchi di illuminazione (privati delle sorgenti luminose), PED e altro. Informatica individuale: PC e Computer portatili (unità centrale, mouse, schermo e tastiera inclusi), notebook, agende elettroniche, stampanti, copiatrici, macchine da scrivere elettriche ed elettroniche, calcolatrici tascabili e da tavolo. Fax, telex,telefoni. Aspirapolvere e scope meccaniche. Macchine per cucire. Ferri da stiro. Tostapane. Friggitrici. Coltelli elettrici. Bilance. Frullatori, macinacaffè elettrici. Apparecchi per capelli. Sveglie, orologi Apparecchi radio. Videocamere. Videoregistratori. Registratori hi-fi. Amplificatori audio. Strumenti musicali. Utensili elettrici ed elettronici. Giocattoli e apparecchiature per il tempo libero e lo sport. Dispositivi medici (eccetto prodotti impiantati o infettati). Strumenti di monitoraggio e controllo. Distributori automatici. Tutte le apparecchiature non rientranti negli altri raggruppamenti. Apparecchi di illuminazione (privati delle sorgenti luminose).
- R5 Sorgenti luminose:Tubi fluorescenti, Sorgenti luminose fluorescenti compatte. Sorgenti luminose a scarica a vapori di sodio e ad alogenuri metallici

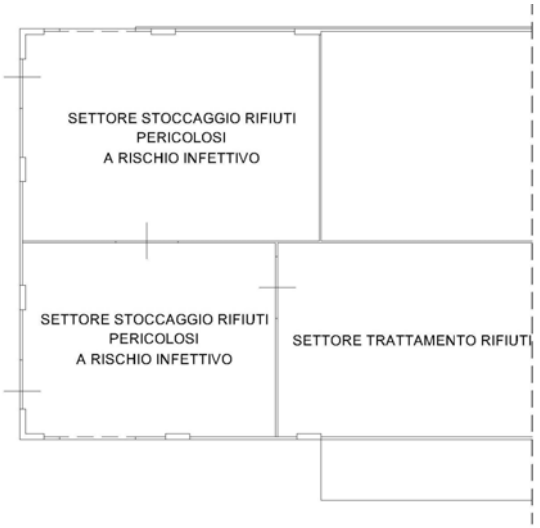

Le attività di stoccaggio dei rifiuti sanitari pericolosi a rischio infettivo, si svolgeranno all'interno del capannone aziendale (vedi fig.3.2) in due distinte aree rispettivamente di superficie di circa 145,00 m^2 e di 113,00 m^2. Tali aree sono collegate con il settore di

fonte: http://burc.regione.campania.it

trattamento rifiuti in modo da creare un unico comparto (vedi figura 3.2.) in cui sono presenti esclusivamente i rifiuti potenzialmente infetti. Per tale comparto è stato previsto un impianto di trattamento aria mediante scrubber.

Si precisa che tali aree risulteranno idraulicamente separate dalle altre per mezzo di apposite griglie di raccolta, che provvederanno ad immettere eventuali spandenti in una vasca a tenuta della capacità di circa 20 m^3 posta sul fronte Nord dell'impianto.

10° Raggruppamento

CER	TIPOLOGIA	ATTIVITA'	QUANTITA'
18 01 03*	Rifiuti che devono essere raccolti e smaltiti applicando precauzioni particolari per evitare infezioni	R12; R13; D15;D14;D13	30 tonnellate
18 02 02*	Rifiuti che devono essere raccolti e smaltiti applicando precauzioni particolari per evitare infezioni	R12; R13; D15;D14;D13	

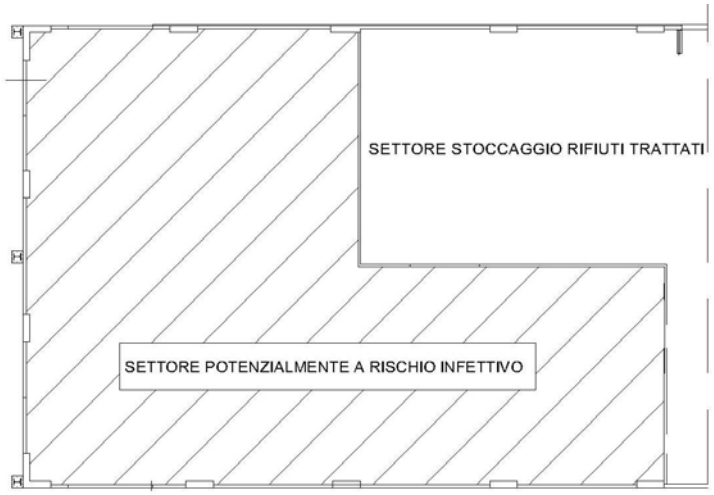


Fig. 3.3. Individuazione delle aree potenzialmente contaminate

Per consentire una rapida lettura si riporta nelle tabelle 3.3. e 3.4. per ogni raggruppamento le relative attività di cui agli allegati B e C Parte Quarta del D. Lgs. 152/2006 e s.m.i. e i quantitativi medi richiesti:

RIFIUTI NON PERICOLOSI

	CER	TIPOLOGIA	ATTIVITA'	QUANTITA'
1° RAGGRUPPAMENTO	02 02 04	fanghi prodotti dal trattamento in loco degli effluenti	D15	20 Tonnellate
	02 03 05	fanghi prodotti dal trattamento in loco degli effluenti	D15	
	08 03 15	fanghi di inchiostro, diversi da quelli di cui alla voce 08 03 14	D15	
	19 08 02	rifiuti dell'eliminazione della sabbia	D15	
	19 08 05	fanghi prodotti dal trattamento delle acque reflue urbane	D15	
	19 08 14	fanghi prodotti da altri trattamenti delle acque reflue industriali,	D15	
	20 03 04	fanghi delle fosse settiche	D15	
	20 03 06	rifiuti della pulizia delle fognature	D15	

fonte: http://burc.regione.campania.it

	CER	TIPOLOGIA	ATTIVITA'	QUANTITA'
2° RAGGRUPPAMENTO	02 02 03	scarti inutilizzabili per il consumo o la trasformazione	D15-R13	5 Tonnellate
	02 03 04	scarti inutilizzabili per il consumo o la trasformazione	D15-R13	
	03 01 05	segatura, trucioli, residui di taglio, legno, pannelli di truciolare e piallacci diversi da quelli di cui alla voce 03 01 04	D15-R13	
	08 03 13	scarti di inchiostro, diversi da quelli di cui alla voce 08 03 12	D15-R13	
	08 03 18	toner per stampa esauriti, diversi da quelli di cui alla voce 08 03 17	D15-R13	
	09 01 07	carta e pellicole per fotografia, contenenti argento o composti dell'argento	D15-R13	
	09 01 08	carta e pellicole per fotografia, non contenenti argento o composti dell'argento	D15-R13	
	15 02 03	assorbenti, materiali filtranti, stracci e indumenti protettivi, diversi da quelli di cui alla voce 15 02 02	D15-R13	
	16 02 14	apparecchiature fuori uso, diverse da quelle di cui alle voci da 16 02 09 a 16 02 13	D15-R13	
	16 02 16	componenti rimossi da apparecchiature fuori uso, diversi da quelli di cui alla voce 16 02 15	D15-R13	
	16 03 04	rifiuti inorganici, diversi da quelli di cui alla voce 16 03 03	D15-R13	
	16 05 05	gas in contenitori a pressione, diversi da quelli di cui alla voce 16 05 04	D15-R13	
	16 05 09	sostanze chimiche di scarto diverse da quelle di cui alle voci 16 05 06, 16 05 07 e 16 05 08	D15-R13	
	16 06 04	batterie alcaline (tranne 16 06 03)	D15-R13	
	19 09 04	carbone attivo esaurito	D15-R13	
	19 09 05	resine a scambio ionico saturate o esaurite	D15-R13	
3° RAGGRUPPAMENTO	18 01 01	oggetti da taglio (eccetto 18 01 03)	D15-R13	10 Tonnellata
	18 01 02	parti anatomiche ed organi incluse le sacche per il plasma e le riserve di sangue (tranne 18 01 03)	D15-R13	
	18 01 04	rifiuti che non devono essere raccolti e smaltiti applicando precauzioni particolari per evitare infezioni (es. bende, ingessature, lenzuola, indumenti monouso, assorbenti igienici)	D15-R13	
	18 01 07	sostanze chimiche diverse da quelle di cui alla voce 18 01 06	D15	
	18 01 09	medicinali diversi da quelli di cui alla voce 18 01 08	D15	
	18 02 01	oggetti da taglio (eccetto 18 02 02)	D15-R13	
	18 02 03	rifiuti che non devono essere raccolti e smaltiti applicando precauzioni particolari per evitare infezioni	D15-R13	
	18 02 06	sostanze chimiche diverse da quelle di cui alla voce 18 02 05	D15	
	18 02 08	medicinali diversi da quelli di cui alla voce 18 02 07	D15	

Tabella 3.3: Elenco delle tipologie di rifiuti non pericolosi con i relativi raggruppamenti e quantitativi

fonte: http://burc.regione.campania.it

RIFIUTI PERICOLOSI

	CER	TIPOLOGIA	ATTIVITA'	QUANTITA'
4° RAGGRUPPAMENTO	18 01 06*	sostanze chimiche pericolose o contenenti sostanze pericolose	D15	10 Tonnellata
	18 01 08*	medicinali citotossici e citostatici	D15	
	18 02 05*	sostanze chimiche pericolose o contenenti sostanze pericolose	D15	
	18 02 07*	medicinali citotossici e citostatici	D15	
5° RAGGRUPPAMENTO	07 01 10*	altri residui di filtrazione e assorbenti esauriti	D15	5 Tonnellata
	15 01 10*	imballaggi contenenti residui di sostanze pericolose o contaminati da tali sostanze	D15-R13	
	15 01 11*	imballaggi metallici contenenti matrici solide porose pericolose (ad esempio amianto), compresi i contenitori a pressione vuoti	D15-R13	
	15 02 02*	assorbenti, materiali filtranti (inclusi filtri dell'olio non specificati altrimenti), stracci e indumenti protettivi, contaminati da sostanze pericolose	D15	
6° RAGGRUPPAMENTO	16 06 01*	batterie al piombo	D15-R13	10 Tonnellata
	16 06 02*	batterie al nichel-cadmio	D15-R13	
	16 06 03*	batterie contenenti mercurio	D15-R13	
	20 01 33*	batterie e accumulatori di cui alle voci 16 06 01, 16 06 02 e 16 06 03 nonché batterie e accumulatori non suddivisi contenenti tali batterie	D15-R13	

fonte: http://burc.regione.campania.it

	CER	TIPOLOGIA	ATTIVITA'	QUANTITA'
7° RAGGRUPPAMENTO	04 02 14*	rifiuti provenienti da operazioni di finitura, contenenti solventi organici	D15	15 Tonnellate
	06 01 06*	altri acidi	D15	
	06 04 04*	rifiuti contenenti mercurio	D15	
	06 13 01*	prodotti fitosanitari, agenti conservativi del legno ed altri biocidi inorganici	D15	
	07 01 04*	altri solventi organici, soluzioni di lavaggio ed acque madri	D15	
	08 01 11*	pitture e vernici di scarto, contenenti solventi organici o altre	D15	
	08 01 21*	residui di vernici o di sverniciatori	D15	
	09 01 01*	soluzioni di sviluppo e attivanti a base acquosa	D15	
	09 01 04*	soluzioni fissative	D15	
	09 01 05*	soluzioni di lavaggio e soluzioni di arresto-fissaggio	D15	
	16 05 04*	gas in contenitori a pressione (compresi gli halon), contenenti sostanze pericolose	D15	
	16 05 06*	sostanze chimiche di laboratorio contenenti o costituite da sostanze pericolose, comprese le miscele di sostanze chimiche di laboratorio	D15	
	16 05 08*	sostanze chimiche organiche di scarto contenenti o costituite da sostanze pericolose	D15	
	18 01 10*	rifiuti di amalgama prodotti da interventi odontoiatrici	D15	
	19 08 06*	resine a scambio ionico saturate o esaurite	D15	
	20 01 13*	Solventi	D15	
	20 01 14*	Acidi	D15	
	20 01 15*	sostanze alcaline	D15	
	20 01 17*	prodotti fotochimici	D15	
	20 01 19*	Pesticidi	D15	
	20 01 27*	vernici, inchiostri, adesivi e resine contenenti sostanze	D15	
	20 01 29*	detergenti contenenti sostanze pericolose	D15	
	20 01 31*	medicinali citotossici e citostatici	D15	
8° RAGGRUPPAMENTO	16 02 11*	apparecchiature fuori uso, contenenti clorofluorocarburi, HCFC, HFC	D15-R13	5 Tonnellate
	16 02 12*	apparecchiature fuori uso, contenenti amianto in fibre libere	D15-R13	
	16 02 13*	apparecchiature fuori uso, contenenti componenti pericolosi (2) diversi da quelli di cui alle voci 16 02 09 e 16 02 12	D15-R13	
	16 02 15*	componenti pericolosi rimossi da apparecchiature fuori uso	D15-R13	
	20 01 21*	tubi fluorescenti ed altri rifiuti contenenti mercurio	D15-R13	
	20 01 23*	apparecchiature fuori uso contenenti clorofluorocarburi	D15-R13	
	20 01 35*	apparecchiature elettriche ed elettroniche fuori uso, diverse da quelle di cui alla voce 20 01 21 e 20 01 23, contenenti componenti pericolosi	D15-R13	
9° RAGGRUPPAMENTO	02 01 08*	rifiuti agrochimici contenenti sostanze pericolose	D15	15 Tonnellate
	03 01 04*	segatura, trucioli, residui di taglio, legno, pannelli di truciolare	D15	
	06 13 02*	carbone attivato esaurito (tranne 06 07 02)	D15	
	06 13 04*	rifiuti della lavorazione dell'amianto	D15	
	07 05 13*	rifiuti solidi contenenti sostanze pericolose	D15	
	08 03 17*	toner per stampa esauriti, contenenti sostanze pericolose	D15	
	12 01 16*	materiale abrasivo di scarto, contenente sostanze pericolose	D15	
	16 07 09*	rifiuti contenenti altre sostanze pericolose	D15	
	17 01 06*	miscugli o scorie di cemento, mattoni, mattonelle e ceramiche,	D15	
	17 02 04*	vetro, plastica e legno contenenti sostanze pericolose o da esse	D15	
	17 03 01*	miscele bituminose contenenti catrame di carbone	D15	
	17 03 03*	catrame di carbone e prodotti contenenti catrame	D15	
	17 06 01*	materiali isolanti contenenti amianto	D15	
	17 06 03*	altri materiali isolanti contenenti o costituiti da sostanze	D15	

fonte: http://burc.regione.campania.it

	17 06 05*	materiali da costruzione contenenti amianto[(i)]	D15	
	17 09 03*	altri rifiuti dell'attività di costruzione e demolizione (compresi rifiuti misti) contenenti sostanze pericolose	D15	
	20 01 37*	legno, contenente sostanze pericolose	D15	
10° RAGGRUPPAMENTO	18 01 03*	Rifiuti che devono essere raccolti e smaltiti applicando precauzioni particolari per evitare infezioni	R12;R13 D15;D14;D13	30 Tonnellate
	18 02 02*	Rifiuti che devono essere raccolti e smaltiti applicando precauzioni particolari per evitare infezioni	R12;R13 D15;D14;D13	

Tabella 3.4: Elenco delle tipologie di rifiuti pericolosi con i relativi raggruppamenti e quantitativi

Il Responsabile tecnico dell'impianto sarà la sig.ra Catalano Emma con la qualifica professionale di responsabile tecnico per aziende di gestione rifiuti.

3.2.3 Tempistica di stoccaggio

I rifiuti saranno stoccati nell'impianto per un periodo max. di 30 giorni. Fanno eccezione i rifiuti sanitari pericolosi a rischio infettivo per i quali è previsto, ai sensi del DPR 254/2003, un deposito preliminare che non deve superare i cinque giorni.
Per quanto riguarda i rifiuti non pericolosi il periodo max. di stoccaggio sarà di 60 giorni.

3.2.4 Dotazioni infrastrutturali delle aree di stoccaggio

Le attività di stoccaggio rifiuti sono previste esclusivamente in aree dedicate munite di copertura e di tutti gli apprestamenti necessari per garantire sicure condizioni di tutela ambientale. In particolare tali aree saranno:

- munite di una pavimentazione realizzata con getto di calcestruzzo con sovrastante strato di quarzo sferoidale opportunamente lisciata; tale pavimentazione sarà dotata di opportuno geosintetico con rete elettrosaldata inoltre sarà dotata di un'opportuna pendenza atta a consentire il deflusso di eventuali spandimenti liquidi prodotti;
- dotate di un impianto antincendio costituito da una rete idrante ad anello, da estintori e da rilevatori di fumo atti a segnalare eventuali situazioni di inizio incendio;
- munite di accessi che consentono un'agevole movimentazione degli imballaggi per mezzo di carrelli elevatori elettrici;
- provviste di un adeguato sistema di raccolta ed allontanamento degli eventuali spandimenti per mezzo di apposite griglie collegate in vasca a tenuta, n.2 vasche interrate della capacità di 10 m^3 ciascuna; i rifiuti liquidi prodotti e identificati con il CER 16.10.01 "*Soluzioni acquose contenenti sostanze pericolose*" saranno periodicamente inviati ad altri impianti di trattamento;

fonte: http://burc.regione.campania.it

- munite di apposite griglie di raccolta in corrispondenza delle vie di accesso;
- munite di presidi ambientali (sostanze adsorbenti, appositamente stoccate) da utilizzare in caso di perdite accidentali di liquidi. Sarà inoltre garantita la presenza di disinfettanti per la periodica pulizia dei locali;
- munite di idonei bacini di contenimento di capacità pari di almeno 1/3 della capacità geometrica degli imballaggi contenuti e realizzati con doppia parete a tenuta.

In tutte le aree di stoccaggio sarà garantita un'adeguata ventilazione che assicuri aria respirabile e con concentrazione di contaminanti al disotto dei limiti ammessi per la salute

umana. In particolare l'aria all'interno del capannone aziendale, prima di essere immessa in atmosfera, sarà opportunamente trattata, a tal proposito si rinvia al paragrafo 2.3.6.

3.2.5 Misure di prevenzione ambientale di tipo gestionale

Durante la fase operativa la società ECOSISTEM S.r.l. intende adottare un sistema gestionale ambientale conforme agli standard previsti dalla norma volontaria UNI EN ISO 14001:2004. In tale contesto è previsto in particolare:

1. la predisposizione di un' idonea procedura aziendale che affronti i casi di emergenza per sversamento, riportante responsabilità, compiti, istruzioni e quant'altro utile a fronteggiare le situazioni di emergenza di tale natura.
2. la pianificazione con cadenza annuale delle simulazioni di emergenza al fine di richiamare periodicamente l'attivazione delle procedure agli addetti incaricati.
3. lo svolgimento di periodiche prove di tenuta idraulica delle vasche interrate mediante misure dirette realizzate pressurizzando con aria (azoto nel caso di presenza di solventi volatili) e verificando con un manometro la non riduzione della pressione).

3.2.6 Criteri di accettazione e controllo

Tale fase è rivolta a definire l'accettabilità del rifiuto nell'impianto; in tal senso prima che il rifiuto giunga materialmente all'impianto il responsabile di gestione dovrà provvedere:

- ad acquisire un'analisi completa del rifiuto;
- a richiedere al Produttore informazioni inerenti al settore industriale e il ciclo produttivo che lo ha generato;
- a svolgere eventualmente un ispezione visiva del rifiuto presso il Produttore;
- a svolgere eventualmente un analisi di un campione preliminare "rappresentativo" del rifiuto da gestire avvalendosi di laboratori esterni certificati SINAL.

In questa fase (denominata generalmente fase di omologa del rifiuto), qualora si ritenga

fonte: http://burc.regione.campania.it

necessario sarà possibile prevedere anche dei carichi di prova, normalmente da uno a tre, necessari per una valutazione qualitativa del rifiuto; tale possibilità si ritiene indispensabile specialmente in assenza di campione preliminare.

Definita favorevolmente la fase di omologa del rifiuto si potrà pianificare la consegna dei rifiuti all'impianto da parte del Trasportatore. Da un punto di vista formale, la consegna del rifiuto avverrà contestualmente allo scarico del mezzo di trasporto ed alla firma con data della presa in carico, da parte del Destinatario, sul Formulario di identificazione che accompagna il trasporto dei rifiuti (oppure sulla scheda SISTRI)

L'accettazione sarà di solito preceduta da una verifica qualitativa effettuate sul carico ricevuto; questa potrà essere di due tipi:

- **accettazione rapida:** avrà lo scopo di capire la conformità del carico con quanto conosciuto del rifiuto (dai carichi precedenti o dall'omologa iniziale attraverso un controllo visivo del rifiuto; tale operazione avverrà in una apposita area di accettazione, realizzata al coperto e munita di pavimentazione con getto di calcestruzzo con sovrastante strato di quarzo sferoidale opportunamente lisciata (si veda tavola grafica T) munita di opportuno geosintetico con rete elettrosaldata. La stessa area potrà essere impiegata per lo stoccaggio di emergenza degli automezzi che presentano perdite. Appare evidente che tale procedura non potrà essere applicata per i rifiuti sanitari pericolosi a rischio infettivo; per questa tipologia sarà obbligatoria adottare un’analisi approfondita.
- **Analisi approfondita:** in questi casi il rifiuto viene scaricato e stoccato separatamente; il carico pertanto sarà accettato con riserva nell'attesa dell'esito.

Come anticipato tali verifiche dovranno essere raggruppate in apposite procedure di accettazione e dovranno riguardare anche la verifica della presenza e della corretta compilazione dei documenti e dei formulari di accompagnamento, oltre che della corrispondenza tra documentazione di accompagnamento e i contenitori o rifiuti conferiti mediante controllo visivo.

3.2.7 Caratterizzazione degli imballaggi dei rifiuti sanitari a rischio infettivo

I rifiuti, imballati nelle classiche scatole di cartone od alveolare plastico da 40 o da 60 litri oppure in contenitori in polipropilene della stessa capacità, saranno raggruppati mediante sovraimballaggi metallici (gabbie) nell’area di stoccaggio eventualmente accatastati su due livelli e disposti in modo da assicurare sempre uno spazio di accesso sufficiente per effettuare ispezioni su tutti i lati.

Le verifiche sugli imballaggi impiegati dovranno essere raggruppate in apposite procedure per

fonte: http://burc.regione.campania.it

l'ammissione allo stoccaggio finalizzate anche ad accertare le caratteristiche dei materiali degli imballaggi in relazione al tipo di autorizzazione e ai requisiti richiesti per i rifiuti in uscita. In particolare tali rifiuti dovranno essere classificati e raccolti in funzione delle caratteristiche merceologiche dei materiali che li compongono e dei reparti di provenienza in categorie individuate da un codice alfanumerico contenuto in due stringhe, la prima di 9 caratteri e la seconda di 13 caratteri, suddivise in campi il cui significato è il seguente;

STRINGA 1

CAMPO	POSIZIONE	CAMPO DEI VALORI	SIGNIFICATO	NOTE
1	1	0	Liquidi	
		1	Solidi	
		2	Vetri	
		3	Indifferenziati	
2	2 a 3	00 a 99	Individuazione del reparto	
3	4 a 9	00 a 99	Anno	Data di confezionamento
		01 a 12	Mese	
		01 a 31	Giorno	

STRINGA 2

CAMPO	POSIZIONE	CAMPO DEI VALORI	SIGNIFICATO	NOTE
1	1 a 13		Identificativo dell'Ente	P.IVA

3.2.8 Caratterizzazione degli imballaggi ai sensi della normativa A.D.R.

L'A.D.R. è l'acronimo di "*Accord europeen relatif au transport international des marchandises par route*" recepito nell'ordinamento italiano con Legge del 12 agosto 1962, n. 1839. In particolare l'accordo fornisce prescrizioni tecniche relative alla classificazione delle materie pericolose, al loro uso nonché alla costruzione degli imballaggi impiegati.
Ricordando che non sussiste alcuna correlazione fra i codici CER e i numeri ONU, è possibile per i rifiuti sanitari a rischio infettivo adottare il seguente numero ONU e in tal modo risalire alle potenziali classi di pericolosità.

N° ONU		CLASSE ADR	CLASSE DI PERICOLOSITA'
3291	Rifiuti ospedalieri non specificati	6.2 - Materie infettanti	H9

Per tali rifiuti gli imballaggi devono presentare la seguente marcatura prevista specificatamente dal Cap. 6.3 del citato accordo:

fonte: http://burc.regione.campania.it

- il simbolo ONU per gli imballaggi;
- il codice del tipo di imballaggio, eventualmente seguito dalla lettera U
- la dicitura della classe di appartenenza;
- le ultime due cifre dell'anno di fabbricazione dell'imballaggio;
- il simbolo internazionale dello Stato che autorizza il marchio;
- il nome del fabbricante.

Inoltre gli imballaggi:

- devono essere a tenuta rigida, con riserva che ci sia una quantità sufficiente di materiale assorbente per assorbire la totalità del liquido presente;
- devono essere adatti a contenere liquidi;
- destinati a contenere oggetti taglienti o a punta, devono resistere alle perforazioni e trattenere liquidi nelle condizioni di prova previsti al capitolo 6.1 dell'accordo ADR;

Tali rifiuti non possono essere imballati in comune con altre merci.

3.2.9 Descrizione del laboratorio aziendale

Nel laboratorio aziendale della società ECOSISTEM S.r.l. si intendono eseguire esclusivamente analisi tese ad accertare il buon esito del processo di sterilizzazione dei rifiuti sanitari pericolosi a solo rischio infettivo. A tale scopo saranno impiegati dei pacchi prova monouso da disporre direttamente nella fase di sterilizzazione dell'impianto. Ogni singolo pacco sarà composto da un involucro esterno in carta chiuso con un'etichetta adesiva esterna removibile. L'etichetta riporterà tutte le informazioni (il prodotto, la destinazione d'uso, il fabbricante, il numero di lotto e la data di scadenza) necessarie a garantire la corretta archiviazione della prova.

All'interno di ogni pacco sarà presente una fiala di indicatore di processo. Saranno presenti inoltre strati sovrapposti di materiale poroso, al fine di simulare le condizioni esistenti all'interno di un carico critico di teleria in accordo con la norma UNI 10384:1994 – Parte 1°.

Nello stesso pacco sarà presente inoltre una fiala di indicatore biologico per vapore, debitamente protetta per evitare rotture accidentali della fiala nel corso della prova; tale fiala sarà dotata di un tappo in plastica, con fori laterali per permettere la penetrazione del vapore. Il tappo della fiala sarà dotato di chiusura di sicurezza a pressione, al fine di evitare eventuali contaminazioni successive al processo di sterilizzazione. La fiala, in plastica flessibile, racchiude una preparazione di spore anidre su supporto fibroso e un'ampolla di vetro contenente un brodo di coltura con indicatore di pH, al quale è aggiunto un composto che rende possibile la lettura per fluorescenza entro 3 ore di incubazione. Le spore di Geo-Bacillus stearothermophilus ATCC 7953 sono presenti in concentrazione superiore a 500.000 ($5*10^5$) per indicatore, con valore del tempo D superiore a 1,5 minuti.

fonte: http://burc.regione.campania.it

La fiala a fine ciclo sarà disposta in un lettore/incubatore automatico che crea le condizioni di temperatura ottimali per la crescita delle spore presenti nella fiala permettendone l'individuazione tramite lettura automatica per fluorescenza dopo un tempo massimo di incubazione di 3 ore. La lettura della fiala avviene automaticamente; nel caso in cui si rilevi una crescita delle spore (rifiuto non sterile) il lettore lo segnalerà tramite accensione del led rosso corrispondente e di un allarme sonoro.

Per le altre analisi la società ECOSISTEM S.r.l. si rivolgerà a laboratori esterni accreditati SINAL. La Responsabile del laboratorio sarà il chimico Archidiacono Euplio.

3.3 Raccolta e Stoccaggio oli usati

Il deposito per lo stoccaggio di oli è previsto in appositi serbatoi posti in prossimità dell'area di accettazione e precisamente sul lato Nord dell'impianto. Tale localizzazione consentirà agli automezzi, impegnati durante le operazioni di carico e scarico, un'agevole e sicura manovra.

La società ECOSISTEM S.r.l ha nominato quale responsabile tecnico per le operazioni di stoccaggio oli la sig.ra Catalano Emma con la qualifica professionale di responsabile tecnico per aziende di gestione rifiuti. Sarà sua cura assicurarsi che le operazioni di carico e scarico avvengano esclusivamente in presenza di personale tecnico incaricato e in condizioni di assoluta tutela ambientale.

3.3.1 Tipologie dei rifiuti oleosi stoccati

Nelle tabelle che seguono si riportano gli elenchi delle tipologie di rifiuti oleosi, rispettivamente pericolosi e non che si intendono disporre a stoccaggio con i relativi quantitativi e le attività di cui agli allegati B e C – Parte Quarta del D. Lgs. 152/2006 e s.m.i.

11° Raggruppamento

CER	TIPOLOGIA	ATTIVITA'	QUANTITA'
12 01 07*	oli minerali per macchinari, non contenenti alogeni (eccetto emulsioni e soluzioni)	R13-D15	11 Tonnellate
12 01 08*	emulsioni e soluzioni per macchinari, contenenti alogeni	R13-D15	
12 01 09*	emulsioni e soluzioni per macchinari, non contenenti alogeni	R13-D15	
12.01.10*	oli sintetici per macchinari	R13-D15	
13 01 11*	oli sintetici per circuiti idraulici	R13-D15	
13 01 12*	oli per circuiti idraulici, facilmente biodegradabili	R13-D15	
13 01 13*	altri oli per circuiti idraulici	R13-D15	
13 02 05*	scarti di olio minerale per motori, ingranaggi e lubrificazione, non clorurati	R13-D15	
13 02 06*	scarti di olio sintetico per motori, ingranaggi e lubrificazione	R13-D15	
13 02 07*	olio per motori, ingranaggi e lubrificazione, facilmente biodegradabili	R13-D15	
13 02 08*	altri oli per motori, ingranaggi e lubrificazione	R13-D15	
13 03 10*	Altri oli isolanti e termo conduttori	R13-D15	
16 07 08*	rifiuti contenenti olio	R13-D15	
20 01 26*	oli e grassi diversi da quelli di cui alla voce 20 01 25	R13-D15	

Tabella 3.5: Elenco delle tipologie di rifiuti pericolosi oleosi quantitativi per i quali si intende effettuare lo stoccaggio conto terzi


fonte: http://burc.regione.campania.it

12° Raggruppamento

CER	TIPOLOGIA	ATTIVITA'	QUANTITA'
20 01 25	oli e grassi commestibili	R13	2 Tonnellate

Tabella 3.6: Elenco delle tipologie di rifiuti oleosi non pericolosi per i quali si intende effettuare la messa in riserva conto terzi.

3.3.2 Dotazioni infrastrutturali dell'area di stoccaggio di rifiuti oleosi

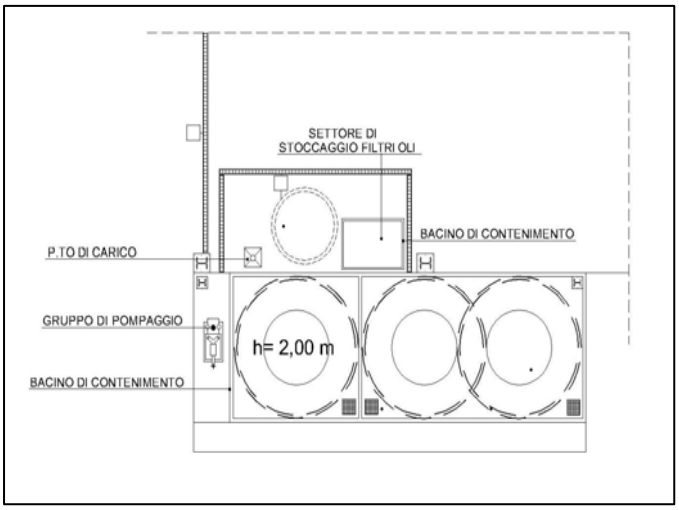

Le tipologie riportate nelle tabelle 3.5 e 3.6 saranno stoccate in un apposito settore dedicato.

In particolare i rifiuti non pericolosi identificati con il CER 20.01.25 saranno stoccati in un serbatoio fuori terra con capacità volumetrica pari a 7 m^3. Per le altre tipologie sono previsti n. 2 serbatoi fuori terra, in acciaio della capacità geometrica (Cg) di circa 7 m^3/cad. oltre ad un serbatoio analogo per lo stoccaggio del prodotto contaminato, da installare in uno specifico bacino delimitato da un muro di contenimento in cls. di altezza minima tale da realizzare una capacità di contenimento pari a 12.5 m^3 (maggiore di 1/3 della capacità geometrica (Cgt) totale dei serbatoi contenuti). Il bacino è pavimentato in calcestruzzo, opportunamente trattato con prodotti resistenti agli oli minerali e caratterizzato da un'accentuata pendenza verso delle griglie di raccolta collegate alla rete fognaria oleosa. Tale linea fognaria risulta completamente indipendente dalle altre reti presenti nell'impianto e si conclude in una vasca a tenuta, impermeabilizzata con telo e munita di doppia parete in modo da creare un intercapedine tra le pareti stesse, che consentirà di verificare la loro tenuta e l'assenza di trafilaggi.

I serbatoi adiacenti sono posti fra loro ad una distanza minima di 0,90 m (distanza min = 0,80 m per Cg <= 30 m^3) pari a quella considerata tra i serbatoi e il muro di bacino. Tale valore si è ottenuto dalla seguente relazione

$$D = (H - h)$$

dove:

- H = altezza del serbatoio dal piano di campagna interno bacino

fonte: http://burc.regione.campania.it

- h = altezza del muro di bacino misurato all'interno dello stesso.

La potenzialità reale del deposito sarà di circa 18.5 m^3 (non superiore al 90% della potenzialità geometrica dei serbatoi).

Ogni singolo serbatoio risulterà equipaggiato di:

- ❖ campionamento del prodotto contenuto e della misurazione del relativo livello alle varie altezze (boccaporto di misurazione e campionatura, indicatore di livello esterno);
- ❖ sfiato libero munito di filtro a carbone attivo o sistema equivalente per il trattamento delle emissioni di sezione adeguata alle portate di movimentazione previste.

L'impianto di movimentazione degli oli, all'interno del deposito, sarà di tipo fisso e realizzato con tubazioni in acciaio con giunti saldati e raccorderia flangiata anch'essa in acciaio. Tali tubazioni interrate, distinte da quelle impiegate per la movimentazione del prodotto contaminato, saranno contenute in un cunicolo ispezionabile.

Tutte le valvole di intercettazione saranno a corpo in acciaio e l'attraversamento dei muri di contenimento dei bacini sarà realizzato con l'ausilio di appositi sistemi a tenuta.

Le pompe di movimentazione del prodotto saranno fisse ed installate su apposito basamento opportunamente trattato con prodotti resistenti agli oli minerali, in corrispondenza di esse è stato previsto un cordolo in calcestruzzo di altezza minima di 10 cm per il contenimento di eventuali perdite accidentali.

Per quanto concerne le aree di carico e di scarico anch'esse si presenteranno pavimentate e munite di opportuno geosintetico con rete elettrosaldate, con caratteristiche analoghe alla pavimentazione del bacino di contenimento, con pendenza verso pozzetti di raccolta collegati alla rete fognaria oleosa

3.3.3 Modalità di campionamento e di controllo

Le modalità di campionamento, nonché le determinazioni analitiche, la caratterizzazione di base e la relativa verifica di conformità, saranno effettuate da laboratori esterni accreditati SINAL. Il campionamento dei rifiuti, ai fini della loro caratterizzazione chimico-fisica,sarà effettuato in modo tale da ottenere un campione rappresentativo secondo i criteri, le procedure, i metodi e gli standard di cui alla norma UNI 10802 "Rifiuti liquidi, granulari, pastosi e fanghi - Campionamento manuale e preparazione ed analisi degli oli usati". Per le prove di eluizione e l'analisi degli eluati si farà esplicito riferimento ai parametri previsti dalle tabelle 2, 5 e 6 del Decreto Ministeriale 03.08.2005 (Gazzetta Ufficiale 30 agosto 2005, n. 201) utilizzando i metodi analitici ENV 12457/1-4, ENV 12506 ed ENV 13370.

fonte: http://burc.regione.campania.it

3.3.4 Stoccaggio filtri oli usati

Lo stoccaggio dei filtri oli è previsto in un'area coperta, protetta dall'azione degli agenti atmosferici, posta a ridosso dei serbatoi impiegati per lo stoccaggio degli oli usati.

13° Raggruppamento

CER	TIPOLOGIA	ATTIVITA'	QUANTITA'
16 01 07*	Filtri dell'olio	R13-D15	2 Tonnellate

Tale area sarà dotata:

- di una pavimentazione in calcestruzzo, opportunamente trattata con prodotti resistenti agli oli minerali, munita di opportuno geosintetico con rete elettrosaldata e caratterizzata da un'accentuata pendenza verso le griglie di raccolta che delimitano la stessa area e collegate alla rete fognaria oleosa;
- di una rete fognaria "oleosa" completamente indipendente dalle altre reti presenti nell'impianto e si concluderà in una vasca a tenuta, impermeabilizzata con telo e munita di doppia parete in modo da creare un intercapedine tra le pareti stesse, che consentirà di verificare la loro tenuta e l'assenza di trafilaggi;
- di idonei bacini di contenimento.

fonte: http://burc.regione.campania.it

4. VALUTAZIONE INTEGRATA AMBIENTALE

4.1 Premessa

In questo capitolo, in conformità con le linee guida indicate dalla Regione Campania – Settore Tutela dell'Ambiente- si fornisce una valutazione ambientale della soluzione impiantistica proposta, sulla base del principio dell'approccio integrato, considerando il ricorso alle migliori tecniche disponibili (BAT). In particolare sono identificati e valutati gli effetti ambientali significativi associati all'esercizio dell'impianto, con riferimento alle fasi rilevanti in termini di impatto ambientale, per stabilire l'accettabilità della presente proposta progettuale. Infine sono evidenziate e quantificate tutte le emissioni in corrispondenza di ciascuna matrice ambientale interessata, al fine di pervenire ad un giudizio della loro rilevanza.

Le informazioni contenute in questa sezione sono state estratte da una relazione tecnica, allegata alla presente domanda di Autorizzazione Integrata Ambientale, redatta dal prof. Dino Musmarra del C.I.R.I.Am della Seconda Università di Napoli nell'ambito di una convenzione fra la ECOSISTEM S.r.l. e il C.I.R.I.Am[4]. L'oggetto di tale convenzione è stato proprio la valutazione della conformità con le BAT dell'impianto oggetto della presente richiesta di autorizzazione.

Le informazioni riportate nel presente capitolo sono per completezza riportate anche nella "Valutazione Integrata Ambientale".

4.2 Prevenzione dell'inquinamento

L'insieme delle operazioni che si intendono effettuare sui rifiuti (pericolosi e non-pericolosi), nell'impianto oggetto di autorizzazione (messa in riserva/stoccaggio di rifiuti e trattamento di sterilizzazione dei rifiuti sanitari pericolosi a rischio infettivo) risulta conforme alle migliori tecniche attualmente disponibili sul mercato (BAT). A tale giudizio sono giunti anche gli esperti del C.I.R.I.A.M.

Nel seguito sono riportate, per ogni aspetto ambientale significativo, le principali misure intraprese dalla società richiedente per mitigare il relativo impatto ambientale. Per ulteriori indicazioni si rinvia alla relazione tecnica rilasciata dal CIRIAM che rappresenta parte integrante del presente lavoro.

[4] Centro Interdipartimentale di Ricerche in Ingegneria Ambientale (C.I.R.I.Am) è un centro Interdipartimentale della Seconda Università degli studi di Napoli, costituito nel 2003 per raccogliere le competenze di diversi dipartimenti universtari sulle tecnologie di protezione e tutela dell'ambiente.

fonte: http://burc.regione.campania.it

DIFESA DEL SUOLO

- Le aree di trattamento rifiuti sono munite di una pavimentazione realizzata con getto di calcestruzzo con sovrastante strato di quarzo sferoidale opportunamente lisciata e munite di opportuno geosintetico con rete elettrosaldata; tale pavimentazione è dotata di un'opportuna pendenza atta a consentire il deflusso di eventuali spandimenti liquidi prodotti;
- I serbatoi di stoccaggio degli oli e dei filtri oli, sono disposti in bacini di contenimento pavimentati in calcestruzzo con accentuata pendenza verso un sistema di canalette di drenaggio collegate alla rete fognante oleosa;
- Le vasche a tenuta, risulteranno impermeabilizzate con telo e munite di doppia parete in modo da creare un intercapedine tra le pareti stesse, che consentirà di verificare la loro tenuta e l'assenza di trafilaggi;
- E' stata prevista la presenza di sostanze adsorbenti, appositamente stoccate nella zona adibita ai servizi dell'impianto, da utilizzare in caso di perdite accidentali.

SCARICHI IN CORPI IDRICI

Gli scarichi idrici sono rappresentati esclusivamente dalle acque meteoriche e dalle acque assimilate alle domestiche. In particolare:

- le acque di gronda sono tenute separate dalle acque di dilavamento del piazzale;
- le acque di prima pioggia prima di essere immesse in pubblica fognatura sono sottoposte ad un processo di sedimentazione e di disoleazione;
- le acque assimilate alle domestiche sono immesse in fognatura consortile.

EMISSIONI IN ATMOSFERA

Sono previste le seguenti misure:

- L'aria estratta dal processo di triturazione e dalla camera di sterilizzazione viene inviata ad un sistema di filtrazione assoluto. Successivamente tale aria viene fatta convogliare insieme all'aria estratta dal comparto di trattamento;
- L'aria del settore di stoccaggio rifiuti sanitari pericolosi a rischio infettivo, e del settore di trattamento, viene estratta in maniera continua attraverso appositi estrattori. Tale flusso assieme all'aria estratta dal processo di trattamento, viene sottoposto ad un processo depurativo mediante scrubber ad umido.
- Per la movimentazione interna dei rifiuti saranno utilizzati esclusivamente veicoli a motori elettrici.

fonte: http://burc.regione.campania.it

EMISSIONI DI RUMORE

Sono previste le seguenti misure:

- Le lavorazioni saranno svolte al chiuso esclusivamente nel capannone aziendale;
- L'intero sito sarà delimitato da una barriera a verde;
- Per la movimentazione interna dei rifiuti saranno utilizzati esclusivamente veicoli a motori elettrici.
- Le emissioni stimate durante il trattamento risultano compatibili con i limiti stabiliti dal Piano di zonizzazione acustico approvato dal Comune di Nusco (AV)

4.3 Analisi di rilevanza dei fenomeni di inquinamento

L'analisi di rilevanza è stata valutata in riferimento :

- alla valutazione della concentrazione di ciascun aspetto ambientale;
- alla verifica dell'entità numerica degli elementi che costituiscono gli aspetti ambientali;
- alla verifica quantitativa e qualitativa degli inquinanti di processo.

In tal senso, definito *Rm* il livello di significatività in termini di rilevanza, per un determinato aspetto ambientale, si risale al grado di tempestività con cui bisogna intraprendere le azioni di miglioramento per mezzo del seguente criterio di accettabilità:

PRIORITA'	**CRITERIO**
1<Rm< 2	PRIORITA' BASSA → ACCETTABILE
2≤Rm <3	PRIORITA' MEDIA → MEDIAMENTE ACCETTABILE
3≤Rm<4	PRIORITA' ALTA → NON ACCETTABILE



N°		EMISSIONI IN ATMOSFERA	LIVELLO DA
1	**I punti di emissione soggetti alla disciplina di cui al D.Lgs 152/2006 sono:**		
		a) Più di 5	4
		b) Tra 2 e 5	3
		c) Meno di 2	2
	x	**d)** Uno	1
2	**Le emissioni più significative contengono:**		
		e) inquinanti altamente pericolosi	4

fonte: http://burc.regione.campania.it

	x	**f)** inquinanti altamente tossici per l'uomo	3
		g) inquinanti polverulenti oppure dannosi su vasta scala	2
		h) altri inquinanti	1
3	**Le emissioni più significative sono:**		
		i) originate da processi di combustione attivi giorno e notte	4
		j) originate da processi di combustione attivi solo di giorno	3
		k) originate da processi di combustione attivi periodicamente	2
	x	**l)** non sono originate da processi di combustione	1
R1= Livello risultante = Livello medio tra i livelli attribuiti [0-3]= 1,7			

N°	**EMISSIONI DI RUMORE**		**LIVELLO DA**
1	**Nelle zone esterne all'impianto, ove il contributo delle immissioni sonore del sito è prevalente, i limiti ambientali applicabili, (diurni e notturni) sono rispettati?**		
		a) Raramente e comunque non sulle postazioni più significative	4
		b) Nella gran parte dei casi	3
		c) Sempre salvo casi accidentali rari e occasionali	2
	x	**d)** Sempre	1
2	**Le sorgenti di rumore potenzialmente rilevanti (ad es. con rumore superiore a 90 dBA) presenti nel perimetro dello stabilimento con emissione diretta verso l'esterno sono :**		
		a) Più di 5	4
		b) Tra 2 e 5	3
		c) Meno di 2	2
	x	**d)** Assenti	1
3	**Le emissioni sonore non trascurabili avvengono :**		
		a) anche di notte e in modo continuativo	4
		b) anche di notte ma in modo non continuativo	3
		c) solo di giorno ma continuativamente durante l'anno	2
	x	**d)** solo di giorno e non continuativamente durante l'anno	1
R2= Livello risultante = Livello medio tra i livelli attribuiti [0-3]= 1			

N°	**SCARICHI IDRICI**		**LIVELLO DA**
1	**Gli scarichi idrici sono:**		
		a) distribuiti su più punti di scarico e più di uno scarico avviene in acque superficiali	4
		b) distribuiti su più punti di scarico di cui almeno uno in acqua superficiale	3
		c) distribuiti su più punti di scarico di cui uno almeno in fognat.	2
	x	**d)** convogliati tutti in fognatura	1
	Valutazione rilevanza portate:		
		a) >100.000. Lt all'anno	4
		b) 75.000.-100.000 Lt all'anno	3
		c) 50.000-75.000. Lt all'anno	2
	x	**d)** <50.000. Lt all'anno	1
3	**Gli inquinanti più significativi immessi contengono:**		
		a) inquinanti altamente pericolosi	4

fonte: http://burc.regione.campania.it

		b) inquinanti tossici per l'uomo e/o dannosi per gli ecosistemi su scala prossima ;	3
		c) inquinanti odorigeni oppure dannosi su area vasta;	2
	x	d) altri inquinanti.	1
R3= Livello risultante = Livello medio tra i livelli attribuiti [0-3]= 1			

N°		**DIFESA DEL SUOLO**	**LIVELLO DA**
1	**Le sorgenti di potenziale contaminazione sono:**		
		a) Più di 5	4
		b) Tra 2 e 5	3
	x	**c)** Meno di 2	2
		d) Assenti	1
	I contaminanti potenziali sono :		
		a) cancerogeni, teratogeni e tossici per il ciclo riproduttivo	4
		b) molto tossici e pericolosi per l'ambiente	3
		c) tossici e nocivi	2
	x	**d)** altre sostanze pericolose	1
3	**La potenziale area di influenza valutata indicativamente in relazione alle diverse sorgenti di contaminazione più rilevante, interessa:**		
		a) L'ambiente esterno al sito con estensione non valutabile	4
		b) Il sito e i dintorni immediati	3
	x	**c)** L'intero sito	2
		d) Solo una piccola zona (<20%)	1
R4= Livello risultante = Livello medio tra i livelli attribuiti [0-3]= 1,7			

Da tale valutazione si giunge ad un significatività di rilevanza ambientale pari a:

$Rm= (R_1+R_2+R_3+R_4)/4 =$ 1,35 → PRIORITA' BASSA → ACCETTABILE

4.4 Benefici ambientali derivanti dal processo di trattamento rifiuti

Per le diverse strutture pubbliche e private del settore sanitario una corretta gestione dei rifiuti sanitari comporta un significativo impegno di risorse. E' noto infatti che ai sensi del DPR 254/2003 i rifiuti sanitari classificati come "pericolosi a rischio infettivo" devono essere smaltiti in impianti di incenerimento. Visto che ad oggi tali impianti sono posti tutti fuori dalla Regione Campania, il corretto smaltimento di questa particolare tipologia di rifiuti comporta un notevole dispendio economico con conseguenti impatti sull'ambiente.

Attraverso il processo di trattamento che la società ECOSISTEM S.r.l. intende realizzare nel proprio sito di Nusco (AV) ed ampiamente descritto nei capitoli precedenti, si ottiene, mediante preliminare triturazione e successiva sterilizzazione, dai rifiuti sanitari pericolosi a

fonte: http://burc.regione.campania.it

rischio infettivo in ingresso all'impianto, un nuovo rifiuto non pericoloso, individuato con il CER 19.12.10 caratterizzato da una pezzatura omogenea e da un discreto potere calorifico.
Attraverso successivi trattamenti da eseguire fuori sito, sarà possibile destinare il rifiuto ottenuto dal processo di sterilizzazione alla filiera del recupero ottenendo in tal modo un "*combustibile solido secondario* (Css) così come definito dal D. Lgs. 152/2006 da inviare a recupero energetico. (ex. CDR – combustibile da rifiuto).
I benefici derivanti dal progetto appaiono ancora più consistenti se consideriamo le tonnellate di rifiuti indirettamente recuperate mediante il processo; infatti l'impianto proposto è capace di trattare circa 12 tonnellate al giorno di rifiuti sanitari pericolosi a rischio infettivo, ovvero un quantitativo annuale di circa 4.380 tonnellate.

4.5 Adozioni di misure per prevenire gli incidenti e limitarne le conseguenze

I lavoratori coinvolti a vario titolo nel processo di sterilizzazione di rifiuti pericolosi a rischio infettivo potranno essere sottoposti a diversi rischi professionali; in tal senso dovranno essere intrapresi, sia per la fase di regime che di emergenza, modelli gestionali riconosciuti attraverso i quali:

- definire i rischi aziendali in maniera appropriata, in modo da assicurare l'aspetto preventivo piuttosto che reattivo;
- identificare i rischi da eliminare e quelli da controllare;
- fornire elementi di monitoraggio in modo da assicurare sia l'efficacia sia la tempistica della loro attuazione.

Particolare attenzione dovrà essere posta al rischio dei lavoratori di esposizione ad agenti biologici. Gli agenti biologici definiti come "q*ualsiasi entità microbiologica, cellulare o meno, in grado di riprodursi o trasferire materiale genetico*", sono classificati ai sensi del D. Lgs. 81/2008 e s.m.i. secondo un criterio di pericolosità, tenendo conto delle condizioni prevalenti nell'area geografica presa in considerazione. In particolare l'allegato XVLI del citato decreto, riporta l'elenco degli agenti biologici con la relativa attribuzione ai gruppi 1, 2, 3 e 4:

- agente biologico del gruppo 1: un agente che presenta poche probabilità di causare malattie in soggetti umani;
- agente biologico del gruppo 2: un agente che può causare malattie in soggetti umani e costituire un rischio per i lavoratori; é poco probabile che si propaghi nella comunità; sono di norma disponibili efficaci misure profilattiche o terapeutiche;
- agente biologico del gruppo 3: un agente che può causare malattie gravi in soggetti umani e costituisce un serio rischio per i lavoratori; l'agente biologico può propagarsi

fonte: http://burc.regione.campania.it

nella comunità, ma di norma sono disponibili efficaci misure profilattiche o terapeutiche;

- agente biologico del gruppo 4: un agente biologico che può provocare malattie gravi in soggetti umani e costituisce un serio rischio per i lavoratori e può presentare un elevato rischio di propagazione nella comunità; non sono disponibili, di norma, efficaci misure profilattiche o terapeutiche.

Durante il processo di trattamento i lavoratori potrebbero avere contatti con liquidi e/o materiali portatori di agenti biologici del gruppo 2.

Sulla base di tali considerazioni sono state previste particolari misure rivolte a mitigare tale rischio professionale; in particolare è stato previsto uno spogliatoio munito di una zona "filtro" (vedi figura 4.1) che separi il comparto pulito (area per gli addetti ad inizio turno lavorativo) dal comparto "sporco" (area di lavoro potenzialmente infetta). I servizi sanitari saranno provvisti di docce con acqua calda e fredda e di armadietti muniti di comparto sporco/pulito dove riporre i dispositivi di protezione individuale e il proprio vestiario

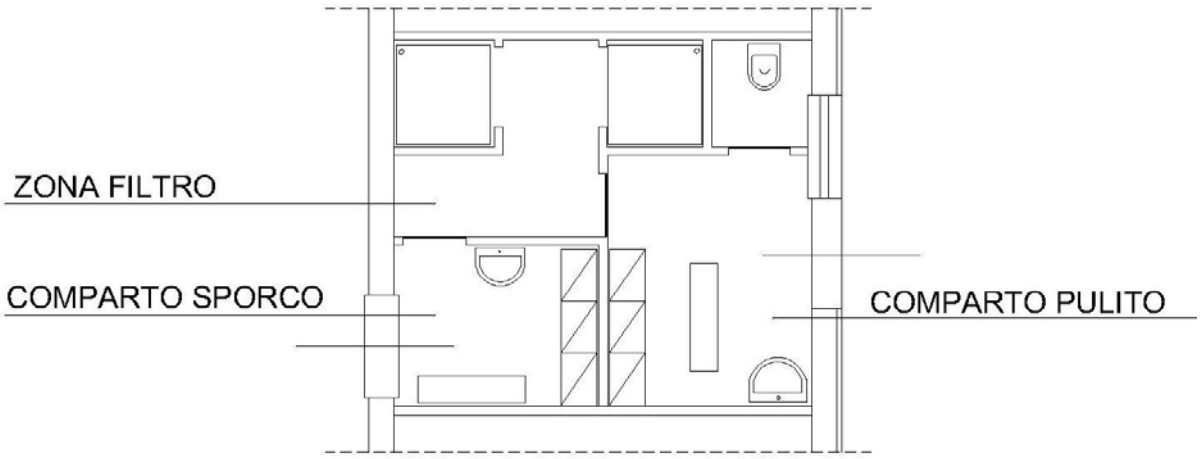


Figura 4.1: Locali spogliatoi

Nell'area di trattamento sono state previste:

- delle postazioni per lavaggio oculare;
- delle segnalazioni di pericolo biologico, di divieto di mangiare, bere e fumare
- l'obbligo di utilizzo del facciale filtrante all'ingresso.
- un numero di ricambi d'aria tali da garantire una corretta ventilazione.
- In corrispondenza delle uscite pedonali degli appositi tappetini con superficie adesiva trattata con sostanza battericida.

Ogni lavoratore inoltre deve ricevere una formazione sufficiente ed adeguata in materia di salute e sicurezza sui luoghi di lavoro, sotto forma di informazione e di istruzioni specifiche su appropriati supporti. L'azienda richiedente deve accertarsi che lo stesso acquisisca appropriata abilità sul campo nella conduzione dell'impianto in tutte le situazioni ragionevolmente prevedibili durante l'esercizio ivi comprese l'emergenza e la manutenzione di competenza. Le esercitazioni devono riguardare anche l'utilizzo appropriato dei mezzi di protezione individuali e collettivi nei confronti di tutti i rischi professionali.

In particolare si dovrà individuare una responsabilità del piano di formazione che deve:

- collaborare ad individuare il fabbisogno di formazione nonché stabilire il piano di formazione;
- iniziare, aggiornare, sviluppare e promuovere il piano in accordo con questi criteri;
- gestire le procedure e le attività operative in accordo con i requisiti stabiliti;
- scegliere i formatori;
- predisporre direttamente o attraverso enti qualificati e/o riconosciuti, idonei esami di qualificazione;
- tenere la documentazione delle attività svolte, della frequenza del personale da qualificare, delle verifiche effettuate sull'apprendimento, dei risultati dell'esame finale del corso

Il piano di formazione, redatto in accordo con le norme EN 29000, deve rappresentare il documento che esprime l'insieme degli obiettivi, dei programmi, dei metodi di formazione, delle risorse, delle attribuzioni di compiti, nonché delle azioni per la sua revisione ed aggiornamento ai fini di amministrazione, controllo e documentazione.

Esso dovrebbe essere articolato in uno o più corsi formativi, differenziati per qualifiche o gradi di conoscenza, nonché in uno o più fasi di apprendistato. Il contenuto deve essere basato su nozioni teoriche e di cultura normativa e mirare al raggiungimento di una pratica padronanza professionale.

Il piano deve essere aggiornato in occasione di modifiche rilevanti dell'impianto che comportino modifiche delle procedure o dei rischi.

4.6 Condizioni di ripristino del sito

Al momento della cessazione definitiva dell'attività sarà necessario intraprendere una serie di misure rivolte al ripristino del sito. Per tale obiettivo sarà necessario definire un programma di ripristino ambientale sviluppato secondo le seguenti indicazioni:

a) definizione della destinazione d'uso del sito prevista dagli strumenti urbanistici;

fonte: http://burc.regione.campania.it

b) caratterizzazione del sito, dell'ambiente e dei territori influenzati;
c) definizione degli obiettivi dell'intervento di eventuale bonifica/messa in sicurezza permanente e ripristino ambientale in relazione alla specifica destinazione d'uso;
d) analisi delle possibili tecniche di bonifica/messa in sicurezza permanente adottabili nel caso in esame;
e) selezione della tecnica di bonifica ed eventuale definizione delle concentrazioni residue da raggiungere;
f) analisi del rischio relativa alle concentrazioni residue proposte;
g) verifica dell'efficacia della tecnica proposta mediante test di laboratorio o impianti pilota;
h) selezione delle misure di sicurezza;
i) studio della compatibilità ambientale degli interventi;
j) definizione dei criteri di accettazione dei risultati;
k) controllo e monitoraggio degli interventi di bonifica/messa in sicurezza permanente e delle eventuali misure di sicurezza;
l) definizione delle eventuali limitazioni all'uso e prescrizioni.

Gli interventi di ripristino ambientale, dovranno assicurare il raggiungimento degli obiettivi previsti con il minor impatto ambientale e la maggiore efficacia, in termini di concentrazioni residue nelle matrici ambientali e protezione dell'ambiente e della salute pubblica.

Il collaudo degli interventi dovrà valutare la rispondenza tra il progetto definitivo e la realizzazione in termini di:

- raggiungimento dei valori di concentrazioni limite accettabili o dei valori di concentrazione residui;
- efficacia di sistemi, tecnologie, strumenti e mezzi utilizzati, sia durante l'esecuzione, che al termine delle attività di bonifica e ripristino ambientale;

Le azioni di monitoraggio e controllo saranno effettuate durante il corso dei lavori e al termine di tutte le fasi previste per verificare l'efficacia degli interventi nel raggiungere gli obiettivi prefissati.

L'applicazione dell'intervento di ripristino ambientale del sito garantirà che non si verifichino emissioni di sostanze o prodotti intermedi pericolosi per la salute degli operatori che operano sul sito, sia durante l'esecuzione delle indagini, dei sopralluoghi, del monitoraggio, del campionamento e degli interventi.

Per i lavoratori potenzialmente esposti a sostanze pericolose, sarà previsto un piano di protezione con lo scopo di indicare i pericoli per la sicurezza e la salute dei lavoratori che

fonte: http://burc.regione.campania.it

possono esistere in ogni fase operativa ed identificare le procedure per la protezione dei dipendenti. Il piano di protezione sarà definito in conformità a quanto previsto ad oggi dal D.Lgs 81/2008 e s.m.i.

fonte: http://burc.regione.campania.it

PROVINCIA DI AVELLINO

COMUNE DI NUSCO

RICHIESTA DI AUTORIZZAZIONE INTEGRATA AMBIENTALE

PIANO DI MONITORAGGIO E CONTROLLO


Rev. 04 del 28/01/2016

Richiedente:

ECOSISTEM S.r.l.

IL TECNICO

Ing. Del Buono Vito

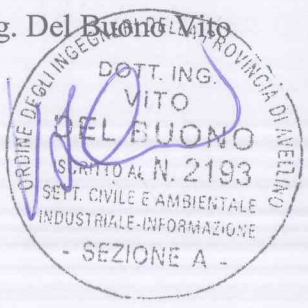

fonte: http://b

INDICE

1. Finalità del Piano 3
2. Oggetto del Piano 3
3. Monitoraggio del trattamento 3
4. Consumi specifici dei chemicals 4
5. Analisi su campioni prelevati durante il trattamento 4
6. Disfunzioni durante il processo 4
7. Tenuta sotto controllo di Macchinari e attrezzature 4
8. Tenuta sotto controllo di dispositivi di monitoraggio e di misurazione 5
9. Laboratorio 5
10. Monitoraggio dei comparti ambientali 7
1 – COMPONENTI AMBIENTALI 7
1.1 COMPARTO: CONTROLLO RADIOMETRICO 7
1.2 COMPARTO: RIFIUTI IN INGRESSO 10
1.3 COMPARTO: RIFIUTI PRODOTTI 12
1.4 COMPARTO: QUANTIFICAZIONE RISORSE IDRICHE 13
1.5 COMPARTO: MONITORAGGIO SCARICO IDRICO 13
1.6 COMPARTO: MATERIE PRIME 15
1.7 COMPARTO: MONITORAGGIO DEL SUOLO E DELLE ACQUE SOTTERRANEE 15
1.7.1 COMPARTO: MONITORAGGIO DEL SUOLO 15
1.7.2 COMPARTO: MONITORAGGIO DELLE ACQUE SOTTERRANEE 16
1.8 COMPARTO: EMISSIONI SONORE 18
1.9 COMPARTO: ENERGIA 18
1.10 COMPARTO: COMBUSTIBILI 19
1.11 COMPARTO: EMISSIONI IN ATMOSFERA 19
2 - GESTIONE DELL'IMPIANTO 21
2.1 COMPARTO: SISTEMI DI CONTROLLO DELLE FASI CRITICHE 21
2.2 AREE STOCCAGGIO 21
3 – INDICATORI DI PRESTAZIONE 21
3.1 INDICATORI DI CONSUMO 21
4 - MANUTENZOINE E CALIBRAZIONE 22
5 - COMUNICAZIONI DATI DI MONITORAGGIO E RESPONSABILITA' 22

fonte: http://b

Premessa

Il Piano di Monitoraggio e Controllo (PMeC) delle componenti ambientali connesse all'attività dall'impianto di trattamento di rifiuti liquidi e di ogni altra caratteristica rilevante ai fini della prevenzione e del controllo dell'inquinamento, è stato redatto ai sensi del D. Lgs. 18 febbraio 2005, n.59 - *"Attuazione integrale della direttiva 96/61/CE relativa alla prevenzione e riduzione integrate dell'inquinamento"* ed in conformità alle indicazioni delle linee guida *«sistemi di monitoraggio»* emanate con il D.M. 31 gennaio 2005.

1. Finalità del Piano

In attuazione dell'art. 7 (condizioni dell'autorizzazione integrata ambientale), comma 6 (requisiti di controllo) del citato D. Lgs. 18 febbraio 2005, n.59, il Piano di Monitoraggio e Controllo, di seguito indicato con l'acronimo PMeC, ha la finalità di verificare ed assicurare la conformità dell'esercizio dell'impianto alle condizioni prescritte nell'Autorizzazione Integrata Ambientale (A.I.A.).

2. Oggetto del Piano

Il PMeC definisce:

- i tempi, le modalità di monitoraggio e controllo e le metodologie di misura delle componenti ambientali significative connesse con il processo depurativo.
- i controlli periodici e la manutenzione/taratura programmata dei macchinari/dispositivi di misurazione per assicurarne la funzionalità e l'efficienza
- la documentazione di controllo e di registrazione.

3. Monitoraggio del trattamento

La registrazione sistematica dei dati rilevati nelle varie fasi del trattamento fornisce l'evidenza oggettiva del rispetto dei requisiti. Al fine di avere il controllo sistematico e continuo dell'intero processo, il Responsabile Tecnico mensilmente dovrà redigere un rapporto che contiene:

- consumi specifici dei prodotti utilizzati;
- controllo delle portate;
- analisi chimico-fisiche nei punti critici del processo, svolte dal laboratorio interno per controllare il processo.

fonte: http://b

Il Responsabile Tecnico quotidianamente rileverà i dati significativi riguardanti la gestione delle singole fasi della produzione.

4. Consumi specifici dei chemicals

Il consumo dei chemicals che si intendono utilizzare nelle diverse fasi del processo sarà variabile in quanto sarà funzione della qualità e della quantità dei rifiuti trattati. La conseguente necessità di monitorare i consumi con continuità sarà attuata mediante specifiche apparecchiature che consentiranno di fornire in tempo reale i consumi dei vari prodotti, alcuni dei quali saranno utilizzati così come acquistati, altri diluiti in acqua di servizio. Nella tabella di riepilogo mensile vengono riportati, per ciascun prodotto utilizzato, i seguenti dati:

- consumo (kg)
- volume (m^3) in ingresso
- volume (m^3) in uscita
- consumo specifico effettivo (kg/m^3)

5. Analisi su campioni prelevati durante il trattamento

Al fine di tenere sotto controllo il processo di trattamento il Responsabile Tecnico (RT) disporrà il prelievo di campioni e l'effettuazione delle analisi stabilite. Il campionamento sarà effettuato dal personale dedicato e successivamente inviato in laboratorio di pertinenza che, registrerà su apposita modulistica i valori dei parametri relativi a ciascuna fase di trattamento e li trasmetterà, al Responsabile dell'impianto per l'archiviazione.

6. Disfunzioni durante il processo

Qualora, durante il processo, si verificassero delle disfunzioni e/o malfunzionamento dell'impianto, la configurazione impiantistica consente in ogni momento di interrompere il processo di trattamento. In tal senso si precisa che è presente nell'impianto personale specializzato capace di affrontare situazioni di lieve entità. Nel caso in cui il problema non possa essere risolto con il personale aziendale si farà ricorso all'intervento di ditte esterne specializzate.

7. Tenuta sotto controllo di Macchinari e attrezzature

Ciascun macchinario/attrezzatura installato presso l'impianto sarà dotato di *scheda di identificazione*, su cui saranno riportati:

- dati di identificazione;

fonte: http://b

- ❖ caratteristiche tecniche;
- ❖ controlli periodici da effettuare e relativa frequenza;
- ❖ interventi di manutenzione da effettuare e relativa frequenza.

Presso l'impianto e sarà disponibile il *Registro degli interventi di manutenzione*, su cui verranno annotati:

- ❖ data in cui viene effettuato l'intervento di manutenzione
- ❖ tipo di intervento (ordinario, straordinario)
- ❖ resoconto dell'intervento

8. Tenuta sotto controllo di dispositivi di monitoraggio e di misurazione

Ciascun dispositivo di monitoraggio e di misurazione installato presso l'impianto sarà dotato di scheda di identificazione, su cui saranno riportati:

- ❖ dati di identificazione;
- ❖ caratteristiche tecniche;
- ❖ controlli periodici da effettuare e relativa frequenza.

9. Laboratorio

Nel laboratorio aziendale della società ECOSISTEM S.r.l. si intendono eseguire esclusivamente analisi tese ad accertare il buon esito del processo di sterilizzazione dei rifiuti sanitari pericolosi a solo rischio infettivo. A tale scopo saranno impiegati dei pacchi prova monouso da disporre direttamente nella fase di sterilizzazione dell'impianto. Ogni singolo pacco sarà composto da un involucro esterno in carta chiuso con un'etichetta adesiva esterna removibile. L'etichetta riporterà tutte le informazioni (il prodotto, la destinazione d'uso, il fabbricante, il numero di lotto e la data di scadenza) necessarie a garantire la corretta archiviazione della prova.

All'interno di ogni pacco sarà presente una fiala di indicatore di processo. Saranno presenti inoltre strati sovrapposti di materiale poroso, al fine di simulare le condizioni esistenti all'interno di un carico critico di teleria in accordo con la norma UNI 10384:1994 – Parte 1°.

Nello stesso pacco sarà presente inoltre una fiala di indicatore biologico per vapore, debitamente protetta per evitare rotture accidentali della fiala nel corso della prova; tale fiala sarà dotata di un tappo in plastica, con fori laterali per permettere la penetrazione del vapore. Il tappo della fiala sarà dotato di chiusura di sicurezza a pressione, al fine di evitare eventuali contaminazioni successive al processo di sterilizzazione. La fiala, in plastica flessibile, racchiude una preparazione di spore

fonte: http://b

anidre su supporto fibroso e un'ampolla di vetro contenente un brodo di coltura con indicatore di pH, al quale è aggiunto un composto che rende possibile la lettura per fluorescenza entro 3 ore di incubazione. Le spore di Geo-Bacillus stearothermophilus ATCC 7953 sono presenti in concentrazione superiore a 500.000 (5*105) per indicatore, con valore del tempo D superiore a 1,5 minuti.

La fiala a fine ciclo sarà disposta in un lettore/incubatore automatico che crea le condizioni di temperatura ottimali per la crescita delle spore presenti nella fiala permettendone l'individuazione tramite lettura automatica per fluorescenza dopo un tempo massimo di incubazione di 3 ore. La lettura della fiala avviene automaticamente; nel caso in cui si rilevi una crescita delle spore (rifiuto non sterile) il lettore lo segnalerà tramite accensione del led rosso corrispondente e di un allarme sonoro.

Per le altre analisi la società ECOSISTEM S.r.l. si rivolgerà a laboratori esterni accreditati SINAL.

La Responsabile del laboratorio è il chimico Archidiacono Euplio.

fonte: http://b

10. Monitoraggio dei comparti ambientali

1– COMPONENTI AMBIENTALI

1.1 COMPARTO: CONTROLLO RADIOMETRICO

CER	FREQUENZA AUTOCONTROLLO	MODALITÀ DI CONTROLLO	REPORTING
02 01 08* 03 01 04* 04 02 14* 06 01 06* 06 04 04* 06 13 01* 06 13 02* 06 13 04* 07 01 04* 07 01 10* 07 05 13* 08 01 11* 08 01 21* 08 03 17* 09 01 01* 09 01 04* 09 01 05* 12 01 07* 12 01 08* 12 01 09* 12 01 10* 12 01 16* 13 01 11* 13 01 12* 13 01 13* 13 02 05*	Quotidiano in ingresso all'impianto	Mediante sistema fisso di monitoraggio dinamico della radioattività dei carichi, ovvero monitoraggio dei veicoli al passaggio attraverso l'area di misura. Il sistema GAMMA ENTRY- Evolution consente di rivelare la presenza di sorgenti radioattive tramite la radiazione gamma. Il sistema si compone di due barriere di rivelazione da 25 litri con area di 5.000 cm^2 ciascuna; singolarmente i rivelatori presentano una sensibilità di 180.000 cps/uSv/h.	SI*

fonte: http://t

13 02 06* 13 02 07* 13 02 08* 13 03 10*			
15 01 10*			
15 01 11*			
15 02 02* 16 01 07*			
16 02 11*			
16 02 12*			
16 02 13*			
16 02 15*			
16 05 04*			
16 05 06*			
16 05 08*			
16 06 01*			
16 06 02*			
16 06 03*			
16 07 08*			
16 07 09*			
17 01 06*			
17 02 04*			
17 03 01*			
17 03 03*			
17 06 01*			
17 06 03*			
17 06 05*			
17 09 03* 18 01 03* 18 02 02*			
18 01 06*			
18 01 08*			
18 01 10*			
18 02 05*			
18 02 07*			
19 08 06*			
20 01 13*			
20 01 14*			

fonte: http://t

20 01 15*			
20 01 17*			
20 01 19*			
20 01 21*			
20 01 23*			
20 01 26*			
20 01 27*			
20 01 29*			
20 01 31*			
20 01 33*			
20 01 35*			
20 01 37*			
02 02 03			
02 02 04			
02 03 04			
02 03 05			
03 01 05			
08 03 13			
08 03 15			
08 03 18			
09 01 07			
09 01 08			
15 02 03			
16 02 14			
16 02 16			
16 03 04			
16 05 05			
16 05 09			
16 06 04			
18 01 01			
18 01 02			
18 01 04			
18 01 07			
18 01 09			
18 02 01			
18 02 03			
18 02 06			
18 02 08			

fonte: http://t

19 08 02 19 08 05 19 08 14 19 09 04 19 09 05 20 01 25 20 03 04 20 03 06			

(*) É previsto l'invio all'ente competente solo in caso di eventi che hanno presentato anomalie e/o superamenti.

fonte: http://t

PROVINCIA DI AVELLINO

COMUNE DI NUSCO

RICHIESTA DI AUTORIZZAZIONE INTEGRATA AMBIENTALE

PIANO DI MONITORAGGIO E CONTROLLO


Rev. 04 del 28/01/2016

Richiedente:

ECOSISTEM S.r.l.

IL TECNICO

Ing. Del Buono Vito

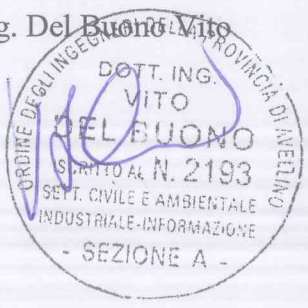

fonte: http://b

INDICE

1. Finalità del Piano 3
2. Oggetto del Piano 3
3. Monitoraggio del trattamento 3
4. Consumi specifici dei chemicals 4
5. Analisi su campioni prelevati durante il trattamento 4
6. Disfunzioni durante il processo 4
7. Tenuta sotto controllo di Macchinari e attrezzature 4
8. Tenuta sotto controllo di dispositivi di monitoraggio e di misurazione 5
9. Laboratorio 5
10. Monitoraggio dei comparti ambientali 7
1 – COMPONENTI AMBIENTALI 7
1.1 COMPARTO: CONTROLLO RADIOMETRICO 7
1.2 COMPARTO: RIFIUTI IN INGRESSO 10
1.3 COMPARTO: RIFIUTI PRODOTTI 12
1.4 COMPARTO: QUANTIFICAZIONE RISORSE IDRICHE 13
1.5 COMPARTO: MONITORAGGIO SCARICO IDRICO 13
1.6 COMPARTO: MATERIE PRIME 15
1.7 COMPARTO: MONITORAGGIO DEL SUOLO E DELLE ACQUE SOTTERRANEE 15
1.7.1 COMPARTO: MONITORAGGIO DEL SUOLO 15
1.7.2 COMPARTO: MONITORAGGIO DELLE ACQUE SOTTERRANEE 16
1.8 COMPARTO: EMISSIONI SONORE 18
1.9 COMPARTO: ENERGIA 18
1.10 COMPARTO: COMBUSTIBILI 19
1.11 COMPARTO: EMISSIONI IN ATMOSFERA 19
2 - GESTIONE DELL'IMPIANTO 21
2.1 COMPARTO: SISTEMI DI CONTROLLO DELLE FASI CRITICHE 21
2.2 AREE STOCCAGGIO 21
3 – INDICATORI DI PRESTAZIONE 21
3.1 INDICATORI DI CONSUMO 21
4 - MANUTENZOINE E CALIBRAZIONE 22
5 - COMUNICAZIONI DATI DI MONITORAGGIO E RESPONSABILITA' 22

fonte: http://b

Premessa

Il Piano di Monitoraggio e Controllo (PMeC) delle componenti ambientali connesse all'attività dall'impianto di trattamento di rifiuti liquidi e di ogni altra caratteristica rilevante ai fini della prevenzione e del controllo dell'inquinamento, è stato redatto ai sensi del D. Lgs. 18 febbraio 2005, n.59 - *"Attuazione integrale della direttiva 96/61/CE relativa alla prevenzione e riduzione integrate dell'inquinamento"* ed in conformità alle indicazioni delle linee guida *«sistemi di monitoraggio»* emanate con il D.M. 31 gennaio 2005.

1. Finalità del Piano

In attuazione dell'art. 7 (condizioni dell'autorizzazione integrata ambientale), comma 6 (requisiti di controllo) del citato D. Lgs. 18 febbraio 2005, n.59, il Piano di Monitoraggio e Controllo, di seguito indicato con l'acronimo PMeC, ha la finalità di verificare ed assicurare la conformità dell'esercizio dell'impianto alle condizioni prescritte nell'Autorizzazione Integrata Ambientale (A.I.A.).

2. Oggetto del Piano

Il PMeC definisce:

- i tempi, le modalità di monitoraggio e controllo e le metodologie di misura delle componenti ambientali significative connesse con il processo depurativo.
- i controlli periodici e la manutenzione/taratura programmata dei macchinari/dispositivi di misurazione per assicurarne la funzionalità e l'efficienza
- la documentazione di controllo e di registrazione.

3. Monitoraggio del trattamento

La registrazione sistematica dei dati rilevati nelle varie fasi del trattamento fornisce l'evidenza oggettiva del rispetto dei requisiti. Al fine di avere il controllo sistematico e continuo dell'intero processo, il Responsabile Tecnico mensilmente dovrà redigere un rapporto che contiene:

- consumi specifici dei prodotti utilizzati;
- controllo delle portate;
- analisi chimico-fisiche nei punti critici del processo, svolte dal laboratorio interno per controllare il processo.

fonte: http://b

Il Responsabile Tecnico quotidianamente rileverà i dati significativi riguardanti la gestione delle singole fasi della produzione.

4. Consumi specifici dei chemicals

Il consumo dei chemicals che si intendono utilizzare nelle diverse fasi del processo sarà variabile in quanto sarà funzione della qualità e della quantità dei rifiuti trattati. La conseguente necessità di monitorare i consumi con continuità sarà attuata mediante specifiche apparecchiature che consentiranno di fornire in tempo reale i consumi dei vari prodotti, alcuni dei quali saranno utilizzati così come acquistati, altri diluiti in acqua di servizio. Nella tabella di riepilogo mensile vengono riportati, per ciascun prodotto utilizzato, i seguenti dati:

- consumo (kg)
- volume (m^3) in ingresso
- volume (m^3) in uscita
- consumo specifico effettivo (kg/m^3)

5. Analisi su campioni prelevati durante il trattamento

Al fine di tenere sotto controllo il processo di trattamento il Responsabile Tecnico (RT) disporrà il prelievo di campioni e l'effettuazione delle analisi stabilite. Il campionamento sarà effettuato dal personale dedicato e successivamente inviato in laboratorio di pertinenza che, registrerà su apposita modulistica i valori dei parametri relativi a ciascuna fase di trattamento e li trasmetterà, al Responsabile dell'impianto per l'archiviazione.

6. Disfunzioni durante il processo

Qualora, durante il processo, si verificassero delle disfunzioni e/o malfunzionamento dell'impianto, la configurazione impiantistica consente in ogni momento di interrompere il processo di trattamento. In tal senso si precisa che è presente nell'impianto personale specializzato capace di affrontare situazioni di lieve entità. Nel caso in cui il problema non possa essere risolto con il personale aziendale si farà ricorso all'intervento di ditte esterne specializzate.

7. Tenuta sotto controllo di Macchinari e attrezzature

Ciascun macchinario/attrezzatura installato presso l'impianto sarà dotato di *scheda di identificazione*, su cui saranno riportati:

- dati di identificazione;

fonte: http://b

- ❖ caratteristiche tecniche;
- ❖ controlli periodici da effettuare e relativa frequenza;
- ❖ interventi di manutenzione da effettuare e relativa frequenza.

Presso l'impianto e sarà disponibile il *Registro degli interventi di manutenzione*, su cui verranno annotati:

- ❖ data in cui viene effettuato l'intervento di manutenzione
- ❖ tipo di intervento (ordinario, straordinario)
- ❖ resoconto dell'intervento

8. Tenuta sotto controllo di dispositivi di monitoraggio e di misurazione

Ciascun dispositivo di monitoraggio e di misurazione installato presso l'impianto sarà dotato di scheda di identificazione, su cui saranno riportati:

- ❖ dati di identificazione;
- ❖ caratteristiche tecniche;
- ❖ controlli periodici da effettuare e relativa frequenza.

9. Laboratorio

Nel laboratorio aziendale della società ECOSISTEM S.r.l. si intendono eseguire esclusivamente analisi tese ad accertare il buon esito del processo di sterilizzazione dei rifiuti sanitari pericolosi a solo rischio infettivo. A tale scopo saranno impiegati dei pacchi prova monouso da disporre direttamente nella fase di sterilizzazione dell'impianto. Ogni singolo pacco sarà composto da un involucro esterno in carta chiuso con un'etichetta adesiva esterna removibile. L'etichetta riporterà tutte le informazioni (il prodotto, la destinazione d'uso, il fabbricante, il numero di lotto e la data di scadenza) necessarie a garantire la corretta archiviazione della prova.

All'interno di ogni pacco sarà presente una fiala di indicatore di processo. Saranno presenti inoltre strati sovrapposti di materiale poroso, al fine di simulare le condizioni esistenti all'interno di un carico critico di teleria in accordo con la norma UNI 10384:1994 – Parte 1°.

Nello stesso pacco sarà presente inoltre una fiala di indicatore biologico per vapore, debitamente protetta per evitare rotture accidentali della fiala nel corso della prova; tale fiala sarà dotata di un tappo in plastica, con fori laterali per permettere la penetrazione del vapore. Il tappo della fiala sarà dotato di chiusura di sicurezza a pressione, al fine di evitare eventuali contaminazioni successive al processo di sterilizzazione. La fiala, in plastica flessibile, racchiude una preparazione di spore

fonte: http://b

anidre su supporto fibroso e un'ampolla di vetro contenente un brodo di coltura con indicatore di pH, al quale è aggiunto un composto che rende possibile la lettura per fluorescenza entro 3 ore di incubazione. Le spore di Geo-Bacillus stearothermophilus ATCC 7953 sono presenti in concentrazione superiore a 500.000 (5*105) per indicatore, con valore del tempo D superiore a 1,5 minuti.

La fiala a fine ciclo sarà disposta in un lettore/incubatore automatico che crea le condizioni di temperatura ottimali per la crescita delle spore presenti nella fiala permettendone l'individuazione tramite lettura automatica per fluorescenza dopo un tempo massimo di incubazione di 3 ore. La lettura della fiala avviene automaticamente; nel caso in cui si rilevi una crescita delle spore (rifiuto non sterile) il lettore lo segnalerà tramite accensione del led rosso corrispondente e di un allarme sonoro.

Per le altre analisi la società ECOSISTEM S.r.l. si rivolgerà a laboratori esterni accreditati SINAL.

La Responsabile del laboratorio è il chimico Archidiacono Euplio.

fonte: http://b

10. Monitoraggio dei comparti ambientali

1– COMPONENTI AMBIENTALI

1.1 COMPARTO: CONTROLLO RADIOMETRICO

CER	FREQUENZA AUTOCONTROLLO	MODALITÀ DI CONTROLLO	REPORTING
02 01 08* 03 01 04* 04 02 14* 06 01 06* 06 04 04* 06 13 01* 06 13 02* 06 13 04* 07 01 04* 07 01 10* 07 05 13* 08 01 11* 08 01 21* 08 03 17* 09 01 01* 09 01 04* 09 01 05* 12 01 07* 12 01 08* 12 01 09* 12 01 10* 12 01 16* 13 01 11* 13 01 12* 13 01 13* 13 02 05*	Quotidiano in ingresso all'impianto	Mediante sistema fisso di monitoraggio dinamico della radioattività dei carichi, ovvero monitoraggio dei veicoli al passaggio attraverso l'area di misura. Il sistema GAMMA ENTRY- Evolution consente di rivelare la presenza di sorgenti radioattive tramite la radiazione gamma. Il sistema si compone di due barriere di rivelazione da 25 litri con area di 5.000 cm^2 ciascuna; singolarmente i rivelatori presentano una sensibilità di 180.000 cps/uSv/h.	SI*

fonte: http://t

13 02 06* 13 02 07* 13 02 08* 13 03 10*			
15 01 10*			
15 01 11*			
15 02 02* 16 01 07*			
16 02 11*			
16 02 12*			
16 02 13*			
16 02 15*			
16 05 04*			
16 05 06*			
16 05 08*			
16 06 01*			
16 06 02*			
16 06 03*			
16 07 08*			
16 07 09*			
17 01 06*			
17 02 04*			
17 03 01*			
17 03 03*			
17 06 01*			
17 06 03*			
17 06 05*			
17 09 03* 18 01 03* 18 02 02*			
18 01 06*			
18 01 08*			
18 01 10*			
18 02 05*			
18 02 07*			
19 08 06*			
20 01 13*			
20 01 14*			

fonte: http://t

20 01 15*			
20 01 17*			
20 01 19*			
20 01 21*			
20 01 23*			
20 01 26*			
20 01 27*			
20 01 29*			
20 01 31*			
20 01 33*			
20 01 35*			
20 01 37*			
02 02 03			
02 02 04			
02 03 04			
02 03 05			
03 01 05			
08 03 13			
08 03 15			
08 03 18			
09 01 07			
09 01 08			
15 02 03			
16 02 14			
16 02 16			
16 03 04			
16 05 05			
16 05 09			
16 06 04			
18 01 01			
18 01 02			
18 01 04			
18 01 07			
18 01 09			
18 02 01			
18 02 03			
18 02 06			
18 02 08			

fonte: http://t

19 08 02 19 08 05 19 08 14 19 09 04 19 09 05 20 01 25 20 03 04 20 03 06			

(*) É previsto l'invio all'ente competente solo in caso di eventi che hanno presentato anomalie e/o superamenti.

fonte: http://t

Comune di NUSCO
Provincia di Avellino

PROGETTO

IMPIANTO PER LO SMALTIMENTO O IL RECUPERO DI RIFIUTI PERICOLOSI

COMMITTENTE

ECOSISTEM S.R.L.

DIRETTORE DEI LAVORI

ING. DEL BUONO VITO

CODICE TAVOLA	TITOLO TAVOLA
EA_01	**PLANIMETRIA GENERALE**

SCALA 1 : 100

CODICE COMMESSA SZ.167 — LIVELLO PROGETTO ☐ Preliminare ☐ Definitivo ☒ Esecutivo

REV.	DATA	DESCRIZIONE	PROGETTO	CONTROLLATO	APPROVATO
A	08-07-2015	Emissione	Ing. Del Buono Vito	Ing. Del Buono Vito	
B	07-09-2015	Modifiche alle dimensioni delle tettoie e del lay-out	Ing. Del Buono Vito	Ing. Del Buono Vito	
C					
D					
E					


VISTI ED APPROVAZIONI

LEGENDA

- QUOTE ATTUALI
- LIMITE 5 M DAL CONFINE DEL LOTTO
- PROIEZIONE IN PIANTA DELLE TETTOIE
- QUOTE
- ALTEZZA / PROFONDITA'
- INGRESSO CARRABILE
- PERCORSO INGRESSO CARRABILE
- USCITA CARRABILE
- PERCORSO USCITA CARRABILE



Superficie Totale del Lotto	**mq 4.303,00**
Capannone esistente	**mq 1.072,00**
Tettoia n. 1 (Nuova costruzione)	**mq 280,00**
Tettoia n. 2 (Nuova costruzione)	**mq 560,00**
Areea a verde	**mq 450,00**

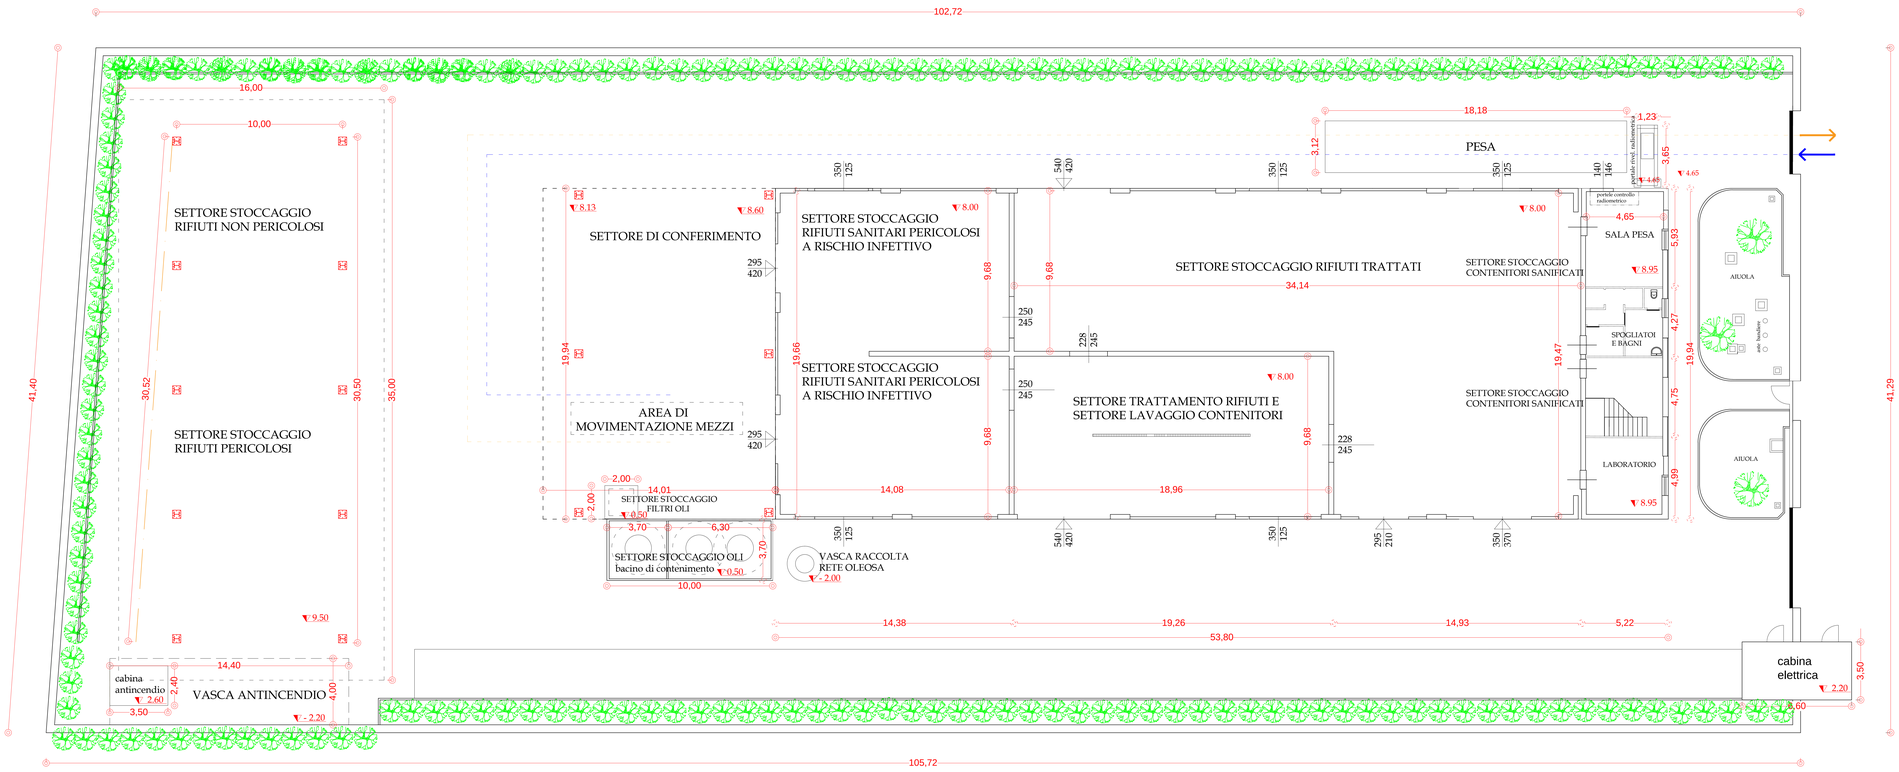

Unità di misura: mt
SCALA 1 : 100

fonte: http://burc.regione.campania.it

Comune di NUSCO
Provincia di Avellino

PROGETTO

IMPIANTO PER LO SMALTIMENTO O IL RECUPERO DI RIFIUTI PERICOLOSI

COMMITTENTE

ECOSISTEM S.R.L.

DIRETTORE DEI LAVORI

ING.DEL BUONO VITO


CODICE TAVOLA	*TITOLO TAVOLA*
EA_06	**LINEA EFFLUENTI GASSOSI**
SCALA 1 : 100	
CODICE COMMESSA SZ.167	*LIVELLO PROGETTO* ☐ Preliminare ☐ Definitivo ☒ Esecutivo

REV.	DATA	DESCRIZIONE	PROGETTO	CONTROLLATO	APPROVATO
A	08-07-2015	Emissione	Ing. Del Buono Vito	Ing. Del Buono Vito	
B	07-09-2015	Modifiche alle dimensioni delle tettoie e del lay-out	Ing. Del Buono Vito	Ing. Del Buono Vito	
C					
D					
E					

VISTI ED APPROVAZIONI

LEGENDA

- QUOTE ATTUALI
- LIMITE 5 M DAL CONFINE DEL LOTTO
- PROIEZIONE IN PIANTA DELLE TETTOIE
- RETE CAPTAZIONE ARIA SPORCA
- PUNTI DI CAPTAZIONE SETTORE TRATTAMENTO RIFIUTI
- PUNTI DI CAPTAZIONE SETTORE STOCCAGGIO RIFIUTI SANITARI PERICOLOSI A RISCHIO INFETTIVO
- PUNTO DI EMISSIONE E1

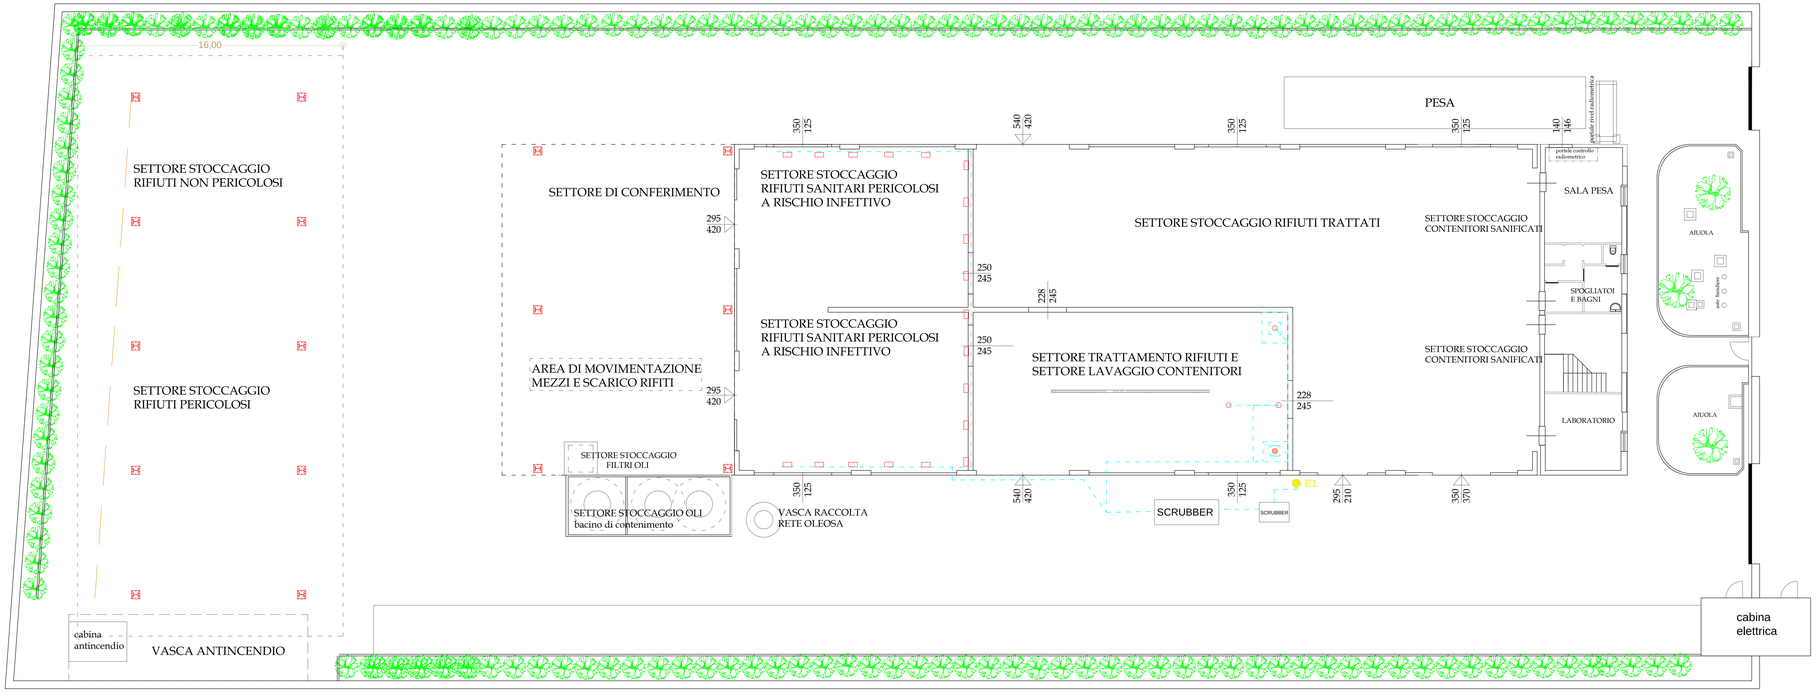

Unità di misura: mt
SCALA 1 : 100

fonte: http://burc.regione.campania.it

CER	TIPOLOGIA 1° RAGGRUPPAMENTO
02 02 04	fanghi prodotti dal trattamento in loco degli effluenti
02 03 05	fanghi prodotti dal trattamento in loco degli effluenti
08 03 15	fanghi di inchiostro, diversi da quelli di cui alla voce 08 03 14
19 08 02	rifiuti dell'eliminazione della sabbia
19 08 05	fanghi prodotti dal trattamento delle acque reflue urbane
19 08 14	fanghi prodotti da altri trattamenti delle acque reflue industriali, diversi da quelli di cui alla voce 19 08 13
20 03 04	fanghi delle fosse settiche
20 03 06	rifiuti della pulizia delle fognature

CER	TIPOLOGIA 2° RAGGRUPPAMENTO
02 02 03	scarti inutilizzabili per il consumo o la trasformazione
02 03 04	scarti inutilizzabili per il consumo o la trasformazione
03 01 05	segatura, trucioli, residui di taglio, legno, pannelli di truciolare e piallacci diversi da quelli di cui alla voce 03 01 04
08 03 13	scarti di inchiostro, diversi da quelli di cui alla voce 08 03 12
08 03 18	toner per stampa esauriti, diversi da quelli di cui alla voce 08 03 17
09 01 07	carta e pellicole per fotografia, contenenti argento o composti dell'argento
09 01 08	carta e pellicole per fotografia, non contenenti argento o composti dell'argento
15 02 03	assorbenti, materiali filtranti, stracci e indumenti protettivi, diversi da quelli di cui alla voce 15 02 02
16 02 14	apparecchiature fuori uso, diverse da quelle di cui alle voci da 16 02 09 a 16 02 13
16 02 16	componenti rimossi da apparecchiature fuori uso, diversi da quelli di cui alla voce 16 02 15
16 03 04	rifiuti inorganici, diversi da quelli di cui alla voce 16 03 03
16 05 05	gas in contenitori a pressione, diversi da quelli di cui alla voce 16 05 04
16 05 09	sostanze chimiche di scarto diverse da quelle di cui alle voci 16 05 06, 16 05 07 e 16 05 08
16 06 04	batterie alcaline (tranne 16 06 03)
19 09 04	carbone attivo esaurito
19 09 05	resine a scambio ionico saturate o esaurite


CER	TIPOLOGIA 3° RAGGRUPPAMENTO
18 01 01	oggetti da taglio (eccetto 18 01 03)
18 01 02	parti anatomiche ed organi incluse le sacche per il plasma e le riserve di sangue (tranne 18 01 03)
18 01 04	rifiuti che non devono essere raccolti e smaltiti applicando precauzioni particolari per evitare infezioni (es. bende, ingessature, lenzuola, indumenti monouso, assorbenti igienici)
18 01 07	sostanze chimiche diverse da quelle di cui alla voce 18 01 06
18 01 09	medicinali diversi da quelli di cui alla voce 18 01 08
18 02 01	oggetti da taglio (eccetto 18 02 02)
18 02 03	rifiuti che non devono essere raccolti e smaltiti applicando precauzioni particolari per evitare infezioni
18 02 06	sostanze chimiche diverse da quelle di cui alla voce 18 02 05
18 02 08	medicinali diversi da quelli di cui alla voce 18 02 07

CER	TIPOLOGIA 4° RAGGRUPPAMENTO
18 01 06*	sostanze chimiche pericolose o contenenti sostanze pericolose
18 01 08*	medicinali citotossici e citostatici
18 02 05*	sostanze chimiche pericolose o contenenti sostanze pericolose
18 02 07*	medicinali citotossici e citostatici

CER	TIPOLOGIA 5° RAGGRUPPAMENTO
07 01 10*	altri residui di filtrazione e assorbenti esauriti
15 01 10*	imballaggi contenenti residui di sostanze pericolose o contaminati da tali sostanze
15 01 11*	imballaggi metallici contenenti matrici solide porose pericolose (ad esempio amianto), compresi i contenitori a pressione vuoti
15 02 02*	assorbenti, materiali filtranti (inclusi filtri dell'olio non specificati altrimenti), stracci e indumenti protettivi, contaminati da sostanze pericolose

CER	TIPOLOGIA 6° RAGGRUPPAMENTO
16 06 01*	batterie al piombo
16 06 02*	batterie al nichel-cadmio
16 06 03*	batterie contenenti mercurio
20 01 33*	batterie e accumulatori di cui alle voci 16 06 01, 16 06 02 e 16 06 03 nonché batterie e accumulatori non suddivisi contenenti tali batterie

CER	TIPOLOGIA 7° RAGGRUPPAMENTO
04 02 14*	rifiuti provenienti da operazioni di finitura, contenenti solventi organici
06 01 06*	altri acidi
06 04 04*	rifiuti contenenti mercurio
06 13 01*	prodotti fitosanitari, agenti conservativi del legno ed altri biocidi inorganici
07 01 04*	altri solventi organici, soluzioni di lavaggio ed acque madri

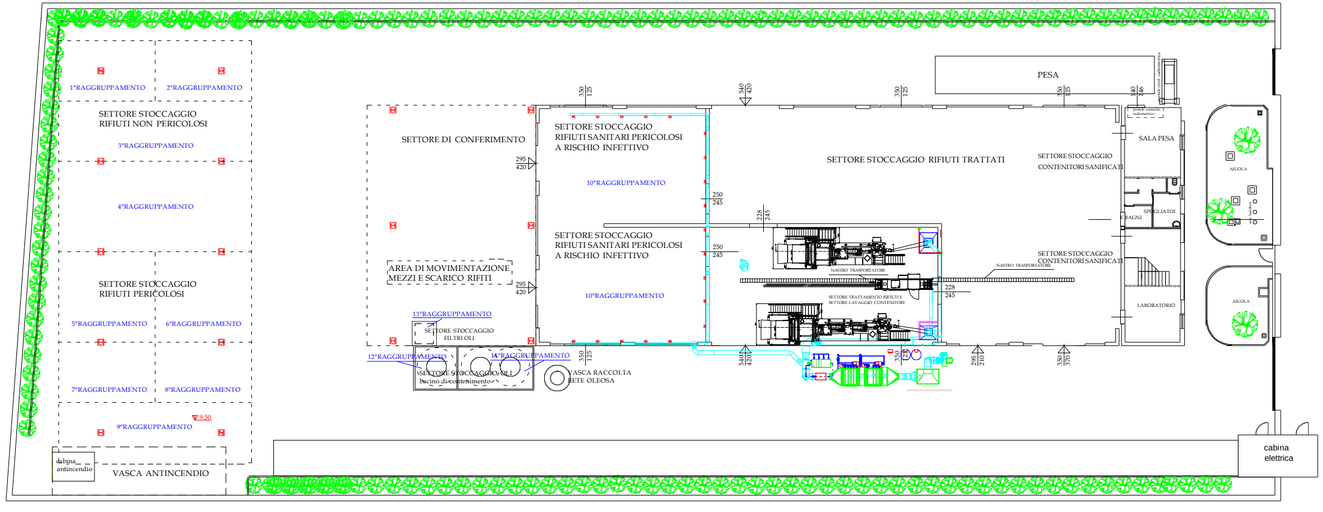

CER	TIPOLOGIA 7° RAGGRUPPAMENTO
08 01 11*	pitture e vernici di scarto, contenenti solventi organici o altre sostanze pericolose
08 01 21*	residui di vernici o di sverniciator
09 01 01*	soluzioni di sviluppo e attivanti a base acquosa
09 01 04*	soluzioni fissative
09 01 05*	soluzioni di lavaggio e soluzioni di arresto-fissaggio
16 05 04*	gas in contenitori a pressione (compresi gli halon), contenenti sostanze pericolose
16 05 06*	sostanze chimiche di laboratorio contenenti o costituite da sostanze pericolose, comprese le miscele di sostanze chimiche di laboratorio
16 05 08*	sostanze chimiche organiche di scarto contenenti o costituite da sostanze pericolose
18 01 10*	rifiuti di amalgama prodotti da interventi odontoiatric
19 08 06*	resine a scambio ionico saturate o esaurite
20 01 13*	solventi
20 01 14*	acidi
20 01 15*	sostanze alcaline
20 01 17*	prodotti fotochimici
20 01 19*	pesticidi
20 01 27*	vernici, inchiostri, adesivi e resine contenenti sostanze pericolose
20 01 29*	detergenti contenenti sostanze pericolose
20 01 31*	medicinali citotossici e citostatici

CER	TIPOLOGIA 8° RAGGRUPPAMENTO
16 02 11*	apparecchiature fuori uso, contenenti clorofluorocarburi, HCFC, HFC
16 02 12*	apparecchiature fuori uso, contenenti amianto in fibre libere
16 02 13*	apparecchiature fuori uso, contenenti componenti pericolosi (2) diversi da quelli di cui alle voci 16 02 09 e 16 02 12
16 02 15*	componenti pericolosi rimossi da apparecchiature fuori uso
20 01 21*	tubi fluorescenti ed altri rifiuti contenenti mercurio
20 01 23*	apparecchiature fuori uso contenenti clorofluorocarburi
20 01 35*	apparecchiature elettriche ed elettroniche fuori uso, diverse da quelle di cui alla voce 20 01 21 e 20 01 23, contenenti componenti pericolosi

CER	TIPOLOGIA 9° RAGGRUPPAMENTO
02 01 08*	rifiuti agrochimici contenenti sostanze pericolose
03 01 04*	segatura, trucioli, residui di taglio, legno, pannelli di truciolare e piallacci contenenti sostanze pericolose
06 13 02*	carbone attivato esaurito (tranne 06 07 02)
06 13 04*	rifiuti della lavorazione dell'amianto
07 05 13*	rifiuti solidi contenenti sostanze pericolose
08 03 17*	toner per stampa esauriti, contenenti sostanze pericolose
12 01 16*	materiale abrasivo di scarto, contenente sostanze pericolose

CER	TIPOLOGIA 9° RAGGRUPPAMENTO
16 07 09*	rifiuti contenenti altre sostanze pericolose
17 01 06*	miscugli o scorie di cemento, mattoni, mattonelle e ceramiche, contenenti sostanze pericolose
17 02 04*	vetro, plastica e legno contenenti sostanze pericolose o da esse contaminati
17 03 01*	miscele bituminose contenenti catrame di carbone
17 03 03*	catrame di carbone e prodotti contenenti catrame
17 06 01*	materiali isolanti contenenti amianto
17 06 03*	altri materiali isolanti contenenti o costituiti da sostanze pericolose
17 06 05*	materiali da costruzione contenenti amianto
17 09 03*	altri rifiuti dell'attività di costruzione e demolizione (compresi rifiuti misti) contenenti sostanze pericolose
20 01 37*	legno, contenente sostanze pericolose

CER	TIPOLOGIA 10° RAGGRUPPAMENTO
18 01 03*	rifiuti che devono essere raccolti e smaltiti applicando precauzioni particolari per evitare infezioni
18 02 02*	rifiuti che devono essere raccolti e smaltiti applicando precauzioni particolari per evitare infezioni

CER	TIPOLOGIA 11° RAGGRUPPAMENTO
12 01 07*	oli minerali per macchinari, contenenti alogeni (eccetto emulsioni e soluzioni)
12 01 08*	emulsioni e soluzioni per macchinari, contenenti alogeni
12 01 09*	Emuls.e soluz. per macchinari, non contenenti alogeni
12 01 10*	oli sintetici per macchinari
13 01 11*	oli sintetici per circuiti idraulici
13 01 12*	oli per circuiti idraulici, facilmente biodegradabili
13 01 13*	altri oli per circuiti idraulici
13 02 05*	scarti di olio minerale per motori, ingranaggi e lubrificazione, non clorurati
13 02 06*	scarti di olio sintetico per motori, ingranaggi e lubrific.
13 02 07*	olio per motori, ingranaggi e lubrific. biodegradabile
13 02 08*	altri oli per motori, ingranaggi e lubrificazione
13 03 10*	altri oli isolanti e termoconduttori
16 07 08*	rifiuti contenenti olio
20 01 26*	oli e grassi diversi da quelli di cui alla voce 20 01 25

CER	TIPOLOGIA 12° RAGGRUPPAMENTO
20 01 25	Oli e grassi commestibili
CER	TIPOLOGIA 13° RAGGRUPPAMENTO
16 01 07*	Filtri dell'olio

fonte: http://burc.regione.campania.it

Decreto Dirigenziale n. 18 del 18/02/2016

Dipartimento 52 - Dipartimento della Salute e delle Risorse Naturali

Direzione Generale 5 - Direzione Generale per l'ambiente e l'ecosistema

U.O.D. 18 - UOD Autorizzazioni e rifiuti ambientali di Salerno

Oggetto dell'Atto:

D. LGS. N. 152/06, ART. 208. AUTORIZZAZIONE ALLA MODIFICA SOSTANZIALE DELL'IMPIANTO. AUTORIZZAZIONE ALLA REALIZZAZIONE ED ESERCIZIO DELL'IMPIANTO DI STOCCAGGIO E DI TRATTAMENTO RIFIUTI PROVENIENTI DALLA RACCOLTA DIFFERENZIATA DEI RIFIUTI SOLIDI URBANI UBICATO NEL COMUNE DI CASTEL SAN LORENZO, LOCALITA' ACQUARIELLO.

IL DIRIGENTE

PREMESSO che il Comune di Castel San Lorenzo, è titolare del D.D. n. 185 del 31.07.2015, autorizzazione alla realizzazione ed esercizio dell'impianto di stoccaggio rifiuti provenienti dalla raccolta differenziata dei Rifiuti Solidi Urbani, ai sensi dell'art. 208, D.Lgs 152/06, per l'impianto ubicato nel Comune di Castel San Lorenzo, Località Acquariello;

- che in data 30.10.2015 al prot. 735628, il Comune di Castel San Lorenzo, con sede legale in Via C. Salerno n. 2, legale rappresentante sig. Capo Gennaro, nato a Salerno il 23.01.1958, ha trasmesso istanza, di modifica sostanziale dell'impianto, consistente nell'introduzione di nuovi codici CER, per la sola operazione R13, in aggiunta al CER 200301, già autorizzato con il D.D. n. 185/2015, di seguito riportati,

150100	**IMBALLAGGI**
150101	Carta e cartone
150106	**RACCOLTA DIFFERENZIATA**
200100	Carta e cartone
200101	Vetro
200102	Rifiuti di natura organica utilizzabili per il compostaggio (compresi oli per frittura e rifiuti di mensa e ristoranti)
200108	**ALTRI RIFIUTI URBANI**
200300	Rifiuti urbani misti

- che in data 17.12.2015 si è tenuta la prima seduta della Conferenza di Servizi, convocata ai sensi dell'art. 208, del D.Lgs 152/06, conclusasi con il rinvio ad altra seduta per consentire a tutti gli Enti coinvolti nel procedimento di ricevere la documentazione tecnica;

- che in data 15.01.2016, si è tenuta la seconda seduta della Conferenza di Servizi, che esaminata la documentazione agli atti, ha espresso **parere favorevole** alla modifica sostanziale , consistente nella sola introduzione di nuovi codici CER, senza realizzazione di opere e/o lavori a farsi;

PRESO ATTO così come già riportato nel D.D. n. 185/2015, della dichiarazione del Responsabile dell'Area Tecnica del Comune di Castel San Lorenzo circa l'irrilevanza delle emissioni in atmosfera e alla copertura con teli dei cassoni per lo stoccaggio dei rifiuti;

Alla stregua dell'istruttoria compiuta dal Responsabile della Posizione Organizzativa competente, nonché dell'espressa dichiarazione di regolarità resa dal medesimo,

DECRETA

per le motivazioni espresse in premessa, che qui si intendono integralmente riportate e trascritte, di:

AUTORIZZARE la modifica sostanziale consistente nell'introduzione di nuovi codici CER, per attività di messa in riserva R13, per i quantitativi riportati in tabella, che modifica e sostituisce quanto autorizzato con D.D. n. 185 del 31.07.2015 :

CER	Descrizione	Peso specifico	Quantità Massima Trattabile R13

		t/mc	t/g	mc/g	t/a	mc/a
150101	**Carta e cartone**	0.07	0.003	0.04	0.84	12.00
150106	**Imballaggi in piu materiali**	0.06	0.005	0.09	1.44	24.00
200101	**Carta e cartone**	0.07	0.003	0.04	0.84	12.00
200102	**Vetro**	0.30	0.005	0.09	7.20	24.00
200108	**Rifiuti di natura organica utilizzabili per il compostaggio (compresi oli per frittura e rifiuti di mensa e ristoranti)**	0.40	0.005	0.09	9.60	24.00
200301	**Rifiuti urbani misti**	0.20	0.01	0.08	2.80	24.00
Totale		**1.10**	**0.0031**	**0.43**	**22.72**	**120.00**

STABILIRE che**:**

- i lavori dovranno iniziare e concludersi entro i termini previsti dal D.P.R. n. 380/2001 e ss.mm.ii., avente ad oggetto disposizioni legislative e regolamentari in materia edilizia, previa comunicazione di inizio lavori all'U.O.D. - Autorizzazioni Ambientali e Rifiuti di Salerno;
- la Ditta, al termine dei lavori, provvederà a darne comunicazione all'U.O.D. - Autorizzazioni Ambientali e Rifiuti di Salerno, trasmettendo perizia asseverata da tecnico abilitato attestante l'ultimazione dei lavori e la conformità degli stessi con il progetto approvato;

in uno alla perizia dovrà essere presentata:

a) comunicazione data di inizio esercizio sottoscritta dal legale rappresentante;
b) polizza fidejussoria, conforme alla delibera di Giunta Regionale n. 81/2015 - Allegato 1 - Parte V.

PRECISARE altresì, che:

- Il Comune dovrà trasmettere annualmente, all'U.O.D. Autorizzazioni Ambientali e Rifiuti di Salerno, il MUD al fine di verificare il rispetto dei quantitativi di rifiuti autorizzati con il presente provvedimento;
- in fase di esercizio dovranno essere adottate tutte le cautele per impedire la formazione di odori e la dispersione di aerosol e polveri;
- i rifiuti dovranno essere trattati e recuperati senza pericolo per la salute dell'uomo e senza usare procedimenti o metodi che potrebbero recare pregiudizio all'ambiente ed in particolare:
  - senza determinare rischi per l'acqua, l'aria, il suolo, nonché per la fauna e la flora;
  - senza causare inconvenienti da rumori o da odori;
  - senza danneggiare il paesaggio;
- eventuali rifiuti pericolosi, che dovessero inavvertitamente entrare nell'impianto dovranno essere allontanati immediatamente verso gli impianti autorizzati al loro trattamento;
- il Comune, per quanto non previsto nel presente Decreto, si dovrà attenere alla normativa vigente (nazionale e regionale) in materia di rifiuti e di gestione dell'attività;
- il Comune, allo scadere della gestione, è tenuto a presentare un piano di ripristino ambientale, riferito agli obiettivi di recupero e sistemazione dell'area, in relazione alla destinazione d'uso prevista dall'area stessa. Il piano di ripristino ambientale dovrà avere la valenza di un piano di dismissione e riconversione dell'area previa verifica dell'assenza di contaminazione, ovvero in presenza di contaminazioni, dovrà prevedere la bonifica dell'area da attuarsi con le procedure e le modalità indicate dal D. Lgs. 152/06 e ss.mm.ii.;
- il Comune dovrà provvedere alla copertura con teli i cassoni di stoccaggio dei rifiuti.

PRESO ATTO che le emissioni in atmosfera prodotte dall'impianto sono ascrivibili ad emissioni scarsamente rilevanti;

AUTORIZZARE, ai sensi dell'art. 124 del D. Lgs. 152/06, il Comune di Castel San Lorenzo allo scarico delle acque meteoriche di dilavamento provenienti dal piazzale nel "Vallone Lumugno", previo recapito in cunetta stradale adiacente all'impianto, con le seguenti prescrizioni:

1. rispetto dei valori limite di emissione di cui alla Tab. 3 dell'allegato 5 alla parte III del D. Lgs. 152/06 e ss.mm.ii., colonna "Scarico in acque superficiali". Tali valori limite non possono in alcun caso essere conseguiti mediante diluizione con acque prelevate esclusivamente allo scopo;
2. gli Enti preposti al controllo devono poter accedere ai luoghi ed alle opere al fine di effettuare tutte le ispezioni che ritengano necessarie per l'accertamento delle condizioni che danno luogo alla formazione dello scarico;
3. il titolare dello scarico è soggetto, inoltre, ai seguenti obblighi e prescrizioni:
   a) è tassativamente vietato lo scarico in fognatura di:
   - ogni sostanza classificabile come rifiuto liquido (oli, fanghi, solventi, vernici, etc.);
   - benzine, benzene ed in genere idrocarburi o loro derivati e comunque sostanze liquide, solide, gassose, in soluzione o in sospensione che possano determinare condizioni di esplosione o di incendio nel sistema fognario;
   - ogni sostanza classificabile come rifiuto solido e liquido (residui della lavorazione e delle operazioni di lavaggio e pulizia degli attrezzi, utensili, parti meccaniche e della persona connesse alle attività lavorative, stracci, ecc.), anche se triturati a mezzo di dissipatori domestici o industriali, nonché filamentose o viscose in qualità e dimensioni tali da causare ostruzioni o intasamenti alle condotte o produrre interferenze o alterare il sistema delle fognature, o compromettere il buon funzionamento degli impianti di depurazione;
   - sostanze tossiche o che potrebbero causare la formazione di gas tossici quali ad esempio, ammoniaca, ossido di carbonio, idrogeno solforato, acido cianidrico, anidride solforosa, ecc.;
   - sostanze tossiche che possano, anche in combinazione con le altre sostanze reflue, costituire un pericolo per le persone, gli animali o l'ambiente o che possano, comunque, pregiudicare il buon andamento del processo depurativo degli scarichi;
   - reflui aventi acidità tale da presentare caratteristiche di corrosività o dannosità per le strutture fognarie e di pericolosità per il personale addetto alla manutenzione e gestione delle stesse;
   - reflui aventi alcalinità tale da causare incrostazioni dannose alle strutture e comunque contenenti sostanze che, a temperatura compresa fra i 10 e 38 gradi centigradi, possano precipitare, solidificare o diventare gelatinose;
   - reflui contenenti sostanze radioattive in concentrazioni tali da costituire un rischio per le persone, gli animali, esposti alle radiazioni e per l'ambiente;
   - reflui con temperatura superiore ai 35°C;
   - le sostanze pericolose di cui alla tab. 5 alleg. 5 parte terza del D.Lgs, quali: *Arsenico, Cadmio,Cromo totale e/o Esavalente, Mercurio, Nichel, Piombo, Rame, Selenio, Zinco, Fenoli, Oli minerali persistenti e idrocarburi di origine petrolifera persistenti, Solventi organici aromatici, Solventi organici azotati Composti organici alogenati, Pesticidi fosforiti, Composti organici dello Stagno, Sostanze classificate contemporaneamente "cancerogene" e "Pericolose per l'ambiente acquatico" ai sensi del D. L.gs 52 del 3/2/1997 e s.m.i.;*
   b) comunicare tempestivamente eventuali guasti o difetti delle opere e/o condotte fino al punto di immissione nella pubblica fognatura;
   c) comunicare ogni variante qualitativa e/o quantitativa dello scarico, nonché eventuali modifiche delle opere e/o del sistema di rete di scarico, rispetto alle condizioni che hanno determinato il

rilascio dell'autorizzazione;

d) obbligo di eseguire un'adeguata e periodica attività di auto-controllo e monitoraggio delle condizioni del ciclo di produzione e/o lavorazione da cui provengono gli scarichi e del sistema depurativo eventualmente utilizzato per il trattamento dei reflui, al fine di garantire costantemente il rispetto dei valori limite di emissione previsti per le acque reflue scaricate in pubblica fognatura e/o corpo idrico superficiale;

e) obbligo di conservare presso la sede operativa tutta la documentazione e le certificazioni attestanti l'avvenuta esecuzione delle attività di auto-controllo (ad esempio: analisi chimico-fisiche, interventi di manutenzione sistema di depurazione reflui, relazione del responsabile di manutenzione dell'impianto, verbali ispettivi da parte degli organi di controllo, etc.) ed esibirla ad ogni richiesta da parte dei soggetti competenti al controllo;

f) obbligo di impegnarsi al pagamento delle spese che si renderanno necessarie per effettuare rilievi, accertamenti, sopralluoghi, ispezioni, analisi chimico-fisiche da parte dei soggetti competenti al controllo;

g) divieto categorico di utilizzo by-pass dell'impianto di trattamento depurativo;

h) smaltire i fanghi prodotti in osservanza delle norme in materia di rifiuti, ai sensi del D. Lgs. 152/06;

4. nel caso di inosservanza delle prescrizioni e degli obblighi previsti e richiamati nella presente autorizzazione, si applicheranno, a seconda della gravità dell'infrazione e salvo che il caso costituisca reato, le norme sanzionatorie oppure si procederà all'irrogazione delle rispondenti sanzioni amministrative previste nel D.Lgs 152/2006;
5. il titolare dello scarico ha l'obbligo di effettuare l'autocontrollo sullo scarico n. 2, procedendo ad analisi qualitative sulle acque reflue rilasciate, con particolare riferimento ai parametri: Ph, Colore, Odore, Materiali Grossolani, Solidi sospesi totali, BOD/5, COD, Cloro attivo libero, Cloruri, Solfati, Fosforo totale, Azoto ammoniacale, Azoto nitroso, Azoto nitrico, Tensioattivi, Olii minerali, Idrocarburi, Cadmio, Nichel, Piombo, Rame, Zinco, con cadenza **annuale**. Le relative certificazioni analitiche, dovranno essere prodotte esclusivamente da un tecnico laureato, in qualità di direttore del laboratorio di analisi, con l'indicazione della data e dell'ora del prelievo e la dichiarazione che: "le analisi rispettano/non rispettano i limiti qualitativi previsti dalla tabella 3 allegato 5 del D. Lgs. 152/06, vigenti all'atto della campionatura, e che le stesse analisi si riferiscono a campioni di acque reflue significative e rappresentative dell'attività, prelevati personalmente o da persona espressamente delegata sotto la piena responsabilità del delegante". La prima certificazione analitica dovrà essere trasmessa in copia all'Autorità di Ambito ed all'U.O.D. Autorizzazioni Ambientali e Rifiuti di Salerno entro 10 g dalla data di certificazione;
6. l'autorizzazione è assentita ai soli fino del rispetto delle leggi in materia di tutela dell'ambiente dall'inquinamento, fatti salvi i diritti di terzi e le eventuali autorizzazioni, concessioni, nulla osta o quant'altro necessario previsti dalla Legge per il caso di specie, ivi compresa la verifica idraulica delle portate scaricate.

PRECISARE, inoltre, che la presente autorizzazione non esonera la ditta dal conseguimento, in fase di gestione, di eventuali autorizzazioni, pareri di competenza di altre Autorità previsti dalla normativa vigente. Si richiamano in particolare gli obblighi in materia di salute e di sicurezza sul lavoro e igiene pubblica, nonché in materia di prevenzione incendi di cui al D.P.R. n. 151/2011.

FAR PRESENTE che avverso il presente decreto è ammesso, ai sensi dell'art. 3 comma 4 della L. n. 241/90 e s.m.i., ricorso giurisdizionale al T.A.R. competente o, in alternativa, ricorso straordinario al Capo dello Stato, nei rispettivi termini di sessanta e centoventi giorni dalla sua notifica.

NOTIFICARE il presente Decreto al Comune di Castel San Lorenzo (Sa), con sede legale alla via Salerno n°2.

TRASMETTERE copia del presente decreto alla Direzione Generale per l'Ambiente e l'Ecosistema della Regione Campania, all'Amministrazione Provinciale di Salerno, all'A.R.P.A.C. di Salerno, all'ASL Salerno, all'U.O.D. Servizio Territoriale Provinciale di Salerno, alla Comunità Montana Calore Salernitano, alla Sezione Regionale Albo Gestori Ambientali c/o CCIAA di Napoli.

INVIARE il presente decreto al Settore Bollettino Ufficiale per la pubblicazione.

Dr. Antonello Barretta

REGIONE CAMPANIA

Decreto Dirigenziale n. 19 del 18/02/2016

Dipartimento 52 - Dipartimento della Salute e delle Risorse Naturali

Direzione Generale 5 - Direzione Generale per l'ambiente e l'ecosistema

U.O.D. 18 - UOD Autorizzazioni e rifiuti ambientali di Salerno

Oggetto dell'Atto:

D. LGS. N. 152/06, ART. 208. AUTORIZZAZIONE ALLA MODIFICA NON SOSTANZIALE DELL'IMPIANTO DI STOCCAGGIO E DI TRATTAMENTO RIFIUTI NON PERICOLOSI. DITTA SELE AMBIENTE SRL CON SEDE LEGALE NEL COMUNE DI BATTIPAGLIA, VIA BOSCO II, LOCALITA' FILIGALARDI ED IMPIANTO NEL COMUNE DI BATTIPAGLIA, VIA FILIGALARDI, ZONA INDUSTRIALE.

IL DIRIGENTE

PREMESSO che la ditta SELE AMBIENTE SRL, legale rappresentante in qualità di Amministratore giudiziario dott. Morretta Gianvito, nato a Salerno il 12.01.1970, è titolare, giusta Voltura D.D. n. 842 del 22.07.2010, del D.D. n. 233 del 15.06.2010, autorizzazione alla gestione dell'impianto di smaltimento e recupero rifiuti non pericolosi, ai sensi dell'art. 208, D.Lgs 152/06, e successive modifiche D.D. n. 483 del 23.06.2011 e D.D. n. 55 del 20.02.2012, per l'impianto ubicato nel Comune di Battipaglia, Via Filigalardi, Zona Industriale;

- che in data 19.01.2016 al prot. 34280 la ditta SELE AMBIENTE SRL, ha trasmesso istanza, di modifica non sostanziale dell'impianto consistente nell'introduzione del nuovo codice CER 040108 *Cuoio conciato (scarti, cascami, ritagli, polveri di lucidatura) contenenti cromo*, esclusivamente per attività di messa in riserva R13. Il codice CER verrà integrato all'interno dei Tessili senza aumentare il quantitativo totale di 125 tonn/giorno;

- che la U.O.D. Autorizzazioni Ambientali e Rifiuti Salerno, con nota del 04.02.2016, prot. 79525, ha comunicato alla ditta che dall'esame della documentazione tecnica allegata alla succitata istanza del 19.01.2016, e dei decreti autorizzatori D.D. n. 233/2010, D.D. n. 483/2011 e D.D. n. 55/2012, è emerso il superamento della soglia del 10% relativa ai codici CER , di cui all'Allegato alla Parte II, della D.G.R.C. n. 81/2015, per cui l'istanza doveva essere intesa quale modifica sostanziale;

- che in data 10.02.2016, prot. 93331, la società Sele Ambiente S.r.l., ha trasmesso nuova relazione tecnica integrativa e sostitutiva diversamente dall'istanza presentata in precedenza, si chiede la sostituzione del codice CER 170401 *Bronzo e ottone* con il codice CER 040108 *Cuoio conciato (scarti, cascami, ritagli, polveri di lucidatura)*, lasciando invariato il quantitativo totale già autorizzato;

PRESO ATTO che dalla relazioni tecnica presentata dalla ditta SELE AMBIENTE SRL in data 10.02.2016, si evince che la modifica citata in premessa, non determina un aumento di quantitativo totale attualmente autorizzato pari a 125 tonn/giorno, pertanto è ascrivibile ad una modifica non sostanziale, ai sensi dell'Allegato 1 alla D.G.R.C. n. 81/2015;

RITENUTO di poter procedere all'autorizzazione della succitata richiesta di modifica non sostanziale;

Alla stregua dell'istruttoria compiuta dal Responsabile della Posizione Organizzativa competente, nonché dell'espressa dichiarazione di regolarità resa dal medesimo,

DECRETA

per le motivazioni espresse in premessa, che qui si intendono integralmente riportate e trascritte, di:

AUTORIZZARE la modifica non sostanziale consistente nella sostituzione del codice CER 170401 *Bronzo e ottone* con il codice CER 040108 *Cuoio conciato (scarti, cascami, ritagli, polveri di lucidatura)* a, esclusivamente per attività di messa in riserva R13, per cui la tabella riepilogativa di cui al D.D. n. 55 del 20.02.2012, viene così modificata :

TIPOLOGIA	CER	DESCRIZIONE	ATTIVITA'	QUANTITATIVI (t/g)
PLASTICA	020104	RIFIUTI PLASTICI	R13-R3	125
	070213	RIFIUTI PLASTICI	R13-R3	
	120105	LIMATURE E TRUCIOLI	R13-R3	
	150102	IMBALLAGGI IN PLASTICA	R13-R3	

	200139	PLASTICA	R13-R3	
	160119	PLASTICA	R13-R3	
	170203	PLASTICA	R13-R3	
GOMMA	191204	GOMMA E PLASTICA	R13-R3	45
	160103	PNEUMATICI FUORI USO	R13	
MATERIALI NON FERROSI	170402	ALLUMINIO	R13	55
	160118	METALLI NON FERROSI	R13	
MATERIALI FERROSI	120101	LIMATURE E TRUCIOLI	R13	11
	120102	POLVERI E PARTICOLATO	R13	
	191202	METALLI FERROSI	R13	
CARTA E CARTONE	030307	SCARTI DELLA SEPARAZIONE MECCANICA NELLA PRODUZIONE DI POLPA DA RIFIUTI DI CARTA E CARTONE	R13	50
	150101	MBALLAGGI CARTA E CARTONE	R13	
	200101	CARTA E CARTONE	R13	
METALLI MISTI	150104	IMBALLAGGI METALLICI	R13	40
	160117	METALLI FERROSI	R13	
	200140	METALLO	R13	
	170411	CAVI	R13	
	170407	METALLI MISTI	R13	
BENI DUREVOLI NON PERICOLOSI	160216	COMPONENTI RIMOSSI	R13	25
	160214	APPARECCHIATURE FUORI USO	R13	
	200136	APPARECCHIATURE ELETTRICHE ED ELETTRONICHE FUORI USO	R13	
METALLI	170405	FERRO E ACCIAIO	R13	15
RIFIUTI BIODEGRADABILI	200108	RIFIUTI CUCINE E MENSE	R13	95
	200201	RIFIUTI BIODEGRADABILI	R13	
	200301	RIFIUTI DEI MERCATI	R13	
RIFIUTI URBANI INDIFFERENZIATI	200301	RIFIUTI URBANI NON DIFFERENZIATI	R13	100
VETRO	200102	VETRO	R13	25
	150107	IMBALLAGGI IN VETRO	R13	
TESSILI	200110	ABBIGLIAMENTO	R13	33
	200111	PRODOTTI TESSILI	R13	
	150109	IMBALLAGGI IN MATERIALE TESSILE	R13	
	040108	CUOIO CONCIATO	R13	
INGOMBRANTI	200307	RIFIUTI INGOMBRANTI	R13	100
ALTRI RIFIUTI NON PERICOLOSI	191212	ALTRI RIFIUTI (COMPRESI MATERIALI MISTI) PRODOTTI DAL TRATTAMENTO MECCANICO DEI RIFIUTI, DIVERSI DA QUELLI DI CUI ALLA VOCE 191211	R13	100,32

	190805	FANGHI PRODOTTI DAL TRATTAMENTO DELLE ACQUE REFLUE URBANE	R13	
	190814	FANGHI PRODOTTI DA ALTRI TRATTAMENTI DELLE ACQUE REFLUE INDUSTRIALI, DIVERSI DA QUELLI DI CUI ALLA VOCE 190813	R13	
LEGNO	150103	IMBALLAGGI IN LEGNO	R13	81
	200138	LEGNO	R13	
IMBALLAGGI COMPOSTI	150105	IMBALLAGGI IN MATERIALI COMPOSITI	R13	100
	150106	IMBALLAGGI IN MATERIALI MISTI	R13	

SPECIFICARE che si possono trattare i rifiuti indicati nello schema sopra riportato con il limite fissato per ciascuno di essi, fermo restando il quantitativo massimo stoccabile fissato in 125 tonn/giorno;

CONFERMARE le prescrizioni e condizioni contenute nel D.D. n. 233 del 15.06.2010, e successivi D.D. n. 483 del 23.06.2011 e D.D. n. 55 del 20.02.2012;

SPECIFICARE che la scadenza dell'autorizzazione è fissata al 18.04.2020;

NOTIFICARE il presente Decreto alla ditta SELE AMBIENTE SRL, con sede legale nel Comune di Battipaglia, Via Bosco II, Località Filigalardi.

TRASMETTERE copia del presente decreto al Sindaco del Comune di Battipaglia, all'Amministrazione Provinciale di Salerno, all'A.R.P.A.C, alla Direzione Generale per L'Ambiente e L'Ecosistema della Regione Campania, alla Sezione Regionale Albo Gestore Ambientali c/o CCIAA di Napoli.

INVIARE il presente decreto al Settore Bollettino Ufficiale per la pubblicazione.

Dr. Antonello Barretta

Giunta Regionale della Campania
Direzione Generale per l'Ambiente e l'Ecosistema
Unità Operativa Dirigenziale Autorizzazioni Ambientali e Rifiuti
CASERTA

DIPARTIMENTO DELLA SALUTE E DELLE RISORSE NATURALI
DIREZIONE GENERALE PER L'AMBIENTE E L'ECOSISTEMA
UNITA' OPERATIVA DIRIGENZIALE "AUTORIZZAZIONI AMBIENTALI E RIFIUTI"
CASERTA

Estratto sommario, ai sensi dell'art. 9 della Legge Regionale del 10/01/1983 n. 13, del Decreto di Ordinanza - Ingiunzione n. 25 del 18/02/2016.

Ordinanza - Ingiunzione di pagamento ex art. 18 L. 689/81 s.m.i. ed ex art. 8 L.R. 13/1983 per l'applicazione delle sanzioni amministrative previste dall'art. 96 del D. Lgs. 152/2006 s.m.i. nei confronti della Società GE.FIN.CAM s.r.l., con sede legale in Napoli alla Via F.Caracciolo n.17 e dell'amministratore unico sig.ra Valentino Giuseppina, per prelievo di acqua pubblica da n. 1 pozzo in assenza del provvedimento autorizzativo.

LA DIRIGENTE

A seguito della note della Provincia di Caserta - Settore Risorse Idriche, Salvaguardia ed utilizzo del Suolo, Protezione Civile: prot. n. 0073949 del 09/07/2013, acquisita al prot. generale della Regione Campania con n. 0538566 del 24/07/2013 di concessione in sanatoria per l'utilizzo di n. 1 pozzo per uso irrigazione a verde, sito nel Comune di Casagiove (CE) Via Appia n. 250, realizzato sul terreno riportato in catasto al Foglio 5 - P.lla 345 di proprietà della Soc. GE.FIN.CAM s.r.l. e nota prot. n. 0007278 del 01/02/2016, acquisita al prot. generale della Regione Campania, in riscontro alla nota della Scrivente UOD prot. 0030635 del 16/01/2014 e successiva nota di sollecito prot. n. 0029368 del 15/01/2016, relativa ad ulteriori informazioni, è stata irrogata una sanzione amministrativa pari ad € 300,00, oltre le spese di spedizione e notifica, in favore della Regione Campania, per la violazione dell'art. 96, comma 4, del D.Lgs. 152/2006.

L'interessato dovrà fornire copia dell'avvenuto versamento entro trenta giorni dalla notifica del provvedimento.
Copia integrale del provvedimento e della documentazione è depositata presso la Unità Operativa Dirigenziale 16 "Autorizzazioni Ambientali e Rifiuti - Caserta", sita in San Nicola la Strada (CE), Viale Carlo III n. 153 - ex CIAPI.

Modalità di pubblicità e trasparenza

Il presente provvedimento di irrogazione della sanzione amministrativa, ai sensi dell'art. 9 della Legge Regionale 10/01/1983 n. 13, è inviato al Presidente della Giunta Regionale della Campania, che ne disporrà la pubblicazione per estratto sommario nel Bollettino Ufficiale della Regione Campania (BURC).
I dati dell'autore della violazione, ai sensi dell'art. 9 della Legge Regionale n.13/1983, saranno raccolti nello schedario dei trasgressori, istituito presso la Giunta Regionale della Campania, ai fini della determinazione dell'ammontare della sanzione, in caso di successive infrazioni.
Lo stesso è inoltrato, per opportuna conoscenza, alla Provincia di Caserta - Settore Risorse Idriche, Salvaguardia ed utilizzo del Suolo, Protezione Civile.

dr.ssa Norma Naim

Documento firmato da:
NORMA NAIM
REGIONE
CAMPANIA/03516070632

fonte: http://burc.regione.campania.it

REGIONE CAMPANIA

Decreto Dirigenziale n. 26 del 18/02/2016

Dipartimento 52 - Dipartimento della Salute e delle Risorse Naturali

Direzione Generale 5 - Direzione Generale per l'ambiente e l'ecosistema

U.O.D. 16 - UOD Autorizzazioni e rifiuti ambientali di Caserta

Oggetto dell'Atto:

DECRETO LEGISLATIVO N. 152/06 TITOLO III-BIS - APPROVAZIONE MODIFICA NON SOSTANZIALE ALL'AUTORIZZAZIONE INTEGRATA AMBIENTALE, RILASCIATA CON DECRETO DIRIGENZIALE N. 34/2010 AGGIORNATA CON D.D. 211/2012 E D.D. 54/2013, VOLTURATA CON D.D. 138/2015 E D.D. N. 224/2015 DI PRESA D'ATTO DI CAMBIO GESTORE, ALLA DITTA PATHEON CAPUA S.P.A. (EX D.S.M. S.P.A.), CON SEDE LEGALE E INSTALLAZIONE NEL COMUNE DI CAPUA (CE), STRADA STATALE APPIA 46/48. ATTIVITA' IPPC: FABBRICAZIONE DI PRODOTTI FARMACEUTICI DI BASE, DI CUI AL CODICE 4.5

LA DIRIGENTE

PREMESSO che:

- con Decreto Legislativo 18 febbraio 2005, n. 59 ad oggetto "Attuazione integrale della direttiva 96/61/CE relativa alla prevenzione e riduzione integrate dell'inquinamento" è stato disciplinato il rilascio, il rinnovo e il riesame dell'Autorizzazione Integrata Ambientale per alcune tipologie di impianti, nonché le modalità di esercizio degli stessi, abrogando, tra l'altro, il D. Lgs. 372/1999;

- con deliberazione n. 62 del 19/01/2007 la Giunta Regionale ha approvato i provvedimenti per il rilascio dell'Autorizzazione Integrata Ambientale, ai sensi del Decreto Legislativo 18 febbraio 2005, n. 59, e sono stati individuati i Settori Provinciali Ecologia, Tutela dell'Ambiente, Disinquinamento, Protezione Civile, di Avellino, Benevento, Caserta, Napoli e Salerno (ora UOD "Autorizzazioni Ambientali e Rifiuti"), quali autorità competenti al rilascio del provvedimento previsto dal Decreto Legislativo 18 febbraio 2005, n. 59, per le attività IPPC ricadenti nei territori provinciali di rispettiva competenza;

- con D.Lgs. 03 aprile 2006 n. 152, e successive modifiche ed integrazioni, sono state emanate "Norme in materia ambientale";

- con Decreto Dirigenziale (D.D.) n. 16 del 30/01/2007 è stata approvata la modulistica per la presentazione delle istanze di **A**utorizzazione **I**ntegrata **A**mbientale (AIA);

- con Decreto Interministeriale 24 aprile 2008, pubblicato sulla G.U. del 22 settembre 2008, sono state disciplinate le modalità, anche contabili, e le tariffe da applicare in relazione alle istruttorie ed ai controlli previsti dal D.Lgs. 18 febbraio 2005 n. 59;

- l'art. 2 del D.Lgs. 29/06/2010, n. 128 traspone la disciplina in materia di AIA, contenuta nel D. Lgs. 59/05, nella Parte II, titolo III bis del D.Lgs. 152/2006;

- l'art. 4 del D. Lgs. 29/06/2010, n. 128 abroga il D. Lgs. n. 59/05 stabilendo che le procedure di AIA già avviate sono concluse ai sensi delle norme vigenti al momento dell'avvio del procedimento;

- il D.D. n. 369 del 18/03/2014, pubblicato sul BURC n. 19 del 24/03/2014, riporta i criteri e le procedure da adottare in caso di rinnovo, modifica o voltura di impianti già in possesso di Autorizzazione Integrata Ambientale;

- il D. Lgs. 4 marzo 2014, n. 46 ad oggetto "Attuazione della direttiva 2010/75/UE relativa alle emissioni industriali (prevenzione e riduzione integrate dell'inquinamento)" ha modificato e integrato il D. Lgs 152/06;

- al fine di fornire un supporto tecnico al Settore TAP di Caserta, in data 28/09/2007, è stata stipulata apposita convenzione tra la Regione Campania e la Seconda Università degli Studi di Napoli (SUN);

- alla ditta DSM Capua S.p.A., con sede legale nel Comune di Capua (CE) alla Strada Statale Appia 46/48, con D.D. n. 34 del 04/02/2010, e successivi D.D. n. 211 del 01/10/2012 e D.D. n. 54 del 20/03/2013, è stata rilasciata l'Autorizzazione Integrata Ambientale (AIA), per l'impianto esistente ubicato nel Comune di Capua (CE), Strada Statale Appia 46/48, per l'attività IPPC di fabbricazione di prodotti farmaceutici di base, di cui al codice 4.5;

- con D.D. n. 138 del 02/07/2015 è stata volturata l'Autorizzazione Integrata Ambientale rilasciata alla società DSM CAPUA S.p.A, a seguito di variazione della denominazione della ragione sociale da DSM CAPUA S.p.A. in PATHEON CAPUA S.p.A., con sede legale e installazione nel Comune di

fonte: http://burc.regione.campania.it

Capua (CE), strada statale Appia 46/48, nello stesso D.D. si è preso atto del cambio del Gestore dell'attività IPPC;

- con D.D. n. 224 del 15/09/2015 si è preso atto del cambio del Gestore dell'attività IPPC, individuato nella persona del sig. Mirco Iwan.

CONSIDERATO che

- la ditta DSM Capua S.p.A. (oggi PATHEON CAPUA S.p.A.) con nota - acquisita al prot. regionale n. 2014.0864056 del 18/12/2014, ad oggetto: "Comunicazione di modifiche non sostanziale all'impianto autorizzato", (modifica o sostituzione di apparecchiature che non comporti aumento di potenzialità o modifica delle attività autorizzate) con i seguenti allegati:
  Relazione Tecnica: "La nuova configurazione impiantistica sarà, dunque, così strutturata:
  - Serbatoi ed impianto aerbed in Estrazione 4 collegati ad un unico impianto scrubber asservito al punto di emissione E81;
  - Il punto E214 resterà comunque in essere per raccogliere le eventuali emissioni provenienti dai serbatoi. In caso di emergenza, guasto o manutenzione straordinaria dello scrubber o del camino E81 la corrente potrà essere deviata mediante una valvola verso il precedente camino";

- la scrivente UOD, con nota del 23/01/2015 prot. n. 2015.0047280 ha chiesto all'ARPAC una valutazione in merito alle progettate modifiche non sostanziali trasmesse dalla ditta;

- l'ARPAC, con nota del 30/01/2015 prot. n. 6239/2015 (in riferimento alla nota del 23/01/2015 prot. n. 2015.0047280) – acquisita al protocollo regionale n. 2015.0067465 del 02/02/2015 –ha trasmesso il Parere Tecnico n. 20/AN/15 in cui è riportato:
  "Considerato che il Nucleo di Valutazione (NTV) ritiene che la modifica proposta comporterà:
  - Una revisione del quadro prescrittivo del Decreto AIA D.D. 211 del 01/10/2012 par. B.5.1.1, in quanto al camino E81 dovranno essere inseriti anche il parametro MIBK, la nuova portata ed i flussi di massa;
  - Una revisione del quadro prescrittivo del Decreto AIA D.D. 211 del 01/10/2012 par. B.5.7., in quanto dovrà essere modificato l'allegato C – Piano di monitoraggio e controllo – paragrafo Tabella C6 – 1, prevedendo il monitoraggio anche del parametro MIBK al punto di emissione E81;
    la modifica apportata dalla ditta è da ritenersi di natura non sostanziale, ma comporta l'aggiornamento dell'autorizzazione**,** così come previsto dall'Allegato C delle succitate Linee Guida.

  Tuttavia, è necessario che la ditta presenti una relazione tecnica dettagliata che fornisca le seguenti informazioni:
  1. schema grafico dei nuovi convogliamenti al punto di emissione E81;
  2. specificare se le emissioni provenienti dal camino E214 confluiranno anche nel sistema di abbattimento costituito da filtri a manica esistente a monte dello scrubber del camino E81;
  3. l'incidenza della nuova portata al camino E81 sull'efficienza dello scrubber;
  4. per il camino E81, fornire una proposta sul nuovo valore di portata e flussi di massa, ferme restando le concentrazioni già autorizzate".

- la scrivente UOD, con nota del 04/02/2015 prot. n. 2015.0077982, a seguito del parere ARPAC, ha richiesto alla ditta di presentare la comunicazione di modifica non sostanziale corredata da tutti gli allegati di rito, anche ai fini della valutazione per l'aggiornamento previsto dall'art. 29-nonies del D. Lgs 152/06;

- la ditta, con nota acquisita al protocollo regionale n. 2015.0151536 del 05/03/2015, ha inviato la nota avente per oggetto: "Trasmissione comunicazione di modifiche non sostanziali all'impianto autorizzato AIA – Ditta DSM Capua S.p.A….", con allegati;

fonte: http://burc.regione.campania.it

- la scrivente UOD, con nota del 19/03/2015 prot. n. 2015.0191573, ha chiesto all'ARPAC una valutazione in merito;

- l'ARPAC, con nota del 08/04/2015 prot. n. 21529/2015 – acquisita al protocollo regionale n. 2015.0249771 del 13/04/2015 – ha trasmesso il Parere Tecnico n. 23/AN/15 in cui "*esprime parere favorevole alla modifica proposta dalla ditta avendo la stessa chiarito aspetti sollevati nel parere n. 20/NB/15 del 29/01/2015. E' necessario che la ditta ripresenti la scheda L, riportando i limiti prescritti dal Decreto AIA nella colonna "limiti" e i valori riscontrati negli autocontrolli effettuati dalla ditta nella colonna "dati emissivi"… "si rappresenta la necessità di procedere con celerità all'aggiornamento/revisione dell'AIA per quanto attiene la matrice atmosfera, con particolare riferimento al quadro prescrittivo, in quanto le modifiche proposte sono migliorative rispetto alla situazione attuale*".

- la scrivente UOD, con successiva nota del 21/04/2015 prot. n. 2015.0274697 – in riferimento alla documentazione presentata dalla ditta ed acquisita al prot. regionale n. 2015.0151536 del 05/03/2015 - ha rappresentato che, sebbene elencata, non risulta allegata parte della documentazione;

- la ditta, con nota acquisita al protocollo regionale n. 2015.0319322 del 08/05/2015, in riscontro alla nota protocollo n. 2015.0274697 del 21/04/2015 ha inviato parte della documentazione;

- la UOD, con nota del 27/05/2015, prot. n. 2015.0369522, ha rappresentato che, come previsto dal D.D. 369/2014, la ditta dovrà trasmettere la documentazione completa in ogni sua parte;

- la ditta, con nota acquisita al protocollo regionale n. 2015.0445793 del 29/06/2015, – con riferimento alla nota prot. n. 2015.0369522 del 27/05/2015 – ha trasmesso la documentazione richiesta, in particolare:
  1. Revisione del quadro prescrittivo del Decreto AIA D.D. 211 del 01/10/2012 par. B.5.1.1, in quanto al camino E81 dovranno essere inseriti anche il parametro MIBK, la nuova portata ed i flussi di massa;
  2. Revisione del quadro prescrittivo del Decreto AIA D.D. 211 del 01/10/2012 par. B.5.7., in quanto dovrà essere modificato l'allegato C – Piano di monitoraggio e controllo – paragrafo Tabella C6 – 1, prevedendo il monitoraggio anche del parametro MIBK al punto di emissione E81;
  3. Serbatoi ed impianto aerbed in Estrazione4 collegati ad un unico impianto scrubber asservito al punto di emissione E81;
  4. Punto E214 che resterà comunque in essere per raccogliere le eventuali emissioni provenienti dai serbatoi. In caso di emergenza, guasto o manutenzione straordinaria dello scrubber o del camino E81 la corrente potrà essere deviata mediante una valvola verso il precedente camino".
  5. Nuovo impianto di trigenerazione;
  6. Isola di trigenerazione – impianto elettrico MT e BT - verifica campi elettromagnetici;
  7. Organizzazione impianto di cogenerazione – Process Fluid Diagram
  8. Interconnessioni piping a impianti esistenti;
  9. Scheda "L" di cui alla D.G.R. n. 62/07 e D.D. n. 16/07 aggiornata con le modifiche progettate;
  10. Scheda "O" di cui alla D.G.R. n. 62/07 e D.D. n. 16/07 aggiornata con le modifiche progettate;
  11. Documento descrittivo e proposta di documento prescrittivo con applicazioni BAT;
  12. Nuovo Piano di Monitoraggio e Controllo;

- la UOD, con nota prot. n. 0518112 del 24.07.2015, ha convocato la Conferenza di Servizi per il giorno 30/09/2015, rinviata a data da destinarsi per acquisizione di documentazione integrativa, il cui verbale si richiama acquisito in pari data al prot. regionale n. 0651770.

- la ditta, inoltre, con nota acquisita al prot. regionale n. 0673147 del 08/10/2015, ha inviato la documentazione integrativa.

- la UOD, con nota del 20/10/2015 prot. n. 2015.0703947, ha riconvocato la Conferenza di Servizi per il 12/11/2015, rinviata per acquisizione di documentazione integrativa, il cui verbale si richiama acquisito in pari data al prot. regionale n 0773925.

RILEVATO che:

- il presente provvedimento varrà anche quale espressione di parere endoprocedimentale nell'ambito dell'autorizzazione unica ai sensi dell'art. 11 del D.Lgs 115/08 alla costruzione ed all'esercizio di un impianto di cogenerazione alimentato a gas naturale (metano) della potenza di 3,72 MWt e 1,5 MWe proposto dalla società PATHEON CAPUA S.p.A. ex DSM Capua S.p.A. nel Comune di Capua – Codice Progetto 01 cog/15/36215, rilasciata dalla Provincia di Caserta con Decreto Dirigenziale n. 2 del 16/12/2015 del Settore Attività Produttive – Servizio Energia;

- l'ASL Caserta - UOPC di Capua, con nota prot. n. 3056 del 29/09/2015, acquisita al prot. regionale n. 0647830 del 29/09/2015, ha espresso per quanto di competenza, "parere favorevole";

- l'ARPAC Dipartimento Provinciale di Caserta, facendo seguito anche al precedente parere espresso nell'ambito della procedura di Autorizzazione unica ai sensi dell'art. 11 del D. Lgs. 115/08, attivata presso la Provincia di Caserta, con nota prot. n. 0002025 del 13/01/2016 acquisita al protocollo regionale n. 0023369 del 14/01/2016, ha trasmesso il Parere tecnico n. 03/AN/16 relativo all'Autorizzazione Integrata Ambientale, con il quale ha espresso, "parere favorevole";

- la SUN, con nota prot. 67587 del 14/12/2015, acquisita al prot. regionale n. 0866572 del 14/12/2015, ha trasmesso il Rapporto Tecnico Istruttorio, nel quale è riportato che "con riferimento alla richiesta di aggiornamento del Decreto di AIA al fine di includere le su citate variazioni del ciclo produttivo, ritenute e ritenibili "non sostanziali", si osserva che le implementazioni documentali prodotte dalla Ditta sono idonee a supportare la richiesta di rilascio del Decreto di Aggiornamento dell'AIA. Si ritiene, comunque, che la documentazione generale dell'AIA ed in particolare ciò che concerne il quadro delle BAT/MTD e delle emissioni in atmosfera sia da assoggettare a richiesta di riesame in quanto carente in molti punti. La medesima Ditta afferma, a pagina 18 del Documento trasmesso il 23/11/2015, che "La definitiva valutazione dell'applicazione delle BAT specifica per il settore e per quelle secondarie sarà a norma di legge effettuata a seguito della ufficiale emanazione delle BAT Conclusions secondo la tempistica e le modalità previste dall'articolo 29 octies del decreto legislativo 152/2006 in sede di riesame". Non si concorda con la Ditta nell'affermare che il riesame debba essere condizionato all'uscita di un documento conclusivo relativo alle BAT di settore in quanto le migliori tecnologie e i migliori processi di gestione ambientale disponibili possono e devono essere applicati anche in assenza di documenti BREF sulla base di strumenti quali: ricerche di mercato sull'evoluzione tecnologica, know-how aziendale relativo alle possibili implementazioni e miglioramenti del ciclo gestionale e tecnologico indicazione da impianti similari, ecc.";

- la CdS, nella seduta finale del 14/01/2016, il cui verbale acquisito al prot. regionale n. 0025019 del 14/01/2016 si richiama, è pervenuta alle seguenti determinazioni finali: "atteso che la ditta DSM Capua S.p.A. ora PATHEON CAPUA S.p.A., è inserita nell'Elenco recante il Censimento dei Siti Potenzialmente Contaminati nel SIN "Litorale Dominio Flegreo ed Agro Aversano" codice 1015A502 del Piano Regionale di Bonifica, adottato con DGR n. 129 del 27/05/2013 (BURC n. 30 del 05/06/2013) ed approvato dal Consiglio Regionale con Delibera Amministrativa n. 777 del 25/10/2013, e che l'ARPAC con nota prot. 0039960 del 07/07/2014 acquisita al prot. regionale 0475717 del 08/07/2014 ha trasmesso la Relazione di validazione n. 66/TF/14, relativa alle attività di controllo sul sito, e nella quale ha richiesto ulteriori approfondimenti sia per quanto riguarda il suolo superficiale sia per le acque sotterranee di cui al punto 3, nonché gli ulteriori approfondimenti indicati al punto 4, della succitata relazione. La stessa è stata riscontrata dalla ditta con nota prot.

fonte: http://burc.regione.campania.it

n. DG/812 del 18/09/2014, acquisita al prot. regionale n. 0631252 del 25/09/2014, nella quale la ditta stessa si impegna ad ottemperare alla Relazione di validazione ARPAC, dichiarando che per le acque sotterranee verrà effettuata, per almeno un anno, una campagna di monitoraggio della falda idrica con cadenza trimestrale, mediante il campionamento e le successive analisi finalizzate a verificare la presenza di: Alluminio/Arsenico/Ferro/Manganese/Nichel e le misure dell'andamento della falda. Pertanto chiede alla ditta PATHEON CAPUA S.p.A. di presentare una relazione tecnica circa l'aggiornamento delle attività di caratterizzazione che dovrà essere trasmessa alla UOD e agli Enti di riferimento entro il 14 febbraio 2016. Infine, la Conferenza di Servizi, richiamando il Rapporto tecnico-istruttorio della SUN, ritiene necessario che la ditta presenti il riesame dell'AIA entro 180 giorni, ovvero entro il 14 luglio 2016.

TENUTO CONTO della dichiarazione sull'assenza di condizioni di conflitto di interessi resa, ai sensi dell'art. 6 bis della legge 241/90 e dell'art. 6, comma 2, del DPR 62/13, dalla medesima unitamente al Responsabile del Procedimento.

RITENUTO di dover aggiornare, ai sensi del D. Lgs. 152/06 Titolo III-bis, l'Autorizzazione Integrata Ambientale di cui al Decreto Dirigenziale n. 34/2010 aggiornata con D.D. 211/2012 e D.D. 54/2013, volturata con D.D. 138/2015 e D.D. n. 224/2015 di Presa d'Atto di Cambio Gestore, rilasciata in favore della ditta, con la modifica non sostanziale proposta ed oggetto dell'istanza innanzi specificata, valutata e approvata dalla CdS nella seduta finale del 14/01/2016 con le seguenti prescrizioni, fatte salve le autorizzazioni, prescrizioni e la vigilanza di competenza di altri Enti:

- Allegato C: Piano di monitoraggio e controllo.
- Comunicare la data di ultimazione dei lavori relativi alla realizzazione dell'impianto di cogenerazione;
- Notificare alla scrivente UOD, alla Provincia di Caserta e all'ARPAC Dipartimento Provinciale la data di entrata in esercizio dell'impianto per poter procedere alle verifiche strumentali del rispetto dei limiti di esposizione di cui al DPCM 08/07/03 artt. 3 e 4;
- Provvedere alla trasmissione dei dati monitorati secondo quanto previsto dal Piano di Monitoraggio e controllo presentato;
- Provvedere, dopo la data di entrata in esercizio, ad effettuare misure di rumore nei punti sensibili individuati nella relazione di valutazione di impatto acustico ed a trasmettere tempestivamente alla scrivente UOD, alla Provincia di Caserta e all'ARPAC Dipartimento Provinciale;
- Attuare in maniera puntuale gli idonei interventi di mitigazione previsti durante le fasi di esercizio e cantiere volti a ridurre gli impatti derivanti dal traffico indotto di mezzi pesanti sulla qualità dell'aria".

VISTI

- la Legge 241/1990 e s.m.i.;
- il D. Lgs. 152/2006 e s.m.i.;
- il D.Lgs. 04/2008;
- la Legge 19.12.07 n°243 di conversione del Decre to Legge 30.10.07 n°180;
- la Legge 28.02.08 n°31 di conversione del Decret o Legge 31.12.07 n°248;
- il Decreto Interministeriale 24 aprile 2008, pubblicato sulla G.U. del 22 settembre 2008, con cui sono state disciplinate le modalità, anche contabili, e le tariffe da applicare in relazione alle istruttorie ed ai controlli previsti dal D.Lgs. 59/05;
- l'art. 2 del D.Lgs. 29.06.2010, n. 128 che trasferisce la disciplina in materia di AIA, contenuta nel D.Lgs. 59/05, nella Parte II, titolo III bis del D.Lgs. 152/2006;
- la D.G.R.C. n°62 del 19.01.2007, pubblicata sul BURC n. 12 del 26 febbraio 2007;
- la D.G.R.C. n. 612 del 29/10/2011 di approvazione del Regolamento n. 12 "*Ordinamento amministrativo della Giunta regionale della Campania",* pubblicato sul BURC n. 77 del 16/12/2011;
- il vigente Regolamento n. 12/2011, come successivamente integrato e modificato;

fonte: http://burc.regione.campania.it

- la D.G.R.C. n. 478 del 10/09/2012 di approvazione delle strutture ordinamentali Giunta Regionale ai sensi del Regolamento n. 12/2011, pubblicata sul BURC n. 62 del 29 settembre 2012, modificata dalla DGR n. 528 del 4/10/2012, pubblicata sul BURC n. 68 del 29/10/2012;
- la D.G.R.C. n. 427 del 27/09/2013, pubblicata sul BURC n. 55 del 09/10/2013, di conferimento degli incarichi dirigenziali e il relativo allegato "A";
- la D.G.R.C. n. 488 del 31/10/2013, pubblicata sul BURC n. 62 del 12 novembre 2013, di conferimento degli incarichi dirigenziali e il relativo allegato "1";
- il D.P.G.R.C. n. 302 del 13/11/2013, pubblicato sul BURC n. 63 del 18 novembre 2013, con il quale è stato conferito l'incarico di dirigente della UOD "Autorizzazioni Ambientali e Rifiuti - Caserta" della Direzione Generale per l'Ambiente e l'Ecosistema alla dr.ssa Norma Naim.

Alla stregua dell'istruttoria compiuta dal Responsabile del Procedimento, geom. Domenico Mangiacapre, che ha proposto l'adozione del presente atto

DECRETA

per quanto espresso in narrativa, che qui s'intende interamente trascritto e riportato, di:

1. **AGGIORNARE,** ai sensi del D. Lgs. 152/06 Titolo III-bis, l'Autorizzazione Integrata Ambientale di cui al Decreto Dirigenziale n. 34/2010 aggiornata con D.D. 211/2012 e D.D. 54/2013, volturata con D.D. 138/2015 e D.D. n. 224/2015 di Presa d'Atto di Cambio Gestore, rilasciata in favore della ditta, con la modifica non sostanziale proposta ed oggetto dell'istanza innanzi specificata, valutata e approvata dalla CdS nella seduta finale del 14/01/2016 con le seguenti prescrizioni, fatte salve le autorizzazioni, prescrizioni e la vigilanza di competenza di altri Enti:
   - Allegato C: Piano di monitoraggio e controllo.
   - Comunicare la data di ultimazione dei lavori relativi alla realizzazione dell'impianto di cogenerazione;
   - Notificare alla scrivente UOD, alla Provincia di Caserta e all'ARPAC Dipartimento Provinciale la data di entrata in esercizio dell'impianto per poter procedere alle verifiche strumentali del rispetto dei limiti di esposizione di cui al DPCM 08/07/03 artt. 3 e 4;
   - Provvedere alla trasmissione dei dati monitorati secondo quanto previsto dal Piano di Monitoraggio e controllo presentato;
   - Provvedere, dopo la data di entrata in esercizio, ad effettuare misure di rumore nei punti sensibili individuati nella relazione di valutazione di impatto acustico ed a trasmettere tempestivamente alla scrivente UOD, alla Provincia di Caserta e all'ARPAC Dipartimento Provinciale;
   - Attuare in maniera puntuale gli idonei interventi di mitigazione previsti durante le fasi di esercizio e cantiere volti a ridurre gli impatti derivanti dal traffico indotto di mezzi pesanti sulla qualità dell'aria".

2. **PRECISARE** che la presente autorizzazione di modifica non sostanziale è rilasciata sulla scorta della documentazione trasmessa dalla ditta, che si richiama nel presente provvedimento, valutata e approvata dalla Conferenza di Servizi nella seduta finale del 14/01/2016 e riportata nei seguenti allegati, che costituiscono parte integrante e sostanziale del presente atto, che è da intendersi integrativo ed allegato al Decreto Dirigenziale n. 34/2010 aggiornata con D.D. 211/2012 e D.D. 54/2013, volturata con D.D. 138/2015 e D.D. n. 224/2015 di Presa d'Atto di Cambio Gestore, e del quale restano ferme e vigenti tutte le altre condizioni e prescrizioni, ad eccezione del seguente allegato che sostituisce quello già allegato:
   - Allegato C: Piano di monitoraggio e controllo.

3. **STABILIRE** che la ditta PATHEON CAPUA S.p.A. debba presentare una relazione tecnica circa l'aggiornamento delle attività di caratterizzazione, che dovrà essere trasmessa alla UOD e agli Enti

di riferimento **entro il 14 febbraio 2016**.

4. **STABILIRE** altresì, che la ditta PATHEON CAPUA S.p.A., cosi come disposto dalla CdS nella seduta finale del 14/01/2016, debba presentare il riesame dell'Autorizzazione Integrata Ambientale all'Autorità Competente, **entro il 14 luglio 2016**;

5. **TRASMETTERE** al Settore Attività Produttive – Servizio Energia della Provincia di Caserta, il presente provvedimento quale espressione di parere endoprocedimentale nell'ambito dell'autorizzazione unica ai sensi dell'art. 11 del D.Lgs 115/08 alla costruzione ed all'esercizio di un impianto di cogenerazione alimentato a gas naturale (metano) della potenza di 3,72 MWt e 1,5 MWe proposto dalla società PATHEON CAPUA S.p.A. ex DSM Capua S.p.A. nel Comune di Capua – Codice Progetto 01 cog/15/36215, rilasciata dalla Provincia di Caserta con Decreto Dirigenziale n. 2 del 16/12/2015 del medesimo Settore Attività Produttive – Servizio Energia;

6. **DISPORRE** la messa a disposizione del pubblico presso gli Uffici della scrivente Unità Operativa Dirigenziale, ai sensi degli artt. 29 quater e 29 decies del D.Lgs. 152/2006 e ss.mm. e ii., del presente atto e della relativa documentazione;

7. **NOTIFICARE** il presente atto alla ditta PATHEON CAPUA S.p.A.;

8. **INVIARE** copia del presente provvedimento aL Comune di Capua (CE), ALLA Provincia di Caserta - Settore Ambiente, Ecologia e Gestione dei Rifiuti, nonchè al Settore Attività Produttive – Servizio Energia, all'ARPAC - Dipartimento Provinciale di Caserta, all'ASL Caserta - UOPC di Capua, all'ATO2 Campania, per quanto di rispettiva competenza, e per opportuna conoscenza alla Direzione Generale per l'Ambiente e l'Ecosistema, per via telematica;

9. **INOLTRARE** copia del presente provvedimento, per via telematica, all'UDCP - Segreteria di Giunta - UOD V Bollettino Ufficiale - BURC per adempiere agli obblighi di pubblicità di cui all'art. 23 comma 1, lettera a) del D. Lgs. 33/2013.

dr.ssa Norma Naim

fonte: http://burc.regione.campania.it

REGIONE CAMPANIA
Giunta Regionale della Campania
Dipartimento della Salute e delle Risorse Naturali
Direzione Generale per l'Ambiente e l'Ecosistema
Unità Operativa Dirigenziale
Autorizzazioni Ambientali e Rifiuti
CASERTA

ALLEGATO C

Patheon Capua S.p.A.

Piano di Monitoraggio e Controllo

fonte: http://b

Patheon Capua S.p.A.

Premessa

Il presente Piano di Monitoraggio e Controllo, per lo stabilimento Patheon Capua S.p.A., sito in Capua, S.S.Appia 46/48 CAP 81043, è stato elaborato in conformità alle linee guida per il settore farmaceutico redatte dal'APAT ed è stato redatto ai sensi del D.Lgs 152/06.

È inoltre conforme alle indicazioni della linea guida sui "sistemi di monitoraggio" (Gazzetta ufficiale n°135 del 13 giugno 2005, decreto 31 gennaio 2005 recante "Emanazione di linea guida per l'individuazione e l'utilizzazione delle migliori tecniche disponibili, per le attività elencate nell'allegato I del decreto legislativo 4 agosto 1999, n° 372").

fonte: http://b

Patheon Capua S.p.A.

INQUADRAMENTO GENERALE

(Settore Farmaceutico)

La Patheon Capua S.p.A. è specializzata nelle tecnologie di fermentazione e nei processi di estrazione dei prodotti.

L'azienda chimico-farmaceutica è caratterizzata da processi produttivi inerenti alla produzione di diversi intermedi e principi attivi per industria farmaceutica, cosmetica e alimentare.

Ognuna delle "produzioni", soggette a tutela della proprietà industriale, prevede ingredienti ed istruzioni operative diverse a seconda del prodotto.

Il ciclo comprende diverse fasi di processo a seconda della tipologia di produzione, quali fermentazione, estrazione, filtrazione, separazione, centrifugazione e di essiccamento.

I dati quantitativi sono riportati nel presente documento a solo titolo esemplificativo e sono riferiti all'anno 2011.

fonte: http://b

Patheon Capua S.p.A.

QUADRO SINOTTICO DELLE ATTIVITA' DI MONITORAGGIO E CONTROLLO

FASI	Gestore Autocontrollo	Gestore Reporting
Consumi		
Materie prime	A batch	annuale
Risorse idriche	Mensile	annuale
Energia	Mensile	annuale
Combustibili	Mensile	annuale
Aria		
Misure periodiche	Semestrale	Semestrale
Acque		
Misure periodiche	Mensile / semestrale	Mensile / semestrale
Rumore		
Misure periodiche rumore sorgenti	Ogni due anni o ogni variazione significativa e a conclusione degli interventi programmati	Ogni due anni o ogni variazione significativa e a conclusione degli interventi programmati
Rifiuti		
Misure periodiche rifiuti prodotti	Continuo	Annuale
Prestazioni		
Indicatore di performance	Annuale	
Suolo		
Monitoraggio acque da pozzi di captazione attivi	Semestrale	Semestrale
Verifica di tenuta delle vasche interrate	Annuale	Annuale

fonte: http://b

COMPORTAMENTI AMBIENTALI

Consumo materie prime

Tabella C1 – *Materie prime*

Di seguito si riportano le principali materie prime utilizzate:

Denominazione	Codice (CAS, ...)	Ubicazione stoccaggio	Fase di utilizzo	Quantità kg/anno	Metodo misura	Frequenza autocontrollo	Modalità di registrazione dei controlli	Reporting
Acido Cloridrico Tecnico	7647-01-0	Aree di stoccaggio/magazzini	trattamento acque	~ 800.000	pesata	Annuale	SAP	Annuale
Acido Fosforico 35% FG (bulk)	7664-38-2	Aree di stoccaggio/magazzini	correttore di pH	~ 40.000	pesata	Annuale	SAP	Annuale
Acido Solforico tecnico 96%	7664-93-9	Aree di stoccaggio/magazzini	correttore di pH-trattamento acque	~ 5.000	pesata	Annuale	SAP	Annuale
Acetone	67-64-1	Aree di stoccaggio/magazzini	Estrazione e purificazione	~ 340.000	pesata	Annuale	SAP	Annuale
Alcool n-Propilico 70%	71-23-8	Aree di stoccaggio/magazzini	stabilizzante brodo concentrato	~ 100.000	pesata	Annuale	SAP	Annuale
Ammoniaca sol. 28% FG	1336-21-6	Aree di stoccaggio/magazzini	correttore di pH	~ 75.000	pesata	Annuale	SAP	Annuale
Azoto Liquido	7727-37-9	Aree di stoccaggio/magazzini	inertizzazione	~ 400	pesata	Annuale	SAP	Annuale
Calcio Cloruro Sol.25% FG	10043-52-4	Aree di stoccaggio/magazzini	Flocculante-nutriente per crescita microbica	~ 20.000	pesata	Annuale	SAP	Annuale
Farina di Soia Grits (20.80.20)	NO	Aree di stoccaggio/magazzini	nutriente per crescita microbica	~ 90.000	pesata	Annuale	SAP	Annuale
Glucosio Sciroppo FG	50-99-7	Aree di stoccaggio/magazzini	nutriente per crescita microbica	~ 40.000	pesata	Annuale	SAP	Annuale
Metilisobutilchetone	108-10-1	Aree di stoccaggio/magazzini	additivo per cristallizzazione	~ 400	pesata	Annuale	SAP	Annuale
Olio di Soja	NO	Aree di stoccaggio/magazzini	nutriente per crescita microbica	~ 400	pesata	Annuale	SAP	Annuale
Sodio Idrossido sol. 50% FG	1310-73-2	Aree di stoccaggio/magazzini	correttore pH-cleaning	~ 400	pesata	Annuale	SAP	Annuale
Sodio Idrossido Soluzione 25% F.G.	1310-73-2	Aree di stoccaggio/magazzini	cleaning apparecchiature-correttore ph	~ 150.000	pesata	Annuale	SAP	Annuale
Sodio Solfocianuro	NO	Aree di stoccaggio/magazzini	coadiuvante per estrazione	~ 60.000	pesata	Annuale	SAP	Annuale

fonte: http://b

Tabella C1 – 2 – *Prodotti finiti*

Denominazione	Ubicazione stoccaggio	Quantità Prodotta 2011	UM	Frequenza autocontrollo	Modalità di registrazione dei controlli	reporting
Nistatina	magazzino	~ 290.000	Kg	Annuale	Cartacea	annuale
Natamicina	magazzino	~ 535.000	Kg	Annuale	Cartacea	annuale
Lattoferrina	magazzino	~ 647	Kg	Annuale	Cartacea	annuale
Ago	magazzino	~ 4.500	Kg	Annuale	Cartacea	annuale
Dioics	magazzino	~ 10.000	Kg	Annuale	Cartacea	annuale
Pal	magazzino	~ 60.000	Kg	Annuale	Cartacea	annuale
Eba	magazzino	~ 12.000	Kg	Annuale	Cartacea	annuale
Heveab	magazzino	~ 60.000	Kg	Annuale	Cartacea	annuale
Meltamase	magazzino	~ 3.800	Kg	Annuale	Cartacea	annuale
PNR	magazzino	~ 28.000	Kg	Annuale	Cartacea	annuale
Thorase	magazzino	~ 211.000	Kg	Annuale	Cartacea	annuale
Valencene	magazzino	~ 5.000	Kg	Annuale	Cartacea	annuale

La denominazione e la tipologia di prodotto, essendo la produzione di natura sperimentale, potrà cambiare di anno in anno

Consumo risorse idriche

Tabella C2 – *Risorse idriche*

Tipologia di approvvigionamento	Punto misura	Metodo misura	Fase di utilizzo	quantità utilizzata mc/a	Frequenza autocontrollo	Modalità di registrazione dei controlli	Reporting
Pozzi	Presso il pozzo	contalitri	industriale	~ 1.200.000	mensile	Elettronica	annuale
Acquedotto	Presso il contalitri	contalitri	Igienico sanitario	~12.000	mensile	Elettronica	annuale

Consumo energia

Tabella C3 – *Energia*

Descrizione	Tipologia	Punto misura	Metodo misura	quantità	Frequenza autocontrollo	Modalità di registrazione dei controlli	Reporting
Elettrica importata da rete esterna	elettrica	contatori	Lettura contatori	~ 23,4 GWh/a	Mensile	Elettronica	Annuale
Energia termica (vapore) prodotta	termica	contatori	Lettura consumo gas	~ 2.300.000 m^3/a	Mensile	Elettronica	Annuale

fonte: http://b

Consumo combustibili

Tabella C4 – *Combustibili*

Tipologia	Punto misura	Fase di utilizzo	Metodo misura	Quantità	UM	Frequenza autocontrollo	Modalità di registrazione dei controlli	reporting
metano	contatori	Caldaie produzione vapore	contatore	2.300.000	mc/a	mensile	Elettronica	Annuale

fonte: http://b

Emissioni in aria

Tabella C6 – Monitoraggio inquinanti da emissioni convogliate

Tabella C6 - 1 – *Inquinanti monitorati – metodi standard di riferimento*

Parametro / inquinante	UM	Punto di emissione	Frequenza di controllo	Metodi standard di riferimento*	Riferimento legislativo
polveri nistatina fase di essiccamento	mg/Nm³	E 075	Semestrale	UNI EN 13284-1	D.Lgs 152/06 del 03/04/2006 parte V
NOx Produzione vapore	mg/Nm³	E 156	Semestrale	UNI 9970	D.Lgs 152/06 del 03/04/2006 parte V
NOx Produzione vapore	mg/Nm³	E 156A	Semestrale	UNI 9970	D.Lgs 152/06 del 03/04/2006 parte V
Acetone - Mibk Da serbatoi fase di carico solventi nei serbatoi	mg/Nm³	E 214	Semestrale	UNI EN 13649	D.Lgs 152/06 del 03/04/2006 parte V
Polveri fase di micronizzazione	mg/Nm³	E 312	Semestrale	UNI EN 13284-1	D.Lgs 152/06 del 03/04/2006 parte V
Acetone Estrattore Box Filtropressa	mg/Nm³	E 78	Semestrale	UNI EN 13649	D.Lgs 152/06 del 03/04/2006 parte V
Acetone - Mibk	mg/Nm³	E 81	Semestrale	UNI EN 13649	D.Lgs 152/06 del 03/04/2006 parte V
Polveri	mg/Nm³	E 159	Semestrale	UNI EN 13284-1	D.Lgs 152/06 del 03/04/2006 parte V
Acetone, 2-propanolo, etanolo	mg/Nm³	E384	Semestrale	UNI EN 13649	D.Lgs 152/06 del 03/04/2006 parte V
NOx ** CO COT	mg/Nm³	E 402	Semestrale	UNI 9970 UNI EN 15058 UNI EN 13199	D.Lgs 152/06 del 03/04/2006 parte V

*Il metodo indicato potrà essere sostituito da altro ufficiale e riconosciuto
** misurazione in continuo della temperatura per il controllo del processo
I punti di emissione E159 e E384 attualmente non sono in uso. Verranno monitorati in caso di avvio di fasi produttive, di cui sarà data preventiva comunicazione agli enti competenti

fonte: http://b

Tabella C7 – *Sistema di trattamento fumi: controllo del processo*

Punto di emissione	Sistema di abbattimento	Parametri di controllo del processo di abbattimento	UM	Frequenza di controllo	Modalità di registrazione dei controlli	Reporting
E 75	Filtri a manica	Differenza pressione	KPa	Annuale	Elettronica	Annuale
E 81	Scrubber	Concentrazione acetone in acqua	mg/l	Annuale	Elettronica	Annuale
	Filtri a manica	Differenza pressione	KPa	Annuale	Elettronica	Annuale
E 214	Condensatore	Temperatura di equilibrio	°C	Annuale	Elettronica	Annuale
E 312	Filtri a manica	Differenza pressione	KPa	Annuale	Elettronica	Annuale

Tabella C8-1 *Emissioni diffuse*

Descrizione	Origine (punto di emissione)	Modalità di prevenzione	Modalità di controllo	UM	Frequenza di controllo	Modalità di registrazione dei controlli	Reporting
Solventi organici	Condutture e recipienti a tenuta	Piano di manutenzione programmato	Bilancio annuale solventi	t/a	annuale	cartaceo	Annuale e puntuale se si verificano

Tabella C8-2 *Emissioni fuggitive*

Descrizione	Origine (punto di emissione)	Modalità di prevenzione	Modalità di controllo	UM	Frequenza di controllo	Modalità di registrazione dei controlli	Reporting
Solventi organici	Raccordi, valvole, pompe	Piano di manutenzione programmato	Bilancio annuale solventi	t/a	annuale	cartaceo	Annuale e puntuale se si verificano

Tabella C8-3 *Emissioni eccezionali in condizioni prevedibili*

Il processo in esame non presenta casi prevedibili di emissioni eccezionali che richiedono specifiche procedure di controllo

fonte: http://b

Emissioni in acqua

Tabella C9 – Inquinanti monitorati

Tabella C9 - 1 *Scarichi*

Punto di emissione	Provenienza	Recapito (fognatura, corpo idrico, sistema depurazione)	portata	UM
Scarico a consortile	Impianto di depurazione WWTP – vasca V66 - Acque esondate spontaneamente dai pozzi	Consortile Marcianise	~ 920.000	m^3/a
Scarico a fiume	Acque esondate spontaneamente dai pozzi - Troppo pieno vasca di raccolta acqua di pozzo utilizzata per raffreddamento	Fiume Volturno	~ 60.000	m^3/a

fonte: http://b

Tabella C9 - 2 *Inquinanti monitorati (1 di 2) Scarico a Consortile*

Parametro / Inquinante	UM	Metodo standard di riferimento*	Punto di emissione	Frequenza autocontrollo	Modalità registrazione controlli	reporting
pH	-	APAT CNR IRSA 2060 Man 29 2003	V20	mensile	Cartaceo	mensile
Odore	Organol.	APAT CNR IRSA 2050 Man 29 2003		mensile	Cartaceo	mensile
Colore	Organol.	APAT CNR IRSA 2020 Man 29 2003		mensile	Cartaceo	mensile
Materiali grossolani	-	APAT CNR IRSA 2090 Metodo B Man 29 2003		mensile	Cartaceo	mensile
Solidi sospesi	mg/l	APAT CNR IRSA 2090 Metodo B Man 29 2003		mensile	Cartaceo	mensile
COD	mg/l O2	APAT CNR IRSA 5130 Man 29 2003		mensile	Cartaceo	mensile
BOD5	mg/l O2	APAT CNR IRSA 5120 Man 29 2003		mensile	Cartaceo	mensile
Azoto nitroso	mg/l N	APAT CNR IRSA 4050 Man 29 2003		mensile	Cartaceo	mensile
Azoto nitrico	mg/l N	APAT CNR IRSA 4040 Man 29 2003		mensile	Cartaceo	mensile
Ammoniaca totale	mg/l NH4	APAT CNR IRSA 4030 Man 29 2003		mensile	Cartaceo	mensile
Fosforo totale	mg/l P	APAT CNR IRSA 4110 Metodo A2 Man 29 2003		mensile	Cartaceo	mensile
Tensioattivi totali	mg/l	APAT CNR IRSA 5170 Man 29 2003 + APAT CNR IRSA 5180 Man 29 2003		mensile	Cartaceo	mensile
Cadmio	mg/l Cd	APAT CNR IRSA 3010A Man 29 2003 + APAT CNR IRSA 3020 Man 29 2003		mensile	Cartaceo	mensile
Piombo	mg/l Pb	APAT CNR IRSA 3010A Man 29 2003 + APAT CNR IRSA 3020 Man 29 2003		mensile	Cartaceo	mensile
Ferro	mg/l Fe	APAT CNR IRSA 3010A Man 29 2003 + APAT CNR IRSA 3020 Man 29 2003		mensile	Cartaceo	mensile
Cromo totale	mg/l Cr	APAT CNR IRSA 3010A Man 29 2003 + APAT CNR IRSA 3020 Man 29 2003		mensile	Cartaceo	mensile
Cromo VI	mg/l Cr	APAT CNR IRSA 3010A		mensile	Cartaceo	mensile

fonte: http://b

		Man 29 2003 + APAT CNR IRSA 3020 Man 29 2003				
Manganese	mg/l Mn	APAT CNR IRSA 3010A Man 29 2003 + APAT CNR IRSA 3020 Man 29 2003		mensile	Cartaceo	mensile
Nichel	mg/l Ni	APAT CNR IRSA 3010A Man 29 2003 + APAT CNR IRSA 3020 Man 29 2003		mensile	Cartaceo	mensile
Zinco	mg/l Zn	APAT CNR IRSA 3010A Man 29 2003 + APAT CNR IRSA 3020 Man 29 2003		mensile	Cartaceo	mensile
Rame	mg/l Cu	APAT CNR IRSA 3010A Man 29 2003 + APAT CNR IRSA 3020 Man 29 2003		mensile	Cartaceo	mensile
Solfati	mg/l	APAT CNR IRSA 5170 Man 29 2003 + APAT CNR IRSA 5180 Man 29 2003		mensile	Cartaceo	mensile
Cloro attivo	mg/l	APAT CNR IRSA 4080 Man 29 2003		mensile	Cartaceo	mensile
Cloruri	mg/l	APAT CNR IRSA 4090 Man 29 2003		mensile	Cartaceo	mensile
Sali disciolti	mg/l	APAT CNR IRSA 2070 Man 29 2003		mensile	Cartaceo	mensile

*Il metodo indicato potrà essere sostituito da altro ufficiale e riconosciuto

fonte: http://b

Tabella C9 - 2 *Inquinanti monitorati (2 di 2)* Scarico a fiume

Parametro / inquinante	UM	Metodo standard di riferimento*	Punto di emissione	Frequenza autocontrollo	Modalità registrazione controlli	reporting
pH	-	APAT CNR IRSA 2060 Man 29 2003	Acque a fiume	semestrale	Cartaceo	semestrale
Odore	Organol.	APAT CNR IRSA 2050 Man 29 2003		semestrale	Cartaceo	semestrale
Colore	Organol.	APAT CNR IRSA 2020 Man 29 2003		semestrale	Cartaceo	semestrale
Materiali grossolani	-	APAT CNR IRSA 2090 Metodo B Man 29 2003		semestrale	Cartaceo	semestrale
Solidi sospesi	mg/l	APAT CNR IRSA 2090 Metodo B Man 29 2003		semestrale	Cartaceo	semestrale
COD	mg/l O2	APAT CNR IRSA 5130 Man 29 2003		semestrale	Cartaceo	semestrale
BOD5	mg/l O2	APAT CNR IRSA 5120 Man 29 2003		semestrale	Cartaceo	semestrale
Azoto nitroso	mg/l N	APAT CNR IRSA 4050 Man 29 2003		semestrale	Cartaceo	semestrale
Azoto nitrico	mg/l N	APAT CNR IRSA 4040 Man 29 2003		semestrale	Cartaceo	semestrale
Ammoniaca totale	mg/l NH4	APAT CNR IRSA 4030 Man 29 2003		semestrale	Cartaceo	semestrale
Grassi e oli veg. ed animali	mg/l	APAT CNR IRSA 51 Man 29 2003		semestrale	Cartaceo	semestrale
Tensioattivi totali	mg/l	APAT CNR IRSA 5170 Man 29 2003 + APAT CNR IRSA 5180 Man 29 2003		semestrale	Cartaceo	semestrale
Fosforo totale	mg/l P	APAT CNR IRSA 5170 Man 29 2003 + APAT CNR IRSA 5180 Man 29 2003		semestrale	Cartaceo	semestrale
Cadmio	mg/l Cd	APAT CNR IRSA 3010A Man 29 2003 + APAT CNR IRSA 3020 Man 29 2003		semestrale	Cartaceo	semestrale
Piombo	mg/l Pb	APAT CNR IRSA 3010A Man 29 2003 + APAT CNR IRSA 3020 Man 29 2003		semestrale	Cartaceo	semestrale
Ferro	mg/l Fe	APAT CNR IRSA 3010A Man 29 2003 + APAT CNR IRSA 3020 Man 29 2003		semestrale	Cartaceo	semestrale
Cromo totale	mg/l Cr	APAT CNR IRSA 3010A Man 29 2003 + APAT CNR IRSA 3020		semestrale	Cartaceo	semestrale

fonte: http://b

		Man 29 2003				
Cromo VI	mg/l Cd	APAT CNR IRSA 3010A Man 29 2003 + APAT CNR IRSA 3020 Man 29 2003		semestrale	Cartaceo	semestrale
Manganese	mg/l Mn	APAT CNR IRSA 3010A Man 29 2003 + APAT CNR IRSA 3020 Man 29 2003		semestrale	Cartaceo	semestrale
Rame	mg/l Cu	APAT CNR IRSA 3010A Man 29 2003 + APAT CNR IRSA 3020 Man 29 2003		semestrale	Cartaceo	semestrale
Nichel	mg/l Ni	APAT CNR IRSA 3010A Man 29 2003 + APAT CNR IRSA 3020 Man 29 2003		semestrale	Cartaceo	semestrale
Zinco	mg/l Zn	APAT CNR IRSA 3010A Man 29 2003 + APAT CNR IRSA 3020 Man 29 2003		semestrale	Cartaceo	semestrale
Solfati	mg/l	APAT CNR IRSA 3010A Man 29 2003 + APAT CNR IRSA 3020 Man 29 2003		semestrale	Cartaceo	semestrale
Cloruri	mg/l	APAT CNR IRSA 4090 Man 29 2003		semestrale	Cartaceo	semestrale
Cloro attivo	mg/l	APAT CNR IRSA 4080 Man 29 2003		semestrale	Cartaceo	semestrale
Sali disciolti	mg/l	APAT CNR IRSA 2070 Man 29 2003		semestrale	Cartaceo	semestrale
Idrocarburi totali	mg/l	APAT CNR IRSA 5160 Man 29 2003				
Escherichia coli	**Ufc/100 ml**	APAT CNR IRSA 7030 Man 29 2003		semestrale	Cartaceo	semestrale
Dosaggio di tossicità acuta con Daphnia Magna	**% di organismi immobili**	APAT CNR IRSA 8020 Man 29 2003		semestrale	Cartaceo	semestrale

*Il metodo indicato potrà essere sostituito da altro ufficiale e riconosciuto

fonte: http://b

Tabella C10 – *sistemi di depurazione*

Lo Stabilimento è dotato di un depuratore biologico.

Punto di emissione	Sistema di trattamento (stadio di trattamento)	Parametri di controllo del processo di trattamento	UM	Frequenza di controllo	Modalità di registrazione dei controlli	Reporting
Reflui a monte dell'impianto WWTP	Depuratore biologico	pH	-	mensile	Cartaceo	Annuale
		Solidi sospesi	mg/l	mensile	Cartaceo	Annuale
		COD	mg/l O2	mensile	Cartaceo	Annuale
		Azoto nitroso	mg/l N	mensile	Cartaceo	Annuale
		Azoto nitrico	mg/l N	mensile	Cartaceo	Annuale
		Azoto totale	mg/l N	mensile	Cartaceo	Annuale
		Azoto ammoniacale	mg/l NH4	mensile	Cartaceo	Annuale
		Fosforo totale	mg/l P	mensile	Cartaceo	Annuale
Uscita filtropressa/ Impianto WWTP	Depuratore biologico	Indice volumico del fango	/	trimestrale	Cartaceo	Annuale
		Analisi composizione dei fanghi	/	trimestrale	Cartaceo	Annuale
		Controllo visivo delle vasche	/	Annuale	Cartaceo	Annuale
		Verifica della funzionalità delle vasche	/	Annuale	Cartaceo	Annuale

fonte: http://b

Rumore

Tabella C11 – *Sorgenti, postazioni e frequenze di controllo*

Sorgente	Postazione di misura	frequenza	Unità di misura	Modalità di registrazione e trasmissione	Reporting
Pompe di rilancio allo scarico al consortile	Confine stabilimento	Ogni due anni o ogni variazione significativa	dB(A)	Cartaceo - elettronico	Ogni due anni o ogni variazione significativa
Gruppi frigo presso il reaprto Estrazione 5	Confine stabilimento	Ogni due anni o ogni variazione significativa	dB(A)	Cartaceo - elettronico	Ogni due anni o ogni variazione significativa
Compressori asserviti alla centrale aria di processo	Confine stabilimento	Ogni due anni o ogni variazione significativa	dB(A)	Cartaceo - elettronico	Ogni due anni o ogni variazione significativa
Torri di raffreddamento a servizio della centrale aria di processo	Confine stabilimento	Ogni due anni o ogni variazione significativa	dB(A)	Cartaceo - elettronico	Ogni due anni o ogni variazione significativa

fonte: http://b

Tabella C12 – *Controllo riifuti prodotti*

In caso di rifiuti provenienti da una nuova produzione o da una variazione del processo produttivo, si provvede alla caratterizzazione analitica del rifiuto, e, in conformità alla normativa vigente, si attribuisce il codice CER, la classificazione di pericolo, e si determina la necessità dell'ADR. In ogni caso si provvede alla caratterizzazione analitica del rifiuto con la periodicità prevista dalla normativa vigente.

A titolo di esempio si riporta di seguito la tabella riportante i quantitativi relativi ai principali rifiuti dell'anno 2011

CER	Descrizione	Quantità (Kg)	Frequenza	Modalità Registrazione	Reporting
061302*	carbone attivato esaurito (tranne 06 07 02)	96	Annuale	Elettronico/cartaceo	Annuale
070504*	altri solventi organici, soluzioni di lavaggio ed acque madri	115680	Annuale	Elettronico/cartaceo	Annuale
070508*	altri fondi e residui di reazione	142000	Annuale	Elettronico/cartaceo	Annuale
070512	fanghi prodotti dal trattamento in loco degli effluenti, diversi da quelli di cui alla voce 07 05 11	30420	Annuale	Elettronico/cartaceo	Annuale
070513*	rifiuti solidi contenenti sostanze pericolose	10540	Annuale	Elettronico/cartaceo	Annuale
070514	rifiuti solidi, diversi da quelli di cui alla voce 07 05 13	136820	Annuale	Elettronico/cartaceo	Annuale
130205*	scarti di olio minerale per motori, ingranaggi e lubrificazione, non clorurati	1880	Annuale	Elettronico/cartaceo	Annuale
130307*	oli minerali isolanti e termoconduttori non clorurati	2247	Annuale	Elettronico/cartaceo	Annuale
130701*	olio combustibile e carburante diesel	3100	Annuale	Elettronico/cartaceo	Annuale
130802*	altre emulsioni	23000	Annuale	Elettronico/cartaceo	Annuale
150101	imballaggi in carta e cartone	8800	Annuale	Elettronico/cartaceo	Annuale
150103	imballaggi in legno	21240	Annuale	Elettronico/cartaceo	Annuale
150105	imballaggi in materiali compositi	5440	Annuale	Elettronico/cartaceo	Annuale
150106	imballaggi in materiali misti	61300	Annuale	Elettronico/cartaceo	Annuale
150110*	imballaggi contenenti residui di sostanze pericolose o contaminati da tali sostanze	10754	Annuale	Elettronico/cartaceo	Annuale
150202*	assorbenti, materiali filtranti (inclusi filtri dell'olio non specificati altrimenti), stracci e indumenti protettivi, contaminati da sostanze pericolose	560	Annuale	Elettronico/cartaceo	Annuale
150203	assorbenti, materiali filtranti, stracci e indumenti protettivi, diversi da quelli di cui alla voce 15 02 02	15620	Annuale	Elettronico/cartaceo	Annuale
160211*	apparecchiature fuori uso, contenenti clorofluorocarburi, HCFC,	2320	Annuale	Elettronico/cartaceo	Annuale

fonte: http://b

	HFC				
160212*	apparecchiature fuori uso, contenenti amianto in fibre libere	2600	Annuale	Elettronico/cartaceo	Annuale
160214	apparecchiature fuori uso, diverse da quelle di cui alle voci da 16 02 09 a 16 02 13	89820	Annuale	Elettronico/cartaceo	Annuale
160303*	rifiuti inorganici, contenenti sostanze pericolose	1999	Annuale	Elettronico/cartaceo	Annuale
160304	rifiuti inorganici, diversi da quelli di cui alla voce 16 03 03	514	Annuale	Elettronico/cartaceo	Annuale
160305*	rifiuti organici, contenenti sostanze pericolose	5253	Annuale	Elettronico/cartaceo	Annuale
160306	rifiuti organici, diversi da quelli di cui alla voce 16 03 05	1380	Annuale	Elettronico/cartaceo	Annuale
160506*	sostanze chimiche di laboratorio contenenti o costituite da sostanze pericolose, comprese le miscele di sostanze chimiche di laboratorio	6214	Annuale	Elettronico/cartaceo	Annuale
160605	altre batterie ed accumulatori	146	Annuale	Elettronico/cartaceo	Annuale
160708*	rifiuti contenenti olio	136	Annuale	Elettronico/cartaceo	Annuale
161001*	soluzioni acquose di scarto, contenenti sostanze pericolose	109840	Annuale	Elettronico/cartaceo	Annuale
170202	vetro	8740	Annuale	Elettronico/cartaceo	Annuale
170203	plastica	12340	Annuale	Elettronico/cartaceo	Annuale
170301*	miscele bituminose contenenti catrame di carbone	2080	Annuale	Elettronico/cartaceo	Annuale
170405	ferro e acciaio	171460	Annuale	Elettronico/cartaceo	Annuale
170411	cavi, diversi da quelli di cui alla voce 17 04 10	2600	Annuale	Elettronico/cartaceo	Annuale
170601*	materiali isolanti contenenti amianto	16	Annuale	Elettronico/cartaceo	Annuale
170603*	altri materiali isolanti contenenti o costituiti da sostanze pericolose	2466	Annuale	Elettronico/cartaceo	Annuale
170604	materiali isolanti diversi da quelli di cui alle voci 17 06 01 e 17 06 03	3100	Annuale	Elettronico/cartaceo	Annuale
170903*	altri rifiuti dell'attività di costruzione e demolizione (compresi rifiuti misti) contenenti sostanze pericolose	240	Annuale	Elettronico/cartaceo	Annuale
170904	rifiuti misti dell'attività di costruzione e demolizione, diversi da quelli di cui alle voci 17 09 01, 17 09 02 e 17 09 03	30520	Annuale	Elettronico/cartaceo	Annuale
180103*	rifiuti che devono essere raccolti e smaltiti applicando precauzioni particolari per evitare infezioni	1913	Annuale	Elettronico/cartaceo	Annuale
190905	resine a scambio ionico	1964	Annuale	Elettronico/cartaceo	Annuale

fonte: http://b

	saturate o esaurite				
200121*	tubi fluorescenti ed altri rifiuti contenenti mercurio	65	Annuale	Elettronico/cartaceo	Annuale
200139	plastica	700	Annuale	Elettronico/cartaceo	Annuale
200201	rifiuti biodegradabili	45440	Annuale	Elettronico/cartaceo	Annuale

Tabella C13 bis – Controllo aree raccolta rifiuti pericolosi e non

Struttura di contenimento	Tipo di controllo	frequenza	Modalità di registrazione	reporting
Integrità contenitori	visivo	quindicinale	Elettronico	Annuale
Integrità fusti	visivo	quindicinale	Elettronico	Annuale
Integrità cisternette	visivo	quindicinale	Elettronico	Annuale
Integrità pavimentazione	visivo	quindicinale	Elettronico	Annuale

Suolo

Tabella C14 – *acque sotterranee*

Struttura di contenimento	Tipo di controllo	frequenza	Modalità di registrazione	reporting
Vasche	Attuazione procedura di verifica di tenuta annuale delle vasche interrate	annuale	Elettronico	annuale
Pozzi di captazione	Monitoraggio analitico	semestrale	Elettronico	semestrale

fonte: http://b

Tabella C14 bis – acque sotterranee

Pozzo di captazione	Parametro	Metodo standard di riferimento*	Frequenza	Modalità di registrazione dei controlli	Reporting
Pozzo 2 e pozzo 3	Cromo totale	APAT/IRSA-CNR	Semestrale	Cartaceo	Semestrale
	Ferro	APAT/IRSA-CNR	Semestrale	Cartaceo	Semestrale
	Cadmio	APAT/IRSA-CNR	Semestrale	Cartaceo	Semestrale
	Arsenico	APAT/IRSA-CNR	Semestrale	Cartaceo	Semestrale
	Mercurio	APAT/IRSA-CNR	Semestrale	Cartaceo	Semestrale
	Nichel	APAT/IRSA-CNR	Semestrale	Cartaceo	Semestrale
	Zinco	APAT/IRSA-CNR	Semestrale	Cartaceo	Semestrale
	Piombo	APAT/IRSA-CNR	Semestrale	Cartaceo	Semestrale
	Rame	APAT/IRSA-CNR	Semestrale	Cartaceo	Semestrale
	Manganese	APAT/IRSA-CNR	Semestrale	Cartaceo	Semestrale
	Clorometano	APAT/IRSA-CNR	Semestrale	Cartaceo	Semestrale
	Triclorometano	APAT/IRSA-CNR	Semestrale	Cartaceo	Semestrale
	Cloruro di vinile monomero	APAT/IRSA-CNR	Semestrale	Cartaceo	Semestrale
	1,2 dicloroetano	APAT/IRSA-CNR	Semestrale	Cartaceo	Semestrale
	1,1 dicloroetilene	APAT/IRSA-CNR	Semestrale	Cartaceo	Semestrale
	Tricloroetilene	APAT/IRSA-CNR	Semestrale	Cartaceo	Semestrale
	Tetracloroetilene	APAT/IRSA-CNR	Semestrale	Cartaceo	Semestrale
	Esaclorobutadiene	APAT/IRSA-CNR	Semestrale	Cartaceo	Semestrale
	Sommatoria Organoalogenati	APAT/IRSA-CNR	Semestrale	Cartaceo	Semestrale
	1,1 -Dicicloroetano	APAT/IRSA-CNR	Semestrale	Cartaceo	Semestrale
	1,2 - Dicloroetilene	APAT/IRSA-CNR	Semestrale	Cartaceo	Semestrale
	1,2 - Dicloropropano	APAT/IRSA-CNR	Semestrale	Cartaceo	Semestrale
	1,1,2 - Tricloroetano	APAT/IRSA-CNR	Semestrale	Cartaceo	Semestrale
	1,2,3 - Tricloropropano	APAT/IRSA-CNR	Semestrale	Cartaceo	Semestrale
	1,1,2,2 - Tetracloroetano	APAT/IRSA-CNR	Semestrale	Cartaceo	Semestrale
	Tribrometano	APAT/IRSA-CNR	Semestrale	Cartaceo	Semestrale
	1,2 dibromoetano	APAT/IRSA-CNR	Semestrale	Cartaceo	Semestrale
	Dibromoclorometano	APAT/IRSA-CNR	Semestrale	Cartaceo	Semestrale
	Bromodiclorometano	APAT/IRSA-CNR	Semestrale	Cartaceo	Semestrale
	Idrocarburi totali (espressi come n-esano)	APAT/IRSA-CNR	Semestrale	Cartaceo	Semestrale
	Acetone	APAT/IRSA-CNR	Semestrale	Cartaceo	Semestrale
	MIBK	APAT/IRSA-CNR	Semestrale	Cartaceo	Semestrale
	pH	APAT/IRSA-CNR	Semestrale	Cartaceo	Semestrale
	Conducibilità elettrica	APAT/IRSA-CNR	Semestrale	Cartaceo	Semestrale

*Il metodo indicato potrà essere sostituito da altro ufficiale e riconosciuto

fonte: http://b

GESTIONE DELL'IMPIANTO

Indicatori di prestazioni

Tabella C15 – *monitoraggio degli indicatori di performance*

Indicatore e sua descrizione	Unità di misura	Modalità di calcolo	Frequenza di monitoraggio	reporting
IN ARIA				
polveri	t/a	Dati del Campionamento * tempo di funzionamento / 1000000	annuale	annuale
NOX	t/a	Dati del Campionamento * tempo di funzionamento / 1000	annuale	annuale
solventi	t/a	Dati del Campionamento * tempo di funzionamento / 1000000	annuale	annuale
IN ACQUA				
COD	t/a	Dati del Campionamento * tempo di funzionamento / 1000000	annuale	annuale
Fosforo tot.	t/a	Dati del Campionamento * tempo di funzionamento / 1000000	annuale	annuale
N-NH4	t/a	Dati del Campionamento * tempo di funzionamento / 1000000	annuale	annuale
N-NO3 Azoto nitrico	t/a	Dati del Campionamento * tempo di funzionamento / 1000000	annuale	annuale
N-NO2 Azoto nitroso	t/a	Dati del Campionamento * tempo di funzionamento / 1000000	annuale	Annuale
N tot	t/a	Dati del Campionamento * tempo di funzionamento / 1000000	annuale	annuale
Solidi sospesi	t/a	Dati del Campionamento * tempo di	annuale	annuale

fonte: http://b

		funzionamento / 1000000		
Cloruri	t/a	Dati del Campionamento * tempo di funzionamento / 1000000	annuale	annuale
Solfati	t/a	Dati del Campionamento * tempo di funzionamento / 1000000	annuale	annuale

fonte: http://b

REGIONE CAMPANIA

Decreto Dirigenziale n. 27 del 18/02/2016

Dipartimento 52 - Dipartimento della Salute e delle Risorse Naturali

Direzione Generale 5 - Direzione Generale per l'ambiente e l'ecosistema

U.O.D. 16 - UOD Autorizzazioni e rifiuti ambientali di Caserta

Oggetto dell'Atto:

D. LGS. 152/2006 - ART. 208 - CENTRO DI RACCOLTA ED IMPIANTO DI TRATTAMENTO DI VEICOLI FUORI USO - DITTA CIGA CARS SRL, CON SEDE LEGALE IN NAPOLI ALLA VIA TADDEO DA SESSA CENTRO DIREZIONALE TORRE LUISA IS C/6, E IMPIANTO SITO IN PORTICO DI CASERTA (CE) ZONA OMOGENEA PRODUTTIVA FOGLIO 4, P.LLA 25. MODIFICA AL DECRETO DIRIGENZIALE N. 108 DEL 14/05/2012 PER INCLUSIONE AUTORIZZAZIONE ALLO SCARICO IN PUBBLICA FOGNATURA, NONCHE' MODIFICA SCADENZA AUTORIZZAZIONE.

LA DIRIGENTE

Premesso che:

- l'art. 208 del D. Lgs. 3 aprile 2006 n. 152 e ss.mm.ii. "Norme in materia ambientale" disciplina la procedura per l'approvazione dei progetti e le autorizzazioni per i nuovi impianti di smaltimento e di recupero rifiuti;

- con deliberazione n. 81 del 9/03/2015, pubblicata sul BURC n. 20 del 23 marzo 2015, che ha abrogato - tra l'altro - la DGR n. 1411 del 27/07/2007, la Giunta Regionale, in attuazione del D. Lgs. n. 152/2006, ha dettagliato la procedura di approvazione dei progetti e l'autorizzazione all'esercizio dei Centri di raccolta e impianti di trattamento veicoli fuori uso da rilasciarsi ai sensi dell'art. 208 del D. Lgs. n. 152/2006 e ss.mm.ii.;

- con Decreto Dirigenziale (D.D.) n. 276 del 01/09/2010, rettificato con D.D. n. 93 del 28/04/2011, del Settore TAP Ecologia di Caserta, pubblicato sul BURC n. 27 del 2 maggio 2011, è stato approvato, ai sensi dell'art. 208 del D. Lgs. 152/2006, il progetto per la realizzazione e gestione di un Centro di raccolta ed impianto di trattamento di veicoli fuori uso, ubicato nel Comune di Portico (CE) zona omogenea produttiva D2 - Foglio 4, P.lla 25, in favore della "CIGA CARS srl", legalmente rappresentata dal sig. Ciliberti Aniello nato a Napoli il 18/04/1977, con sede legale nel Comune di Napoli alla via Taddeo da Sessa - Centro Direzionale isola Luisa C6, iscritta alla CCIAA di Napoli al n. 387846 C.F. e P. IVA n. 04609110632;

- con D.D. n. 108 del 14 maggio 2012 del Settore TAP Ecologia (ora UOD "Autorizzazioni Ambientali e Rifiuti" di Caserta), pubblicato sul BURC n. 33 del 21 maggio 2012, ai sensi e per gli effetti dell'art. 208 del D. Lgs. 152/06, è stata rilasciata l'autorizzazione all'esercizio per 5 anni fino al 14/05/2017 del Centro di raccolta ed impianto di trattamento di veicoli fuori uso sito nel Comune di Portico (CE) zona omogenea produttiva, nell'area censita al NCT del medesimo Comune al Foglio 4 - P.lla n. 25 per una superficie complessiva di mq. 6.400 ca.

- con D.D. n. 390 del 5/10/2012 del Settore Tutela dell' Ambiente, pubblicato sul BURC n. 70 del 5/11/2012, si è preso atto dell'aggiornamento dell'autorizzazione consistente nell'adeguamento operativo alla Legge 15/12/2011 n. 217.

Rilevato che

- la stessa ditta, con nota acquisita al protocollo regionale n. 0011786 del 09/01/2015, ha chiesto di unificare la scadenza dell'autorizzazione agli scarichi, ai sensi dell'art. 124 del D. Lgs. 152/2006, per tutto il periodo di validità del D.D. n. 108/2012 di autorizzazione all'esercizio, precedentemente rilasciata dall'ATO2 Napoli Volturno con nota Prot./SCA n. 65/11 del 13/01/2011, con validità di quattro anni, con scadenza 13/01/2015;

- l'autorizzazione unica, rilasciata ai sensi dell'art. 208 del D.Lgs. 152/2006, assorbe tutte le autorizzazioni, compresa quella agli scarichi, la Scrivente UOD, con nota prot. n. 0810558 del 25/11/2015, ha chiesto all'ATO2 Napoli - Volturno di esprimere il proprio parere di competenza, ai sensi dell'art. 124 del D. Lgs. 152/2006, al fine di procedere all'inclusione dell'autorizzazione agli scarichi in pubblica fognatura.

Considerato che

- la polizza fideiussoria, depositata dalla ditta, riporta la scadenza al 02/05/2018, occorre modificare la data di scadenza dell'autorizzazione rilasciata con D.D. n.108 del 14/05/2012, al 02/05/2017 (per un periodo inferiore di 1 anno della scadenza della garanzia finanziaria);

- l'ATO2 Napoli - Volturno con nota Prot./SCA 4487/2015 del 30/11/2015, acquisita in pari data al protocollo regionale n. 0822972, ha rilasciato il parere favorevole con le seguenti prescrizioni:
  - lo scarico dovrà tassativamente rispettare i parametri previsti dalla tab.3 del D.Lgs 152/2006 per i corpi idrici superficiali;
  - per detto scarico il titolare dell'attività dovrà provvedere ad effettuare le analisi delle

fonte: http://burc.regione.campania.it

acque reflue con cadenza semestrale trasmettendone gli esiti a questo ATO2;
- si prescrive inoltre l'installazione di un contabilizzatore per le acque di scarico.

Ritenuto di poter procedere alla modifica del D.D. n. 108 del 14/05/2012 con l'inclusione dell'autorizzazione agli scarichi in pubblica fognatura nell'autorizzazione unica di cui all'art. 208 del D. Lgs. 152/2006, in conformità al parere favorevole con prescrizioni rilasciato dall'ATO2 Napoli - Volturno.

Tenuto Conto della dichiarazione sull'assenza di condizioni di conflitto di interessi resa ai sensi dell'art. 6 bis della L. 241/90 e dell'art. 6 comma 2 del DPR 62/2013, dalla medesima e dal responsabile del procedimento.

Dare atto che il presente provvedimento è inviato all'UDCP - Segreteria di Giunta - UOD V Bollettino Ufficiale - BURC per adempiere agli obblighi di pubblicazione di cui all'art. 23 comma 1, lettera a) del D. Lgs. 33/2013.

Visti
- il D. Lgs. 3 aprile 2006 n. 152 e s.m.i.;
- la Legge 7 agosto 1990 n. 241 e s.m.i.;
- la DGR n. 612 del 29/10/2011 di approvazione del Regolamento n. 12 "*Ordinamento amministrativo della Giunta Regionale della Campania*", pubblicato sul BURC n. 77 del 16/12/2011;
- il vigente Regolamento n. 12/2011, come successivamente integrato e modificato;
- la DGR n. 478 del 10/09/2012 di approvazione delle strutture ordinamentali Giunta Regionale ai sensi del Regolamento n. 12/2011, pubblicata sul BURC n. 62 del 29 settembre 2012, modificata dalla DGR n. 528 del 4/10/2012, pubblicata sul BURC n. 68 del 29/10/2012;
- la DGR n. 427 del 27/09/2013 di conferimento degli incarichi dirigenziali e il relativo allegato "A", pubblicata sul BURC n. 55 del 9 ottobre 2013;
- la DGR n. 488 del 31/10/2013, pubblicata sul BURC n. 62 del 12 novembre 2013, di conferimento degli incarichi dirigenziali e il relativo allegato "1";
- il DPGR n. 302 del 13/11/2013, pubblicato sul BURC n. 63 del 18 novembre 2013, con il quale è stato conferito l'incarico di dirigente della U.O.D. "Autorizzazioni Ambientali e Rifiuti Caserta" della Direzione Generale per l'Ambiente e l'Ecosistema" alla dr.ssa Norma Naim.

Alla stregua dell'istruttoria effettuata dal Responsabile del Procedimento geom. Angelo Russo, che ha proposto l'adozione del presente atto

D E C R E T A

Per le motivazioni espresse in narrativa che qui si intendono riportate e trascritte di:

1. **Modificare** con il presente provvedimento il Decreto Dirigenziale n. 108 del 14/05/2012, pubblicato sul BURC n. 33 del 21 maggio 2012, rilasciato in favore della ditta CIGA CARS SRL, legalmente rappresentata dal sig. Ciliberti Aniello C. F. CLBNLL77018F839N nato a Napoli il 18/04/1977, con sede legale nel Comune di Napoli alla via Taddeo da Sessa Centro Direzionale Isola Luisa C6, iscritta alla CCIAA di Napoli al n. 387846 P. IVA n. 04609110632, con impianto sito nel Comune di Portico (CE), zona omogenea produttiva D2, nell'area censita al NCT del medesimo Comune al Foglio 4 - P.lla n. 25 per una superficie complessiva di mq. 6.400 ca, includendo l'autorizzazione allo scarico in pubblica fognatura, per tutto il periodo di validità dell'autorizzazione, con le seguenti prescrizioni:

   - lo scarico dovrà tassativamente rispettare i parametri previsti dalla tab.3 del D.Lgs 152/2006 per i corpi idrici superficiali;
   - per detto scarico il titolare dell'attività dovrà provvedere ad effettuare le analisi delle acque reflue con cadenza semestrale trasmettendone gli esiti alla Scrivente UOD, all'ATO2 Napoli - Volturno e all'ARPAC;
   - installare un contabilizzatore delle acque di scarico.

fonte: http://burc.regione.campania.it

2. **Modificare**, altresì la data di scadenza dell'autorizzazione rilasciata con D.D. 108 del 14/05/2016 al 02/05/2017.

3. **Richiamare** tutte le condizioni e prescrizioni contenute nel D.D. 108 del 14 maggio 2012, nel D.D. 276 del 01/09/2010, così come rettificato con D.D. n. 93 del 28/04/2011 e nel D.D. 390 del 05/10/2012, che restano ferme e invariate, in capo alla responsabilità della ditta "CIGA CARS srl"

4. **Notificare** il presente atto alla ditta CIGA CARS SRL.

5. **Trasmettere** copia del presente provvedimento al Sindaco del Comune di Portico (CE), all'ASL di Caserta Distretto 33 - UOPC di Marcianise (CE), all'ARPAC - Dipartimento Provinciale di Caserta, alla Provincia di Caserta, all'ATO2 Napoli - Volturno e al PRA di Caserta, per quanto di rispettiva competenza.

6. **Inviare** copia del presente atto all'Albo Nazionale dei gestori ambientali - sezione regionale della Campania presso la Camera di Commercio - Corso Meridionale n. 58, 80143 - Napoli, ai sensi dell'art. 212, comma 1, del D. Lgs. 152/2006 s.m.i.

7. **Inoltrare** copia del presente atto, per opportuna conoscenza, alla Direzione Generale per l'Ambiente e l'Ecosistema e alla UOD 13 "Autorizzazioni di competenza della Regione" della medesima Direzione, per l'aggiornamento della banca dati.

8. **INVIARE** copia del presente provvedimento all'UDCP - Segreteria di Giunta - UOD V Bollettino Ufficiale - BURC, per adempiere agli obblighi di pubblicità di cui all'art. 23 comma 1, lettera a) del D. Lgs.vo n.33/2013.

Avverso il presente provvedimento, ai sensi dell'art. 3, comma 4, della Legge 241/90, è ammesso ricorso giurisdizionale amministrativo al TAR della Campania o, in alternativa, al Capo dello Stato, rispettivamente entro 60 (sessanta) ed entro 120 (centoventi) giorni dalla data di notifica dell'atto medesimo.

dr.ssa Norma Naim

fonte: http://burc.regione.campania.it

Decreto Dirigenziale n. 28 del 19/02/2016

Dipartimento 52 - Dipartimento della Salute e delle Risorse Naturali

Direzione Generale 5 - Direzione Generale per l'ambiente e l'ecosistema

U.O.D. 16 - UOD Autorizzazioni e rifiuti ambientali di Caserta

Oggetto dell'Atto:

D. LGS. 152/2006 S.M.I. - ART. 249 E ART. 242, COMMA 6. APPROVAZIONE ANALISI DI RISCHIO SANITARIO AMBIENTALE SITO SPECIFICA E PIANO DI MONITORAGGIO DELL'EX SIN "LITORALE DOMITIO FLEGREO ED AGRO AVERSANO" COD. 1088A502. PUNTO VENDITA CARBURANTI ENI SPA DISMESSO N. 8447 - COMUNE DI SESSA AURUNCA (CE) - LARGO SANTA LUCIA - FOGLIO 500.

LA DIRIGENTE

Premesso che

- il D. Lgs. 152/2006 del 3 aprile 2006 e ss.mm.ii. reca "Norme in materia ambientale", pubblicato nella Gazzetta Ufficiale 14 aprile 2006, n. 88, S.O. n. 96;

- gli artt. 242 - 249 del medesimo decreto legislativo disciplinano le procedure operative ed amministrative rispettivamente ordinarie e semplificate;

- l'art. 252 del D. Lgs. 152/2006 disciplina le procedure operative ed amministrative per i Siti d'Interesse Nazionale (SIN);

- il comma 13-bis dell'art. 242 del D. Lgs. 152/2006, come aggiunto dall'art. 13, comma 3-ter Legge 116/2014, così recita "Per la rete di distribuzione carburanti si applicano le procedure semplificate di cui all'articolo 252, comma 4";

- con il Decreto del Ministero Ambiente del 12 febbraio 2015 n. 31 ad oggetto "Regolamento recante criteri semplificati per la caratterizzazione, messa in sicurezza e bonifica dei punti vendita carburanti, ai sensi dell'articolo 252, comma 4, del Decreto Legislativo 3 aprile 2006, n. 152", pubblicato sul GURI n. 68 del 23/03/2015, sono state disciplinate le procedure semplificate per i Punti Vendita Carburanti che insistono sui SIN, ad oggi applicabili anche ai Punti Vendita Carburanti esterni ai SIN, di estensione non superiore a 5000 mq;

- la Società ENI SpA ha presentato all'allora competente Ministero dell'Ambiente e della Tutela del Territorio e del Mare (MATTM) il Piano di Caratterizzazione, relativo al SIN "Litorale Domitio Flegreo ed Agro Aversano" Punto Vendita Carburanti (PVC) n. 8447, ora dismesso, su un'area di circa 200 mq adibita allo stoccaggio e distribuzione di prodotti petroliferi per autotrazione (benzina super, benzina super senza piombo, gasolio e olio), contenuti all'interno di n. 7 serbatoi interrati, rimossi ad agosto 2004, nel centro storico del medesimo Comune, in Largo Santa Lucia, censito al N.C.U. del medesimo Comune al Foglio 500, in quanto nell'ambito delle attività di dismissione, avvenuta in data 25/10/2004, ai sensi dell'art. 7 comma 1 del D.M. 471/99, in seguito al riscontro di indizi di contaminazione nel terreno insaturo in alcuni punti degli scavi realizzati per la rimozione di tutti gli impianti di pertinenza del PV (serbatoi interrati, linee di adduzione carburante, colonnine di erogazione), sono state attivate le misure di messa in sicurezza d'emergenza, affidate da ENI SpA alla società ENSR;

- il precitato Piano di Caratterizzazione è stato approvato con prescrizioni, ai sensi dell'art. 7 comma 1 del D. Lgs. 471/1999**,** nella Conferenza di Servizi decisoria (CdS) del 10/03/2005, tenutasi presso l'allora competente MATTM;

- nella medesima CdS è stato richiesto alla società che, contestualmente alla trasmissione dei risultati del Piano di Caratterizzazione, qualora fossero emerse evidenze di contaminazione, di presentare il Progetto Preliminare di Bonifica dei suoli e il Progetto definitivo di Bonifica della falda;

- con l'entrata in vigore del D. Lgs. 152/2006 il procedimento ambientale è stato ricondotto al nuovo regime normativo;

- nella successiva CdS decisoria, tenutasi presso il MATTM in data 22/11/2007, è stato preso atto dei risultati ottenuti dalle attività di caratterizzazione effettuate dalla Società e della nota ARPAC di validazione trasmessa in data 18/10/2006, ed è stato espresso parere favorevole al Progetto Operativo di Bonifica a condizione che fossero ottemperate n. 11 prescrizioni;

fonte: http://burc.regione.campania.it

- la ENI SpA con nota prot. n. 759 del 12/04/2012, indirizzata al MATTM e per conoscenza agli Enti di riferimento, ha sollecitato il Ministero per ottenere il rilascio del decreto autorizzativo di approvazione del progetto di bonifica, ai sensi dell'art. 242 comma 7 del D. Lgs. 152/2006;

- il MATTM con nota prot. n. 0008907 del 1/02/2013 ha riscontrato la su indicata nota della società ed ha richiesto alla stessa, con riferimento alla CdS decisoria del 22 novembre 2007, di comunicare con la massima sollecitudine se gli interventi in esso previsti siano o meno assoggettabili alla Valutazione di Impatto Ambientale regionale e, in caso affermativo, se è stata avviata e/o completata la necessaria procedura, al fine di procedere alla predisposizione del decreto di approvazione del Progetto operativo di bonifica dei suoli;

- il D.M. Ambiente n. 7 del 11/01/2013, pubblicato sul GURI n. 60 del 12 marzo 2013, ha stabilito che i siti rientranti nella perimetrazione "Litorale Domitio Flegreo ed Agro Aversano" non soddisfano più i requisiti di cui all'art. 252 comma 2 del D. Lgs. 152/2006 e quindi non sono più ricompresi tra i Siti di Interesse Nazionale (SIN), le cui competenze sono state trasferite alle Regioni che subentrano nella titolarità dei relativi procedimenti;

- il sito è inserito nell'elenco Anagrafe dei Siti da Bonificare nel SIN "Litorale Domitio Flegreo ed Agro Aversano" (ASB), allegato al Piano Regionale di Bonifica (PRB), codice 1088A502, adottato con Delibera di Giunta Regionale n. 129 del 27/05/2013, pubblicato sul BURC n. 30 del 5/06/2013, e approvato definitivamente dal Consiglio Regionale della Campania, con Delibera Amministrativa n. 777 del 25/10/2013;

- la Società ENI SpA con nota AVR CS prot. 1808 del 27/10/2014, acquisita al protocollo regionale n. 0713664 del 27/10/2014, ha comunicato - tra l'altro - l'utilizzo delle procedure semplificate, ai sensi dell'art. 249 del D. Lgs. 152/2006, per l'elaborazione dell'Analisi di Rischio;

- l'ENI SpA con nota, prot. n. BPA OPEB/79/T del 12/03/2015, acquisita al protocollo generale della Regione Campania n. 0210478 del 26/03/2015, ha trasmesso l'Analisi di Rischio Sanitario Ambientale, redatta dalla Società SAIPEM SpA, ai sensi dell'art. 249 del D. Lgs. 152/2006, per il PVC n. 8447 in argomento, facendo riferimento per l'individuazione della CSC (Concentrazioni Soglia di Contaminazione) nel suolo e sottosuolo ai limiti previsti dalla Tabella 1, Colonna A dell'Allegato 5 al Titolo V, parte quarta del D. Lgs. 152/2006, relativamente alla destinazione d'uso "verde pubblico, privato e residenziale";

- la stessa società con nota prot. n. BPA/571/P del 06/10/2015, acquisita al prot. regionale n. 0670104 del 07/10/2015, ha sollecitato la convocazione della Conferenza di Servizi per l'esame dell'Analisi di Rischio Sanitario Ambientale, finalizzata all'approvazione del documento e/o alla condivisione delle modalità operative da attuare per il prosieguo dell'iter ambientale in corso;

- la scrivente UOD con nota, prot. n. 0778726 del 13/11/2015 ha convocato il Tavolo Tecnico per il giorno 9/12/2015, per l'esame istruttorio in contradditorio con il Soggetto obbligato, ai sensi dell'art. 242, comma 4, del D. Lgs. 152/2006;

- nella medesima seduta, il cui verbale si richiama acquisito al prot. n. 0852476 del 09/12/2015, è stata sviluppata l'istruttoria dell'Analisi di Rischio in contradditorio con il soggetto obbligato, compilando preliminarmente le schede di riscontro per l'analisi di rischio sanitario ambientale, siglate e sottoscritte dai partecipanti, con le seguenti modalità:
  a) il modello concettuale è stato sviluppato considerando come sorgente il suolo profondo, come vie di migrazione l'inalazione di vapori indoor ed outdoor da suolo profondo e come bersaglio il recettore residenziale on-site;
  b) è stata effettuata n. 1 simulazione con il software Risknet 2.0, considerando la sorgente suolo profondo;
  c) la predetta simulazione è stata implementata con i dati della campagna di soil gas surveys

fonte: http://burc.regione.campania.it

effettuata dal soggetto obbligato nel novembre 2014;

- la predetta implementazione con i dati della campagna soil gas surveys si è resa necessaria in quanto i dati di output della simulazione effettuata restituiva un rischio (Hazard Index) maggiore di 1; con l'inserimento dei dati diretti (soil gas surveys) è stata riscontrata l'assenza di rischio sanitario per il bersaglio considerato. Le CSR calcolate sono risultate maggiori della Csat (concentrazione di saturazione). In realtà questa condizione avviene quando si ipotizza la presenza di prodotto surnatante (e non è questo il caso), oppure quando i contaminanti di interesse non sono volatili, come nel caso in esame;

- il Tavolo Tecnico, nella seduta del 9 dicembre 2015 considerate le risultanze dell'esame in contradditorio, ha espresso parere favorevole all'approvazione del Documento di Analisi di Rischio sanitario ambientale sito specifica, da approvare in un'apposita seduta di Conferenza di Servizi e al Piano di monitoraggio contenuto all'interno dell'AdR stessa, così come proposto dal soggetto obbligato;

- a conclusione dei lavori del 9/12/2015, il Tavolo Tecnico ha ritenuto che il Comune di Sessa Aurunca debba certificare i dati catastali sui quali insiste il PVC n. 8477, attualmente dismesso;

- la scrivente UOD con nota, prot. n. 0040989 del 21/01/2016, ha convocato la Conferenza di Servizi per l'approvazione dell'Analisi di Rischio e del Piano di Monitoraggio per il giorno 5 febbraio 2016;

- il Comune di Sessa Aurunca con nota, prot. n. 0002239 del 02/02/2016, acquisita al prot. regionale n. 0076082 del 03/02/2016 ad oggetto "Riscontro nota Regione Campania prot. n. 2015.0853909 del 10/12/2015, pervenuta in data 08/01/2016 prot. 56/A.T. - punto vendita carburanti ubicato in Largo Santa Lucia - Sessa Aurunca", ha certificato che "l'area sulla quale insisteva il punto di distribuzione carburanti di cui all'oggetto rientra nel foglio 500 del N.C.U. ed è identificata come strada comunale, pertanto è priva di particella catastale".

Rilevato che

- la Conferenza di Servizi, nella seduta del 5 febbraio 2016, il cui verbale si richiama acquisito in pari data al prot. regionale n. 0083444, ha espresso parere favorevole all'approvazione dell'Analisi di Rischio Sanitario Ambientale sito specifica e del Piano di monitoraggio, consistente nel monitoraggio del soil gas per un anno con una frequenza trimestrale, redatta da SAIPEM SpA, ai sensi dell'art. 249, del D. Lgs. 152/2006, e presentati dalla Società ENI SpA, per il dismesso Punto Vendita Carburanti n. 8447, ex SIN "Litorale Domitio Flegreo ed Agro Aversano, codice identificativo PRB n. 1088A502 - Comune di Sessa Aurunca - Largo Santa Lucia - identificato al NCU Foglio 500 del medesimo Comune, facendo riferimento per l'individuazione della CSC (Concentrazioni Soglia di Contaminazione) nel suolo e sottosuolo ai limiti previsti dalla Tabella 1, Colonna A dell'Allegato 5 al Titolo V, parte quarta del D. Lgs. 152/2006, relativamente alla destinazione d'uso verde pubblico, privato e residenziale.

Ritenuto

- di poter approvare, per quanto su esposto, sulla base delle risultanze istruttorie e dei pareri favorevoli espressi nella Conferenza di Servizi del 5 febbraio 2016, ai sensi dell'art. 249 e dell'art. 242, co 6 del D. Lgs. 152/2006, l'Analisi di Rischio sanitario ambientale sito specifica e il Piano di monitoraggio, consistente nel monitoraggio del soil gas per un anno con una frequenza trimestrale, relativi al dismesso Punto Vendita Carburanti ENI n. 8447, ex SIN "Litorale Domitio Flegreo ed Agro Aversano" codice PRB n. 1088A502, Comune di Sessa Aurunca (CE) Largo Santa Lucia - Foglio 500.

Tenuto conto della dichiarazione sull'assenza di condizioni di conflitto di interessi resa, ai sensi dell'art. 6 bis della L. 241/90 e dell'art. 6 comma 2 del DPR 62/2013, dalla medesima e dal Responsabile del Procedimento.

fonte: http://burc.regione.campania.it

Dare atto che il presente provvedimento è inviato all'UDCP - Segreteria di Giunta - UOD V Bollettino Ufficiale - BURC, per adempiere agli obblighi di pubblicità di cui all'art. 23, comma 1, lettera a), del D. Lgs.vo n. 33/2013.

Visti

- il D. Lgs. 3 aprile 2006 n. 152 ss.mm.ii.;
- la DGR n. 612 del 29/10/2011 di approvazione del Regolamento n. 12 "Ordinamento amministrativo della Giunta Regionale della Campania", pubblicato sul BURC n. 77 del 16/12/2011;
- il vigente Regolamento n. 12/2011, come successivamente integrato e modificato;
- la DGR n. 478 del 10/09/2012 di approvazione delle strutture ordinamentali Giunta Regionale ai sensi del Regolamento n. 12/2011, pubblicata sul BURC n. 62 del 29 settembre 2012, modificata dalla DGR n. 528 del 4/10/2012, pubblicata sul BURC n. 68 del 29/10/2012;
- la DGR n. 427 del 27/09/2013 di conferimento degli incarichi dirigenziali e il relativo allegato "A", pubblicata sul BURC n. 55 del 9 ottobre 2013;
- la DGR n. 488 del 31/10/2013, pubblicata sul BURC n. 62 del 12 novembre 2013, di conferimento degli incarichi dirigenziali e il relativo allegato "1";
- il DPGR n. 302 del 13/11/2013, pubblicato sul BURC n. 63 del 18 novembre 2013, con il quale è stato conferito l'incarico di dirigente della Unità Operativa Dirigenziale "Autorizzazioni Ambientali e Rifiuti - Caserta" della Direzione Generale per l'Ambiente e l'Ecosistema alla dr.ssa Norma Naim.

Alla stregua delle risultanze della Conferenza di Servizi del 5 febbraio 2016 e dell'istruttoria compiuta dal Responsabile del Procedimento sig. Aldo Conte, che ha proposto l'adozione del presente atto

DECRETA

Per quanto espresso in narrativa, che qui s'intende integralmente trascritto e riportato di:

1. **APPROVARE**, ai sensi dell'art. 249 e dell'art. 242, comma 6, del D. Lgs. 152/2006 s.m.i., sulla base delle risultanze istruttorie e dei pareri favorevoli espressi nella Conferenza di Servizi del 5 febbraio 2016, l'Analisi di Rischio Sanitario Ambientale sito specifica e il Piano di monitoraggio, consistente nel monitoraggio del soil gas per un anno con una frequenza trimestrale, relativi al Punto Vendita Carburanti ENI n. 8447, ex SIN "Litorale Domitio Flegreo ed Agro Aversano" codice PRB n. 1088A502, Comune di Sessa Aurunca (CE) - Largo Santa Lucia, censito al NCU del medesimo Comune al Foglio 500, redatti dalla Società SAIPEM SpA e presentato dalla Società ENI SpA.

2. **STABILIRE** che i risultati trimestrali del monitoraggio dovranno essere trasmessi alla Scrivente UOD, all'ARPAC, alla Provincia, all'ASL/CE e alla scadenza dovrà darne comunicazione alla scrivente UOD, alla Provincia e all'ARPAC inviando una relazione tecnica riassuntiva degli esiti del monitoraggio svolto.

3. **DARE ATTO** che la Provincia di Caserta e l'ARPAC, in ottemperanza all'art. 248 del D. Lgs. 152/2006 e s.m.i., procederanno al controllo e alla verifica delle attività previste nel Piano di monitoraggio.

4. **SPECIFICARE** espressamente che, ai sensi dell'art. 3, comma 4, della Legge 241/90 s.m.i., avverso il presente provvedimento è ammesso ricorso giurisdizionale amministrativo al TAR della Campania o, in alternativa, al Capo dello Stato, rispettivamente entro 60 (sessanta) e entro 120 (centoventi) giorni dalla data di notifica dell'atto medesimo.

fonte: http://burc.regione.campania.it

5. **NOTIFICARE** copia del presente atto, a mezzo pec, alla Società ENI SpA.

6. **TRASMETTERE** copia del presente provvedimento a: Sindaco del Comune di Sessa Aurunca (CE); Provincia di Caserta; ARPAC - Dipartimento Provinciale di Caserta; ASL/CE - UOPC di Sessa Aurunca (CE); ATO 2 - Ente d'Ambito Napoli-Volturno; Autorità di Bacino dei Fiumi Liri, Garigliano e Volturno.

7. **INVIARE** copia del presente provvedimento, per opportuna conoscenza, alla Direzione Generale per l'Ambiente e l'Ecosistema e alla UOD 6 "Bonifiche" della medesima Direzione Generale per l'Ambiente e l'Ecosistema.

8. **INOLTRARE** copia del presente provvedimento, per via telematica, all'UDCP - Segreteria di Giunta - UOD V Bollettino Ufficiale - BURC, per adempiere agli obblighi di pubblicità di cui all'art. 23, comma 1, lettera a), del D. Lgs.vo n. 33/2013.

dr.ssa Norma Naim

fonte: http://burc.regione.campania.it

Giunta Regionale della Campania

Direzione Generale per l'Ambiente e l'Ecosistema

Unità Operativa Dirigenziale Autorizzazioni Ambientali e Rifiuti

CASERTA

DIPARTIMENTO DELLA SALUTE E DELLE RISORSE NATURALI
DIREZIONE GENERALE PER L'AMBIENTE E L'ECOSISTEMA
UNITA' OPERATIVA DIRIGENZIALE "AUTORIZZAZIONI AMBIENTALI E RIFIUTI"
CASERTA

Estratto sommario, ai sensi dell'art. 9 della Legge Regionale del 10/01/1983 n. 13, del Decreto di Ordinanza - Ingiunzione n. 29 del 19/02/2016.

Ordinanza - Ingiunzione di pagamento ex art. 18 L. 689/81 s.m.i. ed ex art. 8 L.R. 13/1983 per l'applicazione delle sanzioni amministrative previste dall'art. 96 del D. Lgs. 152/2006 s.m.i. nei confronti della Società S.V. IMMOBILIARE s.r.l., con sede legale in Napoli alla Via F.Caracciolo n.22 in solido con il Legale Rappresentante sig. Scafuto Vincenzo, per prelievo di acqua pubblica da n. 1 pozzo in assenza del provvedimento autorizzativo.

LA DIRIGENTE

A seguito della note della Provincia di Caserta - Settore Risorse Idriche, Salvaguardia ed utilizzo del Suolo, Protezione Civile: prot. n. 0073940 del 09/07/2013, acquisita al prot. generale della Regione Campania n.0538515 del 24/07/2013 e prot.n. 0076994 del 22/07/2013, acquisita al prot. generale della Regione Campania n. 560989 del 01/08/2013, di trasmissione della richiesta di concessione in sanatoria, presentata dal sig. Scafuto Vincenzo, Legale Rappresentante della Soc. S.V.IMMOBILIARE con sede legale in Napoli al Corso Umberto I° n. 22, P.IVA 04781481215, per l'utilizzo di n. 1 pozzo per uso promiscuo (antincendio e irrigazione a verde), al servizio di una struttura turistica, sito nel Comune di Marzano Appio (CE), realizzato sul terreno riportato in catasto al Foglio 18 - P.lla 5054 e successiva nota prot. n. 0007278 del 01/02/2016, acquisita al prot. generale della Regione Campania n.0068851 del 01/02/2016, in riscontro alla nota della Scrivente UOD, prot. 0030635 del 16/01/2014 e successiva nota di sollecito, prot. n. 0029368 del 15/01/2016, relativa ad ulteriori informazioni, è stata irrogata una sanzione amministrativa pari ad € 1.500,00, oltre le spese di spedizione e notifica, in favore della Regione Campania, per la violazione dell'art. 96, comma 4, del D.Lgs. 152/2006.
L'interessato dovrà fornire copia dell'avvenuto versamento entro trenta giorni dalla notifica del provvedimento.
Copia integrale del provvedimento e della documentazione è depositata presso la Unità Operativa Dirigenziale 16 "Autorizzazioni Ambientali e Rifiuti - Caserta", sita in San Nicola La Strada al Viale Carlo III n. 153 - ex CIAPI.

Modalità di pubblicità e trasparenza

Il presente provvedimento di irrogazione della sanzione amministrativa, ai sensi dell'art. 9 della Legge Regionale 10/01/1983 n. 13, è inviato al Presidente della Giunta Regionale della Campania, che ne disporrà la pubblicazione per estratto sommario nel Bollettino Ufficiale della Regione Campania (BURC).
I dati dell'autore della violazione, ai sensi dell'art. 9 della Legge Regionale n.13/1983, saranno raccolti nello schedario dei trasgressori, istituito presso la Giunta Regionale della Campania, ai fini della determinazione dell'ammontare della sanzione, in caso di successive infrazioni.
Lo stesso è inoltrato, per opportuna conoscenza, alla Provincia di Caserta - Settore Risorse Idriche, Salvaguardia ed utilizzo del Suolo, Protezione Civile.

dr.ssa Norma Naim

Documento firmato da:
NORMA NAIM
REGIONE CAMPANIA/03516070632
Dirigente

fonte: http://burc.regione.campania.it

REGIONE CAMPANIA

Decreto Dirigenziale n. 84 del 15/02/2016

Dipartimento 52 - Dipartimento della Salute e delle Risorse Naturali

Direzione Generale 5 - Direzione Generale per l'ambiente e l'ecosistema

U.O.D. 7 - UOD Valutazioni ambientali - Autorità ambientale

Oggetto dell'Atto:

PROVVEDIMENTO DI VALUTAZIONE DI IMPATTO AMBIENTALE RELATIVO AL PROGETTO "INTERVENTO DI CAMPAGNA RECUPERO INERTI GALDO I LOC. GALDO FG 78 P.LLA 1067 E FG. 90 P.LLA 4" NEL COMUNE DI CAMPAGNA (SA) - PROPOSTO DALLA SOC. F.LLI CAPONIGRO S.N.C. - CUP 7606.

IL DIRIGENTE

PREMESSO:

a. che il titolo III della parte seconda del D.Lgs. 152/2006 e ss.mm.ii., in recepimento della Direttiva 85/377/CEE, detta norme in materia di Impatto Ambientale di determinati progetti, pubblici e privati, di interventi, impianti e opere, nonché detta disposizioni in materia di Valutazione di Impatto Ambientale per le Regioni e Province Autonome;

b. che con D.M. n. 52 del 30/03/2015 - pubblicato sulla Gazzetta Ufficiale della Repubblica Italiana, Serie Generale n.84 - sono state approvate le "Linee guida per la verifica di assoggettabilità a valutazione di impatto ambientale dei progetti di competenza delle Regioni e delle Province Autonome, previsto dall'articolo 15 del Decreto Legge 91/2014";

c. che con D.G.R.C. n. 683 del 08/10/2010, pubblicato sul BURC n. 76 del 22/11/2010, è stata revocata la D.G.R.C. n. 916 del 14 luglio 2005 e sono state individuate le modalità di calcolo degli oneri dovuti per le procedure di valutazione ambientale strategica, valutazione di impatto ambientale e valutazione di incidenza in Regione Campania;

d. che con D.G.R.C. n. 211 del 24/05/2011, pubblicata sul BURC n. 33 del 30/05/2011, sono stati approvati gli "Indirizzi operativi e procedurali per lo svolgimento della valutazione di impatto ambientale in Regione Campania";

e. che con D.G.R.C. n. 406 del 04/08/2011, pubblicata sul BURC n. 54 del 16/08/2011, è stato approvato il "*Disciplinare organizzativo delle strutture regionali preposte alla Valutazione di Impatto ambientale e alla Valutazione di Incidenza di cui ai Regolamenti nn. 2/2010 e 1/2010, e della Valutazione Ambientale Strategica di cui al Regolamento emanato con D.P.G.R. n. 17 del 18 Dicembre 2009*", successivamente modificato ed integrato con D.G.R.C. n. 63 del 07/03/2013;

f. che ai sensi del Disciplinare approvato con summenzionata D.G.R. n. 406/2011:
   f.1 sono organi preposti allo svolgimento delle procedure di VIA, VAS e VI:
      - la Commissione per le Valutazioni Ambientali (Commissione VIA/VI/VAS);
      - gli istruttori VIA/VI/VAS;
   f.2 il parere per le procedure di Valutazione Ambientale è reso dalla Commissione VIA/VI/VAS sulla base delle risultanze delle attività degli istruttori;

g. che con D.D. n. 554 del 19/07/2011 e ss.mm.ii., è stata indetta una manifestazione di interesse per l'iscrizione alla "short list" di funzionari regionali, dell'ARPAC e dell'ARCADIS cui assegnare le istruttorie di V.I.A. – V.I. – V.A.S.;

h. che con D.D. n. 648 del 04/10/2011 e ss. mm. ii., è stata approvata la "short list" del personale cui assegnare le istruttorie di V.I.A. – V.I. – V.A.S.;

i. che con D.G.R.C. n. 63 del 07/03/2013, pubblicata sul BURC n. 15 del 11/02/2013, è stato modificato ed integrato il Disciplinare prevedendo nell'ambito della Commissione una sezione ordinaria e una sezione speciale dedicata agli impianti eolici di potenza superiore ad 1 MW ed inoltre che le nomine dei componenti la Commissione vengano effettuate ogni ventiquattro mesi e non possano essere confermate alla scadenza, fatta salva la conferma delle nomine dei componenti individuati in ragione del loro Ufficio;

j. che, con Regolamento n.12 del 15/12/2011, pubblicato sul BURC n. 72 del 19/11/2012 e s.m.i., è stato approvato il nuovo ordinamento e che, con D.G.R.C. n. 488 del 31/10/2013, pubblicata sul BURC n. 62 del 12/11/2013 e s.m.i., le competenze in materia di VIA-VAS-VI del Settore 02 dell'AGC 05 sono state assegnate alla U.O.D. 52.05.07;

k. che, con D.P.G.R.C. n. 62 del 10/04/2015 avente ad oggetto "Deliberazione di G.R. n. 406 del 4/8/2011 e s.m.i.: Modifiche Decreto Presidente Giunta n. 439 del 15/11/2013 - Disposizioni transitorie" pubblicato sul BURC n. 24 del 13/4/2015, è stata aggiornata la composizione della Commissione per le valutazioni ambientali (VIA/VI/VAS);

CONSIDERATO:

a. che, con richiesta acquisita al prot. reg.n°4007 74 del 10/06/2015 contrassegnata con CUP 7606 la Soc. F.lli Caponigro s.n.c. con sede nel comune di Campagna (Sa) alla via Provinciale per Galdo ha trasmesso istanza di Verifica di Assoggettabilità a VIA ai sensi dell'art. 20 del D.Lgs. 152/2006 e ss.mm.ii., relativa al progetto "*Intervento di Campagna recupero inerti Galdo I loc. Galdo Fg 78 p.lla 1067 e Fg. 90 p.lla 4*" da realizzarsi nel Comune di Campagna (SA);

b. che, l'istruttoria del progetto de quo è stata affidata dalla U.O.D. 07 Valutazione Ambientale della Direzione Generale per l'Ambiente e l'Ecosistema al gruppo istruttore costituito dal Dr Del Piano Francesco e dal Dr Danise, iscritti alla "short list" di cui al citato D.D. n. 648/2011;

RILEVATO:

a. che, detto progetto è stato sottoposto all'esame della Commissione V.I.A. - V.A.S. - V.I. che, nella seduta del 21/12/2015, ha deciso di escludere l'intervento dalla procedura di Valutazione di Impatto Ambientale, con le seguenti prescrizioni:
   - a.1 le macchine e le attrezzature (vagli e nastri trasportatori) devono essere dotate di sistema di nebulizzazione d'acqua; gli ugelli nebulizzatori, in numero adeguato, dovranno essere posti in tal caso nei punti di introduzione, estrazione e trasferimento dei materiali;
   - a.2 i cumuli di materiale in attesa del trattamento e quelli già trattati e l'intera area destinata alle lavorazioni/movimentazioni, dovranno essere dotati di idoneo impianto di nebulizzazione d'acqua che provvederà a mantenere le superfici del materiale e dei piazzali costantemente umidi.
   - a.3 dovrà essere predisposto un efficace sistema di pulizia delle ruote dei mezzi in uscita dall'impianto per evitare il trascinamento delle polveri;
   - a.4 In fase di esercizio provvedere all'adozione di opportune misure di mitigazione per contenere l'impatto acustico;
   - a.5 in fase di esercizio provvedere al rispetto del ciclo produttivo e all'impiego delle tecnologie indicate nella relazione tecnica.

b. che, l'esito della Commissione del 21/12/2015 - così come sopra riportato - è stato comunicato al proponente Soc. F.lli Caponigro s.n.c. con nota prot. reg. n.57246 del 27/01/2016;

c. che la Soc. F.lli Caponigro s.n.c. ha regolarmente provveduto alla corresponsione degli oneri per le procedure di valutazione ambientale, determinate con D.G.R.C. n°683/2010, mediante versamento del 28/05/2015, agli atti della U.O.D. 07 Valutazione Ambientale della Direzione Generale per l'Ambiente e l'Ecosistema;

RITENUTO, di dover provvedere all'emissione del decreto di compatibilità ambientale;

VISTI:

- la L. n. 241/1990 e s.m.i;
- il D.Lgs. n. 152/2006 e ss.mm.ii.;
- D.M. n. 52 del 30/03/2015;
- il D.Lgs n. 33/2013;
- il D.P.G.R.C. n. 439/2013;
- il D.P.G.R.C. n. 62/2015;
- la D.G.R.C. n. 683/2010;

- la D.G.R.C. n. 211/2011;
- la D.G.R.C. n. 406/2011 e ss.mm.ii.;
- la D.G.R.C. n. 63/2013;
- la D.G.R.C. n. 488/2013 e ss.mm.ii.;
- i D.D. n. 554/2011 e ss.mm.ii.;
- il Regolamento Regionale n. 12/2011;

Alla stregua dell'istruttoria compiuta dalla U.O.D. 07 Valutazione Ambientale della Direzione Generale per l'Ambiente e l'Ecosistema

D E C R E T A

Per i motivi espressi in narrativa e che qui si intendono integralmente riportati e trascritti:

1. **DI** escludere dalla procedura di Valutazione di Impatto Ambientale, su conforme parere della Commissione V.I.A., V.A.S. e V.I. espresso nella seduta del 21/12/2015, il progetto "*Intervento di Campagna recupero inerti Galdo I loc. Galdo Fg 78 p.lla 1067 e Fg. 90 p.lla 4*" da realizzarsi nel Comune di Campagna (SA) proposto dalla Soc. F.lli Caponigro s.n.c. con sede nel comune di Campagna (Sa) alla via Provinciale per Galdo con le seguenti prescrizioni:
   1.1 le macchine e le attrezzature (vagli e nastri trasportatori) devono essere dotate di sistema di nebulizzazione d'acqua; gli ugelli nebulizzatori, in numero adeguato, dovranno essere posti in tal caso nei punti di introduzione, estrazione e trasferimento dei materiali;
   1.2 i cumuli di materiale in attesa del trattamento e quelli già trattati e l'intera area destinata alle lavorazioni/movimentazioni, dovranno essere dotati di idoneo impianto di nebulizzazione d'acqua che provvederà a mantenere le superfici del materiale e dei piazzali costantemente umidi.
   1.3 dovrà essere predisposto un efficace sistema di pulizia delle ruote dei mezzi in uscita dall'impianto per evitare il trascinamento delle polveri;
   1.4 In fase di esercizio provvedere all'adozione di opportune misure di mitigazione per contenere l'impatto acustico;
   1.5 in fase di esercizio provvedere al rispetto del ciclo produttivo e all'impiego delle tecnologie indicate nella relazione tecnica.

2. **CHE** l'Amministrazione tenuta al rilascio del provvedimento finale dovrà acquisire tutti gli altri pareri e/o valutazioni previsti per legge e verificare l'ottemperanza delle prescrizioni riportate nonché la congruità del progetto esecutivo con il progetto esaminato dalla Commissione VIA ed assunto a base del presente parere. E' fatto altresì obbligo, in caso di varianti sostanziali del progetto definitivo esaminato, che lo stesso completo delle varianti sia sottoposto a nuova procedura.

3. **DI** rendere noto che ai sensi dell'art. 3, comma 4 della L. n. 241/90 e s.m.i., contro il presente provvedimento è ammessa proposizione di ricorso giurisdizionale avanti il Tribunale Amministrativo Regionale competente per territorio, entro 60 giorni dalla data di avvenuta notifica e/o pubblicazione sul BURC, ovvero ricorso straordinario al Capo dello Stato entro 120 giorni dalla data di pubblicazione sul BURC.

4. **DI** trasmettere il presente atto:
   4.1 al proponente;
   4.2 all'ARPAC per i controlli di cui all'art. 29 comma 2 del D.Lgs. 152/2006;
   4.3 alla Provincia di Salerno;
   4.4 al Comune di Campagna;
   4.5 alla U.O.D. 52.05.18 Autorizzazioni ambientali e rifiuti di Salerno;
   4.6 alla competente U.O.D. 40.03.05 Bollettino Ufficiale per la relativa pubblicazione sul BURC della Regione Campania, anche ai fini degli adempimenti ex D.Lgs 14 marzo 2013, n. 33.

Avv. Simona Brancaccio

REGIONE CAMPANIA

Decreto Dirigenziale n. 85 del 15/02/2016

Dipartimento 52 - Dipartimento della Salute e delle Risorse Naturali

Direzione Generale 5 - Direzione Generale per l'ambiente e l'ecosistema

U.O.D. 7 - UOD Valutazioni ambientali - Autorità ambientale

Oggetto dell'Atto:

PROVVEDIMENTO DI VALUTAZIONE DI INCIDENZA APPROPRIATA RELATIVO AL "PROGETTO DI PROTEZIONE AMBIENTALE, TUTELA, VALORIZZAZIONE E FRUIZIONE ECOCOMPATIBILE DEL BANCO SANTA CROCE - RISORSA AMBIENTALE ED ATTRATTORE TURISTICO" - PROPONENTE: COMUNE DI VICO EQUENSE - CUP 7234.

IL DIRIGENTE

PREMESSO

a. che con D.P.R. n. 357 del 08/09/1997, art. 5, e ss.mm.ii. sono state dettate disposizioni in merito alla procedura di svolgimento della Valutazione di Incidenza;

b. che con Delibera di Giunta Regionale (D.G.R.C) n. 1216 del 23/03/2001, pubblicata sul BURC n. 21 del 17/04/2001, e successiva D.G.R.C. n. 5249 del 31/10/2002, pubblicato sul BURC n. 58 del 25/11/2002, è stato recepito il succitato D.P.R. n. 357/97;

c. che con D.P.G.R.C. n. 9 del 29/01/2010 pubblicato sul BURC n. 10 del 01/02/2010, è stato emanato il Regolamento Regionale n. 1/2010 "Disposizioni in materia di procedimento di valutazione d'Incidenza";

d. che con D.G.R.C. n. 167 del 31/03/2015, pubblicata sul BURC n. 29 del 06/05/2015, sono state emanate le "Linee Guida e Criteri di indirizzo per l'effettuazione della valutazione di incidenza in Regione Campania";

e. che con D.G.R.C. n. 683 del 8 ottobre 2010, pubblicata sul BURC n. 76 del 22/11/2010, è stata revocata la D.G.R. n. 916 del 14/07/2005 e sono state individuate le modalità di calcolo degli oneri dovuti per le procedure di valutazione ambientale strategica, valutazione di impatto ambientale e valutazione di incidenza in Regione Campania;

f. che con D.G.R.C. n. 406 del 04/08/2011, pubblicata sul BURC n. 54 del 16/08/2011, è stato approvato il "*Disciplinare organizzativo delle strutture regionali preposte alla Valutazione di Impatto ambientale e alla Valutazione di Incidenza di cui ai Regolamenti nn. 2/2010 e 1/2010, e della Valutazione Ambientale Strategica di cui al Regolamento emanato con D.P.G.R. n. 17 del 18 Dicembre 2009*", successivamente modificato ed integrato con D.G.R.C. n. 63 del 07/03/2013;

g. che ai sensi del Disciplinare approvato con summenzionata D.G.R. n. 406/2011:
   - g.1 sono organi preposti allo svolgimento delle procedure di VIA, VAS e VI:
     - la Commissione per le Valutazioni Ambientali (Commissione VIA/VI/VAS);
     - gli istruttori VIA/VI/VAS;
   - g.2 il parere per le procedure di Valutazione Ambientale è reso dalla Commissione VIA/VI/VAS sulla base delle risultanze delle attività degli istruttori;

h. che con D.D. n. 554 del 19/07/2011, è stata indetta una manifestazione di interesse per l'iscrizione alla "short list" di funzionari regionali, dell'ARPAC e dell'ARCADIS cui assegnare le istruttorie di V.I.A. – V.I. – V.A.S.;

i. che con D.D. n. 648 del 04/10/2011 e ss. mm. ii., è stata approvata la "short list" del personale cui assegnare le istruttorie di V.I.A. – V.I. – V.A.S.;

j. che, con regolamento n.12 del 15/12/2011, pubblicato sul BURC n. 72 del 19/11/2012 e s.m.i., è stato approvato il nuovo ordinamento e che, con D.G.R.C. n. 488 del 31/10/2013, pubblicata sul BURC n. 62 del 12/11/2013 e s.m.i., le competenze in materia di VIA-VAS-VI del Settore 02 dell'AGC 05 sono state assegnate alla U.O.D. 52.05.07;

k. che, con D.P.G.R.C. n. 62 del 10/04/2015 avente ad oggetto "Deliberazione di G.R. n. 406 del 4/8/2011 e s.m.i.: Modifiche Decreto Presidente Giunta n. 439 del 15/11/2013 - Disposizioni transitorie" pubblicato sul BURC n. 24 del 13/4/2015, è stata aggiornata la composizione della Commissione per le valutazioni ambientali (VIA/VI/VAS);

CONSIDERATO:

a. che, con richiesta acquisita al prot. regionale n. 738291 del 04/11/2014 contrassegnata con CUP 7234 il Comune di Vico Equense ha presentato istanza di avvio della procedura di Valutazione d'Incidenza Appropriata ai sensi dell'art. 6 del Regolamento Regionale n. 1/2010 relativa al "*Progetto di protezione ambientale, tutela, valorizzazione e fruizione ecocompatibile del Banco Santa Croce - Risorsa ambientale ed attrattore turistico*";

b. che l'istruttoria del progetto de quo è stata affidata dalla U.O.D. 07 Valutazioni Ambientali della Direzione Generale per l'Ambiente e l'Ecosistema al gruppo istruttore costituito dal Dott. Antonio Salzano e dal Dott. Amedeo Verazza, iscritti alla "short list" di cui al citato D.D. n. 648/2011;

RILEVATO:

a. che detto progetto è stato sottoposto all'esame della Commissione V.I.A. - V.A.S. - V.I. che, nella seduta del 21/12/2015, ha espresso - sulla base dell'istruttoria svolta dal sopra citato gruppo - parere favorevole di Valutazione di Incidenza Appropriata con il rigoroso rispetto delle seguenti prescrizioni:
   - a.1 I blocchi dissuasori costituenti la barriera artificiale siano realizzati in calcestruzzo certificato a basso impatto ambientale, con pH uguale a quello dell'ambiente acquatico marino;
   - a.2 Sui blocchi costituenti la barriera artificiale siano infissi rostri "antiaffondamento", in grado di incocciare la rete, renderla inutilizzabile e rilasciarla, per evitare pericolo per l' imbarcazioni a strascico;
   - a.3 I blocchi della barriera artificiale in calcestruzzo siano spolverati a mezzo lavaggio con acqua prima di essere calati in acqua;
   - a.4 I corpi morti per segnalamenti e ormeggio campo boe siano realizzati in calcestruzzo certificato a basso impatto ambientale, con pH uguale a quello dell'ambiente acquatico marino;
   - a.5 Uso di pannelli fotovoltaici, per alimentazione dei segnalamenti luminosi e del sistema di telerilevamento, di tipo non riflettenti;
   - a.6 Evitare gli interventi durante i periodi di picco di produttività del sistema che si hanno di norma in primavera ed estate;
   - a.7 Scegliere il periodo dell'anno più consono alla stagione riproduttiva delle specie sessili per accelerarne la colonizzazione della barriera artificiale;
   - a.8 Prevedere il monitoraggio ambientale subacqueo del campo dei dissuasori;
   - a.9 Acquisire il Nulla Osta per la sicurezza della navigazione e parere per i segnalamenti marini della Capitaneria di porto di Castellamare di Stabia ed ogni altra eventuale prescrizione dettata dagli organi competenti (se ricorre).

b. che l'esito della Commissione del 21/12/2015 così come sopra riportato, è stato comunicato al Comune Vico Equense con nota prot. reg. n. 56787 del 27/01/2016;

c. che il Comune di Vico Equense ha regolarmente provveduto alla corresponsione degli oneri per le procedure di valutazione ambientale, determinate con D.G.R.C. n°683/2010, mediante versamento del 23/12/2014, agli atti della U.O.D. 07 Valutazione Ambientale della Direzione Generale per l'Ambiente e l'Ecosistema;

RITENUTO di dover provvedere all'emissione del decreto di Valutazione di Incidenza;

VISTI:

- il D.lgs. n. 33/2013;
- il D.P.R. n. 357/97 e ss.mm.ii.;
- il D.P.G.R. n. 439/2013 e ss.mm.ii.;
- la D.G.R.C. n. 1216/2001 e ss.mm.ii.;

- la D.G.R.C. n. 167/2015;
- la D.G.R.C. n. 488/2013 e ss.mm.ii.;
- la D.G.R.C. n. 63/2013;
- la D.G.R.C. n. 683/2010;
- la D.G.R.C. n. 406/2011 e ss.mm.ii.;
- i DD.DD. n. 554/2011 e n. 648/2011;
- il Regolamento Regionale n. 1/2010;
- il Regolamento Regionale n. 12/2011;

Alla stregua dell'istruttoria compiuta dalla U.O.D. 07 Valutazione Ambientale della Direzione Generale per l'Ambiente e l'Ecosistema,

D E C R E T A

Per i motivi espressi in narrativa e che qui si intendono integralmente riportati e trascritti:

1. **DI** esprimere parere favorevole di Valutazione di Incidenza Appropriata, su conforme parere della Commissione V.I.A. - V.A.S. - V.I. espresso nella seduta del 21/12/2014, relativamente al "*Progetto di protezione ambientale, tutela, valorizzazione e fruizione ecocompatibile del Banco Santa Croce - Risorsa ambientale ed attrattore turistico"*;" proposto dal Comune di Vico Equense, con il rigoroso rispetto delle seguenti prescrizioni:
   - 1.1 I blocchi dissuasori costituenti la barriera artificiale siano realizzati in calcestruzzo certificato a basso impatto ambientale, con pH uguale a quello dell'ambiente acquatico marino;
   - 1.2 Sui blocchi costituenti la barriera artificiale siano infissi rostri "antiaffondamento", in grado di incocciare la rete, renderla inutilizzabile e rilasciarla, per evitare pericolo per l'imbarcazioni a strascico;
   - 1.3 I blocchi della barriera artificiale in calcestruzzo siano spolverati a mezzo lavaggio con acqua prima di essere calati in acqua;
   - 1.4 I corpi morti per segnalamenti e ormeggio campo boe siano realizzati in calcestruzzo certificato a basso impatto ambientale, con pH uguale a quello dell'ambiente acquatico marino;
   - 1.5 Uso di pannelli fotovoltaici, per alimentazione dei segnalamenti luminosi e del sistema di telerilevamento, di tipo non riflettenti;
   - 1.6 Evitare gli interventi durante i periodi di picco di produttività del sistema che si hanno di norma in primavera ed estate;
   - 1.7 Scegliere il periodo dell'anno più consono alla stagione riproduttiva delle specie sessili per accelerarne la colonizzazione della barriera artificiale;
   - 1.8 Prevedere il monitoraggio ambientale subacqueo del campo dei dissuasori;
   - 1.9 Acquisire il Nulla Osta per la sicurezza della navigazione e parere per i segnalamenti marini della Capitaneria di porto di Castellamare di Stabia ed ogni altra eventuale prescrizione dettata dagli organi competenti (se ricorre).

2. **CHE** l'Amministrazione tenuta al rilascio del provvedimento finale dovrà acquisire tutti gli altri pareri e/o valutazioni previsti per legge e verificare l'ottemperanza delle prescrizioni riportate nonché la congruità del progetto esecutivo con il progetto esaminato dalla Commissione VIA ed assunto a base del presente parere. E' fatto altresì obbligo, in caso di varianti sostanziali del progetto definitivo esaminato, che lo stesso completo delle varianti sia sottoposto a nuova procedura.

3. **CHE** il proponente, con congruo anticipo, dia formale comunicazione della data dell'inizio dei lavori al competente Comando Stazione del Corpo Forestale dello Stato con modalità atte a dimostrare l'avvenuta trasmissione della comunicazione;

4. **DI** rendere noto che ai sensi dell'art. 3, comma 4 della L. n. 241/90 e s.m.i., contro il presente

provvedimento è ammessa proposizione di ricorso giurisdizionale avanti il Tribunale Amministrativo Regionale competente per territorio, entro 60 giorni dalla data di avvenuta notifica e/o pubblicazione sul BURC, ovvero ricorso straordinario al Capo dello Stato entro 120 giorni dalla data di pubblicazione sul BURC.

5. **CHE**, in considerazione della possibile mutazione degli aspetti fito-sociologici e biocenotici dell'area interessata dall'intervento in parola nonché dell'evoluzione tecnologica dei processi produttivi, e anche in analogia a quanto previsto dal combinato disposto dell'art. 10 comma 3 e dell'art. 26 comma 6 del D.Lgs. n. 152/2006, si dispone che il progetto debba essere realizzato entro cinque anni dalla pubblicazione sul BURC del presente provvedimento;

6. **DI** trasmettere il presente atto:
   6.1 al proponente;
   6.2 al Corpo Forestale dello Stato territorialmente competente;
   6.3 alla competente U.O.D. 40.03.05 Bollettino Ufficiale per la relativa pubblicazione sul BURC della Regione Campania, anche in adempimento degli obblighi di cui al D.lgs. 33/2013.

Avv. Simona Brancaccio

REGIONE CAMPANIA

Decreto Dirigenziale n. 86 del 18/02/2016

Dipartimento 52 - Dipartimento della Salute e delle Risorse Naturali

Direzione Generale 5 - Direzione Generale per l'ambiente e l'ecosistema

U.O.D. 7 - UOD Valutazioni ambientali - Autorità ambientale

Oggetto dell'Atto:

PROVVEDIMENTO DI VALUTAZIONE DI IMPATTO AMBIENTALE RELATIVO AL PROGETTO "IMPIANTO DI STOCCAGGIO E TRATTAMENTO DI RIFIUTI LIQUIDI NON PERICOLOSI" DA REALIZZARSI IN LOC. ZONA ASI - COMUNE DI FLUMERI (AV) - PROPONENTE: CONSORZIO GESTIONE SERVIZI S.C.A.R.L. (SOCIETA' UNIPERSONALE IN L I Q U I D A Z I O N E) - CUP 7514.

IL DIRIGENTE

PREMESSO:

a. che il titolo III della parte seconda del D.Lgs. 152/2006 e ss.mm.ii., in recepimento della Direttiva 85/377/CEE, detta norme in materia di Impatto Ambientale di determinati progetti, pubblici e privati, di interventi, impianti e opere, nonché detta disposizioni in materia di Valutazione di Impatto Ambientale per le Regioni e Province Autonome;

b. che con D.G.R.C. n. 683 del 08/10/2010, pubblicato sul BURC n. 76 del 22/11/2010, è stata revocata la D.G.R.C. n. 916 del 14 luglio 2005 e sono state individuate le modalità di calcolo degli oneri dovuti per le procedure di valutazione ambientale strategica, valutazione di impatto ambientale e valutazione di incidenza in Regione Campania;

c. che con D.G.R.C. n. 211 del 24/05/2011, pubblicata sul BURC n. 33 del 30/05/2011, sono stati approvati gli "Indirizzi operativi e procedurali per lo svolgimento della valutazione di impatto ambientale in Regione Campania";

d. che con D.G.R.C. n. 406 del 04/08/2011, pubblicata sul BURC n. 54 del 16/08/2011, è stato approvato il "*Disciplinare organizzativo delle strutture regionali preposte alla Valutazione di Impatto ambientale e alla Valutazione di Incidenza di cui ai Regolamenti nn. 2/2010 e 1/2010, e della Valutazione Ambientale Strategica di cui al Regolamento emanato con D.P.G.R. n. 17 del 18 Dicembre 2009*", successivamente modificato ed integrato con D.G.R.C. n. 63 del 07/03/2013;

e. che ai sensi del Disciplinare approvato con summenzionata D.G.R. n. 406/2011:
   e.1 sono organi preposti allo svolgimento delle procedure di VIA, VAS e VI:
      - la Commissione per le Valutazioni Ambientali (Commissione VIA/VI/VAS);
      - gli istruttori VIA/VI/VAS;
   e.2 il parere per le procedure di Valutazione Ambientale è reso dalla Commissione VIA/VI/VAS sulla base delle risultanze delle attività degli istruttori;

f. che con D.D. n. 554 del 19/07/2011 e ss.mm.ii., è stata indetta una manifestazione di interesse per l'iscrizione alla "short list" di funzionari regionali, dell'ARPAC e dell'ARCADIS cui assegnare le istruttorie di V.I.A. – V.I. – V.A.S.;

g. che con D.D. n. 648 del 04/10/2011 e ss. mm. ii., è stata approvata la "short list" del personale cui assegnare le istruttorie di V.I.A. – V.I. – V.A.S.;

h. che con D.G.R.C. n. 63 del 07/03/2013, pubblicata sul BURC n. 15 del 11/02/2013, è stato modificato ed integrato il Disciplinare prevedendo nell'ambito della Commissione una sezione ordinaria e una sezione speciale dedicata agli impianti eolici di potenza superiore ad 1 MW ed inoltre che le nomine dei componenti la Commissione vengano effettuate ogni ventiquattro mesi e non possano essere confermate alla scadenza, fatta salva la conferma delle nomine dei componenti individuati in ragione del loro Ufficio;

i. che, con Regolamento n.12 del 15/12/2011, pubblicato sul BURC n. 72 del 19/11/2012 e s.m.i., è stato approvato il nuovo ordinamento e che, con D.G.R.C. n. 488 del 31/10/2013, pubblicata sul BURC n. 62 del 12/11/2013 e s.m.i., le competenze in materia di VIA-VAS-VI del Settore 02 dell'AGC 05 sono state assegnate alla U.O.D. 52.05.07;

j. che, con con D.P.G.R.C. n. 62 del 10/04/2015 avente ad oggetto "Deliberazione di G.R. n. 406 del 4/8/2011 e s.m.i.: Modifiche Decreto Presidente Giunta n. 439 del 15/11/2013 - Disposizioni transitorie" pubblicato sul BURC n. 24 del 13/4/2015, è stata aggiornata la composizione della Commissione per le valutazioni ambientali (VIA/VI/VAS));

CONSIDERATO:

a. che con richiesta acquisita al prot. reg. n. 78264 del 04/02/2015 contrassegnata con CUP 7514, la Soc. Consorzio Gestione Servizi S.c.a.r.l. (Società unipersonale in liquidazione) con sede legale in Montefredane (AV) Strada Provinciale 185, n. 20, ha trasmesso istanza di Valutazione di Impatto Ambientale, ai sensi dell'art. 23 del D.Lgs. 152/2006 e ss.mm.ii., relativa al progetto "*Impianto di stoccaggio e trattamento di rifiuti liquidi non pericolosi"* da realizzarsi in loc. Zona ASI – Comune di Flumeri (AV);

b. che l'istruttoria del progetto *de quo* è stata affidata dalla U.O.D. 07 Valutazione Ambientale della Direzione Generale per l'Ambiente e l'Ecosistema al gruppo istruttore costituito dal Dott. Francesco Del Piano e dalla dott.ssa Anna Danise, iscritti alla "short list" di cui al citato D.D. n. 648/2011;

c. che, su specifica richiesta prot. reg. n. 103093 del 13.02.2015, la Soc. Consorzio Gestione Servizi S.c.a.r.l. (Società unipersonale in liquidazione) ha presentato integrazioni acquisite al prot. reg. n. 176150 del 13.03.2015;

RILEVATO:

a. che detto progetto è stato sottoposto all'esame della Commissione V.I.A. - V.A.S. - V.I. che, nella seduta del 17/11/2015, ha espresso – sulla base dell'istruttoria svolta dal sopra citato gruppo - parere favorevole di Valutazione di Impatto Ambientale con le seguenti prescrizioni:
   a.1 Attuare tutte le misure di mitigazione previste nel S.I.A. per la fase di cantiere, che il Proponente dovrà riportare in un Piano di Gestione, con verifica periodica dell'attuazione e tenuta della relativa documentazione a disposizione degli Enti preposti al controllo. In particolare:
      a.1.1 per le emissioni in atmosfera: copertura dei carichi che possono essere dispersi in fase di trasporto; pulizia ad umido dei pneumatici degli autoveicoli in uscita dal cantiere tramite lavaggio; riduzione delle superfici non asfaltate all'interno dell'area di cantiere; predisposizione di idranti a pioggia per le aree di stoccaggio dei materiali; programmazione delle operazioni di umidificazione del piano di transito e delle piste; velocità modesta dei mezzi nelle aree di transito; manutenzione e verifica periodica dello stato di revisione dei mezzi ed attrezzature.
      a.1.2 per il rumore e le vibrazioni: impiego di macchine per il movimento terra gommate anziché cingolate; installazione di silenziatori e marmitte catalitiche sulle macchine eventualmente sprovviste; dislocazione degli impianti fissi, con limitata produzione di rumore, in posizione schermante rispetto alle sorgenti interne; dislocazione impianti rumorosi alla massima distanza possibile dei ricettori; basamenti antivibranti per i macchinari fissi; utilizzo di macchine di recente costruzione (gruppi elettrogeni, compressori, martelli demolitori); manutenzione dei mezzi e delle attrezzature (lubrificazione, sostituzione pezzi usurati, verifica tenuta); manutenzione della viabilità interna; posa in opera di barriere antirumore provvisorie (pannelli fonoassorbenti) per l'abbattimento delle emissioni di rumore qualora si registri la presenza di ricettori nelle vicinanze del cantiere.
      a.1.3 per il suolo: realizzazione di un fosso di guardia a delimitazione dell'area di lavoro, al fine di impedire alle acque usate per l'inumidimento dei cumuli, di fluire nel sottosuolo; realizzazione di un fosso di guardia a delimitazione delle aree di stoccaggio del terreno vegetale ovvero collocarlo su idonea pavimentazione; in presenza di terreno contaminato, collocarlo su geotessuto impermeabilizzante delimitato da fosso di guardia al fine di impedire percolazioni dovute alle acque piovane; provvedere al deposito temporaneo dei rifiuti in cumuli o contenitori, evitando di arrecare rischi per l'ambiente circostante, e sottoporli ad analisi come previsto dal DLgs 152/06 e smi.
   a.2 Attuare tutte le misure di mitigazione previste nel S.I.A. per la fase di esercizio, che il Proponente dovrà riportare in un Piano di Gestione e Sorveglianza, con verifica periodica

dell'attuazione e tenuta della relativa documentazione attestante la regolare attuazione, a disposizione degli Enti preposti al controllo.
In particolare:

a.2.1 per le emissioni in atmosfera: provvedere alla sostituzione e manutenzione periodica del sistema di deodorizzazione , secondo la frequenza prevista dalle schede tecniche degli impianti. Effettuare il monitoraggi dell'emissioni con cadenza semestrale. Dovrà essere garantito lo stazionamento in area esterna degli automezzi dedicati al conferimento per il solo tempo strettamente necessario alle operazioni di accettazione. In fase di controllo ed accettazione, inoltre, gli addetti dovranno verificare la perfetta tenuta degli automezzi onde prevenire la formazione di colaticci sul piazzale e la generazione di maleodoranze.

a.2.2 per le acque reflue: provvedere alla manutenzione periodica dell'impianto di depurazione delle acque reflue e di prima pioggia, dell'impianto di lavaggio cassoni, secondo la frequenza prevista dalle schede tecniche degli impianti.

a.2.3 per il suolo: provvedere alla manutenzione costante dei macchinari al fine di evitare contaminazioni; rendere prontamente disponibili materiali assorbenti in caso di sversamenti accidentali ed addestrare il personale all'uso degli stessi; verificare l'integrità della pavimentazione delle aree coperte e scoperte; verificare l'integrità delle caditoie e delle vasche a tenuta deputate alla raccolta degli sversamenti accidentali; verifica dell'integrità dei contenitori e dei bacini di contenimento dei rifiuti, con particolare riguardo per i rifiuti liquidi pericolosi, e munire tutti i contenitori di tabelle riportanti i codici CER e le caratteristiche di pericolosità, nonché le norme comportamentali da adottarsi in caso di sversamenti.

a.2.4 per il rumore: svolgere le lavorazioni all'interno di capannoni chiusi, e provvedere alla manutenzione delle recinzioni murarie ed arboree al contorno dell'impianto.

a.2.5 al fine di limitare l'impatto paesaggistico derivante dall'opera, e di contenere le emissioni sonore e di polveri, dotare il perimetro dell'impianto di un'idonea barriera di protezione ambientale, impiantando essenze arboree/arbustive autoctone, di altezza appropriata e coerenti con la fascia fitoclimatica interessata, vietando il ricorso a specie alloctone ed infestanti.

a.3 Il Proponente dovrà, inoltre, attuare il Piano di Monitoraggio previsto nel S.I.A. che prevede l'effettuazione di autocontrolli sulle componenti ambientali oggetto dell'impatto dovuto all'esercizio dell'impianto, tenendo gli esiti a disposizione degli Enti preposti al controllo.

b. che l'esito della Commissione del 17/11/2015 - così come sopra riportato - è stato comunicato al proponente la Soc. Consorzio Gestione Servizi S.c.a.r.l. (Società unipersonale in liquidazione) con nota prot. reg. n. 07859 del 08.01.2016;

c. che la Soc. Consorzio Gestione Servizi S.c.a.r.l. (Società unipersonale in liquidazione) ha regolarmente provveduto alla corresponsione degli oneri per le procedure di valutazione ambientale, determinate con D.G.R.C. n°683/2010, mediante vers amento del 22/01/2015, agli atti della U.O.D. 07 Valutazione Ambientale della Direzione Generale per l'Ambiente e l'Ecosistema;

RITENUTO, di dover provvedere all'emissione del decreto di compatibilità ambientale;

VISTI:

- la L. n. 241/1990 e s.m.i;
- il D.Lgs. n. 152/2006 e ss.mm.ii.;
- il D.Lgs n. 33/2013;
- il D.P.G.R.C. n. 439/2013;
- il D.P.G.R.C. n. 62/2015;
- la D.G.R.C. n. 683/2010;

- la D.G.R.C. n. 211/2011;
- la D.G.R.C. n. 406/2011 e ss.mm.ii.;
- la D.G.R.C. n. 63/2013;
- la D.G.R.C. n. 488/2013 e ss.mm.ii.;
- i D.D. n. 554/2011 e ss.mm.ii.;
- il Regolamento Regionale n. 12/2011;

Alla stregua dell'istruttoria compiuta dalla U.O.D. 07 Valutazione Ambientale della Direzione Generale per l'Ambiente e l'Ecosistema,

D E C R E T A

Per i motivi espressi in narrativa e che qui si intendono integralmente riportati e trascritti:

1. **DI** esprimere parere favorevole di compatibilità ambientale su conforme parere della Commissione V.I.A., V.A.S. e V.I. espresso nella seduta del 17/11/2015, per il progetto "*Impianto di stoccaggio e trattamento di rifiuti liquidi non pericolosi"* da realizzarsi in loc. Zona ASI – Comune di Flumeri (AV), proposto dalla Soc. Consorzio Gestione Servizi S.c.a.r.l. (Società unipersonale in liquidazione) con sede legale in Montefredane (AV) Strada Provinciale 185, n. 20, con le seguenti prescrizioni:
   1.1 Attuare tutte le misure di mitigazione previste nel S.I.A. per la fase di cantiere, che il Proponente dovrà riportare in un Piano di Gestione, con verifica periodica dell'attuazione e tenuta della relativa documentazione a disposizione degli Enti preposti al controllo. In particolare:
      1.1.1 per le emissioni in atmosfera: copertura dei carichi che possono essere dispersi in fase di trasporto; pulizia ad umido dei pneumatici degli autoveicoli in uscita dal cantiere tramite lavaggio; riduzione delle superfici non asfaltate all'interno dell'area di cantiere; predisposizione di idranti a pioggia per le aree di stoccaggio dei materiali; programmazione delle operazioni di umidificazione del piano di transito e delle piste; velocità modesta dei mezzi nelle aree di transito; manutenzione e verifica periodica dello stato di revisione dei mezzi ed attrezzature.
      1.1.2 per il rumore e le vibrazioni: impiego di macchine per il movimento terra gommate anziché cingolate; installazione di silenziatori e marmitte catalitiche sulle macchine eventualmente sprovviste; dislocazione degli impianti fissi, con limitata produzione di rumore, in posizione schermante rispetto alle sorgenti interne; dislocazione impianti rumorosi alla massima distanza possibile dei ricettori; basamenti antivibranti per i macchinari fissi; utilizzo di macchine di recente costruzione (gruppi elettrogeni, compressori, martelli demolitori); manutenzione dei mezzi e delle attrezzature (lubrificazione, sostituzione pezzi usurati, verifica tenuta); manutenzione della viabilità interna; posa in opera di barriere antirumore provvisorie (pannelli fonoassorbenti) per l'abbattimento delle emissioni di rumore qualora si registri la presenza di ricettori nelle vicinanze del cantiere.
      1.1.3 per il suolo: realizzazione di un fosso di guardia a delimitazione dell'area di lavoro, al fine di impedire alle acque usate per l'inumidimento dei cumuli, di fluire nel sottosuolo; realizzazione di un fosso di guardia a delimitazione delle aree di stoccaggio del terreno vegetale ovvero collocarlo su idonea pavimentazione; in presenza di terreno contaminato, collocarlo su geotessuto impermeabilizzante delimitato da fosso di guardia al fine di impedire percolazioni dovute alle acque piovane; provvedere al deposito temporaneo dei rifiuti in cumuli o contenitori, evitando di arrecare rischi per l'ambiente circostante, e sottoporli ad analisi come previsto dal DLgs 152/06 e smi.
   1.2 Attuare tutte le misure di mitigazione previste nel S.I.A. per la fase di esercizio, che il Proponente dovrà riportare in un Piano di Gestione e Sorveglianza, con verifica periodica dell'attuazione e tenuta della relativa documentazione attestante la regolare attuazione, a disposizione degli Enti preposti al controllo.

In particolare:

1.2.1 per le emissioni in atmosfera: provvedere alla sostituzione e manutenzione periodica del sistema di deodorizzazione , secondo la frequenza prevista dalle schede tecniche degli impianti. Effettuare il monitoraggi dell'emissioni con cadenza semestrale. Dovrà essere garantito lo stazionamento in area esterna degli automezzi dedicati al conferimento per il solo tempo strettamente necessario alle operazioni di accettazione. In fase di controllo ed accettazione, inoltre, gli addetti dovranno verificare la perfetta tenuta degli automezzi onde prevenire la formazione di colaticci sul piazzale e la generazione di maleodoranze.

1.2.2 per le acque reflue: provvedere alla manutenzione periodica dell'impianto di depurazione delle acque reflue e di prima pioggia, dell'impianto di lavaggio cassoni, secondo la frequenza prevista dalle schede tecniche degli impianti.

1.2.3 per il suolo: provvedere alla manutenzione costante dei macchinari al fine di evitare contaminazioni; rendere prontamente disponibili materiali assorbenti in caso di sversamenti accidentali ed addestrare il personale all'uso degli stessi; verificare l'integrità della pavimentazione delle aree coperte e scoperte; verificare l'integrità delle caditoie e delle vasche a tenuta deputate alla raccolta degli sversamenti accidentali; verifica dell'integrità dei contenitori e dei bacini di contenimento dei rifiuti, con particolare riguardo per i rifiuti liquidi pericolosi, e munire tutti i contenitori di tabelle riportanti i codici CER e le caratteristiche di pericolosità, nonché le norme comportamentali da adottarsi in caso di sversamenti.

1.2.4 per il rumore: svolgere le lavorazioni all'interno di capannoni chiusi, e provvedere alla manutenzione delle recinzioni murarie ed arboree al contorno dell'impianto.

1.2.5 al fine di limitare l'impatto paesaggistico derivante dall'opera, e di contenere le emissioni sonore e di polveri, dotare il perimetro dell'impianto di un'idonea barriera di protezione ambientale, impiantando essenze arboree/arbustive autoctone, di altezza appropriata e coerenti con la fascia fitoclimatica interessata, vietando il ricorso a specie alloctone ed infestanti.

1.3 Il Proponente dovrà, inoltre, attuare il Piano di Monitoraggio previsto nel S.I.A. che prevede l'effettuazione di autocontrolli sulle componenti ambientali oggetto dell'impatto dovuto all'esercizio dell'impianto, tenendo gli esiti a disposizione degli Enti preposti al controllo.

2. **CHE** l'Amministrazione tenuta al rilascio del provvedimento finale dovrà acquisire tutti gli altri pareri e/o valutazioni previsti per legge e verificare l'ottemperanza delle prescrizioni riportate nonché la congruità del progetto esecutivo con il progetto esaminato dalla Commissione VIA ed assunto a base del presente parere. E' fatto altresì obbligo, in caso di varianti sostanziali del progetto definitivo esaminato, che lo stesso completo delle varianti sia sottoposto a nuova procedura.

3. **CHE** ai sensi dell'art. 26, comma 6 del d.lgs. 152/2006, il progetto in parola dovrà essere realizzato entro cinque anni dalla data di pubblicazione del presente provvedimento.

4. **DI** rendere noto che ai sensi dell'art. 3, comma 4 della L. n. 241/90 e s.m.i., contro il presente provvedimento è ammessa proposizione di ricorso giurisdizionale avanti il Tribunale Amministrativo Regionale competente per territorio, entro 60 giorni dalla data di avvenuta notifica e/o pubblicazione sul BURC, ovvero ricorso straordinario al Capo dello Stato entro 120 giorni dalla data di pubblicazione sul BURC.

5. **DI** trasmettere il presente atto:
   5.1 al proponente Soc. Consorzio Gestione Servizi S.c.a.r.l. (Società unipersonale in liquidazione) Montefredane (AV) Strada Provinciale 185, n. 20;
   5.2 al Comune di Flumeri (AV);
   5.3 all'Amministrazione Provinciale di Avellino;
   5.4 alla UOD 52 05 14 Autorizzazioni ambientali e rifiuti Avellino;
   5.5 all'ARPAC per i controlli di cui all'art. 29 comma 2 del D.Lgs. 152/2006;

5.6 alla competente U.O.D. 40.03.05 Bollettino Ufficiale per la relativa pubblicazione sul BURC della Regione Campania, anche ai fini degli adempimenti ex D.Lgs 14 marzo 2013, n. 33.

Avv. Simona Brancaccio

Decreto Dirigenziale n. 87 del 18/02/2016

Dipartimento 52 - Dipartimento della Salute e delle Risorse Naturali

Direzione Generale 5 - Direzione Generale per l'ambiente e l'ecosistema

U.O.D. 7 - UOD Valutazioni ambientali - Autorità ambientale

Oggetto dell'Atto:

PROVVEDIMENTO DI VALUTAZIONE DI INCIDENZA APPROPRIATA RELATIVO AL "PROGETTO DI SISTEMAZIONE DI FONDO AGRICOLO E REALIZZAZIONE ACCESSO CARRABILE VIA TORRIELLO FRAZ. CESARANO NEL COMUNE DI TRAMONTI (SA)" - PROPOSTO DAL SIG. DI LIETO ATTILIO - CUP 7529.

IL DIRIGENTE

PREMESSO

a. che con D.P.R. n. 357 del 08/09/1997, art. 5, e ss.mm.ii. sono state dettate disposizioni in merito alla procedura di svolgimento della Valutazione di Incidenza;

b. che con Delibera di Giunta Regionale (D.G.R.C) n. 1216 del 23/03/2001, pubblicata sul BURC n. 21 del 17/04/2001, e successiva D.G.R.C. n. 5249 del 31/10/2002, pubblicato sul BURC n. 58 del 25/11/2002, è stato recepito il succitato D.P.R. n. 357/97;

c. che con D.P.G.R.C. n. 9 del 29/01/2010 pubblicato sul BURC n. 10 del 01/02/2010, è stato emanato il Regolamento Regionale n. 1/2010 "Disposizioni in materia di procedimento di valutazione d'Incidenza";

d. che con D.G.R.C. n. 167 del 31/03/2015, pubblicata sul BURC n. 29 del 06/05/2015, sono state emanate le "Linee Guida e Criteri di indirizzo per l'effettuazione della valutazione di incidenza in Regione Campania";

e. che con D.G.R.C. n. 683 del 8 ottobre 2010, pubblicata sul BURC n. 76 del 22/11/2010, è stata revocata la D.G.R. n. 916 del 14/07/2005 e sono state individuate le modalità di calcolo degli oneri dovuti per le procedure di valutazione ambientale strategica, valutazione di impatto ambientale e valutazione di incidenza in Regione Campania;

f. che con D.G.R.C. n. 406 del 04/08/2011, pubblicata sul BURC n. 54 del 16/08/2011, è stato approvato il "*Disciplinare organizzativo delle strutture regionali preposte alla Valutazione di Impatto ambientale e alla Valutazione di Incidenza di cui ai Regolamenti nn. 2/2010 e 1/2010, e della Valutazione Ambientale Strategica di cui al Regolamento emanato con D.P.G.R. n. 17 del 18 Dicembre 2009*", successivamente modificato ed integrato con D.G.R.C. n. 63 del 07/03/2013;

g. che ai sensi del Disciplinare approvato con summenzionata D.G.R. n. 406/2011:
   - g.1 sono organi preposti allo svolgimento delle procedure di VIA, VAS e VI:
     - la Commissione per le Valutazioni Ambientali (Commissione VIA/VI/VAS);
     - gli istruttori VIA/VI/VAS;
   - g.2 il parere per le procedure di Valutazione Ambientale è reso dalla Commissione VIA/VI/VAS sulla base delle risultanze delle attività degli istruttori;

h. che con D.D. n. 554 del 19/07/2011, è stata indetta una manifestazione di interesse per l'iscrizione alla "short list" di funzionari regionali, dell'ARPAC e dell'ARCADIS cui assegnare le istruttorie di V.I.A. – V.I. – V.A.S.;

i. che con D.D. n. 648 del 04/10/2011 e ss. mm. ii., è stata approvata la "short list" del personale cui assegnare le istruttorie di V.I.A. – V.I. – V.A.S.;

j. che, con regolamento n.12 del 15/12/2011, pubblicato sul BURC n. 72 del 19/11/2012 e s.m.i., è stato approvato il nuovo ordinamento e che, con D.G.R.C. n. 488 del 31/10/2013, pubblicata sul BURC n. 62 del 12/11/2013 e s.m.i., le competenze in materia di VIA-VAS-VI del Settore 02 dell'AGC 05 sono state assegnate alla U.O.D. 52.05.07;

k. che, con D.P.G.R.C. n. 439 del 15/11/2013, pubblicato sul BURC n. 63 del 18/11/2013 sono stati nominati i componenti della Commissione per le valutazioni ambientali (VIA/VI/VAS), successivamente con D.P.G.R.C. n. 62 del 10/04/2015 avente ad oggetto "Deliberazione di G.R. n. 406 del 4/8/2011 e s.m.i.: Modifiche Decreto Presidente Giunta n. 439 del 15/11/2013 - Disposizioni transitorie" pubblicato sul BURC n. 24 del 13/4/2015, è stata aggiornata la composizione della Commissione per le valutazioni ambientali (VIA/VI/VAS);

CONSIDERATO:

a. che con richiesta acquisita al prot. regionale n. 132802 in data 26/02/2015 contrassegnata con CUP 7529, il Sig. Di Lieto Attilio residente a Tramonti (SA) in Via Toriello, fraz. Cesarano, ha presentato istanza di avvio della procedura di Valutazione d'Incidenza Appropriata ai sensi dell'art. 6 del Regolamento Regionale n. 1/2010 relativa al "*Progetto di sistemazione di fondo agricolo e realizzazione accesso carrabile Via Torriello fraz. Cesarano nel Comune di Tramonti (SA)*";

b. che l'istruttoria del progetto de quo è stata affidata dalla U.O.D. 07 Valutazioni Ambientali della Direzione Generale per l'Ambiente e l'Ecosistema al gruppo istruttore costituito dalla Dott.ssa Gemma D'Aniello, dalla Dott.ssa Lucilla Fusco e dall'Arch. Gabriele Cozzolino, iscritti alla "short list" di cui al citato D.D. n. 648/2011;

c. che, il Sig. Di Lieto Attilio ha presentato integrazioni acquisite al prot. regionale n. 381600 del 03.06.2015 e prot. n. 487399 del 14.07.2015;

RILEVATO:

a. che detto progetto è stato sottoposto all'esame della Commissione V.I.A. - V.A.S. - V.I. che, nella seduta del 21/12/2015, ha espresso - sulla base dell'istruttoria svolta dal sopra citato gruppo - parere favorevole di Valutazione di Incidenza Appropriata, per i soli interventi descritti in dettaglio nella relazione integrativa e rappresentati negli elaborati cartografici. Si prescrive inoltre il rigoroso rispetto delle misure di mitigazione contenute nella relazione di incidenza riferite alla fase di realizzazione degli scavi e dei muri, di seguito riportate:
   Durante la realizzazione di scavo e realizzazione di muri di contenimento con materiale vario:
   1.1 ridurre eccessivi movimenti di terra nelle operazioni di scavo ed inumidire la superficie interessata per evitare il generarsi di polveri;
   1.2 ottimizzare l'uso di mezzi meccanici e inquinanti provvedendo alla manutenzione giornaliera;
   1.3 realizzare gli interventi in periodo diverso da quello di riproduzione delle specie animali;
   1.4 realizzare gli interventi in periodo di riposo vegetativo delle piante;
   1.5 ridurre al minimo la possibilità di rilascio di contaminanti mediante la manutenzione giornaliera delle attrezzature meccaniche di cantiere;
   1.6 contenere rumori e vibrazioni tramite l'utilizzo di attrezzature adeguate;
   1.7 durante le fasi lavorative che comportano la generazione di polveri, provvedere ad inumidire con acqua gli elementi interessati;
   1.8 stoccare i rifiuti ed i residui di lavorazione in appositi contenitori di facile rimozione ed allontanamento dal sito;
   1.9 differenziare i rifiuti prodotti e conferire gli stessi alle ditte autorizzate comunali;
   1.10 ridurre l'uso di malta cementizia al fine di lasciare liberi gli spazi interstiziali tra i conci di pietra calcarea, affinché sia facilitato l'insediamento della flora e della fauna endogena e migratoria.

b. che l'esito della Commissione del 21/12/2015, così come sopra riportato, è stato comunicato al Sig. Di Lieto Attilio con nota prot. reg. n. 44051 del 22/01/2016;

c. che al Sig. Di Lieto Attilio ha regolarmente provveduto alla corresponsione degli oneri per le procedure di valutazione ambientale, determinate con D.G.R.C. n°683/2010, mediante versamento del 18/02/2015, agli atti della U.O.D. 07 Valutazione Ambientale della Direzione Generale per l'Ambiente e l'Ecosistema;

RITENUTO di dover provvedere all'emissione del decreto di Valutazione di Incidenza;

VISTI:

- il D.lgs. n. 33/2013;
- il D.P.R. n. 357/97 e ss.mm.ii.;
- il D.P.G.R. n. 439/2013 e ss.mm.ii.;
- la D.G.R.C. n. 1216/2001 e ss.mm.ii.;
- la D.G.R.C. n. 167/2015;
- la D.G.R.C. n. 488/2013 e ss.mm.ii.;
- la D.G.R.C. n. 63/2013;
- la D.G.R.C. n. 683/2010;
- la D.G.R.C. n. 406/2011 e ss.mm.ii.;
- i DD.DD. n. 554/2011 e n. 648/2011;
- il Regolamento Regionale n. 1/2010;
- il Regolamento Regionale n. 12/2011;

Alla stregua dell'istruttoria compiuta dalla U.O.D. 07 Valutazione Ambientale della Direzione Generale per l'Ambiente e l'Ecosistema,

D E C R E T A

Per i motivi espressi in narrativa e che qui si intendono integralmente riportati e trascritti:

1. **DI** esprimere parere favorevole di Valutazione di Incidenza Appropriata, su conforme parere della Commissione V.I.A. - V.A.S. - V.I. espresso nella seduta del 21/12/2015, relativamente al "*Progetto di sistemazione di fondo agricolo e realizzazione accesso carrabile Via Torriello fraz. Cesarano nel Comune di Tramonti (SA)*" proposto dal Sig. Di Lieto Attilio residente a Tramonti (SA) in Via Toriello, fraz. Cesarano, per i soli interventi descritti in dettaglio nella relazione integrativa e rappresentati negli elaborati cartografici. Si prescrive inoltre il rigoroso rispetto delle misure di mitigazione contenute nella relazione di incidenza riferite alla fase di realizzazione degli scavi e dei muri, di seguito riportate:
   Durante la realizzazione di scavo e realizzazione di muri di contenimento con materiale vario:
   1.1 ridurre eccessivi movimenti di terra nelle operazioni di scavo ed inumidire la superficie interessata per evitare il generarsi di polveri;
   1.2 ottimizzare l'uso di mezzi meccanici e inquinanti provvedendo alla manutenzione giornaliera;
   1.3 realizzare gli interventi in periodo diverso da quello di riproduzione delle specie animali;
   1.4 realizzare gli interventi in periodo di riposo vegetativo delle piante;
   1.5 ridurre al minimo la possibilità di rilascio di contaminanti mediante la manutenzione giornaliera delle attrezzature meccaniche di cantiere;
   1.6 contenere rumori e vibrazioni tramite l'utilizzo di attrezzature adeguate;
   1.7 durante le fasi lavorative che comportano la generazione di polveri, provvedere ad inumidire con acqua gli elementi interessati;
   1.8 stoccare i rifiuti ed i residui di lavorazione in appositi contenitori di facile rimozione ed allontanamento dal sito;
   1.9 differenziare i rifiuti prodotti e conferire gli stessi alle ditte autorizzate comunali;
   1.10 ridurre l'uso di malta cementizia al fine di lasciare liberi gli spazi interstiziali tra i conci di pietra calcarea, affinché sia facilitato l'insediamento della flora e della fauna endogena e migratoria.

2. **CHE** l'Amministrazione tenuta al rilascio del provvedimento finale dovrà acquisire tutti gli altri pareri e/o valutazioni previsti per legge e verificare l'ottemperanza delle prescrizioni riportate nonché la congruità del progetto esecutivo con il progetto esaminato dalla Commissione VIA ed assunto a base del presente parere. E' fatto altresì obbligo, in caso di varianti sostanziali del progetto definitivo esaminato, che lo stesso completo delle varianti sia sottoposto a nuova procedura.

3. **CHE** il proponente, con congruo anticipo, dia formale comunicazione della data dell'inizio dei lavori al competente Comando Stazione del Corpo Forestale dello Stato con modalità atte a dimostrare l'avvenuta trasmissione della comunicazione.

4. **DI** rendere noto che ai sensi dell'art. 3, comma 4 della L. n. 241/90 e s.m.i., contro il presente provvedimento è ammessa proposizione di ricorso giurisdizionale avanti il Tribunale Amministrativo Regionale competente per territorio, entro 60 giorni dalla data di avvenuta notifica e/o pubblicazione sul BURC, ovvero ricorso straordinario al Capo dello Stato entro 120 giorni dalla data di pubblicazione sul BURC.

5. **CHE**, in considerazione della possibile mutazione degli aspetti fito-sociologici e biocenotici dell'area interessata dall'intervento in parola nonché dell'evoluzione tecnologica dei processi produttivi, e anche in analogia a quanto previsto dal combinato disposto dell'art. 10 comma 3 e dell'art. 26 comma 6 del D.Lgs. n. 152/2006, si dispone che il progetto debba essere realizzato entro cinque anni dalla pubblicazione sul BURC del presente provvedimento.

6. **DI** trasmettere il presente atto:
   6.1 al proponente Sig. Di Lieto Attilio in Via Toriello, fraz. Cesarano Tramonti (SA);
   6.2 al Comune di Tramonti (SA);
   6.3 al Corpo Forestale dello Stato territorialmente competente;
   6.4 alla competente U.O.D. 40.03.05 Bollettino Ufficiale per la relativa pubblicazione sul BURC della Regione Campania, anche in adempimento degli obblighi di cui al D.lgs. 33/2013.

Avv. Simona Brancaccio

REGIONE CAMPANIA

Decreto Dirigenziale n. 88 del 18/02/2016

Dipartimento 52 - Dipartimento della Salute e delle Risorse Naturali

Direzione Generale 5 - Direzione Generale per l'ambiente e l'ecosistema

U.O.D. 7 - UOD Valutazioni ambientali - Autorità ambientale

Oggetto dell'Atto:

PROVVEDIMENTO DI VALUTAZIONE DI IMPATTO AMBIENTALE RELATIVO AL PROGETTO DI "IMPIANTO ESISTENTE PER LA DERIVAZIONE DI ACQUA POTABILE LOC. QUAGLIETTA - NEL COMUNE DI CALABRITTO (AV)" - PROPONENTE SOC. ASIS SALERNITANA RETI ED IMPIANTI S.P.A. - CUP 6271.

IL DIRIGENTE

PREMESSO:

a. che il titolo III della parte seconda del D.Lgs. 152/2006 e ss.mm.ii., in recepimento della Direttiva 85/377/CEE, detta norme in materia di Impatto Ambientale di determinati progetti, pubblici e privati, di interventi, impianti e opere, nonché detta disposizioni in materia di Valutazione di Impatto Ambientale per le Regioni e Province Autonome;

b. che con D.G.R.C. n. 683 del 08/10/2010, pubblicato sul BURC n. 76 del 22/11/2010, è stata revocata la D.G.R.C. n. 916 del 14 luglio 2005 e sono state individuate le modalità di calcolo degli oneri dovuti per le procedure di valutazione ambientale strategica, valutazione di impatto ambientale e valutazione di incidenza in Regione Campania;

c. che con D.G.R.C. n. 211 del 24/05/2011, pubblicata sul BURC n. 33 del 30/05/2011, sono stati approvati gli "Indirizzi operativi e procedurali per lo svolgimento della valutazione di impatto ambientale in Regione Campania";

d. che con D.G.R.C. n. 406 del 04/08/2011, pubblicata sul BURC n. 54 del 16/08/2011, è stato approvato il "*Disciplinare organizzativo delle strutture regionali preposte alla Valutazione di Impatto ambientale e alla Valutazione di Incidenza di cui ai Regolamenti nn. 2/2010 e 1/2010, e della Valutazione Ambientale Strategica di cui al Regolamento emanato con D.P.G.R. n. 17 del 18 Dicembre 2009*", successivamente modificato ed integrato con D.G.R.C. n. 63 del 07/03/2013;

e. che ai sensi del Disciplinare approvato con summenzionata D.G.R. n. 406/2011:
   e.1 sono organi preposti allo svolgimento delle procedure di VIA, VAS e VI:
      - la Commissione per le Valutazioni Ambientali (Commissione VIA/VI/VAS);
      - gli istruttori VIA/VI/VAS;
   e.2 il parere per le procedure di Valutazione Ambientale è reso dalla Commissione VIA/VI/VAS sulla base delle risultanze delle attività degli istruttori;

f. che con D.D. n. 554 del 19/07/2011 e ss.mm.ii., è stata indetta una manifestazione di interesse per l'iscrizione alla "short list" di funzionari regionali, dell'ARPAC e dell'ARCADIS cui assegnare le istruttorie di V.I.A. – V.I. – V.A.S.;

g. che con D.D. n. 648 del 04/10/2011 e ss. mm. ii., è stata approvata la "short list" del personale cui assegnare le istruttorie di V.I.A. – V.I. – V.A.S.;

h. che con D.G.R.C. n. 63 del 07/03/2013, pubblicata sul BURC n. 15 del 11/02/2013, è stato modificato ed integrato il Disciplinare prevedendo nell'ambito della Commissione una sezione ordinaria e una sezione speciale dedicata agli impianti eolici di potenza superiore ad 1 MW ed inoltre che le nomine dei componenti la Commissione vengano effettuate ogni ventiquattro mesi e non possano essere confermate alla scadenza, fatta salva la conferma delle nomine dei componenti individuati in ragione del loro Ufficio;

i. che con Regolamento n.12 del 15/12/2011, pubblicato sul BURC n. 72 del 19/11/2012 e s.m.i., è stato approvato il nuovo ordinamento e che, con D.G.R.C. n. 488 del 31/10/2013, pubblicata sul BURC n. 62 del 12/11/2013 e s.m.i., le competenze in materia di VIA-VAS-VI del Settore 02 dell'AGC 05 sono state assegnate alla U.O.D. 52.05.07;

j. che con D.P.G.R.C. n. 62 del 10/04/2015 avente ad oggetto "Deliberazione di G.R. n. 406 del 4/8/2011 e s.m.i.: Modifiche Decreto Presidente Giunta n. 439 del 15/11/2013 - Disposizioni transitorie" pubblicato sul BURC n. 24 del 13/4/2015, è stata aggiornata la composizione della Commissione per le valutazioni ambientali (VIA/VI/VAS);

CONSIDERATO:

a. che con richiesta acquisita al prot. reg. n. 300986 del 18/04/2012 contrassegnata con CUP 6271, la Soc. ASIS Salernitana Reti ed Impianti S.p.a., con sede legale in Via R. Wenner 6 – 84131 Salerno, ha trasmesso istanza di Valutazione di Impatto Ambientale integrata con la Valutazione di Incidenza, ai sensi dell'art. 23 del D.Lgs. 152/2006 e ss.mm.ii., relativa al progetto di "*Impianto esistente per la derivazione di acqua potabile loc. Quaglietta - nel Comune di Calabritto (AV)*";

b. che l'istruttoria del progetto *de quo* è stata affidata dalla U.O.D. 07 Valutazione Ambientale della Direzione Generale per l'Ambiente e l'Ecosistema al gruppo istruttore costituito dalla dott.ssa Emanuele Buonocore, dal dott. Mariano Iovine, dal dott. Renato Olivares e dal dott. Sergio Nardò, iscritti alla "short list" di cui al citato D.D. n. 648/2011;

c. che, su specifica richiesta prot. reg. n. 373681 del 16.05.2012, la Soc. ASIS Salernitana Reti ed Impianti S.p.a. ha trasmesso integrazioni acquisite al prot. reg. n. 472675 del 20.06.2012, prot. reg. n. 488232 del 26.06.2012, prot. reg. n. 498870 del 29.06.2012;

d. che, su specifica richiesta prot. reg. n. 836733 del 14.11.2012, la Soc. ASIS Salernitana Reti ed Impianti S.p.a. ha trasmesso integrazioni acquisite al prot. reg. n. 22910 del 10.01.2013 e prot. reg. n. 562983 del 02.08.2013;

RILEVATO:

a. che detto progetto è stato sottoposto all'esame della Commissione V.I.A. - V.A.S. - V.I. che, nella seduta del 21/12/2015, ha espresso - sulla base dell'istruttoria svolta dal sopra citato gruppo - parere favorevole di Valutazione di Impatto Ambientale integrata con la Valutazione di Incidenza con la seguente prescrizione: il proponente deve presentare un dettagliato piano di monitoraggio inerente sia gli aspetti quantitativi della risorsa idrica sfruttata e sia gli aspetti naturalistici del SIC IT8050049 Fiumi Tanagro e Sele potenzialmente impattati dallo sfruttamento della risorsa idrica. Tale piano dovrà essere sottoposto all'approvazione dell'ARPAC, con oneri a carico del proponente. Il piano dovrà sviluppare tra l'altro anche i seguenti aspetti:
   - a.1 Realizzazione di una adeguata rete di monitoraggio strumentale;
   - a.2 Raccolta di dati quantitativi di portata in alveo (monitoraggio), con riferimento alla sottrazione di acque sorgive dal corso delle acque fluviali del bacino del fiume Sele, sia a Quaglietta e sia in riferimento ad altre sorgenti captate, dalla stessa ASIS o da altri gestori, in altre porzioni del bacino imbrifero;
   - a.3 Raccolta di dati di portata a monte e a valle della confluenza degli scarichi di troppo pieno provenienti dall'impianto di captazione che non consente di effettuare valutazioni circa il rispetto del Deflusso Minimo Vitale nella porzione di alveo posto a valle;
   - a.4 Raccolta di dati aggiornati sullo stato quantitativo delle acque sotterranee relativa alla struttura idrogeologica captata;
   - a.5 Realizzazione di studi che evidenzino i rapporti esistenti tra la falda subalvea del Fiume Sele e la falda sfruttata;
   - a.6 Elaborazione di cartografia tematica specifica relativa alla distribuzione degli habitat in una fascia di interesse situata lungo il corso del Fiume Sele per una estensione lineare da valutare a cura del proponente.

   Il proponente è tenuto a rendere pubblici e fruibili i dati/documenti di monitoraggio sul proprio sito web istituzionale.

b. che l'esito della Commissione del 21/12/2015 - così come sopra riportato - è stato comunicato al proponente la Soc. ASIS Salernitana Reti ed Impianti S.p.a. con nota prot. reg. n. 44090 del 22.01.2016;

c. che la Soc. ASIS Salernitana Reti ed Impianti S.p.a. ha regolarmente provveduto alla corresponsione degli oneri per le procedure di valutazione ambientale, determinate con D.G.R.C. n°

683/2010, mediante versamento del 29.03.2012, agli atti della U.O.D. 07 Valutazione Ambientale della Direzione Generale per l'Ambiente e l'Ecosistema;

RITENUTO, di dover provvedere all'emissione del decreto di compatibilità ambientale;

VISTI:
- la L. n. 241/1990 e s.m.i;
- il D.Lgs. n. 152/2006 e ss.mm.ii.;
- il D.Lgs n. 33/2013;
- il D.P.G.R.C. n. 439/2013;
- il D.P.G.R.C. n. 62/2015;
- la D.G.R.C. n. 683/2010;
- la D.G.R.C. n. 211/2011;
- la D.G.R.C. n. 406/2011 e ss.mm.ii.;
- la D.G.R.C. n. 63/2013;
- la D.G.R.C. n. 488/2013 e ss.mm.ii.;
- i D.D. n. 554/2011 e ss.mm.ii.;
- il Regolamento Regionale n. 12/2011;

Alla stregua dell'istruttoria compiuta dalla U.O.D. 07 Valutazione Ambientale della Direzione Generale per l'Ambiente e l'Ecosistema,

D E C R E T A

Per i motivi espressi in narrativa e che qui si intendono integralmente riportati e trascritti:

1. **DI** esprimere parere favorevole di compatibilità ambientale integrata con la Valutazione di Incidenza, su conforme parere della Commissione V.I.A., V.A.S. e V.I. espresso nella seduta del 21/12/2015, per il progetto di "*Impianto esistente per la derivazione di acqua potabile loc. Quaglietta - nel Comune di Calabritto (AV)*" proposto dalla Soc. ASIS Salernitana Reti ed Impianti S.p.a., con sede legale in Via R. Wenner 6 – 84131 Salerno, con la seguente prescrizione: il proponente deve presentare un dettagliato piano di monitoraggio inerente sia gli aspetti quantitativi della risorsa idrica sfruttata e sia gli aspetti naturalistici del SIC IT8050049 Fiumi Tanagro e Sele potenzialmente impattati dallo sfruttamento della risorsa idrica. Tale piano dovrà essere sottoposto all'approvazione dell'ARPAC, con oneri a carico del proponente. Il piano dovrà sviluppare tra l'altro anche i seguenti aspetti:
   1.1 Realizzazione di una adeguata rete di monitoraggio strumentale;
   1.2 Raccolta di dati quantitativi di portata in alveo (monitoraggio), con riferimento alla sottrazione di acque sorgive dal corso delle acque fluviali del bacino del fiume Sele, sia a Quaglietta e sia in riferimento ad altre sorgenti captate, dalla stessa ASIS o da altri gestori, in altre porzioni del bacino imbrifero;
   1.3 Raccolta di dati di portata a monte e a valle della confluenza degli scarichi di troppo pieno provenienti dall'impianto di captazione che non consente di effettuare valutazioni circa il rispetto del Deflusso Minimo Vitale nella porzione di alveo posto a valle;
   1.4 Raccolta di dati aggiornati sullo stato quantitativo delle acque sotterranee relativa alla struttura idrogeologica captata;
   1.5 Realizzazione di studi che evidenzino i rapporti esistenti tra la falda subalvea del Fiume Sele e la falda sfruttata;
   1.6 Elaborazione di cartografia tematica specifica relativa alla distribuzione degli habitat in una fascia di interesse situata lungo il corso del Fiume Sele per una estensione lineare da valutare a cura del proponente.

Il proponente è tenuto a rendere pubblici e fruibili i dati/documenti di monitoraggio sul proprio sito web istituzionale.

2. **CHE** il proponente, con congruo anticipo, dia formale comunicazione della data dell'inizio dei lavori al competente Comando Stazione del Corpo Forestale dello Stato con modalità atte a dimostrare l'avvenuta trasmissione della comunicazione.

3. **CHE** l'Amministrazione tenuta al rilascio del provvedimento finale dovrà acquisire tutti gli altri pareri e/o valutazioni previsti per legge e verificare l'ottemperanza delle prescrizioni riportate nonché la congruità del progetto esecutivo con il progetto esaminato dalla Commissione VIA ed assunto a base del presente parere. E' fatto altresì obbligo, in caso di varianti sostanziali del progetto definitivo esaminato, che lo stesso completo delle varianti sia sottoposto a nuova procedura.

4. **CHE** ai sensi dell'art. 26, comma 6 del d.lgs. 152/2006, il progetto in parola dovrà essere realizzato entro cinque anni dalla data di pubblicazione del presente provvedimento.

5. **DI** rendere noto che ai sensi dell'art. 3, comma 4 della L. n. 241/90 e s.m.i., contro il presente provvedimento è ammessa proposizione di ricorso giurisdizionale avanti il Tribunale Amministrativo Regionale competente per territorio, entro 60 giorni dalla data di avvenuta notifica e/o pubblicazione sul BURC, ovvero ricorso straordinario al Capo dello Stato entro 120 giorni dalla data di pubblicazione sul BURC.

6. **DI** trasmettere il presente atto:
   - 6.1 al proponente Soc. ASIS Salernitana Reti ed Impianti S.p.a., con sede legale in Via R. Wenner 6 – 84131 Salerno;
   - 6.2 alla Provincia di Avellino;
   - 6.3 al Comune di Calabritto (AV);
   - 6.4 all'ARPAC per i controlli di cui all'art. 29 comma 2 del D.Lgs. 152/2006;
   - 6.5 alla competente U.O.D. 40.03.05 Bollettino Ufficiale per la relativa pubblicazione sul BURC della Regione Campania, anche ai fini degli adempimenti ex D.Lgs 14 marzo 2013, n. 33.

Avv. Simona Brancaccio

REGIONE CAMPANIA

Decreto Dirigenziale n. 89 del 18/02/2016

Dipartimento 52 - Dipartimento della Salute e delle Risorse Naturali

Direzione Generale 5 - Direzione Generale per l'ambiente e l'ecosistema

U.O.D. 7 - UOD Valutazioni ambientali - Autorità ambientale

Oggetto dell'Atto:

PROVVEDIMENTO DI VERIFICA PRELIMINARE DI VALUTAZIONE DI INCIDENZA RELATIVO AL "TAGLIO DEL BOSCO CEDUO MATRICINATO DI ESSENZE FORESTALI MISTE" DA REALIZZARSI IN LOC. PIEDIMONTE FG 26 P.LLE 15, 137, 5020, 5023, 5024 NEL COMUNE DI PIETRAMELARA (CE) - PROPOSTO SIG. D'OVIDIO NICOLA - CUP 7538.

IL DIRIGENTE

PREMESSO

a. che con D.P.R. n. 357 del 08/09/1997, art. 5, e ss.mm.ii. sono state dettate disposizioni in merito alla procedura di svolgimento della Valutazione di Incidenza;

b. che con Delibera di Giunta Regionale (D.G.R.C) n. 1216 del 23/03/2001, pubblicata sul BURC n. 21 del 17/04/2001, e successiva D.G.R.C. n. 5249 del 31/10/2002, pubblicato sul BURC n. 58 del 25/11/2002, è stato recepito il succitato D.P.R. n. 357/97;

c. che con D.P.G.R.C. n. 9 del 29/01/2010 pubblicato sul BURC n. 10 del 01/02/2010, è stato emanato il Regolamento Regionale n. 1/2010 "Disposizioni in materia di procedimento di valutazione d'Incidenza";

d. che con D.G.R.C. n. 167 del 31/03/2015, pubblicata sul BURC n. 29 del 06/05/2015, sono state emanate le "Linee Guida e Criteri di indirizzo per l'effettuazione della valutazione di incidenza in Regione Campania";

e. che con D.G.R.C. n. 683 del 8 ottobre 2010, pubblicata sul BURC n. 76 del 22/11/2010, è stata revocata la D.G.R. n. 916 del 14/07/2005 e sono state individuate le modalità di calcolo degli oneri dovuti per le procedure di valutazione ambientale strategica, valutazione di impatto ambientale e valutazione di incidenza in Regione Campania;

f. che con D.G.R.C. n. 406 del 04/08/2011, pubblicata sul BURC n. 54 del 16/08/2011, è stato approvato il "*Disciplinare organizzativo delle strutture regionali preposte alla Valutazione di Impatto ambientale e alla Valutazione di Incidenza di cui ai Regolamenti nn. 2/2010 e 1/2010, e della Valutazione Ambientale Strategica di cui al Regolamento emanato con D.P.G.R. n. 17 del 18 Dicembre 2009*", successivamente modificato ed integrato con D.G.R.C. n. 63 del 07/03/2013;

g. che ai sensi del Disciplinare approvato con summenzionata D.G.R. n. 406/2011:
   g.1 sono organi preposti allo svolgimento delle procedure di VIA, VAS e VI:
      - la Commissione per le Valutazioni Ambientali (Commissione VIA/VI/VAS);
      - gli istruttori VIA/VI/VAS;
   g.2 il parere per le procedure di Valutazione Ambientale è reso dalla Commissione VIA/VI/VAS sulla base delle risultanze delle attività degli istruttori;

h. che con D.D. n. 554 del 19/07/2011, è stata indetta una manifestazione di interesse per l'iscrizione alla "short list" di funzionari regionali, dell'ARPAC e dell'ARCADIS cui assegnare le istruttorie di V.I.A. – V.I. – V.A.S.;

i. che con D.D. n. 648 del 04/10/2011 e ss. mm. ii., è stata approvata la "short list" del personale cui assegnare le istruttorie di V.I.A. – V.I. – V.A.S.;

j. che, con regolamento n.12 del 15/12/2011, pubblicato sul BURC n. 72 del 19/11/2012 e s.m.i., è stato approvato il nuovo ordinamento e che, con D.G.R.C. n. 488 del 31/10/2013, pubblicata sul BURC n. 62 del 12/11/2013 e s.m.i., le competenze in materia di VIA-VAS-VI del Settore 02 dell'AGC 05 sono state assegnate alla U.O.D. 52.05.07;

k. che, con D.P.G.R.C. n. 62 del 10/04/2015 avente ad oggetto "Deliberazione di G.R. n. 406 del 4/8/2011 e s.m.i.: Modifiche Decreto Presidente Giunta n. 439 del 15/11/2013 - Disposizioni transitorie" pubblicato sul BURC n. 24 del 13/4/2015, è stata aggiornata la composizione della Commissione per le valutazioni ambientali (VIA/VI/VAS));

CONSIDERATO:

a. che con richiesta acquisita al prot. regionale n. 140640 in data 2/03/2015 contrassegnata con CUP 7538 e successiva integrazione prot.reg.le n.171907 del 12/03/2015, il Sig. D'Ovidio Nicola residente in Telese Terme (BN) CAP 82037 al V.le Minieri n.75, ha presentato istanza di avvio della procedura di Verifica Preliminare alla Valutazione d'Incidenza ai sensi dell'art. 5 del Regolamento Regionale n. 1/2010 relativa al "Taglio del bosco ceduo matricinato di essenze forestali miste" da realizzarsi in loc. Piedimonte Fg 26 p.lle 15, 137, 5020, 5023, 5024 nel Comune di Pietramelara (CE)";

b. che l'istruttoria del progetto de quo è stata affidata dalla U.O.D. 07 Valutazioni Ambientali della Direzione Generale per l'Ambiente e l'Ecosistema al gruppo istruttore costituito dal Dott. M.Magliocca, dalla Dott.ssa A.Rinaldi e dalla dott.ssa A.Cunti, iscritti alla "short list" di cui al citato D.D. n. 648/2011;

RILEVATO:

a. che detto progetto è stato sottoposto all'esame della Commissione V.I.A. - V.A.S. - V.I. che, nella seduta del 21/12/2015, ha espresso - sulla base dell'istruttoria svolta dal sopra citato gruppo - parere di esclusione dalla procedura di Valutazione di Incidenza Appropriata con le prescrizioni di seguito indicate oltre a quelle già elencate nel parere tecnico dell'ex STAPF di Caserta:
   a1 durante le operazioni di taglio dovranno essere adottati tutti i criteri di messa in sicurezza del cantiere forestale, tutelando l'incolumità del personale addetto alle operazioni di taglio e degli eventuali passanti nelle aree oggetto di intervento;
   a2 l'esecuzione dei lavori dovrà avvenire in tempi brevi adottando tutti gli accorgimenti per ridurre al minimo l'eventuale disturbo (operare nei periodi di riposo vegetativo della flora, evitare inquinamento luminoso, non interferire con i periodi riproduttivi degli animali, evitare eccessiva rumorosità e polverosità);
   a3 l'apertura del cantiere dovrà essere preceduta da una accurata indagine e rilievo dello stato dei luoghi in modo da poter adottare gli accorgimenti opportuni, per limitare l'impatto sull'area;
   a4 rilasciare nell'area interessata dal taglio gli individui arborei caratterizzati da cavità nonché morti o deperienti, al fine di salvaguardare habitat fondamentali per talune componenti faunistiche (piciformi, rapaci, insetti), nonché per molte formazioni vegetali basse (funghi, felci, briofite, ecc.) di vitale importanza per alcune componenti faunistiche (chirotteri, coleotteri, picidi, ecc.);
   a5 salvaguardare durante le operazioni di taglio, la flora arbustiva endemica recante frutti eduli per l'avifauna;

b. che l'esito della Commissione del 21/12/2015, così come sopra riportato, è stato comunicato al Sig. D'Ovidio Nicola con nota prot. reg. n. 69897 del 2/02/2016;

c. che il Sig. D'Ovidio Nicola ha regolarmente provveduto alla corresponsione degli oneri per le procedure di valutazione ambientale, determinate con D.G.R.C. n°683/2010, mediante versamento del 6/03/2015, agli atti della U.O.D. 07 Valutazione Ambientale della Direzione Generale per l'Ambiente e l'Ecosistema;

RITENUTO di dover provvedere all'emissione del decreto di Valutazione di Incidenza;

VISTI:

- il D.lgs. n. 33/2013;
- il D.P.R. n. 357/97 e ss.mm.ii.;
- il D.P.G.R. n. 439/2013 e ss.mm.ii.;
- la D.G.R.C. n. 1216/2001 e ss.mm.ii.;
- la D.G.R.C. n. 167/2015;
- la D.G.R.C. n. 488/2013 e ss.mm.ii.;
- la D.G.R.C. n. 63/2013;

- la D.G.R.C. n. 683/2010;
- la D.G.R.C. n. 406/2011 e ss.mm.ii.;
- i DD.DD. n. 554/2011 e n. 648/2011;
- il Regolamento Regionale n. 1/2010;
- il Regolamento Regionale n. 12/2011;

Alla stregua dell'istruttoria compiuta dalla U.O.D. 07 Valutazione Ambientale della Direzione Generale per l'Ambiente e l'Ecosistema,

D E C R E T A

Per i motivi espressi in narrativa e che qui si intendono integralmente riportati e trascritti:

1. **DI** escludere dalla Valutazione di Incidenza Appropriata, su conforme parere della Commissione V.I.A. - V.A.S. - V.I. espresso nella seduta del 21/12/2015, il progetto "Taglio del bosco ceduo matricinato di essenze forestali miste" da realizzarsi in loc. Piedimonte Fg 26 p.lle 15, 137, 5020, 5023, 5024 nel Comune di Pietramelara (CE) proposto dal Sig. D'Ovidio Nicola residente in Telese Terme (BN) CAP 82037 al V.le Minieri n.75, con le prescrizioni di seguito indicate oltre a quelle già elencate nel parere tecnico dell'ex STAPF di Caserta:
   1.1 durante le operazioni di taglio dovranno essere adottati tutti i criteri di messa in sicurezza del cantiere forestale, tutelando l'incolumità del personale addetto alle operazioni di taglio e degli eventuali passanti nelle aree oggetto di intervento;
   1.2 l'esecuzione dei lavori dovrà avvenire in tempi brevi adottando tutti gli accorgimenti per ridurre al minimo l'eventuale disturbo (operare nei periodi di riposo vegetativo della flora, evitare inquinamento luminoso, non interferire con i periodi riproduttivi degli animali, evitare eccessiva rumorosità e polverosità);
   1.3 l'apertura del cantiere dovrà essere preceduta da una accurata indagine e rilievo dello stato dei luoghi in modo da poter adottare gli accorgimenti opportuni, per limitare l'impatto sull'area;
   1.4 rilasciare nell'area interessata dal taglio gli individui arborei caratterizzati da cavità nonché morti o deperienti, al fine di salvaguardare habitat fondamentali per talune componenti faunistiche (piciformi, rapaci, insetti), nonché per molte formazioni vegetali basse (funghi, felci, briofite, ecc.) di vitale importanza per alcune componenti faunistiche (chirotteri, coleotteri, picidi, ecc.);
   1.5 salvaguardare durante le operazioni di taglio, la flora arbustiva endemica recante frutti eduli per l'avifauna;

2. **CHE** l'Amministrazione tenuta al rilascio del provvedimento finale dovrà acquisire tutti gli altri pareri e/o valutazioni previsti per legge e verificare l'ottemperanza delle prescrizioni riportate nonché la congruità del progetto esecutivo con il progetto esaminato dalla Commissione VIA ed assunto a base del presente parere. E' fatto altresì obbligo, in caso di varianti sostanziali del progetto definitivo esaminato, che lo stesso completo delle varianti sia sottoposto a nuova procedura.

3. **DI** rendere noto che ai sensi dell'art. 3, comma 4 della L. n. 241/90 e s.m.i., contro il presente provvedimento è ammessa proposizione di ricorso giurisdizionale avanti il Tribunale Amministrativo Regionale competente per territorio, entro 60 giorni dalla data di avvenuta notifica e/o pubblicazione sul BURC, ovvero ricorso straordinario al Capo dello Stato entro 120 giorni dalla data di pubblicazione sul BURC.

4. **DI** trasmettere il presente atto:
   4.1 al proponente Sig. Nicola D'Ovidio;
   4.2 al Corpo Forestale dello Stato territorialmente competente;
   4.3 alla UOD 52.06.16 Servizio Territoriale Provinciale di Benevento;
   4.4 alla competente U.O.D. 40.03.05 Bollettino Ufficiale per la relativa pubblicazione sul BURC della Regione Campania, anche in adempimento degli obblighi di cui al D.lgs. 33/2013.

Avv. Simona Brancaccio

REGIONE CAMPANIA

Decreto Dirigenziale n. 90 del 18/02/2016

Dipartimento 52 - Dipartimento della Salute e delle Risorse Naturali

Direzione Generale 5 - Direzione Generale per l'ambiente e l'ecosistema

U.O.D. 7 - UOD Valutazioni ambientali - Autorità ambientale

Oggetto dell'Atto:

PROVVEDIMENTO DI VALUTAZIONE DI IMPATTO AMBIENTALE RELATIVO AL PROGETTO "PROGETTO PER LA REALIZZAZIONE DI UNA CAMPAGNA MOBILE DI RECUPERO RIFIUTI NON PERICOLOSI, AI SENSI DEL DLGS. 152/06", COMUNE DI ROCCAPIEMONTE (SA), LOCALITA' PIZZO ACUTO, PROPRIETA' DEL REGNO FILOMENA - FOGLIO 1 PARTICELLA 106 E 405" - PROPOSTO DALLA DITTA IRNO NICOLA - CUP 7549.

IL DIRIGENTE

PREMESSO:

a. che il titolo III della parte seconda del D.Lgs. 152/2006 e ss.mm.ii., in recepimento della Direttiva 85/377/CEE, detta norme in materia di Impatto Ambientale di determinati progetti, pubblici e privati, di interventi, impianti e opere, nonché detta disposizioni in materia di Valutazione di Impatto Ambientale per le Regioni e Province Autonome;

b. che con D.M. n. 52 del 30/03/2015 - pubblicato sulla Gazzetta Ufficiale della Repubblica Italiana, Serie Generale n.84 - sono state approvate le "Linee guida per la verifica di assoggettabilità a valutazione di impatto ambientale dei progetti di competenza delle Regioni e delle Province Autonome, previsto dall'articolo 15 del Decreto Legge 91/2014";

c. che con D.G.R.C. n. 683 del 08/10/2010, pubblicato sul BURC n. 76 del 22/11/2010, è stata revocata la D.G.R.C. n. 916 del 14 luglio 2005 e sono state individuate le modalità di calcolo degli oneri dovuti per le procedure di valutazione ambientale strategica, valutazione di impatto ambientale e valutazione di incidenza in Regione Campania;

d. che con D.G.R.C. n. 211 del 24/05/2011, pubblicata sul BURC n. 33 del 30/05/2011, sono stati approvati gli "Indirizzi operativi e procedurali per lo svolgimento della valutazione di impatto ambientale in Regione Campania";

e. che con D.G.R.C. n. 406 del 04/08/2011, pubblicata sul BURC n. 54 del 16/08/2011, è stato approvato il "*Disciplinare organizzativo delle strutture regionali preposte alla Valutazione di Impatto ambientale e alla Valutazione di Incidenza di cui ai Regolamenti nn. 2/2010 e 1/2010, e della Valutazione Ambientale Strategica di cui al Regolamento emanato con D.P.G.R. n. 17 del 18 Dicembre 2009*", successivamente modificato ed integrato con D.G.R.C. n. 63 del 07/03/2013;

f. che ai sensi del Disciplinare approvato con summenzionata D.G.R. n. 406/2011:
   f.1 sono organi preposti allo svolgimento delle procedure di VIA, VAS e VI:
      - la Commissione per le Valutazioni Ambientali (Commissione VIA/VI/VAS);
      - gli istruttori VIA/VI/VAS;
   f.2 il parere per le procedure di Valutazione Ambientale è reso dalla Commissione VIA/VI/VAS sulla base delle risultanze delle attività degli istruttori;

g. che con D.D. n. 554 del 19/07/2011 e ss.mm.ii., è stata indetta una manifestazione di interesse per l'iscrizione alla "short list" di funzionari regionali, dell'ARPAC e dell'ARCADIS cui assegnare le istruttorie di V.I.A. – V.I. – V.A.S.;

h. che con D.D. n. 648 del 04/10/2011 e ss. mm. ii., è stata approvata la "short list" del personale cui assegnare le istruttorie di V.I.A. – V.I. – V.A.S.;

i. che con D.G.R.C. n. 63 del 07/03/2013, pubblicata sul BURC n. 15 del 11/02/2013, è stato modificato ed integrato il Disciplinare prevedendo nell'ambito della Commissione una sezione ordinaria e una sezione speciale dedicata agli impianti eolici di potenza superiore ad 1 MW ed inoltre che le nomine dei componenti la Commissione vengano effettuate ogni ventiquattro mesi e non possano essere confermate alla scadenza, fatta salva la conferma delle nomine dei componenti individuati in ragione del loro Ufficio;

j. che, con Regolamento n.12 del 15/12/2011, pubblicato sul BURC n. 72 del 19/11/2012 e s.m.i., è stato approvato il nuovo ordinamento e che, con D.G.R.C. n. 488 del 31/10/2013, pubblicata sul BURC n. 62 del 12/11/2013 e s.m.i., le competenze in materia di VIA-VAS-VI del Settore 02 dell'AGC 05 sono state assegnate alla U.O.D. 52.05.07;

k. che, con D.P.G.R.C. n. 439 del 15/11/2013, pubblicato sul BURC n. 63 del 18/11/2013 sono stati nominati i componenti della Commissione per le valutazioni ambientali (VIA/VI/VAS), successivamente con D.P.G.R.C. n. 62 del 10/04/2015 avente ad oggetto "Deliberazione di G.R. n. 406 del 4/8/2011 e s.m.i.: Modifiche Decreto Presidente Giunta n. 439 del 15/11/2013 - Disposizioni transitorie" pubblicato sul BURC n. 24 del 13/4/2015, è stata aggiornata la composizione della Commissione per le valutazioni ambientali (VIA/VI/VAS);

CONSIDERATO:

a. che con richiesta acquisita al prot. reg. n. 204850 del 25/03/2015 contrassegnata con CUP 7549, la Ditta Irno Nicola, con sede in Castel San Giorgio (SA) alla Via Trieste n. 56, ha trasmesso verifica di assoggettabilità alla Valutazione di Impatto Ambientale, ai sensi dell'art. 20 del D.Lgs. 152/2006 e ss.mm.ii., relativa al progetto *"Progetto per la realizzazione di una campagna mobile di recupero rifiuti non pericolosi, ai sensi del DLgs. 152/06", Comune di Roccapiemonte (SA), località Pizzo Acuto, proprietà Del Regno Filomena – Foglio 1 Particella 106 e 405"*;

b. che l'istruttoria del progetto *de quo* è stata affidata dalla U.O.D. 07 Valutazione Ambientale della Direzione Generale per l'Ambiente e l'Ecosistema al gruppo istruttore costituito dal Dott. Rosario Lubrano Lavadera, dall'Ing. Francesco Prisco e dal Dott. Domenico Policastro, iscritti alla "short list" di cui al citato D.D. n. 648/2011;

c. che, su specifica richiesta prot. regionale n. 243240 del 09/04/2015, la Ditta Irno Nicola ha trasmesso integrazioni acquisite al prot. regionale n. 365012 del 26/05/2015 e prot. regionale n. 721964 del 27/10/2015;

RILEVATO:

a. che detto progetto è stato sottoposto all'esame della Commissione V.I.A. - V.A.S. - V.I. che, nella seduta del 21/12/2015, ha espresso - sulla base dell'istruttoria svolta dal sopra citato gruppo - parere di esclusione dalla procedura di Valutazione di Impatto Ambientale con la seguente prescrizione:
   a.1 dovrà essere acquisita ogni autorizzazione, permesso e/o parere previsto dalla normativa vigente per la realizzazione lo svolgimento delle attività previste dal progetto;

b. che l'esito della Commissione del 21/12/2015 - così come sopra riportato - è stato comunicato al proponente Ditta Irno Nicola con nota prot. reg. n. 44021 del 22.01.2016;

c. che la Ditta Irno Nicola ha regolarmente provveduto alla corresponsione degli oneri per le procedure di valutazione ambientale, determinate con D.G.R.C. n° 683/2010, mediante versamento del 16/03/2015, agli atti della U.O.D. 07 Valutazione Ambientale della Direzione Generale per l'Ambiente e l'Ecosistema;

RITENUTO, di dover provvedere all'emissione del decreto di compatibilità ambientale;

VISTI:

- la L. n. 241/1990 e s.m.i;
- il D.Lgs. n. 152/2006 e ss.mm.ii.;
- D.M. n. 52 del 30/03/2015;
- il D.Lgs n. 33/2013;
- il D.P.G.R.C. n. 439/2013;
- il D.P.G.R.C. n. 62/2015;
- la D.G.R.C. n. 683/2010;

- la D.G.R.C. n. 211/2011;
- la D.G.R.C. n. 406/2011 e ss.mm.ii.;
- la D.G.R.C. n. 63/2013;
- la D.G.R.C. n. 488/2013 e ss.mm.ii.;
- i D.D. n. 554/2011 e ss.mm.ii.;
- il Regolamento Regionale n. 12/2011;

Alla stregua dell'istruttoria compiuta dalla U.O.D. 07 Valutazione Ambientale della Direzione Generale per l'Ambiente e l'Ecosistema

D E C R E T A

Per i motivi espressi in narrativa e che qui si intendono integralmente riportati e trascritti:

1. **DI** escludere dalla procedura di Valutazione di Impatto Ambientale, su conforme parere della Commissione V.I.A., V.A.S. e V.I. espresso nella seduta del 21/12/2015, il progetto *"Progetto per la realizzazione di una campagna mobile di recupero rifiuti non pericolosi, ai sensi del DLgs. 152/06", Comune di Roccapiemonte (SA), località Pizzo Acuto, proprietà Del Regno Filomena – Foglio 1 Particella 106 e 405"*, proposto dalla Ditta Irno Nicola, con sede in Castel San Giorgio (SA) alla Via Trieste n. 56, con le seguenti prescrizioni:
   1.1 dovrà essere acquisita ogni autorizzazione, permesso e/o parere previsto dalla normativa vigente per la realizzazione lo svolgimento delle attività previste dal progetto;

2. **CHE** l'Amministrazione tenuta al rilascio del provvedimento finale dovrà acquisire tutti gli altri pareri e/o valutazioni previsti per legge e verificare l'ottemperanza delle prescrizioni riportate nonché la congruità del progetto esecutivo con il progetto esaminato dalla Commissione VIA ed assunto a base del presente parere. E' fatto altresì obbligo, in caso di varianti sostanziali del progetto definitivo esaminato, che lo stesso completo delle varianti sia sottoposto a nuova procedura.

3. **DI** rendere noto che ai sensi dell'art. 3, comma 4 della L. n. 241/90 e s.m.i., contro il presente provvedimento è ammessa proposizione di ricorso giurisdizionale avanti il Tribunale Amministrativo Regionale competente per territorio, entro 60 giorni dalla data di avvenuta notifica e/o pubblicazione sul BURC, ovvero ricorso straordinario al Capo dello Stato entro 120 giorni dalla data di pubblicazione sul BURC.

4. **DI** trasmettere il presente atto:
   4.1 al proponente Ditta Irno Nicola Via Trieste n. 56 Castel San Giorgio (SA);
   4.2 al Comune di Roccapiemonte (SA);
   4.3 all'Amministrazione Provinciale di Salerno;
   4.4 alla UOD 520518 Autorizzazioni ambientali e rifiuti Salerno;
   4.5 all'ARPAC per i controlli di cui all'art. 29 comma 2 del D.Lgs. 152/2006;
   4.6 alla competente U.O.D. 40.03.05 Bollettino Ufficiale per la relativa pubblicazione sul BURC della Regione Campania, anche ai fini degli adempimenti ex D.Lgs 14 marzo 2013, n. 33.

Avv. Simona Brancaccio

Decreto Dirigenziale n. 91 del 18/02/2016

Dipartimento 52 - Dipartimento della Salute e delle Risorse Naturali

Direzione Generale 5 - Direzione Generale per l'ambiente e l'ecosistema

U.O.D. 7 - UOD Valutazioni ambientali - Autorità ambientale

Oggetto dell'Atto:

ATTUAZIONE LEGGE REGIONALE N. 16/2014 - ART. 1 COMMI 4 E 5 E DGR N. 62/2015 - INTEGRAZIONE E AGGIORNAMENTO ELENCO COMUNI DELEGATI IN MATERIA DI VALUTAZIONE DI INCIDENZA DI CUI AL DD 134/2015.

IL DIRIGENTE

PREMESSO CHE

a. l'art. 1 della legge regionale n. 16 del 07/08/2014 reca ai commi 4 e 5 le seguenti disposizioni:
   a1. comma 4. *"Le determinazioni sulle valutazioni di incidenza, previste dall'articolo 5 del decreto del Presidente della Repubblica 8 settembre 1997, n. 357 (Regolamento recante attuazione della direttiva 92/43/CEE relativa alla conservazione degli habitat naturali e seminaturali, nonché della flora e ella fauna selvatiche), così come modificato dal d.p.r. 120/2003 sono attribuite ai comuni nel cui territorio insistono i siti Siti di Importanza Comunitaria (SIC) e Zone di Protezione Speciale (ZPS) che, in possesso della corrispondente qualificazione, entro novanta giorni dalla data di entrata in vigore della presente legge, fanno specifica richiesta al competente ufficio regionale, che si pronuncia sulla base dei criteri definiti dalla Giunta regionale. Le valutazioni di incidenza che interessano siti SIC e ZPS ricadenti all'interno dei parchi naturali sono di competenza dei comuni sentito il parere dell'Ente parco. Sono di competenza regionale le valutazioni di incidenza che riguardano l'intera pianificazione comunale, provinciale e territoriale, compresi i piani agricoli e faunistico venatori.";*
   a2. comma 5. *"L'ufficio preposto alla valutazione di incidenza è individuato all'interno dell'ente territoriale tramite una commissione di tre esperti in materia nominati con decreto sindacale. Tale ufficio è obbligatoriamente diverso da quello avente funzioni in materia urbanistica ed edilizia. Le funzioni in materia di valutazione di incidenza comprese quelle dell'autorità competente, possono essere svolte in forma associata se i comuni non sono in condizione di garantire l'articolazione funzionale come previsto dal presente comma.";*

b. con DGR n. 62 del 23.02.2015, pubblicata sul BURC n. 16 del 09.03.2015, è stato approvato il "*Disciplinare per l'attribuzione ai Comuni delle competenze in materia di Valutazione di Incidenza*" nel quale, tra l'altro:
   b.1 sono individuati i criteri sulla scorta dei quali il competente Ufficio regionale si pronuncia in merito alle richieste di attribuzione delle competenze in materia di Valutazione di Incidenza;
   b.2 è stabilito l'ambito delle competenze dei Comuni e della Regione a seguito dell'attribuzione delle deleghe in materia di Valutazione di Incidenza;
   b.3 è individuato l'iter amministrativo per l'attribuzione ai Comuni richiedenti delle competenze in materia di Valutazione di Incidenza

c. con DGR n. n. 167 del 31/03/2015 sono state emanate le *"Linee Guida e Criteri di Indirizzo per l'effettuazione della Valutazione di Incidenza in Regione Campania"* nelle quali, tra l'altro, sono riportate le indicazioni per lo svolgimento delle attività di competenza delle Autorità competenti in materia di Valutazione di Incidenza e delle attività di controllo delle funzioni delegate ai sensi della L.R. 16/2014, comma 4;

d. in sede di prima applicazione è stato emanato il Decreto Dirigenziale n. 134 del 17/07/2015 (BURC n, 45 del 20/07/2015 - *Attuazione Legge Regionale n. 16/2014 - art. 1 commi 4 e 5 e DGR n. 62/2015 - Delega ai Comuni in materia di Valutazione di Incidenza)* con il quale è stato pubblicato un primo elenco di Comuni cui sono state attribuite le deleghe previste dall'art. 1, comma 4 della L.R. 16/2014 in materia di Valutazione di Incidenza, che dovranno essere esercitate per l'ambito stabilito dal paragrafo 3 del "*Disciplinare per l'attribuzione ai Comuni delle competenze in materia di Valutazione di Incidenza*" di cui alla DGR n. 62 del 23.02.2015 e secondo le modalità di cui alle "*Linee Guida e Criteri di Indirizzo per l'effettuazione della Valutazione di Incidenza in Regione Campania*" emanate con DGR n. 167 del 31/03/2015;

e. tale decreto rinvia a successivi atti l'integrazione e l'aggiornamento dell'elenco allegato allo stesso;

CONSIDERATO che

a. i criteri di cui all'art. 1, comma 4 della L.R. 16/2014 che devono essere soddisfatti, attraverso la presentazione di atti probanti, ai fini dell'attribuzione ai Comuni delle competenze in materia di Valutazione di Incidenza indicati nel summenzionato Disciplinare sono i seguenti:
   a.1 aver individuato l'Ufficio comunale, diverso da quello avente funzioni in materia urbanistica ed edilizia, preposto alla Valutazione di Incidenza o, in alternativa, di essersi associato (secondo i termini di legge) con altri Comuni ai fini dell'esercizio della competenza in materia di Valutazione di Incidenza ed aver indicato l'Ufficio preposto alla Valutazione di Incidenza o di aver individuato a tal fine l'Ufficio di un altro soggetto pubblico;
   a.2 aver nominato, in forma singola o associata, la Commissione di tre esperti in materia per le istruttorie delle istanze nell'ambito dell'Ufficio preposto alla Valutazione di Incidenza, oppure, nel caso il Comune abbia individuato l'Ufficio di un altro soggetto pubblico, la dimostrazione - in ogni caso - della nomina della Commissione da parte di quest'ultimo;
   a.3 dimostrare la competenza in materia di Valutazione di Incidenza dei componenti la Commissione istruttoria, ed in particolare, il possesso del diploma di laurea magistrale o di vecchio ordinamento in discipline pertinenti la Valutazione di Incidenza (es. Scienze Naturali, Scienze Forestali, Scienze Agrarie, Scienze Ambientali, Scienze Biologiche, ecc.) dei tre esperti formanti la Commissione nonché il possesso di effettive competenze scientifiche in materia di scienze naturali, dimostrato con la produzione di idonei *curriculum vitae* dei componenti la Commissione.

PRESO ATTO che successivamente all'emanazione del DD 134/2015, i Comuni in forma associata di Castel Baronia, Flumeri, San Nicola Baronia, San Sossio Baronia, Scampitella, Trevico, Vallesaccarda, Villanova del Battista e Zungoli nonché il Comune di Camerota in forma singola, riportati nell'allegato elenco, hanno prodotto la documentazione necessaria e sufficiente alla attribuzione delle deleghe.

RITENUTO NECESSARIO

a. attribuire ai Comuni di cui sopra le deleghe previste dall'art. 1, comma 4 della L.R. 16/2014 in materia di Valutazione di Incidenza, che dovranno essere esercitate per l'ambito definito al punto d. della premessa e per l'effetto integrare l'elenco allegato al DD 134/2015 con quello allegato al presente decreto di cui è parte integrante;

b. stabilire che i Comuni delegati sono obbligati al rispetto degli adempimenti di cui al paragrafo 6 delle *"Linee Guida e Criteri di Indirizzo per l'effettuazione della Valutazione di Incidenza in Regione Campania"* e alla opportuna collaborazione istituzionale con l'Unità Operativa Dirigenziale Valutazioni Ambientali ai fini dell'espletamento delle funzioni di controllo da parte della Regione;

c. disporre la decorrenza dell'efficacia del presente decreto a partire dal decimo giorno successivo alla sua pubblicazione sul BURC, onde consentire la necessaria informazione dei soggetti interessati;

d. stabilire che le istanze pervenute all'Unità Operativa Dirigenziale Valutazioni Ambientali prima della vigenza del presente decreto, e ricadenti nell'ambito delle presenti deleghe, restano di competenza della Regione, salvo esplicita richiesta di archiviazione da parte dei proponenti la quale non comporta la restituzione degli oneri versati;

e. rimandare, in materia di sorveglianza, a quanto stabilito dall'articolo 15, comma 1 del DPR 357/1997;

f. rinviare a successivi atti ulteriori integrazioni e aggiornamenti dell'elenco dei Comuni delegati;

g. disporre la pubblicazione sulle pagine web della Regione Campania dedicate alle Valutazioni Ambientali all'indirizzo http://viavas.regione.campania.it/opencms/VIAVAS;

VISTI
- il DPR 357/1997
- la L.R. 16/2014
- la DGR n. 62 del 23.02.2015
- la DGR n. 167 del 31/03/2015

Alla stregua dell'istruttoria compiuta dalla UOD 07 e dalle risultanze degli atti richiamati nelle premesse,

D E C R E T A

Per le motivazioni espresse in narrativa che si intendono qui integralmente riportate

1. di attribuire ai Comuni dell'elenco allegato al presente decreto, di cui è parte integrante quale aggiornamento di quello ex DD 134/2015, le deleghe previste dall'art. 1, comma 4 della L.R. 16/2014 in materia di Valutazione di Incidenza, che dovranno essere esercitate per l'ambito stabilito dal paragrafo 3 del "Disciplinare per l'attribuzione ai Comuni delle competenze in materia di Valutazione di Incidenza" di cui alla DGR n. 62 del 23.02.2015 e secondo le modalità di cui alle "Linee Guida e Criteri di Indirizzo per l'effettuazione della Valutazione di Incidenza in Regione Campania" emanate con DGR n. 167 del 31/03/2015;

2. di stabilire che i Comuni delegati sono obbligati al rispetto degli adempimenti di cui al paragrafo 6 delle "*Linee Guida e Criteri di Indirizzo per l'effettuazione della Valutazione di Incidenza in Regione Campania*" e alla opportuna collaborazione istituzionale con l'Unità Operativa Dirigenziale Valutazioni Ambientali ai fini dell'espletamento delle funzioni di controllo da parte della Regione;

3. di disporre la decorrenza dell'efficacia del presente decreto a partire dal decimo giorno successivo alla sua pubblicazione sul BURC, onde consentire la necessaria informazione dei soggetti interessati sul territorio dei Comuni delegati;

4. di stabilire che le istanze pervenute all'Unità Operativa Dirigenziale Valutazioni Ambientali prima della vigenza del presente decreto, e ricadenti nell'ambito delle presenti deleghe, restano di competenza della Regione, salvo esplicita richiesta di archiviazione da parte dei proponenti la quale non comporta la restituzione degli oneri versati;

5. di rimandare, in materia di sorveglianza, a quanto stabilito dall'articolo 15, comma 1 del DPR 357/1997;

6. di rinviare a successivi atti l'ulteriore integrazione e aggiornamento dell'elenco dei Comuni delegati;

7. di disporre la pubblicazione del presente atto sulle pagine web della Regione Campania dedicate alle Valutazioni Ambientali all'indirizzo http://viavas.regione.campania.it/opencms/VIAVAS;

8. di trasmettere il presente atto:
   - 8.1 ai Comuni interessati;
   - 8.2 alla Direzione Generale per l'Ambiente e l'Ecosistema;
   - 8.3 alla Direzione Generale per la Programmazione economica e il Turismo;
   - 8.4 alla Direzione Generale per lo Sviluppo economico e le Attività produttive;
   - 8.5 alla Direzione Generale per le Politiche agricole, alimentari e forestali;
   - 8.6 alla Direzione Generale per la Mobilità;
   - 8.7 alla Direzione Generale per i Lavori pubblici e la Protezione Civile;
   - 8.8 alla Direzione Generale per il Governo del territorio;

8.10 al Comando regionale del Corpo Forestale dello Stato;
8.11 alla competente UOD 40.02.05 Bollettino Ufficiale per la relativa pubblicazione sul Bollettino Ufficiale della Regione Campania.

Avv. Simona Brancaccio

Allegato al DD Attuazione Legge Regionale n.16/2014 – art. 1 commi 4 e 5 e DGR n. 62/2015 – Integrazione e aggiornamento elenco Comuni delegati in materia di Valutazione di Incidenza di cui al DD 134/2015			
COMUNE	**Prov.**	**Associazione tra ENTI SI/NO**	**Ufficio preposto alla Valutazione d'Incidenza**
CAMEROTA	SA	NO	Ufficio per la Valutazione di incidenza c/o Ufficio Affari Generali
CASTEL BARONIA	AV	SI	Ufficio unico Valutazione di Incidenza Intercomunale con sede nel Comune Capofila di Vallesaccarda
FLUMERI	AV	SI	Ufficio unico Valutazione di Incidenza Intercomunale con sede nel Comune Capofila di Vallesaccarda
SAN NICOLA BARONIA	AV	SI	Ufficio unico Valutazione di Incidenza Intercomunale con sede nel Comune Capofila di Vallesaccarda
SAN SOSSIO BARONIA	AV	SI	Ufficio unico Valutazione di Incidenza Intercomunale con sede nel Comune Capofila di Vallesaccarda
SCAMPITELLA	AV	SI	Ufficio unico Valutazione di Incidenza Intercomunale con sede nel Comune Capofila di Vallesaccarda
TREVICO	AV	SI	Ufficio unico Valutazione di Incidenza Intercomunale con sede nel Comune Capofila di Vallesaccarda
VALLESACCARDA	AV	SI	Ufficio unico Valutazione di Incidenza Intercomunale con sede nel Comune Capofila di Vallesaccarda
VILLANOVA DEL BATTISTA	AV	SI	Ufficio unico Valutazione di Incidenza Intercomunale con sede nel Comune Capofila di Vallesaccarda
ZUNGOLI	AV	SI	Ufficio unico Valutazione di Incidenza Intercomunale con sede nel Comune Capofila di Vallesaccarda

fonte: http://burc.regione.campania.it

REGIONE CAMPANIA

Decreto Dirigenziale n. 92 del 18/02/2016

Dipartimento 52 - Dipartimento della Salute e delle Risorse Naturali

Direzione Generale 5 - Direzione Generale per l'ambiente e l'ecosistema

U.O.D. 7 - UOD Valutazioni ambientali - Autorità ambientale

Oggetto dell'Atto:

PROVVEDIMENTO DI VERIFICA PRELIMINARE DI VALUTAZIONE DI INCIDENZA RELATIVO AL "TAGLIO BOSCO CEDUO CASTANILE" DA REALIZZARSI AL FG. 1 P.LLE 18, 19, 20, 21 NEL COMUNE DI AVELLA (AV) - PROPOSTO DALLA SIG.RA GUERRIERO CARMELA - CUP 7566.

IL DIRIGENTE

PREMESSO

a. che con D.P.R. n. 357 del 08/09/1997, art. 5, e ss.mm.ii. sono state dettate disposizioni in merito alla procedura di svolgimento della Valutazione di Incidenza;

b. che con Delibera di Giunta Regionale (D.G.R.C) n. 1216 del 23/03/2001, pubblicata sul BURC n. 21 del 17/04/2001, e successiva D.G.R.C. n. 5249 del 31/10/2002, pubblicato sul BURC n. 58 del 25/11/2002, è stato recepito il succitato D.P.R. n. 357/97;

c. che con D.P.G.R.C. n. 9 del 29/01/2010 pubblicato sul BURC n. 10 del 01/02/2010, è stato emanato il Regolamento Regionale n. 1/2010 "Disposizioni in materia di procedimento di valutazione d'Incidenza";

d. che con D.G.R.C. n. 167 del 31/03/2015, pubblicata sul BURC n. 29 del 06/05/2015, sono state emanate le "Linee Guida e Criteri di indirizzo per l'effettuazione della valutazione di incidenza in Regione Campania";

e. che con D.G.R.C. n. 683 del 8 ottobre 2010, pubblicata sul BURC n. 76 del 22/11/2010, è stata revocata la D.G.R. n. 916 del 14/07/2005 e sono state individuate le modalità di calcolo degli oneri dovuti per le procedure di valutazione ambientale strategica, valutazione di impatto ambientale e valutazione di incidenza in Regione Campania;

f. che con D.G.R.C. n. 406 del 04/08/2011, pubblicata sul BURC n. 54 del 16/08/2011, è stato approvato il "*Disciplinare organizzativo delle strutture regionali preposte alla Valutazione di Impatto ambientale e alla Valutazione di Incidenza di cui ai Regolamenti nn. 2/2010 e 1/2010, e della Valutazione Ambientale Strategica di cui al Regolamento emanato con D.P.G.R. n. 17 del 18 Dicembre 2009*", successivamente modificato ed integrato con D.G.R.C. n. 63 del 07/03/2013;

g. che ai sensi del Disciplinare approvato con summenzionata D.G.R. n. 406/2011:
   - g.1 sono organi preposti allo svolgimento delle procedure di VIA, VAS e VI:
     - la Commissione per le Valutazioni Ambientali (Commissione VIA/VI/VAS);
     - gli istruttori VIA/VI/VAS;
   - g.2 il parere per le procedure di Valutazione Ambientale è reso dalla Commissione VIA/VI/VAS sulla base delle risultanze delle attività degli istruttori;

h. che con D.D. n. 554 del 19/07/2011, è stata indetta una manifestazione di interesse per l'iscrizione alla "short list" di funzionari regionali, dell'ARPAC e dell'ARCADIS cui assegnare le istruttorie di V.I.A. – V.I. – V.A.S.;

i. che con D.D. n. 648 del 04/10/2011 e ss. mm. ii., è stata approvata la "short list" del personale cui assegnare le istruttorie di V.I.A. – V.I. – V.A.S.;

j. che, con regolamento n.12 del 15/12/2011, pubblicato sul BURC n. 72 del 19/11/2012 e s.m.i., è stato approvato il nuovo ordinamento e che, con D.G.R.C. n. 488 del 31/10/2013, pubblicata sul BURC n. 62 del 12/11/2013 e s.m.i., le competenze in materia di VIA-VAS-VI del Settore 02 dell'AGC 05 sono state assegnate alla U.O.D. 52.05.07;

k. che, con D.P.G.R.C. n. 62 del 10/04/2015 avente ad oggetto "Deliberazione di G.R. n. 406 del 4/8/2011 e s.m.i.: Modifiche Decreto Presidente Giunta n. 439 del 15/11/2013 - Disposizioni transitorie" pubblicato sul BURC n. 24 del 13/4/2015, è stata aggiornata la composizione della Commissione per le valutazioni ambientali (VIA/VI/VAS));

CONSIDERATO:

a. che con richiesta acquisita al prot. regionale n. 241184 in data 8/04/2014 contrassegnata con CUP 7566 e successiva integrazione prot.reg.le n.494453 del 16/07/2015, la Sig.ra Guerriero Carmela, residente in Avella (AV) CAP 83021 alla Via dei Mulini n.37, ha presentato istanza di avvio della procedura di Verifica Preliminare alla Valutazione d'Incidenza ai sensi dell'art. 5 del Regolamento Regionale n. 1/2010 relativa al "Taglio bosco ceduo castanile" da realizzarsi al Fg. 1 p.lle 18, 19, 20, 21 nel Comune di Avella (AV);

b. che l'istruttoria del progetto de quo è stata affidata dalla U.O.D. 07 Valutazioni Ambientali della Direzione Generale per l'Ambiente e l'Ecosistema al gruppo istruttore costituito dal Dott. Salzano e dal Dott. Verazza, iscritti alla "short list" di cui al citato D.D. n. 648/2011;

RILEVATO:

a. che detto progetto è stato sottoposto all'esame della Commissione V.I.A. - V.A.S. - V.I. che, nella seduta del 21/12/2015, ha espresso - sulla base dell'istruttoria svolta dal sopra citato gruppo - parere di esclusione dalla procedura di Valutazione di Incidenza Appropriata e si prescrive il rigoroso rispetto delle misure di mitigazione di cui al punto 3.F.7:
    - a.a realizzare il taglio e l'esbosco in periodo diverso da quello di riproduzione delle specie animali;
    - a.b realizzare gli interventi in periodo di riposo vegetativo;
    - a.c realizzare gli interventi nel periodo autunno-inverno in modo che l'umidità dell'area e le frequenti precipitazioni annullano lo spargimento delle limitate polveri che si generano;
    - a.d impiegare mezzi e tecnologie a basso impatto ambientale;
    - a.e limitare al minimo i rumori;

    e delle seguenti prescrizioni:
    - a.1 l'epoca del taglio dovrà avvenire nel periodo di riposo vegetativo: 15 Ottobre – 15 Aprile. I tempi di lavorazione saranno concentrati durante il periodo non coincidente con quello di riproduzione della fauna;
    - a.2 le utilizzazioni dovranno essere eseguite da personale esperto e qualificato, con uso di attrezzature semplici: motoseghe ed accette;
    - a.3 il taglio dovrà esser eseguito a regola d'arte, in maniera tale da non slabbrare la corteccia delle piante e deve essere inclinato e/o convesso per favorire lo sgrondo delle acque piovane per evitare il ristagno di umidità e quindi l'insorgere di marcescenze;
    - a.4 conservare alcuni individui caratterizzati da cavità nonché morti o deperenti, in quantità e con distribuzione tale da garantire la salvaguardia di habitat fondamentali per la conservazione di talune componenti faunistiche (chirotteri, coleotteri, picidi, rapaci) nonché di molte formazioni vegetali basse (funghi, felci, briofite ecc.);
    - a.5 contenere l'area di cantiere ed individuare eventuali siti di flora protetta da inibire all'uso;
    - a.6 per le attrezzature meccaniche si dovrà prevedere un controllo manutentivo giornaliero, atto ad evitare impreviste emissioni di sostanze inquinanti nel sito;
    - a.7 per quanto attiene l'immissione in atmosfera di sostanze inquinanti, i quantitativi dovranno essere ridotti adottando catalizzatori specifici e ricorrendo all'uso di benzine sintetiche;
    - a.8 tutto il materiale legnoso di risulta inferiore a 2 cm di diametro dovrà essere lasciato sulla tagliata, per l'apporto trofico all'entomofauna e alla pedofauna degradatrice, per l'aumento della fertilità della stazione, e per una funzione protettiva nei confronti delle piogge;
    - a.9. durante le fasi lavorative, sarà necessario ridurre al minimo il calpestio o il transito dei mezzi nei giorni successivi ad eventi meteorici piovosi, si dovrà favorire il drenaggio naturale dell'acqua;
    - a.10 per la salvaguardia degli anfibi, durante la fase di esbosco dovranno essere evitate vie di transito che interessino zone umide e fangose, biotopi prioritari per tali animali che li utilizzano anche per il letargo;
    - a.11 escludere dal pascolo le particelle e prevedere opere di regimazione delle acque

superficiali in corrispondenza delle eventuali incisioni;
a.12 limitare al minimo i tagli in zone ad elevata pendenza, eventuali tagli devono essere realizzati con caduta a monte;
a.13 escludere dal taglio tutti gli esemplari radicati in una fascia di 15 metri dai crinali esposti ai venti;
a.14 escludere dal taglio gli esemplari radicati nei fianchi degli impluvi;
a.15 il direttore dei lavori svolga un sopralluogo prima dell'esecuzione dei lavori per accertarsi che non ci siano nidi/tane di specie animali e/o esemplari vegetali rari o protetti, in modo da predisporre le necessarie cautele in cantiere;
a.16 il direttore dei lavori predisporrà anticipatamente i siti per la corretta localizzazione del materiale, delle macchine e della attrezzature;
a.17 gli oli e i carburanti saranno custoditi in contenitori a norma;
a.18 riservare dal taglio tutti i soggetti di altre specie di pregio eventualmente presenti;
a.19 rispettare quanto prescritto nel parere rilasciato dall'Ente Parco Regionale del Partenio:
a) "Che il taglio colturale avvenga nella stagione in corso";
b) "Che, eventualmente l'area oggetto di taglio sia stata interessata o percorsa dal fuoco siano fatti salvi i divieti e le prescrizioni di cui all'art.10 della Legge n.353 del 21/11/2000";
a.20 resta a carico del direttore dei lavori il controllo della particella boschiva prima dell'inizio dei lavori e l'eventuale sospensione degli stessi se dovesse riscontrare attività riproduttiva dell'avifauna e della fauna";
a.21 ogni altra eventuale prescrizione dettata dagli organi competenti (se ricorre);
a.22 l'utilizzazione è in ogni caso subordinata all'osservanza di tutte le norme delle vigenti P.M.P.F. e di tutte le leggi e dei regolamenti in vigore;

b. che l'esito della Commissione del 21/12/2015, così come sopra riportato, è stato comunicato alla Sig.ra Guerriero Carmela con nota prot. reg. n. 70031 del 2/02/2016;

c. che la Sig.ra Guerriero Carmela ha regolarmente provveduto alla corresponsione degli oneri per le procedure di valutazione ambientale, determinate con D.G.R.C. n°683/2010, mediante versamento del 30/06/2015, agli atti della U.O.D. 07 Valutazione Ambientale della Direzione Generale per l'Ambiente e l'Ecosistema;

RITENUTO di dover provvedere all'emissione del decreto di Valutazione di Incidenza;

VISTI:
- il D.lgs. n. 33/2013;
- il D.P.R. n. 357/97 e ss.mm.ii.;
- il D.P.G.R. n. 439/2013 e ss.mm.ii.;
- la D.G.R.C. n. 1216/2001 e ss.mm.ii.;
- la D.G.R.C. n. 167/2015;
- la D.G.R.C. n. 488/2013 e ss.mm.ii.;
- la D.G.R.C. n. 63/2013;
- la D.G.R.C. n. 683/2010;
- la D.G.R.C. n. 406/2011 e ss.mm.ii.;
- i DD.DD. n. 554/2011 e n. 648/2011;
- il Regolamento Regionale n. 1/2010;
- il Regolamento Regionale n. 12/2011;

Alla stregua dell'istruttoria compiuta dalla U.O.D. 07 Valutazione Ambientale della Direzione Generale per l'Ambiente e l'Ecosistema,

D E C R E T A

Per i motivi espressi in narrativa e che qui si intendono integralmente riportati e trascritti:

1. **DI** escludere dalla Valutazione di Incidenza Appropriata, su conforme parere della Commissione V.I.A. - V.A.S. - V.I. espresso nella seduta del 21/12/2015, il progetto "Taglio bosco ceduo castanile" da realizzarsi al Fg. 1 p.lle 18, 19, 20, 21 nel Comune di Avella (AV) proposto dalla Sig.ra Guerriero Carmela, residente in Avella (AV) CAP 83021 alla Via dei Mulini n.37 e si prescrive il rigoroso rispetto delle misure di mitigazione di cui al punto 3.F.7:
   - 1.a realizzare il taglio e l'esbosco in periodo diverso da quello di riproduzione delle specie animali;
   - 1.b realizzare gli interventi in periodo di riposo vegetativo;
   - 1.c realizzare gli interventi nel periodo autunno-inverno in modo che l'umidità dell'area e le frequenti precipitazioni annullano lo spargimento delle limitate polveri che si generano;
   - 1.d impiegare mezzi e tecnologie a basso impatto ambientale;
   - 1.e limitare al minimo i rumori;

   e delle seguenti prescrizioni:
   - 1.1 l'epoca del taglio dovrà avvenire nel periodo di riposo vegetativo: 15 Ottobre – 15 Aprile. I tempi di lavorazione saranno concentrati durante il periodo non coincidente con quello di riproduzione della fauna;
   - 1.2 le utilizzazioni dovranno essere eseguite da personale esperto e qualificato, con uso di attrezzature semplici: motoseghe ed accette;
   - 1.3 il taglio dovrà esser eseguito a regola d'arte, in maniera tale da non slabbrare la corteccia delle piante e deve essere inclinato e/o convesso per favorire lo sgrondo delle acque piovane per evitare il ristagno di umidità e quindi l'insorgere di marcescenze;
   - 1.4 conservare alcuni individui caratterizzati da cavità nonché morti o deperenti, in quantità e con distribuzione tale da garantire la salvaguardia di habitat fondamentali per la conservazione di talune componenti faunistiche (chirotteri, coleotteri, picidi, rapaci) nonché di molte formazioni vegetali basse (funghi, felci, briofite ecc.);
   - 1.5 contenere l'area di cantiere ed individuare eventuali siti di flora protetta da inibire all'uso;
   - 1.6 per le attrezzature meccaniche si dovrà prevedere un controllo manutentivo giornaliero, atto ad evitare impreviste emissioni di sostanze inquinanti nel sito;
   - 1.7 per quanto attiene l'immissione in atmosfera di sostanze inquinanti, i quantitativi dovranno essere ridotti adottando catalizzatori specifici e ricorrendo all'uso di benzine sintetiche;
   - 1.8 tutto il materiale legnoso di risulta inferiore a 2 cm di diametro dovrà essere lasciato sulla tagliata, per l'apporto trofico all'entomofauna e alla pedofauna degradatrice, per l'aumento della fertilità della stazione, e per una funzione protettiva nei confronti delle piogge;
   - 1.9. durante le fasi lavorative, sarà necessario ridurre al minimo il calpestio o il transito dei mezzi nei giorni successivi ad eventi meteorici piovosi, si dovrà favorire il drenaggio naturale dell'acqua;
   - 1.10 per la salvaguardia degli anfibi, durante la fase di esbosco dovranno essere evitate vie di transito che interessino zone umide e fangose, biotopi prioritari per tali animali che li utilizzano anche per il letargo;
   - 1.11 escludere dal pascolo le particelle e prevedere opere di regimazione delle acque superficiali in corrispondenza delle eventuali incisioni;
   - 1.12 limitare al minimo i tagli in zone ad elevata pendenza, eventuali tagli devono essere realizzati con caduta a monte;
   - 1.13 escludere dal taglio tutti gli esemplari radicati in una fascia di 15 metri dai crinali esposti ai venti;
   - 1.14 escludere dal taglio gli esemplari radicati nei fianchi degli impluvi;
   - 1.15 il direttore dei lavori svolga un sopralluogo prima dell'esecuzione dei lavori per accertarsi che non ci siano nidi/tane di specie animali e/o esemplari vegetali rari o protetti, in modo da

predisporre le necessarie cautele in cantiere;
1.16 il direttore dei lavori predisporrà anticipatamente i siti per la corretta localizzazione del materiale, delle macchine e della attrezzature;
1.17 gli oli e i carburanti saranno custoditi in contenitori a norma;
1.18 riservare dal taglio tutti i soggetti di altre specie di pregio eventualmente presenti;
1.19 rispettare quanto prescritto nel parere rilasciato dall'Ente Parco Regionale del Partenio:
a) "Che il taglio colturale avvenga nella stagione in corso";
b) "Che, eventualmente l'area oggetto di taglio sia stata interessata o percorsa dal fuoco siano fatti salvi i divieti e le prescrizioni di cui all'art.10 della Legge n.353 del 21/11/2000";
1.20 resta a carico del direttore dei lavori il controllo della particella boschiva prima dell'inizio dei lavori e l'eventuale sospensione degli stessi se dovesse riscontrare attività riproduttiva dell'avifauna e della fauna";
1.21 ogni altra eventuale prescrizione dettata dagli organi competenti (se ricorre);
1.22 l'utilizzazione è in ogni caso subordinata all'osservanza di tutte le norme delle vigenti P.M.P.F. e di tutte le leggi e dei regolamenti in vigore.

2. **CHE** l'Amministrazione tenuta al rilascio del provvedimento finale dovrà acquisire tutti gli altri pareri e/o valutazioni previsti per legge e verificare l'ottemperanza delle prescrizioni riportate nonché la congruità del progetto esecutivo con il progetto esaminato dalla Commissione VIA ed assunto a base del presente parere. E' fatto altresì obbligo, in caso di varianti sostanziali del progetto definitivo esaminato, che lo stesso completo delle varianti sia sottoposto a nuova procedura.

3. **DI** rendere noto che ai sensi dell'art. 3, comma 4 della L. n. 241/90 e s.m.i., contro il presente provvedimento è ammessa proposizione di ricorso giurisdizionale avanti il Tribunale Amministrativo Regionale competente per territorio, entro 60 giorni dalla data di avvenuta notifica e/o pubblicazione sul BURC, ovvero ricorso straordinario al Capo dello Stato entro 120 giorni dalla data di pubblicazione sul BURC.

4. **DI** trasmettere il presente atto:
4.1 al proponente Sig.ra Guerriero Carmela;
4.2 al Corpo Forestale dello Stato territorialmente competente;
4.3 alla UOD 52.06.15 Servizio Territoriale Provinciale di Avellino;
4.4 alla competente U.O.D. 40.03.05 Bollettino Ufficiale per la relativa pubblicazione sul BURC della Regione Campania, anche in adempimento degli obblighi di cui al D.lgs. 33/2013.

Avv. Simona Brancaccio

Decreto Dirigenziale n. 7 del 22/02/2016

Dipartimento 52 - Dipartimento della Salute e delle Risorse Naturali

Direzione Generale 6 - Direzione Generale per le politiche agricole, alimentari e forestali

Oggetto dell'Atto:

APPROVAZIONE DELLE SHORT LIST RELATIVE ALLA PROCEDURA DI SELEZIONE DI N.6 FIGURE SPECIALISTICHE DI SUPPORTO AL PSR CAMPANIA DDR 379/2015

IL DIRETTORE GENERALE

PREMESSO che:

a. con Decreto Dirigenziale n. 321 del 27/06/2014, è stata avviata la procedura aperta (Proc. n. 1340/A/14) per l'affidamento dei Servizi di Assistenza Tecnica alle attività di coordinamento, attuazione, monitoraggio, controllo del PSR 2007/2013 e di programmazione, avvio, coordinamento, attuazione, monitoraggio e controllo del PSR 2014/2020;
b. nelle more dell'espletamento della suddetta procedura concorsuale e fino alla piena operatività della nuova assistenza tecnica, si è constatata la indispensabilità e l'urgenza di garantire le predette attività di assistenza tecnica al PSR della Regione Campania, nonché la necessità di avere collaborazioni altamente specializzate volte a consentire, nella fase di chiusura delle operazioni, una efficiente realizzazione di tutti gli obiettivi fissati nel Programma di Sviluppo Rurale 2007-2013, nonché l'avvio, il coordinamento, il monitoraggio ed il controllo della nuova programmazione del PSR 2014-2020;
c. con nota della Direzione Generale per le Politiche Agricole, Alimentari e Forestali prot. n. 23875 del 15/01/2015 è stato chiesto alla Direzione Generale per le Risorse Umane di verificare la disponibilità di risorse umane nell'organico del personale regionale per le summenzionate attività specialistiche a supporto dell'Autorità di Gestione PSR;
d. all'esito di tale verifica è stata accertata l'impossibilità oggettiva di utilizzare le risorse umane disponibili all'interno della struttura regionale per le attività specialistiche richieste;

CONSIDERATO che

a. con DRD n 379 del 21/09/2015 è stato approvato l'Avviso Pubblico per la procedura di urgenza per la selezione di n. 6 figure specialistiche di supporto per la chiusura del PSR 2007-2013 e l'approvazione del PSR 2014-2020;
b. ai sensi dell'art. 5 del suddetto Avviso Pubblico, con successivo DRD n. 417 del 28/09/2015 è stata nominata la Commissione di valutazione per la selezione di n. 6 esperti per l'Assistenza Tecnica a supporto dell'attuazione del PSR;

DATO ATTO che la citata Commissione con nota prot. n. 76544 del 03/02/2016 ha trasmesso la relazione conclusiva dei lavori svolti e le short list per ciascuno dei profili previsti dall'Avviso Pubblico;

PRECISATO che

a. la pubblicazione sul BURC del presente provvedimento di approvazione delle short list, ha validità di notifica agli interessati;
b. la graduatoria ha validità di 36 mesi dalla data del presente decreto e potrà essere utilizzata al fine di eventuali incarichi legati a specifiche esigenze;
c. ai sensi dell'art. 7 del summenzionato Avviso Pubblico di selezione l'inserimento nella short list non comporta alcun obbligo della Regione Campania di procedere alla stipula dei contratti di collaborazione;

RITENUTO di dover, pertanto, procedere come prescritto dall'art. 10 del summenzionato Avviso Pubblico di selezione all'approvazione delle short list suddivise per singoli profili;

VISTI

a. la L.R. 24/05;
b. il DDR n. 379 del 21.09.2015
c. il DDR n. 417 del 28/09/2015

Alla stregua dell'istruttoria compiuta, risultante dalla relazione conclusiva redatta dalla citata Commissione

DECRETA

per le motivazioni esposte in narrativa, che si intendono qui di seguito integralmente riportate:

1. Di approvare le short list, suddivise per singoli profili, relative alla procedura di selezione di n. 6 figure specialistiche di supporto per la chiusura del PSR 2007-2013 e l'approvazione del PSR 2014-2020, che allegate al presente provvedimento ne costituiscono parte sostanziale e integrante.
2. Di stabilire che la pubblicazione sul BURC del presente provvedimento ha validità di notifica a tutti gli interessati.
3. Di trasmettere copia del presente decreto:
    - all'Assessore all'Agricoltura;
    - al Capo di Gabinetto del Presidente della Giunta Regionale;
    - al Capo Dipartimento della Salute e delle Risorse Naturali
    - all'UDCP– Ufficio XIII "Affari generali, Servizio di supporto e BURC" per la relativa pubblicazione.

Diasco

Commissione di valutazione per la selezione di n. 6 figure specialistiche di supporto per la chiusura del PSR 2007/2013 e l'approvazione del PSR 2014/2020 – DD 379 del 21/09/2015

ALLEGATO N. 1 AL VERBALE N 17 del 02 gennaio 2016

- **Profilo A1: Esperto senior in attività di Assistenza Tecnica per la programmazione, l'attuazione e la gestione dei programmi comunitari, con esperienza di almeno 10 anni in materia di programmi cofinanziati con fondi comunitari**

N.	Rif.	Nome	Cognome	Punteggio
1	094	Claudio	Carpineti	67
2	004	Stanislao	Lepri	60,2
3	027	Luigi	Esposito	48,8
4	057	Enrico	D'Alessio	48
5	032	Enza	Ferrara	45,6
6	026	Gabriella	Romano	41,2
7	101	Stefania	Mele	41,2
8	033	Ottaviano	Pericolo	39,4

fonte: http://burc.regione.campania.it

N.	Rif.	Nome	Cognome	Punteggio
9	028	Luigia	Mesisca	37,2
10	025	Barbara	Cosenza	34
11	044	Antonietta	Impemba	29,8
12	023	Antonio	Caruso	27,8
13	030	Elena	Bonavolontà	26,8
14	037	Gennaro	Mele	26,6
15	064	Loredana	Cedrola	19,2
16	031	Vittorio	Caliendo	16,6

Presidente:
Brunlla Mercadante

Componente:
Antonio Carotenuto

Segretario:
Marco Del Pozzo

Componente:
Vincenzo Argentino

fonte: http://burc.regione.campania.it

Commissione di valutazione per la selezione di n. 6 figure specialistiche di supporto per la chiusura del PSR 2007/2013 e l'approvazione del PSR 2014/2020 – DD 379 del 21/09/2015

ALLEGATO N. 2 AL VERBALE N 17 del 02 gennaio 2016

- **Profilo A2: Esperto senior fondi comunitari, con esperienza specifica in procedure e dispositivi attuativi per la gestione di programmi comunitari, con esperienza di almeno 10 anni di cui almeno 5 maturati in materia di programmi cofinanziati dal Feoga-Feasr**

N.	Rif.	Nome	Cognome	Punteggio
1	046	Vito	Fusco	60,8
2	091	Fabiano	Mele	56,4
3	092	Marco Maria	Tiberti	54
4	056	Alfonso G.	Berardinelli	50,2
5	049	Gianluca	Letizia	41
6	024	Angela	Palmieri	39
7	067	Carmine	Farnetano	27

Presidente:
Brunlla Mercadante

Componente:
Antonio Carotenuto

Segretario:
Marco Del Pozzo

Componente:
Vincenzo Argentino

fonte: http://burc.regione.campania.it

Commissione di valutazione per la selezione di n. 6 figure specialistiche di supporto per la chiusura del PSR 2007/2013 e l'approvazione del PSR 2014/2020 – DD 379 del 21/09/2015

ALLEGATO N. 3 AL VERBALE N 17 del 02 gennaio 2016

- **Profilo A3: Esperto avvocato in ambito giuridico e amministrativo in materia di controlli e di gestione di ricorsi legali e amministrativi, con esperienza di almeno 10 anni di cui almeno 5 maturati in materia di programmi cofinanziati dal Feoga-Feasr**

N.	Rif	Nome	Cognome	Punteggio
1	022	Tito Livio	Flores	77,4
2	087	Marina	Valentini	67
3	061	Sandro	Fava	41,2

Presidente: Brunlla Mercadante

Componente: Antonio Carotenuto

Segretario: Marco Del Pozzo

Componente: Vincenzo Argentino

fonte: http://burc.regione.campania.it

Giunta Regionale della Campania
Dipartimento della Salute e delle Risorse Naturali
Direzione Generale per le Politiche Agricole, Alimentari e Forestali

Commissione di valutazione per la selezione di n. 6 figure specialistiche di supporto per la chiusura del PSR 2007/2013 e l'approvazione del PSR 2014/2020 – DD 379 del 21/09/2015

ALLEGATO N. 4 AL VERBALE N 17 del 02 gennaio 2016

- **Profilo A4: Esperto avvocato di normativa comunitaria, nazionale e regionale, con esperienza di almeno 10 anni di cui almeno 5 maturati in materia di programmi cofinanziati dal Feoga – Feasr**

N.	Rif	Nome	Cognome	Punteggio
1	008	Salvatore	Capezzuto	10,8

Presidente:
Brunlla Mercadante

Componente:
Antonio Carotenuto

Segretario:
Marco Del Pozzo

Componente:
Vincenzo Argentino

fonte: http://burc.regione.campania.it

Giunta Regionale della Campania
Dipartimento della Salute e delle Risorse Naturali
Direzione Generale per le Politiche Agricole, Alimentari e Forestali

Commissione di valutazione per la selezione di n. 6 figure specialistiche di supporto per la chiusura del PSR 2007/2013 e l'approvazione del PSR 2014/2020 – DD 379 del 21/09/2015

ALLEGATO N. 5 AL VERBALE N 17 del 02 gennaio 2016

- **Profilo A5: Esperti junior in attività di Assistenza tecnica informatica con esperienza di almeno 5 anni in materia di Assistenza tecnica informatica a programmi cofinanziati con fondi comunitari (esperti in gestione ed amministrazione database e protocolli di comunicazione per interscambio dati)**

N.	Rif	Nome	Cognome	Punteggio
1	053	Angelo	Fucarino	16,8

Presidente:
Brunlla Mercadante

Componente:
Antonio Carotenuto

Segretario:
Marco Del Pozzo

Componente:
Vincenzo Argentino

fonte: http://burc.regione.campania.it

REGIONE CAMPANIA

Decreto Dirigenziale n. 11 del 16/02/2016

Dipartimento 52 - Dipartimento della Salute e delle Risorse Naturali

Direzione Generale 6 - Direzione Generale per le politiche agricole, alimentari e forestali

U.O.D. 8 - UOD Pesca, acquacoltura e caccia

Oggetto dell'Atto:

FEP CAMPANIA 2007/2013 - MIS. 3.1 - PIANI DI GESTIONE LOCALE - CIRCUIZIONE SALERNO; AMMISSIBILITA' M/B NR. UE 26649: ANNULLAMENTO IN AUTOTUTELA.

IL DIRIGENTE

PREMESSO che:

a) con Decisione CCI2007IT14FPO001 del 19/12/2007 la Commissione Europea ha approvato il Piano Strategico Nazionale per il Settore della pesca;
b) con Decisione C(2007)6792 del 19/12/2007 la Commissione Europea ha approvato il Programma Operativo Nazionale pesca 2007/2013, come modificato con Decisione dalla Commissione UE C(2010)7914 del 11/11/2010;
c) ai sensi dell'art. 58 del Reg Ce n. 1198 del Consiglio del 27 luglio 2006, il Programma Operativo Nazionale Pesca 2007/2013 individua le Regioni quali Organismi intermedi che, per delega dell'A.d.G. Nazionale (DG PEMAC-Mipaaf), sono territorialmente responsabili dell'attuazione di alcune misure del Programma Nazionale;
d) con D.G.R. n. 197 del 28/01/2008 la Giunta Regionale della Campania ha formulato la presa d'atto del Programma Operativo Nazionale Pesca 2007 – 2013;
e) con DGR n. 942 del 30/05/2008 la Giunta Regionale ha approvato le linee d'azione regionali per lo sviluppo della pesca e dell'acquacoltura;
f) con DGR n. 1347 del 6/8/2008 è stato approvato il Piano Finanziario delle Misure di competenza regionale, cofinanziate dal FEP;
g) con DGR n. 1518 del 26/09/2008 è stato approvato lo schema di accordo sottoscritto tra Regione e Province contenente la disciplina dei compiti delle predette province nell'attuazione del FEP Campania 2007/2013, sottoscritto in data 19/12/2008;
h) con DGR del 2/8/2010 n. 582, la Giunta Regionale ha, tra gli altri, ha designato quale Referente regionale dell'Autorità di gestione nazionale del FEP Campania 2007/2013, il Dirigente del Settore del Piano Forestale Generale dell'AGC 11 oggi Unità Operativa Dirigenziale Pesca, Acquacoltura e Caccia (08) c\o il Dipartimento 52, Direzione 06;
i) con Decreto direttoriale del 18 dicembre 2008 n. 612, il Ministero delle Politiche agricole alimentari e forestali ha approvato lo schema di bando per la Misura 3.1 del FEP 2007/2013;
j) con Decreto del Referente regionale del FEP dell'1.12.2015, n. 535, è stata adottata la V^ revisione al "Manuale delle procedure dei sistemi di gestione e controllo" del FEP Campania 2007/2013;
k) con D.D. del 15/7/2013 n. 37, è stato adottato il Bando della Misura 3.1 "Piani di gestione locale" art. 37 lett. m) del regolamento CE 1198/06;
l) che con Decretazione Direttoriale DG PEMAC del MIPAAF del 14.8.2015 e ss. mm. sono state adottate le misure tecniche dei Piani di Gestione Locale della Campania;
m) che con D.D. del 2.10.2015, nr. 415 è stato approvato il Bando per l'Attuazione delle Misure tecniche paragrafo 8.3 del Bando di Misura 3.1 Piani di gestione locale DRD n. 37 del 15 luglio 2013;
n) che con procedura scritta dell'Autorità di Gestione conclusasi il 20.10.2015 è stato modificato il Piano Finanziario del FEP Campania 2007/13, giusta comunicazione pari data nr.705757;
o) che con Ordinanza n. 172/15 del 26.11.2015 della Capitaneria di Porto di Salerno "*...sono rese esecutive le misure tecniche obbligatorie sulla pesca marittima stabilite in base alle tipologie di pesca indicate previste dai Piani Locali di Gestione "Circuizione Salerno", "Costiera Amalfitana" e "Piccola Pesca Salerno*";
p) che con Ordinanza n. 107/20115 del 26.11.2015 della Capitaneria di Porto-Guardia Costiera di Napoli "*...sono rese esecutive, per la loro piena osservanza da parte di tutto il ceto peschereccio, le misure tecniche obbligatorie sulla pesca marittima...* " previste dal Piano Locale di Gestione "*Mare Nostrum*";
q) che con Ordinanza n. 107/20115 del 26.11.2015 della Capitaneria di Porto-Guardia Costiera di Napoli "*...sono rese esecutive, per la loro piena osservanza da parte di tutto il ceto peschereccio, le misure tecniche obbligatorie sulla pesca marittima...* " previste dal Piano Locale di Gestione "*Pesca Artigianale nel Miglio d'ORO;*

r) che con Ordinanza n. 107/20115 del 26.11.2015 della Capitaneria di Porto-Guardia Costiera di Napoli "*...sono rese esecutive, per la loro piena osservanza da parte di tutto il ceto peschereccio, le misure tecniche obbligatorie sulla pesca marittima...* " previste dal Piano Locale di Gestione "*Ufficio Marittimo di Mondragone";*
s) che con Ordinanza n. 33/2015 del 26.11.2015 della Capitaneria di Porto di Torre del Greco, per l'areale interessato dal Piano di Gestione "Pesca a strascico nel Miglio d'Oro", ha vietato la pesca a strascico nei giorni 26.11.2015, 27.11.2015, 4.12.2015, 7.12.2015, 11.2.2015, 14.12.2015 e 15.12.2015 "...finalizzata a dare concreta attuazione alle misure tecniche relative al Piano di Gestione Locale "Miglio D'Oro" per la pesca a strascico. " .
t) che con Ordinanza n. 34/2015 del 26.11.2015 della Capitaneria di Porto di Torre del Greco, per l'areale interessato dal Piano di Gestione "Pesca a strascico nel Miglio d'Oro", ha vietato la pesca dal 26.11.2015 al 31.12.2015 "*...finalizzata a dare concreta attuazione alle misure tecniche relative al Piano di Gestione Locale "Miglio D'Oro" per la pesca artigianale.*
u) con D.D. del 10.12.2015, nr. 556 è stata approvata la graduatoria unica regione di ammissibilità al regime di aiuto per gli aderenti alle misure tecniche contenute nei Piani di Gestione Locale della pesca in Campania ai sensi del Bando per l'Attuazione delle Misure tecniche paragrafo 8.3 del Bando di Misura 3.1 Piani di gestione locale DRD n. 37 del 15 luglio 2013, approvato con D.D. del 2.10.2015, nr. 415.

PRESO ATTO che
a) per la M/B di seguito indicata:

NR. UE M/B	COGNOME E NOME / RAGIONE SOCIALE	C.F./P. IVA	COGNOME E NOME	CODICE FISCALE
26649	PESCA NOVELLA	0288496055	**NOVELLA MATTEO**	**NVLMTT48T18H703Q**

in prima istanza è stata riconosciuta ammissibile all'aiuto a valere sul FEP Campania 2007/2013 e inclusa nell'elenco delle istanze ammissibili della Misura 3.1, approvato con D.D. del 10/12/2015 n. 556 nell'ambito dell'attuazione del Piano di Gestione Locale denominato "Circuizione Salerno" ex art. 37 lett. m) del regolamento CE 1198/06 adottato con D.D. del 15/7/2013 n. 37;

RILEVATO che
a) l'Autorità di Gestione del FEP 2007/2013 con nota del 4.12.2015, prot. n. 25366 ha fornito disposizioni metodologiche sull'ammissibilità delle spese relative all'attuazione delle misure tecniche di cui all'art. 37. Paragrafo 1 lettere a) e c) attuate in modo volontario e sull'ammissibilità delle spese relative all'attuazione delle misure tecniche previste dai Piani di Gestione Locale, nel periodo successivo all'emanazione delle ordinanze delle competenti Capitanerie di Porto adottate in data 26.11.2015 per il quale gli operatori (*rectius*: i pescatori) possono essere ammessi ai benefici solo dopo la data dell'emissione delle ordinanze;
b) il Bando per l'Attuazione delle Misure tecniche ex paragrafo 8.3 del Bando di Misura 3.1 Piani di gestione locale (D.D. del 2.10.2015, nr. 415), al paragrafo **5. SOGGETTI AMMISSIBILI A COFINANZIAMENTO** espressamente riporta che **"...***sono ammissibili a candidature alle misure tecniche di attuazione tutti i soggetti in possesso dei requisiti di ammissibilità di cui ai Bandi di Misura FEP Campania 2007/2013 correlate già adottati dalla Regione Campania (rif. paragrafo 1 del presente Bando),* ***le cui imbarcazioni siano iscritte presso gli Uffici Marittimi territorialmente competenti per l'Area di pertinenza dei Piani di Gestione per il quale è inoltrata la candidatura.***"
c) lo stesso Bando (rif. paragrafo 6) prescrive altresì che "*...per l'adesione alle misure tecniche di sospensione volontaria dell'attività di pesca è necessario che i candidati siano in possesso dei seguenti requisiti:*
1. imbarcati sulla m/b aderente al Piano di Gestione Locale per almeno dodici mesi nei tre anni nei tre anni precedenti la data di approvazione del Piano" e che "*...il richiedente, a pena di*

inammissibilità dell'istanza, non deve essere proprietario di imbarcazione oggetto di procedure (anche se non perfezionate) di arresto definitivo e, deve risultare imbarcato sull'imbarcazione che aderisce al Piano di Gestione Locale al momento della richiesta."

CONSIDERATO che:

a) in applicazione della nota metodologica della DG PEMAC – Autorità di Gestione del F.E.P. 2007/2013 del 4.12.2015, nr. 25366, per le imbarcazioni che non hanno aderito in prima istanza al Piano di Gestione Locale, in attuazione della nota MIPAAF del 4.12.2015, prot. n. 25366, il premio è stato determinato a far data dal 26.11.2015, data di emissione delle ordinanze delle Capitanerie di Porto competenti di cui in premessa;

b) che con revisione del 18.12.2015 è stata effettuata, in autotutela, la rettifica dell'esito istruttorio poiché, da accertamento d'ufficio si è riscontrato il mancato possesso del requisito di ammissibilità ex par. 5 del Bando di Misura che espressamente declara, tra l'altro, che **"...***sono ammissibili a candidature alle misure tecniche di attuazione tutti i soggetti ...<omissis>... le cui imbarcazioni siano iscritte presso gli Uffici Marittimi territorialmente competenti per l'Area di pertinenza dei Piani di Gestione per il quale è inoltrata la candidatura."* poiché la M/B in esame:

NR. UE M/B	COGNOME E NOME / RAGIONE SOCIALE	C.F./P. IVA	Ufficio Marittimo di iscrizione
26649	PESCA NOVELLA	0288496055	**Napoli**

risulta iscritta presso l'Ufficio Marittimo di Napoli **non** interessato dal Piano di Gestione Locale "Circuizione Salerno";

c) che il riesame istruttorio condotto in autotutela dall'Unità Operativa della scrivente U.O.D. Pesca, Acquacoltura e Caccia, con il supporto del personale del servizio di Assistenza Tecnica al FEP Campania 2007/2013, ha definitivamente accertato l'assenza del requisito di ammissibilità ex par. 5 del Bando di Misura;

d) le risultanze della suddetta attività di riesame in autotutela sono sintetizzate, nel campo "motivazione", nella seguente tabella:

NR. UE M/B	COGNOME E NOME / RAGIONE SOCIALE	C.F./P. IVA	MOTIVAZIONE
26649	PESCA NOVELLA	0288496055	L'istanza è **NON** ammissibile ai sensi dell'art. 5 del Bando di Misura per il mancato possesso del requisito di ammissibilità ex par. 5 del Bando di Misura che, nel merito, espressamente recita **"...***sono ammissibili a candidature alle misure tecniche di attuazione tutti i soggetti …<omissis>… le cui imbarcazioni siano iscritte presso gli Uffici Marittimi territorialmente competenti per l'Area di pertinenza dei Piani di Gestione per il quale è inoltrata la candidatura.";* infatti, la M/B in esame (nr. UE 26649) risulta iscritta presso un ufficio marittimo di **Napoli** non interessato dal Piano di Gestione Locale "Circuizione Salerno".

e) per la M/B in parola **non sussistono** i necessari requisiti per l'ammissibilità al regime di aiuto per gli aderenti alle misure tecniche contenute nel Piano di Gestione Locale Circuizione Salerno ai sensi del Bando per l'Attuazione delle Misure tecniche paragrafo 8.3 del Bando di Misura 3.1 Piani di gestione locale DRD n. 37 del 15 luglio 2013, approvato con D.D. del 2.10.2015, nr. 415 e che, pertanto si può procedere all'archiviazione delle summenzionate istanza;

f) per le risultanze del riesame in autotutela cui si rinvia per *relationem*, è necessario annullare ogni atto derivante dall'erroneo riconoscimento di ammissibilità al regime di aiuti FEP Campania 2007/2013 in adesione al Bando per l'Attuazione delle Misure tecniche dei Piani di gestione locale della Campania ex D.D. del 2.10.2015, nr. 415;

alla stregua dell'istruttoria compiuta dall'U.O.D. Pesca Acquacoltura e Caccia quale struttura a cui è preposto il Referente regionale del FEP Campania 2007/2013.

D E C R E T A

Per le motivazioni di cui alla premessa, che qui si intendono integralmente riportate e confermate:

1. la **NON** ammissibilità al regime di aiuto per l'adesione alle misure tecniche del Piano di Gestione Locale Circuizione Salerno ai sensi del Bando del D.D. del 2.10.2015, nr.415, per la M/B: :

NR. UE M/B	COGNOME E NOME / RAGIONE SOCIALE	C.F./P. IVA	COGNOME E NOME	CODICE FISCALE
26649				

come accertato dal riesame istruttorio condotto in autotutela, al quale cui si rinvia per *relationem,* per le motivazioni specificate nella seguente tabella:

NR. UE M/B	COGNOME E NOME / RAGIONE SOCIALE	C.F./P. IVA	MOTIVAZIONE
26649			L'istanza è **NON** ammissibile ai sensi dell'art. 5 del Bando di Misura per il mancato possesso del requisito di ammissibilità ex par. 5 del Bando di Misura che, nel merito, espressamente recita **"…***sono ammissibili a candidature alle misure tecniche di attuazione tutti i soggetti …<omissis>… le cui imbarcazioni siano iscritte presso gli Uffici Marittimi territorialmente competenti per l'Area di pertinenza dei Piani di Gestione per il quale è inoltrata la candidatura.";* infatti, la M/B in esame (nr. UE 26649) risulta iscritta presso un ufficio marittimo di **Napoli** non interessato dal Piano di Gestione Locale "Circuizione Salerno".

2. di annullare il D.D. del 16/12/2015, nr 811;
3. di disporre, per gli effetti del presente provvedimento, la rettifica dell'Allegato A al D.D. del 10.12.2015, nr. 556 con successivo atto;
4. di notificare il presente provvedimento all'UDCP Segreteria di Giunta – Ufficio III Affari Generali – Archiviazione Decreti Dirigenziali;

Antonio Carotenuto

REGIONE CAMPANIA

Decreto Dirigenziale n. 12 del 16/02/2016

Dipartimento 52 - Dipartimento della Salute e delle Risorse Naturali

Direzione Generale 6 - Direzione Generale per le politiche agricole, alimentari e forestali

U.O.D. 8 - UOD Pesca, acquacoltura e caccia

Oggetto dell'Atto:

FEP CAMPANIA 2007/2013- MIS. 3.1 - PIANO DI GESTIONE LOCALE: "PICCOLA PESCA SALERNO"- RIESAME M/B NR UE 13657.

IL DIRIGENTE

PREMESSO che:

a) con Decisione CCI2007IT14FPO001 del 19/12/2007 la Commissione Europea ha approvato il Piano Strategico Nazionale per il Settore della pesca;
b) con Decisione C(2007)6792 del 19/12/2007 la Commissione Europea ha approvato il Programma Operativo Nazionale pesca 2007/2013, come modificato con Decisione dalla Commissione UE C(2010)7914 del 11/11/2010;
c) ai sensi dell'art. 58 del Reg Ce n. 1198 del Consiglio del 27 luglio 2006, il Programma Operativo Nazionale Pesca 2007/2013 individua le Regioni quali Organismi intermedi che, per delega dell'A.d.G. Nazionale (DG PEMAC-Mipaaf), sono territorialmente responsabili dell'attuazione di alcune misure del Programma Nazionale;
d) con D.G.R. n. 197 del 28/01/2008 la Giunta Regionale della Campania ha formulato la presa d'atto del Programma Operativo Nazionale Pesca 2007 – 2013;
e) con DGR n. 942 del 30/05/2008 la Giunta Regionale ha approvato le linee d'azione regionali per lo sviluppo della pesca e dell'acquacoltura;
f) con DGR n. 1347 del 6/8/2008 è stato approvato il Piano Finanziario delle Misure di competenza regionale, cofinanziate dal FEP;
g) con DGR n. 1518 del 26/09/2008 è stato approvato lo schema di accordo sottoscritto tra Regione e Province contenente la disciplina dei compiti delle predette province nell'attuazione del FEP Campania 2007/2013, sottoscritto in data 19/12/2008;
h) con DGR del 2/8/2010 n. 582, la Giunta Regionale ha, tra gli altri, ha designato quale Referente regionale dell'Autorità di gestione nazionale del FEP Campania 2007/2013, il Dirigente del Settore del Piano Forestale Generale dell'AGC 11 oggi Unità Operativa Dirigenziale Pesca, Acquacoltura e Caccia (08) c\o il Dipartimento 52, Direzione 06;
i) con Decreto direttoriale del 18 dicembre 2008 n. 612, il Ministero delle Politiche agricole alimentari e forestali ha approvato lo schema di bando per la Misura 3.1 del FEP 2007/2013;
j) con Decreto del Referente regionale del FEP dell'1.12.2015, n. 535, è stata adottata la V^ revisione al "Manuale delle procedure dei sistemi di gestione e controllo" del FEP Campania 2007/2013;
k) con D.D. del 15/7/2013 n. 37, è stato adottato il Bando della Misura 3.1 "Piani di gestione locale" art. 37 lett. m) del regolamento CE 1198/06;
l) che con Decretazione Direttoriale DG PEMAC del MIPAAF del 14.8.2015 e ss. mm. sono state adottate le misure tecniche dei Piani di Gestione Locale della Campania;
m) che con D.D. del 2.10.2015, nr. 415 è stato approvato il Bando per l'Attuazione delle Misure tecniche paragrafo 8.3 del Bando di Misura 3.1 Piani di gestione locale DRD n. 37 del 15 luglio 2013;
n) che con procedura scritta dell'Autorità di Gestione conclusasi il 20.10.2015 è stato modificato il Piano Finanziario del FEP Campania 2007/13, giusta comunicazione pari data nr.705757;
o) che con Ordinanza n. 172/15 del 26.11.2015 della Capitaneria di Porto di Salerno "*...sono rese esecutive le misure tecniche obbligatorie sulla pesca marittima stabilite in base alle tipologie di pesca indicate previste dai Piani Locali di Gestione "Circuizione Salerno", "Costiera Amalfitana" e "Piccola Pesca Salerno*";
p) che con Ordinanza n. 107/20115 del 26.11.2015 della Capitaneria di Porto-Guardia Costiera di Napoli "*...sono rese esecutive, per la loro piena osservanza da parte di tutto il ceto peschereccio, le misure tecniche obbligatorie sulla pesca marittima...* " previste dal Piano Locale di Gestione "*Mare Nostrum*";
q) che con Ordinanza n. 107/20115 del 26.11.2015 della Capitaneria di Porto-Guardia Costiera di Napoli "*...sono rese esecutive, per la loro piena osservanza da parte di tutto il ceto peschereccio, le misure tecniche obbligatorie sulla pesca marittima...* " previste dal Piano Locale di Gestione "*Pesca Artigianale nel Miglio d'ORO;*

r) che con Ordinanza n. 107/20115 del 26.11.2015 della Capitaneria di Porto-Guardia Costiera di Napoli "*...sono rese esecutive, per la loro piena osservanza da parte di tutto il ceto peschereccio, le misure tecniche obbligatorie sulla pesca marittima...* " previste dal Piano Locale di Gestione "*Ufficio Marittimo di Mondragone";*
s) che con Ordinanza n. 33/2015 del 26.11.2015 della Capitaneria di Porto di Torre del Greco, per l'areale interessato dal Piano di Gestione "Pesca a strascico nel Miglio d'Oro", ha vietato la pesca a strascico nei giorni 26.11.2015, 27.11.2015, 4.12.2015, 7.12.2015, 11.2.2015, 14.12.2015 e 15.12.2015 "...finalizzata a dare concreta attuazione alle misure tecniche relative al Piano di Gestione Locale "Miglio D'Oro" per la pesca a strascico. " .
t) che con Ordinanza n. 34/2015 del 26.11.2015 della Capitaneria di Porto di Torre del Greco, per l'areale interessato dal Piano di Gestione "Pesca a strascico nel Miglio d'Oro", ha vietato la pesca dal 26.11.2015 al 31.12.2015 "*...finalizzata a dare concreta attuazione alle misure tecniche relative al Piano di Gestione Locale "Miglio D'Oro" per la pesca artigianale.*
u) con D.D. del 10.12.2015, nr. 556 è stata approvata la graduatoria unica regione di ammissibilità al regime di aiuto per gli aderenti alle misure tecniche contenute nei Piani di Gestione Locale della pesca in Campania ai sensi del Bando per l'Attuazione delle Misure tecniche paragrafo 8.3 del Bando di Misura 3.1 Piani di gestione locale DRD n. 37 del 15 luglio 2013, approvato con D.D. del 2.10.2015, nr. 415.

PRESO ATTO che
a) per la M/B di seguito indicata:

NR. UE M/B	Matr.	COGNOME E NOME / RAGIONE SOCIALE	C.F./P. IVA	COGNOME E NOME	CODICE FISCALE
13657	**SA2393**	**Ragone Alfonso**	**RGNLNS45E08H703A**	**Ragone Alfonso**	**RGNLNS45E08H703A**

NON inclusa tra quelle ammissibili di cui alla graduatoria unica regione di ammissibilità al regime di aiuto per gli aderenti alle misure tecniche contenute nei Piani di Gestione Locale della pesca in Campania ex D.D. del 10.12.2015, nr. 556, il Consorzio Ittico Ippocampo, con p.e.c. dell'11.12.2015, ha presentato istanza di riesame per il riconoscimento dell'aiuto a valere sul FEP Campania 2007/2013 in quanto incluse nell'elenco delle istanze ammissibili della Misura 3.1, approvato con D.D. del 10/12/2015 n. 556 nell'ambito dell'attuazione del Piano di Gestione Locale denominato Piccola Pesca Salerno ex art. 37 lett. m) del regolamento CE 1198/06 adottato con D.D. del 15/7/2013 n. 37;

RILEVATO che
a) l'Autorità di Gestione del FEP 2007/2013 con nota del 4.12.2015, prot. n. 25366 ha fornito disposizioni metodologiche sull'ammissibilità delle spese relative all'attuazione delle misure tecniche di cui all'art. 37. Paragrafo 1 lettere a) e c) attuate in modo volontario e sull'ammissibilità delle spese relative all'attuazione delle misure tecniche previste dai Piani di Gestione Locale, nel periodo successivo all'emanazione delle ordinanze delle competenti Capitanerie di Porto adottate in data 26.11.2015 per il quale gli operatori (*rectius*: i pescatori) possono essere ammessi ai benefici solo dopo la data dell'emissione delle ordinanze;
b) il Bando per l'Attuazione delle Misure tecniche ex paragrafo 8.3 del Bando di Misura 3.1 Piani di gestione locale (D.D. del 2.10.2015, nr. 415), al paragrafo **5. SOGGETTI AMMISSIBILI A COFINANZIAMENTO** espressamente riporta che **"...***sono ammissibili a candidature alle misure tecniche di attuazione tutti i soggetti in possesso dei requisiti di ammissibilità di cui ai Bandi di Misura FEP Campania 2007/2013 correlate già adottati dalla Regione Campania (rif. paragrafo 1 del presente Bando),* ***le cui imbarcazioni siano iscritte presso gli Uffici Marittimi territorialmente competenti per l'Area di pertinenza dei Piani di Gestione per il quale è inoltrata la candidatura.***"

c) lo stesso Bando (rif. paragrafo 6) prescrive altresì che "…*per l'adesione alle misure tecniche di sospensione volontaria dell'attività di pesca è necessario che i candidati siano in possesso dei seguenti requisiti:*
1. imbarcati sulla m/b aderente al Piano di Gestione Locale per almeno dodici mesi nei tre anni nei tre anni precedenti la data di approvazione del Piano" e che "…*il richiedente, a pena di inammissibilità dell'istanza, non deve essere proprietario di imbarcazione oggetto di procedure (anche se non perfezionate) di arresto definitivo e, deve risultare imbarcato sull'imbarcazione che aderisce al Piano di Gestione Locale al momento della richiesta*."

CONSIDERATO che:

a) in applicazione della nota metodologica della DG PEMAC – Autorità di Gestione del F.E.P. 2007/2013 del 4.12.2015, nr. 25366, per le imbarcazioni che non hanno aderito in prima istanza al Piano di Gestione Locale, in attuazione della nota MIPAAF del 4.12.2015, prot. n. 25366, il premio è stato determinato a far data dal 26.11.2015, data di emissione delle ordinanze delle Capitanerie di Porto competenti di cui in premessa;

b) l'istanza di riesame non ha fornito ulteriori elementi e/o precisazioni efficaci ai fini dell'istruttoria, con riesame del 18.12.2015, condotto dall'Unità Operativa della scrivente Unità Operativa Dirigenziale – Pesca, Acquacoltura e Caccia, con il supporto del personale del servizio di Assistenza Tecnica al FEP Campania 2007/2013, è stato definitivamente confermato l'esito istruttorio motivato dal mancato possesso del requisito di ammissibilità ex par. c.1 del Bando di Misura di seguito riportato: "…*i candidati siano in possesso dei seguenti requisiti:*
1. imbarcati sulla m/b aderente al Piano di Gestione Locale per almeno dodici mesi nei tre anni nei tre anni precedenti la data di approvazione del Piano".

c) ai fini della richiesta di riesame di cui alla p.e.c. dell'11.12.2015 (in atti al prot. 862934 di pari data) si conferma integralmente l'esito dell'istruttoria per l'ammissione al regime di aiuto per l'adesione alle misure tecniche del Piano di Gestione Locale Piccola Pesca Salerno a cui si rinvia per *relationem*;

d) le risultanze della suddetta attività istruttoria sono sintetizzate, nel campo "motivazione", nella seguente tabella:

NR. UE M/B	COGNOME E NOME / RAGIONE SOCIALE	C.F./P. IVA	MOTIVAZIONE
13657	**SA2393**	**Ragone Alfonso**	L'istanza risulta **NON** ammissibile ai sensi dell'art. 5 del Bando di Misura per mancato possesso del requisito ex art. 6 comma 1 del Bando "…*i candidati siano in possesso dei seguenti requisiti:* *1. imbarcati sulla m/b aderente al Piano di Gestione Locale per almeno dodici mesi nei tre anni nei tre anni precedenti la data di approvazione del Piano*". Imbarco Sig. Ragone Ignazio dal 2.11.2015 successivo alla data di presentazione dell'istanza 20.10.2015 (in atti al prot. n. 704557). **Si conferma l'esito dell'istruttoria**

CONSIDERATO che per la M/B in parola **non sussistono** i necessari requisiti per l'ammissibilità al regime di aiuto per gli aderenti alle misure tecniche contenute nel Piano di Gestione Locale Piccola Pesca Salerno ai sensi del Bando per l'Attuazione delle Misure tecniche paragrafo 8.3 del Bando di Misura 3.1 Piani di gestione locale DRD n. 37 del 15 luglio 2013, approvato con D.D. del 2.10.2015, nr. 415, e, pertanto, si può procedere all'archiviazione delle summenzionate istanze di riesame;

alla stregua dell'istruttoria compiuta dall'U.O.D. Pesca Acquacoltura e Caccia quale struttura a cui è preposto il Referente regionale del FEP Campania 2007/2013.

D E C R E T A

Per le motivazioni di cui alla premessa, che qui si intendono integralmente riportate e confermate:

1. di confermare integralmente l'esito dell'istruttoria per l'ammissione al regime di aiuto per l'adesione alle misure tecniche del Piano di Gestione Locale Piccola Pesca Salerno a cui si rinvia per *relationem*, per la ditta:

NR. UE M/B	Matr.	COGNOME E NOME / RAGIONE SOCIALE	C.F./P. IVA	COGNOME E NOME	CODICE FISCALE
13657	**SA2393**	**Ragone Alfonso**	**RGNLNS45E08H703A**	**Ragone Alfonso**	**RGNLNS45E08H703A**

per le motivazioni specificate nella seguente tabella:

NR. UE M/B	COGNOME E NOME / RAGIONE SOCIALE	C.F./P. IVA	MOTIVAZIONE
13657	**SA2393**	**Ragone Alfonso**	L'istanza risulta **NON** ammissibile ai sensi dell'art. 5 del Bando di Misura per mancato possesso del requisito ex art. 6 comma 1 del Bando "…*i candidati siano in possesso dei seguenti requisiti:* *1. imbarcati sulla m/b aderente al Piano di Gestione Locale per almeno dodici mesi nei tre anni nei tre anni precedenti la data di approvazione del Piano*". Imbarco Sig. Ragone Ignazio dal 2.11.2015, successivo alla data di presentazione dell'istanza 20.10.2015 (in atti al prot. n. 704557). **Si conferma l'esito dell'istruttoria**

2. di archiviare le suddette istanze di riesame;
3. di notificare il presente provvedimento:
   3.1. all'indirizzo p.e.c.: ippocampo@pec.confcooperative.it;
   3.2. all'UDCP Segreteria di Giunta – Ufficio III Affari Generali – Archiviazione Decreti Dirigenziali;

Antonio Carotenuto

Decreto Dirigenziale n. 13 del 17/02/2016

Dipartimento 52 - Dipartimento della Salute e delle Risorse Naturali

Direzione Generale 6 - Direzione Generale per le politiche agricole, alimentari e forestali

U.O.D. 8 - UOD Pesca, acquacoltura e caccia

Oggetto dell'Atto:

DECRETO DIRIGENZIALE N. 161 DEL 26.10.2011 - DGR N. 605 DEL 12.12.2014. REIMPUTAZIONE DI SOMME OGGETTO DI RIACCERTAMENTO DEI RESIDUI PASSIVI SU ESERCIZI FINANZIARI PRECEDENTI E CONTESTUALE DICHIARAZIONE DI ECONOMIA DI SPESA. ESERCIZIO FINANZIARIO 2015

IL DIRIGENTE

PREMESSO che

a) ai sensi dell'art. 14 del DPCM 28/12/2011 e dell'art. 3, comma 7, del D.L.vo 23/06/2011 n. 118 e s.m.i. le Regioni provvedono al riaccertamento straordinario dei residui attivi e passivi;

b) con delibera della G.R. n. 605 del 12/12/2014 ad oggetto *"Riaccertamento straordinario dei residui attivi e passivi";*

b.1. sono stati reimputati gli impegni di spesa residui provenienti da esercizi precedenti;

b.2 . al punto 9 è stato dato mandato alle strutture dirigenziali, alle quali è assegnata la titolarità gestionale dei singoli capitoli di entrata e di spesa, di adottare i provvedimenti di reimputazione delle somme oggetto del riaccertamento;

PRESO ATTO che con nota prot. 0085083 del 08 febbraio 2016 la Direzione Generale per le Risorse Finanziarie ha segnalato la mancata reimputazione nell'esercizio finanziario 2015 delle quote di cancellazioni di impegni, richiedendo con estrema urgenza l'adozione dei provvedimenti in merito;

VISTI

a) la L.R. n. 7 del 30 aprile 2002;
b) la L.R. del 5 gennaio 2015, n. 1 pubblicata sul BURC n. 2 del 9/01/2015, di approvazione del Bilancio di Previsione finanziario della Regione Campania per il triennio 2015-2017 e s.m.i.;
c) le Leggi Regionali 03 agosto 2015 n. 9 e n.10, sono state approvate, rispettivamente, la seconda e la terza variazione al bilancio di previsione finanziario della Regione Campania per il triennio 2015 – 2017
d) la D.G.R. n. 47 del 09/02/2015, pubblicata sul BURC n. 13 del 26/02/2015, di approvazione del Bilancio Gestionale 2015 – 2017
e) la D.G.R. n. 378 del 07/08/2015, pubblicata sul BURC n. 49 del 10 agosto 2015, di variazione al bilancio gestionale 2015/2017;
f) la D.G.R. n. 173 del 03 aprile 2015, la D.G.R. n. 215 del 21 aprile 2015, la DGR n.332 del 21 luglio 2015 e la D.G.R. N 527 del 03/11/2015 con le quali sono stati definiti i limiti degli equilibri di bilancio 2015 di cui alla Legge 23 dicembre 2014, n. 190 – art. 1, commi 463, 464;
g) la D.G.R. n.205 del 21 aprile 2015, con la quale è stato aggiornato il risultato presunto di amministrazione al 01/01/2015;
h) il Regolamento n. 12 del 15 dicembre 2011 "Ordinamento Amministrativo della Giunta Regionale della Campania", pubblicato sul BURC n. 77 del 16/12/2011;
i) la Delibera di Giunta Regionale n. 478 del 10/09/2012 e s.m.i., avente ad oggetto "Strutture ordinamentali della Giunta Regionale ai sensi del Regolamento 12/2011", con la quale, tra l'altro, è stata approvata l'articolazione delle strutture dirigenziali sulla base delle competenze da svolgere;
j) le D.G.R. n. 427 del 27 settembre 2013 e n. 488 del 31 ottobre 2013 di conferimento di incarichi dirigenziali
k) la circolare n. 800683 del 20 novembre 2015 della Direzione Generale Risorse Finanziarie relativa alla chiusura contabile dell'esercizio finanziario 2015

RITENUTO, pertanto, di dover:

a) impegnare, ai sensi e per effetto del punto 9 della delibera della G.R. n. 605 del 12/12/2014, sul relativo capitolo dell'esercizio finanziario 2015 e in favore del beneficiario individuato, la somma relativa ai residui di cui all' impegno assunto sull' esercizio finanziario 2011, inviata al Fondo Pluriennale Vincolato in attesa di reimputazione;

b) dichiarare le suddette somme economie di spesa;

alla stregua dell'istruttoria compiuta da questa UOD (52 06 08) *"Pesca Acquacoltura e Caccia,* in conformità alle vigenti disposizioni nazionali e regionali di riferimento

DECRETA

per i motivi e le considerazioni espresse in premessa che si intendono integralmente riportate nel presente dispositivo:

- di impegnare, ai sensi e per effetto del punto 9 della delibera della G.R. n. 605 del 12/12/2014, in favore del beneficiario individuato e sul capitolo dell'esercizio finanziario 2015, la somma relativa ai residui di cui all'impegno assunto sull'esercizio finanziario 2011, secondo la seguente transazione elementare:

la somma complessiva di euro 360,80

Capitolo	Missione	Progr.	TIT DPCM	Macro Aggr.	V Livello del piano dei conti	COFOG	Codice identificativo spesa UE	SIOPE (codice bilancio)	Codice gestionale	Ricorrenti
1406	**16**	**02**	**2**	**202**	**2.02.03.99.001**	**04.2**	**8**	**02.01.02**	**2122**	**4**

di cui al decreto di impegno originario.

D.R.D.	CAPITOLO	No. IMPEGNO	IMPORTO	BENEFICIARIO
161 del 26/10/2011	1406	5019/2011	360,8	La Rocca Giuseppe

- **che la somma di cui al presente provvedimento è dichiarata economia di spesa;**

di inviare per quanto di rispettiva competenza il presente decreto:

- all'Assessore all'Agricoltura;
- all'UDCP Segreteria di Giunta (40 03 00 00);
- alla Direzione Generale per le politiche agricole, alimentari e forestali (52 06 00);
- alla Direzione Gestione per le Risorse Finanziarie - Unità Operativa Dirigenziale Gestione delle spese regionali (55 13 04 00);
- all' Unità Operativa Dirigenziale Gestione economico - contabile e finanziaria in accordo con la D.G. Risorse finanziarie (52 06 14);
- all'UDCP Segreteria di Giunta Ufficio III Affari Generali - archiviazione decreti dirigenziali (40-03-05).

Antonio Carotenuto

Decreto Dirigenziale n. 14 del 19/02/2016

Dipartimento 52 - Dipartimento della Salute e delle Risorse Naturali

Direzione Generale 6 - Direzione Generale per le politiche agricole, alimentari e forestali

U.O.D. 8 - UOD Pesca, acquacoltura e caccia

Oggetto dell'Atto:

FEP CAMPANIA 2007 - 2013. AVVISO PUBBLICO PER LA SELEZIONE DI PROGETTI RETROSPETTIVI COERENTI CON LA MISURA 3.5 (EX D.D. DELL'8.2.2016, N. 10) - PROROGA TERMINI.

IL DIRIGENTE

PREMESSO che:

a. Il Regolamento (CE) n. 1198/06 del Consiglio del 27 luglio 2006, istituisce il Fondo Europeo per la Pesca (FEP);
b. con Decisione della Commissione europea CCI2007IT14FPO001 del 19.12.2007 è stato approvato il Piano Strategico Nazionale per il Settore della Pesca;
c. con Decisione della Commissione europea C(2007) 6792 dell'19.12.2007 è stato approvato il Programma operativo per la pesca in Italia per il periodo di programmazione 2007/2013, modificato da ultimo con Decisione della Commissione europea C(2010) 7914 dell'11 novembre 2010;
d. il Programma Operativo Nazionale Pesca 2007/2013, ai sensi dell'art. 58 del Reg Ce n. 1198 del Consiglio del 27 luglio 2006, individua le Regioni quali Organismi Intermedi – O.I deputati all'attuazione di alcune misure;
e. la Regione Campania svolge il ruolo di Organismo Intermedio, referente dell'AdG del FEP ai sensi dell'articolo 58, paragrafo 2, del Reg. (CE) n. 1198/2006, sulla base dell'Accordo multiregionale del 18 settembre 2008, sottoscritto tra la Direzione generale della pesca marittima e dell'acquacoltura del MIPAaF e le Regioni, obiettivo convergenza e fuori convergenza, avente ad oggetto l'attuazione coordinata degli interventi cofinanziati dal Fondo europeo per la pesca 2007-2013, e della convenzione stipulata in data 29.3.2010 ai sensi dell'articolo 38, paragrafo 1, del Reg. (CE) n. 498/2007;
f. con DGR del 28.1.2008 n. 197 la Giunta Regionale della Campania ha formulato la presa d'atto del Programma Operativo Nazionale Pesca 2007/2013;
g. con DGR del 30.5.2008 n. 942 la Giunta Regionale della Campania ha approvato le "Linee d'azione Regionali per lo sviluppo della pesca e dell'acquacoltura e del Piano di Comunicazione del FEP Campania 2007-2013";
h. con DGR del 6.8.2008 n. 1347 la Giunta Regionale ha approvato il Piano finanziario del FEP Campania 2007/2013, pari ad euro 98.094.470,00 e l'allegata Convenzione tra Regione Campania e Province per le funzioni di avvalimento in relazione all'attuazione delle Misure del FEP 2007/2013;
i. con DGR dell'11.9.2008 n. 1407 è stato rettificato l'allegato 2 alla DGR n. 1347 del 06.08.2008 relativo allo schema di accordo di avvalimento Regione-Province in relazione all'attuazione delle Misure del FEP 2007/2013;
j. con DGR del 26.9.2008 n. 1518 è stato rettificato l'allegato 1 alla DGR n. 1407 dell'11.09.2008 in merito all'accordo Regione – Province per la Gestione delle Misure cofinanziate dal FEP;
k. con DGR del 22.1.2010, n. 27 è stato approvato il documento predisposto dall'ex Settore per il Piano Forestale Generale, oggi UOD Pesca, Acquacoltura e Caccia, concernente "Programma Operativo Assistenza Tecnica Fep Campania";
l. con DGR del 2.8.2010 n. 582, la Giunta Regionale ha designato, quale Referente regionale dell'Autorità di gestione nazionale del FEP Campania 2007/2013, il Dirigente del Settore del Piano Forestale Generale dell'AGC 11, oggi corrispondente alla U.O.D. "Pesca, Acquacoltura e Caccia" c\o la Direzione Generale per le Politiche Agricole, Alimentari e Forestali;

RILEVATO che

a. vi è l'esigenza di individuare un adeguato livello di overbooking di progetti finanziati da fonti nazionali, che consenta di far fronte al disimpegno automatico di cui all'art. 90 del Reg.(CE) 1198/2006, è necessario garantire una riserva di progetti tale da sopperire all'eventuale inammissibilità delle spese rendicontate con i progetti stessi;
b. pertanto, è opportuno procedere alla riapertura dei termini per la selezione di progetti pilota retrospettivi coerenti con la misura 3.5 del FEP Campania 2007 – 2013, di cui all'Avviso Pubblico approvato con D.D. n. 854 del 21.12.2015, al fine di costituire un overbooking tecnico per l'eventuale ammissibilità della spesa dei progetti inseriti nella relativa graduatoria, distinta da quella che riguarda i progetti già ammessi a selezione con i D.D. n. 858 del 31.12.2015 e n. 3 del 20.01.2016 e subordinata, per la sua attivazione, alla sussistenza di risorse finanziarie residue al termine della selezione e conseguente certificazione della spesa dei progetti già ammessi;

VISTO

a. il D.D. n. 854 del 21.12.2015, con il quale è stato approvato lo schema di avviso pubblico per la selezione di progetti pilota retrospettivi a valere sulla misura 3.5 del FEP Campania 2007 – 2013 realizzati da enti/organismi pubblici di ricerca.
b. il D.D. n. 858 del 31.12.2015 con il quale, a seguito della verifica di coerenza preliminare prevista dall'Avviso, sono state ammesse alla procedura di selezione n. 24 istanze.
c. il D.D. n. 3 del 29.01.2016 con il quale, a seguito di procedura di riesame, sono state ammesse alla procedura di selezione ulteriori n. 5 istanze.
d. il D.D. n. 10 dell'8.2.2016 con il quale si è proceduto alla riapertura dei termini per la selezione di progetti pilota retrospettivi coerenti con la misura 3.5 del FEP Campania 2007 – 2013, di cui all'Avviso Pubblico approvato con D.D. n. 854 del 21.12.2015, al fine di costituire un overbooking tecnico per l'eventuale ammissibilità della spesa dei progetti inseriti nella relativa graduatoria;

CONSIDERATO che lo scorrimento della graduatoria dei progetti retrospettivi in overbooking, distinta da quella che riguarda i progetti già ammessi a selezione con i D.D. n. 858 del 31.12.2015 e n. 3 del 20.01.2016, è subordinato, per la sua attivazione, alla verifica di compatibilità con la dichiarazione finale di spesa del F.E.P. Campania 2007/2013 RISPETTO AL TARGET DI PROGRAMMA inclusa la spesa riconosciuta ammissibile al F.E.P. 2007/2013 derivante dai progetti retrospettivi allo stato già ammessi con la procedura di selezione ex D.D. n. 854 del 21.12.2015;

DATO ATTO che

a. vi è l'esigenza di prorogare il termine per la presentazione delle candidature per assicurare la più ampia partecipazione alla selezione in questione;
b. che la riproduzione in file della documentazione richiesta può risultare particolarmente gravosa in termini di capacità di archiviazione;
c. che la previsione di invio esclusivo a mezzo p.e.c. dell'istanza di cui all'Avviso Pubblico, potrebbe comportare oggettivi impedimenti in relazione a limiti capacitivi per invio imposti dai gestori del servizio p.e.c.;

RITENUTO di poter aderire alle richieste di proroga del termine ultimo per la presentazione delle istanze al fine di consentire la più ampia e qualificata partecipazione alla procedura di selezione;

Alla stregua dell'istruttoria compiuta dall'U.O.D. Pesca, Acquacoltura e Caccia quale struttura a cui è preposto il Referente regionale del FEP Campania

DECRETA

per i motivi espressi in narrativa che qui si intendono integralmente riportati e confermati, di

1. prorogare al **22.3.2016**, **ore 14:00**, il termine per la presentazione di progetti pilota retrospettivi coerenti con la misura 3.5 del FEP Campania 2007 – 2013, di cui all'Avviso Pubblico approvato con D.D. n. 10 dell'8.2.2016, al fine di costituire un overbooking tecnico per l'eventuale ammissibilità della spesa dei progetti inseriti nella relativa graduatoria;
2. ammettere alla selezione di cui all'Avviso Pubblico approvato con D.D. n. 10 dell'8.2.2016, le istanze che perverranno, entro il predetto termine del **22.3.2016, ore 14:00,** anche a mezzo invio postale e/o consegna a mano, al seguente indirizzo: "Direzione Generale delle Politiche Agricole, Alimentari e Forestali della Regione Campania - U.O.D. Pesca, acquacoltura e caccia – Centro Direzionale Is. A/6 piano 16°- 80143 Napoli ", stabilendo che, in questo caso, la documentazione deve essere resa **in copia conforme all'originale e riprodotta, integralmente, in file ".pdf" registrati su supporto magnetico che costituisce parte integrante e sostanziale dell'istanza;**
3. di confermare, per la restante parte, il contenuto del D.D. n. 10 dell'8.2.2010 e dell'Avviso Pubblico allegato;
4. trasmettere il presente provvedimento:
   3.1. all' Assessore all'agricoltura;

3.2. Settore Stampa, Documentazione, Informazione e Bollettino Ufficiale dell'Area 01 – Gabinetto del Presidente - per la pubblicazione sul BURC;
3.3. al Servizio 04 "Registrazione atti monocratici";
3.4. al Webmaster per la pubblicazione web all'indirizzo : www.agricoltura.regione.campania.it/pesca/fep.html

Dott. Antonio Carotenuto

Decreto Dirigenziale n. 33 del 15/02/2016

Dipartimento 52 - Dipartimento della Salute e delle Risorse Naturali

Direzione Generale 6 - Direzione Generale per le politiche agricole, alimentari e forestali

U.O.D. 17 - UOD Servizio territoriale provinciale Caserta

Oggetto dell'Atto:

PIANO REGIONALE DI LOTTA FITOPATOLOGICA INTEGRATA (P.R.L.F.I.). APPROVAZIONE DELL'ELENCO DELLE DITTE ADERENTI AL P.R.L.F.I. PER L'ANNO 2015 PER LA PROVINCIA DI CASERTA.

IL DIRIGENTE U.O.D.

PREMESSO

– che con D.R.D. n. 22 del 01/10/2014 è stato approvato il programma degli interventi previsti dal Piano Regionale di Lotta Fitopatologica Integrata (P.R.L.F.I.);

CONSIDERATO

- che le Ditte hanno presentato domanda di adesione al Piano suddetto, il cui termine ultimo, per l'anno 2015, è stato stabilito contestuale al termine per la presentazione delle istanze previste nel Bando di attuazione della Misura 214 "Pagamenti Agroambientali – Azione a) Agricoltura integrata", giusto D.R.D. n. 55 del 29/04/2015; ad oggetto: "Piano Regionale di Lotta Fitopatologica Integrata (P.R.L.F.I.) e Piano Regionale di Consulenza alla Fertilizzazione Aziendale (P.R.C.F.A.)" apertura dei termini di presentazione delle domande di adesione, attraverso un modello unico di adesione pluriennale, indirizzato al U.O.D. n. 17 Servizio Territoriale Provinciale di Caserta;
- che l'U.O.D. n. 17 Servizio Territoriale Provinciale di Caserta, per il tramite dei tecnici delle proprie sedi periferiche - competenti per territorio, ha predisposto l'istruttoria delle stesse e di quelle delle Ditte già aderenti e, verificati i requisiti di ammissibilità e l'adempimento degli obblighi previsti dal Piano, ha provveduto alla compilazione dell'elenco degli aderenti al Piano per l'anno 2015;

VISTA la nota del Coordinatore dell'Area n. 785494 del 11.10.2004 con la quale si impartivano precise disposizioni in merito all'approvazione da parte dei Settori Territoriali Provinciali degli elenchi relativi alle Ditte ammesse e non ammesse al P.R.L.F.I., da realizzarsi a mezzo D.R.D.;

PRESO ATTO delle formali comunicazioni pervenute dalle sedi periferiche dell'U.O.D. 17 - competenti per territorio con le quali sono stati trasmessi gli elenchi degli aderenti al Piano segnalando le Ditte che non hanno partecipato agli incontri di aggiornamento P.R.L.F.I. per l'anno 2015;

RITENUTO OPPORTUNO riportare le suddette segnalazioni prevenute nell'allegato elenco con il simbolo (*) nella colonna INCONTRO DI AGGIORNAMENTO, le Ditte che non hanno partecipato agli incontri di aggiornamento P.R.L.F.I. per l'anno 2015;

CONSIDERATO che nei suddetti elenchi devono essere indicati necessariamente il nome, il cognome, la data di nascita, il codice fiscale o la partita IVA ed il comune di residenza del titolare della ditta;

PRESO ATTO della regolarità dell'elenco allegato alla presente, in merito alla completezza delle informazioni richieste;

RITENUTO pertanto di poter provvedere all'approvazione dell'elenco delle Ditte aderenti al Piano Regionale di Lotta Fitopatologica Integrata (P.R.L.F.I..) per l'anno 2015 per la provincia di Caserta, che viene allegato al presente atto di cui costituisce parte integrante e sostanziale;

VISTA la Deliberazione della Giunta Regionale n. 3466 del 3/6/2000 ad oggetto: "Attribuzione di funzioni ai Dirigenti della Giunta Regionale" e la conseguente circolare n. 5 del 12/06/2000;

VISTO il Decreto Dirigenziale di delega n. 57 del 7/2/2001 del Coordinatore dell'Area Sviluppo Attività Settore Primario;

DECRETA

Per le motivazioni espresse in narrativa, che si intendono integralmente riportate nel presente dispositivo:

- di approvare l'elenco delle Ditte aderenti al Piano Regionale di Lotta Fitopatologica Integrata per l'anno 2015 per la provincia di Caserta che viene allegato al presente decreto di cui costituisce parte integrante e sostanziale, nel quale elenco sono altresì evidenziate le Ditte che non hanno partecipato all'incontro di aggiornamento P.R.L.F.I. 2015 (segnalate con il simbolo (*) nella colonna INCONTRO DI AGGIORNAMENTO)
- di inviare il presente Decreto all'U.O.D. n. 05 "Supporto alle imprese settore agro-alimentare" ed all'U.O.D. n. 10 "Fitosanitario regionale", per quanto di rispettiva competenza.

Il presente Decreto viene inviato:

- all'Assessore all' Agricoltura,
- al Direttore Generale delle Politiche Agricole Alimentari e Forestali
- al Settore Stampa per la relativa pubblicazione sul Bollettino Ufficiale della Regione Campania;
- all'UDCP -Segreteria di Giunta – Ufficio III Affari Generali - archiviazione decreti dirigenziali.

- dott. Giampaolo PARENTE -

ELENCO DITTE ADERENTI AL P.R.L.F.I. ANNO 2015 PER LA PROVINCIA DI CASERTA

N.	Cognome (PERSONA Fisica o Giuridica)	Nome o Rappresentante Legale	DATA DI NASCITA	Codice Fiscale/Partita IVA	INCONTRO DI AGGIORNAMENTO	Residenza		
						Comune	Provincia	C.A.P.
1	ABATE	ANTONIO	20/09/1955	02381840616		LUSCIANO	CE	81030
2	ABBATE	PASQUALE	04/02/1976	03594130613		SAN PRISCO	CE	81054
3	AILANO	MARISA	21/09/1968	02552720613		VAIRANO PATENORA	CE	81058
4	ALBA S.R.L.	di BASILE ALESSANDRO	07/01/1973	01464010626		TELESE TERME	BN	82037
5	ALDI	ANNUNZIATA	25/03/1956	01557920616		CASTEL CAMPAGNANO	CE	81010
6	ALDI	ANGELO	09/09/1958	01017590611		CASTEL CAMPAGNANO	CE	81010
7	ALBIERI	GIANFRANCO	18/07/1949	03544400611	(*)	SESSA AURUNCA	CE	81037
8	ALFIERI	PAOLO	14/08/1953	00556860617		MONDRAGONE	CE	81034
9	AMARONE	AMEDEO	28/05/1976	03380331219		VILLARICCA	NA	80010
10	AMARONE	GENOVEFFA	26/04/1975	07676411213		VILLARICCA	NA	80010
11	AMORUSO	NICOLA	31/10/1970	06663430632		QUALIANO	NA	80019
12	ANDREOZZI	MICHELE	18/06/1987	03751690615		TRENTOLA DUCENTA	CE	81038
13	ANDREOZZI	CARMINE	30/07/1959	02151000615		TRENTOLA DUCENTA	CE	81038
14	ANDREOZZI	VINCENZO	09/03/1967	02760010617		TRENTOLA DUCENTA	CE	81038
15	ANFORA	GIOVANNI	18/09/1987	03359040619		CASALE DI CARINOLA	CE	81030
16	ANGELINO	SANTA	30/03/1956	02455290615	(*)	PARETE	CE	81030
17	ANGELINO	MASSIMO	25/08/1977	02845480611		SESSA AURUNCA	CE	81037
18	ANGELONE	OLGA	05/12/1957	02247410612		MARZANO APPIO	CE	81035
19	ANGELORO	PAOLO	21/04/1955	00743451213		NAPOLI	NA	80100
20	ANNUNZIATA	MASSIMO	01/01/1981	0419216216		SOMMA VESUVIANA	NA	80049
21	ANTROPOLI	CATERINA	17/01/1967	02643560614	(*)	VITULAZIO	CE	81050
22	ANTUONO	ALESSANDRO	10/12/1989	07015641215		MUGNANO DI NAPOLI	NA	80018
23	ANTUONO	MICHELE	24/10/1968	01971040611		TEANO	CE	81057
24	APICELLA	RAFFAELE	19/07/1977	032152870616		CASAL DI PRINCIPE	CE	81033
25	ARCOPINTO	DOMENICO	03/05/1984	RCPDNC84E03F839V		CARINOLA	CE	81030
26	ARENA	LUIGI	14/08/1954	00541940615	(*)	LUSCIANO	CE	81030
27	ARENA	CARLO	03/01/1950	01169700612		LUSCIANO	CE	81030
28	ARIANO	ANDREA	26/11/1982	03407010614		PARETE	CE	81030
29	AURILIO	MASSIMO	07/05/1970	02582180614	(*)	BELLONA	CE	81041
30	AVELLA	ANTONIO	20/01/1973	03257280614		CELLOLE	CE	81030
31	AVERSANA ORABONA	ENRICO	05/01/1969	03099821211		GIUGLIANO IN CAMPANIA	NA	80014
32	AVERSANO ORABONA	DOMENICO	21/08/1955	00555830611		FALCIANO DEL MASSICO	CE	81030
33	LE CAMPOLE S.r.l AZIENDA AGRICOLA	di ANDOLFI ANGELO	14/08/1965	02948920612		CARINOLA	CE	81030
34	BIONATURA - SOC. AGRICOLA S.R.L.	di MANZO ANTONIO	05/01/1987	03614100612		FRIGNANO	CE	81030
35	ANTROPOLI TARANTINO SOCIETA' AGRICOLA	di ANTROPOLI CARMINE	28/05/1962	03687440614	(*)	CAPUA	CE	81043
36	SOC. AGRICOLA "FORCINELLA" S.R.L.	di BIANCO ANTONIO	03/05/1964	11408461009	(*)	VAIRANO PATENORA	CE	81058
37	AGRIMAR SOCIETA' AGRICOLA	di MARRA GIOVANNI	01/03/1988	03419500610		CASTEL CAMPAGNANO	CE	81010

(*) - assenta al corso di aggiornamento

fonte: http://burc.regione.campania.it

ELENCO DITTE ADERENTI AL P.R.L.F.I. ANNO 2015 PER LA PROVINCIA DI CASERTA

N.	Cognome (PERSONA Fisica o Giuridica)	Nome o Rappresentante Legale	DATA DI NASCITA	Codice Fiscale/Partita IVA	INCONTRO DI AGGIORNAMENTO	Residenza		
						Comune	Provincia	C.A.P.
38	AZIENDA AGRICOLA MIAFRUIT S.R.L.	di MARRAZZO LUIGI	28/10/1975	07235571218		QUALIANO	NA	80019
39	AZIENDA AGRICOLA CESARO E CESARO SAS	di CESARO GIUSEPPE	16/07/1974	07576100635	(*)	QUALIANO	NA	80019
40	AZIENDA AGRICOLA CESARO S.S.	di CESARO GIUSEPPE	16/07/1974	04280731213		GIUGLIANO IN CAMPANIA	NA	80014
41	AZIENDA AGRICOLA FATTORIA ALOIS S.R.L.	di ALOIS MICHELE	07/03/1936	02163280619		CASERTA	CE	81100
42	AT, SOCIETA' AGRICOLA S.R.L.	di D'AMICO ANTONIO	19/01/1988	04618021218	(*)	PIGNATARO MAGGIORE	CE	81052
43	KIWEES II SOCIETA' AGRICOLA S.R.L.	di SANTORIO ELVIRA	27/02/1962	03342790619		PIGNATARO MAGGIORE	CE	81052
44	AZIENDA "SAN PIO" SOC. SEMPLICE	di TARTARO MICHELE	06/03/1970	03686970611		MARCIANISE	CE	81025
45	ALESSIA SOCIETA' AGRICOLA A.R.L.	di SERIO ANNA	01/08/1961	04662340654	(*)	CAVA DEI TIRRENI	SA	84015
46	D'ALTERIO LUIGI AZIENDA AGRICOLA S.R.L.	di DE CRISTOFARO ANTONIETTA	24/02/1973	04000140618		PARETE	CE	81030
47	AZZURRETTI	VINCENZO	02/09/1963	02353100619		FALCIANO DEL MASSICO	CE	81030
48	BALDASSARE	FILOMENA	14/03/1960	02371780616	(*)	SANTA MARIA CAPUA VETERE	CE	81055
49	BALDINO	GIOVANNI	28/07/1971	02081330611		FORMICOLA	CE	81040
50	BARILOTTO	CARMINE	10/06/1987	03680590613		TEANO	CE	81057
51	BARRA	FERDINANDO	21/01/1972	02760731212		SANTA MARIA CAPUA VETERE	CE	81055
52	BARRA	ROSARIO	12/05/1972	02256140613	(*)	MARZANO APPIO	CE	81035
53	BARRETTA	GIUSEPPE	17/03/1976	07799600635		QUALIANO	NA	80019
54	BASILE	GIULIANO	22/03/1942	02746641212		SANT'ANTIMO	CE	80029
55	BASILE	VINCENZO	10/10/1982	02830080616		VITULAZIO	CE	81050
56	BASILE	FRANCESCO	05/08/1949	00059591214		GIUGLIANO IN CAMPANIA	NA	80014
57	BASILICATA	LUIGI	04/12/1962	BSLLGU62T04I233B		SANTA MARIA A VICO	CE	81028
58	BASILICATA	NICOLA	28/03/1968	02145140618		SAN FELICE A CANCELLO	CE	81027
59	BELARDO	GIUSEPPE	04/06/1981	06285111214		VILLARICCA	NA	80010
60	BELLISARIO	VINCENZO	30/07/1990	03518330612	(*)	GRAZZAMISE	CE	81046
61	BERNARDO	LELIO	27/03/1951	01384190615		VALLE DI MADDALONI	CE	81020
62	BERTOLINO	GIUSEPPINA	18/04/1963	03344780618	(*)	CARINOLA	CE	81030
63	BIANCO	ANTONIO	13/11/1939	01914340631		NAPOLI - PISCINOLA	NA	80145
64	BIANCO	GIUSEPPE	11/09/1943	00023741218		MUGNANO DI NAPOLI	NA	80018
65	BIANCO	PASQUALE	09/05/1933	01914350630		NAPOLI - PISCINOLA	NA	80145
66	BIANCO	FELICE	12/08/1982	03215320619		PASTORANO	CE	81050
67	BIANCO	TOMMASO	15/02/1958	01423530037		PRATELLA	CE	81010
68	BIANCO	RAFFAELE	25/05/1958	01566730618		PASTORANO	CE	81050
69	BIANCO	FELICE	12/02/1987	03489930614		PASTORANO	CE	91060
70	BIANCO	ANTONIO	10/11/1943	03907210631		NAPOLI - PISCINOLA	NA	80145
71	BIANCO	ROSALBA	25/04/1958	02391890619		PIETRAVAIRANO	CE	81040

(*) - assenta al corso di aggiornamento

ELENCO DITTE ADERENTI AL P.R.L.F.I. ANNO 2015 PER LA PROVINCIA DI CASERTA

N.	Cognome (PERSONA Fisica o Giuridica)	Nome o Rappresentante Legale	DATA DI NASCITA	Codice Fiscale/Partita IVA	INCONTRO DI AGGIORNAMENTO	Residenza		
						Comune	Provincia	C.A.P.
72	BIANCO	VINCENZO	12/09/1979	03883070611		VITULAZIO	CE	81041
73	BIFULCO	ARMANDO	26/06/1940	0680607634		NAPOLI	NA	80100
74	BIONDILLO	MICHELE	29/08/1944	01111710610		SANTA MARIA A VICO	CE	81028
75	BONACCI	PASQUALE	15/07/1969	02376680613	(*)	PIGNATARO MAGGIORE	CE	81052
76	BONACCI	VINCENZO	28/03/1973	02480410618	(*)	PIGNATARO MAGGIORE	CE	81052
77	BLASIO	GIUSEPPE	06/05/1991	BLSGPP91E06B715V	(*)	SPARANISE	CE	81056
78	BORRATA	ANTONIO ROSARIO	23/10/1980	03707270611		CASAL DI PRINCIPE	CE	81033
79	BORRATA	FRANCESCO	01/11/1957	02322330610		CASAL DI PRINCIPE	CE	81033
80	BORRATA	RAFFAELE	25/09/1985	03212580611		CASAL DI PRINCIPE	CE	81033
81	BORRATA	GIUSEPPE	09/06/1975	02276670615		CASAL DI PRINCIPE	CE	81033
82	BORRATA	ANTONIO	25/02/1983	03606540619		CASAL DI PRINCIPE	CE	81034
83	BOTTIGLIERI	ALESSANDRO GIOVANNI	01/11/1954	01424690616	(*)	CARINOLA	CE	81030
84	BOTTIGLIERI	GIUSEPPE	16/09/1976	023440890611	(*)	CARINOLA	CE	81030
85	BOTTIGLIERO	ROSA	03/10/1963	02853510614	(*)	MACERATA CAMPANIA	CE	81047
86	BOVENZI	GIACOMINO	06/03/1943	01184190617	(*)	PIGNATARO MAGGIORE	CE	81052
87	BOVENZI	GIACOMO	21/07/1963	BVNGCM63L21G661L	(*)	PIGNATARO MAGGIORE	CE	81052
88	BRINI	MARIA FELICIA	19/10/1976	03269920611		SESSA AURUNCA	CE	81037
89	BRUNITTO	ALFREDO	12/07/1941	01062870611		LUSCIANO	CE	81030
90	BUCCIAGLIA	DIANA	28/05/1979	03428320612		SPARANISE	CE	81056
91	BUCCI	ALESSANDRA	08/04/1988	03880380617		SANT' ANGELO D'ALIFE	CE	81017
92	BUONANNO	CHIARA	07/02/1933	02299570610		SANT' ANGELO D'ALIFE	CE	81017
93	BUONO	ANTONIO	02/10/1945	02264620614	(*)	CASTEL CAMPAGNANO	CE	81010
94	BUONPANE	LUIGI	16/03/1946	01963720618		SAN MARCELLINO	CE	81030
95	BUSICO	PASQUALE	16/03/1956	01091550614		SANTA MARIA CAPUA VETERE	CE	81055
96	CACCIAPUOTI	DOMENICO	28/06/1970	03377921212		VILLARICCA	NA	80010
97	CACCIAPUOTI	DOMENICO	11/03/1970	CCCDNC70C11F799I		VILLARICCA	NA	80010
98	CACCIAPUOTI	MASSIMO	23/12/1979	03377931211		VILLARICCA	NA	80010
99	CAFARO	ANGELO	03/01/1973	02584170613	(*)	BELLONA	CE	81041
100	CAIAZZO	ACHILLE	05/07/1977	02437570613		GRICIGNANO D'AVERSA	CE	81030
101	CAIMANO	GIOVANNI BATTISTA	01/06/1982	03669960613		PIGNATARO MAGGIORE	CE	81052
102	CAIMANO	CLAUDIO	20/02/1966	02925440618		TEANO	CE	81052
103	CALABRIA	ALFONSO	28/03/1945	03280631213		MARIGLIANO	NA	80034
104	CALIENDO	ANNA	26/07/1967	03757410612		TEANO	CE	81057
105	CAMPAGNANO	DAVIDE	27/02/1993	03723900613		CASTEL CAMPAGNANO	CE	81010
106	CAMPAGNANO	GIOVANNI	24/07/1992	038676520613		CASTEL CAMPAGNANO	CE	81010
107	CAMPANILE	ANTONIO LUIGI	24/01/1954	00117071217		GIUGLIANO IN CAMPANIA	NA	80014
108	CAMPOPIANO	PASQUALE	03/05/1959	02216060612		VAIRANO PATENORA	CE	81058
109	CANESTRINI	CARMINE	13/03/1956	03277990614		CASERTA	CE	81100
110	CANGIANO	GIUSEPPINA	22/05/1967	02371110616		TEANO	CE	81057
111	CANGIANO	RAFFAELE	06/04/1952	02728550613		PRESENZANO	CE	81050

(*) - assenta al corso di aggiornamento

ELENCO DITTE ADERENTI AL P.R.L.F.I. ANNO 2015 PER LA PROVINCIA DI CASERTA

N.	Cognome (PERSONA Fisica o Giuridica)	Nome o Rappresentante Legale	DATA DI NASCITA	Codice Fiscale/Partita IVA	INCONTRO DI AGGIORNAMENTO	Residenza		
						Comune	Provincia	C.A.P.
112	CANNAVACCIUOLO	CONCETTA	01/07/1939	03801800610		SAN MARCELLINO	CE	81030
113	CANTELLI	CANDIDA	30/10/1978	03561080619		CASAL DI PRINCIPE	CE	81033
114	CANTELLI	RAFFAELE	18/03/1969	02245590813		SAN MARCELLINO	CE	81030
115	CANTELLI	ANNAMARIA	22/09/1968	01257670610		CASAL DI PRINCIPE	CE	81033
116	CANTINE DI CRISCIO FRANCESCO SOC. AGR. S.R.L.	di DI CRISCIO FRANCESCA	18/01/1984	05397831214	(*)	QUARTO	CE	80010
117	CANTELLI	LORENZO	05/05/1967	02519430611		CASAL DI PRINCIPE	CE	81033
118	CANTIELLO	FRANCESCO	03/01/1949	00549000610	(*)	CASAL DI PRINCIPE	CE	81033
119	CANTIELLO	ANNA RITA	29/07/1957	02423610613		CASAL DI PRINCIPE	CE	81033
120	CANTIELLO	VINCENZO	29/04/1965	02388260610	(*)	SAN CIPRIANO D'AVERSA	CE	81036
121	CANTILE	RAFFAELE	09/02/1971	03526220615		SAN MARCELLINO	CE	81030
122	CAPARCO	LUIGI	17/04/1941	01045290614		TEANO	CE	81057
123	CAPARCO	FABIO	19/07/1983	03307330617		TEANO	CE	81057
124	CAPIZZI	GENNARO	19/08/1942	02469440610		SESSA AURUNCA	CE	81037
125	CAPITELLI	GIUSEPPINA	18/03/1972	02266130612	(*)	SANTA MARIA CAPUA VETERE	CE	81055
126	CAPPELLI	MARILENA	06/08/1966	02488100617		PRATELLA	CE	81010
127	CAPPIELLO	ENRICO	02/03/1949	01189280611		ROCCAMONFINA	CE	81035
128	CAPOCOTTA	ANIELLO	02/10/1960	00138421211		GIUGLIANO IN CAMPANIA	NA	80014
129	CAPOCOTTA	CRESCENZO	14/10/1947	00136311214		GIUGLIANO IN CAMPANIA	NA	80014
130	CAPOCOTTA	GIOVANNA	31/08/1984	06661571213		GIUGLIANO IN CAMPANIA	NA	80014
131	CAPPABIANCA	GENNARO	11/03/1966	02347090611	(*)	SANTA MARIA CAPUA VETERE	CE	81055
132	CAPRIO	FRANCESCO	30/05/1967	020334100616	(*)	CASERTA	CE	81100
133	CAPRIO	UBALDO	29/04/1970	02291070619		CASERTA	CE	81100
134	CAPRIO	LUIGI	23/06/1968	02018390613		SESSA AURUNCA	CE	81037
135	CAPUANO	CARLO	06/06/1975	07567011213		NAPOLI	NA	80131
136	CAPUOZZO	GEPPINA	10/02/1975	07313051216		QUALIANO	NA	80019
137	CARANDENTE SICCO	GIUSEPPE	09/11/1969	06664660633		QUARTO	NA	80010
138	CARANDENTE SICCO	DOMENICO	08/12/1942	07422604636		QUARTO	NA	80010
139	CARFORA	CARMINE	04/04/1960	00565560612		SAN FELICE A CANCELLO	CE	81027
140	CARLEO	GENNARO	27/11/1967	03745811210		GIUGLIANO IN CAMPANIA	NA	80014
141	CARLEO	GIANCARLO	26/10/1958	03106031218		GIUGLIANO IN CAMPANIA	NA	80014
142	CARMOSINO	ANNA	01/09/1965	04613041211		TUFINO	NA	
143	CARUSONE	CARMINE	17/06/1962	01949570616	(*)	BELLONA	CE	81041
144	CARUSONE	GIUSEPPE	22/07/1967	02332840616	(*)	BELLONA	CE	81041
145	CASERTA	FRANCESCA	12/04/1990	03632880617		TEVEROLA	CE	81030
146	CASTALDI	DOMENICO	26/09/1957	01316530615		VAIRANO PATENORA	CE	81040
147	CASTALDI	GIANLUCA	06/03/1980	03603850615		VAIRANO PATENORA	CE	81040
148	CASTALDO	CARMELA	18/01/1982	02837400619	(*)	SESSA AURUNCA	CE	81037
149	CASTALDO	MICHELE	13/04/1959	06144750632	(*)	MARANO DI NAPOLI	NA	80016
150	CASTELLANO	SANDRO	21/08/1975	07666200634	(*)	QUALIANO	NA	80019

(*) - assenta al corso di aggiornamento

fonte: http://burc.regione.campania.it

ELENCO DITTE ADERENTI AL P.R.L.F.I. ANNO 2015 PER LA PROVINCIA DI CASERTA

N.	Cognome (PERSONA Fisica o Giuridica)	Nome o Rappresentante Legale	DATA DI NASCITA	Codice Fiscale/Partita IVA	INCONTRO DI AGGIORNAMENTO	Residenza		
						Comune	Provincia	C.A.P.
151	CATTANEO	AUGUSTO	01/05/1955	04914170636		NAPOLI	NA	80100
152	CATUOGNO	LUIGI	16/10/1967	04787801218		QUALIANO	NA	80019
153	CATUOGNO	MARCO	12/07/1961	04712950635	(*)	QUALIANO	NA	80019
154	CAVALLO	GIOVANNI	26/12/1965	05598891215	(*)	CALVIZZANO	NA	80012
155	CECERE	GAIA	21/03/1981	02848450611		CARINOLA	CE	81030
156	CECERE	POMPILIO	23/04/1969	03089671212		MELITO DI NAPOLI	NA	80017
157	CELATO	GIOVANNI	19/02/1966	02127670616		CURTI	CE	81040
158	CENTORE	DOMENICO	04/12/1965	02137240616	(*)	CAPUA	CE	81043
159	CEPARANO	FRANCESCO	15/04/1986	05287561210		SANT'ANTIMO	NA	80029
160	CERASUOLO	ANGELICA	04/06/1979	03206770616		SPARANISE	CE	81056
161	CERQUA	ALDO	26/09/1965	02272090610		MONDRAGONE	CE	81034
162	CESARE	FRANCESCO	13/12/1961	00972100622		SANTA'AGATA DEI GOTI	BN	82019
163	CESARINI	NICOLINA	02/02/1952	02541030611		PIEDIMONTE MATESE	CE	81016
164	CHIANESE	FRANCESCO	15/06/1962	03031280617		CELLOLE	CE	81030
165	CHIELLO	GIANPIERO	28/05/1974	03705420614		VAIRANO PATENORA	CE	81058
166	CHILLEMI	GIUSEPPE	26/04/1963	02470810611		CAPUA	CE	81043
167	CHIRICO	MARIA TERESA	23/02/1960	02554110615		SAN MARCELLINO	CE	81030
168	CIABURRI	RAFFAELE	22/07/1986	01556750626		FAICCHIO	BN	82030
169	CIARDIELLO	MARIA CONCETTA	25/04/1939	02431570619	(*)	PARETE	CE	81030
170	CIARDIELLO	SALVATORE	09/05/1965	02528210616		PARETE	CE	81030
171	CIARPELLA	FRANCESCO	25/12/1965	01670610615		MONDRAGONE	CE	81034
172	CICALE	ARMANDO	12/07/1951	00079891214		VILLARICCA	NA	80010
173	CICALE	LUIGI	01/05/1949	00079531216		VILLARICCA	NA	80010
174	CICALE	VINCENZO	22/08/1967	03144281213		VILLARICCA	NA	80010
175	CIMMINO	LUIGI	31/08/1974	05294661219		VILLARICCA	NA	80010
176	CIMMINO	GUIDO	24/05/1986	06486021212		VILLARICCA	NA	80010
177	CIMMINO	GUIDO MARIANO	13/08/1988	06483791213		QUALIANO	NA	80019
178	CIMMINO	ANTONIO	01/06/1966	00112011218		GIUGLIANO IN CAMPANIA	NA	80014
179	CIPRIANO	PIETRO	26/01/1932	02717000612		TEANO	CE	81057
180	CIPULLO	FRANCESCO	05/05/1951	02472800610	(*)	SANTA MARIA CAPUA VETERE	CE	81055
181	COCCO	ROSA	09/01/1969	029967710618	(*)	CASAL DI PRINCIPE	CE	81033
182	COLETTI	ANTONIO	06/08/1990	03623360611		MONDRAGONE	CE	81034
183	COLETTI	ELIA	04/11/1984	03656380619		MONDRAGONE	CE	81034
184	COMPAGNONE	ELENA	21/12/1960	01723840615		CAIANELLO	CE	81059
185	COMPAGNONE	PASQUALE	15/03/1948	01097290611	(*)	ORTA DI ATELLA	CE	81030
186	CONTE	ALFONSO	25/04/1978	03613540610		VILLA DI BRIA N O	CE	81030
187	CORTE GRANDE SOCIETA' AGRICOLA S.R.L.	di LEPRE CARMINE	03/11/1977	03891870614	(*)	SESSA AURUNCA	CE	81037
188	ORTOFRULAT COOPERATIVA AGRICOLA A.R.L.	di PIROZZI LUIGI	01/11/1926	01147420614	(*)	PIGNATARO MAGGIORE	CE	81052

(*) - assenta al corso di aggiornamento

fonte: http://burc.regione.campania.it

ELENCO DITTE ADERENTI AL P.R.L.F.I. ANNO 2015 PER LA PROVINCIA DI CASERTA

N.	Cognome (PERSONA Fisica o Giuridica)	Nome o Rappresentante Legale	DATA DI NASCITA	Codice Fiscale/Partita IVA	INCONTRO DI AGGIORNAMENTO	Residenza		
						Comune	Provincia	C.A.P.
189	COOPERATIVA CALENNA ARL	di SAVANELLI GAETANO	25/07/1986	02427430612		CARINOLA	CE	81030
190	SOCIETA' COOPERATIVA AGRICOLA "LAVORO E SALUTE" ARL	di TELARO LUIGI	21/02/1959	017630930615		GALLUCCIO	CE	81044
191	COPPETO	ANTONIETTA	27/11/1954	03148080611		CONCA DELLA CAMPANIA	CE	81044
192	COPPOLA	LUCIO	16/04/1971	02427640616		VITERBO	VT	01100
193	COPPOLA	ALFONSINA	18/11/1950	00935220616		CASAL DI PRINCIPE	CE	81033
194	COPPOLA	SALVATORE	17/10/1957	06913720634	(*)	NAPOLI	NA	80145
195	CORBISIERO	LORENZO	08/05/1974	02613790613		TEANO	CE	81057
196	CORBISIERO	NICOLA	10/02/1948	00580090611		TEANO	CE	81057
197	CORBISIERO	SILVIO	14/03/1983	03192940611		TEANO	CE	81057
198	CORBISIERO	MARIO	19/06/1978	03372660617		TEANO	CE	81057
199	CORBISIERO	ABBONDANZA	26/09/1953	01815680648		MARZANO DI NOLA	AV	83020
200	CORONELLA	DAVIDE	27/09/1965	02405870615		CASAL DI PRINCIPE	CE	81033
201	CORONELLA	AUGUSTO	18/11/1981	03755860610		CASAL DI PRINCIPE	CE	81033
202	CORONELLA	PIETRO PAOLO	06/12/1970	02850290616		CASAL DI PRINCIPE	CE	81033
203	CORRENTE	SERGIO	10/10/1973	03026040612		VAIRANO PATENORA	CE	81058
204	CORTELLESSA	MARIO	02/01/1958	03013660612		VAIRANO PATENORA	CE	81058
205	CORVINO	ETTORE	18/10/1974	03197450616		CASAL DI PRINCIPE	CE	81033
206	CORVINO	DIONIGI	08/06/1952	02630540611		CASAL DI PRINCIPE	CE	81033
207	CORVINO	CARMINE	29/08/1965	01656200613		VILLA LITERNO	CE	81039
208	CORVINO	MASSIMILIANO	26/07/1978	03590600619		CASAL DI PRINCIPE	CE	81033
209	CORVINO	OTTAVIO	14/11/1969	02561560612		MARZANO APPIO	CE	81035
210	CORVINO	FRANCESCO	18/07/1989	03623050618		CARINOLA	CE	81030
211	COSCIONE	FRANCESCO	08/03/1971	06861931217		VILLARICCA	NA	80010
212	COSTANZO	VINCENZO	23/12/1959	01963240617		TRENTOLA DUCENTA	CE	81038
213	COSTANZO	GABRIELE	21/05/1971	02079590614		TRENTOLA DUCENTA	CE	81038
214	COSTANZO	MARIA IMMACOLATA	08/12/1948	2453020618		SAN MARCELLINO	CE	81030
215	COTUGNO	ANTONIO	28/09/1971	03482280363		MODENA	MO	41100
216	COTUGNO	LUIGI	05/07/1960	01569040619		TEANO	CE	81057
217	CRISCI PISCITELLI	PIETRO	25/12/1968	02287390617		MADDALONI	CE	81024
218	CUNTI	LUIGI	13/01/1946	03788330615		SANT'ANGELO D'ALIFE	CE	81017
219	CUOZZO	SALVATORE	12/03/1965	06860620639		VAIRANO PATENORA	CE	81058
220	CUPOLINO	GIUSEPPINA	23/12/1967	02943100616		SESSA AURUNCA	CE	81037
221	CURCIO	PELLEGRINO	21/06/1973	03103181214		SAN PAOLO BELSITO	NA	80030
222	CURRO' D'ANGELO	PASQUALE SALVATORE	17/12/1986	02195330612		MADDALONI	CE	81024
223	D'ABBRACCIO	TERESA	29/12/1964	03156730610		PIEDIMONTE MATESE	CE	81016
224	D'ADDIO	PIO	16/10/1967	01774460610		SAN FELICE A CANCELLO	CE	81027
225	D'ALIA	MARIAROSA	19/07/1974	02589370614		MARZANO APPIO	CE	81035
226	D'ALTERIO	ANTIMO	24/01/1956	00304541212		VILLARICCA	NA	80010

(*) - assenta al corso di aggiornamento

fonte: http://burc.regione.campania.it

ELENCO DITTE ADERENTI AL P.R.L.F.I. ANNO 2015 PER LA PROVINCIA DI CASERTA

N.	Cognome (PERSONA Fisica o Giuridica)	Nome o Rappresentante Legale	DATA DI NASCITA	Codice Fiscale/Partita IVA	INCONTRO DI AGGIORNAMENTO	Residenza		
						Comune	Provincia	C.A.P.
227	D'ALTERIO	DOMENICO	14/06/1964	05590691217	(*)	GIUGLIANO IN CAMPANIA	NA	80014
228	D'ALTERIO	GIUSEPPE	04/11/1963	00304031214		VILLARICCA	NA	80010
229	D'ALTERIO	LUIGI	15/02/1982	02837150610		VILLARICCA	NA	80010
230	D'ALTERIO	NICOLA	11/02/1960	00304401219		GIUGLIANO IN CAMPANIA	NA	80014
231	D'AMBRA	VINCENZO	26/10/1956	02133440616	(*)	SANT'ARPINO	CE	81030
232	D'AMBROSIO	FRANCO	09/08/1964	03096630615		SANT' ANGELO D'ALIFE	CE	81017
233	D'AMICO	RAFFAELE	14/06/1970	02581890619		SPARANISE	CE	81056
234	D'ANDREA	GENNARO	01/09/1971	03402280618		VAIRANO PATENORA	CE	81058
235	D'ANDREA	NICOLA	06/12/1965	02856080615		VENAFRO	IS	86079
236	D'ANGELO	DANIELE	06/01/1972	05995961215		QUALIANO	NA	80019
237	D'ANGELO	GIOVANNI	19/03/1953	00333591212	(*)	GRUNO NEVANO	NA	80028
238	D'ANGELO	MARIO	01/03/1971	020445380611		CASAL DI PRINCIPE	CE	81033
239	D'ANGELO	GIUSEPPE	06/05/1960	03089770618		TEANO	CE	81057
240	D'ANGELO	ANIELLO	14/09/1962	01380990612	(*)	CASAPULLA	CE	81020
241	D'ANIELLO	DOMENICO	14/04/1951	02336200619		PONTELATONE	CE	81050
242	D'ANIELLO	GIUSEPPE	17/07/1962	02168130611		DRAGONI	CE	81010
243	D'ANIELLO	MARZIA	07/07/1962	02375070618		ALVIGNANO	CE	81012
244	D'ANIELLO	GIUSEPPE	25/04/1956	00952200616		PIGNATARO MAGGIORE	CE	81052
245	D'ANIELLO	SALVATORE	20/07/1984	03217290612		PIGNATARO MAGGIORE	CE	81052
246	D'ANIELLO	ENRICO	06/02/1969	02078340615		LIBERI	CE	81040
247	D'ANNA	CARLO	18/07/1989	03366240616		TEANO	CE	81057
248	D'ERRICO	MASSIMILIANO	07/02/1977	03869380612		MIGNANO MONTE LUNGO	CE	81049
249	DEMETRA S.R.L.	di SAVANELLI LUIGI	29/09/1988	03585740610		SESSA AURUNCA	CE	81037
250	SOCIETA' D.N.S' GREEN SERVICE S.R.L.	di D'ANIELLO SALVATORE	20/07/1984	03513480610		CARINOLA	CE	81030
251	DE ANGELIS	LUCIA	08/10/1957	01318030614		CASAL DI PRINCIPE	CE	81033
252	DE ANGELIS	CARLO	29/08/1930	01083740611		MIGNANO MONTE LUNGO	CE	81049
253	DE ANGELIS	MASSIMILIANO	04/10/1981	02853910616		TORA E PICCILLI	CE	81044
254	DE ANGELIS	GAETANO	31/10/1956	02238080314		VAIRANO PATENORA	CE	81058
255	DE ANGELIS	FRANCESCO	27/09/1977	03154440618		SAN CIPRIANO D'AVERSA	CE	81036
256	DE ANGELIS	SILVIO	20/03/1956	01140830611	(*)	CASAL DI PRINCIPE	CE	81033
257	DE BENEDICTIS	GIUSEPPE	12/03/1972	02276720618		FONTEGRECA	CE	81010
258	DE BIASE	FRANCESCO	13/10/1962	009905330610	(*)	VITULAZIO	CE	81050
259	DE BIASE	FERDINANDO	09/05/1971	02152510612		PIGNATARO MAGGIORE	CE	81052
260	DE BIASIO	MARIO	27/08/1951	00160370610		TEANO	CE	81057
261	DE BIASIO	BIAGIO	12/02/1980	03446860615	(*)	SPARANISE	CE	81056
262	DE CARLO	ANTONIO	03/09/1961	02330780616		TEANO	CE	81057
263	DE CRISTOFARO	ANTONIETTA	24/02/1973	02820890610		PARETE	CE	81030
264	DE FILIPPO	FILOMENA	31/01/1936	01561810613		TEANO	CE	81057

(*) - assenta al corso di aggiornamento

fonte: http://burc.regione.campania.it

ELENCO DITTE ADERENTI AL P.R.L.F.I. ANNO 2015 PER LA PROVINCIA DI CASERTA

N.	Cognome (PERSONA Fisica o Giuridica)	Nome o Rappresentante Legale	DATA DI NASCITA	Codice Fiscale/Partita IVA	INCONTRO DI AGGIORNAMENTO	Residenza		
						Comune	Provincia	C.A.P.
265	DE FRANCESCO	FILIBERTO	13/02/1964	01859150615		CASTEL CAMPAGNANO	CE	81010
266	DE FRANCESCO	ANTONIO	23/02/1942	02104820614		TEANO	CE	81057
267	DE FUSCO	LIVIA	22/02/1946	01701530618		GALLUCCIO	CE	81044
268	DE FUSCO	ANTONELLA	02/05/1965	02543240614		TEANO	CE	81057
269	DE FUSCO	RAFFAELE	02/10/1959	02183750617		MARZANO APPIO	CE	81035
270	DE FUSCO	ELVIO	10/03/1962	02413640612		MARZANO APPIO	CE	81035
271	DE GIGLIO	GIANPAOLO	05/07/1962	03294450618		VAIRANO PATENORA	CE	81058
272	DE GIGLIO	MARIA MADDALENA	23/08/1953	02075280616		TEANO	CE	81057
273	DE LISI	LUIGI	25/02/1993	03964400612		PONTELATONE	CE	81040
274	DE LUCA	GIUSEPPE	29/01/1951	00430650614		VAIRANO PATENORA	CE	81058
275	DE LUCIA	FRANCESCO	12/07/1967	02853900617		CARINOLA	CE	81030
276	DE LUCIA	CRISTOFORO	21/06/1975	02431320619		CARINOLA	CE	81030
277	DE MARCO	FRANZINA	09/02/1960	01523590618		LIBERI	CE	81040
278	DE MONACO	GIOVANNI	02/05/1951	02101400618		TEANO	CE	81057
279	DE PARIS	PARIDE	06/02/1962	01420210617		TEANO	CE	81057
280	DE QUATTRO	CARAAMORE	09/06/1925	02408110613		MARZANO APPIO	CE	81035
281	DE QUATTRO	ALFONSO	04/08/1955	03437240611		TEANIO	CE	81057
282	DE RIGGI	MARIA	03/03/1960	03329191211		CICCIANO	NA	80033
283	DE ROSA	FRANCESCO	03/01/1953	03766970630		CALVIZZANO	NA	80012
284	DE ROSA	NICOLA	22/03/1986	03557070616		MONDRAGONE	CE	81034
285	DE ROSA	LUIGI	25/12/1984	06215421212		VILLARICCA	NA	90009
286	DE ROSA	LUIGI	18/07/1992	07570901240		VILLARICCA	NA	90010
287	DE ROSA	GIUSEPPE	25/06/1960	06081640630		VILLARICCA	CE	80010
288	DE ROSA	ANGELINA	17/09/1969	02368140618		VITULAZIO	CE	81050
289	DE ROSA	GENNARO	19/10/1959	00364201217		CAIANELLO	CE	81030
290	DE ROSA	RAFFAELE	27/07/1967	02117110615		CAIANELLO	CE	81059
291	DE ROSA	DOMENICO	03/11/1951	00365881218		GIUGLIANO IN CAMPANIA	NA	80014
292	DE ROSA	GIUSEPPE	20/01/1990	06779931218		GIUGLIANO IN CAMPANIA	NA	80014
293	DE ROSA	GEMMA	02/01/1985	06311091216	(*)	GIUGLIANO IN CAMPANIA	NA	80014
294	DE RUOSI	RICCARDO	18/08/1957	61937270617		CARINOLA	CE	81030
295	DE RUOSI	SALVATORE	27/03/1952	02366040612		CARINOLA	CE	81030
296	DE SIMONE	COSTANTINO	21/01/1948	03249870613		CAIANELLO	CE	81059
297	DE SISTO	QUINZIO	03/11/1966	02288710615		RAVISCANINA	CE	81010
298	DE SPIRITO	ANGELINA	20/01/1980	03699790618		CARINOLA	CE	81030
299	DE SPIRITO	DARIO ANDREA	30/11/1967	02136840614		CARINOLA	CE	81030
300	DE SPIRITO	GIUSEPPE	20/09/1957	016899610614		TEANO	CE	81057
301	DE SPIRITO	ROBERTO FRANCESCO	17/06/1993	03869190615		CARINOLA	CE	81030
302	DE STASIO	GIOVANNI	28/04/1952	00564800613		FALCIANO DEL MASSICO	CE	81030
303	DE VITO	GIOBBE	04/07/1963	05836360635		QUALIANO	NA	80019
304	DE VIVO	GIUSEPPE	12/01/1984	07891160637		SESSA AURUNCA	CE	81037

(*) - assenta al corso di aggiornamento

ELENCO DITTE ADERENTI AL P.R.L.F.I. ANNO 2015 PER LA PROVINCIA DI CASERTA

N.	Cognome (PERSONA Fisica o Giuridica)	Nome o Rappresentante Legale	DATA DI NASCITA	Codice Fiscale/Partita IVA	INCONTRO DI AGGIORNAMENTO	Residenza		
						Comune	Provincia	C.A.P.
305	DE VIVO	PASQUALE	03/08/1982	07851520630		SESSA AURUNCA	CE	81037
306	DEL GIUDICE	MARGHERITA MARIA	01/06/1969	02280740610		ROCCA D'EVANDRO	CE	81050
307	DEL GIUDICE	GAETANO	08/06/1964	07083210638	(*)	POZZUOLI	NA	80078
308	DEL PRETE	GIUSEPPA	25/09/1948	00295101216		GIUGLIANO IN CAMPANIA	NA	80014
309	DELLA CORTE	FAUSTO	04/02/1951	01160790612		SAN CIPRIANO D'AVERSA	CE	81036
310	DELLA CORTE	GIOVANNI	01/12/1960	00289681215		MUGNANO DI NAPOLI	NA	80018
311	DELLA GATTA	MATILDE	20/03/1963	02128710619		TEVEROLA	CE	81030
312	DELLA VOLPE	NAZARO	03/08/1972	03624100610		FRIGNANO	CE	81030
313	DELLE CURTI	SALVATORE	24/02/1943	01050500618	(*)	VITULAZIO	CE	81050
314	DELLE CURTI	TOMMASO	19/11/1971	03064150612	(*)	VITULAZIO	CE	81050
315	DELLE DONNE	IDA	15/04/1953	03756520619		TEANO	CE	81057
316	DELLE FEMINE	ANGELINA	17/08/1960	02468510611	(*)	SANTA MARIA CAPUA VETERE	CE	81055
317	DELLE FEMMINE	PIETRO	10/12/1965	02140400611		SANTA MARIA CAPUA VETERE	CE	81055
318	DELLO MARGIO	NICOLA	19/03/1965	03780350611		GRICIGNANO D'AVERSA	CE	81030
319	DI BAIA	LUIGI	01/05/1951	02530680616		PIEDIMONTE MATESE	CE	81016
320	DI BAIA	GIUSEPPE	28/03/1960	02491240616		PIEDIMONTE MATESE	CE	81016
321	DI CAPRIO	ALESSANDRO	17/12/1968	02477980615		SAN PRISCO	CE	81054
322	DI COSTANZO	UMBERTO	23/08/1968	04818391213		POZZUOLI	NA	80072
323	DI DOMENICO	ROSA	02/09/1952	03146400613		VAIRANO PATENORA	CE	81058
324	DI GENNARO	PASQUALE	24/02/1976	02967310612	(*)	SANTA MARIA CAPUA VETERE	CE	81055
325	DI GENNARO	VINCENZO	05/05/1979	02782270611	(*)	SANTA MARIA CAPUA VETERE	CE	81055
326	DI GIROLAMO	DOMENICO	08/09/1982	09049151211		GIUGLIANO IN CAMPANIA	NA	80014
327	DI GIROLAMO	VINCENZO	14/10/1985	06718221218		GIUGLIANO IN CAMPANIA	NA	80014
328	DI GUIDA	TOMMASO	30/08/1946	00270211212		MUGNANO DI NAPOLI	NA	80018
329	DI GUIDA	GIUSEPPE	05/10/1960	05611510636		NAPOLI	NA	80100
330	DI GUIDA	RAFFAELE	24/02/1938	03607930637		NAPOLI	NA	80144
331	DI GUIDA	PASQUALE	23/03/1961	03275941213		MUGNANO DI NAPOLI	NA	80018
332	DI LANNO	ANNA	15/08/1954	05930130637		CALVIZZANO	NA	80012
333	DI MAIOLA	PAOLO	04/11/1959	02961201213	(*)	GIUGLIANO IN CAMPANIA	NA	80014
334	DI MARCO	ANTONIO	18/08/1948	94116999276		ROCCAMONFINA	CE	81035
335	DI MATTEO	ANGELA	22/02/1990	03530220619		CASALUCE	CE	81030
336	DI MATTEO	ANGELO	01/03/1939	02430140612	(*)	CASALUCE	CE	81030
337	DI MONACO	ANTONIETTA	07/10/1970	02856740614		CASAPULLA	CE	81020
338	DI MUCCIO	ROBERTO	25/10/1968	02549070619		VAIRANO PATENORA	CE	81058
339	DI NAPOLI	CASTRESE	24/11/1969	06750070630		MUGNANO DI NAPOLI	NA	80016
340	DI NARDO	PASQUALE	01/06/1955	03073241212		GIUGLIANO IN CAMPANIA	NA	80014
341	DI NARDO	ANTONIO	12/01/1977	03389121215		GIUGLIANO IN CAMPANIA	NA	80014
342	DI NARDO	LUIGI	16/05/1962	00344311212		GIUGLIANO IN CAMPANIA	NA	80014
343	DI NARDO	LUIGI	18/07/1979	04213751219		GIUGLIANO IN CAMPANIA	NA	80014
344	DI NARDO	EMILIO	14/03/1972	07899340637		QUALIANO	NA	80019

(*) - assenta al corso di aggiornamento

fonte: http://burc.regione.campania.it

ELENCO DITTE ADERENTI AL P.R.L.F.I. ANNO 2015 PER LA PROVINCIA DI CASERTA

N.	Cognome (PERSONA Fisica o Giuridica)	Nome o Rappresentante Legale	DATA DI NASCITA	Codice Fiscale/Partita IVA	INCONTRO DI AGGIORNAMENTO	Residenza		
						Comune	Provincia	C.A.P.
345	DI NARDO	TOMMASO	08/07/1967	03445761210		GIUGLIANO IN CAMPANIA	NA	80014
346	DI NIOLA	DOMENICO	02/02/1980	03204140612		GIUGLIANO IN CAMPANIA	NA	80014
347	DI NIOLA	ANTONIO	15/02/1981	06843521219		GIUGLIANO IN CAMPANIA	NA	80014
348	DI NIOLA	GIUSEPPE	13/03/1975	03038120618	(*)	GIUGLIANO IN CAMPANIA	NA	80014
349	DI NUZZO	MICHELE	16/04/1949	00381060615		SAN FELICE A CANCELLO	CE	81027
350	DI NUZZO	ELISABETTA	08/01/1959	00469210611		PIETRAVAIRANO	CE	81040
351	DI NUZZO	ORAZIO	07/05/1959	01631870613		MADDALONI	CE	81024
352	DI PASQUALE	GIUSEPPE	17/03/1967	02064610617		PONTELATONE	CE	81040
353	DI RAUSO	GENNARO	03/10/1955	01731910616	(*)	PIGNATARO MAGGIORE	CE	81052
354	DI RAUSO	CARMELA	26/10/1957	02126680616		PIGNATARO MAGGIORE	CE	81052
355	DI RAUSO	MARIA GIUSEPPA	10/03/1954	02354850618	(*)	MARCIANISE	CE	81025
356	DI ROSA	LUIGI	17/12/1991	07832311216		VILLARICCA	NA	80010
357	DI ROSA	GIUSEPPE	01/11/1962	02448940615		PASTORANO	CE	81050
358	DI ROSA	GIUSEPPE	29/08/1966	00367801214		VILLARICCA	NA	80010
359	DI ROSA	NICOLA	12/05/1963	00369921218		VILLARICCA	NA	80010
360	DI ROSA	ROSARIO	07/05/1983	07022441211		QUALIANO	na	80019
361	DI STASIO	FRANCESCO	03/10/1971	03398001218		GIUGLIANO IN CAMPANIA	NA	80014
362	DI STAZIO	MICHELE	06/01/1956	02554381216		MUGNANO DI NAPOLI	NA	80018
363	DI STAZIO	FRANCESCO	06/02/1954	00387421217		MUGNANO DI NAPOLI	NA	80018
364	DI STAZIO	ANNUNZIATA	15/01/1968	02438900611		PASTORANO	CE	81050
365	DI STAZIO	GABRIELE	07/11/1974	03047350610		MIGNANO MONTE LUNGO	CE	81049
366	DI TORA	AMALIA	10/01/1969	01726420613		VAIRANO PATENORA	CE	81058
367	DI TUORO	MASSIMO	11/07/1973	04110801216		POLLENA TROCCHIA	NA	80040
368	DI TUORO	PASQUALE	19/12/1969	02646660619		SESSA AURUNCA	CE	81037
369	DI TUORO	PASQUALE	27/11/1965	00390631216		SESSA AURUNCA	CE	81037
370	DIANA	ALESSANDRO	20/02/1951	00925900615		FORMELLO	RM	00060
371	DIANA	LUIGIA	18/05/1989	03692970613		CASAL DI PRINCIPE	CE	81033
372	DIANA	MIRANDA	21/02/1972	02505970612		SAN CIPRIANO D'AVERSA	CE	81036
373	DIANA	MARCELLO	12/01/1962	02383830615		SAN CIPRIANO D'AVERSA	CE	81036
374	DIANA	FRANCESCANTONIO	30/07/1959	01119870614		SAN CIPRIANO D'AVERSA	CE	81036
375	D'ORSI	LUIGI	02/11/1952	03389960612		CAPRIATI AL VOLTURNO	CE	81014
376	DONCIGLIO	VINCENZO	08/06/1973	02294360610		CASAPESENNA	CE	81030
377	EUROPROGRAM SOCIETA' AGRICOLA S.R.L.	di DI GUGLIELMO MARCELLA	25/08/1979	03448740617		SANTA MARIA CAPUA VETERE	CE	81055
378	ESPOSITO MARROCCELLA	GIUSEPPE	07/03/1991	03898410612		PRESENZANO	CE	81050
379	ESPOSITO	ANTIMO	11/11/1972	02845920616		ROCCA D'EVANDRO	CE	81040
380	ESPOSITO	DOMENICO	04/10/1961	02900640612		FALCIANO DEL MASSICO	CE	81030
381	ESPOSITO	ANSELMO	04/09/1987	SPSNLM87P04F839Y		MUGNANO DI NAPOLI	NA	80018
382	EUROLIBURIA SOCIETA' COOP. AGRICOLA	di GIORDANO MARIA ROSARIA	08/05/1974	02860850615		CASERTA	CE	81100
383	FALSO	LINA	04/04/1963	02248800613		SESSA AURUNCA	CE	81037

(*) - assenta al corso di aggiornamento

ELENCO DITTE ADERENTI AL P.R.L.F.I. ANNO 2015 PER LA PROVINCIA DI CASERTA

N.	Cognome (PERSONA Fisica o Giuridica)	Nome o Rappresentante Legale	DATA DI NASCITA	Codice Fiscale/Partita IVA	INCONTRO DI AGGIORNAMENTO	Residenza		
						Comune	Provincia	C.A.P.
384	FANTINI	CORRADO	10/09/1969	06074061216		AILANO	CE	81010
385	FARINA	CRESCENZO	01/07/1956	FRNCSC56L01D789I		FRATTAMAGGIORE	NA	80027
386	FATTORIA DI CLAUDIO PRATTICO & C. S.N.C.	di PRATTICO FLAVIO	24/09/1919	01699530638	(*)	ROCCA D'EVANDRO	CE	81050
387	FATTORE	IDA	22/06/1959	01688270618		PIETRAVAIRANO	CE	81010
388	FAVA	FRANCESCO	08/04/1957	02828350617		CARINOLA	CE	81030
389	FAVA	GERARDO	14/11/1986	03474500612		FALCIANO DEL MASSICO	CE	81030
390	FEOLA	ANIELLO VINCENZO	28/04/1989	03769880612		SOMMA VESUVIANA	NA	80049
391	FEOLE	GIOVANNI	11/04/1938	00551940612		ROCCAMONFINA	CE	81035
392	FEOLE	MODESTINO	22/04/1970	01701800615		ROCCAMONFINA	CE	81035
393	FERA	SERGIO	23/03/1972	03441520610		VAIRANO PATENORA	CE	81058
394	FERRAIUOLO	PIETRO PAOLO	14/04/1941	00258370618		CASAL DI PRINCIPE	CE	81033
395	FERRAIUOLO	ROBERTO	07/07/1967	01627700618		SAN CIPRIANO D'AVERSA	CE	81036
396	FERRANTE	ANNA MARIA	09/05/1971	03156720611		PIEDIMONTE MATESE	CE	81016
397	FERRARA	ANTONIO	04/05/1968	02131190619		SAN FELICE A CANCELLO	CE	81027
398	FERRARA	ARCANGELO	05/01/1967	02139880617		SAN FELICE A CANCELLO	CE	81027
399	FERRARA	ARCANGELO	28/09/1968	01648980611		SAN FELICE A CANCELLO	CE	81027
400	FERRARA	CLEMENTE	28/09/1968	02152460610		SAN FELICE A CANCELLO	CE	81027
401	FERRARA	LUIGI	19/08/1973	03371600614		SAN FELICE A CANCELLO	CE	81027
402	FERRARA	VITTORIA	19/01/1978	02485220616		SANTA MARIA A VICO	CE	81028
403	FERRARA	GIUSEPPINA	10/04/1963	02276000615		ARIENZO	CE	81021
404	FERRARO	ANGELO	13/03/1930	03854410614		RAVISCANINA	CE	81017
405	FERRARO	DOMENICO	19/01/1958	FRRDNC58A19E054W		PIGNATARO MAGGIORE	CE	81057
406	FERRILLO	SALVATORE	17/10/1959	04998941217	(*)	QUALIANO	NA	80019
407	FERTUSO	GAETANO	14/11/1981	06610821214		VILLARICCA	NA	80010
408	FETTA	LUIGI	21/11/1939	00698740602		VALLE AGRICOLA	CE	81010
409	FIANO	MARIA	05/07/1964	02436160614		BELLONA	CE	81041
410	FIDANZA	LUCIANA	06/07/1967	02853780613		GIOIA SANNITICA	CE	81010
411	FILAURO	ROSSELLA	29/11/1996	09918230583		ROMA	RM	00193
412	FIORETTO	CARMELINA	28/03/1965	04483881217		TEANO	CE	81057
413	FONICIELLO	CATERINA	06/06/1962	02467400616		SAN PRISCO	CE	81054
414	FORESTE	GIUSEPPE	24/02/1940	03851230635		MARANO DI NAPOLI	NA	80016
415	FORLINGIERI	SERGIO	16/08/1959	02630160618		MARZANO APPIO	CE	81035
416	FORLINGIERI	GIUSEPPE	13/09/1982	03617120617		MARZANO APPIO	CE	81035
417	FORMISANO	ANTONIO	09/03/1953	00425801214		CERCOLA	NA	80040
418	FRANZESE	ALFONSO	22/02/1973	04426331213		NOLA	NA	80035
419	FRANZESE	BIAGIO	02/03/1971	02540560618		MARZANO APPIO	CE	81035
420	FRANZESE	BIAGIO	17/01/1965	00426941217		NOLA	NA	80035
421	FRONZINO	CAROLINA	09/05/1989	03663290611		SAN NICOLA LA STRADA	CE	81020
422	FRULLI	NADIA	26/06/1972	03586270617		VILLA LITERNO	CE	81039

(*) - assenta al corso di aggiornamento

ELENCO DITTE ADERENTI AL P.R.L.F.I. ANNO 2015 PER LA PROVINCIA DI CASERTA

N.	Cognome (PERSONA Fisica o Giuridica)	Nome o Rappresentante Legale	DATA DI NASCITA	Codice Fiscale/Partita IVA	INCONTRO DI AGGIORNAMENTO	Residenza		
						Comune	Provincia	C.A.P.
423	FUSCO	GIUSEPPINA	02/09/1966	02390940613	(*)	BELLONA	CE	81041
424	GAGLIARDI	ALESSANDRO	04/10/1968	02215680618		SAN FELICE A CANCELLO	CE	81027
425	GAGLIARDI	EDOARDO	07/03/1949	03146070614		SESSA AURUNCA	CE	81037
426	GALDIERI	PASQUALE	03/08/1959	02365760616		CASAL DI PRINCIPE	CE	81033
427	GALDIERO	DOMENICO	22/06/1976	03117291215		VILLARICCA	NA	80010
428	GALDIERO	ANGELO	23/03/1963	02633790614		VAIRANO PATENORA	CE	81058
429	GALDIERO	CASTRESE	20/01/1946	01721440616		SESSA AURUNCA	CE	81037
430	GALDIERO	RAFFAELE	06/08/1979	04164341218		VILLARICCA	NA	80010
431	GALDIERO	DOMENICO	01/01/1979	02605490610		VILLARICCA	NA	80010
432	GALDIERO	NICOLA	12/09/1964	03038951210		VILLARICCA	NA	80010
433	GALDIERO	ANIELLO	26/07/1941	00475501219		VILLARICCA	NA	80010
434	GALDIERO	GENNARO	09/07/1934	02873841213	(*)	VILLARICCA	NA	80010
435	GALDIERO	GIUSEPPE	29/09/1992	06865141219		GIUGLIANO IN CAMPANIA	NA	80014
436	GALDIERO	MARIA	14/02/1975	04194241214	(*)	POZZUOLI	NA	80078
437	GALDIERO	GENNARO	17/03/1947	00475181210		VILLARICCA	NA	80010
438	GALDIERO	FRANCESCA	26/02/1980	05305931213	(*)	GIUGLIANO IN CAMPANIA	NA	80014
439	GALLINARO	ERALDO	18/07/1957	01742980616		SESSA AURUNCA	CE	81037
440	GALLO	MARIA ROSA	31/10/1950	02381580618		CARINOLA	CE	81030
441	GALLO	PRIMAVERA	09/09/1981	03692880619		VILLA DI BRIANO	CE	81030
442	GALLUCCIO	FRANCESCO	08/09/1946	00476861216		GIUGLIANO IN CAMPANIA	NA	80014
443	GALLUCCIO	GIUSEPPE	25/08/1956	00477601215		GIUGLIANO IN CAMPANIA	NA	80014
444	GAMBUTI	MARIA RACHELE	20/12/1959	01319610620		CASTELVENERE	BN	82037
445	GAUDIANO	GIUSEPPE	03/04/1966	02907130617		MACERATA CAMPANIA	CE	81047
446	GAUDIO	GIANFRANCO	23/06/1952	02336150616		SAN POTITO SANNITICO	CE	81016
447	GENTILE	GIULIA	18/10/1939	02388880615		CASTEL MORRONE	CE	81020
448	GENTILE	VINCENZO	05/05/1967	03408730616		CASTEL MORRONE	CE	81020
449	GERMINALE	SILVIO	21/05/1966	02284190614	(*)	CAPUA	CE	81043
450	GEDA	di TOTI ANDREA	05/03/1983	028246880611		CASERTA	CE	81100
451	GERACE SRL	di WINDISCH GRAETZ MARIANO UGO	27/07/1955	05793001008		SANT' ANGELO D'ALIFE	CE	81017
452	GERVASIO	FRANCESCO	26/02/1976	068224291212		GIUGLIANO IN CAMPANIA	NA	80014
453	GIACCA	GIOVANNI	15/02/1983	02855410615	(*)	CARINOLA	CE	81030
454	GIACCIO	BIAGIO	25/10/1962	07222290632		NAPOLI	NA	80100
455	GIACCIO	ANTONIO	22/11/1987	03596830616	(*)	VITULAZIO	CE	81050
456	GIACCIO	ANTONIO	29/11/1954	02385550617		VITULAZIO	CE	81050
457	GIACCIO	GIUSEPPE	27/07/1978	03216930614	(*)	VITULAZIO	CE	81050
458	GIACCIO	GENNARO	18/06/1956	02077170633		VITULAZIO	CE	81050
459	GIACCIO	GIUSEPPE	17/07/1984	GCCGPP84L17F839J	(*)	NAPOLI	NA	80100
460	GIARDULLO	VINCENZA	15/03/1962	03258550619		SANT'ANGELO D'ALIFE	CE	81017
461	GIGLIO SESSA	ROSA	03/01/1965	06408631213		SOMMA VESUVIANA	NA	80049

(*) - assenta al corso di aggiornamento

ELENCO DITTE ADERENTI AL P.R.L.F.I. ANNO 2015 PER LA PROVINCIA DI CASERTA

N.	Cognome (PERSONA Fisica o Giuridica)	Nome o Rappresentante Legale	DATA DI NASCITA	Codice Fiscale/Partita IVA	INCONTRO DI AGGIORNAMENTO	Residenza		
						Comune	Provincia	C.A.P.
462	GINOCCHI	ANNA	10/02/1965	03735600615		PIETRAVAIRANO	CE	81040
463	GIORDANO	SOSSIO	21/08/1978	04150751214	(*)	CARDITO	NA	80024
464	GIOSOLE S.A.S.	di PASCA DI MAGLIANO ALESSANDRO	20/02/1939	01633300619		CAPUA	CE	81043
465	GIRARDI	MARIA TERESA	13/05/1956	02888380611		SANTA MARIA CAPUA VETERE	CE	81055
466	GIRARDI	FRANCESCO ROSARIO ANTONIO	08/05/1967	03158030619		SANT'ANGELO D'ALIFE	CE	81017
467	GIUSTINIANO	FRANCESCO	14/05/1968	02431850615		MONDRAGONE	CE	81034
468	GLIOTTONE	EMILIO	27/11/1977	03589950611		TEANO	CE	81057
469	GOGLIA	AGNESE	23/11/1947	02334600612		CASTEL CAMPAGNANO	CE	81010
470	GRAMEGNA	PAOLO	09/08/1968	02234420616		SESSA AURUNCA	CE	81037
471	GRAMEGNA	MARIA GABRIELLA	16/03/1940	11761160156		MILANO	MI	20156
472	GRANATA	ALESSIO	18/01/1954	00908770613		VAIRANO PATENORA	CE	81058
473	GRANATA	LUIGI	01/01/1967	GRNLGU67A01G309Z		GIUGLIANO IN CAMPANIA	NA	80014
474	GRANATA	AGATA	12/10/1957	GRNGTA57R52E054Z		GIUGLIANO IN CAMPANIA	NA	80014
475	GRANATA	GIUSEPPE	20/08/1962	GRNGPP62M20E054D		GIUGLIANO IN CAMPANIA	NA	80014
476	GRANATA	GIOSUE'	12/01/1949	05793001008		VILLARICCA	NA	80010
477	GRANATA	MARCO	29/05/1965	03377391218		GIUGLIANO IN CAMPANIA	NA	80014
478	GRANATA	GENNARO	18/01/1968	06925560630		VILLARICCA	NA	80010
479	GRANATA	ANDREA	06/12/1984	03211960616		VAIRANO PATENORA	CE	81058
480	GRANATA	GENNARO	20/12/1983	03211950617		VAIRANO PATENORA	CE	81058
481	GRANDE	GERMANO	21/12/1978	03682190610		CAIANELLO	CE	81059
482	GRANDE	MARIA ANTONIETTA	03/08/1966	02539790614		PIEDIMONTE MATESE	CE	81016
483	GRASSO	GIUSEPPE	03/10/1974	07862560633		QUALIANO	NA	80019
484	GRASSO	GIOVANNI	22/07/1976	07862570632		QUALIANO	NA	80019
485	GRASSO	AGOSTINO	25/04/1969	063330871218	(*)	MUGNANO DI NAPOLI	NA	80018
486	GRASSO	SALVATORE	05/02/1972	03810581219	(*)	MUGNANO DI NAPOLI	NA	80018
487	GRASSO	FRANCESCO	21/05/1971	03079711218		MUGNANO DI NAPOLI	NA	80018
488	GRAVINA	ANTONIO	08/11/1971	02133060612		SANTA MARIA CAPUA VETERE	CE	81055
489	GRAVINA	DOMENICO	06/11/1958	02267600613		PORTICO DI CASERTA	CE	81050
490	GRAVINA	NICOLA	01/05/1967	02462810611		PORTICO DI CASERTA	CE	81050
491	GRAVINA	FRANCESCO	18/10/1958	02348890613		PORTICO DI CASERTA	CE	81050
492	GRAZIANO	ANNA	26/06/1976	02728800646		PAGO DEL VALLO DI LAURO	AV	83020
493	GRAZIANO	CARMELA	14/02/1937	03815251214		GIUGLIANO IN CAMPANIA	NA	80014
494	GRAZIANO	RAFFAELE	28/01/1965	02154810614	(*)	BELLONA	CE	81041
495	GRIECO	CARMELA	18/12/1937	02528760644		MONTEFORTE IRPINO	AV	83024
496	GRIECO	DOMENICO	04/04/1961	02160420614		MADDALONI	CE	81024
497	GRIMALDI	PASQUALE	03/01/1962	01394760613		PORTICO DI CASERTA	CE	81050
498	GUADAGNUOLO	GENOVINA	27/06/1947	02661120614		PIETRAVAIRANO	CE	81040
499	GUARDASCIONE	LUIGI	14/12/1973	02802930616		SESSA AURUNCA	CE	81037
500	GUARDASCIONE	CARMINE	18/07/1977	02843630613		SESSA AURUNCA	CE	81037

(*) - assenta al corso di aggiornamento

ELENCO DITTE ADERENTI AL P.R.L.F.I. ANNO 2015 PER LA PROVINCIA DI CASERTA

N.	Cognome (PERSONA Fisica o Giuridica)	Nome o Rappresentante Legale	DATA DI NASCITA	Codice Fiscale/Partita IVA	INCONTRO DI AGGIORNAMENTO	Residenza		
						Comune	Provincia	C.A.P.
501	GUARINO	PASQUALE	20/12/1959	01055650616	D	SANTA MARIA CAPUA VETERE	CE	81055
502	GUARINO	FRANCA	01/06/1968	04899251211		MELITO DI NAPOLI	NA	80017
503	GUARINO	GIOVANNI	11/03/1982	02844600615		TEANO	CE	81057
504	GUARINO	GENNARO	01/01/1967	02524571219		MELITO DI NAPOLI	NA	80017
505	GUARRIELLO	ALFREDO	10/05/1973	03712930613		TEANO	CE	81057
506	GUARRIELLO	DANIELE	06/10/1972	02429700616		TEANO	CE	81057
507	GUARRIELLO	ANTONIO	01/01/1964	01952400610		TEANO	CE	81057
508	GUIDA	ALFONSO	26/07/1953	01305960617		SAN FELICE A CANCELLO	CE	81027
509	IACOBUCCI	SILVIO	24/12/1984	03870400615		RUVIANO	CE	81010
510	IOCOVONE	PAOLO	07/05/1965	01739660619		GALLUCCIO	CE	81040
511	IANNIELLO GALANTE	ANNA MARIA	11/11/1966	01256310614		MACERATA CAMPANIA	CE	81047
512	IANNIELLO GALANTE	CARMELA	15/02/1964	01256330612		MACERATA CAMPANIA	CE	81047
513	IARDINO	FEDELE	28/12/1984	03213800612		ROCCA D'EVANDRO	CE	81040
514	IEMMA	MARIA GIOVANNA	13/04/1974	02824490615		FONTEGRECA	CE	81014
515	IMBROGLIA	MICHELE	24/06/1959	01914110612		PIEDIMONTE MATESE	CE	81016
516	IMMOBILE MOLARO	GIUSEPPE	09/02/1957	02562371217		SOMMA VESUVIANA	NA	80049
517	IMMOBILE MOLARO	CIRO	28/09/1964	00633721212	(*)	SOMMA VESUVIANA	NA	80049
518	IMMOBILE MOLARO	GENNARO	18/10/1954	02866351212		MELITO DI NAPOLI	NA	80017
519	IMUNDI	ANGELA BRUNA	14/04/1966	02556070619		PRATA SANNITA	CE	81010
520	IODICE	PASQUALE	26/05/1957	02303780619	(*)	MACERATA CAMPANIA	CE	81047
521	IOLLI	ALFONSO	19/03/1949	02679480612		AILANO	CE	81010
522	IZZO	OLGA	26/03/1950	02572370613		VAIRANO PATENORA	CE	81058
523	IZZO	FRANCESCO	17/10/1958	01291490611	(*)	CALVI RISORTA	CE	81042
524	IZZO	VINCENZO	07/12/1969	02474050610		SAN FELICE A CANCELLO	CE	81027
525	LAMBERTI	MICHELE	06/07/1988	03507530610		ORTA DI ATELLA	CE	81030
526	LAMBERTI	RAFFAELE	28/01/1935	02494060615		ORTA DI ATELLA	CE	81030
527	LAMBERTI	SALVATORE	27/08/1953	01235860614	(*)	ORTA DI ATELLA	CE	81030
528	LAMPITELLI	SALVATORE	24/01/1983	02985730619	(*)	SUCCIVO	CE	81030
529	LANDOLFI	MICHELE	20/02/1975	03410500619		PIEDIMONTE MATESE	CE	81016
530	LANNA	ANTONIO	04/03/1953	01091720613	(*)	FRANCOLISE	CE	81040
531	LAURENZA	LUCA ROBERTO	16/10/1954	00547300616		CARINOLA	CE	81030
532	LAURENZA	GILDA	27/05/1977	LRNGLD77E67L083H		TEANO	CE	81057
533	LAZZARI	LEARCO	21/10/1942	02296160613		PIEDIMONTE MATESE	CE	81016
534	LA MARCA	TOBIA	22/11/1967	07681910639		SESSA AURUNCA	CE	81037
535	LA MARCA	SALVATORE	08/04/1972	07681900630		SESSA AURUNCA	CE	81037
536	LEPORE	ANTONIO PIO	10/10/1958	00185330610		CARINOLA	CE	81030
537	LETIZIA	PAOLO	28/05/1937	01137030613		CASAL DI PRINCIPE	CE	81033
538	LIBERATORE	ANTONIO	07/09/1964	037077400614		CAIANELLO	CE	81059
539	LICCARDO	GIUSEPPE	08/10/1974	03916731213		PASTORANO	CE	81050
540	LICCARDO	DOMENICO	11/06/1978	04107351217		PASTORANO	CE	81050

(*) - assenta al corso di aggiornamento

ELENCO DITTE ADERENTI AL P.R.L.F.I. ANNO 2015 PER LA PROVINCIA DI CASERTA

N.	Cognome (PERSONA Fisica o Giuridica)	Nome o Rappresentante Legale	DATA DI NASCITA	Codice Fiscale/Partita IVA	INCONTRO DI AGGIORNAMENTO	Residenza		
						Comune	Provincia	C.A.P.
541	LICCARDO	VINCENZO	03/02/1976	04114311212		CALVIZZANO	NA	80012
542	LICCIARDI	ANGELA	26/06/1959	01768360610		TEANO	CE	81057
543	LICCIARDI	LUCIANO	19/11/1967	02138910613		TEANO	CE	81057
544	LICCIARDI	MARGHERITA	06/03/1948	02464060611		TEANO	CE	81057
545	LICCIARDIELLO	GIOVANNI	02/01/1955	04564021212	(*)	QUALIANO	NA	80019
546	LUONGO	FRANCESCO	15/10/1985	03799340611		RAVISCANINA	CE	81017
547	LUONGO	GIUSEPPINA	29/03/1979	039441710612		PONTELATONE	CE	81040
548	LUONGO	DANIELE	04/08/1980	03607400615		PONTELATONE	CE	81040
549	LUONGO	PASQUALE	14/05/1974	LNGPQL74E14B781A	(*)	CARINOLA	CE	81030
550	MAFFETTONE	EMANUELE	04/03/1986	03070330612		PRESENZANO	CE	81050
551	MAGLIONE	VINCENZO	16/02/1980	02808990614		TEANO	CE	81057
552	MAGLIONE	ANTONIO	02/08/1944	06100081212		GIUGLIANO IN CAMPANIA	NA	80014
553	MAISTO	DOMENICO	29/09/1967	05348921213		GIUGLIANO IN CAMPANIA	NA	80014
554	MANFELLOTTO	CARMELA	15/04/1953	00645671215		GIUGLIANO IN CAMPANIA	NA	80014
555	MALLARDO	DOMENICO	08/06/1987	06596111218	(*)	GIUGLIANO IN CAMPANIA	NA	80014
556	MALLARDO	GIUSEPPE	14/03/1941	00627411218		VILLARICCA	NA	80010
557	MALLARDO	LUIGI	17/08/1968	03575701218		GIUGLIANO IN CAMPANIA	NA	80014
558	MALLARDO	VITTORIO	11/06/1961	02971861212		SANTA'ANASTASIA	NA	80048
559	MANCINI	FERDINANDO	07/09/1973	02133600615	(*)	CALVI RISORTA	CE	81042
560	MANCINI	MICHELE	09/03/1978	03904100611		TEANO	CE	81057
561	MANCINO	VINCENZA	25/01/1951	02337480616		PIETRAMELARA	CE	81051
562	MANERA	FRIDA	10/05/1985	03622880619		SANT' ANGELO D'ALIFE	CE	81017
563	MANICA	NICOLA	23/05/1949	01295930612		FALCIANO DEL MASSICO	CE	81030
564	MARANO	FILIPPO	08/08/1948	06326421218		MELITO DI NAPOLI	NA	80017
565	MARANO	MICHELE	08/09/1961	01944070612		MARZANO APPIO	CE	81035
566	MARANO	MICHELE	07/05/1981	065584011214		QUALIANO	NA	80019
567	MARFELLA	NICOLA	05/02/1962	00674901210		PASTORANO	CE	81050
568	MARFELLA	VINCENZO	29/07/1987	03483510610		PASTORANO	CE	81050
569	MARGIORE	RAFFAELE	24/10/1955	00944280619		FRANCOLISE	CE	81050
570	MARGIORE	ANTONIO	02/11/1985	03217270614		FRANCOLISE	CE	81050
571	LIMAN SOCIETA' AGRICOLA S.R.L.	di MARGIORE ANTONIO	02/11/1985	03517210617		FRANCOLISE	CE	81050
572	MARINO	AGOSTINO	29/05/1959	03621940612		TRENTOLA DUCENTA	CE	81038
573	MARINO	LUCIA	18/02/1935	03650360633		NAPOLI	NA	80100
574	MAROTTA	CORINTA	24/09/1969	03555610611		CASTEL CAMPAGNANO	CE	81010
575	MAROTTA	MARIA	17/07/1953	02334970619		CASTEL CAMPAGNANO	CE	81010
576	MARRANDINO	MARIO	05/02/1989	03517180612		TEANO	CE	81057
577	MARRANDINO	GENNARO	22/02/1991	03517170613		TEANO	CE	81057
578	MARRANDINO	MARIO	27/01/1958	02218660617		TEANO	CE	81057
579	MARRANDINO	NICOLA	24/01/1956	02218670616		TEANO	CE	81057

(*) - assenta al corso di aggiornamento

ELENCO DITTE ADERENTI AL P.R.L.F.I. ANNO 2015 PER LA PROVINCIA DI CASERTA

N.	Cognome (PERSONA Fisica o Giuridica)	Nome o Rappresentante Legale	DATA DI NASCITA	Codice Fiscale/Partita IVA	INCONTRO DI AGGIORNAMENTO	Residenza		
						Comune	Provincia	C.A.P.
580	MARRAZZO	DONATO	26/03/1966	05334080636		QUALIANO	NA	80019
581	MARRAZZO	ANGELA MARIA	30/06/1976	02847580616		QUALIANO	NA	80019
582	MARRAZZO	TOMMASO	22/07/1973	06271761212		QUALIANO	NA	80019
583	MARTINO	MARIA	02/12/1971	02627840610		VILLA LITERNO	CE	81039
584	MARTONE	ELEONORA	05/09/1960	02728310612		SANTA MARIA A VICO	CE	81028
585	MARULLI	ANTONIO	11/10/1956	02478690619		LUCCA	LU	55100
586	MARULLI	ALBERTO	02/09/1954	09114201008		ROMA	RM	00194
587	MASSERIA CESARO FRATELLI CASERTA SOCIETA'	di CASERTA FRANCESCA	12/04/1990	03560940615		TEVEROLA	CE	81030
588	MASTROIANNI	TOMMASINO	06/09/1961	02250640618		PIANA DI MONTE VERNA	CE	81015
589	MASTROIANNI	DOMENICO	12/01/1963	01375010616		MADDALONI	CE	81024
590	MATTEI	FILOMENA	25/06/1968	036956410612		GIOIA SANNITICA	CE	81010
591	MECCARIELLO	EMANUELE	28/09/1993	03944150618		CASTEL VOLTURNO	CE	
592	MEDICI	ANNA MARIA	26/06/1951	00477690614		VAIRANO PATENORA	CE	81058
593	MEROLA	ANTONIO	14/02/1961	01399650611	(*)	CURTI	CE	81040
594	MEROLA	MARIA PINA	15/01/1972	02482690613	(*)	CURTI	CE	81040
595	MEROLA	FRANCESCO	26/09/1949	00531280618	(*)	SANTA MARIA CAPUA VETERE	CE	81055
596	MEROLA	ROSA	03/02/1964	02554630612		SAN PRISCO	CE	81054
597	MICHELE & VINCENZO SOCIETA' AGRICOLA SEMPLECE	di DELLA PERUTA MICHELE	25/06/1972	03370830614		MADDALONI	CE	81024
598	MICILLO	PIETRO	16/05/1982	06592161217		QUALIANO	NA	80019
599	MIGANI	BENITO	12/12/1940	01258950615		VILLA LITERNO	CE	81039
600	MIGANI	GAETANO	25/01/1975	02835750619		VILLA LITERNO	CE	81039
601	MIGLIOZZI	ANNA	12/05/1960	03235450610		TEANO	CE	81057
602	MIGLIOZZI	ANTONIO	25/09/1961	01583220619		CARINOLA	CE	81030
603	MIGLIOZZI	GIOVANNI	23/11/1969	02913550618		CARINOLA	CE	81030
604	MIGLIOZZI	ROBERTO	25/07/1982	03810820617		TEANO	CE	81057
605	MIGLIOZZI	SALVATORE	15/07/1950	03096640614		CASALE DI CARINOLA	CE	81030
606	MIGLIOZZI	GIUSEPPE	19/01/1948	00244430617		TEANO	CE	81057
607	MIGLIOZZI	AMEDEO	19/06/1964	02429580612		CARINOLA	CE	81030
608	MIGLIOZZI	ANGELO	17/01/1973	02529330611		TEANO	CE	81057
609	MINIELLO	ANTONIO	16/03/1974	03336260611	(*)	MONDRAGONE	CE	81034
610	MIRAGLIA	LUIGI	18/08/1982	06970491210		GIUGLIANO IN CAMPANIA	NA	80014
611	MIRAGLIA	VINCENZO	27/03/1983	06003061212	(*)	GIUGLIANO IN CAMPANIA	NA	80014
612	MOLARO	CIRO	21/09/1925	00631971215	(*)	SOMMA VESUVIANA	NA	80049
613	MOLITIERNO	ALESSANDRO	09/08/1969	03494460615		SAN TAMMARO	CE	81050
614	MONE	VINCENZO	03/06/1951	01075700615		CAIAZZO	CE	81013
615	MONTAQUILA	LUCIO	21/08/1940	01084410610		TEANO	CE	81057
616	MORELLI	ANNA MARIA VITTORIA	31/07/1955	02369320615		CAIAZZO	CE	81013
617	MOSCHIANO	LUIGI	24/07/1949	00108500646		MARZANO DI NOLA	AV	83020
618	MOTTOLA	FILOMENA	24/08/1956	02334940612	(*)	CALVI RISORTA	CE	81042

(*) - assenta al corso di aggiornamento

fonte: http://burc.regione.campania.it

ELENCO DITTE ADERENTI AL P.R.L.F.I. ANNO 2015 PER LA PROVINCIA DI CASERTA

N.	Cognome (PERSONA Fisica o Giuridica)	Nome o Rappresentante Legale	DATA DI NASCITA	Codice Fiscale/Partita IVA	INCONTRO DI AGGIORNAMENTO	Residenza		
						Comune	Provincia	C.A.P.
619	MOZZILLO	FELICE	20/05/1983	03593860616		ORTA DI ATELLA	CE	81030
620	MUSTO	MARIO	06/07/1990	03676830619		VILLA LITERNO	CE	81039
621	MUSTO	ANIELLO	10/06/1966	03756580613		VILLA LITERNO	CE	81039
622	MUSTO	NICOLA	15/08/1961	02286790619		VILLA LITERNO	CE	81039
623	NAPOLANO	LUIGI	03/03/1991	03770860611		VAIRANO PATENORA	CE	81058
624	NAPOLANO	NICOLA	14/02/1973	04259141218		VILLARICCA	NA	80010
625	NAPOLANO	ANDREA	06/08/1982	03213460615		VAIRANO PATENORA	CE	81058
626	NAPOLETANO	DANILO	15/08/1975	02275330617		TEANO	CE	81057
627	NARDELLI	ANDREA	26/08/1947	01849720618		SAN PIETRO INFINE	CE	81050
628	NATALE	VINCENZO	19/07/1966	02467750614		CASAL DI PRINCIPE	CE	81033
629	NATALE	SALVATORE	27/03/1956	02372790614		CASAL DI PRINCIPE	CE	81033
630	NATALE	RAFFAELE	23/03/1948	01137010615		CASAL DI PRINCIPE	CE	81033
631	NIOLA	PASQUALE	14/07/1974	05285601216		GIUGLIANO IN CAMPANIA	NA	80014
632	NOVIELLO	RAFFAELE	11/12/1934	NVLRFL34T114798I		SAN CIPRIANO D'AVERSA	CE	81036
633	NUGNES	DOMENICO	05/01/1962	01319750616		PARETE	CE	81030
634	NUZZO	MICHELE	08/08/1960	01592930612		SANTA MARIA A VICO	CE	81028
635	NUZZO	MARINO	10/02/1966	02120370610		TEANO	CE	81057
636	NUZZO	SALVATORE	04/08/1960	02386180612		FRANCOLISE	CE	81050
637	PACE	ANGELO	29/05/1977	03873750610		MIGNANO MONTE LUNGO	CE	81049
638	PAGANO	ANGELO	26/10/1989	03626920619		NOCELLETO DI CARINOLA	CE	81030
639	PALMA	PAOLO	18/12/1959	01817251216		GIUGLIANO IN CAMPANIA	NA	80014
640	PALMA	PASQUALE	22/01/1954	00817621212		GIUGLIANO IN CAMPANIA	NA	80014
641	PALMA	GIULIANO	14/10/1982	06855901218		VILLARICCA	NA	80010
642	PALMA	ANTONIO	24/11/1955	00817191213		GIUGLIANO IN CAMPANIA	NA	80014
643	PALMA	ANTONIO	02/07/1971	03542141217		GIUGLIANO IN CAMPANIA	NA	80014
644	PALMA	AGOSTINO	07/02/1977	03388941217		GIUGLIANO IN CAMPANIA	NA	80014
645	PALMIERI	MONICA	15/10/1970	02860540612		SAN POTITO SANNITICO	CE	81016
646	PALMIERO	FRANCESCO	01/01/1955	01105960619		TEANO	CE	81057
647	PALUMBO	CARMINE	04/07/1952	00810561217		GIUGLIANO IN CAMPANIA	NA	80014
648	PALUMMO	EMANUELA	12/08/1960	03989780659	(*)	SALERNO	SA	84135
649	PANARELLO	AMALIO	09/03/1968	02697160618		VAIRANO PATENORA	CE	81058
650	PANARELLO	SOFIA	29/07/1957	02937240618		VAIRANO PATENORA	CE	81058
651	PANICO	ROSA	02/01/1944	PNCRSO44A42A024V		TEANO	CE	810527
652	PANICO	DOMENICO	16/05/1983	04178631216		GIUGLIANO IN CAMPANIA	NA	80014
653	PAOLELLA	AMATO	28/07/1947	03679950612		FALCIANO DEL MASSICO	CE	81030
654	PAOLELLA	FRANCESCO	18/02/1947	02404110617	(*)	FALCIANO DEL MASSICO	CE	81030
655	PAOLELLA	PASQUALE	21/09/1949	03667820611		FALCIANO DEL MASSICO	CE	81030
656	PAPA	RAFFAELE	01/12/1967	01515130613		SANTA MARIA A VICO	CE	81028
657	PARAGLIOLA	FRANCESCO	10/03/1955	01154770638		MARANO DI NAPOLI	NA	80016
658	PARENTE	SALVATORE	22/05/1975	02852271218		VILLARICCA	NA	80010

(*) - assenta al corso di aggiornamento

ELENCO DITTE ADERENTI AL P.R.L.F.I. ANNO 2015 PER LA PROVINCIA DI CASERTA

N.	Cognome (PERSONA Fisica o Giuridica)	Nome o Rappresentante Legale	DATA DI NASCITA	Codice Fiscale/Partita IVA	INCONTRO DI AGGIORNAMENTO	Residenza		
						Comune	Provincia	C.A.P.
659	PASCALE	SALVATORE	04/06/1967	01795570611		SANTA MARIA CAPUA VETERE	CE	81055
660	PASCARELLA	CARMINE	04/05/1968	02746160619		CERVINO	CE	81023
661	PASCARELLA	GIOVANNA	01/04/1966	02210250615		SANTA MARIA A VICO	CE	81028
662	PASCARELLA	PASQUALE	28/09/1961	01292630611		MADDALONI	CE	81024
663	PASSARETTI	ANTONIO	06/08/1963	02191360615		SESSA AURUNCA	CE	81037
664	PASSARIELLO	NUNZIO	04/01/1952	00882111214	(*)	GIUGLIANO IN CAMPANIA	NA	80014
665	PASSERO	DOMENICO	30/06/1972	07149370632		MARANO DI NAPOLI	NA	80016
666	PASTICCIO	GIUSEPPE	20/05/1941	PSTGPP41E20E039G		GIOIA SANNITICA	CE	81010
667	PATERNO	GIOVAN GIACINTO	14/08/1988	03491450619		ALIFE	CE	81011
668	PEDALINO	FIORAVANTE	25/06/1963	00716410642		AVELLA	AV	83021
669	PELLECCHIA	LUIGI	01/10/1962	03091531214		VILLARICCA	NA	80010
670	PELLEGRINO	FERDINANDO	17/12/1979	02830790610		MADDALONI	CE	81024
671	PELLEGRINO	SALVATORE	16/11/1951	01698170618		MADDALONI	CE	81024
672	PELLEGRINO	FABIO	10/05/1984	03554460612		MADDALONI	CE	81024
673	PENNA	LORENZO	02/07/1975	02474120611	(*)	PIGNATARO MAGGIORE	CE	81052
674	PENNA	LUIGI	15/12/1979	02912440613	(*)	PIGNATARO MAGGIORE	CE	81052
675	PENNACCHIO	AGOSTINO	25/01/1970	03133461214	(*)	GIUGLIANO IN CAMPANIA	NA	80014
676	PENNACCHIO	STEFANO	19/06/1969	04457471219		GIUGLIANO IN CAMPANIA	NA	80014
677	PENNACCHIO	ROSA MARIA	28/11/1979	03696710619		CARINOLA	CE	81030
678	PENNACCHIO	RAFFAELE	27/10/1946	00831661210		GIUGLIANO IN CAMPANIA	NA	80014
679	PENNACCHIO	GIULIO	11/07/1957	0256891214	(*)	GIUGLIANO IN CAMPANIA	NA	80014
680	PEPE	ROSA	09/02/1967	02433080617		CELLOLE	CE	81030
681	PEPE	CLAUDIO	06/05/1964	02028230619		CELLOLE	CE	81030
682	PERILLO	NICOLA	27/10/1980	04149061212		SOMMA VESUVIANA	NA	80049
683	PERRONE	GIOVANNI BATTISTA	22/10/1973	02432900617		FORMICOLA	CE	81040
684	PERROTTA	PIETRO	23/06/1954	03010090615		SESSA AURUNCA	CE	81037
685	PERROTTA	ANDREA	03/01/1957	01052620612		SUCCIVO	CE	81030
686	PERROTTA	GIROLAMO	09/11/1954	03440330615		SESSA AURUNCA	CE	81037
687	PESCE	ANTONIO	24/03/1965	02627430610		SANTA MARIA A VICO	CE	81028
688	PETRAZZUOLI	GIOVANNI	24/12/1957	01408290615		CASERTA	CE	81100
689	PEZONE	MIMMO	26/05/1974	03957720612		PARETE	CE	81030
690	PEZONE	RAFFAELE	22/05/1969	05408331212		GIUGLIANO IN CAMPANIA	NA	80014
691	PIANESE	NICOLA	20/09/1941	00834461212	(*)	GIUGLIANO IN CAMPANIA	NA	80014
692	PIANESE	LUIGI	12/01/1969	03473041212		GIUGLIANO IN CAMPANIA	NA	80014
693	PIANESE	PASQUALE	10/02/1948	00834631210		VILLARICCA	NA	80010
694	PICASCIA	STEFANO	30/10/1969	06130301218		GIUGLIANO IN CAMPANIA	NA	80014
695	PICASCIA	SALVATORE	20/10/1963	06733340639		QUALIANO	NA	80019
696	PICCOLA SOC. COOP. "SOLE MIO"	di ESPOSITO GIOVANNI	02/12/1968	04375821214		MUGNANO DI NAPOLI	NA	80018
697	PICCOLA SOCIETA' COOP. ARL L'EUROPEA	di CAPRIO PASQUALE SILVIO	09/07/1992	02987630619		SAN CIPRIANO D'AVERSA	CE	81036

(*) - assenta al corso di aggiornamento

ELENCO DITTE ADERENTI AL P.R.L.F.I. ANNO 2015 PER LA PROVINCIA DI CASERTA

N.	Cognome (PERSONA Fisica o Giuridica)	Nome o Rappresentante Legale	DATA DI NASCITA	Codice Fiscale/Partita IVA	INCONTRO DI AGGIORNAMENTO	Residenza		
						Comune	Provincia	C.A.P.
698	PRODUTTORI ORTOFRUTTICOLI	di IORIO DOMENICO	18/05/1961	03627030616		CARINOLA	CE	81030
699	PIGNATA	ENRICO	30/03/1974	02502390616		CASAL DI PRINCIPE	CE	81033
700	PIROZZI	DONATO	24/04/1971	PRZDNT71D24G309Z		GIUGLIANO IN CAMPANIA	NA	80014
701	PIROZZI	PASQUALE	01/08/1965	06903781216		QUALIANO	NA	80019
702	PIROZZI	ANTONIO	13/07/1970	02944251210		GIUGLIANO IN CAMPANIA	NA	80014
703	PIROZZI	FRANCESCO	22/12/1978	04125701211		PASTORANO	CE	81050
704	PIROZZI	SALVATORE	25/02/1985	052843001214		GIUGLIANO IN CAMPANIA	NA	80014
705	PIROZZI	ENRICO	14/11/1963	00874561210		GIUGLIANO IN CAMPANIA	NA	80014
706	PIROZZI	NICOLA	25/08/1965	05414771211		CALVIZZANO	NA	80012
707	PISANO	MARINA	13/03/1992	03898420611		VAIRANO PATENORA	CE	81058
708	PISTACCHIO	VINCENZO	24/08/1964	00844030940		CIORLANO	CE	81010
709	PISCITELLI	LUIGI	19/06/1943	02636060614		SAN FELICE A CANCELLO	CE	81027
710	POLLASTRO	AUGUSTO	23/07/1949	00806151213		GIUGLIANO IN CAMPANIA	NA	80014
711	PORCARO	LORENZO	10/07/1962	02312390616		CARINOLA	CE	81030
712	PORFIDIA	ANTIMO	05/12/1939	019889890619		RECALE	CE	81020
713	POZIELLO	NICOLA	22/03/1962	00890221211		GIUGLIANO IN CAMPANIA	NA	80014
714	PRATA	GAETANO	11/08/1958	00117368061		FALCIANO DEL MASSICO	CE	81030
715	PUOTI	RAFFAELE	02/11/1963	02421800612		SESSA AURUNCA	CE	81037
716	PUOTI	PIER LUIGI	15/05/1972	09393071007		SESSA AURUNCA	CE	81037
717	QUARTO	ANTONIO	21/05/1942	00947260618		VILLA DI BRIANO	CE	81030
718	RAGOSTA	CORRADO	14/09/1966	03277390617		TEANO	CE	81057
719	RAUSO	AMERIGO	31/07/1957	01396780619		SANTA MARIA CAPUA VETERE	CE	81055
720	RAZZA	MICHELANGELO	02/10/1973	00913300612		CARINOLA	CE	81030
721	REGA	GUGLIELMO	08/07/1934	00591590641		PAGO DEL VALLO DI LAURO	AV	83020
722	LA CANTINA DEL VULCANO SOCIETA' AGRICOLA	di RIANNA PASQUALE	07/02/1958	03479611216		SOMMA VESUVIANA	NA	80049
723	RICCARDI	FEDELE	07/06/1940	RCCFDL40H07I676W		SESSA AURUNCA	CE	81037
724	RICCIO	GIUSEPPE	16/09/1951	02081710614		MADDALONI	CE	81024
725	RICCIO	PASQUALE	18/08/1939	00017770611		TEANO	CE	81057
726	RIGLIARI	PAOLO	07/08/1962	03139560613		TEANO	CE	81057
727	RINALDI	GIUSEPPINA	27/01/1940	02369820614	(*)	VITULAZIO	CE	81050
728	RISPO	ANTONIO	02/10/1966	03283831216		VILLARICCA	NA	80010
729	RISTALDO	MARIA	24/02/1963	02002360614		SAN TAMMARO	CE	81050
730	ROBBIO	ANTONIO	22/12/1975	02829460613		VAIRANO PATENORA	CE	81058
731	ROLLI	ELVIRA	03/10/1974	03949450617		CAIAZZO	CE	81013
732	ROMANO	SALVATORE	03/08/1939	00932330616		MONDRAGONE	CE	81034
733	ROMANO	RAFFAELE	24/04/1950	00488250614		SANTA MARIA CAPUA VETERE	CE	81055
734	ROMANO	MICHELE	24/09/1964	02035570619		SANTA MARIA CAPUA VETERE	CE	81055
735	RONCA	NICOLA	26/07/1957	02699901217	(*)	GIUGLIANO IN CAMPANIA	NA	80014
736	ROSSETTI	ANTONIO	26/07/1971	02521560611		SESSA AURUNCA	CE	81037

(*) - assenta al corso di aggiornamento

ELENCO DITTE ADERENTI AL P.R.L.F.I. ANNO 2015 PER LA PROVINCIA DI CASERTA

N.	Cognome (PERSONA Fisica o Giuridica)	Nome o Rappresentante Legale	DATA DI NASCITA	Codice Fiscale/Partita IVA	INCONTRO DI AGGIORNAMENTO	Residenza		
						Comune	Provincia	C.A.P.
737	ROSSI	ANNA MARIA	24/06/1958	02338000611		SPARANISE	CE	81056
738	RUOTOLO	MARIA	26/12/1952	03133030613		MADDALONI	CE	81024
739	RUOTOLO	ANGELA MARIA	26/02/1965	02129400616		PIGNATARO MAGGIORE	CE	81052
740	RUSCIANO	RAFFAELE	10/01/1957	02077160634		NAPOLI CHIAIANO	NA	80145
741	RUSCIANO	FRANCESCO	14/01/1962	07669210630		NAPOLI	NA	80100
742	RUSCIANO	DOMENICO	08/12/1983	03209450612		CARINOLA	CE	81030
743	RUSCIANO	GIOVANNI	10/01/1968	06497510633		MARANO DI NAPOLI	NA	80016
744	RUSCIANO	GIUSEPPE	28/01/1963	03809550639		NAPOLI CHIAIANO	NA	80145
745	RUSSO	MARIA GRAZIA	01/07/1976	03694770615		FRANCOLISE	CE	81050
746	RUSSO	ALFONSO	29/09/1951	01258380615	(*)	VITULAZIO	CE	81050
747	RUSSO	ANTIMO	09/05/1957	01577370610	(*)	VITULAZIO	CE	81050
748	RUSSO	NICOLA	17/11/1956	02018470613	(*)	GRAZZANISE	CE	81046
749	RUSSO	ROBERTO	22/01/1972	03256280615	(*)	VITULAZIO	CE	81050
750	RUSSO	FRANCESCO	09/07/1976	04651781215		GIUGLIANO IN CAMPANIA	NA	80014
751	RUSSO	FRANCESCO	07/06/1976	02943711214		LIVERI	NA	80030
752	RUSSO	ANDREA	10/09/1972	02846130611		TEANO	CE	81057
753	SAGLIOCCO	FRANCESCO SAVERIO	13/05/1940	00542920616		SAN MARCELLINO	CE	81030
754	SAGLIOCCO	ANTONIO	23/04/1949	02321600617		SAN MARCELLINO	CE	81030
755	SAGLIOCCO	LUIGI	08/05/1945	00961030616		SAN MARCELLINO	CE	81030
756	SALDAMARCO	FRANCESCO	02/09/1961	03235350612	(*)	SANTA MARIA CAPUA VETERE	CE	81055
757	SALTARELLI	DARIO	13/01/1967	02500410614		CELLOLE	CE	81030
758	SALZANO	ANDREA	07/03/1974	02599680614		CAIANELLO	CE	81059
759	SALZILLO	ANTONIO	05/11/1931	01055170615		CAPUA	CE	81043
760	SALZILLO	ANTONIO	15/07/1942	00914910617		CAPUA	CE	81043
761	SALZILLO	VITTORIO	10/10/1948	00914930615		CAPUA	CE	81043
762	SAN BENEDETTO SOCIETA' AGRICOLA SEMPLICE	di PENNACCHIO MICHELE	01/04/1989	03298890611	(*)	SAN TAMMARO	CE	81050
763	SANTORIO	ELVIRA	27/05/1962	03016180618		PIGNATARO MAGGIORE	CE	81052
764	SANTORO	FRANCESCA	08/09/1963	02220550616		CASTELCAMPAGNANO	CE	81010
765	SANSONE	PIETRO MARIO ANTONIO	04/03/1981	03141270615		ALIFE	CE	81011
766	SARNATARO	LUIGI	25/09/1961	04572430637	(*)	VILLARICCA	NA	80010
767	SARNATARO	ANTONIO	16/02/1972	02282280615		PRESENZANO	CE	81050
768	SAVANELLI	GAETANO	04/04/1957	01479630616		GRICIGNANO D'AVERSA	CE	81030
769	SAVANELLI	GAETANO	10/12/1992	07832301217		VILLARICCA	NA	80010
770	SAVANELLI	ROSA	01/04/1990	07832401215		VILLARICCA	NA	80010
771	SAVANELLI	LUIGI	29/09/1988	03849230614		GRICIGNANO D'AVERSA	CE	81030
772	SAVANELLI	PASQUALE	23/01/1961	03030831212	(*)	TEANO	CE	81057
773	SAVANELLI	ANTONIO	04/06/1959	0126391216		VILLARICCA	NA	80010
774	SAVANELLI	ANTONIO	29/03/1974	SVNNTN74C29F839I		TEANO	CE	81057
775	SAVANELLI	GAETANO	25/07/1986	SVNGTN86L25G309I		VILLARICCA	NA	80010

(*) - assenta al corso di aggiornamento

ELENCO DITTE ADERENTI AL P.R.L.F.I. ANNO 2015 PER LA PROVINCIA DI CASERTA

N.	Cognome (PERSONA Fisica o Giuridica)	Nome o Rappresentante Legale	DATA DI NASCITA	Codice Fiscale/Partita IVA	INCONTRO DI AGGIORNAMENTO	Residenza		
						Comune	Provincia	C.A.P.
776	SAVINELLI	MARIA	14/10/1964	01431690617		SAN FELICE A CANCELLO	CE	81027
777	SAVINO	ROSA MARIA	22/02/1964	01315870616		SANTA MARIA A VICO	CE	81028
778	SCALA	FRANCESCO	16/07/1960	01480510617		SANTA MARIA CAPUA VETERE	CE	81055
779	SCALZONE	AMEDEO	02/03/1978	03017870613		CASAL DI PRINCIPE	CE	81033
780	SCHIAVONE	LUIGI	12/09/1964	02338740612		CASAL DI PRINCIPE	CE	81033
781	SCHIAVONE	DOMENICO	31/08/1964	02279100610		CASAL DI PRINCIPE	CE	81033
782	SCHIAVONE	MARCELLO	10/12/1963	02237430612		CASAL DI PRINCIPE	CE	81033
783	SCHIAVONE	PASQUALE	29/06/1959	02403960616		CASAL DI PRINCIPE	CE	81033
784	SCHIAVONE	GIOVANNI	11/03/1956	02394720615		CASAL DI PRINCIPE	CE	81033
785	SCHIAVONE	GIUSEPPINA	03/02/1947	02371070612		VILLA DI BRIANO	CE	81030
786	SCHIAVONE	GIUSEPPE	26/10/1985	03213920618		CASAL DI PRINCIPE	CE	81032
787	SCHIAVONE	SALVATORE	10/03/1965	02010980619		CASAL DI PRINCIPE	CE	81033
788	SCHIAVONE	SILVIA	23/08/1977	CHSLV77M63B872F		SAN MARCELLINO	CE	81030
789	SCHIAVONE	SALVATORE	26/05/1956	03321110615	(*)	CASAL DI PRINCIPE	CE	81033
790	SCHIAVONE	UBALDO	24/09/1983	03216810618		CASAL DI PRINCIPE	CE	81033
791	SCIALDONE	ANTIMO	03/02/1951	02360860679		VITULAZIO	CE	81050
792	SCIALDONE	ANTONIO	25/09/1973	023668930612		SPARANISE	CE	81056
793	SCIALDONE	PIETRO	25/02/1966	01892890615		SPARANISE	CE	81056
794	SCIACCA	ANTONIO	13/12/1959	02782650614		VAIRANO PATENORA	CE	81058
795	SCIARRETTA	PALMA	19/04/1943	02378950618		SESSA AURUNCA	CE	81037
796	SCIAUDONE	ANTONIO	20/12/1949	02369890617		CARINOLA	CE	81030
797	SCOTTI	ROSA	18/03/1941	02380490611		PIEDIMONTE MATESE	CE	81016
798	SCUNGIO	PIETRO	03/06/1946	00939230611		VAIRANO PATENORA	CE	81058
799	SEMPREBUONO	FRANCESCO	27/07/1965	01543120610		FALCIANO DEL MASSICO	CE	81030
800	SENECA	SALVATORE	05/07/1960	02155260611		RAVISCANINA	CE	81010
801	SEQUINO	ANTONIETTA	11/10/1971	03799150614		TRENTOLA DUCENTA	CE	81038
802	SFERRAGATTA	GIUSEPPE	14/03/1951	02956100610		MADDALONI	CE	81024
803	SGARIGLIA	VINCENZO	08/09/1967	44715902803		QUALIANO	NA	80019
804	SIBILLO	ANTONIO	25/06/1958	03151630617	(*)	ALVIGNANO	CE	81012
805	SIGNORE	ROSA	12/08/1964	03342530319		SANTA MARIA CAPUA VETERE	CE	81055
806	SILVESTRI	ANTONIO	01/12/1988	03523060618		FRANCOLISE	CE	81050
807	SILVESTRI	DANIELE	05/11/1978	03534220615		FRANCOLISE	CE	81050
808	SIMEOLI	GENNARO	20/01/1950	02332400619	(*)	FALCIANO DEL MASSICO	CE	81030
809	SIMEOLI	VINCENZO	14/07/1980	07206701216		MARANO DI NAPOLI	CE	80016
810	SIMEOLI	GIUSEPPE	28/01/1973	04634051215	(*)	MARANO DI NAPOLI	NA	80016
811	SIMIOLI	GIUSEPPE	17/01/1943	07388600632		MARANO DI NAPOLI	NA	80016
812	SIMIOLI	ROSARIO	11/09/1964	03264951215		QUALIANO	NA	80019
813	SIMONETTI	MICHELE	08/03/1939	03156881215		SAN GENNARO VESUVIANO	NA	80040
814	SIRIGNANO	CARMINE	19/07/1974	02561770617		TEANO	CE	81057

(*) - assenta al corso di aggiornamento

ELENCO DITTE ADERENTI AL P.R.L.F.I. ANNO 2015 PER LA PROVINCIA DI CASERTA

N.	Cognome (PERSONA Fisica o Giuridica)	Nome o Rappresentante Legale	DATA DI NASCITA	Codice Fiscale/Partita IVA	INCONTRO DI AGGIORNAMENTO	Residenza		
						Comune	Provincia	C.A.P.
815	COOPERATIVA AGRICOLA COMETA	di DI ROSA LUIGI	17/12/1991	03996000612		PRESENZANO	CE	81050
816	FRUTTAMA SOCIETA' AGRICOLA S.R.L.	di AMORE ALBERTO GIUSEPPE	16/04/1967	04039960614		ROCCAMONFINA	CE	81035
817	NAT. ALI' SOCIETA' AGRICOLA A.R.L.	di MECCARIELLO VINCENZO	17/06/1960	03886300619		GIIOIA SANNITICO	CE	81010
818	SOCIETA' AGRICOLA CAMPOFELICE S.R.L.	di RINALDI GIUSEPPE	18/10/1959	06961201214		MARANO DI NAPOLI	NA	80016
819	SOC. AGRICOLA F.LLI ZANNI S.S.	di ZANNI LUIGI	19/04/1972	03953310616		TEANO	CE	81057
820	SOCIETA' AGRICOLA MANCINI DI FRANCESCO E GIUSEPPANTONIO	di MANCINI FRANCESCO	19/07/1980	03729640619		TEANO	CE	81057
821	SOCIETA' FATTORIA COLLE SASSO	di D'ISANTO RICCARDO	08/02/1982	02931820613		GALLUCCIO	CE	81045
822	SOCIETA' AGRICOLA "AGRISNACK" S.R.L.	di LA MARCA SALVATORE	08/04/1972	03404900619		SESSA AURUNCA	CE	81037
823	SOCIETA' SEMPLICE AGRICOLA "DONCIGLIO"	di DONCIGLIO VINCENZO	08/06/1973	03768110615		CASAPESENNA	CE	81030
824	SOCIETA' AGRICOLA SEMPLICE "AL.TI."	di FIANO MARIA LETIZIA	24/09/1935	03106660610		MADDALONI	CE	81024
825	SOCIETA' AGRICOLA TRE ELLE A.R.L.	di LICCIARDIELLO NICOLA	30/08/1987	07162031210	(*)	VILLARICCA	NA	80010
826	BOSCO GRANDE SOCIETA' COOPERATIVA AGRICOLA	di MOTTOLA ROSA	23/11/1930	037993050612		LUSCIANO	CE	81030
827	M.F.S.D. SOCIETA' AGRICOLA A.R.L.	di BUGNO DONATO	02/06/1969	07542601211		POZZUOLI	NA	80078
828	AGRIDOMITIA SOCIETA' AGRICOLA A.R.L.	di TESSITORE GIUSEPPE	12/12/1961	031228640616		TRENTOLA DUCENTA	CE	81038
829	SOCIETA' AGRICOLA MASSERIA ASSUNTA S.R.L.	di GUADAGNO RAFFAELE	16/08/1940	03711390611		SESSA AURUNCA	CE	81037
830	SOCIETA' AGRICOLA LIDI AURUNCI S.R.L.	di VERGARA GIUSEPPE	11/01/1985	03506960610		CELLOLE	CE	81030
831	SOCIETA' AGRICOLA ANTICHI VITIGNI ALDI E FUSCO	di ALDI ANGELO	09/09/1958	07462781217		CASTELCAMPAGNANO	CE	81010
832	SOCIETA' AGRICOLA FRATELLI DELLA ROCCA	di DELLA ROCCA ANTONIO	05/09/1979	03863930610		CAIAZZO	CE	81013
833	SOCIETA' AGRICOLA "TORELLONE" S.R.L.	di MASUCCI ALESSIO	24/10/1977	02779270640		SAN POTITO SANNITICO	CE	81016
834	FRATELLI CERBO SOCIETA' AGRICOLA A.R.L.	di NATALE FRANCESCO	23/10/1980	03616560615	(*)	PIETRAMELARA	CE	81051
835	GIRASOL SOCIETA' AGRICOLA SEMPLICE	di GALLUCCIO FILOMENA	15/10/1976	073671441210		GIUGLIANO IN CAMPANIA	NA	80014
836	SOCIETA' AGRICOLA NUGNES S.R.L.	di NUGNES ORLANDO	04/12/1983	03494720612		CARINOLA	CE	81030
837	SOCIETA' AGRICOLA "F.lli DI GIROLAMO" S.S.	di DI GIROLAMO GIUSEPPE	04/11/1961	03630850612		PIGNATARO MAGGIORE	CE	81052
838	"NUOVA APPIA" SOCIETA' COOPERATIVA AGRICOLA	di CASSESE ROSA	19/06/1972	0736354121415		CARINOLA	CE	81030

(*) - assenta al corso di aggiornamento

ELENCO DITTE ADERENTI AL P.R.L.F.I. ANNO 2015 PER LA PROVINCIA DI CASERTA

N.	Cognome (PERSONA Fisica o Giuridica)	Nome o Rappresentante Legale	DATA DI NASCITA	Codice Fiscale/Partita IVA	INCONTRO DI AGGIORNAMENTO	Residenza		
						Comune	Provincia	C.A.P.
839	DI.GA SOCIETA' AGRICOLA COOPERATIVA S.C.A.R.L.	di DI ROSA GENNARO	15/04/1946	03607870619		VAIRANO PATENORA	CE	81058
840	SOCETA' AGRICOLA "LA GRANELLA	di IANNAMICO VITTORIA	01/01/1964	03368390617		CONCA DELLA CAMPANIA	CE	81044
841	SOCIETA' AGRICOLA BADOM S.R.L.	di ROSSOLINO MARIA SISTA	24/03/1973	03434780619		CARINOLA	CE	81030
842	DI RAIMO SOCIETA' SEMPLICE AGRICOLA	di DI RAIMO ANTONIETTA E DI RAIMO GIOVANNA	14/09/68 e 29/10/1970	03687800619		SESSA AURUNCA	CE	81037
843	SOCIETA' AGRICOLA MONTALBANO S.A.S.	di LERRO CLEMENTE	12/08/1939	03318880618		TEANO	CE	81057
844	SANTA ROSA DI BORRATA SALVATORE & C. S.A.S.	di BORRATA SALVATORE	07/05/1959	03164640611		CASAL DI PRINCIPE	CE	81033
845	SOCIETA' AGRICOLA "FERNANDO"	di SANTORIO ELVIRA	27/02/1962	03501620615		PIGNATARO MAGGIORE	CE	81052
846	SOCIETA' AGRICOLA "S. ANGELO" S.S.	di CASERTA RAFFAELE	08/02/1970	03245010610		CAPUA	CE	81043
847	SOCIETA' AGRICOLA "TERRA FELICE"	di ARGO VINCENZO	25/11/1962	02816940619		SAN PRISCO	CE	81054
848	SOCIETA' AGRICOLA SAN TEODORO SS	di SANTORO GIUSEPPE	16/10/1964	02924940618		SAN PRISCO	CE	81054
849	SOCIETA' AGRICOLA "LA SELVA S.R.L."	di DI ROSA GENNARO e DI ROSA PASQUALE	15/04/1946 e 13/08/1971	03409010612		VAIRANO PATENORA	CE	81058
850	SOCIETA' AGRICOLA"LA NUOVA PESCHIERA" S.R.L.	di DI CARLO SALVATORE ANTONIO	19/02/1973	02541360612	(*)	TEANO	CE	81057
851	NAPOLANO SOCIETA' AGRICOLA A.R.L.	di NAPOLANO ANTONIO	17/12/1945	05669961210		VILLARICCA	NA	80010
852	GALDIERO "SOCIETA' AGRICOLA SEMPLICE"	di GALDIERO GIACOMO	01/03/1975	03396930616		SESSA AURUNCA	CE	81037
853	SOCIETA' SEMPLICE SANTO STEFANO	di PARENTE ROBERTO	20/10/1973	02586710614	(*)	SANTA MARIA CAPUA VETERE	CE	81055
854	SOCIETA' AGRICOLA "LA CRI"	di LAEZZA NICOLA	12/06/1981	05771291217		AFRAGOLA	NA	80021
855	SOLIMENE	ACHILLE	02/05/1933	07132151213		NAPOLI	NA	80135
856	SOMMELLA	GIUSEPPE	31/05/1980	02578930592		MINTURNO	LT	04026
857	SOPIO	ASSUNTA	05/08/1957	01283530614	(*)	CURTI	CE	81040
858	SORRENTINO	DOMENICO	12/05/1986	06592971219		PALMA CAMPANA	NA	80036
859	SPINOSA	GIOVANNI	13/10/1960	05526180632		MARANO DI NAPOLI	NA	80016
860	SPINOSA	ANGELO	29/08/1975	SNNNGL75M29F799T		MUGNANO DI NAPOLI	NA	80018
861	SPINOSA	ANGELO	06/12/1974	07392560632		MARANO DI NAPOLI	NA	80016
862	SPINOSA	GIOVANNI	11/05/1966	05610610635		GIUGLIANO IN CAMPANIA	NA	80014
863	SPINOSA	VINCENZO	22/03/1973	07762750631		GIUGLIANO IN CAMPANIA	NA	80014
864	STRAZZULLI	CIRO	16/07/1975	07447250635		QUALIANO	NA	80019
865	TABACCO AGR. 2000	di NACCA ANTONIO	09/12/1974	02483120610	(*)	SANTA MARIA CAPUA VETERE	CE	81055

(*) - assenta al corso di aggiornamento

ELENCO DITTE ADERENTI AL P.R.L.F.I. ANNO 2015 PER LA PROVINCIA DI CASERTA

N.	Cognome (PERSONA Fisica o Giuridica)	Nome o Rappresentante Legale	DATA DI NASCITA	Codice Fiscale/Partita IVA	INCONTRO DI AGGIORNAMENTO	Residenza		
						Comune	Provincia	C.A.P.
866	TAGLIAFIERRO	BERNARDINO	03/07/1956	01140590611		MADDALONI	CE	81024
867	TALIENTO	VINCENZO	25/12/1956	02919720611	(*)	PIGNATARO MAGGIORE	CE	81052
868	TAMBARO	LUIGI	20/09/1964	01969280617		TEANO	CE	81057
869	TAMBARO	NICOLA	20/03/1958	03952900613		VILLARICCA	NA	80010
870	TAMBARO	PASQUALE	25/01/1960	03615541210		SESSA AURUNCA	NA	81037
871	TAMBURRINO	FRANCESCO	02/12/1974	03201070616		VILLA LITERNO	CE	81039
872	TAMBURRINO	GIOVANNI	02/05/1982	035027490615		VILLA LITERNO	CE	81039
873	TAMBURRINO	NICOLINA	17/04/1984	03587960612		VILLA LITERNO	CE	81039
874	TARTAGLIONE	CARMELA	26/02/1967	01999410614		RIARDO	CE	81053
875	TENUTA ADOLFO SPADA S.R.L.	di SPADA ERNESTO	22/01/1960	04740711215		GALLUCCIO	CE	81044
876	TESONE	STEFANO	23/05/1946	TSNSFN46E23E054S		GIUGLIANO IN CAMPANIA	NA	80014
877	TESSITORE	NICOLA	24/07/1986	03827570619		SESSA AURUNCA	CE	81037
878	TESSITORE	GIUSEPPE	12/12/1961	01962970610		TRENTOLA DUCENTA	CE	81038
879	TIMPANI	MARIA ROSARIA	09/09/1953	02310510611		PIEDIMONTE MATESE	CE	81016
880	TONZIELLO	PAOLO	16/12/1975	02845850615		TRENTOLA DUCENTA	CE	81038
881	TORRETTA	MARIANO	21/09/1971	01938470612	(*)	LUSCIANO	CE	81030
882	VIVAI TOZZI S.S.	di TOZZI ANGELO	08/07/1987	03949420610		CASALUCE	CE	81030
883	TRISPELLINO	GIUSEPPINA	06/11/1963	02555650619		RIARDO	CE	81053
884	TROJANIELLO	BIAGIO	06/07/1953	06806270630		NAPOLI	NA	80100
885	TUCCI	TERESA	01/11/1931	00482220613		VAIRANO PATENORA	CE	81058
886	TURCO	ROSANNA	26/07/1970	TRCRNN70L66F839U		AVERSA	CE	81031
887	TURCO	ANTONIETTA	02/07/1967	TRCNNT67L42F205Q		AVERSA	CE	81031
888	UCCIERO	GIUSEPPE	29/12/1983	03214750618		VILLA LITERNO	CE	81039
889	VACCA	CRESCENZO	12/06/1955	01122940610		MADDALONI	CE	81024
890	VAGLIVIELLO	GAETANO	09/08/1959	02839500614	(*)	PIGNATARO MAGGIORE	CE	81052
891	VALLEFUOCO	CARMINE	28/06/1955	03374200636		QUALIANO	NA	80019
892	VALLEFUOCO	BIAGIO	16/12/1963	01174251213		MUGNANO DI NAPOLI	NA	80018
893	VALLEFUOCO	BIAGIO	09/10/1976	05046041215		MUGNANO DI NAPOLI	NA	80018
894	VALLEFUOCO	BIAGIO	01/06/1953	01174181212		MUGNANO DI NAPOLI	NA	80018
895	VALLEFUOCO	MICHELE	23/01/1936	03673030635		QUALIANO	NA	80019
896	VALLEFUOCO	LUIGI	29/06/1978	04107211213		MUGNANO DI NAPOLI	NA	80018
897	VARGAS	ARMANDO	09/05/1957	02219170616		CARINOLA	CE	81030
898	VENDEMIA	ANTONIO	10/01/1954	01052000617	(*)	PIGNATARO MAGGIORE	CE	81052
899	VENTRICE	ARMANDA	01/11/1942	02401830613		CASERTA	CE	81100
900	VENTUCCI	GIOVANNA	16/07/1966	VNTGNN66L56H045Q	(*)	SPARANISE	CE	81056
901	VENUSO	GABRIELE	11/02/1935	02731280612		MARIGLIANO	NA	80030
902	VERAZZO	CLELIA	27/10/1990	03697730616		SAN CIPRIANO D'AVERSA	CE	81036
903	VERAZZO	PASQUALE	27/04/1946	01169360615		CASAL DI PRINCIPE	CE	81033
904	VERAZZO	MAURIZIO	09/11/1971	02855850612		SAN CIPRIANO D'AVERSA	CE	81036
905	VERDOLOTTI	GIUSEPPINA	08/10/1939	00514890615		SPARANISE	CE	81056

(*) - assenta al corso di aggiornamento

fonte: http://burc.regione.campania.it

ELENCO DITTE ADERENTI AL P.R.L.F.I. ANNO 2015 PER LA PROVINCIA DI CASERTA

N.	Cognome (PERSONA Fisica o Giuridica)	Nome o Rappresentante Legale	DATA DI NASCITA	Codice Fiscale/Partita IVA	INCONTRO DI AGGIORNAMENTO	Residenza		
						Comune	Provincia	C.A.P.
906	VERRENGIA	LUIGI MARIA	03/07/1973	03064520616		CARINOLA	CE	81030
907	VERRENGIA	GIUSEPPINA	04/10/1971	02650470616		CARINOLA	CE	81030
908	VIGLIOTTA	ANGELINA	10/04/1959	02138770611		MADDALONI	CE	81024
909	VIGNOLA	ISABELLA	02/05/1958	07088910638		POZZUOLI	NA	80078
910	VILLANO	SALVATORE	06/08/1971	02527060616	(*)	SANTA MARIA CAPUA VETERE	CE	81055
911	VILLANO	ANTONIO	19/05/1963	02529350619		SANTA MARIA CAPUA VETERE	CE	81055
912	VILLANO	PASQUALE	06/08/1959	01390670618		SANTA MARIA CAPUA VETERE	CE	81055
913	VILLA MATILDE S.S.	di AVALLONE SALVATORE e MARIA I.	23/08/1957	03028360612		MONDRAGONE	CE	81034
914	VIOLA	VINCENZO	24/01/1969	02408610612	(*)	MONDRAGONE	CE	81034
915	VISCO	PAOLA	21/02/1969	03626450617		MARZANO APPIO	CE	81035
916	VISCONTI	ANNA	22/11/1953	06663590633		MARANO DI NAPOLI	NA	80016
917	VISCONTI	ANTONIO	06/01/1984	01296870619	(*)	SPARANISE	CE	81056
918	VISCONTI	CRISTOFARO	27/06/1968	03440601213	(*)	PIGNATARO MAGGIORE	CE	81052
919	VISCONTI	CRISTOFARO	16/01/1974	03277321216		FERENTINO	FR	03013
920	VISONE	MICHELA	17/12/1971	02924350610		ALIFE	CE	81011
921	VITO	ANTONIO	06/05/1944	00900740614		PIGNATARO MAGGIORE	CE	81052
922	VITO	SALVATORE	10/11/1968	02599510613	(*)	PIGNATARO MAGGIORE	CE	81052
923	VOLPE	MATTEO	30/01/1969	02602480614		FALCIANO DEL MASSICO	CE	81030
924	VUOTTO	GIOVANNI	08/03/1976	02403590611		MADDALONI	CE	81024
925	ZAGARIA	FRANCESCO	03/09/1956	02099190619		CASAPESENNA	CE	81036
926	ZAMPONE	EDUARDO	26/02/1934	01055090615	(*)	CAPUA	CE	81043
927	ZANNELLA	ANGELO	04/10/1951	02686751211		VILLARICCA	NA	80010
928	ZANNI	ANNA MARIA	09/02/1964	02153220609		ALATRI	FR	03011
929	ZANNI	CARMELA	17/06/1957	02858630615		TEANO	CE	81057
930	ZANNONE	NICOLETTA	30/07/1976	03518710615	(*)	TEANO	CE	81057
931	ZARA	ANTONIO	16/12/1964	03009780614	(*)	CASAL DI PRINCIPE	CE	81055
932	ZINNO	ANDREA	14/06/1963	01227541214		GIUGLIANO IN CAMPANIA	NA	80014
933	ZIPPO	BENIAMINO	25/12/1989	03775460615		VILLA DI BRIANO	CE	81029
934	ZITIELLO	ROSA MARIA	19/09/1987	03460240611		SAN MARCO EVANGELISTA	CE	81020
935	ZITIELLO	ALDO	04/04/1957	01296870619		SPARANISE	CE	81056
936	ZITIELLO	GENNARO	02/05/1951	00473110617		SPARANISE	CE	81056
937	ZOMPA	GINO	03/01/1950	02382420616		VAIRANO PATENORA	CE	81058
938	ZONA	ROSA	03/03/1975	03217250615		FRANCOLISE	CE	81040

(*) - assenta al corso di aggiornamento

Decreto Dirigenziale n. 34 del 15/02/2016

Dipartimento 52 - Dipartimento della Salute e delle Risorse Naturali

Direzione Generale 6 - Direzione Generale per le politiche agricole, alimentari e forestali

U.O.D. 17 - UOD Servizio territoriale provinciale Caserta

Oggetto dell'Atto:

PIANO REGIONALE DI CONSULENZA ALLA FERTILIZZAZIONE AZIENDALE (P.R.C.F.A.). APPROVAZIONE DELL'ELENCO DELLE DITTE ADERENTI AL P.R.C.F.A. PER L'ANNO 2015 PER LA PROVINCIA DI CASERTA.

IL DIRIGENTE U.O.D.

PREMESSO

– che con D.R.D. n. 93 del 22/03/2012 è stato approvato il programma degli interventi previsti dal Piano Regionale di Consulenza alla Fertilizzazione Aziendale (P.R.C.F.A.);

CONSIDERATO

- che le Ditte hanno presentato domanda di adesione al Piano suddetto, il cui termine ultimo, per l'anno 2015, è stato stabilito contestuale al termine per la presentazione delle istanze previste nel Bando di attuazione della Misura 214 "Pagamenti Agroambientali – Azione a) Agricoltura integrata", giusto D.R.D. n. 55 del 29/04/2015 ad oggetto:"Piano Regionale di Lotta Fitopatologica Integrata (P.R.L.F.I.) e Piano Regionale di Consulenza alla Fertilizzazione Aziendale (P.R.C.F.A.)" apertura dei termini di presentazione delle domande di adesione, attraverso un modello unico di adesione pluriennale, indirizzato all' U.O.D. n. 17 Servizio Territoriale Provinciale di Caserta;
- che l'U.O.D n. 17 Servizio Territoriale Provinciale di Caserta, per il tramite dei tecnici delle proprie sedi periferiche - competenti per territorio, ha predisposto l'istruttoria delle stesse e di quelle delle Ditte già aderenti e, verificati i requisiti di ammissibilità e l'adempimento degli obblighi previsti dal Piano, ha provveduto alla compilazione dell'elenco degli aderenti al Piano per l'anno 2015;

VISTA la nota del Coordinatore dell'Area n. 785494 del 11.10.2004 con la quale si impartivano precise disposizioni in merito all'approvazione da parte dei Settori Territoriali Provinciali degli elenchi relativi alle Ditte ammesse e non ammesse al P.R.C.F.A., da realizzarsi a mezzo D.R.D.;

PRESO ATTO delle formali comunicazioni dalle sedi periferiche dell'U.O.D. 17 - competenti per territorio con le quali sono stati trasmessi gli elenchi degli aderenti al Piano segnalando le Ditte che non hanno presentato nei termini le analisi del terreno necessarie alla compilazione del Piano di Concimazione Aziendale - PCA - per l'anno 2015;

RITENUTO OPPORTUNO riportare le suddette segnalazioni nell'allegato elenco con il simbolo (**) nella colonna ANALISI DEL TERRENO, le ditte che non hanno presentato nei termini le analisi del terreno necessarie alla compilazione del Piano di Concimazione Aziendale - PCA - per l'anno 2015;

CONSIDERATO che nei suddetti elenchi devono essere indicati necessariamente il nome, il cognome, la data di nascita, il codice fiscale o la partita IVA ed il comune di residenza del titolare della ditta;

PRESO ATTO della regolarità dell'elenco allegato alla presente, in merito alla completezza delle informazioni richieste;

RITENUTO pertanto di poter provvedere all'approvazione dell'elenco delle Ditte aderenti al Piano Regionale di Consulenza alla Fertilizzazione Aziendale (P.R.C.F.A.) per l'anno 2015 per la provincia di Caserta, che viene allegato al presente atto di cui costituisce parte integrante e sostanziale;

VISTA la Deliberazione della Giunta Regionale n. 3466 del 3/6/2000 ad oggetto: "Attribuzione di funzioni ai Dirigenti della Giunta Regionale" e la conseguente circolare n. 5 del 12/06/2000;

VISTO il Decreto Dirigenziale di delega n. 57 del 7/2/2001 del Coordinatore dell'Area Sviluppo Attività Settore Primario;

DECRETA

Per le motivazioni espresse in narrativa, che si intendono integralmente riportate nel presente dispositivo:

- di approvare l'elenco delle Ditte aderenti al Piano Regionale di Consulenza alla Fertilizzazione aziendale per l'anno 2015 per la provincia di Caserta che viene allegato al presente Decreto di cui costituisce parte integrante e sostanziale, nel quale elenco sono altresì evidenziate le Ditte che non hanno presentato nei termini le analisi del terreno necessarie alla compilazione del Piano di Concimazione Aziendale - PCA - per l'anno 2015 (segnalate con il simbolo (**) nella colonna ANALISI DEL TERRENO);
- di inviare il presente Decreto all'U.O.D. n. 05 "Supporto alle imprese settore agro-alimentare" ed all'U.O.D. 09 "Tutela della qualità, tracciabilità dei prodotti agricoli e zootecnici, servizi di sviluppo agricolo", per quanto di rispettiva competenza.

Il presente Decreto viene inviato:

- all'Assessore all' Agricoltura,
- al Direttore Generale delle Politiche Agricole Alimentari e Forestali
- al Settore Stampa per la relativa pubblicazione sul Bollettino Ufficiale della Regione Campania;
- all'UDCP- Segreteria di Giunta – Ufficio III Affari Generali - archiviazione decreti dirigenziali.

- dott. Giampaolo PARENTE -

ELENCO DITTE ADERENTI AL P.R.C.F.A. ANNO 2015 PER LA PROVINCIA DI CASERTA

N.	Cognome (PERSONA Fisica o Giuridica)	Nome o Rappresentante Legale	DATA DI NASCITA	Codice Fiscale/Partita IVA	ANALISI DEL TERRENO	Residenza		
1	ABATE	ANTONIO	20/09/1955	02381840616	(**)	LUSCIANO	CE	81030
2	ABBATE	PASQUALE	04/02/1976	03594130613		SAN PRISCO	CE	81054
3	AILANO	MARISA	21/09/1968	02552720613		VAIRANO PATENORA	CE	81058
4	ALBA S.R.L.	di BASILE ALESSANDRO	07/01/1973	01464010626		TELESE TERME	BN	82037
5	ALDI	ANNUNZIATA	25/03/1956	01557920616		CASTEL CAMPAGNANO	CE	81010
6	ALDI	ANGELO	09/09/1958	01017590611		CASTEL CAMPAGNANO	CE	81010
7	ALBIERI	GIANFRANCO	18/07/1949	03544400611		SESSA AURUNCA	CE	81037
8	ALFIERI	PAOLO	14/08/1953	00556860617		MONDRAGONE	CE	81034
9	AMARONE	AMEDEO	28/05/1976	03380331219	(**)	VILLARICCA	NA	80010
10	AMARONE	GENOVEFFA	26/04/1975	07676411213		VILLARICCA	NA	80010
11	AMORUSO	NICOLA	31/10/1970	06663430632		QUALIANO	NA	80019
12	ANDREOZZI	MICHELE	18/06/1987	03751690615	(**)	TRENTOLA DUCENTA	CE	81038
13	ANDREOZZI	CARMINE	30/07/1959	02151000615	(**)	TRENTOLA DUCENTA	CE	81038
14	ANDREOZZI	VINCENZO	09/03/1967	02760010617	(**)	TRENTOLA DUCENTA	CE	81038
15	ANFORA	GIOVANNI	18/09/1987	03359040619	(**)	CASALE DI CARINOLA	CE	81030
16	ANGELINO	SANTA	30/03/1956	02455290615	(**)	PARETE	CE	81030
17	ANGELINO	MASSIMO	25/08/1977	02845480611		SESSA AURUNCA	CE	81037
18	ANGELONE	OLGA	05/12/1957	02247410612		MARZANO APPIO	CE	81035
19	ANGELORO	PAOLO	21/04/1955	00743451213		NAPOLI	NA	80100
20	ANNUNZIATA	MASSIMO	01/01/1981	0419216216		SOMMA VESUVIANA	NA	80049
21	ANTROPOLI	CATERINA	17/01/1967	02643560614	(**)	VITULAZIO	CE	81050
22	ANTUONO	ALESSANDRO	10/12/1989	07015641215		MUGNANO DI NAPOLI	NA	80018
23	ANTUONO	MICHELE	24/10/1968	01971040611		TEANO	CE	81057
24	APICELLA	RAFFAELE	19/07/1977	032152870616		CASAL DI PRINCIPE	CE	81033
25	ARCOPINTO	DOMENICO	03/05/1984	RCPDNC84E03F839V		CARINOLA	CE	81030
26	ARENA	LUIGI	14/08/1954	00541940615	(**)	LUSCIANO	CE	81030
27	ARENA	CARLO	03/01/1950	01169700612		LUSCIANO	CE	81030
28	ARIANO	ANDREA	26/11/1982	03407010614		PARETE	CE	81030
29	AURILIO	MASSIMO	07/05/1970	02582180614	(**)	BELLONA	CE	81041
30	AVELLA	ANTONIO	20/01/1973	03257280614		CELLOLE	CE	81030
31	AVERSANA ORABONA	ENRICO	05/01/1969	03099821211		GIUGLIANO IN CAMPANIA	NA	80014
32	AVERSANO ORABONA	DOMENICO	21/08/1955	00555830611		FALCIANO DEL MASSICO	CE	81030
33	LE CAMPOLE S.r.l AZIENDA AGRICOLA	di ANDOLFI ANGELO	14/08/1965	02948920612		CARINOLA	CE	81030
34	BIONATURA - SOC. AGRICOLA S.R.L.	di MANZO ANTONIO	05/01/1987	03614100612		FRIGNANO	CE	81030
35	ANTROPOLI TARANTINO SOCIETA' AGRICOLA	di ANTROPOLI CARMINE	28/05/1962	03687440614		CAPUA	CE	81043
36	SOC. AGRICOLA "FORCINELLA" S.R.L.	di BIANCO ANTONIO	03/05/1964	11408461009		VAIRANO PATENORA	CE	81058
37	AGRIMAR SOCIETA' AGRICOLA	di MARRA GIOVANNI	01/03/1988	03419500610		CASTEL CAMPAGNANO	CE	81010
38	AZIENDA AGRICOLA MIAFRUIT S.R.L.	di MARRAZZO LUIGI	28/10/1975	07235571218		QUALIANO	NA	80019
39	AZIENDA AGRICOLA CESARO E CESARO SAS	di CESARO GIUSEPPE	16/07/1974	07576100635		QUALIANO	NA	80019

(**) - MANCANZA ANALISI TERRENO

ELENCO DITTE ADERENTI AL P.R.C.F.A. ANNO 2015 PER LA PROVINCIA DI CASERTA

N.	Cognome (PERSONA Fisica o Giuridica)	Nome o Rappresentante Legale	DATA DI NASCITA	Codice Fiscale/Partita IVA	ANALISI DEL TERRENO	Residenza		
40	AZIENDA AGRICOLA CESARO S.S.	di CESARO GIUSEPPE	16/07/1974	04280731213		GIUGLIANO IN CAMPANIA	NA	80014
41	AZIENDA AGRICOLA FATTORIA ALOIS S.R.L.	di ALOIS MICHELE	07/03/1936	02163280619		CASERTA	CE	81100
42	AT, SOCIETA' AGRICOLA S.R.L.	di D'AMICO ANTONIO	19/01/1988	04618021218	(**)	PIGNATARO MAGGIORE	CE	81052
43	KIWEES II SOCIETA' AGRICOLA S.R.L.	di SANTORIO ELVIRA	27/02/1962	03342790619	(**)	PIGNATARO MAGGIORE	CE	81052
44	AZIENDA "SAN PIO" SOC. SEMPLICE	di TARTARO MICHELE	06/03/1970	03686970611		MARCIANISE	CE	81025
45	ALESSIA SOCIETA' AGRICOLA A.R.L.	di SERIO ANNA	01/08/1961	04662340654		CAVA DEI TIRRENI	SA	84015
46	D'ALTERIO LUIGI AZIENDA AGRICOLA S.R.L.	di DE CRISTOFARO ANTONIETTA	24/02/1973	04000140618		PARETE	CE	81030
47	AZZURRETTI	VINCENZO	02/09/1963	02353100619		FALCIANO DEL MASSICO	CE	81030
48	BALDASSARE	FILOMENA	14/03/1960	02371780616	(**)	SANTA MARIA CAPUA VETERE	CE	81055
49	BALDINO	GIOVANNI	28/07/1971	02081330611		FORMICOLA	CE	81040
50	BARILOTTO	CARMINE	10/06/1987	03680590613		TEANO	CE	81057
51	BARRA	FERDINANDO	21/01/1972	02760731212		SANTA MARIA CAPUA VETERE	CE	81055
52	BARRA	ROSARIO	12/05/1972	02256140613	(**)	MARZANO APPIO	CE	81035
53	BARRETTA	GIUSEPPE	17/03/1976	07799600635		QUALIANO	NA	80019
54	BASILE	GIULIANO	22/03/1942	02746641212		SANT'ANTIMO	CE	80029
55	BASILE	VINCENZO	10/10/1982	02830080616		VITULAZIO	CE	81050
56	BASILE	FRANCESCO	05/08/1949	00059591214	(**)	GIUGLIANO IN CAMPANIA	NA	80014
57	BASILICATA	LUIGI	04/12/1962	BSLLGU62T04I233B		SANTA MARIA A VICO	CE	81028
58	BASILICATA	NICOLA	28/03/1968	02145140618		SAN FELICE A CANCELLO	CE	81027
59	BELARDO	GIUSEPPE	04/06/1981	06285111214		VILLARICCA	NA	80010
60	BELLISARIO	VINCENZO	30/07/1990	03518330612	(**)	GRAZZAMISE	CE	81046
61	BERTOLINO	GIUSEPPINA	18/04/1963	03344780618	(**)	CARINOLA	CE	81030
62	BIANCO	ANTONIO	13/11/1939	01914340631		NAPOLI - PISCINOLA	NA	80145
63	BIANCO	GIUSEPPE	11/09/1943	00023741218		MUGNANO DI NAPOLI	NA	80018
64	BIANCO	PASQUALE	09/05/1933	01914350630		NAPOLI - PISCINOLA	NA	80145
65	BIANCO	FELICE	12/08/1982	03215320619		PASTORANO	CE	81050
66	BIANCO	TOMMASO	15/02/1958	01423530037		PRATELLA	CE	81010
67	BIANCO	RAFFAELE	25/05/1958	01566730618		PASTORANO	CE	81050
68	BIANCO	FELICE	12/02/1987	03489930614		PASTORANO	CE	91060
69	BIANCO	ANTONIO	10/11/1943	03907210631		NAPOLI - PISCINOLA	NA	80145
70	BIANCO	ROSALBA	25/04/1958	02391890619		PIETRAVAIRANO	CE	81040
71	BIANCO	VINCENZO	12/09/1979	03883070611		VITULAZIO	CE	81041
72	BIFULCO	ARMANDO	26/06/1940	0680607634		NAPOLI	NA	80100
73	BIONDILLO	MICHELE	29/08/1944	01111710610		SANTA MARIA A VICO	CE	81028
74	BONACCI	PASQUALE	15/07/1969	02376680613	(**)	PIGNATARO MAGGIORE	CE	81052
75	BONACCI	VINCENZO	28/03/1973	02480410618	(**)	PIGNATARO MAGGIORE	CE	81052
76	BLASIO	GIUSEPPE	06/05/1991	BLSGPP91E06B715V	(**)	SPARANISE	CE	81056
77	BORRATA	ANTONIO ROSARIO	23/10/1980	03707270611		CASAL DI PRINCIPE	CE	81033

(**) - MANCANZA ANALISI TERRENO

ELENCO DITTE ADERENTI AL P.R.C.F.A. ANNO 2015 PER LA PROVINCIA DI CASERTA

N.	Cognome (PERSONA Fisica o Giuridica)	Nome o Rappresentante Legale	DATA DI NASCITA	Codice Fiscale/Partita IVA	ANALISI DEL TERRENO	Residenza		
78	BORRATA	FRANCESCO	01/11/1957	02322330610		CASAL DI PRINCIPE	CE	81033
79	BORRATA	RAFFAELE	25/09/1985	03212580611		CASAL DI PRINCIPE	CE	81033
80	BORRATA	GIUSEPPE	09/06/1975	02276670615		CASAL DI PRINCIPE	CE	81033
81	BORRATA	ANTONIO	25/02/1983	03606540619		CASAL DI PRINCIPE	CE	81034
82	BOTTIGLIERI	ALESSANDRO GIOVANNI	01/11/1954	01424690616	(**)	CARINOLA	CE	81030
83	BOTTIGLIERI	GIUSEPPE	16/09/1976	023440890611	(**)	CARINOLA	CE	81030
84	BOVENZI	GIACOMO	21/07/1963	BVNGCM63L21G661L	(**)	PIGNATARO MAGGIORE	CE	81052
85	BRINI	MARIA FELICIA	19/10/1976	03269920611		SESSA AURUNCA	CE	81037
86	BRUNITTO	ALFREDO	12/07/1941	01062870611		LUSCIANO	CE	81030
87	BUCCIAGLIA	DIANA	28/05/1979	03428320612		SPARANISE	CE	81056
88	BUCCI	ALESSANDRA	08/04/1988	03880380617		SANT' ANGELO D'ALIFE	CE	81017
89	BUONANNO	CHIARA	07/02/1933	02299570610		SANT' ANGELO D'ALIFE	CE	81017
90	BUONO	ANTONIO	02/10/1945	02264620614		CASTEL CAMPAGNANO	CE	81010
91	BUONPANE	LUIGI	16/03/1946	01963720618		SAN MARCELLINO	CE	81030
92	BUSICO	PASQUALE	16/03/1956	01091550614		SANTA MARIA CAPUA VETERE	CE	81055
93	CACCIAPUOTI	DOMENICO	28/06/1970	03377921212		VILLARICCA	NA	80010
94	CACCIAPUOTI	DOMENICO	11/03/1970	CCCDNC70C11F799I		VILLARICCA	NA	80010
95	CACCIAPUOTI	MASSIMO	23/12/1979	03377931211		VILLARICCA	NA	80010
96	CAFARO	ANGELO	03/01/1973	02584170613	(**)	BELLONA	CE	81041
97	CAIAZZO	ACHILLE	05/07/1977	02437570613		GRICIGNANO D'AVERSA	CE	81030
98	CAIMANO	GIOVANNI BATTISTA	01/06/1982	03669960613		PIGNATARO MAGGIORE	CE	81052
99	CAIMANO	CLAUDIO	20/02/1966	02925440618		TEANO	CE	81052
100	CALABRIA	ALFONSO	28/03/1945	03280631213		MARIGLIANO	NA	80034
101	CALIENDO	ANNA	26/07/1967	03757410612		TEANO	CE	81057
102	CAMPAGNANO	DAVIDE	27/02/1993	03723900613		CASTEL CAMPAGNANO	CE	81010
103	CAMPAGNANO	GIOVANNI	24/07/1992	038676520613		CASTEL CAMPAGNANO	CE	81010
104	CAMPANILE	ANTONIO LUIGI	24/01/1954	00117071217		GIUGLIANO IN CAMPANIA	NA	80014
105	CAMPOPIANO	PASQUALE	03/05/1959	02216060612		VAIRANO PATENORA	CE	81058
106	CANESTRINI	CARMINE	13/03/1956	03277990614		CASERTA	CE	81100
107	CANGIANO	GIUSEPPINA	22/05/1967	02371110616		TEANO	CE	81057
108	CANGIANO	RAFFAELE	06/04/1952	02728550613		PRESENZANO	CE	81050
109	CANNAVACCIUOLO	CONCETTA	01/07/1939	03801800610		SAN MARCELLINO	CE	81030
110	CANTELLI	CANDIDA	30/10/1978	03561080619		CASAL DI PRINCIPE	CE	81033
111	CANTELLI	RAFFAELE	18/03/1969	02245590813		SAN MARCELLINO	CE	81030
112	CANTELLI	ANNAMARIA	22/09/1968	01257670610		CASAL DI PRINCIPE	CE	81033
113	CANTINE DI CRISCIO FRANCESCO SOC. AGR. S.R.L.	di DI CRISCIO FRANCESCA	18/01/1984	05397831214		QUARTO	CE	80010
114	CANTELLI	LORENZO	05/05/1967	02519430611		CASAL DI PRINCIPE	CE	81033
115	CANTIELLO	FRANCESCO	03/01/1949	00549000610	(**)	CASAL DI PRINCIPE	CE	81033
116	CANTIELLO	ANNA RITA	29/07/1957	02423610613		CASAL DI PRINCIPE	CE	81033
117	CANTIELLO	VINCENZO	29/04/1965	02388260610		SAN CIPRIANO D'AVERSA	CE	81036
118	CANTILE	RAFFAELE	09/02/1971	03526220615		SAN MARCELLINO	CE	81030
119	CAPARCO	LUIGI	17/04/1941	01045290614		TEANO	CE	81057

(**) - MANCANZA ANALISI TERRENO

ELENCO DITTE ADERENTI AL P.R.C.F.A. ANNO 2015 PER LA PROVINCIA DI CASERTA

N.	Cognome (PERSONA Fisica o Giuridica)	Nome o Rappresentante Legale	DATA DI NASCITA	Codice Fiscale/Partita IVA	ANALISI DEL TERRENO	Residenza		
120	CAPARCO	FABIO	19/07/1983	03307330617		TEANO	CE	81057
121	CAPIZZI	GENNARO	19/08/1942	02469440610		SESSA AURUNCA	CE	81037
122	CAPITELLI	GIUSEPPINA	18/03/1972	02266130612	(**)	SANTA MARIA CAPUA VETERE	CE	81055
123	CAPPELLI	MARILENA	06/08/1966	02488100617		PRATELLA	CE	81010
124	CAPPIELLO	ENRICO	02/03/1949	01189280611		ROCCAMONFINA	CE	81035
125	CAPOCOTTA	ANIELLO	02/10/1960	00138421211		GIUGLIANO IN CAMPANIA	NA	80014
126	CAPOCOTTA	CRESCENZO	14/10/1947	00136311214		GIUGLIANO IN CAMPANIA	NA	80014
127	CAPOCOTTA	GIOVANNA	31/08/1984	06661571213		GIUGLIANO IN CAMPANIA	NA	80014
128	CAPPABIANCA	GENNARO	11/03/1966	02347090611	(**)	SANTA MARIA CAPUA VETERE	CE	81055
129	CAPRIO	FRANCESCO	30/05/1967	020334100616	(**)	CASERTA	CE	81100
130	CAPRIO	UBALDO	29/04/1970	02291070619		CASERTA	CE	81100
131	CAPRIO	LUIGI	23/06/1968	02018390613		SESSA AURUNCA	CE	81037
132	CAPUANO	CARLO	06/06/1975	07567011213		NAPOLI	NA	80131
133	CAPUOZZO	GEPPINA	10/02/1975	07313051216		QUALIANO	NA	80019
134	CARANDENTE SICCO	GIUSEPPE	09/11/1969	06664660633		QUARTO	NA	80010
135	CARANDENTE SICCO	DOMENICO	08/12/1942	07422604636		QUARTO	NA	80010
136	CARFORA	CARMINE	04/04/1960	00565560612		SAN FELICE A CANCELLO	CE	81027
137	CARLEO	GENNARO	27/11/1967	03745811210		GIUGLIANO IN CAMPANIA	NA	80014
138	CARLEO	GIANCARLO	26/10/1958	03106031218		GIUGLIANO IN CAMPANIA	NA	80014
139	CARMOSINO	ANNA	01/09/1965	04613041211		TUFINO	NA	
140	CARUSONE	CARMINE	17/06/1962	01949570616	(**)	BELLONA	CE	81041
141	CARUSONE	GIUSEPPE	22/07/1967	02332840616	(**)	BELLONA	CE	81041
142	CASERTA	FRANCESCA	12/04/1990	03632880617		TEVEROLA	CE	81030
143	CASTALDI	DOMENICO	26/09/1957	01316530615		VAIRANO PATENORA	CE	81040
144	CASTALDI	GIANLUCA	06/03/1980	03603850615		VAIRANO PATENORA	CE	81040
145	CASTALDO	CARMELA	18/01/1982	02837400619	(**)	SESSA AURUNCA	CE	81037
146	CASTALDO	MICHELE	13/04/1959	06144750632	(**)	MARANO DI NAPOLI	NA	80016
147	CASTELLANO	SANDRO	21/08/1975	07666200634		QUALIANO	NA	80019
148	CATTANEO	AUGUSTO	01/05/1955	04914170636		NAPOLI	NA	80100
149	CATUOGNO	LUIGI	16/10/1967	04787801218	(**)	QUALIANO	NA	80019
150	CATUOGNO	MARCO	12/07/1961	04712950635	(**)	QUALIANO	NA	80019
151	CAVALLO	GIOVANNI	26/12/1965	05598891215	(**)	CALVIZZANO	NA	80012
152	CECERE	GAIA	21/03/1981	02848450611		CARINOLA	CE	81030
153	CECERE	POMPILIO	23/04/1969	03089671212		MELITO DI NAPOLI	NA	80017
154	CELATO	GIOVANNI	19/02/1966	02127670616		CURTI	CE	81040
155	CENTORE	DOMENICO	04/12/1965	02137240616	(**)	CAPUA	CE	81043
156	CEPARANO	FRANCESCO	15/04/1986	05287561210		SANT'ANTIMO	NA	80029
157	CERASUOLO	ANGELICA	04/06/1979	03206770616		SPARANISE	CE	81056
158	CERQUA	ALDO	26/09/1965	02272090610		MONDRAGONE	CE	81034
159	CESARE	FRANCESCO	13/12/1961	00972100622		SANTA'AGATA DEI GOTI	BN	82019
160	CESARINI	NICOLINA	02/02/1952	02541030611		PIEDIMONTE MATESE	CE	81016
161	CHIANESE	FRANCESCO	15/06/1962	03031280617		CELLOLE	CE	81030
162	CHIELLO	GIANPIERO	28/05/1974	03705420614		VAIRANO PATENORA	CE	81058

(**) - MANCANZA ANALISI TERRENO

fonte: http://burc.regione.campania.it

ELENCO DITTE ADERENTI AL P.R.C.F.A. ANNO 2015 PER LA PROVINCIA DI CASERTA

N.	Cognome (PERSONA Fisica o Giuridica)	Nome o Rappresentante Legale	DATA DI NASCITA	Codice Fiscale/Partita IVA	ANALISI DEL TERRENO	Residenza		
163	CHILLEMI	GIUSEPPE	26/04/1963	02470810611		CAPUA	CE	81043
164	CHIRICO	MARIA TERESA	23/02/1960	02554110615		SAN MARCELLINO	CE	81030
165	CIABURRI	RAFFAELE	22/07/1986	01556750626		FAICCHIO	BN	82030
166	CIARDIELLO	MARIA CONCETTA	25/04/1939	02431570619	(**)	PARETE	CE	81030
167	CIARDIELLO	SALVATORE	09/05/1965	02528210616		PARETE	CE	81030
168	CIARPELLA	FRANCESCO	25/12/1965	01670610615		MONDRAGONE	CE	81034
169	CICALE	ARMANDO	12/07/1951	00079891214	(**)	VILLARICCA	NA	80010
170	CICALE	LUIGI	01/05/1949	00079531216	(*)	VILLARICCA	NA	80010
171	CICALE	VINCENZO	22/08/1967	03144281213		VILLARICCA	NA	80010
172	CIMMINO	LUIGI	31/08/1974	05294661219		VILLARICCA	NA	80010
173	CIMMINO	GUIDO	24/05/1986	06486021212		VILLARICCA	NA	80010
174	CIMMINO	GUIDO MARIANO	13/08/1988	06483791213		QUALIANO	NA	80019
175	CIMMINO	ANTONIO	01/06/1966	00112011218		GIUGLIANO IN CAMPANIA	NA	80014
176	CIPRIANO	PIETRO	26/01/1932	02717000612		TEANO	CE	81057
177	CIPULLO	FRANCESCO	05/05/1951	02472800610	(**)	SANTA MARIA CAPUA VETERE	CE	81055
178	COCCO	ROSA	09/01/1969	029967710618	(**)	CASAL DI PRINCIPE	CE	81033
179	COLETTI	ANTONIO	06/08/1990	03623360611		MONDRAGONE	CE	81034
180	COLETTI	ELIA	04/11/1984	03656380619		MONDRAGONE	CE	81034
181	COMPAGNONE	ELENA	21/12/1960	01723840615		CAIANELLO	CE	81059
182	COMPAGNONE	PASQUALE	15/03/1948	01097290611	(**)	ORTA DI ATELLA	CE	81030
183	CONTE	ALFONSO	25/04/1978	03613540610		VILLA DI BRIA N O	CE	81030
184	CORTE GRANDE SOCIETA' AGRICOLA S.R.L.	di LEPRE CARMINE	03/11/1977	03891870614		SESSA AURUNCA	CE	81037
185	ORTOFRULAT COOPERATIVA AGRICOLA A.R.L.	di PIROZZI LUIGI	01/11/1926	01147420614		PIGNATARO MAGGIORE	CE	81052
186	COOPERATIVA CALENNA ARL	di SAVANELLI GAETANO	25/07/1986	02427430612		CARINOLA	CE	81030
187	SOCIETA' COOPERATIVA AGRICOLA "LAVORO E SALUTE" ARL	di TELARO LUIGI	21/02/1959	017630930615		GALLUCCIO	CE	81044
188	COPPETO	ANTONIETTA	27/11/1954	03148080611		CONCA DELLA CAMPANIA	CE	81044
189	COPPOLA	LUCIO	16/04/1971	02427640616		VITERBO	VT	01100
190	COPPOLA	ALFONSINA	18/11/1950	00935220616		CASAL DI PRINCIPE	CE	81033
191	COPPOLA	SALVATORE	17/10/1957	06913720634	(**)	NAPOLI	NA	80145
192	CORBISIERO	LORENZO	08/05/1974	02613790613		TEANO	CE	81057
193	CORBISIERO	NICOLA	10/02/1948	00580090611		TEANO	CE	81057
194	CORBISIERO	SILVIO	14/03/1983	03192940611		TEANO	CE	81057
195	CORBISIERO	MARIO	19/06/1978	03372660617		TEANO	CE	81057
196	CORBISIERO	ABBONDANZA	26/09/1953	01815680648		MARZANO DI NOLA	AV	83020
197	CORONELLA	DAVIDE	27/09/1965	02405870615		CASAL DI PRINCIPE	CE	81033
198	CORONELLA	AUGUSTO	18/11/1981	03755860610		CASAL DI PRINCIPE	CE	81033
199	CORONELLA	PIETRO PAOLO	06/12/1970	02850290616		CASAL DI PRINCIPE	CE	81033
200	CORRENTE	SERGIO	10/10/1973	03026040612		VAIRANO PATENORA	CE	81058
201	CORTELLESSA	MARIO	02/01/1958	03013660612		VAIRANO PATENORA	CE	81058
202	CORVINO	ETTORE	18/10/1974	03197450616		CASAL DI PRINCIPE	CE	81033

(**) - MANCANZA ANALISI TERRENO

fonte: http://burc.regione.campania.it

ELENCO DITTE ADERENTI AL P.R.C.F.A. ANNO 2015 PER LA PROVINCIA DI CASERTA

N.	Cognome (PERSONA Fisica o Giuridica)	Nome o Rappresentante Legale	DATA DI NASCITA	Codice Fiscale/Partita IVA	ANALISI DEL TERRENO	Residenza		
203	CORVINO	ENRICO	25/02/1970	02365760616		CASAL DI PRINCIPE	CE	81033
204	CORVINO	DIONIGI	08/06/1952	02630540611		CASAL DI PRINCIPE	CE	81033
205	CORVINO	CARMINE	29/08/1965	01656200613		VILLA LITERNO	CE	81039
206	CORVINO	MASSIMILIANO	26/07/1978	03590600619		CASAL DI PRINCIPE	CE	81033
207	CORVINO	OTTAVIO	14/11/1969	02561560612		MARZANO APPIO	CE	81035
208	CORVINO	FRANCESCO	18/07/1989	03623050618		CARINOLA	CE	81030
209	COSCIONE	FRANCESCO	08/03/1971	06861931217		VILLARICCA	NA	80010
210	COSTANZO	VINCENZO	23/12/1959	01963240617		TRENTOLA DUCENTA	CE	81038
211	COSTANZO	GABRIELE	21/05/1971	02079590614		TRENTOLA DUCENTA	CE	81038
212	COSTANZO	MARIA IMMACOLATA	08/12/1948	2453020618		SAN MARCELLINO	CE	81030
213	COTUGNO	ANTONIO	28/09/1971	03482280363		MODENA	MO	41100
214	COTUGNO	LUIGI	05/07/1960	01569040619		TEANO	CE	81057
215	CRISCI PISCITELLI	PIETRO	25/12/1968	02287390617		MADDALONI	CE	81024
216	CUNTI	LUIGI	13/01/1946	03788330615		SANT'ANGELO D'ALIFE	CE	81017
217	CUOZZO	SALVATORE	12/03/1965	06860620639		VAIRANO PATENORA	CE	81058
218	CUPOLINO	GIUSEPPINA	23/12/1967	02943100616		SESSA AURUNCA	CE	81037
219	CURCIO	PELLEGRINO	21/06/1973	03103181214		SAN PAOLO BELSITO	NA	80030
220	CURRO' D'ANGELO	PASQUALE SALVATORE	17/12/1986	02195330612	(**)	MADDALONI	CE	81024
221	D'ABBRACCIO	TERESA	29/12/1964	03156730610		PIEDIMONTE MATESE	CE	81016
222	D'ADDIO	PIO	16/10/1967	01774460610		SAN FELICE A CANCELLO	CE	81027
223	D'ALIA	MARIAROSA	19/07/1974	02589370614		MARZANO APPIO	CE	81035
224	D'ALTERIO	ANTIMO	24/01/1956	00304541212		VILLARICCA	NA	80010
225	D'ALTERIO	DOMENICO	14/06/1964	05590691217	(**)	GIUGLIANO IN CAMPANIA	NA	80014
226	D'ALTERIO	GIUSEPPE	04/11/1963	00304031214		VILLARICCA	NA	80010
227	D'ALTERIO	LUIGI	15/02/1982	02837150610		VILLARICCA	NA	80010
228	D'ALTERIO	NICOLA	11/02/1960	00304401219		GIUGLIANO IN CAMPANIA	NA	80014
229	D'AMBRA	VINCENZO	26/10/1956	02133440616	(**)	SANT'ARPINO	CE	81030
230	D'AMBROSIO	FRANCO	09/08/1964	03096630615		SANT' ANGELO D'ALIFE	CE	81017
231	D'AMICO	RAFFAELE	14/06/1970	02581890619		SPARANISE	CE	81056
232	D'ANDREA	GENNARO	01/09/1971	03402280618		VAIRANO PATENORA	CE	81058
233	D'ANDREA	NICOLA	06/12/1965	02856080615		VENAFRO	IS	86079
234	D'ANGELO	DANIELE	06/01/1972	05995961215		QUALIANO	NA	80019
235	D'ANGELO	GIOVANNI	19/03/1953	00333591212	(**)	GRUNO NEVANO	NA	80028
236	D'ANGELO	MARIO	01/03/1971	020445380611		CASAL DI PRINCIPE	CE	81033
237	D'ANGELO	GIUSEPPE	06/05/1960	03089770618		TEANO	CE	81057
238	D'ANGELO	ANIELLO	14/09/1962	01380990612	(**)	CASAPULLA	CE	81020
239	D'ANIELLO	DOMENICO	14/04/1951	02336200619		PONTELATONE	CE	81050
240	D'ANIELLO	GIUSEPPE	17/07/1962	02168130611		DRAGONI	CE	81010
241	D'ANIELLO	MARZIA	07/07/1962	02375070618		ALVIGNANO	CE	81012
242	D'ANIELLO	GIUSEPPE	25/04/1956	00952200616		PIGNATARO MAGGIORE	CE	81052
243	D'ANIELLO	SALVATORE	20/07/1984	03217290612		PIGNATARO MAGGIORE	CE	81052
244	D'ANIELLO	ENRICO	06/02/1969	02078340615		LIBERI	CE	81040
245	D'ANNA	CARLO	18/07/1989	03366240616		TEANO	CE	81057

(**) - MANCANZA ANALISI TERRENO

fonte: http://burc.regione.campania.it

ELENCO DITTE ADERENTI AL P.R.C.F.A. ANNO 2015 PER LA PROVINCIA DI CASERTA

N.	Cognome (PERSONA Fisica o Giuridica)	Nome o Rappresentante Legale	DATA DI NASCITA	Codice Fiscale/Partita IVA	ANALISI DEL TERRENO	Residenza		
246	D'ERRICO	MASSIMILIANO	07/02/1977	03869380612		MIGNANO MONTE LUNGO	CE	81049
247	DEMETRA S.R.L.	di SAVANELLI LUIGI	29/09/1988	03585740610		SESSA AURUNCA	CE	81037
248	SOCIETA' D.N.S' GREEN SERVICE S.R.L.	di D'ANIELLO SALVATORE	20/07/1984	03513480610	(**)	CARINOLA	CE	81030
249	DE ANGELIS	LUCIA	08/10/1957	01318030614		CASAL DI PRINCIPE	CE	81033
250	DE ANGELIS	CARLO	29/08/1930	01083740611		MIGNANO MONTE LUNGO	CE	81049
251	DE ANGELIS	MASSIMILIANO	04/10/1981	02853910616		TORA E PICCILLI	CE	81044
252	DE ANGELIS	GAETANO	31/10/1956	02238080314		VAIRANO PATENORA	CE	81058
253	DE ANGELIS	FRANCESCO	27/09/1977	03154440618		SAN CIPRIANO D'AVERSA	CE	81036
254	DE ANGELIS	SILVIO	20/03/1956	01140830611		CASAL DI PRINCIPE	CE	81033
255	DE BENEDICTIS	GIUSEPPE	12/03/1972	02276720618		FONTEGRECA	CE	81010
256	DE BIASE	FRANCESCO	13/10/1962	009905330610	(**)	VITULAZIO	CE	81050
257	DE BIASE	FERDINANDO	09/05/1971	02152510612	(**)	PIGNATARO MAGGIORE	CE	81052
258	DE BIASIO	MARIO	27/08/1951	00160370610		TEANO	CE	81057
259	DE BIASIO	BIAGIO	12/02/1980	03446860615	(**)	SPARANISE	CE	81056
260	DE CARLO	ANTONIO	03/09/1961	02330780616		TEANO	CE	81057
261	DE CRISTOFARO	ANTONIETTA	24/02/1973	02820890610		PARETE	CE	81030
262	DE FILIPPO	FILOMENA	31/01/1936	01561810613		TEANO	CE	81057
263	DE FRANCESCO	FILIBERTO	13/02/1964	01859150615		CASTEL CAMPAGNANO	CE	81010
264	DE FRANCESCO	ANTONIO	23/02/1942	02104820614		TEANO	CE	81057
265	DE FUSCO	LIVIA	22/02/1946	01701530618		GALLUCCIO	CE	81044
266	DE FUSCO	ANTONELLA	02/05/1965	02543240614		TEANO	CE	81057
267	DE FUSCO	RAFFAELE	02/10/1959	02183750617		MARZANO APPIO	CE	81035
268	DE FUSCO	ELVIO	10/03/1962	02413640612		MARZANO APPIO	CE	81035
269	DE GIGLIO	GIANPAOLO	05/07/1962	03294450618		VAIRANO PATENORA	CE	81058
270	DE GIGLIO	MARIA MADDALENA	23/08/1953	02075280616		TEANO	CE	81057
271	DE LISI	LUIGI	25/02/1993	03964400612		PONTELATONE	CE	81040
272	DE LUCA	GIUSEPPE	29/01/1951	00430650614		VAIRANO PATENORA	CE	81058
273	DE LUCIA	FRANCESCO	12/07/1967	02853900617		CARINOLA	CE	81030
274	DE LUCIA	CRISTOFORO	21/06/1975	02431320619		CARINOLA	CE	81030
275	DE MARCO	FRANZINA	09/02/1960	01523590618		LIBERI	CE	81040
276	DE MONACO	GIOVANNI	02/05/1951	02101400618		TEANO	CE	81057
277	DE PARIS	PARIDE	06/02/1962	01420210617		TEANO	CE	81057
278	DE QUATTRO	CARAAMORE	09/06/1925	02408110613		MARZANO APPIO	CE	81035
279	DE QUATTRO	ALFONSO	04/08/1955	03437240611		TEANIO	CE	81057
280	DE RIGGI	MARIA	03/03/1960	03329191211		CICCIANO	NA	80033
281	DE ROSA	FRANCESCO	03/01/1953	03766970630		CALVIZZANO	NA	80012
282	DE ROSA	NICOLA	22/03/1986	03557070616		MONDRAGONE	CE	81034
283	DE ROSA	LUIGI	25/12/1984	06215421212		VILLARICCA	NA	90009
284	DE ROSA	LUIGI	18/07/1992	07570901240		VILLARICCA	NA	90010
285	DE ROSA	GIUSEPPE	25/06/1960	06081640630		VILLARICCA	CE	80010
286	DE ROSA	ANGELINA	17/09/1969	02368140618	(**)	VITULAZIO	CE	81050

(**) - MANCANZA ANALISI TERRENO

ELENCO DITTE ADERENTI AL P.R.C.F.A. ANNO 2015 PER LA PROVINCIA DI CASERTA

N.	Cognome (PERSONA Fisica o Giuridica)	Nome o Rappresentante Legale	DATA DI NASCITA	Codice Fiscale/Partita IVA	ANALISI DEL TERRENO	Residenza		
287	DE ROSA	GENNARO	19/10/1959	00364201217		CAIANELLO	CE	81030
288	DE ROSA	RAFFAELE	27/07/1967	02117110615		CAIANELLO	CE	81059
289	DE ROSA	DOMENICO	03/11/1951	00365881218		GIUGLIANO IN CAMPANIA	NA	80014
290	DE ROSA	GIUSEPPE	20/01/1990	06779931218		GIUGLIANO IN CAMPANIA	NA	80014
291	DE ROSA	GEMMA	02/01/1985	06311091216		GIUGLIANO IN CAMPANIA	NA	80014
292	DE RUOSI	RICCARDO	18/08/1957	61937270617		CARINOLA	CE	81030
293	DE RUOSI	SALVATORE	27/03/1952	02366040612		CARINOLA	CE	81030
294	DE SIMONE	COSTANTINO	21/01/1948	03249870613		CAIANELLO	CE	81059
295	DE SISTO	QUINZIO	03/11/1966	02288710615		RAVISCANINA	CE	81010
296	DE SPIRITO	ANGELINA	20/01/1980	03699790618		CARINOLA	CE	81030
297	DE SPIRITO	DARIO ANDREA	30/11/1967	02136840614		CARINOLA	CE	81030
298	DE SPIRITO	GIUSEPPE	20/09/1957	016899610614		TEANO	CE	81057
299	DE SPIRITO	ROBERTO FRANCESCO	17/06/1993	03869190615		CARINOLA	CE	81030
300	DE STASIO	GIOVANNI	28/04/1952	00564800613		FALCIANO DEL MASSICO	CE	81030
301	DE VITO	GIOBBE	04/07/1963	05836360635	(**)	QUALIANO	NA	80019
302	DE VIVO	GIUSEPPE	12/01/1984	07891160637		SESSA AURUNCA	CE	81037
303	DE VIVO	PASQUALE	03/08/1982	07851520630		SESSA AURUNCA	CE	81037
304	DEL GIUDICE	MARGHERITA MARIA	01/06/1969	02280740610		ROCCA D'EVANDRO	CE	81050
305	DEL GIUDICE	GAETANO	08/06/1964	07083210638	(**)	POZZUOLI	NA	80078
306	DEL PRETE	GIUSEPPA	25/09/1948	00295101216		GIUGLIANO IN CAMPANIA	NA	80014
307	DELLA CORTE	FAUSTO	04/02/1951	01160790612		SAN CIPRIANO D'AVERSA	CE	81036
308	DELLA CORTE	GIOVANNI	01/12/1960	00289681215		MUGNANO DI NAPOLI	NA	80018
309	DELLA GATTA	MATILDE	20/03/1963	02128710619		TEVEROLA	CE	81030
310	DELLA VOLPE	NAZARO	03/08/1972	03624100610	(**)	FRIGNANO	CE	81030
311	DELLE CURTI	SALVATORE	24/02/1943	01050500618	(**)	VITULAZIO	CE	81050
312	DELLE CURTI	TOMMASO	19/11/1971	03064150612	(**)	VITULAZIO	CE	81050
313	DELLE DONNE	IDA	15/04/1953	03756520619		TEANO	CE	81057
314	DELLE FEMINE	ANGELINA	17/08/1960	02468510611	(**)	SANTA MARIA CAPUA VETERE	CE	81055
315	DELLE FEMMINE	PIETRO	10/12/1965	02140400611		SANTA MARIA CAPUA VETERE	CE	81055
316	DELLO MARGIO	NICOLA	19/03/1965	03780350611		GRICIGNANO D'AVERSA	CE	81030
317	DI BAIA	LUIGI	01/05/1951	02530680616		PIEDIMONTE MATESE	CE	81016
318	DI BAIA	GIUSEPPE	28/03/1960	02491240616		PIEDIMONTE MATESE	CE	81016
319	DI CAPRIO	ALESSANDRO	17/12/1968	02477980615		SAN PRISCO	CE	81054
320	DI COSTANZO	UMBERTO	23/08/1968	04818391213		POZZUOLI	NA	80072
321	DI DOMENICO	ROSA	02/09/1952	03146400613		VAIRANO PATENORA	CE	81058
322	DI GENNARO	PASQUALE	24/02/1976	02967310612	(**)	SANTA MARIA CAPUA VETERE	CE	81055
323	DI GENNARO	VINCENZO	05/05/1979	02782270611	(**)	SANTA MARIA CAPUA VETERE	CE	81055
324	DI GIROLAMO	DOMENICO	08/09/1982	09049151211		GIUGLIANO IN CAMPANIA	NA	80014
325	DI GIROLAMO	VINCENZO	14/10/1985	06718221218		GIUGLIANO IN CAMPANIA	NA	80014
326	DI GUIDA	TOMMASO	30/08/1946	00270211212	(**)	MUGNANO DI NAPOLI	NA	80018
327	DI GUIDA	GIUSEPPE	05/10/1960	05611510636		NAPOLI	NA	80100
328	DI GUIDA	RAFFAELE	24/02/1938	03607930637		NAPOLI	NA	80144
329	DI GUIDA	PASQUALE	23/03/1961	03275941213		MUGNANO DI NAPOLI	NA	80018

(**) - MANCANZA ANALISI TERRENO

ELENCO DITTE ADERENTI AL P.R.C.F.A. ANNO 2015 PER LA PROVINCIA DI CASERTA

N.	Cognome (PERSONA Fisica o Giuridica)	Nome o Rappresentante Legale	DATA DI NASCITA	Codice Fiscale/Partita IVA	ANALISI DEL TERRENO	Residenza		
330	DI LANNO	ANNA	15/08/1954	05930130637		CALVIZZANO	NA	80012
331	DI MAIOLA	PAOLO	04/11/1959	02961201213	(**)	GIUGLIANO IN CAMPANIA	NA	80014
332	DI MARCO	ANTONIO	18/08/1948	94116999276		ROCCAMONFINA	CE	81035
333	DI MATTEO	ANGELA	22/02/1990	03530220619		CASALUCE	CE	81030
334	DI MATTEO	ANGELO	01/03/1939	02430140612	(**)	CASALUCE	CE	81030
335	DI MONACO	ANTONIETTA	07/10/1970	02856740614		CASAPULLA	CE	81020
336	DI MUCCIO	ROBERTO	25/10/1968	02549070619		VAIRANO PATENORA	CE	81058
337	DI NAPOLI	CASTRESE	24/11/1969	06750070630		MUGNANO DI NAPOLI	NA	80016
338	DI NARDO	PASQUALE	01/06/1955	03073241212		GIUGLIANO IN CAMPANIA	NA	80014
339	DI NARDO	ANTONIO	12/01/1977	03389121215	(**)	GIUGLIANO IN CAMPANIA	NA	80014
340	DI NARDO	LUIGI	16/05/1962	00344311212	(**)	GIUGLIANO IN CAMPANIA	NA	80014
341	DI NARDO	LUIGI	18/07/1979	04213751219	(**)	GIUGLIANO IN CAMPANIA	NA	80014
342	DI NARDO	EMILIO	14/03/1972	07899340637		QUALIANO	NA	80019
343	DI NARDO	TOMMASO	08/07/1967	03445761210		GIUGLIANO IN CAMPANIA	NA	80014
344	DI NIOLA	DOMENICO	02/02/1980	03204140612		GIUGLIANO IN CAMPANIA	NA	80014
345	DI NIOLA	ANTONIO	15/02/1981	06843521219		GIUGLIANO IN CAMPANIA	NA	80014
346	DI NIOLA	GIUSEPPE	13/03/1975	03038120618	(**)	GIUGLIANO IN CAMPANIA	NA	80014
347	DI NUZZO	MICHELE	16/04/1949	00381060615		SAN FELICE A CANCELLO	CE	81027
348	DI NUZZO	ELISABETTA	08/01/1959	00469210611		PIETRAVAIRANO	CE	81040
349	DI NUZZO	ORAZIO	07/05/1959	01631870613		MADDALONI	CE	81024
350	DI PASQUALE	GIUSEPPE	17/03/1967	02064610617		PONTELATONE	CE	81040
351	DI RAUSO	GENNARO	03/10/1955	01731910616	(**)	PIGNATARO MAGGIORE	CE	81052
352	DI RAUSO	CARMELA	26/10/1957	02126680616		PIGNATARO MAGGIORE	CE	81052
353	DI RAUSO	MARIA GIUSEPPA	10/03/1954	02354850618	(**)	MARCIANISE	CE	81025
354	DI ROSA	LUIGI	17/12/1991	07832311216		VILLARICCA	NA	80010
355	DI ROSA	GIUSEPPE	01/11/1962	02448940615	(**)	PASTORANO	CE	81050
356	DI ROSA	GIUSEPPE	29/08/1966	00367801214	(**)	VILLARICCA	NA	80010
357	DI ROSA	NICOLA	12/05/1963	00369921218		VILLARICCA	NA	80010
358	DI ROSA	ROSARIO	07/05/1983	07022441211		QUALIANO	na	80019
359	DI STASIO	FRANCESCO	03/10/1971	03398001218		GIUGLIANO IN CAMPANIA	NA	80014
360	DI STAZIO	MICHELE	06/01/1956	02554381216		MUGNANO DI NAPOLI	NA	80018
361	DI STAZIO	FRANCESCO	06/02/1954	00387421217		MUGNANO DI NAPOLI	NA	80018
362	DI STAZIO	ANNUNZIATA	15/01/1968	02438900611		PASTORANO	CE	81050
363	DI STAZIO	GABRIELE	07/11/1974	03047350610		MIGNANO MONTE LUNGO	CE	81049
364	DI TORA	AMALIA	10/01/1969	01726420613		VAIRANO PATENORA	CE	81058
365	DI TUORO	MASSIMO	11/07/1973	04110801216		POLLENA TROCCHIA	NA	80040
366	DI TUORO	PASQUALE	19/12/1969	02646660619		SESSA AURUNCA	CE	81037
367	DI TUORO	PASQUALE	27/11/1965	00390631216		SESSA AURUNCA	CE	81037
368	DIANA	ALESSANDRO	20/02/1951	00925900615		FORMELLO	RM	00060
369	DIANA	LUIGIA	18/05/1989	03692970613		CASAL DI PRINCIPE	CE	81033
370	DIANA	MIRANDA	21/02/1972	02505970612		SAN CIPRIANO D'AVERSA	CE	81036
371	DIANA	MARCELLO	12/01/1962	02383830615		SAN CIPRIANO D'AVERSA	CE	81036
372	DIANA	FRANCESCANTONIO	30/07/1959	01119870614		SAN CIPRIANO D'AVERSA	CE	81036

(**) - MANCANZA ANALISI TERRENO

ELENCO DITTE ADERENTI AL P.R.C.F.A. ANNO 2015 PER LA PROVINCIA DI CASERTA

N.	Cognome (PERSONA Fisica o Giuridica)	Nome o Rappresentante Legale	DATA DI NASCITA	Codice Fiscale/Partita IVA	ANALISI DEL TERRENO	Residenza		
373	D'ORSI	LUIGI	02/11/1952	03389960612		CAPRIATI AL VOLTURNO	CE	81014
374	DONCIGLIO	VINCENZO	08/06/1973	02294360610		CASAPESENNA	CE	81030
375	EUROPROGRAM SOCIETA' AGRICOLA S.R.L.	di DI GUGLIELMO MARCELLA	25/08/1979	03448740617		SANTA MARIA CAPUA VETERE	CE	81055
376	ESPOSITO MARROCCELLA	GIUSEPPE	07/03/1991	03898410612		PRESENZANO	CE	81050
377	ESPOSITO	ANTIMO	11/11/1972	02845920616		ROCCA D'EVANDRO	CE	81040
378	ESPOSITO	DOMENICO	04/10/1961	02900640612		FALCIANO DEL MASSICO	CE	81030
379	ESPOSITO	ANSELMO	04/09/1987	SPSNLM87P04F839Y		MUGNANO DI NAPOLI	NA	80018
380	EUROLIBURIA SOCIETA' COOP. AGRICOLA	di GIORDANO MARIA ROSARIA	08/05/1974	02860850615		CASERTA	CE	81100
381	FALSO	LINA	04/04/1963	02248800613		SESSA AURUNCA	CE	81037
382	FATTORIA DI CLAUDIO PRATTICO & C. S.N.C.	di PRATTICO FLAVIO	24/09/1919	01699530638		ROCCA D'EVANDRO	CE	81050
383	FATTORE	IDA	22/06/1959	01688270618		PIETRAVAIRANO	CE	81010
384	FAVA	FRANCESCO	08/04/1957	02828350617		CARINOLA	CE	81030
385	FAVA	GERARDO	14/11/1986	03474500612		FALCIANO DEL MASSICO	CE	81030
386	FEOLA	ANIELLO VINCENZO	28/04/1989	03769880612		SOMMA VESUVIANA	NA	80049
387	FEOLE	GIOVANNI	11/04/1938	00551940612		ROCCAMONFINA	CE	81035
388	FEOLE	MODESTINO	22/04/1970	01701800615		ROCCAMONFINA	CE	81035
389	FERA	SERGIO	23/03/1972	03441520610		VAIRANO PATENORA	CE	81058
390	FERRAIUOLO	PIETRO PAOLO	14/04/1941	00258370618		CASAL DI PRINCIPE	CE	81033
391	FERRAIUOLO	ROBERTO	07/07/1967	01627700618		SAN CIPRIANO D'AVERSA	CE	81036
392	FERRANTE	ANNA MARIA	09/05/1971	03156720611		PIEDIMONTE MATESE	CE	81016
393	FERRARA	ANTONIO	04/05/1968	02131190619		SAN FELICE A CANCELLO	CE	81027
394	FERRARA	ARCANGELO	05/01/1967	02139880617		SAN FELICE A CANCELLO	CE	81027
395	FERRARA	ARCANGELO	28/09/1968	01648980611		SAN FELICE A CANCELLO	CE	81027
396	FERRARA	CLEMENTE	28/09/1968	02152460610		SAN FELICE A CANCELLO	CE	81027
397	FERRARA	LUIGI	19/08/1973	03371600614		SAN FELICE A CANCELLO	CE	81027
398	FERRARA	VITTORIA	19/01/1978	02485220616		SANTA MARIA A VICO	CE	81028
399	FERRARA	GIUSEPPINA	10/04/1963	02276000615		ARIENZO	CE	81021
400	FERRARO	ANGELO	13/03/1930	03854410614		RAVISCANINA	CE	81017
401	FERRARO	DOMENICO	19/01/1958	FRRDNC58A19E054W	(**)	PIGNATARO MAGGIORE	CE	81057
402	FERRILLO	SALVATORE	17/10/1959	04998941217		QUALIANO	NA	80019
403	FERTUSO	GAETANO	14/11/1981	06610821214		VILLARICCA	NA	80010
404	FETTA	LUIGI	21/11/1939	00698740602		VALLE AGRICOLA	CE	81010
405	FIANO	MARIA	05/07/1964	02436160614		BELLONA	CE	81041
406	FIDANZA	LUCIANA	06/07/1967	02853780613		GIOIA SANNITICA	CE	81010
407	FILAURO	ROSSELLA	29/11/1996	09918230583		ROMA	RM	00193
408	FIORETTO	CARMELINA	28/03/1965	04483881217		TEANO	CE	81057
409	FONICIELLO	CATERINA	06/06/1962	02467400616		SAN PRISCO	CE	81054
410	FORESTE	GIUSEPPE	24/02/1940	03851230635		MARANO DI NAPOLI	NA	80016
411	FORLINGIERI	SERGIO	16/08/1959	02630160618		MARZANO APPIO	CE	81035
412	FORLINGIERI	GIUSEPPE	13/09/1982	03617120617		MARZANO APPIO	CE	81035
413	FORMISANO	ANTONIO	09/03/1953	00425801214	(**)	CERCOLA	NA	80040

(**) - MANCANZA ANALISI TERRENO

ELENCO DITTE ADERENTI AL P.R.C.F.A. ANNO 2015 PER LA PROVINCIA DI CASERTA

N.	Cognome (PERSONA Fisica o Giuridica)	Nome o Rappresentante Legale	DATA DI NASCITA	Codice Fiscale/Partita IVA	ANALISI DEL TERRENO	Residenza		
414	FRANZESE	ALFONSO	22/02/1973	04426331213		NOLA	NA	80035
415	FRANZESE	BIAGIO	02/03/1971	02540560618		MARZANO APPIO	CE	81035
416	FRANZESE	BIAGIO	17/01/1965	00426941217		NOLA	NA	80035
417	FRONZINO	CAROLINA	09/05/1989	03663290611		SAN NICOLA LA STRADA	CE	81020
418	FRULLI	NADIA	26/06/1972	03586270617		VILLA LITERNO	CE	81039
419	FUSCO	GIUSEPPINA	02/09/1966	02390940613	(**)	BELLONA	CE	81041
420	GAGLIARDI	ALESSANDRO	04/10/1968	02215680618		SAN FELICE A CANCELLO	CE	81027
421	GAGLIARDI	EDOARDO	07/03/1949	03146070614		SESSA AURUNCA	CE	81037
422	GALDIERI	PASQUALE	03/08/1959	02365760616		CASAL DI PRINCIPE	CE	81033
423	GALDIERO	DOMENICO	22/06/1976	03117291215		VILLARICCA	NA	80010
424	GALDIERO	ANGELO	23/03/1963	02633790614		VAIRANO PATENORA	CE	81058
425	GALDIERO	CASTRESE	20/01/1946	01721440616	(**)	SESSA AURUNCA	CE	81037
426	GALDIERO	RAFFAELE	06/08/1979	04164341218		VILLARICCA	NA	80010
427	GALDIERO	DOMENICO	01/01/1979	02605490610		VILLARICCA	NA	80010
428	GALDIERO	NICOLA	12/09/1964	03038951210		VILLARICCA	NA	80010
429	GALDIERO	ANIELLO	26/07/1941	00475501219		VILLARICCA	NA	80010
430	GALDIERO	GENNARO	09/07/1934	02873841213	(**)	VILLARICCA	NA	80010
431	GALDIERO	GIUSEPPE	29/09/1992	06865141219		GIUGLIANO IN CAMPANIA	NA	80014
432	GALDIERO	MARIA	14/02/1975	04194241214	(**)	POZZUOLI	NA	80078
433	GALDIERO	GENNARO	17/03/1947	00475181210		VILLARICCA	NA	80010
434	GALDIERO	FRANCESCA	26/02/1980	05305931213	(**)	GIUGLIANO IN CAMPANIA	NA	80014
435	GALLINARO	ERALDO	18/07/1957	01742980616		SESSA AURUNCA	CE	81037
436	GALLO	MARIA ROSA	31/10/1950	02381580618		CARINOLA	CE	81030
437	GALLO	PRIMAVERA	09/09/1981	03692880619		VILLA DI BRIANO	CE	81030
438	GALLUCCIO	FRANCESCO	08/09/1946	00476861216	(**)	GIUGLIANO IN CAMPANIA	NA	80014
439	GALLUCCIO	GIUSEPPE	25/08/1956	00477601215	(**)	GIUGLIANO IN CAMPANIA	NA	80014
440	GAMBUTI	MARIA RACHELE	20/12/1959	01319610620		CASTELVENERE	BN	82037
441	GAUDIANO	GIUSEPPE	03/04/1966	02907130617		MACERATA CAMPANIA	CE	81047
442	GAUDIO	GIANFRANCO	23/06/1952	02336150616		SAN POTITO SANNITICO	CE	81016
443	GENTILE	GIULIA	18/10/1939	02388880615		CASTEL MORRONE	CE	81020
444	GENTILE	VINCENZO	05/05/1967	03408730616		CASTEL MORRONE	CE	81020
445	GERMINALE	SILVIO	21/05/1966	02284190614	(**)	CAPUA	CE	81043
446	GEDA	di TOTI ANDREA	05/03/1983	028246880611		CASERTA	CE	81100
447	GERACE SRL	di WINDISCH GRAETZ MARIANO UGO	27/07/1955	05793001008		SANT' ANGELO D'ALIFE	CE	81017
448	GERVASIO	FRANCESCO	26/02/1976	068224291212		GIUGLIANO IN CAMPANIA	NA	80014
449	GIACCA	GIOVANNI	15/02/1983	02855410615		CARINOLA	CE	81030
450	GIACCIO	BIAGIO	25/10/1962	07222290632		NAPOLI	NA	80100
451	GIACCIO	ANTONIO	22/11/1987	03596830616		VITULAZIO	CE	81050
452	GIACCIO	ANTONIO	29/11/1954	02385550617	(**)	VITULAZIO	CE	81050
453	GIACCIO	GIUSEPPE	27/07/1978	03216930614		VITULAZIO	CE	81050
454	GIACCIO	GENNARO	18/06/1956	02077170633	(**)	VITULAZIO	CE	81050
455	GIACCIO	GIUSEPPE	17/07/1984	GCCGPP84L17F839J	(**)	NAPOLI	NA	80100

(**) - MANCANZA ANALISI TERRENO

ELENCO DITTE ADERENTI AL P.R.C.F.A. ANNO 2015 PER LA PROVINCIA DI CASERTA

N.	Cognome (PERSONA Fisica o Giuridica)	Nome o Rappresentante Legale	DATA DI NASCITA	Codice Fiscale/Partita IVA	ANALISI DEL TERRENO	Residenza		
456	GIARDULLO	VINCENZA	15/03/1962	03258550619		SANT'ANGELO D'ALIFE	CE	81017
457	GIGLIO SESSA	ROSA	03/01/1965	06408631213		SOMMA VESUVIANA	NA	80049
458	GINOCCHI	ANNA	10/02/1965	03735600615		PIETRAVAIRANO	CE	81040
459	GIORDANO	SOSSIO	21/08/1978	04150751214	(**)	CARDITO	NA	80024
460	GIOSOLE S.A.S.	di PASCA DI MAGLIANO ALESSANDRO	20/02/1939	01633300619		CAPUA	CE	81043
461	GIRARDI	MARIA TERESA	13/05/1956	02888380611		SANTA MARIA CAPUA VETERE	CE	81055
462	GIRARDI	FRANCESCO ROSARIO ANTONIO	08/05/1967	03158030619		SANT'ANGELO D'ALIFE	CE	81017
463	GIUSTINIANO	FRANCESCO	14/05/1968	02431850615		MONDRAGONE	CE	81034
464	GLIOTTONE	EMILIO	27/11/1977	03589950611		TEANO	CE	81057
465	GOGLIA	AGNESE	23/11/1947	02334600612		CASTEL CAMPAGNANO	CE	81010
466	GRAMEGNA	PAOLO	09/08/1968	02234420616		SESSA AURUNCA	CE	81037
467	GRAMEGNA	MARIA GABRIELLA	16/03/1940	11761160156		MILANO	MI	20156
468	GRANATA	ALESSIO	18/01/1954	00908770613		VAIRANO PATENORA	CE	81058
469	GRANATA	LUIGI	01/01/1967	GRNLGU67A01G309Z		GIUGLIANO IN CAMPANIA	NA	80014
470	GRANATA	AGATA	12/10/1957	GRNGTA57R52E054Z		GIUGLIANO IN CAMPANIA	NA	80014
471	GRANATA	GIUSEPPE	20/08/1962	GRNGPP62M20E054D	(**)	GIUGLIANO IN CAMPANIA	NA	80014
472	GRANATA	GIOSUE'	12/01/1949	05793001008		VILLARICCA	NA	80010
473	GRANATA	MARCO	29/05/1965	03377391218		GIUGLIANO IN CAMPANIA	NA	80014
474	GRANATA	GENNARO	18/01/1968	06925560630	(**)	VILLARICCA	NA	80010
475	GRANATA	ANDREA	06/12/1984	03211960616		VAIRANO PATENORA	CE	81058
476	GRANATA	GENNARO	20/12/1983	03211950617		VAIRANO PATENORA	CE	81058
477	GRANDE	GERMANO	21/12/1978	03682190610		CAIANELLO	CE	81059
478	GRANDE	MARIA ANTONIETTA	03/08/1966	02539790614		PIEDIMONTE MATESE	CE	81016
479	GRASSO	GIUSEPPE	03/10/1974	07862560633		QUALIANO	NA	80019
480	GRASSO	GIOVANNI	22/07/1976	07862570632		QUALIANO	NA	80019
481	GRASSO	AGOSTINO	25/04/1969	063330871218		MUGNANO DI NAPOLI	NA	80018
482	GRASSO	SALVATORE	05/02/1972	03810581219		MUGNANO DI NAPOLI	NA	80018
483	GRASSO	FRANCESCO	21/05/1971	03079711218		MUGNANO DI NAPOLI	NA	80018
484	GRAVINA	ANTONIO	08/11/1971	02133060612	(**)	SANTA MARIA CAPUA VETERE	CE	81055
485	GRAVINA	DOMENICO	06/11/1958	02267600613		PORTICO DI CASERTA	CE	81050
486	GRAVINA	NICOLA	01/05/1967	02462810611		PORTICO DI CASERTA	CE	81050
487	GRAVINA	FRANCESCO	18/10/1958	02348890613		PORTICO DI CASERTA	CE	81050
488	GRAZIANO	ANNA	26/06/1976	02728800646		PAGO DEL VALLO DI LAURO	AV	83020
489	GRAZIANO	CARMELA	14/02/1937	03815251214		GIUGLIANO IN CAMPANIA	NA	80014
490	GRAZIANO	RAFFAELE	28/01/1965	02154810614	(**)	BELLONA	CE	81041
491	GRIECO	CARMELA	18/12/1937	02528760644		MONTEFORTE IRPINO	AV	83024
492	GRIECO	DOMENICO	04/04/1961	02160420614		MADDALONI	CE	81024
493	GRIMALDI	PASQUALE	03/01/1962	01394760613		PORTICO DI CASERTA	CE	81050
494	GUADAGNUOLO	GENOVINA	27/06/1947	02661120614		PIETRAVAIRANO	CE	81040
495	GUARDASCIONE	LUIGI	14/12/1973	02802930616	(**)	SESSA AURUNCA	CE	81037
496	GUARDASCIONE	CARMINE	18/07/1977	02843630613		SESSA AURUNCA	CE	81037
497	GUARINO	PASQUALE	20/12/1959	01055650616	D	SANTA MARIA CAPUA VETERE	CE	81055

(**) - MANCANZA ANALISI TERRENO

ELENCO DITTE ADERENTI AL P.R.C.F.A. ANNO 2015 PER LA PROVINCIA DI CASERTA

N.	Cognome (PERSONA Fisica o Giuridica)	Nome o Rappresentante Legale	DATA DI NASCITA	Codice Fiscale/Partita IVA	ANALISI DEL TERRENO	Residenza		
498	GUARINO	FRANCA	01/06/1968	04899251211	(**)	MELITO DI NAPOLI	NA	80017
499	GUARINO	GIOVANNI	11/03/1982	02844600615		TEANO	CE	81057
500	GUARINO	GENNARO	01/01/1967	02524571219		MELITO DI NAPOLI	NA	80017
501	GUARRIELLO	ALFREDO	10/05/1973	03712930613		TEANO	CE	81057
502	GUARRIELLO	DANIELE	06/10/1972	02429700616		TEANO	CE	81057
503	GUARRIELLO	ANTONIO	01/01/1964	01952400610		TEANO	CE	81057
504	GUIDA	ALFONSO	26/07/1953	01305960617		SAN FELICE A CANCELLO	CE	81027
505	IACOBUCCI	SILVIO	24/12/1984	03870400615		RUVIANO	CE	81010
506	IOCOVONE	PAOLO	07/05/1965	01739660619		GALLUCCIO	CE	81040
507	IANNIELLO GALANTE	ANNA MARIA	11/11/1966	01256310614		MACERATA CAMPANIA	CE	81047
508	IANNIELLO GALANTE	CARMELA	15/02/1964	01256330612		MACERATA CAMPANIA	CE	81047
509	IARDINO	FEDELE	28/12/1984	03213800612		ROCCA D'EVANDRO	CE	81040
510	IEMMA	MARIA GIOVANNA	13/04/1974	02824490615		FONTEGRECA	CE	81014
511	IMBROGLIA	MICHELE	24/06/1959	01914110612		PIEDIMONTE MATESE	CE	81016
512	IMMOBILE MOLARO	GIUSEPPE	09/02/1957	02562371217	(**)	SOMMA VESUVIANA	NA	80049
513	IMMOBILE MOLARO	CIRO	28/09/1964	00633721212	(**)	SOMMA VESUVIANA	NA	80049
514	IMMOBILE MOLARO	GENNARO	18/10/1954	02866351212		MELITO DI NAPOLI	NA	80017
515	IMUNDI	ANGELA BRUNA	14/04/1966	02556070619		PRATA SANNITA	CE	81010
516	IODICE	PASQUALE	26/05/1957	02303780619	(**)	MACERATA CAMPANIA	CE	81047
517	IOLLI	ALFONSO	19/03/1949	02679480612		AILANO	CE	81010
518	IZZO	OLGA	26/03/1950	02572370613		VAIRANO PATENORA	CE	81058
519	IZZO	FRANCESCO	17/10/1958	01291490611	(**)	CALVI RISORTA	CE	81042
520	IZZO	VINCENZO	07/12/1969	02474050610		SAN FELICE A CANCELLO	CE	81027
521	LAMBERTI	MICHELE	06/07/1988	03507530610		ORTA DI ATELLA	CE	81030
522	LAMBERTI	RAFFAELE	28/01/1935	02494060615		ORTA DI ATELLA	CE	81030
523	LAMBERTI	SALVATORE	27/08/1953	01235860614	(**)	ORTA DI ATELLA	CE	81030
524	LAMPITELLI	SALVATORE	24/01/1983	02985730619	(**)	SUCCIVO	CE	81030
525	LANDOLFI	MICHELE	20/02/1975	03410500619		PIEDIMONTE MATESE	CE	81016
526	LANNA	ANTONIO	04/03/1953	01091720613	(**)	FRANCOLISE	CE	81040
527	LAURENZA	LUCA ROBERTO	16/10/1954	00547300616		CARINOLA	CE	81030
528	LAURENZA	GILDA	27/05/1977	LRNGLD77E67L083H		TEANO	CE	81057
529	LAZZARI	LEARCO	21/10/1942	02296160613		PIEDIMONTE MATESE	CE	81016
530	LA MARCA	TOBIA	22/11/1967	07681910639		SESSA AURUNCA	CE	81037
531	LA MARCA	SALVATORE	08/04/1972	07681900630		SESSA AURUNCA	CE	81037
532	LEPORE	ANTONIO PIO	10/10/1958	00185330610		CARINOLA	CE	81030
533	LETIZIA	PAOLO	28/05/1937	01137030613		CASAL DI PRINCIPE	CE	81033
534	LIBERATORE	ANTONIO	07/09/1964	037077400614		CAIANELLO	CE	81059
535	LICCARDO	GIUSEPPE	08/10/1974	03916731213		PASTORANO	CE	81050
536	LICCARDO	DOMENICO	11/06/1978	04107351217		PASTORANO	CE	81050
537	LICCARDO	VINCENZO	03/02/1976	04114311212		CALVIZZANO	NA	80012
538	LICCIARDI	ANGELA	26/06/1959	01768360610		TEANO	CE	81057
539	LICCIARDI	LUCIANO	19/11/1967	02138910613		TEANO	CE	81057
540	LICCIARDI	MARGHERITA	06/03/1948	02464060611		TEANO	CE	81057

(**) - MANCANZA ANALISI TERRENO

ELENCO DITTE ADERENTI AL P.R.C.F.A. ANNO 2015 PER LA PROVINCIA DI CASERTA

N.	Cognome (PERSONA Fisica o Giuridica)	Nome o Rappresentante Legale	DATA DI NASCITA	Codice Fiscale/Partita IVA	ANALISI DEL TERRENO	Residenza		
541	LICCIARDIELLO	GIOVANNI	02/01/1955	04564021212	(**)	QUALIANO	NA	80019
542	LUONGO	FRANCESCO	15/10/1985	03799340611		RAVISCANINA	CE	81017
543	LUONGO	GIUSEPPINA	29/03/1979	039441710612		PONTELATONE	CE	81040
544	LUONGO	DANIELE	04/08/1980	03607400615		PONTELATONE	CE	81040
545	LUONGO	PASQUALE	14/05/1974	LNGPQL74E14B781A	(**)	CARINOLA	CE	81030
546	MAFFETTONE	EMANUELE	04/03/1986	03070330612		PRESENZANO	CE	81050
547	MAGLIONE	VINCENZO	16/02/1980	02808990614		TEANO	CE	81057
548	MAGLIONE	ANTONIO	02/08/1944	06100081212		GIUGLIANO IN CAMPANIA	NA	80014
549	MAISTO	DOMENICO	29/09/1967	05348921213		GIUGLIANO IN CAMPANIA	NA	80014
550	MANFELLOTTO	CARMELA	15/04/1953	00645671215		GIUGLIANO IN CAMPANIA	NA	80014
551	MALLARDO	DOMENICO	08/06/1987	06596111218		GIUGLIANO IN CAMPANIA	NA	80014
552	MALLARDO	GIUSEPPE	14/03/1941	00627411218		VILLARICCA	NA	80010
553	MALLARDO	LUIGI	17/08/1968	03575701218		GIUGLIANO IN CAMPANIA	NA	80014
554	MALLARDO	VITTORIO	11/06/1961	02971861212		SANTA'ANASTASIA	NA	80048
555	MANCINI	FERDINANDO	07/09/1973	02133600615	(**)	CALVI RISORTA	CE	81042
556	MANCINI	MICHELE	09/03/1978	03904100611		TEANO	CE	81057
557	MANCINO	VINCENZA	25/01/1951	02337480616		PIETRAMELARA	CE	81051
558	MANERA	FRIDA	10/05/1985	03622880619		SANT' ANGELO D'ALIFE	CE	81017
559	MANICA	NICOLA	23/05/1949	01295930612		FALCIANO DEL MASSICO	CE	81030
560	MARANO	FILIPPO	08/08/1948	06326421218	(**)	MELITO DI NAPOLI	NA	80017
561	MARANO	MICHELE	08/09/1961	01944070612		MARZANO APPIO	CE	81035
562	MARANO	MICHELE	07/05/1981	065584011214		QUALIANO	NA	80019
563	MARFELLA	NICOLA	05/02/1962	00674901210	(**)	PASTORANO	CE	81050
564	MARFELLA	VINCENZO	29/07/1987	03483510610	(**)	PASTORANO	CE	81050
565	MARGIORE	RAFFAELE	24/10/1955	00944280619		FRANCOLISE	CE	81050
566	MARGIORE	ANTONIO	02/11/1985	03217270614		FRANCOLISE	CE	81050
567	LIMAN SOCIETA' AGRICOLA S.R.L.	di MARGIORE ANTONIO	02/11/1985	03517210617		FRANCOLISE	CE	81050
568	MARINO	AGOSTINO	29/05/1959	03621940612		TRENTOLA DUCENTA	CE	81038
569	MARINO	LUCIA	18/02/1935	03650360633	(**)	NAPOLI	NA	80100
570	MAROTTA	CORINTA	24/09/1969	03555610611		CASTEL CAMPAGNANO	CE	81010
571	MAROTTA	MARIA	17/07/1953	02334970619		CASTEL CAMPAGNANO	CE	81010
572	MARRANDINO	MARIO	05/02/1989	03517180612		TEANO	CE	81057
573	MARRANDINO	GENNARO	22/02/1991	03517170613		TEANO	CE	81057
574	MARRANDINO	MARIO	27/01/1958	02218660617		TEANO	CE	81057
575	MARRANDINO	NICOLA	24/01/1956	02218670616		TEANO	CE	81057
576	MARRAZZO	DONATO	26/03/1966	05334080636		QUALIANO	NA	80019
577	MARRAZZO	ANGELA MARIA	30/06/1976	02847580616		QUALIANO	NA	80019
578	MARRAZZO	TOMMASO	22/07/1973	06271761212		QUALIANO	NA	80019
579	MARTINO	MARIA	02/12/1971	02627840610		VILLA LITERNO	CE	81039
580	MARTONE	ELEONORA	05/09/1960	02728310612		SANTA MARIA A VICO	CE	81028
581	MARULLI	ANTONIO	11/10/1956	02478690619		LUCCA	LU	55100
582	MARULLI	ALBERTO	02/09/1954	09114201008		ROMA	RM	00194

(**) - MANCANZA ANALISI TERRENO

ELENCO DITTE ADERENTI AL P.R.C.F.A. ANNO 2015 PER LA PROVINCIA DI CASERTA

N.	Cognome (PERSONA Fisica o Giuridica)	Nome o Rappresentante Legale	DATA DI NASCITA	Codice Fiscale/Partita IVA	ANALISI DEL TERRENO	Residenza		
583	MASSERIA CESARO FRATELLI CASERTA SOCIETA'	di CASERTA FRANCESCA	12/04/1990	03560940615		TEVEROLA	CE	81030
584	MASTROIANNI	DOMENICO	12/01/1963	01375010616		MADDALONI	CE	81024
585	MATTEI	FILOMENA	25/06/1968	036956410612		GIOIA SANNITICA	CE	81010
586	MECCARIELLO	EMANUELE	28/09/1993	03944150618		CASTEL VOLTURNO	CE	
587	MEDICI	ANNA MARIA	26/06/1951	00477690614		VAIRANO PATENORA	CE	81058
588	MEROLA	ANTONIO	14/02/1961	01399650611		CURTI	CE	81040
589	MEROLA	MARIA PINA	15/01/1972	02482690613	(**)	CURTI	CE	81040
590	MEROLA	FRANCESCO	26/09/1949	00531280618	(**)	SANTA MARIA CAPUA VETERE	CE	81055
591	MEROLA	ROSA	03/02/1964	02554630612		SAN PRISCO	CE	81054
592	MICHELE & VINCENZO SOCIETA' AGRICOLA SEMPLECE	di DELLA PERUTA MICHELE	25/06/1972	03370830614		MADDALONI	CE	81024
593	MICILLO	PIETRO	16/05/1982	06592161217		QUALIANO	NA	80019
594	MIGANI	BENITO	12/12/1940	01258950615		VILLA LITERNO	CE	81039
595	MIGANI	GAETANO	25/01/1975	02835750619		VILLA LITERNO	CE	81039
596	MIGLIOZZI	ANNA	12/05/1960	03235450610		TEANO	CE	81057
597	MIGLIOZZI	ANTONIO	25/09/1961	01583220619		CARINOLA	CE	81030
598	MIGLIOZZI	GIOVANNI	23/11/1969	02913550618		CARINOLA	CE	81030
599	MIGLIOZZI	ROBERTO	25/07/1982	03810820617		TEANO	CE	81057
600	MIGLIOZZI	SALVATORE	15/07/1950	03096640614	(**)	CASALE DI CARINOLA	CE	81030
601	MIGLIOZZI	GIUSEPPE	19/01/1948	00244430617		TEANO	CE	81057
602	MIGLIOZZI	AMEDEO	19/06/1964	02429580612		CARINOLA	CE	81030
603	MIGLIOZZI	ANGELO	17/01/1973	02529330611		TEANO	CE	81057
604	MINIELLO	ANTONIO	16/03/1974	03336260611	(**)	MONDRAGONE	CE	81034
605	MIRAGLIA	LUIGI	18/08/1982	06970491210		GIUGLIANO IN CAMPANIA	NA	80014
606	MIRAGLIA	VINCENZO	27/03/1983	06003061212	(**)	GIUGLIANO IN CAMPANIA	NA	80014
607	MOLARO	CIRO	21/09/1925	00631971215	(**)	SOMMA VESUVIANA	NA	80049
608	MOLITIERNO	ALESSANDRO	09/08/1969	03494460615	(**)	SAN TAMMARO	CE	81050
609	MONE	VINCENZO	03/06/1951	01075700615		CAIAZZO	CE	81013
610	MONTAQUILA	LUCIO	21/08/1940	01084410610		TEANO	CE	81057
611	MORELLI	ANNA MARIA VITTORIA	31/07/1955	02369320615		CAIAZZO	CE	81013
612	MOSCHIANO	LUIGI	24/07/1949	00108500646		MARZANO DI NOLA	AV	83020
613	MOTTOLA	FILOMENA	24/08/1956	02334940612	(**)	CALVI RISORTA	CE	81042
614	MOZZILLO	FELICE	20/05/1983	03593860616		ORTA DI ATELLA	CE	81030
615	MUSTO	MARIO	06/07/1990	03676830619		VILLA LITERNO	CE	81039
616	MUSTO	ANIELLO	10/06/1966	03756580613		VILLA LITERNO	CE	81039
617	MUSTO	NICOLA	15/08/1961	02286790619		VILLA LITERNO	CE	81039
618	NAPOLANO	LUIGI	03/03/1991	03770860611		VAIRANO PATENORA	CE	81058
619	NAPOLANO	NICOLA	14/02/1973	04259141218		VILLARICCA	NA	80010
620	NAPOLANO	ANDREA	06/08/1982	03213460615		VAIRANO PATENORA	CE	81058
621	NAPOLETANO	DANILO	15/08/1975	02275330617		TEANO	CE	81057
622	NARDELLI	ANDREA	26/08/1947	01849720618		SAN PIETRO INFINE	CE	81050
623	NATALE	VINCENZO	19/07/1966	02467750614		CASAL DI PRINCIPE	CE	81033
624	NATALE	SALVATORE	27/03/1956	02372790614		CASAL DI PRINCIPE	CE	81033

(**) - MANCANZA ANALISI TERRENO

ELENCO DITTE ADERENTI AL P.R.C.F.A. ANNO 2015 PER LA PROVINCIA DI CASERTA

N.	Cognome (PERSONA Fisica o Giuridica)	Nome o Rappresentante Legale	DATA DI NASCITA	Codice Fiscale/Partita IVA	ANALISI DEL TERRENO	Residenza		
625	NATALE	RAFFAELE	23/03/1948	01137010615		CASAL DI PRINCIPE	CE	81033
626	NIOLA	PASQUALE	14/07/1974	05285601216		GIUGLIANO IN CAMPANIA	NA	80014
627	NOVIELLO	RAFFAELE	11/12/1934	NVLRFL34T114798I		SAN CIPRIANO D'AVERSA	CE	81036
628	NUGNES	DOMENICO	05/01/1962	01319750616		PARETE	CE	81030
629	NUZZO	MICHELE	08/08/1960	01592930612		SANTA MARIA A VICO	CE	81028
630	NUZZO	MARINO	10/02/1966	02120370610		TEANO	CE	81057
631	NUZZO	SALVATORE	04/08/1960	02386180612		FRANCOLISE	CE	81050
632	PACE	ANGELO	29/05/1977	03873750610		MIGNANO MONTE LUNGO	CE	81049
633	PAGANO	ANGELO	26/10/1989	03626920619	(**)	NOCELLETO DI CARINOLA	CE	81030
634	PALMA	PAOLO	18/12/1959	01817251216		GIUGLIANO IN CAMPANIA	NA	80014
635	PALMA	PASQUALE	22/01/1954	00817621212		GIUGLIANO IN CAMPANIA	NA	80014
636	PALMA	GIULIANO	14/10/1982	06855901218		VILLARICCA	NA	80010
637	PALMA	ANTONIO	24/11/1955	00817191213		GIUGLIANO IN CAMPANIA	NA	80014
638	PALMA	ANTONIO	02/07/1971	03542141217		GIUGLIANO IN CAMPANIA	NA	80014
639	PALMA	AGOSTINO	07/02/1977	03388941217	(**)	GIUGLIANO IN CAMPANIA	NA	80014
640	PALMIERI	MONICA	15/10/1970	02860540612		SAN POTITO SANNITICO	CE	81016
641	PALMIERO	FRANCESCO	01/01/1955	01105960619		TEANO	CE	81057
642	PALUMBO	CARMINE	04/07/1952	00810561217		GIUGLIANO IN CAMPANIA	NA	80014
643	PALUMMO	EMANUELA	12/08/1960	03989780659	(**)	SALERNO	SA	84135
644	PANARELLO	AMALIO	09/03/1968	02697160618		VAIRANO PATENORA	CE	81058
645	PANARELLO	SOFIA	29/07/1957	02937240618		VAIRANO PATENORA	CE	81058
646	PANICO	ROSA	02/01/1944	PNCRSO44A42A024V		TEANO	CE	810527
647	PANICO	DOMENICO	16/05/1983	04178631216		GIUGLIANO IN CAMPANIA	NA	80014
648	PAOLELLA	AMATO	28/07/1947	03679950612		FALCIANO DEL MASSICO	CE	81030
649	PAOLELLA	FRANCESCO	18/02/1947	02404110617	(**)	FALCIANO DEL MASSICO	CE	81030
650	PAOLELLA	PASQUALE	21/09/1949	03667820611		FALCIANO DEL MASSICO	CE	81030
651	PAPA	RAFFAELE	01/12/1967	01515130613		SANTA MARIA A VICO	CE	81028
652	PARAGLIOLA	FRANCESCO	10/03/1955	01154770638		MARANO DI NAPOLI	NA	80016
653	PARENTE	SALVATORE	22/05/1975	02852271218	(**)	VILLARICCA	NA	80010
654	PASCALE	SALVATORE	04/06/1967	01795570611	(**)	SANTA MARIA CAPUA VETERE	CE	81055
655	PASCARELLA	CARMINE	04/05/1968	02746160619		CERVINO	CE	81023
656	PASCARELLA	GIOVANNA	01/04/1966	02210250615		SANTA MARIA A VICO	CE	81028
657	PASCARELLA	PASQUALE	28/09/1961	01292630611		MADDALONI	CE	81024
658	PASSARETTI	ANTONIO	06/08/1963	02191360615		SESSA AURUNCA	CE	81037
659	PASSARIELLO	NUNZIO	04/01/1952	00882111214	(**)	GIUGLIANO IN CAMPANIA	NA	80014
660	PASSERO	DOMENICO	30/06/1972	07149370632		MARANO DI NAPOLI	NA	80016
661	PASTICCIO	GIUSEPPE	20/05/1941	PSTGPP41E20E039G		GIOIA SANNITICA	CE	81010
662	PATERNO	GIOVAN GIACINTO	14/08/1988	03491450619		ALIFE	CE	81011
663	PEDALINO	FIORAVANTE	25/06/1963	00716410642		AVELLA	AV	83021
664	PELLECCHIA	LUIGI	01/10/1962	03091531214	(**)	VILLARICCA	NA	80010
665	PELLEGRINO	FERDINANDO	17/12/1979	02830790610		MADDALONI	CE	81024
666	PELLEGRINO	SALVATORE	16/11/1951	01698170618		MADDALONI	CE	81024
667	PELLEGRINO	FABIO	10/05/1984	03554460612		MADDALONI	CE	81024

(**) - MANCANZA ANALISI TERRENO

ELENCO DITTE ADERENTI AL P.R.C.F.A. ANNO 2015 PER LA PROVINCIA DI CASERTA

N.	Cognome (PERSONA Fisica o Giuridica)	Nome o Rappresentante Legale	DATA DI NASCITA	Codice Fiscale/Partita IVA	ANALISI DEL TERRENO	Residenza		
668	PENNA	LORENZO	02/07/1975	02474120611	(**)	PIGNATARO MAGGIORE	CE	81052
669	PENNA	LUIGI	15/12/1979	02912440613	(**)	PIGNATARO MAGGIORE	CE	81052
670	PENNACCHIO	AGOSTINO	25/01/1970	03133461214	(**)	GIUGLIANO IN CAMPANIA	NA	80014
671	PENNACCHIO	STEFANO	19/06/1969	04457471219		GIUGLIANO IN CAMPANIA	NA	80014
672	PENNACCHIO	ROSA MARIA	28/11/1979	03696710619	(**)	CARINOLA	CE	81030
673	PENNACCHIO	RAFFAELE	27/10/1946	00831661210		GIUGLIANO IN CAMPANIA	NA	80014
674	PENNACCHIO	GIULIO	11/07/1957	0256891214		GIUGLIANO IN CAMPANIA	NA	80014
675	PEPE	ROSA	09/02/1967	02433080617		CELLOLE	CE	81030
676	PEPE	CLAUDIO	06/05/1964	02028230619		CELLOLE	CE	81030
677	PERILLO	NICOLA	27/10/1980	04149061212		SOMMA VESUVIANA	NA	80049
678	PERRONE	GIOVANNI BATTISTA	22/10/1973	02432900617		FORMICOLA	CE	81040
679	PERROTTA	PIETRO	23/06/1954	03010090615		SESSA AURUNCA	CE	81037
680	PERROTTA	GIROLAMO	09/11/1954	03440330615		SESSA AURUNCA	CE	81037
681	PESCE	ANTONIO	24/03/1965	02627430610		SANTA MARIA A VICO	CE	81028
682	PETRAZZUOLI	GIOVANNI	24/12/1957	01408290615		CASERTA	CE	81100
683	PEZONE	MIMMO	26/05/1974	03957720612		PARETE	CE	81030
684	PEZONE	RAFFAELE	22/05/1969	05408331212		GIUGLIANO IN CAMPANIA	NA	80014
685	PIANESE	NICOLA	20/09/1941	00834461212	(**)	GIUGLIANO IN CAMPANIA	NA	80014
686	PIANESE	LUIGI	12/01/1969	03473041212		GIUGLIANO IN CAMPANIA	NA	80014
687	PIANESE	PASQUALE	10/02/1948	00834631210		VILLARICCA	NA	80010
688	PICASCIA	STEFANO	30/10/1969	06130301218		GIUGLIANO IN CAMPANIA	NA	80014
689	PICASCIA	SALVATORE	20/10/1963	06733340639		QUALIANO	NA	80019
690	PICCOLA SOC. COOP. "SOLE MIO"	di ESPOSITO GIOVANNI	02/12/1968	04375821214	(**)	MUGNANO DI NAPOLI	NA	80018
691	PICCOLA SOCIETA' COOP. ARL L'EUROPEA	di CAPRIO PASQUALE SILVIO	09/07/1992	02987630619		SAN CIPRIANO D'AVERSA	CE	81036
692	PRODUTTORI ORTOFRUTTICOLI	di IORIO DOMENICO	18/05/1961	03627030616		CARINOLA	CE	81030
693	PIGNATA	ENRICO	30/03/1974	02502390616		CASAL DI PRINCIPE	CE	81033
694	PIROZZI	DONATO	24/04/1971	PRZDNT71D24G309Z		GIUGLIANO IN CAMPANIA	NA	80014
695	PIROZZI	PASQUALE	01/08/1965	06903781216		QUALIANO	NA	80019
696	PIROZZI	ANTONIO	13/07/1970	02944251210		GIUGLIANO IN CAMPANIA	NA	80014
697	PIROZZI	FRANCESCO	22/12/1978	04125701211	(**)	PASTORANO	CE	81050
698	PIROZZI	SALVATORE	25/02/1985	052843001214	(**)	GIUGLIANO IN CAMPANIA	NA	80014
699	PIROZZI	ENRICO	14/11/1963	00874561210	(**)	GIUGLIANO IN CAMPANIA	NA	80014
700	PIROZZI	NICOLA	25/08/1965	05414771211		CALVIZZANO	NA	80012
701	PISANO	MARINA	13/03/1992	03898420611		VAIRANO PATENORA	CE	81058
702	PISTACCHIO	VINCENZO	24/08/1964	00844030940		CIORLANO	CE	81010
703	PISCITELLI	LUIGI	19/06/1943	02636060614		SAN FELICE A CANCELLO	CE	81027
704	POLLASTRO	AUGUSTO	23/07/1949	00806151213	(**)	GIUGLIANO IN CAMPANIA	NA	80014
705	PORCARO	LORENZO	10/07/1962	02312390616		CARINOLA	CE	81030
706	PORFIDIA	ANTIMO	05/12/1939	019889890619		RECALE	CE	81020
707	POZIELLO	NICOLA	22/03/1962	00890221211		GIUGLIANO IN CAMPANIA	NA	80014
708	PRATA	GAETANO	11/08/1958	00117368061	(**)	FALCIANO DEL MASSICO	CE	81030

(**) - MANCANZA ANALISI TERRENO

ELENCO DITTE ADERENTI AL P.R.C.F.A. ANNO 2015 PER LA PROVINCIA DI CASERTA

N.	Cognome (PERSONA Fisica o Giuridica)	Nome o Rappresentante Legale	DATA DI NASCITA	Codice Fiscale/Partita IVA	ANALISI DEL TERRENO	Residenza		
709	PUOTI	RAFFAELE	02/11/1963	02421800612		SESSA AURUNCA	CE	81037
710	PUOTI	PIER LUIGI	15/05/1972	09393071007		SESSA AURUNCA	CE	81037
711	QUARTO	ANTONIO	21/05/1942	00947260618		VILLA DI BRIANO	CE	81030
712	RAGOSTA	CORRADO	14/09/1966	03277390617		TEANO	CE	81057
713	RAUSO	AMERIGO	31/07/1957	01396780619		SANTA MARIA CAPUA VETERE	CE	81055
714	RAZZA	MICHELANGELO	02/10/1973	00913300612		CARINOLA	CE	81030
715	REGA	GUGLIELMO	08/07/1934	00591590641		PAGO DEL VALLO DI LAURO	AV	83020
716	LA CANTINA DEL VULCANO SOCIETA' AGRICOLA	di RIANNA PASQUALE	07/02/1958	03479611216		SOMMA VESUVIANA	NA	80049
717	RICCARDI	FEDELE	07/06/1940	RCCFDL40H07I676W	(**)	SESSA AURUNCA	CE	81037
718	RICCIO	GIUSEPPE	16/09/1951	02081710614		MADDALONI	CE	81024
719	RICCIO	PASQUALE	18/08/1939	00017770611		TEANO	CE	81057
720	RIGLIARI	PAOLO	07/08/1962	03139560613		TEANO	CE	81057
721	RINALDI	GIUSEPPINA	27/01/1940	02369820614	(**)	VITULAZIO	CE	81050
722	RISPO	ANTONIO	02/10/1966	03283831216		VILLARICCA	NA	80010
723	RISTALDO	MARIA	24/02/1963	02002360614	(**)	SAN TAMMARO	CE	81050
724	ROBBIO	ANTONIO	22/12/1975	02829460613		VAIRANO PATENORA	CE	81058
725	ROLLI	ELVIRA	03/10/1974	03949450617		CAIAZZO	CE	81013
726	ROMANO	SALVATORE	03/08/1939	00932330616		MONDRAGONE	CE	81034
727	ROMANO	RAFFAELE	24/04/1950	00488250614		SANTA MARIA CAPUA VETERE	CE	81055
728	ROMANO	MICHELE	24/09/1964	02035570619		SANTA MARIA CAPUA VETERE	CE	81055
729	RONCA	NICOLA	26/07/1957	02699901217	(**)	GIUGLIANO IN CAMPANIA	NA	80014
730	ROSSETTI	ANTONIO	26/07/1971	02521560611		SESSA AURUNCA	CE	81037
731	ROSSI	ANNA MARIA	24/06/1958	02338000611		SPARANISE	CE	81056
732	RUOTOLO	MARIA	26/12/1952	03133030613		MADDALONI	CE	81024
733	RUOTOLO	ANGELA MARIA	26/02/1965	02129400616		PIGNATARO MAGGIORE	CE	81052
734	RUSCIANO	RAFFAELE	10/01/1957	02077160634	(**)	NAPOLI CHIAIANO	NA	80145
735	RUSCIANO	FRANCESCO	14/01/1962	07669210630		NAPOLI	NA	80100
736	RUSCIANO	DOMENICO	08/12/1983	03209450612		CARINOLA	CE	81030
737	RUSCIANO	GIOVANNI	10/01/1968	06497510633		MARANO DI NAPOLI	NA	80016
738	RUSCIANO	GIUSEPPE	28/01/1963	03809550639		NAPOLI CHIAIANO	NA	80145
739	RUSSO	MARIA GRAZIA	01/07/1976	03694770615		FRANCOLISE	CE	81050
740	RUSSO	ALFONSO	29/09/1951	01258380615	(**)	VITULAZIO	CE	81050
741	RUSSO	ANTIMO	09/05/1957	01577370610	(**)	VITULAZIO	CE	81050
742	RUSSO	NICOLA	17/11/1956	02018470613	(**)	GRAZZANISE	CE	81046
743	RUSSO	ROBERTO	22/01/1972	03256280615	(**)	VITULAZIO	CE	81050
744	RUSSO	FRANCESCO	09/07/1976	04651781215		GIUGLIANO IN CAMPANIA	NA	80014
745	RUSSO	FRANCESCO	07/06/1976	02943711214		LIVERI	NA	80030
746	RUSSO	ANDREA	10/09/1972	02846130611		TEANO	CE	81057
747	SAGLIOCCO	FRANCESCO SAVERIO	13/05/1940	00542920616		SAN MARCELLINO	CE	81030
748	SAGLIOCCO	ANTONIO	23/04/1949	02321600617		SAN MARCELLINO	CE	81030
749	SAGLIOCCO	LUIGI	08/05/1945	00961030616		SAN MARCELLINO	CE	81030
750	SALDAMARCO	FRANCESCO	02/09/1961	03235350612	(**)	SANTA MARIA CAPUA VETERE	CE	81055
751	SALTARELLI	DARIO	13/01/1967	02500410614		CELLOLE	CE	81030

(**) - MANCANZA ANALISI TERRENO

ELENCO DITTE ADERENTI AL P.R.C.F.A. ANNO 2015 PER LA PROVINCIA DI CASERTA

N.	Cognome (PERSONA Fisica o Giuridica)	Nome o Rappresentante Legale	DATA DI NASCITA	Codice Fiscale/Partita IVA	ANALISI DEL TERRENO	Residenza		
752	SALZANO	ANDREA	07/03/1974	02599680614		CAIANELLO	CE	81059
753	SALZILLO	ANTONIO	05/11/1931	01055170615		CAPUA	CE	81043
754	SALZILLO	ANTONIO	15/07/1942	00914910617		CAPUA	CE	81043
755	SALZILLO	VITTORIO	10/10/1948	00914930615		CAPUA	CE	81043
756	SAN BENEDETTO SOCIETA' AGRICOLA SEMPLICE	di PENNACCHIO MICHELE	01/04/1989	03298890611	(**)	SAN TAMMARO	CE	81050
757	SANTORIO	ELVIRA	27/05/1962	03016180618	(**)	PIGNATARO MAGGIORE	CE	81052
758	SANTORO	FRANCESCA	08/09/1963	02220550616		CASTELCAMPAGNANO	CE	81010
759	SANSONE	PIETRO MARIO ANTONIO	04/03/1981	03141270615		ALIFE	CE	81011
760	SARNATARO	LUIGI	25/09/1961	04572430637	(**)	VILLARICCA	NA	80010
761	SARNATARO	ANTONIO	16/02/1972	02282280615	(**)	PRESENZANO	CE	81050
762	SAVANELLI	GAETANO	04/04/1957	01479630616		GRICIGNANO D'AVERSA	CE	81030
763	SAVANELLI	GAETANO	10/12/1992	07832301217		VILLARICCA	NA	80010
764	SAVANELLI	ROSA	01/04/1990	07832401215		VILLARICCA	NA	80010
765	SAVANELLI	LUIGI	29/09/1988	03849230614		GRICIGNANO D'AVERSA	CE	81030
766	SAVANELLI	PASQUALE	23/01/1961	03030831212	(**)	TEANO	CE	81057
767	SAVANELLI	ANTONIO	04/06/1959	0126391216		VILLARICCA	NA	80010
768	SAVANELLI	ANTONIO	29/03/1974	SVNNTN74C29F839I		TEANO	CE	81057
769	SAVANELLI	GAETANO	25/07/1986	SVNGTN86L25G309I		VILLARICCA	NA	80010
770	SAVINELLI	MARIA	14/10/1964	01431690617		SAN FELICE A CANCELLO	CE	81027
771	SAVINO	ROSA MARIA	22/02/1964	01315870616		SANTA MARIA A VICO	CE	81028
772	SCALA	FRANCESCO	16/07/1960	01480510617		SANTA MARIA CAPUA VETERE	CE	81055
773	SCALZONE	AMEDEO	02/03/1978	03017870613		CASAL DI PRINCIPE	CE	81033
774	SCHIAVONE	LUIGI	12/09/1964	02338740612		CASAL DI PRINCIPE	CE	81033
775	SCHIAVONE	DOMENICO	31/08/1964	02279100610		CASAL DI PRINCIPE	CE	81033
776	SCHIAVONE	MARCELLO	10/12/1963	02237430612		CASAL DI PRINCIPE	CE	81033
777	SCHIAVONE	PASQUALE	29/06/1959	02403960616		CASAL DI PRINCIPE	CE	81033
778	SCHIAVONE	GIOVANNI	11/03/1956	02394720615		CASAL DI PRINCIPE	CE	81033
779	SCHIAVONE	GIUSEPPINA	03/02/1947	02371070612		VILLA DI BRIANO	CE	81030
780	SCHIAVONE	GIUSEPPE	26/10/1985	03213920618		CASAL DI PRINCIPE	CE	81032
781	SCHIAVONE	SALVATORE	10/03/1965	02010980619		CASAL DI PRINCIPE	CE	81033
782	SCHIAVONE	SILVIA	23/08/1977	SCHSLV77M63B872F		SAN MARCELLINO	CE	81030
783	SCHIAVONE	SALVATORE	26/05/1956	03321110615		CASAL DI PRINCIPE	CE	81033
784	SCHIAVONE	UBALDO	24/09/1983	03216810618		CASAL DI PRINCIPE	CE	81033
785	SCIALDONE	ANTIMO	03/02/1951	02360860679		VITULAZIO	CE	81050
786	SCIALDONE	ANTONIO	25/09/1973	023668930612	(**)	SPARANISE	CE	81056
787	SCIALDONE	PIETRO	25/02/1966	01892890615	(**)	SPARANISE	CE	81056
788	SCIACCA	ANTONIO	13/12/1959	02782650614		VAIRANO PATENORA	CE	81058
789	SCIARRETTA	PALMA	19/04/1943	02378950618		SESSA AURUNCA	CE	81037
790	SCIAUDONE	ANTONIO	20/12/1949	02369890617		CARINOLA	CE	81030
791	SCOTTI	ROSA	18/03/1941	02380490611		PIEDIMONTE MATESE	CE	81016
792	SCUNGIO	PIETRO	03/06/1946	00939230611		VAIRANO PATENORA	CE	81058
793	SEMPREBUONO	FRANCESCO	27/07/1965	01543120610		FALCIANO DEL MASSICO	CE	81030

(**) - MANCANZA ANALISI TERRENO

ELENCO DITTE ADERENTI AL P.R.C.F.A. ANNO 2015 PER LA PROVINCIA DI CASERTA

N.	Cognome (PERSONA Fisica o Giuridica)	Nome o Rappresentante Legale	DATA DI NASCITA	Codice Fiscale/Partita IVA	ANALISI DEL TERRENO	Residenza		
794	SENECA	SALVATORE	05/07/1960	02155260611		RAVISCANINA	CE	81010
795	SEQUINO	ANTONIETTA	11/10/1971	03799150614		TRENTOLA DUCENTA	CE	81038
796	SFERRAGATTA	GIUSEPPE	14/03/1951	02956100610		MADDALONI	CE	81024
797	SGARIGLIA	VINCENZO	08/09/1967	44715902803		QUALIANO	NA	80019
798	SIBILLO	ANTONIO	25/06/1958	03151630617		ALVIGNANO	CE	81012
799	SIGNORE	ROSA	12/08/1964	03342530319		SANTA MARIA CAPUA VETERE	CE	81055
800	SILVESTRI	ANTONIO	01/12/1988	03523060618		FRANCOLISE	CE	81050
801	SILVESTRI	DANIELE	05/11/1978	03534220615		FRANCOLISE	CE	81050
802	SIMEOLI	GENNARO	20/01/1950	02332400619	(**)	FALCIANO DEL MASSICO	CE	81030
803	SIMEOLI	VINCENZO	14/07/1980	07206701216		MARANO DI NAPOLI	CE	80016
804	SIMEOLI	GIUSEPPE	28/01/1973	04634051215	(**)	MARANO DI NAPOLI	NA	80016
805	SIMIOLI	GIUSEPPE	17/01/1943	07388600632		MARANO DI NAPOLI	NA	80016
806	SIMIOLI	ROSARIO	11/09/1964	03264951215		QUALIANO	NA	80019
807	SIMONETTI	MICHELE	08/03/1939	03156881215		SAN GENNARO VESUVIANO	NA	80040
808	SIRIGNANO	CARMINE	19/07/1974	02561770617		TEANO	CE	81057
809	COOPERATIVA AGRICOLA COMETA	di DI ROSA LUIGI	17/12/1991	03996000612		PRESENZANO	CE	81050
810	FRUTTAMA SOCIETA' AGRICOLA S.R.L.	di AMORE ALBERTO GIUSEPPE	16/04/1967	04039960614		ROCCAMONFINA	CE	81035
811	NAT. ALI' SOCIETA' AGRICOLA A.R.L.	di MECCARIELLO VINCENZO	17/06/1960	03886300619		GIIOIA SANNITICO	CE	81010
812	SOCIETA' AGRICOLA CAMPOFELICE S.R.L.	di RINALDI GIUSEPPE	18/10/1959	06961201214		MARANO DI NAPOLI	NA	80016
813	SOC. AGRICOLA F.LLI ZANNI S.S.	di ZANNI LUIGI	19/04/1972	03953310616		TEANO	CE	81057
814	SOCIETA' AGRICOLA MANCINI DI FRANCESCO E GIUSEPPANTONIO	di MANCINI FRANCESCO	19/07/1980	03729640619		TEANO	CE	81057
815	SOCIETA' FATTORIA COLLE SASSO	di D'ISANTO RICCARDO	08/02/1982	02931820613		GALLUCCIO	CE	81045
816	SOCIETA' AGRICOLA "AGRISNACK" S.R.L.	di LA MARCA SALVATORE	08/04/1972	03404900619		SESSA AURUNCA	CE	81037
817	SOCIETA' SEMPLICE AGRICOLA "DONCIGLIO"	di DONCIGLIO VINCENZO	08/06/1973	03768110615		CASAPESENNA	CE	81030
818	SOCIETA' AGRICOLA SEMPLICE "AL.TI."	di FIANO MARIA LETIZIA	24/09/1935	03106660610		MADDALONI	CE	81024
819	SOCIETA' AGRICOLA TRE ELLE A.R.L.	di LICCIARDIELLO NICOLA	30/08/1987	07162031210		VILLARICCA	NA	80010
820	BOSCO GRANDE SOCIETA' COOPERATIVA AGRICOLA	di MOTTOLA ROSA	23/11/1930	037993050612		LUSCIANO	CE	81030
821	M.F.S.D. SOCIETA' AGRICOLA A.R.L.	di BUGNO DONATO	02/06/1969	07542601211		POZZUOLI	NA	80078
822	AGRIDOMITIA SOCIETA' AGRICOLA A.R.L.	di TESSITORE GIUSEPPE	12/12/1961	031228640616		TRENTOLA DUCENTA	CE	81038
823	SOCIETA' AGRICOLA MASSERIA ASSUNTA S.R.L.	di GUADAGNO RAFFAELE	16/08/1940	03711390611		SESSA AURUNCA	CE	81037
824	SOCIETA' AGRICOLA LIDI AURUNCI S.R.L.	di VERGARA GIUSEPPE	11/01/1985	03506960610		CELLOLE	CE	81030
825	SOCIETA' AGRICOLA ANTICHI VITIGNI ALDI E FUSCO	di ALDI ANGELO	09/09/1958	07462781217		CASTELCAMPAGNANO	CE	81010

(**) - MANCANZA ANALISI TERRENO

ELENCO DITTE ADERENTI AL P.R.C.F.A. ANNO 2015 PER LA PROVINCIA DI CASERTA

N.	Cognome (PERSONA Fisica o Giuridica)	Nome o Rappresentante Legale	DATA DI NASCITA	Codice Fiscale/Partita IVA	ANALISI DEL TERRENO	Residenza		
826	SOCIETA' AGRICOLA FRATELLI DELLA ROCCA	di DELLA ROCCA ANTONIO	05/09/1979	03863930610		CAIAZZO	CE	81013
827	SOCIETA' AGRICOLA "TORELLONE" S.R.L.	di MASUCCI ALESSIO	24/10/1977	02779270640		SAN POTITO SANNITICO	CE	81016
828	FRATELLI CERBO SOCIETA' AGRICOLA A.R.L.	di NATALE FRANCESCO	23/10/1980	03616560615		PIETRAMELARA	CE	81051
829	GIRASOL SOCIETA' AGRICOLA SEMPLICE	di GALLUCCIO FILOMENA	15/10/1976	073671441210		GIUGLIANO IN CAMPANIA	NA	80014
830	SOCIETA' AGRICOLA NUGNES S.R.L.	di NUGNES ORLANDO	04/12/1983	03494720612		CARINOLA	CE	81030
831	SOCIETA' AGRICOLA "F.lli DI GIROLAMO" S.S.	di DI GIROLAMO GIUSEPPE	04/11/1961	03630850612		PIGNATARO MAGGIORE	CE	81052
832	"NUOVA APPIA" SOCIETA' COOPERATIVA AGRICOLA	di CASSESE ROSA	19/06/1972	0736354121415	(**)	CARINOLA	CE	81030
833	DI.GA SOCIETA' AGRICOLA COOPERATIVA S.C.A.R.L.	di DI ROSA GENNARO	15/04/1946	03607870619		VAIRANO PATENORA	CE	81058
834	SOCETA' AGRICOLA "LA GRANELLA	di IANNAMICO VITTORIA	01/01/1964	03368390617		CONCA DELLA CAMPANIA	CE	81044
835	SOCIETA' AGRICOLA BADOM S.R.L.	di ROSSOLINO MARIA SISTA	24/03/1973	03434780619		CARINOLA	CE	81030
836	DI RAIMO SOCIETA' SEMPLICE AGRICOLA	di DI RAIMO ANTONIETTA E DI RAIMO GIOVANNA	14/09/68 e 29/10/1970	03687800619		SESSA AURUNCA	CE	81037
837	SOCIETA' AGRICOLA MONTALBANO S.A.S.	di LERRO CLEMENTE	12/08/1939	03318880618		TEANO	CE	81057
838	SANTA ROSA DI BORRATA SALVATORE & C. S.A.S.	di BORRATA SALVATORE	07/05/1959	03164640611		CASAL DI PRINCIPE	CE	81033
839	SOCIETA' AGRICOLA "FERNANDO"	di SANTORIO ELVIRA	27/02/1962	03501620615	(**)	PIGNATARO MAGGIORE	CE	81052
840	SOCIETA' AGRICOLA "S. ANGELO" S.S.	di CASERTA RAFFAELE	08/02/1970	03245010610		CAPUA	CE	81043
841	SOCIETA' AGRICOLA "TERRA FELICE"	di ARGO VINCENZO	25/11/1962	02816940619		SAN PRISCO	CE	81054
842	SOCIETA' AGRICOLA SAN TEODORO SS	di SANTORO GIUSEPPE	16/10/1964	02924940618		SAN PRISCO	CE	81054
843	SOCIETA' AGRICOLA "LA SELVA S.R.L."	di DI ROSA GENNARO e DI ROSA PASQUALE	15/04/1946 e 13/08/1971	03409010612		VAIRANO PATENORA	CE	81058
844	SOCIETA' AGRICOLA"LA NUOVA PESCHIERA" S.R.L.	di DI CARLO SALVATORE ANTONIO	19/02/1973	02541360612		TEANO	CE	81057
845	NAPOLANO SOCIETA' AGRICOLA A.R.L.	di NAPOLANO ANTONIO	17/12/1945	05669961210		VILLARICCA	NA	80010
846	GALDIERO "SOCIETA' AGRICOLA SEMPLICE"	di GALDIERO GIACOMO	01/03/1975	03396930616		SESSA AURUNCA	CE	81037
847	SOCIETA' SEMPLICE SANTO STEFANO	di PARENTE ROBERTO	20/10/1973	02586710614	(**)	SANTA MARIA CAPUA VETERE	CE	81055
848	SOCIETA' AGRICOLA "LA CRI"	di LAEZZA NICOLA	12/06/1981	05771291217	(**)	AFRAGOLA	NA	80021
849	SOLIMENE	ACHILLE	02/05/1933	07132151213		NAPOLI	NA	80135
850	SOMMELLA	GIUSEPPE	31/05/1980	02578930592		MINTURNO	LT	04026
851	SOPIO	ASSUNTA	05/08/1957	01283530614	(**)	CURTI	CE	81040
852	SORRENTINO	DOMENICO	12/05/1986	06592971219		PALMA CAMPANA	NA	80036

(**) - MANCANZA ANALISI TERRENO

ELENCO DITTE ADERENTI AL P.R.C.F.A. ANNO 2015 PER LA PROVINCIA DI CASERTA

N.	Cognome (PERSONA Fisica o Giuridica)	Nome o Rappresentante Legale	DATA DI NASCITA	Codice Fiscale/Partita IVA	ANALISI DEL TERRENO	Residenza		
853	SPINOSA	GIOVANNI	13/10/1960	05526180632		MARANO DI NAPOLI	NA	80016
854	SPINOSA	ANGELO	29/08/1975	SNNNGL75M29F799T		MUGNANO DI NAPOLI	NA	80018
855	SPINOSA	ANGELO	06/12/1974	07392560632		MARANO DI NAPOLI	NA	80016
856	SPINOSA	GIOVANNI	11/05/1966	05610610635		GIUGLIANO IN CAMPANIA	NA	80014
857	SPINOSA	VINCENZO	22/03/1973	07762750631		GIUGLIANO IN CAMPANIA	NA	80014
858	STRAZZULLI	CIRO	16/07/1975	07447250635	(**)	QUALIANO	NA	80019
859	TABACCO AGR. 2000	di NACCA ANTONIO	09/12/1974	02483120610	(**)	SANTA MARIA CAPUA VETERE	CE	81055
860	TAGLIAFIERRO	BERNARDINO	03/07/1956	01140590611		MADDALONI	CE	81024
861	TALIENTO	VINCENZO	25/12/1956	02919720611	(**)	PIGNATARO MAGGIORE	CE	81052
862	TAMBARO	LUIGI	20/09/1964	01969280617		TEANO	CE	81057
863	TAMBARO	NICOLA	20/03/1958	03952900613		VILLARICCA	NA	80010
864	TAMBARO	PASQUALE	25/01/1960	03615541210		SESSA AURUNCA	NA	81037
865	TAMBURRINO	FRANCESCO	02/12/1974	03201070616		VILLA LITERNO	CE	81039
866	TAMBURRINO	GIOVANNI	02/05/1982	035027490615		VILLA LITERNO	CE	81039
867	TAMBURRINO	NICOLINA	17/04/1984	03587960612		VILLA LITERNO	CE	81039
868	TARTAGLIONE	CARMELA	26/02/1967	01999410614		RIARDO	CE	81053
869	TENUTA ADOLFO SPADA S.R.L.	di SPADA ERNESTO	22/01/1960	04740711215		GALLUCCIO	CE	81044
870	TESONE	STEFANO	23/05/1946	TSNSFN46E23E054S		GIUGLIANO IN CAMPANIA	NA	80014
871	TESSITORE	NICOLA	24/07/1986	03827570619	(**)	SESSA AURUNCA	CE	81037
872	TESSITORE	GIUSEPPE	12/12/1961	01962970610		TRENTOLA DUCENTA	CE	81038
873	TIMPANI	MARIA ROSARIA	09/09/1953	02310510611		PIEDIMONTE MATESE	CE	81016
874	TONZIELLO	PAOLO	16/12/1975	02845850615		TRENTOLA DUCENTA	CE	81038
875	TORRETTA	MARIANO	21/09/1971	01938470612		LUSCIANO	CE	81030
876	VIVAI TOZZI S.S.	di TOZZI ANGELO	08/07/1987	03949420610		CASALUCE	CE	81030
877	TRISPELLINO	GIUSEPPINA	06/11/1963	02555650619		RIARDO	CE	81053
878	TROJANIELLO	BIAGIO	06/07/1953	06806270630		NAPOLI	NA	80100
879	TUCCI	TERESA	01/11/1931	00482220613		VAIRANO PATENORA	CE	81058
880	TURCO	ROSANNA	26/07/1970	TRCRNN70L66F839U		AVERSA	CE	81031
881	TURCO	ANTONIETTA	02/07/1967	TRCNNT67L42F205Q		AVERSA	CE	81031
882	UCCIERO	GIUSEPPE	29/12/1983	03214750618		VILLA LITERNO	CE	81039
883	VACCA	CRESCENZO	12/06/1955	01122940610		MADDALONI	CE	81024
884	VAGLIVIELLO	GAETANO	09/08/1959	02839500614	(**)	PIGNATARO MAGGIORE	CE	81052
885	VALLEFUOCO	CARMINE	28/06/1955	03374200636		QUALIANO	NA	80019
886	VALLEFUOCO	BIAGIO	16/12/1963	01174251213		MUGNANO DI NAPOLI	NA	80018
887	VALLEFUOCO	BIAGIO	09/10/1976	05046041215		MUGNANO DI NAPOLI	NA	80018
888	VALLEFUOCO	BIAGIO	01/06/1953	01174181212		MUGNANO DI NAPOLI	NA	80018
889	VALLEFUOCO	MICHELE	23/01/1936	03673030635		QUALIANO	NA	80019
890	VALLEFUOCO	LUIGI	29/06/1978	04107211213		MUGNANO DI NAPOLI	NA	80018
891	VARGAS	ARMANDO	09/05/1957	02219170616	(**)	CARINOLA	CE	81030
892	VENDEMIA	ANTONIO	10/01/1954	01052000617		PIGNATARO MAGGIORE	CE	81052
893	VENTRICE	ARMANDA	01/11/1942	02401830613		CASERTA	CE	81100
894	VENTUCCI	GIOVANNA	16/07/1966	VNTGNN66L56H045Q	(**)	SPARANISE	CE	81056
895	VENUSO	GABRIELE	11/02/1935	02731280612		MARIGLIANO	NA	80030

(**) - MANCANZA ANALISI TERRENO

ELENCO DITTE ADERENTI AL P.R.C.F.A. ANNO 2015 PER LA PROVINCIA DI CASERTA

N.	Cognome (PERSONA Fisica o Giuridica)	Nome o Rappresentante Legale	DATA DI NASCITA	Codice Fiscale/Partita IVA	ANALISI DEL TERRENO	Residenza		
896	VERAZZO	CLELIA	27/10/1990	03697730616		SAN CIPRIANO D'AVERSA	CE	81036
897	VERAZZO	PASQUALE	27/04/1946	01169360615		CASAL DI PRINCIPE	CE	81033
898	VERAZZO	MAURIZIO	09/11/1971	02855850612		SAN CIPRIANO D'AVERSA	CE	81036
899	VERDOLOTTI	GIUSEPPINA	08/10/1939	00514890615		SPARANISE	CE	81056
900	VERRENGIA	LUIGI MARIA	03/07/1973	03064520616		CARINOLA	CE	81030
901	VERRENGIA	GIUSEPPINA	04/10/1971	02650470616	(**)	CARINOLA	CE	81030
902	VIGLIOTTA	ANGELINA	10/04/1959	02138770611		MADDALONI	CE	81024
903	VIGNOLA	ISABELLA	02/05/1958	07088910638		POZZUOLI	NA	80078
904	VILLANO	SALVATORE	06/08/1971	02527060616		SANTA MARIA CAPUA VETERE	CE	81055
905	VILLANO	ANTONIO	19/05/1963	02529350619		SANTA MARIA CAPUA VETERE	CE	81055
906	VILLANO	PASQUALE	06/08/1959	01390670618	(**)	SANTA MARIA CAPUA VETERE	CE	81055
907	VILLA MATILDE S.S.	di AVALLONE SALVATORE e MARIA I.	23/08/1957	03028360612		MONDRAGONE	CE	81034
908	VIOLA	VINCENZO	24/01/1969	02408610612	(**)	MONDRAGONE	CE	81034
909	VISCO	PAOLA	21/02/1969	03626450617		MARZANO APPIO	CE	81035
910	VISCONTI	ANNA	22/11/1953	06663590633		MARANO DI NAPOLI	NA	80016
911	VISCONTI	ANTONIO	06/01/1984	01296870619	(**)	SPARANISE	CE	81056
912	VISCONTI	CRISTOFARO	27/06/1968	03440601213	(**)	PIGNATARO MAGGIORE	CE	81052
913	VISCONTI	CRISTOFARO	16/01/1974	03277321216		FERENTINO	FR	03013
914	VISONE	MICHELA	17/12/1971	02924350610		ALIFE	CE	81011
915	VITO	ANTONIO	06/05/1944	00900740614		PIGNATARO MAGGIORE	CE	81052
916	VITO	SALVATORE	10/11/1968	02599510613	(**)	PIGNATARO MAGGIORE	CE	81052
917	VOLPE	MATTEO	30/01/1969	02602480614	(**)	FALCIANO DEL MASSICO	CE	81030
918	VUOTTO	GIOVANNI	08/03/1976	02403590611		MADDALONI	CE	81024
919	ZAGARIA	FRANCESCO	03/09/1956	02099190619		CASAPESENNA	CE	81036
920	ZAMPONE	EDUARDO	26/02/1934	01055090615	(**)	CAPUA	CE	81043
921	ZANNELLA	ANGELO	04/10/1951	02686751211		VILLARICCA	NA	80010
922	ZANNI	ANNA MARIA	09/02/1964	02153220609		ALATRI	FR	03011
923	ZANNI	CARMELA	17/06/1957	02858630615		TEANO	CE	81057
924	ZANNONE	NICOLETTA	30/07/1976	03518710615	(**)	TEANO	CE	81057
925	ZARA	ANTONIO	16/12/1964	03009780614		CASAL DI PRINCIPE	CE	81055
926	ZINNO	ANDREA	14/06/1963	01227541214		GIUGLIANO IN CAMPANIA	NA	80014
927	ZIPPO	BENIAMINO	25/12/1989	03775460615		VILLA DI BRIANO	CE	81029
928	ZITIELLO	ROSA MARIA	19/09/1987	03460240611		SAN MARCO EVANGELISTA	CE	81020
929	ZITIELLO	ALDO	04/04/1957	01296870619	(**)	SPARANISE	CE	81056
930	ZITIELLO	GENNARO	02/05/1951	00473110617	(**)	SPARANISE	CE	81056
931	ZOMPA	GINO	03/01/1950	02382420616		VAIRANO PATENORA	CE	81058
932	ZONA	ROSA	03/03/1975	03217250615		FRANCOLISE	CE	81040

(**) - MANCANZA ANALISI TERRENO

Decreto Dirigenziale n. 6 del 16/02/2016

Dipartimento 53 - Dipartimento delle Politiche Territoriali

Direzione Generale 8 - Direzione Generale per i lavori pubblici e la protezione civile

U.O.D. 10 - UOD Genio civile di Benevento; presidio protezione civile

Oggetto dell'Atto:

L.R. N. 54/85 SS.MM.II. - PRAE - FISSAZIONE DEI CRITERI DI COLTIVAZIONE DEL COMPARTO C06BN_01, UBICATO NEL COMUNE DI PONTELANDOLFO, PERIMETRATO CON DELIBERAZIONE DI GIUNTA REGIONALE N. 385 DEL 02/09/2015 (IN B.U.R.C. N. 54 DEL 07/09/2015).

IL DIRIGENTE
U.O.D. 53-08-10 GENIO CIVILE DI BENEVENTO

PREMESSO che:

a. la Regione Campania con la L.R. 13/12/1985, n. 54, modificata ed integrata dalla L.R. 3/04/1995, n. 17, ha disciplinato l'attività estrattiva sul proprio territorio limitatamente ai materiali classificati di seconda categoria, così come indicati al 3° comma d ell'art. 2 del R.D. 29/07/1927, n. 1443;
b. il Commissario ad Acta, con propria Ordinanza n. 11 del 07/06/2006 (in B.U.R.C. n. 27 del 19/06/2006), ha approvato il Piano Regionale delle Attività Estrattive (nel seguito PRAE) della Regione Campania;
c. con successiva Ordinanza n. 12 del 6/7/2006 (in B.U.R.C. n. 37 del 14/8/2006), dello stesso Commissario ad Acta, sono state apportate rettifiche alla predetta Ordinanza n. 11 del 07/06/2006;
d. l'art. 25 comma 7 delle Norme di Attuazione (nel seguito NN. di A.) del PRAE prevede che il competente dirigente regionale, tenuto conto delle esigenze di soddisfacimento del fabbisogno per ciascuna provincia in relazione alle singole categorie di materiali, individua periodicamente l'ordine prioritario e cronologico di coltivazione dei comparti e dispone, quando vi è necessità, l'avvio della procedura di coltivazione del singolo comparto;
e. l'art. 25 comma 8 delle NN. di A. del PRAE stabilisce che l'avvio della procedura di coltivazione del singolo comparto è reso noto dal competente dirigente regionale con avviso pubblico, rivolto ai titolari del diritto di proprietà o altro diritto equipollente, ai sensi e per gli effetti dell'art. 5 comma 2 della L.R. n. 54/1985 e ss.mm.ii. su superfici contigue e costituenti un unico lotto aventi un'estensione non inferiore ai 5 Ha, e contenente l'invito a manifestare, entro i successivi 30 gg., la volontà di richiedere l'autorizzazione e/o concessione estrattiva;
f. con Direttiva n. 920948 del 17.11.2010, il Settore Ricerca e Valorizzazione di Cave e Torbiere, Acque Minerali e Termali, ha disposto, tra l'altro, che la manifestazione di volontà dei soggetti titolati a richiedere l'autorizzazione di cui all'art. 25 comma 9 delle NN. di A. del PRAE debba avvenire entro i 90 giorni successivi all'Avviso pubblico, coordinando così la previsione del citato comma 8 dell'art. 25 con il comma 2 dell'art. 15 della L.R. 54/85 e ss.mm.ii.;
g. l'art. 25 comma 9 delle NN. di A. del PRAE dispone che, entro i successivi 30 gg., il competente dirigente regionale accerti il possesso dei requisiti minimi di capacità tecnica, economica e finanziaria, necessari per la titolarità delle autorizzazioni estrattive in capo ai richiedenti e riconosca agli aventi diritto la legittimazione alla coltivazione nell'ambito del comparto di una superficie corrispondente a quella in disponibilità, eventualmente ridotta a seguito dell'approvazione del progetto unitario di gestione produttiva del comparto, che individua le singole cave, la cui estensione non può essere, comunque, inferiore ai 3 Ha;
h. le superfici residue aventi un'estensione inferiore ai 5 Ha sono assegnate, secondo l'art. 25 comma 11 delle NN. di A. del PRAE, in regime concessorio, prioritariamente, agli aventi titolo al rilascio dell'autorizzazione e/o concessione nel comparto confinanti, in misura proporzionale alla superficie in disponibilità, che vengono per l'effetto incrementate in misura corrispondente;
i. l'art. 25 comma 12 prevede che, entro il termine di 30 gg. dalla individuazione dei concessionari per la coltivazione delle superfici estrattive nell'ambito del comparto, il competente dirigente regionale inviti i concessionari e legittimati alla coltivazione in regime autorizzatorio nel comparto a riunirsi in consorzio obbligatorio ex art. 24 della L.R. n. 54/1985 e ss.mm.ii. entro il termine di 60 gg. e, previa fissazione dei criteri di coltivazione del comparto stesso, a presentare il progetto unitario di gestione produttiva entro lo stesso termine;
j. analogamente, l'art. 23 comma 3 dispone, tra l'altro, che il progetto unitario di gestione produttiva del comparto è presentato dagli aventi titolo al rilascio delle autorizzazioni e concessioni estrattive, previa fissazione dei criteri di coltivazione da parte del competente dirigente regionale con specifico provvedimento;
k. con Direttiva n. 332411 del 10.05.2013, l'ex Settore Ricerca e Valorizzazione di Cave e Torbiere, Acque Minerali e Termali ha fornito indirizzi operativi ai fini dell'approvazione del Progetto Unitario di Gestione produttiva del comparto, distinguendo il caso in cui il comparto è coincidente con un'unica cava da quello, invece, che comprende più cave;

PREMESSO, altresì, che:

a. la Giunta Regionale della Campania, con delibera n. 323 del 7/03/2007 (in B.U.R.C. n. 18 del 02/04/2007), ha proceduto ad una prima individuazione dei comparti estrattivi, ai sensi degli artt. 21, 25 e 89 delle NN. di A. del PRAE su tutto il territorio regionale e per ciascun gruppo merceologico;
b. con successiva delibera n. 494 del 20/03/2009 (in B.U.R.C. n. 22 del 6/04/2009), la Giunta Regionale della Campania ha proceduto alla perimetrazione conclusiva dei comparti estrattivi nella Provincia di Benevento;
c. con delibera n. 385 del 02/09/2015 (in B.U.R.C. n.54 del 07/09/2015), per le motivazioni ivi riportate, la Giunta Regionale ha approvato la modifica della delimitazione del comparto estrattivo di calcare C06BN_01 nel comune di Pontelandolfo;
d. la Giunta Regionale della Campania, con delibera n. 503 del 04/10/2011 (in B.U.R.C. n. 64 del 10/10/2011), ha proceduto ad approvare, ai sensi degli articoli 10 comma 6 e 5 comma 1, delle NN. di A. del PRAE, le Norme Specifiche Tecniche sulle capacità necessarie per l'esercizio dell'attività estrattiva in Campania, con cui sono dettati indirizzi operativi inerenti:
   d.1. al riconoscimento del possesso dei requisiti minimi di capacità necessari per l'esercizio dell'attività estrattiva;
   d.2. all'individuazione di criteri di preferenza, riferiti alle capacità, nell'ambito delle procedure di gara per l'affidamento delle concessioni estrattive;
   d.3. alla perdita e al recupero delle capacità;
e. l'art. 25 comma 7 delle NN. di A. del PRAE prevede che il competente dirigente regionale, tenuto conto delle esigenze di soddisfacimento del fabbisogno per ciascuna provincia in relazione alle singole categorie di materiali, individui periodicamente l'ordine prioritario e cronologico di coltivazione dei comparti e disponga, quando vi è necessità, l'avvio della procedura di coltivazione del singolo comparto;
f. questo Ufficio, con D.D. 122 del 28/12/2015, pubblicato sul B.U.R.C. n. 79 del 28/12/2015:
f.1. ha disposto, ai sensi dell'art. 25 commi 7 e 8 delle NN. di A. del PRAE, l'avvio della procedura di coltivazione del comparto C06BN_01, ubicato nel comune di Pontelandolfo, come perimetrato con Deliberazione di Giunta Regionale n. 385 del 02/09/2015 (in B.U.R.C. n.54 del 07/09/2015);
   f.2. ha approvato l'Avviso Pubblico, ai sensi e per gli effetti dell'art. 25 commi 7 e 8 delle NN. di A. del PRAE, avente ad oggetto: "L.R. 13.12.1985 n. 54 e s.m. ed i.. Art. 25 co. 7 e 8 delle Norme di Attuazione del Piano Regionale delle Attività Estrattive. Avvio della procedura di coltivazione del comparto C06BN_01, ubicato nel comune di Pontelandolfo, perimetrato con Deliberazione di Giunta Regionale n. 385 del 02/09/2015 (in B.U.R.C. n.54 del 07/09/2015). Invito a manifestare la volontà di richiedere l'autorizzazione e/o concessione estrattiva", con unita tavola grafica che rappresenta il comparto C06BN_01, in sovrapposizione a mappa del Catasto terreni;
g. questo Ufficio, con provvedimento prot. n. 81950 del 05.02.2016, ha accertato con esito positivo il possesso dei requisiti minimi di capacità necessarie per l'esercizio dell'attività estrattiva in Campania di cui alla D.G.R.C. n. 503 del 04/10/2011 in capo alla società La.I.F. a r.l., con sede in Ponte alla Via Statale 372 - codice fiscale e partita IVA 00041050626;
h. con il medesimo provvedimento prot. n. 81950/2016, questo Ufficio ha riconosciuto alla società La.I.F. a r.l. la legittimazione alla coltivazione, nell'ambito del comparto C06BN_01, ubicato nel comune di Pontelandolfo, di una superficie corrispondente a quella in disponibilità di seguito indicata, eventualmente ridotta a seguito dell'approvazione del progetto unitario di gestione produttiva del comparto:

Comune	Foglio	Particella n.	Superficie catastale p.lla			Superficie compresa nel comparto			Note
			ha	are	ca	ha	are	ca	
Pontelandolfo	6	147 parte	00	80	70	00	49	13	Sup. comparto (cava abbandonata)
		153 parte	00	61	20	00	47	07	Sup. comparto e cava abbandonata
		781 parte	00	20	20	00	00	35	Sup. comparto (cava abbandonata)
		973	00	14	95	00	14	95	Sup. comparto al netto cava
		975	00	03	30	00	03	30	Sup. comparto al netto cava

		656	00	14	80	00	14	80	Sup. comparto al netto cava
		980	00	16	46	00	16	46	Sup. comparto al netto cava
		981	00	22	86	00	22	86	Sup. comparto al netto cava
		982	00	34	52	00	34	52	Sup. comparto al netto cava
		983	00	19	96	00	19	96	Sup. comparto al netto cava
		974	00	11	65	00	11	65	Sup. comparto al netto cava
		150 parte	00	54	40	00	14	50	Sup. comparto al netto cava
		151	00	41	40	00	41	40	Sup. comparto al netto cava
		152	00	33	90	00	33	90	Sup. comparto al netto cava
		654 parte	00	50	60	00	44	78	Sup. comparto al netto cava
		655	00	71	00	00	71	00	Sup. comparto al netto cava
		971	00	14	56	00	14	56	Sup. comparto al netto cava
		159	00	45	60	00	45	60	Sup. comparto al netto cava
		657 parte	00	12	10	00	07	09	Sup. comparto al netto cava
		179 parte	00	08	30	00	05	61	Sup. comparto al netto cava

RITENUTO che occorre provvedere, ai sensi degli artt. 23 comma 3 e 25 comma 12 delle NN. di A. del PRAE, alla fissazione dei criteri di coltivazione del comparto C06BN_01, ubicato nel comune di Pontelandolfo, perimetrato con D.G.R.C. n. 385 del 02/09/2015;
PRESO ATTO dell'istruttoria espletata dalla competente Posizione Organizzativa, RI. n. 884 del 08.02.2016;
DATO ATTO che in relazione al presente procedimento non sussistono situazioni di conflitto d'interessi, in atto o potenziali, in capo al Responsabile del procedimento e al Dirigente competente ad adottare il presente provvedimento;
VISTO:

a. il D.P.R. 09.04.1959 n. 128;
b. la L.R. 13.12.1985 n. 54;
c. la L.R. 13.04.1995 n. 17;
d. le Ordinanze del Commissario ad Acta delegato all'approvazione del P.R.A.E. n. 11 del 7 giugno 2006 e n. 12 del 6 luglio 2006;
e. la Delibera di G.R. n. 1002 del 15/06/2007;
f. la Deliberazione di G.R. n. 323 del 07/03/2007;
g. la Deliberazione di G.R. n. 494 del 20/03/2009;
h. la Deliberazione di Giunta Regionale n. 503 del 04/10/2011;
i. il Regolamento Regionale n. 12 del 15/12/2011;
j. la Deliberazione di Giunta Regionale n. 478 del 10/09/2012;
k. le Direttive n. 920948 del 17.11.2010, n. 102546 del 23.12.2010, n. 561991 del 20.07.2012 e n. 332411 del 10.05.2013;
l. la Deliberazione di Giunta Regionale n. 385 del 02/09/2015;
m. il D.D. 122 del 28/12/2015;
n. la L. 07.08.1990 n. 241 e ss.mm.ii..

Alla stregua dell'istruttoria compiuta dal Geol. Maurizio L'Altrelli e delle risultanze e degli atti tutti richiamati nelle premesse costituenti istruttoria a tutti gli effetti di legge nonché dell'espressa dichiarazione di regolarità resa dallo stesso nella qualità di Responsabile del Procedimento,

DECRETA

per tutto quanto sopra esposto, che si intende qui integralmente richiamato, di approvare l'allegato documento recante Fissazione dei criteri di coltivazione del comparto C06BN_01, ubicato nel comune di Pontelandolfo, perimetrato con D.G.R.C. n. 385 del 02/09/2015, ai sensi degli artt. 23 comma 3 e 25 comma 12 delle NN. di A. del PRAE, che costituisce parte integrante e sostanziale del presente provvedimento.

DISPONE

che il presente provvedimento sia inviato:
1. in via telematica:
   1.1. alla Segreteria di Giunta – Ufficio Terzo per l'archiviazione;

1.2. al Capo Dipartimento Politiche Territoriali;
1.3. alla D.G. 53 - 08 - Direzione Generale per i LL.PP. e la Protezione Civile;
1.4. alla U.O.D. 53-08-07 - Gestione tecnico-amministrativa delle cave, miniere, torbiere, geotermia;
1.5. alla U.D.C.P. - U.O.D. 43-03-05 - Bollettino Ufficiale - Uffici Relazione con il pubblico per la pubblicazione;
2. in forma cartacea:
2.1. al Comune di Pontelandolfo, per quanto di competenza e per la pubblicazione all'albo pretorio;
2.2. alla Società La.I.F. a r.l. , con sede in Ponte (BN) alla Via Statale 372, codice fiscale e partita IVA: 00041050626

Avverso il presente provvedimento è ammesso ricorso giurisdizionale amministrativo al Tribunale Amministrativo Regionale competente nel termine di 60 gg. dalla notifica o pubblicazione o, in alternativa, ricorso straordinario al Capo dello Stato nel termine di 120 gg. dalla notifica o pubblicazione.

dott. geol. Giuseppe Travìa

Fissazione dei criteri di coltivazione del comparto C06BN_01, ubicato nel Comune di Pontelandolfo, perimetrato con D.G.R.C. n. 385 del 02.09.2015

1. Premessa

1. Oggetto del presente documento è la fissazione dei criteri di coltivazione del comparto C06BN_01 ai sensi degli artt. 23 comma 3 e 25 comma 12 delle NN. di A. del P.R.A.E.
2. Il comparto C06BN_01, ubicato nel comune di Pontelandolfo, perimetrato con D.G.R.C. n. 385 del 02.09.2015, è relativo al gruppo merceologico del calcare ed è caratterizzato dai seguenti dati tecnici salienti:

Superficie comparto (mq)	potenzialità annua (mc)
51.349,00	43.133,00

2. Regolazione dell'attività estrattiva in funzione del fabbisogno

1. A seguito della deliberazione di G.R. n. 385/2015, con D.D. n. 92/2015 è stato fissato l'ordine prioritario e cronologico di attivazione dei comparti estrattivi di calcare;
2. Per il gruppo merceologico del calcare ricorrono le condizioni per l'avvio della procedura di coltivazione dei comparti estrattivi nelle aree suscettibili di nuove estrazioni, approvati con le deliberazioni n. 494/2009, n. 159/2013 e n. 385/2015 ai fini del soddisfacimento del fabbisogno censito nel PRAE, pari a t/a 1.159.600, allo stato, dai dati in possesso, per intero non soddisfatto;
3. Con deliberazione di G.R. n. 562 del 29.10.2011, di aggiornamento delle NN. di A. del PRAE, è stato specificato che, nell'ambito di tale fabbisogno della provincia di Benevento, è riservata al calcare da calce una quota di 213.333 t/a;
4. I comparti C10BN_02, C10BN_01 e C06BN_01, individuati nel citato D.D. n. 92/2015, rispettivamente come primo, secondo e terzo nell'ordine prioritario e cronologico di attivazione, hanno una potenzialità annua complessiva di mc. 289.920,00 ovvero (assumendo il peso specifico del calcare pari a 2 t/mc.) di tonn. 561.840,00 così come risulta dalle Relazioni allegate alle richiamate Deliberazioni di G.R. n.494 del 20.03.2009, n. 159 del 06.03.2013 e n. 385 del 02.09.2015;
5. La potenzialità di tali comparti C10BN_02, C10BN_01 e C06BN_01, dunque, trova capienza nel fabbisogno di calcare stabilito per la provincia di Benevento, anche tenendo conto dell'aliquota di t/a 213.333 riservata al fabbisogno del calcare da calce;
6. Nello specifico, il comparto C06BN_01, individuato nel citato D.D. 92/2015 come terzo (n.3) nell'ordine prioritario e cronologico di attivazione dei comparti estrattivi per il gruppo merceologico del calcare, presenta una potenzialità annua di t. 86.266,00, laddove si assuma come peso specifico del calcare il valore di 2,00 t/mc.

3. Identificazione e delimitazione della cava

1. Al fine dell'identificazione della cava, in corrispondenza di ogni accesso, dovrà essere posto, in modo ben visibile, anche da lontano, un cartello contenente i seguenti dati:
   a. denominazione della cava, estremi autorizzazione o concessione e sua scadenza;
   b. estremi di riferimento della pianificazione PRAE ove insiste la cava;
   c. proprietà del terreno o indicazione degli estremi del regime concessorio;
   d. Ditta e/o Società esercente;
   e. tipo di materiale estratto;
   f. direttore responsabile di cava, responsabile della sicurezza, sorvegliante;
   g. rappresentazione grafica del perimetro dell'area interessata dai lavori e ubicazione dei manufatti ed impianti nonché dei luoghi in cui vengono stazionate le macchine e le attrezzature;
   h. rappresentazione grafica dello stato dei luoghi a conclusione dell'intervento di riqualificazione ambientale;
   i. organo di vigilanza.
2. Prima di dare inizio all'attività estrattiva, il destinatario dell'autorizzazione e/o concessione estrattiva deve porre in essere, a sue spese, gli adempimenti di seguito elencati, oltre quelli ulteriori eventualmente indicati nel titolo legittimante l'attività estrattiva:

fonte: http://burc.regione.campania.it

a. perimetrazione del cantiere estrattivo, come riportato nella cartografia del rilievo planoaltimetrico, mediante posizionamento di capisaldi con picchetti inamovibili;
b. perimetrazione della zona di attività estrattiva mediante recinzione metallica a maglia stretta alta non meno di metri 2,20. In corrispondenza dei previsti accessi alla zona di attività estrattiva dovranno essere posti dei cancelli metallici alti non meno di metri 2,00 muniti di serratura, atti a impedire l'ingresso a persone e mezzi non autorizzati;
c. segnaletica verticale di pericolo indicante la presenza di attività estrattiva, posta lungo la recinzione ad intervalli non superiore a metri 50 in modo tale che ogni cartello sia visibile da quelli immediatamente precedente e successivo.
d. l'esercente l'attività estrattiva autorizzata deve mantenere in perfetta efficienza tutte le opere, durante le fasi di attività e fino a lavori di sistemazione ultimati, salvo diversa disposizione.

3. Ai fini di consentire il controllo dell'attività estrattiva, la cava deve essere dotata di una rete di capisaldi e punti quotati, fissati in modo inamovibile e riferiti a punti fissi posti all'interno e lungo il perimetro dell'area coltivabile autorizzata o concessa.
4. L'area di coltivazione deve essere chiaramente individuata sul terreno attraverso la collocazione di punti fissi inamovibili di misurazione in posizione tale da essere facilmente individuati sulla carta topografica della zona, sul progetto di coltivazione e recupero ambientale e sul terreno in modo che da ognuno di essi si possa vedere il precedente e il successivo.
5. La posizione e la numerazione dei punti quotati sul terreno devono avere riscontro nell'apposita cartografia allegata al provvedimento di autorizzazione.
6. Non appena è raggiunta la quota minima di escavazione, prevista dal progetto, l'esercente dovrà ivi porre un caposaldo inamovibile di controllo, da mantenersi fino al termine delle opere di recupero.
7. Il piano di tali punti ed i relativi capisaldi di riferimento devono essere riportati nella documentazione di richiesta di coltivazione e sulle planimetrie e sezioni da fornirsi a corredo dei rapporti annuali discendenti dagli obblighi di convenzione.

4. Distanze di rispetto e azioni generali di tutela

1. Le distanze di rispetto tra i nuovi scavi a cielo aperto sono stabilite in metri 500 dal perimetro del centro abitato come definito dall'art. 3 comma 1.8 del D.Lgs. n. 285/1992 e ss.mm.ii., ovvero entro la stessa distanza dai nuclei abitati.
2. Le distanze minime tra gli scavi e le opere e/o infrastrutture pubbliche e/o di interesse pubblico sono stabilite in metri 50,00.
3. Le distanze vanno misurate in orizzontale dal ciglio superiore dell'escavazione al margine esterno dell'opera tutelata.
4. Devono essere, inoltre, rispettate le distanze stabilite dall'autorità competente alla tutela dei beni di interesse storico, architettonico e archeologico vincolati.
5. L’esercizio dell’attività estrattiva è vietato nelle aree indicate dall’art. 7 comma 1 delle Norme di Attuazione del Piano Regionale delle Attività Estrattive, secondo le disposizioni del medesimo articolo e fatte salve le deroghe di cui al comma 2.
6. Quando nel corso dei lavori di scavo, si rinvengono reperti di interesse archeologico, storico o artistico, l'esercente di cava e/o direttore responsabile di cava, nel sospendere i lavori nell'area oggetto del ritrovamento, deve dare immediata comunicazione alla Soprintendenza archeologica e al competente dirigente regionale al fine dell'adozione dei provvedimenti consequenziali. In caso di mancata comunicazione, il competente dirigente regionale sospende ogni attività di coltivazione.
7. Salvo ogni ulteriore diversa disposizione, al fine della tutela delle acque sotterranee e superficiali, sono altresì dettate le seguenti prescrizioni:
   a. gli scavi devono essere mantenuti ad una quota superiore di almeno 1,00 metro dal livello massimo della falda in modo da garantire l'esclusione di qualsiasi interferenza dei lavori estrattivi con essa;
   b. se dovesse, inavvertitamente, essere raggiunta la quota di cui al punto a., la ditta deve darne comunicazione entro 48 ore al competente Genio Civile, sospendendo l'escavazione e presentando una variante al progetto approvato che preveda il ripristino

fonte: http://burc.regione.campania.it

del franco di garanzia di cui al precedente punto a. mediante tamponamento della falda stessa, utilizzando lo stesso materiale estratto fino al ripristino delle quote prestabilite;

c. la Ditta autorizzata è tenuta, su eventuale richiesta del Dirigente del competente Genio Civile, ad installare, con spese a suo carico, un adeguato numero di piezometri per il controllo delle quote di sicurezza di cui al precedente punto a.;
d. prima e durante la coltivazione devono essere eseguite, con cadenza semestrale, campionature ed analisi periodiche delle acque di cava, rinvenibili nei bacini formatisi a seguito delle escavazioni.

8. L'afflusso in cava di acque di dilavamento provenienti dai terreni esterni deve essere evitato attraverso la costruzione di un'adeguata rete di fossi di guardia intorno al ciglio superiore di coltivazione, collegata con la rete di smaltimento naturale e/o artificiale esistente.
9. I percorsi dei fossi di guardia ed i punti di confluenza nella rete di smaltimento devono risultare nelle cartografie del piano di coltivazione e sistemazione ambientale.
10. Quando la morfologia dei luoghi non consente l'esecuzione degli interventi di cui ai commi che precedono, il fosso di guardia deve essere costruito sul gradino più elevato del fronte di cava.
11. Qualora la morfologia dei luoghi non consenta di evitare l'ingresso in cava di acque superficiali la rete interna deve essere adeguatamente dimensionata in modo da garantirne il corretto smaltimento.
12. Le dimensioni dei fossi di guardia devono essere proporzionali al flusso derivante dal regime idrico delle acque, definito per la superficie esterna al perimetro di cava, e commisurate ai valori più elevati delle precipitazioni meteoriche degli ultimi 50 anni.
13. Bisognerà che i fossi di guardia siano verificati anche nei confronti dell'erosione che andrà ridotta con opportune opere, soprattutto all'imbocco del canale naturale ricettore.
14. La rete di fossi di guardia deve essere mantenuta in perfetta efficienza per tutto il periodo dell'attività estrattiva e fino al recupero completo della zona oggetto di estrazione.
15. Prima dell'inizio dello sfruttamento del giacimento, il titolare dell'autorizzazione o della concessione estrattiva è obbligato ad adottare idonee misure per ridurre l'impatto acustico, atmosferico e percettivo dell'area destinata all'attività estrattiva ed evitare la ricaduta delle polveri, in relazione allo specifico progetto di coltivazione proposto. Comunque, per la finalità indicata, il titolare dell'autorizzazione o della concessione estrattiva è obbligato a realizzare:
    a. barriere di terra con copertura vegetale ottenute usando il materiale inerte non idoneo e il terreno vegetale precedentemente accantonato, sempre nel rispetto della vigente disciplina di tutela ambientale;
    b. schermature dell'area di cava mediante specie arboree sempre verdi adeguate a fungere da schermo filtrante delle polveri e da schermo contro vento.
16. Allo scopo di evitare aree di intrusione visiva o coni di visuale prodotte dalla cava, per effetto anche del recupero, è fatto obbligo all'esercente, di presentare nel progetto, oltre alla documentazione di rito, uno studio e un'indagine dettagliati volti a prevenire qualunque impatto percettivo.
17. Sono a tutela dall'impatto visivo o percettivo e, pertanto, oggetto di valutazione la presenza di:
    a. ville parchi e giardini;
    b. centri abitati;
    c. viabilità primaria e tracciati ferroviari;
    d. siti dedicati al culto quali abbazie, conventi, ecc..
18. Per il transito dei mezzi pesanti devono essere adottate misure tese:
    a. alla riduzione della movimentazione dei materiali estratti;
    b. all'adeguamento della rete viaria e alla regolamentazione del traffico;
    c. alla depolverizzazione del manto stradale e dei mezzi di trasporto.
19. Gli accessi carrai alle zone di attività estrattiva, agli impianti di lavorazione e a tutte le pertinenze realizzate nel perimetro della cava devono avere dimensioni adeguate e devono essere corredati dalla necessaria segnaletica stradale.
20. L'esercente l'attività estrattiva deve provvedere, su disposizione dell'organo di vigilanza e previa autorizzazione delle autorità competenti, all'esecuzione, a sua cura e spese, di un manto bituminoso sulla strada di accesso alla cava, dalla rete viaria pubblica, per una lunghezza di almeno 100 metri calcolato dallo svincolo. Tale lunghezza può essere ridotta

fonte: http://burc.regione.campania.it

se sono previste altre misure di abbattimento dei fanghi e delle polveri prodotte dal trasporto di materiali e/o quando per situazioni logistiche e/o ampiezza della cava ciò sia disposto dall'organo di controllo. La polverosità all'esterno dell'area di cava e della strada di accesso non può in ogni caso risultare superiore agli standard di qualità dell'aria fissati dalla normativa vigente. In ogni caso devono essere messi in opera sistemi di umidificazione della viabilità "bianca" e deve essere garantita la necessaria ripulitura della viabilità di accesso asfaltata.

21. L'inumidimento delle strade interne e dei piazzali deve essere regolato in maniera tale da non determinare il trasporto del fango da parte dei mezzi lungo le strade pubbliche esterne alla cava.
22. L'esercente l'attività estrattiva concorderà con il Comune, ove sussistano le condizioni, percorsi ed orari di transito degli automezzi dediti al trasporto di materiale al fine di evitare l'attraversamento di centri urbani e, comunque, di limitare il disturbo dei nuclei abitati. Il relativo piano di viabilità sarà progettato e realizzato, previa approvazione, a cura e spese dello stesso esercente.
23. Allo scopo di minimizzare tutti gli impatti, il progetto terrà conto:
    a. della tipologia dei materiali estratti;
    b. delle caratteristiche intrinseche di impianti, macchinari ed attrezzature;
    c. della capacità produttiva degli impianti;
    d. dell'organizzazione interna del cantiere estrattivo;
    e. della vicinanza di abitazioni isolate non di proprietà, da nuclei o centri abitati;
    f. delle caratteristiche della rete viaria interessata dalla movimentazione dei materiali estratti o lavorati.
24. L'operatore elabora un piano di gestione dei rifiuti di estrazione, ai sensi dell'art. 5 del D. Lgs. 30 maggio 2008 n. 117, per ridurre al minimo il trattamento, il recupero e lo smaltimento dei rifiuti stessi, nel rispetto del principio dello sviluppo sostenibile.
25. Il reinserimento delle acque di lavaggio di materiali inerti in laghi di cava, o in altre acque pubbliche, non rientra nell'applicazione del decreto n. 117/2008; l'autorizzazione in merito rimane pertanto a procedura autorizzativa ai sensi dell'art. 104 del D.Lgs. 152/2006 e ss.mm.ii..
26. Eventuale materiale di scarto, incluso il «cappellaccio» non considerabile terreno vegetale, di norma deve essere sistemato nell'area di cava durante ed al termine della coltivazione, oppure essere valorizzato come sottoprodotto per usi diversi qualora non sia necessario alle opere di sistemazione morfologica e di recupero ambientale.
27. Il terreno vegetale non costituisce scarto di cava e deve essere integralmente ricollocato in sito durante ed al termine dell'attività estrattiva.
28. La rimozione e l'accantonamento del terreno vegetale devono procedere contestualmente alle fasi di coltivazione interessate, al fine di limitare gli effetti negativi sul paesaggio ed i danni alle colture ed alla vegetazione. Il terreno vegetale deve essere conservato temporaneamente in cava o nelle immediate vicinanze, per essere ricollocato nell'area di cava a seguito della coltivazione. Nell'atto d'autorizzazione deve essere indicato il luogo di conservazione qualora non sia nell'area di cava. Gli accumuli temporanei di terreno vegetale non devono superare i 3,00 m d'altezza. Periodicamente va verificata la stabilità dei suddetti cumuli.
29. Le aree di stoccaggio dei materiali devono essere definite e delimitate in modo da non compromettere la sicurezza del lavoro e le opere di recupero ambientale, evitando, con misure idonee, la dispersione di polveri. E` vietato lo scarico diretto con autocarri lungo le scarpate dei cumuli di materiali sciolti.

5. Criteri per l'esercizio dell'attività estrattiva e per il recupero ambientale

1. La progettazione relativa allo sfruttamento della risorsa mineraria deve tenere conto della ricomposizione ambientale su cui, pertanto, deve fondarsi l'impianto progettuale.
2. Le tecniche di coltivazione devono essere poste in relazione al contesto territoriale ed ambientale e alle oggettive condizioni morfologiche dei luoghi, in modo da stabilire quale criterio generale di coltivazione quello del ripristino delle forme e delle caratteristiche del territorio il più vicino possibile alla situazione preesistente l'intervento di cava, salvaguardando gli obiettivi del Piano Regionale delle Attività Estrattive.

fonte: http://burc.regione.campania.it

3. La coltivazione non può prescindere da un'articolazione dell'attività estrattiva per fasi successive con contestuale ricomposizione ambientale dei lotti esauriti.
4. La coltivazione della cava deve avvenire per lotti, con intervalli temporali riferiti a ciascun lotto non superiori ai 12 mesi. L'avvio della coltivazione del terzo lotto, nella sequenza, è subordinato al completo recupero del primo lotto e ad una espressa autorizzazione dell'autorità preposta al controllo.
5. La durata complessiva del progetto di estrazione e ricomposizione ambientale non può in ogni caso eccedere la durata temporale corrispondente al periodo massimo di efficacia dei pareri, autorizzazioni, nulla osta o assensi comunque denominati delle Amministrazioni, Enti e Autorità a vario titolo competenti.
6. Alla data di scadenza del termine di validità dell'autorizzazione o di concessione estrattiva gli interventi di ricomposizione ambientale devono risultare ultimati.
7. Al fine di un'accorta conduzione dell'attività estrattiva devono essere tenuti in considerazione anche gli aspetti strutturali e morfologici dei versanti, per consentire di produrre materiale di cava e recuperare le alterazioni prodotte nel rispetto sia delle esigenze antropiche che dei parametri dell'ambiente.
8. Per garantire la continuità delle condizioni di sicurezza si deve porre attenzione a che:
   a. i fronti di scavo mantengano angoli di scarpa sempre inferiori all'inclinazione delle superfici di discontinuità strutturale, quali piani di strato degli ammassi rocciosi, faglie e fratture che presentino giaciture a franapoggio;
   b. non si proceda a scalzamenti delle scarpate superiori dei materiali detritici se non dopo aver accertato i relativi spessori;
   c. non vi siano fenomeni gravitativi in atto o potenziali;
   d. gli strati rocciosi non siano in condizioni di franapoggio e/o di generare situazioni di instabilità.
9. Ove si presenti una situazione di instabilità, previa comunicazione al Dirigente dell'Ufficio competente per le determinazioni da assumere, si deve, in linea generale, riportare la scarpata nelle condizioni di sicurezza oppure modificare localmente l'assetto geometrico spostando il taglio verso monte fino a superare le discontinuità che hanno determinato l'instabilità stessa.
10. Il direttore di cava deve eseguire una costante verifica delle condizioni di sicurezza con frequenza rapportata ai tempi di avanzamento dei lavori e del fronte di scavo, in conformità alla specifica disciplina di settore.
11. Ai sensi dell'art. 52 del D. Lgs. 624/96 "*…..il datore di lavoro predispone una relazione sulla stabilità dei fronti che prenda in considerazione i rischi di caduta di massi e di franamento; in tale relazione, in conformità alle vigenti normative tecniche, devono essere definite, in funzione della natura e dello stato del terreno nonché dei macchinari impiegati, l'altezza e la pendenza dei fronti di coltivazione e dei terreni di copertura nonché il metodo di coltivazione impiegato; la relazione è aggiornata annualmente."*
12. L'attività di cava deve prevedere le condizioni per poter realizzare un efficace raccordo morfologico con le aree circostanti su tutto il perimetro dell'area di cava.
13. La tecnica di coltivazione deve valutare le proprietà geologico-tecniche delle rocce, le procedure estrattive adottate e le connesse condizioni di sicurezza, le verifiche di stabilità svolte, le caratteristiche delle macchine impiegate e dell'attecchimento della vegetazione autoctona ai fini della ricomposizione ambientale. La pendenza dei fronti di scavo, comunque, dovrà essere compatibile con le verifiche di stabilità eseguite. Potranno essere tollerate pendenze superiori solo qualora vengano previste adeguate opere di consolidamento, progettate secondo i criteri di ingegneria naturalistica.
14. La pendenza del piazzale di cava non deve essere inferiore allo 0.5% e dovranno essere previsti interventi che evitino ristagni di acqua.
15. Le scelte progettuali, compatibilmente con i metodi di coltivazione possibili, dovranno orientare opportunamente i fronti di escavazione, creare o mantenere delle quinte di mascheramento degli scavi onde ridurre il bacino visuale dell'attività estrattiva o limitarlo ad ambiti visuali poco importanti.
16. All'interno dei siti estrattivi è vietata la realizzazione di discariche di rifiuti, ivi comprese discariche di II categoria tipo A per rifiuti inerti.

fonte: http://burc.regione.campania.it

17. Il criterio di riferimento nella ricomposizione delle aree di cava è quello della "replicazione geomorfologica, naturale ed ambientale". Questo criterio prevede un approccio multidisciplinare che attiene a differenti materie: geologico-tecnica, geomorfologica, ambientale, naturalistica, paesaggistica, ecologica ed ingegneristica. La ricomposizione deve quindi tendere a costruire un paesaggio ed un ambiente naturale che si avvicini quanto più possibile a quello presente precedentemente all'attività estrattiva nella specifica zona di estrazione o nei dintorni di essa.
18. L'intervento di recupero ambientale deve avvenire a mezzo di ricostruzione dell'elemento vegetale e deve, quindi, trovare riferimento in modelli della vegetazione reale e potenziale della porzione di territorio interessata, nel rispetto delle caratteristiche stazionali ed edafiche del sito, anche attraverso la realizzazione di stadi vegetazionali preparatori.
19. Gli interventi di naturalizzazione e forestazione riguardano il contenimento delle scarpate realizzate nelle fasi di riassetto e la sistemazione finale floro-faunistica della zona di attività estrattiva al termine della sistemazione. Tali interventi, dettagliatamente illustrati nel progetto di recupero ambientale, devono essere estesi a tutta la zona interessata dall'attività estrattiva.
20. Gli interventi di recupero ambientale devono contribuire ad assicurare:
    a. la stabilità del versante, evitando fenomeni di erosione;
    b. un adeguato reinserimento paesaggistico-vegetazionale della zona tramite immissione di flora rispondente alle associazioni vegetali autoctone;
    c. un complessivo incremento di masse vegetazionali e di habitat faunistici a garanzia del massimo sviluppo e durata nel tempo delle masse vegetazionali stesse.
21. Il progetto deve prevedere la ricopertura totale dei fronti di coltivazione con adeguato riporto di terreno sterile e terreno vegetale sufficiente per un efficace impianto delle specie arboree ed arbustive tipiche della vegetazione esistente.
22. Assumendosi quale criterio generale la ricopertura totale dei fronti di coltivazione, al fine di una efficace ricomposizione ambientale, il profilo finale del pendio deve risultare compatibile con l'analisi di stabilità e deve assumere anche pendenze compatibili con l'angolo di riposo del terreno di riporto.
23. Per il successo dell'attecchimento è preferibile che siano impiantate specie vegetali pioniere ed a rapido accrescimento, che consentano una stabilizzazione delle opere in terra più veloce ed una rapida copertura vegetale utile all'instaurarsi di un adeguato microclima locale.
24. Particolare attenzione deve essere prestata al raccordo morfologico con le forme e le caratteristiche del rilievo non interessato dall'attività di cava da prevedere su tutto il perimetro e possibilmente senza soluzione di continuità.
25. Nel caso in cui la coltivazione contempli l'utilizzo di quinte temporanee di copertura, il loro abbattimento deve essere successivo alla ricomposizione totale della superficie mascherata dalle stesse.
26. La ricomposizione ambientale, salvo quanto specificatamente disposto dal P.R.A.E., deve essere conformata secondo gli interventi di ingegneria naturalistica richiamati con il D.P.G.R. 22 Luglio 2002 - Regolamento per l'attuazione degli interventi di Ingegneria Naturalistica nel territorio della Regione Campania - B.U.R.C. speciale del 19 agosto 2002 e succ..
27. Le opere di sistemazione a verde devono essere garantite dall'esercente l'attività estrattiva per almeno 3 anni al fine di poter controllare l'effettivo contenimento delle scarpate e l'attecchimento degli impianti. La cauzione prestata a garanzia di detti adempimenti riamane vincolata per lo stesso periodo di tempo di anni tre.
28. Ai fini della manutenzione delle opere a verde, soprattutto per versanti esposti verso sud, oltre alla necessaria alimentazione idrica di soccorso, è necessario assicurare la presenza di idonei impianti di irrigazione.
29. La manutenzione delle opere a verde deve avvenire non solo a mezzo di irrigazione, ma anche con i necessari sfalci e/o sarchiatura del terreno.

6. Normativa di riferimento

Resta fermo l'obbligo degli esercenti l'attività estrattiva del rispetto delle disposizioni del D.P.R. 09.04.1959, n. 128 ss.mm.ii., della L.R. 13.12.1985, n. 54 ss.mm.ii., del D. Lgs. 25 novembre 1996, n. 624, del Piano Regionale delle Attività Estrattive, approvato con le Ordinanze del Commissario ad Acta delegato n. 11 del 7 giugno 2006 e n. 12 del 6 luglio 2006, del D. Lgs.

fonte: http://burc.regione.campania.it

03.04.2006, n. 152 ss.mm.ii., del D.Lgs 30 maggio 2008, n. 117 e di tutta la disciplina di settore in genere vigente.

Il Responsabile della P.O. Cave
geol. Maurizio L'Altrelli

Il Dirigente
geol. Giuseppe Travìa

fonte: http://burc.regione.campania.it

REGIONE CAMPANIA

Decreto Dirigenziale n. 8 del 16/02/2016

Dipartimento 53 - Dipartimento delle Politiche Territoriali

Direzione Generale 8 - Direzione Generale per i lavori pubblici e la protezione civile

U.O.D. 12 - UOD Genio civile di Napoli; presidio protezione civile

Oggetto dell'Atto:

CONCESSIONE PER L'ATTRAVERSAMENTO DELL'ALVEO SOMMA CON UNA CONDOTTA FOGNARIA RAPPRESENTATA DA TUBAZIONE PREMENTE PEAD DN 110 PFA 10, POSTA IN TUBO CAMICIA DI ACCIAIO DN 150, STAFFATA AL PONTE ESISTENTE IN LOCALITA' "PONTE DEI CANI" IN COMUNE DI MARIGLIANO (NA). CONCESSIONARIO: GORI S.P.A.

IL DIRIGENTE

PREMESSO

che in attuazione dell'art. 86 del decreto legislativo 112/98 e del DPCM 12/10/2000, la gestione dei beni del Demanio Idrico dello Stato è stata trasferita alla Regione Campania a decorrere dal 01/01/2001;

che, con delibera di giunta Regionale n°5154 del 20/10 /2000, la competenza in materia di gestione dei beni del demanio Idrico, è stata affidata ai Settori Provinciali del Genio Civile, ora Unità Operative Dirigenziali, incardinate presso la Direzione Generale per i Lavori Pubblici e la Protezione Civile, nell'ambito dei rispettivi territori di competenza;

che, con istanza acquisita da questa U.O.D. 12 Genio Civile di Napoli in data 30/05/2014, con protocollo n°0371799, la Società GORI S.p.A. con sede sociale a Ercolano (NA) – via Trentola n°211, ha chiesto la concessione per l'attraversamento dell'alveo Somma con una condotta fognaria rappresentata da tubazione premente Pead DN 110 PFA 10, posta in tubo camicia di acciaio DN 150, staffata al ponte esistente in località "Ponte dei Cani" in comune di Marigliano (NA);

che questa Struttura con la nota n°729848 del 28/10/20 15, ha chiesto alla istante una integrazione degli elaborati trasmessi concernente la compatibilità idraulica delle opere da realizzare;

che, in data 25/11/2015, con nota protocollo n°809690, sono state acquisite le integrazioni richieste, in particolare la relazione tecnica descrittiva, la cartografia di dettaglio dell'attraversamento dell'alveo Somma in località "Ponte dei Cani ", da cui si evince che la condotta fognaria, staffata alla soletta del ponte, è posta ad un'altezza di metri 1,95 dal massimo tirante idrico, calcolato per un tempo di ritorno di 300 anni, conformemente a quanto prescritto dalla vigente normativa;

che la natura demaniale dell'alveo Somma configura la competenza di questa U.O.D. 12 del Genio Civile di Napoli, in merito alla valutazione sulla compatibilità idraulica degli interventi proposti ai sensi del R.D. n. 523 del 25/07/1904.

PRESO ATTO:

degli elaborati progettuali trasmessi a questa U.OD. 12 del Genio Civile di Napoli, dalla Società GORI S.p.A., comprendenti le seguenti tavole: Elaborato RI.GR.155 – TD 01 relazione generale; Elaborato RI.GR.155 – TD 02, relazione di calcolo idraulico; Elaborato RI.GR.155 – TD 03 stralcio planimetrico della rete comunale esistente ed ubicazione degli interventi di progetto; Elaborato RI.GR.155 in data 11/2015 relazione integrativa; Elaborato RI.GR.155 – EG 10 particolari costruttivi attraversamento alveo Somma, piante e sezioni; Elaborato RI.GR.155 – TD 00 relazione integrativa al calcolo idraulico; Elaborato RI.GR.155 – EG 05 planimetria di dettaglio e profilo longitudinale tratti: A/B – C/D Elaborato R4 relazione idrologica e idraulica, i cui contenuti si intendono parte integrante del presente decreto.

RITENUTO

che la tipologia dei lavori da realizzare non trova divieto nelle norme di cui al R.D. n. 523 del 25/07/1904, in quanto non costituisce pregiudizio per il regolare deflusso delle acque essendo le opere in progetto verificate idraulicamente ai sensi della vigente normativa;

che trattandosi di opera che va ad occupare stabilmente aree del demanio fluviale, la stessa è soggetta al rilascio di concessione a titolo oneroso, con obbligo di versamento del canone a decorrere dalla stipula della relativa concessione.

CONSIDERATO

che per l'occupazione delle aree del demanio idrico occorrenti ai fini della realizzazione dell'attraversamento suddetto, mediante la realizzazione condotta fognaria rappresentata da tubazione premente Pead DN 110 PFA 10, posta in tubo camicia di acciaio DN 150, staffata al ponte esistente in località "Ponte dei Cani" in comune di Marigliano (NA) è necessario ottenere l'apposita concessione di competenza dell'Amministrazione regionale;

VISTO il R.D. n. 523 del 25.07.1904;
VISTO la legge 15.03.97, n.59;
VISTO il d.lgs. 31.03.98 n. 112;
VISTO IL D.P.C.M. 12.10.2000;
VISTO l'art. 89 D.P.R. 24.07.1997 n.616;
VISTO l'art. 19 della L.R. 14.05.1975 n.29;
VISTA la L.R. n.47 del 25.10.1978;
VISTA la Delibera di G.R. n.5154 del 20.10.2000;
VISTA la Delibera di G.R. n. 5784 del 28.11.2000;

VISTA la L.R. 16/2005;
VISTA la D.G.R. n. 1147/2005;
VISTA la citata istanza prodotta dalla Società GORI S.p.A.;
VISTO l'esito dell'iter istruttorio elaborato da questa U.O.D., nella relazione a firma del dott. Giancarlo Saggese e del geom. Ciro Vitale;
VISTO il nulla osta idraulico rilasciato dal responsabile di P.O. Sezione Idraulica, dott. Giovanni Del Gaudio, concernente la realizzazione di un attraversamento dell'alveo Somma con una condotta fognaria rappresentata da tubazione premente Pead DN 110 PFA 10, posta in tubo camicia di acciaio DN 150, staffata al ponte esistente in località "Ponte dei Cani" in comune di Marigliano (NA);
VISTO la trasmissione delle ricevute attestanti l'effettuazione dei pagamenti richiesti;
Alla stregua dell'istruttoria compiuta dal Responsabile di P.O. Sezione Concessioni demanio idrico, Sig.ra Francesca Cirillo, nonché dalla espressa dichiarazione di regolarità resa dalla stessa nella qualità di Responsabile del Procedimento di cui all'art. 5 della legge 241/90;

D E C R E T A

ART. 1

Tutto quanto esposto in narrativa è parte integrante e sostanziale del presente decreto e si intende qui interamente riportato.

ART. 2

E' rilasciata alla Società GORI S.p.A., la concessione per l'attraversamento dell'alveo Somma con una condotta fognaria rappresentata da tubazione premente Pead DN 110 PFA 10, posta in tubo camicia di acciaio DN 150, staffata al ponte esistente in località "Ponte dei Cani" in comune di Marigliano (NA);
La durata della concessione è stabilita in anni 19 (diciannove) a partire dalla data di repertorio del presente atto;

ART. 3

La zona data in concessione si intende consegnata di fatto alla data di notifica del presente decreto di concessione, che deve intendersi espressamente accettata dal concessionario stesso senza riserva alcuna.

ART. 4

La concessione è rilasciata ai fini idraulici ai sensi dei RR.DD. 523/1904 e 368/1904, nonché del D.lgs. 152/2006 e ss.mm. ed ii.

ART. 5

Ogni e qualsivoglia responsabilità derivante dalla esecuzione, dalla gestione e dall'utilizzo delle opere di attraversamento, per le quali è stata rilasciata la presente concessione di che trattasi sarà ad esclusivo carico del concessionario, senza alcuna responsabilità dell'Amministrazione regionale.
Il concessionario si obbliga a trasmettere alla Direzione Generale per i Lavori Pubblici e la Protezione Civile, U.O.D. 12 Genio Civile di Napoli - Presidio di Protezione Civile copia di tutte le autorizzazioni e/o atti di assenso rilasciati in relazione a domande attinenti all'uso dell'area concessa.

ART. 6

L'occupazione o la distrazione della zona in concessione non potrà consentire al concessionario di avanzare alcuna pretesa per il risarcimento di eventuali danni che per tali ragioni avesse a derivargli, e di omettere il pagamento del canone annuale.
La manutenzione ordinaria e straordinaria del bene in uso e, in particolare, la manutenzione ed il mantenimento del perfetto stato di efficienza idraulica del tratto d'alveo interessato per una lunghezza di metri 100 a monte e di metri 100 a valle del manufatto dove è installata la tubazione di che trattasi, cede a totale carico del concessionario, previo nulla osta all'esecuzione degli interventi di manutenzione occorrenti, rilasciato dalla Direzione Generale per i LL.PP. e la Protezione Civile, U.O.D. 12 Genio Civile di Napoli - Presidio di Protezione Civile.

ART. 7

Oltre all'osservanza delle norme specifiche sopra indicate, il concessionario è tenuto all'osservanza di tutte le leggi e/o regolamenti in vigore riguardanti le opere di bonifica e, in particolare, i RR.DD. 523/1904 e 368/1904 ed il D.Lgs. 152/2006 e ss.mm.ii., che si intendono interamente trascritti, nonché di quelle che dovessero intervenire durante il corso della concessione.

ART. 8

I funzionari dell'Amministrazione concedente hanno sempre diritto al transito con qualsiasi mezzo sulla

zona data in concessione. Lo stesso diritto è riservato agli appaltatori ed agli operai addetti ai lavori di manutenzione dei canali, delle vasche e/o altre opere di bonifica.

ART. 9

Il concessionario resta fin d'ora obbligato ad eseguire sotto la propria responsabilità ed a proprie spese tutte quelle opere accessorie che si dovessero rendere necessarie, anche in futuro, al fine di assicurare il buon regime delle acque.

ART. 10

La concessione è rilasciata facendo salvi i diritti demaniali e quelli di terzi, nonché il rispetto delle servitù prediali e demaniali.

ART. 11

È vietata ogni altra destinazione e/o utilizzo delle aree oggetto della presente concessione diversa da quella sopra stabilita. Qualsiasi variazione in merito all'utilizzazione dell'area concessa dovrà essere sottoposta ad approvazione da parte della Direzione Generale per i LL.PP. e la Protezione Civile, U.O.D. 12 Genio Civile di Napoli - Presidio di Protezione Civile.

ART. 12

Per i ritardati pagamenti il concessionario è costituito, sin d'ora, in mora nella misura del tasso legale d'interesse maggiorato di un punto.

ART. 13

La morosità oltre il ventiquattresimo mese configura, di fatto, la condizione di revoca, valutata unilateralmente dal concedente.

ART. 14

La revoca o qualsivoglia altra forma di decadenza ovvero l'abbandono della tubazione comporteranno il ripristino dello stato dei luoghi e la consequenziale rimozione di eventuali manufatti ad esclusiva cura e spesa del concessionario, che vi dovrà provvedere entro il termine perentorio di dodici mesi a partire dall'atto di notifica del provvedimento di revoca o decadenza, Nel caso di inadempienza, la sopra indicata rimozione ed il ripristino dello stato dei luoghi saranno effettuati a cura del concedente con addebito delle spese sostenute al concessionario (art. 378 L. 2248 del 20/03/1865 allegato F).

ART. 15

Tutte le spese di bollo, per concessioni governative e per quant'altro dovuto all'Erario in relazione al presente provvedimento di concessione sono dovute dal concessionario, nonché le spese occorrenti per l'istruttoria tecnico-amministrativa.

ART. 16

La Regione Campania ha la facoltà di rivedere ed aggiornare il canone di concessione in dipendenza delle diverse imposizioni legislative ed è fatto obbligo al concessionario di corrispondere le eventuali maggiorazioni.

ART. 17

L'Amministrazione concedente rimane estranea a qualsiasi vertenza, anche stragiudiziale, che dovesse essere azionata da chicchessia, in dipendenza dell'esercizio dell'attività inerente alla presente concessione.

ART. 18

La concessione è rilasciata previo pagamento di un'annualità del canone, delle spese istruttorie, nonché del versamento del deposito cauzionale stabilito nella misura del doppio del canone di concessione annuale. La Società GORI S.p.A. con sede sociale a Ercolano – via Trentola n° 2011, pagherà per questa concessione all'Amministrazione Regionale il canone annuo complessivo - codice tributo 1520 di € 137,50 così distinto:

- canone aggiornato anno 2016 pari a € 125,00;
- imposta regionale nella misura del 10% pari a € 12,50.

Il Canone è riferito all'anno solare ed è soggetto alla normativa di legge, ivi compreso l'aggiornamento annuale da operarsi a cura del concessionario sulla base degli indici ISTAT dell'anno precedente e dovrà essere versato entro il mese di febbraio di ciascun anno sul c.c. postale n. 21965181 intestato alla Regione Campania Servizio Tesoreria – codice tributo 1520, con la causale di canone di concessione per l'anno in corso, ovvero mediante bonifico intestato alla Regione Campania Servizio Tesoreria – codice tributo 1520, avendo cura di specificare detta causale ed utilizzando per il versamento il seguente Codice IBAN per Poste Italiane : IT59A0760103400000021965181. L'attestazione originale del

versamento effettuato dovrà essere trasmessa alla Direzione Generale per i LL.PP. e la Protezione Civile, U.O.D. 12, Genio Civile di Napoli - Presidio di Protezione Civile entro 10 (dieci) giorni dal pagamento.
L'atto di concessione prevede, a garanzia del suo puntuale rispetto da parte del concessionario, una cauzione infruttifera pari a n°2 annualità del cano ne dovuto. La cauzione deve essere prestata prima del rilascio dell'atto di concessione, nelle seguenti forme:
- versamento sul c.c.p. n°21965181 intestato alla Regione Campania Servizio Tesoreria – codice tributo 1520, con la causale di cauzione non fruttifera per concessione, ovvero mediante bonifico intestato alla Regione Campania Servizio Tesoreria – codice tributo 1520, avendo cura di specificare detta causale ed utilizzando per il versamento il seguente Codice IBAN per Poste Italiane : IT59A0760103400000021965181;
- garanzia fideiussoria bancaria o polizza fideiussoria assicurativa ai sensi della Legge 348/82.
Nel caso in cui l'utilizzo del bene concesso comporti, ai sensi dell'art. 2051 del Codice civile, una ipotesi di R.C. verso terzi connessa all'attività del concessionario, questo è tenuto a produrre al competente Ufficio della Regione Campania, prima del rilascio dell'atto di concessione, relativa polizza R.C. secondo le prescrizioni del Dirigente competente in merito alla fattispecie da assicurare ed ai relativi massimali.
La Società GORI S.p.A. ha versato l'importo di € 137,50, tramite bonifico tipo Crediti Transfer, codice SIA/CUC: 276D3/0180069X del 21/01/2016 con data di esecuzione il 25/01/2016, identificativo 57B4R16A2102014533875584080.7088879 di cui € 125,00 per il pagamento del canone anticipato per l'anno 2016 ed € 12,50 per il pagamento della tassa regionale, pari al 10% del canone, nonché la somma di € 275,00 tramite bonifico tipo Crediti Transfer, codice SIA/CUC: 276D3/0180069X del 21/01/2016 con data di esecuzione il 25/01/2016, identificativo 57B4R16A0021014533876874090.0233991, per il pagamento della cauzione non fruttifera.

ART. 19

L'Amministrazione concedente si riserva il diritto di sospendere, modificare o revocare, anche parzialmente ed in qualunque momento, la concessione qualora intervengano ragioni di disciplina idraulica del corso d'acqua interessato, ragioni di pubblica utilità e, in ogni caso, quando si presentino ragioni di pubblico interesse. In caso di revoca, il concessionario riceverà un preavviso almeno sessanta giorni prima della emissione del provvedimento ai sensi della legge 241/90 e successive modificazioni, senza che lo stesso possa avanzare pretese per danni o restituzioni, sia pure parziali del corrispettivo, sia che la concessione duri fino alla scadenza prevista, sia che si risolva prima di tale data.

ART. 20

La concessione si estingue per scadenza del termine, rinuncia degli interessati, non uso del bene, ed alle condizioni precedentemente descritte, ovvero quando vengano a mancare le condizioni soggettive volute dalla legge, che debbono mantenersi per tutta la durata della concessione. Il rinnovo della concessione per lo stesso utilizzo, se non vi ostino ragione di pubblico interesse, è subordinato alla presentazione di apposita domanda entro la scadenza del titolo. All'atto del rinnovo vengono ridefinite le condizioni e le clausole della concessione. Fino alla pronunzia dell'amministrazione in merito alla richiesta di rinnovo il richiedente può continuare l'occupazione dell'area, per la quale corrisponde un corrispettivo commisurato al canone. Al concessionario che abbia presentato domanda di rinnovo è riconosciuto un diritto di insistenza, a meno che non sussistano ragioni ostative di tutela idraulica, ambientale o altre ragione di pubblico interesse, ovvero siano pervenute richieste che soddisfino i seguenti criteri di priorità:

a) tutela della biodiversità e riqualificazione ambientale;
b) realizzazione di opere e infrastrutture di interesse pubblico nel rispetto delle caratteristiche ambientali dell'area.

ART. 21

Sono cause di decadenza della concessione le seguenti:

a) destinazione d'uso diversa da quella concessa;
b) mancato rispetto, grave o reiterato, di prescrizioni normative o contemplate nel disciplinare e/o decreto di concessione;
c) mancato pagamento di due annualità;
d) sub concessione a terzi.

ART. 22

Il Presente decreto è soggetto all'obbligo di pubblicazione ai sensi dell'art. 23 del d.lgs. 33/2013.

ART. 22

La Società GORI S.p.A. elegge il proprio domicilio a Ercolano (NA) – via Trentola n°211, presso il quale desidera ricevere qualunque comunicazione conseguente al presente atto, assumendosi l'obbligo di comunicare tempestivamente ogni e qualsivoglia variazione di indirizzo.

Per eventuali controversie scaturenti dal rispetto del presente atto è competente il foro di Napoli.

DISPONE

di trasmettere il presente Decreto in via telematica a norma di procedura a :

- Direzione Generale per i LL.PP. e la Protezione Civile Dip. 53 – Dir. Gen. 08;
- Dipartimento delle Risorse Finanziarie, Umane e Strumentali 55 – 13 – 03 – 00;
- B.U.R.C. per la pubblicazione, Dip. 40 - Direz. Gen. 01 - U.O.D. 13;

ed in forma cartacea a:

- Società GORI S.p.A. via Trentola n°211 - 80056 Ercolano (NA).

Dott. Italo Giulivo

REGIONE CAMPANIA

Decreto Dirigenziale n. 9 del 16/02/2016

Dipartimento 53 - Dipartimento delle Politiche Territoriali

Direzione Generale 8 - Direzione Generale per i lavori pubblici e la protezione civile

U.O.D. 12 - UOD Genio civile di Napoli; presidio protezione civile

Oggetto dell'Atto:

RETTIFICA PARZIALE DEL D.D. N°7 DEL 29/01/2016, CON L'INTEGRAZIONE DELLA PARTE CONTENENTE LA SCHEDA DI PUBBLICITA', CONFERMANDO PER TUTTO IL RESTO DEL DISPOSITIVO CONTENUTO NEL PRECEDENTE ATTO. CONCESSIONARIO: COMUNE DI AGEROLA (NA).

IL DIRIGENTE

PREMESSO

che in attuazione dell'art. 86 del decreto legislativo 112/98 e del DPCM 12/10/2000, la gestione dei beni del Demanio Idrico dello Stato è stata trasferita alla Regione Campania a decorrere dal 01/01/2001;

che con delibera di giunta Regionale n°5154 del 20/ 10/2000, la competenza in materia di gestione dei beni del Demanio Idrico è stata attribuita ai Settori Provinciali del Genio Civile, ora Unità Operative Dirigenziali, incardinati presso la Direzione Generale per i Lavori Pubblici e la Protezione Civile, nell'ambito dei territori di rispettiva competenza;

che, con istanza n. 9171 di protocollo del 18/11/2014, acquisita da questa U.O.D. 12 - Genio Civile di Napoli in data 18/11/2014 con protocollo n. 0776817, il Comune di Agerola (NA), con sede presso il Palazzo Villani, via Generale Narsete, 7, ha trasmesso duplice copia del progetto di una condotta fognaria, proposto da ditta privata ai sensi dell'art. 23, co. 1 della legge 185/2008 ed approvato e autorizzato dal Comune medesimo con deliberazione di Giunta n. 110 del 05/09/2014, da realizzare sotto il letto del rivolo "Lama Magna" nel Comune di Agerola;

che l'opera in questione, giusto art. 23, co. 3 della citata legge 185/2008, una volta realizzata, dovrà essere acquisita a titolo originario al patrimonio indisponibile del Comune di Agerola;

che il progetto prevede la "realizzazione di un tratto di condotta fognaria per il collegamento alla rete principale dell'agglomerato posto in località Caneglio" mediante posa in opera di tubazione in polietilene a doppio strato corrugato all'esterno e liscio all'interno del diametro Ø 250 mm, sotto il letto dell'alveo denominato "Lama Magna", in destra idraulica, per una lunghezza di m 330,00 ed alla profondità di m 1,30 circa;

che la natura demaniale del rivolo "Lama Magna" configura la competenza di questa U.O.D. 12 - Genio Civile di Napoli a rilasciare la concessione richiesta previa valutazione della compatibilità idraulica dell'intervento proposto ai sensi del R.D. n. 523 del 25/07/1904;

che, con decreto dirigenziale n°7 del 29/01/2016 è stata rilasciata in favore del Comune di Agerola (NA) la concessione per la posa della tubazione sopra richiamata sotto il letto del "Lama Magna";

che nell'inserimento dei dati nella procedura informatica, per mero errore materiale, non è stata inclusa la scheda di pubblicità;

che con il presente decreto si dispone la rettifica parziale del D.D. n°7 del 29/01/2016, con l'integr azione della parte contenente la scheda di pubblicità, confermando per tutto il resto del dispositivo contenuto nel precedente atto.

PRESO ATTO

degli elaborati progettuali trasmessi a questa U.OD. 12 - Genio Civile di Napoli dal Comune di Agerola, acquisiti in data 18/11/2014 al protocollo n. 0776817, comprendenti le seguenti tavole: TAV.1 planimetria del tracciato, TAV.2 profilo longitudinale-particolari, TAV.3 relazione tecnica, TAV.4 rilievo fotografico, relazione geologica e di compatibilità idrogeologica, Stralcio della carta del Rischio Idraulico da Frana (aggiornamento PSAI-Autorità di Bacino Destra Sele) e copia di deliberazione di Giunta Comunale, il cui contenuto forma parte integrante del presente decreto.

RITENUTO

che la tipologia dei lavori da realizzare non trova divieto nelle norme di cui al R.D. n. 523 del 25/07/1904, in quanto non costituisce pregiudizio per il regolare deflusso delle acque, essendo le opere in progetto verificate idraulicamente ai sensi della vigente normativa e poste al di sotto del letto del rivolo "Lama Magna" ad una profondità di circa m 1,30;

che trattandosi di opere che andranno ad occupare stabilmente aree del demanio fluviale, le stesse sono soggette al rilascio di concessione a titolo oneroso, con obbligo di versamento del canone a decorrere dalla stipula della relativa concessione.

CONSIDERATO

che per l'occupazione delle aree del demanio idrico occorrenti per la realizzazione della sopra indicata condotta fognaria al di sotto del rivolo "Lama Magna" nel Comune di Agerola, il cui progetto è stato approvato ed autorizzato dal Comune medesimo con deliberazione di Giunta n. 110 del 05/09/2014, è necessario ottenere l'apposita concessione di competenza regionale;

VISTO la legge 15.03.97, n.59;

VISTO il d.lgs. 31.03.98 n. 112;

VISTO IL D.P.C.M. 12.10.2000;

VISTO il R.D. n. 523 del 25.07.1904;
VISTO l'art. 89 D.P.R. 24.07.1997 n.616;
VISTO l'art. 19 della L.R. 14.05.1975 n.29;
VISTA la L.R. n.47 del 25.10.1978;
VISTA la Circolare n.5 del 12.06.2000 dell'Assessore alle Risorse Umane;
VISTA la Delibera di G.R. n.3466 del 03.06.2000;
VISTA la Delibera di G.R. n.5154 del 20.10.2000;
VISTA la Delibera di G.R. n.5784 del 28.11.2000;
VISTA la L.R 16/2005;
VISTA la D.G.R. n. 1147/2005;
VISTA la citata istanza prodotta dal Comune di Agerola (NA);
VISTO l'art. 40 relativo alla disciplina per le infrastrutture ed impianti a rete pubblici e/o di interesse pubblico di cui al Piano per l'Assetto Idrogeologico dell'Autorità di Bacino Destra Sele;
VISTO l'esito positivo dell'iter istruttorio elaborato da questa U.O.D., sulla scorta del parere idraulico in data 10/12/2014 reso ai sensi del R.D. 523/1904 dall'arch. Umberto Marchese, dipendente di questa U.O.D.;
VISTA la trasmissione delle ricevute attestanti l'effettuazione dei pagamenti richiesti da parte del Comune di Agerola, di cui alla nota prot. n. 1445 del 24/02/2015, acquisita al n. 0145609 di protocollo in data 03/03/2015;
Alla stregua dell'istruttoria compiuta dal Responsabile di Posizione Organizzativa, Cirillo Francesca, nonché dalla espressa dichiarazione di regolarità resa dalla stessa nella qualità di Responsabile del Procedimento ai sensi dell'art. 6 della legge 241/90;

D E C R E T A

ART. 1

Tutto quanto esposto in narrativa costiuisce parte integrante e sostanziale del presente decreto e si intende qui interamente riportato.

ART. 2

E' rilasciata al Comune di Agerola (NA) la concessione per la posa in opera di una tubazione in polietilene del diametro Ø 250mm a doppio strato, corrugato all'esterno e liscio all'interno, in destra idraulica dell'alveo denominato "Lama Magna ", da porre sotto il letto dell'alveo medesimo per una lunghezza di m 330,00 ed alla profondità di m 1,30 circa, per una occupazione complessiva di superficie demaniale pari a mq 330,00 (m 330,00 x m 1,00).

ART. 3

La durata della concessione è stabilita in anni 12 (dodici) decorrenti dalla data di repertorio del presente atto;

ART. 4

La concessione è rilasciata ai fini idraulici ai sensi dei RR.DD. 523/1904 e 368/1904, nonché del D.lgs. 152/2006 e ss.mm. ed ii.

ART. 5

L'efficacia della presente concessione è espressamente e risolutivamente condizionata all'acquisizione di tutte le autorizzazioni, pareri, nulla osta, atti di assenso, ecc. previsti dalla normativa vigente per la realizzazione dell'opera fognaria di che trattasi, di cui il concessionario si obbliga a trasmettere copia alla Direzione Generale per i Lavori Pubblici e la Protezione Civile, U.O.D. 12 Genio Civile di Napoli - Presidio di Protezione Civile.

ART. 6

La zona data in concessione si terrà consegnata di fatto mediante sottoscrizione di apposito verbale nel momento in cui il concessionario avrà acquisito tutte le autorizzazioni di cui all' art. 5.

ART. 7

Ogni e qualsivoglia responsabilità derivante dalla esecuzione, dalla gestione e dall'utilizzo delle opere di attraversamento, per le quali è stata rilasciata la presente concessione sarà ad esclusivo carico del

concessionario, senza alcuna responsabilità dell'Amministrazione regionale.

ART. 8

L'occupazione o la distrazione della zona in concessione non potrà consentire al concessionario di avanzare alcuna pretesa per il risarcimento di eventuali danni che per tali ragioni avesse a derivargli, e di omettere il pagamento del canone annuale.
La manutenzione ordinaria e straordinaria del bene in uso e, in particolare, la manutenzione ed il mantenimento del perfetto stato di efficienza idraulica del tratto d'alveo interessato per tutta la lunghezza della tubazione posta in alveo cede a totale carico del concessionario, previo nulla osta della Direzione Generale per i LL.PP. e la Protezione Civile, U.O.D. 12 Genio Civile di Napoli - Presidio di Protezione Civile alla esecuzione degli interventi di manutenzione occorrenti

ART. 9

Oltre all'osservanza delle norme specifiche sopra indicate, il concessionario è tenuto all'osservanza di tutte le leggi e/o regolamenti in vigore riguardanti le opere di bonifica e, in particolare, i RR.DD. 523/1904 e 368/1904 ed il D.Lgs. 152/2006 e ss.mm.ii., che si intendono interamente trascritti, nonché di quelle che dovessero intervenire durante il corso della concessione.

ART. 10

I funzionari dell'Amministrazione concedente hanno sempre diritto al transito con qualsiasi mezzo sulla zona data in concessione. Lo stesso diritto è riservato agli appaltatori ed agli operai addetti ai lavori di manutenzione dei canali, delle vasche e/o altre opere di bonifica.

ART. 11

Il concessionario resta fin d'ora obbligato ad eseguire sotto la propria responsabilità ed a proprie spese tutte quelle opere accessorie che si dovessero rendere necessarie, anche in futuro, al fine di assicurare il buon regime delle acque.

ART. 12

La concessione è rilasciata facendo salvi i diritti demaniali e quelli di terzi, nonché il rispetto delle servitù prediali e demaniali.

ART. 13

È vietata ogni altra destinazione e/o utilizzo delle aree oggetto della presente concessione diversa da quella sopra stabilita. Qualsiasi variazione in merito all'utilizzazione dell'area concessa dovrà essere sottoposta ad approvazione da parte della Direzione Generale per i LL.PP. e la Protezione Civile, U.O.D. 12 Genio Civile di Napoli - Presidio di Protezione Civile.

ART. 14

Per i ritardati pagamenti il concessionario è costituito, sin d'ora, in mora nella misura del tasso legale d'interesse maggiorato di un punto.

ART. 15

La morosità oltre il ventiquattresimo mese configura, di fatto, la condizione di revoca della presente concessione, valutata unilateralmente ed insindacabilmente dal concedente.

ART. 16

La revoca, o qualsivoglia altra forma di decadenza, ovvero l'abbandono della tubazione, comporteranno il ripristino dello stato dei luoghi e la consequenziale rimozione di eventuali manufatti ad esclusiva cura e spesa del concessionario, che vi dovrà provvedere entro il termine perentorio di dodici mesi a partire dall'atto di notifica del provvedimento di revoca o decadenza, Nel caso di inadempienza, la sopra indicata rimozione ed il ripristino dello stato dei luoghi saranno effettuati a cura del concedente con addebito delle spese sostenute al concessionario (art. 378 L. 2248 del 20/03/1865 allegato F).

ART. 17

Tutte le spese di bollo, per concessioni governative e per quant'altro dovuto all'Erario in relazione al presente provvedimento di concessione sono dovute dal concessionario, nonché le spese occorrenti per l'istruttoria tecnico-amministrativa.

ART. 18

La Regione Campania ha la facoltà di rivedere ed aggiornare il canone di concessione in dipendenza delle diverse imposizioni legislative ed è fatto obbligo al concessionario di corrispondere le eventuali maggiorazioni.

ART. 19

L'Amministrazione concedente rimane estranea a qualsiasi vertenza, anche stragiudiziale, che dovesse essere azionata da chicchessia, in dipendenza dell'esercizio dell'attività inerente alla presente concessione.

ART. 20

La concessione è rilasciata previo pagamento di un'annualità del canone, delle spese istruttorie, nonché del versamento del deposito cauzionale stabilito nella misura del doppio del canone di concessione annuale. Il Comune di Agerola (NA), con sede presso il Palazzo Villani, via Generale Narsete 7, 80051 Agerola (NA), pagherà per questa concessione all'Amministrazione regionale il canone annuo complessivo - codice tributo 1517 - di € 290,40 (Euro duecentonovanta/40) così distinto:

- canone aggiornato anno 2015 pari a € 264,00;
- imposta regionale nella misura del 10% pari a € 26,40

Il Canone è riferito all'anno solare ed è soggetto alla normativa di legge, ivi compreso l'aggiornamento annuale da operarsi a cura del concessionario sulla base degli indici ISTAT dell'anno precedente e dovrà essere versato entro il mese di febbraio di ciascun anno sul c.c. postale n. 21965181 intestato alla Regione Campania Servizio Tesoreria – codice tributo 1517, con la causale di canone di concessione per l'anno in corso, ovvero mediante bonifico intestato alla Regione Campania Servizio Tesoreria – codice tributo 1517, avendo cura di specificare detta causale ed utilizzando per il versamento il seguente Codice IBAN per Poste Italiane : IT59A0760103400000002196518. L'attestazione originale del versamento effettuato dovrà essere trasmessa alla Direzione Generale per i LL.PP. e la Protezione Civile, U.O.D. 12, Genio Civile di Napoli - Presidio di Protezione Civile entro 10 (dieci) giorni dal pagamento.

Il Comune di Agerola ha versato l'importo di € 290,40, tramite il servizio tesoreria presso la banca di Credito Popolare - quietanza-mandato n. 188 in data 23.02.2015, di cui € 264,00 per il pagamento del canone anticipato per l'anno 2015 ed € 26,40 per il pagamento della tassa regionale, pari al 10% del canone, nonché la somma di € 580,80 presso la medesima banca quietanza-mandato n. 189 in data 23.02.2015, per il pagamento della cauzione non fruttifera.

ART. 21

L'Amministrazione concedente si riserva il diritto di sospendere, modificare o revocare, anche parzialmente ed in qualunque momento, la concessione qualora intervengano ragioni di disciplina idraulica del corso d'acqua interessato, ragioni di pubblica utilità e, in ogni caso, quando si presentino ragioni di pubblico interesse. In caso di revoca, il concessionario riceverà un preavviso almeno sessanta giorni prima della emissione del provvedimento ai sensi della legge 241/90 e successive modificazioni, senza che lo stesso possa avanzare pretese per danni o restituzioni, sia pure parziali del corrispettivo, sia che la concessione duri fino alla scadenza prevista, sia che si risolva prima di tale data.

ART. 22

La concessione si estingue per scadenza del termine, rinuncia degli interessati, non uso del bene, ed alle condizioni precedentemente descritte, ovvero quando vengano a mancare le condizioni soggettive volute dalla legge, che debbono mantenersi per tutta la durata della concessione. Il rinnovo della concessione per lo stesso utilizzo, se non vi ostino ragione di pubblico interesse, è subordinato alla presentazione di apposita domanda entro la scadenza del titolo. All'atto del rinnovo vengono ridefinite le condizioni e le clausole della concessione. Fino alla pronunzia dell'amministrazione in merito alla richiesta di rinnovo il richiedente può continuare l'occupazione dell'area, per la quale corrisponde un corrispettivo commisurato al canone. Al concessionario che abbia presentato domanda di rinnovo è riconosciuto un diritto di insistenza, a meno che non sussistano ragioni ostative di tutela idraulica, ambientale o altre ragioni di pubblico interesse, ovvero siano pervenute richieste che soddisfino i seguenti criteri di priorità:

a) realizzazione di opere e infrastrutture di interesse pubblico nel rispetto delle caratteristiche ambientali dell'area.

ART. 23

Sono cause di decadenza della concessione le seguenti:

1) destinazione d'uso diversa da quella concessa;
2) mancato rispetto, grave e/o reiterato, di prescrizioni normative o contemplate nel disciplinare e/o decreto di concessione;

3) mancato pagamento di due annualità;
4) sub concessione a terzi.

ART. 24

Il Presente decreto è soggetto all'obbligo di registrazione ai sensi dell'art. 23 del d.lgs. 33/2013.

ART. 25

Il Comune di Agerola (NA), elegge il proprio domicilio alla via Generale Narsete 7, cap. 80051 Agerola (NA), presso il quale desidera ricevere qualunque comunicazione conseguente al presente atto, assumendosi l'obbligo di comunicare tempestivamente ogni e qualsivoglia variazione di indirizzo.
Per eventuali controversie scaturenti dal rispetto del presente atto è competente il foro di Napoli.

DECRETA

Per le motivazioni espresse in premessa che si intendono di seguito integralmente riportate, di rettificare parzialmente il D.D. n°7 del 29/01/2016, con l'inte grazione della parte contenente la scheda di pubblicità, confermando per tutto il resto del dispositivo contenuto nel precedente atto.

DISPONE

di trasmettere il presente decreto in via telematica a norma di procedura a :

- Direzione Generale per i LL.PP. e la Protezione Civile Dip. 53 – Dir. Gen. 08;
- Dipartimento delle Risorse Finanziarie, Umane e Strumentali 55 – 13 – 03 – 00;
- B.U.R.C. per la pubblicazione, Dip. 40 - Direz. Gen. 01 - U.O.D. 13;

ed in forma cartacea a:

Comune di Agerola (NA), presso il Palazzo Villani, via Generale Narsete 7, cap. 80051.

Dott. Italo Giulivo

REGIONE CAMPANIA

Decreto Dirigenziale n. 21 del 17/02/2016

Dipartimento 53 - Dipartimento delle Politiche Territoriali

Direzione Generale 8 - Direzione Generale per i lavori pubblici e la protezione civile

U.O.D. 13 - UOD Genio Civile di Salerno; presidio protezione civile

Oggetto dell'Atto:

CAVA DI CALCARE - LOCALITA' COLOGNA - COMUNE DI SALERNO. DITTA ITALCEMENTI S.P.A - DETERMINAZIONE DEL CONTRIBUTO DI CUI ALL'ART. 18 DELLA L.R. 54/85 E S.M. ED I., DOVUTO AL COMUNE DI SALERNO PER L'ANNO 2015.

IL DIRIGENTE DELLA U.O.D. GENIO CIVILE SALERNO
PRESIDIO PROTEZIONE CIVILE

PREMESSO

- √ che, con nota n. 47311 del 25/11/2016, la ditta ITALCEMENTI S.p.A ha comunicato che per la cava di calcare in località Cologna nel Comune di Salerno, nell'anno 2015, sono stati estratti **100 m³**, come si rileva dall'allegata perizia giurata;
- √ che la ditta ITALCEMENTI S.p.A con sede in Bergamo alla via Camozzi n.124, svolge attività estrattiva su un sito di cava in località Cologna del Comune di Salerno in virtù del decreto di autorizzazione n.413 del 02/11/2009 e successiva proroga n.90 del 03/04/2014;
- √ che la ditta ITALCEMENTI S.p.A ha stipulato in data 06/11/1991 la convenzione con il Comune di Salerno, ai sensi dell'art. 23 della L.R.n.17/95, secondo lo schema previsto dalla Deliberazione di Giunta Regionale della Campania n. 778 del 24/02/1998;

CONSIDERATO

- √ che l'art. 2 dello schema di convenzione allegato alla Deliberazione di G.R.C. n. 778/98 del 24.02.1998 stabilisce che il contributo viene determinato con provvedimento del Dirigente del Settore Provinciale Genio Civile competente;
- √ che la Regione Campania, con deliberazione di Giunta regionale n.3869 del 14/07/1987 ha stabilito che per il calcare gli esercenti debbano corrispondere al Comune interessato la somma di £.150 al m³, corrispondenti a €..0,077 al m³;
- √ che tali somme devono essere aggiornate ogni due anni in relazione alla variazione dell'indice ISTAT, a partire dal 1986, come recita l'art.4 dello stesso schema di convenzione allegato alla Deliberazione di Giunta regionale n.778 del 24/02/1998;
- √ che con Decreto Dirigenziale n.3 del 31/03/2014 del Coordinatore dell'Area Generale di Coordinamento Sviluppo Attività Settore Secondario sono state determinate per il biennio 2014-2015 le tariffe dei diritti di escavazione di cui all'art.18 della L.R.n.54/85 e s.m. e i.;
- √ che la tariffa da applicare è quella vigente nell'anno di determinazione del contributo;
- √ che la somma che la ditta ITALCEMENTI S.p.A deve al Comune di Salerno per l'anno 2015 è pari a **m³ 100 x €. 0,185 = €. 18,50**

VISTO

la L.R.n.54/85;
la L.R.n.17/95;
la L.R.n.15/05;
la L.R.n.1/08;
la dichiarazione in merito all'obbligo di astensione in caso di conflitto di interessi del Responsabile del Procedimento acquisita al protocollo interno dell'U.O.D. Genio Civile di Salerno in data 16/02/2016…. prot.n. 104 ;
la dichiarazione in merito all'obbligo di astensione in caso di conflitto di interessi del dirigente dell'U.O.D. acquisita al protocollo interno dell'U.O.D. Genio Civile di Salerno in data 16/02/2016. prot.n....103..;

Alla stregua dell'istruttoria compiuta dal Responsabile della P.P. n.15 dott. Giuseppe Del Grosso, delle risultanze e degli atti richiamati nelle premesse costituenti istruttoria a tutti gli effetti di legge, nonché dall'espressa dichiarazione di regolarità resa dallo stesso nella qualità di Responsabile del Procedimento.

DECRETA

Con riferimento alle motivazioni evidenziate in narrativa e che qui si intendono integralmente riportate, ai sensi dell'art. 2 lett. b) dello schema di convenzione, allegato alla Deliberazione di G.R. n. 778 del 24.02.1998, è determinato relativamente all'anno **il volume di materiale estratto dalla Ditta ITALCEMENTI S.p.A. in m³100** e che la somma da pagare al Comune di Salerno è di **€.18,50** con preghiera di voler trasmette a questa UOD la ricevuta dell'avvenuto pagamento.

- Il presente provvedimento viene inviato:

in via telematica:

- al Direttore Generale Lavori Pubblici e Protezione Civile 53.08.00;
- alla U.O.D. Gestione tecnico amministrative delle cave, miniere, torbiere, geotermia 53.08,07;
- al BURC per la pubblicazione;
- al Direzione Generale per le risorse finanziarie 55.13.00;
- alla U.O.D. Servizio Territoriale Provinciale di Salerno 52.06.19.

in forma cartacea:

- in duplice copia al Comune di **Bergamo** , per la notifica al legale rappresentante della ditta ITALCEMENTI S.p.A. c/o sede legale alla via Camozzi n.124;
- in duplice copia al Comune di **Salerno** per gli adempimenti di interesse e competenza;

Si dà atto che, in relazione ai contenuti del presente decreto l'interessato potrà produrre impugnativa innanzi al giudice ordinario territorialmente competente entro 60 giorni dalla notifica dell'atto stesso .

IL DIRIGENTE DELL'UOD
(Biagio FRANZA)

REGIONE CAMPANIA

Decreto Dirigenziale n. 22 del 17/02/2016

Dipartimento 53 - Dipartimento delle Politiche Territoriali

Direzione Generale 8 - Direzione Generale per i lavori pubblici e la protezione civile

U.O.D. 13 - UOD Genio Civile di Salerno; presidio protezione civile

Oggetto dell'Atto:

CAVA DI CALCARE - LOCALITA' COLOGNA - COMUNE DI SALERNO. DITTA ITALCEMENTI S.P.A - DETERMINAZIONE DEI CONTRIBUTI DOVUTI ALLA REGIONE CAMPANIA AI SENSI DELL'ART.17 DELLA L.R.N°15/2005 E ART.19 L.R.N°1/2008, SUL VOLUME DI MATERIALE ESTRATTO PER L'ANNO 2015.

IL DIRIGENTE DELLA U.O.D. GENIO CIVILE SALERNO
PRESIDIO PROTEZIONE CIVILE

PREMESSO

- √ che, con nota n. 47311 del 25/11/2016, la ditta ITALCEMENTI S.p.A ha comunicato che per la cava di calcare in località Cologna nel Comune di Salerno, nell'anno 2015, sono stati estratti **100 m³**, come si rileva dall'allegata perizia giurata;
- √ che con la stessa nota sono state trasmesse le ricevute dei versamenti effettuati dalla ditta in argomento:
  1. ai sensi dell'art.17 della L.R.n.15/2005 di €. 10,00, codice 1531, tariffa di €.1,00 per ogni 10/m³ escavati;
  2. ai sensi dell'art.19 della L.R.n.1/2008 di €.83,30, codice 1548, tariffa €.0,833/ m³;
- √ che la ditta ITALCEMENTI S.p.A con sede in Bergamo alla via Camozzi n.124, svolge attività estrattiva su un sito di cava in località Cologna del Comune di Salerno in virtù del decreto di autorizzazione n.413 del 02/11/2009 e successiva proroga n.90 del 03/04/2014;

CONSIDERATO

- √ che la predetta perizia giurata è condivisa da questa U.O.D;

VISTO:

la L.R.n.54/85;
la L.R.n.17/95;
la L.R.n.15/05;
la L.R.n.1/08;
la dichiarazione in merito all'obbligo di astensione in caso di conflitto di interessi del Responsabile del Procedimento acquisita al protocollo interno dell'U.O.D. Genio Civile di Salerno in data 16/02/2016 prot.n...102..;
la dichiarazione in merito all'obbligo di astensione in caso di conflitto di interessi del dirigente dell'U.O.D. acquisita al protocollo interno dell'U.O.D. Genio Civile di Salerno in data 16/02/2016 prot.n. 101.;
Alla stregua dell'istruttoria compiuta dal Responsabile della P.P. n.15 dott. Giuseppe Del Grosso, delle risultanze e degli atti richiamati nelle premesse costituenti istruttoria a tutti gli effetti di legge, nonché dall'espressa dichiarazione di regolarità resa dallo stesso nella qualità di Responsabile del Procedimento.

DECRETA

Con riferimento alle motivazioni evidenziate in narrativa e che qui si intendono integralmente riportate è determinato relativamente all'anno 2015 **il volume di materiale estratto dalla Ditta ITALCEMENTI S.p.A. in m³100** e che per tutto il materiale estratto sono stati versati alla Regione Campania i relativi contributi dovuti ai sensi dell'art.17 della L.R.n°15/2005 e art.19 L.R.n°1/2008;

- Il presente provvedimento viene inviato:

in via telematica:

- al Direttore Generale Lavori Pubblici e Protezione Civile 53.08.00;
- alla U.O.D. Gestione tecnico amministrative delle cave, miniere, torbiere, geotermia 53.08,07;
- al BURC per la pubblicazione;
- al Direzione Generale per le risorse finanziarie 55.13.00;
- alla U.O.D. Servizio Territoriale Provinciale di Salerno 52.06.19.

in forma cartacea:

- in duplice copia al Comune di **Bergamo** , per la notifica al legale rappresentante della ditta ITALCEMENTI S.p.A. c/o sede legale alla via Camozzi n.124;
- in copia al Comune di **Salerno** per conoscenza;

Si dà atto che, in relazione ai contenuti del presente decreto l'interessato potrà produrre impugnativa innanzi al giudice ordinario territorialmente competente entro 60 giorni dalla notifica dell'atto stesso .

IL DIRIGENTE DELL'UOD
(Biagio FRANZA)

Decreto Dirigenziale n. 16 del 19/02/2016

Dipartimento 53 - Dipartimento delle Politiche Territoriali

Direzione Generale 8 - Direzione Generale per i lavori pubblici e la protezione civile

U.O.D. 2 - UOD tecnico-amm.va LL.PP. Osservatorio Regionale Appalti

Oggetto dell'Atto:

D.G.R. N. 125 DEL 20.03.2012. RIDETERMINAZIONE DEI CONTRIBUTI PLURIENNALI CONCESSI AI SENSI DELLA L.R. N. 51 DEL 1978 E DELLA L.R. N. 3 DEL 2007 SUCCESSIVAMENTE ALL' ENTRATA IN VIGORE DELLA L.R. N. 1 DEL 2008. COMUNE DI TREVICO. LAVORI DI MESSA IN SICUREZZA, POTENZIAMENTO E ADEGUAMENTO DEGLI IMPIANTI DI DEPURAZIONE. POSIZIONE MUTUO CASSA DEPOSITI E PRESTITI N. 4534751.00.

IL DIRIGENTE

PREMESSO CHE

a) la deliberazione di Giunta regionale n. 125 del 20/03/2012 stabilisce di rideterminare i contributi pluriennali concessi, tra l'altro anche con la L.R. n. 51 del 31/10/1978 e con la L.R. n. 3 del 27/02/2007, successivamente all'entrata in vigore della legge regionale del 31 gennaio 2008, n. 1, nella misura della effettiva spesa sostenuta o da sostenere dagli enti locali per la realizzazione dell'opera/fornitura finanziata al netto del ribasso d'asta;
b) la medesima deliberazione di Giunta regionale n. 125 del 20/03/2012 da mandato alle Aree Generali di Coordinamento di procedere alla ricognizione di tutte le posizioni di contributo concessi agli enti interessati e ancora in essere, rilevando le notizie certificate relative alle economie realizzate sui lavori a seguito dei ribassi d'asta, ovvero dell'eventuale rendicontazione finale dei lavori;
c) la deliberazione di Giunta regionale n. 125/2012 dispone altresì di adeguare il rimborso delle rate dei mutui al contributo rideterminato nella misura di cui al punto precedente;

CONSIDERATO CHE

a) con con Decreto Dirigenziale del Settore C.T.R. n. 378 del 12/07/2011, è stato concesso ai sensi delle L.R. n. 51/78, 3/2007 e 1/2008, per il piano esecutivo di finanziamento per l' anno 2006, al Comune di Trevico per i lavori di "messa in sicurezza, potenziamento e adeguamento degli impianti di depurazione" il contributo ventennale, sul mutuo di **€ 60.000,00** (posizione CDP n. 4534751.00), imputando la prima annualità pari a € **4.507,98** sul residuo dell'impegno n. 605 del 22/03/2006 assunto sul cap. 2112 del bilancio di competenza per l'anno 2006 (codice di bilancio 2 – 02 - 03, codice gestionale 2234);
b) il Comune di Trevico, su richiesta del Settore C.T.R. prot. 253000 del 02/04/2012, nonché con nota n. 900717 del 28/12/2015, con nota n. 175 del 21/01/2016 ha prodotto:
   - scheda di ricognizione dei mutui, compilata secondo le modalità della D.G.R. n. 125 del 20/03/2012;
   - determina dell'Ufficio Tecnico n. 42 dell' 11/03/2014;
   - certificato di rendicontazione del 20/01/2016;
c) da tali atti, che comprendono tra gli altri il mutuo Cassa Depositi e Prestiti posizione n. 4534751.00, risulta l'effettivo fabbisogno finanziario per la realizzazione dell'opera in oggetto indicata con una economia di **€ 15.637,86;**

RITENUTO:

a) sulla scorta delle notizie certificate dall'Ente, di dover prendere atto dell'effettivo fabbisogno finanziario per la realizzazione dell'opera in oggetto indicata e delle economie realizzate;
b) di dover allineare l'indebitamento all'effettivo fabbisogno e, pertanto, di dover rideterminare il contributo concesso adeguandolo all'effettivo costo di realizzo dell'opera in oggetto indicata, come riportato nell'allegata scheda;

PRECISATO CHE

a) con D.G.R. n. 612 del 29/10/2011 e succ. m. e i., è stato approvato il Regolamento n. 12 "*Ordinamento amministrativo della Giunta Regionale della Campania*", pubblicato sul BURC n. 77 del 16/12/2011;
b) con D.G.R. n. 478/2012, successivamente modificata dalla D.G.R. n. 528/2012, la Giunta Regionale, in attuazione di quanto previsto dal citato Regolamento n.12/2011, ha approvato, tra l'altro, l'articolazione delle strutture ordinamentali sulla base delle competenze da svolgere;
c) con D.G.R. n. 614 del 19/10/2012, n. 427 del 27/09/2013 e n. 488 del 31/10/2013 sono stati conferiti gli incarichi di dirigente delle nuove strutture ordinamentali, poi formalizzati con successivi D.P.G.R.C.;
d) le competenze istituzionali dell'ex Settore CTR, di cui al presente provvedimento, nel previgente ordinamento di cui alla L.R. 11/91, sono confluite nella scrivente U.O.D.;
e) con D.D. n. 442 del 30/05/2014 è stato assegnato il personale alla scrivente UOD;

VISTO:
- la L.R. n. 51 del 31/10/1978 ora abrogata;
- il Decreto Legislativo n. 165 del 30/03/2001 art. 4;
- la L.R. n. 7/2002;
- la L.R. n. 3 del 27/02/2007;
- la L.R. n. 1 del 31/01/2008;
- il D.P.G.R.C. n. 58 del 24/03/2010 (Regolamento n. 7/2010 di attuazione della L.R. 3/2007);
- la L.R. n. 4 del 21/03/2011, art. 1, co. 248;
- la D.G.R. n. 125 del 20/03/2012;
- la D.G.R. n. 123 del 27/05/2013;
- il regolamento n. 12 "Ordinamento amministrativo della Giunta Regionale della Campania", pubblicato sul BURC n. 77 del 16/12/2011;

alla stregua dell'istruttoria compiuta dal responsabile del procedimento geom. Francesco Guarino matr. n. 6483 e delle risultanze e degli atti richiamati nelle premesse, costituenti istruttoria a tutti gli effetti di legge, nonché dell'espressa dichiarazione di regolarità resa dal responsabile del procedimento medesimo prot. n. 116993 del 19/02/2016.

DECRETA

Per quanto esposto in narrativa, che qui si intende integralmente richiamato e sulla scorta delle notizie certificate dall'Ente beneficiario:

1. Di prendere atto che l'effettivo fabbisogno finanziario per la realizzazione dell'opera in oggetto indicata è di **€ 44.362,14,** con una economia di **€ 15.637,86** sul contributo totale di **€ 60.000,00** concesso al comune di Trevico con Decreto Dirigenziale del Settore C.T.R. n. 378 del 12/07/2011.
2. Di allineare l'indebitamento all'effettivo fabbisogno e, pertanto, di rideterminare il contributo concesso adeguandolo all'effettivo costo di realizzo dell'opera in oggetto indicata, come riportato nella scheda allegata al presente provvedimento per costituirne parte integrante e sostanziale.
3. In osservanza di quanto disposto con deliberazione di Giunta regionale n. 125 del 20/03/2012, con riferimento all'opera in oggetto indicata ed al mutuo Cassa Depositi e Prestiti **posizione n. 4534751.00**:
   a) di rideterminare il contributo totale da **€ 60.000,00** ad **€ 44.362,14;**
   b) di adeguare il rimborso delle rate del mutuo al contributo come sopra rideterminato, nella misura che segue:
   - Annualità da **€ 4.507,98** ad **€ 3.333,06**;
   - Semestralità da **€ 2.253,99** ad **€ 1.666,53;**
   c) di autorizzare, per quanto di competenza, analoga riduzione dell'indebitamento per la quota a carico dell'Ente beneficiario.
4. Di stabilire, altresì, che resta fermo tutto quant'altro disposto dal precitato Decreto Dirigenziale del Settore C.T.R. n. 378 del 12/07/2011 di concessione del contributo.
5. di dare atto che il Responsabile del Procedimento, Geom. Guarino Francesco matr. 6483 ha reso la dichiarazione in merito all'obbligo di astensione in caso di conflitto di interessi, ai sensi dell'art. 6/bis della L. 241/1990 e dell'art. 6 co. 2 D.P.R. 62/2013, assunta al prot n. 116993 del 19/02/2016.
6. Di trasmette il presente provvedimento, per il prosieguo di rispettiva competenza: alla Direzione Generale per le Risorse Finanziarie 55 13; alla UOD Gestione delle spese regionali 55 13 04; alla Direzione Generale LL.PP. e Protezione Civile 53 08; al Comune di Trevico; al BURC per la pubblicazione.

Il Dirigente della UOD
(Ing. Celestino Rampino)

Deliberazione di Giunta Regionale n. 125 del 20 marzo 2012
Ricognizione mutui coperti da finanziamento ai sensi della L.R. 51/1978 e L.R. 3/2007

SCHEDA DI RIDETERMINAZIONE DEL CONTRIBUTO CONCESSO

Comune	TREVICO			
Lavori	MESSA IN SICUREZZA , POTENZIAMENTO E ADEGUAMENTO DEGLI IMPIANTI DI DEPURAZIONE.			
a	**Posizione Cassa Depositi e Prestiti**		N°	4534751/00
b	**Concessione Contributo**	Decreto Settore C.T.R.	N°	378
c			Data	12/07/2011
d		Importo contributo	Totale Euro	60.000,00
e		Importo annualità	Euro	4.507,98
f		Anni mutuo	N°	20
g	**Ammortamento**	Data inizio	gg/mm/aa	01/01/2009
h		Data fine	gg/mm/aa	31/12/2028
i	**Importo a rendiconto finale / Importo al netto del ribasso d'asta**		Totale Euro	44.362,14
l = d - i	**ECONOMIE**		Totale Euro	15.637,86
m = i	**RIDETERMINAZIONE del contributo totale al netto delle economie**		Totale Euro	44.362,14
n = (m*e)/d	**ADEGUAMENTO annualità da rimborsare**		Euro	3.333,06
o = n / 2	**ADEGUAMENTO semestralità da rimborsare**		Euro	1.666,53

Decreto Dirigenziale n. 14 del 19/02/2016

Dipartimento 53 - Dipartimento delle Politiche Territoriali

Direzione Generale 8 - Direzione Generale per i lavori pubblici e la protezione civile

U.O.D. 2 - UOD tecnico-amm.va LL.PP. Osservatorio Regionale Appalti

Oggetto dell'Atto:

D.G.R. N. 125 DEL 20.03.2012. RIDETERMINAZIONE DEI CONTRIBUTI PLURIENNALI CONCESSI AI SENSI DELLA L.R. N. 51 DEL 1978 E DELLA L.R. N. 3 DEL 2007 SUCCESSIVAMENTE ALL' ENTRATA IN VIGORE DELLA L.R. N. 1 DEL 2008. COMUNE DI TREVICO. LAVORI DI COMPLETAMENTO DEI MARCIAPIEDI IN LOC. MOLINI. POSIZIONE MUTUO CASSA DEPOSITI E PRESTITI N. 4522971.00.

IL DIRIGENTE

PREMESSO CHE

a) la deliberazione di Giunta regionale n. 125 del 20/03/2012 stabilisce di rideterminare i contributi pluriennali concessi, tra l'altro anche con la L.R. n. 51 del 31/10/1978 e con la L.R. n. 3 del 27/02/2007, successivamente all'entrata in vigore della legge regionale del 31 gennaio 2008, n. 1, nella misura della effettiva spesa sostenuta o da sostenere dagli enti locali per la realizzazione dell'opera/fornitura finanziata al netto del ribasso d'asta;
b) la medesima deliberazione di Giunta regionale n. 125 del 20/03/2012 da mandato alle Aree Generali di Coordinamento di procedere alla ricognizione di tutte le posizioni di contributo concessi agli enti interessati e ancora in essere, rilevando le notizie certificate relative alle economie realizzate sui lavori a seguito dei ribassi d'asta, ovvero dell'eventuale rendicontazione finale dei lavori;
c) la deliberazione di Giunta regionale n. 125/2012 dispone altresì di adeguare il rimborso delle rate dei mutui al contributo rideterminato nella misura di cui al punto precedente;

CONSIDERATO CHE

a) con con Decreto Dirigenziale del Settore C.T.R. n. 435 del 06/03/2009, è stato concesso ai sensi delle L.R. n. 8/2004 e 3/2007, per il piano esecutivo di finanziamento per l' anno 2005, al Comune di Trevico per i lavori di "completamento dei marciapiedi in loc. Molini" il contributo ventennale, sul mutuo di **€ 100.000,00** (posizione CDP n. 4522971.00), impegnando la prima annualità pari a **€ 7.526,32** sulla U.P.B. 1.82.227 sul cap. 2111 del bilancio di competenza per l'anno 2005 (codice di bilancio 2 – 02 - 03, codice gestionale 2234);
b) il Comune di Trevico, su richiesta del Settore C.T.R. prot. 253000 del 02/04/2012, nonché della nota n. 900717 del 28/12/2015, con nota n. 175 del 21/01/2016 ha prodotto:
   - scheda di ricognizione dei mutui, compilata secondo le modalità della D.G.R. n. 125 del 20/03/2012;
   - determina dell'Ufficio Tecnico n. 264 del 27/10/2010;
   - certificazione di rendiconto del 20/01/2016;
c) da tali atti, che comprendono tra gli altri il mutuo Cassa Depositi e Prestiti posizione n. 4522971.00, risulta l'effettivo fabbisogno finanziario per la realizzazione dell'opera in oggetto indicata con una economia di **€ 709,06;**

RITENUTO:

a) sulla scorta delle notizie certificate dall'Ente, di dover prendere atto dell'effettivo fabbisogno finanziario per la realizzazione dell'opera in oggetto indicata e delle economie realizzate;
b) di dover allineare l'indebitamento all'effettivo fabbisogno e, pertanto, di dover rideterminare il contributo concesso adeguandolo all'effettivo costo di realizzo dell'opera in oggetto indicata, come riportato nell'allegata scheda;

PRECISATO CHE

a) con D.G.R. n. 612 del 29/10/2011 e succ. m. e i., è stato approvato il Regolamento n. 12 "*Ordinamento amministrativo della Giunta Regionale della Campania*", pubblicato sul BURC n. 77 del 16/12/2011;
b) con D.G.R. n. 478/2012, successivamente modificata dalla D.G.R. n. 528/2012, la Giunta Regionale, in attuazione di quanto previsto dal citato Regolamento n.12/2011, ha approvato, tra l'altro, l'articolazione delle strutture ordinamentali sulla base delle competenze da svolgere;
c) con D.G.R. n. 614 del 19/10/2012, n. 427 del 27/09/2013 e n. 488 del 31/10/2013 sono stati conferiti gli incarichi di dirigente delle nuove strutture ordinamentali, poi formalizzati con successivi D.P.G.R.C.;
d) le competenze istituzionali dell'ex Settore CTR, di cui al presente provvedimento, nel previgente ordinamento di cui alla L.R. 11/91, sono confluite nella scrivente U.O.D.;
e) con D.D. n. 442 del 30/05/2014 è stato assegnato il personale alla scrivente UOD;

VISTO:
- la L.R. n. 51 del 31/10/1978 ora abrogata;
- il Decreto Legislativo n. 165 del 30/03/2001 art. 4;
- la L.R. n. 7/2002;
- la L.R. n. 3 del 27/02/2007;
- la L.R. n. 1 del 31/01/2008;
- il D.P.G.R.C. n. 58 del 24/03/2010 (Regolamento n. 7/2010 di attuazione della L.R. 3/2007);
- la L.R. n. 4 del 21/03/2011, art. 1, co. 248;
- la D.G.R. n. 125 del 20/03/2012;
- la D.G.R. n. 123 del 27/05/2013;
- il regolamento n. 12 "Ordinamento amministrativo della Giunta Regionale della Campania", pubblicato sul BURC n. 77 del 16/12/2011;

alla stregua dell'istruttoria compiuta dal responsabile del procedimento geom. Francesco Guarino matr. n. 6483 e delle risultanze e degli atti richiamati nelle premesse, costituenti istruttoria a tutti gli effetti di legge, nonché dell'espressa dichiarazione di regolarità resa dal responsabile del procedimento medesimo prot. n. 117006 del 19/02/2016.

DECRETA

Per quanto esposto in narrativa, che qui si intende integralmente richiamato e sulla scorta delle notizie certificate dall'Ente beneficiario:

1. Di prendere atto che l'effettivo fabbisogno finanziario per la realizzazione dell'opera in oggetto indicata è di **€ 99.290,94**, con una economia di **€ 709,06** sul contributo totale di **€ 100.000,00** concesso al comune di Trevico con Decreto Dirigenziale del Settore C.T.R. n. 435 del 06/03/2009.
2. Di allineare l'indebitamento all'effettivo fabbisogno e, pertanto, di rideterminare il contributo concesso adeguandolo all'effettivo costo di realizzo dell'opera in oggetto indicata, come riportato nella scheda allegata al presente provvedimento per costituirne parte integrante e sostanziale.
3. In osservanza di quanto disposto con deliberazione di Giunta regionale n. 125 del 20/03/2012, con riferimento all'opera in oggetto indicata ed al mutuo Cassa Depositi e Prestiti **posizione n. 4522971.00**:
   a) di rideterminare il contributo totale da **€ 100.000,00** ad **€ 99.290,94;**
   b) di adeguare il rimborso delle rate del mutuo al contributo come sopra rideterminato, nella misura che segue:
   - Annualità da **€ 7.526,32** ad **€ 7.472,95;**
   - Semestralità da **€ 3.763,16** ad **€ 3.736,48;**
   c) di autorizzare, per quanto di competenza, analoga riduzione dell'indebitamento per la quota a carico dell'Ente beneficiario.
4. Di stabilire, altresì, che resta fermo tutto quant'altro disposto dal precitato Decreto Dirigenziale del Settore C.T.R. n. 435 del 06/03/2009 di concessione del contributo.
5. di dare atto che il Responsabile del Procedimento, Geom. Guarino Francesco matr. 6483 ha reso la dichiarazione in merito all'obbligo di astensione in caso di conflitto di interessi, ai sensi dell'art. 6/bis della L. 241/1990 e dell'art. 6 co. 2 D.P.R. 62/2013, assunta al prot n. 117006 del 19/02/2016.
6. Di trasmette il presente provvedimento, per il prosieguo di rispettiva competenza: alla Direzione Generale per le Risorse Finanziarie 55 13; alla UOD Gestione delle spese regionali 55 13 04; alla Direzione Generale LL.PP. e Protezione Civile 53 08; al Comune di Trevico; al BURC per la pubblicazione.

Il Dirigente della UOD
(Ing. Celestino Rampino)

Regione Campania – Dipartimento 53 Politiche Territoriali – Direzione Generale 08 LL.PP. e Protezione Civile – UOD 08 Gestione tecnico-amministrativa dei LL.PP. Osservatorio Regionale Appalti

Deliberazione di Giunta Regionale n. 125 del 20 marzo 2012
Ricognizione mutui coperti da finanziamento ai sensi della L.R. 51/1978 e L.R. 3/2007

SCHEDA DI RIDETERMINAZIONE DEL CONTRIBUTO CONCESSO

Comune	TREVICO			
Lavori	COMPLETAMENTO DEI MARCIAPIEDI IN LICALITA' MOLINI			
a	**Posizione Cassa Depositi e Prestiti**		N°	4522971/00
b	**Concessione Contributo**	Decreto Settore C.T.R.	N°	435
c			Data	06/03/2009
d		Importo contributo	Totale Euro	100.000,00
e		Importo annualità	Euro	7.526,32
f		Anni mutuo	N°	20
g	**Ammortamento**	Data inizio	gg/mm/aa	01/01/2009
h		Data fine	gg/mm/aa	31/12/2028
i	**Importo a rendiconto finale / Importo al netto del ribasso d'asta**		Totale Euro	99.290,94
l = d - i	**ECONOMIE**		Totale Euro	709,06
m = i	**RIDETERMINAZIONE del contributo totale al netto delle economie**		Totale Euro	99.290,94
n = (m*e)/d	**ADEGUAMENTO annualità da rimborsare**		Euro	7.472,95
o = n / 2	**ADEGUAMENTO semestralità da rimborsare**		Euro	3.736,48

Decreto Dirigenziale n. 10 del 29/01/2016

Dipartimento 53 - Dipartimento delle Politiche Territoriali

Direzione Generale 9 - Direzione Generale per il governo del territorio

Oggetto dell'Atto:

LEGGE REGIONALE 6 MAGGIO 2013 N. 5, ART. 1, COMMA 154. DECADENZA DAL FINANZIAMENTO NEI CONFRONTI DELLA PLANTA GLOBAL S.R.L.

IL DIRETTORE GENERALE

PREMESSO che:

a) con decreto dirigenziale ex A.G.C. 16 - Settore 04 n. 1753 del 29/9/2003, pubblicato sul B.U.R.C. n. 47 del 6/10/2003, è stato approvato il Bando di concorso per la concessione di contributi di edilizia agevolata a favore di soggetti attuatori legittimati dalle leggi in vigore per il recupero e la costruzione di alloggi nella regione Campania;
b) con decreto dirigenziale ex A.G.C. 16-Settore 04 n. 8 del 17/02/2006, pubblicato sul B.U.R.C. n. 11 del 06/03/2006, è stata approvata la graduatoria definitiva delle Cooperative edilizie, loro Consorzi e Società miste ammesse al finanziamento;
c) la legge regionale n. 5 del 6 maggio 2013, pubblicata sul B.U.R.C. n. 24 del 7 maggio 2013, all'art. 1, comma 153, ha stabilito tra l'altro che *"… previa ricognizione degli interventi di nuova edificazione ammessi a contributo in esecuzione di bandi già pubblicati per i quali i lavori non sono iniziati nei termini previsti, o non sono proseguiti per impossibilità sopravvenuta derivante da causa non imputabile al soggetto attuatore, oppure per i quali comunque sussistono motivi di annullamento o di revoca del provvedimento di ammissione al contributo, la Giunta Regionale adotta la definitiva pronuncia di decadenza e le relative risorse sono destinate ad incremento del fondo regionale per l'edilizia pubblica"* ;
d) la legge regionale n. 5 del 6 maggio 2013, all'art. 1, comma 154, ha stabilito tra l'altro che *"I soggetti attuatori dei programmi costruttivi di cui al comma 153 possono evitare la definitiva pronuncia di decadenza dalla agevolazione se entro centoventi giorni dalla data di entrata in vigore della presente legge comunicano ai competenti uffici regionali la delocalizzazione dell'intervento costruttivo di nuova edificazione, originariamente ammesso a contributo per la realizzazione di alloggi, prevedendo il recupero di immobili di cui gli stessi operatori abbiano la disponibilità nell'intero territorio regionale, ad esclusione dei comuni che ricadono nella zona rossa a rischio vulcanico della pianificazione nazionale d'emergenza dell'Area Vesuviana del Dipartimento della Protezione Civile…. **I programmi costruttivi per i quali ricorrono le predette condizioni, sono iniziati, pena la decadenza dal beneficio, entro dodici mesi dalla comunicazione dell'avvenuta delocalizzazione***".

CONSIDERATO che:

a) nella graduatoria definitiva relativa al Bando di concorso indicato nelle premesse, approvata con il citato decreto dirigenziale ex A.G.C. 16-Settore 04 n. 8 del 17/02/2006, risultano ammesse a finanziamento le seguenti cooperative edilizie:
   Irec 812, cf 80039030632, per la realizzazione di n. 60 alloggi nel Comune di Napoli
   Reno, cf 80048090635, per la realizzazione di n. 58 alloggi nel Comune di Napoli
   San Ciro, cf 80048190633, per la realizzazione di n. 59 alloggi nel Comune di Napoli
   Arno, cf 80039050630, per la realizzazione di n. 60 alloggi nel Comune di Napoli
   Parmense, cf 80048070637, per la realizzazione di n. 59 alloggi nel Comune di Napoli
b) le predette cooperative edilizie Irec 812, Reno, San Ciro, Arno e Parmense, ai sensi del comma 154 dell'art. 1 della L.R. 5/2013, hanno avanzato alla Direzione Generale per il Governo del Territorio (53-09) richiesta di delocalizzazione degli originari interventi costruttivi ammessi a finanziamento ai sensi del Bando di concorso pubblicato sul B.U.R.C. n. 47 del 6/10/2003, per i quali i lavori non sono iniziati nei termini previsti;
c) le richieste di delocalizzazione avanzate dalle citate cooperative edilizie Irec 812, Reno, San Ciro, Arno e Parmense riguardano tutte interventi di recupero edilizio da realizzarsi nel Comune di Caserta, area ex Saint Gobain;
d) la Direzione Generale (53-09) per il Governo del Territorio, al fine di verificare il rispetto di quanto previsto dall'ultimo periodo del comma 154 dell'art. 1 della L.R. 5/2013, ha richiesto alle citate cooperative edilizie Irec 812, Reno, San Ciro, Arno e Parmense il titolo edilizio legittimante

l'intervento di recupero e la certificazione comunale attestante che l'inizio dei lavori da realizzarsi nel Comune di Caserta, area ex Saint Gobain, è intervenuto entro la data del 3/12/2014, termine ultimo per il compimento dei dodici mesi decorrenti dalla data di comunicazione della delocalizzazione;

e) alla richiesta della Direzione Generale (53-09) per il Governo del Territorio, le citate cooperative edilizie Irec 812, Reno, San Ciro, Arno e Parmense nel mese di febbraio 2015 hanno risposto di aver rispettato le condizioni previste dall'ultimo periodo del comma 154 dell'art. 1 della L.R. 5/2013 in quanto si è formato il silenzio-assenso sul permesso a costruire richiesto al Comune di Caserta con nota prot. n. 47620 del 14/06/2012, con conseguente inizio dei lavori in data 28/08/2014.

PRESO ATTO:

a) che con nota del 28/09/2015 la Cooperativa Reno ha comunicato alla Direzione Generale (53-09) per il Governo del Territorio di aver proceduto alla incorporazione delle cooperative edilizie Arno, San Ciro e Irec 812, giusto atto per notar Giovannibattista Musto di Caserta in data 23/04/2015, rep. 119823 e raccolta 25709, e di essersi altresì resa beneficiaria della scissione della Cooperativa Parmense, giusto atto per notar Giovannibattista Musto di Caserta in data 23/04/2015, rep. 119822 e raccolta 25708, divenendo così unica titolare dell'intervento di recupero edilizio in Caserta, area ex Saint Gobain;

b) che a seguito di segnalazione pervenuta alla Direzione Generale (53-09) per il Governo del Territorio in data 23/07/2015 da parte del Consorzio Irec – Interventi Regionali a.r.l., si è appreso che il Comune di Caserta ha rilasciato a favore della cooperativa edilizia Reno il Permesso a Costruire n. 46 del 28/05/2015 per la realizzazione dell'intervento di recupero edilizio nell'area ex Saint Gobain, nel quale è espressamente previsto che, "... ai sensi dell'art. 15 D.P.R. 380/2001, i lavori dovranno essere iniziati entro dodici mesi dal rilascio dello stesso";

c) che il citato Permesso a Costruire n. 46/2015 è stato rilasciato dal Comune di Caserta il 28/05/2015, pertanto in data successiva al termine ultimo per addivenire alla fase di inizio lavori, fissata nel caso in specie al 3/12/2014.

CONSIDERATO altresì

a) che la Cooperativa Reno, in data 16/9/2015, nel frattempo ha variato la propria denominazione assumendo quella di "Planta Global s.r.l." con sede immutata in Napoli alla Via A. De Gasperi n. 55, giusta atto per notar Giovannibattista Musto di Caserta del 16/09/2015, rep. 119982;

b) che la Direzione Generale (53-09) per il Governo del Territorio, con nota prot. 835575 del 2/12/2015 ha comunicato alla Planta Global s.rl. (ex Cooperativa edilizia Reno) l'avvio del procedimento di decadenza dal finanziamento contestando sia l'insussistenza in capo alle Cooperative edilizie Irec 812, Reno, San Ciro, Arno e Parmense dei requisiti di partecipazione al Bando di concorso pubblicato sul B.U.R.C. n. 47 del 06/10/2003, sia il mancato rispetto del termine ultimo per addivenire all'inizio lavori;

c) che la Planta Global s.rl., con nota a mezzo pec del 12/12/2015, ai sensi dell'art. 10 bis della legge 241/90, per il tramite dell'Avv. Lorenzo Lentini con studio in Salerno al Corso Garibaldi n. 103, ha trasmesso le proprie osservazioni avverso la nota regionale di cui al punto precedente, sostenendo la sussistenza dei requisiti di partecipazione in capo a tutte le cooperative edilizie in parola, in virtù di quanto disposto dal comma 153 della L.R. 5/2013 e dichiarando altresì che in data 28/08/2014 (prot. n. 60399 del Comune di Caserta) "... si è dato corso ai lavori di pulizia cantiere … in esecuzione della comunicazione di ordinaria manutenzione del 21/03/2014 prot. n. 21761..." ed, infine, che il materiale rilascio del titolo edilizio n. 46 del 28.05.2015, in epoca successiva al termine ultimo per l'inizio dei lavori, fissato al 3.12.2014, è meramente ricognitivo del titolo già formatosi per "silentium";

d) che le osservazioni presentate dalla Planta Global s.r.l., limitatamente alla data di inizio lavori, non possono essere accolte per i seguenti motivi:

1. la *"comunicazione di ordinaria manutenzione"* del 21/03/2014, prot. n. 21761 del Comune di Caserta (citata nelle controdeduzioni della parte del 12/12/20105), avente ad oggetto opere di pulizia per l'esecuzione di indagini geognostiche, geotecniche e sismiche:

a) è stata presentata dalla Planta Global Italia S.p.A., cf 11636671007, soggetto giuridico diverso dalle cooperative edilizie che hanno avanzato richiesta di delocalizzazione ai sensi della L.R. 5/2013
b) non è riferita al programma costruttivo oggetto delle richieste di delocalizzazione;

2. la *"comunicazione di inizio lavori"* del 28/08/2014, protocollata dal comune di Caserta al n. 60399, non può essere riferita al programma costruttivo oggetto della richiesta di delocalizzazione in quanto i lavori di recupero edilizio sono stati assentiti con il Permesso a Costruire convenzionato n. 46/2015 rilasciato dal Comune di Caserta in data 28/05/2015 nel quale è espressamente indicato che *"l'inizio dei lavori deve avvenire entro dodici mesi dalla data di rilascio del titolo stesso e che, prima dell'inizio lavori, devono essere posti in essere una serie di attività propedeutiche, quali il deposito al Genio Civile di Caserta dei grafici strutturali delle opere, la presentazione al Comune della documentazione progettuale relativa alla sicurezza degli impianti, la richiesta di parere favorevole preventivo dei VV.FF., nonché la comunicazione delle generalità del Direttore dei Lavori, del nominativo delle imprese realizzatrici, ecc."*
3. la data di inizio lavori prevista dal Permesso a Costruire n. 46 del 28/05/2015 risulta, in ogni caso, successiva al termine ultimo entro il quale le cooperative in parola dovevano pervenire alla fase di inizio lavori, al fine di rispettare le condizioni di cui al comma 154 dell'art. 1 della L.R. 5/2013 ed evitare, così, la decadenza dal finanziamento;
4. l'attestazione rilasciata dal Comune di Caserta prot. n. 83822 in data 6/11/2014 non riporta alcun riferimento all'eventuale Permesso a Costruire che avrebbe assentito i lavori di recupero edilizio per i quali è stata richiesta la delocalizzazione e non si configura come una *"certificazione comunale di inizio lavori"* così come da richiesta alle Cooperative Irec 812, Reno, San Ciro, Arno e Parmense in sede di istruttoria regionale;
5. non si è formato alcun silenzio assenso sulla richiesta di Permesso a Costruire prot. n. 47620 del 14/06/2012 e s.m.i. in quanto, trattandosi di Permesso a Costruire Convenzionato, l'istituto acceleratorio del silenzio-assenso, previsto dal testo unico con riferimento al titolo edilizio del permesso a costruire, può trovare applicazione solo dopo che lo schema di convenzione sia stata approvata dall'organo consiliare e che questa sia stata formalmente sottoscritta. Inoltre, come chiarito dal T.A.R. Campania nella Regione Campania l'istituto del silenzio-assenso non può trovare applicazione in presenza della normativa regionale (ll.rr. n.19 del 28/11/2001 e n. 10 del 18/11/2004) che disciplina l'esercizio dell'intervento sostitutivo da parte dell'Amministrazione competente, il cui tenore letterale porta a qualificare il comportamento inerte tenuto dal Comune, non come assenso ma come mero inadempimento (Napoli, Sezione II, 11/10/2013 n. 4559). Infine, nessun "silenzio" si rileva nell'agire dell'amministrazione comunale che anzi ha delineato un percorso amministrativo caratterizzato da dinieghi, richieste integrazioni, ricorsi al TAR, controdeduzioni, stipula *"convenzione"* ecc.

RITENUTO pertanto:

a) che la Planta Global s.r.l. è incorsa nella causa di decadenza dal beneficio di cui all'ultimo capoverso del comma 154 dell'art. 1 della L.R. 5/2013 in quanto non ha iniziato i lavori di recupero edilizio oggetto della istanza di delocalizzazione entro il termine ultimo del 03/12/2014;

b) di dover pronunciare nei confronti della Planta Global s.r.l., quale soggetto subentrato in ogni diritto vantato dalle Cooperative edilizie Irec 812, Reno, San Ciro, Arno e Parmense, la definitiva decadenza dal finanziamento loro concesso per gli interventi costruttivi ammessi a contributo a seguito del Bando di concorso approvato con Decreto Dirigenziale n. 1753 del 29/9/2003 pubblicato sul B.U.R.C. 47 del 6/10/2003, giusta graduatoria definitiva approvata con decreto dirigenziale ex A.G.C. 16-Settore 04 n. 8 del 17/02/2006, pubblicata sul B.U.R.C. n. 11 del 06/03/2006, in quanto i lavori di cui al recupero edilizio oggetto della istanza di delocalizzazione non sono iniziati entro il termine ultimo del 03/12/2014, cosi come previsto dall'ultimo capoverso del comma 154 dell'art. 1 della L.R. 5/2013;

c) di dover stabilire che, con la notifica del presente provvedimento a mezzo posta elettronica certificata, viene perfezionata a tutti gli effetti di legge la comunicazione alla Planta Global s.r.l. , quale soggetto subentrato in ogni diritto vantato dalle Cooperative edilizie Irec 812, Reno, San Ciro, Arno e Parmense, della definitiva pronuncia di decadenza dai finanziamenti ai quali sono stati ammessi a seguito del Bando di concorso pubblicato sul B.U.R.C. 47 del 6/10/2003, giusta graduatoria definitiva approvata con decreto dirigenziale ex A.G.C. 16-Settore 04 n. 8 del 17/02/2006, pubblicata sul B.U.R.C. n. 11 del 06/03/2006.

VISTO:

a) il Bando di concorso approvato con Decreto Dirigenziale ex A.G.C. 16-Settore 04 n. 1753 del 29/9/2003, pubblicato sul B.U.R.C. n. 47 del 6/10/2003;
b) il decreto dirigenziale ex A.G.C. 16-Settore 04 n. 8 del 17/02/2006, pubblicato sul B.U.R.C. n. 11 del 06/03/2006;
c) la legge regionale n. 5 del 6 maggio 2013, art. 1, commi 153 e 154;

alla stregua dell'istruttoria effettuata dal dott. Ignazio Tornincasa, funzionario responsabile della P.O., nonché dall'espressa dichiarazione di regolarità resa dal Dirigente della U.O.D. Politiche abitative (53.09.05) dott. Giulio Mastracchio

DECRETA

per i motivi di cui alla narrativa, che qui si intendono integralmente riportati

1) di non poter accogliere le osservazioni presentate dalla Planta Global s.r.l., per il tramite dell'Avv. Lorenzo Lentini con studio in Salerno al Corso Garibaldi n. 103, ai sensi dell'art. 10 bis della legge 241/90, limitatamente alla data di inizio lavori, per i seguenti motivi:
   1.1) la *"comunicazione di ordinaria manutenzione"*, (citata nelle controdeduzioni della parte del 12/12/20105) del 21/03/2014, prot. n. 21761 del Comune di Caserta, avente ad oggetto opere di pulizia per l'esecuzione di indagini geognostiche, geotecniche e sismiche è stata presentata dalla Planta Global Italia S.p.A., cf 11636671007, soggetto giuridico diverso dalle cooperative edilizie che hanno avanzato richiesta di delocalizzazione ai sensi della L.R. 5/2013, ed inoltre non è riferita al programma costruttivo oggetto delle richieste di delocalizzazione;
   1.2) la *"comunicazione di inizio lavori"* del 28/08/2014, protocollata dal comune di Caserta al n. 60399, non può essere riferita al programma costruttivo oggetto della richiesta di delocalizzazione in quanto i lavori di recupero edilizio sono stati assentiti con il Permesso a Costruire convenzionato n. 46/2015 rilasciato dal Comune di Caserta in data 28/05/2015 nel quale è espressamente indicato che *"l'inizio dei lavori deve avvenire entro dodici mesi dalla data di rilascio del titolo stesso e che, prima dell'inizio lavori, devono essere posti in essere una serie di attività propedeutiche, quali il deposito al Genio Civile di Caserta dei grafici strutturali delle opere, la presentazione al Comune della documentazione progettuale relativa alla sicurezza degli impianti, la richiesta di parere favorevole preventivo dei VV.FF., nonché la comunicazione delle generalità del Direttore dei Lavori, del nominativo delle imprese realizzatrici, ecc."*
   1.3) la data di inizio lavori prevista dal Permesso a Costruire n. 46 del 28/05/2015 risulta, in ogni caso, successiva al termine ultimo entro il quale le cooperative in parola dovevano pervenire alla fase di inizio lavori, al fine di rispettare le condizioni di cui al comma 154 dell'art. 1 della L.R. 5/2013 ed evitare, così, la decadenza dal finanziamento;
   1.4) l'attestazione rilasciata dal Comune di Caserta prot. n. 83822 in data 6/11/2014 non riporta alcun riferimento all'eventuale Permesso a Costruire che avrebbe assentito i lavori di recupero edilizio per i quali è stata richiesta la delocalizzazione e non si configura come una "*certificazione*

comunale di inizio lavori" così come da richiesta alle Cooperative Irec 812, Reno, San Ciro, Arno e Parmense in sede di istruttoria regionale;

1.5) non si è formato alcun silenzio assenso sulla richiesta di Permesso a Costruire prot. n. 47620 del 14/06/2012 e s.m.i. in quanto, trattandosi di Permesso a Costruire Convenzionato, l'istituto acceleratorio del silenzio-assenso, previsto dal testo unico con riferimento al titolo edilizio del permesso a costruire, può trovare applicazione solo dopo che lo schema di convenzione sia stato approvato dall'organo consiliare e che lo stesso sia stato formalmente sottoscritto. Inoltre, come chiarito dal T.A.R. Campania nella Regione Campania l'istituto del silenzio-assenso non può trovare applicazione in presenza della normativa regionale (ll.rr. n.19 del 28/11/2001 e n. 10 del 18/11/2004) che disciplina l'esercizio dell'intervento sostitutivo da parte dell'Amministrazione competente, il cui tenore letterale porta a qualificare il comportamento inerte tenuto dal Comune, non come assenso ma come mero inadempimento (Napoli, Sezione II, 11/10/2013 n. 4559). Infine, nessun "silenzio" si rileva nell'agire dell'amministrazione comunale che anzi ha delineato un percorso amministrativo caratterizzato da dinieghi, richieste integrazioni, ricorsi al TAR, controdeduzioni, stipula "*convenzione*" ecc.

2) di pronunciare nei confronti della Planta Global s.r.l., quale soggetto subentrato in ogni diritto vantato dalle Cooperative edilizie Irec 812, Reno, San Ciro, Arno e Parmense, la definitiva decadenza dal finanziamento loro concesso per gli interventi costruttivi ammessi a contributo a seguito del Bando di concorso approvato con Decreto Dirigenziale n. 1753 del 29/9/2003 pubblicato sul B.U.R.C. 47 del 6/10/2003, giusta graduatoria definitiva approvata con decreto dirigenziale ex A.G.C. 16-Settore 04 n. 8 del 17/02/2006, pubblicata sul B.U.R.C. n. 11 del 06/03/2006, in quanto i lavori di cui al recupero edilizio oggetto della istanza di delocalizzazione non sono iniziati entro il termine ultimo del 03/12/2014, cosi come previsto dall'ultimo capoverso del comma 154 dell'art. 1 della L.R. 5/2013;

3) di stabilire che, con la notifica del presente provvedimento a mezzo posta elettronica certificata, viene perfezionata a tutti gli effetti di legge la comunicazione alla Planta Global s.r.l. , quale soggetto subentrato in ogni diritto vantato dalle Cooperative edilizie Irec 812, Reno, San Ciro, Arno e Parmense, della definitiva pronuncia di decadenza dai finanziamenti ai quali sono stati ammessi a seguito del Bando di concorso pubblicato sul B.U.R.C. 47 del 6/10/2003, giusta graduatoria definitiva approvata con decreto dirigenziale ex A.G.C. 16-Settore 04 n. 8 del 17/02/2006, pubblicata sul B.U.R.C. n. 11 del 06/03/2006;

4) di trasmettere il presente provvedimento

4.1 all'Assessore al Governo del Territorio per opportuna conoscenza;

4.2 al Dipartimento n. 53 delle Politiche Territoriali;

4.3 alla Planta Global s.r.l.;

4.4 all'Avv. Lorenzo Lentini con studio in Salerno al Corso Garibaldi n. 103;

4.5 alla Segreteria di Giunta - UOD 05 per la pubblicazione sul B.U.R.C. ai sensi degli articoli 26 e 27 del decreto legislativo n. 33/2013;

Pietro Angelino

Decreto Dirigenziale n. 14 del 17/02/2016

Dipartimento 53 - Dipartimento delle Politiche Territoriali

Direzione Generale 9 - Direzione Generale per il governo del territorio

Oggetto dell'Atto:

LEGGE REGIONALE 6 MAGGIO 2013 N. 5, ART. 1 COMMI 153 E 154. SOLEDIL S.R.L.. DETERMINAZIONI.

IL DIRETTORE GENERALE

PREMESSO che:

a) con delibera di G.R.C. n. 7882 del 17/12/1994, pubblicata sul B.U.R.C. n. 6 del 30/01/1995, è stato approvato il Bando di concorso per la concessione di contributi di edilizia agevolata per la realizzazione di programmi costruttivi localizzati nella Regione Campania, ai sensi della legge 457/1978 – VII biennio;
b) con successiva delibera di G.R.C. n. 10536 del 31/12/1996 è stata approvata la graduatoria definitiva dei soggetti attuatori ammessi a finanziamento ai sensi del Bando di concorso di cui al precedente punto a);
c) fra i soggetti attuatori inseriti nella graduatoria definitiva di cui al precedente punto b) è risultata utilmente collocata la RAIN EDIL S.r.l., ora SOLEDIL S.r.l., c.f. 05246600638, con sede in Salerno alla via F. Paolo Volpe n. 45, per la realizzazione di n. 50 alloggi nel comune di Calabritto (AV);
d) la SOLEDIL S.r.l., a seguito di motivi sopravvenuti e non dipendenti dalla sua volontà che avevano reso indisponibile l'area precedentemente assegnatale nel comune di Calabritto (AV), richiese di poter delocalizzare n. 20 alloggi nel Comune di Ogliastro Cilento (SA);
e) la SOLEDIL S.r.l., con decreto dirigenziale ex A.G.C. 16-Settore 04 n. 893 del 18/10/2001, in accoglimento della richiesta di cui prima, è stata autorizzata a delocalizzare n. 20 alloggi, degli originari 50 ammessi a finanziamento ai sensi del citato Bando di concorso pubblicato sul B.U.R.C. 6/1995, dal Comune di Calabritto (AV) al Comune di Ogliastro Cilento (SA), dove sono stati regolarmente realizzati usufruendo dei contributi di cui alla legge 457/1978 VII biennio.

CONSIDERATO che:

a) ai sensi dell'art. 9, comma 7 della legge 457/1978, introdotto dalla legge 94/1982, i programmi costruttivi di edilizia agevolata convenzionata devono pervenire alla fase di inizio lavori entro dieci mesi dalla data di esecutività della delibera regionale di localizzazione dell'intervento costruttivo;
b) il termine di cui al punto precedente è stato successivamente prorogato al 09/08/2009 dalla legge regionale n. 1 del 19/01/2009, all'art.7, comma 2;
c) la legge regionale n. 5 del 6 maggio 2013, pubblicata sul B.U.R.C. n. 24 del 7 maggio 2013, all'art. 1, comma 153, ha stabilito tra l'altro che *"… previa ricognizione degli interventi di nuova edificazione ammessi a contributo in esecuzione di bandi già pubblicati per i quali i lavori non sono iniziati nei termini previsti, o non sono proseguiti per impossibilità sopravvenuta derivante da causa non imputabile al soggetto attuatore, oppure per i quali comunque sussistono motivi di annullamento o di revoca del provvedimento di ammissione al contributo, la Giunta Regionale adotta la definitiva pronuncia di decadenza e le relative risorse sono destinate ad incremento del fondo regionale per l'edilizia pubblica"* ;
d) la legge regionale n. 5 del 6 maggio 2013, all'art. 1, comma 154, ha stabilito tra l'altro che *"I soggetti attuatori dei programmi costruttivi di cui al comma 153 possono evitare la definitiva pronuncia di decadenza dalla agevolazione se entro centoventi giorni dalla data di entrata in vigore della presente legge comunicano ai competenti uffici regionali la delocalizzazione dell'intervento costruttivo di nuova edificazione, originariamente ammesso a contributo per la realizzazione di alloggi, prevedendo il recupero di immobili di cui gli stessi operatori abbiano la disponibilità nell'intero territorio regionale, ad esclusione dei comuni che ricadono nella zona rossa a rischio vulcanico della pianificazione nazionale d'emergenza dell'Area Vesuviana del Dipartimento della Protezione Civile…"* ;
e) la SOLEDIL S.r.l. ad oggi non ha trasmesso la documentazione attestante l'inizio dei lavori dei restanti n. 30 alloggi facenti parte dell'originario programma costruttivo di complessivi n. 50 alloggi da realizzare nel Comune di Calabritto(AV), ammesso a finanziamento ai sensi del Bando di concorso pubblicato sul B.U.R.C. 6/1995, né ha comunicato nei tempi previsti dall'art. 1, comma 154, della

L.R. 5/2013, la delocalizzazione degli stessi per un intervento di recupero edilizio di immobili di cui abbia la disponibilità;

f) la Direzione Generale 53.09 per il Governo del Territorio, nel rispetto di quanto previsto dalla legge 241/1990, con nota prot. 0081127 del 04/02/2016, consegnata a mezzo posta certificata alle ore 16,25 dello stesso giorno, ha formalmente comunicato alla SOLEDIL S.r.l. l'avvio del procedimento di decadenza dal finanziamento per i restanti 30 alloggi dei complessivi 50 relativi all'originario programma costruttivo ammesso a finanziamento ai sensi della legge 457/1978 – VII Biennio e relativo del Bando di concorso pubblicato sul B.U.R.C. 6/1995, per il mancato rispetto dei termini di inizio lavori, in attuazione della L.R. 5/2013, art. 1, comma 153.

PRESO ATTO che:

a) è trascorso il termine previsto dall'art. 10 bis della legge 241/1990 senza che sia pervenuta da parte della SOLEDIL S.r.l. alcuna osservazione per iscritto, né alcuna documentazione integrativa, in merito a quanto comunicato con la citata nota prot. n. 0081127/2016 della Direzione Generale 53.09 per il Governo del Territorio;
b) nel caso in specie, ricorrono le condizioni di definitiva pronuncia di decadenza dal finanziamento, previste dall'art. 1, comma 153, della L.R. 5/2013, nei confronti di quei soggetti attuatori di interventi costruttivi i cui lavori non sono iniziati nei termini previsti e per i quali non sono state avanzate richieste di delocalizzazione ai sensi del successivo comma 154, dell'art. 1 della stessa L.R. 5/2013.

RITENUTO pertanto:

in attuazione dell'art. 1, comma 153, della L.R. 5/2013, di dover pronunciare nei confronti della SOLEDIL S.r.l. la definitiva decadenza dal finanziamento per i restanti n. 30 alloggi facenti parte dell'originario programma costruttivo di complessivi n. 50 alloggi da realizzare nel Comune di Calabritto (AV), ammesso a finanziamento ai sensi della legge 457/1978 – VII Biennio e relativo del Bando di concorso pubblicato sul B.U.R.C. 6/1995.

VISTO:

a) la legge 5 agosto 1978 n. 457 e s.m.i.;
b) il Bando di concorso approvato con Delibera di G.R. n. 7882 del 17/12/1994, pubblicata sul B.U.R.C. n. 6 del 30/01/1995;
c) la delibera di G.R. n. 10536 del 31/12/1996;
d) la legge regionale n. 5 del 6 maggio 2013, art. 1, commi 153 e 154.

alla stregua dell'istruttoria effettuata dal dott. Ignazio Tornincasa, funzionario responsabile della P.O., nonché dall'espressa dichiarazione di regolarità resa dal Dirigente della U.O.D. Politiche abitative (53.09.05) dott. Giulio Mastracchio

DECRETA

per i motivi di cui alla narrativa, che qui si intendono integralmente riportati

1. di pronunciare nei confronti della SOLEDIL S.r.l., c.f. 05246600638 e sede in Salerno alla via F. Paolo Volpe n. 45, la definitiva decadenza dal finanziamento per i restanti n. 30 alloggi, dei complessivi 50 originariamente localizzati nel Comune di Calabritto (AV) e ammessi a contributo ai sensi della legge 457/1978 – VII Biennio, giusto Bando di concorso approvato con delibera di G.R.C. n. 7882 del 17/12/1994, pubblicata sul B.U.R.C. n. 6 del 30/01/1995, e successiva graduatoria definitiva approvata con delibera di G.R. n. 10536 del 31/12/1996, i cui lavori non sono iniziati nei termini previsti e per i quali non sono state avanzate richieste di delocalizzazione ai sensi del comma 154 dell'art. 1 della L.R. 5/2013;

2. di trasmettere il presente provvedimento
   - 2.1 all'Assessore al Governo del Territorio per opportuna conoscenza;
   - 2.2 al Dipartimento n. 53 delle Politiche Territoriali;
   - 2.3 alla SOLEDIL S.r.l.;
   - 2.4 all'Ufficio XIII Affari Generali, Servizi di Supporto e B.U.R.C. per la pubblicazione sul B.U.R.C..

Pietro Angelino

Decreto Dirigenziale n. 32 del 22/02/2016

Dipartimento 54 - Dipartimento Istr., Ric., Lav., Politiche Cult. e Soc.

Direzione Generale 11 - Direzione Generale Istruzione, Formazione,Lavoro e Politiche Giovanili

Oggetto dell'Atto:

PIANO DI ATTUAZIONE REGIONALE "GARANZIA GIOVANI IN CAMPANIA" APPROVAZIONE AVVISO PER LA PARTECIPAZIONE DI AZIENDE E OPERATORI DELL'OFFERTA FORMATIVA REGIONALE DI ALTA FORMAZIONE E RICERCA - MISURA 4C - APPRENDISTATO DI ALTA FORMAZIONE E RICERCA

IL DIRETTORE GENERALE

PREMESSO che

a. la Raccomandazione del Consiglio del 22 aprile 2013 pubblicata sulla GUE Serie C 120/2013 del 26 aprile 2013 istituisce, nell'ambito dell'iniziativa a favore dell'occupazione giovanile presentata con la Comunicazione COM (2013) 144, una "garanzia" per i giovani e invita gli Stati Membri ad assicurare ad essi un'offerta qualitativamente valida di lavoro, di proseguimento degli studi, di apprendistato o di tirocinio o altra misura di formazione entro quattro mesi dall'inizio della disoccupazione o dall'uscita dal sistema di istruzione formale;
b. la Commissione europea ha preso atto con nota n. ARES EMPL/E3/MB/gc (2014) del Piano di attuazione della Garanzia Giovani, inviato alla medesima Commissione in data 23 dicembre 2013 che definisce le azioni comuni da intraprendere sul territorio italiano;
c. il summenzionato Piano al par. 2.2.1 "Governance gestionale" indica che l'attuazione della Garanzia Giovani venga realizzata mediante la definizione di un unico Programma operativo nazionale (PON YEI), che prevede le Regioni e le Province Autonome come organismi intermedi;
d. Il Ministero del Lavoro e della Politiche Sociali, Autorità di Gestione del PON YEI, ha individuato la Regione Campania Organismo Intermedio per l'attuazione del Programma;
e. il Decreto Direttoriale n. D.D. 237/Segr D.G.\ 2014 del 04/04/2014 ha ripartito le risorse del "Piano di attuazione italiano della Garanzia per i Giovani" tra le Regioni e la Provincia Autonoma di Trento e ha determinato che la dotazione finanziaria complessiva del PAR YEI Campania è pari a € 191.610.955;
f. con DGR n.117 del 24/04/2014 pubblicata sul Burc n.29 del 29/04/2014 la Regione ha approvato il Programma Attuativo della Regione Campania "Garanzia Giovani" assumendo il ruolo di Organismo Intermedio ai sensi di quanto disposto dal comma 7 dell'art. 123 del Regolamento Europeo 1303/13;
g. con Decreto Dirigenziale Dip.54 DG 11 n.448 del 24/05/2014 è stato approvato "l'Avviso per la partecipazione degli operatori alla attuazione del Piano Garanzia Giovani Campania".

CONSIDERATO CHE

a. Il Piano Attuativo della Regione Campania "Garanzia Giovani" promuove lo sviluppo di percorsi di inserimento lavorativo dei giovani destinatari del programma e propone a tal fine, tra le altre misure, una azione di promozione e finanziamento per l'attivazione di tirocini extracurriculari;
b. Tale azione prevede il finanziamento delle indennità di partecipazione spettanti ai giovani tirocinanti e degli altri costi accessori legati alla realizzazione dei tirocini extracurriculari ai sensi della normativa vigente;
c. Il Piano propone inoltre un insieme di misure di promozione e di accompagnamento finalizzate all'inserimento lavorativo dei giovani destinatari e aventi come strumento di incentivo all'assunzione le risorse finanziarie di cui alla DGR 514 del 27.10.2015;
d. L'attivazione delle misure indicate richiede una procedura di adesione al programma e di ammissione al finanziamento dei tirocini ovvero delle misure collegate all'incentivo all'assunzione;
e. Le competenze relative all'attuazione delle politiche per l'apprendistato di alta formazione e ricerca sono in capo al Dirigente della UOD 54.11.08;

PRESO ATTO CHE

a) Per l'attuazione delle misure indicate è stato predisposto un Avviso rivolto ai giovani di età compresa tra i 17 e i 29 anni che hanno aderito in Campania al Programma Garanzia Giovani;
b) Per l'attuazione della misura di tale avviso sono stati individuati quali beneficiari le imprese aventi sede legale in uno Stato dell'Unione Europea e almeno una sede operativa nel territorio regionale e le istituzioni formative (Università, ITS, Enti di ricerca);
c) L'avviso è finalizzato alla promozione ed all'attivazione di contratti di apprendistato di alta formazione e ricerca;

.

RITENUTO

a. di dovere approvare l'Avviso per la partecipazione di aziende e operatori dell'offerta formativa regionale di alta formazione e ricerca - misura 4C;
b. di dovere approvare gli allegati all'avviso (allegato A – istanza di partecipazione, allegato B- PIF, allegato C -domanda di erogazione incentivi assunzione, allegato D -scheda rilevazione presenza, allegato E - registro presenze attività di formazione aziendale, allegato F -domanda erogazione voucher, allegato G - convenzione);
c. di dovere dare atto che con successivo provvedimento si comunicheranno le modalità e le disposizioni specifiche per l'esecuzione dei pagamenti;
d. di dover disporre il rinvio a successivo provvedimento dell'impegno delle risorse, destinate dalla citata DGR n.117/2014 al Piano di attuazione regionale Garanzia Giovani Campania;
e. di dover attribuire al Dirigente della UOD 54.11.08 la competenza di Responsabile Unico del Procedimento per tutte le attività relative alla esecuzione del presente avviso;
f. di dover disporre la pubblicazione del presente atto e degli allegati sul Burc e sui siti istituzionali della Regione Campania;
g. di trasmettere il presente atto all'ADG FSE Campania.

VISTI

a. Regolamento (UE) n. 1303 del Parlamento Europeo e del Consiglio del 17 dicembre 2013;
b. Regolamento (UE) n. 1304 del Parlamento Europeo e del Consiglio del 17 dicembre 2013;
c. Regolamento (UE - EURATOM) n. 1311 del Consiglio del 2 dicembre 2013;
d. Decreto Legislativo 10 settembre 2003, n. 276 "Attuazione delle deleghe in materia di occupazione e mercato del lavoro, di cui alla legge 14 febbraio 2003, n. 30";
e. Legge n.92 del 28 giugno 2012 recante "Disposizioni in materia di riforma del mercato del lavoro in una prospettiva di crescita";
f. Decreto legislativo 15 giugno 2015 n. 81 "Disciplina organica dei contratti di lavoro e revisione della normativa in tema di mansioni a norma dell'art. 1 comma 7 L. 183/2014";
g. Decreto legislativo del 14 settembre 2015 n. 150 "Disposizioni per il riordino della normativa in materia di servizi per il lavoro e di politiche attive ai sensi dell'art. 1 comma 3 della L. 183/2014";
h. Legge regionale n. 14 del 18 novembre 2009 "Testo Unico della normativa della Regione Campania in materia di lavoro e formazione professionale per la promozione della qualità del lavoro";
i. Regolamento regionale 2 aprile 2010, n. 8 - Regolamento di attuazione di cui alla Legge regionale n. 14 del 18 novembre 2009, art. 54 comma 1 lett. a);
j. Regolamento regionale 2 aprile 2010, n. 9 - Regolamento di attuazione di cui alla Legge regionale n. 14 del 18 novembre 2009, art. 54 comma 1 lett. b);
k. DGR n.242 del 22/07/2013 di approvazione del "Modello operativo di accreditamento degli operatori pubblici e privati per l'erogazione dei servizi di istruzione e formazione professionale e dei servizi per il lavoro";
l. Delibera della Giunta Regionale n. 195 del 23/04/2012 di approvazione delle Linee Guida per il sistema regionale di Istruzione e Formazione Professionale (IeFP);
m. Delibera della Giunta Regionale n.83 del 14/03/2013 "Approvazione Linee Guida per la costituzione dei Poli Tecnico Professionali in Campania";
n. Delibera della Giunta Regionale n. 243 del 22/07/2013"Modifiche al Regolamento regionale aprile 2010, n. 9 - Regolamento di attuazione di cui alla Legge regionale n. 14 del 18 novembre 2009, art. 54 comma 1 lett. b) "Testo Unico della normativa della Regione Campania in materia di lavoro e formazione professionale per la promozione della qualità del lavoro" - Disciplina dei Tirocini di formazione e orientamento;
o. Delibera della Giunta Regionale n. 117 del 24/04/2014 "Garanzia Giovani Programma di attuazione e Linee guida" con allegati Piano di Attuazione e Linee Guida";

p. Decreto Dirigenziale Dip.54 DG 11 n.448 del 24/05/2014 Approvazione dell'"Avviso per la partecipazione degli operatori alla attuazione del Piano Garanzia Giovani Campania";
q. Decreto del Presidente della Giunta Regionale n. 342 del 13/11/2013;
r. Decreto Dirigenziale n. 430 del 17/6/2014;

DECRETA

1. di approvare l'"Avviso per la partecipazione di aziende e operatori dell'offerta formativa regionale di alta formazione e ricerca - misura 4C;
2. di approvare gli allegati all'avviso (allegato A – istanza di partecipazione, allegato B- PIF, allegato C - domanda di erogazione incentivi assunzione, allegato D -scheda rilevazione presenza, allegato E - registro presenze attività di formazione aziendale, allegato F -domanda erogazione voucher, allegato G -convenzione) che le aziende e gli operatori compilano e trasmettono attraverso la piattaforma Avvisi e Bandi della Regione Campania secondo le modalità indicate nell'Avviso;
3. di disporre il rinvio a successivo provvedimento dell'impegno delle risorse, destinate dalla citata DGR n.117/2014 al Piano di attuazione regionale Garanzia Giovani Campania;
4. di dover attribuire al Dirigente della UOD 54.11.08 la competenza di Responsabile Unico del Procedimento per tutte le attività relative alla esecuzione del presente avviso;
5. di disporre la pubblicazione del presente atto e degli allegati sul Burc e sui siti istituzionali della Regione Campania;
6. di trasmettere il presente atto all'ADG FSE Campania
7. di inviare il presente atto al Dip. 54 , alla UOD 08 DG54/11, all'Assessore al Lavoro, Demanio e Patrimonio e Risorse Umane ed all'Assessore alla Formazione e Pari Opportunità.

- Prof. Antonio ODDATI -

UNIONE EUROPEA
Iniziativa a favore dell'Occupazione Giovanile
Fondo Sociale Europeo

Ministero del Lavoro e delle Politiche Sociali

REGIONE CAMPANIA
Assessorato Lavoro Formazione

garanzia giovani Regione Campania

Piano di attuazione italiano della Garanzia per i Giovani

Piano di Attuazione Regionale "GARANZIA GIOVANI IN CAMPANIA"

AVVISO PER LA PARTECIPAZIONE DI AZIENDE E OPERATORI DELL'OFFERTA FORMATIVA REGIONALE DI ALTA FORMAZIONE E RICERCA – MISURA 4C –

Apprendistato di alta formazione e ricerca

fonte: http://burc.regione.campania.it

UNIONE EUROPEA
Iniziativa a favore dell'Occupazione Giovanile
Fondo Sociale Europeo

Ministero del Lavoro e delle Politiche Sociali

REGIONE CAMPANIA
Assessorato Lavoro Formazione

garanzia giovani Regione Campania

Sommario

Normativa di riferimento

Definizioni

1 Premessa

2 Finalità e risorse finanziarie disponibili

3. Garanzia Giovani Apprendistato di alta formazione e ricerca

3.1 Destinatari
3.1.1 Apprendistato di alta formazione
3.1.2 Apprendistato di ricerca
3.2 Beneficiari
3.3 Linee di intervento - Descrizione della Misura
3.3.1 Incentivi all'assunzione
3.3.2 Voucher formativi

4. Atti di adesione – Modalità di presentazione delle istanze

5. Ammissibilità

6. Validità dell'avviso

7. Modalità erogazione contributo

7.1 - Incentivi all'assunzione
7.2 - Voucher formativi

8. Controlli

9. Modifiche dell'avviso - revoca

10. Tutela della privacy

11. Informazioni sull'avviso

fonte: http://burc.regione.campania.it

Normativa di riferimento

- Regolamento (UE) n. 1303 del Parlamento Europeo e del Consiglio del 17 dicembre 2013 pubblicato sulla GUE del 20.12.2013 recante disposizioni comuni sul Fondo europeo di sviluppo regionale, sul Fondo sociale europeo, sul Fondo di coesione, sul Fondo europeo agricolo per lo sviluppo rurale e sul Fondo europeo per gli affari marittimi e la pesca, che definisce disposizioni generali sul Fondo europeo di sviluppo regionale, e abroga il Regolamento (CE) n. 1083/2006 del Consiglio;
- Regolamento (UE) n. 1304 del Parlamento Europeo e del Consiglio del 17 dicembre 2013pubblicato sulla GUE del 20 dicembre 2013 relativo al Fondo sociale europeo e abrogante il Regolamento (CE) n. 1081/2006 del Consiglio;
- Regolamento (UE - EURATOM) n. 1311 del Consiglio del 2 dicembre 2013 che stabilisce il quadro finanziario pluriennale per il periodo 2014-2020;
- Comunicazione COM (2013) 144 con cui la Commissione Europea ha presentato l'iniziativa a favore dell'occupazione giovanile quale opportunità per contrastare il fenomeno della disoccupazione per le Regioni con un tasso superiore al 25%;
- Raccomandazione del Consiglio del 22 aprile 2013 pubblicata sulla GUE Serie C 120/2013 del 26aprile 2013 che delinea lo schema di opportunità per i giovani, promosso dalla suddetta Comunicazione della Commissione COM (2013) 144, istituendo una "garanzia" per i giovani e invita gli Stati Membri ad assicurare a quelli con meno di 25 anni un'offerta qualitativamente valida di lavoro, di proseguimento degli studi, di apprendistato o di tirocinio o altra misura di formazione entro quattro mesi dall'inizio della disoccupazione o dall'uscita dal sistema di istruzione formale;
- Decreto Legislativo 21 aprile 2000, n. 181 "Disposizioni per agevolare l'incontro fra domanda ed offerta di lavoro, in attuazione dell'articolo 45, comma 1, lettera a), della legge 17 maggio 1999, n. 144" recante le definizioni e disposizioni inerenti i servizi competenti per la gestione dello stato di disoccupazione e i livelli essenziali di interventi che i servizi competenti, nel quadro della programmazione regionale, al fine di favorire l'incontro fra domanda e offerta di lavoro e contrastare la disoccupazione e l'inoccupazione di lunga durata, sono tenuti a prestare nei confronti delle persone in stato di disoccupazione;
- Decreto Legislativo 10 settembre 2003, n. 276 "Attuazione delle deleghe in materia di occupazione e mercato del lavoro, di cui alla legge 14 febbraio 2003, n. 30" recante la disciplina per l'autorizzazione e l'accreditamento delle Agenzie per il lavoro e le disposizioni per i regimi particolari di autorizzazione;
- Legge n.92 del 28 giugno 2012 recante "Disposizioni in materia di riforma del mercato del lavoro in una prospettiva di crescita";
- Decreto Legge n. 76 del 28 giugno 2013, convertito dalla Legge n. 99/2013 coordinato con la Legge di conversione 9 agosto 2013, n. 99, contenente i "Primi interventi urgenti per la promozione dell'occupazione, in particolare giovanile, della coesione sociale, nonché in materia di Imposta sul valore aggiunto (IVA) e altre misure finanziarie urgenti";
- Legge regionale n. 14 del 18 novembre 2009 "Testo Unico della normativa della Regione Campania in materia di lavoro e formazione professionale per la promozione della qualità del lavoro";

- Regolamento regionale 2 aprile 2010, n. 8 - Regolamento di attuazione di cui alla Legge regionale n. 14 del 18 novembre 2009, art. 54 comma 1 lett. a);
- Regolamento regionale 2 aprile 2010, n. 9 - Regolamento di attuazione di cui alla Legge regionale n. 14 del 18 novembre 2009, art. 54 comma 1 lett. b);
- Delibera n. 690 del 08/10/2010 Piano straordinario per l'occupazione "Campania al lavoro!";
- Legge regionale n. 20 del 10 luglio 2012 "Testo unico dell'apprendistato della regione Campania";
- DGR n.242 del 22/07/2013 di approvazione del "Modello operativo di accreditamento degli operatori pubblici e privati per l'erogazione dei servizi di istruzione e formazione professionale e dei servizi per il lavoro";
- Delibera della Giunta Regionale n. 195 del 23/04/2012 di approvazione delle Linee Guida per il sistema regionale di Istruzione e Formazione Professionale (IeFP);
- Delibera della Giunta Regionale n.83 del 14/03/2013 la Regione Campania ha approvato il Programma triennale 2013-2015 per la strutturazione di un sistema educativo, innovativo e integrato con quello economico e produttivo, con la costituzione dei Poli tecnico-professionali negli ambiti delle filiere produttive dell'economia regionale funzionali all'attuazione dei programmi di intervento previsti dalla terza riprogrammazione del Piano di Azione e Coesione e ispirati ai nuovi indirizzi della programmazione 2014-2020;
- Delibera della Giunta Regionale n. 243 del 22/07/2013 "Modifiche al Regolamento regionale aprile 2010, n. 9 - Regolamento di attuazione di cui alla Legge regionale n. 14 del 18 novembre 2009, art. 54 comma 1 lett. b) "Testo Unico della normativa della Regione Campania in materia di lavoro e formazione professionale per la promozione della qualità del lavoro" - Disciplina dei Tirocini di formazione e orientamento;
- Delibera della Giunta Regionale n. 117 del 24/04/2014 "Garanzia Giovani Programma di attuazione e Linee guida".
- Decreto Dirigenziale n.448 del 24/06/2014 Dip 54 Dg11 OUD 5 Servizi per il Lavoro recante approvazione dell'Avviso per la partecipazione degli operatori alla attuazione del Piano Garanzia Giovani Campania e dei relativi allegati;
- Decreto Dirigenziale n.566 del 1/08/2014 Dip 54 Dg11 OUD 8 recante approvazione dell' Avviso ai datori di lavoro pubblici e privati per l'adesione al Programma e per l'attivazione dei percorsi di inserimento dei giovani attraverso i tirocini e le assunzioni incentivate ex Art.1 DL 76/2013 e dei relativi allegati;
- Decreto Dirigenziale n. 125 del 05/05/2015 Dip 54 Dg11 OUD 6 recante approvazione dell'Avviso per la partecipazione degli operatori della formazione e per la attivazione del Catalogo "garanzia giovani formazione";
- Decreto Legislativo 15 giugno 2015 n. 81: Disciplina organica dei rapporti di lavoro e revisione della normativa in tema di mansioni a norma dell'articolo 1, comma 7, della legge 10 dicembre 2014, n. 183", in particolare l'art. 47, comma 5

fonte: http://burc.regione.campania.it

1 Premessa

La Regione Campania ha adottato con DGR n.117 del 24/04/2014, Pubblicata sul Burc n.29 del 29 aprile 2014, il Piano di attuazione regionale (PAR) e le linee guida del Programma Garanzia Giovani, in qualità di Organismo Intermedio individuato dal Ministero del lavoro nell'ambito del PON "Garanzia Giovani", approvato con Decisione C(2014) 4969 dell'11/07/2014.

Il Piano è realizzato in coerenza con la Raccomandazione del Consiglio dell'Unione Europea (2013/C 120/01) e del PON "Garanzia Giovani" e prevede, al fine di incentivare la partecipazione dei giovani al mercato del lavoro e favorire il loro inserimento nel mercato del lavoro, l'attivazione di specifiche misure previste nell'ambito del PON, tra le quali la Misura 4C – Apprendistato di alta formazione e ricerca.

2 Finalità e risorse finanziarie disponibili

A sostegno del perseguimento degli obiettivi del Piano Garanzia Giovani Campania le operazioni oggetto del presente avviso sono dedicate alla promozione dell'attivazione di contratti di apprendistato di alta formazione e ricerca (Misura 4.C).
La misura è finalizzata al conseguimento, per i giovani assunti con questa tipologia di contratto, di un titolo di studio in alta formazione o di ricerca, garantendo al tempo stesso una formazione coerente con i fabbisogni delle imprese.

E' prevista la concessione di incentivi all'assunzione per le imprese e il finanziamento di percorsi di formazione erogati da Università, Enti di ricerca e Istituti tecnici Superiori (ITS) di cui al D.P.C.M. del 25 gennaio 2008 per il riconoscimento dei costi di personalizzazione dell'offerta formativa e delle spese di iscrizione dei destinatari della Misura (ad eccezione degli ITS).

Le risorse finanziarie disponibili per far fronte agli oneri a carico del Par Garanzia Giovani Campania per l'attuazione del presente avviso sono quantificate in Euro 3.000.000,00 a valere sul PON YEI.

La Regione si riserva di variare la dotazione finanziaria del presente Avviso in funzione dell'andamento delle attività connesse alla Misura e al PAR Campania.

3. Garanzia Giovani Apprendistato di alta formazione

3.1 Destinatari

Sono destinatari delle azioni oggetto del presente avviso i giovani di età compresa tra i 17 e i 29 anni che hanno aderito in Campania al Programma Garanzia Giovani, che risultano in regola con il mantenimento dei requisiti e delle condizioni richieste per la partecipazione al Programma e in possesso di titoli di studio

fonte: http://burc.regione.campania.it

di accesso ai titoli da conseguire secondo quanto di seguito indicato:

3.1.1 Apprendistato di Alta Formazione;

Titoli conseguibili con contratto di alta formazione:

a) Laurea, Laurea magistrale, Laurea magistrale a ciclo unico
b) Master di I e II livello
c) Dottorato di ricerca
d) Diploma ITS

I requisiti di accesso per la sottoscrizione di un contratto di alta formazione sono i seguenti:

- Diploma di istruzione secondaria superiore per il conseguimento dei titoli di cui alle lettere a) e d)
- Laurea, Laurea specialistica, Laurea magistrale, Laurea magistrale a ciclo unico per il conseguimento del titolo di cui alla lettera b)
- Laurea specialistica, Laurea magistrale, Laurea magistrale a ciclo unico per il conseguimento del titolo di cui alla lettera c) e risultati di idoneità in esito ai bandi di selezione previsti all'Università

3.1.2 Apprendistato per la ricerca;

Possono attivare un apprendistato per la ricerca i giovani in possesso dei seguenti titoli di studio:

a) Diploma ITS;

b) Laurea;

c) Laurea specialistica;

d) Laurea magistrale;

e) Dottorato di ricerca.

In coerenza con gli indirizzi del PAR Garanzia Giovani Campania i destinatari della Misura devono aver sottoscritto un PIP presso un Servizio competente, ovvero presso un centro per l'impiego o agenzia privata per il lavoro purché autorizzata ed accreditata così come previsto dall'Avviso regionale approvato con DD 448/2014 del Dip. 54 DG 11, e accettato la proposta di inserimento attraverso la Misura 3 – Accompagnamento al lavoro.

In caso di rinuncia o rifiuto ingiustificato della proposta il giovane decade da ogni beneficio e dal programma Garanzia Giovani.

3.2 Beneficiari

Per l'attuazione della misura oggetto del presente avviso sono individuati quali beneficiari le imprese aventi sede legale in uno Stato dell'Unione Europea e almeno una sede operativa nel territorio regionale e le istituzioni formative (Università, ITS, Enti di ricerca).

fonte: http://burc.regione.campania.it

Le imprese invitate a partecipare presentano un atto di adesione che prevede la sottoscrizione di un Piano formativo individuale, PFI, formulato di intesa tra impresa, istituzione formativa e apprendista che sarà parte integrante del contratto di apprendistato secondo le specifiche modalità indicate al Par. 4

I requisiti richiesti alle imprese all'atto della presentazione della domanda, pena inammissibilità sono i seguenti:

- Avere sede legale in uno stato dell'Unione europea e almeno una sede operativa nel territorio della Regione Campania;
- Essere in regola con l'applicazione del CCNL di riferimento;
- Essere in regola con la normativa in materia di sicurezza del lavoro;
- Essere in regola con le norme che disciplinano il diritto al lavoro dei disabili;
- Essere in regola con il versamento degli obblighi contributivi e assicurativi;
- Essere in regola con quanto previsto dalle normative regionali rispetto a tipologie contrattuali e obblighi formativi previsti dal contratto di apprendistato;
- Non essere sottoposti a procedure di fallimento o concordato preventivo;
- Non aver sospeso la propria attività;
- Non trovarsi in una delle condizioni di "difficoltà" previste dagli Orientamenti Comunitari per il salvataggio e la ristrutturazione di imprese in difficoltà (GUCE C 244/2 del 1.10.2004);
- Non essere incorsi, negli ultimi dieci anni, in irregolarità definitivamente accertate dalle autorità competenti, nella gestione di interventi che abbiano beneficiato di finanziamenti pubblici.

Il possesso dei requisiti sarà attestato secondo le modalità indicate al Par. 5

3.3 Linea di intervento – Descrizione della Misura

Le azioni finanziabili dalla misura a valere sul presente Avviso sono:

- Incentivi all'assunzione rivolti alle imprese
- Voucher rivolti alle istituzioni formative per:
    - La copertura dei costi relativi alla personalizzazione dell'offerta formativa dei destinatari
    - La copertura delle spese di iscrizione (ad esclusione degli ITS)

L'adesione alla Misura prevede che l'impresa all'atto di adesione presenti un Piano Formativo Individuale (PFI) redatto di concerto con l'Istituzione formativa, secondo il modello di cui all'allegato B contenente il contenuto e la durata della formazione dei percorsi di cui al punto 3.1.1 e 3.1.2 nonché i seguenti elementi minimi:

- Dati relativi all'apprendista, al datore di lavoro, all'istituzione formativa con l'indicazione del tutor formativo e del tutor aziendale;
- La qualificazione da acquisire al termine del percorso;
- Il livello contrattuale di inquadramento dell'apprendista;
- La durata del contratto di apprendistato e l'orario di lavoro;

fonte: http://burc.regione.campania.it

- I risultati di apprendimento in termini di competenze della formazione interna e esterna, i criteri e le modalità della valutazione iniziale, intermedia e finale degli apprendimenti e dei comportamenti;

Ciascuna impresa può presentare più richieste di finanziamento per i propri apprendisti. Per ciascun apprendista si possono richiedere contributi per un solo percorso di alta formazione e ricerca.

Nel seguito sono esplicitate nel dettaglio le modalità di attuazione della misura in riferimento alle diverse tipologie di azioni finanziabili.

3.3.1 – Incentivi all'assunzione

Per le imprese con i requisiti di cui al punto 3.2 che intendono assumere con contratto di apprendistato di alta formazione e ricerca i destinatari del presente Avviso è prevista l'erogazione, una tantum, di un incentivo all'assunzione pari a € 3.000,00.

L'incentivo è riconosciuto, in misura proporzionale, anche nel caso di lavoro a tempo parziale con orario pari o superiore al 60% dell'orario normale di lavoro.

L'erogazione dell'incentivo non potrà essere richiesta prima della fine della prima annualità di contratto.

Il riconoscimento dell'incentivo avviene a condizione che risulti sottoscritto un contratto di apprendistato di alta formazione e ricerca a seguito di approvazione del relativo PIP di accettazione della misura proposta, anche in presenza del differimento del termine di assunzione e frequentazione di almeno il 50% delle ore di formazione previste nel PFI. Il pagamento dell'incentivo non può essere richiesto se il giovane non ha frequentato almeno il 50% delle ore di formazione previste nel PFI.

L'incentivo è erogato nel rispetto delle previsioni di cui ai Regolamenti CE n.1407/2013 e 1408/2013 del 18 dicembre 2013 relativi all'applicazione degli artt. 107 e 108 del Trattato CE agli Aiuti di importanza minore ("de minimis").

L'incentivo è compatibile con le agevolazioni derivanti da misure di carattere generale, quali sgravi contributivi e fiscali, che non si configurino come aiuti di stato ed è altresì integrabile con altri finanziamenti finalizzati all'inserimento occupazionale con contratto di apprendistato di alta formazione e di ricerca, erogati dal Ministero del Lavoro e delle Politiche Sociali (cfr. programma FIxO scuola e università).
L'incentivo all' assunzione descritto nel presente Avviso non può, invece, essere cumulato con misure previste, per gli stessi fini, dalla Regione Campania o da altre Amministrazioni Pubbliche.
E' altresì esclusa la cumulabilità con il bonus di cui alla Misura 9 del PON YEI.

Il contributo all'assunzione non spetta:

- Se l'assunzione costituisce attuazione di un obbligo preesistente, stabilito da norme di legge o della contrattazione collettiva;

fonte: http://burc.regione.campania.it

- Se il datore di lavoro abbia in corso procedure di Cassa Integrazione Guadagni Straordinaria ex artt. 1 e 3 della Legge 23 luglio 1991, n.223 o Cassa integrazione in deroga, salvo i casi in cui l'assunzione sia finalizzata all'acquisizione di professionalità sostanzialmente diverse da quelle dei lavoratori sospesi oppure sia effettuata presso una diversa unità produttiva, purché tale possibilità sia prevista nell'accordo sindacale sottoscritto dall'impresa.

3.3.2 – Voucher Formativi

La misura prevede il finanziamento alle istituzioni formative della progettazione ed erogazione dell'attività formativa individuale e/o specialistica addizionale alla formazione ordinamentale prevista dal percorso di studio intrapreso dal giovane, nonché il tutoraggio formativo individualizzato, funzionale a favorire il raccordo tra competenze acquisite in ambito formativo, universitario e di ricerca e competenze e abilità acquisite nel corso dell'attività lavorativa. Non è prevista formazione a distanza.

E' prevista pertanto l'erogazione di voucher formativi a copertura delle seguenti spese:

a) Voucher per servizi formativi individuali fino a un importo massimo di € 2000,00 annui per l'erogazione dei servizi di attività formativa individuale previsti nel PFI;

b) Voucher per l'iscrizione e frequenza del percorso formativo scelto a rimborso delle spese sostenute negli A.A. in cui ricade il contratto di apprendistato, per un importo massimo di 1000,00 annui. Sono esclusi gli ITS dal rimborso delle spese di iscrizione e frequenza;

I voucher sono cumulabili tra loro e sono riconosciuti per il conseguimento dei titoli come specificato ai punti 3.1.1 e 3.1.2.

I voucher sono erogati a cadenza annuale per la durata del percorso formativo fino a un massimo di 24 mesi.

Nel caso di percorsi di apprendistato di alta formazione, che prevedono il conseguimento di un titolo, il parametro di riferimento per l'erogazione del voucher è l'anno formativo/accademico frequentato dal giovane.

Per l'apprendistato per attività di ricerca il termine di riferimento è l'anno solare, da intendersi come i 365 giorni successivi all'inizio del contratto.

I voucher sono cumulabili tra loro (ad eccezione degli ITS) e devono rispettare i seguenti parametri di costo:

UCS ora/corso € 117 (fascia B) o € 146,25 (fascia A);
UCS ora allievo € 0,80;

fonte: http://burc.regione.campania.it

I voucher per "iscrizione e frequenza" saranno riconoscibili (ad eccezione degli ITS) solo qualora il destinatario abbia frequentato almeno il 50% delle ore di formazione previste dal PFI per ogni annualità ammessa al finanziamento, per una durata massima di 24 mesi.
I voucher per "servizi formativi individuali" saranno riconoscibili, per una durata massima di 24 mesi qualora l'Università, l'ITS o l'ente di ricerca, abbia erogato almeno il 50% delle ore di servizi formativi individuali previsti dal PFI, per ogni annualità ammessa al finanziamento, al fine di assicurare uno stretto raccordo tra l'attività formativa e le competenze/abilità acquisite grazie all'esperienza lavorativa.

L'erogazione del voucher formativo avverrà, in riferimento alle diverse tipologie di contratti attivati, al termine di ciascun anno accademico/formativo/solare.

4. Atti di adesione – Modalità di presentazione delle istanze

Le imprese che intendono assumere un giovane e ad attivare le azioni previste dalla Misura 4.C – Apprendistato di alta formazione e ricerca sono tenute a compilare e inviare:

- Istanza di partecipazione, sottoscritta dal legale rappresentante dell'impresa e compilata in tutte le parti secondo lo schema Allegato A,

- Il PIF relativo a ciascun giovane sottoscritto da tutti i soggetti contraenti (Allegato B).

L'istanza di partecipazione, e il PIF sono compilati e inviati esclusivamente in via telematica attraverso la piattaforma **bandiDG11.regione.campania.it**.

Le istanze presentate con modalità differenti non saranno prese in considerazione.

5. Ammissibilità

L'istruttoria di ammissibilità sarà effettuata dagli Uffici della Direzione Generale per l'Istruzione, la Formazione, il Lavoro e le Politiche giovanili.

Saranno considerate non ammissibili le candidature:
- Che non rispettano le modalità di presentazione prescritte nell'Avviso;
- Presentate da soggetto proponente non coerente con l'Avviso;
- Con PIF non completo o non coerente rispetto al titolo in esito o all'attività di ricerca;

6. Validità dell'avviso

1. Il presente avviso ha validità a partire dalla data di pubblicazione sul Burc.

fonte: http://burc.regione.campania.it

2. Ai fini del riconoscimento del contributo finanziario di cui al PAR Garanzia Giovani in Campania la stipula del contratto di apprendistato di alta formazione e ricerca dovrà risultare attivata nell'ambito di un Piano di intervento personalizzato (PIP) che il giovane aderente alla Garanzia Giovani ha stipulato con il servizio per il lavoro competente che lo ha preso in carico nel rispetto delle disposizioni di cui alla DGR 117/2014 e al DD Dip 54 DG 11 n.448/2014.

7. Modalità di erogazione del contributo

Per il finanziamento delle azioni del presente Avviso la Regione Campania fa ricorso alle opzioni di costi semplificati di cui all'art. 67 comma 1 (b) del Regolamento (UE) n. 1303/2013 e all'art. 14 del Regolamento (UE) n. 1304/2013, come previsto nel Programma Operativo Nazionale "Garanzia Giovani".

I soggetti che beneficiano dei contributi di cui al presente avviso sono responsabili della corretta esecuzione delle attività finanziate, della regolarità di tutti gli atti di propria competenza ad esse connessi, delle dichiarazioni rese. I seguenti obblighi hanno natura essenziale e pertanto la loro violazione comporta la revoca del contributo finanziario concesso:

a) Avviare e concludere le attività nei tempi e nei modi previsti dal PAR e dal presente Avviso;

b) Presentare la documentazione prevista a prova dello svolgimento delle attività nei modi e nei tempi previsti dal presente avviso;

c) Consentire i controlli;

d) Fornire le informazioni necessarie per il monitoraggio finanziario, fisico e procedurale periodico e per la sorveglianza delle iniziative finanziate tramite caricamento dei dati sui sistemi informativi della Regione da questa indicati.

Al fine di regolare i rapporti tra i beneficiari del presente Avviso è prevista la stipula della Convenzione di cui all'allegato G. La convenzione regola le modalità di attuazione della misura 4C ai sensi del Piano di Attuazione Regionale (PAR) della Regione Campania per la Garanzia Giovani 2014-2015 a valere sul PON YEI.

7.1 – Incentivi all'assunzione

L'impresa potrà chiedere l'erogazione dell'incentivo di cui al punto 3.3.1 entro il giorno 10 del mese successivo alla conclusione della prima annualità del contratto a condizione che l'apprendista abbia frequentato almeno il 50% delle ore di formazione previste dal PFI, inviando la seguente documentazione:

- Domanda di erogazione dell'incentivo secondo il format Allegato C
- Copia del contratto di apprendistato sottoscritto dal giovane
- Per ogni destinatario della misura di cui al presente Avviso, copia conforme all'originale del registro presenze/attività debitamente compilato e sottoscritto dal legale rappresentante, o suo delegato, dell'Università, dell'ITS o dell'ente di ricerca, dal quale risulti la frequenza di almeno il 50% delle ore di formazione previste dal PFI da parte dell'apprendista. (Allegato D)

fonte: http://burc.regione.campania.it

- L'originale del predetto Allegato D deve essere conservato a cura dell'Università, dell'ITS o dell'ente di ricerca erogante il percorso formativo;
- Copia conforme della scheda di rilevazione presenze attività di formazione aziendale debitamente compilato e sottoscritto dal legale rappresentante dell'impresa, o suo delegato (Allegato E);

La Regione Campania verifica d'ufficio mediante il sistema delle comunicazioni obbligatorie (CO) l'attivazione e la sussistenza del contratto. In caso di verifica di cessazione del contratto l'erogazione dell'incentivo sarà disciplinata con le seguenti modalità:

- Non sarà riconosciuto alcun incentivo all'impresa nel caso in cui il giovane abbia frequentato meno del 50% delle ore di formazione previste dal PFI
- L'incentivo sarà riconosciuto nella sua totalità nel caso in cui il giovane abbia frequentato almeno il 50% delle ore di formazione previste dal PIF

La documentazione per i rimborsi va inviata a GIUNTA REGIONALE DELLA CAMPANIA - Direzione Generale54/11 - U.O.D. 08 "Tutela e Sicurezza nel Mondo del Lavoro, Politiche per l'immigrazione e l'emigrazione e dell'inclusione nel mondo del lavoro a favore dei soggetti svantaggiati" Centro Direzionale Isola A/6 - 80143 NAPOLI.

7.2 – Voucher Formativi

L'erogazione del voucher di cui al punto 3.3.2 sarà riconosciuta al termine di ciascun anno accademico/formativo/solare a seguito di presentazione da parte dell'Università, ITS o Ente di ricerca della seguente documentazione:

- Modulo di richiesta dell'erogazione voucher (Allegato F)
- Fattura o nota di debito intestata alla Regione Campania;
- Per ogni destinatario della misura copia conforme all'originale del registro presenze attività debitamente compilato e sottoscritto dal legale rappresentante o suo delegato dell'Università, ITS o Ente di ricerca dal quale risulti la presenza di almeno il 50% delle ore di formazione da parte dell'apprendista (Allegato E). L'originale dell'allegato deve essere conservato a cura dell'Università, dell'ITS o dell'Ente di ricerca.
- Copia conforme della scheda di rilevazione delle presenze nelle attività di formazione aziendale debitamente compilata e sottoscritta dal legale rappresentante dell'impresa (Allegato D);
- Documento attestante le spese di iscrizione per il riconoscimento del voucher per iscrizione e frequenza.

Il riconoscimento dei voucher è subordinato alle seguenti condizioni:

- Non sarà riconosciuto alcun voucher nel caso in cui il giovane abbia frequentato meno del 50% delle ore di formazione previste dal PFI
- Il voucher sarà riconosciuto nella sua totalità nel caso in cui il giovane abbia frequentato almeno il 50% delle ore di formazione previste dal PIF

fonte: http://burc.regione.campania.it

La documentazione per i rimborsi va inviata a: GIUNTA REGIONALE DELLA CAMPANIA - Direzione Generale 54//11 - U.O.D. 08 "Tutela e Sicurezza nel Mondo del Lavoro, Politiche per l'immigrazione e l'emigrazione e dell'inclusione nel mondo del lavoro a favore dei soggetti svantaggiati" Centro Direzionale Isola A/6 - 80143 NAPOLI.

8. Controlli

Le attività di verifica e controllo saranno effettuate secondo le indicazioni definite nelle Linee Guida approvate con la DGR 117/2014 che specificano le modalità relative ai controlli di primo livello e alle visite ispettive in capo alla Direzione Generale per l'Istruzione, Formazione, Lavoro e Politiche Giovanili. Le attività di verifica in loco programmate dall'AdG FSE (OI) circa la legittimità e la regolarità delle operazioni finanziate, tenendo conto del grado di rischio inizialmente previsto saranno effettuati su base campionaria. In aggiunta e complementarietà a tale livello di controllo e al fine di fornire un supporto operativo ai responsabili della realizzazione dei controlli di Primo livello sulle attività finanziate dal Fondo Sociale Europeo con riferimento alla programmazione 2007-2013 (POR Campania FSE) si utilizza anche il sistema SI.GE.CO ed il relativo documento integrativo di cui al DD 85/2015 DG01.

9. Modifiche dell'avviso - Revoca

Il presente avviso potrà subire modifiche nel corso della sua vigenza e potrà essere revocato da parte dell'Amministrazione Regionale qualora se ne ravvisi la necessità.

10. Tutela della privacy

I dati personali dei soggetti beneficiari o loro incaricati dei quali gli uffici regionali entrano in possesso a seguito dell'applicazione e gestione del presente avviso verranno trattati nel rispetto del D. Lgs. 30 giugno 2003 n. 196 "Codice in materia di protezione dei dati personali", secondo le disposizioni specifiche approvate da ciascun soggetto.

11. Informazioni sull'avviso

1.Il presente avviso è pubblicato sul sito regionale http://www.regione.campania.it e sul sito dell'Arlas http://www.lavorocampania.it nonché sul Bollettino Ufficiale della Regione Campania. Ulteriori informazioni possono essere reperite agli indirizzi di posta elettronica PEC: dg11.uod08@pec.regione.campania.it

2.Per tutto quanto non previsto dal presente Avviso si fa riferimento alla L.R. n.14/2009 e s.m.i., nonché alla regolazione normativa, regolamentare, amministrativa vigente in materia.

fonte: http://burc.regione.campania.it

ALLEGATI ALL'AVVISO

Allegato A - Istanza di partecipazione
Allegato B - PIF
Allegato C – Domanda erogazione incentivi assunzione
Allegato D - Scheda rilevazione presenze
Allegato E - Registro presenze attività di formazione aziendale
Allegato F – Domanda erogazione voucher
Allegato G - Convenzione

fonte: http://burc.regione.campania.it

UNIONE EUROPEA
Iniziativa a favore dell'Occupazione Giovanile
Fondo Sociale Europeo

Ministero del Lavoro e delle Politiche Sociali

REGIONE CAMPANIA
Assessorato Lavoro Formazione

garanzia giovani Regione Campania

Allegato A

Piano di Attuazione Regionale "GARANZIA GIOVANI IN CAMPANIA"

Misura 4 C – Apprendistato di alta formazione e ricerca

Istanza di partecipazione

Il sottoscritto:□_____□residente nel Comune di _____Provincia___ Indirizzo _____ nella qualità di *Legale Rappresentante* dell'impresa _____ con sede nel Comune di _____ Provincia (___) Indirizzo _____ con codice fiscale / partita I.V.A numero _____ telefono_____ FAX _____ Pec _____ Mail _____

Indica i dati identificativi dei soggetti coinvolti nella istanza di partecipazione all'Avviso pubblico Misura 4 C – Apprendistato di alta formazione e ricerca

Dati identificativi Università, ITS, Ente di ricerca	
Denominazione	
Dipartimento (per Università)	
Codice identificativo/Partita IVA	
Sede	
Luogo di svolgimento attività formativa	
Rappresentante Legale o suo delegato	
Codice Fiscale	
Recapito telefonico	

fonte: http://burc.regione.campania.it

Recapito Fax	
Indirizzo e-mail	

Dati identificativi dei giovani individuati per il presente Avviso pari a n…….

Dati identificativi dell'apprendista	
Codice fiscale	
Nome e Cognome	
Data di nascita	
Luogo di nascita	
Residenza	
Recapito telefonico	
Indirizzo e-mail	

Dati identificativi dell'apprendista	
Codice fiscale	
Nome e Cognome	
Data di nascita	
Luogo di nascita	
Residenza	
Recapito telefonico	
Indirizzo e-mail	

fonte: http://burc.regione.campania.it

Dati identificativi dell'apprendista	
Codice fiscale	
Nome e Cognome	
Data di nascita	
Luogo di nascita	
Residenza	
Recapito telefonico	
Indirizzo e-mail	

Inserire altri riquadri nel caso di ulteriori apprendisti

CHIEDE

di essere ammesso a partecipare all'avviso indicato in epigrafe. Consapevole del fatto che, in caso di mendace dichiarazione, il soggetto decadrà, automaticamente dall'ammissione al finanziamento ed il dichiarante incorrerà nelle sanzioni penali di cui all'art. 76 del D.P.R. n. 445/2000 per le ipotesi di falsità in atti e per dichiarazioni mendaci; inoltre, la falsa dichiarazione costituirà causa di esclusione per cinque anni dalla partecipazione a successivi avvisi a finanziamento pubblico, il sottoscritto

DICHIARA

- di avere sede legale in uno stato dell'Unione europea e ha almeno una sede operativa nel territorio della Regione Campania;
- di essere in regola con l'applicazione del CCNL di riferimento;
- di essere in regola con la normativa in materia di sicurezza del lavoro;
- di essere in regola con le norme che disciplinano il diritto al lavoro dei disabili;
- di essere in regola con il versamento degli obblighi contributivi e assicurativi;
- di essere in regola con quanto previsto dalle normative regionali rispetto a tipologie contrattuali e obblighi formativi previsti dal contratto di apprendistato;
- di non essere sottoposta a procedure per fallimento o concordato preventivo;

fonte: http://burc.regione.campania.it

- di non avere cessato o sospeso la propria attività;
- di non trovarsi in una delle condizioni di "difficoltà" previste dagli Orientamenti Comunitari per il salvataggio e la ristrutturazione di imprese in difficoltà (GUCE C 244/2 del 1.10.2004);
- di non essere incorso, negli ultimi dieci anni, in irregolarità definitivamente accertate dalle autorità competenti, nella gestione di interventi che abbiano beneficiato di finanziamenti pubblici.
- che per la proposta di cui alla presente domanda, non sono state presentate, né sono in corso di presentazione, altre richieste di finanziamento a organismi regionali, nazionali, comunitari;
- di essere informato e di accettare che l'attività potrà essere sottoposta a vigilanza e controllo da parte della Regione e dei Ministeri competenti;
- di essere informato, ai sensi e per gli effetti di cui all'art.13 del Decreto legislativo 30 giugno 2003, n. 196 "Codice in materia di protezione dei dati personali", che i dati personali saranno trattati, anche con strumenti informatici, esclusivamente nell'ambito del procedimento per il quale la presente dichiarazione viene resa e di conseguenza autorizzare la Regione al trattamento dei dati;
- di autorizzare fin da ora l'Amministrazione Regionale ed ogni altro soggetto formalmente delegato ad effettuare tutte le indagini tecniche ed amministrative dagli stessi ritenute necessarie sia in fase di istruttoria che dopo l'eventuale concessione delle agevolazioni richieste e l'erogazione del contributo, anche tramite sopralluoghi e/o acquisizione di documentazioni pertinenti aggiuntive rispetto a quelle espressamente previste dalla normativa;
- di autorizzare l'inserimento, l'elaborazione e la comunicazione a terzi delle informazioni contenute nella presente domanda e nei relativi allegati, con riferimento alle disposizioni del DLGS 196/03.

TRASMETTE

unitamente alla presente domanda, la seguente documentazione:

fonte: http://burc.regione.campania.it

a) copia del documento d'identità del legale rappresentante, o suo delegato, autenticata ai sensi del DPR 445/2000;

b) Piano Formativo Individuale (Allegato n.2) per ciascun apprendista;

Luogo e data

Documento sottoscritto con firma digitale dal legale rappresentante

fonte: http://burc.regione.campania.it

Allegato B

Piano di Attuazione Regionale "GARANZIA GIOVANI IN CAMPANIA"

Misura 4 C – Apprendistato di alta formazione e ricerca

PIANO FORMATIVO INVIVIDUALE (PFI)

relativo all'assunzione in qualità di apprendista di _____

SEZIONE 1 - DATORE DI LAVORO

Ragione sociale	
Sede legale	
Sede operativa interessata	
Codice fiscale	
Partita IVA	
Telefono	
E-mail o PEC	
Fax	
Codici ATECO attività	
CCNL utilizzato	
Rappresentante Legale	
Cognome e nome	
Codice fiscale	
Tutor aziendale	
Cognome e Nome	
Codice fiscale	
Telefono	
E-mail	

fonte: http://burc.regione.campania.it

Tipologia contratto	O dipendente a tempo determinato (scadenza contratto:)[1] O lavoratore parasubordinato/libero professionista (scadenza contratto_____ [1] O dipendente a tempo indeterminato
Livello di inquadramento o	
Anni di esperienza	

' La scadenza del contratto deve essere successiva al termine di durata del contratto dell'apprendista

SEZIONE 2 - Dati identificativi Università, ITS, Ente di ricerca	
Denominazione	
Dipartimento (per Università)	
Codice identificativo/Partita IVA	
Sede	
Luogo di svolgimento attività formativa	
Rappresentante Legale o suo delegato	
Codice Fiscale	
Recapito telefonico	
Recapito Fax	
Indirizzo e-mail	
Tutor Formativo	
Codice Fiscale	
Recapito telefonico	

fonte: http://burc.regione.campania.it

Recapito Fax	
Indirizzo e-mail	

Sezione 3 - Dati identificativi dell'apprendista	
Codice fiscale	
Nome e Cognome	
Data di nascita	
Luogo di nascita	
Residenza	
Recapito telefonico	
Indirizzo e-mail	
Titolo di studio posseduto	
Conseguito il	
Presso	
Votazione	

APPRENDISTATO DI ALTA FORMAZIONE	
Titolo da conseguire	
Università/ITS	

fonte: http://burc.regione.campania.it

Denominazione del corso di studi	
Durata del periodo di formazione in apprendistato	
N °CFU previsti dal percorso di studi per il raggiungimento del titolo	
N °CFU precedentemente maturati	
N°CFU conseguibili in apprendistato	
Svolgimento del periodo di formazione in apprendistato	
Obiettivi e modalità di svolgimento della formazione	
Competenze acquisibili dall'apprendista attraverso la formazione accademica	
Competenze acquisibili attraverso la formazione aziendale	

fonte: http://burc.regione.campania.it

Formalizzazione CFU riconosciuti in apprendistato	

APPRENDISTATO DI RICERCA	
Denominazione progetto di ricerca	
Università/ITS/Ente di ricerca	
Durata del periodo di formazione in apprendistato	
Descrizione del progetto di ricerca	
Obiettivi del progetto di ricerca	
Svolgimento del periodo di formazione in apprendistato	
Obiettivi e modalità di svolgimento della	

fonte: http://burc.regione.campania.it

formazione	
Competenze acquisibili dall'apprendista durante il periodo di formazione dell'apprendistato di ricerca	

Luogo e data

Firma dell'apprendista

Firma del legale rappresentante dell'istituzione formativa

Firma del datore di lavoro

fonte: http://burc.regione.campania.it

Allegato C

Piano di Attuazione Regionale “GARANZIA GIOVANI IN CAMPANIA”

Misura 4 C – Apprendistato di alta formazione e ricerca

Domanda di erogazione incentivo all’assunzione

DICHIARAZIONE SOSTITUTIVA ATTO DI NOTORIETA’

EX ART. 47 DEL D.P.R. N. 445/2000

Io sottoscritto/a ....., nato/a ....., il ..... e residente nel Comune di ....., PROV ....., CAP ....., in via ....., in qualità di rappresentante legale, o suo delegato (ai sensi della delega in allegato), dell’impresa …… ..... P. IVA/CF……....., con sede legale in .....,CAP.....,PROV…… ……e sede operativa in via ……, CAP……..., PROV……...

CHIEDO

l’erogazione relativa all’incentivo all’assunzione a valere sulla Misura 4.C “Apprendistato di Alta Formazione e Ricerca, per un importo complessivo pari a …… Euro relativamente ai seguenti apprendisti:

fonte: http://burc.regione.campania.it

Nome e Cognome	Codice Fiscale	Importo richiesto
…..		…..
…..		…..

Consapevole, in caso di dichiarazioni mendaci, della responsabilità penale ex art. 76 del DPR 445/2000 nonché della decadenza dal contributo concesso ex art. 75 del DPR 445/2000 e successive modifiche,

DICHIARO CHE

- la presente domanda di pagamento rispetta le condizioni definite dalla normativa comunitaria, nazionale e regionale di riferimento, dall'Avviso sopra richiamato di cui ho preso atto;
- i servizi erogati sono stati realizzati in conformità con la normativa comunitaria, nazionale e regionale di riferimento, in particolare in materia di Fondo Sociale Europeo, nel rispetto di quanto stabilito dall'Avviso pubblico sopra richiamato e degli adempimenti previsti dalla Convenzione;
- i servizi erogati sono debitamente documentati secondo quanto previsto dalla normativa comunitaria, nazionale e regionale di riferimento, e che la relativa documentazione è conservata in originale presso:……;
- il personale impiegato per la realizzazione delle attività è in possesso, per curriculum vitae, di adeguate esperienze professionali;
- le spese sostenute per la realizzazione di dette attività sono registrate in un sistema contabile distinto e correttamente imputate alle corrispondenti voci di costo, coerentemente con lo schema di piano finanziario per lo svolgimento, la rendicontazione e il controllo delle attività cofinanziate con il Fondo Sociale Europeo e altri Fondi;
- le informazioni in merito al cofinanziamento del FSE nell'ambito della Garanzia Giovani sono state adeguatamente diffuse nel rispetto delle disposizioni comunitarie, nazionali e regionali in materia di informazione e pubblicità;
- i costi relativi alle attività realizzate non sono oggetto di ulteriori contributi o altre sovvenzioni, nel rispetto del divieto di cumulo dei finanziamenti;
- l'incentivo rispetta le previsioni di cui ai Regolamenti CE n. 1407/2013 e 1408/2013 del 18 dicembre 2013 relativi all'applicazione degli artt. 107 e 108 del Trattato CE agli Aiuti di importanza minore ("de minimis").

Si includono i seguenti documenti:

fonte: http://burc.regione.campania.it

- copia conforme del contratto di apprendistato sottoscritto dal giovane;
- fotocopia di un documento di identità in corso di validità del firmatario, autenticata ai sensi del DPR 445/2000;

Luogo e data,

……

Il rappresentante legale dell'impresa o suo delegato (*)

……
(timbro)

(*) In caso di soggetto delegato, allegare atto di delega

fonte: http://burc.regione.campania.it

Allegato D

Piano di Attuazione Regionale "GARANZIA GIOVANI IN CAMPANIA"
Misura 4 C – Apprendistato di alta formazione e ricerca

Scheda rilevazione presenze

Dati identificativi Università, ITS, Ente di ricerca	
Denominazione	
Dipartimento (per Università)	
Codice identificativo/Partita IVA	
Sede	
Luogo di svolgimento attività formativa	
Rappresentante Legale o suo delegato	
Codice Fiscale	
Recapito telefonico	
Recapito Fax	
Indirizzo e-mail	

Dati identificativi dell'apprendista	
Codice fiscale	
Nome e Cognome	
Data di nascita	
Luogo di nascita	
Residenza	
Recapito telefonico	
Indirizzo e-mail	

fonte: http://burc.regione.campania.it

Dati identificativi del docente	
Codice fiscale	
Nome e Cognome	
Livello di inquadramento/ruolo	
Anni di esperienza	
Recapito telefonico	
Indirizzo e-mail	

Dati identificativi del tutor formativo	
Codice fiscale	
Nome e Cognome	
Livello di inquadramento/ruolo	
Anni di esperienza	
Recapito telefonico	
Indirizzo e-mail	

fonte: http://burc.regione.campania.it

	Mattina					Pomeriggio						
Data **Gg/mm/aaaa**	**Dalle ore**	**Alle ore**	**Firma apprendista**	**Firma** **docente**	**Firma tutor formativo**	**Dalle ore**	**Alle ore**	**Firma apprendista**	**Firma** **docente**	**Firma tutor formativo**	**N. ore**	**Materia**

Luogo e data

Documento sottoscritto con firma digitale dal legale rappresentante dell'Università, ITS, Enti di ricerca

fonte: http://burc.regione.campania.it

Allegato E

Piano di Attuazione Regionale "GARANZIA GIOVANI IN CAMPANIA"

Misura 4 C – Apprendistato di alta formazione e ricerca

Scheda delle presenze attività di formazione aziendale

Dati identificativi Impresa	
Denominazione	
Codice identificativo/Partita IVA	
Sede legale	
Sede operativa presso la quale si svolge l'attività formativa	
Rappresentante Legale o suo delegato	
Codice Fiscale	
Recapito telefonico	
Recapito Fax	
Indirizzo e-mail	

fonte: http://burc.regione.campania.it

Dati identificativi dell'apprendista	
Codice fiscale	
Nome e Cognome	
Data di nascita	
Luogo di nascita	
Residenza	
Recapito telefonico	
Indirizzo e-mail	

Dati identificativi del tutor formativo	
Codice fiscale	
Nome e Cognome	
Livello di inquadramento/ruolo	
Anni di esperienza	
Recapito telefonico	
Indirizzo e-mail	

fonte: http://burc.regione.campania.it

	Mattina				Pomeriggio					
Data **Gg/mm/aaaa**	**Dalle ore**	**Alle ore**	**Firma apprendista**	**Firma tutor**	**Dalle ore**	**Alle ore**	**Firma apprendista**	**Firma tutor formativo**	**N. ore**	**Modulo**

Luogo e data

Documento sottoscritto con firma digitale dal legale rappresentante dell'Università, ITS, Enti di ricerca

fonte: http://burc.regione.campania.it

Allegato F

Piano di Attuazione Regionale "GARANZIA GIOVANI IN CAMPANIA"

Misura 4 C – Apprendistato di alta formazione e ricerca

Domanda di pagamento voucher

DICHIARAZIONE SOSTITUTIVA ATTO DI NOTORIETA' EX ART. 47 DEL D.P.R. N. 445/2000

Io sottoscritto/a .....,

nato/a ....., il ..... e residente nel Comune di ....., PROV ....., CAP ....., in via ....., in qualità di rappresentante legale, o suo delegato (ai sensi della delega in allegato), dell'Università, ITS, Centro di ricerca

……..

Dipartimento……..

P.IVA/CF……, con sede in .....,

CHIEDO

- il riconoscimento dell'importo pari a €……(max € 1.000,00 per apprendista) per il voucher per "iscrizione e frequenza" a valere sulla Misura 4.C "Apprendistato di Alta Formazione e Ricerca, di cui alla tabella in allegato alla presente domanda. (Da tale rimborso sono esclusi gli ITS).

- Il riconoscimento dell'importo pari a € …….(max € 2000,00 per apprendista) per il voucher per servizi formativi individuali a valere sulla misura 4.C – Apprendistato di Alta Formazione e Ricerca, di cui alla Tabella in allegato alla presente domanda;

Consapevole, in caso di dichiarazioni mendaci, della responsabilità penale ex art. 76 del DPR 445/2000 nonché della decadenza dal contributo concesso ex art. 75 del DPR 445/2000 e s.m.i.

DICHIARO CHE

- la presente domanda di pagamento rispetta le condizioni definite dalla normativa comunitaria, nazionale e regionale di riferimento e dall'Avviso sopra richiamato di cui ho preso atto;

fonte: http://burc.regione.campania.it

- i servizi erogati sono stati realizzati in conformità con la normativa comunitaria, nazionale e regionale di riferimento, in particolare in materia di Fondo Sociale Europeo, e nel rispetto di quanto stabilito dall'Avviso pubblico sopra richiamato e degli adempimenti previsti dalla Convenzione;
- i servizi erogati sono debitamente documentati secondo quanto previsto dalla normativa comunitaria, nazionale e regionale di riferimento, e che la relativa documentazione è conservata in originale presso:……;
- il personale impiegato per la realizzazione delle attività è in possesso, per curriculum vitae, di adeguate esperienze professionali;
- le spese sostenute per la realizzazione di dette attività sono registrate in un sistema contabile distinto e correttamente imputate alle corrispondenti voci di costo, coerentemente con lo schema di piano finanziario per lo svolgimento, la rendicontazione e il controllo delle attività cofinanziate con il Fondo Sociale Europeo e altri Fondi;
- le informazioni in merito al cofinanziamento del FSE nell'ambito della Garanzia Giovani sono state adeguatamente diffuse nel rispetto delle disposizioni comunitarie, nazionali e regionali in materia di informazione e pubblicità;
- i costi relativi alle attività realizzate non sono oggetto di ulteriori contributi o altre sovvenzioni, nel rispetto del divieto di cumulo dei finanziamenti;

Si includono i seguenti documenti:

- idonea documentazione fiscale (fattura/nota di addebito) intestata alla Regione, per l'importo pari al contributo pubblico riconosciuto ad ogni utilizzatore di voucher, compilata come indicato nell'avviso;
- fotocopia di un documento di identità in corso di validità del firmatario, autenticata ai sensi del DPR 445/2000;

Anagrafica apprendista							
Codice fiscale	Nome	Cognome	Periodo	Tipologia voucher	n. ore	Parametro di costo	Importo richiesto

Luogo e data .....

Il rappresentante legale dell'Università, ITS o Ente di ricerca o suo delegato(*)…… (timbro)
(*)In caso di soggetto delegato, allegare atto di delega

fonte: http://burc.regione.campania.it

Allegato G

Piano di Attuazione Regionale “GARANZIA GIOVANI IN CAMPANIA”

Misura 4 C – Apprendistato di alta formazione e ricerca

Convenzione

PON per l’attuazione dell’Iniziativa Europea per l’Occupazione dei Giovani - PON YEI

Piano di attuazione regionale PAR Campania 2014 – 2015 Garanzia Giovani (DGR n. 117/2014)

Convenzione relativa all’Apprendistato di Alta Formazione e Ricerca in attuazione del Piano di Attuazione Regionale per la Garanzia Giovani Campania a valere sul PON YEI

TRA

La Regione Campania, rappresentata dal Direttore pro-tempore della Direzione Generale Lavoro, domiciliato per la carica presso la Regione

di seguito singolarmente denominata “Regione”

E

L’Università degli Studi di/l’Istituto Tecnico Superiore/l’ente di ricerca…....., nella persona del Legale rappresentante, o suo/a delegato/a …… nato/a il…….. a…….. e residente a……..

E

L’impresa……, P. Iva ……con sede legale in …… e sede operativa in …… nella persona del Legale Rappresentante, o suo/a delegato/a …… nato/a il…….. a…….. e residente a……

di seguito denominate “soggetti attuatori” o le “Parti”

La Regione Lazio e le Parti come sopra rappresentate

CONVENGONO QUANTO SEGUE

fonte: http://burc.regione.campania.it

Art. 1 – Oggetto

1. La presente Convenzione regola le modalità di attuazione della misura 4C ai sensi del Piano di Attuazione Regionale (PAR) della Regione Campania per la Garanzia Giovani 2014-2015 (di seguito "PAR Campania") a valere sul PON YEI, come da Avviso "Apprendistato di Alta Formazione e Ricerca".

Art. 2 – Destinatari della misura

1. I destinatari della misura sono i giovani di età compresa tra i 18 e i 29 anni, che non sono iscritti a scuola né all'università, non lavorano e non seguono corsi di formazione (Not in Education, Employment or Training - NEET), che abbiano aderito alla Garanzia Giovani e sottoscritto l'apposito Patto di Servizio presso un servizio competente e siano in possesso degli ulteriori requisiti di cui all'art. 3 dell'Avviso.

Art. 3 – Modalità di svolgimento

1. I dettagli relativi allo svolgimento dei servizi e delle attività sono di competenza delle parti, le quali provvedono a formulare un apposito Piano formativo individuale, secondo le disposizioni dell''Avviso.

2. Nello svolgimento dei servizi, le parti sono tenute ad erogare le prestazioni previste dall'Avviso con diligenza e ad adottare tutti i comportamenti per promuovere l'inserimento dei giovani nel mercato del lavoro.

Art. 4 – Obblighi dei soggetti attuatori

1. I soggetti attuatori sono tenuti a registrare e tracciare le attività realizzate e i servizi erogati in favore dei destinatari secondo quanto definito dall'Avviso di cui all'art. 1 della presente Convenzione.

2. Nell'erogazione dei servizi i soggetti attuatori si obbligano a:

a) osservare la normativa comunitaria, nazionale e regionale in materia di Fondo Sociale Europeo, lavoro, formazione, orientamento, e accreditamento;

b) osservare la normativa comunitaria, nazionale e regionale in materia di informazione e pubblicità, promuovendo in particolare la consapevolezza che il servizio erogato è cofinanziato nell'ambito della Garanzia Giovani attraverso il FSE;

c) osservare la normativa vigente in materia di lavoro, sicurezza ed assicurazioni sociali obbligatorie, nonché rispettare la normativa in materia fiscale;

d) esclusivamente per le imprese, provvedere alla copertura assicurativa infortuni per tutti i soggetti di cui al precedente art. 2 (INAIL) iscritti e per tutta la durata del contratto di apprendistato;

e) adottare un sistema contabile distinto e un'adeguata codificazione contabile, coerentemente con lo schema di piano finanziario di cui alla Direttiva Regionale per lo svolgimento, la rendicontazione e il controllo delle attività cofinanziate con il Fondo Sociale Europeo, al fine di assicurare la trasparenza dei costi e la facilità dei controlli. La contabilità inerente il progetto deve essere resa facilmente riscontrabile da parte degli organismi incaricati;

f) utilizzare un conto corrente bancario dedicato unicamente alle operazioni che verranno attivate nell'ambito del PAR Campania;

g) accettare il controllo in itinere ed ex-post dell'Unione Europea, dello Stato, della Regione Campania o di altro organismo di controllo incaricato, sulle operazioni realizzate in esecuzione della convenzione. Il soggetto attuatore garantisce la massima collaborazione del proprio personale durante lo svolgimento dei predetti controlli anche attraverso l'agevolazione delle visite ispettive;

h) fornire tutte le informazioni richieste dalla Commissione Europea e/o dalla Regione Campania e/o da altra Pubblica Autorità entro i termini indicati dalla stessa richiesta;

i) conservare tutta la documentazione di progetto, contabile e amministrativa, relativa ai servizi erogati, presso la propria sede per un periodo di 10 anni o termine superiore ai sensi dell'art. 140 del Reg. (CE) 1303/2013 e successive modifiche e integrazioni, e renderla disponibile ai fini delle attività di controllo da parte degli organismi comunitari, nazionali e regionali preposti;

j) osservare tutto quanto previsto dagli avvisi e risarcire eventuali danni cagionati a terzi conseguenti alla violazione e/o all'inadempimento delle prescrizioni contenute nella presente Convenzione e dall'Avviso

Inoltre, i soggetti attuatori si obbligano a non delegare a terzi attività o parti di attività relative ai servizi, gestendo ed attuando in proprio tutte le varie fasi operative dei servizi per i quali gli stessi hanno espresso la propria candidatura.

Art. 5 – Compiti della Regione

1. La Regione svolge i controlli di primo livello, al fine di verificare la regolarità nell'esecuzione dei servizi in favore dei destinatari, l'effettivo raggiungimento del risultato atteso e l'ammissibilità delle spese oggetto della domanda di rimborso trasmessa dalle parti, secondo le procedure previste dal proprio Sistema di Gestione e Controllo.

2. Sulla base degli esiti dei controlli effettuati, la Regione provvede alla predisposizione delle richieste di erogazione da inviare al Ministero dell'Economia e Finanze - Ragioneria Generale dello Stato - Ispettorato Generale per i rapporti finanziari con l'unione europea (I.G.R.U.E.), mediante apposita procedura informatica.

3. La Regione mette a disposizione documentazione tecnica, modelli e strumenti di lavoro finalizzati a facilitare la gestione dell'operazione da parte dei soggetti coinvolti.

Art. 6 – Domanda di pagamento

1. Le imprese presentano le domande di erogazione dell'incentivo all'assunzione corredate della documentazione richiesta, nei termini e secondo le modalità previste ai sensi dell'art. 7.1 dell'Avviso. La documentazione per la richiesta di pagamento dovrà essere presentata, a mano oppure a mezzo lettera raccomandata A.R. alla GIUNTA REGIONALE DELLA CAMPANIA Direzione Generale 54/11 U.O.D. 08 "Tutela e Sicurezza nel Mondo del Lavoro, Politiche per l'immigrazione e l'emigrazione e dell'inclusione nel mondo del lavoro a favore dei soggetti svantaggiati"

Centro Direzionale Isola A/6 - 80143 NAPOLI. L'invio dovrà recare sulla busta l'indicazione del mittente e la dicitura "Garanzia Giovani. Avviso n. 6. Misura: Apprendistato di alta formazione e ricerca (scheda 4.C). GARANZIA GIOVANI – Richiesta assegnazione incentivo assunzione".

2. Le università, gli ITS e gli Enti di ricerca presentano le richieste di pagamento dei voucher formativi corredate della documentazione richiesta, nei termini e secondo le modalità previste ai sensi dell'art. 7.2 dell'Avviso. La documentazione per i rimborsi dovrà essere presentata, a mano oppure a mezzo lettera raccomandata A.R., entro il giorno 10 del mese successivo a quello di conclusione della primo anno accademico/formativo/solare alla Regione – Direzione Regionale Lavoro. L'invio dovrà recare sulla busta l'indicazione del mittente e la dicitura "Garanzia Giovani. Avviso - Misura: Apprendistato di alta formazione e ricerca (scheda 4.C). GARANZIA GIOVANI – Richiesta assegnazione voucher".

Art. 7 – Riconoscimento del contributo

1. Gli avvisi indicano i valori degli importi riconosciuti per le singole attività e servizi. Gli importi riconosciuti sono quelli determinati dall'avviso

2. In tutti i casi in cui la Regione dovesse rilevare l'inosservanza di uno o più obblighi posti a carico dell'Impresa o dell'Istituzione Formativa e/o di Ricerca potrà procedere al blocco dei successivi rimborsi e, nei casi in cui i rilievi dovessero riguardare attività già liquidate, al recupero degli importi indebitamente percepiti, anche attraverso il meccanismo della compensazione.

Art. 8 – Divieto di cumulo

1. Le parti garantiscono che i costi relativi alle attività realizzate non sono oggetto di ulteriori contributi o altre sovvenzioni, nel rispetto del divieto di cumulo dei finanziamenti.

Art. 10 – Tutela della privacy

1. Ai fini del trattamento dei dati personali, il titolare delle banche dati regionali è la stessa Regione.

2. Ai sensi e per gli effetti del d.lgs. 30 giugno 2003 n. 196 (Codice in materia di protezione dei dati personali), la raccolta e il trattamento dei dati conferiti sono effettuati con la esclusiva finalità di abilitare l'utente all'accesso e fruizione dei servizi ivi richiesti.

3. Il trattamento dei dati, realizzato attraverso operazioni o complessi di operazioni indicate nel d.lgs. 196/2003 sopra citato, sarà effettuato con l'ausilio di strumenti elettronici e/o con supporti cartacei ad opera di soggetti di ciò appositamente incaricati dalla Regione.

4. L'eventuale rifiuto di conferire i dati personali da parte dell'interessato comporta l'impossibilità per lo stesso di usufruire dei servizi richiesti.

5. Con la sottoscrizione della Convenzione le parti acconsentono espressamente al trattamento dei dati personali.

Art. 11 – Durata

1. Le Parti e la Regione si danno reciprocamente atto che le disposizioni contenute nella presente convenzione entrano in vigore a partire dalla data di presentazione della prima offerta di servizi mediante apposita procedura informatica.

2. La Convenzione ha efficacia fino al 31/12/2019.

Art. 12 – Recesso

1. Le parti possono recedere dalla convenzione inviando una dichiarazione di recesso attraverso raccomandata con ricevuta di ritorno alla Regione Campania.

2. In caso di recesso, le parti sono tenute a portare a compimento le attività in corso in vigenza della presente convenzione.

3. La parte che ha receduto dalla convenzione resta soggetto all'obbligo di tenuta della documentazione amministrativa inerente ai servizi realizzati ed agli obblighi di accesso agli atti da parte dei funzionari regionali nazionali e comunitari titolari di funzioni di controllo sui finanziamenti pubblici.

Art. 13 – Informazioni e Comunicazioni

1. Salvo diversa previsione contenuta negli articoli precedenti, ogni comunicazione delle parti alla Regione deve essere effettuata secondo le seguenti modalità:

   – tramite PEC al seguente indirizzo dg11.uod08@pec.regione.campania.it.

2. Le richieste di chiarimenti e informazioni in merito alle disposizioni dell'Avviso devono essere inviate agli indirizzi e-mail dedicati riportati all'art. 11 dell'Avviso.

Art. 14 – Legge applicabile e Foro competente

1. Le Parti e la Regione convengono che per quanto ivi non previsto si applicano le disposizioni comunitarie, nazionali e regionali di riferimento.

2. Le Parti e la Regione convengono che il foro competente per qualsivoglia controversia che dovesse sorgere dall'interpretazione o esecuzione degli avvisi e dalla convenzione è esclusivamente quello di Roma.

Regione Campania Direzione Regionale Lavoro, rappresentata dal Direttore pro-tempore della Direzione Regionale Lavoro, domiciliata per la carica presso la sede della Regione.

Per accettazione, Firma del Legale Rappresentante dell'Università/ITS/ Ente di ricerca o suo delegato *

……

UNIONE EUROPEA
Iniziativa a favore dell'Occupazione Giovanile
Fondo Sociale Europeo

Ministero del Lavoro e delle Politiche Sociali

REGIONE CAMPANIA
Assessorato Lavoro Formazione

garanzia giovani Regione Campania

(timbro)

Per accettazione, Firma del Legale Rappresentante dell'Impresa o suo delegato *

……

(timbro)

Luogo e data ……

(Allegato – copia del documento di identità in corso di validità dei firmatari autenticata ai sensi del DPR 445/2000)

(*) In caso di soggetto delegato, allegare atto di delega

fonte: http://burc.regione.campania.it

Decreto Dirigenziale n. 30 del 18/02/2016

Dipartimento 54 - Dipartimento Istr., Ric., Lav., Politiche Cult. e Soc.

Direzione Generale 11 - Direzione Generale Istruzione, Formazione,Lavoro e Politiche Giovanili

U.O.D. 5 - UOD Servizi per il lavoro

Oggetto dell'Atto:

PAC III RIPROGRAMMAZIONE - "MISURE ANTICICLICHE - INTERVENTO PER IL RILANCIO DELLE AREE DI CRISI INDUSTRIALE DELLA REGIONE CAMPANIA" - APPROVAZIONE AVVISO PUBBLICO PER LA COSTITUZIONE DI UN ELENCO DI ORGANISMI AUTORIZZATI ALLA EROGAZIONE DI INTERVENTI DI POLITICHE ATTIVE DEL LAVORO RIVOLTI AI BENEFICIARI DEGLI AMMORTIZZATORI SOCIALI IN DEROGA (EX.ART.19, L.2/2009).- MODIFICHE ED INTEGRAZIONE

IL DIRIGENTE

PREMESSO

a) che con decreto dirigenziale n. 9 del 29.01.2016, pubblicato sul BURC n. 8 dell'8.02.2016 è stato pubblicato l'Avviso Pubblico per la costituzione di un elenco di organismi autorizzati alla erogazione di interventi di politiche attive del lavoro rivolti ai beneficiari degli ammortizzatori sociali in deroga (ex.art.19, l.2/2009);

b) che tale decreto prevedeva, oltre all'Avviso, numero otto allegati indicati tramite le lettere A,B,C,D,E,F,G e H;

c) che lo stesso individuava per la gestione dell'attività, la UOD 11 e per i controlli, attraverso la UOD 04, un Settore Tecnico Periferico da specificare con successivo atto.

CONSIDERATO

a) che per problemi tecnici di adeguamento della piattaforma www.cliclavoro.lavorocampania.it l'accesso al portale da parte degli Organismi di formazione è stato spostato al 24.02.2016;

b) che tale spostamento ha comportato delle modifiche all'Avviso allegato al decreto dirigenziale n. 9 del 29.01.2016;

c) che altre modifiche si sono rese necessarie per errori e/o refusi presenti nell'allegato Avviso di cui al citato DD.9/2016.

RITENUTO

a) per facilità di consultazione da parte degli utenti, necessario approvare l'*AVVISO* allegato al presente decreto dirigenziale che, recependo le modifiche necessarie, annulla e sostituisce il precedente di cui al DD n. 9/2016;

b) di dover ritenere validi gli allegati A,B,C,D,E,F,G, e H al decreto dirigenziale n. 9/2016 che formano parte integrante del presente decreto;

c) di poter confermare l'individuazione, per la gestione dell'attività, la UOD 11 e per i controlli, attraverso la UOD 04, un Settore Tecnico Periferico da specificare con successivo atto.

Alla stregua dell'istruttoria compiuta dalla Unità Operativa Dirigenziale 07 nonché dalla espressa dichiarazione di regolarità resa dal Dirigente della medesima Unità

DECRETA

Per quanto in narrativa richiamato, che si intende integralmente riportato:

1) di approvare l'*AVVISO* allegato al presente decreto dirigenziale che, recependo le modifiche necessarie, annulla e sostituisce il precedente di cui al DD n. 9/2016;

2) di ritenere validi gli allegati A,B,C,D,E,F,G, e H al decreto dirigenziale n. 9/2016 che formano parte integrante del presente decreto;

3) di confermare l'individuazione, per la gestione dell'attività, la UOD 11 e per i controlli, attraverso la

UOD 04, un Settore Tecnico Periferico da specificare con successivo atto;

4) di inviare il presente atto al Settore Stampa e Documentazione per la pubblicazione integrale sul BURC;

5) di pubblicare il presente atto sul sito www.regione.campania.it

Piano di Azione e Coesione III^ riprogrammazione

"Misure anticicliche – Intervento per il rilancio delle aree di crisi industriale della Regione Campania"

AVVISO PUBBLICO PER LA COSTITUZIONE DI UN ELENCO DI ORGANISMI AUTORIZZATI ALLA EROGAZIONE DI INTERVENTI DI POLITICHE ATTIVE DEL LAVORO RIVOLTI AI BENEFICIARI DEGLI AMMORTIZZATORI SOCIALI IN DEROGA (EX.ART.19, L.2/2009)

fonte: http://burc.regione.campania.it

Sommario

Normativa di riferimento 3

Definizioni 5

1 Premessa 7

2 Finalità e risorse finanziarie disponibili 7

3. Catalogo formativo per Lavoratori Beneficiari di Ammortizzatori Sociali in Deroga 8

3.1 Destinatari 8
3.2 Beneficiari 9
3.3 Linee di intervento formativo 9

4. Atti di adesione e proposte formative – Modalità di presentazione e caratteristiche dell'offerta formativa 11

4.1 Modalità di presentazione 11
4.2 Caratteristiche generali delle proposte formative 12

5. Ammissibilità 14

6. Validità dell'avviso 15

7. Ammontare del contributo finanziario 15

8. Modalità di attivazione dell'offerta formativa 15

9.**Erogazione del Finanziamento** 16

10. Obblighi dei beneficiari 17

11. Controlli 18

12. Modifiche dell'avviso - revoca 18

13. Tutela della privacy 18

14. Informazioni sull'avviso 18

fonte: http://burc.regione.campania.it

Normativa di riferimento

Il presente Avviso viene emanato nell'ambito del quadro normativo previsto dalle seguenti disposizioni:

- Regolamento di Esecuzione (UE) N. 964/2014 della Commissione (GUUE L.271 del 12 settembre 2014), recante modalità di applicazione del regolamento (UE) n. 1303/2013 del Parlamento europeo e del Consiglio per quanto concerne i termini e le condizioni uniformi per gli strumenti finanziari;
- Regolamento di Esecuzione (UE) N. 288/2014 della Commissione (GUUE L 87 del 22 marzo 2014), recante modalità di applicazione del regolamento (UE) n. 1303/2013;
- Regolamento di Esecuzione (UE) N. 215/2014 della Commissione che stabilisce norme di attuazione del regolamento (UE) n. 1303/2013 del Parlamento europeo e del Consiglio, recante disposizioni comuni sul Fondo europeo di sviluppo regionale, sul Fondo sociale europeo, sul Fondo di coesione, sul Fondo europeo agricolo per lo sviluppo rurale e sul Fondo europeo per gli affari marittimi e la pesca e disposizioni generali;
- Regolamento (UE - EURATOM) n. 1311 del Consiglio del 2 dicembre 2013 che stabilisce il quadro finanziario pluriennale per il periodo 2014-2020;
- Regolamento delegato (UE) N. 480/2014 della Commissione che integra il regolamento (UE) n. 1303/2013;
- Regolamento (UE) N. 1300/2013 del Parlamento Europeo e del Consiglio relativo al Fondo di coesione e che abroga il regolamento (CE) n. 1084/2006 del Consiglio;
- Regolamento (UE) N. 1304/2013 del Parlamento Europeo e del Consiglio, del 17 dicembre 2013, relativo al Fondo sociale europeo e che abroga il regolamento (CE) n. 1081/2006 del Consiglio;
- Regolamento (UE) N.651/2014 della Commissione che dichiara alcune categorie di aiuti compatibili con il mercato interno in applicazione degli articoli 107 e 108 del trattato;
- Decreti Direttoriali n. 549/Segr. D.G. /2011 del 23/12/2011, rimodulato con Decreto Direttoriale n. 203 /Segr. D.G./2012 del 05/04/2012, e n.81/CONT/III/2011, rimodulato con Decreto Direttoriale n. 204/Segr. D.G./2012 del 5/04/2012, è stata data continuità all'Azione di Sistema Welfare to Work per le politiche di re-impiego per il triennio 2012-2014";
- Dell'adesione della Regione Campania, al programma "Azione di Sistema Welfare to Work per le politiche di reimpiego per il triennio 2012-2014", del 03/04/2012 prot. 0257507 e trasmesso al Ministero del Lavoro della Salute e delle Politiche Sociali;
- Decreto Legislativo 10 settembre 2003, n. 276 "Attuazione delle deleghe in materia di occupazione e mercato del lavoro, di cui alla legge 14 febbraio 2003, n. 30" recante la disciplina per l'autorizzazione e l'accreditamento delle Agenzie per il lavoro e le disposizioni per i regimi particolari di autorizzazione;
- Comunicazione COM (2013) 144 con cui la Commissione Europea ha presentato l'iniziativa a favore dell'occupazione giovanile quale opportunità per contrastare il fenomeno della disoccupazione per le Regioni con un tasso superiore al 25%;
- Raccomandazione del Consiglio del 22 aprile 2013 pubblicata sulla GUE Serie C 120/2013 del 26 aprile 2013 che delinea lo schema di opportunità per i giovani, promosso dalla suddetta Comunicazione della Commissione COM (2013) 144, istituendo una "garanzia" per i giovani e invita gli Stati Membri ad assicurare a quelli con meno di 25 anni un'offerta qualitativamente valida di lavoro, di proseguimento degli studi, di apprendistato o di tirocinio o altra misura di formazione entro quattro mesi dall'inizio della disoccupazione o dall'uscita dal sistema di istruzione formale;
- Decreto Legislativo 21 aprile 2000, n. 181 "Disposizioni per agevolare l'incontro fra domanda ed offerta di lavoro, in attuazione dell'articolo 45, comma 1, lettera a), della legge 17 maggio 1999, n. 144" recante le definizioni e disposizioni inerenti i servizi competenti per la gestione dello stato di

fonte: http://burc.regione.campania.it

disoccupazione e i livelli essenziali di interventi che i servizi competenti, nel quadro della programmazione regionale, al fine di favorire l'incontro fra domanda e offerta di lavoro e contrastare la disoccupazione e l'inoccupazione di lunga durata, sono tenuti a prestare nei confronti delle persone in stato di disoccupazione;

- Legge n.92 del 28 giugno 2012 recante "Disposizioni in materia di riforma del mercato del lavoro in una prospettiva di crescita";
- Decreto Legge n. 76 del 28 giugno 2013, convertito dalla Legge n. 99/2013 coordinato con la Legge di conversione 9 agosto 2013, n. 99, contenente i "Primi interventi urgenti per la promozione dell'occupazione, in particolare giovanile, della coesione sociale, nonché in materia di Imposta sul valore aggiunto (IVA) e altre misure finanziarie urgenti";
- Deliberazione Giunta Regionale n. 282 del 18/07/201 approvato Programma Operativo FSE 2014/2020;
- Piano Azione Coesione (PAC), terza programmazione DGR n. 756 del 21/12/2012" alla voce n. 3) recante "Misure innovative e sperimentali di tutela dell'occupazione e politiche attive del lavoro collegate ad ammortizzatori sociali in deroga";
- L'art. 2 del Decreto 19/11/2013 emanato dal Ministero dello Sviluppo Economico in attuazione della Legge 7 agosto 2012, n. 134 art. 27 c. 7.;
- Legge Stabilità 2014 - Decreto del Ministero dello Sviluppo Economico di concento con il Ministero del Lavoro e delle Politiche Sociali, "Politiche attive del Lavoro per la soluzione delle situazioni di crisi industriale complessa" del 19/11/2013 pubblicato su G.U. del 19/03/2014;
- Decreto dirigenziale n. 1227 dell'11.12.2014 di approvazione delle "*Linee di indirizzo delle politiche attive per la ricollocazione e il reintegro dei lavoratori percettori di ammortizzatori sociali anno 2014 /2015";*
- Legge regionale n. 14 del 18 novembre 2009 "Testo Unico della normativa della Regione Campania in materia di lavoro e formazione professionale per la promozione della qualità del lavoro";
- Regolamento regionale 2 aprile 2010, n. 8 - Regolamento di attuazione di cui alla Legge regionale n. 14 del 18 novembre 2009, art. 54 comma 1 lett. a);
- Regolamento regionale 2 aprile 2010, n. 9 - Regolamento di attuazione di cui alla Legge regionale n. 14 del 18 novembre 2009, art. 54 comma 1 lett. b);
- Delibera n. 690 del 08/10/2010 Piano straordinario per l'occupazione "Campania al lavoro!";
- Legge regionale n. 20 del 10 luglio 2012 "Testo unico dell'apprendistato della regione Campania";
- DGR n.242 del 22/07/2013 di approvazione del "Modello operativo di accreditamento degli operatori pubblici e privati per l'erogazione dei servizi di istruzione e formazione professionale e dei servizi per il lavoro";
- Delibera della Giunta Regionale n. 195 del 23/04/2012 di approvazione delle Linee Guida per il sistema regionale di Istruzione e Formazione Professionale (IeFP);
- Delibera della Giunta Regionale n.83 del 14/03/2013 la Regione Campania ha approvato il Programma triennale 2013-2015 per la strutturazione di un sistema educativo, innovativo e integrato con quello economico e produttivo, con la costituzione dei Poli tecnico-professionali negli ambiti delle filiere produttive dell'economia regionale funzionali all'attuazione dei programmi di intervento previsti dalla terza riprogrammazione del Piano di Azione e Coesione e ispirati ai nuovi indirizzi della programmazione 2014-2020;
- Delibera della Giunta Regionale n. 243 del 22/07/2013 "Modifiche al Regolamento regionale aprile 2010, n. 9 - Regolamento di attuazione di cui alla Legge regionale n. 14 del 18 novembre 2009, art. 54 comma 1 lett. b) "Testo Unico della normativa della Regione Campania in materia di lavoro e

fonte: http://burc.regione.campania.it

formazione professionale per la promozione della qualità del lavoro" - Disciplina dei Tirocini di formazione e orientamento;

- Delibera della Giunta Regionale n. 117 del 24/04/2014 “Garanzia Giovani Programma di attuazione e Linee guida”.
- Delibera della Giunta Regionale n. 223 del 27/06/2014 “Approvazione degli indirizzi sul sistema regionale degli standard professionali, formativi, di certificazione e di attestazione”
- Decreto Dirigenziale n.448 del 24/06/2014 Dip 54 Dg11 OUG 5 Servizi per il Lavoro recante approvazione dell’Avviso per la partecipazione degli operatori alla attuazione del Piano Garanzia Giovani Campania e dei relativi allegati;
- Decreto Dirigenziale n.566 del 1/08/2014 Dip 54 Dg11 OUG 8 recante approvazione dell’ Avviso ai datori di lavoro pubblici e privati per l’adesione al Programma e per l’attivazione dei percorsi di inserimento dei giovani attraverso i tirocini e le assunzioni incentivate ex Art.1 DL 76/2013 e dei relativi allegati;
- Decreti Dirigenziali n. 687-688-689-690 del 03.09.2014 recanti Approvazione Schede descrittive delle Qualificazioni Professionali per i Settori Economico Professionali di: "Edilizia" e "Produzioni alimentari"; "Carta e Cartotecnica" e "Servizi Turistici"; "Servizi culturali e di spettacolo"; "Meccanica, produzione e manutenzione di macchine, Impiantistica".

Definizioni

EQF Quadro europeo delle qualifiche per l'apprendimento permanente - Strumento di riferimento per descrivere e comparare i livelli delle qualifiche nei sistemi di qualificazione messi a punto a livello nazionale, internazionale o settoriale. Le componenti principali dell’EQF sono costituite da 8 livelli di riferimento, descritti come «risultati dell’apprendimento» (una combinazione di conoscenze, abilità e/o competenze), nonché da una serie di meccanismi e principi per la cooperazione volontaria. Gli 8 livelli coprono l’intera gamma dei titoli e delle qualifiche, da quelli che riconoscono le conoscenze, le abilità e le competenze di base a quelli assegnati ai più alti livelli d’istruzione e formazione accademica e professionale.

Qualificazione - Il risultato formale di un processo di valutazione e convalida, acquisito quando un’autorità competente stabilisce che i risultati dell'apprendimento di una persona corrispondono a standard definiti. Precisamente si intende per qualificazione ogni titolo e certificazione rilasciata da un’autorità competente a fronte di standard e regole pubbliche e riconosciute.

Competenze - Comprovate capacità di utilizzare conoscenze, abilità e capacità personali, sociali e/o metodologiche, in situazioni di lavoro o di studio e nello sviluppo professionale e personale. Nel contesto del Quadro europeo delle qualifiche le competenze sono descritte in termini di responsabilità e autonomia.

Competenze chiave - Le competenze sono definite in questa sede alla stregua di una combinazione di conoscenze, abilità e attitudini appropriate al contesto. Le competenze chiave sono quelle di cui tutti hanno bisogno per la realizzazione e lo sviluppo personali, la cittadinanza attiva, l’inclusione sociale e l’occupazione. Il quadro di riferimento delinea otto competenze chiave: 1) comunicazione nella madrelingua; 2) comunicazione nelle lingue straniere; 3) competenza matematica e competenze di base in scienza e tecnologia; 4) competenza digitale; 5) imparare a imparare; 6) competenze sociali e civiche; 7) spirito di iniziativa e imprenditorialità; 8) consapevolezza ed espressione culturale. Le competenze chiave

fonte: http://burc.regione.campania.it

sono considerate ugualmente importanti, poiché ciascuna di esse può contribuire a una vita positiva nella società della conoscenza. Molte delle competenze si sovrappongono e sono correlate tra loro: aspetti essenziali a un ambito favoriscono la competenza in un altro. La competenza nelle abilità fondamentali del linguaggio, della lettura, della scrittura e del calcolo e nelle tecnologie dell'informazione e della comunicazione (TIC) è una pietra angolare per l'apprendimento, e il fatto di imparare a imparare è utile per tutte le attività di apprendimento. Vi sono diverse tematiche che si applicano nel quadro di riferimento: pensiero critico, creatività, iniziativa, capacità di risolvere i problemi, valutazione del rischio, assunzione di decisioni e capacità di gestione costruttiva dei sentimenti svolgono un ruolo importante per tutte e otto le competenze chiave.

Repertorio delle qualificazioni- Repertorio regionale delle Qualificazioni professionali, di cui alla DGR 223/2014, comprensivo di tutte le qualificazioni relative ai settori economico professionali, più l'area comune, che di volta in volta sono inserite, previa approvazione delle competenti sub commissioni, con apposito decreto dirigenziale;

Attestato di frequenza- è rilasciato dall'organismo attuatore dell'attività formativa attesta, per ogni partecipante, le caratteristiche del percorso formativo e quanto di questo è stato effettivamente frequentato. Il rilascio non è subordinato al superamento di un esame finale;

Attuatore- operatore, pubblico o privato, responsabile dell'attuazione delle operazioni (corsi di formazione professionale). Il soggetto attuatore coincide con il beneficiario se è anche assegnatario del finanziamento;

Beneficiario- operatore, pubblico o privato, responsabile dell'avvio e dell'attuazione delle operazioni (corsi di formazione professionale). Il beneficiario è il soggetto attuatore in capo al quale è assegnato il finanziamento con l'atto di approvazione dei risultati delle istruttorie;

Candidatura- atto di richiesta di finanziamento, composto dalla documentazione di cui all'Avviso;

Corso- attività formativa strutturata progettata per corrispondere alle finalità e agli obiettivi oggetto dell'avviso e nel rispetto delle caratteristiche prescritte;

Destinatario finale- utente diretto delle azioni, persona che frequenta il corso di formazione;

Manuale di accreditamento- riferimenti per l'accreditamento degli organismi formativi "Modello operativo di accreditamento degli operatori pubblici e privati per l'erogazione dei servizi di istruzione e formazione professionale e dei servizi per il lavoro in Regione Campania", approvato con D.G.R. n. 242/2013;

Scheda-corso- scheda contenente le informazioni relative ad ogni singolo corso.

fonte: http://burc.regione.campania.it

1 Premessa

La Regione Campania ha approvato con Decreto Dirigenziale n.1227 del 11/12/2014, pubblicata sul Burc n.1 del 5 gennaio 2015, le "*Linee di indirizzo delle politiche attive per la ricollocazione e il reintegro dei lavoratori percettori di ammortizzatori sociali anno 2014 /2015*".

Il Piano è realizzato in coerenza con il Piano Azione Coesione (PAC), terza programmazione DGR n. 756 del 21/12/2012 alla voce n.3) recante "*Misure innovative e sperimentali di tutela dell'occupazione e politiche attive del lavoro collegate ad ammortizzatori sociali in deroga".*

Con DGR n. 223 del 27/06/2014 pubblicata sul Burc n.44 del 30/06/2014 la Regione Campania he dettato gli indirizzi per la costituzione del Repertorio Regionale delle qualificazioni.

2 Finalità e risorse finanziarie disponibili

Il corpo delle politiche attive che la Regione Campania offrirà ai soggetti percettori di ammortizzatori in deroga, attraverso il presente Avviso e in attuazione dell'accordo Stato-Regioni del 12 febbraio 2009, si sostanzierà in un pacchetto di interventi proporzionati alla specifica condizione dei lavoratori presi in carico dagli operatori dei Servizi per il Lavoro (lavoratori beneficiari dei trattamenti di indennità in deroga). Le diverse tipologie sono:

1. Formazione per il reinserimento lavorativo " già codificata";
2. Competenze linguistiche informatiche;
3. Competenze chiave per l'apprendimento permanente;
4. Formazione per il reinserimento lavorativo " nuove proposte".

Le risorse finanziarie destinate all'attuazione della Azione "*Misure innovative e sperimentali di tutela dell'occupazione e politiche attive del lavoro collegate ad ammortizzatori sociali in deroga*" - Codice Linea: 31001 - Codice Azione: 40003 - N. I.2 ammontano complessivamente a euro 14.000.000,00 a valere sul Piano di Azione e Coesione III riprogrammazione – esercizio finanziario anno 2016.

I destinatari degli interventi, così come individuati dal par. 3.1, all'interno del processo di presa in carico/attivazione del Patto di Servizio Personalizzato (PSP) da parte degli operatori dei Servizi per il Lavoro, potranno concordare i percorsi formativi ai quali accedere durante il periodo in cui beneficiano di ammortizzatori sociali.

La scelta del percorso da svolgere e dell'Ente di formazione dovrà avvenire in base alle esigenze del lavoratore, sia in termini di opportunità, con particolare riferimento ai benefici attesi in ordine all'aggiornamento delle competenze e alla riattivazione/reinserimento nel mercato del lavoro, sia in termini di durata, fermi restando i vincoli derivanti dall'Accordo.
La registrazione allo specifico percorso formativo e la scelta dell'Ente di formazione avverranno tenuto conto delle disponibilità a catalogo; infatti, gli Enti di formazione alimenteranno, quale complemento dell'azione degli operatori dei Servizi per il Lavoro, un **catalogo di offerta formativa** che consentirà di facilitare l'incontro fra singoli destinatari e interventi rispondenti ai loro specifici fabbisogni formativi e professionali.

fonte: http://burc.regione.campania.it

La scelta dell'intervento formativo avverrà all'interno dell'offerta presente a catalogo e potrà essere effettuata su uno o più azioni disponibili.

L'offerta formativa oggetto del presente avviso è attivata dalla Regione nel solco del processo avviato con la DGR 223/2014 che detta gli indirizzi per la costituzione del Repertorio Regionale delle qualificazioni. Il processo costitutivo del Repertorio è stato attivato con successiva decretazione con 327 profili, appartenenti 19 settori economico professionali.

Il Repertorio costituisce pertanto il riferimento per il sistema regionale della formazione e si connota come uno strumento aperto e dinamico la cui costituzione è il prodotto di un processo di progressivo ampliamento, per la copertura esaustiva delle aree economiche di riferimento, di continua evoluzione, in rapporto alle dinamiche del lavoro e della produzione, e di costante aggiornamento agli standard concordati con il referenti nazionali ed internazionali.

Gli operatori della formazione sono chiamati, con il presente avviso, ad offrire azioni formative per le qualificazioni presenti nel repertorio ed anche a formulare proposte progettuali che concorrano al processo evolutivo e manutentivo del Repertorio. Infine, l'avviso invita gli operatori della formazione anche ad offrire moduli e percorsi nell'ambito delle competenze linguistiche ed informatiche, e nell'ambito delle *Key Competences* che costituiscono uno strumento di base per l'apprendimento e la qualificazione particolarmente adatto alla Ricollocazione dei lavoratori.

Con il presente avviso si intende pertanto perseguire le seguenti finalità:

- autorizzare l'offerta di prestazioni che realizzino azioni formative caratterizzate secondo le indicazioni di cui al successivo Par. 3
- disciplinare e regolamentare le modalità di partecipazione alle azioni formative da parte dei lavoratori ;
- disciplinare e regolamentare le modalità di attuazione delle azioni formative e di riconoscimento dei finanziamenti ai beneficiari.

3. Catalogo formativo per Lavoratori Beneficiari di Ammortizzatori Sociali in Deroga

3.1 Destinatari

I Destinatari dell' azione sono i lavoratori percettori di AA.SS. in deroga, negli anni 2012-2014.
Specificatamente gli interventi si rivolgono:

1. ai lavoratori *sospesi* in Cassa Integrazione Guadagni in deroga (CIG);
2. ai lavoratori *espulsi* percettori di indennità di mobilità in deroga o di trattamento equivalente all'indennità di mobilità previsto dal comma 8 bis DL.n.185/08 convertito, con modificazioni con la L.2/2009

fonte: http://burc.regione.campania.it

3. ai lavoratori disoccupati che negli anni 2012, 2013 e 2014 erano percettori di ammortizzatori sociali in deroga.

3.2 Beneficiari

Per l'attuazione delle misure oggetto del presente avviso sono individuati quali beneficiari gli operatori della formazione accreditati presso la Regione Campania ai sensi della DGR 242 del 22/07/2013 ed iscritti nelle sezioni A e/o B dell'Elenco degli operatori accreditati dalla Regione Campania.

Per la sola realizzazione delle attività formative di cui alla Linea 2 Par.3.3 del presente avviso, riguardanti le competenze linguistiche, sono individuati quali beneficiari anche gli istituti ed enti di insegnamento delle lingue straniere autorizzati al rilascio delle certificazioni convenzionalmente riconosciute a livello europeo secondo gli standard del "Quadro comune europeo di riferimento per la conoscenza delle lingue (QCER)" e i soggetti abilitati al rilascio delle certificazioni EIPASS e/o ECDL.

I beneficiari sono invitati a partecipare presentando un atto di adesione e formulando le proprie proposte formative secondo le specifiche modalità indicate al Par. 4.

In fase di prima attuazione e fino diversa disposizione della Regione, da adottare con atto amministrativo, ciascun operatore potrà presentare proposte formative per un numero massimo di tre corsi, replicabili per massimo di cinque edizioni in caso di eccedenza del numero di candidati idonei rispetto al numero massimo di allievi che l'operatore ha indicato e previa autorizzazione della Regione.

Ciascun operatore potrà realizzare i percorsi formativi secondo le modalità di cui al par. 8 tenendo conto dei limiti e dei criteri di riconoscimento dei costi previsti dal Manuale di Gestione FSE e successive integrazioni.

3.3 Linee di intervento formativo

L'attuazione delle azioni formative prevede per gli operatori beneficiari quattro linee di intervento che corrisponderanno a specifiche sezioni del Catalogo " Lavoratori Beneficiari di Ammortizzatori Sociali in Deroga". Tali interventi si articolano in percorsi di *riqualificazione* per una durata compresa tra 60 e 200 ore e di *qualificazione* destinati prioritariamente ai lavoratori che non hanno partecipato a precedenti attività formative quali il catalogo di cui al DD n. 215/2012, per i quali è previsto, a scelta, un percorso di più moduli per una durata complessiva non superiore alle 600 ore.

Le linee di intervento sono:

Linea 1 - Formazione per il reinserimento lavorativo " *già codificata*"

L'operazione è finalizzata a favorire e sostenere il reinserimento lavorativo dei lavoratori beneficiari degli ammortizzatori sociali in deroga.
L'operazione consiste nella progettazione e nell'offerta di moduli e/o percorsi formativi di durata compresa tra 60 e 200 ore che l'operatore della formazione identifica come idonei a rispondere alle

fonte: http://burc.regione.campania.it

finalità della linea di intervento, nell'ambito del Repertorio Regionale, tra i fabbisogni formativi del territorio o del settore rilevato dall'operatore stesso con proprie metodologie di analisi.
L'offerta valutata come ammissibile potrà essere iscritta nella sezione "Repertorio delle qualificazioni" del Catalogo e attivata con le modalità indicate al Par. 8 e nei limiti di cui al Par.3.2.

Linea 2 – ***Competenze linguistiche e informatiche***

La Regione Campania intende promuovere la diffusione tra Beneficiari degli ammortizzatori sociali in deroga delle competenze linguistiche e informatiche destinando a tale obiettivo una specifica linea di intervento e una sezione del Catalogo. Le competenze linguistiche e informatiche potranno essere progettate e offerte anche dagli istituti ed enti autorizzati al rilascio delle certificazioni convenzionalmente riconosciute a livello europeo o internazionale (Istituti di cultura nazionali dell'Unione Europea con sedi in Campania, enti autorizzati allo svolgimento di corsi certificati delle lingue europee, enti autorizzati allo svolgimento di corsi certificati delle competenze informatiche) con articolazioni in moduli specifici di durata compresa tra 60 e 200 ore.
L'offerta potrà essere iscritta nella sezione "Competenze Linguistiche e informatiche" del Catalogo e attivata con le modalità indicate al Par. 8 e nei limiti di cui al Par.3.2.

Linea 3- ***Competenze chiave per l'apprendimento permanente***

In coerenza con la Raccomandazione del Parlamento Europeo e del Consiglio del 18 dicembre 2006, la Regione Campania intende promuovere la diffusione delle competenze chiave per l'apprendimento permanente destinando a tale obiettivo una specifica linea di intervento e una sezione del Catalogo. Le competenze chiave per l'apprendimento permanente potranno essere progettate e offerte dagli enti di formazione per la durata compresa tra 60 e 200 ore in percorsi formativi comprendenti più competenze.
L'offerta potrà essere iscritta nella sezione "Competenze Chiave" del Catalogo e attivata con le modalità indicate al Par. 8 e nei limiti di cui al Par.3.2.

Linea 4- **Formazione per il reinserimento lavorativo "** ***nuove proposte"***

In linea con i fabbisogni formativi, gli enti di formazione accreditati potranno formulare istanza di riconoscimento e di inserimento nell'offerta formativa regionale di profili non ancora presenti nel Repertorio Regionale.
La proposta di una nuova qualificazione o competenza dovrà essere conforme al format adottato dalla Regione per la classificazione e la descrizione delle competenze o qualificazioni professionali. Tale format è finalizzato alla definizione di qualificazioni professionali declinate in competenze, abilità e conoscenze che permettono il presidio di Aree di Attività (ADA) assunte dalle Regioni e dal Ministero del Lavoro a standard nazionale di riferimento per la correlazione delle qualificazioni previste dai diversi repertori regionali.
Le proposte saranno oggetto di una preistruttoria finalizzata alla verifica dei requisiti di correlabilità allo standard nazionale (ADA). In caso di riscontro positivo dei requisiti, la nuova qualificazione sarà sottoposta all'approvazione della sub commissione di settore del Gruppo Tecnico Repertorio istituito con la DGR 223/2014 per l'inserimento della stessa nel Repertorio Regionale delle Qualificazioni.

I destinatari degli interventi potranno usufruire di uno o più percorsi per un monte ore non superiore alle 600 ore ai fini del conseguimento di una qualifica professionale.

fonte: http://burc.regione.campania.it

4. Atti di adesione e offerta formativa – Modalità e contenuti per la presentazione delle istanze

4.1 Modalità di presentazione

Gli operatori beneficiari che intendono partecipare al **Catalogo " Lavoratori Beneficiari di Ammortizzatori Sociali in Deroga"** sono tenuti a compilare e inviare l'istanza di partecipazione in allegato A, la modulistica di progetto di cui agli allegati B e C. L'istanza di partecipazione, la modulistica e le dichiarazioni sono compilati e inviati esclusivamente in via telematica attraverso la piattaforma **www.cliclavoro.lavorocampania.it**

L'accesso riservato alla piattaforma, tramite le credenziali in possesso degli enti di formazione accreditati e il rilascio agli altri operatori, consente all'Operatore di compilare il format di adesione, i moduli di progetto e le dichiarazioni, firmare digitalmente, inviare telematicamente la documentazione.

L'accesso riservato consente inoltre agli operatori della formazione ammessi, l'accesso ai servizi di gestione con cui sarà possibile attivare la pubblicazione delle proposte formative ammesse nel catalogo per l'iscrizione degli allievi;

Per gli enti accreditati ai sensi della DGR 242/2013 si precisa che nel compilare il format dell'istanza di partecipazione l'operatore dovrà verificare la correttezza dei dati precompilati, identificativi e di contatto dell'organismo, del legale rappresentante e della sede legale, nonché indicare il numero delle sedi operative che si intendono attivare e, per ciascuna sede operativa di cui si richiede la partecipazione al PAR, l'offerta formativa, specificando i dati informativi sulla specifica attività, la denominazione, i dati anagrafici del responsabile, l'ubicazione e i riferimenti di contatto.

L'atto di adesione e tutta la documentazione allegata va sottoscritta dal legale rappresentante con firma digitale (formato P7m) secondo le specifiche in vigore disposte dall'Agenzia per l'Italia Digitale.

Con cadenza bimestrale, a partire dalla pubblicazione del presente Avviso, la Regione provvede, con atto amministrativo, previa istruttoria di ammissibilità secondo i criteri di cui al par. 5, all'approvazione degli atti di adesione degli operatori ammessi e dispone la pubblicazione sul portale cliclavoro.lavorocampania.it dell'offerta formativa approvata nel Catalogo secondo le modalità indicate al successivo Par. 8.

Le dichiarazioni rese in sede di presentazione dell'atto di adesione e degli allegati sono soggette al controllo da parte degli uffici preposti. Tale controllo potrà avvenire anche successivamente alla fase istruttoria e all'accettazione delle istanze. L'accertamento delle condizioni effettive in contrasto con le attestazioni fornite, fatte salve le maggiori sanzioni previste dalla legge, comporta la sospensione dell'accettazione dell'adesione eventualmente già formulata.

Ai sensi del d.lgs. n. 196/2003, si informa che i dati forniti dai partecipanti saranno trattati dall'Amministrazione Regionale unicamente per finalità connesse al procedimento e per l'eventuale successiva adozione della determinazione di esecutività dell'atto di adesione e conseguente erogazione del finanziamento.

fonte: http://burc.regione.campania.it

4.2 Caratteristiche generali delle proposte formative

La proposta formativa è un insieme di corsi di formazione professionale collettivi (max 3) rivolti ai destinatari individuati nel precedente Par.3.1.

Le proposte formative sono formulate e presentate con rifermento al Catalogo " Lavoratori Beneficiari di Ammortizzatori Sociali in Deroga" gestito attraverso il portale cliclavoro.lavorocampania.it.

Il Catalogo è strutturato in quattro sezioni corrispondenti a:

- "Formazione Codificata" contenente l'offerta di percorsi formativi corrispondenti ai profili presenti nel Repertorio Regionale delle qualificazioni e Competenze. Nell'ambito di questa sezione è attivata la linea di intervento: Linea 1 Formazione per il reinserimento lavorativo " *già codificata"*
- "Competenze linguistiche e informatiche" contenente l'offerta di percorsi formativi per l'apprendimento delle lingue straniere e dell'informatica, di cui alla Linea 2 di intervento, che prevedono la certificazione delle competenze acquisite;
- "Competenze chiave" contenente l'offerta di percorsi formativi per l'apprendimento permanente di cui alla Linea 3.
- "Formazione su misura" contenente una nuova offerta formativa conforme al format adottato dalla Regione per la classificazione e la descrizione delle qualificazioni e competenze professionali di cui alla Linea 4- Formazione per il reinserimento lavorativo " *nuove proposte"*

Per ciascuna sezione il Catalogo presenta l'offerta formativa in schede numerate corrispondenti rispettivamente:

a) per la sezione riguardante il Repertorio delle qualificazioni e delle competenze, ciascuna scheda a un distinto profilo professionale con numerazione interna progressiva delle competenze per esso previste (ad es. scheda n. 100 Profilo di "Addetto alla fabbricazione e trasformazione della pasta, carta e del cartone"; all'interno della scheda sarà presente la seguente numerazione: 100/1 Competenza "Fabbricazione del cartone", 100/2 Competenza "Fabbricazione della pasta/carta" ecc.)
b) per le sezioni riguardanti le competenze linguistiche e informatiche e le competenze chiave, ciascuna scheda a una di tali tipologie di competenze.

In fase di presentazione dell'atto di adesione e della proposta formativa gli operatori beneficiari individueranno le schede del catalogo relative alle attività formative che intendono realizzare e forniranno per ciascuna di esse le proposte di corsi con le informazioni di dettaglio richieste dal format in allegato B. Le proposte formative presentate all'atto di adesione dovranno riguardare, a pena di inammissibilità, un numero massimo di tre corsi, replicabili per massimo di cinque edizioni.

Con riferimento alle competenze in cui si articolano i profili della sezione "Repertorio delle Qualificazioni" , si specifica che sarà possibile indicare un mix di competenze che si intende offrire, utilizzando i codici di numerazione sopra indicati e tenendo conto dei limiti di durata complessiva in ore erogabili per ciascun lavoratore per un massimo di 200 ore replicabili per tre percorsi/linee.

fonte: http://burc.regione.campania.it

La proposta formativa potrà presentare, secondo le diverse sezioni del catalogo, le seguenti caratteristiche:

Linea 1 - Formazione per il reinserimento lavorativo " *già codificata"* - corsi per competenze tecnico – professionali o di aggiornamento delle stesse di durata minima di 60 ore e massima di 200 ore, con rilascio di attestazione di frequenza con profitto, per ciascuna unità di competenza. Le competenze oggetto del percorso formativo possono costituire crediti formativi per l'accesso a successivi percorsi di qualificazione attraverso un successivo processo di validazione e certificazione.
Linea 2 Sezione Competenze linguistiche e informatiche corsi di competenze linguistiche e informatiche di durata minima di 60 ore e massima di 200 ore, con rilascio di certificazione per ciascuna unità di competenza**;**
Linea 3 Sezione Competenze Chiave: corsi di durata minima di 60 ore e massima di 200 ore, con rilascio di attestazione di frequenza con profitto, per ciascuna unità di competenza;
Linea 4- **Formazione per il reinserimento lavorativo " *nuove proposte"* -** : corsi per nuove competenze tecnico – professionali o di aggiornamento della durata minima di 60 ore e massima di 200 ore, con rilascio di attestazione di frequenza con profitto, per ciascuna unità di competenza contenente.

Ogni proposta formativa deve essere riportata nella tabella dei corsi, con il contenuto indicato nel format in Allegato B, esclusivamente via telematica attraverso la piattaforma cliclavoro.lavorocampania.it.

Ogni proposta formativa deve essere corredata dal progetto formativo di cui all'Allegato C da inviare esclusivamente via telematica attraverso la piattaforma cliclavoro.lavorocampania.it., riguardante i seguenti elementi:

- titolo della qualificazione/denominazione del profilo;
- tipologia di utenza a cui il corso è principalmente rivolto (destinatari principali) e requisiti di ammissione;
- numero partecipanti (compreso tra il minimo di 8 e un massimo di 20 iscritti);
- obiettivi formativi declinati in coerenza con le competenze caratterizzanti la figura professionale di riferimento (per la sezione Repertorio);
- programma formativo con il contenuto didattico (obiettivi formativi intermedi; argomenti e relative modalità didattiche; apporto dei soggetti esterni/non formativi; moduli in aula, in laboratorio, in situazione ecc.);
- durata in ore totali e in ore giornaliere, osservando il limite massimo di 8 ore (conteggiate in 60 minuti) di lezione al giorno e di 6 giorni alla settimana.
- eventuali servizi di accoglienza e informazione orientativa per l'inserimento mirato dei destinatari nei corsi, resi nell'ambito dell'unità di costo standard;
- ore di attività, moduli didattici docenti e altro personale (co-docenti e tutor eventualmente coinvolti nelle attività didattiche) con la specificazione di categoria di appartenenza (fascia B, C). Si fa presente che la misura 2.A del "Documento metodologico relativo all'applicazione delle opzioni di semplificazione dei costi ammissibili al FSE" approvato con D.D. n.297 del 14/11/2014 e pubblicato sul BURC n. 79 del 24 Novembre 2014. prevede il riconoscimento dei costi solo per le fasce B e C. Per le fasce si prende a riferimento il Manuale di Gestione del P.O. FSE 2007/2013.
- prevede il riconoscimento dei costi solo per le fasce B e C. Per le fasce si prende a riferimento il Manuale di Gestione del PO FSE 2007/2013;

fonte: http://burc.regione.campania.it

- materiale didattico (gratuito);
- sede e attrezzature necessarie e disponibili per la realizzazione, anche specificando l'apporto dei soggetti associati,
- calendario delle lezioni, con data di avvio e di conclusione;
- non è prevista formazione a distanza.
- forme di promozione e pubblicizzazione del corso nel rispetto dei principi di pari opportunità ex L. n. 125/1991;

Tutti i corsi mirano a eliminare le ineguaglianze e promuovere la parità tra uomini e donne e a integrare l'ottica di genere, nonché a combattere le discriminazioni fondate su sesso, razza o origine etnica, religione o convinzioni personali, disabilità, età o orientamento sessuale.

Tutti i corsi assumono e promuovono la prospettiva e la cultura della sostenibilità ambientale.

Per il quadro completo delle prescrizioni, consultare il Manuale delle Procedure di Gestione.

5. Ammissibilità

L'istruttoria di ammissibilità sarà effettuata dagli Uffici della Direzione Generale per l'Istruzione, la Formazione, il Lavoro e le Politiche giovanili.

Saranno considerate non ammissibili le candidature:

- che non rispettano le modalità di presentazione prescritte nell'Avviso;
- presentate da soggetto proponente non coerente con l'Avviso;
- con proposta formativa non coerente con gli elementi descrittivi per competenze, conoscenze e abilità di cui alle schede del Catalogo, per ogni singola figura;
- prive dei requisiti di immediata cantierabilità, intesa come indicazione vincolante delle caratteristiche dell'azione formativa, ivi inclusa la data di avvio;
- prive della documentazione richiesta dall'avviso.

Nel caso di una candidatura con una proposta comprendente più corsi, l'esclusione di un corso non inficia l'ammissibilità degli altri corsi.

A conclusione delle fasi di verifica di ammissibilità e di analisi della coerenza delle proposte formative saranno predisposti i seguenti elenchi:

- proposte non ammissibili per mancanza o difformità dei requisiti di ammissibilità o della relativa documentazione (non ammissibili);
- proposte ammissibili e approvate suddivise per sezioni del Catalogo.

Le proposte ammissibili potranno attivare le procedure di attuazione di cui al Par.8. Saranno riconosciuti i costi delle attività realizzate, secondo le prescrizioni di cui al Par.7 e nell'ambito delle proposte ammissibili.

fonte: http://burc.regione.campania.it

6. Validità dell'avviso

1. Il presente avviso ha validità a partire dalla data di pubblicazione sul Burc fino ad esaurimento delle risorse e comunque non oltre il 31 luglio 2016.
2. Le candidature di cui al presente Avviso potranno essere presentate alla Regione Campania esclusivamente nella finestra temporale e secondo le modalità di seguito riportate.
3. La proposta formativa dovrà essere presentata dall'Agenzia formativa esclusivamente con invio telematico mediante accesso alla procedura informatica disponibile all'indirizzo cliclavoro.lavorocampania.it.
4. Per presentare la candidatura è indispensabile essere in possesso della firma digitale elettronica e di un indirizzo di posta elettronica certificata (PEC) non appartenente a terzi.

7. Ammontare del contributo finanziario

L'operazione riceverà il finanziamento sulla base delle attività quantificate, di risultati o output, moltiplicati per l'unità di costo standard stabilita. Per l'applicazione di tale criterio si fa riferimento al "Documento metodologico relativo all'applicazione delle opzioni di semplificazione dei costi ammissibili al FSE" approvato con D.D. n.297 del 14/11/2014 e pubblicato sul BURC n. 79 del 24 Novembre 2014.
Per la Misura 2A tali unità di costo standard sono determinate, in base alla fascia di classificazione dell'attività formativa, in:

- Fascia C - UCS ora/corso: € 73,13; UCS ora/allievo € 0,50;
- Fascia B - UCS ora/corso: € 117,00; UCS ora/allievo € 0,80

Gli interventi formativi di massimo 200 ore sono finanziabili fino a un massimo di 600 ore di corso e possono essere erogati di norma a gruppi composti da 8 fino a 20 allievi salvo diverse disposizioni specifiche della Regione.

Le UCS si basano sul processo, attraverso la prova delle attività svolte dal beneficiario che va attestata attraverso accurati timesheet contenenti i dettagli dei servizi e delle attività di formazione e certificanti la presenza reale di utenti/operatori e allievi/insegnanti, per garantire, fra l'altro, la migliore approssimazione possibile al costo reale sostenuto per la realizzazione dell'attività,

8. Modalità di attivazione dell'offerta formativa

All'atto dell'autorizzazione del progetto presentato con le modalità di cui al Par.4, l'operatore beneficiario provvederà ad attivare sul portale cliclavoro.lavorocampania.it i corsi ammessi secondo il calendario e la periodicità per essi indicati al fine di raccogliere le iscrizioni dei Lavoratori.

Per ciascuna scheda del catalogo, saranno visibili le specifiche riguardanti i corsi contenenti le competenze, la durata in ore, il numero di allievi ammessi a partecipare, la sede operativa di svolgimento con indicazione del comune in cui è localizzata, la data presunta di inizio. Sarà inoltre scaricabile il progetto formativo dell'ente per ciascun corso presente nella scheda del catalogo.

fonte: http://burc.regione.campania.it

I corsi attivati saranno visibili, oltre che agli enti pubblicanti, ai lavoratori interessati e agli operatori dei servizi per il lavoro, nelle sezioni del portale ad essi riservate e con l'indicazione del numero di iscrizioni aggiornato in tempo reale.

Le iscrizioni ai corsi potranno essere effettuate dai lavoratori direttamente e saranno raccolte tramite portale dall'Ente interessato, nonché visibili agli operatori dei servizi per il lavoro. Il sistema informativo di gestione dei servizi del portale potrà avere visione di tutti i corsi attivati e delle iscrizioni, con i relativi stati di avanzamento riguardanti la iscrizione definitiva e l'attivazione dei corsi.

Al raggiungimento di un numero di iscrizioni pari al numero di allievi del corso, le iscrizioni saranno automaticamente chiuse. L'operatore dovrà convocare, entro i 15 giorni successivi, presso la propria sede o altra sede adeguata, tutti i lavoratori che risultano iscritti e procedere alla individuazione degli allievi idonei da avviare al corso.

Qualora il numero di iscritti al corso sia tale da non consentire per motivi logistici-organizzativi, entro 15 giorni, la convocazione e la individuazione degli allievi idonei, tale termine potrà essere prorogato dandone comunicazione, tramite posta certificata, con l'indicazione del nuovo termine, agli uffici regionali competenti.

L'operatore, individuati i destinatari, indicherà tramite il portale l'iscrizione definitiva dei lavoratori che parteciperanno.
L'operatore è tenuto ad iniziare l'attività formativa entro un massimo di 20 giorni dalla iscrizione definitiva di un numero di utenti pari al numero previsto per la realizzazione del corso.

L'avvenuta pubblicazione e l'attivazione delle proposte formative sul portale, con le modalità a catalogo sopra indicate, risulta dal tracciamento dei dati nel sistema cliclavoro.lavorocampania.it ed è sottoposta a controllo sistematico in fase di autorizzazione dell'attività formativa, con conseguente inammissibilità in esito negativo del controllo.

9. Erogazione del Finanziamento

La Regione indicherà con provvedimento amministrativo le modalità di presentazione delle domande di liquidazione e i procedimenti di invio e autorizzazione delle stesse.

10. Obblighi dei beneficiari

I soggetti che beneficiano dei contributi di cui al presente avviso sono responsabili della corretta esecuzione delle attività finanziate, della regolarità di tutti gli atti di propria competenza ad esse connessi, delle dichiarazioni rese. I seguenti obblighi hanno natura essenziale e pertanto la loro violazione comporta la revoca del contributo finanziario concesso:

a) avviare e concludere le attività nei tempi e nei modi previsti dal presente Avviso;

b) presentare la documentazione prevista a prova dello svolgimento delle attività;

fonte: http://burc.regione.campania.it

c) consentire i controlli;

d) fornire le informazioni necessarie per il monitoraggio finanziario, fisico e procedurale periodico e per la sorveglianza delle iniziative finanziate tramite caricamento dei dati sui sistemi informativi della Regione da questa indicati.

11. Controlli

Le attività di verifica in loco programmate dalla Regione Campania circa la legittimità e la regolarità delle operazioni finanziate, tenendo conto del grado di rischio inizialmente previsto saranno effettuati su base campionaria, garantendo un campione controllato almeno pari al 10% degli interventi ammessi a finanziamento.

12. Modifiche dell'avviso - revoca

Il presente avviso potrà subire modifiche nel corso della sua vigenza e potrà essere revocato da parte dell'Amministrazione Regionale qualora se ne ravvisi la necessità.

13. Tutela della privacy

I dati personali dei soggetti beneficiari o loro incaricati dei quali gli uffici regionali entrano in possesso a seguito dell'applicazione e gestione del presente avviso verranno trattati nel rispetto del D.Lgs. 30 giugno 2003 n. 196 "Codice in materia di protezione dei dati personali", secondo le disposizioni specifiche approvate da ciascun soggetto.

14. Informazioni sull'avviso

1.Il presente avviso è pubblicato sul sito regionale (http://www.regione.campania.it e sul sito dell'Arlas in liquidazione http://www.lavorocampania.it nonché sul Bollettino Ufficiale della Regione Campania.

2.Per tutto quanto non previsto dal presente Avviso si fa riferimento alla L.R. n.14/2009 e s.m.i., nonché alla regolazione normativa, regolamentare, amministrativa vigente in materia.

ALLEGATI ALL'AVVISO

Allegato A Istanza di partecipazione
Allegato B Dichiarazione sui percorsi da candidare
Allegato C Formulario di progetto
Allegato D Nuove proposte per Repertorio Regionale delle Qualifiche
Allegato E Dichiarazione sostitutiva di atto notorio resa ai sensi degli art.46 e 47 del D.P.R 28 Dicembre 2000 n.445 che attesti il possesso dei requisiti
Allegato F Specifiche sulle competenze linguistiche e informatiche
Allegato G E H Preventivi

fonte: http://burc.regione.campania.it

Decreto Dirigenziale n. 11 del 18/02/2016

Dipartimento 54 - Dipartimento Istr., Ric., Lav., Politiche Cult. e Soc.

Direzione Generale 11 - Direzione Generale Istruzione, Formazione,Lavoro e Politiche Giovanili

U.O.D. 8 - UOD Tutela e sicurezza lavoro Pol per immigraz e emig e inclus di sogg svan

Oggetto dell'Atto:

RIAPERTURA DEI TERMINI PER LA PRESENTAZIONE DELLE DOMANDE DI CUI ALL'ART. 7(MODALITA' E TERMINI DI PRESENTAZIONE DELLE DOMANDE DI PARTECIPAZIONE) DELL'AVVISO PUBBLICO APPROVATO CON D.D. 101 DEL 28/12/2015 "PER L'ASSEGNAZIONE DI BORSE DI STUDIO A FAVORE DEI FIGLI DI LAVORATORI DECEDUTI A CAUSA DI INFORTUNIO SUL LAVORO"

IL DIRIGENTE

PREMESSO

a. che la legge regionale n. 13 del 9 novembre 2015 intende assegnare un contributo ai figli delle vittime di incidenti sul lavoro, per sostenerli nel loro percorso formativo;
b. che la Regione Campania intende manifestare solidarietà e sostegno alle famiglie di coloro che sono deceduti nello svolgere la loro attività lavorativa;
c. che la Regione Campania con la legge regionale n. 1 del 2009 ha predisposto l'istituzione di un *"fondo per gli interventi di sostegno e per l'erogazione di borse di studio a favore dei figli di lavoratori deceduti a causa di infortunio sul lavoro"*e che tale fondo è stata una misura di sostegno *"una tantum"* e solo per il biennio 2008- 2009;
d. che con D.D.n. 101 del 28/12/2015 è stato approvato ***l'Avviso Pubblico ex L.R. n.13 del 9 novembre 2015 per l'assegnazione di borse di studio a favore dei figli di lavoratori deceduti a causa di infortunio sul lavoro mediante "istituzione del Fondo regionale per il sostegno socio-educativo, scolastico e formativo dei figli delle vittime di incidenti mortali sul lavoro" -***

CONSIDERATO che

a. sono state riscontrate economie di budget e pertanto è possibile riaprire i termini, per la presentazione delle domande per l'assegnazione di borse di studio a favore dei figli di lavoratori deceduti a causa di infortunio sul lavoro, di cui al suddetto Avviso;

RITENUTO

a. che occorre riaprire i termini per la presentazione delle domande ai sensi dell'art. 7(***modalità e termini di presentazione delle domande di partecipazione*****)** dell'Avviso Pubblico approvato con D.D. 101 del 28/12/2015, stabilendo che le domande relative all' a.s. 2015/2016, devono essere inoltrate entro e non oltre le ore 13,00 del 31/03/2016.

VISTO

a. legge regionale n. 13 del 9 novembre 2015;
b. del regolamento n. 103 del 2015 approvato con DGR n. 569 del 24 novembre 2015;

Alla stregua dell'istruttoria compiuta dagli uffici della UOD 08 (Tutela e sicurezza del lavoro - Politiche per l'immigrazione ed emigrazione e dell'inclusione nel mondo del lavoro a favore dei soggetti svantaggiati)

DECRETA

Per le motivazioni di cui in narrativa, che qui si intendono integralmente riportate di:

1. riaprire i termini per la presentazione delle domande di cui all'art. 7(***modalità e termini di presentazione delle domande di partecipazione*****)** dell'Avviso Pubblico approvato con D.D. 101 del 28/12/2015 *"per l'assegnazione di borse di studio a favore dei figli di lavoratori deceduti a causa di infortunio sul lavoro"*, stabilendo che le domande relative all' a.s. 2015/2016, devono essere inoltrate entro e non oltre **le ore 13,00 del 31/03/2016**.
2. inviare il presente provvedimento all'Assessore all'Istruzione-Politiche sociali e Sport ed all'Assessore alla Formazione e Pari Opportunità, alla UOD 08 (*Tutela e sicurezza del lavoro - Politiche per l'immigrazione ed emigrazione e dell'inclusione nel mondo del lavoro a favore dei soggetti svantaggiati)* alla Direzione Generale 54/11 per dovuta conoscenza e al BURC per la pubblicazione.

- Fiorella Coppola -

Decreto Dirigenziale n. 31 del 18/02/2016

Dipartimento 54 - Dipartimento Istr., Ric., Lav., Politiche Cult. e Soc.

Direzione Generale 11 - Direzione Generale Istruzione, Formazione,Lavoro e Politiche Giovanili

U.O.D. 5 - UOD Servizi per il lavoro

Oggetto dell'Atto:

GARANZIA GIOVANI 2014/2015 - PAR CAMPANIA PROCEDURA DI CUI AL DD N. 448/2014 DIP 54 - DG 11 - UOD 5 SERVIZI PER IL LAVORO "AVVISO PER LA PARTECIPAZIONE DEGLI OPERATORI ALLA ATTUAZIONE DEL PIANO GARANZIA GIOVANI CAMPANIA" - ESITO NONA ISTRUTTORIA SULLE ADEZIONI PRESENTATE NEL PERIODO 14 NOVEMBRE 2015 - 16 FEBBRAIO 2016 ED ELENCO DEGLI OPERATORI AMMESSI

IL DIRETTORE GENERALE

PREMESSO che

Il Ministero del Lavoro e della Politiche Sociali, Autorità di Gestione del PON YEI, ha individuato la Regione Campania Organismo Intermedio per l'attuazione del Programma;

il Decreto Direttoriale n. D.D. 237/Segr D.G.\ 2014 del 04/04/2014 ha ripartito le risorse del "Piano di attuazione italiano della Garanzia per i Giovani" tra le Regioni e la Provincia Autonoma di Trento e ha determinato che la dotazione finanziaria complessiva del PAR YEI Campania è pari a € 191.610.955;

con DGR n.117 del 24/04/2014 pubblicata sul Burc n.29 del 29/04/2014 la Regione ha approvato il Programma Attuativo della Regione Campania "Garanzia Giovani" assumendo il ruolo di Organismo Intermedio ai sensi di quanto disposto dal comma 7 dell'art. 123 del Regolamento Europeo 1303/13;

con Decreto Dirigenziale n.448 del 24/06/2014 La Regione Campania Dip.54 – Dg 11 – Uod 5 Servizi per il Lavoro ha approvato l'"Avviso per la partecipazione degli operatori alla attuazione del Piano Garanzia Giovani Campania" finalizzato a:

- costituire la rete degli Operatori che si candidano ad operare nell'ambito del PAR Garanzia Giovani Campania;
- disciplinare le modalità di attivazione degli interventi previsti dal PAR finalizzati all'offerta di servizi finalizzati all'inserimento lavorativo o formativo dei giovani destinatari del Piano;

con Decreto Dirigenziale del 13/08/2014 n.684 la Regione Campania Dip.54 – Dg 11 – Uod 5 Servizi per il Lavoro ha approvato gli atti di adesione all'Avviso presentati entro il 31 luglio 2014;

con Decreto Dirigenziale del 09/09/2014 n.699 la Regione Campania Dip.54 – Dg 11 – Uod 5 Servizi per il Lavoro ha approvato gli atti di adesione all'Avviso presentati nel periodo dall' 1 al 31 agosto 2014;

con Decreto Dirigenziale del 07/10/2014 n.793 la Regione Campania Dip.54 – Dg 11 – Uod 5 Servizi per il Lavoro ha approvato gli atti di adesione all'Avviso presentati nel periodo dall' 1 settembre 2014 al 6 ottobre 2014.

con Decreto Dirigenziale del 26/11/2014 n. 1021 la Regione Campania Dip.54 – Dg 11 – Uod 5 Servizi per il Lavoro ha approvato gli atti di adesione all'Avviso presentati nel periodo dall' 7 ottobre 2014 al 18 novembre 2014.

con Decreto Dirigenziale del 12/02/2015 n. 6 la Regione Campania Dip.54 – Dg 11 – Uod 5 Servizi per il Lavoro ha approvato gli atti di adesione all'Avviso presentati nel periodo dal 19 novembre 2014 al 10 febbraio 2015.

con Decreto Dirigenziale del 14/04/2015 n. 74 la Regione Campania Dip.54 – Dg 11 – Uod 5 Servizi per il Lavoro ha approvato gli atti di adesione all'Avviso presentati nel periodo dal 11 febbraio 2015 al 23 marzo 2015.

con Decreto Dirigenziale del 31/07/2015 n. 406 la Regione Campania Dip.54 – Dg 11 – Uod 5 Servizi per il Lavoro ha approvato gli atti di adesione all'Avviso presentati nel periodo dal 24 marzo 2015 al 15 luglio 2015.

con Decreto Dirigenziale del 17/11/2015 n. 703 la Regione Campania Dip.54 – Dg 11 – Uod 5 Servizi per il Lavoro ha approvato gli atti di adesione all'Avviso presentati nel periodo dal 16 luglio 2015 al 13 novembre 2015.

CONSIDERATO CHE

ai sensi del Par. 2.2 dell'Avviso sono individuati quali soggetti che in qualità di attuatori e beneficiari si possono candidare a partecipare al programma per realizzare servizi per il lavoro le seguenti tipologie di operatori:

Par.2.2.1 dell'Avviso - Operatori dei servizi per il lavoro

Agenzie del lavoro autorizzate dal Ministero del Lavoro e delle Politiche Sociali alla erogazione di servizi di somministrazione, intermediazione, reclutamento e ricollocazione ai sensi degli art. 4 e 5 del Dlgs 276/03 e ss..mm.ii, di seguito denominate APL, nonchè iscritte nella sezione C dell'Elenco degli operatori dei servizi per il lavoro, l'istruzione e la formazione accreditati dalla Regione Campania;

Par. 2.2.3. dell'Avviso - Altri servizi specialistici e servizi collegati

Rientrano in questa categoria le seguenti tipologie di operatori:

a) Poli Tecnico Professionali del Sistema integrato di istruzione e formazione formalmente riconosciuti dalla Regione Campania;
b) Servizi del Sistema Informativo Regionale Giovanile (SIRG) della Regione Campania di cui alla Legge Regione n.14 del 14 maggio 2000;
c) Centri di Orientamento professionale e Centri di Formazione Professionale della Regione Campania;
d) Camere di Commercio;
e) sportelli per l'autoimpiego/imprenditorialità di Sviluppo Campania;
f) università e istituti scolastici di cui all'art. 6 del Dlgs 276/03 commi 1 e 2 che conferiscono regolarmente i cv dei propri studenti al sistema cliclavoro attraverso il portale cliclavoro.lavorocampania.it;
g) soggetti promotori di tirocini ai sensi del Regolamento della Regione Campania 29 Novembre 2013, n. 7;
h) altri operatori autorizzati "ope legis" alla intermediazione sul mercato del lavoro ai sensi dell'art.6 del Dlgs 276/03 e ss..mm.ii., accreditati ai sensi della DGR 242/2013 e iscritti nella sezione C dell'Elenco degli operatori dei servizi per il lavoro, l'istruzione e la formazione accreditati dalla Regione Campania.

DATO ATTO CHE

come specificato al Par.2.2.1 dell'Avviso, al fine di facilitare l'avvio del programma è stato consentito, ai sensi del punto 1.3 della DGR 242/2013, l'avvio delle attività e l'erogazione dei servizi alle APL autorizzate dal Ministero ai sensi degli art. 4 e 5 del Dlgs 276/2003 e ss.mm.ii. fermo restando che il possesso dell'accreditamento definitivo è requisito necessario per l'accesso ai finanziamenti;

l'avviso è a sportello ed ha validità fino al 31 dicembre 2015. Gli atti di adesione valutati come non ammissibili possono pertanto essere ripresentati, integrati o corretti ai fini dell'ammissione nelle successive scadenze se sussistono le condizioni e i requisiti di ammissibilità richiesti dall'Avviso.

CONSIDERATO INOLTRE CHE

ai sensi delle disposizioni di cui al Par.4 dell'Avviso la Regione provvede, con atto amministrativo, all'approvazione degli atti di adesione degli Operatori ammessi a partecipare al PAR Campania e dispone che ciascun operatore ammesso esegua le successive operazioni di profilazione sul portale cliclavoro.lavorocampania.it a seguito delle quali l'operatore è tenuto ad avviare le attività;

le operazioni di profilazione sul portale cliclavoro.lavorocampania.it, che completano le procedure di adesione, consistono nella indicazione, per ciascuna sede operativa ammessa a partecipare, della tipologia di servizio per la quale si partecipa e delle attività specifiche prestate. A tal fine si utilizza la modulistica in allegato C, schede 1 e 2 dell'Avviso;

le operazioni di profilazione potranno essere svolte dagli Operatori ammessi con il supporto operativo dell'Arlas in amministrazione commissariale in amministrazione commissariale, per il rilascio delle credenziali di accesso all'area riservata del portale e con i previsti servizi di help kesk disponibili all'indirizzo mail supportoclic@lavorocampania.it.

DATO ATTO INOLTRE CHE

con il citato Decreto Dirigenziale del 13/08/2014 n.684 si è disposto che le ulteriori operazioni di cui al Par.4 dell'Avviso consistenti nella compilazione tramite la piattaforma cliclavoro.lavorocampania.it dei moduli telematici di cui all'allegato c schede 1 e 2 dell'Avviso siano realizzate dagli operatori ammessi entro e non oltre il 15° giorno dalla data di pubbl icazione del Decreto di approvazione sul Burc, pena la decadenza dalla ammissione;

con il citato Decreto Dirigenziale del 13/08/2014 n.684 si è altresì disposto, in coerenza con gli indirizzi operativi della DGR 117/2014 e del Par. 3 dell'Avviso relativi alle soglie di spesa per operatore, che in fase di prima attuazione ogni Operatore ammesso a partecipare al PAR Garanzia Giovani di cui all'allegato "a" al presente atto possa attivare la presa in carico e i servizi oggetto dell'Avviso nell'ambito dei PIP per un numero massimo di giovani destinatari pari a 1.000 unità. La Regione si riserva, a seguito del monitoraggio delle attività, di rivedere tale soglia sulla base dei dati realizzativi e di risultato.

PRESO ATTO

dell'istruttoria svolta congiuntamente dall'Uod 05 e dall'Arlas in amministrazione commissariale in amministrazione commissariale sulle istanze presentate, con i controlli di conformità alle prescritte modalità di presentazione degli atti di adesione nonché con i controlli relativi al possesso di autorizzazione ministeriale per gli atti di adesione che prevedevano questo requisito come obbligatorio;

che ad esito dell'istruttoria risulta che hanno presentato atto di adesione nel periodo compreso tra il giorno 14 novembre 2015 e il giorno 15 febbraio 2016, in conformità alle modalità di cui al Par.4 dell'Avviso, gli operatori di cui agli elenchi in allegati a,a1,b,b1 del presente atto che riportano:

- Allegato a: Operatori dei servizi per il lavoro di cui al Par.2.2.1 dell'Avviso costituito dalle Agenzia del lavoro autorizzate dal Ministero del Lavoro e delle Politiche Sociali alla erogazione di servizi di somministrazione, intermediazione, reclutamento e ricollocazione ai sensi degli art. 4 e 5 del Dlgs 276/03 e ss..mm.ii – Elenco degli operatori ammessi
- Allegato a1: Operatori dei servizi per il lavoro di cui al Par.2.2.1 dell'Avviso costituito dalle Agenzia del lavoro autorizzate dal Ministero del Lavoro e delle Politiche Sociali alla erogazione di servizi di somministrazione, intermediazione, reclutamento e ricollocazione ai sensi degli art. 4 e 5 del Dlgs 276/03 e ss..mm.ii – Elenco degli operatori non ammessi
- Allegato b: Operatori dei servizi specialistici e degli altri servizi collegati di cui al Par.2.2.3. dell'Avviso – Elenco degli operatori ammessi

- Allegato b1: Operatori dei servizi specialistici e degli altri servizi collegati di cui al Par.2.2.3. dell'Avviso – Elenco degli operatori non ammessi

PRESO ATTO INOLTRE

dell'istruttoria svolta congiuntamente dall'Uod 05 e dall'Arlas in amministrazione commissariale ai fini della determinazione delle soglie di spesa aggiuntive da attribuire agli operatori in attuazione di quanto disposto all'Art.3 dell'Avviso DD 448/2014, tenendo conto dei valori degli indicatori di realizzazione e di risultato raggiunti da ciascun operatore.

Che in base alle analisi condotte dall'Arlas in amministrazione commissariale sui dati riguardanti le APL che partecipano al Programma è risultato:

- il valore medio dell'indicatore di realizzazione, corrispondente al numero di destinatari presi in carico sul numero delle adesioni attinenti a ciascun operatore, è pari al 52%;

- il valore medio dell'indicatore di risultato, corrispondente al numero di proposte di inserimento in politiche attive a risultato (tirocinio, servizio civile, inserimento lavorativo) sul numero di destinatati presi in carico è pari del 41%;

che in esito alla istruttoria condotta si è ritenuto che, verificato il raggiungimento di un valore dell'indicatore di realizzazione superiore al valore medio, le APL che hanno superato la quota iniziale di adesioni possano essere autorizzate a svolgere le attività di competenza per una quota aggiuntiva di destinatari pari al 20%;

che ai fini della determinazione del valore di soglia per l'attribuzione della premialità di risultato, si possa stabilire che quest'ultima sia applicabile solo alle APL che hanno raggiunto la premialità di realizzazione, che possa consistere in una quota aggiuntiva pari all'80% del valore della quota iniziale, che sia da attribuire agli operatori con valori dell'indicatore di risultato superiori alla media;

RITENUTO

1.di dover procedere alla approvazione degli elenchi di cui agli allegati "a","a1", "b", "b1" al presente atto di cui costituiscono parte integrante;

2. di dover dichiarare ammessi a partecipare alle azioni del PAR Campania Garanzia Giovani gli operatori di cui all'allegato "a", in qualità di Operatori dei servizi per il lavoro di cui al Par.2.2.1 dell'Avviso, autorizzati alla presa in carico dei giovani, a definire con i giovani i piani di intervento personalizzato e ad erogare i servizi per il lavoro;

3.di dover dichiarare ammessi a partecipare alle azioni del PAR Campania Garanzia Giovani gli operatori di cui all'allegato "b", in qualità di Operatori dei servizi specialistici e degli altri servizi collegati di cui al Par.2.2.3 dell'Avviso, ammessi a fornire prestazioni finanziabili nell'ambito del PAR, previa stipula di convenzioni con Operatori dei servizi per il lavoro e nell'ambito dei Piani di Intervento Personalizzato (PIP) da questi definiti;

4.di dover disporre che le ulteriori operazioni di cui al Par.4 dell'Avviso consistenti nella compilazione tramite la piattaforma cliclavoro.lavorocampania.it dei moduli telematici di cui all'allegato c schede 1 e 2 dell'Avviso siano realizzate dagli operatori ammessi entro e non oltre il 15° giorno dalla data di pubblicazione del Decreto di approvazione sul Burc, pena la decadenza dalla ammissione;

5.di dover disporre che gli operatori non ammessi possano ripresentare l'istanza di ammissione, ovvero integrare-correggere l'istanza dichiarata non ammissibile che potrà essere posta in istruttoria nei successivi decreti di approvazione;

6. di dover disporre che si autorizzi l'attribuzione alle APL di soglie massime di spesa aggiuntive, rispetto al minimo indicato nel DD n. 684 del 13/08/2014 e nei successivi atti di approvazione, dando così attuazione a quanto disposto all'Art.3 dell'Avviso DD 448/2014, tenendo conto dei valori degli indicatori di realizzazione e di risultato raggiunti da ciascun operatore che saranno periodicamente rilevati e aggiornati dall'Arlas in amministrazione commissariale;

7. di dover disporre che, verificato il superamento del valore dell'indicatore di realizzazione medio, sia attribuita alle APL che abbiano raggiunto la quota iniziale, una quota aggiuntiva di destinatari pari al 20%, e limitatamente alle APL che hanno raggiunto la premialità di realizzazione, verificato il superamento del valore dell'indicatore di risultato medio, sia attribuita una ulteriore quota pari all'80% di quella iniziale.

VISTI

- Regolamento (UE) n. 1303 del Parlamento Europeo e del Consiglio del 17 dicembre 2013; Regolamento (UE) n. 1304 del Parlamento Europeo e del Consiglio del 17 dicembre 2013;
- Regolamento (UE - EURATOM) n. 1311 del Consiglio del 2 dicembre 2013;
- Decreto Legislativo 21 aprile 2000, n. 181 "Disposizioni per agevolare l'incontro fra domanda ed offerta di lavoro, in attuazione dell'articolo 45, comma 1, lettera a), della legge 17 maggio 1999, n. 144";
- Decreto Legislativo 10 settembre 2003, n. 276 "Attuazione delle deleghe in materia di occupazione e mercato del lavoro, di cui alla legge 14 febbraio 2003, n. 30";
- Legge n.92 del 28 giugno 2012 recante "Disposizioni in materia di riforma del mercato del lavoro in una prospettiva di crescita";
- Legge regionale n. 14 del 18 novembre 2009 "Testo Unico della normativa della Regione Campania in materia di lavoro e formazione professionale per la promozione della qualità del lavoro";
- Regolamento regionale 2 aprile 2010, n. 8 - Regolamento di attuazione di cui alla Legge regionale n. 14 del 18 novembre 2009, art. 54 comma 1 lett. a);
- Regolamento regionale 2 aprile 2010, n. 9 - Regolamento di attuazione di cui alla Legge regionale n. 14 del 18 novembre 2009, art. 54 comma 1 lett. b);
- DGR n.242 del 22/07/2013 di approvazione del "Modello operativo di accreditamento degli operatori pubblici e privati per l'erogazione dei servizi di istruzione e formazione professionale e dei servizi per il lavoro";
- Delibera della Giunta Regionale n. 195 del 23/04/2012 di approvazione delle Linee Guida per il sistema regionale di Istruzione e Formazione Professionale (IeFP);
- Delibera della Giunta Regionale n.83 del 14/03/2013 "Approvazione Linee Guida per la costituzione dei Poli Tecnico Professionali in Campania"
- Delibera della Giunta Regionale n. 243 del 22/07/2013"Modifiche al Regolamento regionale aprile 2010, n. 9 - Regolamento di attuazione di cui alla Legge regionale n. 14 del 18 novembre 2009, art. 54 comma 1 lett. b) "Testo Unico della normativa della Regione Campania in materia di lavoro e formazione professionale per la promozione della qualità del lavoro" - Disciplina dei Tirocini di formazione e orientamento;
- Delibera della Giunta Regionale n. 117 del 24/04/2014 "Garanzia Giovani Programma di attuazione e Linee guida" con allegati Piano di Attuazione e Linee Guida;
- Decreto Dirigenziale n.448 del 24/06/2014 Dip 54 Dg11 OUG 5 Servizi per il Lavoro recante approvazione dell'Avviso per la partecipazione degli operatori alla attuazione del Piano Garanzia Giovani Campania e dei relativi allegati;

- Decreto Dirigenziale n.566 del 1/08/2014 Dip 54 Dg11 OUG 8 recante approvazione dell' Avviso ai datori di lavoro pubblici e privati per l'adesione al Programma e per l'attivazione dei percorsi di inserimento dei giovani attraverso i tirocini e le assunzioni incentivate ex Art.1 DL 76/2013 e relativi allegati.

DECRETA

1.di procedere alla approvazione degli elenchi di cui agli allegati "a","a1", "b", "b1" al presente atto di cui costituiscono parte integrante;

2. di dichiarare ammessi a partecipare alle azioni del PAR Campania Garanzia Giovani gli operatori di cui all'allegato "a", in qualità di Operatori dei servizi per il lavoro di cui al Par.2.2.1 dell'Avviso, autorizzati alla presa in carico dei giovani, a definire con i giovani i piani di intervento personalizzato e ad erogare i servizi per il lavoro;

3.di dichiarare ammessi a partecipare alle azioni del PAR Campania Garanzia Giovani gli operatori di cui all'allegato "b", in qualità di Operatori dei servizi specialistici e degli altri servizi collegati di cui al Par.2.2.3 dell'Avviso, ammessi a fornire prestazioni finanziabili nell'ambito del PAR, previa stipula di convenzioni con Operatori dei servizi per il lavoro e nell'ambito dei Piani di Intervento Personalizzato (PIP) da questi definiti;

4.di disporre che le ulteriori operazioni di cui al Par.4 dell'Avviso consistenti nella compilazione tramite la piattaforma cliclavoro.lavorocampania.it dei moduli telematici di cui all'allegato c schede 1 e 2 dell'Avviso siano realizzate dagli operatori ammessi entro e non oltre il 15° giorno dalla data di pubblicazione del Decreto di approvazione sul Burc, pena la decadenza dalla ammissione;

5.di disporre che gli operatori non ammessi possano ripresentare l'istanza di ammissione, ovvero integrare-correggere l'istanza dichiarata non ammissibile che potrà essere posta in istruttoria

6. di disporre che si autorizzi l'attribuzione alle APL di soglie massime di spesa aggiuntive, rispetto al minimo indicato nel DD n. 684 del 13/08/2014 e nei successivi atti di approvazione, dando così attuazione a quanto disposto all'Art.3 dell'Avviso DD 448/2014, tenendo conto dei valori degli indicatori di realizzazione e di risultato raggiunti da ciascun operatore che saranno periodicamente rilevati e aggiornati dall'Arlas in amministrazione commissariale;

7. di disporre che, verificato il superamento del valore dell'indicatore di realizzazione medio, sia attribuita alle APL che abbiano raggiunto la quota iniziale, una quota aggiuntiva di destinatari pari al 20%, e limitatamente alle APL che hanno raggiunto la premialità di realizzazione, verificato il superamento del valore dell'indicatore di risultato medio, sia attribuita una ulteriore quota pari all'80% di quella iniziale;

8. di disporre la pubblicazione del presente atto e degli allegati sul Burc e sui siti istituzionali della Regione Campania e dell'Arlas in amministrazione commissariale;

9. di trasmettere il presente atto all'ADG FSE Campania e all'Arlas in amministrazione commissariale.

Prof. Antonio ODDATI

ALLEGATO "a" AVVISO DD 448/2014 - OPERATORI DEI SERVIZI PER IL LAVORO AUTORIZZATI EX ART. 4 E 5 DLGS 276/03 (PAR.2.2.1 DELL'
PRESENTATO ATTO DI ADESIONE NEL PERIODO 14 NOVEMBRE 2015 - 15 FEBBRAIO 2016

ELENCO DEGLI OPERATORI AMMESSI PER SEDI OPERATIVE

Sogg. Prop.	Denominazione	Tipo di sede	Cod. Domanda	Data Consegna	Codice Autorizz.Minist.	Numero sedi

Nessuna Istanza

fonte: http://burc.regione.campania.it

ALLEGATO "a1" AVVISO DD 448/2014 - OPERATORI DEI SERVIZI PER IL LAVORO AUTORIZZATI EX ART. 4 E 5 DLGS 276/03 (PAR.2.2.1 DELL'AVVISO) CHE HANNO PRESENTATO ATTO DI ADESIONE NEL PERIODO 14 N FEBBRAIO 2016

ELENCO DEGLI OPERATORI NON AMMESSI

Sogg. Prop.	Denominazione	Tipo di sede	Cod. Domanda	Data Consegna	Autorizz.Minist.	Numero sedi	Sede	Prov.	Motivazione
DD448_1/2014/192	A.C.I.I.E.F. Associazione Culturale Italiana Informazione E Formazione	Sede legale e operativa	DD448_1/2014/187	24/10/2019	F839S014100	1	Napoli	Na	Autorizzata Ope legis ai sensi artt. 4 e 5 dlg corrispondente a MLI
		Sede operativa			F839S014100	1	Sant'anastasia	Na	Autorizzata Ope legis ai sensi artt. 4 e 5 dlg Autorizzazione MLPS Codice Autorizzazion corrispondente

fonte: http://burc.regione.campania.it

ALLEGATO "b" DD448/2014 - OPERATORI DI SERVIZI SPECIALISTICI E SERVIZI COLLEGATI (PAR.2.2.3 DELL'AVVISO) CHE HANNO PRESENTATO ATTO DI ADESIONE NEL PERIODO 14 NOVEMBRE 2015 - 15 FEBBRAIO 2016

ELENCO DEGLI OPERATORI AMMESSI PER SEDI OPERATIVE

Cod. Domanda	Denominazione	Tipo di sede	Cod. Domanda	Data Consegna	Tipologia Operatore	Autor.Min. (Si/No)	Codice o Prot. Autorizz. Min.	Num. sedi	Sede	Prov.
02226/06/14	AMILI - ASSOCIAZIONE MULTISERVIZI IMPRESA E LAVORO ITALIA	Sede operativa	DD448_2/2014/632	09/12/2015 17.50	h) altri operatori autorizzati“ope legis” alla intermediazione sul mercato del lavoro ai sensi dell’art.6 del Dlgs 276/04	si	B963S017266	1	Caserta	Ce
02328/10/14	LUSM SRL	Sede operativa	DD448_2/2014/647	22/12/2015 10.44	c) Centri di Orientamento professionale e Centri di Formazione Professionale della Regione Campania	non richiesta		1	Agropoli	Sa

fonte: http://burc.regione.campania.it

ALLEGATO "b1" DD 448/2014- OPERATORI DI SERVIZI SPECIALISTICI E SERVIZI COLLEGATI (PAR.2.2.3 DELL'AVVISO) CHE HANNO PRESENTATO ATTO DI ADESIONE NEL PERIODO 14 NOVEMBRE 2015 - 15 FEB											
ELENCO DEGLI OPERATORI NON AMMESSI											
Sogg. Prop.	Denominazione	Tipo di sede	Cod. Domanda	Data Consegna	Tipologia Operatore	Autor.Min. (Si/No)	Codice o Prot. Autorizz. Min.	Num. sedi	Sede	Prov.	Motiva

Nessuna Istanza

fonte: http://burc.regione.campania.it

Decreto Dirigenziale n. 29 del 17/02/2016

Dipartimento 54 - Dipartimento Istr., Ric., Lav., Politiche Cult. e Soc.

Direzione Generale 11 - Direzione Generale Istruzione, Formazione,Lavoro e Politiche Giovanili

U.O.D. 5 - UOD Servizi per il lavoro

Oggetto dell'Atto:

PIANO DI ATTUAZIONE REGIONE CAMPANIA DELLA GARANZIA PER I GIOVANI: ATTUAZIONE DGR N. 117 DEL 24 APRILE 2014 ATTESTAZIONE DI REGOLARITA' AI FINI DELLA LIQUIDAZI0NE DELLE SPETTANZE AL SOGGETTO BENEFICIARIO GESFOR SRL CUP B87H15000960001

IL DIRIGENTE

VISTI i regolamenti (UE)
a) Il Regolamento (UE) n. 1303 del Parlamento Europeo e del Consiglio del 17/12/2013;
b) il Regolamento (UE) n. 1304 del Parlamento Europeo e del Consiglio del 17/12/2013;
c) il Regolamento (UE – EURATOM) n. 1311 del Consiglio del 02/12/2013;

PREMESSO
a) che con deliberazione n. 117 del 24 aprile 2014 la Giunta regionale approvava: "Garanzia Giovani Programma di attuazione e Linee Guida" con allegati Piano di attuazione e Linee Guida;
b) che con decreto dirigenziale n. 448 del 24 giugno 2014 il Dip. 54 DG 11 U.O.D. 05 -Servizi per il Lavoro – approvava, nell'ambito di "*Garanzia Giovani 2014/2015 – PAR Campania*", *L'"Avviso per la partecipazione degli operatori alla attuazione del Piano Garanzia Giovani Campania"* e relativi allegati*;*
c) che con decreto dirigenziale n. 566 del 01 agosto 2014 il Dip. 54 DG 11 U.O.D. 08 approvava, nell'ambito di "*Garanzia Giovani 2014/2015 – PAR Campania", l'"Avviso ai datori di lavoro pubblici e privati per l'adesione al Programma e per l'attivazione dei percorsi di inserimento dei giovani attraverso i tirocini e le assunzioni incentivate ex art. 1 D.L. 76/2013*" e relativi allegati;
d) che con decreto dirigenziale n. 1195 del 11/12/2014 il Dip. 54 DG 11 - Procedura di cui al D.D. n. 448/2014 impegnava la spesa per gli Operatori ammessi di cui al PAR 2.2.1 dell'Avviso e per Misura;
e) che con decreto dirigenziale n. 551 del 24/09/2015 il Dip. 54 DG 11 – approvava l'Atto d'Impegno e la Modulistica da utilizzare da parte dei Soggetti Beneficiari

ACCERTATO

a) che è stata inoltrata richiesta antimafia alla Prefettura di Napoli in data 17/12/2015 e che trascorsi 45 giorni dalla richiesta il provvedimento può essere emesso sotto condizione risolutiva ai sensi del decreto legislativo 6 settembre 2011, n. 159 – art.92;

PRESO ATTO

a) che il giorno 19/10/2015 protocollo n. 702203 il Soggetto Beneficiario GESFOR srl ha firmato l'Atto di impegno con la Regione Campania;

b) che la UOD 04 del Dip. 54 DG 11 ha trasmesso il verbale di controllo – assunto al prot. n. 101066 del 12/2/2016 - di 1° livello svolto dal personale del STP di Salerno, che si allega, relativo al Soggetto Beneficiario GESFOR SRL dal quale risulta un importo riconosciuto pari a Euro 23.506,00;

c) che il Soggetto Beneficiario GESFOR SRL ha inviato la fattura elettronica al codice IPA L7ELJ9 Univoco dell'Ufficio Dip. 54 DG11 UOD05 per un importo pari a Euro 23.506,00

RITENUTO
a) in virtù di quanto dichiarato in premessa, di dover dare atto dell'istruttoria compiuta dall'ufficio Dip. 54 DG11 UOD05 – Servizi per il lavoro - in ordine alla verifica:

- della programmazione dell'intervento denominato "*Garanzia Giovani*" approvato con deliberazione di Giunta regionale n. 117 del 24/04/2014;
- della sua coerenza con il PAR YEI Campania;
- della sussistenza dei presupposti di fatto e di diritto e delle motivazioni, sopra riportate, per poter procedere all'impegno e alla contestuale liquidazione al Soggetto Beneficiario GESFOR SRL;

b) di dover attestare la regolarità dell'operazione, identificata dal CUP B87H15000960001 sotto il profilo amministrativo e l'esito del Controllo di I° livello effettuato dall'ufficio Dip. 54 DG11 UOD04 – Controlli e vigilanza sugli interventi e attività territoriali - , come riportato nel verbale di Controllo di I° livello allegato;

c) di dover assumere anche la disposizione del controllo di regolarità per conto del referente della Misura 5;

d) di dover trasmettere il presente provvedimento all'Autorità di Gestione del POR Campania FSE 2007/2013 per l'adozione del corrispondente decreto di liquidazione della spesa di Euro 23.506,00 al Soggetto Beneficiario GESFOR SRL.

Alla stregua dell'istruttoria compiuta dagli Uffici della UOD 05 e sulla scorta della espressa dichiarazione di regolarità della stessa resa dal Responsabile della medesima UOD

DECRETA

per le motivazioni e le considerazioni espresse in premessa, che qui si intendono integralmente e fedelmente riportate:

1) di attestare la regolarità dell'operazione, identificata dal CUP B87H15000960001 sotto il profilo amministrativo e l'esito del Controllo di I° livello effettuato dall'ufficio Dip. 54 DG11 UOD04 – Controlli e vigilanza sugli interventi e attività territoriali - , come riportato nel verbale di Controllo di I° livello allegato;

2) di trasmettere il presente provvedimento all'Autorità di Gestione del POR Campania FSE 2007/2013 per l'adozione del corrispondente decreto di liquidazione della spesa di Euro 23.506,00 al Soggetto Beneficiario GESFOR SRL;

3) di aver assunto anche la disposizione del controllo di regolarità per conto del referente della Misura 5;

4) di inviare il presente provvedimento all'Ufficio Dip.54 DG11 U.O.D. 08 – Tutela e sicurezza del Lavoro – Politiche per l'immigrazione ed Emigrazione e dell'Inclusione nel mondo del lavoro a favore dei soggetti svantaggiati; all'Assessore al Lavoro per debita conoscenza e alla Direzione Generale per la programmazione Economica e il Turismo.

REGIONE CAMPANIA

Prot. 2016. 0101066 12/02/2016 13,07
Mitt. : 541113 UOD Servizio territoriale prov...
Ass. : UOD Servizi per il lavoro
Classifica : 54.11. Fascicolo : 46 del 2015

PIC 12/02/2016

n. registro: 25
04/02/2016

Unione Europea

REGIONE CAMPANIA

Garanzia giovani in Campania

REGIONE CAMPANIA
DIREZIONE GENERALE PER L'ISTRUZIONE, LA FORMAZIONE, IL LAVORO E POLITICHE GIOVANILI
U.O.D.04 Controlli e vigilanza sugli interventi promossi e attività territoriali

Piano di Attuazione Regionale Garanzia Giovani
D.G.R. 117 del 24.04.2014
Verbale di controllo amministrativo- documentale

Periodo di riferimento 01/09/2015 - 31/10/2015 Verbale n. 2

Il presente verbale di controllo amministrativo-documentale, redatto e sottoscritto dai funzionari incaricati e firmato digitalmente dal Dirigente della U.O.D. Servizio Territoriale Provinciale di Salerno, è trasmesso a mezzo di Posta Elettronica Certificata (PEC), per la notifica, al soggetto beneficiario che provvederà a firmarlo digitalmente e a restituirlo a mezzo PEC allo stesso Ufficio. Quest'ultimo a sua volta lo inoltrerà alla UOD 54.11.04. Il soggetto beneficiario, in caso di somme non riconosciute, ha la facoltà di presentare alla UOD 54.11.04 all'indirizzo **dg11.uod04.rendicontazionegg@pec.regione.campania.it**, memorie scritte e documenti avverso il presente verbale entro il termine perentorio di 10 giorni consecutivi dalla data di consegna della pec di notifica. La UOD 54.11.04, d'intesa con la UOD 54.11.05, valuterà le memorie e gli atti prodotti per l'accoglimento o la conferma delle risultanze del verbale contestato dandone comunicazione al soggetto beneficiario nel termine di 20 giorni a decorrere dalla data di consegna della PEC del soggetto beneficiario.

Identificativi soggetto beneficiario

Codice Unico di Progetto CUP	B87H15000960001

Dati soggetto beneficiario

Categoria	APL				
Denominazione	A.P.L. Gesfor srl				
Indirizzo sede legale	via C. Augusto, 25				
Comune	Pozzuoli	Cap	80078	Prov	Na
Codice fiscale/Partita IVA	PI 07297670635				

Dati Rappresentante Legale

Cognome	Testa			Nome	Crescenzo
CF	TSTCSC52B25G964E				
Nato il	25/02/1952	Comune	Pozzuoli		
Prov.	Na	Stato	Italia		

Modalità di liquidazione

Codice IBAN	IT83O0538703404000002368195

fonte: http://b

Cod. Misura	Servizio erogato	N.utenti	N. ore riconosciute	Importo totale Richiesto	Importo totale Riconosciuto	Note
1.A	Accoglienza e informazioni sul programma	/	/	/	/	
1.B	Accesso al programma, presa in carico, orientamento.	196	384	€ 13.328,00	€ 13.056,00	cfr. allegata scheda di dettaglio che costituisce parte integrante del presente verbale.
1.C	Orientamento Specialistico di II Livello.	/	/	/	/	
2.A	Formazione mirata all'inserimento lavorativo.	/	/	/	/	
2.B	Reinserimento di 15-18enni in percorsi formativi.	/	/	/	/	
3	Accompagnamento al lavoro.	62	/	€ 142.800,00	€ 0,00	Il rimborso del servizio erogato sarà riconosciuto previa verifica della effettiva durata del rapporto di lavoro.
4.A	Appendistato per la qualifica e per diploma professionale.	/	/	/	/	
4.B	Apprendistato professionalizzante o contratto di mestiere.	/	/	/	/	
4.C	Apprendistato per lalta formazione e la ricerca.	/	/	/	/	
5	Tirocinio extra-curriculare anche in mobilità geografica.	144	/	€ 65.000,00	€ 10.450,00	Importo riconosciuto in rapporto all'avanzamento del percorso del tirocinio e verificato alla data del 31/12/2015 (cfr. allegata scheda di dettaglio che costituisce parte integrante del presente verbale).
6	Servizio civile.	/	/	/	/	
7	Sostegno all'autoimpiego e all'imprenditorialità.	/	/	/	/	
8	Mobilità trasnazionale e territoriale.	/	/	/	/	

Riepilogo valori finanziari

Somma importo richiesto beneficiario	€ 221.128,00
Somma importo riconosciuto e da liquidare	€ 23.506,00

Nella stesura del presente verbale si è esaminato in particolare:

* fattura di liquidazione spese, dettagliata per singola misura;
* PIP Piano Intervento Personalizzato sottoscritto dalle parti;
* DRU Dichiarazione Riassuntiva Unica, per singolo utente;
* Documentazione giustificativa prevista per le singole Misure;

fonte: http://b

* prospetto riepilogativo del periodo di riferimento redatto per Misura e per ordine cronologico di DRU, sottoscritto dal rappresentante Legale;
* fotocopia documento di identità del rappresentante Legale;

Avanzamento esiti	Richiesto	Riconosciuto
controllo istanze precedenti	€ 673.640,00	€ 516.142,00
controllo istanza attuale	€ 221.128,00	€ 23.506,00
Totale	€ 894.768,00	€ 539.648,00

Funzionario incaricato del controllo

Cognome e Nome	Mari Giulio
Cognome e Nome	Amendola Amalia
U.O.D. Servizio Territoriale Provinciale	Salerno
data di redazione e sottoscrizione	04/02/2016

Firma dei Funzionari

(apposta sul documento originale cartaceo agli atti della UOD Servizio territoriale Provinciale di Salerno)

Questa copia su supporto informatico, trasmessa al soggetto proponente, è conforme al documento originale firmato su supporto cartaceo, ai sensi egli articoli 38 e 47 del D.P.R. 445/2000.

Firma del Dirigente U.O.D.
avv. Beatrice Granese

fonte: http://b

Soggetto Beneficiario

A.P.L. Gestor srl	CUP	B87H15000960001	

Totale richiesto	221.528,00
Totale riconoscibile	23.506,00

Periodo di riferimento 01/09/15 al 31/10/15

data avvio controllo 31/12/15

Verbale n. 2

					Misura 1B		Misura 1C			Misura 5								Misura 3					Misura 6
	Cognome	Nome		DRU	ore da PIP sottoscr	Riconoscibile	ore da PIP sottoscr	Riconoscibile	Note	dal (data controllo o CO Unilav)	al (CO Unilav)	mesi	Approvato	% autodichiarata	% riconoscibile	Riconoscibile	Note	Verifica tipologia contrattuale da CO Unilav	Richiesto	Riconoscibile previa verifica durata	da CO Unilav	Note	autorizzata si/no da DRU
1	MENALE	CHIARA RAFFAELLA	MNLCRR89H65A512P	si	2	68		0		15/09/15	31/12/15	3	500	50%	50%	250 €							
2	MELILLO	FRANCESCA	MLLFNC86S48B963Z	SI	2	68		0		26/10/15	31/12/15	2	500	0%	0%	0 €							
3	FARINA	LORENZO	FRNLNZ93H19M289H	SI	2	68		0		03/11/15	31/12/15	1	500	0%	0%	0 €							
4	DI SIMONE	ILARIA	DSMLRI89L64L259D	SI	2	68		0		26/10/15	31/12/15	2	500	0%	0%	0 €							
5	MIOLA	VINCENZO	MLIVCN94D01D843W	si	2	68		0		21/10/15	31/12/15	2	400		0%	0 €							
6	LUCCI	MARIA NADIA	LCCMND88S61F839I	si	2	68		0		27/10/15	31/12/15	2	500	0%	0%	0 €							
7	FORMISANO	GIOVANNI	FRMGNN86R20L259J	si	2	68		0															
8	DANIELE	SALVATORE	DNLSVT91E20F839X	SI	2	68		0		14/09/15	31/12/15	3	400	50%	50%	200 €		si	3000	3000	07/09/15	TI	
9	DI DONNA	FEDERICA FRANCESCA	DDNFRC91L46E791Q	SI	2	68		0		07/09/15	31/12/15	3	400	50%	50%	200 €							
10	BAGNALE	GIULIO JUNIOR	BGNGJN93L17C129H	SI	2	68		0		07/09/15	31/12/15	3	400	50%	50%	200 €							
11	BOTTINO	CONCETTA	BTTCCT89A59F839G	si	2	68		0		07/09/15	31/12/15	3	200	50%	50%	100 €							
12	DE SIMONE	FABIO	DSMFBA90D07F839L	SI	2	68		0		07/09/15	31/12/15	3	400	50%	50%	200 €							
13	FRESEGNA	MIRKO	FRSMRK90H18F839W	SI	2	68		0		14/09/15	31/12/15	3	500	50%	50%	250 €							
14	RONGA	BRIGIDA	RNGBGD89T55F839H	si	2	68		0		15/09/15	31/12/15	3	400	50%	50%	200 €							
15	VARCHETTA	ANDREA	VRCNDR87R15F839J	si	2	68		0		06/10/15	31/12/15	2	500	0%	0%	0 €							
16	FERRARA	FRANCESCA	FRRFNC90M71I438U	SI	2	68		0		14/09/15	31/12/15	3	400	50%	50%	200 €							
17	SUPINO	RITA	SPNRTI86H53B963T	SI				0	Misura a risultato non avviata	08/09/15	31/12/15	3	400	50%	50%	200 €	nessun co. Misura non avviata						
18	D'AMICO	CONCETTA	DMCCCT94H52F839U	SI	2	68		0		29/09/15	31/12/15	###	500	50%	0%	0 €							
19	REGA	DOMENICO	RGEDNC91M06F799Z	SI	2	68		0		14/09/15	31/12/15	3	500	50%	50%	250 €							
20	ACANFORA	MICHELE	CNFMHL94A24I483K	SI	2	68		0		14/09/15	31/12/15	3	500	50%	50%	250 €							
21	ZUROLO	ROSA	ZRLRSO94E70C129Y	si	2	68		0		14/09/15	31/12/15	3	500	50%	50%	250 €							
22	ESPOSITO	ALFONSO	SPSLNS93E12F912D	SI	2	68		0		14/09/15	31/12/15	3	500	50%	50%	250 €							
23	RICCARDO	RAFFAELE	RCCRFL89B02C129K	SI	2	68		0		14/09/15	31/12/15	3	500	50%	50%	250 €							
24	TOSCANESE	CARMEN	TSCCMN92M46F839W	SI	2	68		0		14/09/15	31/12/15	3	400	50%	50%	200 €							
25	ASCIONE	CAROLINA	SCNCLN92C70G813S	SI	2	68		0		14/09/15	31/12/15	3	500	50%	50%	250 €							
26	FANZINI	CHRISTIAN	FNZCRS93E19F839Y	SI	2	68		0		15/09/15	31/12/15	3	500	50%	50%	250 €							
27	VITALE	ANTONIO	VTLNTN90E24A509S	SI	2	68		0		10/09/15	31/12/15	3	400	50%	50%	200 €							
28	DI VAIO	PAOLO	DVIPLA95D18F839L	SI	2	68		0		14/09/15	31/12/15	3	200	50%	50%	100 €							
29	CIMMINO	FEDERICA	CMMFRC87M69F839N	SI	2	68		0		18/09/15	31/12/15	3	500	50%	50%	250 €							
30	SCOTTO DI CESARE	ROBERTO	SCTRRT94L01F839T	SI	2	68		0		14/09/15	31/12/15	3	500	50%	50%	250 €							
31	NAPPA	SIMONA	NPPSMN94H69F839W	SI	2	68		0		15/09/15	31/12/15	3	200	50%	50%	100 €							
32	MARTUSCIELLO	GIOVANNI	MRTGNN90H30F839W	si	2	68		0		15/09/15	31/12/15	3	500	50%	50%	250 €							
33	MILO	ROBERTA	MLIRRT92R45F839G	si	2	68		0		15/09/15	02/10/15	0	500	50%	0%	0 €	dimissioni						
34	VECCIA	FRANCESCO	VCCFNC87S06F839P	si	2	68		0		17/09/15	31/12/15	3	400	50%	50%	200 €		si	2000	2000	18/09/15	Apprendistato prof.(II Liv)	
35	ADAMO	FRANCESCO	DMAFNC92E08G230J	SI	2	68		0		17/09/15	31/12/15	3	500	50%	50%	250 €							

fonte: http://

36	ROMANO	GIOVANNI	RMNGNN87A12H834U	SI	2	68		0		17/09/15	31/12/15	3	400	50%	50%	200 €								
37	AMATRUDA	GIUSEPPE	MTRGPP90L07F839D	SI	2	68		0		17/09/15	31/12/15	3	400	50%	50%	200 €								
38	ESPOSITO	FRANCESCO	SPSFNC90B16E131G	SI	2	68		0		17/09/15	31/12/15	3	500	50%	50%	250 €								
39	AVALLONE	ALESSANDRA	VLLLSN93P70F839O	SI	2	68		0		17/09/15	31/12/15	3	500	50%	50%	250 €								
40	VOLPE	LUIGI	VLPLGU93E27E131Z	si	2	68		0		17/09/15	31/12/15	3	500	50%	50%	250 €								
41	GRANDE	ANNAMARIA	GRNNMR87H45F839A	si	2	68		0		17/09/15	31/12/15	3	500	50%	50%	250 €								
42	FARALDO	SARA	FRLSRA85C41A512M	SI	2	68		0		17/09/15	26/11/15	2	400	0%	0%	0 €	DIMISSIONI							
43	ORLANDO	ANTONELLA	RLNNNL86L45F839V	SI	2	68		0		22/09/15	31/12/15	3	500	50%	50%	250 €								
44	ANDOLFO	ROSARIA	NDLRSR88M50F839Q	si	2	68		0		05/10/15	31/12/15	2	500	0%	0%	0 €								
45	SIFO	NUNZIA	SFINNZ92L65F839G	SI	2	68		0		16/09/15	31/12/15	3	500	50%	50%	250 €								
46	FAZI	CASSANDRA	FZACSN91A61F205O	si	2	68		0		17/09/15	31/12/15	3	500	50%	50%	250 €								
47	NATELLO	SARA	NTLSRA94E60F839C	si	2	68		0		17/09/15	31/12/15	3	500	50%	50%	250 €								
48	DI FRENNA	FRANCESCA	DFRFNC89T64F839W	SI	2	68		0		21/09/15	31/12/15	3	500	50%	50%	250 €								
49	RAVO	VINCENZO	RVAVCN94C06F839G	SI	2	68		0		21/09/15	31/12/15	3	500	50%	50%	250 €								
50	MONTELLA	SERENA	MNTSRN95E65H931N	si	2	68		0		28/09/15	31/12/15	3	200	50%	50%	100 €								
51	DAMATO	PIERPAOLO	DMTPPL96T10F839X	SI	2	68		0		28/09/15	31/12/15	3	400	50%	50%	200 €		si	2000	2000	24/09/15	Apprendistato prof.(II Liv)		
52	SATURNINO	VALERIA	STRVLR96T45F799J	SI	2	68		0		18/09/15	31/12/15	3	500	50%	50%	250 €								
53	D'AURIA	MIRKO	DRAMRK91L16I483Z	SI	2	68		0		25/09/15	31/12/15	3	500	50%	50%	250 €								
54	CANNATA	GIANLUCA ANTONIO	CNNGLC93T17F839Y	SI	2	68		0		21/09/15	31/12/15	3	500	50%	50%	250 €								
55	RANIERI	GESSICA	RNRGSC96P68H931F	si	2	68		0										si	2000	2000	24/09/15	Apprendistato prof.(II Liv)		
56	ESPOSITO	ANGELO	SPSNGL92P25F839L	si	2	68		0										si	2000	2000	01/10/15	Apprendistato prof.(II Liv)		
57	VENIA	FABIOLA	VNEFBL90P62A512Y	si	2	68		0		01/10/15	31/12/15	2	500	0%	0%	0 €								
58	GARGIULO	EDOARDO	GRGDRD91E09F839F	si	2	68		0		28/09/15	31/12/15	3	400	50%	50%	200 €								
59	DE ROBERTO	CAROLINA	DRBCLN93T61F839F	SI	2	68		0		28/09/15	24/12/15	2	500	0%	0%	0 €	Cessazione							
60	RUSSOMIELLO	GIOVANNA	RSSGNN85M68A509W	SI	2	68		0		05/10/15	31/12/15	2	500	0%	0%	0 €								
61	GRIFFA	GIUSEPPE	GRFGPP90C22F839U	si	2	68		0		28/09/15	31/12/15	3	500	50%	50%	250 €								
62	VARONE	ALFONSO	VRNLNS93D04F839C	si	2	68		0		29/09/15	31/12/15	3	500	50%	50%	250 €								
63	TESTA	LUCIA	TSTLCU90H41C129T	SI	2	68		0		28/09/15	31/12/15	3	500	50%	50%	250 €								
64	VOIRA	GIOVANNA	VROGNN95P45I234S	SI	2	68		0		12/10/15	31/12/15	2	500	0%	0%	0 €								
65	RICCIO	RAMONA	RCCRMN90M48E329D	SI	2	68		0		28/09/15	31/12/15	3	500	50%	50%	250 €								
66	DE LUCA	EMANUELE	DLCMNL86D12F839W	SI	2	68		0		29/09/15	31/12/15	3	400	50%	50%	200 €								
67	CAPPIELLO	RAFFAELE	CPPRFL90S14F839Z	si	2	68		0		01/10/15	31/12/15	2	500	0%	0%	0 €								
68	IACONO	FRANCESCO	CNIFNC93T30F839Y	si	2	68		0		01/10/15	31/12/15	2	500	0%	0%	0 €								
69	MADONNA	LUCIA	MDNLCU96C64M289O	si	2	68		0		01/10/15	31/12/15	2	500	0%	0%	0 €								
70	SILVESTRE	LUISA	SLVLSU86M61F839R	SI	2	68		0		01/10/15	31/12/15	2	500	0%	0%	0 €								
71	SCUOTTO	ANNA	SCTNNA89A54G964Q	SI	2	68		0		01/10/15	31/12/15	2	500	0%	0%	0 €								
72	ORSINO	ANDREA	RSNNDR94S29G596E	SI	2	68		0		05/10/15	31/12/15	2	500	0%	0%	0 €								
73	GALEONE	CARMELA	GLNCML90D42F839G	SI	2	68		0										si	3000	3000	28/09/15	TI		
74	PAGANO	VINCENZA	PGNVCN90A57F839E	si	2	68		0		01/10/15	31/12/15	2	500	0%	0%	0 €								
75	BUONO	CARMEN	BNUCMN85E68E329Y	si	2	68		0		01/10/15	31/12/15	2	400	0%	0%	0 €								
76	INTERMOIA	FRANCESCO	NTRFNC92L13F839B	si	2	68		0		01/10/15	31/12/15	2	500	0%	0%	0 €								
77	IUORIO	DANIELE	RIUDNL95T14F839I	si	2	68		0										si	3000	3000	28/09/15	TI		
78	VOLPICELLI	MELANIA	VLPMLN88L62F839N	si	2	68		0		05/10/15	31/12/15	2	500		0%	0 €								
79	PERRELLA	GENNARO	PRRGNR86L11F839T	si	2	68		0		02/10/15	31/12/15	2	400		0%	0 €								
80	PICONE	GIANLUIGI	PCNGLG93R05A512B	si	2	68		0		02/10/15	31/12/15	2	500		0%	0 €								
81	MORLANDO	ANTONIO	MRLNTN86M05F839B	si	2	68		0		02/10/15	31/12/15	2	500		0%	0 €								
82	FRANCIPANE	RAFFAELE	FRNRFL95S07F839M	SI	2	68		0		06/10/15	31/12/15	2	500		0%	0 €								
83	CEFOLA	ROSSELLA	CFLRSL89L61F104C	SI	2	68		0		05/10/15	31/12/15	2	400	0%	0%	0 €								
84	BAROLO	ANNA ELISABETTA	BRLNLS86E64F912H	si	2	68		0		05/10/15	31/12/15	2	500	50%	0%	0 €								
85	CRISTIANO	ARTURO	CRSRTR95B15E791W	si	2	68		0		01/10/15	31/12/15	2	500		0%	0 €								
86	GRASSIA	MARIO	GRSMRA93C05B963L	si	2	68		0		01/10/15	31/12/15	2	500		0%	0 €								
87	SALERNITANO	SALVATORE	SLRSVT93E16A512Q	SI	2	68		0		02/10/15	31/12/15	2	500		0%	0 €								
88	LAMA	MARCELLO	LMAMCL86T31F839F	si	2	68		0		02/10/15	31/12/15	2	400		0%	0 €								
89	SCOTTO ROSATO	FRANCESCA	SCTFNC88A69F839C	si	2	68		0		01/10/15	31/12/15	2	400		0%	0 €								
90	INGANNATO	ANGELO	NGNNGL96E02F839S	si	2	68		0		01/10/15	31/12/15	2	500		0%	0 €								

fonte: http://

91	BALSAMO	GIUSEPPE	BLSGPP88A07E791S	si	2	68		0		01/10/15	31/12/15	2	500	0%	0%	0 €								
92	DE ROSA	ORAZIO	DRSRZO96C03F799Z	SI	2	68		0		01/10/15	31/12/15	2	500		0%	0 €								
93	IOVINE	MANUEL	VNIMNL88E29F839K	SI	2	68		0		19/10/15	31/12/15	2	500		0%	0 €	Verificare da progetto formativo							
94	GRIMALDI	EMANUELE	GRMMNL93A06F839Z	SI	2	68		0										si	2000	2000	01/10/15	Apprendistato prof.(II Liv)		
95	DI LORENZO	RITA	DLRRTI90L45F839Z	SI	2	68		0										si	2000	2000	01/10/15	Apprendistato prof.(II Liv)		
96	CIOFFI	FEDERICA	CFFFRC87M68F839Z	SI	2	68		0										si	1600	1600	01/10/15	Apprendistato prof.(II Liv)		
97	LARGO	ANTONIA	LRGNTN93R43F839L	SI	2	68		0										si	2000	2000	01/10/15	Apprendistato prof.(II Liv)		
98	NAPPI	CARMELA	NPPCML88S69A509N	si	2	68		0										si	3000	3000	30/09/15	TI		
99	LOMBARDI	STEFANIA	LMBSFN90C67A783L	si	2	68		0										si	3000	3000	30/09/15	TI		
00	DE STEFANO	VINCENZA	DSTVCN89A62F924Z	si	2	68		0										si	2000	2000	30/09/15	Apprendistato prof.(II Liv)		
01	MELITO	IVAN ANTONIO	MLTVNT97A01F839Y	si	2	68		0		05/10/15	31/12/15	2	500		0%	0 €								
02	MARANGIO	IMMACOLATA	MRNMCL91A45F839P	si	2	68		0		05/10/15	31/12/15	2	500		0%	0 €								
03	MOLLO	FRANCESCO	MLLFNC95C11G795H	si	2	68		0		12/10/15	31/12/15	2	400		0%	0 €								
04	DE MARTINO	FRANCESCO	DMRFNC88T07F839E	SI	2	68		0		12/10/15	31/12/15	2	500		0%	0 €								
05	LA FEROLA	ERASMO	LFRRSM94T13F839X	SI	2	68		0		12/10/15	31/12/15	2	500		0%	0 €								
06	MOCCIA	ALESSANDRO	MCCLSN93P02F839L	si	2	68		0		12/10/15	31/12/15	2	500		0%	0 €								
07	BENISATTO	MARIA	bnsmra88t57d390y	SI	2	68		0		05/10/15	31/12/15	2	400		0%	0 €								
08	REA	SILVANA	REASVN87C68C495N	SI	2	68		0		07/10/15	31/12/15	2	400		0%	0 €								
09	BARRA	CRESCENZO	BRRCSC86B22F839R	si	2	68		0		12/10/15	31/12/15	2	200		0%	0 €								
10	COMINALE	FRANCESCO	CMNFNC86T31L219O	si	2	68		0		06/10/15	31/12/15	2	300		0%	0 €								
11	TUDISCO	LORENA	TDSLRN88C69F839M	SI	2	68		0		06/10/15	31/12/15	2	200		0%	0 €								
12	IANNACE	VINCENZO	NNCVCN86S01A783Q	si	2	68		0		06/10/15	31/12/15	2	400		0%	0 €								
13	ESPOSITO	MARIO	SPSMRA90H06F839E	SI	2	68		0		06/10/15	31/12/15	2	500		0%	0 €								
14	ANNUNZIATA	DOMENICO	NNNDNC85R01F839C	si	2	68		0		06/10/15	31/12/15	2	500		0%	0 €								
15	DE LUCA	GIUSEPPE	DLCGPP96D26F839Q	SI	2	68		0		06/10/15	31/12/15	2	500		0%	0 €								
16	TRAPANI	ANNA	TRPNNA92E54F839F	SI	2	68		0		06/10/15	31/12/15	2	500		0%	0 €								
17	VISCONTI	MIRIANA	VSCMRN95C42F839Y	SI	2	68		0		08/10/15	08/10/15	0	500		0%	0 €	CESSAZIONE							
18	FRATTINI	LUIGI	FRTLGU87H17F839R	si	2	68		0		19/10/15	17/11/15	0	400		0%	0 €	CESSAZIONE							
19	TESTA	MARIA TERESA	TSTMTR94T57F839Q	si	2	68		0		15/10/15	31/12/15	2	500		0%	0 €								
20	D'ANGELO	MARIANGELA	DNGMNG93D44F839J	SI	2	68		0		15/10/15	31/12/15	2	500		0%	0 €								
21	CAPOGROSSO	LUIGI	CPGLGU88E09B963R	SI	2	68		0		07/10/15	31/12/15	2	400		0%	0 €								
22	DI PIETRO	GAETANO	DPTGTN88P17F839J	SI	2	68		0		12/10/15	31/12/15	2	500		0%	0 €								
23	CASTIGLIONE	ALESSIO	CSTLSS90A18F839M	SI	2	68		0		06/10/15	31/12/15	2	500		0%	0 €								
24	COSTANZO	BIANCA	CSTBNC93A55I234Y	si	2	68		0										si	2000	2000	05/10/15	Apprendistato prof.(II Liv)		
25	NAPOLITANO	MARCO	NPLMRC86C05A509I	si	2	68		0										si	1500	1500	05/10/15	TI		
26	BIONDI	VALENTINA	BNDVNT92R67F839A	si	2	68		0										si	3000	3000	14/10/15	TI		
27	VITIELLO	RAFFAELE	VTLRFL87C30L259V	si	2	68		0		13/10/15	31/12/15	2	400		0%	0 €								
28	ESPOSITO	ANTONIO	SPSNTN95B25E791U	si	2	68		0		09/10/15	31/12/15	2	500		0%	0 €								
29	RAZZINO	GIUSEPPE	RZZGPP92C26D708I	si	2	68		0		12/10/15	31/12/15	2	500		0%	0 €								
30	TANGORRA	PAOLO	TNGPLA86E02F839S	si	2	68		0		12/10/15	31/12/15	2	500		0%	0 €								
31	DI FALCO	ANTONIO	DFLNTN93D29F839C	si	2	68		0		16/10/15	31/12/15	2	500	50%	0%	0 €								
32	ALMINI	MARIAGRAZIA	LMNMGR92L54F839N	si	2	68		0										si	2500	2500	10/10/15	TI		
33	MIGLIORE	RAFFAELE VINCENZO	MGLRFL91P10E791W	si	2	68		0		14/10/15	31/12/15	2	500		0%	0 €								
34	VITALE	PASQUALE	VTLPQL88A06F839A	si	2	68		0		14/10/15	31/12/15	2	500		0%	0 €								
35	SCELZA	CHIARA	SCLCHR95P42F839K	si	2	68		0		16/10/15	31/12/15	2	500		0%	0 €								
36	CARBONE	GIUSEPPE	CRBGPP97H29F839G	SI	2	68		0		14/10/15	31/12/15	2	500		0%	0 €								
37	BRUNO	ASSUNTA	BRNSNT96E60F839D	si	2	68		0		12/10/15	15/10/15	0	500		0%	0 €	DIMISSIONI							
38	BELGIORNO	NUNZIA	BLGNNZ88L42B963D	si	2	68		0										si	1600	1600	14/10/15	Apprendistato prof.(II Liv)		

fonte: http://

139	CAMMAROTA	FRANCESCO	CMMFNC89E27F839K	si	2	68		0											si	1600	1600	12/10/15	Apprendistato prof.(II Liv)	
140	DI COSTANZO	GIORGIO DANILO	DCSGGD95H23F839P	si	2	68		0											si	2000	2000	15/10/15	Apprendistato prof.(II Liv)	
141	ESPOSITO	CARLA	SPSCRL96E41M289Q	si	2	68		0											si	2000	2000	15/10/15	Apprendistato prof.(II Liv)	
142	RUSSO	PASQUALINA	RSSPQL95C46M289K	si	2	68		0											si	1600	1600	14/10/15	Apprendistato prof.(II Liv)	
143	MONTANO	GIOVANNA	MNTGNN90S64E791G	si	2	68		0		15/10/15	31/12/15	2	400		0%	0 €								
144	CANZANELLA	ADELE	CNZDLA96A69F839V	si	2	68		0		19/10/15	31/12/15	2	500		0%	0 €								
145	COZZOLINO	VINCENZO	CZZVCN87L03F839V	SI	2	68		0		19/10/15	31/12/15	2	400		0%	0 €								
146	CASACCIO	SALVATORE	CSCSVT91A19F839M	SI	2	68		0		19/10/15	31/12/15	2	500		0%	0 €								
147	DI PASQUALE	STEFANIA	DPSSFN90T70G79SK	SI	2	68		0		19/10/15	31/12/15	2	400		0%	0 €								
148	DE LIGUORI	GIADA	DLGGDI93E57F839B	si	2	68		0		20/10/15	31/12/15	2	500		0%	0 €								
149	DI MAIOLO	ANTONIETTA	DMLNNT92T53F839Q	si		0		0	Misura a risultato non avviata	19/10/15	19/10/15	0	500		0%	0 €	annullamento							
150	CELENTANO	BIAGIO ROSARIO	CLNBRS87L21F912X	si	2	68		0											si	3000	3000	16/10/15	TI	
151	ARGANO	ALESSIO	RGNLSS94M20M289L	si	2	68		0		22/10/15	31/12/15	2	200		0%	0 €								
152	ARGANO	ILARIA	RGNLRI97A52M289Q	si	2	68		0		22/10/15	31/12/15	2	500		0%	0 €								
153	CILIBERTO	VALERIA	CLBVLR95D46F839C	SI	2	68		0		22/10/15	31/12/15	2	200		0%	0 €								
154	COLAPIETRO	CRISTIAN	CLPCST86E27F839X	SI	2	68		0		21/10/15	31/12/15	2	500		0%	0 €								
155	CAPPIELLO	MARIO	CPPMRA94H16F839T	SI	2	68		0		22/10/15	31/12/15	2	500		0%	0 €								
156	CIMMINO	GERARDO	CMMGRD96E13G224O	SI	2	68		0		26/10/15	31/12/15	2	500		0%	0 €								
157	BUSSETTI	FRANCESCA	BSSFNC92T50F839S	si	2	68		0											si	3000	3000	21/10/15	TI	
158	GIAQUINTO	MARIA ROSARIA	GQNMRS88T50F839C	si	2	68		0											si	1500	1500	28/10/15	TI	
159	NATALE	GIOVANNI	NTLGNN91C04F839K	si	2	68		0											si	2500	2500	16/10/15	TI	
160	CARAGEA	MIHAELA	CRGMHL86E69Z129E	si	2	68		0											si	1600	1600	20/10/15	Apprendistato prof.(II Liv)	
161	DORIANO	ERNESTO	DRNRST91S03F839Z	si	2	68		0											si	2000	2000	20/10/15	Apprendistato prof.(II Liv)	
162	BOCCHETTI	ROSARIA	BCCRSR96H46F839I	si	2	68		0											si	2000	2000	20/10/15	Apprendistato prof.(II Liv)	
163	OREFICE	STEFANIA	RFCSFN88H67F839V	si	2	68		0											si	3000	3000	20/10/15	TI	
164	CUTURI	SERENA	CTRSRN90A69F839M	si	2	68		0											si	1600	1600	22/10/15	Apprendistato prof.(II Liv)	
165	RUSSO	ANTIMO	RSSNTM88R04F799R	si	2	68		0		26/10/15	31/12/15	2	300		0%	0 €								
166	GAUDINO	GENNARO	GDNGNR91S05F839U	si	2	68		0		26/10/15	31/12/15	2	400		0%	0 €								
167	RENGA	GIANLUCA	RNGGLC92B06B963R	si	2	68		0		26/10/15	31/12/15	2	500		0%	0 €								
168	CISTERNA	LUISA	CSTLSU90B47F839O	SI	2	68		0		26/10/15	31/12/15	2	500		0%	0 €								
169	GAROFALO	SALVATORE LORENZO	GRFSVT94C16G795B	si	2	68		0		26/10/15	31/12/15	2	500		0%	0 €								
170	NOCELLA	CARMINE	NCLCMN94A07D708L	si	2	68		0		26/10/15	31/12/15	2	500		0%	0 €								
171	PIACENTE	FRANCESCO	PCNFNC85S17F839Y	si	2	68		0											si	3000	3000	22/10/15	TI	
172	ERCOLANO	CRISTIANA	RCLCST96C46I862G	si	2	68		0		26/10/15	31/12/15	2	500		0%	0 €								
173	PASCARELLA	FILOMENA	PSCFMN88T47E791Y	si	2	68		0		26/10/15	31/12/15	2	200		0%	0 €								
174	CHICHIERCHIA	GUIDO	CHCGDU92A31F839V	si	2	68		0											si	3000	3000	28/10/15	TI. Cessazione 02/01/2016	
175	PAPA	GIANLUCA	PPAGLC89M30F839Z	si	2	68		0		29/10/15	21/12/15	1	400		0%	0 €	dimissioni							
176	GASPARRO	VINCENZO	GSPVCN91P29F839P	si	2	68		0		29/10/15	11/01/16	2	500		0%	0 €	dimissioni							
177	CARLI	DAVIDE	CRLDVD95C29G964I	si	2	68		0		29/10/15	21/12/15	1	400		0%	0 €	dimissioni							
178	PACIFICO	ACHILLE	PCFCLL90S19D708Z	si	2	68		0											si	2000	2000	29/12/15	Apprendistato prof.(II Liv)	
179	LOMBARDO	UMBERTO	LMBMRT93H01F839O	si	2	68		0											si	2000	2000	28/10/15	Apprendistato prof.(II Liv)	

fonte: http://b

180	PICILLO	ROSA	PCLRSO87S50F839O	si	2	68		0											si	1600	1600	29/10/15	Apprendistato prof.(II Liv) cessazione 22/01/2016	
181	MIGLIORE	FABIO	MGLFBA91M29F839O	si	2	68		0											si	3000	3000	28/10/15	TI	
182	DE NICOLA	DOMENICO	DNCDNC96M11F839O	si	2	68		0											si	3000	3000	27/10/15	TI Cessazione 12/11/2015	
183	SERINO	ANTONIO	SRNNTN90M03F839B	si	2	68		0											si	2500	2500	28/10/15	TI	
184	BURGRAF	MILENA	BRGMLN89S46Z127I	si					cperatore cosvitec	18/01/16					0%	0 €	soggetto promotore cosvitec	si	3000		28/10/15	DRU altro Operatore TI Cessazione 07/12/2015	
185	INCORONATO	SALVATORE	NCRSVT92L03M289B	si	2	68		0											si	3000	3000	28/10/15	TI	
186	STARACE	RITA	STRRTI95R70F839M	si	2	68		0											si	3000	3000	28/10/15	TI Cessazione 01/11/2015	
187	RECANO	DAVIDE	RCNDVD91L24F839B	si	2	68		0											si	2500	2500	28/10/15	TI	
188	AMENDOLA	ARMANDO	MNDRND90H13F839Q	si	2	68		0											si	1500	1500	28/10/15	TI cessazione 18/12/2015	
189	IAVAZZI	SIMONA	VZZSMN94C43F839O	si				0	cpi napoli Capodichino	06/01/16					0%	0 €	promotore fondazione consulenti per il lavoro	si	3000		28/10/15	TI Cessazione 01/11/2015	
190	MUGNANO	ILARIA	MGNLRI94S44F839N	si	2	68		0											si	3000	3000	28/10/15	TI Cessazione 02/11/2015	
191	PIACEVOLE	PASQUALE	PCVPQL92T14F839M	si	2	68		0											si	3000	3000	27/10/15	TI Cessazione 01/11/2015	
192	SAVARESE	SONIA	SVRSNO90T51F839Z	si	2	68		0											si	3000	3000	27/10/15	TI	
193	MANGIAPIA	ALESSANDRA	MNGLSN86A51F839F	si	2	68		0											si	3000	3000	27/10/15	TI Cessazione 02/11/2015	
194	D'AMORE	MARIAROSA	DMRMRS86T68F839V	si	2	68		0											si	2500	2500	27/10/15	TI Cessazione 12/11/2015	
195	PONTICELLI	ALFREDO	PNTLRD96C11F839D	si	2	68		0											si	1600	1600	29/10/15	Apprendistato prof.(II Liv)	
196	GALEONE	ROBERTA	GLNRRT92C71F839R	si	2	68		0											si	3000	3000	29/10/15	TI	
197	BUONANNO	MONICA	BNNMNC86E54F839H	si					Doc. verificata l invio										si	1000	1000	26/10/16	TD 6 mesi	
198	FORMICOLA	PASQUALE	FRMPQL94B07E791W	si					Doc. verificata l invio										si	1500	1500	15/09/15	TI	
199	CRISPINO	ILARIA	CRSLRI95D55F839E	si					Doc. verificata l invio										si	2000	2000	02/10/15	Apprendistato prof.(II Liv)	
200	SANTOMARCO	SALVATORE	SNTSVT95C11F839K	no					DOC di rif. non acquisita										si	2000	2000	02/10/15	Apprendistato prof.(II Liv)	
201	VELOTTI	LUIGI	VLTLGU95S07G309O	no					DRU di rif. non acquisito										si	2000	2000	02/10/15	Apprendistato prof.(II Liv)	
202	BOSCO	ANNA	BSCNNA92S59F839J	no					DRU di rif. non acquisito										si	2000	2000	20/10/15	Apprendistato prof.(II Liv)	
203	SINNO	MARIKA	SNNMRK92H47F839C	no					DRU di rif. non acquisito										si	2000	2000	23/10/15	Apprendistato prof.(II Liv)	
204	STRAZZULLI	SONIA	STRSNO89P63F839B	no					DRU di rif. non acquisito										si	2000	2000	23/10/15	Apprendistato prof.(II Liv)	
205	COTTICELLI	MARIA TERESA	CTTMTR86H41L845S	no					DRU di rif. non acquisito										si	2500	2500	27/10/15	TI	
					384	13056	0	0						65000		10.450 €				142.800 €	136.800 €			

Salerno, 04/02/2016

fonte: http://

FATTURA ELETTRONICA

Versione 1.1

Dati relativi alla trasmissione

- Identificativo del trasmittente: IT01879020517
- Progressivo di invio: 0001123477
- Formato Trasmissione: SDI11
- Codice Amministrazione destinataria: L7ELJ9

Dati del cedente / prestatore

Dati anagrafici

- Identificativo fiscale ai fini IVA: IT07297670635
- Codice fiscale: 07297670635
- Denominazione: gesfor s.r.l.
- Regime fiscale: RF01 (ordinario)

Dati della sede

- Indirizzo: Via Cesare Augusto, 25
- CAP: 80078
- Comune: Pozzuoli
- Provincia: NA
- Nazione: IT

Recapiti

- Telefono: 0813031264
- E-mail: luigidecaro@gesforsrl.it

Dati del cessionario / committente

Dati anagrafici

- Codice Fiscale: 80011990639
- Denominazione: Regione Campania - 54110500 - UOD Servizi per il lavoro

Dati della sede

- Indirizzo: Centro Direzionale Isola A6
- CAP: 80143

- Comune: Napoli
- Provincia: NA
- Nazione: IT

Dati del terzo intermediario soggetto emittente

Dati anagrafici

- Identificativo fiscale ai fini IVA: IT01879020517
- Denominazione: Aruba Pec S.p.A.

Soggetto emittente la fattura

- Soggetto emittente: TZ (terzo)

Versione prodotta con foglio di stile SdI www.fatturapa.gov.it
Versione 1.1

Dati generali del documento

- Tipologia documento: TD01 (fattura)
- Valuta importi: EUR
- Data documento: 2016-02-11 (11 Febbraio 2016)
- Numero documento: FATTPA 2_16
- Importo totale documento: 23506.00

Bollo

- Bollo virtuale: SI
- Importo bollo: 2.00

Dati della convenzione

- Identificativo convenzione: 702203
- Data convenzione: 2015-10-19 (19 Ottobre 2015)
- Codice Unitario Progetto (CUP): B87H15000960001

Dati relativi alle linee di dettaglio della fornitura

Nr. linea: 1

- **Codifica articolo**Tipo: Codice fornitoreValore: GAGI
- Descrizione bene/servizio: SERVIZI PER IL LAVORO PROGRAMMA GARANZIA GIOVANI
- Quantità: 1.00
- Unità di misura: NR
- Valore unitario: 23506.00
- Valore totale: 23506.00

- IVA (%): 0.00
- Natura operazione: N4 (esente)

Dati di riepilogo per aliquota IVA e natura

- Aliquota IVA (%): 0.00
- Natura operazioni: N4 (esenti)
- Totale imponibile/importo: 23506.00
- Totale imposta: 0.00
- Riferimento normativo: D.p.r. 633/72

Dati relativi al pagamento

- Condizioni di pagamento: TP02 (pagamento completo)

- **Dettaglio pagamento**
  - Modalità: MP05 (bonifico)
  - Data scadenza pagamento: 2016-02-11 (11 Febbraio 2016)
  - Importo: 23506.00
  - Istituto finanziario: BPER BANCA POPOLARE EMILIA ROMAGNA
  - Codice IBAN: IT83O0538703404000002368195
  - Codice BIC: BPMOIT22XXX
  - Codice pagamento: BB

Versione prodotta con foglio di stile SdI www.fatturapa.gov.it

fonte: http://burc.regione.campania.it

REGIONE CAMPANIA

Decreto Dirigenziale n. 4 del 17/02/2016

Dipartimento 54 - Dipartimento Istr., Ric., Lav., Politiche Cult. e Soc.

Direzione Generale 11 - Direzione Generale Istruzione, Formazione,Lavoro e Politiche Giovanili

U.O.D. 3 - UOD Politiche giovanili

Oggetto dell'Atto:

PAR CAMPANIA GARANZIA GIOVANI DGR 117/2014. SCR DGR 424/2014 - DD 18/2015. AMMISSSIONE DESTINATARI - NULLA OSTA. 10° ELENCO. (CON ALLEGATO).

IL DIRIGENTE

PREMESSO

a) che con Decisione C(2014)4969 del 11/07/2014, la Commissione Europea ha approvato il Programma Operativo Nazionale Iniziativa Occupazione Giovani" (PON YEI);
b) che il summenzionato Piano ai fini dell'attuazione individua le Regioni e le Province Autonome quali organismi intermedi;
c) che il Decreto Direttoriale n. 237/Segr D.G.\ 2014 del 04/04/2014 ha ripartito le risorse del "Piano di attuazione italiano della Garanzia per i Giovani" tra le Regioni e la Provincia Autonoma di Trento;
d) che con deliberazione n. 117 del 24/04/2014 è stato approvato il Programma Attuativo della "Garanzia Giovani" in Campania;
e) che in data 09.06.2014 è stata stipulata tra il Ministero del lavoro e delle Politiche Sociali e la Regione Campania la Convenzione relativa al "Piano di attuazione italiano della Garanzia per i Giovani";
f) che con DGR 424 del 22/09/2014, la Regione Campania ha individuato in un percorso di sperimentazione del "Servizio Civile Regionale" lo strumento fondamentale per realizzare la crescita individuale, l'orientamento, la formazione e l'inserimento lavorativo e professionale dei giovani, valorizzandone il ruolo nell'ambito delle politiche e dei servizi per il lavoro, la formazione e l'istruzione;
g) che con la stessa Delibera, nell'ambito della complessiva dotazione di 30 Meuro prevista, dalla suddetta Deliberazione n. 117/2014, per la detta misura, si è destinata la somma di 15 Meuro al finanziamento della sperimentazione del Servizio civile regionale, provvedendo ad approvare i relativi indirizzi e demandando, al contempo, alla D.G. 54.11.00 l'adozione di ogni provvedimento attuativo;
h) che con Decreto n° 18 del 10 marzo 2015 si è provve duto all'approvazione dell'"Avviso per l'attivazione sperimentale di percorsi di servizio civile regionale a valere sul programma Garanzia Giovani – Campania";
i) con lo stesso decreto si è disposto affinché l'ARLAS, in raccordo con l'AdG del FSE (OI) e con la D.G. 54.11.00, provveda ai necessari adempimenti relativi all'infrastruttura tecnologica e al sistema informativo funzionali alla gestione del suddetto Avviso e alla gestione dei Percorsi di servizio civile regionale in esso previsti e, in particolare, per i servizi atti a favorire l'incontro tra l'offerta di opportunità e la domanda dei giovani, per la gestione, il monitoraggio e la rendicontazione dei percorsi, in coordinamento con i sistemi informativi all'uopo predisposti;
j) con lo stesso decreto si è istituito il Nucleo per la verifica dell'ammissibilità e della idoneità tecnica e finanziaria dei progetti presentati, prevedendone la composizione e rinviando a successiva disposizione l'individuazione dei componenti;
k) che con Decreto n°54 del 02/04/2015 si è provvedut o alla rettifica e all'integrazione del suddetto Avviso pubblico;
l) che con Decreto n. 17 del 28/04/2015 sono stati nominati i componenti del suddetto Nucleo;
m) che con Decreto n. 22 del 21/07/2015 è stato approvato il manuale operativo relativo alle procedure per l'attivazione e la gestione dei percorsi di servizio civile regionale;
n) che con Decreto n. 23 del 24/07/2015 è stato approvato il primo elenco di proposte progettuali ammissibili pervenute in esito all'avviso di cui al suddetto decreto n. 18/2015;
o) che con lo stesso decreto è stata autorizzata la realizzazione dei percorsi di servizio civile previsti dalle suddette proposte progettuali, previa sottoscrizione di apposita convenzione secondo lo schema di cui all'allegato B del D.D.n. 22 del 21/07/2015;

VISTO il manuale operativo relativo alle procedure per l'attivazione e la gestione dei percorsi di servizio civile regionale di cui al suddetto decreto n. 18/2015, in particolare, nella parte in cui disciplina le modalità di individuazione dei giovani volontari da avviare e di attivazione dei percorsi di servizio civile, nonché gli adempimenti posti in capo agli enti proponenti le proposte progettuali autorizzate;

CONSIDERATO

a) che in seguito alla approvazione delle proposte progettuali e alla sottoscrizione dell'apposita convenzione, nonché alla trasmissione agli enti proponenti delle credenziali di accesso al portale cliclavoro.lavorocampania.it, gli enti di cui all'allegato A, parte integrante e sostanziale del

presente atto, hanno pubblicato, sul detto portale, gli annunci relativi ai Percorsi di Servizio Civile approvati, ai fini della presentazione delle candidature dei giovani interessati;

b) che, in esito alle previste operazioni di individuazione, gli enti di cui al suddetto allegato, hanno provveduto a trasmettere la documentazione necessaria e, in particolare, i dati relativi ai giovani da avviare ai percorsi previsti dalla proposta progettuale approvata e riportati nello stesso allegato;
c) che per i suddetti giovani è stata attivata la prevista copertura assicurativa;

RITENUTO, pertanto,

a) di disporre l'ammissione dei giovani di cui all'allegato A, parte integrante e sostanziale del presente atto, alla partecipazione ai percorsi di servizio civile regionale previsti dalle proposte progettuali riportate a fianco di ciascuno nel medesimo allegato, quali destinatari della misura;
b) di rilasciare ai relativi Enti il nulla osta all'avvio dei percorsi;
c) di destinare, a fine meramente programmatico e di monitoraggio, alla realizzazione dei suddetti percorsi le somme così come determinate, nel loro ammontare massimo, nel suddetto allegato e riportate a fianco di ciascun giovane ammesso;
d) di rinviare a successivi atti la determinazione delle somme certe, liquide ed esigibili da pagare, subordinando la predisposizione degli atti e gli adempimenti necessari ai fini dell'inoltro delle richieste di erogazione per il pagamento delle suddette somme agli adempimenti e al verificarsi delle condizioni previste dal manuale operativo relativo alle procedure per l'attivazione e la gestione dei percorsi di servizio civile regionale di cui al D.D. n. 22 del 21/07/2015 e alle indicazioni di cui al D. D. n. 85 del del 28/05/2015;

VISTI

Regolamento (UE) n. 1303 del Parlamento Europeo e del Consiglio del 17 dicembre 2013;
Regolamento (UE) n. 1304 del Parlamento Europeo e del Consiglio del 17 dicembre 2013;
Regolamento (UE - EURATOM) n. 1311 del Consiglio del 2 dicembre 2013;
la L. R. 11/2007- art. 17- comma 4;
il regolamento di attuazione della L. R. 11/2007;
la Legge regionale n. 14 del 18 novembre 2009 "Testo Unico della normativa della Regione Campania in materia di lavoro e formazione professionale per la promozione della qualità del lavoro";
il Regolamento regionale 2 aprile 2010, n. 8 - Regolamento di attuazione di cui alla Legge regionale n. 14 del 18 novembre 2009, art. 54 comma 1 lett. a);
il Regolamento regionale 2 aprile 2010, n. 9 - Regolamento di attuazione di cui alla Legge regionale n. 14 del 18 novembre 2009, art. 54 comma 1 lett. b);
la Delibera della Giunta Regionale n. 117 del 24/04/2014 “Garanzia Giovani Programma di attuazione e Linee guida” con allegati Piano di Attuazione e Linee Guida”;
il Decreto Dirigenziale Dip.54 DG 11 n.448 del 24/05/2014 Approvazione dell’”Avviso per la partecipazione degli operatori alla attuazione del Piano Garanzia Giovani Campania”;
il Decreto Dirigenziale n. 85 del del 28/05/2015.
Decreto del Presidente della Giunta Regionale n. 342 del 13/11/2013;
VISTE la L. R. n. 8/2010 art. 2 e il Reg. n. 12/2011e s.m.i.; la D.G.R. n. 478 del 10/9/2012 e s.m.i.; la D.G.R. n. 427 del 27/9/2013 e il relativo allegato; il D.P.G.R. n. 220 del 31/10/2013; la D.G.R. n. 488 del 31/10/2013 e il relativo allegato; la L.R. n. 7/2002; la L.R. n. 6 del 6/5/2013; il Decreto Direttore Generale n. 430 del 17/06/2014

Alla stregua dell’istruttoria favorevole compiuta dal Responsabile del procedimento, nonché dell'espressa dichiarazione di regolarità della stessa resa dal Direttore Generale per l'Istruzione, la Formazione, il Lavoro e le Politiche Giovanili

DECRETA

per le motivazioni di cui alla parte espositiva, che qui si hanno per integralmente ripetute e trascritte

1. di ammettere i giovani di cui all'allegato A, parte integrante e sostanziale del presente atto, a partecipare ai percorsi di servizio civile regionale previsti dalle proposte progettuali riportate a fianco di ciascuno nel medesimo allegato, quali destinatari della misura;
2. di rilasciare ai relativi Enti il nulla osta all'avvio dei percorsi;
3. di destinare, a fine meramente programmatico e di monitoraggio, alla realizzazione dei suddetti percorsi le somme così come determinate, nel loro ammontare massimo, nel suddetto allegato e riportate a fianco di ciascun giovane ammesso;

4. di rinviare a successivi atti la determinazione delle somme certe, liquide ed esigibili da pagare, subordinando la predisposizione degli atti e gli adempimenti necessari ai fini dell'inoltro delle richieste di erogazione per il pagamento delle suddette somme agli adempimenti e al verificarsi delle condizioni previste dal manuale operativo relativo alle procedure per l'attivazione e la gestione dei percorsi di servizio civile regionale di cui al D.D. n. 22 del 21/07/2015 e alle indicazioni di cui al D. D. n. 85 del 28/05/2015;
5. di trasmettere il presente atto e la documentazione allegata all'UOD competente per i controlli di primo livello e all'ARLAS per quanto di competenza;
6. di trasmettere il presente atto all'ADG FSE Campania per gli adempimenti di competenza;
7. di inviare alla competente Unità Organizzativa per la pubblicazione sul B.U.R.C.;
8. di trasmettere il presente atto alla Unità Organizzativa competente per la Registrazione atti monocratici – Archiviazione Decreti Dirigenziali;

Il dirigente

Gaspare NATALE



PAR CAMPANIA GARANZIA GIOVANI - DGR 117/2014
Misura Servizio Civile Regionale - DGR 424/2014 - DD 18/2015

Allegato A - Destinatari Misura SERVIZIO CIVILE REGIONALE - 10° Elenco

Cod. Prog.	Cod. Volontario	Denom. Ente	Cognome	Nome	cod. Fisc.	Comune di residenza	Prov.	DATA ADES	indennità	contr formaz	altre spese
DD18/2015/8	DD18/2015/8SA431	COOPERATIVA SOCIALE L'ALVEARE ONLUS	LIBETTI	ROSA	LBTRSO90L58F912N	PAGANI	SA	08/12/14	€ 2.602,80	€ 90,00	€ 159,30
DD18/2015/8	DD18/2015/8SA432	COOPERATIVA SOCIALE L'ALVEARE ONLUS	COPPOLA	ALFONSO	CPPLNS91R05A509T	PAGANI	SA	09/12/14	€ 2.602,80	€ 90,00	€ 159,30
DD18/2015/8	DD18/2015/8SA434	COOPERATIVA SOCIALE L'ALVEARE ONLUS	DE LUCA	SARA	DLCSRA87P66L845Q	CAVA DÈ TIRRENI	SA	22/06/15	€ 2.602,80	€ 90,00	€ 159,30
DD18/2015/8	DD18/2015/8SA435	COOPERATIVA SOCIALE L'ALVEARE ONLUS	SOMMA	RITA	SMMRTI88P67F912K	PAGANI	SA	31/08/15	€ 2.602,80	€ 90,00	€ 159,30
DD18/2015/423	DD18/2015/423NA437	ASSOCIAZIONE ONLUS-ASD VESUVIO OPLONTI VOLLEY	BRANCACCIO	ROBERTO	BRNRRT85D14F839O	BOSCOTRECASE	NA	02/05/14	€ 2.602,80	€ 90,00	€ 159,30
DD18/2015/423	DD18/2015/423NA438	ASSOCIAZIONE ONLUS-ASD VESUVIO OPLONTI VOLLEY	VERDOLIVA	BIANCA	VRDBNC92A42C129L	POMPEI	NA	06/01/16	€ 2.602,80	€ 90,00	€ 159,30
DD18/2015/423	DD18/2015/423NA439	ASSOCIAZIONE ONLUS-ASD VESUVIO OPLONTI VOLLEY	MANDATO	MARIO	MNDMRA86A16L259M	TORRE ANNUNZIATA	NA	11/01/16	€ 2.602,80	€ 90,00	€ 159,30
DD18/2015/423	DD18/2015/423NA440	ASSOCIAZIONE ONLUS-ASD VESUVIO OPLONTI VOLLEY	BOCCHETTI	MARIANGELA	BCCMNG90S65I483Z	SCAFATI	NA	14/01/16	€ 2.602,80	€ 90,00	€ 159,30
DD18/2015/25	DD18/2015/25NA441	U.I.C.I. SEZ.PROV.DI CASERTA	SIENO	JESSICA	SNIJSC92T52E791O	ACERRA	NA	02/12/14	€ 2.602,80	€ 90,00	€ 159,30
DD18/2015/25	DD18/2015/25CE442	U.I.C.I. SEZ.PROV.DI CASERTA	D'AMBROSIO	ANTONIO	DMBNTN92M13B963N	ORTA DI ATELLA	CE	29/05/15	€ 2.602,80	€ 90,00	€ 159,30
DD18/2015/261	DD18/2015/261BN443	COMUNE DI MOIANO	BUONANNO	MARIADOMENICA	BNNMDM93B57I197O	MOIANO	BN	11/11/14	€ 2.602,80	€ 90,00	€ 159,30
DD18/2015/261	DD18/2015/261BN444	COMUNE DI MOIANO	OROPALLO	PIETRO	RPLPTR91D29A783B	MOIANO	BN	20/05/15	€ 2.602,80	€ 90,00	€ 159,30
DD18/2015/261	DD18/2015/261BN445	COMUNE DI MOIANO	BUONANNO	LIBERO MARIA	BNNLRM92P08A783L	MOIANO	BN	29/12/15	€ 2.602,80	€ 90,00	€ 159,30
DD18/2015/261	DD18/2015/261BN446	COMUNE DI MOIANO	CIAMBRIELLO	ROSSELLA	CMBRSL93M47A783W	MOIANO	BN	15/01/16	€ 2.602,80	€ 90,00	€ 159,30
DD18/2015/156	DD18/2015/156BN447	COMUNE DI GINESTRA DEGLI SCHIAVONI	MARTUCCI	CRENGUTA	MRTCNG91B65Z129K	GINESTRA DEGLI SCHIAVONI	BN	18/12/14	€ 2.602,80	€ 90,00	€ 159,30

fonte: http://burc.regione.campania.it



PAR CAMPANIA GARANZIA GIOVANI - DGR 117/2014
Misura Servizio Civile Regionale - DGR 424/2014 - DD 18/2015

Allegato A - Destinatari Misura SERVIZIO CIVILE REGIONALE - 10° Elenco

Cod. Prog.	Cod. Volontario	Denom. Ente	Cognome	Nome	cod. Fisc.	Comune di residenza	Prov.	DATA ADES	indennità	contr formaz	altre spese
DD18/2015/156	DD18/2015/156BN448	COMUNE DI GINESTRA DEGLI SCHIAVONI	BARTOLI	LUCA	BRTLCU97H27A783H	GINESTRA DEGLI SCHIAVONI	BN	30/12/15	€ 2.602,80	€ 90,00	€ 159,30
DD18/2015/156	DD18/2015/156BN449	COMUNE DI GINESTRA DEGLI SCHIAVONI	ANTONUCCI	SONIA	NTNSNO94B63A783Z	GINESTRA DEGLI SCHIAVONI	BN	31/12/15	€ 2.602,80	€ 90,00	€ 159,30
DD18/2015/156	DD18/2015/156BN450	COMUNE DI GINESTRA DEGLI SCHIAVONI	BARILE	ALESSIO CARMINE	BRLLSC89A11A783E	GINESTRA DEGLI SCHIAVONI	BN	30/12/15	€ 2.602,80	€ 90,00	€ 159,30
DD18/2015/306	DD18/2015/306SA451	COMUNE DI CORLETO MONFORTE	GREGORIO	BARBARA	GRGBBR94H47G793L	CORLETO MONFORTE	SA	11/12/15	€ 2.602,80	€ 90,00	€ 159,30
DD18/2015/306	DD18/2015/306SA452	COMUNE DI CORLETO MONFORTE	SALAMONE	ANTONIO	SLMNTN93D13G793D	CORLETO MONFORTE	SA	01/12/15	€ 2.602,80	€ 90,00	€ 159,30
DD18/2015/306	DD18/2015/306SA453	COMUNE DI CORLETO MONFORTE	STAMATO	GIOVANNI	STMGNN91H23G793T	CORLETO MONFORTE	SA	01/12/15	€ 2.602,80	€ 90,00	€ 159,30
DD18/2015/306	DD18/2015/306SA454	COMUNE DI CORLETO MONFORTE	ERRICO	GELSOMINO	RRCGSM87D02G793H	CORLETO MONFORTE	SA	30/11/15	€ 2.602,80	€ 90,00	€ 159,30
DD18/2015/306	DD18/2015/306SA455	COMUNE DI CORLETO MONFORTE	STAMATO	VALENTINO	STMVNT94M05G793W	CORLETO MONFORTE	SA	30/11/15	€ 2.602,80	€ 90,00	€ 159,30
DD18/2015/306	DD18/2015/306SA456	COMUNE DI CORLETO MONFORTE	MOLITERNO	NICOLETTA	MLTNLT94E53G793I	CORLETO MONFORTE	SA	12/03/15	€ 2.602,80	€ 90,00	€ 159,30
DD18/2015/241	DD18/2015/241NA457	COMUNE DI PARETE	LEGORANO	ROSA	LGRRSO90M61G309K	GIUGLIANO (NA)	NA	05/12/14	€ 2.602,80	€ 90,00	€ 159,30
DD18/2015/241	DD18/2015/241CE458	COMUNE DI PARETE	MARGIORE	CIRETTA	MRGCTT90B53E932V	PARETE	CE	15/07/15	€ 2.602,80	€ 90,00	€ 159,30
DD18/2015/241	DD18/2015/241CE459	COMUNE DI PARETE	MIGLIACCIO	CONCETTA	MGLCCT90H59G309W	CESA	CE	24/08/15	€ 2.602,80	€ 90,00	€ 159,30
DD18/2015/241	DD18/2015/241CE460	COMUNE DI PARETE	DI SANTO	DOMENICA	DSNDNC92B58A512G	PARETE	CE	27/10/15	€ 2.602,80	€ 90,00	€ 159,30
DD18/2015/241	DD18/2015/241CE461	COMUNE DI PARETE	CACCIAPUOTI	LUIGI	CCCLGU90R24A512N	PARETE	CE	28/10/15	€ 2.602,80	€ 90,00	€ 159,30

fonte: http://burc.regione.campania.it

Allegato A - Destinatari Misura SERVIZIO CIVILE REGIONALE - 10° Elenco

Cod. Prog.	Cod. Volontario	Denom. Ente	Cognome	Nome	cod. Fisc.	Comune di residenza	Prov.	DATA ADES	indennità	contr formaz	altre spese
DD18/2015/241	DD18/2015/241CE462	COMUNE DI PARETE	DELL'AVERSANA	LUISA	DLLLSU87D50B963J	PARETE	CE	03/11/15	€ 2.602,80	€ 90,00	€ 159,30
DD18/2015/293	DD18/2015/293BN463	Comune di San Marco dei Cavoti	EMANUELE	Mariangela	MNLMNG91R70A783N	Molinara	BN	16/11/15	€ 2.602,80	€ 90,00	€ 159,30
DD18/2015/293	DD18/2015/293BN464	Comune di San Marco dei Cavoti	PITEO	Daniela	PTIDNL89E43A783Z	San marco dei Cavoti	BN	10/12/14	€ 2.602,80	€ 90,00	€ 159,30
DD18/2015/293	DD18/2015/293BN465	Comune di San Marco dei Cavoti	BENINATO	Kevin	BNNKVN92R08A783S	San Marco dei Cavoti	BN	21/01/16	€ 2.602,80	€ 90,00	€ 159,30
DD18/2015/293	DD18/2015/293BN466	Comune di San Marco dei Cavoti	MICHELE	Luigi	MCHLGU92L20A783P	San Marco dei Cavoti	BN	15/01/16	€ 2.602,80	€ 90,00	€ 159,30
DD18/2015/58	DD18/2015/58NA467	ASSOCIAZIONE EVENTI MEDITERRANEI	CACCIAPUOTI	ANTONIO	CCCNTN92B14F799H	GIUGLIANO IN CAMPANIA	NA	16/11/15	€ 2.602,80	€ 90,00	€ 159,30
DD18/2015/58	DD18/2015/58NA468	ASSOCIAZIONE EVENTI MEDITERRANEI	DI BENEDETTO	RICCARDO	DBNRCR93T21F839Z	QUARTO	NA	23/11/15	€ 2.602,80	€ 90,00	€ 159,30
DD18/2015/58	DD18/2015/58NA469	ASSOCIAZIONE EVENTI MEDITERRANEI	LOFFREDO	MAFALDA	LFFMLD91D59G309A	VILLARICCA	NA	18/04/15	€ 2.602,80	€ 90,00	€ 159,30
DD18/2015/58	DD18/2015/58NA470	ASSOCIAZIONE EVENTI MEDITERRANEI	RICCIARDIELLO	VINCENZO	RCCVCN94T11D708D	QUALIANO	NA	29/10/15	€ 2.602,80	€ 90,00	€ 159,30
DD18/2015/58	DD18/2015/58NA471	ASSOCIAZIONE EVENTI MEDITERRANEI	SGARIGLIA	LAVINIA	SGRLVN87L59F799M	QUALIANO	NA	16/11/15	€ 2.602,80	€ 90,00	€ 159,30
DD18/2015/58	DD18/2015/58NA472	ASSOCIAZIONE EVENTI MEDITERRANEI	VERDE	CLAUDIA	VRDCLD86L61F839W	QUALIANO	NA	12/11/15	€ 2.602,80	€ 90,00	€ 159,30
DD18/2015/259	DD18/2015/259BN479	COMUNE DI SOLOPACA	ABBAMONDI	GIUSI	BBMGSI95D69B963K	SOLOPACA	BN	23/11/15	€ 2.602,80	€ 90,00	€ 159,30
DD18/2015/259	DD18/2015/259BN480	COMUNE DI SOLOPACA	COPPOLA	ANTONIO	CPPNTN94H04A783Q	SOLOPACA	BN	23/11/15	€ 2.602,80	€ 90,00	€ 159,30
DD18/2015/259	DD18/2015/259BN481	COMUNE DI SOLOPACA	CUSANO	LETIZIA	CSNLTZ95P55C525O	SOLOPACA	BN	17/01/16	€ 2.602,80	€ 90,00	€ 159,30

fonte: http://burc.regione.campania.it



PAR CAMPANIA GARANZIA GIOVANI - DGR 117/2014
Misura Servizio Civile Regionale - DGR 424/2014 - DD 18/2015

Allegato A - Destinatari Misura SERVIZIO CIVILE REGIONALE - 10° Elenco

Cod. Prog.	Cod. Volontario	Denom. Ente	Cognome	Nome	cod. Fisc.	Comune di residenza	Prov.	DATA ADES	indennità	contr formaz	altre spese
DD18/2015/259	DD18/2015/259BN482	COMUNE DI SOLOPACA	GAUDINO	SIMONETTA	GDNSNT86D67A783A	SOLOPACA	BN	11/12/14	€ 2.602,80	€ 90,00	€ 159,30
DD18/2015/259	DD18/2015/259BN483	COMUNE DI SOLOPACA	SALOMONE	ANDREA	SLMNDR94D26L086G	SOLOPACA	BN	27/08/15	€ 2.602,80	€ 90,00	€ 159,30
DD18/2015/62	DD18/2015/62NA484	COOPERATIVA SOCIALE ESCULAPIO	CAPALBO	FRANCESCO	CPLFNC88D29L219Q	GIUGLIANO IN CAMPANIA	NA	30/11/15	€ 2.602,80	€ 90,00	€ 159,30
DD18/2015/62	DD18/2015/62NA485	COOPERATIVA SOCIALE ESCULAPIO	D'ANGELO	RAFFAELLA	DNGRFL87R67L259T	SANT'ANASTASIA	NA	23/11/15	€ 2.602,80	€ 90,00	€ 159,30
DD18/2015/62	DD18/2015/62NA486	COOPERATIVA SOCIALE ESCULAPIO	GAGLIARDI	ROMOLO	GGLRML88P01F839T	NAPOLI	NA	02/05/14	€ 2.602,80	€ 90,00	€ 159,30
DD18/2015/62	DD18/2015/62NA487	COOPERATIVA SOCIALE ESCULAPIO	GIGLIO	ALESSANDRA	GGLLSN86M69F839X	GIUGLIANO IN CAMPANIA	NA	09/10/14	€ 2.602,80	€ 90,00	€ 159,30
DD18/2015/62	DD18/2015/62NA488	COOPERATIVA SOCIALE ESCULAPIO	LICCARDO	CAROLINA MONICA	LCCCLN91P43F839K	MARANO DI NAPOLI	NA	19/10/15	€ 2.602,80	€ 90,00	€ 159,30
DD18/2015/62	DD18/2015/62NA489	COOPERATIVA SOCIALE ESCULAPIO	PRECISANO	GIOIA	PRCGIO88C47E396W	BARANO D'ISCHIA	NA	13/11/15	€ 2.602,80	€ 90,00	€ 159,30
DD18/2015/5	DD18/2015/5NA490	COOPERATIVA SOCIALE AIDO VACANZY 1 nola	DI LORENZO	RAMONA	DLRRMN94B44H860P	NOLA	NA	29/08/15	€ 2.602,80	€ 90,00	€ 159,30
DD18/2015/5	DD18/2015/5NA491	COOPERATIVA SOCIALE AIDO VACANZY 1 nola	VIGNONE	DEBORA GIUSY	VGNDRG93S70F924E	NOLA	NA	11/01/16	€ 2.602,80	€ 90,00	€ 159,30
DD18/2015/5	DD18/2015/5NA492	COOPERATIVA SOCIALE AIDO VACANZY 1 nola	TUFANO	ANTONIO GIUSEPPE	TFNNNG87D17A509H	NOLA	NA	13/01/16	€ 2.602,80	€ 90,00	€ 159,30
DD18/2015/5	DD18/2015/5NA493	COOPERATIVA SOCIALE AIDO VACANZY 1 nola	PARISI	GIUSEPPE	PRSGPP94A01F924P	NOLA	NA	15/01/16	€ 2.602,80	€ 90,00	€ 159,30
DD18/2015/5	DD18/2015/5NA494	COOPERATIVA SOCIALE AIDO VACANZY 2 pomigliano d'arco	PROVENZANO	FARA	PRVFRA93C63L259X	POMIGLIANO D'ARCO	NA	30/11/15	€ 2.602,80	€ 90,00	€ 159,30
DD18/2015/5	DD18/2015/5NA495	COOPERATIVA SOCIALE AIDO VACANZY 2 pomigliano d'arco	LA GATTA	BRUNO ANTONIO	LGTBNN93M06A509T	POMIGLIANO D'ARCO	NA	29/12/15	€ 2.602,80	€ 90,00	€ 159,30

fonte: http://burc.regione.campania.it



PAR CAMPANIA GARANZIA GIOVANI - DGR 117/2014
Misura Servizio Civile Regionale - DGR 424/2014 - DD 18/2015

Allegato A - Destinatari Misura SERVIZIO CIVILE REGIONALE - 10° Elenco

Cod. Prog.	Cod. Volontario	Denom. Ente	Cognome	Nome	cod. Fisc.	Comune di residenza	Prov.	DATA ADES	indennità	contr formaz	altre spese
DD18/2015/5	DD18/2015/5NA496	COOPERATIVA SOCIALE AIDO VACANZY 2 pomigliano d'arco	MOSCA	CARMELA	MSCCML88D68G795U	POMIGLIANO D'ARCO	NA	10/01/16	€ 2.602,80	€ 90,00	€ 159,30
DD18/2015/5	DD18/2015/5NA497	COOPERATIVA SOCIALE AIDO VACANZY 2 pomigliano d'arco	PANICO	ROSSELLA	PNCRSL94E43G812H	POMIGLIANO D'ARCO	NA	14/01/16	€ 2.602,80	€ 90,00	€ 159,30
DD18/2015/419	DD18/2015/419NA498	COMITATO PROVINCIALE ARCIGAY DI NAPOLI	ARENA	ILARIA	RNALRI95D58G795V	SOMMA VESUVIANA	NA	18/11/15	€ 2.602,80	€ 90,00	€ 159,30
DD18/2015/419	DD18/2015/419NA499	COMITATO PROVINCIALE ARCIGAY DI NAPOLI	CARUSO	ASSUNTA	CRSSNT89B52F839V	NAPOLI	NA	13/01/16	€ 2.602,80	€ 90,00	€ 159,30
DD18/2015/419	DD18/2015/419CE500	COMITATO PROVINCIALE ARCIGAY DI NAPOLI	FERGOLA	DAVIDE	FRGDVD91E21F839M	CASERTA	CE	16/01/16	€ 2.602,80	€ 90,00	€ 159,30
DD18/2015/419	DD18/2015/419NA501	COMITATO PROVINCIALE ARCIGAY DI NAPOLI	GUERRA	LUCIANNA	GRRLNN91E57L259X	TORRE DEL GRECO	NA	19/01/16	€ 2.602,80	€ 90,00	€ 159,30

fonte: http://burc.regione.campania.it

Decreto Dirigenziale n. 28 del 16/02/2016

Dipartimento 54 - Dipartimento Istr., Ric., Lav., Politiche Cult. e Soc.

Direzione Generale 11 - Direzione Generale Istruzione, Formazione,Lavoro e Politiche Giovanili

U.O.D. 2 - UOD Istruzione

Oggetto dell'Atto:

D.D. N. 699 DEL 17/11/2015. PRESA D'ATTO DELLE RISULTANZE DEL NUCLEO DI AMMISSIBILITA' E VALUTAZIONE.

IL DIRETTORE GENERALE

PREMESSO che

a. la raccomandazione del Consiglio d'Europa del 22 aprile 2013 sull'istituzione di una "Garanzia per i Giovani" invita gli Stati membri a garantire ai giovani con meno di 25 anni (limite max. in Italia di 29 anni) un'offerta qualitativamente valida di lavoro, di proseguimento degli studi, di apprendistato o di tirocinio o altra misura di formazione, entro quattro mesi dall'inizio della disoccupazione o dall'uscita dal sistema di istruzione formale;

b. in data 9 giugno 2014 è stata sottoscritta tra MLPS DG per le politiche attive e passive per il lavoro e Regione Campania la "Convenzione per l'attuazione dell'Iniziativa Europea per l'Occupazione dei Giovani – Programma Operativo Nazionale in Regione Campania";

c. il MLPS - DG per le politiche attive e passive per il lavoro con D.D. n.15/SEGR/D.G./2015 del 04/02/2015 ha messo a disposizione ulteriori risorse attribuite a Italia Lavoro attraverso il Programma nazionale "FIxO YEI Azioni in favore dei giovani NEET in transizione istruzione-lavoro";

d. in data 30/09/2015, con prot. 0021122.07/10/2015 è stata sottoscritta tra Ministero del Lavoro e delle Politiche Sociali (MLPS) - DG per le politiche attive e passive per il lavoro, la Regione Campania - Direzione Generale per l'Istruzione, la Formazione, il Lavoro e le Politiche Giovanili e Italia Lavoro S.P.A. la Convenzione per l'Attuazione del Programma FIxO YEI - Azioni in favore dei Giovani NEET in transizione Istruzione – Lavoro, con allegato Piano Regionale;

e. con D.D. n. 699 del 17/11/2015, sulla base delle indicazioni contenute nel Piano regionale FIxO YEI, è stato approvato l'Avviso pubblico per la presentazione della manifestazione di interesse a partecipare al Programma regionale FIxO YEI - Azioni in favore dei Giovani NEET in transizione Istruzione - Lavoro, da parte degli Istituti Secondari di Secondo Grado della Campania;

PRESO ATTO che

a. con il citato D.D. n. 699/2015 sono stati stabiliti modalità e termini per la presentazione delle manifestazioni di interesse;

b. le 130 Scuole da coinvolgere nel Programma devono essere individuate rispettando la seguente distribuzione territoriale:

- Città metropolitana di Napoli 50%
- Province di Avellino, Benevento, Caserta e Salerno 50/%

c. con Decreto Dirigenziale n. 4 del 18/01/2016 è stato nominato un apposito Nucleo di Valutazione con il compito di verificare l'ammissibilità dei progetti presentati, di esaminare e valutare le proposte progettuali pervenute ammissibili e di redigere le relative graduatorie;

VERIFICATO che le attività del Nucleo di ammissibilità e valutazione si sono concluse in data 05/02/2016 e che le risultanze delle stesse, trasmesse con nota prot. n. 0092354 del 10/02/2016, sono agli atti della UOD Istruzione della Direzione Generale per l'Istruzione, la Formazione, il Lavoro e le Politiche Giovanili e possono essere sintetizzate come di seguito precisato:

- **n. 42** progetti ammissibili, presentati da Istituti ubicati nella Città metropolitana di Napoli (Allegato A);
- **n. 41** progetti ammissibili, presentati da Istituti ubicati nelle Province di Avellino - Benevento - Caserta - Salerno (Allegato B);

- **n. 10** progetti non ammissibili (Allegato C);

RITENUTO di dover prendere atto delle risultanze del Nucleo di ammissibilità e valutazione per poter individuare i progetti ammissibili a partecipare al Programma regionale FIxO YEI - Azioni in favore dei Giovani NEET in transizione Istruzione – Lavoro;

VISTI
- la raccomandazione del Consiglio d'Europa del 22 aprile 2013 sull'istituzione di una "Garanzia per i Giovani";
- la Convenzione per l'attuazione dell'Iniziativa Europea per l'Occupazione dei Giovani – Programma Operativo Nazionale in Regione Campania sottoscritta ,tra MLPS DG per le politiche attive e passive per il lavoro e Regione Campania, in data 9 giugno 2014;

- il D.D. n.15/SEGR/D.G./2015 del 04/02/2015 del MLPS DG per le politiche attive e passive per il lavoro;
- la Convenzione per l'Attuazione del Programma FIxO YEI - Azioni in favore dei Giovani Neet in transizione Istruzione – Lavoro, con allegato Piano Regionale, sottoscritta in data 30/09/2015, con prot. 0021122.07/10/2015 tra Ministero del Lavoro e delle Politiche Sociali (MLPS) - DG per le politiche attive e passive per il lavoro, la Regione Campania - Direzione Generale per l'Istruzione, la Formazione, il Lavoro e le Politiche Giovanili e Italia Lavoro S.P.A.;
- il D.D. n. 699 del 17/11/2015;
- il D.P.G.R. n. 220 del 31/10/2013 di conferimento dell'incarico di Direttore Generale al Dott. Antonio Oddati;
- il D.D. n. 430 del 17/06/2014 della Direzione 54 11 di assegnazione delega ai Dirigenti delle UU.OO.DD.

Alla stregua dell'istruttoria compiuta dagli Uffici dell'Unità Operativa Dirigenziale Istruzione

DECRETA

per le motivazioni di cui in narrativa, che qui si intendono integralmente riportate di:

1. prendere atto della verifica di ammissibilità e delle graduatorie di merito messe a punto dal Nucleo di valutazione costituito con D.D. n. 4 del 18/01/2016, così come comunicate con nota protocollo n. 0092354 del 10/02/2016, da cui risultano:

   - ✓ **n. 42** progetti ammissibili, presentati da Istituti ubicati nella Città metropolitana di Napoli (Allegato A)
   - ✓ **n. 41** progetti ammissibili, presentati da Istituti ubicati nelle Province di Avellino - Benevento - Caserta - Salerno (Allegato B);
   - ✓ **n. 10** progetti non ammissibili (Allegato C);

2. precisare che prima di avviare le attività, le Istituzioni scolastiche ammesse a partecipare al Piano regionale FIxO YEI dovranno sottoscrivere con Italia Lavoro S.p.A. un "Protocollo Operativo" che regolerà la collaborazione per la realizzazione dell'intervento, così come previsto all'articolo 5 della Convenzione sottoscritta in data 30/09/2015, con prot. 0021122.07/10/2015;

3. di inviare il presente provvedimento agli Assessori all'Istruzione, alla Formazione e al Lavoro alla UOD Istruzione (02), all'Ufficio Scolastico Regionale per la Campania, a Italia Lavoro SpA e al BURC per la pubblicazione.

Prof. Antonio Oddati

Allegato A

Graduatoria delle istanze ammissibili presentate dalle scuole ubicate nella Città Metropolitana di Napoli							
Prog	**Codice Ufficio**	**Codice Meccanografico**	**Tipologia Istituto**	**Istituzione Scolastica**	**Indirizzo**	**Comune**	**Punti**
1	76	NAIS06700G	I.S.I.S.	ANDREA TORRENTE	VIA DUCA D'AOSTA 63/G	CASORIA	70
2	38	NATF05000N	I.T.I.	GIORDANI - STRIANO	VIA CARAVAGGIO 184	NAPOLI	69
3	1	NAIS07600A	I.S.I.S.	GAETANO FILANGIERI	VIA ROSSINI 106	FRATTAMAGGIORE	65
4	21	NAIS06100L	I.I.S.	GIOVANNI MINZONI	VIA BARTOLO LONGO, 17	GIUGLIANO IN CAMPANIA	65
5	3	NAIS084009	I.I.S.	CARLO LEVI - F. ENRIQUES	VIA DE NITTIS , 8	PORTICI	63
6	35	NAIS12900N	I.I.S.	ATTILIO ROMANO' - MIANO	VIA MIANO 290	NAPOLI	63
7	57	NATD130003	I.T.C.G.	VILFREDO PARETO	VIA RAIMONDO ANNECCHINO 252	POZZUOLI	63
8	79	NAIS00700X	I.I.S.	AXEL MUNTHE	VIALE AXEL MUNTHE, 4	ANACAPRI	63
9	31	NAIS078002	I.S.I.S.	EUROPA	VIA FIUGGI, 14	POMIGLIANO D'ARCO	62
10	70	NARH04000P	I.P.S.	VINCENZO TELESE	VIA FONDO BOSSO, 1/3	ISCHIA	61
11	44	NAIS092008	I.I.S.	DON GEREMIA PISCOPO	VIA NAPOLI, 57 BIS	ARZANO	60
12	56	NATF02000T	I.T.I.S.	AUGUSTO RIGHI	VIALE KENNEDY 112	NAPOLI	60

fonte: http://burc.regione.campania.it

Graduatoria delle istanze ammissibili presentate dalle scuole ubicate nella Città Metropolitana di Napoli							
13	23	NARI020001	I.P.S.I.A.	GUGLIELMO MARCONI	VIA G.B. BASILE 39	GIUGLIANO IN CAMPANIA	59
14	16	NATF130009	I.T.I.S.	LUIGI GALVANI	VIA MARCHESELLA, 188	GIUGLIANO IN CAMPANIA	57
15	15	NAIS01100G	I.I.S.	ADRIANO TILGHER	VIA CASACAMPORA, 3	ERCOLANO	55
16	5	NARH01000V	I.P.S.S.E.O.A.	IPPOLITO CAVALCANTI	VIA TAVERNA DEL FERRO, 4	NAPOLI	52
17	47	NAPS110002	LC.	FRANCESCO SEVERI	VIALE LIBERO D'ORSI, 13	CASTELLAMMARE DI STABIA	50
18	11	NAIS10200N	I.I.S.	FRANCESCO SAVERIO NITTI	CORSO GARIBALDI, 254	PORTICI	48
19	14	NAIS09100C	I.S.I.S.	GUIDO TASSINARI	VIA FASANO, 13	POZZUOLI	47
20	37	NAIS126006	I.S.I.S.	ARCHIMEDE	VIA E. SALGARI 8	NAPOLI	47
21	36	NAIS049002	I.S.I.S.	FRANCESCO DE SANCTIS	PIAZZA S. MARIA IN PORTICO, 23	NAPOLI	46
22	62	NATF040003	I.T.I.	EUGENIO BARSANTI	VIA MAURO LEONE 105	POMIGLIANO D'ARCO	45
23	89	NAIS05800R	I.S.I.S.	LUIGI DE' MEDICI	VIA ZABATTA, 19	OTTAVIANO	45
24	17	NAIS11400X	I.I.S.S.	LEONE - NOBILE	VIA DEI MILLE, 40	NOLA	44
25	24	NAIS09600G	I.I.S.	SANNINO - PETRICCIONE	VIA CAMILLO DE' MEIS, 243	NAPOLI	44
26	9	NARH06000X	I.P.S.S.E.O.A.	LUCIO PETRONIO	VIA MATILDE SERAO, 13	POZZUOLI	43

fonte: http://burc.regione.campania.it

Graduatoria delle istanze ammissibili presentate dalle scuole ubicate nella Città Metropolitana di Napoli							
27	64	NATD24000E	I.T.E.	ENRICO CARUSO	VIA SAN GIOVANNI DE MATHA, 8	NAPOLI	43
28	71	NARI01000A	I.P.I.A.	MICHELE NIGLIO	VIA NAPOLI, 23	FRATTAMAGGIORE	41
29	77	NAIS063008	I.S.	CARAVAGGIO	VIA POGGIOMARINO, 67	SAN GENNARO VESUVIANO	41
30	7	NAIS112008	I.I.S.	CESARO - VESEVUS	VIA ALESSANDRO VOLTA 2	TORRE ANNUNZIATA	40
31	30	NAIS077006	I.I.S.	GIUSEPPE MOSCATI	VIA F. SOLIMENA, 44	SANT'ANTIMO	39
32	27	NAIS09700B	I.I.S.	ENZO FERRARI	VIA SAVORITO, 9	CASTELLAMMARE DI STABIA	37
33	12	NATD05000B	I.T.E.	ENRICO MATTEI	VIA PRINCIPESSA MARGHERITA, 25	CASAMICCIOLA	35
34	59	NATF010007	I.T.I.S.	ALESSANDRO VOLTA	PIAZZA SANTA MARIA DELLA FEDE, 16	NAPOLI	35
35	83	NATD420003	I.S.	MANLIO ROSSI DORIA	VIA MANLIO ROSSI DORIA 2	MARIGLIANO	31
36	10	NAIS12200V	I.S.I.S.	F. DE GENNARO	VIA SANTA MARIA DEL TORO	VICO EQUENSE	29
37	69	NAIS09400X	I.I.S.	GIOVANNI CASELLI	PARCO DI CAPODIMONTE	NAPOLI	24
38	18	NASD04000B	I.S.A.	GIORGIO DE CHIRICO	VIA VITTORIO VENETO, 514	TORRE ANNUNZIATA	23
39	41	NAPS15000C	LC.	A. M. DE CARLO	VIA MARCHESELLA, 188	GIUGLIANO IN CAMPANIA	20
40	78	NAIS03900B	LC.	ALBERTINI	VIA CIRCUMVALLAZIONE, 292	NOLA	18

fonte: http://burc.regione.campania.it

Graduatoria delle istanze ammissibili presentate dalle scuole ubicate nella Città Metropolitana di Napoli							
41	2	NAIS013007	I.I.S.	DON LORENZO MILANI	VIA QUARANTOLA, 3	GRAGNANO	13
42	34	NAIS10900C	LC.	BRUNO MUNARI	VIA ARMANDO DIAZ, 43	ACERRA	5

fonte: http://burc.regione.campania.it

Allegato B

Graduatoria delle istanze ammissibili presentate dalle scuole aventi sede nelle provice di Avellino - Benevento - Caserta - Salerno								
Prog	**Codice Ufficio**	**Codice Meccanografico**	**Tipologia Istituto**	**Istituzione Scolastica**	**Indirizzo**	**Comune**	**Prov**	**Punti**
1	91	CEIS03700T	I.S.	ALESSANDRO VOLTA	VIA DELL' ARCHEOLOGIA	AVERSA	CE	71
2	51	BNIS01600Q	I.I.S.	GALILEI - VETRONE	PIAZZA RISORGIMENTO	BENEVENTO	BN	68
3	33	BNTF010008	I.T.I.	GIOVAN BATTISTA BOSCO LUCARELLI	VIALE S. LORENZO 6	BENEVENTO	BN	63
4	90	AVIS014008	I.I.S.S.	FRANCESCO DE SANCTIS	VIA BOSCHETTO	SANT'ANGELO DEI LOMBARDI	AV	62
5	42	CEIS027007	I.S.I.S.S.	ENRICO MATTEI	VIA GRAMSCI, 1	AVERSA	CE	53
6	48	CETF05000Q	I.T.I.S.	GIULIO CESARE FALCO	VIA GIULIO CESARE FALCO, 1	CAPUA	CE	50
7	53	CEIS014005	I.S.I.S.	CASTELVOLTURNO	VIA MAZZINI, 26	CASTELVOLTURNO	CE	50
8	54	CETL06000E	I.T.I.S.	MICHELANGELO BUONARROTI	VIALE MICHELANGELO, 1	CASERTA	CE	50
9	88	AVRH04000X	I.P.S.S.E.O.A.	MANLIO ROSSI DORIA	VIA MORELLI E SILVATI	AVELLINO	AV	48
10	8	CEIS01100N	I.S.I.S.S.	GIOVANNI BATTISTA NOVELLI	VIA G.B. NOVELLI, 1	MARCIANISE	CE	47
11	60	AVIS01100R	I.S.I.S.S.	GREGORIO RONCA	VIA MELITO, 8	SOLOFRA	AV	43
12	32	SARH02000X	I.P.S.S.E.O.A.	DOMENICO REA	VIA NAPOLI, 37	NOCERA INFERIORE	SA	41
13	61	CETD12000E	I.T.I.	GUIDO CARLI	VIA S.G. MOSCATI, 1	CASAL DI PRINCIPE	CE	41

fonte: http://burc.regione.campania.it

Graduatoria delle istanze ammissibili presentate dalle scuole aventi sede nelle provice di Avellino - Benevento - Caserta - Salerno								
14	65	CERH030006	I.P.S.S.E.O.A.	RAINULFO DRENGOT	VIA NOBEL, 1	AVERSA	CE	41
15	52	AVIS01300C	I.I.S.	GROTTAMINARDA	VIA PERAZZO	GROTTAMINARDA	AV	39
16	50	BNIS022003	I.I.S.	CARAFA - GIUSTINIANI	PIAZZA L. SODO, 2	CERRETO SANNITA	BN	38
17	55	CERH02000G	I.P.S.S.A.R.T.	TEANO	VIALE DEI PLATANI	TEANO	CE	38
18	80	SATF06000P	I.T.I.	BASILIO FOCACCIA	VIA MONTICELLI, 1	SALERNO	SA	38
19	84	SARH03000E	I.P.S.S.E.O.A.	MARCO PITTONI	VIA DE GASPERI, 302/304	PAGANI	SA	38
20	85	AVIS01600X	I.I.S.S.	GIUSEPPE DE GRUTTOLA	VIA VILLA CARACCIOLO	ARIANO IRPINO	AV	38
21	46	CETD130005	I.T.E.T	FEDERICO II	VIA NAZIONALE APPIA	CAPUA	CE	37
22	72	AVPC040003	I.S.	PIETRO COLLETTA	CORSO VITTORIO EMANUELE, 298	AVELLINO	AV	37
23	58	SAIS06400E	I.I.S.	CENNI - MARCONI	VIA A. PINTO, 10	VALLO DELLA LUCANIA	SA	36
24	66	BNIS02600A	I.I.S.	ALDO MORO	VIA CAPONE	MONTESARCHIO	BN	36
25	22	CEIS04100D	I.S.I.S.S.	NICOLA STEFANELLI	VIA ROCCA DEI DRAGONI, 108	MONDRAGONE	CE	35
26	39	SAIS066006	I.I.S.	DELLA CORTE - VANVITELLI	VIA PROLUNGAMENTO MARCONI	CAVA DE TIRRENI	SA	33
27	43	SATD090008	I.T.E.	GIAMBATTISTA VICO	VIA FRANCESCO SAVERIO NITTI	AGROPOLI	SA	31
28	25	CERH010001	I.P.S.S.E.O.A.	EMILIO VINCENZO CAPPELLO	VIA SALVO D'ACQUISTO, 23	PIEDIMONTE MATESE	CE	29

fonte: http://burc.regione.campania.it

Graduatoria delle istanze ammissibili presentate dalle scuole aventi sede nelle provice di Avellino - Benevento - Caserta - Salerno								
29	87	SAIS029007	I.I.S.	ENZO FERRARI	VIA ROSA JEMMA, 301	BATTIPAGLIA	SA	27
30	68	CETB015007	I.S.	VILLAGGIO DEI RAGAZZI	PIAZZA MATTEOTTI , 8	MADDALONI	CE	26
31	45	SAIS03600A	I.I.S.	PARMENIDE	VIA PARMENIDE, 2	ROCCADASPIDE	SA	24
32	4	AVIS01800G	I.S.I.S.	BAIANESE - LAURO	VIA PRINCIPE LANCELLOTTI, 99	LAURO	AV	23
33	26	SAIS01300N	I.I.S.S.	MARCO TULLIO CICERONE	VIA MATTEOTTI	SALA CONSILINA	SA	23
34	29	AVIS02700A	I.I.S.	AECLANUM	VIA BOSCO ORTALE, 21	MIRABELLA ECLANO	AV	23
35	81	CEIS02300X	I.S.I.S.S.	ETTORE MAJORANA	VIA CAUDIO, 12	SANTA MARIA A VICO	CE	21
36	19	AVIS028006	I.S.I.S.	DE SANCTIS - D'AGOSTINO	VIA TUORO CAPPUCCINI 44	AVELLINO	AV	19
37	63	AVPS12000T	LC.	PASQUALE STANISLAO MANCINI	VIA DE CONCILIIS, 1	AVELLINO	AV	18
38	6	AVIS02400V	I.S.I.S.S.	PAOLO ANANIA DE LUCA	VIA TUORO CAPPUCCINI, 65/67	AVELLINO	AV	15
39	13	CEPS130009	LC.	EMILIO GINO SEGRE'	VIA ACQUARO, SNC	SAN CIPRIANO D'AVERSA	CE	8
40	20	SAIS01200T	I.I.S.	PARMENIDE	VIA RINALDI, 1	VALLO DELLA LUCANIA	SA	6
41	40	AVIS00300T	I.I.S.	ENRICO FERMI	VIA FONTANA	VALLATA	AV	6

fonte: http://burc.regione.campania.it

Allegato C

Istanze non ammisibili ai sensi dell'art. 9 della Manifestazione d'interesse							
Prog.	**Codice Ufficio**	**Codice meccanografico**	**Tipologia istituto**	**Istituzione Scolastica**	**Indirizzo**	**Comune**	**Motivo di esclusione**
1	92	SARH010009	I.P.S.S.E.O.A.	ROBERTO VIRTUOSO	VIA SALVATORE CALENDA, 6	SALERNO	fuori termine
2	93	NATF190001	I.T.I.S.	MARIE CURIE	VIA ARGINE, 902	NAPOLI	fuori termine
3	95	BNIS02300V	I.I.S.	FAICCHIO	VIA RAFFAELE DELCOGLIANO	FAICCHIO	fuori termine
4	96	BNRH030005	I.P.S.S.A.R.	LE STREGHE	VIA SANTA COLOMBA 52/A	BENEVENTO	fuori termine
5	97	NAIS08700R	I.S.I.S.	PAGANO - BERNINI	VIA ANDREA D'ISERNIA, 40	NAPOLI	fuori termine
6	98	AVIS008001	I.I.S.S.	ANGELO MARIA MAFFUCCI	VIA D'ANNUNZIO, 34	CALITRI	fuori termine
7	99	NARH080005	I.P.S.S.E.O.A.	GIOACCHINO ROSSINI	PIAZZA BAGNOLI, 1	NAPOLI	fuori termine
8	73	SATD10500	I.T.E.	ALFIERI	VIA ROSARIO, 10	BATTIPAGLIA	non completa della documentazione richiesta
9	74	NAIS099003	I.I.S.	GIANCARLO SIANI	VIA PIETRAVALLE	NAPOLI	non completa della documentazione richiesta
10	86	NAPC33000T	LC.	GIOSUE' CARDUCCI	VIA DEL SEMINARIO, 87/89	NOLA	non completa della documentazione richiesta

fonte: http://burc.regione.campania.it

Decreto Dirigenziale n. 1 del 18/02/2016

Dipartimento 54 - Dipartimento Istr., Ric., Lav., Politiche Cult. e Soc.

Direzione Generale 12 - Direzione Generale politiche sociali,culturali,pari opportunità,tempo liber

U.O.D. 1 - UOD. Affari giuridico-legali - Gestione risorse umane e strumentali (54/12)

Oggetto dell'Atto:

AZIENDA PUBBLICA DI SERVIZI ALLA PERSONA "CASA DI RIPOSO ELENA E CELESTINO DE MARCO", IN MONTELLA. COSTITUZIONE CONSIGLIO DI AMMINISTRAZIONE.

IL DIRIGENTE

Premesso che:
a. l'ente Casa di riposo Elena e Celestino De Marco", in Montella, è un'azienda pubblica di servizi alla persona originata dalla trasformazione, con decreto dirigenziale n. 839 dell'11 settembre 2014, dell'omonima istituzione pubblica di assistenza e beneficenza e, come tale, è assoggettato al controllo della Regione ai sensi del regolamento di 22 febbraio 2013, n. 2;
b. in particolare, a mente dell'articolo 41, comma 2, del regolamento n. 2/2013, la Regione esercita il controllo sugli organi di amministrazione delle aziende pubbliche di servizi alla persona attraverso la Direzione generale della Giunta regionale per le politiche sociali, le politiche culturali, le pari opportunità e il tempo libero;
c. ai sensi del regolamento delegato dette aziende sono amministrate da consigli di amministrazione strutturati a termini dei rispettivi statuti dai quali vanno desunte le norme che determinano la durata in carica e il numero dei membri dei collegi amministrativi e quelle che individuano i soggetti, pubblici e privati, titolari del potere di nomina dei singoli componenti;
rilevato che il mandato del primo consiglio di amministrazione dell'azienda "Casa di riposo Elena e Celestino De Marco" è scaduto e che, pertanto, occorre procedere alla costituzione dell'ordinario organo di amministrazione previsto dallo statuto;
letti:
a. l'articolo 20, comma 4, del regolamento n. 2/2013 secondo cui i consigli di amministrazione delle aziende pubbliche di servizi alla persona sono costituiti con provvedimento della Direzione generale della Giunta regionale per le politiche sociali, le politiche culturali, le pari opportunità e il tempo libero alla stregua degli atti di nomina dei singoli membri assunti dai titolari, per disposizione statutaria, del relativo potere e previo accertamento del rispetto delle norme statutarie che disciplinano la struttura dei collegi amministrativi e individuano i soggetti titolari del potere di nomina dei componenti;
b. l'articolo 20, comma 4*bis*, del regolamento delegato secondo cui nei consigli di amministrazione delle aziende che operano sul territorio regionale o sul territorio di due o più ambiti previsti dall'articolo 19 della legge regionale 23 ottobre 2007, n. 11 due componenti dei consigli composti da cinque membri sono nominati dal Presidente della Giunta regionale;
c. l'articolo 6 dello statuto secondo cui l'azienda "Casa di riposo Elena e Celestino De Marco" è amministrata da un consiglio di amministrazione composto da due membri nominati dal Presidente della Giunta regionale, da due membri nominati dal sindaco di Montella e da un componente eletto dagli ospiti della Casa di riposo che durano in carica quattro anni;
preso atto:
a. del decreto n. 23 del 28 dicembre 2015 con il quale il sindaco di Montella, a tanto deputato, ha nominato la dott.ssa Annamaria Mele, nata il 21 gennaio 1969 a Portici, e il sig. Antonio Cianciulli, nato il 16 ottobre 1958 a Montella, quali membri del consiglio di amministrazione dell'azienda pubblica di servizi alla persona "Casa di riposo Elena e Celestino De Marco";
b. del decreto n. 34 del 17 febbraio 2016 con il quale il Presidente della Giunta regionale ha nominato la dott.ssa Claudia Pizza, nata il 4 maggio 1982 ad Avellino, e l'avv. Diego Romaniello, nato il 30 aprile 1983 ad Avellino, quali membri in quota regionale del ricostituendo consiglio di amministrazione;
c. del processo verbale delle operazioni di voto e di scrutinio, svolte presso la sede dell'azienda in parola il 28 dicembre 2015, relative alla elezione, da parte degli ospiti della casa di riposo, della signora Michelina Pennucci, nata il 2 maggio 1924 a Castelfranci, quale membro del consiglio di amministrazione dell'azienda in parola;
considerato che:
a. la nomina dei membri dei consigli amministrativi delle aziende pubbliche di servizi alla persona è prerogativa dei soggetti a tanto deputati dai rispettivi statuti;
b. l'articolo 50, comma 8, del Testo unico delle leggi sull'ordinamento degli enti locali riserva ai sindaci la titolarità del potere di nomina dei rappresentanti dei comuni presso enti, aziende e istituzioni;
accertato che:
a. la struttura del ricostituendo consiglio di amministrazione è conforme alle disposizioni, a rilievo determinante, dello statuto dell'azienda che disciplinano la composizione dell'organo amministrativo;

b. i provvedimenti di costituzione dei consigli di amministrazione delle aziende pubbliche di servizi alla persona sono riconducibili alla competente Unità Operativa Dirigenziale della Direzione generale per le politiche sociali, le politiche culturali, le pari opportunità e il tempo libero, a mente dell'articolo 20, comma 4, del regolamento n. 2/2013;
ravvisata la necessità di ricostituire il consiglio di amministrazione dell'azienda pubblica di servizi alla persona "Casa di riposo Elena e Celestino De Marco", in Montella, alla stregua dei provvedimenti di nomina dei singoli componenti del collegio amministrativo;
acquisite agli atti della struttura amministrativa:
a. le dichiarazioni sostitutive dell'atto di notorietà rese dai singoli componenti del ricostituendo consiglio di amministrazione ai sensi degli articoli 46 e 47 del dPR 28 dicembre 2000, n. 445, di insussistenza delle cause di inconferibilità dell'incarico di consigliere dell'azienda "Casa di riposo Elena e Celestino De Marco" e di incompatibilità ad esercitare la carica previste dal decreto legislativo 8 aprile 2013, n. 39;
b. le dichiarazioni sostitutive rese dagli interessati ai sensi degli articoli 46 e 47 del dPR n. 445/2000 attestanti la insussistenza di conflitti di interesse e la inesistenza di carichi pendenti;
c. le dichiarazioni sostitutive ex articoli 46 e 47 del dPR n. 445/2000 di insussistenza di conflitto di interesse rese dal responsabile del procedimento e dal dipendente deputato all'attività istruttoria endoprocedimentale, a mente dell'articolo 6bis della legge n. 241/1990 e dell'articolo 6 del dPR n. 62/2013;
letti
a. il regolamento 22 febbraio 2013, n. 2;
b. lo statuto dell'azienda pubblica di servizi alla persona "Casa di riposo Elena e Celestino De Marco";
visti i provvedimenti di conferimento degli incarichi dirigenziali in attuazione del regolamento 15 dicembre 2011, n.12 (Ordinamento amministrativo della Giunta regionale della Campania) e, in particolare, il decreto n. 448 del 31 ottobre 2013 di conferimento dell'incarico dirigenziale della Unità Operativa Dirigenziale della Direzione generale per le politiche sociali 54 12 01 denominata "Affari generali, Affari giuridico-legali, Gestione risorse umane e strumentali";
alla stregua dell'istruttoria compiuta dalla struttura amministrativa e delle risultanze e degli atti tutti richiamati nelle premesse costituenti istruttoria a tutti gli effetti di legge,

DECRETA

per le motivazioni espresse in preambolo che si intendono qui integralmente riportate e trascritte:
1. di costituire, con decorrenza dalla data del presente decreto e per quattro anni, il consiglio di amministrazione dell'azienda pubblica di servizi alla persona "Casa di riposo Elena e Celestino De Marco", in Montella, alla stregua dei provvedimenti di nomina dei singoli membri del collegio amministrativo richiamati in narrativa.
2. di notificare il presente decreto all'azienda pubblica di servizi alla persona "Casa di riposo Elena e Celestino De Marco", al comune di Montella e ai soggetti interessati.
3. di trasmettere il presente atto alla Segreteria di Giunta (40 03 00) per l'inoltro alla UOD "Ufficio Affari generali-Atti sottoposti a registrazione e contratti-URP" (40 03 03) ai fini della registrazione e dell'archiviazione, nonchè all'Ufficio "Affari generali-Servizi di supporto e BURC" (40 01 13) per la pubblicazione nel Bollettino Ufficiale della Regione Campania.

- Cecilia Sannino -

Decreto Dirigenziale n. 3 del 17/02/2016

Dipartimento 54 - Dipartimento Istr., Ric., Lav., Politiche Cult. e Soc.

Direzione Generale 12 - Direzione Generale politiche sociali,culturali,pari opportunità,tempo liber

U.O.D. 7 - UOD Fondazione e albo regionale soggetii del terzo settore

Oggetto dell'Atto:

APPROVAZIONE DELLE MODIFICHE DELLO STATUTO DELL'ASSOCIAZIONE "CIRCOLO CARLO DARWIN" CON SEDE IN NAPOLI , ALLA VIA CESARE BATTISTI. DPGRC 619/2003, DPR 361/2000

IL DIRIGENTE

PREMESSO CHE:
a) all'Associazione “Circolo Carlo Darwin” con sede in Napoli alla Galleria Umberto I°n.27, costituita con atto redatto per notar Vittorio Iazzetti ,iscritto nel Ruolo dei Distretti Notarili Riuniti di Napoli,Torre Annunziata e Nola rep.rep.n.47797 del 06/11/1970 e iscritta nel registro delle persone giuridiche private in data 29/05/2002 al n.73, tenuto dalla Regione Campania , successivamente ha modificato lo statuto con atti come di seguito riportati:
a) atto redatto per notar Tommaso Oliveri ,iscritto nel ruolo dei Distretti Notarili Riuniti di Napoli,Torre Annunziata e Nola,rep.n.16730 del 18/03/1981;
b) atto redatto il 15/06/2006 rep.n.59874 per notar Enrico Marra iscritto nel ruolo dei distretti Notarili Riuniti di Napoli ,Torre Annunziata e Nola;
c) atto del 23/12/2011 rep. n.64386 redatto per notar Enrico Marra ,iscritto nel Ruolo dei Distretti Notarili Riuniti di Napoli ,Torre Annunziata e Nola modificato ed integrato totalmente ;

VISTA:
a) la nota pervenuta all' UOD 07 della Direzione Generale 12 in data 03/02/2016 prot. n. 0076242 con la quale, il Presidente della Fondazione ha chiesto l'approvazione delle modifiche dello statuto vigente, allegando la documentazione prevista dall'art.7 del D.P.G.R.C. n.619 del 22.09.2013;

ACCERTATO CHE:
a. l' istanza per la modifica dello statuto è stata presentata in conformità al disposto dell'articolo 7 del Regolamento Regionale emanato con DPGRC n.619 del 22/09/2003;
b. ai sensi dell'art.1 dello statuto allegato all'atto del 23/12/2011 rep.n.64386 l'Associazione ha sede in Napoli alla via Cesare Battisti ,15;
c. le modifiche apportate allo statuto con atto del 23/12/2011 rep.n.64386,rispondono ai requisiti richiesti dall'art. 7 del DPGRC n.619 del 22/09/2003;
d. la consistenza del patrimonio richiamato all'art. 4 dello statuto, risponde ai requisiti di cui all'art.6, comma 4 del D.P.G.R.C. n°619 del 22/09/2003;
e ai sensi dell'art.3 dello statuto l'Associazione ha come scopo di promuovere iniziative di carattere culturale e concedere contributi e sussidi ai figli dei soci che si trovano in condizioni bisognose per proseguire gli studi. Assistere e soccorrere le persone bisognose che celano il loro stato di povertà, attraverso appositi interventi riservati detti del “bisogno celato”;promuovere manifestazioni di carattere umanitario ispirato all'umana fratellanza.

CONSIDERATO CHE:
sono soddisfatte le condizioni e che ricorrono i presupposti previsti dal Regolamento emanato con con DPGRC n°619/2003 per la modifica dello statu to;

VISTI:
1 il D.P.G.R.C. n° 209 del 31/10/2013 di conferime nto dell'incarico di Direttore Generale per le Politiche Sociali, le Politiche Culturali, le Pari Opportunità e il Tempo Libero alla dr.ssa Romano Rosanna;
2. il D.D. n°488 del 31/10/2013 di conferimento de ll'incarico Dirigenziale dell'UOD 07 al dr. Alberto Acocella;

LETTI:
1 il D.P.R.10 febbraio 2000 n. 361;
2 il D.P.G.R.C. 22 settembre 2003 n. 619;
3 il verbale di assemblea del 23/12/2011 rep. n.6438 redatto per notar Enrico Marra ,iscritto nel Ruolo dei Distretti Notarili Riuniti di Napoli Napoli,Torre Annunziata e Nola ;
4. l'ultima integrazione documentale presentata in data 03/0272016 prot.n.0076242;

Alla stregua dell'istruttoria compiuta dall'Unità Operativa Dirigenziale 07 " Fondazioni e albo regionale soggetti del terzo settore ", nonché dell'espressa dichiarazione del responsabile del procedimento, ai sensi dell'art. 6 bis Lg. 241/90 ed art. 6 comma 2 del D.P.R. 62/2013, resa in data 15 febbraio 2016

DECRETA

Per quanto esposto in narrativa ed ai sensi e per gli effetti, del D.P.R. n°361 del 2000, del D.P.G.R .C. n° 619 del 2003;

1. di approvare ora per allora, le modifiche apportate allo statuto dell' Associazione " Circolo Carlo Darwin"con sede in Napoli alla via Cesare Battisti, 15 con verbale di assemblea del del 23/12/2011 rep. n.64386 redatto per notar Enrico Marra ,iscritto nel Ruolo dei Distretti Notarili Riuniti di Napoli Napoli,Torre Annunziata e Nola ;
2. di dare atto che l'Associazione è regolata da proprio statuto che consta di 26 articoli;
3. di trascrivere le modifiche nel Registro delle Persone Giuridiche Private, ai sensi dell'art. 7 del D.P.G.R.C. n° 619 del 2003, istituito presso l'UOD 07 della Direzione Generale per le Politiche Sociali, le Politiche Culturali, le Pari Opportunità e il Tempo Libero;
4. di notificare il presente atto all 'Associazione " Circolo Carlo Darwin"con sede in Napoli alla via Cesare Battisti,15;
5. di trasmettere il presente decreto al BURC per la pubblicazione.

ACOCELLA

Decreto Dirigenziale n. 10 del 16/02/2016

Dipartimento 54 - Dipartimento Istr., Ric., Lav., Politiche Cult. e Soc.

Direzione Generale 12 - Direzione Generale politiche sociali,culturali,pari opportunità,tempo liber

U.O.D. 2 - UOD Welfare dei servizi e pari opportunità

Oggetto dell'Atto:

APPROVAZIONE AVVISO PUBBLICO "DOTE SCUOLA PER LA TRASCRIZIONE DI TESTI IN BRAILLE, A CARATTERI INGRANDITI E/O LA FORNITURA DI TESTI IN FORMATO ELETTRONICO AGLI ALUNNI CON DISABILITA' VISIVA FREQUENTANTI SCUOLE DELLA REGIONE CAMPANIA - TRIENNIO SCOLASTICO/FORMATIVO 2016-2019. FORMAZIONE DELL'ELENCO DEI SOGGETTI FORNITORI E MODALITA' DI RICHIESTA DELLA DOTE SCUOLA DA PARTE DEGLI UTENTI"

IL DIRIGENTE

PREMESSO che:

- con legge regionale 30 marzo 2012 n. 5 “NORME IN MATERIA DI AGRICOLTURA SOCIALE E DISCIPLINA DELLE FATTORIE E DEGLI ORTI SOCIALI E MODIFICHE ALLA LEGGE REGIONALE 7 MARZO 1996, N. 11 (MODIFICHE ED INTEGRAZIONI ALLA LEGGE REGIONALE 28 FEBBRAIO 1987, N. 13, CONCERNENTE LA DELEGA IN MATERIA DI ECONOMIA, BONIFICA MONTANA E DIFESA DEL SUOLO)”, la Regione Campania si è dotata di una norma per disciplinare gli interventi in materia di agricoltura sociale;
- con delibera di Giunta Regionale 10 novembre 2014 n. 507, la Regione Campania ha provveduto ad approvare il regolamento d'attuazione della legge regionale 30 marzo 2012 n. 5 “ NORME IN MATERIA DI AGRICOLTURA SOCIALE E DISCIPLINA DELLE FATTORIE E DEGLI ORTI SOCIALI”
- con Decreto presidenziale n. 8 del 25 novembre 2014, il Presidente della Regione Campania ha emanato il regolamento d'attuazione della legge regionale 30 marzo 2012 n. 5 “ NORME IN MATERIA DI AGRICOLTURA SOCIALE E DISCIPLINA DELLE FATTORIE E DEGLI ORTI SOCIALI”;
- con D.D. n. 5 del 23 gennaio 2015 si è provveduto a costituire la Commissione interna regionale finalizzata a istruire l'iscrizione al REFAS (Registro regionale delle fattorie sociali della Campania) composta da tre componenti della Direzione Generale per le politiche agricole, alimentari e forestali e da tre componenti della Direzione Generale per le politiche sociali, le politiche culturali, le pari opportunità e il tempo libero;
- con D.D. n. 126 del 16 marzo 2015 si è provveduto ad approvare la modulistica di iscrizione al REFAS (registro regionale delle fattorie sociali della Campania)

CONSIDERATO che:

- l'art. 3 del regolamento d'attuazione della legge regionale 30 marzo 2012 n. 5 “ NORME IN MATERIA DI AGRICOLTURA SOCIALE E DISCIPLINA DELLE FATTORIE E DEGLI ORTI SOCIALI” prevede che “Ai sensi dell’articolo 4 della legge regionale è istituito, presso la Direzione generale per le politiche sociali, le politiche culturali, le pari opportunità e il tempo libero, il Registro regionale delle fattorie sociali della Campania, denominato di seguito con il suo acronimo REFAS”;
- il comma 6 dell'art. 3 del regolamento d'attuazione della legge regionale 30 marzo 2012 n. 5, sopra citato, affida all'unità operativa dirigenziale di competenza della direzione generale per le politiche sociali, le politiche culturali, le pari opportunità e il tempo libero sia le attività di segreteria a supporto della commissione sia il necessario supporto logistico e operativo per il funzionamento della Commissione;
- l'art. 4 del regolamento d'attuazione della legge regionale 30 marzo 2012 n. 5 “ NORME IN MATERIA DI AGRICOLTURA SOCIALE E DISCIPLINA DELLE FATTORIE E DEGLI ORTI SOCIALI” detta i requisiti per l'iscrizione al REFAS (Registro regionale delle Fattorie Sociali della Campania) ;
- la società cooperativa agricola “Lentamente”, sede legale Via Fabbricata, 48, 82030, Torrecuso (CE), P.I. 01558020622, nella persona del legale rappresentante Donato De Marco, nato a Benevento, il 26/04/1980, C.F. n. DMRDNT80D26A783O, con nota acquisita agli atti regionali con prot. n. 760219 del 09/11/2015, ha prodotto domanda di iscrizione al REFAS (Registro regionale delle Fattorie Sociali della Campania) ai sensi degli artt. 3 e 4 del Regolamento succitato,

- che la Commissione di cui al D.D. n. 5 del 23 gennaio 2015 ha esaminato la predetta domanda nella seduta del 20 novembre 2015, sospendendone la valutazione in attesa di integrazioni;
- che la cooperativa sociale "polo Oasi ha prodotto le suddette integrazioni con nota prot. Reg. n. 900116 del 28/12/2012;
- che la Commissione di cui al D.D. n. 5 del 23 gennaio 2015 ha esaminato le suddette integrazioni nella seduta del 14 gennaio 2016 considerandole soddisfacenti e valutando, dunque, positivamente la sussistenza dei requisiti di cui all'art. 4 del regolamento d'attuazione della legge regionale 30 marzo 2012 n. 5 " NORME IN MATERIA DI AGRICOLTURA SOCIALE E DISCIPLINA DELLE FATTORIE E DEGLI ORTI SOCIALI".

RITENUTO

- di disporre l'iscrizione nel REFAS (Registro regionale delle Fattorie Sociali della Campania) della società cooperativa agricola "Lentamente", sede legale Via Fabbricata, 48, 82030, Torrecuso (CE), P.I. 01558020622;
- che, ai sensi dell'art. 3 del regolamento d'attuazione della legge regionale 30 marzo 2012 n. 5 " NORME IN MATERIA DI AGRICOLTURA SOCIALE E DISCIPLINA DELLE FATTORIE E DEGLI ORTI SOCIALI", "Il riconoscimento del titolo di fattoria sociale è valido fino ad eventuale revoca disposta dall'Amministrazione regionale, sulla base di rinuncia del soggetto iscritto al REFAS, oppure su decisione unilaterale della Regione in relazione all'accertamento del venir meno dei requisiti minimi che ne hanno determinato l'iscrizione"

VISTI:

- la L.R. n. 5 del 30 marzo 2012
- il Regolamento n. n. 8 del 25 novembre 2014
- la DGR n. 418 del 22/09/2014;
- la D.G.R.C. 427/2013 e il successivo D.P.G.R. 209/2013 con cui è stato conferito l'incarico di Direttore Generale per le Politiche Sociali, le Politiche Culturali, le Pari Opportunità e il Tempo Libero alla dr.ssa Romano Rosanna;
- la D.G.R.C. 555 del 17/11/2014 con cui è stato conferito l'incarico di Dirigente ad interim della U.O.D. 02 Welfare dei Servizi e Pari Opportunità alla dr.ssa Fortunata Caragliano.

Alla stregua dell'istruttoria compiuta dall'Unità Operativa Dirigenziale "Welfare dei Servizi e Pari Opportunità" nonché dell'espressa dichiarazione di regolarità resa dalla dott.ssa Fortunata Caragliano, dirigente dell'UOD medesima.

DECRETA

Per le motivazioni in premessa che qui si intendono integralmente riportate e trascritte:

- di iscrivere la società cooperativa agricola "Lentamente", sede legale Via Fabbricata, 48, 82030, Torrecuso (CE), P.I. 01558020622 nel REFAS (Registro regionale delle Fattorie Sociali della Campania) ai sensi degli artt. 3 e 4 del Regolamento d'attuazione della legge regionale 30 marzo 2012 n. 5 " NORME IN MATERIA DI AGRICOLTURA SOCIALE E DISCIPLINA DELLE FATTORIE E DEGLI ORTI SOCIALI"

- che, ai sensi dell'art. 3 del regolamento d'attuazione della legge regionale 30 marzo 2012 n. 5 “NORME IN MATERIA DI AGRICOLTURA SOCIALE E DISCIPLINA DELLE FATTORIE E DEGLI ORTI SOCIALI”, “Il riconoscimento del titolo di fattoria sociale è valido fino ad eventuale revoca disposta dall’Amministrazione regionale, sulla base di rinuncia del soggetto iscritto al REFAS, oppure su decisione unilaterale della Regione in relazione all’accertamento del venir meno dei requisiti minimi che ne hanno determinato l’iscrizione”:

- di trasmettere il presente decreto: al Gabinetto del Presidente della Giunta Regionale; all'Assessore all’Agricoltura; all'Assessore alle Politiche sociali; al Direttore della Direzione Generale per le politiche agricole, alimentari e forestali; al Direttore della Direzione Generale per le politiche sociali, le politiche culturali, le pari opportunità e il tempo libero; alla Segreteria di Giunta - “Registrazione Atti Monocratici-Archiviazione Decreti Dirigenziali”; all'U.D.C.P. “Ufficio XIII "Affari Generali, Servizi di Supporto e BURC” per la pubblicazione sul BURC.

dr.ssa Fortunata Caragliano

Allegato C
Costi massimi applicati dalla Regione*

Codice numerico *Descrizione*	*Unità di misura*	*Costi massimi applicati dalla Regione***
Trascrizione in sistema braille		
1. opere di normale difficoltà (narrativa, testi scolastici di materie letterarie e umanistiche, ecc.)	***PAGINA da 28 righe per 36 caratteri***	€ 1,05
2. opere di maggiore difficoltà (testi scientifici ed in lingua straniera, ecc.)		€ 1,32
3. opere di particolare difficoltà (testi di algebra, informatica, musica, lingua greca, ecc.)		€ 1,47
4. immagini in rilievo		€ 1,05
5. ristampa di testi già in catalogo		(cfr. condizioni applicate dal soggetto)
Adattamento per la sintesi vocale della versione informatica del testo		
6. opere di normale difficoltà (narrativa, testi scolastici di materie letterarie e umanistiche, ecc.)	***PAGINA del testo originale***	€ 1,65
7. opere di maggiore difficoltà (testi scientifici ed in lingua straniera, ecc.)		€ 1,80
8. opere di particolare difficoltà (testi di algebra, informatica, musica, lingua greca, ecc.)		€ 2,25
9. fornitura testi già in catalogo		(cfr. condizioni applicate dal soggetto)
Trascrizione a caratteri ingranditi per ipovedenti		
10. opere di normale difficoltà (narrativa, testi scolastici di materie letterarie e umanistiche, ecc.)		€ 0,0010
11. opere di maggiore difficoltà (testi scientifici ed in lingua straniera, ecc.)	***CARATTERE***	€ 0,0012
12. opere di particolare difficoltà (testi di algebra, informatica, musica, lingua greca, ecc.)		€ 0,0014
13. pagine con immagini (***per ogni pagina***)		€ 1,25
14. ristampa di testi già in catalogo	***PAGINA prodotta***	(cfr. condizioni applicate dal soggetto)

* Tali costi sono comprensivi di tutto quanto necessario per la produzione dei testi (consulenza tiflodidattica e sull'uso degli ausili, rapporti con la scuola e con la famiglia, spese per la consegna dei testi, oneri vari, ecc.).
** I costi sono esclusi IVA se dovuta.

fonte: http://burc.regione.campania.it

Allegato A – Domanda per essere iscritti nell'elenco dei soggetti fornitori a cui possono rivolgersi i destinatari della Dote Scuola
Triennio scolastico/formativo 2016-2019
(da presentare sia in formato cartaceo che digitale su supporto CD/DVD)

Indirizzo a cui inviare la domanda	Regione Campania – UOD 02 "Welfare dei servizi e pari opportunità" - Direzione Generale per le politiche sociali, le politiche culturali, le pari opportunità e il tempo libero, Via Nuova Marina, 19/C, ex Palazzo Armieri, I piano , 80133 Napoli.
Modalità di invio	La domanda può essere consegnata a mano (nei giorni ed orari di apertura al pubblico degli uffici regionali), a mezzo posta/spedizioniere o a mezzo PEC all'indirizzo: dg12.uod02@pec.regione.campania.it
Termine entro cui presentare la domanda	La domanda deve essere presentata entro il quindicesimo giorno dalla data di pubblicazione sul BURC dell'avviso pubblico

QUADRO A – Dati del soggetto

Denominazione	
Forma giuridica	
Indirizzo sede legale	
Città sede legale	
CAP e Provincia	
Codice fiscale	
Partita IVA	
Matricola INPS e sede di iscrizione	
Telefono	
Fax	
E-mail (anche PEC se posseduta)	
Sito internet su cui è pubblicato il catalogo	

QUADRO B – Legale rappresentante

Cognome		Nome	
Luogo di nascita		Data di nascita	
Città di residenza		Provincia	
Indirizzo di residenza		CAP	

QUADRO C – Sede operativa di riferimento (se diversa dalla sede legale)

Denominazione	
Forma giuridica	
Indirizzo	
Città	
Provincia	
CAP	
Telefono	
Fax	
E-mail (anche PEC se posseduta)	
Sito internet su cui è pubblicato il catalogo dei testi già disponibili	

QUADRO D – Informazioni relative gli eventuali sconti applicati e particolari servizi e standard di qualità previsti

1. Sconti applicati rispetto ai costi di riferimento regionali (esprimere in %)

2. Eventuale quota aggiuntiva di forniture in caso di superamento della dote scuola concessa dall'amministrazione regionale (al netto degli sconti di cui al punto 1)

3. Condizioni per la ristampa/fornitura di testi già presenti in catalogo

4. Modalità di offerta dei servizi di assistenza ed accompagnamento ed ulteriori servizi di qualificazione dell'offerta

5. Tempi di fornitura dei servizi/prodotti

QUADRO E – Autodichiarazioni

Il/la sottoscritt__ _____ nat__ a _____ (____) il _____, in qualità di legale rappresentante del soggetto denominato _____ ai sensi del DPR n. 445/2000 smi e consapevole delle conseguenze derivanti da dichiarazioni mendaci, dichiara:

- di aver letto ed accettare, senza riserva alcuna, i contenuti e le condizioni previste dall'Avviso pubblico Dote Scuola – formazione elenco soggetti cui gli alunni con disabilità visiva della regione Campania possono rivolgersi per la trascrizione di testi in braille, a caratteri ingranditi e/o la fornitura di testi in formato elettronico - triennio scolastico/formativo 2016-2019 (di seguito Avviso pubblico) – approvato e pubblicato dalla Regione Campania;
- che il soggetto qui rappresentato ha prestato servizi – realizzati in maniera continuativa per un triennio negli ultimi tre anni – inerenti la trascrizione di testi in braille, a caratteri ingranditi e/o la fornitura di testi in formato elettronico per videolesi;
- che il soggetto qui rappresentato non si trova in stato di fallimento, di liquidazione coatta, di concordato preventivo e nei suoi riguardi non è in corso alcun procedimento per la dichiarazione di una di tali situazioni;
- che nei confronti del soggetto qui rappresentato non e' pendente alcun procedimento per l'applicazione di una delle misure di prevenzione di cui all'articolo 3 della legge 27 dicembre 1956, n. 1423 o di una delle cause ostative previste dall'articolo 10 della legge 31 maggio 1965, n. 575, ne alcuna pendenza riguarda, altresì, il titolare o il direttore tecnico, se si tratta di impresa individuale, il socio o il direttore tecnico se si tratta di società in nome collettivo, i soci accomandatari o il direttore tecnico se si tratta di società in accomandita semplice, gli amministratori muniti di poteri di rappresentanza o il direttore tecnico, se si tratta di altro tipo di società;
- che nei confronti del soggetto qui rappresentato non e' stata pronunciata sentenza di condanna passata in giudicato, o emesso decreto penale di condanna divenuto irrevocabile, oppure sentenza di applicazione della pena su richiesta, ai sensi dell'articolo 444 del codice di procedura penale, per reati gravi in danno dello Stato o della Comunità che incidono sulla moralità professionale, ne alcuna sentenza riguarda, altresì, il titolare o il direttore tecnico, se si tratta di impresa individuale, il socio o il direttore tecnico se si tratta di società in nome collettivo, i soci accomandatari o il direttore tecnico se si tratta di società in accomandita semplice, gli amministratori muniti di poteri di rappresentanza o il direttore tecnico, se si tratta di altro tipo di società;
- che il soggetto qui rappresentato non ha violato il divieto di intestazione fiduciaria posto all'articolo 17 della legge 19 marzo 1990, n. 55;
- che il soggetto qui rappresentato non ha commesso gravi infrazioni debitamente accertate alle norme in materia di sicurezza e a ogni altro obbligo derivante dai rapporti di lavoro;
- che il soggetto qui rappresentato non ha commesso un errore grave nell'esercizio della sua attività professionale;
- che il soggetto qui rappresentato non ha commesso violazioni, definitivamente accertate, rispetto

fonte: http://burc.regione.campania.it

agli obblighi relativi al pagamento delle imposte e tasse, secondo la legislazione italiana o quella dello Stato in cui sono stabiliti;

- che il soggetto qui rappresentato, nell'anno antecedente la data di pubblicazione dell'Avviso pubblico, non ha reso false dichiarazioni in merito ai requisiti e alle condizioni rilevanti per la partecipazione a procedure pubbliche;
- che il soggetto qui rappresentato non ha commesso violazioni gravi, definitivamente accertate, alle norme in materia di contributi previdenziali e assistenziali, secondo la legislazione italiana o dello Stato in cui sono stabiliti;
- che il soggetto qui rappresentato è in regola con quanto previsto dalla legge 12 marzo 1999, n. 68;
- che nei confronti del soggetto qui rappresentato non e' stata applicata la sanzione interdittiva di cui all'articolo 9, comma 2, lettera *c)*, del decreto legislativo dell'8 giugno 2001 n. 231 o altra sanzione che comporta il divieto di contrarre con la pubblica amministrazione.

Dichiara, altresì, che il soggetto qui rappresentato si obbliga sin d'ora a svolgere le attività oggetto dell'Avviso pubblico – approvato e pubblicato dalla Regione Campania - con la massima diligenza e professionalità, garantendo il rispetto delle normative sulla sicurezza e l'igiene, nonché all'utilizzo di personale qualificato nelle materie oggetto dei singoli interventi, dichiarando la Regione del tutto estranea al rapporto di lavoro con i lavoratori utilizzati, le cui vicende interessano esclusivamente questi ultimi ed il soggetto qui rappresentato, quale unico datore di lavoro. Il soggetto qui rappresentato, altresì, sin d'ora:

- garantisce la massima riservatezza sulle informazioni acquisite in ragione delle attività espletate e di non far uso, né direttamente, né indirettamente, per proprio tornaconto e per quello di terzi, delle informazioni di cui verrà a conoscenza in relazione alle attività realizzate;
- garantisce di ottemperare a tutti gli adempimenti nei confronti del personale impegnato, derivanti da disposizioni legislative e regolamentari vigenti in materia di lavoro, ivi compresi quelli in materia di igiene e sicurezza, nonché di previdenza e di disciplina infortunistica, assumendo a proprio carico i relativi oneri;
- garantisce di applicare nei confronti del personale impegnato, le condizioni normative e retributive statuite dai contratti collettivi ed integrativi di lavoro, o risultanti dalle disposizioni legislative vigenti;
- garantisce il rispetto della normativa sul diritto d'autore;
- garantisce nei confronti dei destinatari della Dote Scuola tutto quanto necessario per la produzione dei testi (consulenza tiflodidattica e sull'uso degli ausili, rapporti con la scuola e con la famiglia, ecc.);
- garantisce la pubblicazione sul sito web indicato più sopra, del catalogo aggiornato dei testi già disponibili in formato braille o digitale.

Il soggetto qui rappresentato ha la piena responsabilità nei confronti dei destinatari della Dote Scuola e solleva la Regione Campania da qualsiasi responsabilità nei confronti di questi ultimi.

Allegati obbligatori:

1. copia del documento di riconoscimento del firmatario in corso di validità;
2. descrizione dei servizi – realizzati in maniera continuativa per un triennio negli ultimi tre anni – inerenti la trascrizione di testi in braille, a caratteri ingranditi e/o la fornitura di testi in formato elettronico per videolesi;
3. idonee dichiarazioni bancarie attestanti l'affidabilità economica e finanziaria del soggetto richiedente.

Data_____ Timbro e Firma_____

SPAZIO RISERVATO ALL'AMMINISTRAZIONE COMPETENTE (non compilare)

Timbro di ricezione *Protocollo*

In data _____ la Commissione ha dichiarato la presente domanda

– ammissibile

– non ammissibile con le seguenti motivazioni:

_____

_____,

– ha ritenuto necessarie le integrazioni e/o informazioni e/o rettifiche di seguito specificate:

_____

_____

Firme dei componenti della Commissione:

fonte: http://burc.regione.campania.it

Allegato B – Domanda per essere iscritti nell'elenco dei soggetti fornitori cui possono rivolgersi i destinatari della Dote Scuola – versione per soggetti già iscritti Triennio scolastico/formativo 2016-2019

(da presentare sia in formato cartaceo che digitale su supporto CD/DVD)

Indirizzo a cui inviare la domanda	Regione Campania – UOD 02 "Welfare dei servizi e pari opportunità" - Direzione Generale per le politiche sociali, le politiche culturali, le pari opportunità e il tempo libero, Via Nuova Marina, 19/C, ex Palazzo Armieri, I piano , 80133 Napoli.
Modalità di invio	La domanda può essere consegnata a mano (nei giorni ed orari di apertura al pubblico degli uffici regionali), a mezzo posta/spedizioniere o a mezzo PEC all'indirizzo: dg12.uod02@pec.regione.campania.it
Termine entro cui presentare la domanda	La domanda deve essere presentata entro il quindicesimo giorno dalla data di pubblicazione sul BURC dell'avviso pubblico

QUADRO A – Dati del soggetto

Denominazione	
Forma giuridica	
Indirizzo sede legale	
Città sede legale	
CAP e Provincia	
Codice fiscale	
Partita IVA	
Matricola INPS e sede di iscrizione	
Telefono	
Fax	
E-mail (anche PEC se posseduta)	
Sito internet su cui è pubblicato il catalogo	

QUADRO B – Legale rappresentante

Cognome		Nome	
Luogo di nascita		Data di nascita	
Città di residenza		Provincia	
Indirizzo di residenza		CAP	

QUADRO C – Sede operativa di riferimento (se diversa dalla sede legale)

Denominazione	
Forma giuridica	
Indirizzo	
Città	
Provincia	
CAP	
Telefono	
Fax	
E-mail (anche PEC se posseduta)	
Sito internet su cui è pubblicato il catalogo dei testi già disponibili	

QUADRO D – Informazioni relative gli eventuali sconti applicati e particolari servizi e standard di qualità previsti

1. Sconti applicati rispetto ai costi di riferimento regionali (esprimere in %)

2. Eventuale quota aggiuntiva di forniture in caso di superamento della dote scuola concessa dall'amministrazione regionale (al netto degli sconti di cui al punto 1)

3. Condizioni per la ristampa/fornitura di testi già presenti in catalogo

4. Modalità di offerta dei servizi di assistenza ed accompagnamento ed ulteriori servizi di qualificazione dell'offerta

5. Tempi di fornitura dei servizi/prodotti

QUADRO E – Autodichiarazioni

Il/la sottoscritt__ _____ nat__ a _____ (____) il _____, in qualità di legale rappresentante del soggetto denominato _____ ai sensi del DPR n. 445/2000 smi e consapevole delle conseguenze derivanti da dichiarazioni mendaci, dichiara:

- di aver letto ed accettare, senza riserva alcuna, i contenuti e le condizioni previste dall'Avviso pubblico Dote Scuola – formazione elenco soggetti cui gli alunni con disabilità visiva della regione Campania possono rivolgersi per la trascrizione di testi in braille, a caratteri ingranditi e/o la fornitura di testi in formato elettronico - triennio scolastico/formativo 2016-2019 (di seguito Avviso pubblico) – approvato e pubblicato dalla Regione Campania;
- che il soggetto qui rappresentato ha prestato servizi – realizzati in maniera continuativa per un triennio negli ultimi tre anni – inerenti la trascrizione di testi in braille, a caratteri ingranditi e/o la fornitura di testi in formato elettronico per videolesi;
- che il soggetto qui rappresentato non si trova in stato di fallimento, di liquidazione coatta, di concordato preventivo e nei suoi riguardi non è in corso alcun procedimento per la dichiarazione di una di tali situazioni;
- che nei confronti del soggetto qui rappresentato non e' pendente alcun procedimento per l'applicazione di una delle misure di prevenzione di cui all'articolo 3 della legge 27 dicembre 1956, n. 1423 o di una delle cause ostative previste dall'articolo 10 della legge 31 maggio 1965, n. 575, ne alcuna pendenza riguarda, altresì, il titolare o il direttore tecnico, se si tratta di impresa individuale, il socio o il direttore tecnico se si tratta di società in nome collettivo, i soci accomandatari o il direttore tecnico se si tratta di società in accomandita semplice, gli amministratori muniti di poteri di rappresentanza o il direttore tecnico, se si tratta di altro tipo di società;
- che nei confronti del soggetto qui rappresentato non e' stata pronunciata sentenza di condanna passata in giudicato, o emesso decreto penale di condanna divenuto irrevocabile, oppure sentenza di applicazione della pena su richiesta, ai sensi dell'articolo 444 del codice di procedura penale, per reati gravi in danno dello Stato o della Comunità che incidono sulla moralità professionale, ne alcuna sentenza riguarda, altresì, il titolare o il direttore tecnico, se si tratta di impresa individuale, il socio o il direttore tecnico se si tratta di società in nome collettivo, i soci accomandatari o il direttore tecnico se si tratta di società in accomandita semplice, gli amministratori muniti di poteri di rappresentanza o il direttore tecnico, se si tratta di altro tipo di società;
- che il soggetto qui rappresentato non ha violato il divieto di intestazione fiduciaria posto all'articolo 17 della legge 19 marzo 1990, n. 55;
- che il soggetto qui rappresentato non ha commesso gravi infrazioni debitamente accertate alle norme in materia di sicurezza e a ogni altro obbligo derivante dai rapporti di lavoro;

fonte: http://burc.regione.campania.it

- che il soggetto qui rappresentato non ha commesso un errore grave nell'esercizio della sua attività professionale;
- che il soggetto qui rappresentato non ha commesso violazioni, definitivamente accertate, rispetto agli obblighi relativi al pagamento delle imposte e tasse, secondo la legislazione italiana o quella dello Stato in cui sono stabiliti;
- che il soggetto qui rappresentato, nell'anno antecedente la data di pubblicazione dell'Avviso pubblico, non ha reso false dichiarazioni in merito ai requisiti e alle condizioni rilevanti per la partecipazione a procedure pubbliche;
- che il soggetto qui rappresentato non ha commesso violazioni gravi, definitivamente accertate, alle norme in materia di contributi previdenziali e assistenziali, secondo la legislazione italiana o dello Stato in cui sono stabiliti;
- che il soggetto qui rappresentato è in regola con quanto previsto dalla legge 12 marzo 1999, n. 68;
- che nei confronti del soggetto qui rappresentato non e' stata applicata la sanzione interdittiva di cui all'articolo 9, comma 2, lettera *c)*, del decreto legislativo dell'8 giugno 2001 n. 231 o altra sanzione che comporta il divieto di contrarre con la pubblica amministrazione.

Dichiara, altresì, che il soggetto qui rappresentato si obbliga sin d'ora a svolgere le attività oggetto dell'Avviso pubblico – approvato e pubblicato dalla Regione Campania - con la massima diligenza e professionalità, garantendo il rispetto delle normative sulla sicurezza e l'igiene, nonché all'utilizzo di personale qualificato nelle materie oggetto dei singoli interventi, dichiarando la Regione del tutto estranea al rapporto di lavoro con i lavoratori utilizzati, le cui vicende interessano esclusivamente questi ultimi ed il soggetto qui rappresentato, quale unico datore di lavoro. Il soggetto qui rappresentato, altresì, sin d'ora:

- garantisce la massima riservatezza sulle informazioni acquisite in ragione delle attività espletate e di non far uso, né direttamente, né indirettamente, per proprio tornaconto e per quello di terzi, delle informazioni di cui verrà a conoscenza in relazione alle attività realizzate;
- garantisce di ottemperare a tutti gli adempimenti nei confronti del personale impegnato, derivanti da disposizioni legislative e regolamentari vigenti in materia di lavoro, ivi compresi quelli in materia di igiene e sicurezza, nonché di previdenza e di disciplina infortunistica, assumendo a proprio carico i relativi oneri;
- garantisce di applicare nei confronti del personale impegnato, le condizioni normative e retributive statuite dai contratti collettivi ed integrativi di lavoro, o risultanti dalle disposizioni legislative vigenti;
- garantisce il rispetto della normativa sul diritto d'autore;
- garantisce nei confronti dei destinatari della Dote Scuola tutto quanto necessario per la produzione dei testi (consulenza tiflodidattica e sull'uso degli ausili, rapporti con la scuola e con la famiglia, ecc.);
- garantisce la pubblicazione sul sito web indicato più sopra, del catalogo aggiornato dei testi già disponibili in formato braille o digitale.

Il soggetto qui rappresentato ha la piena responsabilità nei confronti dei destinatari della Dote Scuola e solleva la Regione Campania da qualsiasi responsabilità nei confronti di questi ultimi.

Allegati obbligatori:

1. copia del documento di riconoscimento del firmatario in corso di validità;
2. idonee dichiarazioni bancarie attestanti l'affidabilità economica e finanziaria del soggetto richiedente.

Data_____ Timbro e Firma_____

SPAZIO RISERVATO ALL'AMMINISTRAZIONE COMPETENTE (non compilare)

Timbro di ricezione *Protocollo*

In data _____ la Commissione ha dichiarato la presente domanda

– ammissibile

– non ammissibile con le seguenti motivazioni:

_____

_____,

– ha ritenuto necessarie le integrazioni e/o informazioni e/o rettifiche di seguito specificate:

_____

_____

Firme dei componenti della Commissione:

fonte: http://burc.regione.campania.it

Allegato D – Elenco delle Doti Scuola per le quali si richiede il rimborso

Codice soggetto		Denominazione	

Codice ufficio regionale e nominativo utente assegnatario della Dote Scuola (*da riportare sul Modulo di consegna di cui all'Allegato E*)	Importo complessivo della Dote Scuola risultante dal relativo Modulo di consegna
Totale	

Data_____ Timbro e Firma_____

fonte: http://burc.regione.campania.it

Allegato E – Modulo di consegna

Codice soggetto		Denominazione	

Codice ufficio regionale Dote Scuola (*corrispondente a quello riportato sull'elenco di cui all'Allegato D*)	Importo complessivo della Dote Scuola risultante dal presente Modulo di consegna
	€ _____/_____

QUADRO A – Dati del destinatario della Dote Scuola

Cognome		Nome	
Luogo di nascita		Data di nascita	
Città di residenza		Provincia	
Indirizzo di residenza		c.a.p.	

QUADRO B – Forniture consegnate e relativi costi

Descrizione testo (autore e titolo)	Editore	Codice ISBN	Codice numerico attività realizzata (vedi All. C)	N. pagine o caratteri prodotti - A	Costo unitario applicato - B	Costo (A * B)

fonte: http://burc.regione.campania.it

Costo totale della fornitura concordata						
di cui	*Importo complessivo della Dote Scuola richiesta (max 1.800 per scuola primaria / 3.200 per gradi superiori)*					
	Importo a carico del soggetto iscritto in elenco					
I.V.A. da applicare alla Dote Scuola (%)						

Il destinatario della Dote Scuola (ovvero il genitore/tutore se minorenne/interdetto)

Data_____ Firma_____

Il dirigente/direttore/docente/tutor

Data_____ Firma_____

Il soggetto cui si è rivolto il destinatario della Dote Scuola

Data_____ Timbro e Firma_____

Allegato F – Domanda per ricevere la Dote Scuola
Triennio scolastico/formativo 2016-2019

Indirizzo al quale inviare la domanda	Regione Campania – UOD 02 “Welfare dei servizi e pari opportunità” - Direzione Generale per le politiche sociali, le politiche culturali, le pari opportunità e il tempo libero, Via Nuova Marina, 19/C, ex Palazzo Armieri, I piano , 80133 Napoli.
Modalità di invio	La domanda può essere consegnata a mano (nei giorni ed orari di apertura al pubblico degli uffici regionali), a mezzo posta/spedizioniere o a mezzo PEC all'indirizzo: dg12.uod02@pec.regione.campania.it
Termine entro cui presentare la domanda	La domanda potrà essere presentata a partire dalla pubblicazione sul sito web della Regione dell’elenco dei soggetti che effettuano le trascrizioni dei testi (negli anni successivi al primo, a partire dal 1° aprile), ed, al massimo, entro il 15 ottobre di ogni anno scolastico/formativo cui è riferita

QUADRO A – Dati del destinatario della Dote Scuola

Cognome		Nome	
Luogo di nascita		Data di nascita	
Città di residenza		Provincia	
Indirizzo di residenza		CAP	

QUADRO B – Dati relativi alle attività scolastiche/formative frequentate

Anno scolastico/formativo	
Attività scolastica/formativa frequentata (es. I media)	
Denominazione scuola/Università/Istituto	
Indirizzo della scuola/Università/Istituto	
Città e Provincia in cui ha sede la scuola/Università/Istituto	
Nominativo del dirigente/direttore/docente/tutor che sottoscrive la domanda	
Ruolo ricoperto nella scuola/Università/Istituto	

QUADRO C – Dati relativi al genitore/tutore che sottoscrive la domanda (compilare solo se destinatario minore/interdetto)

Cognome		Nome	
Luogo di nascita		Data di nascita	
Città di residenza		Provincia	
Indirizzo di residenza		CAP	

QUADRO D – Recapiti per le comunicazioni

Nominativo destinatario			
Indirizzo		Città	
Provincia		CAP	
Telefono		Cellulare	
Fax		E-mail	

PEC (posta elettronica certificata)	

QUADRO E – Soggetto cui si è rivolto il destinatario della Dote Scuola

Codice soggetto		Denominazione	

QUADRO F – Forniture concordate (utilizzare una riga per ogni tipo di attività da realizzare)

Descrizione testo (autore e titolo)	Editore	Codice ISBN	Codice numerico attività da realizzare (vedi All. C)	N. pagine o caratteri da produrre - A	Costo unitario applicato (cfr. condizioni soggetto) - B	Costo (A * B)

fonte: http://burc.regione.campania.it

Costo totale della fornitura concordata						
di cui	*Importo complessivo della Dote Scuola richiesta (max 1.800 per scuola primaria / 3.200 per gradi superiori)*					
	Importo a carico del soggetto iscritto in elenco					
I.V.A. da applicare alla Dote Scuola (%)						

fonte: http://burc.regione.campania.it

QUADRO H – Autodichiarazioni del destinatario, ovvero del genitore/tutore in caso di minorenne/interdetto

Il/la sottoscritt__ _____ nat__ a _____

(____) il _____, ai sensi del DPR n. 445/2000 smi e consapevole delle conseguenze derivanti da dichiarazioni mendaci, dichiara:

- che il destinatario della Dote Scuola di cui alla presente domanda è un alunno con disabilità visiva che, nel corso dell'anno scolastico/formativo per il quale si presenta la domanda, è iscritto e frequenta attività scolastiche/formative di qualsiasi ordine e grado presso Istituti aventi sede in regione Campania;
- di aver letto ed accettare, senza riserva alcuna, i contenuti e le condizioni previste dall'Avviso pubblico per la trascrizione di testi in braille, a caratteri ingranditi e/o la fornitura di testi in formato elettronico, agli alunni con disabilità visiva della regione Campania - triennio scolastico/formativo 2016-2019 – approvato e pubblicato dalla Regione Campania.

Allegati obbligatori:

1. copia del documento di riconoscimento del firmatario in corso di validità;
2. copia della certificazione sanitaria (rilasciata da struttura pubblica) attestante la disabilità visiva del destinatario della Dote Scuola.

Data_____ Firma_____

QUADRO I – Sottoscrizione del dirigente/direttore/docente/tutor

Data_____ Firma_____

QUADRO L – Vidimazione del soggetto cui si è rivolto il destinatario della Dote Scuola

Data_____ Timbro e Firma_____

SPAZIO RISERVATO ALL'AMMINISTRAZIONE COMPETENTE (non compilare)

Timbro di ricezione *Protocollo*

In data _____ la commissione di valutazione ha dichiarato la presente domanda

– ammissibile

– non ammissibile con le seguenti motivazioni:

_____

_____,

– ha ritenuto necessarie le integrazioni e/o informazioni e/o rettifiche di seguito specificate:

_____

_____

Firme dei componenti della commissione di valutazione:

Allegato G – Domanda per ricevere la Dote Scuola – versione semplificata
Triennio scolastico/formativo 2016-2019

Indirizzo al quale inviare la domanda	Regione Campania – UOD 02 “Welfare dei servizi e pari opportunità” - Direzione Generale per le politiche sociali, le politiche culturali, le pari opportunità e il tempo libero, Via Nuova Marina, 19/C, ex Palazzo Armieri, I piano , 80133 Napoli.
Modalità di invio	La domanda può essere consegnata a mano (nei giorni ed orari di apertura al pubblico degli uffici regionali), a mezzo posta/spedizioniere o a mezzo PEC all'indirizzo: dg12.uod02@pec.regione.campania.it
Termine entro cui presentare la domanda	La domanda potrà essere presentata a partire dalla pubblicazione sul sito web della Regione dell’elenco dei soggetti che effettuano le trascrizioni dei testi (negli anni successivi al primo, a partire dal 1° aprile), ed, al massimo, entro il 15 ottobre di ogni anno scolastico/formativo cui è riferita

QUADRO A – Dati del destinatario della Dote Scuola

Cognome		Nome	
Luogo di nascita		Data di nascita	
Città di residenza		Provincia	
Indirizzo di residenza		CAP	

QUADRO B – Dati relativi alle attività scolastiche/formative frequentate

Anno scolastico/formativo	
Attività scolastica/formativa frequentata (es. I media)	
Denominazione scuola/Università/Istituto	
Indirizzo della scuola/Università/Istituto	
Città e Provincia in cui ha sede la scuola/Università/Istituto	
Nominativo del dirigente/direttore/docente/tutor che sottoscrive la domanda	
Ruolo ricoperto nella scuola/Università/Istituto	

QUADRO C – Dati relativi al genitore/tutore che sottoscrive la domanda (compilare solo se destinatario minore/interdetto)

Cognome		Nome	
Luogo di nascita		Data di nascita	
Città di residenza		Provincia	
Indirizzo di residenza		CAP	

QUADRO D – Recapiti per le comunicazioni

Nominativo destinatario			
Indirizzo		Città	
Provincia		CAP	
Telefono		Cellulare	
Fax		E-mail	

fonte: http://burc.regione.campania.it

PEC (posta elettronica certificata)	

QUADRO E – Soggetto cui si è rivolto il destinatario della Dote Scuola

Codice soggetto		Denominazione	

QUADRO F – Forniture concordate (utilizzare una riga per ogni tipo di attività da realizzare)

Descrizione testo (autore e titolo)	Editore	Codice ISBN	Codice numerico attività da realizzare (vedi All. C)	N. pagine o caratteri da produrre - A	Costo unitario applicato (cfr. condizioni soggetto) - B	Costo (A * B)

fonte: http://burc.regione.campania.it

Costo totale della fornitura concordata						
di cui	*Importo complessivo della Dote Scuola richiesta (max 1.800 per scuola primaria / 3.200 per gradi superiori)*					
	Importo a carico del soggetto iscritto in elenco					
I.V.A. da applicare alla Dote Scuola (%)						

fonte: http://burc.regione.campania.it

QUADRO H – Autodichiarazioni del destinatario, ovvero del genitore/tutore in caso di minorenne/interdetto

Il/la sottoscritt__ _____ nat__ a _____

(____) il _____, ai sensi del DPR n. 445/2000 smi e consapevole delle conseguenze derivanti da dichiarazioni mendaci, dichiara:

- che il destinatario della Dote Scuola di cui alla presente domanda è un alunno con disabilità visiva che, nel corso dell'anno scolastico/formativo per il quale si presenta la domanda, è iscritto e frequenta attività scolastiche/formative di qualsiasi ordine e grado presso Istituti aventi sede in regione Campania;
- di aver letto ed accettare, senza riserva alcuna, i contenuti e le condizioni previste dall'Avviso pubblico per la trascrizione di testi in braille, a caratteri ingranditi e/o la fornitura di testi in formato elettronico, agli alunni con disabilità visiva della regione Campania - triennio scolastico/formativo 2016-2019 – approvato e pubblicato dalla Regione Campania.

Allegati obbligatori:

1. copia del documento di riconoscimento del firmatario in corso di validità.

Data_____ Firma_____

QUADRO I – Sottoscrizione del dirigente/direttore/docente/tutor

Data_____ Firma_____

QUADRO L – Vidimazione del soggetto cui si è rivolto il destinatario della Dote Scuola

Data_____ Timbro e Firma_____

SPAZIO RISERVATO ALL'AMMINISTRAZIONE COMPETENTE (non compilare)

Timbro di ricezione *Protocollo*

In data _____ la commissione di valutazione ha dichiarato la presente domanda

– ammissibile

– non ammissibile con le seguenti motivazioni:

_____

_____,

– ha ritenuto necessarie le integrazioni e/o informazioni e/o rettifiche di seguito specificate:

_____

_____

Firme dei componenti della commissione di valutazione:

AVVISO PUBBLICO

Dote Scuola

per la trascrizione di testi in braille, a caratteri ingranditi e/o la fornitura di testi in formato elettronico agli alunni con disabilità visiva frequentanti scuole della regione Campania – triennio scolastico/formativo 2016-2019.
Formazione dell'elenco dei soggetti fornitori e modalità di richiesta della dote scuola da parte degli utenti

Parte generale
Articolo 1 - Finalità
Articolo 2 - Oggetto

Domanda per essere iscritti nell'elenco dei soggetti cui possono rivolgersi i destinatari della Dote Scuola
Articolo 3 - I fase – formazione dell'elenco dei soggetti che provvedono alla trascrizione dei testi in braille, a caratteri ingranditi e/o alla fornitura di testi in formato elettronico - Requisiti per essere iscritti nell'elenco
Articolo 4 - Domanda per essere iscritti nell'elenco
Articolo 5 - Valutazione delle domande per essere iscritti nell'elenco dei soggetti fornitori
Articolo 6 - Ammissibilità delle domande per essere iscritti nell'elenco dei soggetti fornitori
Articolo 7 - Obblighi dei soggetti fornitori cui possono rivolgersi i destinatari della Dote Scuola
Articolo 8 - Rimborso delle Doti Scuola
Articolo 9 - Revoca della Dote Scuola
Articolo 10 - Responsabilità

Domanda da parte degli alunni con disabilità visiva e/o dei relativi genitori/tutori e assegnazione della Dote Scuola
Articolo 11 - II fase – presentazione delle domande per ricevere la dote scuola da parte degli alunni con disabilità visiva e/o dai relativi genitori/tutori - Destinatari
Articolo 12 - Domanda per ricevere la Dote Scuola da parte degli alunni con disabilità visiva e/o dei relativi genitori/tutori
Articolo 13 - Valutazione delle domande per ricevere la Dote Scuola
Articolo 14 - Ammissibilità delle domande per ricevere la Dote Scuola
Articolo 15 - Eventuali integrazioni, informazioni e rettifiche
Articolo 16 - Formazione della graduatorie delle domande
Articolo 17 - Assegnazione della Dote Scuola
Articolo 18 - Esaurimento delle risorse disponibili
Articolo 19 - Procedure relative alla consegna delle forniture

Responsabilità e pubblicità
Articolo 20 - Revoca della Dote Scuola
Articolo 21 - Responsabile del procedimento
Articolo 22 - Tutela della Privacy
Articolo 23 - Foro Competente
Articolo 24 - Informazione e pubblicità

fonte: http://burc.regione.campania.it

Articolo 1
Finalità

Il presente Avviso è finalizzato, in continuità con quanto fatto per gli anni scolastico/formativi 2011-2012, 2012-2013 e il triennio 2013-2016, a garantire la prosecuzione dell'iniziativa che ha fino ad oggi consentito la trascrizione di testi in braille e a caratteri ingranditi, nonché in alcuni casi, la fornitura di testi in formato elettronico, agli alunni con disabilità visiva della regione Campania, nell'ambito di un modello innovativo che garantisca una presa in carico globale ed integrata degli stessi alunni da parte delle istituzioni scolastiche e degli Ambiti Territoriali, favorendo al contempo la centralità dell'alunno e della famiglia. L'Amministrazione competente è l'UOD 02 "Welfare dei servizi e pari opportunità" della Direzione Generale per le politiche sociali, le politiche culturali, le pari opportunità e il tempo libero (di seguito "Amministrazione").

Articolo 2
Oggetto

La finalità di cui all'art. 1 verrà realizzata in due fasi distinte. Dapprima verranno individuati i soggetti a cui gli alunni con disabilità visiva e le loro famiglie potranno rivolgersi per ottenere la trascrizione di testi in braille, a caratteri ingranditi e/o la fornitura di testi in formato elettronico ("soggetti fornitori"). Formato l'elenco di tali soggetti, in un secondo momento verranno assegnate le doti scuola agli alunni con disabilità visiva che facciano richiesta di trascrizione dei testi ad uno dei soggetti individuati nella fase precedente. A favore di ciascun alunno con disabilità visiva della Regione Campania e nei limiti delle risorse rese disponibili dalla Giunta Regionale, potrà essere assegnata una Dote Scuola, finalizzata a quanto sopra detto, di importo non superiore ad € 1.800,00 per la scuola primaria e a € 3.200,00 per i gradi superiori, relativamente agli anni scolastico/formativi 2016-2017, 2017-2018 e 2018-2019.
Le procedure per la presentazione delle domande da parte dei soggetti che intendono candidarsi a trascrivere i testi e per la relativa valutazione sono descritte ai successivi articoli da 3 a 10, mentre quelle per la presentazione dalle domande da parte degli utenti che intendono ottenere la dote scuola e per la relativa valutazione sono descritte ai successivi articoli da 11 a 20.

Articolo 3
I fase – formazione dell'elenco dei soggetti (soggetti fornitori) che provvedono alla trascrizione dei testi in braille, a caratteri ingranditi e/o alla fornitura di testi in formato elettronico
Requisiti per essere iscritti nell'elenco

I soggetti giuridici ("soggetti fornitori") che trascrivono testi in braille, a caratteri ingranditi e/o forniscono testi in formato elettronico per videolesi e che sono in possesso dei requisiti di seguito descritti, possono presentare alla Regione Campania domanda per essere inseriti nell'elenco dei soggetti fornitori cui potranno rivolgersi i destinatari della Dote Scuola. La domanda dovrà essere presentata secondo quanto previsto al successivo art. 4 utilizzando l'apposito modello di domanda (Allegato A), in formato cartaceo e digitale. I requisiti necessari per l'iscrizione nel suddetto elenco, sono quelli di cui alla tabella che segue:

Requisiti di ordine generale e di idoneità professionale	Requisiti di cui agli artt. 38 e 39 del D. Lgs. n. 163 del 12 aprile 2006
Requisiti inerenti la capacità economica e finanziaria	Idonee dichiarazioni bancarie attestanti l'affidabilità economica e finanziaria del soggetto
Requisiti inerenti la capacità tecnica e professionale	Prestazioni di servizi – realizzati in maniera continuativa per un triennio negli ultimi tre anni – inerenti la trascrizione di testi in braille, a caratteri ingranditi e/o la fornitura di testi in formato elettronico a persone con disabilità visiva

fonte: http://burc.regione.campania.it

L'elenco di cui al presente articolo sarà scaricabile dalle pagine dedicate del portale regionale www.regione.campania.it. La mera ricezione o valutazione o iscrizione nell'elenco dei soggetti fornitori cui possono rivolgersi i destinatari della Dote Scuola non obbliga in alcun modo l'Amministrazione regionale nei confronti degli interessati.

Articolo 4
Domanda per essere iscritti nell'elenco

I soggetti di cui all'art. 3 possono presentare alla Regione Campania domanda per essere iscritti nell'elenco dei soggetti fornitori cui potranno rivolgersi i destinatari della Dote Scuola. La domanda va presentata utilizzando l'allegato modello (Allegato A), compilato in ogni sua parte, sottoscritto dal legale rappresentante del soggetto giuridico richiedente e deve, obbligatoriamente, portare in allegato quanto previsto dallo stesso modello. La domanda (Allegato A) va presentata sia in formato cartaceo che digitale (CD/DVD). La versione digitale va prodotta in formato *.doc. La domanda di iscrizione riporta anche informazioni relative agli eventuali sconti applicati (generico, su alcuni prodotti, su ristampa/riproduzione testo già in archivio) e particolari servizi previsti.
I soggetti fornitori che sono già stati iscritti all'elenco per il triennio scolastico/formativo 2013-2016 possono presentare una domanda semplificata (utilizzando l'Allegato B).
I costi massimi applicati dalla Regione Campania per i relativi servizi di trascrizione in braille, a caratteri ingranditi e fornitura testi in formato elettronico per videolesi, sono quelli di cui all'Allegato C al presente Avviso. Le modalità e i termini per presentare la domanda sono quelli di seguito descritti.

Indirizzo a cui inviare la domanda	Regione Campania – Direzione Generale per le politiche sociali, le politiche culturali, le pari opportunità e il tempo libero, UOD 02 "Welfare dei servizi e pari opportunità", Via Nuova Marina, 19/C, ex Palazzo Armieri, I piano , 80133 Napoli.
Modalità di invio	La domanda può essere consegnata a mano (nei giorni ed orari di apertura al pubblico degli uffici regionali), a mezzo posta/spedizioniere .
Termine entro cui presentare la domanda	La domanda deve essere presentata entro il quindicesimo giorno feriale dalla data di pubblicazione sul BURC del presente avviso.

La domanda potrà altresì essere recapitata a mezzo PEC (posta elettronica certificata), inviando i modelli di cui sopra con i relativi allegati, all'indirizzo dg12.uod02@pec.regione.campania.it. In tal caso, il modello di domanda presentato in formato *.doc, dovrà essere sottoscritto dal legale rappresentante del soggetto giuridico con firma digitale aggiornata ai più recenti algoritmi in uso, mentre gli allegati dovranno essere scansioni dell'originale, prodotti in formato *.pdf.
Eventuali integrazioni della documentazione o informazioni o rettifiche necessarie per la valutazione delle domande saranno eventualmente e successivamente richieste dall'Amministrazione regionale. La mera ricezione della domanda di iscrizione nell'elenco dei soggetti fornitori cui possono rivolgersi i destinatari della Dote Scuola non obbliga in alcun modo l'Amministrazione regionale nei confronti degli interessati. Il modello di domanda (Allegati A e B) è disponibile sul sito della Regione Campania www.regione.campania.it. L'Amministrazione competente si riserva la facoltà di effettuare, in qualsiasi momento, verifiche e controlli relativi al possesso/mantenimento dei requisiti dichiarati nella domanda.
E' possibile, per soggetti che non abbiano fatto domanda di iscrizione entro 15 giorni dalla pubblicazione del presente avviso, presentare domanda per l'inserimento nell'elenco negli anni successivi. A tal fine, sono aperte delle finestre temporali per la presentazione delle domande di iscrizione nell'elenco che vanno dal 01 febbraio al 28 febbraio dell'anno scolastico/formativo di riferimento, e nella quali la richiesta di iscrizione si intenderà valida per il restante periodo del

fonte: http://burc.regione.campania.it

triennio coperto dal presente avviso. A seguito della valutazione delle domande, l'elenco sarà aggiornato con l'inserimento dei nuovi soggetti fornitori.

Articolo 5
Valutazione delle domande per essere iscritti nell'elenco dei soggetti fornitori

Le domande di cui all'art. 4 saranno valutate da una Commissione appositamente istituita, con proprio personale, dall'UOD 02 "Welfare dei servizi e pari opportunità" della Direzione Generale per le politiche sociali, le politiche culturali, le pari opportunità e il tempo libero. Tale valutazione ha il fine di verificare l'ammissibilità delle domande stesse. Al termine della valutazione verrà formato l'elenco dei soggetti fornitori cui possono rivolgersi i destinatari della dote scuola, che sarà reso disponibile sul sito web della Regione Campania www.regione.campania.it insieme all'elenco dei soggetti non ammessi. E' fatta salva la facoltà, da parte di ciascun soggetto fornitore, di modificare e/o integrare – successivamente all'iscrizione nell'elenco - le informazioni riportate nella domanda di iscrizione.
L'iscrizione nell'elenco ha validità per il triennio corrispondente agli anni scolastico/formativi 2016-2017, 2017-2018 e 2018-2019, fatta salva la possibilità, da parte dei soggetti fornitori, di richiedere in tale periodo la cancellazione dall'elenco.
Dal momento della pubblicazione dell'elenco saranno aperti i termini per la presentazione delle domande per la concessione della dote scuola da parte degli alunni con disabilità e/o dei relativi genitori/tutori.

Articolo 6
Ammissibilità delle domande per essere iscritti nell'elenco dei soggetti fornitori

Saranno dichiarate ammissibili le sole domande:

- presentate da soggetti giuridici che trascrivono testi in braille, a caratteri ingranditi e/o forniscono testi in formato elettronico per videolesi e che sono in possesso dei requisiti di cui all'art. 3;
- che pervengono nei modi e nei termini di cui al precedente art. 4, redatte sull'apposito modello di domanda (Allegati A o B), complete in ogni parte, con i relativi allegati se richiesti, sottoscritte secondo quanto descritto all'art. 4;
- complete delle eventuali integrazioni e/o informazioni e/o rettifiche successivamente richieste dall'Amministrazione regionale.

Della inammissibilità della domanda sarà data comunicazione all'interessato.

Articolo 7
Obblighi dei soggetti fornitori cui possono rivolgersi i destinatari della Dote Scuola

I soggetti fornitori iscritti nell'elenco, già al momento della presentazione della domanda, si obbligano a svolgere le attività oggetto del presente Avviso con la massima diligenza e professionalità, garantendo il rispetto delle normative sulla sicurezza e l'igiene. Tali soggetti utilizzeranno personale qualificato nelle materie oggetto dei singoli interventi. La Regione è del tutto estranea al rapporto di lavoro dei lavoratori utilizzati da tali soggetti, le cui vicende interessano esclusivamente questi ultimi quali unici datori di lavoro. Tali soggetti altresì:

1. garantiscono la massima riservatezza sulle informazioni acquisite in ragione delle attività espletate e di non far uso, né direttamente, né indirettamente, per proprio tornaconto e per quello di terzi, delle informazioni di cui verranno a conoscenza in relazione alle attività realizzate;
2. garantiscono di ottemperare a tutti gli adempimenti nei confronti del personale impegnato, derivanti da disposizioni legislative e regolamentari vigenti in materia di lavoro, ivi compresi quelli in materia di igiene e sicurezza, nonché di previdenza e di disciplina infortunistica, assumendo a proprio carico i relativi oneri;
3. garantiscono di applicare nei confronti del personale impegnato, le condizioni normative e retributive statuite dai contratti collettivi ed integrativi di lavoro, o risultanti dalle disposizioni

fonte: http://burc.regione.campania.it

legislative vigenti;
4. garantiscono il rispetto della normativa sul diritto d'autore;
5. garantiscono nei confronti dei destinatari della Dote Scuola tutto quanto necessario per la produzione dei testi (consulenza tiflodidattica e sull'uso degli ausili, rapporti con la scuola e con la famiglia ecc.);
6. garantiscono la pubblicazione sul sito web indicato nella domanda di iscrizione, del catalogo aggiornato dei testi già disponibili, specificando i costi per la relativa ristampa/fornitura (sia sulla domanda che sul sito).

I soggetti fornitori iscritti nell'elenco hanno la piena responsabilità nei confronti dei destinatari della Dote Scuola e sollevano la Regione Campania da qualsiasi responsabilità nei confronti di questi ultimi.

Articolo 8
Rimborso delle Doti Scuola

Il rimborso delle Doti scuola per le quali verranno prodotte trascrizioni di testi in braille, a caratteri ingranditi e/o la fornitura di testi in formato elettronico, avverrà direttamente in favore di ogni singolo soggetto iscritto all'elenco di cui all'art. 4, presso cui si sono rivolti i destinatari delle relative Doti Scuola, in ragione degli importi indicati nei relativi Moduli di consegna (Allegato E) inoltrati dagli stessi soggetti. L'importo massimo rimborsabile per ciascuna Dote Scuola è comunque quello riportato nella relativa domanda per ricevere tale Dote. Tale rimborso avverrà su richiesta del soggetto, previa presentazione all'Amministrazione competente della documentazione di seguito descritta:

- fattura elettronica (o documento fiscale equivalente) indicante l'importo complessivo delle Doti Scuola per le quali si richiede il rimborso;
- elenco delle Doti Scuola per le quali si richiede il rimborso, redatto sul modello allegato al presente Avviso (Allegato D);
- per ciascuna Dote Scuola riportata nel suddetto elenco, il relativo Modulo di consegna (Allegato E), compilato in ogni sua parte, sottoscritto dal soggetto fornitore richiedente il rimborso e controfirmato dal destinatario della Dote Scuola (ovvero dal genitore/tutore in caso di minore o interdetto) e dal dirigente/direttore del corso o uno dei docenti/tutor di riferimento;
- la documentazione attestante il possesso/mantenimento dei requisiti dichiarati al momento della domanda.

La fattura indicherà l'importo complessivo delle relative Doti Scuola e quello dell'IVA in ragione del regime fiscale cui è soggetto il richiedente. Il rimborso avverrà, comunque, previa verifica da parte dell'Amministrazione competente, delle attività effettivamente realizzate e del rispetto degli obblighi di cui al presente Avviso. L'Amministrazione competente si riserva la facoltà di effettuare, in qualsiasi momento, verifiche e controlli relativi alla rispondenza di quanto effettivamente consegnato al destinatario della Dote Scuola, rispetto a quanto indicato nella domanda originaria e nel relativo Modulo di consegna.

I testi in braille e/o a caratteri ingranditi, in formato cartaceo e/o digitale dovranno essere consegnati agli alunni assegnatari della dote scuola in modo da garantire che gli stessi possano seguire fin dall'inizio il programma scolastico. La consegna dei testi dovrà in ogni caso essere ultimata, pena la revoca di cui al successivo art. 9, entro il 31 dicembre dell'anno scolastico/formativo per il quale i testi sono stati richiesti. La data apposta accanto alla firma sui Moduli di consegna dagli alunni destinatari della dote scuola e/o dai relativi genitori/tutori, fa fede quale data di effettiva consegna. Le richieste di rimborso delle Doti Scuola dovranno pervenire all'amministrazione regionale, pena la revoca di cui al successivo art. 9, al massimo entro il 30 gennaio dell'anno scolastico/formativo al quale si riferiscono.

Articolo 9
Revoca della Dote Scuola

Ciascuna Dote Scuola sarà revocata e, pertanto, non rimborsata a favore del relativo soggetto

fonte: http://burc.regione.campania.it

iscritto all'elenco di cui all'art. 4, nei casi di seguito specificati:

- mancata fornitura ovvero fornitura sostanzialmente difforme rispetto a quanto indicato nella domanda originaria;
- consegna della fornitura oltre i termini di cui all'art. 8;
- mancata presentazione della richiesta di rimborso nei tempi e nei modi di cui all'art. 8;
- falsità delle informazioni riportate nella domanda di cui all'art. 4, ovvero mancato mantenimento, al momento della richiesta di rimborso, dei relativi requisiti dichiarati;
- difformità dei costi unitari riportati nel Modulo di consegna (Allegato E) da quelli riportati nella domanda per ricevere la Dote Scuola (Allegato F o G);
- richiesta di rimborso effettuata da soggetto diverso da quello che ha vidimato la domanda di cui all'art. 4.

La revoca della Dote Scuola determina la perdita di qualsiasi diritto, da parte del soggetto interessato, di richiedere all'Amministrazione competente e/o al destinatario della Dote Scuola (ovvero al genitore/tutore in caso di minore o interdetto), il rimborso della stessa Dote o di parte di essa. L'avvio del procedimento di revoca della Dote Scuola sarà comunque comunicato nei modi previsti dalla legge n. 241/1990 smi. E' fatta salva la facoltà del destinatario della Dote Scuola (ovvero del genitore/tutore in caso di minore o interdetto), nonché dell'Amministrazione competente, di rivalsa nei confronti del soggetto interessato per gli eventuali danni subiti.

Articolo 10
Responsabilità

I soggetti iscritti all'elenco di cui all'art. 4 sollevano l'Amministrazione competente da ogni eventuale responsabilità penale e civile verso terzi comunque connessa alla realizzazione delle attività previste dal presente Avviso. Nessun ulteriore onere potrà dunque derivare a carico dell'Amministrazione competente, oltre al rimborso di cui all'art. 8. L'Amministrazione competente rimane estranea ad ogni rapporto giuridico inerente l'opera dei terzi di cui i soggetti fornitori iscritti all'elenco di cui all'art. 4 si avvalgono per l'adempimento di tutti i relativi obblighi.

Articolo 11
II fase – presentazione delle domande per ricevere la dote scuola da parte degli alunni con disabilità visiva e/o dai relativi genitori/tutori
Destinatari

Sono destinatari della Dote Scuola di cui al presente Avviso, nei limiti delle risorse rese disponibili dalla Giunta Regionale, gli alunni con disabilità visiva che siano iscritti e frequentino, presso istituti aventi sede in regione Campania, attività scolastiche/formative di qualsiasi ordine e grado per gli anni scolastico/formativi 2016-2017, 2017-2018 e 2018-2019, e che ne facciano domanda.
Gli alunni ospiti dell'Istituto regionale per non vedenti Paolo Colosimo, potranno effettuare richiesta solo per testi che non possano essere forniti mediante i servizi e le attività socio formative erogate dall'Istituto medesimo.

Articolo 12
Domanda per ricevere la Dote Scuola da parte degli alunni con disabilità visiva e/o dei relativi genitori/tutori

Gli alunni con disabilità visiva di cui all'articolo precedente possono presentare alla Regione Campania domanda per essere assegnatari della Dote Scuola di cui al presente Avviso. La domanda va presentata utilizzando l'allegato modello (Allegato F), compilato in ogni sua parte, sottoscritto dal destinatario della Dote Scuola (ovvero dal genitore/tutore in caso di minore o interdetto) e dal dirigente/direttore del corso o uno dei docenti/tutor di riferimento, nonché vidimata da uno dei soggetti fornitori iscritti all'elenco approvato dalla Regione Campania, presso cui si è rivolto lo stesso destinatario della Dote Scuola (ovvero il genitore/tutore in caso di minore o interdetto) per ottenere la trascrizione/fornitura dei testi. La domanda deve obbligatoriamente portare in allegato quanto previsto dallo stesso modello. Gli alunni (ovvero i genitori/tutori in caso

fonte: http://burc.regione.campania.it

di minore o interdetto) che abbiano già avuto riconosciuta la Dote scuola negli anni scolastico/formativi precedenti, possono presentare una domanda semplificata (Allegato G), che li esonera dalla presentazione della documentazione attestante il riconoscimento della disabilità visiva. Se la documentazione già inviata in Regione aveva un termine di scadenza, va in ogni caso presentato il modello di cui all'Allegato F, riportando la nuova documentazione certificante.
Gli importi indicati nella domanda devono rientrare nei costi massimi applicati dalla Regione Campania per i relativi servizi di trascrizione in braille, a caratteri ingranditi e fornitura testi in formato elettronico per videolesi, di cui all'Allegato C al presente Avviso. Per ciascun interessato è possibile presentare un'unica domanda, anche nel caso in cui la stessa riporti un importo complessivo inferiore a quelli massimi indicati al precedente art. 2. Le modalità e i termini per presentare la domanda sono quelli di seguito descritti.

Indirizzo al quale inviare la domanda	Regione Campania – Direzione Generale per le politiche sociali, le politiche culturali, le pari opportunità e il tempo libero, UOD 02 "Welfare dei servizi e pari opportunità", Via Nuova Marina, 19/C, ex Palazzo Armieri, I piano , 80133 Napoli.
Modalità di invio	La domanda può essere consegnata a mano (nei giorni ed orari di apertura al pubblico degli uffici regionali) o a mezzo posta/spedizioniere. La domanda può essere altresì inviata mediante PEC (posta elettronica certificata) all'indirizzo dg12.uod02@pec.regione.campania.it. In tal caso la domanda dovrà essere sottoscritta con firma digitale, mentre gli allegati dovranno essere una scansione dell'originale.
Termine entro cui presentare la domanda	La domanda potrà essere presentata a partire dalla pubblicazione sul sito web della Regione dell'elenco dei soggetti fornitori che effettuano le trascrizioni dei testi (negli anni successivi al primo, a partire dal 1° aprile), ed, al massimo, entro il 15 ottobre di ogni anno scolastico/formativo cui è riferita

Eventuali integrazioni della documentazione o informazioni o rettifiche necessarie per la valutazione delle domande saranno eventualmente e successivamente richieste dall'Amministrazione regionale. La ricezione della domanda per essere assegnatari della Dote Scuola di cui al presente Avviso non obbliga in alcun modo l'Amministrazione regionale nei confronti degli interessati. I modelli di domanda (Allegati F e G) sono disponibili sul sito della Regione Campania www.regione.campania.it. L'Amministrazione regionale si riserva la facoltà di effettuare, in qualsiasi momento, verifiche e controlli relativi al possesso/mantenimento dei requisiti dichiarati nella domanda.

Articolo 13
Valutazione delle domande per ricevere la Dote Scuola

Le domande di cui all'art. 12 saranno valutate da una Commissione di valutazione appositamente istituita, con proprio personale, dal dirigente dell'UOD 02 "Welfare dei servizi e pari opportunità" della Direzione Generale per le politiche sociali, le politiche culturali, le pari opportunità e il tempo libero, che si riunirà con cadenza periodica. Tale valutazione ha il fine di verificare l'ammissibilità delle domande di cui all'art. 12 e seguirà l'ordine cronologico di arrivo delle stesse ("a sportello"), attestato dal timbro di ricezione posto dall'Amministrazione regionale.

fonte: http://burc.regione.campania.it

Articolo 14
Ammissibilità delle domande per ricevere la Dote Scuola

Saranno dichiarate ammissibili le sole domande:

- che prevedono, quale destinatario della Dote Scuola di cui al presente Avviso, un alunno con disabilità visiva che, nel corso degli anni scolastico/formativi coperti dal presente avviso, sia iscritto e frequenti attività scolastiche/formative di qualsiasi ordine e grado presso Istituti aventi sede in regione Campania;
- che pervengono nei modi e nei termini di cui al precedente art. 12, redatte sull'apposito modello di domanda (Allegato F o Allegato G, a seconda della situazione specifica), completo in ogni parte, con i relativi allegati, sottoscritto e vidimato secondo quanto descritto all'art. 12;
- complete delle eventuali integrazioni e/o informazioni e/o rettifiche successivamente richieste dall'Amministrazione regionale.

Della inammissibilità della domanda sarà data comunicazione all'interessato e al soggetto fornitore iscritto all'elenco, presso cui si è rivolto lo stesso destinatario della Dote Scuola e che ne ha vidimato la domanda.

Articolo 15
Eventuali integrazioni, informazioni e rettifiche

Eventuali integrazioni e/o informazioni e/o rettifiche necessarie per la valutazione delle domande saranno richieste dall'Amministrazione regionale, che indicherà il termine di dieci giorni per provvedervi, decorso il quale la domanda potrà essere dichiarata inammissibile. Sino alla conclusione di tale termine, la relativa domanda sarà considerata “sospesa” e la Commissione di valutazione procederà a valutare le domande successivamente arrivate. Ai fini del rispetto dell’ordine progressivo di presentazione delle domande, per quelle dichiarate “sospese” sarà considerata, quale data di presentazione, quella in cui pervengono le integrazioni e/o informazioni e/o rettifiche richieste.

Articolo 16
Formazione della graduatorie delle domande

La Commissione di Valutazione di cui all'art. 13 inserirà tutte le domande progressivamente dichiarate ammissibili in un'apposita graduatoria che seguirà l'ordine cronologico di arrivo delle stesse (“a sportello”), fatto salvo quanto previsto all'art. 15, e che sarà continuamente aggiornata seguendo i lavori della stessa Commissione.

Articolo 17
Assegnazione della Dote Scuola

Nei limiti delle risorse rese disponibili dalla Giunta Regionale, l'Amministrazione competente provvederà ad assegnare la relativa Dote Scuola agli interessati le cui domande sono state inserite nella suddetta graduatoria, seguendo l'ordine della graduatoria stessa e fino all'esaurimento di dette risorse. Dell'assegnazione sarà data comunicazione all'interessato e al soggetto iscritto all'elenco cui l’interessato si è rivolto per ottenere la trascrizione/fornitura dei testi, e che ne ha vidimato la domanda. E' fatta salva la facoltà della Regione Campania di revocare, in qualsiasi momento, il presente Avviso. La mera ricezione o valutazione o inserimento in graduatoria della domanda per essere assegnatari della Dote Scuola non obbliga in alcun modo l'Amministrazione regionale nei confronti degli interessati.

Articolo 18
Esaurimento delle risorse disponibili

In caso di esaurimento delle risorse rese disponibili dalla Giunta Regionale, tale da non consentire

fonte: http://burc.regione.campania.it

l'assegnazione della Dote Scuola in relazione a domande già inserite in graduatoria o ancora in valutazione, l'Amministrazione competente ne darà notizia mediante pubblicazione sul portale della Regione Campania www.regione.campania.it e sul BURC. Tale pubblicazione vale quale comunicazione agli interessati (art. 8 c. 3 della legge n. 241/1990 smi). Nessuna ulteriore comunicazione verrà data ai soggetti interessati.

Articolo 19
Procedure relative alla consegna delle forniture

I soggetti assegnatari della Dote Scuola, già al momento della presentazione della domanda, si impegnano ad attestare l'effettiva consegna dei testi richiesti, controfirmando il modulo di consegna che sarà presentato dal soggetto fornitore cui ci si è rivolti per la trascrizione/fornitura dei testi, ai fini del rimborso allo stesso della relativa Dote scuola.

Articolo 20
Revoca della Dote Scuola

La Dote Scuola sarà revocata in caso di falsità delle informazioni riportate nella domanda di cui all'art. 12. L'avvio del procedimento di revoca della Dote Scuola sarà comunque comunicato nei modi previsti dalla legge n. 241/1990 smi.

Articolo 21
Responsabile del procedimento

Ai sensi della legge n. 241/1990 smi, responsabile del procedimento di cui al presente Avviso è la dr.ssa Fortunata Caragliano, Dirigente dell'UOD 02 "Welfare dei servizi e pari opportunità" della Direzione Generale per le politiche sociali, le politiche culturali, le pari opportunità e il tempo libero - Tel. 081.796.3830 - e-mail: pariopportunita@regione.campania.it

Articolo 22
Tutela della Privacy

La Regione Campania tratterà le informazioni relative al presente Avviso unicamente al fine di gestire i rapporti strumentali al perseguimento delle proprie finalità istituzionali riconosciute dallo Statuto Regionale e dal Regolamento per l'organizzazione degli uffici e dei servizi. La conoscenza di tali informazioni è necessaria per adempiere ai connessi obblighi derivanti da leggi e regolamenti civilistici e fiscali. Per il perseguimento delle predette finalità la Regione Campania raccoglie i dati personali dei partecipanti in archivi informatici e cartacei e li elabora con le modalità strettamente necessarie alle indicate finalità. I predetti dati non saranno diffusi né saranno trasferiti all'estero. Tutte le informazioni suddette potranno essere utilizzate da dipendenti della Regione Campania coinvolti nel procedimento per il compimento delle operazioni connesse alle finalità del trattamento. La Regione Campania potrà inoltre comunicare alcuni dei dati in suo possesso a Pubbliche Autorità e all'Amministrazione finanziaria, per l'adempimento degli obblighi di legge. Tali Enti agiranno in qualità di distinti "Titolari" delle operazioni di trattamento. L'art. 7 del D.Lgs. 196/03 riconosce al titolare dei dati l'esercizio di alcuni diritti, tra cui:

a. ottenere dalla Regione Campania la conferma dell'esistenza dei suoi dati personali e la loro comunicazione in forma intelligibile;
b. avere conoscenza dell'origine dei dati, delle finalità e modalità su cui si basa il trattamento, nonché della logica applicata;il diritto di ottenere l'indicazione degli estremi identificativi del Titolare e dei Responsabili;
c. avere conoscenza dei soggetti ai quali i dati possono essere comunicati;
d. ottenere la cancellazione, la trasformazione in forma anonima o il blocco dei dati trattati in violazione di legge;
e. diritto di ottenere l'aggiornamento, la rettifica o, se vi è interesse, l'integrazione dei dati;
f. opporsi, per motivi legittimi, al trattamento.

fonte: http://burc.regione.campania.it

Titolare del trattamento è la UOD 02 “Welfare dei servizi e pari opportunità” della Direzione Generale per le politiche sociali, le politiche culturali, le pari opportunità e il tempo libero, Via Nuova Marina, 19/C, ex Palazzo Armieri, I piano, 80133 Napoli. Per l’esercizio dei diritti previsti dall’art. 7 del D.Lgs. 196/03 l’interessato potrà rivolgersi in ogni momento al Titolare per avere piena chiarezza sulle operazioni effettuate sui dati riferiti.

Articolo 23
Foro Competente

Per ogni controversia è competente il Foro di Napoli.

Articolo 24
Informazione e pubblicità

Il presente Avviso è pubblicato sul BURC e sul sito internet della Regione Campania.

fonte: http://burc.regione.campania.it

Decreto Dirigenziale n. 13 del 17/02/2016

Dipartimento 54 - Dipartimento Istr., Ric., Lav., Politiche Cult. e Soc.

Direzione Generale 12 - Direzione Generale politiche sociali,culturali,pari opportunità,tempo liber

U.O.D. 3 - UOD Promozione e valorizzazione di beni culturali

Oggetto dell'Atto:

PAC CAMPANIA - RIMODULAZIONE E RETTIFICA DGR N. 422/2014 - ULTERIORI AZIONI DI PROMOZIONE DEI BENI E DEI SITI CULTURALI DELLA CAMPANIA IN COERENZA CON LE AZIONI DI VALORIZZAZIONE POSTE IN ESSERE CON L'ATTUAZIONE DELL'OBIETTIVO OPERATIVO 1.9 DEL POR CAMPANIA FESR 2007-2013 DGR N. 45 DEL 9 FEBBRAIO 2015 - DGR N. 541/2014 AVVISO PUBBLICO PER LA DEFINIZIONE DI UN PROGRAMMA DI INTERVENTI CONNESSI AL RECUPERO, PROMOZIONE E VALORIZZAZIONE DEL PATRIMONIO CULTURALE DELLA CAMPANIA

IL DIRIGENTE

PREMESSO CHE :

a. con Deliberazione di Giunta Regionale n. 45 del 9.2.2015, pubblicata sul BURC n. 10 del 16.2.2015, sono state approvate le direttive per la definizione, a valere sulle risorse del PAC Campania, interventi “Ulteriori azioni di promozione dei Beni e dei Siti culturali della Campania in coerenza con le azioni di valorizzazione poste in essere con l'attuazione dell'Obiettivo Operativo 1.9 del POR Campania FESR 2007-2013” e “Piano strategico per il turismo - Programma di eventi promozionali”, di un programma di interventi, di risonanza nazionale ed internazionale, connessi al recupero, promozione e valorizzazione del patrimonio culturale della Campania anche ai fini dello sviluppo turistico, da tenersi sul territorio regionale nel periodo “1°maggio 2015 – 31 gennaio 2016”;

b. con decreto dirigenziale n. 1 del 19 febbraio 2015 della “Direzione Generale per le Politiche Sociali, le Politiche Culturali, le Pari Opportunità ed il Tempo Libero” – UOD “Promozione e Valorizzazione dei Beni Culturali”, pubblicato sul BURC n. 11 del 23.2.2015, è stato: approvato, ai sensi della DGR n. 45 del 9.2.2015, l’Avviso Pubblico per la presentazione delle proposte progettuali finalizzate alla formazione del programma regionale unitario di eventi a valere sulle risorse del PAC Campania relativo al periodo "1°maggio 2015 - 31 gennaio 20 16";

c. con decreto dirigenziale n. 82 del 26 marzo 2015, il Direttore Generale per le Politiche Sociali, le Politiche Culturali, le Pari Opportunità e il Tempo Libero ha costituito la Commissione composta da personale interno all’Amministrazione Regionale con professionalità adeguata alle specifiche esigenze richieste per l’attività di valutazione di che trattasi, i quali procederanno, ai sensi dell’art. 7 dell’Avviso approvato con decreto dirigenziale della UOD 03 Promozione e Valorizzazione dei Beni Culturali n. 1 del 19.2.2015, con il compito di procedere alla verifica preliminare, sotto il profilo della conformità documentale alle previsioni dell’Avviso medesimo, delle proposte progettuali pervenute e, successivamente, alla valutazione delle proposte progettuali risultate ammissibili;

d. con Deliberazione n. 236 del 5 maggio 2015, la GR ha istituito il capitolo di spesa 8247 “PIANO AZIONE E COESIONE III - Ulteriori azioni di promozione dei Beni e dei Siti culturali della Campania in coerenza con le azioni di valorizzazione poste in essere con l'attuazione dell'Obiettivo Operativo 1.9 del POR Campania FESR”, attribuendone la responsabilità gestionale alla Direzione Generale per le Politiche Sociali, le Politiche Culturali, le Pari Opportunità e il Tempo Libero;

e. con la medesima Deliberazione n. 236/2015, a fronte di una dotazione complessiva del PAC Campania pari a € 1.426.765.066,00, degli stanziamenti di bilancio, dei decreti dirigenziali del Dipartimento Programmazione e Sviluppo Economico di accertamento dell’entrata n. 5/2014, n.6/2014 e n. 12/2014, e alla luce delle esigenze manifestate dalle Direzioni Generali responsabili delle Linee d’Azione PAC, la Giunta Regionale ha provveduto ad iscrivere, ai sensi dell’art. 6, comma 1, lettera a), della legge regionale 5 gennaio 2015, n. 1, in termini di competenza e di cassa, in entrata sul capitolo 2064, la somma di euro 213.039.732,00 nel bilancio di previsione per l’esercizio finanziario 2015, stanziando, tra le altre, ai fini gestionali, in termini di competenza e di cassa, sul correlato capitolo di spesa 8247, la somma di € 7.000.000,00, corrispondente alla dotazione finanziaria destinata dalla Giunta Regionale, con Deliberazione n. 45 del 9.2.2015, per la realizzazione delle azioni previste dal Programma oggetto dell’Avviso in parola;

f. con DD n. 11 del 15.6.2015 il Dirigente della UOD Promozione e Valorizzazione dei Beni Culturali, dato atto che la Commissione istituita con decreto dirigenziale n. 82 del 26 marzo 2015 ha compiuto l’istruttoria di valutazione e selezione delle proposte progettuali finalizzate alla formazione del programma regionale unitario di eventi a valere sulle risorse del PAC Campania relativo al periodo "1°maggio 2015 - 31 gennaio 2016", pervenute ai se nsi dell’Avviso Pubblico approvato con decreto dirigenziale n. 1 del 19 febbraio 2015, ha approvato :

   f.1. la graduatoria delle proposte progettuali risultate ammissibili;

   f.2. l’elenco delle proposte progettuali beneficiarie del finanziamento ;

f.3. l'elenco delle proposte progettuali risultate non ammissibili.

g. con il suddetto provvedimento, come rettificato con DD n. 12 del 19.6.2015, è stato, altresì, disposto l'impegno della somma complessiva di € 6.982.792,76 in favore degli Enti Beneficiari di cui all'allegato *sub B* a valere sulle risorse del PAC Campania iscritte alla competenza del capitolo 8247;

h. con DD n. 409 del 30.7.2015, il Direttore Generale per le Politiche Sociali, le Politiche Culturali, le Pari Opportunità ed il Tempo Libero ha delegato al Dirigente dell'UOD Promozione e Valorizzazione dei Beni Culturali ogni attività successiva alla pubblicazione della graduatoria relativa all'Avviso Pubblico per la presentazione delle proposte progettuali finalizzate alla formazione del programma regionale unitario di eventi a valere sulle risorse del PAC Campania relativo al periodo "1° maggio 2015 - 31 gennaio 2016" :

i. con il suddetto provvedimento è stato, altresì, approvato lo schema di Convenzione regolante le modalità di realizzazione dei progetti e di erogazione del finanziamento con i Legali Rappresentanti degli Enti Beneficiari ;

RILEVATO CHE:

a. nell'elenco delle proposte progettuali beneficiarie del finanziamento figura anche l'intervento proposto dal Comune di Santa Croce del Sannio (Bn), denominato : ***"Botteghe Aperte"*** di importo complessivo pari a 205.000,00 euro ;

b. il Comune di Santa Croce de Sannio (BN) con nota prot. n. 3702 del 10/11/2015 e successive note integrative prot.348 del 01/02/2016 e prot. 506 del 12/02/2016 acquisite, rispettivamente, al protocollo di questa Direzione al n. 885853 del 21/12/2015 , n.69512 del 02/02/2016 e 103767 del 15/02/2016, ha trasmesso tutta la documentazione occorrente all'istruttoria finalizzata all'emanazione del decreto di ammissione a finanziamento del predetto intervento ;

c. il medesimo Comune di Santa Croce del Sannio (BN) con delibere di G.C. n. 86 del 16/1/2015 e n°3 del 08/2/2016 ha approvato e riapprovato il progetto esecutivo del citato intervento per un importo complessivo pari a 205.000,00 euro, di cui € 200.000,00 a valere sulle risorse del PAC Campania e € 5.000,00 a valere su risorse dell'Ente beneficiario;

d. l'intervento presenta il seguente CUP : G64B15000140006

DATO ATTO , che il RUP ha dichiarato la coerenza del cronoprogramma dell'intervento con il termine massimo fissato dal citato Avviso Pubblico per la conclusione dello stesso, ovvero che le azioni A e B dell'intervento di cui trattasi saranno ultimate entro il 31/3/2016 .

RITENUTO :

a. **di dover,** per l'effetto, ammettere a finanziamento del PAC Campania, per l'importo di € 200.000,00 l'intervento ***"Botteghe Aperte" -*** CUP: **G64B15000140006** - C.L. SMOL: PACIII.33001.19.23 – beneficiario Comune di Santa Croce del Sannio (BN), (C.F.80002550624) che presenta il seguente quadro economico :

Azione	EVENTI	
A1	Compenso artisti - ivi compreso soggiorno spese viaggi	€ 15.000,00
A2	Allestimento mostre ivi compreso allestimento dei palchi:	€ 2.000,00
A3	Organizzazione Conferenze e Convegni - Allestimento Stand enogastronomici - Guide turistiche e hostess – Presentatrice.	€ 2.500,00

A4	Comunicazione pubblicità e riprese audio-Video:	€	4.000,00
A5	Direzione artistica:	€	1.000,00
A6	Curatore scientifico:	€	1.000,00
A7	Polizza assicurativa R.C. :	€	1.000,00
A8	IVA al 22%:	€	5.830,00
A9	Altri oneri (SIAE, imposte e tasse varie) :	€	2.670,00
	Totale Azione A)	**€**	**35.000,00**
Azione B)	**Interventi di restauro conservazione e manutenzione straordinaria dei beni di valore storico-artistico, architettonico e archeologico**		
B1	Lavori a misura	€	132.600,76
B2	Oneri per la sicurezza	€	1.736,53
	Totale Azione B1+B2)	**€**	**134.337,29**
	Somme a disposizione della stazione appaltante		
B3	Imprevisti max 10% di B1+B2)	€	4.600,50
B4	**Spese generali (max 12% di Azione B1+B2)**		
B4.1	Direzione dei lavori, coordinamento della sicurezza in fase di esecuzione, assistenza giornaliera e contabilità e certificato di regolare esecuzione	€	9.760,48
B4.2	Consulenza per progettazione architettonica	€	2.700,00
B4.3	Competenze (ex art. 92 c. 5 D.Lgs. 163/2006 e s.m.i.) 1,2% di B1+B2	€	1.612,00
B5	spese per commissioni giudicatrici		------
B6	spese per pubblicità		------
	totale spese generali	**€**	**14.072,48**
C	per IVA su lavori e imprevisti (10% di B1+B2)	€	13.893,78
D	per IVA su spese tecniche e generali 22%	€	3.095,95
	Totale somme a disposizione	€	35.662,71
	Totale somma azione B	€	170.000,00
	Totale Investimento (A+B)	**€**	**205.000,00**
	Risorse a valere sul PAC Campania	€	200.000,00
	Diretta partecipazione finanziaria dell'ente proponente	€	5.000,00

b. **di dover** prendere atto della coerenza dell'intervento *de quo* con quanto previsto dal PAC Campania - Linea di intervento "III Nuove Azioni" – Codice Linea 33001 – Codice Azione N. 100001 – Azione III.13.h "Ulteriori azioni di promozione dei Beni e dei Siti culturali della Campania in coerenza con le azioni di valorizzazione poste in essere con l'attuazione dell'Obiettivo Operativo 1.9 del POR Campania FESR 2007-2013";

c. **di dover** prendere atto della dichiarazione del RUP di coerenza del cronoprogramma dell'intervento con il termine massimo fissato dal citato Avviso Pubblico per la conclusione dello stesso ;

d. **di dover** stabilire che i rapporti tra la Regione Campania ed il suddetto Beneficiario siano regolati da apposita convenzione il cui schema è allegato, quale parte integrante, al presente provvedimento;

e. **di dover** precisare che in sede di rendicontazione complessiva sarà possibile definire, in dettaglio, l'entità delle spese considerate ammissibili sulla base della documentazione trasferita alla UOD 03 "Promozione e Valorizzazione dei Beni Culturali" dal Beneficiario ed inerente agli importi da imputare al finanziamento del PAC Campania;

f. **di dover** precisare che in caso di economie nella realizzazione dell'intervento, la quota di contribuzione regionale sarà proporzionalmente ridefinita in rapporto al costo complessivo a consuntivo del progetto;

g. **di dover** disporre, ai sensi del D.lvo n.33/2013 artt. 26 , comma 2, e 27, la pubblicazione dei dati riguardanti la concessione del finanziamento oggetto del presente provvedimento sul portale istituzionale nell'area "Amministrazione trasparente" sezione "Sovvenzioni, contributi, sussidi, vantaggi economici"

VISTO :

a. i Regolamenti (CE) del Consiglio n. 1083/2006 e n. 1081/2006 e ss.mm.ii.;

b. le Decisioni della Commissione n. 5478/2007, n. 3000/2013 e n. 9483/2013;

c. il Piano di Azione Coesione;

d. il nuovo Manuale di attuazione del POR Campania FESR 2007-2013 approvato con Decreto Dirigenziale dell'AGC 09 n. 158 del 10 maggio 2013;

e. il Sistema di Gestione e Controllo del Fondo Sviluppo e Coesione (SI.GE.CO. FSC) approvato dalla Giunta Regionale con Deliberazione n. 603 del 19 dicembre 2012, pubblicata sul BURC n. 71 del 12 novembre 2012, e ss.mm. e ii.;

f. la DGR n. 427 del 27/09/2013 con la quale, nell'ambito del nuovo Ordinamento amministrativo della Giunta Regionale della Campania, il cui Regolamento è stato approvato con DGR n. 612 del 29/10/2011, sono stati conferiti gli incarichi di Direttore Generale, di responsabile delle Strutture di Staff ai Dipartimenti e di responsabile delle strutture di Staff alle Direzioni Generali;

g. il DPGR n. 209 del 31/10/2013 di conferimento dell'incarico di Direttore Generale per le Politiche Sociali, le Politiche Culturali, le Pari Opportunità e il Tempo Libero;

h. il DPGR n. 227 del 31/10/2013 di conferimento dell'incarico di Responsabile della posizione di Staff con funzioni di supporto tecnico-amministrativo alla Direzione Generale per le Politiche Sociali, le Politiche Culturali, le Pari Opportunità e il Tempo Libero;

i. il DPGR n. 180 del 12/9/2014 con il quale si è provveduto ad individuare quale referente unico del PAC il Direttore pro tempore della D.G. Internazionalizzazione e rapporti con l'Unione Europea del sistema regionale – Autorità di Gestione del POR FESR 2007/2013;

j. la DGR n. 541 del 10/11/2014 "PAC Campania - Rimodulazione e rettifica DGR N. 422/2014", con la quale sono state individuate le strutture incaricate dell'attuazione delle singoli interventi del PAC ai fini dell'attribuzione delle relative responsabilità di gestione amministrativa e contabile, di monitoraggio, di controllo e di rendicontazione delle spese sostenute, come da prospetto Allegato A parte integrante della deliberazione;

k. il decreto dirigenziale n. 1146 del 20/11/2014 con il quale il Referente Unico del PAC ha approvato la *check list* per lo svolgimento dei controlli di primo livello degli interventi finanziati nell'ambito Piano di Azione e coesione;

l. il DPGR n. 303 del 10/12/2014 di conferimento dell'incarico ad interim di Dirigente della UOD 03 "Promozione e valorizzazione dei Beni Culturali" della "Direzione Generale per le Politiche Sociali, le Politiche Culturali, le Pari Opportunità e il Tempo Libero";

m. il decreto dirigenziale n. 1052 del 15/12/2014 della Direzione Generale per le Politiche Sociali, le Politiche Culturali, le Pari Opportunità e il Tempo Libero "PAC III - DDGR n. 495 del 22.11.2013, n.422 del 22.9.2014 e n. 541 del 10.11.2014 - Azioni relative al PAC Cultura e Azioni coerenti con il PAC Cultura - Costituzione team";

n. la DGR n. 6 del 12/1/2016 di ulteriore proroga senza soluzione di continuità dell'incarico ad interim di Dirigente della UOD 03 "Promozione e valorizzazione dei Beni Culturali" della "Direzione Generale per le Politiche Sociali, le Politiche Culturali, le Pari Opportunità e il Tempo Libero";

o. il DD n. 409 del 30/7/2015, con cui il Direttore Generale per le Politiche Sociali, le Politiche Culturali, le Pari Opportunità ed il Tempo Libero ha delegato al Dirigente dell'UOD Promozione e Valorizzazione dei Beni Culturali ogni attività successiva alla pubblicazione della graduatoria relativa all'Avviso Pubblico per la presentazione delle proposte progettuali finalizzate alla formazione del programma regionale unitario di eventi a valere sulle risorse del PAC Campania relativo al periodo "1°maggio 2015 - 31 gennaio 2016";

p. la DGR n. 236 del 5 maggio 2015 "Piano Azione e Coesione - Acquisizione di risorse nel bilancio per l'esercizio finanziario 2015, ai sensi dell'art. 6, comma 1, lettera a), della legge regionale 5 gennaio 2015, n.1"

q. la L.R. n. 1 del 18 gennaio 2016 "Disposizioni per la formazione del bilancio di previsione finanziario per il triennio 2016- 2018 della Regione Campania - Legge di stabilità regionale 2016".

r. la L.R. n. 2 del 18 gennaio 2016 "Bilancio di previsione finanziario per il triennio 2016-2018 della Regione Campania".

ALLA STREGUA dell'istruttoria compiuta dall'ufficio e sulla scorta della espressa dichiarazione di regolarità della stessa resa dal Responsabile del Procedimento,

DECRETA

per le motivazioni espresse in premessa e che qui si intendono integralmente riportate :

1. **di ammettere** al finanziamento del PAC Campania Linea di intervento "III Nuove Azioni" – Codice Linea 33001 – Codice Azione N. 100001 – Azione III.13.h "Ulteriori azioni di promozione dei Beni e dei Siti culturali della Campania in coerenza con le azioni di valorizzazione poste in essere con l'attuazione dell'Obiettivo Operativo 1.9 del POR Campania FESR 2007-2013, per l'importo di € 200.000,00 l'intervento ***"Botteghe Aperte"*** - CUP: **G64B15000140006** - C.L. SMOL: PACIII.33001.19.23 beneficiario Comune di Santa Croce del Sannio (BN) (C.F.80002550624) che presenta il seguente quadro economico :

Azione	**EVENTI**	
A1	Compenso artisti - ivi compreso soggiorno spese viaggi	€ 15.000,00
A2	Allestimento mostre ivi compreso allestimento dei palchi:	€ 2.000,00
A3	Organizzazione Conferenze e Convegni - Allestimento Stand enogastronomici - Guide turistiche e hostess – Presentatrice.	€ 2.500,00
A4	Comunicazione pubblicità e riprese audio-Video:	€ 4.000,00
A5	Direzione artistica:	€ 1.000,00

A6	Curatore scientifico:	€	1.000,00
A7	Polizza assicurativa R.C. :	€	1.000,00
A8	IVA al 22%:	€	5.830,00
A9	Altri oneri (SIAE, imposte e tasse varie) :	€	2.670,00
	Totale Azione A)	**€**	**35.000,00**
Azione B)	**Interventi di restauro conservazione e manutenzione straordinaria dei beni di valore storico-artistico, architettonico e archeologico**		
B1	Lavori a misura	€	132.600,76
B2	Oneri per la sicurezza	€	1.736,53
	Totale Azione B1+B2)	**€**	**134.337,29**
	Somme a disposizione della stazione appaltante		
B3	Imprevisti max 10% di B1+B2)	€	4.600,50
B4	**Spese generali (max 12% di Azione B1+B2)**		
B4.1	Direzione dei lavori, coordinamento della sicurezza in fase di esecuzione, assistenza giornaliera e contabilità e certificato di regolare esecuzione	€	9.760,48
B4.2	Consulenza per progettazione architettonica	€	2.700,00
B4.3	Competenze (ex art. 92 c. 5 D.Lgs. 163/2006 e s.m.i.) 1,2% di B1+B2	€	1.612,00
B5	spese per commissioni giudicatrici		------
B6	spese per pubblicità		------
	totale spese generali	**€**	**14.072,48**
C	per IVA su lavori e imprevisti (10% di B1+B2)	€	13.893,78
D	per IVA su spese tecniche e generali 22%	€	3.095,95
	Totale somme a disposizione	€	35.662,71
	Totale somma azione B	€	170.000,00
	Totale Investimento (A+B)	**€**	**205.000,00**
	Risorse a valere sul PAC Campania	€	200.000,00
	Diretta partecipazione finanziaria dell'ente proponente	€	5.000,00

2. **di dover** prendere atto della coerenza dell'intervento *de quo* con quanto previsto dal PAC Campania - Linea di intervento "III Nuove Azioni" – Codice Linea 33001 – Codice Azione N. 100001 – Azione III.13.h "Ulteriori azioni di promozione dei Beni e dei Siti culturali della Campania in coerenza con le azioni di valorizzazione poste in essere con l'attuazione dell'Obiettivo Operativo 1.9 del POR Campania FESR 2007-2013";
3. **di dover** prendere atto della dichiarazione del RUP di coerenza del cronoprogramma dell'intervento con il termine massimo fissato dal citato Avviso Pubblico per la conclusione dello stesso ;
4. **di indicare** quale importo complessivo ammissibile al finanziamento del PAC Campania la somma di € 200.000,00 precisando che solo in sede di rendicontazione sarà definita, in dettaglio, l'entità delle spese considerate ammissibili sulla base della documentazione trasferita alla UOD "Promozione e Valorizzazione dei Beni Culturali;
5. **di regolamentare** i rapporti tra la Regione ed il Beneficiario con apposita convenzione, il cui schema è allegato al presente provvedimento per formarne parte integrante, subordinando il finanziamento del progetto al rispetto delle condizioni ivi indicate;

6. **di precisare** che in caso di economie nella realizzazione dell'intervento, la quota di contribuzione regionale sarà proporzionalmente ridefinita in rapporto al costo complessivo a consuntivo del progetto;
7. **di disporre**, ai sensi del D.lvo n.33/2013 artt. 26 , comma 2, e 27, la pubblicazione dei dati riguardanti la concessione del finanziamento oggetto del presente provvedimento sul portale istituzionale nell'area "Amministrazione trasparente" sezione "Sovvenzioni, contributi, sussidi, vantaggi economici"
8. **di inviare** il presente atto:

per gli adempimenti di rispettiva competenza,:

- all'UDCP - Segreteria di Giunta – Ufficio III - Affari Generali - Archiviazione Decreti Dirigenziali;
- alla UOD Unità Operativa Dirigenziale Bollettino Ufficiale - Ufficio Relazioni con il Pubblico, per la pubblicazione sul BURC (40 – 03 – 05);

per opportuna conoscenza,:

- al beneficiario : Comune di Santa Croce del Sannio (BN)
- al Direttore Generale per le Politiche Sociali, le Politiche Culturali, le Pari Opportunità ed il Tempo Libero
- al Referente Unico del PAC Campania/Autorità di Gestione del POR Campania FESR 2007-2013 (51 – 03);
- al Dipartimento della Programmazione e dello Sviluppo Economico (51);
- al Dipartimento dell'Istruzione, della ricerca, del lavoro, delle politiche culturali e delle politiche sociali (54);
- al Capo di Gabinetto del Presidente.

MUROLO

Rep. _____/_____

Piano Azione e Coesione III

CONVENZIONE REGOLANTE IL FINANZIAMENTO PER LA REALIZZAZIONE DI ULTERIORI AZIONI DI PROMOZIONE DEI BENI E DEI SITI CULTURALI DELLA CAMPANIA IN COERENZA CON LE AZIONI DI VALORIZZAZIONE POSTE IN ESSERE CON L'ATTUAZIONE DELL'OBIETTIVO OPERATIVO 1.9 DEL POR CAMPANIA FESR 2007-2013

L'anno _____, il giorno _____ del mese di _____ in Napoli,

TRA

la **Regione Campania** (Codice Fiscale 80011990639), nella persona della Dott.ssa Nadia Murolo**,** Dirigente dell'Unità Operativa Dirigenziale 03 Promozione e Valorizzazione dei Beni Culturali (di seguito UOD),

E

_____ (di seguito Beneficiario) (Codice Fiscale _____), nella persona del Legale Rappresentante p.t., _____, _____, beneficiario dell'intervento _____, individuato con Decreto Dirigenziale n. ____ del _____, e il Responsabile del procedimento _____,

PREMESSO CHE:

- la Regione, in considerazione della grande ricchezza di beni ambientali e culturali presenti sul territorio e della loro rilevante incidenza sul territorio stesso dal punto di vista non solo culturale, ma anche turistico, economico e sociale, promuove specifiche e significative azioni per la promozione e la valorizzazione dei beni e dei siti di interesse storico, artistico, architettonico e archeologico, attraverso iniziative ed eventi di alta valenza culturale, al fine di favorirne la più ampia conoscenza e fruizione, in uno con la diffusione dell'immagine culturale della Regione;
- con Deliberazione n. 495 del 22.11.2013 la GR, nel prendere atto della rimodulazione delle risorse a valere sulla terza ed ultima riprogrammazione del PAC, alla luce del decreto-legge 28 giugno 2013, n. 76, convertito in Legge 9 agosto 2013, n. 99, si è dato mandato alle strutture amministrative incaricate all'attuazione di utilizzare, per le Azioni del PAC I e III a titolarità regionale, in via generale il SIGECO del Programma FSC 2007-2013 e, per gli interventi che potrebbero essere oggetto di rendicontazione sui P.O. FESR e FSE 2007-2013, i SIGECO già validati per i medesimi Programmi;
- con il Decreto del Presidente della Giunta Regionale n. 180 del 12/09/2014 si è provveduto ad individuare quale referente unico del PAC il Direttore pro tempore della D.G. Internazionalizzazione e rapporti con l'Unione Europea nel sistema regionale – Autorità di Gestione del POR FESR 2007/2013;

fonte: http://burc.regione.campania.it

- con la Deliberazione di Giunta Regionale n. 541 del 10/11/2014, nel modificare le precedenti D.G.R. n. 350/2014 e n. 422/2014, si è proceduto alla rimodulazione complessiva del PAC III Campania, destinando risorse in misura pari a € 7.000.000,00 al finanziamento di "Ulteriori azioni di promozione dei Beni e dei Siti culturali della Campania in coerenza con le azioni di valorizzazione poste in essere con l'attuazione dell'Obiettivo Operativo 1.9 del POR Campania FESR 2007-2013" e "Piano strategico per il turismo - Programma di eventi promozionali", nelle more dell'approvazione da parte del Gruppo di Azione;
- con il Decreto Dirigenziale n. 1146 del 20/11/2014 il Referente Unico del PAC ha approvato la check list per lo svolgimento dei controlli di primo livello degli interventi finanziati nell'ambito Piano di Azione e coesione;
- con Deliberazione di Giunta Regionale n. 45 del 9.2.2015, pubblicata sul BURC n. 10 del 16.2.2015, sono state approvate le direttive per la definizione, a valere sulle risorse del PAC Campania, interventi "Ulteriori azioni di promozione dei Beni e dei Siti culturali della Campania in coerenza con le azioni di valorizzazione poste in essere con l'attuazione dell'Obiettivo Operativo 1.9 del POR Campania FESR 2007-2013" e "Piano strategico per il turismo - Programma di eventi promozionali", di un programma di interventi, di risonanza nazionale ed internazionale, connessi al recupero, promozione e valorizzazione del patrimonio culturale della Campania anche ai fini dello sviluppo turistico, da tenersi sul territorio regionale nel periodo "1°maggio 2015 – 31 gennaio 2016" ;
- con decreto dirigenziale n. 1 del 19 febbraio 2015 della "Direzione Generale per le Politiche Sociali, le Politiche Culturali, le Pari Opportunità ed il Tempo Libero" – UOD "Promozione e Valorizzazione dei Beni Culturali", pubblicato sul BURC n. 11 del 23.2.2015, è stato approvato, ai sensi della DGR n. 45 del 9.2.2015, l'Avviso Pubblico per la presentazione delle proposte progettuali finalizzate alla formazione del programma regionale unitario di eventi a valere sulle risorse del PAC Campania relativo al periodo "1°maggio 2015 - 31 gennaio 2016";
- con Deliberazione n. 236 del 5 maggio 2015, la GR ha istituito il capitolo di spesa 8247 "PIANO AZIONE E COESIONE III - Ulteriori azioni di promozione dei Beni e dei Siti culturali della Campania in coerenza con le azioni di valorizzazione poste in essere con l'attuazione dell'Obiettivo Operativo 1.9 del POR Campania FESR", attribuendone la responsabilità gestionale alla Direzione Generale per le Politiche Sociali, le Politiche Culturali, le Pari Opportunità e il Tempo Libero;
- con la medesima Deliberazione n. 236/2015, a fronte di una dotazione complessiva del PAC Campania pari a € 1.426.765.066,00, degli stanziamenti di bilancio, dei decreti dirigenziali del Dipartimento Programmazione e Sviluppo Economico di accertamento dell'entrata n. 5/2014, n.6/2014 e n. 12/2014, e alla luce delle esigenze manifestate dalle Direzioni Generali responsabili delle Linee d'Azione PAC, la Giunta Regionale ha provveduto ad iscrivere, ai sensi dell'art. 6, comma 1, lettera a), della legge regionale 5 gennaio 2015, n. 1, in termini di competenza e di cassa, in entrata sul capitolo 2064, la somma di euro 213.039.732,00 nel bilancio di previsione per l'esercizio finanziario 2015, stanziando, tra le altre, ai fini gestionali, in termini di competenza e di cassa, sul correlato capitolo di spesa 8247, la somma di € 7.000.000,00, corrispondente alla dotazione finanziaria destinata dalla Giunta Regionale, con Deliberazione n. 45 del 9.2.2015, per la realizzazione delle azioni previste dal Programma oggetto dell'Avviso in parola;

fonte: http://burc.regione.campania.it

- con decreto dirigenziale n. 11 del 15 giugno 2015 della “Direzione Generale per le Politiche Sociali, le Politiche Culturali, le Pari Opportunità ed il Tempo Libero” – UOD “Promozione e Valorizzazione dei Beni Culturali pubblicato sul BURC n. 37 del 15.6.2015 è stato approvato l'elenco delle proposte progettuali beneficiarie del finanziamento a valere sulle risorse del PAC Campania relativo al periodo "1°maggio 2015 - 31 gennaio 2016" e si è disposto l'impegno contabile della relativa spesa;
- nel summenzionato elenco figura il progetto “_____”, avente un importo complessivo pari a € _____, di cui € _____ richiesti a valere sul PAC;
- con Decreto Dirigenziale n. ____ del _____, il Direttore Generale per le Politiche Sociali, le Politiche Culturali, le Pari Opportunità ed il Tempo Libero ha:
  - delegato al Dirigente dell’UOD Promozione e Valorizzazione dei Beni Culturali ogni attività successiva alla pubblicazione della graduatoria relativa all’Avviso Pubblico per la presentazione delle proposte progettuali finalizzate alla formazione del programma regionale unitario di eventi a valere sulle risorse del PAC Campania relativo al periodo "1° maggio 2015 - 31 gennaio 2016", ivi comprese:
    - l’emanazione del provvedimento di ammissione a finanziamento sulla base dei Progetti Esecutivi presentati dagli Enti Beneficiari;
    - la sottoscrizione della Convenzione regolante le modalità di realizzazione dei progetti e di erogazione del finanziamento con i Legali Rappresentanti degli Enti Beneficiari;
    - l’emanazione dei provvedimenti di liquidazione delle quote di finanziamento in favore degli Enti Beneficiari;
  - approvato lo schema di Convenzione regolante le modalità di realizzazione dei progetti e di erogazione del finanziamento con i Legali Rappresentanti degli Enti Beneficiari, redatto in analogia allo schema contenuto nella versione 3 del Manuale di Attuazione del POR Campania FESR 2007-2013, approvato con Decreto n. 99 del 17 marzo 2015 della Direzione Generale 03 del Dipartimento della Programmazione e dello Sviluppo Economico;
- con il Decreto Dirigenziale n. ____ del _____ della “Direzione Generale per le Politiche Sociali, le Politiche Culturali, le Pari Opportunità ed il Tempo Libero” – UOD “Promozione e Valorizzazione dei Beni Culturali” si è provveduto all’Ammissione a finanziamento dell’intervento di che trattasi;
- per la regolamentazione dei rapporti tra la Regione Campania e il Comune/Soprintendenza di _____ connessi alla realizzazione del progetto suindicato, si rende necessaria la stipula della presente convenzione;

TUTTO CIÒ PREMESSO

le parti come sopra costituite, mentre confermano e ratificano la precedente narrativa, convengono e stipulano quanto segue:

fonte: http://burc.regione.campania.it

Articolo 1.

Premesse

Le premesse fanno parte integrante e sostanziale della presente convenzione.

Articolo 2.

Oggetto

La presente Convenzione regola i rapporti tra il Dirigente dell'Unità Operativa Dirigenziale 03 Promozione e Valorizzazione dei Beni Culturali (di seguito UOD) e il Beneficiario del cofinanziamento (di seguito Beneficiario) relativamente all'intervento _____ - CUP _____, - codice SMOL _____, ammesso a finanziamento con D.D. n. ___ del _____ per l'importo di €,_____ a valere sulle risorse del Piano Azione e Coesione III (PAC III).

Articolo 3.

Obblighi del Beneficiario

Con la stipula della presente convenzione, il Beneficiario si obbliga a garantire:

- la realizzazione del progetto approvato;
- la conformità delle procedure alle norme di settore, in particolare in materia di concorrenza, mercati pubblici, tutela dell'ambiente, pari opportunità e gare d'appalto;
- il rispetto, in ordine al personale a qualsiasi titolo coinvolto nell'attività oggetto della presente convenzione, della disciplina fondamentale contenuta nel decreto legislativo n. 165/2001, nelle norme del codice civile, nelle leggi speciali, in quanto applicabili, nei contratti collettivi di lavoro della categoria di riferimento;
- un sistema di contabilità separata per l'operazione e la costituzione di un conto di tesoreria e/o conto corrente per entrate e uscite relative esclusivamente all'operazione di che trattasi ed afferente al finanziamento PAC III, nonché la tracciabilità dei flussi finanziari di cui all'art. 3 della Legge n. 136 del 13/08/2010 e ss.mm.i..;
- il rispetto degli adempimenti stabiliti dal decreto di ammissione a finanziamento;
- l'indicazione, su tutta la documentazione amministrativo-contabile di progetto (atti di affidamento, contratti, atti di liquidazione, mandati), del titolo dell'operazione, del CUP e del corrispondente codice identificativo di gara (di seguito CIG).
- che le fatture relative alla realizzazione di lavori/servizi e forniture siano emesse in formato elettronico di cui all'art. 25 del D.L. 66/2014 (conv. in L. 89/2014) e che sulle stesse saranno riportati CIG, CUP e la dicitura: "Operazione cofinanziata dal PAC III - Ulteriori azioni di promozione dei beni e dei siti culturali della Campania";
- l'apposizione, su tutta la documentazione di progetto destinata alla fruizione pubblica o comunque di rilevanza esterna (pubblicazioni di ogni genere, cataloghi, brochure, filmati, video, ecc.), della dicitura: "Operazione cofinanziata dal PAC III"; nonché dei loghi istituzionali della Repubblica

fonte: http://burc.regione.campania.it

Italiana, della Regione Campania/Assessorato al Turismo, ai quali sarà possibile aggiungere quelli del Beneficiario nonché di eventuali altri soggetti pubblici e/o privati finanziatori;

- l'emissione, per ciascuna operazione finanziata nell'ambito del PAC III, di documenti di spesa distinti ovvero la chiara imputazione della quota di spesa corrispondente a ciascuna operazione;
- l'invio alla UOD, alle scadenze comunicate e con le modalità richieste della UOD, dei dati relativi all'attuazione delle attività/operazioni finanziate, necessari ad alimentare il monitoraggio finanziario, procedurale e fisico;
- l'inserimento nel sistema informativo dei dati finanziari, fisici e procedurali di propria competenza;
- l'attestazione delle spese effettivamente sostenute e quietanzate entro e non oltre i termini di chiusura del PAC, unitamente alla copia della documentazione tecnico/amministrativa/contabile relativa alle attività/operazioni finanziate;
- l'istituzione del fascicolo di progetto contenente la documentazione tecnica, amministrativa e contabile in originale;
- il rispetto del cronogramma dell'operazione di cui al decreto di ammissione a finanziamento, con particolare riferimento alla tempistica di conclusione delle procedure ad evidenza pubblica;
- la trasmissione di tutte le pubblicazioni e dei materiali informativi/divulgativi prodotti;
- di non apportare alcuna variazione sostanziale al progetto finanziato, salvo circostanze impreviste e/o imprevedibili, nel rispetto della normativa vigente;
- l'inoltro all'UOD, nei tempi da questo prescritti, unitamente al rendiconto finale dettagliato delle attività/operazioni eseguite ovvero dei beni acquisiti, di una relazione tecnica delle stesse accompagnata dall'attestazione di regolare esecuzione delle attività effettuate ovvero dall'attestazione di regolare fornitura dei beni acquisiti e la regolare esecuzione dei lavori;
- la conservazione della documentazione relativa all'operazione fino ai tre anni successivi alla chiusura del Piano Azione e Coesione III e, in ogni caso, fino al 31.12.2020;

L'Ente Beneficiario si impegna a mantenere invariata la composizione delle macrovoci di entrata e di uscita presenti nel Quadro Economico Definitivo allegato al Progetto Esecutivo dell'intervento.

Il Beneficiario provvede, altresì, a dotarsi di apposito Codice Unico di Progetto (CUP) in relazione a ciascuna operazione attuata e ne dà comunicazione all'UOD.

Il Beneficiario si impegna a presentare la documentazione inerente al progetto de quo e la sua rendicontazione in copia conforme all'originale, secondo quanto prescritto dall'art. 18 del D.P.R. n. 445/2000; pertanto, il pubblico ufficiale autorizzato alla relativa attestazione dovrà indicare la data e il luogo del rilascio, il numero dei fogli impiegati, il proprio nome e cognome, la qualifica rivestita nonché apporre la propria firma per esteso ed il timbro dell'ufficio.

Il Beneficiario, infine, è tenuto a garantire alle strutture competenti della Regione e del Ministero dell'Economia e delle Finanze (IGRUE) l'accesso a tutta la documentazione, amministrativa, tecnica e contabile, connessa all'operazione finanziata, nonché l'accesso a tutti i documenti necessari alla

fonte: http://burc.regione.campania.it

valutazione del Programma agli esperti o organismi deputati alla valutazione interna o esterna del Piano Azione e Coesione III.

Il Beneficiario è tenuto, altresì, a prestare la massima collaborazione nelle attività svolte dai soggetti incaricati dei controlli fornendo le informazioni richieste e gli estratti o copie dei documenti o dei registri contabili.

Articolo 4.

Obblighi della UOD

Il Dirigente dell'UOD, giusta delega del Direttore Generale per le Politiche Sociali, le Politiche Culturali, le Pari Opportunità e il Tempo Libero, è responsabile dell'attuazione delle operazioni afferenti al Piano Azione e Coesione III relative all'Avviso Pubblico per la presentazione delle proposte progettuali finalizzate alla formazione del programma regionale unitario di eventi a valere sulle risorse del PAC Campania relativo al periodo "1° maggio 2015 - 31 gennaio 2016",

Con la stipula della presente Convenzione la UOD si impegna, nei confronti del Beneficiario, a:

- provvedere all'istruttoria ed assunzione dei Decreti di impegno e di liquidazione della spesa ammessa a finanziamento;
- comunicare le scadenze e le modalità affinché il Beneficiario possa inviare i dati relativi all'attuazione delle attività/operazioni finanziate, necessari ad alimentare il monitoraggio finanziario, procedurale e fisico.

Articolo 5.

Condizioni di erogazione del finanziamento

Il finanziamento dell'intervento di cui in premessa a carico del Piano di Azione e Coesione III, assentito con D.D. n. ___ del _____, ammonta ad un massimo di € _____, (euro _____/00), comprensivi di IVA.

Il finanziamento sarà liquidato dall'UOD, ferma restando l'osservanza dei limiti di spesa imposti alla Regione per il rispetto del Patto di Stabilità Interno secondo le disposizioni dettate in materia dalla Legge e dalla Giunta Regionale, previa apposita richiesta da parte del Beneficiario, secondo le seguenti modalità:

1. primo acconto pari al 50% dell'importo complessivo del finanziamento, compresa IVA, previa apposita richiesta corredata dalla seguente documentazione:
    - dichiarazione del RUP, resa ai sensi e per gli effetti del DPR 28 dicembre 2000, n. 445, che l'aliquota IVA è stata determinata secondo la normativa vigente e non è recuperabile;
    - dichiarazione del RUP, resa ai sensi e per gli effetti del DPR 28 dicembre 2000, n. 445, che le spese relative al finanziamento di che trattasi non afferiscono ad altri finanziamenti di fonte pubblica o privata;
    - dichiarazione del RUP, resa ai sensi e per gli effetti del DPR 28 dicembre 2000, n. 445, in ordine alla congruità dei prezzi;

fonte: http://burc.regione.campania.it

- valore programmato e impegnato presunto degli indicatori occupazionali e fisici (giornate/uomo complessivamente attivate e giornate/uomo prestate);
- dichiarazione/verbale di avvio del servizio/fornitura;
- dichiarazione del RUP, resa ai sensi e per gli effetti del DPR 28 dicembre 2000, n. 445, che l'affidamento del servizio ovvero della fornitura sono stati conferiti nell'assoluto rispetto della normativa nazionale e comunitaria vigente in materia;
- copia conforme di tutta la documentazione relativa alle procedure adottate per gli affidamenti di servizi e forniture;

2. secondo acconto, pari al 40% dell'importo complessivo del finanziamento, compresa IVA, previa apposita richiesta corredata dalla seguente documentazione:
   - attestazione delle spese effettivamente sostenute e quietanzate per un importo non inferiore al 100% del 1° acconto, unitamente alla copia conforme all'originale della documentazione amministrativa (Atti relativi alle procedure di affidamento, etc.) e tecnico-contabile (atti formali di liquidazione, mandati, ecc.). Nelle fatture elettroniche dovranno essere riportati il CIG e il CUP, nonché la dicitura: "Operazione cofinanziata dal PAC III - Ulteriori azioni di promozione dei beni e dei siti culturali della Campania";
   - inserimento dei dati relativi alle spese di cui al precedente punto nel sistema di monitoraggio "SMOL";
   - attestazione, redatta dal RUP ai sensi e per gli effetti del DPR 28 dicembre 2000, n. 445, che il servizio/fornitura/lavori non ha subito variazioni non consentite dalla legislazione vigente rispetto al progetto ammesso al finanziamento e che il cronogramma dello stesso è rispettato;
   - relazione del RUP sullo stato di avanzamento finanziario del progetto;
   - valore impegnato effettivo degli indicatori occupazionali e fisici (giornate/uomo complessivamente attivate e giornate/uomo prestate);
3. il saldo, pari al 10% dell'importo complessivo del finanziamento, compresa IVA, come eventualmente rimodulata a seguito del disimpegno delle economie maturate dallo svolgimento delle procedure di gara, previa apposita richiesta del Beneficiario e corredata dalla seguente documentazione:
   - relazione finale/certificato di regolare esecuzione;
   - provvedimento di approvazione del Quadro Economico "consuntivo" dell'intero progetto, contenente le medesime voci di spesa del Q.E. ammesso a finanziamento, corredato dalla documentazione attestante la fine di tutti servizi/forniture redatta secondo quanto previsto dal vigente Codice degli appalti e dal suo Regolamento di attuazione;
   - dei documenti amministrativi e contabili comprovanti l'avvenuta erogazione di pagamenti per un importo pari al 100% dei precedenti acconti (Atti formali di liquidazione, mandati quietanzati, ecc.), nonché dei documenti di spesa (Atti formali di liquidazione) a copertura del 10% a saldo. Nelle fatture elettroniche dovranno essere riportati il CIG e il CUP,

fonte: http://burc.regione.campania.it

nonché la dicitura: “Operazione cofinanziata dal PAC III - Ulteriori azioni di promozione dei beni e dei siti culturali della Campania”;

- inserimento dei dati relativi alle summenzionate spese nel sistema di monitoraggio regionale “SMOL”;
- dichiarazione finale di spesa redatta secondo il modello che sarà inviato;
- attestazione, redatta dal RUP ai sensi e per gli effetti del DPR 28 dicembre 2000, n. 445, che il servizio/fornitura non ha subito variazioni non consentite dalla legislazione vigente rispetto al progetto ammesso al finanziamento e che il cronogramma dello stesso è rispettato.
- congruo numero di fotografie relative all'evento in formato cartaceo e digitale, nonché due copie in formato cartaceo e due copie in formato digitale di ogni materiale di comunicazione del prodotto;
- valore realizzato degli indicatori occupazionali e fisici (giornate/uomo complessivamente attivate e giornate/uomo prestate);
- altra eventuale documentazione che sarà richiesta dalla Regione;

Dal saldo saranno dedotti gli eventuali interessi attivi maturati nel periodo di attuazione dell’operazione.

L’erogazione del finanziamento a saldo resta subordinata, inoltre, alla presentazione della seguente documentazione:

1. una dettagliata relazione descrittiva conclusiva circa la realizzazione del progetto, debitamente firmata e approvata dal Beneficiario, dalla quale risultino elementi qualitativi e quantitativi riguardanti le ricadute dell’iniziativa nel contesto locale dal punto di vista socio-economico e culturale, tenendo conto, altresì, degli obiettivi previsti in fase di presentazione del progetto.

   In particolare tale relazione dovrà contenere:

   1.1 numero delle risorse umane applicate alla realizzazione dell’intervento nel rispetto delle norme afferenti all’avviamento al lavoro e all’applicazione in materia dei CCNL di categoria, con l'eventuale specificazione dell'occupazione maschile, femminile e dei disabili;

   1.2 fermo restando il rispetto della normativa sulla privacy, informazioni relative a:

   a. numero partecipanti;
   b. provenienza dei partecipanti;
   c. fasce di età;
   d. titolo di studio dei partecipanti;
   e. località di soggiorno e durata complessiva dello stesso;
   f. modalità di organizzazione del viaggio (viaggio e sistemazione organizzata individualmente o prenotata in agenzia, pacchetto turistico/vacanza tutto incluso prenotato via internet, pacchetto turistico/vacanza tutto incluso prenotato attraverso agenzia di viaggio, ecc.);

fonte: http://burc.regione.campania.it

g. grado di soddisfazione dei partecipanti rilevato mediante apposito questionario, somministrato anche con metodo campionario;

h. mezzi di trasporto utilizzati per raggiungere la sede dell'evento;

i. modalità di conoscenza dell'evento;

j. motivazione della partecipazione all'evento;

k. caratteristiche socio economiche dei partecipanti;

l. incremento del volume di attività turistica, in termini percentuali, originato dall'evento (es. pernottamenti, n. visitatori, prolungamento della stagione turistica, ristorazione, ecc.).

2 due copie per ciascuna forma di comunicazione a stampa (manifesti, volantini, pieghevoli, etc.) e documentazione adeguata per ogni eventuale altro canale comunicativo utilizzato (stampa quotidiana o periodica, messaggi audiovisivi, internet, etc.) per la promozione dell'iniziativa nonché un congruo numero di fotografie relative all'evento realizzate in formato digitale da consegnare su duplice supporto informatico.

3 Nel caso in cui il Beneficiario non sia in grado di rendicontazione un importo pari al 100% della quota di finanziamento a valere sui fondi PAC, è in facoltà della Regione, a seguito di apposita istanza, anticipare le risorse necessarie a coprire il valore delle fatture non pagate. In tal caso, il Beneficiario dovrà trasmettere, entro e non oltre 60 giorni dall'accredito delle risorse anticipate, le quietanze attestanti l'avvenuto pagamento.

4 Le erogazioni di ciascuna tranche di finanziamento è subordinata all'esito positivo delle verifiche amministrativo-documentali effettuate dall'apposito team, composto da dipendenti individuati nell'ambito della DG 54.12, deputato al controllo di primo livello.

Articolo 6.

Spese ammissibili

In assenza di apposito manuale di gestione del PAC, le Parti si danno reciprocamente atto che, relativamente alla tipologia di spese ammissibili, per quanto compatibile, sarà preso a riferimento il punto 6.3 del "Manuale per l'Attuazione del POR Campania FESR 2007/2013" versione 3, approvato con Decreto Dirigenziale n. 99 del 17/03/2015 della DG 51.03.

Sono eleggibili le spese sostenute successivamente alla data di approvazione del progetto esecutivo da parte del competente organo del soggetto Beneficiario ed entro e non oltre i termini di chiusura del PAC III. Il predetto periodo di eleggibilità attiene all'intervallo di tempo entro cui devono essere effettivamente sostenute le spese per poter vantare il diritto di rimborso: si fa, dunque, riferimento al momento in cui la spesa è stata definitivamente e irrevocabilmente sostenuta (data di quietanza del documento di pagamento).

Le Parti si danno reciprocamente atto che le tipologie di spese ammissibili al finanziamento sono quelle previste dal Sistema di Gestione e Controllo del Fondo Sviluppo e Coesione (SI.GE.CO. FSC) approvato dalla Giunta Regionale della Campania con Deliberazione n. 603 del 19 ottobre 2012 (BURC n. 71 del 12/11/2012).

fonte: http://burc.regione.campania.it

Articolo 7.

Verifiche e Controlli

La UOD svolge le verifiche ordinarie rientranti nell'attività di gestione e attuazione degli interventi che riguardano, dal punto di vista temporale, l'intero ciclo di vita dell'operazione.

In fase di realizzazione delle operazioni, le verifiche hanno ad oggetto la domanda di rimborso del Beneficiario e le rendicontazioni di spesa che l'accompagnano.

Le verifiche dovranno consentire di accertare che le spese dichiarate siano reali, che i prodotti o i servizi siano stati forniti conformemente alla decisione di approvazione, che le domande di rimborso del Beneficiario siano corrette, che le operazioni e le spese siano conformi alle norme e non siano oggetto di doppio finanziamento.

L'intervento potrà essere oggetto anche di verifiche in loco, ossia di controlli effettuati su base campionaria, sia in itinere, sia a conclusione degli interventi, finalizzati al controllo fisico e finanziario dell'operazione, anche mediante il supporto di apposite "Unità di controllo" all'uopo dedicate.

Le verifiche in loco, in itinere ed ex post, sono affidate ad una unità/ufficio all'uopo dedicato nel rispetto del principio di un'adeguata separazione delle funzioni tra l'unità/ufficio responsabile dell'esecuzione del progetto e l'unità/ufficio responsabile delle verifiche.

Le spese sostenute dal Beneficiario che, in esito ai controlli esercitati dalla UOD e dai competenti organismi di controllo, dovessero risultare non ammissibili sono imputate al Beneficiario. In tal caso la UOD provvede a proporre la rideterminazione dell'impegno finanziario assunto per l'operazione e lo stralcio della quota corrispondente alla spesa non ammissibile dal finanziamento, ovvero a proporre il recupero dell'importo indebitamente percepito dal Beneficiario.

Il Beneficiario è responsabile della corretta attuazione dell'operazione finanziata. Le verifiche di natura amministrativo-contabile che il beneficiario svolge sui propri atti devono essere formalizzate mediante apposita dichiarazione di responsabilità resa ai sensi del DPR n. 455/00.

Articolo 8.

Casi di rettifica, revoca del finanziamento e risoluzione della convenzione

Qualora l'attuazione dell'intervento dovesse procedere in sostanziale difformità dalle modalità, dai tempi, dai contenuti e dalle finalità prescritte dalla normativa, dal Piano di Azione e Coesione III, dal SI.GE.CO. FSC e dalla presente convenzione, si procede alla revoca del finanziamento e/o all'applicazione delle rettifiche finanziarie previste dalla vigente normativa.

Si procederà alla revoca del finanziamento oppure all'applicazione delle rettifiche finanziarie previste dalla normativa, nonché al successivo recupero di quanto già indebitamente erogato, qualora vengano riscontrate gravi irregolarità e/o frodi nell'utilizzo, in tutto o in parte, delle risorse liquidate.

La risoluzione della convenzione e la revoca del finanziamento comporterà l'obbligo per il Beneficiario di restituire le somme indebitamente ricevute, secondo le indicazioni dettate dall'UOD in ossequio alla normativa vigente in materia.

fonte: http://burc.regione.campania.it

Articolo 9.

Norme applicabili e tutela della *privacy*

I dati personali forniti all' Amministrazione regionale saranno oggetto di trattamento esclusivamente per le finalità della presente convenzione per scopi istituzionali.

I dati personali saranno trattati dalla Regione per il perseguimento delle sopraindicate finalità in modo lecito e secondo correttezza, nel rispetto del decreto legislativo 30 giugno 2003, n. 196 "Codice in materia di protezione dei dati personali", anche con l'ausilio di mezzi elettronici e comunque automatizzati.

Qualora la Regione debba avvalersi di altri soggetti per l'espletamento delle operazioni relative al trattamento, l' attività di tali soggetti sarà in ogni caso conforme alle disposizioni di legge vigente.

Per le predette finalità i dati personali possono essere comunicati a soggetti terzi, che li gestiranno quali responsabili del trattamento, esclusivamente per le finalità medesime.

Il Beneficiario, accettando il finanziamento a valere sul PAC accetta, nel contempo, di venire incluso in eventuali elenchi da pubblicarsi nei modi e nei termini ritenuti più opportuni dalla Regione.

Articolo 10.

Definizione delle controversie

Per tutte le controversie relative al presente atto si rimanda al Foro competente.

Articolo 11.

Entrata in vigore e durata della convenzione

Per tutto quanto non espressamente disciplinato nella presente convenzione, le parti rinviano alla vigente normativa comunitaria, nazionale e regionale, nonché per quanto compatibile al Manuale per attuazione del POR Campania FESR 2007/2013 ed ai suoi allegati.

La presente convenzione entra in vigore dalla data di sottoscrizione delle parti e sarà vigente per tutta la durata dell'intervento, fermi restando gli obblighi richiamati e quelli prescritti dalla normativa che impegnano le parti anche dopo la conclusione dell'operazione.

Questo atto consta di n. __ pagine elettroniche, viene letto dalle parti le quali, avendolo riconosciuto conforme alla loro volontà espressamente lo approvano e lo sottoscrivono digitalmente ai sensi del comma 2-bis dell'art. 15 della Legge 7 agosto 1990, n. 241 introdotto dal comma 2 dell'art. 6 del D.L. n. 18 ottobre 2012, n. 179, convertito con modificazioni dalla Legge 17 dicembre 2012, n. 221.

Letto, confermato e sottoscritto.

Regione Campania

Il Dirigente dell'UOD
Promozione e Valorizzazione dei Beni Culturali

Dott.ssa Nadia Murolo

(Timbro della Regione)

fonte: http://burc.regione.campania.it

*Comune/Soprintendenza di*_____

Il Rappresentante Legale

_____

_____

Il Responsabile del Procedimento

_____

_____

(Timbro del Comune/Soprintendenza)

Ai sensi dell'art. 1341 c.c. le parti dichiarano di approvare espressamente i seguenti articoli:

3 – Obblighi del Beneficiario;

5 – Condizioni di erogazione del finanziamento;

8 – Casi di revoca del finanziamento e risoluzione della convenzione;

10 – Definizione delle controversie.

11 – Entrata in vigore e durata della convenzione.

Regione Campania

Il Dirigente dell'UOD
Promozione e Valorizzazione dei Beni Culturali

Dott.ssa Nadia Murolo

_____

(Timbro della Regione)

*Comune/Soprintendenza di*_____

Il Rappresentante Legale

_____

_____

Il Responsabile del Procedimento

_____

_____

(Timbro del Comune/Soprintendneza)

fonte: http://burc.regione.campania.it

Decreto Dirigenziale n. 11 del 19/02/2016

Dipartimento 54 - Dipartimento Istr., Ric., Lav., Politiche Cult. e Soc.

Direzione Generale 12 - Direzione Generale politiche sociali,culturali,pari opportunità,tempo liber

U.O.D. 2 - UOD Welfare dei servizi e pari opportunità

Oggetto dell'Atto:

PROCEDURA APERTA PER L'AFFIDAMENTO IN CONCESSIONE DEI SERVIZI FINALIZZATI A GARANTIRE L'INCLUSIONE SOCIALE DELLE PERSONE SORDE

IL DIRIGENTE

Premesso:

- che con Delibera n. 489 del 21/10/2015, avente a oggetto "Interventi di inclusione sociale delle persone con disabilità sensoriale" la Giunta Regionale della Campania programmava, fra l'altro, azioni e interventi finalizzati a garantire l'inclusione sociale delle persone con disabilità uditiva attraverso il superamento delle barriere immateriali di tipo comunicativo per la somma di € 120.000;
- che con D.D. n. 235 del 14/12/2015, avente a oggetto "Cap. 7837. Disabilità uditiva", è stata destinata, fra l'altro, la somma di € 120.000, a valere sulle risorse in conto competenza del capitolo 7837, per le azioni e interventi finalizzati a garantire l'inclusione sociale delle persone con disabilità uditiva attraverso il superamento delle barriere immateriali di tipo comunicativo;
- che, con nota prot. n. 867304 del 14/12/2015, la Dirigente dell'UOD 02 ha richiesto alla UOD Centrale acquisti e stazione unica appaltante della Regione di espletare la procedura di gara per la realizzazione di un servizio finalizzato a garantire l'inclusione sociale delle persone sorde attraverso il superamento delle barriere immateriali di tipo comunicativo;

CONSIDERATO che:

- con nota prot. n. 010130 del 08/01/2016 è stato interrogato il Datore di lavoro sulla eventuale necessità di predisporre il documento unico di valutazione dei rischi (DUVRI) e determinazione dei costi della sicurezza;
- con nota prot. n. 020180 del 13/01/2016 il Datore di lavoro ha risposto che, in relazione al tipo di gara da espletare, non occorre redigere il documento unico di valutazione dei rischi (DUVRI);

RITENUTO, pertanto di:

- dover incaricare l'Ufficio Speciale "Centrale Acquisti procedure di finanziamento progetti relativi a infrastrutture, progettazione" dell'espletamento della procedura di gara per l'affidamento in concessione dei servizi finalizzati a garantire l'inclusione sociale delle persone sorde di durata annuale per un importo a base d'asta di € 115.170,00 oltre IVA e oneri per la sicurezza (pari a zero), a valere sul cap. 7837;
- dover comunicare che la suddetta procedura di gara è stata registrata con CUP B29D15001490002, CIG 65158200C4, CPV 85312400-3 Servizi di assistenza sociale non prestati da istituti residenziali
- dovere approvare il seguente quadro economico, che prevede l'importo annuale a base d'asta, oltre IVA, nonché il contributo dovuto all'ANAC

Importo a base d'asta	Contributo ANAC	Iva	Totale
€ 115.170,00	€ 30,00	€ 4.800,00	€ 120.000,00

- dover approvare il Capitolato speciale d'appalto (all. 1), i requisiti dei partecipanti (all. 2) e la griglia di valutazione (All. 3);
- dover nominare Responsabile Unico del Procedimento la Dr.ssa Fortunata Caragliano, dirigente dell'U.O.D. 02 "Welfare dei servizi e pari opportunità" della Direzione Generale per le politiche sociali, le politiche culturali, le pari opportunità e il tempo libero
- dover rinviare a successivi atti l'impegno della somma di € 120.000,00 a valere sul cap. 7837;
- dover demandare a successivi decreti dirigenziali ogni adempimento amministrativo per l'attuazione della procedura di gara.

VISTI:

- il D.lgs. n. 163 del 12 aprile 2006 "Codice dei contratti pubblici di lavori, servizi, forniture" e s.m.e i.;
- il D.P.R. 5 ottobre 2010 n. 207 "Regolamento di esecuzione ed attuazione del D.Lgs. 163/06";
- la L.R. n. 7 del 30.04.02 sull'ordinamento contabile della Regione;

- la L.R. n. 3 del 27.02.07, e s.m.i., che disciplina i lavori, le forniture ed i servizi pubblici in Campania;
- il regolamento regionale n. 7/2010 di attuazione della Legge regionale n. 3/2007;
- il Protocollo di Legalità in materia di appalti siglato tra il Prefetto della Provincia di Napoli e la Regione Campania, in data 1°agosto 2007, di cui al la delibera di Giunta Regionale n. 1601 del 7 settembre 2007;
- la L.R. n. 1 del 18.01.16 "Disposizioni per la formazione del bilancio di previsione finanziario per il triennio 2016- 2018 della Regione Campania - Legge di stabilità regionale 2016";
- la L.R. n. 2 del 18.01.16 "Bilancio di previsione finanziario per il triennio 2016-2018 della Regione Campania";
- la D.G.R. n. 488 del 31/10/2013 di conferimento e la D.G.R. n. 6 del 12/01/2016 di proroga, tra gli altri, dell'incarico alla dott.ssa Fortunata Caragliano di dirigente ad interim della UOD " Welfare dei Servizi e Pari Opportunità";

Alla stregua dell'istruttoria compiuta dalla UOD 02 "Welfare dei servizi e pari opportunità" - Direzione Generale per le politiche sociali, le politiche culturali, le pari opportunità e il tempo libero e delle risultanze e degli atti tutti richiamati in premessa, costituenti istruttoria a tutti gli effetti di legge, nonché dell'espressa dichiarazione di regolarità della stessa resa dal Dirigente competente a mezzo di sottoscrizione del presente provvedimento

DECRETA

per le motivazioni che precedono e che si intendono espressamente richiamate:

- di incaricare l'Ufficio Speciale "Centrale Acquisti procedure di finanziamento progetti relativi a infrastrutture, progettazione" dell'espletamento della procedura di gara per l'affidamento in concessione dei servizi finalizzati a garantire l'inclusione sociale delle persone sorde di durata annuale per un importo a base d'asta di € 115.170,00 oltre IVA e gli oneri per la sicurezza (pari a zero), a valere sul cap. 7837;
- di comunicare che la suddetta procedura di gara è stata registrata con CUP B29D15001490002, CIG 65158200C4, CPV 85312400-3 Servizi di assistenza sociale non prestati da istituti residenziali
- di approvare il seguente quadro economico, che prevede l'importo annuale a base d'asta, oltre IVA, nonché il contributo dovuto all'ANAC

Importo a base d'asta	Contributo ANAC	Iva	Totale
€ 115.170,00	€ 30,00	€ 4.800,00	€ 120.000,00

- di approvare il Capitolato speciale d'appalto (all. 1), i requisiti dei partecipanti (all. 2) e la griglia di valutazione (All. 3);
- di nominare Responsabile Unico del Procedimento la Dr.ssa Fortunata Caragliano, dirigente dell'U.O.D. 02 "Welfare dei servizi e pari opportunità" della Direzione Generale per le politiche sociali, le politiche culturali, le pari opportunità e il tempo libero
- di rinviare a successivi atti l'impegno della somma di € 120.000,00;
- di demandare a successivi decreti dirigenziali ogni adempimento amministrativo per l'attuazione della procedura di gara;
- di trasmettere il presente decreto all'Ufficio Speciale "Centrale Acquisti procedure di finanziamento progetti relativi a infrastrutture, progettazione", alla Segreteria di Giunta - Registrazione Atti Monocratici - Archiviazione Decreti Dirigenziali, alla UOD Gestione delle Spese Regionali, al competente Ufficio per la pubblicazione su B.U.R.C., Registrazione Atti Monocratici e Archiviazione Decreti Dirigenziali per la pubblicazione; All'Assessore alle politiche sociali, al Direttore della Direzione Generale per le politiche sociali, le politiche culturali, le pari opportunità e il tempo libero per opportuna informativa.

Il Dirigente dell'UOD 02
dott.ssa Fortunata Caragliano

Giunta Regionale della Campania
Dipartimento dell'Istruzione, della Ricerca, del Lavoro,
delle Politiche Culturali e delle Politiche Sociali
Direzione Generale Generale per le politiche sociali,
le politiche culturali, le pari opportunità e il tempo libero
Unità Operativa Dirigenziale
"WELFARE DEI SERVIZI E PARI OPPORTUNITÀ"

ALLEGATO 1

CAPITOLATO D'APPALTO

Affidamento in concessione dei
servizi finalizzati a garantire l'inclusione sociale
delle persone sorde

CIG: ***65158200C4***
CUP: ***B29D15001490002***

fonte: http://burc.regione.campania.it

INDICE

Art. 1 □ Premessa 3

Art. 2 □ Oggetto 3

Art. 3 □ Durata e importo a base d'asta 3

Art. 4 □ Corrispettivo del servizio 3

Art. 5 □ Personale preposto alla realizzazione del servizio 4

Art. 6 □ Orari, verifiche e controlli sullo svolgimento del servizio 4

Art. 7 □ Obblighi dell'aggiudicatario 5

Art. 8 □ Penali 5

Art. 9 □ Clausola di risoluzione 6

Art. 10 □ Clausola di recesso 6

Art. 11 □ Cauzione definitiva 6

Art. 12 □ Disciplina in materia di protezione dei dati 6

Art. 13 □ Foro competente 6

fonte: http://burc.regione.campania.it

Art. 1 □ Premessa

1. La Regione Campania - Direzione Generale per le Politiche sociali, le politiche culturali, le pari opportunità e il tempo libero UOD Welfare dei servizi e pari opportunità (54-12-02) – sita in Napoli al Centro Direzionale Isola A6 - nell'ambito delle azioni regionali tese a migliorare la qualità della vita delle persone con disabilità sensoriale, intende affidare un servizio teso a garantire l'inclusione sociale delle persone con disabilità uditiva attraverso il superamento delle barriere immateriali di tipo comunicativo.
2. Obiettivo è contribuire concretamente all'autonomia delle persone sorde e alla piena accessibilità di tutti i canali comunicativi disponibili attraverso l'utilizzo di strumenti ad hoc, nonché la mediazione di operatori specializzati e di tecnologie della comunicazione dedicate (smartphone, tablet, video-chat) anche tra loro integrate.
3. Gli audiolesi hanno la difficoltà di comunicare sia tra loro che con le persone udenti e spesso ovviano a tale difficoltà rivolgendosi ad amici o parenti, mettendo però a rischio la propria privacy comunicativa. Da qui emerge la necessità di un servizio che consenta loro di comunicare, anche a lunga distanza, con altre persone avvalendosi di strumenti e tecnologie innovative che consentano di superare ogni barriera comunicativa.
4. Il contesto di riferimento del presente appalto è l'assistenza sociale ai soggetti con disabilità sensoriale (audiolesi) a vario titolo presenti e/o residenti sul territorio della Campania.

Art. 2 □ Oggetto

1. L'appalto concerne la creazione e la gestione di uno strumento in grado di mettere in comunicazione persone sorde tra loro e con persone udenti attraverso l'utilizzo di tecnologie dedicate e il supporto di operatori specializzati.
2. La presenza di operatori medierà la comunicazione dei non udenti con gli altri soggetti - udenti e non - (il termine comunicazione copre modalità diverse per i sordi, ma convergenti, quali chat, video-chat, e-mail, sms, app e video-interpretariato).
3. Il servizio deve essere strutturato in modo che l'utente sordo disponga di una tecnologia che lo renda autonomo nella comunicazione e deve essere fruibile e accessibile da qualsiasi browser e da qualsiasi ausilio tecnologico.
4. Le tecnologie da utilizzare dovranno constare di:
   - una piattaforma unica attraverso cui gli operatori possano gestire tutte le loro attività da un'unica interfaccia. Tale piattaforma sarà attiva su protocollo https: che assicuri il rispetto della sicurezza e della privacy;
   - una copertura 24 ore (anche nella fascia notturna);
   - una procedura certificata nell'ambito del sistema di Gestione per la Qualità ISO 9001.
5. L'aggiudicatario, inoltre, dovrà garantire il coordinamento generale del servizio, un report sulle attività giornaliere, la strutturazione di corsi di formazione e aggiornamento per gli operatori.

Art. 3 □ Durata e importo a base d'asta

1. La durata dell'appalto è stabilita in 12 (dodici) mesi.
2. L'importo a base d'asta per la gara è di € 115.170,00 (centoquindicimilacentosettanta) al netto di Iva ai sensi di legge, omnicomprensivo di tutti gli oneri eventualmente connessi all'esecuzione del servizio.
3. Per l'attività di cui al presente capitolato non sono previsti costi per la sicurezza derivanti da rischi da interferenze.

Art. 4 □ Corrispettivo del servizio

1. Il corrispettivo per il servizio è onnicomprensivo.
2. Il pagamento del corrispettivo viene erogato in due soluzioni, secondo le modalità di seguito specificate:
   a) Anticipazione – pari al 50% del corrispettivo da erogare successivamente alla sottoscrizione del contratto e all'inizio dell'attività.
   La S.A. provvederà a liquidare l'Anticipazione appena il RUP riceverà, da parte dell'aggiudicatario, la comunicazione di avvio delle attività e la Dichiarazione liberatoria in materia di assicurazione

fonte: http://burc.regione.campania.it

contro gli infortuni per il personale coinvolto nel progetto, sollevando la Regione Campania da ogni responsabilità.

b) Saldo – pari all'ulteriore 50% del corrispettivo da erogare al termine delle attività.

La S.A. provvederà a liquidare il Saldo, previa relazione dettagliata sul servizio reso e rendicontazione dell'importo ricevuto a titolo di Anticipazione.

La relativa fattura sarà liquidata, salvo esito negativo dell'istruttoria su eventuali disservizi segnalati.

3. La liquidazione delle fatture avverrà a 30 giorni dalla data di acquisizione telematica delle medesime. Le fatture dovranno recare il codice univoco IPA (UOD02): **VD11V9**.
4. Le fatture elettroniche dovranno riportare la seguente dizione "CIG 65158200C4 - Affidamento in concessione dei servizi finalizzati a garantire l'inclusione sociale delle persone sorde".
5. Le fatture saranno accreditate sul conto corrente dedicato dell'Aggiudicatario indicato all'atto della stipula. In caso di raggruppamento, i pagamenti saranno effettuati esclusivamente in favore del soggetto capofila.

Art. 5 □ Personale preposto alla realizzazione del servizio

1. L'aggiudicatario dovrà garantire che lo svolgimento del servizio sia affidato a personale in possesso di competenze adeguate. In particolare dovranno essere individuati i seguenti profili professionali:

un responsabile del servizio con compiti di organizzazione, monitoraggio e valutazione;
un coordinatore tecnico del servizio con compiti di organizzazione dei turni di servizio e dei corsi di formazione degli operatori;
un numero adeguato di operatori in possesso di competenze LIS (Lingua dei Segni Italiana) con almeno 400 ore di apprendimento in corsi di Lingua dei Segni Italiana con compiti di ricezione, gestione e smistamento delle richieste di contatto.

2. Il personale dovrà essere formato allo svolgimento del servizio attraverso moduli specifici e finalizzati.
3. L'aggiudicatario deve garantire, durante l'orario di attivazione del servizio, l'impiego di un numero adeguato di operatori al fine di consentire il pieno svolgimento delle attività previste.
4. In caso di assenza del personale, l'aggiudicatario deve garantire le condizioni standard del servizio, provvedendo alle sostituzioni immediate con personale idoneo.
5. La S.A. ha diritto di richiedere, con nota motivata, la sostituzione del personale che non offra garanzia di capacità, contegno corretto e, comunque, non risulti idoneo a perseguire le finalità previste dal progetto. L'aggiudicatario, in tal caso, dovrà provvedere a tale sostituzione entro 24 ore naturali e consecutive dalla comunicazione.
6. In un apposito registro, collocato in un luogo accessibile per eventuali controlli, contenente i nominativi degli operatori, devono essere giornalmente annotate le presenze, le assenze e le sostituzioni del personale stesso.
7. L'aggiudicatario si obbliga a rispettare, per gli operatori impiegati, le normative di legge e dei C.C.N.L. applicabili al proprio settore e osservare le norme in materia di prevenzione degli infortuni ed igiene del lavoro, nonché la normativa in materia di sicurezza sul lavoro di cui al D. Lgs. n. 81/2008 (Testo Unico della Sicurezza).

Art. 6 □ Orari, verifiche e controlli sullo svolgimento del servizio

Il servizio di connessione sarà attivo tutti i giorni per 24 ore e sarà accessibile in tutto il territorio regionale.

La S.A. potrà procedere, in ogni momento, tramite gli uffici competenti o organi all'uopo incaricati dal RUP, a tutte le ulteriori verifiche o controlli che riterrà opportuno effettuare sulla qualità del servizio, la connettività e la tempestività dell'assistenza.

Sarà compito del RUP verificare eventuali disservizi anche ai fini della contestazione e l'eventuale applicazione delle conseguenziali penali previste dal successivo art. 8.

Art. 7 □ Obblighi dell'aggiudicatario

fonte: http://burc.regione.campania.it

1. All'aggiudicatario compete, attraverso la propria organizzazione tecnico-economico-aziendale, quanto di seguito elencato:
    a. assicurare il rispetto della tipologia di servizio prevista all'art. 2, assumendosi in proprio tutte le responsabilità derivanti dalla mancata, parziale o inadeguata, esecuzione del servizio;
    b. provvedere alla formazione del personale impiegato;
    c. assicurare l'efficacia e l'efficienza della gestione;
    d. organizzare il servizio, garantendo in modo tempestivo le sostituzioni del personale;
    e. svolgere il servizio con personale idoneo, nel rispetto delle disposizioni normative vigenti;
    f. soddisfare regolarmente gli obblighi relativi alle assicurazioni previdenziali e sociali (INPS, INAIL) per quanto concerne i propri dipendenti, dovute ai sensi di legge.

Art. 8 □ Penali

1. Per il ritardato adempimento delle obbligazioni assunte dagli esecutori, le penali da applicare sono stabilite dal RUP, in sede di elaborazione del progetto posto a base di gara ed inserite nel contratto, in misura giornaliera compresa tra lo 0,3 per mille e l'1 per mille dell'ammontare netto contrattuale, e comunque complessivamente non superiore al dieci per cento, da determinare in relazione all'entità delle conseguenze legate all'eventuale ritardo.
2. Le penali saranno liquidate mediante rivalsa sull'importo della cauzione definitiva versata, con obbligo del gestore di procedere, nel corso del contratto, alla sua eventuale reintegrazione.
3. La S.A. si riserva, comunque, in caso di constatata applicazione di 3 penali, indipendentemente da qualsiasi contestazione, di procedere alla risoluzione del contratto, ai sensi dell'art. 1456 C.C., con semplice provvedimento amministrativo, con conseguente esecuzione del servizio in danno dell'aggiudicatario inadempiente ed incameramento della cauzione a titolo di penalità ed indennizzo, salvo il risarcimento per maggiori danni.
4. Per l'applicazione delle penali la S.A. adotterà il seguente procedimento: le singole inadempienze verranno tempestivamente contestate per iscritto, con l'imposizione di un termine non inferiore a dieci giorni per la presentazione delle eventuali controdeduzioni da parte dell' aggiudicatario.

Art. 9 □ Clausola di risoluzione

1. Nelle ipotesi di inadempimento delle obbligazioni contrattuali, si applica la disciplina della risoluzione, di cui all'art. 1453 del Codice Civile.
2. La S. A. si riserva, inoltre, la facoltà di risolvere unilateralmente il contratto, ai sensi dell'art. 1456 del Codice Civile, nelle ipotesi in cui, nei confronti dell'imprenditore o dei componenti la compagine sociale, o dei dirigenti dell'impresa con funzioni specifiche relative all'affidamento alla stipula e all'esecuzione del contratto, sia stata disposta misura cautelare o sia intervenuto rinvio a giudizio per taluno dei delitti, ai sensi degli artt. 317 cp 318 cp 319 cp 319 bis cp 319-- ter cp 319 quater 320 cp 322 cp 322 bis cp 346 bis cp 353 cp 353 bis c.p.c.

Art. 10 □ Clausola di recesso

1. La S.A. si riserva la facoltà di recedere dal contratto, ai sensi dell'art. 1671 del c.c., in qualunque tempo e fino al termine del servizio. Tale facoltà è esercitata per iscritto mediante invio di apposita comunicazione a mezzo raccomandata AR.
2. Il recesso non può avere effetto prima che siano decorsi 30 giorni dal ricevimento di detta comunicazione. All'Aggiudicatario spetterà il corrispettivo del servizio espletato, escluso ogni altro rimborso ed indennizzo o pretesa a qualsiasi titolo o ragione, nonché ogni forma di riconoscimento dei danni che possono essere derivati all'aggiudicatario dalla risoluzione anticipata o dal recesso anticipato (anche parziale) del contratto.

Art. 11 □ Cauzione definitiva

fonte: http://burc.regione.campania.it

1. A garanzia dell'esatta osservanza delle obbligazioni relative all'appalto, l'aggiudicatario dovrà fornire, ai sensi dell'art. 113 del D.Lgs. 163/2006, apposita fideiussione bancaria o assicurativa di primaria società di assicurazione. Tale garanzia deve prevedere espressamente la rinuncia al beneficio della preventiva escussione del debitore principale, la rinuncia all'eccezione di cui all'art. 1957, comma 2, del c.c., nonché l'operatività entro 15 giorni a semplice richiesta scritta della S.A..
2. La S.A. darà adesione allo svincolo soltanto quando saranno stati pienamente regolarizzati e liquidati tra la S.A. stessa e l'aggiudicatario i rapporti di qualsiasi specie derivanti dall'appalto e non risulteranno danni imputabili all'aggiudicatario, ai suoi dipendenti oppure a terzi per cui l'aggiudicatario debba rispondere e, comunque, non oltre sei mesi successivi alla data di scadenza dell'appalto.

Art. 12 □ Disciplina in materia di protezione dei dati

1. Il trattamento dei dati forniti dal Prestatore d'opera è disciplinato dal D. Lgs 196/2003; si informa pertanto, di quanto segue:

il trattamento dei dati personali è finalizzato a dare puntuale esecuzione a tutti gli obblighi contrattuali;
la raccolta dei dati è indispensabile per adempiere agli obblighi legali, fiscali e contabili;
i dati personali non saranno oggetto di comunicazione e diffusione fuori dei casi consentiti del D.Lgs. 196/2003 e dalle modalità previste;

2. In relazione al trattamento dei dati che lo riguardano, il prestatore d'opera ha il diritto di ottenere quanto previsto dall'art. 7 del decreto in questione.

Art. 13 □ Foro competente

1. Qualsiasi controversia di natura tecnica, amministrativa o giuridica che dovesse insorgere in ordine alla interpretazione o esecuzione del servizio appaltato, che non si sia potuta definire con le procedure di bonario accordo, sarà demandata al giudice ordinario competente del Foro di Napoli, intendendo esclusa la competenza arbitrale.

fonte: http://burc.regione.campania.it

Allegato 2
Requisiti di partecipazione

Requisiti di carattere generale:

Assenza di cause di esclusione, previste dall'art. 38 del Codice, dalla Legge regionale, dai Regolamenti, dal capitolato, dal presente lettera di invito e dalla normativa in materia di appalti di servizi e forniture.

Requisiti di idoneità professionale:

a) Appartenenza ad uno degli organismi indicati negli articoli 13-18 della L.R. 11/2007, anche in forma associata, e specificamente:

1. le associazioni di promozione sociale;
2. gli organismi della cooperazione sociale;
3. gli altri soggetti privati non aventi scopo di lucro quali le fondazioni e gli enti di patronato, gli enti riconosciuti delle confessioni religiose con le quali lo Stato ha stipulato patti, accordi o intese operanti nel settore della programmazione, organizzazione e gestione del sistema integrato d'interventi e servizi sociali;
4. gli altri enti di promozione sociale;
5. gli altri soggetti privati operanti in attività di carattere sociale.

b) Per le cooperative sociali di cui alla legge 381/91 o loro consorzi: iscrizione alla CCIAA come cooperative sociali o consorzi di cooperative sociali; nonché iscrizione all'Albo Nazionale delle Società cooperative istituito presso il Ministero dello Sviluppo Economico.

c) Per le ONLUS che non sono cooperative sociali o loro consorzi: iscrizione all'Anagrafe Unica delle ONLUS presso la Direzione Generale dell'Agenzia delle Entrate di competenza (ovvero, in caso di ONLUS di diritto, iscritte agli albi/elenchi che danno accesso alla qualifica di ONLUS di diritto).

d) In caso di presentazione in forma associata, i soggetti devono costituire un partenariato o un raggruppamento temporaneo, individuando un soggetto capofila dello stesso.

Requisiti di capacità tecnico professionale:

a) Esperienza maturata nel quinquennio 2011-2015 di tre anni di gestione di servizi di comunicazione e mediazione linguistica per le persone sorde;

b) Possesso di Certificazione di qualità ISO 9001;

c) Impiego di operatori alla comunicazione LIS (Lingua dei segni italiana) con almeno 400 ore di apprendimento in corsi di LIS.

fonte: http://burc.regione.campania.it

Allegato 3
Griglia di valutazione

Criteri	Sub-criteri	Punteggio massimo attribuibile
A - Esperienza del soggetto nella gestione del servizio		***27***
	Esperienza del soggetto nella gestione di servizi per la disabilità uditiva analoghi a quelli previsti dal bando	*15*
	Esperienza e professionalità degli operatori impiegati nella gestione del servizio	*12*
B – Qualità della progettazione del servizio e della tecnologia adottata e modalità di gestione del servizio		***33***
	Contenuti, metodi e innovatività del progetto finalizzato a garantire l'inclusione comunicativa delle persone sorde	*10*
	Tipo e ore di formazione degli operatori impiegati nella gestione del servizio	*5*
	Tipologia della tecnologia impiegata per implementare il servizio con particolare riferimento alla facilità di uso da parte degli utenti	*10*
	Modalità e numero di ore dedicate alla formazione e all'aggiornamento degli operatori	*5*
	Modalità e frequenza del monitoraggio del servizio	*3*
C- Elementi di valore aggiunto rispetto a quanto descritto dal capitolato d'appalto		***10***
	Eventuali elementi del servizio che lo arricchiscono rispetto a quanto espressamente richiesto dal capitolato	*10*
Totale valutazione offerta tecnica		***70***

fonte: http://burc.regione.campania.it

Decreto Dirigenziale n. 100 del 22/02/2016

Dipartimento 54 - Dipartimento Istr., Ric., Lav., Politiche Cult. e Soc.

Direzione Generale 91 - Direzione di Staff Affari Generali e Controllo di Gestione

Oggetto dell'Atto:

PO FESR CAMPANIA 2007-2013, OO 2.1. AVVISO SVILUPPO DI RETI LUNGHE DELLA RICERCA. MISURA A AZIONI DI SISTEMA PRELIMINARI PER LA INTERNAZIONALIZZAZIONE DELLA FILIERA TECNOLOGICA. DD N. 105 DEL 13.08.2014 E S.M.I. - PROGETTO PRELIMINARE PER LA INTERNAZIONALIZZAZIONE DELLA FILIERA TECNOLOGICA CAMPANIA BIOSCIENCE PRESENTATO DAL SOGGETTO GESTORE CAMPANIA BIOSCIENCE SCARL. RETTIFICA DECRETO DI CONCESSIONE N. 364 DEL 8.10.2015.

IL DIRIGENTE

PREMESSO

- che con DD Dip. 54 – DG 91 n. 105 del 13 agosto 2014, così come rettificato con DD Dip. 54 – DG 91 n. 110 del 8.10.2014 si è proceduto ad approvare l'Avviso "Sviluppo Reti lunghe della Ricerca", articolato nella Misura A "Azioni di sistema preliminari per l'internazionalizzazione della filiera tecnologica" e nella Misura B "Progetti di promozione integrata, cooperazione e marketing internazionale della sottofiliera tecnologica";

CONSIDERATO

- che con DD n. 272 del 3.09.2015 si è proceduto ad ammettere a finanziamento il progetto preliminare per l'internazionalizzazione della filiera tecnologica "Campania Bioscience" presentato dal Soggetto Gestore Campania Bioscience scarl;

- che con DD n. 364 del 8.10.2015 si è proceduto a concedere a Campania Bioscience scarl, per il progetto di cui al punto precedente, il finanziamento di euro 99.500,00;

RILEVATO

- che non sono stati ottemperati gli obblighi di pubblicità, trasparenza e diffusione di informazioni gravanti sulle pubbliche amministrazioni ai sensi del D. Lgs. n. 33 del 14 marzo 2013 artt. 26 e 27

RITENUTO OPPORTUNO

- rettificare nel senso sopra indicato adeguando la procedura nel rispetto degli obblighi di pubblicità, trasparenza e diffusione di informazioni gravanti sulle pubbliche amministrazioni ai sensi del D. Lgs. n. 33 del 14 marzo 2013 artt. 26 e 27;

VISTI

a) l'Ordinamento amministrativo della Regione Campania approvato con L.R. n. 12/2011;
b) la DGR 182 del 29/04/2011;
c) la DGR 407 del 6/8/2013;
d) la DGR 378 del 24/09/2013;
e) il DPGR 438 del 15/11/2013;

alla stregua dell'istruttoria svolta dal Responsabile del procedimento e della espressa dichiarazione di regolarità resa dal Responsabile dell' O.O.2.1 nonché Dirigente del Settore

DECRETA

Per tutto quanto indicato in narrativa e che di seguito si intende integralmente riportato

- di rettificare il DD n. 364 del 8.10.2015 con il quale si disponeva la concessione del finanziamento in favore di Campania Bioscience scarl per il progetto "Campania Bioscience", *CUP B66G15000230004* adeguando la procedura nel rispetto degli obblighi di pubblicità, trasparenza e diffusione di informazioni gravanti sulle pubbliche amministrazioni ai sensi del D. Lgs. n. 33 del 14 marzo 2013 artt. 26 e 27;

- di dare comunicazione del presente provvedimento:
  alla Direzione Generale per l'Università, la Ricerca e l'Innovazione - Codice: 54 10 00 00;
  alla "Direzione Generale per l'Internazionalizzazione e i rapporti con l'Unione Europea del Sistema Regionale" - Codice: 51 03 00 00;
  e per opportuna conoscenza:
  al Presidente p.t. della Regione Campania;
  al Capo di Gabinetto;
  al Dipartimento dell'Istruzione, della Ricerca, del Lavoro, delle Politiche Culturali e delle Politiche Sociali - Codice: 54 00 00 00;
  al Gabinetto del Presidente per gli adempimenti consequenziali relativi alla registrazione - Codice: 40 01 00 00;
- di trasmettere il presente provvedimento, ai fini della pubblicazione sul B.U.R.C., ai sensi del D.Lgs. 14 marzo 2013 n. 33, artt. 26 e 27, all'Unità Operativa Dirigenziale Bollettino Ufficiale - Ufficio Relazioni con il Pubblico (URP) - Codice: 40 03 05 00.

Il Responsabile dell'O.O. 2.1
dott. Giuseppe Russo

DATI SALIENTI DEL PROGETTO, SOGGETTO PROPONENTE E RELATIVO POTENZIALE DI INTERNAZIONALIZZAZIONE

1. **Titolo del Progetto**

Campania Bioscience

2. **Soggetto Proponente**

Campania Bioscience scarl

3. **Filiera tecnologica interessata**

Le filiere tecnologiche interessate dal progetto appartengono al settore "Salute dell'uomo, Agrifood e Biotecnologie" e sono:
Filiera 1 - Sviluppo e produzione di nutraceutici, cibi funzionali o arricchiti e cosmeceutici;
Filiera 2 - Diagnostica e Biomedicale;
Filiera 3 - Sviluppo e sperimentazione di nuove terapie.

Si tratta di tre filiere di grande interesse per le grandi opportunità di crescita del mercato derivanti dai profondi mutamenti intercorsi negli ultimi anni nello scenario socio-economico di riferimento. Difatti, negli ultimi anni, anche in relazione al progressivo invecchiamento della popolazione dei paesi ricchi, il concetto tradizionale di salute, orientato alla cura delle patologie è stato sostituito da una percezione del benessere ben più ampia che ricomprende anche prodotti e servizi che mirano alla prevenzione, alla diagnosi e al mantenimento della salute stessa.

In tale nuova accezione, il mercato della "salute", in un senso più ampio che comprende anche il benessere e la corretta nutrizione, rappresenta uno dei principali settori a livello globale ed è considerato uno dei driver più importanti per lo sviluppo economico mondiale, soprattutto se si considera il contributo che tale mercato apporta in termini di promozione dell'innovazione e di miglioramento dello stato di salute della popolazione. Nel seguito sono riportate alcune informazioni aggiuntive riguardanti le tre filiere di interesse.

Filiera 1
Il termine Nutraceutica è il neologismo che unisce "nutrizione" e "farmaceutica" coniato per la prima volta dal dott. Stephen De Felice nel 1989 per identificare lo studio e sviluppo di alimenti, o parti di alimenti, che hanno una funzione benefica sulla salute umana.
Gli alimenti nutraceutici sono alimenti che associano a componenti nutrizionali selezionate per caratteristiche quali l'alta digeribilità e l'ipoallergenicità, le proprietà curative di principi attivi naturali estratti da piante, di comprovata e riconosciuta efficacia.
La nutraceutica studia quindi le caratteristiche combinate, nutritive e farmaceutiche, di determinati alimenti che per le loro particolari proprietà si allineano al limite tra alimento e farmaco.
Al suo interno gli alimenti si distinguono tra nutraceutico vero e proprio e alimento funzionale (o farmalimento): nel primo caso si fa riferimento a specifiche sostanze presenti negli alimenti con certificate qualità medicamentose, mentre nel secondo si tratta di un cibo vero e proprio (o addizionato) che mostra direttamente proprietà benefiche tramite la sua introduzione nella dieta alimentare.
I nutraceutici non sono degli integratori nutrizionali, bensì delle sostanze biologiche, solitamente concentrate, aventi caratteristiche preventive, riequilibrative, terapeutiche e protettive a livello psico-fisiologico, contenute in certi alimenti.
Gli alimenti funzionali invece associano ai fattori nutrizionali le proprietà farmaceutiche di principi attivi naturali, integrando al meglio l'alimentazione e nello stesso momento arricchendola con molecole utili contro possibili malattie, agenti negativi esterni, stress psico-fisico.

fonte: http://burc.regione.campania.it

Nella realtà i confini tra le due categorie non sono così netti e spesso si finisce con l'usare il termine nutraceutico in un'accezione più ampia che comprende cibi e bevande funzionali e integratori alimentari.
Finiscono per rientrare così tra i nutraceutici anche alcuni cibi ai quali vengono aggiunte specifiche sostanze nutraceutiche, rendendoli funzionali al recupero e/o al mantenimento del benessere sia interno che esterno. Basti pensare al sempre maggior numero di alimenti arricchiti da molecole benefiche, come latte e yogurt addizionati con Coenzima Q10, Steroli, Omega 3 e/o Vitamine, ma anche energy drink, succhi di frutta, biscotti etc.

Filiera 2
La filiera comprende la diagnostica in vitro e la produzione di dispositivi biomedicali (disposables), strumentazioni biomedicali, attrezzature tecniche, elettromedicale diagnostico.

Nell'ambito della filiera la diagnostica in vitro (IDV) è uno dei settori più importanti ed anche uno dei più facilmente approcciabili dalle PMI biotech, essendo caratterizzato da investimenti considerevolmente più piccoli rispetto al mercato farmaceutico e da tempi di ritorno degli investimenti molto più brevi. Il mercato dei diagnostici in vitro include reagenti, consumabili, analizzatori, materiali di controllo, kit, strumenti, attrezzature o sistemi, utilizzati per l'esame di campioni provenienti dal corpo umano, inclusi sangue, urine e tessuti donati, unicamente o principalmente allo scopo di fornire:

- informazioni sullo stato fisiologico o patologico di un paziente;
- informazioni su un'anomalia congenita;
- informazioni che consentono la determinazione della sicurezza e della compatibilità di potenziali soggetti riceventi (nel caso ad esempio di trapianti di tessuti);
- informazioni che consentono il controllo delle misure terapeutiche necessarie alla cura di un paziente.

I diagnostici in vitro comprendono:

- test immunochimici;
- test emostatici;
- test microbiologici;
- test ematologici;
- test di diagnostica molecolare;
- test di anatomia patologia effettuati mediante analisi dei tessuti;
- test per il controllo del diabete;
- test di prima assistenza.

La crescita del mercato dei diagnostici in vitro prevista per i prossimi anni sarà sostenuta soprattutto allo sviluppo di tali tecnologie in mercati, quali la Russia, la Cina e il Brasile, in cui si sta registrando negli ultimi anni una sempre maggiore attenzione al benessere della popolazione e una crescita della spesa per l'acquisto di farmaci e medical devices.
In questo mercato la diagnostica molecolare costituisce una delle più importanti piattaforme di sviluppo per le imprese che operano nel settore della progettazione, assemblaggio e commercializzazione di tecnologie per la diagnostica in vitro. In particolare, nel campo della diagnostica, tecniche immunochimiche di tipo ELISA hanno avuto negli ultimi anni un forte sviluppo tale da consentirne il loro utilizzo in svariati settori. Il Distretto si inserisce in questo contesto e mira alla realizzazione di Kit ELISA per la diagnosi di importanti patologie ad alta diffusione, e di kit diagnostici e relativi software per l'analisi bioinformatica, nonché alla messa a punto di nuove strategie per l'analisi genetica pre e post-natale.
Un altro segmento molto importante è il settore della diagnostica per immagini, ovvero dell'insieme di tecniche che permettono di esplorare "dall'esterno" le strutture corporee attraverso la formazione di immagini. Attraverso le tecniche di diagnostica per immagini è oggi possibile effettuare diagnosi abbastanza affidabili in diversi tipi di patologie ad alto impatto sociale, quali il cancro. Le tecniche di

fonte: http://burc.regione.campania.it

diagnostica per immagini vengono utilizzate non solo a scopo diagnostico, ma anche per monitorare il decorso di una patologia o in alcuni interventi chirurgici. Le tecniche principali nel campo della diagnostica per immagini sono: la radiologia, la tomografia computerizzata, con e senza mezzo di contrasto, la risonanza magnetica nucleare, la mammografia, l'ecografia (ultrasuoni) e la medicina nucleare (PET).
Un altro importante ambito della filiera riguarda lo sviluppo di importanti applicazioni in campo biomedicale dei c.d. smart materials, materiali capaci cioè di espletare specifiche azioni. Esempi di applicazione di questi materiali in campo biomedico sono i materiali intelligenti che mutuano da potenti sistemi di riconoscimento biologico (antigene-anticorpo, enzima-substrato, etc.) la capacità di bloccare selettivamente, e con alto grado di efficienza, contaminanti indesiderati. In questo ambito si vogliono sviluppare membrane intelligenti per l'eliminazione di endotossine da fluidi iniettabili, e filtri intelligenti per l'eliminazione di citochine dal sangue
Altri prodotti della ricerca in questo ambito sono i device per il trattamento chirurgico di ferite infette e i dispositivi medici per il trattamento di lesioni cutanee. L'importanza dello sviluppo di dispositivi per il trattamento di lesioni cutanee croniche è testimoniata dall'ampia diffusione di queste patologie. Si calcola che in paesi socialmente evoluti l'esistenza di ulcere cutanee croniche interessi una percentuale della popolazione oscillante tra 1,5% e 3%. In Italia si stima che colpiscano oltre due milioni di individui, coinvolgendo oltre 600.000 nuclei familiari.
Nell'ambito della filiera si devono comprendere anche lo sviluppo di protocolli e metodologie per la tracciabilità delle materie prime utilizzate dall'industria agroalimentare, attraverso l'analisi di specifici marcatori quali ad esempio le sequenze microsatelliti o il DNA mitocondriale e lo sviluppo di strumenti analitici integrati e miniaturizzati basati sui biosensori per la determinazione veloce di contaminanti e sostanze tossiche (es. pesticidi).

Filiera 3
Il settore dello sviluppo e sperimentazione di nuove terapie (farmaceutico) è uno dei mercati più importanti ed a più alto tasso di crescita del mondo. Negli ultimi anni il settore è caratterizzato sempre più dall'affidamento in outsourcing, da parte delle imprese farmaceutiche, di una vasta gamma di servizi relativi alla ricerca in campo clinico/farmaceutico. Tali servizi includono: sviluppo dei prodotti, clinical trial management (dalla fase preclinica alla fase IV), monitoraggio clinico e medico, data management e vengono in genere affidate a strutture definite Contract Research Organization (CRO), che supportano anche le aziende farmaceutiche in merito agli aspetti normativi ed etici connessi allo sviluppo di un farmaco.
La filiera comprende tutte le fasi di sviluppo di un farmaco dalla fase di sviluppo preclinico fino al mercato, ovvero:

- Caratterizzazione e ottimizzazione dei leads;
- Sintesi di molecole e sviluppo di bioprocessi di produzione;
- Validazione in vitro ed in vivo dei candidati;
- Farmaco-tossicologia e delivery;
- Fase clinica I;
- Fase clinica II;
- Fase clinica III;
- Fase clinica IV (farmacovigilanza).

In questo contesto il Distretto rappresenta un'aggregazione di competenze tale da realizzare una vera e propria "filiera della ricerca" in ambito farmaceutico in grado di operare sull'intero ciclo dello sviluppo e produzione di farmaci, vaccini e terapie cellulari, creando le condizioni per attrarre significativi investimenti industriali e facilitare l'avvio di nuove imprese knowledge based.

4. Sintesi degli obiettivi del progetto di sistema per l'internazionalizzazione della filiera tecnologica

Il progetto Campania Bioregion nasce dall'esigenza di dar vita ad una rete d'eccellenza strettamente collegata con i bioclusters internazionali ed i networks di eccellenza europei, così da favorire il

fonte: http://burc.regione.campania.it

riconoscimento ed il consolidamento della filiera tecnologica campana nel contesto della bioeconomia nazionale ed internazionale.

Nella tabella che segue vengono messi a confronto il contesto attuale e gli sviluppi migliorativi previsti dal presente progetto:

La situazione attuale	Gli sviluppi migliorativi previsti
A fronte di una significativa offerta di ricerca disponibile, non si è ancora sviluppato in regione un tessuto imprenditoriale adeguato e la produttività dell'industria campana risulta inferiore a quella delle altre Regioni italiane. Il contesto campano è infatti caratterizzato da uno sbilanciamento consistente in una elevata presenza di Organismi di Ricerca dedicati al settore "Salute" rispetto ad un tessuto imprenditoriale inadeguato, contando una media dello 0,2 imprese del settore biomedicale per Organismo di ricerca, rispetto ad una media nazionale dello 0,86 (Fonte: CE – Regional Innovation Scoreboard)	Le azioni di internazionalizzazione previste mirano allo sviluppo di nuove tecnologie e nuovi prodotti, derivanti dalla collaborazione con soggetti pubblici e privati internazionali, che sostengano lo sviluppo delle imprese biotech e la nascita di start-up innovative
Ridotta capacità delle imprese agroalimentari locali, a competere con i mercati internazionali, rispetto ad altri sistemi imprenditoriali italiani, con particolare riferimento a quelle operanti in settori maturi (imprese conserviere ed altre industrie agroalimentari)	Il rafforzamento del settore agroalimentare per lo sviluppo di nuovi prodotti e l'apertura delle imprese ai mercati internazionali, permetterebbe di aumentare il tasso di innovazione del sistema imprenditoriale campano
Elevata eccellenza del sistema campano nel settore della Ricerca che non si traduce in un adeguato livello di produttività, dovuto ad una scarsa propensione degli Enti campani alla condivisione ed alla valorizzazione dei risultati della Ricerca.	La condivisione di best practice con i cluster internazionali e network di eccellenza in ambito "Bio", in tema di innovazione e trasferimento tecnologico, garantirebbe una maggiore valorizzazione dei progetti di RS&I campani, nonché un più alto livello di produttività del sistema imprenditoriale
La Campania negli ultimi 12 mesi ha aumentato il suo tasso di disoccupazione di oltre un punto percentuale e, mentre Lombardia e Veneto hanno un tasso di disoccupazione aumentato dello 0,2%, in Campania l'aumento della disoccupazione è stato pari all'1,3%, ovvero 6 volte di più (Fonte: Istat).	L'intervento proposto mira a sostenere l'internazionalizzazione del Distretto e dei suoi soci che, necessitando di nuove figure professionali, contribuiranno alla creazione di nuova occupazione.

In sintesi, il progetto di internazionalizzazione del Distretto Campania Bioscience mira a porre in essere alcune azioni specifiche che consentiranno un notevole innalzamento del livello di competitività del tessuto produttivo campano ed in particolare dei soci del Distretto.

Nel dettaglio si prevede di organizzare seminari informativi tesi a:

- sensibilizzare i soci sulle opportunità derivanti dalle attività di internazionalizzazione,
- favorirne la partecipazione ai programmi europei in materia di RS&I, definendo le rispettive esigenze in relazione a ciascun tema d'interesse,
- fornire tutte le informazioni di carattere **strategico, tecnico ed economico necessarie all'avvio dei** processi di internazionalizzazione.

Attraverso la partecipazione del Distretto ai cosiddetti Partnering Events (PE) organizzati dalla rete Enterprise Europe Network, si perseguiranno, inoltre, i seguenti obiettivi:

fonte: http://burc.regione.campania.it

- agevolare la creazione di partenariati per partecipare ai programmi comunitari in materia di RS&I, con particolare riferimento ai bandi del Programma di Ricerca e Innovazione "Horizon 2020"
- discutere e sviluppare nuove idee progettuali a livello internazionale;
- acquisire nuovi contatti transfrontalieri e avviare collaborazioni internazionali al fine di esplorare nuovi mercati;
- promuovere i risultati della ricerca, così come le tecnologie e il know-how in dotazione.

Infine, come meglio descritto nell'Allegato C.3, si cercherà di favorire una migliore ed efficace sinergia con i biocluster, interagendo con gli Enti di Ricerca e con i sistemi imprenditoriali locali attraverso la partecipazione ad eventi congressuali e fieristici internazionali.

fonte: http://burc.regione.campania.it

Decreto Dirigenziale n. 101 del 22/02/2016

Dipartimento 54 - Dipartimento Istr., Ric., Lav., Politiche Cult. e Soc.

Direzione Generale 91 - Direzione di Staff Affari Generali e Controllo di Gestione

Oggetto dell'Atto:

PO FESR CAMPANIA 2007-2013, OO 2.1. AVVISO SVILUPPO DI RETI LUNGHE DELLA RICERCA. MISURA A AZIONI DI SISTEMA PRELIMINARI PER LA INTERNAZIONALIZZAZIONE DELLA FILIERA TECNOLOGICA. DD N. 105 DEL 13.08.2014 E S.M.I. - PROGETTO PRELIMINARE PER LA INTERNAZIONALIZZAZIONE DELLA FILIERA TECNOLOGICA TRASFERIMENTO DI SISTEMI E COMPONENTI ECO-SOSTENIBILI A BASE DI MATERIALI AVANZATI PER L'AEROSPAZIO E PER NUOVI SETTORI APPLICATIVI AD ALTO CONTENUTO TECNOLOGICO PRESENTATO DAL SOGGETTO GESTORE DAC - DISTRETTO TECNOLOGICO AEROSPAZIALE DELLA CAMPANIA SCARL. RETTIFICA DECRETO DI CONCESSIONE N. 406 DEL 16.10.2015.

IL DIRIGENTE

PREMESSO

- che con DD Dip. 54 – DG 91 n. 105 del 13 agosto 2014, così come rettificato con DD Dip. 54 – DG 91 n. 110 del 8.10.2014 si è proceduto ad approvare l'Avviso "Sviluppo Reti lunghe della Ricerca", articolato nella Misura A "Azioni di sistema preliminari per l'internazionalizzazione della filiera tecnologica" e nella Misura B "Progetti di promozione integrata, cooperazione e marketing internazionale della sottofiliera tecnologica";

CONSIDERATO

- che con DD n. 249 dell'11.08.2015 si è proceduto ad ammettere a finanziamento il progetto preliminare per l'internazionalizzazione della filiera tecnologica "Trasferimento di sistemi e componenti eco-sostenibili a base di materiali avanzati per l'aerospazio e per nuovi settori applicativi ad alto contenuto tecnologico" presentato dal Soggetto Gestore DAC – Distretto Tecnologico Aerospaziale della Campania scarl;

- che con DD n. 406 del 16.10.2015 si è proceduto a concedere al Distretto Tecnologico Aerospaziale della Campania - DAC scarl, per il progetto di cui al punto precedente, il finanziamento di euro 191.200,00;

RILEVATO

- che non sono stati ottemperati gli obblighi di pubblicità, trasparenza e diffusione di informazioni gravanti sulle pubbliche amministrazioni ai sensi del D. Lgs. n. 33 del 14 marzo 2013 artt. 26 e 27

RITENUTO OPPORTUNO

- rettificare nel senso sopra indicato adeguando la procedura nel rispetto degli obblighi di pubblicità, trasparenza e diffusione di informazioni gravanti sulle pubbliche amministrazioni ai sensi del D. Lgs. n. 33 del 14 marzo 2013 artt. 26 e 27;

VISTI

a) l'Ordinamento amministrativo della Regione Campania approvato con L.R. n. 12/2011;
b) la DGR 182 del 29/04/2011;
c) la DGR 407 del 6/8/2013;
d) la DGR 378 del 24/09/2013;
e) il DPGR 438 del 15/11/2013;

alla stregua dell'istruttoria svolta dal Responsabile del procedimento e della espressa dichiarazione di regolarità resa dal Responsabile dell' O.O.2.1 nonché Dirigente del Settore

DECRETA

Per tutto quanto indicato in narrativa e che di seguito si intende integralmente riportato

- di rettificare il DD n. 406 del 16.10.2015 con il quale si disponeva la concessione del finanziamento in favore di Distretto Tecnologico Aerospaziale della Campania - DAC scarl, per il progetto "Trasferimento di sistemi e componenti eco-sostenibili a base di materiali avanzati per l'aerospazio e per nuovi settori applicativi ad alto contenuto tecnologico", *CUP B46G15000470004* adeguando la procedura nel rispetto degli obblighi di pubblicità, trasparenza e diffusione di informazioni gravanti sulle pubbliche amministrazioni ai sensi del D. Lgs. n. 33 del 14 marzo 2013 artt. 26 e 27;

- di dare comunicazione del presente provvedimento:
  alla Direzione Generale per l'Università, la Ricerca e l'Innovazione - Codice: 54 10 00 00;
  alla "Direzione Generale per l'Internazionalizzazione e i rapporti con l'Unione Europea del Sistema Regionale" - Codice: 51 03 00 00;
  e per opportuna conoscenza:
  al Presidente p.t. della Regione Campania;
  al Capo di Gabinetto;
  al Dipartimento dell'Istruzione, della Ricerca, del Lavoro, delle Politiche Culturali e delle Politiche Sociali - Codice: 54 00 00 00;
  al Gabinetto del Presidente per gli adempimenti consequenziali relativi alla registrazione - Codice: 40 01 00 00;
- di trasmettere il presente provvedimento, ai fini della pubblicazione sul B.U.R.C., ai sensi del D.Lgs. 14 marzo 2013 n. 33, artt. 26 e 27, all'Unità Operativa Dirigenziale Bollettino Ufficiale - Ufficio Relazioni con il Pubblico (URP) - Codice: 40 03 05 00.

Il Responsabile dell'O.O. 2.1
dott. Giuseppe Russo

DATI SALIENTI DEL PROGETTO, SOGGETTO PROPONENTE E RELATIVO POTENZIALE DI INTERNAZIONALIZZAZIONE

1. **Titolo del Progetto**

Trasferimento di sistemi e componenti eco-sostenibili a base di materiali avanzati per l'aerospazio e per nuovi settori applicativi ad alto contenuto tecnologico

2. **Soggetto Proponente**

DAC Distretto tecnologico Aerospaziale della Campania

3. **Filiera tecnologica interessata**

Aerospazio (Settori: Aviazione Commerciale, Aviazione Generale, Spazio e Difesa, Manutenzione e Trasformazione)

4. **Sintesi degli obiettivi del progetto di sistema per l'internazionalizzazione della filiera tecnologica**

L'attività di R&S rappresenta la fonte primaria del vantaggio competitivo degli attori del DAC. Non di meno, però, sono necessari interventi di sostegno e consolidamento della realtà aggregativa, con particolare riferimento alla dimensione promozionale, che trova la sua più compiuta realizzazione nell'attivazione degli strumenti per l'internazionalizzazione.
Il DAC garantirà, con il presente progetto, una continuità rispetto alle attività di internazionalizzazione già realizzate, "immobilizzando" così i benefici già esistenti e, allo stesso tempo, attiverà nuovi strumenti e svilupperà nuove attività per migliorare la competitività del polo campano dell'aerospazio.
La politica di sviluppo che sottende avrà un carattere "glocal", puntando al rafforzamento del vantaggio competitivo territoriale secondo una visione internazionale.
Nello specifico, l'iniziativa proposta è orientata al raggiungimento dei seguenti obiettivi:

- Promuovere e rafforzare l'immagine della filiera aerospaziale campana a livello internazionale per farne uno strumento di attrazione di nuovi investimenti da parte di operatori esteri, soddisfacendo così il duplice obiettivo dell'innovazione della filiera tecnologica e dello sviluppo economico-territoriale;
- Diffondere e promuovere, a livello internazionale, le tecnologie, i risultati delle attività di R&S e le competenze tecnico-scientifiche possedute dagli attori del DAC allo scopo di attivare relazioni di cooperazione e collaborazione con partner esteri e favorire processi di trasferimento tecnologico;
- Favorire l'acquisizione delle conoscenze e delle competenze necessarie alla definizione, gestione e successivo sviluppo dei processi di internazionalizzazione della ricerca e dell'innovazione.

Il progetto proposto prevede la realizzazione delle seguenti iniziative:

1. **Airet Light Aviation 2015**, una manifestazione che sarà organizzata a Capua e che avrà come "focus" la promozione della produzione di velivoli dell'Aviazione Generale e di aerei a pilotaggio remoto (UAV). L'evento non avrà un semplice tono fieristico, ma rappresenterà un'occasione di confronto di idee, tecnologie, prodotti e di sviluppo di rapporti di cooperazione con attori esteri;
2. **Expo 2015**, iniziativa che vede la partecipazione della filiera aerospaziale campana agli eventi internazionali dello SMAU Roadshow, che avranno come tema di fondo l'Esposizione Universale 2015. In particolare, tre saranno gli eventi di punta, nelle seguenti città: Berlino nel

fonte: http://burc.regione.campania.it

mese di marzo, Bologna nel mese di giugno e Milano nel mese di ottobre. L'iniziativa sarà volta a favorire lo sviluppo della cultura dell'innovazione nelle imprese, facilitando l'incontro e lo scambio tra le imprese e il mondo della ricerca industriale a livello internazionale e supportando, dal punto di vista informativo e formativo, tutti gli attori della filiera campana dell'aerospazio;

3. **Missione al Parlamento Europeo**, in collaborazione con Technology BIZ, un evento di promozione del sistema produttivo aerospaziale a Bruxelles, con un successivo in-coming a Napoli di soggetti esteri e l'organizzazione di incontri bilaterali per lo sviluppo di accordi di collaborazione e di partnership;
4. **Missioni estere**, ovvero la partecipazione ai più importanti saloni dell'aerospazio: International Astronautical Congress – IAC 2015 a Gerusalemme (Israele), Paris Air Show 2015 a Parigi Le Bourget in Francia e Aeromart Montreal 2015 in Canada. Tali eventi rappresenteranno l'occasione per promuovere le tecnologie e i prodotti innovativi sviluppati dalla filiera aerospaziale campana e per definire, o ulteriormente rafforzare, partnership con attori esteri.

Tali iniziative saranno sviluppate attraverso le seguenti azioni:

- Foresight tecnologico per la filiera aerospaziale;
- Realizzazione di export check-up degli attori della filiera aerospaziale e di analisi di bechmarking;
- Business scounting and mapping per l'internazionalizzazione della filiera aerospaziale;
- Orientamento ai Programmi Comunitari in materia di RS&I;
- Divulgazione per l'internazionalizzazione della filiera aerospaziale campana;
- Azioni per lo sviluppo di accordi collaborazione e di partnership del Distretto Aerospaziale della Campania con soggetti esteri.

Gli sviluppi migliorativi, che si otterranno con il progetto, possono essere così sintetizzati:

- Incremento della competitività della filiera aerospaziale campana. L'esperienza, le competenze e le risorse che saranno acquisite rappresenteranno una fonte di vantaggio competitivo rispetto a quelle realtà che limiteranno la propria area di attività al mercato nazionale;
- Incremento delle opportunità di sviluppo e crescita per le PMI. Le PMI spesso non dispongono delle strutture, delle risorse e delle competenze per poter avviare processi di internazionalizzazione. La realizzazione del progetto consentirà loro di usufruire di una serie di servizi reali, che le metterà in grado di acquisire le conoscenze e competenze per definire un piano strategico di internazionalizzazione ed un piano operativo, di agevolare l'accesso a nuovi e significativi mercati che spesso per lontananza e scarsa conoscenza reciproca si presentano difficilmente accessibili, di incrementare la loro visibilità a livello internazionale e di favorire così il confronto anche con la concorrenza più qualificata con la quale poter stabilire utili sinergie, sia per lo sviluppo di nuove tecnologie sia per accedere a nuove idee, competenze ed esperienze;
- Incremento della visibilità del settore dell'Aviazione Generale. La Campania offre, infatti, uno spaccato esaustivo, spesso non adeguatamente valorizzato, della produzione nazionale per l'Aviazione Generale, la sistemistica e l'allestimento relativi, la motoristica e l'accessoristica, spesso non adeguatamente valorizzati.

fonte: http://burc.regione.campania.it

Decreto Dirigenziale n. 102 del 22/02/2016

Dipartimento 54 - Dipartimento Istr., Ric., Lav., Politiche Cult. e Soc.

Direzione Generale 91 - Direzione di Staff Affari Generali e Controllo di Gestione

Oggetto dell'Atto:

PO FESR CAMPANIA 2007-2013, OO 2.1. AVVISO SVILUPPO DI RETI LUNGHE DELLA RICERCA. MISURA A AZIONI DI SISTEMA PRELIMINARI PER LA INTERNAZIONALIZZAZIONE DELLA FILIERA TECNOLOGICA. DD N. 105 DEL 13.08.2014 E S.M.I. - PROGETTO PRELIMINARE PER LA INTERNAZIONALIZZAZIONE DELLA FILIERA TECNOLOGICA TRASFERIMENTO DI SISTEMI E COMPONENTI ECO-SOSTENIBILI A BASE DI MATERIALI AVANZATI PER L'AEROSPAZIO E PER NUOVI SETTORI APPLICATIVI AD ALTO CONTENUTO TECNOLOGICO PRESENTATO DAL SOGGETTO GESTORE IMAST - DISTRETTO SULL'INGEGNERIA DEI MATERIALI POLIMERICI E COMPOSITI E STRUTTURE SCARL. RETTIFICA DECRETO DI

IL DIRIGENTE

PREMESSO

- che con DD Dip. 54 – DG 91 n. 105 del 13 agosto 2014, così come rettificato con DD Dip. 54 – DG 91 n. 110 del 8.10.2014 si è proceduto ad approvare l'Avviso "Sviluppo Reti lunghe della Ricerca", articolato nella Misura A "Azioni di sistema preliminari per l'internazionalizzazione della filiera tecnologica" e nella Misura B "Progetti di promozione integrata, cooperazione e marketing internazionale della sottofiliera tecnologica";

CONSIDERATO

- che con DD n. 280 del 3.09.2015 si è proceduto ad ammettere a finanziamento il progetto preliminare per l'internazionalizzazione della filiera tecnologica "Trasferimento di sistemi e componenti eco-sostenibili a base di materiali avanzati per l'aerospazio e per nuovi settori applicativi ad alto contenuto tecnologico" presentato dal Soggetto Gestore IMAST - Distretto sull'Ingegneria dei Materiali Polimerici e Compositi e Strutture scarl;

- che con DD n. 407 del 16.10.2015 si è proceduto a concedere a IMAST - Distretto sull'Ingegneria dei Materiali Polimerici e Compositi e Strutture scarl, per il progetto di cui al punto precedente, il finanziamento di euro 74.400,00;

RILEVATO

- che non sono stati ottemperati gli obblighi di pubblicità, trasparenza e diffusione di informazioni gravanti sulle pubbliche amministrazioni ai sensi del D. Lgs. n. 33 del 14 marzo 2013 artt. 26 e 27

RITENUTO OPPORTUNO

- rettificare nel senso sopra indicato adeguando la procedura nel rispetto degli obblighi di pubblicità, trasparenza e diffusione di informazioni gravanti sulle pubbliche amministrazioni ai sensi del D. Lgs. n. 33 del 14 marzo 2013 artt. 26 e 27;

VISTI

a) l'Ordinamento amministrativo della Regione Campania approvato con L.R. n. 12/2011;
b) la DGR 182 del 29/04/2011;
c) la DGR 407 del 6/8/2013;
d) la DGR 378 del 24/09/2013;
e) il DPGR 438 del 15/11/2013;

alla stregua dell'istruttoria svolta dal Responsabile del procedimento e della espressa dichiarazione di regolarità resa dal Responsabile dell' O.O.2.1 nonché Dirigente del Settore

DECRETA

Per tutto quanto indicato in narrativa e che di seguito si intende integralmente riportato

- di rettificare il DD n. 407 del 16.10.2015 con il quale si disponeva la concessione del finanziamento in favore di IMAST - Distretto sull'Ingegneria dei Materiali Polimerici e Compositi e Strutture scarl, per il progetto "Trasferimento di sistemi e componenti eco-sostenibili a base di materiali avanzati per l'aerospazio e per nuovi settori applicativi ad alto contenuto tecnologico", *CUP B66G15000600004* adeguando la procedura nel rispetto degli obblighi di pubblicità, trasparenza e diffusione di informazioni gravanti sulle pubbliche amministrazioni ai sensi del D. Lgs. n. 33 del 14 marzo 2013 artt. 26 e 27;

- di dare comunicazione del presente provvedimento:
  alla Direzione Generale per l'Università, la Ricerca e l'Innovazione - Codice: 54 10 00 00;
  alla "Direzione Generale per l'Internazionalizzazione e i rapporti con l'Unione Europea del Sistema Regionale" - Codice: 51 03 00 00;
  e per opportuna conoscenza:
  al Presidente p.t. della Regione Campania;
  al Capo di Gabinetto;
  al Dipartimento dell'Istruzione, della Ricerca, del Lavoro, delle Politiche Culturali e delle Politiche Sociali - Codice: 54 00 00 00;
  al Gabinetto del Presidente per gli adempimenti consequenziali relativi alla registrazione - Codice: 40 01 00 00;
- di trasmettere il presente provvedimento, ai fini della pubblicazione sul B.U.R.C., ai sensi del D.Lgs. 14 marzo 2013 n. 33, artt. 26 e 27, all'Unità Operativa Dirigenziale Bollettino Ufficiale - Ufficio Relazioni con il Pubblico (URP) - Codice: 40 03 05 00.

Il Responsabile dell'O.O. 2.1
dott. Giuseppe Russo

DATI SALIENTI DEL PROGETTO, SOGGETTO PROPONENTE E RELATIVO POTENZIALE DI INTERNAZIONALIZZAZIONE

1. **Titolo del Progetto**

Trasferimento di sistemi e componenti eco-sostenibili a base di materiali avanzati per l'aerospazio e per nuovi settori applicativi ad alto contenuto tecnologico

2. **Soggetto Proponente**

IMAST

3. **Filiera tecnologica interessata**

IMAST è il Distretto Tecnologico sull'ingegneria dei materiali polimerici, compositi e strutture e le sue attività sono trasversali a diversi settori applicativi con l'obiettivo della ricerca e dell'innovazione finalizzati a sviluppare sistemi con nuove funzionalità e migliori prestazioni d'uso, per ottenere prodotti più competitivi e sicuri che consentano di ridurre al minimo l'impatto sull'ambiente e il consumo delle risorse. In particolare, l'utilizzo di materiali compositi avanzati, multifunzionali e strutturali, riveste un ruolo sempre più importante in diverse filiere tecnologiche dall'aeronautico/aerospazio, all'automotive, al nautico, al ferroviario, al biomedicale, al microelettronico, alla difesa, tutti presenti nella regione Campania.
La ricerca e l'industrializzazione dei risultati conseguiti nell'ambito della progettazione e dello sviluppo di materiali compositi avanzati, sono strumenti in grado accrescere il livello tecnologico e la competitività delle aziende appartenenti a diverse filiere industriali presenti sul territorio campano, con ricadute positive in termini economici e sociali. Inoltre, la trasversalità dei materiali avanzati tra diverse filiere tecnologiche, fa si che molte soluzioni già consolidate in alcuni settori, possono diventare innovative se applicate ad altre tipologie di prodotto, grazie al trasferimento tecnologico. Infatti, le applicazioni tecnologiche, qualunque sia la loro tipologia, richiedono materiali con una specializzazione sempre maggiore, pertanto i materiali del futuro saranno necessariamente multifunzionali, in grado cioè di esplicare al contempo proprietà meccaniche e chimico-fisiche molteplici. È possibile, così, sviluppare prodotti completamente nuovi o risolvere specifiche problematiche di progetto o ancora realizzare prodotti con materiali che richiedano meno energia nella loro produzione e trasformazione in semilavorati riducendo l'impatto del materiale a fine vita.

4. **Sintesi degli obiettivi del progetto di sistema per l'internazionalizzazione della filiera tecnologica**

L'iniziativa proposta da IMAST è finalizzata a consolidare, anche tramite le sinergie attivate con gli altri partner della costituenda rete, una strategia di indirizzo e di azioni miranti a creare una massa critica , a livello locale, in termini di capacità di selezione dei mercati internazionali di interesse e conoscenza del loro trend di evoluzione e crescita, competenze tecnologiche specialistiche, capacità operative per proporsi come interlocutori affidabili per partnership e collaborazioni internazionali.
Con l'**azione A.1** "Foresight tecnologico per la filiera", sarà elaborato un documento sugli scenari di evoluzione dei mercati e i trend di sviluppo di nuovi prodotti realizzati con materiali compositi, relativamente ai settori industriali: trasporti (terrestri, marittimi e aerospaziali), sistemi elettronici (sensoristica, telecomunicazioni e difesa) e biomedicale.
Il documento sarà utilizzato per indirizzare le future strategie di selezione e di attuazione di programmi di R&S, con azioni dirette a coinvolgere tutti i soggetti delle diverse filiere produttive (dalle

fonte: http://burc.regione.campania.it

grandi imprese alle PMI e ai centri di ricerca) con l'obiettivo di incrementare la competitività, a livello internazionale, del sistema produttivo campano. Come previsto da statuto, l'azione verrà sviluppata da IMAST in collaborazione con i soci industriali del Distretto, ciascuno per il proprio settore di business.

Nell'ambito dell'**azione A.4** "Orientamento per i Programmi comunitari in materia di RS&I", sulla base dei programmi di sviluppo identificati e dei mercati e delle tecnologie selezionate, IMAST individuerà le strategie più idonee per partecipare ai Programmi Europei di RS&I e proporre in tale ambito le tematiche di interesse delle diverse filiere tecnologiche attraverso la partecipazione alle piattaforme tecnologiche del settore dei materiali avanzati (EuMAT, Alliance for Materials ...).
L'obiettivo dell'azione sarà effettuata l'analisi sistematica delle opportunità di sviluppare progetti in collaborazione con partner internazionali partecipando a specifiche call Europee. Tale obiettivo sarà conseguito coinvolgendo diversi soggetti, in particolare PMI con dimensione regionale, in potenziali ambiti di internazionalizzazione con la partecipazione ad attività di promozione nei loro settori di business. A tal proposito, saranno particolarmente presidiati e analizzati alcuni programmi di Horizon 2020 (NMP, Mobility grouth, FoF;..) COSME, Innovation in SME.

L'**azione A.6** "Azioni per lo sviluppo di accordi di collaborazione e di partnership del DAT/APP/LPP con soggetti esteri", sarà mirata all'organizzazione di specifiche partecipazioni ad eventi internazionali o missioni, per lo scambio informativo e lo scouting di potenziali partner da coinvolgere in nuovi accordi di collaborazione, finalizzati allo sviluppo di azioni di RS&I e trasferimento tecnologico, nelle aree geografiche di prioritario interesse. Alcune tematiche di interesse sono:

1. realizzazione di compositi fibrorinforzati contenenti layer viscoelastici con incrementate proprietà di assorbimento vibro acustico;
2. sviluppo di compositi a matrice polimerica espansa, alleggeriti e con incrementata resistenza all'impatto;
3. messa a punto di materiali, tecnologie e metodi per la giunzione di strutture ibride o in composito
4. ottimizzazione di processi fuori autoclave, per la produzione di compositi strutturali con profili complessi;
5. messa a punto di processi automatizzati per la fabbricazione di compositi polimerici a fibra lunga.

Una delle iniziative previste è la partecipazione di IMAST al JEC – Composites Europe che si svolgerà a Parigi a marzo 2015.

In sintesi le iniziative attivate dovranno contribuire al miglioramento dell'attuale scenario di posizionamento dei soggetti operanti in Regione Campania, con particolare riferimento alle PMI. Attraverso le azioni proposte si intende costruire un tessuto integrato esteso ad un consistente numero di soggetti presenti nella regione Campania, operanti in vari settori industriali e di business (Grandi Imprese e PMI) e nella R&S (Organismi di Ricerca pubblici e privati), allo scopo di mettere a punto una strategia di ampliamento e rafforzamento della presenza del sistema regionale nei mercati esteri. Tale strategia beneficerà delle sinergie e trasversalità tra i vari soggetti della rete (IMAST/DAC/TRIPODE) individuando in alcuni casi, oltre all'opportunità di rafforzare la presenza nel proprio business di riferimento, anche di estenderla ad altri settori. Inoltre, le azioni proposte mirano ad intensificare le iniziative per stabilire rapporti stabili con omologhi soggetti internazionali, per creare un positivo "effetto di trascinamento" dei soggetti locali (PMI), rafforzando la cultura e la capacità di approccio verso l'internazionalizzazione e di conseguenza incrementando nuove collaborazioni in specifici segmenti di prodotto e di mercato. Tali iniziative consentiranno, inoltre, alle

fonte: http://burc.regione.campania.it

PMI, che operano indipendentemente o nell'indotto delle GI, di aumentare le opportunità di entrare mercati più promettenti.

Decreto Dirigenziale n. 103 del 22/02/2016

Dipartimento 54 - Dipartimento Istr., Ric., Lav., Politiche Cult. e Soc.

Direzione Generale 91 - Direzione di Staff Affari Generali e Controllo di Gestione

Oggetto dell'Atto:

PO FESR CAMPANIA 2007-2013, OO 2.1. AVVISO SVILUPPO DI RETI LUNGHE DELLA RICERCA. MISURA A AZIONI DI SISTEMA PRELIMINARI PER LA INTERNAZIONALIZZAZIONE DELLA FILIERA TECNOLOGICA. DD N. 105 DEL 13.08.2014 E S.M.I. - PROGETTO PRELIMINARE PER LA INTERNAZIONALIZZAZIONE DELLA FILIERA TECNOLOGICA TRASFERIMENTO DI SISTEMI E COMPONENTI ECO-SOSTENIBILI A BASE DI MATERIALI AVANZATI PER L'AEROSPAZIO E PER NUOVI SETTORI APPLICATIVI AD ALTO CONTENUTO TECNOLOGICO PRESENTATO DAL SOGGETTO GESTORE ATS TRIPODE, PER IL TRAMITE DELLA SOCIETA' FOS SRL. RETTIFICA DECRETO DI CONCESSIONE N. 408 DEL 16.10.2015.

IL DIRIGENTE

PREMESSO

- che con DD Dip. 54 – DG 91 n. 105 del 13 agosto 2014, così come rettificato con DD Dip. 54 – DG 91 n. 110 del 8.10.2014 si è proceduto ad approvare l'Avviso "Sviluppo Reti lunghe della Ricerca", articolato nella Misura A "Azioni di sistema preliminari per l'internazionalizzazione della filiera tecnologica" e nella Misura B "Progetti di promozione integrata, cooperazione e marketing internazionale della sottofiliera tecnologica";

CONSIDERATO

- che con DD n. 279 del 3.09.2015 si è proceduto ad ammettere a finanziamento il progetto preliminare per l'internazionalizzazione della filiera tecnologica "Trasferimento di sistemi e componenti eco-sostenibili a base di materiali avanzati per l'aerospazio e per nuovi settori applicativi ad alto contenuto tecnologico" presentato dal Soggetto Gestore ATS Tripode, per il tramite della società FOS srl;

- che con DD n. 408 del 16.10.2015 si è proceduto a concedere all' ATS Tripode, per il tramite della società FOS, per il progetto di cui al punto precedente, il finanziamento di euro 189.120,00;

RILEVATO

- che non sono stati ottemperati gli obblighi di pubblicità, trasparenza e diffusione di informazioni gravanti sulle pubbliche amministrazioni ai sensi del D. Lgs. n. 33 del 14 marzo 2013 artt. 26 e 27

RITENUTO OPPORTUNO

- rettificare nel senso sopra indicato adeguando la procedura nel rispetto degli obblighi di pubblicità, trasparenza e diffusione di informazioni gravanti sulle pubbliche amministrazioni ai sensi del D. Lgs. n. 33 del 14 marzo 2013 artt. 26 e 27;

VISTI

a) l'Ordinamento amministrativo della Regione Campania approvato con L.R. n. 12/2011;
b) la DGR 182 del 29/04/2011;
c) la DGR 407 del 6/8/2013;
d) la DGR 378 del 24/09/2013;
e) il DPGR 438 del 15/11/2013;

alla stregua dell'istruttoria svolta dal Responsabile del procedimento e della espressa dichiarazione di regolarità resa dal Responsabile dell' O.O.2.1 nonché Dirigente del Settore

DECRETA

Per tutto quanto indicato in narrativa e che di seguito si intende integralmente riportato

- di rettificare il DD n. 408 del 16.10.2015 con il quale si disponeva la concessione del finanziamento in favore dell'ATS Tripode, per il tramite della società FOS srl, per il progetto "Trasferimento di sistemi e componenti eco-sostenibili a base di materiali avanzati per l'aerospazio e per nuovi settori applicativi ad alto contenuto tecnologico", *CUP B86G15000880004* adeguando la procedura nel rispetto degli obblighi di pubblicità, trasparenza e diffusione di informazioni gravanti sulle pubbliche amministrazioni ai sensi del D. Lgs. n. 33 del 14 marzo 2013 artt. 26 e 27;

- di dare atto, ai fini della trasparenza e della pubblicità, che il contributo concesso è distribuito come di seguito indicato:

	Impresa dell'ATS	Valore esposto	Contributo richiesto in de minimis
Contributo de minimis	AET	€ 10.000,00	€ 8.000,00
	Sesmat	€ 37.000,00	€ 29.600,00
	Formit	€ 51.100,00	€ 40.880,00
	FOS	€ 151.900,00	€ 121.520,00
	Totale	**€ 250.000,00**	**€ 200.000,00**

- di dare comunicazione del presente provvedimento:
  alla Direzione Generale per l'Università, la Ricerca e l'Innovazione - Codice: 54 10 00 00;
  alla "Direzione Generale per l'Internazionalizzazione e i rapporti con l'Unione Europea del Sistema Regionale" - Codice: 51 03 00 00;
  e per opportuna conoscenza:
  al Presidente p.t. della Regione Campania;
  al Capo di Gabinetto;
  al Dipartimento dell'Istruzione, della Ricerca, del Lavoro, delle Politiche Culturali e delle Politiche Sociali - Codice: 54 00 00 00;
  al Gabinetto del Presidente per gli adempimenti consequenziali relativi alla registrazione - Codice: 40 01 00 00;
- di trasmettere il presente provvedimento, ai fini della pubblicazione sul B.U.R.C., ai sensi del D.Lgs. 14 marzo 2013 n. 33, artt. 26 e 27, all'Unità Operativa Dirigenziale Bollettino Ufficiale - Ufficio Relazioni con il Pubblico (URP) - Codice: 40 03 05 00.

Il Responsabile dell'O.O. 2.1
dott. Giuseppe Russo

DATI SALIENTI DEL PROGETTO, SOGGETTO PROPONENTE E RELATIVO POTENZIALE DI INTERNAZIONALIZZAZIONE

1. **Titolo del Progetto**

Trasferimento di sistemi e componenti eco-sostenibili a base di materiali avanzati per l'aerospazio e per nuovi settori applicativi ad alto contenuto tecnologico

2. **Soggetto Proponente**

ATS Tripode per il tramite di FOS srl

3. **Filiera tecnologica interessata**

Materiali avanzati
Nanotecnologie e micro/nano-elettronica
Fotonica
ICT
Biotecnologie
Substitution e Recycling di raw materials (Metodologie di smaltimento e recupero)

4. **Sintesi degli obiettivi del progetto di sistema per l'internazionalizzazione della filiera tecnologica**

Per affrontare un percorso di internazionalizzazione dei risultati del Laboratorio, TRIPODE ha già previsto di proteggere le proprietà intellettuali sviluppate durante i progetti di ricerca RELIGHT e SMARTAGS, sia per il territorio italiano sia per i paesi in cui ciò sia considerato necessario o possibile.
Con questo progetto di sistema si intende supportare sia l'instaurare delle collaborazioni su descritte sia le azioni di divulgazione dei risultati delle attività di ricerca con la partecipazione a eventi internazionali di grande visibilità (ad esempio EXPO 2015). Si vuole così richiamare l'attenzione sull'importanza della scelta dei partner industriali di lavorare insieme, mettendo a fattore comune le rispettive competenze per sostenere la competitività di alcune imprese lungimiranti, creare sinergia tecnico scientifica e industriale per accrescere la competitività dei partner industriali, tutti in regione Campania. Cioè, le finalità sono quelle di diffondere la conoscenza che in Italia esiste una aggregazione pubblico-privata che lavora nel settore dell'elettronica organica per ottenere risultati concreti, con l'obiettivo di industrializzarli per inserirli in prodotti entro pochi anni. Tra gli obiettivi è, infatti, prioritario individuare forti committenti per permettere alle imprese di inserirsi ed espandersi su nuovi segmenti del mercato internazionale.
L'obiettivo è permettere alle imprese di TRIPODE di superare l'attuale momento di crisi per trovarsi, al termine di questa, con un bagaglio di maggiori competenze e conoscenze che siano più facilmente spendibili ai fini della concorrenza nei rispettivi settori industriali. In particolare, ciò è ancora più importante nel territorio campano, dove non mancano le aziende dotate di un solido know-how, ma che sono spesso piccole o medie imprese, che raramente sono in grado di procedere autonomamente verso un percorso di internazionalizzazione delle proprie conoscenze, e che quindi hanno bisogno di essere inserite in un contesto che le supporti in ciò. Prima di entrare a far parte del Laboratorio pubblico-privato TRIPODE, poche imprese avevano conoscenza diretta dell'elettronica organica e delle sue potenzialità. Nel corso delle attività del Laboratorio, le aziende hanno avuto la possibilità di cogliere quante opportunità ci siano ancora in questo settore per nuovi prodotti e mercati. Poter disporre di un percorso di diffusione e di internazionalizzazione dei risultati conseguiti potrà dare ai partner del Laboratorio degli indubbi vantaggi competitivi.
Il risultato principale che ci si pone con l'internazionalizzazione del Laboratorio Pubblico–Privato TRIPODE e delle aziende partner è quello di instaurare nuove collaborazioni, anche con accordi tecnico-commerciali, con entità internazionali, poste al di fuori della Campania e prima di tutto

fonte: http://burc.regione.campania.it

europee, che portino i partner TRIPODE a partecipare a pieno titolo in network tecnico-scientifici e industriali, da cui poter trarre importanti occasioni tecnico-commerciali.

FOS, partner del laboratorio pubblico-privato TRIPODE, ha firmato, in data 11 settembre 2014, un accordo di cooperazione con la Kaunas University of Technology, in Lituania, per la realizzazione di un "*High Level Research Centre*" all'interno del "*KTU Science, Technology and Business Centre*" della Kaunas University of Technology (KTU). TRIPODE beneficerà di tale accordo, internazionalizzando le proprie competenze verso la Lituania. Inoltre, tra le varie attività di internazionalizzazione che l'azienda sta intraprendendo, vi è l'attivazione di una sede a Eindhoven, presso l'High-Tech campus di Brainport.

ENEA è partner della rete **Organic Electronics Association** (OE-A) dal 2008, per ricevere l'aggiornamento delle roadmap di ricerca e per poter presentare i propri risultati. L' OE-A comprende oltre 220 membri di tutto il mondo, di natura prevalentemente industriale. L'OE-A ha un programma di sviluppo di dimostratori e soprattutto ha una continua attività di monitoraggio ed aggiornamento per la raccolta di "roadmaps" nei vari sotto-settori: Organic Photovoltaics, Flexible Display, Electroluminescent and OLED Lighting, Printed RFID, Printed Memory, Organic Sensors, Flexible Batteries, Smart Objects, Smart Textiles. I partecipanti italiani a tale rete sono pochi ed ENEA, in qualità di unico organismo di ricerca pubblico italiano, darà il suo contributo al fine di far aderire il laboratorio pubblico-privato TRIPODE come partner privato dell'OE-A, tra le azioni di internazionalizzazione previste.

ENEA è membro fondatore dell'**Alleanza Europea per la ricerca Energetica** (**EERA**) e unisce più di 250 centri di ricerca e di università pubbliche europee. Si tratta di in uno dei capisaldi del Piano strategico per le tecnologie energetiche dell'Unione europea (SET-Plan). EERA collabora con le piattaforme industriali europee al fine di allineare le priorità di ricerca e innovazione. ENEA si impegna a dare il proprio supporto per far aderire il laboratorio pubblico-privato TRIPODE a tale alleanza per incrementare le opportunità di collaborazioni con altri Paesi, tra le azioni di internazionalizzazione previste.
Infine, L'ENEA è un membro attivo di **Photonics21** che è un'associazione volontaria di aziende e di organismi di ricerca che operano nel campo della fotonica in Europa. Attualmente, Photonics21 comprende circa 2300 membri. ENEA supporterà il laboratorio-pubblico privato TRIPODE nel percorso di adesione **Photonics21** come partner privato, sempre all'interno della strategia e delle azioni di internazionalizzazione del Laboratorio stesso.

La Fondazione FORMIT, anche tramite il protocollo di intesa con Enterprise Europe Network, supporterà tutte le azioni di internazionalizzazione del Laboratorio Pubblico-Privato TRIPODE, anche, ma non solo, con l'organizzazione della missione in Israele in collaborazione con la Camera di Commercio Italiana in Israele, con la partecipazione alle giornate informative organizzate dalla Commissione Europea sui nuovi bandi H2020, con il coordinamento della partecipazione di TRIPODE a EXPO2015.

fonte: http://burc.regione.campania.it

REGIONE CAMPANIA

Decreto Dirigenziale n. 104 del 22/02/2016

Dipartimento 54 - Dipartimento Istr., Ric., Lav., Politiche Cult. e Soc.

Direzione Generale 91 - Direzione di Staff Affari Generali e Controllo di Gestione

Oggetto dell'Atto:

PO FESR CAMPANIA 2007-2013, OO 2.1. AVVISO SVILUPPO DI RETI LUNGHE DELLA RICERCA. MISURA A AZIONI DI SISTEMA PRELIMINARI PER LA INTERNAZIONALIZZAZIONE DELLA FILIERA TECNOLOGICA. DD N. 105 DEL 13.08.2014 E S.M.I. - PROGETTO PRELIMINARE PER LA INTERNAZIONALIZZAZIONE DELLA FILIERA TECNOLOGICA FC-NET - FUEL CELL TECHNOLOGIES FOR INTERNATIONAL NETWORKS PRESENTATO DAL SOGGETTO GESTORE ATS FUEL CELL LAB, PER IL TRAMITE DELLA SOCIETA' COELMO SPA. RETTIFICA DECRETO DI CONCESSIONE N. 409 DEL 16.10.2015.

IL DIRIGENTE

PREMESSO

- che con DD Dip. 54 – DG 91 n. 105 del 13 agosto 2014, così come rettificato con DD Dip. 54 – DG 91 n. 110 del 8.10.2014 si è proceduto ad approvare l'Avviso "Sviluppo Reti lunghe della Ricerca", articolato nella Misura A "Azioni di sistema preliminari per l'internazionalizzazione della filiera tecnologica" e nella Misura B "Progetti di promozione integrata, cooperazione e marketing internazionale della sottofiliera tecnologica";

CONSIDERATO

- che con DD n. 281 del 7.09.2015 si è proceduto ad ammettere a finanziamento il progetto preliminare per l'internazionalizzazione della filiera tecnologica "FC-NET – Fuel Cell Technologies for International NETworks" presentato dal Soggetto Gestore ATS FUEL CELL LAB, per il tramite della società Coelmo SpA;

- che con DD n. 409 del 16.10.2015 si è proceduto a concedere all' ATS FUEL CELL LAB, per il tramite della società Coelmo SpA, per il progetto di cui al punto precedente, il finanziamento di euro 200.000,00;

RILEVATO

- che non sono stati ottemperati gli obblighi di pubblicità, trasparenza e diffusione di informazioni gravanti sulle pubbliche amministrazioni ai sensi del D. Lgs. n. 33 del 14 marzo 2013 artt. 26 e 27

RITENUTO OPPORTUNO

- rettificare nel senso sopra indicato adeguando la procedura nel rispetto degli obblighi di pubblicità, trasparenza e diffusione di informazioni gravanti sulle pubbliche amministrazioni ai sensi del D. Lgs. n. 33 del 14 marzo 2013 artt. 26 e 27;

VISTI

a) l'Ordinamento amministrativo della Regione Campania approvato con L.R. n. 12/2011;
b) la DGR 182 del 29/04/2011;
c) la DGR 407 del 6/8/2013;
d) la DGR 378 del 24/09/2013;
e) il DPGR 438 del 15/11/2013;

alla stregua dell'istruttoria svolta dal Responsabile del procedimento e della espressa dichiarazione di regolarità resa dal Responsabile dell' O.O.2.1 nonché Dirigente del Settore

DECRETA

Per tutto quanto indicato in narrativa e che di seguito si intende integralmente riportato

- di rettificare il DD n. 409 del 16.10.2015 con il quale si disponeva la concessione del finanziamento in favore dell'ATS FUEL CELL LAB, per il tramite della società Coelmo SpA, per il progetto "FC-NET – Fuel Cell Technologies for International NETworks", *CUP B66G15000680004* adeguando la procedura nel rispetto degli obblighi di pubblicità, trasparenza e diffusione di informazioni gravanti sulle pubbliche amministrazioni ai sensi del D. Lgs. n. 33 del 14 marzo 2013 artt. 26 e 27;

- di dare atto, ai fini della trasparenza e della pubblicità, che il contributo concesso è distribuito come di seguito indicato:

	Impresa dell'ATS	Valore esposto	Contributo richiesto in de minimis
Contributo de minimis	Coelmo	€ 25.000,00	€ 20.000,00
	CEA	€ 12.500,00	€ 10.000,00
	Graded	€ 100.000,00	€ 80.000,00
	Iuro	€ 6.000,00	€ 4.800,00
	Protom Group	€ 81.500,00	€ 65.200,00
	Sudgest	€ 25.000,00	€ 20.000,00
	Totale	**€ 250.000,00**	**€ 200.000,00**

- di dare comunicazione del presente provvedimento:
  alla Direzione Generale per l'Università, la Ricerca e l'Innovazione - Codice: 54 10 00 00;
  alla "Direzione Generale per l'Internazionalizzazione e i rapporti con l'Unione Europea del Sistema Regionale" - Codice: 51 03 00 00;
  e per opportuna conoscenza:
  al Presidente p.t. della Regione Campania;
  al Capo di Gabinetto;
  al Dipartimento dell'Istruzione, della Ricerca, del Lavoro, delle Politiche Culturali e delle Politiche Sociali - Codice: 54 00 00 00;
  al Gabinetto del Presidente per gli adempimenti consequenziali relativi alla registrazione - Codice: 40 01 00 00;
- di trasmettere il presente provvedimento, ai fini della pubblicazione sul B.U.R.C., ai sensi del D.Lgs. 14 marzo 2013 n. 33, artt. 26 e 27, all'Unità Operativa Dirigenziale Bollettino Ufficiale - Ufficio Relazioni con il Pubblico (URP) - Codice: 40 03 05 00.

Il Responsabile dell'O.O. 2.1
dott. Giuseppe Russo

DATI SALIENTI DEL PROGETTO, SOGGETTO PROPONENTE E RELATIVO POTENZIALE DI INTERNAZIONALIZZAZIONE

1. **Titolo del Progetto**

FC-NET "Fuel Cell technologies for international NETworks"

2. **Soggetto Proponente**

ATS Fuel Cell Lab

3. **Filiera tecnologica interessata**

La Filiera tecnologica interessata riguarda le tecnologie e i sistemi energetici basati su celle a combustibile per la cogenerazione-poligenerazione dell'energia e per applicazioni mobili e/o trasportabili.

4. **Sintesi degli obiettivi del progetto di sistema per l'internazionalizzazione della filiera tecnologica**

Il progetto si propone di sostenere l'internazionalizzazione della filiera tecnologica basata su sistemi innovativi e tecnologie per la poligenerazione ad alta efficienza e a basso impatto ambientale, basate su celle a combustibile per la cogenerazione-poligenerazione dell'energia (elettrica, termica e/o frigorifera) e per applicazioni mobili e/o trasportabili.

Azioni	Finalità e Obiettivi	Risultati e Sviluppi migliorativi
A.1 – Foresight tecnologico per la filiera	▪ Rilevare informazioni e creare di visioni sul futuro, finalizzate a orientare le decisioni del presente e a mobilitare i mezzi necessari per azioni congiunte ▪ Individuare i principali driver dei cambiamenti tecnologici del settore; ▪ Definire gli impatti economici, sociali e ambientali e i relativi orizzonti temporali e il livello di incertezza associato allo sviluppo e all'applicazione delle tecnologie; ▪ Aggregazione delle tematiche selezionate in linee strategiche di settore. Studiare azioni strategiche e investimenti in risorse tecnologiche, umane e finanziarie a supporto	Migliore conoscenza negli ambiti applicati delle tecnologie oggetto di ricerca e sviluppo. Orientamento per i programmi di ricerca da definire nei prossimi anni. Opportunità di avviare relazioni e collaborazioni con soggetti analoghi in altri paesi europei e internazionali.

fonte: http://burc.regione.campania.it

A.2 – Realizzazione di export check-up delle imprese della filiera tecnologica di riferimento e di analisi di benchmarking	▪ Analisi e selezione delle principali filiere e tipologie aziendali della filiera tecnologica dell'energia campana ▪ Export check-up delle aziende delle filiere strategiche campane ▪ Confronto tra le imprese e il benchmark e relativo posizionamento strategico, individuazione dell'export benchmark di riferimento e metrica da applicare, individuazione degli eventuali gap presenti e soluzioni possibili (export benchmark)	Export check-up ed export benchmark della filiera energetica Aumentato impatto delle tecnologie innovative sulla competitività internazionale delle imprese della filiera.
A.3 – Business scouting & mapping per l'internazionalizzazione della filiera tecnologica	▪Determinazione del posizionamento del prodotto/tecnologia ▪ Selezione di un portafoglio di possibili Paesi target più ricettivi ▪ Definizione del contesto di riferimento, preliminare alle attività di commercializzazione ▪ Elaborazione di una classifica delle tecnologie di maggiore successo sui mercati esteri ▪ Pianificazione di una strategia di marketing mix per l'ingresso nei mercati target selezionati.	Opportunità per la presentazione delle tecnologie italiane in nuovi mercati.
A.4 – Orientamento per i Programma comunitari in materia di RS&I	▪ Individuazione dei comparti produttivi e delle tecnologie abilitanti presenti nella Regione ▪ Determinazione delle opportunità tecnologiche richiamate nei vari bandi Horizon2020 ▪ Orientamento delle imprese verso tali opportunità ▪ Ricerca opportunità partnership attraverso banche dati del Participant Portal.	Opportunità di finanziamento per nuove iniziative di RS&I sia per gli Enti che le imprese della Filiera energetica.
A.5 – Divulgazione per l'internazionalizzazione	▪ Far conoscere alle PMI del settore le recenti acquisizioni nel campo della ricerca il cui trasferimento tecnologico potrebbe consentire lo sviluppo di nuovi prodotti innovativi idonei a soddisfare la domanda dei mercati internazionali. ▪ Portare a conoscenza delle PMI del settore le aspettative dei mercati esteri relativamente ai prodotti campani.	Opportunità di confronto con mercati diversi e possibilità di sperimentare le innovazioni in nuovi ambiti produttivi che nascono grazie all'organizzazione di eventi ad hoc volti a consentire la divulgazione finalizzata a stimolare la presa di coscienza delle imprese sul potenziale di innovazione presente sul territorio.

fonte: http://burc.regione.campania.it

A.6 – Azioni per lo sviluppo di accordi di collaborazione e di partnership del DAT/APP/LPP con soggetti esteri	▪ Sviluppare una rete stabile di rapporti con la comunità scientifica internazionale per favorire la qualità della ricerca nel campo energetico ▪ Aprire un canale preferenziale di flussi informativi circa le attese dei mercati internazionali relativamente alle tecnologie sviluppate in Campania.	Intese per lo scambio di conoscenze e competenze scientifiche e tecnologiche. Internazionalizzazione della collaborazione nell'ambito del potenziamento della filiera tecnologica del settore campano e/o internazionale delle tecnologie e dei sistemi energetici ad alta efficienza e a basso impatto ambientale.
A.7 – Sistemi informativi per l'internazionalizzazione della filiera tecnologica	▪ Comunicazione, divulgazione, disseminazione e promozione delle attività e dei risultati delle ricerche campane nei paesi target di riferimento	Realizzazione di un portale web dedicato ai Paesi esteri per la presentazione e promozione di sistemi innovativi e tecnologie per la poligenerazione ad alta efficienza e a basso impatto ambientale.

fonte: http://burc.regione.campania.it

Decreto Dirigenziale n. 7 del 19/02/2016

Dipartimento 55 - Dipartimento delle Risorse Finanziarie,Umane e Strumentali

Direzione Generale 13 - Direzione Generale per le risorse finanziarie

U.O.D. 10 - UOD Tasse automobilistiche regionali

Oggetto dell'Atto:

REVOCA DELL'AUTORIZZAZIONE AL SERVIZIO DI RISCOSSIONE DELLE TASSE AUTOMOBILISTICHE - N.9 AGENZIE.

IL DIRIGENTE

PREMESSO

a. che l'art. 17 – comma 10, della la legge 27 dicembre 1997, n. 449 ha demandato alla regioni a statuto ordinario la riscossione, l'accertamento, il recupero, i rimborsi, l'applicazione delle sanzioni e del contenzioso amministrativo relativi alle tasse automobilistiche non erariali;
b. che l'art. 31, comma 42, della legge 23 dicembre 1998 n. 448 ha riconosciuto ai soggetti autorizzati ai sensi della legge 8 agosto 1991 n. 264, la possibilità di riscuotere le tasse automobilistiche previa adesione all'apposita convenzione tipo prevista dal comma 11 del sopra richiamato art. 17;
c. che il Decreto del Ministero delle Finanze 13 settembre 1999 ha approvato la convenzione tipo tra soggetti autorizzati ex lege n. 264 del 1991 ed amministrazioni destinatarie delle tasse automobilistiche disciplinando i rispettivi obblighi;
d. che la Delibera di G. R. n. 57 del 07 marzo 2013 pubblicata sul BURC n. 18 del 2 aprile 2013 ha regolamentato i rapporti amministrativi intercorrenti tra i singoli riscossori e la Regione Campania al fine anche di consentire all'amministrazione regionale di espletare le attività di controllo a suo carico;

RILEVATO

a. che nei confronti dei soggetti dettagliatamente indicati nell'elenco allegato al presente atto, esercenti l'attività di riscossori e regolarmente autorizzati al servizio di riscossione delle tasse automobilistiche, si sono verificati i presupposti per procedere alla risoluzione del rapporto convenzionale indicato in premessa;
b. che per effetto di quanto sopra è stata loro comunicata la revoca dell'autorizzazione al servizio di riscossione delle tasse automobilistiche con riferimento alle date specificate nello stesso allegato, notificata tramite raccomandata AR;

VISTO

a. la legge n. 449/97;
b. la legge n. 448/98;
c. il Decreto del Ministero delle Finanze 13 settembre 1999;
d. la Delibera di G. R. n. 487 del 31.10.2013;
e. la Delibera di G. R. n. 228 del 27.06.2014;
f. la Delibera di G. R. n. 57 del 07 marzo 2013 pubblicata sul BURC n. 18 del 2 aprile 2013 avente ad oggetto "Nuove disposizioni relative alla gestione dei rapporti con i soggetti abilitati alla riscossione della tassa automobilistica ai sensi dell'art. 17 legge n. 449/97 e art. 31 legge n. 448/98;

alla stregua dell'istruttoria svolta dal responsabile della Posizione Organizzativa competente e dell'attestazione di regolarità formale della stessa espressa dal Dirigente U.O.D. Tasse Automobilistiche Regionali

DECRETA

1. dare atto dell'avvenuta revoca o cessazione dell'autorizzazione al servizio di riscossione delle tasse automobilistiche nei confronti dei soggetti autorizzati ai sensi della legge n. 264/91, come dettagliatamente individuati nell'elenco allegato al presente atto di cui ne forma parte integrante e sostanziale, con decorrenza dalle specifiche date ivi indicate;
2. inviare il presente atto alla Segreteria di Giunta – U.O.D. V°– "Bollettino Ufficiale – URP" per la pubblicazione.

Ennio Parisi

ALLEGATO 1						
		ELENCO REVOCATI				
DENOMINAZIONE	**CODICE**	**POLO**	**COMUNE**	**PROV**	**REVOCA DATA**	**PROT. N.**
TRAMONTANO GIUSEPPE	ASA2093	ACI	SARNO	SA	30/07/2015	20150631638
F.D.C. S.R.L.	ANA1914	SERMETRA	CAIVANO	NA	31/12/2015	20150891047
STUDIO D'EGI SRL	ANA2378	SERMETRA	MARANO DI NAPOLI	NA	31/12/2015	20150891057
AGENZIA SAN GIOVANNI di ANIELLO CHIANESE	ANA2525	SERMETRA NET	MUGNANO di NAPOLI	NA	29/09/2015	20150646549
AGENZIA DO.DA. SRL	ANA2647	SERMETRA NET	ERCOLANO	NA	23/10/2015	20150715593
AGENZIA LA GENERALE di GAITO SALVATORE	ANA1870	SERMETRA NET	STRIANO	NA	31/12/2015	20160000231
CA.GI di GIUGLIANO ANTONIO & C. SAS	ANA1687	I.S.A.Co	SAN GENNARO VESUVIANO	NA	22/09/2015	20150630919
ANGEZIA L.G. SERVICE di GIULIA CORRENTE	ANA2153	SERMETRA NET	PORTICI	NA	08/09/2015	20150597073
LA TEDESCA SAS di GIUSEPPE COLELLA & C.	ACE1591	SERMETRA	SAN NICOLA LA STRADA	CE	28/10/2015	20150729212

fonte: http://burc.regione.campania.it

Decreto Dirigenziale n. 8 del 19/02/2016

Dipartimento 55 - Dipartimento delle Risorse Finanziarie,Umane e Strumentali

Direzione Generale 13 - Direzione Generale per le risorse finanziarie

U.O.D. 10 - UOD Tasse automobilistiche regionali

Oggetto dell'Atto:

REVOCA DELL'AUTORIZZAZIONE AL SERVIZIO DI RISCOSSIONE DELLE TASSE AUTOMOBILISTICHE - N.41 RIVENDITE TABACCHI.

IL DIRIGENTE

PREMESSO

a. che l'art. 17 – comma 10, della la legge 27 dicembre 1997, n. 449 ha demandato alla regioni a statuto ordinario la riscossione, l'accertamento, il recupero, i rimborsi, l'applicazione delle sanzioni e del contenzioso amministrativo relativi alle tasse automobilistiche non erariali;
b. che l'art. 17, comma 11, della stessa ha previsto che i tabaccai possono riscuotere le tasse automobilistiche previa adesione all'apposita convenzione tipo secondo;
c. che il D.P.C.M. 25 gennaio 1999 n. 11 ha approvato il "Regolamento recante disciplina uniforme del rapporto tra i tabaccai e le regioni relativamente alla riscossione delle tasse automobilistiche emanato ai sensi dell'articolo 17, comma 12 della legge n. 449 del 1997";
d. il Decreto del Ministero delle Finanze 16 marzo 1999 ha altresì approvato la convenzione tipo tra tabaccai e concessionario per la riscossione delle tasse automobilistiche;
e. che la Delibera di G. R. n. 57 del 07 marzo 2013 pubblicata sul BURC n. 18 del 2 aprile 2013 ha regolamentato i rapporti amministrativi intercorrenti tra i singoli riscossori e la Regione Campania al fine anche di consentire all'amministrazione regionale di espletare le attività di controllo a suo carico;

RILEVATO

a. che nei confronti dei soggetti dettagliatamente indicati nell'elenco allegato al presente atto, esercenti l'attività di rivendita tabacchi e regolarmente autorizzati al servizio di riscossione delle tasse automobilistiche, si sono verificati i presupposti per la risoluzione del rapporto convenzionale indicato in premessa;
b. che per effetto di quanto sopra è stata loro comunicata la revoca dell'autorizzazione al servizio di riscossione delle tasse automobilistiche con riferimento alle date specificate nello stesso allegato, notificata tramite raccomandata AR;

VISTO

a. la legge n. 449/97;
b. il DPCM 25 gennaio 1999 n. 11
c. il Decreto del Ministero delle Finanze 16 marzo 1999;
d. la Delibera di G. R. n. 487 del 31.10.2013;
e. la Delibera di G. R. n. 228 del 27.06.2014;
f. la Delibera di G. R. n. 57 del 07 marzo 2013 pubblicata sul BURC n. 18 del 2 aprile 2013 avente ad oggetto "Nuove disposizioni relative alla gestione dei rapporti con i soggetti abilitati alla riscossione della tassa automobilistica ai sensi dell'art. 17 legge n. 449/97 e art. 31 legge n. 448/98;

alla stregua dell'istruttoria svolta dal responsabile della Posizione Organizzativa competente e dell'attestazione di regolarità formale della stessa espressa dal Dirigente U.O.D.10 Tasse Automobilistiche Regionali

DECRETA

1. dare atto dell'avvenuta revoca o cessazione dell'autorizzazione al servizio di riscossione delle tasse automobilistiche nei confronti dei soggetti esercenti l'attività di rivendita tabacchi, come dettagliatamente individuati nell'elenco allegato al presente atto di cui ne forma parte integrante e sostanziale, con decorrenza dalle specifiche date ivi indicate;
2. inviare il presente atto alla Segreteria di Giunta – U.O.D. V°– "Bollettino Ufficiale – URP" per la pubblicazione.

Ennio Parisi

	A	B	C	D	E	F	G	H
1				**ELENCO REVOCATI**				**ALLEGATO 1**
2								
3	**TITOLARE**	**CODICE**	**CODICE**	**RIV.**	**COMUNE**	**PROV.**	**REVOCA**	**PROT. N.**
4		**LOTTOM.**	**AMMIN.**				**DATA**	
5	DE CESARE SALVATORE	NA3077	NA1315	449	NAPOLI	NA	23/092015	20150633687
6	SPERA MICHELINA	NA3303	SA0648	197	SAN MARZANO SUL SARNO	SA	23/09/2015	20150633687
7	LA GATTA ANTONIO ANGELO F.	NA1191	NA0666	19	NOLA	NA	08/10/2015	20150674305
8	ROSSOMANDO CARMINE	NA2188	SA0384	3	CAPACCIO	SA	08/10/2015	20150674305
9	ARCI CONCETTA	NA4667	AV0389	7	CALITRI	AV	20/10/2015	20150704233
10	BOSCAGLIA FRANCESCO	NA1564	NA0853	1	QUALIANO	NA	20/10/2015	20150704233
11	MERCURIO ANTONIO	NA3726	SA0760	6	PAGANI	SA	20/10/2015	20150704233
12	PERRONE GIUSEPPE	NA4613	SA0936	7	NOCERA SUPERIORE	SA	20/10/2015	20150704233
13	NATALE OTTAVIA	NA0193	CE0081	69	CASERTA	CE	29/10/2015	20150733717
14	SIANI ROCCO	NA1495	SA0237	11	SALERNO	SA	29/10/2015	20150733717
15	CIALLELLA BIAGIO	NA1625	CE0201	2	BAIA E LATINA	CE	26/10/2015	20150721418
16	FERRILLO LUIGI	NA1534	NA0832	4	MUGNANO DI NAPOLI	NA	26/10/2015	20150721418
17	ANNUNZIATA LOREDANA	NA3026	NA1264	443	NAPOLI	NA	26/10/2015	20150721418
18	BUONINFANTE MAURA	NA1277	SA0166	13	EBOLI	SA	26/10/2015	20150721418
19	CARMINANDO ANTHONY	NA0973	SA0120	1	SANT'ARSENIO	SA	05/11/2015	20150752226
20	BUONOCORE MARIA	NA2733	SA0530	35	CAVA DE' TIRRENI	SA	20/11/2015	20150797787
21	SICURANZA GIOVANNI	NA2530	AV0190	1	ARIANO IRPINO	AV	12/11/2015	20150773042
22	VISCONTE RAFFAELE	NA4560	CE0598	5	SAN PRISCO	CE	12/11/2015	20150773042
23	RUOPPO RAFFAELE	NA0847	NA0474	426	NAPOLI	NA	12/11/2015	20150773042
24	GRAGNANIELLO MARIA	NA3143	NA1345	9	PALMA CAMPANIA	NA	12/11/2015	20150773042
25	CASARELLA TONY	NA0005	AV0006	15	AVELLINO	AV	11/12/2015	20150860021
26	CESTARO EMILIA	NA0752	SA0070	2	EBOLI	SA	11/12/2015	20150860021
27	MIRABELLA MICHELE	NA4117	AV0353	5	CARIFE	AV	08/01/2016	20160008642
28	PALLADINO STEFANO	NA0485	NA0239	495	NAPOLI	NA	08/01/2016	20160008642
29	LUCIA CARMINE	NA4386	SA0894	5	CASTELCIVITA	SA	08/01/2016	20160008639
30	BORRELLI GIORGIO	NA2464	NA1108	17	TORRE DEL GRECO	NA	18/08/2015	20150567413
31	BUONOCORE DAVIDE	NA2424	SA0456	2	SARNO	SA	04/11/2015	20150749883
32	CAMPOMORTO ROSA	NA0115	CE0003	23	MARCIANISE	CE	10/09/2015	20150603776
33	CANDIA ANTONIO	NA3451	SA0692	15	TEGGIANO	SA	05/11/2015	20150751948
34	CIOCIA LUISA	NA0205	CE0094	1	TEANO	CE	04/11/2015	20150747939
35	COVONE LUISA	NA2909	NA1221	7	MARIGLIANO	NA	03/12/2015	20150837933
36	DELLA VECCHIA TIZIANA	NA0925	AV0056	4	NUSCO	AV	08/09/2015	20150597132
37	DELL'OMO NUNZIA	NA0418	NA0165	1	CARDITO	NA	08/09/2015	20150597166
38	DI FUCCIA GIOVANNA	NA4642	CE0626	8	MARCIANISE	CE	13/10/2015	20150685656
39	FEMINA FRANCESCO	NA4196	AV0359	20	AVELLINO	AV	10/09/2015	20150603794

fonte: http://burc.regione.campania.it

	A	B	C	D	E	F	G	H
40				**ELENCO REVOCATI**				**ALLEGATO 1**
41	**TITOLARE**	**CODICE**	**CODICE**	**RIV.**	**COMUNE**	**PROV.**	**REVOCA**	**PROT. N.**
42		**LOTTOM.**	**AMMIN.**				**DATA**	
43	GRANATA CIRO	NA1794	AV0133	1	SIRIGNANO	AV	01/10/2015	20150654839
44	PISCOPO IOLANDA	NA1139	NA0650	10	FRATTAMAGGIORE	NA	08/09/2015	20150597156
45	STASI PIETRO	NA1697	BN0084	4	DURAZZANO	BN	09/10/2015	20150677088
46	TURISTICO ALBER. di ESPOSITO LUIGI	NA4316	NA1649	60	POZZUOLI	NA	03/09/2015	20150587724
47	TAB.BINGO di VICARI BALDASSARE	NA0086	BN0038	1	SANT'ANGELO A CUPOLO	BN	25/06/2015	20150441692
48	VETRANO LUCIA	NA4593	NA1745	4	CAMPOSANO	NA	08/09/2015	20150597112

fonte: http://burc.regione.campania.it

Decreto Dirigenziale n. 9 del 19/02/2016

Dipartimento 55 - Dipartimento delle Risorse Finanziarie,Umane e Strumentali

Direzione Generale 13 - Direzione Generale per le risorse finanziarie

U.O.D. 10 - UOD Tasse automobilistiche regionali

Oggetto dell'Atto:

AUTORIZZAZIONE AL SERVIZIO DI RISCOSSIONE DELLE TASSE AUTOMOBILISTICHE - N.14 CAMBI DI TITOLARITA' RIVENDITE TABACCHI.

IL DIRIGENTE

PREMESSO che

a. l'art. 17 – comma 10, della la legge 27 dicembre 1997, n. 449 ha demandato alla regioni a statuto ordinario la riscossione, l'accertamento, il recupero, i rimborsi, l'applicazione delle sanzioni e del contenzioso amministrativo relativi alle tasse automobilistiche non erariali;
b. l'art. 17, comma 11, della stessa legge ha previsto che i tabaccai possono riscuotere le tasse automobilistiche previa adesione all'apposita convenzione tipo secondo quanto stabilito dal D.P.C.M. 25 gennaio 1999 n. 11 e dal Decreto del Ministero delle Finanze 16 marzo 1999;
c. il D.P.C.M. 25 gennaio 1999 n. 11 dispone il "Regolamento recante disciplina uniforme del rapporto tra i tabaccai e le regioni relativamente alla riscossione delle tasse automobilistiche emanato ai sensi dell'articolo 17, comma 12 della legge n. 449 del 1997" ;
d. il Decreto del Ministero delle Finanze 16 marzo 1999 ha disciplinato la convenzione tipo tra tabaccai e concessionario per la riscossione delle tasse automobilistiche;

ESAMINATE

le istanze di adesione al servizio di riscossione delle tasse automobilistiche pervenuta per il tramite della TNET2001 Srl con note 8864 del 17.12.2015, prot. n. 9142 del 28.12.2015, prot. n. 79 del 07.01.2016,prot. n. 227del 14.01.2016, prot. n. 357 del 21.01.2016, prot. n. 497 del 28.01.2016 e prot. n. 623 del 04.02.2016, assunte al protocollo n.2015.0902465 del 28.12.2015, prot. n.2016.0008631 del 08.01.2016, prot. n. 2016.0024730 del 14.01.2016, prot. n. 2016.0046226 del 22.01.2016, prot. n.2016.0060276 del 28.01.2016, prot.n 2016.0088015 del 08.02.2016 e prot n. 2016.0096908 del 11.02.2016 con le quali sono state richieste le autorizzazioni al servizio di riscossione delle tasse automobilistiche da parte di complessivi n. 14 (quattordici) nuovi tabaccai come da elenco allegato 2 al presente atto, di cui ne costituisce parte integrante, a seguito di subentro nella titolarità di n. 14 (quattordici) rivendite tabacchi già regolarmente autorizzate al servizio di riscossione come da elenco allegato 1 al presente atto, di cui ne costituisce parte integrante;

CONSIDERATO

che ai sensi dell'art. 1, comma 4 e 5 del D.P.C.M. 25 gennaio 1999 i tabaccai, a garanzia degli obblighi connessi con lo svolgimento del servizio di riscossione della tassa automobilistica, devono prestare una garanzia fidejussoria bancaria o assicurativa unica, anche in forma solidale e collettiva, a favore dei soggetti per i quali è effettuato il servizio;

PRESO ATTO

a. che i nuovi soggetti richiedenti, a seguito di subentro, sono tutti titolari di rivendita tabacchi i cui estremi sono riportati nell'allegato 2;
b. che i soggetti richiedenti hanno presentato copia del modulo di autorizzazione alla procedura bancaria di addebito automatico tramite procedura SEPA;
c. che i soggetti richiedenti, sono tutti garantiti da copertura fidejussoria con polizza collettiva e solidale, rilasciata ai sensi dell'art. 1, comma 4 e 5 del D.P.C.M. 25 gennaio 1999, conforme allo schema allegato al predetto D.P.C.M, a garanzia degli obblighi convenzionali come da note Ecomap Scpa quale soggetto contraente, agli atti di questo ufficio;
d. che i soggetti richiedenti hanno regolarmente sottoscritto il contratto con il polo telematico GTECH S.p.A., ai fini del collegamento informatico con gli archivi delle tasse automobilistiche;
e. che, ai fini dello svolgimento del servizio, il codice riscossore attribuito ai singoli soggetti richiedenti è dettagliatamente indicato nell'allegato 2 ;

VERIFICATO

a. che tutti i richiedenti sono in possesso dei requisiti necessari e sufficienti per poter essere autorizzati alla riscossione delle tasse automobilistiche;

b. che tutte le procedure risultano correttamente eseguite e che la documentazione trasmessa risulta essere conforme a quanto previsto dal D.P.C.M. 25 gennaio 1999 e dalla Delibera di G. R. n. 57 del 07 marzo 2013 pubblicata sul BURC n. 18 del 2 aprile 2013;

VISTO

a. l'art. 17 della legge n. 449/97;
b. il D.P.C.M. 25 gennaio 1999 n. 11;
c. il Decreto del Ministero delle Finanze 16 marzo 1999;
d. la Delibera di G. R. n. 487 del 31.10.2013;
e. la Delibera di G. R. n. 228 del 27.06. 2014;
f. la Delibera di G. R. n. 57 del 07 marzo 2013 pubblicata sul BURC n. 18 del 2 aprile 2013 avente ad oggetto "Nuove disposizioni relative alla gestione dei rapporti con i soggetti abilitati alla riscossione della tassa automobilistica ai sensi dell'art. 17 legge n. 449/97 e art. 31 legge n. 448/98;

alla stregua dell'istruttoria svolta dal responsabile della Posizione Organizzativa competente e dell'attestazione di regolarità formale della stessa espressa dal Dirigente U.O.D. Tasse Automobilistiche Regionali;

DECRETA

1. revocare a tutti gli effetti le autorizzazioni emesse a favore di n.14 (quattordici) soggetti di cui all'elenco allegato n. 1 a seguito di subentro di nuovo titolare;
2. autorizzare al servizio di riscossione della tassa automobilistica n.14 (quattordici) nuovi tabaccai a seguito di subentro nella titolarità di rivendite tabacchi già precedentemente autorizzate come singolarmente individuati nell'elenco allegato n. 2 al presente atto, di cui ne costituisce parte integrante, con decorrenza 01 marzo 2016;
3. fare obbligo ai soggetti autorizzati di comunicare nel termine perentorio di trenta giorni qualsiasi variazione intervenuta, successivamente al rilascio della presente autorizzazione, relativa agli elementi soggettivi ed ai requisiti professionali che hanno dato luogo al rilascio della stessa;
4. comunicare l'adozione del presente provvedimento a:
   - 4.1. a tutti i soggetti autorizzati di cui all'allegato elenco n. 2;
   - 4.2. al polo telematico GTECH S.p.A per l'attivazione al servizio di riscossione delle tasse automobilistiche;
   - 4.3. alla Società assicuratrice nella qualità di soggetto fideiussore;
   - 4.4. all'Ecomap Scpa nella qualità di contraente della polizza fidejussoria;
5. inviare il presente atto alla Segreteria di Giunta – U.O.D. V° – "Bollettino Ufficiale – URP" per la pubblicazione.

Ennio Parisi

ELENCO TABACCAI REVOCATI - CAMBI TITOLARITA' Allegato 1									
DENOMINAZIONE	TITOLARE/LEGALE RAPPRESENTANTE	P.IVA	COD. FIS.	CODICE LOTTM.	CODICE AMMIN.	N. RIV.	INDIRIZZO	C.A.P.	COMUNE
PAPALLO FRANCESCA	PAPALLO FRANCESCA	04244500635	PPLFNC39S68F839U	NA0534	NA0297	549	VIALE KENNEDY 391	80100	NAPOLI (NA)
CONTRONE MARIO	CONTRONE MARIO	03948570654	CNTMRA82B05H703N	NA1446	SA0203	27	LUNGOMARE TRIESTE, 10	84100	SALERNO (SA)
GRECO MARIO	GRECO MARIO	02763740657	GRCMRA51C31L233B	NA1468	SA0212	2	VIA UMBERTO I°,33	84073	SAPRI (SA)
ATTRATTIVO VINCENZO	ATTRATTIVO VINCENZO	05848251210	TTRVCN80L13F839D	NA2030	NA0932	75	CORSO NOVARA, 96	80143	NAPOLI (NA)
SIMEONE MICHELE	SIMEONE MICHELE	03123820619	SMNMHL80T25E791G	NA2894	CE0383	2	VIA SANTACROCE 38/40	81024	MADDALONI (CE)
MAZZELLA PATRIZIA	MAZZELLA PATRIZIA	06688010633	MZZPRZ62A44F488E	NA1182	NA0661	3	P/ZZA SANT'ANTONIO, 9	80070	MONTE DI PROCIDA (NA)
BOZZAOTRA FORTUNA	BOZZAOTRA FORTUNA	03454441217	BZZFTN72R55G568N	NA3797	NA1488	1	VIA NASTRO AZZURRO 29	80065	SANT'AGNELLO (NA)
REA ANTONIETTA	REA ANTONIETTA	06326380638	REANNT39A42G812S	NA0460	NA0212	21	VIA MAURO LEONE 125	80038	POMIGLIANO D'ARCO (NA)
PALMIERI MAURIZIO	PALMIERI MAURIZIO	02755441215	PLMMRZ70B23L259P	NA2354	NA1070	7	VIA ALDO MORO, 2	80040	POGGIOMARINO (NA)
ROMAGNOLI CIRO	ROMAGNOLI CIRO	04508821214	RMGCRI70T09F839X	NA0851	NA0478	442	PIAZZA GAETANO SALVEMINI, N.2	80124	NAPOLI (NA)
DE STEFANO ANTONELLA	DE STEFANO ANTONELLA	03240871214	DSTNNL69C57L845Z	NA2491	NA1125	5	VIA PRINCIPE DI PIEMONTE 134	80051	AGEROLA (NA)
LOMBARDI SALVATORE	LOMBARDI SALVATORE	03262370616	LMBSVT80P02E791Q	NA3965	CE0528	9	VIA TRIVIO S. GIOVANNI 49	81024	MADDALONI (CE)
DI GERARDO PIERINA	DI GERARDO PIERINA	00979740610	DGRPRN47M59D390H	NA0240	CE0130	1	VIA ROMA 24	81040	CAMIGLIANO (CE)
VENTURA VINCENZO	VENTURA VINCENZO	05562831213	VNTVCN78D08F839T	NA0494	NA0248	222	VIA PONTE DEI GRANILI 17/19	80100	NAPOLI (NA)

fonte: http://burc.regione.campania.it

ELENCO TABACCAI AUTORIZZATI - CAMBI TITOLARITA' Allegato 2									
DENOMINAZIONE	TITOLARE/LEGALE RAPPRESENTANTE	P.IVA	COD. FIS.	CODICE LOTTM.	CODICE AMMIN.	N. RIV.	INDIRIZZO	C.A.P.	COMUNE
MARANO VINCENZA	MARANO VINCENZA	08203081214	MRNVCN67R65F111T	NA0534	NA0297	549	VIALE KENNEY,365	80125	NAPOLI (NA)
MASCOLO VANNA	MASCOLO VANNA	05399760650	MSCVNN57S43I300Y	NA1446	SA0203	27	VIA LUNGOMARE TRIESTE,14/16	84122	SALERNO (SA)
GRECO GIANLUCA	GRECO GIANLUCA	05429620650	GRCGLC84A24I422E	NA1468	SA0212	2	CORSO UMBERTO I°,33	84073	SAPRI (SA)
TABACCHERIA di CECERE MARIA	CECERE MARIA	08158221211	CCRMRA64P46F839U	NA2030	NA0932	75	CORSO NOVARA,96/98	80143	NAPOLI (NA)
IAFORTE FILOMENA	IAFORTE FILOMENA	04103710614	FRTFMN82D53E791U	NA2894	CE0383	2	VIA SANTA CROCE 38/40	81024	MADDALONI (CE)
SCHIANO MORIELLO DARIO	SCHIANO MORIELLO DARIO	08068831216	SCHDRA91P16F839B	NA1182	NA0661	3	PIAZZA SANT'ANTONIO,13	80070	MONTE DI PROCIDA (NA)
DITTA GIUSEPPINA GARGIULO	GARGIULO GIUSEPPINA	08213311213	GRGGPP70C57L845G	NA3797	NA1488	1	VIA NASTRO AZZURRO,23	80065	SANT'AGNELLO (NA)
PUZELLA ROSARIO	PUZELLA ROSARIO	08181191217	PZLRSR85L02F924S	NA0460	NA0212	21	VIA MAURO LEONE,125	80038	POMIGLIANO D'ARCO (NA)
ERMAN MARIANNA	ERMAN MARIANNA	08192281213	RMNMNN84D52I438I	NA2354	NA1070	7	VIA ALDO MORO,2	80040	POGGIOMARINO (NA)
ROMAGNOLI ROSARIO	ROMAGNOLI ROSARIO	08239771218	RMGRSR96D08F839A	NA0851	NA0478	442	PIAZZA G. SALVEMINI,2	80124	NAPOLI (NA)
CRISCUOLO ROSALBA	CRISCUOLO ROSALBA	08232031214	CRSRLB93E58C129I	NA2491	NA1125	5	VIA PRINCIPE DI PIEMONTE 104/C	80051	AGEROLA(NA)
DITTA MASTROPIETRO GIOVANNA	MASTROPIETRO GIOVANNA	04112790615	MSTGNN82L70E791W	NA3965	CE0528	9	VIA D. RAFFONE,24	81024	MADDALONI (CE)
DI MONACO MICHELE	DI MONACO MICHELE	04110560614	DMNMHL79M09B715U	NA0240	CE0130	1	VIA ROMA,24	81050	CAMIGLIANO (CE)
CALABRESE EMILIA	CALABRESE EMILIA	08239111217	CLBMLN95L41F839X	NA0494	NA0248	222	VIA PONTE DEI GRANILI,13/15	80146	NAPOLI (NA)

fonte: http://burc.regione.campania.it

Decreto Dirigenziale n. 10 del 19/02/2016

Dipartimento 55 - Dipartimento delle Risorse Finanziarie,Umane e Strumentali

Direzione Generale 13 - Direzione Generale per le risorse finanziarie

U.O.D. 10 - UOD Tasse automobilistiche regionali

Oggetto dell'Atto:

AUTORIZZAZIONE AL SERVIZIO DI RISCOSSIONE DELLE TASSE AUTOMOBILISTICHE - N.1 CAMBIO DI TITOLARITA' RIVENDITA TABACCHI.

IL DIRIGENTE

PREMESSO che

α. l'art. 17 – comma 10, della la legge 27 dicembre 1997, n. 449 ha demandato alla regioni a statuto ordinario la riscossione, l'accertamento, il recupero, i rimborsi, l'applicazione delle sanzioni e del contenzioso amministrativo relativi alle tasse automobilistiche non erariali;
β. l'art. 17, comma 11, della stessa legge ha previsto che i tabaccai possono riscuotere le tasse automobilistiche previa adesione all'apposita convenzione tipo secondo quanto stabilito dal D.P.C.M. 25 gennaio 1999 n. 11 e dal Decreto del Ministero delle Finanze 16 marzo 1999;
χ. il D.P.C.M. 25 gennaio 1999 n. 11 dispone il "Regolamento recante disciplina uniforme del rapporto tra i tabaccai e le regioni relativamente alla riscossione delle tasse automobilistiche emanato ai sensi dell'articolo 17, comma 12 della legge n. 449 del 1997" ;
δ. il Decreto del Ministero delle Finanze 16 marzo 1999 ha disciplinato la convenzione tipo tra tabaccai e concessionario per la riscossione delle tasse automobilistiche;

ESAMINATA

l' istanza di adesione al servizio di riscossione delle tasse automobilistiche pervenuta per il tramite dell'Asso Service S.c.r.l. con nota prot. n. 1074/p del 18.12.2015, assunta al protocollo con n. 2015.0891950 del 22.12.2015, con la quale è stata richiesta l'autorizzazione al servizio di riscossione delle tasse automobilistiche da parte del Sig. Martinelli Salvatore nato a Napoli (NA) il 08.01.1986 – C.F. MRTSVT86A08F839H – P.IVA n. 08107341219 - e residente a Cercola (NA) al Viale Dei Tigli n°17 – a seguito del cambio di tito larità della rivendita tabacchi n°398 del comune di Napoli (NA) in Corso Ponticelli n. 9;

CONSIDERATO

che ai sensi dell'art. 1, comma 4 e 5 del D.P.C.M. 25 gennaio 1999 i tabaccai, a garanzia degli obblighi connessi con lo svolgimento del servizio di riscossione della tassa automobilistica, devono prestare una garanzia fidejussoria bancaria o assicurativa unica, anche in forma solidale e collettiva, a favore dei soggetti per i quali è effettuato il servizio;

PRESO ATTO

α. che il Sig. Martinelli Salvatore, a seguito di subentro, è titolare della rivendita tabacchi n°398 di Napoli (NA);
β. che il Sig. Martinelli Salvatore ha presentato copia del modulo di autorizzazione alla procedura bancaria di addebito automatico tramite procedura SEPA;
χ. che il Sig. Martinelli Salvatore, è garantita da copertura fidejussoria con polizza collettiva, rilasciata ai sensi dell'art. 1, comma 4 e 5 del D.P.C.M. 25 gennaio 1999, conforme allo schema allegato al predetto D.P.C.M, a garanzia degli obblighi convenzionali già agli atti di questo ufficio, come da nota prot. 1075/p del 18.12.2015 dell'Asso Service S.c.r.l., quale soggetto contraente;
δ. che il Sig. Martinelli Salvatore ha regolarmente sottoscritto il contratto con il polo telematico GTECH S.p.A., ai fini del collegamento informatico con gli archivi delle tasse automobilistiche;
ε. che, ai fini dello svolgimento del servizio, il codice riscossore attribuito al Sig. Martinelli Salvatore è NA0852;

VERIFICATO

α. che il Sig. Martinelli Salvatore è in possesso dei requisiti necessari e sufficienti per poter essere autorizzato alla riscossione delle tasse automobilistiche;
β. che tutte le procedure risultano correttamente eseguite e che la documentazione trasmessa risulta essere conforme a quanto previsto dal D.P.C.M. 25 gennaio 1999 e dalla Delibera di G. R. n. 57 del 07 marzo 2013 pubblicata sul BURC n. 18 del 2 aprile 2013;

VISTO

a. l'art. 17 della legge n. 449/97;
b. il D.P.C.M. 25 gennaio 1999 n. 11;
c. il Decreto del Ministero delle Finanze 16 marzo 1999;
d. la Delibera di G. R. n. 487 del 31.10.2013;
e. la Delibera di G. R. n. 228 del 27.06. 2014;
f. la Delibera di G. R. n. 57 del 07 marzo 2013 pubblicata sul BURC n. 18 del 2 aprile 2013 avente ad oggetto "Nuove disposizioni relative alla gestione dei rapporti con i soggetti abilitati alla riscossione della tassa automobilistica ai sensi dell'art. 17 legge n. 449/97 e art. 31 legge n. 448/98;

alla stregua dell'istruttoria svolta dal responsabile della Posizione Organizzativa competente e dell'attestazione di regolarità formale della stessa espressa dal Dirigente U.O.D. Tasse Automobilistiche Regionali

DECRETA

1. revocare con decorrenza immediata l'autorizzazione al servizio di riscossione della tassa automobilistica concessa con Delibera G.R. n°284 de l 12.02.1999 alla Sig.ra Scialò Rosa nata a Pollena Trocchia (NA) il 06.03.1943, C.F. – SCLRSO43C46G795M– nella qualità di titolare della rivendita tabacchi n°398 di Napoli (NA);
2. autorizzare il Sig. Martinelli Salvatore, nato a Napoli (NA) il 08.01.1986 e residente a Cercola (NA) al Viale Dei Tigli n°17,C.F. – MRTSVT86A08F839H – P .IVA n. 08107341219 - quale titolare della rivendita tabacchi n°398 di Napoli (NA) al Corso Po nticelli n. 9 codice amm.vo NA0479 codice riscossore NA0852 al servizio di riscossione della tassa automobilistica, con decorrenza 01 marzo 2016;
3. fare obbligo al soggetto autorizzato di comunicare nel termine perentorio di trenta giorni qualsiasi variazione intervenuta, successivamente al rilascio della presente autorizzazione, relativa agli elementi soggettivi ed ai requisiti professionali che hanno dato luogo al rilascio della stessa;
4. comunicare l'adozione del presente provvedimento a:
   4.1. al polo telematico GTECH S.p.A per l'attivazione al servizio di riscossione delle tasse automobilistiche;
   4.2. al Sig. Martinelli Salvatore nella qualità di soggetto autorizzato;
   4.3. alla Società assicuratrice nella qualità di soggetto fideiussore;
   4.4. all'Asso Service nella qualità di contraente della polizza fidejussoria;
   4.5. inviare il presente atto alla Segreteria di Giunta – U.O.D. V°– "Bollettino Ufficiale – URP" pe r la pubblicazione.

Ennio Parisi

Decreto Dirigenziale n. 11 del 19/02/2016

Dipartimento 55 - Dipartimento delle Risorse Finanziarie,Umane e Strumentali

Direzione Generale 13 - Direzione Generale per le risorse finanziarie

U.O.D. 10 - UOD Tasse automobilistiche regionali

Oggetto dell'Atto:

PRESA D'ATTO DELL'AVVENUTO CAMBIO SOCIALE DELLA RIVENDITA TABACCHI - CODICE NA1812.

IL DIRIGENTE

PREMESSO

a. che l'art. 17 – comma 10, della la legge 27 dicembre 1997, n. 449 ha demandato alla regioni a statuto ordinario la riscossione, l'accertamento, il recupero, i rimborsi, l'applicazione delle sanzioni e del contenzioso amministrativo relativi alle tasse automobilistiche non erariali;
b. l'art. 17, comma 11, della stessa legge ha previsto che i tabaccai possono riscuotere le tasse automobilistiche previa adesione all'apposita convenzione tipo secondo quanto stabilito dal D.P.C.M. 25 gennaio 1999 n. 11 e dal Decreto del Ministero delle Finanze 16 marzo 1999;
c. il D.P.C.M. 25 gennaio 1999 n. 11 dispone il "Regolamento recante disciplina uniforme del rapporto tra i tabaccai e le regioni relativamente alla riscossione delle tasse automobilistiche emanato ai sensi dell'articolo 17, comma 12 della legge n. 449 del 1997" ;
d. il Decreto del Ministero delle Finanze 16 marzo 1999 ha disciplinato la convenzione tipo tra tabaccai e concessionario per la riscossione delle tasse automobilistiche;

RILEVATO

a. che la rivendita n.27 "ANCA S.N.C. di Mascolo Vanna e Norcia Antonietta", con sede a Cava de' Tirreni (SA) in Piazza De Marinis,n.8 – P.IVA 04825050653 -, codice riscossore NA1812 e codice amministrativo SA0309 è già autorizzata al servizio di riscossione delle tasse automobilistiche, con Decreto Dirigenziale n. 14 del 31.01.2014;
b. che la suddetta rivendita ha comunicato di aver cambiato la propria denominazione sociale e considerato che la P.IVA è rimasta invariata come da nota dell'Agenzia delle Dogane Sezione Territoriale di Salerno prot. n. 19175/BU del 06.05.2015 ed allegata all'istanza, da "ANCA S.N.C. di Mascolo Vanna e Norcia Antonietta" - P.IVA 04825050653, in "ANCA S.N.C. di Annunziata Gianluca e Maurizio", nella persona del legale rappresentante Annunziata Gianluca, nato a Pagani il 24.04.1979 – C.F. NNNGLC79D24G230U con sede in Cava de' Tirreni (SA) alla Piazza De Marinis, n.8, P.IVA 04825050653;

CONSIDERATO

a. che ai sensi dell'art. 1, comma 4 e 5 del D.P.C.M. 25 gennaio 1999 i tabaccai, a garanzia degli obblighi connessi con lo svolgimento del servizio di riscossione della tassa automobilistica, devono prestare una garanzia fidejussoria bancaria o assicurativa singola, anche in forma solidale e collettiva, a favore dei soggetti per i quali è effettuato il servizio;
b. che permangono in capo alla rivendita tabacchi n. 27 di Cava de'Tirreni (SA) , i requisiti per poter essere autorizzata al servizio di riscossione delle tasse automobilistiche;

VISTO

a. la legge n. 449/97;
b. la legge n. 448/98;
c. il Decreto del Ministero delle Finanze 16 marzo 1999;
d. la Delibera di G. R. n. 487 del 31.10.2013;
e. la Delibera di G. R. n. 228 del 27.06.2014;
f. la Delibera di G. R. n. 57 del 07 marzo 2013 pubblicata sul BURC n. 18 del 2 aprile 2013 avente ad oggetto "Nuove disposizioni relative alla gestione dei rapporti con i soggetti abilitati alla riscossione della tassa automobilistica ai sensi dell'art. 17 legge n. 449/97 e art. 31 legge n. 448/98;

alla stregua dell'istruttoria svolta dal responsabile della Posizione Organizzativa competente e dell'attestazione di regolarità formale della stessa espressa dal Dirigente U.O.D. Tasse Automobilistiche Regionali

DECRETA

1. prendere atto dell'avvenuto cambio di denominazione sociale , e contestualmente di autorizzare la società "ANCA S.R.L. Di Annunziata Gianluca e Maurizio" codice riscossore NA1812 e amministrativo SA0309, la rivendita tabacchi n.27 di Cava de' Tirreni (SA) con sede in Piazza De Marinis.n.8 – P.IVA 04825050653 - nella persona del legale rappresentante Sig. Annunziata Gianluca, nato a Pagani(SA) il 24.04.1979, C.F. NNNGLC79D24G230U, al servizio di riscossione della tassa automobilistica, con decorrenza immediata;
2. fare obbligo al soggetto autorizzato di comunicare nel termine perentorio di trenta giorni qualsiasi variazione intervenuta, successivamente al rilascio della presente autorizzazione, relativa agli elementi soggettivi ed ai requisiti professionali che hanno dato luogo al rilascio della stessa;
3. comunicare l'adozione del presente provvedimento:
   - 3.1. alla società "ANCA S.N.C. Di Annunziata Gianluca e Maurizio" codice NA1812 nella qualità di soggetto autorizzato;
   - 3.2. al polo telematico GTECH S.p.A ai fini dell'attivazione alla riscossione delle tasse automobilistiche e per il seguito di competenza;
   - 3.3. alla Società assicuratrice nella qualità di soggetto fideiussore;
   - 3.4 all'ECOMAP Scpa nella qualità di contraente della polizza fidejussoria;
4. inviare il presente atto alla Segreteria di Giunta – U.O.D. V°– "Bollettino Ufficiale – URP" per la pubblicazione.

Ennio Parisi

Decreto Dirigenziale n. 12 del 19/02/2016

Dipartimento 55 - Dipartimento delle Risorse Finanziarie,Umane e Strumentali

Direzione Generale 13 - Direzione Generale per le risorse finanziarie

U.O.D. 10 - UOD Tasse automobilistiche regionali

Oggetto dell'Atto:

AUTORIZZAZIONE AL SERVIZIO DI RISCOSSIONE DELLE TASSE AUTOMOBILISTICHE "AGENZIA TARTARUGA DI LULAJ BASTRI" CODICE ANA2665.

IL DIRIGENTE

PREMESSO che

a. l'art. 17 – comma 10, della la legge 27 dicembre 1997, n. 449 ha demandato alla regioni a statuto ordinario la riscossione, l'accertamento, il recupero, i rimborsi, l'applicazione delle sanzioni e del contenzioso amministrativo relativi alle tasse automobilistiche non erariali;
b. l'art. 31, comma 42, della legge 23 dicembre 1998 n. 448 riconosce ai soggetti autorizzati ai sensi della legge 8 agosto 1991 n. 264, la possibilità di riscuotere le tasse automobilistiche previa adesione all'apposita convenzione tipo prevista dal comma 11 del sopra richiamato art. 17;
c. il Decreto del Ministero delle Finanze 13 settembre 1999 ha approvato la convenzione tipo tra soggetti autorizzati ex lege n. 264 del 1991 ed amministrazioni destinatarie delle tasse automobilistiche;

ESAMINATA

l'istanza di adesione al servizio di riscossione delle tasse automobilistiche pervenuta per il tramite dell' UNASCA, con nota del 09.02.2016 prot. n. 20, ed acquisita in data 15.02.2016 con prot. n. 2016.0102710, dal Sig. Lulaj Bastri, nato in Albania (EE) il 14.08.1966 - C.F. LLJBTR66M14Z100N, e residente a Napoli (NA) alla Via G. De Benedictis n. 12, nella sua qualità di titolare della ditta individuale "Agenzia Tartaruga di Lulaj Bastri" con sede legale in Napoli (NA) alla Via Nuova Poggioreale n. 6, P.IVA 07983501219;

CONSIDERATO

che ai sensi dell'art. 3 del D.M. 13 settembre 1999 i soggetti autorizzati ai sensi della legge 8 agosto 1991 n. 264 devono prestare, a garanzia degli obblighi connessi con lo svolgimento del servizio di riscossione della tassa automobilistica, una garanzia fidejussoria bancaria o assicurativa unica, anche in forma solidale e collettiva, a favore dei soggetti per i quali è effettuato il servizio;

PRESO ATTO

a. che il soggetto richiedente, Sig. Lulaj Bastri, nella qualità di titolare della ditta individuale " Agenzia Tartaruga di Lulaj Bastri" risulta autorizzata dalla Città Metropolitana di Napoli, ai sensi della legge 08 agosto 1991 n. 264, giusto provvedimento autorizzatorio n. 1361 del 26.02.2015;
b. che la ditta individuale " Agenzia Tartaruga di Lulaj Bastri", come sopra generalizzata, ha presentato copia del modulo di autorizzazione alla procedura bancaria di addebito automatico tramite procedura SEPA;
c. che la ditta individuale "Agenzia Tartaruga di Lulaj Bastri", come sopra generalizzata, risulta garantita da polizza fidejussoria collettiva, rilasciata ai sensi dell'art. 3 del D.M. 13 settembre 1999 e conforme allo schema allegato al predetto D.M, a garanzia degli obblighi convenzionali, ed allegata all'istanza;
d. che la ditta individuale "Agenzia Tartaruga di Lulaj Bastri", ha regolarmente sottoscritto il contratto con il polo telematico Sermetra NET Service srl , ai fini del collegamento informatico con gli archivi delle tasse automobilistiche;
e. che, ai fini dello svolgimento del servizio, alla ditta individuale "Agenzia Tartaruga di Lulaj Bastri" è stato attribuito il codice riscossore ANA2665;

VERIFICATO

a. che il soggetto richiedente, Sig. Lulaj Bastri, nella qualità di titolare della ditta individuale "Agenzia Tartaruga di Lulaj Bastri Vincenzo" è in possesso dei requisiti necessari e sufficienti per poter essere autorizzato alla riscossione delle tasse automobilistiche;
b. che tutte le procedure risultano correttamente eseguite e che la documentazione trasmessa risulta essere conforme a quanto previsto dal DM 13 settembre 1999 e dalla Delibera di G. R. n. 57 del 07 marzo 2013 pubblicata sul BURC n. 18 del 2 aprile 2013;

VISTO

a. la legge n. 449/97;
b. la legge n. 448/98
c. il Decreto del Ministero delle Finanze 13 settembre 1999
d. la Delibera di G. R. n. 487 del 31 ottobre 2013;
e. la Delibera di G. R. n. 228 del 27.06. 2014;
f. la Delibera di G. R. n. 57 del 07 marzo 2013 pubblicata sul BURC n. 18 del 2 aprile 2013 avente ad oggetto "Nuove disposizioni relative alla gestione dei rapporti con i soggetti abilitati alla riscossione della tassa automobilistica ai sensi dell'art. 17 legge n. 449/97 e art. 31 legge n. 448/98;

alla stregua dell'istruttoria svolta dal responsabile della Posizione Organizzativa competente e dell'attestazione di regolarità formale della stessa espressa dal Dirigente U.O.D. Tasse Automobilistiche Regionali;

DECRETA

autorizzare la ditta individuale "Agenzia Tartaruga di Lulaj Bastri" con sede legale in Napoli (NA) alla Via G. De Benedictis n. 12, P.IVA 07983501219; - codice agenzia ANA2665, nella persona del titolare Sig. Lulaj Bastri, nato in Albania (EE) il 14.08.1966 - C.F. LLJBTR66M14Z100N, al servizio di riscossione della tassa automobilistica, con decorrenza 01 marzo 2016;

1. fare obbligo al soggetto autorizzato di comunicare nel termine perentorio di trenta giorni qualsiasi variazione intervenuta, successivamente al rilascio della presente autorizzazione, relativa agli elementi soggettivi ed ai requisiti professionali che hanno dato luogo al rilascio della stessa;
2. comunicare l'adozione del presente provvedimento:

3.1 alla ditta individuale "Agenzia Tartaruga di Lulaj Bastri", - codice agenzia ANA2665 nella qualità di soggetto autorizzato;

3.2 al polo telematico SERMETRA NET Service srl, ai fini dell'attivazione al servizio di riscossione delle tasse automobilistiche

3.3 alla Società assicuratrice nella qualità di emittente la polizza fidejussoria;

3.4 all'U.N.A.S.C.A nella qualità di Associazione di categoria;

3. inviare il presente atto alla Segreteria di Giunta – U.O.D. V°– "Bollettino Ufficiale – URP" per la pubblicazione.

Ennio Parisi

Decreto Dirigenziale n. 2 del 17/02/2016

Dipartimento 55 - Dipartimento delle Risorse Finanziarie,Umane e Strumentali

Direzione Generale 15 - Direzione Generale per le risorse stumentali

U.O.D. 2 - UOD Demanio regionale

Oggetto dell'Atto:

CONCESSIONE IN USO DI UN'AREA ACQUEDOTTISTICA RICADENTE NEL COMUNE DI POMIGLIANO D' ARCO- NA.

IL DIRIGENTE DELL'U.O.D. 02 DEMANIO REGIONALE

PREMESSO:

a) che ai sensi dell'art. 6 della legge 02/05/76 n. 183, tutte le opere realizzate e collaudate dall'ex Cassa per il Mezzogiorno, sono state trasferite alle Regioni competenti per territorio;
b) che con decreto del Ministro per il Mezzogiorno n. 13293 del 04/08/1983, ai sensi degli artt. 139 - 147 e 148 del DPR n. 218 del 06/03/1978 ed in attuazione dei criteri indicati dal Comitato dei rappresentanti delle Regioni Meridionali, tra l'altro, le reti e gli impianti acquedottistici sono stati di fatto trasferiti alla Regione Campania;
c) che dalla stessa data la Regione Campania ha assunto la gestione tecnico-amministrativa dell'esercizio acquedottistico per le reti di competenza;
d) che tra i compiti della gestione rientrano quelli della tutela giuridico-amministrativa dei beni costituiti dagli acquedotti e dei cespiti annessi a suo tempo espropriati dalla ex CAS.MEZ, trasferiti "Ope Legis" alla Regione Campania;
e) che tra i suddetti beni è compreso il suolo acquedottisitico ricadente nel comune di Pomigliano d' Arco (NA), catastalmente individuato al foglio n.11, particelle nn.502 e 503, per una superficie complessiva di mq.174 (43,50 x 4);
f) che con istanza inviata alla D.G per l' Ambiente e l' Ecosistema U.O.D. Impianti e Reti del Ciclo Integrato delle Acque di Rilevanza Regionale, acquisita con prot. n. 2015. 082955 del 01/12/2015, la Società BIO ECO Recuperi s.r.l. ha chiesto la concessione a titolo oneroso della summenzionata area regionale che attraversa il proprio fondo, su cui deve realizzare un impianto di stoccaggio e trattamento rifiuti non pericolosi, dove detta area regionale, viene chiesta per attraversamento carrabile, pedonale e rete di sottoservizi.
g) che l'U.O.D. Impianti e Reti del Ciclo Integrato delle Acque di Rilevanza Regionale con nota prot. n. 0013342 del 11/01/2016, per quanto di competenza ha espresso parere favorevole alla concessione del citato suolo acquedottistico a favore della Società Bio Eco Recuperi s.r.l. con sede legale in San Giorgio a Cremano (NA);
h) che l'Amministrazione regionale della Campania al fine di migliorare l'assetto reddituale dei propri beni, in armonia con le leggi regionali n.16/88 e n. 38/93 e con le indicazioni contenute nel disciplinare di cui alla D.G.R.C. n. 1273 del 07/10/2005 ha posto in essere le procedure per il recupero dei diritti e dei proventi derivanti dal patrimonio immobiliare di sua competenza mediante l'istituto della concessione in uso;

CONSIDERATO:

a) che con relazione di stima prot. n.0000760 del 02/02/2016, inerente l'utilizzo in concessione del suolo in parola, è stato determinato il canone di concessione annuo in € 309,87 (trecentonove/87), secondo le modalità stabilite dagli indirizzi operativi per le concessioni in uso dei beni demaniali e patrimoniali della Regione Campania, adottati con Delibera di Giunta n. 1273/2005;
b) che nella Conferenza di Servizi, convocata dalla D.G. per l'Ambiente e l' Ecosistema U.O.D.17-Autorizzazioni Ambientali e Rifiuti, la Società Bio Eco Recuperi s.r.l. ha accettato il canone di concessione annuo, dichiarazione riportata nel verbale della Conferenza di Servizi del 04/02/2016, acquisito con prot. n. 0082168 del 05/02/2016;

VISTO :

- la L. n.183/76, art. 6;

- il D.P.R. n. 218/78;
- la L.R. n.38/93;
- la D.G.R.C. n. 1273 del 7/10/2005;
- la D.G.R C. n. 488 del 31/10/2013;
- l'art. n. 23 del D.lgs. 33/2013;

alla stregua dell'istruttoria compiuta dal Responsabile della P.O. geom. Ciro Piro

D E C R E T A

per tutto quanto espresso in premessa e nella narrativa del presente atto che qui si intende integralmente riportato;

1) di concedere per anni quattro, rinnovabile automaticamente alla scadenza se non disdettata tre mesi prima, l'uso a titolo oneroso, alla Società BIO ECO Recuperi s.r.l. con sede legale in San Giorgio a Cremano (NA), il tratto di suolo acquedottistico di complessivi mq.174 (ml.43,50x4), catastalmente riportato al foglio n.11, particelle nn. 502 e 503 nel comune di Pomigliano d' Arco (NA), per attraversamento carrabile, pedonale e rete di sottoservizi;
2) di approvare l'allegato schema del contratto di concessione che costituisce parte integrante del presente provvedimento;
3) di stabilire che la consegna del suolo avverrà dopo la sottoscrizione del contratto di concessione e risulterà da apposito verbale di consegna, sottoscritto tra un funzionario regionale e un rappresentante della Società BIO ECO Recuperi s.r.l.;
4) di stabilire che il canone annuo dovuto dalla Società concessionaria è pari a € 309,87 (trecentonove/87) e sarà aggiornato in misura pari alla variazione annuale dell'indice dei prezzi al consumo per famiglia di operai e impiegati accertata dall'ISTAT;
5) di stabilire che il canone annuo sarà corrisposto a far data dalla sottoscrizione del contratto di concessione, mediante versamento sul conto corrente postale n. 21965181 intestato a Regione Campania – Fitti e Concessioni - Servizio Demanio - codice 1001, cap. 2000 di Bilancio delle Entrate, e per gli anni successivi alla stessa data, stabilendo che sarà cura della concessionaria trasmettere all'U.O.D. 02 Demanio regionale, copia del bollettino che attesti l'avvenuto pagamento;
6) di stabilire che la Società concessionaria dovrà condurre diligentemente il bene affidato in concessione con le modalità espresse nella narrativa del presente atto, che costituiscono patti e condizioni, inoltre la stessa concessionaria per qualsiasi diversa utilizzazione dell'area ad essa affidata, dovrà ottenere preventivamente l'autorizzazione dalla Regione Campania e pertanto, qualsiasi opera o intervento diverso da quella autorizzata, dovrà essere autorizzata dal concedente e supportata da tutte le autorizzazioni degli Enti preposti;
7) di stabilire che tutte le spese sostenute per quanto autorizzato sull'area concessa sono a carico della concessionaria, che nulla potrà pretendere dalla Regione Campania;
8) di trasmettere il presente decreto al Dipartimento 40 – Direzione generale 03 – U.O.D. 04 "atti sottoposti a registrazione e contratti", al Dipartimento 15 Direzione Generale 55 U.O.D. 02 "Demanio regionale" per l'esecuzione e all'Ufficio competente alla pubblicazione;
9) di dare atto che il presente provvedimento è soggetto agli obblighi di cui all'art. n.23 del D.lgs. n. 33/2013.

dott. Ciro Russo

REGIONE CAMPANIA

Decreto Dirigenziale n. 9 del 04/02/2016

Dipartimento 55 - Dipartimento delle Risorse Finanziarie,Umane e Strumentali

Direzione Generale 15 - Direzione Generale per le risorse stumentali

U.O.D. 3 - UOD Patrimonio regionale

Oggetto dell'Atto:

L.R. 38/1993 E SS.MM.II. ALIENAZIONE IMMOBILE DI PROPRIETA REGIONALE SITO IN CASTEL VOLTURNO CE ALLA LOCALITA MARINA DI VARCATURO FOGLIO DI MAPPA CATASTALE N. 51 P.LLA 5197. ID 4820 4822 PARTE

IL DIRIGENTE

PREMESSO CHE

a) ai sensi delle LL. RR. nn. 38/1993, 9/1998, 18/2000, 15/2003, 22/2003, 1/2012 e loro ss.mm.ii, la Regione Campania procede all'alienazione dei beni facenti parte del proprio patrimonio immobiliare disponibile e non utilizzato a fini istituzionali;
b) la Regione Campania, per effetto del D.P.R. n. 616/77 e della legge n. 641/78 ha acquisito la titolarità dei beni della disciolta Opera Nazionale Combattenti (O.N.C.);
c) il trasferimento di detti beni alla Regione Campania è stato regolato dal D.P.R. 31/07/1979 a cui è allegata la tabella descrittiva dei singoli cespiti e, tra questi, i suoli oggi identificati in Catasto Terreni al Foglio di mappa n. 51 con la particella n. 5197, qualita Ente Urbano, della superficie di mq. 2.376, nonché le p.lle 5218 e 5219 adibite a strada;
d) nel "Piano delle Alienazioni del Patrimonio immobiliare della Regione Campania", redatto ai sensi dell'Art. 58 della Legge n. 133/2008, approvato dalla L.R. n. 2 del 18/01/2016 *"Bilancio di previsione finanziario per il triennio 2016-2018 della Regione Campania"*, è ricompresa la consistenza del suolo identificato al punto c), identificata dagli ID 4820 e 4822 (parte) e che, pertanto, lo stesso è alienabile;

CONSIDERATO CHE

a) con nota prot. 045502 del 26/6/2015 l'Agenzia delle Entrate Territorio di Caserta ha trasmesso la relazione di stima relativa alla determinazione del valore di mercato del fondo oggetto di alienazione, stabilito in € 20.410=;
b) il fondo descritto al punto c) della PREMESSA è condotto in locazione commerciale dalla soc. "Lido Afrodite srl" con sede in Qualiano (Na) alla Via Aldo Moro n. 11, P.IVA 05264061218;
c) con comunicazione protocollo n. 0721520 del 26/10/2015 la Regione Campania ha manifestato alla soc. "Lido Afrodite srl" la volontà di alienare detto suolo invitandola, ai sensi della normativa vigente, ad esercitare il diritto di prelazione all'acquisto nel termine di giorni sessanta dalla ricezione dell'offerta per il prezzo di € 20.410=;
d) con nota acquisita al protocollo generale della Regione Campania n. 0804024 del 23/11/2015, la soc. conduttrice "Lido Afrodite srl" ha esercitato la prelazione aderendo alla proposta irrevocabile di acquisto e, così come previsto, ha versato a mezzo bonifico bancario alla Regione Campania l'importo di € 1.020,50=, pari al 5% del prezzo di vendita stabilito;
e) la Regione Campania, specificando che preliminarmente alla stipula del rogito dovranno essere saldate le eventuali posizioni debitorie relative a canoni arretrati, con nota protocollo n. 0852997 del 9/12/2015 ha comunicato alla parte acquirente le modalità di pagamento del saldo del prezzo pari a € 19.389,50=;

RITENUTO

di poter alienare il suolo descritto al punto c) della PREMESSA, nonché i diritti proporzionali delle p.lle 5218 e 5219 adibite a strada di accesso, alla soc. "Lido Afrodite srl" con sede in Qualiano (Na) alla Via Aldo Moro n. 11, P.IVA 05264061218 ;

VISTE

- la L.R. n. 38/1993 "Disciplina dei Beni Regionali", artt. 9 e 13;
- l'art. 24 della L.R. 9/1998 "Disposizioni di finanza regionale";
- l'art. 25 della L.R. n. 18/2000 "Disposizioni di finanza regionale";
- l'art. 2 della L.R. n. 15/2003 "Disposizioni di finanza regionale";
- l'art. 1 della L.R. n. 22/2003 " Modifiche alla L.R. 5 agosto 2003 n. 15, art. 2";

- l'art. 13 della L.R. n. 1/2012 "Disposizioni per la formazione del bilancio annuale 2012 e pluriennale 2012 – 2014 della Regione Campania" che modifica l'art. 9 della L.R. n. 38/1993 e l'art. 25 della L.R. n. 18/2000;
- la L.R. n. 2 del 18/01/2016 "Bilancio di previsione finanziario per il triennio 2016-2018 della Regione Campania";
- la D.G.R. n. 612 del 29/10/2011 di approvazione del Regolamento n. 12 "Ordinamento Amministrativo della Giunta della Regione Campania";
- la D.G.R n. 479 del 10/09/2012, come successivamente modificata, di approvazione del "Disciplinare per il conferimento degli incarichi dirigenziali ai dirigenti di ruolo della Giunta regionale della Campania";
- la D.G.R n. 478 del 10/09/2012, come successivamente modificata, di approvazione, tra l'altro dell'articolazione delle strutture Ordinamentali.
- l'avviso interno per il conferimento degli incarichi di Direttore Generale della D.G. per lo Sviluppo Economico e le Attività Produttive e della D.G. per le Risorse Strumentali, pubblicato sul sito istituzionale della Regione Campania il 20/08/2015;
- la D.G.R. n.10 del 12/01/2016 ad oggetto: "Avviso interpello Direzioni Generali 02 e 15. Determinazioni";
- il D.P.G.R. n. 10 del 25/01/2016 "Conferimento incarico di Direttore Generale della D.G. per le Risorse Strumentali al dott. Luigi Riccio;

alla stregua dell'istruttoria compiuta e dall'espressa dichiarazione di regolarità resa dalla competente P.O. della U.O.D. 03 Patrimonio della Regione Campania

DECRETA

Per tutto quanto esposto in premessa, che qui si intende integralmente riportato:

1) di alienare il suolo di proprietà regionale sito in Castel Volturno (Ce) alla località Marina di Varcaturo, identificato in Catasto Terreni di detto comune al foglio di mappa n. 51 con la particella 5197, qualità Ente Urbano, estesa mq. 2.376, al prezzo di € 21,040,00=, alla soc. "Lido Afrodite srl" con sede in Qualiano (Na) alla Via Aldo Moro n. 11, P.IVA 05264061218;
2) di ricomprendere nella vendita i diritti proporzionali della strada di accesso al fondo identificata dalle particelle 5218 e 5219;
3) il pagamento del saldo del prezzo, per l'importo di **€ 19.389,50=** avverrà a mezzo bonifico bancario, la cui ricevuta in originale sarà consegnata dalla parte acquirente in sede di stipula definitiva, sul c/c intestato a Regione Campania – Servizio di Tesoreria: **IBAN IT 40 I 010 1003 5930 0004 0000 005 - Causale di Versamento:** Alienazione immobile – Capitolo Gestionale 4100 Entrate;
4) l'atto di compravendita sarà rogato dal Notaio dott. Francesco Fasano con studio in Napoli alla Via S. Brigida n. 32 così come indicato dall'acquirente;
5) di inviare il presente atto, ai sensi delle vigenti normative:
   5.1 alla Direzione Generale per le Risorse Finanziarie;
   5.2 alla U.D.C.P. Segreteria di Giunta per i successivi adempimenti;
   5.3 all'Assessore per le Risorse Strumentali per opportuna conoscenza.

Il Direttore Generale
dott. Luigi Riccio

REGIONE CAMPANIA

Decreto Dirigenziale n. 10 del 04/02/2016

Dipartimento 55 - Dipartimento delle Risorse Finanziarie,Umane e Strumentali

Direzione Generale 15 - Direzione Generale per le risorse stumentali

U.O.D. 3 - UOD Patrimonio regionale

Oggetto dell'Atto:

L.R. 38 1993 E SS.MM.II. ALIENAZIONE IMMOBILI DI PROPRIETA REGIONALE SITI IN CASTEL VOLTURNO CE ALLA LOCALITA MARINA DI VARCATURO FOGLIO DI MAPPA CATASTALE N. 51 P.LLE 5144 5145 5146 5199 5201 ID 4820 4822 PARTE.

IL DIRIGENTE

PREMESSO CHE

a) ai sensi delle LL. RR. nn. 38/1993, 9/1998, 18/2000, 15/2003, 22/2003, 1/2012 e loro ss.mm.ii, la Regione Campania procede all'alienazione dei beni facenti parte del proprio patrimonio immobiliare disponibile e non utilizzato a fini istituzionali;
b) la Regione Campania, per effetto del D.P.R. n. 616/77 e della legge n. 641/78 ha acquisito la titolarità dei beni della disciolta Opera Nazionale Combattenti (O.N.C.);
c) il trasferimento di detti beni alla Regione Campania è stato regolato dal D.P.R. 31/07/1979 a cui è allegata la tabella descrittiva dei singoli cespiti e, tra questi, i suoli oggi identificati in Catasto Terreni al Foglio di mappa n. 51 con la particelle:
   c.1) 5144 , estesa mq. 355, qualità Ente Urbano;
   c.2) 5145, estesa mq. 212, qualità Ente Urbano;
   c.3) 5146, estesa mq. 98, qualità Ente Urbano;
   c.4) 5199, estesa mq. 15.544, qualità Bosco Misto classe 2°;
   c.5) 5201, estesa mq, 4.217, qualità Ente Urbano;
   c.6) nonché le p.lle 5218 e 5219 adibite a strada;
d) nel "Piano delle Alienazioni del Patrimonio immobiliare della Regione Campania", redatto ai sensi dell'Art. 58 della Legge n. 133/2008, approvato dalla L.R. n. 2 del 18/01/2016 *"Bilancio di previsione finanziario per il triennio 2016-2018 della Regione Campania"*, è ricompresa la consistenza dei suoli identificati al punto c), identificati dagli ID 4820 e 4822 (parte) della consistenza patrimoniale disponibile regionale e che, pertanto, gli stessi sono alienabili;

CONSIDERATO CHE

a) con nota prot. 045502 del 26/6/2015 l'Agenzia delle Entrate Territorio di Caserta ha trasmesso la relazione di stima relativa alla determinazione del valore di mercato dei suoli oggetto di alienazione, stabilito in € 175.459=, riferito alle sole aree scoperte ed a quelle di sedime delle costruzioni;
b) i suoli descritti al punto c) della PREMESSA sono condotti in locazione commerciale dalla soc. "Lido Stella del Mare s.r.l." con sede in Qualiano (Na) alla Via Aldo Moro n. 32, P.IVA 04380720633;
c) con comunicazione protocollo n. 0721523 del 26/10/2015 la Regione Campania ha manifestato alla soc. "Lido Stella del Mare s.r.l." la volontà di alienare detto suolo invitandola, ai sensi della normativa vigente, ad esercitare il diritto di prelazione all'acquisto nel termine dei giorni sessanta dalla ricezione dell'offerta per il prezzo di € 175.459=;
d) con nota acquisita al protocollo generale della Regione Campania n. 0804012 del 23/11/2015, la soc. conduttrice ha esercitato la prelazione aderendo alla proposta irrevocabile di acquisto e, così come previsto, ha versato a mezzo bonifico bancario alla Regione Campania l'importo di € 8.772,95=, pari al 5% del prezzo di vendita stabilito;
e) la Regione Campania, specificando che preliminarmente alla stipula del rogito dovranno essere saldate le eventuali posizioni debitorie relative a canoni arretrati, con nota protocollo n. 0852981 del 9/12/2015 ha comunicato alla parte acquirente le modalità di pagamento del saldo del prezzo pari a € 166.686,05=;
f) sul fondo oggetto di alienazione insistono dei manufatti di proprietà dalla società conduttrice "Lido Stella del Mare s.r.l." edificati in virtù del Permesso di Costruire n. 227 del 18/10/2011 (Rinnovo del P.d.C. n. 93/2005) rilasciato dal Comune di Castel Volturno ;
g) i manufatti insistono sulle particelle catastali numeri 5144, 5145, 5146, 5201 e sono stati costruiti ad esclusivo onere economico dal conduttore;
h) tali manufatti sono da intendersi di proprietà del locatario in quanto la Regione Campania non ha corrisposto alcuna indennità per la loro accessione;

i) con esplicita clausola da riportarsi nel contratto di compravendita la Regione Campania sarà comunque sollevata da qualsiasi responsabilità connessa al titolo abilitativo edilizio rilasciato;
j) ai soli fini della trascrizione dell'atto di compravendita e per l'esatta identificazione dell'edificato, anche ai sensi della vigente normativa urbanistica, si precisa che gli immobili realizzati sono regolarmente accatastati e censiti al Catasto Fabbricati del Comune di Castel Volturno al Foglio di mappa n. 51 con le particelle 5144-5145-5146-5201, Cat. *In corso di costruzione*, Via Varcaturo snc, Piano S1-T;

RITENUTO:
di poter alienare i suoli descritti al punto c) della PREMESSA, nonché i diritti proporzionali delle p.lle 5218 e 5219 adibite a strada di accesso, alla soc. "Lido Stella del Mare s.r.l." con sede in Qualiano (Na) alla Via Aldo Moro n. 32, P.IVA 04380720633;

VISTE
- la L.R. n. 38/1993 "Disciplina dei Beni Regionali", artt. 9 e 13;
- l'art. 24 della L.R. 9/1998 "Disposizioni di finanza regionale";
- l'art. 25 della L.R. n. 18/2000 "Disposizioni di finanza regionale";
- l'art. 2 della L.R. n. 15/2003 "Disposizioni di finanza regionale";
- l'art. 1 della L.R. n. 22/2003 " Modifiche alla L.R. 5 agosto 2003 n. 15, art. 2";
- l'art. 13 della L.R. n. 1/2012 "Disposizioni per la formazione del bilancio annuale 2012 e pluriennale 2012 – 2014 della Regione Campania" che modifica l'art. 9 della L.R. n. 38/1993 e l'art. 25 della L.R. n. 18/2000;
- la L.R. n. 2 del 18/01/2016 "Bilancio di previsione finanziario per il triennio 2016-2018 della Regione Campania";
- la D.G.R. n. 612 del 29/10/2011 di approvazione del Regolamento n. 12 "Ordinamento Amministrativo della Giunta della Regione Campania";
- la D.G.R n. 479 del 10/09/2012, come successivamente modificata, di approvazione del "Disciplinare per il conferimento degli incarichi dirigenziali ai dirigenti di ruolo della Giunta regionale della Campania";
- la D.G.R n. 478 del 10/09/2012, come successivamente modificata, di approvazione, tra l'altro dell'articolazione delle strutture Ordinamentali.
- l'avviso interno per il conferimento degli incarichi di Direttore Generale della D.G. per lo Sviluppo Economico e le Attività Produttive e della D.G. per le Risorse Strumentali, pubblicato sul sito istituzionale della Regione Campania il 20/08/2015;
- la D.G.R. n.10 del 12/01/2016 ad oggetto: "Avviso interpello Direzioni Generali 02 e 15. Determinazioni";
- il D.P.G.R. n. 10 del 25/01/2016 "Conferimento incarico di Direttore Generale della D.G. per le Risorse Strumentali al dott. Luigi Riccio;

alla stregua dell'istruttoria compiuta e dall'espressa dichiarazione di regolarità resa dalla competente P.O. della U.O.D. 03 Patrimonio della Regione Campania

DECRETA

Per tutto quanto esposto in premessa, che qui si intende integralmente riportato:

1) di alienare i suoli di proprietà regionale siti in Castel Volturno (Ce) alla località Marina di Varcaturo, identificati in Catasto Terreni di detto comune al foglio di mappa n. 51 con le particelle:
   1.1) 5144 , estesa mq. 355, qualità Ente Urbano;
   1.2) 5145, estesa mq. 212, qualità Ente Urbano;
   1.3) 5146, estesa mq. 98, qualità Ente Urbano;
   1.4) 5199, estesa mq. 15.544, qualità Bosco Misto classe 2°;
   1.5) 5201, estesa mq, 4.217, qualità Ente Urbano;
   1.6) e, per migliore individuazione delle costruzioni ivi insistenti, gli immobili accatastati e censiti al Catasto Fabbricati del Comune di Castel Volturno al Foglio di mappa n. 51 con le particelle 5144-5145-5146-5201, Cat. *In corso di costruzione*, Via Varcaturo snc, Piano S1-T;
2) di ricomprendere nella vendita i diritti proporzionali della strada di accesso al fondo identificata dalle particelle 5218 e 5219;
3) il pagamento del saldo del prezzo, per l'importo di **€ 166.686,05=**, avverrà a mezzo bonifico bancario, la cui ricevuta in originale sarà consegnata dalla parte acquirente in sede di stipula definitiva, sul c/c intestato a Regione Campania – Servizio di Tesoreria: **IBAN IT 40 I 010 1003 5930 0004 0000 005 - Causale di Versamento:** Alienazione immobile – Capitolo Gestionale 4100 Entrate;
4) l'atto di compravendita sarà rogato dal Notaio dott. Francesco Fasano con studio in Napoli alla Via S. Brigida n. 32 così come indicato dall'acquirente;
5) di inviare il presente atto, ai sensi delle vigenti normative:
   5.1 alla Direzione Generale per le Risorse Finanziarie;
   5.2 alla U.D.C.P. Segreteria di Giunta per i successivi adempimenti;
   5.3 all'Assessore per le Risorse Strumentali per opportuna conoscenza.

Il Direttore Generale
dott. Luigi Riccio

Decreto Dirigenziale n. 11 del 04/02/2016

Dipartimento 55 - Dipartimento delle Risorse Finanziarie,Umane e Strumentali

Direzione Generale 15 - Direzione Generale per le risorse stumentali

U.O.D. 3 - UOD Patrimonio regionale

Oggetto dell'Atto:

L.R. 38 1993 E SS.MM.II. ALIENAZIONE IMMOBILI DI PROPRIETA REGIONALE SITI IN CASTEL VOLTURNO CE ALLA LOCALITA MARINA DI VARCATURO FOGLIO DI MAPPA CATASTALE N. 51 P.LLE 5140 5174 5177 5178 5190 5198 ID 4820 4822 PARTE.

IL DIRIGENTE

PREMESSO CHE

a) ai sensi delle LL. RR. nn. 38/1993, 9/1998, 18/2000, 15/2003, 22/2003, 1/2012 e loro ss.mm.ii, la Regione Campania procede all'alienazione dei beni facenti parte del proprio patrimonio immobiliare disponibile e non utilizzato a fini istituzionali;
b) la Regione Campania, per effetto del D.P.R. n. 616/77 e della legge n. 641/78 ha acquisito la titolarità dei beni della disciolta Opera Nazionale Combattenti (O.N.C.);
c) il trasferimento di detti beni alla Regione Campania è stato regolato dal D.P.R. 31/07/1979 a cui è allegata la tabella descrittiva dei singoli cespiti e, tra questi, i suoli oggi identificati in Catasto Terreni al Foglio di mappa n. 51 con la particelle:
   c.1) 5140 , estesa mq. 12.980, qualità Bosco Misto classe 2°;
   c.2) 5190, estesa mq. 116, qualità Pascolo Cespugliato classe Unica;
   c.3) 5174, estesa mq. 83, qualità Ente Urbano;
   c.4) 5177, estesa mq. 40, qualità Ente Urbano;
   c.5) 5198, estesa mq. 1.932, qualità Ente Urbano;
   c.6) 5178, estesa mq. 47, qualità Ente Urbano;
   c.7) nonché le p.lle 5218 e 5219 adibite a strada;
d) nel "Piano delle Alienazioni del Patrimonio immobiliare della Regione Campania", redatto ai sensi dell'Art. 58 della Legge n. 133/2008, approvato dalla L.R. n. 2 del 18/01/2016 *"Bilancio di previsione finanziario per il triennio 2016-2018 della Regione Campania"*, è ricompresa la consistenza dei suoli identificati al punto c), identificati dagli ID 4820 e 4822 (parte) della consistenza patrimoniale disponibile regionale e che, pertanto, gli stessi sono alienabili;

CONSIDERATO CHE

a) con nota prot. 045502 del 26/6/2015 l'Agenzia delle Entrate Territorio di Caserta ha trasmesso la relazione di stima relativa alla determinazione del valore di mercato dei suoli oggetto di alienazione, stabilito in € 130.551=, riferito alle sole aree scoperte ed a quelle di sedime delle costruzioni;
b) i suoli descritti al punto c) della PREMESSA sono condotti in locazione commerciale dalla soc. "Lido Stella del Mare s.r.l." con sede in Qualiano (Na) alla Via Aldo Moro n. 32, P.IVA 04380720633;
c) con comunicazione protocollo n. 0721525 del 26/10/2015 la Regione Campania ha manifestato alla soc. "Lido Stella del Mare s.r.l." la volontà di alienare detto suolo invitandola, ai sensi della normativa vigente, ad esercitare il diritto di prelazione all'acquisto nel termine dei giorni sessanta dalla ricezione dell'offerta per il prezzo di € 130.551=;
d) con nota acquisita al protocollo generale della Regione Campania n. 0804019 del 23/11/2015, la soc. conduttrice ha esercitato la prelazione aderendo alla proposta irrevocabile di acquisto e, così come previsto, ha versato a mezzo bonifico bancario alla Regione Campania l'importo di € 6.527,55=, pari al 5% del prezzo di vendita stabilito;
e) la Regione Campania, specificando che preliminarmente alla stipula del rogito dovranno essere saldate le eventuali posizioni debitorie relative a canoni arretrati, con nota protocollo n. 0852961 del 9/12/2015 ha comunicato alla parte acquirente le modalità di pagamento del saldo del prezzo pari a € 124.023,45=;
f) sul fondo oggetto di alienazione insistono dei manufatti di proprietà dalla società conduttrice "Lido Stella del Mare s.r.l." edificati in virtù del Permesso di Costruire n. 229 del 18/10/2011 (Rinnovo del P.d.C. n. 93/2005) rilasciato dal Comune di Castel Volturno, e successive S.C.I.A. del 4/6/2012 prot. 29073 e S.C.I.A. del 28/3/2013 prot. 16595;
g) i manufatti insistono sulle particelle catastali numeri 5174, 5177, 5198 e sono stati costruiti ad esclusivo onere economico dal conduttore;

h) tali manufatti sono da intendersi di proprietà del locatario in quanto la Regione Campania non ha corrisposto alcuna indennità per la loro accessione;
i) con esplicita clausola da riportarsi nel contratto di compravendita la Regione Campania sarà comunque sollevata da qualsiasi responsabilità connessa al titolo abilitativo edilizio rilasciato;
j) ai soli fini della trascrizione dell'atto di compravendita e per l'esatta identificazione dell'edificato, anche ai sensi della vigente normativa urbanistica, si precisa che gli immobili realizzati sono regolarmente accatastati e censiti al Catasto Fabbricati del Comune di Castel Volturno al Foglio di mappa n. 51 con le particelle 5174-5177-5178-5198, Cat. D/8, Via Marina di Varcaturo n. 32-34, Piano T;

RITENUTO:
di poter alienare i suoli descritti al punto c) della PREMESSA, nonché i diritti proporzionali delle p.lle 5218 e 5219 adibite a strada di accesso, alla soc. "Lido Stella del Mare s.r.l." con sede in Qualiano (Na) alla Via Aldo Moro n. 32, P.IVA 04380720633;

VISTE
- la L.R. n. 38/1993 "Disciplina dei Beni Regionali", artt. 9 e 13;
- l'art. 24 della L.R. 9/1998 "Disposizioni di finanza regionale";
- l'art. 25 della L.R. n. 18/2000 "Disposizioni di finanza regionale";
- l'art. 2 della L.R. n. 15/2003 "Disposizioni di finanza regionale";
- l'art. 1 della L.R. n. 22/2003 " Modifiche alla L.R. 5 agosto 2003 n. 15, art. 2";
- l'art. 13 della L.R. n. 1/2012 "Disposizioni per la formazione del bilancio annuale 2012 e pluriennale 2012 – 2014 della Regione Campania" che modifica l'art. 9 della L.R. n. 38/1993 e l'art. 25 della L.R. n. 18/2000;
- la L.R. n. 2 del 18/01/2016 "Bilancio di previsione finanziario per il triennio 2016-2018 della Regione Campania";
- la D.G.R. n. 612 del 29/10/2011 di approvazione del Regolamento n. 12 "Ordinamento Amministrativo della Giunta della Regione Campania";
- la D.G.R n. 479 del 10/09/2012, come successivamente modificata, di approvazione del "Disciplinare per il conferimento degli incarichi dirigenziali ai dirigenti di ruolo della Giunta regionale della Campania";
- la D.G.R n. 478 del 10/09/2012, come successivamente modificata, di approvazione, tra l'altro dell'articolazione delle strutture Ordinamentali.
- l'avviso interno per il conferimento degli incarichi di Direttore Generale della D.G. per lo Sviluppo Economico e le Attività Produttive e della D.G. per le Risorse Strumentali, pubblicato sul sito istituzionale della Regione Campania il 20/08/2015;
- la D.G.R. n.10 del 12/01/2016 ad oggetto: "Avviso interpello Direzioni Generali 02 e 15. Determinazioni";
- il D.P.G.R. n. 10 del 25/01/2016 "Conferimento incarico di Direttore Generale della D.G. per le Risorse Strumentali al dott. Luigi Riccio;

alla stregua dell'istruttoria compiuta e dall'espressa dichiarazione di regolarità resa dalla competente P.O. della U.O.D. 03 Patrimonio della Regione Campania

DECRETA

Per tutto quanto esposto in premessa, che qui si intende integralmente riportato:

1) di alienare i suoli di proprietà regionale siti in Castel Volturno (Ce) alla località Marina di Varcaturo, identificati in Catasto Terreni di detto comune al foglio di mappa n. 51 con le particelle:
   1.1) 5140 , estesa mq. 12.980, qualità Bosco Misto classe 2°;
   1.2) 5190, estesa mq. 116, qualità Pascolo Cespugliato classe Unica;
   1.3) 5174, estesa mq. 83, qualità Ente Urbano;
   1.4) 5177, estesa mq. 40, qualità Ente Urbano;
   1.5) 5198, estesa mq. 1.932, qualità Ente Urbano;
   1.6) 5178, estesa mq. 47, qualità Ente Urbano;
   1.7) e, per migliore individuazione delle costruzioni ivi insistenti, gli immobili accatastati e censiti al Catasto Fabbricati del Comune di Castel Volturno al Foglio di mappa n. 51 con le particelle 5174-5177-5178-5198, Cat. D/8, Via Marina di Varcaturo n. 32-34, Piano T;
2) di ricomprendere nella vendita i diritti proporzionali della strada di accesso al fondo identificata dalle particelle 5218 e 5219;
3) il pagamento del saldo del prezzo, per l'importo di **€ 124.023,45=**, avverrà a mezzo bonifico bancario, la cui ricevuta in originale sarà consegnata dalla parte acquirente in sede di stipula definitiva, sul c/c intestato a Regione Campania – Servizio di Tesoreria: **IBAN IT 40 I 010 1003 5930 0004 0000 005 - Causale di Versamento:** Alienazione immobile – Capitolo Gestionale 4100 Entrate;
4) l'atto di compravendita sarà rogato dal Notaio dott. Francesco Fasano con studio in Napoli alla Via S. Brigida n. 32 così come indicato dall'acquirente;
5) di inviare il presente atto, ai sensi delle vigenti normative:
   5.1 alla Direzione Generale per le Risorse Finanziarie;
   5.2 alla U.D.C.P. Segreteria di Giunta per i successivi adempimenti;
   5.3 all'Assessore per le Risorse Strumentali per opportuna conoscenza.

Il Direttore Generale
dott. Luigi Riccio

REGIONE CAMPANIA

Decreto Dirigenziale n. 12 del 04/02/2016

Dipartimento 55 - Dipartimento delle Risorse Finanziarie,Umane e Strumentali

Direzione Generale 15 - Direzione Generale per le risorse stumentali

U.O.D. 3 - UOD Patrimonio regionale

Oggetto dell'Atto:

L.R. 38 1993 E SS.MM.II. ALIENAZIONE IMMOBILI DI PROPRIETA REGIONALE SITI IN CASTEL VOLTURNO CE ALLA LOCALITA MARINA DI VARCATURO FOGLIO DI MAPPA CATASTALE N. 51 P.LLE 5131 5161 5162 5202 5203 5223 5224 ID 4820 4822 PARTE.

IL DIRIGENTE

PREMESSO CHE

a) ai sensi delle LL. RR. nn. 38/1993, 9/1998, 18/2000, 15/2003, 22/2003, 1/2012 e loro ss.mm.ii, la Regione Campania procede all'alienazione dei beni facenti parte del proprio patrimonio immobiliare disponibile e non utilizzato a fini istituzionali;
b) la Regione Campania, per effetto del D.P.R. n. 616/77 e della legge n. 641/78 ha acquisito la titolarità dei beni della disciolta Opera Nazionale Combattenti (O.N.C.);
c) il trasferimento di detti beni alla Regione Campania è stato regolato dal D.P.R. 31/07/1979 a cui è allegata la tabella descrittiva dei singoli cespiti e, tra questi, i suoli oggi identificati in Catasto Terreni al Foglio di mappa n. 51 con la particelle:
   c.1) 5131, estesa mq. 18, qualità Ente Urbano;
   c.2) 5161, estesa mq. 153, qualità Ente Urbano;
   c.3) 5162, estesa mq. 4, qualità Ente Urbano;
   c.4) 5202 , estesa mq. 4.626, qualità Ente Urbano;
   c.5) 5203, estesa mq. 7.980, qualità Bosco Misto 2° classe;
   c.6) 5223, estesa mq. 2.757, qualità Ente Urbano;
   c.7) 5224, estesa mq. 11, qualità Ente Urbano;
   c.8) nonché le p.lle 5218 e 5219 adibite a strada;
d) nel "Piano delle Alienazioni del Patrimonio immobiliare della Regione Campania", redatto ai sensi dell'Art. 58 della Legge n. 133/2008, approvato dalla L.R. n. 2 del 18/01/2016 *"Bilancio di previsione finanziario per il triennio 2016-2018 della Regione Campania"*, è ricompresa la consistenza dei suoli identificati al punto c), identificati dagli ID 4820 e 4822 (parte) della consistenza patrimoniale disponibile regionale e che, pertanto, gli stessi sono alienabili;

CONSIDERATO CHE

a) con nota prot. 045502 del 26/6/2015 l'Agenzia delle Entrate Territorio di Caserta ha trasmesso la relazione di stima relativa alla determinazione del valore di mercato dei suoli oggetto di alienazione, stabilito in € 133.566=, riferito alle sole aree scoperte ed a quelle di sedime delle costruzioni;
b) i suoli descritti al punto c) della PREMESSA sono condotti in locazione commerciale dalla soc. "Mena di Ferraiuolo Filomena & C s.n.c. " con sede in Giugliano in Campania (Na) alla Via Scuotto n. 8, P.IVA 03939171215;
c) con comunicazione protocollo n. 0724162 del 27/10/2015 la Regione Campania ha manifestato alla soc. "Mena di Ferraiuolo Filomena & C s.n.c. " la volontà di alienare detto suolo invitandola, ai sensi della normativa vigente, ad esercitare il diritto di prelazione all'acquisto nel termine dei giorni sessanta dalla ricezione dell'offerta per il prezzo di € 133.566=;
d) con nota acquisita al protocollo generale della Regione Campania n. 0803998 del 23/11/2015, la soc. conduttrice ha esercitato la prelazione aderendo alla proposta irrevocabile di acquisto e, così come previsto, ha versato a mezzo bonifico bancario alla Regione Campania l'importo di € 6.678,30=, pari al 5% del prezzo di vendita stabilito;
e) la Regione Campania, specificando che preliminarmente alla stipula del rogito dovranno essere saldate le eventuali posizioni debitorie relative a canoni arretrati, con nota protocollo n. 0852933 del 9/12/2015 ha comunicato alla parte acquirente le modalità di pagamento del saldo del prezzo pari a € 126.887,70=;
f) sul fondo oggetto di alienazione insistono dei manufatti di proprietà dalla società conduttrice "Mena di Ferraiuolo Filomena & C s.n.c. ", edificati in assenza di titolo abilitativo edilizio ma oggetto di istanza di condono edilizio n. 718/94 e per la quale, come da nota del Comune di CastelVolturno n. 27202/2014 e n. 36925/2015, risulta essere suscettibile di sanatoria;

g) sul fondo oggetto di alienazione insiste altresì un piccolo manufatto di mq. 18 insistente sulla particella 5131 edificato dalla società conduttrice "Mena di Ferraiuolo Filomena & C s.n.c. " in assenza di titolo abilitativo edilizio ma, ai sensi della Legge n. 5 del 20/1/2014 *"Disposizioni urgenti concernenti l'IMU, l'alienazione di immobili pubblici e la Banca d'Italia"* e della D.G.R. della Campania n. 38 del 9/2/2015 *"Individuazione aree rientranti nel patrimonio disponibile della Regione Campania provenienti dall'ex Ente disciolto O.N.C. - art. 3 comma 1 del D.L. n. 133 del 30/11/2013 convertito con modificazioni in Legge n. 5 del 20/1/2014"* , può essere presentata domanda di sanatoria edilizia ex lege 47/85 entro un anno dal trasferimento;
h) tutti i manufatti sono stati costruiti ad esclusivo onere economico dal conduttore;
i) tali manufatti sono da intendersi di proprietà del locatario in quanto la Regione Campania non ha corrisposto alcuna indennità per la loro accessione;
j) con esplicita clausola da riportarsi nel contratto di compravendita la Regione Campania sarà comunque sollevata da qualsiasi responsabilità connessa al titolo abilitativo edilizio rilasciato o a rilasciarsi in sanatoria;
k) ai soli fini della trascrizione dell'atto di compravendita e per l'esatta identificazione dell'edificato, anche ai sensi della vigente normativa urbanistica, si precisa che gli immobili realizzati sono regolarmente accatastati e censiti al Catasto Fabbricati del Comune di Castel Volturno al Foglio di mappa n. 51 con le particelle 5131-5161-5162-5202-5223-5224, Cat. D/8, Via Marina di Varcaturo n. 27, Piano T;

RITENUTO:
di poter alienare i suoli descritti al punto c) della PREMESSA, nonché i diritti proporzionali delle p.lle 5218 e 5219 adibite a strada di accesso, alla soc. "Mena di Ferraiuolo Filomena & C s.n.c. " con sede in Giugliano in Campania (Na) alla Via Scuotto n. 8, P.IVA 03939171215;

VISTE
- la L.R. n. 38/1993 "Disciplina dei Beni Regionali", artt. 9 e 13;
- l'art. 24 della L.R. 9/1998 "Disposizioni di finanza regionale";
- l'art. 25 della L.R. n. 18/2000 "Disposizioni di finanza regionale";
- l'art. 2 della L.R. n. 15/2003 "Disposizioni di finanza regionale";
- l'art. 1 della L.R. n. 22/2003 " Modifiche alla L.R. 5 agosto 2003 n. 15, art. 2";
- l'art. 13 della L.R. n. 1/2012 "Disposizioni per la formazione del bilancio annuale 2012 e pluriennale 2012 – 2014 della Regione Campania" che modifica l'art. 9 della L.R. n. 38/1993 e l'art. 25 della L.R. n. 18/2000;
- la L.R. n. 2 del 18/01/2016 "Bilancio di previsione finanziario per il triennio 2016-2018 della Regione Campania";
- la D.G.R. n. 612 del 29/10/2011 di approvazione del Regolamento n. 12 "Ordinamento Amministrativo della Giunta della Regione Campania";
- la D.G.R n. 479 del 10/09/2012, come successivamente modificata, di approvazione del "Disciplinare per il conferimento degli incarichi dirigenziali ai dirigenti di ruolo della Giunta regionale della Campania";
- la D.G.R n. 478 del 10/09/2012, come successivamente modificata, di approvazione, tra l'altro dell'articolazione delle strutture Ordinamentali.
- l'avviso interno per il conferimento degli incarichi di Direttore Generale della D.G. per lo Sviluppo Economico e le Attività Produttive e della D.G. per le Risorse Strumentali, pubblicato sul sito istituzionale della Regione Campania il 20/08/2015;
- la D.G.R. n.10 del 12/01/2016 ad oggetto: "Avviso interpello Direzioni Generali 02 e 15. Determinazioni";

– il D.P.G.R. n. 10 del 25/01/2016 “Conferimento incarico di Direttore Generale della D.G. per le Risorse Strumentali al dott. Luigi Riccio;

alla stregua dell’istruttoria compiuta e dall'espressa dichiarazione di regolarità resa dalla competente P.O. della U.O.D. 03 Patrimonio della Regione Campania

DECRETA

Per tutto quanto esposto in premessa, che qui si intende integralmente riportato:

1) di alienare, alla soc. “Mena di Ferraiuolo Filomena & C s.n.c. ” con sede in Giugliano in Campania (Na) alla Via Scuotto n. 8, P.IVA 03939171215, i suoli di proprietà regionale siti in Castel Volturno (Ce) alla località Marina di Varcaturo, identificati in Catasto Terreni di detto comune al foglio di mappa n. 51 con le particelle:
   1.1) 5131, estesa mq. 18, qualità Ente Urbano;
   1.2) 5161, estesa mq. 153, qualità Ente Urbano;
   1.3) 5162, estesa mq. 4, qualità Ente Urbano;
   1.4) 5202 , estesa mq. 4.626, qualità Ente Urbano;
   1.5) 5203, estesa mq. 7.980, qualità Bosco Misto 2° classe;
   1.6) 5223, estesa mq. 2.757, qualità Ente Urbano;
   1.7) 5224, estesa mq. 11, qualità Ente Urbano;
   e, per migliore individuazione delle costruzioni ivi insistenti, gli immobili accatastati e censiti al Catasto Fabbricati del Comune di Castel Volturno al Foglio di mappa n. 51 con le particelle 5131-5161-5162-5202-5223-5224, Cat. D/8, Via Marina di Varcaturo n. 27, Piano T;;
2) di ricomprendere nella vendita i diritti proporzionali della strada di accesso al fondo identificata dalle particelle 5218 e 5219;
3) il pagamento del saldo del prezzo, per l'importo di **€ 126.887,70=**, avverrà a mezzo bonifico bancario, la cui ricevuta in originale sarà consegnata dalla parte acquirente in sede di stipula definitiva, sul c/c intestato a Regione Campania – Servizio di Tesoreria: **IBAN IT 40 I 010 1003 5930 0004 0000 005 - Causale di Versamento:** Alienazione immobile – Capitolo Gestionale 4100 Entrate;
4) l'atto di compravendita sarà rogato dal Notaio dott. Francesco Fasano con studio in Napoli alla Via S. Brigida n. 32 così come indicato dall'acquirente;
5) di inviare il presente atto, ai sensi delle vigenti normative:
   5.1 alla Direzione Generale per le Risorse Finanziarie;
   5.2 alla U.D.C.P. Segreteria di Giunta per i successivi adempimenti;
   5.3 all’Assessore per le Risorse Strumentali per opportuna conoscenza.

Il Direttore Generale
dott. Luigi Riccio

Decreto Dirigenziale n. 13 del 04/02/2016

Dipartimento 55 - Dipartimento delle Risorse Finanziarie,Umane e Strumentali

Direzione Generale 15 - Direzione Generale per le risorse stumentali

U.O.D. 3 - UOD Patrimonio regionale

Oggetto dell'Atto:

L.R. 38 1993 E SS.MM.II. ALIENAZIONE IMMOBILI DI PROPRIETA REGIONALE SITI IN CASTEL VOLTURNO (CE) ALLA LOCALITA MARINA DI VARCATURO FOGLIO DI MAPPA CATASTALE N. 51 P.LLE 5135 5136 5137 5138 5139 5169 5170 5171 5209 5221 5227 5228 ID 4820 4822 PARTE.

IL DIRIGENTE

PREMESSO CHE

a) ai sensi delle LL. RR. nn. 38/1993, 9/1998, 18/2000, 15/2003, 22/2003, 1/2012 e loro ss.mm.ii, la Regione Campania procede all'alienazione dei beni facenti parte del proprio patrimonio immobiliare disponibile e non utilizzato a fini istituzionali;
b) la Regione Campania, per effetto del D.P.R. n. 616/77 e della legge n. 641/78 ha acquisito la titolarità dei beni della disciolta Opera Nazionale Combattenti (O.N.C.);
c) il trasferimento di detti beni alla Regione Campania è stato regolato dal D.P.R. 31/07/1979 a cui è allegata la tabella descrittiva dei singoli cespiti e, tra questi, i suoli oggi identificati in Catasto Terreni al Foglio di mappa n. 51 con la particelle:
   c.1) 5135, estesa mq. 94, qualità Ente Urbano;
   c.2) 5136, estesa mq. 30, qualità Ente Urbano;
   c.3) 5137, estesa mq. 12, qualità Ente Urbano;
   c.4) 5138 , estesa mq. 12, qualità Ente Urbano;
   c.5) 5139, estesa mq. 9, qualità FU D ACCERT;
   c.6) 5169, estesa mq. 8, qualità Ente Urbano;
   c.7) 5170, estesa mq. 142, qualità Ente Urbano;
   c.8) 5171, estesa mq. 5, qualità Ente Urbano;
   c.9) 5209, estesa mq. 9.078, qualità Bosco Misto 2° Classe;
   c.10) 5221, estesa mq. 2.187, qualità Ente Urbano;
   c.11) 5227, estesa mq. 13.419, qualità Ente Urbano;
   c.12) 5228, estesa mq. 158, qualità Ente Urbano;
   c.13) nonché le p.lle 5218 e 5219 adibite a strada;
d) nel "Piano delle Alienazioni del Patrimonio immobiliare della Regione Campania", redatto ai sensi dell'Art. 58 della Legge n. 133/2008, approvato dalla L.R. n. 2 del 18/01/2016 *"Bilancio di previsione finanziario per il triennio 2016-2018 della Regione Campania"*, è ricompresa la consistenza dei suoli identificati al punto c), identificati dagli ID 4820 e 4822 (parte) della consistenza patrimoniale disponibile regionale e che, pertanto, gli stessi sono alienabili;

CONSIDERATO CHE

a) con nota prot. 045502 del 26/6/2015 l'Agenzia delle Entrate Territorio di Caserta ha trasmesso la relazione di stima relativa alla determinazione del valore di mercato dei suoli oggetto di alienazione, stabilito in € 216.074=, riferito alle sole aree scoperte ed a quelle di sedime delle costruzioni;
b) i suoli descritti al punto c) della PREMESSA sono condotti in locazione commerciale dalla soc. "Mary di Scotto di Clemente Michele & C. s.n.c" con sede in Bacoli (Na) alla Via Cuma n. 135, P.IVA 06014690637;
c) con comunicazione protocollo n. 0721527 del 26/10/2015 la Regione Campania ha manifestato alla soc. "Mary di Scotto di Clemente Michele & C. s.n.c" la volontà di alienare detto suolo invitandola, ai sensi della normativa vigente, ad esercitare il diritto di prelazione all'acquisto nel termine dei giorni sessanta dalla ricezione dell'offerta per il prezzo di € 216.074=;
d) con nota acquisita al protocollo generale della Regione Campania n. 0803971 del 23/11/2015, la soc. conduttrice ha esercitato la prelazione aderendo alla proposta irrevocabile di acquisto e, così come previsto, ha versato a mezzo bonifico bancario alla Regione Campania l'importo di € 10.803,70=, pari al 5% del prezzo di vendita stabilito;
e) la Regione Campania, specificando che preliminarmente alla stipula del rogito dovranno essere saldate le eventuali posizioni debitorie relative a canoni arretrati, con nota protocollo n. 0852946 del 9/12/2015 ha comunicato alla parte acquirente le modalità di pagamento del saldo del prezzo pari a € 205.270,30=;

f) sul fondo oggetto di alienazione insistono dei manufatti di proprietà dalla società conduttrice "Mary di Scotto di Clemente Michele & C. s.n.c", edificati in assenza di titolo abilitativo edilizio ma oggetto di istanze di condono edilizio nn. 9537/85 e 9617/85 (ex lege 47/85) e per le quali, come da nota del Comune di CastelVolturno n. 27206/2014 e n. 36925/2015, sono suscettibili di sanatoria;
g) sul fondo oggetto di alienazione insistono altresì manufatti insistenti sulle particelle 5135-5136-5137-5138-5139 e 5228 che sono stati edificati dalla società conduttrice "Mary di Scotto di Clemente Michele & C. s.n.c" in assenza di titolo abilitativo edilizio ma, ai sensi della Legge n. 5 del 20/1/2014 *"Disposizioni urgenti concernenti l'IMU, l'alienazione di immobili pubblici e la Banca d'Italia"* e della D.G.R. della Campania n. 38 del 9/2/2015 *"Individuazione aree rientranti nel patrimonio disponibile della Regione Campania provenienti dall'ex Ente disciolto O.N.C. - art. 3 comma 1 del D.L. n. 133 del 30/11/2013 convertito con modificazioni in Legge n. 5 del 20/1/2014"* , può essere presentata domanda di sanatoria edilizia ex lege 47/85 entro un anno dal trasferimento;
h) tutti i manufatti sono stati costruiti ad esclusivo onere economico dal conduttore;
i) tali manufatti sono da intendersi di proprietà del locatario in quanto la Regione Campania non ha corrisposto alcuna indennità per la loro accessione;
j) con esplicita clausola da riportarsi nel contratto di compravendita la Regione Campania sarà comunque sollevata da qualsiasi responsabilità connessa al titolo abilitativo edilizio rilasciato o a rilasciarsi in sanatoria;
k) ai soli fini della trascrizione dell'atto di compravendita e per l'esatta identificazione dell'edificato, anche ai sensi della vigente normativa urbanistica, si precisa che gli immobili realizzati sono regolarmente accatastati e censiti al Catasto Fabbricati del Comune di Castel Volturno al Foglio di mappa n. 51 con le particelle:
   k.1) 5169-5170-5171-5221, Cat. D/8, Via Marina di Varcaturo n. 27, Piano T;
   k2) 5135-5136-5137-5138-5139-5227-5228, Cat. D/8, Via Marina di Varcaturo, Piano T;
   k3) 5136, Cat. C/2 classe 2°;

RITENUTO:
di poter alienare i suoli descritti al punto c) della PREMESSA, nonché i diritti proporzionali delle p.lle 5218 e 5219 adibite a strada di accesso, alla soc. "Mary di Scotto di Clemente Michele & C. s.n.c" con sede in Bacoli (Na) alla Via Cuma n. 135, P.IVA 06014690637;

VISTE
- la L.R. n. 38/1993 "Disciplina dei Beni Regionali", artt. 9 e 13;
- l'art. 24 della L.R. 9/1998 "Disposizioni di finanza regionale";
- l'art. 25 della L.R. n. 18/2000 "Disposizioni di finanza regionale";
- l'art. 2 della L.R. n. 15/2003 "Disposizioni di finanza regionale";
- l'art. 1 della L.R. n. 22/2003 " Modifiche alla L.R. 5 agosto 2003 n. 15, art. 2";
- l'art. 13 della L.R. n. 1/2012 "Disposizioni per la formazione del bilancio annuale 2012 e pluriennale 2012 – 2014 della Regione Campania" che modifica l'art. 9 della L.R. n. 38/1993 e l'art. 25 della L.R. n. 18/2000;
- la L.R. n. 2 del 18/01/2016 "Bilancio di previsione finanziario per il triennio 2016-2018 della Regione Campania";
- la D.G.R. n. 612 del 29/10/2011 di approvazione del Regolamento n. 12 "Ordinamento Amministrativo della Giunta della Regione Campania";

- la D.G.R n. 479 del 10/09/2012, come successivamente modificata, di approvazione del "Disciplinare per il conferimento degli incarichi dirigenziali ai dirigenti di ruolo della Giunta regionale della Campania";
- la D.G.R n. 478 del 10/09/2012, come successivamente modificata, di approvazione, tra l'altro dell'articolazione delle strutture Ordinamentali.
- l'avviso interno per il conferimento degli incarichi di Direttore Generale della D.G. per lo Sviluppo Economico e le Attività Produttive e della D.G. per le Risorse Strumentali, pubblicato sul sito istituzionale della Regione Campania il 20/08/2015;
- la D.G.R. n.10 del 12/01/2016 ad oggetto: "Avviso interpello Direzioni Generali 02 e 15. Determinazioni";
- il D.P.G.R. n. 10 del 25/01/2016 "Conferimento incarico di Direttore Generale della D.G. per le Risorse Strumentali al dott. Luigi Riccio;

alla stregua dell'istruttoria compiuta e dall'espressa dichiarazione di regolarità resa dalla competente P.O. della U.O.D. 03 Patrimonio della Regione Campania

DECRETA

Per tutto quanto esposto in premessa, che qui si intende integralmente riportato:

1) di alienare, alla soc. "Mary di Scotto di Clemente Michele & C. s.n.c" con sede in Bacoli (Na) alla Via Cuma n. 135, P.IVA 06014690637, i suoli di proprietà regionale siti in Castel Volturno (Ce) alla località Marina di Varcaturo, identificati in Catasto Terreni di detto comune al foglio di mappa n. 51 con le particelle:
   1.1) 5135, estesa mq. 94, qualità Ente Urbano;
   1.2) 5136, estesa mq. 30, qualità Ente Urbano;
   1.3) 5137, estesa mq. 12, qualità Ente Urbano;
   1.4) 5138 , estesa mq. 12, qualità Ente Urbano;
   1.5) 5139, estesa mq. 9, qualità FU D ACCERT;
   1.6) 5169, estesa mq. 8, qualità Ente Urbano;
   1.7) 5170, estesa mq. 142, qualità Ente Urbano;
   1.8) 5171, estesa mq. 5, qualità Ente Urbano;
   1.9) 5209, estesa mq. 9.078, qualità Bosco Misto 2° Classe;
   1.10) 5221, estesa mq. 2.187, qualità Ente Urbano;
   1.11) 5227, estesa mq. 13.419, qualità Ente Urbano;
   1.12) 5228, estesa mq. 158, qualità Ente Urbano;
   e, per migliore individuazione delle costruzioni ivi insistenti, gli immobili accatastati e censiti al Catasto Fabbricati del Comune di Castel Volturno al Foglio di mappa n. 51 con le particelle:
   1.14) 5169-5170-5171-5221, Cat. D/8, Via Marina di Varcaturo n. 27, Piano T;
   1.15) 5135-5136-5137-5138-5139-5227-5228, Cat. D/8, Via Marina di Varcaturo, Piano T;
   1.16) 5136, Cat. C/2 classe 2°;
2) di ricomprendere nella vendita i diritti proporzionali della strada di accesso al fondo identificata dalle particelle 5218 e 5219;
3) il pagamento del saldo del prezzo, per l'importo di **€ 205.270,30=**, avverrà a mezzo bonifico bancario, la cui ricevuta in originale sarà consegnata dalla parte acquirente in sede di stipula definitiva, sul c/c intestato a Regione Campania – Servizio di Tesoreria: **IBAN IT 40 I 010 1003 5930 0004 0000 005 - Causale di Versamento:** Alienazione immobile – Capitolo Gestionale 4100 Entrate;

4) l'atto di compravendita sarà rogato dal Notaio dott. Francesco Fasano con studio in Napoli alla Via S. Brigida n. 32 così come indicato dall'acquirente;
5) di inviare il presente atto, ai sensi delle vigenti normative:
   5.1 alla Direzione Generale per le Risorse Finanziarie;
   5.2 alla U.D.C.P. Segreteria di Giunta per i successivi adempimenti;
   5.3 all'Assessore per le Risorse Strumentali per opportuna conoscenza.

Il Direttore Generale
dott. Luigi Riccio

REGIONE CAMPANIA

Decreto Dirigenziale n. 14 del 04/02/2016

Dipartimento 55 - Dipartimento delle Risorse Finanziarie,Umane e Strumentali

Direzione Generale 15 - Direzione Generale per le risorse stumentali

U.O.D. 3 - UOD Patrimonio regionale

Oggetto dell'Atto:

L.R. 38 1993 E SS.MM.II. ALIENAZIONE IMMOBILI DI PROPRIETA REGIONALE SITI IN CASTEL VOLTURNO CE ALLA LOCALITA MARINA DI VARCATURO FOGLIO DI MAPPA CATASTALE N. 51 P.LLE 5157 5159 5160 5205 5206 5220 ID 4820 4822 PARTE.

IL DIRIGENTE

PREMESSO CHE

a) ai sensi delle LL. RR. nn. 38/1993, 9/1998, 18/2000, 15/2003, 22/2003, 1/2012 e loro ss.mm.ii, la Regione Campania procede all'alienazione dei beni facenti parte del proprio patrimonio immobiliare disponibile e non utilizzato a fini istituzionali;
b) la Regione Campania, per effetto del D.P.R. n. 616/77 e della legge n. 641/78 ha acquisito la titolarità dei beni della disciolta Opera Nazionale Combattenti (O.N.C.);
c) il trasferimento di detti beni alla Regione Campania è stato regolato dal D.P.R. 31/07/1979 a cui è allegata la tabella descrittiva dei singoli cespiti e, tra questi, i suoli oggi identificati in Catasto Terreni al Foglio di mappa n. 51 con la particelle:
   c.1) 5157, estesa mq. 11, qualità Ente Urbano;
   c.2) 5159, estesa mq. 116, qualità Ente Urbano;
   c.3) 5160, estesa mq. 53, qualità Ente Urbano;
   c.4) 5205 , estesa mq. 4.318, qualità Ente Urbano;
   c.5) 5206, estesa mq. 10.804, qualità Bosco Misto 2° classe;
   c.6) 5220, estesa mq. 2.426, qualità Ente Urbano;
   c.7) nonché le p.lle 5218 e 5219 adibite a strada;
d) nel "Piano delle Alienazioni del Patrimonio immobiliare della Regione Campania", redatto ai sensi dell'Art. 58 della Legge n. 133/2008, approvato dalla L.R. n. 2 del 18/01/2016 *"Bilancio di previsione finanziario per il triennio 2016-2018 della Regione Campania"*, è ricompresa la consistenza dei suoli identificati al punto c), identificati dagli ID 4820 e 4822 (parte) della consistenza patrimoniale disponibile regionale e che, pertanto, gli stessi sono alienabili;

CONSIDERATO CHE

a) con nota prot. 045502 del 26/6/20145 l'Agenzia delle Entrate Territorio di Caserta ha trasmesso la relazione di stima relativa alla determinazione del valore di mercato dei suoli oggetto di alienazione, stabilito in € 152.284=, riferito alle sole aree scoperte ed a quelle di sedime delle costruzioni;
b) i suoli descritti al punto c) della PREMESSA sono condotti in locazione commerciale dalla soc. "Lido Scilla di Scotto di Clemente Luigi & C. s.a.s." con sede in Bacoli (Na) alla Via Cuma n. 53 bis, P.IVA 06218930631;
c) con comunicazioni protocollo n. 07241531 del 26/10/2015 e n. 0741995 del 2/11/2015 la Regione Campania ha manifestato alla soc. "Lido Scilla di Scotto di Clemente Luigi & C. s.a.s." la volontà di alienare detto suolo invitandola, ai sensi della normativa vigente, ad esercitare il diritto di prelazione all'acquisto nel termine dei giorni sessanta dalla ricezione dell'offerta per il prezzo di € 152.284=;
d) con nota acquisita al protocollo generale della Regione Campania n. 0803960 del 23/11/2015, la soc. conduttrice ha esercitato la prelazione aderendo alla proposta irrevocabile di acquisto e, così come previsto, ha versato a mezzo bonifico bancario alla Regione Campania l'importo di € 7.614,20=, pari al 5% del prezzo di vendita stabilito;
e) la Regione Campania, specificando che preliminarmente alla stipula del rogito dovranno essere saldate le eventuali posizioni debitorie relative a canoni arretrati, con nota protocollo n. 0852908 del 9/12/2015 ha comunicato alla parte acquirente le modalità di pagamento del saldo del prezzo pari a € 144.669,80=;
f) sul fondo oggetto di alienazione insistono dei manufatti di proprietà dalla società conduttrice "Lido Scilla di Scotto di Clemente Luigi & C. s.a.s.", edificati in assenza di titolo abilitativo edilizio ma oggetto di istanza di condono edilizio n. 9395/85 e per la quale, come da nota del Comune di Castel Volturno n. 27203/2014 e n. 36925/2015, risulta essere suscettibile di sanatoria;
g) tutti i manufatti sono stati costruiti ad esclusivo onere economico dal conduttore;

h) tali manufatti sono da intendersi di proprietà del locatario in quanto la Regione Campania non ha corrisposto alcuna indennità per la loro accessione;
i) con esplicita clausola da riportarsi nel contratto di compravendita la Regione Campania sarà comunque sollevata da qualsiasi responsabilità connessa al titolo abilitativo edilizio a rilasciarsi in sanatoria;
j) ai soli fini della trascrizione dell'atto di compravendita e per l'esatta identificazione dell'edificato, anche ai sensi della vigente normativa urbanistica, si precisa che gli immobili realizzati sono regolarmente accatastati e censiti al Catasto Fabbricati del Comune di Castel Volturno al Foglio di mappa n. 51 con le particelle 5157-5159-5160-5205-5206-5220, Cat. D/8, Via Marina di Varcaturo n. 25, Piano T;

RITENUTO:
di poter alienare i suoli descritti al punto c) della PREMESSA, nonché i diritti proporzionali delle p.lle 5218 e 5219 adibite a strada di accesso, alla soc. "Lido Scilla di Scotto di Clemente Luigi & C. s.a.s." con sede in Bacoli (Na) alla Via Cuma n. 53 bis, P.IVA 06218930631;

VISTE
- la L.R. n. 38/1993 "Disciplina dei Beni Regionali", artt. 9 e 13;
- l'art. 24 della L.R. 9/1998 "Disposizioni di finanza regionale";
- l'art. 25 della L.R. n. 18/2000 "Disposizioni di finanza regionale";
- l'art. 2 della L.R. n. 15/2003 "Disposizioni di finanza regionale";
- l'art. 1 della L.R. n. 22/2003 " Modifiche alla L.R. 5 agosto 2003 n. 15, art. 2";
- l'art. 13 della L.R. n. 1/2012 "Disposizioni per la formazione del bilancio annuale 2012 e pluriennale 2012 – 2014 della Regione Campania" che modifica l'art. 9 della L.R. n. 38/1993 e l'art. 25 della L.R. n. 18/2000;
- la L.R. n. 2 del 18/01/2016 "Bilancio di previsione finanziario per il triennio 2016-2018 della Regione Campania";
- la D.G.R. n. 612 del 29/10/2011 di approvazione del Regolamento n. 12 "Ordinamento Amministrativo della Giunta della Regione Campania";
- la D.G.R n. 479 del 10/09/2012, come successivamente modificata, di approvazione del "Disciplinare per il conferimento degli incarichi dirigenziali ai dirigenti di ruolo della Giunta regionale della Campania";
- la D.G.R n. 478 del 10/09/2012, come successivamente modificata, di approvazione, tra l'altro dell'articolazione delle strutture Ordinamentali.
- l'avviso interno per il conferimento degli incarichi di Direttore Generale della D.G. per lo Sviluppo Economico e le Attività Produttive e della D.G. per le Risorse Strumentali, pubblicato sul sito istituzionale della Regione Campania il 20/08/2015;
- la D.G.R. n.10 del 12/01/2016 ad oggetto: "Avviso interpello Direzioni Generali 02 e 15. Determinazioni";
- il D.P.G.R. n. 10 del 25/01/2016 "Conferimento incarico di Direttore Generale della D.G. per le Risorse Strumentali al dott. Luigi Riccio;

alla stregua dell'istruttoria compiuta e dall'espressa dichiarazione di regolarità resa dalla competente P.O. della U.O.D. 03 Patrimonio della Regione Campania

DECRETA

Per tutto quanto esposto in premessa, che qui si intende integralmente riportato:

1) di alienare, alla soc. “Lido Scilla di Scotto di Clemente Luigi & C. s.a.s.” con sede in Bacoli (Na) alla Via Cuma n. 53 bis, P.IVA 06218930631, i suoli di proprietà regionale siti in Castel Volturno (Ce) alla località Marina di Varcaturo, identificati in Catasto Terreni di detto comune al foglio di mappa n. 51 con le particelle:
   1.1) 5157, estesa mq. 11, qualità Ente Urbano;
   1.2) 5159, estesa mq. 116, qualità Ente Urbano;
   1.3) 5160, estesa mq. 53, qualità Ente Urbano;
   1.4) 5205 , estesa mq. 4.318, qualità Ente Urbano;
   1.5) 5206, estesa mq. 10.804, qualità Bosco Misto 2° classe;
   1.6) 5220, estesa mq. 2.426, qualità Ente Urbano;
   e, per migliore individuazione delle costruzioni ivi insistenti, gli immobili accatastati e censiti al Catasto Fabbricati del Comune di Castel Volturno al Foglio di mappa n. 51 con le particelle 5157-5159-5160-5205-5206-5220, Cat. D/8, Via Marina di Varcaturo n. 25, Piano T;
2) di ricomprendere nella vendita i diritti proporzionali della strada di accesso al fondo identificata dalle particelle 5218 e 5219;
3) il pagamento del saldo del prezzo, per l'importo di **€ 144.669,80=**, avverrà a mezzo bonifico bancario, la cui ricevuta in originale sarà consegnata dalla parte acquirente in sede di stipula definitiva, sul c/c intestato a Regione Campania – Servizio di Tesoreria: **IBAN IT 40 I 010 1003 5930 0004 0000 005 - Causale di Versamento:** Alienazione immobile – Capitolo Gestionale 4100 Entrate;
4) l'atto di compravendita sarà rogato dal Notaio dott. Francesco Fasano con studio in Napoli alla Via S. Brigida n. 32 così come indicato dall'acquirente;
5) di inviare il presente atto, ai sensi delle vigenti normative:
   5.1 alla Direzione Generale per le Risorse Finanziarie;
   5.2 alla U.D.C.P. Segreteria di Giunta per i successivi adempimenti;
   5.3 all’Assessore per le Risorse Strumentali per opportuna conoscenza.

Il Direttore Generale
dott. Luigi Riccio

REGIONE CAMPANIA

Decreto Dirigenziale n. 15 del 04/02/2016

Dipartimento 55 - Dipartimento delle Risorse Finanziarie,Umane e Strumentali

Direzione Generale 15 - Direzione Generale per le risorse stumentali

U.O.D. 3 - UOD Patrimonio regionale

Oggetto dell'Atto:

L.R. 38 1993 E SS.MM.II. ALIENAZIONE IMMOBILI DI PROPRIETA REGIONALE SITI IN CASTEL VOLTURNO CE ALLA LOCALITA MARINA DI VARCATURO FOGLIO DI MAPPA CATASTALE N. 51 P.LLE 5125 5126 5152 5153 5154 5155 5195 5226 5229 5230 ID 4819 4820 4822 6319 PARTE.

IL DIRIGENTE

PREMESSO CHE

a) ai sensi delle LL. RR. nn. 38/1993, 9/1998, 18/2000, 15/2003, 22/2003, 1/2012 e loro ss.mm.ii, la Regione Campania procede all'alienazione dei beni facenti parte del proprio patrimonio immobiliare disponibile e non utilizzato a fini istituzionali;
b) la Regione Campania, per effetto del D.P.R. n. 616/77 e della legge n. 641/78 ha acquisito la titolarità dei beni della disciolta Opera Nazionale Combattenti (O.N.C.);
c) il trasferimento di detti beni alla Regione Campania è stato regolato dal D.P.R. 31/07/1979 a cui è allegata la tabella descrittiva dei singoli cespiti e, tra questi, i suoli oggi identificati in Catasto Terreni al Foglio di mappa n. 51 con la particelle:
   c.1) 5125, estesa mq. 458, qualità Ente Urbano;
   c.2) 5126, estesa mq. 778, qualità Ente Urbano;
   c.3) 5152, estesa mq. 237, qualità Ente Urbano;
   c.4) 5153, estesa mq. 17, qualità Ente Urbano;
   c.5) 5154, estesa mq. 11, qualità Ente Urbano;
   c.6) 5155, estesa mq. 196, qualità Ente Urbano;
   c.7) 5195, estesa mq. 18, qualità Ente Urbano;
   c.8) 5226, estesa mq. 4.305, qualità Ente Urbano;
   c.9) 5229, estesa mq. 11.439, qualità Ente Urbano;
   c.10) 5230, estesa mq. 10.695, Bosco Misto classe 2°;
   c.11) nonché le p.lle 5218 e 5219 adibite a strada;
d) nel "Piano delle Alienazioni del Patrimonio immobiliare della Regione Campania", redatto ai sensi dell'Art. 58 della Legge n. 133/2008, approvato dalla L.R. n. 2 del 18/01/2016 *"Bilancio di previsione finanziario per il triennio 2016-2018 della Regione Campania"*, è ricompresa la consistenza dei suoli identificati al punto c), identificati dagli ID 4819-4820- 4822 e 6319 (parte) della consistenza patrimoniale disponibile regionale e che, pertanto, gli stessi sono alienabili;

CONSIDERATO CHE

a) con nota prot. 045502 del 26/6/20145 l'Agenzia delle Entrate Territorio di Caserta ha trasmesso la relazione di stima relativa alla determinazione del valore di mercato dei suoli oggetto di alienazione, stabilito in € 241.929, riferito alle sole aree scoperte ed a quelle di sedime delle costruzioni=;
b) i suoli descritti al punto c) della PREMESSA sono condotti in locazione commerciale dalla soc. "Marina di Patria s.a.s. di Ippolito Vincenzo" con sede in Capua (Ce) alla Strada Prov.le S. Angelo in Formis n. 140 Ter, P.IVA 02440650618;
c) con comunicazione protocollo n. 0721532 del 26/10/2015 la Regione Campania ha manifestato alla soc. "Marina di Patria s.a.s. di Ippolito Vincenzo" la volontà di alienare detto suolo invitandola, ai sensi della normativa vigente, ad esercitare il diritto di prelazione all'acquisto nel termine dei giorni sessanta dalla ricezione dell'offerta per il prezzo di € 241.929=;
d) con nota acquisita al protocollo generale della Regione Campania n. 0803989 del 23/11/2015, la soc. conduttrice ha esercitato la prelazione aderendo alla proposta irrevocabile di acquisto e, così come previsto, ha versato a mezzo bonifico bancario alla Regione Campania l'importo di € 12.096,45=, pari al 5% del prezzo di vendita stabilito;
e) la Regione Campania, specificando che preliminarmente alla stipula del rogito dovranno essere saldate le eventuali posizioni debitorie relative a canoni arretrati, con nota protocollo n. 0852881 del 9/12/2015 ha comunicato alla parte acquirente le modalità di pagamento del saldo del prezzo pari a € 229.832,55=;
f) sui suoli oggetto di alienazione insistono dei manufatti di proprietà dalla società conduttrice "Marina di Patria s.a.s. di Ippolito Vincenzo" edificati in virtù del Permesso di Costruire n. 95 del 7/03/2005 rilasciato dal Comune di Castel Volturno nonché manufatti realizzati in assenza di titoli

abilitativi edilizi i quali, però, sono stati parzialmente oggetto di istanza di condono edilizio ex lege 47/85 come da istanza di sanatoria n. 038476 del 30/12/1986 pratica n. 9399/86;

g) ai sensi della Legge n. 5 del 20/1/2014 *"Disposizioni urgenti concernenti l'IMU, l'alienazione di immobili pubblici e la Banca d'Italia"* e della D.G.R. della Campania n. 38 del 9/2/2015 *"Individuazione aree rientranti nel patrimonio disponibile della Regione Campania provenienti dall'ex Ente disciolto O.N.C. - art. 3 comma 1 del D.L. n. 133 del 30/11/2013 convertito con modificazioni in Legge n. 5 del 20/1/2014"* , può essere presentata domanda di sanatoria edilizia ex lege 47/85 entro un anno dal trasferimento;
h) tali manufatti sono da intendersi di proprietà del locatario in quanto la Regione Campania non ha corrisposto alcuna indennità per la loro accessione;
i) con esplicita clausola da riportarsi nel contratto di compravendita la Regione Campania sarà comunque sollevata da qualsiasi responsabilità connessa al titolo abilitativo edilizio rilasciato;
j) ai soli fini della trascrizione dell'atto di compravendita e per l'esatta identificazione dell'edificato, anche ai sensi della vigente normativa urbanistica, si precisa che gli immobili realizzati sono regolarmente accatastati e censiti al Catasto Fabbricati del Comune di Castel Volturno al Foglio di mappa n. 51 con le particelle 5125-5126-5229, Cat. In corso di costruzione, Via Varcaturo snc, Piano T e Foglio di mappa n. 51 con le particelle 5152-5153-5154-5155-5195-5226, Cat. D/8, Via Varcaturo snc, Piano T;

RITENUTO:
di poter alienare i suoli descritti al punto c) della PREMESSA, nonché i diritti proporzionali delle p.lle 5218 e 5219 adibite a strada di accesso, alla soc. "Marina di Patria s.a.s. di Ippolito Vincenzo" con sede in Capua (Ce) alla Strada Prov.le S. Angelo in Formis n. 140 Ter, P.IVA 02440650618;

VISTE
- la L.R. n. 38/1993 "Disciplina dei Beni Regionali", artt. 9 e 13;
- l'art. 24 della L.R. 9/1998 "Disposizioni di finanza regionale";
- l'art. 25 della L.R. n. 18/2000 "Disposizioni di finanza regionale";
- l'art. 2 della L.R. n. 15/2003 "Disposizioni di finanza regionale";
- l'art. 1 della L.R. n. 22/2003 " Modifiche alla L.R. 5 agosto 2003 n. 15, art. 2";
- l'art. 13 della L.R. n. 1/2012 "Disposizioni per la formazione del bilancio annuale 2012 e pluriennale 2012 – 2014 della Regione Campania" che modifica l'art. 9 della L.R. n. 38/1993 e l'art. 25 della L.R. n. 18/2000;
- la L.R. n. 2 del 18/01/2016 "Bilancio di previsione finanziario per il triennio 2016-2018 della Regione Campania";
- la D.G.R. n. 612 del 29/10/2011 di approvazione del Regolamento n. 12 "Ordinamento Amministrativo della Giunta della Regione Campania";
- la D.G.R n. 479 del 10/09/2012, come successivamente modificata, di approvazione del "Disciplinare per il conferimento degli incarichi dirigenziali ai dirigenti di ruolo della Giunta regionale della Campania";
- la D.G.R n. 478 del 10/09/2012, come successivamente modificata, di approvazione, tra l'altro dell'articolazione delle strutture Ordinamentali.
- l'avviso interno per il conferimento degli incarichi di Direttore Generale della D.G. per lo Sviluppo Economico e le Attività Produttive e della D.G. per le Risorse Strumentali, pubblicato sul sito istituzionale della Regione Campania il 20/08/2015;
- la D.G.R. n.10 del 12/01/2016 ad oggetto: "Avviso interpello Direzioni Generali 02 e 15. Determinazioni";

– il D.P.G.R. n. 10 del 25/01/2016 “Conferimento incarico di Direttore Generale della D.G. per le Risorse Strumentali al dott. Luigi Riccio;

alla stregua dell’istruttoria compiuta e dall'espressa dichiarazione di regolarità resa dalla competente P.O. della U.O.D. 03 Patrimonio della Regione Campania

DECRETA

Per tutto quanto esposto in premessa, che qui si intende integralmente riportato:

1) di alienare, alla soc. “Marina di Patria s.a.s. di Ippolito Vincenzo” con sede in Capua (Ce) alla Strada Prov.le S. Angelo in Formis n. 140 Ter, P.IVA 02440650618, i suoli di proprietà regionale siti in Castel Volturno (Ce) alla località Marina di Varcaturo, identificati in Catasto Terreni di detto comune al foglio di mappa n. 51 con le particelle:
   1.1) 5125, estesa mq. 458, qualità Ente Urbano;
   1.2) 5126, estesa mq. 778, qualità Ente Urbano;
   c.3) 5152, estesa mq. 237, qualità Ente Urbano;
   1.4) 5153, estesa mq. 17, qualità Ente Urbano;
   1.5) 5154, estesa mq. 11, qualità Ente Urbano;
   1.6) 5155, estesa mq. 196, qualità Ente Urbano;
   1.7) 5195, estesa mq. 18, qualità Ente Urbano;
   1.8) 5226, estesa mq. 4.305, qualità Ente Urbano;
   1.9) 5229, estesa mq. 11.439, qualità Ente Urbano;
   1.10) 5230, estesa mq. 10.695, Bosco Misto classe 2°;
   e, per migliore individuazione delle costruzioni ivi insistenti, gli immobili accatastati e censiti al Catasto Fabbricati del Comune di Castel Volturno al Foglio di mappa n. 51 con le particelle 5125-5126-5229, Cat. In corso di costruzione, Via Varcaturo snc, Piano T e Foglio di mappa n. 51 con le particelle 5152-5153-5154-5155-5195-5226, Cat. D/8, Via Varcaturo snc, P. T;
2) di ricomprendere nella vendita i diritti proporzionali della strada di accesso al fondo identificata dalle particelle 5218 e 5219;
3) il pagamento del saldo del prezzo, per l'importo di **€ 229.832,55=**, avverrà a mezzo bonifico bancario, la cui ricevuta in originale sarà consegnata dalla parte acquirente in sede di stipula definitiva, sul c/c intestato a Regione Campania – Servizio di Tesoreria: **IBAN IT 40 I 010 1003 5930 0004 0000 005 - Causale di Versamento:** Alienazione immobile – Capitolo Gestionale 4100 Entrate;
4) l'atto di compravendita sarà rogato dal Notaio dott. Francesco Fasano con studio in Napoli alla Via S. Brigida n. 32 così come indicato dall'acquirente;
5) di inviare il presente atto, ai sensi delle vigenti normative:
   5.1 alla Direzione Generale per le Risorse Finanziarie;
   5.2 alla U.D.C.P. Segreteria di Giunta per i successivi adempimenti;
   5.3 all’Assessore per le Risorse Strumentali per opportuna conoscenza.

Il Direttore Generale
dott. Luigi Riccio

REGIONE CAMPANIA

Decreto Dirigenziale n. 16 del 04/02/2016

Dipartimento 55 - Dipartimento delle Risorse Finanziarie,Umane e Strumentali

Direzione Generale 15 - Direzione Generale per le risorse stumentali

U.O.D. 3 - UOD Patrimonio regionale

Oggetto dell'Atto:

L.R. 38/1993 E SS.MM.II. ALIENAZIONE IMMOBILI DI PROPRIETA REGIONALE SITI IN CASTEL VOLTURNO CE ALLA LOCALITA MARINA DI VARCATURO FOGLIO DI MAPPA CATASTALE N. 51 P.LLE 5117 5118 5119 5120 5121 5222 5234 5236 5237 5238 5239 ID 4819 4820 4822 6319 PARTE.

IL DIRIGENTE

PREMESSO CHE

a) ai sensi delle LL. RR. nn. 38/1993, 9/1998, 18/2000, 15/2003, 22/2003, 1/2012 e loro ss.mm.ii, la Regione Campania procede all'alienazione dei beni facenti parte del proprio patrimonio immobiliare disponibile e non utilizzato a fini istituzionali;
b) la Regione Campania, per effetto del D.P.R. n. 616/77 e della legge n. 641/78 ha acquisito la titolarità dei beni della disciolta Opera Nazionale Combattenti (O.N.C.);
c) il trasferimento di detti beni alla Regione Campania è stato regolato dal D.P.R. 31/07/1979 a cui è allegata la tabella descrittiva dei singoli cespiti e, tra questi, i suoli oggi identificati in Catasto Terreni al Foglio di mappa n. 51 con la particelle:
   c.1) 5117, estesa mq. 138, qualità Ente Urbano;
   c.2) 5118, estesa mq. 78, qualità Ente Urbano;
   c.3) 5 119, estesa mq. 223, qualità Ente Urbano;
   c.4) 5120, estesa mq. 67, qualità Ente Urbano;
   c.5) 5121, estesa mq. 6, qualità Ente Urbano;
   c.6) 5222, estesa mq. 3.195, qualità Ente Urbano;
   c.7) 5234, estesa mq. 7.638, qualità Ente Urbano;
   c.8) 5236, estesa mq. 509, qualità Ente Urbano;
   c.9) 5237, estesa mq. 60, qualità Ente Urbano;
   c.10) 5238, estesa mq. 87, qualità Ente Urbano;
   c.11) 5239, estesa mq. 8.996, qualità Ente Urbano;
   c.12) nonché le p.lle 5218 e 5219 adibite a strada;
d) nel "Piano delle Alienazioni del Patrimonio immobiliare della Regione Campania", redatto ai sensi dell'Art. 58 della Legge n. 133/2008, approvato dalla L.R. n. 2 del 18/01/2016 *"Bilancio di previsione finanziario per il triennio 2016-2018 della Regione Campania"*, è ricompresa la consistenza dei suoli identificati al punto c), identificati dagli ID 4819-4820-4822 e 6319 (parte) della consistenza patrimoniale disponibile regionale e che, pertanto, gli stessi sono alienabili;

CONSIDERATO CHE

a) con nota prot. 045502 del 26/6/20145 l'Agenzia delle Entrate Territorio di Caserta ha trasmesso la relazione di stima relativa alla determinazione del valore di mercato dei suoli oggetto di alienazione, stabilito in € 180.364=, riferito alle sole aree scoperte ed a quelle di sedime delle costruzioni;
b) i suoli descritti al punto c) della PREMESSA sono condotti in locazione commerciale dalla soc. "Oasi s.r.l." con sede in Qualiano (Na) alla Piazza Rosselli, 23 - P.IVA 04714011212;
c) con comunicazione protocollo n. 0721533 del 26/10/2015 la Regione Campania ha manifestato alla soc. "Oasi s.r.l." la volontà di alienare detto suolo invitandola, ai sensi della normativa vigente, ad esercitare il diritto di prelazione all'acquisto nel termine dei giorni sessanta dalla ricezione dell'offerta per il prezzo di € 180.364=;
d) con nota acquisita al protocollo generale della Regione Campania n. 0804017 del 23/11/2015, la soc. conduttrice ha esercitato la prelazione aderendo alla proposta irrevocabile di acquisto e, così come previsto, ha versato a mezzo bonifico bancario alla Regione Campania l'importo di € 9.018,20=, pari al 5% del prezzo di vendita stabilito;
e) la Regione Campania, specificando che preliminarmente alla stipula del rogito dovranno essere saldate le eventuali posizioni debitorie relative a canoni arretrati, con nota protocollo n. 0852864 del 9/12/2015 ha comunicato alla parte acquirente le modalità di pagamento del saldo del prezzo pari a € 171.345,80=;

f) sul fondo oggetto di alienazione insistono dei manufatti di proprietà dalla società conduttrice "Oasi s.r.l." edificati in virtù del Permesso di Costruire n. 358 del 17/12/2004 rilasciato dal Comune di Castel Volturno;
g) tali manufatti sono da intendersi di proprietà del locatario in quanto la Regione Campania non ha corrisposto alcuna indennità per la loro accessione;
h) con esplicita clausola da riportarsi nel contratto di compravendita la Regione Campania sarà comunque sollevata da qualsiasi responsabilità connessa al titolo abilitativo edilizio rilasciato;
i) ai soli fini della trascrizione dell'atto di compravendita e per l'esatta identificazione dell'edificato, anche ai sensi della vigente normativa urbanistica, si precisa che gli immobili realizzati sono regolarmente accatastati e censiti al Catasto Fabbricati del Comune di Castel Volturno al Foglio di mappa n. 51 con le particelle 5117-5118-5119-5120-5121-5237-5238, Cat. D/8, Via Varcaturo snc, Piano T;

RITENUTO
di poter alienare i suoli descritti al punto c) della PREMESSA, nonché i diritti proporzionali delle p.lle 5218 e 5219 adibite a strada di accesso, alla soc. "Oasi s.r.l." con sede in Qualiano (Na) alla Piazza Rosselli, 23 - P.IVA 04714011212;

VISTE
- la L.R. n. 38/1993 "Disciplina dei Beni Regionali", artt. 9 e 13;
- l'art. 24 della L.R. 9/1998 "Disposizioni di finanza regionale";
- l'art. 25 della L.R. n. 18/2000 "Disposizioni di finanza regionale";
- l'art. 2 della L.R. n. 15/2003 "Disposizioni di finanza regionale";
- l'art. 1 della L.R. n. 22/2003 " Modifiche alla L.R. 5 agosto 2003 n. 15, art. 2";
- l'art. 13 della L.R. n. 1/2012 "Disposizioni per la formazione del bilancio annuale 2012 e pluriennale 2012 – 2014 della Regione Campania" che modifica l'art. 9 della L.R. n. 38/1993 e l'art. 25 della L.R. n. 18/2000;
- la L.R. n. 2 del 18/01/2016 "Bilancio di previsione finanziario per il triennio 2016-2018 della Regione Campania";
- la D.G.R. n. 612 del 29/10/2011 di approvazione del Regolamento n. 12 "Ordinamento Amministrativo della Giunta della Regione Campania";
- la D.G.R n. 479 del 10/09/2012, come successivamente modificata, di approvazione del "Disciplinare per il conferimento degli incarichi dirigenziali ai dirigenti di ruolo della Giunta regionale della Campania";
- la D.G.R n. 478 del 10/09/2012, come successivamente modificata, di approvazione, tra l'altro dell'articolazione delle strutture Ordinamentali.
- l'avviso interno per il conferimento degli incarichi di Direttore Generale della D.G. per lo Sviluppo Economico e le Attività Produttive e della D.G. per le Risorse Strumentali, pubblicato sul sito istituzionale della Regione Campania il 20/08/2015;
- la D.G.R. n.10 del 12/01/2016 ad oggetto: "Avviso interpello Direzioni Generali 02 e 15. Determinazioni";
- il D.P.G.R. n. 10 del 25/01/2016 "Conferimento incarico di Direttore Generale della D.G. per le Risorse Strumentali al dott. Luigi Riccio;

alla stregua dell'istruttoria compiuta e dall'espressa dichiarazione di regolarità resa dalla competente P.O. della U.O.D. 03 Patrimonio della Regione Campania

DECRETA

Per tutto quanto esposto in premessa, che qui si intende integralmente riportato:

1) di alienare, alla soc. "Oasi s.r.l." con sede in Qualiano (Na) alla Piazza Rosselli, 23 - P.IVA 04714011212, i suoli di proprietà regionale siti in Castel Volturno (Ce) alla località Marina di Varcaturo, identificati in Catasto Terreni di detto comune al foglio di mappa n. 51 con le particelle:
   1.1) 5117, estesa mq. 138, qualità Ente Urbano;
   1.2) 5118, estesa mq. 78, qualità Ente Urbano;
   1.3) 5119, estesa mq. 223, qualità Ente Urbano;
   1.4) 5120, estesa mq. 67, qualità Ente Urbano;
   1.5) 5121, estesa mq. 6, qualità Ente Urbano;
   1.6) 5222, estesa mq. 3.195, qualità Ente Urbano;
   1.7) 5234, estesa mq. 7.638, qualità Ente Urbano;
   1.8) 5236, estesa mq. 509, qualità Ente Urbano;
   1.9) 5237, estesa mq. 60, qualità Ente Urbano;
   1.10) 5238, estesa mq. 87, qualità Ente Urbano;
   1.11) 5239, estesa mq. 8.996, qualità Ente Urbano;
   e, per migliore individuazione delle costruzioni ivi insistenti, gli immobili accatastati e censiti al Catasto Fabbricati del Comune di Castel Volturno al Foglio di mappa n. 51 con le particelle 5117-5118-5119-5120-5121-5237-5238, Cat. D/8, Via Varcaturo snc, Piano T;
2) di ricomprendere nella vendita i diritti proporzionali della strada di accesso al fondo identificata dalle particelle 5218 e 5219;
3) il pagamento del saldo del prezzo, per l'importo di **€ 171.345,80=**, avverrà a mezzo bonifico bancario, la cui ricevuta in originale sarà consegnata dalla parte acquirente in sede di stipula definitiva, sul c/c intestato a Regione Campania – Servizio di Tesoreria: **IBAN IT 40 I 010 1003 5930 0004 0000 005 - Causale di Versamento:** Alienazione immobile – Capitolo Gestionale 4100 Entrate;
4) l'atto di compravendita sarà rogato dal Notaio dott. Francesco Fasano con studio in Napoli alla Via S. Brigida n. 32 così come indicato dall'acquirente;
5) di inviare il presente atto, ai sensi delle vigenti normative:
   5.1 alla Direzione Generale per le Risorse Finanziarie;
   5.2 alla U.D.C.P. Segreteria di Giunta per i successivi adempimenti;
   5.3 all'Assessore per le Risorse Strumentali per opportuna conoscenza.

Il Direttore Generale
dott. Luigi Riccio

Decreto Dirigenziale n. 17 del 04/02/2016

Dipartimento 55 - Dipartimento delle Risorse Finanziarie,Umane e Strumentali

Direzione Generale 15 - Direzione Generale per le risorse stumentali

U.O.D. 3 - UOD Patrimonio regionale

Oggetto dell'Atto:

L.R. 38 1993 E SS.MM.II. ALIENAZIONE IMMOBILI DI PROPRIETA REGIONALE SITI IN CASTEL VOLTURNO CE ALLA LOCALITA MARINA DI VARCATURO FOGLIO DI MAPPA CATASTALE N. 51 P.LLE 5231 5232 5076 5077 5078 5080 5081 5225 ID 4819 4820 4822 6319 PARTE

IL DIRIGENTE

PREMESSO CHE

a) ai sensi delle LL. RR. nn. 38/1993, 9/1998, 18/2000, 15/2003, 22/2003, 1/2012 e loro ss.mm.ii, la Regione Campania procede all'alienazione dei beni facenti parte del proprio patrimonio immobiliare disponibile e non utilizzato a fini istituzionali;
b) la Regione Campania, per effetto del D.P.R. n. 616/77 e della legge n. 641/78 ha acquisito la titolarità dei beni della disciolta Opera Nazionale Combattenti (O.N.C.);
c) il trasferimento di detti beni alla Regione Campania è stato regolato dal D.P.R. 31/07/1979 a cui è allegata la tabella descrittiva dei singoli cespiti e, tra questi, i suoli oggi identificati in Catasto Terreni al Foglio di mappa n. 51 con la particelle:
   c.1) 5231, estesa mq. 8.173, qualità Bosco Misto 2° classe;
   c.2) 5232, estesa mq. 7.407, qualità Ente Urbano;
   c.3) 5076, estesa mq. 84, qualità Ente Urbano;
   c.4) 5077, estesa mq. 212, qualità Ente Urbano;
   c.5) 5078, estesa mq. 87, qualità Ente Urbano
   c.6) 5080, estesa mq. 70, qualità Ente Urbano;
   c.7) 5081, estesa mq. 21, qualità Ente Urbano;
   c.8) 5225, estesa mq. 1.703, qualità Ente Urbano;
   c.9) nonché le p.lle 5218 e 5219 adibite a strada;
d) nel "Piano delle Alienazioni del Patrimonio immobiliare della Regione Campania", redatto ai sensi dell'Art. 58 della Legge n. 133/2008, approvato dalla L.R. n. 2 del 18/01/2016 *"Bilancio di previsione finanziario per il triennio 2016-2018 della Regione Campania"*, è ricompresa la consistenza dei suoli identificati al punto c), identificati dagli ID 4819-4820-4822-6319 (parte) della consistenza patrimoniale disponibile regionale e che, pertanto, gli stessi sono alienabili;

CONSIDERATO CHE

a) con nota prot. 045502 del 26/6/20145 l'Agenzia delle Entrate Territorio di Caserta ha trasmesso la relazione di stima relativa alla determinazione del valore di mercato dei suoli oggetto di alienazione, stabilito in € 152.533=, riferito alle sole aree scoperte ed a quelle di sedime delle costruzioni;
b) i suoli descritti al punto c) della PREMESSA sono condotti in locazione commerciale dalla soc. "Salus di Langella Anna s.a.s." con sede in Qualiano (Na) alla Via Piazza del Popolo, 2, P.IVA 06468230633;
c) con comunicazioni protocollo n. 0721535 del 26/10/2015 la Regione Campania ha manifestato alla soc. "Salus di Langella Anna s.a.s." la volontà di alienare detto suolo invitandola, ai sensi della normativa vigente, ad esercitare il diritto di prelazione all'acquisto nel termine dei giorni sessanta dalla ricezione dell'offerta per il prezzo di € 152.533=;
d) con nota acquisita al protocollo generale della Regione Campania n. 0804005 del 23/11/2015, la soc. conduttrice ha esercitato la prelazione aderendo alla proposta irrevocabile di acquisto e, così come previsto, ha versato a mezzo bonifico bancario alla Regione Campania l'importo di € 7.626,65=, pari al 5% del prezzo di vendita stabilito;
e) la Regione Campania, specificando che preliminarmente alla stipula del rogito dovranno essere saldate le eventuali posizioni debitorie relative a canoni arretrati, con nota protocollo n. 0852843 del 9/12/2015 ha comunicato alla parte acquirente le modalità di pagamento del saldo del prezzo pari a € 144.906,35=;
f) sul fondo oggetto di alienazione insistono dei manufatti di proprietà dalla società conduttrice "Salus di Langella Anna s.a.s.", edificati in assenza di titolo abilitativo edilizio ma oggetto di istanze di condono edilizio nn. 9416-9417/85;

g) sul fondo oggetto di alienazione insistono altresì piccoli manufatti che sono stati edificati dalla società conduttrice "Salus di Langella Anna s.a.s." in assenza di titolo abilitativo edilizio ma, ai sensi della Legge n. 5 del 20/1/2014 *"Disposizioni urgenti concernenti l'IMU, l'alienazione di immobili pubblici e la Banca d'Italia"* e della D.G.R. della Campania n. 38 del 9/2/2015 *"Individuazione aree rientranti nel patrimonio disponibile della Regione Campania provenienti dall'ex Ente disciolto O.N.C. - art. 3 comma 1 del D.L. n. 133 del 30/11/2013 convertito con modificazioni in Legge n. 5 del 20/1/2014"* , può essere presentata domanda di sanatoria edilizia ex lege 47/85 entro un anno dal trasferimento;
h) tutti i manufatti sono stati costruiti ad esclusivo onere economico dal conduttore;
i) tali manufatti sono da intendersi di proprietà del locatario in quanto la Regione Campania non ha corrisposto alcuna indennità per la loro accessione;
j) con esplicita clausola da riportarsi nel contratto di compravendita la Regione Campania sarà comunque sollevata da qualsiasi responsabilità connessa al titolo abilitativo edilizio a rilasciarsi in sanatoria;
k) ai soli fini della trascrizione dell'atto di compravendita e per l'esatta identificazione dell'edificato, anche ai sensi della vigente normativa urbanistica, si precisa che gli immobili realizzati sono regolarmente accatastati e censiti al Catasto Fabbricati del Comune di Castel Volturno al Foglio di mappa n. 51 con le particelle 5076-5077-5078-5080-5081-5232, Cat. D/8, Via Marina di Varcaturo snc, Piano T;

RITENUTO:
di poter alienare i suoli descritti al punto c) della PREMESSA, nonché i diritti proporzionali delle p.lle 5218 e 5219 adibite a strada di accesso, alla soc. "Salus di Langella Anna s.a.s." con sede in Qualiano (Na) alla Via Piazza del Popolo, 2, P.IVA 06468230633;

VISTE
- la L.R. n. 38/1993 "Disciplina dei Beni Regionali", artt. 9 e 13;
- l'art. 24 della L.R. 9/1998 "Disposizioni di finanza regionale";
- l'art. 25 della L.R. n. 18/2000 "Disposizioni di finanza regionale";
- l'art. 2 della L.R. n. 15/2003 "Disposizioni di finanza regionale";
- l'art. 1 della L.R. n. 22/2003 " Modifiche alla L.R. 5 agosto 2003 n. 15, art. 2";
- l'art. 13 della L.R. n. 1/2012 "Disposizioni per la formazione del bilancio annuale 2012 e pluriennale 2012 – 2014 della Regione Campania" che modifica l'art. 9 della L.R. n. 38/1993 e l'art. 25 della L.R. n. 18/2000;
- la L.R. n. 2 del 18/01/2016 "Bilancio di previsione finanziario per il triennio 2016-2018 della Regione Campania";
- la D.G.R. n. 612 del 29/10/2011 di approvazione del Regolamento n. 12 "Ordinamento Amministrativo della Giunta della Regione Campania";
- la D.G.R n. 479 del 10/09/2012, come successivamente modificata, di approvazione del "Disciplinare per il conferimento degli incarichi dirigenziali ai dirigenti di ruolo della Giunta regionale della Campania";
- la D.G.R n. 478 del 10/09/2012, come successivamente modificata, di approvazione, tra l'altro dell'articolazione delle strutture Ordinamentali.
- l'avviso interno per il conferimento degli incarichi di Direttore Generale della D.G. per lo Sviluppo Economico e le Attività Produttive e della D.G. per le Risorse Strumentali, pubblicato sul sito istituzionale della Regione Campania il 20/08/2015;
- la D.G.R. n.10 del 12/01/2016 ad oggetto: "Avviso interpello Direzioni Generali 02 e 15. Determinazioni";

– il D.P.G.R. n. 10 del 25/01/2016 “Conferimento incarico di Direttore Generale della D.G. per le Risorse Strumentali al dott. Luigi Riccio;

alla stregua dell’istruttoria compiuta e dall'espressa dichiarazione di regolarità resa dalla competente P.O. della U.O.D. 03 Patrimonio della Regione Campania

DECRETA

Per tutto quanto esposto in premessa, che qui si intende integralmente riportato:

1) di alienare alla soc. “Salus di Langella Anna s.a.s.” con sede in Qualiano (Na) alla Via Piazza del Popolo, 2, P.IVA 06468230633 i suoli di proprietà regionale siti in Castel Volturno (Ce) alla località Marina di Varcaturo, identificati in Catasto Terreni di detto comune al foglio di mappa n. 51 con le particelle:
   1.1) 5231, estesa mq. 8.173, qualità Bosco Misto 2° classe;
   1.2) 5232, estesa mq. 7.407, qualità Ente Urbano;
   1.3) 5076, estesa mq. 84, qualità Ente Urbano;
   1.4) 5077, estesa mq. 212, qualità Ente Urbano;
   1.5) 5078, estesa mq. 87, qualità Ente Urbano
   1.6) 5080, estesa mq. 70, qualità Ente Urbano;
   1.7) 5081, estesa mq. 21, qualità Ente Urbano;
   1.8) 5225, estesa mq. 1.703, qualità Ente Urbano;
   e, per migliore individuazione delle costruzioni ivi insistenti, gli immobili accatastati e censiti al Catasto Fabbricati del Comune di Castel Volturno al Foglio di mappa n. 51 con le particelle 5076-5077-5078-5080-5081-5232, Cat. D/8, Via Marina di Varcaturo snc, Piano T;
2) di ricomprendere nella vendita i diritti proporzionali della strada di accesso al fondo identificata dalle particelle 5218 e 5219;
3) il pagamento del saldo del prezzo, per l'importo di **€ 144.906,35=**, avverrà a mezzo bonifico bancario, la cui ricevuta in originale sarà consegnata dalla parte acquirente in sede di stipula definitiva, sul c/c intestato a Regione Campania – Servizio di Tesoreria: **IBAN IT 40 I 010 1003 5930 0004 0000 005 - Causale di Versamento:** Alienazione immobile – Capitolo Gestionale 4100 Entrate;
4) l'atto di compravendita sarà rogato dal Notaio dott. Francesco Fasano con studio in Napoli alla Via S. Brigida n. 32 così come indicato dall'acquirente;
5) di inviare il presente atto, ai sensi delle vigenti normative:
   5.1 alla Direzione Generale per le Risorse Finanziarie;
   5.2 alla U.D.C.P. Segreteria di Giunta per i successivi adempimenti;
   5.3 all’Assessore per le Risorse Strumentali per opportuna conoscenza.

Il Direttore Generale
dott. Luigi Riccio

Decreto Dirigenziale n. 116 del 30/12/2015

Dipartimento 55 - Risorse Finanziarie, Umane e Strumentali

Direzione Generale 15 - Risorse Strumentali

Oggetto dell'Atto:

Procedura n. 1692/A/15. procedura aperta per l'"affidamento degli interventi di ampliamento e potenziamento della rete radio regionale di comunicazioni in emergenza a supporto del sistema di protezione civile-primo stralcio. Presa d'atto dei verbali di gara e aggiudicazione definitiva.

IL DIRIGENTE

Premesso che: .

a) con decreto dirigenziale n. 40 del 5.05.2015," qui richiamato per formare parte integrante e sostanziale del presente provvedimento -su incarico della Direzione generale per i Lavori Pubblici e la Protezione civile –questa Direzione ha indetto procedura aperta per"*l'affidamento degli interventi di ampliamento e potenziamento della rete radio regionale di comunicazioni in emergenza a supporto del sistema di protezione civile-primo stralcio* (numero di procedura 1692/A/15),con il criterio di aggiudicazione all' offerta economicamente più vantaggiosa (art. 83 D.Lgs 163/06);

b) il valore dell'appalto è pari ad € 5.598.882, IVA esclusa;

c) il bando di gara è stato inviato alla GUUE il 5.05.2015, pubblicato per estratto sulla G.U.R.I V serie speciale Contratti il 13.05.2015, sui quotidiani nazionali e locali in data 18.05.e 23.05.2015, nonché, integralmente sul BURC del 18.05.2015 e sul sito istituzionale della Regione Campania (www.regione.campania.it-link "Centrale Acquisti");

d) il termine per la presentazione delle offerte è scaduto alle ore 13,00 del giorno 19/06/2015;

e) entro il suddetto termine è pervenuta nr. 1 offerta, presentata dal Raggruppamento Temporaneo di Imprese (di seguito RTI) costituito da: **SELEX ES spa (Mandataria)/ Vitrociset spa (Mandante)/Telecom Italia spa(Mandante)/Tech-Tron srl (mandante),** con sede legale in Roma, alla piazza Monte Grappa, 6;

f) la Commissione di gara è stata nominata con Decreto di questa Direzione Generale n° 65 del 10.09.2015 ed ha svolto i lavori dal 22.09.2015 al 13.11.2015 :

Rilevato che :

a) l'offerta del RTI ha.presentato un ribasso del 5%, per un importo di aggiudicazione pari ad € 5.318.937,90 (cinquemilionitrecentodiciottomilanovecentotrentasette/90)IVA esclusa;

b) la UOD Centrale Acquisti, prima di formalizzare l'aggiudicazione, con nota n. prot. 795182 del 19.11.15, ha chiesto alla D.G. per i Lavori Pubblici e la Protezione Civile di esprimere parere sulla congruità dell'offerta;

c) la suddetta D.G. ha ritenuto opportuno richiedere al RTI alcune precisazioni in merito all'offerta economica, ottenute le quali, con nota prot. 900593 del 28.12.15 ha espresso parere favorevole circa la congruità dell'offerta economica presentata dal RTI medesimo;

Dato atto che:

a) risultano acquisiti agli atti della UOD Centrale Acquisti la documentazione di gara ed i verbali prodotti dalla Commissione;

b) le verifiche sul possesso, da parte delle imprese costituenti il RTI aggiudicatario, dei requisiti di carattere generale, nonché di quelli economico finanziari e tecnico professionali hanno sortito esito positivo;

Ritenuto, pertanto che:

a) si debba procedere alla presa d'atto dei verbali della Commissione di gara;

b) si debba far luogo all'aggiudicazione della procedura di gara per"*l'affidamento degli interventi di ampliamento e potenziamento della rete radio regionale di comunicazioni in emergenza a supporto del sistema di protezione civile-primo stralcio"* in via definitiva a favore del RTI, **SELEX ES spa (Mandataria)/ Vitrociset spa (Mandante)/Telecom Italia spa(Mandante)/Tech-Tron srl (mandante)** con sede legale in Roma, alla piazza Monte Grappa, 6, che ha offerto un ribasso del 5%, per un importo di aggiudicazione pari ad € 5.318.937,90 (cinquemilionitrecentodiciottomilanovecentotrentasette/90)IVA esclusa ;

Considerato che:

a) l'aggiudicazione *de qua* risulta efficace a seguito della verifica positiva del possesso, in capo al RTI aggiudicatario, dei requisiti di carattere generale, nonché di quelli economico finanziari e tecnico professionali;

b) il contratto con l'aggiudicatario verrà stipulato e gestito dalla Direzione generale per i Lavori Pubblici e la Protezione civile;

Visto:

a) il D. Lgs. 163/2006 e s.m.e i. "Codice dei contratti pubblici relativi a lavori, servizi e forniture";
b) la L.R. n. 3 del 27.02.07, e s.m.i., che disciplina i lavori, le forniture ed i servizi pubblici in Campania;
c) il DPR 5 ottobre 2010 n. 207 "Regolamento di esecuzione ed attuazione del D. Lgs. 163/06";
d) il regolamento regionale n. 7/2010 di attuazione della Legge regionale n. 3/2007
e) l D.Lgs. 33/2013 di Riordino della disciplina riguardante gli obblighi di pubblicità, trasparenza e diffusione di informazioni da parte delle pubbliche amministrazioni;
f) la DGR 427 del 27.09.13 di conferimento degli incarichi di Direttori Generali;
g) la DGR 488 del 31.10.13 di conferimento degli incarichi di dirigenziali delle UOD e delle funzioni di Vicariato;
h) il DPGRC n. 380 del 13.11.13 di conferimento incarico di Dirigente della UOD 06 della Direzione Generale per le Risorse Strumentali al Dott. Giovanni Diodato;
i) il D.D. n. 299 del 2.04.2014 del Direttore Generale per le Risorse Strumentali di attribuzione competenze ai Dirigenti delle Unità Operative;
j) la L. 190/2014, Disposizioni per la formazione del bilancio annuale e pluriennale dello Stato (legge di stabilità 2015);
k) la L.R. n. 1 del 5.01.2015 "Bilancio di Previsione Finanziario per il triennio 2015/2017 della Regione Campania";
l) la D.G.R.C. n. 47 del 9.02.2015 di approvazione del Documento tecnico di accompagnamento al Bilancio di Previsione Finanziario per il triennio 2015/2017 della Regione Campania;
m) la D.G.R. n. 3 del 23.01.14 avente ad oggetto "Approvazione del documento tecnico di accompagnamento del bilancio di previsione 2014/2016"
n) il DPGRC n.146 del 26.08.2015 di conferimento incarico di Direttore Generale all'Avv. Silvio Uccello;
o) La D.G.R. n. 540 del 10.11.2015 di proroga degli incarichi dirigenziali ad interim e delle funzioni vicarie.

Alla stregua dell'istruttoria compiuta dal responsabile della procedura di gara, nonché dell'espressa dichiarazione di regolarità resa dal Dirigente della UOD Centrale Acquisti

DECRETA

per le motivazioni e considerazioni indicate in premessa che qui si intendono integralmente riportate:

1. **di prendere atto** dei verbali della Commissione di gara;
2. **di aggiudicare** in via definitiva la procedura aperta per l'affidamento "*degli interventi di ampliamento e potenziamento della rete radio regionale di comunicazioni in emergenza a supporto del sistema di protezione civile-primo stralcio*", indetta con Decreto della Direzione Generale per le Risorse Strumentali n. 40 del 15.05.2015 (numero di procedura 1692/A/15) al RTI, **SELEX ES spa (Mandataria)/ Vitrociset spa (Mandante)/Telecom Italia spa(Mandante)/Tech-Tron srl (mandante)** con sede legale in Roma, alla piazza Monte Grappa, 6, che ha offerto un ribasso del 5%, per un importo di aggiudicazione pari ad € 5.318.937,90 (cinquemilionitrecentodiciottomilanovecentotrentasette/90)IVA esclusa ;
3. **di dare atto che** l'aggiudicazione definitiva risulta efficace a seguito della verifica positiva del possesso, in capo alle imprese costituenti il RTI , dei requisiti di carattere generale, nonché di quelli economico finanziari e tecnico professionali e che il contratto con l'aggiudicatario verrà stipulato e gestito dalla Direzione generale per i Lavori Pubblici e la Protezione civile;
4. **di incaricare** la UOD 06 della scrivente Direzione di comunicare l'aggiudicazione all'interessata, e di dare pubblicità agli esiti di gara, anche ai sensi dell'art. 23 del D. Lgs. n. 33/2013;
5. **di inviare** il presente atto:

5.1:all'UDCP Segreteria di Giunta per quanto di competenza;
5.2 : Alla Direzione generale per i Lavori Pubblici e la Protezione civile.

F.to Avv. Silvio Uccello

Unione europea
Pubblicazione del Supplemento alla Gazzetta ufficiale dell'Unione europea
2, rue Mercier, 2985 Luxembourg, Lussemburgo Fax: +352 29 29 42 670
Posta elettronica: ojs@publications.europa.eu Info e formulari on-line: http://simap.europa.eu

Avviso di aggiudicazione di appalto
(Direttiva 2004/18/CE)

Sezione I: Amministrazione aggiudicatrice

I.1) Denominazione, indirizzi e punti di contatto:

Denominazione ufficiale: Giunta Regionale della Campania - Direzione generale per le Risorse Strumentali -U.O.D. 06 Carta d'identità nazionale: *(se noto)*

Indirizzo postale: Via P.Metastasio,25/29

Città: NAPOLI Codice postale: 80125 Paese: Italia (IT)

Punti di contatto: Telefono: +39 0817964520

All'attenzione di: dr.ssa Daniela Nobile

Posta elettronica: daniela.nobile@regione.campania.it Fax: +39 0817964449

Indirizzi internet: *(se del caso)*

Indirizzo generale dell'amministrazione aggiudicatrice: *(URL)* www.regione.campania.it

Indirizzo del profilo di committente: *(URL)*

Accesso elettronico ai documenti: *(URL)*

Presentazione per via elettronica di candidature e richieste di partecipazione: *(URL)*

I.2) Tipo di amministrazione aggiudicatrice

○ Ministero o qualsiasi altra autorità nazionale o federale, inclusi gli uffici a livello locale o regionale

○ Agenzia/ufficio nazionale o federale

◉ Autorità regionale o locale

○ Agenzia/ufficio regionale o locale

○ Organismo di diritto pubblico

○ Istituzione/agenzia europea o organizzazione internazionale

○ Altro: *(specificare)*

I.3) Principali settori di attività

☐ Servizi generali delle amministrazioni pubbliche

☐ Difesa

☒ Ordine pubblico e sicurezza

☐ Ambiente

☐ Affari economici e finanziari

☐ Salute

☐ Abitazioni e assetto territoriale

☒ Protezione sociale

☐ Istruzione

☐ Altro: *(specificare)*

I.4) Concessione di un appalto a nome di altre amministrazioni aggiudicatrici

L'amministrazione aggiudicatrice acquista per conto di altre amministrazioni aggiudicatrici:

○ sì ◉ no

ulteriori informazioni su queste amministrazioni aggiudicatrici possono essere riportate nell'allegato A

Sezione II: Oggetto dell'appalto

II.1) Descrizione

II.1.1) Denominazione conferita all'appalto:

Procedura aperta per l'affidamento degli interventi di ampliamento e potenziamento della rete radio regionale di comunicazioni in emergenza a supporto del sistema di protezione civile-primo stralcio

II.1.2) Tipo di appalto e luogo di consegna o di esecuzione:

(Scegliere una sola categoria – lavori, forniture o servizi – che corrisponde maggiormente all'oggetto specifico dell'appalto o degli acquisti)

○ Lavori	◉ Forniture	○ Servizi
☐ Esecuzione ☐ Progettazione ed esecuzione ☐ Realizzazione, con qualsiasi mezzo di lavoro, conforme alle prescrizioni delle amministrazioni aggiudicatrici	○ Acquisto ○ Leasing ○ Noleggio ○ Acquisto a riscatto ○ Una combinazione di queste forme	Categoria di servizi n.: Per le categorie di servizi cfr. l'allegato C1 Nel caso di un appalto per le categorie di servizi da 17 a 27 - si veda l'allegato C1 - accordo per la pubblicazione del presente avviso

Luogo principale di esecuzione dei lavori, di consegna delle forniture o di prestazione dei servizi :

Codice NUTS: ITF3

II.1.3) Informazioni sull'accordo quadro o il sistema dinamico di acquisizione (SDA)

☐ L'avviso riguarda la conclusione di un accordo quadro

☐ L'avviso riguarda un appalto basato sul sistema dinamico di acquisizione (DPS)

II.1.4) Breve descrizione dell'appalto o degli acquisti:

Ampliamento e potenziamento della rete radio regionale di comunicazioni in emergenza a supporto del sistema di protezione civile

II.1.5) Vocabolario comune per gli appalti (CPV)

	Vocabolario principale	**Vocabolario supplementare** *(se del caso)*
Oggetto principale	32210000	

II.1.6) Informazioni relative all'accordo sugli appalti pubblici (AAP)

L'appalto è disciplinato dall'accordo sugli appalti pubblici (AAP): ○ sì ○ no

II.2) Valore finale totale degli appalti :

II.2.1) Valore finale totale degli appalti :

	IVA esclusa	IVA compresa	IVA (%)
Valore: 5318937.90 Valuta: EUR oppure:	◉	○	al
Offerta più bassa: e offerta più alta: Valuta:	○	○	al

Sezione IV: Procedura

IV.1)Tipo di procedura

IV.1.1)Tipo di procedura

◉ Aperta
○ Ristretta
○ Ristretta accelerata
○ Dialogo competitivo
○ Negoziata con indizione di gara
○ Negoziata accelerata
○ Negoziata senza indizione di gara
○ Aggiudicazione di un appalto senza la previa pubblicazione di un bando nella Gazzetta ufficiale dell'Unione europea (nei casi elencati alla sezione 2 dell'allegato D1)

Motivazione della decisione di aggiudicare l'appalto senza la previa pubblicazione di un bando di gara nella Gazzetta ufficiale dell'Unione europea (GUUE): completare l'allegato D1

IV.2)Criteri di aggiudicazione

IV.2.1)Criteri di aggiudicazione

○ Prezzo più basso
oppure
◉ Offerta economicamente più vantaggiosa in base ai

Criteri	Ponderazione
1 . offerta tecnica	80
2 . prezzo	20

IV.2.2)Informazioni sull'asta elettronica

Ricorso ad un'asta elettronica ○ sì ○ no

IV.3)Informazioni di carattere amministrativo

IV.3.1)Numero di riferimento attribuito al dossier dall'amministrazione aggiudicatrice: *(se del caso)*

1692/A/15

IV.3.2)Pubblicazioni precedenti relative allo stesso appalto:

◉ sì ○ no
(in caso affermativo, completare le caselle appropriate)

○ Avviso di preinformazione ○ Avviso relativo al profilo di committente
Numero dell'avviso nella GUUE: del: (gg/mm/aaaa)

◉ Bando di gara ○ Bando di gara semplificato nell'ambito di un sistema dinamico di acquisizione
Numero dell'avviso nella GUUE: 2015/S 089-159728 del: 08/05/2015 (gg/mm/aaaa)

☐ Avviso volontario per la trasparenza ex ante
Numero dell'avviso nella GUUE: del: (gg/mm/aaaa)

☐ Altre pubblicazioni precedenti (se del caso)
Numero dell'avviso nella GUUE: del: (gg/mm/aaaa)

Sezione V: Aggiudicazione dell'appalto

Appalto n.: Lotto n.: Denominazione:

V.1) Data della decisione di aggiudicazione dell'appalto:
30/12/2015 (gg/mm/aaaa)

V.2) Informazioni sulle offerte:

Numero di offerte pervenute: 1
Numero di offerte pervenute per via elettronica:

V.3) Nome e recapito dell'operatore economico in favore del quale è stata adottata la decisione di aggiudicazione dell'appalto

Denominazione ufficiale: RTI Selex ES spa/Vitrociset spa/Telecom Italia spa/Tech-Tron srl

Indirizzo postale: Piazza Monte Grappa 6

Città: Roma Codice postale: 00195 Paese: Italia (IT)

Telefono: +39 3311753735

Posta elettronica: hsci@pec.selex-es.com Fax:

Indirizzo internet: *(URL)*

V.4) Informazione sul valore dell'appalto *(indicare solo in cifre)*

	IVA esclusa	IVA compresa	IVA (%)
Valore totale inizialmente stimato dell'appalto (se del caso) Valore: 5598882.00 Valuta: EUR	◉	○	al
Valore finale totale dell'appalto Valore: 5318937.90 Valuta: EUR	◉	○	al
oppure:			
Offerta più bassa: e offerta più alta: Valuta: presa in considerazione	○	○	al

Nel caso di un valore annuale o mensile: (indicare)
Numero di anni: oppure Numero di mesi:

V.5) Informazioni sui subappalti

È possibile che l'appalto venga subappaltato ○ sì ◉ no

(in caso affermativo, indicare solo in cifre) Indicare il valore o la percentuale dell'appalto subappaltabile a terzi:
Valore stimato, IVA esclusa: ☐ Non noto:
Valuta: Percentuale %

Breve descrizione del valore/percentuale dell'appalto da subappaltare : *(se noto)*

---------- *(Utilizzare la presente sezione nel numero di copie necessario)* ----------

Sezione VI: Altre informazioni

VI.1) Informazioni sui fondi dell'Unione europea:

L'appalto è connesso ad un progetto e/o programma finanziato da fondi dell'Unione europea ◉ sì ○ no

(in caso affermativo) Indicare il o i progetti e/o il o i programmi:
fondi FESR

VI.2) Informazioni complementari: *(se del caso)*

VI.3) Procedure di ricorso

VI.3.1) Organismo responsabile delle procedure di ricorso

Denominazione ufficiale TAR Campania Napoli

Indirizzo postale
Piazza Municipio 64

Città Napoli | Codice postale 80100

Paese Italia (IT) | Telefono

Posta elettronica | Fax

Indirizzo internet URL www.giustizia-amministrativa.it

Organismo responsabile delle procedure di mediazione *(se del caso)*

Denominazione ufficiale

Indirizzo postale

Città | Codice postale

Paese | Telefono

Posta elettronica | Fax

Indirizzo internet *URL*

VI.3.2) Presentazione di ricorsi *(compilare il punto VI.3.2 oppure, all'occorrenza, il punto VI.3.3)*
Informazioni precise sui termini di presentazione dei ricorsi

VI.3.3) Servizio presso il quale sono disponibili informazioni sulla presentazione dei ricorsi

Denominazione ufficiale

Indirizzo postale

Città	Codice postale
Paese	Telefono
Posta elettronica	Fax
Indirizzo internet *URL*	

VI.4) Data di spedizione del presente avviso:
09/02/2016 *(gg/mm/aaaa)* - ID:2016-017592

Allegato A

Altri indirizzi e punti di contatto

I.0) Indirizzi dell'altra amministrazione aggiudicatrice a nome della quale l'amministrazione aggiudicatrice acquista :

Denominazione ufficiale: Carta d'identità nazionale: *(se noto)*

Indirizzo postale:

Città: Codice postale: Paese:

---------- *(Utilizzare la presente sezione nel numero di copie necessario)* ----------

Allegato C1 – Appalti generici

Categorie di servizi di cui alla sezione II: Oggetto dell'appalto

Direttiva 2004/18/CE

Categoria n. [1]	**Oggetto**
1	Servizi di manutenzione e riparazione
2	Servizi di trasporto terrestre [2], inclusi i servizi con furgoni blindati, e servizi di corriere ad esclusione del trasporto di posta
3	Servizi di trasporto aereo di passeggeri e merci, escluso il trasporto di posta
4	Trasporto di posta per via terrestre [3] e aerea
5	Servizi di telecomunicazioni
6	Servizi finanziari: a) Servizi assicurativi b)Servizi bancari e finanziari [4]
7	Servizi informatici e affini
8	Servizi di ricerca e sviluppo [5]
9	Servizi di contabilità, revisione dei conti e tenuta dei libri contabili
10	Servizi di ricerca di mercato e di sondaggio dell'opinione pubblica
11	Servizi di consulenza gestionale [6] e affini
12	Servizi attinenti all'architettura e all'ingegneria, anche integrata; servizi attinenti all'urbanistica e alla paesaggistica; servizi affini di consulenza scientifica e tecnica; servizi di sperimentazione tecnica e analisi
13	Servizi pubblicitari
14	Servizi di pulizia degli edifici e di gestione delle proprietà immobiliari
15	Servizi di editoria e di stampa in base a tariffa o a contratto
16	Servizi di smaltimento dei rifiuti solidi e delle acque reflue, servizi igienico-sanitari e simili
Categoria n. [7]	**Oggetto**
17	Servizi alberghieri e di ristorazione
18	Servizi di trasporto per ferrovia
19	Servizi di trasporto per via d'acqua
20	Servizi di supporto e sussidiari per il settore dei trasporti
21	Servizi legali
22	Servizi di collocamento e reperimento di personale [8]
23	Servizi di investigazione e di sicurezza, eccettuati i servizi con furgoni blindati
24	Servizi relativi all'istruzione, anche professionale
25	Servizi sanitari e sociali
26	Servizi ricreativi, culturali e sportivi [9]
27	Altri servizi

1 Categorie di servizio ai sensi dell'articolo 20 dell'allegato II A della direttiva 2004/18/CE .
2 Esclusi i servizi di trasporto per ferrovia che rientrano nella categoria 18.
3 Esclusi i servizi di trasporto per ferrovia che rientrano nella categoria 18.
4 Esclusi i servizi finanziari relativi all'emissione, all'acquisto, alla vendita o al trasferimento di titoli o di altri strumenti finanziari, nonché dei servizi forniti da banche centrali. Sono inoltre esclusi: i servizi relativi all'acquisto o al noleggio, mediante qualunque mezzo finanziario, di terreni, edifici esistenti o altri immobili o relativi diritti; tuttavia i contratti finanziari conclusi contemporaneamente oppure prima o dopo il contratto di acquisto o noleggio, in qualunque forma, sono soggetti alla presente direttiva.

ricerca e sviluppo diversi da quelli di cui benefic
aggiudicatrice per l'uso nell'esercizio della propria attività, nella misura in cui la prestazione del servizio sia interamente retribuita dall'amministrazione aggiudicatrice.
6 Esclusi i servizi di arbitrato e di conciliazione.
7 Categorie di servizi ai sensi dell'articolo 21 e dell'allegato II B della direttiva 2004/18/CE.
8 Esclusi i contratti di lavoro.
9 Ad esclusione dei contratti aventi per oggetto l'acquisto, lo sviluppo, la produzione o la coproduzione di programmi televisivi da parte di emittenti, e dei contratti concernenti il tempo di trasmissione.

Allegato D1 – Appalti generici

Motivazione della decisione di aggiudicare l'appalto senza la previa pubblicazione di un bando di gara nella Gazzetta ufficiale dell'Unione europea (GUUE)

Direttiva 2004/18/CE

Si prega di indicare la motivazione della decisione di aggiudicare l'appalto senza previa pubblicazione di un bando di gara nella Gazzetta ufficiale dell'Unione europea. La motivazione deve essere conforme ai pertinenti articoli della direttiva 2004/18/CE.

(A norma della direttiva 89/665/CEE sulle procedure di ricorso, i termini per la proposizione di un ricorso, di cui all'articolo 2 septies, paragrafo 1, lettera a), primo trattino, di tale direttiva possono essere ridotti se l'avviso contiene la motivazione della decisione dell'amministrazione aggiudicatrice di aggiudicare l'appalto senza previa pubblicazione di un bando di gara nella Gazzetta ufficiale dell'Unione europea. Per beneficiare di una riduzione dei termini si prega di contrassegnare la o le caselle pertinenti e di fornire le informazioni complementari richieste di seguito.)

1) Motivazione della scelta della procedura negoziata senza la previa pubblicazione di un bando di gara nella Gazzetta ufficiale dell'Unione europea, conformemente alla direttiva 2004/18/CE

Non sono pervenute offerte, o non sono pervenute offerte adeguate, in risposta a:

○ procedura aperta,

○ procedura ristretta.

☐ I prodotti in questione sono fabbricati unicamente a scopo di ricerca, esperimento, studio o sviluppo alle condizioni fissate dalla direttiva. (unicamente per le forniture)

I lavori/le merci/i servizi possono essere forniti unicamente da un determinato offerente per ragioni che sono:

☐ tecniche,

☐ di carattere artistico,

☐ connesse alla tutela di diritti esclusivi.

☐ Estrema urgenza determinata da eventi che non potevano essere previsti dall'amministrazione aggiudicatrice e conformemente alle rigorose condizioni fissate dalla direttiva.

☐ Lavori/forniture/servizi complementari sono ordinati conformemente alle rigorose condizioni fissate dalla direttiva .

☐ Nuovi lavori/servizi che costituiscono una ripetizione di lavori/servizi precedenti, ordinati conformemente alle rigorose condizioni fissate dalla direttiva.

☐ Appalto di servizi aggiudicato al vincitore o a uno dei vincitori di un concorso di progettazione.

☐ Per forniture quotate e acquistate in una borsa di materie prime.

Per l'acquisto di forniture a condizioni particolarmente vantaggiose:

☐ da un fornitore che è in fase di liquidazione definitiva della propria attività,

☐ dai curatori o liquidatori di un fallimento, di un accordo con i creditori o di procedure analoghe.

☐ Tutte le offerte presentate in risposta ad una procedura aperta, una procedura ristretta o a un dialogo competitivo erano irregolari o inaccettabili. Solo le offerte conformi ai criteri di selezione qualitativi sono state incluse nelle negoziazioni.

2) Altre motivazioni per l'aggiudicazione dell'appalto senza la previa pubblicazione di un bando di gara nella Gazzetta ufficiale dell'Unione europea

○ L'appalto ha per oggetto i servizi di cui all'allegato II B della direttiva.

○ L'appalto non rientra nel campo di applicazione della pertinente direttiva.

Per beneficiare della riduzione dei termini di cui sopra, oltre a contrassegnare la o le caselle pertinenti, si prega di illustrare in modo chiaro e organico le ragioni per cui è considerata legale l'aggiudicazione dell'appalto senza previa pubblicazione di un bando di gara nella Gazzetta ufficiale dell'Unione europea, elencando in ogni caso i fatti pertinenti e, se del caso, le conclusioni di diritto, conformemente alla direttiva 2004/18/CE: (massimo 500 parole)

REGIONE CAMPANIA - Giunta Regionale - Assessorato ai Trasporti e Viabilità - Dipartimento Delle Politiche Territoriali - Direzione Generale per la Mobilità - Unità Operativa Dirigenziale 53 07 05.
Porto di Ischia (Na) - Pubblicazione avviso - Istanza di rilascio di concessione demaniale marittima - Sig. Trani Luigi (Società Ischia Resort s.r.l.)

IL DIRIGENTE U.O.D.

VISTI :

- l'art. 18 del d.P.R. 15 febbraio 1952, n°328;
- gli artt. 8,9 e 10 legge 7 agosto 1990, n°241 e s.m.i.;
- la legge 16/03/01 n°88;
- il Decreto Dirigenziale n°133 del 05.10.10;
- il Decreto Dirigenziale n° 25 del 27.04.2011;
- la Delibera di G.R.C. del 17/05/2002, n°2000;
- la Delibera di G.R.C. del 30/09/2004 n° 1806;
- la Delibera di G:R:C: del 19/06/2008, n. 1047

RENDE NOTO

- che con istanza prot. n. 0864560 del 14/12/2015, il sig. Trani Luigi, rappresentante pro tempore della Società Ischia Resort s.r.l. *…omissis…*, ha chiesto alla Regione Campania, Direzione Generale per la Mobilità U.O.D. 05 il rilascio di una concessione demaniale marittima, per l'occupazione di un'area demaniale marittima di mq. 124,36, da destinare ad area dei carico e scarico merci e/o parcheggio di autovetture, non precludendo il passaggio pedonale agli aventi diritto ed apponendo segnaletica orizzontale e paletti amovibili, a servizio della struttura "Ischia Blu Resort", ricadente nel Porto di Ischia del Comune di Ischia;
- che la durata della concessione demaniale marittima è di 72 (settantadue) mesi;
- che l'istanza è depositata presso la Regione Campania, Direzione Generale per la Mobilità U.O.D. 05, Centro Direzionale di Napoli, Isola C/3, Napoli 19° piano, rif. dr. Marra Marilena, tel. n° 081/7969556, con ricevimento il mercoledì dalle ore 10.00 alle 13.00;
- che entro 15 giorni dalla data di pubblicazione del presente Avviso sul BURC, possono essere presentate osservazioni o domande concorrenti alla Regione Campania, Direzione Generale per la Mobilità U.O.D. 05, Centro Direzionale di Napoli, Isola C/3, Napoli, secondo le modalità indicate nel Decreto Dirigenziale n° 25 del 27.04.2011 pubblicato sul B.u.r.c. n. 27 del 02.05.2011.

D.ssa Lorella Iasuozzo

REGIONE CAMPANIA - Giunta Regionale - Assessorato ai Trasporti e Viabilità - Dipartimento Delle Politiche Territoriali - Direzione Generale per la Mobilità - Unità Operativa Dirigenziale 53 07 05.
Porto di Torre del Greco (Na) - Pubblicazione avviso - Istanza di rinnovo della concessione demaniale marittima n° 65/13 - Sig. Di Donato Pasquale (Cantiere Navale "Di Donato Mattia S.r.l.")

IL DIRIGENTE U.O.D.

VISTI :

- l'art. 18 del d.P.R. 15 febbraio 1952, n°328;
- gli artt. 8,9 e 10 legge 7 agosto 1990, n°241 e s.m.i.;
- la legge 16/03/01 n°88;
- il Decreto Dirigenziale n°133 del 05.10.10;
- il Decreto Dirigenziale n° 25 del 27.04.2011;
- la Delibera di G.R.C. del 17/05/2002, n°2000;
- la Delibera di G.R.C. del 30/09/2004 n° 1806;
- la Delibera di G:R:C: del 19/06/2008, n. 1047

RENDE NOTO

- che con istanza prot. n. 0872583 del 22/12/2014, il sig. Di Donato Pasquale *…omissis…*, in qualità di Amministratore Unico del Cantiere Navale "Di Donato Mattia S.r.l." con sede in Torre del Greco (Na) alla Via Spiaggia del Porto n° 4, ha chiesto alla Regione Campania, AGC Trasporti e Viabilità, Settore Demanio Marittimo il rinnovo della concessione demaniale marittima n° 65/13, rilasciata a seguito di cessione di ramo d'azienda del cantiere navale "S.a.s. CE.ME.SUD", avente una superficie di mq. 499,00, scaduta il 31/12/2014, rilasciata dalla Giunta Regionale della Campania il 04/09/2013, allo scopo di mantenere un capannone e una zona esterna nell'area di levante destinata alle operazioni di varo e alaggio delle imbarcazioni, ricadente nel porto di Torre del Greco del Comune di Torre del Greco;
- che la durata della concessione demaniale marittima è di 48 (quarantotto) mesi;
- che l'area richiesta in concessione è situata nel porto di Torre del Greco del Comune di Torre del Greco per una superficie complessiva di mq. 499,00;
- che l'istanza è depositata presso la Regione Campania, AGC Trasporti e Viabilità, Settore Demanio Marittimo, Centro Direzionale di Napoli, Isola C/3, Napoli 19° piano, rif. Geom. Di Maro Giacomo, tel. n° 081/7969657, con ricevimento il mercoledì dalle ore 10.00 alle 13.00;
- che entro 15 giorni dalla data di pubblicazione del presente Avviso sul BURC, possono essere presentate osservazioni o domande concorrenti alla Regione Campania, AGC Trasporti e Viabilità, Settore Demanio Marittimo, Centro Direzionale di Napoli, Isola C/3, Napoli, secondo le modalità indicate nel Decreto Dirigenziale n° 25 del 27.04.2011 pubblicato sul B.u.r.c. n. 27 del 02.05.2011.

D.ssa Lorella Iasuozzo

PROTEZIONE CIVILE
Presidenza del Consiglio dei Ministri
Dipartimento della Protezione Civile

REGIONE CAMPANIA

Commissario Delegato

O.c.d.p.c. n. 298 del 17.11.2015 e n. 303 del 03.12.2015

Decreto n. 02 del 08.02.2016

OGGETTO: ordinanze del Capo del Dipartimento della protezione civile (OCDPC) n. 298 del 17 novembre 2015, pubblicata nella G.U. n. 277 del 27 novembre 2015 e n. 303 del 03.12.2015, pubblicata nella G.U. n. 287 del 10.12.2015. Eccezionali eventi meteorologici che nei giorni dal 14 al 20 ottobre 2015 hanno colpito il territorio della regione Campania". **Approvazione del primo stralcio del Piano degli interventi urgenti.**

IL COMMISSARIO DELEGATO

VISTA la legge del 24 febbraio 1992, n. 225 recante "*Istituzione del Servizio Nazionale di Protezione Civile*";
VISTO il decreto legge 15 maggio 2012, n. 59 recante "*Disposizioni urgenti per il riordino della protezione civile*", convertito con modificazioni dalla L. 12 luglio 2012, n. 100;
VISTA la direttiva del Presidente del Consiglio dei Ministri del 26 ottobre 2012: Indirizzi per lo svolgimento delle attività propedeutiche alle deliberazioni del Consiglio dei Ministri da adottare ai sensi dell'articolo 5, comma 1, della legge 24 febbraio 1992, n. 225 e per la predisposizione delle ordinanze di cui all'articolo 5, comma 2, della legge 24 febbraio 1992, n. 225 e successive modifiche ed integrazioni, alla luce del decreto-legge 15 maggio 2012, n. 59, convertito, con modificazioni, dalla legge 12 luglio 2012, n. 100 e successivo decreto legge 13 agosto 2013 n. 93 convertito con modificazioni dalla legge 15 ottobre 2013, n. 119;
DATO ATTO:

- che nei giorni dal 14 al 20 ottobre 2015 il territorio della regione Campania è stato interessato da eventi meteorologici di elevata intensità, che hanno provocato fenomeni franosi, esondazioni di corsi d'acqua con conseguenti allagamenti di centri abitati, danneggiamenti alle infrastrutture viarie ed alle opere di difesa idraulica, ad edifici pubblici e privati, nonché alla rete dei servizi essenziali ed alle attività economico e produttive;
- che gli eventi sopra descritti hanno determinato una situazione di pericolo per la pubblica incolumità, causando la perdita di vite umane, l'isolamento di diverse frazioni, nonché l'evacuazione di numerose famiglie dalle loro abitazioni;

VISTA la delibera della Giunta Regionale della Campania n. 464 del 19.10.2015 con la quale, in merito all'evento alluvionale del 14 e 15 ottobre 2015 nel territorio della Regione Campania - con particolare riferimento alla provincia di Benevento - è stato, tra l'altro, conferito mandato al Presidente della Giunta Regionale, ai fini della richiesta al Consiglio dei Ministri della dichiarazione dello stato di emergenza nazionale, ai sensi dell'articolo 5 della legge 24 febbraio 1992, n. 225 e ss.mm.ii. ed approvate le prime disposizioni operative;
VISTA la delibera del Consiglio dei Ministri del 6 novembre 2015, con la quale - ai sensi e per gli effetti dell'articolo 5, comma 1 e 1-bis della legge 24 febbraio 1992, n. 225 e ss.mm.ii. - è stato dichiarato lo stato di emergenza, per la durata di 180 giorni ovvero fino al 4 maggio 2016, in conseguenza degli eccezionali eventi meteorologici che nei giorni dal 14 al 20 ottobre 2015 hanno colpito il territorio della Regione Campania;
RILEVATO:

- che con OCDPC n. 298 del 17 novembre 2015 sono stati adottati i "Primi interventi urgenti di protezione civile in conseguenza degli eccezionali eventi meteorologici che nei giorni dal 14 al 20 ottobre 2015 hanno colpito il territorio della regione Campania" ed è stato nominato

Struttura Commissariale c.f.: 95223600636
Sede amministrativa: c/o Autorità di bacino Regionale di Campania Sud ed Interregionale per il bacino idrografico del fiume Sele
Via Giovanni Porzio - Centro Direzionale di Napoli - Isola E3 - 80143 Napoli - tel 0817509212 fax 0815627827
Sede operativa: c/o U.O.D. Genio Civile di Benevento - Presidio Protezione Civile
Via Traiano 42 - 82100 Benevento - tel 0824 484111 fax 0824 484127
www.commissario-delegato-ocpc2982015.it, pec: commissariodelegato@pec-commissario-delegato-ocpc2982015.it

fonte: http://burc.regione.campania.it

PROTEZIONE CIVILE
Presidenza del Consiglio dei Ministri
Dipartimento della Protezione Civile

REGIONE CAMPANIA

Commissario Delegato

O.c.d.p.c. n. 298 del 17.11.2015 e n. 303 del 03.12.2015

Decreto n. 02 del 08.02.2016

il Vicario del Segretario Generale dell'Autorità di Bacino Regionale di Campania Sud ed interregionale per il bacino idrografico del fiume Sele quale Commissario delegato;

- che con successiva OCDPC n. 303 del 03.12.2015 sono state emanate ulteriori disposizioni per fronteggiare l'emergenza di cui sopra;

VISTO:

- l'art. 1 dell'OCDPC n. 298/2015, ai sensi del quale il Commissario delegato predispone, nel limite delle risorse finanziarie di cui all'art. 3, entro 30 giorni dalla pubblicazione dell'ordinanza medesima, un Piano, da sottoporre all'approvazione del Capo del Dipartimento della protezione civile, con l'indicazione degli interventi realizzati nella fase di prima emergenza rivolti a rimuovere le situazioni di rischio, ad assicurare l'indispensabile assistenza e ricovero delle popolazioni colpite, nonché gli interventi, anche di somma urgenza, per la messa in sicurezza delle aree interessate dagli eventi calamitosi e gli interventi urgenti volti ad evitare situazioni di pericolo o maggiori danni a persone o a cose;
- gli artt. 3 delle OO.CC.DD.PP.CC. n. 298/2015 e 303/2015, che prevedono che agli oneri connessi alla realizzazione delle iniziative d'urgenza di cui alle medesime ordinanze si provvede, così come stabilito nella delibera del Consiglio dei Ministri del 6 novembre 2015, nel limite massimo di Euro 38.000.000,00 oltre ad Euro 1.000.000,00 - allocate sul capitolo di bilancio regionale n. 2126 per l'esercizio finanziario 2015 - per complessivi Euro 39.000.000,00;
- l'art. 10, comma 1, dell'OCDPC n. 298/2015 in attuazione del quale lo scrivente, con propria Ordinanza n. 1 del 03.12.2015, ha individuato l'elenco dei comuni colpiti dagli eccezionali eventi meteorologici nei giorni dal 14 al 20 ottobre 2015, nell'ambito del territorio della Regione Campania appartenenti due alla provincia di Avellino, settantadue alla Provincia di Benevento e tre alla Provincia di Caserta;

RILEVATO:

- che dall'attività ricognitiva disposta sul territorio, dalle segnalazioni pervenute dai Comuni individuati con Ordinanza del Commissario delegato 1/2015 nonché, da tutti gli altri Enti e Soggetti coinvolti nell'ambito della dichiarata emergenza e dagli ulteriori elementi conoscitivi acquisiti risulta che le necessità finanziarie per fronteggiare i danni ingentissimi provocati dagli eventi di cui in premessa al sistema delle strutture ed infrastrutture pubbliche, oltre che ai beni privati, sono di entità notevolmente superiore alla disponibilità finanziaria di Euro 39.000.000,00;
- gli interventi di somma urgenza realizzati o in corso di realizzazione finanziati con risorse dalla Regione Campania, che non trovano copertura finanziaria nelle risorse rese disponibili dalle OCDPC n. 292/2015 e 303/2015, ammontano complessivamente ad Euro 83.000,00;
- che per la realizzazione degli interventi di cui all'OCDPC n. 298/2015 è stata aperta presso la Tesoreria Provinciale dello Stato - sezione di Napoli la contabilità speciale n. 5986 intestata allo scrivente ai sensi di quanto autorizzato dall'art. 3, comma 2, della medesima ordinanza;

DATO ATTO che il Commissario Delegato, in attuazione dell'articolo 1, comma 3, della citata ordinanza n. 298/2015 ha predisposto il Piano degli interventi per l'importo complessivo di Euro 39.000.000,00, trasmesso con nota prot. n. 94 del 22.12.2015 al Capo del Dipartimento della protezione civile, per l'approvazione di competenza;

Struttura Commissariale c.f.: 95223600636
Sede amministrativa: c/o Autorità di bacino Regionale di Campania Sud ed Interregionale per il bacino idrografico del fiume Sele
Via Giovanni Porzio - Centro Direzionale di Napoli - Isola E3 - 80143 Napoli - tel 0817509212 fax 0815627827
Sede operativa: c/o U.O.D. Genio Civile di Benevento - Presidio Protezione Civile
Via Traiano 42 - 82100 Benevento - tel 0824 484111 fax 0824 484127
www.commissario-delegato-ocpc2982015.it, pec: commissariodelegato@pec-commissario-delegato-ocpc2982015.it

fonte: http://burc.regione.campania.it

PROTEZIONE CIVILE
Presidenza del Consiglio dei Ministri
Dipartimento della Protezione Civile

REGIONE CAMPANIA

Commissario Delegato

O.c.d.p.c. n. 298 del 17.11.2015 e n. 303 del 03.12.2015

Decreto n. 02 del 08.02.2016

VISTA la nota prot. n. RIA/0004723 del 29 gennaio 2016, acquisita agli atti della Struttura Commissariale al prot. n. 104 del 29.01.2016, con la quale il Capo del Dipartimento della protezione civile ha comunicato l'approvazione di un primo stralcio del Piano dei primi interventi urgenti per Euro 24.951.336,09, rinviando l'utilizzo della residua somma di Euro 14.048.663,91 a successiva rimodulazione in base alla prescrizioni e osservazioni riportate nel parere reso;

RILEVATO che con nota prot. n. 174 del 08.02.2016, trasmessa al Capo Dipartimento della Protezione Civile, il Commissario Delegato ha recepito le prescrizioni e le osservazioni formulate al parere reso sul piano;

PRECISATO che con tale primo stralcio sono stati approvati, a valere sulla somma complessiva di Euro 24.951.336,09, gli interventi di seguito dettagliati:

- interventi di cui all'art.1 comma 3 lett. a) per complessivi Euro 4.167.806,12;
- interventi di cui all'articolo 1, comma 3, lett. b), per il complessivo importo stralcio di Euro 3.000.000,00;
- interventi urgenti di cui all'articolo 1, comma 3, lett. c) per complessivi Euro 13.777.983,38 come riportati nell'allegato elenco A, che unito al presente atto ne forma parte integrante e sostanziale;
- contributo per l'autonoma sistemazione (C.A.S.), di cui all'articolo 2, per complessivi Euro 250.000,00;
- contributi e benefici alle organizzazioni di volontariato, di cui agli articoli 11 e 12, per complessivi Euro 300.000,00;
- compensi per prestazioni di lavoro straordinario, di cui all'articolo 13, per complessivi Euro 955.546,59;
- attività per la gestione dei fanghi, dei detriti e dei materiali rinvenienti dalla situazione emergenziale, per complessivi Euro 2.500.000,00;

RILEVATO, ALTRESI' che, con propri successivi atti, saranno avviate le procedure previste dalle disposizioni di cui all'OCDPC n. 298/2015, come già in parte disciplinate (criteri, direttive, modalità e termini sia di rendicontazione che di attuazione degli interventi urgenti) nel piano di interventi approvato, con alcune modifiche e precisazioni, resesi necessarie, per armonizzare tempistica e modalità di rendicontazione, ed in particolare:

- per l'attuazione degli interventi urgenti mediante individuazione dei soggetti attuatori;
- per le modalità di rendicontazione ed erogazione per gli interventi di soccorso e di assistenza alla popolazione e per gli interventi di somma urgenza;
- per l'assegnazione ed erogazione dei contributi per l'autonoma sistemazione dei nuclei familiari sfollati dalla propria abitazione a seguito degli eccezionali eventi meteorologici di cui trattasi;
- per l'assegnazione ed erogazione dei contributi alle organizzazioni di volontariato di protezione civile per il ricondizionamento, il ripristino della funzionalità e la manutenzione straordinaria di mezzi e attrezzature;

Struttura Commissariale c.f.: 95223600636
Sede amministrativa: c/o Autorità di bacino Regionale di Campania Sud ed Interregionale per il bacino idrografico del fiume Sele
Via Giovanni Porzio - Centro Direzionale di Napoli - Isola E3 - 80143 Napoli - tel 0817509212 fax 0815627827
Sede operativa: c/o U.O.D. Genio Civile di Benevento - Presidio Protezione Civile
Via Traiano 42 - 82100 Benevento - tel 0824 484111 fax 0824 484127
www.commissario-delegato-ocpc2982015.it, pec: commissariodelegato@pec-commissario-delegato-ocpc2982015.it

fonte: http://burc.regione.campania.it

PROTEZIONE CIVILE
Presidenza del Consiglio dei Ministri
Dipartimento della Protezione Civile

REGIONE CAMPANIA

Commissario Delegato

O.c.d.p.c. n. 298 del 17.11.2015 e n. 303 del 03.12.2015

Decreto n. 02 del 08.02.2016

- alla liquidazione dei rimborsi per gli interventi effettuati dalle organizzazioni di volontariato di Protezione Civile della Regione Campania richiesti ai sensi del D.P.R. 8 febbraio 2001, n. 194;
- alla liquidazione degli oneri per lavoro straordinario prestato nei termini previsti;
- per la gestione dei fanghi, dei detriti e dei materiali rinvenienti dalla situazione emergenziale in atto;
- di quant'altro stabilito nell'ambito dello stesso piano anche in termini di direttive di carattere generale;

PRECISARE, ALTRESI' che il piano complessivo, rimodulato sulla base delle osservazioni e prescrizioni riportate nel parere reso sul primo stralcio dal Capo Dipartimento della Protezione Civile, sarà sottoposto all'approvazione dello stesso e, pertanto, si fa riserva di pubblicare gli elenchi definitivi degli interventi relativi al soccorso e di assistenza alla popolazione e quello delle attività poste in essere, anche in termini di somma urgenza, ad avvenuta approvazione dello stesso;

RITENUTO, pertanto, di procedere all'approvazione del primo stralcio del "Piano dei primi interventi urgenti di Protezione Civile in conseguenza degli eccezionali eventi meteorologici che nei giorni che nei giorni dal 14 al 20 ottobre 2015 hanno colpito il territorio della Regione Campania" - Deliberazione del Consiglio dei Ministri 06 novembre 2015 di dichiarazione dello stato di emergenza - Ordinanze del Capo Dipartimento della Protezione Civile n. 298 del 17 novembre 2015 e n. 303 del 03 dicembre 2015 - per l'importo di Euro 24.951.336,09 a valere sulle risorse di cui alle richiamate ordinanze;

ATTESTATA la regolarità amministrativa;

D E C R E T A

Per le ragioni espresse nella parte narrativa del presente atto e che qui si intendono integralmente richiamate:

1. di approvare il primo stralcio del "Piano dei primi interventi urgenti di Protezione Civile in conseguenza degli eccezionali eventi meteorologici che nei giorni che nei giorni dal 14 al 20 ottobre 2015 hanno colpito il territorio della Regione Campania" - Deliberazione del Consiglio dei Ministri 06 novembre 2015 di dichiarazione dello stato di emergenza - Ordinanze del Capo Dipartimento della Protezione Civile n. 298 del 17 novembre 2015 e n. 303 del 03 dicembre 2015 - per l'importo di Euro 24.951.336,09, a valere sulle risorse di cui alle richiamate ordinanze, per gli interventi di cui appresso:

   - interventi di cui all'art.1 comma 3 lett. a) per complessivi Euro 4.167.806,12;
   - interventi di cui all'articolo 1, comma 3, lett. b), per il complessivo importo stralcio di Euro 3.000.000,00;
   - interventi urgenti di cui all'articolo 1, comma 3, lett. c) per complessivi Euro 13.777.983,38 come riportati nell'allegato elenco A, che unito al presente atto ne forma parte integrante e sostanziale;

Struttura Commissariale c.f.: 95223600636
Sede amministrativa: c/o Autorità di bacino Regionale di Campania Sud ed Interregionale per il bacino idrografico del fiume Sele
Via Giovanni Porzio - Centro Direzionale di Napoli - Isola E3 - 80143 Napoli - tel 0817509212 fax 0815627827
Sede operativa: c/o U.O.D. Genio Civile di Benevento - Presidio Protezione Civile
Via Traiano 42 - 82100 Benevento - tel 0824 484111 fax 0824 484127
www.commissario-delegato-ocpc2982015.it, pec: commissariodelegato@pec-commissario-delegato-ocpc2982015.it

fonte: http://burc.regione.campania.it

PROTEZIONE CIVILE
Presidenza del Consiglio dei Ministri
Dipartimento della Protezione Civile

REGIONE CAMPANIA

Commissario Delegato

O.c.d.p.c. n. 298 del 17.11.2015 e n. 303 del 03.12.2015

Decreto n. 02 del 08.02.2016

- contributo per l'autonoma sistemazione (C.A.S.), di cui all'articolo 2, per complessivi Euro 250.000,00;
- contributi e benefici alle organizzazioni di volontariato, di cui agli articoli 11 e 12, per complessivi Euro 300.000,00;
- compensi per prestazioni di lavoro straordinario, di cui all'articolo 13, per complessivi Euro 955.546,59;
- attività per la gestione dei fanghi, dei detriti e dei materiali rinvenienti dalla situazione emergenziale, per complessivi Euro 2.500.000,00;

2. di precisare che, con propri successivi atti, saranno avviate le procedure previste dalle disposizioni di cui all'OCDPC n. 298/2015, come già in parte disciplinate (criteri, direttive, modalità e termini sia di rendicontazione che di attuazione degli interventi urgenti) nel piano di interventi approvato, con alcune modifiche e precisazioni, resesi necessarie, per armonizzare tempistica e modalità di rendicontazione, ed in particolare:

   - per l'attuazione degli interventi urgenti mediante individuazione dei soggetti attuatori;
   - per le modalità di rendicontazione ed erogazione per gli interventi di soccorso e di assistenza alla popolazione e per gli interventi di somma urgenza;
   - per l'assegnazione ed erogazione dei contributi per l'autonoma sistemazione dei nuclei familiari sfollati dalla propria abitazione a seguito degli eccezionali eventi meteorologici di cui trattasi;
   - per l'assegnazione ed erogazione dei contributi alle organizzazioni di volontariato di protezione civile per il ricondizionamento, il ripristino della funzionalità e la manutenzione straordinaria di mezzi e attrezzature;
   - alla liquidazione dei rimborsi per gli interventi effettuati dalle organizzazioni di volontariato di Protezione Civile della Regione Campania richiesti ai sensi del D.P.R. 8 febbraio 2001, n. 194;
   - alla liquidazione degli oneri per lavoro straordinario prestato nei termini previsti;
   - per la gestione dei fanghi, dei detriti e dei materiali rinvenienti dalla situazione emergenziale in atto;
   - di quant'altro stabilito nell'ambito dello stesso piano anche in termini di direttive di carattere generale;

3. di precisare, altresì, che il piano complessivo, rimodulato sulla base delle osservazioni e prescrizioni riportate nel parere reso sul primo stralcio dal Capo Dipartimento della Protezione Civile, sarà sottoposto all'approvazione dello stesso e, pertanto, si fa riserva di pubblicare gli elenchi definitivi degli interventi relativi al soccorso e di assistenza alla popolazione e quello delle attività poste in essere, anche in termini di somma urgenza, ad avvenuta approvazione dello stesso;

4. di trasmettere il presente provvedimento al Capo dipartimento della Protezione Civile ed alla Struttura Commissariale;

5. di pubblicare il presente atto sul Bollettino Ufficiale della Regione Campania e sul sito istituzionale del Commissario Delegato all'indirizzo www.commissario-delegato-ocpc2982015.it, alle sezione Albo Pretorio Online, per giorni quindici, alla sezione

Struttura Commissariale c.f.: 95223600636
Sede amministrativa: c/o Autorità di bacino Regionale di Campania Sud ed Interregionale per il bacino idrografico del fiume Sele
Via Giovanni Porzio - Centro Direzionale di Napoli - Isola E3 - 80143 Napoli - tel 0817509212 fax 0815627827
Sede operativa: c/o U.O.D. Genio Civile di Benevento - Presidio Protezione Civile
Via Traiano 42 - 82100 Benevento - tel 0824 484111 fax 0824 484127
www.commissario-delegato-ocpc2982015.it, pec: commissariodelegato@pec-commissario-delegato-ocpc2982015.it

fonte: http://burc.regione.campania.it

PROTEZIONE CIVILE
Presidenza del Consiglio dei Ministri
Dipartimento della Protezione Civile

REGIONE CAMPANIA

Commissario Delegato

O.c.d.p.c. n. 298 del 17.11.2015 e n. 303 del 03.12.2015

Decreto n. 02 del 08.02.2016

Amministrazione trasparente, sottosezione “Interventi straordinari e di emergenza”, ai sensi dell’articolo 42 del D.Lgs. n. 33/2013, e alla sottosezione Atti - Decreti.

Napoli

Giuseppe Grimaldi

Struttura Commissariale c.f.: 95223600636
Sede amministrativa: c/o Autorità di bacino Regionale di Campania Sud ed Interregionale per il bacino idrografico del fiume Sele
Via Giovanni Porzio - Centro Direzionale di Napoli - Isola E3 - 80143 Napoli - tel 0817509212 fax 0815627827
Sede operativa: c/o U.O.D. Genio Civile di Benevento - Presidio Protezione Civile
Via Traiano 42 - 82100 Benevento - tel 0824 484111 fax 0824 484127
www.commissario-delegato-ocpc2982015.it, pec: commissariodelegato@pec-commissario-delegato-ocpc2982015.it

fonte: http://burc.regione.campania.it

PROTEZIONE CIVILE
Presidenza del Consiglio dei Ministri
Dipartimento della Protezione Civile

REGIONE CAMPANIA

Commissario Delegato

O.c.d.p.c. n. 298 del 17.11.2015 e n. 303 del 03.12.2015

Decreto n. 02 del 08.02.2016

ELENCO A

Interventi urgenti da realizzare da finanziarsi con i fondi messi a disposizione dall'OCDPC n. 298 del 17.11.2015 e dalla Regione Campania, con delibera di giunta n. 464 del 19.10.2015

N. progr.	Ente proponente	Localizzazione	Codice intervento	Provincia	Descrizione dell'intervento	Importo stimato in Euro	Tempi stimati di realizzazione
1	Provincia Benevento	S.P. 109 - Ponte Jenca	00/U/01	BN	Realizzazione di nuovo ponte tra Campoli e Cautano	950.000,00	6 mesi
2	Provincia Benevento	S.P. 106 - Ponte Reventa	00/U/02	BN	Rifacimento muri laterali, impermeabilizzazione e del pacchetto stradale del ponte realizzazione consolidamento della volta del ponte tra i comuni di Ponte e Torrecuso	270.000,00	5 mesi
3	Provincia Benevento	S.P. 100 - Tammarecchia	00/U/04	BN	Rifacimento ponte crollato sulla Ex SS 625, tra i comuni di Campolattaro e Circello - Colle Sannita - Castelpagano	970.000,00	6 mesi
4	Provincia Benevento	S.P. 95 - Malepra	00/U/06	BN	Rifacimento ponte crollato sulla S.P. tra i comuni di Casalduni e SS 88	570.000,00	6 mesi
5	Provincia Benevento	Istituto Rambone Guacci	00/U/101	BN	Ripristino aule, laboratori, palestra e impianti	500.000,00	5 mesi
6	Provincia Benevento	Fiume Ufita	00/U/107	BN	Ripristino totale funzionalità del Ponte sul fiume Ufita con relativa difesa idraulica	1.800.000,00	9 mesi
7	Provincia Benevento	Fiume Tammaro - Zona ASI	00/U/118	BN	Ripristino della sezione idraulica e dell'officiosità asta fluviale del fiume Tammaro in zona ASI del Comune di Benevento - 1 lotto	100.000,00	9 mesi
8	Comune di Baselice	Contrada San Vincenzo - Contrada San Felice	09/U/01	BN	Ricostruzione Ponte "Sausicchia" sul torrente Cervaro	1.100.000,00	9 mesi
9	Benevento	Scuola Media G. Moscati	10/U/01	BN	Ripristino aule, laboratori, palestra e impianti della Scuola Media G. Moscati	217.960,00	6 mesi
10	Comune di Benevento	Ponte San Nicola	10/U/07	BN	Rifacimento testata del rilevato su Ponte San Nicola	204.800,00	4 mesi
11	Comune di Campoli del Monte Taburno	41°07'54.21"N-14°38'44.37"E	15/U/01	BN	Messa in sicurezza edificio scolastico capoluogo	281.357,65	4 mesi
12	Comune di Castelfranco in Miscano	41.268428, 15.112092	17/U/02	BN	Lavori urgenti di ripristino ponte sul Fiume Miscano	148.000,00	4 mesi
13	Comune di Circello	Torrente Tammarecchia, loc. Cese Bassa	25/U/02	BN	Ricostruzione ponte	708.673,80	9 mesi
14	Comune di Colle Sannita	Discarica comunale in via Petrera	26/U/01	BN	Messa in sicurezza discarica esaurita	230.000,00	9 mesi
15	Comune di Foglianise	Territorio comunale	31/U/02	BN	Ricostruzione impianto depurazione Via Sala	700.000,00	6 mesi
16	Comune di Ginestra degli Schiavoni	41°16'36.4"N 15°02'32.9"E;	37/U/04	BN	Interventi di ripristino dell'impianto di depurazione	200.000,00	4 mesi
17	Comune di Molinara		42/U/01	BN	Ricostruzione collettore fognario e impianto di depurazione	1.015.000,00	9 mesi
18	Comune di Paupisi	Long. 14.6337 Lat.41.2089	50/U/02	BN	Ristrutturazione della rete fognaria alle loc.Pagani-San Pietro - Scafa	371.632,80	6 mesi
19	Comune di Paupisi	Long. 14.6514 Lat.41.2025	50/U/03	BN	Lavori per il ripristino dell'acquedotto con ricostruzione del serbatoio in località Canali	286.672,80	6 mesi
20	Comune di Paupisi	Long. 14.6669	50/U/04	BN	Lavori per il ripristino degli impianti di		6 mesi

Struttura Commissariale c.f.: 95223600636
Sede amministrativa: c/o Autorità di bacino Regionale di Campania Sud ed Interregionale per il bacino idrografico del fiume Sele
Via Giovanni Porzio - Centro Direzionale di Napoli - Isola E3 - 80143 Napoli - tel 0817509212 fax 0815627827
Sede operativa: c/o U.O.D. Genio Civile di Benevento - Presidio Protezione Civile
Via Traiano 42 - 82100 Benevento - tel 0824 484111 fax 0824 484127
www.commissario-delegato-ocpc2982015.it, pec: commissariodelegato@pec-commissario-delegato-ocpc2982015.it

fonte: http://burc.regione.campania.it

PROTEZIONE CIVILE
Presidenza del Consiglio dei Ministri
Dipartimento della Protezione Civile

REGIONE CAMPANIA

Commissario Delegato

O.c.d.p.c. n. 298 del 17.11.2015 e n. 303 del 03.12.2015

Decreto n. 02 del 08.02.2016

		Lat.41.1960			pubblica illuminazione	89.298,14	
21	Comune di Pietrelcina	487321,49 456518,13	53/U/01	BN	Ricostruzione ponte Sant'Addieci ubicato in prossimità del centro abitato	830.842,51	9 mesi
22	Comune di Ponte	Lat. 41,213659 Lon. 14,690305	54/U/04	BN	Ripristino del ponte sul torrente Alenta (via Sant'Anastasia)	433.100,00	7 mesi
23	Consorzio ASI di Benevento	486162.00 E 4555144.00 N	87/U/01	BN	Lavori di ripristino ed adeguamento dell'impianto di pubblica illuminazione e di videosorveglianza dell'area del Consorzio ASI di Benevento	380.000,00	6 mesi
24	Consorzio ASI di Benevento	485578.59 E 4554904.57 N	87/U/02	BN	Lavori di ripristino dell'impianto di depurazione dell'agglomerato industriale di Ponte Valentino in area del Consorzio ASI di Benevento	170.382,08	4 mesi
25	Consorzio ASI di Benevento	486221.64 E 4554766.91 N	87/U/05	BN	Lavori di ripristino della rete fognante e delle centrali di sollevamento in zona z1 e z3 dell'agglomerato industriale di Ponte Valentino del Consorzio ASI di Benevento	250.263,60	5 mesi
26	Comune di Benevento	Scuola Grimoaldo Re	10/U/05	BN	La scuola ha subito l'allagamento del seminterrato e la palestra, è stata danneggiata con cedimenti delle murature perimetrali, gli interventi a farsi sono: opere edili e opere impiantistiche.	52.000,00	3 mesi
27	Genio Civile Benevento Presidio di Protezione Civile	Torrente Saucolo nel tratto a monte ed a valle del centro abitato.	90/U/01	BN	Ripristino del regolare deflusso delle acque del tratto del Torrente Saucolo a monte ed a valle del centro abitato di Solopaca. Asportazione di detriti misti a vegetazione; scavo e riporto per riprofilatura alveo; trasporto a rifiuto materiale inutilizza	680.000,00	9 mesi
28	Genio Civile Benevento Presidio di Protezione Civile	Torrente Reinello a sud est del centro urbano.	90/U/02	BN	Ripristino dell'alveo del tratto del Torrente Reinello posto a sud-est del centro urbano ivi compreso la riparazione delle opere idrauliche longitudinali e trasversali esistenti nonché la realizzazione di ulteriori tratti di gabbionate	268.000,00	6 mesi

Il Commissario Delegato
Giuseppe Grimaldi

Struttura Commissariale c.f.: 95223600636
Sede amministrativa: c/o Autorità di bacino Regionale di Campania Sud ed Interregionale per il bacino idrografico del fiume Sele
Via Giovanni Porzio - Centro Direzionale di Napoli - Isola E3 - 80143 Napoli - tel 0817509212 fax 0815627827
Sede operativa: c/o U.O.D. Genio Civile di Benevento - Presidio Protezione Civile
Via Traiano 42 - 82100 Benevento - tel 0824 484111 fax 0824 484127
www.commissario-delegato-ocpc2982015.it, pec: commissariodelegato@pec-commissario-delegato-ocpc2982015.it

fonte: http://burc.regione.campania.it

Comune di Ariano Irpino (Provincia di Avellino)
Decreto di approvazione della variante urbanistica relativa al Piano di Recupero ***"S. ANGELO – S. NICOLA - TRANESI***";
P. IVA Comune – 00281220640
C.F. 81000350645
Esente dall'imposta di bollo ai sensi della legge 219/81 ed art.70 D.Lgs 30/03/1990 n. 76
Prot. n. 2535 del 08/02/2016
CITTÀ DI ARIANO IRPINO
Provincia di Avellino
Area Tecnica – Servizio Lavori pubblici e urbanistica
IL DIRIGENTE
- Vista la Delibera di C.C. n. 47 del 09 ottobre 2015 di adozione della Variante al Piano di Recupero" S. ANGELO – S. NICOLA- TRANESI" UMI n. 5;
-Preso atto che tale adozione è stata resa nota al pubblico mediante affissione di manifesti;
Atteso che non sono stati prodotti ricorsi avversi da parte dei cittadini nei termini di legge;
Vista la delibera di C.C. n. 57 del 21/12/2015 di approvazione definitiva Variante al Piano di Recupero" S. ANGELO – S. NICOLA- TRANESI" UMI n. 5;
-Vista la Legge 1150/42 e successive;
-Vista la Legge 219/81 e successive modificazioni ed integrazioni;
D E C R E T A
è definitivamente approvata la Variante al Piano di Recupero" S. ANGELO – S. NICOLA-TRANESI" UMI n. 5, come approvata con atto Consiliare n. 57 del 21 dicembre 2015 suddetto.
Gli atti relativi sono depositati presso la Ripartizione Ufficio Tecnico Comunale e vi rimarranno per tutta la validità dei rispettivi Piani di Recupero.
Il presente decreto verrà pubblicato sul Bollettino Ufficiale della Regione Campania.
Dalla Residenza Municipale lì, 09 febbraio 2016
Il Dirigente dell'Area Tecnica
Ing. Fernando Capone

CITTÀ di AGROPOLI

AREA TECNICA - Assetto ed Utilizzazione del Territorio

Prot. n° 2439 **Agropoli, 28.01.2016**
- tel. 0974.827 418 / 408 / 451–manutenzione@comune.agropoli.sa.it

OGGETTO: Decreto di esproprio definitivo per i beni immobili interessati dalla realizzazione dei lavori di **"REALIZZAZIONE INFRASTRUTTURE AREA PIP LOCALITA' MATTINE – 1° STRALCIO".Art. 23 del D.P.R. n. 327/2001 e s.i.m.**

IL RESPONSABILE DEL SERVIZIO E RESPONSABILE DEL PROCEDIMENTO

PREMESSO :

- Con Deliberazione del Consiglio Comunale n. 25 del 24.08.2005, dopo l'esame delle osservazioni pervenute, è stato definitivamente approvato il Piano degli Insediamenti Produttivi (P.I.P.) località Mattine di Agropoli (B.U.R.C. n. 6 del 30.01.2006);
- Con Deliberazione della Giunta Comunale n. 137 del 08.07.2008 sono state approvate in via definitiva le modifiche ed integrazioni alle Norme di Attuazione del P.I.P. in Loc. Mattine di Agropoli insieme all'approvazione delle controdeduzioni alle osservazioni pervenute (B.U.R.C. n. 7 del 02.02.2009);
- Che mediante comunicazioni dirette e con pubblicazione su quotidiani e BURC le citate deliberazioni sono state rese pubbliche;
- Che con Deliberazione della Giunta Comunale n. 28 del 27.01.2014 è stato:

• preso atto della D.G.R. n. 496 del 22/11/2013 in cui risulta inserito l'intervento relativo alla REALIZZAZIONE DELLE INFRASTRUTTURE PIP LOCALITÀ MATTINE I° STRALCIO nonché, della successiva nota della Regione Campania Dipartimento della Programmazione e dello sviluppo Economico prot. n. 0882212 del 23/12/2013;
• preso atto della verifica positiva eseguita ai sensi dell'art.54 del DPR 207/2010 nonché, della successiva validazione ai sensi dell'art. 55 del DPR 207/2010 propedeutica all'approvazione del progetto eseguita il giorno 27/01/2014;
• confermato l'incarico del Responsabile Unico del Procedimento l'ing. Agostino Sica;
• approvato il progetto esecutivo aggiornato (prot. n. 1911 del 27/01/2014), alla vigente tariffa OO.PP. della Regione Campania inerente la REALIZZAZIONE DELLE INFRASTRUTTURE PIP LOCALITÀ MATTINE I° STRALCIO per un importo complessivo di € 4.900.000,00 redatto dall'UTC – Area Assetto ed Utilizzazione del Territorio – Arch. Gaetano Cerminara;
• dato atto che il quadro economico del progetto esecutivo di cui al punto precedente, redatto in conformità all'art. 16 del D.P.R. n. 207/2010 e s.m.i., e del Manuale di attuazione del PO Campania FESR 2007/2013, approvato con DGR. N. 1715/2009, come modificato con Decreto già AGC 09 n. 158 del 10/05/2013;

- **Che** la Regione Campania, ai sensi del PO FESR 2007/2013 – Iniziative per l'accelerazione della spesa – Interventi programmati con DGR 496/2013 – D.D. n. 221 del 31.03.2014 – Ammissione a finanziamento, ha trasmesso in data 25.07.2014 al n. 18847 di protocollo il Decreto Dirigenziale n. 621 del 24.07.2014 di finanziamento dell'intervento di **Realizzazione delle infrastrutture area PIP località Mattine – 1° Stralcio** per l'importo complessivo di Euro 4.900.000,00;
- **Che** questa Amministrazione sulla base dell'intervenuto finanziamento ha dato attuazione a quanto innanzi per la realizzazione le infrastrutture a servizio del P.I.P. in loc. Mattine;

fonte: http://burc.regione.campania.it

CITTÀ di AGROPOLI

- **Che** il progetto prevede anche l'acquisizione di superfici private e si è ritenuto di provvedere a ciò tramite procedura espropriativa, in quanto metodo ordinario per l'acquisizione di aree private da parte del Comune;
- **Che** il Responsabile del Servizio e del Procedimento ha provveduto a dare comunicazione agli interessati con avviso pubblico esposto all'Albo pretorio per trenta giorni e mediante avvisi recapitati ai medesimi interessati con note prot. n. 21363 del 05.09.2014 (Cantalupo A. +1), n.21364 del 05.09.2014 (Esposito A.), n. 21365 del 05.09.2014 (Polito G.), n. 21366 del 05.09.2014 (De Stefano F. +3), n. 21578 del 09.09.2014 (Maffia C. + 12) di avvio del procedimento con comunicazione delle aree da espropriare e determinazione della relativa indennità di esproprio delle aree interessate;
- **Che** nel periodo di deposito sono pervenute n. 4 osservazioni da parte di privati interessati, (di cui una, la numero 24734 del 13.10.2014 fax-copia della nota pervenuta via posta numero 24889 del 14.10.2014, dallo stesso osservante signori Cantalupo Angelo e Cantalupo Francesca come risulta da protocollo speciale posto agli atti dell'ufficio, Area Tecnica Assetto ed Utilizzazione del Territorio – Servizio Manutenzione del Comune di Agropoli così meglio specificato e dedotto dal registro delle osservazioni);
- **Che** alle sopravvenute osservazioni il Responsabile del Servizio e del Procedimento ha formulato, mediante relazione sulle osservazioni, specifiche controdeduzioni dimesse agli atti, dalle quali si evince il loro rigetto con relativa motivazione, a cui anche
in questa sede ci si riporta;
- **Che** con la deliberazione della Giunta Comunale n. 292 del 22/10/2014, sono state prese in esame le osservazioni e controdeduzioni in esito alle comunicazioni di esproprio, delle aree necessarie ai lavori di Realizzazione delle infrastrutture area PIP località Mattine – 1° Stralcio, e che le stesse osservazioni non sono state accolte;
- **Che** il Responsabile dell'Area Tecnica Assetto ed Utilizzazione del Territorio con nota n. 27349 del 06/11/2014 ha trasmesso la citata deliberazione alle ditte espropriandi;
- **Che** con la deliberazione della Giunta Comunale n. 292 del 22.10.2014 ai sensi dell'art. 13 del DPR 08/06/2001 n. 327 come modificato dal D.Lgs 27/12/2002 n. 302 e s.i.m. è stata dichiarata di pubblica utilità, indifferibile ed urgente l'esecuzione dell'opera;
- **VISTO** il Piano Particellare,grafico e descrittivo, nonchè l'elenco nominativo unico delle ditte;
- **RICHIAMATO** Il Decreto, n. **2452** del **28.01.2013,** di occupazione d'urgenza preordinato all'occupazione temporanea e definitiva con determinazione dell'indennità di l'esproprio dei beni immobili interessati alla realizzazione dei Lavori di per la **Realizzazione delle infrastrutture area PIP località Mattine – 1° Stralcio**.
- **VISTE** le note Responsabile dell'Area Tecnica Assetto ed Utilizzazione del Territorio prot. n. **2538-2531-2536-2543-2537** del **28.01.2015** con le quali è stato trasmesso il Decreto, n. **2452** del **28.01.2015,** di occupazione d'urgenza preordinato all'occupazione definitiva per l'esproprio dei beni immobili interessati alla **Realizzazione delle infrastrutture area PIP località Mattine – 1° Stralcio** e determinazione in via provvisoria, della relativa indennità di occupazione di esproprio alle ditte espropriandi con comunicazione del giorno di immissione in possesso dei siti interessati ai lavori;
- **VISTE** le note del Responsabile dell'Area Tecnica Assetto ed Utilizzazione del Territorio prot. n. **7836-7838-7844** del **24.03.2015,** che – a seguito della pronuncia cautelare del TAR Salerno – ha comunicato le nuove date di immissione in possesso

fonte: http://burc.regione.campania.it

CITTÀ di AGROPOLI

rispettivamente stabilite per i sig.ri Cantalupo per il giorno 08/04/2015 e per i signori De Stefano per il giorno 14/04/2015;

- **DATO ATTO** che in data 26 e 28.02.2015 e 08 e 14.04.2015 vennero redatti, da parte del Responsabile del Servizio e del Procedimento, Verbali di Accertamento dello stato di consistenza e Processo Verbale di Immissione in Possesso con Occupazione d'Urgenza di beni immobili occorrenti per l'esecuzione dei lavori di **Realizzazione delle infrastrutture area PIP località Mattine – 1° Stralcio** per ciascuno dei dei beni di proprietà degli espropriandi;
- **CONSIDERATO** che con note inviate in data 03.12.2015 prot. n. 32969 -32967 – 32970 – 32965 - 32966 è stata comunicata l'indennità di esproprio e venne richiesta la relativa condivisione e dichiarazione di accettazione dell'indennità stessa;
- **VISTO** che con avvio del procedimento inviato a tutte le ditte espropiandi in data 17.12.2015 prot. n. 34245 -34244-34241 –34243-34242 e in data 21.12.2015 prot. n. 34531 venne comunicato che l'Amministrazione Comunale intendeva prorogare i termini per l'emissione del Decreto di esproprio dei terreni interessati dalla procedura in oggetto al 31.01.2016;
- **VISTO** il Decreto n. 35081 del 30.12.2015 di proroga al 31.01.2016 dell'occupazione d'urgenza delle aree oggetto del presente provvedimento, già disposta fino al 31.12.2015 con il decreto prot. n. 2452 del 28.01.2015;
- **VISTO** che con nota del 30.12.2015 prot. n. 35107 – 35109 – 35108 – 35102 – 35099 - 35104 è stato trasmesso alla ditte espropriande il Decreto n. 35081 del 30.12.2015;
- **ACCERTATO** che con nota acquisita al n. 606 di protocollo in data 11.01.2016 i sottoscritti La Gorga Donatina, Mirarchi Franchelena, Mirarchi Nicola, Mirarchi Rolando, Giocondo Marco hanno comunicato di condividere ed accettare l'indennità di esproprio degli immobili di loro proprietà;
- **VISTO** il tipo di frazionamento APPROVATO, dall'Agenzia delle Entrate – Ufficio Provinciale Territorio – Salerno, delle aree interessate dall'intervento di cui in oggetto prot. n. 380525 del 26.11.2015.
- **VISTI** gli artt. 3, 23 e 36 del Testo Unico delle disposizioni legislative e regolamentari in materia di espropriazione per la pubblica utilità approvato con D.P.R. 8 giugno 2001, n.327 e ss.mm.ii.;
- **VISTO** il D. P. R. n° 327 dell'08/06/2001 (Testo Unico Espropriazioni) e successive modifiche ed integrazioni;
- **RITENUTO** di dover disporre l'esproprio definitivo delle aree interessate, come meglio individuate nel successivo particellare, in costanza della dichiarazione di pubblica utilità, indifferibilità ed urgenza dei lavori;
- **DATO ATTO** dell'intervenuto deposito presso la Cassa DD.PP. Spa delle somme dovute per le indennità di esproprio;
- **RICHIAMATO,** l'art. 107 del D.L.vo n. 267 del 18/08/2000;

D E C R E T A

Art. 1

È pronunciata, a favore del **Comune di Agropoli** con sede in Piazza della Repubblica n. 3 – Agropoli (SA) Autorità Espropriante e beneficiaria, per la causale di cui in narrativa, l'espropriazione definitiva degli immobili, siti nel Comune di AGROPOLI (SA), località "Mattine" censiti nel N.C.T. del Comune di Agropoli, e indicati nel piano particellare d'esproprio relativo al progetto per la **Realizzazione**

fonte: http://burc.regione.campania.it

CITTÀ di AGROPOLI

delle infrastrutture area PIP località Mattine – 1° Stralcio, come meglio precisati nella loro consistenza per effetto del frazionamento approvato dall'Agenzia delle Entrate – Ufficio Provinciale Territorio – Salerno il 26.11.2015, di proprietà delle ditte sotto specificate con la determinazione delle superfici espropriate a la loro relativa indennità di esproprio:

N. d'ordine	Ditta	Dati catastali							Indennità di occupazione provvisoria €	Indennità di esproprio €
		Foglio	Particella	Reddito dominicale €	Reddito agrario €	Qualità	Classe	Sup. Totale mq		
1	**DE STEFANO FRANCESCO** **DE STEFANO DI OGLIASTRO ISABELLA** **DE STEFANO DI OGLIASTRO MARIA FIORENZA** **DE STEFANO DI OGLIASTRO PIERO**	**3**	**469**	23,11	14,18	SEMIN. IRRIG	U	2034	**4.237,50**	**61.020,00**
		3	**456**	118,82	72,91	SEMIN. IRRIG	U	10458	**21.787,50**	**313.740,00**
2	**POLITO GIUSEPPE**	**3**	**476**	8,95	10,33	SEMIN.	2	2666	**5.554,17**	**79.980,00**
3	**LA GORGA DONATINA** **MIRARCHI FRANCHELENA** **MIRARCHI NICOLA** **MIRARCHI ROLANDO**	**3**	**461**	0,89	1,03	SEMIN.	2	265	**552,08**	**7.950,00**
4	**GIOCONDO MARCO**	**3**	**464**	0,36	0,41	SEMIN	2	106	**220,83**	**3.180,00**
5	**CANTALUPO ANGELO** **CANTALUPO FRANCESCA**	**3**	**466**	4,87	5,62	SEMIN	2	1450	**3.020,83**	**43.500,00**
6	**ESPOSITO ANGELA**	**3**	**473**	5,99	3,67	SEMIN. IRRIG.	U	527	**1.097,92**	**15.810,00**
TOTALE									**36.470,83**	**525.180,00**

Art. 2
Questa Autorità espropriante provvederà a notificare, nelle forme di legge, il decreto di esproprio ai proprietari ablati.

fonte: http://burc.regione.campania.it

CITTÀ di AGROPOLI

Art. 3
Questa Autorità espropriante provvederà senza indugio, a sua cura e spese, ex art. 23 comma 4 del DPR 327/2001, a tutte le formalità necessarie per la registrazione del decreto di esproprio presso l'Agenzia delle Entrate e successiva trascrizione presso l'Ufficio dei registri immobiliari, oltre alla voltura all'Agenzia del Territorio e nei libri censuari;
Art. 4
Dare atto che le somme dovute per indennità di esproprio sono state regolarmente depositate presso la Cassa DD.PP. SPA;
Art. 5
Con separato atto si provvederà alla liquidazione dell'indennità di esproprio per i signori La Gorga Donatina, Mirarchi Franchelena, Mirarchi Nicola, Mirarchi Rolando, Giocondo Marco, che l'hanno accettata;
Art. 6
Il presente decreto sarà pubblicato, a cura e spese dell'Autorità Espropriante, per estratto nel Boll. Uff. della Regione Campania, ex art. 23 comma 5 del DPR 327/2001. L' interessato potrà proporre, nei modi di legge, opposizione contro l'indennità di esproprio entro 30 giorni successivi alla pubblicazione dell'estratto. Decorso tale termine in assenza di impugnazioni, anche per il terzo l'indennità di esproprio resta fissa e invariabile nella misura della somma depositata;
Art. 7
Il presente Decreto costituisce provvedimento definitivo;
Art. 8
Il responsabile del presente procedimento è il sottoscritto;
Art. 9
Il presente decreto notificato alle ditte espropriande verrà affisso all'Albo Pretorio on-line di questo Comune;
Art. 10
Ai sensi dell'art. 3, comma 4 della Legge 07/08/1990 n. 241, si comunica che i soggetti interessati possono presentare contro il presente atto ricorso al Tribunale Amministrativo Regionale della Campania oppure, in alternativa, ricorso straordinario al Presidente della Repubblica per i soli motivi di legittimità, rispettivamente entro 60 giorni ed entro 120 giorni dalla data di notificazione del presente atto, ovvero – quanto all'indennità – opposizione alla stima dinanzi alla Corte di Appello di Salerno entro 30 giorni;
Art. 11
Ai sensi dell'ex art.13 D.L. 196/2003 e s.i.m. si fà presente:
a) Il trattamento dei dati viene effettuato esclusivamente con la finalità di dare corso alle procedure di espropriazione, sia con modalità cartacee che informatizzate;
b) I dati suddetti non saranno comunicati a terzi salvo per quanto obbligatorio per legge in esecuzione delle disposizioni di cui alla L. 241/90 e successive modifiche ed integrazioni e alle norme di accesso agli atti;
c) L'interessato gode dei diritti di accesso, informazione e comunicazione previsti dall'ex art. 13 D.L. n. 196 del 30/06/2003.

IL RESPONSABILE DEL SERVIZIO
E DEL PROCEDIMENTO
Firmato da:
Agostino Antonio Sica
Motivo:

Data: 08/02/2016 11:35:16

COMUNE DI SALERNO – SERVIZIO INTERSETTORIALE PROCEDURE AMMINISTRATIVE SETTORI TECNICI - ESPROPRI - Lavori di ampliamento Cimitero Urbano in località Brignano 3^ lotto - DECRETO DI ASSERVIMENTO repertorio N. 01 del 10/02/2016.

IL D I R I G E NT E

Premesso:

- che, con delibera di G.C. n. 221 del 22.02.2008, era approvato per il complessivo importo di Euro 4.650.000,00, il progetto esecutivo 1^ stralcio dell'ampliamento del cimitero cittadino in località Brignano 3° lotto;
- che, con determina dirigenziale n. 3661 del 01.08.2008, i lavori erano aggiudicati, in via definitiva, alla ditta EDIL NAZIONALE S.r.l., con ribasso d'asta del 30,8897%, per un importo totale di Euro 2.429.650,65, di cui euro 96.444,21 per oneri della sicurezza non soggetti a ribasso ed in data 13.11.2008 era sottoscritto il relativo contratto d'appalto rep. N. 23670;
- che la D.L. a seguito di segnalazioni da parte dei concessionari dei lotti già assegnati con i precedenti bandi, accertava la presenza di acqua sia negli ipogei di alcune cappelle già realizzate, sia nelle corrispondenti aree nonché in quella oggetto del precisato appalto;
- che, a seguito di indagini geologiche era accertata un'alterazione dell'assetto idrogeologico rispetto a quello valutato in fase di progettazione;
- che, pertanto, la D.L. per preservare le aree e le opere già realizzate, nonché l'area oggetto dell'attuale intervento, riteneva necessario prevedere l'esecuzione di opere di drenaggio, intese a captare le acque lungo il muro di cinta dell'area oggetto dell'intervento, al fine di evitare l'allagamento degli ipogei delle cappelle già realizzate e di quelle ancora da realizzare;
- che, di tali opere era redatto il progetto preliminare, trasmesso dalla D.L. con nota prot. N. 127527 del 26.06.2010, il cui importo complessivo ascende ad euro 916.525,91;
- che, dai predetti atti progettuali risultava che sulle particelle 306, 308 e 310 del foglio 15, doveva imporsi un asservimento e che le stesse risultavano di proprietà dei fratelli Alfinito Beniamino, Paolo e Vittorio;
- che, con note prot. n. 235999 e n. 236003, entrambe del 06.12.2010 e prot. n. 4567 del 12.01.2011, ai sensi dell'art. 11 L. 327/2001 e degli artt. 7 e 8 L. 241/90, era comunicato ai sig.ri Alfinito Paolo, Alfinito Vittorio e Alfinito Beniamino, quali comproprietari delle particelle 306, 308 e 310 del fg. 15 del Comune di Salerno, l'avvio del procedimento di occupazione temporanea con imposizione di una servitù su parti delle predette aree perché interessate alle opere di drenaggio previste dai lavori del 3^ lotto dell'ampliamento del cimitero urbano in località Brignano;
- che, con delibera di Giunta Comunale n. 980 del 17.09.2010, era approvato il progetto preliminare relativo alle opere complementari dei lavori di ampliamento del cimitero cittadino in località Brignano, 3 ° lotto;
- che, con nota del 22.03.2011 prot. N. 54338, i progettisti trasmettevano il progetto definitivo dei lavori in questione per un importo di complessive € 916.525,91, di cui € 549.178,63 per lavori, compresi oneri per la sicurezza non soggetti a ribasso, ed € 367.347,28 per somme a disposizione;
- che, successivamente, il Settore OO.LL.PP, ai sensi dell'art. 16 D.P.R. n. 327/2001 e degli artt. 7 e 8 della L. 241/90, con note prot. N. 60133, 60144 e 60149 tutte datate 28.03.2011, provvedeva a comunicare ai citati proprietari, l'avvio del procedimento per la dichiarazione di pubblica utilità dell'opera collegata all'approvazione del progetto definitivo;
- che, con deliberazione di G.C. n. 643 del 15.07.2011, era approvato il progetto definitivo relativo alle opere complementari dei lavori di ampliamento del cimitero in località Brignano 3° lotto, e dichiarata la pubblica utilità dell'intervento ai sensi degli artt. 12 e 16 D.P.R. n. 327/2001;
- che, con note del 31.08.2011 prot. 161035, n. 161038, n. 161031 era effettuato avviso di avvenuta efficacia della dichiarazione di p.u. dell'opera ex art. 17 DPR 327/2001 e contestualmente comunicata l'offerta dell'indennità ai sensi 20 D.P.R. n. 327/2001 e s.m.i., pari complessivamente ad euro 10.000,00, da accettare nel termine di 30 giorni dalla predetta comunicazione;
- che, in data 12.12.2011, il Sig. Alfinito Beniamino, proprietario delle aree oggetto del presente intervento, sottoscriveva, per la sua quota (1/3) l'accordo di cessione volontaria ai sensi dell'art. 45 DPR n. 327/2001 per l'importo di euro 3333,34;
- che, il sig. Alfinito Beniamino, nel sottoscrivere l'accordo di cessione, dichiarava, ai fini della titolarità dei beni, che la proprietà in oggetto era pervenuta in virtù di n. 2 atti di successione trascritti, in data 12.04.1979, reg. gen. N. 9231 e reg. part. N. 8189 ed il 05.06.2006 reg. gen. N. 3073 reg. part. N. 18385;

- che, con deliberazione di G.C. n. 1092 del 16.12.2011 si prendeva atto dell'accordo di cessione sottoscritto tra questo Comune ed il sig. Alfinito Beniamino stabilendo, inoltre, di affidare al Notaio Reale la stipula dell'atto definitivo;
- che, in data 11.06.2012, giusto verbale redatto in pari data, venne eseguita l'immissione in possesso dei beni, previa consistenza degli stessi, così come previsto dall'art. 6 del verbale di cessione volontaria del 12.12.2011;
- che, con determinazione dirigenziale n. 267 del 19.01.2012, era liquidato al Sig. Alfinito Beniamino l'acconto pari ad Euro 2.666,67, giusto mandato n. 1279 del 15.02.2012;
- che, con successiva determina rg. n. 1389 del 22.03.2012 era liquidato, sempre al sig. Alfinito Beniamino, il saldo di euro 666,67; giusto mandato n. 3353 del 4.04.2012;
- che, invece, considerato che i sig.ri Alfinito Paolo e Vittorio, all'epoca ancora comproprietari delle aree in questione, non hanno aderito alla sottoscrizione dell'accordo per la cessione delle quote di loro spettanza; si è disposto: con determina rg. N. 1044 del 02.03.2012, ai sensi dell'art. 20, comma 14, del D.P.R. 327/2001, il deposito in favore di Alfinito Paolo, della somma pari ad euro 3.333,34, presso il Servizio Depositi Definitivi della Direzione Territoriale di Salerno del Ministero dell'Economia e delle Finanze, con la conseguente apertura del relativo deposito amministrativo con l'attribuzione del codice di riferimento SA01192316L; giusto mandato di pagamento n. 2894/2012; con determina n. 1043 del 02.03.2012, ai sensi dell'art. 20, comma 14, del D.P.R. 327/2001, il deposito in favore di Alfinito Vittorio, della somma pari ad euro 3.333,34, presso il Servizio Depositi Definitivi della Direzione Territoriale di Salerno del Ministero dell'Economia e delle Finanze, con la conseguente apertura del relativo deposito amministrativo con l'attribuzione del codice di riferimento SA01192314J; giusto mandato di pagamento n. 2896/2012;
- che, a seguito del tipo di frazionamento del 10.07.2012 n. 353695, le predette particelle n. 306, 308 e 310 sono state soppresse ed unite nella nuova particella 802 di mq. 20867 del foglio 15;
- che, a seguito della divisione per Notaio Regine Rep. 32521 del 16.03.2013, il Sig. Alfinito Beniamino è divenuto unico proprietario della particella 802 del foglio 15;
- che, pertanto, il Sig. Beniamino Alfinito è legittimato a riscuotere le somme depositate in favore dei fratelli Vittorio e Paolo, essendo, allo stato, unico proprietario delle particelle oggetto dell'asservimento;
- che, con tipo di frazionamento n. 87406.1/2015 del 19/03/2015 è stata individuata l'area della presente servitù pari a mq. 883 in catasto terreni del Comune di Salerno foglio 15 particella 845;
- che, il Notaio Reale, nominato con delibera di Giunta n.1092/2011, non ha potuto procedere alla stipula dell'atto pubblico di costituzione di servitù considerato che il Sig. Alfinito, nonostante più volte invitato, è stato impossibilitato al perfezionamento dello stesso;
- che, con nota prot. 131086 del 09.09.2015, lo stesso Notaio, ha rinunziato alla stipula dello stesso anche a causa della cessazione della sua attività prevista per il mese di ottobre 2015, non potendo garantire i tempi necessari per la stipula del rogito;
- che, avendo il Sig. Beniamino Alfinito condiviso l'indennità di asservimento ai sensi e per gli effetti dell'art. 20 T.U. 327/2001 ed avendo ricevuto le somme a lui liquidate, giuste determine dirigenziali adottate dal Settore OO.LL.PP. n.ri 267/2012, n. 1389/2012;
- che, le ulteriori somme a lui spettanti pari ad euro 6.666,68, depositate presso la Cassa Depositi e Prestiti, gli saranno liquidate dal competente predetto Servizio Depositi e Prestiti, previa sua apposita richiesta, così come statuito dalla determina di svincolo n. 4115 del 20.11.2015, adottata dal Settore OO.LL.PP;
- che, per le motivazioni sopra esplicitate, può essere adottato il presente decreto di asservimento, i sensi e per gli effetti dell'art. 20 DPR n. 327/2001;
- che è imminente la scadenza del termine previsto dalla legge riguardo la dichiarazione di pubblica utilità;

Visto il DPR n. 327/2001 e s.m.i.,
Letti gli artt. 1027 e ss. del Codice Civile,
Visto il Dlgs n. 267 del 18.08.2000 e s.m.i.,

DECRETA

ART. 1

La premessa al presente atto costituisce parte integrante e sostanziale dello stesso.

ART. 2

E' costituita una servitù prediale di passaggio e di sottosuolo in favore del Comune di Salerno, cf: 800000330656, ai sensi e per gli effetti degli artt. 1027 e ss. Codice Civile e degli artt. 20 e ss. D.P.R. n. 327/2001, dell'area sita in Catasto Terreni foglio 15 particella 845 di mq. 883 – fondo servente - di proprietà del sig. Alfinito Beniamino, (per l'intera quota), nato il 03.04.1934, a Napoli, CF: LFNBMN34D03F839E.

Intestatario	Foglio	P.lla	Superficie asservita Mq.	Indennità asservimento	confini
Alfinito Beniamino, (per l'intera quota), nato a Napoli il 03.04.1934 cf.LFNBMN34D03F839E	15	845	883	€ 10.000,02	Residua proprietà Alfinito e proprietà Comune di Salerno

La servitù è creata in favore del fondo dominante costituito dalla confinante area del Cimitero Urbano, in particolare, rappresentato dalle particelle del foglio 15 mappali 311, 309, 307, 272 e 274 e del foglio 14 mappali 452, 453 e 454, tutte di proprietà del Comune di Salerno.

La presente servitù confina con restante proprietà Alfinito e proprietà Comune di Salerno ed ha come fine la realizzazione di un'asta drenante a monte e lungo tutto il muro di cinta, lato est.

Tali lavori, complementari al lotto delle opere per il cimitero in loc. Brignano, prevedono lo scavo di una trincea in prossimità del detto muro di cinta all'interno della limitrofa proprietà Alfinito.

Realizzata l'asta drenante, si prevede la predisposizione di una pista asfaltata larga circa m. 8 con muro a monte per contenere la scarpata. Tale pista consentirà, oltre gli interventi di manutenzione, anche la canalizzazione delle acque piovane superficiali provenienti da monte.

L'acqua raccolta dall'asta drenante sarà incanalata, per il suo definitivo allontanamento, nella fogna comunale, posta ad ovest della particella 845, oggetto della presente servitù, che si sviluppa nella confinante particella 452 della foglio 14.

ART. 3

Al proprietario non è consentito su detta area asservita di realizzare costruzioni o comunque effettuare lavori di qualsiasi tipo incompatibili con la presenza della servitù prediale di passaggio e di sottosuolo. Il proprietario non dovrà impiantare sul suolo o, in prossimità di esso, nessun tipo di colture radicanti né modificare lo stato dei luoghi.

La servitù prevede, altresì, l'esecuzione di eventuali opere sussidiarie e complementari all'intervento principale, necessarie ai fini della sicurezza e manutenzione dell'impianto tecnico da realizzare, in conformità alle norme di legge e di regolamento previsti in materia.

Il Comune di Salerno avrà il diritto di accedere al fondo per le necessarie ispezioni o riparazioni degli impianti tecnici realizzati.

ART. 4

L'immissione in possesso della detta area è già avvenuta, giusto verbale di consistenza ed immissione in possesso del 11/06/2012.

La costituzione della predetta servitù è da intendersi permanente e, comunque, per la durata in esercizio del realizzando impianto drenante. L'area asservita, una volta ultimati i relativi lavori di posa in opera, sarà con successivo verbale, reintegrata nel possesso dei proprietari i quali dovranno osservare al riguardo le disposizioni convenute nell'art. 3 del presente atto.

ART. 5

Per la costituzione della predetta servitù è stata pagata l'indennità di Euro 10.000,02 (euro diecimila/02).

Tale importo è stato pagato con le seguenti modalità:

- con mandati n.ri 1279 del 15.02.2012 e n. 3353 del 04.04.2012, è stato effettuato il pagamento a Beniamino Alfinito sia dell'acconto della somma di euro 2.666,67, che del saldo di euro 666,67;
- con mandati di pagamento n.ri 2894/2012 e 2896/2012 sono stati effettuati rispettivamente i pagamenti, ciascuno pari ad euro 3.333,34, per un totale di euro 6.666,68, presso la Cassa depositi e prestiti sezione di Salerno, rispettivamente con posizione n. SA01192316L E SA01192314J delle somme dovute ai non accettanti Alfinito Paolo e Vittorio, all'epoca comproprietari delle aree.

Per l'effetto dell'atto di divisione a stralcio per Notaio Regine di Torre Annunziata rep n. 32521 del 16.03.2013 trascritta all'Agenzia delle Entrate – Servizio di pubblicità immobiliare reg.gen. 10555 reg. part. 8667 del 19/03/2013, gli importi depositati presso la Cassa depositi e Prestiti in favore dei sig.ri Paolo e Vittorio Alfinito potranno essere svincolati – giusta determina di autorizzazione allo svincolo del

Settore Opere e Lavori Pubblici n. 4115/2015 - in favore del legittimo proprietario, allo stato, in favore del sig. Alfinito Beniamino, attuale unico proprietario delle particelle oggetto del presente asservimento.

ART. 6

L'immobile oggetto di asservimento è compreso in area che il Piano Urbanistico Comunale (P.U.C.), classifica come zona Omogenea F25 – Cimitero di Brignano, giusto certificato di destinazione urbanistica del 07.05.2015 prot. n. 48852.

ART. 7

Il presente decreto sarà pubblicato all'Albo Pretorio on line del Comune di Salerno all'indirizzo www.comune.salerno.it, nonché, per estratto sul Bollettino Ufficiale della Regione Campani, notificato nelle forme degli atti processuali rivivili al proprietario espropriato, registrato presso il competetene Ufficio del Registro e trascritto presso l'Agenzia del Territorio Ufficio Pubblicità Immobiliare di Salerno a cura e spese del Comune di Salerno, esonerando il Dirigente dell'Agenzia delle Entrate – Servizi Pubblicità Immobiliare di Salerno da qualsiasi responsabilità al riguardo.

ART. 8

Adempiute le suddette formalità, tutti i diritti relativi agli immobili espropriati potranno essere fatti valere esclusivamente sull'indennità ai sensi dell'art. 25, comma 3, del DPR n. 327/2001.

ART. 9

Ai fini fiscali il presente atto, poiché relativo ad una procedura espropriativa per causa di pubblica utilità, viene redatto in esenzione dal bollo ai sensi dell'art. 22, tabella allegato B, del D.P.R. 26.10.1972 n. 642 ed art. 10, comma 3, dlgs n. 23/2011 modificato art. 26 DL 104/2013, è soggetto, altresì:

- all'imposta di registro nella misura del 9% ai sensi dell'art. 1 della tariffa allegata al D.P.R. n. 131 del 26/04/1986 e art. 10 commi 1 e 2 Dlgs 23/2011, modificato art. 26 DL 104/2013, con un minimo di € 1.000,00;
- all'imposta ipotecaria nella misura fissa di Euro 50,00 ai sensi dell'art. 10, comma 3 Dlgs 23/2011, modificato art. 26 DL 104/2013.

ART. 10

Contro il presente provvedimento è possibile ricorrere al Tribunale Amministrativo Regionale per la Campania sez. Salerno entro il termine di sessanta giorni, decorrenti dalla data della notifica del presente provvedimento o, in alternativa, è possibile presentare ricorso straordinario al Presidente della Repubblica entro il termine di centoventi giorni.

IL DIRIGENTE
(Dott.ssa Grazia QUAGLIATA)

CONSORZIO PER L'AREA DI SVILUPPO INDUSTRIALE DELLA PROVINCIA DI NAPOLI
Ente Pubblico Economico ai sensi dell'art. 36 – comma 4 della Legge n. 317 del 05/10/1991

UFFICIO ESPROPRI

Oggetto: ASI CONSORZIO PER L'AREA DI SVILUPPO INDUSTRIALE DELLA PROVINCIA DI NAPOLI codice fiscale 80045420637 – DECRETO DI ESPROPRIO N. 01 DEL 03.02.2016 Visto il D.P.R. 327 del 08/06/2001;
Vista la deliberazione di Giunta Regionale n. 1369 del 06.08.2009, pubblicata sul B.U.R.C. n. 51 del 24.08.2009, con la quale è stato espresso, ai sensi dell'art. 10 comma 6 LR 16 del 13.08.1998, parere positivo di conformità agli indirizzi regionali della programmazione socio-economica e territoriale sulla Variante al P.R.T. dell'ASI di Napoli – agglomerato di Nola-Marigliano, di cui alle deliberazioni commissariali nn. 155/2000, 433/2002 e 123/2004, nonché agli esiti della Conferenza dei Servizi conclusiva del 27.04.2004, approvata con delibera di Consiglio provinciale di Napoli n. 7 del 12.01.2005;
Visto il decreto commissariale n. 117 del 05.08.2014 con il quale è stato prorogato di due anni, ai sensi dell'art. 13 comma 5 del D.P.R. 327/2001, fino alla data del 06.08.2016, il termine per l'emanazione del decreto di esproprio relativo alle aree di cui alla Variante al P.R.T. dell'ASI di Napoli, approvata con DGRC n. 1369 del 06.08.2009;
Considerato che il suddetto decreto 117/2014 è stato trasmesso al Comune di Nola (NA) con nota prot. n. 3230 del 05.08.2014 e pubblicato, per estratto, sul B.U.R.C n. 58 dell'11.08.2014, ai sensi dell'art. 26 comma 7 del DPR 327/01 e ss.mm. e ii., e non risultano prodotte opposizioni;
Visto il decreto dirigenziale n. 7 del 26.01.2016 con il quale è stata fissata la seguente indennità ai sensi dell'art. 22 del D.P.R. 327/01:

Identificazione catastale
ALTIERI PASQUALE nato a Cicciano il 17.05.1959
ALTIERI GIOVANNA nata a Cicciano il 06.03.1956
Fl.: 5
p.lla: 95
Mq totali: 361
Mq da espropriare: 361
Presunti
proprietari attuali:
ALTIERI PASQUALE nato a Cicciano il 17.05.1959
ALTIERI GIOVANNA nata a Cicciano il 06.03.1956
Indennità: € 7.581,00

Considerato che per la specifica area oggetto del presente decreto si sono rilevati i seguenti motivi di particolare urgenza tali da non consentire l'applicazione delle disposizioni di cui all'art. 20 del D.P.R. 327/01:
il suolo oggetto della presente procedura di esproprio è stato assegnato in ampliamento alla società Geca Legumi s.r.l. ed alla società Interporto Campano S.p.A., in base a quanto previsto dall'art. 4 comma 4 lettera h della L.R. 19 del 06.12.2013;
il termine ultimo per l'emissione del decreto di esproprio è fissato alla data del 06.08.2016 per cui non è possibile espletare la procedura di cui all'art. 20 del D.P.R. 327/01, attesa anche la tempistica prevista dall'art. 21 del medesimo D.P.R. in merito alla determinazione definitiva dell'indennità espropriativa;

fonte: http://burc.regione.campania.it

CONSORZIO PER L'AREA DI SVILUPPO INDUSTRIALE DELLA PROVINCIA DI NAPOLI
Ente Pubblico Economico ai sensi dell'art. 36 – comma 4 della Legge n. 317 del 05/10/1991

UFFICIO ESPROPRI

Atteso che, ai sensi dell'art. 22, comma I, il proprietario potrà, nei trenta giorni successivi all'immissione in possesso, comunicare, a seguito di apposito invito, se intenda o meno accettare la predetta indennità;
Visto che sono stati rispettati i termini e le modalità di partecipazione agli interessati di cui al D.P.R, 327/01;
Dato atto che non sono trascorsi i termini di scadenza dell'efficacia della dichiarazione di pubblica utilità;
Visto l'art. 37 del D.P.R. 327/01 nonché l'art. 2 commi 89 e 90 della legge 21.12.2007 n. 244 in ordine alla determinazione dell'indennità di esproprio di aree edificabili;

Visto l'elenco dei beni da espropriare;

D E C R E T A

1) l'espropriazione in favore del Consorzio per l'Area di Sviluppo Industriale della Provincia di Napoli della porzione di terreno di circa mq. 361, individuata nell'allegato piano particellare descrittivo, distinta al N.C.T. del Comune di Nola al **Fl. n. 5 p.lla 95 di complessivi mq 361**, confinante a nord-ovest con p.lle n. 568 e 93, a Sud con Canale di Boscofangone, ad Est con p.lla n. 553, intestata a:
Altieri Pasquale - nato a Cicciano il 17.05.1959, Altieri Giovanna - nata a Cicciano il 06.03.1956, presunti proprietari attuali:
Altieri Pasquale - nato a Cicciano il 17.05.1959, Altieri Giovanna - nata a Cicciano il 06.03.1956;
2) il trasferimento del diritto di proprietà è subordinato alla condizione sospensiva che il presente provvedimento sia notificato agli espropriati nelle forme degli atti processuali civili e sia eseguito mediante l'immissione nel possesso da eseguirsi nel termine perentorio di due anni decorrenti dalla data di emissione del presente atto, ai sensi dell'art. 24 del D.P.R. n. 327/2001;
3) di disporre che il presente provvedimento sia trascritto senza indugio presso l'Ufficio dei Registri Immobiliari e volturato presso i competenti uffici, a cura e spese del beneficiario dell'esproprio;
4) di stabilire che un estratto del presente atto sia trasmesso entro cinque giorni dalla sua emanazione alla Gazzetta ufficiale della Repubblica o al Bollettino Ufficiale della Regione Campania, per la pubblicazione di cui all'art. 23, comma 5 del D.P.R. 327/01;
5) di invitare la ditta proprietaria a comunicare nel termine di trenta giorni, dall'immissione in possesso di cui al precedente punto 2), se condivida l'indennità stabilità con il richiamato decreto dirigenziale n. 7 del 26.01.2016;
6) di fissare il termine di trenta giorni dall'avvenuta pubblicazione di cui al precedente punto 4), per la proposizione di eventuali ricorsi da parte di terzi;
7) di stabilire che, decorso tale termine in assenza di impugnazioni, anche per il terzo l'indennità resta fissata nella somma depositata;
8) di provvedere ad indicare in calce al presente decreto la data in cui avverrà l'immissione in possesso, provvedendo altresì alla trasmissione del relativo verbale all'Ufficio per i Registri Immobiliari, per l'annotazione.

IL RESPONSABILE DEL PROCEDIMENTO — *(arch. Marilena Sena)*
IL DIRETTORE — *(ing. Salvatore Puca)*

CONSORZIO PER L'AREA DI SVILUPPO INDUSTRIALE DELLA PROVINCIA DI NAPOLI
Ente Pubblico Economico ai sensi dell'art. 36 – comma 4 della Legge n. 317 del 05/10/1991

UFFICIO ESPROPRI

Oggetto: ASI CONSORZIO PER L'AREA DI SVILUPPO INDUSTRIALE DELLA PROVINCIA DI NAPOLI codice fiscale 80045420637 – DECRETO DI ESPROPRIO N. 02 DEL 03.02.2016 -
Visto il D.P.R. 327 del 08/06/2001;Vista la deliberazione di Giunta Regionale n. 1369 del 06.08.2009, pubblicata sul B.U.R.C. n. 51 del 24.08.2009, con la quale è stato espresso, ai sensi dell'art. 10 comma 6 LR 16 del 13.08.1998, parere positivo di conformità agli indirizzi regionali della programmazione socio-economica e territoriale sulla Variante al P.R.T. dell'ASI di Napoli – agglomerato di Nola-Marigliano, di cui alle deliberazioni commissariali nn. 155/2000, 433/2002 e 123/2004, nonché agli esiti della Conferenza dei Servizi conclusiva del 27.04.2004, approvata con delibera di Consiglio provinciale di Napoli n. 7 del 12.01.2005;
Visto il decreto commissariale n. 117 del 05.08.2014 con il quale è stato prorogato di due anni, ai sensi dell'art. 13 comma 5 del D.P.R. 327/2001, fino alla data del 06.08.2016, il termine per l'emanazione del decreto di esproprio relativo alle aree di cui alla Variante al P.R.T. dell'ASI di Napoli, approvata con DGRC n. 1369 del 06.08.2009;
Considerato che il suddetto decreto 117/2014 è stato trasmesso al Comune di Nola (NA) con nota prot. n. 3230 del 05.08.2014 e pubblicato, per estratto, sul B.U.R.C n. 58 dell'11.08.2014, ai sensi dell'art. 26 comma 7 del DPR 327/01 e ss.mm. e ii., e non risultano prodotte opposizioni;
Visto il decreto dirigenziale n. 7 del 26.01.2016 con il quale è stata fissata la seguente indennità ai sensi dell'art. 22 del D.P.R. 327/01:
Considerato che per la specifica area oggetto del presente decreto si sono rilevati i seguenti motivi di particolare urgenza tali da non consentire l'applicazione delle disposizioni di cui all'art. 20 del D.P.R. 327/01:
Identificazione catastale
DI PALMA VINCENZA nata a san Paolo Bel Sito 25.03.1971
Fl.: 5
p.lla: 568
Mq totali: 6.163
Mq da espropriare: 6.163
Presunti
proprietari attuali:
DI PALMA VINCENZA nata a san Paolo Bel Sito 25.03.1971
Indennità: € 129.423,00;
il suolo oggetto della presente procedura di esproprio è stato assegnato in ampliamento alla società Interporto Campano S.p.A., in base a quanto previsto dall'art. 4 comma 4 lettera h della L.R. 19 del 06.12.2013;
il termine ultimo per l'emissione del decreto di esproprio è fissato alla data del 06.08.2016 per cui non è possibile espletare la procedura di cui all'art. 20 del D.P.R. 327/01, attesa anche la tempistica prevista dall'art. 21 del medesimo D.P.R. in merito alla determinazione definitiva dell'indennità espropriativa;
Atteso che, ai sensi dell'art. 22, comma I, il proprietario potrà, nei trenta giorni successivi all'immissione in possesso, comunicare, a seguito di apposito invito, se intenda o meno accettare la predetta indennità;
Visto che sono stati rispettati i termini e le modalità di partecipazione agli interessati di cui al D.P.R, 327/01;
Dato atto che non sono trascorsi i termini di scadenza dell'efficacia della dichiarazione di pubblica utilità;

fonte: http://burc.regione.campania.it

CONSORZIO PER L'AREA DI SVILUPPO INDUSTRIALE DELLA PROVINCIA DI NAPOLI
Ente Pubblico Economico ai sensi dell'art. 36 – comma 4 della Legge n. 317 del 05/10/1991

UFFICIO ESPROPRI

Visto l'art. 37 del D.P.R. 327/01 nonché l'art. 2 commi 89 e 90 della legge 21.12.2007 n. 244 in ordine alla determinazione dell'indennità di esproprio di aree edificabili;
Visto l'elenco dei beni da espropriare;

D E C R E T A

1) l'espropriazione in favore del Consorzio per l'Area di Sviluppo Industriale della Provincia di Napoli della porzione di terreno di circa mq. 6.163, individuata nell'allegato piano particellare descrittivo, distinta al N.C.T. del Comune di Nola al Fl. n. 5 p.lla 568 di complessivi mq 6.163, confinante a nord con p.lla 566 a Sud con p.lle 93 e 95, ad Ovest con p.lla 567, ad Est con p.lla 553, intestata a: Di Palma Vincenza - nata a San Paolo Belsito il 25.03.1971, presunto proprietario attuale: Di Palma Vincenza - nata a San Paolo Belsito il 25.03.1971;
2) il trasferimento del diritto di proprietà è subordinato alla condizione sospensiva che il presente provvedimento sia notificato agli espropriati nelle forme degli atti processuali civili e sia eseguito mediante l'immissione nel possesso da eseguirsi nel termine perentorio di due anni decorrenti dalla data di emissione del presente atto, ai sensi dell'art. 24 del D.P.R. n. 327/2001;
3) di disporre che il presente provvedimento sia trascritto senza indugio presso l'Ufficio dei Registri Immobiliari e volturato presso i competenti uffici, a cura e spese del beneficiario dell'esproprio;
4) di stabilire che un estratto del presente atto sia trasmesso entro cinque giorni dalla sua emanazione alla Gazzetta ufficiale della Repubblica o al Bollettino Ufficiale della Regione Campania, per la pubblicazione di cui all'art. 23, comma 5 del D.P.R. 327/01;
5) di invitare la ditta proprietaria a comunicare nel termine di trenta giorni, dall'immissione in possesso di cui al precedente punto 2), se condivida l'indennità stabilità con il richiamato decreto dirigenziale n. 7 del 26.01.2016;
6) di fissare il termine di trenta giorni dall'avvenuta pubblicazione di cui al precedente punto 4), per la proposizione di eventuali ricorsi da parte di terzi;
7) di stabilire che, decorso tale termine in assenza di impugnazioni, anche per il terzo l'indennità resta fissata nella somma depositata;
8) di provvedere ad indicare in calce al presente decreto la data in cui avverrà l'immissione in possesso, provvedendo altresì alla trasmissione del relativo verbale all'Ufficio per i Registri Immobiliari, per l'annotazione.

IL RESPONSABILE DEL PROCEDIMENTO — **IL DIRETTORE**
(arch. Marilena Sena) — *(ing. Salvatore Puca)*

fonte: http://burc.regione.campania.it

CONSORZIO PER L'AREA DI SVILUPPO INDUSTRIALE DELLA PROVINCIA DI NAPOLI
Ente Pubblico Economico ai sensi dell'art. 36 – comma 4 della Legge n. 317 del 05/10/1991

UFFICIO ESPROPRI

Oggetto: **ASI CONSORZIO PER L'AREA DI SVILUPPO INDUSTRIALE DELLA PROVINCIA DI NAPOLI codice fiscale 80045420637 –** - DECRETO DI ESPROPRIO N. 03 DEL 03.02.2016 - Visto il D.P.R. 327 del 08/06/2001;
Vista la deliberazione di Giunta Regionale n. 1369 del 06.08.2009, pubblicata sul B.U.R.C. n. 51 del 24.08.2009, con la quale è stato espresso, ai sensi dell'art. 10 comma 6 LR 16 del 13.08.1998, parere positivo di conformità agli indirizzi regionali della programmazione socio-economica e territoriale sulla Variante al P.R.T. dell'ASI di Napoli – agglomerato di Nola-Marigliano, di cui alle deliberazioni commissariali nn. 155/2000, 433/2002 e 123/2004, nonché agli esiti della Conferenza dei Servizi conclusiva del 27.04.2004, approvata con delibera di Consiglio provinciale di Napoli n. 7 del 12.01.2005;
Visto il decreto commissariale n. 117 del 05.08.2014 con il quale è stato prorogato di due anni, ai sensi dell'art. 13 comma 5 del D.P.R. 327/2001, fino alla data del 06.08.2016, il termine per l'emanazione del decreto di esproprio relativo alle aree di cui alla Variante al P.R.T. dell'ASI di Napoli, approvata con DGRC n. 1369 del 06.08.2009;
Considerato che il suddetto decreto 117/2014 è stato trasmesso al Comune di Nola (NA) con nota prot. n. 3230 del 05.08.2014 e pubblicato, per estratto, sul B.U.R.C n. 58 dell'11.08.2014, ai sensi dell'art. 26 comma 7 del DPR 327/01 e ss.mm. e ii., e non risultano prodotte opposizioni;
Visto il decreto dirigenziale n. 7 del 26.01.2016 con il quale è stata fissata la seguente indennità ai sensi dell'art. 22 del D.P.R. 327/01:

Identificazione catastale:
CAPOLONGO LETIZIA di Carlo
IOVINO IMMACOLATA nata Nola il 16.02.1961
Fl.: 5
p.lla: 552
Mq totali: 11
Mq da espropriare: 11
Presunti proprietari attuali:
CAPOLONGO LETIZIA di Carlo
IOVINO IMMACOLATA nata Nola il 16.02.1961
Indennità: € 231,00

Considerato che per la specifica area oggetto del presente decreto si sono rilevati i seguenti motivi di particolare urgenza tali da non consentire l'applicazione delle disposizioni di cui all'art. 20 del D.P.R. 327/01:
il suolo oggetto della presente procedura di esproprio è stato assegnato in ampliamento alla società Interporto Campano S.p.A., in base a quanto previsto dall'art. 4 comma 4 lettera h della L.R. 19 del 06.12.2013;
il termine ultimo per l'emissione del decreto di esproprio è fissato alla data del 06.08.2016 per cui non è possibile espletare la procedura di cui all'art. 20 del D.P.R. 327/01, attesa anche la tempistica prevista dall'art. 21 del medesimo D.P.R. in merito alla determinazione definitiva dell'indennità espropriativa;
Atteso che, ai sensi dell'art. 22, comma I, il proprietario potrà, nei trenta giorni successivi all'immissione in possesso, comunicare, a seguito di apposito invito, se intenda o meno accettare la predetta indennità;

fonte: http://burc.regione.campania.it

CONSORZIO PER L'AREA DI SVILUPPO INDUSTRIALE DELLA PROVINCIA DI NAPOLI
Ente Pubblico Economico ai sensi dell'art. 36 – comma 4 della Legge n. 317 del 05/10/1991

UFFICIO ESPROPRI

Visto che sono stati rispettati i termini e le modalità di partecipazione agli interessati di cui al D.P.R, 327/01;
Dato atto che non sono trascorsi i termini di scadenza dell'efficacia della dichiarazione di pubblica utilità;
Visto l'art. 37 del D.P.R. 327/01 nonché l'art. 2 commi 89 e 90 della legge 21.12.2007 n. 244 in ordine alla determinazione dell'indennità di esproprio di aree edificabili;

Visto l'elenco dei beni da espropriare;

D E C R E T A

1) l'espropriazione in favore del Consorzio per l'Area di Sviluppo Industriale della Provincia di Napoli della porzione di terreno di circa mq. 11, individuata nell'allegato piano particellare descrittivo, distinta al N.C.T. del Comune di Nola al **Fl. n. 5 p.lla 552 di complessivi mq 11**, confinante a nord-Ovest con p.lla 566, a Sud con p.lla 553, ad Est con p.lla 558, intestata a:
Capolongo Letizia di Carlo, Iovino Immacolata - nata a Nola il 16.02.1961, presunto proprietario attuale:
Capolongo Letizia di Carlo, Iovino Immacolata - nata a Nola il 16.02.1961;
2) il trasferimento del diritto di proprietà è subordinato alla condizione sospensiva che il presente provvedimento sia notificato agli espropriati nelle forme degli atti processuali civili e sia eseguito mediante l'immissione nel possesso da eseguirsi nel termine perentorio di due anni decorrenti dalla data di emissione del presente atto, ai sensi dell'art. 24 del D.P.R. n. 327/2001;
3) di disporre che il presente provvedimento sia trascritto senza indugio presso l'Ufficio dei Registri Immobiliari e volturato presso i competenti uffici, a cura e spese del beneficiario dell'esproprio;
4) di stabilire che un estratto del presente atto sia trasmesso entro cinque giorni dalla sua emanazione alla Gazzetta ufficiale della Repubblica o al Bollettino Ufficiale della Regione Campania, per la pubblicazione di cui all'art. 23, comma 5 del D.P.R. 327/01;
5) di invitare la ditta proprietaria a comunicare nel termine di trenta giorni, dall'immissione in possesso di cui al precedente punto 2), se condivida l'indennità stabilità con il richiamato decreto dirigenziale n. 7 del 26.01.2016;
6) di fissare il termine di trenta giorni dall'avvenuta pubblicazione di cui al precedente punto 4), per la proposizione di eventuali ricorsi da parte di terzi;
7) di stabilire che, decorso tale termine in assenza di impugnazioni, anche per il terzo l'indennità resta fissata nella somma depositata;
8) di provvedere ad indicare in calce al presente decreto la data in cui avverrà l'immissione in possesso, provvedendo altresì alla trasmissione del relativo verbale all'Ufficio per i Registri Immobiliari, per l'annotazione.

IL RESPONSABILE DEL PROCEDIMENTO — **IL DIRETTORE**

(arch. Marilena Sena) — ***(ing. Salvatore Puca)***

80121 Napoli – Via Domenico Morelli, 75 ☎ 081.2490.111 Fax 081.764.69.64

CONSORZIO PER L'AREA DI SVILUPPO INDUSTRIALE DELLA PROVINCIA DI NAPOLI
Ente Pubblico Economico ai sensi dell'art. 36 – comma 4 della Legge n. 317 del 05/10/1991

UFFICIO ESPROPRI

Oggetto: ASI CONSORZIO PER L'AREA DI SVILUPPO INDUSTRIALE DELLA PROVINCIA DI NAPOLI codice fiscale 80045420637 - DECRETO DI ESPROPRIO N. 04 DEL 03.02.2016 - Visto il D.P.R. 327 del 08/06/2001;
V Visto il D.P.R. 327 del 08/06/2001;
Vista la deliberazione di Giunta Regionale n. 1369 del 06.08.2009, pubblicata sul B.U.R.C. n. 51 del 24.08.2009, con la quale è stato espresso, ai sensi dell'art. 10 comma 6 LR 16 del 13.08.1998, parere positivo di conformità agli indirizzi regionali della programmazione socio-economica e territoriale sulla Variante al P.R.T. dell'ASI di Napoli – agglomerato di Nola-Marigliano, di cui alle deliberazioni commissariali nn. 155/2000, 433/2002 e 123/2004, nonché agli esiti della Conferenza dei Servizi conclusiva del 27.04.2004, approvata con delibera di Consiglio provinciale di Napoli n. 7 del 12.01.2005;
Visto il decreto commissariale n. 117 del 05.08.2014 con il quale è stato prorogato di due anni, ai sensi dell'art. 13 comma 5 del D.P.R. 327/2001, fino alla data del 06.08.2016, il termine per l'emanazione del decreto di esproprio relativo alle aree di cui alla Variante al P.R.T. dell'ASI di Napoli, approvata con DGRC n. 1369 del 06.08.2009;
Considerato che il suddetto decreto 117/2014 è stato trasmesso al Comune di Nola (NA) con nota prot. n. 3230 del 05.08.2014 e pubblicato, per estratto, sul B.U.R.C n. 58 dell'11.08.2014, ai sensi dell'art. 26 comma 7 del DPR 327/01 e ss.mm. e ii., e non risultano prodotte opposizioni;
Visto il decreto dirigenziale n. 7 del 26.01.2016 con il quale è stata fissata la seguente indennità ai sensi dell'art. 22 del D.P.R. 327/01:

Identificazione catastale:
CAPOLONGO LETIZIA di Carlo
Fl.: 5
p.lla: 553
Mq totali: 5.409
Mq da espropriare: 5.409
Presunti proprietari attuali:
CAPOLONGO LETIZIA di Carlo
Indennità: € 113.589,00

Considerato che per la specifica area oggetto del presente decreto si sono rilevati i seguenti motivi di particolare urgenza tali da non consentire l'applicazione delle disposizioni di cui all'art. 20 del D.P.R. 327/01:
il suolo oggetto della presente procedura di esproprio è stato assegnato in ampliamento alla società Interporto Campano S.p.A., in base a quanto previsto dall'art. 4 comma 4 lettera h della L.R. 19 del 06.12.2013;
il termine ultimo per l'emissione del decreto di esproprio è fissato alla data del 06.08.2016 per cui non è possibile espletare la procedura di cui all'art. 20 del D.P.R. 327/01, attesa anche la tempistica prevista dall'art. 21 del medesimo D.P.R. in merito alla determinazione definitiva dell'indennità espropriativa;
Atteso che, ai sensi dell'art. 22, comma I, il proprietario potrà, nei trenta giorni successivi all'immissione in possesso, comunicare, a seguito di apposito invito, se intenda o meno accettare la predetta indennità;

fonte: http://burc.regione.campania.it

CONSORZIO PER L'AREA DI SVILUPPO INDUSTRIALE DELLA PROVINCIA DI NAPOLI
Ente Pubblico Economico ai sensi dell'art. 36 – comma 4 della Legge n. 317 del 05/10/1991

UFFICIO ESPROPRI

Visto che sono stati rispettati i termini e le modalità di partecipazione agli interessati di cui al D.P.R, 327/01;
Dato atto che non sono trascorsi i termini di scadenza dell'efficacia della dichiarazione di pubblica utilità;
Visto l'art. 37 del D.P.R. 327/01 nonché l'art. 2 commi 89 e 90 della legge 21.12.2007 n. 244 in ordine alla determinazione dell'indennità di esproprio di aree edificabili;

Visto l'elenco dei beni da espropriare;

D E C R E T A

1) l'espropriazione in favore del Consorzio per l'Area di Sviluppo Industriale della Provincia di Napoli della porzione di terreno di circa mq. 5.409, individuata nell'allegato piano particellare descrittivo, distinta al N.C.T. del Comune di Nola al Fl. n. 5 p.lla 553 di complessivi mq 5.409, confinante a nord con p.lla 552, ad Ovest con p.lla 566, a Sud con Canale di Boscofangone, ad Est con p.lla 559, intestata a: Capolongo Letizia di Carlo, presunto proprietario attuale: Capolongo Letizia di Carlo;
2) il trasferimento del diritto di proprietà è subordinato alla condizione sospensiva che il presente provvedimento sia notificato agli espropriati nelle forme degli atti processuali civili e sia eseguito mediante l'immissione nel possesso da eseguirsi nel termine perentorio di due anni decorrenti dalla data di emissione del presente atto, ai sensi dell'art. 24 del D.P.R. n. 327/2001;
3) di disporre che il presente provvedimento sia trascritto senza indugio presso l'Ufficio dei Registri Immobiliari e volturato presso i competenti uffici, a cura e spese del beneficiario dell'esproprio;
4) di stabilire che un estratto del presente atto sia trasmesso entro cinque giorni dalla sua emanazione alla Gazzetta ufficiale della Repubblica o al Bollettino Ufficiale della Regione Campania, per la pubblicazione di cui all'art. 23, comma 5 del D.P.R. 327/01;
5) di invitare la ditta proprietaria a comunicare nel termine di trenta giorni, dall'immissione in possesso di cui al precedente punto 2), se condivida l'indennità stabilità con il richiamato decreto dirigenziale n. 7 del 26.01.2016;
6) di fissare il termine di trenta giorni dall'avvenuta pubblicazione di cui al precedente punto 4), per la proposizione di eventuali ricorsi da parte di terzi;
7) di stabilire che, decorso tale termine in assenza di impugnazioni, anche per il terzo l'indennità resta fissata nella somma depositata;
8) di provvedere ad indicare in calce al presente decreto la data in cui avverrà l'immissione in possesso, provvedendo altresì alla trasmissione del relativo verbale all'Ufficio per i Registri Immobiliari, per l'annotazione.

IL RESPONSABILE DEL PROCEDIMENTO — ***(arch. Marilena Sena)***

IL DIRETTORE — ***(ing. Salvatore Puca)***

CONSORZIO PER L'AREA DI SVILUPPO INDUSTRIALE DELLA PROVINCIA DI NAPOLI
Ente Pubblico Economico ai sensi dell'art. 36 – comma 4 della Legge n. 317 del 05/10/1991

UFFICIO ESPROPRI

Oggetto: ASI CONSORZIO PER L'AREA DI SVILUPPO INDUSTRIALE DELLA PROVINCIA DI NAPOLI codice fiscale 80045420637 - DECRETO DI ESPROPRIO N. 05 DEL 03.02.2016 - Visto il D.P.R. 327 del 08/06/2001;V Visto il D.P.R. 327 del 08/06/2001;
Vista la deliberazione di Giunta Regionale n. 1369 del 06.08.2009, pubblicata sul B.U.R.C. n. 51 del 24.08.2009, con la quale è stato espresso, ai sensi dell'art. 10 comma 6 LR 16 del 13.08.1998, parere positivo di conformità agli indirizzi regionali della programmazione socio-economica e territoriale sulla Variante al P.R.T. dell'ASI di Napoli – agglomerato di Nola-Marigliano, di cui alle deliberazioni commissariali nn. 155/2000, 433/2002 e 123/2004, nonché agli esiti della Conferenza dei Servizi conclusiva del 27.04.2004, approvata con delibera di Consiglio provinciale di Napoli n. 7 del 12.01.2005;
Visto il decreto commissariale n. 117 del 05.08.2014 con il quale è stato prorogato di due anni, ai sensi dell'art. 13 comma 5 del D.P.R. 327/2001, fino alla data del 06.08.2016, il termine per l'emanazione del decreto di esproprio relativo alle aree di cui alla Variante al P.R.T. dell'ASI di Napoli, approvata con DGRC n. 1369 del 06.08.2009;
Considerato che il suddetto decreto 117/2014 è stato trasmesso al Comune di Nola (NA) con nota prot. n. 3230 del 05.08.2014 e pubblicato, per estratto, sul B.U.R.C n. 58 dell'11.08.2014, ai sensi dell'art. 26 comma 7 del DPR 327/01 e ss.mm. e ii., e non risultano prodotte opposizioni;
Visto il decreto dirigenziale n. 7 del 26.01.2016 con il quale è stata fissata la seguente indennità ai sensi dell'art. 22 del D.P.R. 327/01:

Identificazione catastale:
CASORIA SAVERIO fu Angelo
Fl.: 5
p.lla: 559
Mq totali: 6.734
Mq da espropriare: 6.734
Presunti proprietari attuali:
IOSSA GIUSEPPE
GUERCIA LUCIA
Indennità: € 141.414,00

Considerato che per la specifica area oggetto del presente decreto si sono rilevati i seguenti motivi di particolare urgenza tali da non consentire l'applicazione delle disposizioni di cui all'art. 20 del D.P.R. 327/01:
il suolo oggetto della presente procedura di esproprio è stato assegnato in ampliamento alla società Interporto Campano S.p.A., in base a quanto previsto dall'art. 4 comma 4 lettera h della L.R. 19 del 06.12.2013;
il termine ultimo per l'emissione del decreto di esproprio è fissato alla data del 06.08.2016 per cui non è possibile espletare la procedura di cui all'art. 20 del D.P.R. 327/01, attesa anche la tempistica prevista dall'art. 21 del medesimo D.P.R. in merito alla determinazione definitiva dell'indennità espropriativa;
Atteso che, ai sensi dell'art. 22, comma I, il proprietario potrà, nei trenta giorni successivi all'immissione in possesso, comunicare, a seguito di apposito invito, se intenda o meno accettare la predetta indennità;
Visto che sono stati rispettati i termini e le modalità di partecipazione agli interessati di cui al D.P.R, 327/01;

fonte: http://burc.regione.campania.it

CONSORZIO PER L'AREA DI SVILUPPO INDUSTRIALE DELLA PROVINCIA DI NAPOLI
Ente Pubblico Economico ai sensi dell'art. 36 – comma 4 della Legge n. 317 del 05/10/1991

UFFICIO ESPROPRI

Dato atto che non sono trascorsi i termini di scadenza dell'efficacia della dichiarazione di pubblica utilità;
Visto l'art. 37 del D.P.R. 327/01 nonché l'art. 2 commi 89 e 90 della legge 21.12.2007 n. 244 in ordine alla determinazione dell'indennità di esproprio di aree edificabili;
Visto l'elenco dei beni da espropriare;

D E C R E T A

1) l'espropriazione in favore del Consorzio per l'Area di Sviluppo Industriale della Provincia di Napoli della porzione di terreno di circa mq. 6.734, individuata nell'allegato piano particellare descrittivo, distinta al N.C.T. del Comune di Nola al Fl. n. 5 p.lla 559 di complessivi mq 6.734, confinante a nord con p.lla 558, ad Ovest con p.lla 553, a Sud con Canale di Boscofangone e p.lla 97, ad Est con p.lla 572, intestata a: Casoria Saverio fu Angelo, presunti proprietari attuali: Iossa Giuseppe e Guercia Lucia;
2) il trasferimento del diritto di proprietà è subordinato alla condizione sospensiva che il presente provvedimento sia notificato agli espropriati nelle forme degli atti processuali civili e sia eseguito mediante l'immissione nel possesso da eseguirsi nel termine perentorio di due anni decorrenti dalla data di emissione del presente atto, ai sensi dell'art. 24 del D.P.R. n. 327/2001;
3) di disporre che il presente provvedimento sia trascritto senza indugio presso l'Ufficio dei Registri Immobiliari e volturato presso i competenti uffici, a cura e spese del beneficiario dell'esproprio;
4) di stabilire che un estratto del presente atto sia trasmesso entro cinque giorni dalla sua emanazione alla Gazzetta ufficiale della Repubblica o al Bollettino Ufficiale della Regione Campania, per la pubblicazione di cui all'art. 23, comma 5 del D.P.R. 327/01;
5) di invitare la ditta proprietaria a comunicare nel termine di trenta giorni, dall'immissione in possesso di cui al precedente punto 2), se condivida l'indennità stabilità con il richiamato decreto dirigenziale n. 7 del 26.01.2016;
6) di fissare il termine di trenta giorni dall'avvenuta pubblicazione di cui al precedente punto 4), per la proposizione di eventuali ricorsi da parte di terzi;
7) di stabilire che, decorso tale termine in assenza di impugnazioni, anche per il terzo l'indennità resta fissata nella somma depositata;
8) di provvedere ad indicare in calce al presente decreto la data in cui avverrà l'immissione in possesso, provvedendo altresì alla trasmissione del relativo verbale all'Ufficio per i Registri Immobiliari, per l'annotazione.Vista la deliberazione di Giunta Regionale n. 1369 del 06.08.2009, pubblicata sul B.U.R.C. n. 51 del 24.08.2009, con la quale è stato espresso, ai sensi dell'art. 10 comma 6 LR 16 del 13.08.1998, parere positivo di conformità agli indirizzi regionali della programmazione socio-economica e territoriale sulla Variante al P.R.T. dell'ASI di Napoli – agglomerato di Nola-Marigliano, di cui alle deliberazioni commissariali nn. 155/2000, 433/2002 e 123/2004, nonché agli esiti della Conferenza dei Servizi conclusiva del 27.04.2004, approvata con delibera di Consiglio provinciale di Napoli n. 7 del 12.01.2005;

IL RESPONSABILE DEL PROCEDIMENTO — **IL DIRETTORE**

(arch. Marilena Sena) — ***(ing. Salvatore Puca)***

80121 Napoli – Via Domenico Morelli, 75 ☎ 081.2490.111 Fax 081.764.69.64

fonte: http://burc.regione.campania.it

CONSORZIO PER L'AREA DI SVILUPPO INDUSTRIALE DELLA PROVINCIA DI NAPOLI
Ente Pubblico Economico ai sensi dell'art. 36 – comma 4 della Legge n. 317 del 05/10/1991

UFFICIO ESPROPRI

OGGETTO: ASI CONSORZIO PER L'AREA DI SVILUPPO INDUSTRIALE DELLA PROVINCIA DI NAPOLI codice fiscale 80045420637 - DECRETO DI ESPROPRIO N. 06 DEL 03.02.2016 - Visto il D.P.R. 327 del 08/06/2001; Vista la deliberazione di Giunta Regionale n. 1369 del 06.08.2009, pubblicata sul B.U.R.C. n. 51 del 24.08.2009, con la quale è stato espresso, ai sensi dell'art. 10 comma 6 LR 16 del 13.08.1998, parere positivo di conformità agli indirizzi regionali della programmazione socio-economica e territoriale sulla Variante al P.R.T. dell'ASI di Napoli – agglomerato di Nola-Marigliano, di cui alle deliberazioni commissariali nn. 155/2000, 433/2002 e 123/2004, nonché agli esiti della Conferenza dei Servizi conclusiva del 27.04.2004, approvata con delibera di Consiglio provinciale di Napoli n. 7 del 12.01.2005;
Visto il decreto commissariale n. 117 del 05.08.2014 con il quale è stato prorogato di due anni, ai sensi dell'art. 13 comma 5 del D.P.R. 327/2001, fino alla data del 06.08.2016, il termine per l'emanazione del decreto di esproprio relativo alle aree di cui alla Variante al P.R.T. dell'ASI di Napoli, approvata con DGRC n. 1369 del 06.08.2009;
Considerato che il suddetto decreto 117/2014 è stato trasmesso al Comune di Nola (NA) con nota prot. n. 3230 del 05.08.2014 e pubblicato, per estratto, sul B.U.R.C n. 58 dell'11.08.2014, ai sensi dell'art. 26 comma 7 del DPR 327/01 e ss.mm. e ii., e non risultano prodotte opposizioni;
Visto il decreto dirigenziale n. 7 del 26.01.2016 con il quale è stata fissata la seguente indennità ai sensi dell'art. 22 del D.P.R. 327/01:

Identificazione catastale:
SANTORELLI GIOVANNA di Pietro (propr.)
SANTORELLI PIETRO fu Michele (usufr.)
Fl.: 5
p.lla: 97
Mq totali: 130
Mq da espropriare: 130
Presunti proprietari attuali:
EREDI DI: SANTORELLI GIOVANNA
Indennità: € 2.730,00

Considerato che per la specifica area oggetto del presente decreto si sono rilevati i seguenti motivi di particolare urgenza tali da non consentire l'applicazione delle disposizioni di cui all'art. 20 del D.P.R. 327/01:
il suolo oggetto della presente procedura di esproprio è stato assegnato in ampliamento alla società Interporto Campano S.p.A., in base a quanto previsto dall'art. 4 comma 4 lettera h della L.R. 19 del 06.12.2013;
il termine ultimo per l'emissione del decreto di esproprio è fissato alla data del 06.08.2016 per cui non è possibile espletare la procedura di cui all'art. 20 del D.P.R. 327/01, attesa anche la tempistica prevista dall'art. 21 del medesimo D.P.R. in merito alla determinazione definitiva dell'indennità espropriativa;
Atteso che, ai sensi dell'art. 22, comma I, il proprietario potrà, nei trenta giorni successivi all'immissione in possesso, comunicare, a seguito di apposito invito, se intenda o meno accettare la predetta indennità;
Visto che sono stati rispettati i termini e le modalità di partecipazione agli interessati di cui al D.P.R, 327/01;

fonte: http://burc.regione.campania.it

CONSORZIO PER L'AREA DI SVILUPPO INDUSTRIALE DELLA PROVINCIA DI NAPOLI
Ente Pubblico Economico ai sensi dell'art. 36 – comma 4 della Legge n. 317 del 05/10/1991

UFFICIO ESPROPRI

Dato atto che non sono trascorsi i termini di scadenza dell'efficacia della dichiarazione di pubblica utilità;
Visto l'art. 37 del D.P.R. 327/01 nonché l'art. 2 commi 89 e 90 della legge 21.12.2007 n. 244 in ordine alla determinazione dell'indennità di esproprio di aree edificabili;

Visto l'elenco dei beni da espropriare;

D E C R E T A

1) l'espropriazione in favore del Consorzio per l'Area di Sviluppo Industriale della Provincia di Napoli della porzione di terreno di circa mq. 130, individuata nell'allegato piano particellare descrittivo, distinta al N.C.T. del Comune di Nola al Fl. n. 5 p.lla 97 di mq 130, confinante a nord ad Ovest e ad Est con p.lla 559, a Sud con Canale di Boscofangone, intestata a: Santorelli Giovanna di Pietro (propr.) e Santorelli Pietro fu Michele (usufr.), presunto proprietario attuale: Eredi di Santorelli Giovanna;
2) il trasferimento del diritto di proprietà è subordinato alla condizione sospensiva che il presente provvedimento sia notificato agli espropriati nelle forme degli atti processuali civili e sia eseguito mediante l'immissione nel possesso da eseguirsi nel termine perentorio di due anni decorrenti dalla data di emissione del presente atto, ai sensi dell'art. 24 del D.P.R. n. 327/2001;
3) di disporre che il presente provvedimento sia trascritto senza indugio presso l'Ufficio dei Registri Immobiliari e volturato presso i competenti uffici, a cura e spese del beneficiario dell'esproprio;
4) di stabilire che un estratto del presente atto sia trasmesso entro cinque giorni dalla sua emanazione alla Gazzetta ufficiale della Repubblica o al Bollettino Ufficiale della Regione Campania, per la pubblicazione di cui all'art. 23, comma 5 del D.P.R. 327/01;
5) di invitare la ditta proprietaria a comunicare nel termine di trenta giorni, dall'immissione in possesso di cui al precedente punto 2), se condivida l'indennità stabilità con il richiamato decreto dirigenziale n. 7 del 26.01.2016;
6) di fissare il termine di trenta giorni dall'avvenuta pubblicazione di cui al precedente punto 4), per la proposizione di eventuali ricorsi da parte di terzi;
7) di stabilire che, decorso tale termine in assenza di impugnazioni, anche per il terzo l'indennità resta fissata nella somma depositata;
8) di provvedere ad indicare in calce al presente decreto la data in cui avverrà l'immissione in possesso, provvedendo altresì alla trasmissione del relativo verbale all'Ufficio per i Registri Immobiliari, per l'annotazione.

IL RESPONSABILE DEL PROCEDIMENTO — **IL DIRETTORE**

(arch. Marilena Sena) — ***(ing. Salvatore Puca)***

80121 Napoli – Via Domenico Morelli, 75 ☎ 081.2490.111 Fax 081.764.69.64

CONSORZIO PER L'AREA DI SVILUPPO INDUSTRIALE DELLA PROVINCIA DI NAPOLI
Ente Pubblico Economico ai sensi dell'art. 36 – comma 4 della Legge n. 317 del 05/10/1991

UFFICIO ESPROPRI

OGGETTO: ASI CONSORZIO PER L'AREA DI SVILUPPO INDUSTRIALE DELLA PROVINCIA DI NAPOLI codice fiscale 80045420637 - DECRETO DI ESPROPRIO N. 07 DEL 03.02.2016 - Visto il D.P.R. 327 del 08/06/2001; Vista la deliberazione di Giunta Regionale n. 1369 del 06.08.2009, pubblicata sul B.U.R.C. n. 51 del 24.08.2009, con la quale è stato espresso, ai sensi dell'art. 10 comma 6 LR 16 del 13.08.1998, parere positivo di conformità agli indirizzi regionali della programmazione socio-economica e territoriale sulla Variante al P.R.T. dell'ASI di Napoli – agglomerato di Nola-Marigliano, di cui alle deliberazioni commissariali nn. 155/2000, 433/2002 e 123/2004, nonché agli esiti della Conferenza dei Servizi conclusiva del 27.04.2004, approvata con delibera di Consiglio provinciale di Napoli n. 7 del 12.01.2005;
Visto il decreto commissariale n. 117 del 05.08.2014 con il quale è stato prorogato di due anni, ai sensi dell'art. 13 comma 5 del D.P.R. 327/2001, fino alla data del 06.08.2016, il termine per l'emanazione del decreto di esproprio relativo alle aree di cui alla Variante al P.R.T. dell'ASI di Napoli, approvata con DGRC n. 1369 del 06.08.2009;
Considerato che il suddetto decreto 117/2014 è stato trasmesso al Comune di Nola (NA) con nota prot. n. 3230 del 05.08.2014 e pubblicato, per estratto, sul B.U.R.C n. 58 dell'11.08.2014, ai sensi dell'art. 26 comma 7 del DPR 327/01 e ss.mm. e ii., e non risultano prodotte opposizioni;
Visto il decreto dirigenziale n. 7 del 26.01.2016 con il quale è stata fissata la seguente indennità ai sensi dell'art. 22 del D.P.R. 327/01:
Identificazione catastale:

L'OCEANO TRANSFISH S.R.L.
Fl.: 5
p.lla:
572
574
Mq totali:
2.695
581
Mq da espropriare:
2.695
581
Presunti proprietari attuali:
L'OCEANO TRANSFISH S.R.L.
con sede in Quadrelle
Indennità:
€ 56.595,00
€ 12.201,00

Considerato che per la specifica area oggetto del presente decreto si sono rilevati i seguenti motivi di particolare urgenza tali da non consentire l'applicazione delle disposizioni di cui all'art. 20 del D.P.R. 327/01:
il suolo oggetto della presente procedura di esproprio è stato assegnato in ampliamento alla società Interporto Campano S.p.A., in base a quanto previsto dall'art. 4 comma 4 lettera h della L.R. 19 del 06.12.2013;
il termine ultimo per l'emissione del decreto di esproprio è fissato alla data del 06.08.2016 per cui non è possibile espletare la procedura di cui all'art. 20 del D.P.R. 327/01, attesa anche la tempistica prevista dall'art. 21 del

fonte: http://burc.regione.campania.it

CONSORZIO PER L'AREA DI SVILUPPO INDUSTRIALE DELLA PROVINCIA DI NAPOLI
Ente Pubblico Economico ai sensi dell'art. 36 – comma 4 della Legge n. 317 del 05/10/1991

UFFICIO ESPROPRI

medesimo D.P.R. in merito alla determinazione definitiva dell'indennità espropriativa;
Atteso che, ai sensi dell'art. 22, comma I, il proprietario potrà, nei trenta giorni successivi all'immissione in possesso, comunicare, a seguito di apposito invito, se intenda o meno accettare la predetta indennità;
Visto che sono stati rispettati i termini e le modalità di partecipazione agli interessati di cui al D.P.R, 327/01;
Dato atto che non sono trascorsi i termini di scadenza dell'efficacia della dichiarazione di pubblica utilità;
Visto l'art. 37 del D.P.R. 327/01 nonché l'art. 2 commi 89 e 90 della legge 21.12.2007 n. 244 in ordine alla determinazione dell'indennità di esproprio di aree edificabili;

Visto l'elenco dei beni da espropriare;

D E C R E T A

1) l'espropriazione in favore del Consorzio per l'Area di Sviluppo Industriale della Provincia di Napoli della porzione di terreno di circa mq. 3.276, individuata nell'allegato piano particellare descrittivo, distinta al N.C.T. del Comune di Nola al Fl. n. 5 p.lle 572 di mq 2.695 e 574 di mq 581, confinanti, nel loro insieme, a nord con p.lle 571 e 573 ad Ovest con p.lla 559, a Sud con Canale di Boscofangone e ad Est con p.lla 561, intestata a: L'Oceano Transfish s.r.l. con sede in Quadrelle, presunto proprietario attuale: L'Oceano Transfish s.r.l. con sede in Quadrelle;
2) il trasferimento del diritto di proprietà è subordinato alla condizione sospensiva che il presente provvedimento sia notificato agli espropriati nelle forme degli atti processuali civili e sia eseguito mediante l'immissione nel possesso da eseguirsi nel termine perentorio di due anni decorrenti dalla data di emissione del presente atto, ai sensi dell'art. 24 del D.P.R. n. 327/2001;
3) di disporre che il presente provvedimento sia trascritto senza indugio presso l'Ufficio dei Registri Immobiliari e volturato presso i competenti uffici, a cura e spese del beneficiario dell'esproprio;
4) di stabilire che un estratto del presente atto sia trasmesso entro cinque giorni dalla sua emanazione alla Gazzetta ufficiale della Repubblica o al Bollettino Ufficiale della Regione Campania, per la pubblicazione di cui all'art. 23, comma 5 del D.P.R. 327/01;
5) di invitare la ditta proprietaria a comunicare nel termine di trenta giorni, dall'immissione in possesso di cui al precedente punto 2), se condivida l'indennità stabilità con il richiamato decreto dirigenziale n. 7 del 26.01.2016;
6) di fissare il termine di trenta giorni dall'avvenuta pubblicazione di cui al precedente punto 4), per la proposizione di eventuali ricorsi da parte di terzi;
7) di stabilire che, decorso tale termine in assenza di impugnazioni, anche per il terzo l'indennità resta fissata nella somma depositata;
8) di provvedere ad indicare in calce al presente decreto la data in cui avverrà l'immissione in possesso, provvedendo altresì alla trasmissione del relativo verbale all'Ufficio per i Registri Immobiliari, per l'annotazione.

IL RESPONSABILE DEL PROCEDIMENTO **IL DIRETTORE**

(arch. Marilena Sena) ***(ing. Salvatore Puca)***

80121 Napoli – Via Domenico Morelli, 75 ☎ 081.2490.111 Fax 081.764.69.64

CONSORZIO PER L'AREA DI SVILUPPO INDUSTRIALE DELLA PROVINCIA DI NAPOLI
Ente Pubblico Economico ai sensi dell'art. 36 – comma 4 della Legge n. 317 del 05/10/1991

UFFICIO ESPROPRI

OGGETTO: ASI CONSORZIO PER L'AREA DI SVILUPPO INDUSTRIALE DELLA PROVINCIA DI NAPOLI codice fiscale 80045420637 - DECRETO DI ESPROPRIO N. 08 DEL 03.02.2016 - Visto il D.P.R. 327 del 08/06/2001; Vista la deliberazione di Giunta Regionale n. 1369 del 06.08.2009, pubblicata sul B.U.R.C. n. 51 del 24.08.2009, con la quale è stato espresso, ai sensi dell'art. 10 comma 6 LR 16 del 13.08.1998, parere positivo di conformità agli indirizzi regionali della programmazione socio-economica e territoriale sulla Variante al P.R.T. dell'ASI di Napoli – agglomerato di Nola-Marigliano, di cui alle deliberazioni commissariali nn. 155/2000, 433/2002 e 123/2004, nonché agli esiti della Conferenza dei Servizi conclusiva del 27.04.2004, approvata con delibera di Consiglio provinciale di Napoli n. 7 del 12.01.2005;
Visto il decreto commissariale n. 117 del 05.08.2014 con il quale è stato prorogato di due anni, ai sensi dell'art. 13 comma 5 del D.P.R. 327/2001, fino alla data del 06.08.2016, il termine per l'emanazione del decreto di esproprio relativo alle aree di cui alla Variante al P.R.T. dell'ASI di Napoli, approvata con DGRC n. 1369 del 06.08.2009;
Considerato che il suddetto decreto 117/2014 è stato trasmesso al Comune di Nola (NA) con nota prot. n. 3230 del 05.08.2014 e pubblicato, per estratto, sul B.U.R.C n. 58 dell'11.08.2014, ai sensi dell'art. 26 comma 7 del DPR 327/01 e ss.mm. e ii., e non risultano prodotte opposizioni;
Visto il decreto dirigenziale n. 7 del 26.01.2016 con il quale è stata fissata la seguente indennità ai sensi dell'art. 22 del D.P.R. 327/01:

Identificazione catastale:
CASORIA SAVERIO
nato a Cicciano il 01.09.1892
Fl.: 5
p.lla: 561
Mq totali: 2.944
Mq da espropriare: 2.944
Presunti proprietari attuali:
CASORIA CARMELA
Indennità: € 61.824,00

Considerato che per la specifica area oggetto del presente decreto si sono rilevati i seguenti motivi di particolare urgenza tali da non consentire l'applicazione delle disposizioni di cui all'art. 20 del D.P.R. 327/01:
il suolo oggetto della presente procedura di esproprio è stato assegnato in ampliamento alla società Interporto Campano S.p.A., in base a quanto previsto dall'art. 4 comma 4 lettera h della L.R. 19 del 06.12.2013;
il termine ultimo per l'emissione del decreto di esproprio è fissato alla data del 06.08.2016 per cui non è possibile espletare la procedura di cui all'art. 20 del D.P.R. 327/01, attesa anche la tempistica prevista dall'art. 21 del medesimo D.P.R. in merito alla determinazione definitiva dell'indennità espropriativa;
Atteso che, ai sensi dell'art. 22, comma I, il proprietario potrà, nei trenta giorni successivi all'immissione in possesso, comunicare, a seguito di apposito invito, se intenda o meno accettare la predetta indennità;
Visto che sono stati rispettati i termini e le modalità di partecipazione agli interessati di cui al D.P.R, 327/01;

fonte: http://burc.regione.campania.it

CONSORZIO PER L'AREA DI SVILUPPO INDUSTRIALE DELLA PROVINCIA DI NAPOLI
Ente Pubblico Economico ai sensi dell'art. 36 – comma 4 della Legge n. 317 del 05/10/1991

UFFICIO ESPROPRI

Dato atto che non sono trascorsi i termini di scadenza dell'efficacia della dichiarazione di pubblica utilità;
Visto l'art. 37 del D.P.R. 327/01 nonché l'art. 2 commi 89 e 90 della legge 21.12.2007 n. 244 in ordine alla determinazione dell'indennità di esproprio di aree edificabili;

Visto l'elenco dei beni da espropriare;

D E C R E T A

1) l'espropriazione in favore del Consorzio per l'Area di Sviluppo Industriale della Provincia di Napoli della porzione di terreno di circa mq. 2.944, individuata nell'allegato piano particellare descrittivo, distinta al N.C.T. del Comune di Nola al Fl. n. 5 p.lla 561 di mq 2.944, confinante a nord con p.lla 560, a Sud con Canale di Boscofangone, ad Ovest con p.lla 574 e ad Est con p.lle 565, 162 e 42 intestata a: Casoria Saverio nato a Cicciano il 01.09.1892, presunto proprietario attuale: Casoria Carmela;
2) il trasferimento del diritto di proprietà è subordinato alla condizione sospensiva che il presente provvedimento sia notificato agli espropriati nelle forme degli atti processuali civili e sia eseguito mediante l'immissione nel possesso da eseguirsi nel termine perentorio di due anni decorrenti dalla data di emissione del presente atto, ai sensi dell'art. 24 del D.P.R. n. 327/2001;
3) di disporre che il presente provvedimento sia trascritto senza indugio presso l'Ufficio dei Registri Immobiliari e volturato presso i competenti uffici, a cura e spese del beneficiario dell'esproprio;
4) di stabilire che un estratto del presente atto sia trasmesso entro cinque giorni dalla sua emanazione alla Gazzetta ufficiale della Repubblica o al Bollettino Ufficiale della Regione Campania, per la pubblicazione di cui all'art. 23, comma 5 del D.P.R. 327/01;
5) di invitare la ditta proprietaria a comunicare nel termine di trenta giorni, dall'immissione in possesso di cui al precedente punto 2), se condivida l'indennità stabilità con il richiamato decreto dirigenziale n. 7 del 26.01.2016;
6) di fissare il termine di trenta giorni dall'avvenuta pubblicazione di cui al precedente punto 4), per la proposizione di eventuali ricorsi da parte di terzi;
7) di stabilire che, decorso tale termine in assenza di impugnazioni, anche per il terzo l'indennità resta fissata nella somma depositata;
8) di provvedere ad indicare in calce al presente decreto la data in cui avverrà l'immissione in possesso, provvedendo altresì alla trasmissione del relativo verbale all'Ufficio per i Registri Immobiliari, per l'annotazione.

IL RESPONSABILE DEL PROCEDIMENTO — **IL DIRETTORE**

(arch. Marilena Sena) — ***(ing. Salvatore Puca)***

CONSORZIO PER L'AREA DI SVILUPPO INDUSTRIALE DELLA PROVINCIA DI NAPOLI
Ente Pubblico Economico ai sensi dell'art. 36 – comma 4 della Legge n. 317 del 05/10/1991

UFFICIO ESPROPRI

OGGETTO: ASI CONSORZIO PER L'AREA DI SVILUPPO INDUSTRIALE DELLA PROVINCIA DI NAPOLI codice fiscale 80045420637 - DECRETO DI ESPROPRIO N. 09 DEL 03.02.2016 - Visto il D.P.R. 327 del 08/06/2001; Vista la deliberazione di Giunta Regionale n. 1369 del 06.08.2009, pubblicata sul B.U.R.C. n. 51 del 24.08.2009, con la quale è stato espresso, ai sensi dell'art. 10 comma 6 LR 16 del 13.08.1998, parere positivo di conformità agli indirizzi regionali della programmazione socio-economica e territoriale sulla Variante al P.R.T. dell'ASI di Napoli – agglomerato di Nola-Marigliano, di cui alle deliberazioni commissariali nn. 155/2000, 433/2002 e 123/2004, nonché agli esiti della Conferenza dei Servizi conclusiva del 27.04.2004, approvata con delibera di Consiglio provinciale di Napoli n. 7 del 12.01.2005;
Visto il decreto commissariale n. 117 del 05.08.2014 con il quale è stato prorogato di due anni, ai sensi dell'art. 13 comma 5 del D.P.R. 327/2001, fino alla data del 06.08.2016, il termine per l'emanazione del decreto di esproprio relativo alle aree di cui alla Variante al P.R.T. dell'ASI di Napoli, approvata con DGRC n. 1369 del 06.08.2009;
Considerato che il suddetto decreto 117/2014 è stato trasmesso al Comune di Nola (NA) con nota prot. n. 3230 del 05.08.2014 e pubblicato, per estratto, sul B.U.R.C n. 58 dell'11.08.2014, ai sensi dell'art. 26 comma 7 del DPR 327/01 e ss.mm. e ii., e non risultano prodotte opposizioni;
Visto il decreto dirigenziale n. 7 del 26.01.2016 con il quale è stata fissata la seguente indennità ai sensi dell'art. 22 del D.P.R. 327/01:

Identificazione catastale:
NAPOLITANO ANTONIO
nato a Cicciano il 24.08.1912
Fl.: 5
p.lla: 162
Mq totali: 2.240
Mq da espropriare: 2.240
Presunti proprietari attuali:
NAPOLITANO VITA
Indennità: € 47.040,00

Considerato che per la specifica area oggetto del presente decreto si sono rilevati i seguenti motivi di particolare urgenza tali da non consentire l'applicazione delle disposizioni di cui all'art. 20 del D.P.R. 327/01:
il suolo oggetto della presente procedura di esproprio è stato assegnato in ampliamento alla società Interporto Campano S.p.A., in base a quanto previsto dall'art. 4 comma 4 lettera h della L.R. 19 del 06.12.2013;
il termine ultimo per l'emissione del decreto di esproprio è fissato alla data del 06.08.2016 per cui non è possibile espletare la procedura di cui all'art. 20 del D.P.R. 327/01, attesa anche la tempistica prevista dall'art. 21 del medesimo D.P.R. in merito alla determinazione definitiva dell'indennità espropriativa;
Atteso che, ai sensi dell'art. 22, comma I, il proprietario potrà, nei trenta giorni successivi all'immissione in possesso, comunicare, a seguito di apposito invito, se intenda o meno accettare la predetta indennità;
Visto che sono stati rispettati i termini e le modalità di partecipazione agli interessati di cui al D.P.R, 327/01;

fonte: http://burc.regione.campania.it

CONSORZIO PER L'AREA DI SVILUPPO INDUSTRIALE DELLA PROVINCIA DI NAPOLI
Ente Pubblico Economico ai sensi dell'art. 36 – comma 4 della Legge n. 317 del 05/10/1991

UFFICIO ESPROPRI

Dato atto che non sono trascorsi i termini di scadenza dell'efficacia della dichiarazione di pubblica utilità;
Visto l'art. 37 del D.P.R. 327/01 nonché l'art. 2 commi 89 e 90 della legge 21.12.2007 n. 244 in ordine alla determinazione dell'indennità di esproprio di aree edificabili;

Visto l'elenco dei beni da espropriare;

D E C R E T A

1) l'espropriazione in favore del Consorzio per l'Area di Sviluppo Industriale della Provincia di Napoli della porzione di terreno di circa mq. 2.240, individuata nell'allegato piano particellare descrittivo, distinta al N.C.T. del Comune di Nola al Fl. n. 5 p.lla 162 di mq 2.240, confinante a nord con p.lla 565, a Sud con p.lla 42, ad Ovest con p.lla 561 e ad Est con p.lla 570 intestata a: Napolitano Antonio nato a Cicciano il 24.08.1912, presunto proprietario attuale: Napolitano Vita;
2) il trasferimento del diritto di proprietà è subordinato alla condizione sospensiva che il presente provvedimento sia notificato agli espropriati nelle forme degli atti processuali civili e sia eseguito mediante l'immissione nel possesso da eseguirsi nel termine perentorio di due anni decorrenti dalla data di emissione del presente atto, ai sensi dell'art. 24 del D.P.R. n. 327/2001;
3) di disporre che il presente provvedimento sia trascritto senza indugio presso l'Ufficio dei Registri Immobiliari e volturato presso i competenti uffici, a cura e spese del beneficiario dell'esproprio;
4) di stabilire che un estratto del presente atto sia trasmesso entro cinque giorni dalla sua emanazione alla Gazzetta ufficiale della Repubblica o al Bollettino Ufficiale della Regione Campania, per la pubblicazione di cui all'art. 23, comma 5 del D.P.R. 327/01;
5) di invitare la ditta proprietaria a comunicare nel termine di trenta giorni, dall'immissione in possesso di cui al precedente punto 2), se condivida l'indennità stabilità con il richiamato decreto dirigenziale n. 7 del 26.01.2016;
6) di fissare il termine di trenta giorni dall'avvenuta pubblicazione di cui al precedente punto 4), per la proposizione di eventuali ricorsi da parte di terzi;
7) di stabilire che, decorso tale termine in assenza di impugnazioni, anche per il terzo l'indennità resta fissata nella somma depositata;
8) di provvedere ad indicare in calce al presente decreto la data in cui avverrà l'immissione in possesso, provvedendo altresì alla trasmissione del relativo verbale all'Ufficio per i Registri Immobiliari, per l'annotazione.

IL RESPONSABILE DEL PROCEDIMENTO — **IL DIRETTORE**

(arch. Marilena Sena) — ***(ing. Salvatore Puca)***

80121 Napoli – Via Domenico Morelli, 75 ☎ 081.2490.111 Fax 081.764.69.64

CONSORZIO PER L'AREA DI SVILUPPO INDUSTRIALE DELLA PROVINCIA DI NAPOLI
Ente Pubblico Economico ai sensi dell'art. 36 – comma 4 della Legge n. 317 del 05/10/1991

UFFICIO ESPROPRI

OGGETTO: ASI CONSORZIO PER L'AREA DI SVILUPPO INDUSTRIALE DELLA PROVINCIA DI NAPOLI codice fiscale 80045420637 - DECRETO DI ESPROPRIO N. 10 DEL 03.02.2016 - Visto il D.P.R. 327 del 08/06/2001; Vista la deliberazione di Giunta Regionale n. 1369 del 06.08.2009, pubblicata sul B.U.R.C. n. 51 del 24.08.2009, con la quale è stato espresso, ai sensi dell'art. 10 comma 6 LR 16 del 13.08.1998, parere positivo di conformità agli indirizzi regionali della programmazione socio-economica e territoriale sulla Variante al P.R.T. dell'ASI di Napoli – agglomerato di Nola-Marigliano, di cui alle deliberazioni commissariali nn. 155/2000, 433/2002 e 123/2004, nonché agli esiti della Conferenza dei Servizi conclusiva del 27.04.2004, approvata con delibera di Consiglio provinciale di Napoli n. 7 del 12.01.2005;
Visto il decreto commissariale n. 117 del 05.08.2014 con il quale è stato prorogato di due anni, ai sensi dell'art. 13 comma 5 del D.P.R. 327/2001, fino alla data del 06.08.2016, il termine per l'emanazione del decreto di esproprio relativo alle aree di cui alla Variante al P.R.T. dell'ASI di Napoli, approvata con DGRC n. 1369 del 06.08.2009;
Considerato che il suddetto decreto 117/2014 è stato trasmesso al Comune di Nola (NA) con nota prot. n. 3230 del 05.08.2014 e pubblicato, per estratto, sul B.U.R.C n. 58 dell'11.08.2014, ai sensi dell'art. 26 comma 7 del DPR 327/01 e ss.mm. e ii., e non risultano prodotte opposizioni;
Visto il decreto dirigenziale n. 7 del 26.01.2016 con il quale è stata fissata la seguente indennità ai sensi dell'art. 22 del D.P.R. 327/01:

Identificazione catastale:
CASORIA FERNANDO
nato a Benevento il 05.07.1981
GIRALDI CONCETTA MARIA
nata a Foglianise il 27.08.1952
Fl.: 5
p.lla: 42
Mq totali: 4.543
Mq da espropriare: 4.543
Presunti proprietari attuali:
CASORIA FERNANDO
nato a Benevento il 05.07.1981
GIRALDI CONCETTA MARIA
nata a Foglianise il 27.08.1952
Indennità: € 95.403,00

Considerato che per la specifica area oggetto del presente decreto si sono rilevati i seguenti motivi di particolare urgenza tali da non consentire l'applicazione delle disposizioni di cui all'art. 20 del D.P.R. 327/01:
il suolo oggetto della presente procedura di esproprio è stato assegnato in ampliamento alla società Interporto Campano S.p.A., in base a quanto previsto dall'art. 4 comma 4 lettera h della L.R. 19 del 06.12.2013;
il termine ultimo per l'emissione del decreto di esproprio è fissato alla data del 06.08.2016 per cui non è possibile espletare la procedura di cui all'art. 20 del D.P.R. 327/01, attesa anche la tempistica prevista dall'art. 21 del medesimo D.P.R. in merito alla determinazione definitiva dell'indennità espropriativa;

fonte: http://burc.regione.campania.it

CONSORZIO PER L'AREA DI SVILUPPO INDUSTRIALE DELLA PROVINCIA DI NAPOLI
Ente Pubblico Economico ai sensi dell'art. 36 – comma 4 della Legge n. 317 del 05/10/1991

UFFICIO ESPROPRI

Atteso che, ai sensi dell'art. 22, comma I, il proprietario potrà, nei trenta giorni successivi all'immissione in possesso, comunicare, a seguito di apposito invito, se intenda o meno accettare la predetta indennità;
Visto che sono stati rispettati i termini e le modalità di partecipazione agli interessati di cui al D.P.R, 327/01;
Dato atto che non sono trascorsi i termini di scadenza dell'efficacia della dichiarazione di pubblica utilità;
Visto l'art. 37 del D.P.R. 327/01 nonché l'art. 2 commi 89 e 90 della legge 21.12.2007 n. 244 in ordine alla determinazione dell'indennità di esproprio di aree edificabili;

Visto l'elenco dei beni da espropriare;

D E C R E T A

1) l'espropriazione in favore del Consorzio per l'Area di Sviluppo Industriale della Provincia di Napoli della porzione di terreno di circa mq. 4.543, individuata nell'allegato piano particellare descrittivo, distinta al N.C.T. del Comune di Nola al Fl. n. 5 p.lla 42 di mq 4.543, confinante a nord con p.lla 162, a Sud con p.lla 48, ad Ovest con p.lla 561 e ad Est con p.lle 570 e 142 intestata a: Casoria Fernando - nato a Benevento il 05.07.1981, Giraldi Concetta Maria - nata a Foglianise il 27.08.1952, presunti proprietari attuali: Casoria Fernando - nato a Benevento il 05.07.1981, Giraldi Concetta Maria - nata a Foglianise il 27.08.1952;
2) il trasferimento del diritto di proprietà è subordinato alla condizione sospensiva che il presente provvedimento sia notificato agli espropriati nelle forme degli atti processuali civili e sia eseguito mediante l'immissione nel possesso da eseguirsi nel termine perentorio di due anni decorrenti dalla data di emissione del presente atto, ai sensi dell'art. 24 del D.P.R. n. 327/2001;
3) di disporre che il presente provvedimento sia trascritto senza indugio presso l'Ufficio dei Registri Immobiliari e volturato presso i competenti uffici, a cura e spese del beneficiario dell'esproprio;
4) di stabilire che un estratto del presente atto sia trasmesso entro cinque giorni dalla sua emanazione alla Gazzetta ufficiale della Repubblica o al Bollettino Ufficiale della Regione Campania, per la pubblicazione di cui all'art. 23, comma 5 del D.P.R. 327/01;
5) di invitare la ditta proprietaria a comunicare nel termine di trenta giorni, dall'immissione in possesso di cui al precedente punto 2), se condivida l'indennità stabilità con il richiamato decreto dirigenziale n. 7 del 26.01.2016;
6) di fissare il termine di trenta giorni dall'avvenuta pubblicazione di cui al precedente punto 4), per la proposizione di eventuali ricorsi da parte di terzi;
7) di stabilire che, decorso tale termine in assenza di impugnazioni, anche per il terzo l'indennità resta fissata nella somma depositata;
8) di provvedere ad indicare in calce al presente decreto la data in cui avverrà l'immissione in possesso, provvedendo altresì alla trasmissione del relativo verbale all'Ufficio per i Registri Immobiliari, per l'annotazione.

IL RESPONSABILE DEL PROCEDIMENTO — **IL DIRETTORE**

(arch. Marilena Sena) — ***(ing. Salvatore Puca)***

80121 Napoli – Via Domenico Morelli, 75 ☎ 081.2490.111 Fax 081.764.69.64

CONSORZIO PER L'AREA DI SVILUPPO INDUSTRIALE DELLA PROVINCIA DI NAPOLI
Ente Pubblico Economico ai sensi dell'art. 36 – comma 4 della Legge n. 317 del 05/10/1991

UFFICIO ESPROPRI

OGGETTO: ASI CONSORZIO PER L'AREA DI SVILUPPO INDUSTRIALE DELLA PROVINCIA DI NAPOLI codice fiscale 80045420637 - DECRETO DI ESPROPRIO N. 11 DEL 03.02.2016 - Visto il D.P.R. 327 del 08/06/2001; Vista la deliberazione di Giunta Regionale n. 1369 del 06.08.2009, pubblicata sul B.U.R.C. n. 51 del 24.08.2009, con la quale è stato espresso, ai sensi dell'art. 10 comma 6 LR 16 del 13.08.1998, parere positivo di conformità agli indirizzi regionali della programmazione socio-economica e territoriale sulla Variante al P.R.T. dell'ASI di Napoli – agglomerato di Nola-Marigliano, di cui alle deliberazioni commissariali nn. 155/2000, 433/2002 e 123/2004, nonché agli esiti della Conferenza dei Servizi conclusiva del 27.04.2004, approvata con delibera di Consiglio provinciale di Napoli n. 7 del 12.01.2005;
Visto il decreto commissariale n. 117 del 05.08.2014 con il quale è stato prorogato di due anni, ai sensi dell'art. 13 comma 5 del D.P.R. 327/2001, fino alla data del 06.08.2016, il termine per l'emanazione del decreto di esproprio relativo alle aree di cui alla Variante al P.R.T. dell'ASI di Napoli, approvata con DGRC n. 1369 del 06.08.2009;
Considerato che il suddetto decreto 117/2014 è stato trasmesso al Comune di Nola (NA) con nota prot. n. 3230 del 05.08.2014 e pubblicato, per estratto, sul B.U.R.C n. 58 dell'11.08.2014, ai sensi dell'art. 26 comma 7 del DPR 327/01 e ss.mm. e ii., e non risultano prodotte opposizioni;
Visto il decreto dirigenziale n. 7 del 26.01.2016 con il quale è stata fissata la seguente indennità ai sensi dell'art. 22 del D.P.R. 327/01:

Identificazione catastale:
BUONAGURA MICHELE
nato a Cicciano il 16.08.1947
Fl.: 5
p.lla: 570
Mq totali: 2.432
Mq da espropriare: 2.432
Presunti proprietari attuali:
BUONAGURA MICHELE
nato a Cicciano il 16.08.1947
Indennità: € 51.072,00

Considerato che per la specifica area oggetto del presente decreto si sono rilevati i seguenti motivi di particolare urgenza tali da non consentire l'applicazione delle disposizioni di cui all'art. 20 del D.P.R. 327/01:
il suolo oggetto della presente procedura di esproprio è stato assegnato in ampliamento alla società Interporto Campano S.p.A., in base a quanto previsto dall'art. 4 comma 4 lettera h della L.R. 19 del 06.12.2013;
il termine ultimo per l'emissione del decreto di esproprio è fissato alla data del 06.08.2016 per cui non è possibile espletare la procedura di cui all'art. 20 del D.P.R. 327/01, attesa anche la tempistica prevista dall'art. 21 del medesimo D.P.R. in merito alla determinazione definitiva dell'indennità espropriativa;
Atteso che, ai sensi dell'art. 22, comma I, il proprietario potrà, nei trenta giorni successivi all'immissione in possesso, comunicare, a seguito di apposito invito, se intenda o meno accettare la predetta indennità;
Visto che sono stati rispettati i termini e le modalità di partecipazione agli interessati di cui al D.P.R, 327/01;

80121 Napoli – Via Domenico Morelli, 75 ☎ 081.2490.111 Fax 081.764.69.64

CONSORZIO PER L'AREA DI SVILUPPO INDUSTRIALE DELLA PROVINCIA DI NAPOLI
Ente Pubblico Economico ai sensi dell'art. 36 – comma 4 della Legge n. 317 del 05/10/1991

UFFICIO ESPROPRI

Dato atto che non sono trascorsi i termini di scadenza dell'efficacia della dichiarazione di pubblica utilità;
Visto l'art. 37 del D.P.R. 327/01 nonché l'art. 2 commi 89 e 90 della legge 21.12.2007 n. 244 in ordine alla determinazione dell'indennità di esproprio di aree edificabili;
Visto l'elenco dei beni da espropriare;

D E C R E T A

1) l'espropriazione in favore del Consorzio per l'Area di Sviluppo Industriale della Provincia di Napoli della porzione di terreno di circa mq. 2.432, individuata nell'allegato piano particellare descrittivo, distinta al N.C.T. del Comune di Nola al Fl. n. 5 p.lla 570 di mq 2.432, confinante a nord con p.lla 569, a Sud con p.lla 142, ad Ovest con p.lle 162 e 42, ad Est con p.lla 563, intestata a: Buonagura Michele - nato a Cicciano il 16.08.1947, presunto proprietario attuale: Buonagura Michele - nato a Cicciano il 16.08.1947;
2) il trasferimento del diritto di proprietà è subordinato alla condizione sospensiva che il presente provvedimento sia notificato agli espropriati nelle forme degli atti processuali civili e sia eseguito mediante l'immissione nel possesso da eseguirsi nel termine perentorio di due anni decorrenti dalla data di emissione del presente atto, ai sensi dell'art. 24 del D.P.R. n. 327/2001;
3) di disporre che il presente provvedimento sia trascritto senza indugio presso l'Ufficio dei Registri Immobiliari e volturato presso i competenti uffici, a cura e spese del beneficiario dell'esproprio;
4) di stabilire che un estratto del presente atto sia trasmesso entro cinque giorni dalla sua emanazione alla Gazzetta ufficiale della Repubblica o al Bollettino Ufficiale della Regione Campania, per la pubblicazione di cui all'art. 23, comma 5 del D.P.R. 327/01;
5) di invitare la ditta proprietaria a comunicare nel termine di trenta giorni, dall'immissione in possesso di cui al precedente punto 2), se condivida l'indennità stabilità con il richiamato decreto dirigenziale n. 7 del 26.01.2016;
6) di fissare il termine di trenta giorni dall'avvenuta pubblicazione di cui al precedente punto 4), per la proposizione di eventuali ricorsi da parte di terzi;
7) di stabilire che, decorso tale termine in assenza di impugnazioni, anche per il terzo l'indennità resta fissata nella somma depositata;
8) di provvedere ad indicare in calce al presente decreto la data in cui avverrà l'immissione in possesso, provvedendo altresì alla trasmissione del relativo verbale all'Ufficio per i Registri Immobiliari, per l'annotazione.

IL RESPONSABILE DEL PROCEDIMENTO — ***(arch. Marilena Sena)***

IL DIRETTORE — ***(ing. Salvatore Puca)***

80121 Napoli – Via Domenico Morelli, 75 ☎ 081.2490.111 Fax 081.764.69.64

CONSORZIO PER L'AREA DI SVILUPPO INDUSTRIALE DELLA PROVINCIA DI NAPOLI
Ente Pubblico Economico ai sensi dell'art. 36 – comma 4 della Legge n. 317 del 05/10/1991

UFFICIO ESPROPRI

OGGETTO: ASI CONSORZIO PER L'AREA DI SVILUPPO INDUSTRIALE DELLA PROVINCIA DI NAPOLI codice fiscale 80045420637 - DECRETO DI ESPROPRIO N. 12 DEL 03.02.2016 - Visto il D.P.R. 327 del 08/06/2001; Vista la deliberazione di Giunta Regionale n. 1369 del 06.08.2009, pubblicata sul B.U.R.C. n. 51 del 24.08.2009, con la quale è stato espresso, ai sensi dell'art. 10 comma 6 LR 16 del 13.08.1998, parere positivo di conformità agli indirizzi regionali della programmazione socio-economica e territoriale sulla Variante al P.R.T. dell'ASI di Napoli – agglomerato di Nola-Marigliano, di cui alle deliberazioni commissariali nn. 155/2000, 433/2002 e 123/2004, nonché agli esiti della Conferenza dei Servizi conclusiva del 27.04.2004, approvata con delibera di Consiglio provinciale di Napoli n. 7 del 12.01.2005;
Visto il decreto commissariale n. 117 del 05.08.2014 con il quale è stato prorogato di due anni, ai sensi dell'art. 13 comma 5 del D.P.R. 327/2001, fino alla data del 06.08.2016, il termine per l'emanazione del decreto di esproprio relativo alle aree di cui alla Variante al P.R.T. dell'ASI di Napoli, approvata con DGRC n. 1369 del 06.08.2009;
Considerato che il suddetto decreto 117/2014 è stato trasmesso al Comune di Nola (NA) con nota prot. n. 3230 del 05.08.2014 e pubblicato, per estratto, sul B.U.R.C n. 58 dell'11.08.2014, ai sensi dell'art. 26 comma 7 del DPR 327/01 e ss.mm. e ii., e non risultano prodotte opposizioni;
Visto il decreto dirigenziale n. 7 del 26.01.2016 con il quale è stata fissata la seguente indennità ai sensi dell'art. 22 del D.P.R. 327/01:

Identificazione catastale:
CASORIA CARMELA di Saverio
Fl.: 5
p.lla: 142
Mq totali: 4.026
Mq da espropriare: 4.026
Presunti proprietari attuali:
CASORIA CARMELA di Saverio
Indennità: € 84.546,00

Considerato che per la specifica area oggetto del presente decreto si sono rilevati i seguenti motivi di particolare urgenza tali da non consentire l'applicazione delle disposizioni di cui all'art. 20 del D.P.R. 327/01:
il suolo oggetto della presente procedura di esproprio è stato assegnato in ampliamento alla società Interporto Campano S.p.A., in base a quanto previsto dall'art. 4 comma 4 lettera h della L.R. 19 del 06.12.2013;
il termine ultimo per l'emissione del decreto di esproprio è fissato alla data del 06.08.2016 per cui non è possibile espletare la procedura di cui all'art. 20 del D.P.R. 327/01, attesa anche la tempistica prevista dall'art. 21 del medesimo D.P.R. in merito alla determinazione definitiva dell'indennità espropriativa;
Atteso che, ai sensi dell'art. 22, comma I, il proprietario potrà, nei trenta giorni successivi all'immissione in possesso, comunicare, a seguito di apposito invito, se intenda o meno accettare la predetta indennità;
Visto che sono stati rispettati i termini e le modalità di partecipazione agli interessati di cui al D.P.R, 327/01;
Dato atto che non sono trascorsi i termini di scadenza dell'efficacia della dichiarazione di pubblica utilità;

fonte: http://burc.regione.campania.it

CONSORZIO PER L'AREA DI SVILUPPO INDUSTRIALE DELLA PROVINCIA DI NAPOLI
Ente Pubblico Economico ai sensi dell'art. 36 – comma 4 della Legge n. 317 del 05/10/1991

UFFICIO ESPROPRI

Visto l'art. 37 del D.P.R. 327/01 nonché l'art. 2 commi 89 e 90 della legge 21.12.2007 n. 244 in ordine alla determinazione dell'indennità di esproprio di aree edificabili;

Visto l'elenco dei beni da espropriare;

D E C R E T A

1) l'espropriazione in favore del Consorzio per l'Area di Sviluppo Industriale della Provincia di Napoli della porzione di terreno di circa mq. 4.026, individuata nell'allegato piano particellare descrittivo, distinta al N.C.T. del Comune di Nola al Fl. n. 5 p.lla 142 di mq 4.026, confinante a nord con p.lla 570, a Sud con p.lla 105, ad Ovest con p.lle 42 e 48 e ad Est con p.lla 563, intestata a: Casoria Carmela di Saverio, presunto proprietario attuale: Casoria Carmela di Saverio;
2) il trasferimento del diritto di proprietà è subordinato alla condizione sospensiva che il presente provvedimento sia notificato agli espropriati nelle forme degli atti processuali civili e sia eseguito mediante l'immissione nel possesso da eseguirsi nel termine perentorio di due anni decorrenti dalla data di emissione del presente atto, ai sensi dell'art. 24 del D.P.R. n. 327/2001;
3) di disporre che il presente provvedimento sia trascritto senza indugio presso l'Ufficio dei Registri Immobiliari e volturato presso i competenti uffici, a cura e spese del beneficiario dell'esproprio;
4) di stabilire che un estratto del presente atto sia trasmesso entro cinque giorni dalla sua emanazione alla Gazzetta ufficiale della Repubblica o al Bollettino Ufficiale della Regione Campania, per la pubblicazione di cui all'art. 23, comma 5 del D.P.R. 327/01;
5) di invitare la ditta proprietaria a comunicare nel termine di trenta giorni, dall'immissione in possesso di cui al precedente punto 2), se condivida l'indennità stabilità con il richiamato decreto dirigenziale n. 7 del 26.01.2016;
6) di fissare il termine di trenta giorni dall'avvenuta pubblicazione di cui al precedente punto 4), per la proposizione di eventuali ricorsi da parte di terzi;
7) di stabilire che, decorso tale termine in assenza di impugnazioni, anche per il terzo l'indennità resta fissata nella somma depositata;
8) di provvedere ad indicare in calce al presente decreto la data in cui avverrà l'immissione in possesso, provvedendo altresì alla trasmissione del relativo verbale all'Ufficio per i Registri Immobiliari, per l'annotazione.

IL RESPONSABILE DEL PROCEDIMENTO — **IL DIRETTORE**

(arch. Marilena Sena) — ***(ing. Salvatore Puca)***

80121 Napoli – Via Domenico Morelli, 75 ☎ 081.2490.111 Fax 081.764.69.64

CONSORZIO PER L'AREA DI SVILUPPO INDUSTRIALE DELLA PROVINCIA DI NAPOLI
Ente Pubblico Economico ai sensi dell'art. 36 – comma 4 della Legge n. 317 del 05/10/1991

UFFICIO ESPROPRI

OGGETTO: ASI CONSORZIO PER L'AREA DI SVILUPPO INDUSTRIALE DELLA PROVINCIA DI NAPOLI codice fiscale 80045420637 - DECRETO DI ESPROPRIO N. 13 DEL 03.02.2016 - Visto il D.P.R. 327 del 08/06/2001; Vista la deliberazione di Giunta Regionale n. 1369 del 06.08.2009, pubblicata sul B.U.R.C. n. 51 del 24.08.2009, con la quale è stato espresso, ai sensi dell'art. 10 comma 6 LR 16 del 13.08.1998, parere positivo di conformità agli indirizzi regionali della programmazione socio-economica e territoriale sulla Variante al P.R.T. dell'ASI di Napoli – agglomerato di Nola-Marigliano, di cui alle deliberazioni commissariali nn. 155/2000, 433/2002 e 123/2004, nonché agli esiti della Conferenza dei Servizi conclusiva del 27.04.2004, approvata con delibera di Consiglio provinciale di Napoli n. 7 del 12.01.2005;
Visto il decreto commissariale n. 117 del 05.08.2014 con il quale è stato prorogato di due anni, ai sensi dell'art. 13 comma 5 del D.P.R. 327/2001, fino alla data del 06.08.2016, il termine per l'emanazione del decreto di esproprio relativo alle aree di cui alla Variante al P.R.T. dell'ASI di Napoli, approvata con DGRC n. 1369 del 06.08.2009;
Considerato che il suddetto decreto 117/2014 è stato trasmesso al Comune di Nola (NA) con nota prot. n. 3230 del 05.08.2014 e pubblicato, per estratto, sul B.U.R.C n. 58 dell'11.08.2014, ai sensi dell'art. 26 comma 7 del DPR 327/01 e ss.mm. e ii., e non risultano prodotte opposizioni;
Visto il decreto dirigenziale n. 7 del 26.01.2016 con il quale è stata fissata la seguente indennità ai sensi dell'art. 22 del D.P.R. 327/01:

Identificazione catastale:
INTESTAZIONE PARZIALE
MONDA MARIA GRAZIA
nata a Marigliano il 01.04.1949
Fl.: 5
p.lla: 563
Mq totali: 3.653
Mq da espropriare: 3.653
Presunti proprietari attuali:
MONDA CLEMENTINA
MONDA MARIA GRAZIA
Indennità: € 76.713,00

Considerato che per la specifica area oggetto del presente decreto si sono rilevati i seguenti motivi di particolare urgenza tali da non consentire l'applicazione delle disposizioni di cui all'art. 20 del D.P.R. 327/01:
il suolo oggetto della presente procedura di esproprio è stato assegnato in ampliamento alla società Interporto Campano S.p.A., in base a quanto previsto dall'art. 4 comma 4 lettera h della L.R. 19 del 06.12.2013;
il termine ultimo per l'emissione del decreto di esproprio è fissato alla data del 06.08.2016 per cui non è possibile espletare la procedura di cui all'art. 20 del D.P.R. 327/01, attesa anche la tempistica prevista dall'art. 21 del medesimo D.P.R. in merito alla determinazione definitiva dell'indennità espropriativa;
Atteso che, ai sensi dell'art. 22, comma I, il proprietario potrà, nei trenta giorni successivi all'immissione in possesso, comunicare, a seguito di apposito invito, se intenda o meno accettare la predetta indennità;

fonte: http://burc.regione.campania.it

CONSORZIO PER L'AREA DI SVILUPPO INDUSTRIALE DELLA PROVINCIA DI NAPOLI
Ente Pubblico Economico ai sensi dell'art. 36 – comma 4 della Legge n. 317 del 05/10/1991

UFFICIO ESPROPRI

Visto che sono stati rispettati i termini e le modalità di partecipazione agli interessati di cui al D.P.R, 327/01;
Dato atto che non sono trascorsi i termini di scadenza dell'efficacia della dichiarazione di pubblica utilità;
Visto l'art. 37 del D.P.R. 327/01 nonché l'art. 2 commi 89 e 90 della legge 21.12.2007 n. 244 in ordine alla determinazione dell'indennità di esproprio di aree edificabili;

Visto l'elenco dei beni da espropriare;

D E C R E T A

1) l'espropriazione in favore del Consorzio per l'Area di Sviluppo Industriale della Provincia di Napoli della porzione di terreno di circa mq. 3.653, individuata nell'allegato piano particellare descrittivo, distinta al N.C.T. del Comune di Nola al Fl. n. 5 p.lla 563 di mq 3.653, confinante a nord con p.lla 562, a Sud con p.lla 105, ad Ovest con p.lle 570 e 142 e ad Est con p.lla 557 intestata a: Intestazione Parziale, Monda Maria Grazia nata a Marigliano il 01.04.1949, presunti proprietari attuali: Monda Clementina e Monda Maria Grazia;
2) il trasferimento del diritto di proprietà è subordinato alla condizione sospensiva che il presente provvedimento sia notificato agli espropriati nelle forme degli atti processuali civili e sia eseguito mediante l'immissione nel possesso da eseguirsi nel termine perentorio di due anni decorrenti dalla data di emissione del presente atto, ai sensi dell'art. 24 del D.P.R. n. 327/2001;
3) di disporre che il presente provvedimento sia trascritto senza indugio presso l'Ufficio dei Registri Immobiliari e volturato presso i competenti uffici, a cura e spese del beneficiario dell'esproprio;
4) di stabilire che un estratto del presente atto sia trasmesso entro cinque giorni dalla sua emanazione alla Gazzetta ufficiale della Repubblica o al Bollettino Ufficiale della Regione Campania, per la pubblicazione di cui all'art. 23, comma 5 del D.P.R. 327/01;
5) di invitare la ditta proprietaria a comunicare nel termine di trenta giorni, dall'immissione in possesso di cui al precedente punto 2), se condivida l'indennità stabilità con il richiamato decreto dirigenziale n. 7 del 26.01.2016;
6) di fissare il termine di trenta giorni dall'avvenuta pubblicazione di cui al precedente punto 4), per la proposizione di eventuali ricorsi da parte di terzi;
7) di stabilire che, decorso tale termine in assenza di impugnazioni, anche per il terzo l'indennità resta fissata nella somma depositata;
8) di provvedere ad indicare in calce al presente decreto la data in cui avverrà l'immissione in possesso, provvedendo altresì alla trasmissione del relativo verbale all'Ufficio per i Registri Immobiliari, per l'annotazione.

IL RESPONSABILE DEL PROCEDIMENTO — **IL DIRETTORE**

(arch. Marilena Sena) — ***(ing. Salvatore Puca)***

80121 Napoli – Via Domenico Morelli, 75 ☎ 081.2490.111 Fax 081.764.69.64

CONSORZIO PER L'AREA DI SVILUPPO INDUSTRIALE DELLA PROVINCIA DI NAPOLI
Ente Pubblico Economico ai sensi dell'art. 36 – comma 4 della Legge n. 317 del 05/10/1991

UFFICIO ESPROPRI

OGGETTO: ASI CONSORZIO PER L'AREA DI SVILUPPO INDUSTRIALE DELLA PROVINCIA DI NAPOLI codice fiscale 80045420637 - DECRETO DI ESPROPRIO N. 14 DEL 03.02.2016 - Visto il D.P.R. 327 del 08/06/2001;Vista la deliberazione di Giunta Regionale n. 1369 del 06.08.2009, pubblicata sul B.U.R.C. n. 51 del 24.08.2009, con la quale è stato espresso, ai sensi dell'art. 10 comma 6 LR 16 del 13.08.1998, parere positivo di conformità agli indirizzi regionali della programmazione socio-economica e territoriale sulla Variante al P.R.T. dell'ASI di Napoli – agglomerato di Nola-Marigliano, di cui alle deliberazioni commissariali nn. 155/2000, 433/2002 e 123/2004, nonché agli esiti della Conferenza dei Servizi conclusiva del 27.04.2004, approvata con delibera di Consiglio provinciale di Napoli n. 7 del 12.01.2005;
Visto il decreto commissariale n. 117 del 05.08.2014 con il quale è stato prorogato di due anni, ai sensi dell'art. 13 comma 5 del D.P.R. 327/2001, fino alla data del 06.08.2016, il termine per l'emanazione del decreto di esproprio relativo alle aree di cui alla Variante al P.R.T. dell'ASI di Napoli, approvata con DGRC n. 1369 del 06.08.2009;
Considerato che il suddetto decreto 117/2014 è stato trasmesso al Comune di Nola (NA) con nota prot. n. 3230 del 05.08.2014 e pubblicato, per estratto, sul B.U.R.C n. 58 dell'11.08.2014, ai sensi dell'art. 26 comma 7 del DPR 327/01 e ss.mm. e ii., e non risultano prodotte opposizioni;
Visto il decreto dirigenziale n. 7 del 26.01.2016 con il quale è stata fissata la seguente indennità ai sensi dell'art. 22 del D.P.R. 327/01:

Identificazione catastale:
ESPOSITO SEBASTIANO
nato a Marigliano il 18.04.1941
ESPOSITO VINCENZA
nata a Marigliano il 21.10.1943
Fl.: 5
p.lla:
53
556
557
Mq totali: 1.006
Mq da espropriare:
1.006
48
3.556
Presunti proprietari attuali:
ESPOSITO FILOMENA
Indennità:
€ 21.126,00
€ 1.008,00
€ 74.676,00

Considerato che per la specifica area oggetto del presente decreto si sono rilevati i seguenti motivi di particolare urgenza tali da non consentire l'applicazione delle disposizioni di cui all'art. 20 del D.P.R. 327/01:
il suolo oggetto della presente procedura di esproprio è stato assegnato in ampliamento alla società Interporto Campano S.p.A., in base a quanto previsto dall'art. 4 comma 4 lettera h della L.R. 19 del 06.12.2013;

80121 Napoli – Via Domenico Morelli, 75 ☎ 081.2490.111 Fax 081.764.69.64

CONSORZIO PER L'AREA DI SVILUPPO INDUSTRIALE DELLA PROVINCIA DI NAPOLI
Ente Pubblico Economico ai sensi dell'art. 36 – comma 4 della Legge n. 317 del 05/10/1991

UFFICIO ESPROPRI

il termine ultimo per l'emissione del decreto di esproprio è fissato alla data del 06.08.2016 per cui non è possibile espletare la procedura di cui all'art. 20 del D.P.R. 327/01, attesa anche la tempistica prevista dall'art. 21 del medesimo D.P.R. in merito alla determinazione definitiva dell'indennità espropriativa;
Atteso che, ai sensi dell'art. 22, comma I, il proprietario potrà, nei trenta giorni successivi all'immissione in possesso, comunicare, a seguito di apposito invito, se intenda o meno accettare la predetta indennità;
Visto che sono stati rispettati i termini e le modalità di partecipazione agli interessati di cui al D.P.R, 327/01;
Dato atto che non sono trascorsi i termini di scadenza dell'efficacia della dichiarazione di pubblica utilità;
Visto l'art. 37 del D.P.R. 327/01 nonché l'art. 2 commi 89 e 90 della legge 21.12.2007 n. 244 in ordine alla determinazione dell'indennità di esproprio di aree edificabili;

Visto l'elenco dei beni da espropriare;

D E C R E T A

1) l'espropriazione in favore del Consorzio per l'Area di Sviluppo Industriale della Provincia di Napoli della porzione di terreno di complessivi mq. 4.610, individuata nell'allegato piano particellare descrittivo, distinta al N.C.T. del Comune di Nola al Fl. n. 5 p.lle 53, 556 e 557 rispettivamente di mq 1.006, 48 e 3.556, confinanti nel loro insieme, a nord con p.lla 484, a Sud con p.lla 105, ad Ovest con p.lla 563 e ad Est con p.lle 487 e 555 intestata a: Esposito Sebastiano nato a Marigliano il 18.04.1941, Esposito Vincenza nata a Marigliano il 21.10.1943, presunto proprietario attuale: Esposito Filomena;
2) il trasferimento del diritto di proprietà è subordinato alla condizione sospensiva che il presente provvedimento sia notificato agli espropriati nelle forme degli atti processuali civili e sia eseguito mediante l'immissione nel possesso da eseguirsi nel termine perentorio di due anni decorrenti dalla data di emissione del presente atto, ai sensi dell'art. 24 del D.P.R. n. 327/2001;
3) di disporre che il presente provvedimento sia trascritto senza indugio presso l'Ufficio dei Registri Immobiliari e volturato presso i competenti uffici, a cura e spese del beneficiario dell'esproprio;
4) di stabilire che un estratto del presente atto sia trasmesso entro cinque giorni dalla sua emanazione alla Gazzetta ufficiale della Repubblica o al Bollettino Ufficiale della Regione Campania, per la pubblicazione di cui all'art. 23, comma 5 del D.P.R. 327/01;
5) di invitare la ditta proprietaria a comunicare nel termine di trenta giorni, dall'immissione in possesso di cui al precedente punto 2), se condivida l'indennità stabilità con il richiamato decreto dirigenziale n. 7 del 26.01.2016;
6) di fissare il termine di trenta giorni dall'avvenuta pubblicazione di cui al precedente punto 4), per la proposizione di eventuali ricorsi da parte di terzi;
7) di stabilire che, decorso tale termine in assenza di impugnazioni, anche per il terzo l'indennità resta fissata nella somma depositata;
8) di provvedere ad indicare in calce al presente decreto la data in cui avverrà l'immissione in possesso, provvedendo altresì alla trasmissione del

fonte: http://burc.regione.campania.it

CONSORZIO PER L'AREA DI SVILUPPO INDUSTRIALE DELLA PROVINCIA DI NAPOLI
Ente Pubblico Economico ai sensi dell'art. 36 – comma 4 della Legge n. 317 del 05/10/1991

UFFICIO ESPROPRI

relativo verbale all'Ufficio per i Registri Immobiliari, per l'annotazione.

IL RESPONSABILE DEL PROCEDIMENTO — ***(arch. Marilena Sena)***

IL DIRETTORE — ***(ing. Salvatore Puca)***

CONSORZIO PER L'AREA DI SVILUPPO INDUSTRIALE DELLA PROVINCIA DI NAPOLI
Ente Pubblico Economico ai sensi dell'art. 36 – comma 4 della Legge n. 317 del 05/10/1991

UFFICIO ESPROPRI

OGGETTO: ASI CONSORZIO PER L'AREA DI SVILUPPO INDUSTRIALE DELLA PROVINCIA DI NAPOLI codice fiscale 80045420637 - DECRETO DI ESPROPRIO N. 15 DEL 03.02.2016 - Visto il D.P.R. 327 del 08/06/2001; Vista la deliberazione di Giunta Regionale n. 1369 del 06.08.2009, pubblicata sul B.U.R.C. n. 51 del 24.08.2009, con la quale è stato espresso, ai sensi dell'art. 10 comma 6 LR 16 del 13.08.1998, parere positivo di conformità agli indirizzi regionali della programmazione socio-economica e territoriale sulla Variante al P.R.T. dell'ASI di Napoli – agglomerato di Nola-Marigliano, di cui alle deliberazioni commissariali nn. 155/2000, 433/2002 e 123/2004, nonché agli esiti della Conferenza dei Servizi conclusiva del 27.04.2004, approvata con delibera di Consiglio provinciale di Napoli n. 7 del 12.01.2005;
Visto il decreto commissariale n. 117 del 05.08.2014 con il quale è stato prorogato di due anni, ai sensi dell'art. 13 comma 5 del D.P.R. 327/2001, fino alla data del 06.08.2016, il termine per l'emanazione del decreto di esproprio relativo alle aree di cui alla Variante al P.R.T. dell'ASI di Napoli, approvata con DGRC n. 1369 del 06.08.2009;
Considerato che il suddetto decreto 117/2014 è stato trasmesso al Comune di Nola (NA) con nota prot. n. 3230 del 05.08.2014 e pubblicato, per estratto, sul B.U.R.C n. 58 dell'11.08.2014, ai sensi dell'art. 26 comma 7 del DPR 327/01 e ss.mm. e ii., e non risultano prodotte opposizioni;
Visto il decreto dirigenziale n. 7 del 26.01.2016 con il quale è stata fissata la seguente indennità ai sensi dell'art. 22 del D.P.R. 327/01:

Identificazione catastale:
CASORIA SAVERIO
nato a Cicciano il 01.09.1892
Fl.: 5
p.lla: 561
Mq totali: 2944
Mq da espropriare: 2944
Presunti proprietari attuali:
CASORIA CARMELA
Indennità: € 61.824,00

Considerato che per la specifica area oggetto del presente decreto si sono rilevati i seguenti motivi di particolare urgenza tali da non consentire l'applicazione delle disposizioni di cui all'art. 20 del D.P.R. 327/01:
il suolo oggetto della presente procedura di esproprio è stato assegnato in ampliamento alla società Interporto Campano S.p.A., in base a quanto previsto dall'art. 4 comma 4 lettera h della L.R. 19 del 06.12.2013;
il termine ultimo per l'emissione del decreto di esproprio è fissato alla data del 06.08.2016 per cui non è possibile espletare la procedura di cui all'art. 20 del D.P.R. 327/01, attesa anche la tempistica prevista dall'art. 21 del medesimo D.P.R. in merito alla determinazione definitiva dell'indennità espropriativa;
Atteso che, ai sensi dell'art. 22, comma I, il proprietario potrà, nei trenta giorni successivi all'immissione in possesso, comunicare, a seguito di apposito invito, se intenda o meno accettare la predetta indennità;
Visto che sono stati rispettati i termini e le modalità di partecipazione agli interessati di cui al D.P.R, 327/01;

fonte: http://burc.regione.campania.it

CONSORZIO PER L'AREA DI SVILUPPO INDUSTRIALE DELLA PROVINCIA DI NAPOLI
Ente Pubblico Economico ai sensi dell'art. 36 – comma 4 della Legge n. 317 del 05/10/1991

UFFICIO ESPROPRI

Dato atto che non sono trascorsi i termini di scadenza dell'efficacia della dichiarazione di pubblica utilità;
Visto l'art. 37 del D.P.R. 327/01 nonché l'art. 2 commi 89 e 90 della legge 21.12.2007 n. 244 in ordine alla determinazione dell'indennità di esproprio di aree edificabili;

Visto l'elenco dei beni da espropriare;

D E C R E T A

1) l'espropriazione in favore del Consorzio per l'Area di Sviluppo Industriale della Provincia di Napoli della porzione di terreno di circa mq. 2.944, individuata nell'allegato piano particellare descrittivo, distinta al N.C.T. del Comune di Nola al Fl. n. 5 p.lla 561 di mq 2.944, confinante a nord con p.lla 560, a Sud con Canale di Boscofangone, ad Ovest con p.lla 574 e ad Est con p.lle 565, 162 e 42 intestata a: Casoria Saverio nato a Cicciano il 01.09.1892, presunto proprietario attuale: Casoria Carmela;
2) il trasferimento del diritto di proprietà è subordinato alla condizione sospensiva che il presente provvedimento sia notificato agli espropriati nelle forme degli atti processuali civili e sia eseguito mediante l'immissione nel possesso da eseguirsi nel termine perentorio di due anni decorrenti dalla data di emissione del presente atto, ai sensi dell'art. 24 del D.P.R. n. 327/2001;
3) di disporre che il presente provvedimento sia trascritto senza indugio presso l'Ufficio dei Registri Immobiliari e volturato presso i competenti uffici, a cura e spese del beneficiario dell'esproprio;
4) di stabilire che un estratto del presente atto sia trasmesso entro cinque giorni dalla sua emanazione alla Gazzetta ufficiale della Repubblica o al Bollettino Ufficiale della Regione Campania, per la pubblicazione di cui all'art. 23, comma 5 del D.P.R. 327/01;
5) di invitare la ditta proprietaria a comunicare nel termine di trenta giorni, dall'immissione in possesso di cui al precedente punto 2), se condivida l'indennità stabilità con il richiamato decreto dirigenziale n. 7 del 26.01.2016;
6) di fissare il termine di trenta giorni dall'avvenuta pubblicazione di cui al precedente punto 4), per la proposizione di eventuali ricorsi da parte di terzi;
7) di stabilire che, decorso tale termine in assenza di impugnazioni, anche per il terzo l'indennità resta fissata nella somma depositata;
8) di provvedere ad indicare in calce al presente decreto la data in cui avverrà l'immissione in possesso, provvedendo altresì alla trasmissione del relativo verbale all'Ufficio per i Registri Immobiliari, per l'annotazione.

IL RESPONSABILE DEL PROCEDIMENTO — ***(arch. Marilena Sena)***

IL DIRETTORE — ***(ing. Salvatore Puca)***

80121 Napoli – Via Domenico Morelli, 75 ☎ 081.2490.111 Fax 081.764.69.64

CONSORZIO PER L'AREA DI SVILUPPO INDUSTRIALE DELLA PROVINCIA DI NAPOLI
Ente Pubblico Economico ai sensi dell'art. 36 – comma 4 della Legge n. 317 del 05/10/1991

UFFICIO ESPROPRI

OGGETTO: ASI CONSORZIO PER L'AREA DI SVILUPPO INDUSTRIALE DELLA PROVINCIA DI NAPOLI codice fiscale 80045420637 - DECRETO DI ESPROPRIO N. 16 DEL 03.02.2016 - Visto il D.P.R. 327 del 08/06/2001; Vista la deliberazione di Giunta Regionale n. 1369 del 06.08.2009, pubblicata sul B.U.R.C. n. 51 del 24.08.2009, con la quale è stato espresso, ai sensi dell'art. 10 comma 6 LR 16 del 13.08.1998, parere positivo di conformità agli indirizzi regionali della programmazione socio-economica e territoriale sulla Variante al P.R.T. dell'ASI di Napoli – agglomerato di Nola-Marigliano, di cui alle deliberazioni commissariali nn. 155/2000, 433/2002 e 123/2004, nonché agli esiti della Conferenza dei Servizi conclusiva del 27.04.2004, approvata con delibera di Consiglio provinciale di Napoli n. 7 del 12.01.2005;
Visto il decreto commissariale n. 117 del 05.08.2014 con il quale è stato prorogato di due anni, ai sensi dell'art. 13 comma 5 del D.P.R. 327/2001, fino alla data del 06.08.2016, il termine per l'emanazione del decreto di esproprio relativo alle aree di cui alla Variante al P.R.T. dell'ASI di Napoli, approvata con DGRC n. 1369 del 06.08.2009;
Considerato che il suddetto decreto 117/2014 è stato trasmesso al Comune di Nola (NA) con nota prot. n. 3230 del 05.08.2014 e pubblicato, per estratto, sul B.U.R.C n. 58 dell'11.08.2014, ai sensi dell'art. 26 comma 7 del DPR 327/01 e ss.mm. e ii., e non risultano prodotte opposizioni;
Visto il decreto dirigenziale n. 7 del 26.01.2016 con il quale è stata fissata la seguente indennità ai sensi dell'art. 22 del D.P.R. 327/01:

Identificazione catastale:
CASORIA FILOMENA
nata a Cicciano il 09.02.1971
Fl.: 5
p.lla: 576
Mq totali: 2.710
Mq da espropriare: 2.710
Presunti proprietari attuali:
CASORIA FILOMENA
nata a Cicciano il 09.02.1971
Indennità: € 61.824,00

Considerato che per la specifica area oggetto del presente decreto si sono rilevati i seguenti motivi di particolare urgenza tali da non consentire l'applicazione delle disposizioni di cui all'art. 20 del D.P.R. 327/01:
il suolo oggetto della presente procedura di esproprio è stato assegnato in ampliamento alla società Interporto Campano S.p.A., in base a quanto previsto dall'art. 4 comma 4 lettera h della L.R. 19 del 06.12.2013;
il termine ultimo per l'emissione del decreto di esproprio è fissato alla data del 06.08.2016 per cui non è possibile espletare la procedura di cui all'art. 20 del D.P.R. 327/01, attesa anche la tempistica prevista dall'art. 21 del medesimo D.P.R. in merito alla determinazione definitiva dell'indennità espropriativa;
Atteso che, ai sensi dell'art. 22, comma I, il proprietario potrà, nei trenta giorni successivi all'immissione in possesso, comunicare, a seguito di apposito invito, se intenda o meno accettare la predetta indennità;
Visto che sono stati rispettati i termini e le modalità di partecipazione agli interessati di cui al D.P.R, 327/01;

80121 Napoli – Via Domenico Morelli, 75 ☎ 081.2490.111 Fax 081.764.69.64

CONSORZIO PER L'AREA DI SVILUPPO INDUSTRIALE DELLA PROVINCIA DI NAPOLI
Ente Pubblico Economico ai sensi dell'art. 36 – comma 4 della Legge n. 317 del 05/10/1991

UFFICIO ESPROPRI

Dato atto che non sono trascorsi i termini di scadenza dell'efficacia della dichiarazione di pubblica utilità;
Visto l'art. 37 del D.P.R. 327/01 nonché l'art. 2 commi 89 e 90 della legge 21.12.2007 n. 244 in ordine alla determinazione dell'indennità di esproprio di aree edificabili;

Visto l'elenco dei beni da espropriare;

D E C R E T A

1) l'espropriazione in favore del Consorzio per l'Area di Sviluppo Industriale della Provincia di Napoli della porzione di terreno di circa mq. 2.710, individuata nell'allegato piano particellare descrittivo, distinta al N.C.T. del Comune di Nola al Fl. n. 5 p.lla 576 di mq 2.710, confinante a nord con p.lla 575, a Sud con p.lla 105, ad Ovest con p.lla 555 e ad Est con p.lla 578 intestata a: Casoria Filomena nata a Cicciano il 09.02.1971, presunto proprietario attuale: Casoria Filomena nata a Cicciano il 09.02.1971;
2) il trasferimento del diritto di proprietà è subordinato alla condizione sospensiva che il presente provvedimento sia notificato agli espropriati nelle forme degli atti processuali civili e sia eseguito mediante l'immissione nel possesso da eseguirsi nel termine perentorio di due anni decorrenti dalla data di emissione del presente atto, ai sensi dell'art. 24 del D.P.R. n. 327/2001;
3) di disporre che il presente provvedimento sia trascritto senza indugio presso l'Ufficio dei Registri Immobiliari e volturato presso i competenti uffici, a cura e spese del beneficiario dell'esproprio;
4) di stabilire che un estratto del presente atto sia trasmesso entro cinque giorni dalla sua emanazione alla Gazzetta ufficiale della Repubblica o al Bollettino Ufficiale della Regione Campania, per la pubblicazione di cui all'art. 23, comma 5 del D.P.R. 327/01;
5) di invitare la ditta proprietaria a comunicare nel termine di trenta giorni, dall'immissione in possesso di cui al precedente punto 2), se condivida l'indennità stabilità con il richiamato decreto dirigenziale n. 7 del 26.01.2016;
6) di fissare il termine di trenta giorni dall'avvenuta pubblicazione di cui al precedente punto 4), per la proposizione di eventuali ricorsi da parte di terzi;
7) di stabilire che, decorso tale termine in assenza di impugnazioni, anche per il terzo l'indennità resta fissata nella somma depositata;
8) di provvedere ad indicare in calce al presente decreto la data in cui avverrà l'immissione in possesso, provvedendo altresì alla trasmissione del relativo verbale all'Ufficio per i Registri Immobiliari, per l'annotazione.

IL RESPONSABILE DEL PROCEDIMENTO — ***(arch. Marilena Sena)***

IL DIRETTORE — ***(ing. Salvatore Puca)***

80121 Napoli – Via Domenico Morelli, 75 ☎ 081.2490.111 Fax 081.764.69.64

CONSORZIO PER L'AREA DI SVILUPPO INDUSTRIALE DELLA PROVINCIA DI NAPOLI
Ente Pubblico Economico ai sensi dell'art. 36 – comma 4 della Legge n. 317 del 05/10/1991

UFFICIO ESPROPRI

OGGETTO: ASI CONSORZIO PER L'AREA DI SVILUPPO INDUSTRIALE DELLA PROVINCIA DI NAPOLI codice fiscale 80045420637 - DECRETO DI ESPROPRIO N. 17 DEL 03.02.2016 - Visto il D.P.R. 327 del 08/06/2001; Vista la deliberazione di Giunta Regionale n. 1369 del 06.08.2009, pubblicata sul B.U.R.C. n. 51 del 24.08.2009, con la quale è stato espresso, ai sensi dell'art. 10 comma 6 LR 16 del 13.08.1998, parere positivo di conformità agli indirizzi regionali della programmazione socio-economica e territoriale sulla Variante al P.R.T. dell'ASI di Napoli – agglomerato di Nola-Marigliano, di cui alle deliberazioni commissariali nn. 155/2000, 433/2002 e 123/2004, nonché agli esiti della Conferenza dei Servizi conclusiva del 27.04.2004, approvata con delibera di Consiglio provinciale di Napoli n. 7 del 12.01.2005;
Visto il decreto commissariale n. 117 del 05.08.2014 con il quale è stato prorogato di due anni, ai sensi dell'art. 13 comma 5 del D.P.R. 327/2001, fino alla data del 06.08.2016, il termine per l'emanazione del decreto di esproprio relativo alle aree di cui alla Variante al P.R.T. dell'ASI di Napoli, approvata con DGRC n. 1369 del 06.08.2009;
Considerato che il suddetto decreto 117/2014 è stato trasmesso al Comune di Nola (NA) con nota prot. n. 3230 del 05.08.2014 e pubblicato, per estratto, sul B.U.R.C n. 58 dell'11.08.2014, ai sensi dell'art. 26 comma 7 del DPR 327/01 e ss.mm. e ii., e non risultano prodotte opposizioni;
Visto il decreto dirigenziale n. 7 del 26.01.2016 con il quale è stata fissata la seguente indennità ai sensi dell'art. 22 del D.P.R. 327/01:

Identificazione catastale:
DE RIGGI ALESSIO
nato a Napoli il 18.06.1969
DE RIGGI GIOVANNI
nato a Caserta il 01.12.1964
DE RIGGI LUCA
nato a Cicciano il 15.04.1940
DE RIGGI MICHELE
nato a Cicciano il 15.12.1938
DE RIGGI MICHELE
nato a Napoli il 04.12.1963
DE RIGGI PASQUALE
nato a Cicciano il 08.03.1943
Fl.: 5
p.lla: 578
Mq totali: 4.765
Mq da espropriare: 4.765
Presunti proprietari attuali:
DE RIGGI ALESSIO
nato a Napoli il 18.06.1969
DE RIGGI GIOVANNI
nato a Caserta il 01.12.1964
EREDI DI DE RIGGI LUCA
EREDI DI DE RIGGI
DE RIGGI MICHELE
nato a Napoli il 04.12.1963
EREDI DI DE RIGGI PASQUALE
Indennità: € 100.065,00

80121 Napoli – Via Domenico Morelli, 75 ☎ 081.2490.111 Fax 081.764.69.64

CONSORZIO PER L'AREA DI SVILUPPO INDUSTRIALE DELLA PROVINCIA DI NAPOLI
Ente Pubblico Economico ai sensi dell'art. 36 – comma 4 della Legge n. 317 del 05/10/1991

UFFICIO ESPROPRI

Considerato che per la specifica area oggetto del presente decreto si sono rilevati i seguenti motivi di particolare urgenza tali da non consentire l'applicazione delle disposizioni di cui all'art. 20 del D.P.R. 327/01:
il suolo oggetto della presente procedura di esproprio è stato assegnato in ampliamento alle società Interporto Campano S.p.A. e Geca Legumi s.r.l., in base a quanto previsto dall'art. 4 comma 4 lettera h della L.R. 19 del 06.12.2013;
il termine ultimo per l'emissione del decreto di esproprio è fissato alla data del 06.08.2016 per cui non è possibile espletare la procedura di cui all'art. 20 del D.P.R. 327/01, attesa anche la tempistica prevista dall'art. 21 del medesimo D.P.R. in merito alla determinazione definitiva dell'indennità espropriativa;
Atteso che, ai sensi dell'art. 22, comma I, il proprietario potrà, nei trenta giorni successivi all'immissione in possesso, comunicare, a seguito di apposito invito, se intenda o meno accettare la predetta indennità;
Visto che sono stati rispettati i termini e le modalità di partecipazione agli interessati di cui al D.P.R, 327/01;
Dato atto che non sono trascorsi i termini di scadenza dell'efficacia della dichiarazione di pubblica utilità;
Visto l'art. 37 del D.P.R. 327/01 nonché l'art. 2 commi 89 e 90 della legge 21.12.2007 n. 244 in ordine alla determinazione dell'indennità di esproprio di aree edificabili;

Visto l'elenco dei beni da espropriare;

D E C R E T A

1) l'espropriazione in favore del Consorzio per l'Area di Sviluppo Industriale della Provincia di Napoli della porzione di terreno di circa mq. 4.765, individuata nell'allegato piano particellare descrittivo, distinta al N.C.T. del Comune di Nola al Fl. n. 5 p.lla 578 di complessivi mq 4.765, confinante a nord con p.lla n. 577, a Sud con p.lla n. 105; ad Est con p.lla n. 75 e ad Ovest con p.lla n. 576, intestata a:
De Riggi Alessio - nato a Napoli il 18.06.1969, De Riggi Giovanni - nato a Caserta il 01.12.1964, De Riggi Luca - nato a Cicciano il 15.04.1940, De Riggi Michele - nato a Cicciano il 15.12.1938, De Riggi Michele - nato a Napoli il 04.12.1963, De Riggi Pasquale - nato a Cicciano il 08.03.1943, presunti proprietari attuali:
De Riggi Alessio - nato a Napoli il 18.06.1969, De Riggi Giovanni - nato a Caserta il 01.12.1964, De Riggi Michele - nato a Napoli il 04.12.1963, Eredi di: De Riggi Luca, De Riggi Michele e De Riggi Pasquale;
2) il trasferimento del diritto di proprietà è subordinato alla condizione sospensiva che il presente provvedimento sia notificato agli espropriati nelle forme degli atti processuali civili e sia eseguito mediante l'immissione nel possesso da eseguirsi nel termine perentorio di due anni decorrenti dalla data di emissione del presente atto, ai sensi dell'art. 24 del D.P.R. n. 327/2001;
3) di disporre che il presente provvedimento sia trascritto senza indugio presso l'Ufficio dei Registri Immobiliari e volturato presso i competenti uffici, a cura e spese del beneficiario dell'esproprio;
4) di stabilire che un estratto del presente atto sia trasmesso entro cinque giorni dalla sua emanazione alla Gazzetta ufficiale della Repubblica o al

fonte: http://burc.regione.campania.it

CONSORZIO PER L'AREA DI SVILUPPO INDUSTRIALE DELLA PROVINCIA DI NAPOLI
Ente Pubblico Economico ai sensi dell'art. 36 – comma 4 della Legge n. 317 del 05/10/1991

UFFICIO ESPROPRI

Bollettino Ufficiale della Regione Campania, per la pubblicazione di cui all'art. 23, comma 5 del D.P.R. 327/01;

5) di invitare la ditta proprietaria a comunicare nel termine di trenta giorni, dall'immissione in possesso di cui al precedente punto 2), se condivida l'indennità stabilità con il richiamato decreto dirigenziale n. 7 del 26.01.2016;

6) di fissare il termine di trenta giorni dall'avvenuta pubblicazione di cui al precedente punto 4), per la proposizione di eventuali ricorsi da parte di terzi;

7) di stabilire che, decorso tale termine in assenza di impugnazioni, anche per il terzo l'indennità resta fissata nella somma depositata;

8) di provvedere ad indicare in calce al presente decreto la data in cui avverrà l'immissione in possesso, provvedendo altresì alla trasmissione del relativo verbale all'Ufficio per i Registri Immobiliari, per l'annotazione.

IL RESPONSABILE DEL PROCEDIMENTO — ***(arch. Marilena Sena)***

IL DIRETTORE — ***(ing. Salvatore Puca)***

CONSORZIO PER L'AREA DI SVILUPPO INDUSTRIALE DELLA PROVINCIA DI NAPOLI
Ente Pubblico Economico ai sensi dell'art. 36 – comma 4 della Legge n. 317 del 05/10/1991

UFFICIO ESPROPRI

OGGETTO: ASI CONSORZIO PER L'AREA DI SVILUPPO INDUSTRIALE DELLA PROVINCIA DI NAPOLI codice fiscale 80045420637 - DECRETO DI ESPROPRIO N. 18 DEL 03.02.2016 - Visto il D.P.R. 327 del 08/06/2001; Vista la deliberazione di Giunta Regionale n. 1369 del 06.08.2009, pubblicata sul B.U.R.C. n. 51 del 24.08.2009, con la quale è stato espresso, ai sensi dell'art. 10 comma 6 LR 16 del 13.08.1998, parere positivo di conformità agli indirizzi regionali della programmazione socio-economica e territoriale sulla Variante al P.R.T. dell'ASI di Napoli – agglomerato di Nola-Marigliano, di cui alle deliberazioni commissariali nn. 155/2000, 433/2002 e 123/2004, nonché agli esiti della Conferenza dei Servizi conclusiva del 27.04.2004, approvata con delibera di Consiglio provinciale di Napoli n. 7 del 12.01.2005;
Visto il decreto commissariale n. 117 del 05.08.2014 con il quale è stato prorogato di due anni, ai sensi dell'art. 13 comma 5 del D.P.R. 327/2001, fino alla data del 06.08.2016, il termine per l'emanazione del decreto di esproprio relativo alle aree di cui alla Variante al P.R.T. dell'ASI di Napoli, approvata con DGRC n. 1369 del 06.08.2009;
Considerato che il suddetto decreto 117/2014 è stato trasmesso al Comune di Nola (NA) con nota prot. n. 3230 del 05.08.2014 e pubblicato, per estratto, sul B.U.R.C n. 58 dell'11.08.2014, ai sensi dell'art. 26 comma 7 del DPR 327/01 e ss.mm. e ii., e non risultano prodotte opposizioni;
Visto il decreto dirigenziale n. 7 del 26.01.2016 con il quale è stata fissata la seguente indennità ai sensi dell'art. 22 del D.P.R. 327/01:

Identificazione catastale:
CASORIA SAVERIO
nato a Cicciano il 01.09.1892
Fl.: 5
p.lla: 561
Mq totali: 2.944
Mq da espropriare: 2.944
Presunti proprietari attuali:
CASORIA CARMELA
Indennità: € 61.824,00

Considerato che per la specifica area oggetto del presente decreto si sono rilevati i seguenti motivi di particolare urgenza tali da non consentire l'applicazione delle disposizioni di cui all'art. 20 del D.P.R. 327/01:
il suolo oggetto della presente procedura di esproprio è stato assegnato in ampliamento alla società Interporto Campano S.p.A., in base a quanto previsto dall'art. 4 comma 4 lettera h della L.R. 19 del 06.12.2013;
termine ultimo per l'emissione del decreto di esproprio è fissato alla data del 06.08.2016 per cui non è possibile espletare la procedura di cui all'art. 20 del D.P.R. 327/01, attesa anche la tempistica prevista dall'art. 21 del medesimo D.P.R. in merito alla determinazione definitiva dell'indennità espropriativa;
Atteso che, ai sensi dell'art. 22, comma I, il proprietario potrà, nei trenta giorni successivi all'immissione in possesso, comunicare, a seguito di apposito invito, se intenda o meno accettare la predetta indennità;
Visto che sono stati rispettati i termini e le modalità di partecipazione agli interessati di cui al D.P.R, 327/01;

fonte: http://burc.regione.campania.it

CONSORZIO PER L'AREA DI SVILUPPO INDUSTRIALE DELLA PROVINCIA DI NAPOLI
Ente Pubblico Economico ai sensi dell'art. 36 – comma 4 della Legge n. 317 del 05/10/1991

UFFICIO ESPROPRI

Dato atto che non sono trascorsi i termini di scadenza dell'efficacia della dichiarazione di pubblica utilità;
Visto l'art. 37 del D.P.R. 327/01 nonché l'art. 2 commi 89 e 90 della legge 21.12.2007 n. 244 in ordine alla determinazione dell'indennità di esproprio di aree edificabili;

Visto l'elenco dei beni da espropriare;

D E C R E T A

1) l'espropriazione in favore del Consorzio per l'Area di Sviluppo Industriale della Provincia di Napoli della porzione di terreno di circa mq. 2.944, individuata nell'allegato piano particellare descrittivo, distinta al N.C.T. del Comune di Nola al Fl. n. 5 p.lla 561 di mq 2.944, confinante a nord con p.lla 560, a Sud con Canale di Boscofangone, ad Ovest con p.lla 574 e ad Est con p.lle 565, 162 e 42 intestata a: Casoria Saverio nato a Cicciano il 01.09.1892, presunto proprietario attuale: Casoria Carmela;
2) il trasferimento del diritto di proprietà è subordinato alla condizione sospensiva che il presente provvedimento sia notificato agli espropriati nelle forme degli atti processuali civili e sia eseguito mediante l'immissione nel possesso da eseguirsi nel termine perentorio di due anni decorrenti dalla data di emissione del presente atto, ai sensi dell'art. 24 del D.P.R. n. 327/2001;
3) di disporre che il presente provvedimento sia trascritto senza indugio presso l'Ufficio dei Registri Immobiliari e volturato presso i competenti uffici, a cura e spese del beneficiario dell'esproprio;
4) di stabilire che un estratto del presente atto sia trasmesso entro cinque giorni dalla sua emanazione alla Gazzetta ufficiale della Repubblica o al Bollettino Ufficiale della Regione Campania, per la pubblicazione di cui all'art. 23, comma 5 del D.P.R. 327/01;
5) di invitare la ditta proprietaria a comunicare nel termine di trenta giorni, dall'immissione in possesso di cui al precedente punto 2), se condivida l'indennità stabilità con il richiamato decreto dirigenziale n. 7 del 26.01.2016;
6) di fissare il termine di trenta giorni dall'avvenuta pubblicazione di cui al precedente punto 4), per la proposizione di eventuali ricorsi da parte di terzi;
7) di stabilire che, decorso tale termine in assenza di impugnazioni, anche per il terzo l'indennità resta fissata nella somma depositata;
8) di provvedere ad indicare in calce al presente decreto la data in cui avverrà l'immissione in possesso, provvedendo altresì alla trasmissione del relativo verbale all'Ufficio per i Registri Immobiliari, per l'annotazione.

IL RESPONSABILE DEL PROCEDIMENTO — ***(arch. Marilena Sena)***

IL DIRETTORE — ***(ing. Salvatore Puca)***

80121 Napoli – Via Domenico Morelli, 75 ☎ 081.2490.111 Fax 081.764.69.64

CONSORZIO PER L'AREA DI SVILUPPO INDUSTRIALE DELLA PROVINCIA DI NAPOLI
Ente Pubblico Economico ai sensi dell'art. 36 – comma 4 della Legge n. 317 del 05/10/1991

UFFICIO ESPROPRI

OGGETTO: ASI CONSORZIO PER L'AREA DI SVILUPPO INDUSTRIALE DELLA PROVINCIA DI NAPOLI codice fiscale 80045420637 - DECRETO DI ESPROPRIO N. 19 DEL 03.02.2016 - Visto il D.P.R. 327 del 08/06/2001; Vista la deliberazione di Giunta Regionale n. 1369 del 06.08.2009, pubblicata sul B.U.R.C. n. 51 del 24.08.2009, con la quale è stato espresso, ai sensi dell'art. 10 comma 6 LR 16 del 13.08.1998, parere positivo di conformità agli indirizzi regionali della programmazione socio-economica e territoriale sulla Variante al P.R.T. dell'ASI di Napoli – agglomerato di Nola-Marigliano, di cui alle deliberazioni commissariali nn. 155/2000, 433/2002 e 123/2004, nonché agli esiti della Conferenza dei Servizi conclusiva del 27.04.2004, approvata con delibera di Consiglio provinciale di Napoli n. 7 del 12.01.2005;
Visto il decreto commissariale n. 117 del 05.08.2014 con il quale è stato prorogato di due anni, ai sensi dell'art. 13 comma 5 del D.P.R. 327/2001, fino alla data del 06.08.2016, il termine per l'emanazione del decreto di esproprio relativo alle aree di cui alla Variante al P.R.T. dell'ASI di Napoli, approvata con DGRC n. 1369 del 06.08.2009;
Considerato che il suddetto decreto 117/2014 è stato trasmesso al Comune di Nola (NA) con nota prot. n. 3230 del 05.08.2014 e pubblicato, per estratto, sul B.U.R.C n. 58 dell'11.08.2014, ai sensi dell'art. 26 comma 7 del DPR 327/01 e ss.mm. e ii., e non risultano prodotte opposizioni;
Visto il decreto dirigenziale n. 7 del 26.01.2016 con il quale è stata fissata la seguente indennità ai sensi dell'art. 22 del D.P.R. 327/01:

Identificazione catastale:
VITALE ANIELLO
nato a Nola il 11.05.1937 (usufr.)
VITALE FRANCESCO
nato ad Avellino il 11.05.1977
VITALE MICHELE
nato a San Paolo B. il 22.02.1973
VITALE TERESA
nata ad Avellino il 03.11.1979
Fl.: 5
p.lla: 491
Mq totali: 6.330
Mq da espropriare: 6.330
Presunti proprietari attuali:
VITALE ANIELLO nato a Nola il 11.05.1937 (usufr.)
VITALE FRANCESCO nato ad Avellino il 11.05.1977
VITALE MICHELE nato a San Paolo B. il 22.02.1973
VITALE TERESA nata ad Avellino il 03.11.1979
Indennità: € 132.930,00

Considerato che per la specifica area oggetto del presente decreto si sono rilevati i seguenti motivi di particolare urgenza tali da non consentire l'applicazione delle disposizioni di cui all'art. 20 del D.P.R. 327/01:
il suolo oggetto della presente procedura di esproprio è stato assegnato in ampliamento alla società Geca Legumi s.r.l., in base a quanto previsto dall'art. 4 comma 4 lettera h della L.R. 19 del 06.12.2013;
il termine ultimo per l'emissione del decreto di esproprio è fissato alla data del 06.08.2016 per cui non è possibile espletare la procedura di cui all'art.

fonte: http://burc.regione.campania.it

CONSORZIO PER L'AREA DI SVILUPPO INDUSTRIALE DELLA PROVINCIA DI NAPOLI
Ente Pubblico Economico ai sensi dell'art. 36 – comma 4 della Legge n. 317 del 05/10/1991

UFFICIO ESPROPRI

20 del D.P.R. 327/01, attesa anche la tempistica prevista dall'art. 21 del medesimo D.P.R. in merito alla determinazione definitiva dell'indennità espropriativa;
Atteso che, ai sensi dell'art. 22, comma I, il proprietario potrà, nei trenta giorni successivi all'immissione in possesso, comunicare, a seguito di apposito invito, se intenda o meno accettare la predetta indennità;
Visto che sono stati rispettati i termini e le modalità di partecipazione agli interessati di cui al D.P.R, 327/01;
Dato atto che non sono trascorsi i termini di scadenza dell'efficacia della dichiarazione di pubblica utilità;
Visto l'art. 37 del D.P.R. 327/01 nonché l'art. 2 commi 89 e 90 della legge 21.12.2007 n. 244 in ordine alla determinazione dell'indennità di esproprio di aree edificabili;

Visto l'elenco dei beni da espropriare;

D E C R E T A

1) l'espropriazione in favore del Consorzio per l'Area di Sviluppo Industriale della Provincia di Napoli della porzione di terreno di circa mq. 6.330, individuata nell'allegato piano particellare descrittivo, distinta al N.C.T. del Comune di Nola al Fl. n. 5 p.lla 491 di mq 6.330, confinante a nord con p.lla 490, a Sud con Canale di Boscofangone, ad Ovest con p.lla 75 e ad Est con p.lle 530, 321, 298, 301, 326, 304, 307 e 310 intestata a: Vitale Aniello nato a Nola il 11.05.1937, Vitale Francesco nato ad Avellino il 11.05.1977, Vitale Michele nato a San Paolo Bel Sito il 22.02.1973, Vitale Teresa nata ad Avellino 03.11.1979, presunti proprietari attuali: Vitale Aniello nato a Nola il 11.05.1937, Vitale Francesco nato ad Avellino il 11.05.1977, Vitale Michele nato a San Paolo Bel Sito il 22.02.1973, Vitale Teresa nata ad Avellino 03.11.1979;
2) il trasferimento del diritto di proprietà è subordinato alla condizione sospensiva che il presente provvedimento sia notificato agli espropriati nelle forme degli atti processuali civili e sia eseguito mediante l'immissione nel possesso da eseguirsi nel termine perentorio di due anni decorrenti dalla data di emissione del presente atto, ai sensi dell'art. 24 del D.P.R. n. 327/2001;
3) di disporre che il presente provvedimento sia trascritto senza indugio presso l'Ufficio dei Registri Immobiliari e volturato presso i competenti uffici, a cura e spese del beneficiario dell'esproprio;
4) di stabilire che un estratto del presente atto sia trasmesso entro cinque giorni dalla sua emanazione alla Gazzetta ufficiale della Repubblica o al Bollettino Ufficiale della Regione Campania, per la pubblicazione di cui all'art. 23, comma 5 del D.P.R. 327/01;
5) di invitare la ditta proprietaria a comunicare nel termine di trenta giorni, dall'immissione in possesso di cui al precedente punto 2), se condivida l'indennità stabilità con il richiamato decreto dirigenziale n. 7 del 26.01.2016;
6) di fissare il termine di trenta giorni dall'avvenuta pubblicazione di cui al precedente punto 4), per la proposizione di eventuali ricorsi da parte di terzi;
7) di stabilire che, decorso tale termine in assenza di impugnazioni, anche per il terzo l'indennità resta fissata nella somma depositata;

80121 Napoli – Via Domenico Morelli, 75 ☎ 081.2490.111 Fax 081.764.69.64

fonte: http://burc.regione.campania.it

CONSORZIO PER L'AREA DI SVILUPPO INDUSTRIALE DELLA PROVINCIA DI NAPOLI
Ente Pubblico Economico ai sensi dell'art. 36 – comma 4 della Legge n. 317 del 05/10/1991

UFFICIO ESPROPRI

8) di provvedere ad indicare in calce al presente decreto la data in cui avverrà l'immissione in possesso, provvedendo altresì alla trasmissione del relativo verbale all'Ufficio per i Registri Immobiliari, per l'annotazione.

IL RESPONSABILE DEL PROCEDIMENTO — ***(arch. Marilena Sena)***

IL DIRETTORE — ***(ing. Salvatore Puca)***

CONSORZIO PER L'AREA DI SVILUPPO INDUSTRIALE DELLA PROVINCIA DI NAPOLI
Ente Pubblico Economico ai sensi dell'art. 36 – comma 4 della Legge n. 317 del 05/10/1991

UFFICIO ESPROPRI

OGGETTO: ASI CONSORZIO PER L'AREA DI SVILUPPO INDUSTRIALE DELLA PROVINCIA DI NAPOLI codice fiscale 80045420637 - DECRETO DI ESPROPRIO N. 20 DEL 03.02.2016 - Visto il D.P.R. 327 del 08/06/2001; Vista la deliberazione di Giunta Regionale n. 1369 del 06.08.2009, pubblicata sul B.U.R.C. n. 51 del 24.08.2009, con la quale è stato espresso, ai sensi dell'art. 10 comma 6 LR 16 del 13.08.1998, parere positivo di conformità agli indirizzi regionali della programmazione socio-economica e territoriale sulla Variante al P.R.T. dell'ASI di Napoli – agglomerato di Nola-Marigliano, di cui alle deliberazioni commissariali nn. 155/2000, 433/2002 e 123/2004, nonché agli esiti della Conferenza dei Servizi conclusiva del 27.04.2004, approvata con delibera di Consiglio provinciale di Napoli n. 7 del 12.01.2005;
Visto il decreto commissariale n. 117 del 05.08.2014 con il quale è stato prorogato di due anni, ai sensi dell'art. 13 comma 5 del D.P.R. 327/2001, fino alla data del 06.08.2016, il termine per l'emanazione del decreto di esproprio relativo alle aree di cui alla Variante al P.R.T. dell'ASI di Napoli, approvata con DGRC n. 1369 del 06.08.2009;
Considerato che il suddetto decreto 117/2014 è stato trasmesso al Comune di Nola (NA) con nota prot. n. 3230 del 05.08.2014 e pubblicato, per estratto, sul B.U.R.C n. 58 dell'11.08.2014, ai sensi dell'art. 26 comma 7 del DPR 327/01 e ss.mm. e ii., e non risultano prodotte opposizioni;
Visto il decreto dirigenziale n. 7 del 26.01.2016 con il quale è stata fissata la seguente indennità ai sensi dell'art. 22 del D.P.R. 327/01:

Identificazione catastale:
PELUSO FRANCESCA
nata a Nola il 21.05.1947
PELUSO VINCENZO
nato a Nola il 08.09.1949
Fl.: 5
p.lla: 321
Mq totali: 385
Mq da espropriare: 385
Presunti proprietari attuali:
PELUSO FRANCESCA
nata a Nola il 21.05.1947
PELUSO VINCENZO
nato a Nola il 08.09.1949
Indennità: € 8.085,00

Considerato che per la specifica area oggetto del presente decreto si sono rilevati i seguenti motivi di particolare urgenza tali da non consentire l'applicazione delle disposizioni di cui all'art. 20 del D.P.R. 327/01:
il suolo oggetto della presente procedura di esproprio è stato assegnato in ampliamento alla società Geca Legumi s.r.l., in base a quanto previsto dall'art. 4 comma 4 lettera h della L.R. 19 del 06.12.2013;
il termine ultimo per l'emissione del decreto di esproprio è fissato alla data del 06.08.2016 per cui non è possibile espletare la procedura di cui all'art. 20 del D.P.R. 327/01, attesa anche la tempistica prevista dall'art. 21 del medesimo D.P.R. in merito alla determinazione definitiva dell'indennità espropriativa;

fonte: http://burc.regione.campania.it

CONSORZIO PER L'AREA DI SVILUPPO INDUSTRIALE DELLA PROVINCIA DI NAPOLI
Ente Pubblico Economico ai sensi dell'art. 36 – comma 4 della Legge n. 317 del 05/10/1991

UFFICIO ESPROPRI

Atteso che, ai sensi dell'art. 22, comma I, il proprietario potrà, nei trenta giorni successivi all'immissione in possesso, comunicare, a seguito di apposito invito, se intenda o meno accettare la predetta indennità;
Visto che sono stati rispettati i termini e le modalità di partecipazione agli interessati di cui al D.P.R, 327/01;
Dato atto che non sono trascorsi i termini di scadenza dell'efficacia della dichiarazione di pubblica utilità;
Visto l'art. 37 del D.P.R. 327/01 nonché l'art. 2 commi 89 e 90 della legge 21.12.2007 n. 244 in ordine alla determinazione dell'indennità di esproprio di aree edificabili;

Visto l'elenco dei beni da espropriare;

D E C R E T A

1) l'espropriazione in favore del Consorzio per l'Area di Sviluppo Industriale della Provincia di Napoli della porzione di terreno di circa mq. 385, individuata nell'allegato piano particellare descrittivo, distinta al N.C.T. del Comune di Nola al Fl. n. 5 p.lla 321 di mq 385, confinante a nord con p.lla 530, a Sud con p.lla 298, ad Ovest con p.lla 491 e ad Est con p.lla 146 intestata a: Peluso Francesca nata a Nola il 21.05.1947, Peluso Vincenzo nato a Nola il 08.09.1949 presunto proprietario attuale: Peluso Francesca nata a Nola il 21.05.1947, Peluso Vincenzo nato a Nola il 08.09.1949;
2) il trasferimento del diritto di proprietà è subordinato alla condizione sospensiva che il presente provvedimento sia notificato agli espropriati nelle forme degli atti processuali civili e sia eseguito mediante l'immissione nel possesso da eseguirsi nel termine perentorio di due anni decorrenti dalla data di emissione del presente atto, ai sensi dell'art. 24 del D.P.R. n. 327/2001;
3) di disporre che il presente provvedimento sia trascritto senza indugio presso l'Ufficio dei Registri Immobiliari e volturato presso i competenti uffici, a cura e spese del beneficiario dell'esproprio;
4) di stabilire che un estratto del presente atto sia trasmesso entro cinque giorni dalla sua emanazione alla Gazzetta ufficiale della Repubblica o al Bollettino Ufficiale della Regione Campania, per la pubblicazione di cui all'art. 23, comma 5 del D.P.R. 327/01;
5) di invitare la ditta proprietaria a comunicare nel termine di trenta giorni, dall'immissione in possesso di cui al precedente punto 2), se condivida l'indennità stabilità con il richiamato decreto dirigenziale n. 7 del 26.01.2016;
6) di fissare il termine di trenta giorni dall'avvenuta pubblicazione di cui al precedente punto 4), per la proposizione di eventuali ricorsi da parte di terzi;
7) di stabilire che, decorso tale termine in assenza di impugnazioni, anche per il terzo l'indennità resta fissata nella somma depositata;
8) di provvedere ad indicare in calce al presente decreto la data in cui avverrà l'immissione in possesso, provvedendo altresì alla trasmissione del relativo verbale all'Ufficio per i Registri Immobiliari, per l'annotazione.

IL RESPONSABILE DEL PROCEDIMENTO — ***(arch. Marilena Sena)***

IL DIRETTORE — ***(ing. Salvatore Puca)***

80121 Napoli – Via Domenico Morelli, 75 ☎ 081.2490.111 Fax 081.764.69.64

CONSORZIO PER L'AREA DI SVILUPPO INDUSTRIALE DELLA PROVINCIA DI NAPOLI
Ente Pubblico Economico ai sensi dell'art. 36 – comma 4 della Legge n. 317 del 05/10/1991

UFFICIO ESPROPRI

OGGETTO: ASI CONSORZIO PER L'AREA DI SVILUPPO INDUSTRIALE DELLA PROVINCIA DI NAPOLI codice fiscale 80045420637 - DECRETO DI ESPROPRIO N. 21 DEL 03.02.2016 - Visto il D.P.R. 327 del 08/06/2001;
Vista la deliberazione di Giunta Regionale n. 1369 del 06.08.2009, pubblicata sul B.U.R.C. n. 51 del 24.08.2009, con la quale è stato espresso, ai sensi dell'art. 10 comma 6 LR 16 del 13.08.1998, parere positivo di conformità agli indirizzi regionali della programmazione socio-economica e territoriale sulla Variante al P.R.T. dell'ASI di Napoli – agglomerato di Nola-Marigliano, di cui alle deliberazioni commissariali nn. 155/2000, 433/2002 e 123/2004, nonché agli esiti della Conferenza dei Servizi conclusiva del 27.04.2004, approvata con delibera di Consiglio provinciale di Napoli n. 7 del 12.01.2005;
Visto il decreto commissariale n. 117 del 05.08.2014 con il quale è stato prorogato di due anni, ai sensi dell'art. 13 comma 5 del D.P.R. 327/2001, fino alla data del 06.08.2016, il termine per l'emanazione del decreto di esproprio relativo alle aree di cui alla Variante al P.R.T. dell'ASI di Napoli, approvata con DGRC n. 1369 del 06.08.2009;
Considerato che il suddetto decreto 117/2014 è stato trasmesso al Comune di Nola (NA) con nota prot. n. 3230 del 05.08.2014 e pubblicato, per estratto, sul B.U.R.C n. 58 dell'11.08.2014, ai sensi dell'art. 26 comma 7 del DPR 327/01 e ss.mm. e ii., e non risultano prodotte opposizioni;
Visto il decreto dirigenziale n. 7 del 26.01.2016 con il quale è stata fissata la seguente indennità ai sensi dell'art. 22 del D.P.R. 327/01:

Identificazione catastale:
SORICE EMANUELA
nata a Fano il 07.04.1952
Fl.: 5
p.lla: 298
Mq totali: 598
Mq da espropriare: 598
Presunti proprietari attuali:
SORICE EMANUELA
nata a Fano il 07.04.1952
Indennità: € 12.558,00

Considerato che per la specifica area oggetto del presente decreto si sono rilevati i seguenti motivi di particolare urgenza tali da non consentire l'applicazione delle disposizioni di cui all'art. 20 del D.P.R. 327/01:
il suolo oggetto della presente procedura di esproprio è stato assegnato in ampliamento alla società Geca Legumi s.r.l., in base a quanto previsto dall'art. 4 comma 4 lettera h della L.R. 19 del 06.12.2013;
il termine ultimo per l'emissione del decreto di esproprio è fissato alla data del 06.08.2016 per cui non è possibile espletare la procedura di cui all'art. 20 del D.P.R. 327/01, attesa anche la tempistica prevista dall'art. 21 del medesimo D.P.R. in merito alla determinazione definitiva dell'indennità espropriativa;
Atteso che, ai sensi dell'art. 22, comma I, il proprietario potrà, nei trenta giorni successivi all'immissione in possesso, comunicare, a seguito di apposito invito, se intenda o meno accettare la predetta indennità;

fonte: http://burc.regione.campania.it

CONSORZIO PER L'AREA DI SVILUPPO INDUSTRIALE DELLA PROVINCIA DI NAPOLI
Ente Pubblico Economico ai sensi dell'art. 36 – comma 4 della Legge n. 317 del 05/10/1991

UFFICIO ESPROPRI

Visto che sono stati rispettati i termini e le modalità di partecipazione agli interessati di cui al D.P.R, 327/01;
Dato atto che non sono trascorsi i termini di scadenza dell'efficacia della dichiarazione di pubblica utilità;
Visto l'art. 37 del D.P.R. 327/01 nonché l'art. 2 commi 89 e 90 della legge 21.12.2007 n. 244 in ordine alla determinazione dell'indennità di esproprio di aree edificabili;

Visto l'elenco dei beni da espropriare;

D E C R E T A

1) l'espropriazione in favore del Consorzio per l'Area di Sviluppo Industriale della Provincia di Napoli della porzione di terreno di circa mq. 598, individuata nell'allegato piano particellare descrittivo, distinta al N.C.T. del Comune di Nola al Fl. n. 5 p.lla 298 di mq 598, confinante a nord con p.lla 321, a Sud con p.lla 301, ad Ovest con p.lla 491 e ad Est con p.lla 78 intestata a: Sorice Emanuela nata a Fano il 07.04.1952, presunto proprietario attuale: Sorice Emanuela nata a Fano il 07.04.1952;
2) il trasferimento del diritto di proprietà è subordinato alla condizione sospensiva che il presente provvedimento sia notificato agli espropriati nelle forme degli atti processuali civili e sia eseguito mediante l'immissione nel possesso da eseguirsi nel termine perentorio di due anni decorrenti dalla data di emissione del presente atto, ai sensi dell'art. 24 del D.P.R. n. 327/2001;
3) di disporre che il presente provvedimento sia trascritto senza indugio presso l'Ufficio dei Registri Immobiliari e volturato presso i competenti uffici, a cura e spese del beneficiario dell'esproprio;
4) di stabilire che un estratto del presente atto sia trasmesso entro cinque giorni dalla sua emanazione alla Gazzetta ufficiale della Repubblica o al Bollettino Ufficiale della Regione Campania, per la pubblicazione di cui all'art. 23, comma 5 del D.P.R. 327/01;
5) di invitare la ditta proprietaria a comunicare nel termine di trenta giorni, dall'immissione in possesso di cui al precedente punto 2), se condivida l'indennità stabilità con il richiamato decreto dirigenziale n. 7 del 26.01.2016;
6) di fissare il termine di trenta giorni dall'avvenuta pubblicazione di cui al precedente punto 4), per la proposizione di eventuali ricorsi da parte di terzi;
7) di stabilire che, decorso tale termine in assenza di impugnazioni, anche per il terzo l'indennità resta fissata nella somma depositata;
8) di provvedere ad indicare in calce al presente decreto la data in cui avverrà l'immissione in possesso, provvedendo altresì alla trasmissione del relativo verbale all'Ufficio per i Registri Immobiliari, per l'annotazione.

IL RESPONSABILE DEL PROCEDIMENTO — **IL DIRETTORE**

(arch. Marilena Sena) — ***(ing. Salvatore Puca)***

80121 Napoli – Via Domenico Morelli, 75 ☎ 081.2490.111 Fax 081.764.69.64

CONSORZIO PER L'AREA DI SVILUPPO INDUSTRIALE DELLA PROVINCIA DI NAPOLI
Ente Pubblico Economico ai sensi dell'art. 36 – comma 4 della Legge n. 317 del 05/10/1991

UFFICIO ESPROPRI

OGGETTO: ASI CONSORZIO PER L'AREA DI SVILUPPO INDUSTRIALE DELLA PROVINCIA DI NAPOLI codice fiscale 80045420637 - DECRETO DI ESPROPRIO N. 22 DEL 03.02.2016 - Visto il D.P.R. 327 del 08/06/2001; Vista la deliberazione di Giunta Regionale n. 1369 del 06.08.2009, pubblicata sul B.U.R.C. n. 51 del 24.08.2009, con la quale è stato espresso, ai sensi dell'art. 10 comma 6 LR 16 del 13.08.1998, parere positivo di conformità agli indirizzi regionali della programmazione socio-economica e territoriale sulla Variante al P.R.T. dell'ASI di Napoli – agglomerato di Nola-Marigliano, di cui alle deliberazioni commissariali nn. 155/2000, 433/2002 e 123/2004, nonché agli esiti della Conferenza dei Servizi conclusiva del 27.04.2004, approvata con delibera di Consiglio provinciale di Napoli n. 7 del 12.01.2005;
Visto il decreto commissariale n. 117 del 05.08.2014 con il quale è stato prorogato di due anni, ai sensi dell'art. 13 comma 5 del D.P.R. 327/2001, fino alla data del 06.08.2016, il termine per l'emanazione del decreto di esproprio relativo alle aree di cui alla Variante al P.R.T. dell'ASI di Napoli, approvata con DGRC n. 1369 del 06.08.2009;
Considerato che il suddetto decreto 117/2014 è stato trasmesso al Comune di Nola (NA) con nota prot. n. 3230 del 05.08.2014 e pubblicato, per estratto, sul B.U.R.C n. 58 dell'11.08.2014, ai sensi dell'art. 26 comma 7 del DPR 327/01 e ss.mm. e ii., e non risultano prodotte opposizioni;
Visto il decreto dirigenziale n. 7 del 26.01.2016 con il quale è stata fissata la seguente indennità ai sensi dell'art. 22 del D.P.R. 327/01:

Identificazione catastale:
CANTONE GIOVANNA
nata San Felice a Cancello il 08.02.1912
FERRARO ANTONIETTA
nata a Cicciano il 01.01.1945
FERRARO DONATO
nato a Cicciano
FERRARO LUCIA
nata a Cicciano il 26.11.1942
FERRARO MARIA
nata a Cicciano
FERRARO MICHELINA
nata a Cicciano il 01.12.1946
FERRARO SALVATORE
nato a Cicciano
Fl.: 5
p.lla:
301
326
304
Mq totali:
300
270
298
Mq da espropriare:
300
270
298

80121 Napoli – Via Domenico Morelli, 75 ☎ 081.2490.111 Fax 081.764.69.64

CONSORZIO PER L'AREA DI SVILUPPO INDUSTRIALE DELLA PROVINCIA DI NAPOLI
Ente Pubblico Economico ai sensi dell'art. 36 – comma 4 della Legge n. 317 del 05/10/1991

UFFICIO ESPROPRI

Presunti proprietari attuali:
FERRARO SALVATORE
Indennità:
€ 6.300,00
€ 5.670,00
€ 6.258,00

Considerato che per la specifica area oggetto del presente decreto si sono rilevati i seguenti motivi di particolare urgenza tali da non consentire l'applicazione delle disposizioni di cui all'art. 20 del D.P.R. 327/01:
il suolo oggetto della presente procedura di esproprio è stato assegnato in ampliamento alla società Geca Legumi s.r.l., in base a quanto previsto dall'art. 4 comma 4 lettera h della L.R. 19 del 06.12.2013;
il termine ultimo per l'emissione del decreto di esproprio è fissato alla data del 06.08.2016 per cui non è possibile espletare la procedura di cui all'art. 20 del D.P.R. 327/01, attesa anche la tempistica prevista dall'art. 21 del medesimo D.P.R. in merito alla determinazione definitiva dell'indennità espropriativa;
Atteso che, ai sensi dell'art. 22, comma I, il proprietario potrà, nei trenta giorni successivi all'immissione in possesso, comunicare, a seguito di apposito invito, se intenda o meno accettare la predetta indennità;
Visto che sono stati rispettati i termini e le modalità di partecipazione agli interessati di cui al D.P.R, 327/01;
Dato atto che non sono trascorsi i termini di scadenza dell'efficacia della dichiarazione di pubblica utilità;
Visto l'art. 37 del D.P.R. 327/01 nonché l'art. 2 commi 89 e 90 della legge 21.12.2007 n. 244 in ordine alla determinazione dell'indennità di esproprio di aree edificabili;
Visto l'elenco dei beni da espropriare;

D E C R E T A

1) l'espropriazione in favore del Consorzio per l'Area di Sviluppo Industriale della Provincia di Napoli della porzione di terreno di complessivi mq. 868, individuata nell'allegato piano particellare descrittivo, distinta al N.C.T. del Comune di Nola al Fl. n. 5 p.lle 301, 326, 304 rispettivamente di mq 300, 270, 298, confinanti nel loro insieme, a nord con p.lla 298, a Sud con p.lla 307, ad Ovest con p.lla 491 e ad Est con p.lle 79, 180, e 80 intestate a: Cantone Giovanna nata San Felice a Cancello il 08.02.1912, Ferraro Antonietta nata a Cicciano il 01.01.1945, Ferraro Donato nato a Cicciano, Ferraro Lucia nata a Cicciano il 26.11.1942, Ferraro Maria nata a Cicciano, Ferraro Michelina nata a Cicciano il 01.12.1946, Ferraro Salvatore nato a Cicciano, presunto proprietario attuale: Ferraro Salvatore;
2) il trasferimento del diritto di proprietà è subordinato alla condizione sospensiva che il presente provvedimento sia notificato agli espropriati nelle forme degli atti processuali civili e sia eseguito mediante l'immissione nel possesso da eseguirsi nel termine perentorio di due anni decorrenti dalla data di emissione del presente atto, ai sensi dell'art. 24 del D.P.R. n. 327/2001;
3) di disporre che il presente provvedimento sia trascritto senza indugio presso l'Ufficio dei Registri Immobiliari e volturato presso i competenti uffici, a cura e spese del beneficiario dell'esproprio;

fonte: http://burc.regione.campania.it

CONSORZIO PER L'AREA DI SVILUPPO INDUSTRIALE DELLA PROVINCIA DI NAPOLI
Ente Pubblico Economico ai sensi dell'art. 36 – comma 4 della Legge n. 317 del 05/10/1991

UFFICIO ESPROPRI

4) di stabilire che un estratto del presente atto sia trasmesso entro cinque giorni dalla sua emanazione alla Gazzetta ufficiale della Repubblica o al Bollettino Ufficiale della Regione Campania, per la pubblicazione di cui all'art. 23, comma 5 del D.P.R. 327/01;

IL RESPONSABILE DEL PROCEDIMENTO — ***(arch. Marilena Sena)***

IL DIRETTORE — ***(ing. Salvatore Puca)***

CONSORZIO PER L'AREA DI SVILUPPO INDUSTRIALE DELLA PROVINCIA DI NAPOLI
Ente Pubblico Economico ai sensi dell'art. 36 – comma 4 della Legge n. 317 del 05/10/1991

UFFICIO ESPROPRI

OGGETTO: ASI CONSORZIO PER L'AREA DI SVILUPPO INDUSTRIALE DELLA PROVINCIA DI NAPOLI codice fiscale 80045420637 - DECRETO DI ESPROPRIO N. 23 DEL 03.02.2016 - Visto il D.P.R. 327 del 08/06/2001; Visto il D.P.R. 327 del 08/06/2001;
Vista la deliberazione di Giunta Regionale n. 1369 del 06.08.2009, pubblicata sul B.U.R.C. n. 51 del 24.08.2009, con la quale è stato espresso, ai sensi dell'art. 10 comma 6 LR 16 del 13.08.1998, parere positivo di conformità agli indirizzi regionali della programmazione socio-economica e territoriale sulla Variante al P.R.T. dell'ASI di Napoli – agglomerato di Nola-Marigliano, di cui alle deliberazioni commissariali nn. 155/2000, 433/2002 e 123/2004, nonché agli esiti della Conferenza dei Servizi conclusiva del 27.04.2004, approvata con delibera di Consiglio provinciale di Napoli n. 7 del 12.01.2005;
Visto il decreto commissariale n. 117 del 05.08.2014 con il quale è stato prorogato di due anni, ai sensi dell'art. 13 comma 5 del D.P.R. 327/2001, fino alla data del 06.08.2016, il termine per l'emanazione del decreto di esproprio relativo alle aree di cui alla Variante al P.R.T. dell'ASI di Napoli, approvata con DGRC n. 1369 del 06.08.2009;
Considerato che il suddetto decreto 117/2014 è stato trasmesso al Comune di Nola (NA) con nota prot. n. 3230 del 05.08.2014 e pubblicato, per estratto, sul B.U.R.C n. 58 dell'11.08.2014, ai sensi dell'art. 26 comma 7 del DPR 327/01 e ss.mm. e ii., e non risultano prodotte opposizioni;
Visto il decreto dirigenziale n. 7 del 26.01.2016 con il quale è stata fissata la seguente indennità ai sensi dell'art. 22 del D.P.R. 327/01:

Identificazione catastale:
FERRARO SALVATORE
nato a Cicciano il 07.12.1940
Fl.: 5
p.lla: 307
Mq totali: 240
Mq da espropriare: 240
Presunti proprietari attuali:
FERRARO SALVATORE
nato a Cicciano il 07.12.1940
Indennità: € 5.040,00

Considerato che per la specifica area oggetto del presente decreto si sono rilevati i seguenti motivi di particolare urgenza tali da non consentire l'applicazione delle disposizioni di cui all'art. 20 del D.P.R. 327/01:
il suolo oggetto della presente procedura di esproprio è stato assegnato in ampliamento alla società Geca Legumi s.r.l., in base a quanto previsto dall'art. 4 comma 4 lettera h della L.R. 19 del 06.12.2013;
il termine ultimo per l'emissione del decreto di esproprio è fissato alla data del 06.08.2016 per cui non è possibile espletare la procedura di cui all'art. 20 del D.P.R. 327/01, attesa anche la tempistica prevista dall'art. 21 del medesimo D.P.R. in merito alla determinazione definitiva dell'indennità espropriativa;
Atteso che, ai sensi dell'art. 22, comma I, il proprietario potrà, nei trenta giorni successivi all'immissione in possesso, comunicare, a seguito di apposito invito, se intenda o meno accettare la predetta indennità;

fonte: http://burc.regione.campania.it

CONSORZIO PER L'AREA DI SVILUPPO INDUSTRIALE DELLA PROVINCIA DI NAPOLI
Ente Pubblico Economico ai sensi dell'art. 36 – comma 4 della Legge n. 317 del 05/10/1991

UFFICIO ESPROPRI

Visto che sono stati rispettati i termini e le modalità di partecipazione agli interessati di cui al D.P.R, 327/01;
Dato atto che non sono trascorsi i termini di scadenza dell'efficacia della dichiarazione di pubblica utilità;
Visto l'art. 37 del D.P.R. 327/01 nonché l'art. 2 commi 89 e 90 della legge 21.12.2007 n. 244 in ordine alla determinazione dell'indennità di esproprio di aree edificabili;

Visto l'elenco dei beni da espropriare;

D E C R E T A

1) l'espropriazione in favore del Consorzio per l'Area di Sviluppo Industriale della Provincia di Napoli della porzione di terreno di circa mq. 240, individuata nell'allegato piano particellare descrittivo, distinta al N.C.T. del Comune di Nola al Fl. n. 5 p.lla 307 di mq 240, confinante a nord con p.lla 304, a Sud con p.lla 110, ad Ovest con p.lla 491 e ad Est con p.lla 81 intestata a: Ferraro Salvatore nato a Cicciano il 07.12.1940, presunto proprietario attuale: Ferraro Salvatore nato a Cicciano il 07.12.1940;
2) il trasferimento del diritto di proprietà è subordinato alla condizione sospensiva che il presente provvedimento sia notificato agli espropriati nelle forme degli atti processuali civili e sia eseguito mediante l'immissione nel possesso da eseguirsi nel termine perentorio di due anni decorrenti dalla data di emissione del presente atto, ai sensi dell'art. 24 del D.P.R. n. 327/2001;
3) di disporre che il presente provvedimento sia trascritto senza indugio presso l'Ufficio dei Registri Immobiliari e volturato presso i competenti uffici, a cura e spese del beneficiario dell'esproprio;
4) di stabilire che un estratto del presente atto sia trasmesso entro cinque giorni dalla sua emanazione alla Gazzetta ufficiale della Repubblica o al Bollettino Ufficiale della Regione Campania, per la pubblicazione di cui all'art. 23, comma 5 del D.P.R. 327/01;
5) di invitare la ditta proprietaria a comunicare nel termine di trenta giorni, dall'immissione in possesso di cui al precedente punto 2), se condivida l'indennità stabilità con il richiamato decreto dirigenziale n. 7 del 26.01.2016;
6) di fissare il termine di trenta giorni dall'avvenuta pubblicazione di cui al precedente punto 4), per la proposizione di eventuali ricorsi da parte di terzi;
7) di stabilire che, decorso tale termine in assenza di impugnazioni, anche per il terzo l'indennità resta fissata nella somma depositata;
8) di provvedere ad indicare in calce al presente decreto la data in cui avverrà l'immissione in possesso, provvedendo altresì alla trasmissione del relativo verbale all'Ufficio per i Registri Immobiliari, per l'annotazione.

IL RESPONSABILE DEL PROCEDIMENTO — ***(arch. Marilena Sena)***

IL DIRETTORE — ***(ing. Salvatore Puca)***

C O M U N E DI B A R O N I S S I (Provincia di Salerno) - C.F. 80032710651
PROT. N. 3930 DEL 10/02/2016

AVVISO DI DEPOSITO DELLA PROPOSTA DI PIANO URBANISTICO COMUNALE (P.U.C.), DEL RAPPORTO AMBIENTALE, DELLA SINTESI NON TECNICA E DELLA VALUTAZIONE DI INCIDENZA

Vista la Legge 17 agosto 1942, n. 1150 e s.m.i.;
Vista la Legge Regionale n. 14 del 20 marzo 1982 e s.m.i.;
Vista la Legge Regionale n. 16 del 22/12/2004 “Norme sul Governo del Territorio” e s.m.i.;
Visto il Regolamento di Attuazione per il Governo del Territorio n. 5/2011 e il Manuale Operativo del Regolamento;
Vista la Direttiva 2001/42/CEE del Parlamento Europeo e del Consiglio del 27 giugno 2001 concernente la Valutazione degli effetti di determinati Piani e Programmi sull'ambiente;
Visto l’art. 14 del D. Lgs. n. 152 del 3 aprile 2006 e s.m.i “Norme in materia ambientale”, come modificato dal Decreto Legislativo 16 gennaio 2008, n. 4;

SI RENDE NOTO

- che, con delibera n. 41 del 03/02/2016, la Giunta Comunale ha adottato la proposta di Piano Urbanistico Comunale, il Rapporto Ambientale, la Sintesi non Tecnica e la Valutazione di Incidenza, ai sensi della L.R.C. n. 16/2004 e dell’art. 3, comma 1, del Regolamento Regionale n. 5/2011;
- che il predetto Piano è composto, in sintesi, da:

1) Quadro conoscitivo
2) Quadro interpretativo
3) Quadro strutturale
4) Quadro operativo
5) Valutazione Ambientale Strategica: Rapporto Ambientale, Valutazione di Incidenza e Sintesi non Tecnica e allegati grafici
6) Studio geologico
7) Studio agronomico
8) Piano di Zonizzazione Acustica

- che i suddetti elaborati, unitamente alla delibera di adozione, ai fini degli adempimenti previsti dall’art. 3 del Regolamento di Attuazione n. 5/2011 e della consultazione prevista dall’art. 14 del D. Lgs. 152/2006 e s.m.i., rimarranno depositati e consultabili presso la Casa Comunale: Segreteria Comunale e Ufficio Relazioni con il Pubblico, a libera visione del pubblico interessato e dei soggetti competenti in materia ambientale, per 60 (sessanta) giorni consecutivi, compresi i festivi, decorrenti dalla data di pubblicazione del presente avviso sul B.U.R.C., con il seguente orario:

dal lunedì al venerdì dalle ore 09:00 alle ore 12,30
sabato, domenica e festivi dalle ore 10:00 alle ore 12:00

I suddetti documenti sono inoltre consultabili e scaricabili dal sito web del Comune: www.comune.baronissi.sa.it,

A norma dell’art. 7, comma 3, del Regolamento n. 5/2011, durante il periodo di deposito è consentito a soggetti pubblici e privati, anche costituiti in associazioni e comitati, proporre osservazioni contenenti modifiche e integrazioni alla proposta di Piano, anche fornendo nuovi e ulteriori elementi conoscitivi e valutativi.

Le osservazioni dovranno essere presentate, in triplice copia di cui una su carta bollata, al protocollo generale del Comune che ne rilascerà ricevuta.

Autorità Procedente	Responsabile Settore	Autorità Competente
(arch. Michele De Chiara)	(arch. Fiorenzo Manzo)	(geom. Gennaro Rocco)

COMUNE DI GIUNGANO (Provincia di Salerno) – c.f. 00608510657 – Avviso di approvazione del Piano Urbanistico Attuativo (PUA) "SERRI"

IL SINDACO
RENDE NOTO

CHE con deliberazione della Giunta Comunale n. 8 del 22 gennaio 2016 è stato approvato il Piano Urbanistico Attuativo (PUA) d'iniziativa privata denominato "SERRI", ai sensi della art. 10,comma 4 del Regolamento Regionale 4 agosto 2011, n. 5.
Detto PUA, che ha valore e portata di un piano di lottizzazione di cui all'art. 28 della legge 17 agosto 1942, n. 1150, interessa terreni siti in Giungano alla Via Serri e ricadenti nel comparto n. 3 del PUC, individuati catastalmente al foglio di mappa n. 15 particelle 860,1127,1128 (in ditta Nappo Antonio e Valentina),235,551,552 (in ditta eredi Santoro),843,844 (in ditta Sodano Maurizio),845,846,847,848,850 (in ditta Sodano Michele),553,859 (in ditta Tanasi Francesco) del NCT per complessivi mq. 26.894 edificabili, classificati in zona C2.2 "Zona di espansione residenziale" del PUC .
Il presente avviso viene pubblicato, ai sensi dell'art. 10, comma 6 del Reg n. 5/2011, nel BURC, sul sito istituzionale del Comune di Giungano – www.comunegiungano.gov.it – nonché all'Albo Pretorio. Il PUA entra in vigore il giorno successivo a quello della sua pubblicazione

Giungano, 4 febbraio 2016

IL SINDACO
f.to (CAV. DOTT. Francesco Palumbo)

COMUNE DI QUALIANO

Città Metropolitana di Napoli

COD. FISC. 80034790636

SETTORE 04 – 09 – 10

Si comunica che con deliberazione del Consiglio Comunale n. 4 del 27/01/2016, è stato approvato, ai sensi del D.P.R. 327/2001 il progetto definitivo di acquisizione e successiva demolizione, dei fabbricati in Piazza G. D'Annunzio ed in Via Camaldoli, quale variante al Piano Regolatore Generale, per la riqualificazione delle aree di risulta, visionabile presso l'Ufficio Urbanistica del Comune, composto dai seguenti elaborati:

1. Elaborato ED-01 – Relazione Tecnica Generale;
2. Elaborato ED-02 – Relazione Tecnica Specialistica;
3. Elaborato 03 – Inquadramento Territoriale Stralci Catastali e PRG;
4. Elaborato 04 – Planimetria di Rilievo;
5. Elaborato 05 – Planimetria di Progetto e Part. Costr. Slargo di Piazza G. D'Annunzio;
6. Elaborato 06 – Planimetria di Progetto e Particolari Costruttivi Piazza G. D'Annunzio;
7. Elaborato 07 – Planimetria di Progetto Slargo di Corso Camaldoli;
8. Elaborato 08 – Rilievo Fotografico;
9. Elaborato 09 – Disciplinare descrittivo e prestazionale degli elementi tecnici;
10. Elaborato 10 – Elenco Prezzi e Analisi Nuovi Prezzi;
11. Elaborato 11 – Computo Metrico Estimativo;
12. Elaborato 12 – Piano Particellare d'Esproprio;
13. Elaborato 13 – Agg. del doc. contenente le prime indicazioni per la stesura dei piani di sicurezza;
14. Elaborato 14 – Determinazione degl'oneri per la sicurezza;
15. Elaborato 15 – Quadro Economico;

Qualiano, lì 04.02.2016

Il Responsabile del Settore
Ing. Nunzio Ariano

Comune di Qualiano – Piazza del Popolo n.1 – 80019 Qualiano (Na) – Telefono 081/8192262 – Fax 081/8192252

fonte: http://burc.regione.campania.it

COMUNE DI QUALIANO

Città Metropolitana di Napoli

COD. FISC. 80034790636

SETTORE 04 – 09 – 10

Si comunica che con deliberazione del Consiglio Comunale n. 5 del 27/01/2016, è stato approvato, ai sensi del D.P.R. 327/2001 il progetto preliminare di acquisizione e successiva demolizione, del fabbricato in Via Crocelle/Via G. Di Vittorio, quale variante al Piano Regolatore Generale, per la riqualificazione dell'area di risulta, visionabile presso l'Ufficio Urbanistica del Comune composta dai seguenti elaborati:

1. Tav. 1 – Planimetrie-Piante-Prospetto;
2. Tav. 2 – Foto attuale e Render di progetto;
3. Tav. 3 – Relazione Tecnica e Quadro Economico;
4. Tav. 4 – Permesso di Costruire in Sanatoria – Scheda Catastale;

Qualiano, lì 04.12.2016

Il Responsabile del Settore
Ing. Nunzio Ariano

Comune di Qualiano – Piazza del Popolo n.1 – 80019 Qualiano (Na) – Telefono 081/8192262 – Fax 081/8192252

fonte: http://burc.regione.campania.it

COMUNE DI SAN CIPRIANO PICENTINO (Provincia di Salerno)

OGGETTO: AVVISO DI DEPOSITO DEL PIANO STRUTTURALE E PROGRAMMATICO DEL PUC E DEL RELATIVO RAPPORTO AMBIENTALE PER LA V.A.S./V.I.

IL SINDACO

Vista la L.1150/42 e succ. mod. ed int.

Vista la L.R. n. 14/1982 e s.m.i.

Viste la L.R. n. 16/2004 e s.m.i.

Visto il Regolamento di attuazione per il Governo del Territorio n.5/2011 e il Manuale operativo del Regolamento;

DA' NOTIZIA

che con la delibera di Giunta Municipale n. 41 del 9 febbraio 2016 è stato adottato, ai sensi dell'art.3, co.1 del Regolamento n.5/2011, il Piano Strutturale e programmatico del PUC e del relativo rapporto ambientale per la V.A.S./V.I..

Detti rimarranno depositati presso la Segreteria di questo Comune, all'Albo del Comune e sul sito web dell'Ente **http://www.comune.sanciprianopicentino.sa.it**, nonché, a libera visione del pubblico (dalle ore 16,00 alle ore 18,00 di Martedì e Giovedì) per 60 (sessanta) giorni consecutivi, compresi i festivi, decorrenti dalla data di pubblicazione del presente avviso sul BURC del 22.02.2016. Entro 60 giorni dalla pubblicazione del Piano è consentito a soggetti pubblici e privati, anche costituiti in associazioni e comitati, proporre osservazioni contenenti modifiche ed integrazioni allo stesso, da presentare in duplice copia, di cui una su carta bollata, al protocollo generale del Comune che ne rilascerà ricevuta.

San Cipriano Picentino li 10.02.2016 Prot. 2016 0000 1124

IL SINDACO - Gennaro AIEVOLI

COMUNE DI SANTA MARIA LA CARITÀ
SETTORE – URBANISTICA

c.f. 90001310631
Piazzale S.S. Giovanni Paolo II n.12 Tel . 081.3910.218, 226 Fax 081.3910240

Prot. n. 1528 del 04/02/2016

OGGETTO: Lavori di completamento delle rete fognarie dei Comuni di C/mare di Stabia, S. Maria la Carità e Pimonte (Frazione Tralia) ex Ord. Comm. P.m. N. 3270/2003 – Lavori nel territorio di S. Maria la Carità **– Apposizione vincolo preordinato all'esproprio - Adozione dl variante allo strumento urbanistico generale con il procedimento dl cui all' articolo 19, commi 2 e 4 del Decreto del Presidente Della Repubblica n. 327/2001.**

Avviso di deposito progetto in variante al P.R.G.

Il Responsabile del IV Settore Urbanistica

In esecuzione alla delibera di Consiglio Comunale n° 66 del 30/12/2015 resa immediatamente eseguibile e pubblicata il 08/01/2016, con la quale è stata adottata la proposta avente ad oggetto **"**Lavori di completamento delle rete fognarie dei Comuni di C/mare di Stabia, S. Maria la Carità e Pimonte (Frazione Tralia) ex Ord. Comm. P.m. N. 3270/2003 – Lavori nel territorio di S. Maria la Carità – **Apposizione vincolo preordinato all'esproprio"** - **Adozione dl variante allo strumento urbanistico generale con il procedimento dl cui all' articolo 19, commi 2 e 4 del Decreto del Presidente Della Repubblica n. 327/2001, composto dagli elaborati indicati in delibera.**

Ai sensi dell'art. 3 comma 3 ed ai commi 3, 4 e 5 dell'art. 7 del Regolamento Regionale di Attuazione per il Governo del Territorio, n. 5 del 4 agosto 2011;
- Vista la L.R. 22 dicembre 2004 , n. 16 ;
- Visti gli atti d'ufficio ;
- Ai sensi del comma 2 dell'art. 3 del Regolamento regionale di attuazione per il governo del territorio n. 5/2011 Regione Campania,

RENDE NOTO

- Che tutti gli atti progettuali relativi al progetto sopra menzionato saranno depositati presso l'Ufficio Urbanistica e presso la Segreteria comunale, alla libera visione del pubblico per **trenta giorni consecutivi**, decorrenti dalla data di pubblicazione del presente avviso sul B.U.R.C., con il seguente orario: dal lunedì alla domenica dalle 9.00 alle 12.00 nonché nei giorni di martedì e giovedì non festivi dalle 16.00 alle 18.00;
- Che entro e non oltre il periodo di deposito degli atti chiunque abbia interesse può presentare osservazioni scritte in duplice copia al Protocollo generale del Comune di Santa Maria la Carità in Piazza SS Giovanni Paolo II.

Santa Maria la Carità li 04/02/2016

F.to Il Responsabile del IV Settore Urbanistica
Arch. Pasquale Aprea

COMUNE DI SANT'ANASTASIA – CITTA' METROPOLITANA DI NAPOLI - (C.F. 00618150635)
- Avviso di adozione Piano Urbanistico Attuativo in Via Pomigliano – Delibera di G.C. n° 26 del 28.01.2016.

IL RESPONSABILE DEL SERVIZIO ASSETTO DEL TERRITORIO

Vista la delibera di Giunta Comunale n° 26 del 28.01.2016 con la quale è stato adottato il P.U.A. relativo al lotto di mq. 5.169,00 ricadente sul vigente P.R.G. in zona " B3-3 – Residenziale di completamento ", sito in Via Somigliano di questo Comune, individuato in catasto al foglio di mappa n.7 particelle 142, 160, 392 e 393, presentato dai Sigg: Marciano Assunta, Giugliano Filomena, Marciano Chiara, Marciano Angelo e Marciano Ferdinando;
Visto il vigente P.R.G. del Comune di Sant'Anastasia approvato con Decreto del Presidente della Provincia di Napoli n° 323 del 14.12.94;
Vista la legge 17.08.1942, n° 1150;
Vista la Legge della Regione Campania 22.12.2004, n° 16 e successive modifiche ed integrazioni;
Viste le leggi regionali nn° 19/2009 e 16/2014 così come modificate e successivamente integrate;
Visto il Regolamento Regionale di Attuazione per il Governo del Territorio n°5/2011, pubblicato sul BURC n° 53 del 08.08.2011;

D A' NOTIZIA

dell'avvenuto deposito presso la Segreteria Comunale degli atti relativi all'adozione del Piano Urbanistico Attuativo del lotto di mq. 5.169,00 ricadente sul vigente P.R.G. in zona " B3-3 – Residenziale di completamento ", sito in Via Pomigliano di questo Comune, individuato in catasto al foglio di mappa n.7 particelle 142, 160, 392 e 393, presentato dai Sigg: Marciano Assunta, Giugliano Filomena, Marciano Chiara, Marciano Angelo e Marciano Ferdinando.
Detti atti rimarranno depositati presso la Segreteria Comunale a libera visione del pubblico, per 30 giorni consecutivi, compresi i festivi, decorrenti dal 22.02.2016, col seguente orario:
- da Lunedì al Sabato dalle ore 9,00 alle ore 12,30;
- nei giorni festivi dalle ore 9,00 alle ore 12,00.
Entro la scadenza del predetto termine, chiunque vorrà formulare osservazioni al predetto P.U.A. dovrà presentarle in duplice copia, nelle ore indicate, di cui una in competente bollo alla Segreteria Generale del Comune che ne rilascerà ricevuta.
Il presente avviso è pubblicato sul sito web del Comune www.comunesantanastasia.it ed affisso all'Albo Pretorio.

IL RESPONSABILE
Avv. Antonietta Colantuoni

COMUNE DI SANT'ANASTASIA – CITTA' METROPOLITANA DI NAPOLI - (C.F. 00618150635)
- Avviso di adozione Piano Urbanistico Attuativo in Via Somma – Delibera di G.C. n° 27 del 28.01.2016.

IL RESPONSABILE DEL SERVIZIO ASSETTO DEL TERRITORIO

Vista la delibera di Giunta Comunale n° 27 del 28.01.2016 con la quale è stato adottato il P.U.A. relativo al lotto di mq. 1.926,00 ricadente sul vigente P.R.G. in zona " C1 – Residenziale di espansione ", sito in Via Somma di questo Comune, individuato in catasto al foglio di mappa n.9 particella 304, presentato dalla Sig.ra Maione Maria;
Visto il vigente P.R.G. del Comune di Sant'Anastasia approvato con Decreto del Presidente della Provincia di Napoli n° 323 del 14.12.94;
Vista la legge 17.08.1942, n° 1150;
Vista la Legge della Regione Campania 22.12.2004, n° 16 e successive modifiche ed integrazioni;
Viste le leggi regionali nn° 19/2009 e 16/2014 così come modificate e successivamente integrate;
Visto il Regolamento Regionale di Attuazione per il Governo del Territorio n°5/2011, pubblicato sul BURC n° 53 del 08.08.2011;

D A' NOTIZIA

dell'avvenuto deposito presso la Segreteria Comunale degli atti relativi all'adozione del Piano Urbanistico Attuativo del lotto di mq. 1.926,00 ricadente sul vigente P.R.G. in zona " C1 – Residenziale di espansione ", sito in Via Somma di questo Comune, individuato in catasto al foglio di mappa n.9 particella 304, presentato dalla Sig.ra Maione Maria.
Detti atti rimarranno depositati presso la Segreteria Comunale a libera visione del pubblico, per 30 giorni consecutivi, compresi i festivi, decorrenti dal 22.02.2016, col seguente orario:
- da Lunedì al Sabato dalle ore 9,00 alle ore 12,30;
- nei giorni festivi dalle ore 9,00 alle ore 12,00.

Entro la scadenza del predetto termine, chiunque vorrà formulare osservazioni al predetto P.U.A. dovrà presentarle in duplice copia, nelle ore indicate, di cui una in competente bollo alla Segreteria Generale del Comune che ne rilascerà ricevuta.
Il presente avviso è pubblicato sul sito web del Comune www.comunesantanastasia.it ed affisso all'Albo Pretorio.

IL RESPONSABILE
Avv. Antonietta Colantuoni



C.F.: 95168160638

Autorità di Bacino Regionale di Campania Sud
ed interregionale per il bacino idrografico del fiume Sele

IL SEGRETARIO GENERALE VICARIO

AVVISA

che il Comitato Istituzionale dell'Autorità di Bacino Regionale di Campania Sud ed Interregionale per il bacino idrografico del fiume Sele, con deliberazione del n. 1 del 21 gennaio 2016, ha approvato il Conto Consuntivo anno 2015 e la relativa nota illustrativa contenente gli indirizzi programmatici ed operativi effettuati nello stesso anno.
I suddetti atti sono pubblicati sul sito istituzionale dell'Autorità di bacino all'indirizzo www.adbcampaniasud.it, alla sezione all'Albo Pretorio online e alla sezione Amministrazione Trasparente, sottosezione Bilancio preventivo e consuntivo.

Arch. Giuseppe Grimaldi

Ente emittente: ICE-Agenzia per la promozione all'estero e l'internazionalizzazione delle imprese italiane - IT12020391004
AVVISO: Avvio Piano Export Sud – Terzo Progamma Operativo

Il **Piano Export per le Regioni della Convergenza** (Campania, Calabria, Puglia e Sicilia), detto anche **Piano Export Sud,** è un programma pluriennale di attività per favorire l'internazionalizzazione delle PMI e per promuovere l'immagine del prodotto italiano nel mondo. Rientra nelle misure previste dal **Piano Azione Coesione (PAC),** nell'ambito del processo di riprogrammazione del PON Ricerca e Competitività 2007-2013 messo a punto dalla DGIAI del MISE.
Il **Programma Operativo** relativo alla terza annualità si svolgerà secondo un calendario che inizierà dal 1.2.2016 e si concluderà al 31 marzo 2017, per realizzare **70 iniziative promozionali.**
I destinatari delle azioni di sostegno, oltre alle PMI, sono start-up, parchi universitari e tecnologici, consorzi e reti di impresa, che potranno beneficiare di una serie di servizi a carattere formativo e di un programma di manifestazioni promozionali, finalizzate ad incrementare il livello della propensione all'export delle realtà imprenditoriali e produttive presenti nelle 4 Regioni della Convergenza.
Sono previste **9 linee di intervento** sotto forma di azioni di formazione e di promozione così articolate:
A. **– Azioni di tutoraggio e formazione**
A.1 – Progetto pilota ICE Export Lab – III fase (Incubazione all'estero soltanto per aziende che hanno partecipato alle fasi I e II)
A.2 – Azioni di formazione per la gestione della Proprietà Intellettuale
A.3 – Seminari tecnico - formativi e di primo orientamento ai mercati internazionali.
B. **– Iniziative Promozionali**
B.1 – Partecipazione a manifestazioni fieristiche – applicazione de minimis
B.2 – Azioni di incoming c/o distretti e aree produttive
B.3 – Azioni sui media e sulle reti commerciali estere
B.4 – Eventi di partenariato internazionali
B.5 – Borsa dell'innovazione dell'Alta Tecnologia
B.6 – Progetto Pilota "Verso il Mediterraneo"
Il Piano è gestito e coordinato dall'ICE-Agenzia in collaborazione con gli enti territoriali e i sistemi industriali locali.
La descrizione delle iniziative in programma è disponibile nel sito dell'ICE-Agenzia (www.ice.gov.it).

Giovanni Sacchi
ICE - Direttore Ufficio Coordinamento Promozione
del Made in Italy

MOSTRA D'OLTREMARE SPA
ESTRATTO AVVISO MANIFESTAZIONE DI INTERESSE

La Mostra d'Oltremare intende formare l'Elenco Fornitori per alcune categorie di servizi e forniture, da affidare per manifestazioni ed eventi.
Il testo integrale dell'avviso, con relativi allegati, è disponibile sul sito www.mostradoltremare.it alla sezione Bandi & Gare.
La manifestazione resterà aperta a carattere permanente.
Il Responsabile Area Facilities Ing. Carmelo De Masi
Il Consigliere Delegato Arch. Giuseppe Oliviero

AZIENDA SANITARIA LOCALE BENEVENTO

SEZIONE I: I.1): AZIENDA SANITARIA LOCALE BENEVENTO - Via Oderisio 1, 82100 Benevento, UOC Provveditorato-Economato, tel 0824 308498 fax 0824 310963 area.provveditorato@pec.aslbenevento.it .

SEZIONE II: OGGETTO- PROCEDURA APERTA PER L'AFFIDAMENTO DEL SERVIZIO DI TRASPORTO CAMPIONI EMATICI/URINARI DESTINATI AD INDAGINI DI LABORATORIO NELL'AREA DI PERTINENZA DELL'ASL DI BENEVENTO PER IL PERIODO DI ANNI TRE. CIG: 6556165E7F-AGGIUDICAZIONE SECONDO IL CRITERIO DEL PREZZO PIÙ BASSO.

SEZIONE III:
- Termine di ricevimento delle offerte: ore 12.00 del giorno 4 aprile 2016.
-Apertura Offerte: 5 aprile 2016, ore 10.00.
-Documenti di gara scaricabili dal sito: www.aslbenevento1.it- sezione Albo Pretorio link : "Bandi di Gara"
Data spedizione GUUE: 03.02.2016

Il dirigente responsabile dott.ssa Emma Bianco.

ASIA - NAPOLI SpA

SEZIONE I: AMMINISTRAZIONE AGGIUDICATRICE

I.1) Denominazione, indirizzi e punti di contatto:

Asia Napoli SpA, Via Ponte Dei Francesi, 37/D - 80146 Napoli

contatti: asianapoli.garepubbliche@pec.it

SEZIONE II: OGGETTO DELL'APPALTO

II.1.1) Denominazione conferita all'appalto dall'amministrazione aggiudicatrice:

Gara 341/ACU/16 Fornitura 10 automezzi carico laterale per rifiuti - CIG 6583092B5D

II.2.1) Importo totale: **€ 2.680.000,00** Iva esclusa

II.3) Durata: mesi 24

SEZIONE IV: PROCEDURA

IV.1.1) Tipo procedura: aperta

IV.3.4) Presentazione offerte entro **31/03/2016** ore 12.00

SEZIONE VI: ALTRE INFORMAZIONI

VI.3) Disciplinare/allegati sono reperibili su asianapoli.it e comune.napoli.it.

Responsabile del Procedimento: ing. Paolo Stanganelli.

f.to Il Direttore Acquisti
dott. Ferdinando Coppola

CENTRALE UNICA DI COMMITTENZA DEI COMUNI DI MONTEMARANO CAPOFILA E VOLTURARA IRPINA

Avviso relativo agli appalti aggiudicati - CIG 61861436B1

Sezione I. Amministrazione aggiudicatrice I.1) Comune capofila: Montemarano, Piazza del Popolo n. 1 – 83040 Montemarano (AV). Tel: 0827.63204 0827.63012.

Sezione II oggetto dell'appalto II.1.1) OGGETTO: Intervento di messa in sicurezza e riqualificazione tecnologica dell'intero impianto della pubblica illuminazione comunale, con l'utilizzo di tecnologie ed elementi innovativi e l'implementazione del telecontrollo, finalizzato al conseguimento del risparmio energetico nonché alla salvaguardia ambientale con la formula del Global Service e con anticipazione da parte di soggetti privati.

Sezione IV. Procedura IV.1.1) Procedura: aperta. IV.3.2) Bando di gara pubblicato su GURI 5 Serie Speciale n. 40 del 03/04/2015.

SEZIONE V. Aggiudicazione V.1) Data aggiudicazione: 10/11/2015. V.2) Offerte ricevute: 1. V.3) AGGIUDICATARIO: 2P Engineering da Montemarano. V.4) prezzo di aggiudicazione: € 164.740,80 compreso IVA.

SEZIONE VI. Altre informazioni VI.4) Spedizione presente avviso all'U.P.U.U.E.: 18.01.2016

Il Responsabile del Procedimento

Geom. Francesco Fusco

COMUNE DI FRATTAMINORE (Provincia di Napoli)
C.F. 01107670638 – P.I. 01251551212 - Via Di Vittorio, 21 – C.A.P.: 80020 FRATTAMINORE (NA)
ESTRATTO AVVISO APPALTO AGGIUDICATO

OGGETTO: **Procedura ristretta accelerata per l'appalto del servizio di raccolta e trasporto dei RSU** – Importo a base d'asta: €719.501,73 + IVA - C.I.G. **6398231340**

Offerte ricevute: 3 - ammesse:3 escluse: 0 - Data aggiudicazione appalto 26.11.2015 divenuta efficace in data 22.12.2015 – Aggiudicatario: GO SERVICE SCARL – P.I.061093312212 con sede in Napoli al P.co S. Paolo via Cinthia 41 – Ribasso:18,65%.

L'avviso è pubblicato integralmente all'albo del Comune e nei siti web www.comune.frattaminore.na.it - sezione amministrazione trasparente e www.serviziocontrattipubblici.it
Info: Tel. Fax 081/5058259 - PEC: tecnicoamministrativo.frattaminore@asmepec.it

Il Responsabile del Servizio
(dott. Simeone Lupoli)

PROTEZIONE CIVILE
Presidenza del Consiglio dei Ministri
Dipartimento della Protezione Civile

REGIONE CAMPANIA

Commissario Delegato

O.c.d.p.c. n. 298 del 17.11.2015 e n. 303 del 03.12.2015

AVVISO

pubblico per la costituzione dell'elenco di professionisti per l'affidamento di incarichi professionali di collaudo di lavori pubblici di importo inferiore ad Euro 100.000,00 nell'ambito del piano di interventi urgenti di cui all'articolo 1, comma 3 lett. c) dell'Ordinanza C.D.P.C. n. 298 del 17 novembre 2015 (G.U. n. 277 del 27.11.2015).

1. OGGETTO

1. Il Commissario Delegato ex O.C.D.P.C. n. 298/2015 intende istituire apposito elenco di professionisti per l'affidamento degli incarichi professionali di collaudo degli interventi urgenti inseriti nel piano di cui all'art. 1, comma 3 lett. c) dell'Ordinanza C.D.P.C. n. 298 del 17 novembre 2015 (G.U. n. 277 del 27.11.2015), che sarà pubblicato nei modi di legge a cura della struttura commissariale.
2. Le tipologie di incarico per le quali può essere richiesta l'iscrizione sono: Collaudi tecnico-amministrativi e Collaudi statici.
3. L'elenco per i "collaudi tecnico-amministrativi" è ulteriormente suddiviso in base alle categorie sottoelencate:
   a. Categoria 1: Edifici civili ed industriali;
   b. Categoria 2: Strade, Autostrade, Ponti, Viadotti, e relative opere complementari;
   c. Categoria 3: Acquedotti, gasdotti, oleodotti, opere di irrigazione e di evacuazione;
   d. Categoria 4: Opere fluviali, di difesa, di sistemazione idraulica e di bonifica;
   e. Categoria 5: Impianti per la trasformazione alta/media tensione e per la distribuzione di energia elettrica in corrente alternata e continua ed impianti di pubblica illuminazione;
   f. Categoria 6: Opere ed impianti di bonifica e protezione ambientale;
   g. Categoria 7: Impianti di potabilizzazione e depurazione.

2. CONDIZIONI PER L'INSERIMENTO NELL'ELENCO DEI COLLAUDATORI

1. I professionisti interessati ad essere inseriti nell'elenco in oggetto, dovranno presentare una domanda di ammissione - **come da unito Fac-Simile Domanda di ammissione** - scaricabile dal sito istituzionale del Commissario delegato all'indirizzo www.commissario-delegato-ocpc2982015.it.
2. Sul plico contenente la richiesta di ammissione, dovrà essere indicata la seguente dicitura: "**Domanda di ammissione alla costituzione di un elenco di professionisti per incarichi di Collaudo - O.c.d.p.c. 298/2015**".
3. La domanda di ammissione dovrà essere trasmessa al seguente indirizzo: Commissario Delegato O.c.d.p.c. 298/2015 – Sede Amministrativa di Napoli – Via Giovanni Porzio - Centro Direzionale di Napoli - Isola E3 - 80143 Napoli – 16° piano stanza 5, in busta chiusa, entro il termine perentorio del **07.03.2016**, alle ore **12:00**, a mezzo raccomandata A.R. del servizio postale dello Stato, o corriere espresso, o consegna a mano. In ogni caso, farà fede il timbro di protocollo apposto sulla busta dalla Struttura Commissariale.
4. Le istanze pervenute oltre tale termine non saranno prese in considerazione.
5. Non saranno altresì prese in considerazione, e pertanto saranno irricevibili, modalità di presentazione delle domande difformi da quelle di cui agli uniti fac simile.

Struttura Commissariale c.f.: 95223600636
Sede amministrativa: c/o Autorità di bacino Regionale di Campania Sud ed Interregionale per il bacino idrografico del fiume Sele
Via Giovanni Porzio - Centro Direzionale di Napoli - Isola E3 - 80143 Napoli - tel 0817509212 fax 0815627827
Sede operativa: c/o U.O.D. Genio Civile di Benevento - Presidio Protezione Civile
Via Traiano 42 - 82100 Benevento - tel 0824 484111 fax 0824 484127
www.commissario-delegato-ocpc2982015.it, pec: commissariodelegato@pec-commissario-delegato-ocpc2982015.it

fonte: http://burc.regione.campania.it

3. SOGGETTI AMMESSI

1. Possono presentare istanza di iscrizione, al fine di essere inseriti nell'elenco di professionisti (per brevità di seguito chiamato "elenco collaudatori"), tutti i soggetti di cui all'art. 216 del D.P.R. 207/2010 e all'art. 141 del D.Lgs. n. 163/2006 e s.m.i., aventi i requisiti professionali e di ammissibilità previsti dalla legge;
2. Possono presentare istanza di iscrizione anche dipendenti da pubbliche amministrazioni, purché in possesso dei requisiti di legge ed in assenza di motivi di incompatibilità;
3. I professionisti che intendono presentare la propria istanza **devono** aver conseguito la Laurea o Diploma di Laurea (Vecchio Ordinamento) o Laurea di 1° e 2° livello (lauree triennali e lauree magistrali - già lauree specialistiche) in ingegneria, architettura, geologia, scienze agrarie e forestali, nonché l'abilitazione all'esercizio professionale e l'iscrizione nel rispettivo Albo professionale **da almeno cinque anni** alla data di presentazione della istanza (ad esclusione dei dipendenti delle pubbliche amministrazioni);
4. Per gli incarichi di **collaudi statici** il professionista **deve** essere iscritto al relativo Albo professionale da almeno **10 (dieci) anni** ai sensi dell'art. 216, comma 9 del D.P.R. n. 207/2010 e dell'art. 67, comma 2 del D.P.R. 380/2001 e s.m.i., alla data di presentazione dell'istanza.

4. DOMANDA E REQUISITI PER L'AMMISSIONE ALL'ELENCO

1. Il plico di cui al precedente articolo 2, comma 2, dovrà contenere:

- **Domanda di ammissione**, di cui al precedente punto 2 - comma 1- compilata, datata e sottoscritta, con allegata fotocopia della carta d'identità;
- **Curriculum professionale,** datato e sottoscritto, nel quale devono essere evidenziate le esperienze relative alle categorie di competenza professionale prescelte, relativamente alle attività svolte di progettazione o direzione di lavori pubblici. I dottori Geologi e i dottori Agrari e Forestali devono elencare le opere di lavori pubblici con le quali hanno operato in diretta connessione con la loro realizzazione, con precisa indicazione di: a) tipo di prestazioni fornite; b) qualifiche con cui hanno operato, c) committente; d) oggetto; e) anno di esecuzione (inizio e conclusione); f) importo dei lavori.
- **Autodichiarazione** ai sensi della L. 55/90 art. 7 - **come da unito Fac-Simile dichiarazione antimafia**.

2. Per i Pubblici dipendenti in servizio:

- **Autodichiarazione** - **come da unito Fac-Simile Autodichiarazione ai sensi del D.P.R. 445/2000 (pubblici dipendenti)** - recante gli estremi dell'Ente di attuale appartenenza ed, eventualmente, degli Enti presso i quali il richiedente abbia prestato servizio negli ultimi 10 anni; da tale atto dovranno risultare, oltre ai dati anagrafici, gli elementi che dimostrino l'espletamento di non meno di 10 anni di servizio presso Uffici tecnici, maturati nella qualifica per la quale è richiesto lo stesso titolo di studio previsto per l'iscrizione all'elenco dei collaudatori. Ai fini della determinazione della/e categoria/e da assegnare, l'interessato è tenuto ad attestare che ha progettato o diretto, ovvero, ha collaborato alla realizzazione di opere pubbliche, con precisa indicazione di:
  a) committente;
  b) oggetto;

Struttura Commissariale c.f.: 95223600636
Sede amministrativa: c/o Autorità di bacino Regionale di Campania Sud ed Interregionale per il bacino idrografico del fiume Sele
Via Giovanni Porzio - Centro Direzionale di Napoli - Isola E3 - 80143 Napoli - tel 0817509212 fax 0815627827
Sede operativa: c/o U.O.D. Genio Civile di Benevento - Presidio Protezione Civile
Via Traiano 42 - 82100 Benevento - tel 0824 484111 fax 0824 484127
www.commissario-delegato-ocpc2982015.it, pec: commissariodelegato@pec-commissario-delegato-ocpc2982015.it

fonte: http://burc.regione.campania.it

c) ubicazione;
d) anno di esecuzione (inizio e conclusione);
e) importo dei lavori;
f) tipo di prestazioni fornite.

3. Per i liberi professionisti:

– **Autodichiarazione** - **come da unito Fac-Simile Autodichiarazione ai sensi del D.P.R. 445/2000 (liberi professionisti)** - attestante dati anagrafici, titolo di studio, numero e data di iscrizione all'Albo Professionale del richiedente. La stessa dichiarazione deve altresì precisare che l'interessato ha progettato o diretto opere pubbliche, espletate per conto di Enti pubblici, in ordine alle categorie richieste per l'iscrizione, con precisa indicazione di:
  a) committente;
  b) oggetto;
  c) ubicazione;
  d) anno di esecuzione (inizio e conclusione);
  e) importo dei lavori;
  f) tipo di prestazioni fornite: nel caso di progettazione, specificare quale attività si è svolta (responsabile della progettazione, progettista della parte architettonica, strutturale, ….) e a quale livello di progettazione (preliminare, definitiva o esecutiva). Nel caso di direzione lavori specificare il ruolo ricoperto (direttore dei lavori, ispettore di cantiere, assistente ai lavori, ….).

Con tali dati verrà verificata l'idoneità all'iscrizione alle categorie di competenza professionale per le quali è stata richiesta l'iscrizione e inoltre verrà verificato il requisito dei 10 anni di iscrizione all'Albo professionale.

4. Il Commissario delegato si riserva di verificare (ex art. 71 DPR n. 445/2000) quanto dichiarato dai professionisti inseriti negli elenchi, con l'avvertenza che in caso di esito negativo dell'accertamento, si procederà alla cancellazione del soggetto dall'elenco ed alla segnalazione del fatto alle Autorità competenti.

5. DURATA DELL'ELENCO E AGGIORNAMENTO DELLE INFORMAZIONI

1. L'elenco avrà durata corrispondente all'attuazione del piano di interventi urgenti di cui all'articolo 1, comma 3 lett. c), dell'Ordinanza C.D.P.C. n. 298 del 17 novembre 2015 (G.U. n. 277 del 27.11.2015).
2. I professionisti iscritti nell'elenco dovranno comunicare alla Struttura Commissariale qualsiasi variazione dei dati trasmessi. Tali variazioni dovranno essere comunicate tempestivamente e comune non oltre il termine di cinque giorni dall'intervenuta modifica all'indirizzo pec: **commissariodelegato@pec-commissario-delegato-ocpc2982015.it** riportando nell'oggetto la dicitura:" **Domanda di ammissione alla costituzione di un elenco di professionisti per incarichi di Collaudo - O.c.d.p.c. 298/2015. Integrazione domanda già presentata**" corredata da un documento di identità in corso di validità.

6. NOTE E AVVERTENZE GENERALI

1. I geologi e i dottori agrari e forestali sono inseriti nell'Elenco Collaudatori senza che ad essi venga attribuita una specifica categoria. Gli incarichi sono affidati a geologi e dottori agrario

Struttura Commissariale c.f.: 95223600636
Sede amministrativa: c/o Autorità di bacino Regionale di Campania Sud ed Interregionale per il bacino idrografico del fiume Sele
Via Giovanni Porzio - Centro Direzionale di Napoli - Isola E3 - 80143 Napoli - tel 0817509212 fax 0815627827
Sede operativa: c/o U.O.D. Genio Civile di Benevento - Presidio Protezione Civile
Via Traiano 42 - 82100 Benevento - tel 0824 484111 fax 0824 484127
www.commissario-delegato-ocpc2982015.it, pec: commissariodelegato@pec-commissario-delegato-ocpc2982015.it

fonte: http://burc.regione.campania.it

forestali nell'ambito di Commissioni di Collaudo qualora i lavori da realizzare presentino particolari complessità dal punto di vista geologico o agrario-forestale, o in caso di ritenuta necessità.

2. Il conferimento dell'incarico a Pubblici dipendenti è subordinato alla preventiva autorizzazione dell'amministrazione di appartenenza, ai sensi dell'articolo 53, comma 7, del Decreto legislativo 30.03.2001 n° 165, da richiedersi a cura dell'interessato.
3. Le prestazioni professionali avverranno sulla base di un apposito contratto/disciplinare di incarico che definirà comunque tutti i rapporti tra i professionisti incaricati e il Soggetto attuatore dell'intervento, predisposto dallo stesso Soggetto attuatore, che dovrà essere accettato e sottoscritto dal professionista.
4. Il presente avviso è redatto al fine di formare un elenco di professionisti non vincolante in alcun modo il Commissario delegato all'adozione di atti di affidamento della natura e tipologia succitata.
5. Con il presente avviso non è posta in essere alcuna procedura concorsuale, paraconcorsuale, di gara d'appalto e non sono previste graduatorie, attribuzione di punteggi o altre classificazioni di merito, nemmeno con riferimento all'ampiezza, frequenza e numero degli incarichi già svolti o all'esperienza maturata; il curriculum vitae, così come gli altri elementi integranti l'istanza, hanno il solo scopo di manifestare la disponibilità all'assunzione di eventuali incarichi, acquisendo informazioni circa l'esperienza e la capacità professionale maturata.
6. Il Commissario delegato procederà all'individuazione dei professionisti cui affidare gli incarichi nei termini previsti dalle convenzioni da sottoscriversi tra lo stesso Commissario delegato e i Soggetti attuatori, nel rispetto dei principi di non discriminazione, parità di trattamento, proporzionalità e trasparenza.

7. ONORARI

1. Per i professionisti nominati nelle Commissioni di Collaudo, ai fini della determinazione del compenso spettante a ciascun collaudatore per l'effettuazione del collaudo e della revisione degli atti contabili, stante l'abolizione del principio dell'inderogabilità dei minimi tariffari, saranno calcolati, come criterio e base di riferimento, con le tariffe di cui al T.U. della Tariffa Professionale di cui alla Legge n. 143/1949 e s.m.i.. L'importo da prendere a base del compenso è quello risultante dallo stato finale dei lavori, al lordo di eventuali ribassi e maggiorato dell'importo delle eventuali riserve dell'esecutore. Il rimborso delle spese accessorie previsto dalla tariffa professionale è determinato forfettariamente, per ogni singolo componente, nella misura massima del venti per cento del compenso previsto da detta tariffa. All'importo così stimato sarà applicato da parte dei concorrenti un ribasso unico, relativo agli onorari professionali e alle spese non inferiore al 20% (avendo come criterio l'art. 4, comma 12-bis, del decreto-legge 2 marzo 1989, n. 65, convertito nella legge 26 aprile 1989, n. 155).

8. INFORMAZIONI AGGIUNTIVE

1. Il presente avviso e gli allegati modelli, in formato editabile, di Fac-Simile di Domanda di ammissione, Fac-Simile di dichiarazione antimafia, Fac-Simile di Autodichiarazione ai sensi

Struttura Commissariale c.f.: 95223600636
Sede amministrativa: c/o Autorità di bacino Regionale di Campania Sud ed Interregionale per il bacino idrografico del fiume Sele
Via Giovanni Porzio - Centro Direzionale di Napoli - Isola E3 - 80143 Napoli - tel 0817509212 fax 0815627827
Sede operativa: c/o U.O.D. Genio Civile di Benevento - Presidio Protezione Civile
Via Traiano 42 - 82100 Benevento - tel 0824 484111 fax 0824 484127
www.commissario-delegato-ocpc2982015.it, pec: commissariodelegato@pec-commissario-delegato-ocpc2982015.it

fonte: http://burc.regione.campania.it

del D.P.R. 445/2000 (pubblici dipendenti) e Fac-Simile di Autodichiarazione ai sensi del D.P.R. 445/2000 (liberi professionisti), sarà pubblicato all'indirizzo www.commissario-delegato-ocpc2982015.it, alla sezione Amministrazione trasparente, sottosezione Bandi di Gara e Contratti - Bandi e Avvisi.

2. Sarà altresì pubblicato sul sito istituzionale del Commissario Delegato l'elenco dei professionisti approvato dalla Struttura Commissariale.
3. Per informazioni e chiarimenti è possibile rivolgersi all'area legale-amministrativa della Struttura Commissariale ai seguenti recapiti telefonici: 0817509227/41.
4. Responsabile del Procedimento: avv. Maria Affinita

9. TUTELA DEI DATI PERSONALI

1. I dati raccolti saranno trattati, ai sensi del D.lgs. n. 196/2003, esclusivamente nell'ambito della procedura regolata dal presente avviso.

Struttura Commissariale c.f.: 95223600636
Sede amministrativa: c/o Autorità di bacino Regionale di Campania Sud ed Interregionale per il bacino idrografico del fiume Sele
Via Giovanni Porzio - Centro Direzionale di Napoli - Isola E3 - 80143 Napoli - tel 0817509212 fax 0815627827
Sede operativa: c/o U.O.D. Genio Civile di Benevento - Presidio Protezione Civile
Via Traiano 42 - 82100 Benevento - tel 0824 484111 fax 0824 484127
www.commissario-delegato-ocpc2982015.it, pec: commissariodelegato@pec-commissario-delegato-ocpc2982015.it

fonte: http://burc.regione.campania.it

PROTEZIONE CIVILE
Presidenza del Consiglio dei Ministri
Dipartimento della Protezione Civile

REGIONE CAMPANIA

Commissario Delegato

O.c.d.p.c. n. 298 del 17.11.2015 e n. 303 del 03.12.2015

AVVISO

integrazione avviso pubblico per la costituzione dell'elenco ex art.123 D.Lgs. 163/2006 e s.m.i. per l'affidamento di lavori di importo inferiore ad Euro 1.500.000,00 nell'ambito del "Piano di interventi urgenti di cui all'articolo 1, comma 3 lett.c) dell'ordinanza CDPC n. 298 del 17.11.2015 (GURI n. 277 del 27.11.2015).

in esecuzione del decreto commissariale n. 3 del 09.02.2016 ad integrazione dell'avviso di cui sopra, pubblicato sul sito istituzionale del Commissario Delegato dal 25.01.2016 e sul BURC n.6 del 01.02.2016, si stabilisce quanto segue:

1. i soggetti che non siano in possesso del requisito di cui all'art.3, comma 1 lett.b), dell'avviso in oggetto sono ammessi con riserva delle verifiche cd.antimafia previste per legge;
2. verrà, pertanto, predisposto elenco unico di cui agli artt.5 e 6 dell'avviso, con la precisazione che per gli ammessi con riserva gli inviti alle singole procedure di gara avverranno solo all'esito delle positive verifiche di cui al precedente punto 1;
3. al fine di garantire la massima partecipazione nel rispetto di clausole e prescrizioni di cui alla procedura di che trattasi, il termine perentorio di scadenza per la partecipazione è prorogato al **23.02.2016** ore **12,00**. Restano ferme le modalità di cui all'art.2 dell'avviso;
4. fermo quanto previsto all'art.6 dell'avviso, il sorteggio pubblico è posticipato al **01.03.2016** ore **9,30**;
5. il presente avviso integrativo è pubblicato sul sito istituzionale del Commissario delegato alla sezione Amministrazione Trasparente sottosezione bandi e avvisi e sul BURC.

Il Commissario Delegato
arch. Giuseppe Grimaldi

Struttura Commissariale c.f.: 95223600636
Sede amministrativa: c/o Autorità di bacino Regionale di Campania Sud ed Interregionale per il bacino idrografico del fiume Sele
Via Giovanni Porzio - Centro Direzionale di Napoli - Isola E3 - 80143 Napoli - tel 0817509212 fax 0815627827
Sede operativa: c/o U.O.D. Genio Civile di Benevento - Presidio Protezione Civile
Via Traiano 42 - 82100 Benevento - tel 0824 484111 fax 0824 484127
www.commissario-delegato-ocpc2982015.it, pec: commissariodelegato@pec-commissario-delegato-ocpc2982015.it

fonte: http://burc.regione.campania.it

Azienda Ospedaliera G. Rummo di Benevento P.IVA:01009760628- Delibera 218/2016- concorso pubblico, per titoli ed esami, per la copertura di n. 1 posto di Dirigente Ingegnere Clinico e n. 1 posto di Dirigente Ingegnere Gestionale;

In esecuzione e della deliberazione n. 218 del 3/02/2016, adottata dal Commissario Straordinario, è stato stabilito di procedere, con l'osservanza delle norme previste e richiamate dal D.P.R. n. 483 del 10.12.1997 dal D.P.R. 484/97 e dal CCNL Area della Dirigenza SPTA all' indizione di concorso pubblico, per i titoli e prove di esame, per la copertura definitiva di:

-n.1 posto di Dirigente Ingegnere Clinico;
-n.1 posto di Dirigente ingegnere Gestionale;

Lo stato giuridico ed economico inerente ai posti messi a concorso è regolato e stabilito dalle norme contrattuali vigenti.
Per tutto quanto non previsto dal presente bando si fa riferimento alla vigente normativa in materia.
In applicazione dell'art. 7, punto 1, D.Lgs. 30.03.2001, n. 165, è garantita parità e pari opportunità tra uomini e donne per l'accesso al lavoro ed il trattamento sul lavoro.
La partecipazione ai concorsi indetti da Pubbliche Amministrazioni non è soggetta a limiti di età (Legge n. 127 del 15.5.1997).
Non possono accedere all'impiego coloro che siano esclusi dall'elettorato attivo o che siano stati destituiti, dispensati dall'impiego presso Pubbliche Amministrazioni, ovvero licenziati.
Sono fatte salve le percentuali da riservare per particolari categorie previste da leggi speciali.
REQUISITI DI AMMISSIONE
Per la presentazione delle domande e l'ammissione al concorso è richiesto il possesso dei seguenti requisiti, che devono essere posseduti alla data di scadenza del termine stabilito nel bando di concorso :
REQUISITI GENERALI
a) cittadinanza italiana o cittadinanza di uno dei Paesi dell'unione Europea. Sono inoltre richiamate le disposizioni di cui al DPR 487/94;
b) idoneità fisica all'impiego:
1. l'accertamento dell'idoneità fisica all'impiego con osservanza delle norme in tema di categorie protette è effettuato a cura dell'Azienda Ospedaliera prima dell'immissione in servizio;
c) titoli di studio per l'accesso ai rispettivi profili dirigenziali;
d) iscrizione all'Albo professionale, ove richiesta per l'esercizio professionale.
e) non avere cause ostative alla costituzione e al mantenimento del rapporto del pubblico impiego.
Tutti i requisiti di ammissione devono essere posseduti, pena esclusione dalla partecipazione del concorso, oltre che alla data di scadenza del bando, anche alla data dell'effettiva immissione in servizio.

REQUISITI SPECIFICI
a)-Titolo di studio:
a.1) Per Dirigente Ingegnere Clinico: -laurea in Ingegneria Biomedica specialistica/magistrale (Classe LS/26 e LM/21) e lauree equiparate ovvero laurea Vecchio Ordinamento in ingegneria Elettronica ad indirizzo Biomedico o in ingegneria Meccanica ad indirizzo Biomedico;
a.2) Per Dirigente Ingegnere Gestionale:
- laurea magistrale/specialistica in ingegneria in Ingegneria gestionale (Classe LS/34 e LM31) in ingeneria Gestionale ovvero lauree equiparate;
Per entrambi i profili:
b) abilitazione all'esercizio professionale.
c) cinque anni di servizio effettivo corrispondente alla medesima professionalità (ingegneria gestionale) prestato in enti del Servizio Sanitario Nazionale nella posizione funzionale di settimo e ottavo livello, ovvero in qualifiche funzionali di settimo, ottavo e nono livello di altre pubbliche amministrazioni.
Ai sensi dell'art. 26 del D.Lgs. 30.3.2001, n.165, l'ammissione è altresì consentita ai candidati in possesso di esperienze lavorative con rapporto di lavoro libero-professionale o di attività coordinata e continuativa presso enti o pubbliche amministrazioni, ovvero di attività documentate presso studi professionali privati, società o istituti di ricerca, aventi contenuto analogo a quello della qualifica dirigenziale messa a concorso.

d) iscrizione all'Ordine degli ingegneri attestata da certificato non anteriore a sei mesi rispetto a quella di scadenza del bando ovvero, ai sensi della normativa vigente, da dichiarazione sostitutiva di certificazione. L'iscrizione al corrispondente Albo professionale in uno dei Paesi dell'Unione Europea consente la partecipazione ai concorsi, fermo restando l'obbligo dell'iscrizione all'Albo in Italia prima dell'assunzione in servizio.

MODALITA' E TERMINI PER LA PRESENTAZIONE DELLE DOMANDE

La domanda di partecipazione all'avviso, redatta in carta semplice, alla quale va acclusa la documentazione, dovrà essere inviata al Commissario Straordinario dell'A.O. "G. Rummo". Via dell'Angelo, 1 -82100 Benevento, tramite servizio pubblico postale, a mezzo di raccomandata con avviso di ricevimento, oppure presentata direttamente, in plico chiuso, all'Ufficio Protocollo Generale dell'A.O. G. Rummo, via dell'Angelo, 1 82100-Benevento, di tutti i giorni feriali, dal lunedì al venerdì, dalle ore 9,00 alle 13,30 e dal lunedì al giovedì dalle ore 15,30-17,30. Le domande possono essere inviate a mezzo di posta elettronica certificata all'indirizzo PEC dell'Azienda protocollo@pec.ao-rummo.it, avendo cura di allegare tutta la documentazione in formato pdf (in una cartella compressa formato zip) nominandola con "cognome.nome.zip" debitamente sottoscritta con le seguenti modalità: firma estesa e leggibile apposta in originale sui documenti da scansionare oppure firma digitale. Si ricorda che la validità di tale invio , così come stabilito dalla normativa vigente, è subordinata all'utilizzo da parte del candidato di una propria casella di posta certificata; non sarà considerato valido l' invio da casella di posta semplice/ordinaria anche se indirizzata all'indirizzo PEC aziendale sopra indicato o ad altra diversa PEC Aziendale. Il candidato dovrà comunque allegare copia di un documento valido d'idendità. Nell'oggetto della PEC dovranno essere indicati: cognome e nome del candidato e l'avviso al quale si richiede di partecipare.

Le domande dovranno pervenire, a pena di esclusione dal concorso, entro il 30° giorno successivo a quello della data di pubblicazione dell'estratto del presente bando sulla Gazzetta Ufficiale della Repubblica Italiana.

Qualora detto giorno sia festivo, il termine è prorogato alla stessa ora del primo giorno successivo non festivo.

E' esclusa ogni altra forma di presentazione o trasmissione.

Per le domande spedite a mezzo del servizio pubblico postale fa fede il timbro e data dell'ufficio postale accettante.

Il termine fissato per la presentazione delle domande e dei documenti è perentorio; l'eventuale riserva di invio successivo di documenti è priva di effetto.

Nella domanda gli aspiranti dovranno dichiarare:

a) cognome e nome, data e luogo di nascita, residenza;

b) il possesso della cittadinanza italiana o equivalente;

c) il Comune di iscrizione nelle liste elettorali, ovvero i motivi della non iscrizione o della cancellazione dalle liste medesime;

d) le eventuali condanne penali riportate (anche se sia stata concessa amnistia, indulto, condono o perdono giudiziale) ed i procedimenti penali eventualmente pendenti a loro carico ovvero di non aver riportato condanne penali;

e) il titolo di studio posseduto ed i requisiti specifici di ammissione richiesti per il presente concorso. Se il titolo di studio è stato conseguito all'estero dovrà risultare l'equipollenza, certificata dalla competente autorità;

f) la loro posizione nei riguardi degli obblighi militari;

g) i servizi prestati come impiegati presso pubbliche Amministrazioni o le cause di risoluzione di precedenti rapporti di pubblico impiego, ovvero di non aver mai prestato servizio presso Pubbliche Amministrazioni;

h) le condizioni che danno diritto a precedenza o preferenza in caso di parità di punteggio (Legge 68/99 ed art. 5 D.P.R. n. 487/94);

i) il domicilio presso il quale deve essere fatta all'aspirante, ad ogni effetto, ogni necessaria comunicazione ed eventuale recapito telefonico. In caso di mancata comunicazione, vale ad ogni effetto la residenza di cui alla lettera a).

I candidati hanno l'obbligo di comunicare gli eventuali cambi di indirizzo all'Azienda Ospedaliera "G. Rummo" -Via dell'Angelo, 1 82100-Benevento -, la quale non si assume responsabilità per la dispersione di documentazione derivante da inesatta indicazione del recapito da parte del concorrente, oppure per

mancata o tardiva comunicazione del cambiamento dell'indirizzo indicato nella domanda, né per eventuali disguidi postali o comunque imputabili a terzi, a caso fortuito o forza maggiore.
I requisiti di ammissione al concorso devono essere tassativamente dichiarati nella domanda di partecipazione.
La domanda deve essere firmata; ai sensi dell'art. 39, comma 1, del D.P.R. 28.12.2000, n. 445, non è richiesta l'autentica di tale firma.
La mancata sottoscrizione della domanda di partecipazione determina l'esclusione dal concorso.
I beneficiari della Legge 5/2/92 n. 104, relativa alle integrazioni sociali ed ai diritti delle persone portatrici di handicap, sono tenuti ad includere nella domanda di ammissione la specificazione di cui al 2° comma dell'art. 20 della predetta legge: il candidato specifica l'ausilio necessario in relazione al proprio handicap, nonché l'eventuale necessità di tempi aggiuntivi durante le prove di esame previste dal presente bando.
Tutti i dati personali di cui l'Amministrazione sia venuta in possesso in occasione dell'espletamento dei procedimenti concorsuali verranno trattati nel rispetto del D.Lgs.196/2003; la presentazione della domanda da parte del candidato implica il consenso al trattamento dei propri dati personali, compresi i dati sensibili, a cura del personale assegnato all'ufficio preposto alla conservazione delle domande ed all'utilizzo delle stesse per lo svolgimento delle procedure concorsuali.
Si precisa che i candidati in possesso dei requisiti per partecipare a entrambe le procedure dovranno presentare due istanze distinte

DOCUMENTAZIONE DA ALLEGARE ALLA DOMANDA
Alla domanda di partecipazione al concorso i concorrenti devono allegare:
-autocertificazione attestante il possesso dei requisiti specifici di ammissione al Concorso;
-tutte le documentazioni e dichiarazioni rese ai sensi dell'art. 46 e dell'art. 47 del DPR 445/2000 relative ai titoli che ritengano opportuno presentare agli effetti della valutazione di merito e della formazione della graduatoria, ivi compreso un curriculum formativo e professionale, redatto su carta libera datato e firmato e debitamente documentato.
Si precisa che le dichiarazioni effettuate nel curriculum non supportate da documentazione o da dichiarazione sostitutiva dell'atto di notorietà non sono oggetto di valutazione.
Tutti i documenti allegati alla domanda di partecipazione al concorso possono essere prodotti: in originale, in copia legale o autenticata ai sensi di legge ovvero autocertificati nei casi e nei limiti previsti dalla normativa vigente.

AUTOCERTIFICAZIONE

Ai sensi dell'art. 40 - c. 01 - del D.P.R. n. 445/00, così come modificato dall'art. 15 della Legge n. 183/11, i certificati rilasciati dalla Pubblica Amministrazione e gli atti di notorietà sono sempre sostituiti dalle dichiarazioni di cui agli articoli 46 e 47 del D.P.R. n. 445/00.
Il candidato, in luogo della certificazione rilasciata dall'autorità competente, dovrà presentare in carta semplice e senza autentica della firma:
a) "dichiarazione sostitutiva di certificazione": anche contestuale all'istanza, nei casi indicati nell'art. 46 del D.P.R. n. 445/2000 (ad esempio: stato di famiglia, iscrizione in albi professionali, titolo di studio, qualifica professionale, titolo di specializzazione, di abilitazione, ecc.).
oppure: b) "dichiarazione sostitutiva di atto di notorietà": per tutti gli stati, le qualità personali e i fatti non espressamente indicati nel citato art. 46 del D.P.R. n. 445/2000 (ad esempio: attività di servizio, borse di studio, incarichi libero-professionali, attività di docenza, frequenza corsi di formazione, di aggiornamento, partecipazione a convegni, seminari, conformità all'originale di copie di pubblicazioni ovvero copia di titoli di studio o di servizio).

La sottoscrizione di tale dichiarazione deve essere resa unitamente a fotocopia di documento d'identità personale firmata dal sottoscrittore.
La dichiarazione resa dal candidato (ivi compresa per l'autocertificazione relativa requisiti specifici di ammissione) in quanto sostitutiva a tutti gli effetti della certificazione deve contenere tutti gli elementi necessari alla valutazione del titolo che il candidato intende produrre; l'omissione anche di un solo elemento comporta la non valutazione del titolo autocertificato.

Pertanto, nell'interesse del candidato, si suggerisce di allegare – in fotocopia semplice dichiarata conforme all'originale con le modalità suindicate – tutta la documentazione a corredo della domanda.
In particolare, con riferimento al servizio prestato, la dichiarazione sostitutiva dell'atto di notorietà (unica alternativa al certificato di stato di servizio) allegata alla domanda, resa con le modalità sopraindicate, deve contenere l'esatta denominazione dell'Ente presso il quale il servizio è stato prestato, la qualifica, il tipo di rapporto di lavoro (tempo indeterminato/determinato, tempo pieno/part-time), le date di inizio e di conclusione del servizio nonché le eventuali interruzioni (aspettativa senza assegni, sospensione cautelare ecc.) e quant'altro necessario per valutare il servizio stesso. Anche nel caso di autocertificazione di periodi di attività svolta in qualità di borsista, di docente, di incarichi libero-professionali, ecc. occorre indicare con precisione tutti gli elementi indispensabili alla valutazione (tipologia dell'attività, periodo e sede di svolgimento della stessa,orario settimanale in casi di rapporti non a tempo pieno.
Le pubblicazioni saranno valutate se edite a stampa e dovranno essere comunque presentate; potranno essere allegate alla domanda di partecipazione in fotocopia semplice unitamente ad una dichiarazione sostitutiva dell'atto di notorietà, resa con le modalità sopraindicate, con la quale il candidato attesta che le stesse sono conformi all'originale.
Si rammenta, infine, che l'Amministrazione può effettuare idonei controlli sulla veridicità del contenuto delle dichiarazioni sostitutive ricevute. Qualora dal controllo di cui sopra emerga la non veridicità del contenuto delle dichiarazioni, l'interessato decade dai benefici eventualmente conseguenti al provvedimento emanato sulla base della dichiarazione non veritiera, fatte salve le relative conseguenze penali.
Alla domanda deve essere unito in triplice copia, in carta semplice, un elenco dei documenti e dei titoli presentati, numerato progressivamente; per ogni titolo dovrà essere indicata la modalità di presentazione (fotocopia semplice accompagnata da dichiarazione sostitutiva di conformità all'originale, ovvero originale, o copia legale, o copia autenticata).
Si rende noto che la documentazione presentata potrà essere ritirata personalmente (o da un incaricato munito di delega) solo dopo 60 giorni dall'approvazione della graduatoria di merito. La restituzione dei documenti presentati potrà avvenire anche prima della scadenza del suddetto termine, per il candidato non presentatosi alle prove d'esame ovvero per chi, prima dell'insediamento della Commissione Esaminatrice, dichiari espressamente di rinunciare alla partecipazione al concorso. Trascorsi 3 anni dall'approvazione della graduatoria l'Amministrazione procederà all'eliminazione della documentazione allegata alla domanda di partecipazione.
Si invitano pertanto i candidati a ritirare la documentazione entro il suddetto termine.

COMMISSIONI ESAMINATRICI PER ENTRAMBI I PROFILI
Le Commissioni Esaminatrici, nominate secondo le modalità e nelle composizioni previste dal D.P.R. 10.12.1997 n. 483 e successive modificazioni ed integrazioni (art. 63), saranno composte come segue:
a)Presidente:
Direttore Amministrativo dell'Azienda Ospedaliera o della ASL o, su delega, un responsabile di Struttura nell'ambito dell'area alla quale appartiene la struttura il cui posto si intende ricoprire;
b)-Componenti:
: due Dirigenti di ruolo del profilo professionale a concorso di cui uno scelto dal Direttore Generale dell'Azienda nell'ambito del personale in servizio presso le Aziende Ospedaliere o le Unità Sanitarie Locali situate nel territorio della Regione ed uno designato dalla Regione;
c)-Segretario: un Funzionario Amministrativo della Azienda Ospedaliera appartenente ad una categoria non inferiore a D.

CONVOCAZIONE CANDIDATI
I candidati ammessi saranno avvisati, con lettera raccomandata con avviso di ricevimento, del luogo e della data della prima prova, non meno di quindici giorni prima della prova scritta ed almeno 20 giorni prima della prova pratica ed orale così come previsto dall'art. 7 del D.P.R. 483/1997.
La mancata presentazione alle prove d'esame nei giorni fissati sarà considerata a tutti gli effetti quale rinuncia al concorso.
L'elenco dei candidati ammessi la data della prova scrittà verrà altresì pubblicata sul sito Aziendale nella sezione Bandi di Concorso.

I candidati dovranno presentarsi alle prove di esame con un documento di identità o di riconoscimento in corso di validità.

VALUTAZIONE TITOLI E PROVE D'ESAME
PROVE DI ESAME:
Le prove di esame sono articolate, ai sensi dell'art. 64 del D.P.R. 483/1997, nel modo seguente:
PROVA SCRITTA:
Relazione su argomenti scientifici relativi alle materie inerenti al profilo messo a concorso o soluzione di una serie di quesiti a risposta sintetica inerenti alle materie stesse;
PROVA TEORICO PRATICA:
Esame e parere scritto su di un progetto o impianto;
PROVA ORALE:
Colloquio nelle materie delle prove scritte.
Il superamento della prova scritta e pratica è subordinato al raggiungimento di una valutazione di sufficienza espressa in termini numerici di almeno 21/30.
Il superamento della prova orale è subordinato al raggiungimento di una valutazione di sufficienza, espressa in termini numerici di almeno 14/20.
.
Le Commissioni dispongono complessivamente, di 100 punti così ripartiti:
- 20 punti per i titoli
- 80 punti per le prove di esame
I punti per le prove di esame sono così ripartiti:
-30 punti per la prova scritta
-30 punti per la prova pratica
-20 punti per la prova orale
I 20 punti per la valutazione dei titoli sono così ripartiti :
1) titoli di carriera massimo PUNTI 10
2) titoli accademici e di studio massimo PUNTI 3
3) pubblicazioni e titoli scientifici PUNTI 3
4) curriculum formativo e professionale massimo PUNTI 4.
Le categorie dei titoli ed i punteggi attribuibili ai titoli e al colloquio sono quelli di cui al D.P.R. 483/1997.
La determinazione dei criteri per la valutazione dei titoli deve essere effettuata prima dell'espletamento della prova scritta e, ai fini della valutazione dei titoli, ad eccezione di quelli richiesti quale requisito di ammissione al concorso, che non sono oggetto di valutazione, la Commissione deve attenersi ai principi e ai criteri indicati, per il Dirigente Ingegnere dall'art. dall'art. 11 e dall'art. 65 D.P.R. 483/97.
La Commissione procederà alla formulazione della graduatoria di merito sulla base della valutazione dei titoli di carriera, del curriculum, dei titoli professionali e delle prove d'esame.

GRADUATORIA
Il Rappresentante Legale dell'Azienda, riconosciuta la validità degli atti, con proprio provvedimento, immediatamente eseguibile, approverà la graduatoria finale di merito, unitamente a quella dei vincitori.
Sono dichiarati vincitori, nei limiti dei posti complessivamente messi a concorso, i candidati utilmente collocati nella graduatoria finale di merito.

ADEMPIMENTI E NOMINA DEI VINCITORI
L'Azienda prima di procedere all'immissione in servizio mediante sottoscrizione di contratto individuale, invita il concorrente dichiarato vincitore a presentare la documentazione comprovante il possesso di requisiti generali e specifici, nonché eventuali che danno diritto ad usufruire di preferenza a parità di merito.
Qualora, a seguito dei controlli delle dichiarazioni sostitutive effettuate dall'Amministrazione ai sensi dell'art. 71 del DPR 445/2000, dovesse emergere la non veridicità del contenuto di quanto dichiarato, il candidato decadrà dai benefici conseguenti al provvedimento emanato sulla base della dichiarazione non veritiere, fatte salve le relative conseguenze penali.
La nomina del vincitore e l'assunzione in servizio potrà essere temporaneamente sospesa o comunque rimandata in relazione alla presenza di norme che stabiliscono il blocco delle assunzioni ancorché con la previsione dell'eccezionale possibilità di deroga.

L'immissione in servizio è altresì condizionata alla sussistenza dei presupposti economici ed organizzativi, salva la compatibilità con la normativa relativa alle assunzioni.
Il nominato dovrà assumere servizio entro 30 giorni dalla data di ricevimento della lettera di nomina, sotto pena di decadenza, salvo giustificati motivi.
Il rapporto di lavoro è costituito mediante sottoscrizione di contratto individuale, ai sensi del vigente CCNL SPTA.
Il nominato è sottoposto ad un periodo di prova previsto dal vigente C.C.N.L. della dirigenza SPTA.
Sono soggetti al periodo di prova i neo assunti nella qualifica di dirigente o coloro che – già dirigenti della stessa azienda o altra azienda o ente del comparto – a seguito di pubblico concorso cambino area o disciplina di appartenenza. Il periodo di prova dura sei mesi; possono essere esonerati dal periodo di prova i dirigenti che lo abbiano già superato nella medesima qualifica e per la disciplina presso altra azienda o ente del comparto. Sono, altresì, esonerati dalla prova per la medesima disciplina i dirigenti la cui qualifica è stata unificata ai sensi dell'art. 18 del D.Lgs. 502/92.
Con la sottoscrizione del contratto e l'immissione in servizio è implicita l'accettazione, senza riserva, di tutte le norme che disciplinano e disciplineranno lo stato giuridico ed il trattamento economico del personale delle Aziende Ospedaliere.

DISPOSIZIONI VARIE

Per tutto quanto non espressamente previsto dal presente bando si fa riferimento alla vigente normativa in materia ed, in particolare, al D.P.R. n. 483 del 10.12.1997 nonché, per quanto applicabile, al D.P.R. n. 487 del 09.05.1994.
Chi ha titoli di preferenza e/o di precedenza deve dichiarare dettagliatamente i requisiti e le condizioni utili di cui sia in possesso presentando idonea documentazione, pena l'esclusione del relativo beneficio.
L'Amministrazione si riserva la facoltà, per legittimi motivi, di modificare, sospendere, riaprire e/o prorogare i termini del presente bando, nonché modificare, revocare o annullare il bando stesso a suo insindacabile giudizio ed in qualsiasi momento, senza che gli aspiranti possano sollevare eccezioni, diritti o pretese e senza obbligo di comunicazione, ai singoli concorrenti, del relativo provvedimento.
Per eventuali informazioni gli interessati potranno rivolgersi all'Area Risorse Umane –Ufficio Concorsi "A.O. "G. Rummo" –Via dell'Angelo,1 82100-Benevento dal lunedì al venerdì dalle ore 11,30 alle ore 13,00, al numero. 082457556

IL COMMISSARIO STRAORDINARIO
Dott. Giampiero Maria Berruti

FAC-SIMILE DELLA DOMANDA

Al Commissario Straordinario
dell'A. O. "G. Rummo"
Via dell'Angelo, 1
82100-Benevento

Il/la sottoscritto/a …….
residente in ……. (provincia di……..)
Via/Piazza …… n° ….. C.A.P. …….. Tel ….

CHIEDE

di essere ammesso a partecipare concorso pubblico, per titoli ed esami, per la copertura a tempo indeterminato per la copertura di n° 1 posto di Dirigente ……..:
……
A tal fine il/la sottoscritto/a, ai sensi degli articoli 46 e 47 del DPR 28/11/2000 n. 445 concernenti le dichiarazioni sostitutive di certificazione e dell'atto di notorietà, consapevole delle sanzioni penali previste dall'art. 76 del citato D.P.R. per dichiarazioni mendaci, falsità in atti ed uso di atti falsi, sotto la propria responsabilità,
Dichiara:

1. di essere nato/a a …… (Prov. di ……) il ……..…;
2. di essere residente nel comune di …… (Prov. di …..);

3. di essere in possesso della Cittadinanza Italiana (ovvero, precisare il requisito sostitutivo);
4. di essere iscritto/a nelle liste elettorali del Comune di ……;
(ovvero precisare il motivo della non iscrizione);
5. di non aver avuto e di non aver procedimenti penali;
6. di essere in possesso della laurea in _____;
7. di essere in possesso dei seguenti requisiti specifici di ammissione al concorso richiesti dal bando :
_____
_____
_____
8. di essere nei confronti degli obblighi di leva nella seguente posizione: ……..……;
9. di aver prestato i seguenti servizi presso pubbliche amministrazioni: ……..…. ……;
10. (il candidato dovrà indicare i periodi, la posizione o la qualifica ricoperta e le eventuali cause di risoluzione dei precedenti rapporti di pubblico impiego).
11. di non essere stato destituito, dispensato o decaduto da precedente impiego presso la pubblica amministrazione o dispensato dall'impiego mediante la produzione di documenti falsi o viziati da invalidità insanabile;
12. di non avere cause ostative al rapporto di pubblico impiego;
13. di essere in possesso dei seguenti titoli che conferiscono il diritto di precedenza o preferenza della nomina : ……..;
14. di accettare incondizionatamente le condizioni previste dal presente bando;
15. di accettare, in caso di nomina, tutte le disposizioni che regolano lo stato giuridico ed economico dei dipendenti del S.S.N.;
16. di concedere, ai sensi del D.Lgs n° 196 del 30/06/2003, il consenso al trattamento del dati personali;
17. che l'indirizzo al quale deve essere fatta pervenire qualsiasi comunicazione relativa al presente avviso è il seguente: ……. …….
Luogo e data ……..

…….
(firma per esteso non autenticata)

(Allegare copia fotostatica di un documento di identità o di riconoscimento in corso di validità, sottoscritto dal candidato -ex art. 38 D.P.R. 445/2000)

DICHIARAZIONE SOSTITUTIVA DI CERTIFICAZIONE
(art. 46 del D.P.R. 445/2000)

Il/la sottoscritto/a ……..…….
nato/…… il ……. residente in ……..…… (povincia di…….) Via/Piazza ……. n° ….. C.A.P. …….. Tel ……..

sotto la propria responsabilità e consapevole delle sanzioni penali previste per il caso di falsità in atti e dichiarazioni mendaci, così come stabilito dall'art. 36 del D.P.R. 445 del 28/12/2000, e che, qualora dal controllo effettuato emerga la non veridicità del contenuto di talune delle dichiarazioni rese, decadrà dai benefici conseguenti al provvedimento eventualmente emanato sulla base della dichiarazione non veritiera,

Dichiara

(a titolo esemplificativo si riportano alcune dichiarazioni effettuabili con la dichiarazione sostitutiva di certificazione in quanto presenti nelle ipotesi di cui all'art. 46 DPR di aver conseguito il seguente titolo di studio ……..……, in data ……., presso ……;
oppure:

-di aver partecipato al congresso (corso, seminario...ect) organizzato da ……. dal titolo …….. in data ……, della durata di ……..in qualità di ……. con esame finale/senza esame finale.
Il/La sottoscritto/a esprime il proprio consenso affinché i dati personali possano essere trattati nel rispetto del D.Lgs n.196/2003, per gli adempimenti connessi alla presente procedura.

Luogo e data ……..

……
(firma per esteso del dichiarante)

N.B. La dichiarazione (debitamente sottoscritta) deve essere presentata unitamente alla copia fotostatica non autenticata di un documento di identità in corso di validità sottoscritto dal dichiarante, se la sottoscrizione non è stata effettuata in presenza del dipendente addetto (art. 38 DPR 445/2000).

DICHIARAZIONE SOSTITUTIVA DELL'ATTO DI NOTORIETA'
DI CONFORMITA' DELLA COPIA ALL'ORIGINALE
(art. 19 e art. 47 del D.P.R. 445/2000)

Il/la sottoscritto/a …….
nato/a a ……. il ……..residente in …… (provincia di……..) Via/Piazza …… n° ….. C.A.P. …….. Tel ……. sotto la propria responsabilità e consapevole delle sanzioni penali previste per il caso di falsità in atti e dichiarazioni mendaci, così come stabilito dall'art.76 del D.P.R. 445 del 28/12/2000 e che, qualora dal controllo effettuato emerga la non veridicità del contenuto di talune delle dichiarazioni rese, decadrà dai benefici conseguenti al provvedimento eventualmente emanato sulla base della dichiarazione non veritiera,

DICHIARA

che l'allegata copia:

(a titolo esemplificativo, si evidenzia che con la presente dichiarazione si può certificare la conformità all'originale di copia dei seguenti documenti):

• della pubblicazione dal titolo……. edita da …….., in data ……, riprodotta per intero/estratto da pag. …….. a pag. …….. e quindi composta di n° …… fogli, è conforme all'originale in possesso di …….. ……;
• del titolo di studio …… rilasciato da ……. in data …….. è conforme all' originale in possesso di ……;
• la docmentazione rilasciata dalla seguente P.A. ……. in data ……. è conforme all' originale in possesso di ……
Il/La sottoscritto/a esprime il proprio consenso affinché i dati personali possano essere trattati nel rispetto del D.Lgs n. 196/2003, per gli adempimenti connessi alla presente procedura.

Luogo e Data ……

……
(firma per esteso del dichiarante)

N.B. La dichiarazione (debitamente sottoscritta) deve essere presentata unitamente alla copia fotostatica non autenticata di un documento di identità in corso di validità sottoscritto dal dichiarante, se la sottoscrizione non è stata effettuata in presenza del dipendente addetto (art. 38 DPR 445/2000).

DICHIARAZIONE SOSTITUTIVA DELL' ATTO DI NOTORIETA'
(art. 47 del D.P.R. n. 445/2000)

(da utilizzare per certificare tutti gli stati, fatti e qualità personali non riportati nel citato art. 46 DPR 445/2000, specificando con esattezza tutti gli elementi e dati necessari per la valutazione).

Il/la sottoscritto/……nato/a a ……. il ……..residente in …… (provincia di……..) Via/Piazza …… n° ….. C.A.P. …….. Tel …… sotto la propria responsabilità e consapevole delle sanzioni penali previste per il caso di falsità in atti e dichiarazioni mendaci, così come stabilito dall'art. 76 del D.P.R. 445 del 28/12/2000, e che, qualora dal controllo effettuato emerga la non veridicità del contenuto di talune delle dichiarazioni rese, decadrà dai benefici conseguenti al provvedimento eventualmente emanato sulla base della dichiarazione non veritiera,
DICHIARA di
……
……
……
……
……
……..

Il/La sottoscritto/a esprime il proprio consenso affinché i dati personali possano essere trattati nel rispetto del D.Lgs n.196/2003, per gli adempimenti connessi alla presente procedura.

Luogo e data ……

……
(firma per esteso del dichiarante)

N.B. La dichiarazione (debitamente sottoscritta) deve essere presentata unitamente alla copia fotostatica non autenticata di un documento di identità in corso di validità sottoscritto dal dichiarante, se la sottoscrizione non è stata effettuata in presenza del dipendente addetto (art. 38 DPR 445/2000).

Azienda Ospedaliera G. Rummo di Benevento P.IVA:01009760628- Delibera n.218/2016- Avviso pubblico per la copertura temporanea (mesi 8) di n. 1 posto di Dirigente Ingegnere Clinico e n. 1 posto di Dirigente Ingegnere Gestionale;

In esecuzione della delibera n. 218 del 3/02/2016 e' indetto avviso pubblico, per titoli e colloquio, per il conferimento di un incarico a tempo determinato, della durata di mesi otto, e comunque non oltre l'espletamento del concorso in itinere, per la copertura di:

-n.1 posto di Dirigente Ingegnere Clinico;
-n.1 posto di Dirigente ingegnere Gestionale;

Per la partecipazione alla presente procedura è richiesto il possesso dei seguenti requisiti:
REQUISITI SPECIFICI DI AMMISSIONE
a)-Titolo di studio:
a.1) Per Dirigente Ingegnere Clinico:-laurea in Ingegneria Biomedica specialistica/magistrale (classe LS/26 e LM/21) e lauree equiparate ovvero laurea Vecchio Ordinamento in ingegneria Elettronica ad indirizzo Biomedico o in ingegneria Meccanica ad indirizzo Biomedico;
a.2) Per Dirigente Ingegnere Gestionale:
-laurea magistrale/specialistica (classe LS/34 e LM/31) in ingegneria gestionale e lauree equiparate;
Per entrambi i profili:
b) abilitazione all'esercizio professionale.
c) cinque anni di servizio effettivo corrispondente alla medesima professionalità prestato in enti del Servizio Sanitario Nazionale nella posizione funzionale di settimo e ottavo livello, ovvero in qualifiche funzionali di settimo, ottavo e nono livello di altre pubbliche amministrazioni.
Ai sensi dell'art. 26 del D.Lgs. 30.3.2001, n.165, l'ammissione è altresì consentita ai candidati in possesso di esperienze lavorative con rapporto di lavoro libero-professionale o di attività coordinata e continuativa presso enti o pubbliche amministrazioni, ovvero di attività documentate presso studi professionali privati, società o istituti di ricerca, aventi contenuto analogo a quello della qualifica dirigenziale messa a concorso.
d) iscrizione all'Ordine degli ingegneri attestata da certificato non anteriore a sei mesi rispetto a quella di scadenza del bando ovvero, ai sensi della normativa vigente, da dichiarazione sostitutiva di certificazione. L'iscrizione al corrispondente Albo professionale in uno dei Paesi dell'Unione Europea consente la partecipazione ai concorsi, fermo restando l'obbligo dell'iscrizione all'Albo in Italia prima dell'assunzione in servizio.

.

REQUISITI GENERALI DI AMMISSIONE
a) cittadinanza italiana, salvo le equiparazioni stabilite dalle leggi vigenti, o cittadinanza di uno dei Paesi dell'Unione Europea;
b) idoneità fisica all'impiego. L'accertamento dell'idoneità fisica all'impiego, con la osservanza delle norme in tema di categorie protette e' effettuata, a cura dell'A.O. "G. Rummo" prima dell'immissione in servizio.
c) assenza di cause di impedimento al godimento dei diritti civili e politici;
d) posizione nei confronti degli obblighi di leva;
e) assenza di validi ed efficaci atti risolutivi di precedenti rapporti d'impiego eventualmente costituiti con pubbliche amministrazioni a causa d'insufficiente rendimento o per produzione di documenti falsi o viziati da invalidità non sanabile;
f) assenza di cause ostative all'accesso eventualmente prescritte ai sensi di legge per la costituzione del rapporto di lavoro.
La partecipazione all'avviso non è soggetta a limiti di età (fatto salvo il limite previsto per il collocamento a riposo d'ufficio) ai sensi dei commi 6 e 7 dell'art. 3 della Legge 15.05.1997, n 127, e successive modifiche ed integrazioni.
Tutti i requisiti di ammissione devono essere posseduti alla data di scadenza del termine utile per la presentazione delle domande di ammissione alla procedura concorsuale, a pena di esclusione dalla partecipazione alla procedura.

Il possesso dei requisiti di cui sopra deve essere documentato nei modi e nei termini stabiliti dalla normativa vigente mediante autocertificazione ai sensi del D.P.R. 445/2000, a pena di esclusione dalla procedura.

DOMANDA DI AMMISSIONE

Nella domanda, redatta in carta semplice, il candidato, sotto la personale responsabilità e consapevole delle sanzioni richiamate dall'art. 76 del D.P.R. 445/2000 per le ipotesi di falsità in atti e dichiarazioni mendaci, deve dichiarare:

-il cognome e il nome;
-la data, il luogo di nascita e la residenza;
-il possesso della cittadinanza italiana o equivalente;
-il Comune di iscrizione nelle liste elettorali, ovvero i motivi della non iscrizione o della cancellazione dalle liste medesime;
-le eventuali condanne penali riportate e/o procedimenti penali pendenti;
-la posizione nei riguardi degli obblighi di leva;
-il possesso dei requisiti specifici per l'ammissione all'avviso;
-i servizi prestati presso Pubbliche Amministrazioni, indicando per ciascuno di essi la posizione o la qualifica ricoperta e le eventuali cause di risoluzione di precedenti rapporti di pubblico impiego;
-di non aver cause ostative al rapporto di pubblico impiego;
-i titoli che conferiscono il diritto di preferenza o precedenza nella nomina previsti dall'art. 5 del D.P.R. 487/94 e successive modifiche ed integrazioni;
-l'accettazione, in caso di nomina, di tutte le disposizioni che regolano lo stato giuridico ed economico dei dipendenti del S.S.N.;
-l'autorizzazione, ai sensi e per gli effetti del D.Lgs. 196/03, al trattamento dei dati personali;
-il domicilio presso il quale deve essere fatta ogni necessaria comunicazione. In caso di mancata indicazione vale, ad ogni effetto, la residenza indicata.

La domanda deve essere accompagnata da valido documento di identita' personale, a pena l'esclusione dalla procedura.

La firma in calce alla domanda non deve essere autenticata, ai sensi dell'art. 39 del D.P.R. 28/12/2000 N. 445.

Non è sanabile e comporta l'esclusione dall'avviso l'omissione:

-della firma del concorrente, a sottoscrizione della domanda stessa;
-della fotocopia del documento di riconoscimento.

Le dichiarazioni rese in modo generico o incomplete non saranno valutate.

La presentazione della domanda di partecipazione comporta l'accettazione, senza riserva, di tutte le prescrizioni e precisazioni del presente bando e di tutte le norme in esso richiamate.

DOCUMENTAZIONE DA ALLEGARE ALLA DOMANDA

Alla domanda di partecipazione all'avviso gli aspiranti devono allegare:

-autocertificazione attestante il possesso dei requisiti specifici di ammissione all'avviso;
-tutte le autocertificazioni relative ai titoli che i candidati ritengano opportuno presentare nel proprio interesse agli effetti della valutazione di merito;
-un curriculum formativo e professionale datato e firmato dal quale si evinca la capacità professionale posseduta, che non può comunque avere valore di autocertificazione;
-un elenco datato e firmato dei documenti presentati;
-le pubblicazioni, che devono essere edite a stampa, devono essere presentate in originale o in fotocopia autocertificate;
-copia fotostatica, fronte e retro, di un documento di identità in corso di validità, ai fini della validità dell'istanza di partecipazione.

DICHIARAZIONI SOSTITUTIVE

Ai sensi dell'art. 15 della legge 12.11.2011 n. 183 le certificazioni rilasciate dalla Pubblica Amministrazione riguardante stati, qualità personali e fatti sono sostituite dalle dichiarazioni di cui agli artt. 46 e 47 D.P.R. 445/2000.

Le pubblicazioni devono essere prodotte in originale o in copia autenticata ai sensi di legge o in copia dichiarata conforme all'originale mediante dichiarazione sostitutiva dell'atto di notorietà resa ai sensi degli artt. 19 e 47 del D.P.R. 445/2000, e s.m.i., corredato di fotocopia di un valido documento di identità.

Il candidato dovra' produrre in luogo del titolo una dichiarazione sostitutiva di certificazione, ai sensi dell'art. 46 del D.P.R. 445/2000 e s.m.i.,relative, ad esempio, a: titoli di studio, appartenenza ad ordini

professionali, titolo di specializzazione, di abilitazione, di formazione e di aggiornamento e comunque tutti gli altri stati, fatti e qualita' personali previsti dallo stesso art. 46, corredato di fotocopia di un valido documento di identita';
-dichiarazione sostitutiva di atto di notorieta' ai sensi dell'art. 47 del D.P.R. 445/2000 e s.m.i., da utilizzare, in particolare, per autocertificare i servizi prestati presso strutture pubbliche e/o private, nonche' attivita' didattica, stage, prestazioni occasionali, etc.; corredato di fotocopia di un valido documento di identita';
Nelle autocertificazioni relative ai servizi devono essere indicate l'esatta denominazione dell'Ente presso il quale il servizio e' stato prestato, le qualifiche rivestite, le discipline nelle quali i servizi sono stati prestati, il tipo di rapporto di lavoro (tempo pieno, tempo definito, part-time), le date di inizio e finale dei relativi periodi di attivita', nonche' le eventuali interruzioni (aspettativa senza assegni, sospensione cautelare etc.) e quanto altro necessario per valutare il servizio stesso. Nei rapporti non a tempo pieno va altresì specificato l'orario settimanale.

Anche nel caso di autocertificazione di periodi di attivita' svolta in qualita' di borsista, di incarichi libero professionali ecc. occorre indicare con precisione tutti gli elementi indispensabili alla valutazione.

Le dichiarazioni sostitutive (ivi comprese le autocertificazioni relative ai requisiti specifici) devono contenere tutti gli elementi e le informazioni necessarie previste dalla certificazione che sostituiscono; per poter effettuare una corretta valutazione dei titoli, in carenza o comunque in presenza di dichiarazioni non in regola o che non permettano di avere informazioni precise sul titolo o sui servizi, non verra' tenuto conto delle dichiarazioni rese.

Si precisa che, ai sensi dell'art. 71 del D.P.R. 445/2000, l'Amministrazione procederà ad idonei controlli sulla veridicità delle dichiarazioni sostitutive eventualmente rese. Qualora dal controllo emerga la non veridicità del contenuto delle dichiarazioni, il dichiarante decadrà dal rapporto di impiego conseguito sulla base della documentazione suddetta.
MODALITA' E TERMINI DI PRESENTAZIONE DELLE DOMANDE
La domanda di partecipazione all'avviso, redatta in carta semplice, alla quale va acclusa la documentazione, dovrà essere inviata al Commissario Straordinario dell'A.O. "G. Rummo". Via dell'Angelo, 1 -82100, Benevento, tramite servizio pubblico postale, a mezzo di raccomandata con avviso di ricevimento, oppure presentata direttamente, in plico chiuso, all'Ufficio Protocollo Generale dell'A.O. G. Rummo, aperto tutti i giorni feriali, escluso il sabato: dal lunedì al venerdì, dalle ore 9,00 alle 13,30 e dal lunedì al giovedì dalle ore 15,30-17,30.
Le domande inviate a mezzo di posta elettronica certificata all'indirizzo PEC dell'Azienda protocollo@pec.ao-rummo.it, avendo cura di allegare tutta la documentazione in formato pdf (in una cartella compressa formato zip) nominandola con "cognome.nome.zip" debitamente sottoscritta con le seguenti modalità: firma estesa e leggibile apposta in originale sui documenti da scansionare oppure firma digitale. Si ricorda che la validità di tale invio , così come stabilito dalla normativa vigente, è subordinata all'utilizzo da parte del candidato di una propria casella di posta certificata; non sarà considerato valido l' invio da casella di posta semplice/ordinaria anche se indirizzata all'indirizzo PEC aziendale sopra indicato o ad altra diversa PEC Aziendale. Il candidato dovrà comunque allegare copia di un documento valido d'idendità. Nell'oggetto della PEC dovranno essere indicati: cognome e nome del candidato e l'avviso al quale si richiede di partecipare.
Il termine di presentazione delle domande scade il 15° giorno successivo alla data di pubblicazione del presente Avviso sul Bollettino Ufficiale della Regione Campania. Qualora detto giorno sia festivo il termine e' prorogato al giorno successivo non festivo.
Per le domande inoltrate a mezzo del servizio postale, la data di spedizione è comprovata dal timbro e data dell'Ufficio postale accettante. In quest'ultimo caso si considereranno comunque pervenute fuori termine, qualunque ne sia la causa, le domande presentate al servizio postale in tempo utile e recapitate a questa Azienda Ospedaliera oltre dieci giorni dal termine di scadenza.
Sul plico, obbligatoriamente, deve essere indicato il cognome, il nome, il domicilio, l'avviso al quale il candidato partecipa.
Il termine fissato per la presentazione delle domande e dei documenti è perentorio, pertanto non è ammessa la presentazione di documenti oltre la scadenza del termine per l'invio delle domande ed è priva di effetto la riserva di presentazione successiva eventualmente espressa dal candidato.

COMMISSIONE ESAMINATRICE
La valutazione dei titoli e del colloquio verrà effettuato da una apposita commissione esaminatrice, nominata dal Commissario Straordinario dell'Azienda.
La commissione provvederà a determinare i criteri di valutazione dei titoli presentati , alla formulazione di una graduatoria sulla base del colloquio e della valutazione positiva e comparata da effettuarsi in base ai titoli di carriera, al curriculum formativo/professionale ecc.
La commissione disporrà complessivamente di 50 punti, così ripartiti:
a. 20 punti per i titoli
b. 30 punti per il colloquio
I punti per la valutazione dei titoli sono così ripartiti:
1) titoli di carriera massimo PUNTI 10
2) titoli accademici e di studio massimo PUNTI 3
3) pubblicazioni e titoli scientifici PUNTI 3
4) curriculum formativo e professionale massimo PUNTI 4.
Le categorie dei titoli ed i punteggi attribuibili sono quelli di cui al D.P.R. 483/1997.
Per la valutazione delle pubblicazioni, dei titoli scientifici, dei curricula la Commissione deve attenersi ai principi e ai criteri indicati, per il Dirigente Ingegnere dall'art. dall'art. 11 e dall'art. 65 D.P.R. 483/97.

La data, sede ed ora del calendario della prova colloquio sarà pubblicato sul sito Aziendale, nella sezione bandi di Concorso http://www.ao-rummo.it, non meno di sette giorni prima del suo inizio.
I candidati dovranno presentarsi al colloquio di esame con un documento di identità o di riconoscimento in corso di validità.
L'assenza del candidato al colloquio, quale ne sia la causa, sarà considerata rinuncia alla partecipazione e comporterà l'automatica esclusione dall'avviso.
Il colloquio avrà ad oggetto le materie caratterizzanti il profilo professionale oggetto dell'Avviso nonchè le competenze ed esperienze maturate, dichiarate nel curriculum, in relazione all'incarico da conferire.
Il superamento del colloquio è subordinato al raggiungimento di una valutazione di sufficienza espressa in termini numerici di almeno di 21/30.
La Commissione procederà alla formulazione della graduatoria di merito sulla base della valutazione dei titoli di carriera, del curriculum, dei titoli professionali e del colloquio
I candidati potranno essere inseriti in graduatoria solo previo superamento del colloquio.
La graduatoria finale sarà pubblicata sul sito internet aziendale http://www.ao-rummo.it, nel settore concorsi, e varrà quale notifica agli interessati dell'esito dell'avviso.
DISPOSIZIONI VARIE
L'Amministrazione non assume fin da ora ogni responsabilità per il mancato recapito di domande, comunicazioni e documenti dipendenti da eventuali disguidi postali, da inesatta indicazione del recapito da parte del concorrente o da mancata o tardiva comunicazione del cambiamento di indirizzo indicato nella domanda, nonché da altri fatti non imputabili a colpa dell'amministrazione.
Le domande devono essere complete della documentazione richiesta.
Non e' ammesso alcun riferimento a documentazione esibita per la partecipazione a precedenti avvisi o concorsi o comunque esistente agli atti di questa Amministrazione Ospedaliera.
Il mancato rispetto dei termini sopra descritti determina l'esclusione dalla procedura concorsuale.
ESCLUSIONE DALLA PROCEDURA
L'Azienda provvederà a verificare la sussistenza dei requisiti richiesti dall'avviso, nonché la regolarità della domanda di partecipazione. L'esclusione dalla procedura è disposta con deliberazione del Commissario Straordinario dell'A.O.. Tale provvedimento verrà comunicato all'interessato mediante lettera raccomandata con avviso di ricevimento.
CONFERIMENTO DELL'INCARICO
L'attribuzione dell'incarico è effettuata dal Commissario Straordinario dell'Azienda sulla base della graduatoria formulata dalla Commissione. L'assunzione dei vincitori decorre, agli effetti economici dalla data di effettiva immissione in servizio;
Il vincitore o la vincitrice, ai fini della stipulazione del contratto individuale di lavoro, sarà invitato, con lettera raccomandata A.R., a presentare entro trenta giorni dalla data di ricevimento dell'invito, a pena di decadenza, i documenti che l'Amministrazione stessa indicherà, con specifica richiesta.
Ai fini giuridici ed economici la nomina decorre dalla data dell'effettiva immissione in servizio.

Al vincitore o alla vincitrice sarà attribuito il trattamento economico fondamentale ed accessorio, previsto dal CCNL dell'area della Dirigenza SPTA del Servizio Sanitario Nazionale, all'atto dell'assunzione.

TUTELA DEI DATI PERSONALI – INFORMATIVA SULLA PRIVACY

Ai sensi del D.lgs. 196/2003 i dati personali forniti dai candidati saranno trattati per le finalità di gestione dell'avviso e per l'eventuale assunzione in servizio ovvero per la gestione del rapporto stesso.

MODIFICA, SOSPENSIONE E REVOCA DELL'AVVISO

L'Azienda si riserva la facoltà, per legittimi motivi, di modificare, sospendere o revocare, in tutto o in parte il presente avviso o riaprire e/o prorogare i termini di presentazione delle domande, a suo insindacabile giudizio ed in qualsiasi momento, senza che gli aspiranti e/o i graduati possano sollevare eccezioni, diritti o pretese e senza l'obbligo della comunicazione, ai singoli concorrenti, del relativo provvedimento.

NORME FINALI

Si precisa che si procederà al reclutamento di uno dei due Dirigenti Ingegneri solo dopo l'approvazione del nuovo atto Aziendale e relativa dotazione organica

E' garantita la pari opportunità tra uomini e donne per l'accesso al lavoro, così come previsto dalla L. 125/91 e dall'art. 35 e 57 del D.Lgs. 165/2001.

Le istanze già pervenute o che perverranno prima della pubblicazione del presente avviso sul Bollettino Ufficiale della Regione Campania non saranno prese in considerazione e saranno archiviate senza alcuna comunicazione agli interessati, in quanto il presente avviso costituisce a tutti gli effetti notifica nei confronti degli interessati anche dell'esito di dette domande.

Il presente bando sarà integralmente pubblicato all'Albo pretorio dell'Azienda, nonché sul sito internet aziendale all'indirizzo http://www.ao-rummo.it, nell'area concorsi, dopo la pubblicazione sul Bollettino Ufficiale della Regione Campania.

Per eventuali informazioni gli aspiranti potranno rivolgersi all'ufficio concorsi Area Risorse Umane dell'A.O. "G. Rummo", Via dell'Angelo, 1, c.a.p. 82100 Benevento.

lunedì al venerdì dalle ore 11,30 alle ore 13,00, al seguente numero 0824/57556.

Per quanto non espressamente previsto nel presente bando, si fa riferimento alle disposizioni legislative che disciplinano la materia.

IL COMMISSARIO STRAORDINARIO.
F.to Dott. Giampiero Maria Berruti

Al Commissario Straordinario
dell'A. O. "G. Rummo"
Via dell'Angelo, 1
82100-Benevento

Il/la sottoscritto/a ……..
residente in …… (provincia di……..) ,
Via/Piazza …… n° ….. C.A.P. …….. Tel …… ;

CHIEDE

di essere ammesso a partecipare all'AVVISO PUBBLICO, per titoli , per la copertura a tempo determinato di n° 1 posto di Dirigente:
……
A tal fine il/la sottoscritto/a, ai sensi degli articoli 46 e 47 del DPR 28/11/2000 n. 445 concernenti le dichiarazioni sostitutive di certificazione e dell'atto di notorietà, consapevole delle sanzioni penali previste dall'art. 76 del citato D.P.R. per dichiarazioni mendaci, falsità in atti ed uso di atti falsi, sotto la propria responsabilità
dichiara:
1. di essere nato/a a …… (Prov. di ……) il ……..….;
2. di essere residente nel comune di …… (Prov. di …..);
3. di essere in possesso della Cittadinanza Italiana (ovvero, precisare il requisito sostitutivo);
4. di essere iscritto/a nelle liste elettorali del Comune di ……;
(ovvero precisare il motivo della non iscrizione);

5. di non aver avuto e di non aver procedimenti penali;
6. di essere in possesso della laurea in medicina e chirurgia;
7. di essere in possesso dei seguenti requisiti specifici di ammissione all'avviso richiesti dal bando……;
(indicarli);
8. di essere nei confronti degli obblighi di leva nella seguente posizione: ……..……..;
9. di aver prestato i seguenti servizi presso pubbliche amministrazioni: …….. ……;
10. (il candidato dovrà indicare i periodi, la posizione o la qualifica ricoperta e le eventuali cause di risoluzione dei precedenti rapporti di pubblico impiego).
11. di non essere stato destituito, dispensato o decaduto da precedente impiego presso la pubblica amministrazione o dispensato dall'impiego mediante la produzione di documenti falsi o viziati da invalidità insanabile;
12. di non avere cause ostative al rapporto di pubblico impiego;
13. di essere in possesso dei seguenti titoli che conferiscono il diritto di precedenza o preferenza della nomina ……..;
14. di accettare incondizionatamente le condizioni previste dal presente bando;
15. di accettare, in caso di nomina, tutte le disposizioni che regolano lo stato giuridico ed economico dei dipendenti del S.S.N.;
16. di concedere, ai sensi del D.Lgs n° 196 del 30/06/2003, il consenso al trattamento del dati personali;
17. che l'indirizzo al quale deve essere fatta pervenire qualsiasi comunicazione relativa al presente avviso è il seguente: …… ……

Luogo e data ……..

……
(firma per esteso non autenticata)

(Allegare copia fotostatica di un documento di identità o di riconoscimento in corso di validità, sottoscritto dal candidato -ex art. 38 D.P.R. 445/2000)

DICHIARAZIONE SOSTITUTIVA DI CERTIFICAZIONE
(art. 46 del D.P.R. 445/2000)

Il/la sottoscritto/a ……..……;
nato/a a ……. il …….. residente in ……(provincia di……..)
Via/Piazza …… n° ….. C.A.P. …….. Tel ……

sotto la propria responsabilità e consapevole delle sanzioni penali previste per il caso di falsità in atti e dichiarazioni mendaci, così come stabilito dall'art. 36 del D.P.R. 445 del 28/12/2000, e che, qualora dal controllo effettuato emerga la non veridicità del contenuto di talune delle dichiarazioni rese, decadrà dai benefici conseguenti al
provvedimento eventualmente emanato sulla base della dichiarazione non veritiera,

DICHIARA

(a titolo esemplificativo si riportano alcune dichiarazioni effettuabili con la dichiarazione sostitutiva di certificazione in quanto presenti nelle ipotesi di cui all'art. 46 DPR 445/2000):

-di aver conseguito il seguente titolo di studio ……..……,
in data ……., presso ……;
oppure:

-di aver partecipato al congresso (corso, seminario...ect) organizzato da ……
dal titolo …… in data ……, della durata

di ……..in qualità di ……. con esame finale/senza esame finale.
Il/La sottoscritto/a esprime il proprio consenso affinché i dati personali possano essere trattati nel rispetto del D.Lgs n.196/2003, per gli adempimenti connessi alla presente procedura.

Luogo e data ……..

…….
(firma per esteso del dichiarante)

N.B. La dichiarazione (debitamente sottoscritta) deve essere presentata unitamente alla copia fotostatica non autenticata di un documento di identità in corso di validità sottoscritto dal dichiarante, se la sottoscrizione non è stata effettuata in presenza del dipendente addetto (art. 38 DPR 445/2000).

DICHIARAZIONE SOSTITUTIVA DELL'ATTO DI NOTORIETA'
DI CONFORMITA' DELLA COPIA ALL'ORIGINALE
(art. 19 e art. 47 del D.P.R. 445/2000)

Il/la sottoscritto/a ……. nato/a a ……. il ……. residente in ……(provincia di……..)
Via/Piazza …….. n° ….. C.A.P. …….. Tel ……

sotto la propria responsabilità e consapevole delle sanzioni penali previste per il caso di falsità in atti e dichiarazioni mendaci, così come stabilito dall'art.76 del D.P.R. 445 del 28/12/2000 e che, qualora dal controllo
effettuato emerga la non veridicità del contenuto di talune delle dichiarazioni rese, decadrà dai benefici conseguenti al provvedimento eventualmente emanato sulla base della dichiarazione non veritiera,
DICHIARA
che l'allegata copia:
(a titolo esemplificativo, si evidenzia che con la presente dichiarazione si può certificare la conformità all'originale di copia dei seguenti documenti):

-della pubblicazione dal titolo……edita da ……., in data ……., riprodotta per intero/estratto da pag. …….. a pag. …….. e quindi composta di n° …… fogli, è conforme all'originale in possesso di ……;
-del titolo di studio ……. rilasciato da ……. in data …… è conforme all' originale in possesso di ……;
-del certificato di servizio rilasciato dalla seguente P.A. ……. in data …….. è conforme all' originale in possesso di …… ;
Il/La sottoscritto/a esprime il proprio consenso affinché i dati personali possano essere trattati nel rispetto del D.Lgs n. 196/2003, per gli adempimenti connessi alla presente procedura.
Luogo e Data ……

…….
(firma per esteso del dichiarante)

N.B. La dichiarazione (debitamente sottoscritta) deve essere presentata unitamente alla copia fotostatica non autenticata di un documento di identità in corso di validità sottoscritto dal dichiarante, se la sottoscrizione non è stata effettuata in presenza del dipendente addetto (art. 38 DPR 445/2000).

DICHIARAZIONE SOSTITUTIVA DELL' ATTO DI NOTORIETA'
(art. 47 del D.P.R. n. 445/2000)

(da utilizzare per certificare tutti gli stati, fatti e qualità personali non riportati nel citato art. 46 DPR 445/2000, specificando con esattezza tutti gli elementi e dati necessari per la valutazione).

Il/la sottoscritto/……nato/a a …… il …….
residente in ……(provincia di……..) Via/Piazza ……. n° ….. C.A.P. …….. Tel …….

sotto la propria responsabilità e consapevole delle sanzioni penali previste per il caso di falsità in atti e dichiarazioni mendaci, così come stabilito dall'art. 76 del D.P.R. 445 del 28/12/2000, e che, qualora dal controllo effettuato emerga la non veridicità del contenuto di talune delle dichiarazioni rese, decadrà dai benefici conseguenti al provvedimento eventualmente emanato sulla base della dichiarazione non veritiera,

DICHIARA

di…….
…….
…….
…….
……..

Il/La sottoscritto/a esprime il proprio consenso affinché i dati personali possano essere trattati nel rispetto del D.Lgs n.196/2003, per gli adempimenti connessi alla presente procedura.

Luogo e data …….

…….
(firma per esteso del dichiarante)

N.B. La dichiarazione (debitamente sottoscritta) deve essere presentata unitamente alla copia fotostatica non autenticata di un documento di identità in corso di validità sottoscritto dal dichiarante, se la sottoscrizione non è stata effettuata in presenza del dipendente addetto (art. 38 DPR 445/2000).

Comitato Consultivo Zonale
Tel.Fax 0825.292027 - ldamore@aslav2
REGIONE CAMPANIA
AZIENDA SANITARIA LOCALE AVELLINO
www.aslavellino.it

Graduatoria definitiva degli aspiranti ad incarichi specialisti ambulatoriali per l'anno 2016

BRANCA DI Allergologia

Pos	Cognome	Nome	PUN
1	Marotta	Franca	28,81
2	Gravina	Maria Teresa	14,48
3	Grossi	Oriano	11,5
4	Sibilio	Mariangela	11,22
5	De Serio	Alessandra	9,32
6	Galeotalanza	Caterina	8,71
7	Baldassarre	Rossella	8,46
8	Balestrieri	Antonella	8,07

BRANCA DI Anatomia patologica

Pos	Cognome	Nome	PUN
1	Mascolo	Massimo	29,4
2	Angrisani	Basilio	10,16
3	Luise	Rossella	9
4	D'Avino	Alfredo	8

BRANCA DI Anestesiologia e rianimazione

Pos	Cognome	Nome	PUN
1	Castellano	Gaetano	35,47
2	Cuofano	Paola	29,02
3	Trapani	Ersilia	20,96
4	Esposito	Iolanda	19,27
5	Gallo	Giovanni	17,45
6	Apicella	Emanuela	16,11
7	Guerriero	Paola	15,46
8	Esposito	Marianna	14,3
9	De Martino	Carmen Jasmine	13,29
10	Salzano	Anna Maria	11,95
11	Esposito	Annamaria	9,88
12	Maucione	Gianni	9,84
13	Marra	Annachiara	9,7
14	Vasta	Caterina	9
15	Prisco	Marianna	9
16	Cillo	Bianca Maria	9
17	Alberico	Marielisa	9
18	Guarente	Nicola	9
19	Fontana	Annalisa	9
20	Bennardis	Luigi	8,6
21	Pepe	Elena	8,24
22	Oliva	Filomena	8,02
23	Della Guardia	Giuseppe	8
24	Pappalardo	Gianluca	8
25	Vasta	Paola	8

26	Galdo	Elena	
27	Pascale	Gabriele	8
28	Pennino	Giuseppe Giovanni	8
29	Sirignano	MariKa	8
30	Mauro	Loredana	8
31	Vargas	Maria	8
32	Petruzzi	Jole	8
33	Scermino	Silvia	8
34	Grieco	Angelo	7,79
35	Forino	Anna	7
36	Capone	Assunta	7
37	Caterino	Vittorio	6,72
38	De Vita	Serena	6
39	Coppola	Vincenzo	6
40	Iovino	Lucia	6
41	Pascale	Luca	5,87
42	Vinciguerra	Annamaria	5,84
43	Luciano	Alessandra	5
44	Affinito	Angelo	5
45	Di Palma	Giuseppina	5
46	Cirillo	Nicola	3,39
47	Ricciardi	Andrea	3

BRANCA DI Audiologia

Pos	Cognome	Nome	PUN
1	Mercone	Frieda	10,15
2	Licciardi	Salvatore	9,62
3	Vuotto	Rosaria	9
4	Corvino	Virginia	9
5	Bagnale	Carmela	8,4
6	Barretta	Vincenzo	8

BRANCA DI Biochimica Clinica

Pos	Cognome	Nome	PUN
1	Caporizzo	Nicolina	9,91
2	Di Palma	Gerardina	9,33
3	De Maggio	Ilaria	9
4	Cicatelli	Pietro	8,8
5	Cola	Arturo	8,11
6	Clemente	Elena	8
7	Di Fonzo	Lorenzo Maria	8
8	Ferraioli	Gerardo	7
9	Lione	Aurora	6,77

BRANCA DI Cardiochirurgia

Pos	Cognome	Nome	PUN
1	Alfano	Antonia	31,4
2	Longobardi	Antonio	30,5

BRANCA DI Cardiologia

Pos	Cognome	Nome	PUN
1	Panico	Francesca	36,5
2	Capasso	Vincenzo	16,69
3	Scognamiglio	Gabriella	15,18
4	Cibelli	Michele	11,52
5	Angri	Valeria	11,22
6	Fele	Nunzia	10,62
7	Argiento	Paola	10,22

8	De Nicola	Silvia	[illegible]
9	Sardu	Celestino	9,51
10	Nappi	Felice	9,25
11	Scarafile	Raffaella	9,19
12	Apicella	Claudio	9,03
13	Golia	Bruno	9
14	Cioppa	Angelo	9
15	Petretta	Andrea	9
16	Laurenzano	Eugenio	9
17	Palma	Michela	9
18	Contaldi	Carla	9
19	Petretta	Maria Piera	9
20	Chianese	Raffaele	8,46
21	Marzano	Antonio	8,03
22	Marino	Luciano	8
23	Ambrosini	Vittorio	8
24	Cione	Gelsomina	8
25	Cesarano	Paolo	8
26	Grimaldi	Pellegrino	7,4
27	Berardino	Lorella	7
28	Sessa	Francesco	7
29	Maucieri	Antonella	5
30	Rega	Saverio	5
31	Di Paolo	Giuseppe	3

BRANCA DI Chirurgia generale

Pos	Cognome	Nome	PUN
1	Cantelmo	Anita	68,45
2	Saviano	Cecilia	41,81
3	Russo	Federica	40,97
4	Travaglino	Angela	32,85
5	Lenta	Alessandro	23,41
6	Torelli	Francesco	20,24
7	Foroni	Fabrizio	18,62
8	Atelli	Pietro Francesco	12,27
9	Brillantino	Antonio	10,78
10	Sorrentino	Piero	10,36
11	Di Benedetto	Amelia	9,52
12	Guida	Francesco	9,31
13	Santella	Gianluigi	9,24
14	Coppola Bottazzi	Enrico	9,14
15	Gennarelli	Nicola	9,12
16	Civitillo	Fabio	9,02
17	Musto	Daniela	9
18	Vitagliano	Maddalena	8
19	Graziano	Francesco	8
20	Di Libero	Lorenzo	8
21	Palumbo	Alessio	8
22	Sannino	Marcella	8
23	Piantadosi	Francesca	8
24	Corbisiero	Maria Carmela	8
25	Fedele	Carmela	6
26	Porfidia	Raffaele	6
27	Noviello	Adele	5

BRANCA DI Chirurgia maxillo-facciale

Pos	Cognome	Nome	PUN
1	Casella	Antonio	28,91

2	Capone	Rosita	
3	Battista	Cristiano	8,2
4	Cianciulli	Salvatore	8
5	Petrocelli	Marzia	8
6	De Biasi	Sebastiana	8

BRANCA DI Chirurgia pediatrica

Pos	Cognome	Nome	PUN
1	De Petra	Maria Rosaria	10,69
2	Farina	Alessandra	9
3	Alicchio	Francesca	8
4	Coppola	Sandra	8
5	Pintozzi	Lucia	7

BRANCA DI Chirurgia plastica

Pos	Cognome	Nome	PUN
1	Grella	Roberto	10,18
2	Cataldo	Chiara	9
3	De Francesco	Francesco	9
4	Scotti	Annunziata Matilde	8,13
5	Iodice	Antonio	8
6	D'Ari	Antonio	8
7	Lo Sapio	Bruno	6,83
8	Carfagna	Rocco	6

BRANCA DI Chirurgia toracica

Pos	Cognome	Nome	PUN
1	Maietta	Pierpaolo	52,56
2	Perrone	Anna	6

BRANCA DI Chirurgia Vascolare

Pos	Cognome	Nome	PUN
1	Boschetti	Michelangelo	12,13
2	De Rosa	Carmela	10,51
3	D'Angelo	Antonio	9,05
4	Guardascione	Giuseppe	9
5	Farina	Eleonora	8,8
6	Baldassarre	Maria	8
7	Di Lorenzo	Michele	8
8	Nitadorakis	Evangelos	7,85
9	Sabino	Giuseppe	6
10	Spisto	Maria Rosaria	6
11	Imparato	Luigi	5

BRANCA DI Dermatologia

Pos	Cognome	Nome	PUN
1	Piacquadio Sala	Giovanni	26,28
2	Aurilia	Anna	20,22
3	Cuccurullo	Francesca Maria	19,7
4	Donofrio	Paola	17,9
5	Di Crecchio	Raffaella	15,64
6	Imperiale	Felicia	15,47
7	Russo	Nadia	15,01
8	Letizia	Ortensio	14,9
9	Russo	Irene	14,82
10	Baldassarre	Maria Assunta	14,34

11	Dente	Valentina	[illegible]
12	Vitiello	Paola	13,64
13	Vozza	Giuseppe	12,95
14	Battimiello	Valeria	12,81
15	Flaminio	Concetta	10,75
16	Dente	Valeria	10,69
17	Fulgione	Elisabetta	10,34
18	Cicale	Lorenza	9,88
19	Bellino	Arcangelo	9,52
20	D'Onofrio	Donatella	9,39
21	Mordente	Ines	9,27
22	Panariello	Luigia	9,11
23	Gaudiello	Francesca	9,08
24	Puca	Rosa Valentina	9,05
25	Spanò	Gustavo	9
26	Galdo	Giovanna	8,39
27	Zagaria	Orlando	8,12
28	Sarno	Oriele	8
29	Moffa	Guido	7,35
30	Di Cicilia	Stefania	7,11

BRANCA DI Diabetologia

Pos	Cognome	Nome	PUN
1	Sardelli	Luigi	22,95
2	Tirelli	Gilda	21,78
3	Giordano	Maria	17,74
4	Lapice	Emanuela	17,25
5	Maglione	Emilia	16,79
6	Solimeno	Stefano	14,62
7	Fico	Francesca	13,68
8	Turco	Anna Amelia	12,76
9	Rossi	Valentina	11,77
10	Marino	Lucia	11,56
11	Nappi	Francesca	11,07
12	Camarchio	Donatella	10,66
13	Urciuoli	Carmine	10,58
14	Fusco	Alessandra	9,64
15	Scognamiglio	Paola	9,2
16	Rossi	Annalisa	9,19
17	Colella	Caterina	9,07
18	Stile	Luisa Anna	9,06
19	Cavalli	Antonella	9,03
20	Lo Calzo	Fabio	9,03
21	Sodo	Gaetano	9
22	Bizzarro	Elio	9
23	Muscogiuri	Giovanna	9
24	Pane	Elena	9
25	Di Donna	Vincenzo	9
26	De Gregorio	Angela Maria	9
27	Dello Iacovo	Assunta	9
28	Panico	Annalisa	8,81
29	Mancone	Manfredi	8,16
30	Minichiello	Stefana	8
31	Raffaele	Antonella	3

BRANCA DI Ematologia

Pos	Cognome	Nome	PUN
1	Ferrara	Idalucia	9

2	Mettivier	Laura	
3	Falzarano	Giorgio	8
4	Martorelli	Maria Carmen	8

BRANCA DI Endocrinologia

Pos	Cognome	Nome	PUN
1	Notaro	Antonio	36,29
2	Marino	Lucia	13,81
3	Giordano	Maria	13,1
4	Lupoli	Gelsy	12,91
5	Panico	Annalisa	12,66
6	Lapice	Emanuela	12,51
7	Fusco	Alessandra	10,11
8	Camarchio	Donatella	9,82
9	Rossi	Annalisa	9,38
10	Colella	Caterina	9,21
11	Rossi	Valentina	9,03
12	Stile	Luisa Anna	9,02
13	Dentico	Concetta	9
14	Bizzarro	Elio	9
15	Muscogiuri	Giovanna	9
16	Pane	Elena	9
17	Lo Calzo	Fabio	9
18	Di Donna	Vincenzo	9
19	Dello Iacovo	Assunta	9
20	Fico	Francesca	8,95

BRANCA DI Farmacologia e tossicologia clinica

Pos	Cognome	Nome	PUN
1	Gallo	Mariapina	19,38

BRANCA DI Fisiochinesiterapia

Pos	Cognome	Nome	PUN
1	Prisco	Marianna	36,17
2	Perna	Francesco	19,92
3	Trovato	Paola	11,76
4	Vietri	Cinzia	11,31
5	Prandi	Leandra Genny	10,6
6	Pallotta	Maurizio	9,89
7	Casillo	Giuseppe	9,13
8	Drammis	Carmen	9,05
9	Capaldo	Annarita	9
10	Argenziano	Flavio Marco	8,88
11	Grosso	Eugenio	8,65
12	Ferraro	Franco	8
13	Santangelo	Giovanni	8
14	Panariello	Giovanni	8
15	Falzarano	Carmela	8
16	La Mantia	Vittorio	8
17	D'Antonio	Arturo	8
18	Marfella	Paola	8
19	Di Pietro	Gioconda	8
20	Gioia	Margherita	8
21	Suozzi	Maria Flavia	8
22	Laskowska	Aleksandra	7,04
23	Capezza	Maria	7
24	Lippiello	Saverio	7
25	Borrelli	Giovanni	7

26	Troise	Reginaldo	[illegible]
27	Iorillo	Filippo	6

BRANCA DI Foniatria

Pos	Cognome	Nome	PUN
1	Mercone	Frieda	10,3
2	Di Costanzo	Brigida	9,46
3	Malesci	Rita	9,46
4	Licciardi	Salvatore	9,46
5	D'Aulos	Federica	9,32
6	Vuotto	Rosaria	9
7	Corvino	Virginia	9
8	Iadicicco	Pasquale	8,98
9	Bagnale	Carmela	8,4
10	Angelillo	Nicola	8,39
11	Carusone	Rosaria	7,73
12	Tanzillo	Maria	7,46
13	De Luca	Maria	6,36

BRANCA DI Gastroenterologia

Pos	Cognome	Nome	PUN
1	Gravina	Antonietta Gerarda	20,98
2	Bruno	Marika	15,06
3	Martorelli	Luigi	14,48
4	De Simone	Teresa	12,19
5	Rea	Matilde	11,31
6	Bucci	Cristina	10,12
7	Cesaro	Claudia	9,8
8	Testa	Anna	9,32
9	Piscopo	Pasquale	9
10	Zingone	Fabiana	9
11	Compare	Debora	8,28
12	Diaferia	Maria	8,27
13	Niosi	Marco	8
14	Miranda	Agnese	8

BRANCA DI Genetica Medica

Pos	Cognome	Nome	PUN
1	Piscopo	Carmelo	8
2	Di Gregorio	Maria Grazia	8
3	De Maggio	Ilaria	7

BRANCA DI Geriatria

Pos	Cognome	Nome	PUN
1	Comitale	Emma	36,42
2	Elia	Andrea	33,64
3	Vozza	Domenico	31,25
4	Di Pasquale	Francesca	18,92
5	Brighina	Celestina	10,02
6	Orlando	Rosanna	9,81
7	Ambrosino	Immacolata	9,52
8	Ciarambino	Tiziana	9,27
9	Vestini	Rosanna	9,02
10	Tagliamonte	Maria Rosaria	9
11	Panza	Giuseppe	9
12	Boccia	Giovanna	9
13	Cerullo	Francesco	9
14	Ciccarelli	Renata Edvige	8,79

15	Cocca	Carmen	[illegible]
16	Petronzio	Edgardo	8,3
17	De Angelis	Roberta	8,08
18	Grimaldi	Pellegrino	8
19	Fiorillo	Francesco	8
20	Migliaccio	Biagio	8
21	Iapicca	Gennaro	8
22	Fiore	Mena Daniela	8
23	Mancini	Maria	8
24	Lionetti	Francesco	7,64
25	Fiorente	Francesca Lucia	7
26	Nittolo	Giovanna	6,15
27	Papa	Michela	6

BRANCA DI Idroclimatologia

Pos	Cognome	Nome	PUN
1	Caruso	Filomeno	8
2	Pastore	Luca	8
3	Albanese	Bruno	5

BRANCA DI Igiene e medicina preventiva

Pos	Cognome	Nome	PUN
1	DELLA VECCHIA	ANTONIO	43,78
2	Cuccaro	Patrizia	40,2
3	Ugliano	Daniela	24,81
4	Alfano	Vincenza	24,2
5	Avilia	Filippo	16,12
6	Di Palma	Maria Antonia	10,2
7	De Feo	Emma	9
8	Esposito	Lucia	9
9	Auletta	Lucia	9
10	Soricelli	Maria	8
11	Galdo	Valentina	8
12	Passaro	Maria	8
13	Matano	Alfredo	7,6
14	Morlando	Marianna	7
15	Cerrato	Antonio	6,62
16	Cicatiello	Elpidio	6
17	Spagnuolo	Danilo	5,06
18	Costanzo	Caterina	5
19	Amoroso	Francesco	5
20	Ferrucci	Daniele	3

BRANCA DI Malattie infettive

Pos	Cognome	Nome	PUN
1	Buonomo	Riccardo	8,6
2	Talamo	Maria	8
3	Marocco	Alessandro	8

BRANCA DI Medicina del lavoro

Pos	Cognome	Nome	PUN
1	Laieta	Maria Teresa	21,04
2	Pizzorusso	Vincenzo	15,52
3	Sorrentino	Mimmo	9
4	Zirpoli	Laura	9
5	Leo	Luigi	9
6	Agnone	Mariangela	9
7	Palumbo	Antonio	8

8	Grieco	Gaetano	
9	Viscardi	Francesco	8
10	Grimaldi	Roberto	8
11	La Venuta	Guido	7
12	Vozella	Andrea	5

BRANCA DI Medicina dello sport

Pos	Cognome	Nome	PUN
1	Fioretti	Liliana	27,15
2	Buonauro	Rosa	9,49
3	Canonico	Raffaele	9
4	Avallone	Loredana	6,4
5	Luciani	Ugo	6
6	Marino	Luciano	5,4

BRANCA DI Medicina e chirurgia d'accettazione e d'urgenza

Pos	Cognome	Nome	PUN
1	Minichiello	Stefana	14,25
2	Cavalli	Antonella	9
3	Vargas	Giuseppe	8
4	Ruocco	Anna Lilia	8
5	Corcione	Gergorio	7

BRANCA DI Medicina interna

Pos	Cognome	Nome	PUN
1	Minichiello	Stefana	38,95
2	Guida	Anna	28,9
3	Marino	Gennaro	14,21
4	Turco	Anna Amelia	9,69
5	Zirpoli	Laura	9,4
6	Restivo	Luciano	9
7	Cavalli	Antonella	9
8	Pinto	Daniela	9
9	Di Palo	Mariagiovanna	9
10	Apuzzi	Valentina	9
11	Natale	Giuseppe	9
12	Izzo	Arturo	9
13	Di Capua	Mirko	8,61
14	Vargas	Giuseppe	8
15	Varricchione	Nunzia	6

BRANCA DI Medicina legale

Pos	Cognome	Nome	PUN
1	Sementa	Carmen	23,89
2	Bisogni	Katiuscia Sofia	21,28
3	Mazza	Giuliano	20,06
4	Forlani	Claudia	17,58
5	Serino	Angela	12,4
6	Petruzzo	Ottorino	9,88
7	Colasanti	Fernando	9,76
8	Faticato	Caterina	9
9	Dentico	Concetta	9
10	Picciocchi	Elena	9
11	Di Palma	Maria Donata	8,29
12	Visone	Domenico	8,12
13	Faillace	Danila	8
14	Carrella	Emilio	7,35

15	Vestini	Francesco	.
16	Rocco	Vincenzo	5

BRANCA DI Medicina nucleare

Pos	Cognome	Nome	PUN
1	Magliulo	Olga Barbara	9
2	Albanese	Carmine	8
3	Pippo	Rosario	8
4	Barbato	Francesco	8
5	De Marino	Mariachiara	8
6	Tedesco	Nicolina	5

BRANCA DI Medicina trasfusionale

Pos	Cognome	Nome	PUN
1	Marino	Marina	14,75
2	Ferrara	Idalucia	9
3	Di Troia	Domenico	6

BRANCA DI Microbiologia e virologia

Pos	Cognome	Nome	PUN
1	Iula	Vita Dora	11,34
2	Roselli	Michele	5
3	Pagni	Cinzia	3

BRANCA DI Nefrologia

Pos	Cognome	Nome	PUN
1	Di Micco	Lucia	32,21
2	Sirico	Maria Luisa	31,48
3	Irace	Rosario	20,85
4	Nappi	Riccardo	18,19
5	Bencivenga	Marianna	14,62
6	Cuomo	Vincenzo	14,43
7	Laurino	Simona	14,27
8	Galise	Antonio	11,79
9	Annecchini	Roberta	11,42
10	Mascia	Sara	9,71
11	Visciano	Bianca	9,39
12	Mirenghi	Francesco	9,3
13	Schulze	Jutta	9,28
14	Chiricone	Daniela	9
15	Ciotola	Annalisa	9
16	Scigliano	Raffaele	9
17	Farre	Giovanna	9
18	Ruocco	Carolina	9
19	Miranda	Nunzia	9
20	Brancaccio	Stefania	9
21	Russo	Roberta	9
22	Capolongo	Giovanna	9
23	Romano	Massimo	8,76
24	Pota	Andrea	8
25	Bertino	Valerio	8
26	Di Giuseppe	Daniela	8
27	Del Prete	Marco Antonio	8
28	Miranda	Ida	8
29	Apicella	Luca	8
30	Argentino	Gennaro	8
31	Sosio	Rosa	8
32	Fimiani	Vanessa	8

33	Marino	Raffaele	[illegible]
34	Baldanza	Diego	6
35	Satta	Ersilia	6
36	Matarese	Giuseppe	5,06
37	Aquino	Assunta	5
38	Lorenzo	Maddalena	3

BRANCA DI Neurochirurgia

Pos	Cognome	Nome	PUN
1	Colucci	Maria Rosaria	8

BRANCA DI Neurofisiopatologia

Pos	Cognome	Nome	PUN
1	Aurilia	Cinzia	14,9

BRANCA DI Neurologia

Pos	Cognome	Nome	PUN
1	Valentino	Patrizia	32,83
2	Ciccone	Gianluca	29,31
3	Pandolfi	Maria	27,29
4	Longo	Fulvio	21,25
5	Cozzolino	Autilia	20,95
6	Tucci	Celeste	17,61
7	Ianniciello	Marta	15,86
8	Aurilia	Cinzia	14,9
9	Ciampa	Clotilde	11,52
10	Loreto	Vincenzo	9,65
11	De Falco	Arturo	9,44
12	Giordano	Alfonso	9,26
13	Daniele	Luca	9,17
14	Bisecco	Alvino	9,16
15	Cipullo	Federica	9,08
16	Califano	Francesca	9
17	Cafasso	Giuseppina	9
18	Ripa	Patrizia	8,74
19	Farina	Olimpia	8,14
20	Di Biase	Giuseppina	8,04
21	Nargi	Loredana	8

BRANCA DI Neuropsichiatria infantile

Pos	Cognome	Nome	PUN
1	D'Amico	Fulvio	29,47
2	Spigapiena	Raffaella	26,8
3	Salerno	Filomena	25,81
4	Pirone	Teresa	23,86
5	Guarino	Paola	22,88
6	Cutolo	Luisa	17,09
7	Bove	Domenico	15,98
8	Ferrante	Diego	14,15
9	Operto	Francesca Felicia	13,74
10	De Lucia	Maria Carmela	12,98
11	Picariello	Antonella	12,51
12	Ammendola	Eduardo	10,77
13	Isone	Claudia	10,55
14	Rippa	Carmen Donatella	10,26
15	Auricchio	Gianfranca	10,17
16	Formicola	Francesca	9,99
17	Sarnataro	Emilia	9,49

18	Pisano	Simone	[illegible]
19	Avolio	Deborah	9,31
20	Catone	Gennaro	9
21	Chianese	Magda	8,61
22	Nappi	Giuseppina	8,56
23	Di Dona	Anna	8,38
24	Riccardi	Maria Teresa	8,11
25	Gioia	Flavio	8,06
26	Matrone	Rosa	6,18

BRANCA DI Neuroradiologia

Pos	Cognome	Nome	PUN
1	Messalli	Giiancarlo	12,74

BRANCA DI Oculistica

Pos	Cognome	Nome	PUN
1	Rocco	Claudio	57,14
2	Vele	Paola	45,64
3	Ferrara	Giuseppe	38,12
4	Mele	Luigi	34,4
5	Santinelli	Ornella	30,42
6	Cirillo	Salvatore Adriano	27,47
7	Laudato	Giovanna	26,24
8	di Lauro	Raffaella	26,04
9	Piccolo	Anna	25,03
10	Lauria	Antonio	24,27
11	Intravaja	Alfonso	23,58
12	Vitale	Raffaella	17,8
13	Minutillo	Emma	17,71
14	Biondi	Laura	16,25
15	Pagliara	Vincenzo	15,01
16	D'Acunzo	Tommaso	13,95
17	Bianco	Antonio Gerardo	12,81
18	Mininni	Fabio	12,79
19	Babino	Antonio	12,38
20	Pellegrino	Fabiana	12,37
21	Bongiorno	Rosaria	12,15
22	Prota	Vanessa	10,35
23	Memmolo	Espedito	8,74
24	Farese	Elvira	8,44
25	Sarno	Giuseppe	8
26	Ferraro	Anna	8
27	Malagnino	Antonella	7
28	Iovino	Gaetano	5,12

BRANCA DI Odontoiatria

Pos	Cognome	Nome	PUN
1	Tokkola	Marco	38,36
2	Nunziata	Alessandro	21,28
3	Sava	Sara	10,61
4	Pentangelo	Giovanni	9,7
5	Iannaccone	Gian Alfredo	9,06
6	Cavezza	Vincenzo	9
7	Abbate	Domenico	8,9
8	Menduni De Rossi	Attilio	8,66
9	Paolizzi	Carlo	8,35
10	Casella	Antonio	6,94

11	Nunziata	Monica	[illegible]
12	Pandiscia	Marco	4,06
13	Surace	Alessandro	3,75
14	Casillo	Marianna	3,55
15	Grassia	Vincenzo	3,44
16	Schiavone	Celeste	3,4
17	Bisogno	Marco	3,4
18	Tedesco	Antonietta	3,4
19	Mariniello	Mauro	3,4
20	Natale	Grazia	3,4
21	Alfieri	Giuseppe	3,4
22	Landino	Donatella	3,4
23	Padricelli	Giulia	3,4
24	Laino	Luigi	3,35
25	Scotto di Quacquaro	Raffaele	3,18
26	Manganiello	Luigi	3,1
27	Cuccurullo	Paolo Maria	3
28	Laino	Giuliana	3
29	Dell'Angelo	Gilda	3
30	Quattrocchi	Emanuele	3
31	Riccitiello	Alfredo	3
32	Caputo	Christian	2,58
33	Del Viscovo	Daniele	2,52
34	Inglese	Rossella	2,41
35	Cianciulli	Salvatore	2,4
36	Cicalese	Mirko	2,4
37	Dell'Angelo	Bernardo	2,4
38	Notarpietro	Luca	2,31
39	Coletta	Roberta	2,11
40	De Santis	Marco	2,1
41	Marciano	Gilda	2
42	D'Alessio	Ivan	2
43	Borrelli	Roberta	2
44	Sava	Rossella	2
45	Zagaria	Luigi	2
46	Cozzolino	Vincenzo Paolo	2
47	Di Monaco	Marcello	2
48	Canciello	Fabio	2
49	Petracca	Davide	1,47
50	Pandiscia	Alessio	0,44
51	Capozzi	Giuseppe	0,19
52	Pelosi	Ettore	0,18
53	Papa	Raffaele	0
54	Aletta	Antonio	0
55	Papino	Vincenzo	0
56	Cordova	Rosario	0
57	Costanzo	Raffaele	0
58	Falivene	Gennaro	0
59	Antinolfi	Fabrizio	0
60	Rosa	Claudio	0
61	Palermo Rossetti	Edoardo	0

BRANCA DI Oncologia

Pos	Cognome	Nome	PUN
1	Meo	Rosa	32,23
2	Zinno	Luigia	29,99
3	Prudente	Antonella	12,33

4	Buccino	Emilia	11,52
5	Alvino	Linda	10,52
6	Ambrosio	Francesca	9,08
7	Fasano	Morena	9
8	Scagliarini	Sarah	8,79
9	Di Napoli	Marilena	8,08
10	Ferraiuolo	Claudio	8
11	Schettino	Clorinda	8
12	Laterza	Maria Maddalena	8

BRANCA DI Ortopedia

Pos	Cognome	Nome	PUN
1	Russo	Ferdinando Salvatore	32,11
2	Verde	Antimo	29,75
3	Casaburi	Antonio	17,12
4	Panterli	Maria Grazia	15,44
5	Caliendo	Roberto	10,78
6	Capua	Katiuscia	10,63
7	Faraco	Pina	10,58
8	Sannino	Ciro	10,03
9	Cacciapuoti	Stefano	9,68
10	Porpora	Giovanni	9,45
11	Roberto	Vincenzo Lucio	9,38
12	Viafora	Giuliano	8,95
13	Fuschillo	Vincenzo	8,94
14	Russo	Umberto	8,86
15	Cuomo	Santino	8,82
16	Soldati	Alessandra	8,81
17	Matteucci	Ludovico	8,71
18	De Simone	Alfonso Maria	8,08
19	Mancini	Donato	8
20	Nastrucci	Guglielmo	7
21	Scarano	Antonio	5
22	Iannelli	Cataldo	3

BRANCA DI Ostetricia e ginecologia

Pos	Cognome	Nome	PUN
1	Ascione	Luigi	75,14
2	Cassese	Eufemia	32,17
3	Rullo	Valentina	28,17
4	Cavallo	Pasqualino	25,89
5	Russo	Alessandro	23,18
6	Volpicelli	Tatjana	18,58
7	Conte	Antonio	17,69
8	Cirino	Tommaso	17,64
9	Russo	Cinzia	17,37
10	Rocco	Vincenzo	16,52
11	Battista	Lucia	15,78
12	Micalef	Rodolfo	14,07
13	Mastroianni	Maria	13,99
14	Avolio	Edvige	13,74
15	Corcione	Maria	12,43
16	Ciccarelli	Maria Gabriella	12,36
17	Fausto	Marsia	10,09
18	Picariello	Antonio	9,55
19	D'Uva	Maristella	9,11
20	Formisano	Carmen	9,09
21	Schettino	Maria Teresa	9,07

22	Bizzarro	Elio	[illegible]
23	Di Meo	Generoso	9
24	Loffredo	Annamaria	9
25	Cerrota	Giuseppe	9
26	Rasile	Marianna	9
27	Carbone	Ilma Floriana	9
28	Sorrentino	Filomena	9
29	Caprio	Francesca	9
30	Massaro	Mariangela	9
31	Tammaro	Carolina	9
32	Mallia Milanes	Giovanna	9
33	Toro	Giulio	9
34	Massaro	Giulia	9
35	Monteverde	Antonietta	8,61
36	Corrado	Zaira	8,45
37	Maione	Mena	8,4
38	Labruna	Fiorella	8,24
39	Busiello	Anna	8,18
40	Pastore	Edoardo	8,12
41	Fuschillo	Giulia	8,1
42	Messina	Marina	8,06
43	Piscopo	Luigi	8,04
44	D'Avino	Sara	8,03
45	Di Marino	Ornella	8
46	D'Amaro	Rosa	8
47	Connola	Daniela	8
48	Pedata	Rosa	8
49	Parziale	Lucia Maria	8
50	Morra	Ilaria	8
51	Coppola	Giuseppe	8
52	Maffucci	Diana	8
53	Caggiano	Francesco	7,76
54	Tomasetti	Mariella	7
55	Sommese	Rosa	7
56	Ciarlo	Nicola Antonio	7
57	Guarino	Gianluca	7
58	Federico	Elisabetta	7
59	D'Amore	Anna	6,42
60	Marsilia	Maria	6
61	Perri	Chiarina	6
62	Marino	Angelo	5,34
63	Costabile	Marcello	5,07
64	Della Valle	Rita	5
65	Barretta	Vincenzo	5
66	Achilli	Pietro	3
67	Cioffi	Pasquale	3

BRANCA DI Otorinolaringoiatria

Pos	Cognome	Nome	PUN
1	Caterino	Rosa	31,46
2	Lamanna	Lucio	26,97
3	Rocereto	Erminia	24,03
4	Iannece	Giancarlo	22,21
5	Guadagno	Maria TIziana	20,35
6	Iovine	Renata	19,98
7	Di Maria	Federica	19,93
8	Diomaiuto	Imma	17,55
9	Esposito	Annalisa	16,94

10	Di Marco	Francesco	[illegible]
11	Cantone	Elena	14,8
12	Longo	Michele	14,34
13	Pirozzi	Clementina	14,1
14	Desiderio	Salvatore	13,55
15	Iezza	Michela	12,01
16	Grassia	Rosa	11,39
17	Graziano	Oreste	11,26
18	Severino	Stefania	11,12
19	Napoletano	Giuseppe	10,91
20	Di Martino	Monica	10,7
21	Giovenale	Giovanni	10,22
22	Licciardi	Salvatore	9,31
23	Scarpa	Alfonso	9,25
24	De Santis	Carla	9,15
25	Gentile	Marcello	9
26	Capasso	Pasquale	9
27	Spadera	Lucrezia	9
28	Marcuccio	Giuseppina	9
29	Ranieri	Graziella	8,53
30	Sequino	Giuliano	8,38
31	Bagnale	Carmela	8,33
32	Gordon	Filomena	8,32
33	Albanese	Luigi	8,09
34	Russo	Gennaro	8,04
35	Scamardella	Raffaele	8
36	Castaldo	Giovanni	8
37	Indolfi	Viviana	8
38	Russo	Luigi	7,06
39	Norino	Giovanna	6,66
40	Savignano	Luisa	6,6
41	Nicolo'	Donato	6,24
42	Trusio	Antonio	6,14
43	De Blasio	Daniela	6,03
44	De Luca	Concetta	6
45	Auletta	Pasquale	5
46	Coppola	Marcella	3

BRANCA DI Patologia clinica

Pos	Cognome	Nome	PUN
1	Di Troia	Domenico	16,18
2	Cicatelli	Pietro	14,95
3	Mosavat	Mahrokh	14,48
4	Di Palma	Gerardina	14,39
5	Marino	Marina	13,44
6	Cafasso	Carmela	8,04
7	Trezza	Antonio	5,27

BRANCA DI Pediatria

Pos	Cognome	Nome	PUN
1	Internicola	Margherita	36,36
2	Raimondo	Paolo	34,76
3	Dinardo	Michele	32,96
4	Iodice	Raffaella Margherita	29,37
5	Di Mita	Onorina	28,5
6	Esposito	Oscar	26,85
7	Broccoletti	Teresa	19,95
8	Vitale	Virginia	18,46

9	Torino	Milena	17,01
10	Simeone	Gelsomina	16,59
11	Sarno	Micaela	15,6
12	Cennamo	Marina	13,03
13	Sirigu	Antonella	12,02
14	Scotto di Santolo	Salverina	11,7
15	La Marca	Angela	11,34
16	Narciso	Valeria	10,48
17	Pugliese	Annalisa	9,97
18	Ferrara	Teresa	9,91
19	Pezzulo	Assunta	9,88
20	Maddaluno	Sergio	9,8
21	Savarese	Piera	9,36
22	Capuano	Grazia	9,33
23	Marsella	Maria	9,23
24	Iuliano	Raffaella	9,15
25	D'Antonio	Elisa	9,06
26	Ungaro	Carla	9,02
27	Vacchiano	Teresa Maria Geltrude	9
28	Majorana	Maria	9
29	Furcolo	Giuseppe	9
30	Boccia	Gabriella	9
31	Capasso	Michele	9
32	Porcelli	Mariassunta	9
33	Signoriello	Luigina	9
34	Pezone	Ilaria	9
35	Luongo	Caterina	9
36	Santaniello	Federica	9
37	Romano	Tiziana	9
38	Romano	Anna	9
39	Gallicola	Federica	9
40	Cresta	Nicoletta	9
41	Guarino	Stefano	9
42	Celiento	Irene	9
43	Turco	Rossella	9
44	Iossa	Azzurra Concetta	9
45	Graziano	Luisa	8,68
46	Fiorillo	Cristina	8,38
47	Errichiello	Simona	8
48	Micera	Monica	8
49	Battagliese	Antonella	8
50	Cioffi	Daniela	8
51	Citarella	Serena	8

BRANCA DI Pneumologia

Pos	Cognome	Nome	PUN
1	Formisano	Rosa	36,4
2	Pedicelli	Ilaria	32,68
3	Cauteruccio	Rosa	13,55
4	Pisano	Viviana	11,82
5	D'Antò	Rosa	11,19
6	Battiloro	Giovanna	10,05
7	Russo	Fortuna	9,83
8	Tinto	Aniello	8,23
9	Cianciulli	Flavia	8
10	Radicella	Diana	8
11	Ferraro	Vincenzo	7,73
12	D'Amato	Maria Franca	7

13	Boselli	Maddalena	
14	Simonetti	Luigi	6,36
15	Colucci	Maria Grazia	5

BRANCA DI Psichiatria

Pos	Cognome	Nome	PUN
1	Garramone	Stefania	44,3
2	Leo	Anastasia	37,06
3	De Vita	Loris Ivan	33,76
4	Mirabella	Alessandra	32,59
5	Iandolo	Maria Augusta	32,41
6	Oppedisano	Simona	30,37
7	Orrico	Ada	29,69
8	Corominas Rabassa	Maria Dolors	25,96
9	Salzano	Antonio	24,6
10	Iodice	Valeria	23,92
11	Pirone	Stefania	22,36
12	Pirarella	Fiorella	22,09
13	Morrone	Elena	20,51
14	Piccirillo	Milena	20,08
15	Fabozzi	Luca	18,41
16	Iniziato	Valeria	12,6
17	Ferrara	Rachele	12,06
18	Pisapia	Marisa	11,86
19	Laudato	Alessandra	11,14
20	Fiore	Germano	11,02
21	Plaitano	Ernesta	10,69
22	Coppola	Laura	9,91
23	Esposito	Giulia	9,25
24	Soddu	Annalisa	9
25	Sgambato	Anna	8,58
26	Ricci	Alessia	8,44
27	Buonocore	Mariafrancesca	8,34
28	Di Filippo	Carmela	8,32
29	Mastromo	Daniele	8,04
30	Ruggiero	Francesco Saverio	8
31	De Vivo	Elisa	8
32	Giordano	Sara	8
33	Scognamiglio	Pasquale	7,06

BRANCA DI Psicologia

Pos	Cognome	Nome	PUN
1	Vuotto	Rosaria	9
2	Aquino	Katiuscka	8
3	Buonocore	Mariafrancesca	7

BRANCA DI Psicoterapia

Pos	Cognome	Nome	PUN
1	Vuotto	Rosaria	9
2	Iodice	Valeria	8
3	Aquino	Katiuscka	8
4	Buonocore	Mariafrancesca	7
5	D'Amore	Emilio	5

BRANCA DI Radiologia

Pos	Cognome	Nome	PUN
1	D'Avanzo	Caterina	36,88

2	Cicala	Domenico	[illegible]
3	De Rosa	Ferdinando	17,81
4	Rosa	Alessandro	14,28
5	Serao	Nicola	13,62
6	Messalli	Giiancarlo	12,74
7	Vitale	Valerio	10,89
8	Del Prete	Alessandra	9,8
9	Di Grezia	Graziella	9,65
10	Soglia	Giovanna	9,27
11	Avitabile	Giuseppe	9,16
12	Paciello	Antonella	9
13	Prudente	Mariaevelina	8,66
14	Solazzo	Antonio	8,56
15	Pellicanò	Marco	8,48
16	Corvino	Antonio	8
17	Campanile	Francesco	7,78
18	Festa	Andrea	7
19	Zoi	Evangelia	3

BRANCA DI Radioterapia

Pos	Cognome	Nome	PUN
1	Calvanese	Maria Grazia	9
2	Falivene	Sara	8
3	Cristiano	Olga Antonella	7
4	D'Amato	Giuseppe	7
5	Cuomo	Mariagrazia	7
6	Crisci	Rossana	3

BRANCA DI Reumatologia

Pos	Cognome	Nome	PUN
1	Parisi	Anna	14,95
2	Loi	Gabriella	14,89
3	Padula	Stefania	13,12
4	Aquino	Maria Maddalena	10,92
5	Cimmino	Michele	9,68
6	Marrazzo	Luigi	9,65
7	Ferrucci	Maria Grazia	9
8	Iuliano	Annamaria	9
9	Sangiolo	Maria Grazia	8,87
10	Venditti	Carlo	8
11	Gugliucci	Giovanni	8
12	Setola	Carmine	7,76
13	Cioffi	Raffaele	7,12
14	Marino	Anna	6,84
15	Abignano	Giuseppina	6

BRANCA DI Scienza dell'alimentazione e dietologia

Pos	Cognome	Nome	PUN
1	Spagnoletti	Carlo	10,79
2	Amato	Valeria	9
3	De Magistris	Lanfranca	8,82
4	Pirozzi	Daniele	8
5	Vicedomini	Lucia	8
6	Capezza	Maria	7
7	Labanca	Flora	6,08
8	Coscia	Leonardo	6
9	D'Onofrio	Rita	5
10	Magno	Giuseppe	5

BRANCA DI Urologia

Pos	Cognome	Nome	PUN
1	Cornacchia	Michele	35
2	Della Vecchia	Aldo	14,45
3	Rocchetti	Romualdo	12,76
4	Pastore	Giuseppe	11,82
5	Annunziata	Emanuele	10,94
6	Tronino	Modestino Giovani	10,71
7	Balsamo	Raffaele	9
8	Galasso	Fabio	8,33
9	Simone	Omero	8,14
10	Di Vito	Concetta	8
11	De Simone	Elia Virginio	7
12	Di Carlo	Rosanna	6,18
13	Coronella	Salvatore	6,09
14	Dalena	Giuseppe	6
15	Cola	Arturo	5,07

Graduatoria Provinciale BIOLOGI Ambulatoriali

Pos	Cognome	Nome	PUN
1	Martora	Antonella	15,45
2	Liguori	Lucia	12,24
3	Pisacane	Anna	11,41
4	D'Ambrosio	Maria Maddalena	11,38
5	Maiello	Daniela	10,2
6	Paolillo	Rossella	9,34
7	Iuorio	Tina	9,28
8	Puzone	Stella	9
9	Iorio	Myriam	9
10	De Nisco	Elio	9
11	Malanga	Antonella	9
12	Duraturo	Francesca	9
13	Riccio	Alessandra	9
14	Gargano	Rosalba	9
15	Caliendo	Sabrina	9
16	Bernardo	Mariano	9
17	Alfano	Settimia	9
18	Frulio	Giusi	9
19	Pellicano	Angela	9
20	Cioffi	Marica	9
21	Iannotta	Adriana	9
22	Porcaro	Grazia	9
23	Picascia	Antonietta	8
24	Mandara	Teresa	8
25	Morgante	Alberto	8
26	Moscato	Lino	8
27	D'Agostino	Maria Nicoletta	8
28	Maresca	Olga	8
29	Bersanetti	Annalisa	8
30	Tortora	Roberta	8
31	Sorrentino	Angela	8
32	Falcone	Rosaria	8
33	Cuomo	Cristina	7
34	Melzini	Laura	7
35	Baldi	Loredana	7
36	Gaeta	Sara	7
37	Guerra	Giuliana	7

38	D'Urso	Mariarita	7
39	Guacci	Anna	6
40	Basile	Anna	5,23
41	Sorrentino	Carmelina	5,02
42	Vitale	Anna	5
43	Mallardo	Michelina	5
44	Marino	Claudia	3
45	Postiglione	Nicola	3

Graduatoria Provinciale PSICOLOGI Ambulatoriali

Pos	Cognome	Nome	PUN
1	Petrozziello	Maria Luisa	26,24
2	Palumbo	Armando	18,7
3	Marino	Sabrina	18,3
4	Caruso	Stefania	17,14
5	Criscitiello	Margherita	16,42
6	Di Clemente	Rosaria	16,39
7	Gagliano	Silvia	16,03
8	Gleijeses	Maria Gloria	15,12
9	Giordano	Celeste	13,51
10	Massa	Alessandra	12,84
11	Mocerino	Adriana	12,73
12	Verrengia	Anna	9
13	Nino	Francesca	9
14	Gaglione	Giuliano	9
15	Speranza	Filomena	9
16	Esposito	Luisa	9
17	Argentiere	Alessandra	9
18	Vitillo	Paola	8
19	Illibato	Carmela	8
20	Imoletti	Maria	8
21	Acerra	Giuditta	8
22	Mercurio	Simona	8
23	Cardi	Laura	8
24	Valentini	Valentina	8
25	De Simone	Immacolata	8
26	Scotto d'Aniello	Assunta	8
27	Valdevit	Andrea	8
28	Lauritano	Domenico Gerardo	8
29	Cappuccio	Francesca	8
30	Mangiacapra	Maddalena	7,94
31	Caiazzo	Maria Silvana	7,1
32	De Santo	Rosa Maria	7
33	De Filippo	Maddalena	7
34	Ranieri	Alessia	6,18
35	Toscano	Antonella	6
36	Vitagliano	Leopoldo	6
37	Giordano	Lucia	6
38	Nappi	Rosanna	5
39	Petrillo	Giusy	5
40	Patrone	Immacolata	5
41	Buonanno	Daniela	5
42	Di Carlo	Raffaella	5
43	Borrelli	Eleonora	5
44	Tropeano	Tiziana	5
45	Baldassarre	Diana	5
46	Affinito	Maria	3,97
47	Colucci	Gerardo Raffaele	3

48	Lavino	Annaconsiglia	3
49	Bruno	Rosa	3
50	Celentano	Delia	3

Graduatoria Provinciale PSICOTERAPEUTI Ambulatoriali

Pos	Cognome	Nome	PUN
1	Verrengia	Anna	23,42
2	Bottiglieri	Franca	23,41
3	Vitillo	Paola	22,38
4	Sabelli	Maria	21,89
5	Gargiulo	Stefania	20,37
6	Costagliola	Myriam	20,32
7	Petrozziello	Maria Luisa	16,27
8	Lavino	Annaconsiglia	13,37
9	D'Amato	Sabina	13,17
10	Di Clemente	Rosaria	11,11
11	Racioppi	Francesca	9,04
12	Caruso	Stefania	9
13	Marino	Sabrina	9
14	Giordano	Celeste	9
15	Giugliano	Maria	9
16	Ruocco	Anna	9
17	Nino	Francesca	9
18	Gaglione	Giuliano	9
19	Speranza	Filomena	9
20	Esposito	Luisa	9
21	Cusano	Nicole	9
22	Gagliano	Silvia	8
23	Illibato	Carmela	8
24	Criscitiello	Margherita	8
25	Gleijeses	Maria Gloria	8
26	Mercurio	Simona	8
27	Di Francesco	Iole	8
28	Cardi	Laura	8
29	Valentini	Valentina	8
30	Brancaccio	Cristina	8
31	Cineglosso	Alessandra Anna	8
32	Scotto d'Aniello	Assunta	8
33	Rocco	Lorenzo	8
34	Paolillo	Antonella Raffaella	8
35	Iovino	Stefano	8
36	Cappuccio	Francesca	8
37	Zarrella	Fabiana	8
38	Caiazzo	Maria Silvana	7
39	Massa	Alessandra	7
40	De Santo	Rosa Maria	7
41	De Filippo	Maddalena	7
42	Forte	Emiliana	7
43	Lamberti	Valentina	7
44	Forte	Gesualda	7
45	Caputo	Ada	7
46	Rastiello	Anna	7
47	Serrapica	Teresa	6
48	Savastano	Patrizia	6
49	Toscano	Antonella	6
50	Ranieri	Alessia	6
51	Ferrigno	Adriana	6

52	De Santis	Valeria	
53	Barra	Giuseppina	6
54	Cioffi	Valeria	5
55	Patrone	Immacolata	5
56	Di Carlo	Raffaella	5
57	Zecca	Sabrina	5
58	Tropeano	Tiziana	5
59	Baldassarre	Diana	5
60	Colucci	Gerardo Raffaele	3
61	Scarpati	Rossana	3
62	Bruno	Rosa	3
63	Celentano	Delia	3
64	Avolio	Oriana	3

GRADUATORIA VETERINARI

BRANCA DI SANITA' ANIMALE

Pos	Cognome	Nome	PUN
1	D'Itria	Enza	32,8
2	Nizza	Sandra	32,61
3	Sepe	Guido	30,83
4	Sarno	Luciano	26,14
5	Rosano	Domenico	24,43
6	Di Bartolomeo	Laura	23,45
7	Puzo	Ciriaco Mariano	22,49
8	Costagliola	Carla	22,19
9	Orabona	Patrizia	20,28
10	Schettini	Rita	20,15
11	Di Girolamo	Daniela	20,02
12	Ghiurmino	Gianbenedetto	19,16
13	Caiola	Giancarlo	18,16
14	Simone	Michele Gennaro Sergio	17,54
15	Gaudio	Marialuisa	17,41
16	Zampelli	Matilde	17,38
17	Tartaglione	Antonio	17,12
18	Valentino	Maria Rosaria	16,26
19	Brignola	Grazia	16,05
20	Marmolo	Paola	15,47
21	Di Franco	Marcellino	15,46
22	Sannino	Maria Laura	14,74
23	Cacciapuoti	Giuliano	13,46
24	Passannanti	Sergio	13,29
25	Severino	Corrado	13,25
26	Li Pizzi	Maurizio	11,03
27	Granata	Barbara	10,9
28	Nioli	Anna	10,45
29	Mallardo	Karina	9,4
30	Silvestro	Laura	9,4
31	Silvestro	Sergio	9
32	Pierni	Emilia	9
33	Acierno	Carmela	9
34	Cestaro	Anna	9
35	Antonucci	Stefania	9
36	De Lellis	Luigi	9
37	Cicerano	Claudia	9
38	Racioppi	Roberta	8,4
39	Caiazzo	Cristina	8,09

40	Frezza	Mariano	
41	Marino	Anna Lucia	8
42	De Bonis	Antonio	8
43	Viola	Elisabetta	8
44	Ciccarelli	Francesca	8
45	Mingione	Luigi	8
46	Romano	Antonella Cristina	8
47	Catalano	Zelica	8
48	Paciello	Irene Maria	7
49	Fiordelisi	Maria Felicia	7
50	Troiano	Tiziana	6,4
51	Organo	Anna	6
52	Casella	Grazia	6
53	Tranchini	Vincenzo	5,4
54	Stucchio	Rosaria	5,18
55	Cucciniello	Carmine	5,08
56	Mercurio	Giovanni	5
57	Del Bo	Serena	5
58	Cifrodelli	Dina	5
59	De Robertis	Silvia	5
60	Scialla	Roberto	5
61	Ruggiero	Maurizio	5
62	Vitelli	Francesco	4,02
63	Picone	Maria Francesca	3,08
64	Zarrilli	Antonio	3
65	Grande	Giuseppe	3
66	Esposito	Antonio	3
67	Valente	Alessandro	3
68	Calenda	Gabriella	3
69	Pietraggi	Massimiliano Boris	3

GRADUATORIA VETERINARI

BRANCA DI Igiene della prod.,trasf.,comm.,cons. alimenti

Pos	Cognome	Nome	PUN
1	Della Vecchia	Nicola	26,4
2	Di Rauso	Teresa	15,14
3	Esposito	Mario	14,43
4	Troiano	Tiziana	9,4
5	Nioli	Anna	9,4
6	Silvestro	Laura	9,4
7	Granata	Barbara	9,28
8	Leone	Mauro	9
9	Mormile	Amalia	9
10	Ceruso	Marina	9
11	Rega	Marina	9
12	Pascale	Agostino	9
13	Bortone	Domenico	9
14	Tranchini	Vincenzo	8,4
15	D'Orsi	Giuseppe	8
16	Ferrante	Salvatore	8
17	Coletta	Angelo	8
18	Racioppi	Roberta	6
19	Annarumma	Rosita	6
20	Cascone	Valeria	5,81

21	Stucchio	Rosaria	[illegible]
22	Cirillo	Alessandro	5
23	Li Pizzi	Maurizio	4,18
24	Marino	Gianpietro	3,4
25	Sepe	Annunziata	3
26	Nardi	Umberto	3
27	Giordano	Saverio	3
28	Cerino	Luca	3

GRADUATORIA VETERINARI

BRANCA DI Igiene degli allevamenti e delle produzione zootecniche

Pos	Cognome	Nome	PUN
1	Principalli	Daniela	13,7
2	Schettini	Rita	11,02
3	Mallardo	Karina	10,96
4	Granata	Barbara	10
5	Troiano	Tiziana	10
6	Nioli	Anna	10
7	Silvestro	Laura	10
8	Nizza	Sandra	10
9	Leone	Mauro	9
10	Di Rauso	Teresa	9
11	Racioppi	Roberta	9
12	Tranchini	Vincenzo	9
13	Silvestro	Sergio	9
14	Pierni	Emilia	9
15	Acierno	Carmela	9
16	Cestaro	Anna	9
17	Auriemma	Tommaso	9
18	Antonucci	Stefania	9
19	Cicerano	Claudia	9
20	Mormile	Amalia	9
21	Pascale	Agostino	9
22	Bortone	Domenico	9
23	Rampa	Loredana	9
24	Marino	Anna Lucia	8,72
25	Cascone	Valeria	8,23
26	D'Orsi	Giuseppe	8
27	Frezza	Mariano	8
28	De Bonis	Antonio	8
29	Viola	Elisabetta	8
30	Ciccarelli	Francesca	8
31	Mingione	Luigi	8
32	Romano	Antonella Cristina	8
33	Coletta	Angelo	8
34	Catalano	Zelica	8
35	Stucchio	Rosaria	6
36	Cantiello	Antonietta	6
37	Annarumma	Rosita	6
38	Casella	Grazia	6
39	Cucciniello	Carmine	5,08
40	Giordano	Giovanna	5
41	Mercurio	Giovanni	5
42	Cifrodelli	Dina	5
43	De Robertis	Silvia	5
44	Scialla	Roberto	5

45	**Zampelli**	**Matilde**	**3,08**
46	**Picone**	**Maria Francesca**	**3,08**
47	**Zarrilli**	**Antonio**	**3**
48	**Grande**	**Giuseppe**	**3**
49	**Esposito**	**Antonio**	**3**
50	**Valente**	**Alessandro**	**3**
51	**Bavaro**	**Davide**	**3**
52	**Ianuario**	**Marco**	**3**
53	**Pietraggi**	**Massimiliano Boris**	**3**
54	**Sepe**	**Annunziata**	**3**

ESCLUSI

N.	Cognome	Nome	Branca	Motivo
1	CAMARCHIO	DONATELLA	Med.Int.	Specializzazione
2	ESCALONA	GIULIO	Psicologia	Specializzazione
3	GIORDANO	EMILIA	Biologia	Specializzazione
4	GUERRIERO	SERENA	Psicologia	Specializzazione
5	LO SAPIO	BRUNO	Chir.Generale	Specializzazione
6	MAIURO	TIZIANA	Psicologia	Specializzazione
7	PROTA	VIOLETTA	Psicologia	Specializzazione
8	ROBERTO	DESIRE'	Psicologia	Specializzazione
9	VECCHIONE	EMANUELA	Psicologia	Specializzazione

CITTA' METROPOLITANA DI NAPOLI – Area Ecologia – Direzione Amministrativa - P. IVA 01263370635

Estratto Determinazione n. 614 del 29/01/2016. Concessione di quaranta anni per l'emungimento di acqua da un pozzo a scopo irriguo nel Comune di Torre del Greco (NA). Concessionari: Borriello Gelsomina e Panariello Raffaele.

Borriello Gelsomina e Panariello Raffaele – con domicilio legale in via I° vico San Vito n. 17/c, Torre del Greco - ai sensi del R.D. n. 1775/1933, hanno ottenuto con Determinazione n. 614 del 29/01/2016 la concessione di quaranta anni per prelevare 2.700 m³ annui d'acqua ad uso irriguo, con una portata complessiva massima di 7,00 l/sec., da un pozzo sito nel Comune di Torre del Greco (NA), al foglio 24, part. 396.

Copia integrale del provvedimento e della documentazione inerente la concessione è depositata presso la Città Metropolitana di Napoli - Direzione Amministrativa dell'Area Ecologia, Via Don Bosco 4/F, 80141 Napoli.

Il Dirigente
Ing. Maria Teresa Celano

PROTEZIONE CIVILE
Presidenza del Consiglio dei Ministri
Dipartimento della Protezione Civile

REGIONE CAMPANIA

Commissario Delegato

O.c.d.p.c. n. 298 del 17.11.2015 e n. 303 del 03.12.2015

Direttiva disciplinante i criteri, le modalità e i termini per la presentazione delle domande e l'erogazione dei contributi per l'autonoma sistemazione dei nuclei familiari sfollati dalla propria abitazione a seguito degli eccezionali eventi meteorologici che hanno colpito il territorio della Regione Campania dal 14 al 20 ottobre 2015.

Art. 1 Ambito di applicazione

1. La presente direttiva si applica nei Comuni, come individuati con Ordinanza del Commissario delegato n. 01 del 01.12.2015, nel cui territorio risultino nuclei familiari sfollati in conseguenza degli eccezionali eventi meteorologici, di seguito denominati eventi calamitosi, verificatisi nei giorni dal 14 al 20 ottobre 2015, che per effetto della ricognizione effettuata, con la nota Commissariale prot. n. 22 del 03.12.2015, hanno dato effettivo riscontro.
2. La presente direttiva, in applicazione dell'articolo 2 OCDPC n. 298/2015 detta disposizioni di dettaglio in ordine alla concessione del contributo per l'autonoma sistemazione dei nuclei familiari la cui abitazione principale, abituale e continuativa in conseguenza degli eventi calamitosi sia stata dichiarata inagibile con provvedimento della competente autorità.

Art. 2 Data e luogo di presentazione della domanda di contributo

1. Per la concessione del contributo per l'autonoma sistemazione, gli interessati che, alla data degli eventi calamitosi, risiedevano anagraficamente e dimoravano abitualmente nell'abitazione sgomberata con ordinanza sindacale devono presentare entro il termine perentorio del **15.03.2016** apposita domanda utilizzando il **modulo allegato alla presente direttiva**, scaricabile – in formato editabile – dal sito istituzionale del Commissario delegato.
2. La domanda deve essere presentata al Comune nel cui territorio è ubicata l'abitazione sgomberata. La domanda va presentata anche nei casi di cui al successivo articolo 8.
3. La domanda di contributo può essere consegnata a mano o spedita a mezzo posta con raccomandata a.r.. In quest'ultimo caso fa fede la data risultante dal timbro dell'ufficio postale accettante. Qualora la domanda non sia sottoscritta dal richiedente il contributo davanti al pubblico ufficiale comunale autorizzato a riceverla ma venga presentata da terzi o spedita a mezzo posta, alla domanda deve essere allegata copia di un documento di identità del richiedente in corso di validità.
4. La domanda di contributo trasmessa fuori termine è irricevibile, e di tale esito deve essere data comunicazione da parte del Comune al soggetto interessato all'indirizzo da questi indicato nella domanda di contributo. Nei casi in cui la domanda, presentata entro il termine, non sia integralmente compilata, il Comune ne richiede l'integrazione in sede di istruttoria dando a tal fine un congruo termine non superiore comunque a 10 giorni, decorso inutilmente il quale la domanda è dichiarata inammissibile. Di tale esito viene data comunicazione da parte del Comune al soggetto interessato all'indirizzo da questi indicato nella domanda di contributo.

Struttura Commissariale c.f.: 95223600636
Sede amministrativa: c/o Autorità di bacino Regionale di Campania Sud ed Interregionale per il bacino idrografico del fiume Sele
Via Giovanni Porzio - Centro Direzionale di Napoli - Isola E3 - 80143 Napoli - tel 0817509212 fax 0815627827
Sede operativa: c/o U.O.D. Genio Civile di Benevento - Presidio Protezione Civile
Via Traiano 42 - 82100 Benevento - tel 0824 484111 fax 0824 484127
www.commissario-delegato-ocpc2982015.it, pec: commissariodelegato@pec-commissario-delegato-ocpc2982015.it

fonte: http://burc.regione.campania.it

5. Il Comune provvede, con le modalità ritenute più opportune ed efficaci, a dare pubblicità in ordine al termine di presentazione delle domande di contributo ed assicura in ogni caso la consultazione della presente direttiva presso i propri uffici o nell'ambito del proprio portale istituzionale, fermo restando che la vigenza della stessa decorre dal giorno successivo alla sua pubblicazione nella sezione **Albo Pretorio online** del Commissario Delegato all'indirizzo: **www.commissario-delegato-ocpc2982015.it**.

Art. 3 Definizione di nucleo familiare e di abitazione principale abituale e continuativa

1. Per abitazione principale abituale e continuativa si intende quella in cui alla data degli eventi calamitosi risultava stabilita la residenza anagrafica e la dimora abituale del nucleo familiare.
2. Nei casi in cui sussistano fondati dubbi circa l'effettiva dimora abituale nell'abitazione dichiarata inagibile in cui risulta stabilita alla data degli eventi calamitosi la residenza anagrafica, il Comune richiede la documentazione comprovante la effettiva dimora (es.: contratti di locazione, comodato o usufrutto, utenze e relativi consumi) con raccomandata a.r, fissando a tal fine un congruo termine, non superiore comunque a 20 giorni, decorso inutilmente il quale la domanda è dichiarata inammissibile e di tale esito deve essere data comunicazione da parte del Comune al soggetto interessato all'indirizzo da questi indicato nella domanda di contributo.
3. Per nucleo familiare si intende quello con residenza anagrafica e dimora abituale alla data degli eventi calamitosi nell'abitazione sgomberata come risultante dal certificato storico dello stato di famiglia, ovvero quello composto da un numero inferiore sulla base di quanto dichiarato dal richiedente il contributo o comunque accertato dal Comune.

Art. 4 Presupposti per la concessione del contributo e relativa durata

1. Il contributo spetta al nucleo familiare che provvede autonomamente in via temporanea alla propria sistemazione abitativa alternativa.
2. Il contributo è concesso a decorrere dalla data dell'ordinanza di sgombero o, se antecedente, dalla data di effettiva evacuazione dichiarata dall'interessato e confermata con apposita attestazione dall'amministrazione comunale, e sino a che non si siano realizzate le condizioni di agibilità per il rientro nell'abitazione, e comunque non oltre la scadenza dello stato di emergenza.
3. Ai sensi e per gli effetti della presente direttiva, dalla data di fine dei lavori di ripristino dell'agibilità si intende automaticamente revocata l'ordinanza di sgombero.

Art. 5 Istruttoria delle domande di contributo e attività di controllo da parte dei Comuni

1. Entro il **30.03.2016**, i Comuni, previa verifica del rispetto del termine perentorio del **15.03.2016** per la presentazione delle domande di contributo, procedono alla relativa istruttoria e ad effettuare un controllo a campione circa la veridicità delle dichiarazioni sostitutive di certificazione e atto di notorietà rese nelle domande.
2. Il controllo è eseguito nella misura stabilita da ciascun Comune in relazione al numero delle domande di contributo presentate entro il termine prescritto e, comunque, nella misura non inferiore al 50% delle stesse.

Struttura Commissariale c.f.: 95223600636
Sede amministrativa: c/o Autorità di bacino Regionale di Campania Sud ed Interregionale per il bacino idrografico del fiume Sele
Via Giovanni Porzio - Centro Direzionale di Napoli - Isola E3 - 80143 Napoli - tel 0817509212 fax 0815627827
Sede operativa: c/o U.O.D. Genio Civile di Benevento - Presidio Protezione Civile
Via Traiano 42 - 82100 Benevento - tel 0824 484111 fax 0824 484127
www.commissario-delegato-ocpc2982015.it, pec: commissariodelegato@pec-commissario-delegato-ocpc2982015.it

fonte: http://burc.regione.campania.it

3. In tutti i casi in cui sussistano fondati dubbi circa la veridicità delle dichiarazioni rese in domanda, i Comuni procedono tramite i propri uffici o quelli di altra amministrazione - se l'amministrazione comunale procedente non coincide con quella certificante - ad accertare la sussistenza dei requisiti dichiarati; in caso di accertata insussistenza dei requisiti, i Comuni provvedono a comunicare agli interessati l'inammissibilità della domanda all'indirizzo ivi indicato.

Art. 6 Importo mensile del contributo

1. Il contributo è concesso nella misura di € 200,00 mensili per ogni componente il nucleo familiare ed entro il massimale mensile di € 600,00.
2. Ove si tratti di un nucleo familiare composto da una sola unità, il contributo è concesso nella misura di € 300,00 mensili.
3. Il contributo è aumentato € 200,00 per ogni componente il nucleo familiare che risulti alla data degli eventi calamitosi: a. portatore di handicap; b. disabile con una percentuale di invalidità non inferiore al 67%.
4. La quota aggiuntiva di cui al precedente comma 3 rimane di importo pari ad € 200,00 mensili ancorché un componente il nucleo familiare presenti più di uno degli stati ivi previsti ed è riconosciuta anche oltre il limite massimo di € 600,00 mensili previsti per il nucleo.
5. Per il periodo inferiore al mese, il contributo è determinato dividendo l'importo mensile per il numero dei giorni del mese di riferimento moltiplicato per i giorni di mancata fruibilità dall'abitazione.

Art. 7 Casi di riduzione e aumento del contributo

1. Il contributo mensile, fermo restando quanto previsto all'articolo 6, è aumentato:
   a. dalla data di nascita di un nuovo componente;
   b. dalla data in cui un componente del nucleo trasferito dall'abitazione sgomberata ad una struttura socio-sanitaria con oneri, anche parziali, a carico della pubblica amministrazione si ricongiunga prima del ripristino dell'agibilità dell'abitazione con il nucleo familiare in autonoma sistemazione.
2. Il contributo è ridotto:
   a. dal giorno successivo al decesso di un componente; il contributo non ancora percepito e maturato sino a tale giorno è erogato agli eredi; qualora il nucleo sia costituito da due componenti, dal giorno successivo al decesso di uno di essi il contributo è riconosciuto all'altro componente nella misura di € 300,00;
   b. dalla data in cui uno o più componenti siano sistemati in strutture ricettive con oneri a carico della pubblica amministrazione;
   c. dalla data di costituzione di un nuovo nucleo familiare da parte di un componente che non farà rientro nell'abitazione, salvo il ricongiungimento di quest'ultimo al nucleo familiare originario prima del ripristino dell'agibilità dell'abitazione; qualora il nucleo sia costituito da due componenti, dal giorno successivo alla fuoriuscita di uno di essi il contributo è riconosciuto all'altro componente nella misura di € 300,00;
3. Le variazioni comportanti l'aumento o la riduzione del contributo devono essere comunicate al Comune entro 5 giorni dalla data in cui si verificano.

Struttura Commissariale c.f.: 95223600636
Sede amministrativa: c/o Autorità di bacino Regionale di Campania Sud ed Interregionale per il bacino idrografico del fiume Sele
Via Giovanni Porzio - Centro Direzionale di Napoli - Isola E3 - 80143 Napoli - tel 0817509212 fax 0815627827
Sede operativa: c/o U.O.D. Genio Civile di Benevento - Presidio Protezione Civile
Via Traiano 42 - 82100 Benevento - tel 0824 484111 fax 0824 484127
www.commissario-delegato-ocpc2982015.it, pec: commissariodelegato@pec-commissario-delegato-ocpc2982015.it

fonte: http://burc.regione.campania.it

Art. 8 Sistemazione dei nuclei familiari in alloggi con oneri a carico della pubblica amministrazione

1. In caso di sistemazione dei nuclei familiari in alloggi reperiti dai Comuni che si accollano i relativi oneri, alla copertura finanziaria di questi si provvede nella misura dell'importo del contributo mensile per l'autonoma sistemazione che sarebbe spettato al nucleo familiare ai sensi del precedente articolo 6 o, se di importo inferiore, nella misura corrispondente agli oneri mensili effettivamente sostenuti per ciascun nucleo familiare.
2. La disposizione di cui al comma 1 si applica, altresì, nel caso di oneri sostenuti dai Comuni per contributi da essi anticipati a favore di nuclei familiari che hanno provveduto autonomamente alla propria sistemazione.
3. Ai fini del trasferimento delle risorse finanziarie per la copertura degli oneri di cui ai commi 1 e 2, i Comuni trasmettono al Commissario delegato presso la sede amministrativa della Struttura Commissariale la relativa rendicontazione con le modalità previste dal successivo articolo 12, commi 3 e 4.

Art. 9 Soluzione alloggiativa mista

1. Nel caso di soluzione alloggiativa mista, ovvero di sistemazione abitativa autonoma e sistemazione in alloggi o strutture ricettive con oneri a carico della pubblica amministrazione, il contributo, sussistendo i presupposti e le condizioni di cui alla presente direttiva, spetta solo per il periodo di autonoma sistemazione.

Art. 10 Casi di esclusione e sospensione del contributo

1. Il contributo non spetta:
   a. al nucleo familiare che non presenti domanda di contributo per l'autonoma sistemazione entro il termine perentorio del **15.03.2016**;
   b. al nucleo familiare che rientri nell'abitazione sgomberata senza aver effettuato i lavori necessari al ripristino dell'agibilità;
   c. al nucleo familiare assegnatario di un alloggio o sistemato in una struttura ricettiva con oneri a carico della pubblica amministrazione, fatto salvo quanto previsto al precedente articolo 9;
   d. alla persona trasferita da una struttura di riposo inagibile o da una struttura socio-sanitaria inagibile ad un'altra struttura di riposo o socio-sanitaria;
   e. al componente del nucleo familiare trasferito dall'abitazione sgomberata ad una struttura socio-sanitaria con oneri, anche parziali, a carico della pubblica amministrazione, fatto salvo quanto previsto al precedente articolo 7, comma 1, lettera b);
   f. al lavoratore – compreso eventualmente il suo nucleo familiare - che alla data degli eventi calamitosi abitava nella stessa abitazione sgomberata del suo datore di lavoro, prestando la sua opera, in modo continuativo, esclusivamente per le necessità ed il funzionamento della vita familiare di quest'ultimo con contratto di lavoro a servizio intero (es. puericultrice, infermiere generico, chef, autista personale, giardiniere, custode, colf, badante, domestico, etc.) comprendente, oltre alla retribuzione, la fruibilità di vitto e alloggio, e che continui sulla base del medesimo contratto a prestare

Struttura Commissariale c.f.: 95223600636
Sede amministrativa: c/o Autorità di bacino Regionale di Campania Sud ed Interregionale per il bacino idrografico del fiume Sele
Via Giovanni Porzio - Centro Direzionale di Napoli - Isola E3 - 80143 Napoli - tel 0817509212 fax 0815627827
Sede operativa: c/o U.O.D. Genio Civile di Benevento - Presidio Protezione Civile
Via Traiano 42 - 82100 Benevento - tel 0824 484111 fax 0824 484127
www.commissario-delegato-ocpc2982015.it, pec: commissariodelegato@pec-commissario-delegato-ocpc2982015.it

fonte: http://burc.regione.campania.it

la propria opera presso lo stesso datore di lavoro ovvero che presti in base a tale tipologia di contratto la propria opera presso un diverso datore di lavoro;

g. al componente del nucleo familiare che abbia costituito un proprio nucleo familiare, fatto salvo quanto previsto al precedente articolo 7, comma 2, lettera c);
h. al nucleo familiare che abbia o che acquisisse anche successivamente alla presentazione della domanda di contributo la disponibilità di altra abitazione libera ed agibile nel territorio del comune di residenza o in un comune confinante, a titolo - anche pro quota - di proprietà o di altro diritto reale di godimento (es. usufrutto, uso); per abitazione agibile si intende quella con impianti a norma, allacciamenti ed arredi e per abitazione libera si intende quella materialmente disponibile ovvero libera da persone o comunque non gravata da oneri; negli oneri sono ricompresi gli obblighi derivanti da un preliminare di vendita o da un mandato per la vendita o la locazione solo se questi siano in essere alla data di entrata in vigore della presente direttiva. Se l'abitazione non è agibile, il contributo cessa comunque dopo 60 giorni dalla relativa disponibilità materiale. In presenza di diritto reale pro quota, l'eventuale dissenso all'utilizzo dell'abitazione, materialmente disponibile ed agibile, espresso da un contitolare del diritto reale di godimento non facente parte dello stesso nucleo familiare sgomberato, deve essere attestato per iscritto; l'attestazione di dissenso deve essere allegata alla domanda di contributo ovvero, se l'acquisizione del diritto reale pro quota si ha successivamente alla presentazione della domanda di contributo, deve essere presentata al Comune entro 30 giorni dalla disponibilità materiale dell'abitazione agibile, decorsi inutilmente i quali il contributo cessa.
i. al nucleo familiare che venda l'abitazione sgomberata in data antecedente al ripristino dell'agibilità.

Art. 11 Comunicazione variazioni

1. Il richiedente il contributo è tenuto a comunicare al Comune in cui è ubicata l'abitazione sgomberata, entro 5 giorni dal suo verificarsi, ogni variazione dei dati dichiarati nella domanda di contributo.

Art. 12 Modalità di rendicontazione e liquidazione dei contributi autonoma sistemazione e di rimborso degli oneri sostenuti direttamente dai Comuni

1. Entro il **15.04.2016**, previo il controllo disciplinato al precedente articolo 5, i Comuni trasmettono al Commissario delegato, all'indirizzo pec: commissariodelegato@pec.commissario-delegato-ocpc2982015.it, un elenco riepilogativo delle domande accolte unitamente alla richiesta di trasferimento delle risorse finanziarie a copertura dei contributi spettanti sino alla scadenza dello stato di emergenza fissata al **4 maggio 2016** o, se antecedente, sino alla data di fine lavori di ripristino dell'agibilità dell'abitazione sgomberata.
2. I Comuni, ad avvenuto trasferimento delle risorse finanziarie, provvedono con la massima tempestività alla liquidazione dei contributi agli interessati.
3. Ai fini della copertura finanziaria degli oneri sostenuti dai Comuni ai sensi del precedente articolo 8, comma 2, per i contributi da essi erogati a titolo di anticipazione ai nuclei familiari che hanno provveduto autonomamente alla propria sistemazione, i relativi dati sono riportati negli elenchi riepilogativi di cui al comma 1 del presente articolo.

Struttura Commissariale c.f.: 95223600636
Sede amministrativa: c/o Autorità di bacino Regionale di Campania Sud ed Interregionale per il bacino idrografico del fiume Sele
Via Giovanni Porzio - Centro Direzionale di Napoli - Isola E3 - 80143 Napoli - tel 0817509212 fax 0815627827
Sede operativa: c/o U.O.D. Genio Civile di Benevento - Presidio Protezione Civile
Via Traiano 42 - 82100 Benevento - tel 0824 484111 fax 0824 484127
www.commissario-delegato-ocpc2982015.it, pec: commissariodelegato@pec-commissario-delegato-ocpc2982015.it

fonte: http://burc.regione.campania.it

4. Nel caso di sistemazione, ai sensi del precedente articolo 8, comma 1, di nuclei familiari in alloggi reperiti dai Comuni con oneri a proprio carico, ai fini della rendicontazione e della liquidazione della relativa spesa i Comuni interessati provvedono a quantificarne l'ammontare - tenuto conto dei limiti di importo previsti nel predetto articolo 8, comma 1 - in apposito atto amministrativo in cui devono essere specificati: l'importo dei canoni di locazione ed eventuali oneri accessori; gli estremi degli atti amministrativi di liquidazione e dei mandati di pagamento delle somme corrisposte ai proprietari degli immobili locati; il numero dei nuclei familiari, il numero, le generalità e la data di nascita dei relativi componenti e se tra questi siano presenti soggetti che alla data degli eventi calamitosi erano portatori di handicap o disabili con una percentuale di invalidità non inferiore al 67%. Alla erogazione delle risorse finanziarie a copertura di tali oneri si provvede dietro presentazione da parte dei Comuni interessati di apposita richiesta, corredata di copia conforme all'originale del predetto atto amministrativo, da trasmettersi al Commissario delegato, all'indirizzo pec: **commissariodelegato@pec.commissario-delegato-ocpc2982015.it**, entro il **15.04.2016** per gli oneri sostenuti sino alla scadenza dello stato di emergenza fissata al **4 maggio 2016** o, se antecedente, sino alla data di fine lavori di ripristino dell'agibilità dell'abitazione sgomberata.

Art. 13 Entrata in vigore della direttiva

1. La presente direttiva entra in vigore dal giorno successivo alla sua pubblicazione nella sezione **Albo Pretorio online** sul sito istituzionale del Commissario Delegato all'indirizzo: **www.commissario-delegato-ocpc2982015.it.**
2. La presente direttiva è, altresì, pubblicata all'indirizzo: **www.commissario-delegato-ocpc2982015.it.**, sezione Comunicazione e Circolari e nel Bollettino Ufficiale della Regione Campania.

Il Commissario Delegato
arch. Giuseppe Grimaldi

Struttura Commissariale c.f.: 95223600636
Sede amministrativa: c/o Autorità di bacino Regionale di Campania Sud ed Interregionale per il bacino idrografico del fiume Sele
Via Giovanni Porzio - Centro Direzionale di Napoli - Isola E3 - 80143 Napoli - tel 0817509212 fax 0815627827
Sede operativa: c/o U.O.D. Genio Civile di Benevento - Presidio Protezione Civile
Via Traiano 42 - 82100 Benevento - tel 0824 484111 fax 0824 484127
www.commissario-delegato-ocpc2982015.it, pec: commissariodelegato@pec-commissario-delegato-ocpc2982015.it

fonte: http://burc.regione.campania.it

CITTA' METROPOLITANA DI NAPOLI – Area Ecologia – Direzione Amministrativa - P. IVA 01263370635

Estratto Determinazione n. 619 del 29/01/2016. Concessione di dodici anni per l'emungimento di acqua da un pozzo a scopo igienico e assimilati nel Comune di Pompei (NA). Ditta: Carotenuto Mariantonia.

La ditta Carotenuto Mariantonia - con sede a Pompei (NA) in via Traversa Carbone, 69 – ai sensi del R.D. n. 1775/1933, ha ottenuto con Determinazione n. 619 del 29/01/2016 la concessione di dodici anni per prelevare 5.500 m³ annui d'acqua ad uso igienico e assimilati, con una portata complessiva massima di 5,00 l/sec., da un pozzo sito nel Comune di Pompei (NA), al foglio 4, part. 173.
Copia integrale del provvedimento e della documentazione inerente la concessione è depositata presso la Città Metropolitana di Napoli - Direzione Amministrativa dell'Area Ecologia, Via Don Bosco 4/F, 80141 Napoli.

Il Dirigente
Ing. Maria Teresa Celano

CITTA' METROPOLITANA DI NAPOLI – Area Ecologia – Direzione Amministrativa - P. IVA 01263370635

Estratto Determinazione n. 610 del 29/01/2016. Concessione di quaranta anni per l'emungimento di acqua da un pozzo a scopo irriguo nel Comune di Pompei (NA). Ditta: Cascone Antonino.

La ditta Cascone Antonino – con sede a Santa Maria la Carità (NA) in via Sassola n. 64 - ai sensi del R.D. n. 1775/1933, ha ottenuto con Determinazione n. 610 del 29/01/2016 la concessione di quaranta anni per prelevare 1.000 m³ annui d'acqua ad uso irriguo, con una portata complessiva massima di 1,00 l/sec., da un pozzo sito nel Comune di Pompei (NA), al foglio 7, part. 1495.
Copia integrale del provvedimento e della documentazione inerente la concessione è depositata presso la Città Metropolitana di Napoli - Direzione Amministrativa dell'Area Ecologia, Via Don Bosco 4/F, 80141 Napoli.

Il Dirigente
Ing. Maria Teresa Celano

CITTA' METROPOLITANA DI NAPOLI – Area Ecologia – Direzione Amministrativa - P. IVA 01263370635

Estratto Determinazione n. 622 del 29/01/2016. Concessione di dodici anni per l'emungimento di acqua da un pozzo a scopo igienico e assimilati nel Comune di Striano (NA). Ditta: Antonio Del Giudice s.n.c.

La ditta Antonio Del Giudice s.n.c. - con sede a Striano (NA) in via Foce, 55 – - ai sensi del R.D. n. 1775/1933, ha ottenuto con Determinazione n. 622 del 29/01/2016 la concessione di dodici anni per prelevare 3.000 m³ annui d'acqua ad uso igienico e assimilati, con una portata complessiva massima di 3,5 l/sec., da un pozzo sito nel Comune di Striano (NA), al foglio 3, part. 175.
Copia integrale del provvedimento e della documentazione inerente la concessione è depositata presso la Città Metropolitana di Napoli - Direzione Amministrativa dell'Area Ecologia, Via Don Bosco 4/F, 80141 Napoli.

Il Dirigente
Ing. Maria Teresa Celano

CITTA' METROPOLITANA DI NAPOLI – Area Ecologia – Direzione Amministrativa - P. IVA 01263370635

Estratto Determinazione n. 609 del 29/01/2016. Concessione di dodici anni per l'emungimento di acqua da un pozzo a scopo igienico e assimilati nel Comune di Sant'Anastasia (NA). Ditta: Desi Ambiente S.r.l.

La ditta Desi Ambiente S.r.l. - con sede a Napoli in Corso Umberto I n.365 – ai sensi del R.D. n. 1775/1933, ha ottenuto con Determinazione n. 609 del 29/01/2016 la concessione di dodici anni per prelevare 1.200 m³ annui d'acqua ad uso igienico e assimilati, con una portata complessiva massima di 3,00 l/sec., da un pozzo sito nel Comune di Sant'Anastasia (NA), al foglio 8, part. 374.
Copia integrale del provvedimento e della documentazione inerente la concessione è depositata presso la Città Metropolitana di Napoli - Direzione Amministrativa dell'Area Ecologia, Via Don Bosco 4/F, 80141 Napoli.

Il Dirigente
Ing. Maria Teresa Celano

CITTA' METROPOLITANA DI NAPOLI – Area Ecologia – Direzione Amministrativa - P. IVA 01263370635

Estratto Determinazione n. 616 del 29/01/2016. Concessione di trenta anni per l'emungimento di acqua da un pozzo a scopo igienico e assimilati nel Comune di Acerra (NA). Ditta: ENI S.p.A.

La ditta ENI S.p.A. - con sede a Bari (NA) in via D. Marin n. 21 - ai sensi del R.D. n. 1775/1933, ha ottenuto con Determinazione n. 616 del 29/01/2016 la concessione di trenta anni per prelevare 3.000 m³ annui d'acqua ad uso igienico e assimilati, con una portata complessiva massima di 0,50 l/sec, da un pozzo sito nel Comune di Acerra (NA), al foglio 42, part. 367.
Copia integrale del provvedimento e della documentazione inerente la concessione è depositata presso la Città Metropolitana di Napoli - Direzione Amministrativa dell'Area Ecologia, Via Don Bosco 4/F, 80141 Napoli.

Il Dirigente
Ing. Maria Teresa Celano

CITTA' METROPOLITANA DI NAPOLI – Area Ecologia – Direzione Amministrativa - P. IVA 01263370635

Estratto Determinazione n. 613 del 29/01/2016. Concessione di trenta anni per l'emungimento di acqua da un pozzo a scopo igienico e assimilati nel Comune di Somma Vesuviana (NA). Ditta: La Veloce Espurghi di Antonio Alaia.

La ditta La Veloce Espurghi di Antonio Alaia - con sede a Somma Vesuviana (NA) in via Santa Maria del Pozzo, 151 – ai sensi del R.D. n. 1775/1933, ha ottenuto con Determinazione n. 613 del 29/01/2016 la concessione di trenta anni per prelevare 700 m³ annui d'acqua ad uso igienico e assimilati, con una portata complessiva massima di 1,5 l/sec., da un pozzo sito nel Comune di Somma Vesuviana (NA), al foglio 8, part. 873.
Copia integrale del provvedimento e della documentazione inerente la concessione è depositata presso la Città Metropolitana di Napoli - Direzione Amministrativa dell'Area Ecologia, Via Don Bosco 4/F, 80141 Napoli.

Il Dirigente
Ing. Maria Teresa Celano

CITTA' METROPOLITANA DI NAPOLI – Area Ecologia – Direzione Amministrativa - P. IVA 01263370635

Estratto Determinazione n. 612 del 29/01/2016. Concessione di dodici anni per l'emungimento di acqua da un pozzo a scopo industriale nel Comune di Arzano (NA). Ditta: Seda Cone S.p.A.

La ditta Seda Cone S.p.A. - con sede ad Arzano (NA) in C.so S. D'Amato n. 84 - ai sensi del R.D. n. 1775/1933, ha ottenuto con Determinazione n. 612 del 29/01/2016 la concessione di dodici anni per prelevare 2.000 m³ annui d'acqua ad uso industriale, con una portata complessiva massima di 9,34 l/sec, da un pozzo sito nel Comune di Arzano (NA), al foglio 5, part. 661.
Copia integrale del provvedimento e della documentazione inerente la concessione è depositata presso la Città Metropolitana di Napoli - Direzione Amministrativa dell'Area Ecologia, Via Don Bosco 4/F, 80141 Napoli.

Il Dirigente
Ing. Maria Teresa Celano

CITTA' METROPOLITANA DI NAPOLI – Area Ecologia – Direzione Amministrativa - P. IVA 01263370635

Estratto Determinazione n. 608 del 29/01/2016. Concessione di dodici anni per l'emungimento di acqua da un pozzo a scopo igienico e assimilati nel Comune di Saviano (NA). Ditta: SO.VE.GAS. Società Vesuviana Gas S.r.l.

La ditta SO.VE.GAS. Società Vesuviana Gas S.r.l. - con sede in via Contrada Falascose, 14 – 03020 Pastena (FR). - ai sensi del R.D. n. 1775/1933, ha ottenuto con Determinazione n. 608 del 29/01/2016 la concessione di dodici anni per prelevare 4.100 m³ annui d'acqua ad uso igienico e assimilati, con una portata complessiva massima di 2,4 l/sec., da un pozzo sito nel Comune di Saviano (NA), al foglio 6, part. 626.
Copia integrale del provvedimento e della documentazione inerente la concessione è depositata presso la Città Metropolitana di Napoli - Direzione Amministrativa dell'Area Ecologia, Via Don Bosco 4/F, 80141 Napoli.

Il Dirigente
Ing. Maria Teresa Celano

CITTA' METROPOLITANA DI NAPOLI – Area Ecologia – Direzione Amministrativa - P. IVA 01263370635

Estratto Determinazione n. 611 del 29/01/2016. Concessione di dodici anni per l'emungimento di acqua da un pozzo a scopo igienico e assimilati nel Comune di Caivano (NA). Ditta: Ultragas C.M. S.p.A.

La ditta Ultragas C.M. S.p.A. - con sede a Caivano (NA) in via Strada Provinciale Caivano-Acerra - ai sensi del R.D. n. 1775/1933, ha ottenuto con Determinazione n. 611 del 29/01/2016 la concessione di dodici anni per prelevare 5.000 m³ annui d'acqua ad uso igienico e assimilati, con una portata complessiva massima di 4,00 l/sec, da un pozzo sito nel Comune di Caivano (NA), al foglio 24, part. 77.
Copia integrale del provvedimento e della documentazione inerente la concessione è depositata presso la Città Metropolitana di Napoli - Direzione Amministrativa dell'Area Ecologia, Via Don Bosco 4/F, 80141 Napoli.

Il Dirigente
Ing. Maria Teresa Celano

CITTA' METROPOLITANA DI NAPOLI – Area Ecologia – Direzione Amministrativa - P. IVA 01263370635

Estratto Determinazione n. 621 del 29/01/2016. Concessione di dodici anni per l'emungimento di acqua da un pozzo a scopo industriale nel Comune di S. Anastasia (NA). Ditta: Caseificio Fratelli Beneduce S.r.l.

La ditta Caseificio Fratelli Beneduce S.r.l. – con sede a Sant'Anastasia (NA) in via Eduardo De Filippo n. 10/bis - ai sensi del R.D. n. 1775/1933, ha ottenuto con Determinazione n. 621 del 29/01/2016 la concessione di dodici anni per prelevare 102.000 m³ annui d'acqua ad uso industriale, con una portata complessiva massima di 9,50 l/sec., da un pozzo sito nel Comune di Sant'Anastasia (NA), al foglio 2, part. 798.
Copia integrale del provvedimento e della documentazione inerente la concessione è depositata presso la Città Metropolitana di Napoli - Direzione Amministrativa dell'Area Ecologia, Via Don Bosco 4/F, 80141 Napoli.

Il Dirigente
Ing. Maria Teresa Celano

CITTA' METROPOLITANA DI NAPOLI – Area Ecologia – Direzione Amministrativa - P. IVA 01263370635

Estratto Determinazione n. 620 del 29/01/2016. Concessione di trenta anni per l'emungimento di acqua da un pozzo a scopo igienico e assimilati nel Comune di Marigliano (NA). Ditta: Giuliano Giacomo.

La ditta Giuliano Giacomo – con sede a San Vitaliano (NA) in via Nazionale delle Puglie c/o Distributore Agip – ai sensi del R.D. n. 1775/1933, ha ottenuto con Determinazione n. 620 del 29/01/2016 la concessione di trenta anni per prelevare 2.160 m³ annui d'acqua ad uso igienico e assimilati, con una portata complessiva massima di 2,00 l/sec., da un pozzo sito nel Comune di Marigliano (NA), al foglio 16, part. 594.
Copia integrale del provvedimento e della documentazione inerente la concessione è depositata presso la Città Metropolitana di Napoli - Direzione Amministrativa dell'Area Ecologia, Via Don Bosco 4/F, 80141 Napoli.

Il Dirigente
Ing. Maria Teresa Celano

CITTA' METROPOLITANA DI NAPOLI – Area Ecologia – Direzione Amministrativa - P. IVA 01263370635

Estratto Determinazione n. 618 del 29/01/2016. Concessione di trenta anni per l'emungimento di acqua da un pozzo a scopo igienico e assimilati nel Comune di Frattamaggiore (NA). Ditta: Imobiliare Iovine Sl

La ditta Immobiliare Iovine S.r.l. - con sede a Sant'Antimo (NA) in via Roma, 157 – ai sensi del R.D. n. 1775/1933, ha ottenuto con Determinazione n. 618 del 29/01/2016 la concessione di trenta anni per prelevare 480 m³ annui d'acqua ad uso igienico e assimilati, con una portata complessiva massima di 2,00 l/sec., da un pozzo sito nel Comune di Frattamaggiore (NA), al foglio 1, part. 1175.
Copia integrale del provvedimento e della documentazione inerente la concessione è depositata presso la Città Metropolitana di Napoli - Direzione Amministrativa dell'Area Ecologia, Via Don Bosco 4/F, 80141 Napoli.

Il Dirigente
Ing. Maria Teresa Celano

CITTA' METROPOLITANA DI NAPOLI – Area Ecologia – Direzione Amministrativa - P. IVA 01263370635

Estratto Determinazione n. 617 del 29/01/2016. Concessione di dodici anni per l'emungimento di acqua da un pozzo a scopo industriale nel Comune di Napoli. Ditta: Magnaghi Aeronautica S.p.A..

La ditta Magnaghi Aeronautica S.p.A. – con sede a Napoli in via G. Ferraris n. 76 - ai sensi del R.D. n. 1775/1933, ha ottenuto con Determinazione n. 617 del 29/01/2016 la concessione di dodici anni per prelevare 30.000 m³ annui d'acqua ad uso industriale, con una portata complessiva massima di 6,00 l/sec., da un pozzo sito nel Comune di Napoli, al foglio 150, part. 152.
Copia integrale del provvedimento e della documentazione inerente la concessione è depositata presso la Città Metropolitana di Napoli - Direzione Amministrativa dell'Area Ecologia, Via Don Bosco 4/F, 80141 Napoli.

Il Dirigente
Ing. Maria Teresa Celano

CITTA' METROPOLITANA DI NAPOLI – Area Ecologia – Direzione Amministrativa - P. IVA 01263370635

Estratto Determinazione n. 615 del 29/01/2016. Concessione di trenta anni per l'emungimento di acqua da un pozzo a scopo igienico e assimilati nel Comune di Poggiomarino (NA). Ditta: Vastola Pasquale.

La ditta Vastola Pasquale – con sede a Poggiomarino (NA) in Strada Provinciale S. Giuseppe - Striano, 3/5 - ai sensi del R.D. n. 1775/1933, ha ottenuto con Determinazione n. 615 del 29/01/2016 la concessione di trenta anni per prelevare 8.000 m³ annui d'acqua ad uso igienico e assimilati, con una portata complessiva massima di 2,00 l/sec., da un pozzo sito nel Comune di Poggiomarino (NA), al foglio 2 part. 756.

Copia integrale del provvedimento e della documentazione inerente la concessione è depositata presso la Città Metropolitana di Napoli - Direzione Amministrativa dell'Area Ecologia, Via Don Bosco 4/F, 80141 Napoli.

Il Dirigente
Ing. Maria Teresa Celano

CITTA' METROPOLITANA DI NAPOLI – Area Ecologia – Direzione Amministrativa - P. IVA 01263370635

Estratto istanza di concessione, presentata da Angellotto Pasquale, per l'estrazione di acqua da un pozzo per uso irriguo, nel Comune di Castellammare di Stabia.

Angellotto Pasquale – residente a Castellammare di Stabia (NA) in via Schito,108/B – con nota acquisita al P.G. della Città Metropolitana di Napoli in data 05/08/2015 con n. 119451 , ai sensi del R.D. n. 1775/1933, ha presentato istanza per ottenere la concessione per l'emungimento di acque sotterranee, ad uso irriguo, da un pozzo sito nel Comune di Castellammare di Stabia, al foglio 1, part. 1243.

Per l'eventuale visione della domanda e degli elaborati progettuali è possibile rivolgersi alla Città Metropolitana di Napoli, Area Ecologia.

Ai sensi dell'art. 7 del T.U. 1775/1933, eventuali domande concorrenti, ovvero memorie scritte contenenti osservazioni od opposizioni al rilascio della concessione, potranno essere presentate all'Area Ecologia della Città Metropolitana di Napoli entro e non oltre 30 gg. dalla data di pubblicazione sul BURC del presente avviso.

Il Funzionario
dott.ssa Daniela Vitale

CITTA' METROPOLITANA DI NAPOLI – Area Ecologia – Direzione Amministrativa - P. IVA 01263370635

Estratto istanza di concessione, presentata da Pinto Domenico per l'estrazione di acqua da un pozzo per uso irriguo, nel Comune di Torre del Greco.

Pinto Domenico – residente a Torre del Greco (NA) – con nota acquisita al P.G. della Provincia di Napoli in data 27/12/2000 con n.71871, ai sensi del R.D. n. 1775/1933, ha presentato istanza per ottenere la concessione per l'emungimento di acque sotterranee, ad uso irriguo, da un pozzo sito nel Comune di Torre del Greco, al foglio 30, part. 814 (oggi 797).
Per l'eventuale visione della domanda e degli elaborati progettuali è possibile rivolgersi alla Città Metropolitana di Napoli, Area Ecologia.
Ai sensi dell'art. 7 del T.U. 1775/1933, eventuali domande concorrenti, ovvero memorie scritte contenenti osservazioni od opposizioni al rilascio della concessione, potranno essere presentate all'Area Ecologia della Città Metropolitana di Napoli entro e non oltre 30 gg. dalla data di pubblicazione sul BURC del presente avviso.

Il Funzionario
dott.ssa Daniela Vitale

MODELLO DI AVVISO PER LA VERIFICA DI ASSOGGETTABILITÀ A VIA (ALLEGATO 2.B AGGIORNATO)

AUTODEMOLIZIONI ABATEGIOVANNI SRLS

Richiesta di Verifica di assoggettabilità alla Valutazione di Impatto Ambientale.

Progetto "Centro di raccolta ed impianto di trattamento e recupero di veicoli fuori uso da autorizzare all'esercizio ai sensi dell'art.208 del Dlgs 152/06 e smi
Localizzazione sito nel Comune di Villa Literno, Provincia di Caserta, alla Strada Provinciale n.131 Trentola-Ischitella in località Masseria Malommo
Breve descrizione delle caratteristiche del progetto:
il progetto che la società intende realizzare è un Centro di raccolta ed impianto di trattamento e recupero di veicoli fuori uso da autorizzare all'esercizio ai sensi dell'art.208 del Dlgs 152/06 e smi che si estenderà su di una superficie totale di circa 2650 mq

La società Autodemolizioni Abategiovanni Ssrl, **con sede legale** in Via Santa Maria a Cubito Traversa snc, alla località Ischitella, nel Comune di Villa Literno, ha presentato all'autorità competente, la Regione Campania – Direzione Generale per l'Ambiente e l'Ecosistema (52 05) Unità Operativa Dirigenziale Valutazioni Ambientali (52 05 07), via De Gasperi 28 – 80133 Napoli, richiesta di verifica di assoggettabilità alla VIA ai sensi dell'art.20 del D. Lgs.152/06 e ss. mm. e ii. Il progetto e lo Studio preliminare ambientale sono consultabili presso i seguenti uffici:

- Comune di Villa Literno.
- Regione Campania – Direzione Generale per l'Ambiente e l'Ecosistema (52 05) Unità Operativa Dirigenziale Valutazioni Ambientali (52 05 07), via De Gasperi 28 – 80133 Napoli

L'intero progetto preliminare e lo "Studio preliminare ambientale" saranno altresì pubblicati sulle pagine web della Regione Campania dedicate alle valutazioni ambientali, all'indirizzo http://viavas.regione.campania.it/opencms/opencms/VIAVAS.

Chiunque sia interessato alla realizzazione del citato progetto potrà prendere visione della documentazione e presentare osservazioni entro 45 gg dalla pubblicazione del presente avviso inviandole al seguente indirizzo: Regione Campania – Direzione Generale per l'Ambiente e l'Ecosistema (52 05) Unità Operativa Dirigenziale Valutazioni Ambientali (52 05 07), via De Gasperi 28 – 80133 Napoli, fax 081 796 30 48, indirizzo pec dg05.uod07@pec.regione.campania.it.

Il richiedente

Allegato "A"

ISTITUTO NAZIONALE PER LO STUDIO E LA CURA DEI TUMORI – I.R.C.C.S. - FONDAZIONE "G. PASCALE" - VIA M. SEMMOLA - 80131 - NAPOLI – C.F. 00911350635 – TEL. 081/5903111 – FAX 081/5462043 –

Si avvisa che, con provvedimento n° 904 del 14.12.2015, è stato modificato il provvedimento n. 298 del 29.03.2013, ad oggetto: "Indizione di un concorso pubblico per titoli ed esami per la copertura di n. 2 Dirigenti Medici per l'U.O.C. di Chirurgia Maxillo-Facciale e ORL dell'Istituto", il bando di concorso ed il relativo estratto, pubblicati rispettivamente sul B.U.R. Campania n. 21 del 22.04.2013 e sulla G.U.R.I. n. 39 del 17.05.2013, 4^ S.S, nonché il provvedimento n. 662 del 05.08.2013 relativo all'ammissione\esclusione dei partecipanti, nel senso che i n. 2 posti di Dirigente medico messi a concorso sono ridotti a n. 1 posto.

Il presente avviso sarà pubblicato sulla G.U.R.I., IV^ Serie Speciale, nonché sul sito Web aziendale dell'Istituto: www.istitutotumori.na.it (Area concorsi).

Si precisa che il presente avviso vale come notifica, ad ogni effetto di legge e pubblicità, agli interessati e partecipanti al concorso pubblico in argomento.

Si comunica, inoltre, che i predetti provvedimenti sono disponibili in via telematica mediante accesso al sito Web aziendale dell'Istituto, nell'area "Albo Pretorio"- sezione "Delibere".

Per ulteriori informazioni gli interessati potranno rivolgersi al Servizio Gestione Risorse Umane dell'Istituto in epigrafe, dalle ore 10.00 alle ore 12,00 di tutti i giorni feriali, escluso il sabato (Tel. 081 5903.435/755/584 - Fax 081.5462043).

Il Direttore del Servizio Gestione Risorse Umane Dr. Oreste Florenzano

Firmato da
FLORENZAN
O ORESTE

fonte: http://burc.regione.campania.it